

**Документация по планировке территории  
по объекту энергетики федерального значения**

*Реконструкция ВЛ 220 кВ НПС-40 – НПС-41 (с последующим образованием ВЛ 220 кВ Дальневосточная – НПС-40);  
Реконструкция ВЛ 220 кВ Дальневосточная – Арсеньев-2 (с последующим образованием ВЛ 220 кВ Арсеньев-2 - НПС-41);  
ВЛ 220 кВ НПС-40 - Дальневосточная (реконструкция)*

*по инвестиционному проекту  
«ЛЭП 220 кВ Лесозаводск – Спасск– Дальневосточная.»* **Корректировка.**

**Проект планировки территории**

**Том 2**

**Основная часть проекта планировки территории. Графическая часть**

*Анучинский район, Михайловский район, Сибирцевское городское поселение,  
Черниговский район, Приморский край.*

Генеральный директор

\_\_\_\_\_ Н.М. Глотова

« \_\_\_\_ » \_\_\_\_\_ 2019г.

## РЕГИСТРАЦИОННАЯ КАРТОЧКА ПРОЕКТА

1.	<b>Район размещения (местоположение)</b>	Реконструкция ВЛ 220 кВ НПС-40-НПС-41 (с последующим образованием ВЛ 220 кВ Дальневосточная - НПС-40): Сибирцевское городское поселение, Черниговский район Приморского края. Реконструкция ВЛ 220 кВ Дальневосточная - Арсеньев-2 (с последующим образованием ВЛ 220 кВ Арсеньев-2 - НПС-41): Анучинский район, Михайловский район, Черниговский район Приморского края. ВЛ 220 кВ НПС-40 – Дальневосточная (реконструкция): Сибирцевское городское поселение, Черниговский район Приморского края.
2.	<b>Наименование объекта</b>	Реконструкция ВЛ 220 кВ НПС-40 – НПС-41 (с последующим образованием ВЛ 220 кВ Дальневосточная – НПС-40); Реконструкция ВЛ 220 кВ Дальневосточная – Арсеньев-2 (с последующим образованием ВЛ 220 кВ Арсеньев-2 - НПС-41); ВЛ 220 кВ НПС-40 - Дальневосточная (реконструкция)
3.	<b>Основание для проектирования</b>	Распоряжение ПАО «ФСК ЕЭС» от 06.02.2019 г. № 48р О подготовке документации по планировке территории
4.	<b>Цель, вид и назначение</b>	Проведение комплекса работ по подготовке исходной-разрешительной документации необходимых для проектирования (с последующим прохождением государственной экспертизы) и строительства объектов электросетевого хозяйства
5.	<b>Заказчик</b>	ПАО «ФСК ЕЭС»
6.	<b>Проектная организация</b>	НПО «Инжгеопроект»
7.	<b>Руководитель</b>	Н.М. Глотова
8.	<b>Автор проекта</b>	А.А. Мароховский
9.	<b>Стадия</b>	Документация по планировки территории
10.	<b>Вид строительства</b>	Реконструкция

Изм. № подл.	Подпись и дата	Взам. инв. №

Изм.	Кол.уч	Лист	№	Подпись	Дата	Реконструкция ВЛ 220 кВ НПС-40 – НПС-41 (с последующим образованием ВЛ 220 кВ Дальневосточная – НПС-40); Реконструкция ВЛ 220 кВ Дальневосточная – Арсеньев-2 (с последующим образованием ВЛ 220 кВ Арсеньев-2 - НПС-41); ВЛ 220 кВ НПС-40 - Дальневосточная (реконструкция)	Лист

11.	Сведения и данные о проектируемом объекте	Реконструкция ВЛ 220 кВ НПС-40 – НПС-41 (с последующим образованием ВЛ 220 кВ Дальневосточная – НПС-40)	
		<b>Наименование характеристики</b>	<b>Характеристика объекта</b>
		Вид ЛЭП	ВЛ 220кВ
		Передаваемая мощность	44,0 МВт
		Количество цепей	1
		Номинальное напряжение	220кВ
		Длина трассы	41547 м
		в т.ч. проектируемая врезка	472 м
		Диспетчерское наименование объектов недвижимости	ВЛ 220 кВ Дальневосточная – НПС-40
		Реконструкция ВЛ 220 кВ Дальневосточная - Арсеньев-2 (с последующим образованием ВЛ 220 кВ Арсеньев-2 - НПС-41)	
		<b>Наименование характеристики</b>	<b>Характеристика объекта</b>
		Вид ЛЭП	ВЛ 220кВ
		Передаваемая мощность	77,0 МВт
		Количество цепей	1
		Номинальное напряжение	220кВ
		Длина трассы	90302 м
		в т.ч. проектируемая врезка	367
		Диспетчерское наименование объектов недвижимости	ВЛ 220 кВ Арсеньев-2 - НПС-41
12.	<b>Общая площадь земельных участков под размещение объекта</b>	Реконструкция ВЛ 220 кВ НПС-40 – НПС-41 (с последующим образованием ВЛ 220 кВ Дальневосточная – НПС-40) - 30790 кв.м; Реконструкция ВЛ 220 кВ Дальневосточная - Арсеньев-2 (с последующим образованием ВЛ 220 кВ Арсеньев-2 - НПС-41) - 15753 кв.м	
13.	<b>Намечаемые сроки строительства</b>	2019 – 2020 г.	
14.	<b>Адреса:</b>		
	<b>Заказчик:</b>	ПАО «ФСК ЕЭС» 117630, город Москва, улица Челомея Академика, 5А. АО «ЦИУС ЕЭС» - ЦИУС Востока 680000, г. Хабаровск, ул. Дзержинского, 65.	

Изм. №	№
Взам. инв. №	
Подпись и дата	

Изм. №	№
Подпись	Дата

Изм.	Кол.уч	Лист	№	Подпись	Дата	Реконструкция ВЛ 220 кВ НПС-40 – НПС-41 (с последующим образованием ВЛ 220 кВ Дальневосточная – НПС-40); Реконструкция ВЛ 220 кВ Дальневосточная – Арсеньев-2 (с последующим образованием ВЛ 220 кВ Арсеньев-2 - НПС-41); ВЛ 220 кВ НПС-40 - Дальневосточная (реконструкция)	Лист
------	--------	------	---	---------	------	--	------





№№ п/п	Наименование	Лист	Масштаб
1	2	3	4
4.	Схема вертикальной планировки территории, инженерной подготовки и инженерной защиты территории (в случаях размещения объектов капитального строительства, не являющихся линейными)	Не требуется (Приказ Минстроя России от 25.04.2017 № 740/пр)	
5	Схема границ территорий объектов культурного наследия	П-5	1:5 000
6.	Схема границ зон с особыми условиями использования территорий	П-6	1:5 000
7.	Схема границ территорий, подверженных риску возникновения чрезвычайных ситуаций природного и техногенного характера (пожар, взрыв, химическое, радиоактивное заражение, затопление, подтопление, оползень, карсты, эрозия и т.д.)	П-7	1:5 000
8.	Схема конструктивных и планировочных решений	П-8	1:5 000

#### V. Основная часть проекта межевания территории. Текстовая часть

1. Общие сведения.
2. Проектные предложения по межеванию территории.
3. Перечень существующих земельных участков, используемых для строительства.
4. Перечень образуемых и изменяемых земельных участков.
5. Целевое назначение лесов, вид (виды) разрешенного использования лесного участка, количественные и качественные характеристики лесного участка, сведения о нахождении лесного участка в границах особо защитных участков лесов.

#### VI. Основная часть проекта межевания территории. Графическая часть

№№ п/п	Наименование	Лист	Масштаб
1	Чертеж межевания территории	П-9	1:5 000
2	Каталоги координат поворотных точек границ образуемых и изменяемых контуров земельных участков	-	-

#### VII. Материалы по обоснованию проекта межевания территории

№№ п/п	Наименование	Лист	Масштаб
1	Чертеж обоснования проекта межевания территории	П-10	1:5 000

Взам. инв. №	
Подп. и дата	
Инв. № подл.	

Изм.	Кол.уч.	Лист	№ док.	Подп.	Дата	Реконструкция ВЛ 220 кВ НПС-40 – НПС-41 (с последующим образованием ВЛ 220 кВ Дальневосточная – НПС-40); Реконструкция ВЛ 220 кВ Дальневосточная – Арсеньев-2 (с последующим образованием ВЛ 220 кВ Арсеньев-2 - НПС-41); ВЛ 220 кВ НПС-40 - Дальневосточная (реконструкция)	Лист
------	---------	------	--------	-------	------	--	------


## СОДЕРЖАНИЕ

### Том 2. Основная часть проекта планировки территории. Графическая часть

1. Чертеж красных линий .....	8
2. Каталог координат красных линий.....	113
3. Чертеж границ зон планируемого размещения линейных объектов.....	114
4. Каталог координат границы зон размещения объекта ВЛ 220 кВ Дальневосточная – НПС-40.....	219
5. Каталог координат границы зон размещения объекта ВЛ 220 кВ Арсеньев-2 – НПС-41.....	219
6. Каталог координат устанавливаемых охранных зон ВЛ 220 кВ Дальневосточная – НПС-40.....	219
7. Каталог координат устанавливаемых охранных зон ВЛ 220 кВ Арсеньев-2 – НПС- 41.....	222
8. Каталог координат границы зоны демонтажа.....	226

Инв. № подл.	Подп. и дата	Взам. инв. №						Лист
Изм.	Кол.уч.	Лист	№ док.	Подп.	Дата	<i>Реконструкция ВЛ 220 кВ НПС-40 – НПС-41 (с последующим образованием ВЛ 220 кВ Дальневосточная – НПС-40); Реконструкция ВЛ 220 кВ Дальневосточная – Арсеньев-2 (с последующим образованием ВЛ 220 кВ Арсеньев-2 - НПС-41); ВЛ 220 кВ НПС-40 - Дальневосточная (реконструкция)</i>		

Схема расположения листов к чертежу красных линий для размещения  
 линейного объекта энергетики федерального значения  
 Реконструкция ВЛ 220 кВ НПС-40 – НПС-41 (с последующим образованием ВЛ 220 кВ  
 Дальневосточная – НПС-40); Реконструкция ВЛ 220 кВ Дальневосточная – Арсеньев-2 (с  
 последующим образованием ВЛ 220 кВ Арсеньев-2 - НПС-41);  
 ВЛ 220 кВ НПС-40 - Дальневосточная (реконструкция).

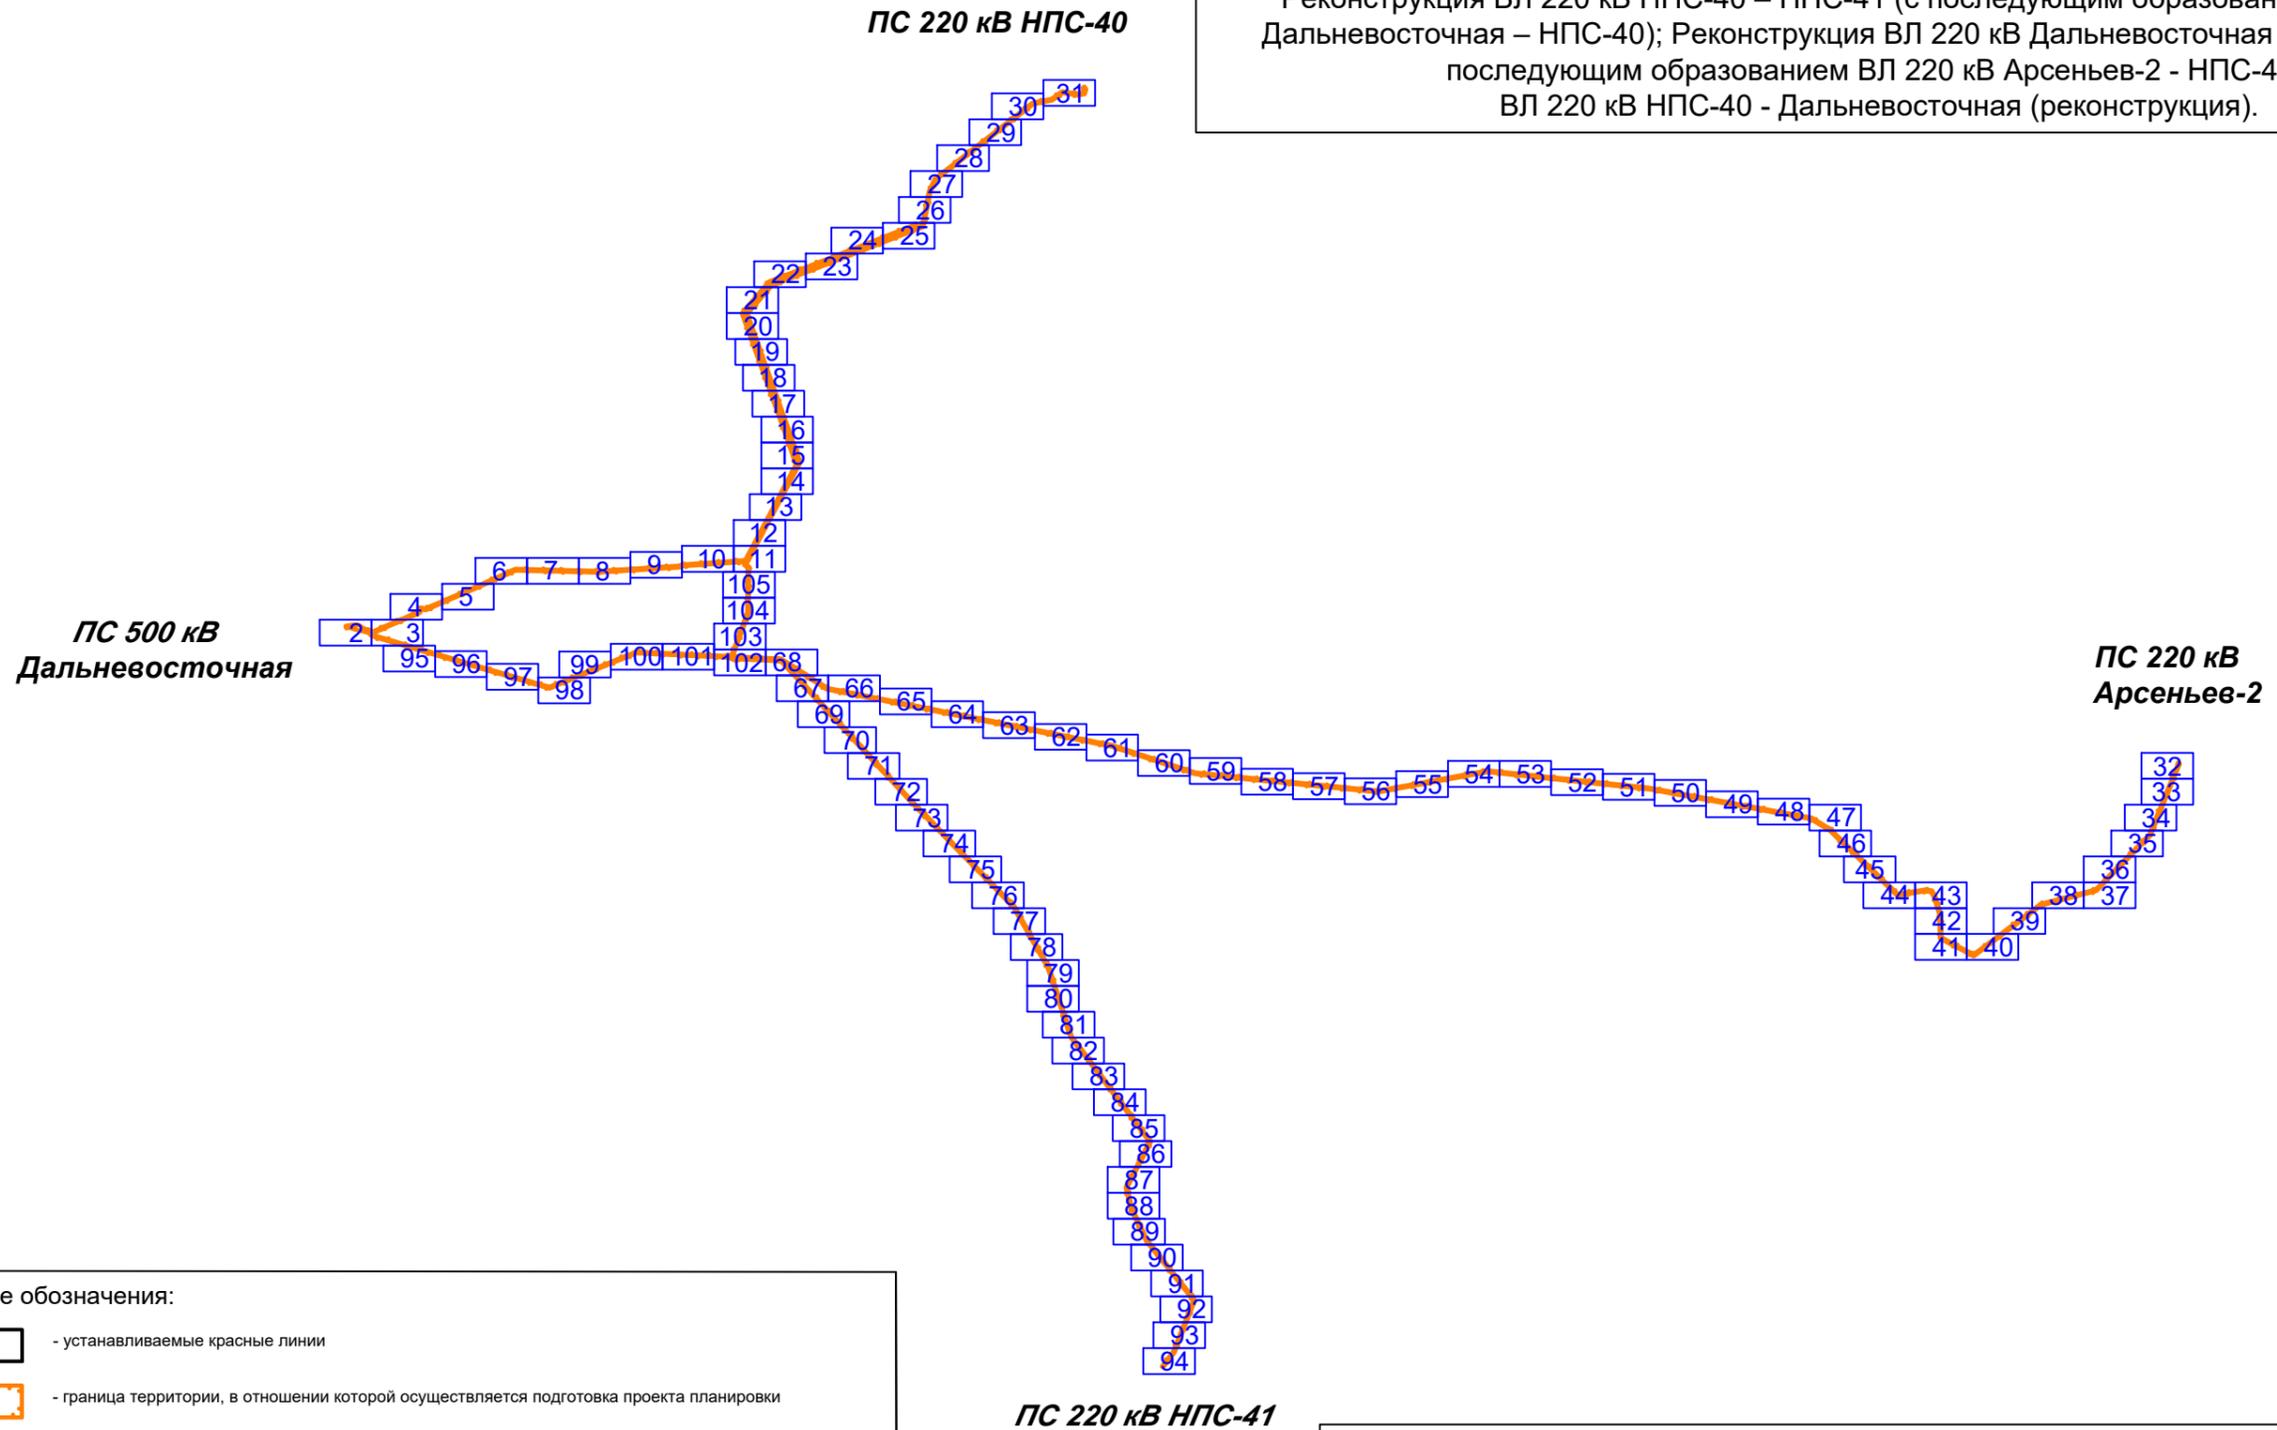

**Условные обозначения:**

- устанавливаемые красные линии
- граница территории, в отношении которой осуществляется подготовка проекта планировки
- существующие красные линии
- гидрография
- граница муниципального района
- граница городского округа
- граница сельского поселения
- контур ПС
- 1 - характерные точки устанавливаемых красных линий, их номера

Границы зон планируемого размещения объектов капитального строительства, входящих в состав линейного объекта:

- ось ВЛ 220 кВ Дальневосточная – НПС-40
- ось ВЛ 220 кВ Арсеньев-2 - НПС-41

Примечание:  
Красные линии, подлежащие отмене, отсутствуют


						Приморский край			
						Документация по планировке территории (проект планировки территории) для размещения линейного объекта энергетики федерального значения Реконструкция ВЛ 220 кВ НПС-40 – НПС-41 (с последующим образованием ВЛ 220 кВ Дальневосточная – НПС-40); Реконструкция ВЛ 220 кВ Дальневосточная – Арсеньев-2 (с последующим образованием ВЛ 220 кВ Арсеньев-2 - НПС-41); ВЛ 220 кВ НПС-40 - Дальневосточная (реконструкция).			
Изм.	Кол.уч.	Лист	№ док.	Подп.	Дата				
Исполнитель	Марховский А.А.			<i>Марховский</i>	01.19	Заказчик: ПАО "ФСК ЕЭС"	Стадия	Лист	Листов
Н. контр.	Алешина А.М.			<i>Алешина</i>	01.19		П	1	105
Нач. отд.	Гнетова Н.Ю.			<i>Гнетова</i>	01.19				
Чертеж красных линий. Схема расположения листов.						ООО НПО "Инжгеопроект" 109052, г. Москва, Рязанский проспект, д.2 стр.49			



Чертеж красных линий



Линия совмещения с Листом 4

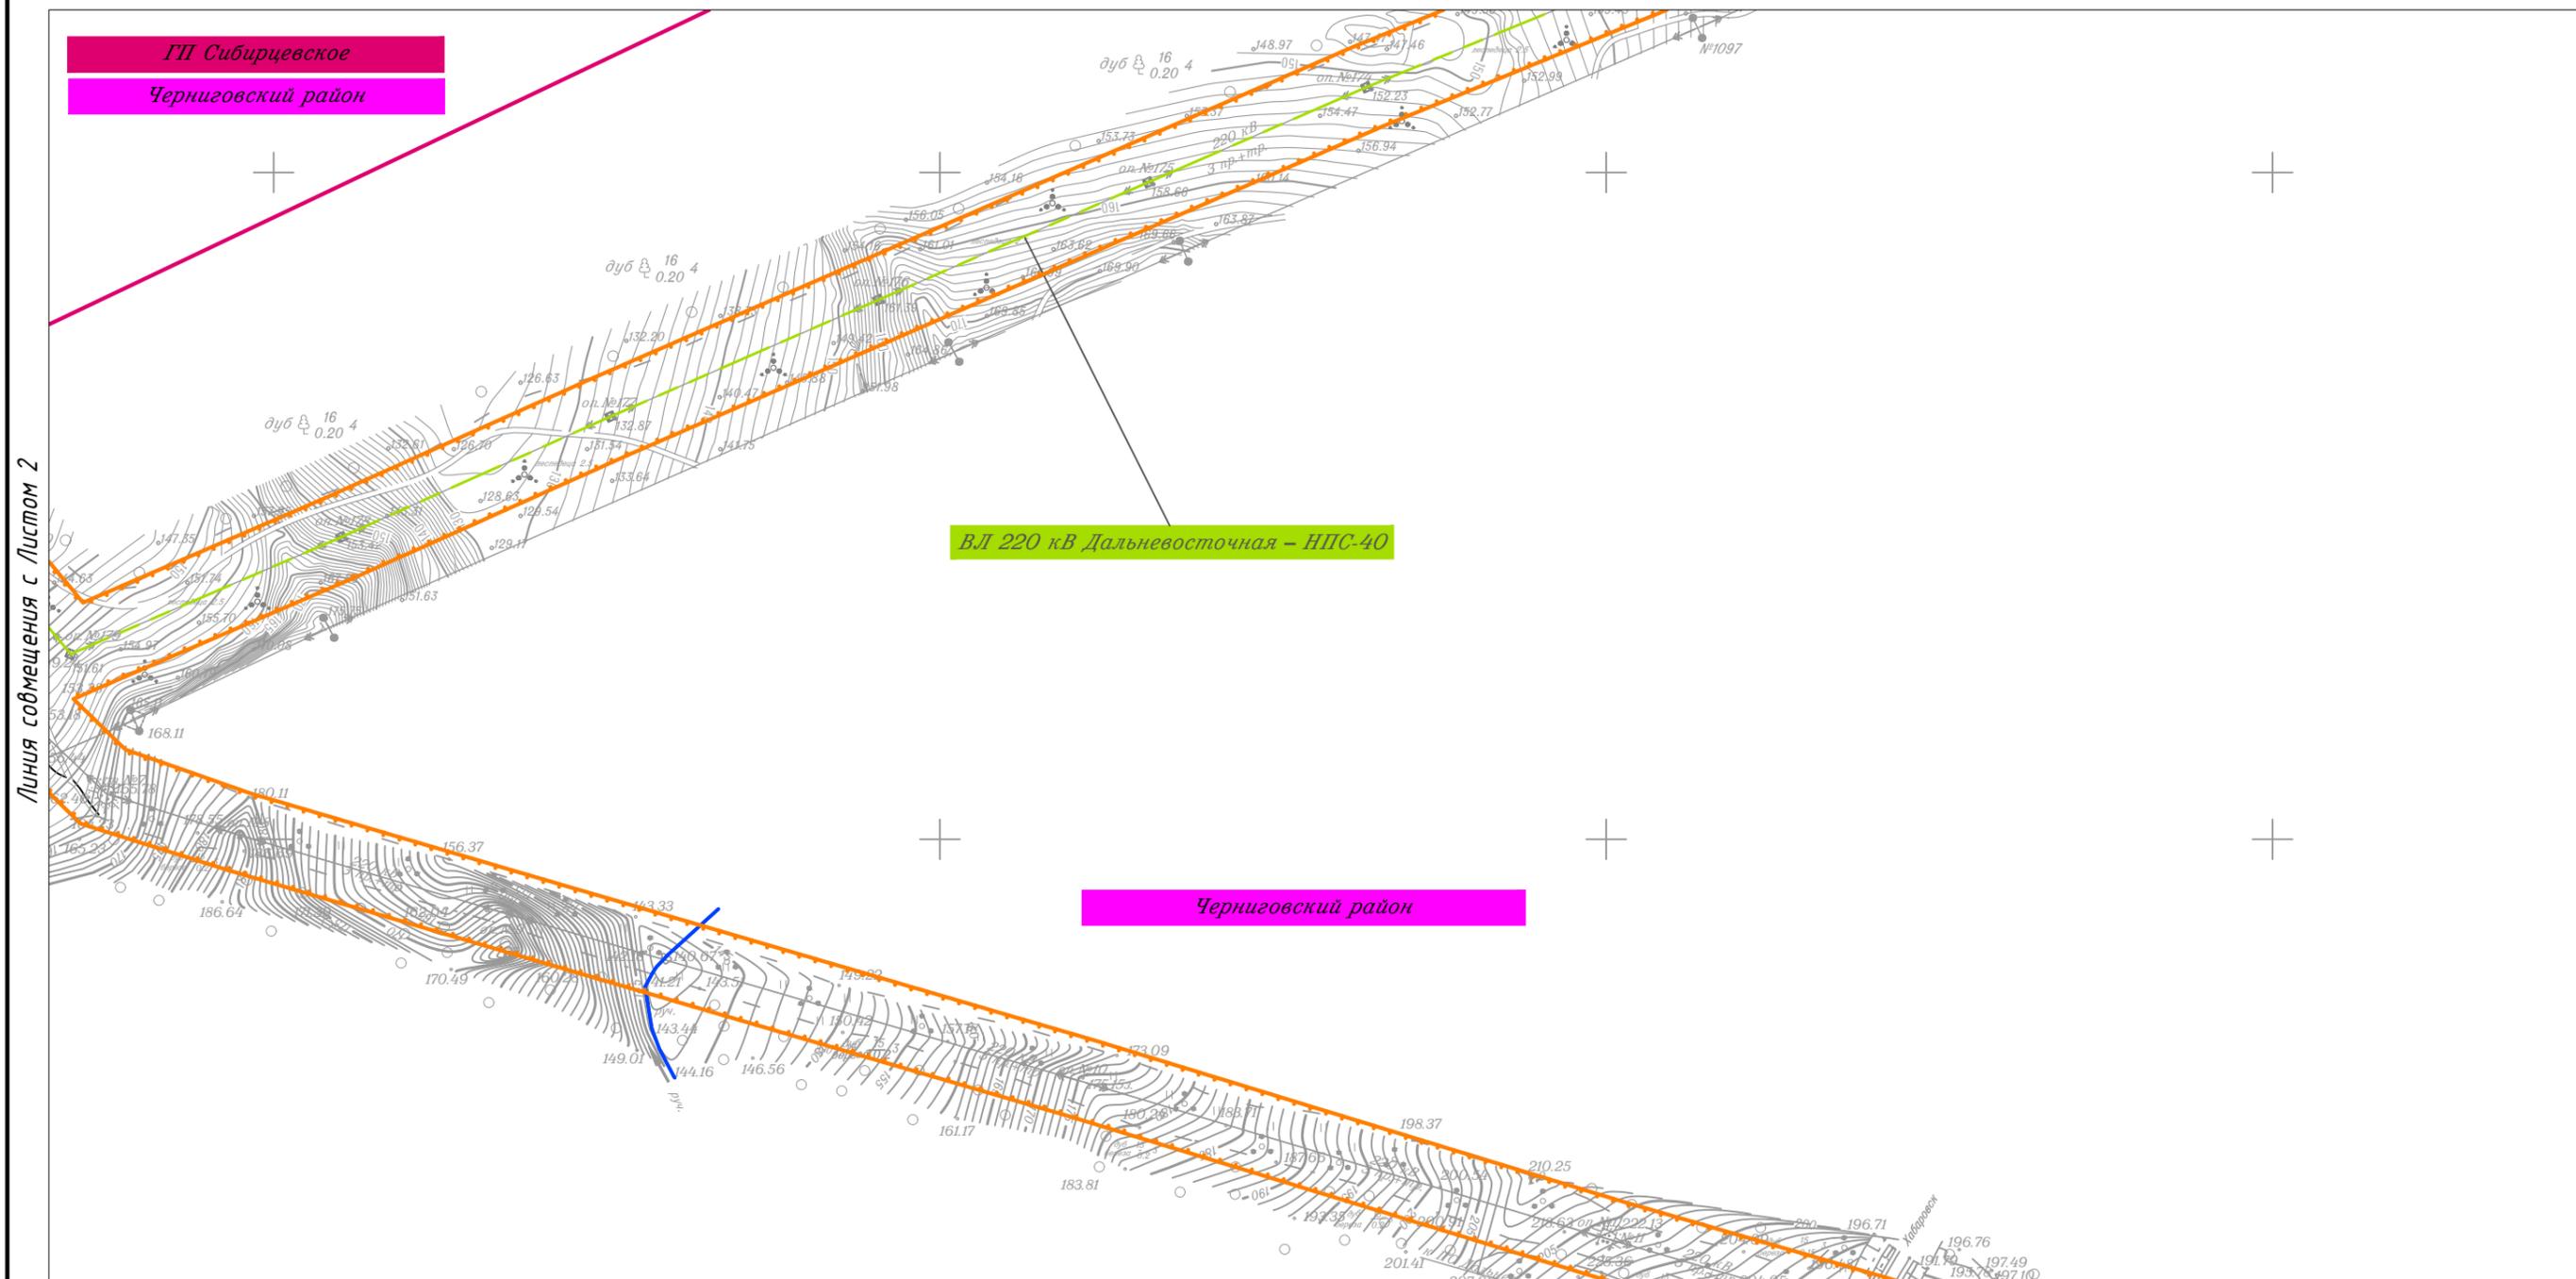


Линия совмещения с Листом 95

						Приморский край					
						Документация по планировке территории (проект планировки территории) для размещения линейного объекта энергетики федерального значения Реконструкция ВЛ 220 кВ НПС-40 – НПС-41 (с последующим образованием ВЛ 220 кВ Дальневосточная – НПС-40); Реконструкция ВЛ 220 кВ Дальневосточная – Арсеньев-2 (с последующим образованием ВЛ 220 кВ Арсеньев-2 - НПС-41); ВЛ 220 кВ НПС-40 - Дальневосточная (реконструкция).					
Изм.	Кол.уч.	Лист	N док.	Подп.	Дата				Стадия	Лист	Листов
									П	3	105
Исполнитель	Мароховский А.А.			<i>Мар</i>	01.19	 Заказчик: ПАО "ФСК ЕЭС"					
Н. контр.	Алещина А.М.			<i>Алещина</i>	01.19						
Нач. отд.	Гнетова Н.Ю.			<i>Гнетова</i>	01.19						
						Чертеж красных линий М 1:5 000			 ООО НПО "Инжгеопроект" 109052, г. Москва, Рязанский проспект, д.2 стр.49		



ГП Сибирцевское  
Черниговский район

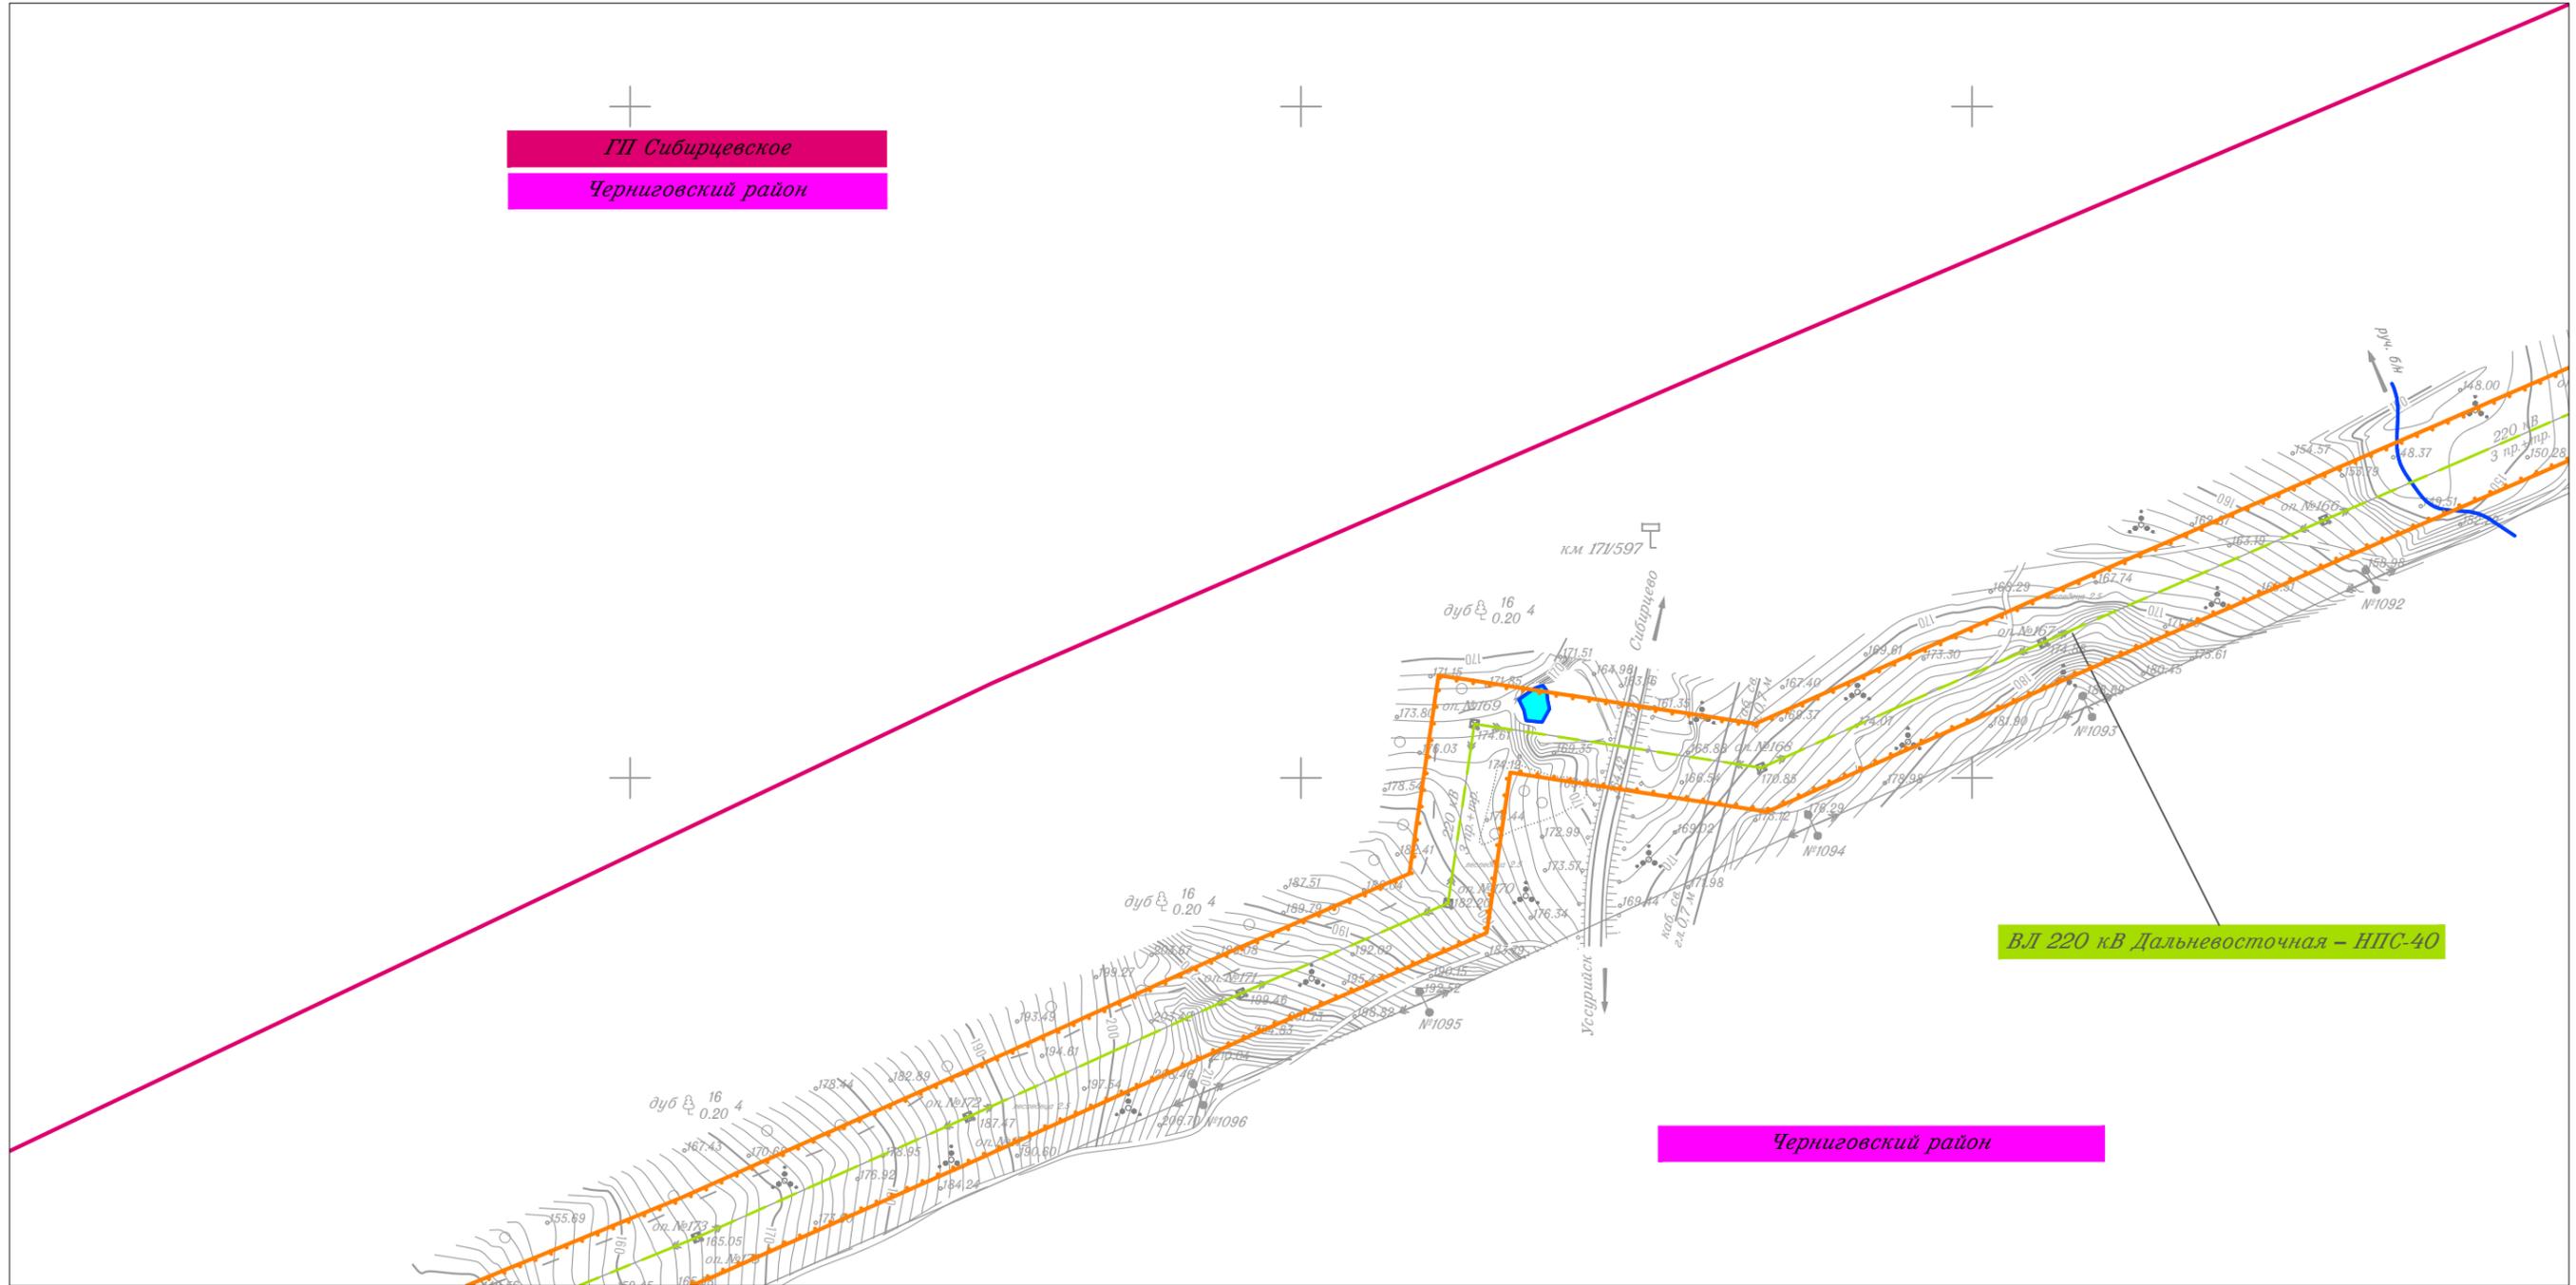

ВЛ 220 кВ Дальневосточная – НПС-40

Черниговский район


Линия совмещения с Листом 3

						Приморский край					
						Документация по планировке территории (проект планировки территории) для размещения линейного объекта энергетики федерального значения Реконструкция ВЛ 220 кВ НПС-40 – НПС-41 (с последующим образованием ВЛ 220 кВ Дальневосточная – НПС-40); Реконструкция ВЛ 220 кВ Дальневосточная – Арсеньев-2 (с последующим образованием ВЛ 220 кВ Арсеньев-2 - НПС-41); ВЛ 220 кВ НПС-40 - Дальневосточная (реконструкция).					
Изм.	Кол.уч.	Лист	N док.	Подп.	Дата	Заказчик: ПАО "ФСК ЕЭС"	Стадия	Лист	Листов		
							П	4	105		
Исполнитель	Марховский А.А.			<i>Марховский</i>	01.19						
Н. контр.	Алещина А.М.			<i>Алещина</i>	01.19						
Нач. отд.	Гнетова Н.Ю.			<i>Гнетова</i>	01.19						
Чертеж красных линий М 1:5 000						ООО НПО "Инжгеопроект" 109052, г. Москва, Рязанский проспект, д.2 стр.49					

Чертеж красных линий



Линия совмещения с Листом 6

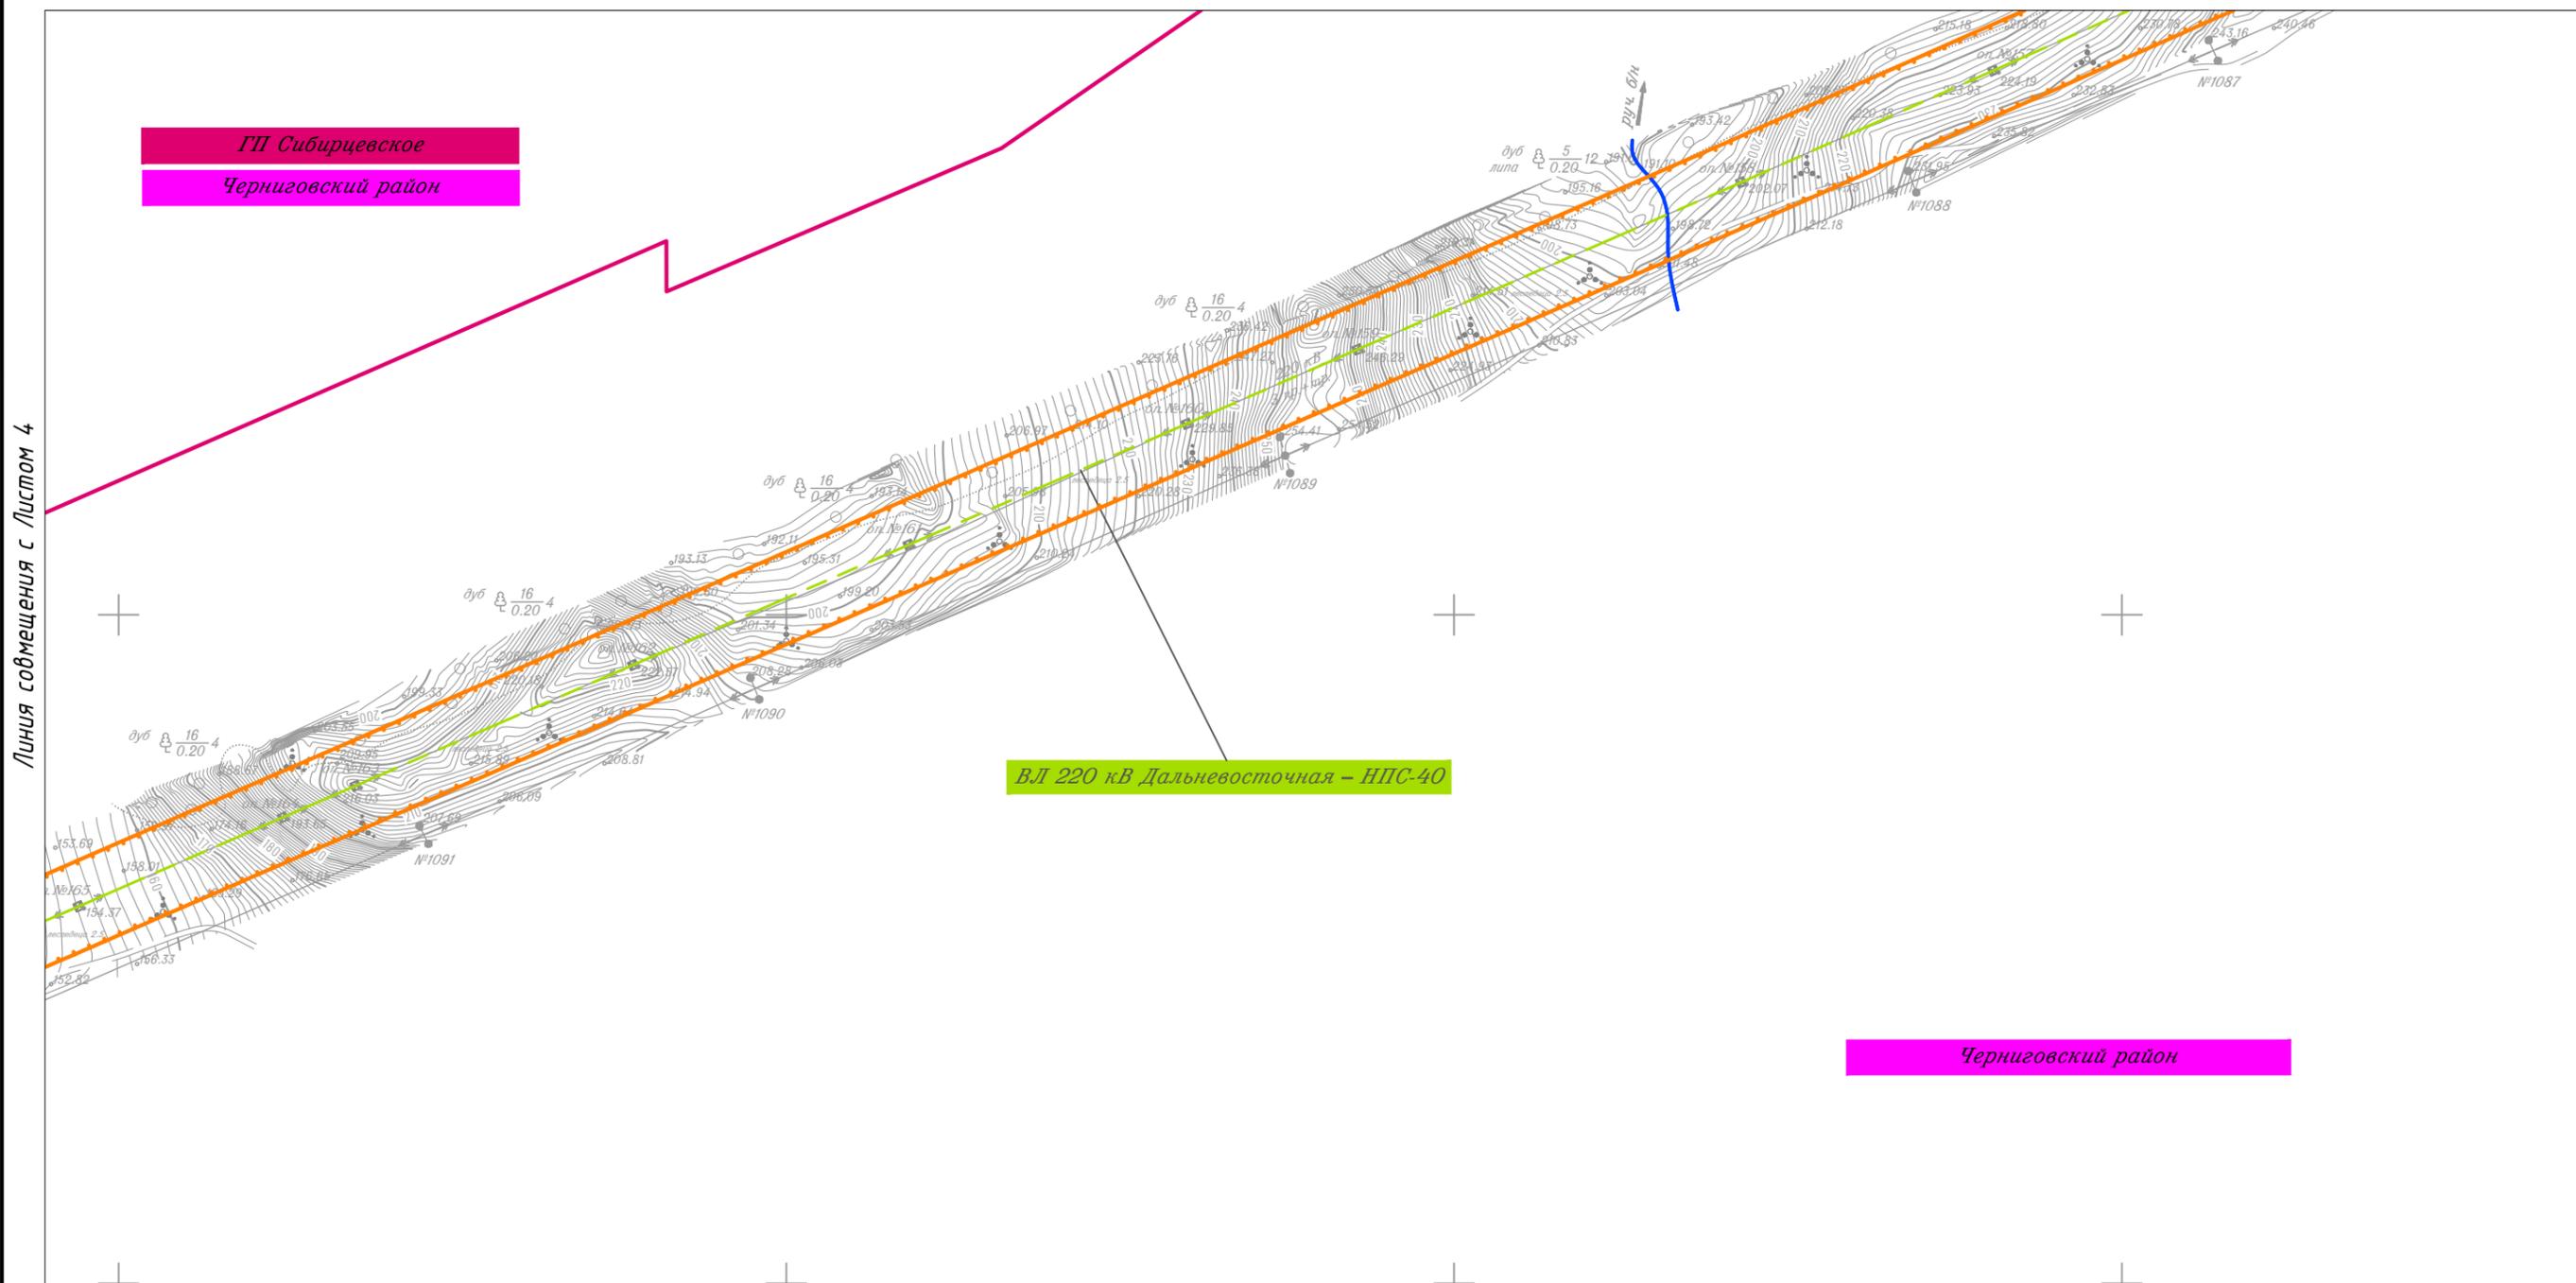

ВЛ 220 кВ Дальневосточная - НПС-40

Черниговский район

						Приморский край			
						Документация по планировке территории (проект планировки территории) для размещения линейного объекта энергетики федерального значения Реконструкция ВЛ 220 кВ НПС-40 – НПС-41 (с последующим образованием ВЛ 220 кВ Дальневосточная – НПС-40); Реконструкция ВЛ 220 кВ Дальневосточная – Арсеньев-2 (с последующим образованием ВЛ 220 кВ Арсеньев-2 - НПС-41); ВЛ 220 кВ НПС-40 - Дальневосточная (реконструкция).			
Изм.	Кол.уч.	Лист	N док.	Подп.	Дата	 Заказчик: ПАО "ФСК ЕЭС"	Стадия	Лист	Листов
							П	5	105
Исполнитель	Марховский А.А.			<i>Мар</i>	01.19				
Н. контр.	Алешина А.М.			<i>Алешина</i>	01.19				
Нач. отд.	Гнетова Н.Ю.			<i>Гнетова</i>	01.19				
Чертеж красных линий М 1:5 000						 ООО НПО "Инжгеопроект" 109052, г. Москва, Рязанский проспект, д.2 стр.49			






ГП Сибирцевское  
Черниговский район

ВЛ 220 кВ Дальневосточная – НПС-40

Линия совмещения с Листом 6

Линия совмещения с Листом 8

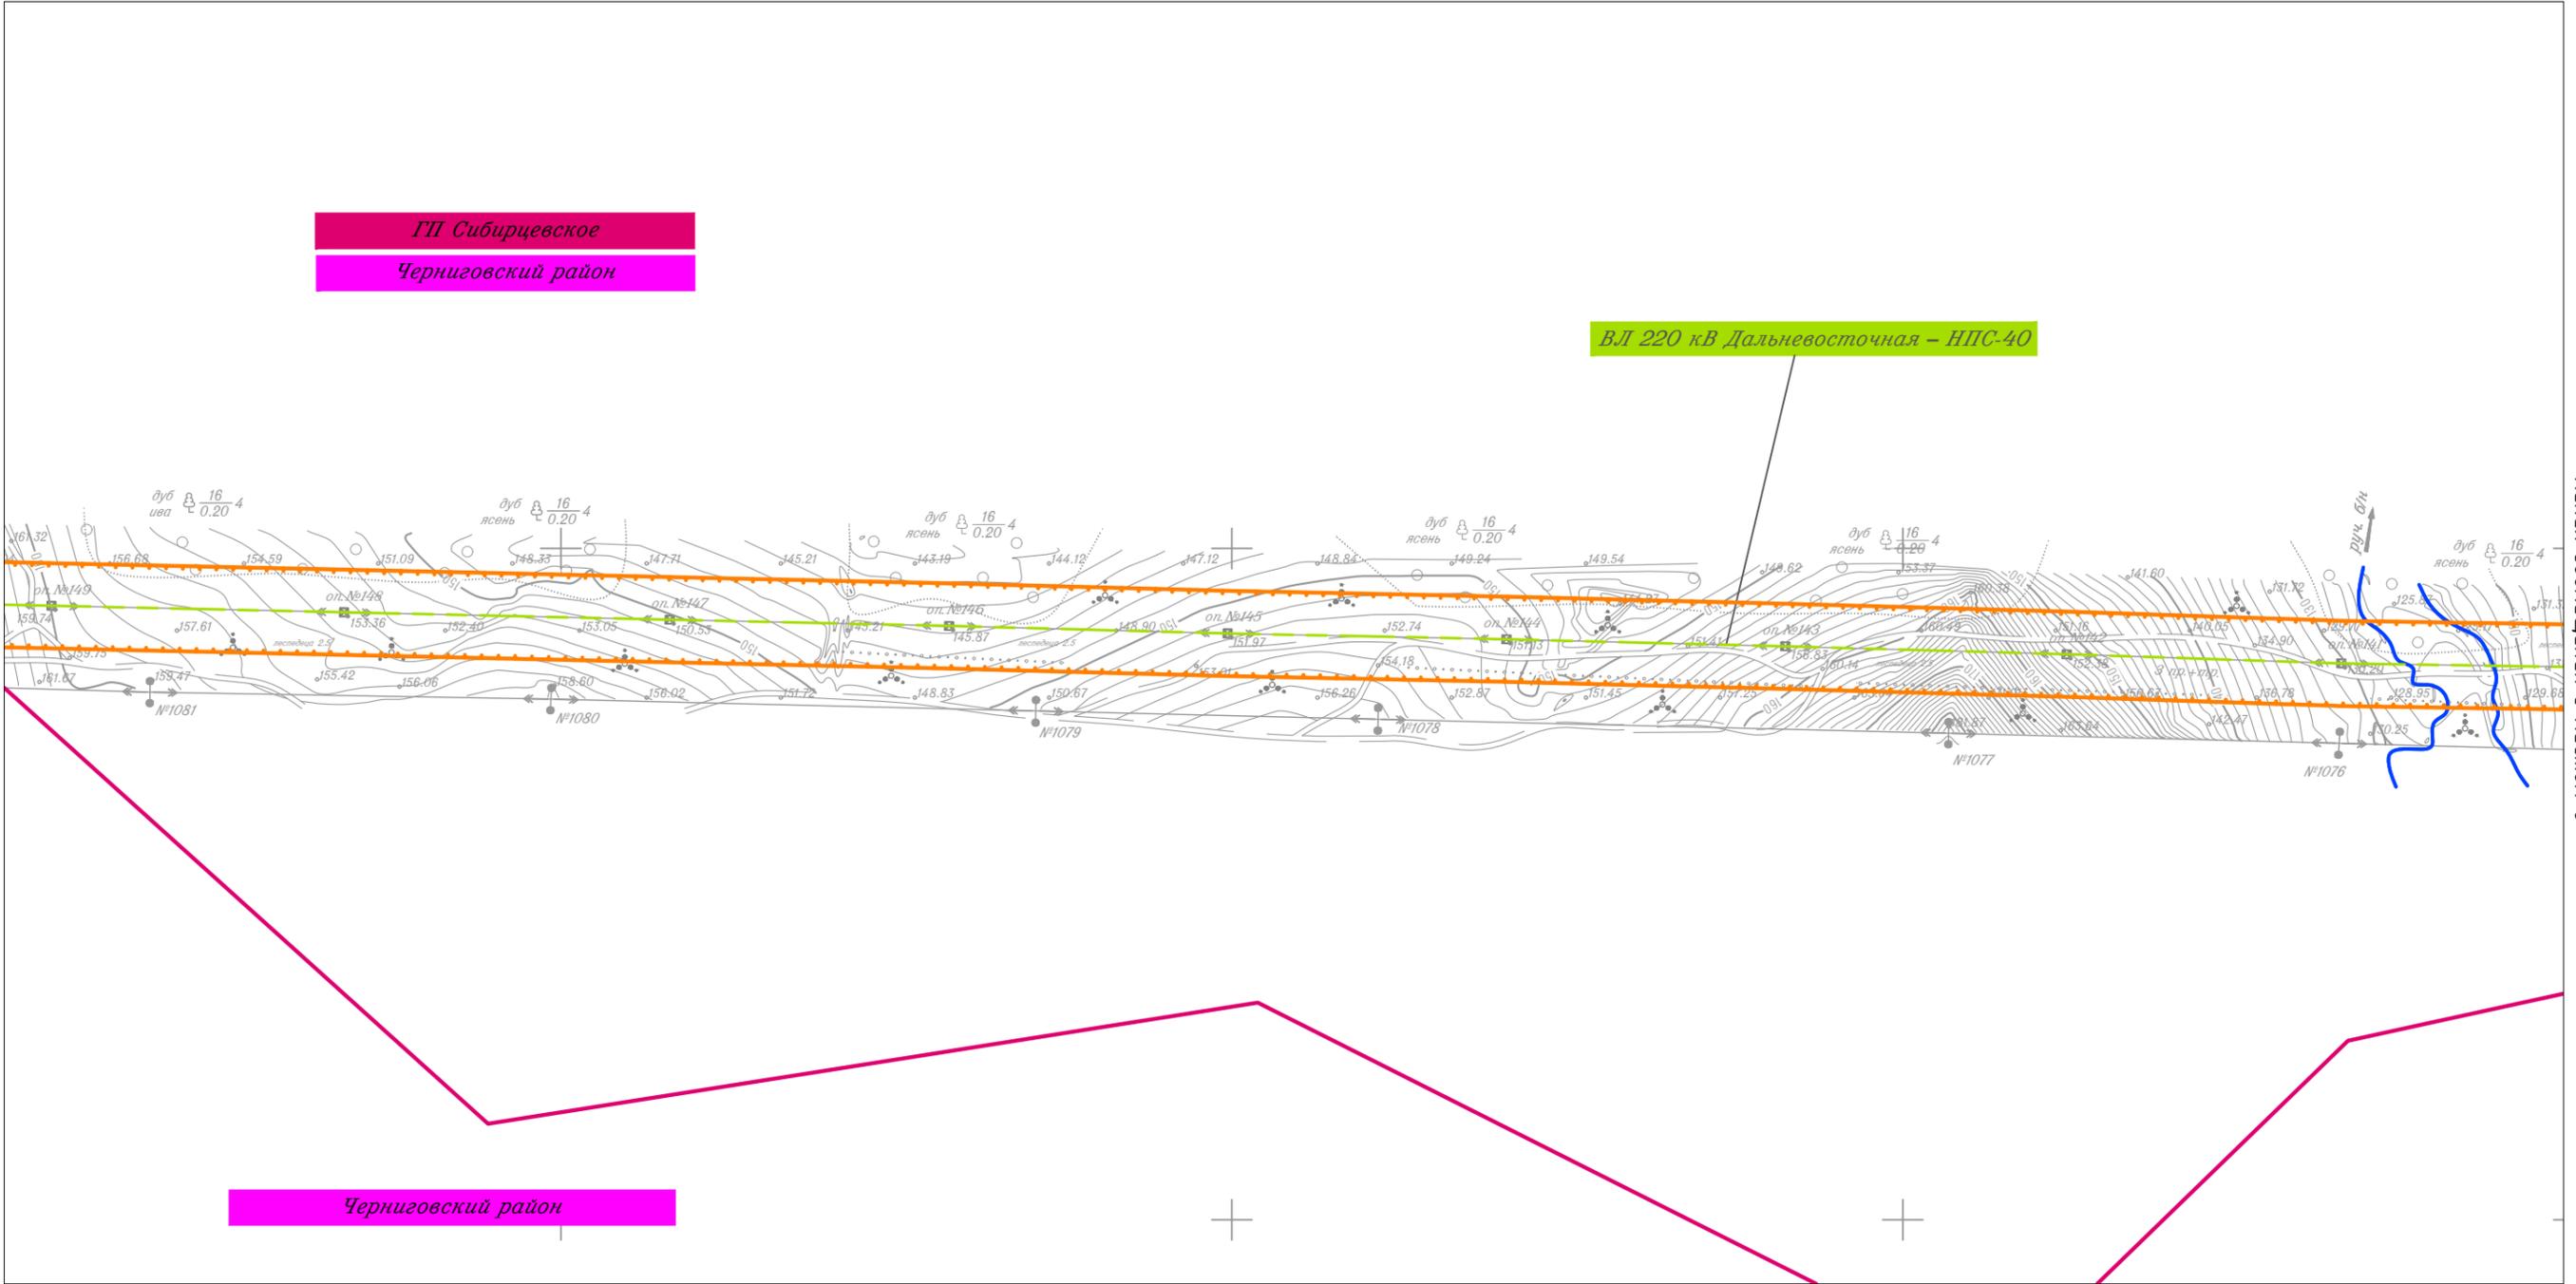

Черниговский район

						Приморский край					
						Документация по планировке территории (проект планировки территории) для размещения линейного объекта энергетики федерального значения Реконструкция ВЛ 220 кВ НПС-40 – НПС-41 (с последующим образованием ВЛ 220 кВ Дальневосточная – НПС-40); Реконструкция ВЛ 220 кВ Дальневосточная – Арсеньев-2 (с последующим образованием ВЛ 220 кВ Арсеньев-2 - НПС-41); ВЛ 220 кВ НПС-40 - Дальневосточная (реконструкция).					
Изм.	Кол.уч.	Лист	N док.	Подп.	Дата				Стадия	Лист	Листов
									П	7	105
Исполнитель	Марховский А.А.			<i>Мар</i>	01.19	 Заказчик: ПАО "ФСК ЕЭС"					
Н. контр.	Алешина А.М.			<i>Алешина</i>	01.19						
Нач. отд.	Гнетова Н.Ю.			<i>Гнетова</i>	01.19						
						Чертеж красных линий М 1:5 000			 ООО НПО "Инжгеопроект" 109052, г. Москва, Рязанский проспект, д.2 стр.49		

Чертеж красных линий



ГП Сибирцевское  
Черниговский район

ВЛ 220 кВ Дальневосточная – НПС-40

Черниговский район

Линия совмещения с Листом 7


Линия совмещения с Листом 9

						Приморский край			
						Документация по планировке территории (проект планировки территории) для размещения линейного объекта энергетики федерального значения Реконструкция ВЛ 220 кВ НПС-40 – НПС-41 (с последующим образованием ВЛ 220 кВ Дальневосточная – НПС-40); Реконструкция ВЛ 220 кВ Дальневосточная – Арсеньев-2 (с последующим образованием ВЛ 220 кВ Арсеньев-2 - НПС-41); ВЛ 220 кВ НПС-40 - Дальневосточная (реконструкция).			
Изм.	Кол.уч.	Лист	N док.	Подп.	Дата	 Заказчик: ПАО "ФСК ЕЭС"	Стадия	Лист	Листов
							П	8	105
Исполнитель	Марховский А.А.			<i>Марховский</i>	01.19				
Н. контр.	Алещина А.М.			<i>Алещина</i>	01.19				
Нач. отд.	Гнетова Н.Ю.			<i>Гнетова</i>	01.19				
Чертеж красных линий М 1:5 000						 ООО НПО "Инжгеопроект" 109052, г. Москва, Рязанский проспект, д.2 стр.49			



Линия совмещения с Листом 8

Линия совмещения с Листом 10

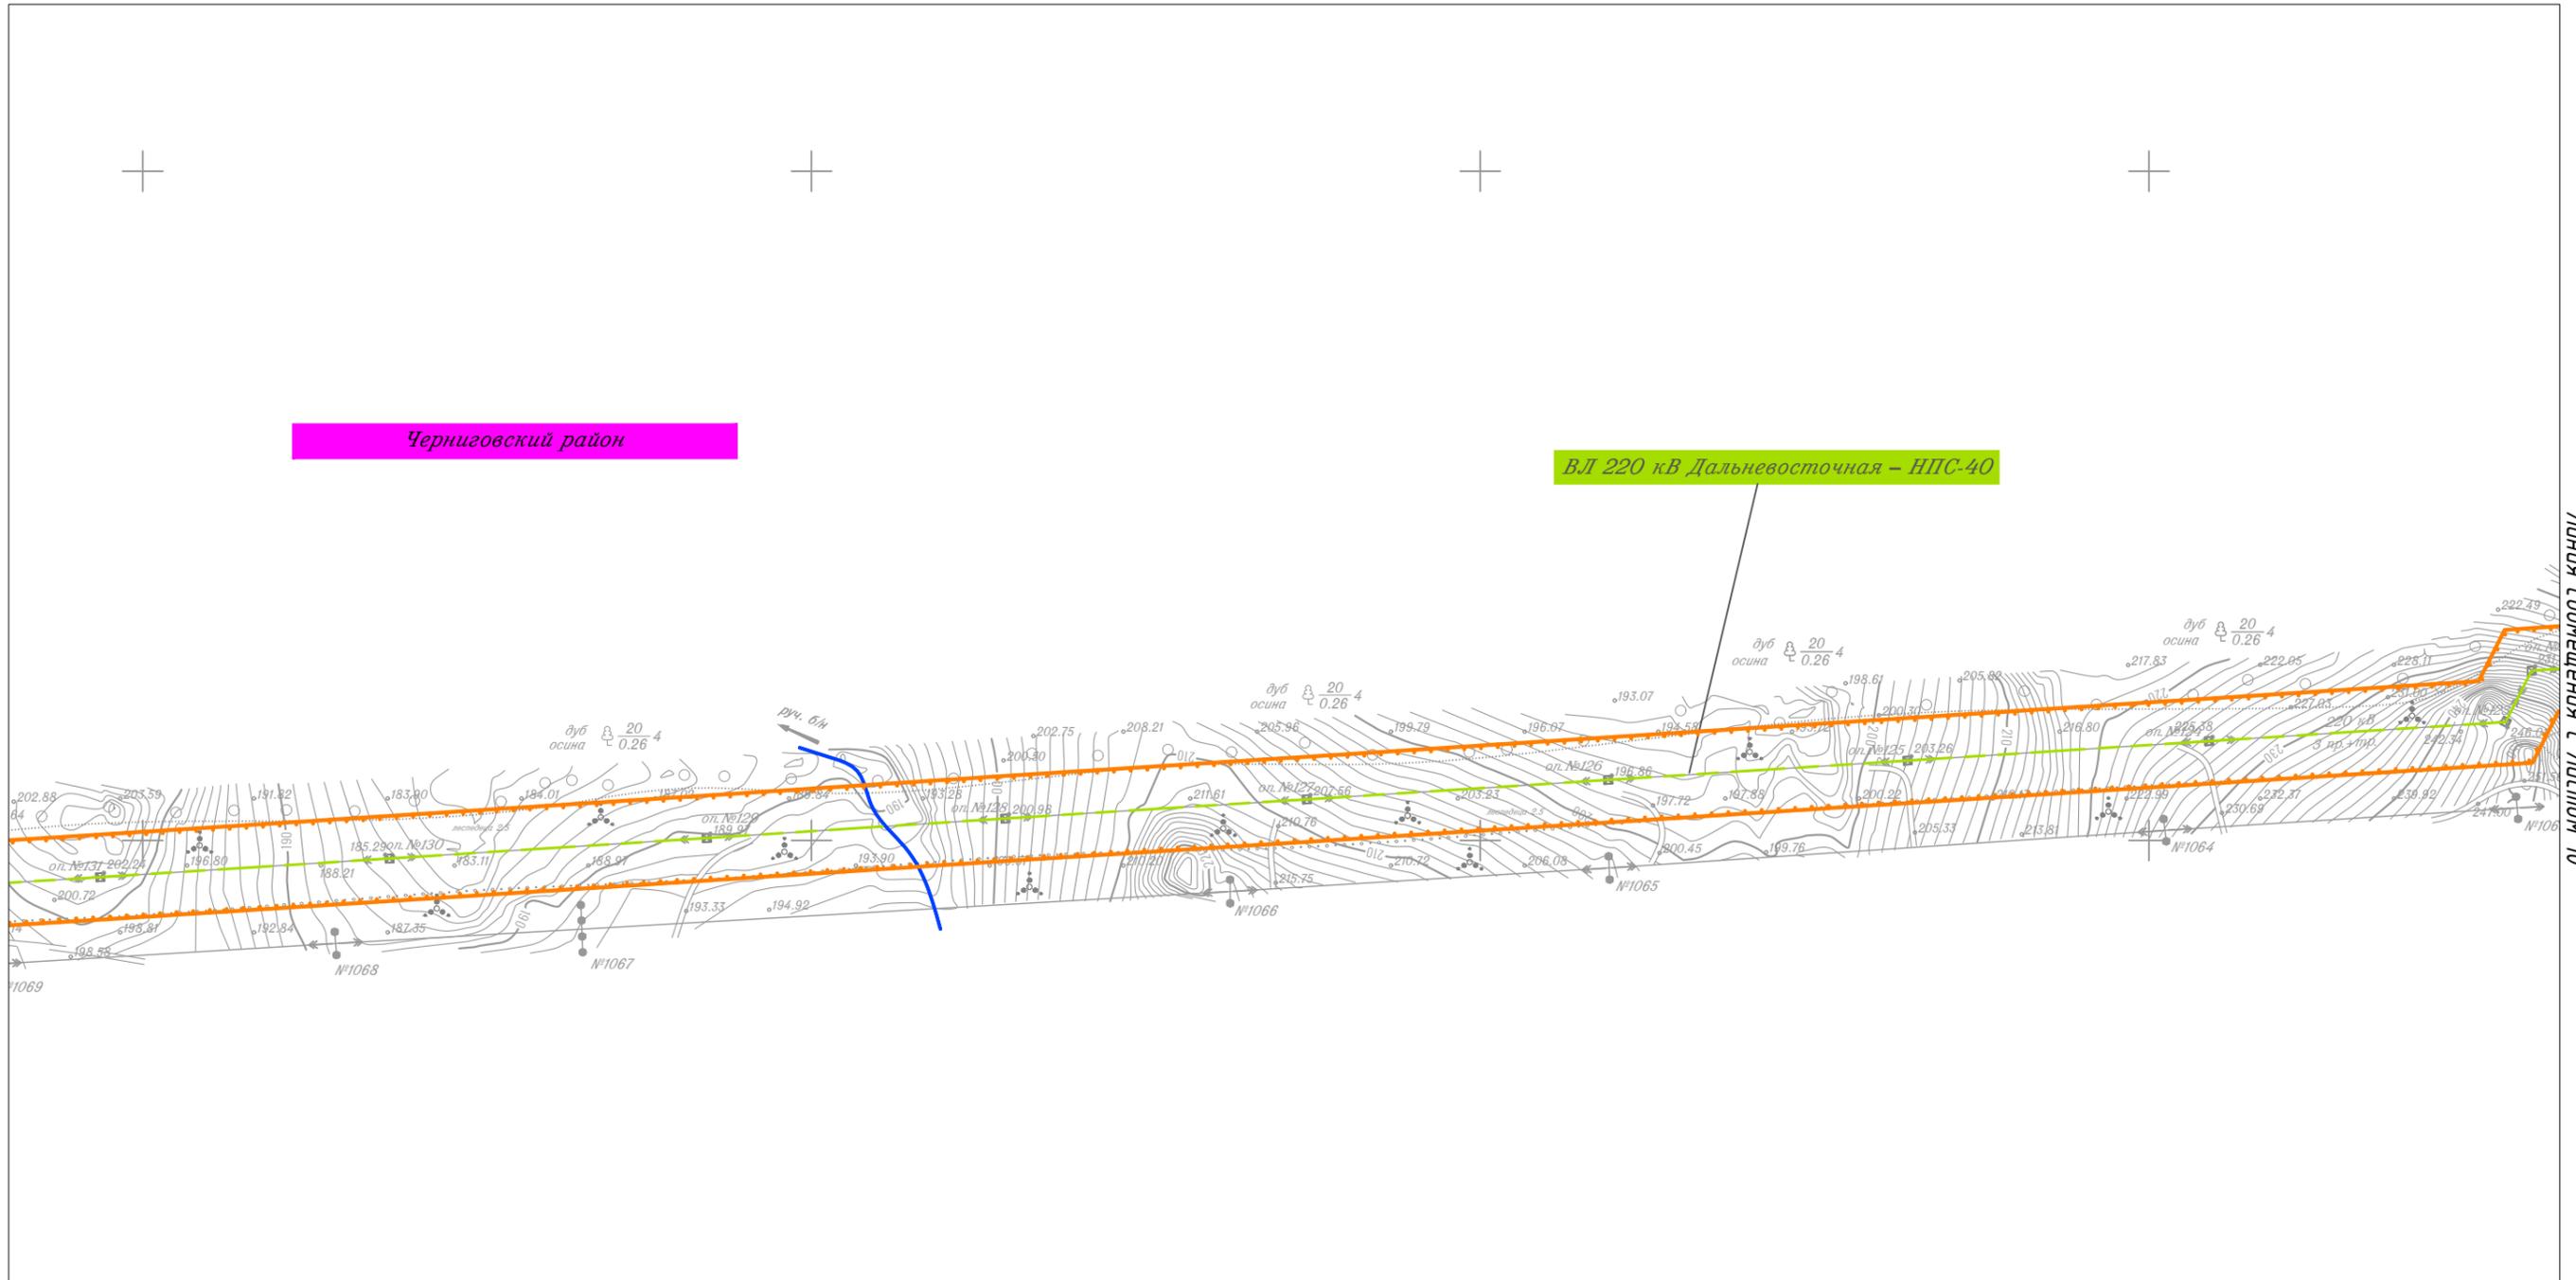

Изм.	Кол.уч.	Лист	N док.	Подп.	Дата
Исполнитель	Марховский А.А.			<i>Мар</i>	01.19
Н. контр.	Алешина А.М.			<i>Алешина</i>	01.19
Нач. отд.	Гнетова Н.Ю.			<i>Гнетова</i>	01.19

Приморский край

*Документация по планировке территории (проект планировки территории) для размещения линейного объекта энергетики федерального значения Реконструкция ВЛ 220 кВ НПС-40 – НПС-41 (с последующим образованием ВЛ 220 кВ Дальневосточная – НПС-40); Реконструкция ВЛ 220 кВ Дальневосточная – Арсеньев-2 (с последующим образованием ВЛ 220 кВ Арсеньев-2 - НПС-41); ВЛ 220 кВ НПС-40 - Дальневосточная (реконструкция).*

	Заказчик: ПАО "ФСК ЕЭС"	Стадия	Лист	Листов
		П	9	105

Чертеж красных линий  
М 1:5 000

ООО НПО "Инжгеопроект"  
 109052, г. Москва,  
 Рязанский проспект,  
 д.2 стр.49




Черниговский район

ВЛ 220 кВ Дальневосточная – НПС-40

Линия совмещения с Листом 9

Линия совмещения с Листом 11

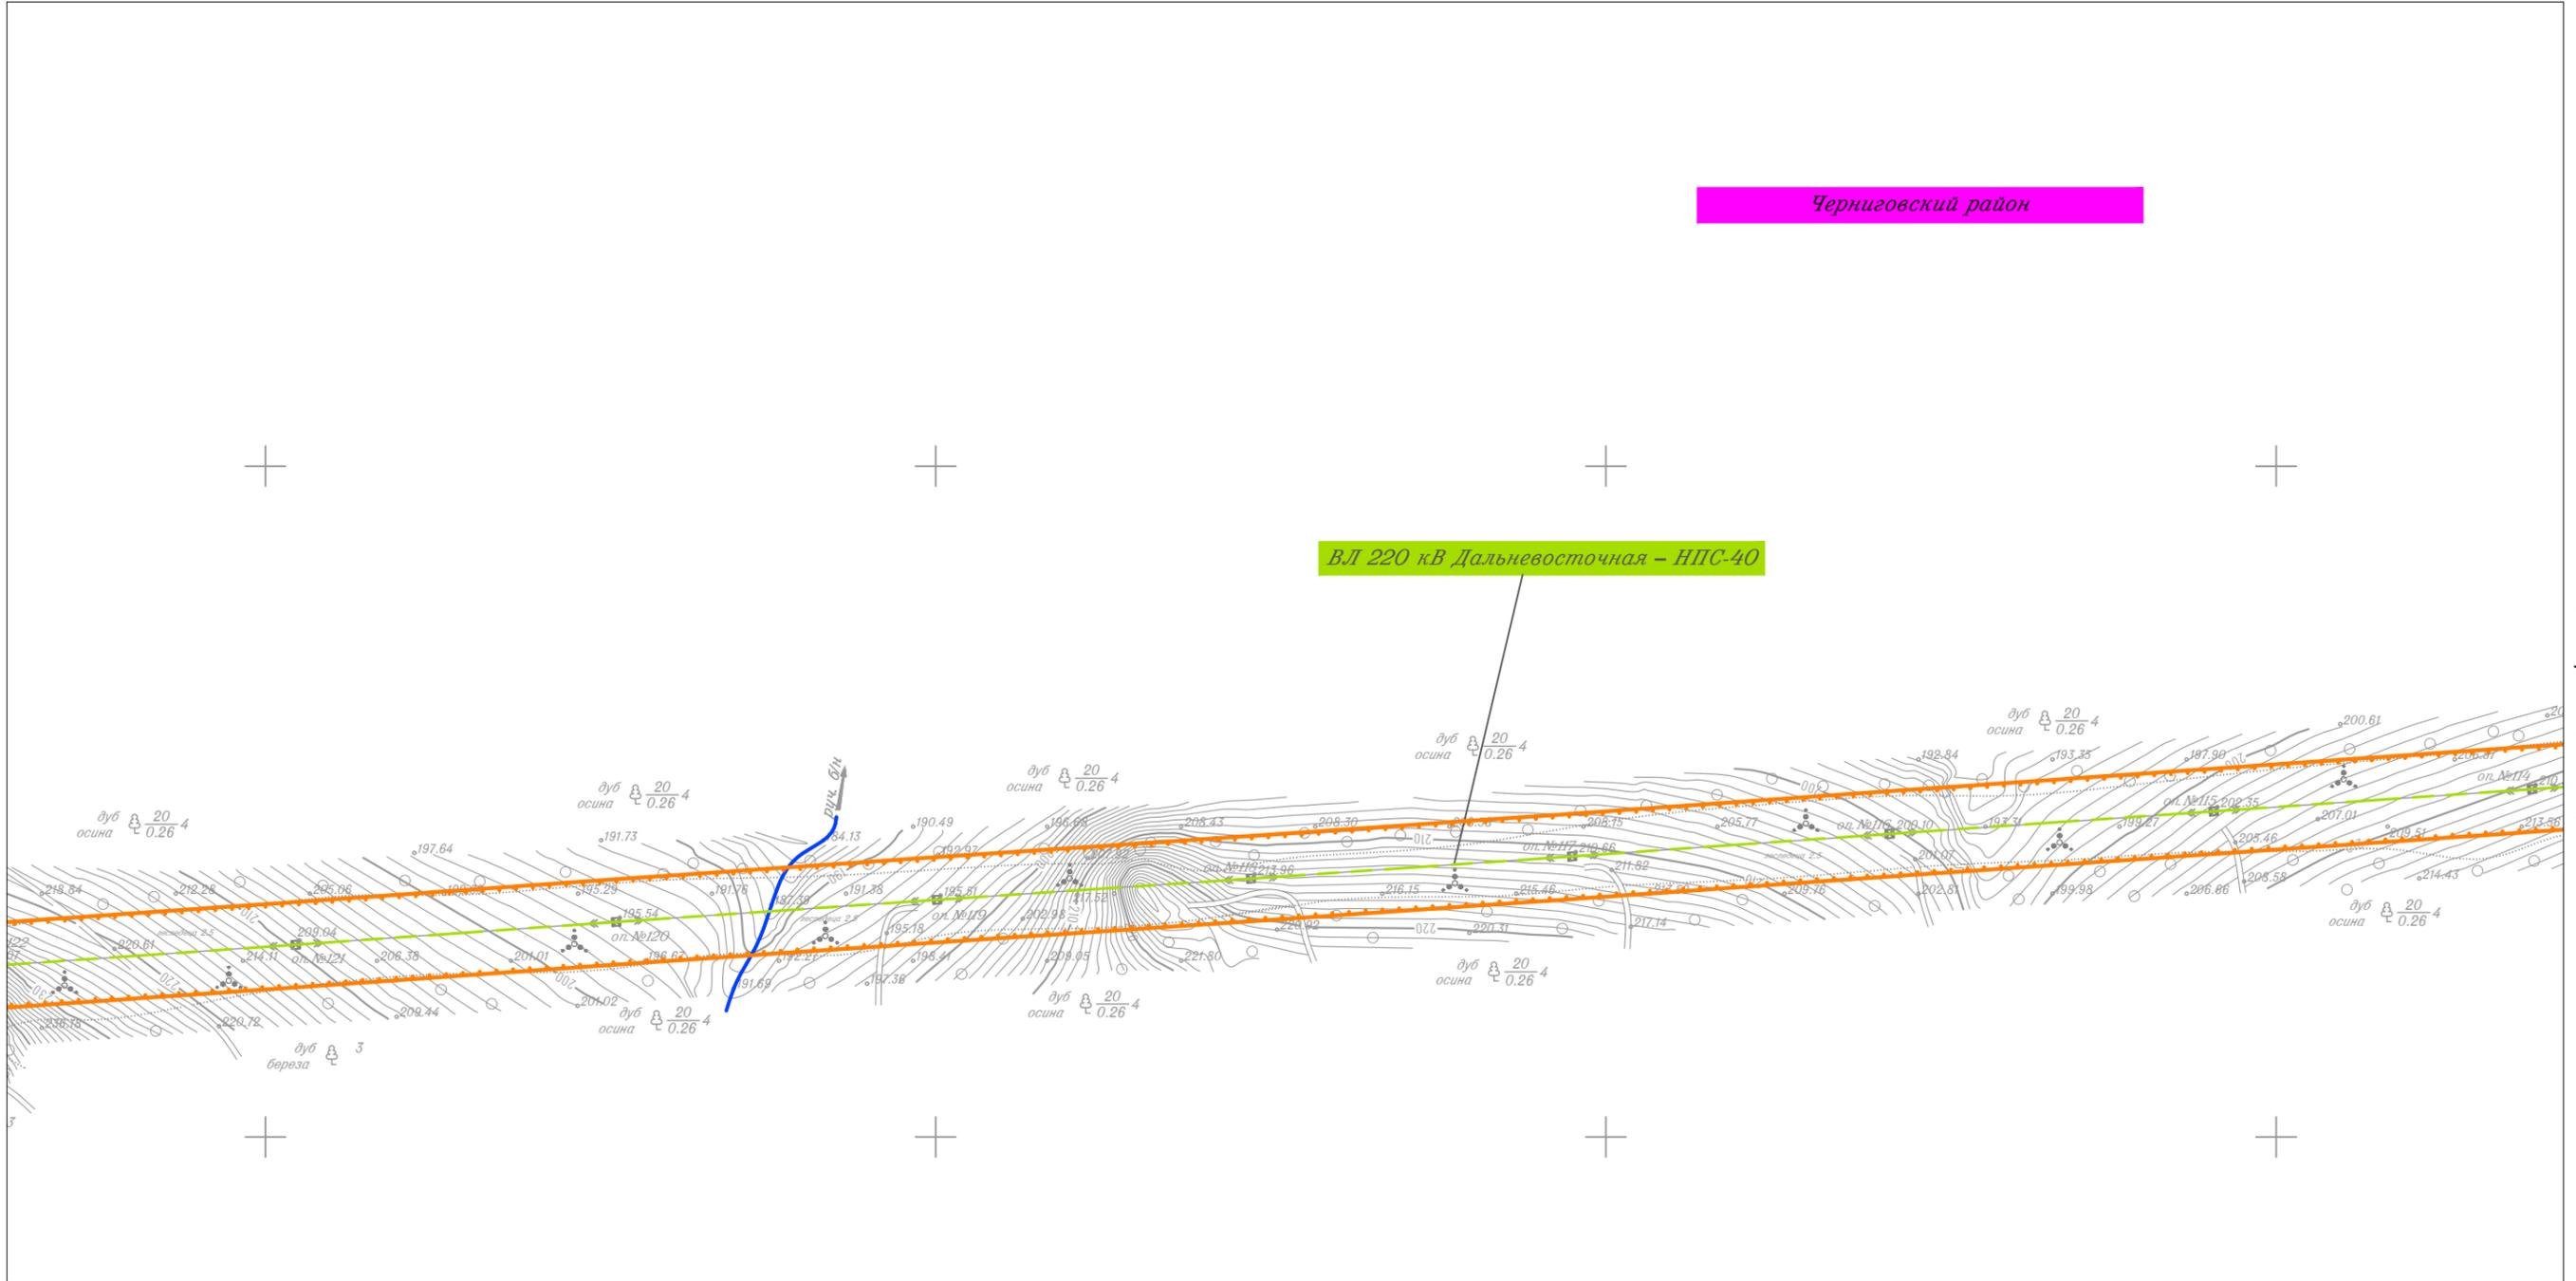

						Приморский край					
						Документация по планировке территории (проект планировки территории) для размещения линейного объекта энергетики федерального значения Реконструкция ВЛ 220 кВ НПС-40 – НПС-41 (с последующим образованием ВЛ 220 кВ Дальневосточная – НПС-40); Реконструкция ВЛ 220 кВ Дальневосточная – Арсеньев-2 (с последующим образованием ВЛ 220 кВ Арсеньев-2 - НПС-41); ВЛ 220 кВ НПС-40 - Дальневосточная (реконструкция).					
Изм.	Кол.уч.	Лист	N док.	Подп.	Дата				Стадия	Лист	Листов
									П	10	105
Исполнитель	Марховский А.А.			<i>Мар</i>	01.19	 Заказчик: ПАО "ФСК ЕЭС"			 ООО НПО "Инжгеопроект" 109052, г. Москва, Рязанский проспект, д.2 стр.49		
Н. контр.	Алещина А.М.		<i>Алещина</i>	01.19							
Нач. отд.	Гнетова Н.Ю.		<i>Гнетова</i>	01.19							
						Чертеж красных линий М 1:5 000					

Чертеж красных линий



Линия совмещения с Листом 12

ВЛ 220 кВ Дальневосточная – НПС-40

Линия совмещения с Листом 10

Черниговский район


Линия совмещения с Листом 105

						Приморский край			
						Документация по планировке территории (проект планировки территории) для размещения линейного объекта энергетики федерального значения Реконструкция ВЛ 220 кВ НПС-40 – НПС-41 (с последующим образованием ВЛ 220 кВ Дальневосточная – НПС-40); Реконструкция ВЛ 220 кВ Дальневосточная – Арсеньев-2 (с последующим образованием ВЛ 220 кВ Арсеньев-2 - НПС-41); ВЛ 220 кВ НПС-40 - Дальневосточная (реконструкция).			
Изм.	Кол.уч.	Лист	№ док.	Подп.	Дата	 Заказчик: ПАО "ФСК ЕЭС"	Стадия	Лист	Листов
							П	11	105
Исполнитель	Мароховский А.А.			<i>Мароховский</i>	01.19				
Н. контр.	Алещина А.М.			<i>Алещина</i>	01.19				
Нач. отд.	Гнетова Н.Ю.			<i>Гнетова</i>	01.19				
Чертеж красных линий М 1:5 000						 ООО НПО "Инжгеопроект" 109052, г. Москва, Рязанский проспект, д.2 стр.49			

Чертеж красных линий



Линия совмещения с Листом 13

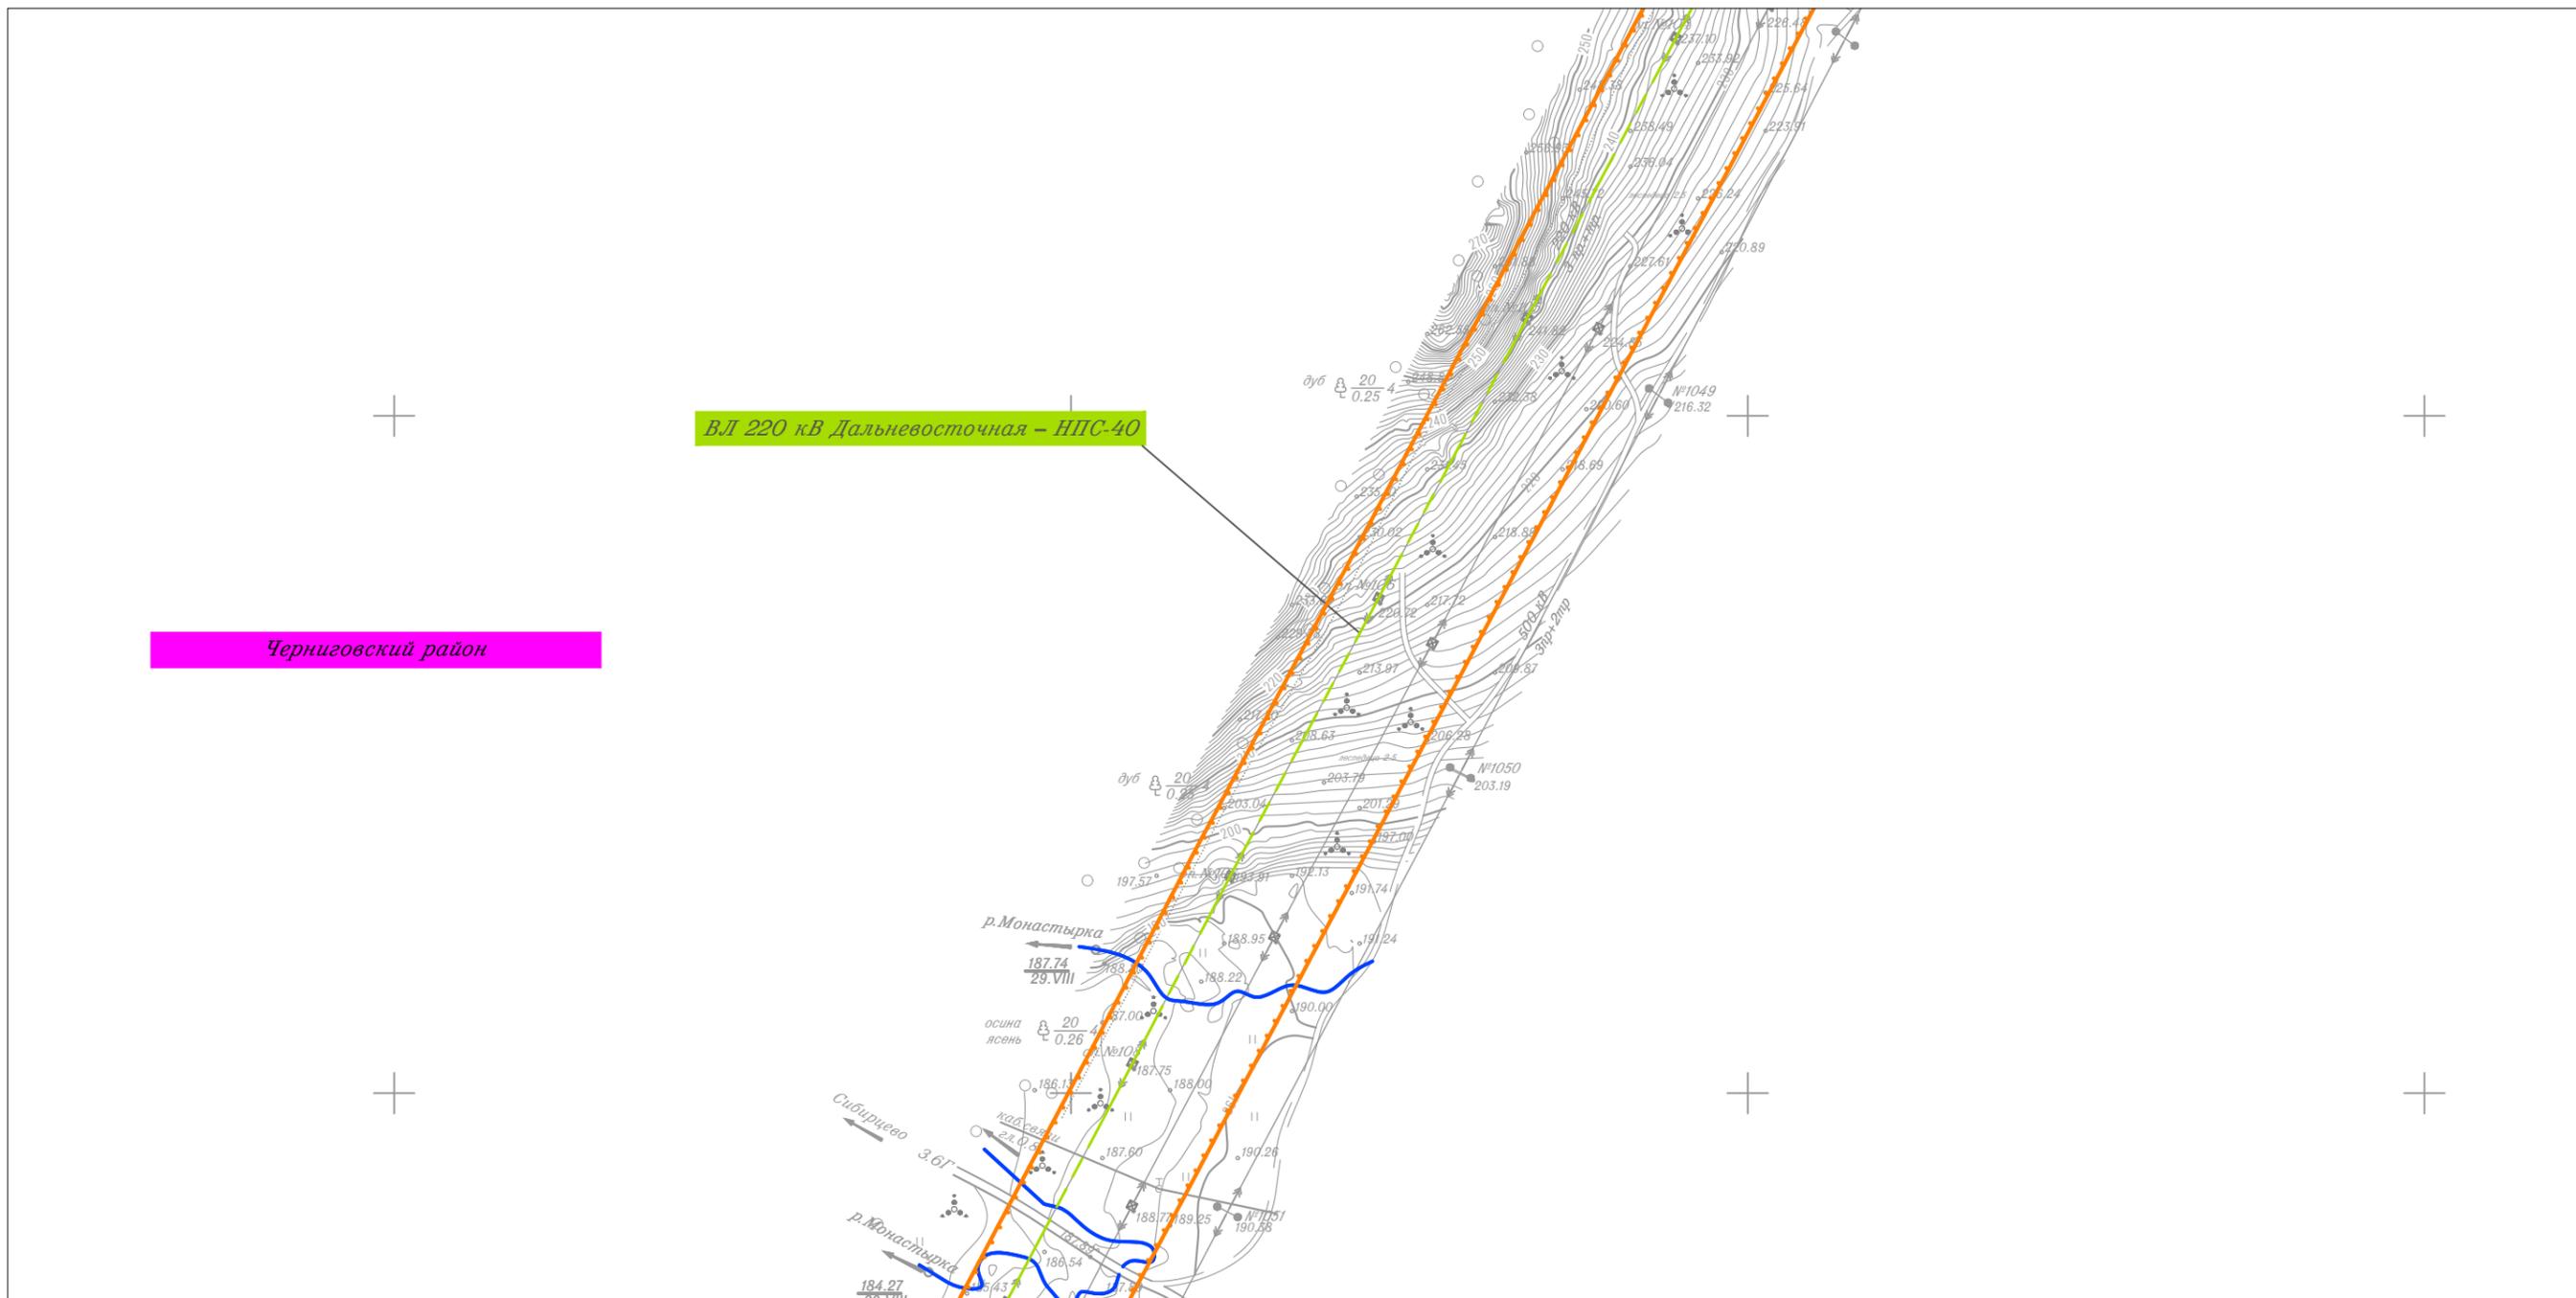

Линия совмещения с Листом 11

						Приморский край					
						Документация по планировке территории (проект планировки территории) для размещения линейного объекта энергетики федерального значения Реконструкция ВЛ 220 кВ НПС-40 – НПС-41 (с последующим образованием ВЛ 220 кВ Дальневосточная – НПС-40); Реконструкция ВЛ 220 кВ Дальневосточная – Арсеньев-2 (с последующим образованием ВЛ 220 кВ Арсеньев-2 - НПС-41); ВЛ 220 кВ НПС-40 - Дальневосточная (реконструкция).					
Изм.	Кол.уч.	Лист	N док.	Подп.	Дата				Стадия	Лист	Листов
									П	12	105
Исполнитель	Марховский А.А.			<i>Мар</i>	01.19	ФСК ЭЭС Заказчик: ПАО "ФСК ЭЭС"			ООО НПО "Инжгеопроект" 109052, г. Москва, Рязанский проспект, д.2 стр.49		
Н. контр.	Алещина А.М.		<i>Алещина</i>	01.19							
Нач. отд.	Гнетова Н.Ю.		<i>Гнетова</i>	01.19							
						Чертеж красных линий М 1:5 000					


Чертеж красных линий



Линия совмещения с Листом 14

Черниговский район

ВЛ 220 кВ Дальневосточная – НПС-40

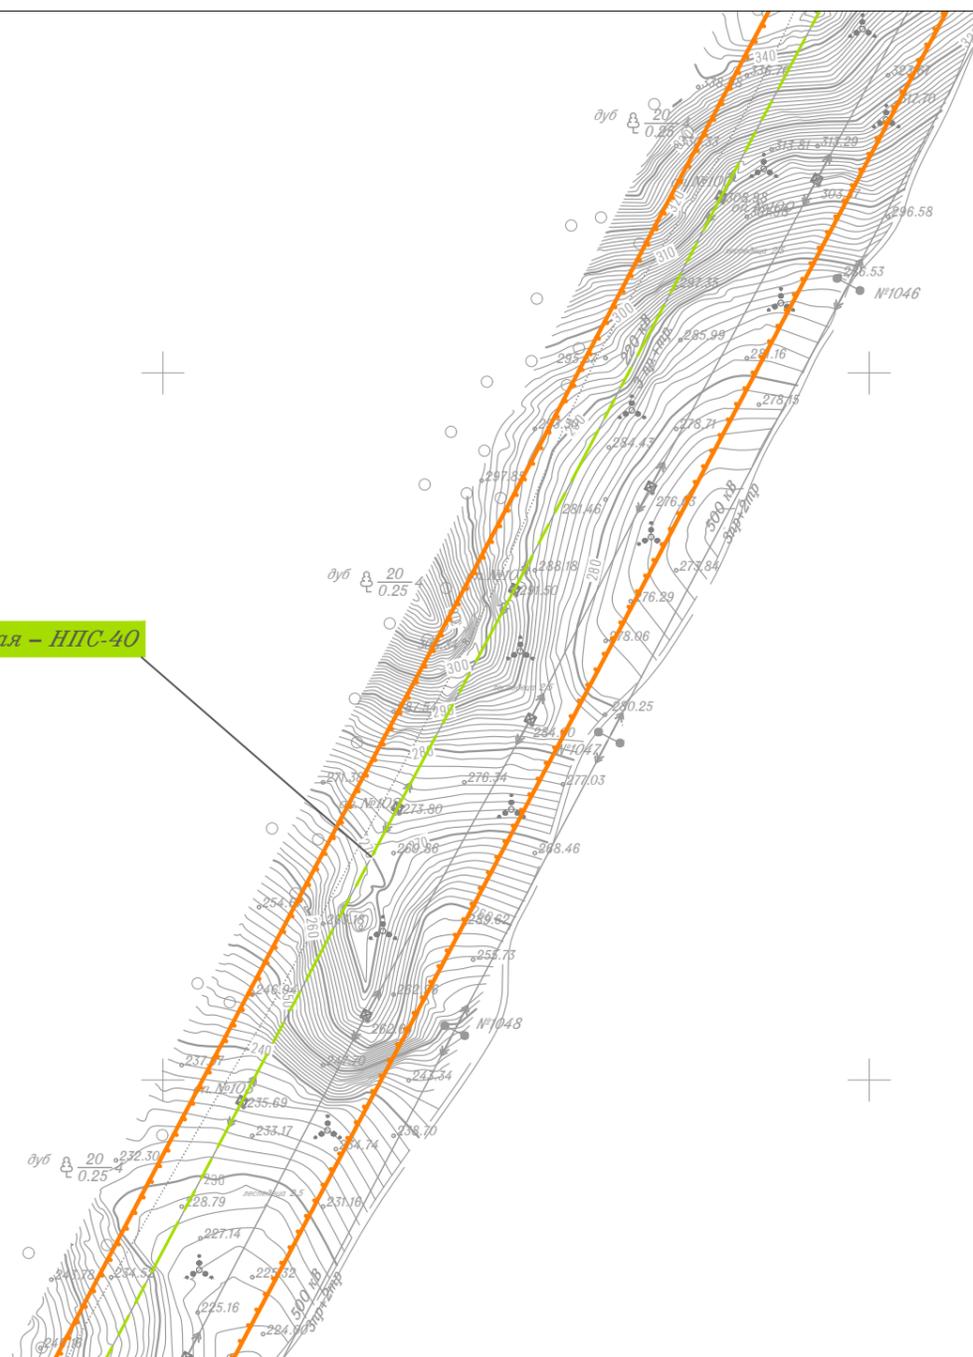


Линия совмещения с Листом 12

						Приморский край					
						Документация по планировке территории (проект планировки территории) для размещения линейного объекта энергетики федерального значения Реконструкция ВЛ 220 кВ НПС-40 – НПС-41 (с последующим образованием ВЛ 220 кВ Дальневосточная – НПС-40); Реконструкция ВЛ 220 кВ Дальневосточная – Арсеньев-2 (с последующим образованием ВЛ 220 кВ Арсеньев-2 - НПС-41); ВЛ 220 кВ НПС-40 - Дальневосточная (реконструкция).					
Изм.	Кол.уч.	Лист	N док.	Подп.	Дата				Стадия	Лист	Листов
									П	13	105
Исполнитель	Марховский А.А.			<i>Мар</i>	01.19	 Заказчик: ПАО "ФСК ЕЭС"			 ООО НПО "Инжгеопроект" 109052, г. Москва, Рязанский проспект, д.2 стр.49		
Н. контр.	Алещина А.М.			<i>Алещина</i>	01.19						
Нач. отд.	Гнетова Н.Ю.			<i>Гнетова</i>	01.19						
						Чертеж красных линий М 1:5 000					

Чертеж красных линий



Линия совмещения с Листом 15

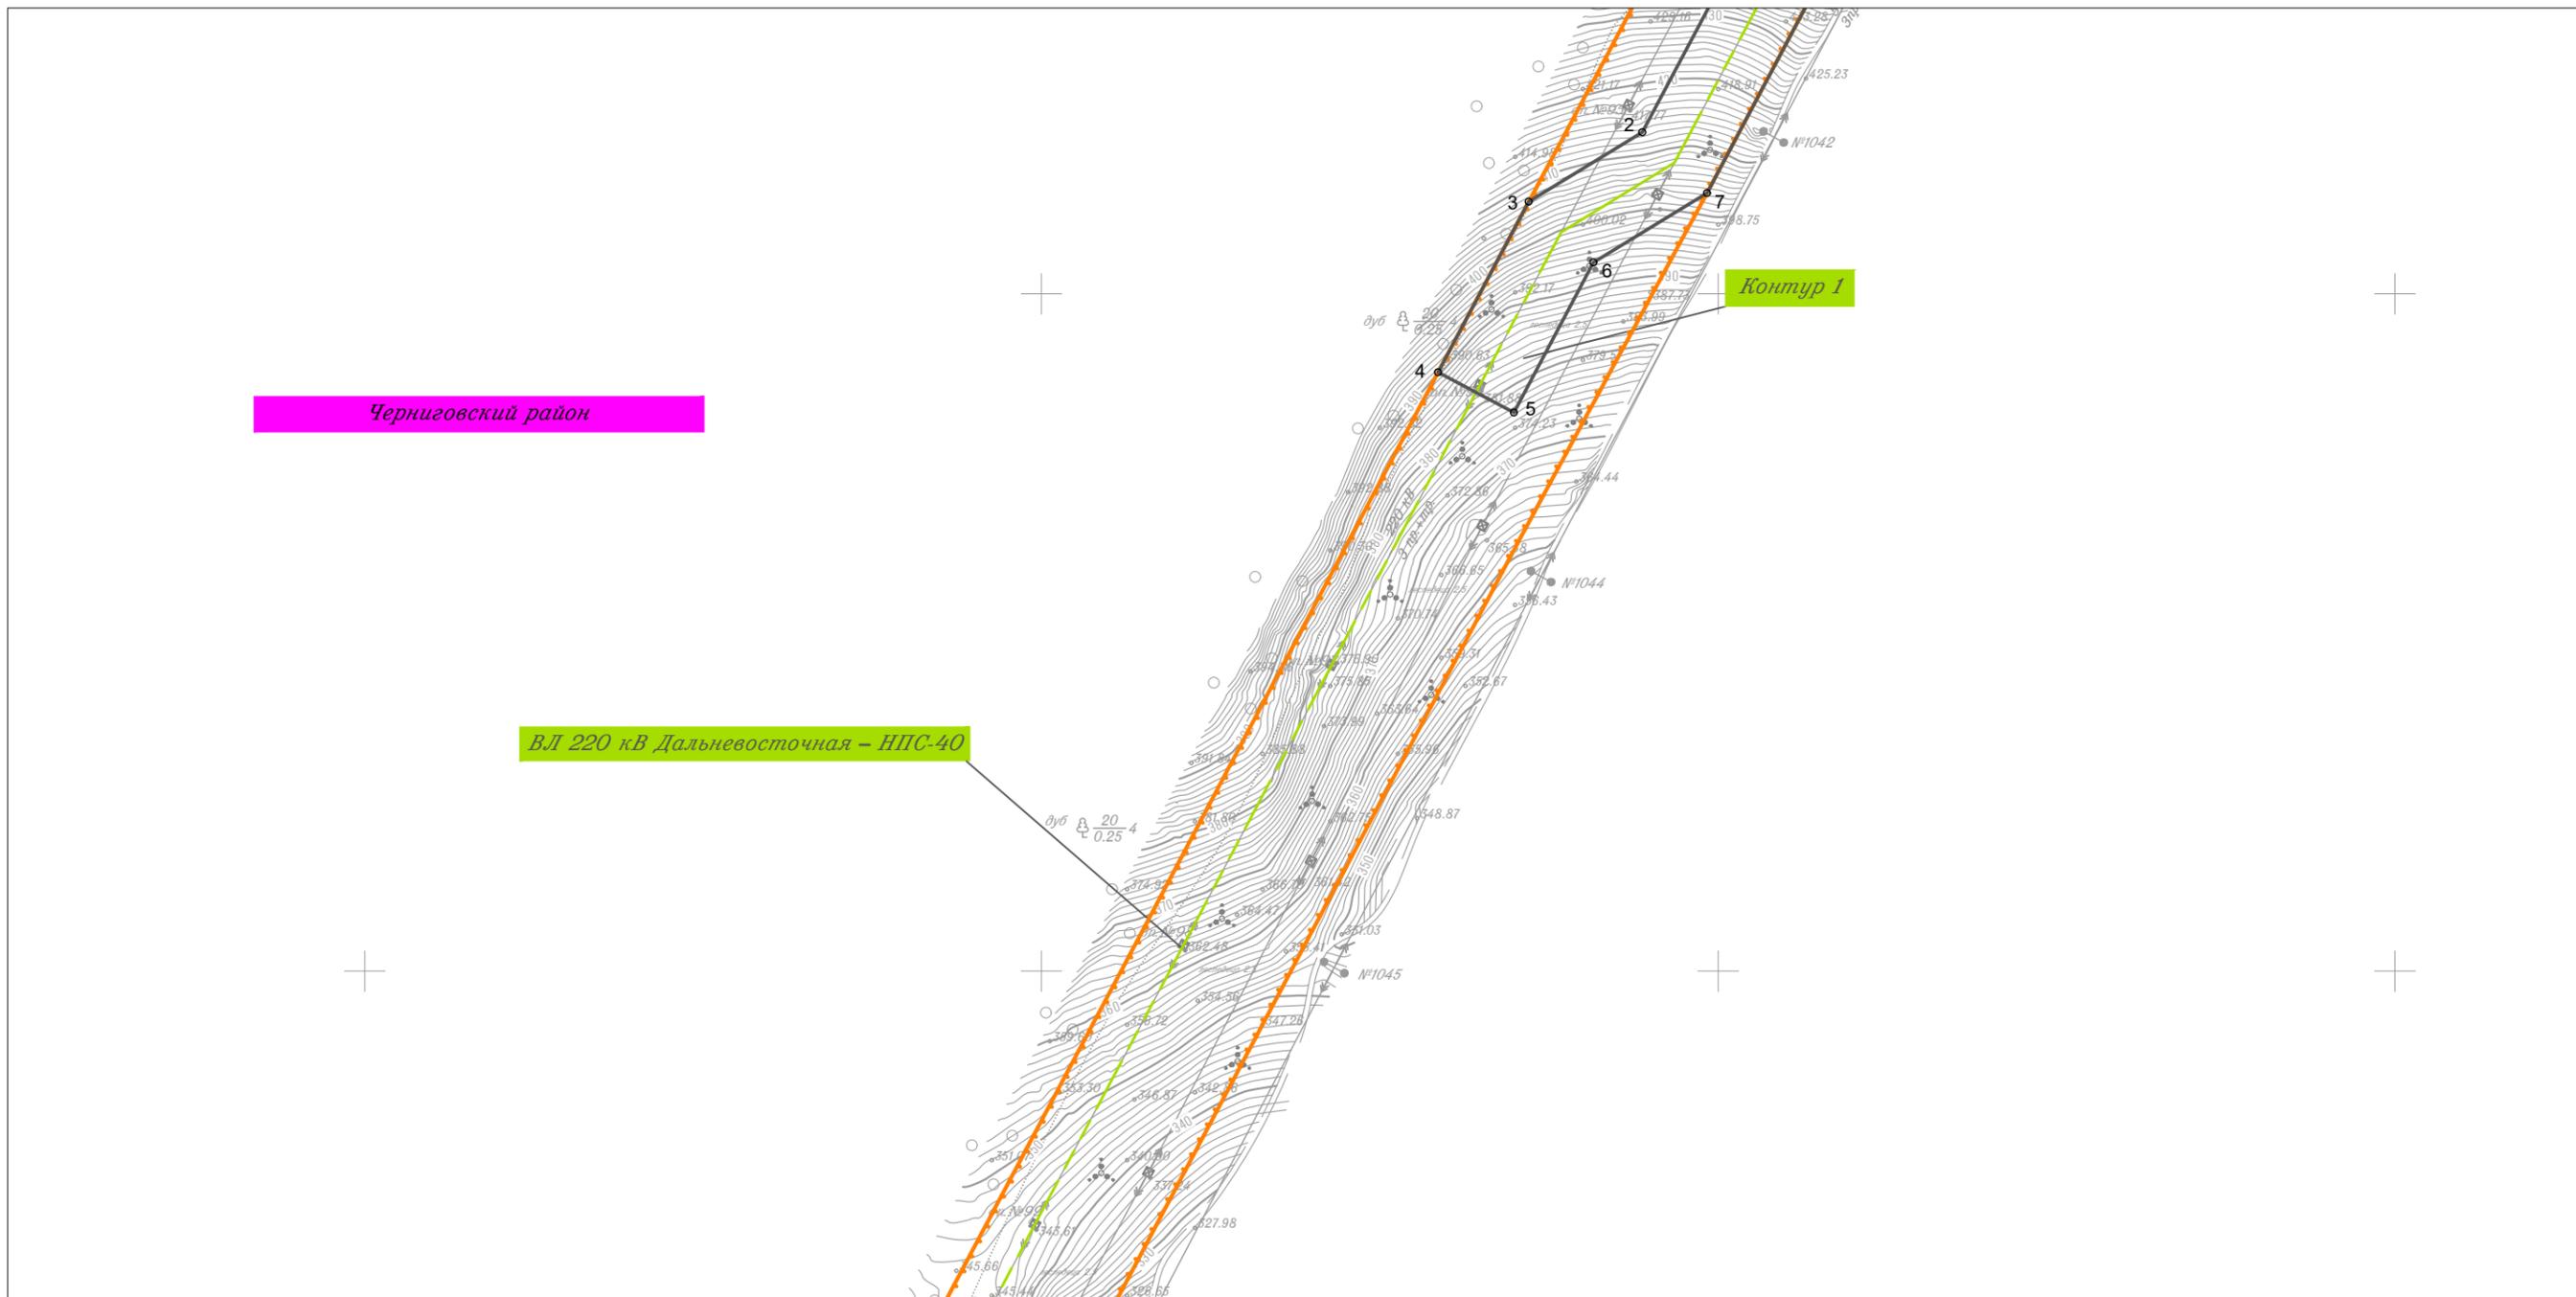


Линия совмещения с Листом 13

						Приморский край			
						Документация по планировке территории (проект планировки территории) для размещения линейного объекта энергетики федерального значения Реконструкция ВЛ 220 кВ НПС-40 – НПС-41 (с последующим образованием ВЛ 220 кВ Дальневосточная – НПС-40); Реконструкция ВЛ 220 кВ Дальневосточная – Арсеньев-2 (с последующим образованием ВЛ 220 кВ Арсеньев-2 - НПС-41); ВЛ 220 кВ НПС-40 - Дальневосточная (реконструкция).			
Изм.	Кол.уч.	Лист	№ док.	Подп.	Дата	 Заказчик: ПАО "ФСК ЕЭС"	Стадия	Лист	Листов
							П	14	105
Исполнитель	Мароховский А.А.			<i>Мар</i>	01.19				
Н. контр.	Алещина А.М.			<i>Алещина</i>	01.19				
Нач. отд.	Гнетова Н.Ю.			<i>Гнетова</i>	01.19				
						Чертеж красных линий М 1:5 000		 ООО НПО "Инжгеопроект" 109052, г. Москва, Рязанский проспект, д.2 стр.49	

Чертеж красных линий



Линия совмещения с Листом 16

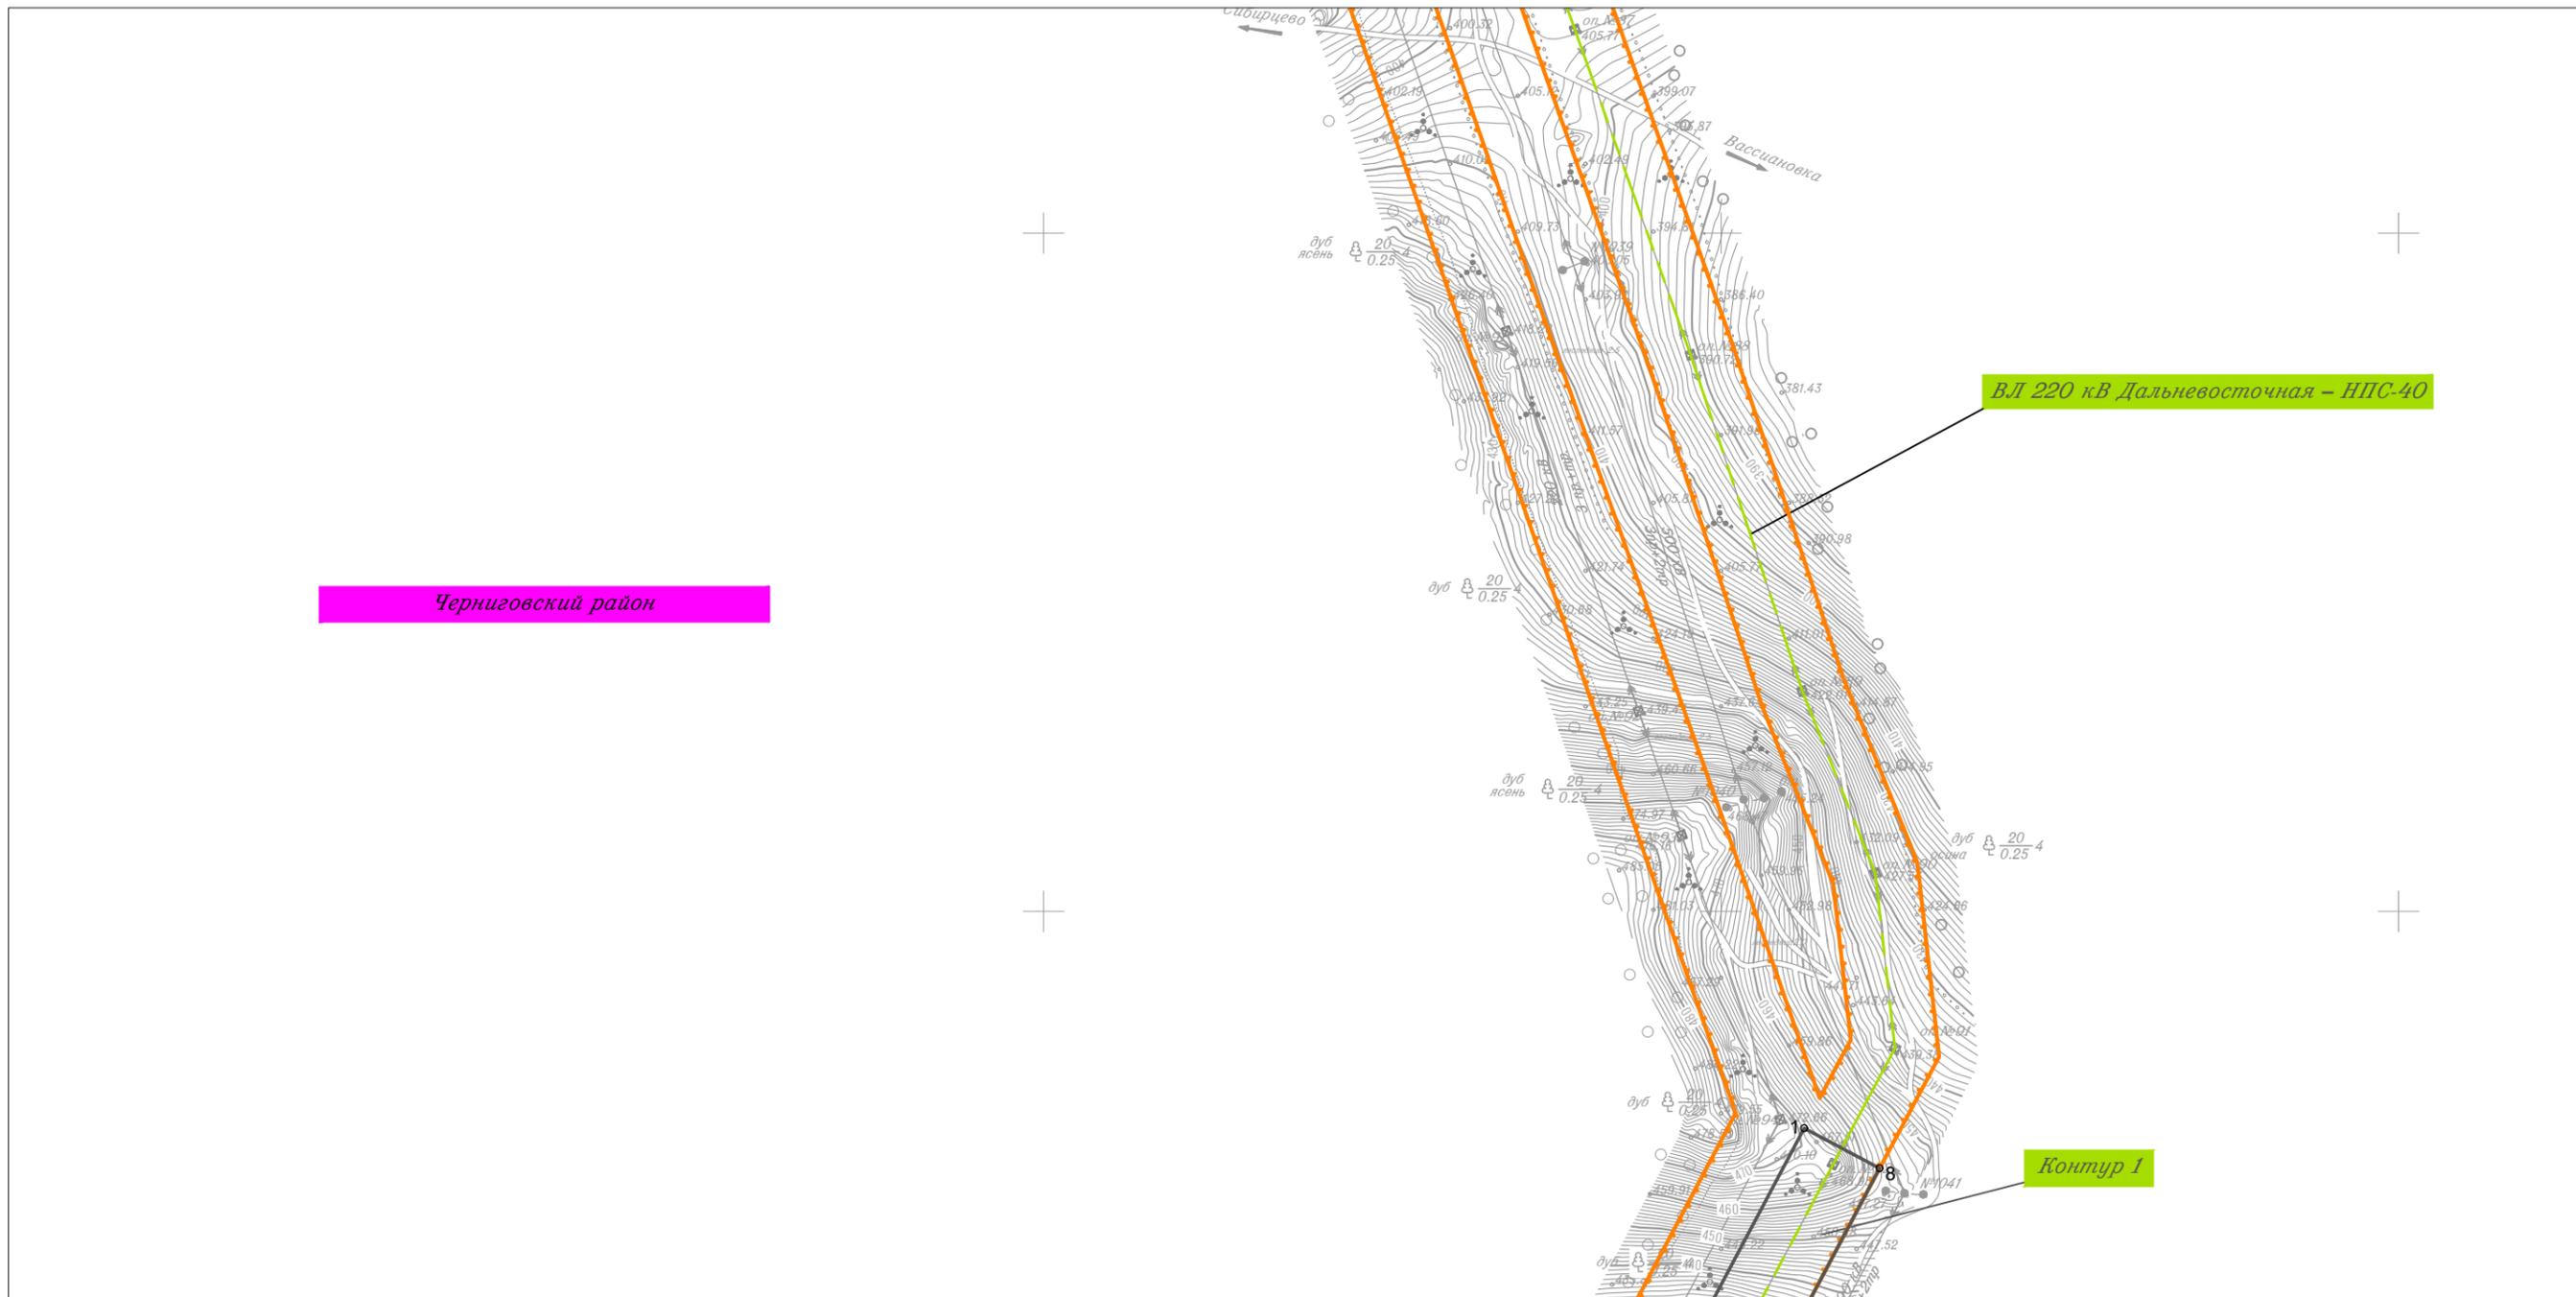


Линия совмещения с Листом 14

						Приморский край			
						Документация по планировке территории (проект планировки территории) для размещения линейного объекта энергетики федерального значения Реконструкция ВЛ 220 кВ НПС-40 – НПС-41 (с последующим образованием ВЛ 220 кВ Дальневосточная – НПС-40); Реконструкция ВЛ 220 кВ Дальневосточная – Арсеньев-2 (с последующим образованием ВЛ 220 кВ Арсеньев-2 - НПС-41); ВЛ 220 кВ НПС-40 - Дальневосточная (реконструкция).			
Изм.	Кол.уч.	Лист	№ док.	Подп.	Дата	Заказчик: ПАО "ФСК ЕЭС"	Стадия	Лист	Листов
							П	15	105
Исполнитель	Мароховский А.А.			<i>Мар</i>	01.19				
Н. контр.	Алещина А.М.			<i>Алещина</i>	01.19				
Нач. отд.	Гнетова Н.Ю.			<i>Гнетова</i>	01.19				
						Чертеж красных линий М 1:5 000		ООО НПО "Инжгеопроект" 109052, г. Москва, Рязанский проспект, д.2 стр.49	

Чертеж красных линий



Линия совмещения с Листом 17

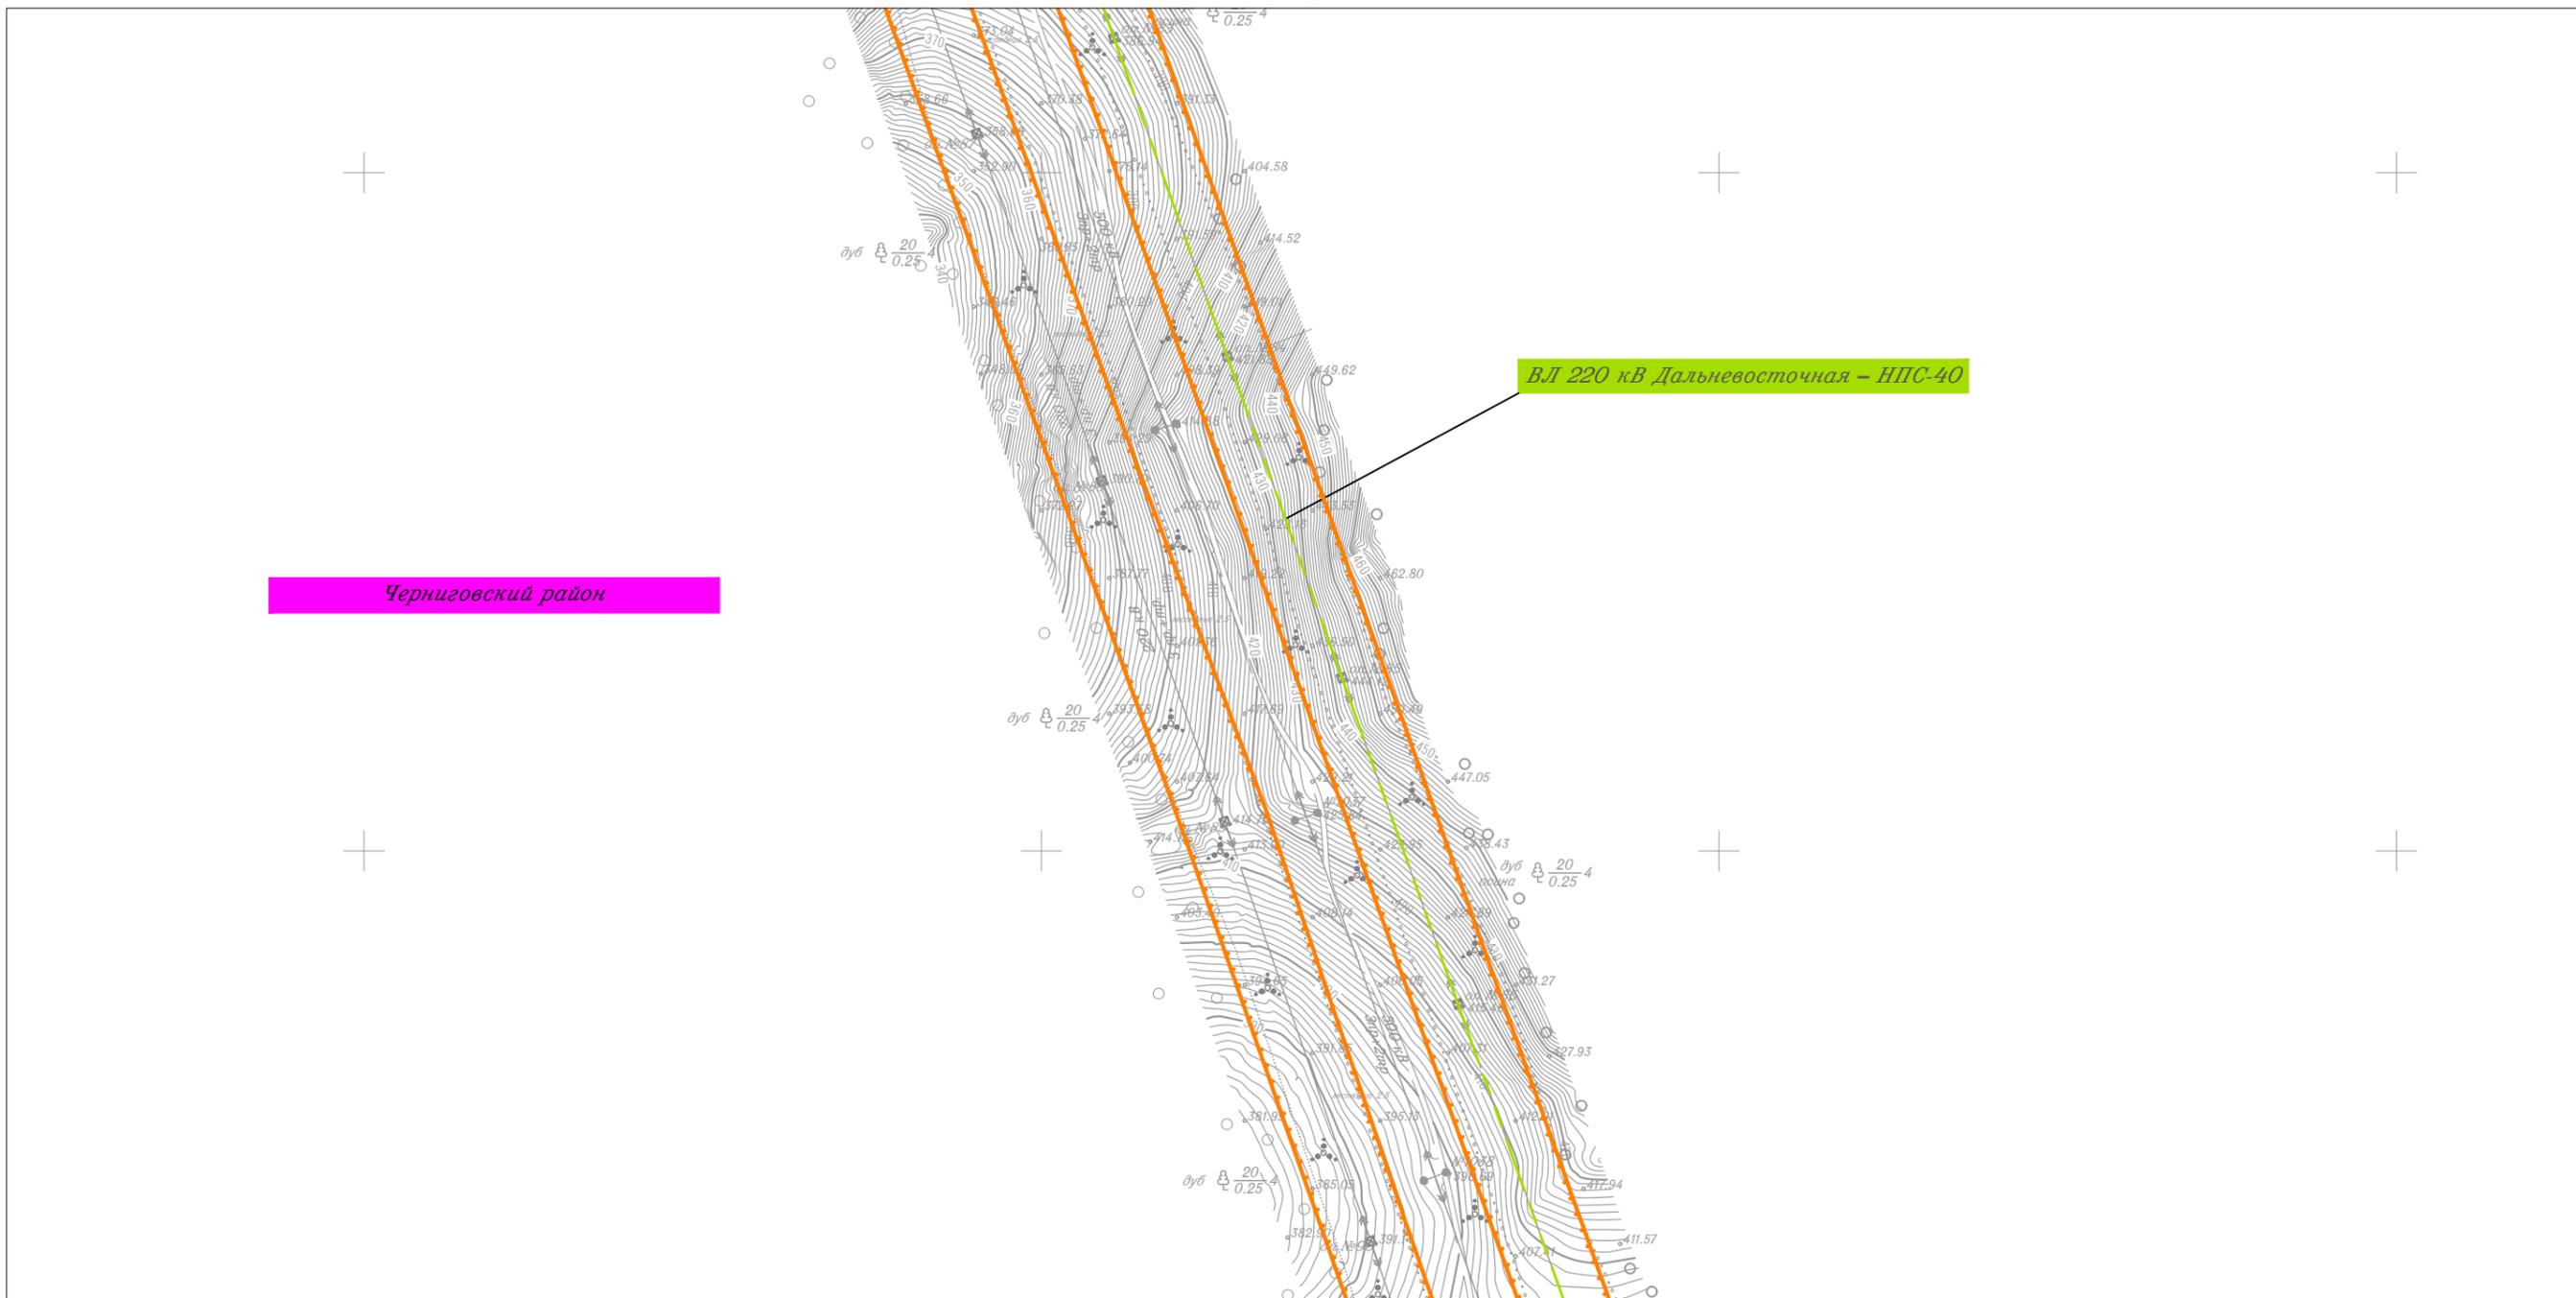


Линия совмещения с Листом 15

						Приморский край			
						Документация по планировке территории (проект планировки территории) для размещения линейного объекта энергетики федерального значения Реконструкция ВЛ 220 кВ НПС-40 – НПС-41 (с последующим образованием ВЛ 220 кВ Дальневосточная – НПС-40); Реконструкция ВЛ 220 кВ Дальневосточная – Арсеньев-2 (с последующим образованием ВЛ 220 кВ Арсеньев-2 - НПС-41); ВЛ 220 кВ НПС-40 - Дальневосточная (реконструкция).			
Изм.	Кол.уч.	Лист	№ док.	Подп.	Дата	Заказчик: ПАО "ФСК ЕЭС"	Стадия	Лист	Листов
							П	16	105
Исполнитель	Мароховский А.А.			<i>Мароховский</i>	01.19				
Н. контр.	Алешина А.М.			<i>Алешина</i>	01.19				
Нач. отд.	Гнетова Н.Ю.			<i>Гнетова</i>	01.19				
						Чертеж красных линий М 1:5 000			
						ООО НПО "Инжгеопроект" 109052, г. Москва, Рязанский проспект, д.2 стр.49			

Чертеж красных линий



Линия совмещения с Листом 18

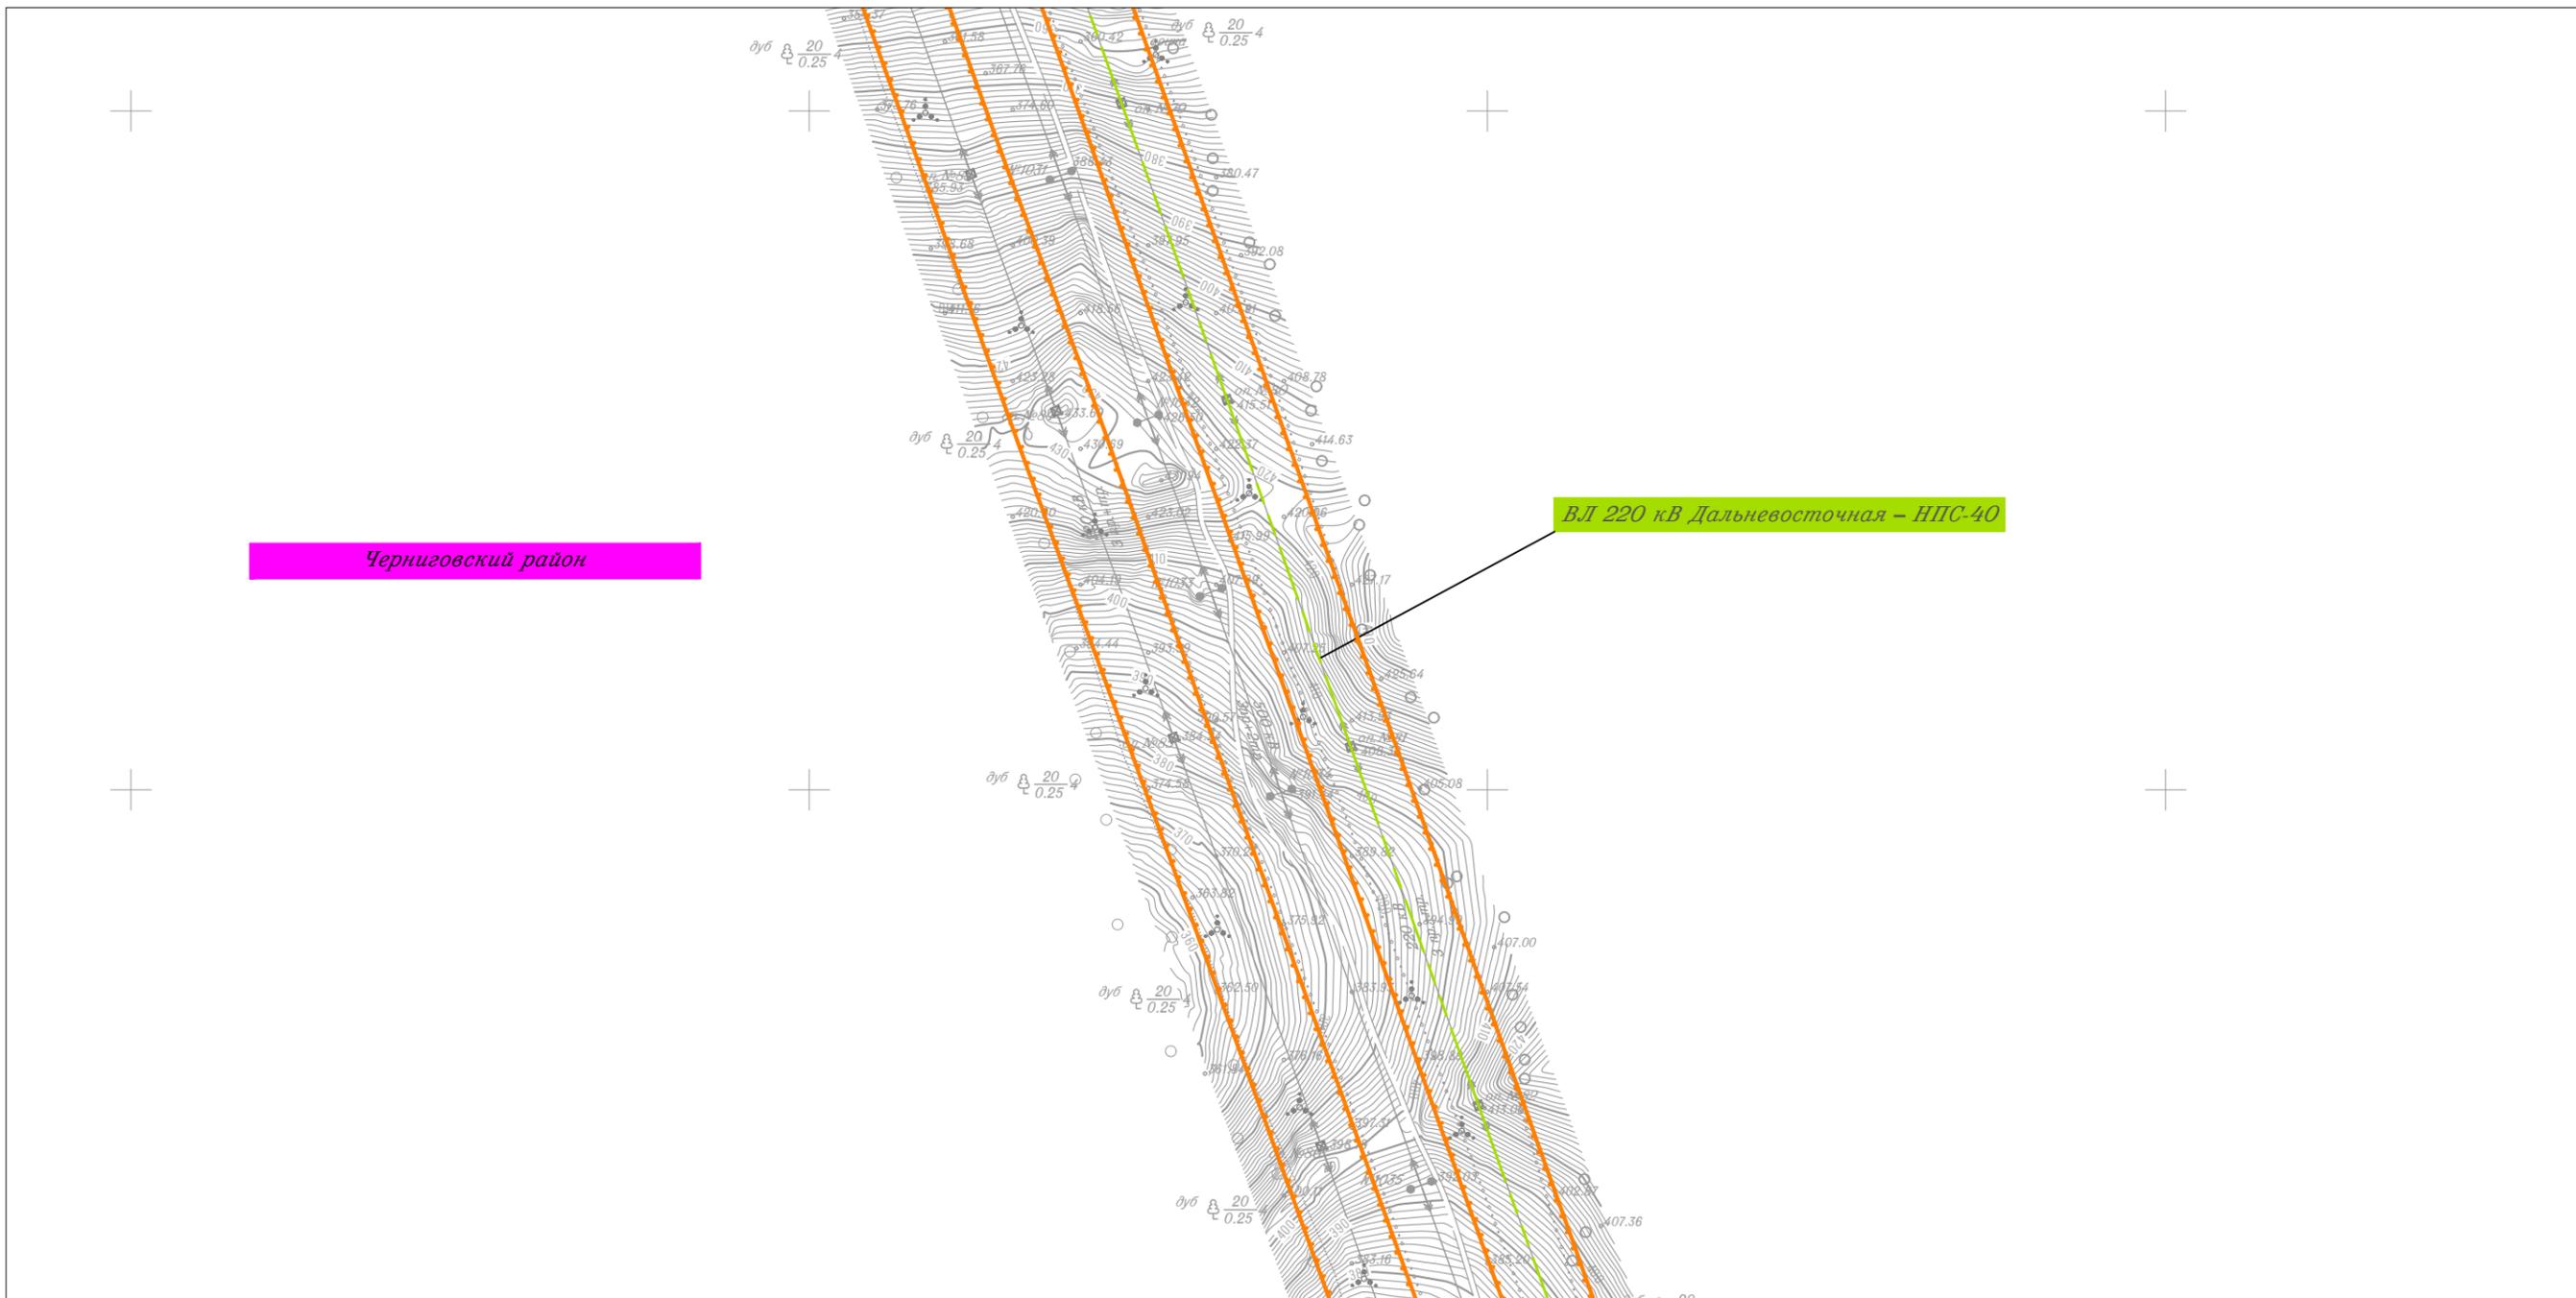

Черниговский район

ВЛ 220 кВ Дальневосточная - НПС-40

Линия совмещения с Листом 16

						Приморский край					
						Документация по планировке территории (проект планировки территории) для размещения линейного объекта энергетики федерального значения Реконструкция ВЛ 220 кВ НПС-40 – НПС-41 (с последующим образованием ВЛ 220 кВ Дальневосточная – НПС-40); Реконструкция ВЛ 220 кВ Дальневосточная – Арсеньев-2 (с последующим образованием ВЛ 220 кВ Арсеньев-2 - НПС-41); ВЛ 220 кВ НПС-40 - Дальневосточная (реконструкция).					
Изм.	Кол.уч.	Лист	N док.	Подп.	Дата	 Заказчик: ПАО "ФСК ЕЭС"	Стадия	Лист	Листов		
							П	17	105		
Исполнитель	Марховский А.А.			<i>Марховский</i>	01.19						
Н. контр.	Алещина А.М.			<i>Алещина</i>	01.19						
Нач. отд.	Гнетова Н.Ю.			<i>Гнетова</i>	01.19						
						Чертеж красных линий М 1:5 000			 ООО НПО "Инжгеопроект" 109052, г. Москва, Рязанский проспект, д.2 стр.49		


Чертеж красных линий



Линия совмещения с Листом 19

Черниговский район

ВЛ 220 кВ Дальневосточная – НПС-40

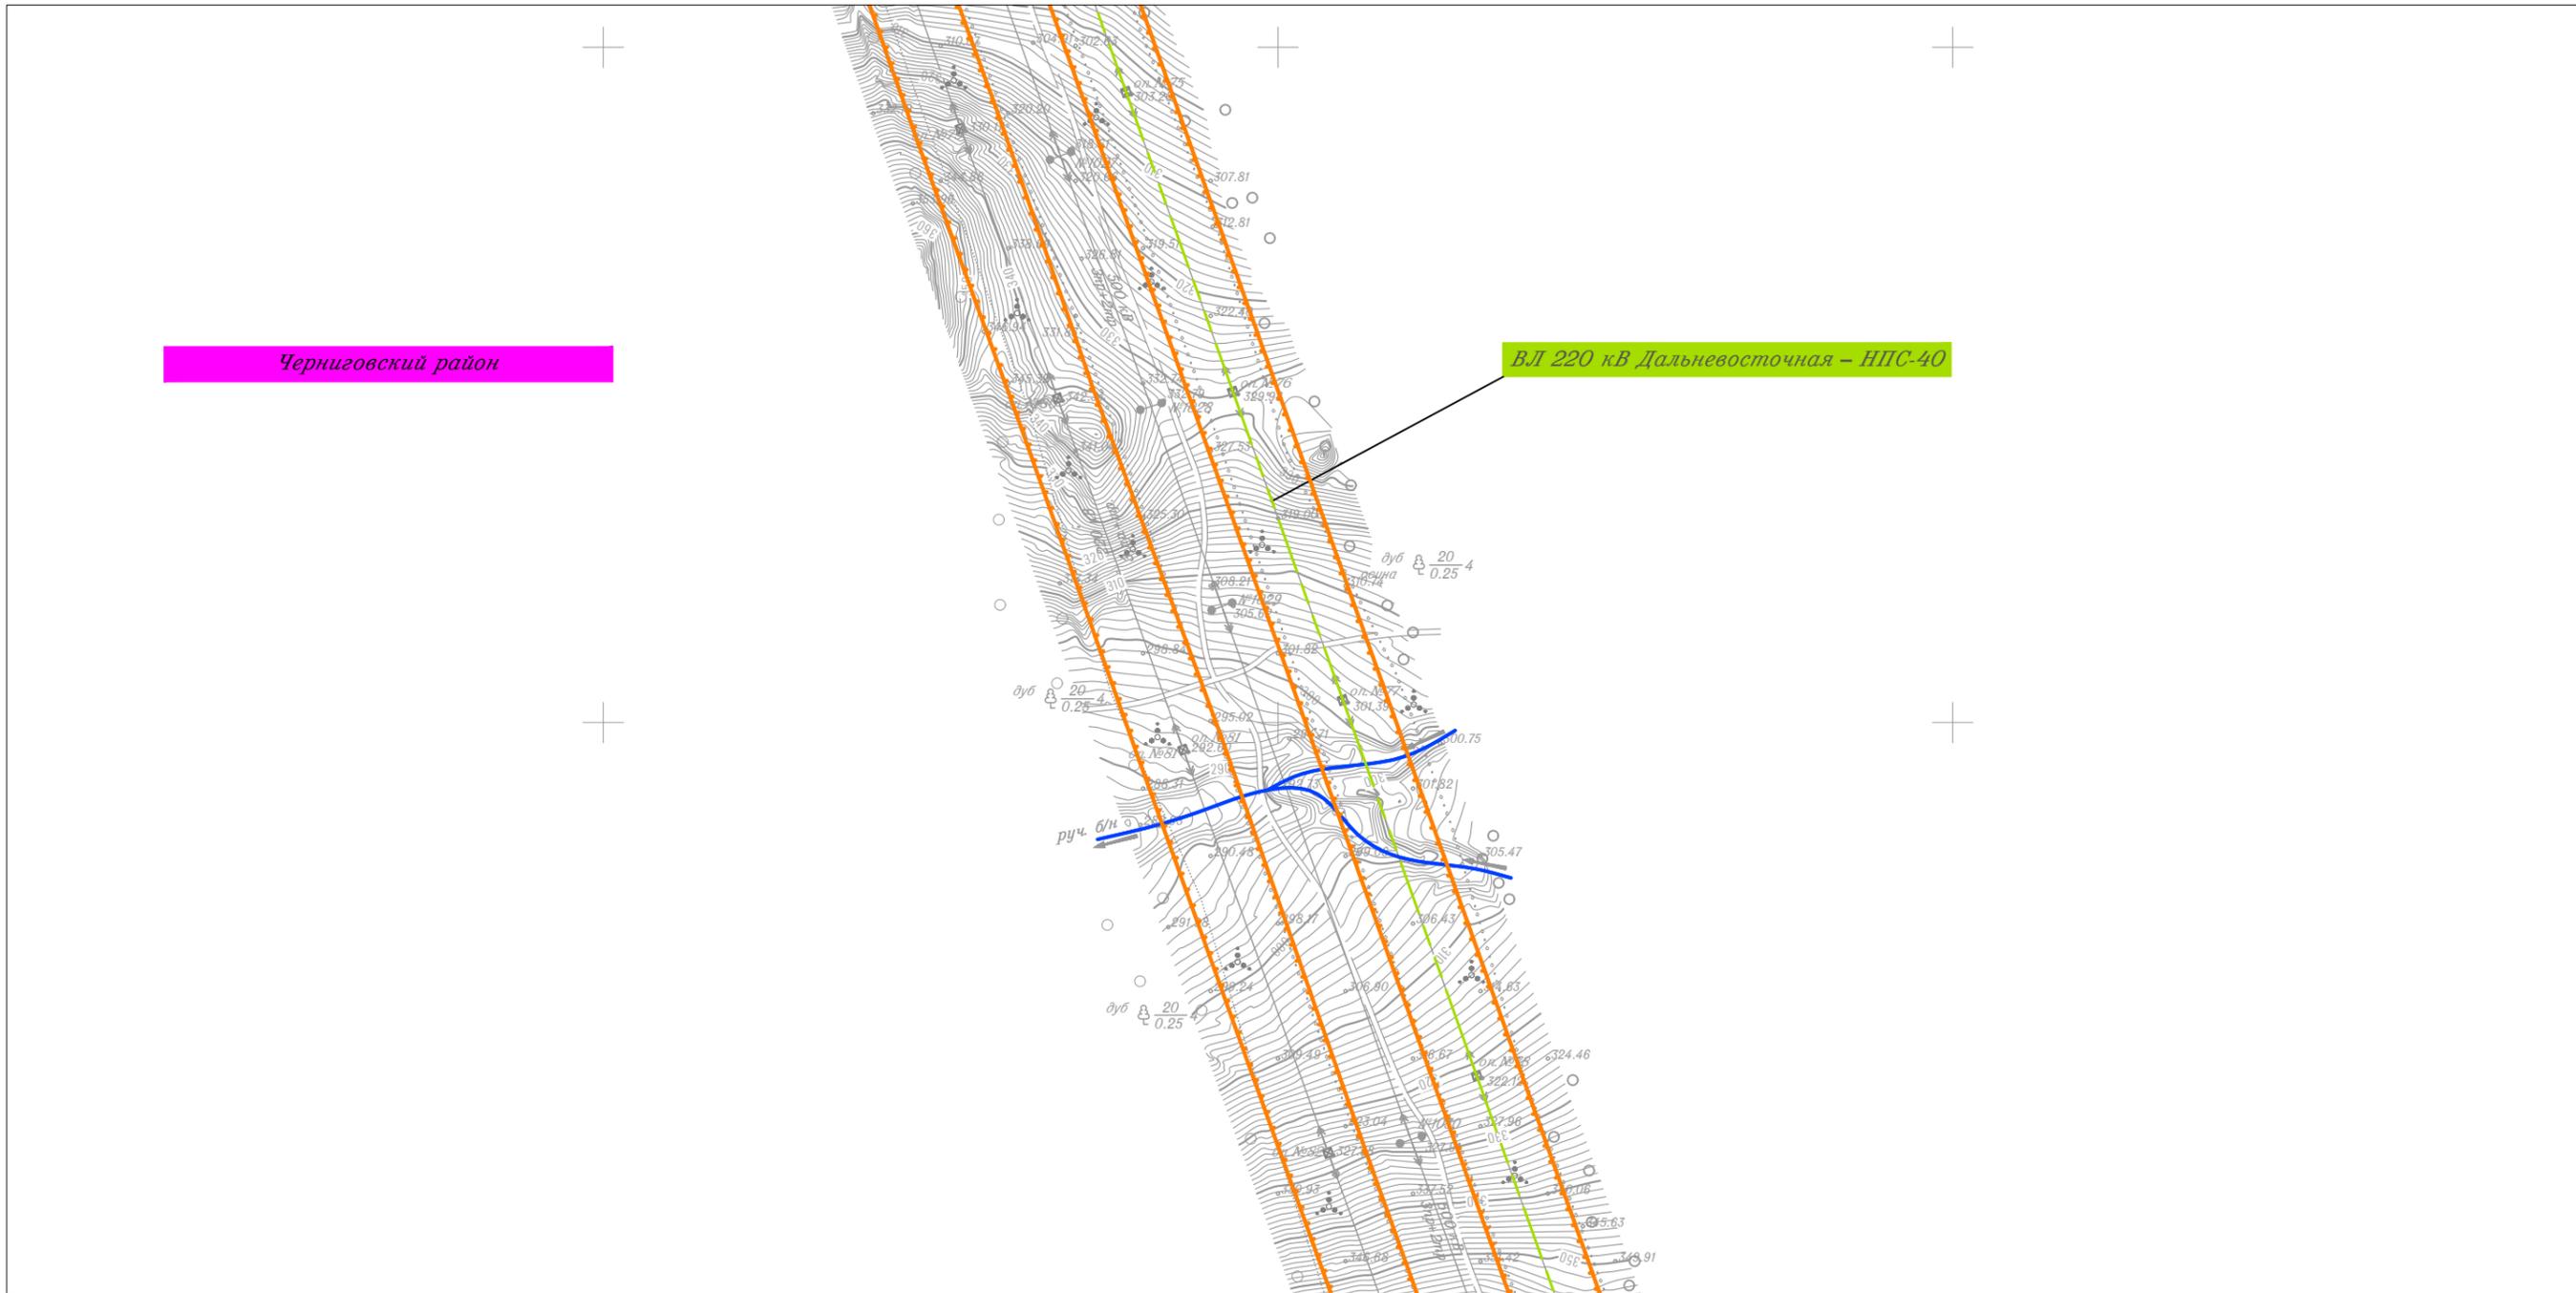


Линия совмещения с Листом 17

						Приморский край			
						Документация по планировке территории (проект планировки территории) для размещения линейного объекта энергетики федерального значения Реконструкция ВЛ 220 кВ НПС-40 – НПС-41 (с последующим образованием ВЛ 220 кВ Дальневосточная – НПС-40); Реконструкция ВЛ 220 кВ Дальневосточная – Арсеньев-2 (с последующим образованием ВЛ 220 кВ Арсеньев-2 - НПС-41); ВЛ 220 кВ НПС-40 - Дальневосточная (реконструкция).			
Изм.	Кол.уч.	Лист	N док.	Подп.	Дата	 Заказчик: ПАО "ФСК ЕЭС"	Стадия	Лист	Листов
Исполнитель	Мароховский А.А.			<i>Мар</i>	01.19		П	18	105
Н. контр.	Алешина А.М.			<i>Алешина</i>	01.19				
Нач. отд.	Гнетова Н.Ю.			<i>Гнетова</i>	01.19				
						Чертеж красных линий М 1:5 000			
						 ООО НПО "Инжгеопроект" 109052, г. Москва, Рязанский проспект, д.2 стр.49			

Чертеж красных линий



Линия совмещения с Листом 20

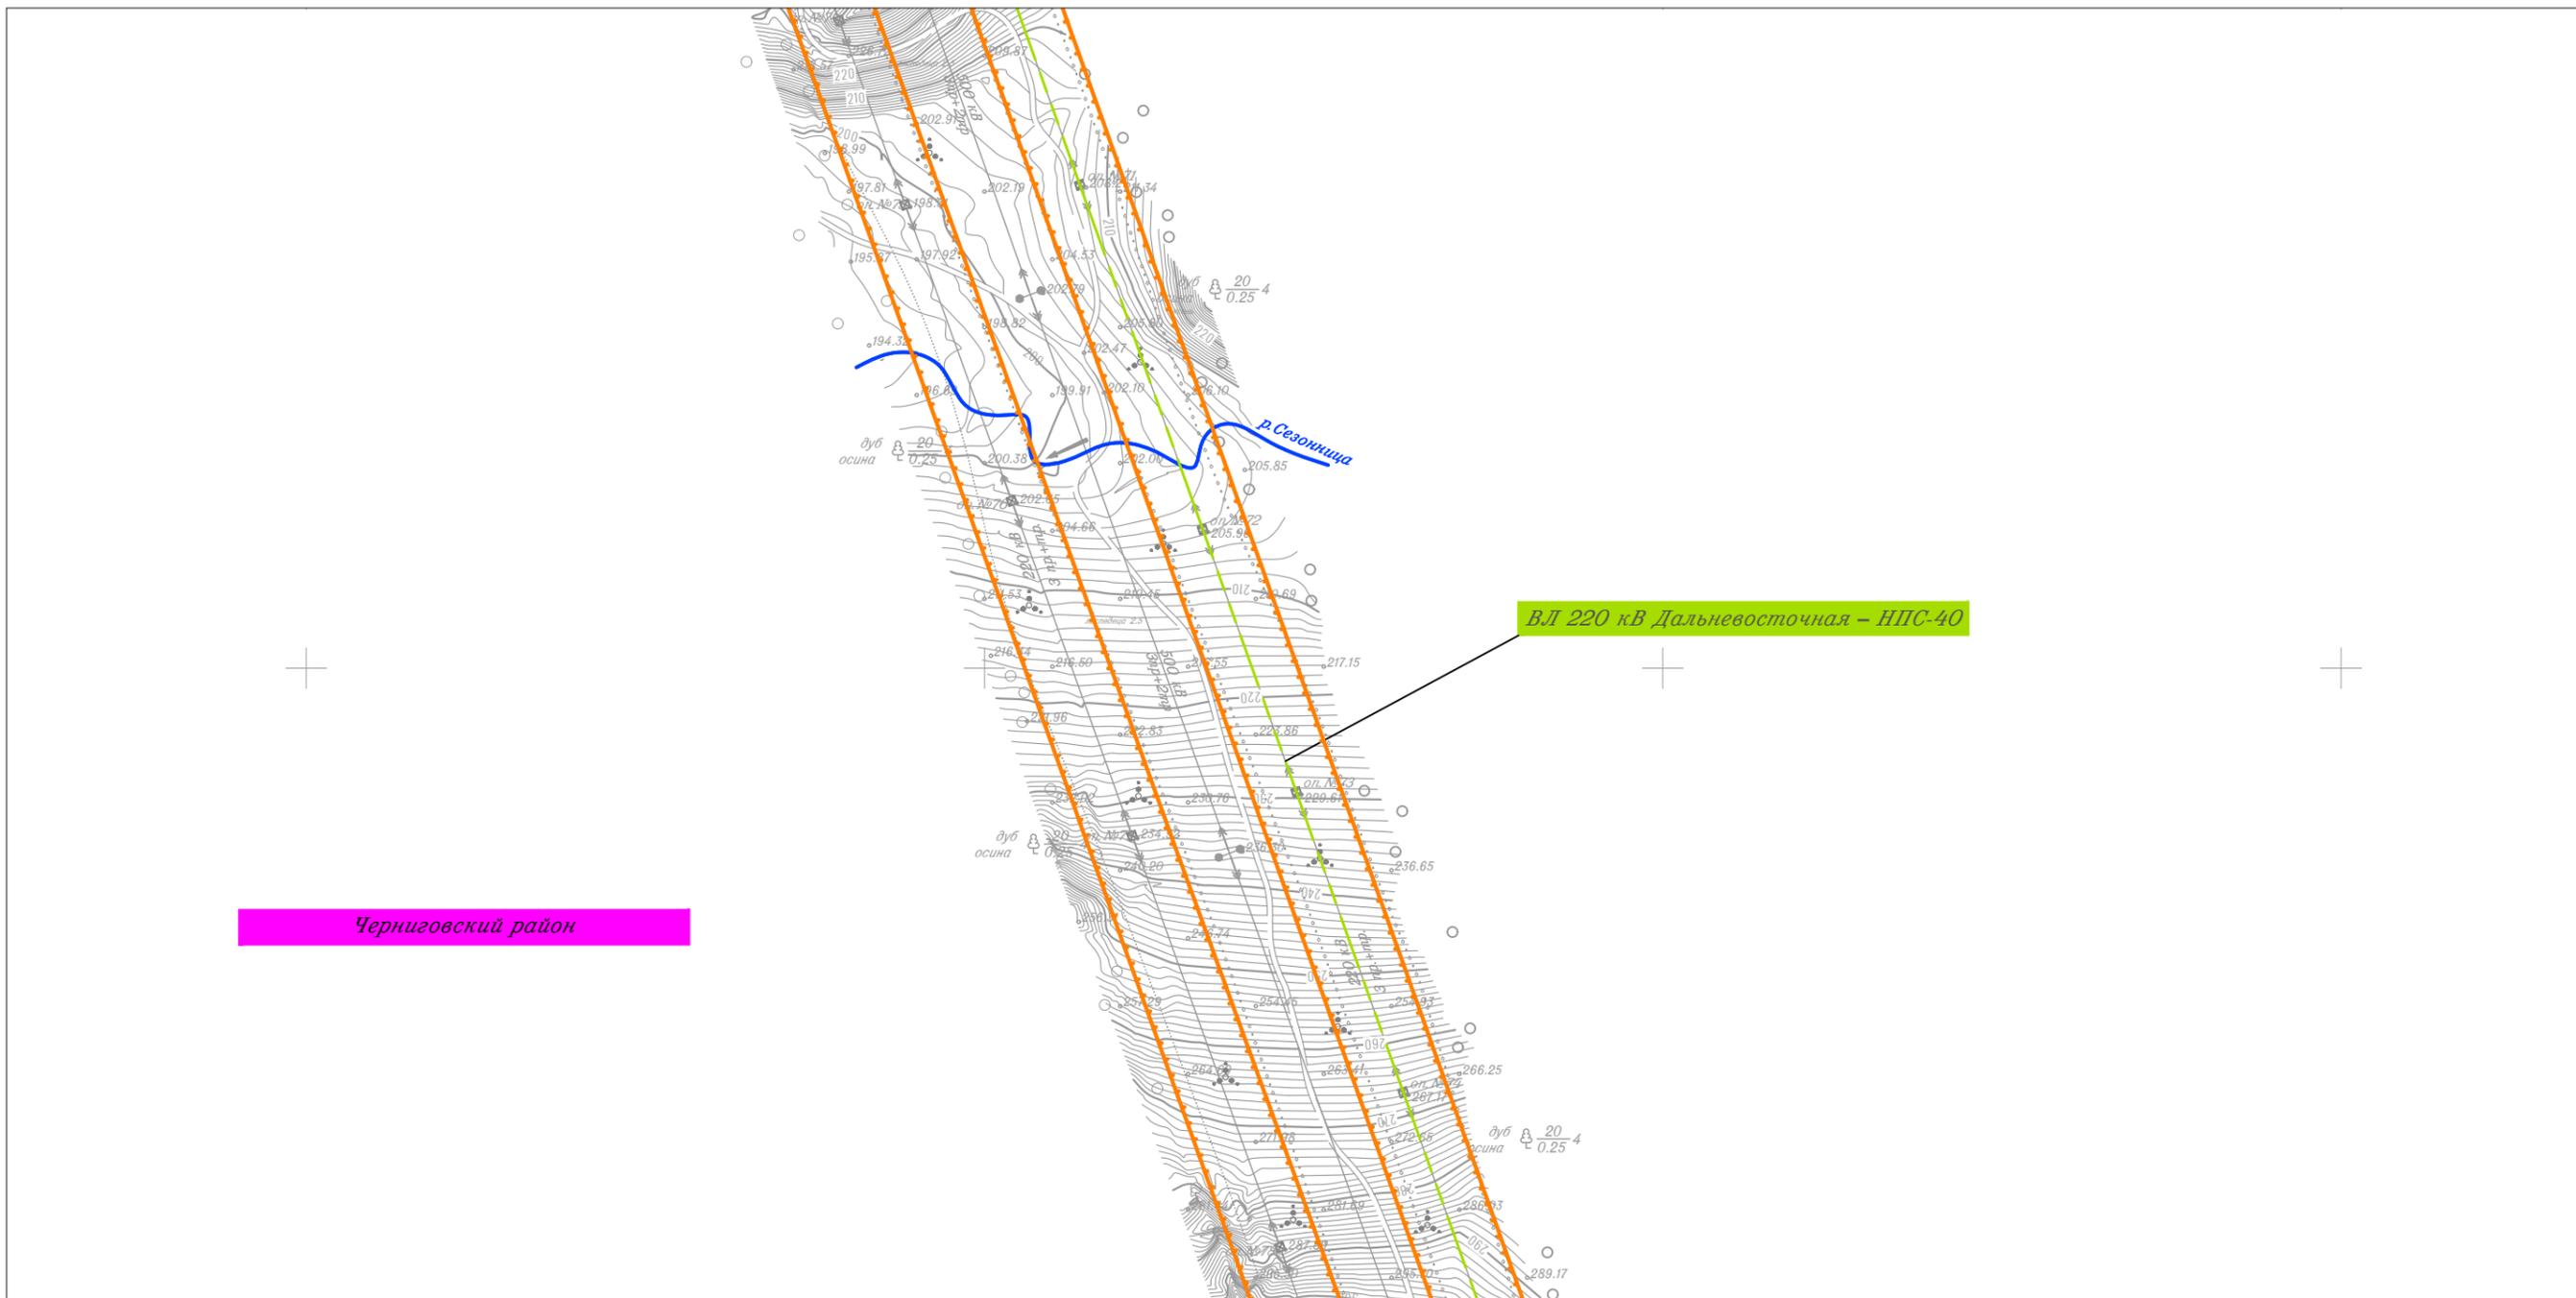


Линия совмещения с Листом 18

						Приморский край			
						Документация по планировке территории (проект планировки территории) для размещения линейного объекта энергетики федерального значения Реконструкция ВЛ 220 кВ НПС-40 – НПС-41 (с последующим образованием ВЛ 220 кВ Дальневосточная – НПС-40); Реконструкция ВЛ 220 кВ Дальневосточная – Арсеньев-2 (с последующим образованием ВЛ 220 кВ Арсеньев-2 - НПС-41); ВЛ 220 кВ НПС-40 - Дальневосточная (реконструкция).			
Изм.	Кол.уч.	Лист	№ док.	Подп.	Дата	Заказчик: ПАО "ФСК ЕЭС"	Стадия	Лист	Листов
							П	19	105
Исполнитель	Марховский А.А.			<i>Мар</i>	01.19				
Н. контр.	Алещина А.М.			<i>Алещина</i>	01.19				
Нач. отд.	Гнетова Н.Ю.			<i>Гнетова</i>	01.19				
						Чертеж красных линий М 1:5 000			
						ООО НПО "Инжгеопроект" 109052, г. Москва, Рязанский проспект, д.2 стр.49			

Чертеж красных линий



Линия совмещения с Листом 21

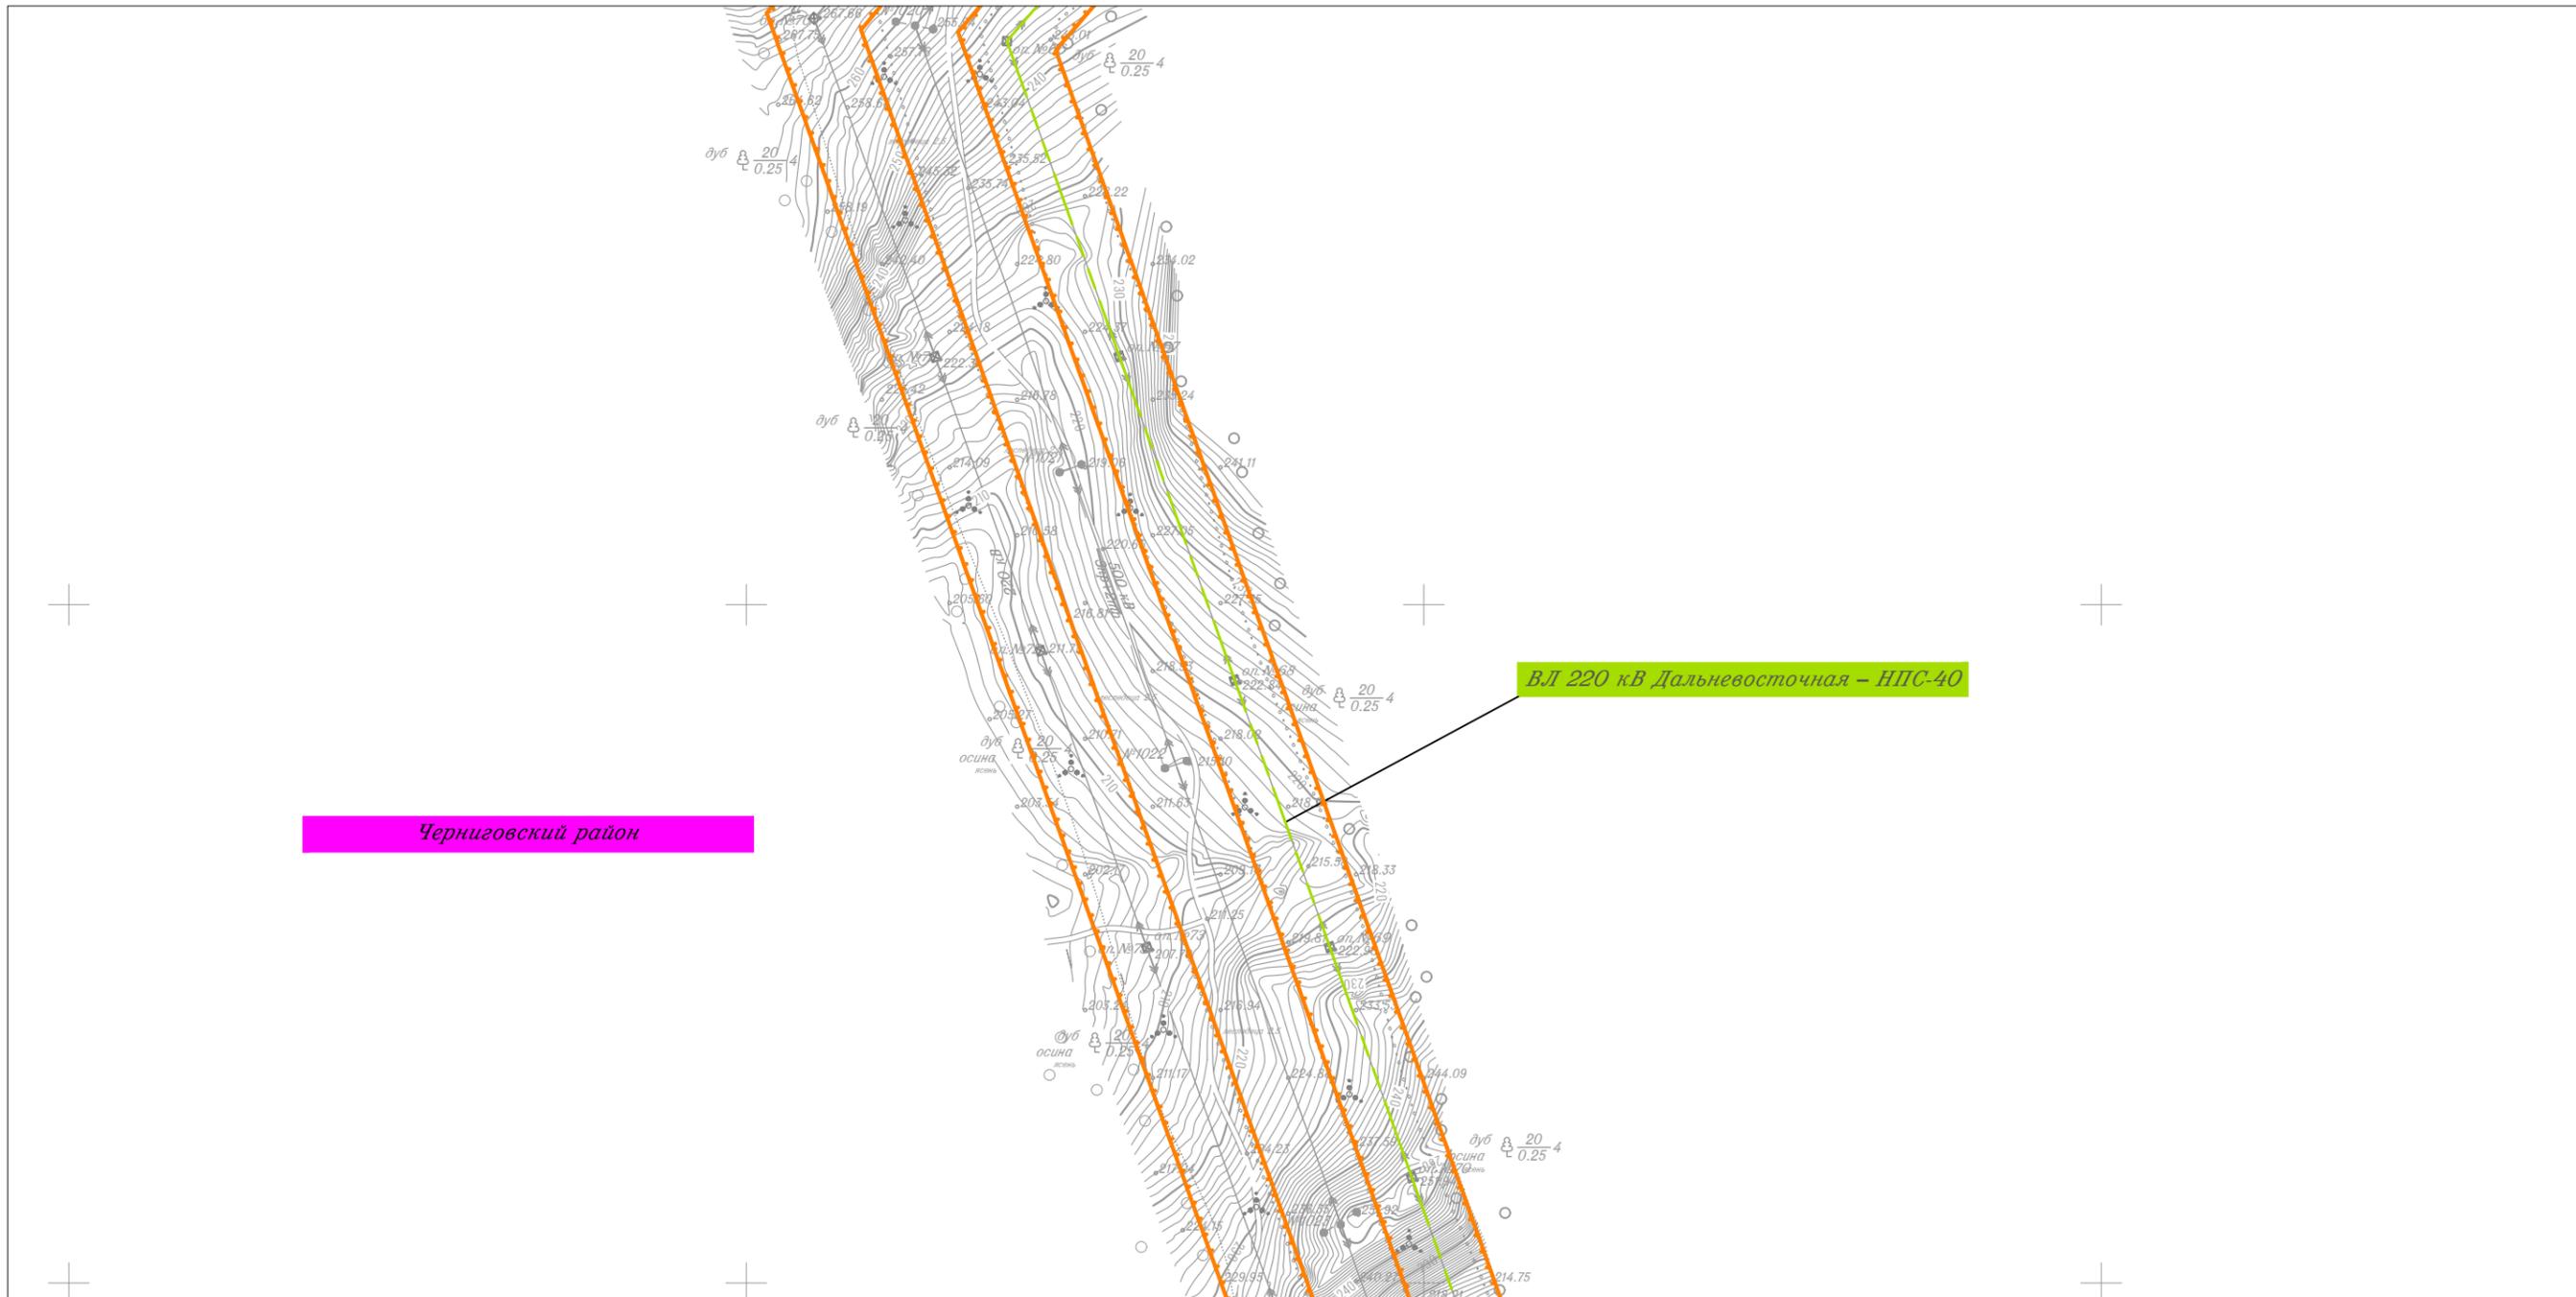


Линия совмещения с Листом 19

						Приморский край			
						Документация по планировке территории (проект планировки территории) для размещения линейного объекта энергетики федерального значения Реконструкция ВЛ 220 кВ НПС-40 – НПС-41 (с последующим образованием ВЛ 220 кВ Дальневосточная – НПС-40); Реконструкция ВЛ 220 кВ Дальневосточная – Арсеньев-2 (с последующим образованием ВЛ 220 кВ Арсеньев-2 - НПС-41); ВЛ 220 кВ НПС-40 - Дальневосточная (реконструкция).			
Изм.	Кол.уч.	Лист	№ док.	Подп.	Дата	 Заказчик: ПАО "ФСК ЕЭС"	Стадия	Лист	Листов
							П	20	105
Исполнитель	Мароховский А.А.			<i>Мароховский</i>	01.19				
Н. контр.	Алешина А.М.			<i>Алешина</i>	01.19				
Нач. отд.	Гнетова Н.Ю.			<i>Гнетова</i>	01.19				
						Чертеж красных линий М 1:5 000			
						 ООО НПО "Инжгеопроект" 109052, г. Москва, Рязанский проспект, д.2 стр.49			

Чертеж красных линий



Линия совмещения с Листом 22

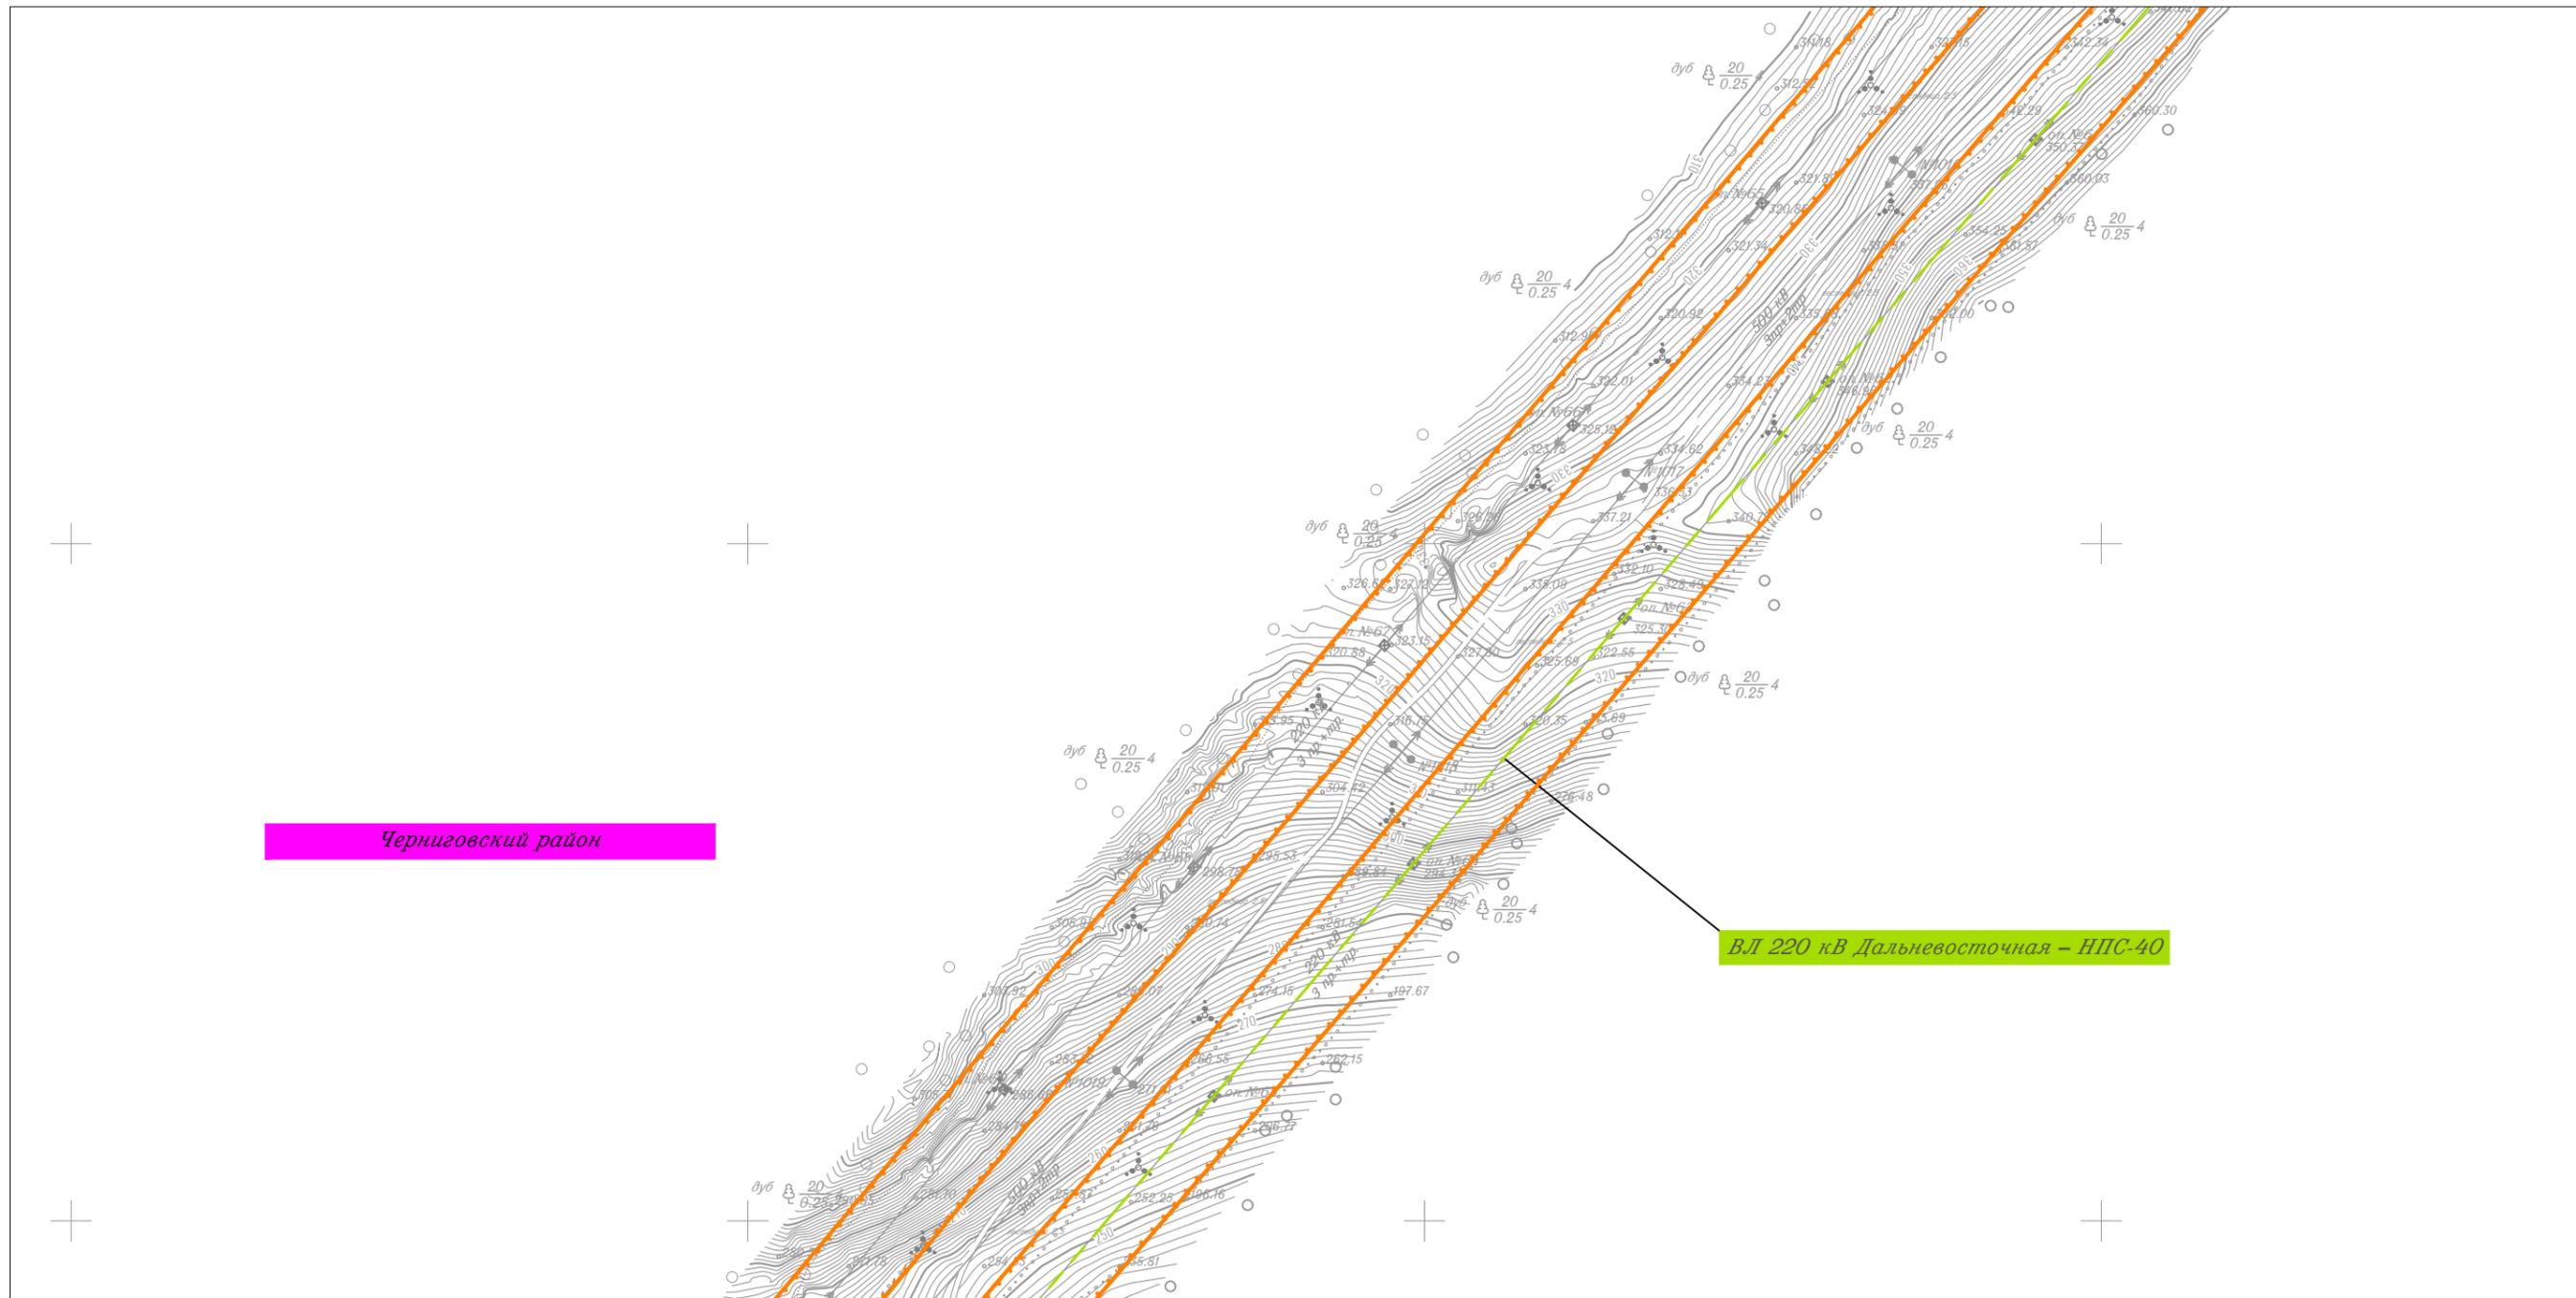


Линия совмещения с Листом 20

						Приморский край			
						Документация по планировке территории (проект планировки территории) для размещения линейного объекта энергетики федерального значения Реконструкция ВЛ 220 кВ НПС-40 – НПС-41 (с последующим образованием ВЛ 220 кВ Дальневосточная – НПС-40); Реконструкция ВЛ 220 кВ Дальневосточная – Арсеньев-2 (с последующим образованием ВЛ 220 кВ Арсеньев-2 - НПС-41); ВЛ 220 кВ НПС-40 - Дальневосточная (реконструкция).			
Изм.	Кол.уч.	Лист	№ док.	Подп.	Дата	Заказчик: ПАО "ФСК ЕЭС"	Стадия	Лист	Листов
							П	21	105
Исполнитель	Марховский А.А.			<i>Мар</i>	01.19				
Н. контр.	Алешина А.М.			<i>Алешина</i>	01.19				
Нач. отд.	Гнетова Н.Ю.			<i>Гнетова</i>	01.19				
						Чертеж красных линий М 1:5 000		ООО НПО "Инжгеопроект" 109052, г. Москва, Рязанский проспект, д.2 стр.49	



Черниговский район

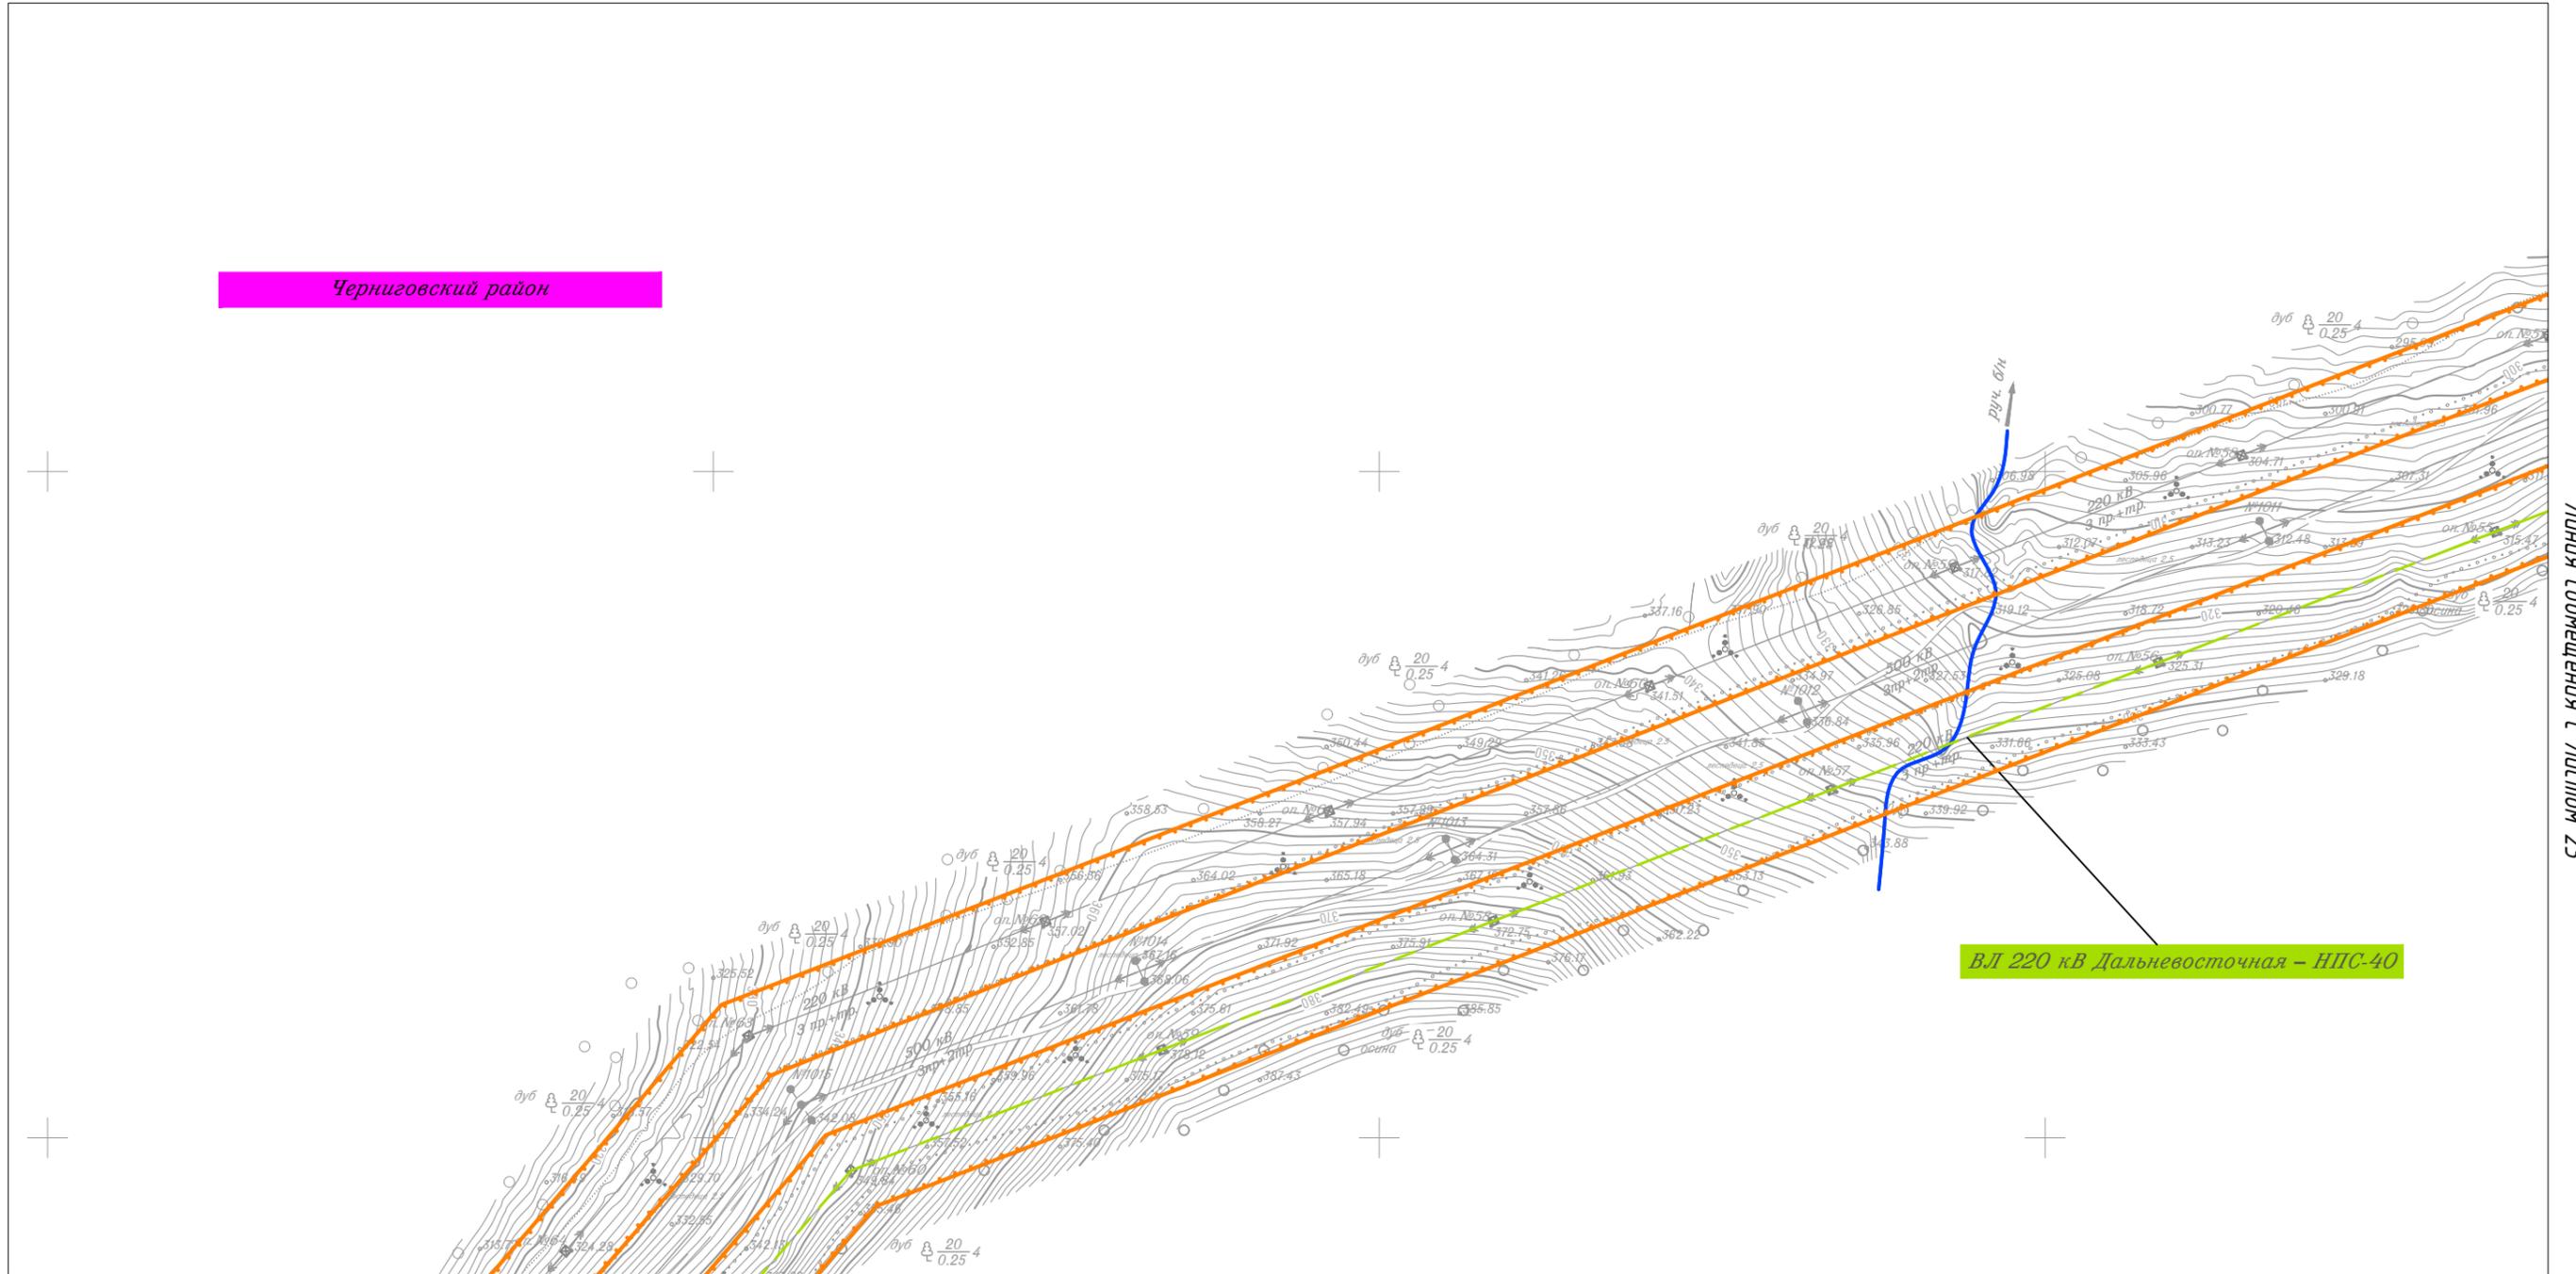

Линия совмещения с Листом 23

Линия совмещения с Листом 21


						Приморский край			
						Документация по планировке территории (проект планировки территории) для размещения линейного объекта энергетики федерального значения Реконструкция ВЛ 220 кВ НПС-40 – НПС-41 (с последующим образованием ВЛ 220 кВ Дальневосточная – НПС-40); Реконструкция ВЛ 220 кВ Дальневосточная – Арсеньев-2 (с последующим образованием ВЛ 220 кВ Арсеньев-2 - НПС-41); ВЛ 220 кВ НПС-40 - Дальневосточная (реконструкция).			
Изм.	Кол.уч.	Лист	№ док.	Подп.	Дата	Заказчик: ПАО "ФСК ЕЭС"	Стадия	Лист	Листов
							П	22	105
Исполнитель	Марховский А.А.			<i>Мар</i>	01.19				
Н. контр.	Алешина А.М.			<i>Алешина</i>	01.19				
Нач. отд.	Гнетова Н.Ю.			<i>Гнетова</i>	01.19				
Чертеж красных линий М 1:5 000						ООО НПО "Инжгеопроект" 109052, г. Москва, Рязанский проспект, д.2 стр.49			

Чертеж красных линий



Линия совмещения с Листом 24

Линия совмещения с Листом 22

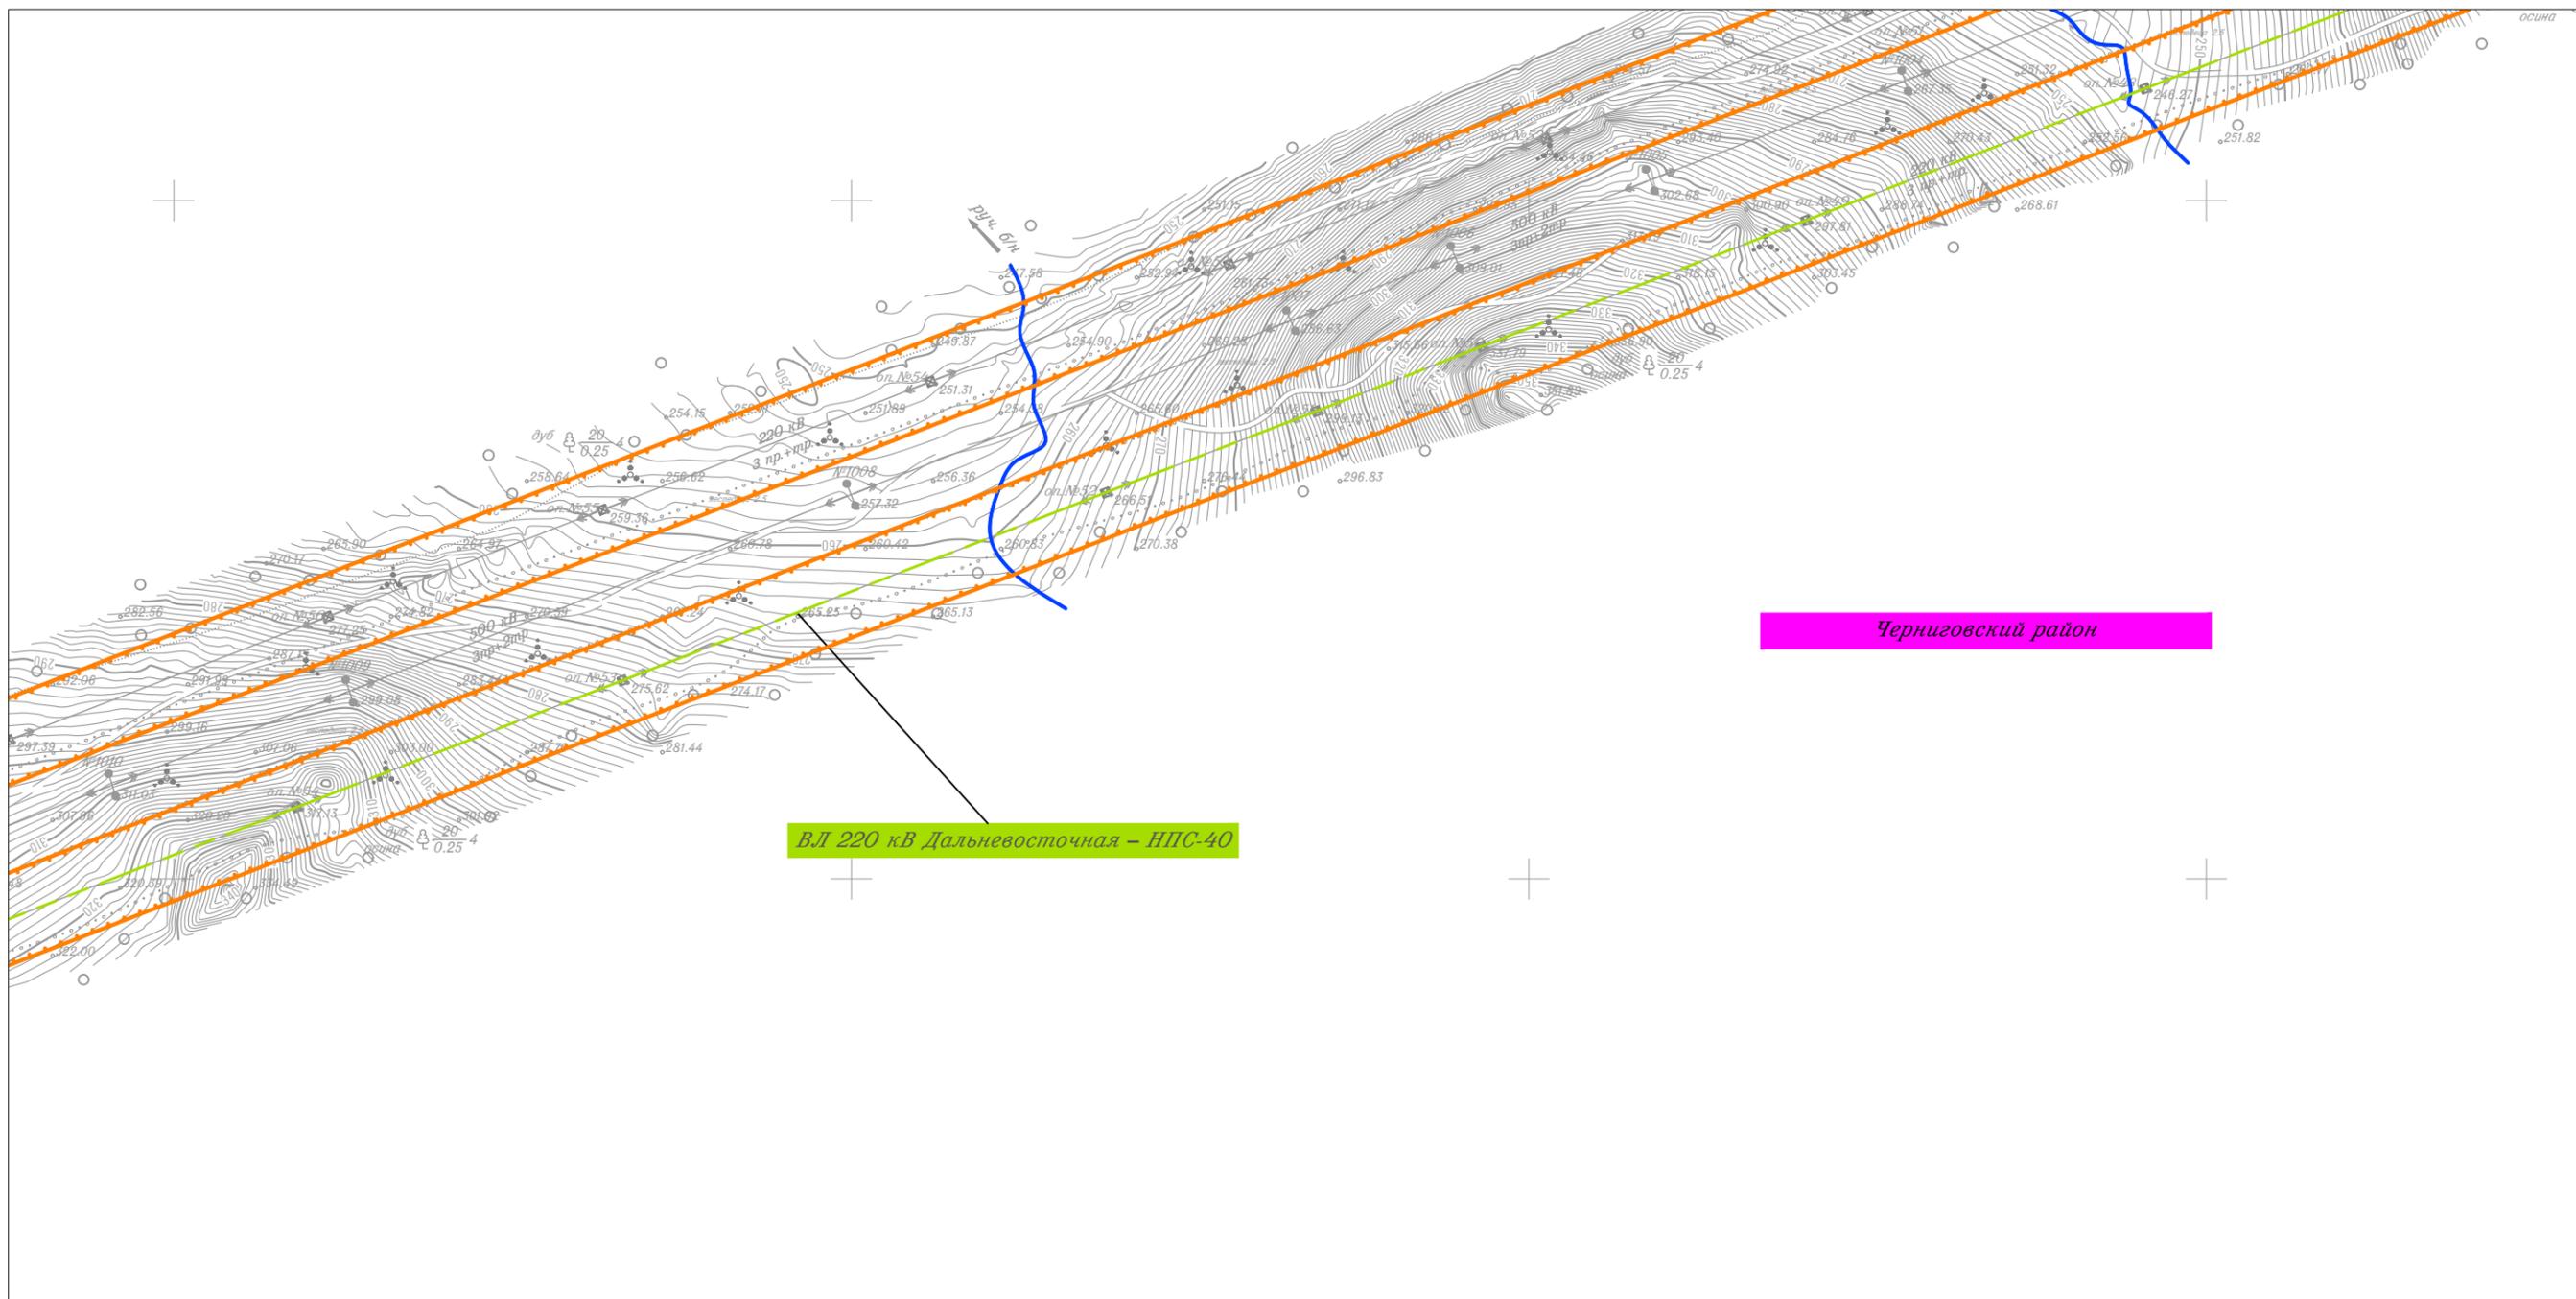

Черниговский район


ВЛ 220 кВ Дальневосточная - НПС-40

						Приморский край			
						Документация по планировке территории (проект планировки территории) для размещения линейного объекта энергетики федерального значения Реконструкция ВЛ 220 кВ НПС-40 – НПС-41 (с последующим образованием ВЛ 220 кВ Дальневосточная – НПС-40); Реконструкция ВЛ 220 кВ Дальневосточная – Арсеньев-2 (с последующим образованием ВЛ 220 кВ Арсеньев-2 - НПС-41); ВЛ 220 кВ НПС-40 - Дальневосточная (реконструкция).			
Изм.	Кол.уч.	Лист	N док.	Подп.	Дата	 Заказчик: ПАО "ФСК ЕЭС"	Стадия	Лист	Листов
							П	23	105
Исполнитель	Марховский А.А.			<i>Мар</i>	01.19				
Н. контр.	Алещина А.М.			<i>Алещина</i>	01.19				
Нач. отд.	Гнетова Н.Ю.			<i>Гнетова</i>	01.19				
						Чертеж красных линий М 1:5 000			
						 ООО НПО "Инжгеопроект" 109052, г. Москва, Рязанский проспект, д.2 стр.49			

Чертеж красных линий



Черниговский район

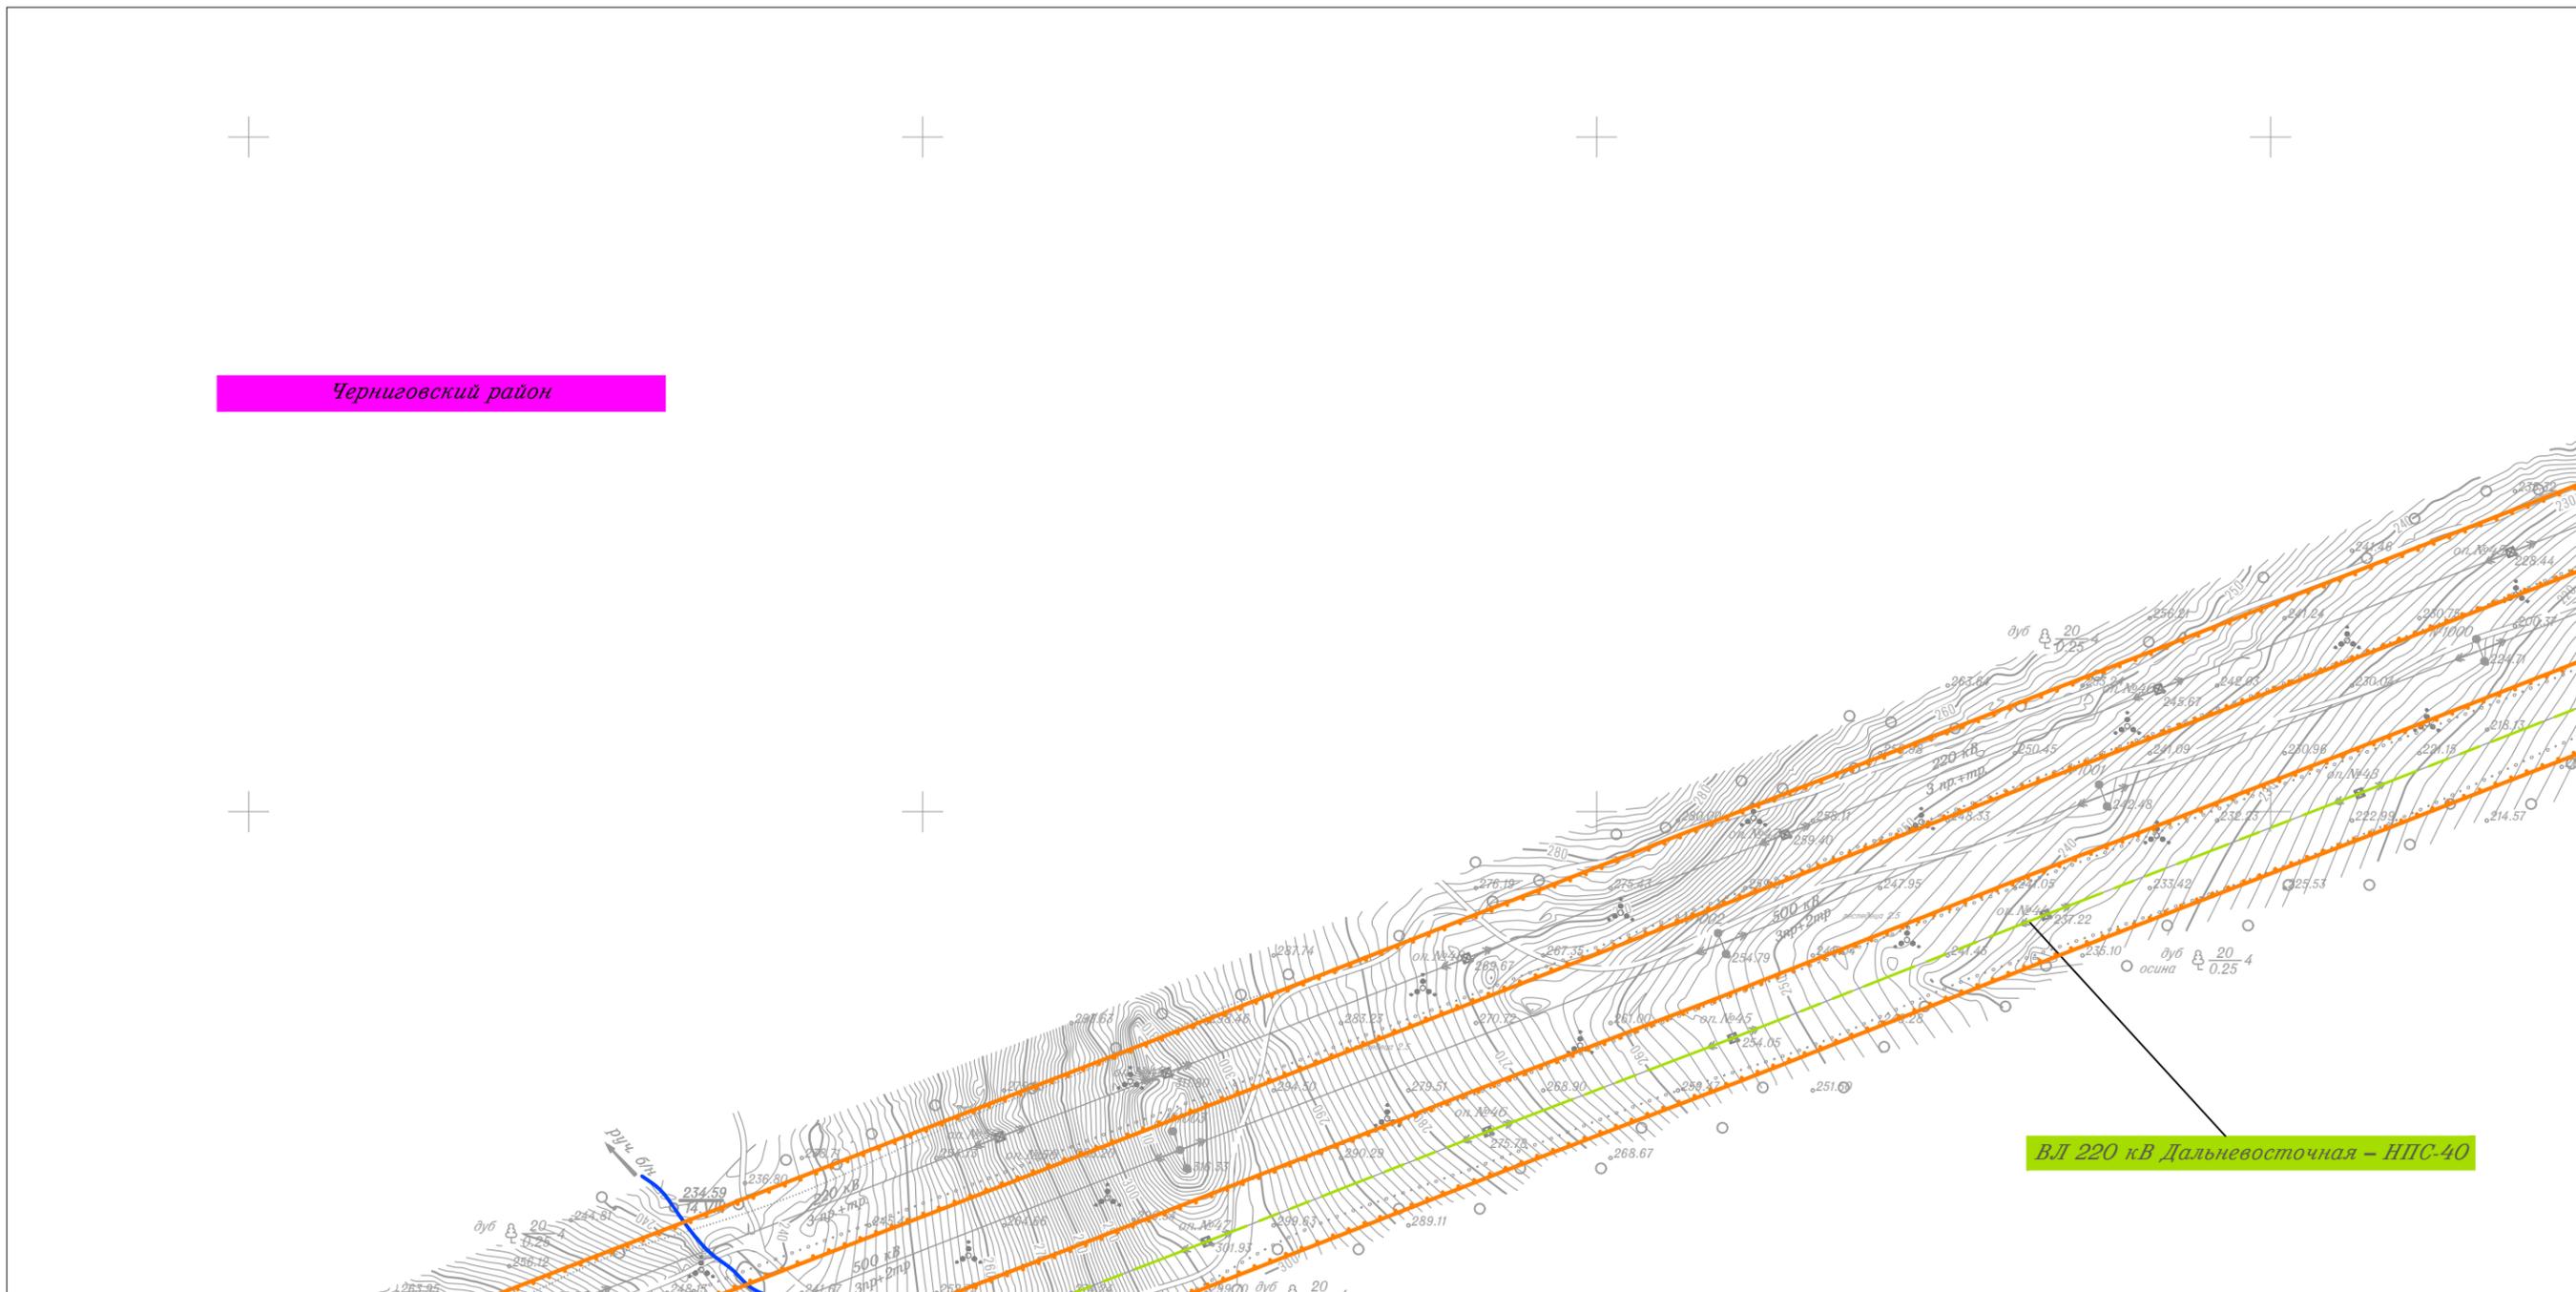

Линия совмещения с Листом 25

Линия совмещения с Листом 23

ВЛ 220 кВ Дальневосточная - НПС-40


						Приморский край			
						Документация по планировке территории (проект планировки территории) для размещения линейного объекта энергетики федерального значения Реконструкция ВЛ 220 кВ НПС-40 – НПС-41 (с последующим образованием ВЛ 220 кВ Дальневосточная – НПС-40); Реконструкция ВЛ 220 кВ Дальневосточная – Арсеньев-2 (с последующим образованием ВЛ 220 кВ Арсеньев-2 - НПС-41); ВЛ 220 кВ НПС-40 - Дальневосточная (реконструкция).			
Изм.	Кол.уч.	Лист	N док.	Подп.	Дата	Заказчик: ПАО "ФСК ЕЭС"	Стадия	Лист	Листов
							П	24	105
Исполнитель	Мароховский А.А.			<i>Мар</i>	01.19				
Н. контр.	Алешина А.М.			<i>Алешина</i>	01.19				
Нач. отд.	Гнетова Н.Ю.			<i>Гнетова</i>	01.19				
Чертеж красных линий М 1:5 000						ООО НПО "Инжгеопроект" 109052, г. Москва, Рязанский проспект, д.2 стр.49			

Чертеж красных линий



Линия совмещения с Листом 26

Линия совмещения с Листом 24

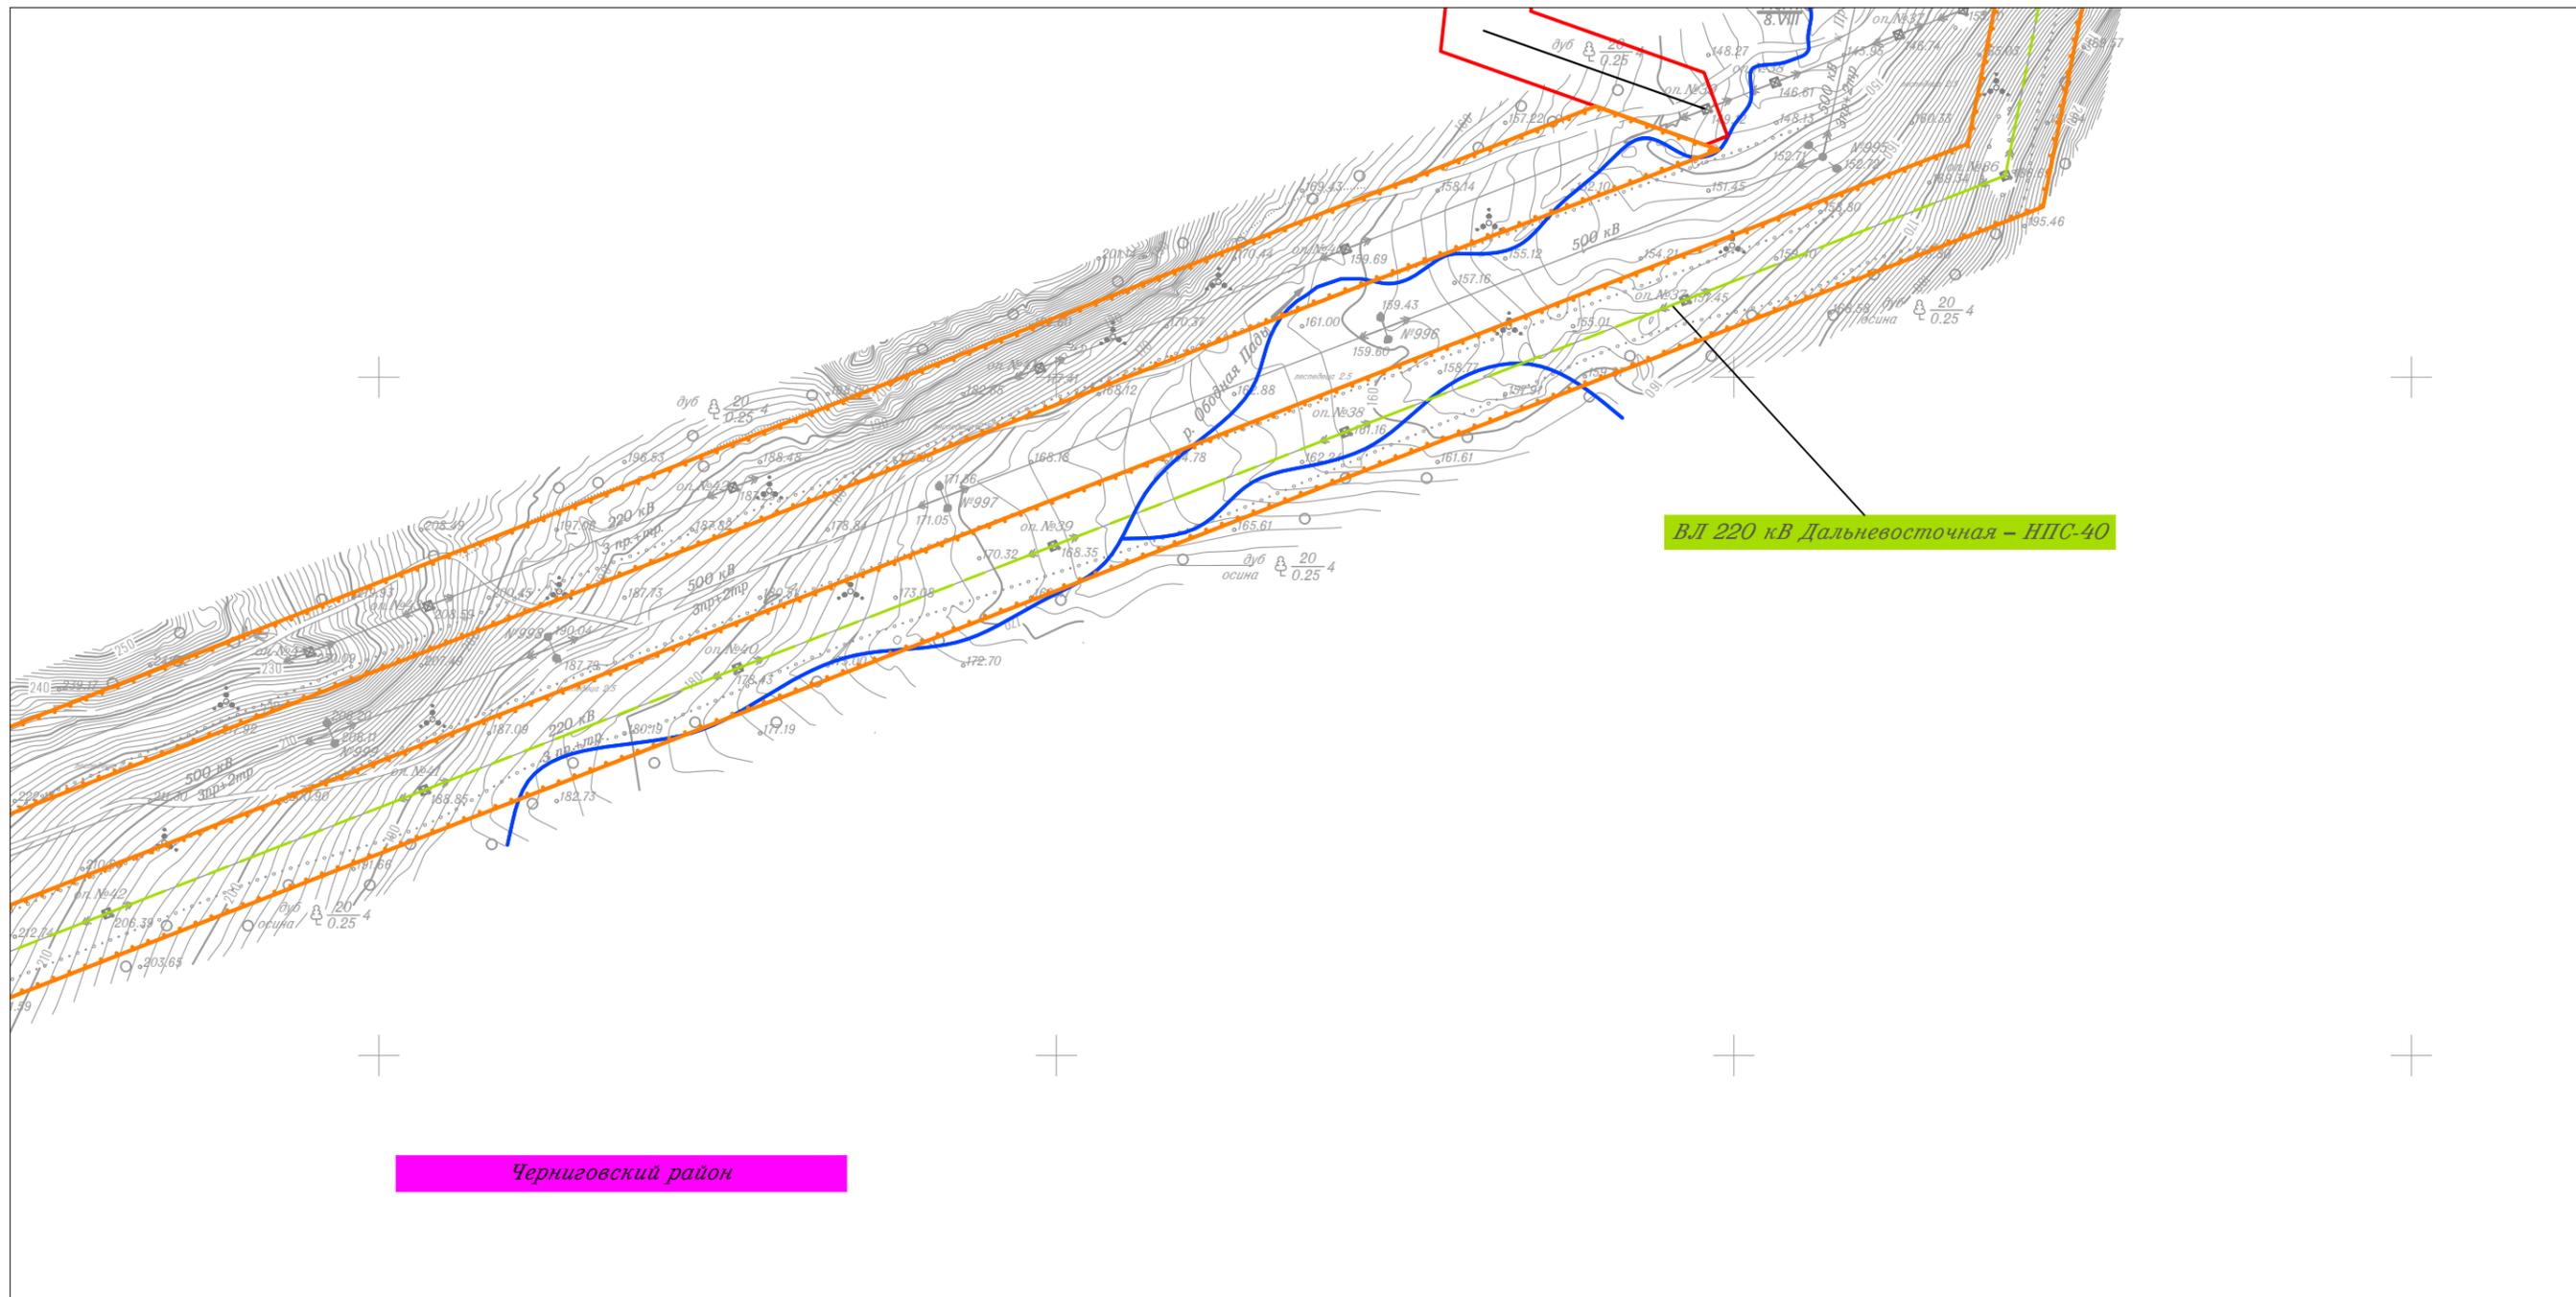


Черниговский район

						Приморский край			
						Документация по планировке территории (проект планировки территории) для размещения линейного объекта энергетики федерального значения Реконструкция ВЛ 220 кВ НПС-40 – НПС-41 (с последующим образованием ВЛ 220 кВ Дальневосточная – НПС-40); Реконструкция ВЛ 220 кВ Дальневосточная – Арсеньев-2 (с последующим образованием ВЛ 220 кВ Арсеньев-2 - НПС-41); ВЛ 220 кВ НПС-40 - Дальневосточная (реконструкция).			
Изм.	Кол.уч.	Лист	№ док.	Подп.	Дата	Заказчик: ПАО "ФСК ЕЭС"	Стадия	Лист	Листов
							П	25	105
Исполнитель	Марховский А.А.			<i>Мар</i>	01.19				
Н. контр.	Алешина А.М.			<i>Алешина</i>	01.19				
Нач. отд.	Гнетова Н.Ю.			<i>Гнетова</i>	01.19				
						Чертеж красных линий М 1:5 000			
						ООО НПО "Инжгеопроект" 109052, г. Москва, Рязанский проспект, д.2 стр.49			

Чертеж красных линий



Линия совмещения с Листом 27

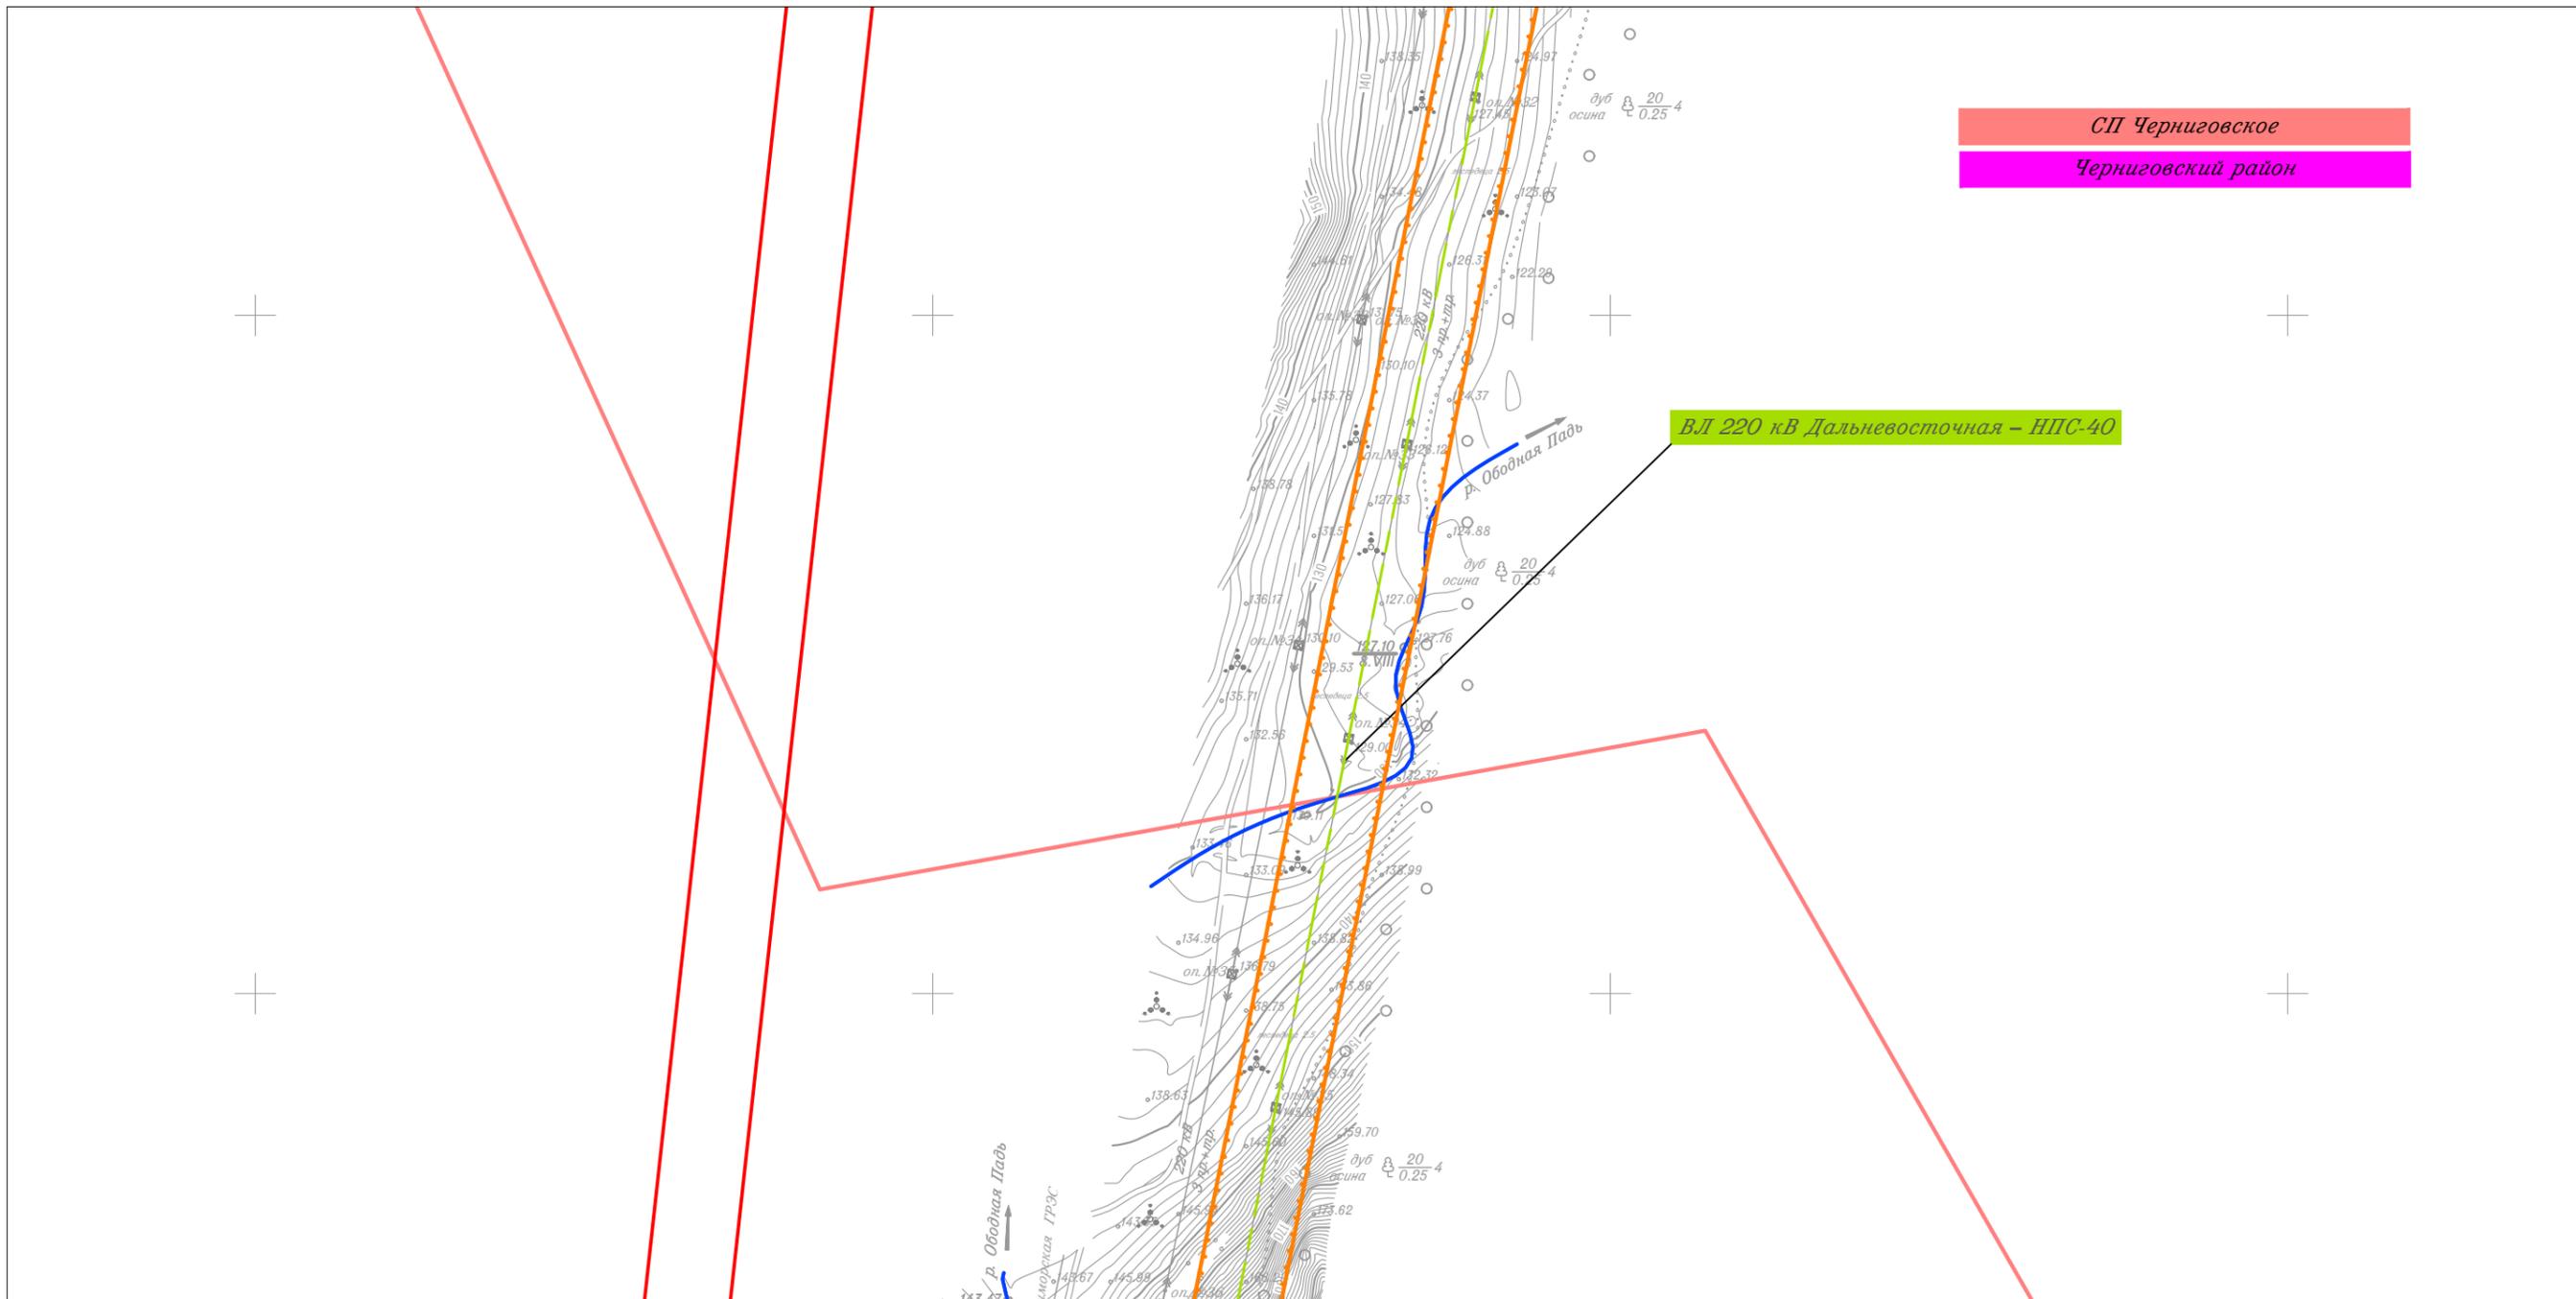


Линия совмещения с Листом 25

						Приморский край			
						Документация по планировке территории (проект планировки территории) для размещения линейного объекта энергетики федерального значения Реконструкция ВЛ 220 кВ НПС-40 – НПС-41 (с последующим образованием ВЛ 220 кВ Дальневосточная – НПС-40); Реконструкция ВЛ 220 кВ Дальневосточная – Арсеньев-2 (с последующим образованием ВЛ 220 кВ Арсеньев-2 - НПС-41); ВЛ 220 кВ НПС-40 - Дальневосточная (реконструкция).			
Изм.	Кол.уч.	Лист	№ док.	Подп.	Дата	 Заказчик: ПАО "ФСК ЕЭС"	Стадия	Лист	Листов
Исполнитель	Мароховский А.А.			<i>Мар</i>	01.19		П	26	105
Н. контр.	Алещина А.М.			<i>Алещина</i>	01.19				
Нач. отд.	Гнетова Н.Ю.			<i>Гнетова</i>	01.19				
						Чертеж красных линий М 1:5 000		 ООО НПО "Инжгеопроект" 109052, г. Москва, Рязанский проспект, д.2 стр.49	

Чертеж красных линий



Линия совмещения с Листом 28

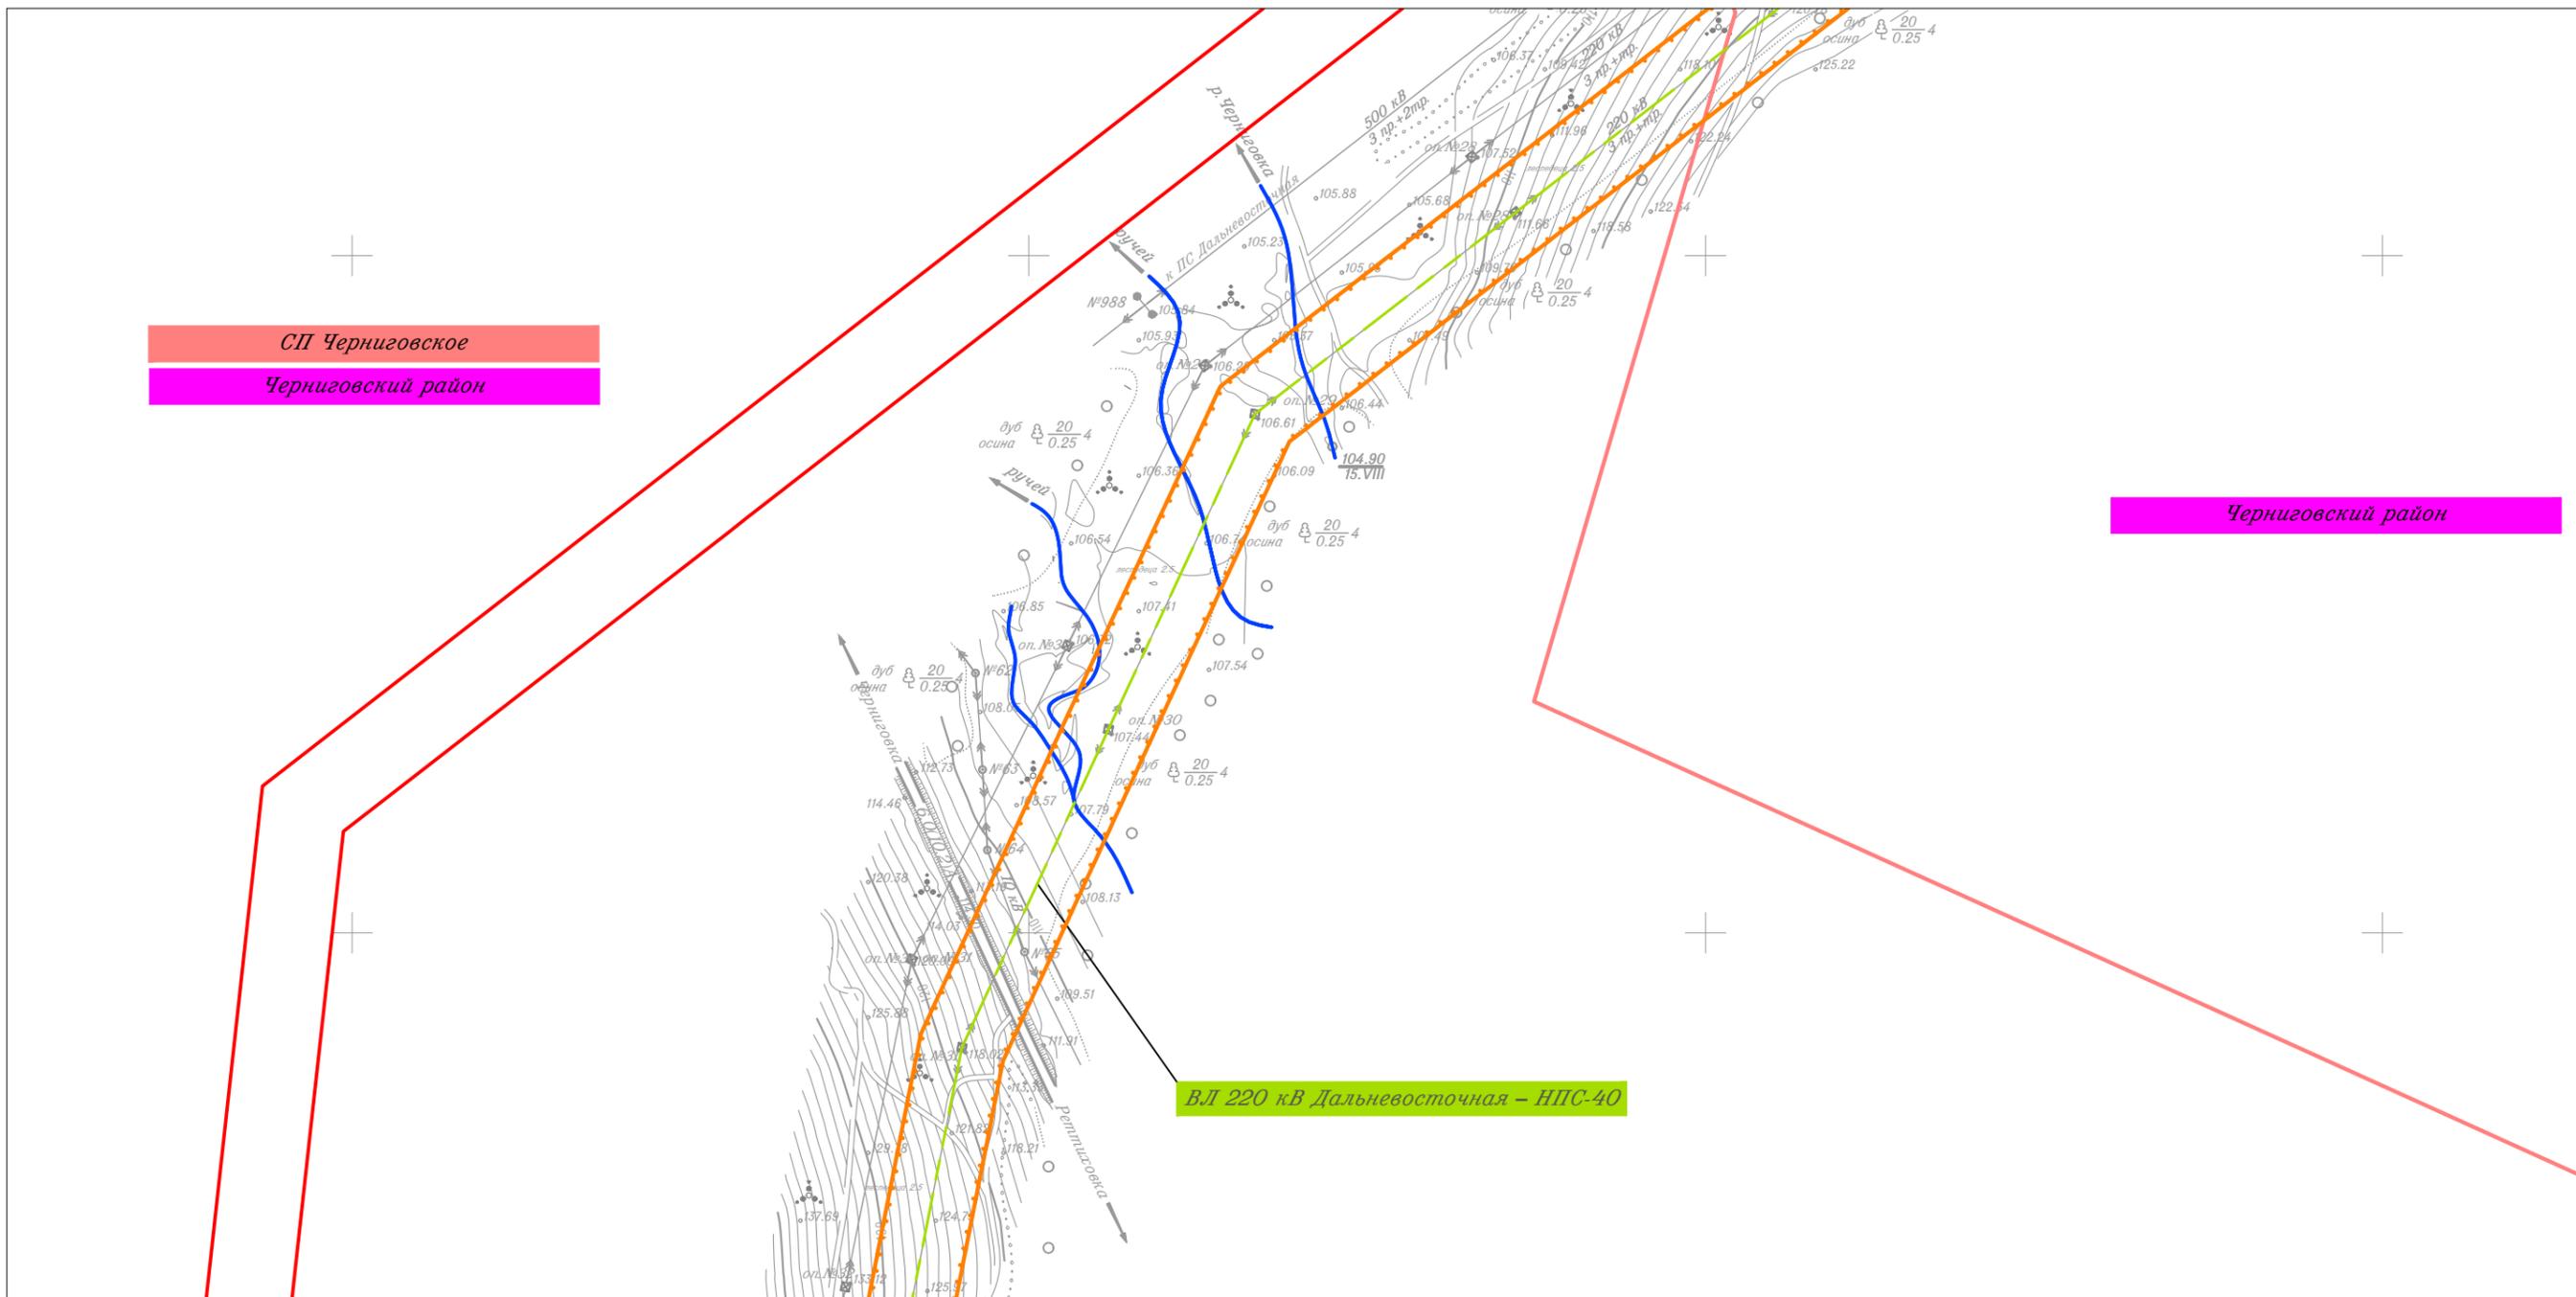


Линия совмещения с Листом 26

						Приморский край					
						Документация по планировке территории (проект планировки территории) для размещения линейного объекта энергетики федерального значения Реконструкция ВЛ 220 кВ НПС-40 – НПС-41 (с последующим образованием ВЛ 220 кВ Дальневосточная – НПС-40); Реконструкция ВЛ 220 кВ Дальневосточная – Арсеньев-2 (с последующим образованием ВЛ 220 кВ Арсеньев-2 - НПС-41); ВЛ 220 кВ НПС-40 - Дальневосточная (реконструкция).					
Изм.	Кол.уч.	Лист	№ док.	Подп.	Дата				Стадия	Лист	Листов
									П	27	105
Исполнитель	Марховский А.А.			<i>Мар</i>	01.19	 Заказчик: ПАО "ФСК ЕЭС"			 ООО НПО "Инжгеопроект" 109052, г. Москва, Рязанский проспект, д.2 стр.49		
Н. контр.	Алещина А.М.			<i>Алещина</i>	01.19						
Нач. отд.	Гнетова Н.Ю.			<i>Гнетова</i>	01.19						
						Чертеж красных линий М 1:5 000					

Чертеж красных линий



Линия совмещения с Листом 29

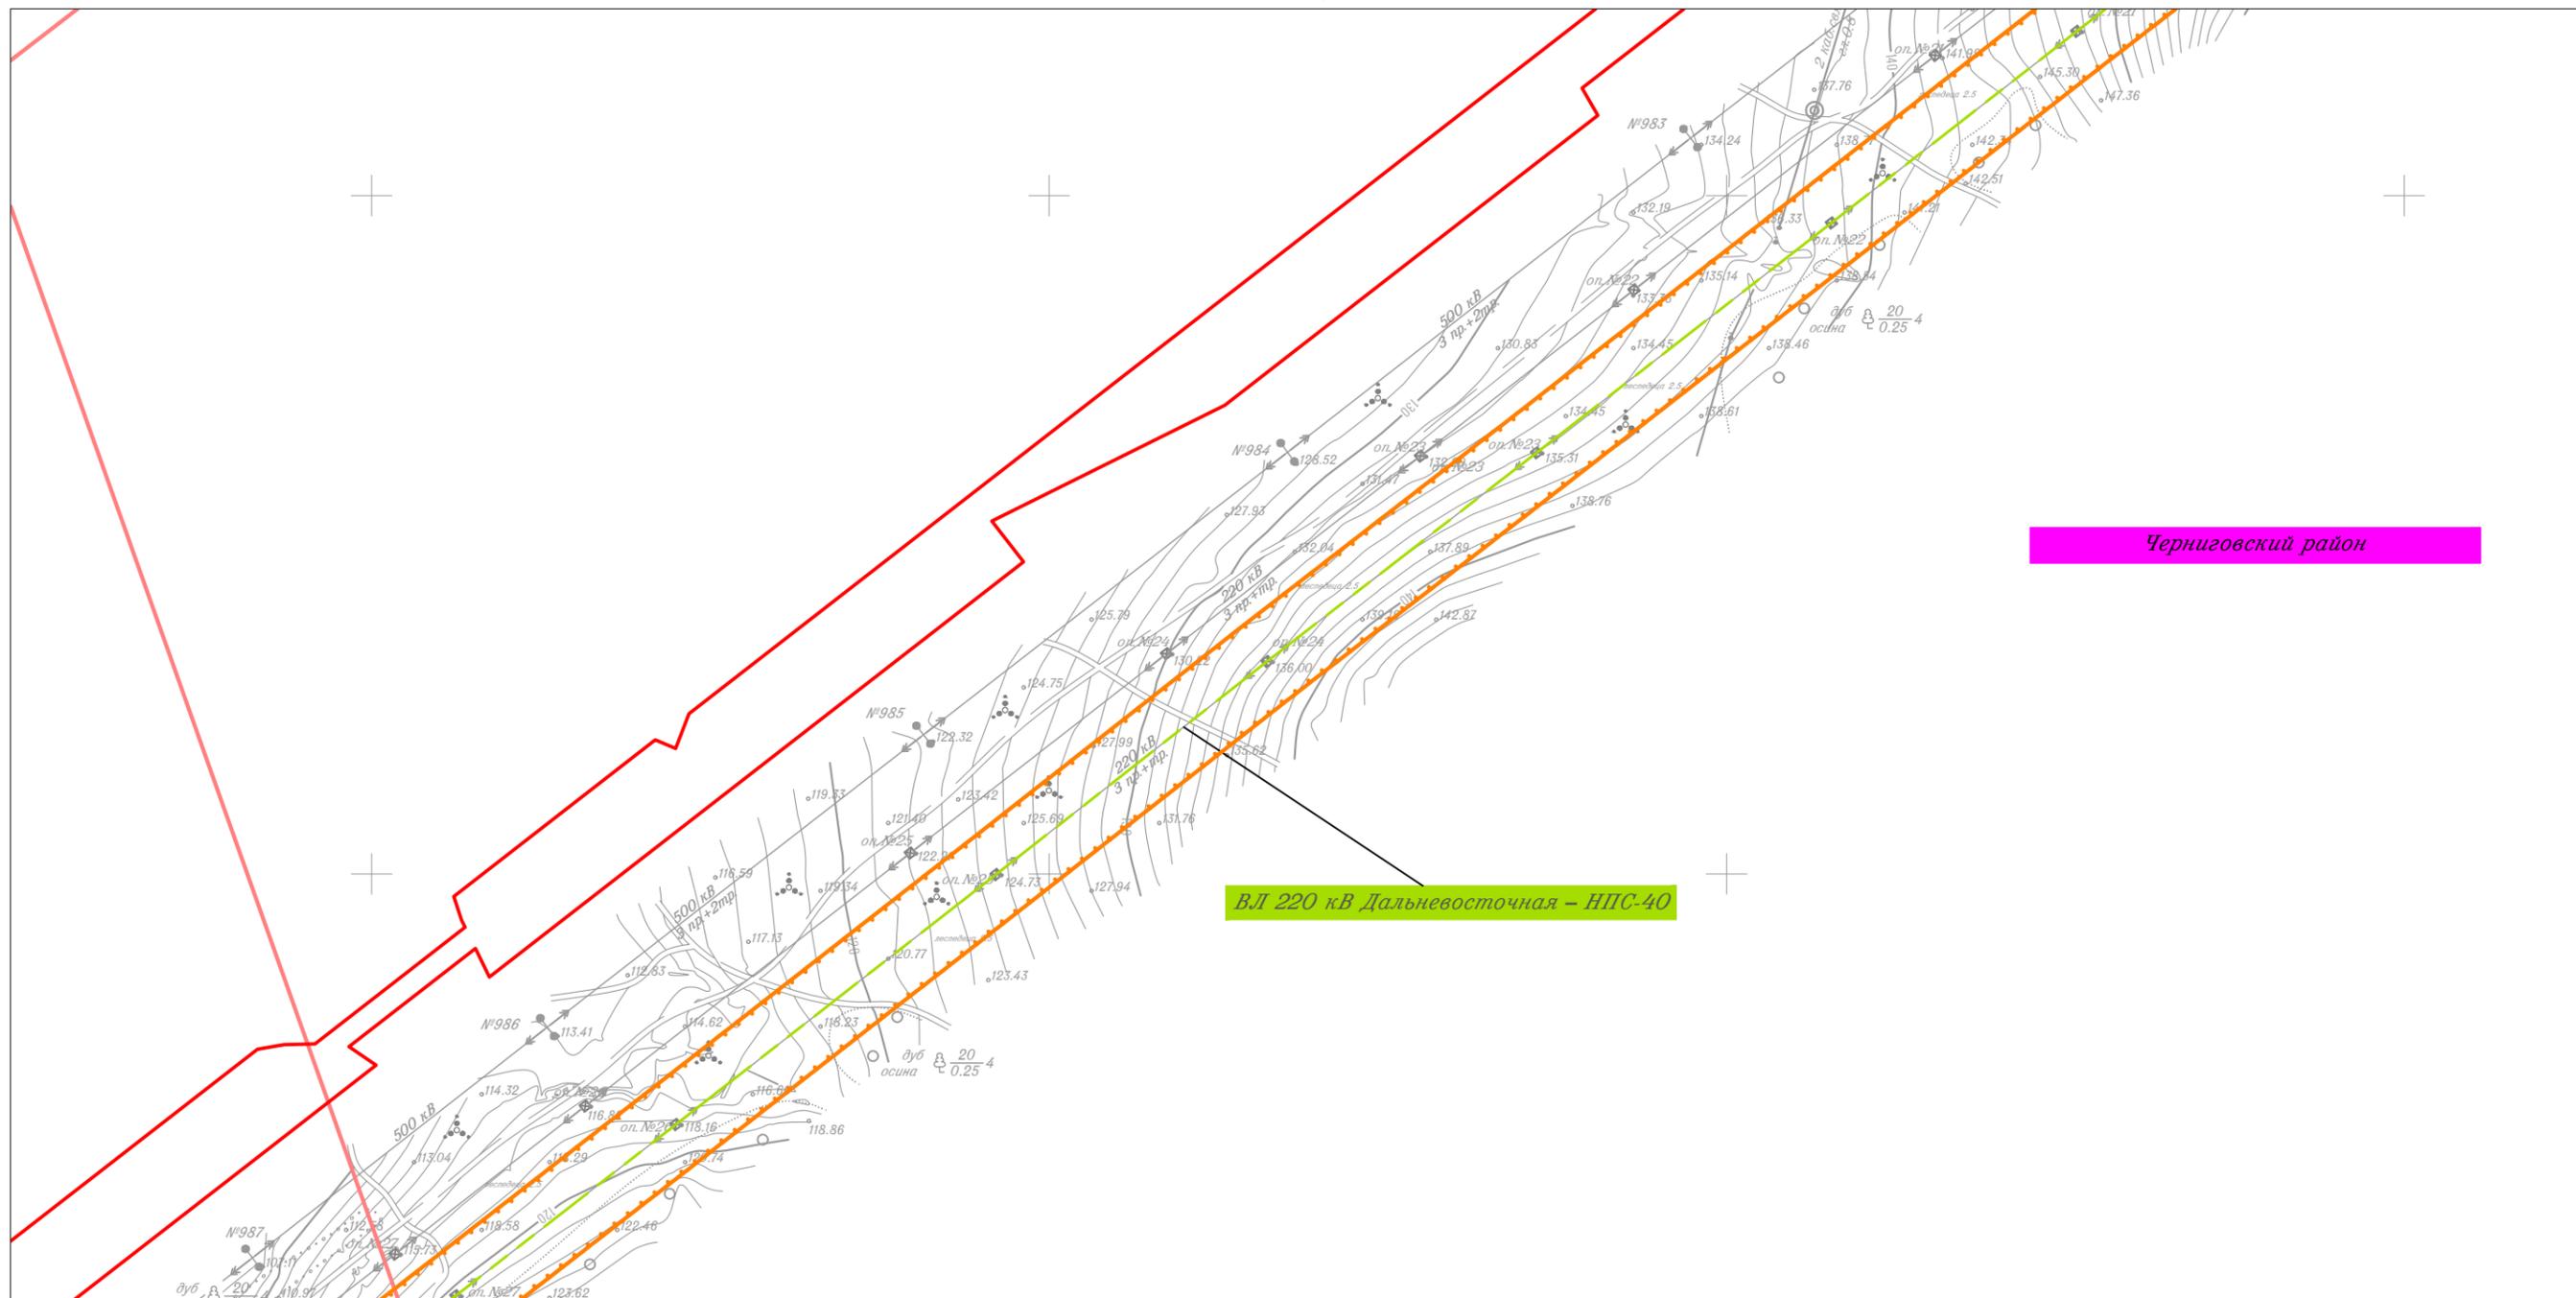


Линия совмещения с Листом 27

						Приморский край			
						Документация по планировке территории (проект планировки территории) для размещения линейного объекта энергетики федерального значения Реконструкция ВЛ 220 кВ НПС-40 – НПС-41 (с последующим образованием ВЛ 220 кВ Дальневосточная – НПС-40); Реконструкция ВЛ 220 кВ Дальневосточная – Арсеньев-2 (с последующим образованием ВЛ 220 кВ Арсеньев-2 - НПС-41); ВЛ 220 кВ НПС-40 - Дальневосточная (реконструкция).			
Изм.	Кол.уч.	Лист	N док.	Подп.	Дата	 Заказчик: ПАО "ФСК ЕЭС"	Стадия	Лист	Листов
							П	28	105
Исполнитель	Марховский А.А.			<i>Мар</i>	01.19				
Н. контр.	Алешина А.М.			<i>Алешина</i>	01.19				
Нач. отд.	Гнетова Н.Ю.			<i>Гнетова</i>	01.19				
						Чертеж красных линий М 1:5 000			
						 ООО НПО "Инжгеопроект" 109052, г. Москва, Рязанский проспект, д.2 стр.49			

Чертеж красных линий




Линия совмещения с Листом 30

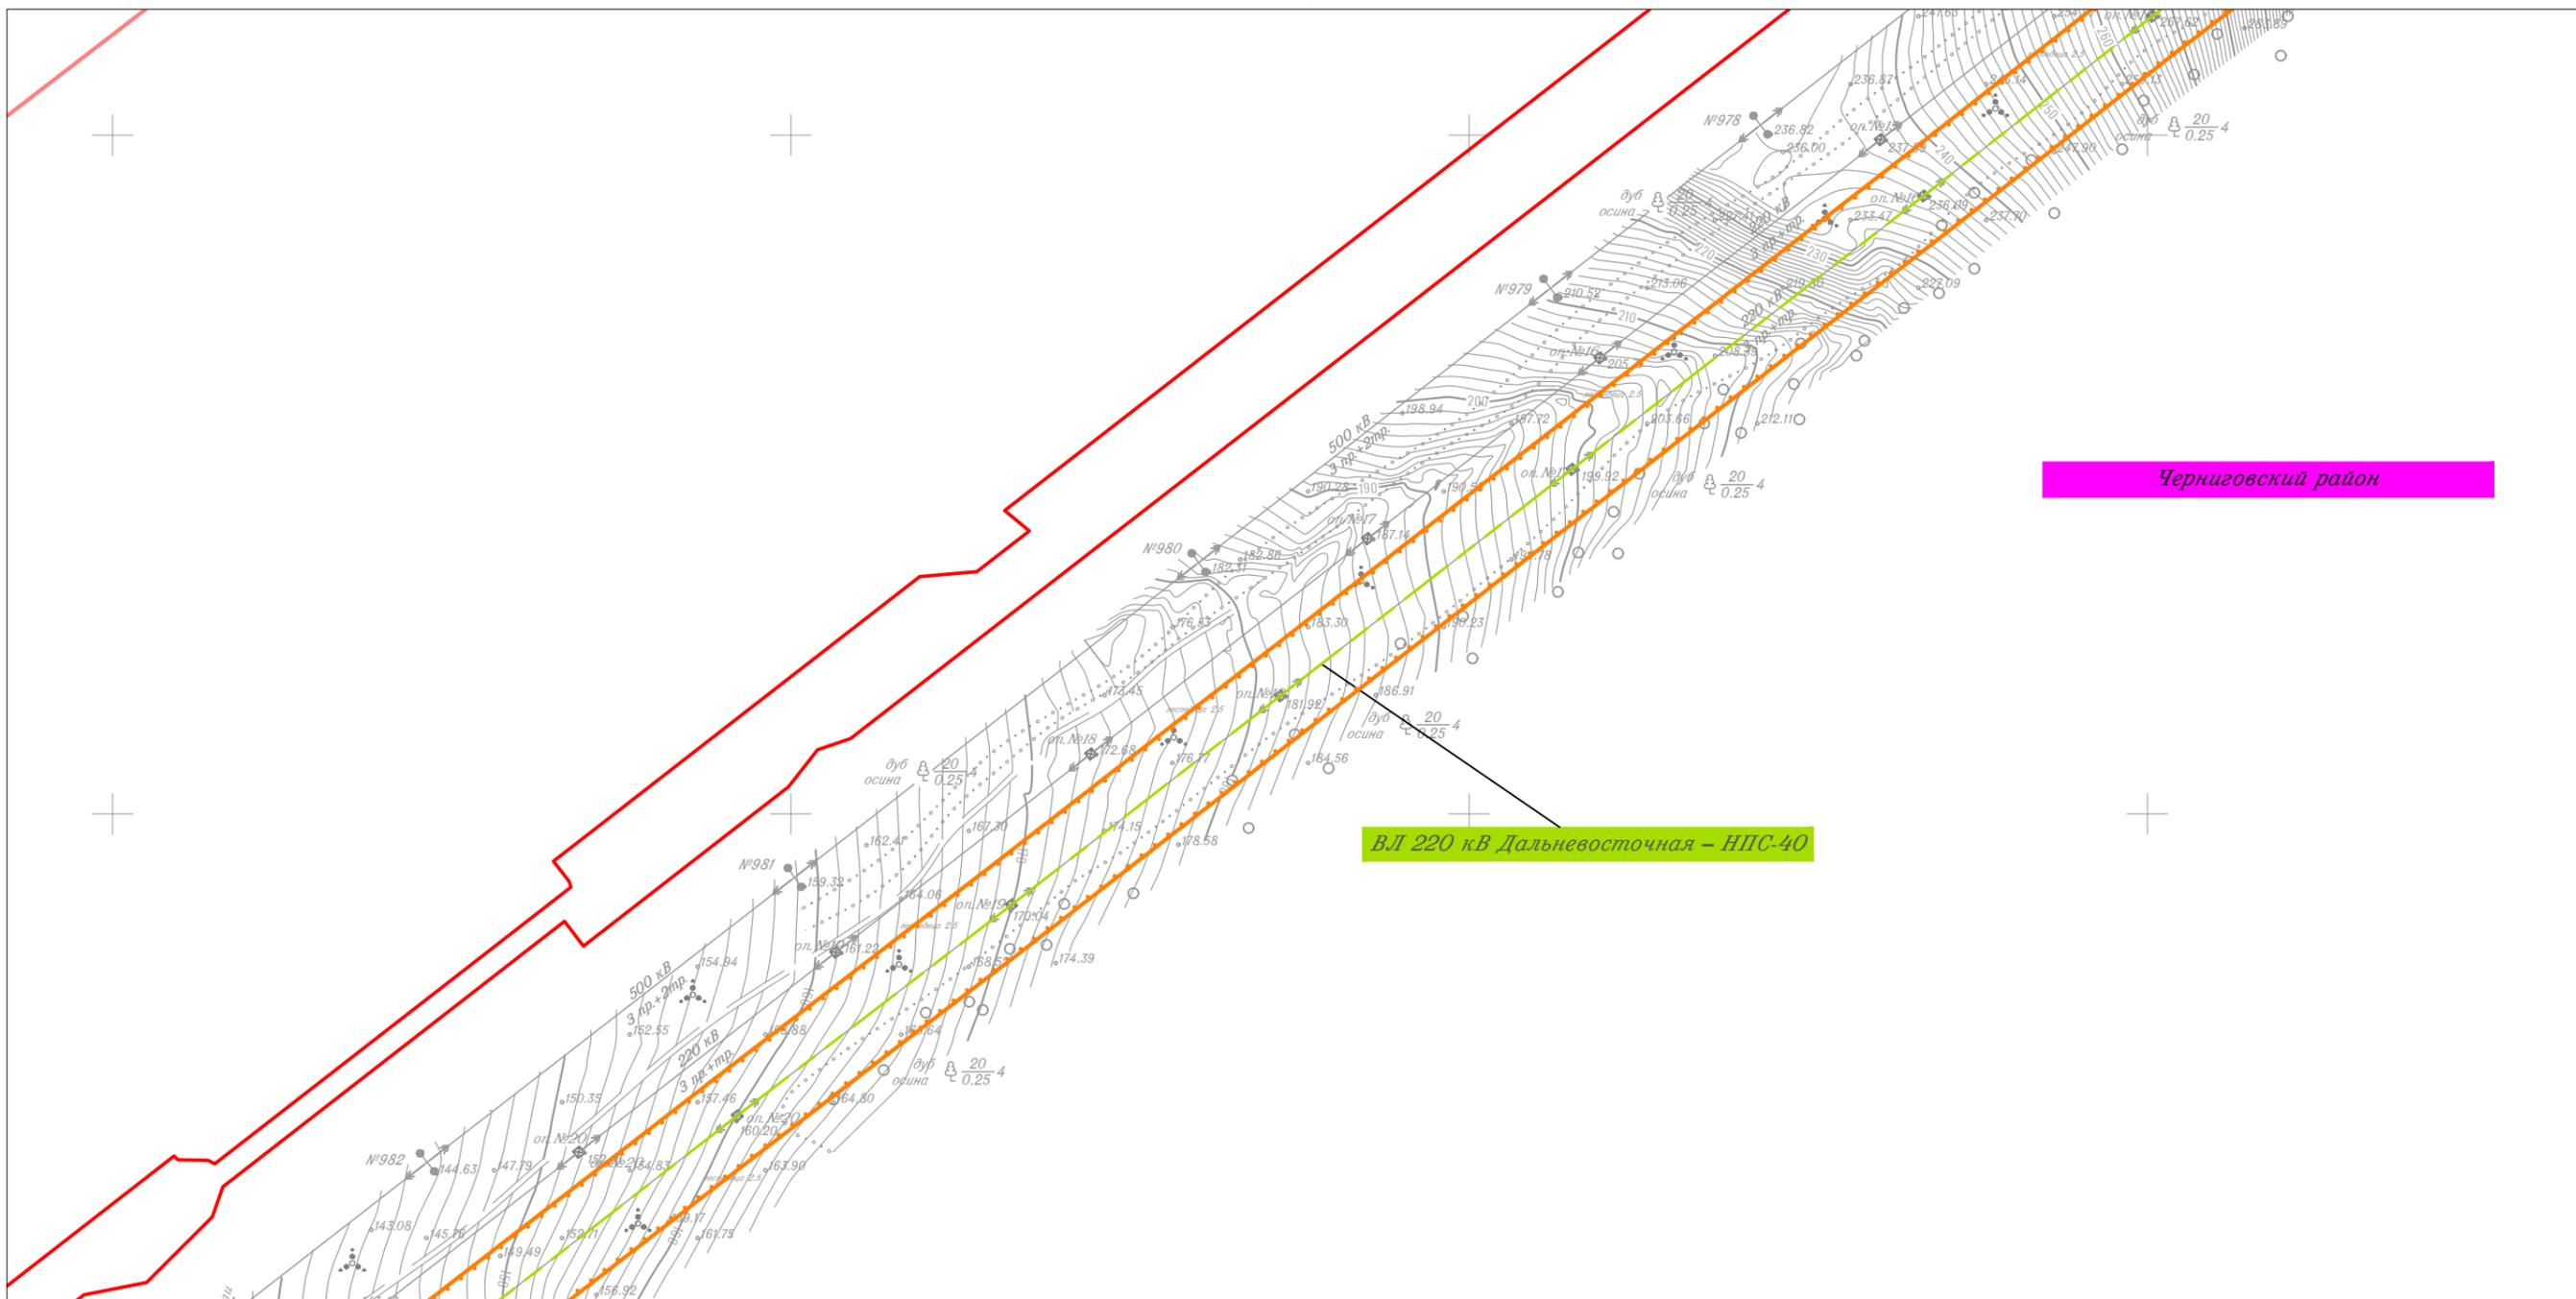

Линия совмещения с Листом 28

						Приморский край			
						Документация по планировке территории (проект планировки территории) для размещения линейного объекта энергетики федерального значения Реконструкция ВЛ 220 кВ НПС-40 – НПС-41 (с последующим образованием ВЛ 220 кВ Дальневосточная – НПС-40); Реконструкция ВЛ 220 кВ Дальневосточная – Арсеньев-2 (с последующим образованием ВЛ 220 кВ Арсеньев-2 - НПС-41); ВЛ 220 кВ НПС-40 - Дальневосточная (реконструкция).			
Изм.	Кол.уч.	Лист	№ док.	Подп.	Дата	 Заказчик: ПАО "ФСК ЕЭС"	Стадия	Лист	Листов
							П	29	105
Исполнитель	Марховский А.А.			<i>Мар</i>	01.19				
Н. контр.	Алещина А.М.			<i>Алещина</i>	01.19				
Нач. отд.	Гнетова Н.Ю.			<i>Гнетова</i>	01.19				
Чертеж красных линий М 1:5 000						 ООО НПО "Инжгеопроект" 109052, г. Москва, Рязанский проспект, д.2 стр.49			

Чертеж красных линий

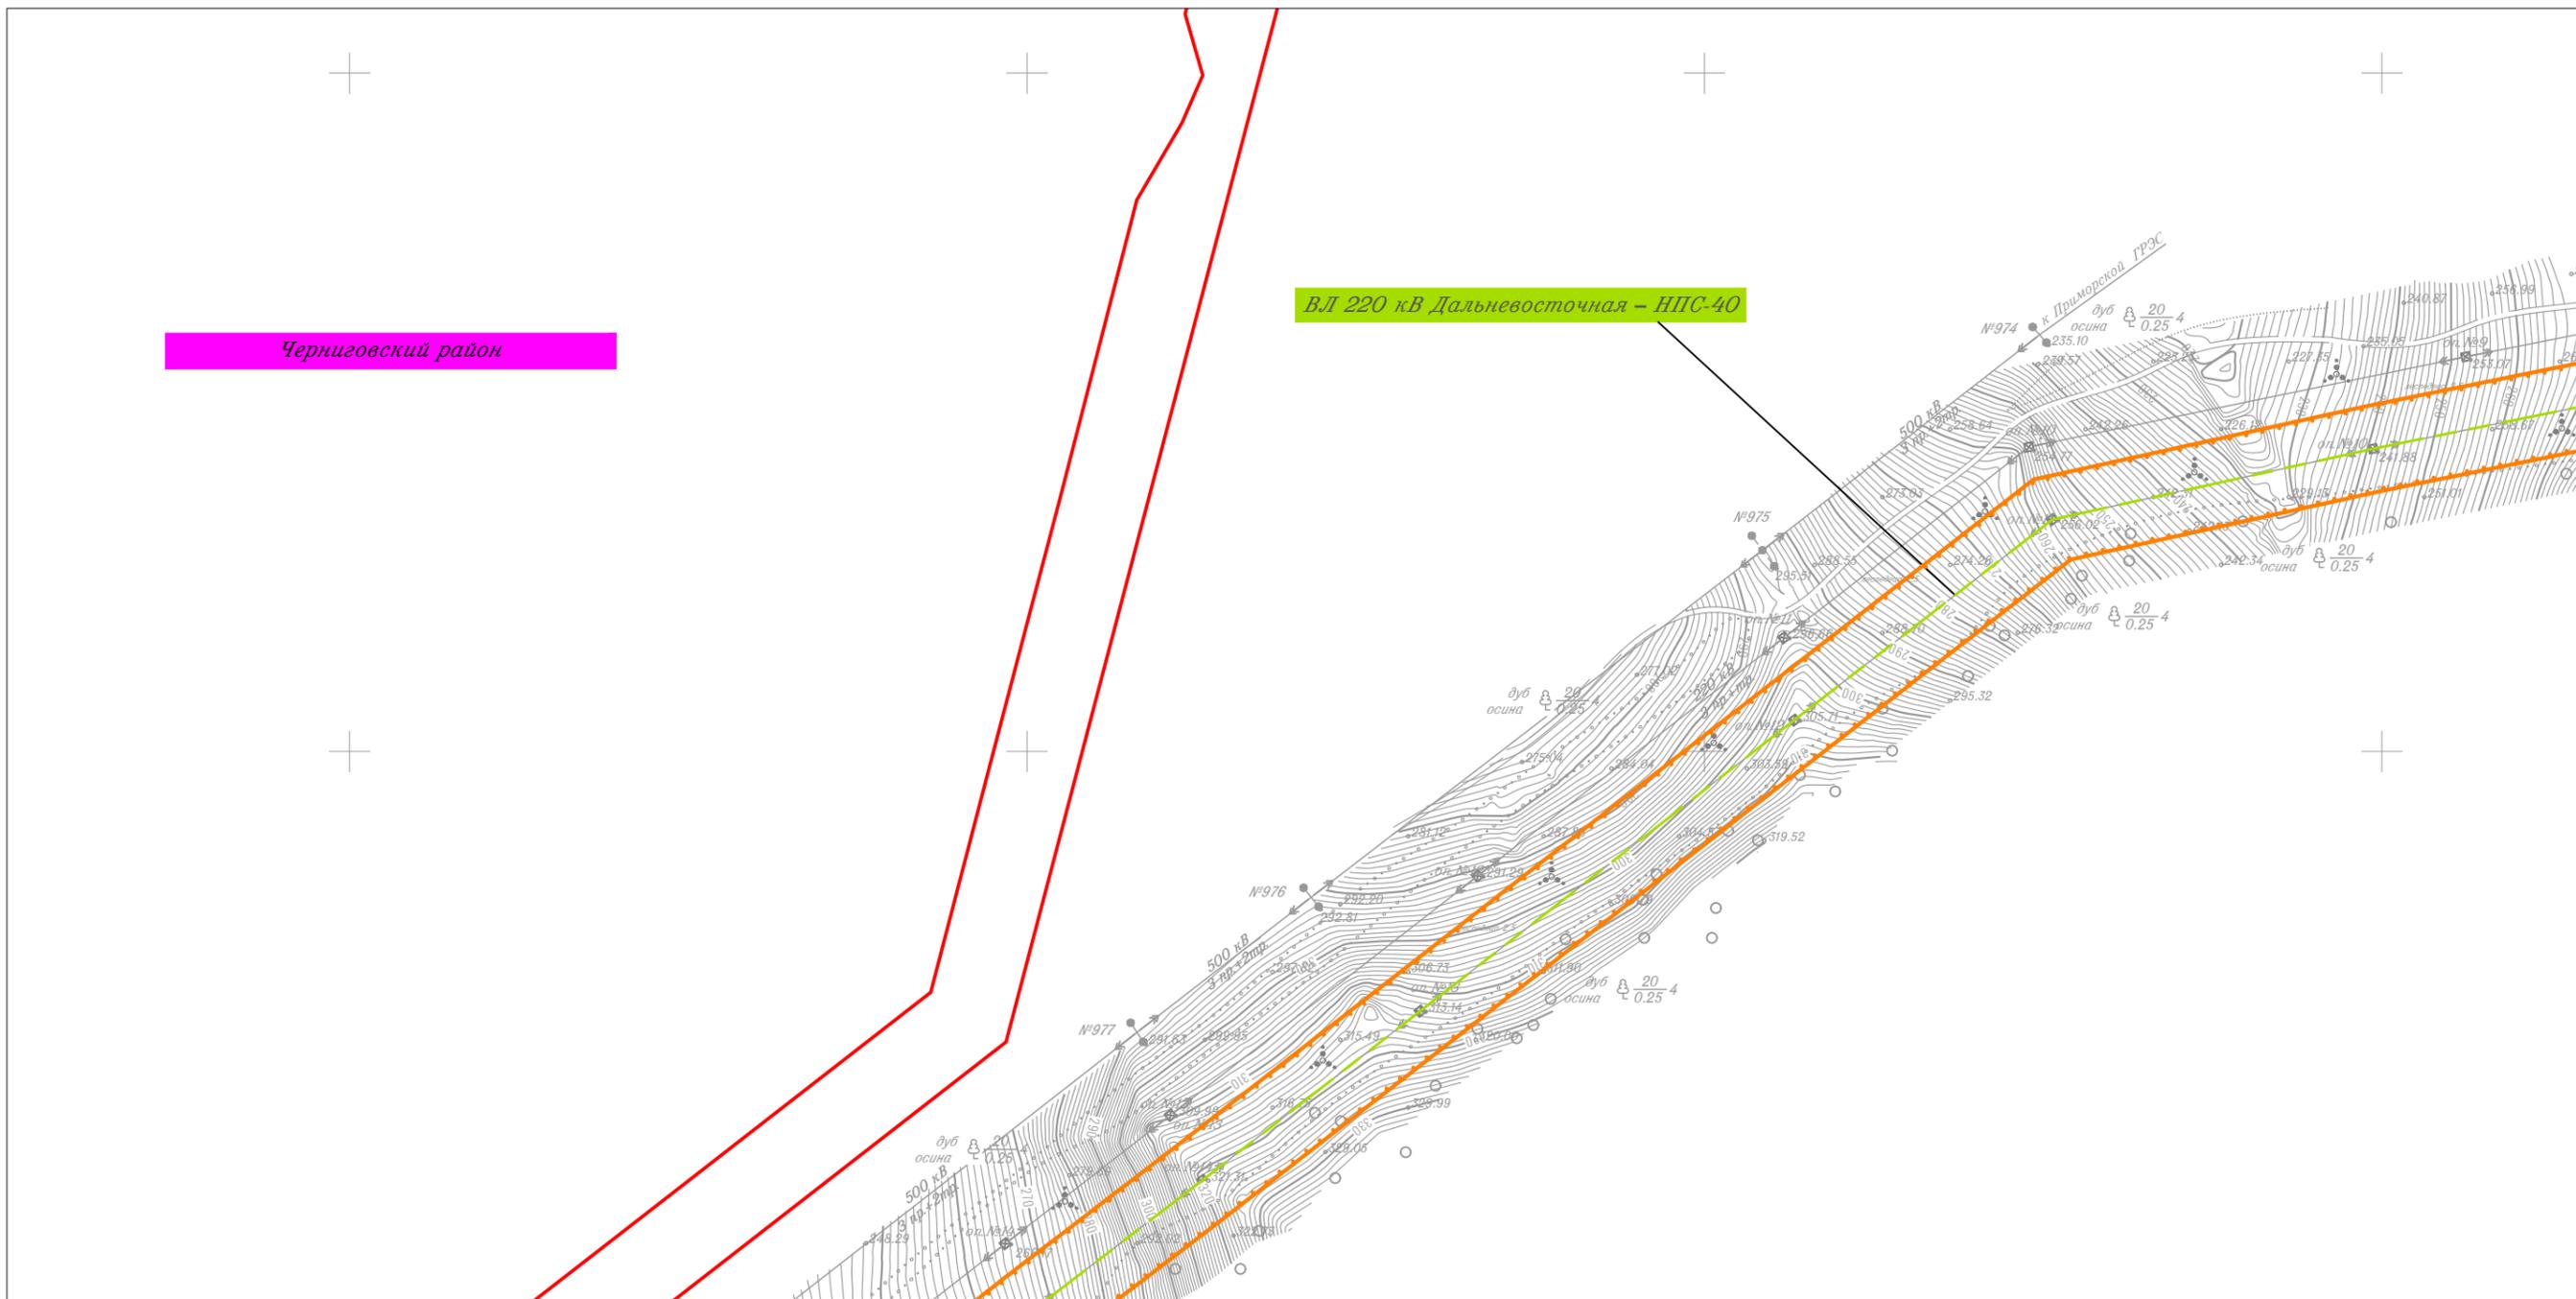

Линия совмещения с Листом 29


						Приморский край			
						Документация по планировке территории (проект планировки территории) для размещения линейного объекта энергетики федерального значения Реконструкция ВЛ 220 кВ НПС-40 – НПС-41 (с последующим образованием ВЛ 220 кВ Дальневосточная – НПС-40); Реконструкция ВЛ 220 кВ Дальневосточная – Арсеньев-2 (с последующим образованием ВЛ 220 кВ Арсеньев-2 - НПС-41); ВЛ 220 кВ НПС-40 - Дальневосточная (реконструкция).			
Изм.	Кол.уч.	Лист	№ док.	Подп.	Дата	 Заказчик: ПАО "ФСК ЕЭС"	Стадия	Лист	Листов
							П	30	105
Исполнитель	Мароховский А.А.			<i>Мар</i>	01.19				
Н. контр.	Алещина А.М.			<i>Алещина</i>	01.19				
Нач. отд.	Гнетова Н.Ю.			<i>Гнетова</i>	01.19				
						Чертеж красных линий М 1:5 000		 ООО НПО "Инжгеопроект" 109052, г. Москва, Рязанский проспект, д.2 стр.49	

Чертеж красных линий



Линия совмещения с Листом 30


СП Черниговское  
Черниговский район

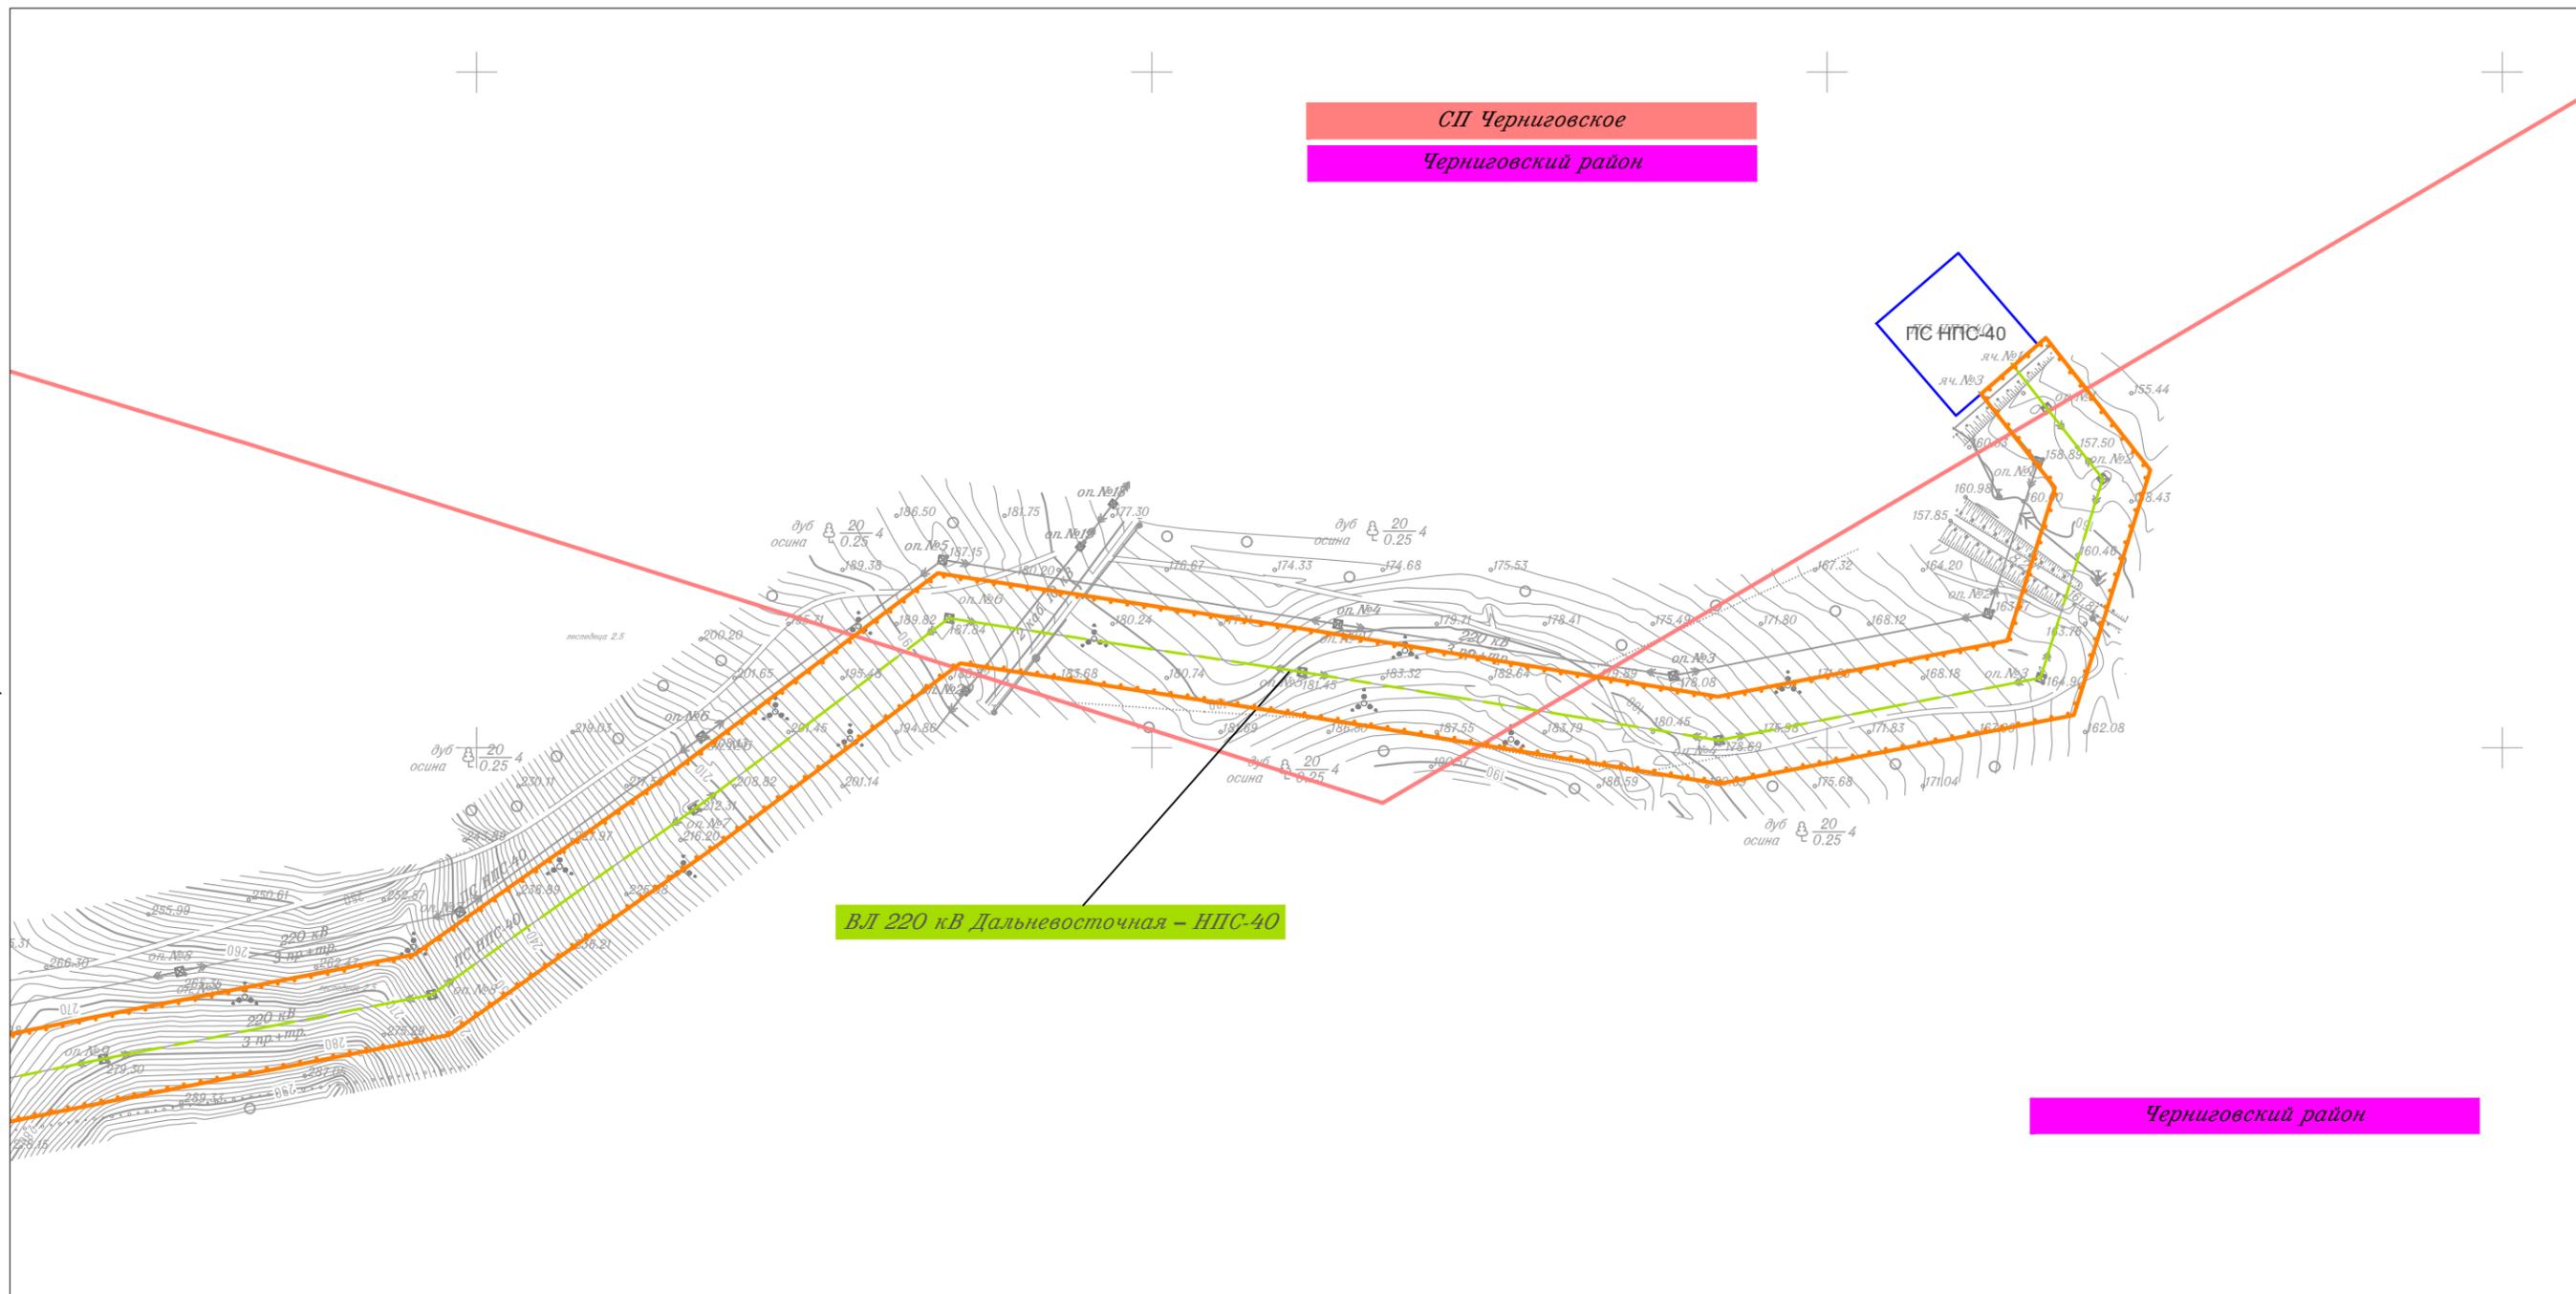

Черниговский район

						Приморский край					
						Документация по планировке территории (проект планировки территории) для размещения линейного объекта энергетики федерального значения Реконструкция ВЛ 220 кВ НПС-40 – НПС-41 (с последующим образованием ВЛ 220 кВ Дальневосточная – НПС-40); Реконструкция ВЛ 220 кВ Дальневосточная – Арсеньев-2 (с последующим образованием ВЛ 220 кВ Арсеньев-2 - НПС-41); ВЛ 220 кВ НПС-40 - Дальневосточная (реконструкция).					
Изм.	Кол.уч.	Лист	N док.	Подп.	Дата				Стадия	Лист	Листов
									П	31	105
Исполнитель	Мароховский А.А.			<i>Мар</i>	01.19	 Заказчик: ПАО "ФСК ЕЭС"			 ООО НПО "Инжгеопроект" 109052, г. Москва, Рязанский проспект, д.2 стр.49		
Н. контр.	Алещина А.М.			<i>Алещина</i>	01.19						
Нач. отд.	Гнетова Н.Ю.			<i>Гнетова</i>	01.19						
						Чертеж красных линий М 1:5 000					

Чертеж красных линий

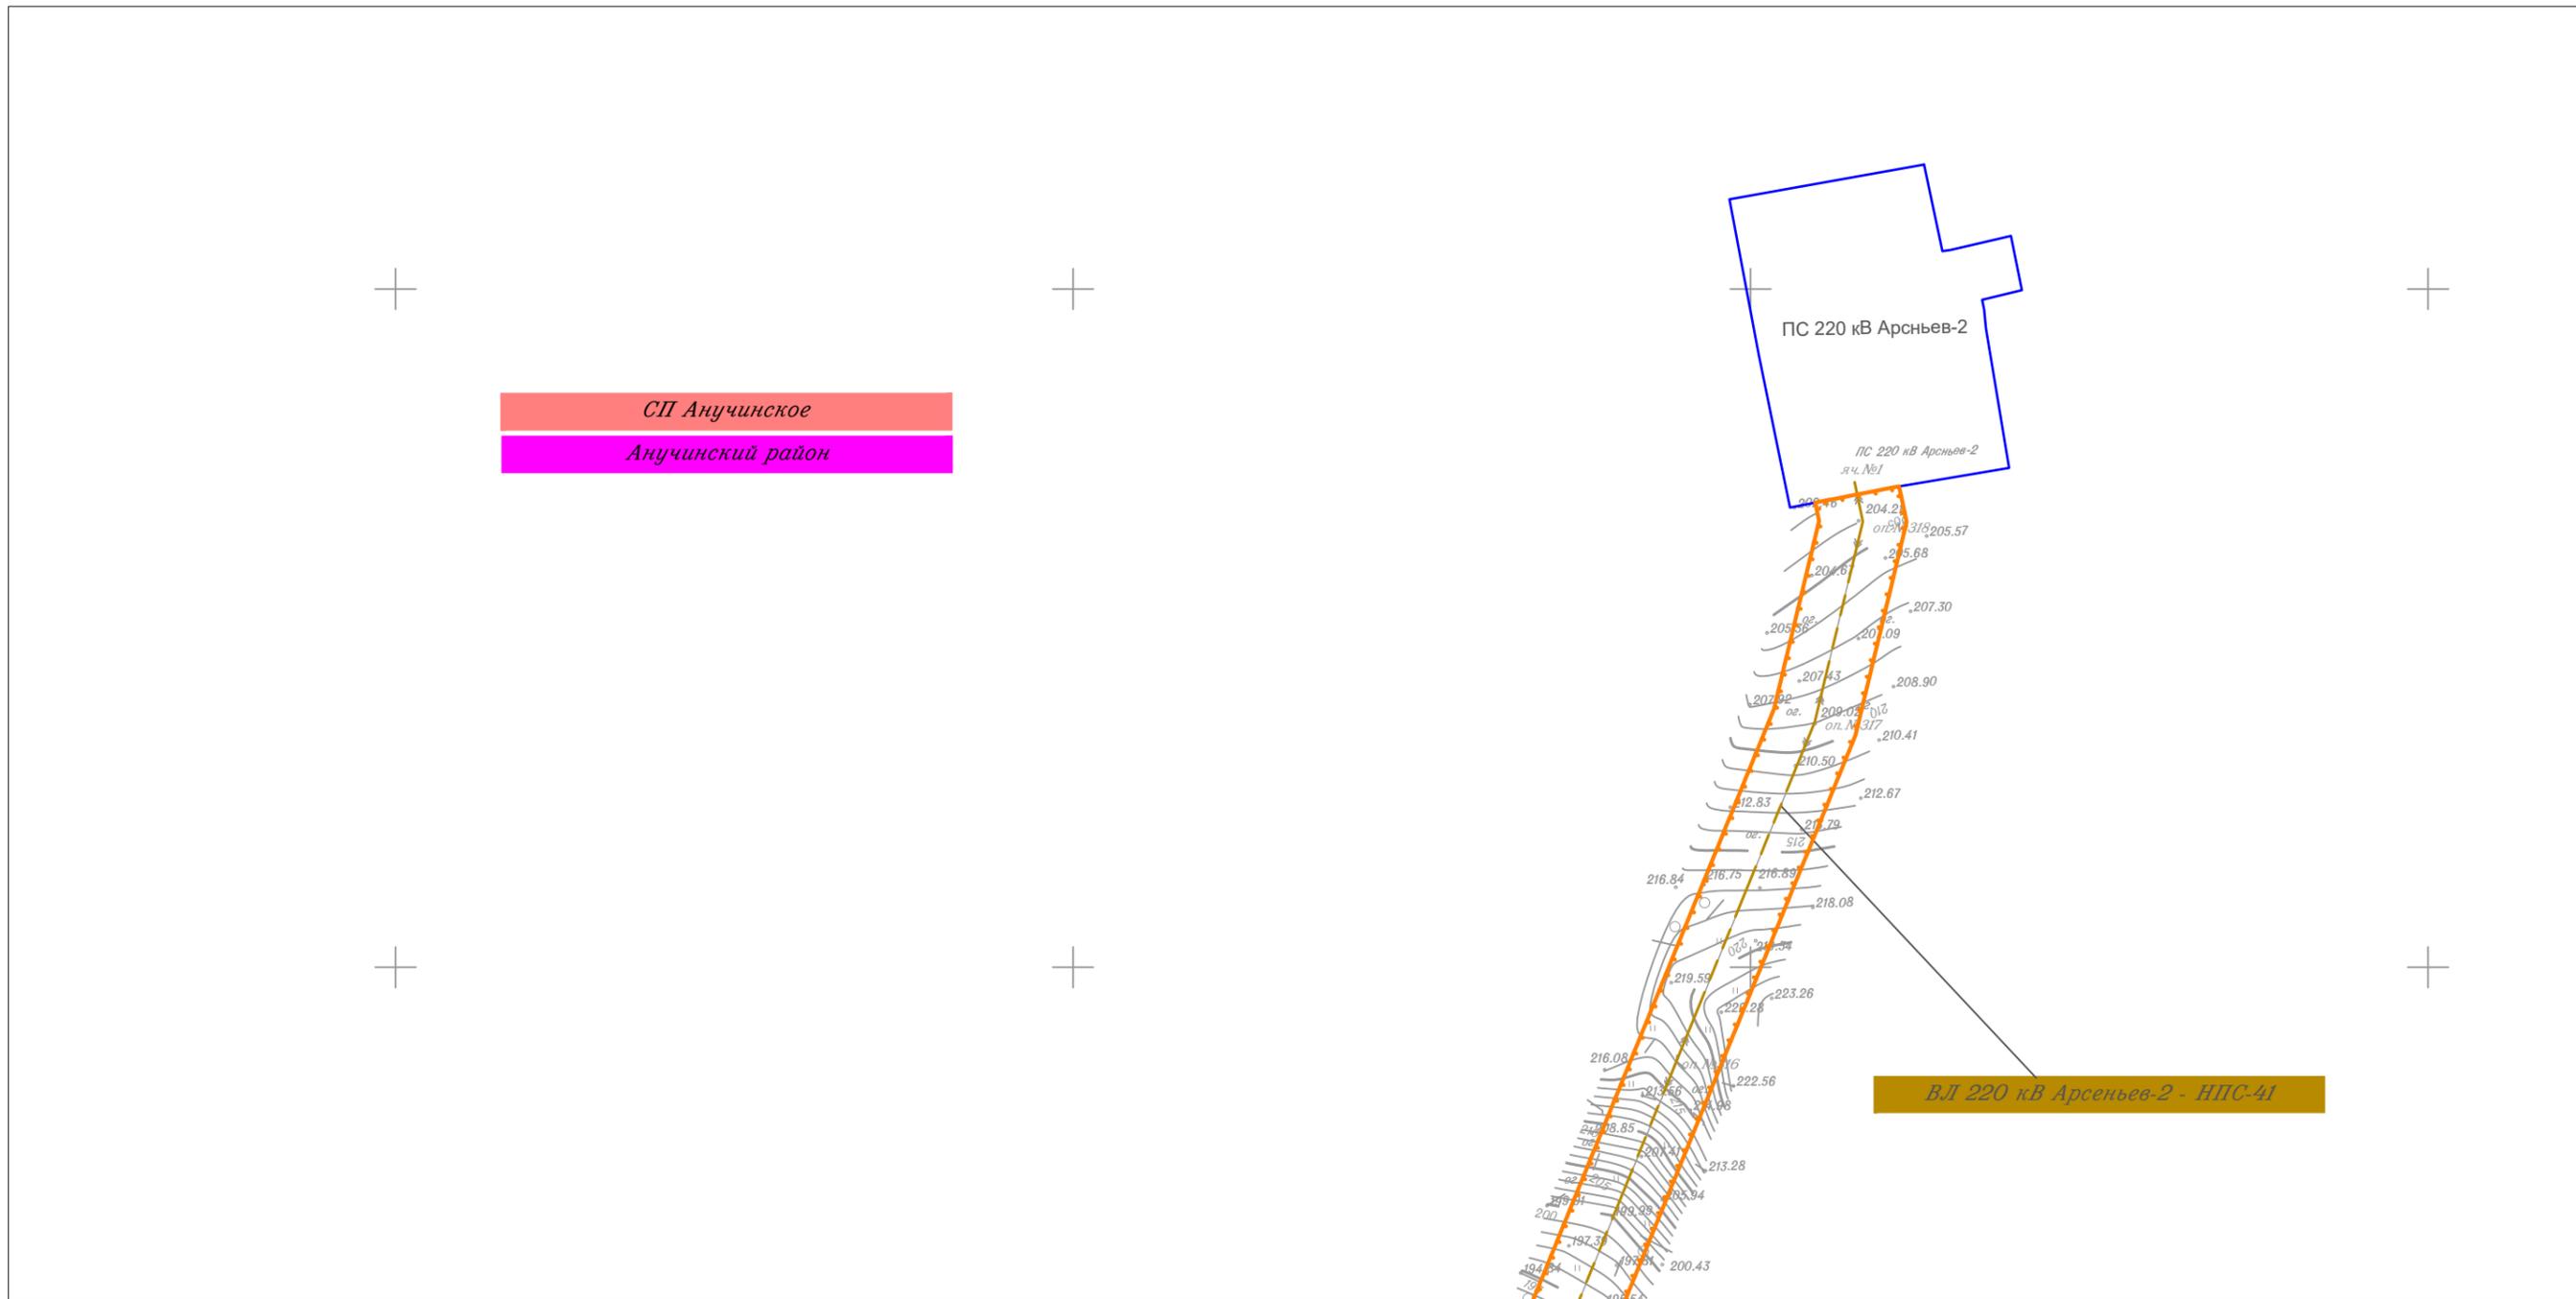

Линия совмещения с Листом 33


						Приморский край			
						Документация по планировке территории (проект планировки территории) для размещения линейного объекта энергетики федерального значения Реконструкция ВЛ 220 кВ НПС-40 – НПС-41 (с последующим образованием ВЛ 220 кВ Дальневосточная – НПС-40); Реконструкция ВЛ 220 кВ Дальневосточная – Арсеньев-2 (с последующим образованием ВЛ 220 кВ Арсеньев-2 - НПС-41); ВЛ 220 кВ НПС-40 - Дальневосточная (реконструкция).			
Изм.	Кол.уч.	Лист	N док.	Подп.	Дата	 Заказчик: ПАО "ФСК ЕЭС"	Стадия	Лист	Листов
							П	32	105
Исполнитель	Мароховский А.А.			<i>Мароховский</i>	01.19				
Н. контр.	Алещина А.М.			<i>Алещина</i>	01.19				
Нач. отд.	Гнетова Н.Ю.			<i>Гнетова</i>	01.19				
						Чертеж красных линий М 1:5 000			
						 ООО НПО "Инжгеопроект" 109052, г. Москва, Рязанский проспект, д.2 стр.49			

Чертеж красных линий



Линия совмещения с Листом 32

СП Анучинское  
Анучинский район

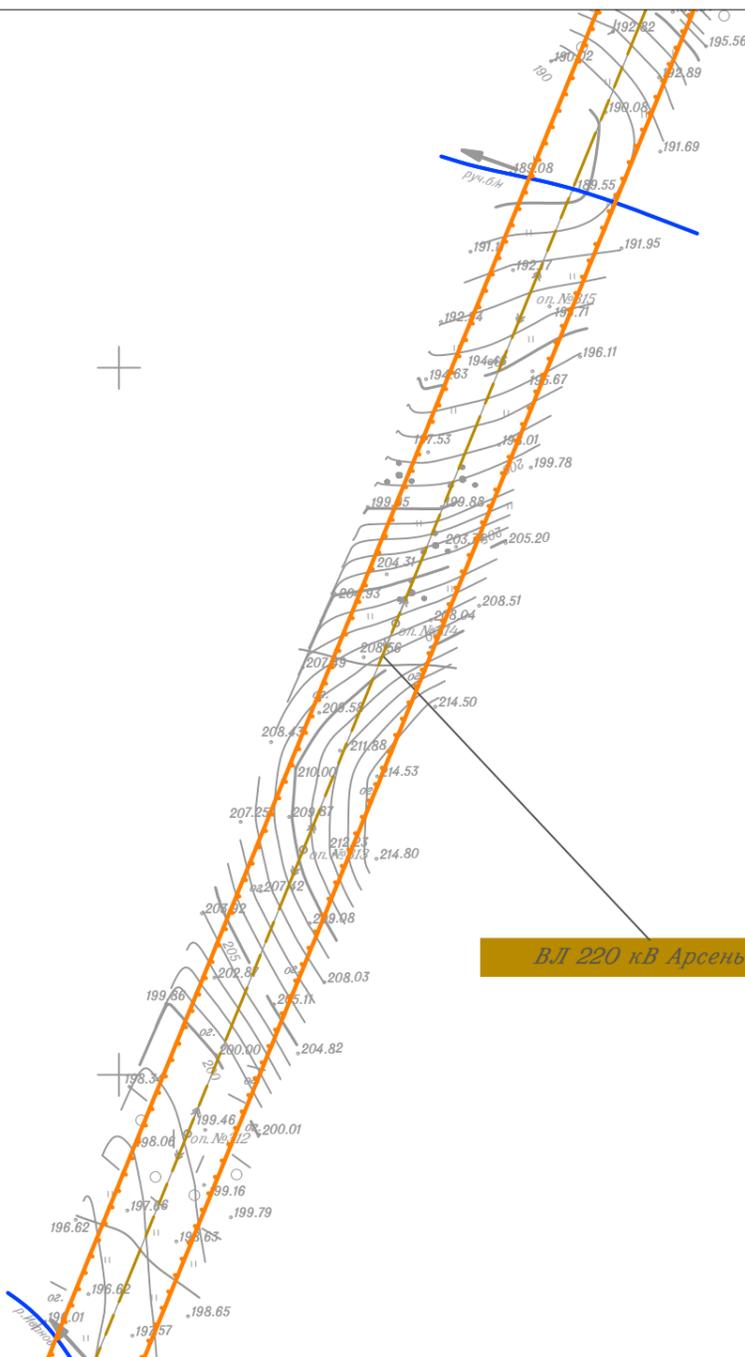


Линия совмещения с Листом 34

						Приморский край				
						Документация по планировке территории (проект планировки территории) для размещения линейного объекта энергетики федерального значения Реконструкция ВЛ 220 кВ НПС-40 – НПС-41 (с последующим образованием ВЛ 220 кВ Дальневосточная – НПС-40); Реконструкция ВЛ 220 кВ Дальневосточная – Арсеньев-2 (с последующим образованием ВЛ 220 кВ Арсеньев-2 - НПС-41); ВЛ 220 кВ НПС-40 - Дальневосточная (реконструкция).				
Изм.	Кол.уч.	Лист	N док.	Подп.	Дата	 Заказчик: ПАО "ФСК ЕЭС"	Стадия	Лист	Листов	
Исполнитель	Марховский А.А.			<i>Мар</i>	01.19		 ООО НПО "Инжгеопроект" 109052, г. Москва, Рязанский проспект, д.2 стр.49	П	33	105
Н. контр.	Алещина А.М.			<i>Алещина</i>	01.19					
Нач. отд.	Гнетова Н.Ю.			<i>Гнетова</i>	01.19					
						Чертеж красных линий М 1:5 000				

Чертеж красных линий



Линия совмещения с Листом 33

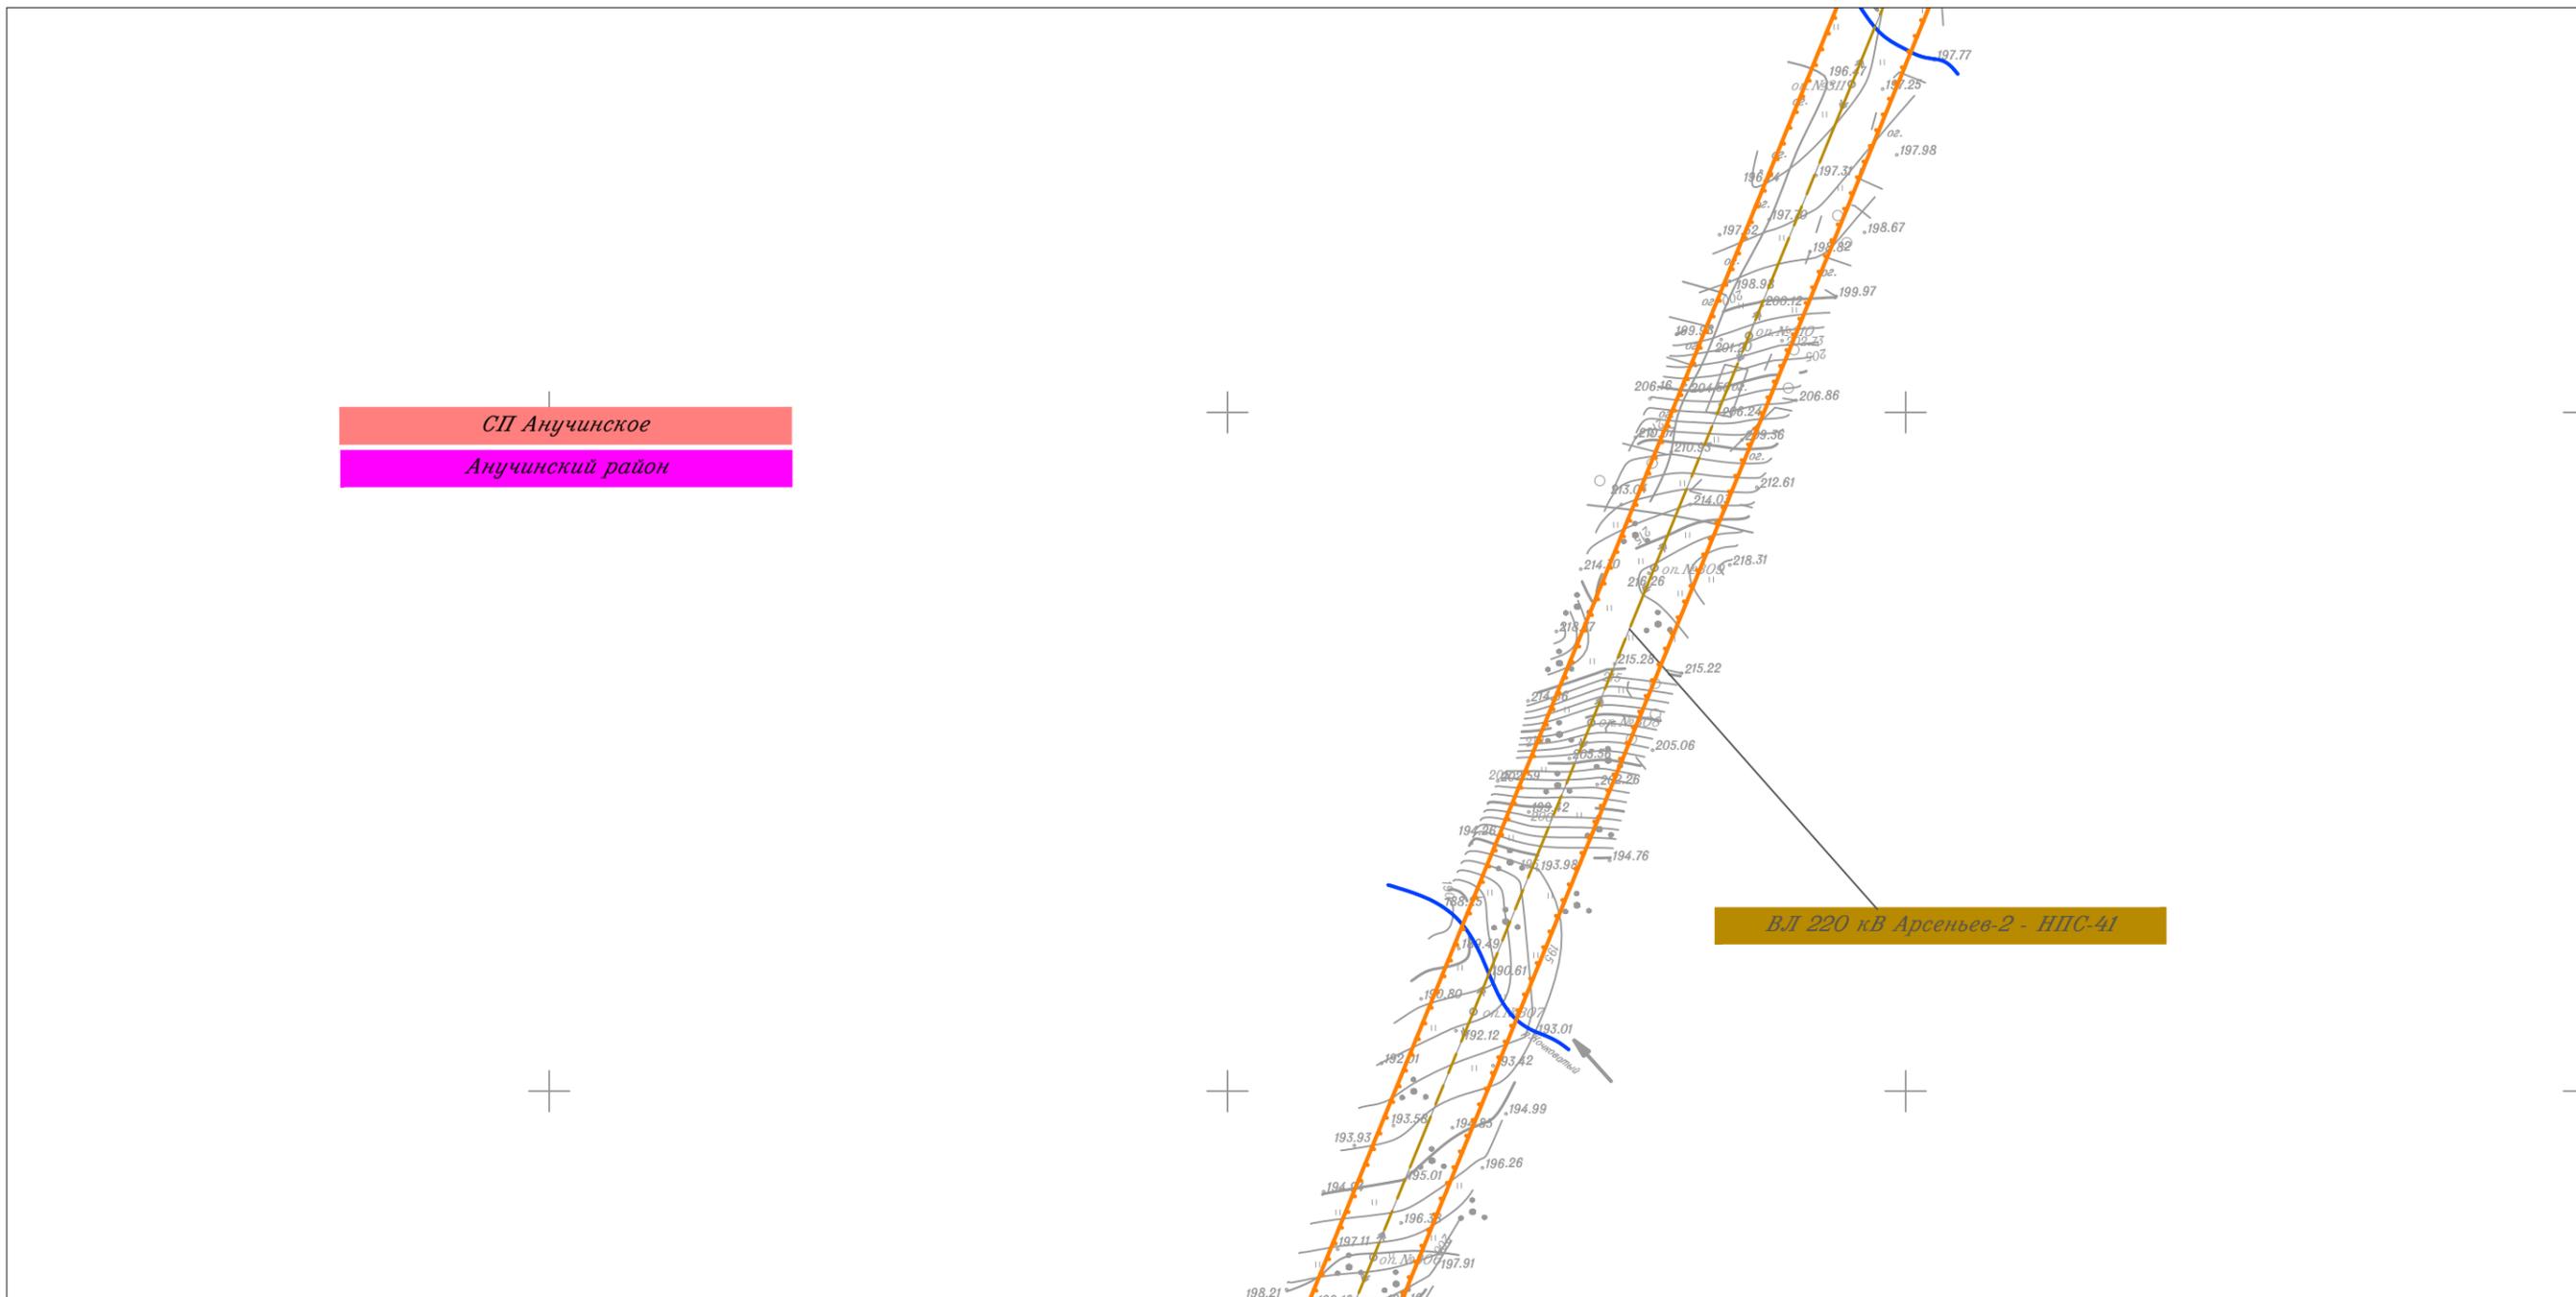


Чертеж красных линий

Линия совмещения с Листом 34



СП Анучинское  
Анучинский район

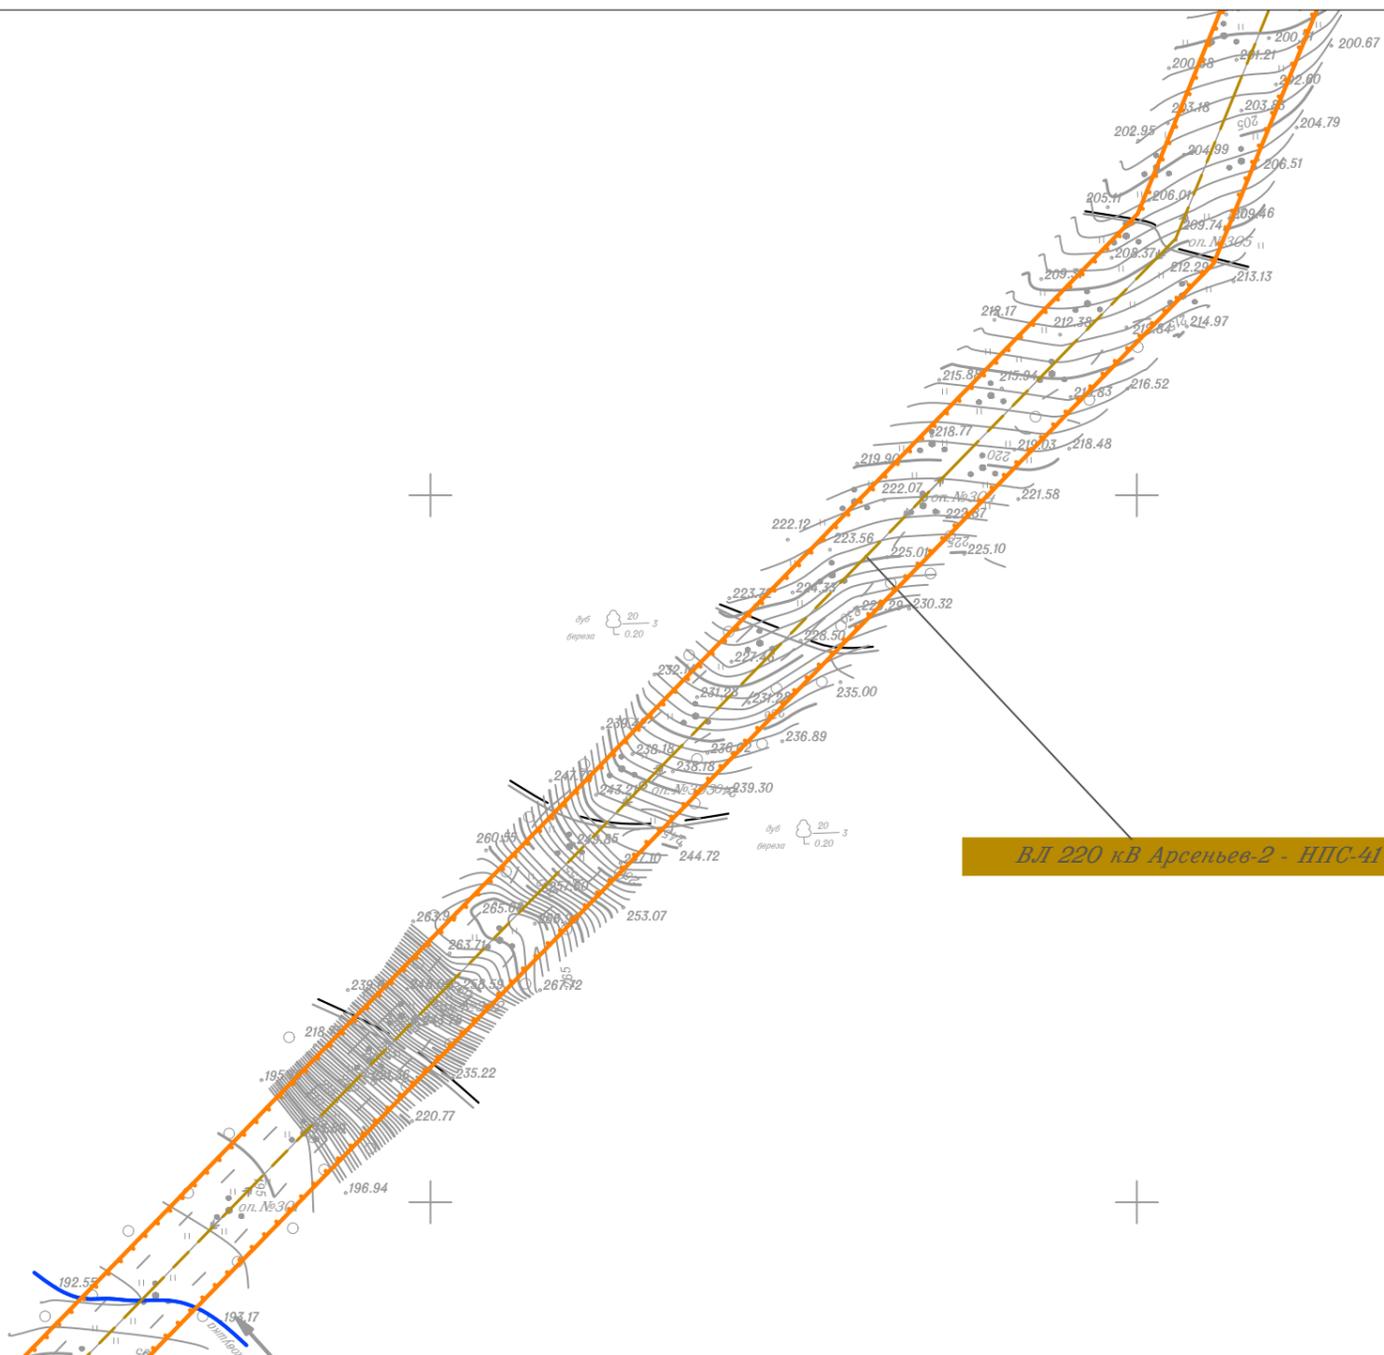


Линия совмещения с Листом 36

						Приморский край			
						Документация по планировке территории (проект планировки территории) для размещения линейного объекта энергетики федерального значения Реконструкция ВЛ 220 кВ НПС-40 – НПС-41 (с последующим образованием ВЛ 220 кВ Дальневосточная – НПС-40); Реконструкция ВЛ 220 кВ Дальневосточная – Арсеньев-2 (с последующим образованием ВЛ 220 кВ Арсеньев-2 - НПС-41); ВЛ 220 кВ НПС-40 - Дальневосточная (реконструкция).			
Изм.	Кол.уч.	Лист	N док.	Подп.	Дата	Заказчик: ПАО "ФСК ЕЭС"	Стадия	Лист	Листов
							П	35	105
Исполнитель	Марховский А.А.			<i>Мар</i>	01.19				
Н. контр.	Алещина А.М.			<i>Алещина</i>	01.19				
Нач. отд.	Гнетова Н.Ю.			<i>Гнетова</i>	01.19				
						Чертеж красных линий М 1:5 000		ООО НПО "Инжгеопроект" 109052, г. Москва, Рязанский проспект, д.2 стр.49	

Чертеж красных линий



Линия совмещения с Листом 35

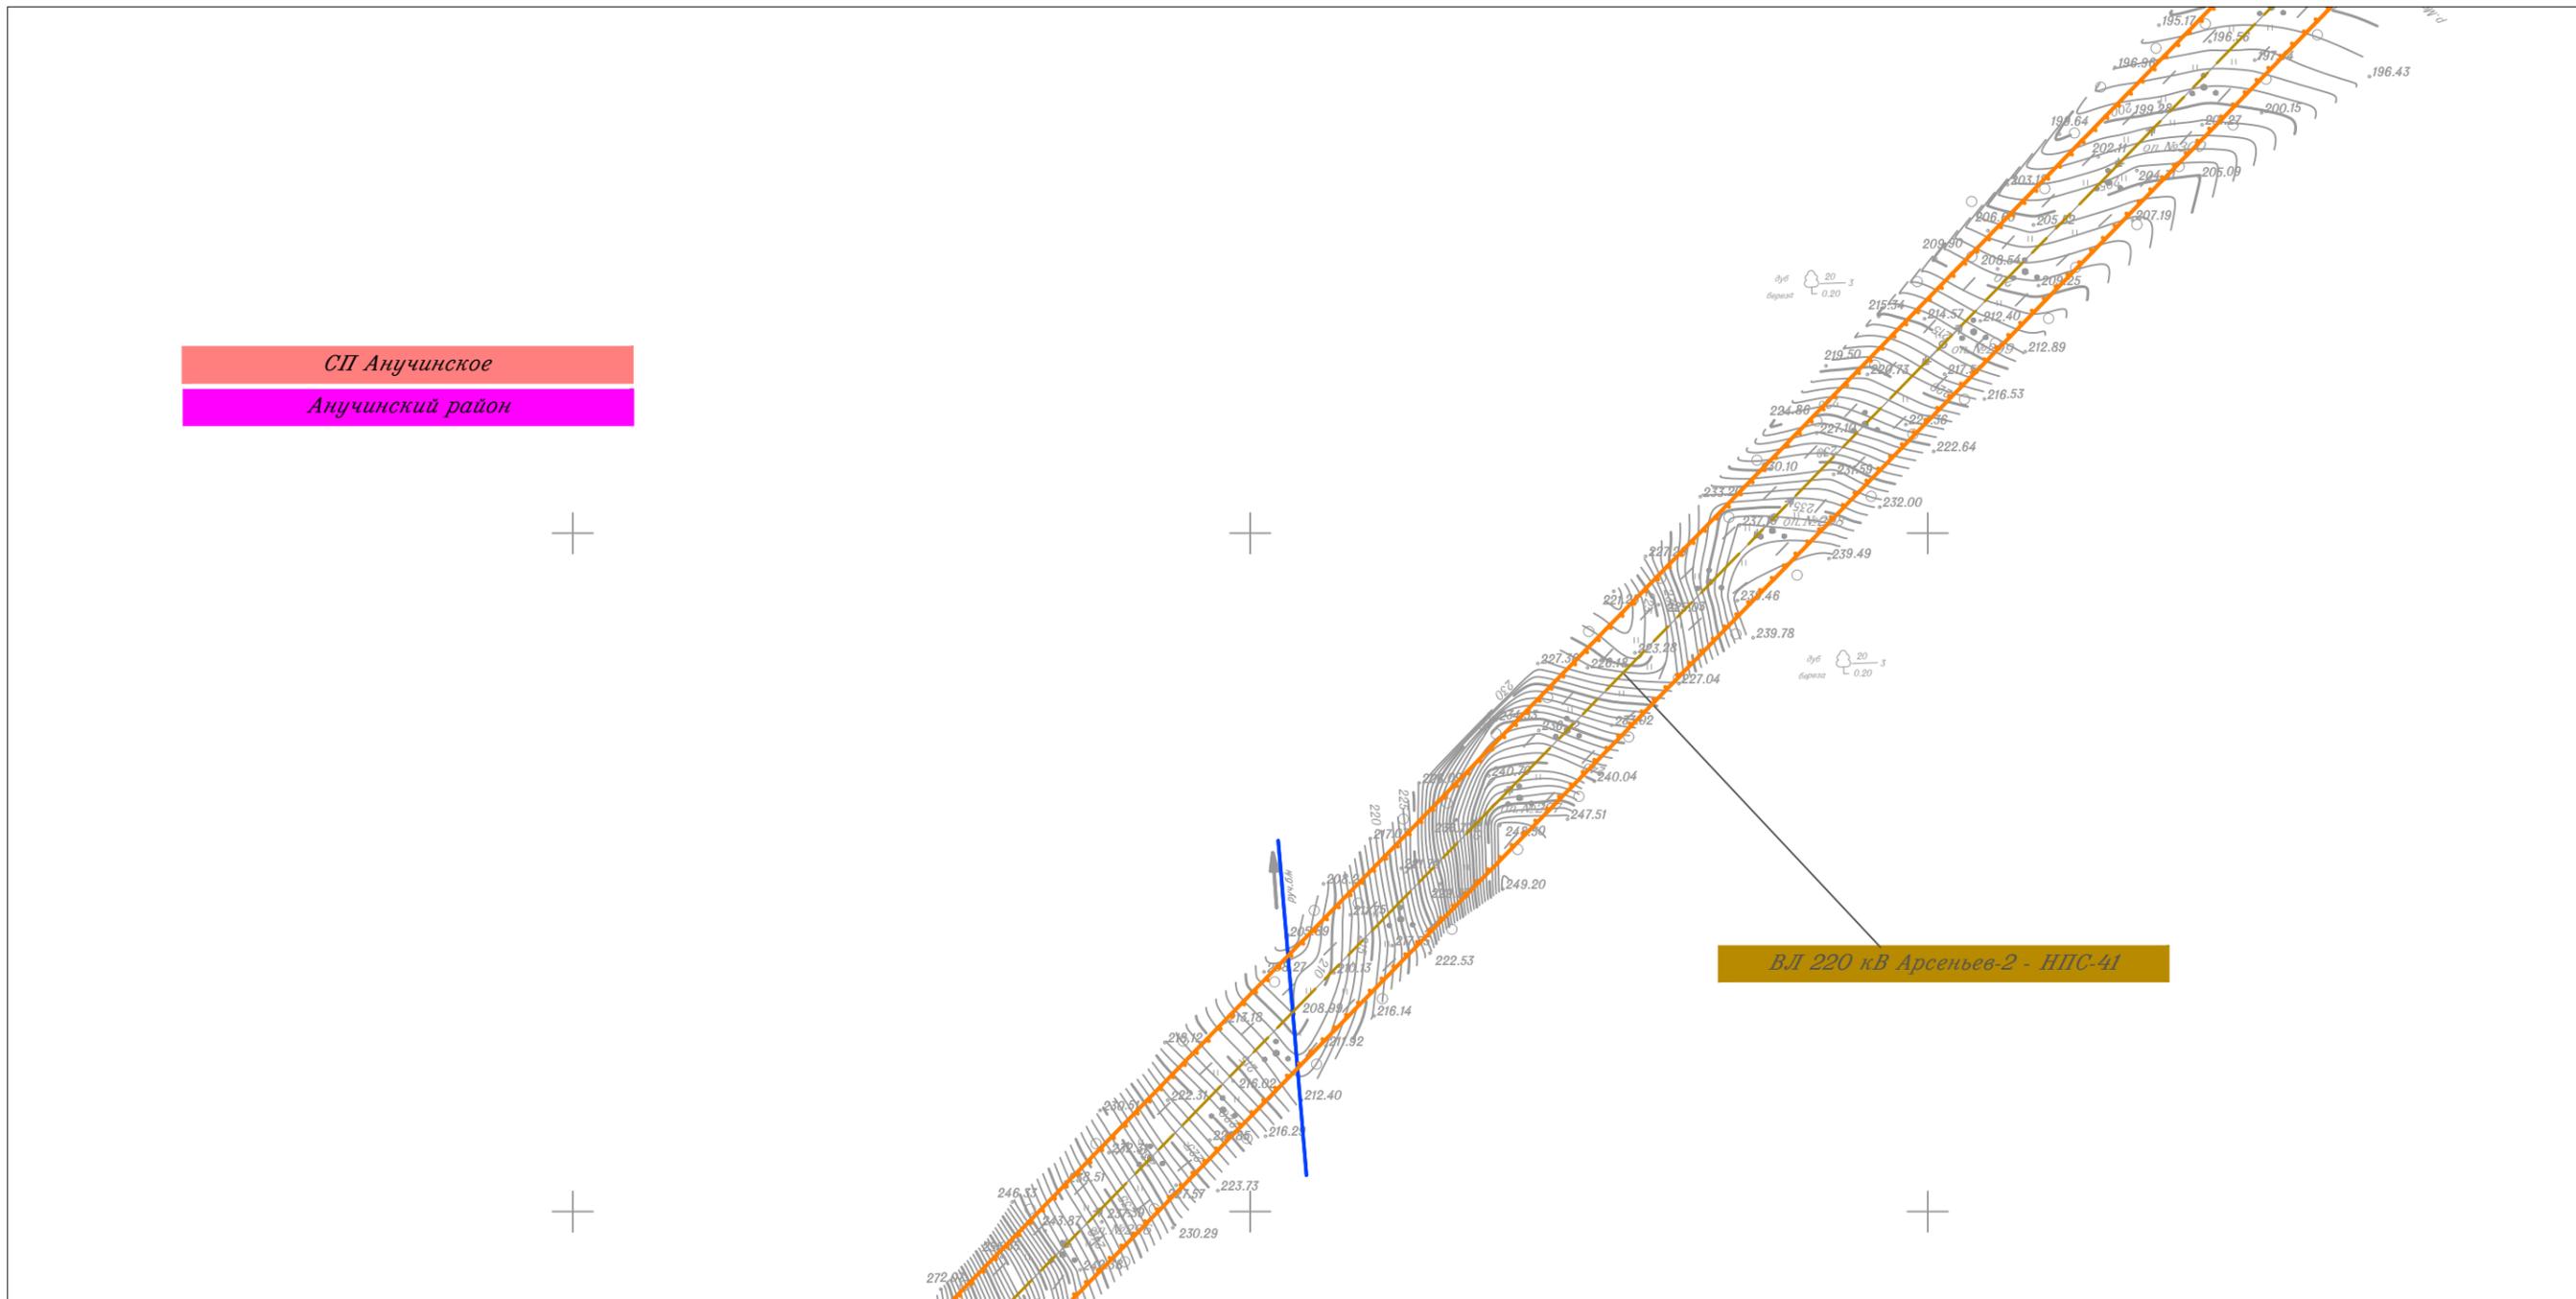


ВЛ 220 кВ Арсеньев-2 - НПС-41

Линия совмещения с Листом 37

						Приморский край			
						Документация по планировке территории (проект планировки территории) для размещения линейного объекта энергетики федерального значения Реконструкция ВЛ 220 кВ НПС-40 – НПС-41 (с последующим образованием ВЛ 220 кВ Дальневосточная – НПС-40); Реконструкция ВЛ 220 кВ Дальневосточная – Арсеньев-2 (с последующим образованием ВЛ 220 кВ Арсеньев-2 - НПС-41); ВЛ 220 кВ НПС-40 - Дальневосточная (реконструкция).			
Изм.	Кол.уч.	Лист	N док.	Подп.	Дата	 Заказчик: ПАО "ФСК ЕЭС"	Стадия	Лист	Листов
							П	36	105
Исполнитель	Марховский А.А.			<i>Марховский</i>	01.19				
Н. контр.	Алещина А.М.			<i>Алещина</i>	01.19				
Нач. отд.	Гнетова Н.Ю.			<i>Гнетова</i>	01.19				
						Чертеж красных линий М 1:5 000		 ООО НПО "Инжгеопроект" 109052, г. Москва, Рязанский проспект, д.2 стр.49	

Чертеж красных линий

Линия совмещения с Листом 36

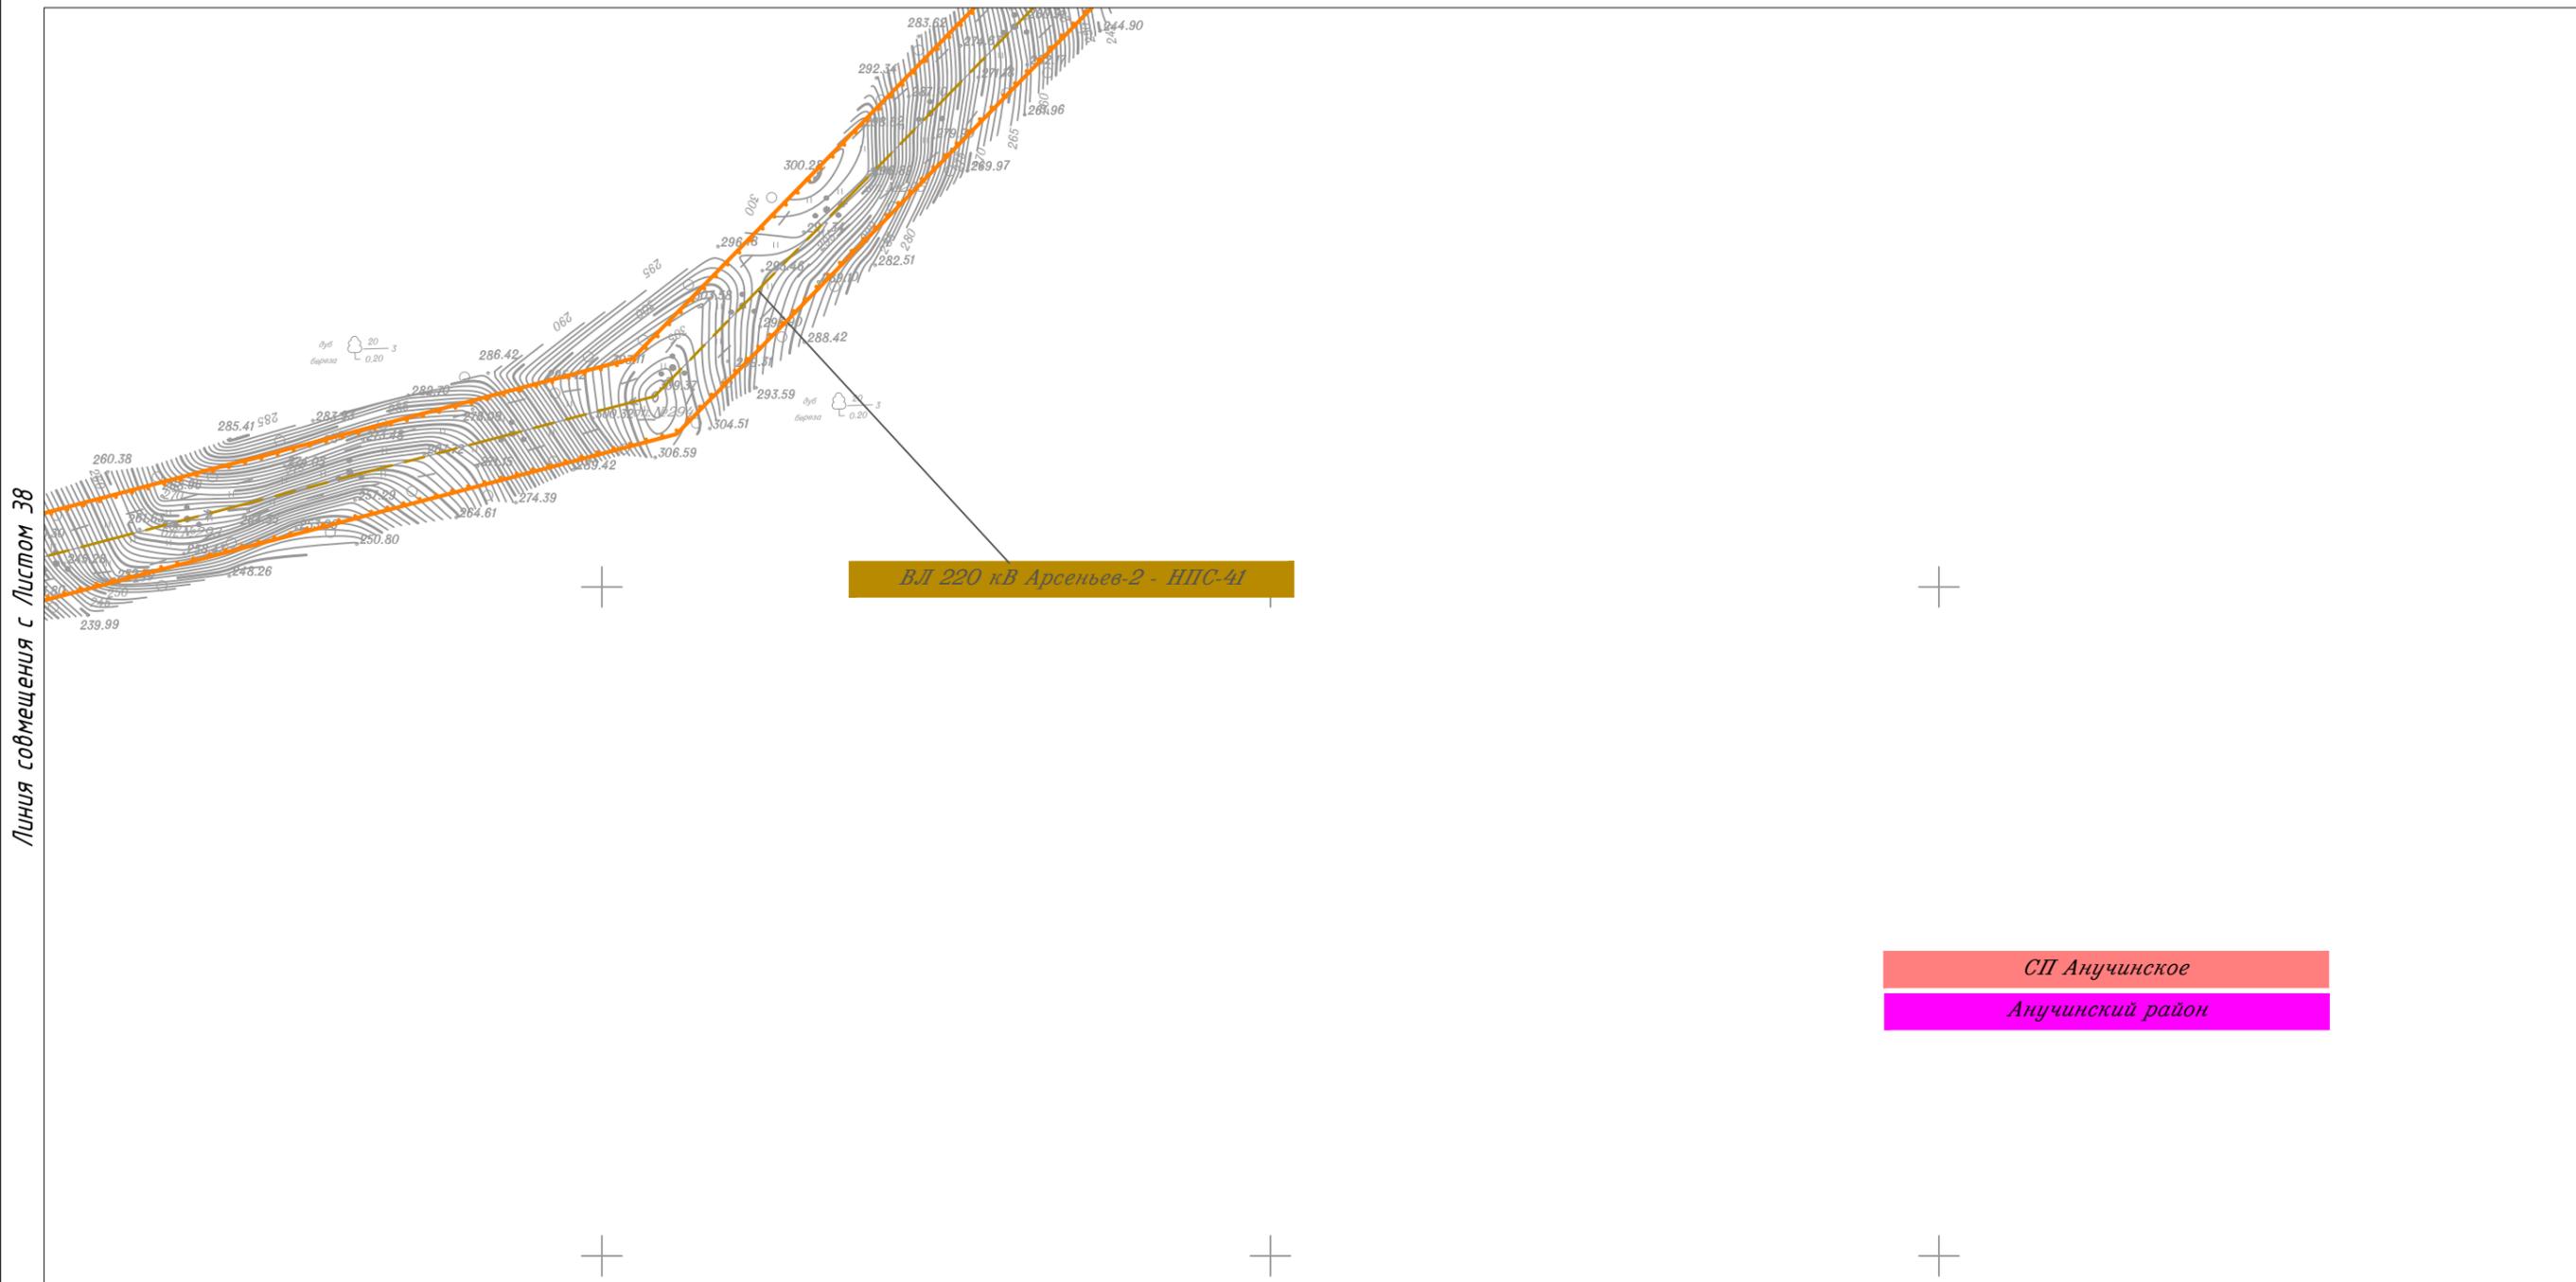

Линия совмещения с Листом 38


СП Анучинское  
Анучинский район

						Приморский край			
						Документация по планировке территории (проект планировки территории) для размещения линейного объекта энергетики федерального значения Реконструкция ВЛ 220 кВ НПС-40 – НПС-41 (с последующим образованием ВЛ 220 кВ Дальневосточная – НПС-40); Реконструкция ВЛ 220 кВ Дальневосточная – Арсеньев-2 (с последующим образованием ВЛ 220 кВ Арсеньев-2 - НПС-41); ВЛ 220 кВ НПС-40 - Дальневосточная (реконструкция).			
Изм.	Кол.уч.	Лист	N док.	Подп.	Дата	 Заказчик: ПАО "ФСК ЕЭС"	Стадия	Лист	Листов
							П	37	105
Исполнитель	Мароховский А.А.			<i>Мароховский</i>	01.19				
Н. контр.	Алещина А.М.			<i>Алещина</i>	01.19				
Нач. отд.	Гнетова Н.Ю.			<i>Гнетова</i>	01.19				
						Чертеж красных линий М 1:5 000			
						 ООО НПО "Инжгеопроект" 109052, г. Москва, Рязанский проспект, д.2 стр.49			

Чертеж красных линий



СП Анучинское  
Анучинский район

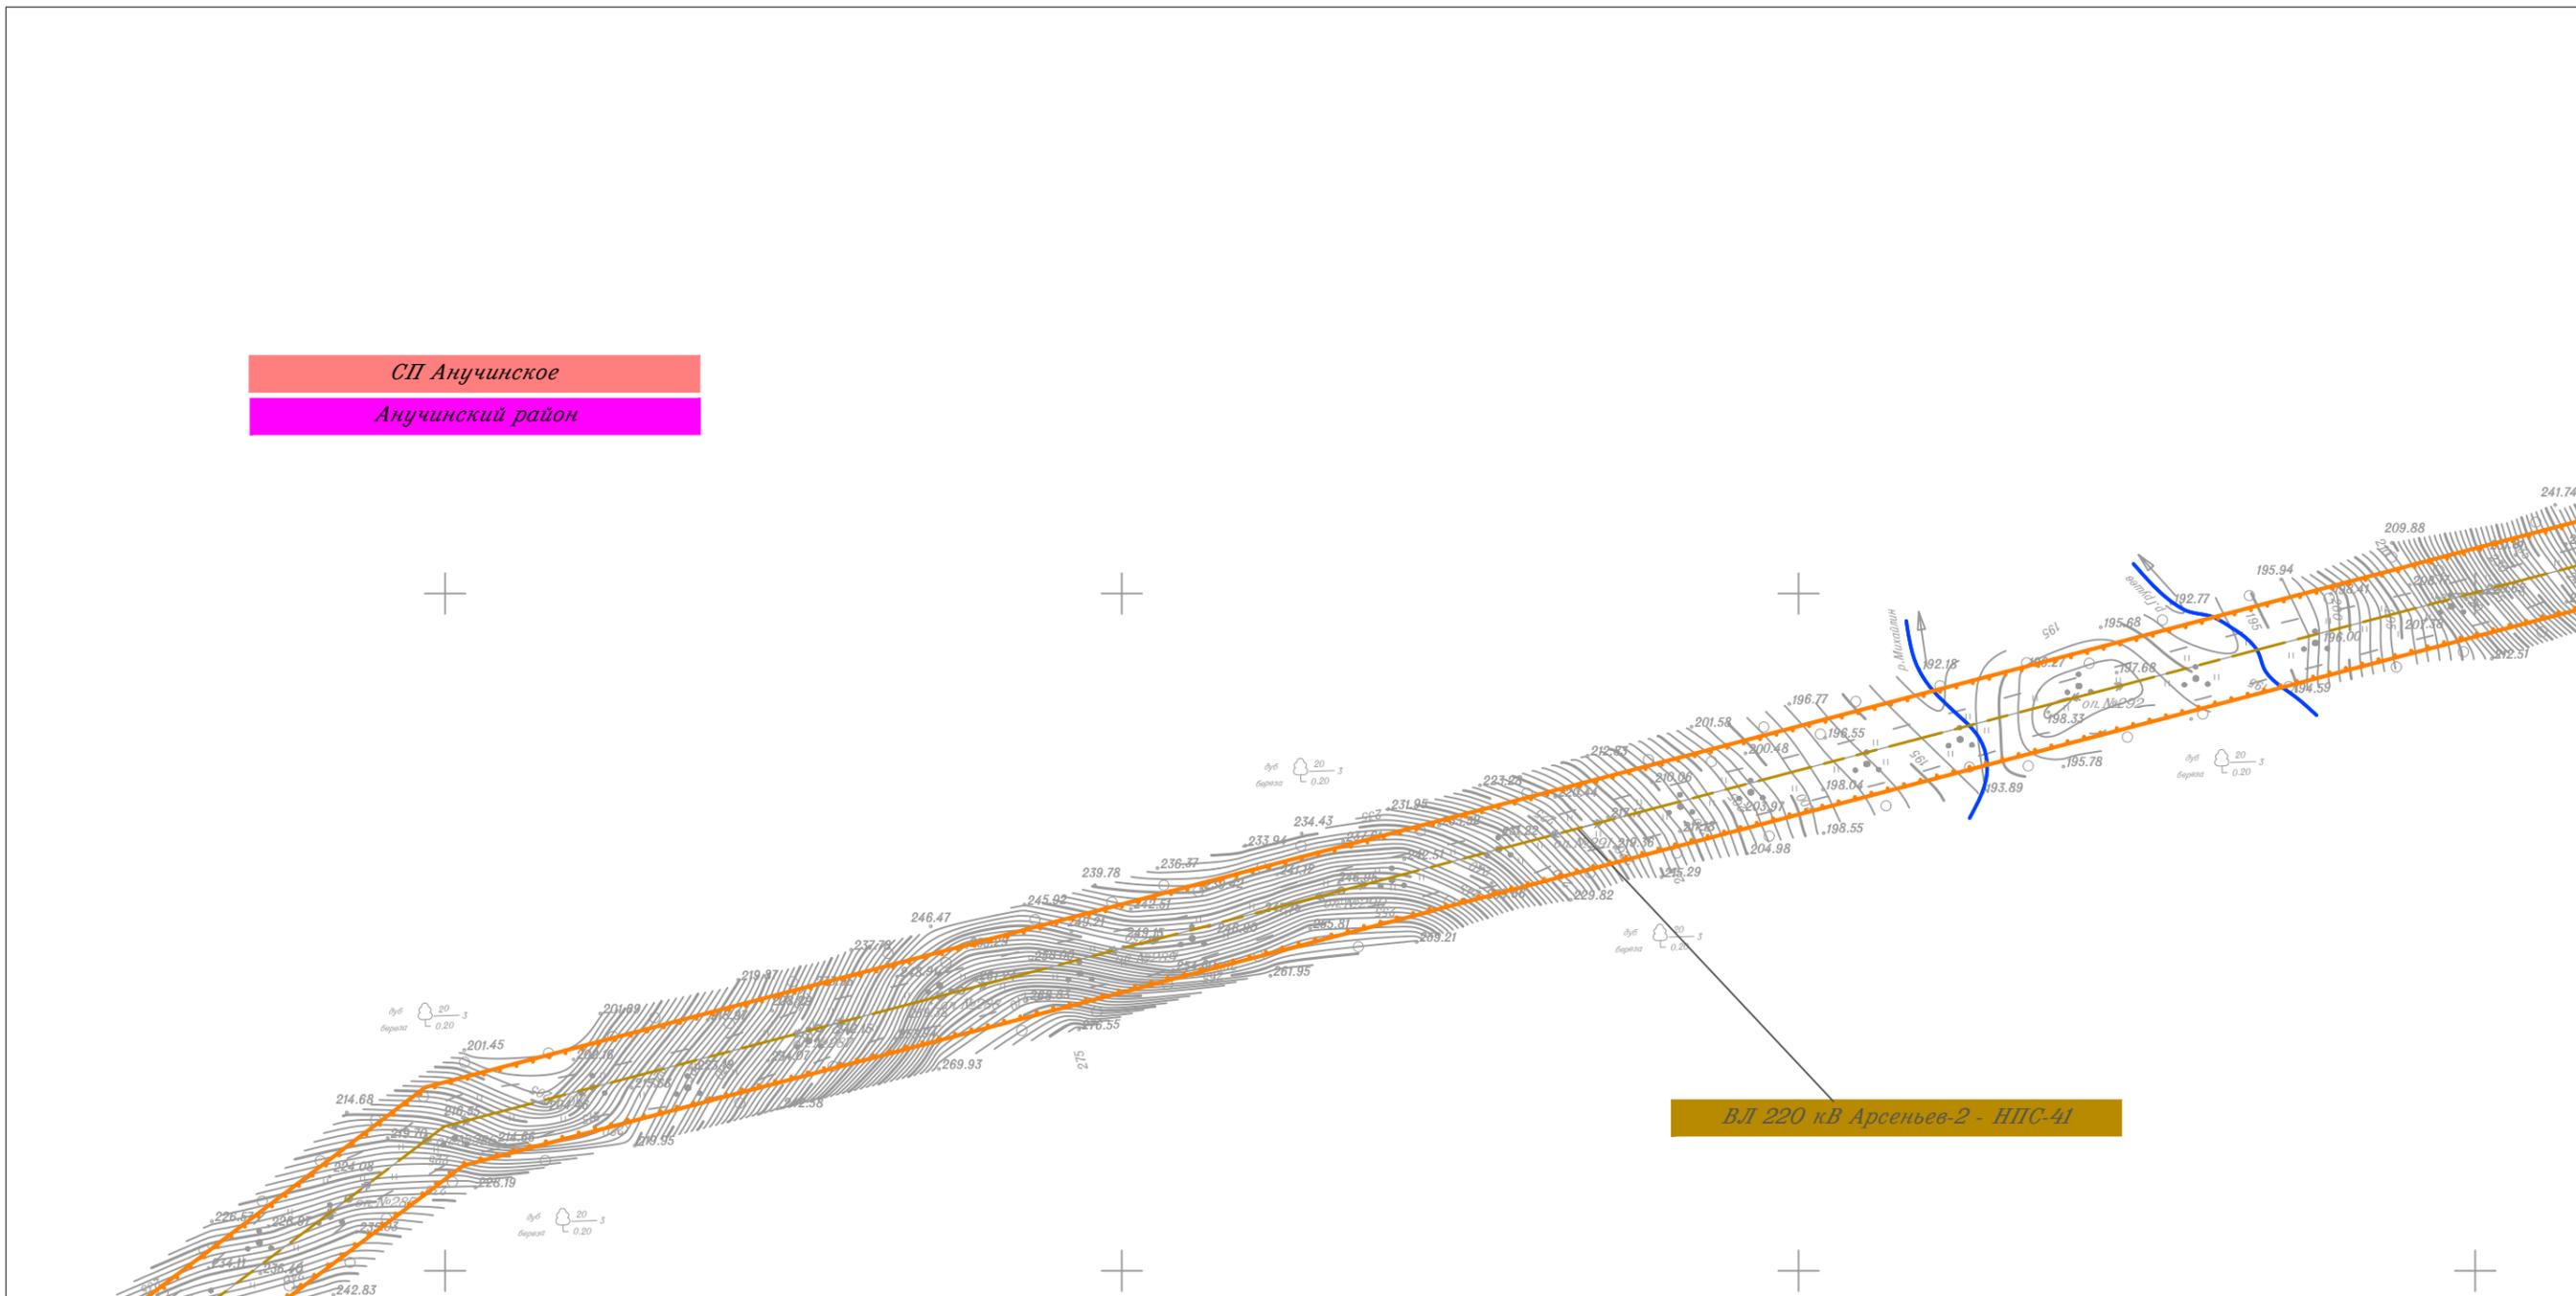

VЛ 220 кВ Арсеньев-2 - НПС-41

Линия совмещения с Листом 37

Линия совмещения с Листом 39

						Приморский край				
						Документация по планировке территории (проект планировки территории) для размещения линейного объекта энергетики федерального значения Реконструкция ВЛ 220 кВ НПС-40 – НПС-41 (с последующим образованием ВЛ 220 кВ Дальневосточная – НПС-40); Реконструкция ВЛ 220 кВ Дальневосточная – Арсеньев-2 (с последующим образованием ВЛ 220 кВ Арсеньев-2 - НПС-41); ВЛ 220 кВ НПС-40 - Дальневосточная (реконструкция).				
Изм.	Кол.уч.	Лист	N док.	Подп.	Дата	Заказчик: ПАО "ФСК ЕЭС"	Стадия	Лист	Листов	
Исполнитель	Марховский А.А.			<i>Мар</i>	01.19		ООО НПО "Инжгеопроект" 109052, г. Москва, Рязанский проспект, д.2 стр.49	П	38	105
Н. контр.	Алешина А.М.			<i>Алешина</i>	01.19					
Нач. отд.	Гнетова Н.Ю.			<i>Гнетова</i>	01.19					
Чертеж красных линий М 1:5 000										




Чертеж красных линий

Линия совмещения с Листом 39



Линия совмещения с Листом 41

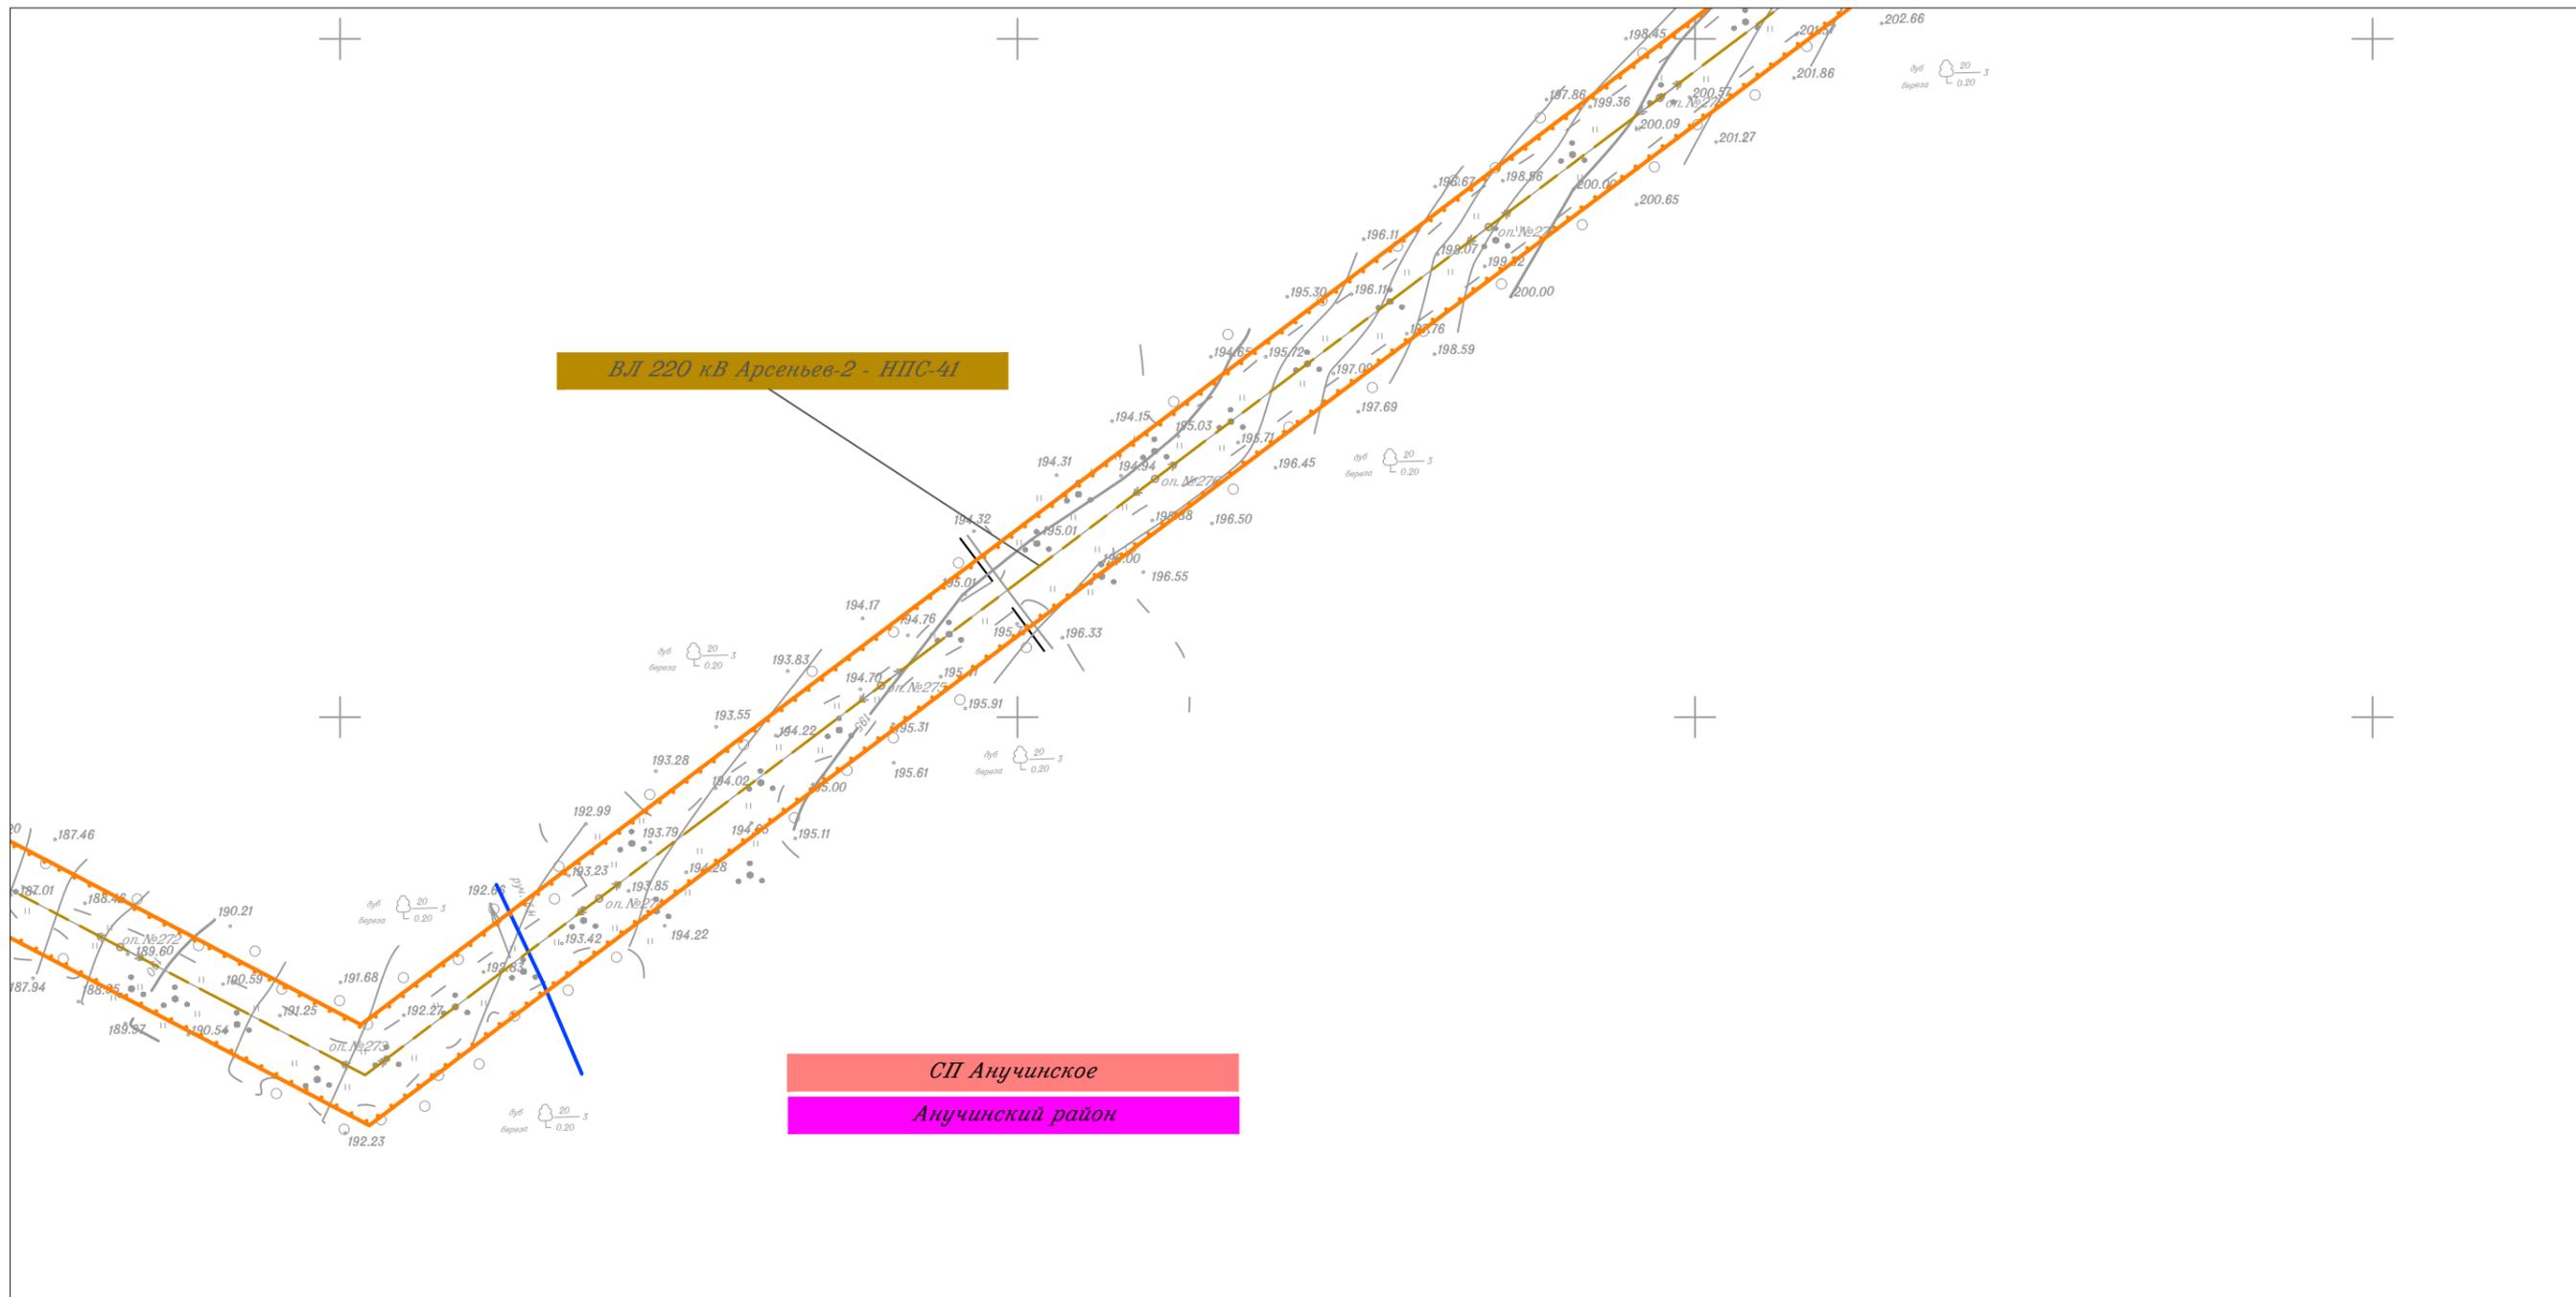

ВЛ 220 кВ Арсеньев-2 - НПС-41

СП Анучинское  
Анучинский район


						Приморский край					
						Документация по планировке территории (проект планировки территории) для размещения линейного объекта энергетики федерального значения Реконструкция ВЛ 220 кВ НПС-40 – НПС-41 (с последующим образованием ВЛ 220 кВ Дальневосточная – НПС-40); Реконструкция ВЛ 220 кВ Дальневосточная – Арсеньев-2 (с последующим образованием ВЛ 220 кВ Арсеньев-2 - НПС-41); ВЛ 220 кВ НПС-40 - Дальневосточная (реконструкция).					
Изм.	Кол.уч.	Лист	№ док.	Подп.	Дата						
Исполнитель	Марховский А.А.			<i>Мар</i>	01.19						
Н. контр.	Алешина А.М.			<i>Алешина</i>	01.19	ФСК  ЭЭС	Заказчик: ПАО "ФСК ЭЭС"	Стадия	Лист	Листов	
Нач. отд.	Гнетова Н.Ю.			<i>Гнетова</i>	01.19			П	40	105	
						Чертеж красных линий М 1:5 000					
						ООО НПО "Инжгеопроект" 109052, г. Москва, Рязанский проспект, д.2 стр.49					

Чертеж красных линий



Линия совмещения с Листом 42

СП Анучинское  
Анучинский район

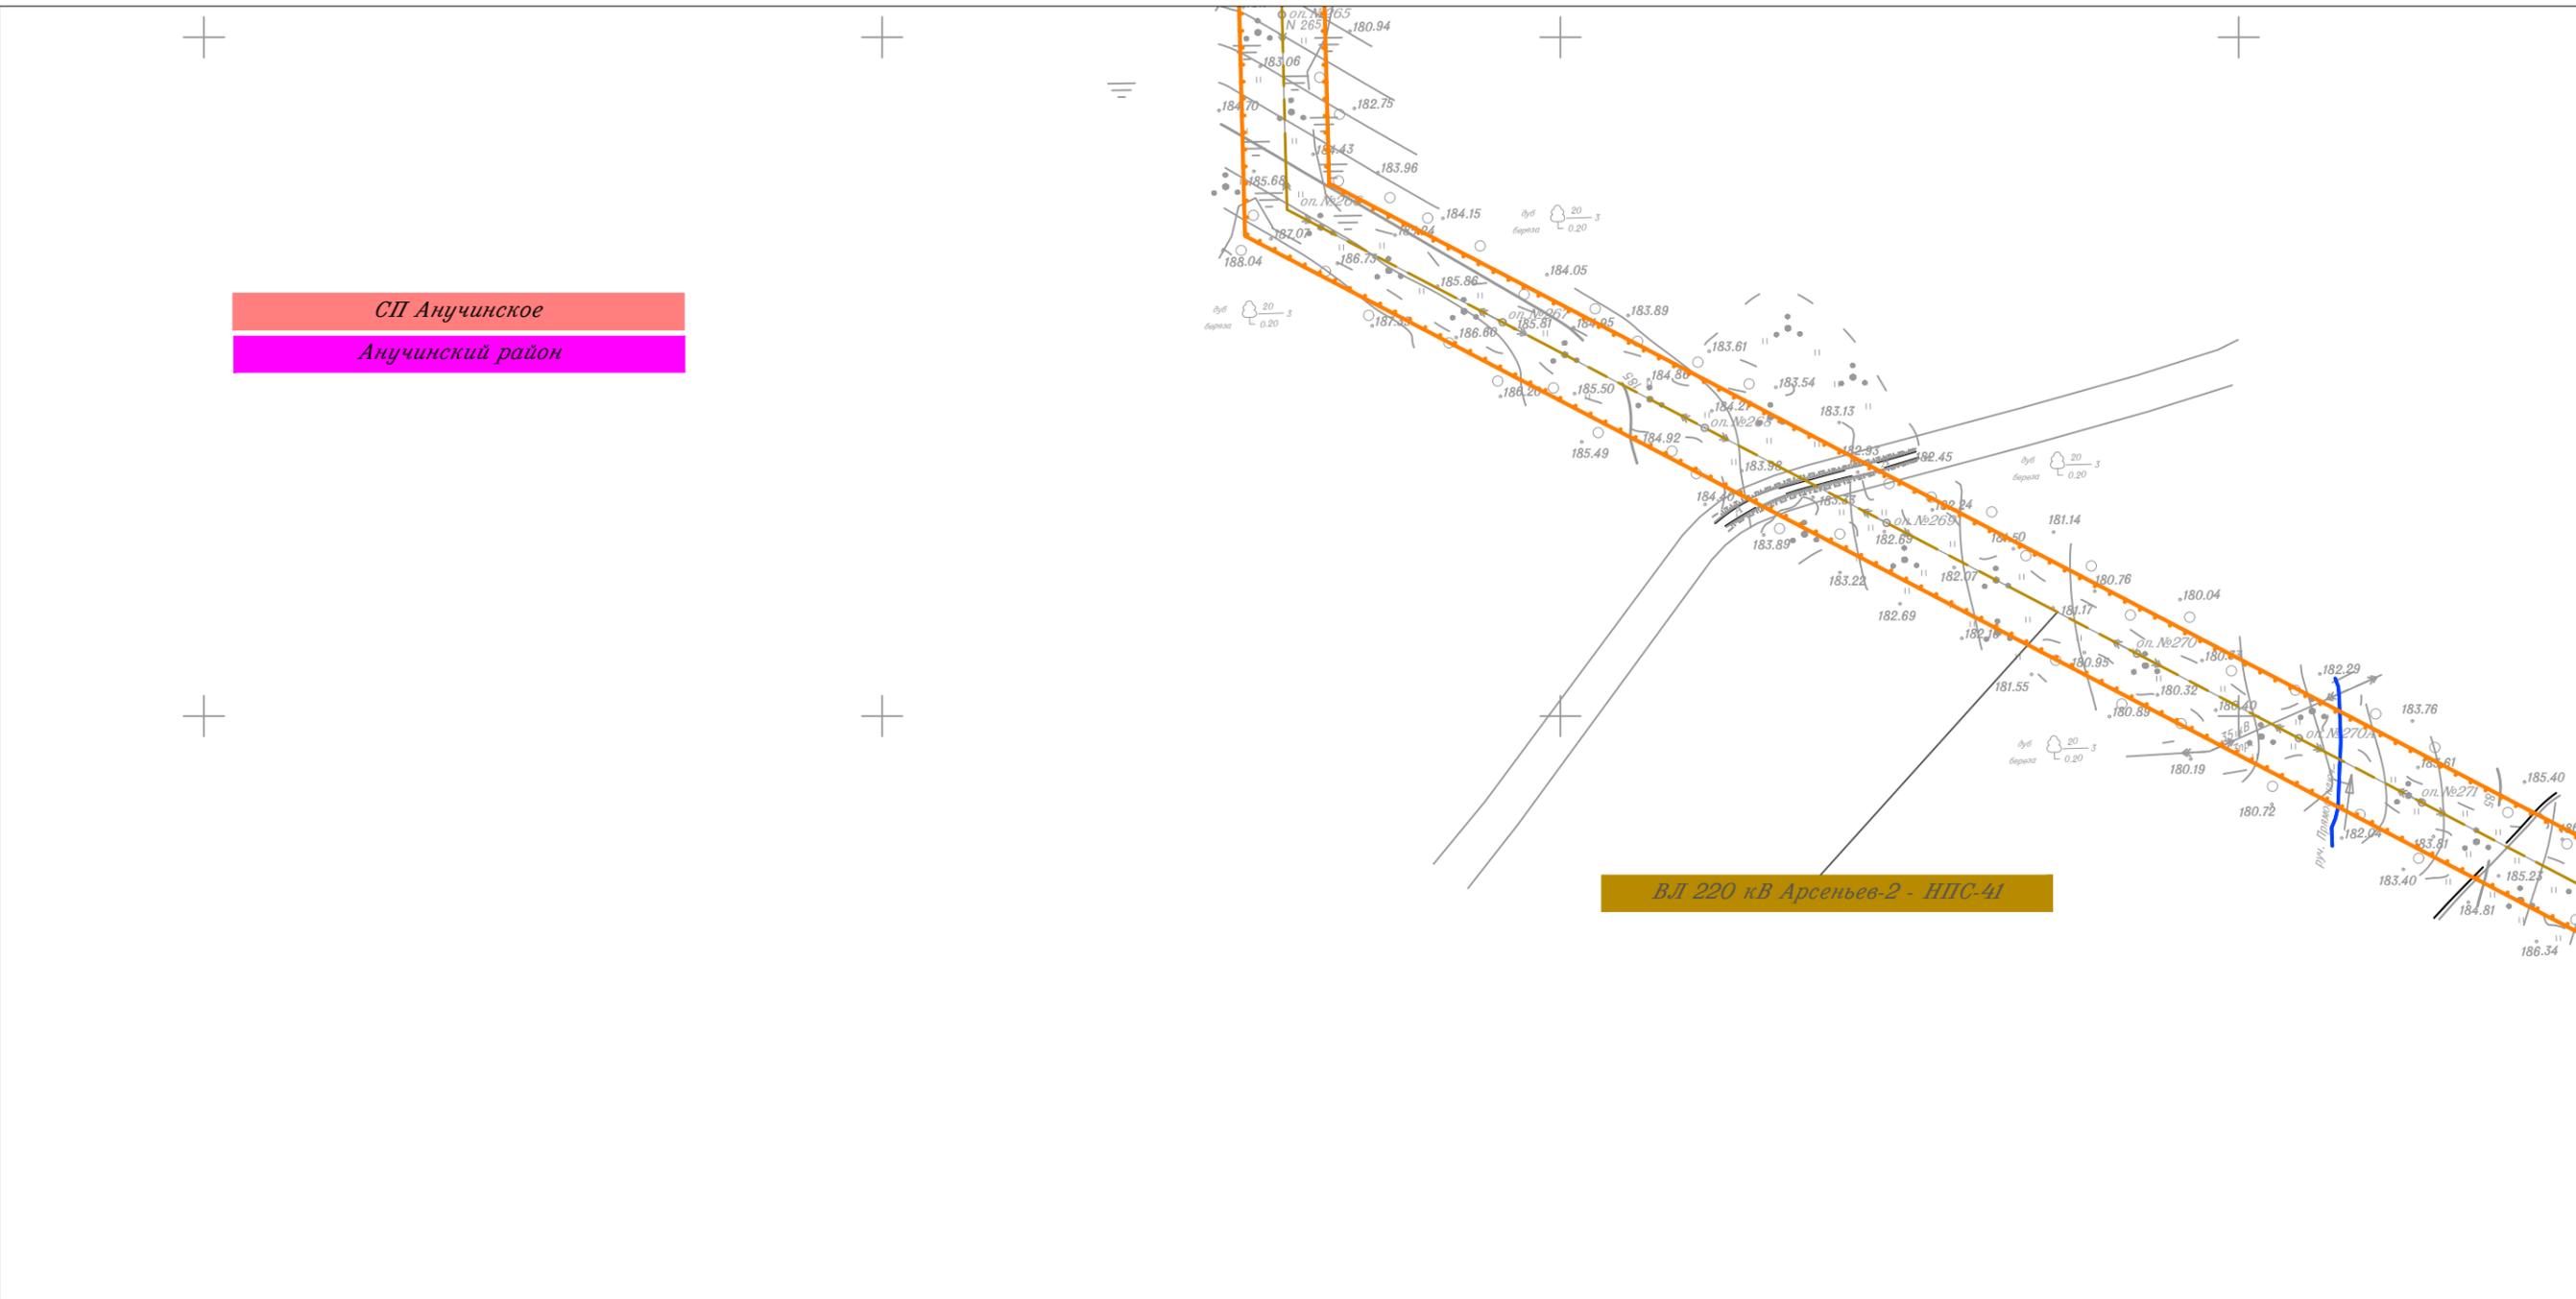

Линия совмещения с Листом 40


						Приморский край			
						Документация по планировке территории (проект планировки территории) для размещения линейного объекта энергетики федерального значения Реконструкция ВЛ 220 кВ НПС-40 – НПС-41 (с последующим образованием ВЛ 220 кВ Дальневосточная – НПС-40); Реконструкция ВЛ 220 кВ Дальневосточная – Арсеньев-2 (с последующим образованием ВЛ 220 кВ Арсеньев-2 - НПС-41); ВЛ 220 кВ НПС-40 - Дальневосточная (реконструкция).			
Изм.	Кол.уч.	Лист	№ док.	Подп.	Дата	 Заказчик: ПАО "ФСК ЕЭС"	Стадия	Лист	Листов
							П	41	105
Исполнитель	Мароховский А.А.			<i>Мароховский</i>	01.19				
Н. контр.	Алещина А.М.			<i>Алещина</i>	01.19				
Нач. отд.	Гнетова Н.Ю.			<i>Гнетова</i>	01.19				
Чертеж красных линий М 1:5 000						 ООО НПО "Инжгеопроект" 109052, г. Москва, Рязанский проспект, д.2 стр.49			

Чертеж красных линий



Линия совмещения с Листом 43

СП Анучинское  
Анучинский район

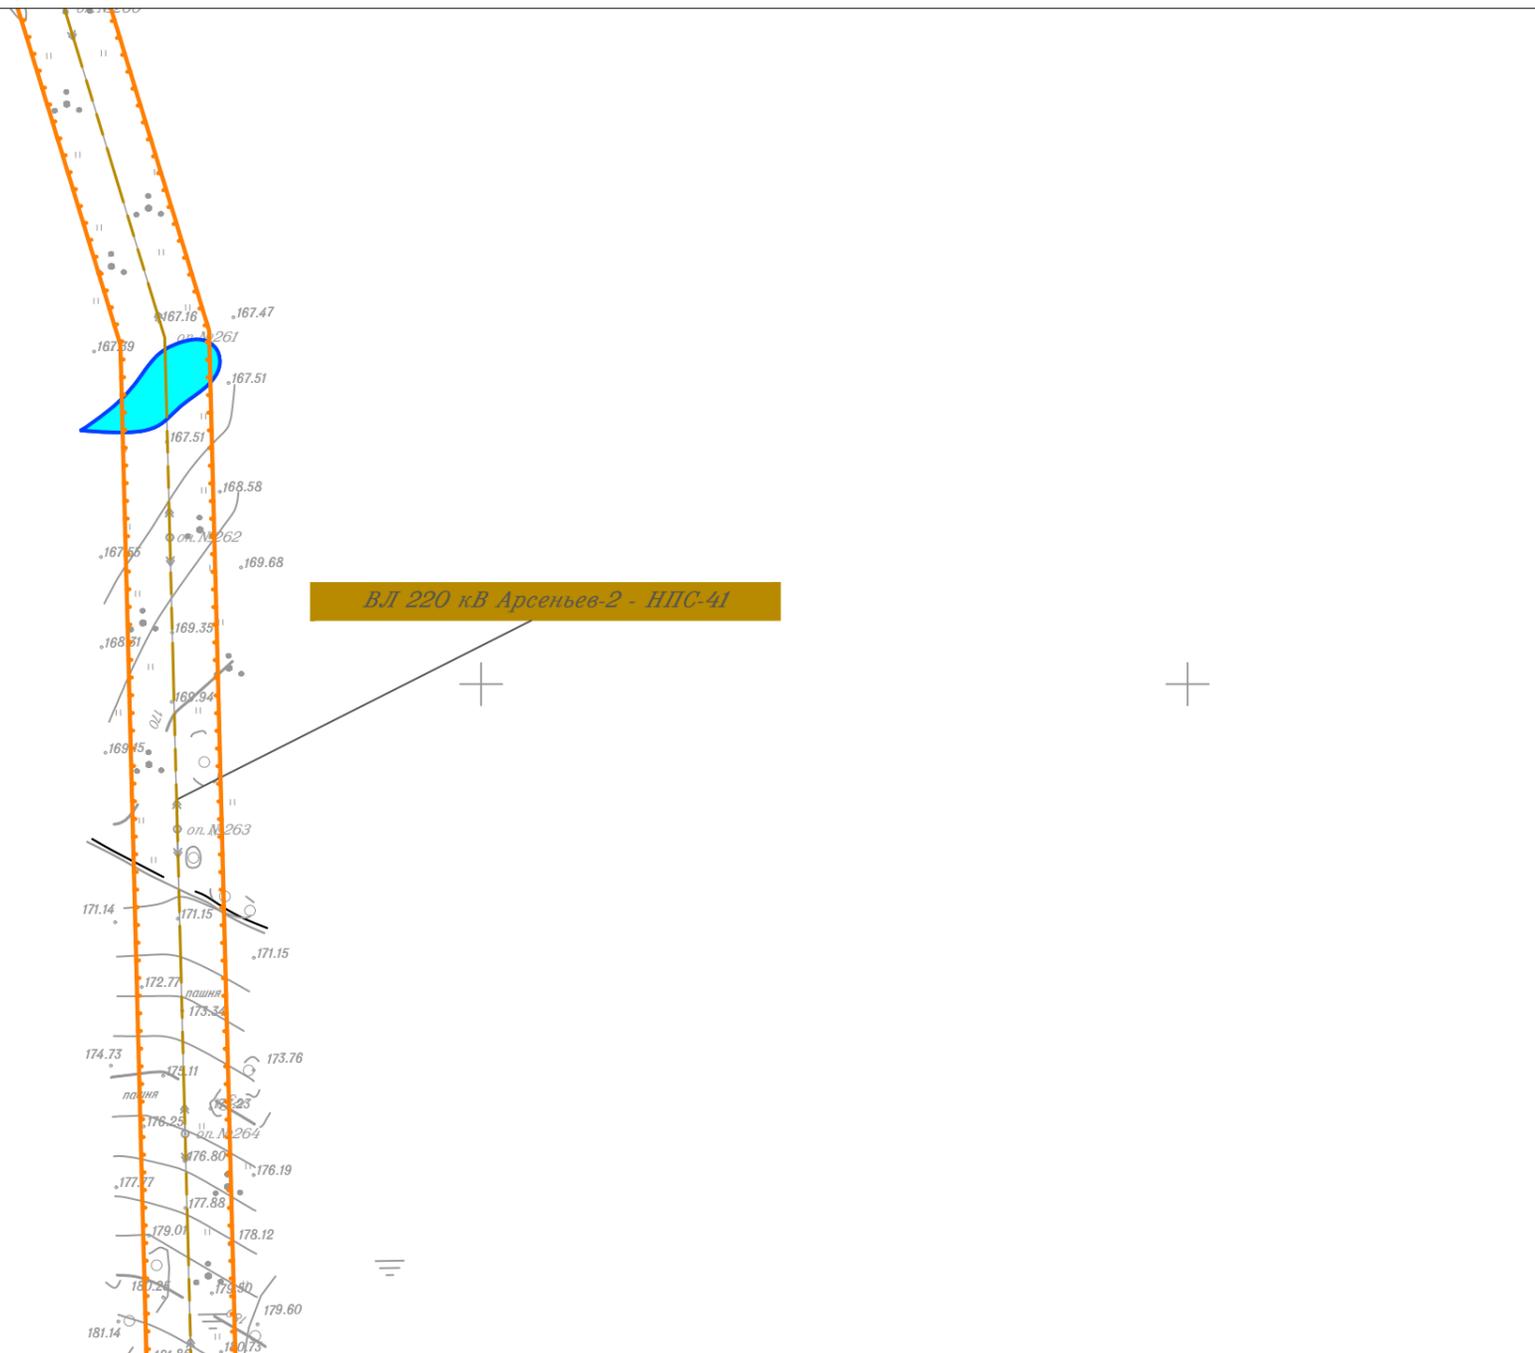

Линия совмещения с Листом 41

						Приморский край			
						Документация по планировке территории (проект планировки территории) для размещения линейного объекта энергетики федерального значения Реконструкция ВЛ 220 кВ НПС-40 – НПС-41 (с последующим образованием ВЛ 220 кВ Дальневосточная – НПС-40); Реконструкция ВЛ 220 кВ Дальневосточная – Арсеньев-2 (с последующим образованием ВЛ 220 кВ Арсеньев-2 - НПС-41); ВЛ 220 кВ НПС-40 - Дальневосточная (реконструкция).			
Изм.	Кол.уч.	Лист	№ док.	Подп.	Дата	 Заказчик: ПАО "ФСК ЕЭС"	Стадия	Лист	Листов
							П	42	105
Исполнитель	Мароховский А.А.				01.19				
Н. контр.	Алещина А.М.				01.19				
Нач. отд.	Гнетова Н.Ю.				01.19				
						Чертеж красных линий М 1:5 000		 ООО НПО "Инжгеопроект" 109052, г. Москва, Рязанский проспект, д.2 стр.49	


Чертеж красных линий



СП Анучинское  
Анучинский район

ВЛ 220 кВ Арсеньев-2 - НПС-41

Линия совмещения с Листом 44

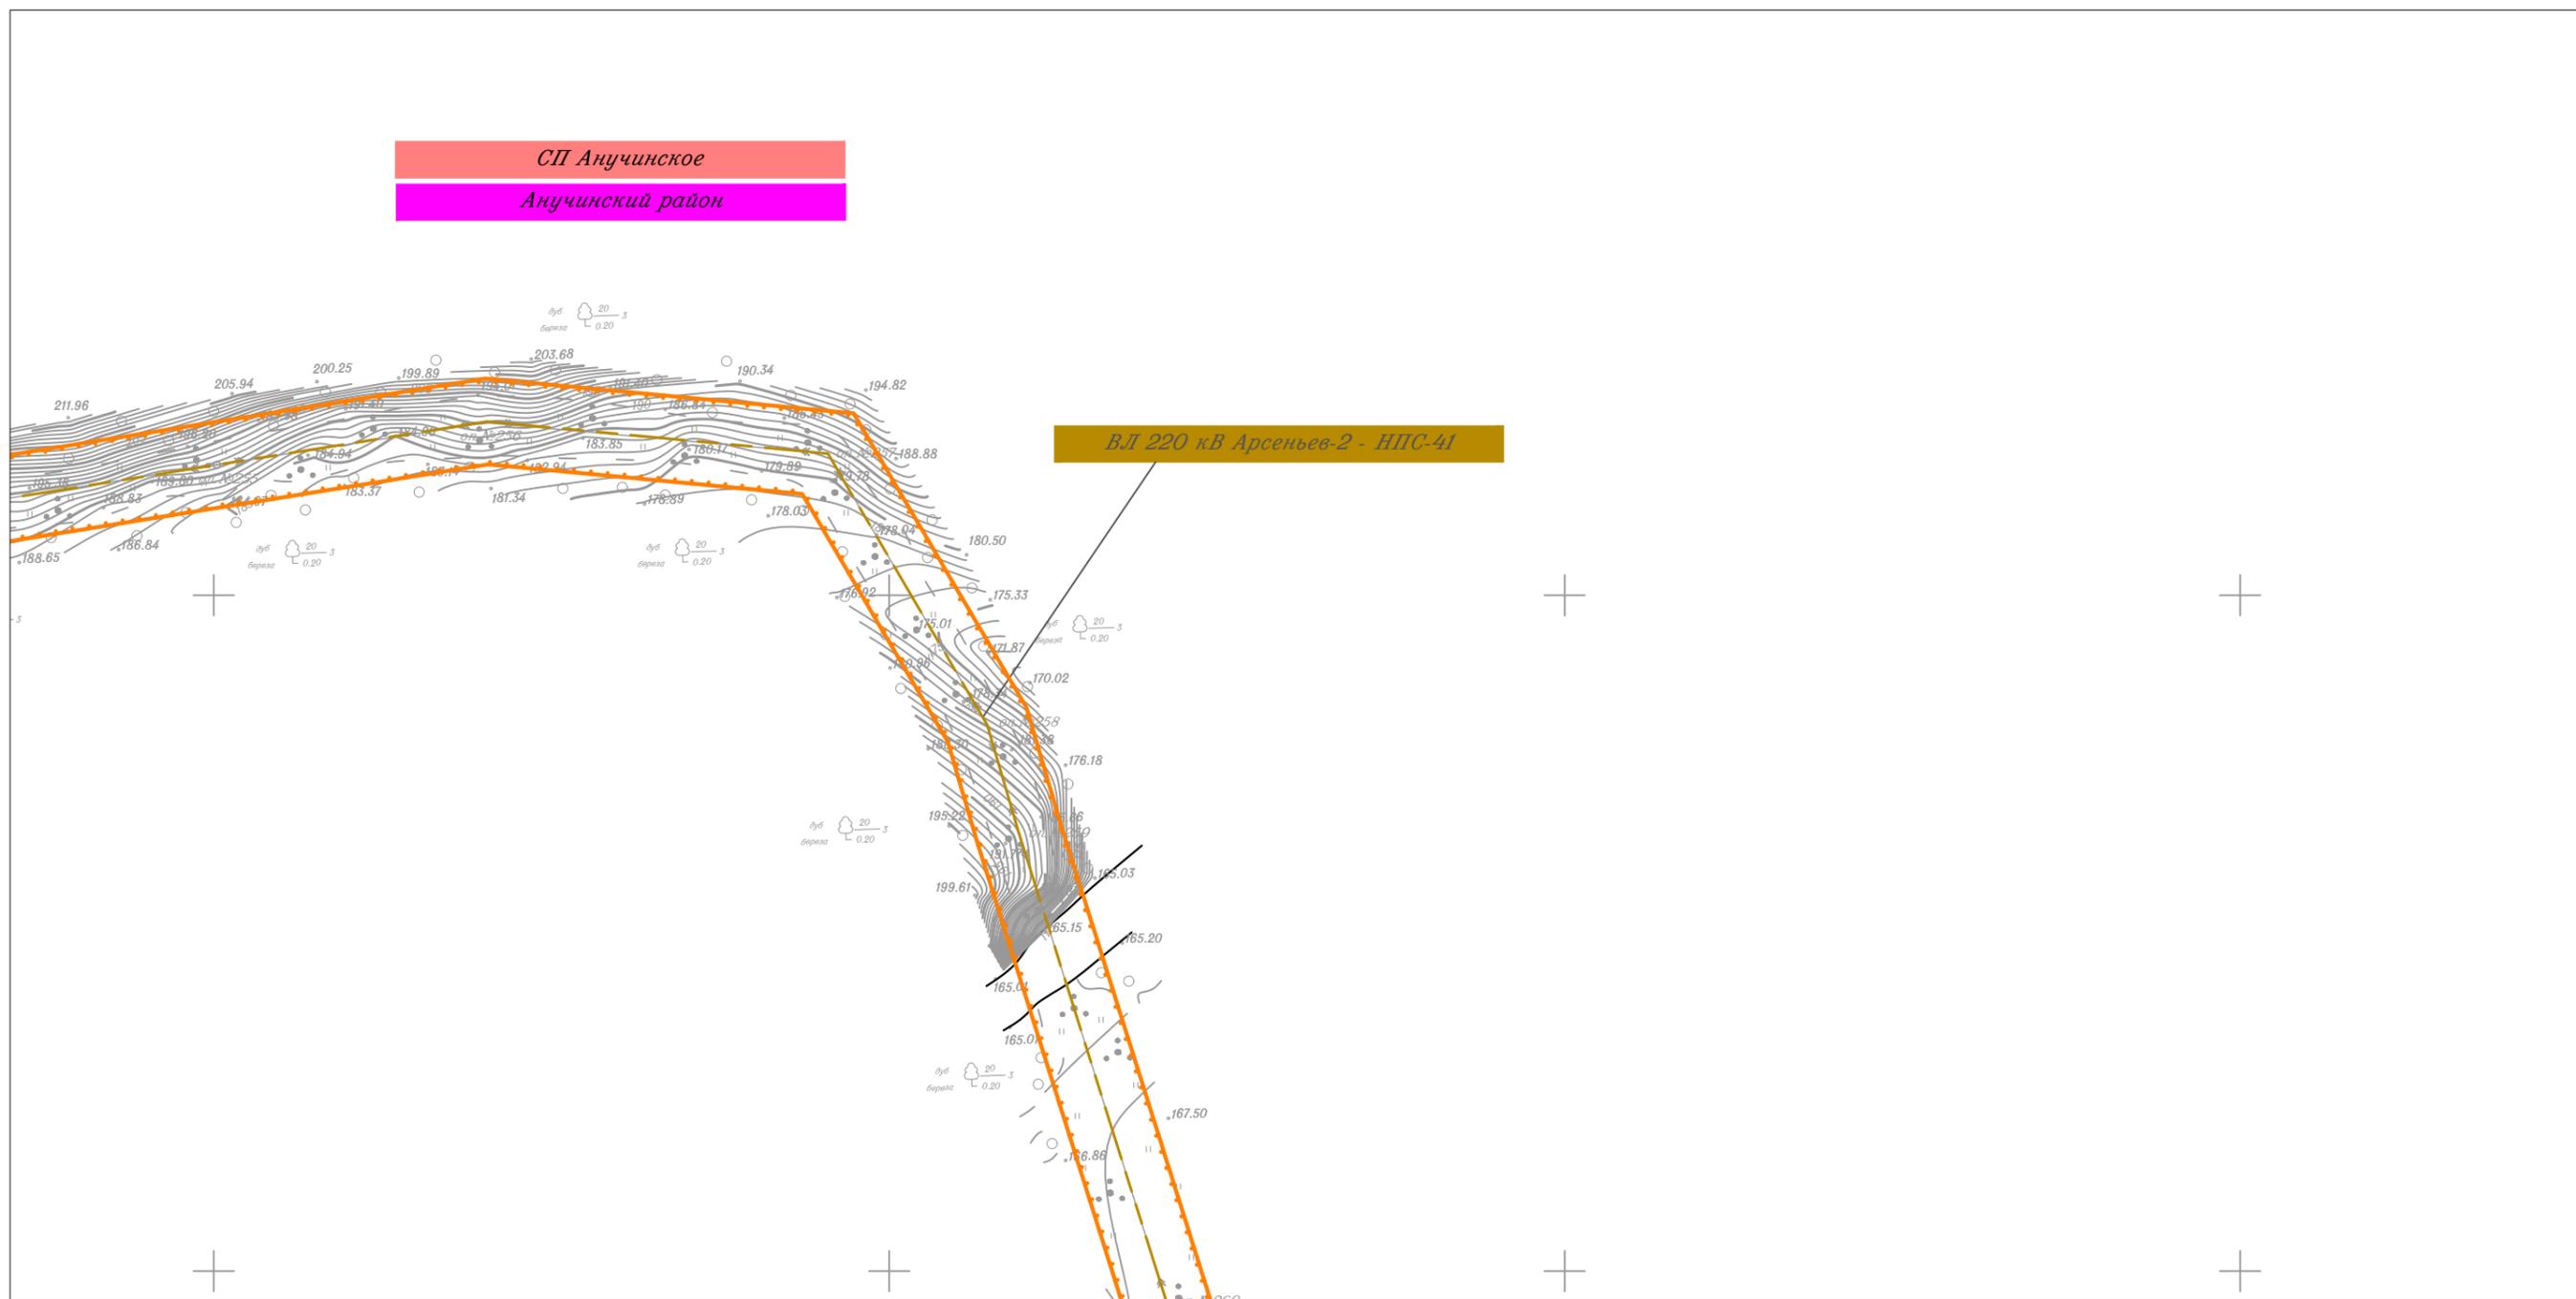


Линия совмещения с Листом 42

						Приморский край					
						Документация по планировке территории (проект планировки территории) для размещения линейного объекта энергетики федерального значения Реконструкция ВЛ 220 кВ НПС-40 – НПС-41 (с последующим образованием ВЛ 220 кВ Дальневосточная – НПС-40); Реконструкция ВЛ 220 кВ Дальневосточная – Арсеньев-2 (с последующим образованием ВЛ 220 кВ Арсеньев-2 - НПС-41); ВЛ 220 кВ НПС-40 - Дальневосточная (реконструкция).					
Изм.	Кол.уч.	Лист	N док.	Подп.	Дата				Стадия	Лист	Листов
									П	43	105
Исполнитель	Мароховский А.А.			<i>Мароховский</i>	01.19	 Заказчик: ПАО "ФСК ЕЭС"			 ООО НПО "Инжгеопроект" 109052, г. Москва, Рязанский проспект, д.2 стр.49		
Н. контр.	Алещина А.М.		<i>Алещина</i>	01.19							
Нач. отд.	Гнетова Н.Ю.		<i>Гнетова</i>	01.19							
						Чертеж красных линий М 1:5 000					

Чертеж красных линий




Линия совмещения с Листом 45

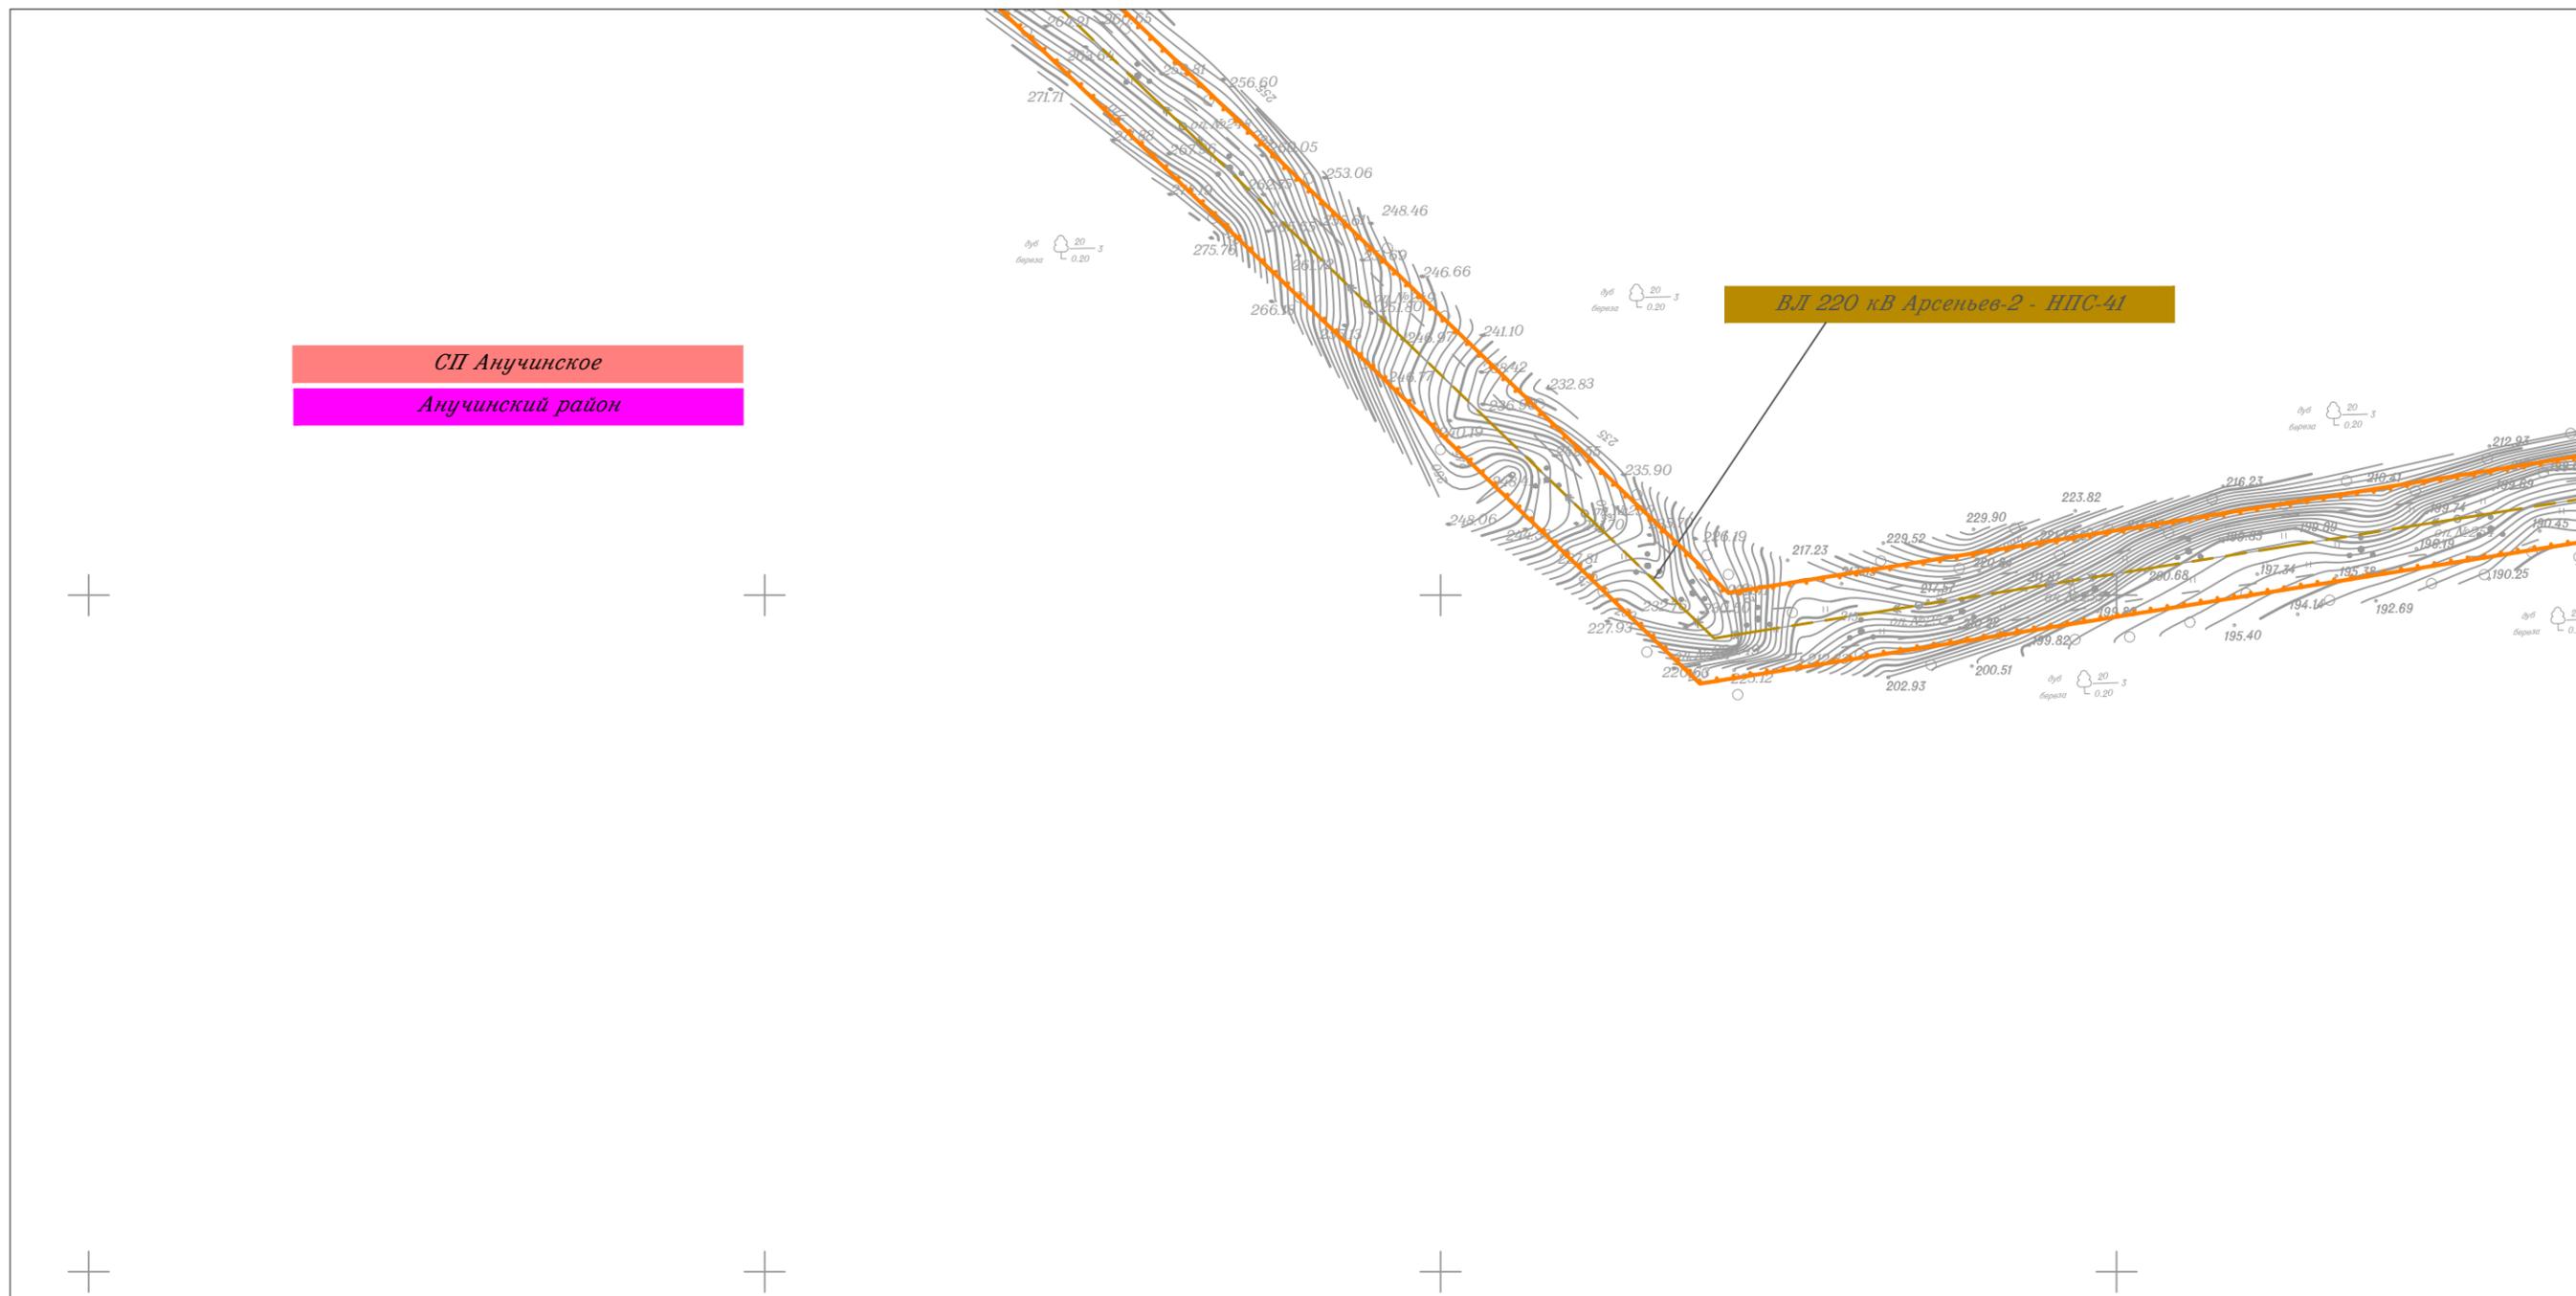

						Приморский край			
						Документация по планировке территории (проект планировки территории) для размещения линейного объекта энергетики федерального значения Реконструкция ВЛ 220 кВ НПС-40 – НПС-41 (с последующим образованием ВЛ 220 кВ Дальневосточная – НПС-40); Реконструкция ВЛ 220 кВ Дальневосточная – Арсеньев-2 (с последующим образованием ВЛ 220 кВ Арсеньев-2 - НПС-41); ВЛ 220 кВ НПС-40 - Дальневосточная (реконструкция).			
Изм.	Кол.уч.	Лист	№ док.	Подп.	Дата	 Заказчик: ПАО "ФСК ЕЭС"	Стадия	Лист	Листов
							П	44	105
Исполнитель	Мароховский А.А.			<i>Мароховский</i>	01.19				
Н. контр.	Алещина А.М.			<i>Алещина</i>	01.19				
Нач. отд.	Гнетова Н.Ю.			<i>Гнетова</i>	01.19				
Чертеж красных линий М 1:5 000						 ООО НПО "Инжгеопроект" 109052, г. Москва, Рязанский проспект, д.2 стр.49			

Чертеж красных линий

Линия совмещения с Листом 46

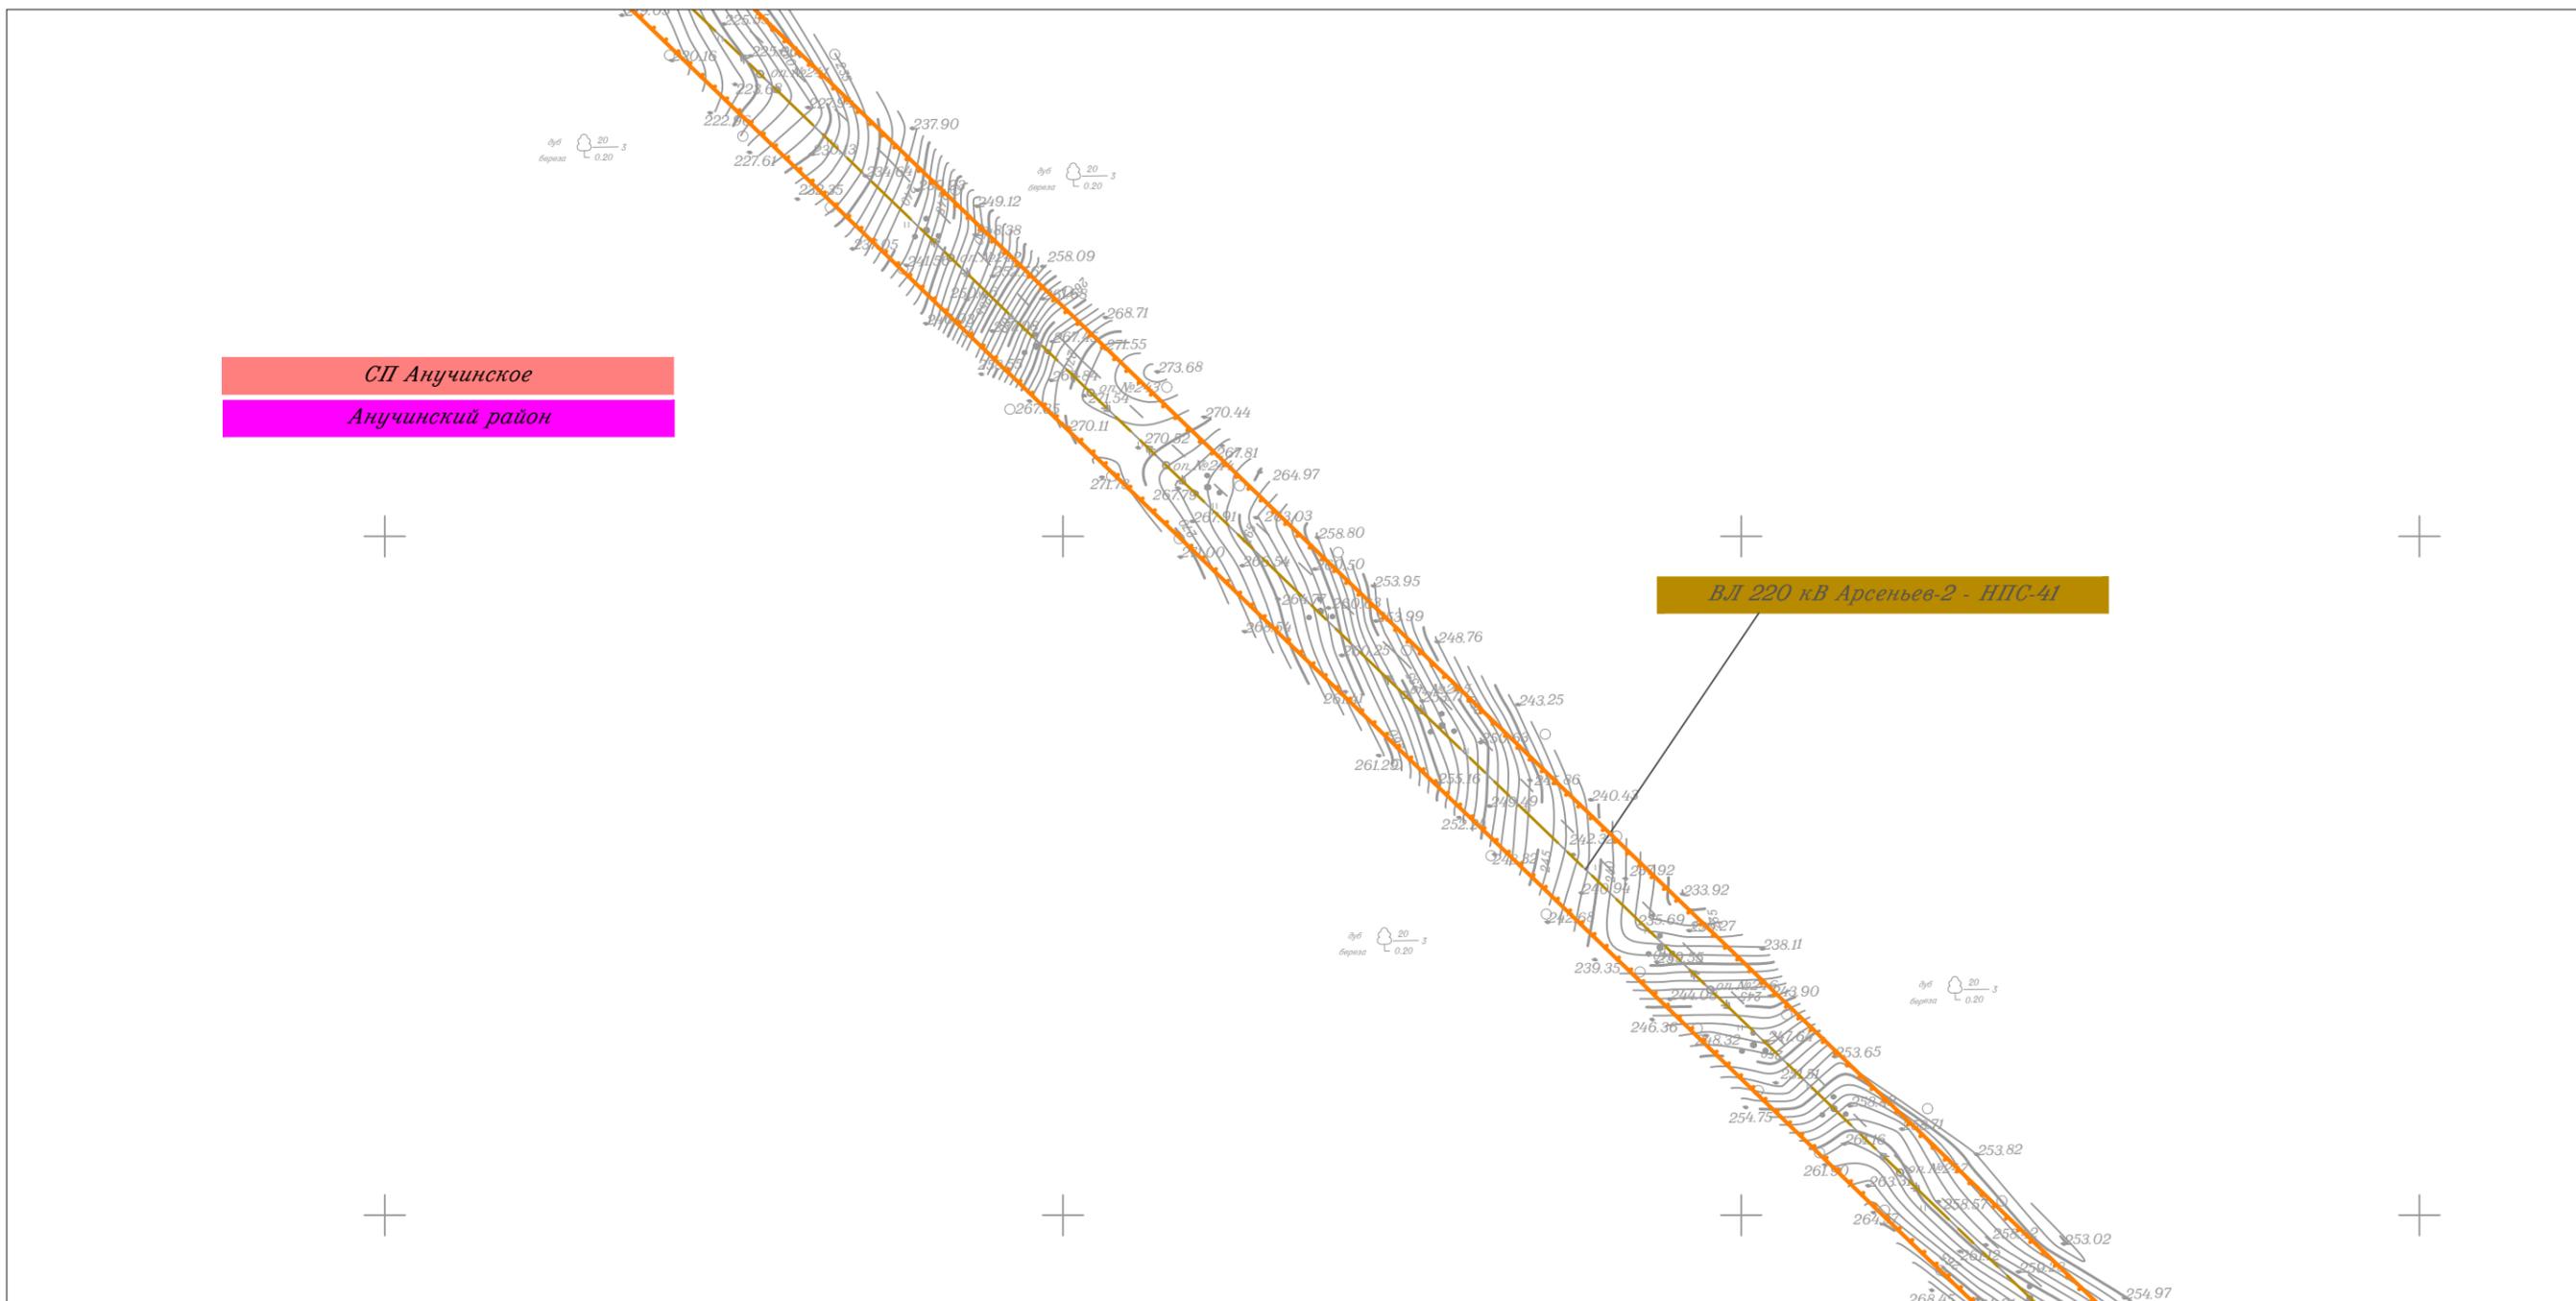


Линия совмещения с Листом 44

						Приморский край					
						Документация по планировке территории (проект планировки территории) для размещения линейного объекта энергетики федерального значения Реконструкция ВЛ 220 кВ НПС-40 – НПС-41 (с последующим образованием ВЛ 220 кВ Дальневосточная – НПС-40); Реконструкция ВЛ 220 кВ Дальневосточная – Арсеньев-2 (с последующим образованием ВЛ 220 кВ Арсеньев-2 - НПС-41); ВЛ 220 кВ НПС-40 - Дальневосточная (реконструкция).					
Изм.	Кол.уч.	Лист	№ док.	Подп.	Дата				Стадия	Лист	Листов
									П	45	105
Исполнитель	Мароховский А.А.			<i>Мар</i>	01.19	 Заказчик: ПАО "ФСК ЕЭС"			 ООО НПО "Инжгеопроект" 109052, г. Москва, Рязанский проспект, д.2 стр.49		
Н. контр.	Алещина А.М.			<i>Алещина</i>	01.19						
Нач. отд.	Гнетова Н.Ю.			<i>Гнетова</i>	01.19						
						Чертеж красных линий М 1:5 000					

Чертеж красных линий


Линия совмещения с Листом 47

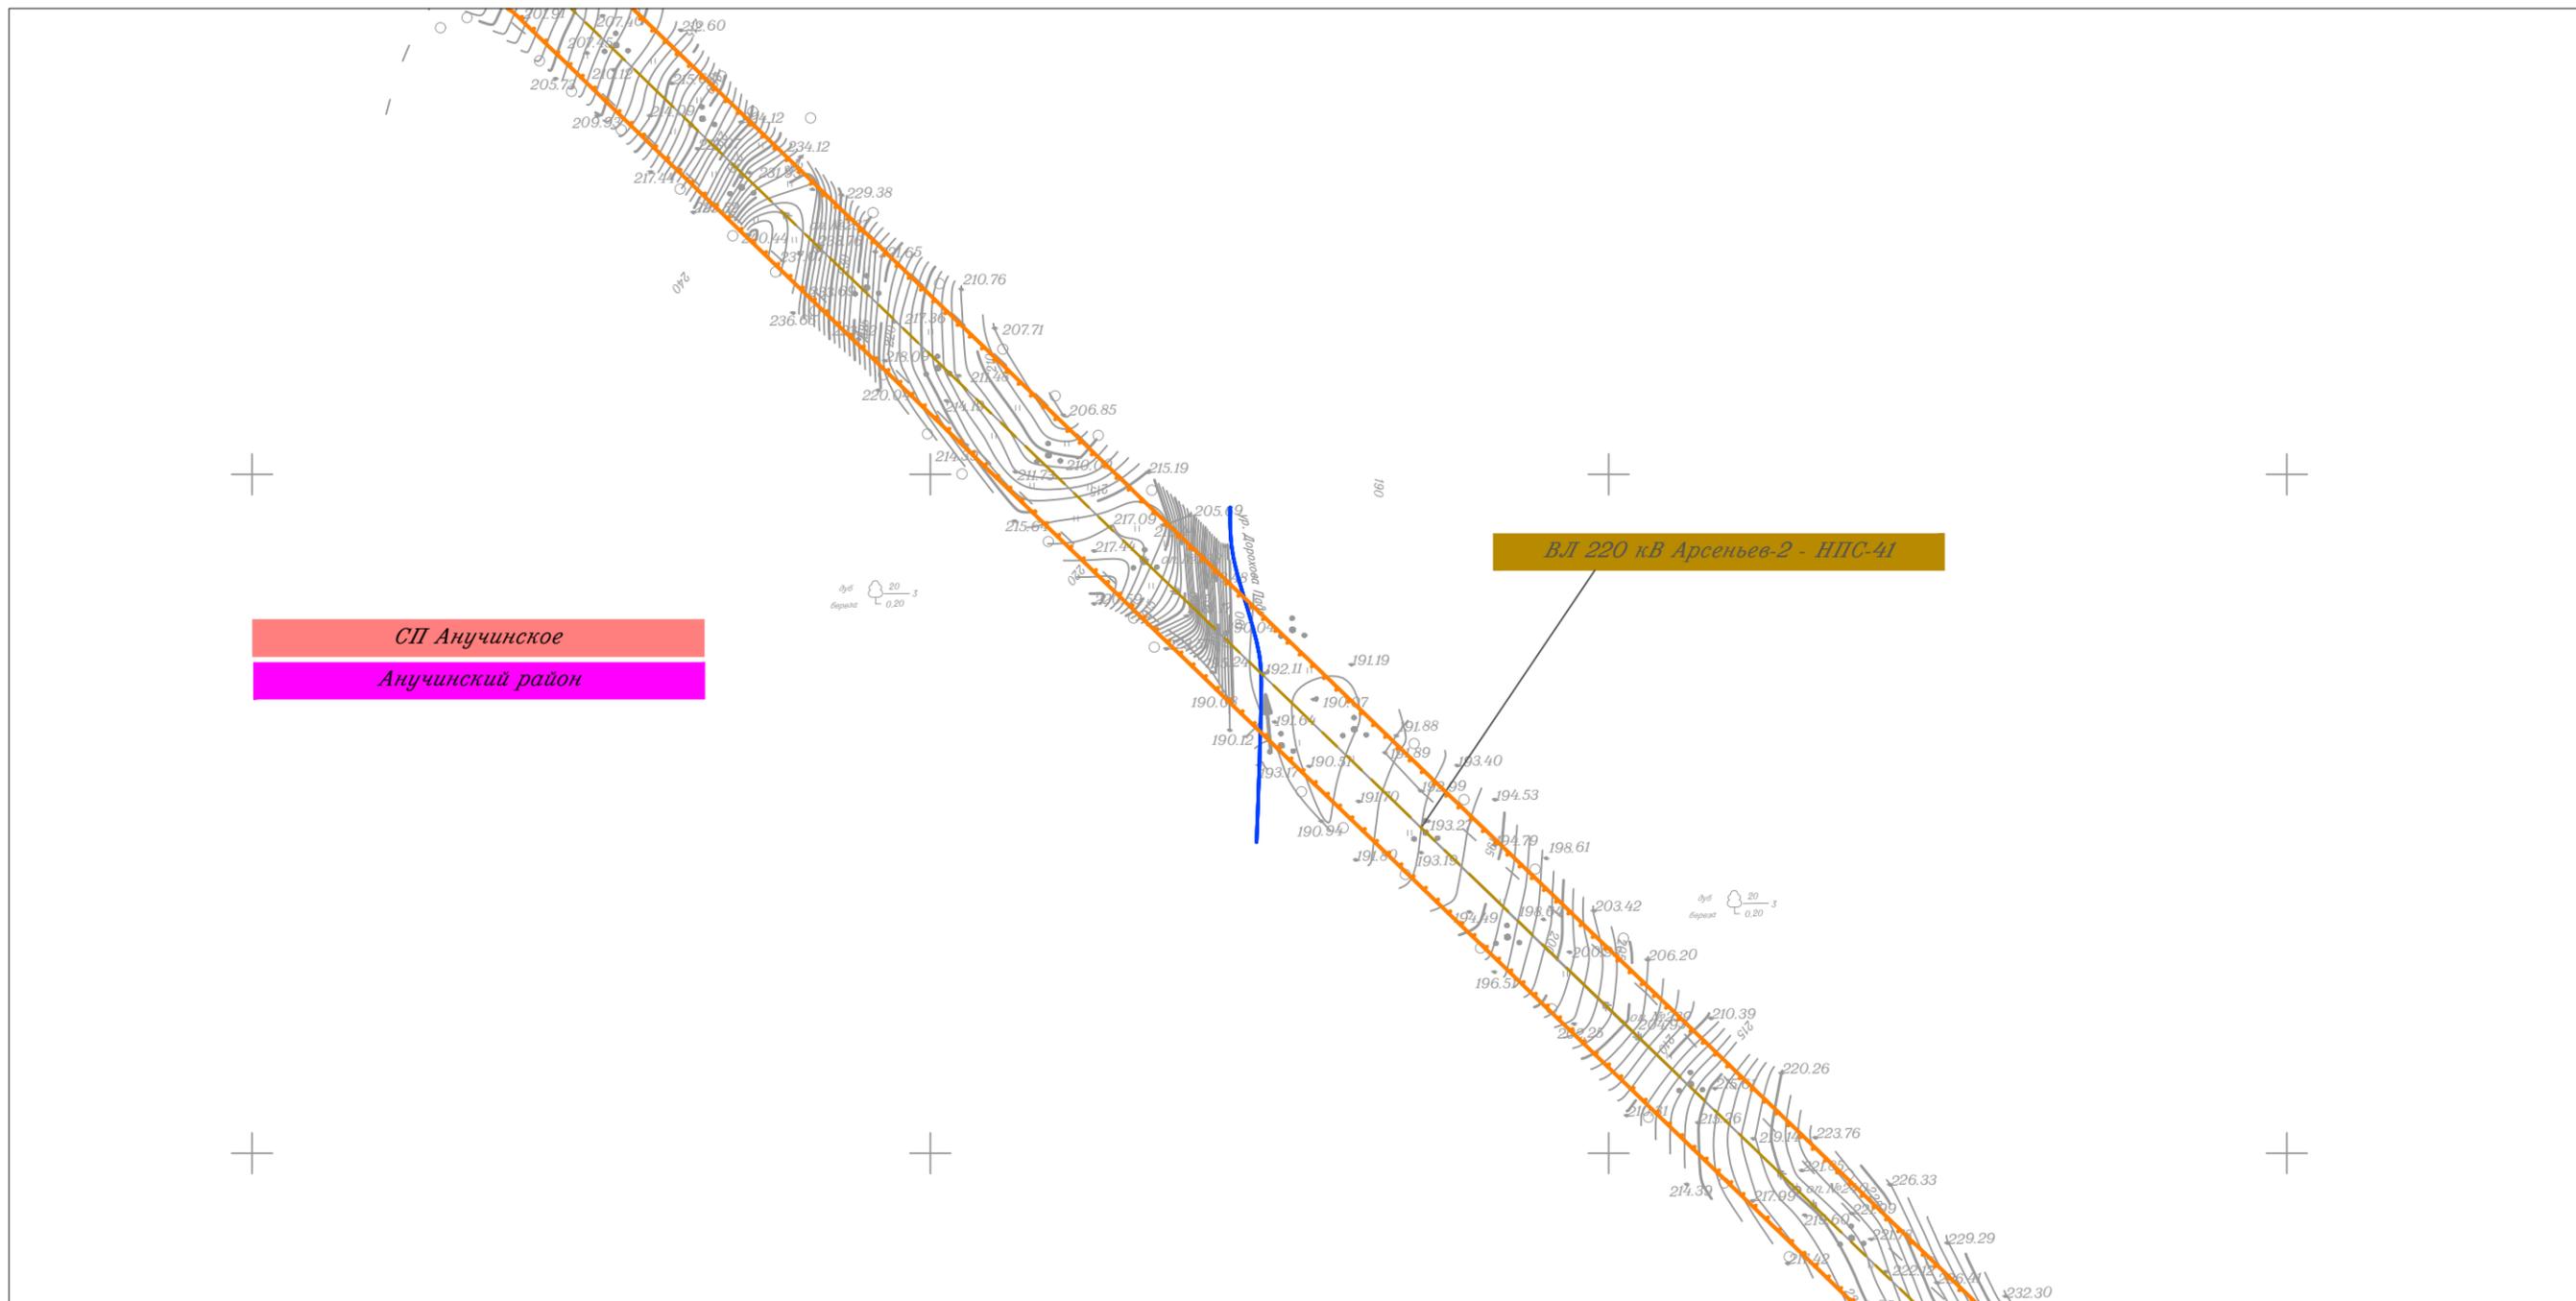

Линия совмещения с Листом 45

						Приморский край					
						Документация по планировке территории (проект планировки территории) для размещения линейного объекта энергетики федерального значения Реконструкция ВЛ 220 кВ НПС-40 – НПС-41 (с последующим образованием ВЛ 220 кВ Дальневосточная – НПС-40); Реконструкция ВЛ 220 кВ Дальневосточная – Арсеньев-2 (с последующим образованием ВЛ 220 кВ Арсеньев-2 - НПС-41); ВЛ 220 кВ НПС-40 - Дальневосточная (реконструкция).					
Изм.	Кол.уч.	Лист	N док.	Подп.	Дата				Стадия	Лист	Листов
									П	46	105
Исполнитель	Мароховский А.А.			<i>Мар</i>	01.19	 Заказчик: ПАО "ФСК ЕЭС"			 ООО НПО "Инжгеопроект" 109052, г. Москва, Рязанский проспект, д.2 стр.49		
Н. контр.	Алещина А.М.			<i>Алещина</i>	01.19						
Нач. отд.	Гнетова Н.Ю.			<i>Гнетова</i>	01.19						
						Чертеж красных линий М 1:5 000					

Чертеж красных линий

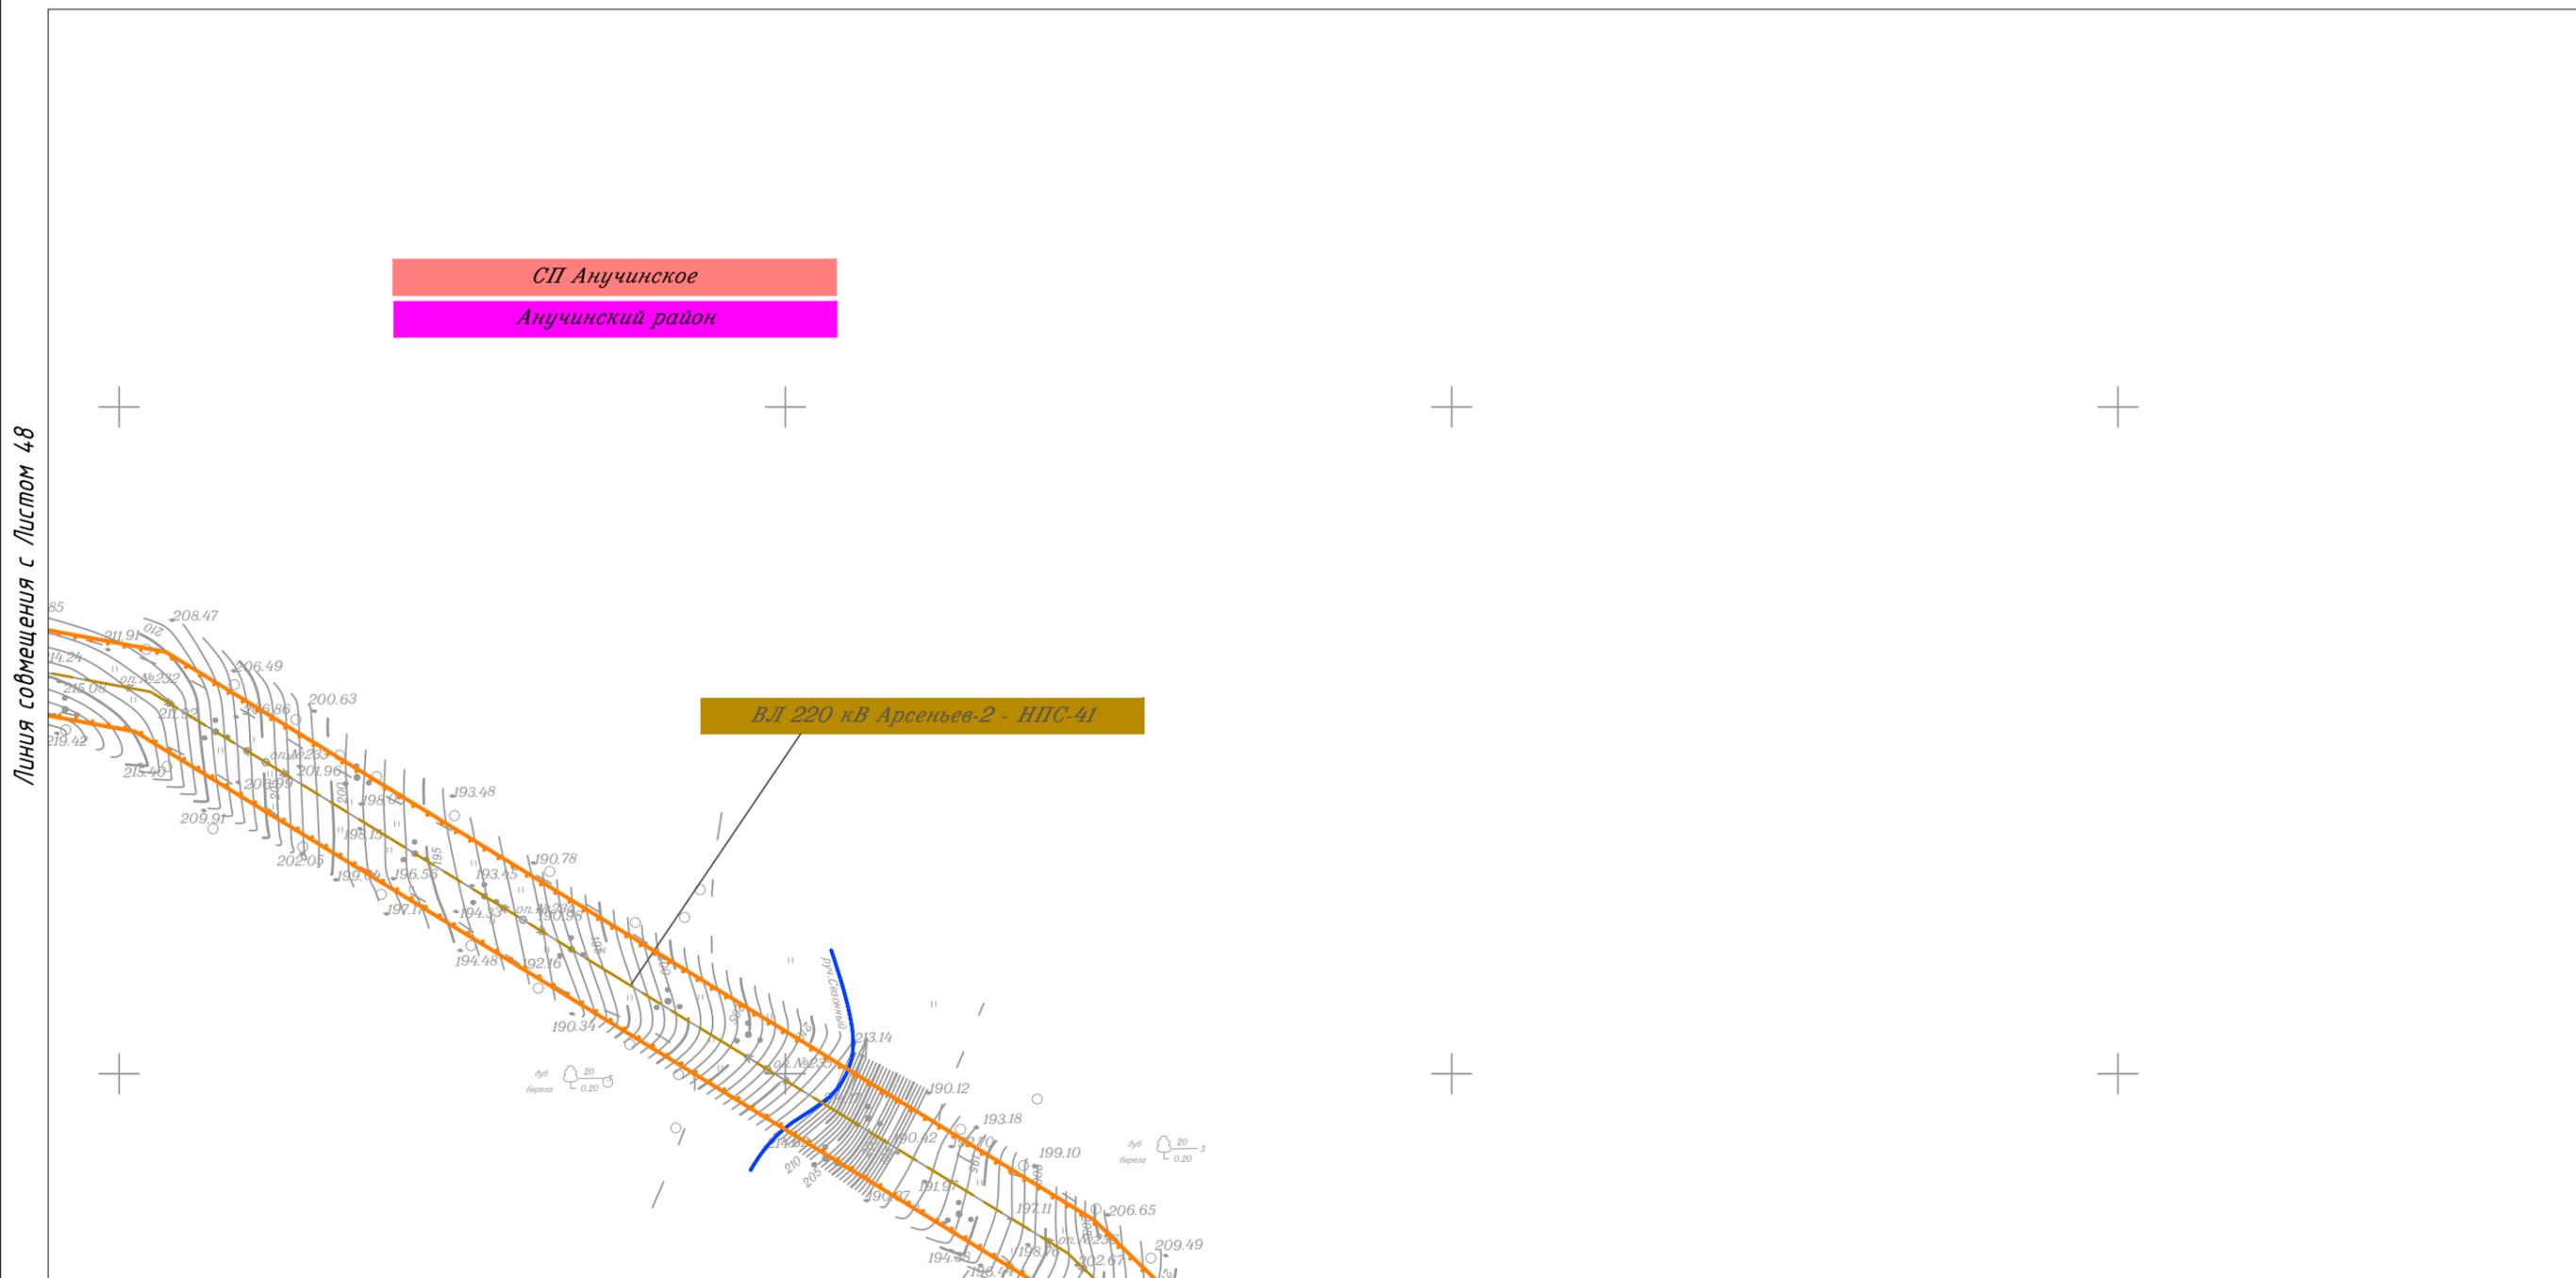

Линия совмещения с Листом 48

Линия совмещения с Листом 46


						Приморский край			
						Документация по планировке территории (проект планировки территории) для размещения линейного объекта энергетики федерального значения Реконструкция ВЛ 220 кВ НПС-40 – НПС-41 (с последующим образованием ВЛ 220 кВ Дальневосточная – НПС-40); Реконструкция ВЛ 220 кВ Дальневосточная – Арсеньев-2 (с последующим образованием ВЛ 220 кВ Арсеньев-2 - НПС-41); ВЛ 220 кВ НПС-40 - Дальневосточная (реконструкция).			
Изм.	Кол.уч.	Лист	N док.	Подп.	Дата	 Заказчик: ПАО "ФСК ЕЭС"	Стадия	Лист	Листов
Исполнитель	Марховский А.А.			<i>Марховский</i>	01.19		<b>П</b>	<b>47</b>	<b>105</b>
Н. контр.	Алещина А.М.			<i>Алещина</i>	01.19				
Нач. отд.	Гнетова Н.Ю.			<i>Гнетова</i>	01.19				
						Чертеж красных линий М 1:5 000			
						 ООО НПО "Инжгеопроект" 109052, г. Москва, Рязанский проспект, д.2 стр.49			

Чертеж красных линий



Линия соьмещения с Листом 49

Линия соьмещения с Листом 47

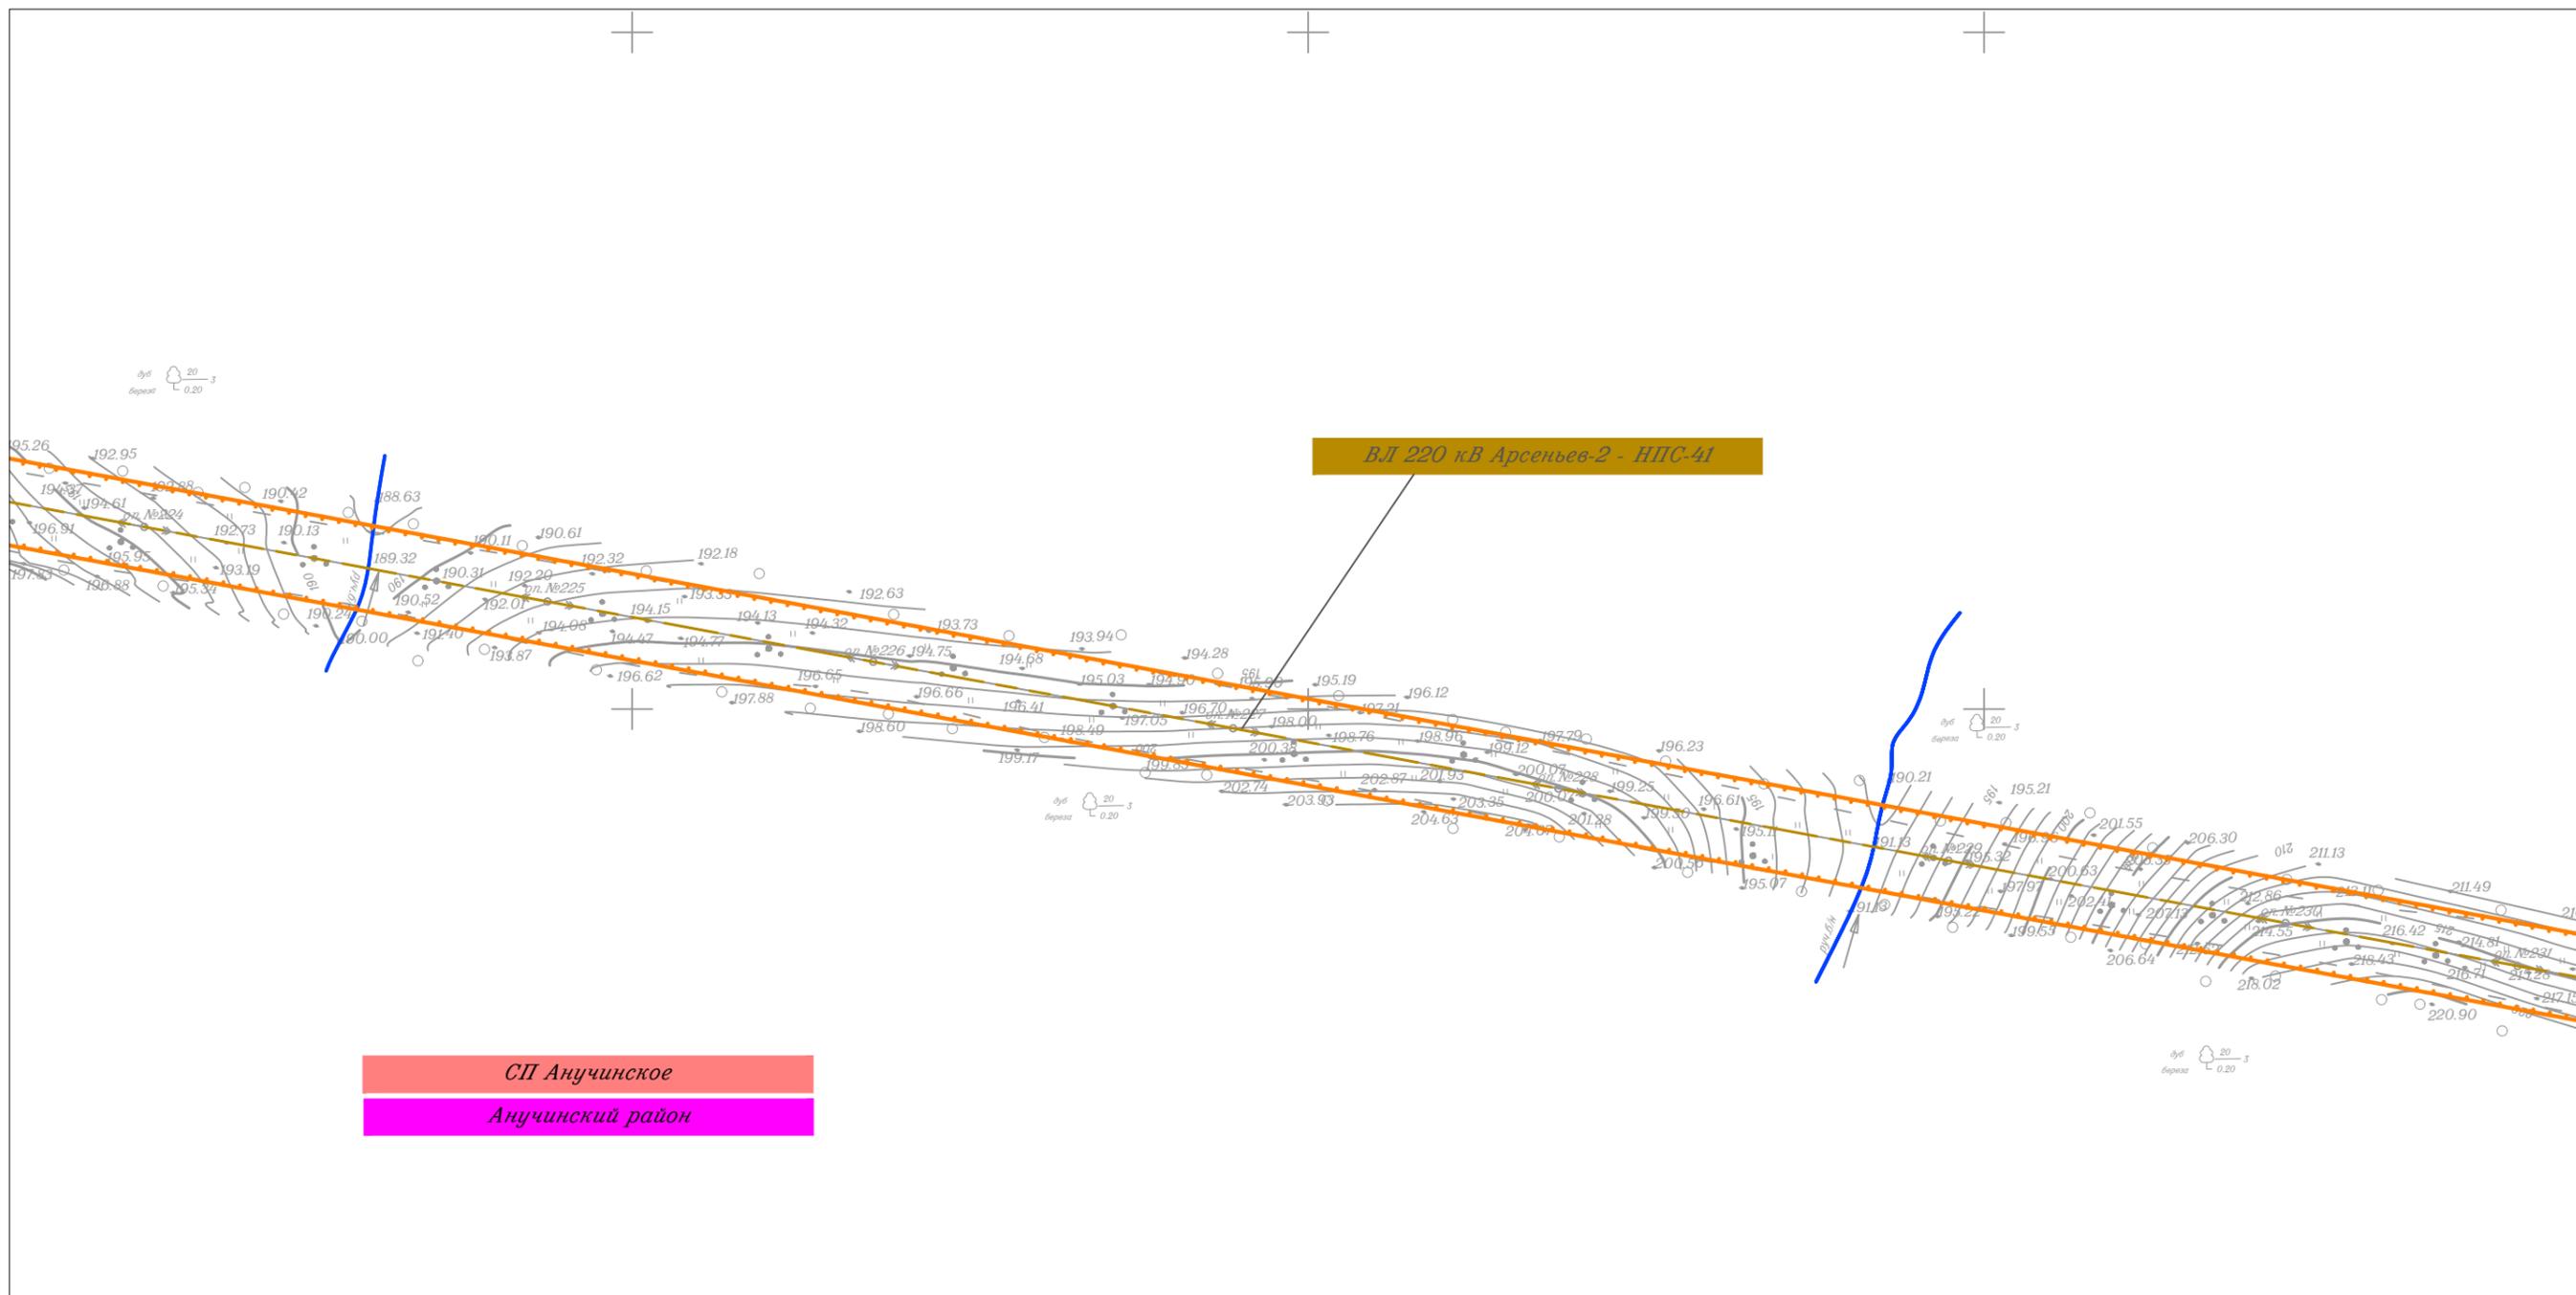


СП Анучинское  
Анучинский район

Изм.	Кол.уч.	Лист	N док.	Подп.	Дата
Исполнитель	Марховский А.А.			<i>Марховский</i>	01.19
Н. контр.	Алещина А.М.			<i>Алещина</i>	01.19
Нач. отд.	Гнетова Н.Ю.			<i>Гнетова</i>	01.19


Приморский край		
Документация по планировке территории (проект планировки территории) для размещения линейного объекта энергетики федерального значения Реконструкция ВЛ 220 кВ НПС-40 – НПС-41 (с последующим образованием ВЛ 220 кВ Дальневосточная – НПС-40); Реконструкция ВЛ 220 кВ Дальневосточная – Арсеньев-2 (с последующим образованием ВЛ 220 кВ Арсеньев-2 - НПС-41); ВЛ 220 кВ НПС-40 - Дальневосточная (реконструкция).		
ФСК ЕЭС	Заказчик: ПАО "ФСК ЕЭС"	
Стадия	Лист	Листов
П	48	105
Чертеж красных линий М 1:5 000		
ООО НПО "Инжгеопроект" 109052, г. Москва, Рязанский проспект, д.2 стр.49		

Чертеж красных линий

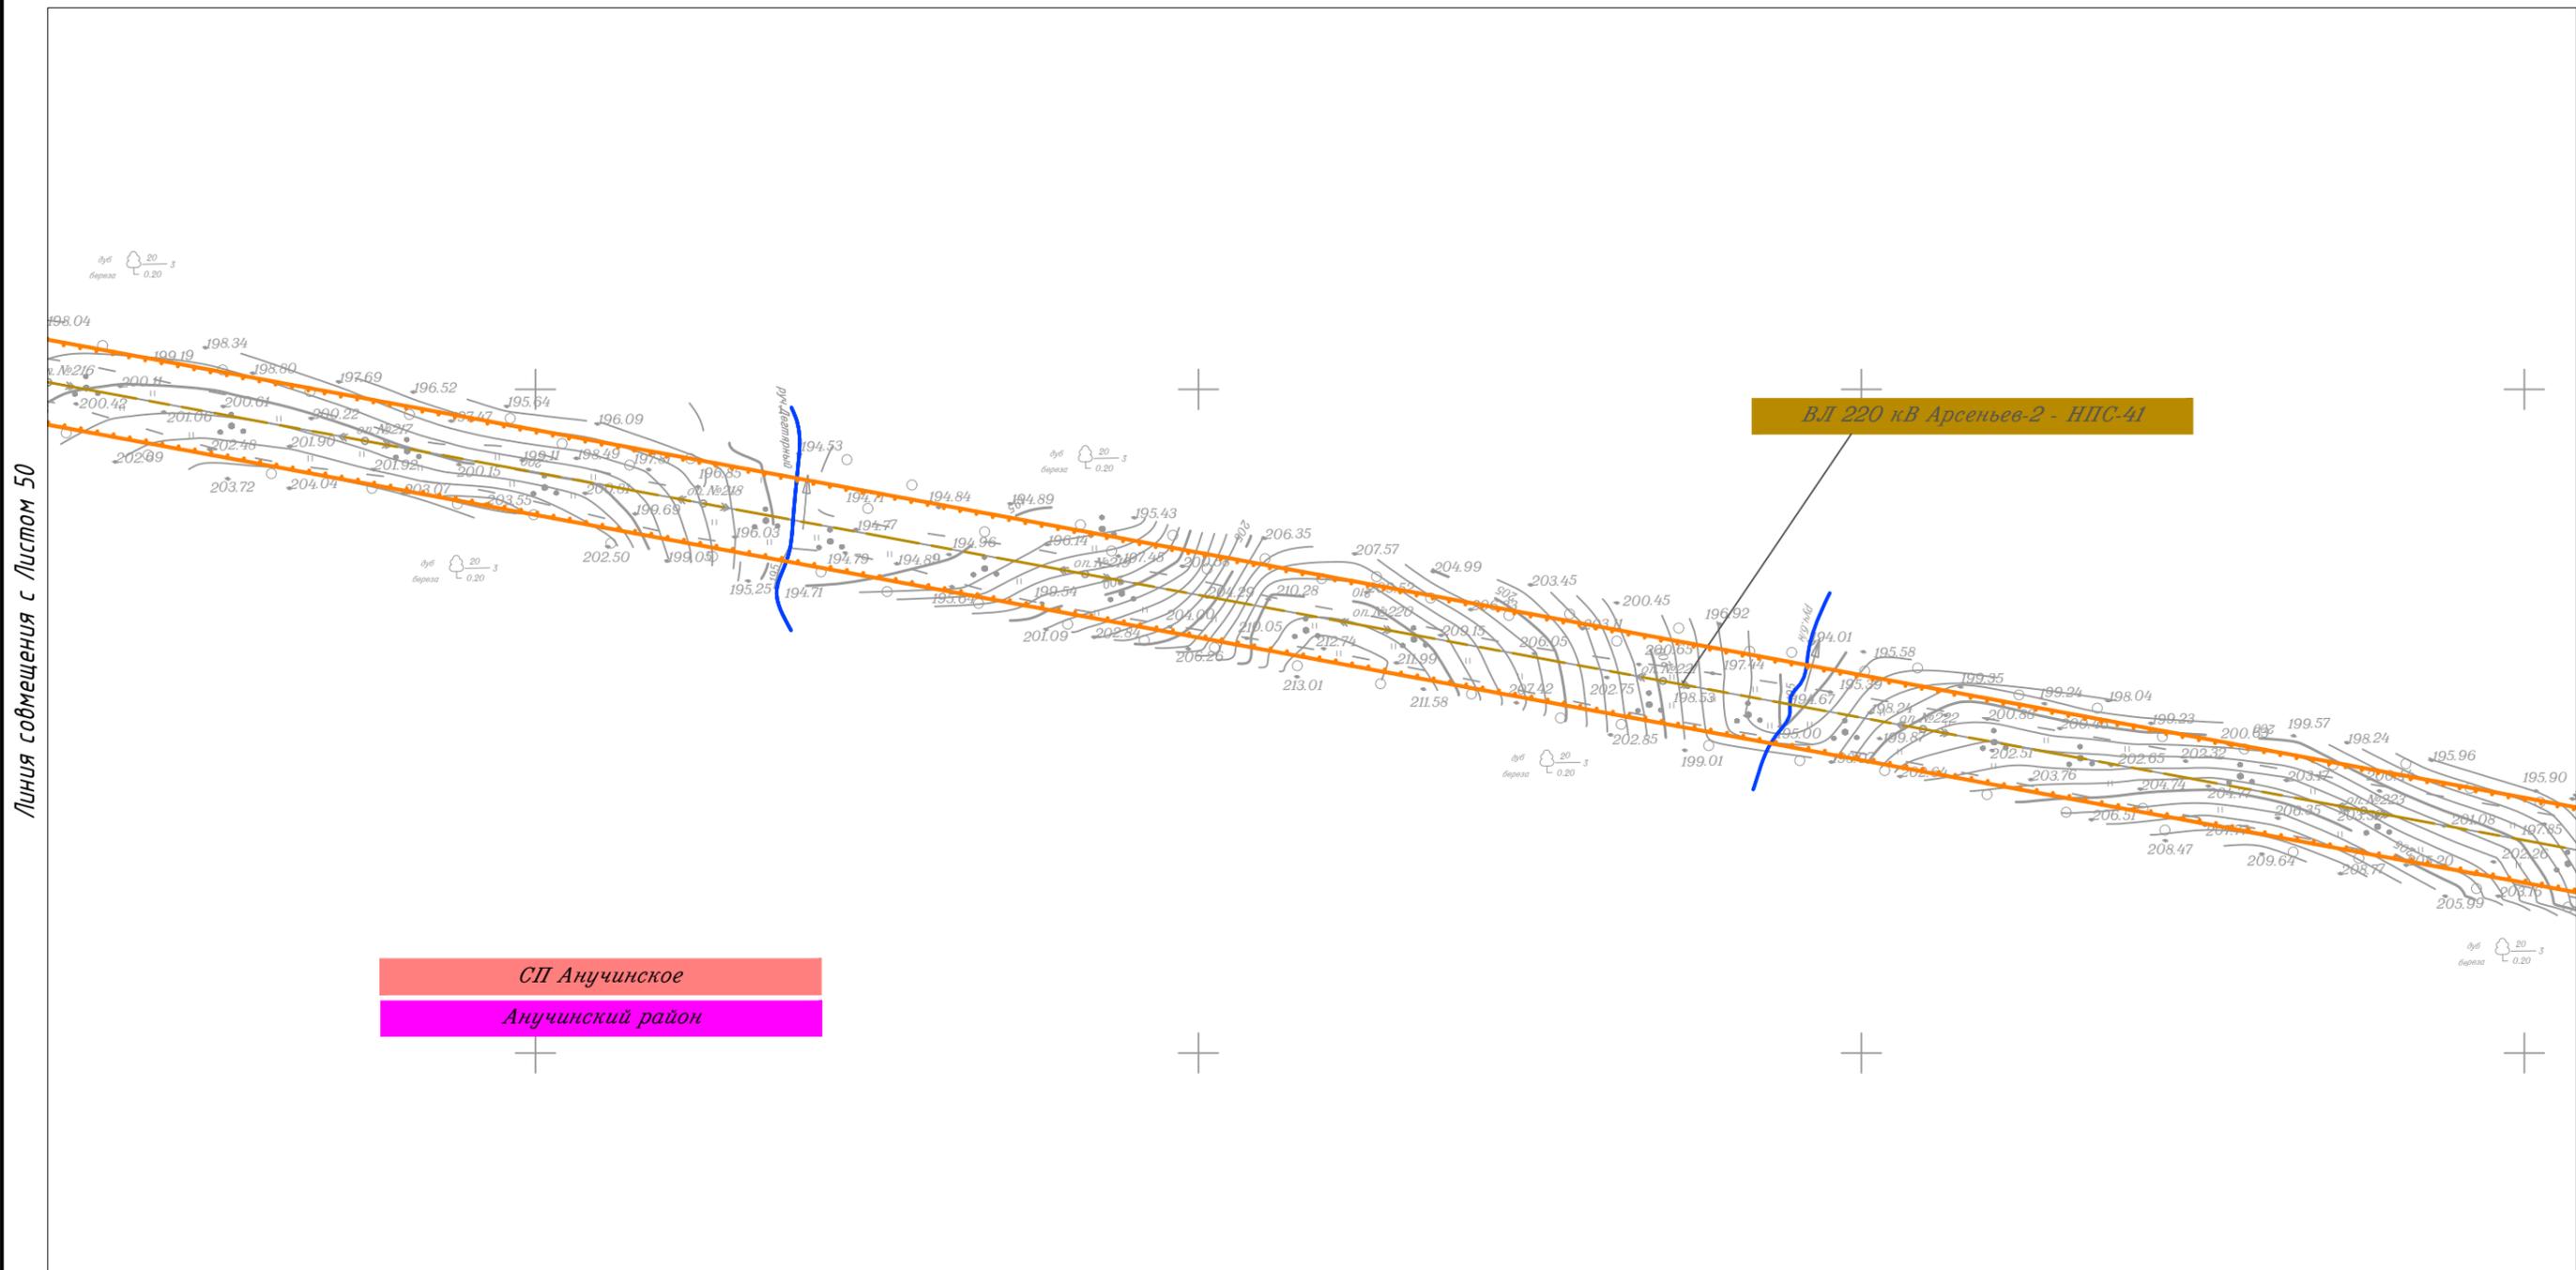

СП Анучинское  
Анучинский район


						Приморский край					
						Документация по планировке территории (проект планировки территории) для размещения линейного объекта энергетики федерального значения Реконструкция ВЛ 220 кВ НПС-40 – НПС-41 (с последующим образованием ВЛ 220 кВ Дальневосточная – НПС-40); Реконструкция ВЛ 220 кВ Дальневосточная – Арсеньев-2 (с последующим образованием ВЛ 220 кВ Арсеньев-2 - НПС-41); ВЛ 220 кВ НПС-40 - Дальневосточная (реконструкция).					
Изм.	Кол.уч.	Лист	N док.	Подп.	Дата	Заказчик: ПАО "ФСК ЕЭС"	Стадия	Лист	Листов		
							П	49	105		
Исполнитель	Марховский А.А.			<i>Мар</i>	01.19						
Н. контр.	Алещина А.М.			<i>Алещина</i>	01.19						
Нач. отд.	Гнетова Н.Ю.			<i>Гнетова</i>	01.19						
Чертеж красных линий М 1:5 000						ООО НПО "Инжгеопроект" 109052, г. Москва, Рязанский проспект, д.2 стр.49					

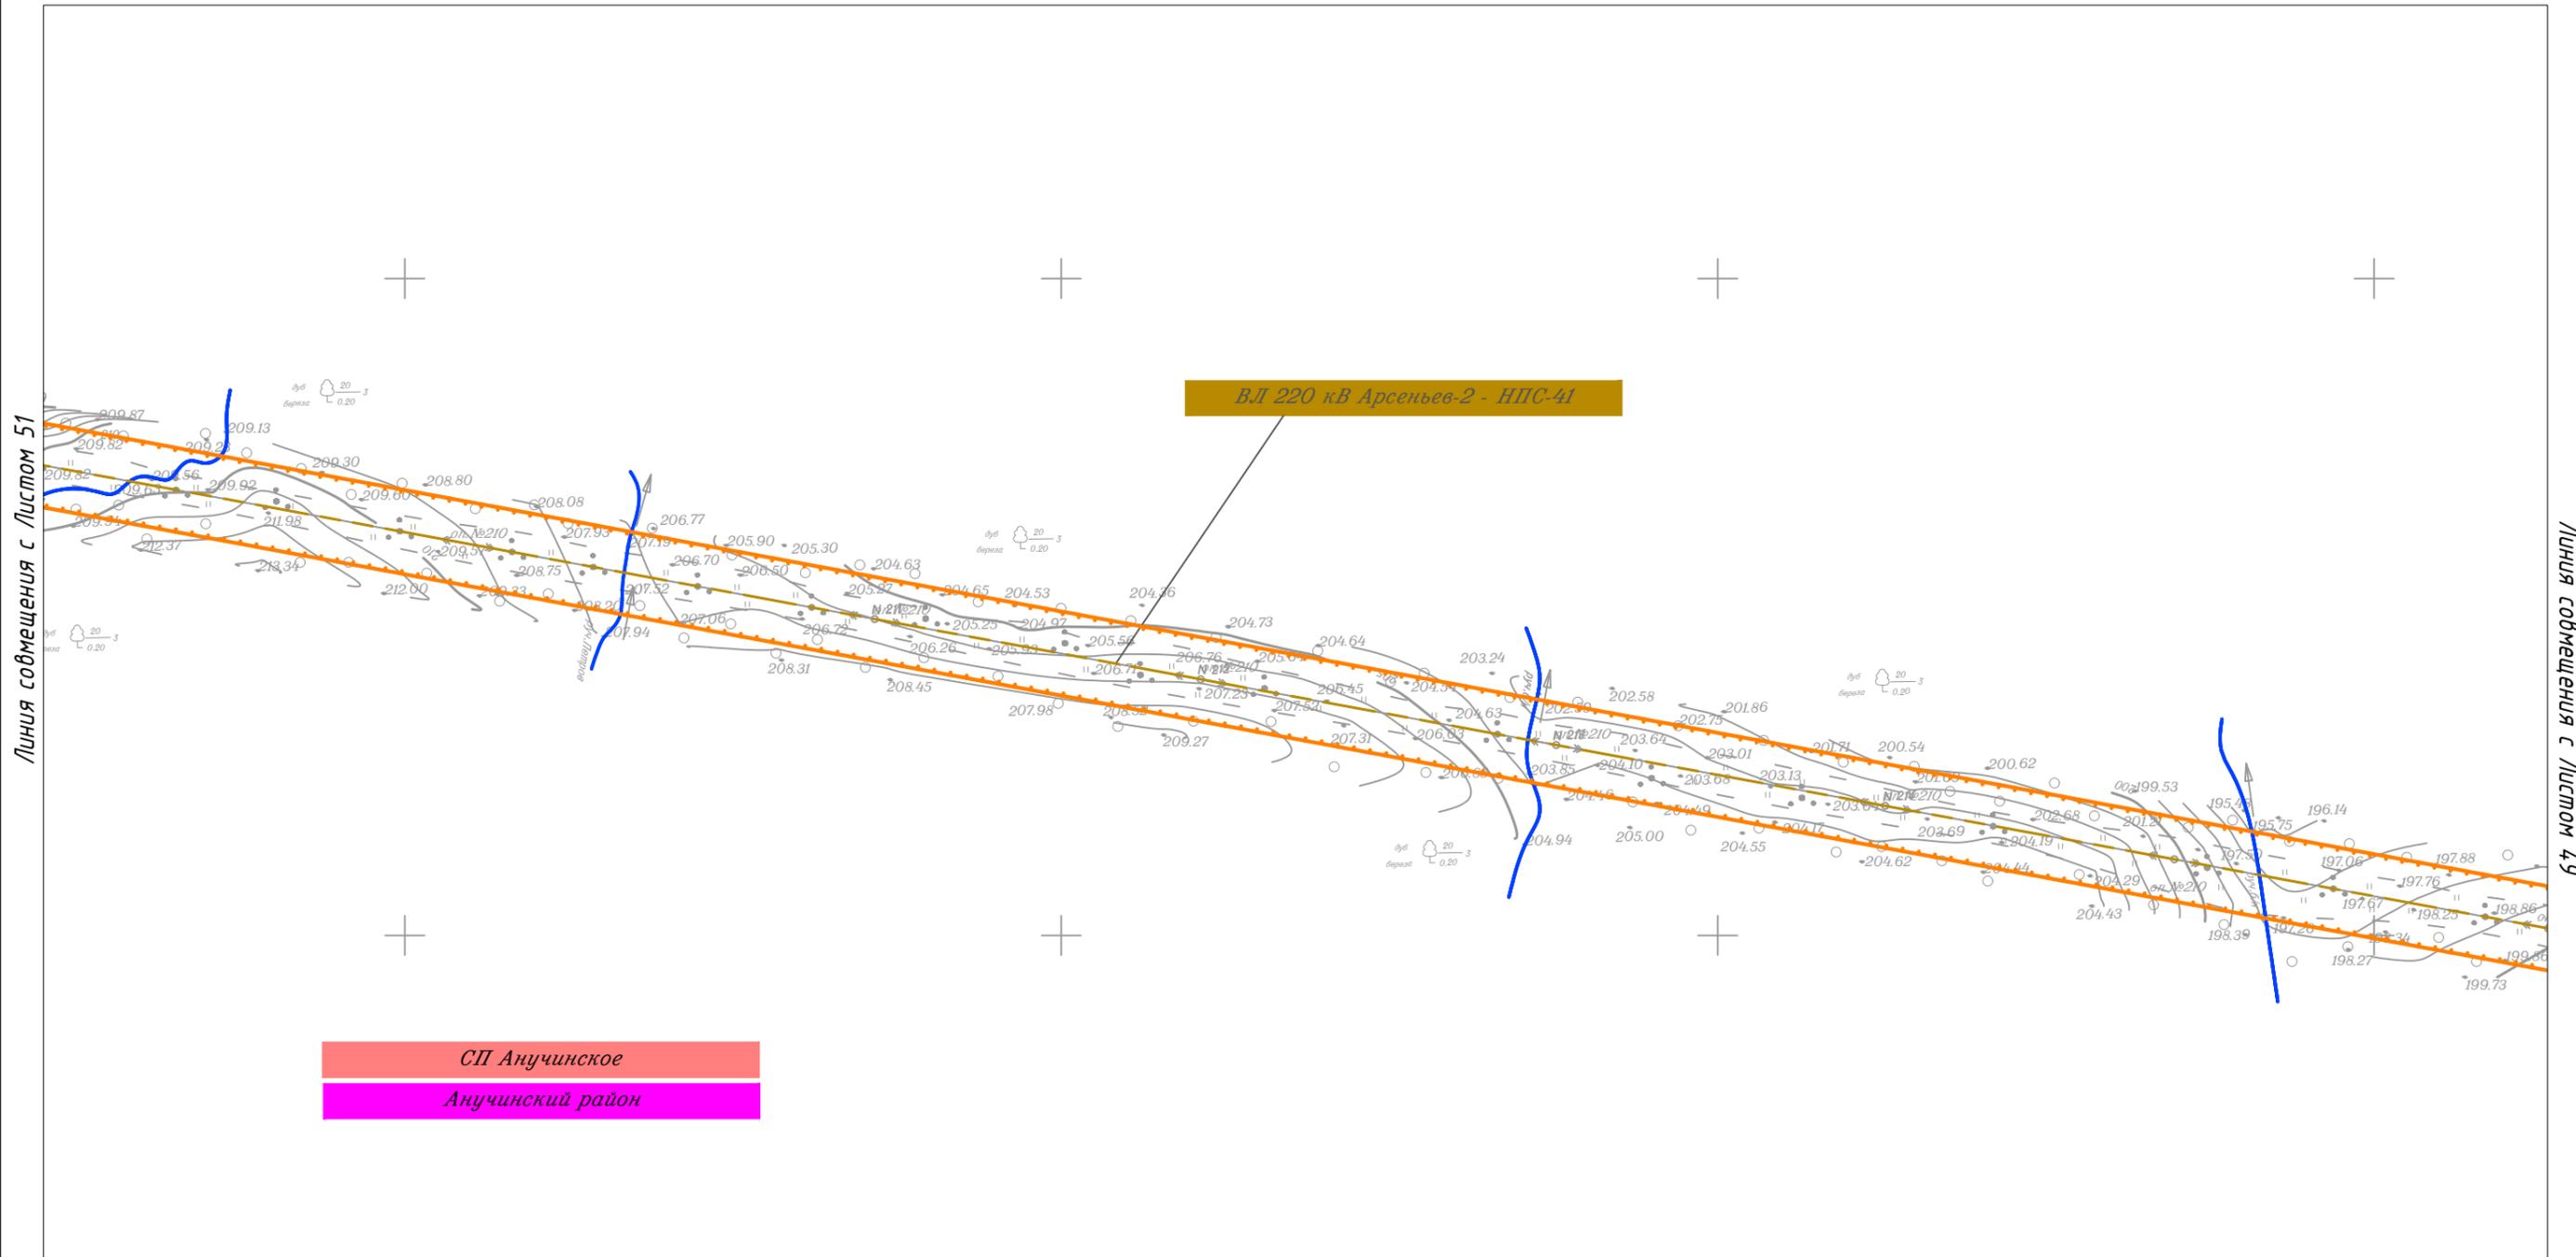

СП Анучинское  
Анучинский район

						Приморский край					
						Документация по планировке территории (проект планировки территории) для размещения линейного объекта энергетики федерального значения Реконструкция ВЛ 220 кВ НПС-40 – НПС-41 (с последующим образованием ВЛ 220 кВ Дальневосточная – НПС-40); Реконструкция ВЛ 220 кВ Дальневосточная – Арсеньев-2 (с последующим образованием ВЛ 220 кВ Арсеньев-2 - НПС-41); ВЛ 220 кВ НПС-40 - Дальневосточная (реконструкция).					
Изм.	Кол.уч.	Лист	N док.	Подп.	Дата	 Заказчик: ПАО "ФСК ЕЭС"	Стадия	Лист	Листов		
							П	50	105		
Исполнитель	Мароховский А.А.			<i>Мароховский</i>	01.19						
Н. контр.	Алещина А.М.			<i>Алещина</i>	01.19						
Нач. отд.	Гнетова Н.Ю.			<i>Гнетова</i>	01.19						
Чертеж красных линий М 1:5 000						 ООО НПО "Инжгеопроект" 109052, г. Москва, Рязанский проспект, д.2 стр.49					


Чертеж красных линий

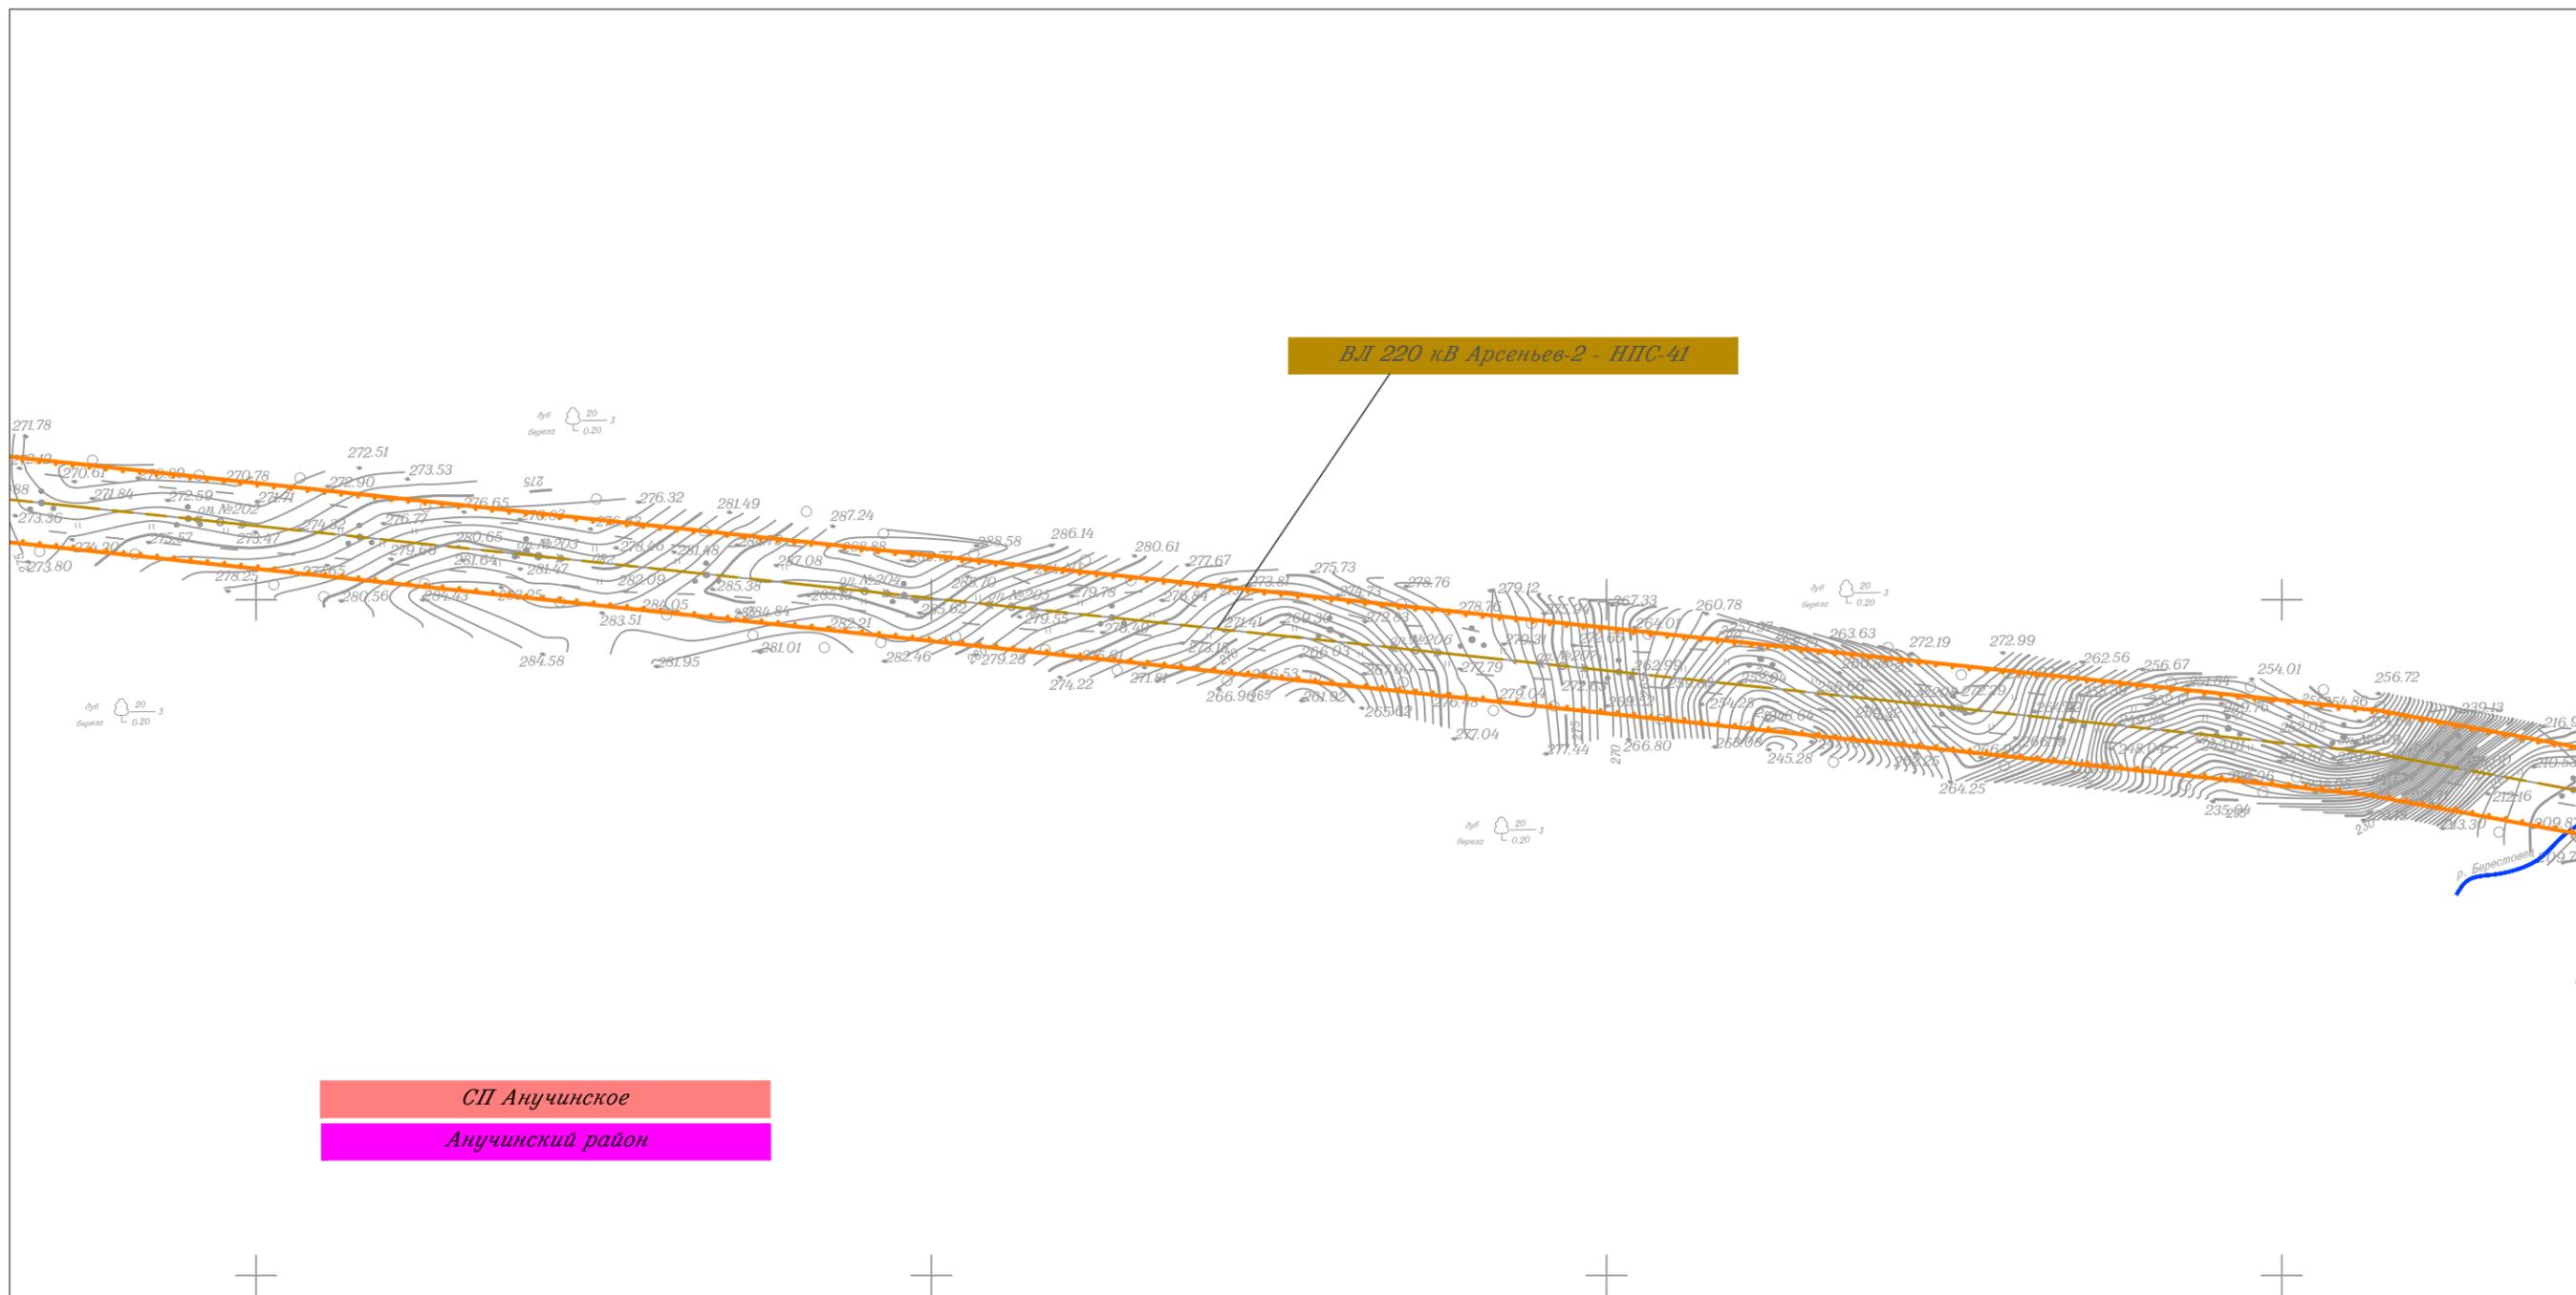

СП Анучинское  
Анучинский район

						Приморский край					
						Документация по планировке территории (проект планировки территории) для размещения линейного объекта энергетики федерального значения Реконструкция ВЛ 220 кВ НПС-40 – НПС-41 (с последующим образованием ВЛ 220 кВ Дальневосточная – НПС-40); Реконструкция ВЛ 220 кВ Дальневосточная – Арсеньев-2 (с последующим образованием ВЛ 220 кВ Арсеньев-2 - НПС-41); ВЛ 220 кВ НПС-40 - Дальневосточная (реконструкция).					
Изм.	Кол.уч.	Лист	N док.	Подп.	Дата	Заказчик: ПАО "ФСК ЕЭС"	Стадия	Лист	Листов		
							П	51	105		
Исполнитель	Марховский А.А.			<i>Мар</i>	01.19						
Н. контр.	Алещина А.М.			<i>Алещина</i>	01.19						
Нач. отд.	Гнетова Н.Ю.			<i>Гнетова</i>	01.19						
						Чертеж красных линий М 1:5 000		ООО НПО "Инжгеопроект" 109052, г. Москва, Рязанский проспект, д.2 стр.49			


Чертеж красных линий

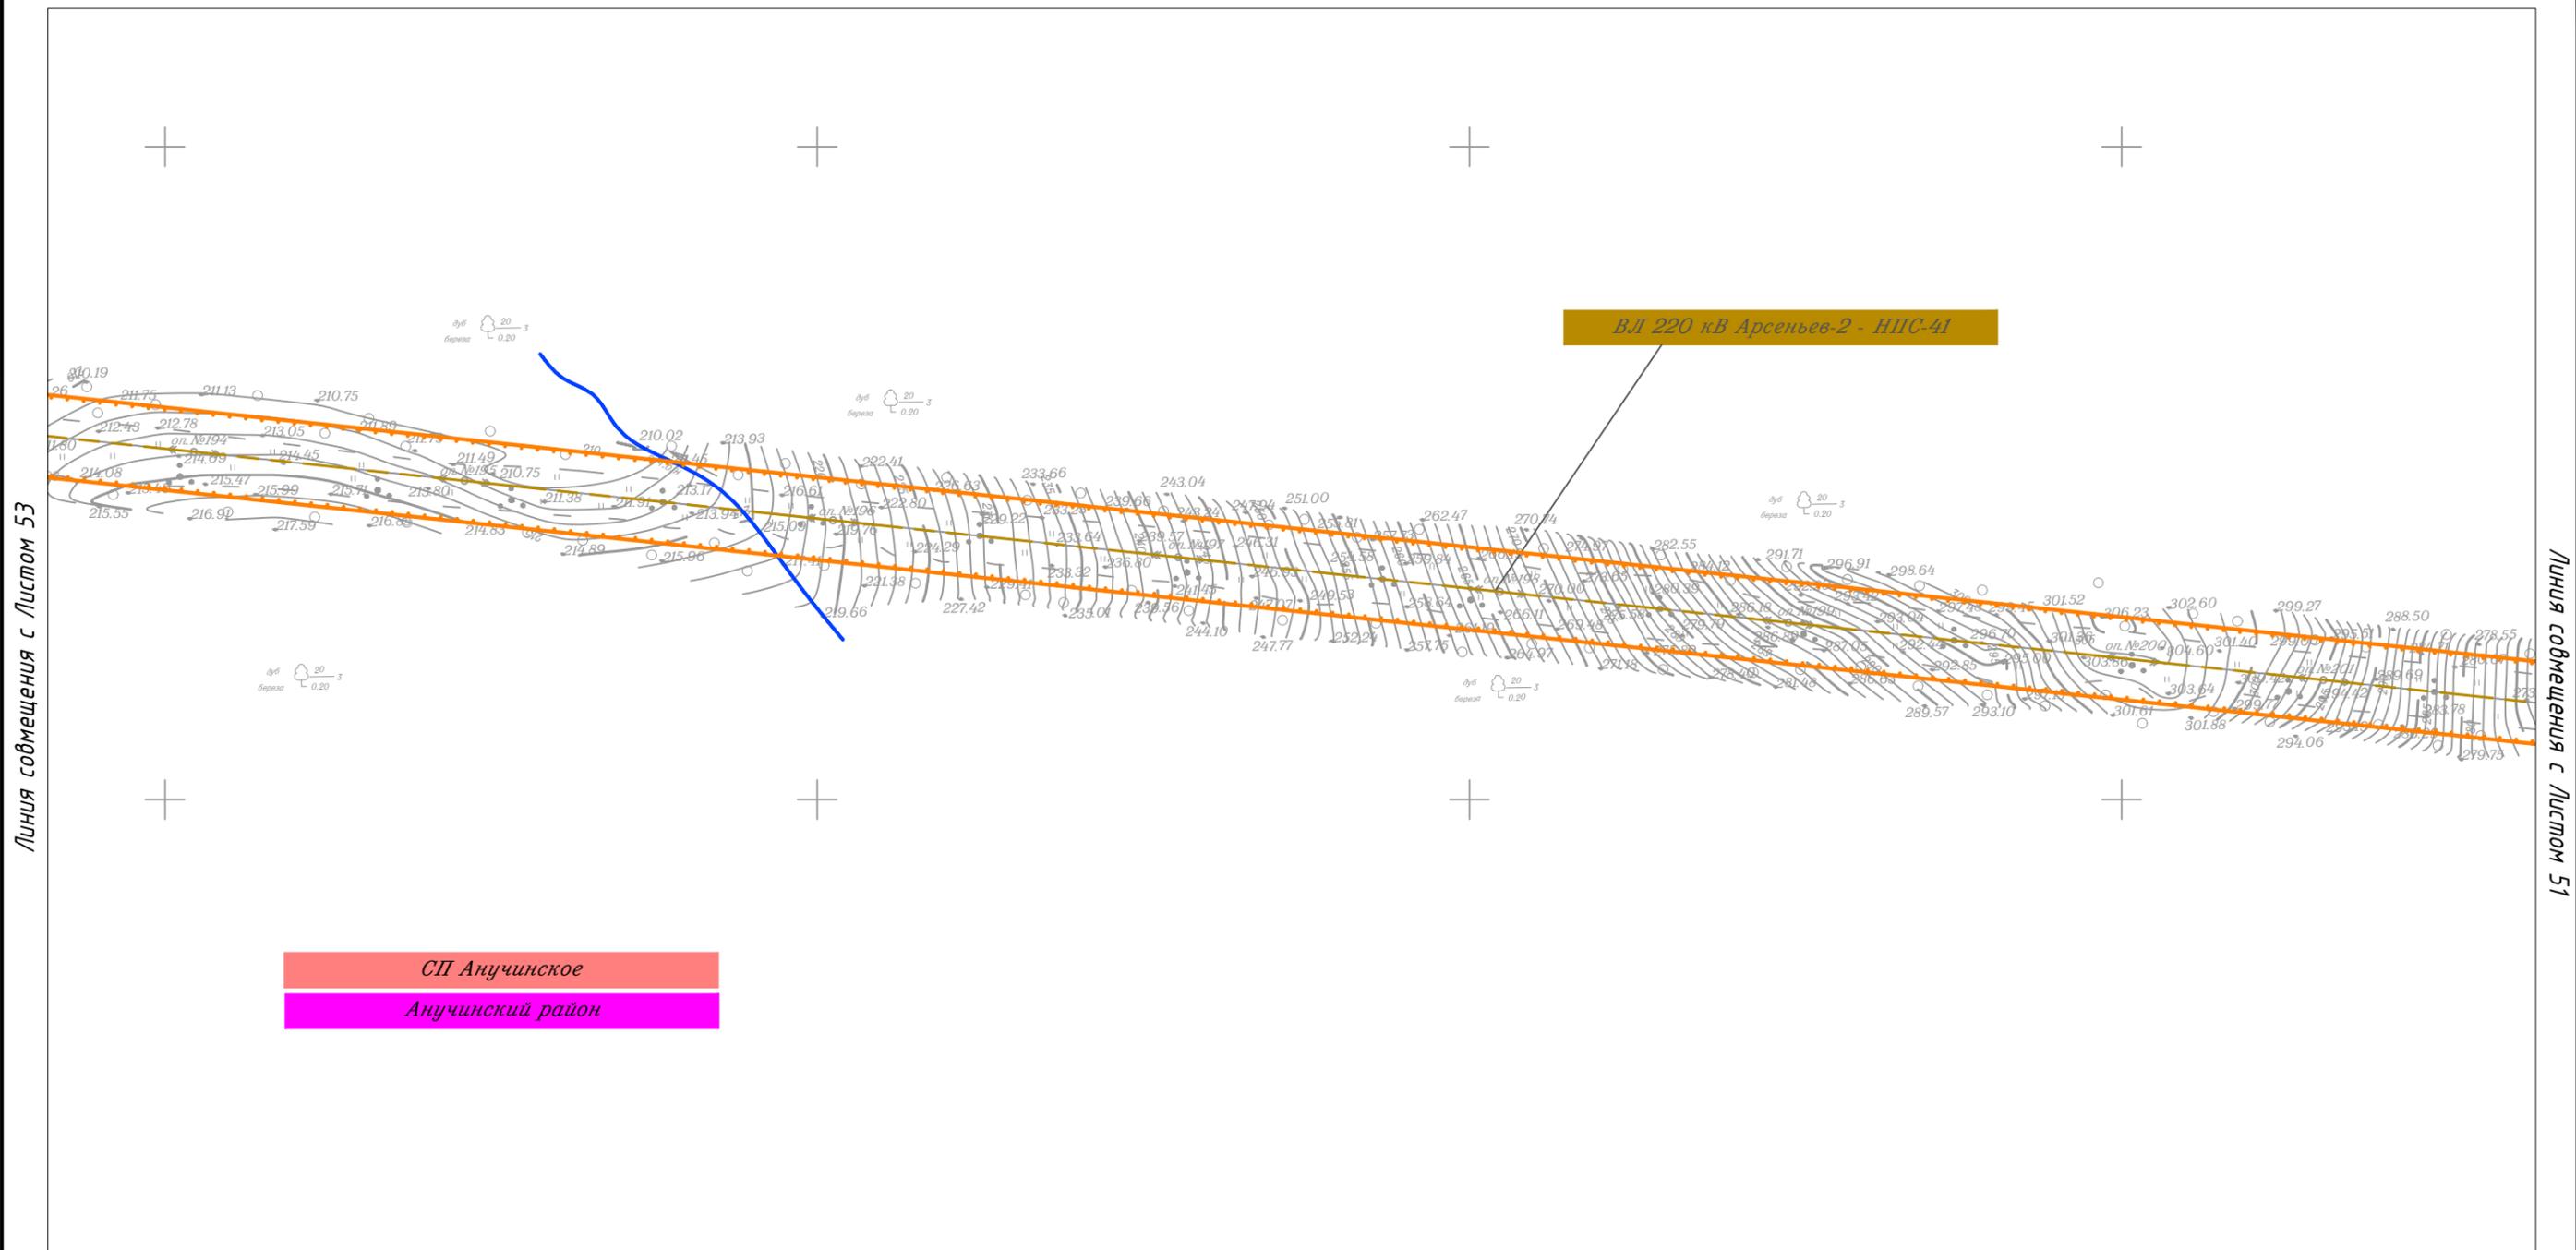

СП Анучинское  
Анучинский район

						Приморский край			
						Документация по планировке территории (проект планировки территории) для размещения линейного объекта энергетики федерального значения Реконструкция ВЛ 220 кВ НПС-40 – НПС-41 (с последующим образованием ВЛ 220 кВ Дальневосточная – НПС-40); Реконструкция ВЛ 220 кВ Дальневосточная – Арсеньев-2 (с последующим образованием ВЛ 220 кВ Арсеньев-2 - НПС-41); ВЛ 220 кВ НПС-40 - Дальневосточная (реконструкция).			
Изм.	Кол.уч.	Лист	№ док.	Подп.	Дата	Заказчик: ПАО "ФСК ЕЭС"	Стадия	Лист	Листов
							П	52	105
Исполнитель	Мароховский А.А.			<i>Мароховский</i>	01.19				
Н. контр.	Алещина А.М.			<i>Алещина</i>	01.19				
Нач. отд.	Гнетова Н.Ю.			<i>Гнетова</i>	01.19				
Чертеж красных линий М 1:5 000						ООО НПО "Инжгеопроект" 109052, г. Москва, Рязанский проспект, д.2 стр.49			

Чертеж красных линий

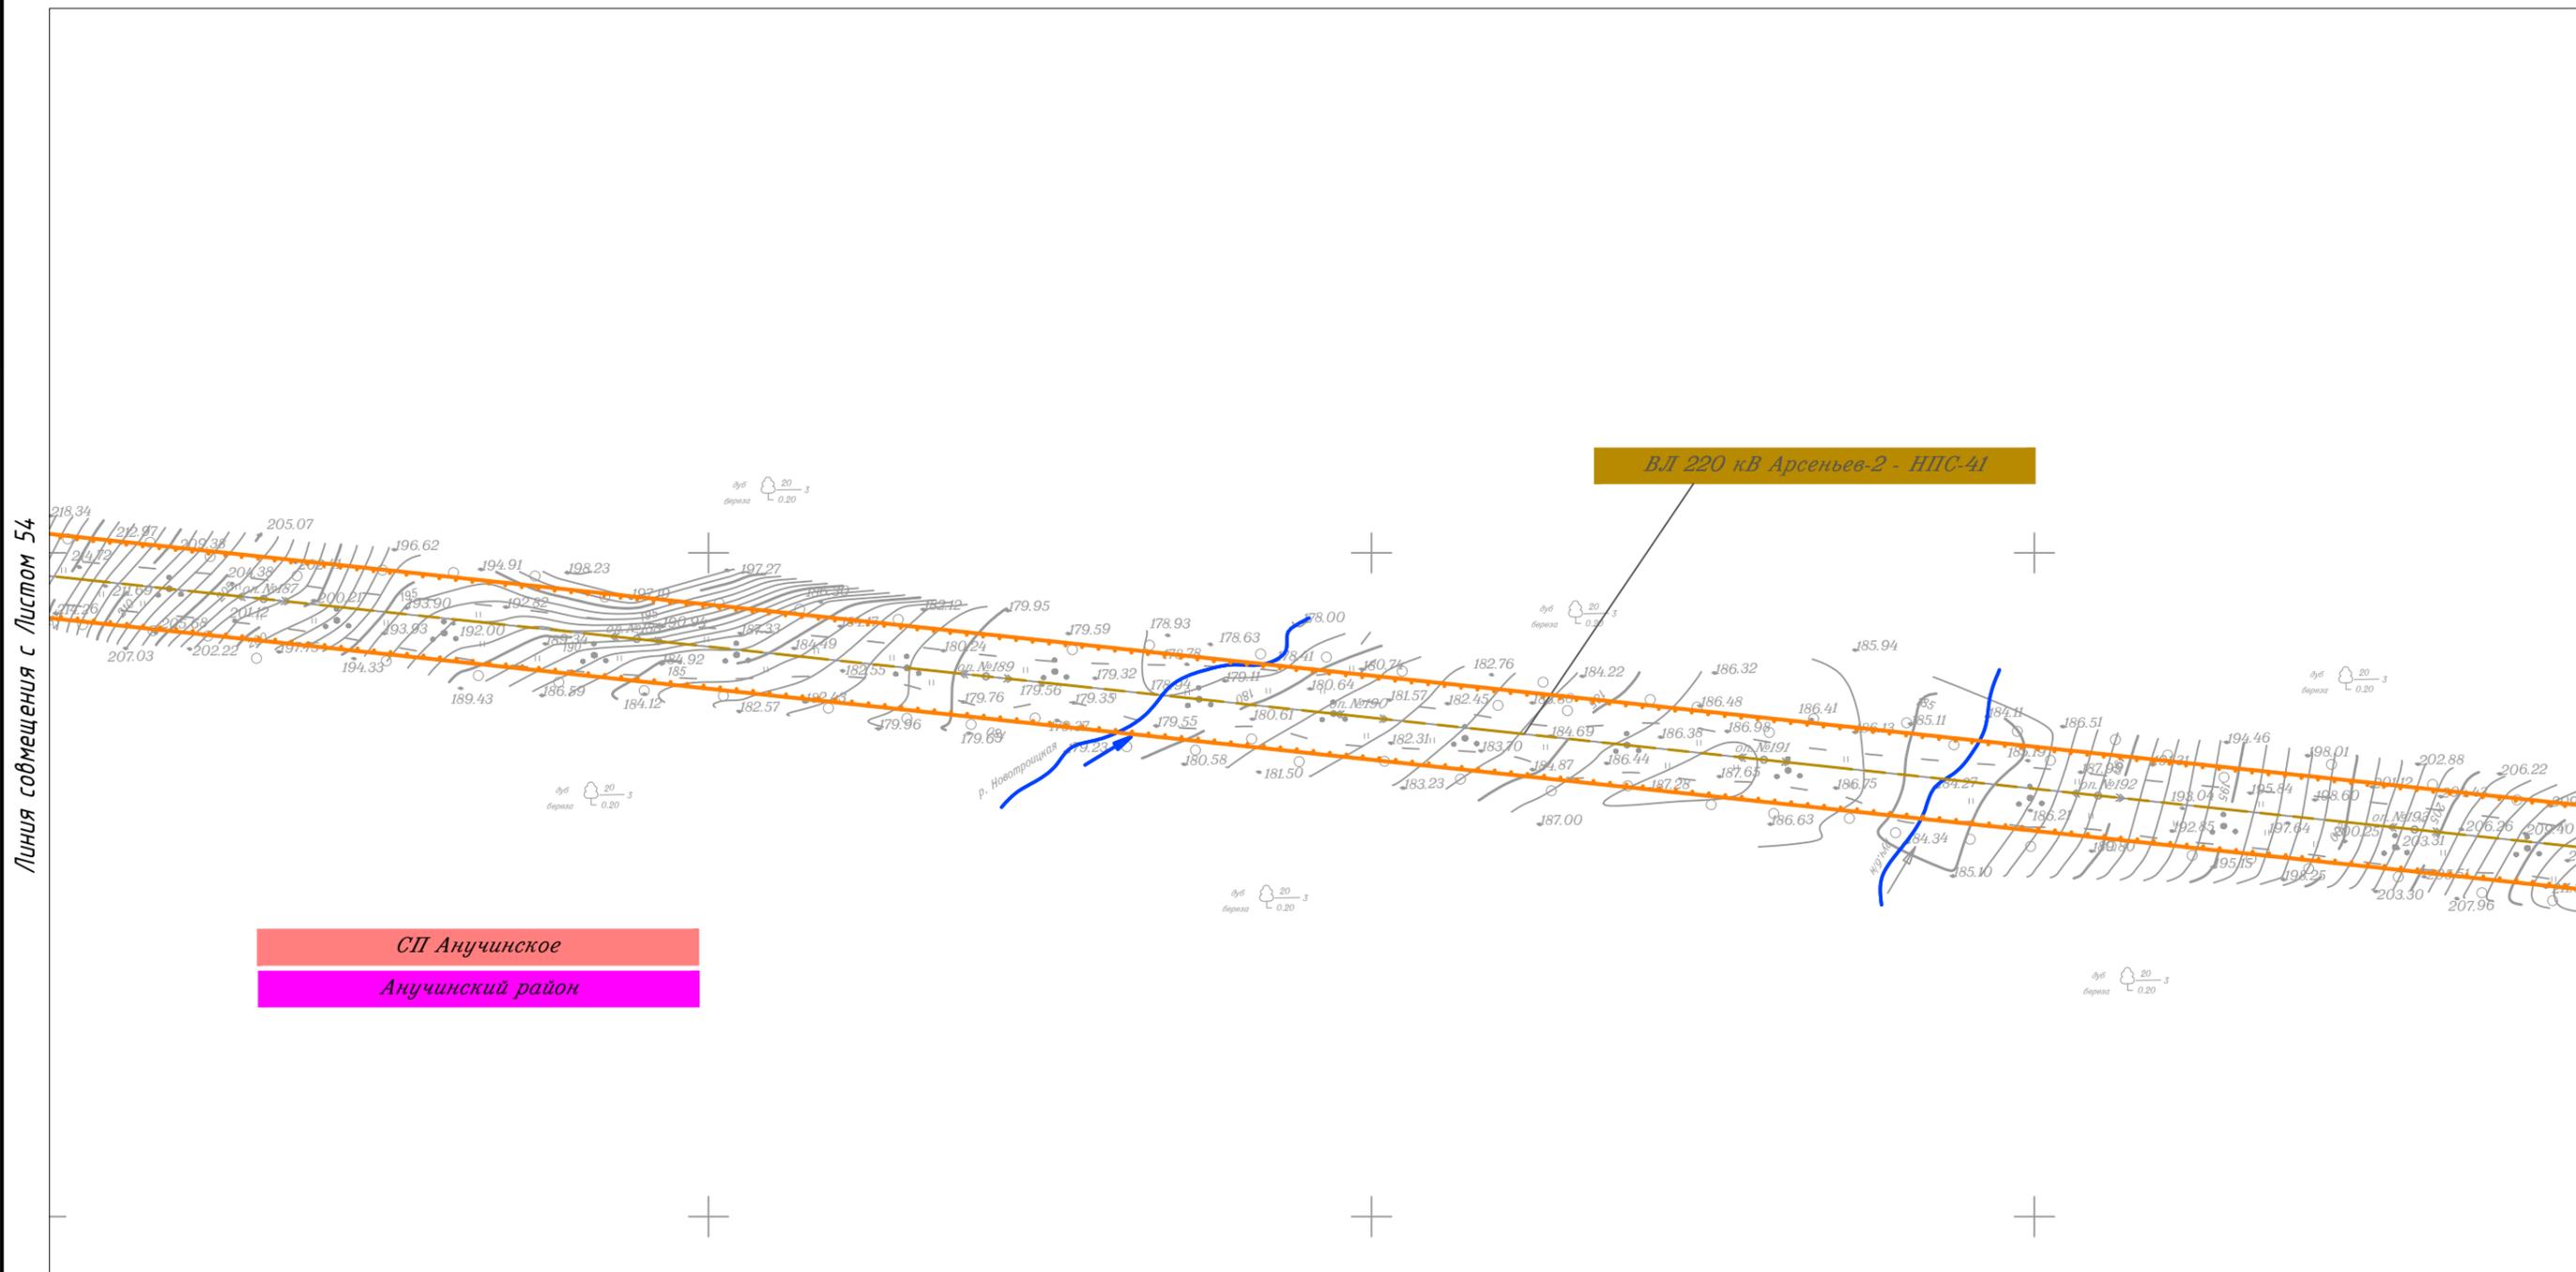

Линия совмещения с Листом 54

Линия совмещения с Листом 52


СП Анучинское  
Анучинский район

						Приморский край					
						Документация по планировке территории (проект планировки территории) для размещения линейного объекта энергетики федерального значения Реконструкция ВЛ 220 кВ НПС-40 – НПС-41 (с последующим образованием ВЛ 220 кВ Дальневосточная – НПС-40); Реконструкция ВЛ 220 кВ Дальневосточная – Арсеньев-2 (с последующим образованием ВЛ 220 кВ Арсеньев-2 - НПС-41); ВЛ 220 кВ НПС-40 - Дальневосточная (реконструкция).					
Изм.	Кол.уч.	Лист	N док.	Подп.	Дата	Заказчик: ПАО "ФСК ЕЭС"	Стадия	Лист	Листов		
							П	53	105		
Исполнитель	Марховский А.А.			<i>Мар</i>	01.19						
Н. контр.	Алещина А.М.			<i>Алещина</i>	01.19						
Нач. отд.	Гнетова Н.Ю.			<i>Гнетова</i>	01.19						
Чертеж красных линий М 1:5 000						ООО НПО "Инжгеопроект" 109052, г. Москва, Рязанский проспект, д.2 стр.49					



Линия совмещения с Листом 55

Линия совмещения с Листом 53

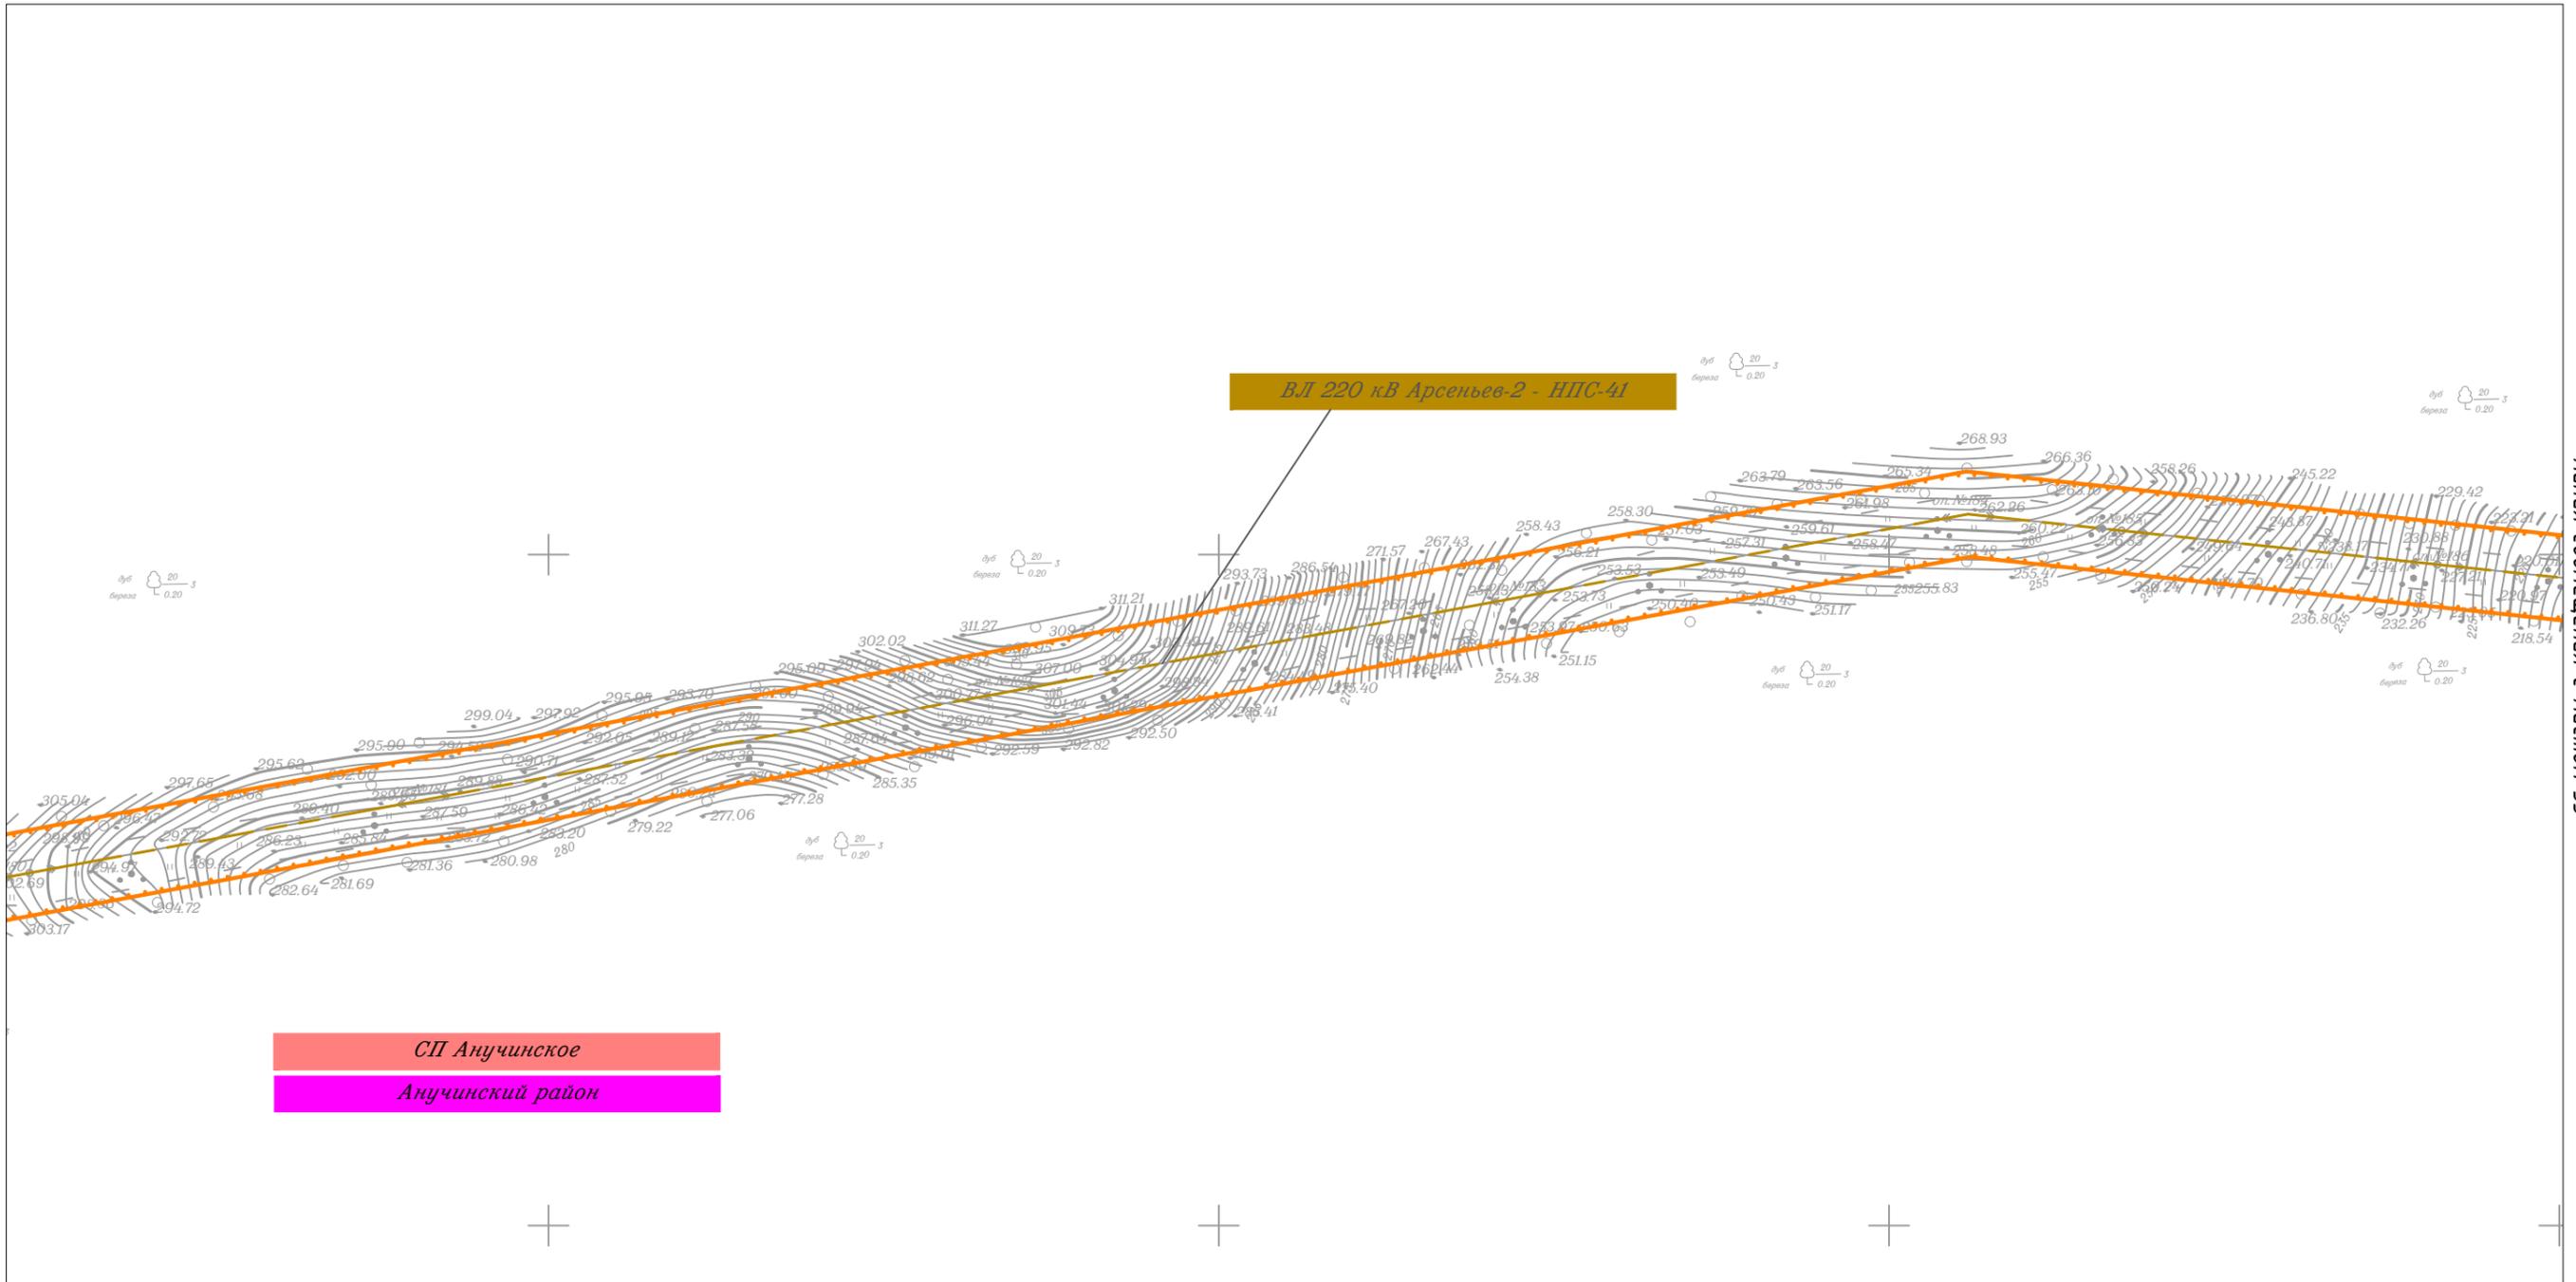

СП Анучинское  
Анучинский район


						Приморский край					
						Документация по планировке территории (проект планировки территории) для размещения линейного объекта энергетики федерального значения Реконструкция ВЛ 220 кВ НПС-40 – НПС-41 (с последующим образованием ВЛ 220 кВ Дальневосточная – НПС-40); Реконструкция ВЛ 220 кВ Дальневосточная – Арсеньев-2 (с последующим образованием ВЛ 220 кВ Арсеньев-2 - НПС-41); ВЛ 220 кВ НПС-40 - Дальневосточная (реконструкция).					
Изм.	Кол.уч.	Лист	N док.	Подп.	Дата				Стадия	Лист	Листов
									П	54	105
Исполнитель	Марховский А.А.			<i>Мар</i>	01.19	ФСК ЕЭС Заказчик: ПАО "ФСК ЕЭС"			ООО НПО "Инжгеопроект" 109052, г. Москва, Рязанский проспект, д.2 стр.49		
Н. контр.	Алешина А.М.			<i>Алешина</i>	01.19						
Нач. отд.	Гнетова Н.Ю.			<i>Гнетова</i>	01.19						
Чертеж красных линий М 1:5 000											

Чертеж красных линий



Линия совмещения с Листом 56

Линия совмещения с Листом 54

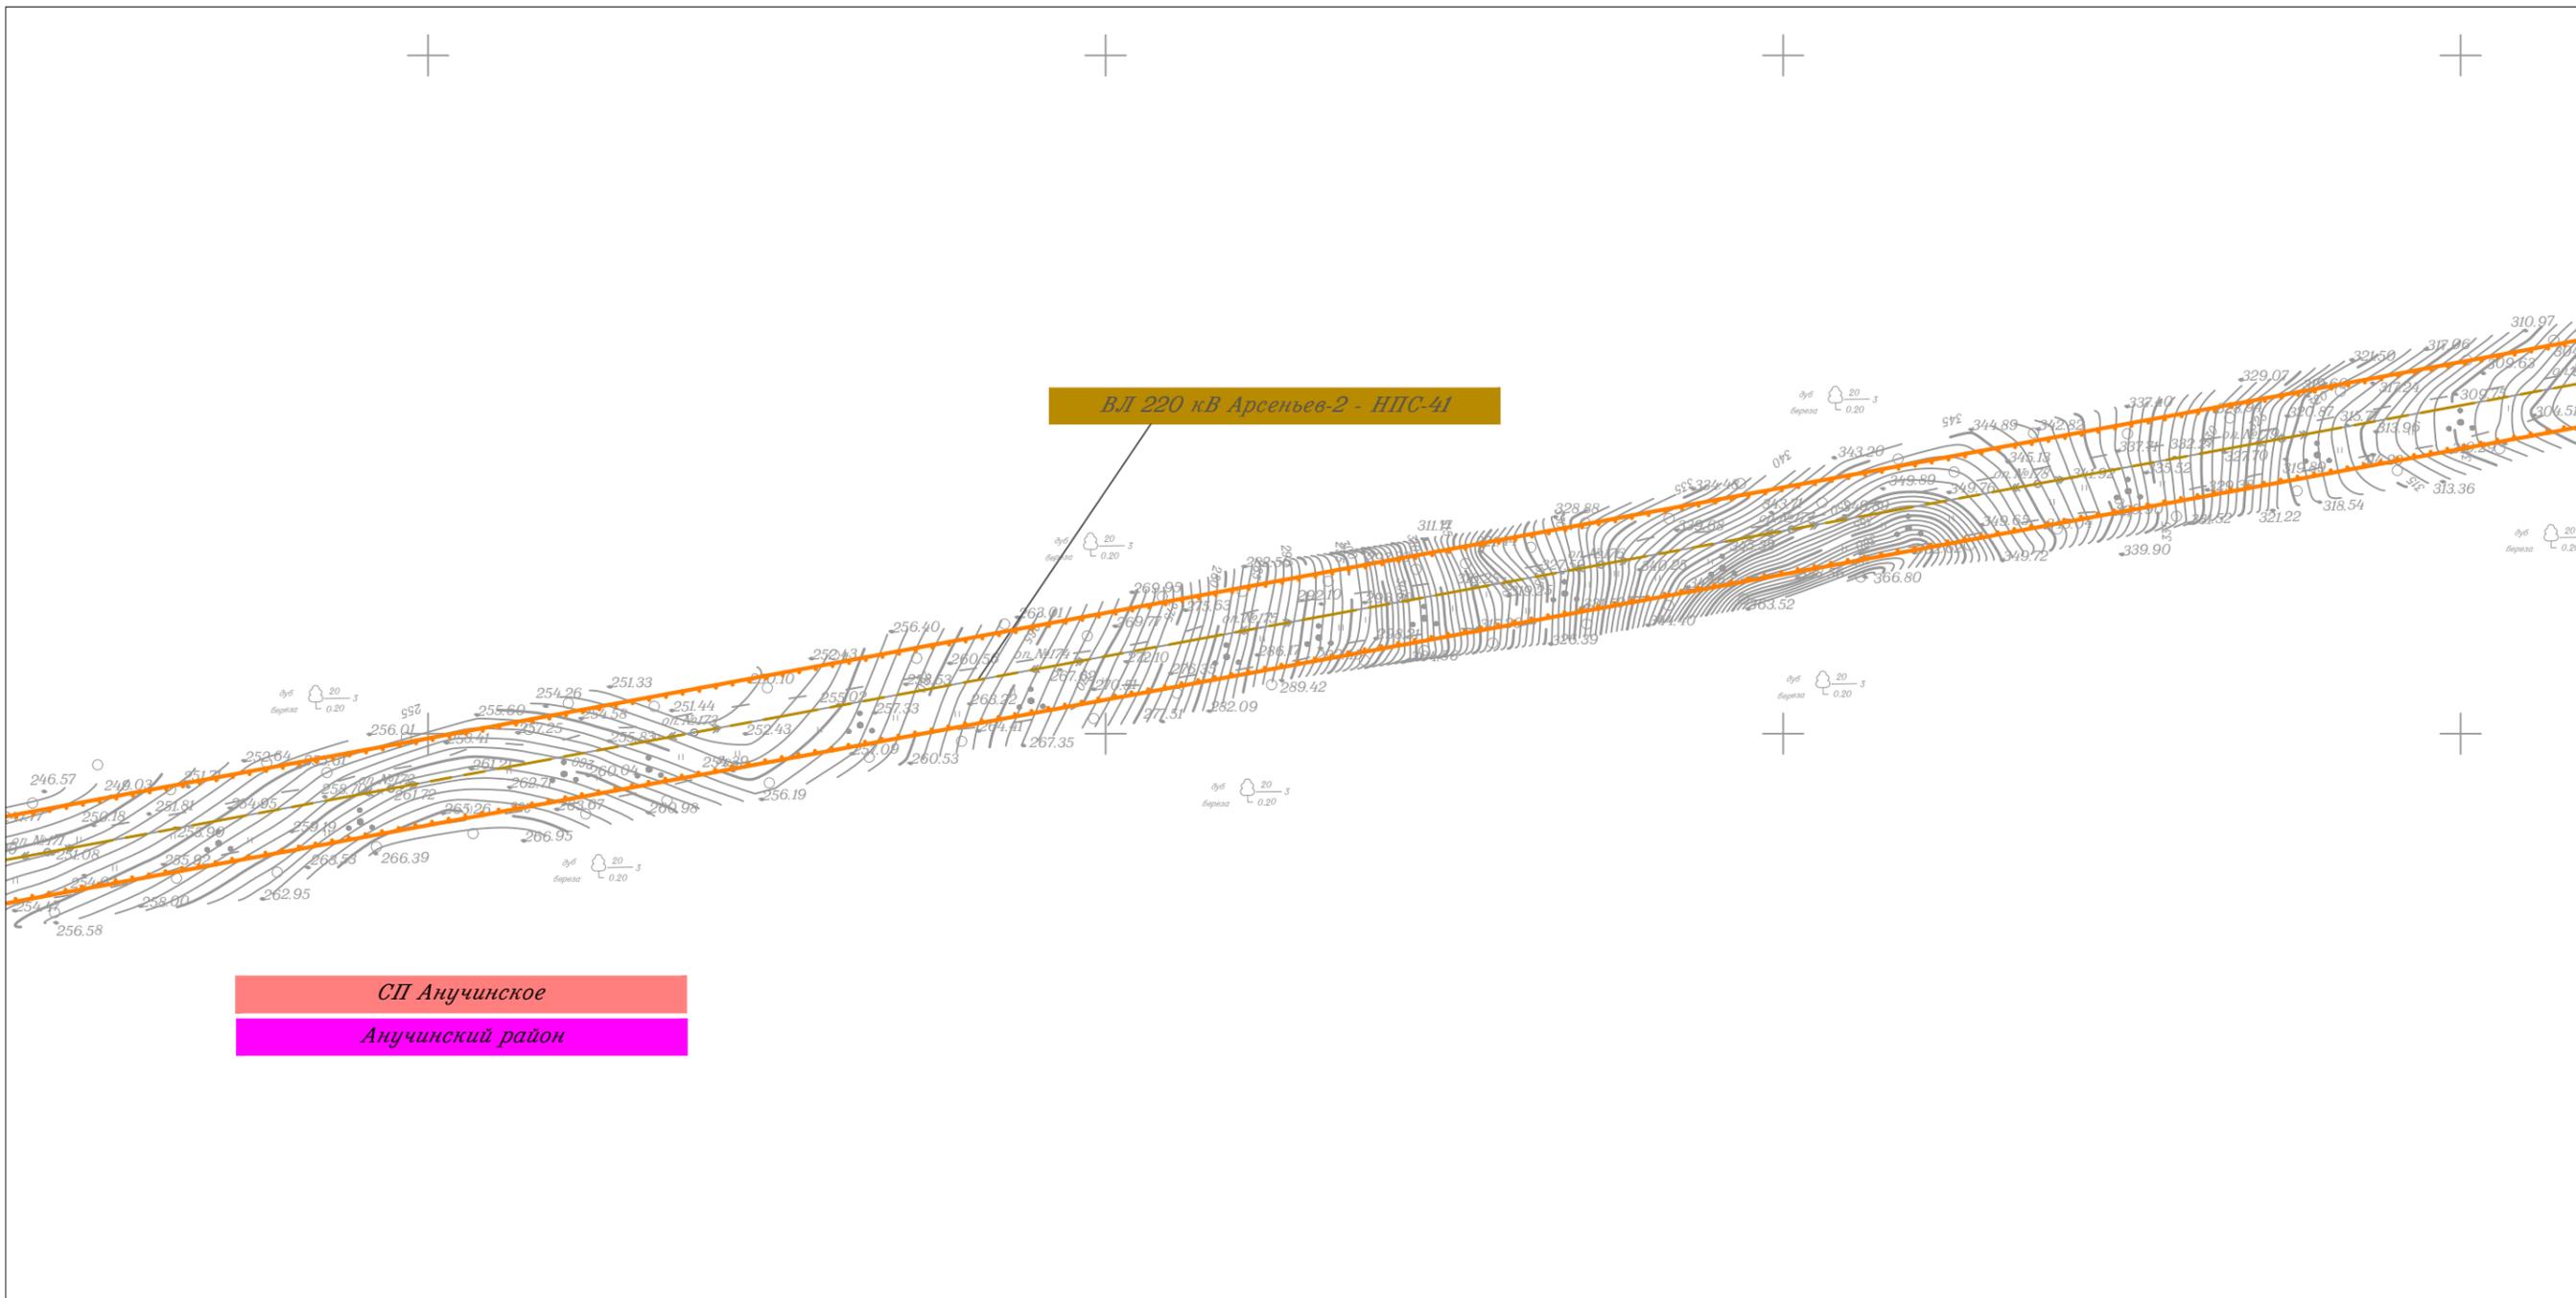

СП Анучинское  
Анучинский район


						Приморский край					
						Документация по планировке территории (проект планировки территории) для размещения линейного объекта энергетики федерального значения Реконструкция ВЛ 220 кВ НПС-40 – НПС-41 (с последующим образованием ВЛ 220 кВ Дальневосточная – НПС-40); Реконструкция ВЛ 220 кВ Дальневосточная – Арсеньев-2 (с последующим образованием ВЛ 220 кВ Арсеньев-2 - НПС-41); ВЛ 220 кВ НПС-40 - Дальневосточная (реконструкция).					
Изм.	Кол.уч.	Лист	№ док.	Подп.	Дата				Стадия	Лист	Листов
									П	55	105
Исполнитель	Мароховский А.А.			<i>Мар</i>	01.19	 Заказчик: ПАО "ФСК ЕЭС"			 ООО НПО "Инжгеопроект" 109052, г. Москва, Рязанский проспект, д.2 стр.49		
Н. контр.	Алещина А.М.			<i>Алещина</i>	01.19						
Нач. отд.	Гнетова Н.Ю.			<i>Гнетова</i>	01.19						
Чертеж красных линий М 1:5 000											

Чертеж красных линий



Линия совмещения с Листом 57


Линия совмещения с Листом 55

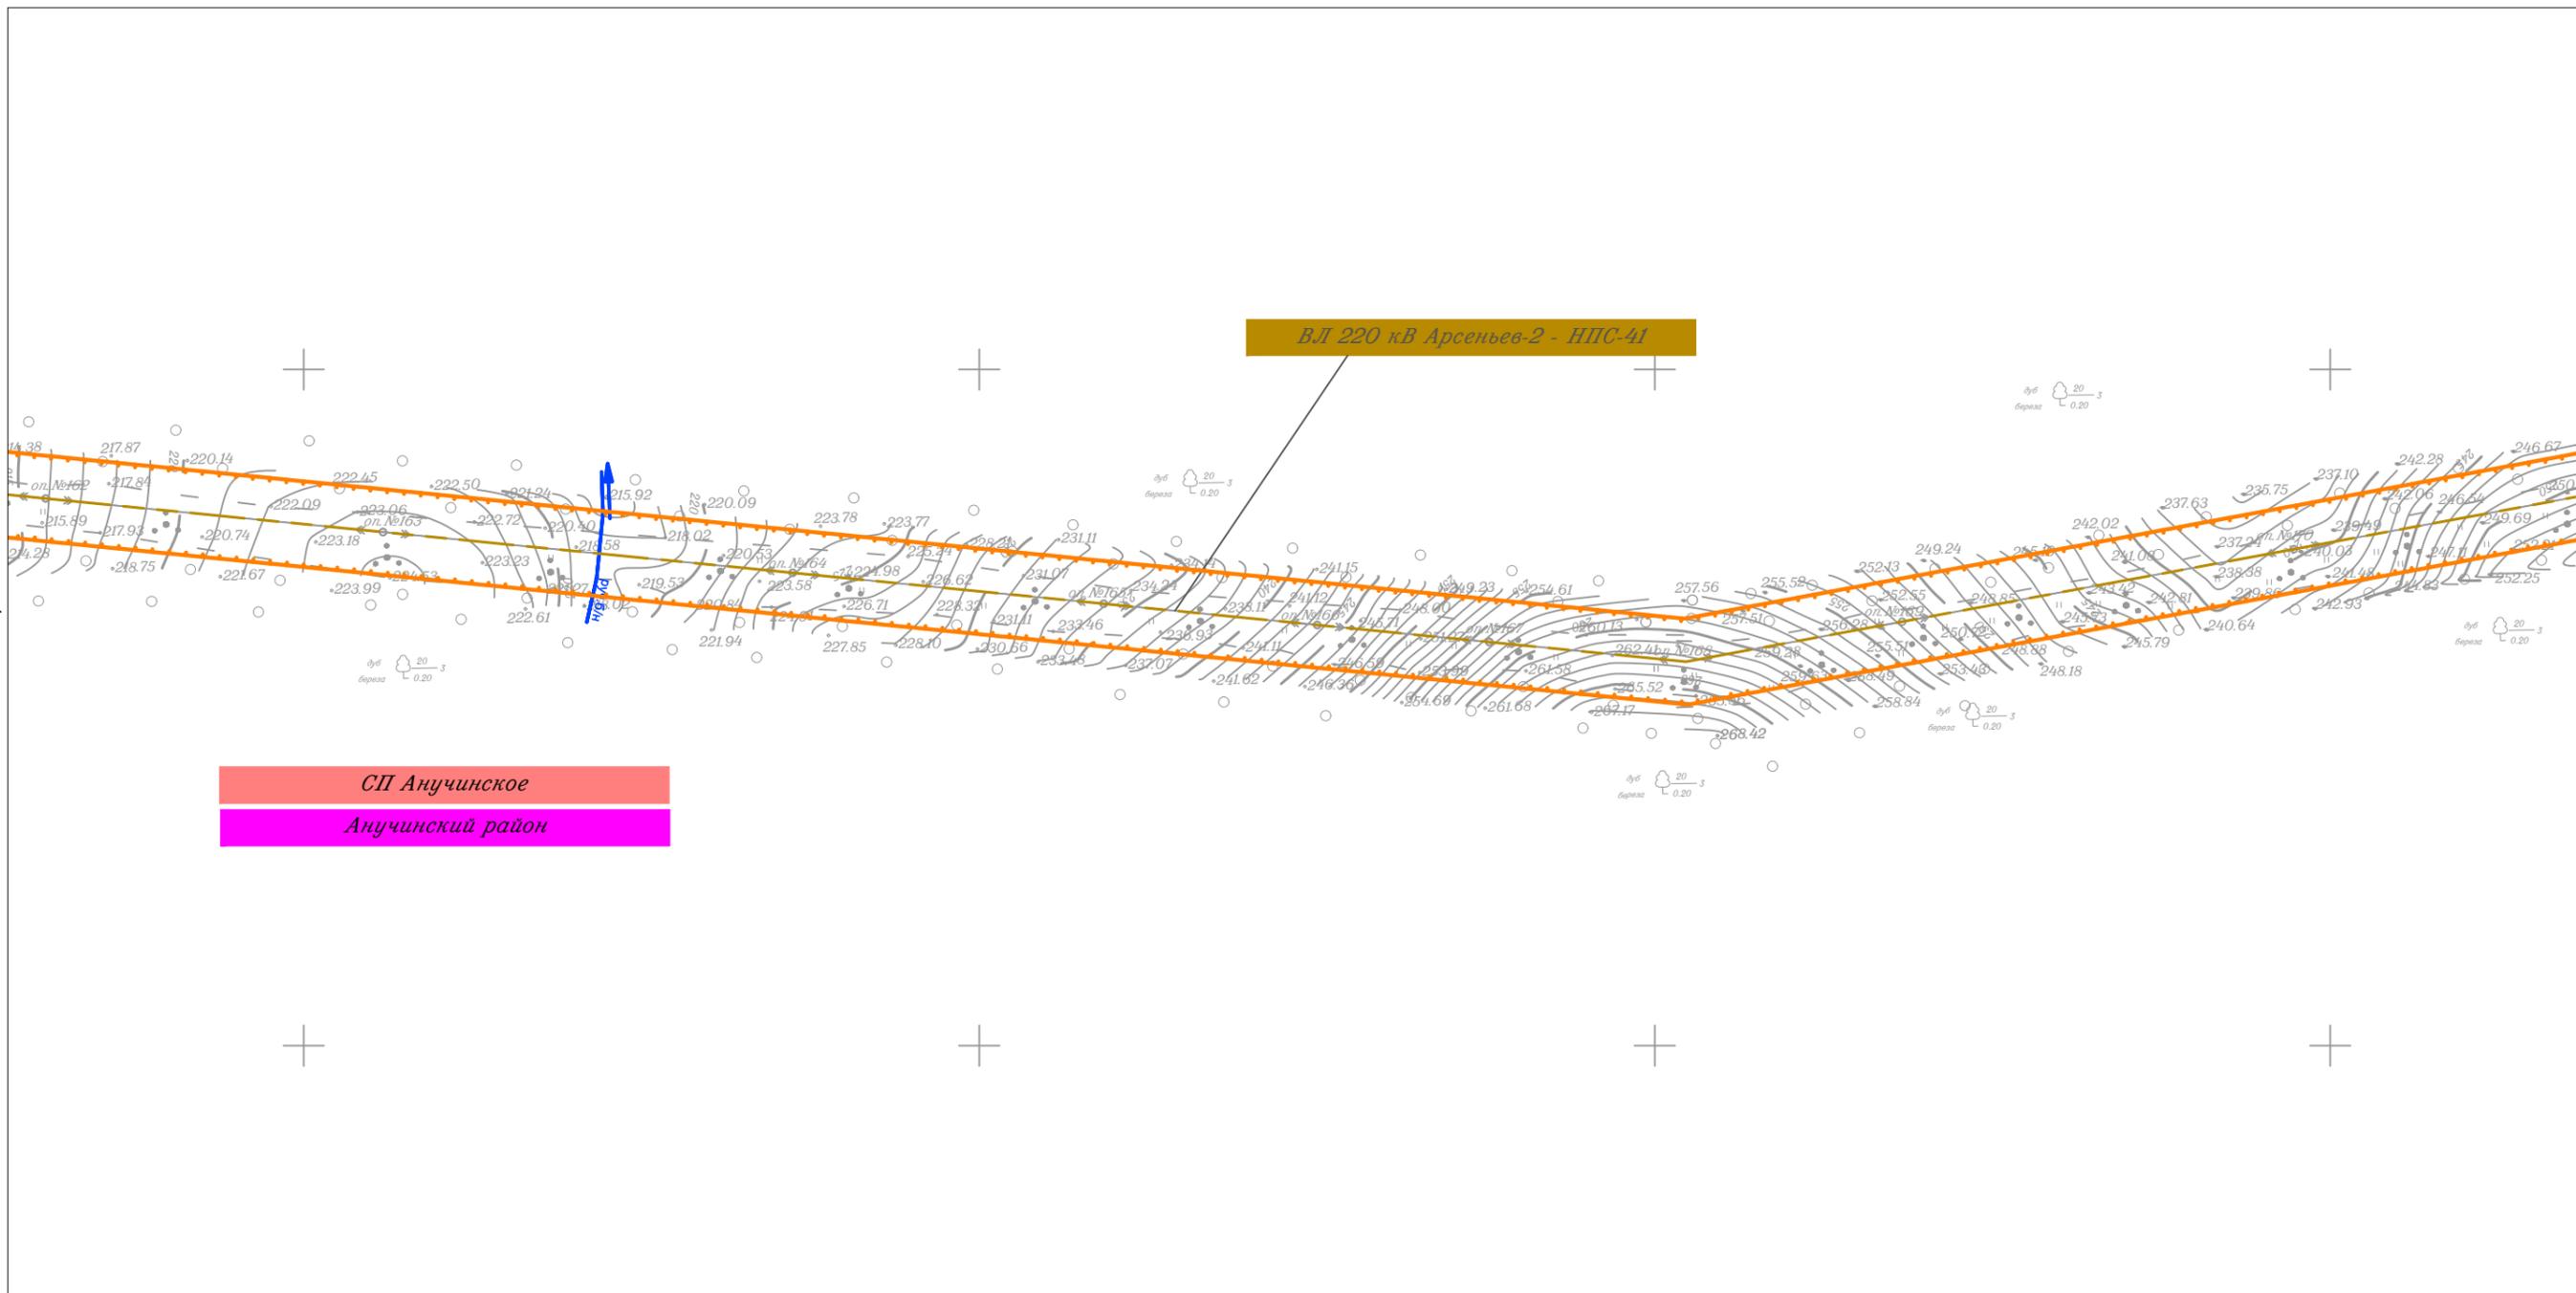

СП Анучинское  
Анучинский район


						Приморский край			
						Документация по планировке территории (проект планировки территории) для размещения линейного объекта энергетики федерального значения Реконструкция ВЛ 220 кВ НПС-40 – НПС-41 (с последующим образованием ВЛ 220 кВ Дальневосточная – НПС-40); Реконструкция ВЛ 220 кВ Дальневосточная – Арсеньев-2 (с последующим образованием ВЛ 220 кВ Арсеньев-2 - НПС-41); ВЛ 220 кВ НПС-40 - Дальневосточная (реконструкция).			
Изм.	Кол.уч.	Лист	N док.	Подп.	Дата	 Заказчик: ПАО "ФСК ЕЭС"	Стадия	Лист	Листов
							П	56	105
Исполнитель	Марховский А.А.			<i>Марховский</i>	01.19				
Н. контр.	Алешина А.М.			<i>Алешина</i>	01.19				
Нач. отд.	Гнетова Н.Ю.			<i>Гнетова</i>	01.19				
Чертеж красных линий М 1:5 000						 ООО НПО "Инжгеопроект" 109052, г. Москва, Рязанский проспект, д.2 стр.49			

Чертеж красных линий

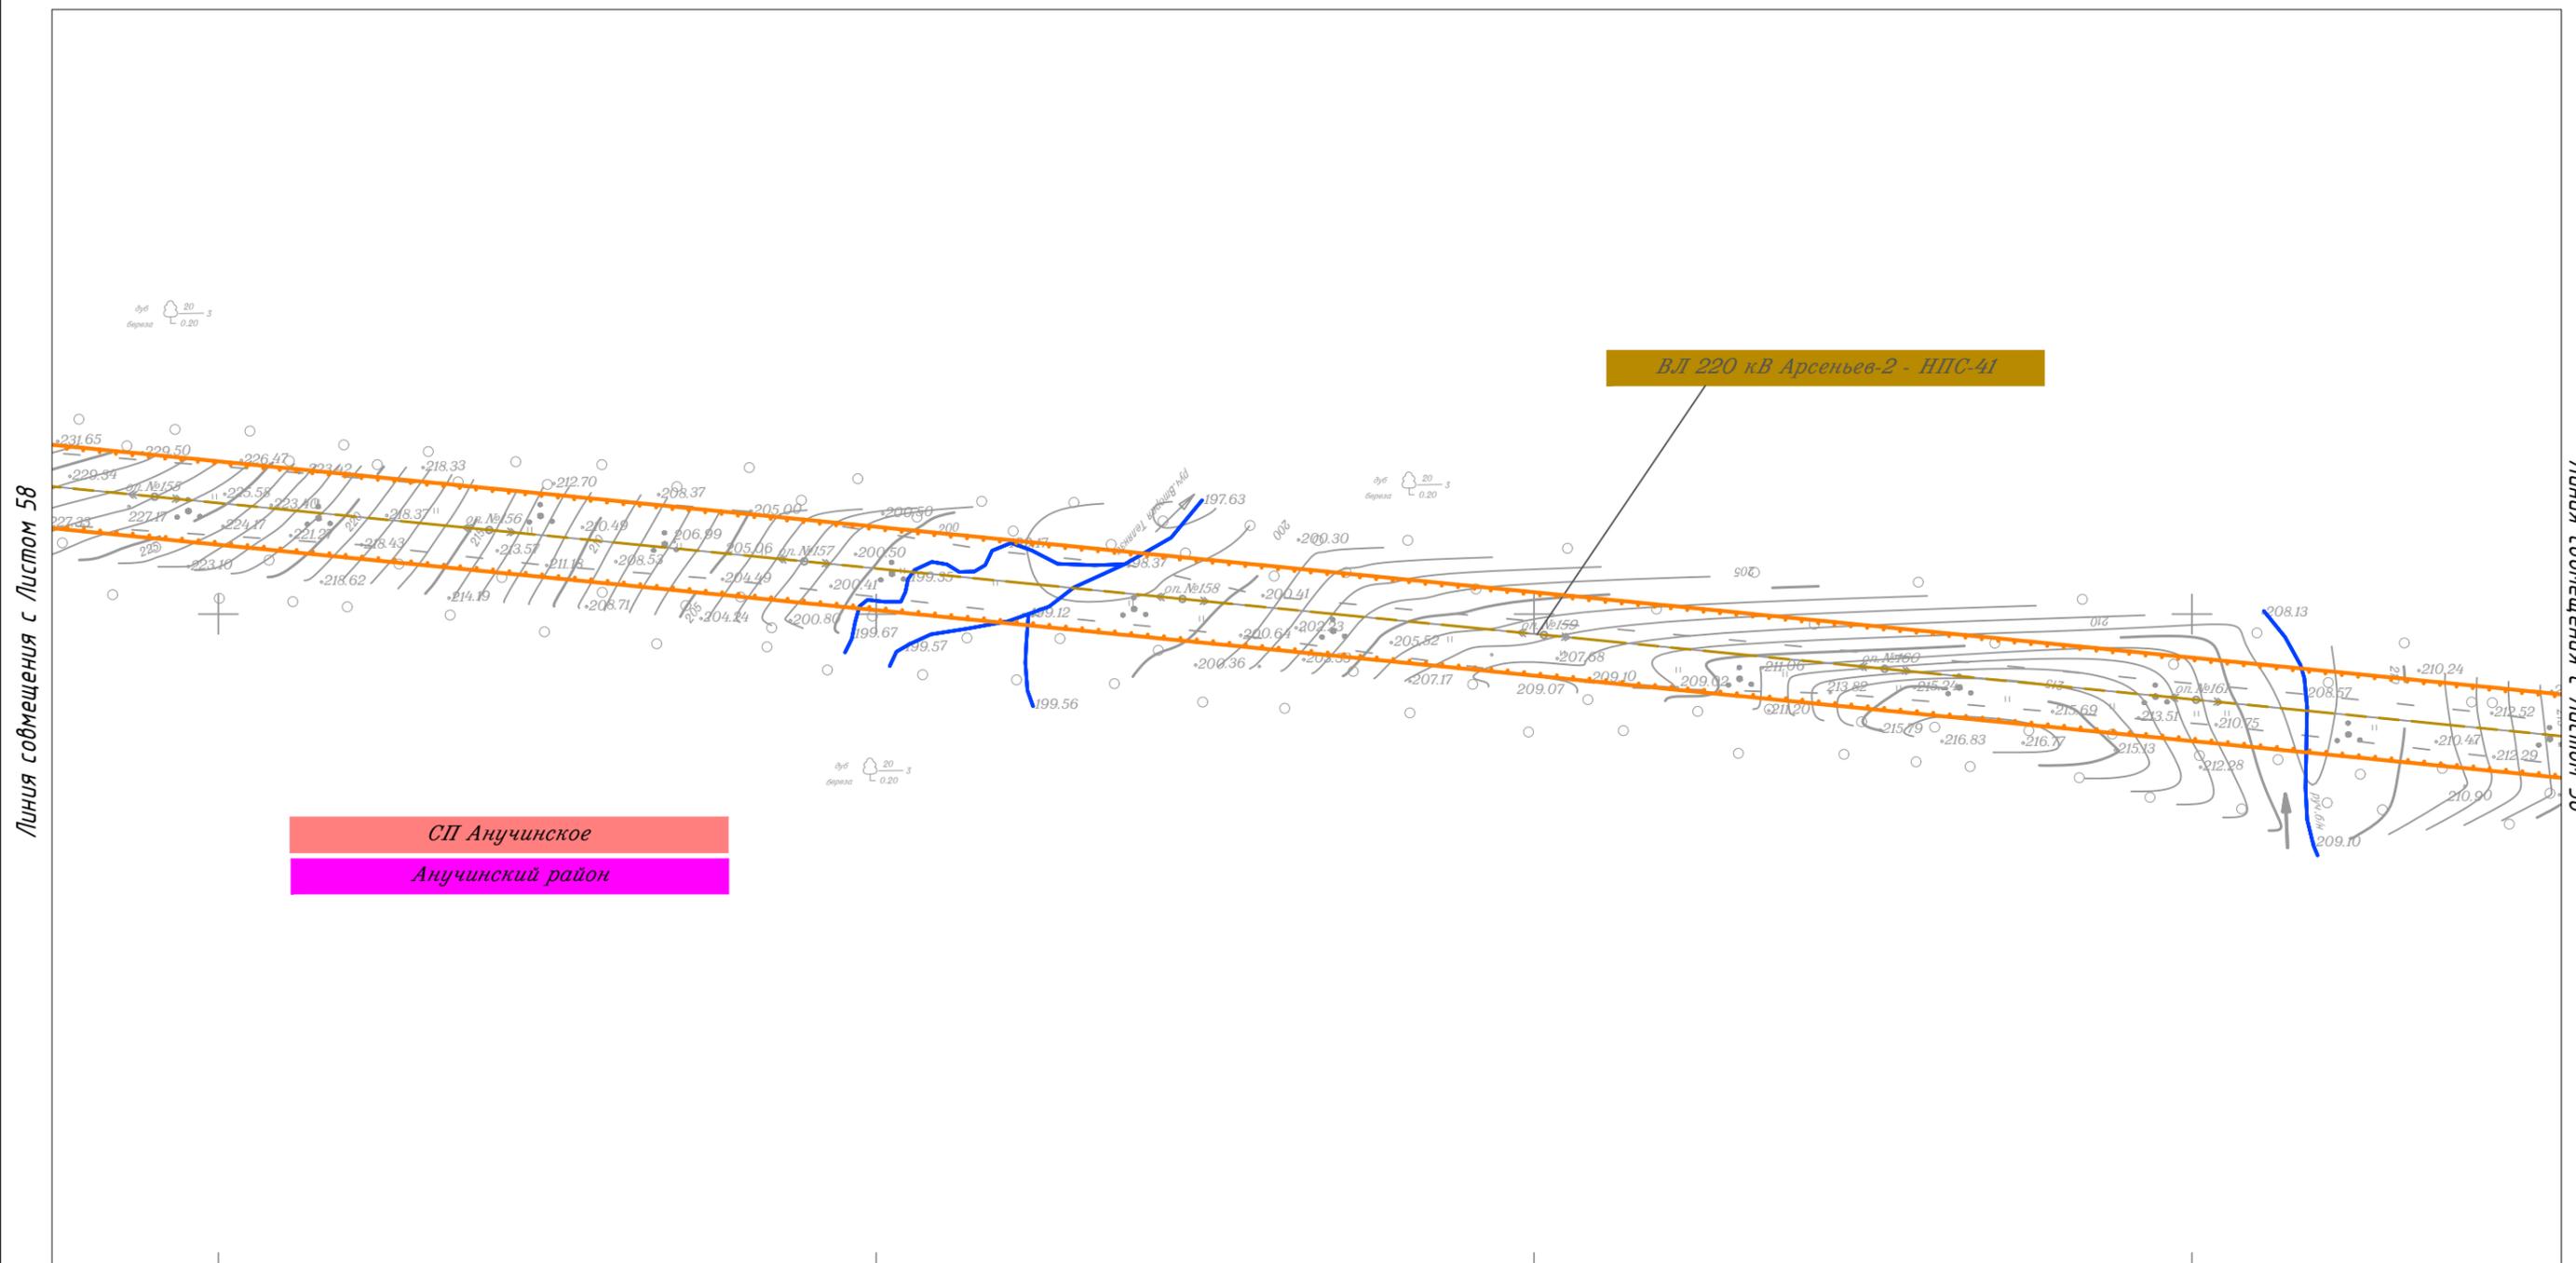

						Приморский край			
						Документация по планировке территории (проект планировки территории) для размещения линейного объекта энергетики федерального значения Реконструкция ВЛ 220 кВ НПС-40 – НПС-41 (с последующим образованием ВЛ 220 кВ Дальневосточная – НПС-40); Реконструкция ВЛ 220 кВ Дальневосточная – Арсеньев-2 (с последующим образованием ВЛ 220 кВ Арсеньев-2 - НПС-41); ВЛ 220 кВ НПС-40 - Дальневосточная (реконструкция).			
Изм.	Кол.уч.	Лист	N док.	Подп.	Дата	 Заказчик: ПАО "ФСК ЕЭС"	Стадия	Лист	Листов
							П	57	105
Исполнитель	Марховский А.А.			<i>Марховский</i>	01.19				
Н. контр.	Алешина А.М.			<i>Алешина</i>	01.19				
Нач. отд.	Гнетова Н.Ю.			<i>Гнетова</i>	01.19				
Чертеж красных линий М 1:5 000						 ООО НПО "Инжгеопроект" 109052, г. Москва, Рязанский проспект, д.2 стр.49			


Чертеж красных линий

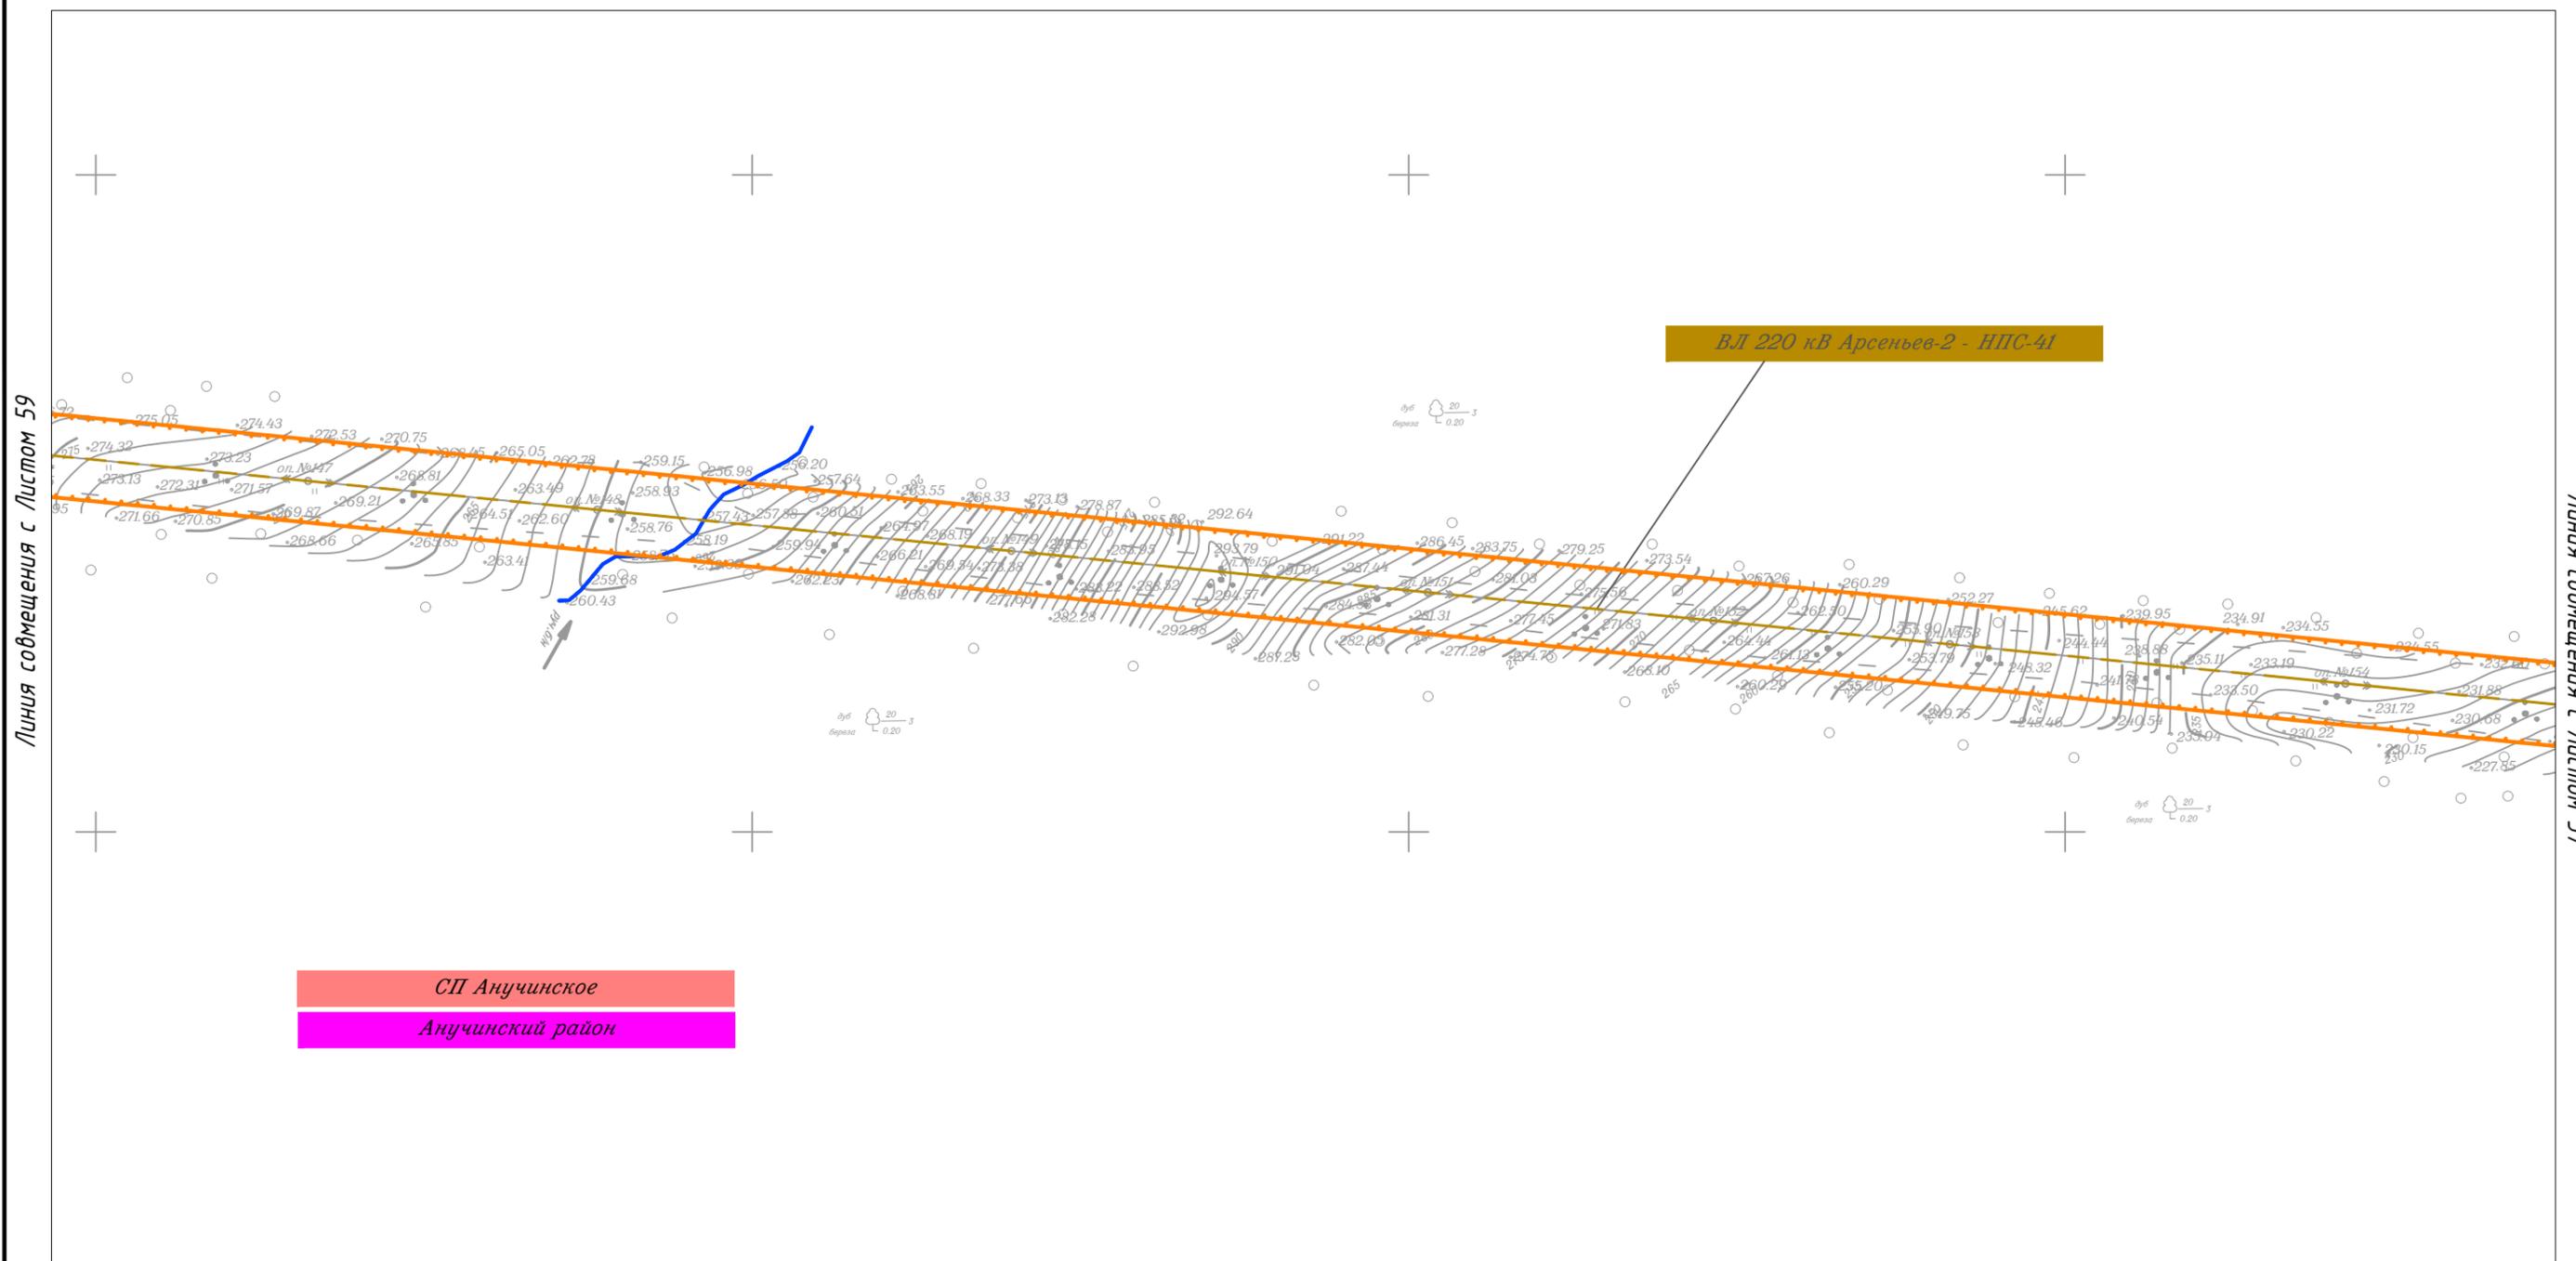


СП Анучинское  
Анучинский район

						Приморский край			
						Документация по планировке территории (проект планировки территории) для размещения линейного объекта энергетики федерального значения Реконструкция ВЛ 220 кВ НПС-40 – НПС-41 (с последующим образованием ВЛ 220 кВ Дальневосточная – НПС-40); Реконструкция ВЛ 220 кВ Дальневосточная – Арсеньев-2 (с последующим образованием ВЛ 220 кВ Арсеньев-2 - НПС-41); ВЛ 220 кВ НПС-40 - Дальневосточная (реконструкция).			
Изм.	Кол.уч.	Лист	№ док.	Подп.	Дата	Заказчик: ПАО "ФСК ЕЭС"	Стадия	Лист	Листов
							П	58	105
Исполнитель	Марховский А.А.			<i>Мар</i>	01.19				
Н. контр.	Алешина А.М.			<i>Алешина</i>	01.19				
Нач. отд.	Гнетова Н.Ю.			<i>Гнетова</i>	01.19				
Чертеж красных линий М 1:5 000						ООО НПО "Инжгеопроект" 109052, г. Москва, Рязанский проспект, д.2 стр.49			

Чертеж красных линий

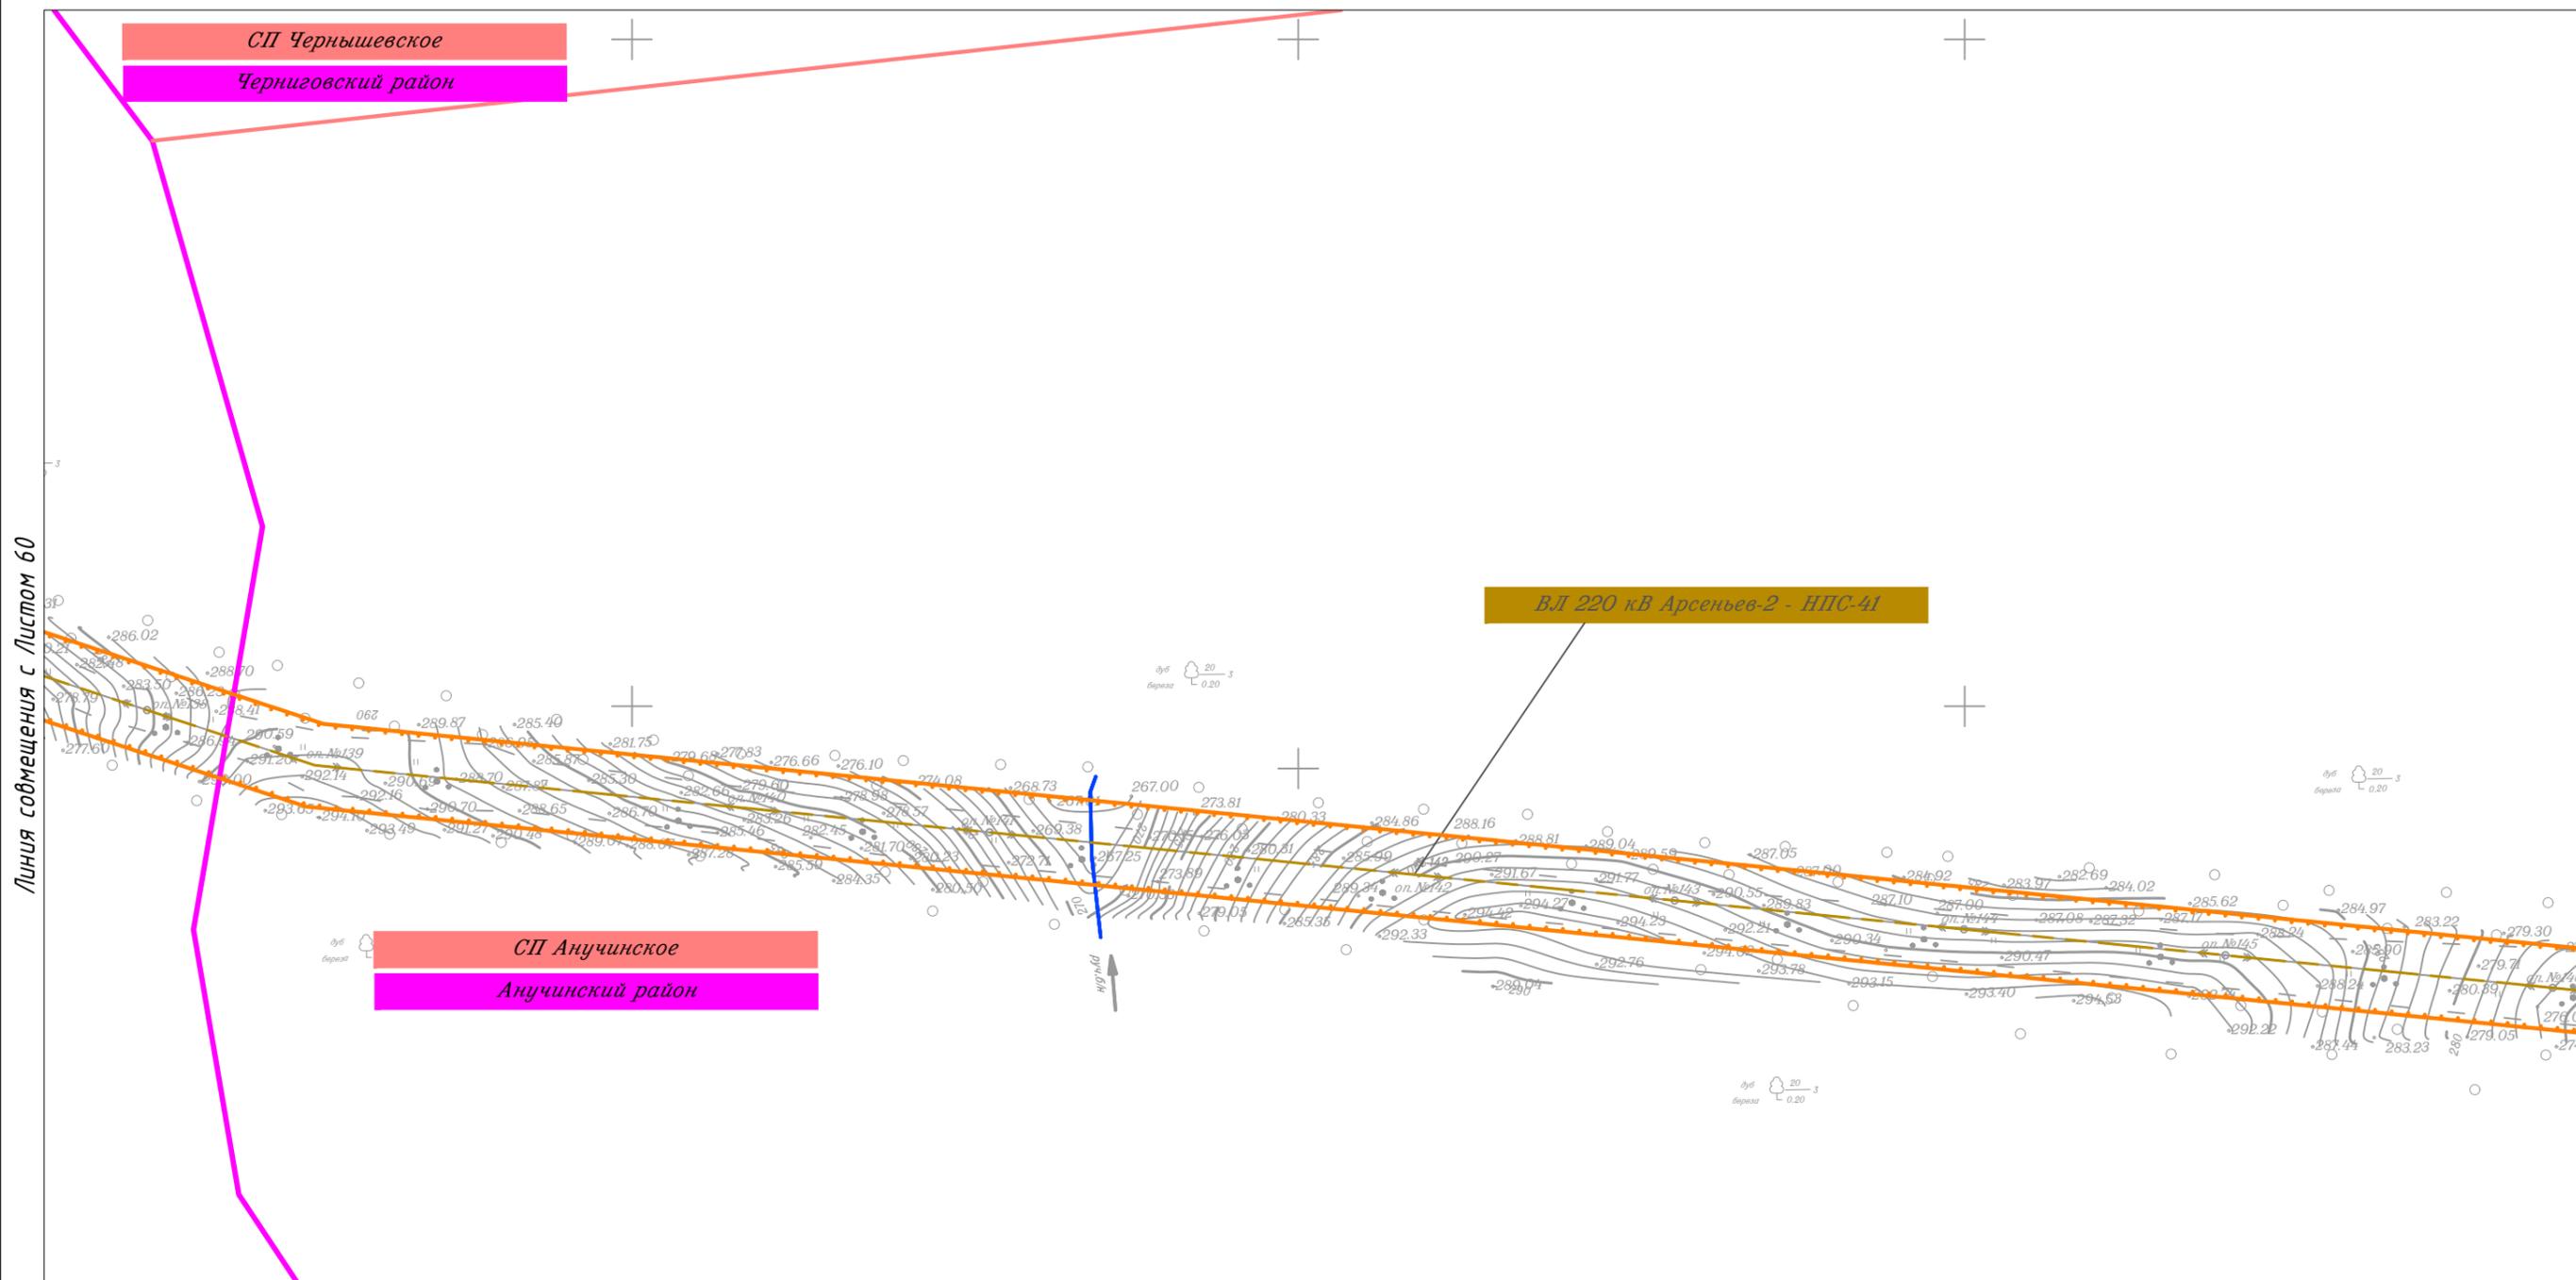

						Приморский край			
						Документация по планировке территории (проект планировки территории) для размещения линейного объекта энергетики федерального значения Реконструкция ВЛ 220 кВ НПС-40 – НПС-41 (с последующим образованием ВЛ 220 кВ Дальневосточная – НПС-40); Реконструкция ВЛ 220 кВ Дальневосточная – Арсеньев-2 (с последующим образованием ВЛ 220 кВ Арсеньев-2 - НПС-41); ВЛ 220 кВ НПС-40 - Дальневосточная (реконструкция).			
Изм.	Кол.уч.	Лист	N док.	Подп.	Дата	 Заказчик: ПАО "ФСК ЕЭС"	Стадия	Лист	Листов
							П	59	105
Исполнитель	Марховский А.А.			<i>Марховский</i>	01.19				
Н. контр.	Алешина А.М.			<i>Алешина</i>	01.19				
Нач. отд.	Гнетова Н.Ю.			<i>Гнетова</i>	01.19				
Чертеж красных линий М 1:5 000						 ООО НПО "Инжгеопроект" 109052, г. Москва, Рязанский проспект, д.2 стр.49			

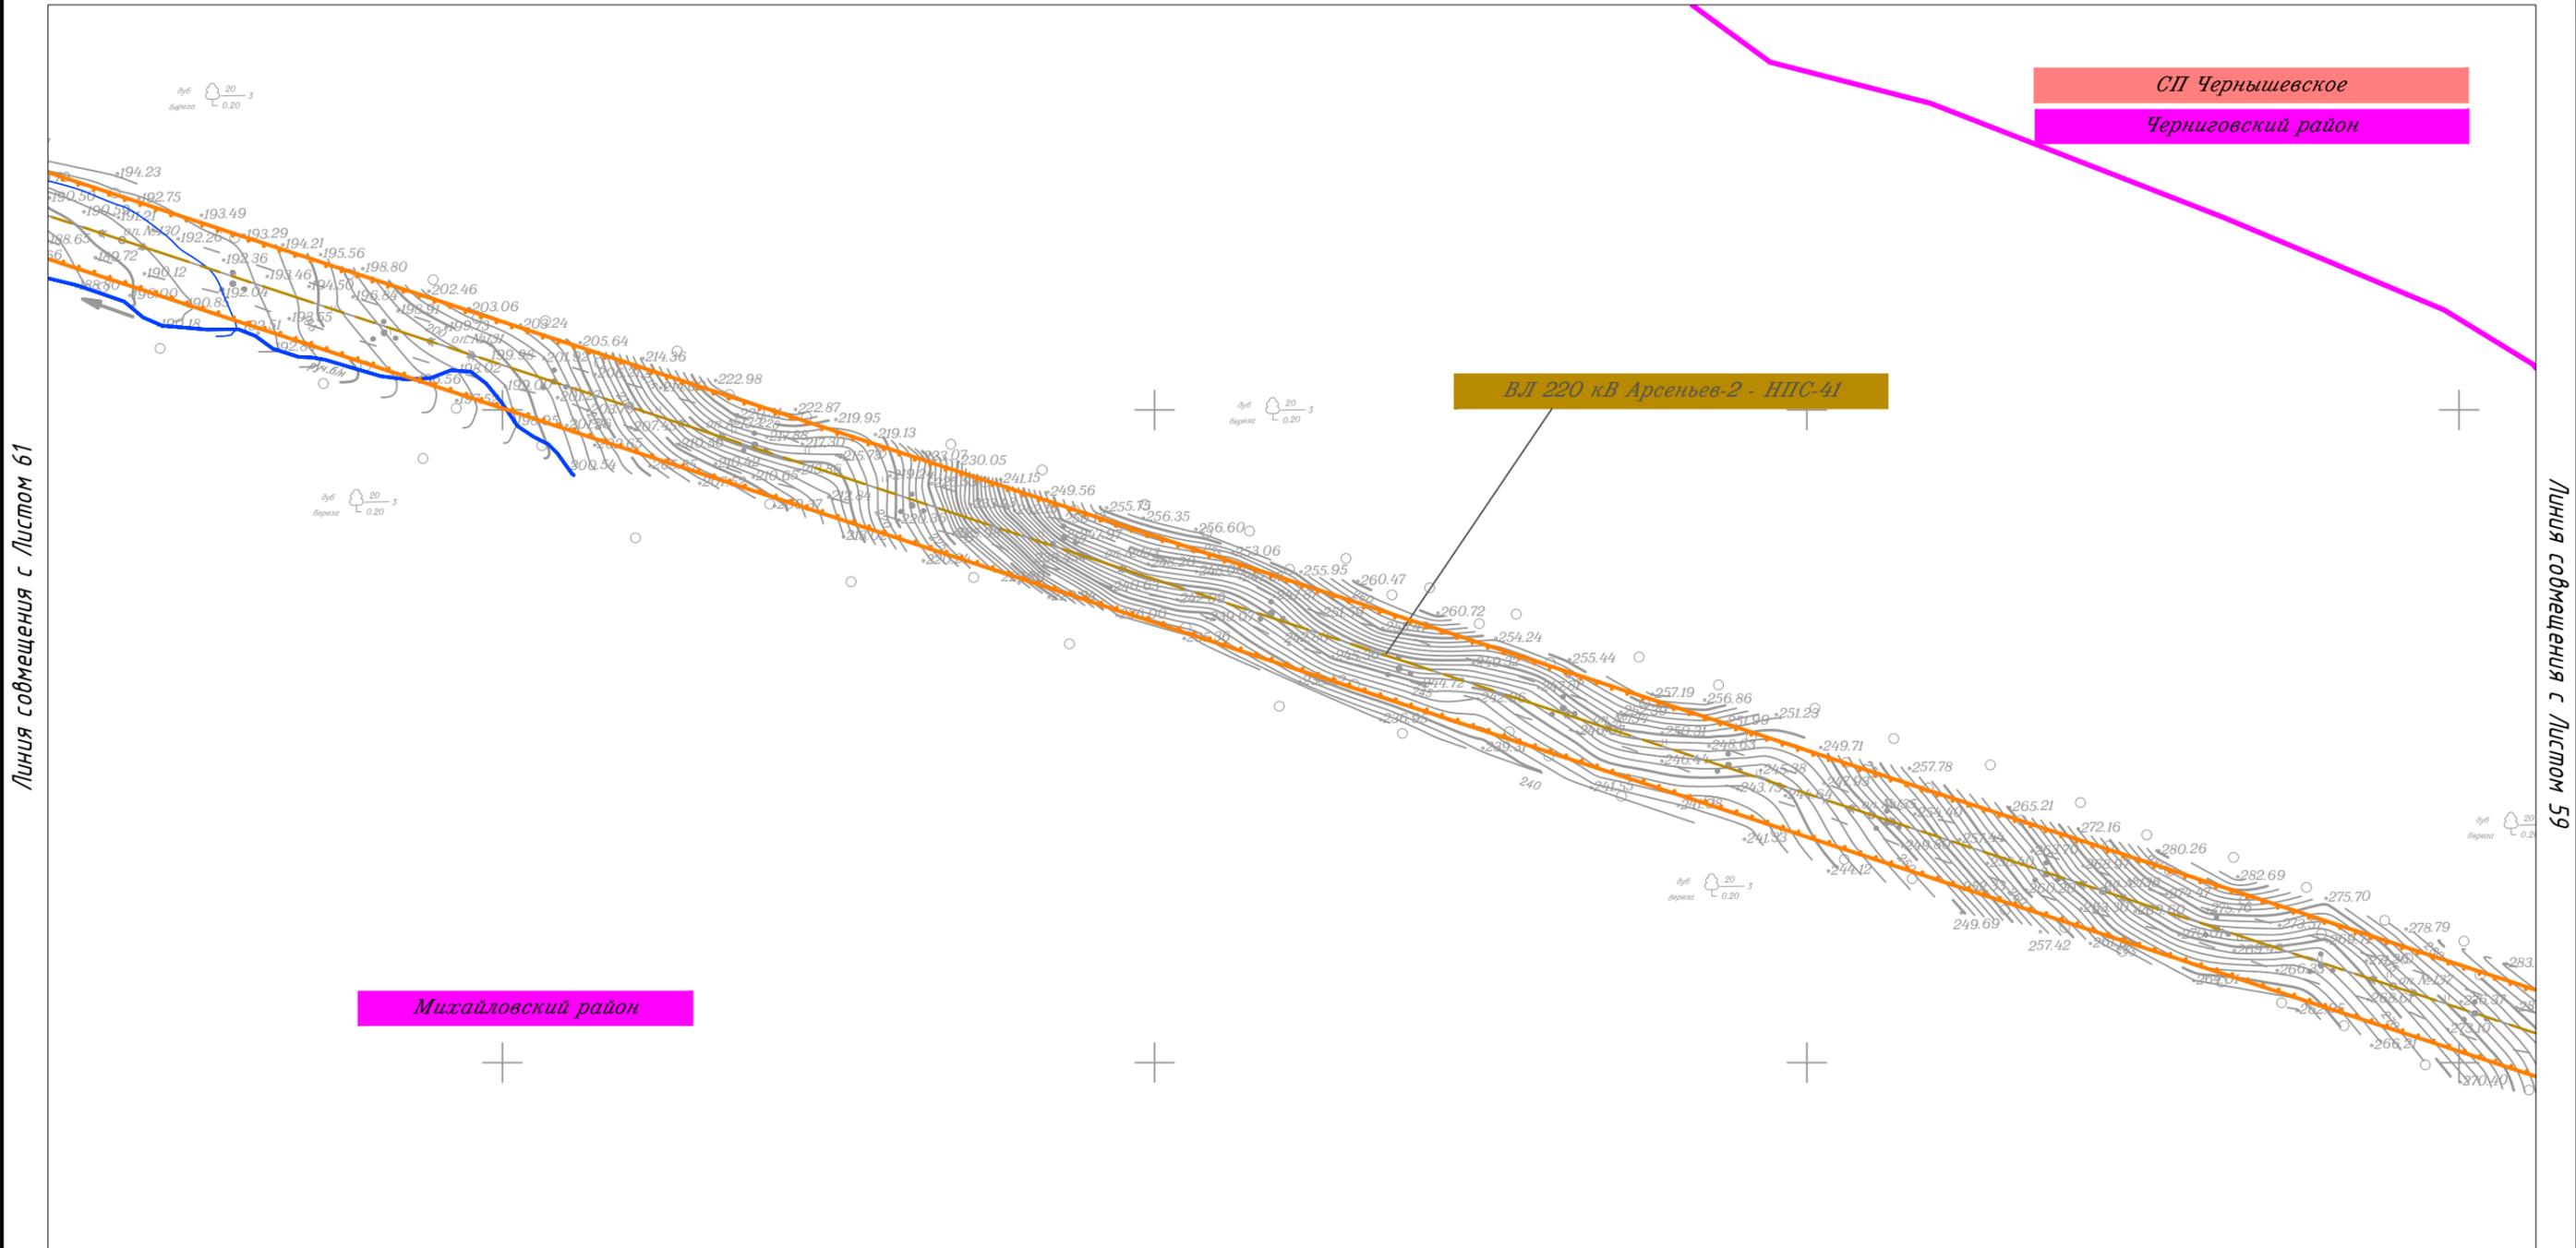


Линия совмещения с Листом 61

Линия совмещения с Листом 59

						Приморский край			
						Документация по планировке территории (проект планировки территории) для размещения линейного объекта энергетики федерального значения Реконструкция ВЛ 220 кВ НПС-40 – НПС-41 (с последующим образованием ВЛ 220 кВ Дальневосточная – НПС-40); Реконструкция ВЛ 220 кВ Дальневосточная – Арсеньев-2 (с последующим образованием ВЛ 220 кВ Арсеньев-2 - НПС-41); ВЛ 220 кВ НПС-40 - Дальневосточная (реконструкция).			
Изм.	Кол.уч.	Лист	N док.	Подп.	Дата	Заказчик: ПАО "ФСК ЕЭС"	Стадия	Лист	Листов
							П	60	105
Исполнитель	Мароховский А.А.			<i>Мароховский</i>	01.19				
Н. контр.	Алещина А.М.			<i>Алещина</i>	01.19				
Нач. отд.	Гнетова Н.Ю.			<i>Гнетова</i>	01.19				
Чертеж красных линий М 1:5 000						ООО НПО "Инжгеопроект" 109052, г. Москва, Рязанский проспект, д.2 стр.49			


Чертеж красных линий

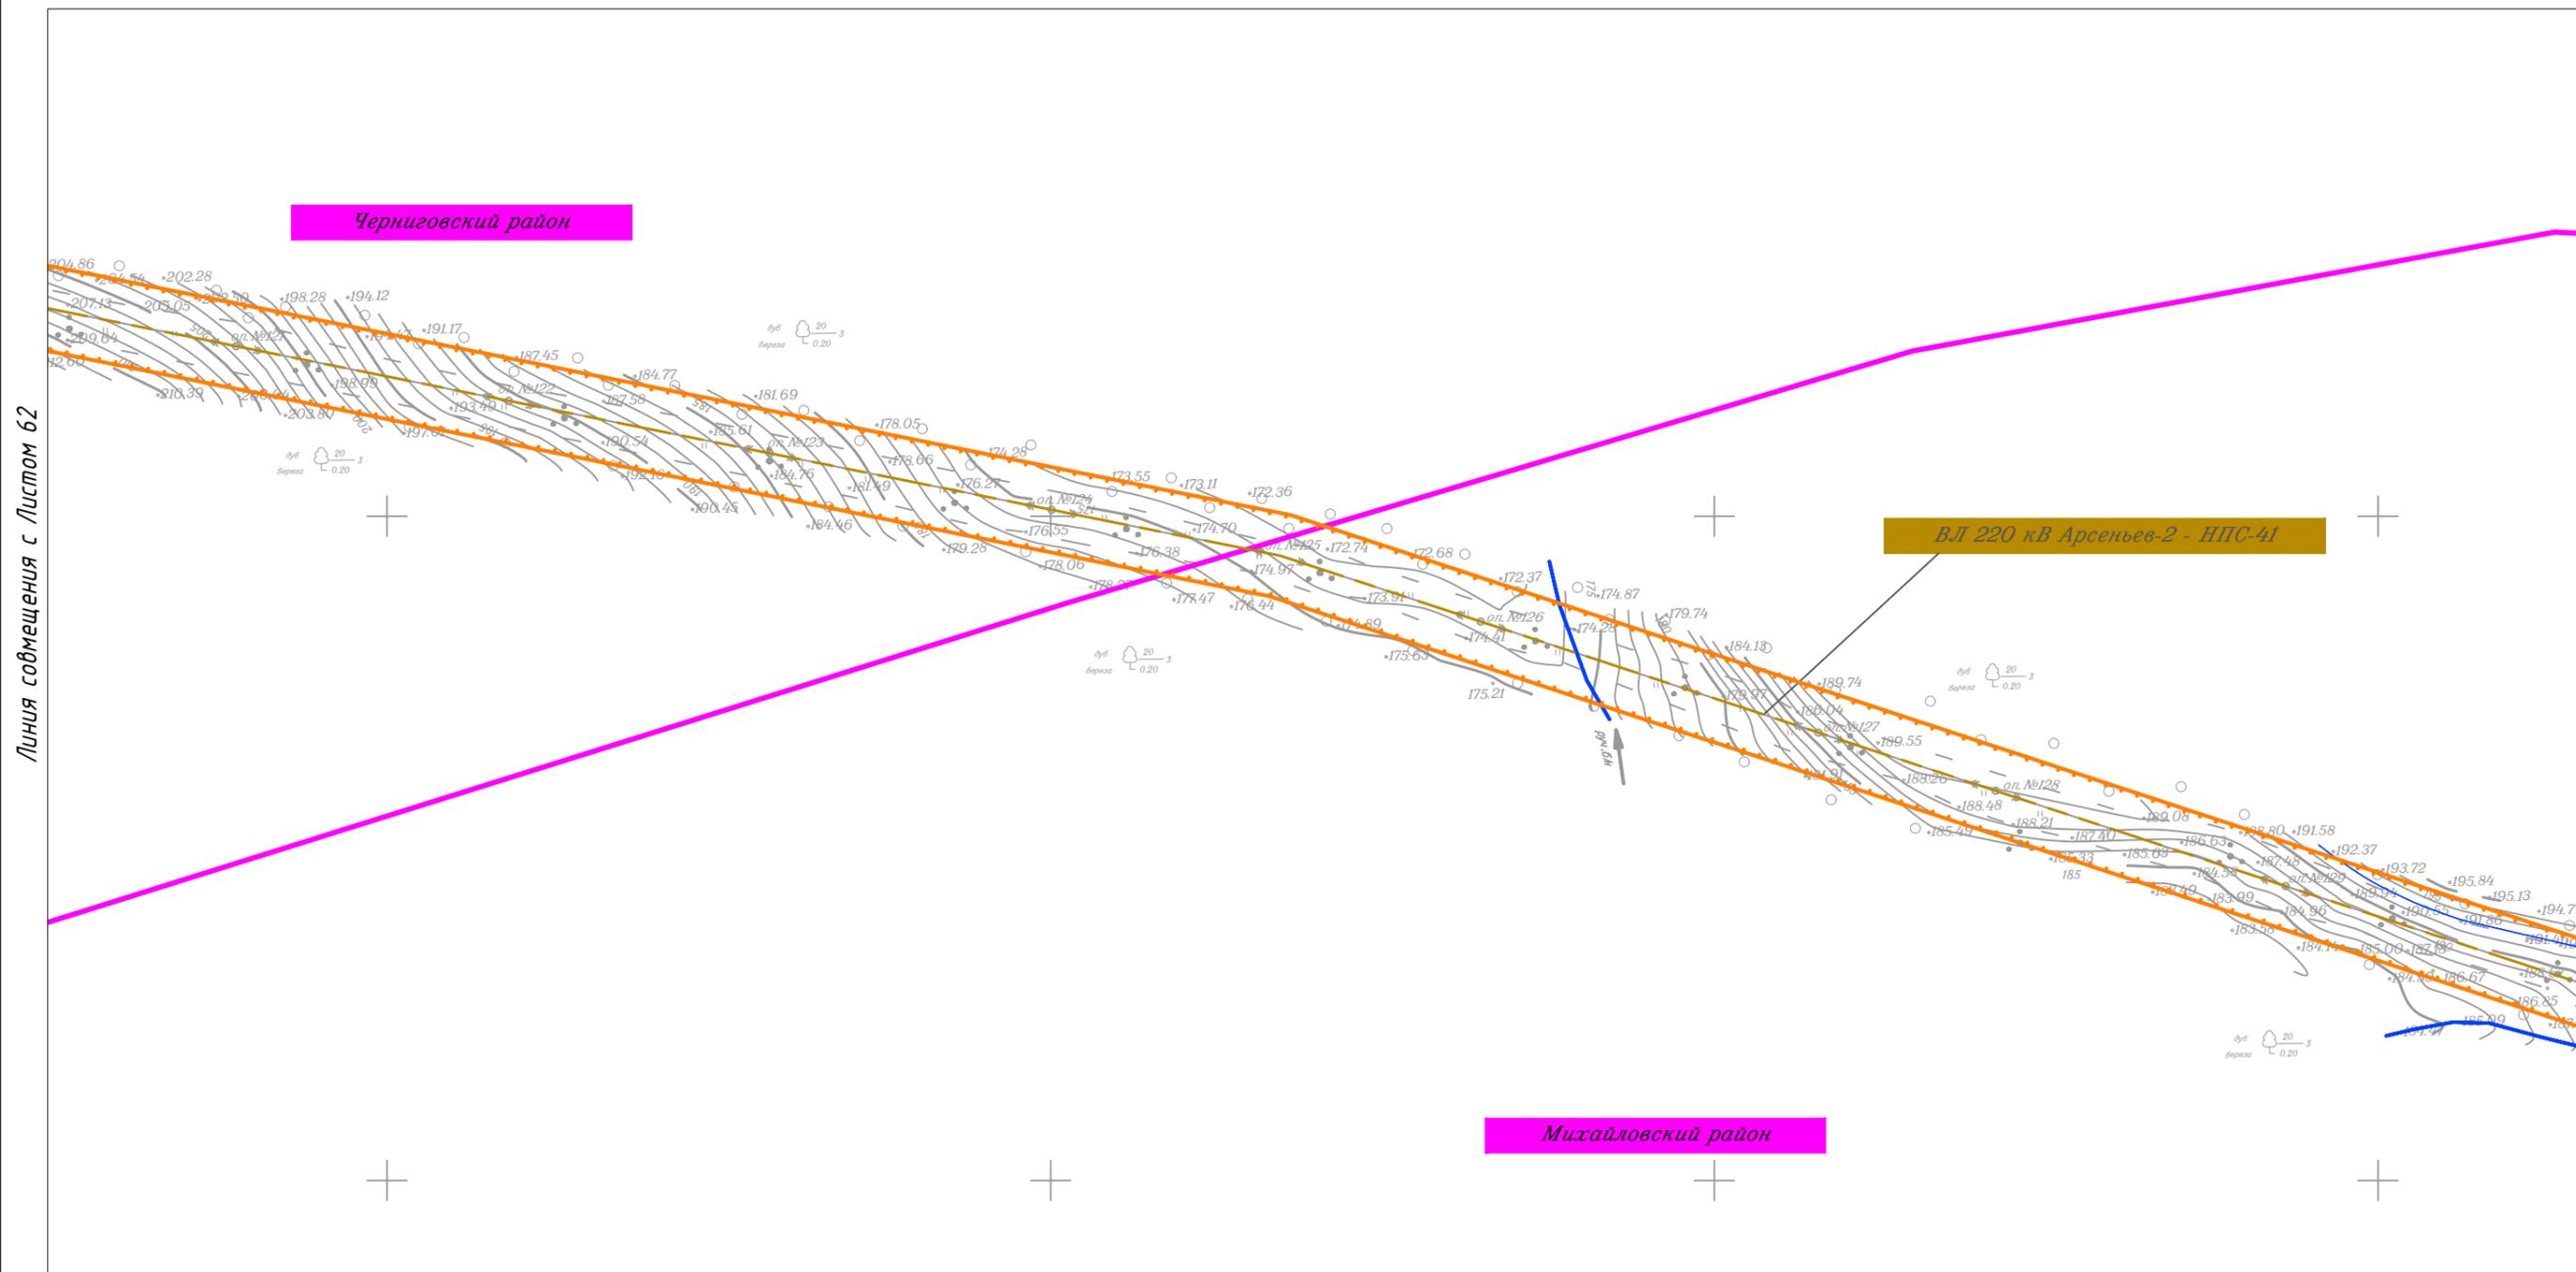

Линия совмещения с Листом 62

Линия совмещения с Листом 60

						Приморский край			
						Документация по планировке территории (проект планировки территории) для размещения линейного объекта энергетики федерального значения Реконструкция ВЛ 220 кВ НПС-40 – НПС-41 (с последующим образованием ВЛ 220 кВ Дальневосточная – НПС-40); Реконструкция ВЛ 220 кВ Дальневосточная – Арсеньев-2 (с последующим образованием ВЛ 220 кВ Арсеньев-2 - НПС-41); ВЛ 220 кВ НПС-40 - Дальневосточная (реконструкция).			
Изм.	Кол.уч.	Лист	N док.	Подп.	Дата	 Заказчик: ПАО "ФСК ЕЭС"	Стадия	Лист	Листов
							П	61	105
Исполнитель	Мароховский А.А.			<i>Мароховский</i>	01.19				
Н. контр.	Алещина А.М.			<i>Алещина</i>	01.19				
Нач. отд.	Гнетова Н.Ю.			<i>Гнетова</i>	01.19				
Чертеж красных линий М 1:5 000						 ООО НПО "Инжгеопроект" 109052, г. Москва, Рязанский проспект, д.2 стр.49			

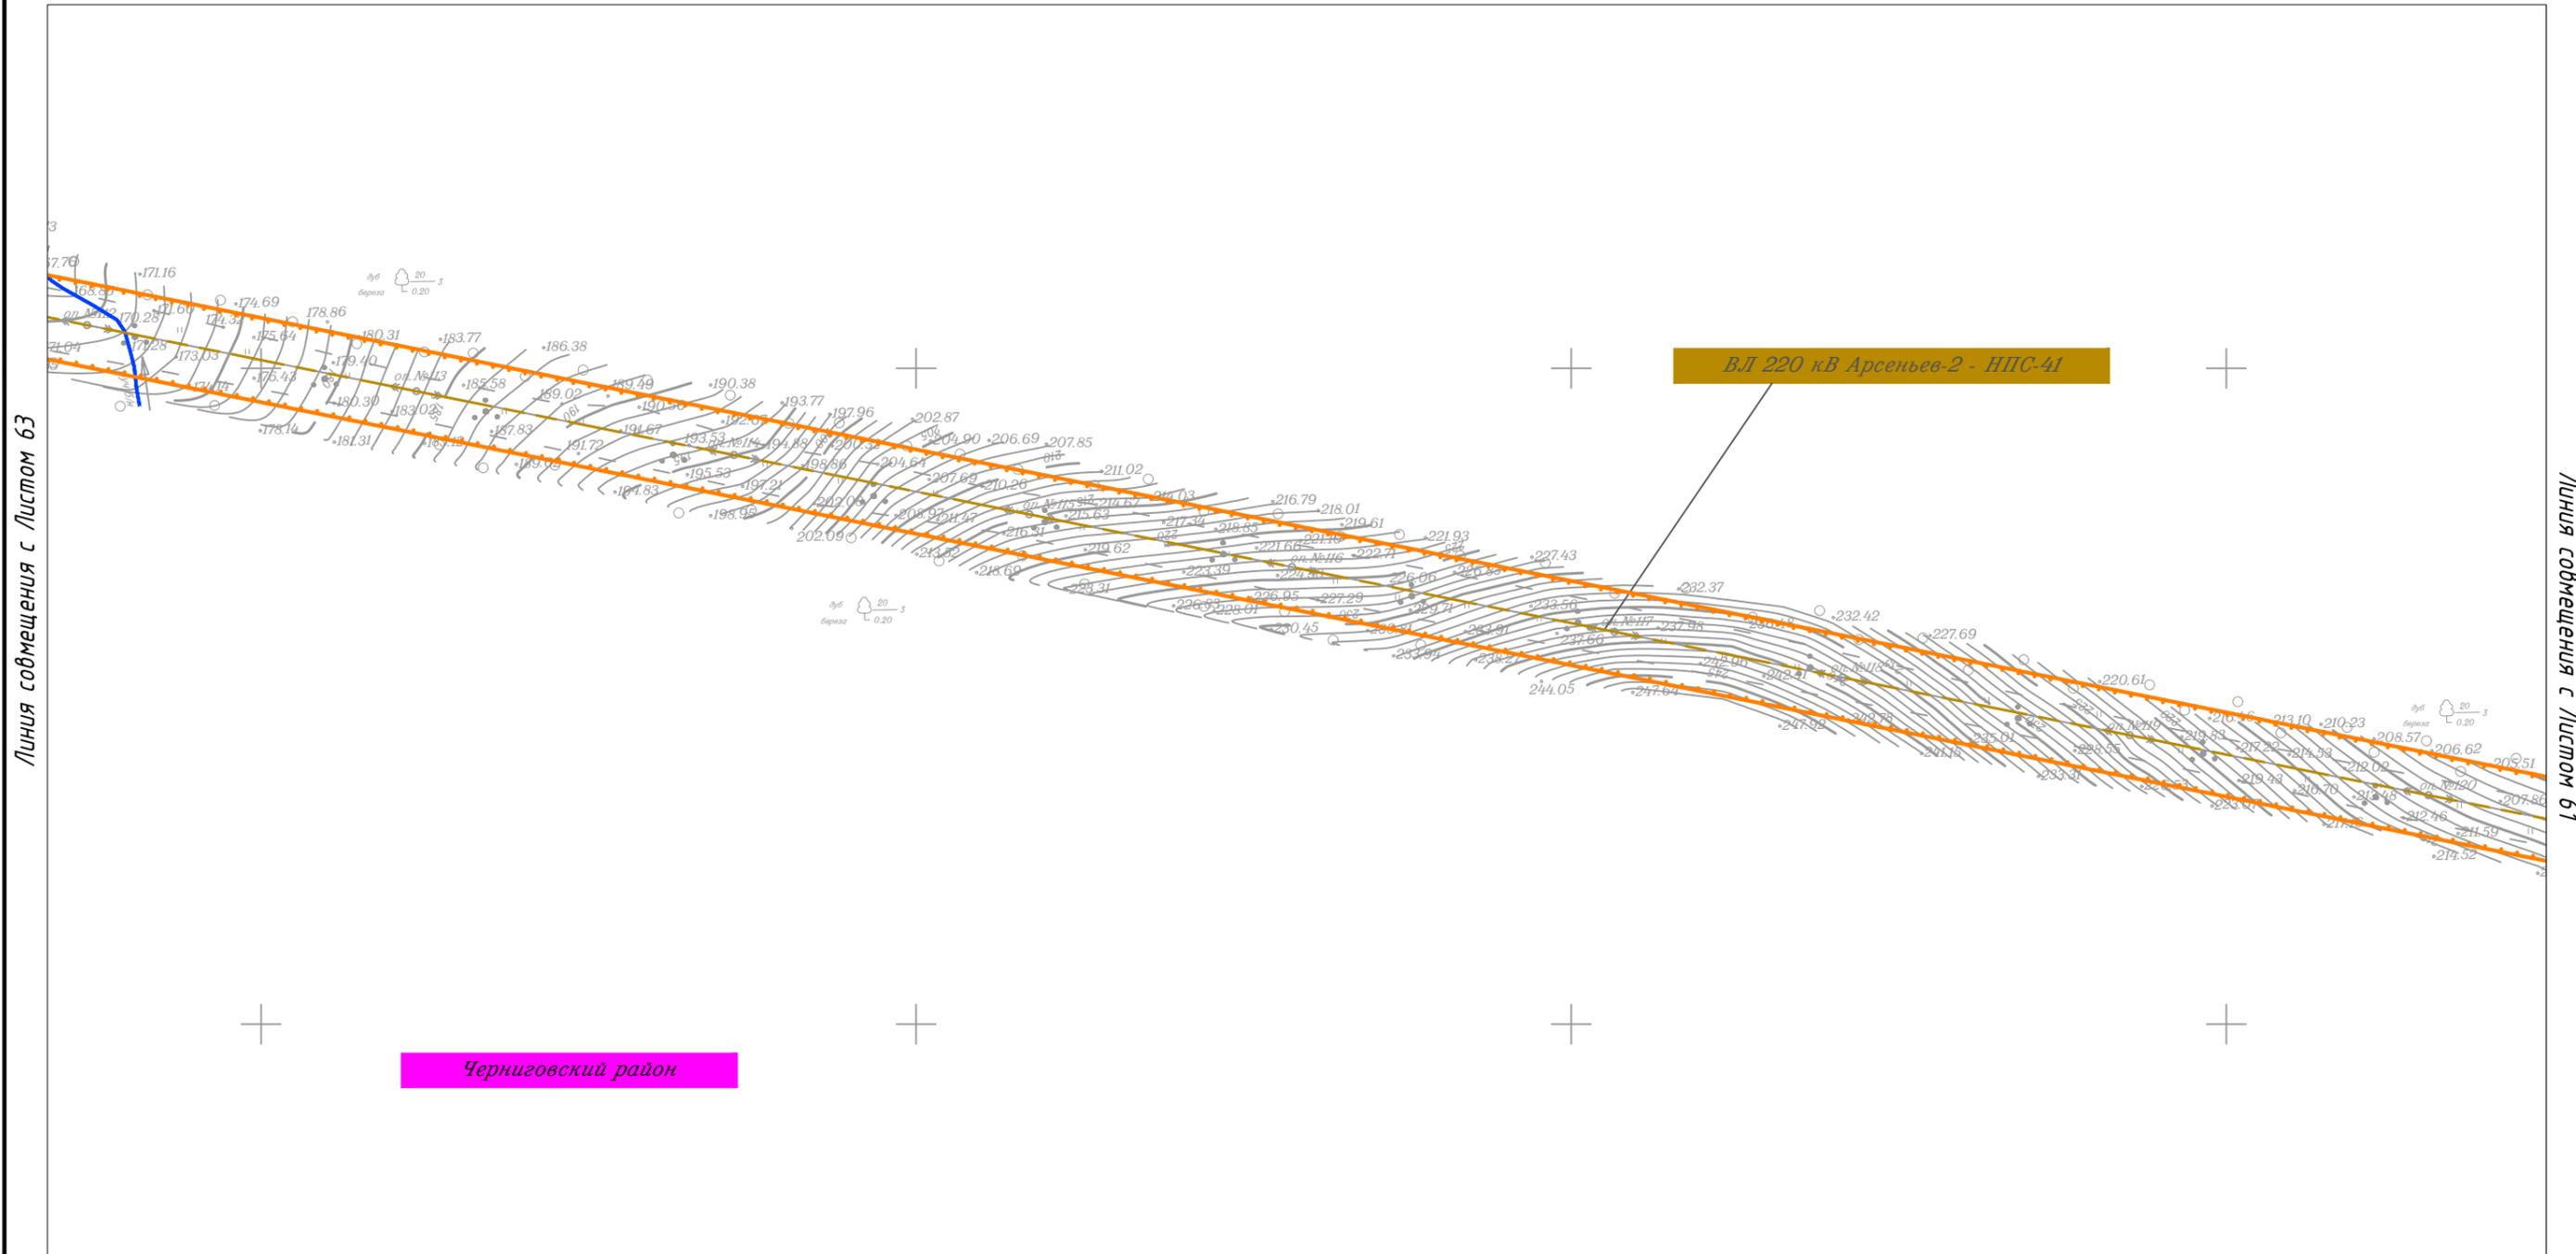

Линия совмещения с Листом 63


Линия совмещения с Листом 61

Черниговский район

ВЛ 220 кВ Арсеньев-2 - НПС-41

						Приморский край			
						Документация по планировке территории (проект планировки территории) для размещения линейного объекта энергетики федерального значения Реконструкция ВЛ 220 кВ НПС-40 – НПС-41 (с последующим образованием ВЛ 220 кВ Дальневосточная – НПС-40); Реконструкция ВЛ 220 кВ Дальневосточная – Арсеньев-2 (с последующим образованием ВЛ 220 кВ Арсеньев-2 - НПС-41); ВЛ 220 кВ НПС-40 - Дальневосточная (реконструкция).			
Изм.	Кол.уч.	Лист	N док.	Подп.	Дата	 Заказчик: ПАО "ФСК ЕЭС"	Стадия	Лист	Листов
							П	62	105
Исполнитель	Марховский А.А.			<i>Мар</i>	01.19				
Н. контр.	Алещина А.М.			<i>Алещина</i>	01.19				
Нач. отд.	Гнетова Н.Ю.			<i>Гнетова</i>	01.19				
						Чертеж красных линий М 1:5 000			
						 ООО НПО "Инжгеопроект" 109052, г. Москва, Рязанский проспект, д.2 стр.49			

Чертеж красных линий

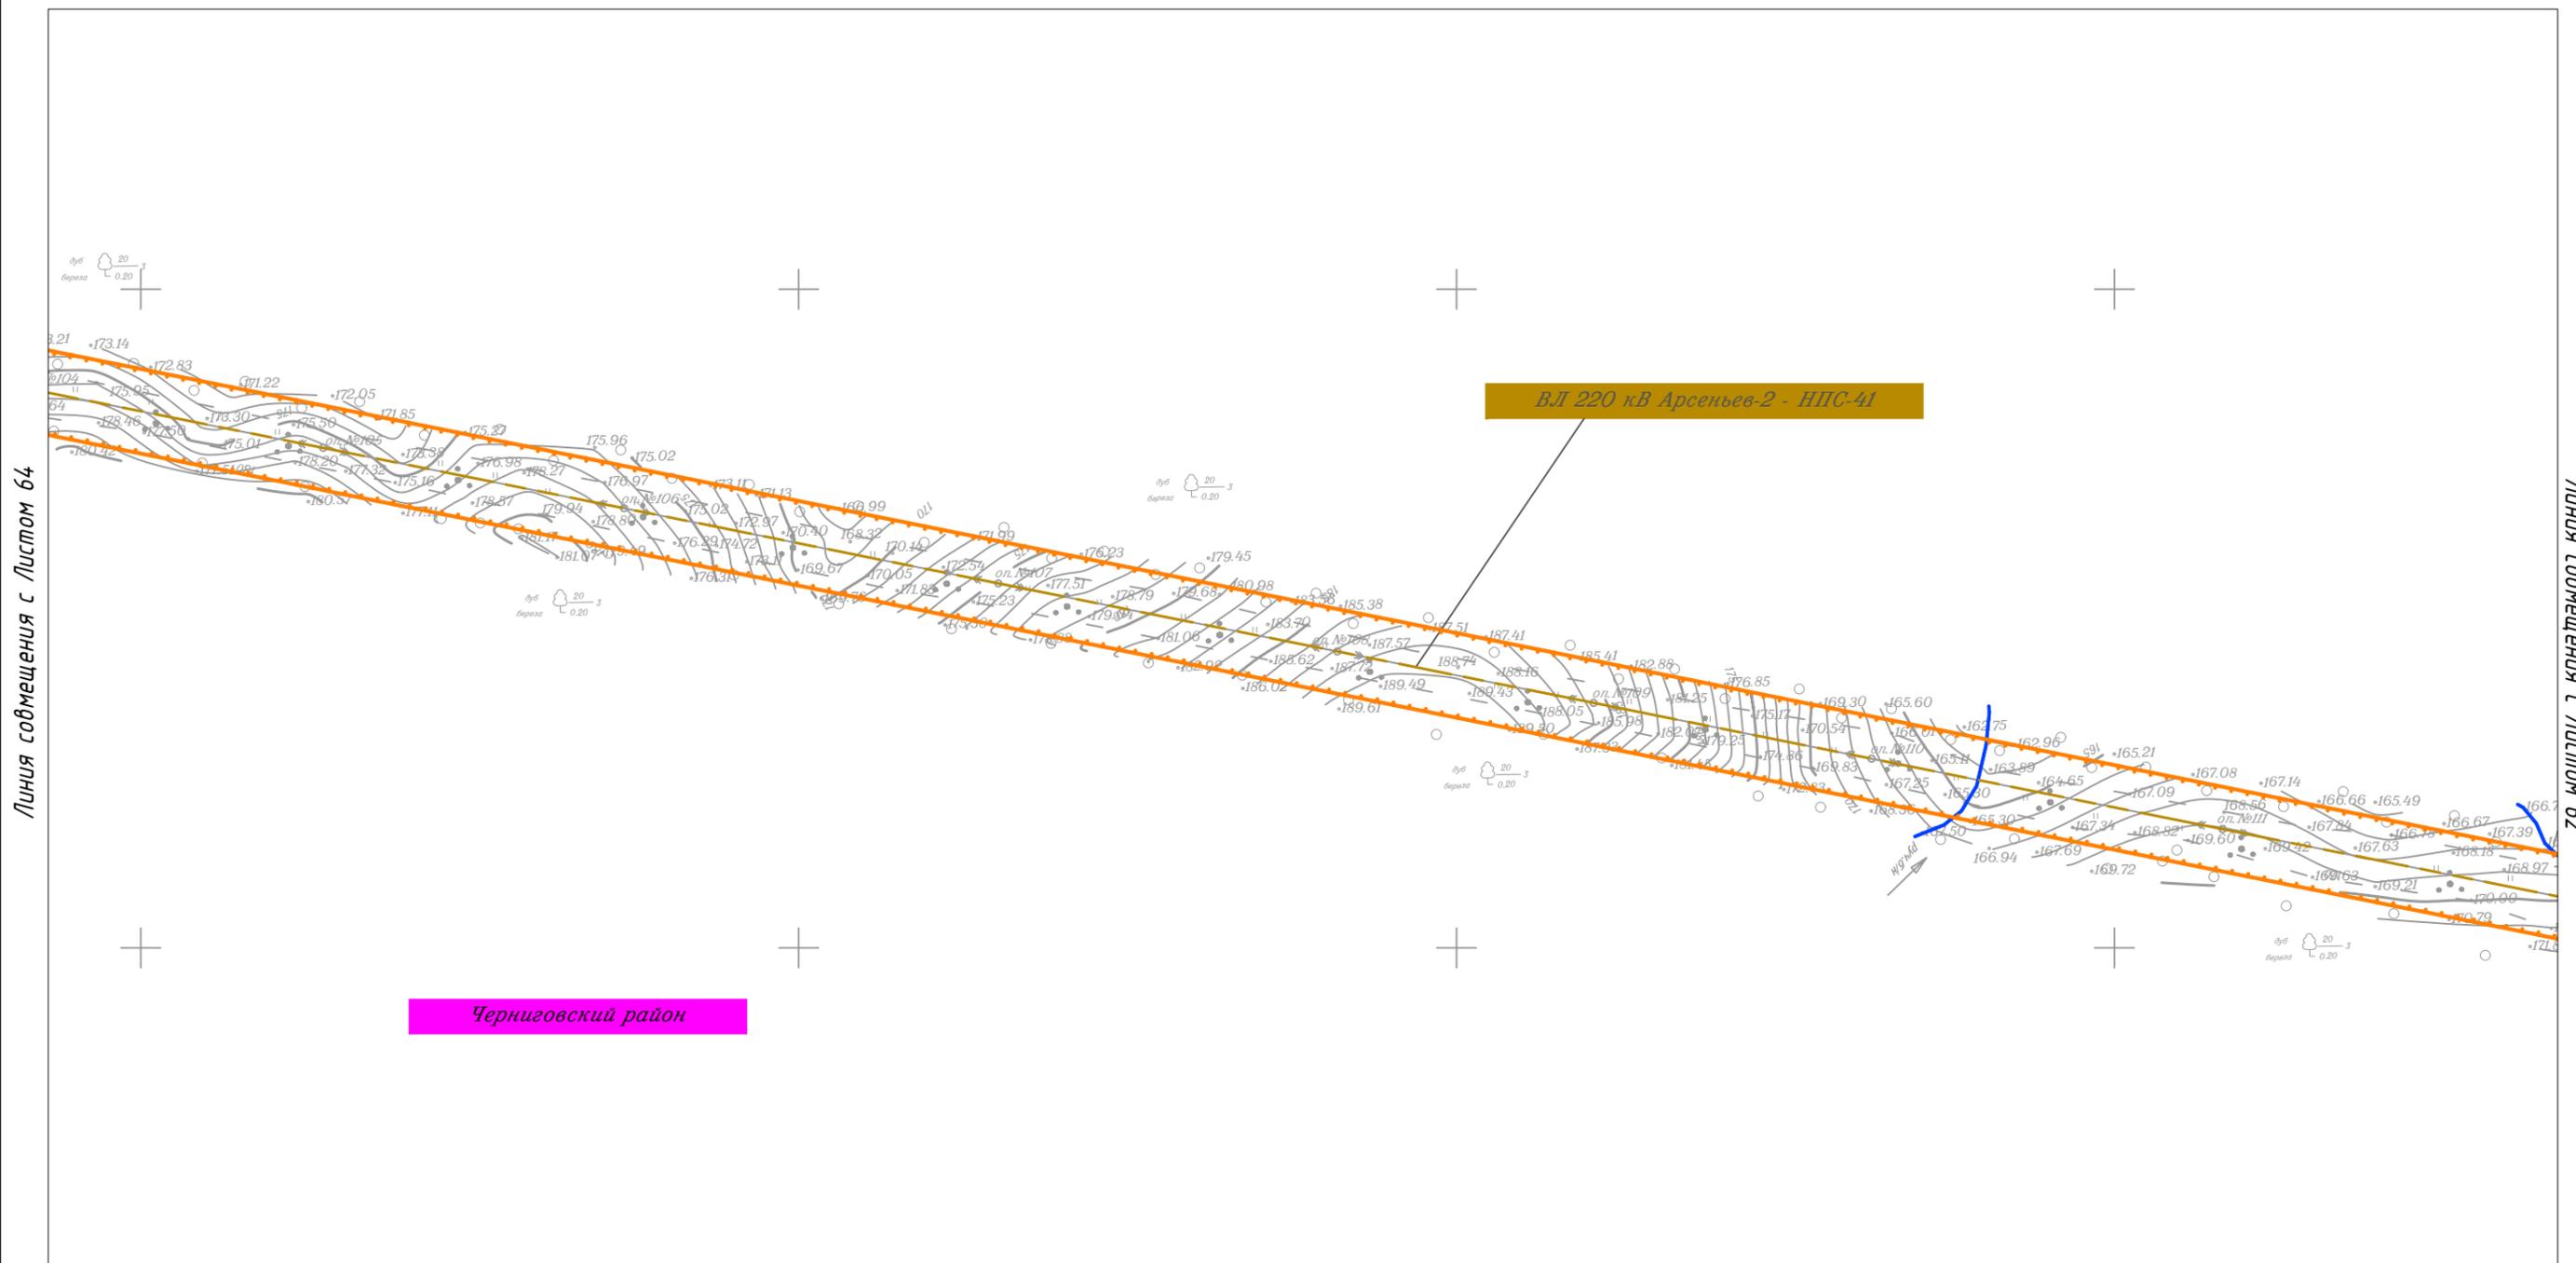


Черниговский район


ВЛ 220 кВ Арсеньев-2 - НПС-41

						Приморский край					
						Документация по планировке территории (проект планировки территории) для размещения линейного объекта энергетики федерального значения Реконструкция ВЛ 220 кВ НПС-40 – НПС-41 (с последующим образованием ВЛ 220 кВ Дальневосточная – НПС-40); Реконструкция ВЛ 220 кВ Дальневосточная – Арсеньев-2 (с последующим образованием ВЛ 220 кВ Арсеньев-2 - НПС-41); ВЛ 220 кВ НПС-40 - Дальневосточная (реконструкция).					
Изм.	Кол.уч.	Лист	N док.	Подп.	Дата				Стадия	Лист	Листов
									П	63	105
Исполнитель	Мароховский А.А.			<i>Мароховский</i>	01.19	ФСК ЕЭС Заказчик: ПАО "ФСК ЕЭС"			ООО НПО "Инжгеопроект" 109052, г. Москва, Рязанский проспект, д.2 стр.49		
Н. контр.	Алешина А.М.		<i>Алешина</i>	01.19							
Нач. отд.	Гнетова Н.Ю.		<i>Гнетова</i>	01.19							
Чертеж красных линий М 1:5 000											

Чертеж красных линий

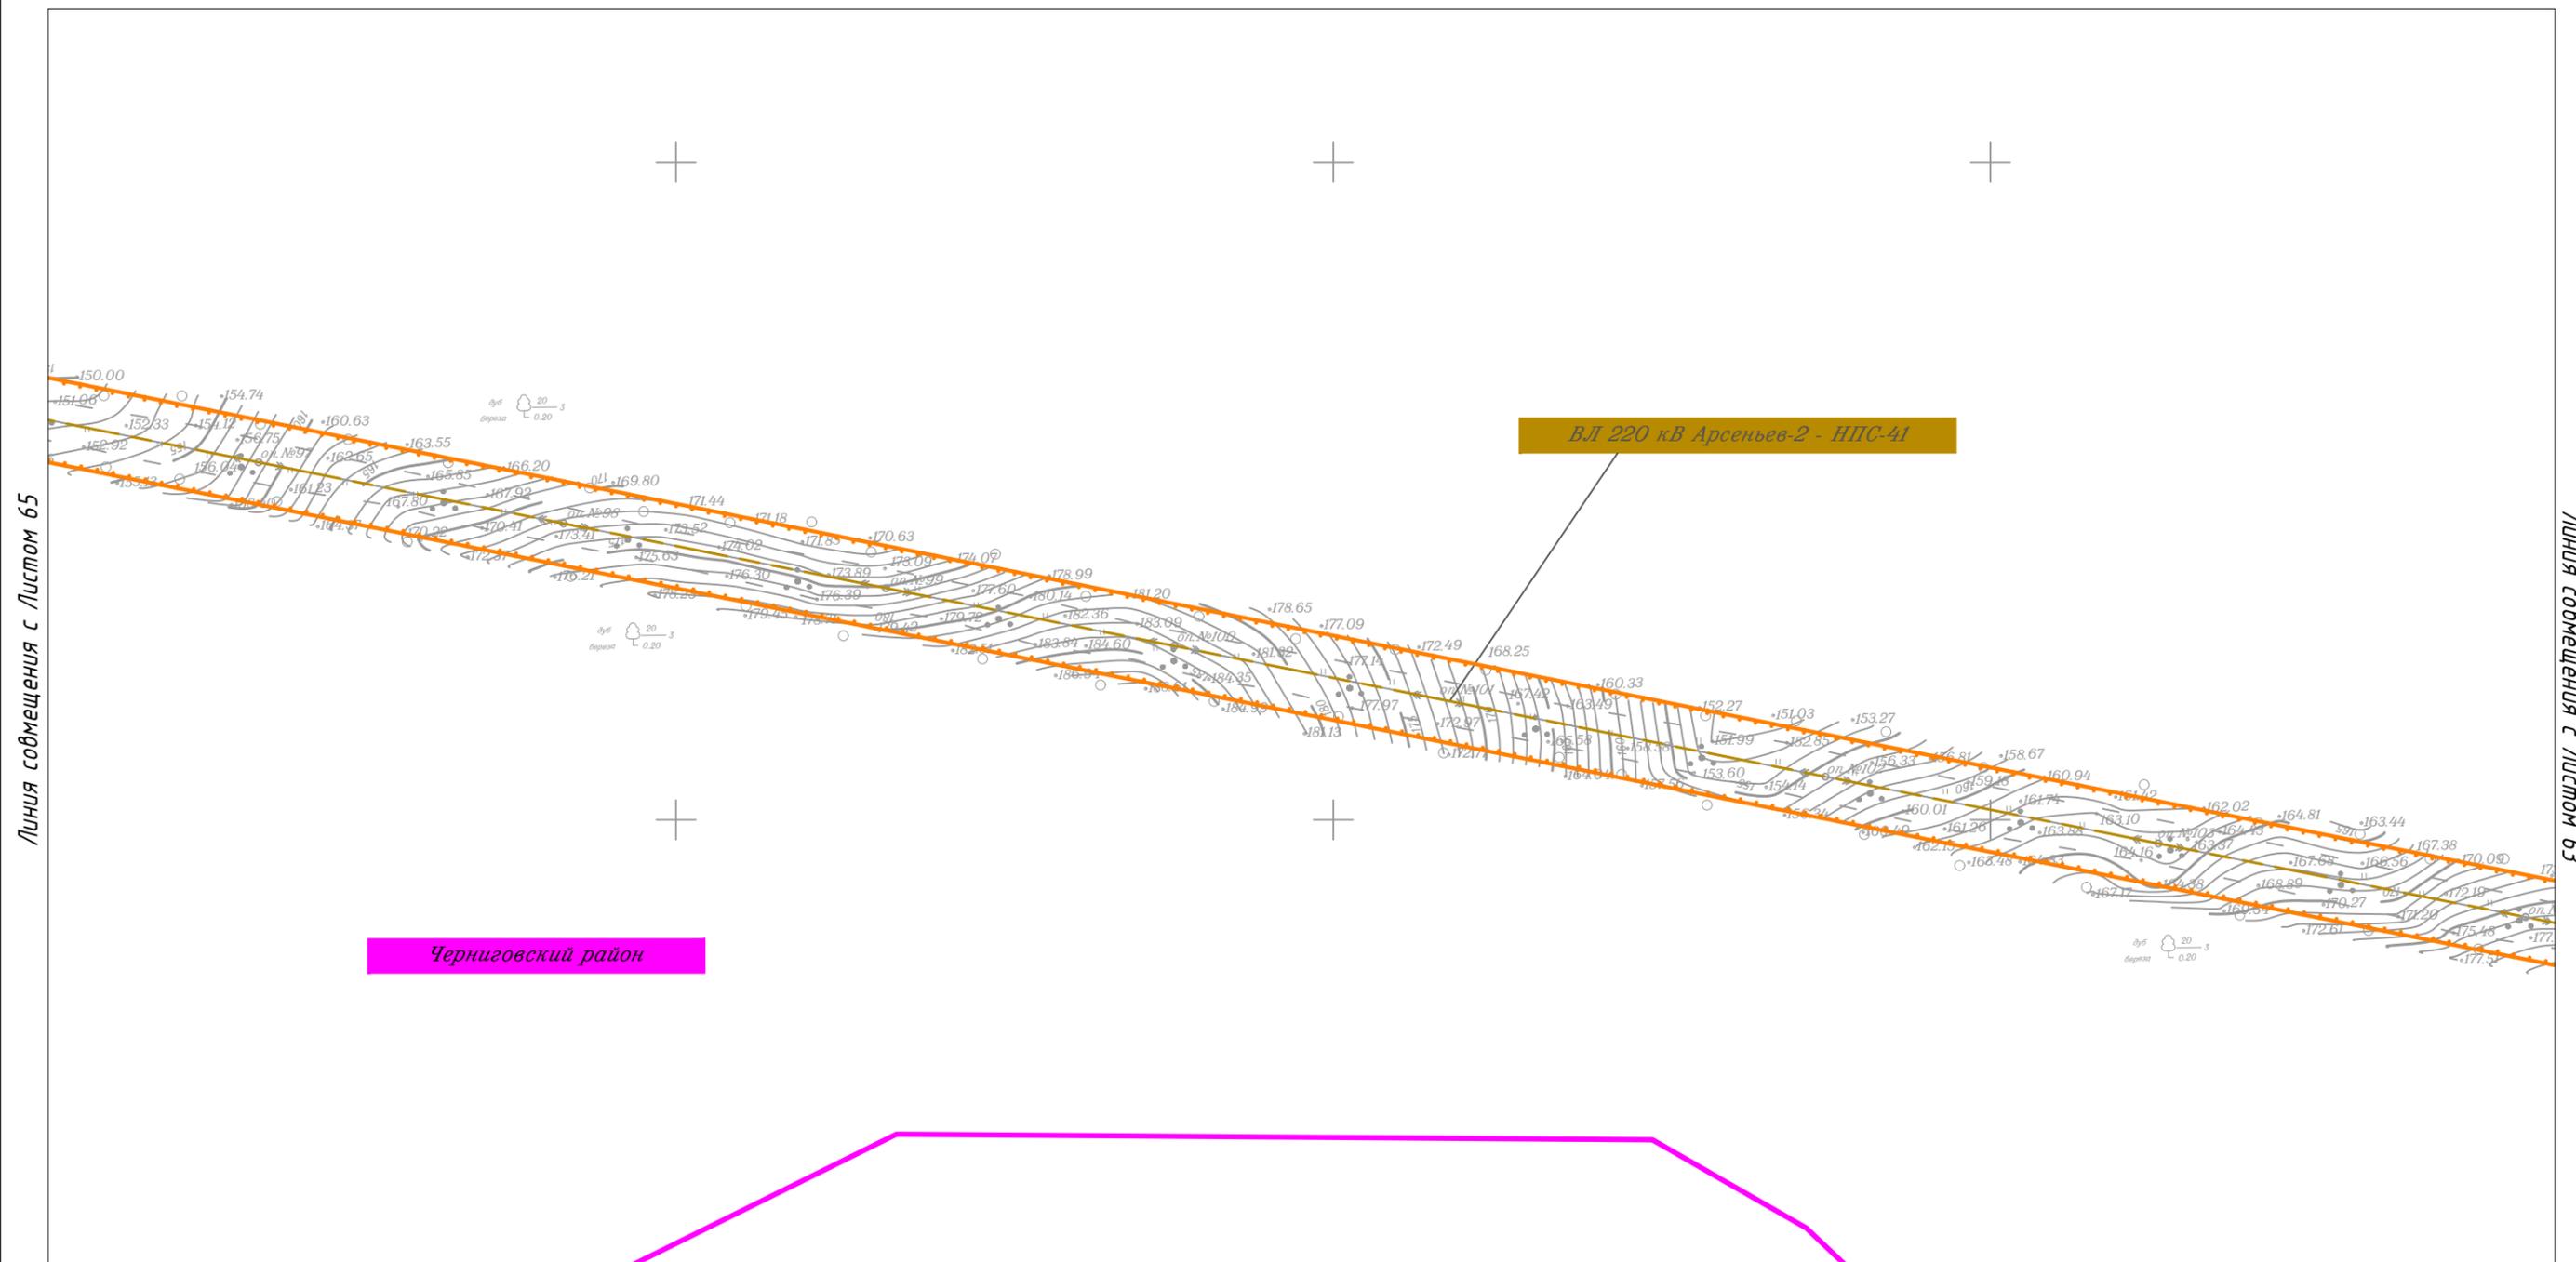

						Приморский край			
						Документация по планировке территории (проект планировки территории) для размещения линейного объекта энергетики федерального значения Реконструкция ВЛ 220 кВ НПС-40 – НПС-41 (с последующим образованием ВЛ 220 кВ Дальневосточная – НПС-40); Реконструкция ВЛ 220 кВ Дальневосточная – Арсеньев-2 (с последующим образованием ВЛ 220 кВ Арсеньев-2 - НПС-41); ВЛ 220 кВ НПС-40 - Дальневосточная (реконструкция).			
Изм.	Кол.уч.	Лист	N док.	Подп.	Дата	 Заказчик: ПАО "ФСК ЕЭС"	Стадия	Лист	Листов
							П	64	105
Исполнитель	Марховский А.А.			<i>Мар</i>	01.19				
Н. контр.	Алешина А.М.			<i>Алешина</i>	01.19				
Нач. отд.	Гнетова Н.Ю.			<i>Гнетова</i>	01.19				
Чертеж красных линий М 1:5 000						 ООО НПО "Инжгеопроект" 109052, г. Москва, Рязанский проспект, д.2 стр.49			

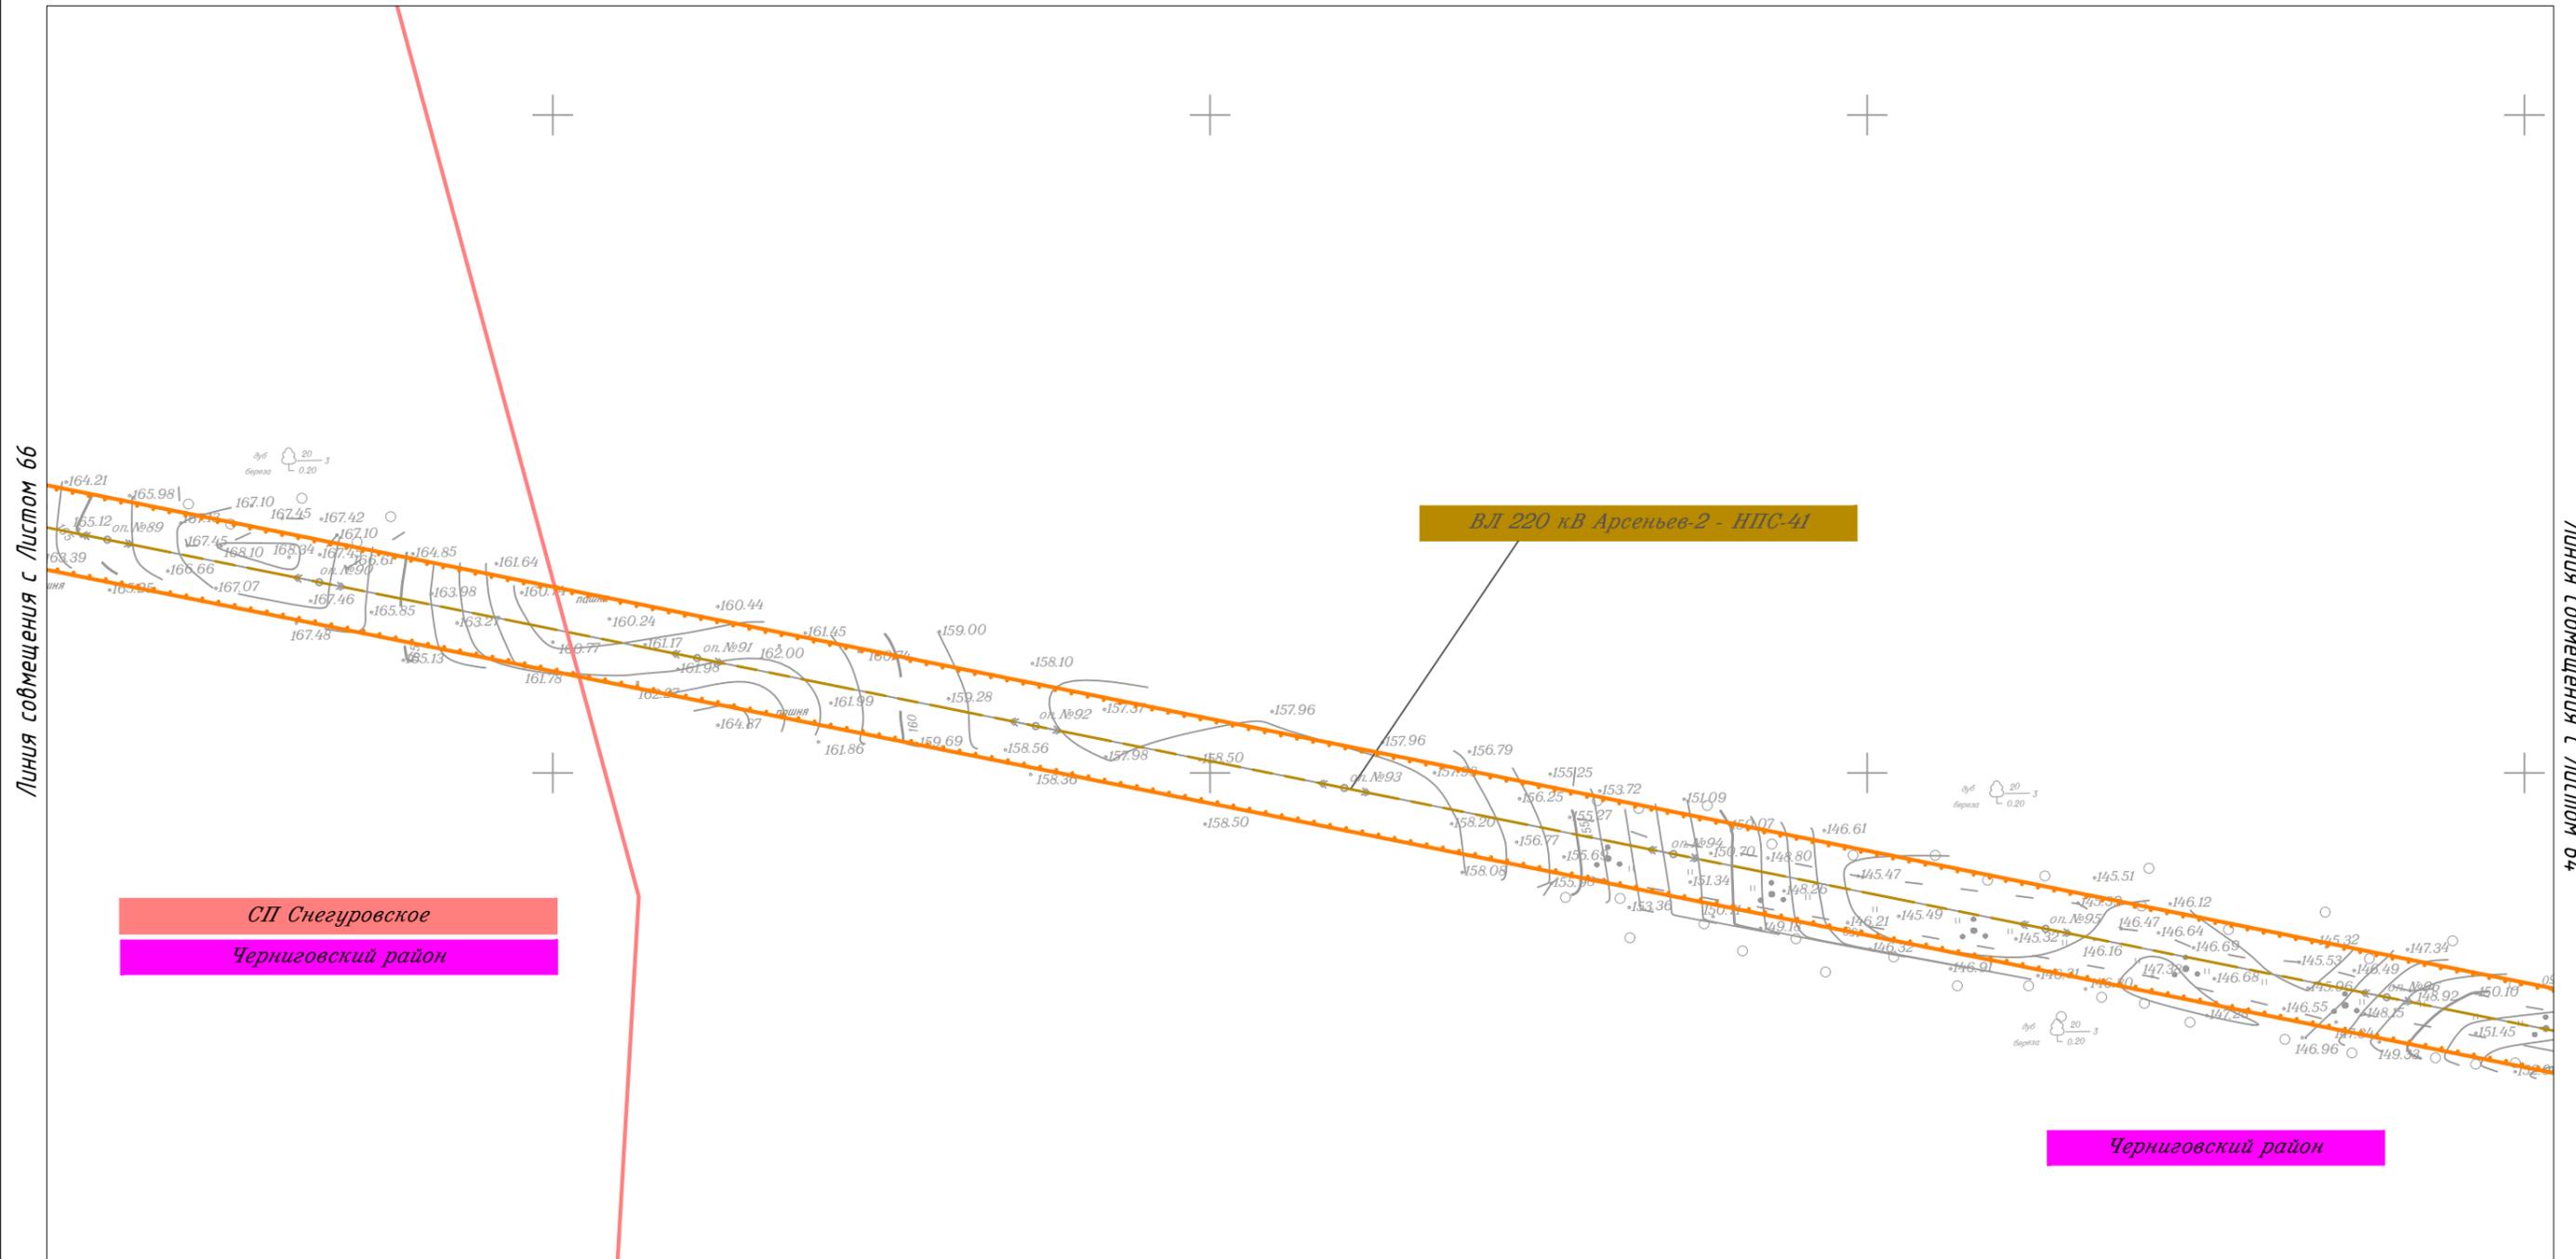


						Приморский край			
						Документация по планировке территории (проект планировки территории) для размещения линейного объекта энергетики федерального значения Реконструкция ВЛ 220 кВ НПС-40 – НПС-41 (с последующим образованием ВЛ 220 кВ Дальневосточная – НПС-40); Реконструкция ВЛ 220 кВ Дальневосточная – Арсеньев-2 (с последующим образованием ВЛ 220 кВ Арсеньев-2 - НПС-41); ВЛ 220 кВ НПС-40 - Дальневосточная (реконструкция).			
Изм.	Кол.уч.	Лист	N док.	Подп.	Дата	Заказчик: ПАО "ФСК ЕЭС"	Стадия	Лист	Листов
							П	65	105
Исполнитель	Марховский А.А.			<i>Марховский</i>	01.19				
Н. контр.	Алещина А.М.			<i>Алещина</i>	01.19				
Нач. отд.	Гнетова Н.Ю.			<i>Гнетова</i>	01.19				
Чертеж красных линий М 1:5 000						ООО НПО "Инжгеопроект" 109052, г. Москва, Рязанский проспект, д.2 стр.49			



Линия совмещения с Листом 67

Линия совмещения с Листом 65

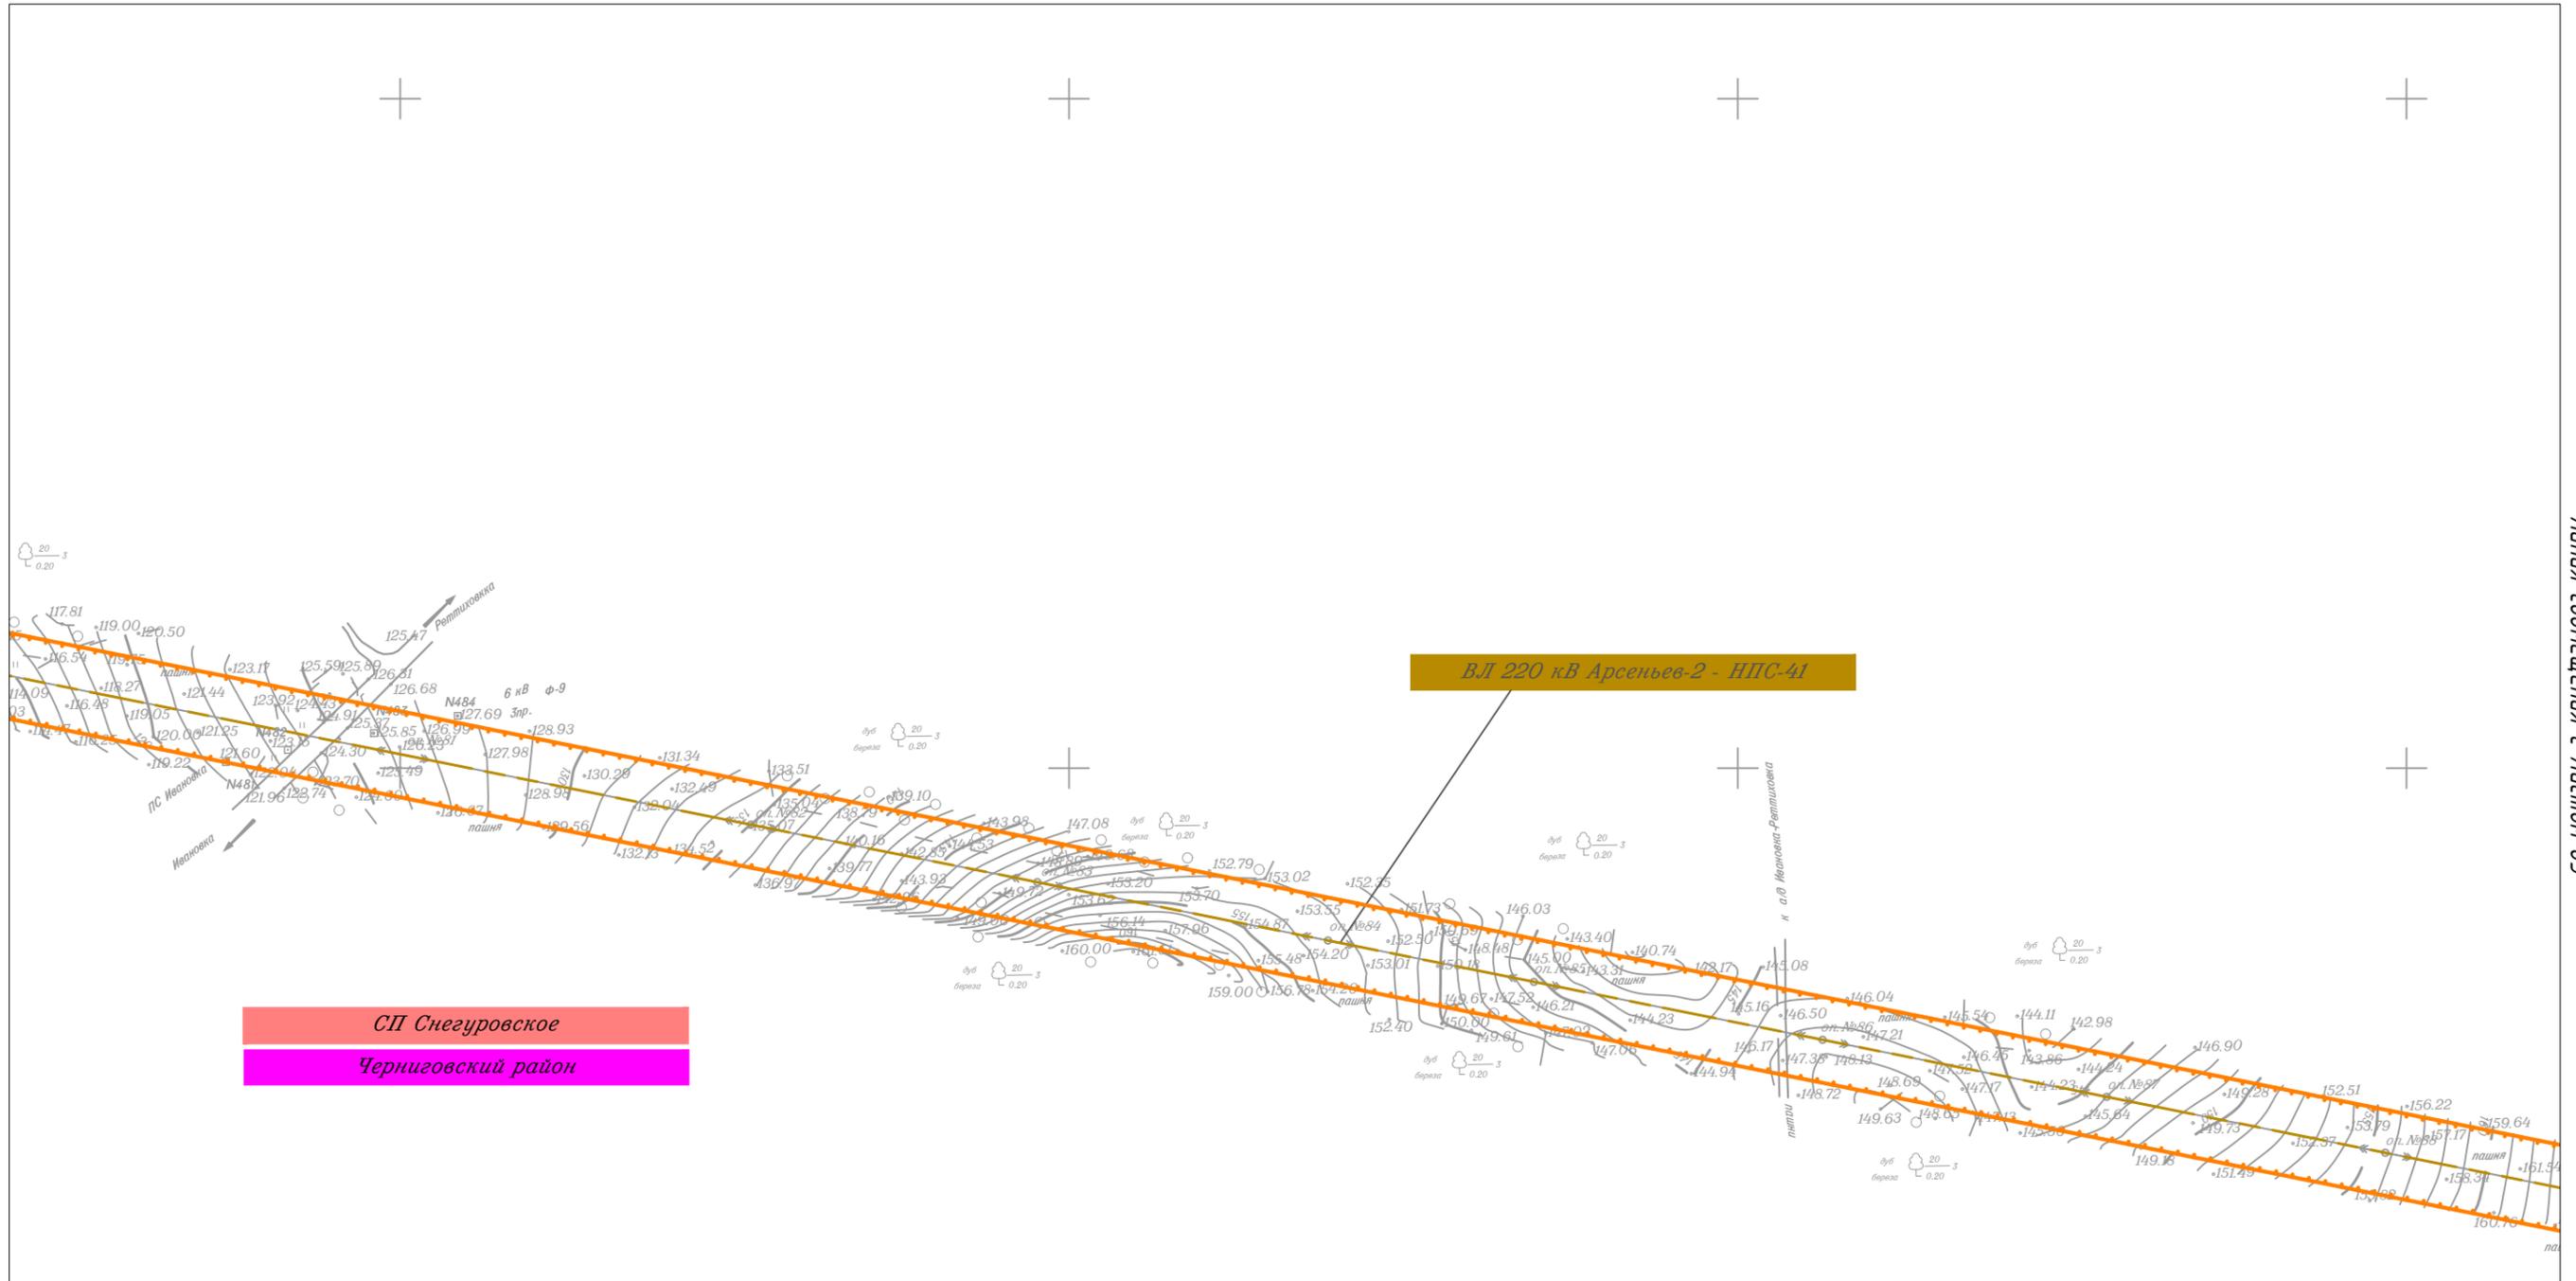

СП Снегуровское  
Черниговский район

Изм.	Кол.уч.	Лист	№ док.	Подп.	Дата
Исполнитель	Марховский А.А.			<i>Мар</i>	01.19
Н. контр.	Алешина А.М.			<i>Алешина</i>	01.19
Нач. отд.	Гнетова Н.Ю.			<i>Гнетова</i>	01.19

Приморский край

*Документация по планировке территории (проект планировки территории) для размещения линейного объекта энергетики федерального значения Реконструкция ВЛ 220 кВ НПС-40 – НПС-41 (с последующим образованием ВЛ 220 кВ Дальневосточная – НПС-40); Реконструкция ВЛ 220 кВ Дальневосточная – Арсеньев-2 (с последующим образованием ВЛ 220 кВ Арсеньев-2 - НПС-41); ВЛ 220 кВ НПС-40 - Дальневосточная (реконструкция).*

	Заказчик:	ПАО "ФСК ЕЭС"	
	Стадия	Лист	Листов
П		66	105


Чертеж красных линий  
М 1:5 000

ООО НПО "Инжгеопроект"  
 109052, г. Москва,  
 Рязанский проспект,  
 д.2 стр.49

Чертеж красных линий




Линия совмещения с Листом 68

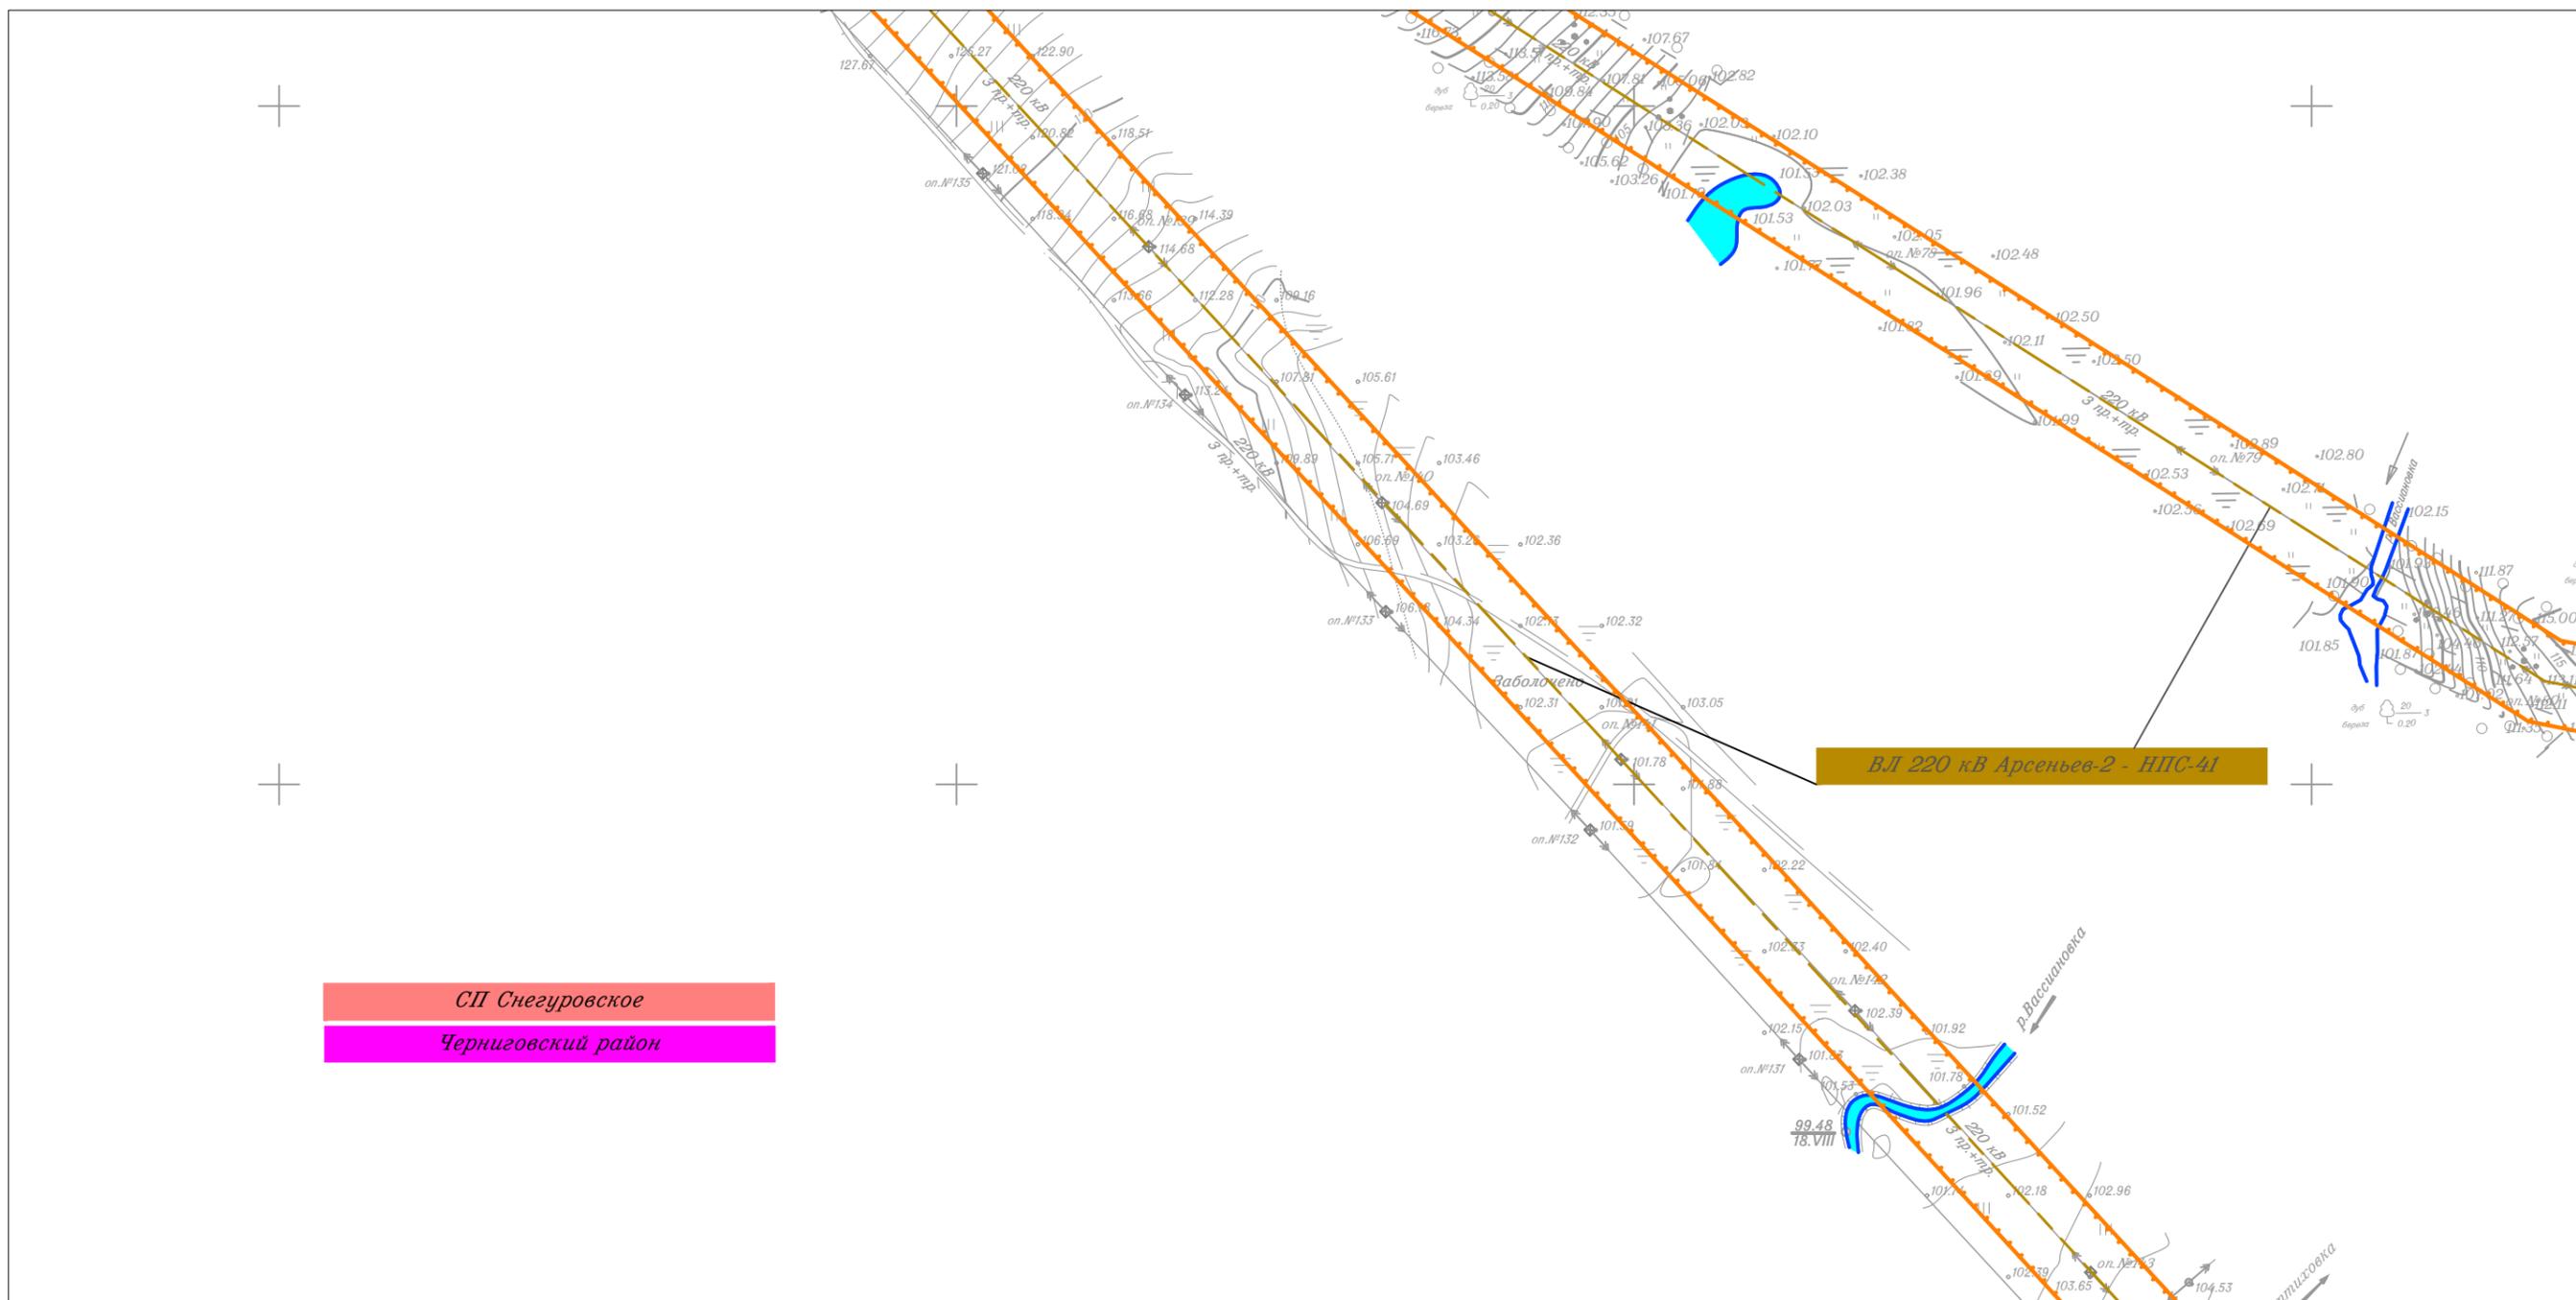

Линия совмещения с Листом 69

						Приморский край			
						Документация по планировке территории (проект планировки территории) для размещения линейного объекта энергетики федерального значения Реконструкция ВЛ 220 кВ НПС-40 – НПС-41 (с последующим образованием ВЛ 220 кВ Дальневосточная – НПС-40); Реконструкция ВЛ 220 кВ Дальневосточная – Арсеньев-2 (с последующим образованием ВЛ 220 кВ Арсеньев-2 - НПС-41); ВЛ 220 кВ НПС-40 - Дальневосточная (реконструкция).			
Изм.	Кол.уч.	Лист	N док.	Подп.	Дата	Заказчик: ПАО "ФСК ЕЭС"	Стадия	Лист	Листов
							П	67	105
Исполнитель	Мароховский А.А.			<i>Мароховский</i>	01.19				
Н. контр.	Алещина А.М.			<i>Алещина</i>	01.19				
Нач. отд.	Гнетова Н.Ю.			<i>Гнетова</i>	01.19				
Чертеж красных линий М 1:5 000						ООО НПО "Инжгеопроект" 109052, г. Москва, Рязанский проспект, д.2 стр.49			

Чертеж красных линий

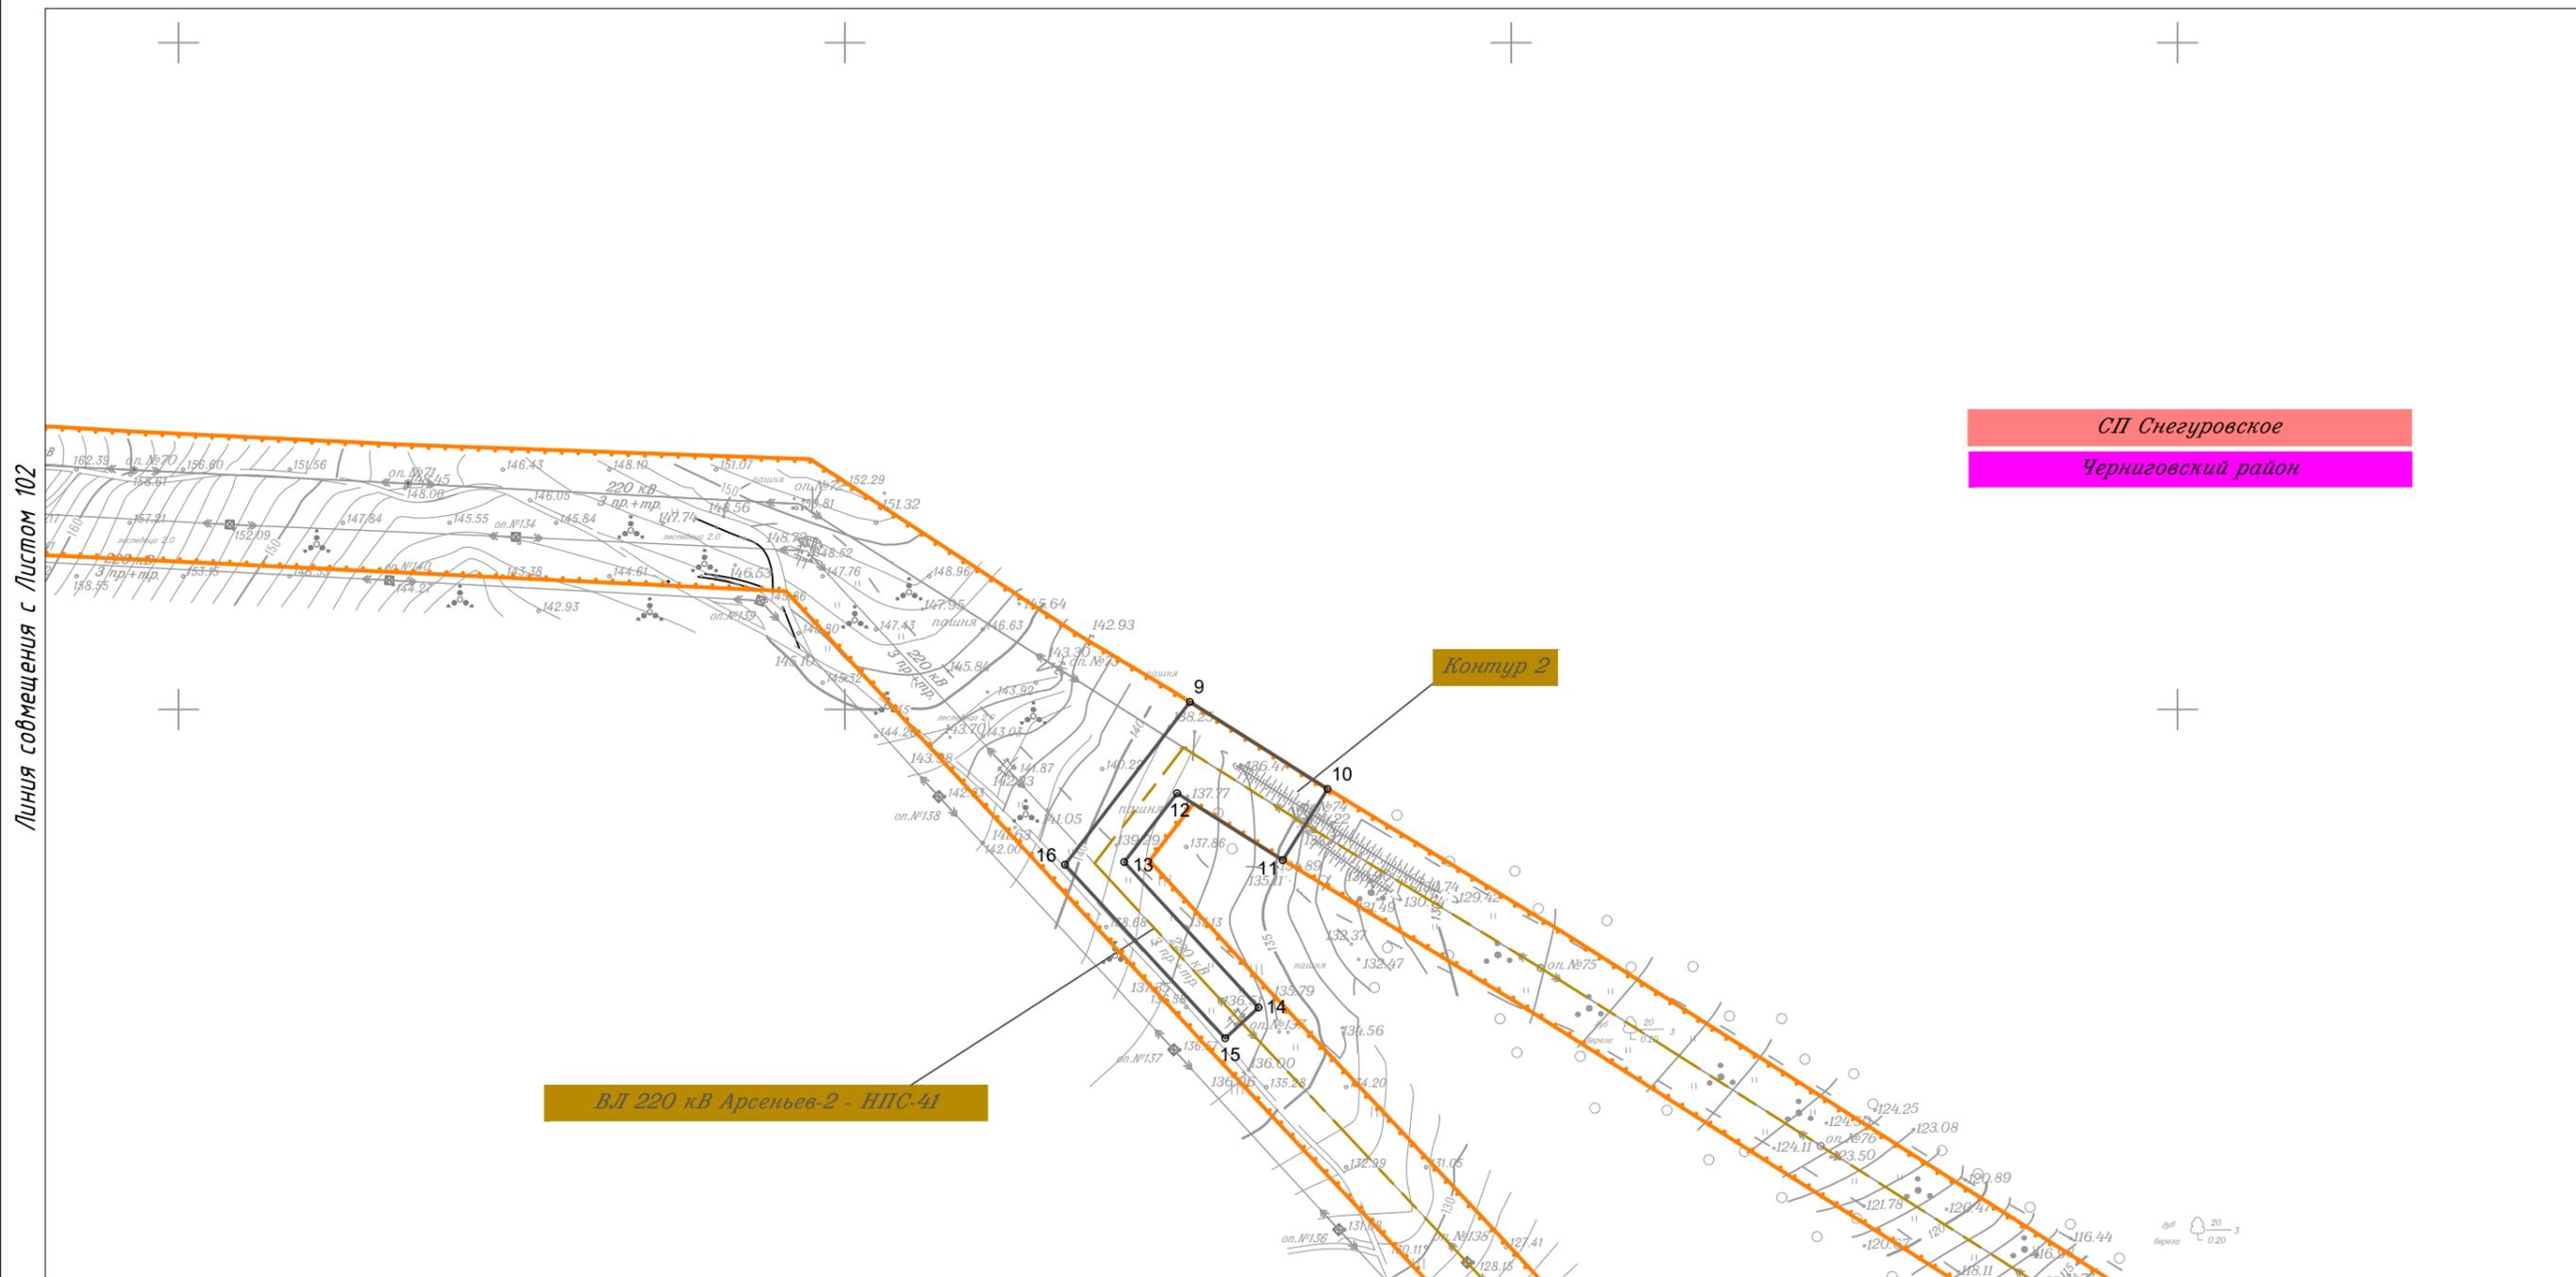

СП Снегуровское  
Черниговский район

ВЛ 220 кВ Арсеньев-2 - НПС-41

Контур 2

Линия совмещения с Листом 67


						Приморский край					
						Документация по планировке территории (проект планировки территории) для размещения линейного объекта энергетики федерального значения Реконструкция ВЛ 220 кВ НПС-40 – НПС-41 (с последующим образованием ВЛ 220 кВ Дальневосточная – НПС-40); Реконструкция ВЛ 220 кВ Дальневосточная – Арсеньев-2 (с последующим образованием ВЛ 220 кВ Арсеньев-2 - НПС-41); ВЛ 220 кВ НПС-40 - Дальневосточная (реконструкция).					
Изм.	Кол.уч.	Лист	N док.	Подп.	Дата	Заказчик: ПАО "ФСК ЕЭС"	Стадия	Лист	Листов		
Исполнитель	Марховский А.А.			<i>Мар</i>	01.19		П	68	105		
Н. контр.	Алешина А.М.			<i>Алешина</i>	01.19						
Нач. отд.	Гнетова Н.Ю.			<i>Гнетова</i>	01.19						
						Чертеж красных линий М 1:5 000			ООО НПО "Инжгеопроект" 109052, г. Москва, Рязанский проспект, д.2 стр.49		



Чертеж красных линий



Линия совмещения с Листом 69

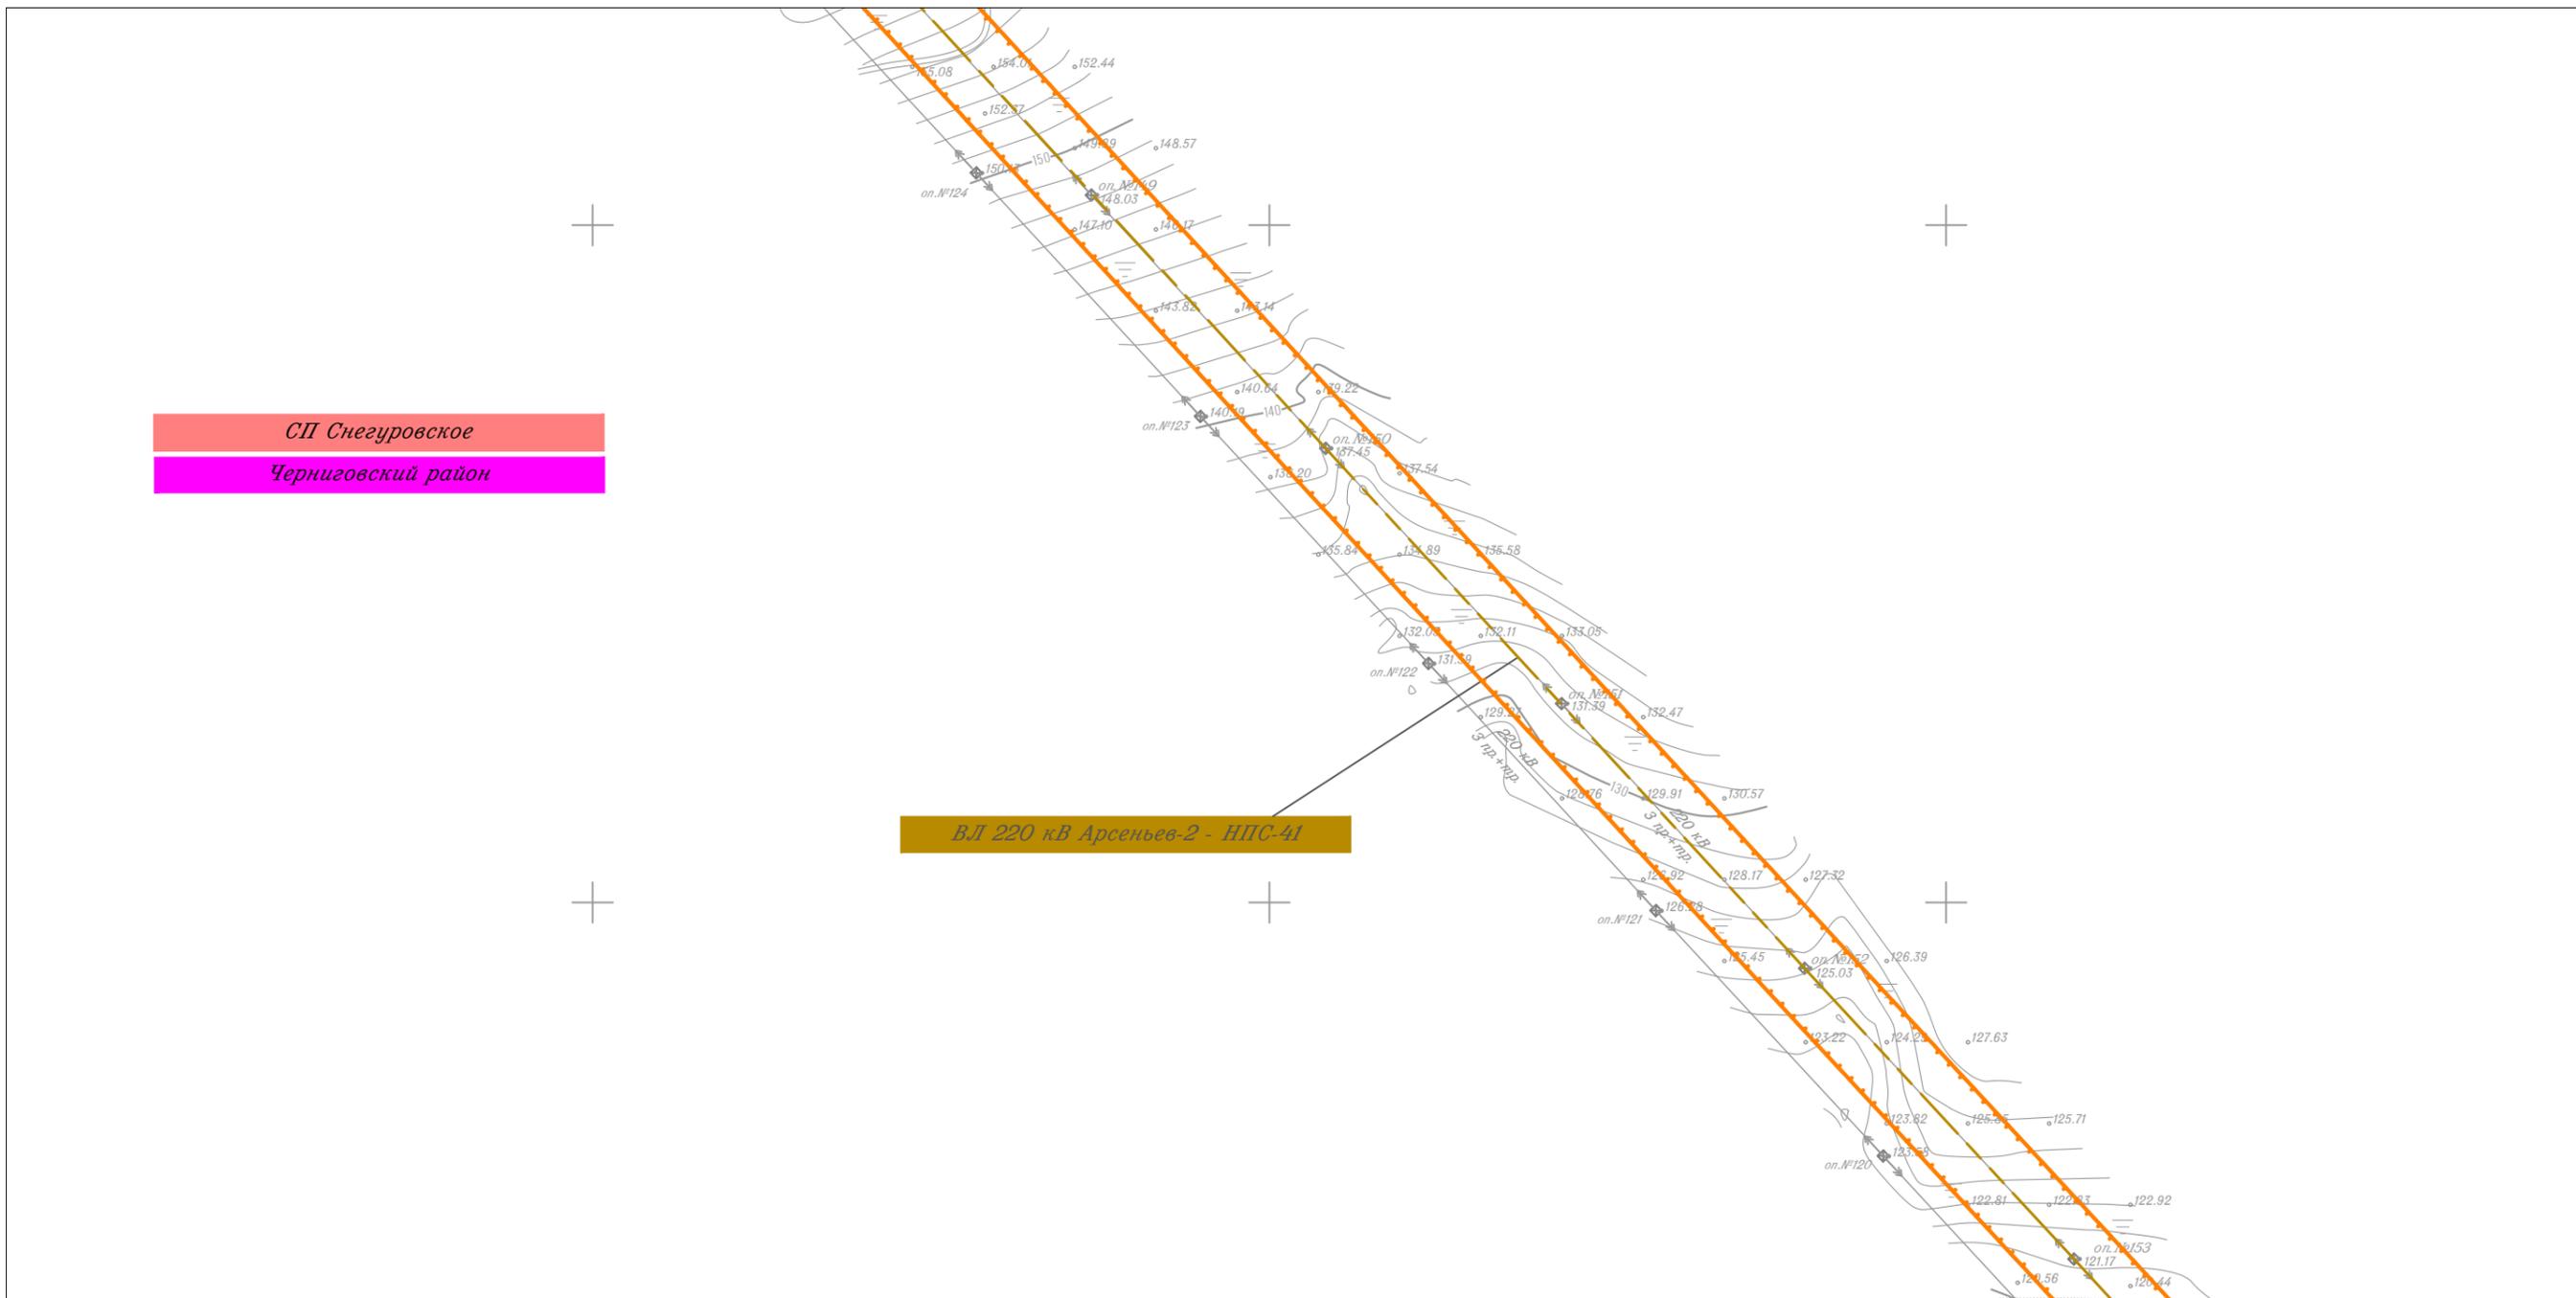


Линия совмещения с Листом 71

						Приморский край			
						Документация по планировке территории (проект планировки территории) для размещения линейного объекта энергетики федерального значения Реконструкция ВЛ 220 кВ НПС-40 – НПС-41 (с последующим образованием ВЛ 220 кВ Дальневосточная – НПС-40); Реконструкция ВЛ 220 кВ Дальневосточная – Арсеньев-2 (с последующим образованием ВЛ 220 кВ Арсеньев-2 - НПС-41); ВЛ 220 кВ НПС-40 - Дальневосточная (реконструкция).			
Изм.	Кол.уч.	Лист	N док.	Подп.	Дата	 Заказчик: ПАО "ФСК ЕЭС"	Стадия	Лист	Листов
							П	70	105
Исполнитель	Мароховский А.А.			<i>Мар</i>	01.19				
Н. контр.	Алещина А.М.			<i>Алещина</i>	01.19				
Нач. отд.	Гнетова Н.Ю.			<i>Гнетова</i>	01.19				
Чертеж красных линий М 1:5 000						 ООО НПО "Инжгеопроект" 109052, г. Москва, Рязанский проспект, д.2 стр.49			

Чертеж красных линий



Линия совмещения с Листом 70

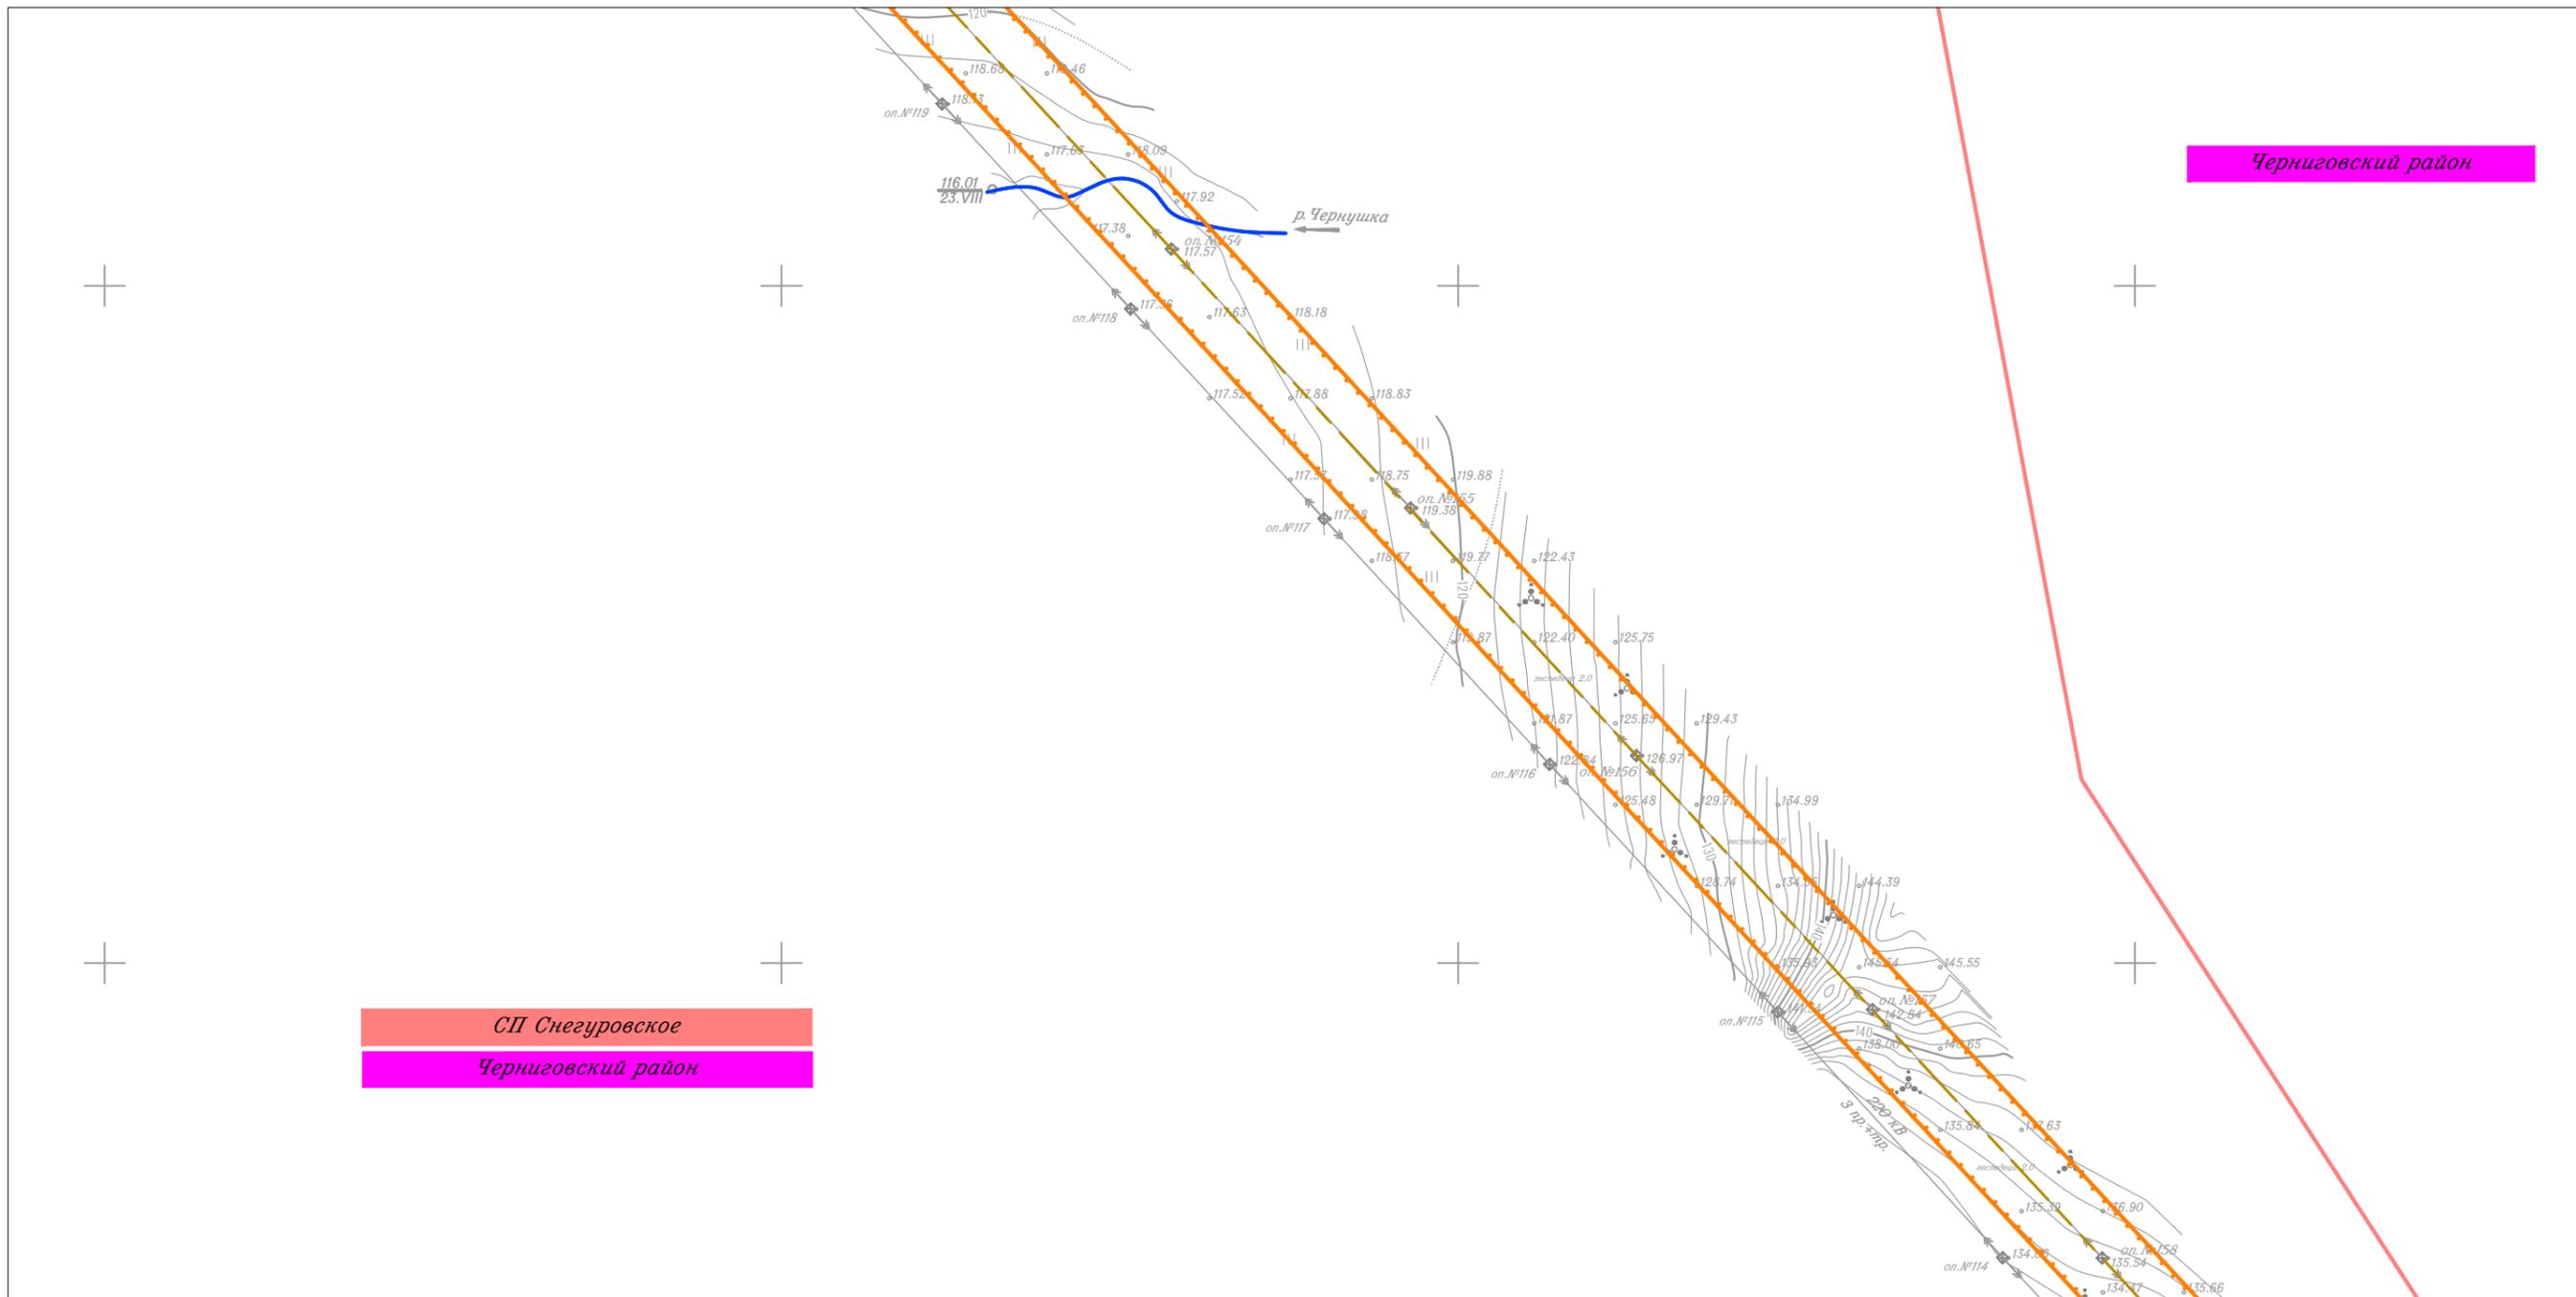


Линия совмещения с Листом 72

						Приморский край			
						Документация по планировке территории (проект планировки территории) для размещения линейного объекта энергетики федерального значения Реконструкция ВЛ 220 кВ НПС-40 – НПС-41 (с последующим образованием ВЛ 220 кВ Дальневосточная – НПС-40); Реконструкция ВЛ 220 кВ Дальневосточная – Арсеньев-2 (с последующим образованием ВЛ 220 кВ Арсеньев-2 – НПС-41); ВЛ 220 кВ НПС-40 – Дальневосточная (реконструкция).			
Изм.	Кол.уч.	Лист	N док.	Подп.	Дата	 Заказчик: ПАО "ФСК ЕЭС"	Стадия	Лист	Листов
							П	71	105
Исполнитель	Мароховский А.А.			<i>Мароховский</i>	01.19				
Н. контр.	Алещина А.М.			<i>Алещина</i>	01.19				
Нач. отд.	Гнетова Н.Ю.			<i>Гнетова</i>	01.19				
						Чертеж красных линий М 1:5 000			
						 ООО НПО "Инжгеопроект" 109052, г. Москва, Рязанский проспект, д.2 стр.49			

Чертеж красных линий



Линия совмещения с Листом 71

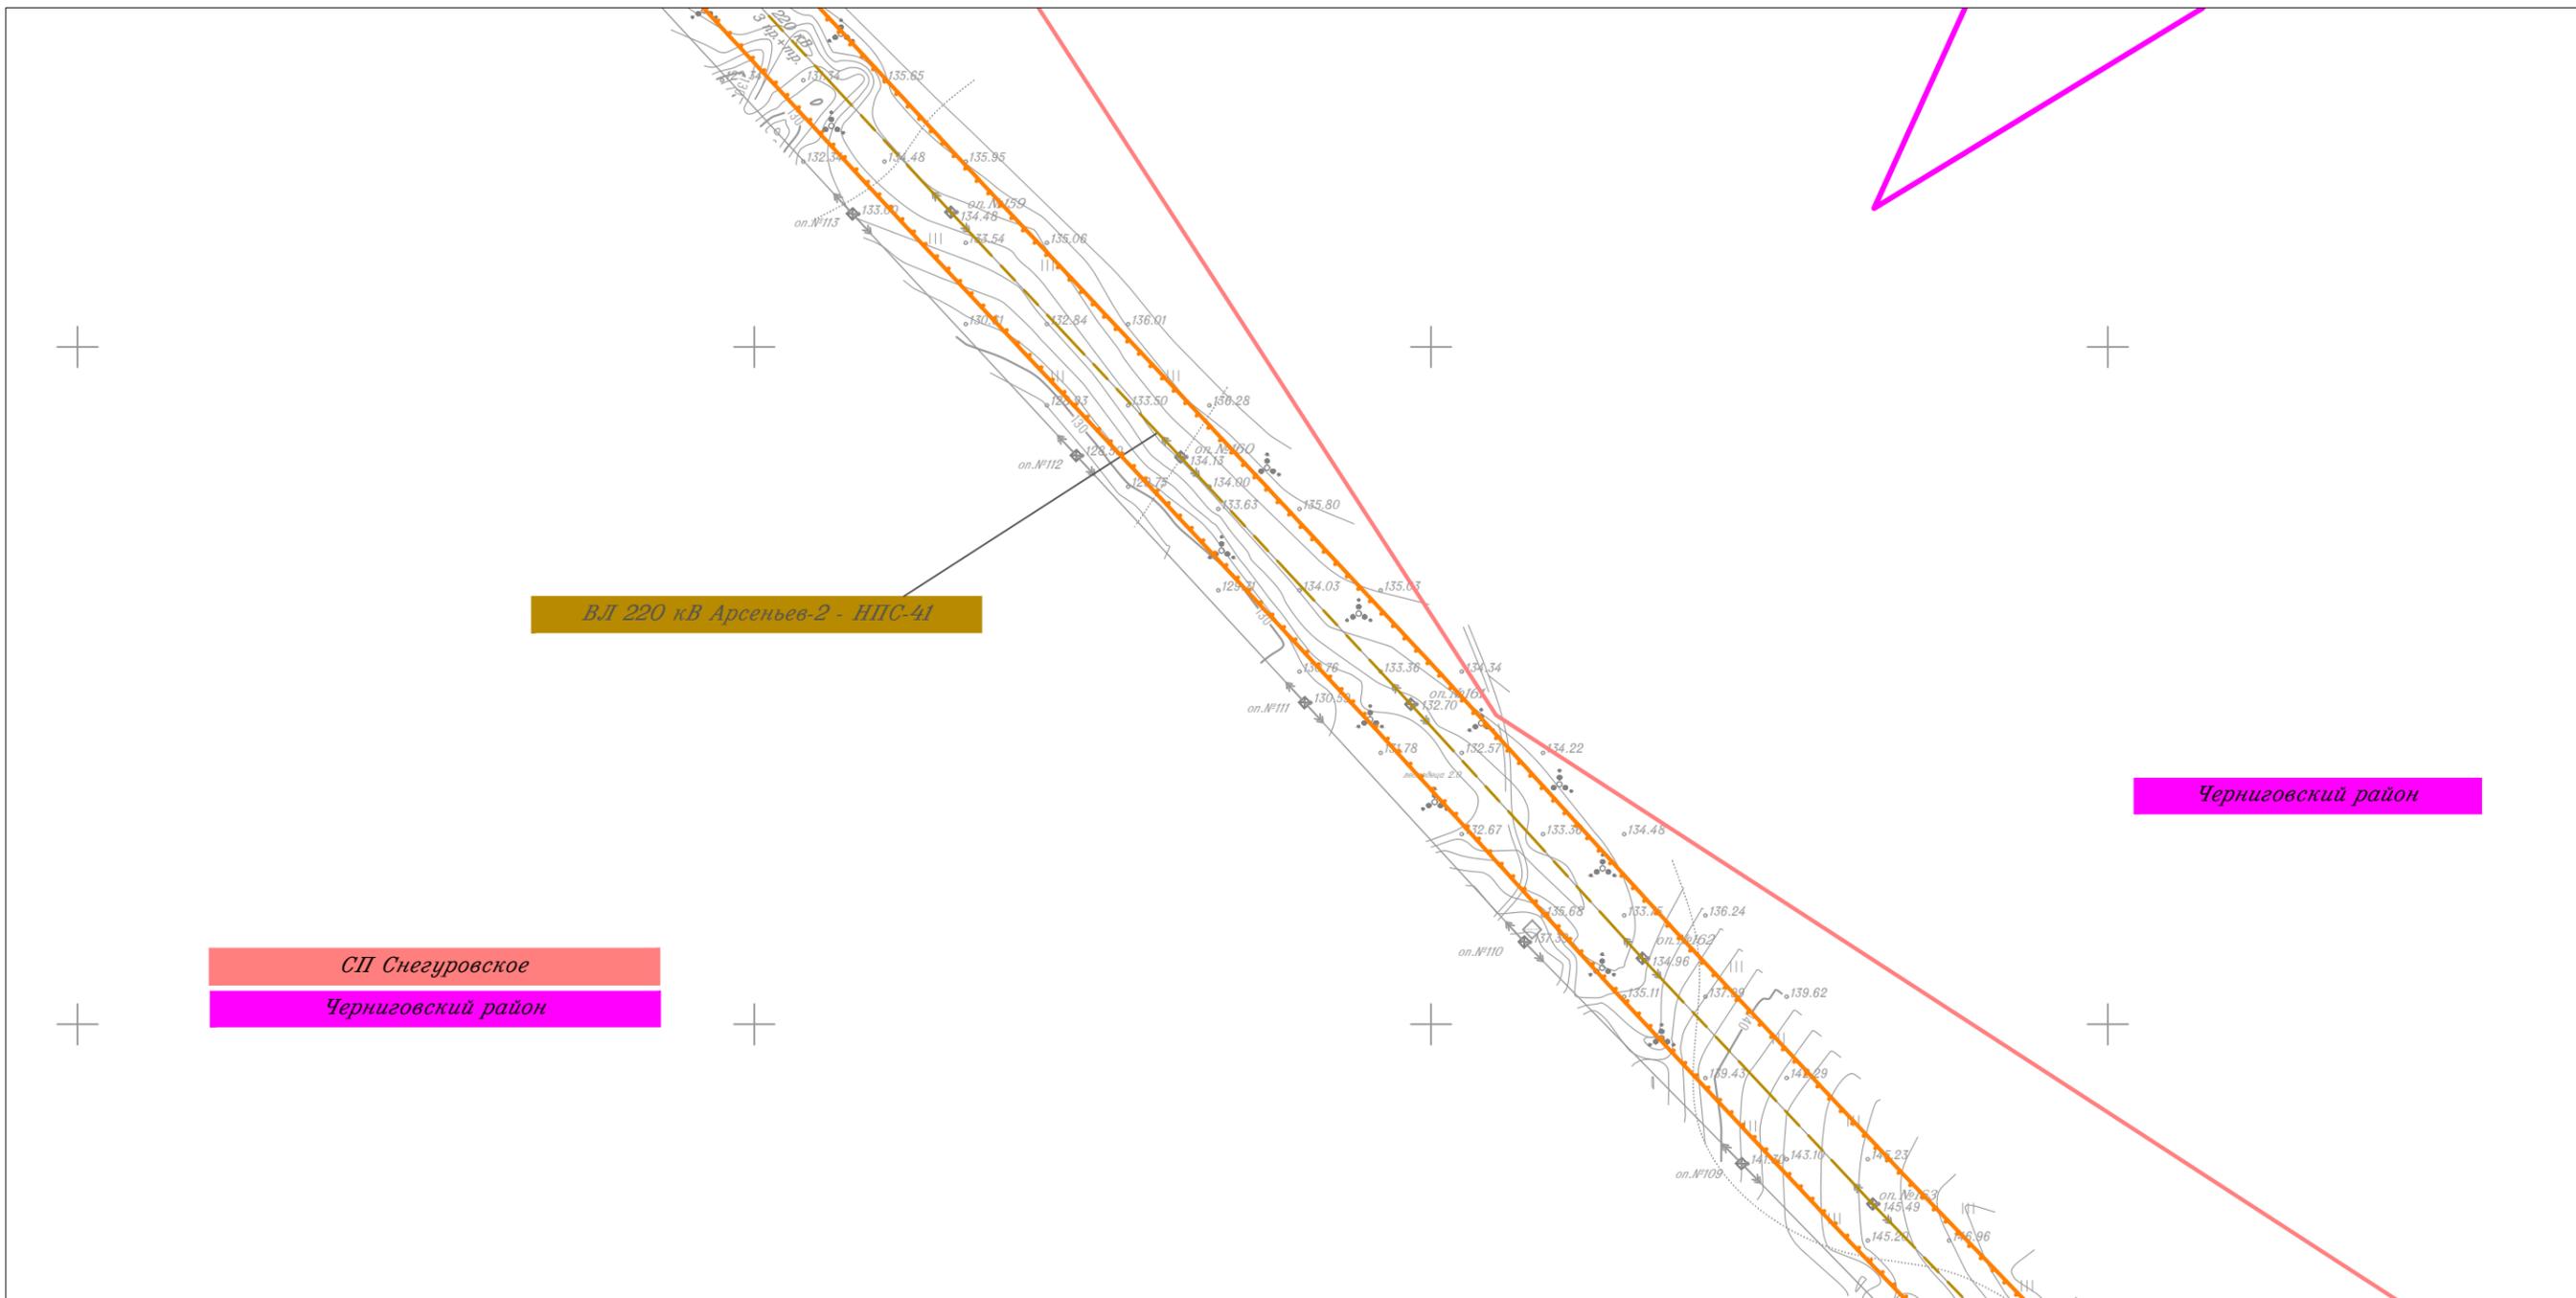


Линия совмещения с Листом 73

						Приморский край			
						Документация по планировке территории (проект планировки территории) для размещения линейного объекта энергетики федерального значения Реконструкция ВЛ 220 кВ НПС-40 – НПС-41 (с последующим образованием ВЛ 220 кВ Дальневосточная – НПС-40); Реконструкция ВЛ 220 кВ Дальневосточная – Арсеньев-2 (с последующим образованием ВЛ 220 кВ Арсеньев-2 - НПС-41); ВЛ 220 кВ НПС-40 - Дальневосточная (реконструкция).			
Изм.	Кол.уч.	Лист	N док.	Подп.	Дата	 Заказчик: ПАО "ФСК ЕЭС"	Стадия	Лист	Листов
							П	72	105
Исполнитель	Мароховский А.А.			<i>Мар</i>	01.19				
Н. контр.	Алещина А.М.			<i>Алещина</i>	01.19				
Нач. отд.	Гнетова Н.Ю.			<i>Гнетова</i>	01.19				
						Чертеж красных линий М 1:5 000		 ООО НПО "Инжгеопроект" 109052, г. Москва, Рязанский проспект, д.2 стр.49	

Чертеж красных линий



Линия совмещения с Листом 72

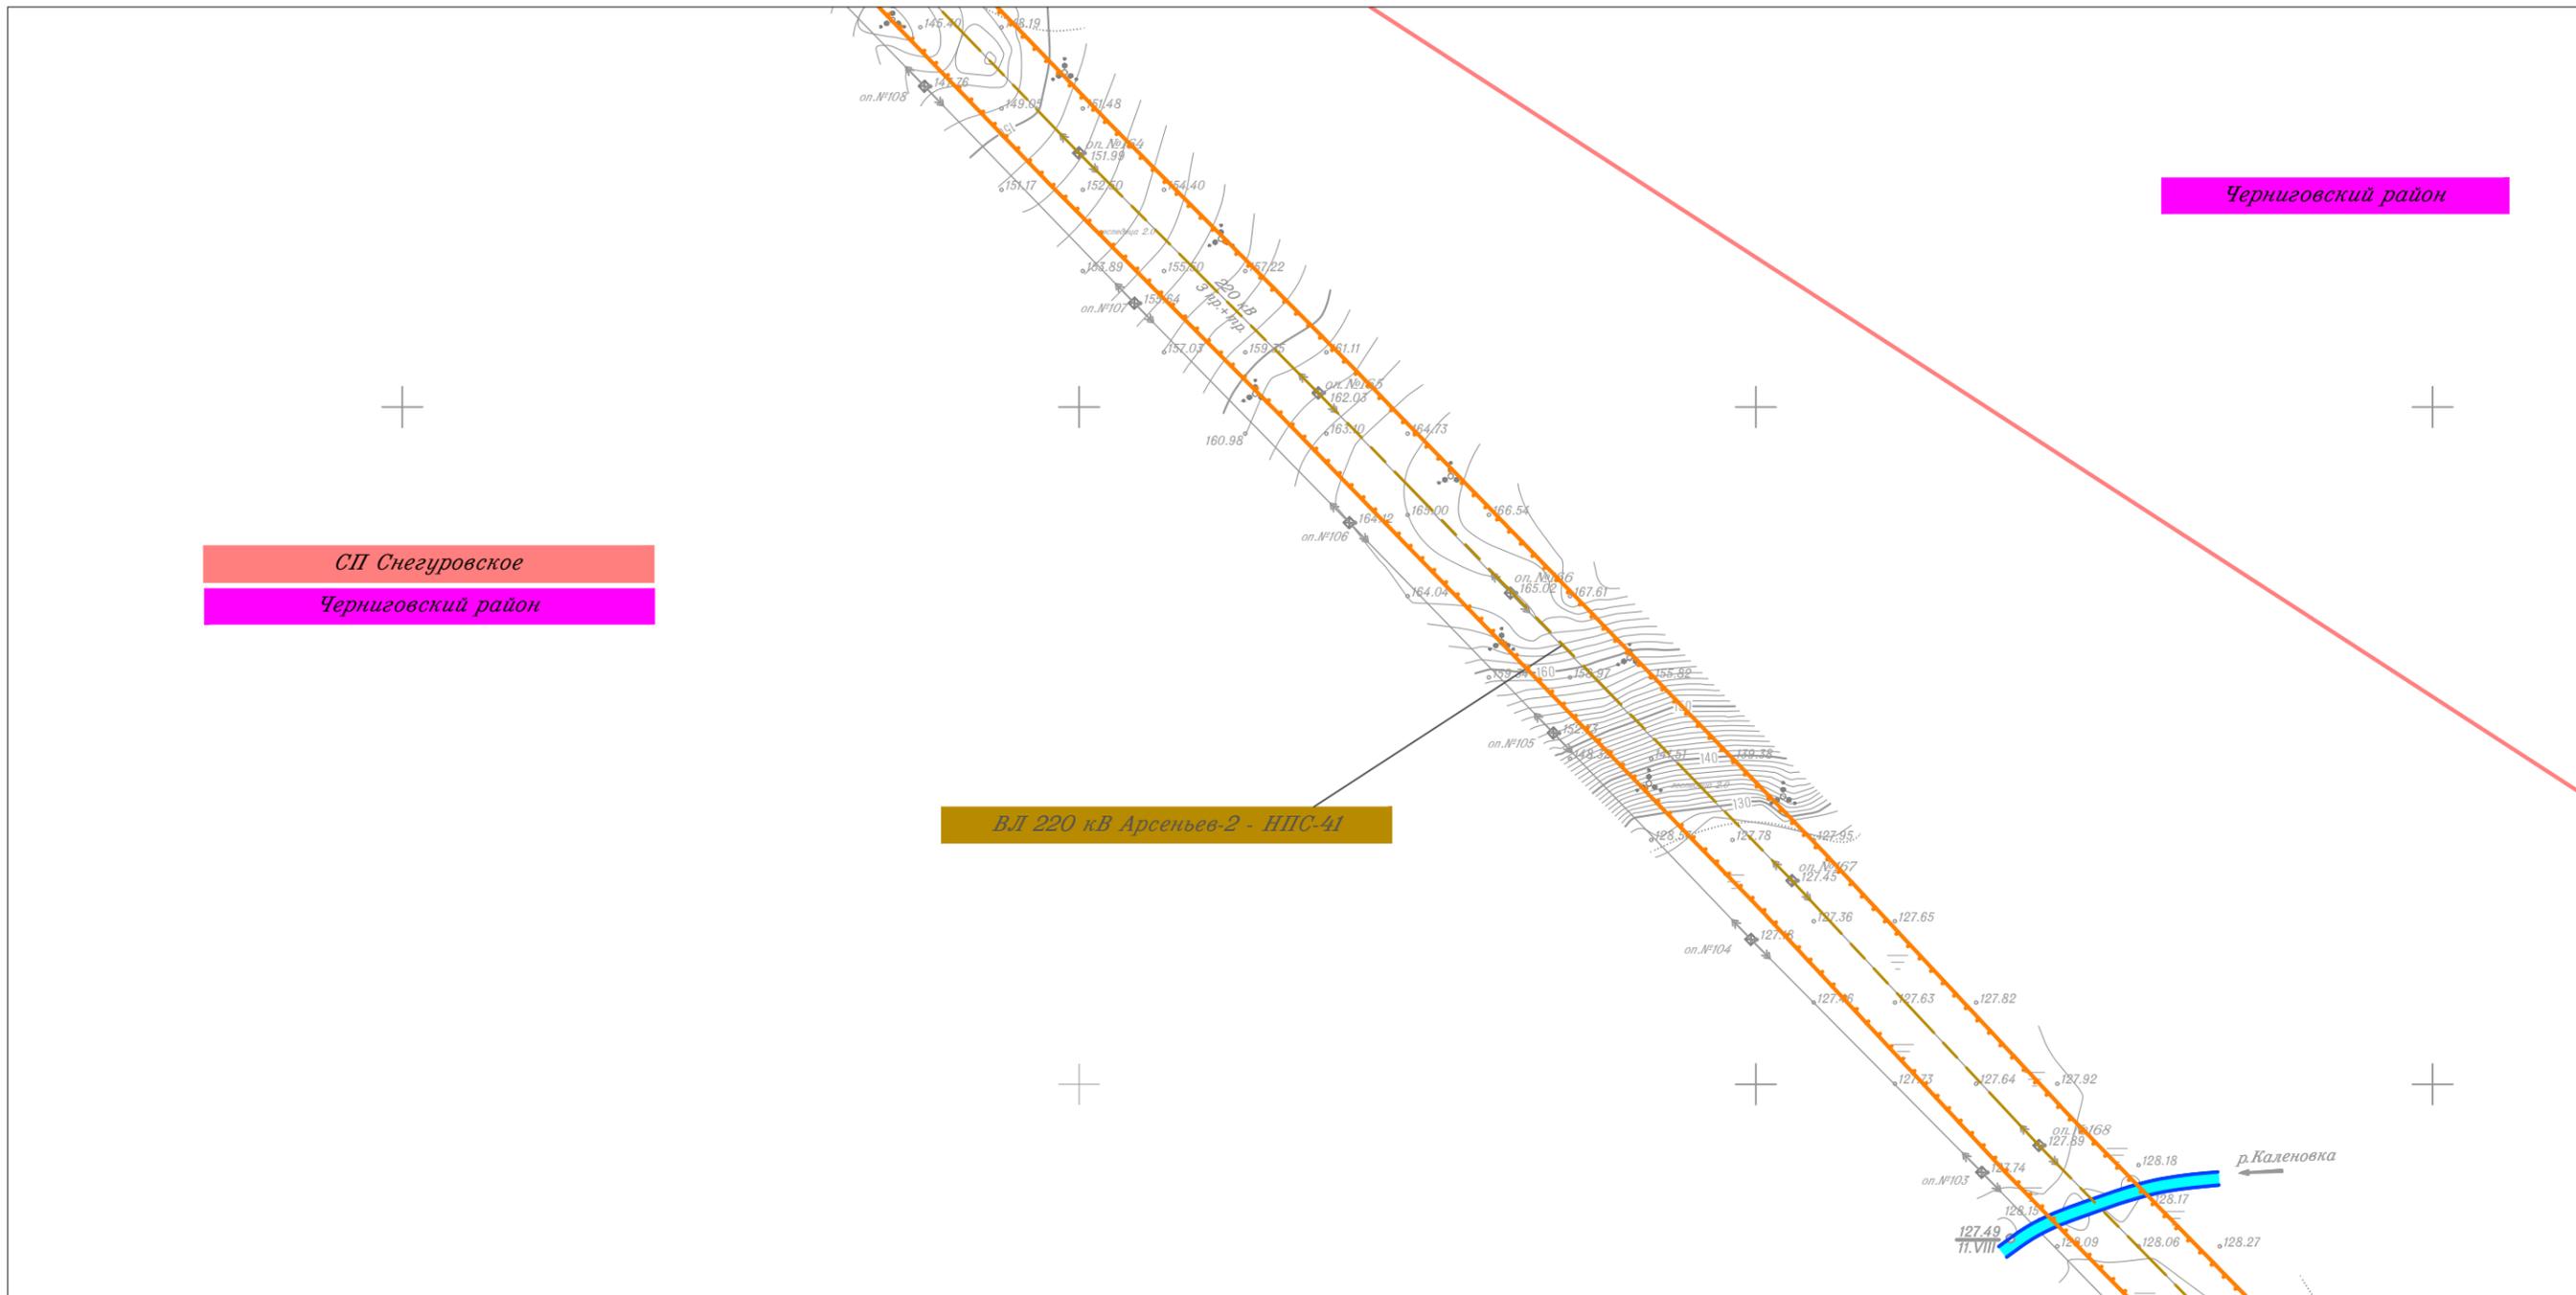


Линия совмещения с Листом 74

						Приморский край			
						Документация по планировке территории (проект планировки территории) для размещения линейного объекта энергетики федерального значения Реконструкция ВЛ 220 кВ НПС-40 – НПС-41 (с последующим образованием ВЛ 220 кВ Дальневосточная – НПС-40); Реконструкция ВЛ 220 кВ Дальневосточная – Арсеньев-2 (с последующим образованием ВЛ 220 кВ Арсеньев-2 - НПС-41); ВЛ 220 кВ НПС-40 - Дальневосточная (реконструкция).			
Изм.	Кол.уч.	Лист	N док.	Подп.	Дата	 Заказчик: ПАО "ФСК ЕЭС"	Стадия	Лист	Листов
							П	73	105
Исполнитель	Мароховский А.А.			<i>Мароховский</i>	01.19				
Н. контр.	Алещина А.М.			<i>Алещина</i>	01.19				
Нач. отд.	Гнетова Н.Ю.			<i>Гнетова</i>	01.19				
						Чертеж красных линий М 1:5 000		 ООО НПО "Инжгеопроект" 109052, г. Москва, Рязанский проспект, д.2 стр.49	

Чертеж красных линий



Линия совмещения с Листом 73

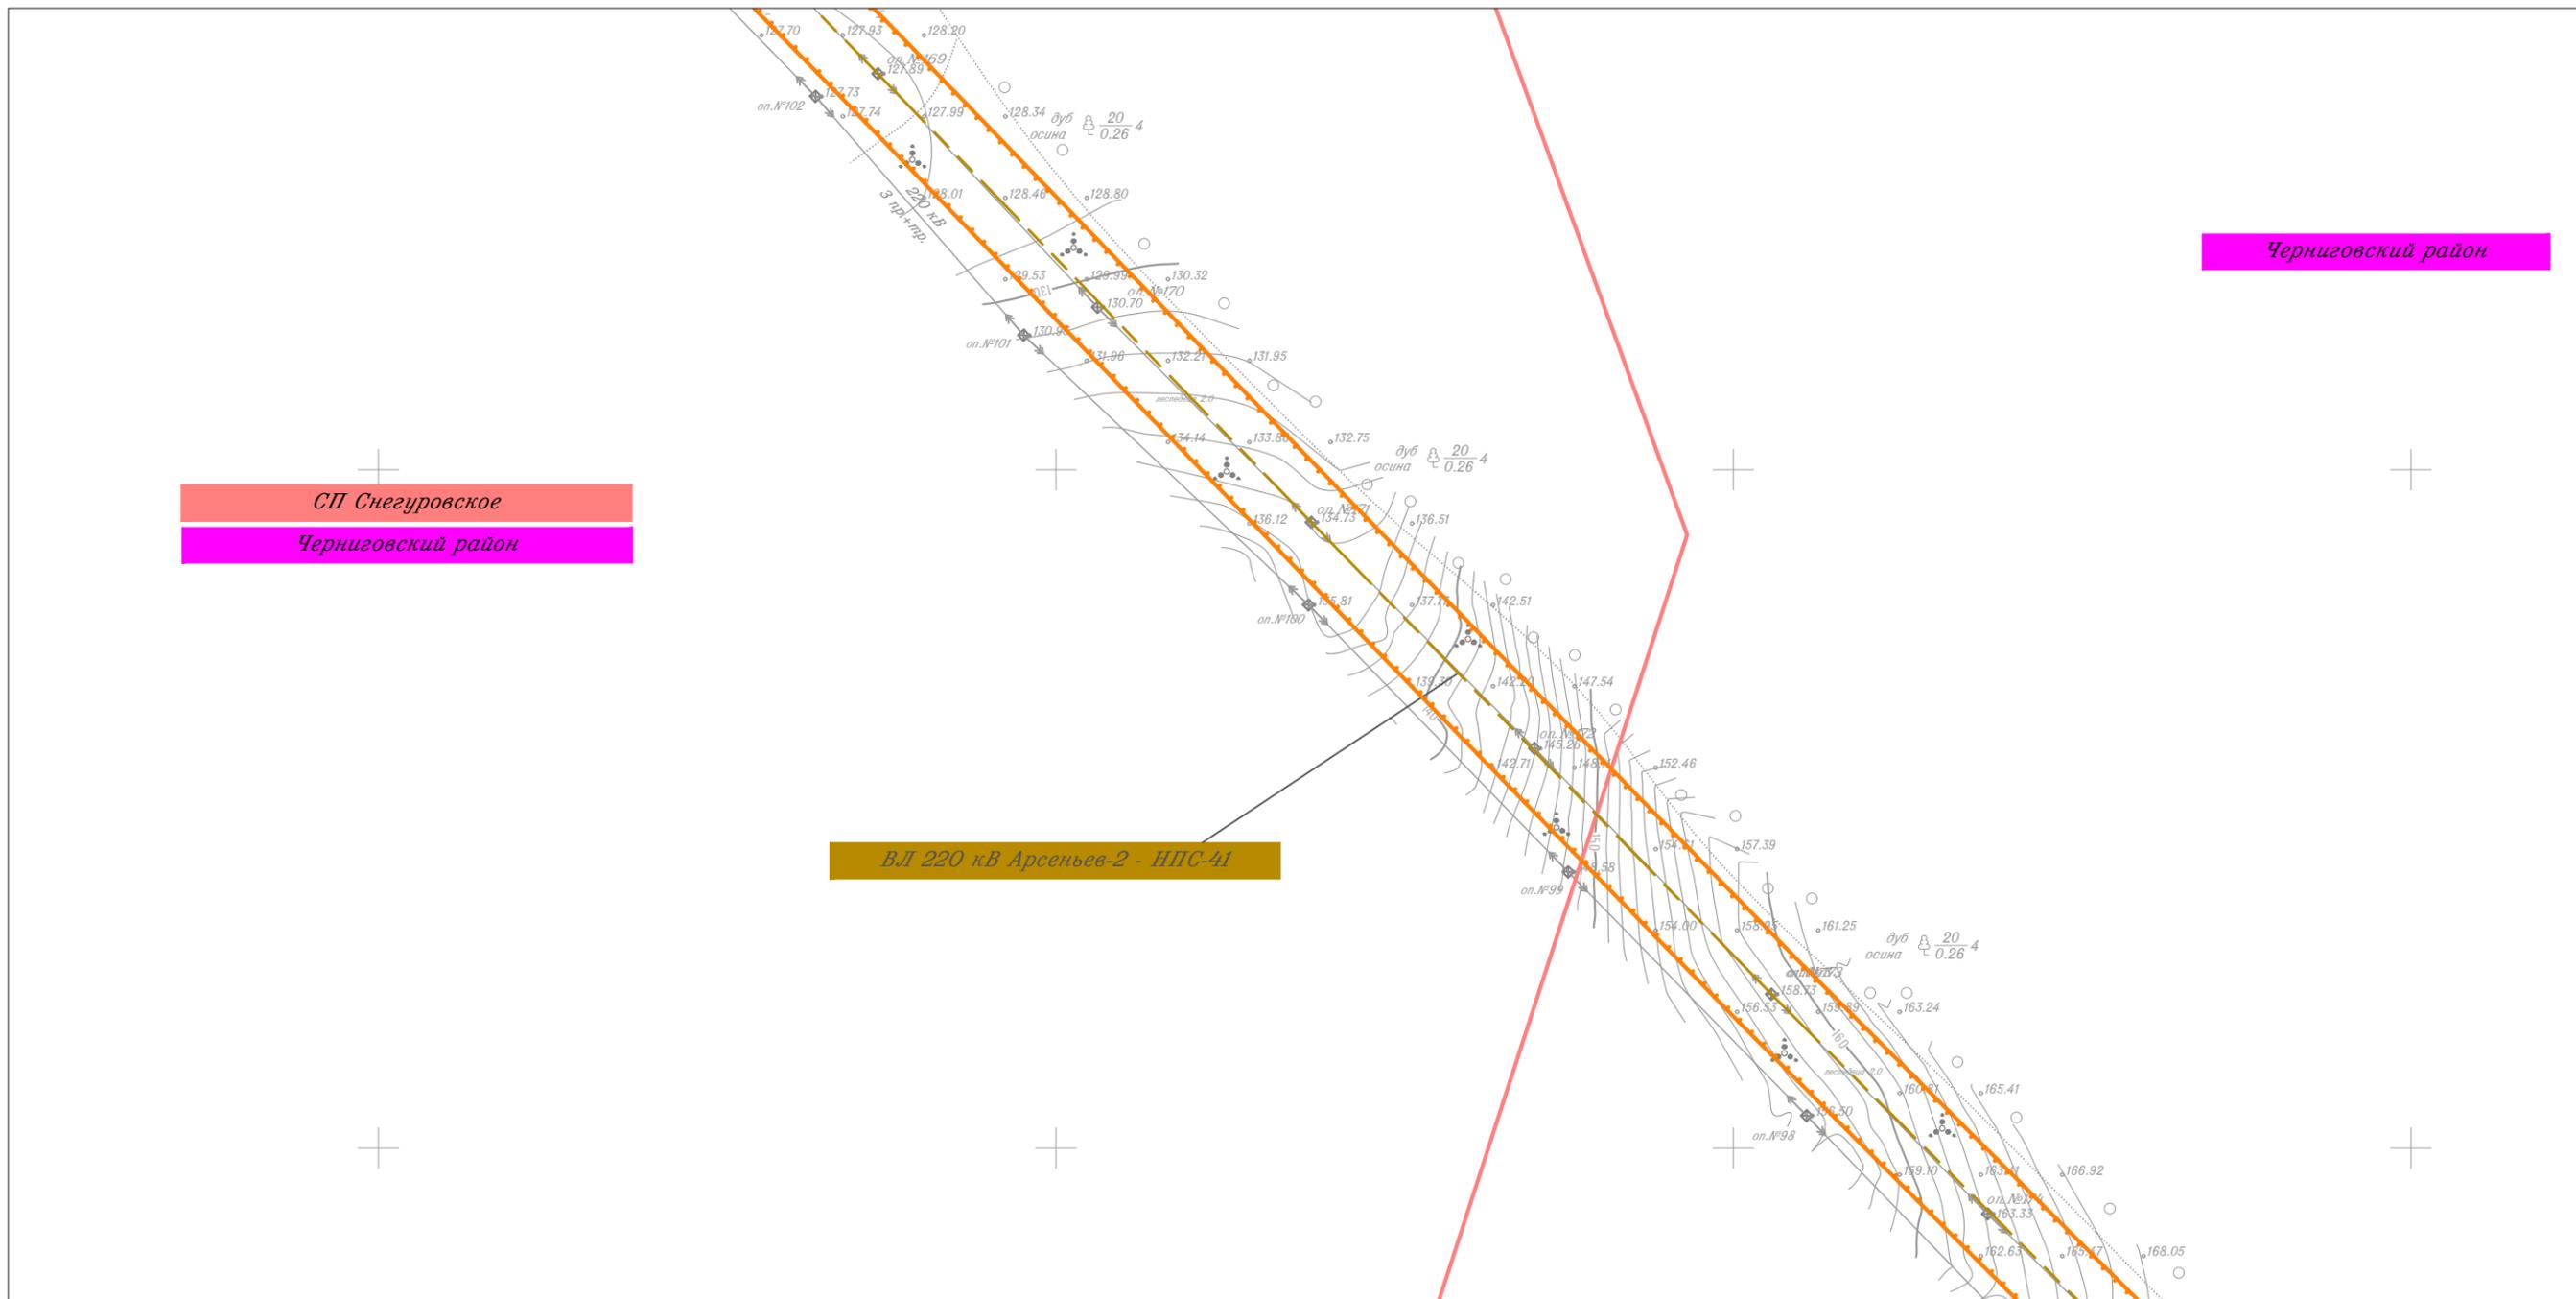

Черниговский район

СП Снегуровское

Черниговский район

ВЛ 220 кВ Арсеньев-2 - НПС-41


Линия совмещения с Листом 75

						Приморский край					
						Документация по планировке территории (проект планировки территории) для размещения линейного объекта энергетики федерального значения Реконструкция ВЛ 220 кВ НПС-40 – НПС-41 (с последующим образованием ВЛ 220 кВ Дальневосточная – НПС-40); Реконструкция ВЛ 220 кВ Дальневосточная – Арсеньев-2 (с последующим образованием ВЛ 220 кВ Арсеньев-2 - НПС-41); ВЛ 220 кВ НПС-40 - Дальневосточная (реконструкция).					
Изм.	Кол.уч.	Лист	N док.	Подп.	Дата				Стадия	Лист	Листов
									П	74	105
Исполнитель	Мароховский А.А.			<i>Мар</i>	01.19	 Заказчик: ПАО "ФСК ЕЭС"					
Н. контр.	Алещина А.М.			<i>Алещина</i>	01.19						
Нач. отд.	Гнетова Н.Ю.			<i>Гнетова</i>	01.19						
						Чертеж красных линий М 1:5 000			 ООО НПО "Инжгеопроект" 109052, г. Москва, Рязанский проспект, д.2 стр.49		

Чертеж красных линий



Линия совмещения с Листом 74

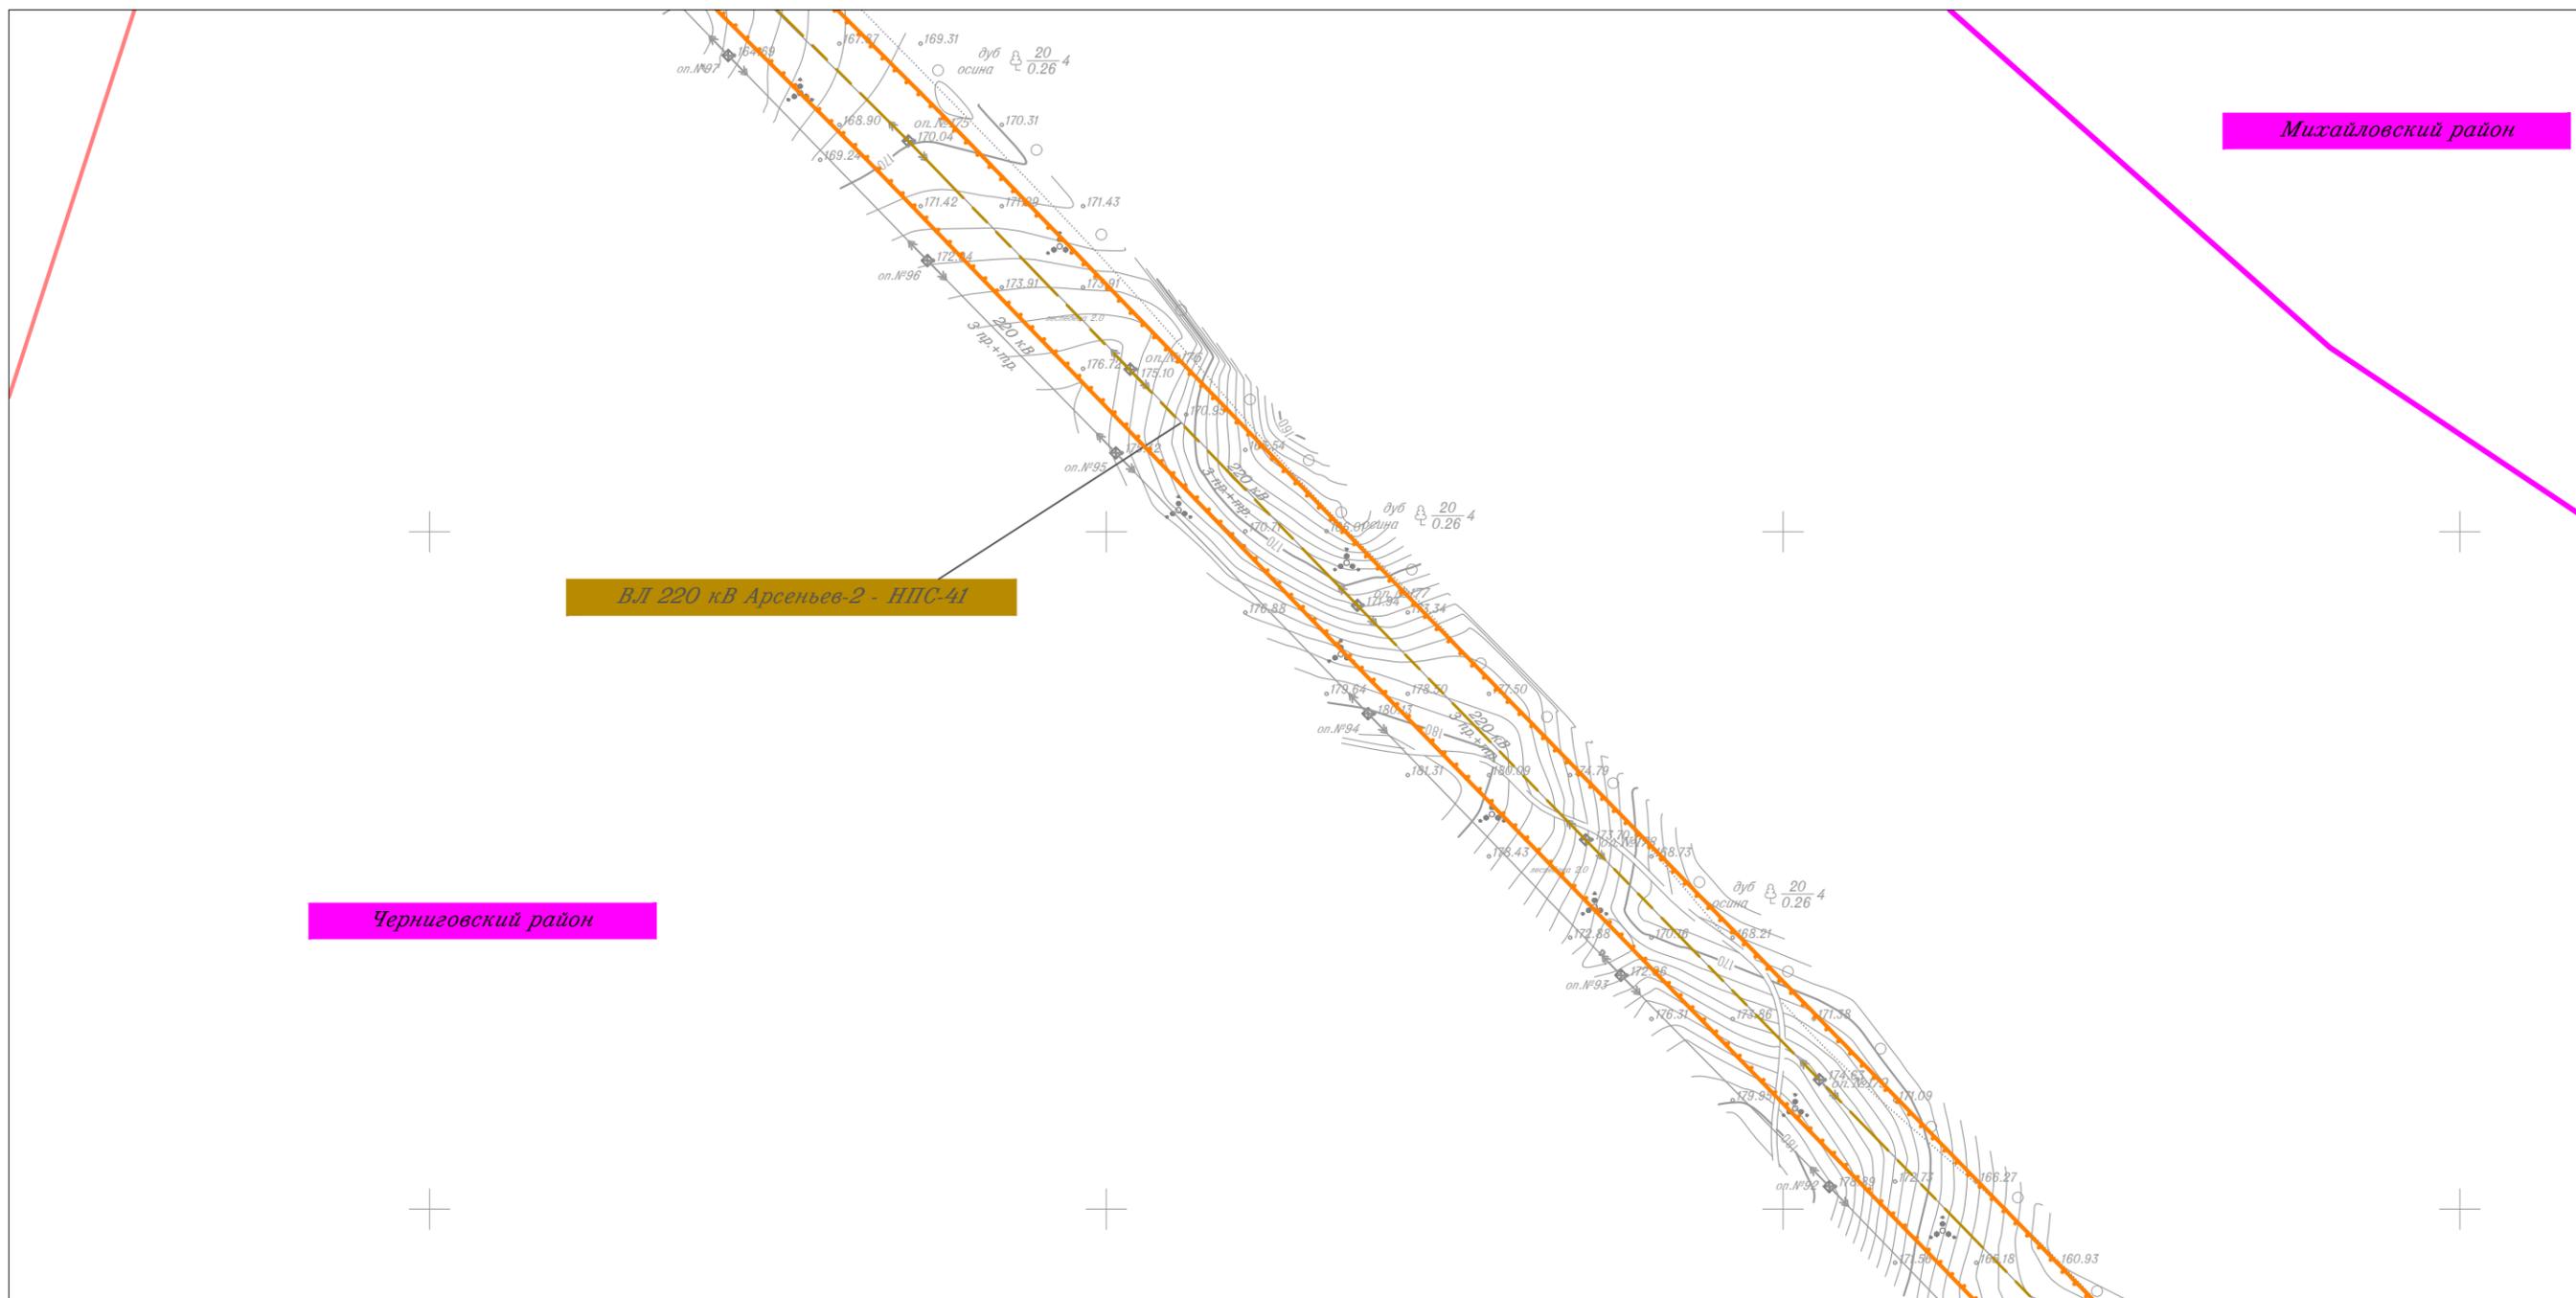


Линия совмещения с Листом 76

						Приморский край			
						Документация по планировке территории (проект планировки территории) для размещения линейного объекта энергетики федерального значения Реконструкция ВЛ 220 кВ НПС-40 – НПС-41 (с последующим образованием ВЛ 220 кВ Дальневосточная – НПС-40); Реконструкция ВЛ 220 кВ Дальневосточная – Арсеньев-2 (с последующим образованием ВЛ 220 кВ Арсеньев-2 - НПС-41); ВЛ 220 кВ НПС-40 - Дальневосточная (реконструкция).			
Изм.	Кол.уч.	Лист	№ док.	Подп.	Дата	 Заказчик: ПАО "ФСК ЕЭС"	Стадия	Лист	Листов
							П	75	105
Исполнитель				Мароховский А.А.	01.19				
Н. контр.				Алешина А.М.	01.19				
Нач. отд.				Гнетова Н.Ю.	01.19				
						Чертеж красных линий М 1:5 000		 ООО НПО "Инжгеопроект" 109052, г. Москва, Рязанский проспект, д.2 стр.49	

Чертеж красных линий



Линия совмещения с Листом 75

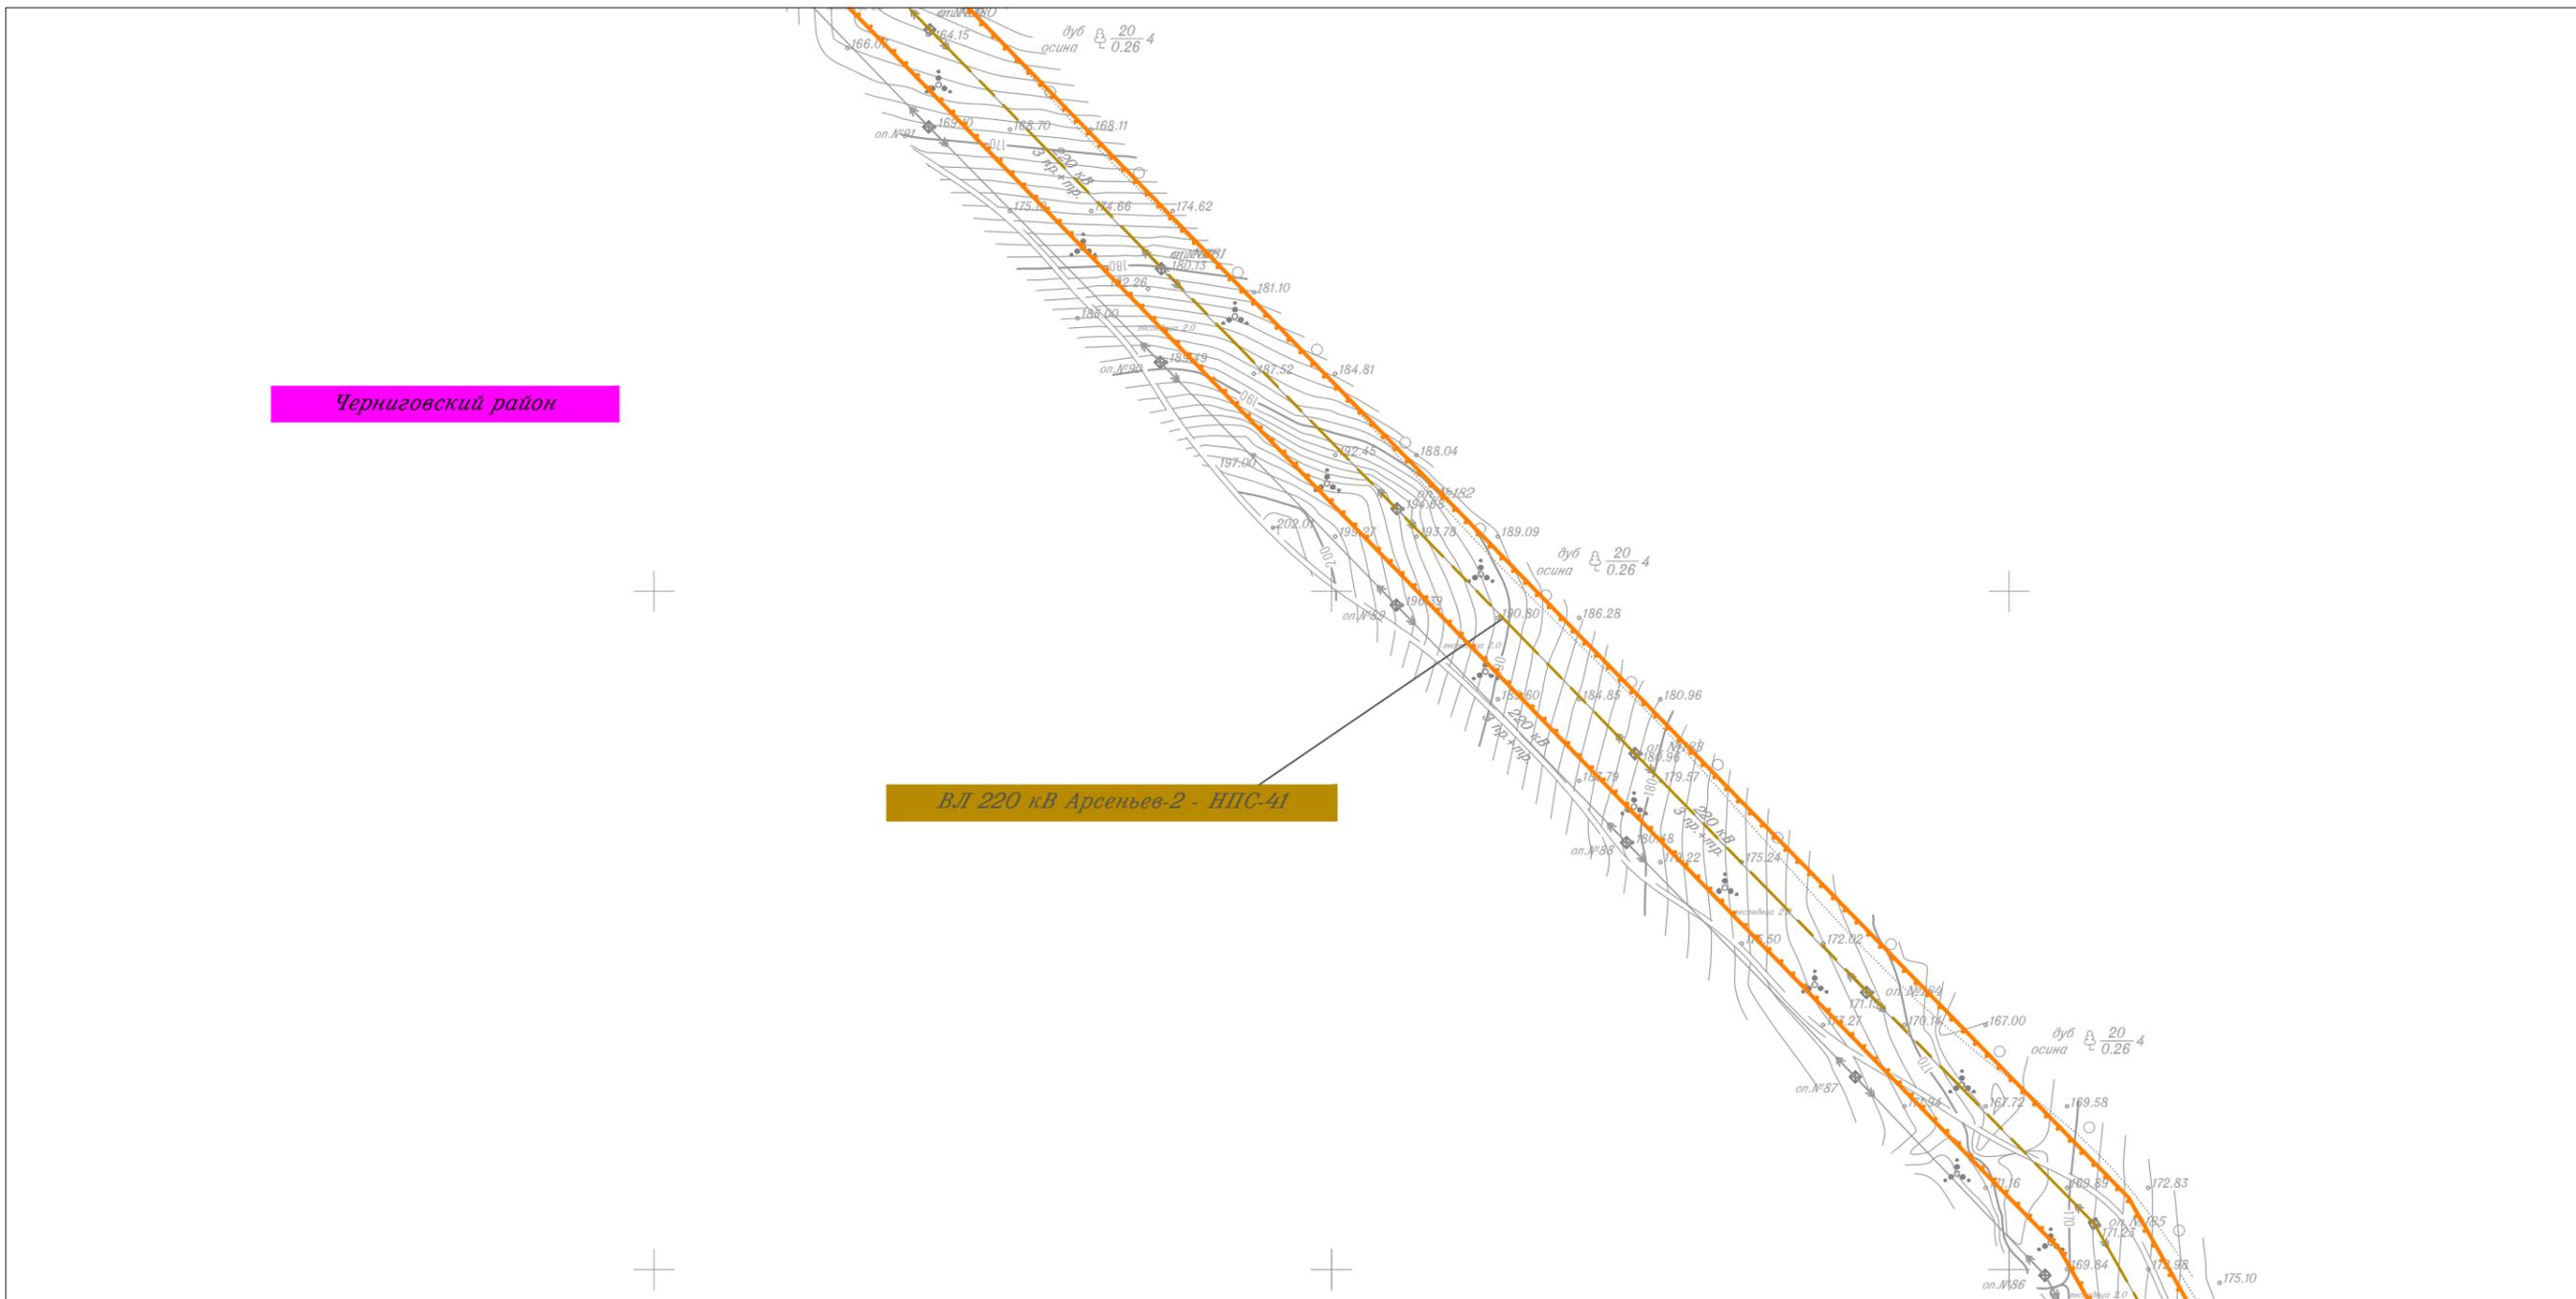

ВЛ 220 кВ Арсеньев-2 - НПС-41


Линия совмещения с Листом 77

						Приморский край			
						Документация по планировке территории (проект планировки территории) для размещения линейного объекта энергетики федерального значения Реконструкция ВЛ 220 кВ НПС-40 – НПС-41 (с последующим образованием ВЛ 220 кВ Дальневосточная – НПС-40); Реконструкция ВЛ 220 кВ Дальневосточная – Арсеньев-2 (с последующим образованием ВЛ 220 кВ Арсеньев-2 - НПС-41); ВЛ 220 кВ НПС-40 - Дальневосточная (реконструкция).			
Изм.	Кол.уч.	Лист	N док.	Подп.	Дата	 Заказчик: ПАО "ФСК ЕЭС"	Стадия	Лист	Листов
							П	76	105
Исполнитель	Мароховский А.А.			<i>Мар</i>	01.19				
Н. контр.	Алешина А.М.			<i>Алешина</i>	01.19				
Нач. отд.	Гнетова Н.Ю.			<i>Гнетова</i>	01.19				
						Чертеж красных линий М 1:5 000			
						 ООО НПО "Инжгеопроект" 109052, г. Москва, Рязанский проспект, д.2 стр.49			

Чертеж красных линий



Линия совмещения с Листом 76

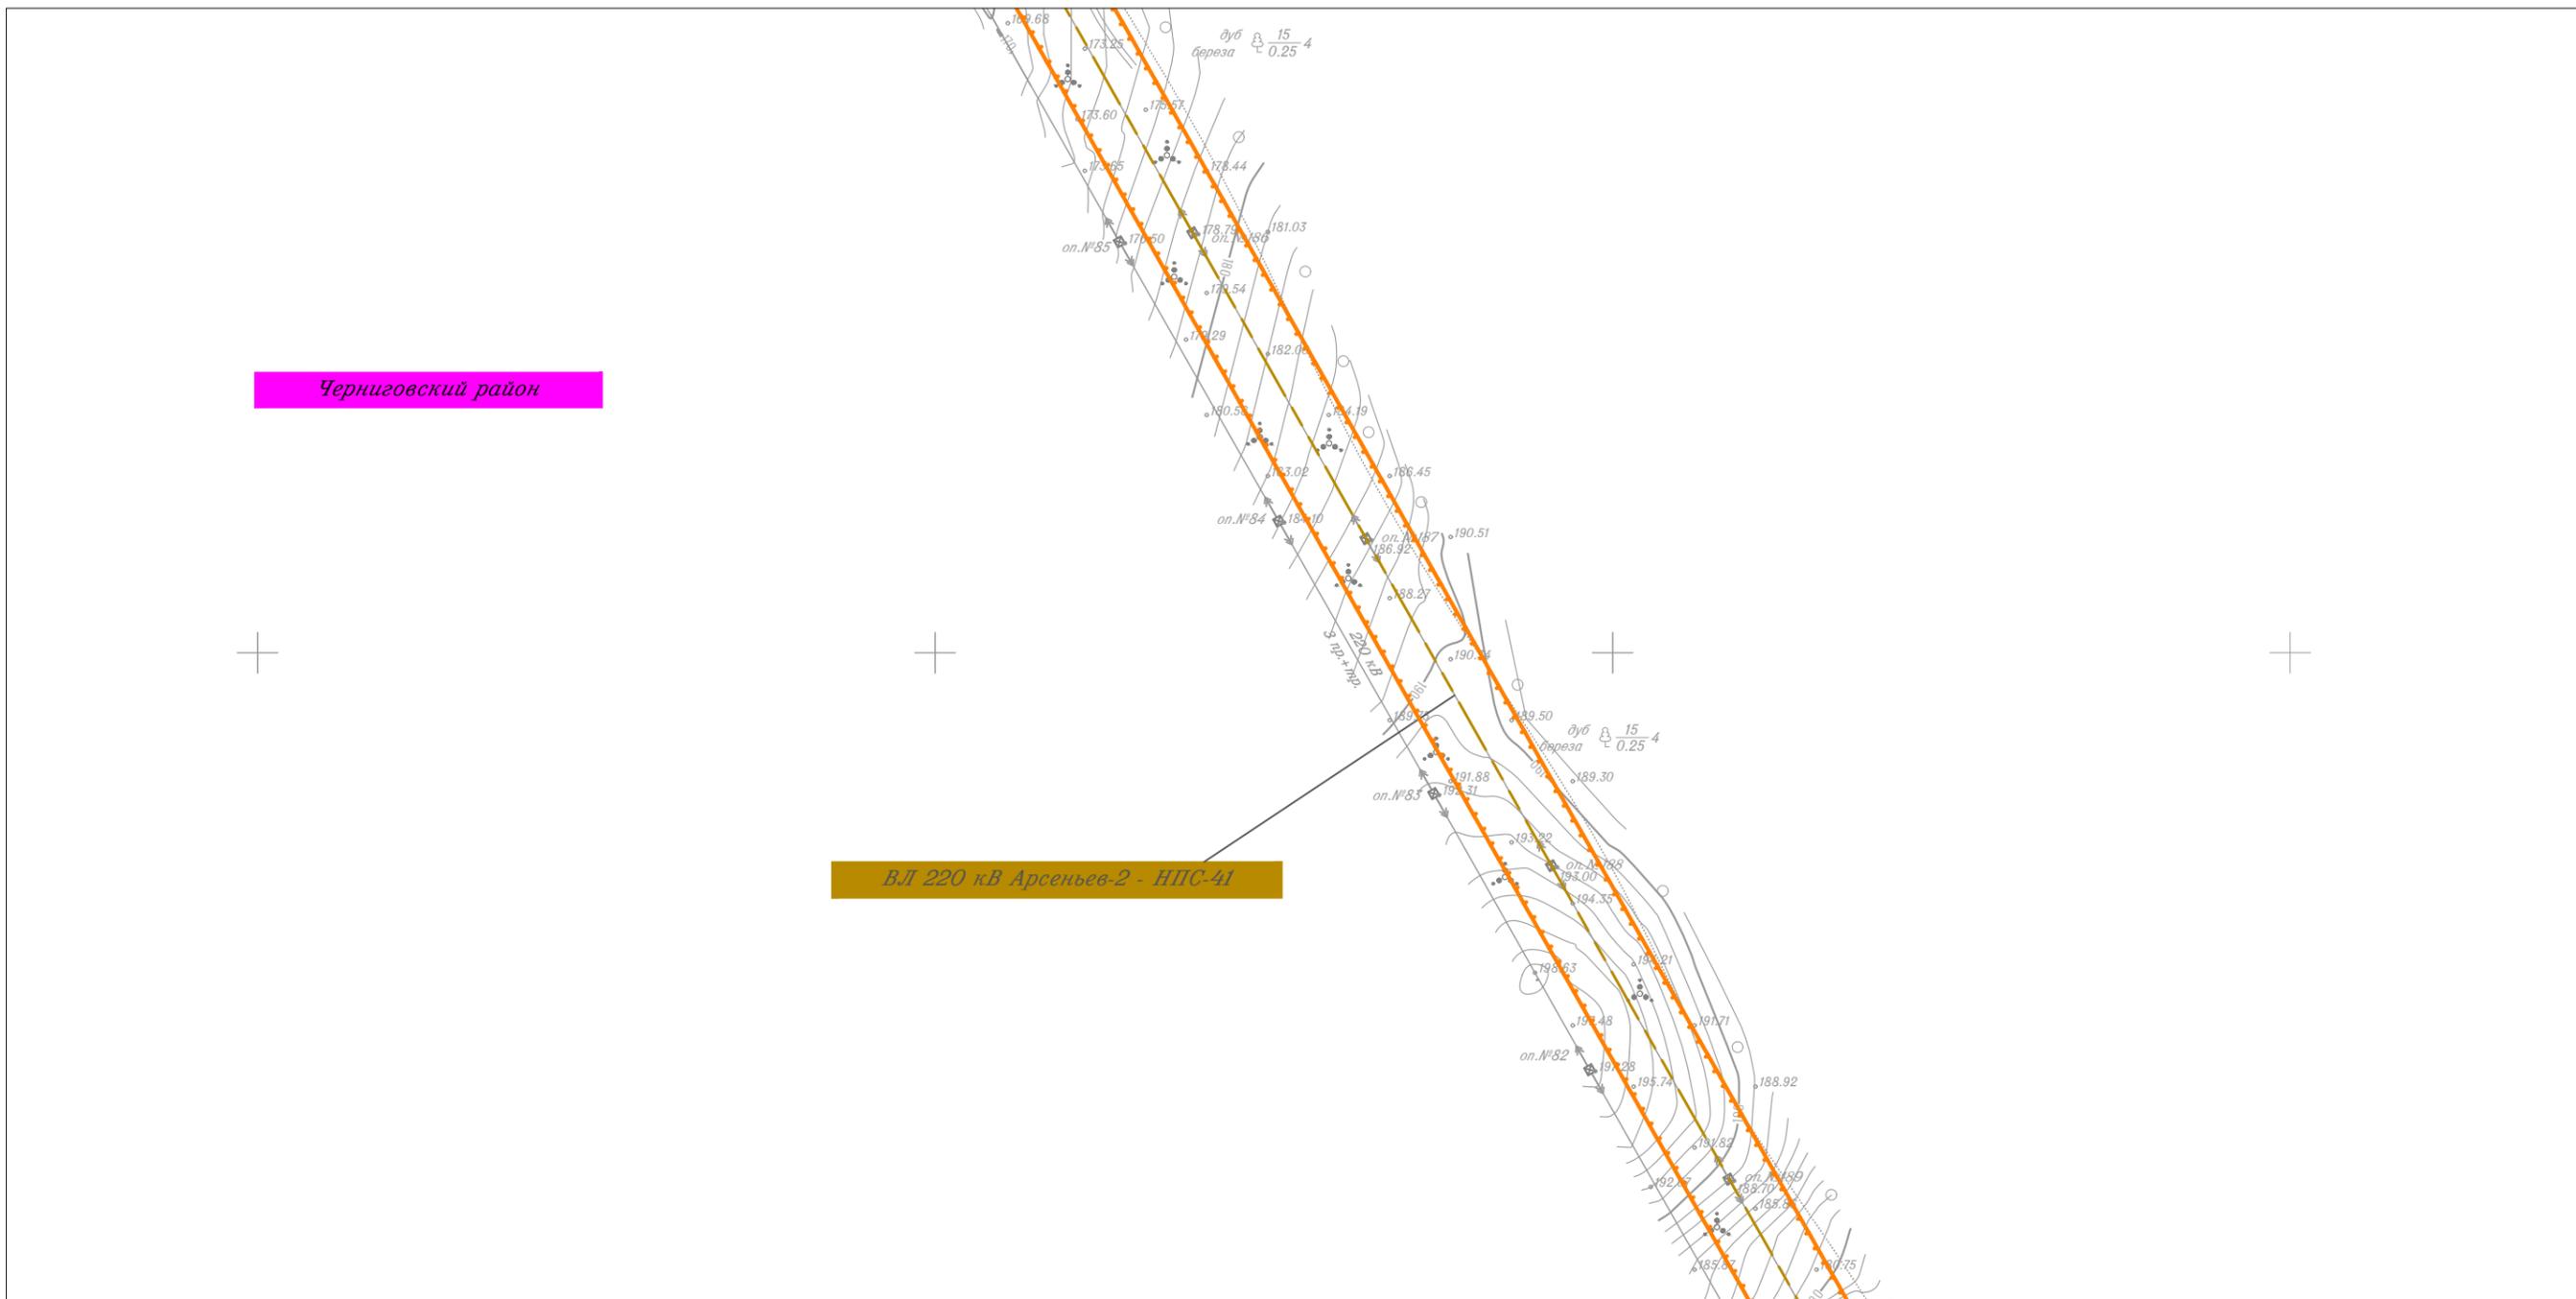


Линия совмещения с Листом 78

						Приморский край			
						Документация по планировке территории (проект планировки территории) для размещения линейного объекта энергетики федерального значения Реконструкция ВЛ 220 кВ НПС-40 – НПС-41 (с последующим образованием ВЛ 220 кВ Дальневосточная – НПС-40); Реконструкция ВЛ 220 кВ Дальневосточная – Арсеньев-2 (с последующим образованием ВЛ 220 кВ Арсеньев-2 - НПС-41); ВЛ 220 кВ НПС-40 - Дальневосточная (реконструкция).			
Изм.	Кол.уч.	Лист	N док.	Подп.	Дата	Заказчик: ПАО "ФСК ЕЭС"	Стадия	Лист	Листов
							П	77	105
Исполнитель	Мароховский А.А.			<i>Мар</i>	01.19				
Н. контр.	Алешина А.М.			<i>Алешина</i>	01.19				
Нач. отд.	Гнетова Н.Ю.			<i>Гнетова</i>	01.19				
						Чертеж красных линий М 1:5 000			
						ООО НПО "Инжгеопроект" 109052, г. Москва, Рязанский проспект, д.2 стр.49			

Чертеж красных линий



Линия совмещения с Листом 77

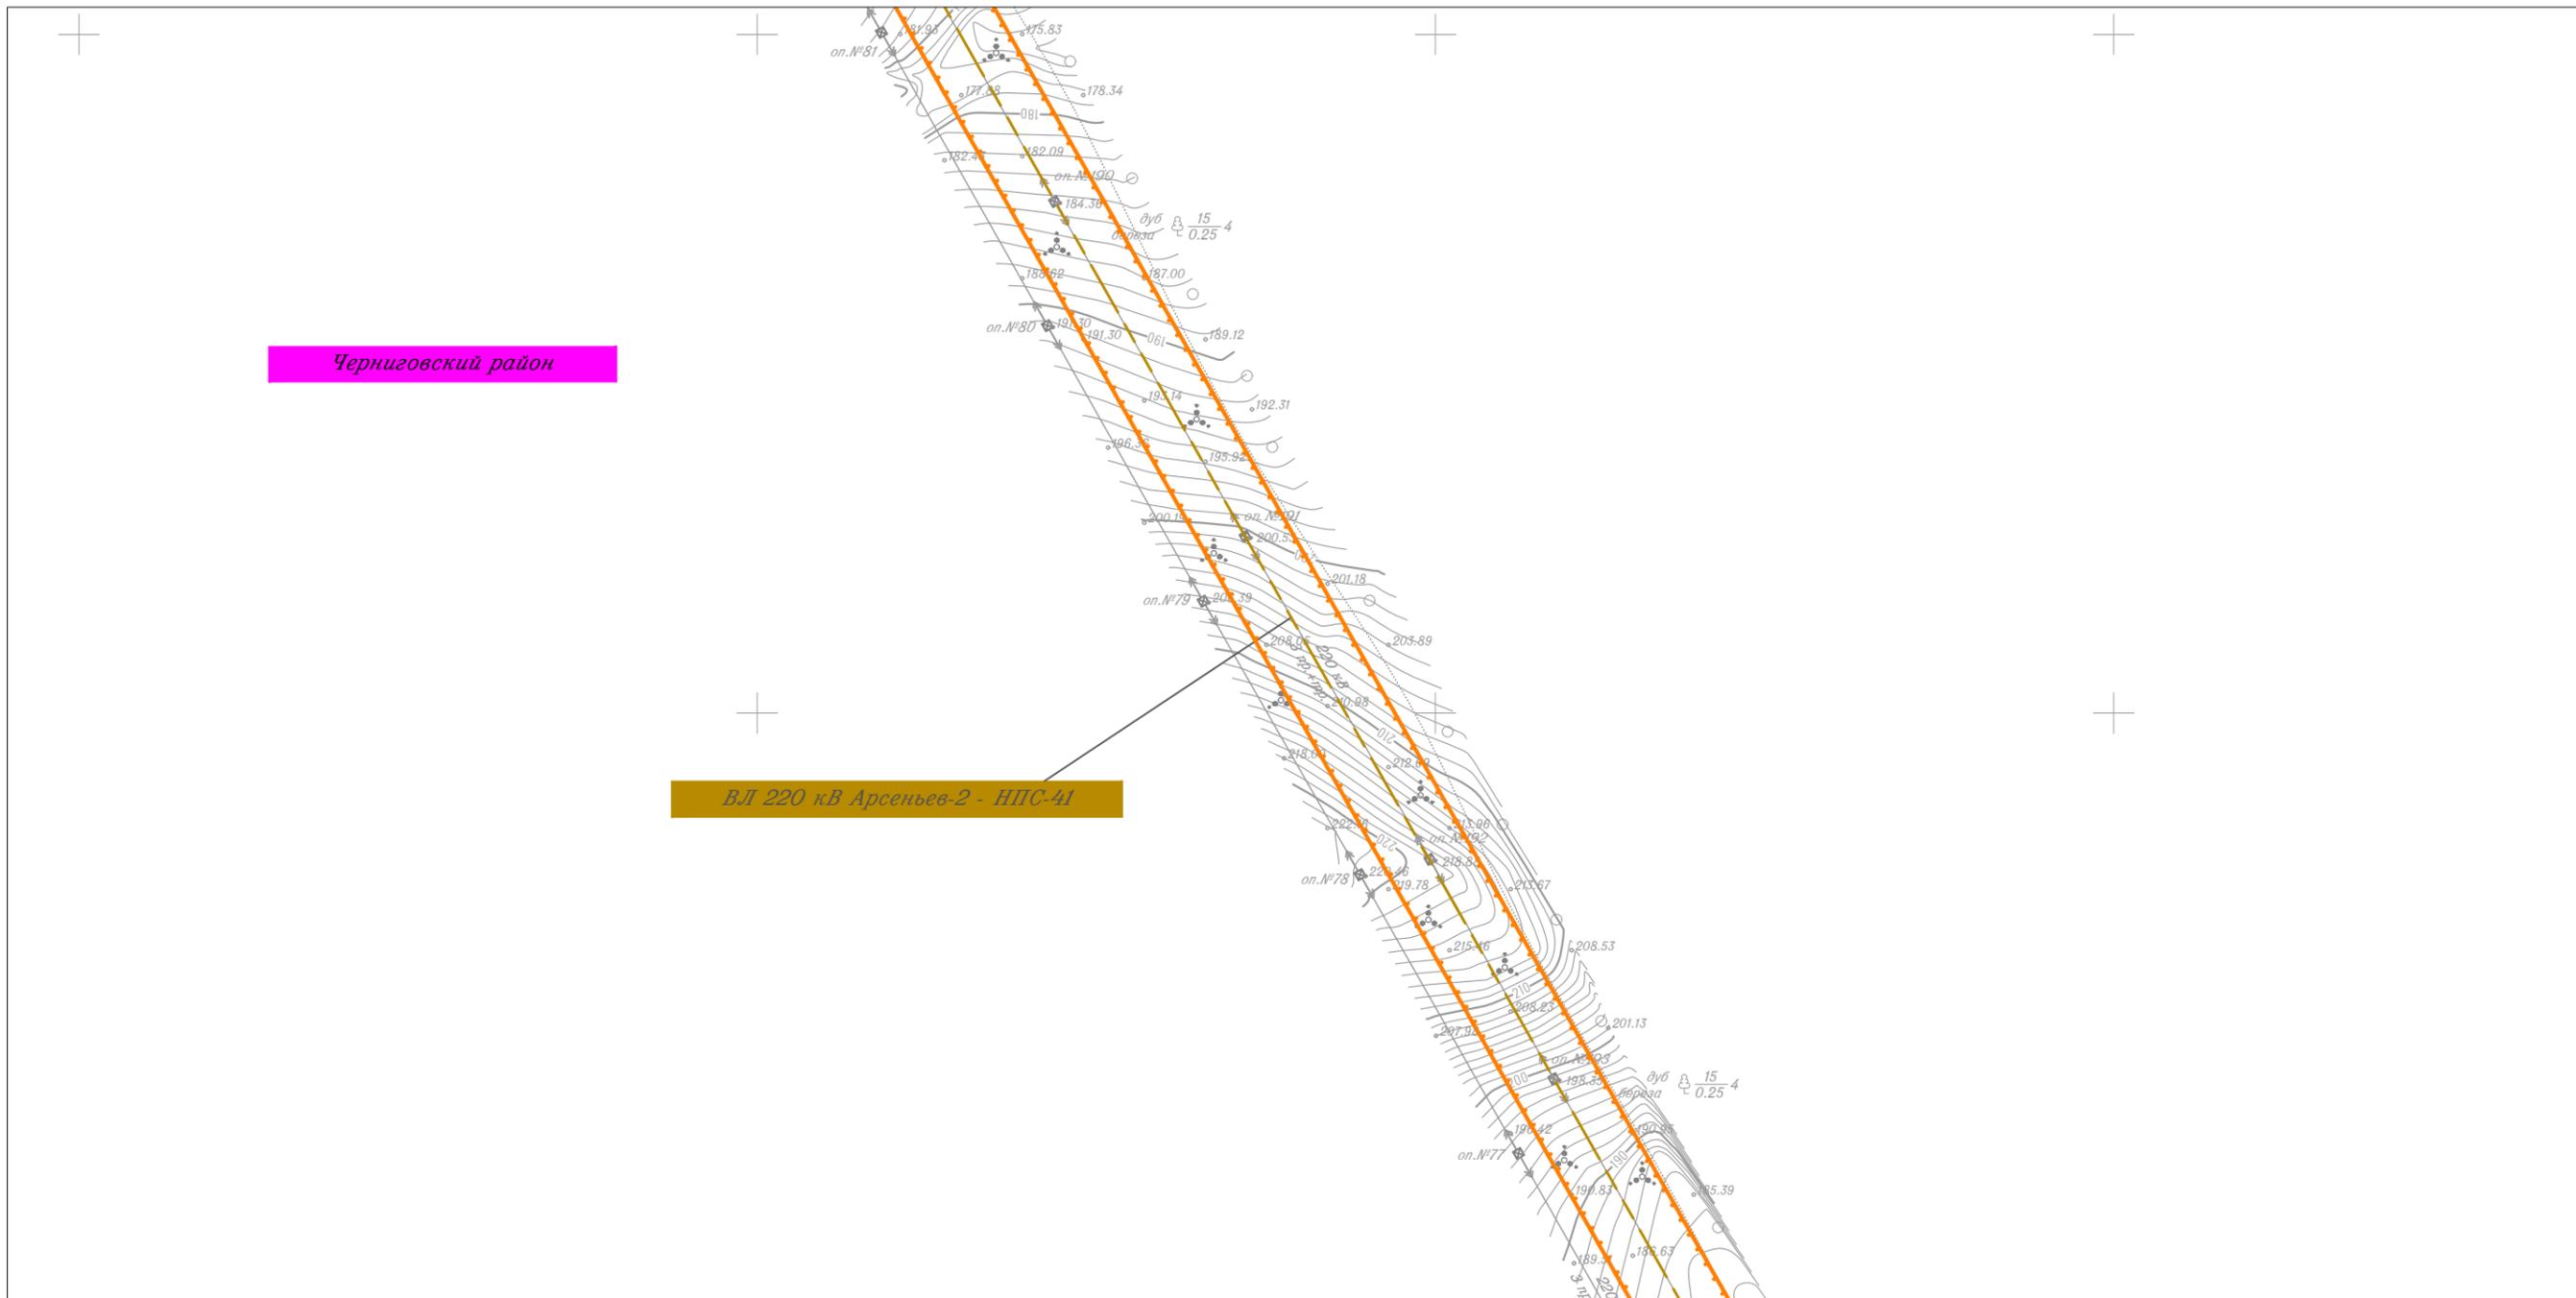


Линия совмещения с Листом 79

						Приморский край				
						Документация по планировке территории (проект планировки территории) для размещения линейного объекта энергетики федерального значения Реконструкция ВЛ 220 кВ НПС-40 – НПС-41 (с последующим образованием ВЛ 220 кВ Дальневосточная – НПС-40); Реконструкция ВЛ 220 кВ Дальневосточная – Арсеньев-2 (с последующим образованием ВЛ 220 кВ Арсеньев-2 - НПС-41); ВЛ 220 кВ НПС-40 - Дальневосточная (реконструкция).				
Изм.	Кол.уч.	Лист	N док.	Подп.	Дата	 Заказчик: ПАО "ФСК ЕЭС"	Стадия	Лист	Листов	
Исполнитель	Марховский А.А.			<i>Мар</i>	01.19		 ООО НПО "Инжгеопроект" 109052, г. Москва, Рязанский проспект, д.2 стр.49	П	78	105
Н. контр.	Алещина А.М.			<i>Алещина</i>	01.19					
Нач. отд.	Гнетова Н.Ю.			<i>Гнетова</i>	01.19					
Чертеж красных линий М 1:5 000										

Чертеж красных линий



Линия совмещения с Листом 78

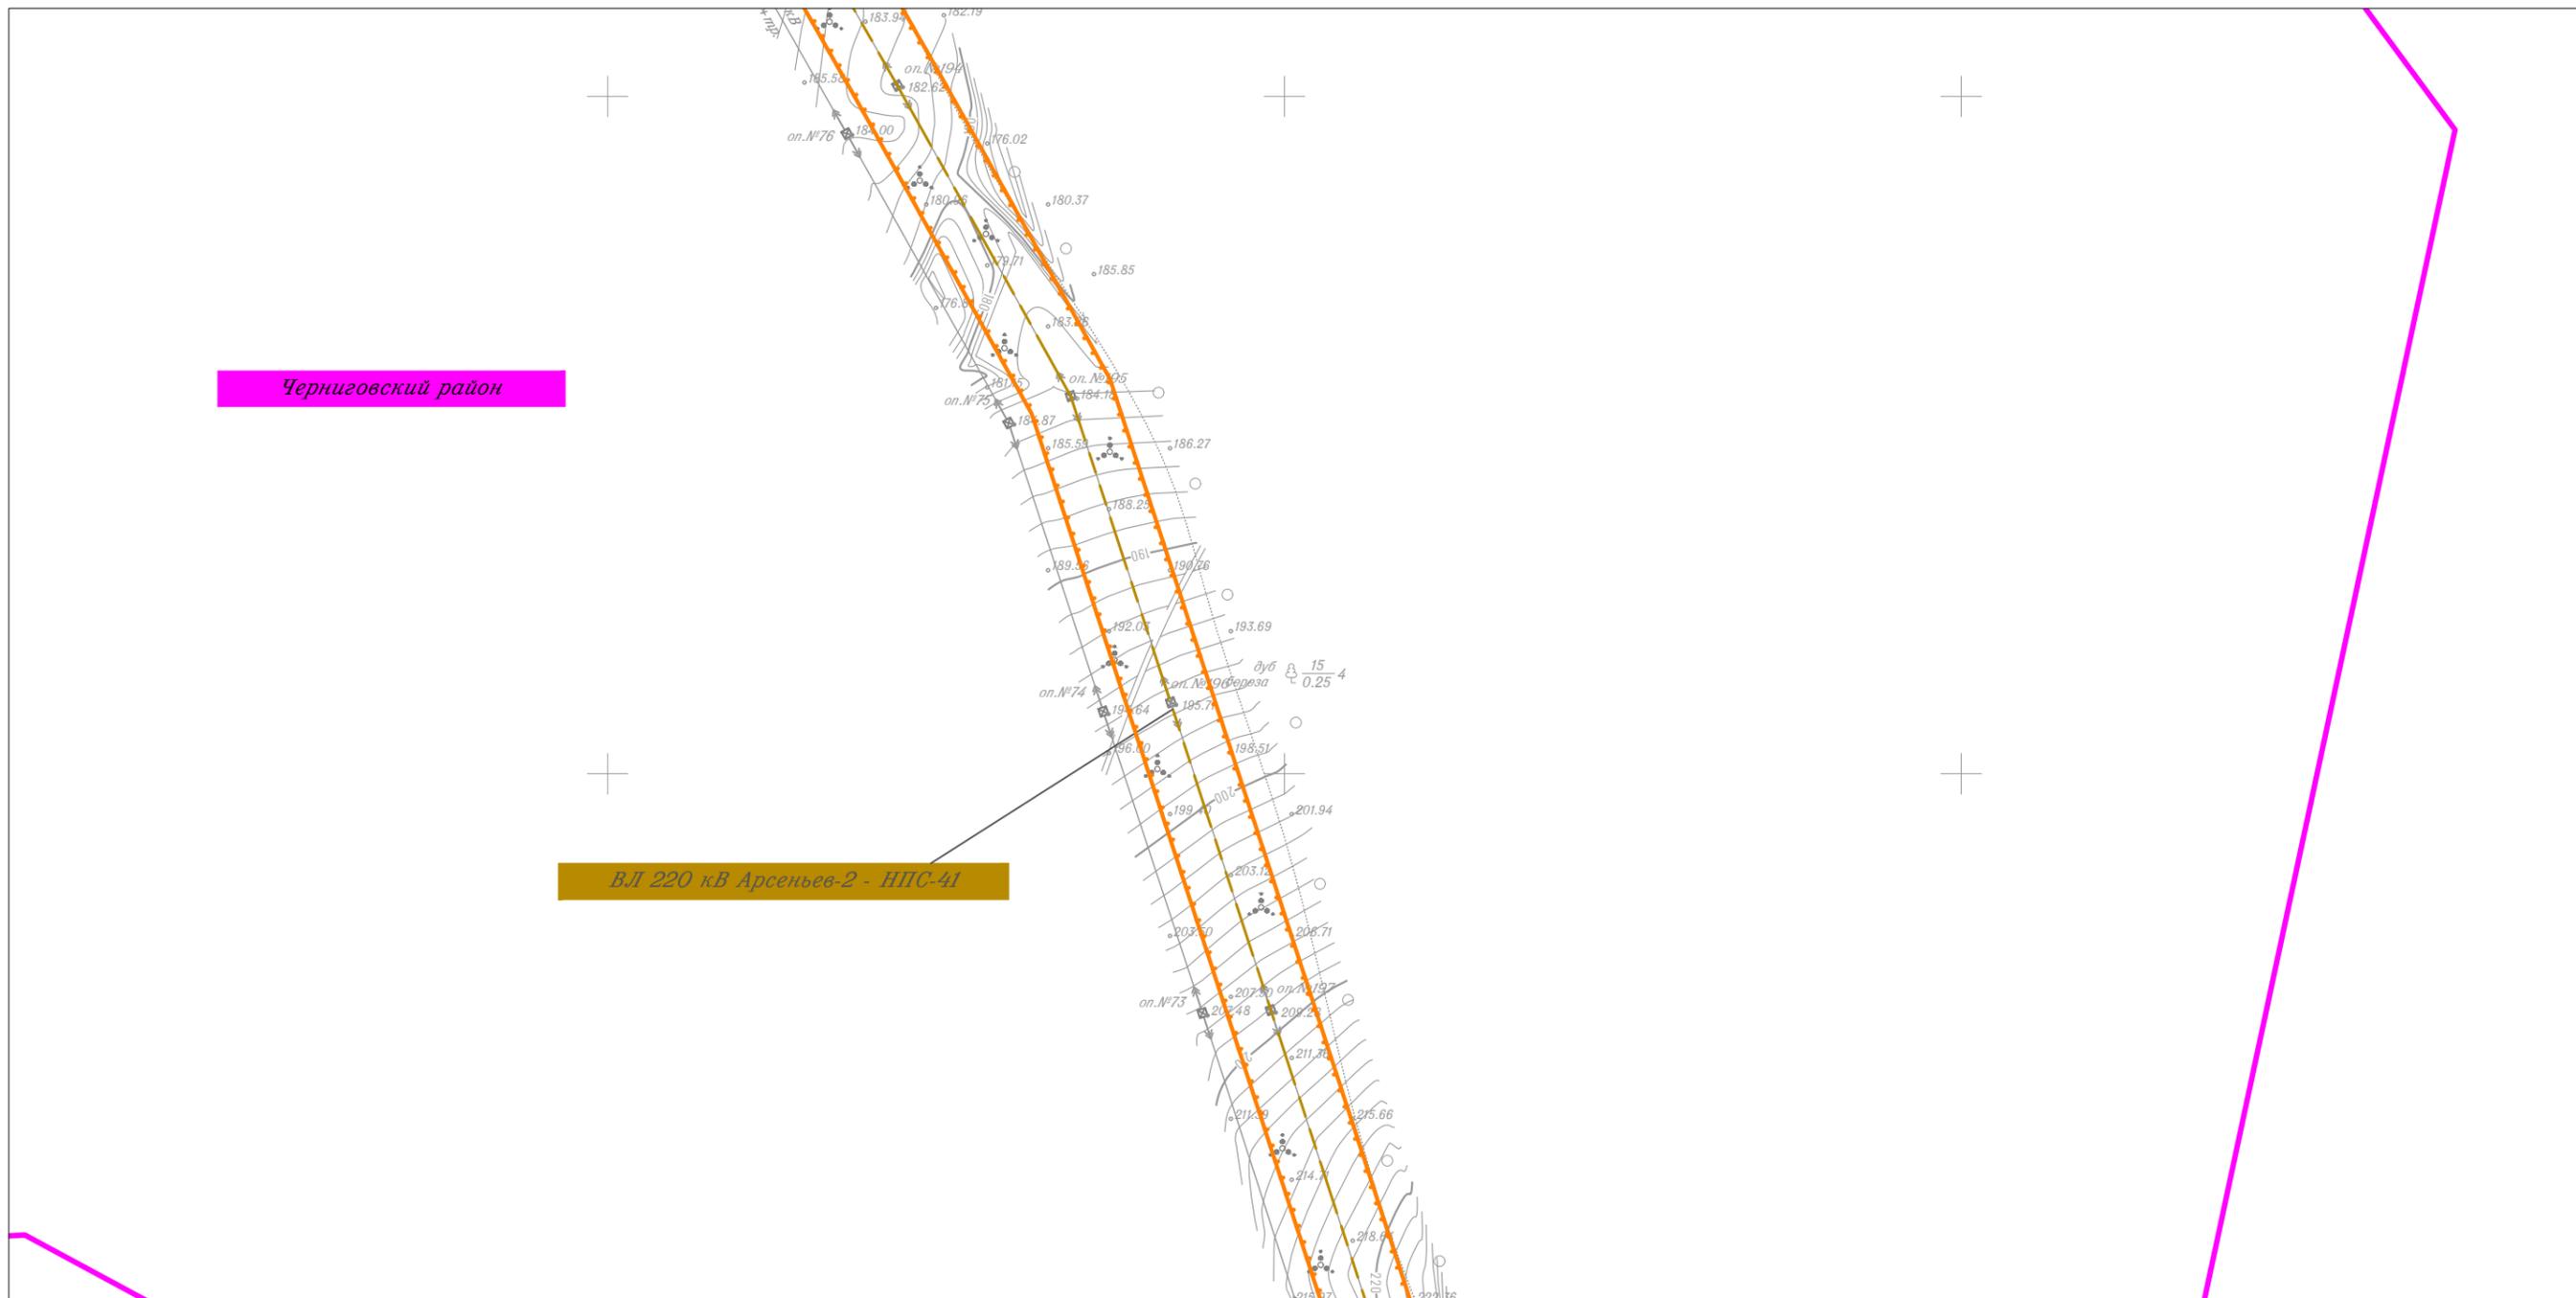


Линия совмещения с Листом 80

						Приморский край			
						Документация по планировке территории (проект планировки территории) для размещения линейного объекта энергетики федерального значения Реконструкция ВЛ 220 кВ НПС-40 – НПС-41 (с последующим образованием ВЛ 220 кВ Дальневосточная – НПС-40); Реконструкция ВЛ 220 кВ Дальневосточная – Арсеньев-2 (с последующим образованием ВЛ 220 кВ Арсеньев-2 - НПС-41); ВЛ 220 кВ НПС-40 - Дальневосточная (реконструкция).			
Изм.	Кол.уч.	Лист	№ док.	Подп.	Дата	 Заказчик: ПАО "ФСК ЕЭС"	Стадия	Лист	Листов
							П	79	105
Исполнитель	Марховский А.А.			<i>Мар</i>	01.19				
Н. контр.	Алешина А.М.			<i>Алешина</i>	01.19				
Нач. отд.	Гнетова Н.Ю.			<i>Гнетова</i>	01.19				
						Чертеж красных линий М 1:5 000		 ООО НПО "Инжгеопроект" 109052, г. Москва, Рязанский проспект, д.2 стр.49	

Чертеж красных линий



Линия совмещения с Листом 79

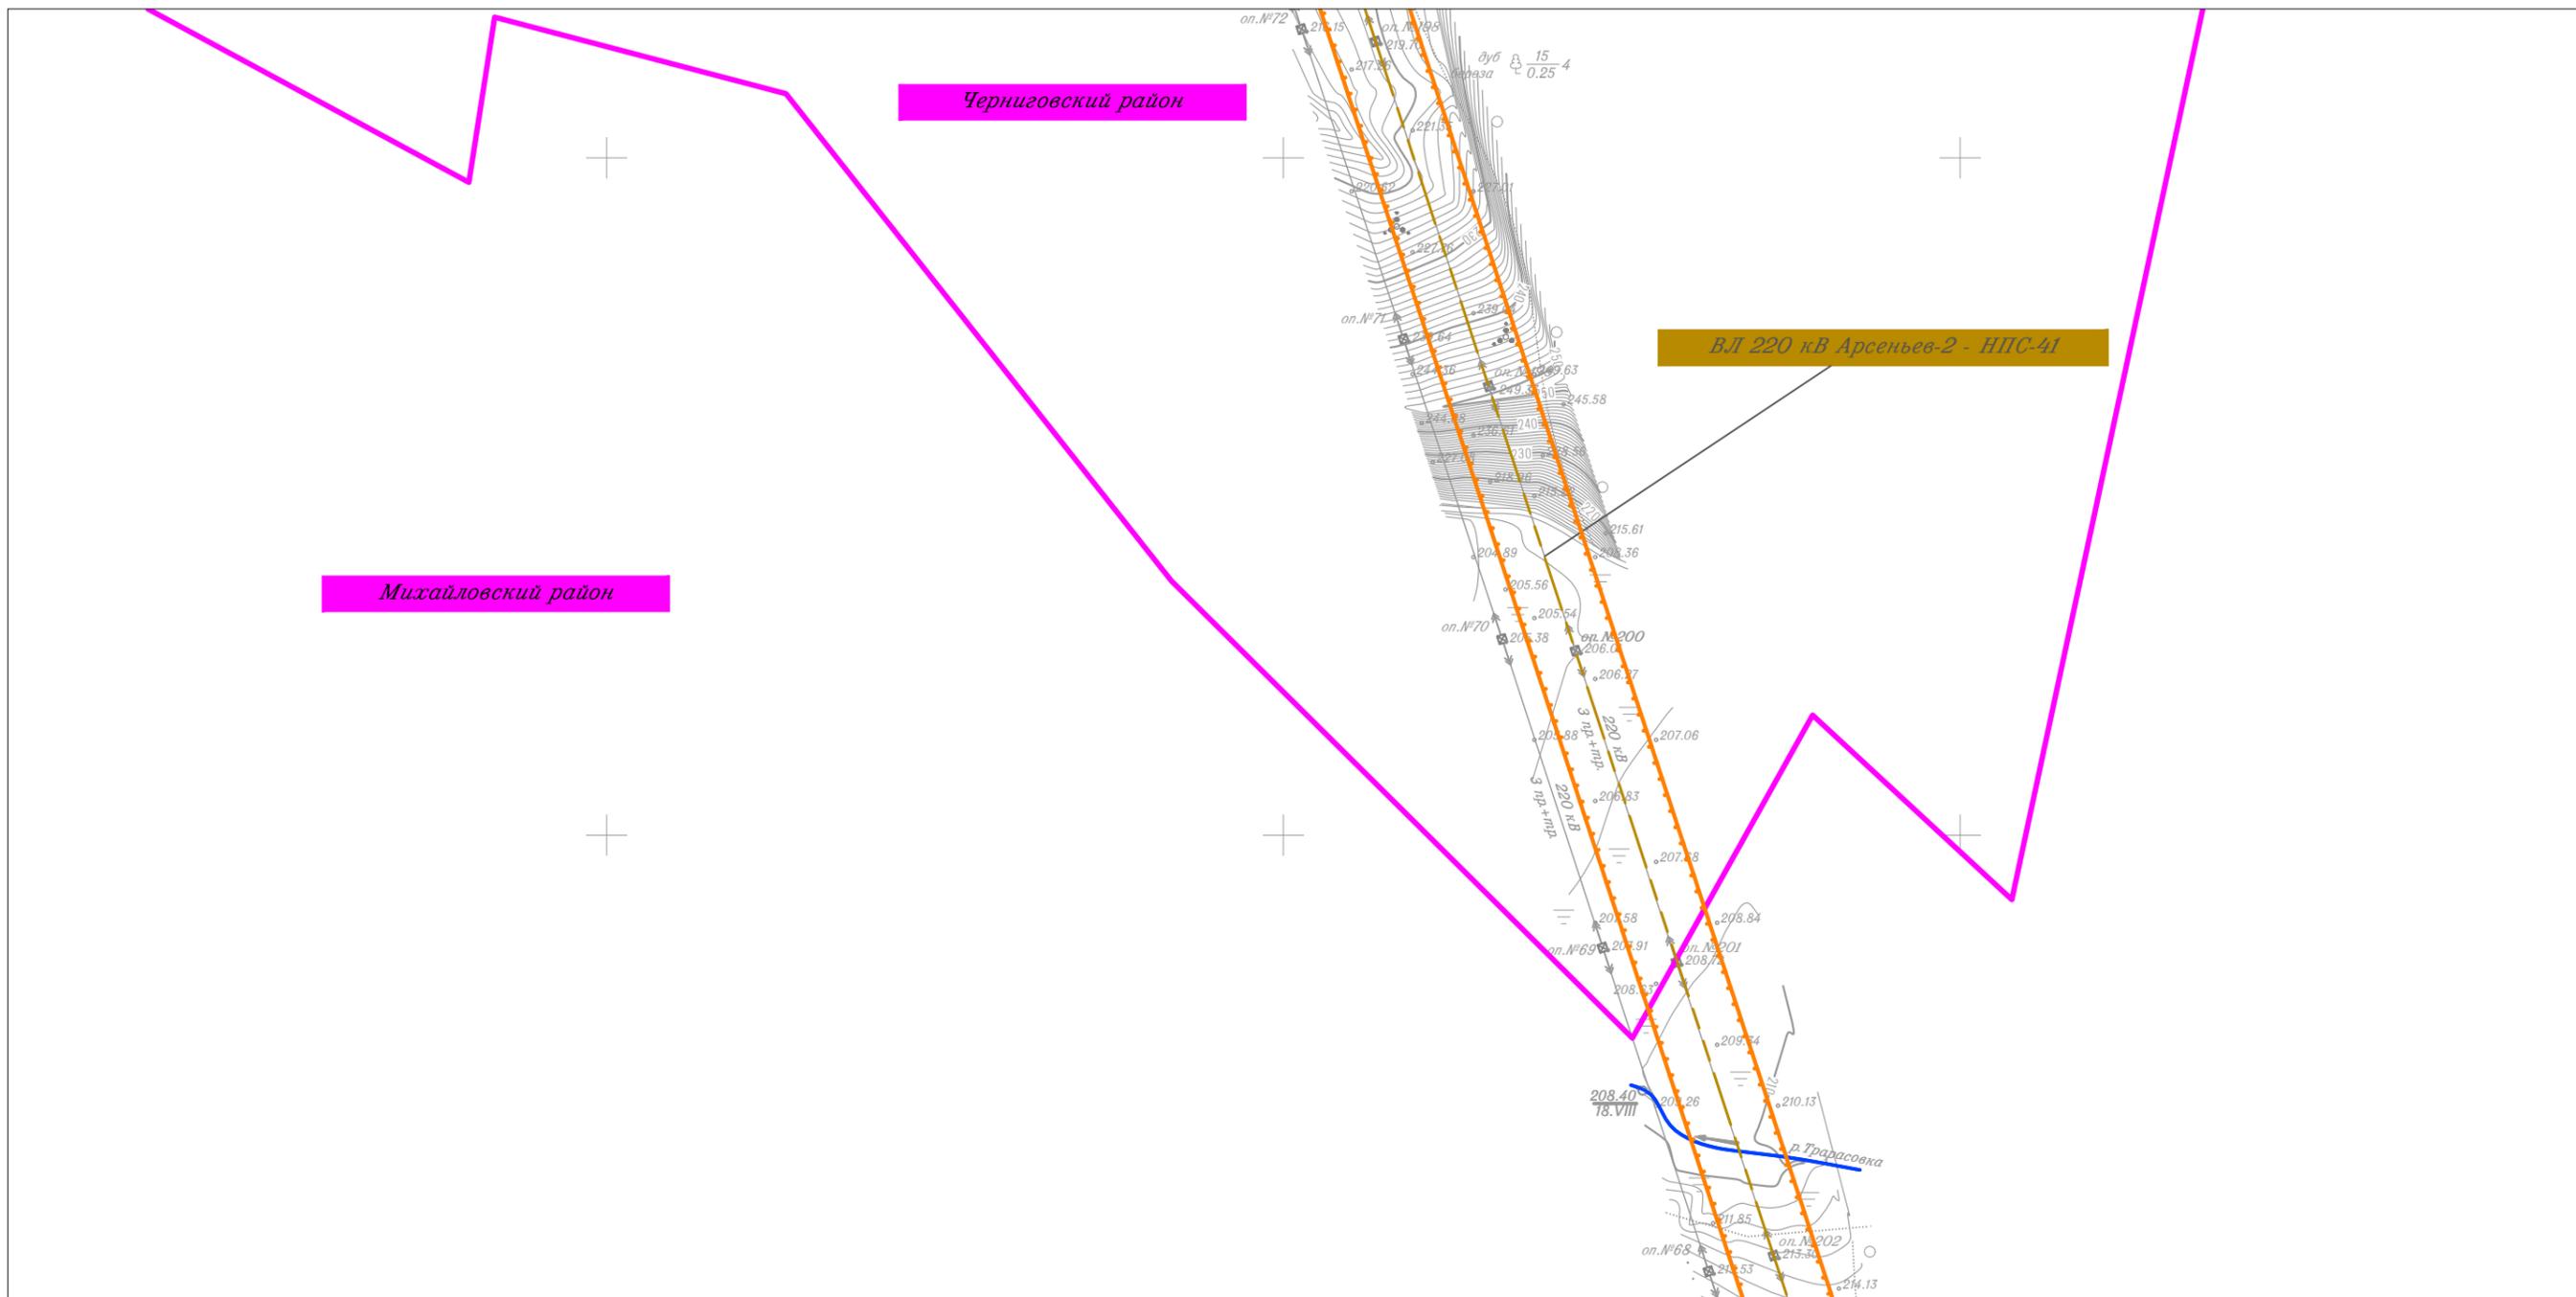


Линия совмещения с Листом 81

						Приморский край					
						Документация по планировке территории (проект планировки территории) для размещения линейного объекта энергетики федерального значения Реконструкция ВЛ 220 кВ НПС-40 – НПС-41 (с последующим образованием ВЛ 220 кВ Дальневосточная – НПС-40); Реконструкция ВЛ 220 кВ Дальневосточная – Арсеньев-2 (с последующим образованием ВЛ 220 кВ Арсеньев-2 - НПС-41); ВЛ 220 кВ НПС-40 - Дальневосточная (реконструкция).					
Изм.	Кол.уч.	Лист	№ док.	Подп.	Дата	 Заказчик: ПАО "ФСК ЕЭС"	Стадия	Лист	Листов		
Исполнитель	Мароховский А.А.			<i>Мар</i>	01.19		П	80	105		
Н. контр.	Алещина А.М.			<i>Алещина</i>	01.19						
Нач. отд.	Гнетова Н.Ю.			<i>Гнетова</i>	01.19						
						Чертеж красных линий М 1:5 000			 ООО НПО "Инжгеопроект" 109052, г. Москва, Рязанский проспект, д.2 стр.49		

Чертеж красных линий



Линия совмещения с Листом 80

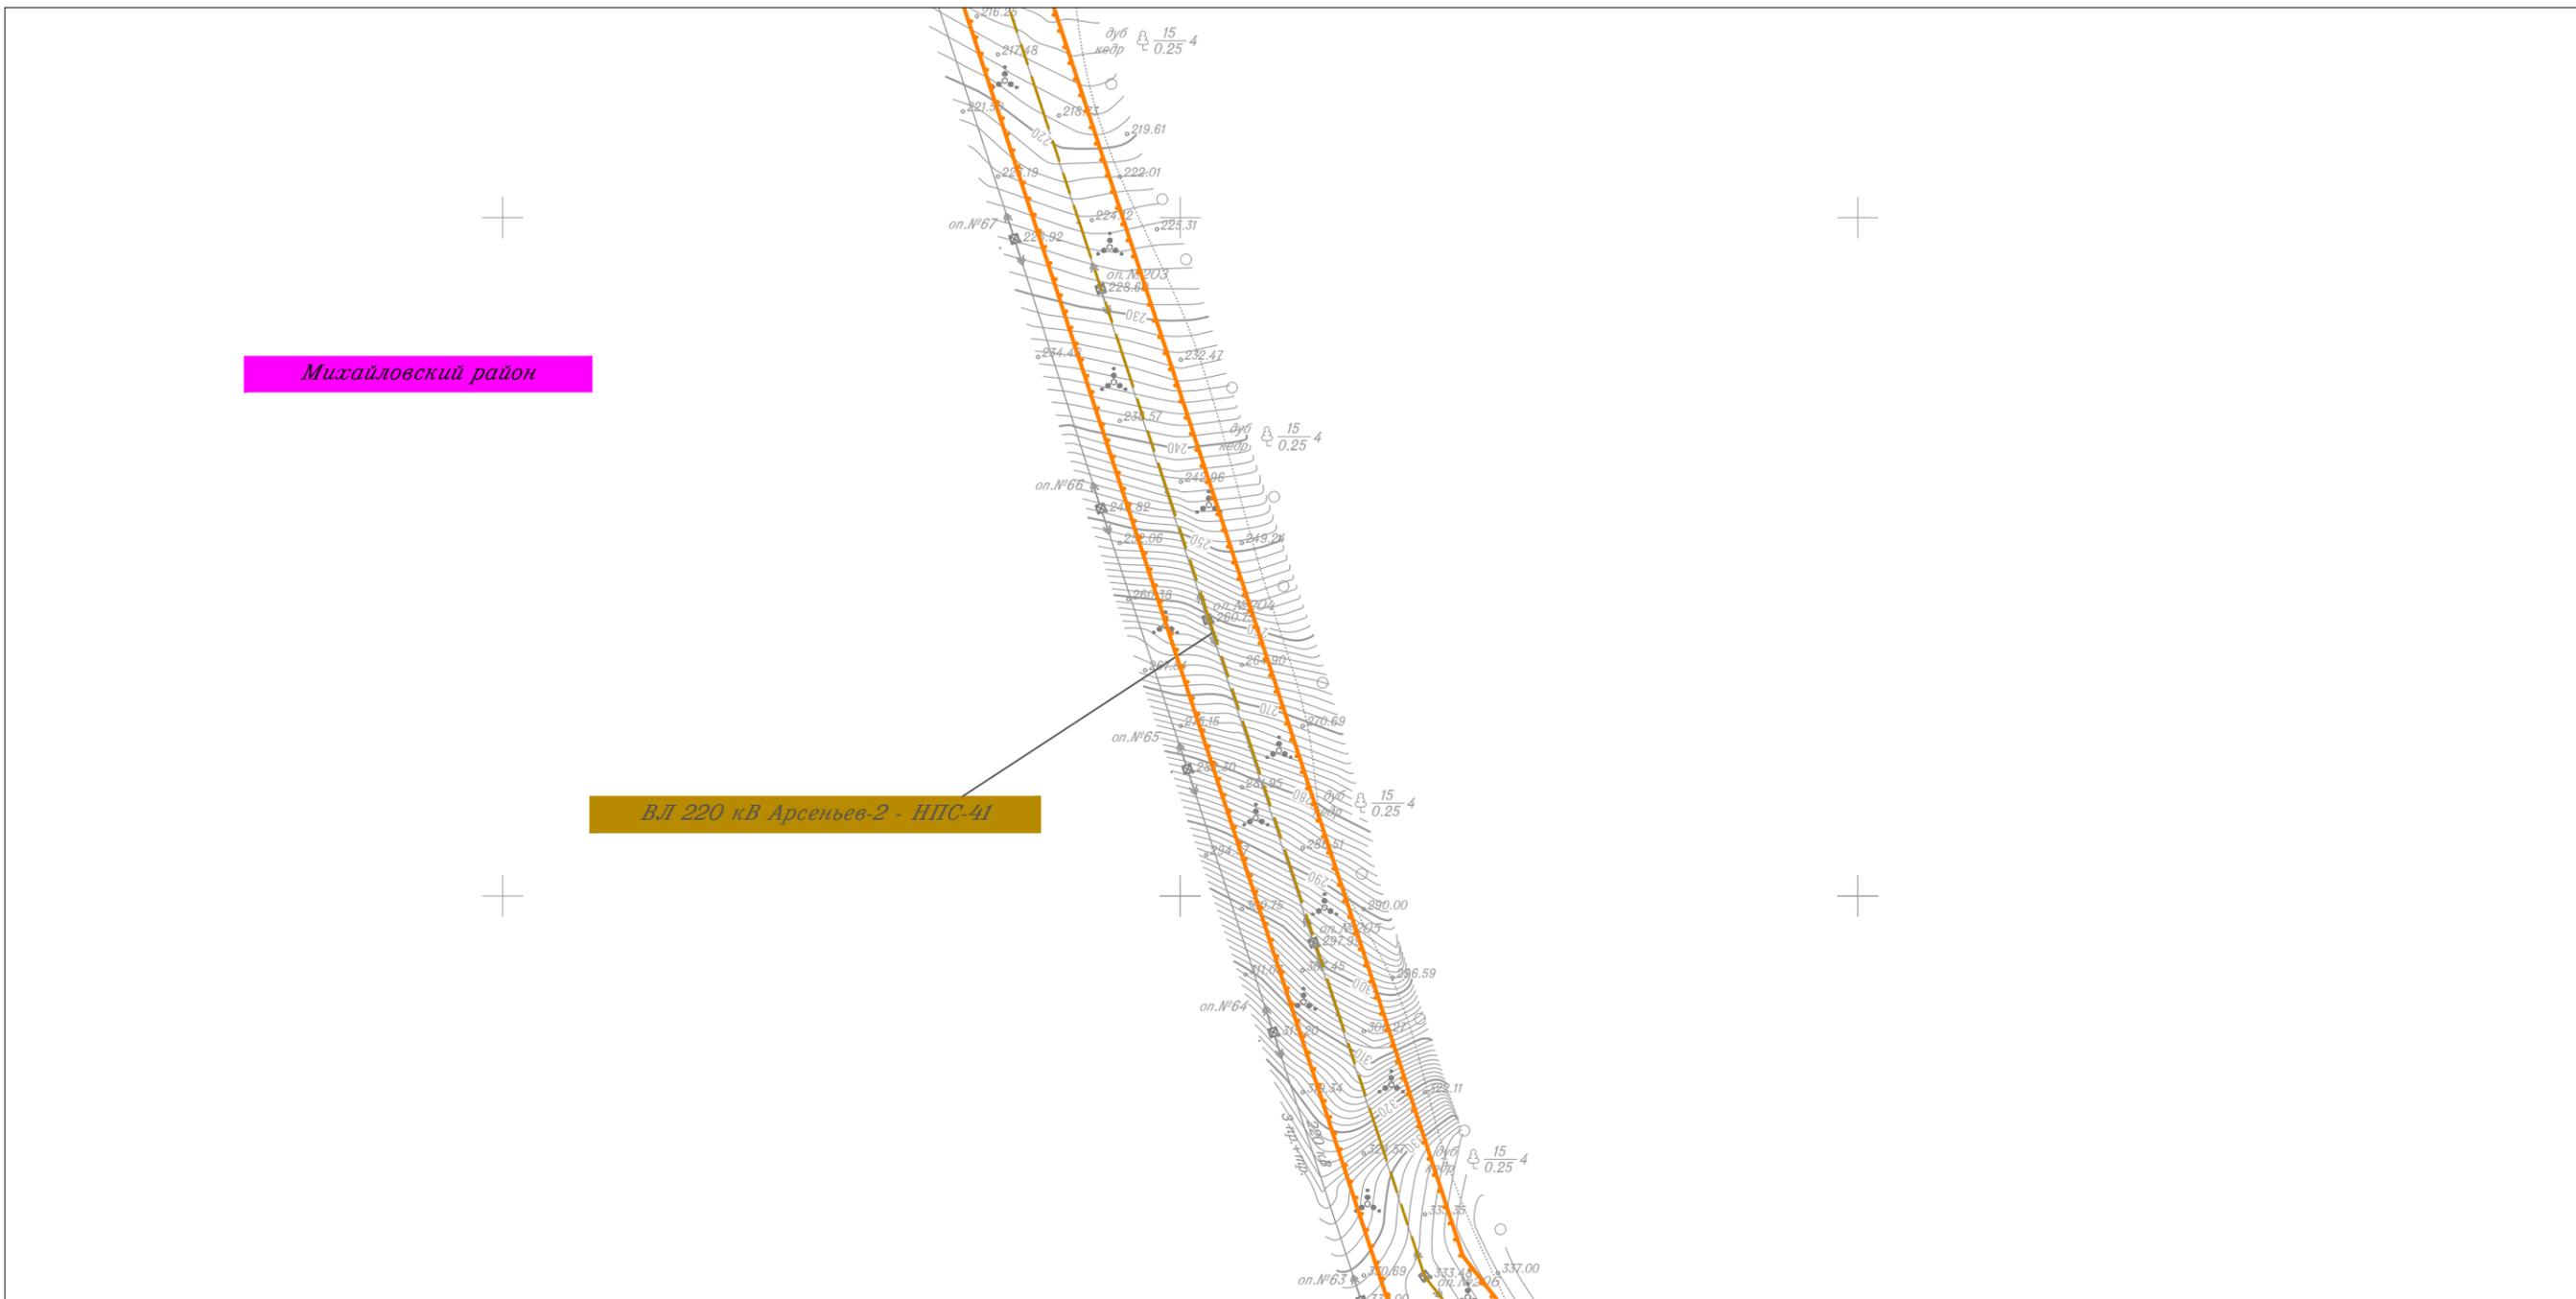

Линия совмещения с Листом 82

						Приморский край					
						Документация по планировке территории (проект планировки территории) для размещения линейного объекта энергетики федерального значения Реконструкция ВЛ 220 кВ НПС-40 – НПС-41 (с последующим образованием ВЛ 220 кВ Дальневосточная – НПС-40); Реконструкция ВЛ 220 кВ Дальневосточная – Арсеньев-2 (с последующим образованием ВЛ 220 кВ Арсеньев-2 - НПС-41); ВЛ 220 кВ НПС-40 - Дальневосточная (реконструкция).					
Изм.	Кол.уч.	Лист	№ док.	Подп.	Дата				Стадия	Лист	Листов
									П	81	105
Исполнитель	Марховский А.А.			<i>Мар</i>	01.19	ФСК  ЭЭС Заказчик: ПАО "ФСК ЭЭС"					
Н. контр.	Алещина А.М.			<i>Алещина</i>	01.19						
Нач. отд.	Гнетова Н.Ю.			<i>Гнетова</i>	01.19						
						Чертеж красных линий М 1:5 000			ООО НПО "Инжгеопроект" 109052, г. Москва, Рязанский проспект, д.2 стр.49		

Чертеж красных линий



Линия совмещения с Листом 81




Линия совмещения с Листом 83

						Приморский край			
						Документация по планировке территории (проект планировки территории) для размещения линейного объекта энергетики федерального значения Реконструкция ВЛ 220 кВ НПС-40 – НПС-41 (с последующим образованием ВЛ 220 кВ Дальневосточная – НПС-40); Реконструкция ВЛ 220 кВ Дальневосточная – Арсеньев-2 (с последующим образованием ВЛ 220 кВ Арсеньев-2 - НПС-41); ВЛ 220 кВ НПС-40 - Дальневосточная (реконструкция).			
Изм.	Кол.уч.	Лист	№ док.	Подп.	Дата	 Заказчик: ПАО "ФСК ЕЭС"	Стадия	Лист	Листов
							П	82	105
Исполнитель	Марховский А.А.			<i>Мар</i>	01.19				
Н. контр.	Алещина А.М.			<i>Алещина</i>	01.19				
Нач. отд.	Гнетова Н.Ю.			<i>Гнетова</i>	01.19				
						Чертеж красных линий М 1:5 000		 ООО НПО "Инжгеопроект" 109052, г. Москва, Рязанский проспект, д.2 стр.49	

Чертеж красных линий



Линия совмещения с Листом 82

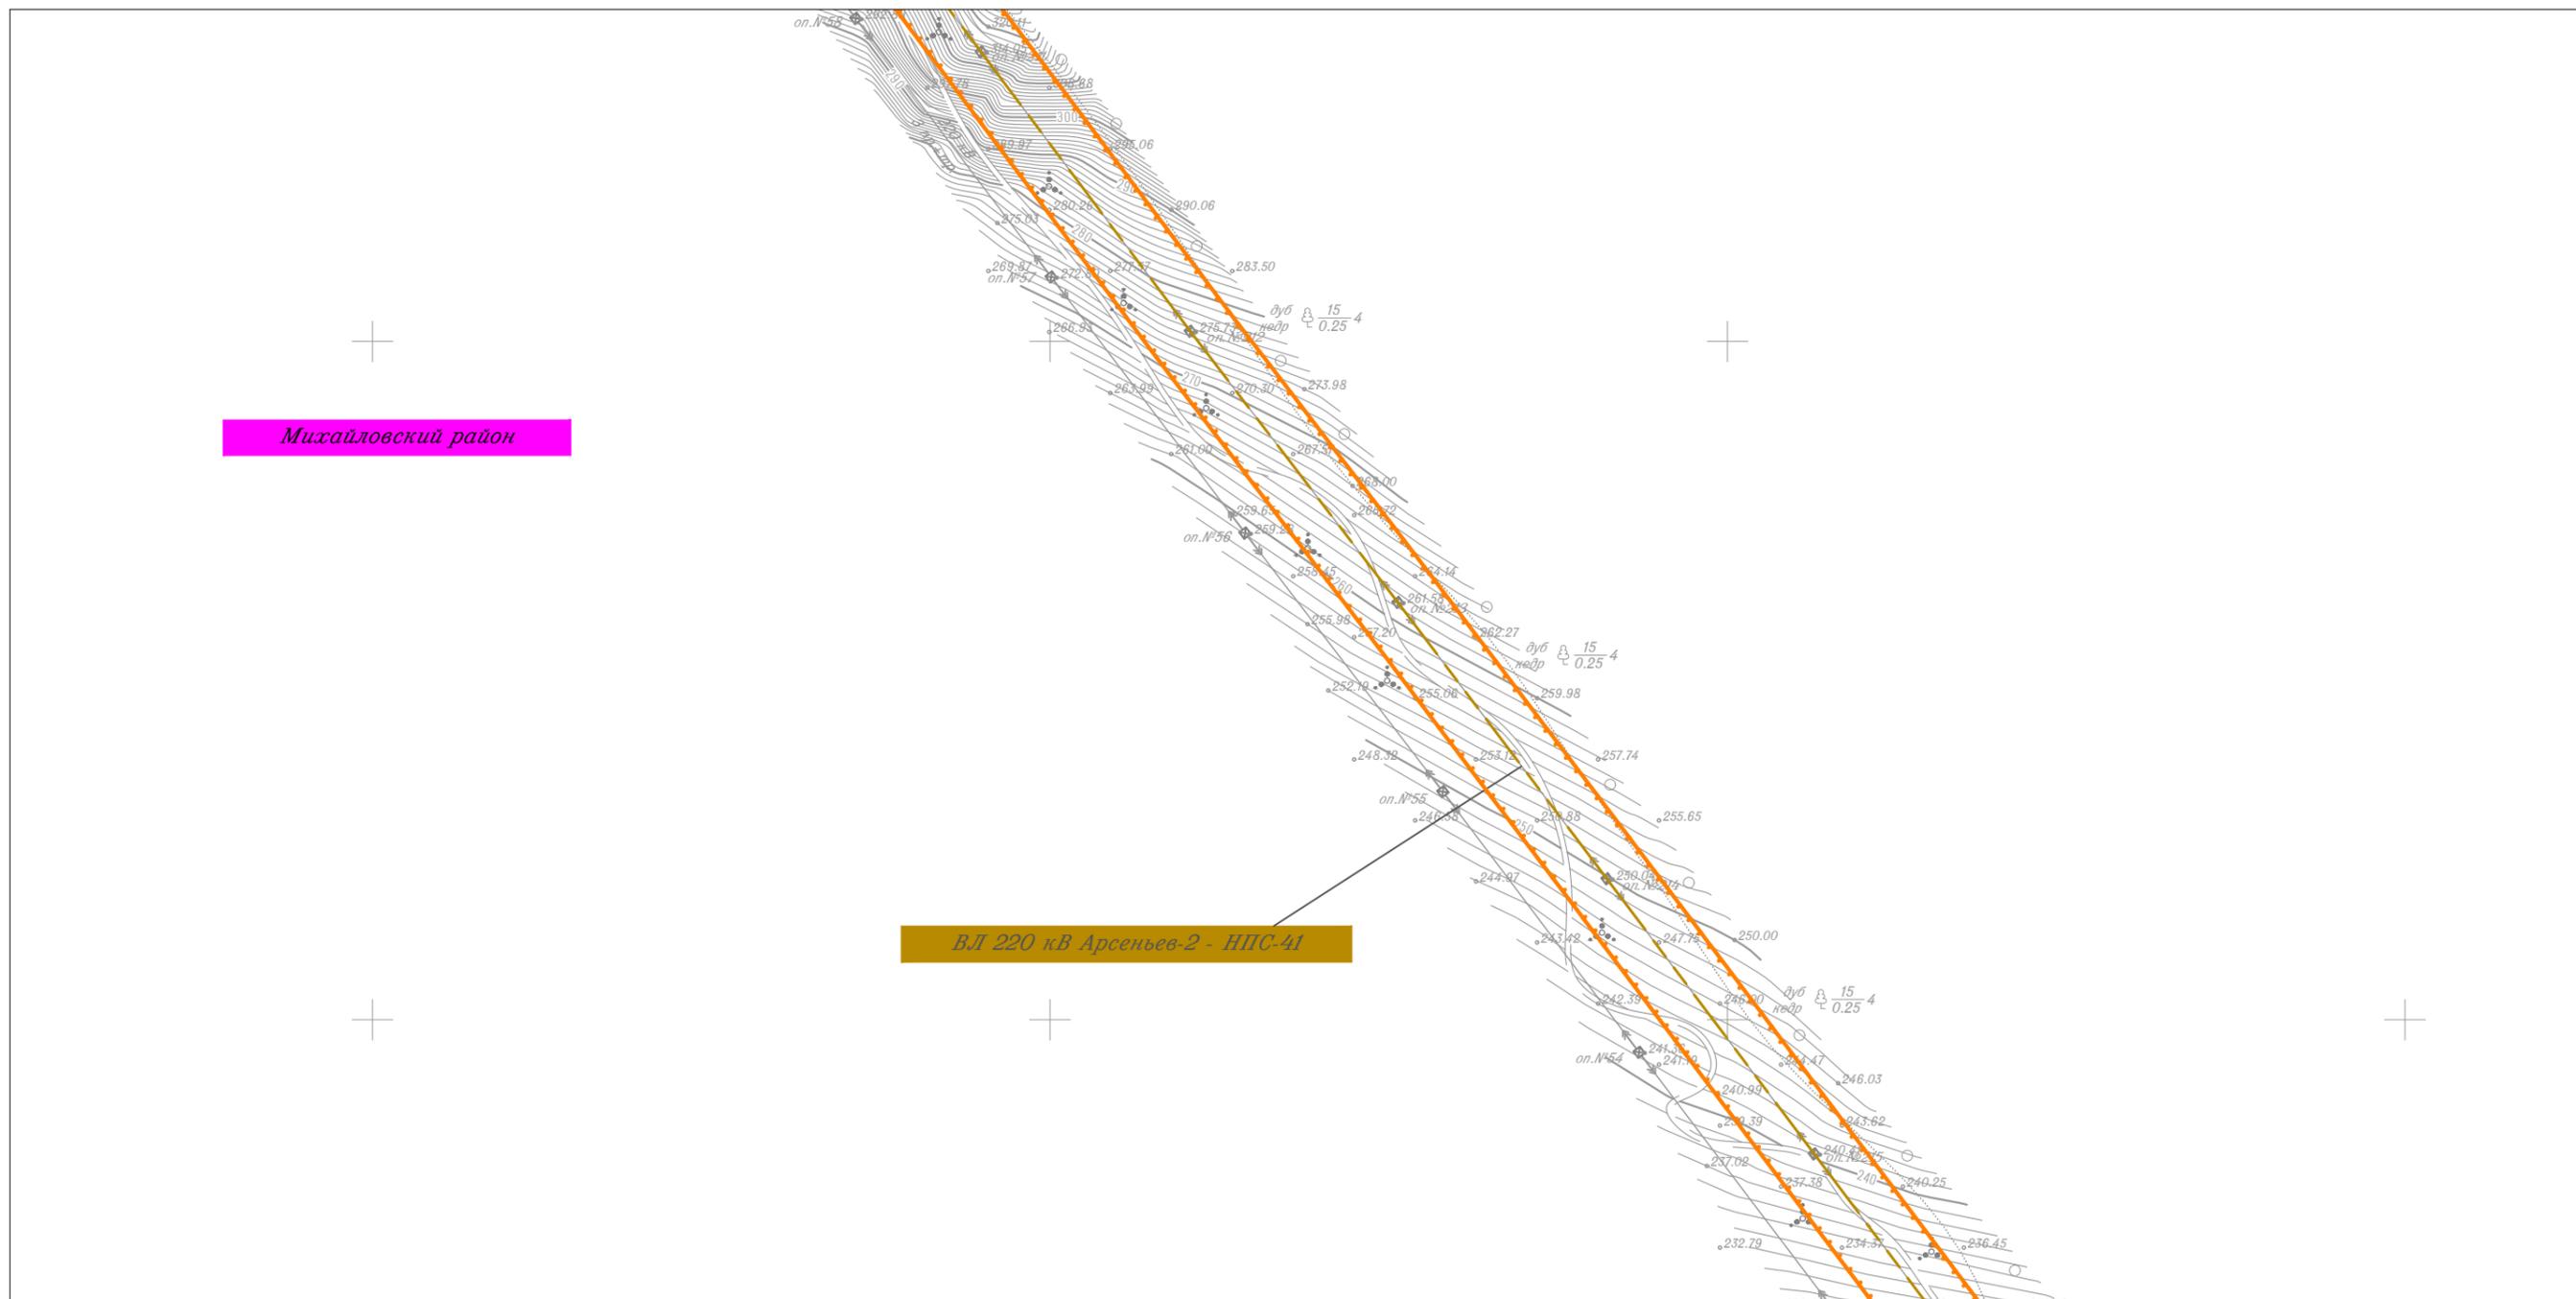


Линия совмещения с Листом 84

						Приморский край			
						Документация по планировке территории (проект планировки территории) для размещения линейного объекта энергетики федерального значения Реконструкция ВЛ 220 кВ НПС-40 – НПС-41 (с последующим образованием ВЛ 220 кВ Дальневосточная – НПС-40); Реконструкция ВЛ 220 кВ Дальневосточная – Арсеньев-2 (с последующим образованием ВЛ 220 кВ Арсеньев-2 - НПС-41); ВЛ 220 кВ НПС-40 - Дальневосточная (реконструкция).			
Изм.	Кол.уч.	Лист	№ док.	Подп.	Дата	Заказчик: ПАО "ФСК ЕЭС"	Стадия	Лист	Листов
							П	83	105
Исполнитель	Мароховский А.А.			<i>Мароховский</i>	01.19				
Н. контр.	Алещина А.М.			<i>Алещина</i>	01.19				
Нач. отд.	Гнетова Н.Ю.			<i>Гнетова</i>	01.19				
						Чертеж красных линий М 1:5 000		ООО НПО "Инжгеопроект" 109052, г. Москва, Рязанский проспект, д.2 стр.49	

Чертеж красных линий



Линия совмещения с Листом 83

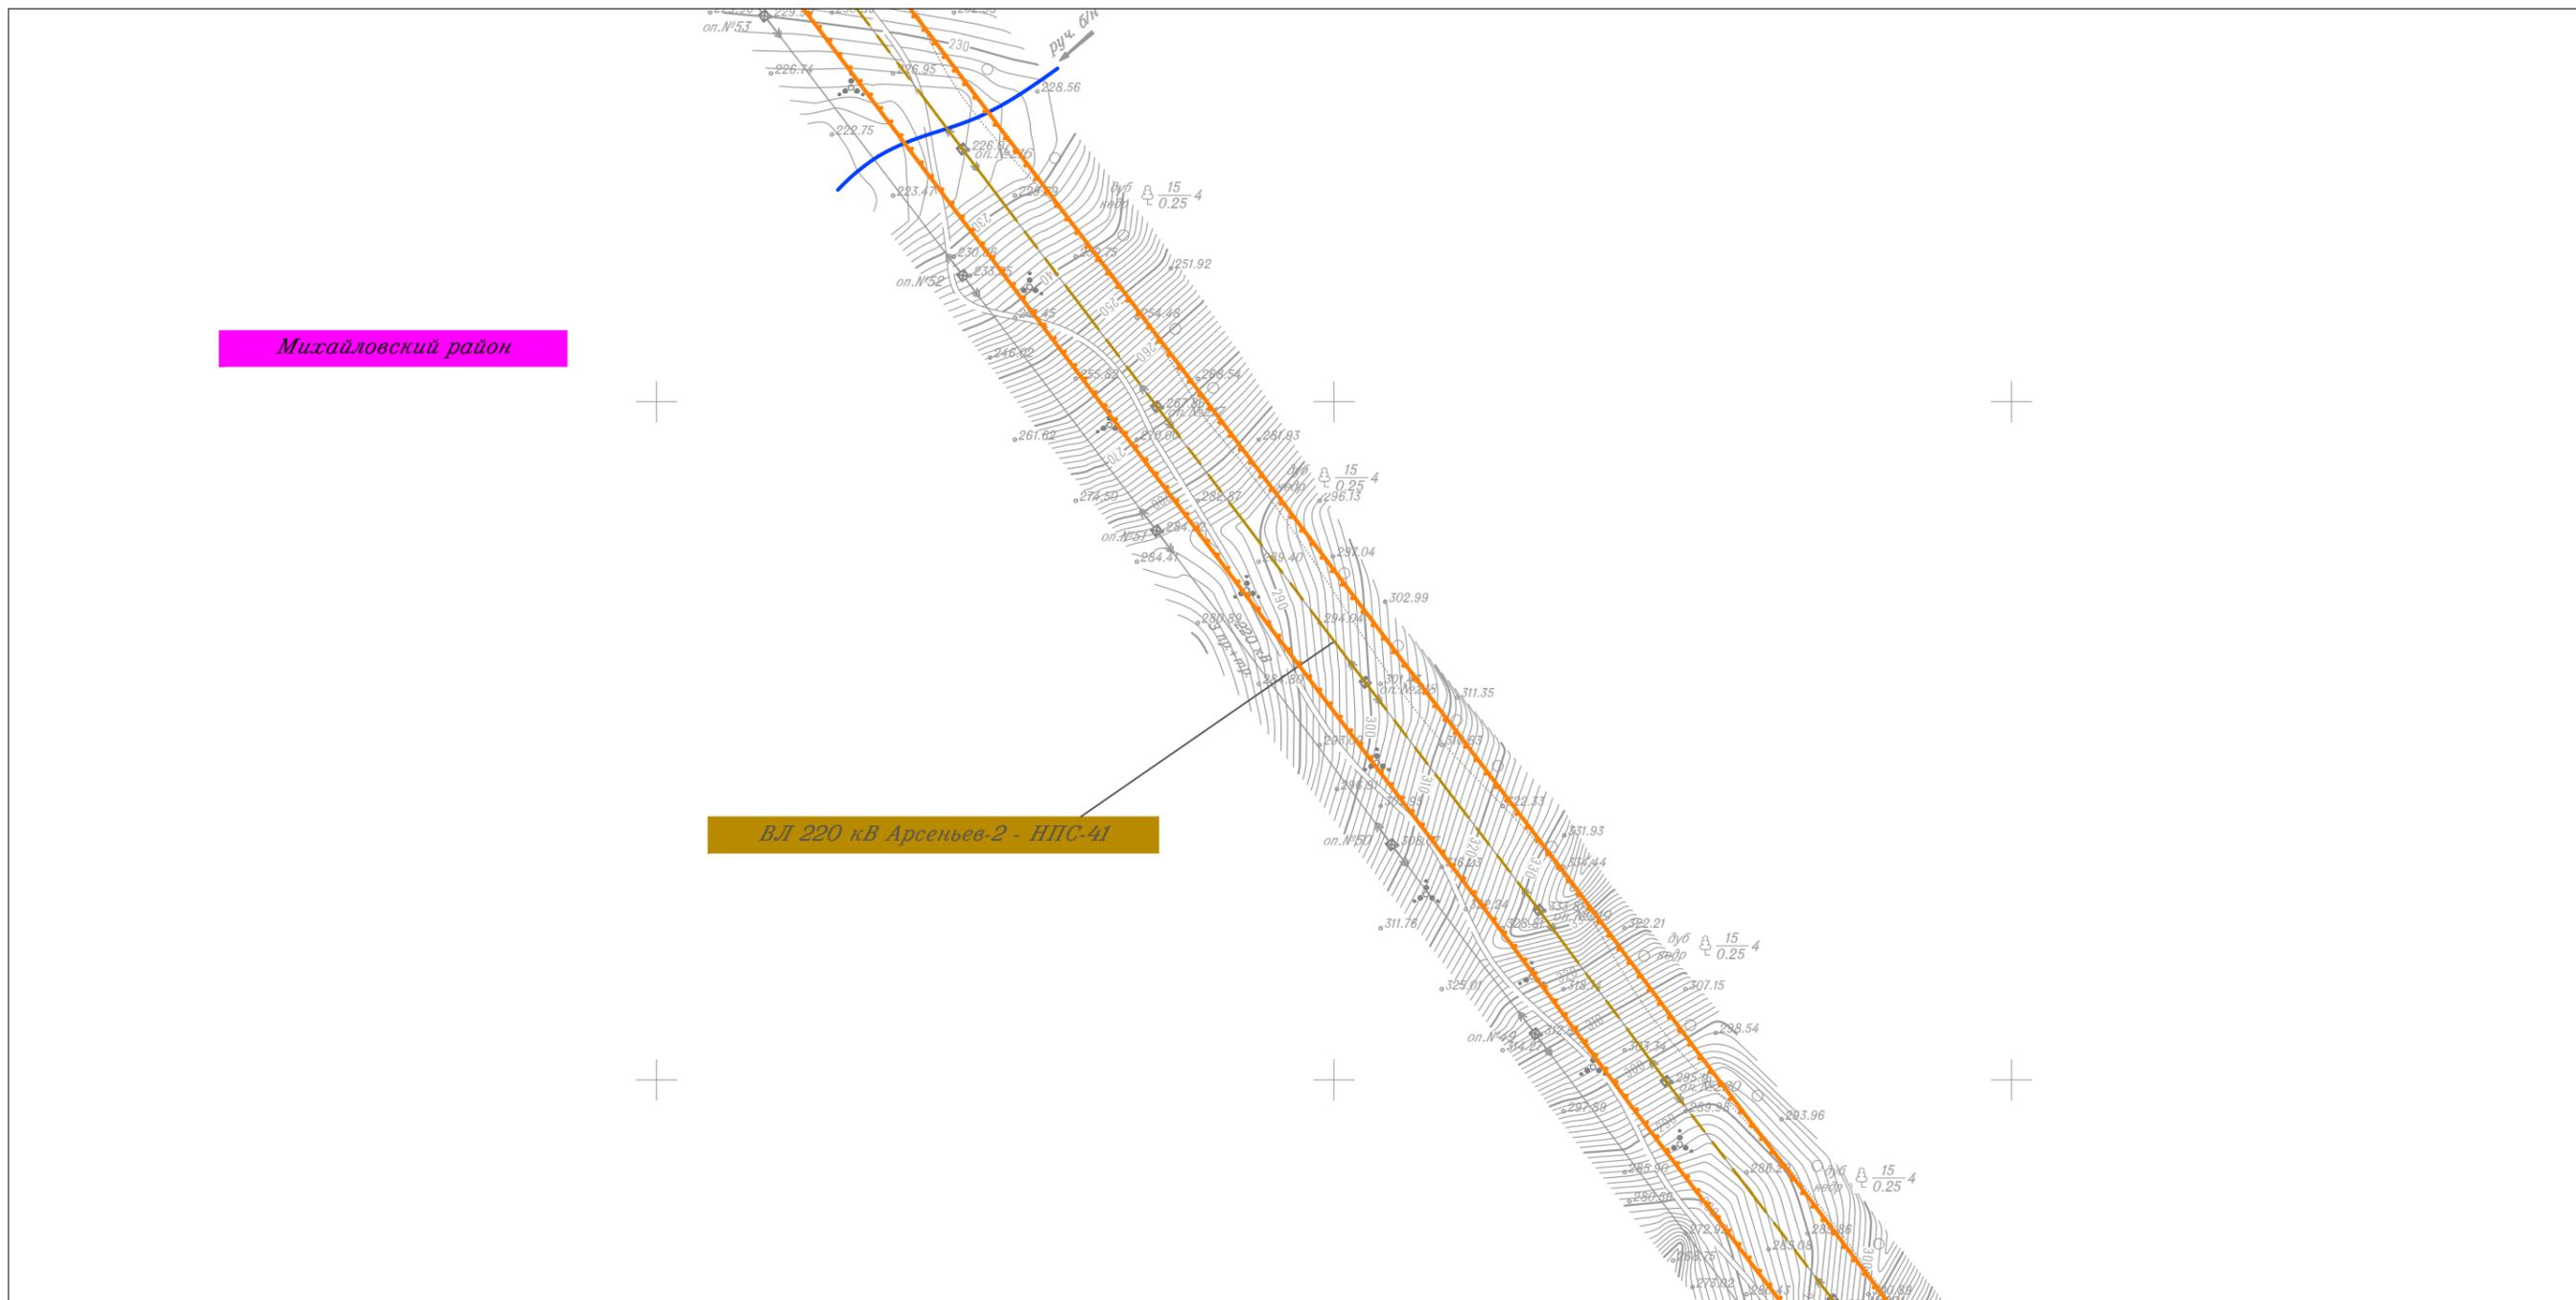

Линия совмещения с Листом 85

						Приморский край			
						Документация по планировке территории (проект планировки территории) для размещения линейного объекта энергетики федерального значения Реконструкция ВЛ 220 кВ НПС-40 – НПС-41 (с последующим образованием ВЛ 220 кВ Дальневосточная – НПС-40); Реконструкция ВЛ 220 кВ Дальневосточная – Арсеньев-2 (с последующим образованием ВЛ 220 кВ Арсеньев-2 - НПС-41); ВЛ 220 кВ НПС-40 - Дальневосточная (реконструкция).			
Изм.	Кол.уч.	Лист	№ док.	Подп.	Дата	Заказчик: ПАО "ФСК ЕЭС"	Стадия	Лист	Листов
							П	84	105
Исполнитель	Мароховский А.А.			<i>Мар</i>	01.19				
Н. контр.	Алещина А.М.			<i>Алещина</i>	01.19				
Нач. отд.	Гнетова Н.Ю.			<i>Гнетова</i>	01.19				
						Чертеж красных линий М 1:5 000		ООО НПО "Инжгеопроект" 109052, г. Москва, Рязанский проспект, д.2 стр.49	

Чертеж красных линий



Линия совмещения с Листом 84




Линия совмещения с Листом 86

						Приморский край			
						Документация по планировке территории (проект планировки территории) для размещения линейного объекта энергетики федерального значения Реконструкция ВЛ 220 кВ НПС-40 – НПС-41 (с последующим образованием ВЛ 220 кВ Дальневосточная – НПС-40); Реконструкция ВЛ 220 кВ Дальневосточная – Арсеньев-2 (с последующим образованием ВЛ 220 кВ Арсеньев-2 - НПС-41); ВЛ 220 кВ НПС-40 - Дальневосточная (реконструкция).			
Изм.	Кол.уч.	Лист	№ док.	Подп.	Дата	 Заказчик: ПАО "ФСК ЕЭС"	Стадия	Лист	Листов
							П	85	105
Исполнитель	Мароховский А.А.			<i>Мароховский</i>	01.19				
Н. контр.	Алещина А.М.			<i>Алещина</i>	01.19				
Нач. отд.	Гнетова Н.Ю.			<i>Гнетова</i>	01.19				
						Чертеж красных линий М 1:5 000			
						 ООО НПО "Инжгеопроект" 109052, г. Москва, Рязанский проспект, д.2 стр.49			

Чертеж красных линий



Линия совмещения с Листом 85

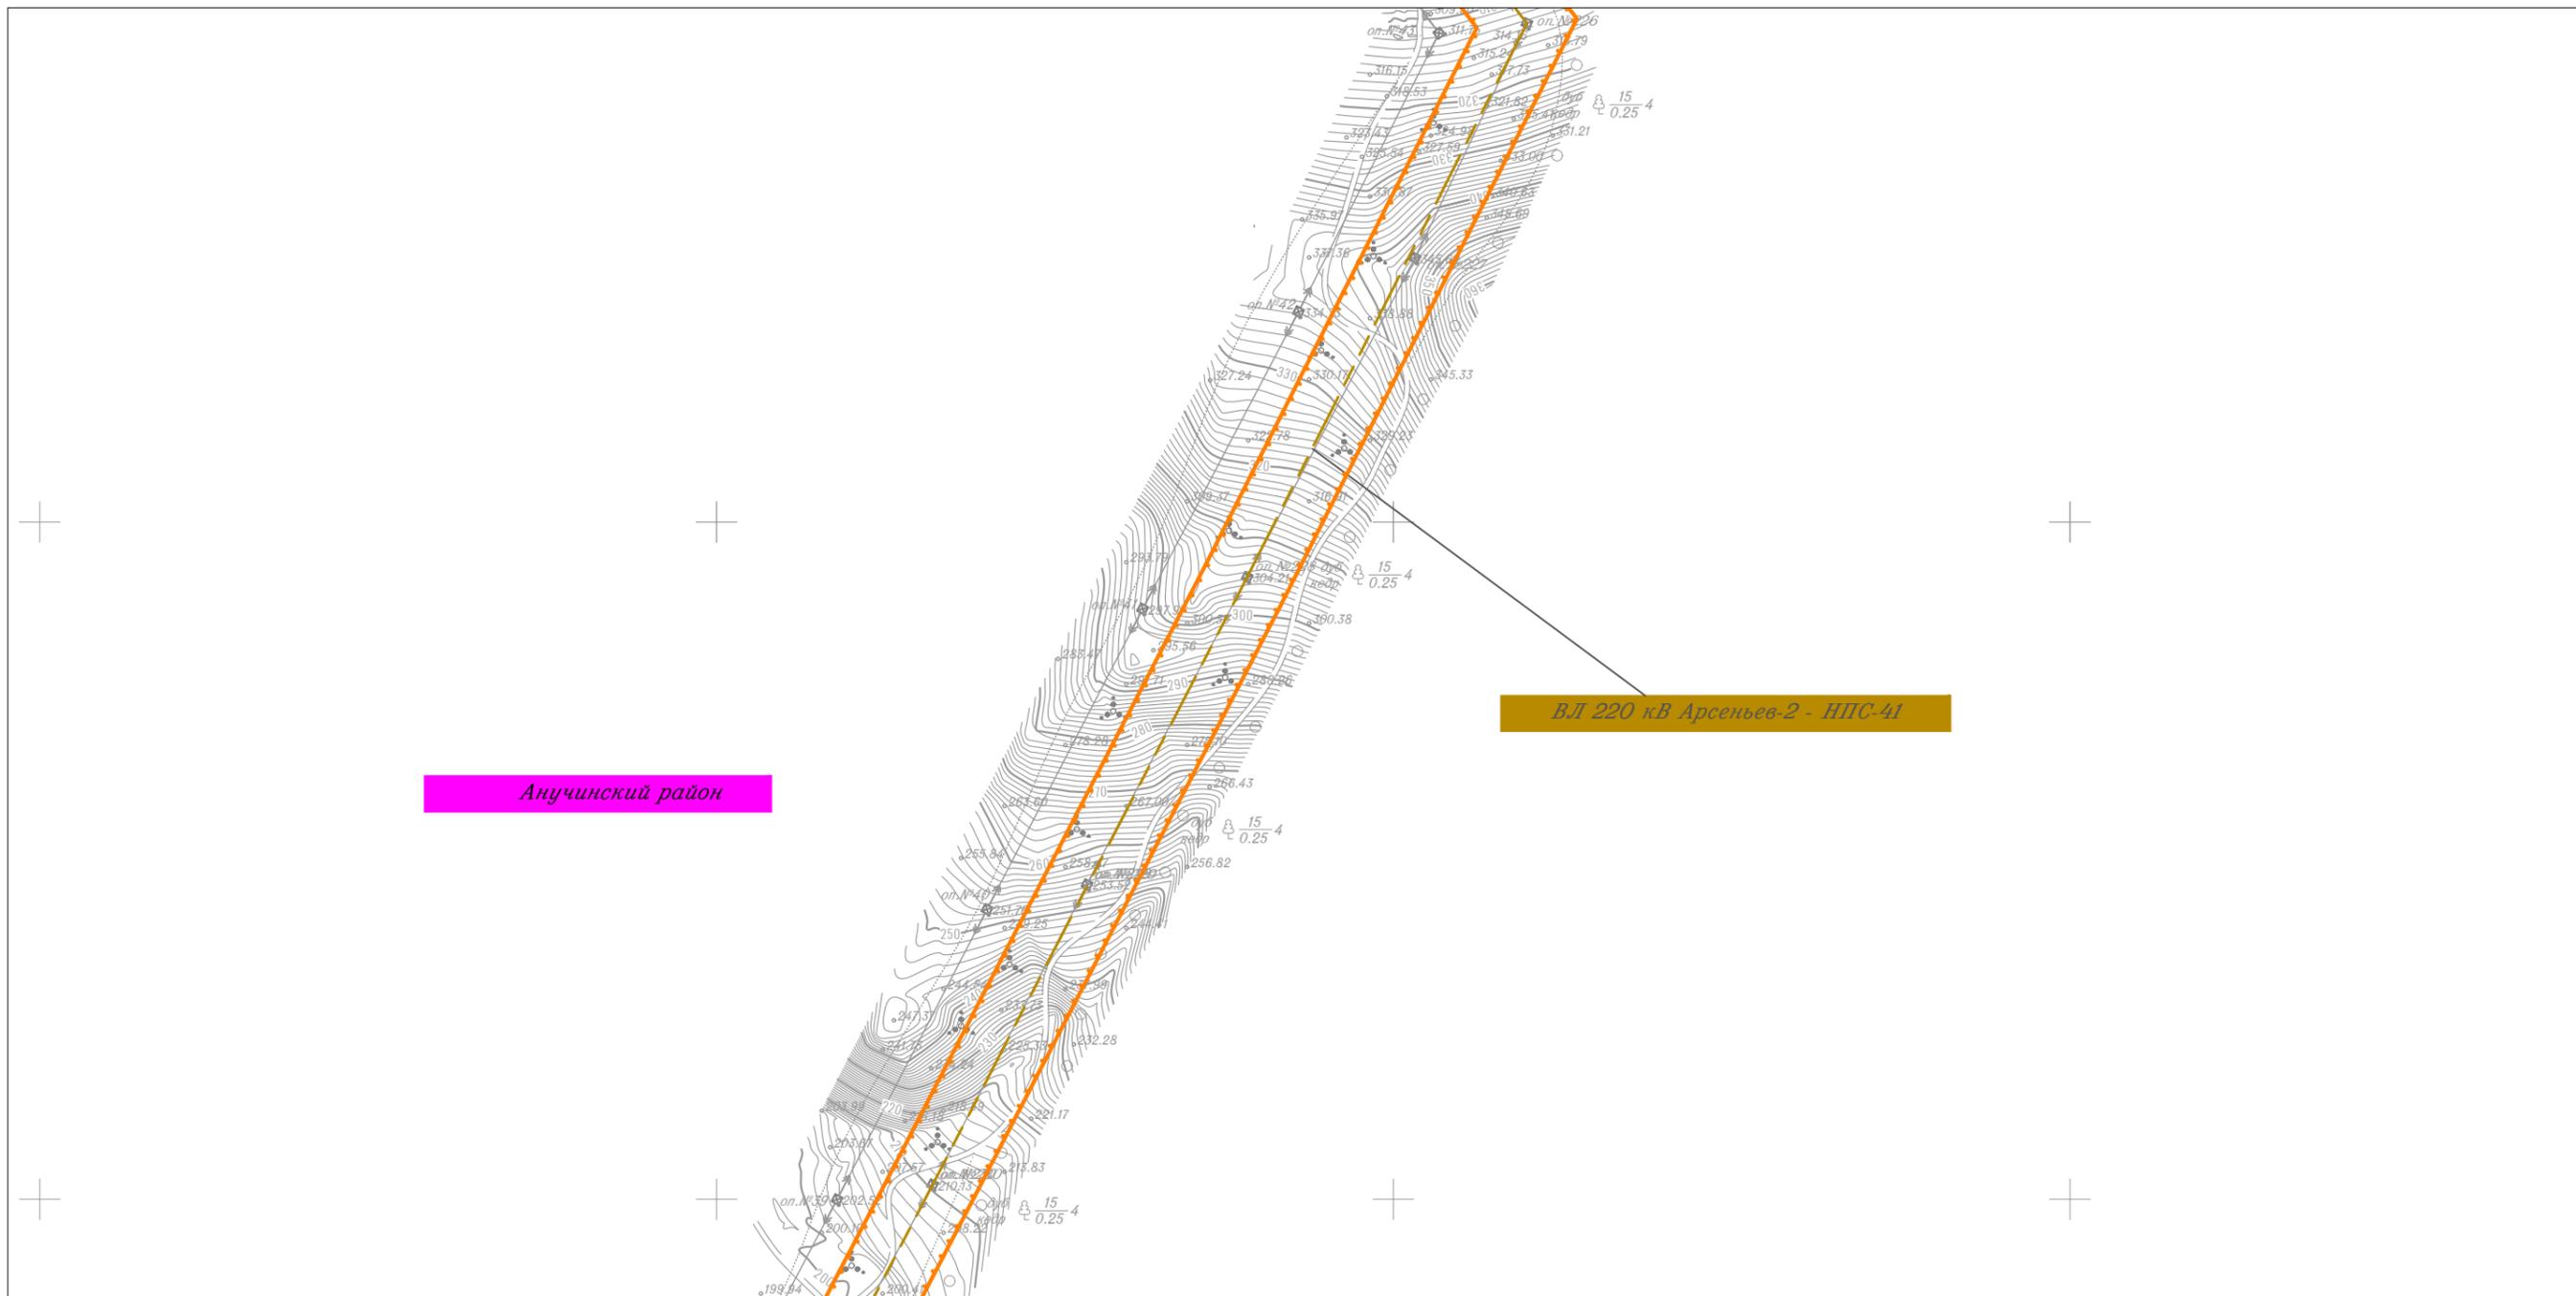


Линия совмещения с Листом 87

						Приморский край					
						Документация по планировке территории (проект планировки территории) для размещения линейного объекта энергетики федерального значения Реконструкция ВЛ 220 кВ НПС-40 – НПС-41 (с последующим образованием ВЛ 220 кВ Дальневосточная – НПС-40); Реконструкция ВЛ 220 кВ Дальневосточная – Арсеньев-2 (с последующим образованием ВЛ 220 кВ Арсеньев-2 - НПС-41); ВЛ 220 кВ НПС-40 - Дальневосточная (реконструкция).					
Изм.	Кол.уч.	Лист	№ док.	Подп.	Дата				Стадия	Лист	Листов
									П	86	105
Исполнитель	Мароховский А.А.			<i>Мар</i>	01.19	 Заказчик: ПАО "ФСК ЕЭС"			 ООО НПО "Инжгеопроект" 109052, г. Москва, Рязанский проспект, д.2 стр.49		
Н. контр.	Алешина А.М.			<i>Алешина</i>	01.19						
Нач. отд.	Гнетова Н.Ю.			<i>Гнетова</i>	01.19						
Чертеж красных линий М 1:5 000											

Чертеж красных линий



Линия совмещения с Листом 86

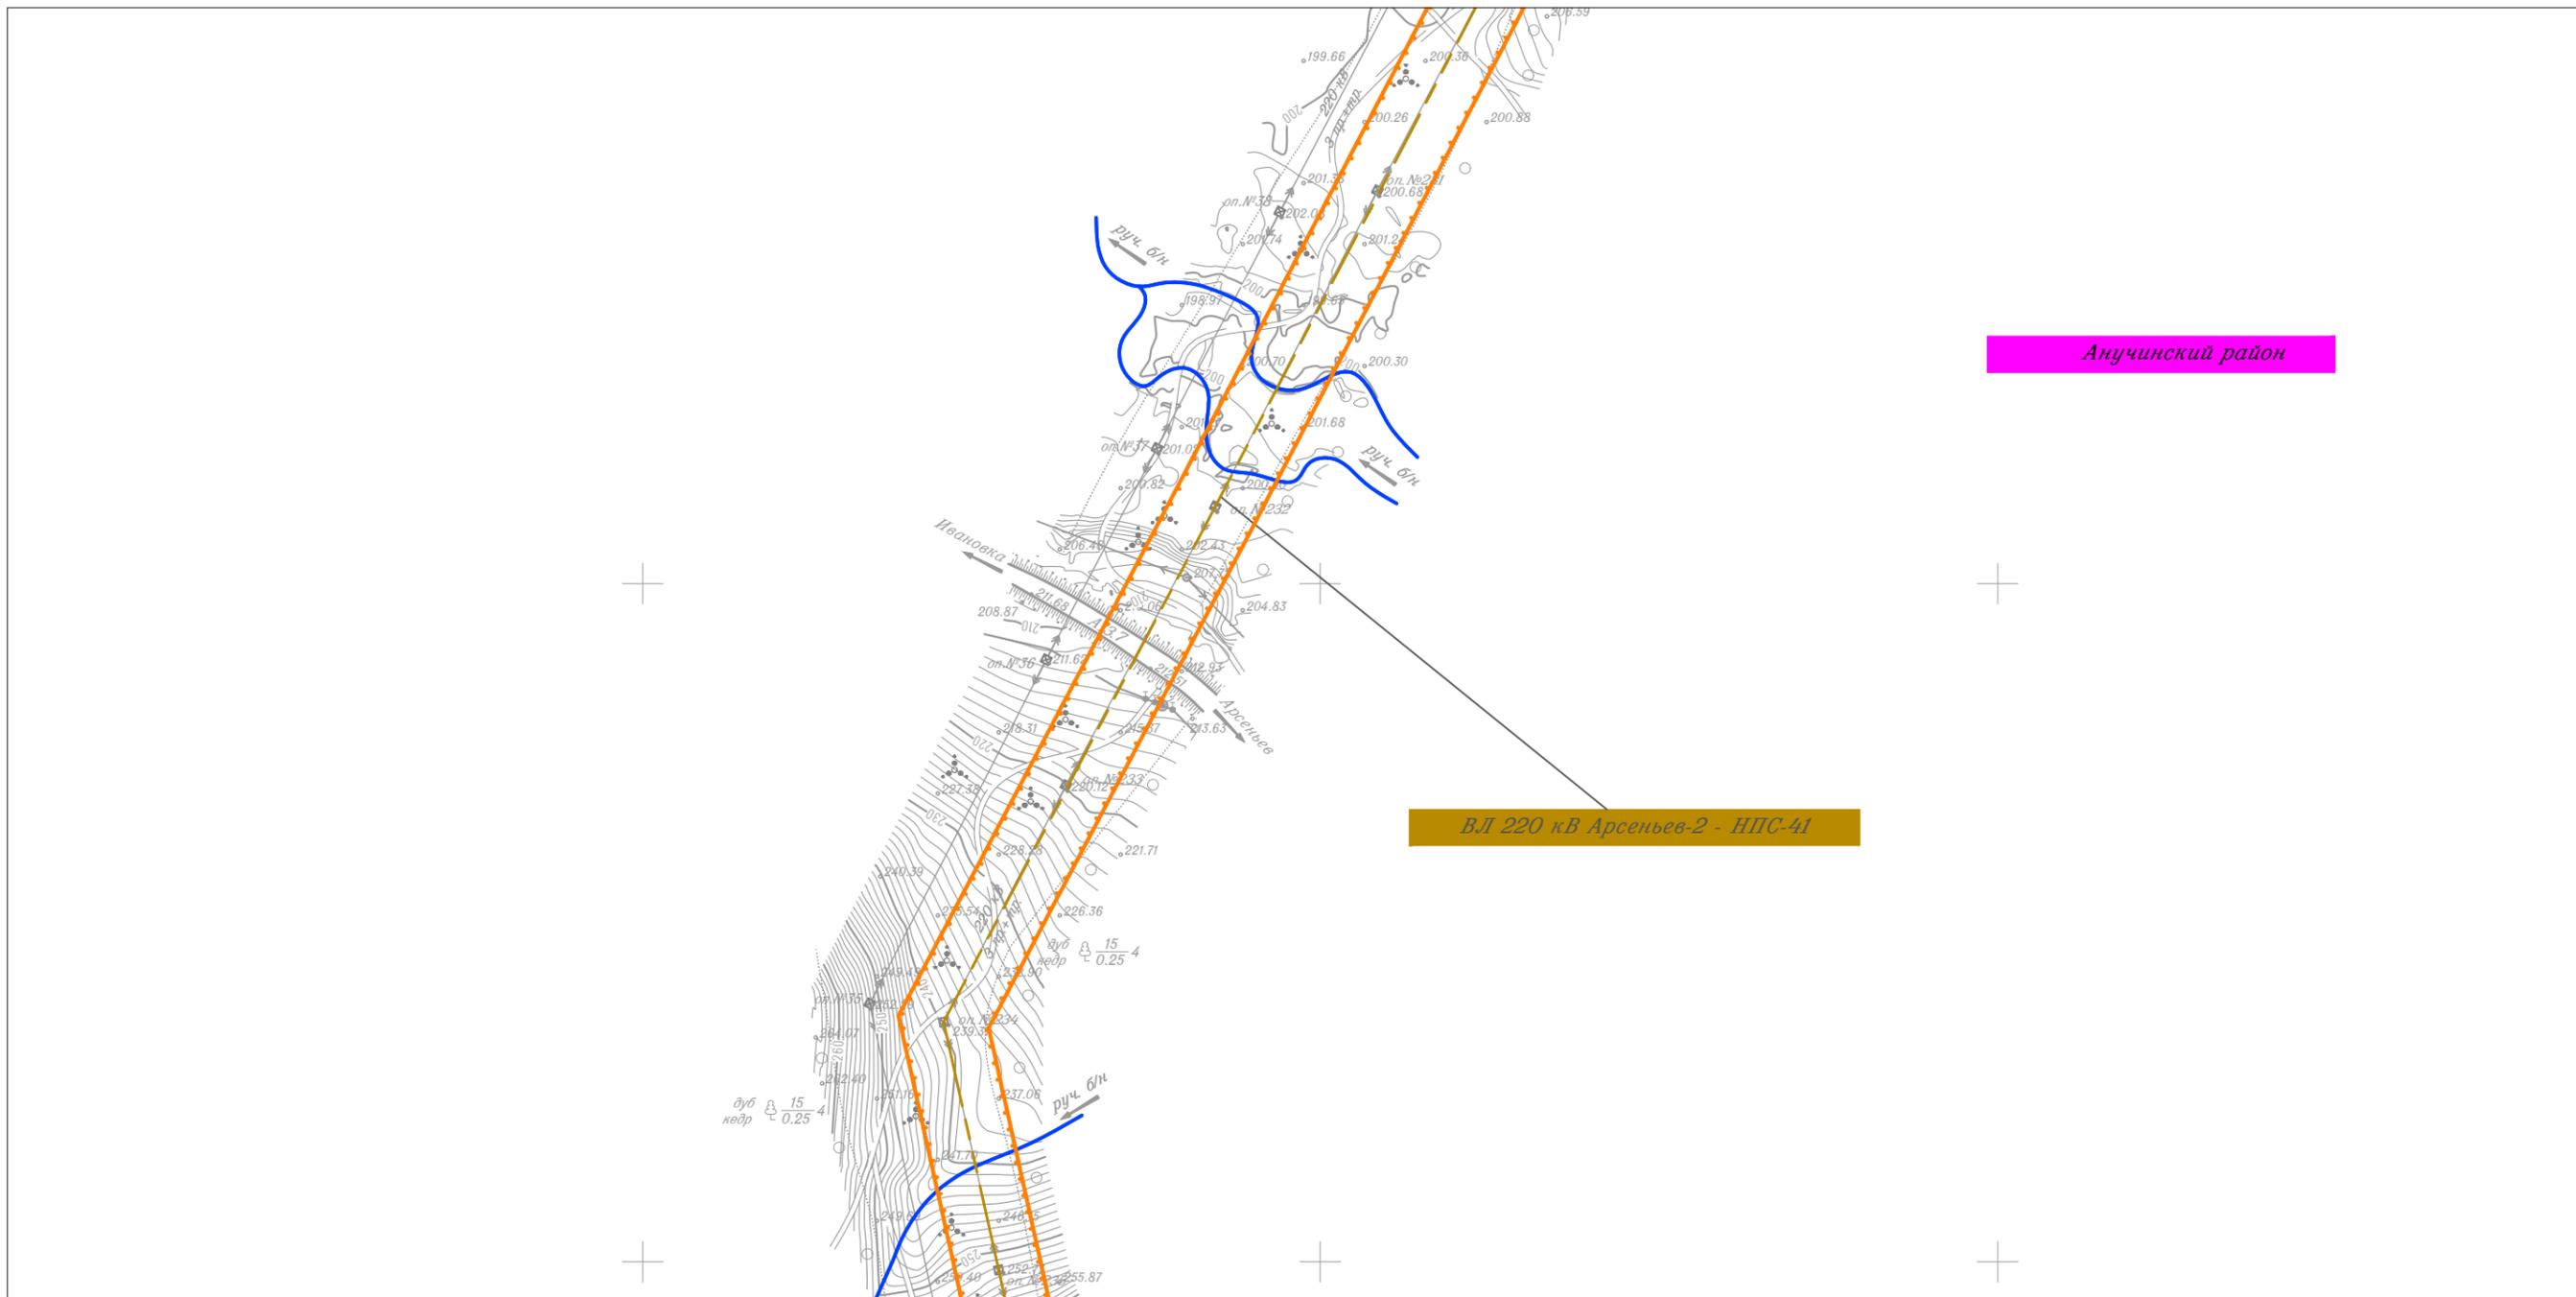

Линия совмещения с Листом 88

						Приморский край					
						Документация по планировке территории (проект планировки территории) для размещения линейного объекта энергетики федерального значения Реконструкция ВЛ 220 кВ НПС-40 – НПС-41 (с последующим образованием ВЛ 220 кВ Дальневосточная – НПС-40); Реконструкция ВЛ 220 кВ Дальневосточная – Арсеньев-2 (с последующим образованием ВЛ 220 кВ Арсеньев-2 - НПС-41); ВЛ 220 кВ НПС-40 - Дальневосточная (реконструкция).					
Изм.	Кол.уч.	Лист	N док.	Подп.	Дата				Стадия	Лист	Листов
									П	87	105
Исполнитель	Мароховский А.А.			<i>Мар</i>	01.19	ФСК  ЭЭС Заказчик: ПАО "ФСК ЭЭС"					
Н. контр.	Алешина А.М.			<i>Алешина</i>	01.19						
Нач. отд.	Гнетова Н.Ю.			<i>Гнетова</i>	01.19						
						Чертеж красных линий М 1:5 000			ООО НПО "Инжгеопроект" 109052, г. Москва, Рязанский проспект, д.2 стр.49		

Чертеж красных линий



Линия совмещения с Листом 87




Линия совмещения с Листом 89

						Приморский край			
						Документация по планировке территории (проект планировки территории) для размещения линейного объекта энергетики федерального значения Реконструкция ВЛ 220 кВ НПС-40 – НПС-41 (с последующим образованием ВЛ 220 кВ Дальневосточная – НПС-40); Реконструкция ВЛ 220 кВ Дальневосточная – Арсеньев-2 (с последующим образованием ВЛ 220 кВ Арсеньев-2 - НПС-41); ВЛ 220 кВ НПС-40 - Дальневосточная (реконструкция).			
Изм.	Кол.уч.	Лист	N док.	Подп.	Дата	 Заказчик: ПАО "ФСК ЕЭС"	Стадия	Лист	Листов
							П	88	105
Исполнитель	Марховский А.А.			<i>Марховский</i>	01.19				
Н. контр.	Алещина А.М.			<i>Алещина</i>	01.19				
Нач. отд.	Гнетова Н.Ю.			<i>Гнетова</i>	01.19				
						Чертеж красных линий М 1:5 000			
						 ООО НПО "Инжгеопроект" 109052, г. Москва, Рязанский проспект, д.2 стр.49			

Чертеж красных линий



Линия совмещения с Листом 88

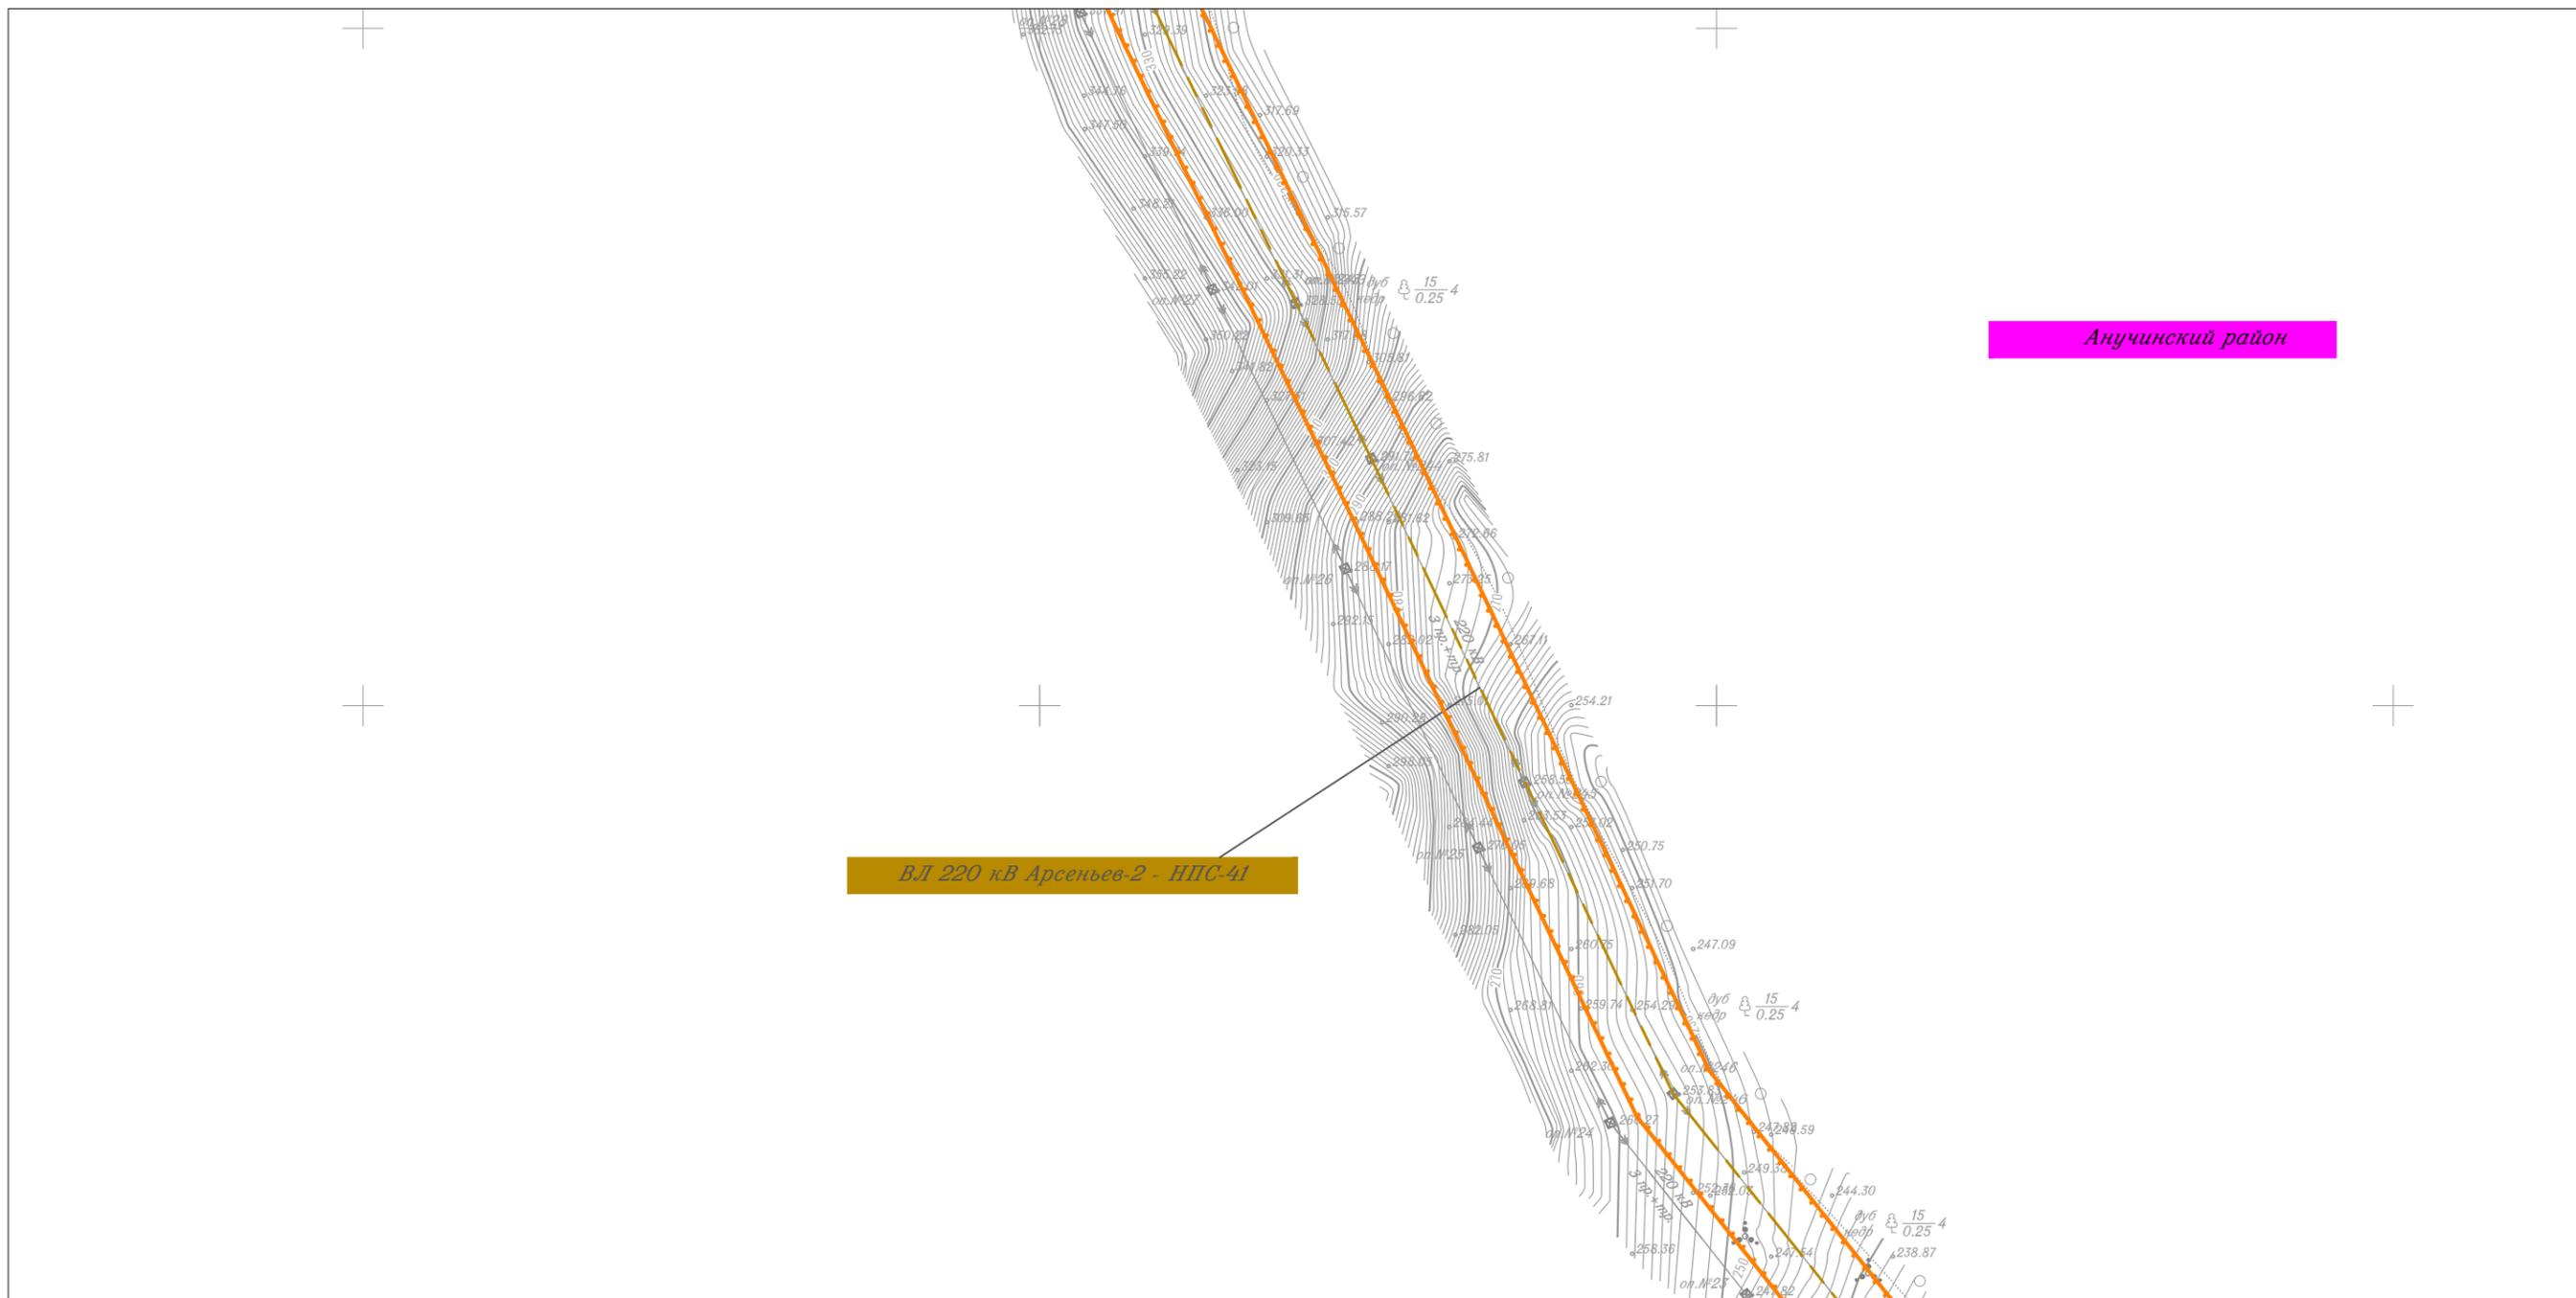


Линия совмещения с Листом 90

						Приморский край			
						Документация по планировке территории (проект планировки территории) для размещения линейного объекта энергетики федерального значения Реконструкция ВЛ 220 кВ НПС-40 – НПС-41 (с последующим образованием ВЛ 220 кВ Дальневосточная – НПС-40); Реконструкция ВЛ 220 кВ Дальневосточная – Арсеньев-2 (с последующим образованием ВЛ 220 кВ Арсеньев-2 - НПС-41); ВЛ 220 кВ НПС-40 - Дальневосточная (реконструкция).			
Изм.	Кол.уч.	Лист	№ док.	Подп.	Дата	Заказчик: ПАО "ФСК ЕЭС"	Стадия	Лист	Листов
							П	89	105
Исполнитель	Мароховский А.А.			<i>Мароховский</i>	01.19				
Н. контр.	Алещина А.М.			<i>Алещина</i>	01.19				
Нач. отд.	Гнетова Н.Ю.			<i>Гнетова</i>	01.19				
						Чертеж красных линий М 1:5 000			
						ООО НПО "Инжгеопроект" 109052, г. Москва, Рязанский проспект, д.2 стр.49			

Чертеж красных линий



Линия совмещения с Листом 89

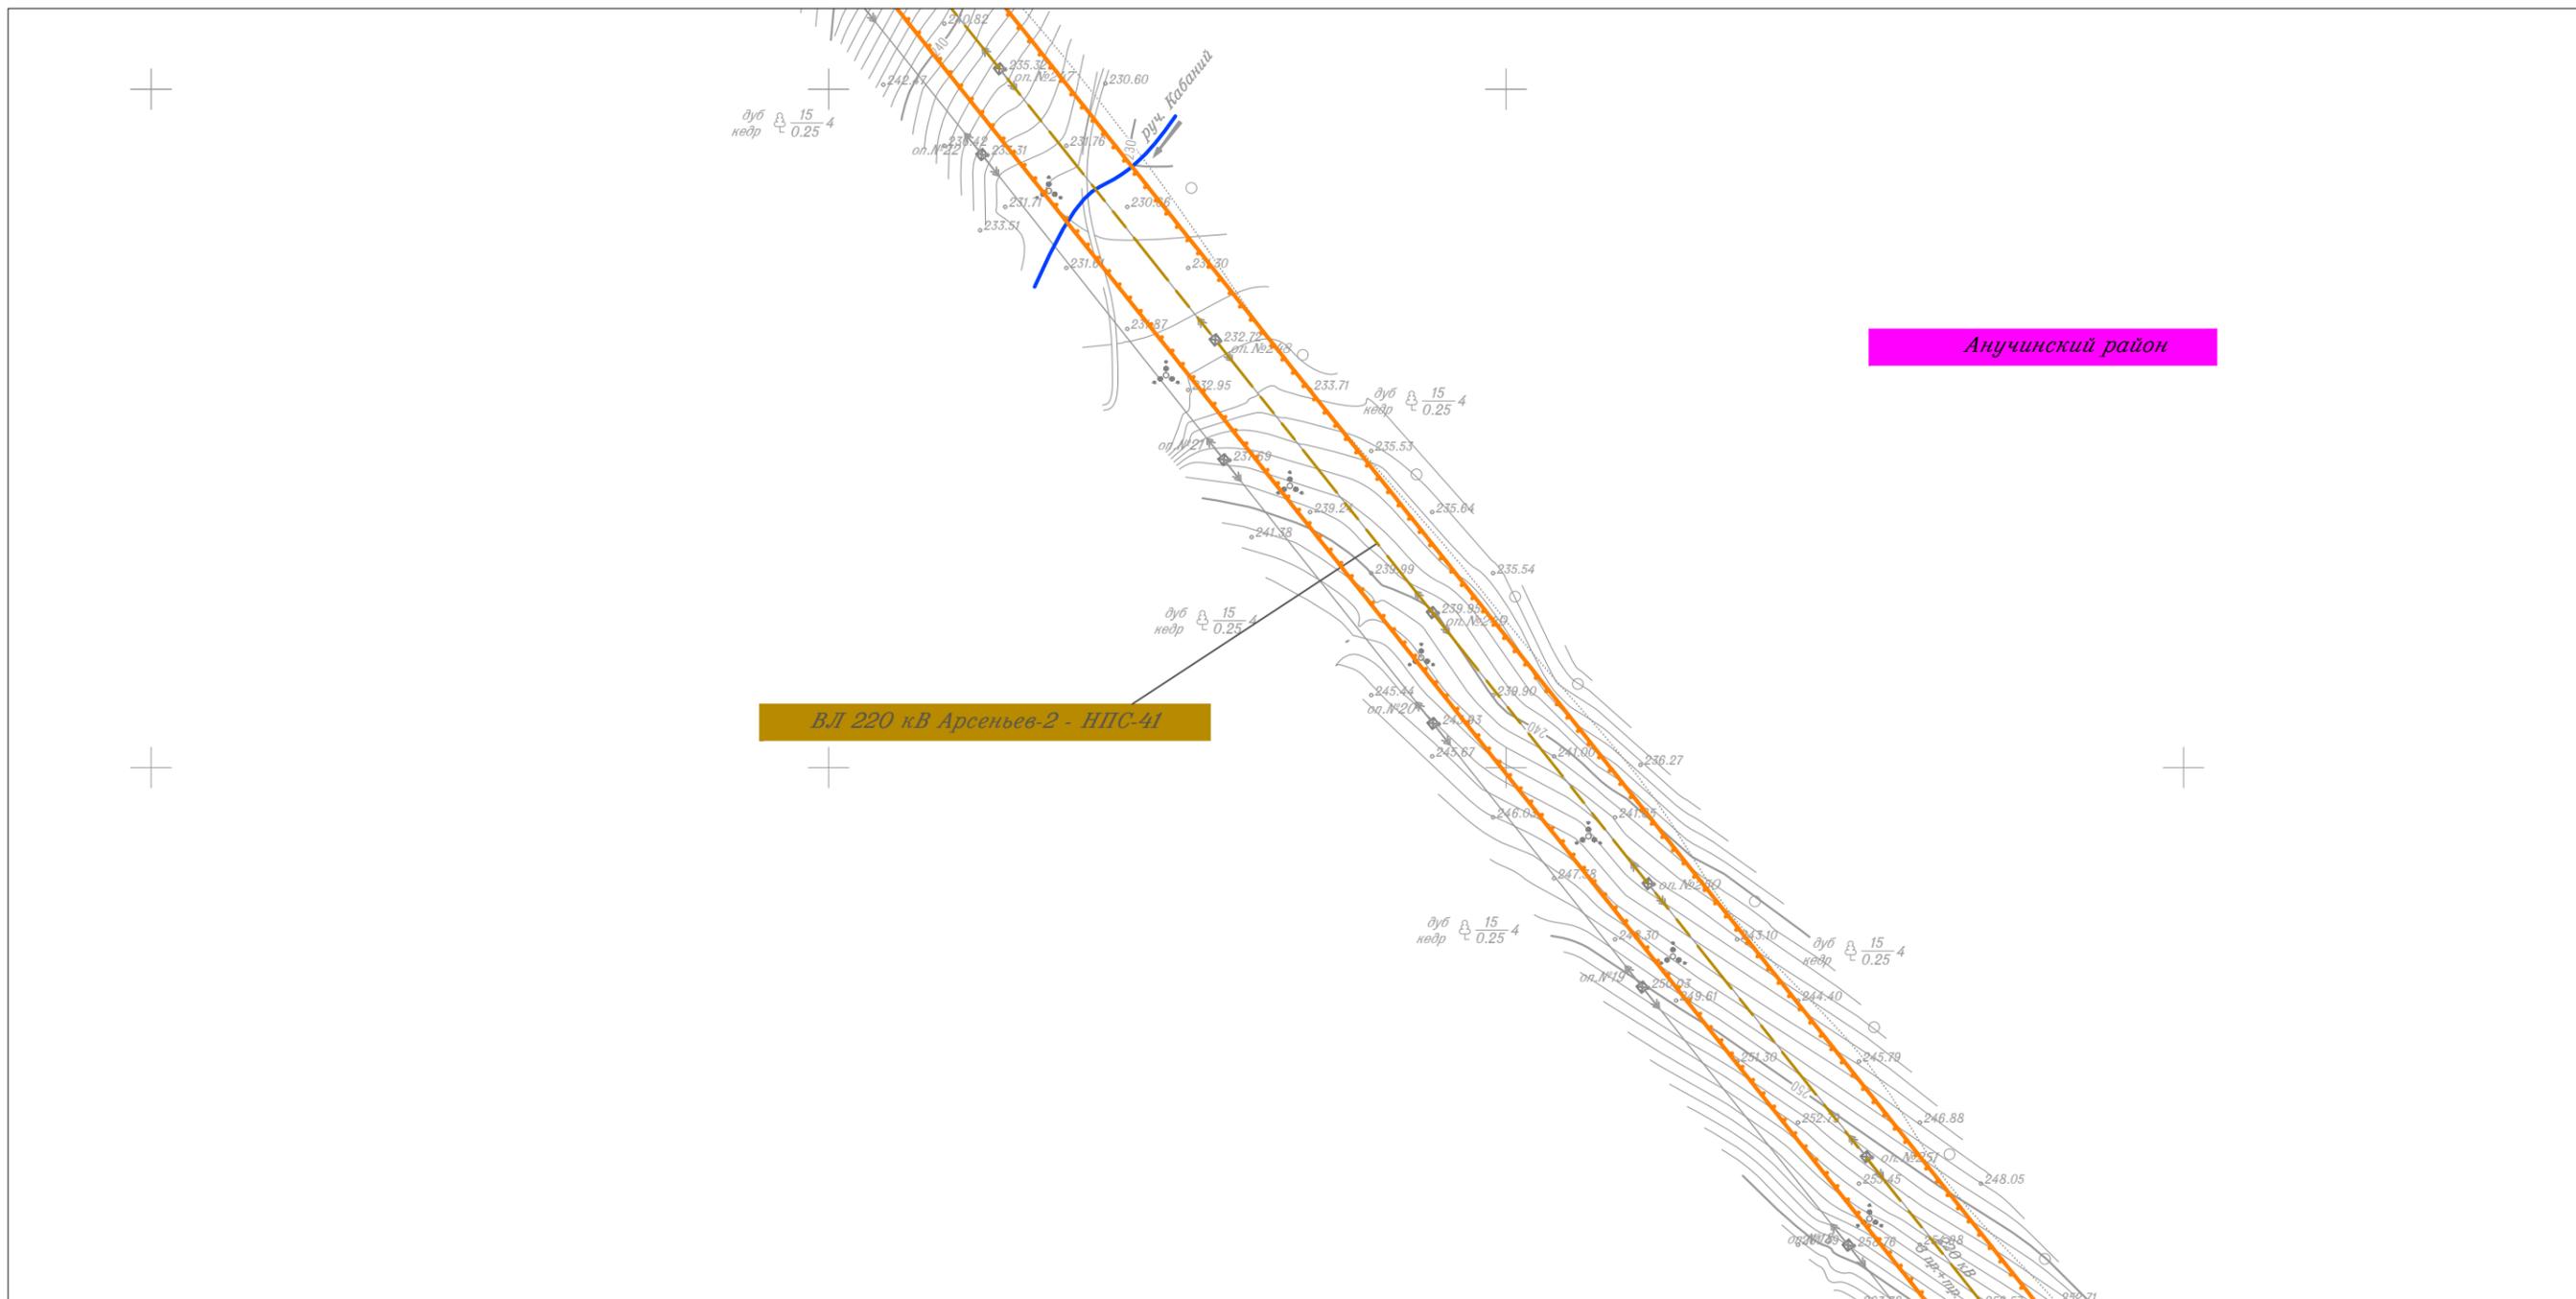


Линия совмещения с Листом 91

						Приморский край			
						Документация по планировке территории (проект планировки территории) для размещения линейного объекта энергетики федерального значения Реконструкция ВЛ 220 кВ НПС-40 – НПС-41 (с последующим образованием ВЛ 220 кВ Дальневосточная – НПС-40); Реконструкция ВЛ 220 кВ Дальневосточная – Арсеньев-2 (с последующим образованием ВЛ 220 кВ Арсеньев-2 - НПС-41); ВЛ 220 кВ НПС-40 - Дальневосточная (реконструкция).			
Изм.	Кол.уч.	Лист	№ док.	Подп.	Дата	 Заказчик: ПАО "ФСК ЕЭС"	Стадия	Лист	Листов
							П	90	105
Исполнитель	Мароховский А.А.			<i>Мароховский</i>	01.19				
Н. контр.	Алещина А.М.			<i>Алещина</i>	01.19				
Нач. отд.	Гнетова Н.Ю.			<i>Гнетова</i>	01.19				
Чертеж красных линий М 1:5 000						 ООО НПО "Инжгеопроект" 109052, г. Москва, Рязанский проспект, д.2 стр.49			

Чертеж красных линий

Линия совмещения с Листом 90

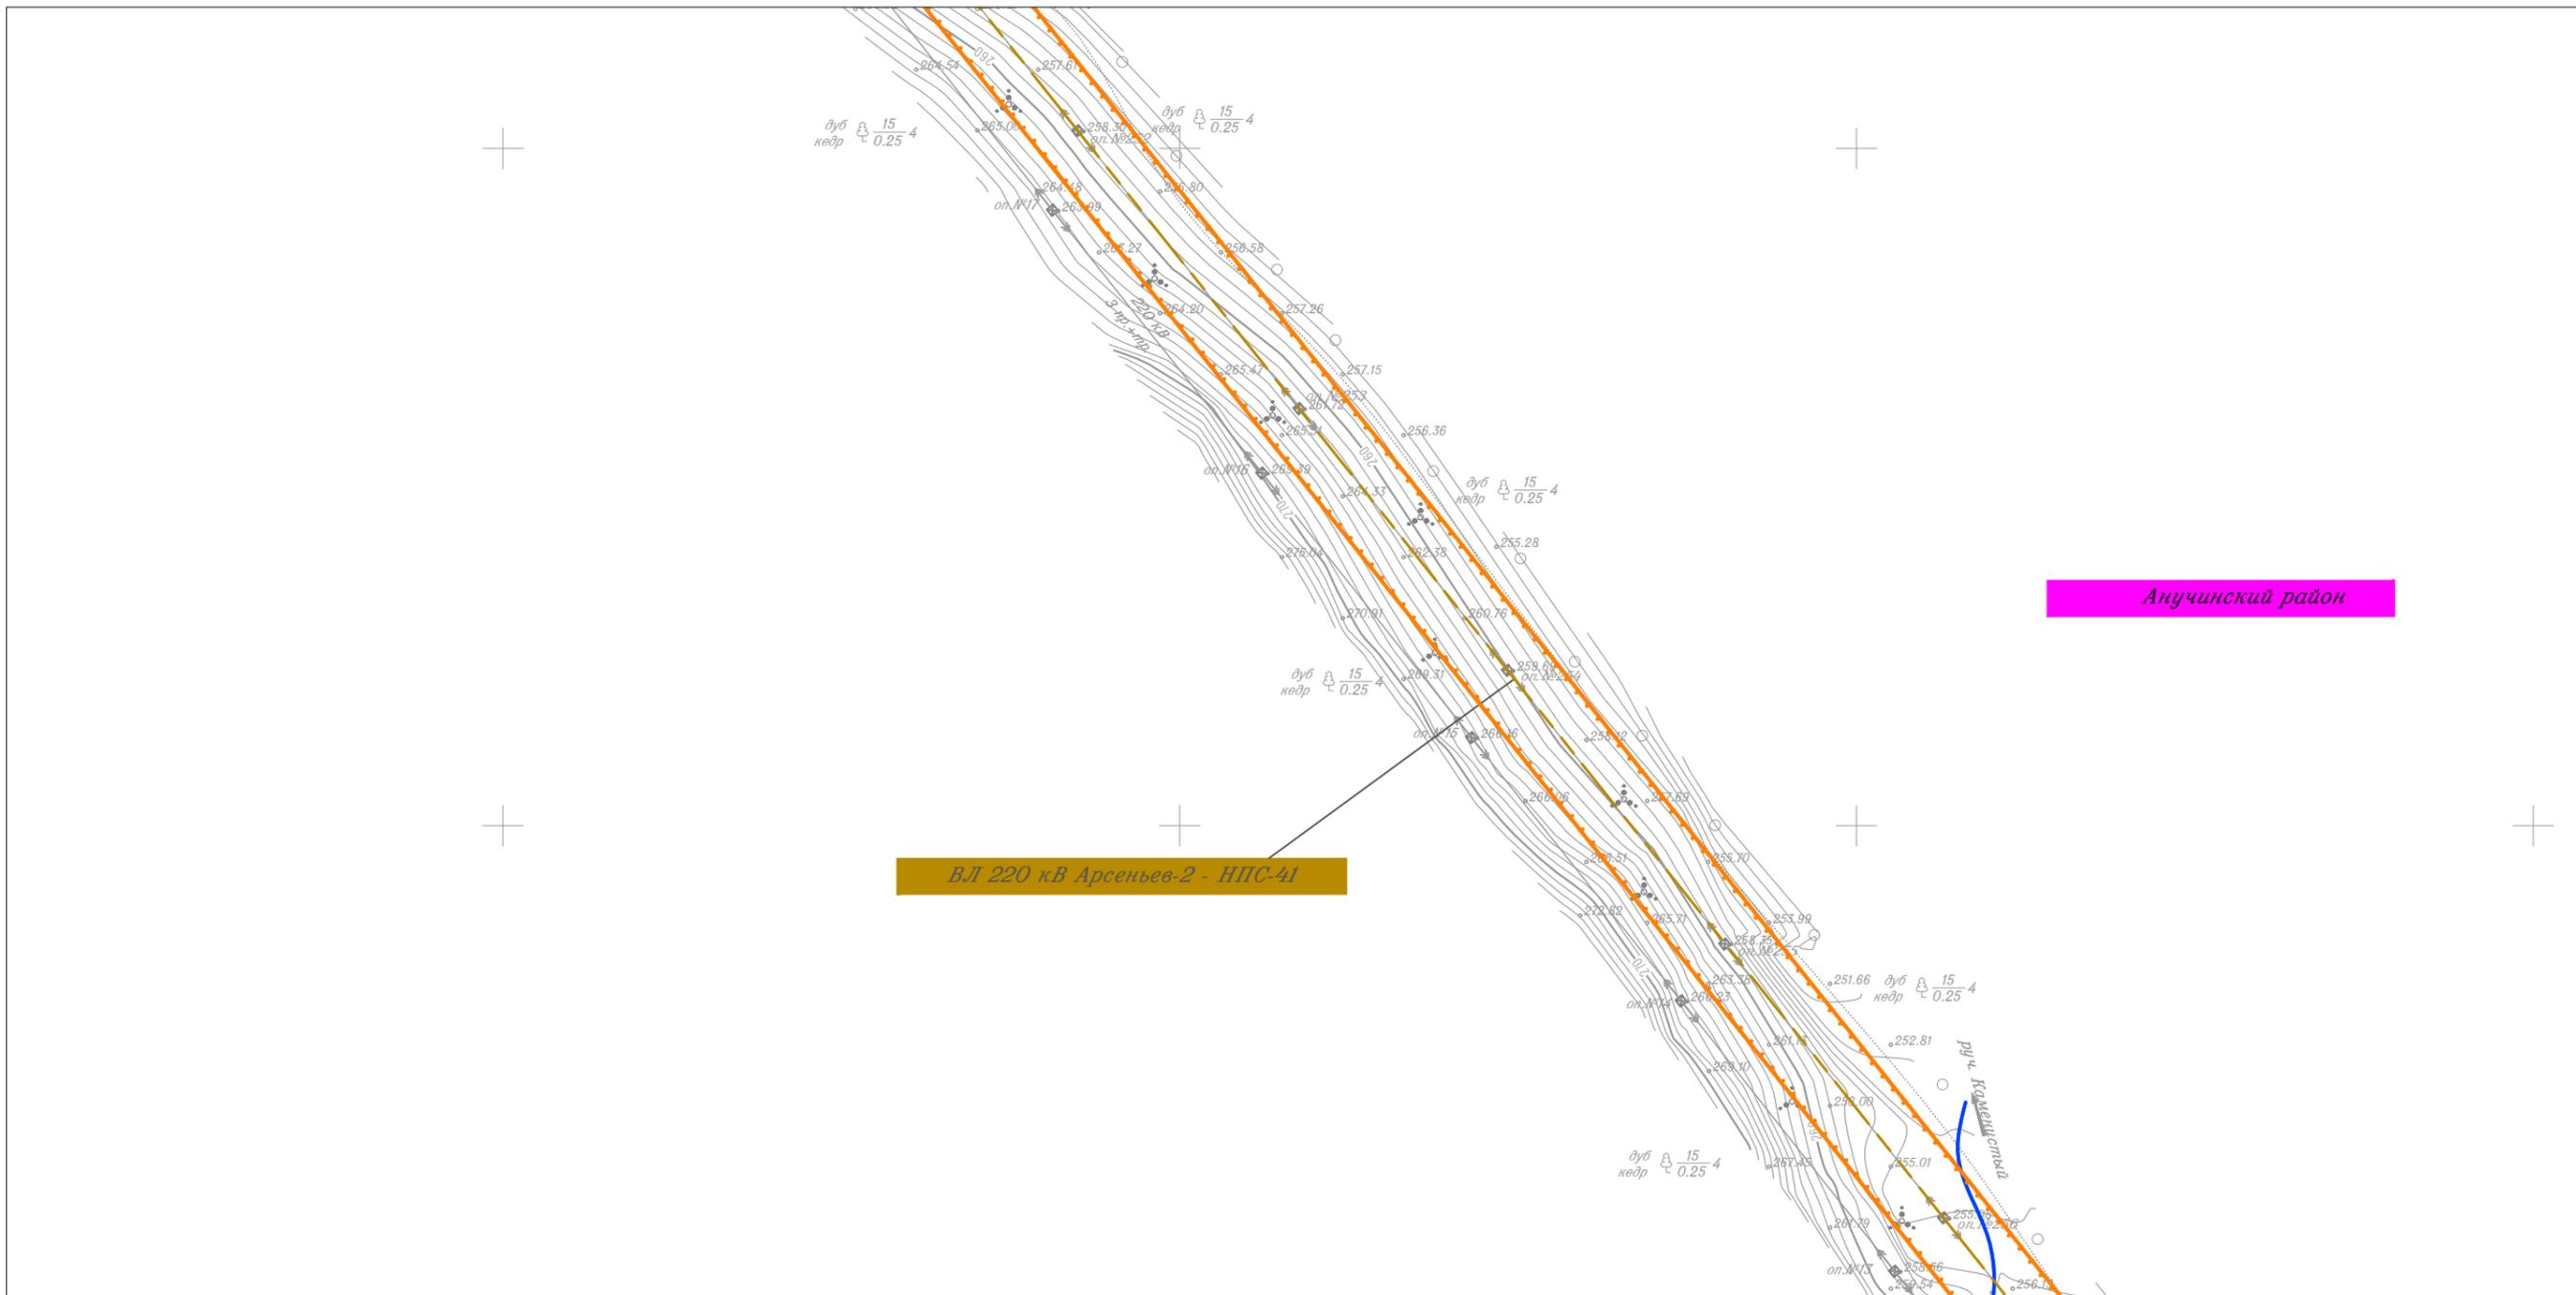

Линия совмещения с Листом 92


						Приморский край			
						Документация по планировке территории (проект планировки территории) для размещения линейного объекта энергетики федерального значения Реконструкция ВЛ 220 кВ НПС-40 – НПС-41 (с последующим образованием ВЛ 220 кВ Дальневосточная – НПС-40); Реконструкция ВЛ 220 кВ Дальневосточная – Арсеньев-2 (с последующим образованием ВЛ 220 кВ Арсеньев-2 - НПС-41); ВЛ 220 кВ НПС-40 - Дальневосточная (реконструкция).			
Изм.	Кол.уч.	Лист	№ док.	Подп.	Дата	 Заказчик: ПАО "ФСК ЕЭС"	Стадия	Лист	Листов
							П	91	105
Исполнитель	Марховский А.А.			<i>Мар</i>	01.19				
Н. контр.	Алещина А.М.			<i>Алещина</i>	01.19				
Нач. отд.	Гнетова Н.Ю.			<i>Гнетова</i>	01.19				
Чертеж красных линий М 1:5 000						 ООО НПО "Инжгеопроект" 109052, г. Москва, Рязанский проспект, д.2 стр.49			

Чертеж красных линий



Линия совмещения с Листом 91

Анучинский район

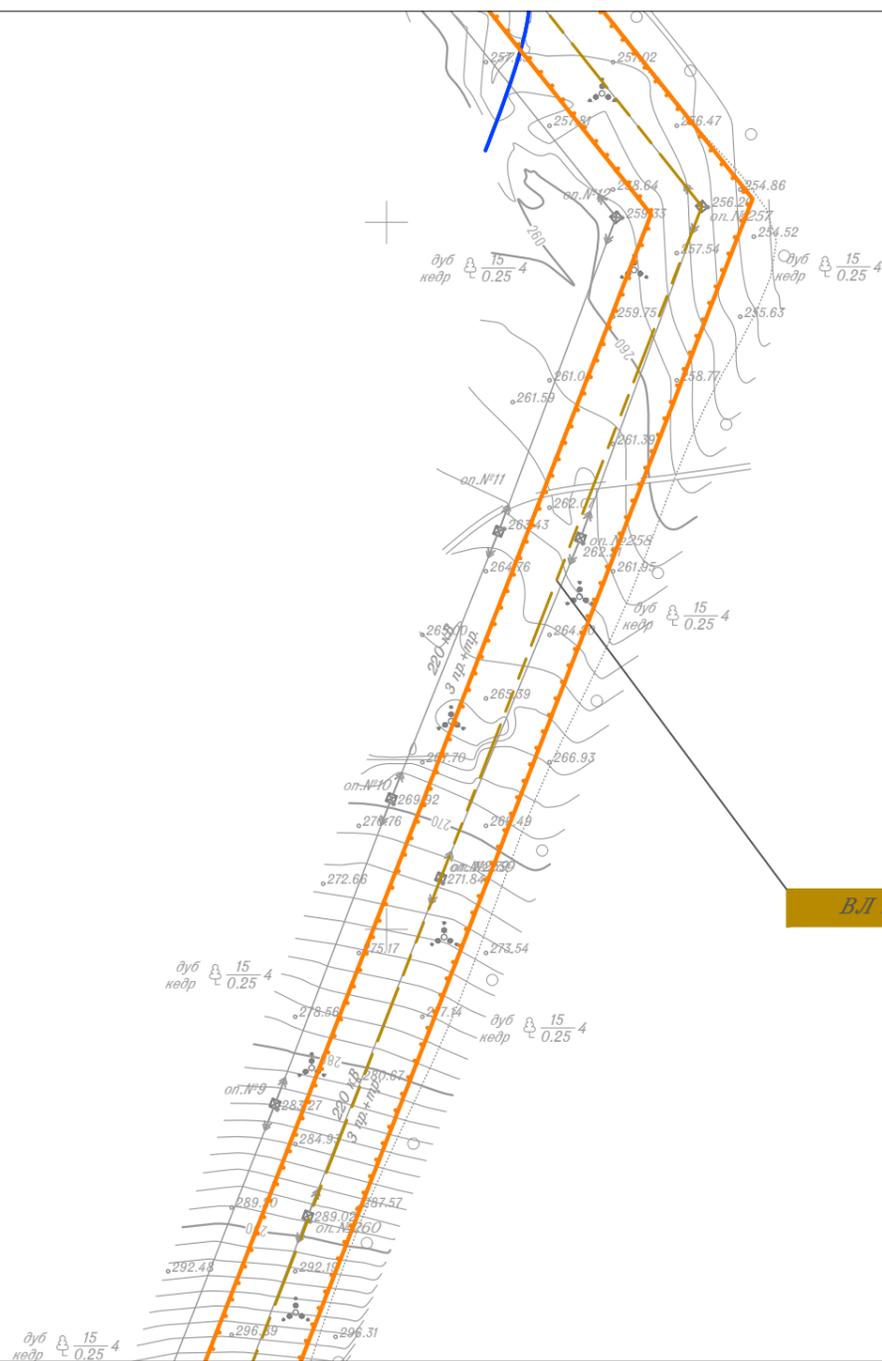

Линия совмещения с Листом 93


						Приморский край			
						Документация по планировке территории (проект планировки территории) для размещения линейного объекта энергетики федерального значения Реконструкция ВЛ 220 кВ НПС-40 – НПС-41 (с последующим образованием ВЛ 220 кВ Дальневосточная – НПС-40); Реконструкция ВЛ 220 кВ Дальневосточная – Арсеньев-2 (с последующим образованием ВЛ 220 кВ Арсеньев-2 - НПС-41); ВЛ 220 кВ НПС-40 - Дальневосточная (реконструкция).			
Изм.	Кол.уч.	Лист	№ док.	Подп.	Дата	 Заказчик: ПАО "ФСК ЕЭС"	Стадия	Лист	Листов
							П	92	105
Исполнитель	Мароховский А.А.			<i>Мар</i>	01.19				
Н. контр.	Алешина А.М.			<i>Алешина</i>	01.19				
Нач. отд.	Гнетова Н.Ю.			<i>Гнетова</i>	01.19				
Чертеж красных линий М 1:5 000						 ООО НПО "Инжгеопроект" 109052, г. Москва, Рязанский проспект, д.2 стр.49			

Чертеж красных линий



Линия совмещения с Листом 92

Анучинский район

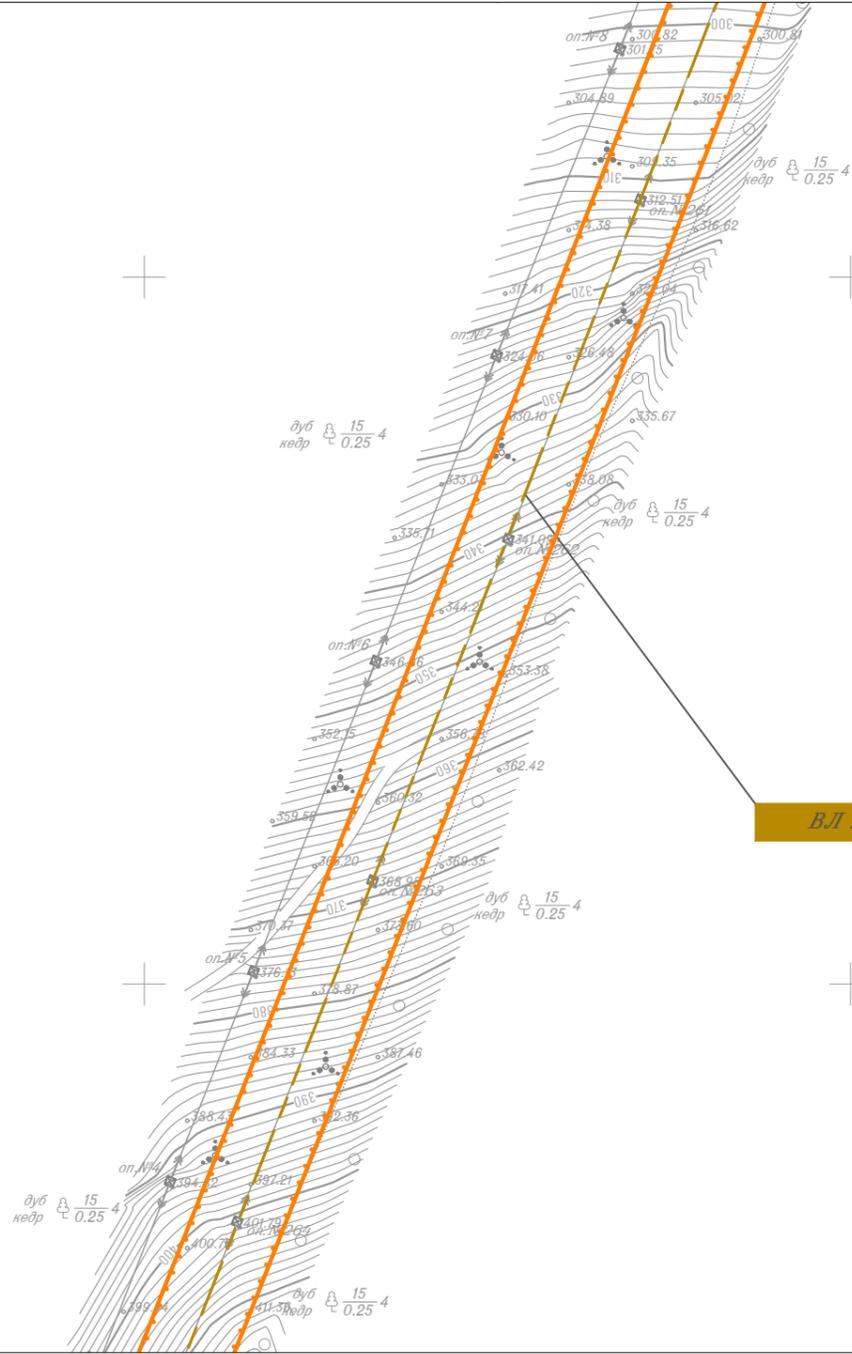

ВЛ 220 кВ Арсеньев-2 - НПС-41

Линия совмещения с Листом 94


						Приморский край				
						Документация по планировке территории (проект планировки территории) для размещения линейного объекта энергетики федерального значения Реконструкция ВЛ 220 кВ НПС-40 – НПС-41 (с последующим образованием ВЛ 220 кВ Дальневосточная – НПС-40); Реконструкция ВЛ 220 кВ Дальневосточная – Арсеньев-2 (с последующим образованием ВЛ 220 кВ Арсеньев-2 - НПС-41); ВЛ 220 кВ НПС-40 - Дальневосточная (реконструкция).				
Изм.	Кол.уч.	Лист	№ док.	Подп.	Дата	 Заказчик: ПАО "ФСК ЕЭС"	Стадия	Лист	Листов	
Исполнитель	Мароховский А.А.			<i>Мар</i>	01.19		 ООО НПО "Инжгеопроект" 109052, г. Москва, Рязанский проспект, д.2 стр.49	П	93	105
Н. контр.	Алещина А.М.			<i>Алещина</i>	01.19					
Нач. отд.	Гнетова Н.Ю.			<i>Гнетова</i>	01.19					
Чертеж красных линий М 1:5 000										



Чертеж красных линий



Линия совмещения с Листом 3

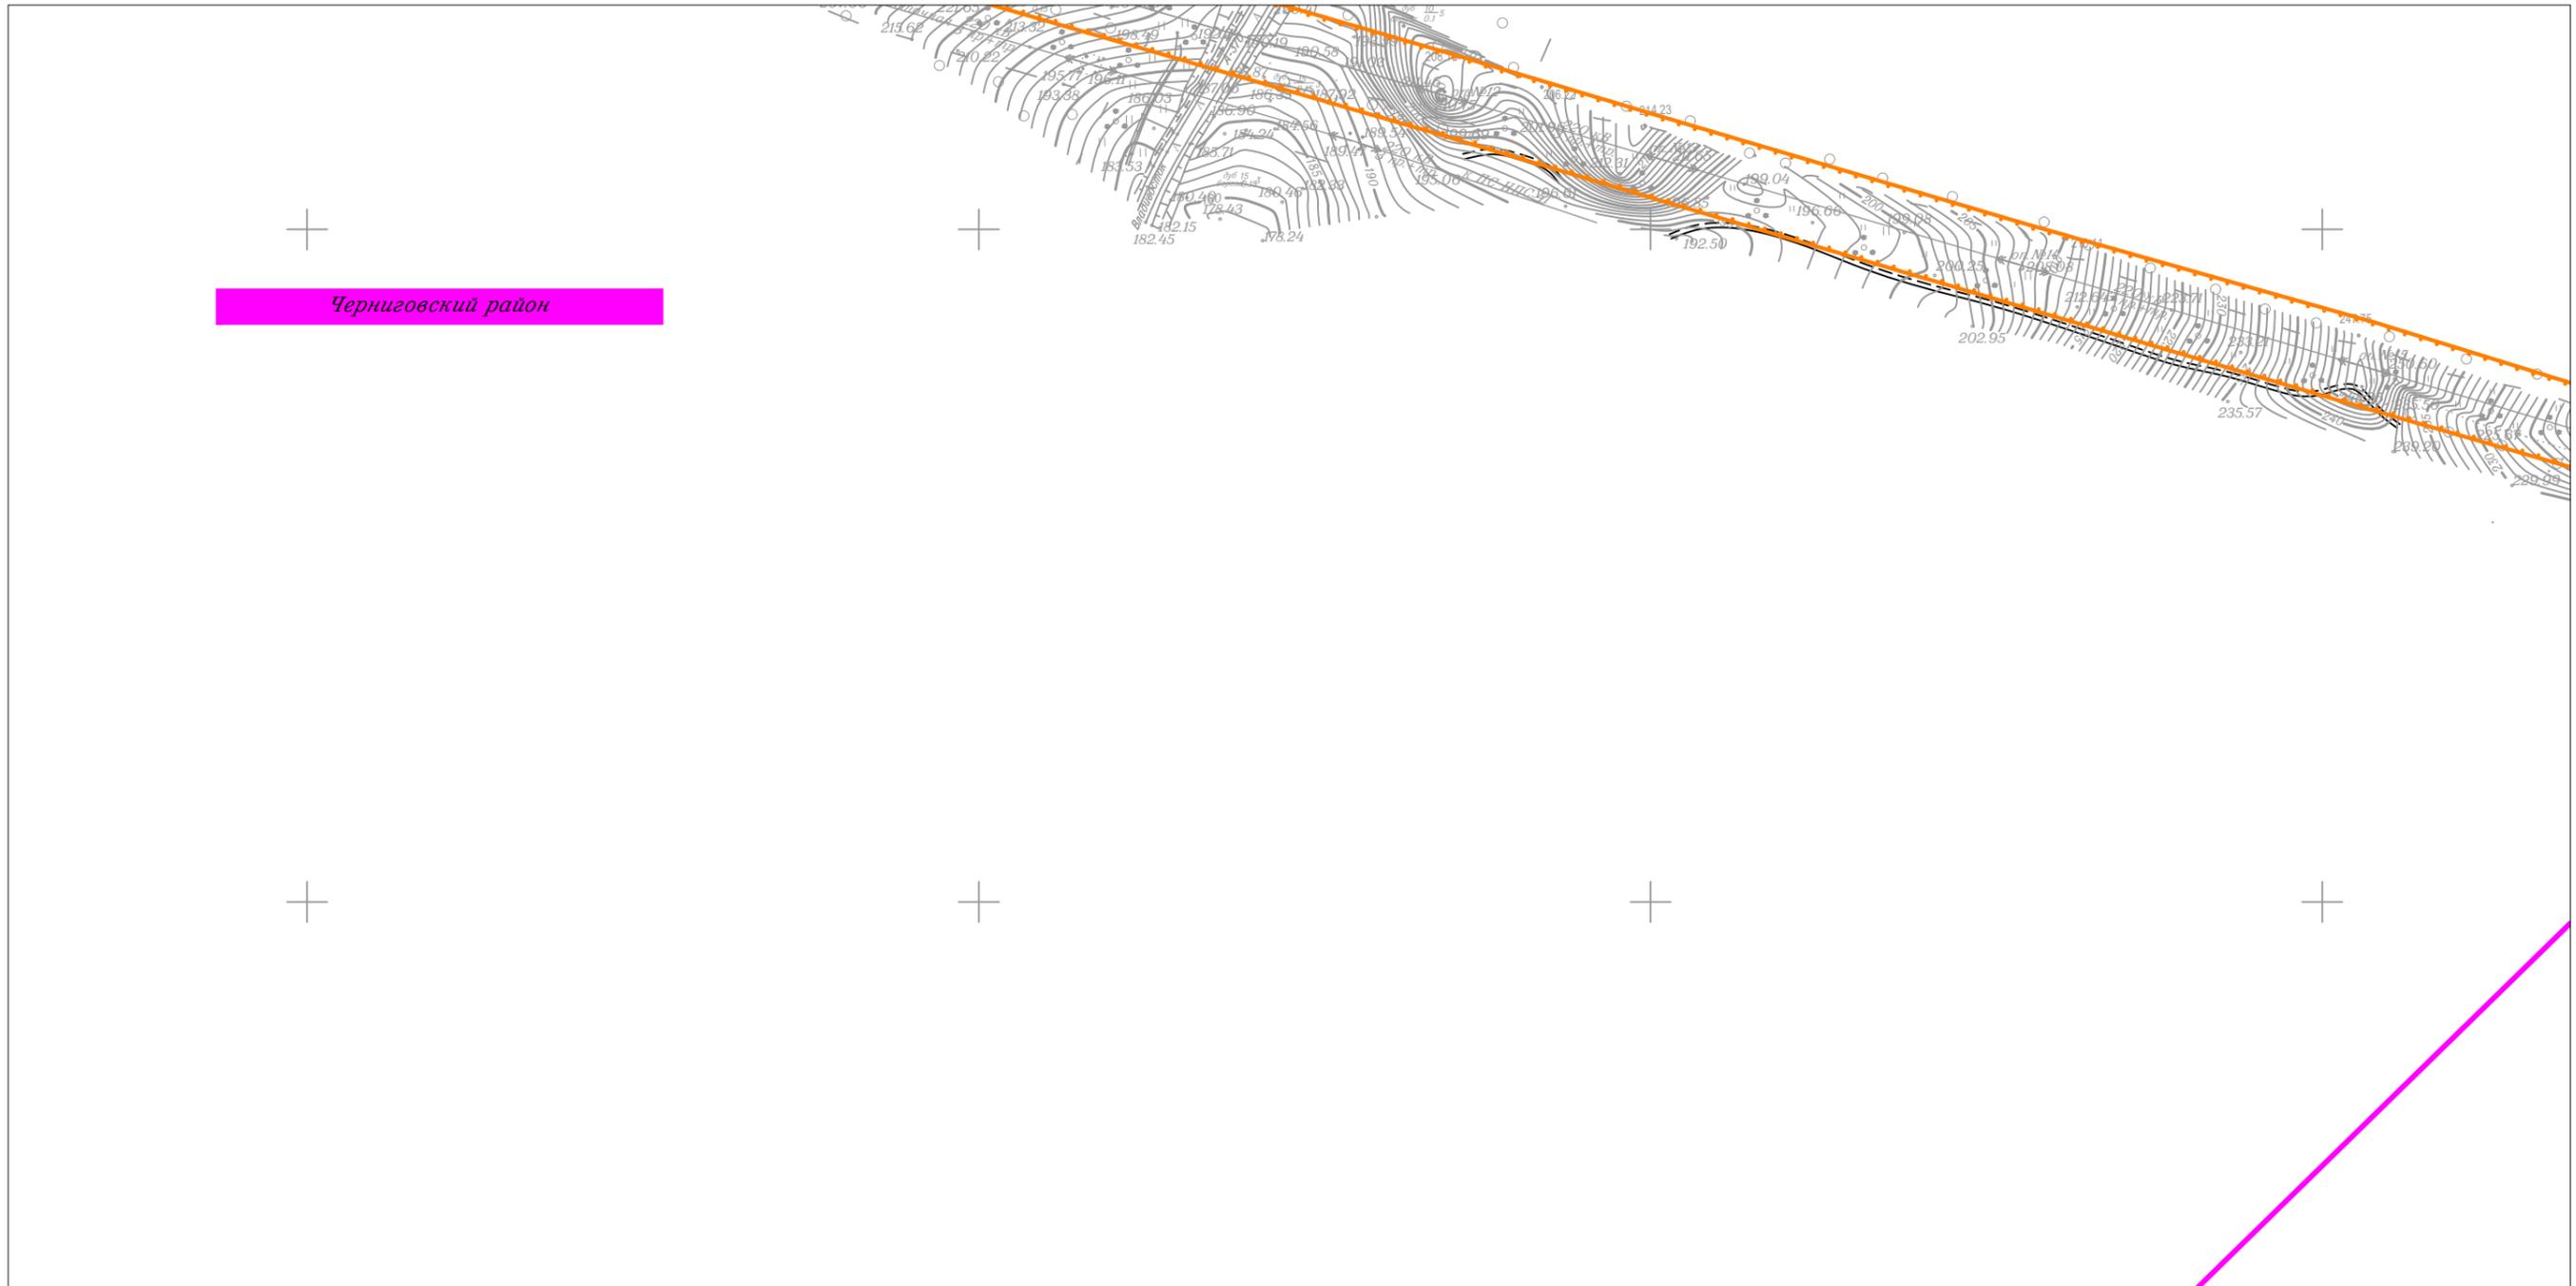


Черниговский район

Линия совмещения с Листом 96

						Приморский край				
						Документация по планировке территории (проект планировки территории) для размещения линейного объекта энергетики федерального значения Реконструкция ВЛ 220 кВ НПС-40 – НПС-41 (с последующим образованием ВЛ 220 кВ Дальневосточная – НПС-40); Реконструкция ВЛ 220 кВ Дальневосточная – Арсеньев-2 (с последующим образованием ВЛ 220 кВ Арсеньев-2 - НПС-41); ВЛ 220 кВ НПС-40 - Дальневосточная (реконструкция).				
Изм.	Кол.уч.	Лист	N док.	Подп.	Дата	 Заказчик: ПАО "ФСК ЕЭС"	Стадия	Лист	Листов	
Исполнитель	Мароховский А.А.			<i>Мароховский</i>	01.19		 ООО НПО "Инжгеопроект" 109052, г. Москва, Рязанский проспект, д.2 стр.49	П	95	105
Н. контр.	Алешина А.М.			<i>Алешина</i>	01.19					
Нач. отд.	Гнетова Н.Ю.			<i>Гнетова</i>	01.19	Чертеж красных линий М 1:5 000				

Чертеж красных линий

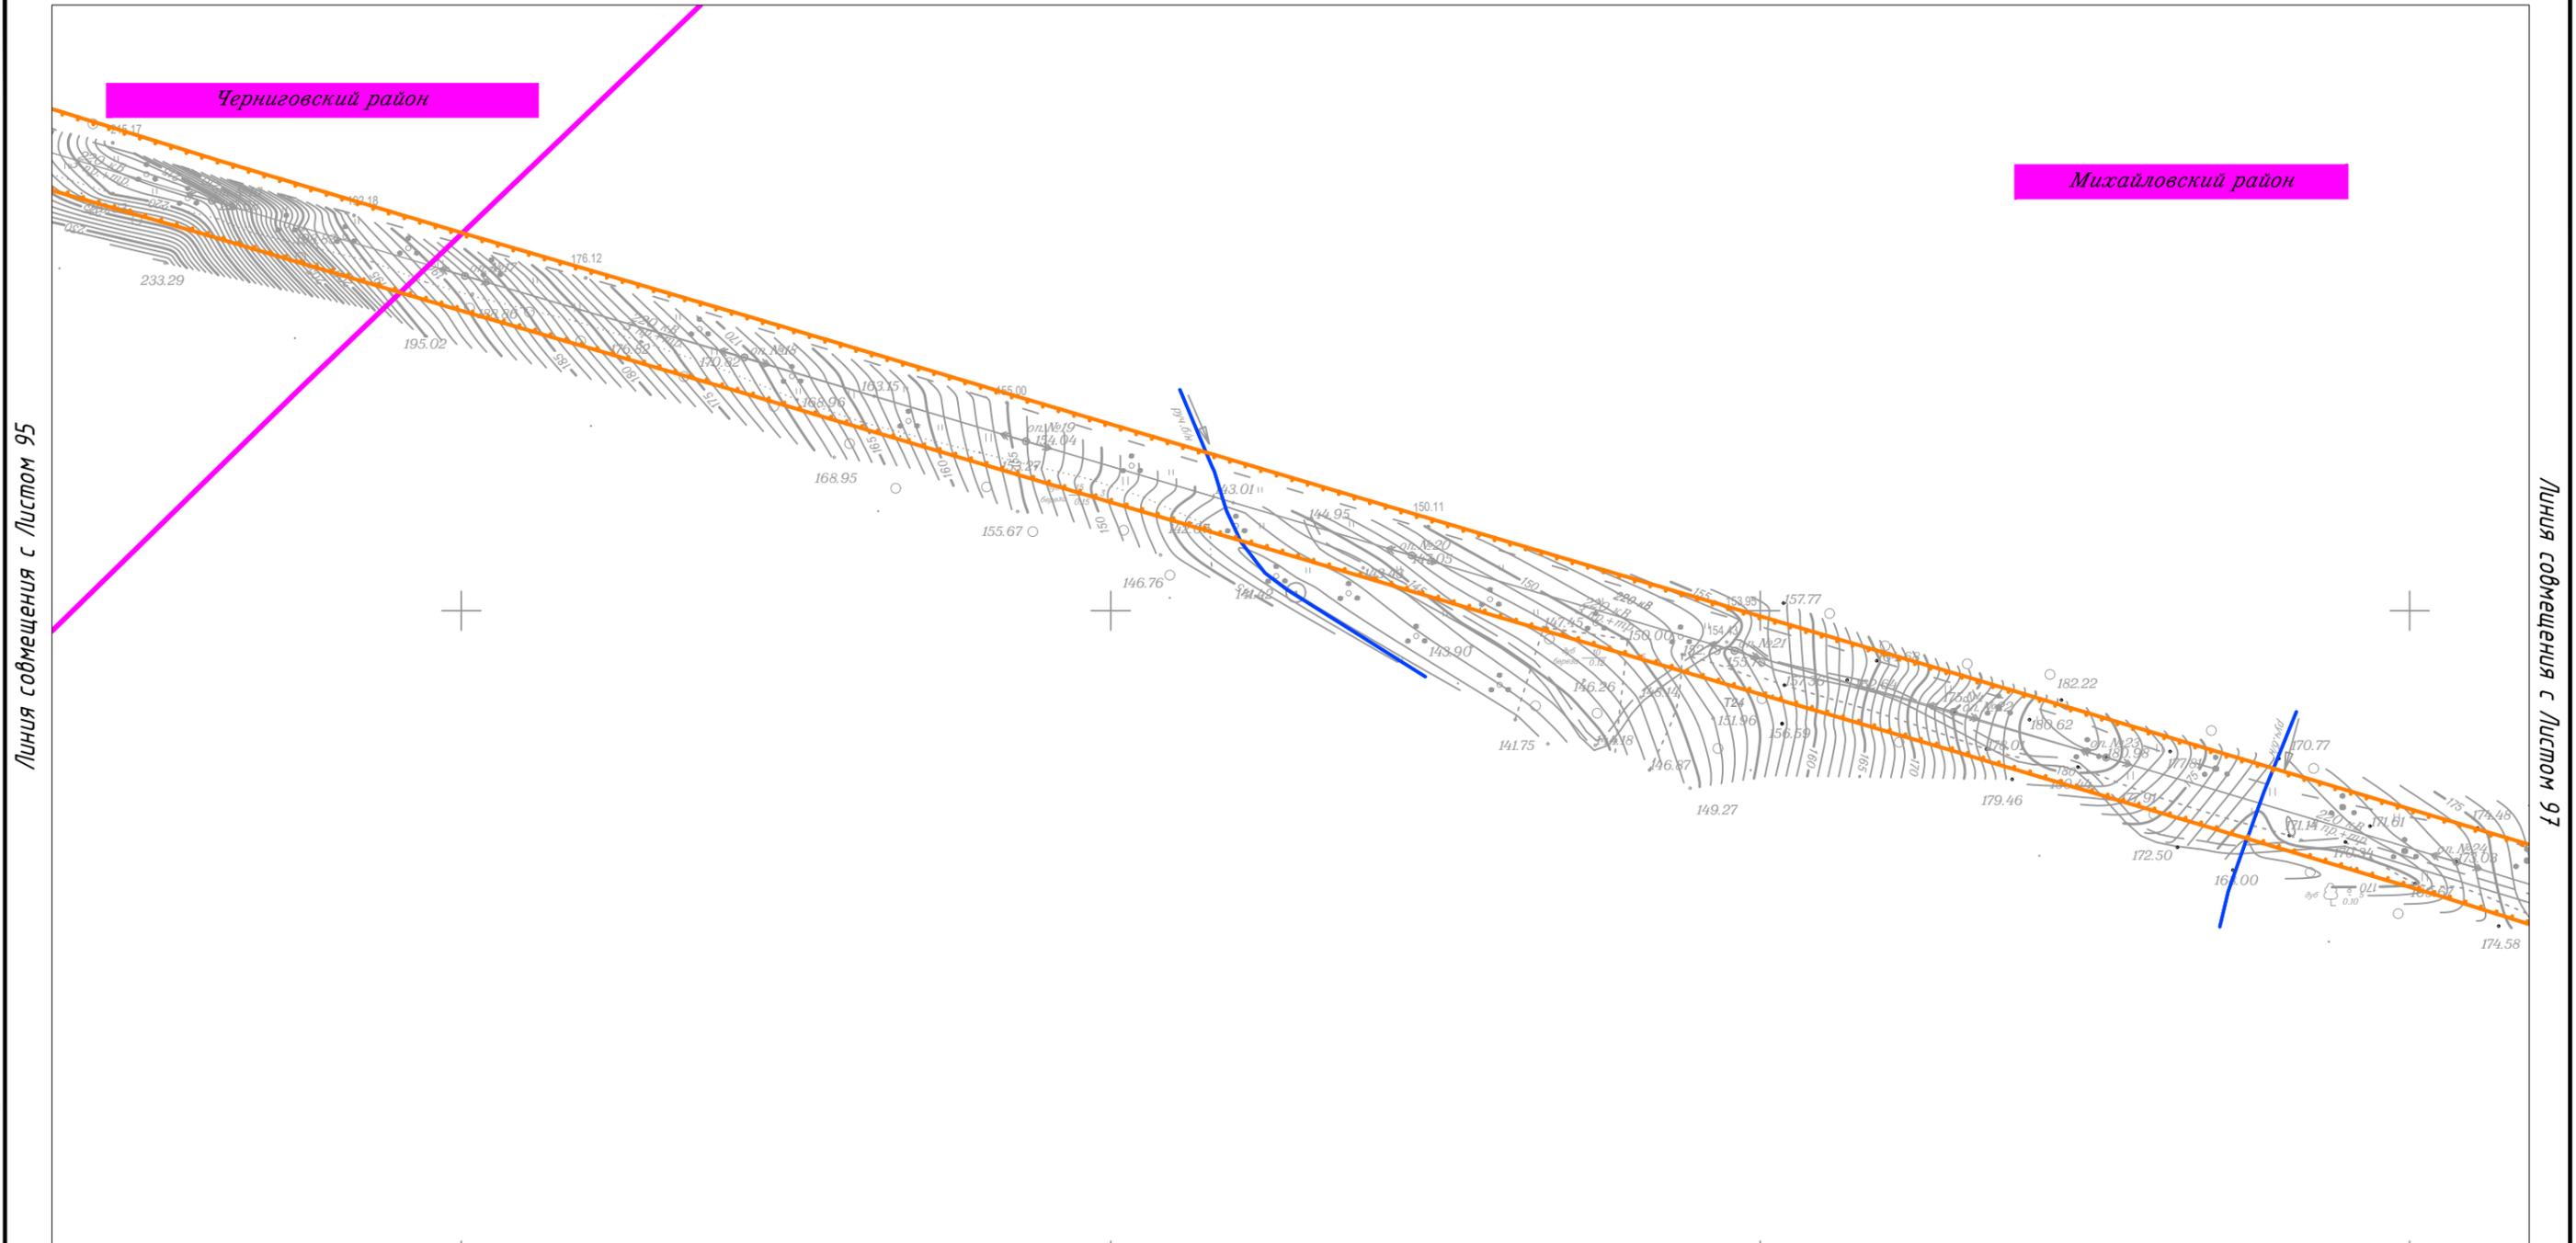

Линия совмещения с Листом 95


Линия совмещения с Листом 97

						Приморский край			
						Документация по планировке территории (проект планировки территории) для размещения линейного объекта энергетики федерального значения Реконструкция ВЛ 220 кВ НПС-40 – НПС-41 (с последующим образованием ВЛ 220 кВ Дальневосточная – НПС-40); Реконструкция ВЛ 220 кВ Дальневосточная – Арсеньев-2 (с последующим образованием ВЛ 220 кВ Арсеньев-2 - НПС-41); ВЛ 220 кВ НПС-40 - Дальневосточная (реконструкция).			
Изм.	Кол.уч.	Лист	№ док.	Подп.	Дата	 Заказчик: ПАО "ФСК ЕЭС"	Стадия	Лист	Листов
Исполнитель	Мароховский А.А.			<i>Мароховский</i>	01.19		П	96	105
Н. контр.	Алешина А.М.			<i>Алешина</i>	01.19				
Нач. отд.	Гнетова Н.Ю.			<i>Гнетова</i>	01.19				
						Чертеж красных линий М 1:5 000			
						 ООО НПО "Инжгеопроект" 109052, г. Москва, Рязанский проспект, д.2 стр.49			

Чертеж красных линий



Черниговский район

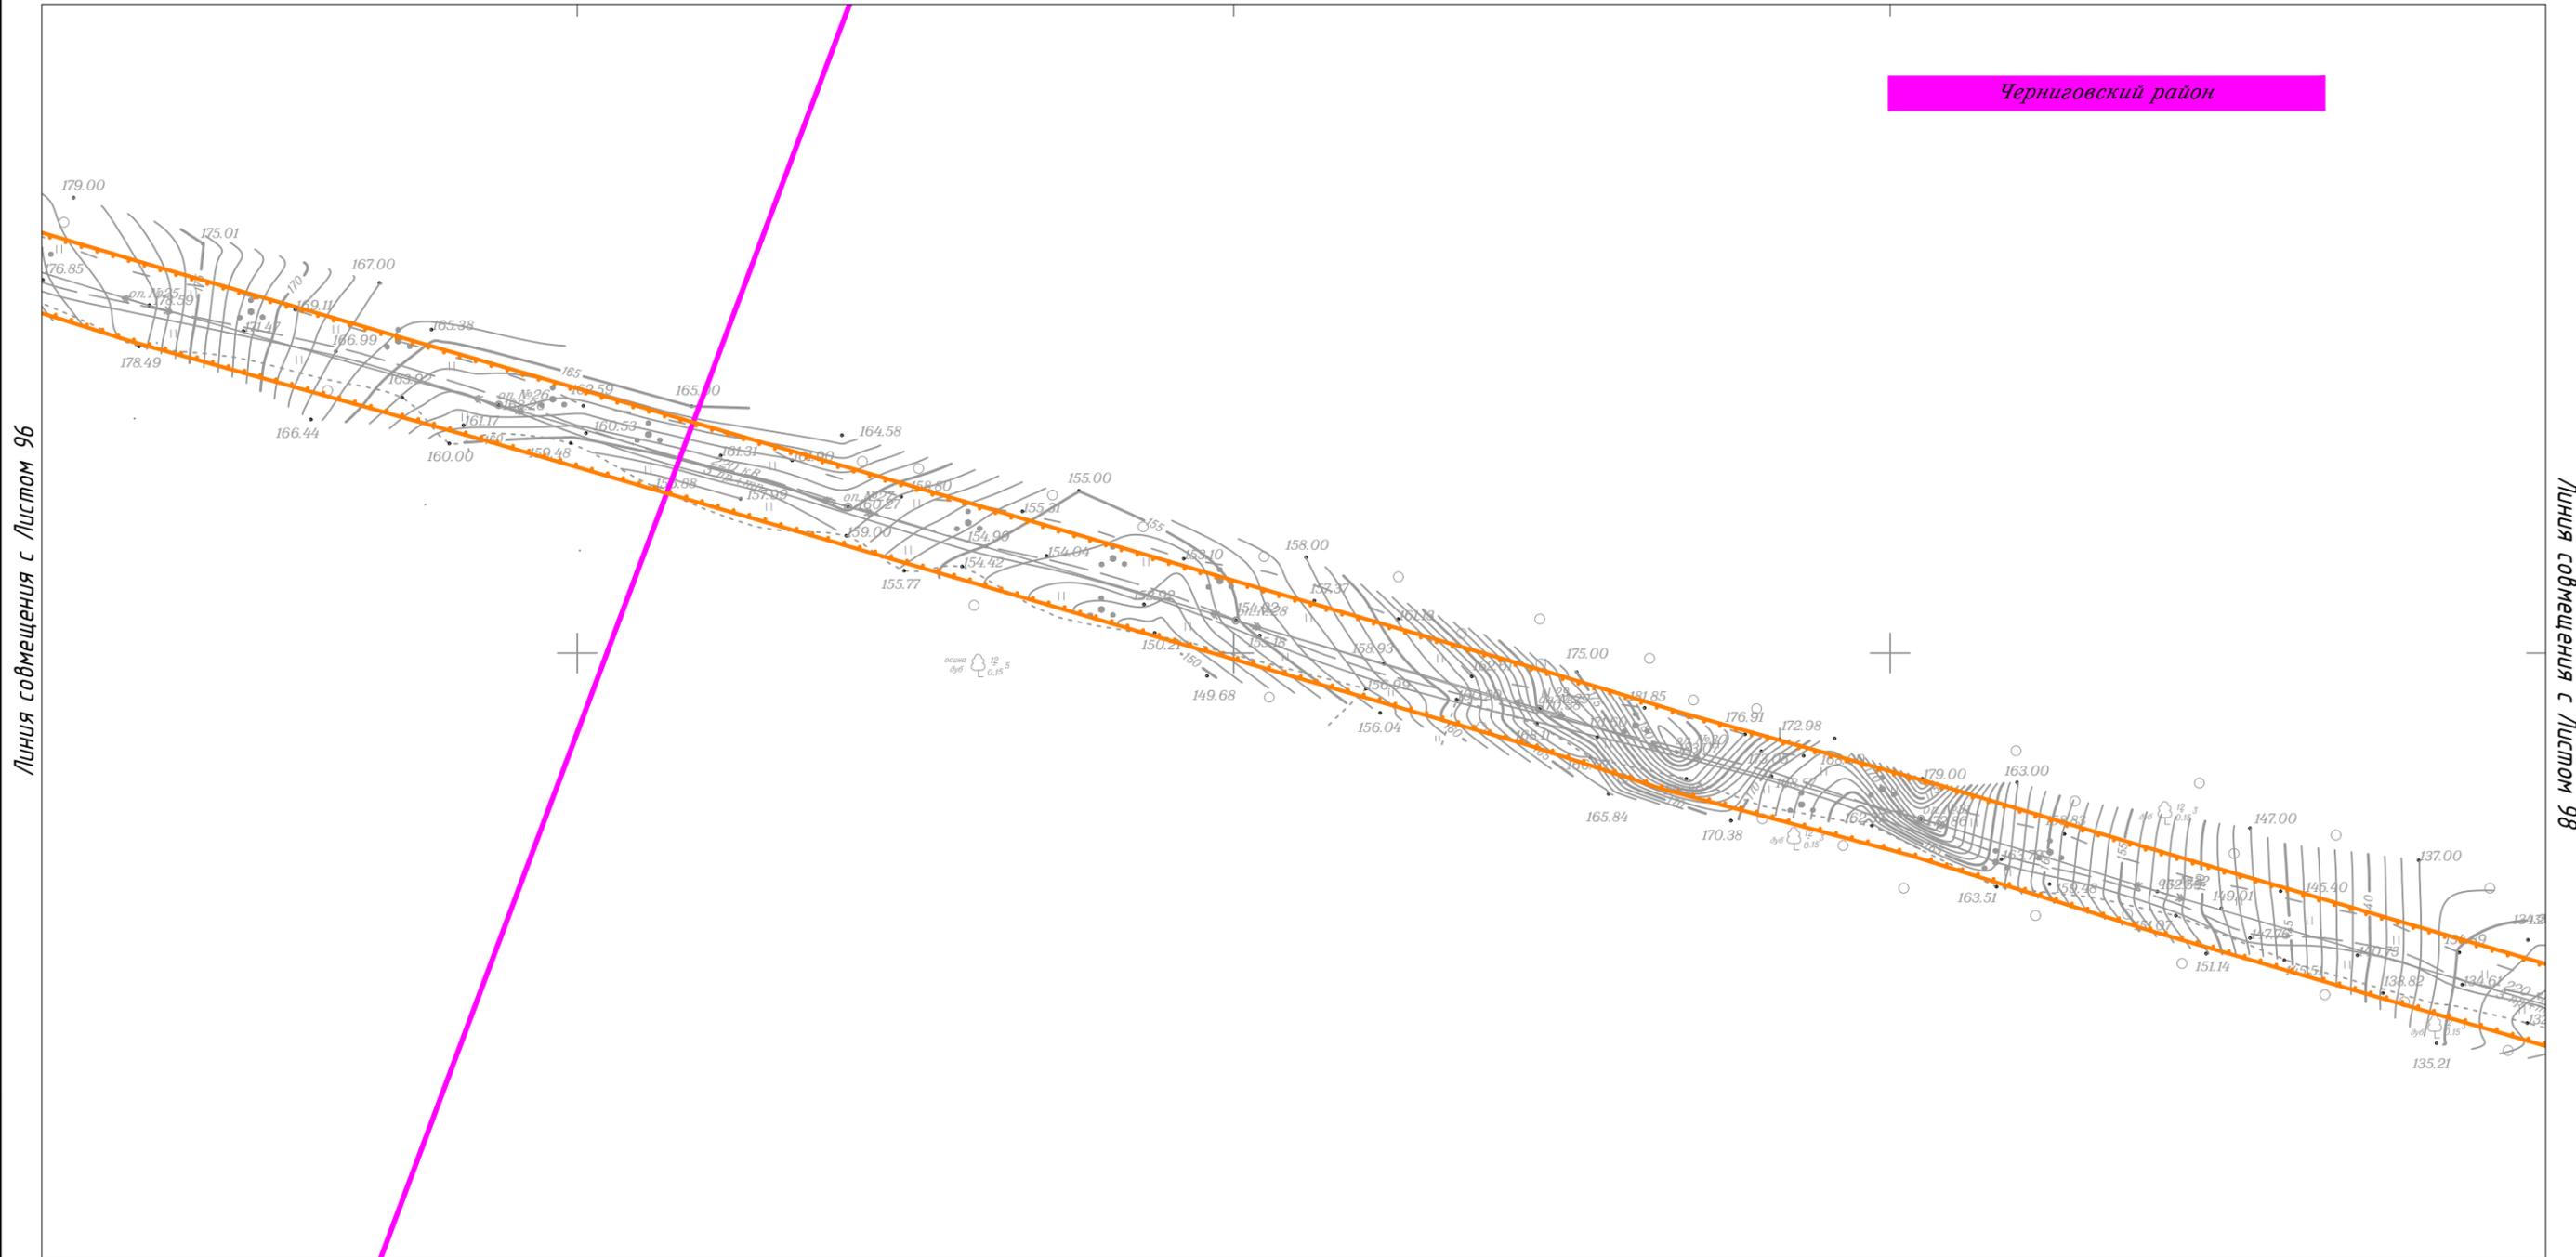


Линия совмещения с Листом 96

Линия совмещения с Листом 98

						Приморский край			
						Документация по планировке территории (проект планировки территории) для размещения линейного объекта энергетики федерального значения Реконструкция ВЛ 220 кВ НПС-40 – НПС-41 (с последующим образованием ВЛ 220 кВ Дальневосточная – НПС-40); Реконструкция ВЛ 220 кВ Дальневосточная – Арсеньев-2 (с последующим образованием ВЛ 220 кВ Арсеньев-2 - НПС-41); ВЛ 220 кВ НПС-40 - Дальневосточная (реконструкция).			
Изм.	Кол.уч.	Лист	№ док.	Подп.	Дата	Заказчик: ПАО "ФСК ЕЭС"	Стадия	Лист	Листов
Исполнитель	Мароховский А.А.			<i>Мароховский</i>	01.19		П	97	105
Н. контр.	Алешина А.М.			<i>Алешина</i>	01.19				
Нач. отд.	Гнетова Н.Ю.			<i>Гнетова</i>	01.19				
						Чертеж красных линий М 1:5 000			
						ООО НПО "Инжгеопроект" 109052, г. Москва, Рязанский проспект, д.2 стр.49			

Чертеж красных линий

Линия совмещения с Листом 99

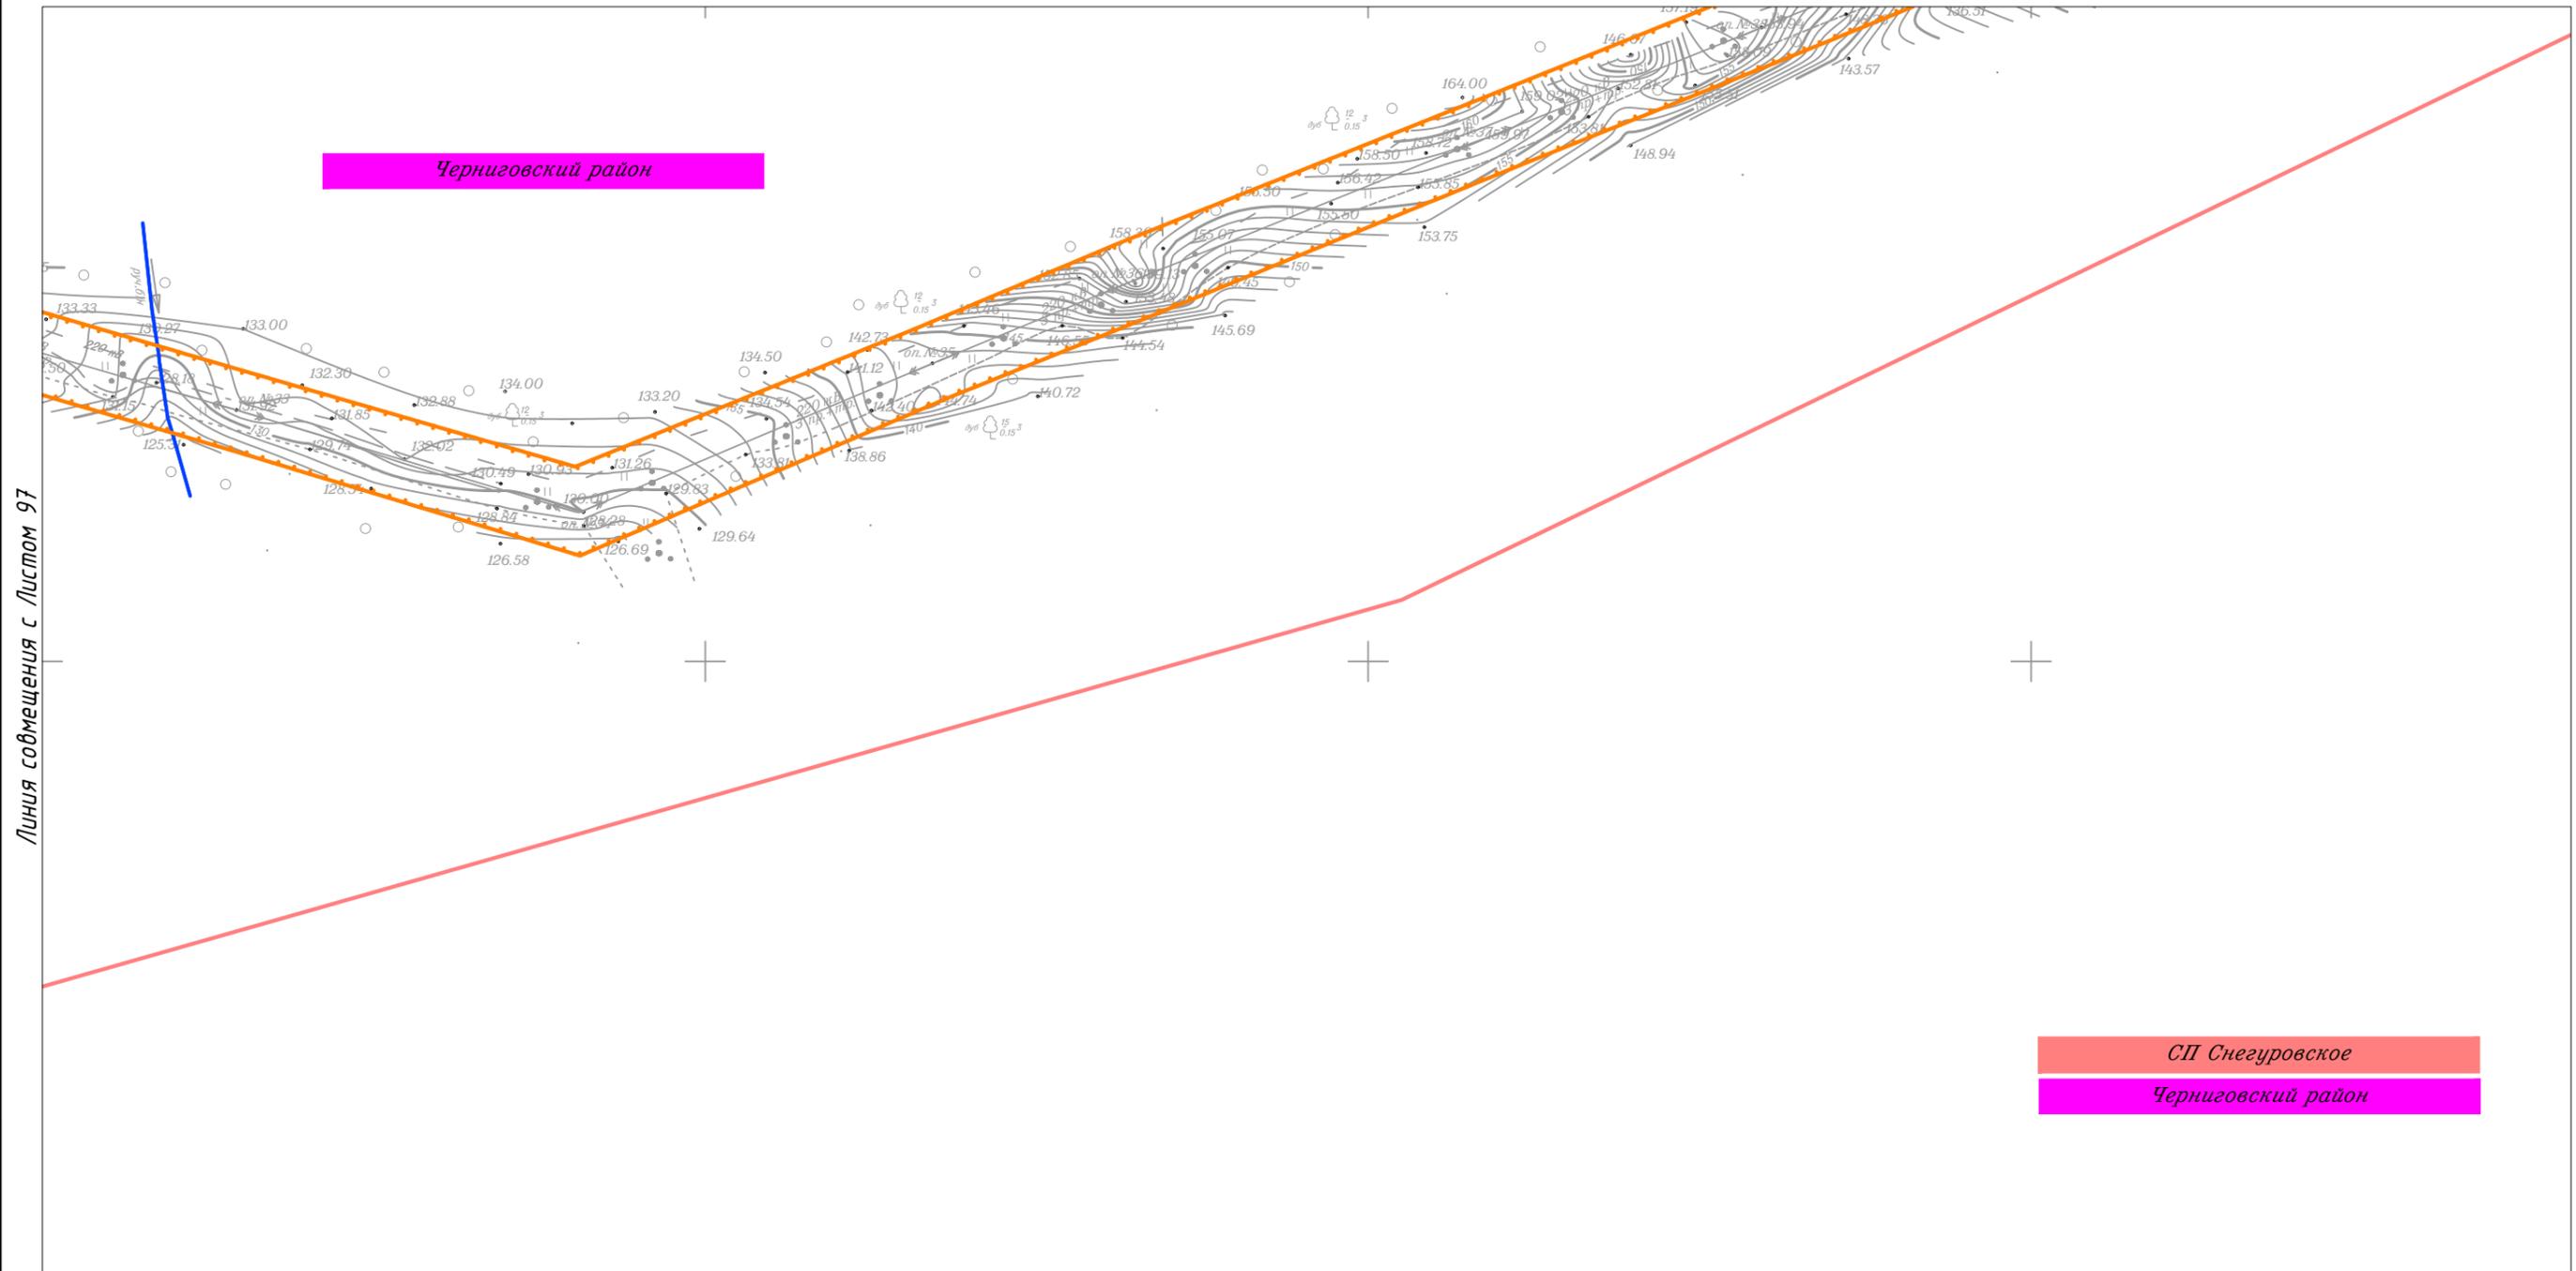

Линия совмещения с Листом 97

СП Снегуровское


Черниговский район

						Приморский край			
						Документация по планировке территории (проект планировки территории) для размещения линейного объекта энергетики федерального значения Реконструкция ВЛ 220 кВ НПС-40 – НПС-41 (с последующим образованием ВЛ 220 кВ Дальневосточная – НПС-40); Реконструкция ВЛ 220 кВ Дальневосточная – Арсеньев-2 (с последующим образованием ВЛ 220 кВ Арсеньев-2 - НПС-41); ВЛ 220 кВ НПС-40 - Дальневосточная (реконструкция).			
Изм.	Кол.уч.	Лист	N док.	Подп.	Дата	 Заказчик: ПАО "ФСК ЕЭС"	Стадия	Лист	Листов
							П	98	105
						Чертеж красных линий М 1:5 000			
						 ООО НПО "Инжгеопроект" 109052, г. Москва, Рязанский проспект, д.2 стр.49			

Чертеж красных линий



Черниговский район

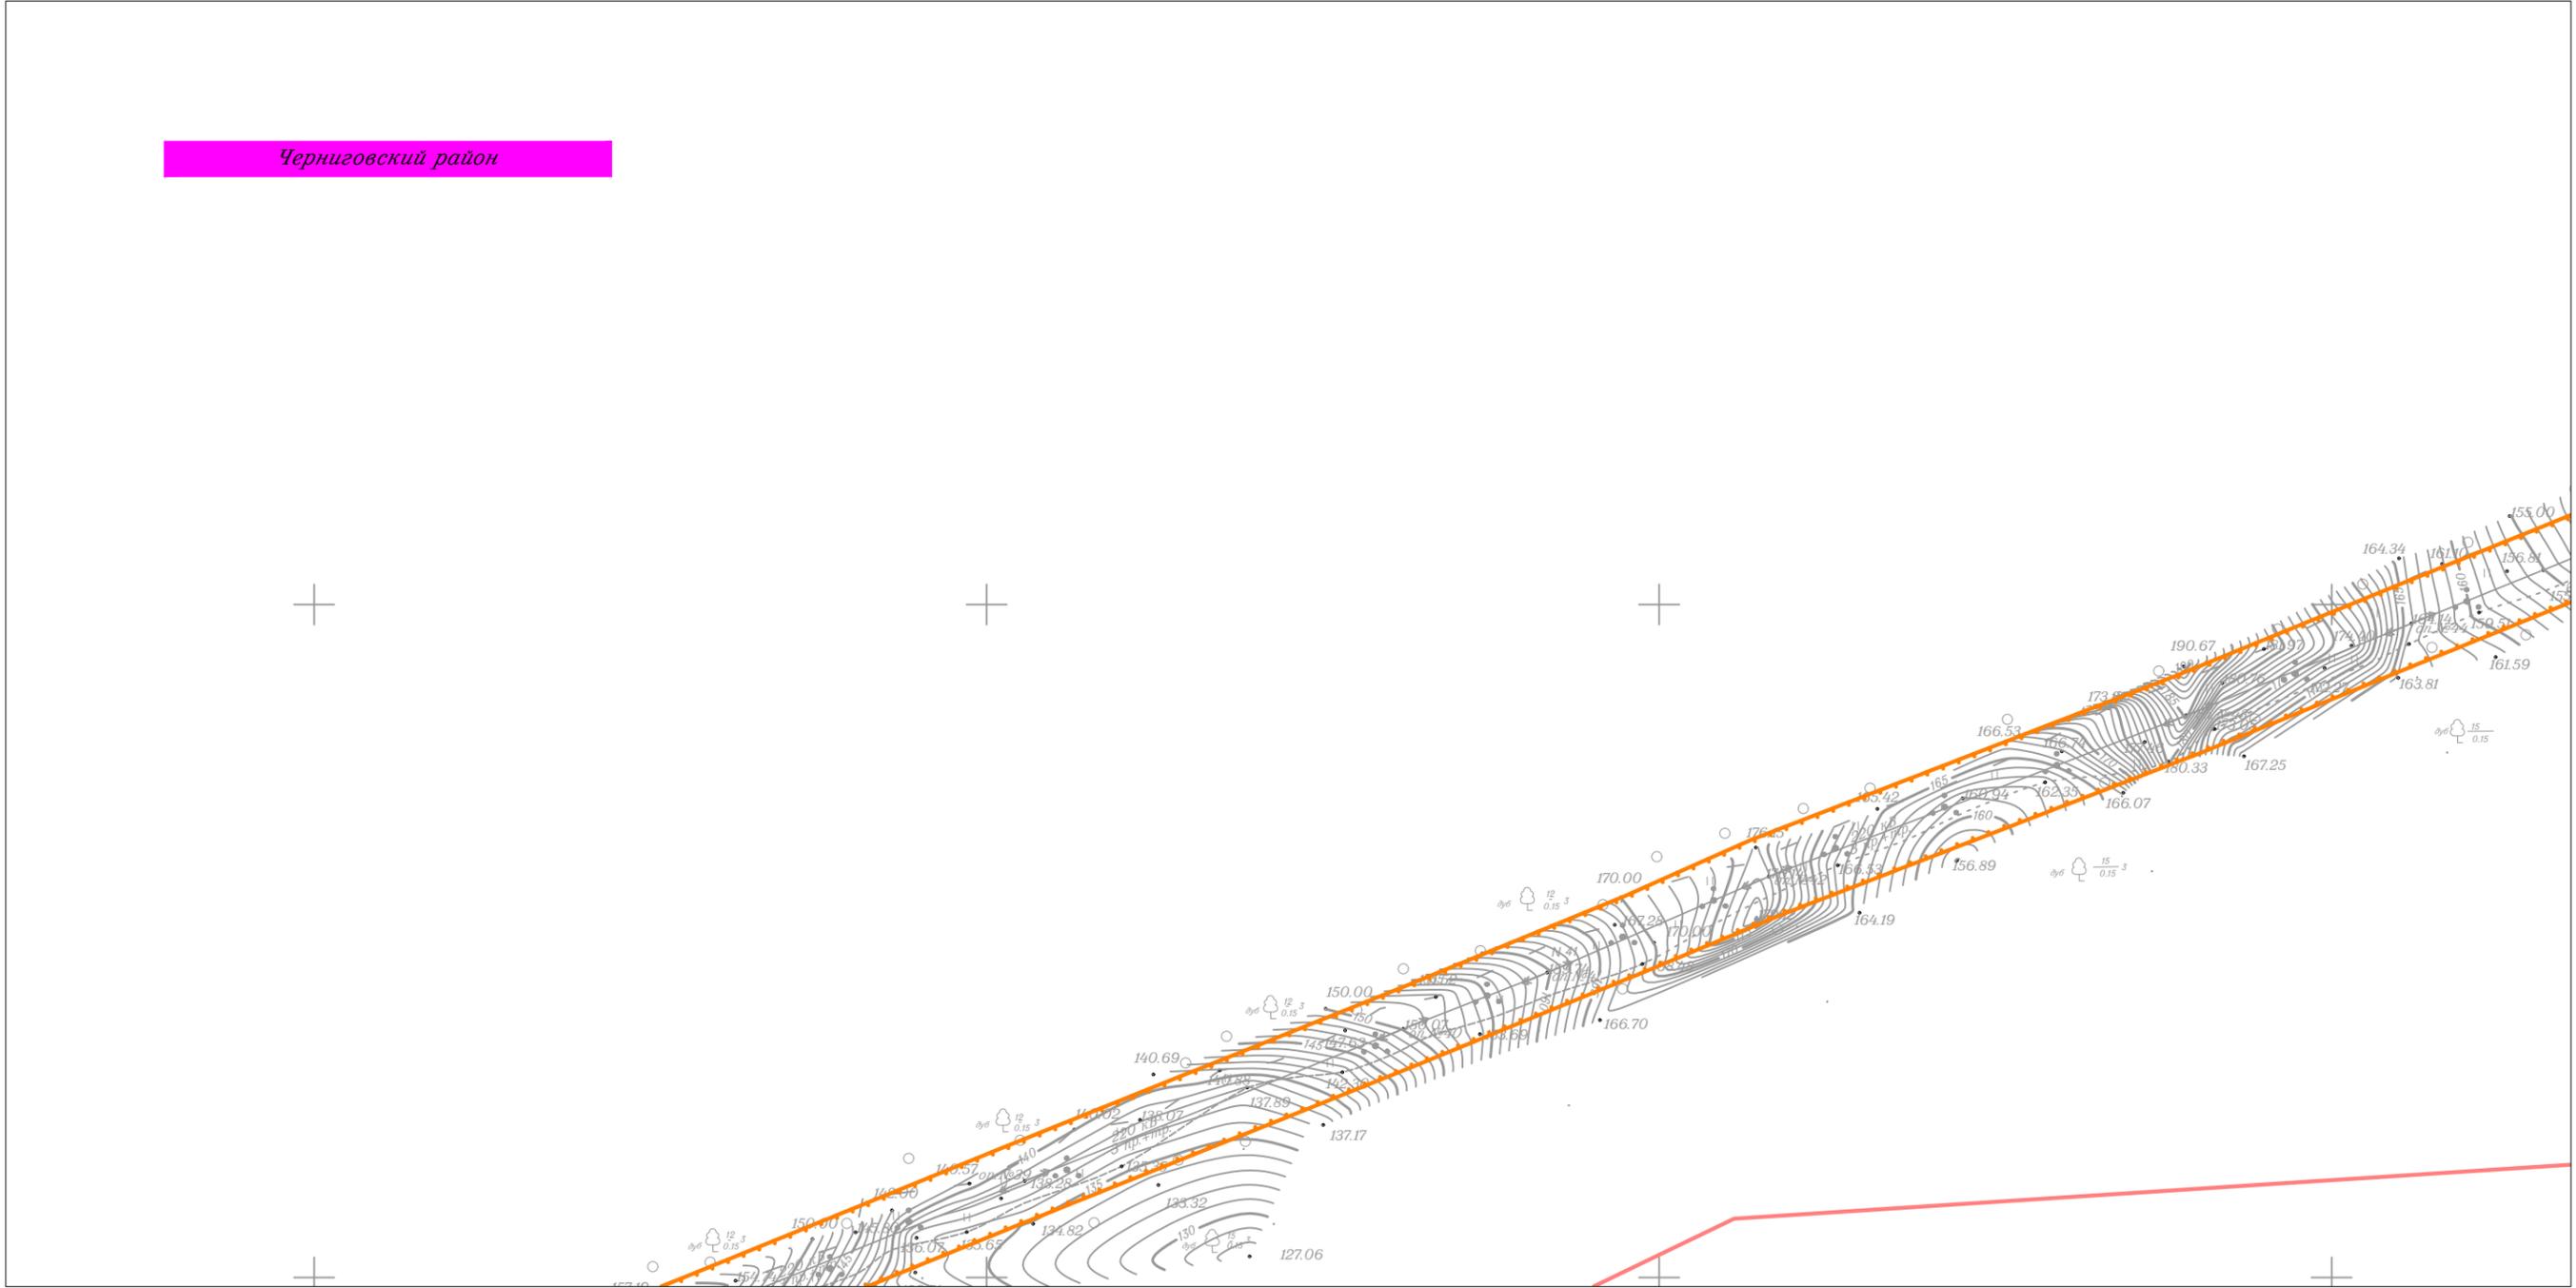

Линия совмещения с Листом 100

Линия совмещения с Листом 98

						Приморский край			
						Документация по планировке территории (проект планировки территории) для размещения линейного объекта энергетики федерального значения Реконструкция ВЛ 220 кВ НПС-40 – НПС-41 (с последующим образованием ВЛ 220 кВ Дальневосточная – НПС-40); Реконструкция ВЛ 220 кВ Дальневосточная – Арсеньев-2 (с последующим образованием ВЛ 220 кВ Арсеньев-2 - НПС-41); ВЛ 220 кВ НПС-40 - Дальневосточная (реконструкция).			
Изм.	Кол.уч.	Лист	N док.	Подп.	Дата	Заказчик: ПАО "ФСК ЕЭС"	Стадия	Лист	Листов
Исполнитель	Мароховский А.А.			<i>Мароховский</i>	01.19		П	99	105
Н. контр.	Апешина А.М.			<i>Апешина</i>	01.19				
Нач. отд.	Гнетова Н.Ю.			<i>Гнетова</i>	01.19				
						Чертеж красных линий М 1:5 000			
						ООО НПО "Инжгеопроект" 109052, г. Москва, Рязанский проспект, д.2 стр.49			


Чертеж красных линий



Черниговский район

Линия совмещения с Листом 99

Линия совмещения с Листом 101

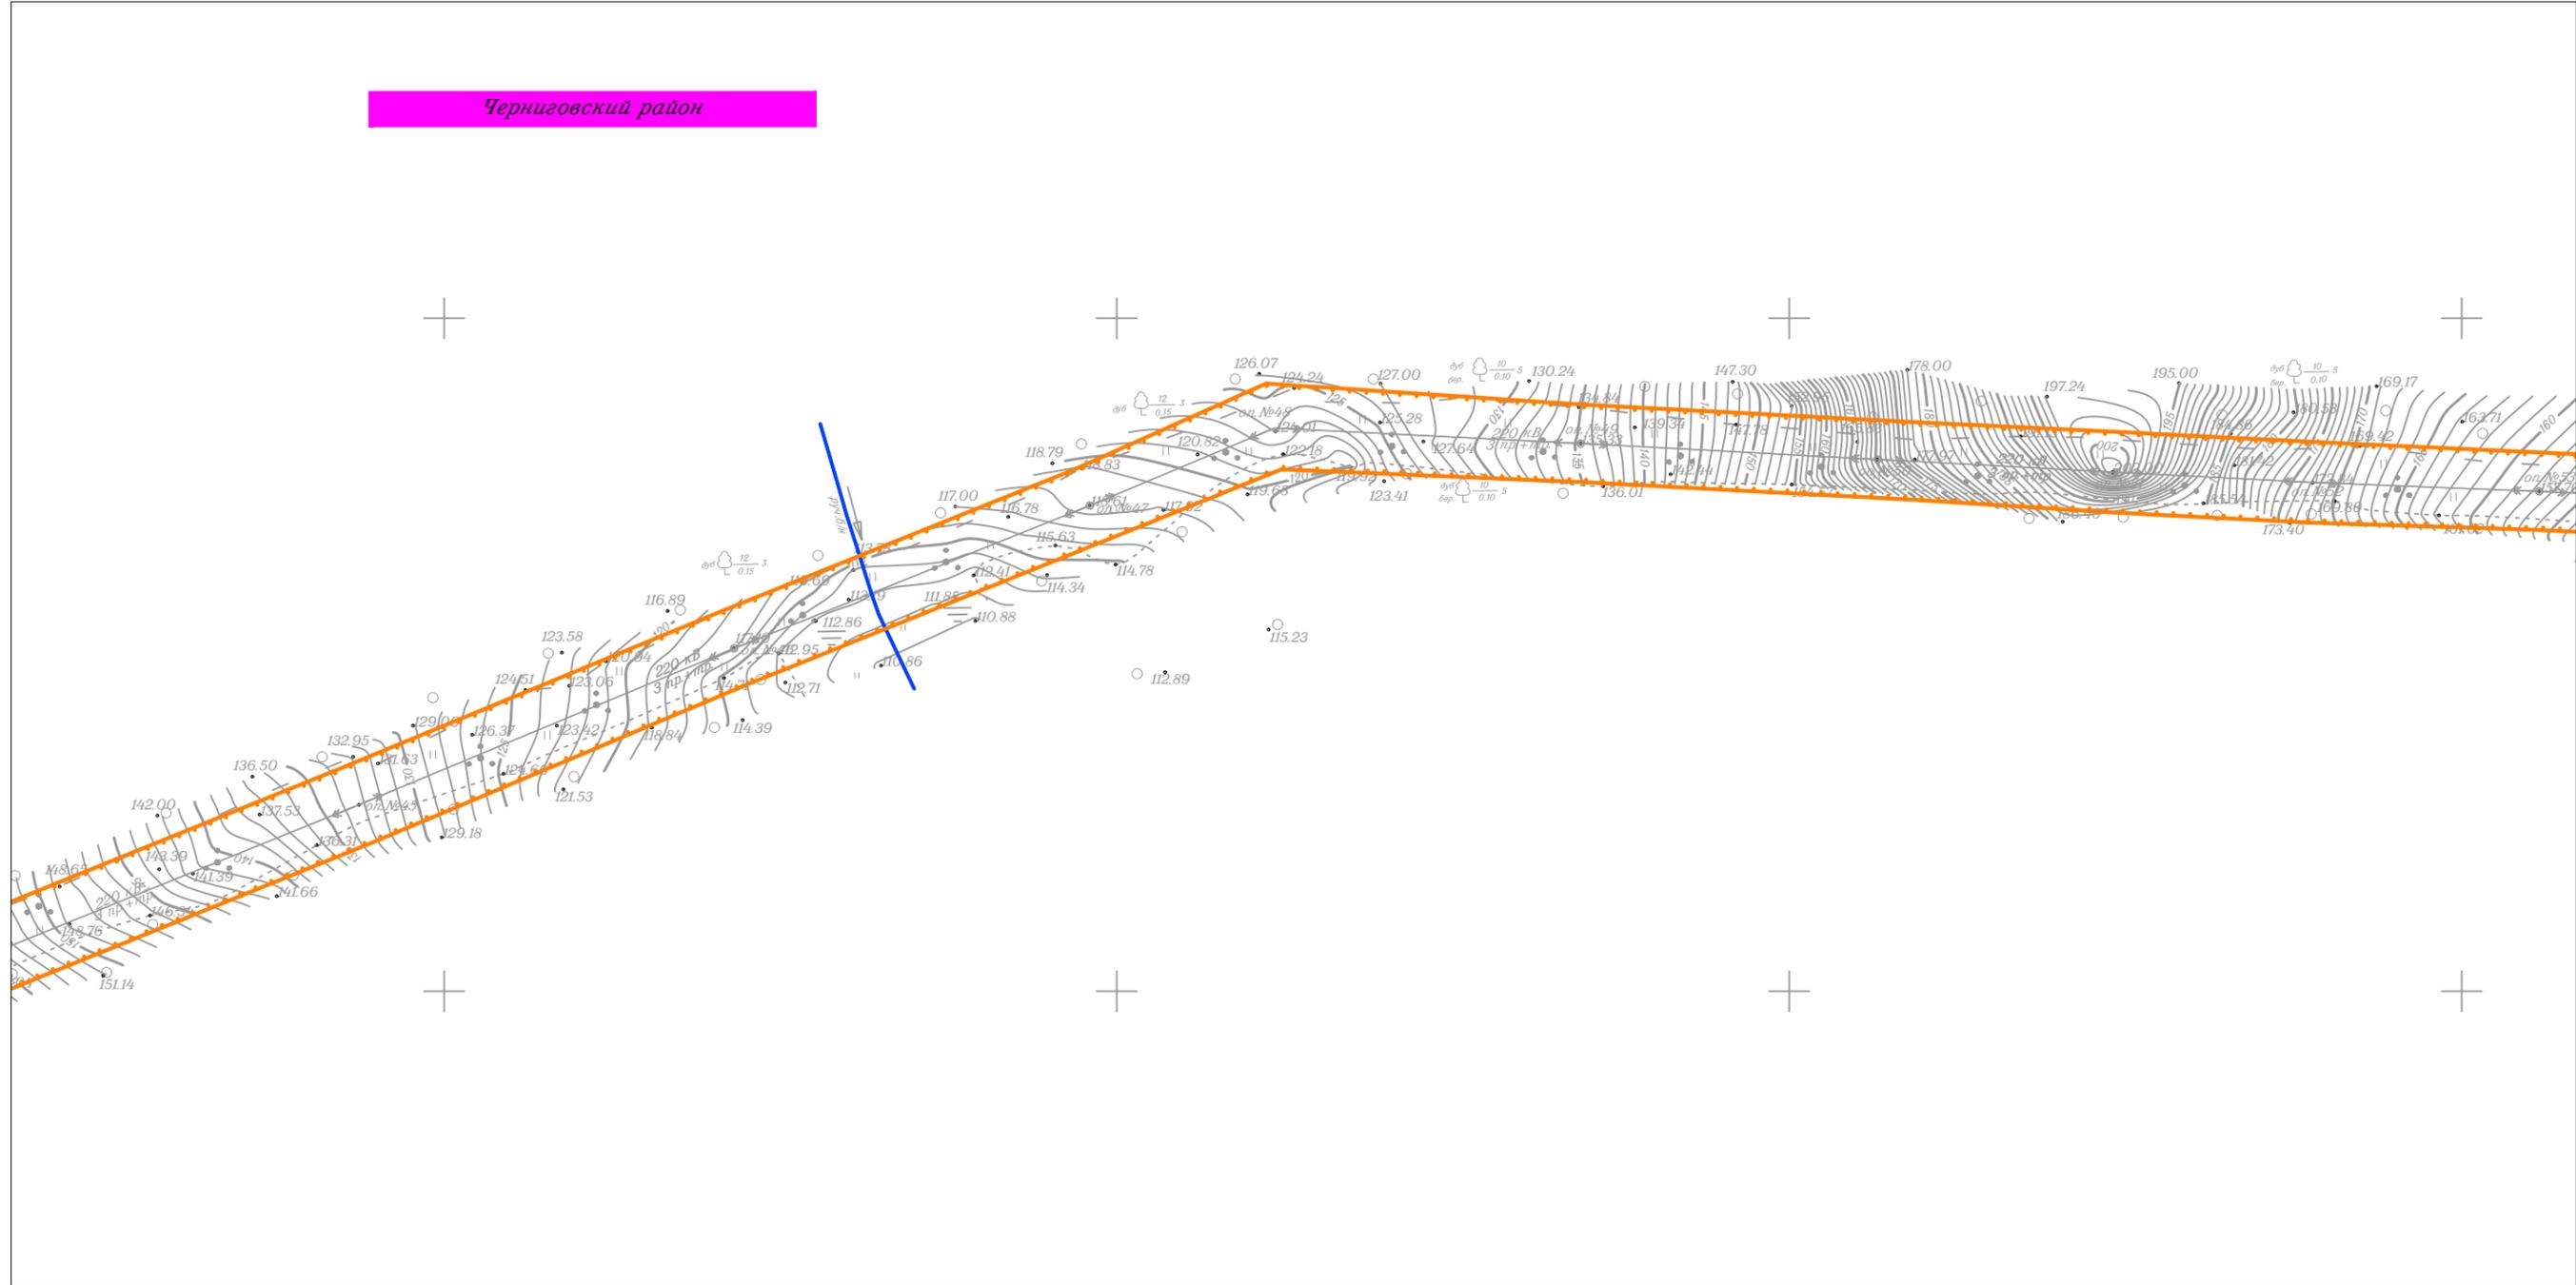


						Приморский край				
						Документация по планировке территории (проект планировки территории) для размещения линейного объекта энергетики федерального значения Реконструкция ВЛ 220 кВ НПС-40 – НПС-41 (с последующим образованием ВЛ 220 кВ Дальневосточная – НПС-40); Реконструкция ВЛ 220 кВ Дальневосточная – Арсеньев-2 (с последующим образованием ВЛ 220 кВ Арсеньев-2 - НПС-41); ВЛ 220 кВ НПС-40 - Дальневосточная (реконструкция).				
Изм.	Кол.уч.	Лист	N док.	Подп.	Дата	Заказчик: ПАО "ФСК ЕЭС"	Стадия	Лист	Листов	
Исполнитель	Мароховский А.А.			<i>Мароховский</i>	01.19		ООО НПО "Инжгеопроект" 109052, г. Москва, Рязанский проспект, д.2 стр.49	П	100	105
Н. контр.	Алешина А.М.			<i>Алешина</i>	01.19					
Нач. отд.	Гнетова Н.Ю.			<i>Гнетова</i>	01.19	Чертеж красных линий М 1:5 000				

Чертеж красных линий



Черниговский район

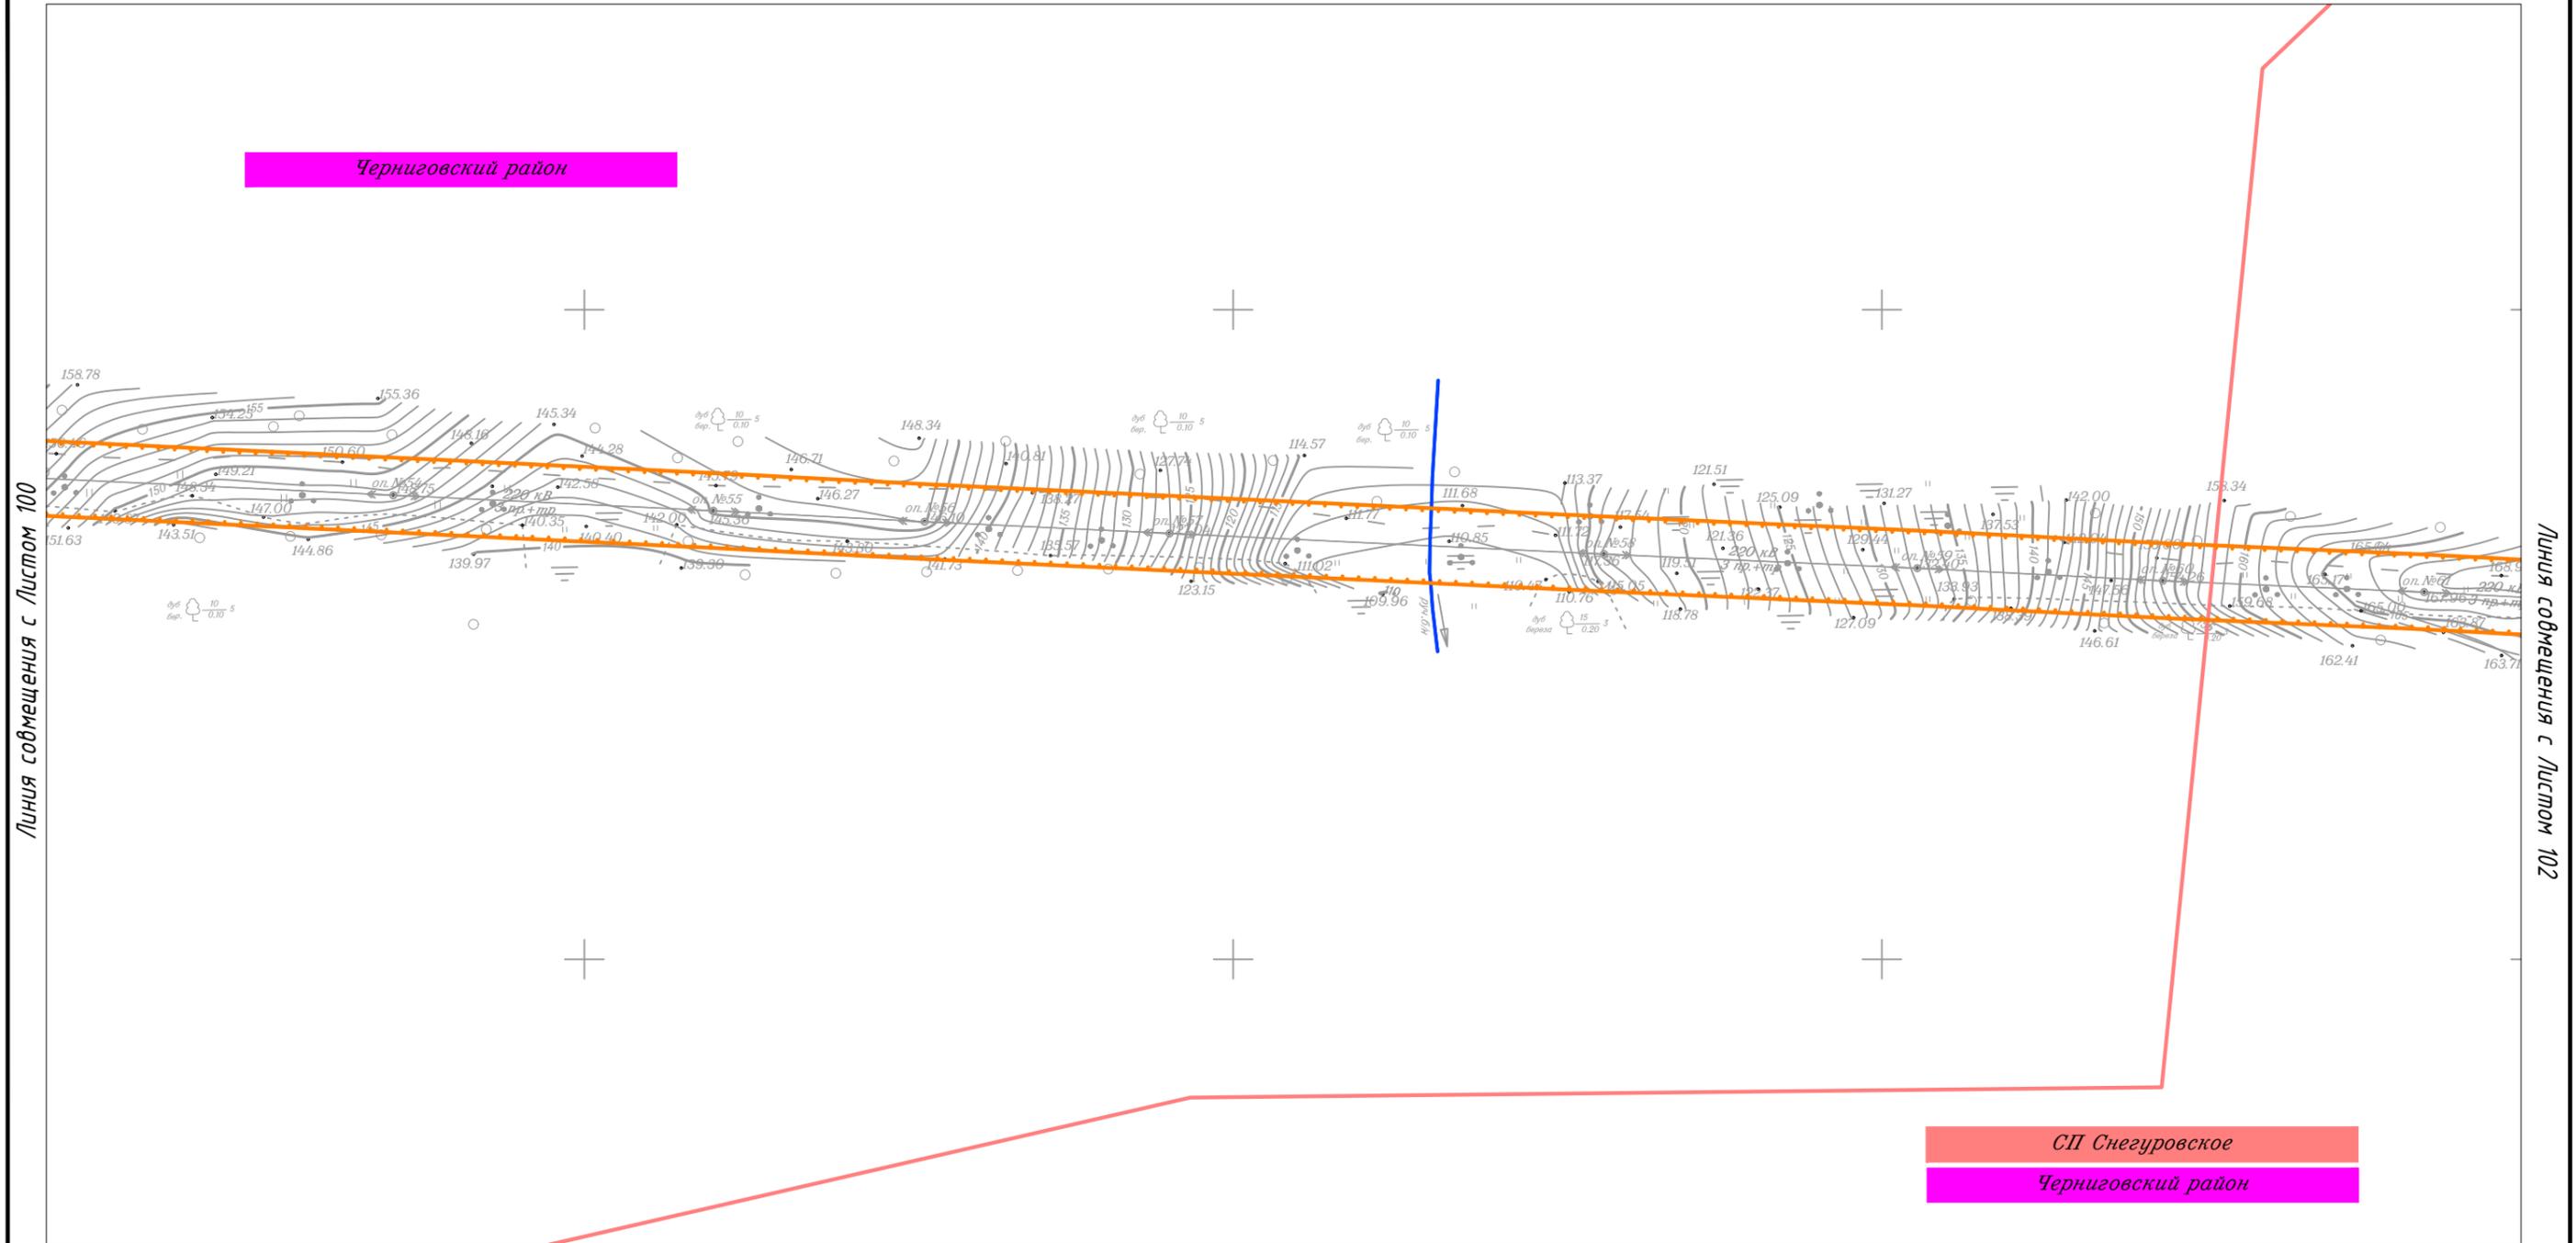

СП Снегуровское

Черниговский район

Линия совмещения с Листом 100

Линия совмещения с Листом 102


						Приморский край			
						Документация по планировке территории (проект планировки территории) для размещения линейного объекта энергетики федерального значения Реконструкция ВЛ 220 кВ НПС-40 – НПС-41 (с последующим образованием ВЛ 220 кВ Дальневосточная – НПС-40); Реконструкция ВЛ 220 кВ Дальневосточная – Арсеньев-2 (с последующим образованием ВЛ 220 кВ Арсеньев-2 - НПС-41); ВЛ 220 кВ НПС-40 - Дальневосточная (реконструкция).			
Изм.	Кол.уч.	Лист	№ док.	Подп.	Дата	Заказчик: ПАО "ФСК ЕЭС"	Стадия	Лист	Листов
							П	101	105
Исполнитель	Мароховский А.А.				01.19				
Н. контр.	Алешина А.М.				01.19				
Нач. отд.	Гнетова Н.Ю.				01.19				
Чертеж красных линий М 1:5 000						ООО НПО "Инжгеопроект" 109052, г. Москва, Рязанский проспект, д.2 стр.49			

Чертеж красных линий

Линия совмещения с Листом 103

Линия совмещения с Листом 101

Линия совмещения с Листом 68

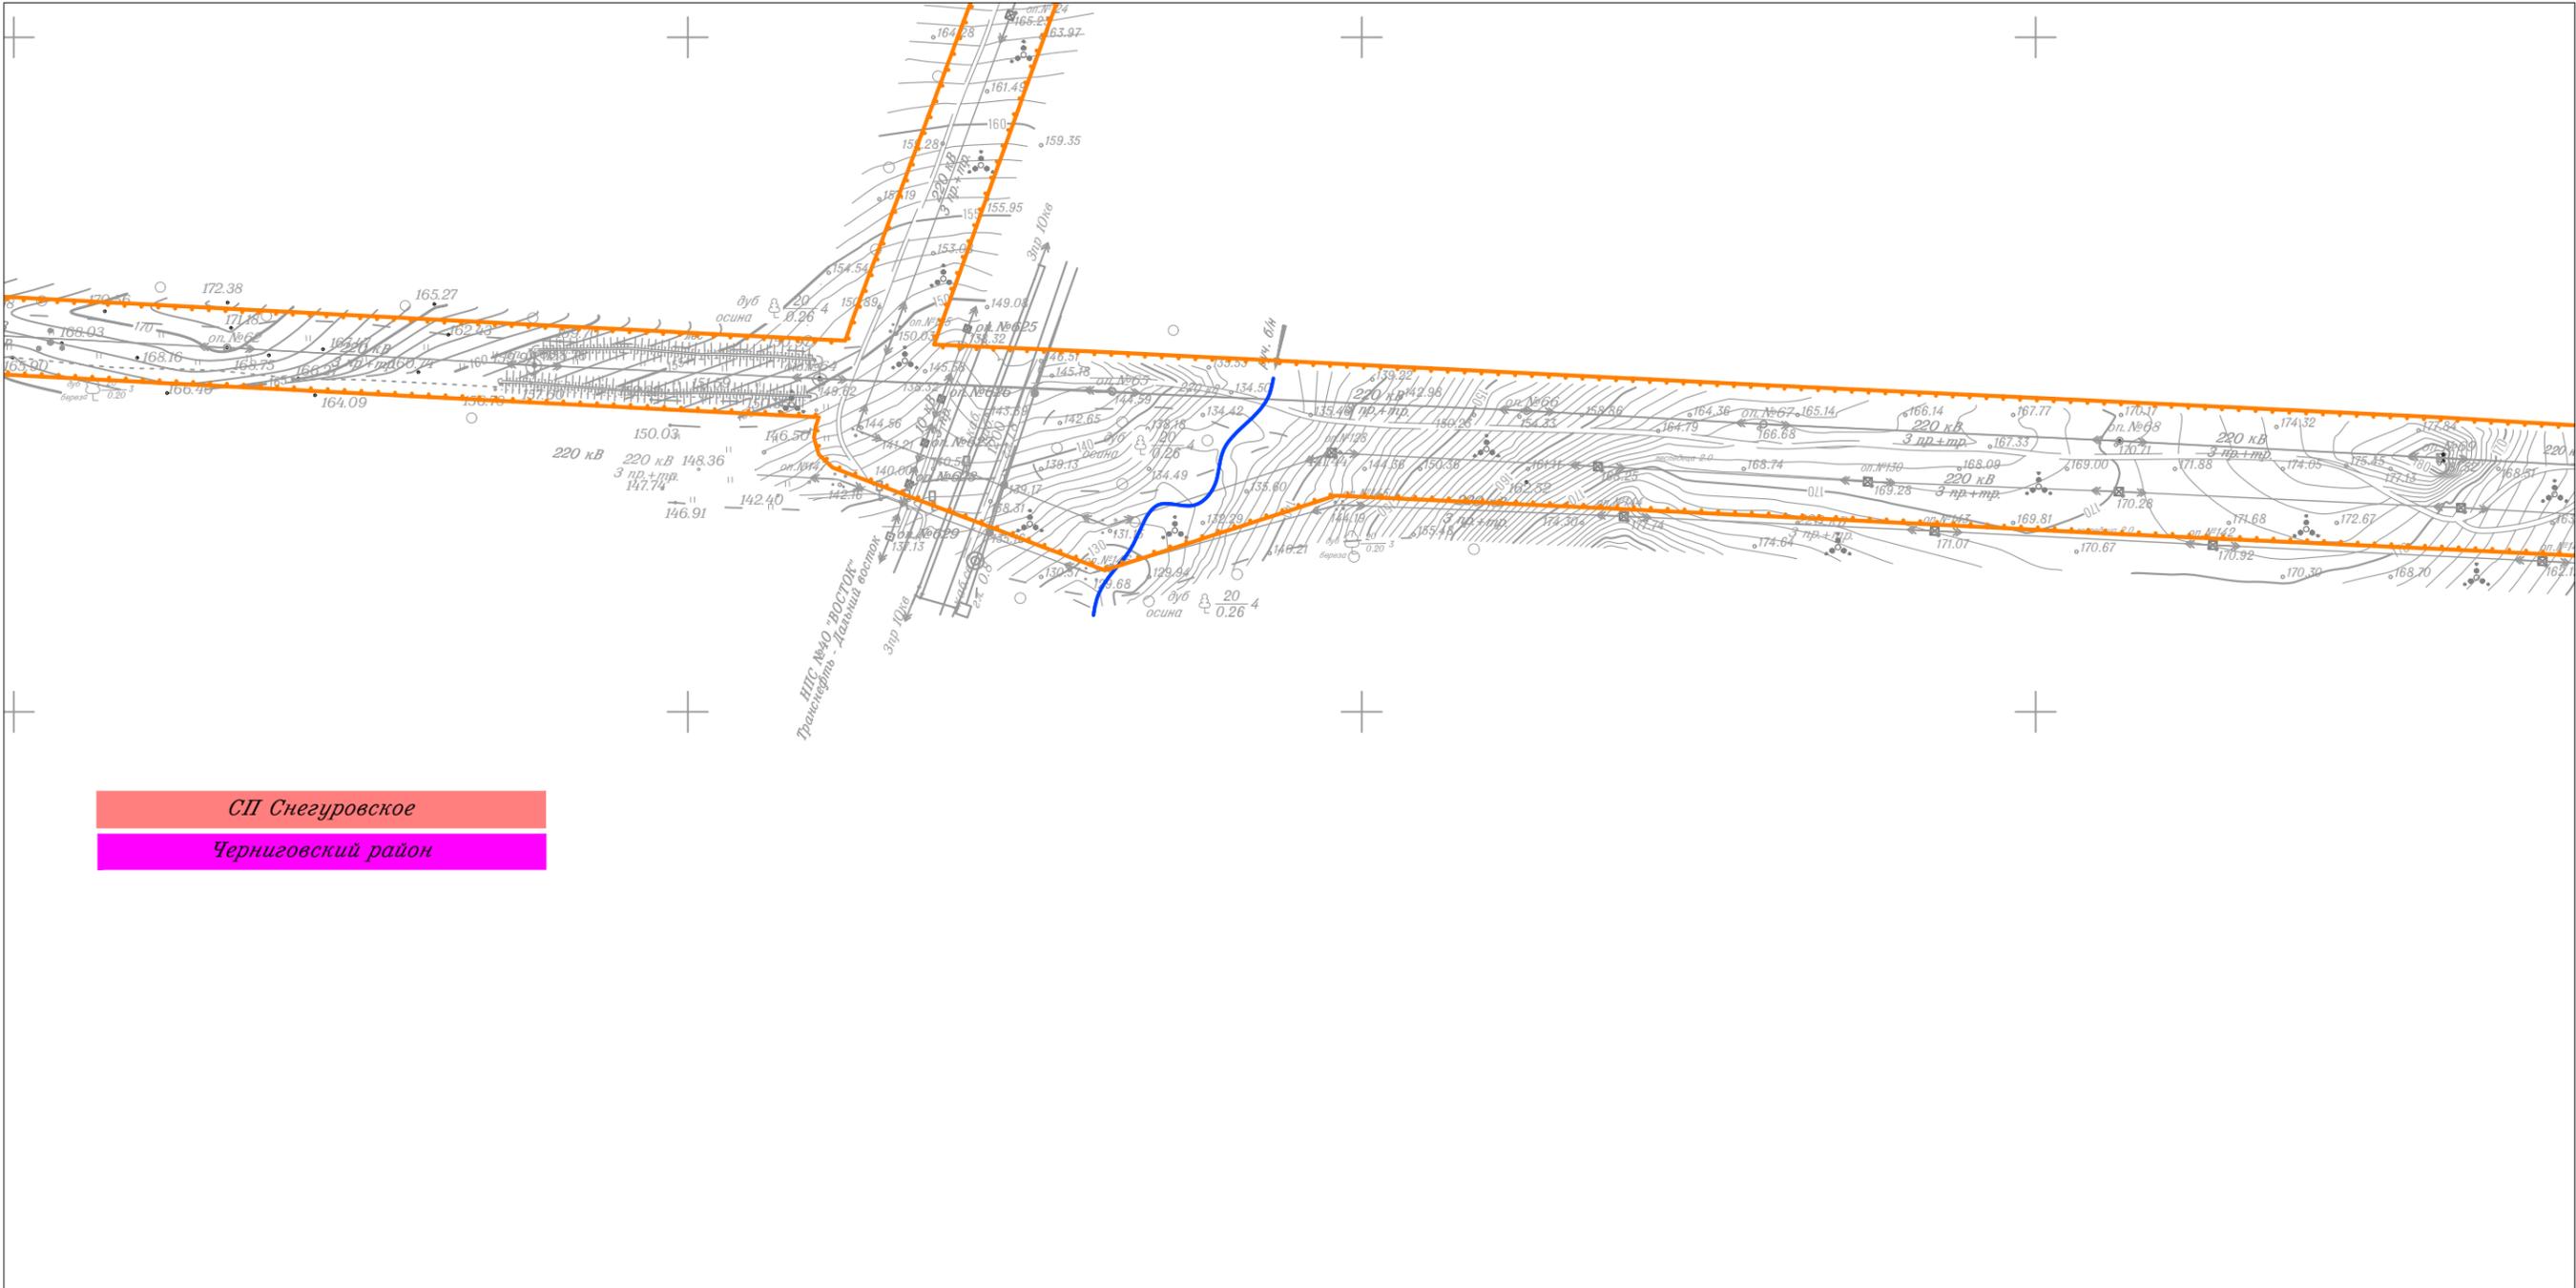


СП Снегуровское  
Черниговский район

						Приморский край					
						Документация по планировке территории (проект планировки территории) для размещения линейного объекта энергетики федерального значения Реконструкция ВЛ 220 кВ НПС-40 – НПС-41 (с последующим образованием ВЛ 220 кВ Дальневосточная – НПС-40); Реконструкция ВЛ 220 кВ Дальневосточная – Арсеньев-2 (с последующим образованием ВЛ 220 кВ Арсеньев-2 - НПС-41); ВЛ 220 кВ НПС-40 - Дальневосточная (реконструкция).					
Изм.	Кол.уч.	Лист	N док.	Подп.	Дата	ФСК ЕЭС	Заказчик: ПАО "ФСК ЕЭС"	Стадия	Лист	Листов	
Исполнитель	Мароховский А.А.			<i>Мароховский</i>	01.19			П	102	105	
Н. контр.	Алешина А.М.			<i>Алешина</i>	01.19						
Нач. отд.	Гнетова Н.Ю.			<i>Гнетова</i>	01.19						
						Чертеж красных линий М 1:5 000			ООО НПО "Инжгеопроект" 109052, г. Москва, Рязанский проспект, д.2 стр.49		

Чертеж красных линий



Линия совмещения с Листом 104

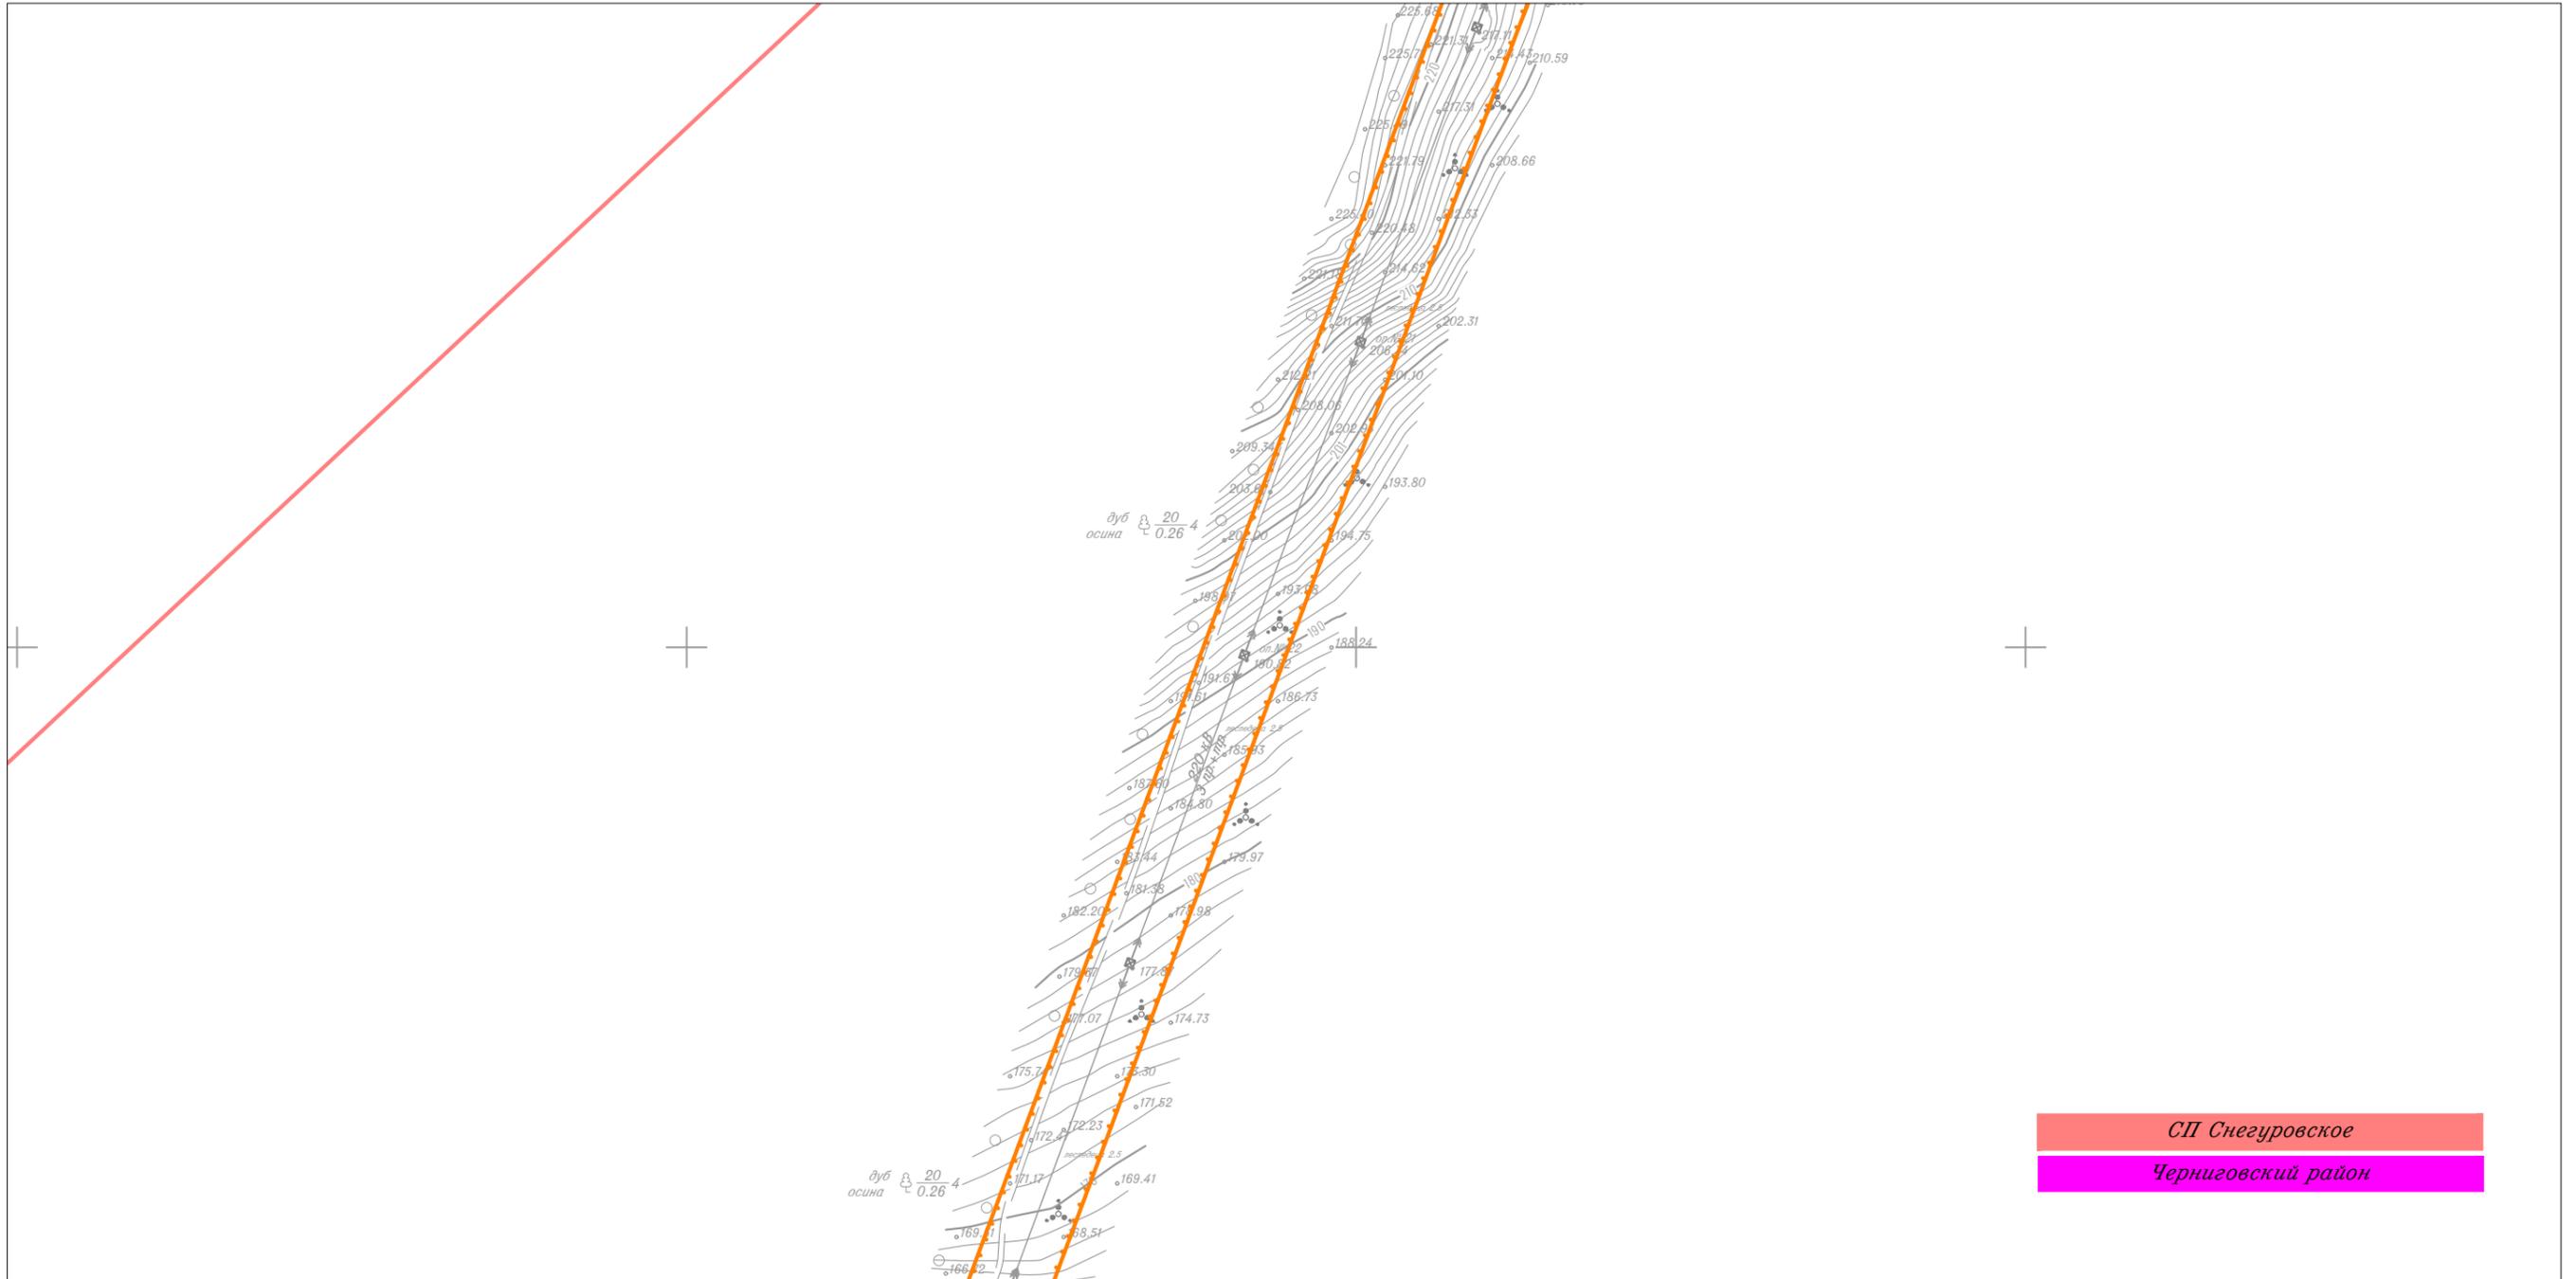

СП Снегуровское  
Черниговский район


Линия совмещения с Листом 102

						Приморский край				
						Документация по планировке территории (проект планировки территории) для размещения линейного объекта энергетики федерального значения Реконструкция ВЛ 220 кВ НПС-40 – НПС-41 (с последующим образованием ВЛ 220 кВ Дальневосточная – НПС-40); Реконструкция ВЛ 220 кВ Дальневосточная – Арсеньев-2 (с последующим образованием ВЛ 220 кВ Арсеньев-2 - НПС-41); ВЛ 220 кВ НПС-40 - Дальневосточная (реконструкция).				
Изм.	Кол.уч.	Лист	№ док.	Подп.	Дата	 Заказчик: ПАО "ФСК ЕЭС"	Стадия	Лист	Листов	
Исполнитель	Мароховский А.А.			<i>Мароховский</i>	01.19		 ООО НПО "Инжгеопроект" 109052, г. Москва, Рязанский проспект, д.2 стр.49	П	103	105
Н. контр.	Апешина А.М.			<i>Апешина</i>	01.19					
Нач. отд.	Гнетова Н.Ю.			<i>Гнетова</i>	01.19					
Чертеж красных линий М 1:5 000										

Чертеж красных линий



Линия совмещения с Листом 105

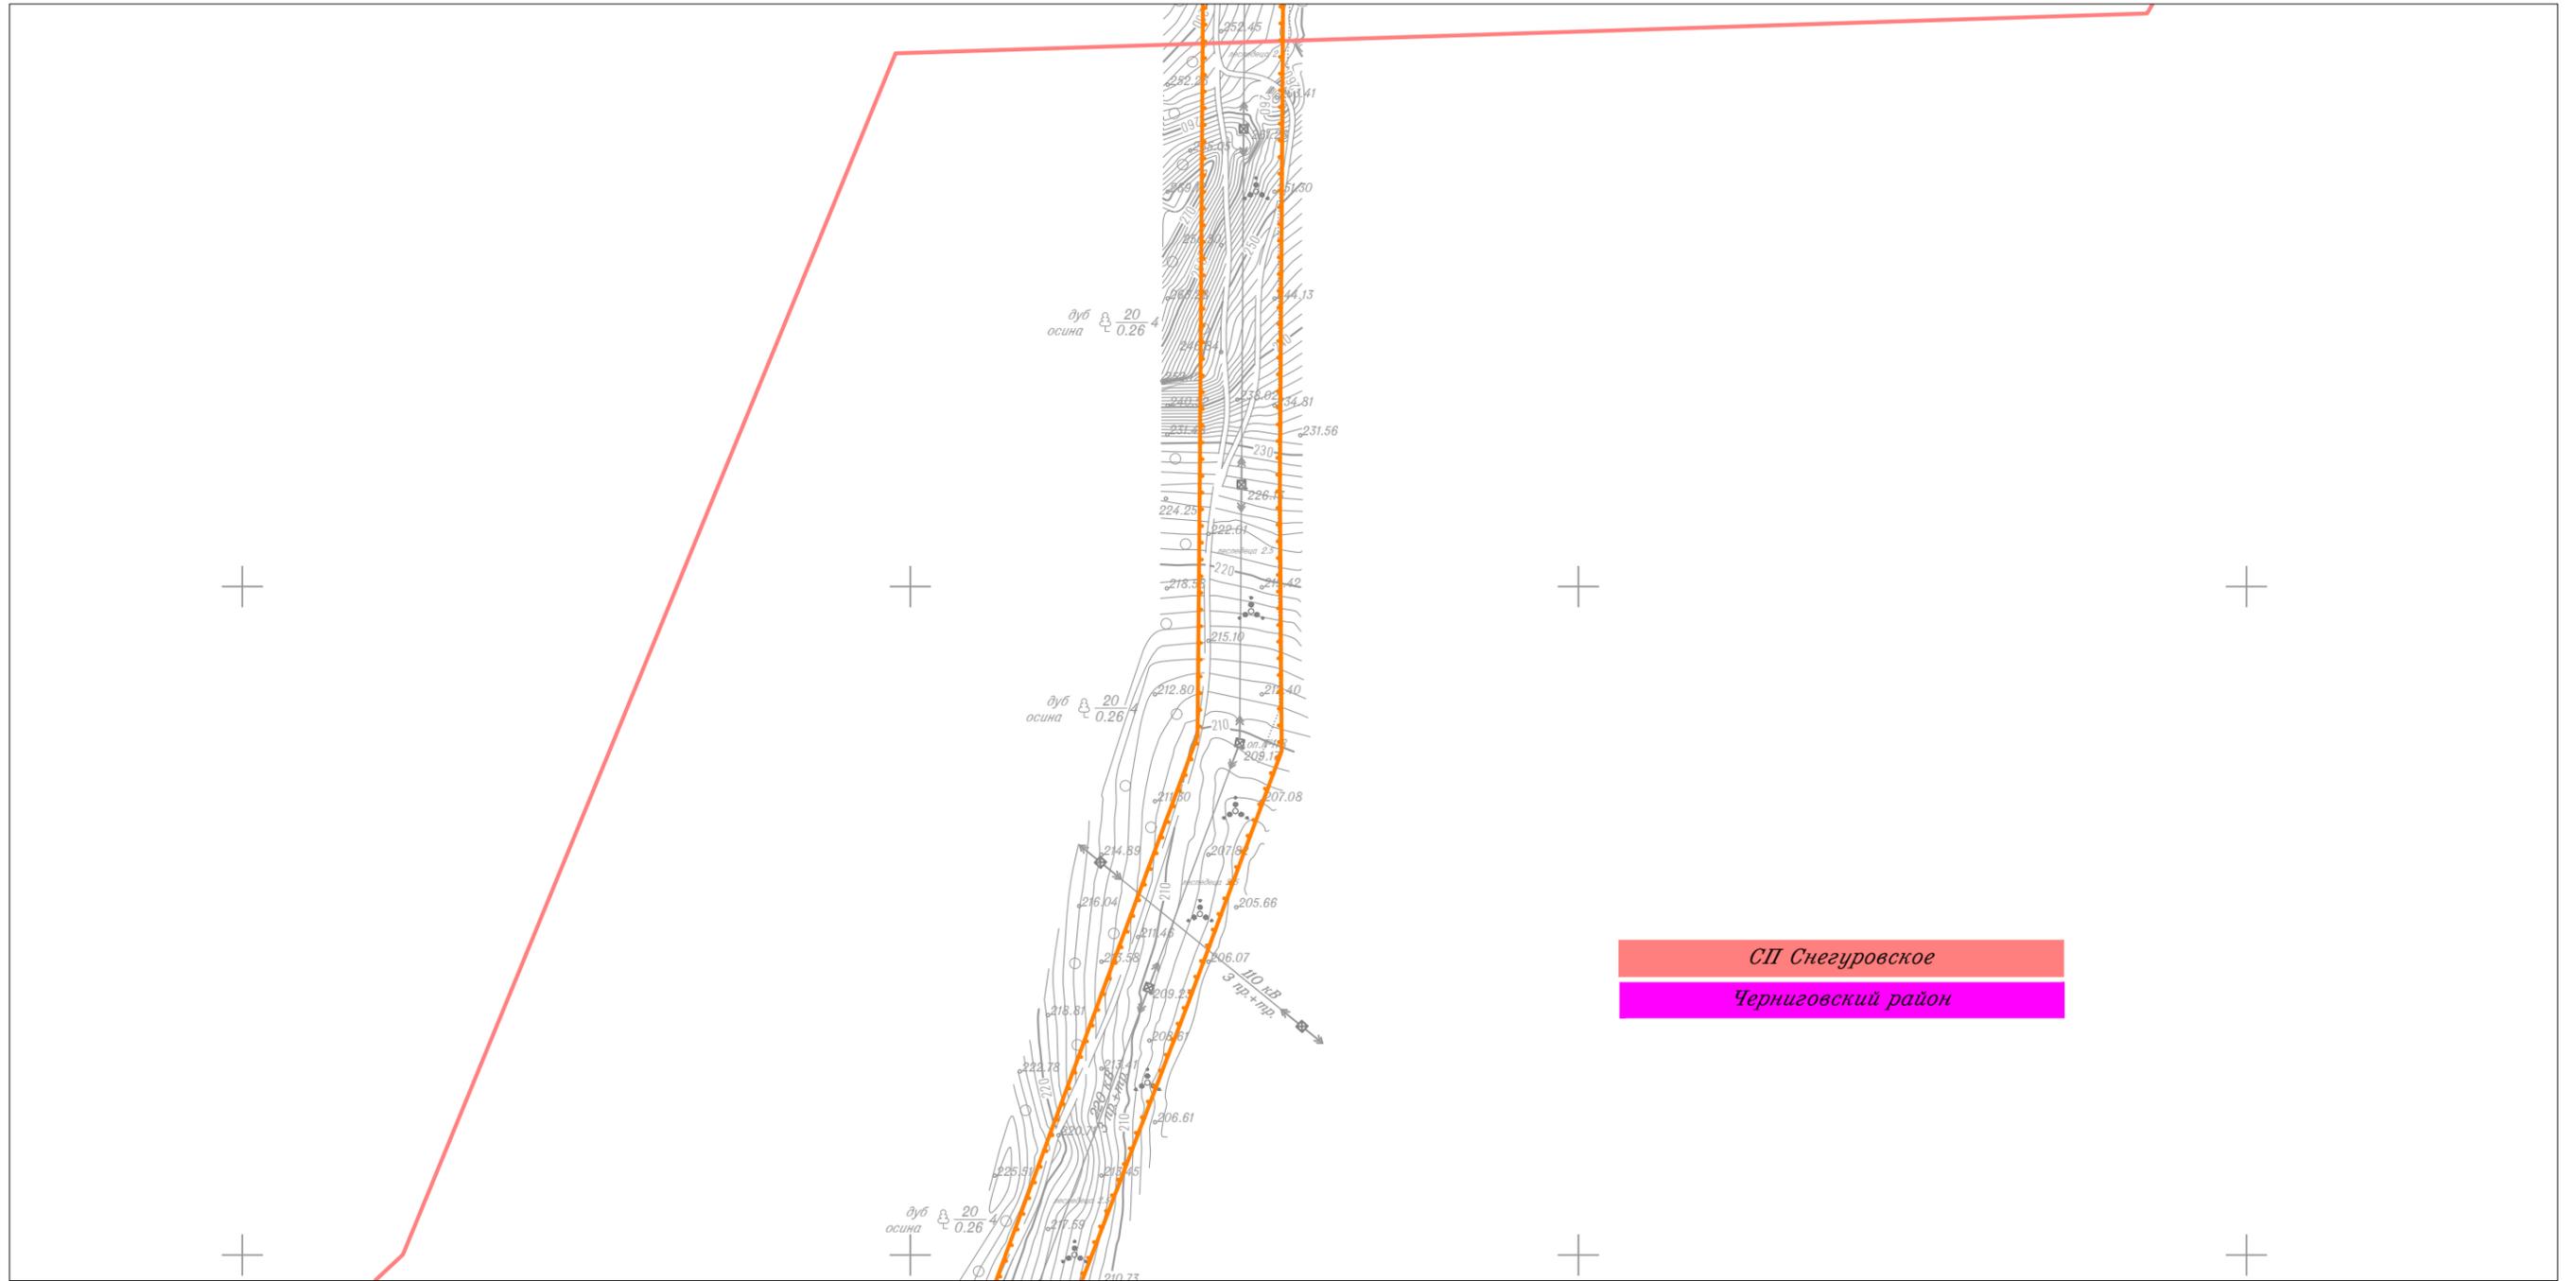


Линия совмещения с Листом 103

						Приморский край			
						Документация по планировке территории (проект планировки территории) для размещения линейного объекта энергетики федерального значения Реконструкция ВЛ 220 кВ НПС-40 – НПС-41 (с последующим образованием ВЛ 220 кВ Дальневосточная – НПС-40); Реконструкция ВЛ 220 кВ Дальневосточная – Арсеньев-2 (с последующим образованием ВЛ 220 кВ Арсеньев-2 - НПС-41); ВЛ 220 кВ НПС-40 - Дальневосточная (реконструкция).			
Изм.	Кол.уч.	Лист	№ док.	Подп.	Дата	Заказчик: ПАО "ФСК ЕЭС"	Стадия	Лист	Листов
Исполнитель	Мароховский А.А.			<i>Мароховский</i>	01.19		П	104	105
Н. контр.	Алешина А.М.			<i>Алешина</i>	01.19				
Нач. отд.	Гнетова Н.Ю.			<i>Гнетова</i>	01.19				
						Чертеж красных линий М 1:5 000			
						ООО НПО "Инжгеопроект" 109052, г. Москва, Рязанский проспект, д.2 стр.49			



Чертеж красных линий



Линия совмещения с Листом 11

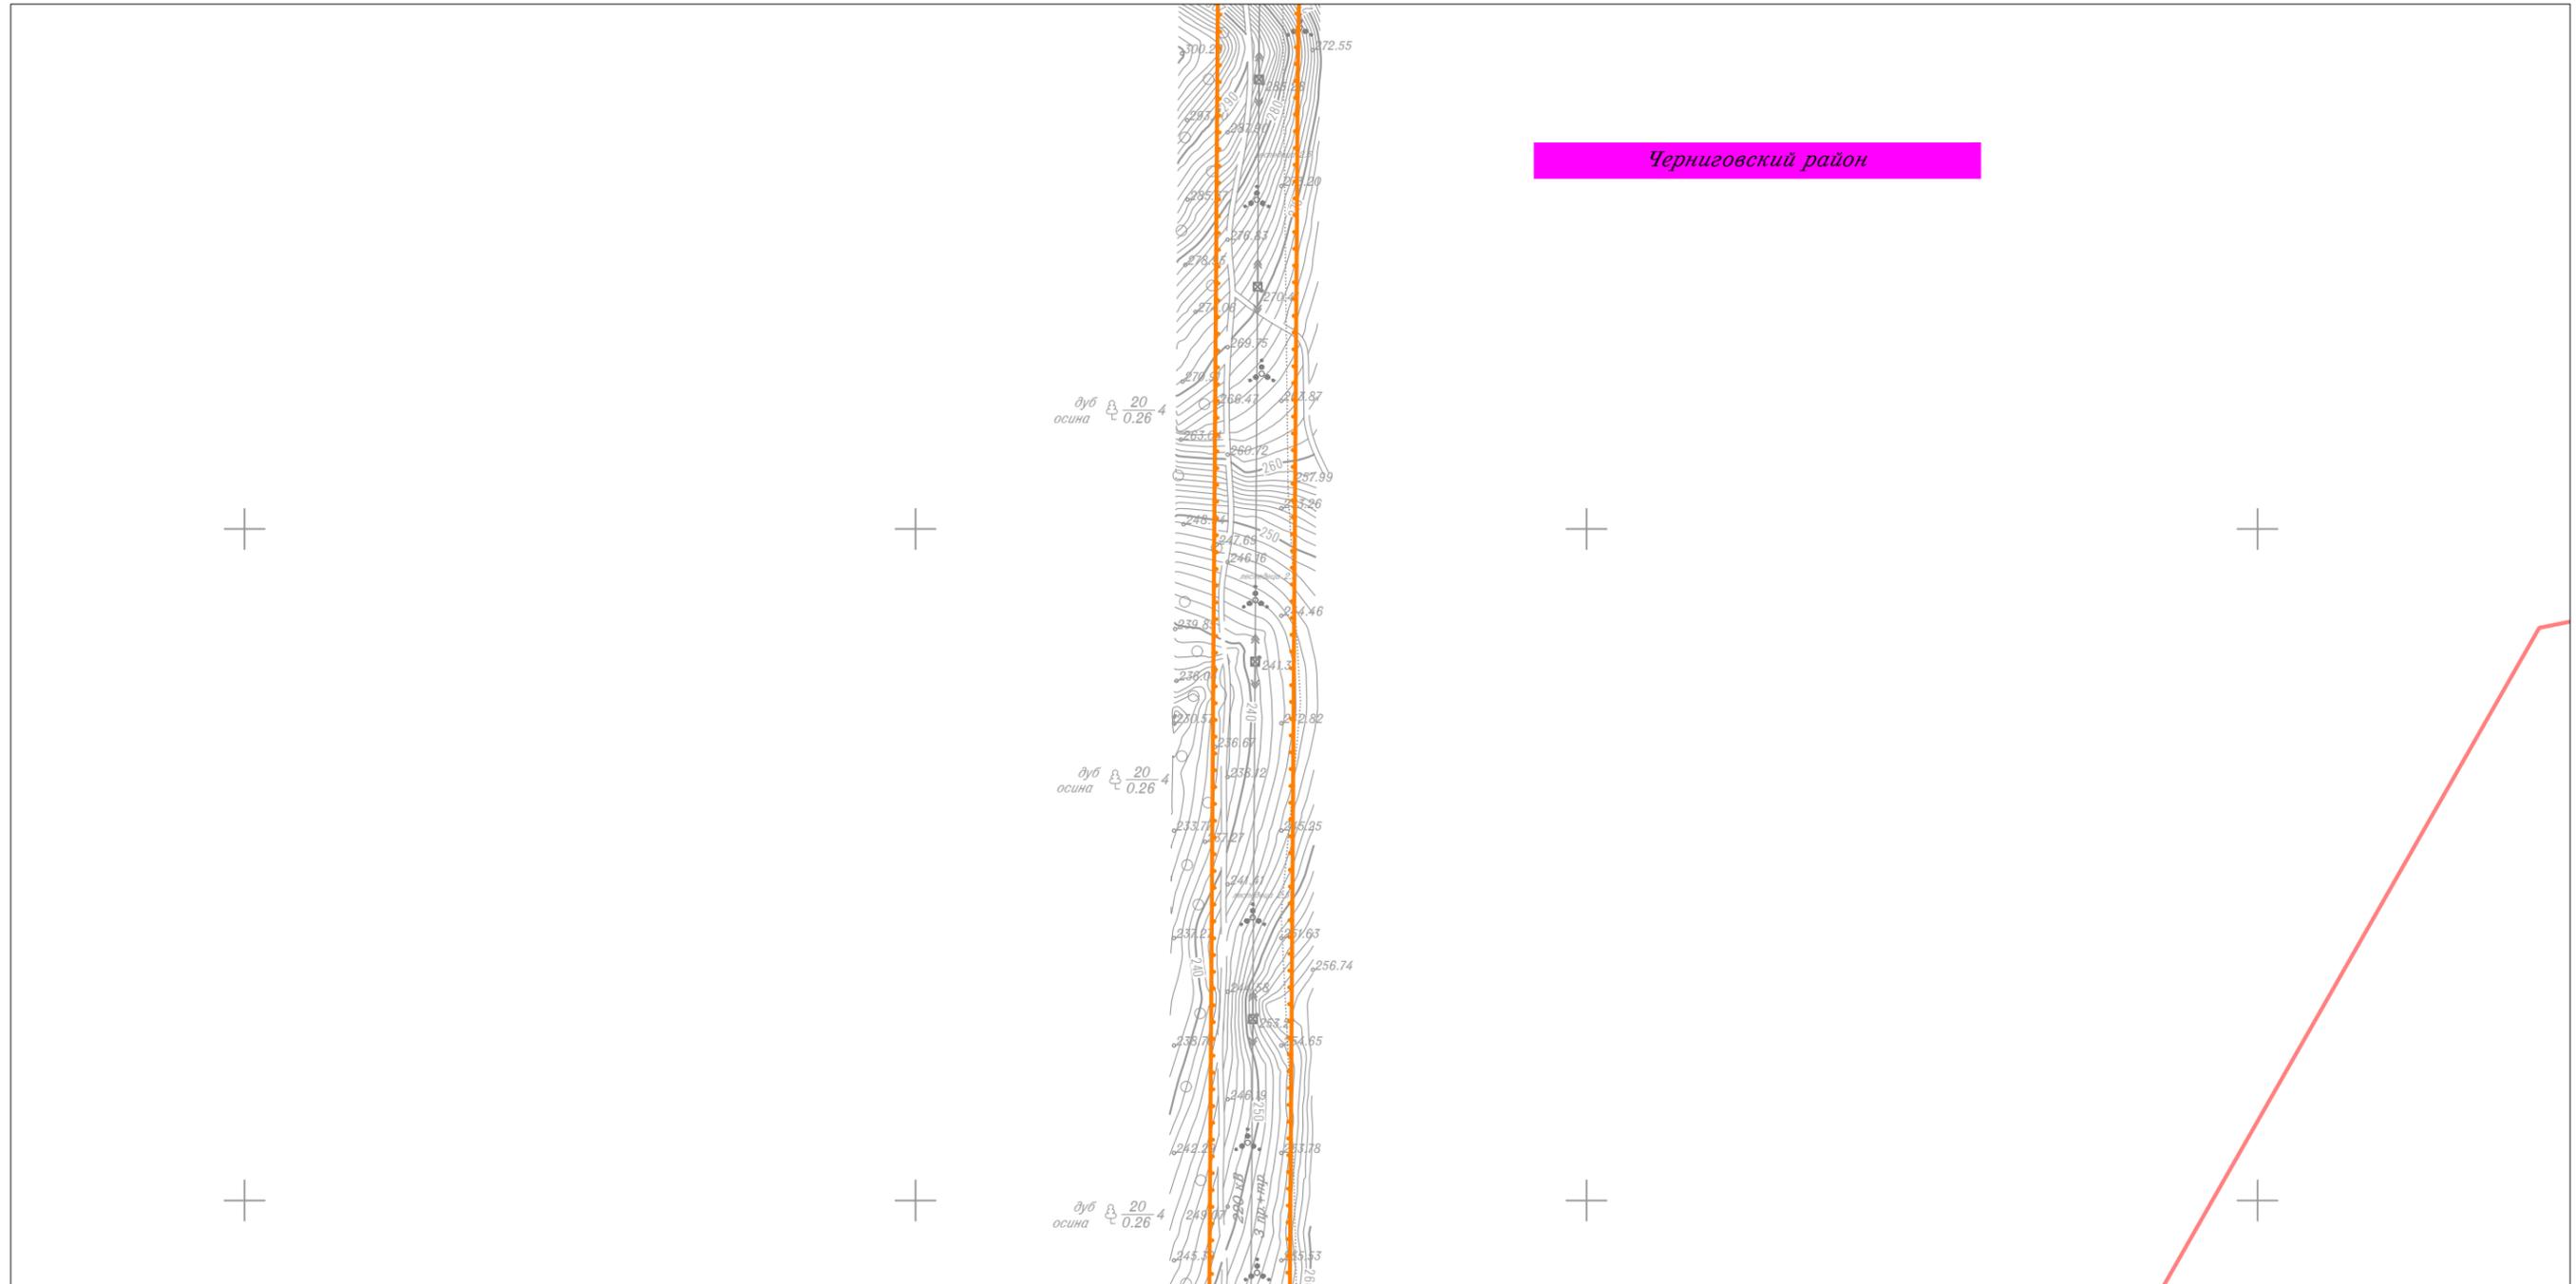


Линия совмещения с Листом 104

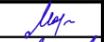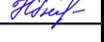						Приморский край				
						Документация по планировке территории (проект планировки территории) для размещения линейного объекта энергетики федерального значения Реконструкция ВЛ 220 кВ НПС-40 – НПС-41 (с последующим образованием ВЛ 220 кВ Дальневосточная – НПС-40); Реконструкция ВЛ 220 кВ Дальневосточная – Арсеньев-2 (с последующим образованием ВЛ 220 кВ Арсеньев-2 - НПС-41); ВЛ 220 кВ НПС-40 - Дальневосточная (реконструкция).				
Изм.	Кол.уч.	Лист	№ док.	Подп.	Дата	 Заказчик: ПАО "ФСК ЕЭС"	Стадия	Лист	Листов	
Исполнитель	Мароховский А.А.				01.19		 ООО НПО "Инжгеопроект" 109052, г. Москва, Рязанский проспект, д.2 стр.49	П	105	105
Н. контр.	Апешина А.М.			01.19						
Нач. отд.	Гнетова Н.Ю.			01.19						
						Чертеж красных линий М 1:5 000				

## Каталог координат красных линий

<i>Геодезический порядок координат</i>		
<b>Номер поворотной точки</b>	<b>X</b>	<b>Y</b>
<i>Система координат: МСК-25 зона 2</i>		
<b><i>Контур 1</i></b>		
1	478 333,69	2 210 557,89
2	478 119,27	2 210 443,94
3	478 068,06	2 210 360,05
4	477 942,15	2 210 293,02
5	477 912,45	2 210 349,13
6	478 023,19	2 210 407,79
7	478 074,45	2 210 491,73
8	478 304,17	2 210 613,55
1	478 333,69	2 210 557,89
<b><i>Контур 2</i></b>		
9	471 005,62	2 210 258,98
10	470 940,32	2 210 362,21
11	470 887,07	2 210 328,56
12	470 937,23	2 210 249,27
13	470 885,67	2 210 209,60
14	470 776,55	2 210 310,37
15	470 753,48	2 210 285,40
16	470 883,66	2 210 165,17
9	471 005,62	2 210 258,98

Схема расположения листов к чертежу границ зон планируемого размещения  
 линейного объекта энергетики федерального значения  
 Реконструкция ВЛ 220 кВ НПС-40 – НПС-41 (с последующим образованием ВЛ 220 кВ  
 Дальневосточная – НПС-40); Реконструкция ВЛ 220 кВ Дальневосточная – Арсеньев-2 (с  
 последующим образованием ВЛ 220 кВ Арсеньев-2 - НПС-41);  
 ВЛ 220 кВ НПС-40 - Дальневосточная (реконструкция).

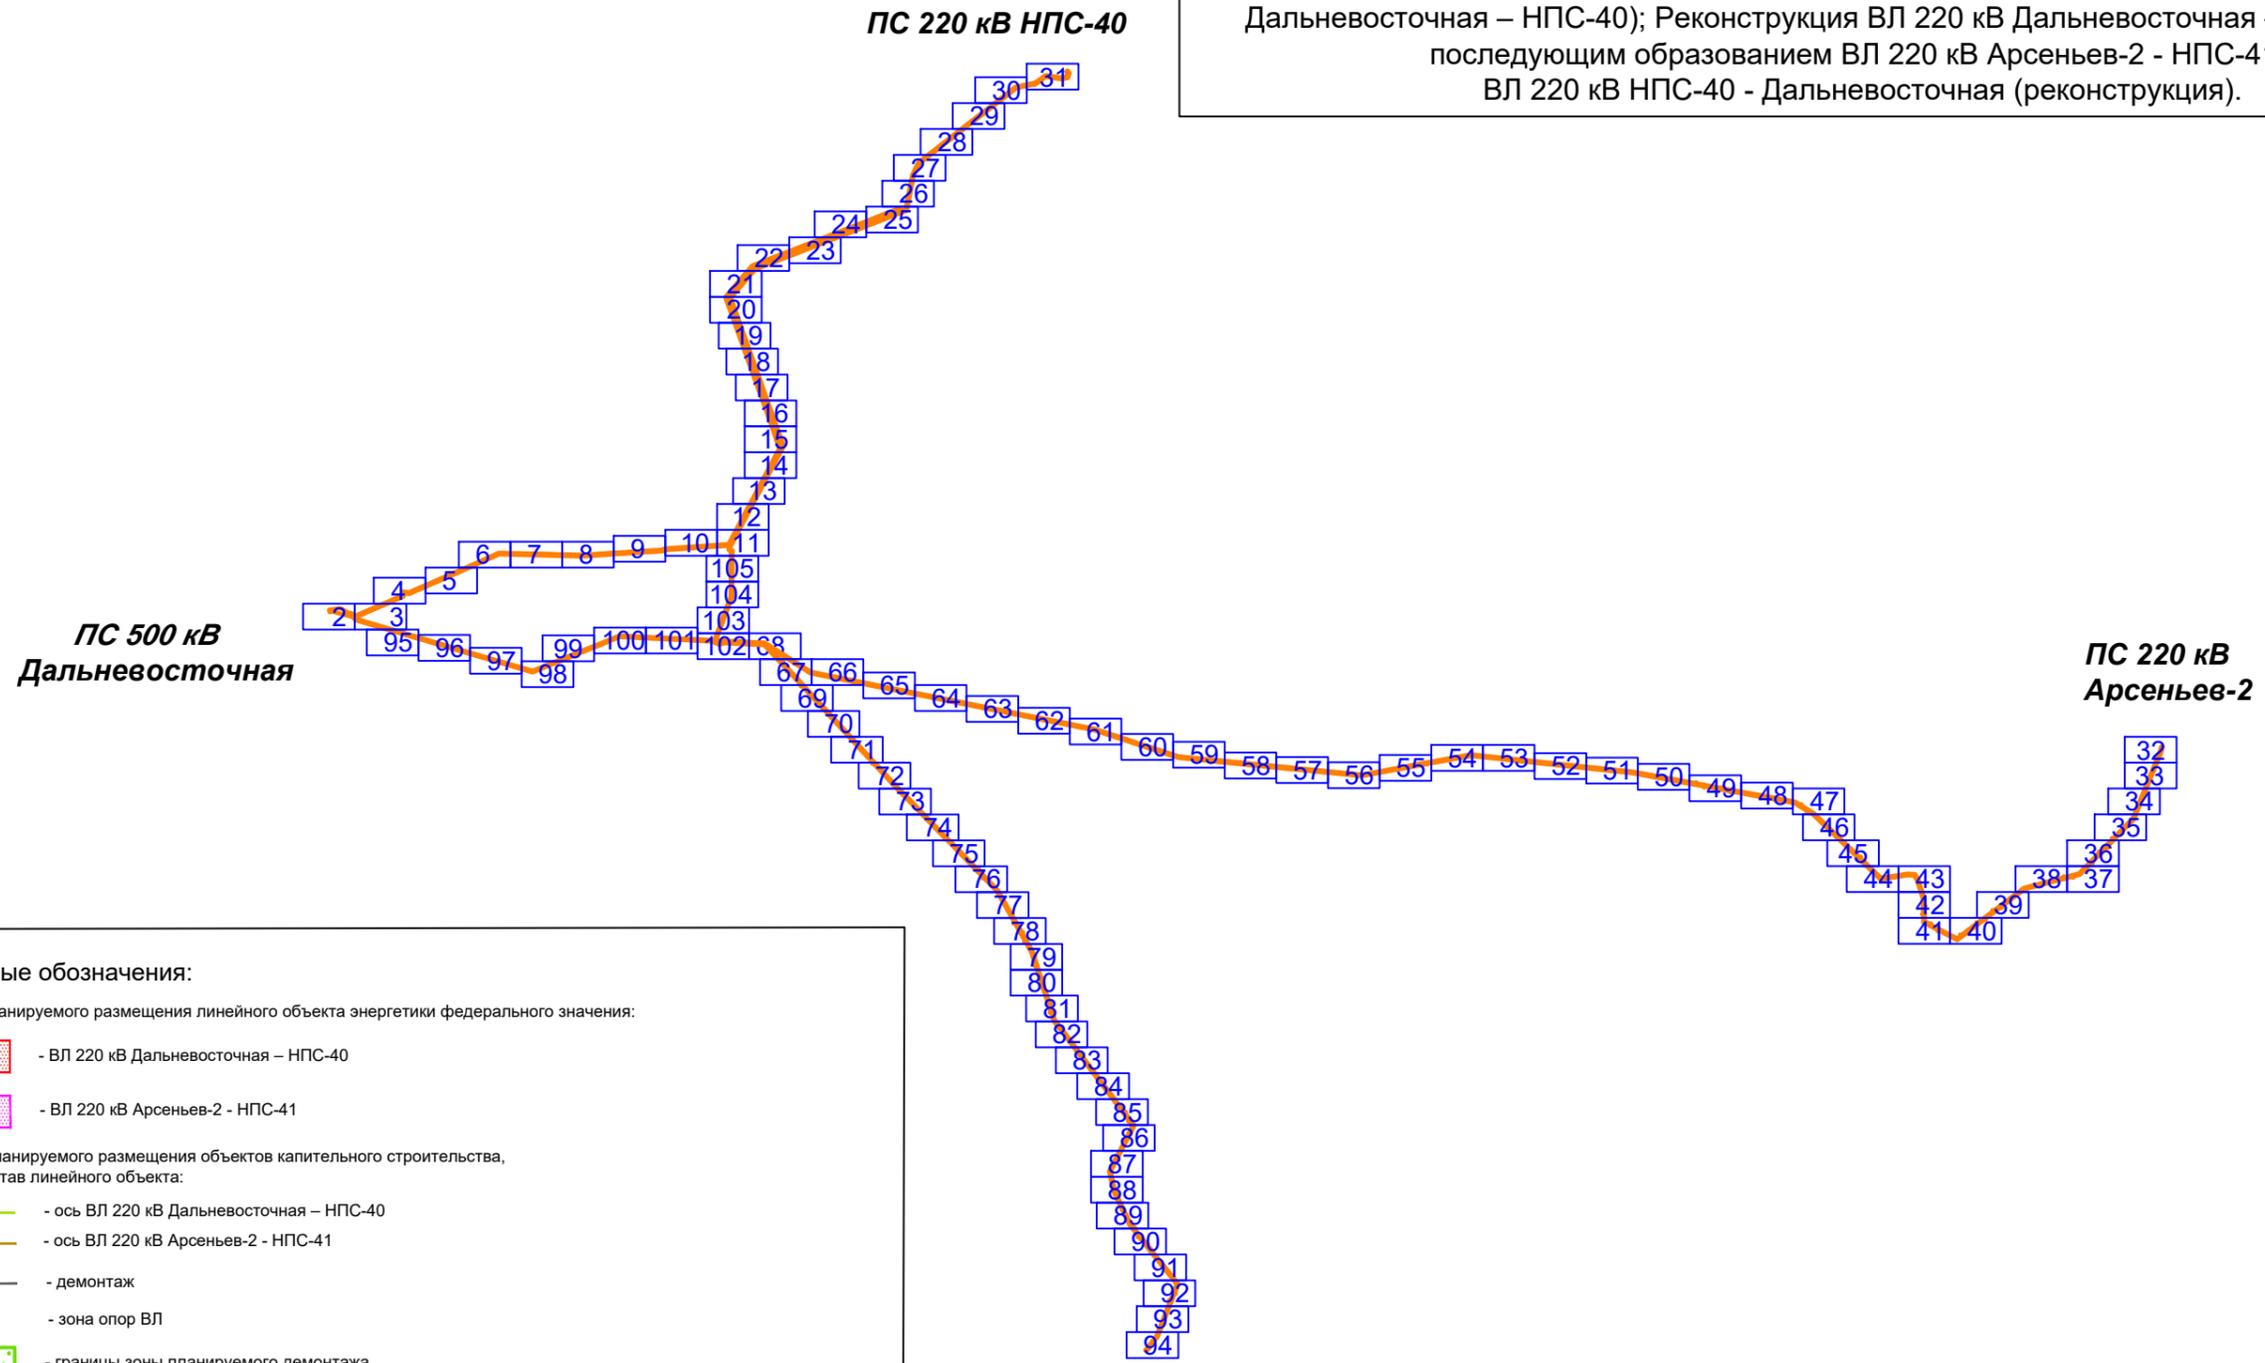

**Условные обозначения:**

Граница зон планируемого размещения линейного объекта энергетики федерального значения:

- ВЛ 220 кВ Дальневосточная – НПС-40
- ВЛ 220 кВ Арсеньев-2 - НПС-41

Границы зон планируемого размещения объектов капитального строительства, входящих в состав линейного объекта:

- ось ВЛ 220 кВ Дальневосточная – НПС-40
- ось ВЛ 220 кВ Арсеньев-2 - НПС-41
- демонтаж
- зона опор ВЛ
- границы зоны планируемого демонтажа
- граница территории, в отношении которой осуществляется подготовка проекта планировки
- гидрография
- граница муниципального района
- граница городского округа
- граница сельского поселения
- контур ПС
- поворотные точки границы зоны планируемого размещения объекта

Устанавливаемые границы зон с особыми условиями использования территорий:

- ВЛ 220 кВ Дальневосточная – НПС-40
- ВЛ 220 кВ Арсеньев-2 - НПС-41

ПС 220 кВ НПС-41

Примечание:  
 1. Границы зон планируемого размещения линейных объектов, подлежащих переносу (переустройству) из зон планируемого размещения линейного объекта, отсутствуют, в связи с отсутствием линейных объектов, подлежащих переносу (переустройству) из зон планируемого размещения линейных объектов

						Приморский край			
						Документация по планировке территории (проект планировки территории) для размещения линейного объекта энергетики федерального значения Реконструкция ВЛ 220 кВ НПС-40 – НПС-41 (с последующим образованием ВЛ 220 кВ Дальневосточная – НПС-40); Реконструкция ВЛ 220 кВ Дальневосточная – Арсеньев-2 (с последующим образованием ВЛ 220 кВ Арсеньев-2 - НПС-41); ВЛ 220 кВ НПС-40 - Дальневосточная (реконструкция).			
Изм.	Кол.уч.	Лист	№ док.	Подп.	Дата				
Исполнитель	Марховский А.А.				01.19	Заказчик: ПАО "ФСК ЕЭС"	Стадия	Лист	Листов
Н. контр.	Алешина А.М.				01.19		П	1	105
Нач. отд.	Гнетова Н.Ю.				01.19				
						Чертеж границ зон планируемого размещения объекта			
						ООО НПО "Инжгеопроект" 109052, г. Москва, Рязанский проспект, д.2 стр.49			

Чертеж границ зон планируемого размещения объекта



ГП Сибирцевское  
Черниговский район


Линия совмещения с Листом 3

						Приморский край						
						Документация по планировке территории (проект планировки территории) для размещения линейного объекта энергетики федерального значения Реконструкция ВЛ 220 кВ НПС-40 – НПС-41 (с последующим образованием ВЛ 220 кВ Дальневосточная – НПС-40); Реконструкция ВЛ 220 кВ Дальневосточная – Арсеньев-2 (с последующим образованием ВЛ 220 кВ Арсеньев-2 - НПС-41); ВЛ 220 кВ НПС-40 - Дальневосточная (реконструкция).						
Изм.	Кол.уч.	Лист	N док.	Подп.	Дата	ФСК  ЕЭС	Заказчик:	ПАО "ФСК ЕЭС"	Стадия	Лист	Листов	
										П	2	105
						Чертеж границ зон планируемого размещения объекта М 1:5 000			ООО НПО "Инжгеопроект" 109052, г. Москва, Рязанский проспект, д.2 стр.49			

Чертеж границ зон планируемого размещения объекта



Линия совмещения с Листом 4

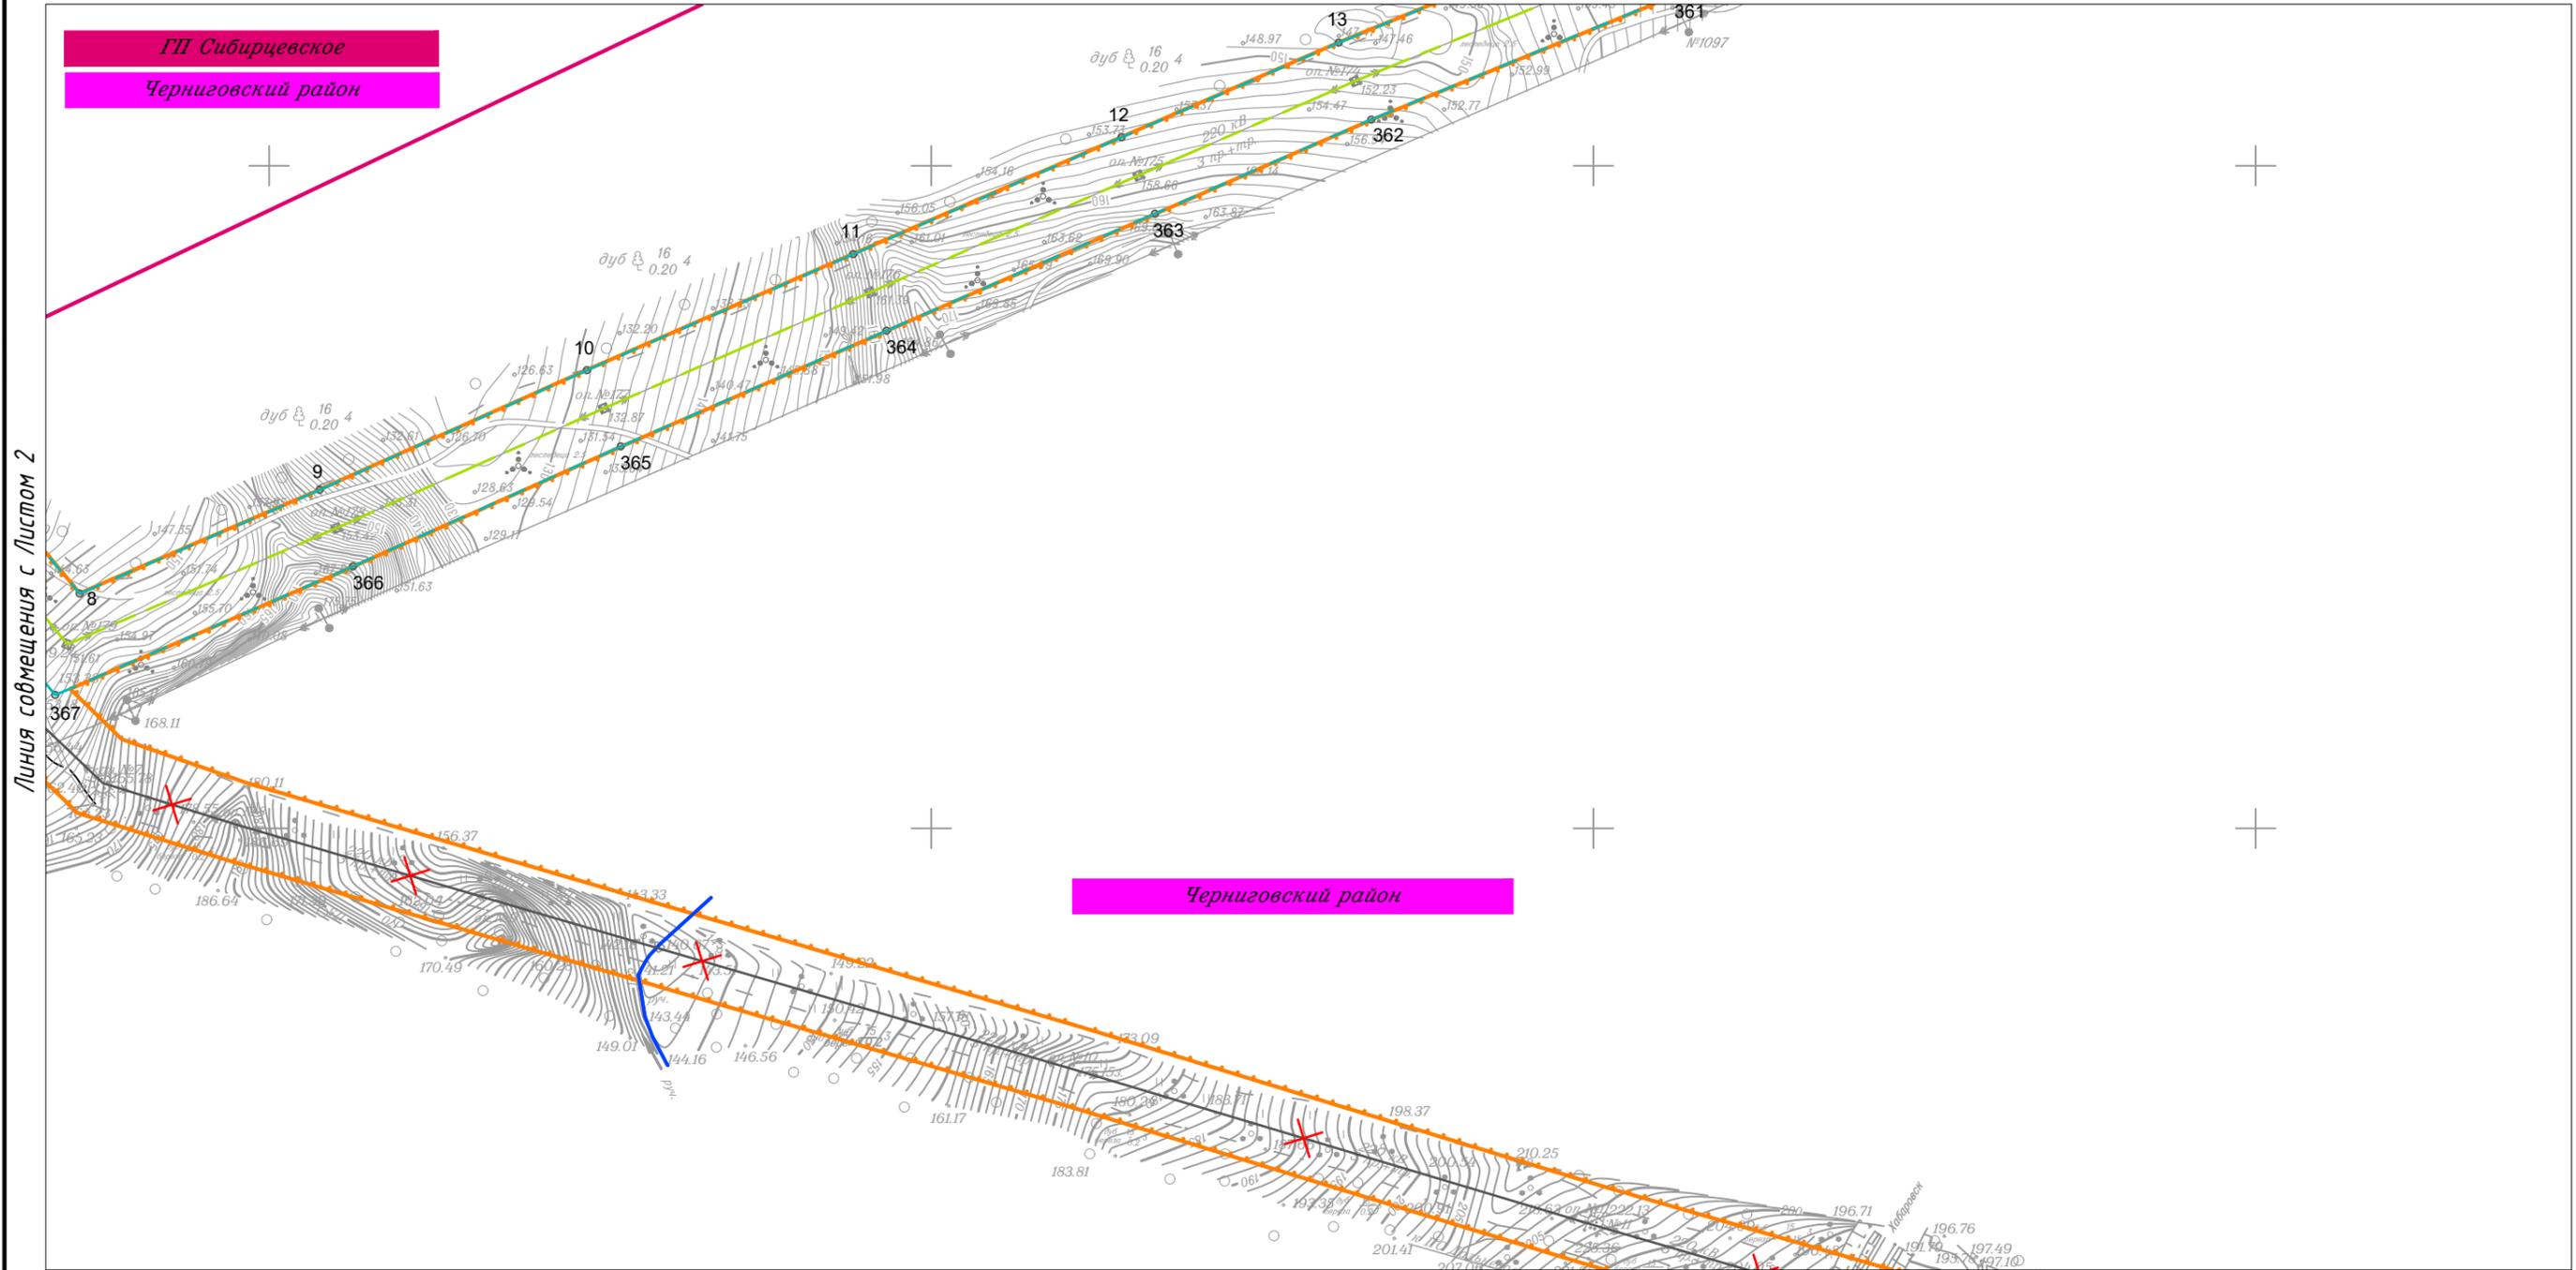

Линия совмещения с Листом 2


Линия совмещения с Листом 95

						Приморский край					
						Документация по планировке территории (проект планировки территории) для размещения линейного объекта энергетики федерального значения Реконструкция ВЛ 220 кВ НПС-40 – НПС-41 (с последующим образованием ВЛ 220 кВ Дальневосточная – НПС-40); Реконструкция ВЛ 220 кВ Дальневосточная – Арсеньев-2 (с последующим образованием ВЛ 220 кВ Арсеньев-2 - НПС-41); ВЛ 220 кВ НПС-40 - Дальневосточная (реконструкция).					
Изм.	Кол.уч.	Лист	N док.	Подп.	Дата	Заказчик: ПАО "ФСК ЕЭС"	Стадия	Лист	Листов		
							П	3	105		
Исполнитель	Марховский А.А.			<i>Марховский</i>	01.19						
Н. контр.	Алещина А.М.			<i>Алещина</i>	01.19						
Нач. отд.	Гнетова Н.Ю.			<i>Гнетова</i>	01.19						
						Чертеж границ зон планируемого размещения объекта М 1:5 000					
						ООО НПО "Инжгеопроект" 109052, г. Москва, Рязанский проспект, д.2 стр.49					

Чертеж границ зон планируемого размещения объекта



ГП Сибирцевское  
Черниговский район

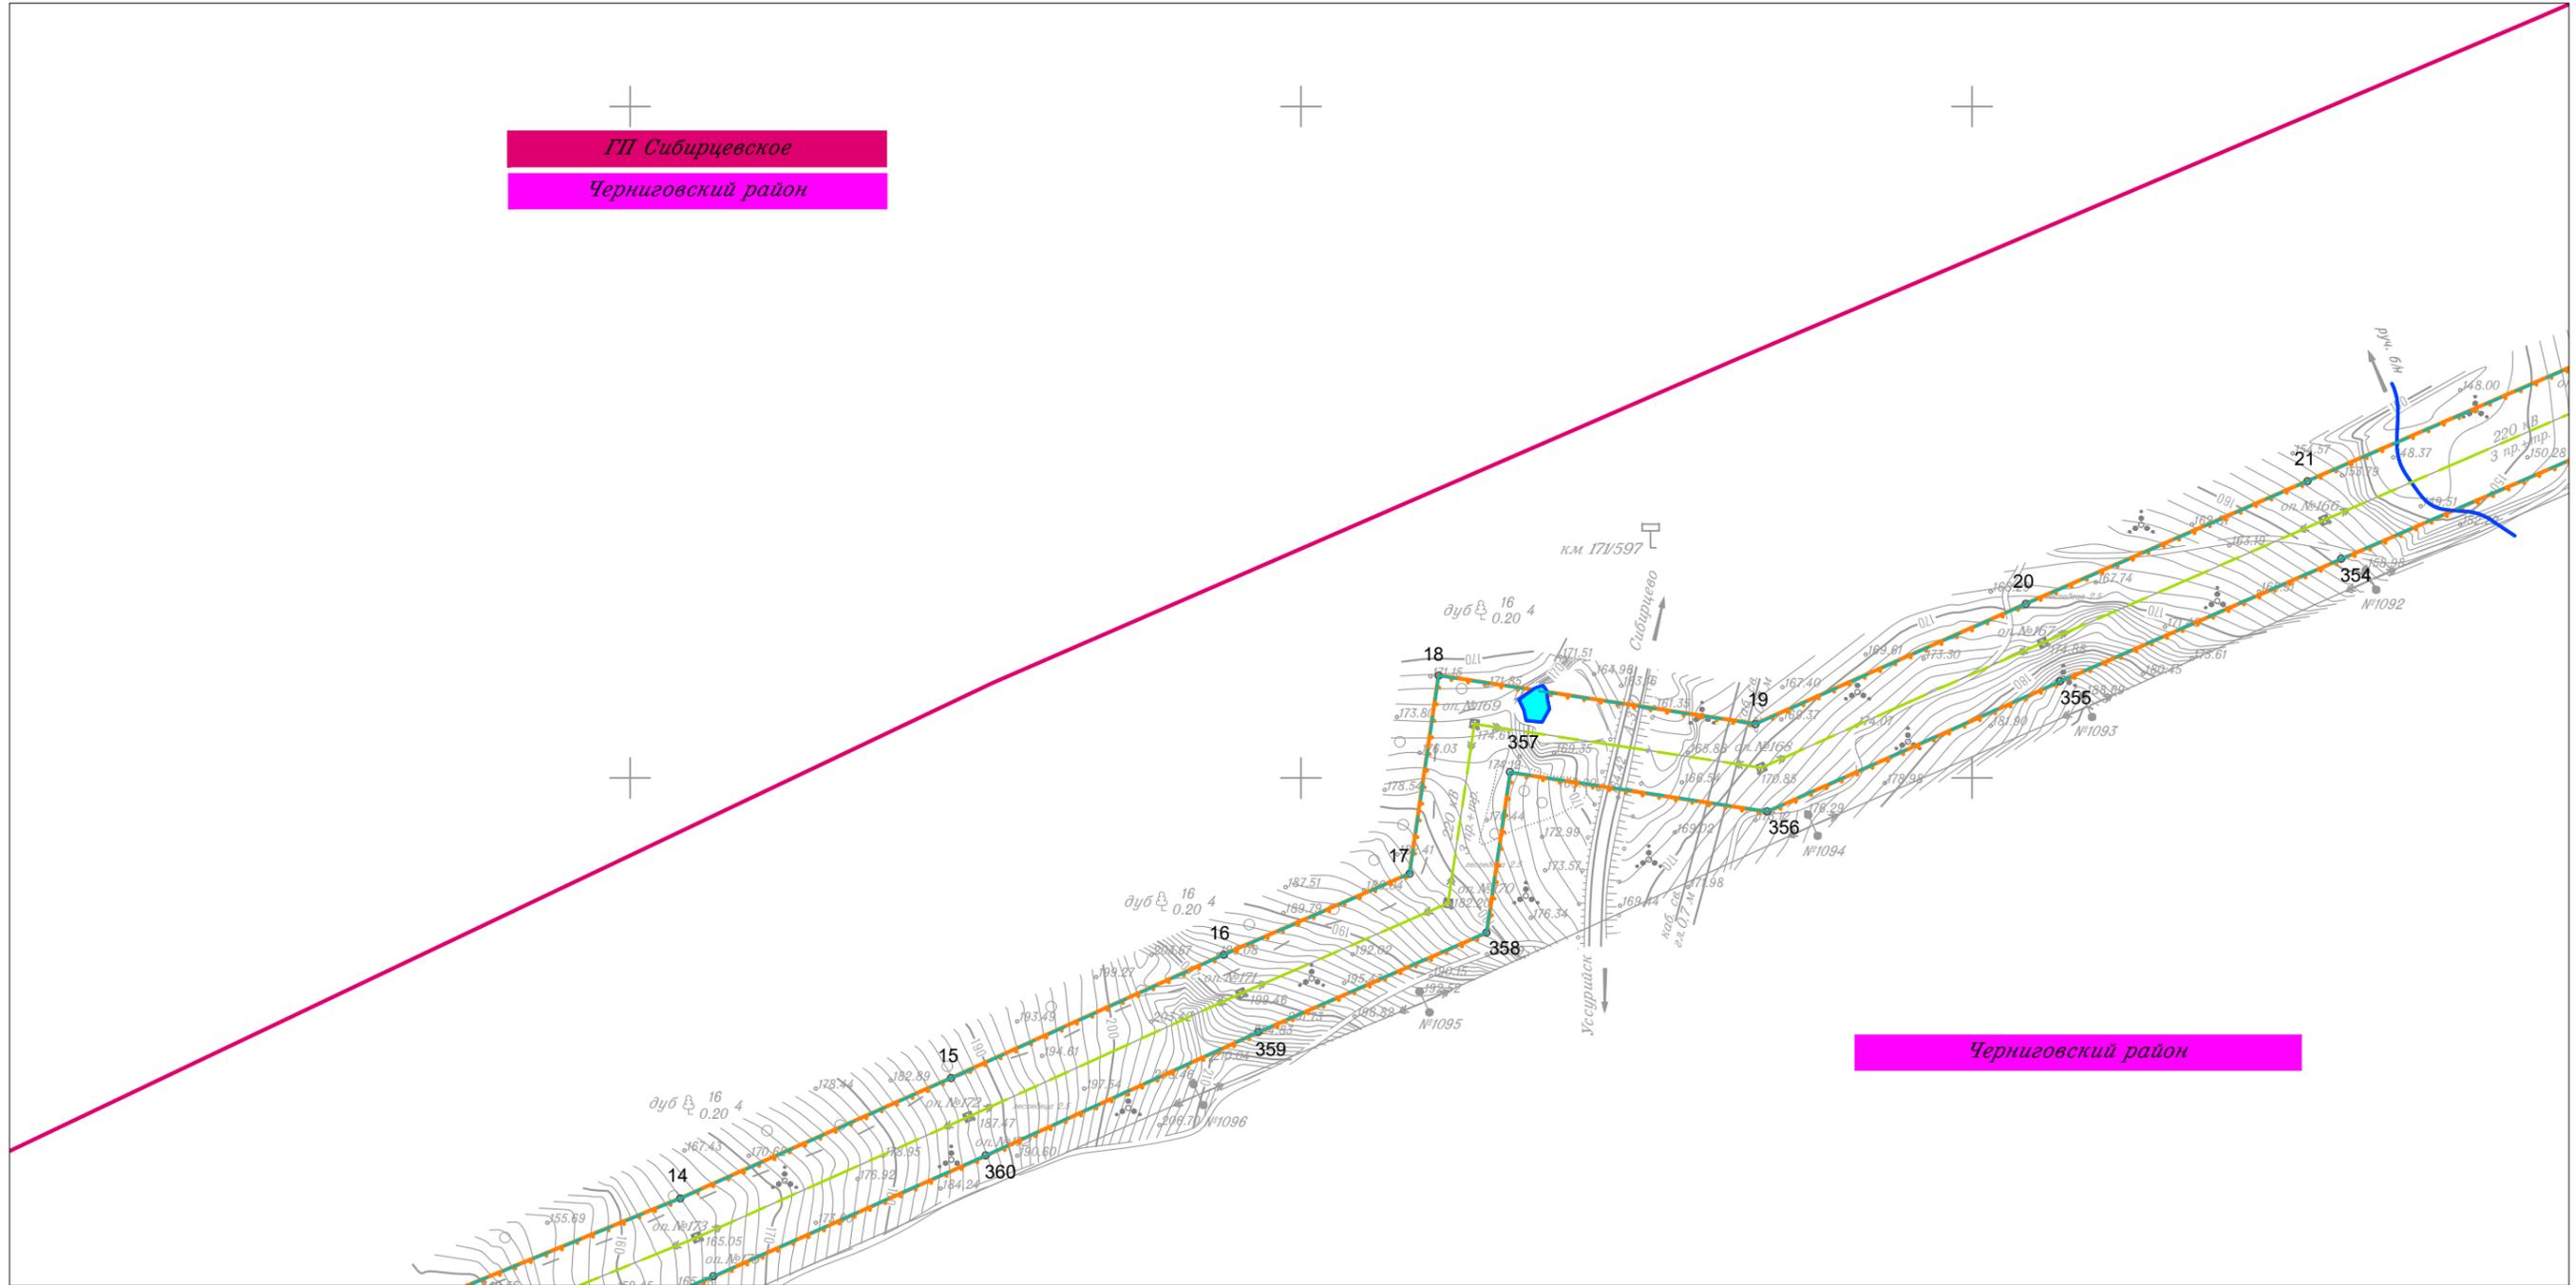

Черниговский район


Линия совмещения с Листом 3

						Приморский край				
						Документация по планировке территории (проект планировки территории) для размещения линейного объекта энергетики федерального значения Реконструкция ВЛ 220 кВ НПС-40 – НПС-41 (с последующим образованием ВЛ 220 кВ Дальневосточная – НПС-40); Реконструкция ВЛ 220 кВ Дальневосточная – Арсеньев-2 (с последующим образованием ВЛ 220 кВ Арсеньев-2 - НПС-41); ВЛ 220 кВ НПС-40 - Дальневосточная (реконструкция).				
Изм.	Кол.уч.	Лист	№ док.	Подп.	Дата	ФСК ЭЭС	Заказчик: ПАО "ФСК ЭЭС"	Стадия	Лист	Листов
								П	4	105
Исполнитель	Марховский А.А.				01.19					
Н. контр.	Алещина А.М.				01.19					
Нач. отд.	Гнетова Н.Ю.				01.19					
						Чертеж границ зон планируемого размещения объекта М 1:5 000				
						ООО НПО "Инжгеопроект" 109052, г. Москва, Рязанский проспект, д.2 стр.49				

Чертеж границ зон планируемого размещения объекта



Линия совмещения с Листом 6

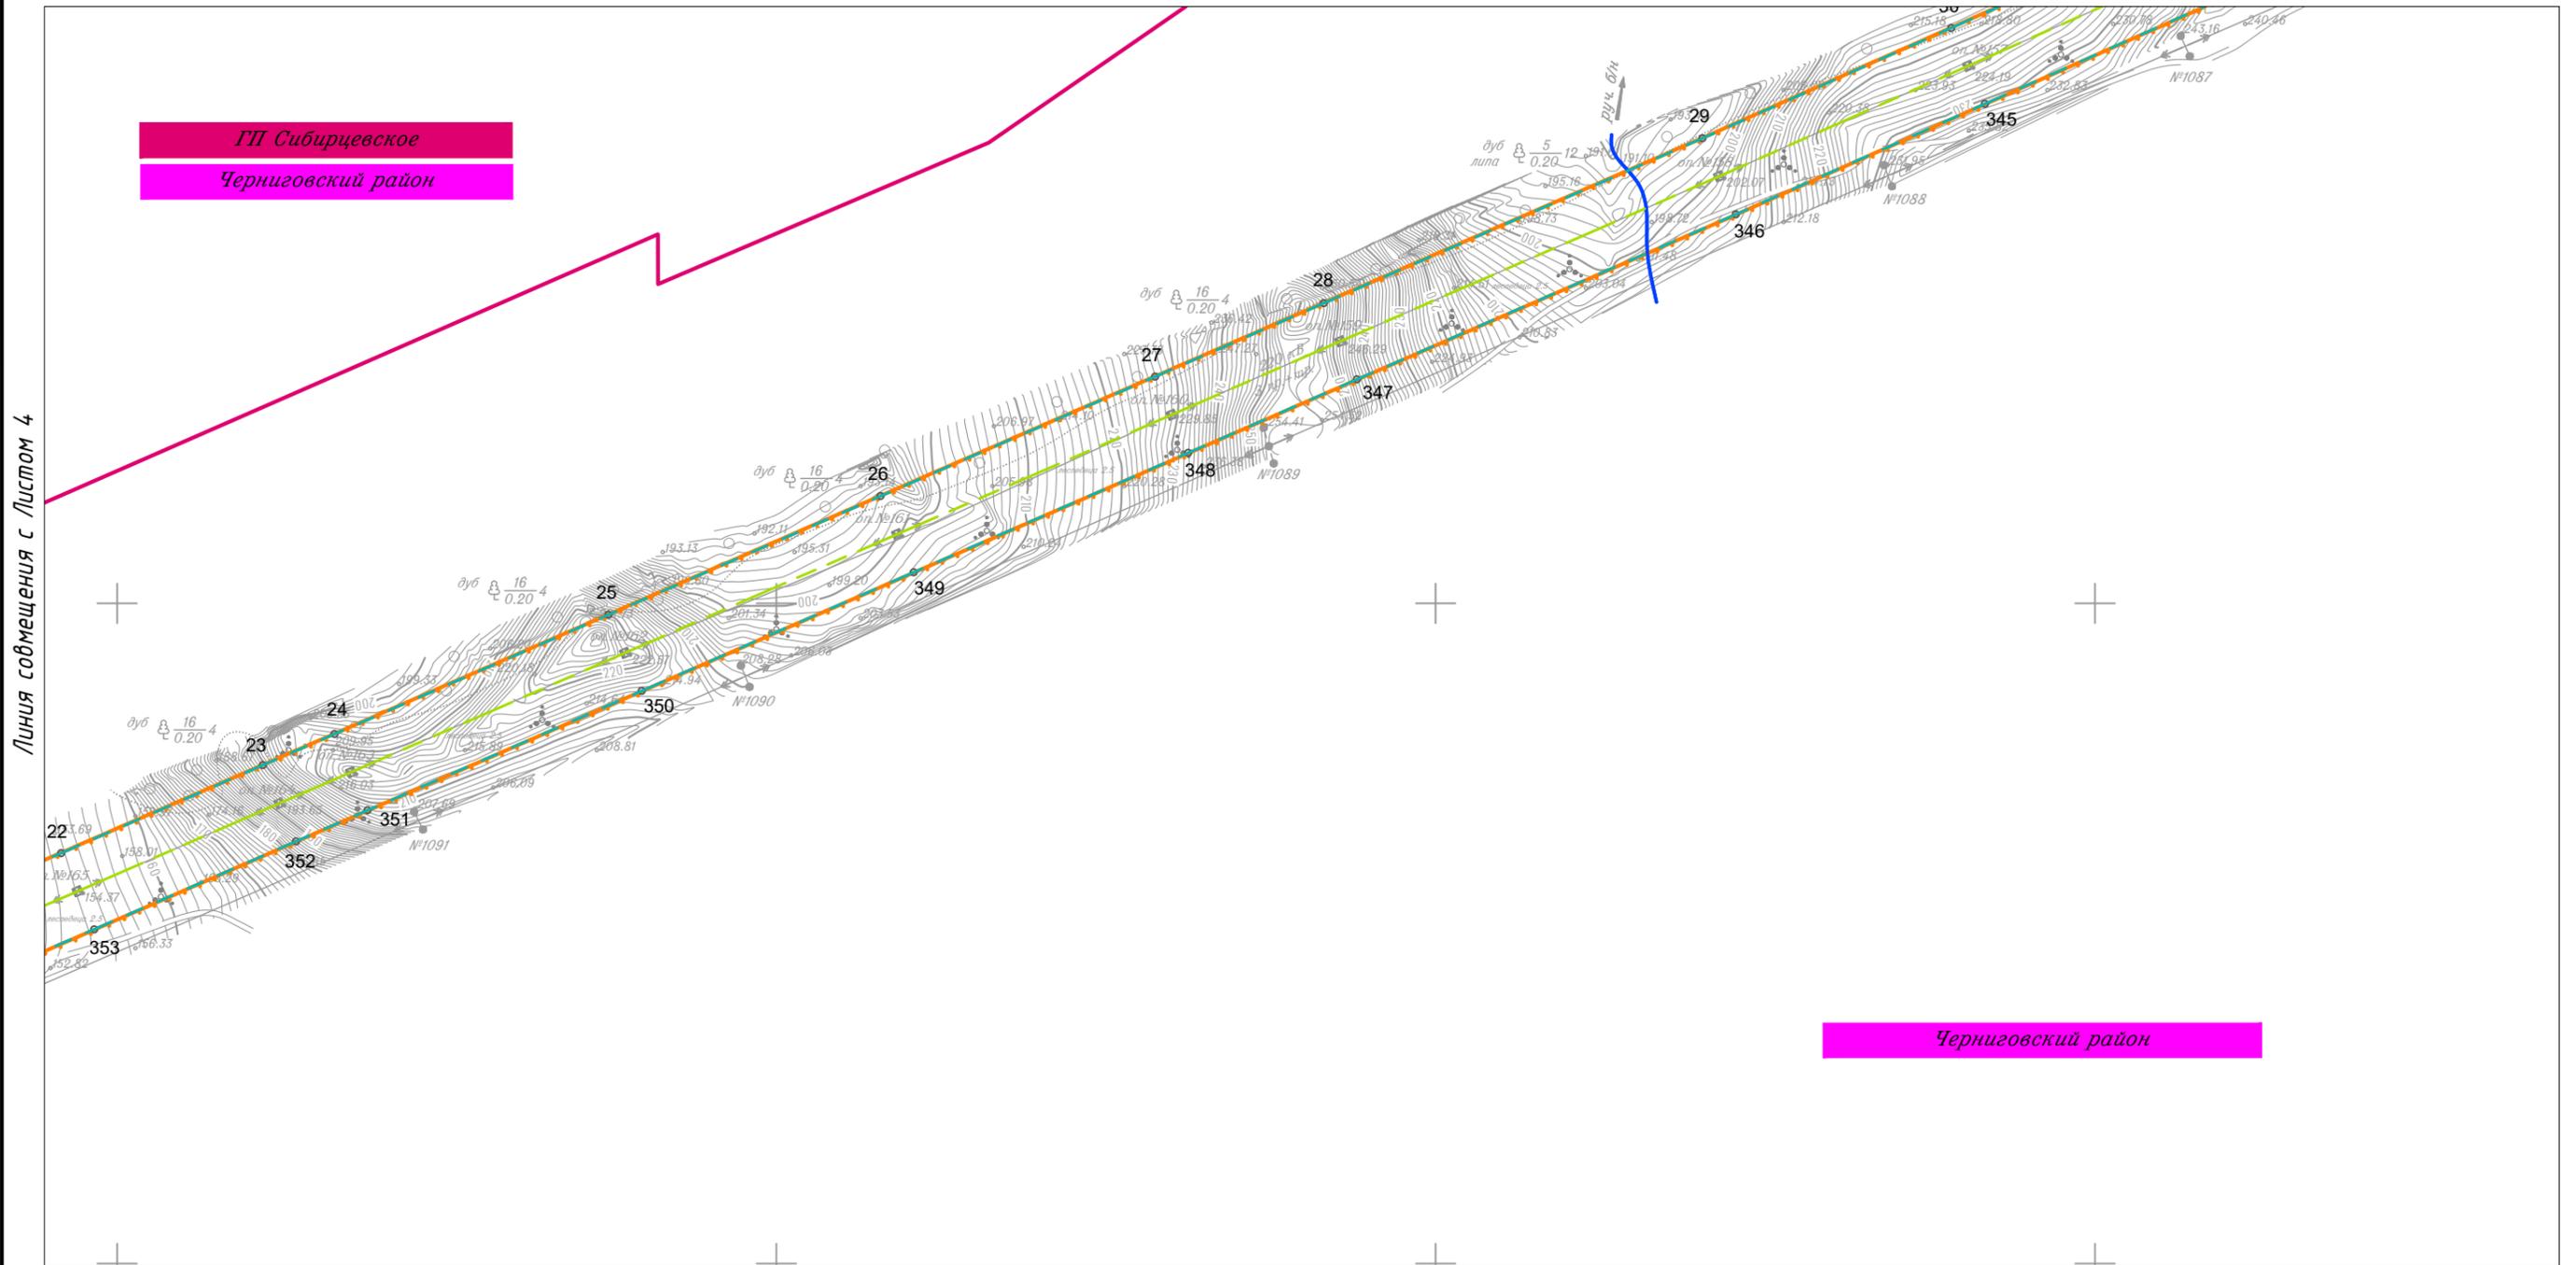


Линия совмещения с Листом 4

Черниговский район

						Приморский край			
						Документация по планировке территории (проект планировки территории) для размещения линейного объекта энергетики федерального значения Реконструкция ВЛ 220 кВ НПС-40 – НПС-41 (с последующим образованием ВЛ 220 кВ Дальневосточная – НПС-40); Реконструкция ВЛ 220 кВ Дальневосточная – Арсеньев-2 (с последующим образованием ВЛ 220 кВ Арсеньев-2 - НПС-41); ВЛ 220 кВ НПС-40 - Дальневосточная (реконструкция).			
Изм.	Кол.уч.	Лист	N док.	Подп.	Дата	 Заказчик: ПАО "ФСК ЕЭС"	Стадия	Лист	Листов
							П	5	105
Исполнитель	Марховский А.А.			<i>Мар</i>	01.19				
Н. контр.	Алешина А.М.			<i>Алешина</i>	01.19				
Нач. отд.	Гнетова Н.Ю.			<i>Гнетова</i>	01.19				
						Чертеж границ зон планируемого размещения объекта М 1:5 000			
						 ООО НПО "Инжгеопроект" 109052, г. Москва, Рязанский проспект, д.2 стр.49			


Чертеж границ зон планируемого размещения объекта

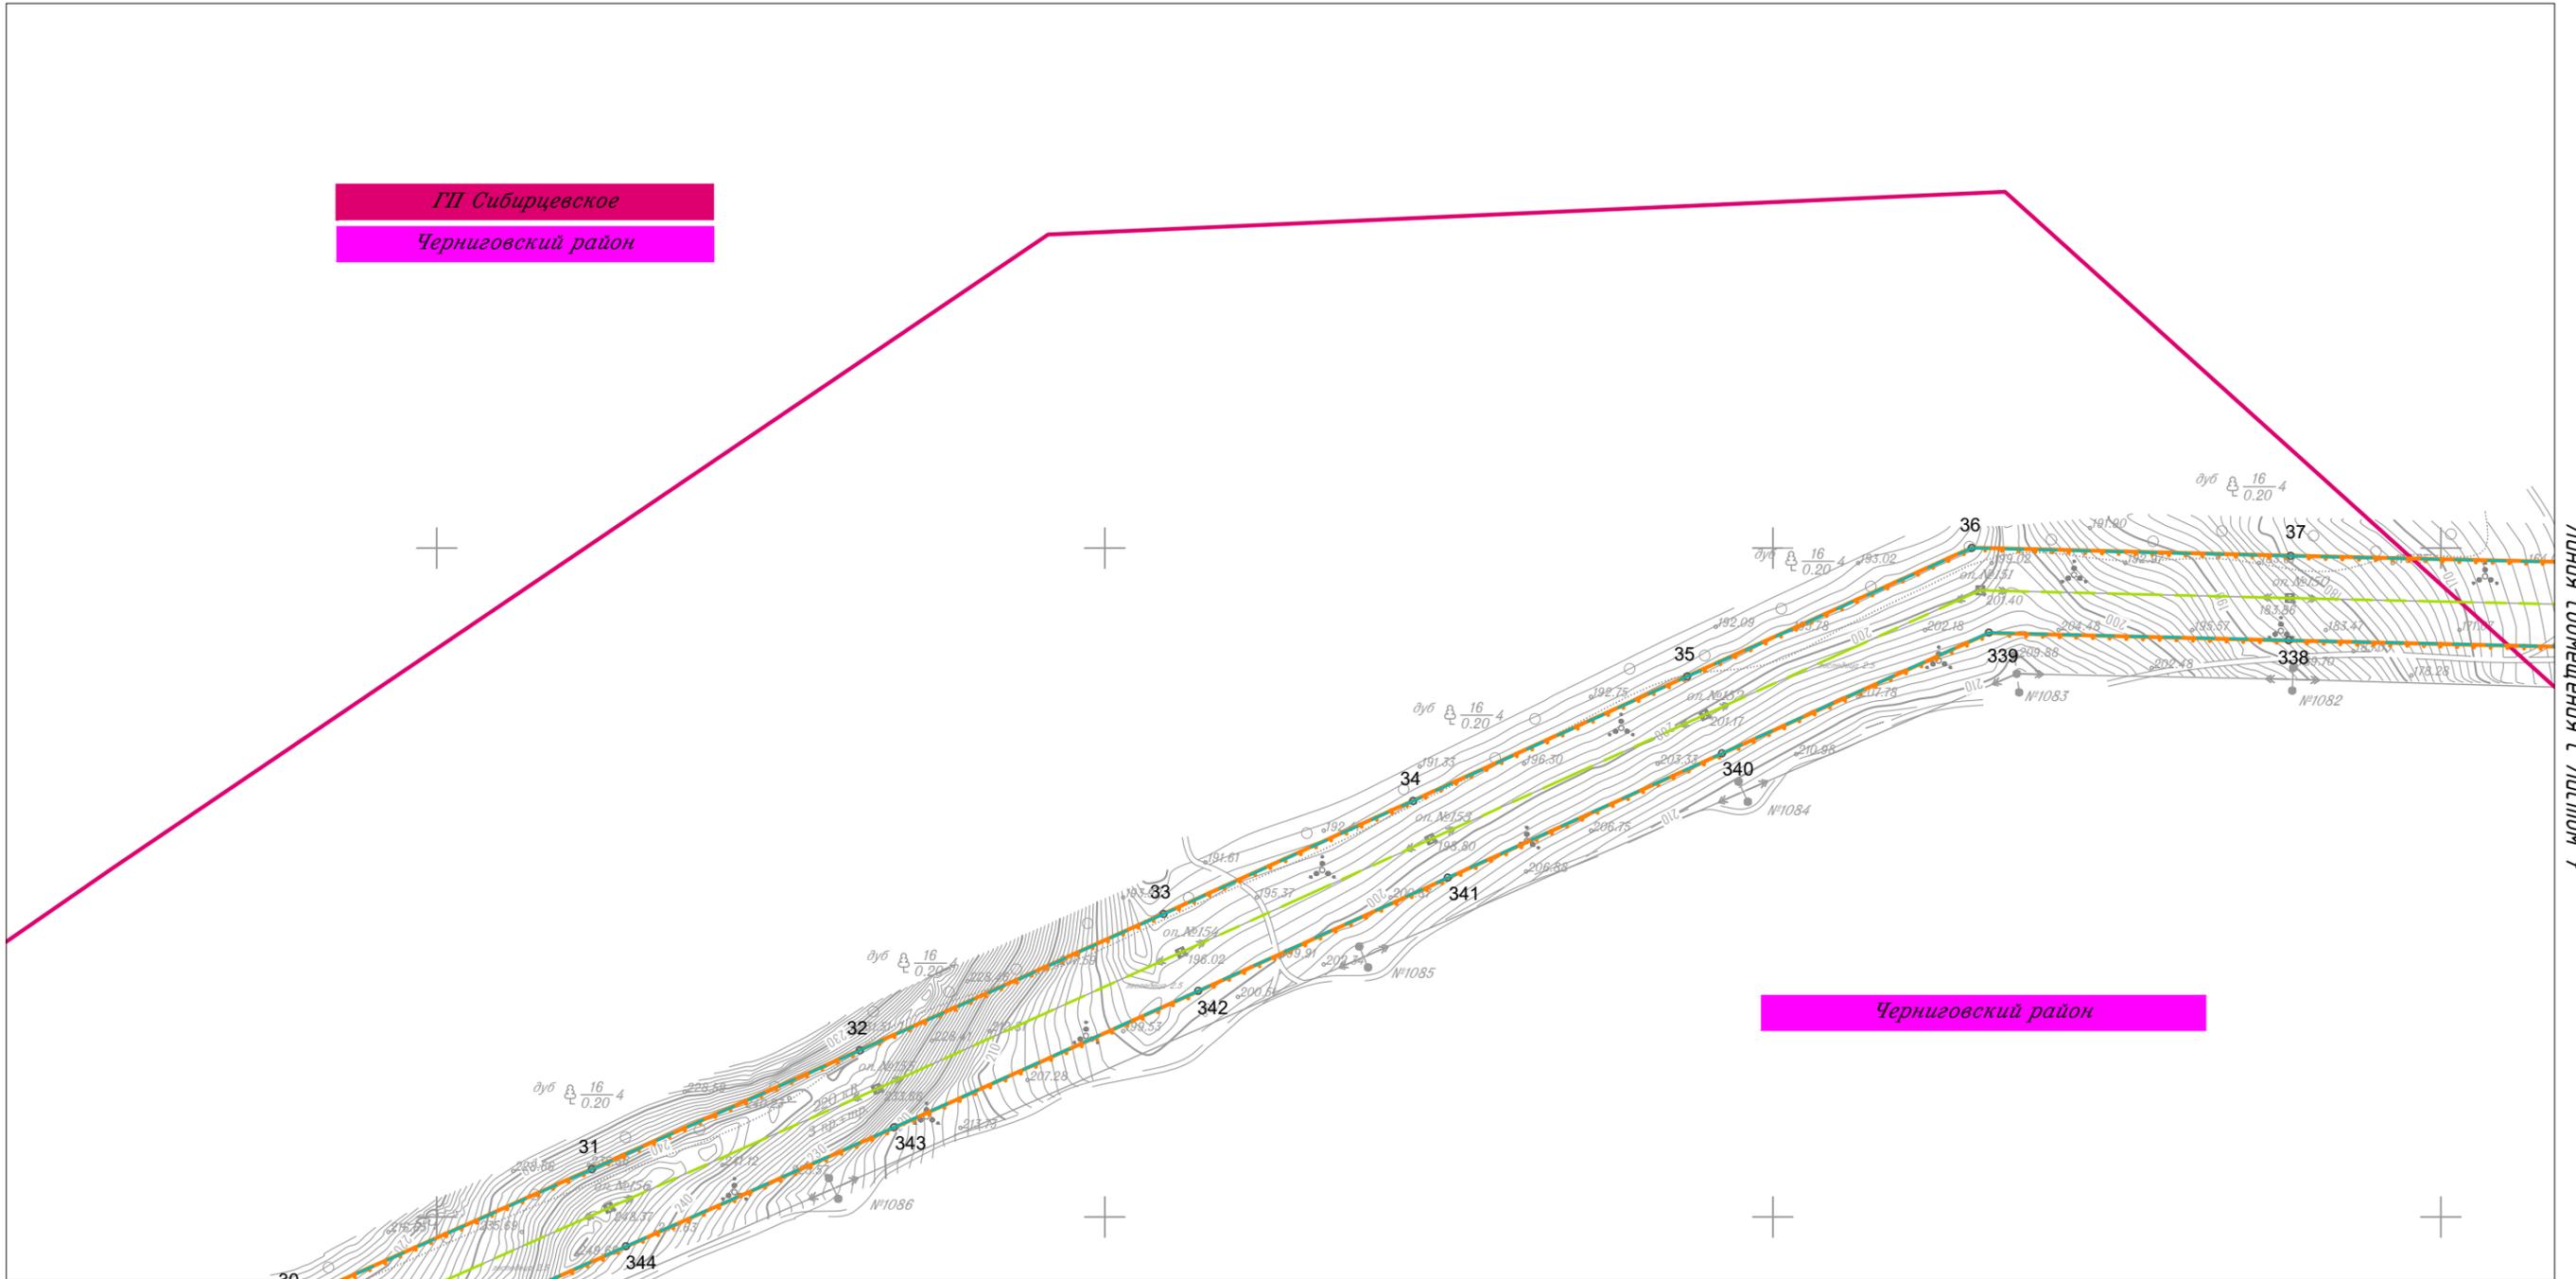

Линия совмещения с Листом 5


						Приморский край			
						Документация по планировке территории (проект планировки территории) для размещения линейного объекта энергетики федерального значения Реконструкция ВЛ 220 кВ НПС-40 – НПС-41 (с последующим образованием ВЛ 220 кВ Дальневосточная – НПС-40); Реконструкция ВЛ 220 кВ Дальневосточная – Арсеньев-2 (с последующим образованием ВЛ 220 кВ Арсеньев-2 - НПС-41); ВЛ 220 кВ НПС-40 - Дальневосточная (реконструкция).			
Изм.	Кол.уч.	Лист	№ док.	Подп.	Дата	 Заказчик: ПАО "ФСК ЕЭС"	Стадия	Лист	Листов
							П	6	105
Исполнитель	Марховский А.А.			<i>Марховский</i>	01.19				
Н. контр.	Алешина А.М.			<i>Алешина</i>	01.19				
Нач. отд.	Гнетова Н.Ю.			<i>Гнетова</i>	01.19				
						ООО НПО "Инжгеопроект" 109052, г. Москва, Рязанский проспект, д.2 стр.49			

Чертеж границ зон планируемого размещения объекта

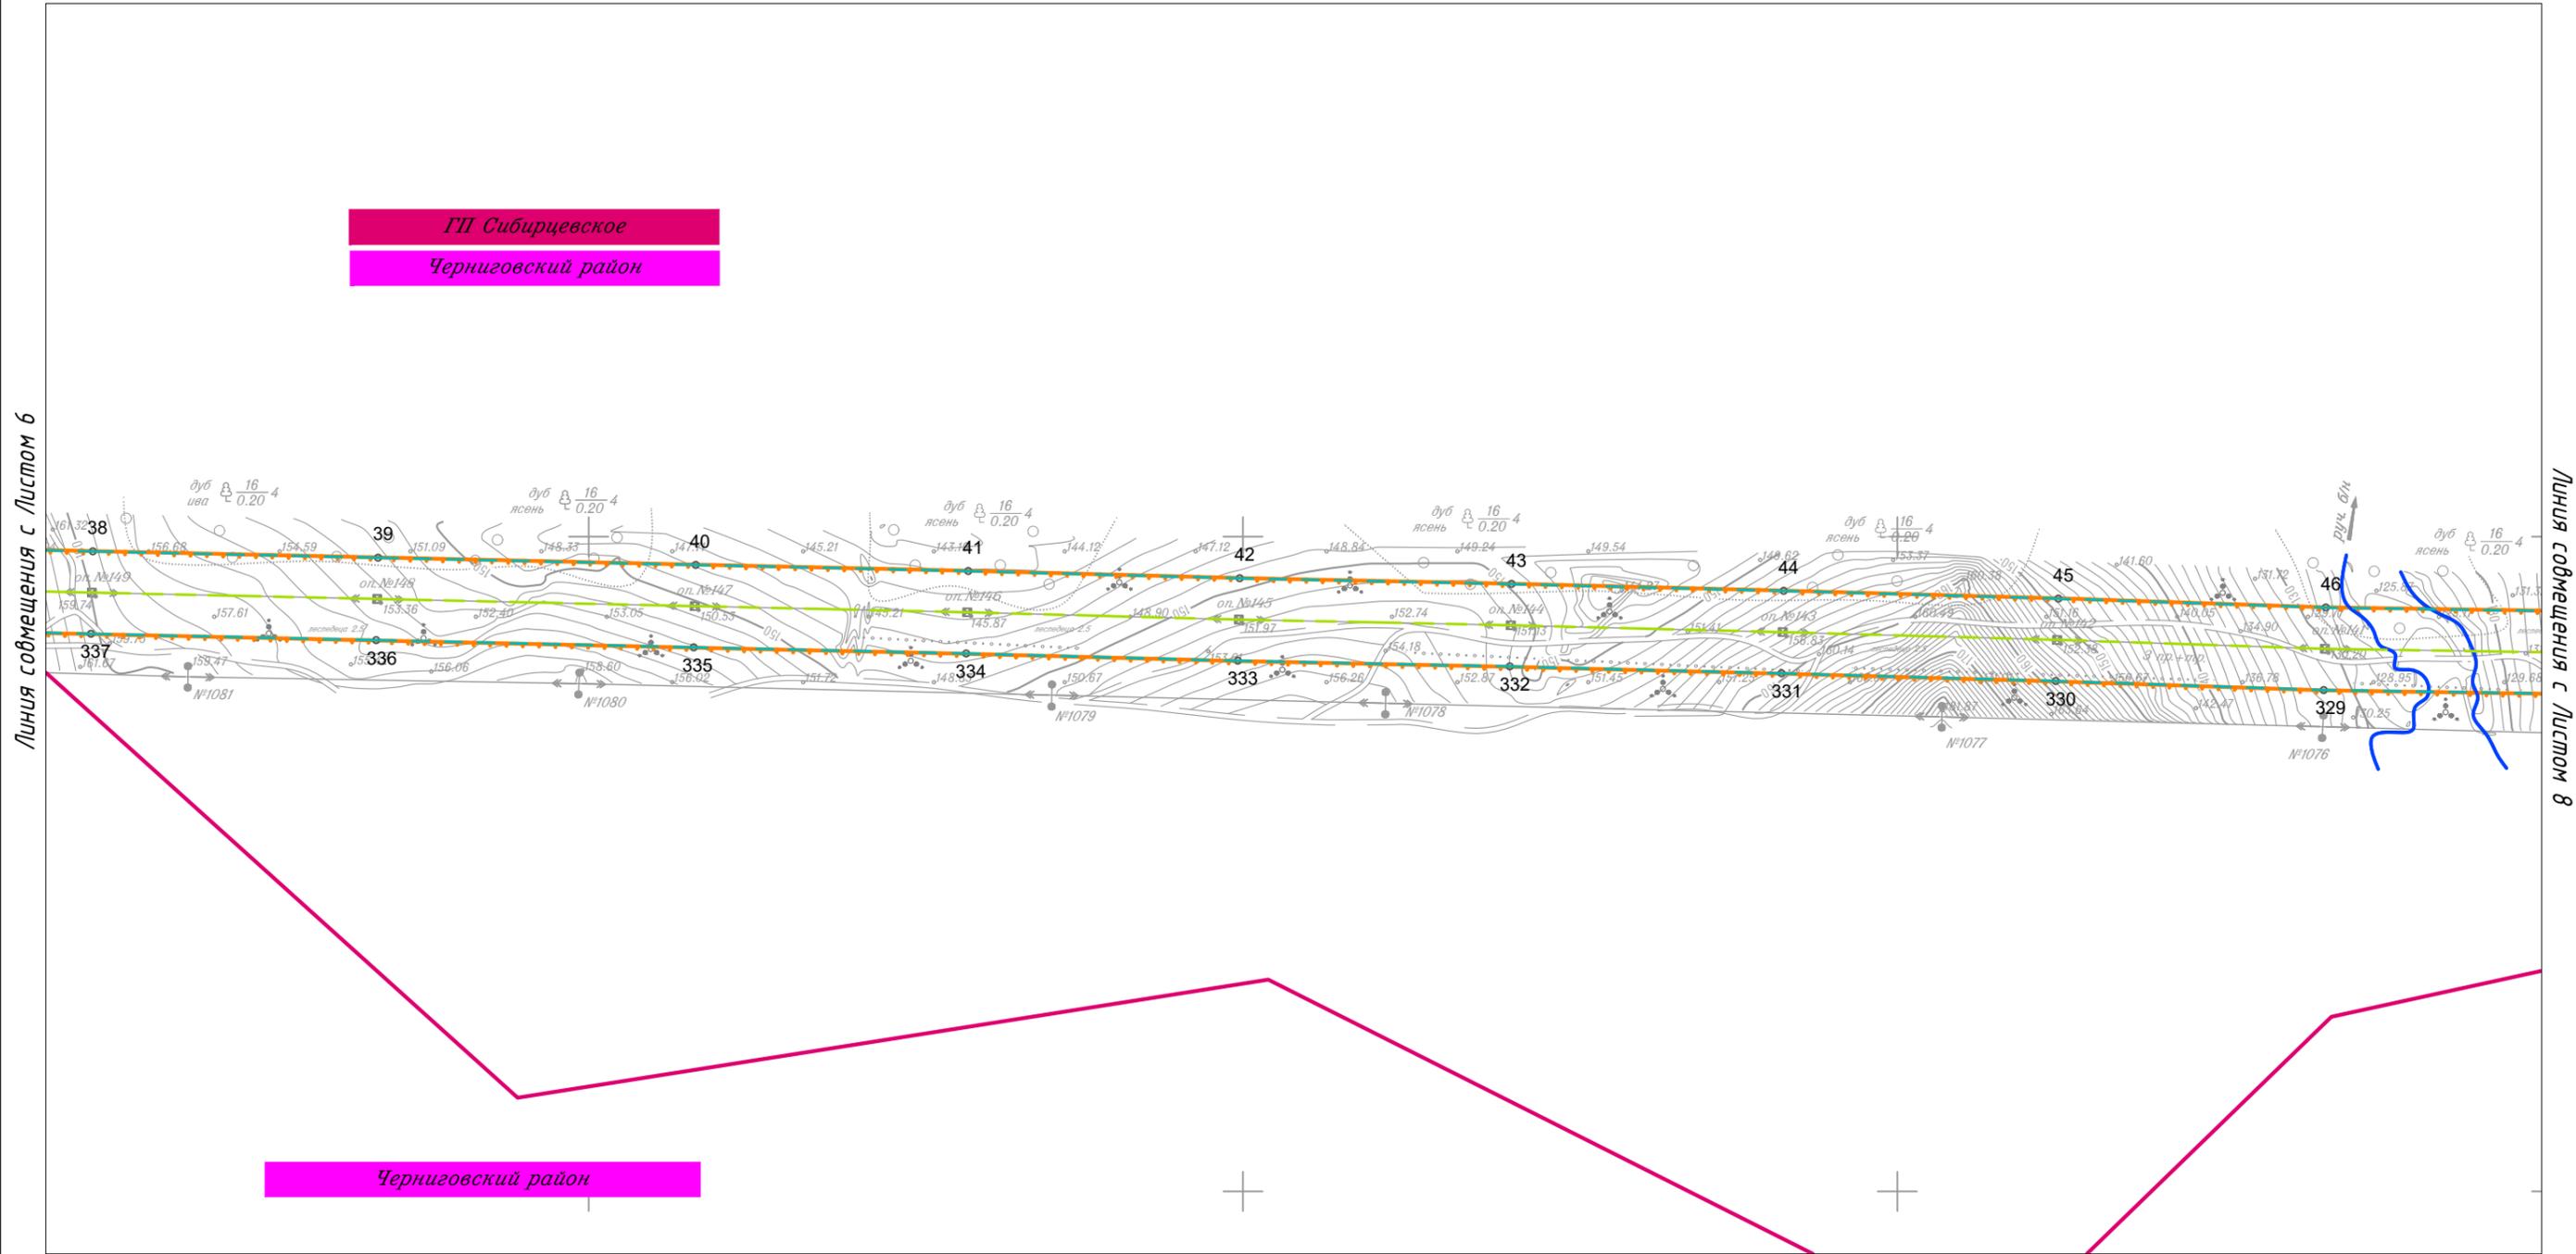


						Приморский край			
						Документация по планировке территории (проект планировки территории) для размещения линейного объекта энергетики федерального значения Реконструкция ВЛ 220 кВ НПС-40 – НПС-41 (с последующим образованием ВЛ 220 кВ Дальневосточная – НПС-40); Реконструкция ВЛ 220 кВ Дальневосточная – Арсеньев-2 (с последующим образованием ВЛ 220 кВ Арсеньев-2 - НПС-41); ВЛ 220 кВ НПС-40 - Дальневосточная (реконструкция).			
Изм.	Кол.уч.	Лист	N док.	Подп.	Дата	Заказчик: ПАО "ФСК ЕЭС"	Стадия	Лист	Листов
							П	7	105
Исполнитель	Мароховский А.А.			<i>Мар</i>	01.19				
Н. контр.	Алешина А.М.			<i>Алешина</i>	01.19				
Нач. отд.	Гнетова Н.Ю.			<i>Гнетова</i>	01.19				
						ООО НПО "Инжгеопроект" 109052, г. Москва, Рязанский проспект, д.2 стр.49			
						Чертеж границ зон планируемого размещения объекта М 1:5 000			

Чертеж границ зон планируемого размещения объекта

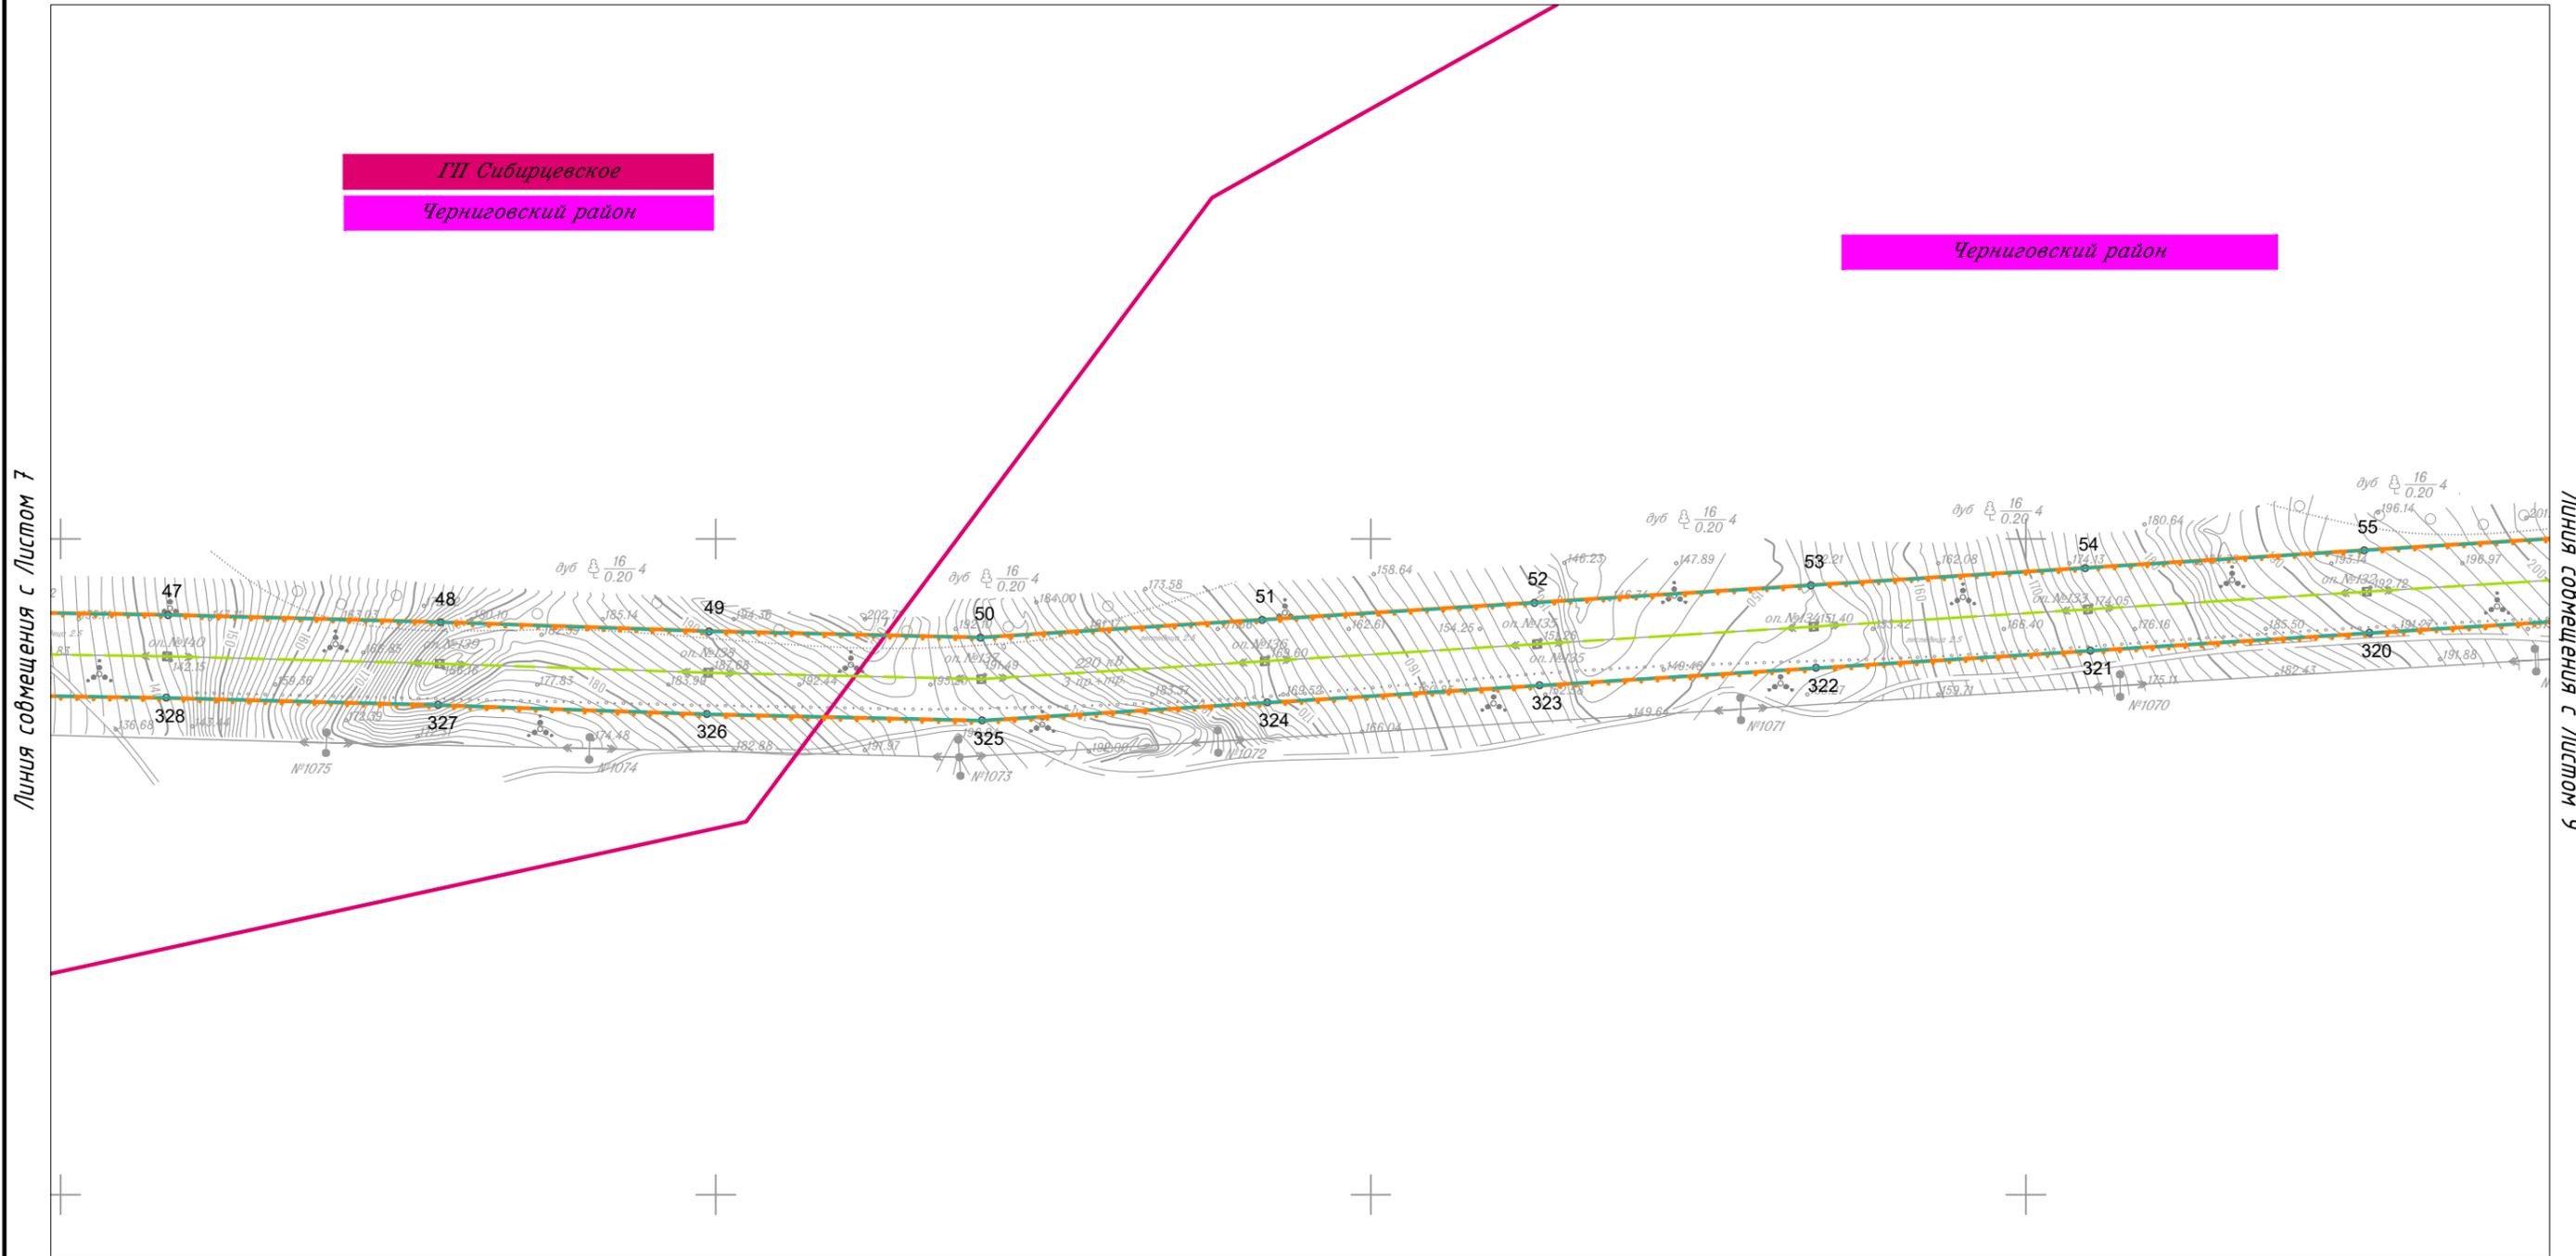

						Приморский край			
						Документация по планировке территории (проект планировки территории) для размещения линейного объекта энергетики федерального значения Реконструкция ВЛ 220 кВ НПС-40 – НПС-41 (с последующим образованием ВЛ 220 кВ Дальневосточная – НПС-40); Реконструкция ВЛ 220 кВ Дальневосточная – Арсеньев-2 (с последующим образованием ВЛ 220 кВ Арсеньев-2 - НПС-41); ВЛ 220 кВ НПС-40 - Дальневосточная (реконструкция).			
Изм.	Кол.уч.	Лист	№ док.	Подп.	Дата	 Заказчик: ПАО "ФСК ЕЭС"	Стадия	Лист	Листов
							П	8	105
Исполнитель	Марховский А.А.			<i>Мар</i>	01.19				
Н. контр.	Алещина А.М.			<i>Алещина</i>	01.19				
Нач. отд.	Гнетова Н.Ю.			<i>Гнетова</i>	01.19				
Чертеж границ зон планируемого размещения объекта М 1:5 000						 ООО НПО "Инжгеопроект" 109052, г. Москва, Рязанский проспект, д.2 стр.49			

Чертеж границ зон планируемого размещения объекта

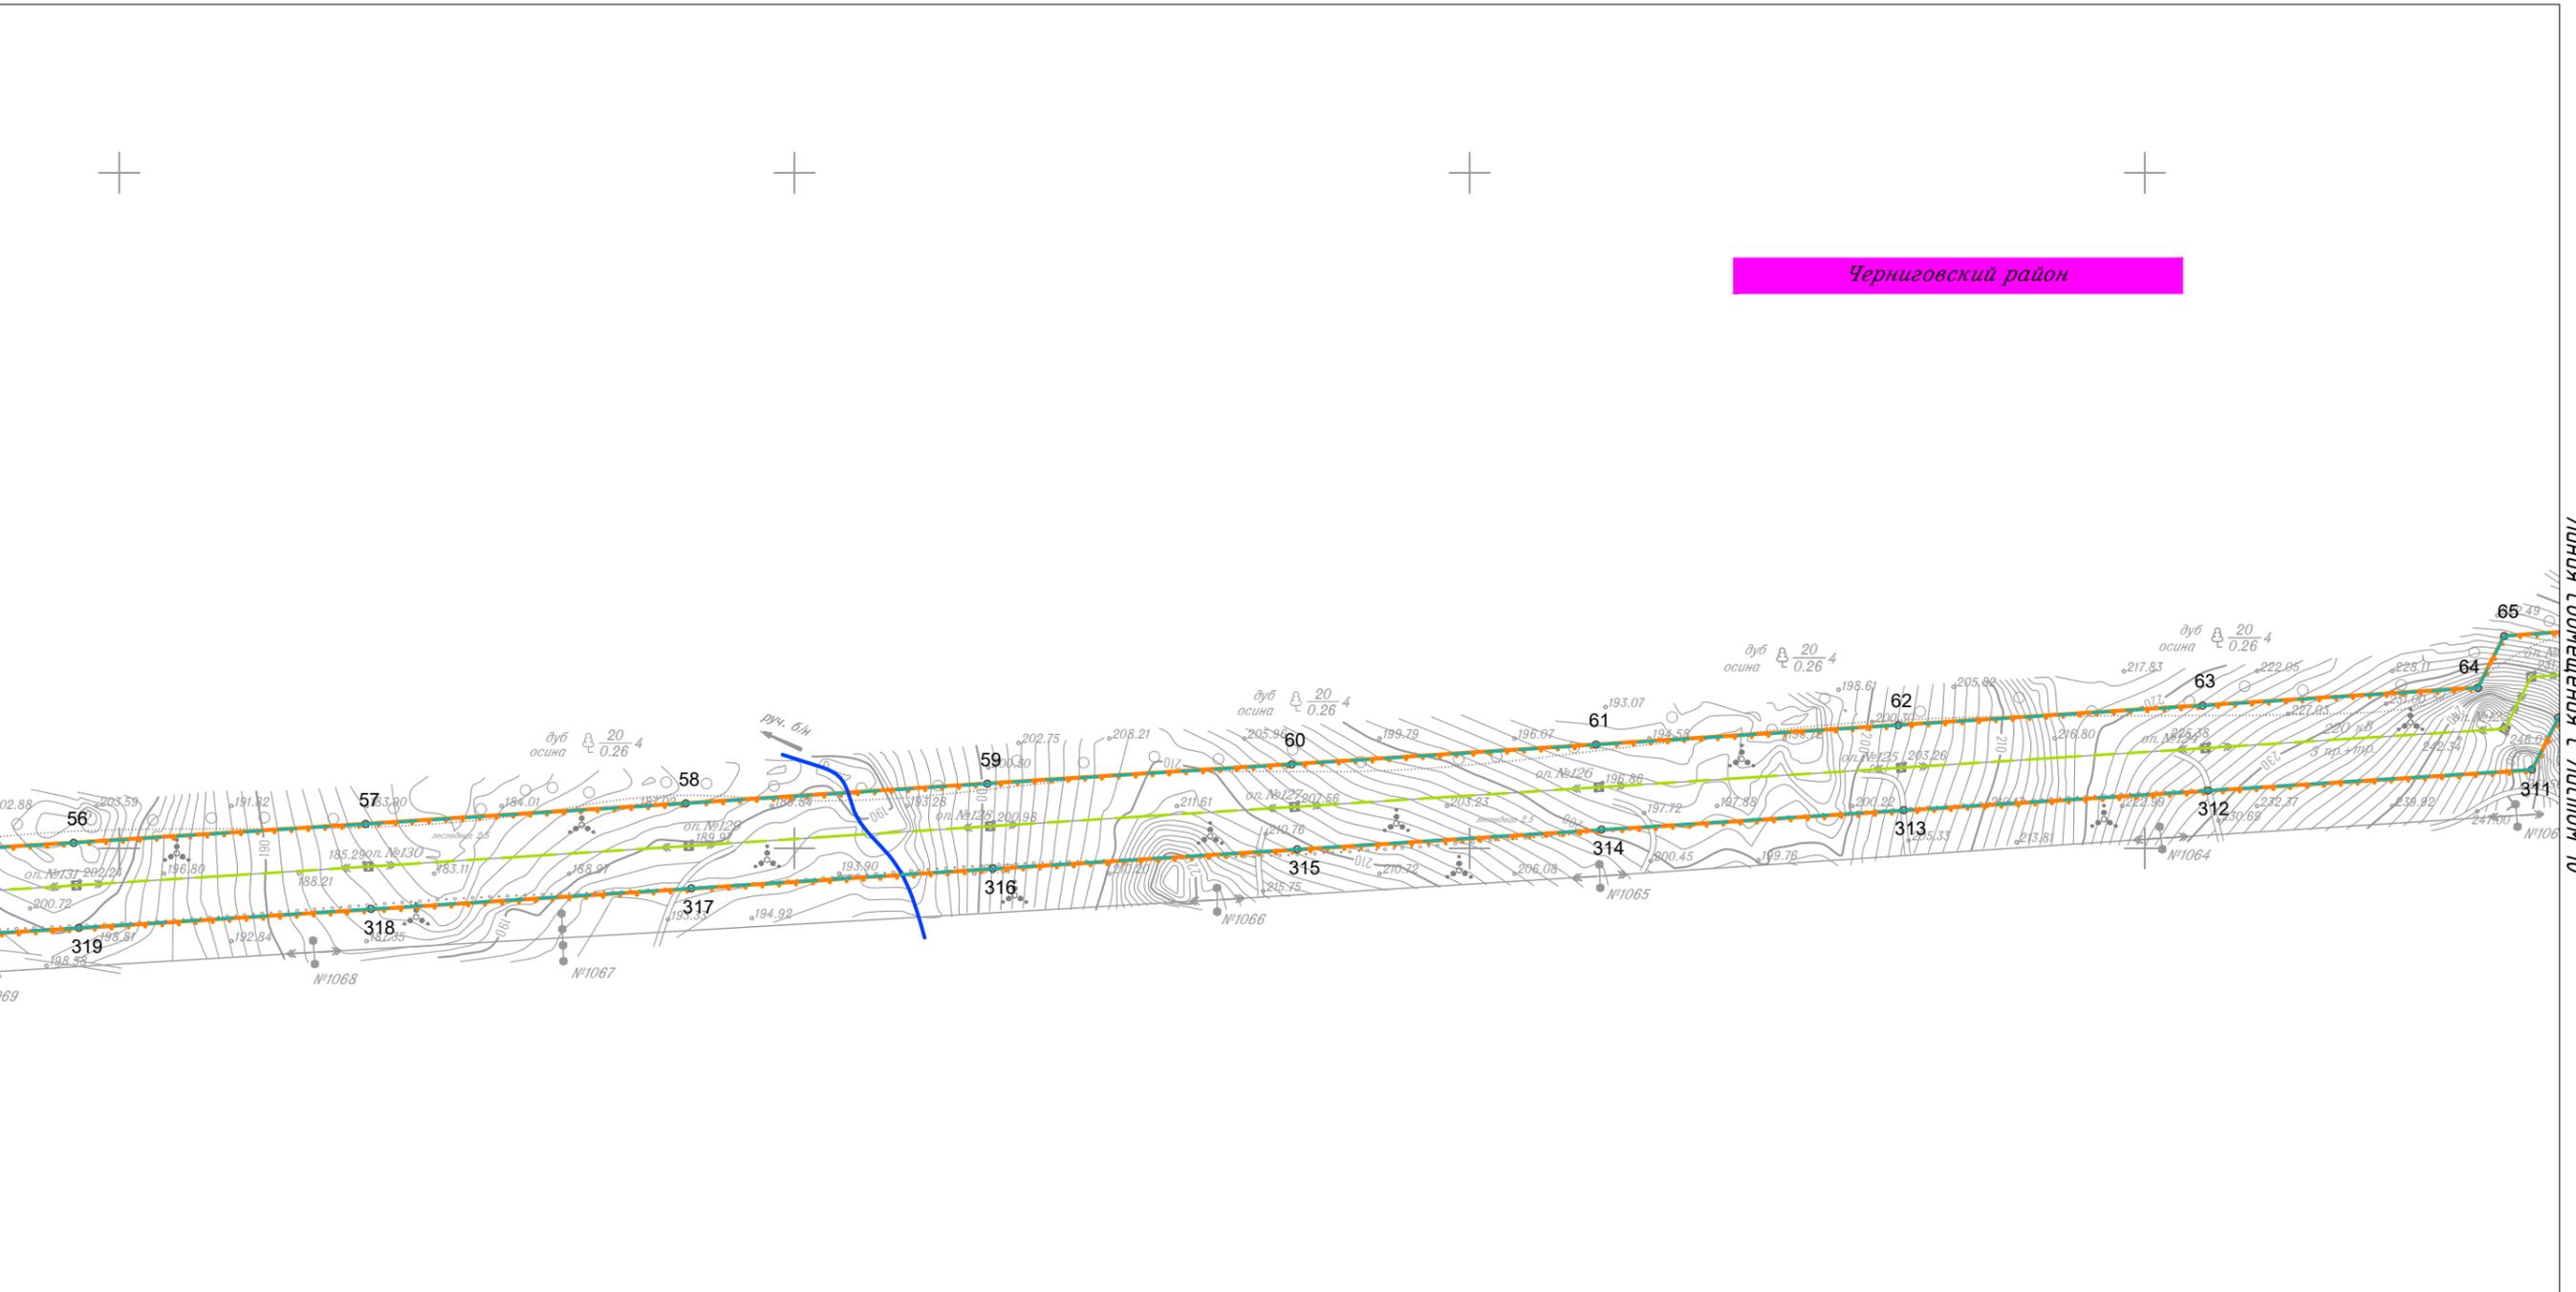

Линия совмещения с Листом 8

Линия совмещения с Листом 10

						Приморский край			
						Документация по планировке территории (проект планировки территории) для размещения линейного объекта энергетики федерального значения Реконструкция ВЛ 220 кВ НПС-40 – НПС-41 (с последующим образованием ВЛ 220 кВ Дальневосточная – НПС-40); Реконструкция ВЛ 220 кВ Дальневосточная – Арсеньев-2 (с последующим образованием ВЛ 220 кВ Арсеньев-2 - НПС-41); ВЛ 220 кВ НПС-40 - Дальневосточная (реконструкция).			
Изм.	Кол.уч.	Лист	№ док.	Подп.	Дата	 Заказчик: ПАО "ФСК ЕЭС"	Стадия	Лист	Листов
							П	9	105
Исполнитель	Марховский А.А.			<i>Марховский</i>	01.19				
Н. контр.	Алешина А.М.			<i>Алешина</i>	01.19				
Нач. отд.	Гнетова Н.Ю.			<i>Гнетова</i>	01.19				
Чертеж границ зон планируемого размещения объекта М 1:5 000						 ООО НПО "Инжгеопроект" 109052, г. Москва, Рязанский проспект, д.2 стр.49			


Чертеж границ зон планируемого размещения объекта



Черниговский район

Линия совмещения с Листом 9

Линия совмещения с Листом 11

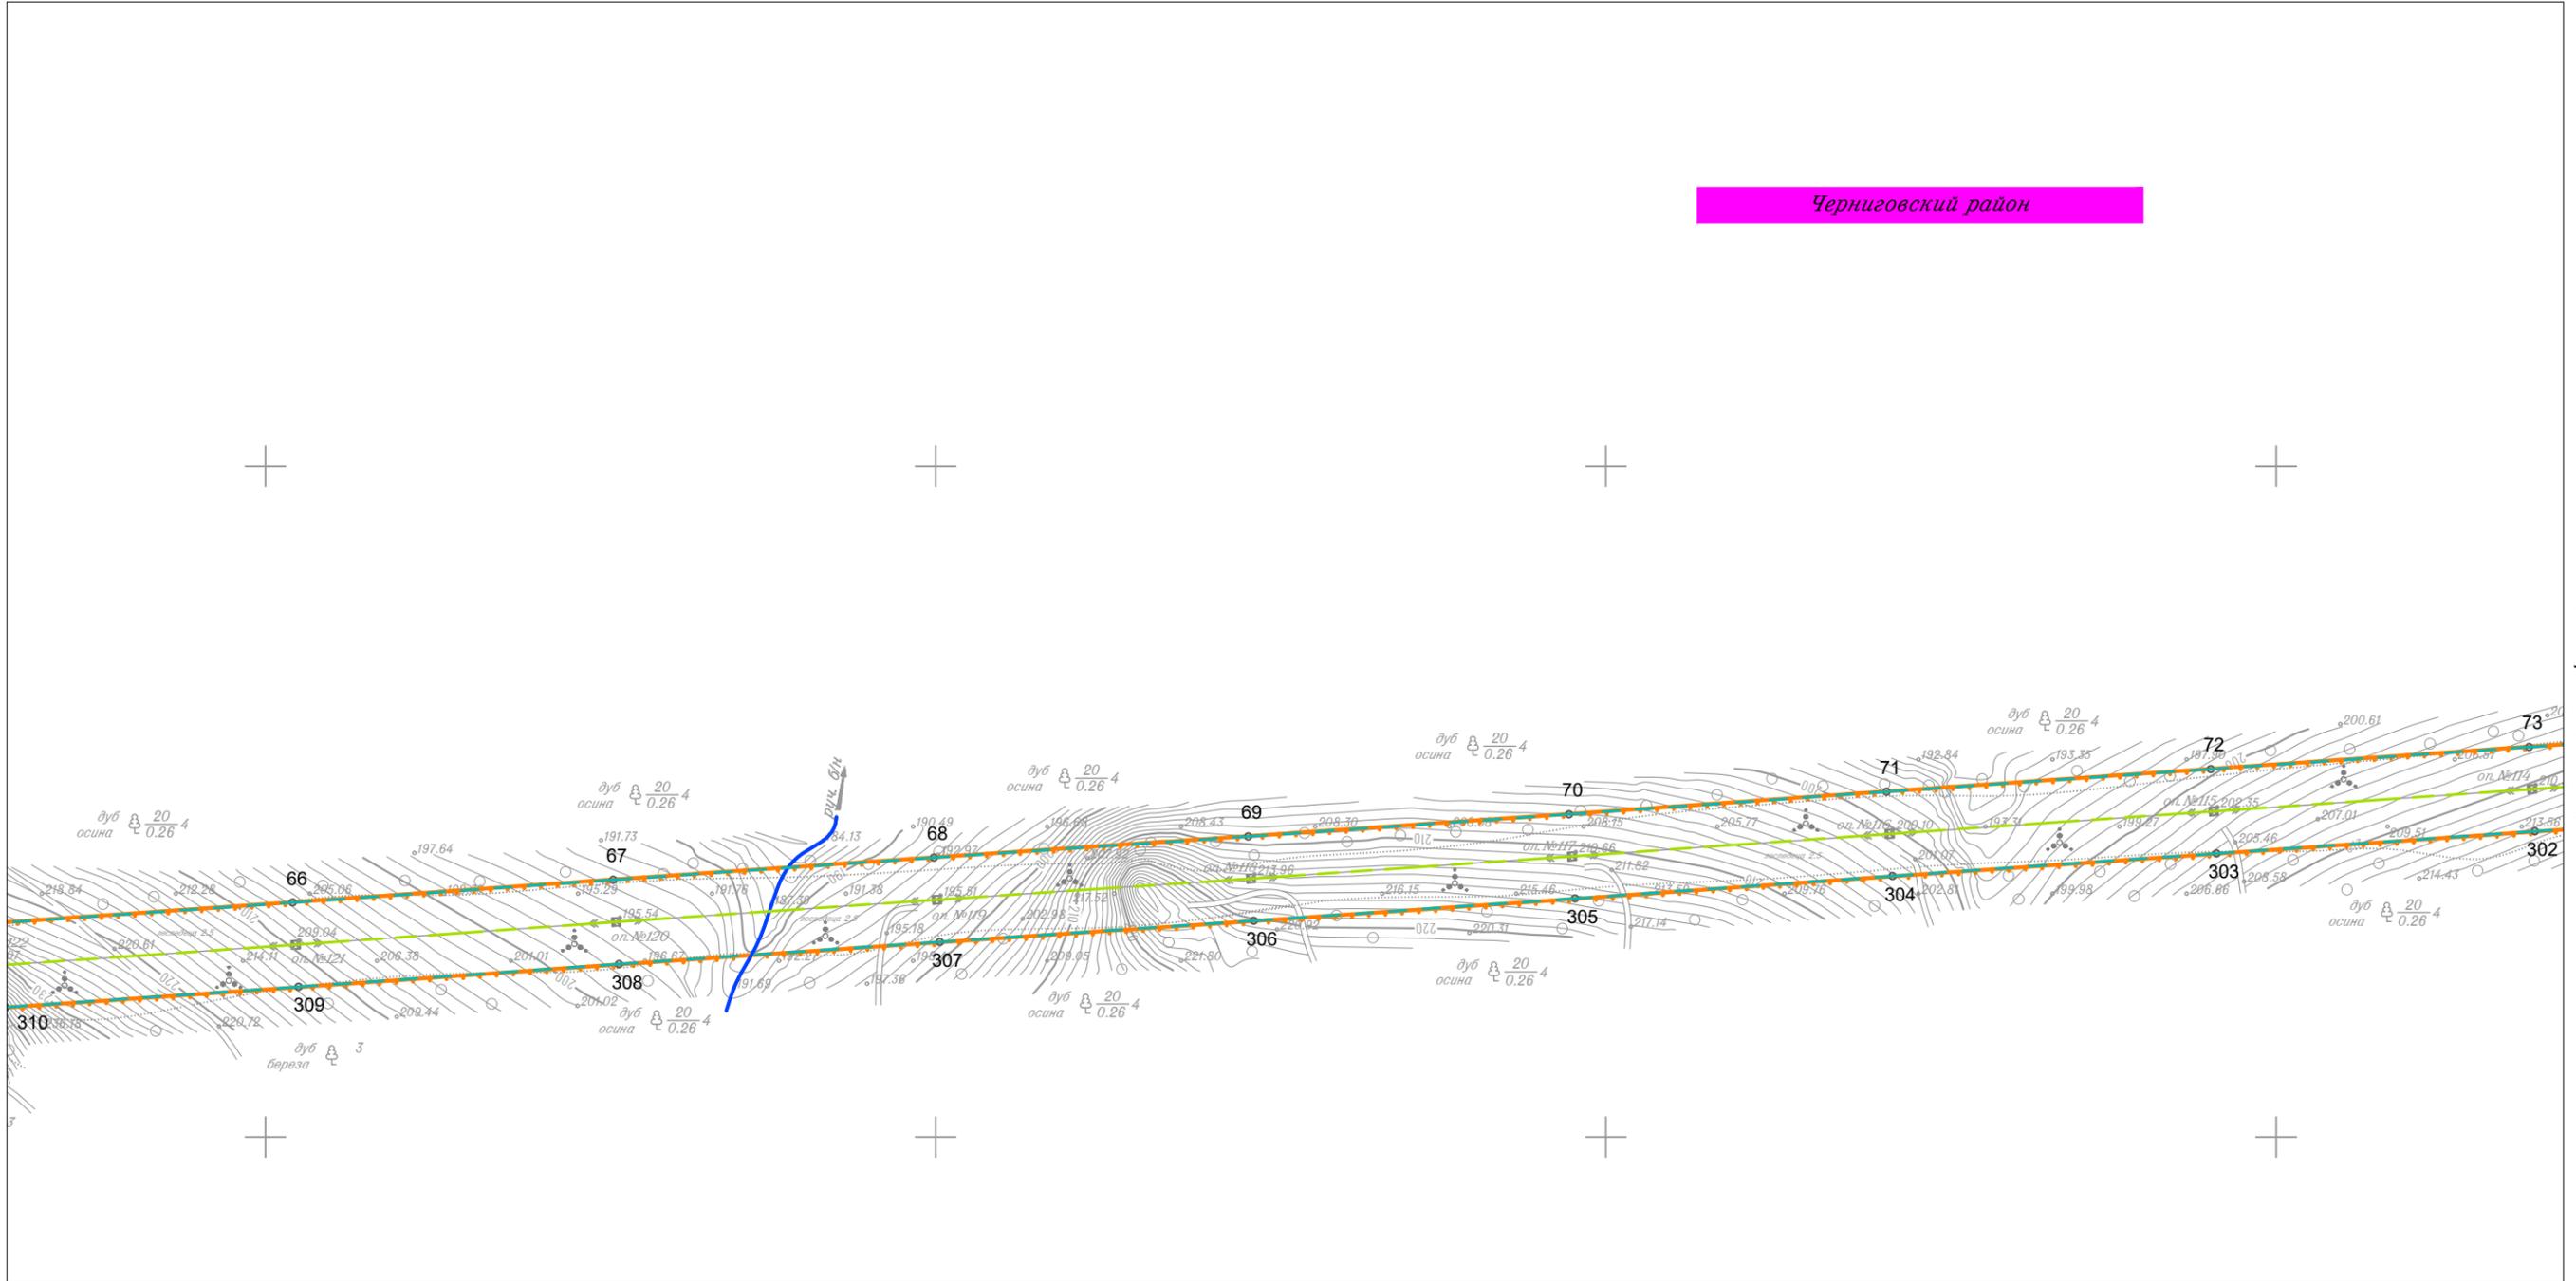

						Приморский край					
						Документация по планировке территории (проект планировки территории) для размещения линейного объекта энергетики федерального значения Реконструкция ВЛ 220 кВ НПС-40 – НПС-41 (с последующим образованием ВЛ 220 кВ Дальневосточная – НПС-40); Реконструкция ВЛ 220 кВ Дальневосточная – Арсеньев-2 (с последующим образованием ВЛ 220 кВ Арсеньев-2 - НПС-41); ВЛ 220 кВ НПС-40 - Дальневосточная (реконструкция).					
Изм.	Кол.уч.	Лист	N док.	Подп.	Дата				Стадия	Лист	Листов
									П	10	105
Исполнитель	Марховский А.А.			<i>Мар</i>	01.19	ФСК  ЭЭС Заказчик: ПАО "ФСК ЭЭС"			 ООО НПО "Инжгеопроект" 109052, г. Москва, Рязанский проспект, д.2 стр.49		
Н. контр.	Алещина А.М.			<i>Алещина</i>	01.19						
Нач. отд.	Гнетова Н.Ю.			<i>Гнетова</i>	01.19						
Чертеж границ зон планируемого размещения объекта											
М 1:5 000											

Чертеж границ зон планируемого размещения объекта




Линия совмещения с Листом 12

Контур I

Черниговский район

Линия совмещения с Листом 10

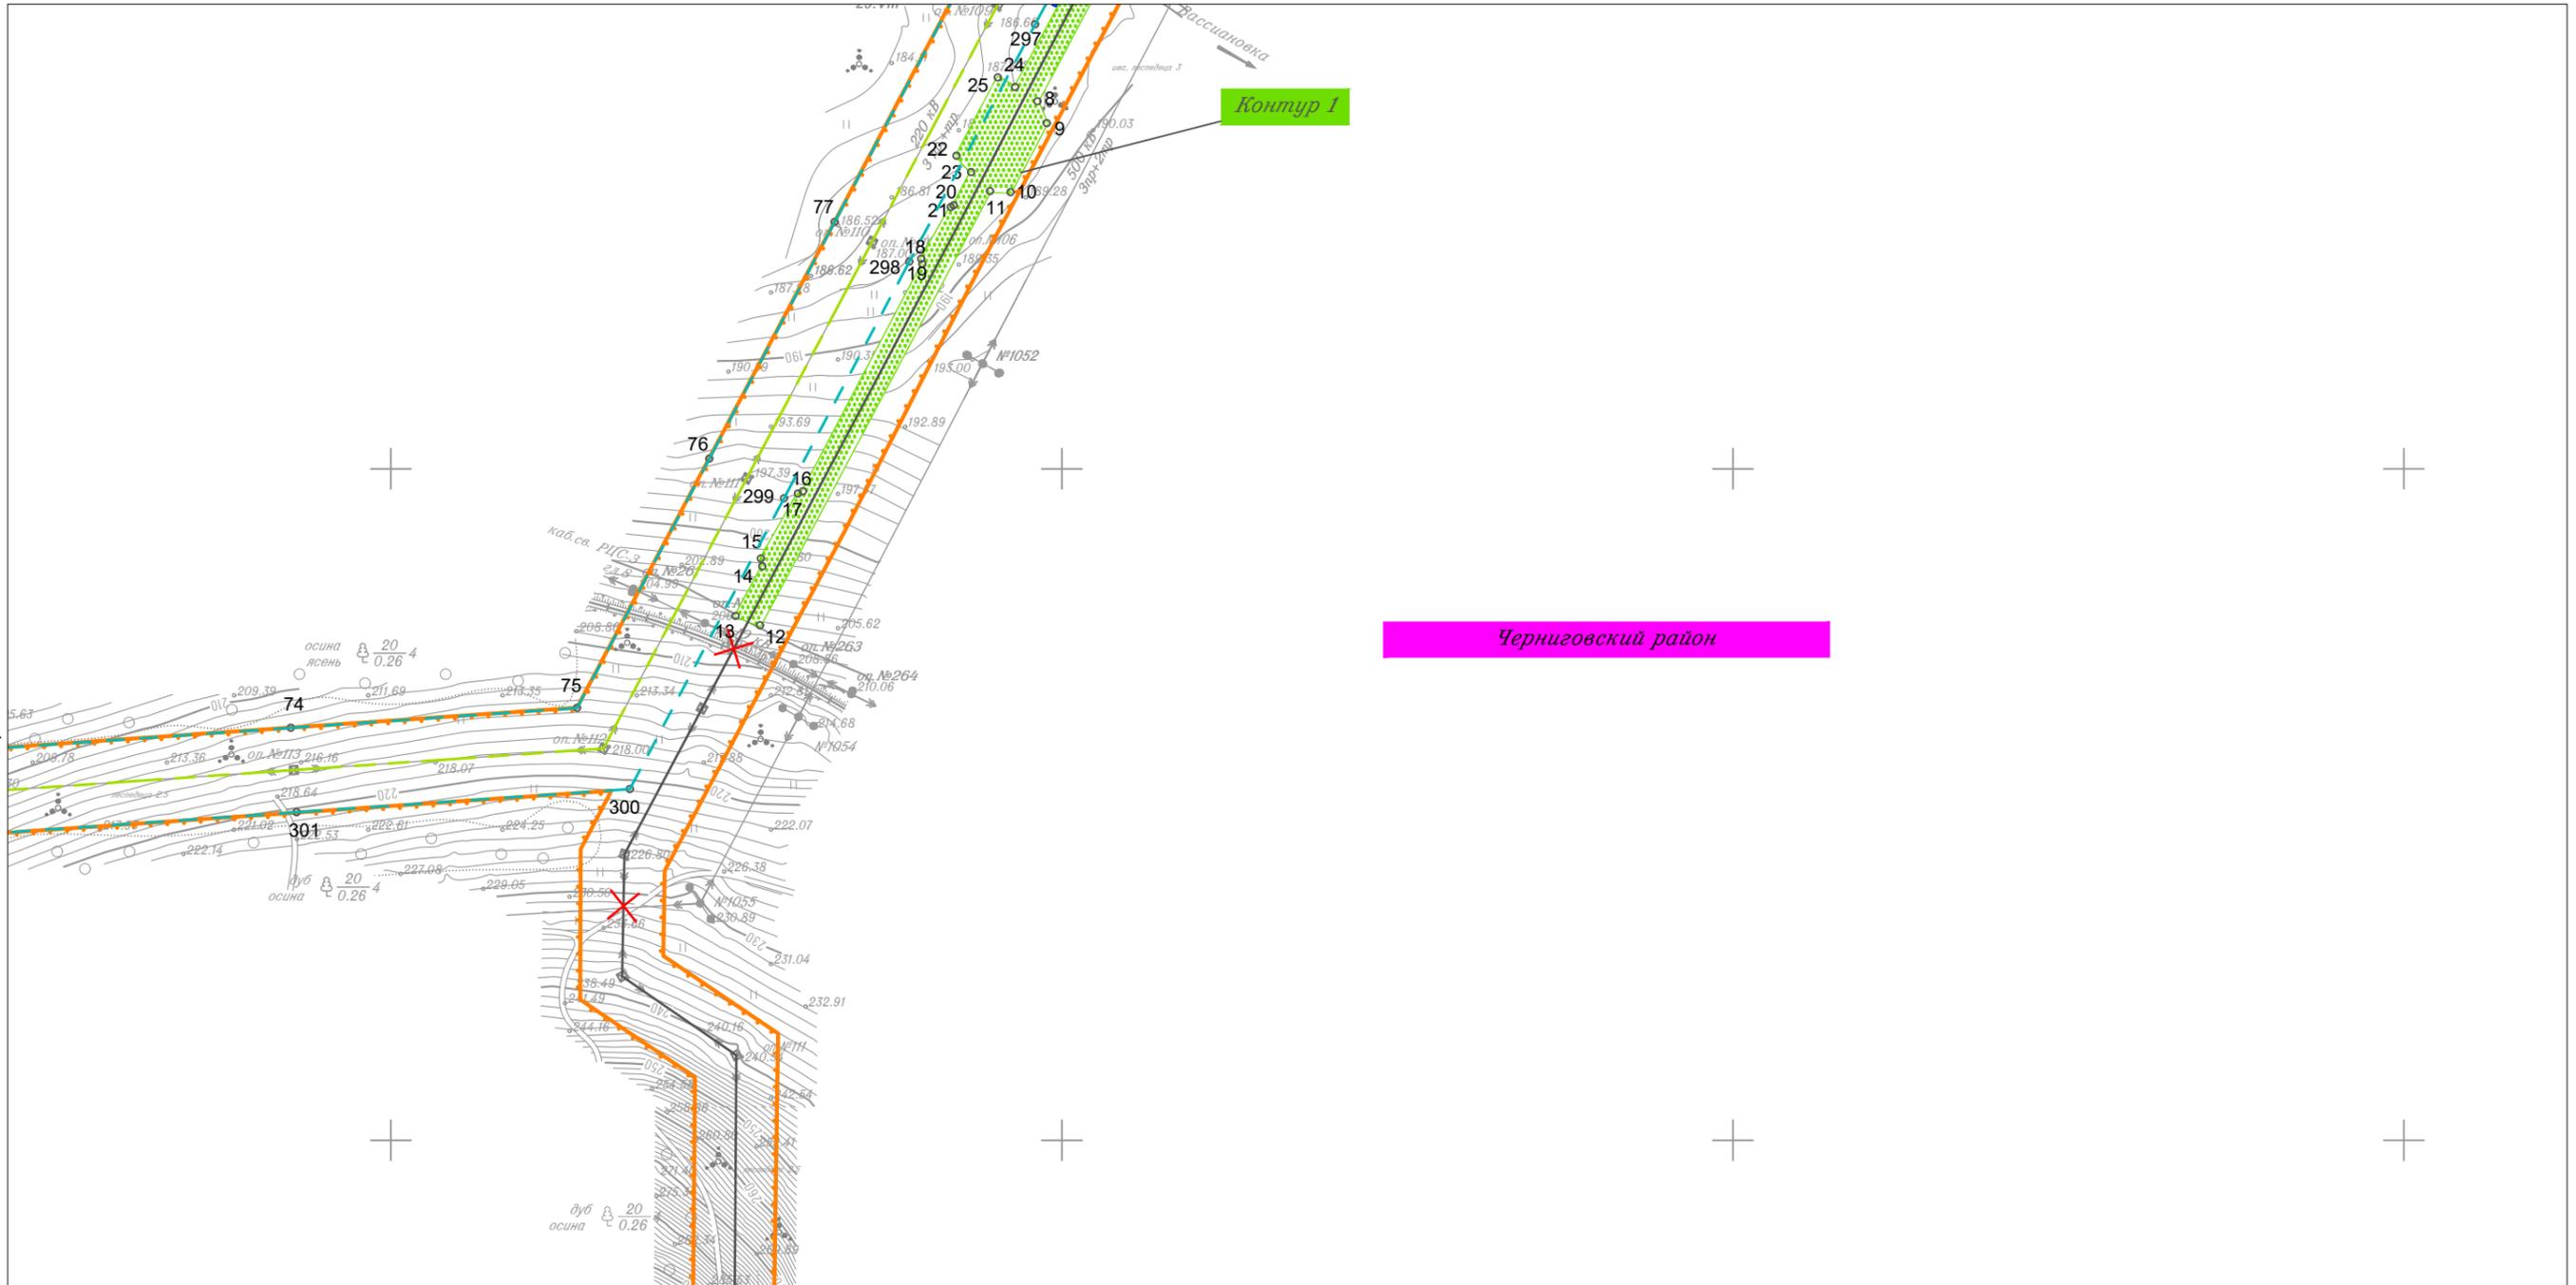


Линия совмещения с Листом 105

						Приморский край				
						Документация по планировке территории (проект планировки территории) для размещения линейного объекта энергетики федерального значения Реконструкция ВЛ 220 кВ НПС-40 – НПС-41 (с последующим образованием ВЛ 220 кВ Дальневосточная – НПС-40); Реконструкция ВЛ 220 кВ Дальневосточная – Арсеньев-2 (с последующим образованием ВЛ 220 кВ Арсеньев-2 - НПС-41); ВЛ 220 кВ НПС-40 - Дальневосточная (реконструкция).				
Изм.	Кол.уч.	Лист	N док.	Подп.	Дата	ФСК  ЭЭС	Заказчик: ПАО "ФСК ЭЭС"	Стадия	Лист	Листов
								П	11	105
Исполнитель	Марховский А.А.				01.19					
Н. контр.	Алещина А.М.				01.19					
Нач. отд.	Гнетова Н.Ю.				01.19					
						Чертеж границ зон планируемого размещения объекта М 1:5 000				
						ООО НПО "Инжгеопроект" 109052, г. Москва, Рязанский проспект, д.2 стр.49				

Чертеж границ зон планируемого размещения объекта



Линия совмещения с Листом 13

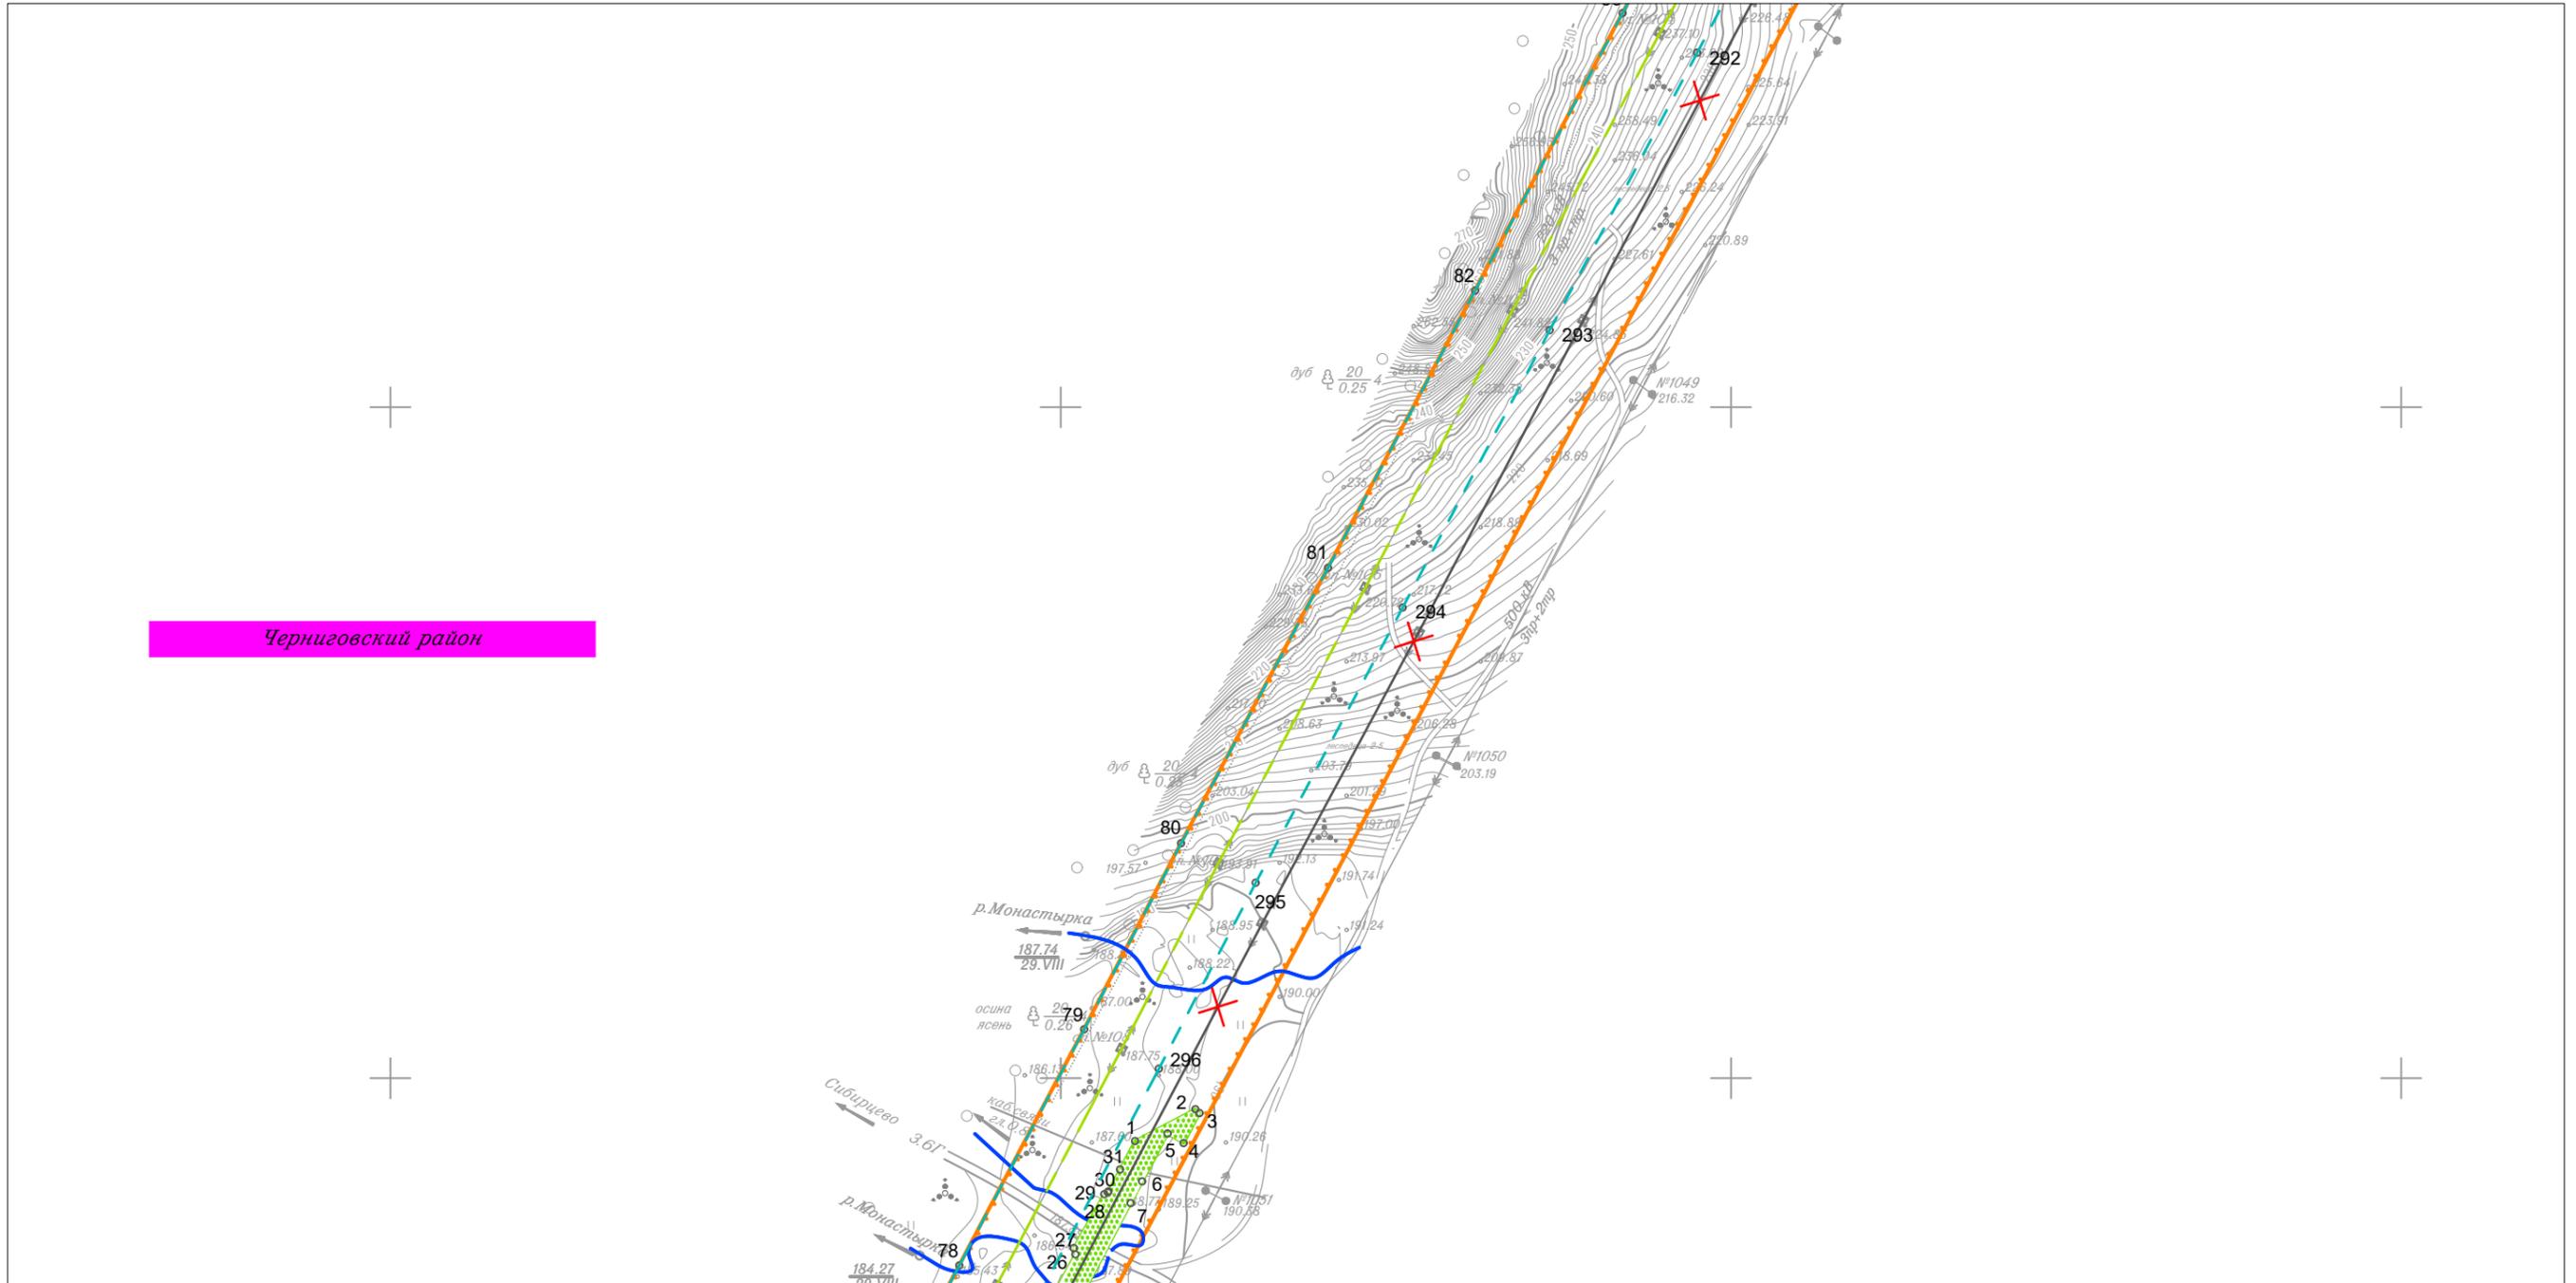


Линия совмещения с Листом 11

						Приморский край			
						Документация по планировке территории (проект планировки территории) для размещения линейного объекта энергетики федерального значения Реконструкция ВЛ 220 кВ НПС-40 – НПС-41 (с последующим образованием ВЛ 220 кВ Дальневосточная – НПС-40); Реконструкция ВЛ 220 кВ Дальневосточная – Арсеньев-2 (с последующим образованием ВЛ 220 кВ Арсеньев-2 - НПС-41); ВЛ 220 кВ НПС-40 - Дальневосточная (реконструкция).			
Изм.	Кол.уч.	Лист	№ док.	Подп.	Дата	 Заказчик: ПАО "ФСК ЕЭС"	Стадия	Лист	Листов
							П	12	105
Исполнитель	Мароховский А.А.			<i>Мар</i>	01.19				
Н. контр.	Алещина А.М.			<i>Алещина</i>	01.19				
Нач. отд.	Гнетова Н.Ю.			<i>Гнетова</i>	01.19				
						ООО НПО "Инжгеопроект" 109052, г. Москва, Рязанский проспект, д.2 стр.49			
						Чертеж границ зон планируемого размещения объекта М 1:5 000			

Чертеж границ зон планируемого размещения объекта



Линия совмещения с Листом 14

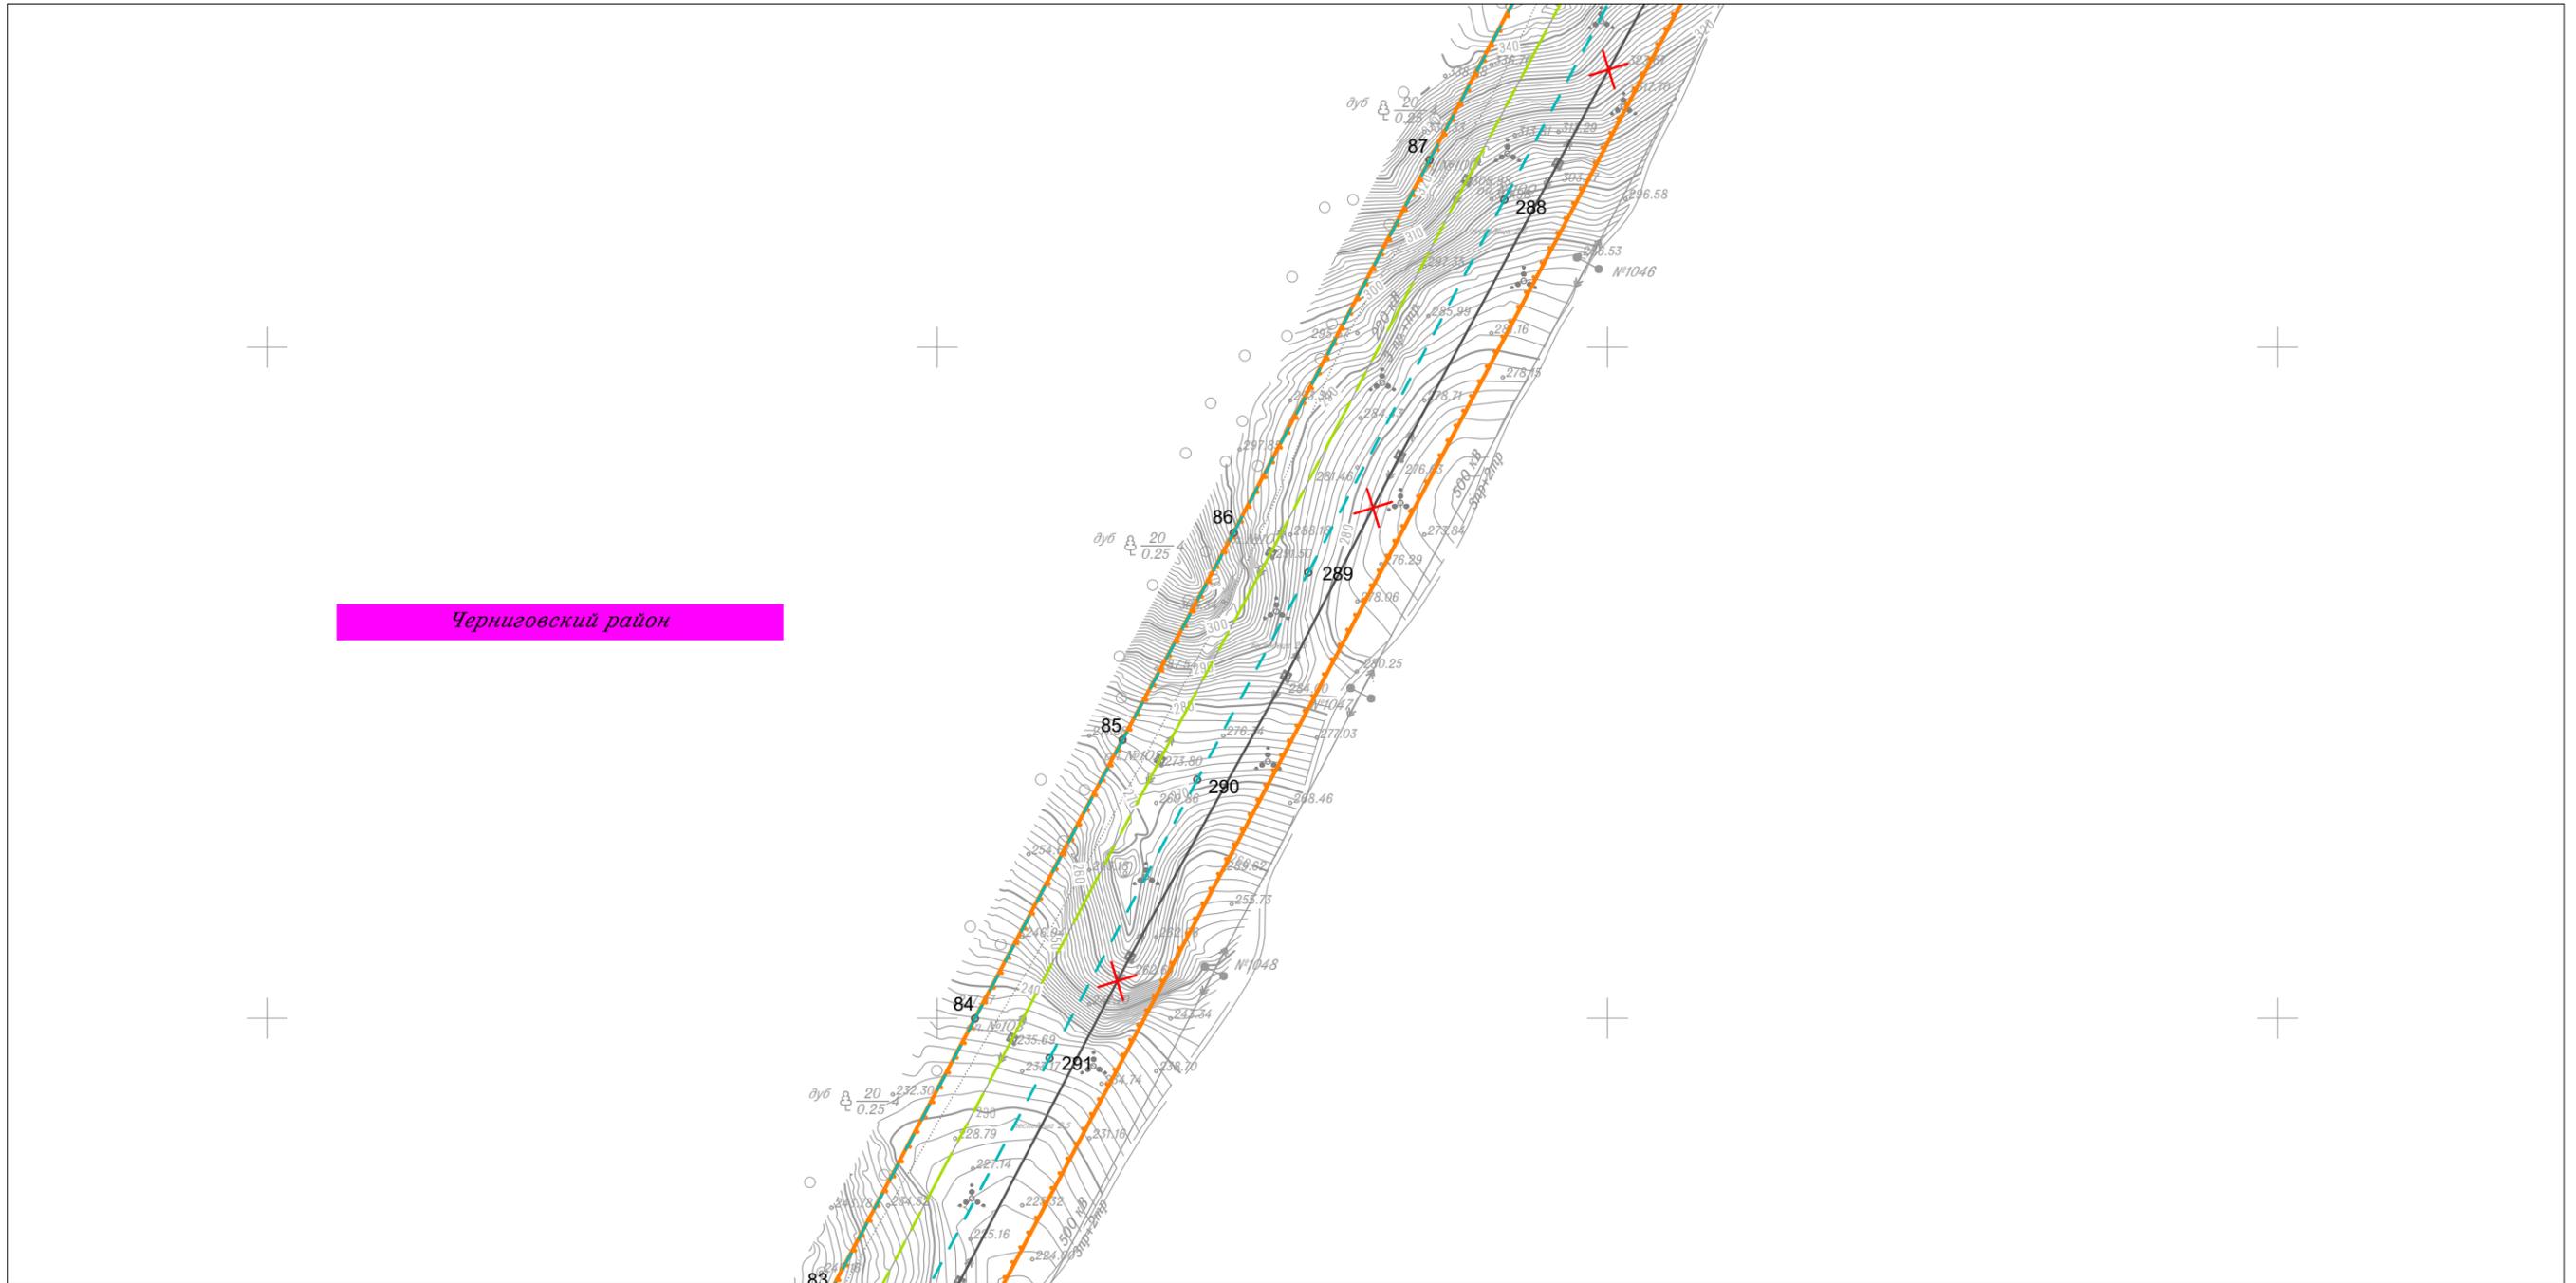


Линия совмещения с Листом 12

						Приморский край						
						Документация по планировке территории (проект планировки территории) для размещения линейного объекта энергетики федерального значения Реконструкция ВЛ 220 кВ НПС-40 – НПС-41 (с последующим образованием ВЛ 220 кВ Дальневосточная – НПС-40); Реконструкция ВЛ 220 кВ Дальневосточная – Арсеньев-2 (с последующим образованием ВЛ 220 кВ Арсеньев-2 - НПС-41); ВЛ 220 кВ НПС-40 - Дальневосточная (реконструкция).						
Изм.	Кол.уч.	Лист	N док.	Подп.	Дата				Стадия	Лист	Листов	
									 Заказчик: ПАО "ФСК ЕЭС"	П	13	105
Исполнитель	Марховский А.А.		<i>Мар</i>	01.19								
Н. контр.	Алещина А.М.		<i>Алещина</i>	01.19								
Нач. отд.	Гнетова Н.Ю.		<i>Гнетова</i>	01.19								
						Чертеж границ зон планируемого размещения объекта М 1:5 000						
									 ООО НПО "Инжгеопроект" 109052, г. Москва, Рязанский проспект, д.2 стр.49			

Чертеж границ зон планируемого размещения объекта



Линия совмещения с Листом 15

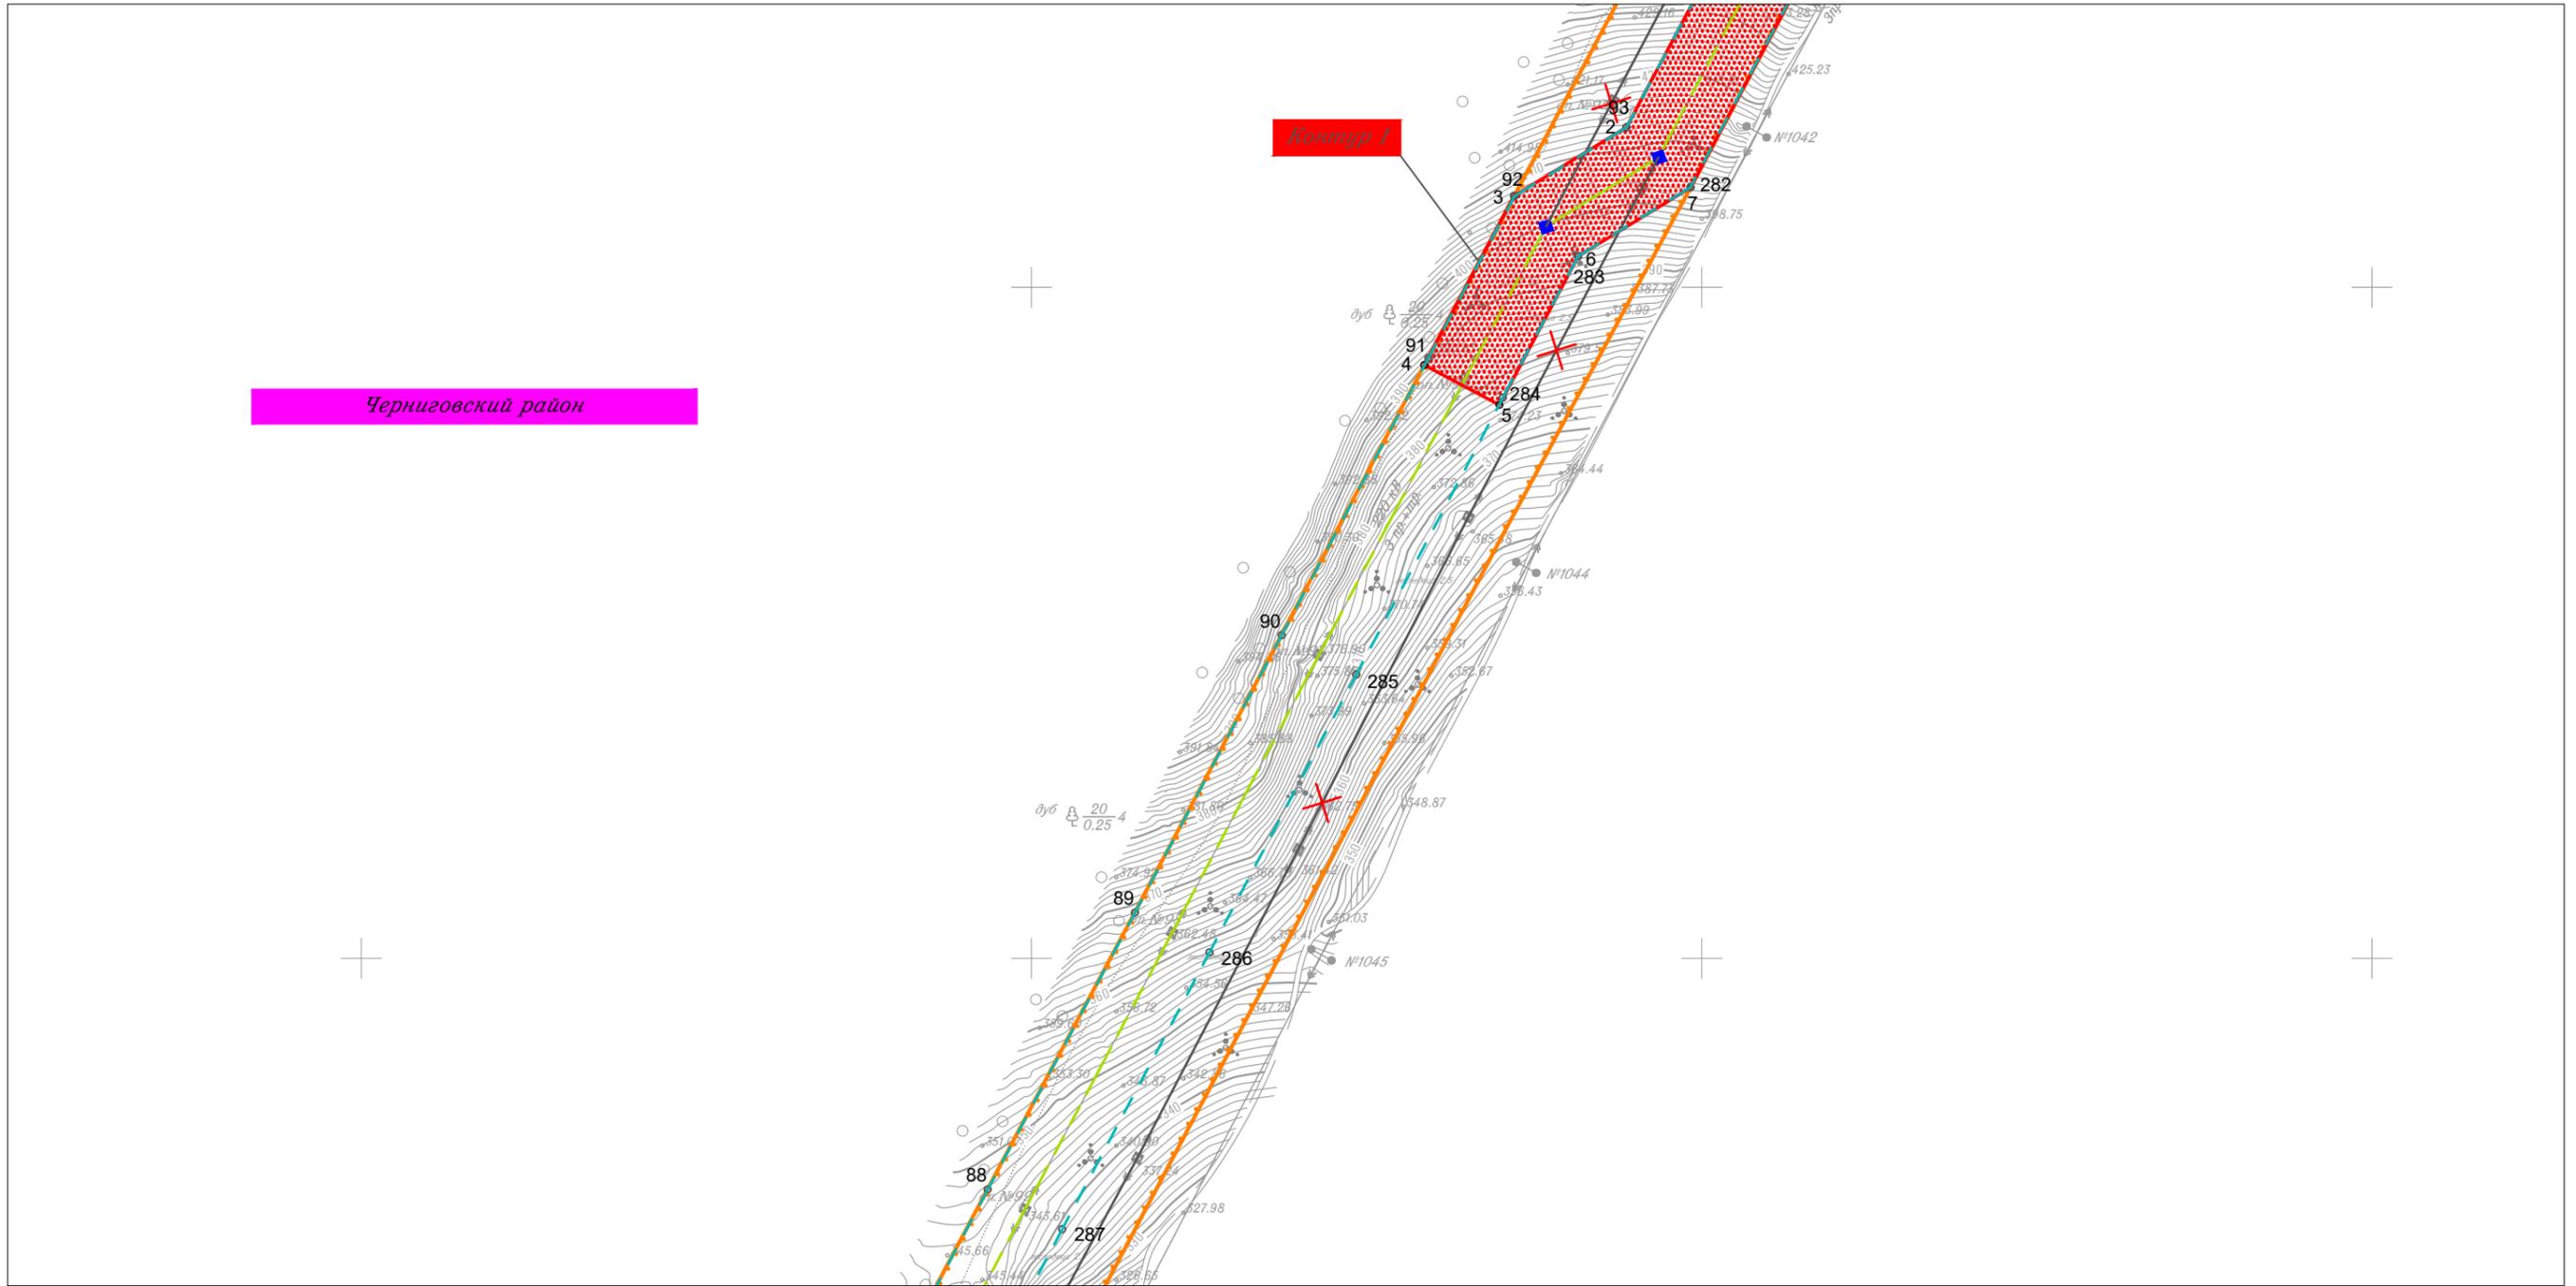


Линия совмещения с Листом 13

						Приморский край			
						Документация по планировке территории (проект планировки территории) для размещения линейного объекта энергетики федерального значения Реконструкция ВЛ 220 кВ НПС-40 – НПС-41 (с последующим образованием ВЛ 220 кВ Дальневосточная – НПС-40); Реконструкция ВЛ 220 кВ Дальневосточная – Арсеньев-2 (с последующим образованием ВЛ 220 кВ Арсеньев-2 - НПС-41); ВЛ 220 кВ НПС-40 - Дальневосточная (реконструкция).			
Изм.	Кол.уч.	Лист	N док.	Подп.	Дата	 Заказчик: ПАО "ФСК ЕЭС"	Стадия	Лист	Листов
							П	14	105
Исполнитель	Мароховский А.А.			<i>Мар</i>	01.19				
Н. контр.	Алешина А.М.			<i>Алешина</i>	01.19				
Нач. отд.	Гнетова Н.Ю.			<i>Гнетова</i>	01.19				
						Чертеж границ зон планируемого размещения объекта М 1:5 000			
						 ООО НПО "Инжгеопроект" 109052, г. Москва, Рязанский проспект, д.2 стр.49			

Чертеж границ зон планируемого размещения объекта



Линия совмещения с Листом 16

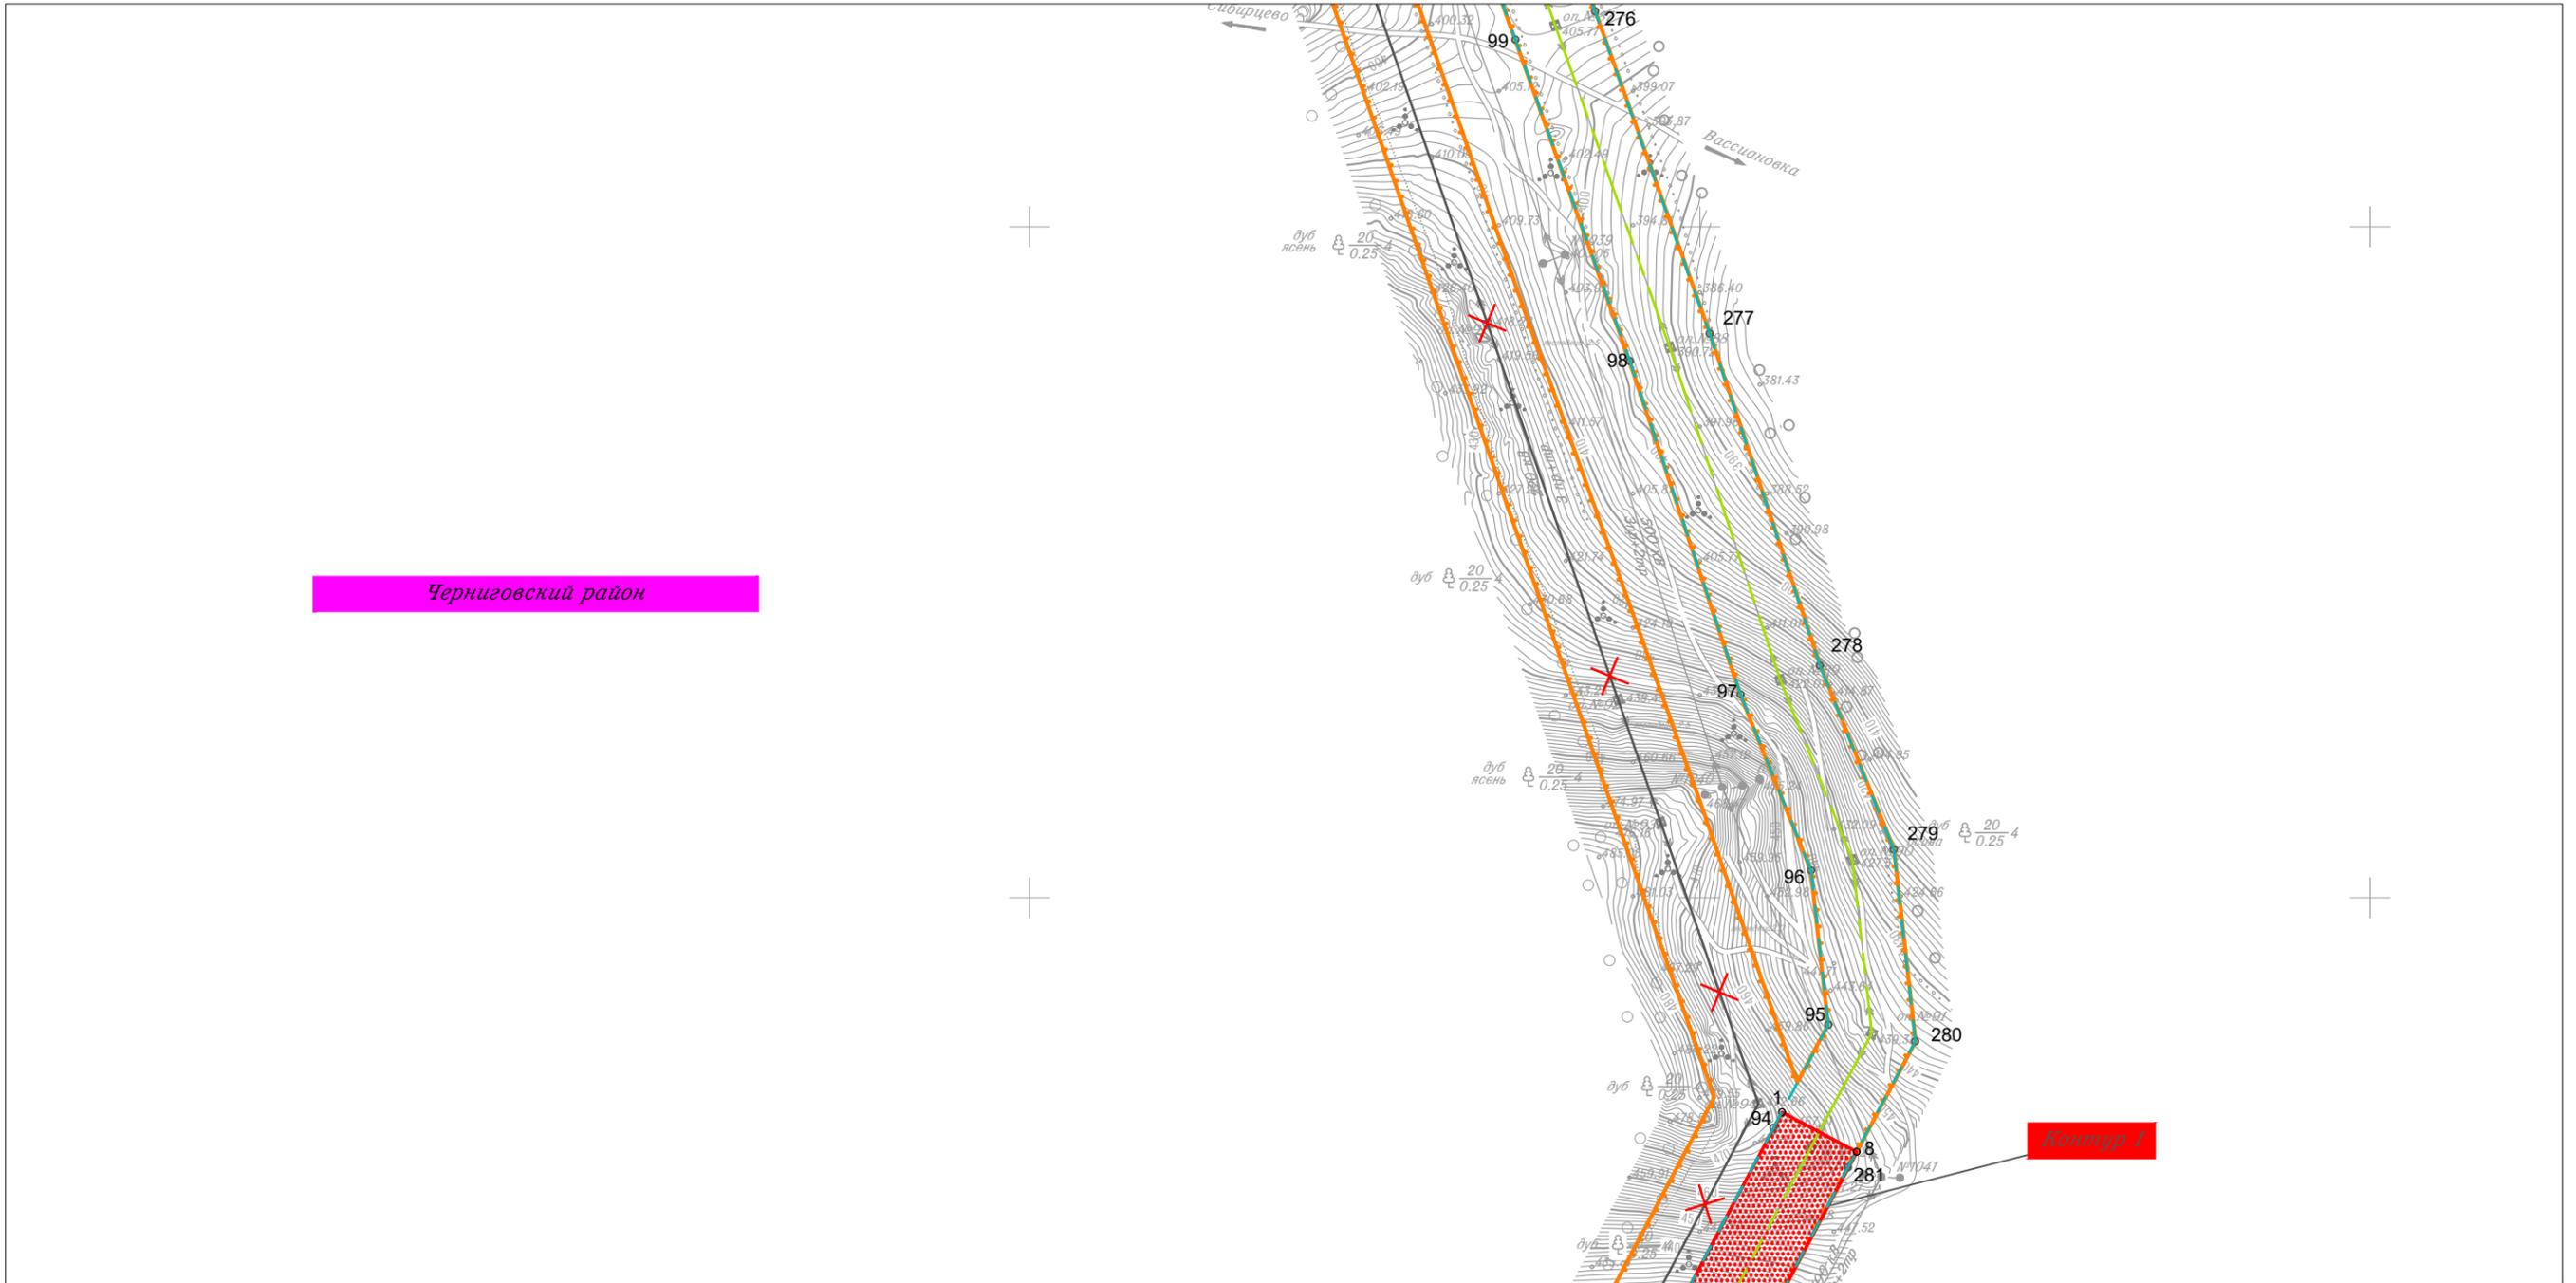


Линия совмещения с Листом 14

						Приморский край			
						Документация по планировке территории (проект планировки территории) для размещения линейного объекта энергетики федерального значения Реконструкция ВЛ 220 кВ НПС-40 – НПС-41 (с последующим образованием ВЛ 220 кВ Дальневосточная – НПС-40); Реконструкция ВЛ 220 кВ Дальневосточная – Арсеньев-2 (с последующим образованием ВЛ 220 кВ Арсеньев-2 - НПС-41); ВЛ 220 кВ НПС-40 - Дальневосточная (реконструкция).			
Изм.	Кол.уч.	Лист	N док.	Подп.	Дата	Заказчик: ПАО "ФСК ЕЭС"	Стадия	Лист	Листов
							П	15	105
Исполнитель	Мароховский А.А.				01.19				
Н. контр.	Алещина А.М.				01.19				
Нач. отд.	Гнетова Н.Ю.				01.19				
						Чертеж границ зон планируемого размещения объекта М 1:5 000			
						ООО НПО "Инжгеопроект" 109052, г. Москва, Рязанский проспект, д.2 стр.49			

Чертеж границ зон планируемого размещения объекта



Линия совмещения с Листом 17

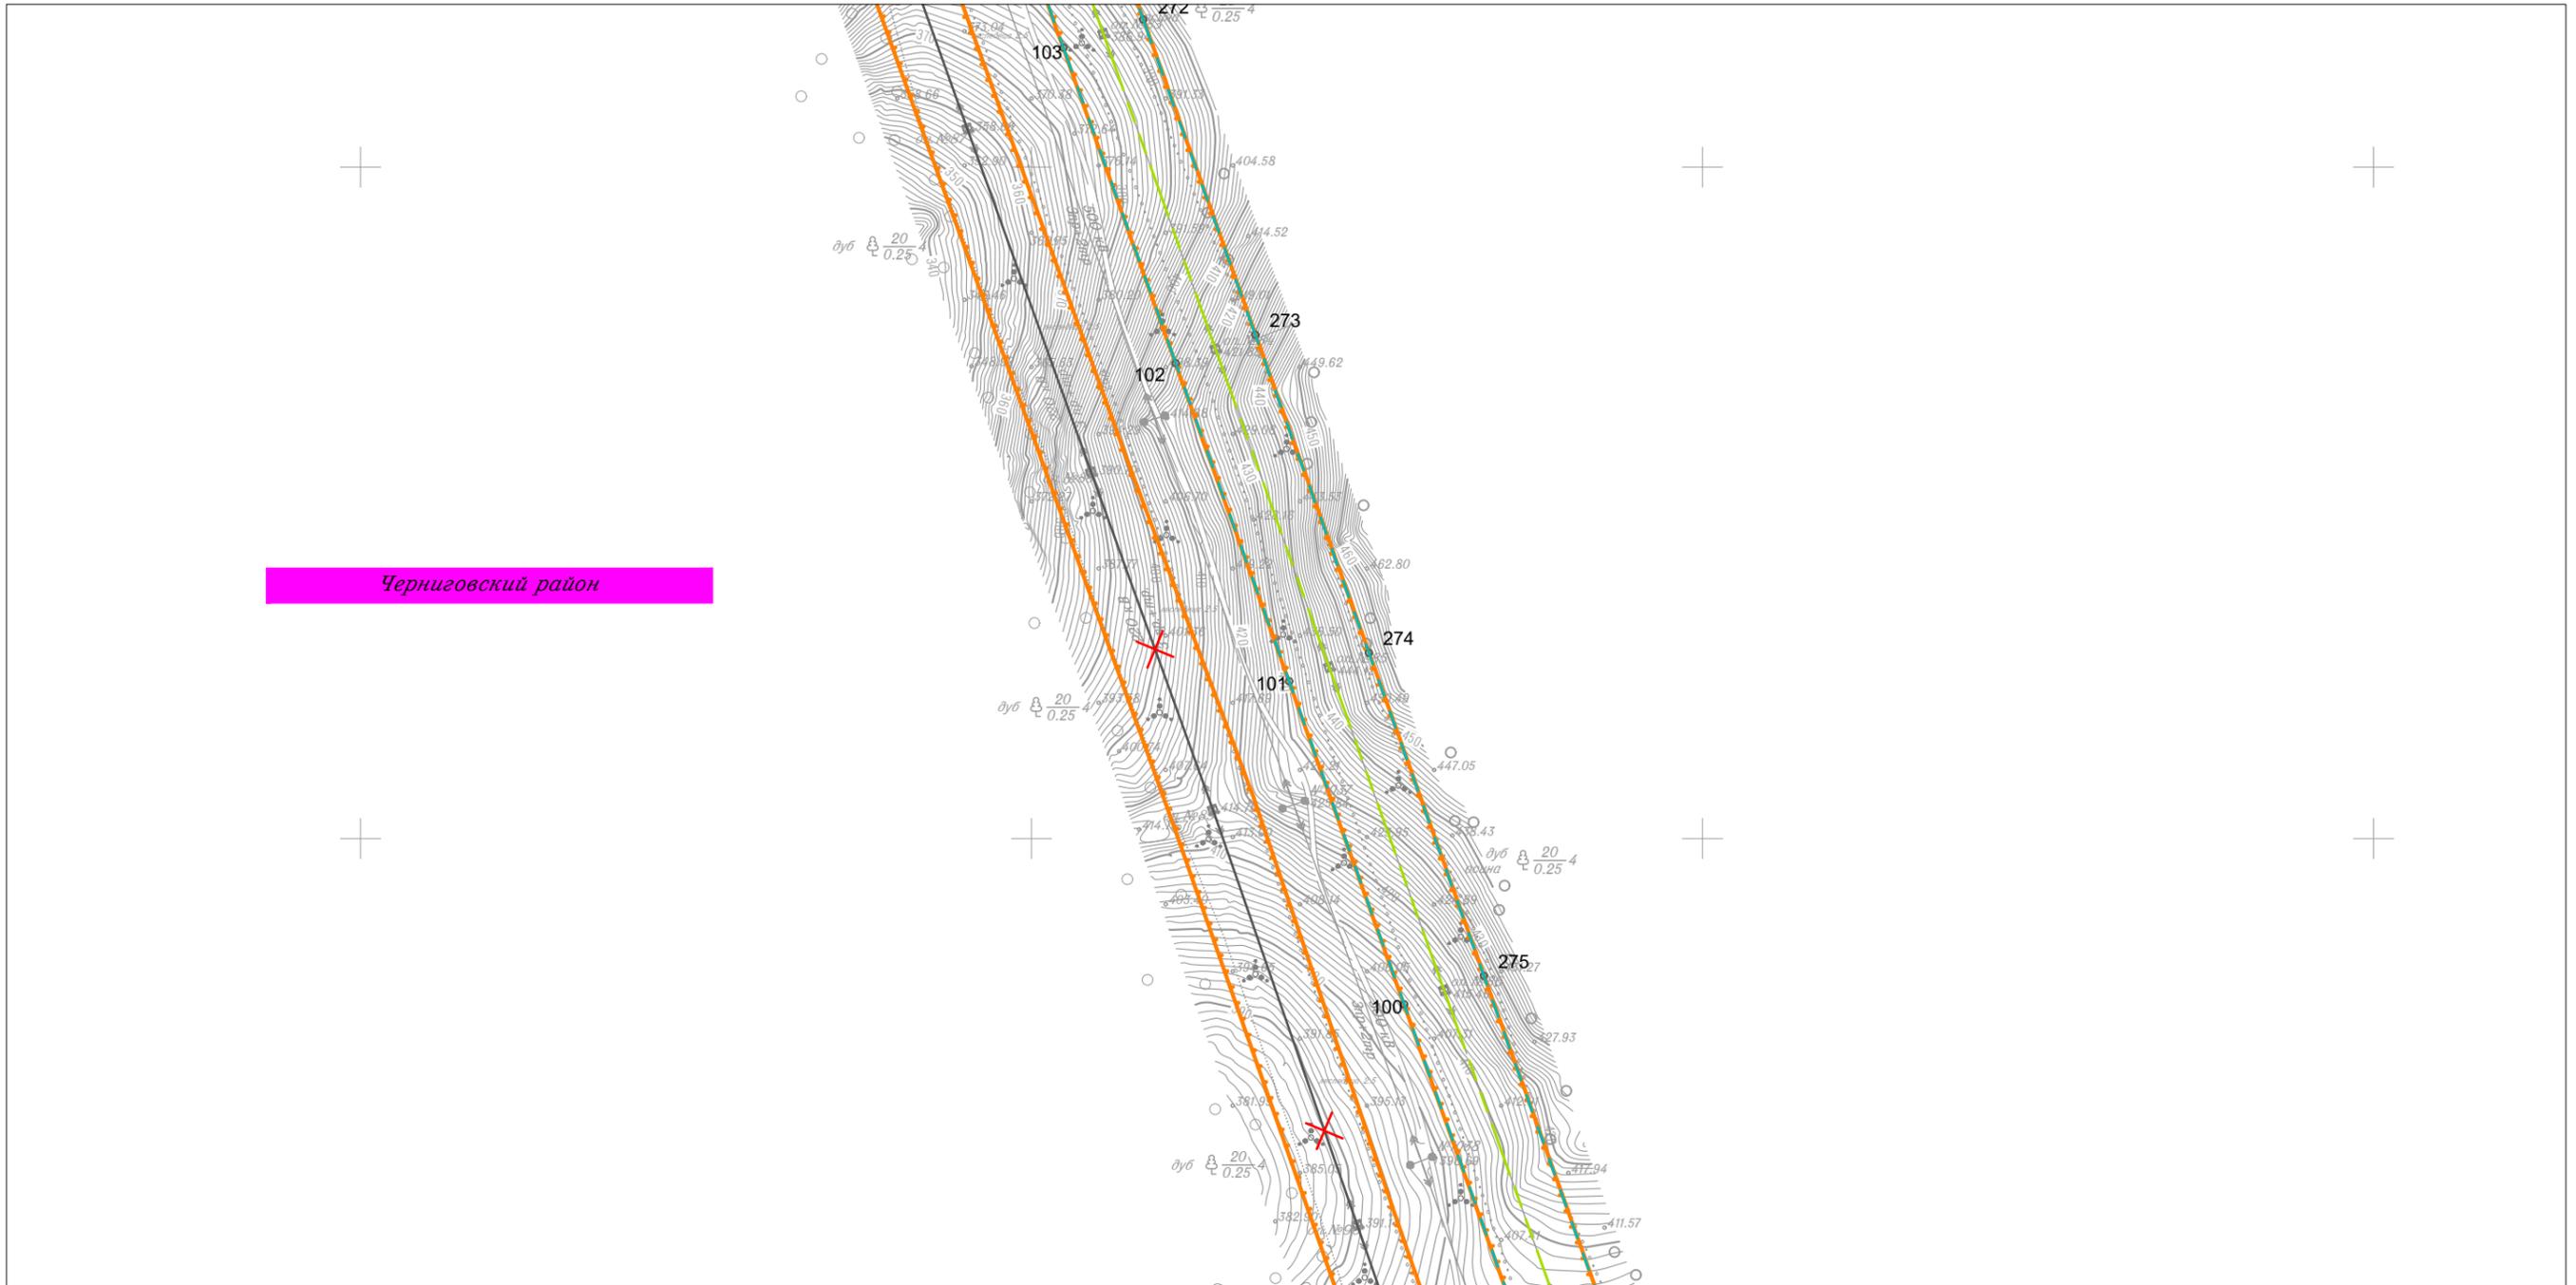


Линия совмещения с Листом 15

						Приморский край			
						Документация по планировке территории (проект планировки территории) для размещения линейного объекта энергетики федерального значения Реконструкция ВЛ 220 кВ НПС-40 – НПС-41 (с последующим образованием ВЛ 220 кВ Дальневосточная – НПС-40); Реконструкция ВЛ 220 кВ Дальневосточная – Арсеньев-2 (с последующим образованием ВЛ 220 кВ Арсеньев-2 - НПС-41); ВЛ 220 кВ НПС-40 - Дальневосточная (реконструкция).			
Изм.	Кол.уч.	Лист	N док.	Подп.	Дата	 Заказчик: ПАО "ФСК ЕЭС"	Стадия	Лист	Листов
							П	16	105
Исполнитель	Мароховский А.А.			<i>Мароховский</i>	01.19				
Н. контр.	Алещина А.М.			<i>Алещина</i>	01.19				
Нач. отд.	Гнетова Н.Ю.			<i>Гнетова</i>	01.19				
						ООО НПО "Инжгеопроект" 109052, г. Москва, Рязанский проспект, д.2 стр.49			
						Чертеж границ зон планируемого размещения объекта М 1:5 000			

Чертеж границ зон планируемого размещения объекта



Линия совмещения с Листом 18

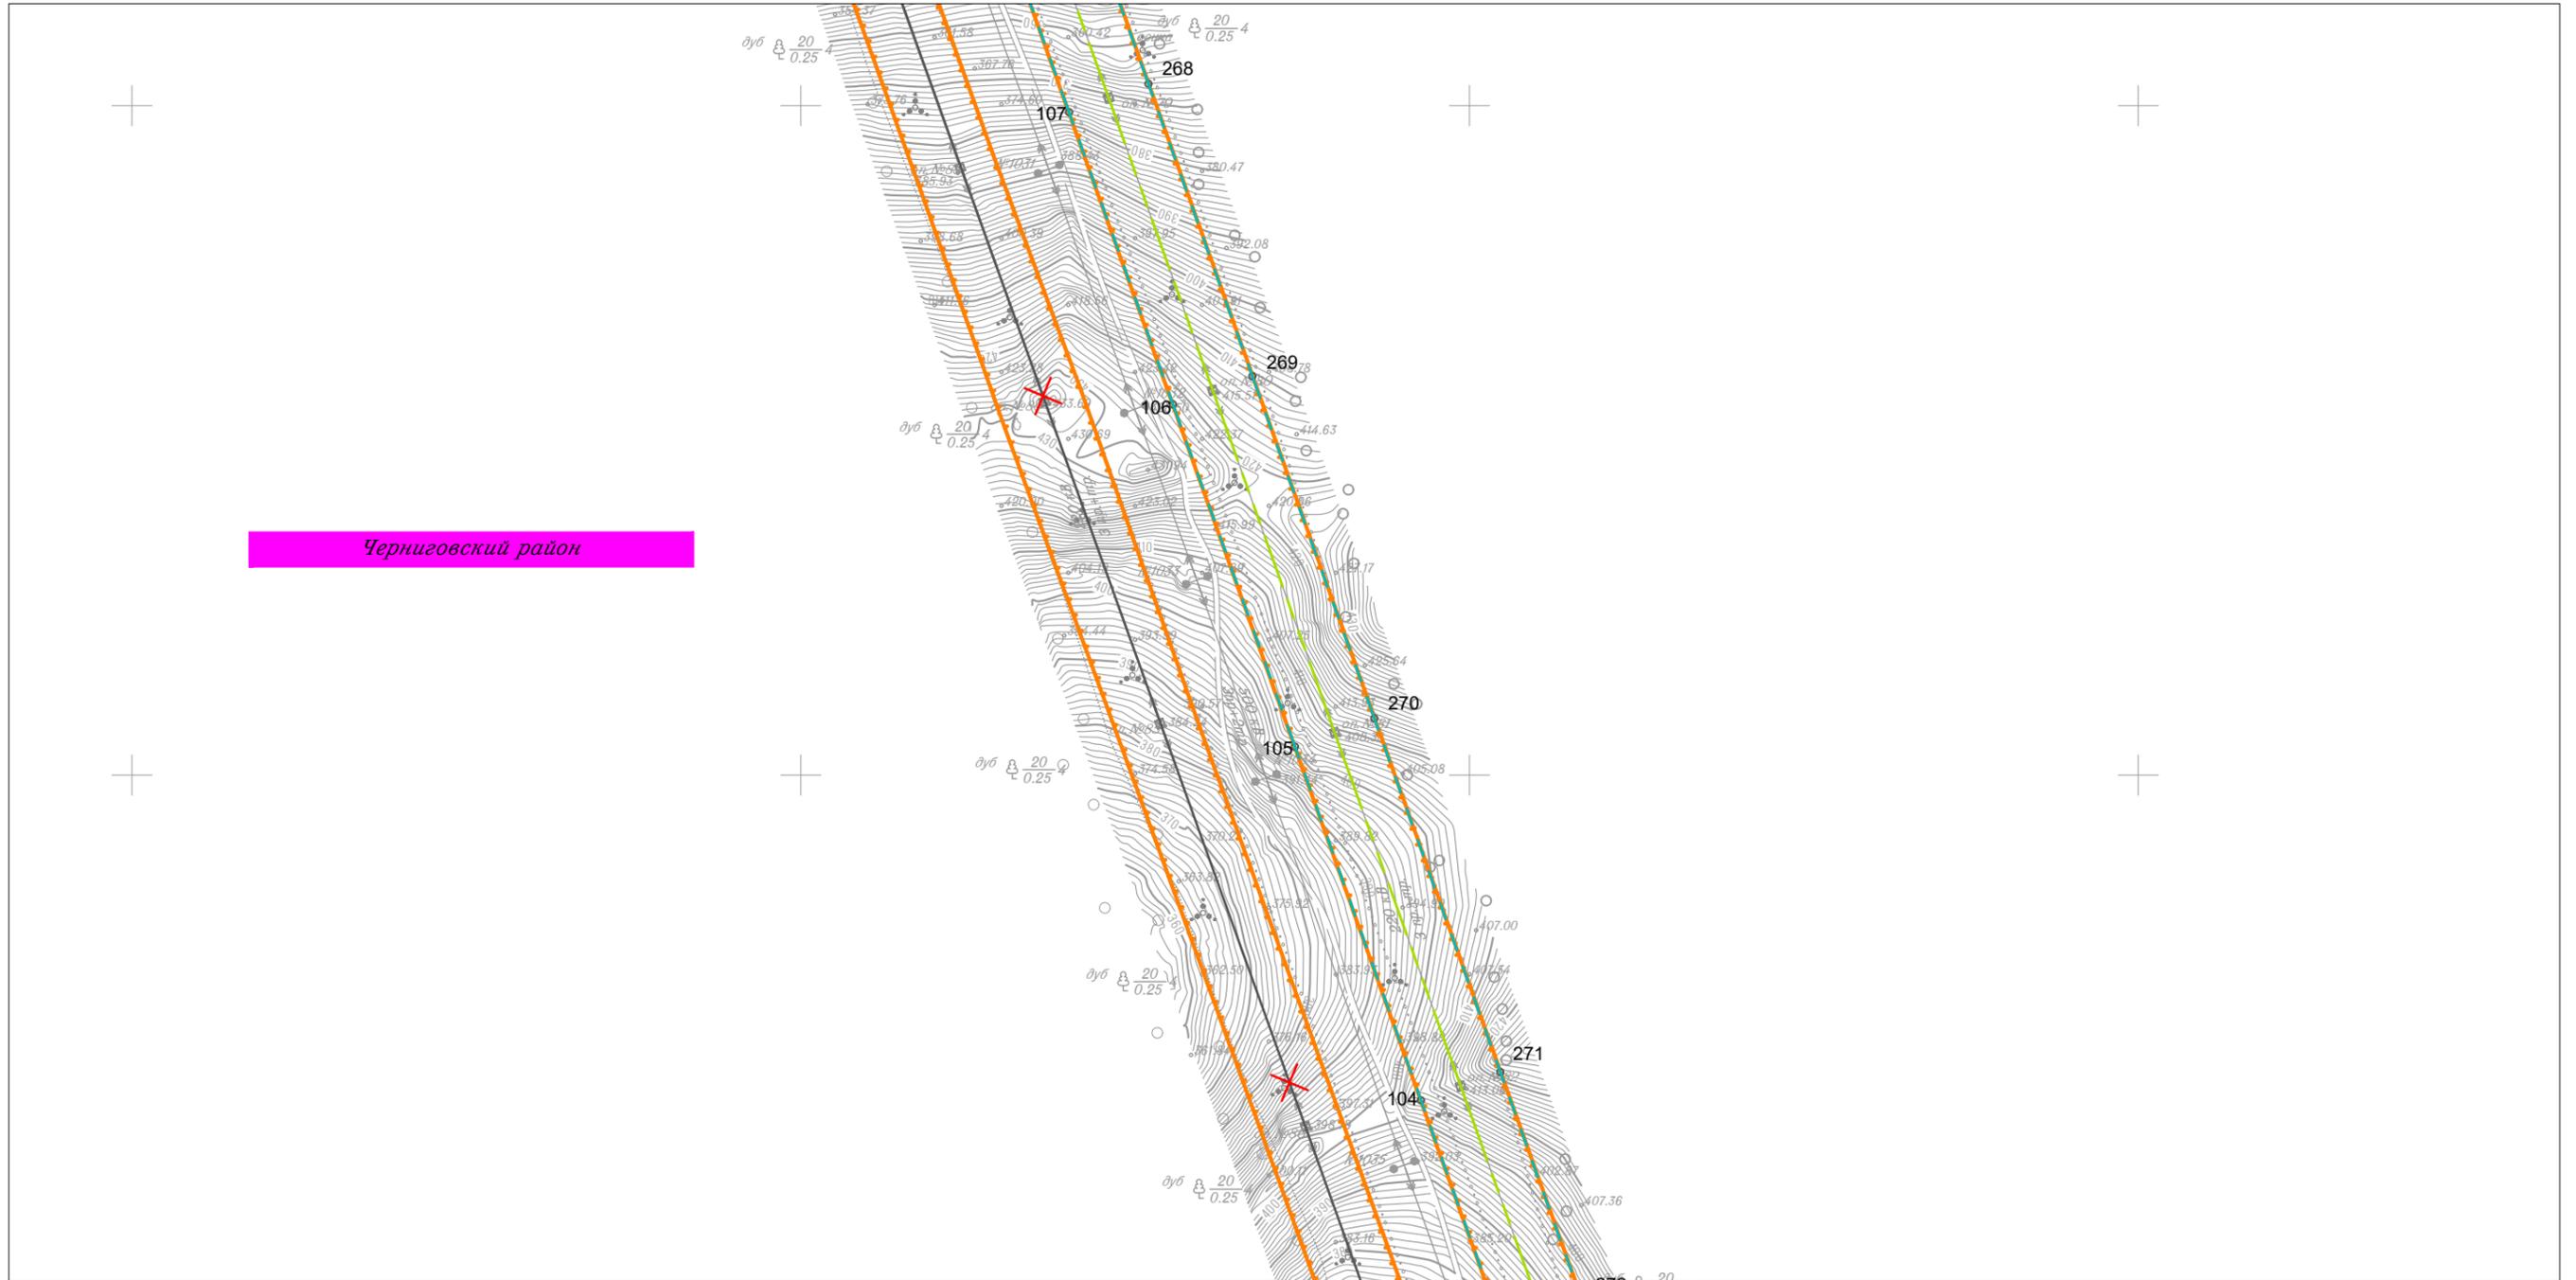

Линия совмещения с Листом 16


						Приморский край			
						Документация по планировке территории (проект планировки территории) для размещения линейного объекта энергетики федерального значения Реконструкция ВЛ 220 кВ НПС-40 – НПС-41 (с последующим образованием ВЛ 220 кВ Дальневосточная – НПС-40); Реконструкция ВЛ 220 кВ Дальневосточная – Арсеньев-2 (с последующим образованием ВЛ 220 кВ Арсеньев-2 - НПС-41); ВЛ 220 кВ НПС-40 - Дальневосточная (реконструкция).			
Изм.	Кол.уч.	Лист	N док.	Подп.	Дата	 Заказчик: ПАО "ФСК ЕЭС"	Стадия	Лист	Листов
							П	17	105
Исполнитель	Мароховский А.А.			<i>Мароховский</i>	01.19				
Н. контр.	Алещина А.М.			<i>Алещина</i>	01.19				
Нач. отд.	Гнетова Н.Ю.			<i>Гнетова</i>	01.19				
						Чертеж границ зон планируемого размещения объекта М 1:5 000			
						 ООО НПО "Инжгеопроект" 109052, г. Москва, Рязанский проспект, д.2 стр.49			

Чертеж границ зон планируемого размещения объекта



Линия совмещения с Листом 19

Черниговский район

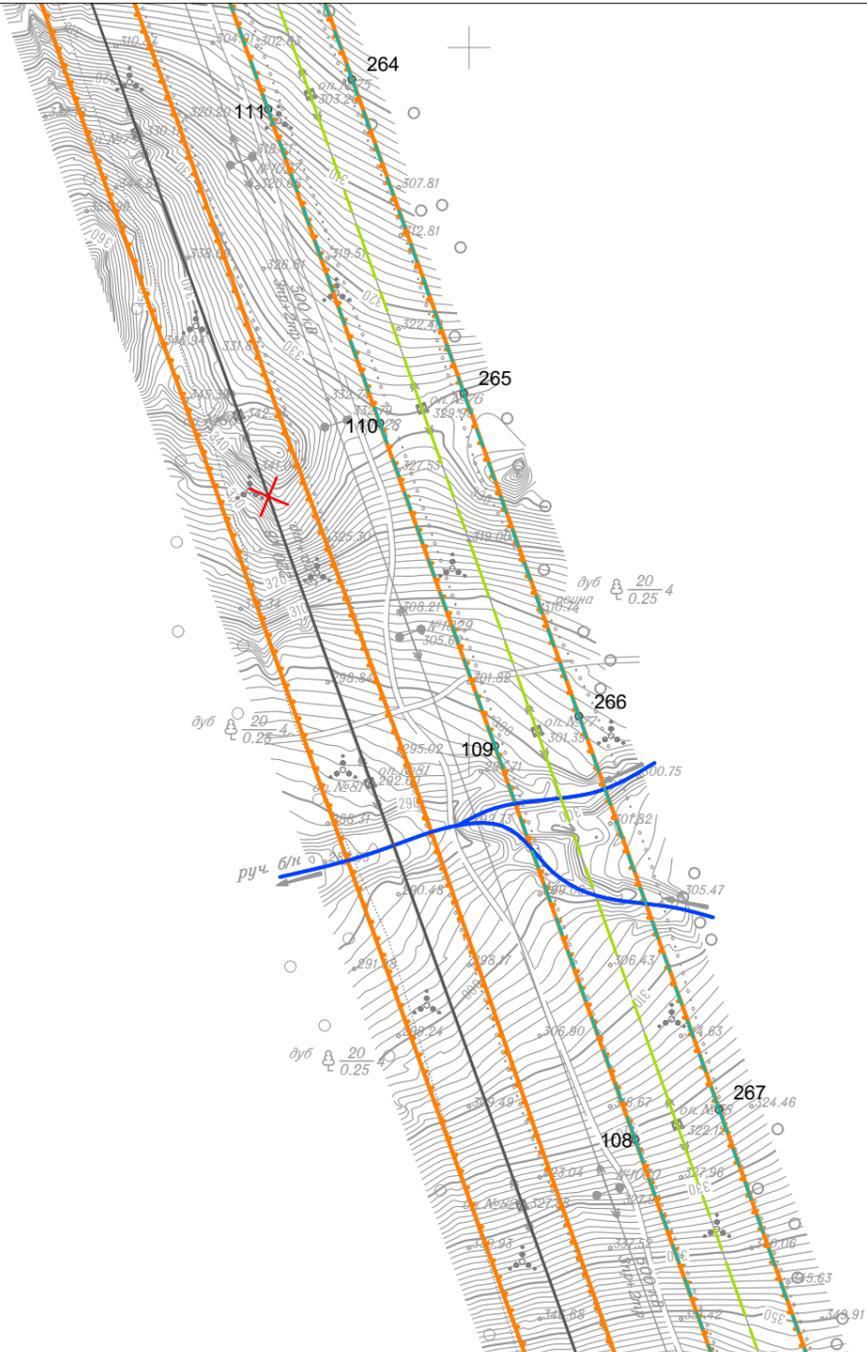


Линия совмещения с Листом 17

						Приморский край			
						Документация по планировке территории (проект планировки территории) для размещения линейного объекта энергетики федерального значения Реконструкция ВЛ 220 кВ НПС-40 – НПС-41 (с последующим образованием ВЛ 220 кВ Дальневосточная – НПС-40); Реконструкция ВЛ 220 кВ Дальневосточная – Арсеньев-2 (с последующим образованием ВЛ 220 кВ Арсеньев-2 - НПС-41); ВЛ 220 кВ НПС-40 - Дальневосточная (реконструкция).			
Изм.	Кол.уч.	Лист	N док.	Подп.	Дата	 Заказчик: ПАО "ФСК ЕЭС"	Стадия	Лист	Листов
							П	18	105
Исполнитель	Мароховский А.А.			<i>Мароховский</i>	01.19				
Н. контр.	Алешина А.М.			<i>Алешина</i>	01.19				
Нач. отд.	Гнетова Н.Ю.			<i>Гнетова</i>	01.19				
						Чертеж границ зон планируемого размещения объекта М 1:5 000			
						 ООО НПО "Инжгеопроект" 109052, г. Москва, Рязанский проспект, д.2 стр.49			

Чертеж границ зон планируемого размещения объекта



Линия совмещения с Листом 20

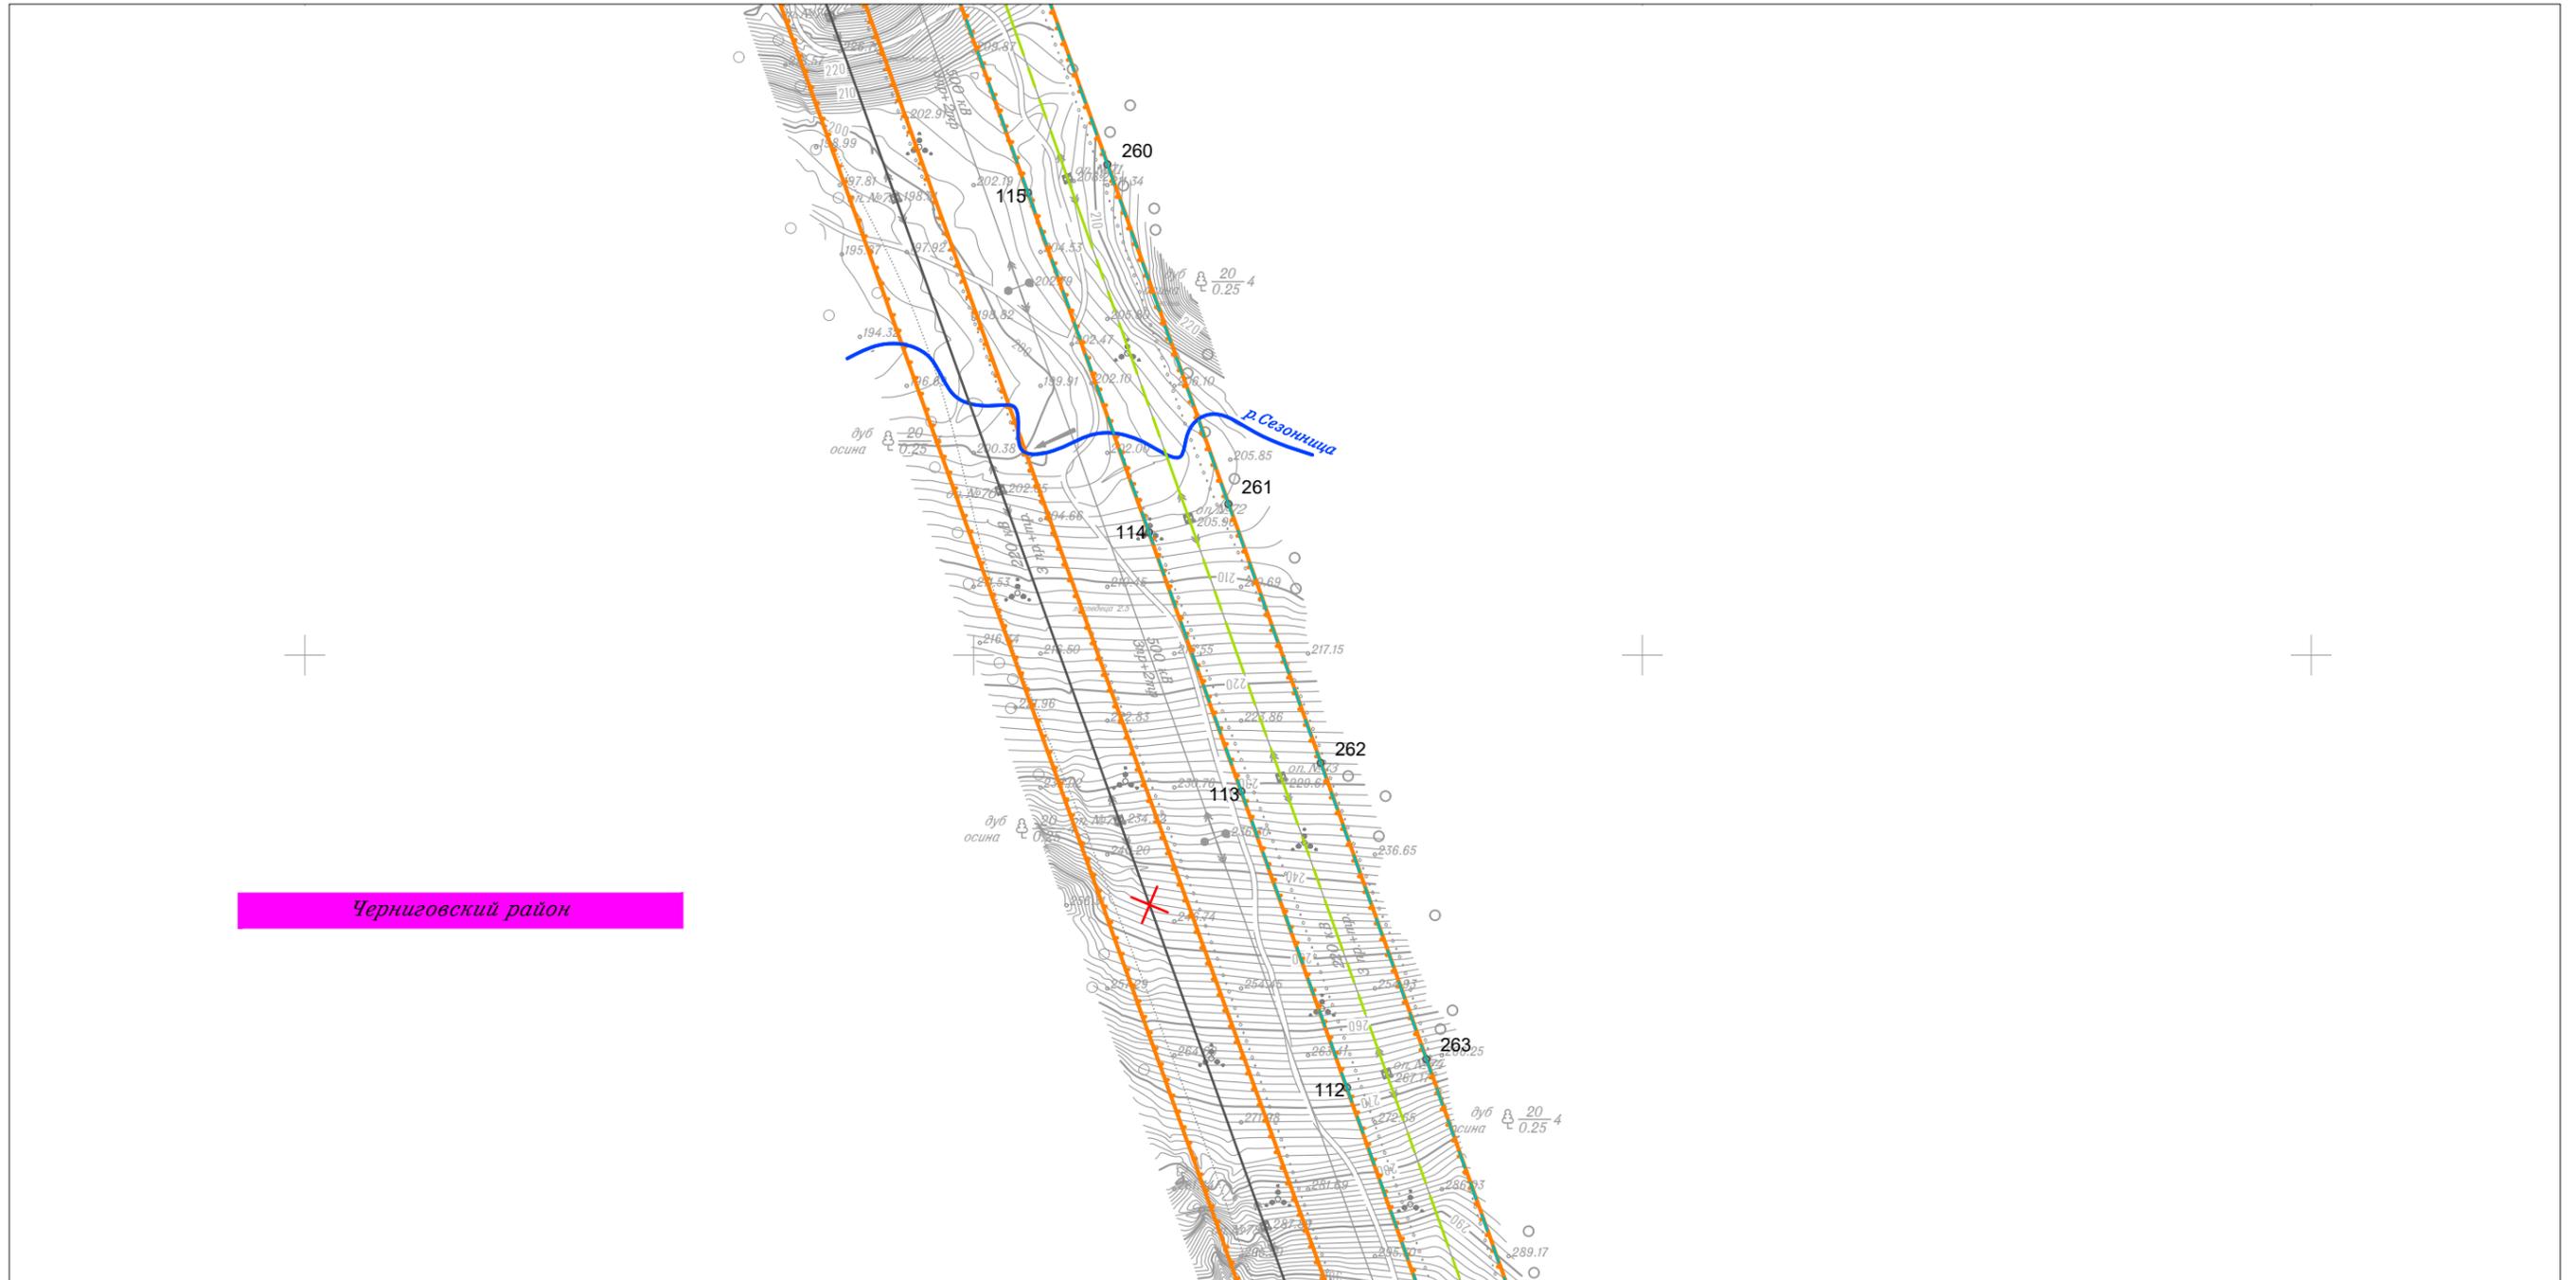


Линия совмещения с Листом 18

						Приморский край			
						Документация по планировке территории (проект планировки территории) для размещения линейного объекта энергетики федерального значения Реконструкция ВЛ 220 кВ НПС-40 – НПС-41 (с последующим образованием ВЛ 220 кВ Дальневосточная – НПС-40); Реконструкция ВЛ 220 кВ Дальневосточная – Арсеньев-2 (с последующим образованием ВЛ 220 кВ Арсеньев-2 - НПС-41); ВЛ 220 кВ НПС-40 - Дальневосточная (реконструкция).			
Изм.	Кол.уч.	Лист	№ док.	Подп.	Дата	 Заказчик: ПАО "ФСК ЕЭС"	Стадия	Лист	Листов
							П	19	105
Исполнитель	Марховский А.А.			<i>Марховский</i>	01.19				
Н. контр.	Алещина А.М.			<i>Алещина</i>	01.19				
Нач. отд.	Гнетова Н.Ю.			<i>Гнетова</i>	01.19				
						ООО НПО "Инжгеопроект" 109052, г. Москва, Рязанский проспект, д.2 стр.49			
						Чертеж границ зон планируемого размещения объекта М 1:5 000			

Чертеж границ зон планируемого размещения объекта



Линия совмещения с Листом 21

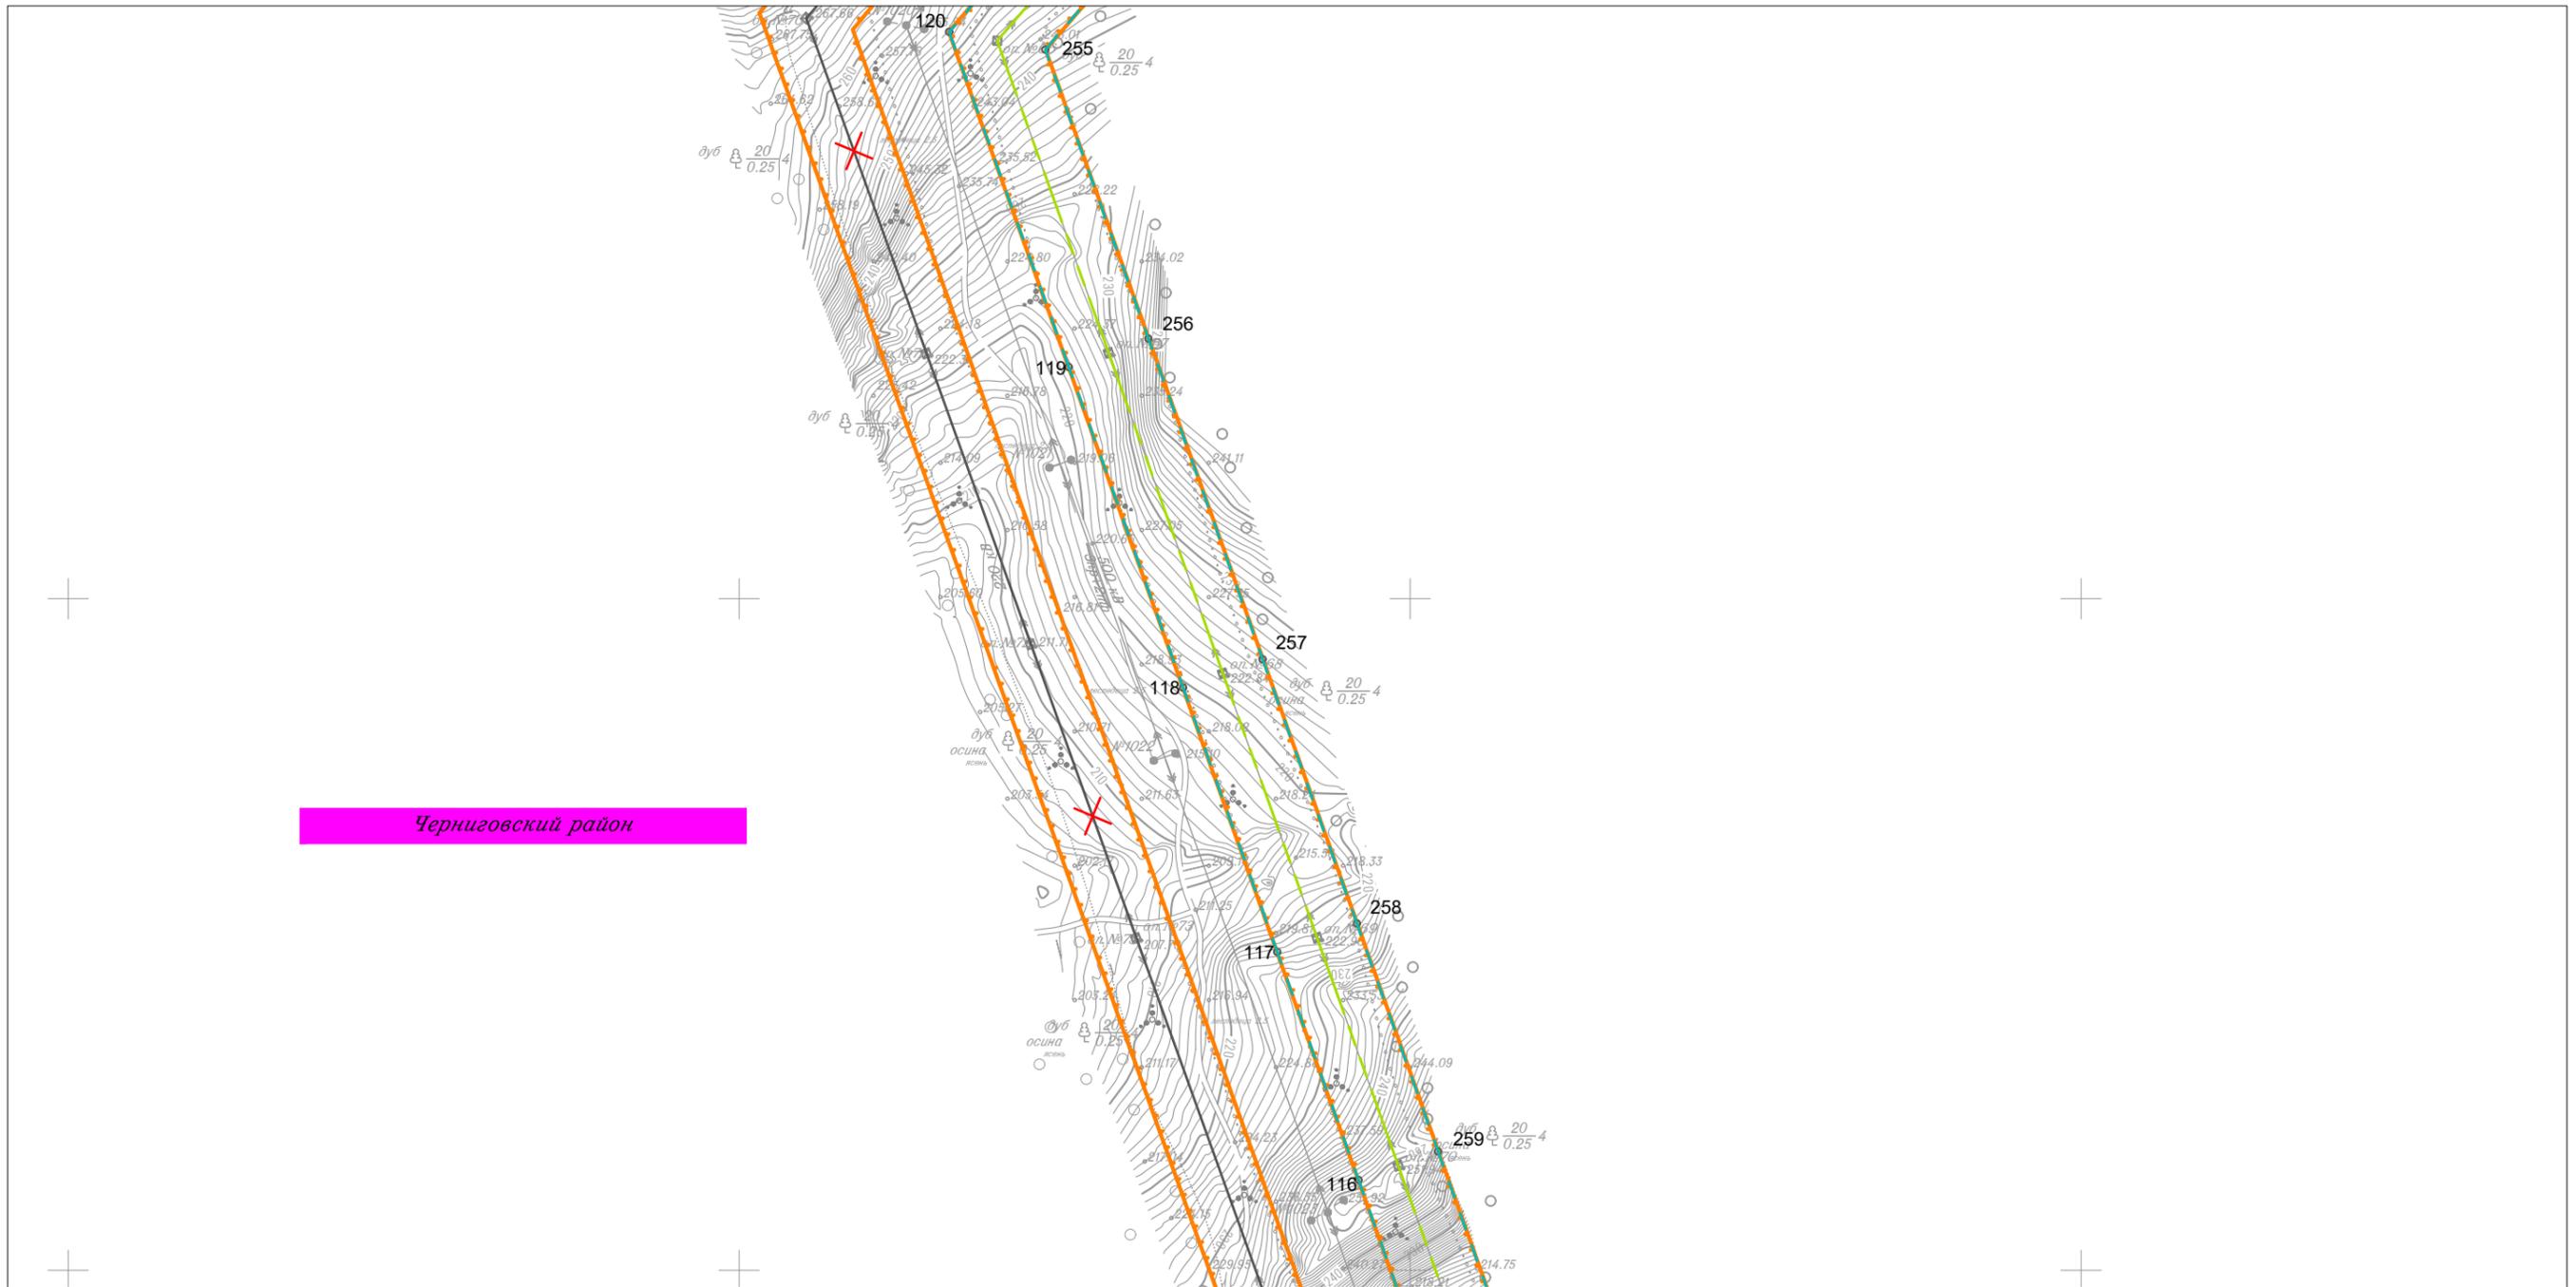


Линия совмещения с Листом 19

						Приморский край			
						Документация по планировке территории (проект планировки территории) для размещения линейного объекта энергетики федерального значения Реконструкция ВЛ 220 кВ НПС-40 – НПС-41 (с последующим образованием ВЛ 220 кВ Дальневосточная – НПС-40); Реконструкция ВЛ 220 кВ Дальневосточная – Арсеньев-2 (с последующим образованием ВЛ 220 кВ Арсеньев-2 - НПС-41); ВЛ 220 кВ НПС-40 - Дальневосточная (реконструкция).			
Изм.	Кол.уч.	Лист	№ док.	Подп.	Дата	 Заказчик: ПАО "ФСК ЕЭС"	Стадия	Лист	Листов
							П	20	105
Исполнитель	Марховский А.А.			<i>Мар</i>	01.19				
Н. контр.	Алешина А.М.			<i>Алешина</i>	01.19				
Нач. отд.	Гнетова Н.Ю.			<i>Гнетова</i>	01.19				
						Чертеж границ зон планируемого размещения объекта М 1:5 000			
						 ООО НПО "Инжгеопроект" 109052, г. Москва, Рязанский проспект, д.2 стр.49			

Чертеж границ зон планируемого размещения объекта



Линия совмещения с Листом 22

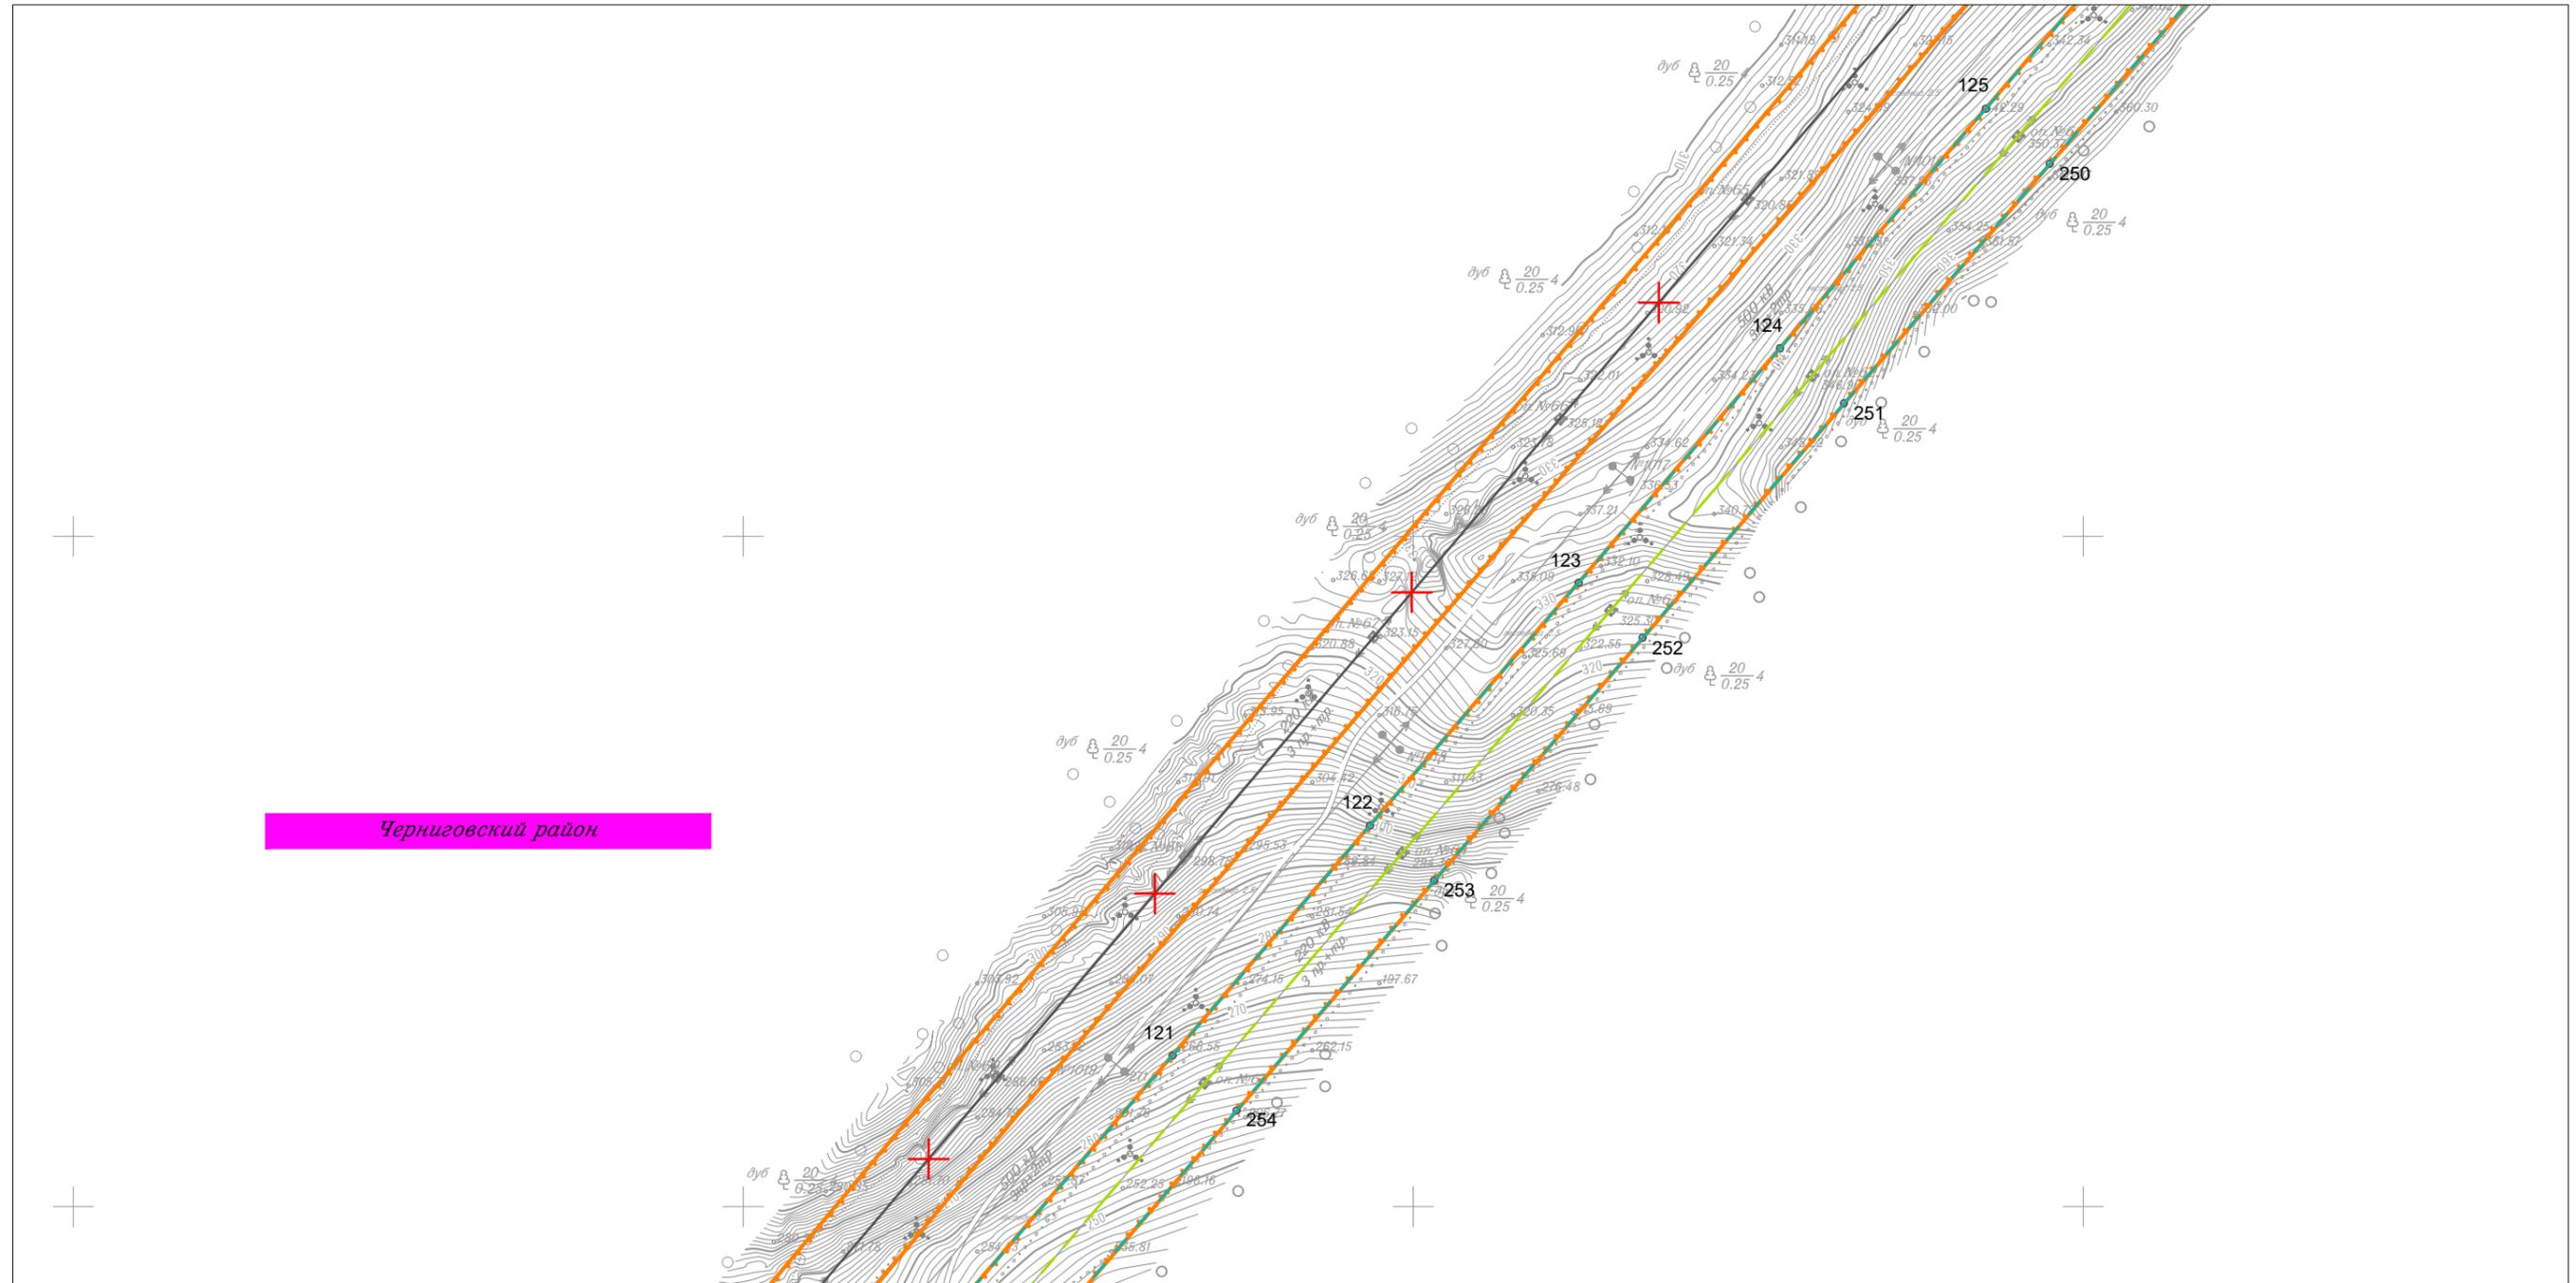


Линия совмещения с Листом 20

						Приморский край			
						Документация по планировке территории (проект планировки территории) для размещения линейного объекта энергетики федерального значения Реконструкция ВЛ 220 кВ НПС-40 – НПС-41 (с последующим образованием ВЛ 220 кВ Дальневосточная – НПС-40); Реконструкция ВЛ 220 кВ Дальневосточная – Арсеньев-2 (с последующим образованием ВЛ 220 кВ Арсеньев-2 - НПС-41); ВЛ 220 кВ НПС-40 - Дальневосточная (реконструкция).			
Изм.	Кол.уч.	Лист	№ док.	Подп.	Дата	 Заказчик: ПАО "ФСК ЕЭС"	Стадия	Лист	Листов
							П	21	105
Исполнитель	Мароховский А.А.			<i>Мароховский</i>	01.19				
Н. контр.	Алещина А.М.			<i>Алещина</i>	01.19				
Нач. отд.	Гнетова Н.Ю.			<i>Гнетова</i>	01.19				
						Чертеж границ зон планируемого размещения объекта М 1:5 000			
						 ООО НПО "Инжгеопроект" 109052, г. Москва, Рязанский проспект, д.2 стр.49			

Чертеж границ зон планируемого размещения объекта



Черниговский район

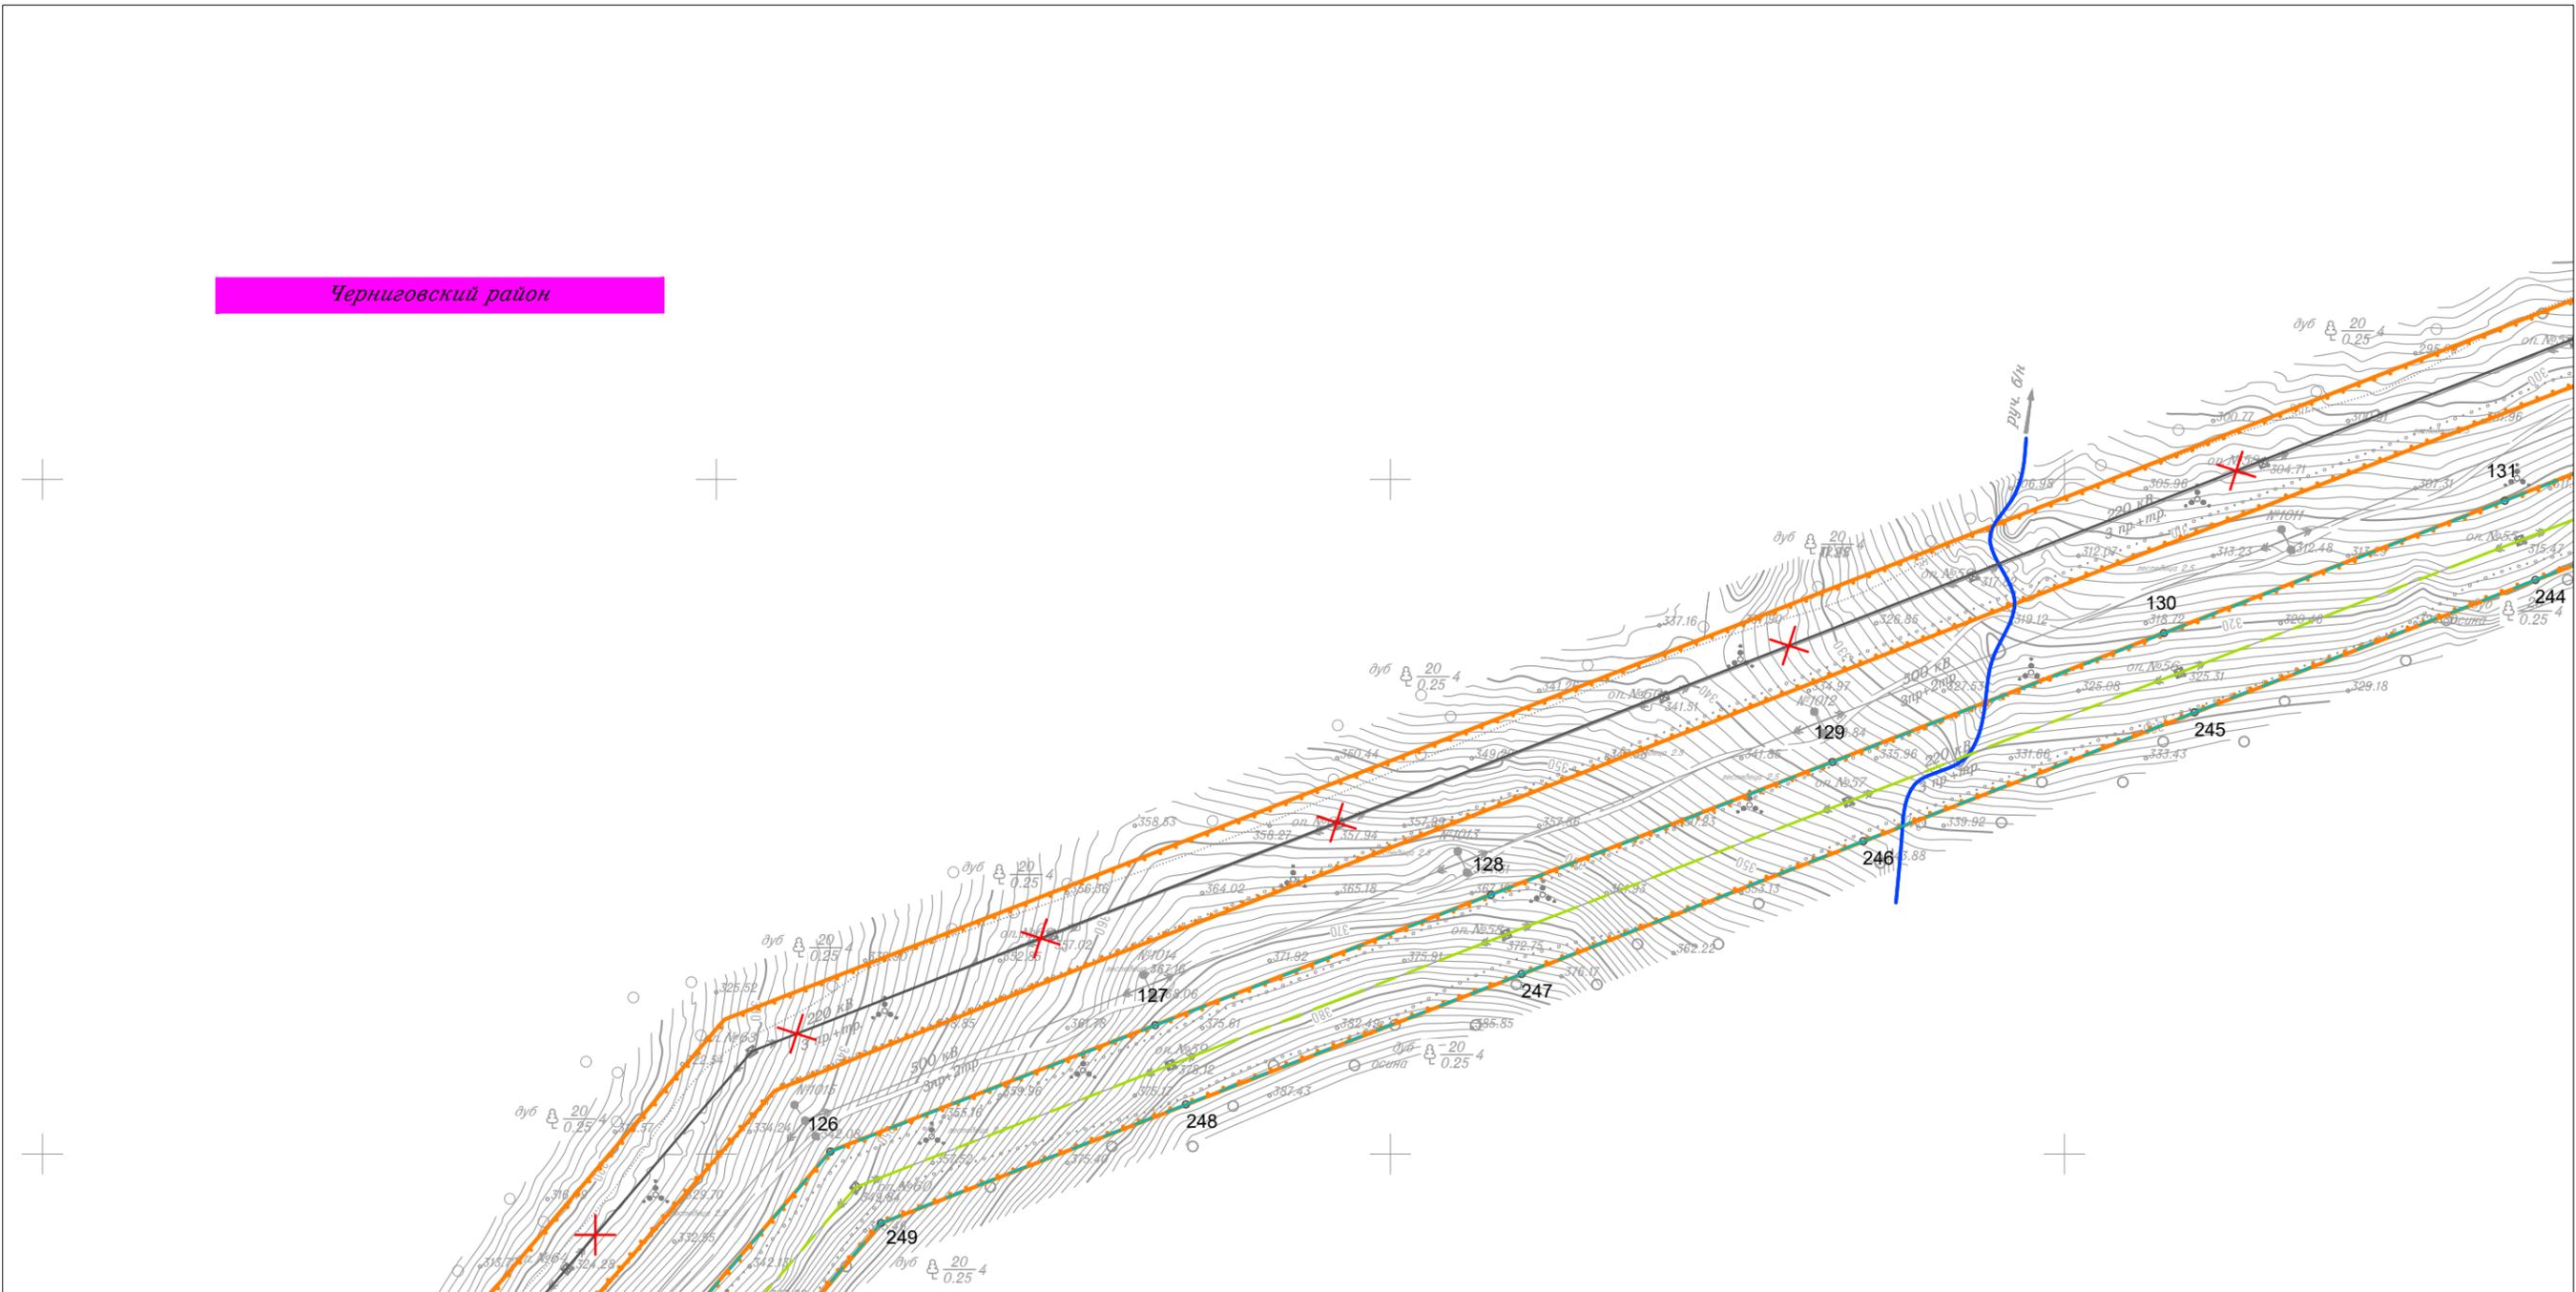

Линия совмещения с Листом 23


Линия совмещения с Листом 21

						Приморский край			
						Документация по планировке территории (проект планировки территории) для размещения линейного объекта энергетики федерального значения Реконструкция ВЛ 220 кВ НПС-40 – НПС-41 (с последующим образованием ВЛ 220 кВ Дальневосточная – НПС-40); Реконструкция ВЛ 220 кВ Дальневосточная – Арсеньев-2 (с последующим образованием ВЛ 220 кВ Арсеньев-2 - НПС-41); ВЛ 220 кВ НПС-40 - Дальневосточная (реконструкция).			
Изм.	Кол.уч.	Лист	N док.	Подп.	Дата	Заказчик: ПАО "ФСК ЕЭС"	Стадия	Лист	Листов
							П	22	105
Исполнитель	Марховский А.А.			<i>Мар</i>	01.19				
Н. контр.	Алешина А.М.			<i>Алешина</i>	01.19				
Нач. отд.	Гнетова Н.Ю.			<i>Гнетова</i>	01.19				
Чертеж границ зон планируемого размещения объекта М 1:5 000						ООО НПО "Инжгеопроект" 109052, г. Москва, Рязанский проспект, д.2 стр.49			

Чертеж границ зон планируемого размещения объекта



Линия совмещения с Листом 24

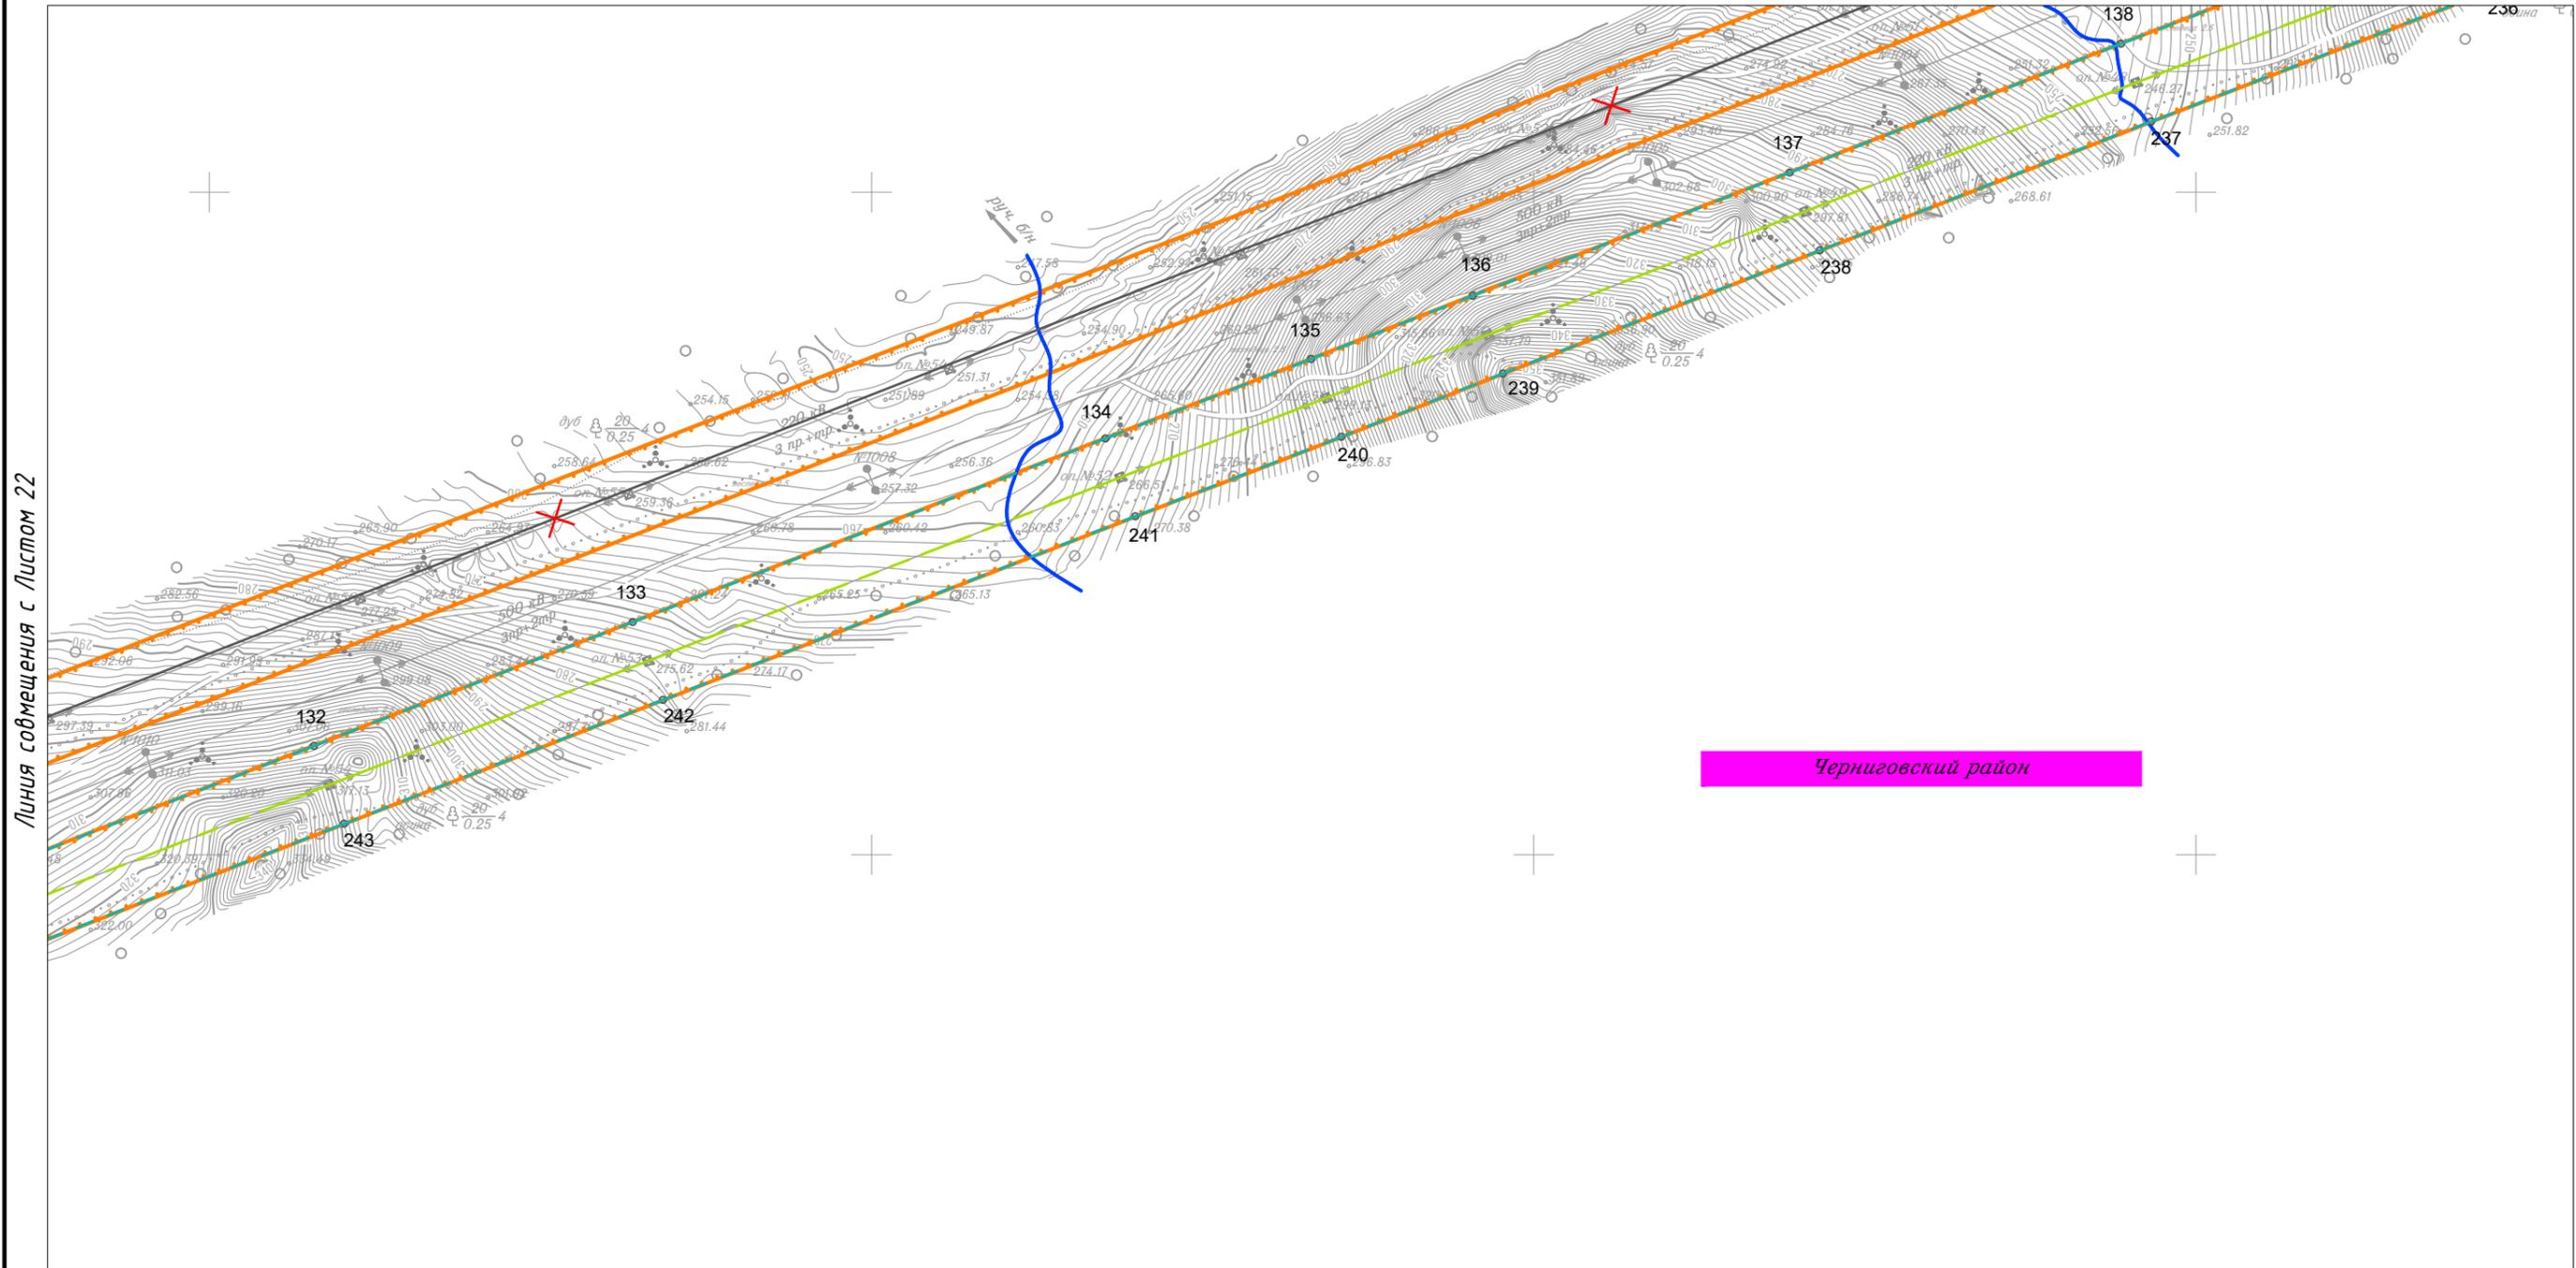


Черниговский район

						Приморский край			
						Документация по планировке территории (проект планировки территории) для размещения линейного объекта энергетики федерального значения Реконструкция ВЛ 220 кВ НПС-40 – НПС-41 (с последующим образованием ВЛ 220 кВ Дальневосточная – НПС-40); Реконструкция ВЛ 220 кВ Дальневосточная – Арсеньев-2 (с последующим образованием ВЛ 220 кВ Арсеньев-2 - НПС-41); ВЛ 220 кВ НПС-40 - Дальневосточная (реконструкция).			
Изм.	Кол.уч.	Лист	N док.	Подп.	Дата	 Заказчик: ПАО "ФСК ЕЭС"	Стадия	Лист	Листов
Исполнитель	Марховский А.А.			<i>Мар</i>	01.19		П	23	105
Н. контр.	Алещина А.М.			<i>Алещина</i>	01.19				
Нач. отд.	Гнетова Н.Ю.			<i>Гнетова</i>	01.19				
						Чертеж границ зон планируемого размещения объекта М 1:5 000			
						 ООО НПО "Инжгеопроект" 109052, г. Москва, Рязанский проспект, д.2 стр.49			

Чертеж границ зон планируемого размещения объекта



Черниговский район

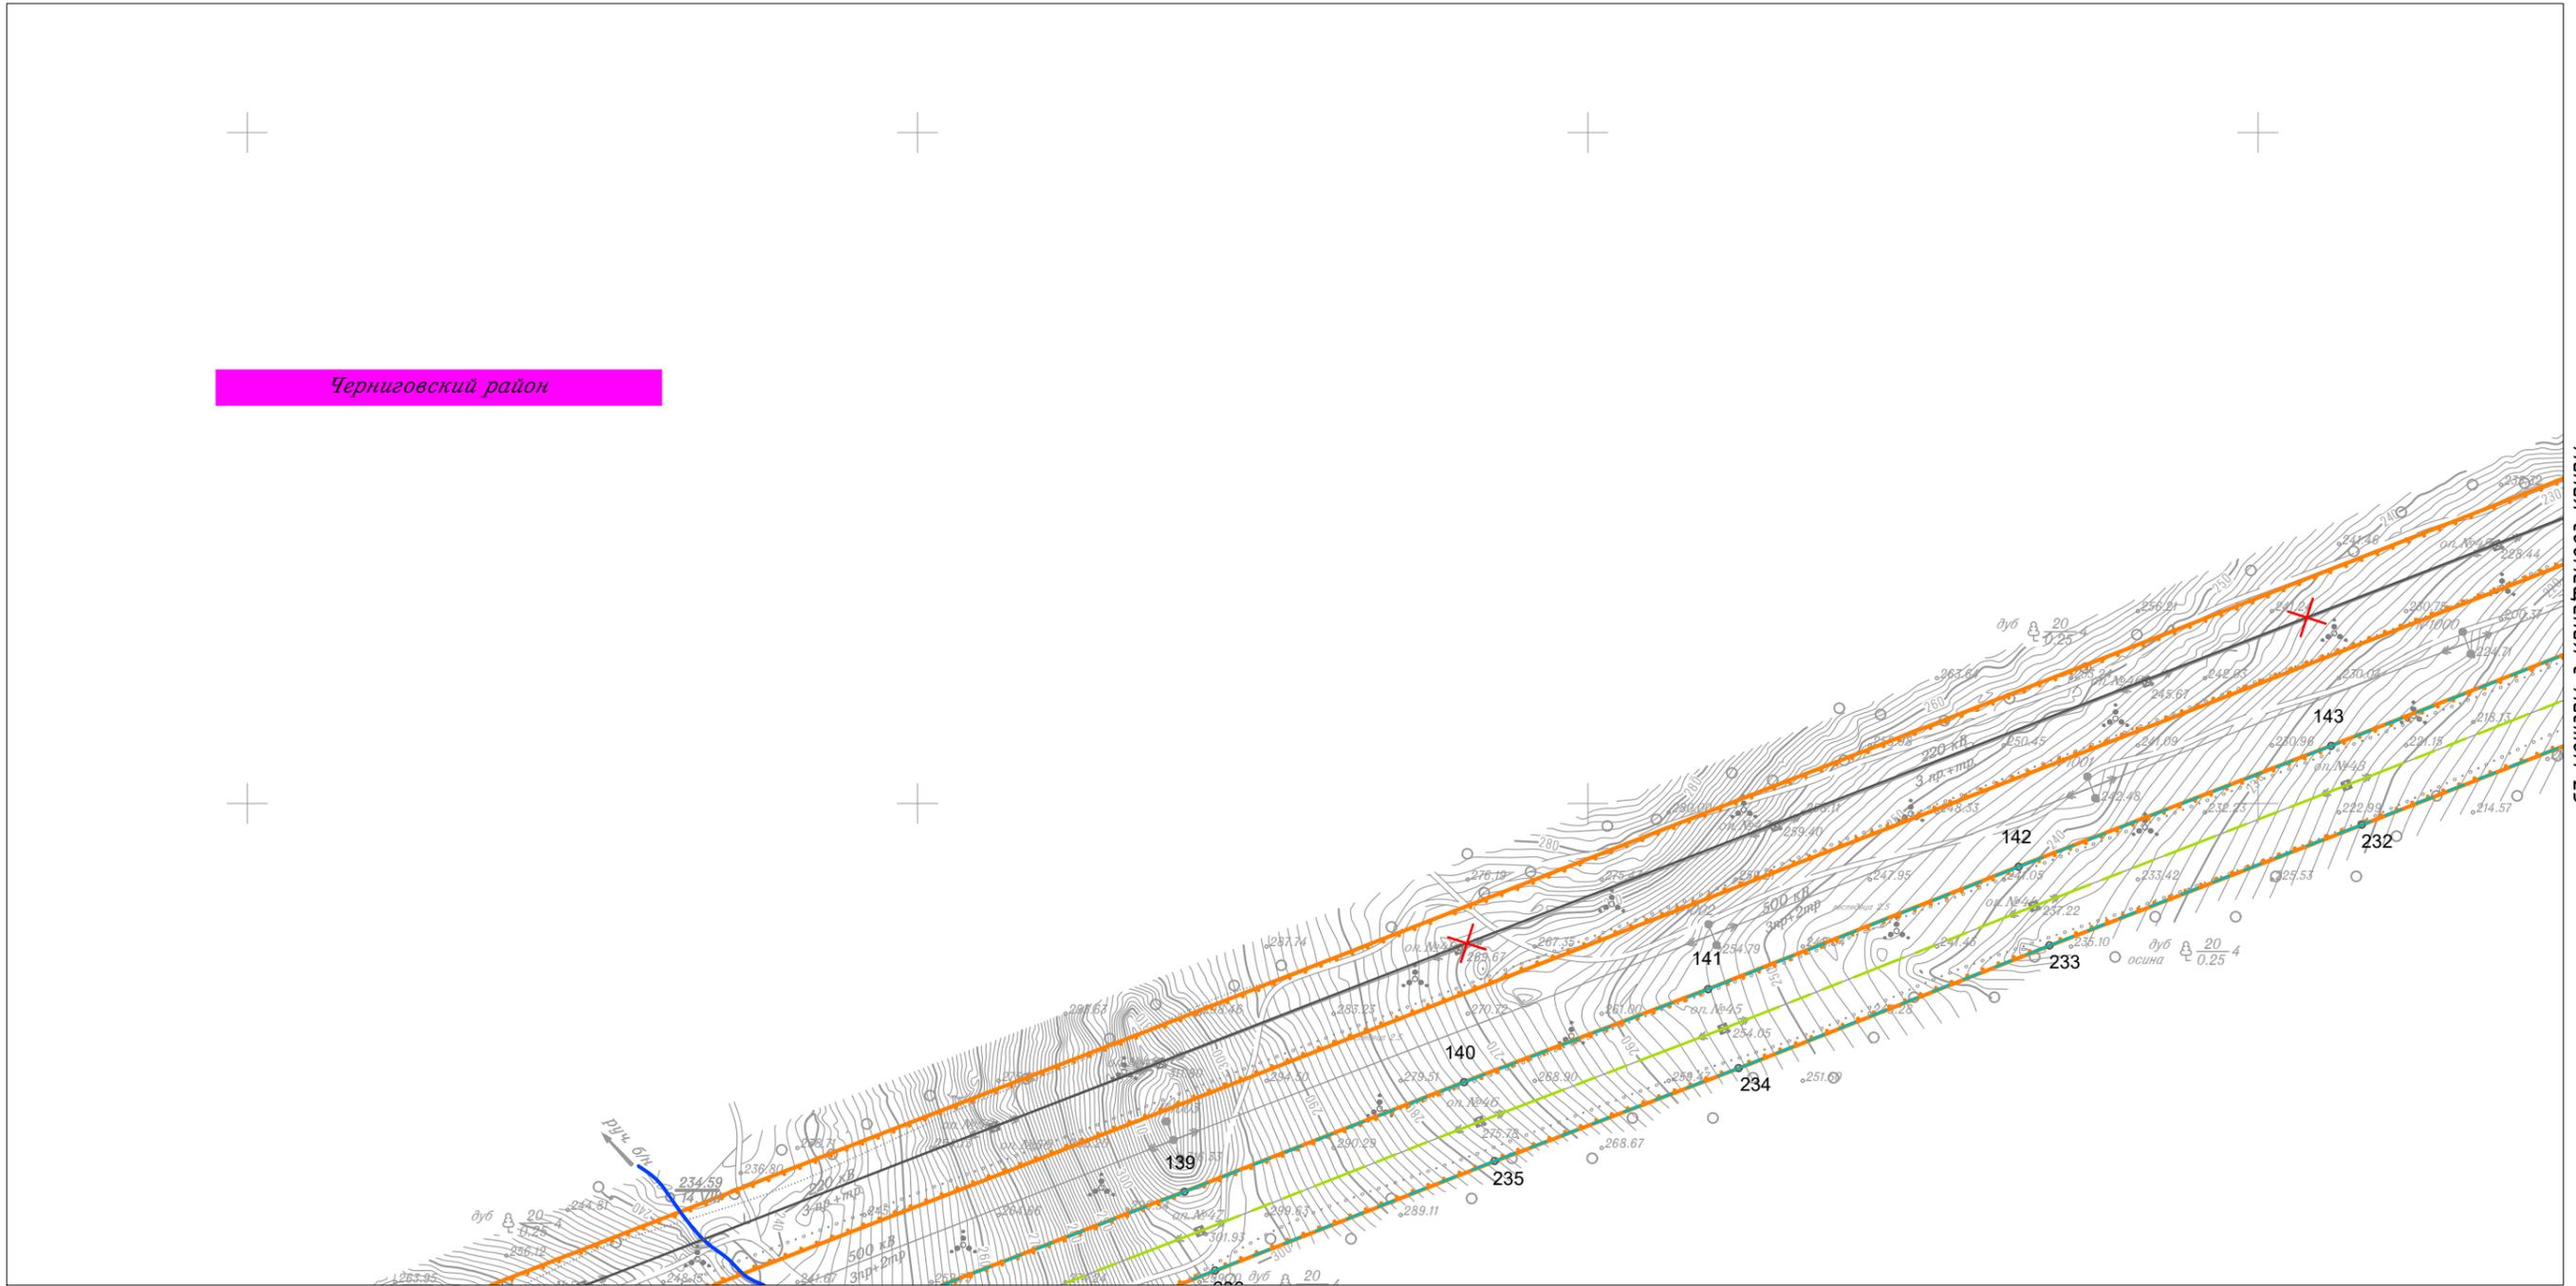

Линия совмещения с Листом 23


						Приморский край			
						Документация по планировке территории (проект планировки территории) для размещения линейного объекта энергетики федерального значения Реконструкция ВЛ 220 кВ НПС-40 – НПС-41 (с последующим образованием ВЛ 220 кВ Дальневосточная – НПС-40); Реконструкция ВЛ 220 кВ Дальневосточная – Арсеньев-2 (с последующим образованием ВЛ 220 кВ Арсеньев-2 - НПС-41); ВЛ 220 кВ НПС-40 - Дальневосточная (реконструкция).			
Изм.	Кол.уч.	Лист	N док.	Подп.	Дата	ФСК  ЭЭС Заказчик: ПАО "ФСК ЭЭС"	Стадия	Лист	Листов
							П	24	105
Исполнитель	Мароховский А.А.				01.19				
Н. контр.	Алешина А.М.				01.19				
Нач. отд.	Гнетова Н.Ю.				01.19				
						Чертеж границ зон планируемого размещения объекта М 1:5 000			
						ООО НПО "Инжгеопроект" 109052, г. Москва, Рязанский проспект, д.2 стр.49			

Чертеж границ зон планируемого размещения объекта



Линия совмещения с Листом 26

Линия совмещения с Листом 24

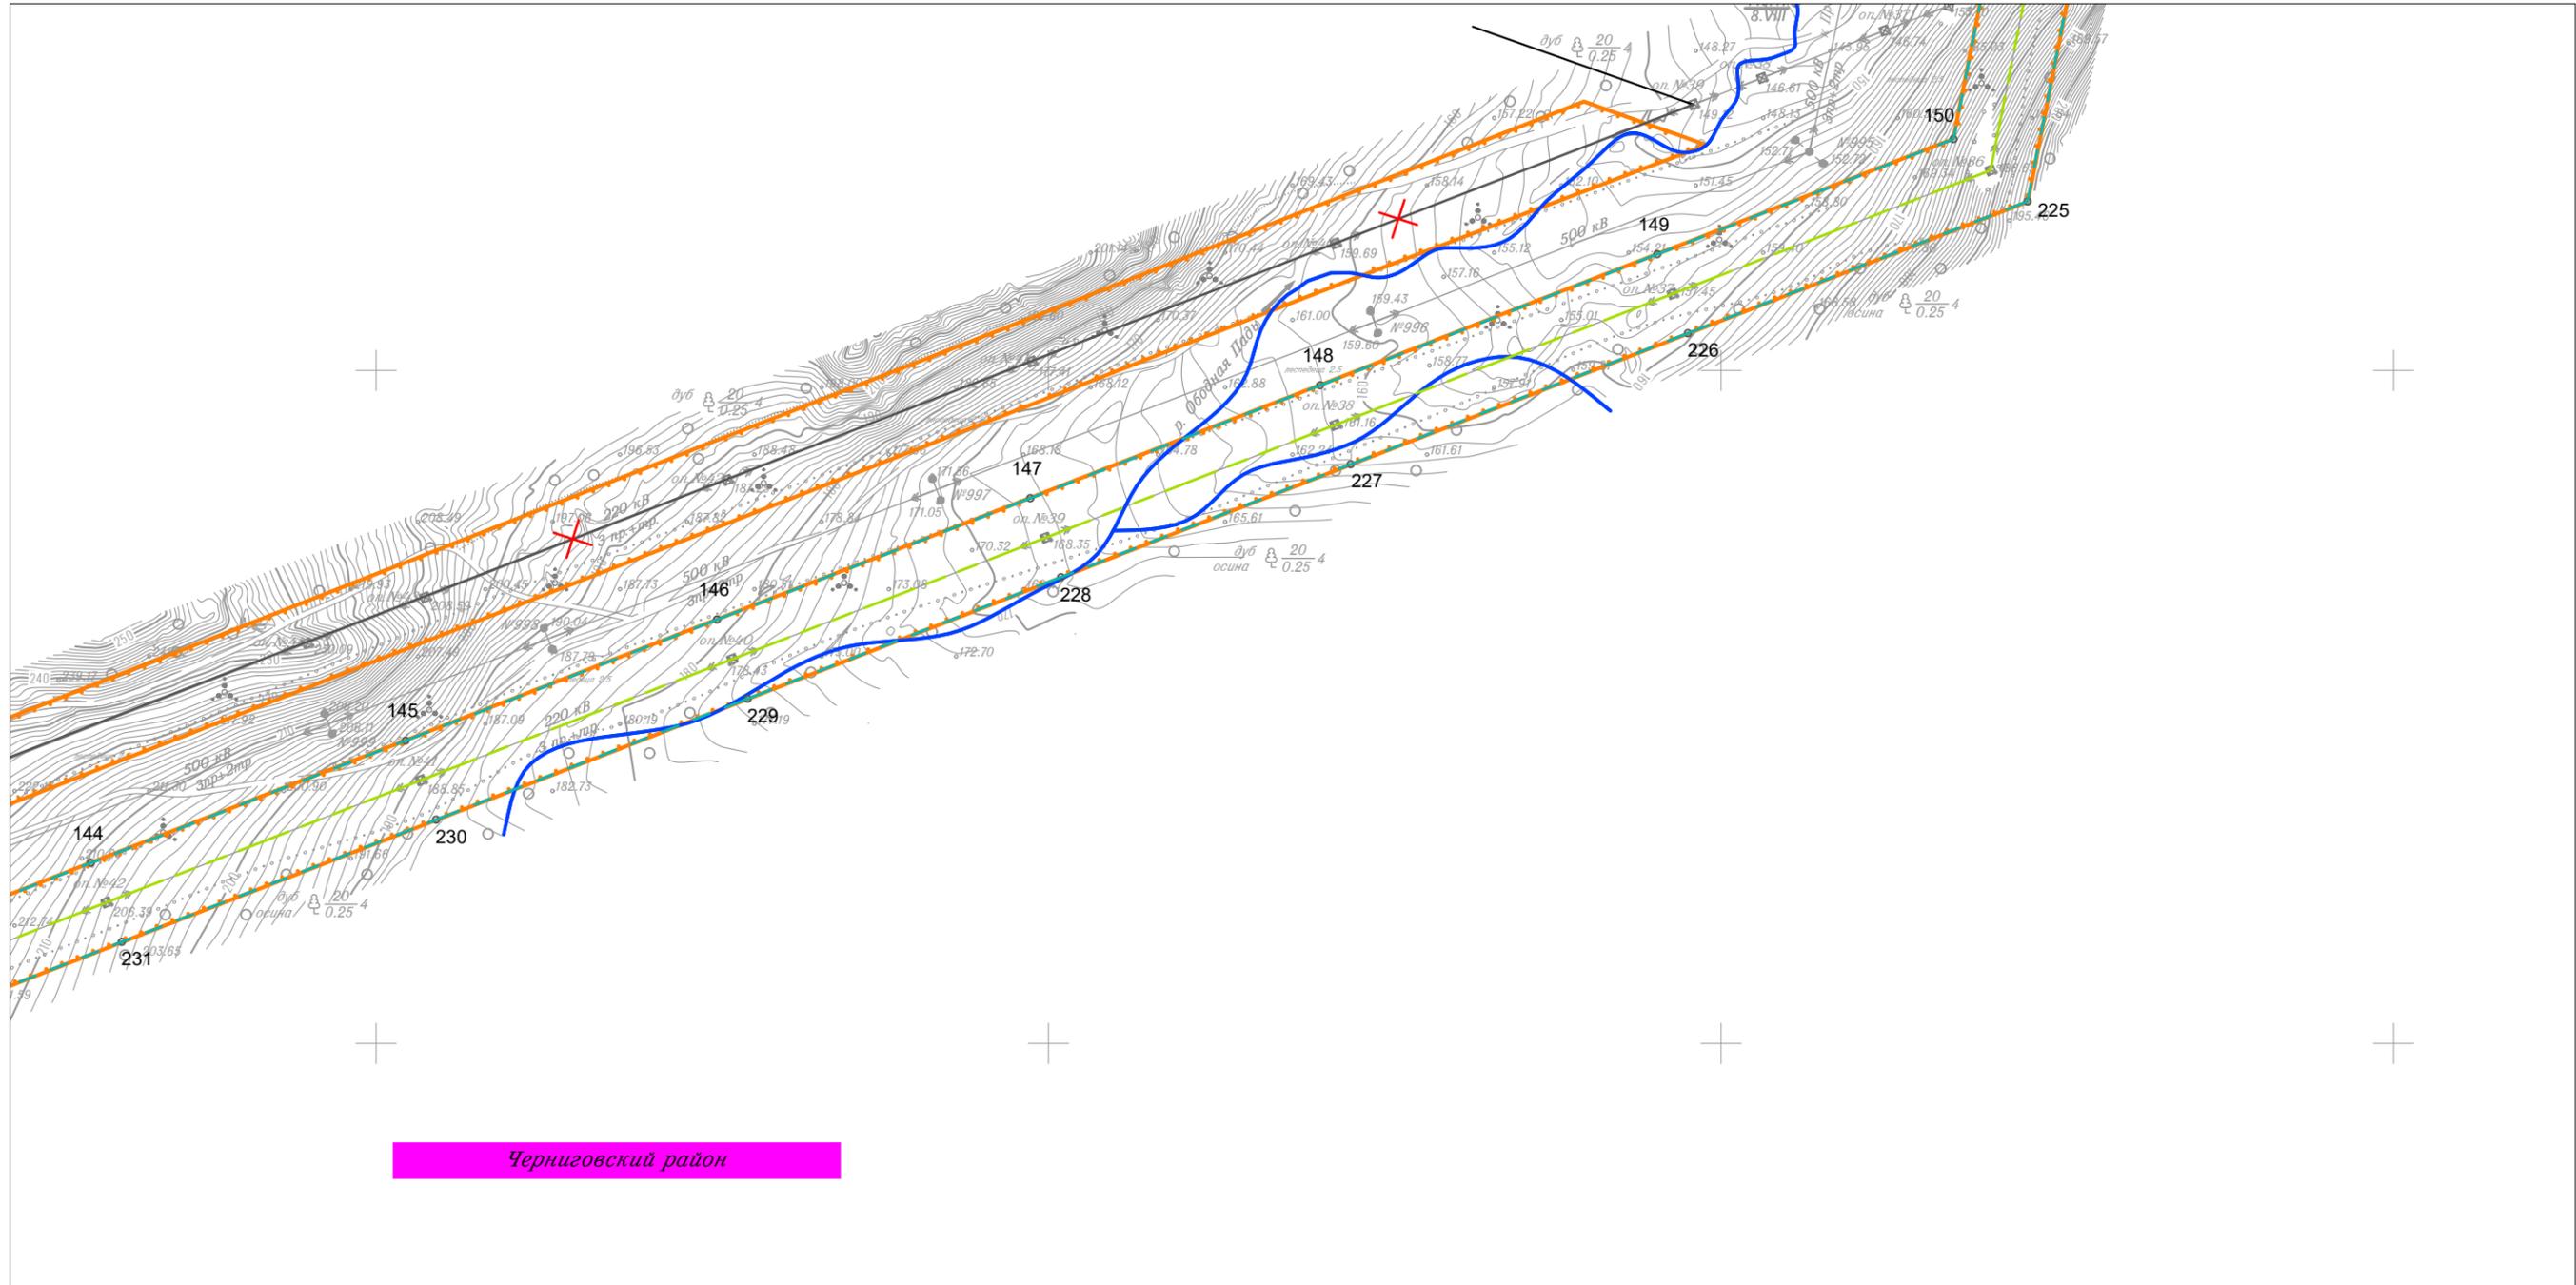


Черниговский район

						Приморский край			
						Документация по планировке территории (проект планировки территории) для размещения линейного объекта энергетики федерального значения Реконструкция ВЛ 220 кВ НПС-40 – НПС-41 (с последующим образованием ВЛ 220 кВ Дальневосточная – НПС-40); Реконструкция ВЛ 220 кВ Дальневосточная – Арсеньев-2 (с последующим образованием ВЛ 220 кВ Арсеньев-2 - НПС-41); ВЛ 220 кВ НПС-40 - Дальневосточная (реконструкция).			
Изм.	Кол.уч.	Лист	N док.	Подп.	Дата	 Заказчик: ПАО "ФСК ЕЭС"	Стадия	Лист	Листов
							П	25	105
Исполнитель	Мароховский А.А.			<i>Мар</i>	01.19				
Н. контр.	Алещина А.М.			<i>Алещина</i>	01.19				
Нач. отд.	Гнетова Н.Ю.			<i>Гнетова</i>	01.19				
Чертеж границ зон планируемого размещения объекта М 1:5 000						 ООО НПО "Инжгеопроект" 109052, г. Москва, Рязанский проспект, д.2 стр.49			

Чертеж границ зон планируемого размещения объекта



Линия совмещения с Листом 27

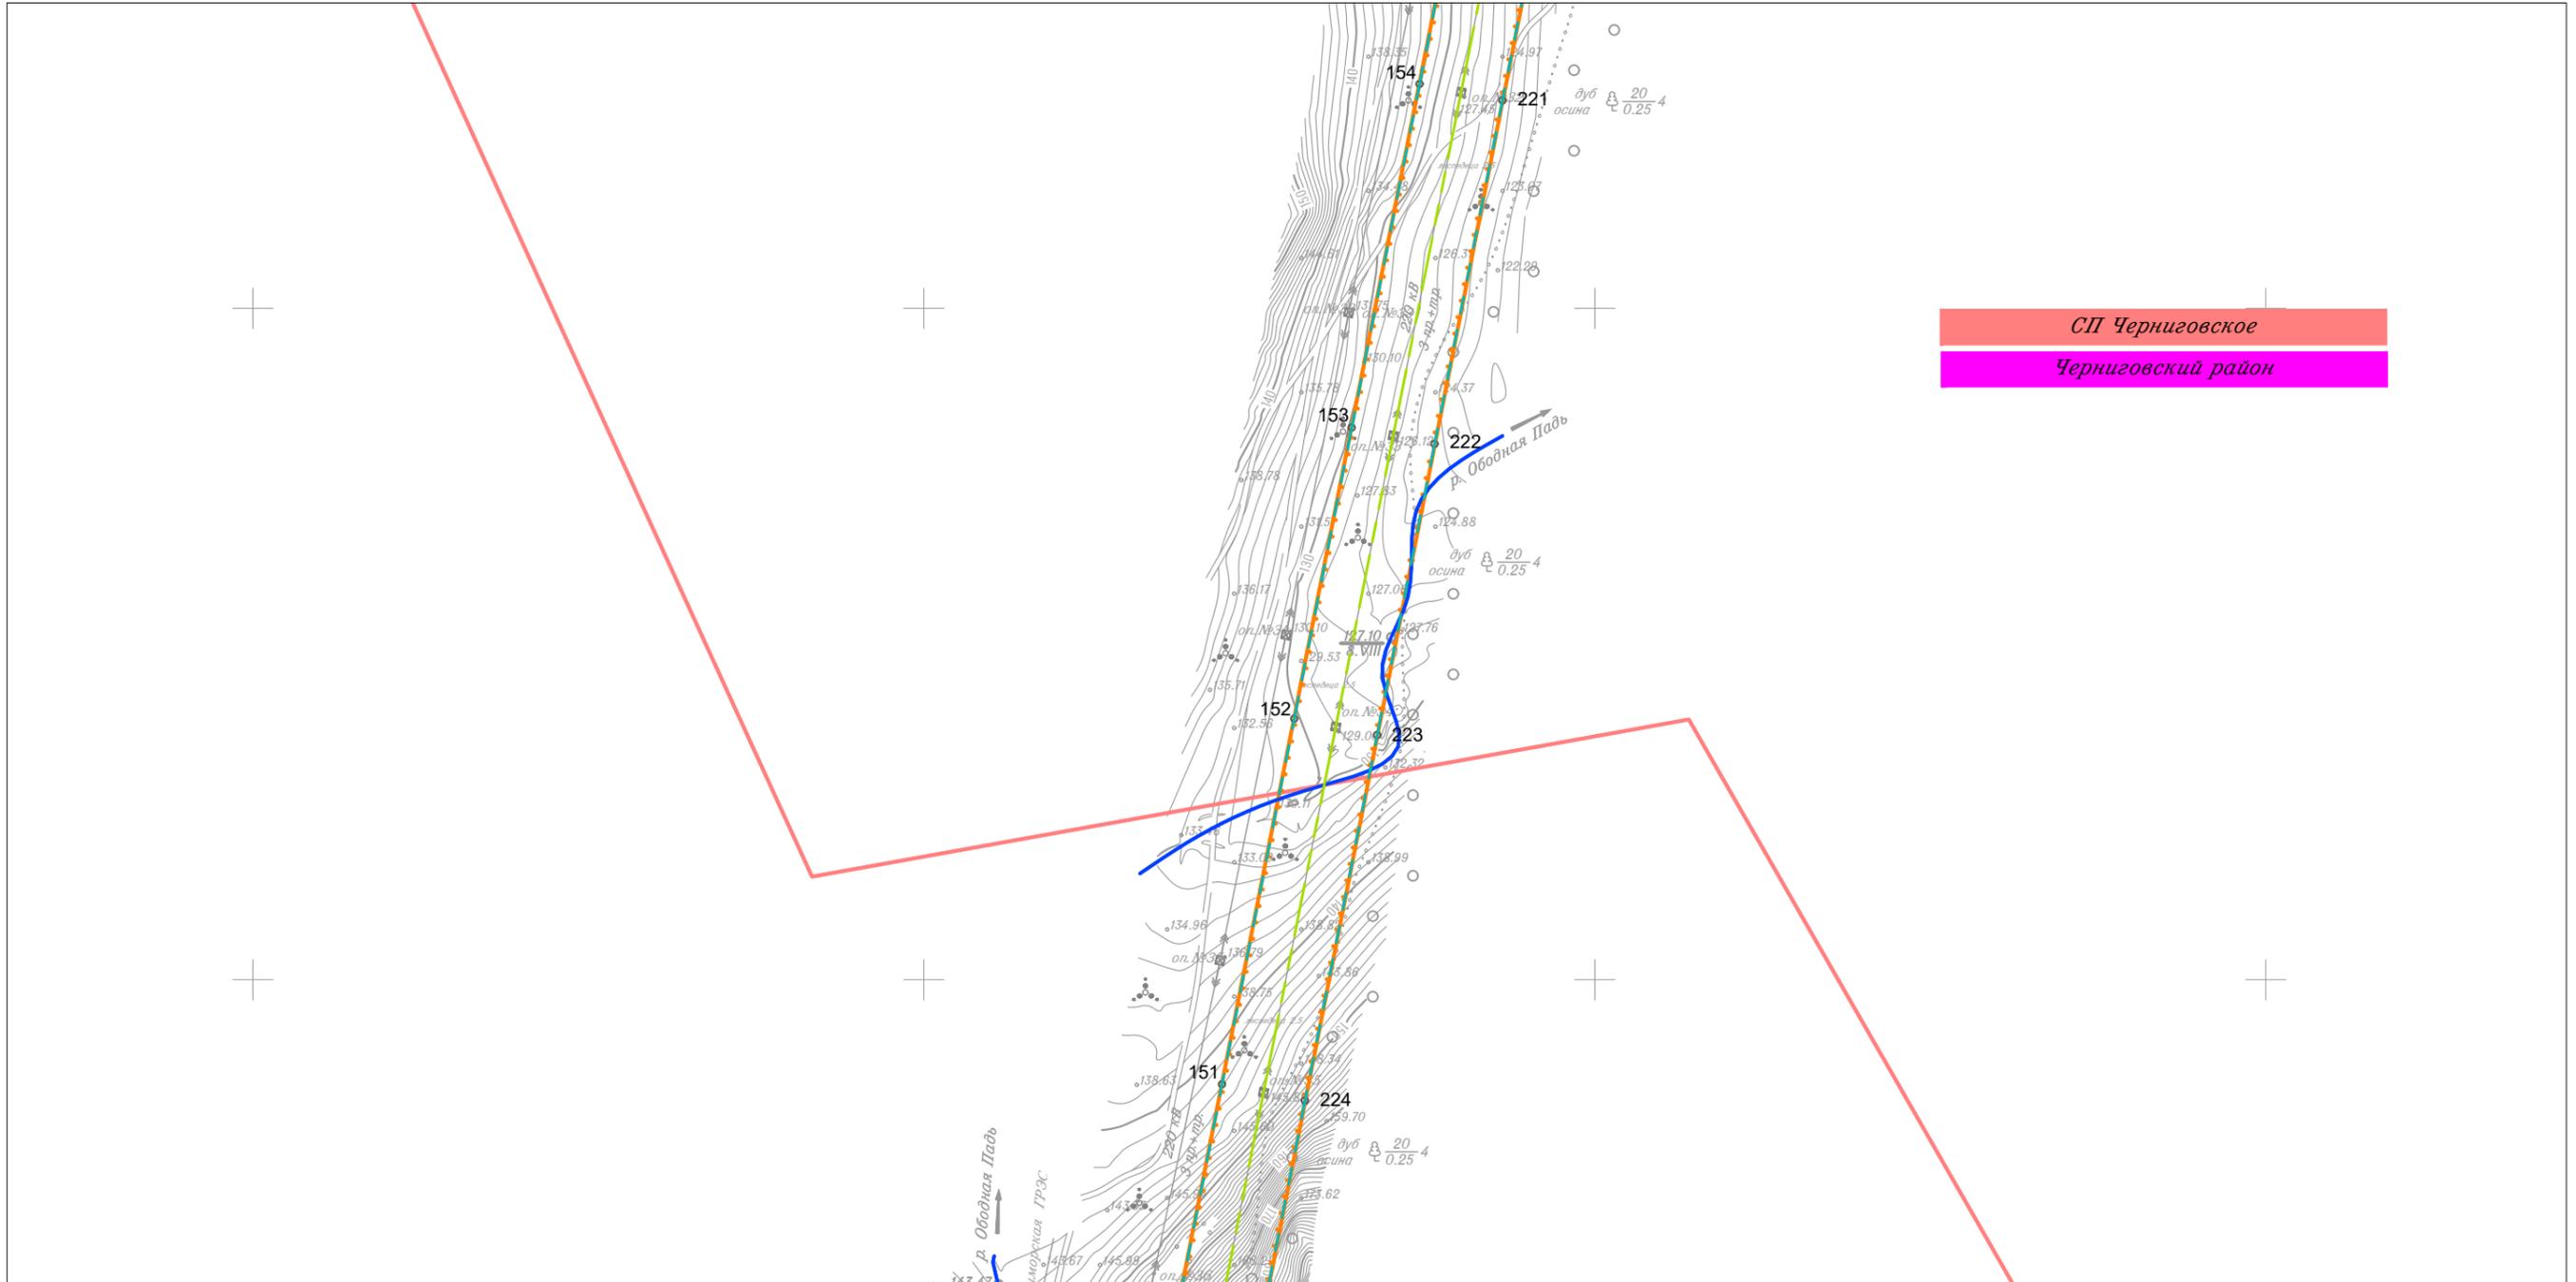


Линия совмещения с Листом 25

						Приморский край				
						Документация по планировке территории (проект планировки территории) для размещения линейного объекта энергетики федерального значения Реконструкция ВЛ 220 кВ НПС-40 – НПС-41 (с последующим образованием ВЛ 220 кВ Дальневосточная – НПС-40); Реконструкция ВЛ 220 кВ Дальневосточная – Арсеньев-2 (с последующим образованием ВЛ 220 кВ Арсеньев-2 - НПС-41); ВЛ 220 кВ НПС-40 - Дальневосточная (реконструкция).				
Изм.	Кол.уч.	Лист	№ док.	Подп.	Дата	 Заказчик: ПАО "ФСК ЕЭС"	Стадия	Лист	Листов	
Исполнитель	Марховский А.А.			<i>Мар</i>	01.19		 ООО НПО "Инжгеопроект" 109052, г. Москва, Рязанский проспект, д.2 стр.49	П	26	105
Н. контр.	Алещина А.М.			<i>Алещина</i>	01.19					
Нач. отд.	Гнетова Н.Ю.			<i>Гнетова</i>	01.19					
Чертеж границ зон планируемого размещения объекта М 1:5 000										

Чертеж границ зон планируемого размещения объекта



Линия совмещения с Листом 28

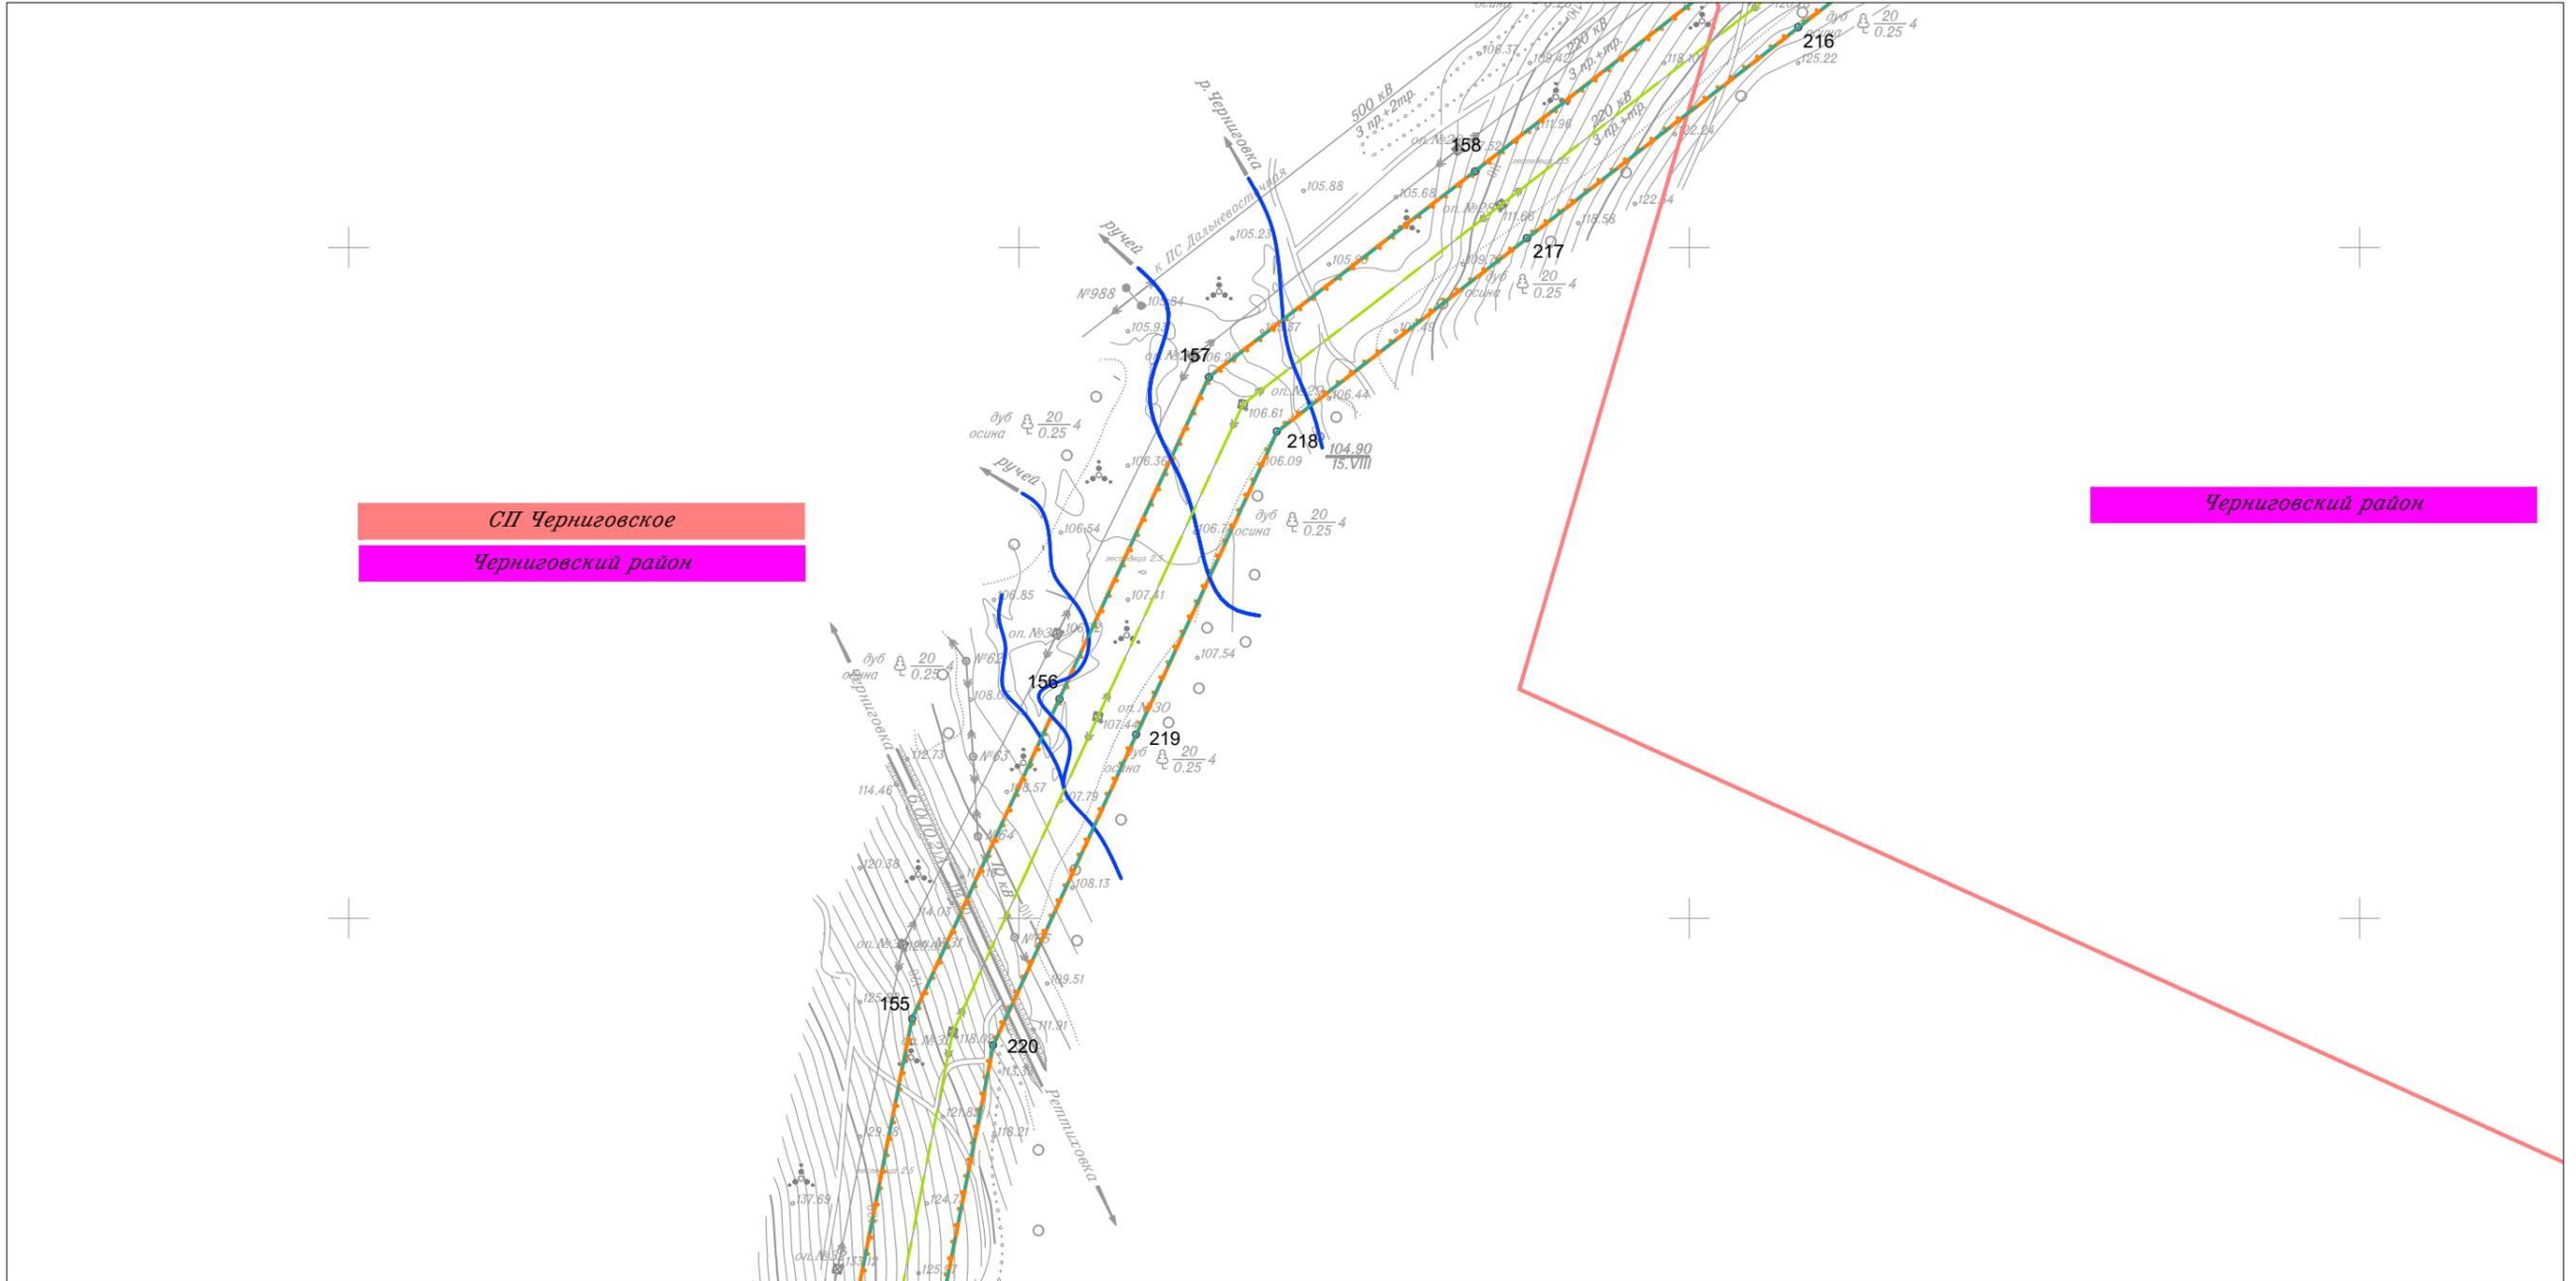


Линия совмещения с Листом 26

						Приморский край			
						Документация по планировке территории (проект планировки территории) для размещения линейного объекта энергетики федерального значения Реконструкция ВЛ 220 кВ НПС-40 – НПС-41 (с последующим образованием ВЛ 220 кВ Дальневосточная – НПС-40); Реконструкция ВЛ 220 кВ Дальневосточная – Арсеньев-2 (с последующим образованием ВЛ 220 кВ Арсеньев-2 - НПС-41); ВЛ 220 кВ НПС-40 - Дальневосточная (реконструкция).			
Изм.	Кол.уч.	Лист	N док.	Подп.	Дата	Заказчик: ПАО "ФСК ЕЭС"	Стадия	Лист	Листов
							П	27	105
Исполнитель	Марховский А.А.			<i>Мар</i>	01.19				
Н. контр.	Алешина А.М.			<i>Алешина</i>	01.19				
Нач. отд.	Гнетова Н.Ю.			<i>Гнетова</i>	01.19				
						Чертеж границ зон планируемого размещения объекта М 1:5 000			
						ООО НПО "Инжгеопроект" 109052, г. Москва, Рязанский проспект, д.2 стр.49			

Чертеж границ зон планируемого размещения объекта



Линия совмещения с Листом 29

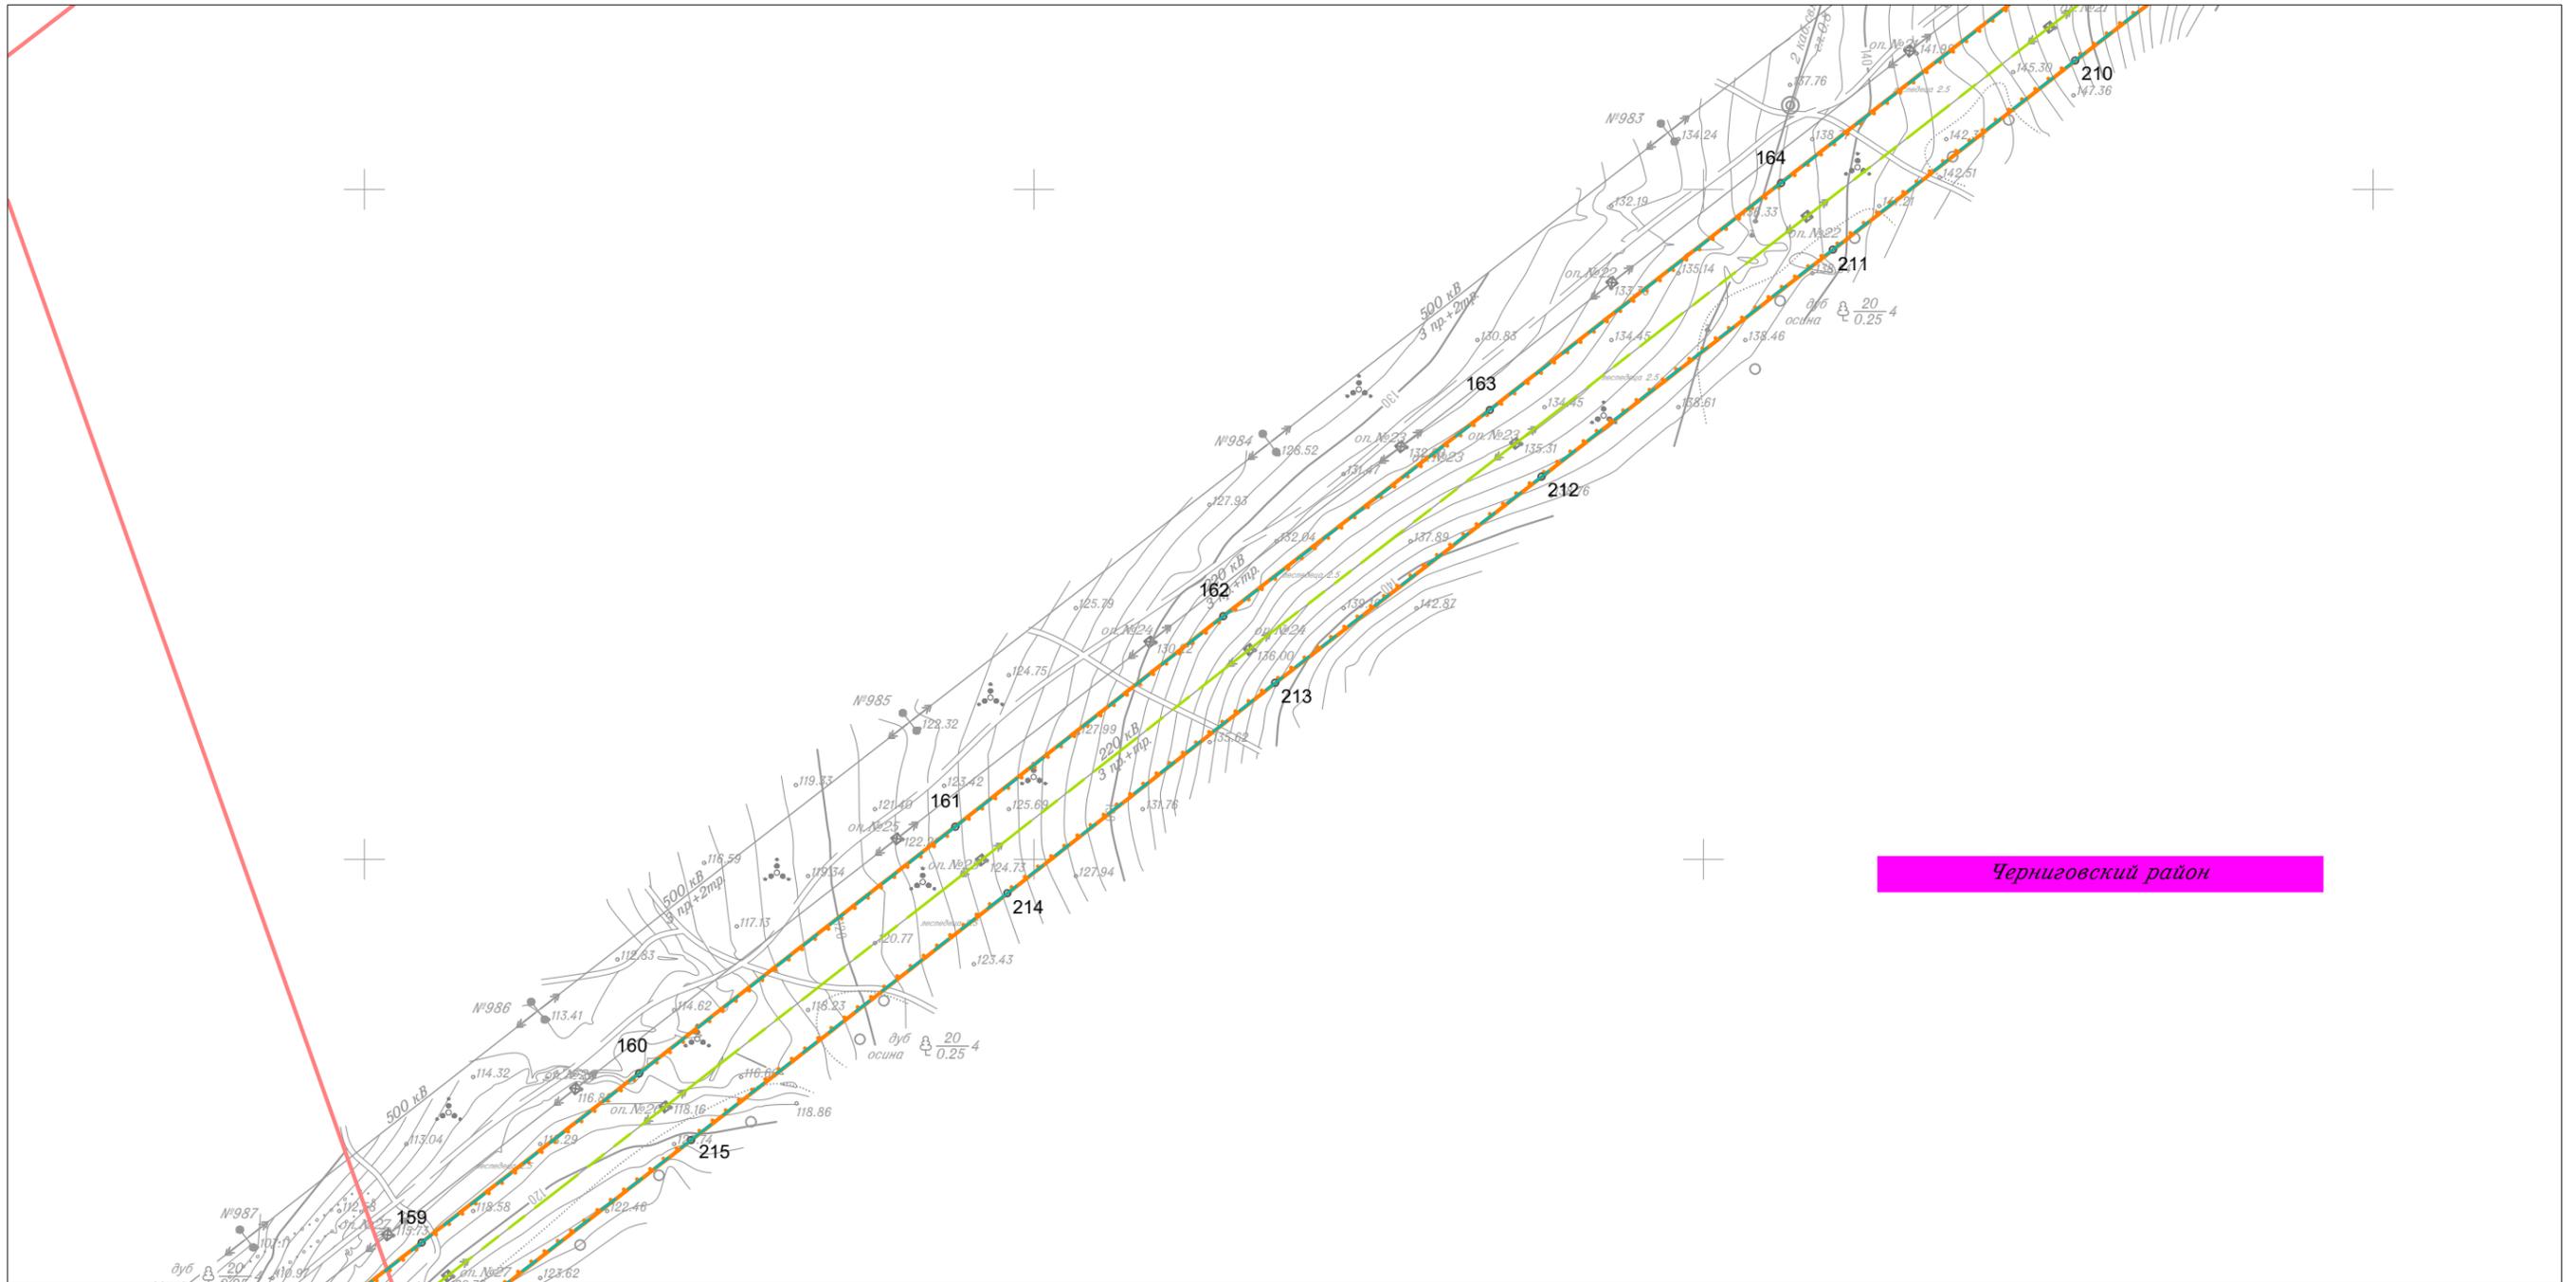


Линия совмещения с Листом 27

						Приморский край			
						Документация по планировке территории (проект планировки территории) для размещения линейного объекта энергетики федерального значения Реконструкция ВЛ 220 кВ НПС-40 – НПС-41 (с последующим образованием ВЛ 220 кВ Дальневосточная – НПС-40); Реконструкция ВЛ 220 кВ Дальневосточная – Арсеньев-2 (с последующим образованием ВЛ 220 кВ Арсеньев-2 - НПС-41); ВЛ 220 кВ НПС-40 - Дальневосточная (реконструкция).			
Изм.	Кол.уч.	Лист	№ док.	Подп.	Дата	 Заказчик: ПАО "ФСК ЕЭС"	Стадия	Лист	Листов
							П	28	105
Исполнитель	Мароховский А.А.			<i>Мар</i>	01.19				
Н. контр.	Алешина А.М.			<i>Алешина</i>	01.19				
Нач. отд.	Гнетова Н.Ю.			<i>Гнетова</i>	01.19				
Чертеж границ зон планируемого размещения объекта М 1:5 000						 ООО НПО "Инжгеопроект" 109052, г. Москва, Рязанский проспект, д.2 стр.49			

Чертеж границ зон планируемого размещения объекта



Линия совмещения с Листом 30

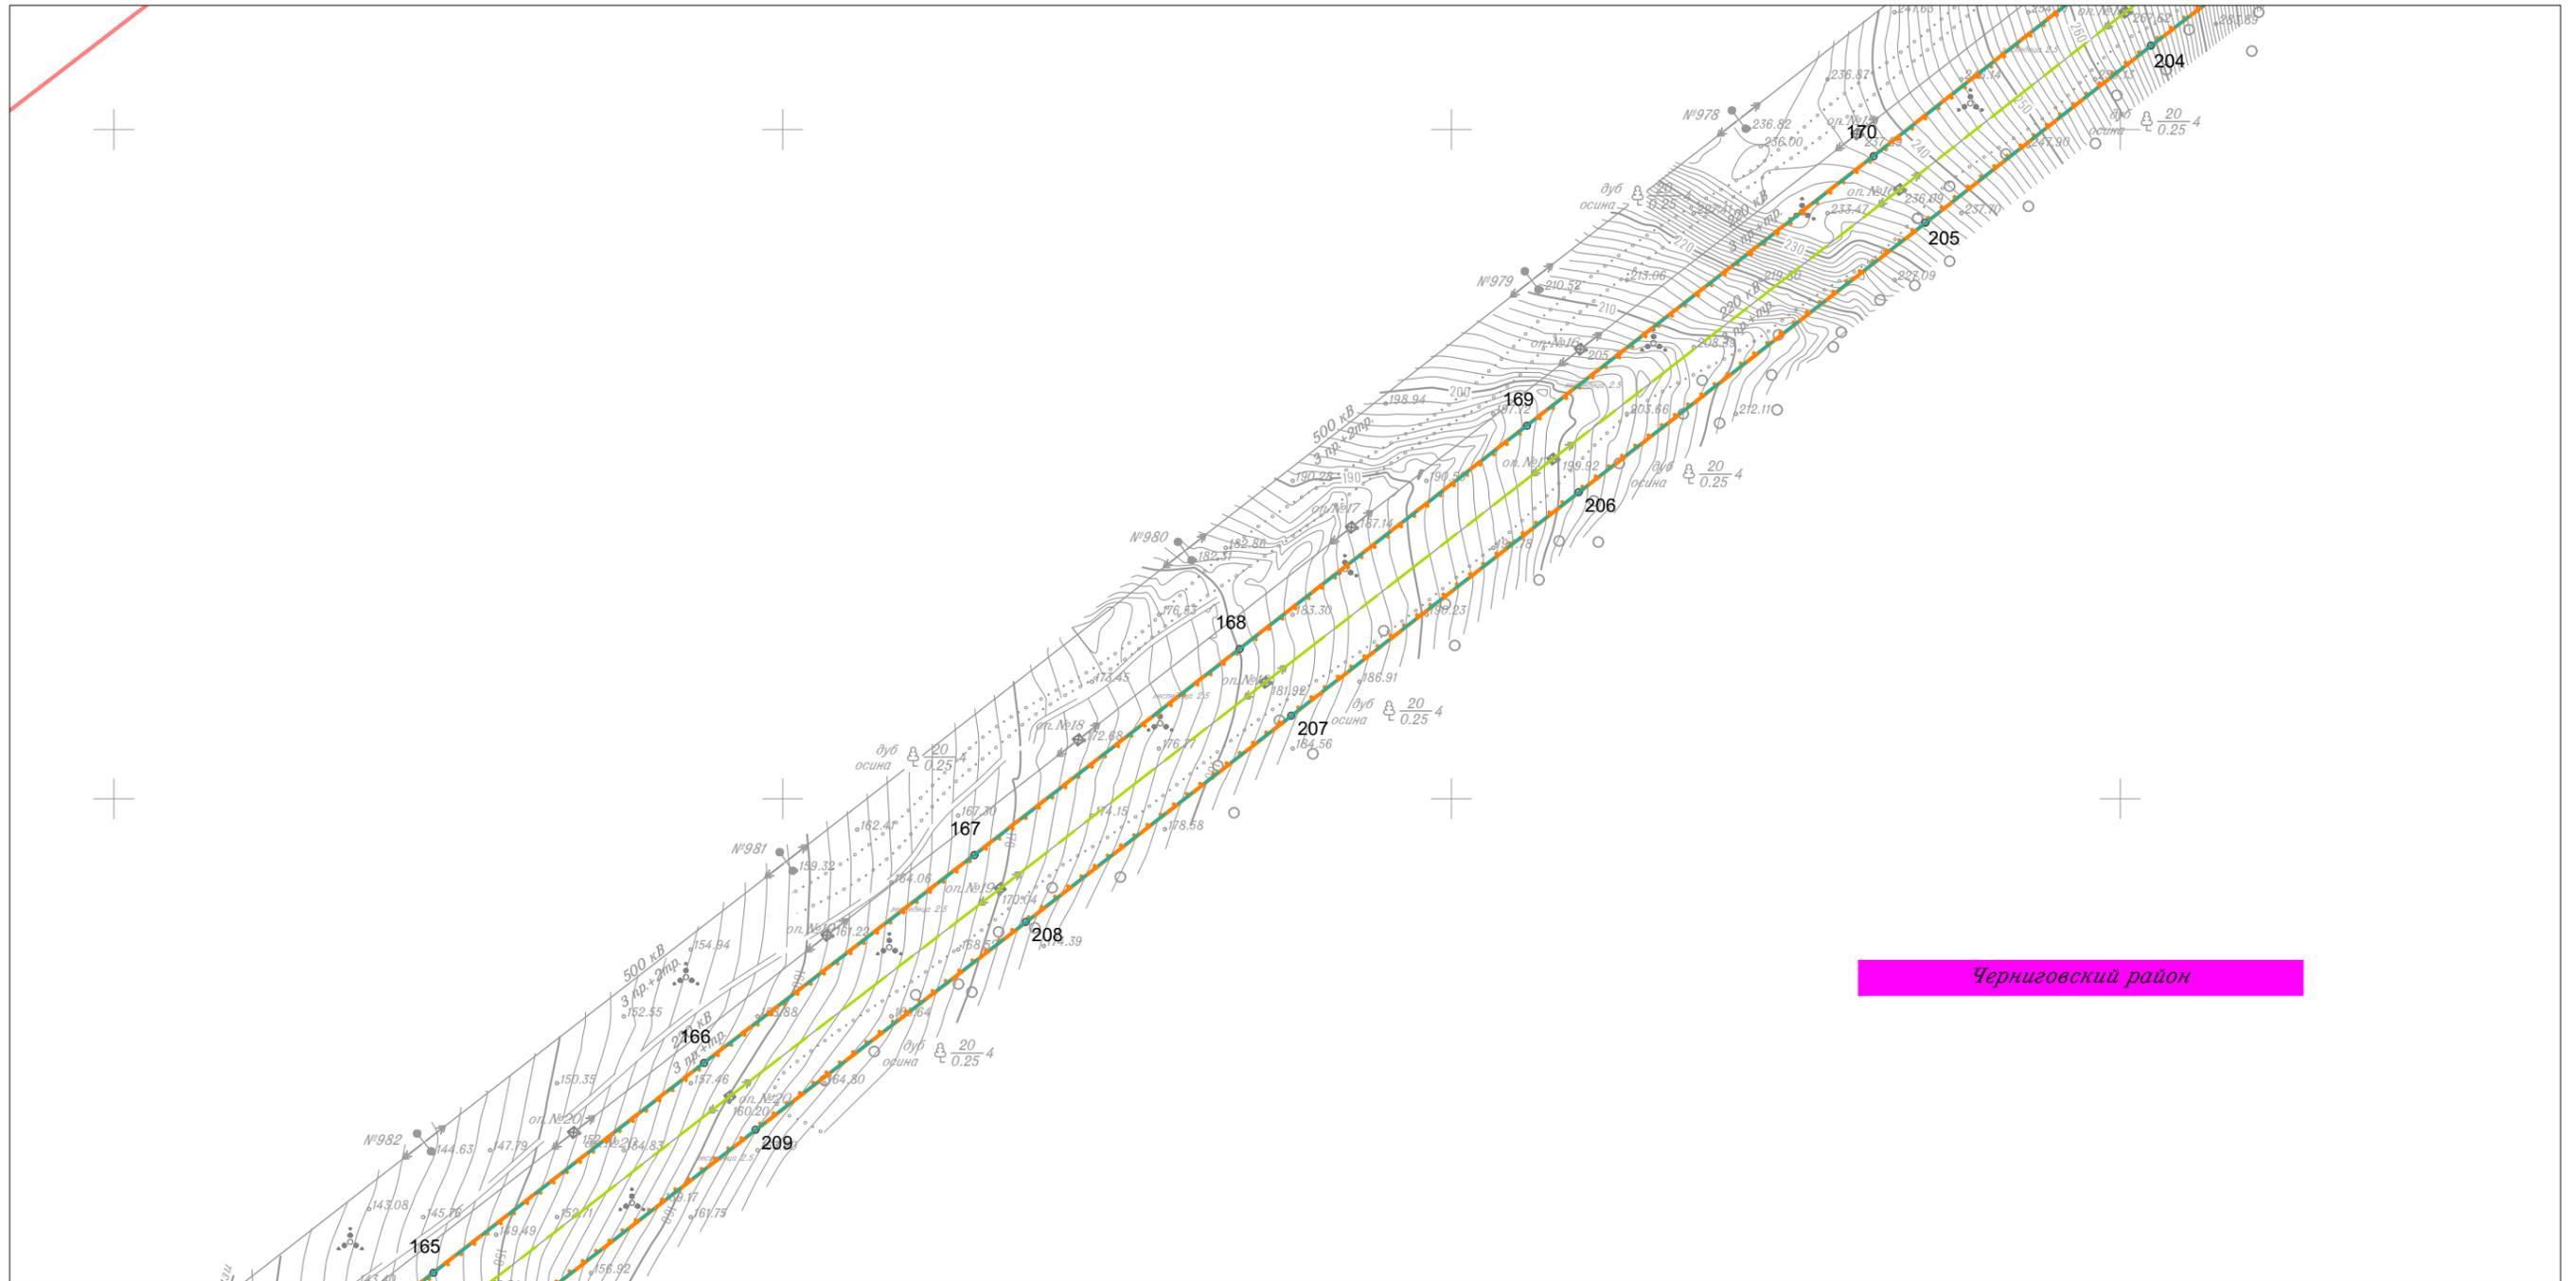


Линия совмещения с Листом 28


						Приморский край			
						Документация по планировке территории (проект планировки территории) для размещения линейного объекта энергетики федерального значения Реконструкция ВЛ 220 кВ НПС-40 – НПС-41 (с последующим образованием ВЛ 220 кВ Дальневосточная – НПС-40); Реконструкция ВЛ 220 кВ Дальневосточная – Арсеньев-2 (с последующим образованием ВЛ 220 кВ Арсеньев-2 - НПС-41); ВЛ 220 кВ НПС-40 - Дальневосточная (реконструкция).			
Изм.	Кол.уч.	Лист	№ док.	Подп.	Дата	Заказчик: ПАО "ФСК ЕЭС"	Стадия	Лист	Листов
							П	29	105
Исполнитель	Марховский А.А.			<i>Мар</i>	01.19				
Н. контр.	Алещина А.М.			<i>Алещина</i>	01.19				
Нач. отд.	Гнетова Н.Ю.			<i>Гнетова</i>	01.19				
						ООО НПО "Инжгеопроект" 109052, г. Москва, Рязанский проспект, д.2 стр.49			

Чертеж границ зон планируемого размещения объекта  
М 1:5 000

Чертеж границ зон планируемого размещения объекта

 

Черниговский район

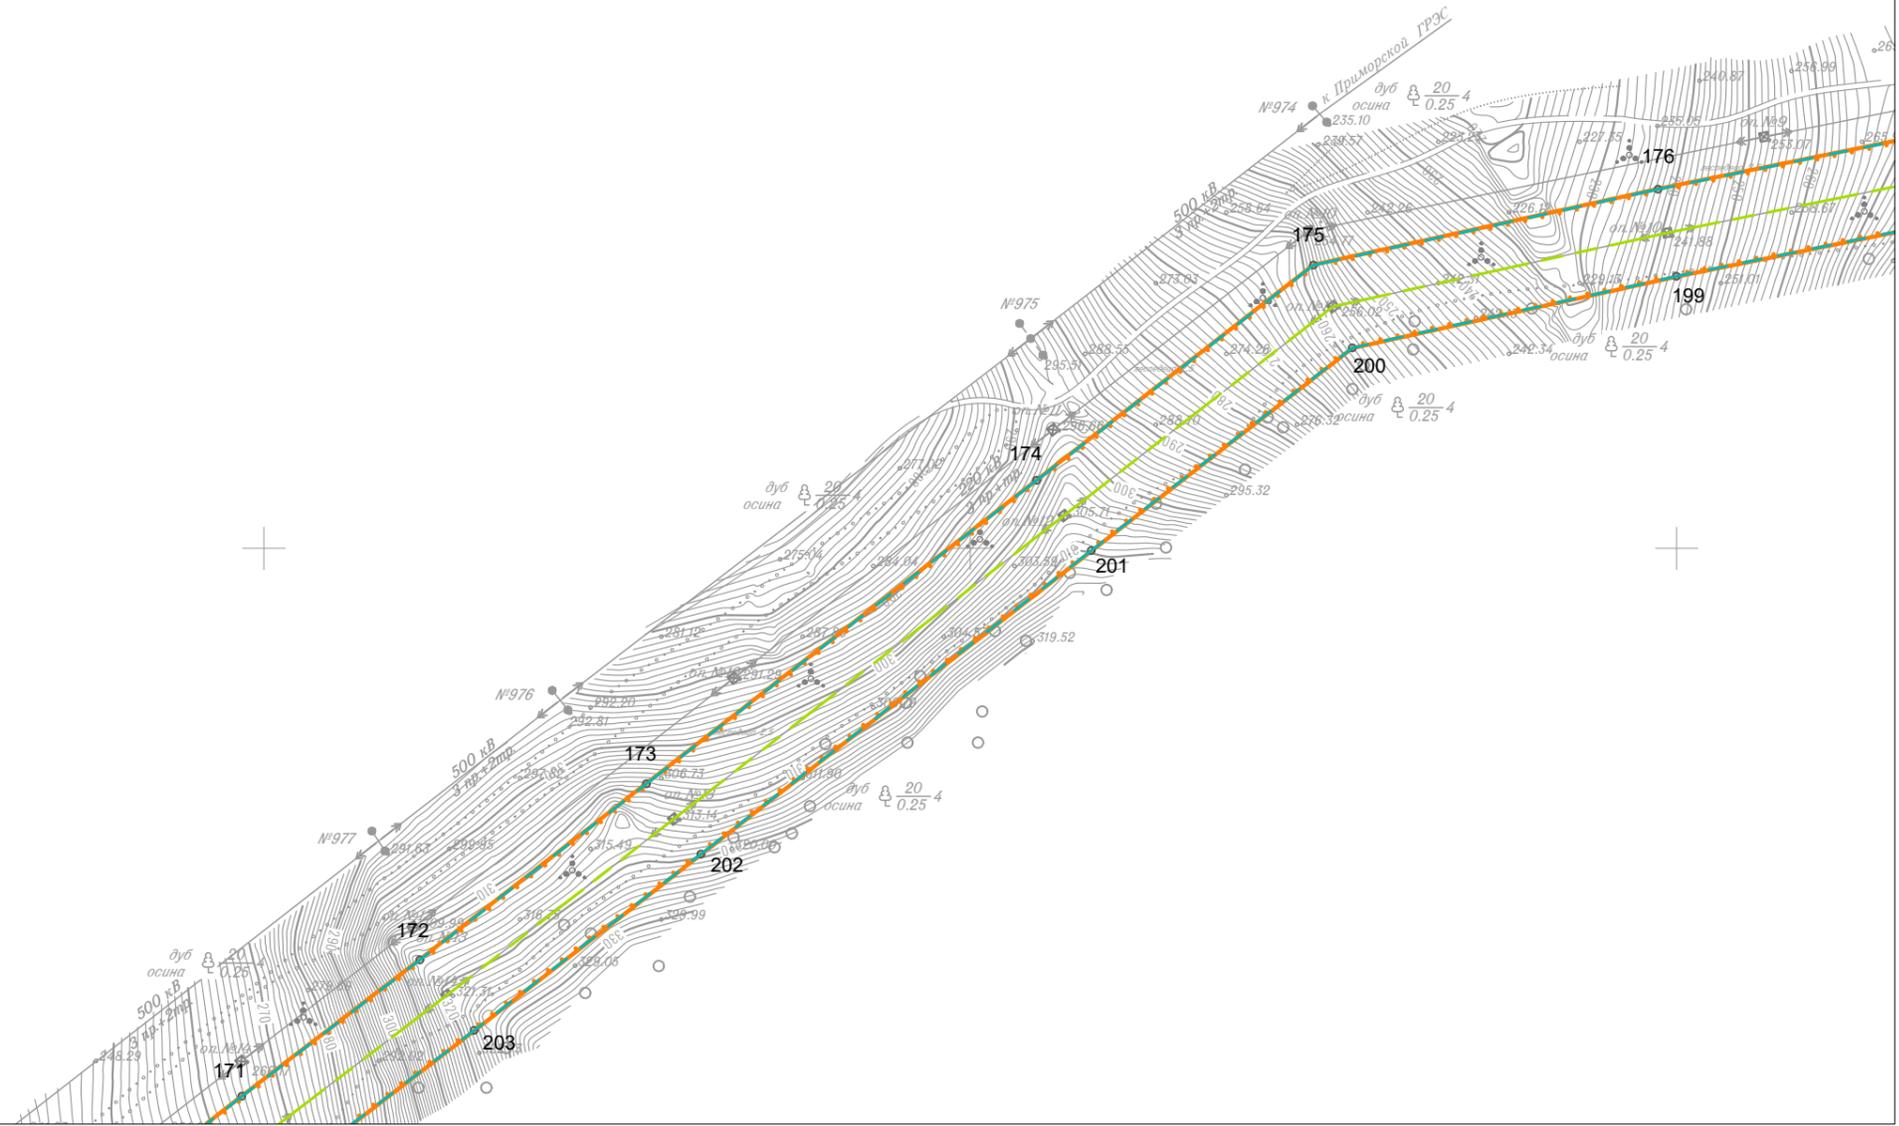

Линия совмещения с Листом 29


						Приморский край			
						Документация по планировке территории (проект планировки территории) для размещения линейного объекта энергетики федерального значения Реконструкция ВЛ 220 кВ НПС-40 – НПС-41 (с последующим образованием ВЛ 220 кВ Дальневосточная – НПС-40); Реконструкция ВЛ 220 кВ Дальневосточная – Арсеньев-2 (с последующим образованием ВЛ 220 кВ Арсеньев-2 - НПС-41); ВЛ 220 кВ НПС-40 - Дальневосточная (реконструкция).			
Изм.	Кол.уч.	Лист	N док.	Подп.	Дата	 Заказчик: ПАО "ФСК ЕЭС"	Стадия	Лист	Листов
							П	30	105
Исполнитель	Мароховский А.А.			<i>Мар</i>	01.19				
Н. контр.	Алещина А.М.			<i>Алещина</i>	01.19				
Нач. отд.	Гнетова Н.Ю.			<i>Гнетова</i>	01.19				
						ООО НПО "Инжгеопроект" 109052, г. Москва, Рязанский проспект, д.2 стр.49			
Чертеж границ зон планируемого размещения объекта М 1:5 000									

Чертеж границ зон планируемого размещения объекта



Линия совмещения с Листом 30


СП Черниговское  
Черниговский район

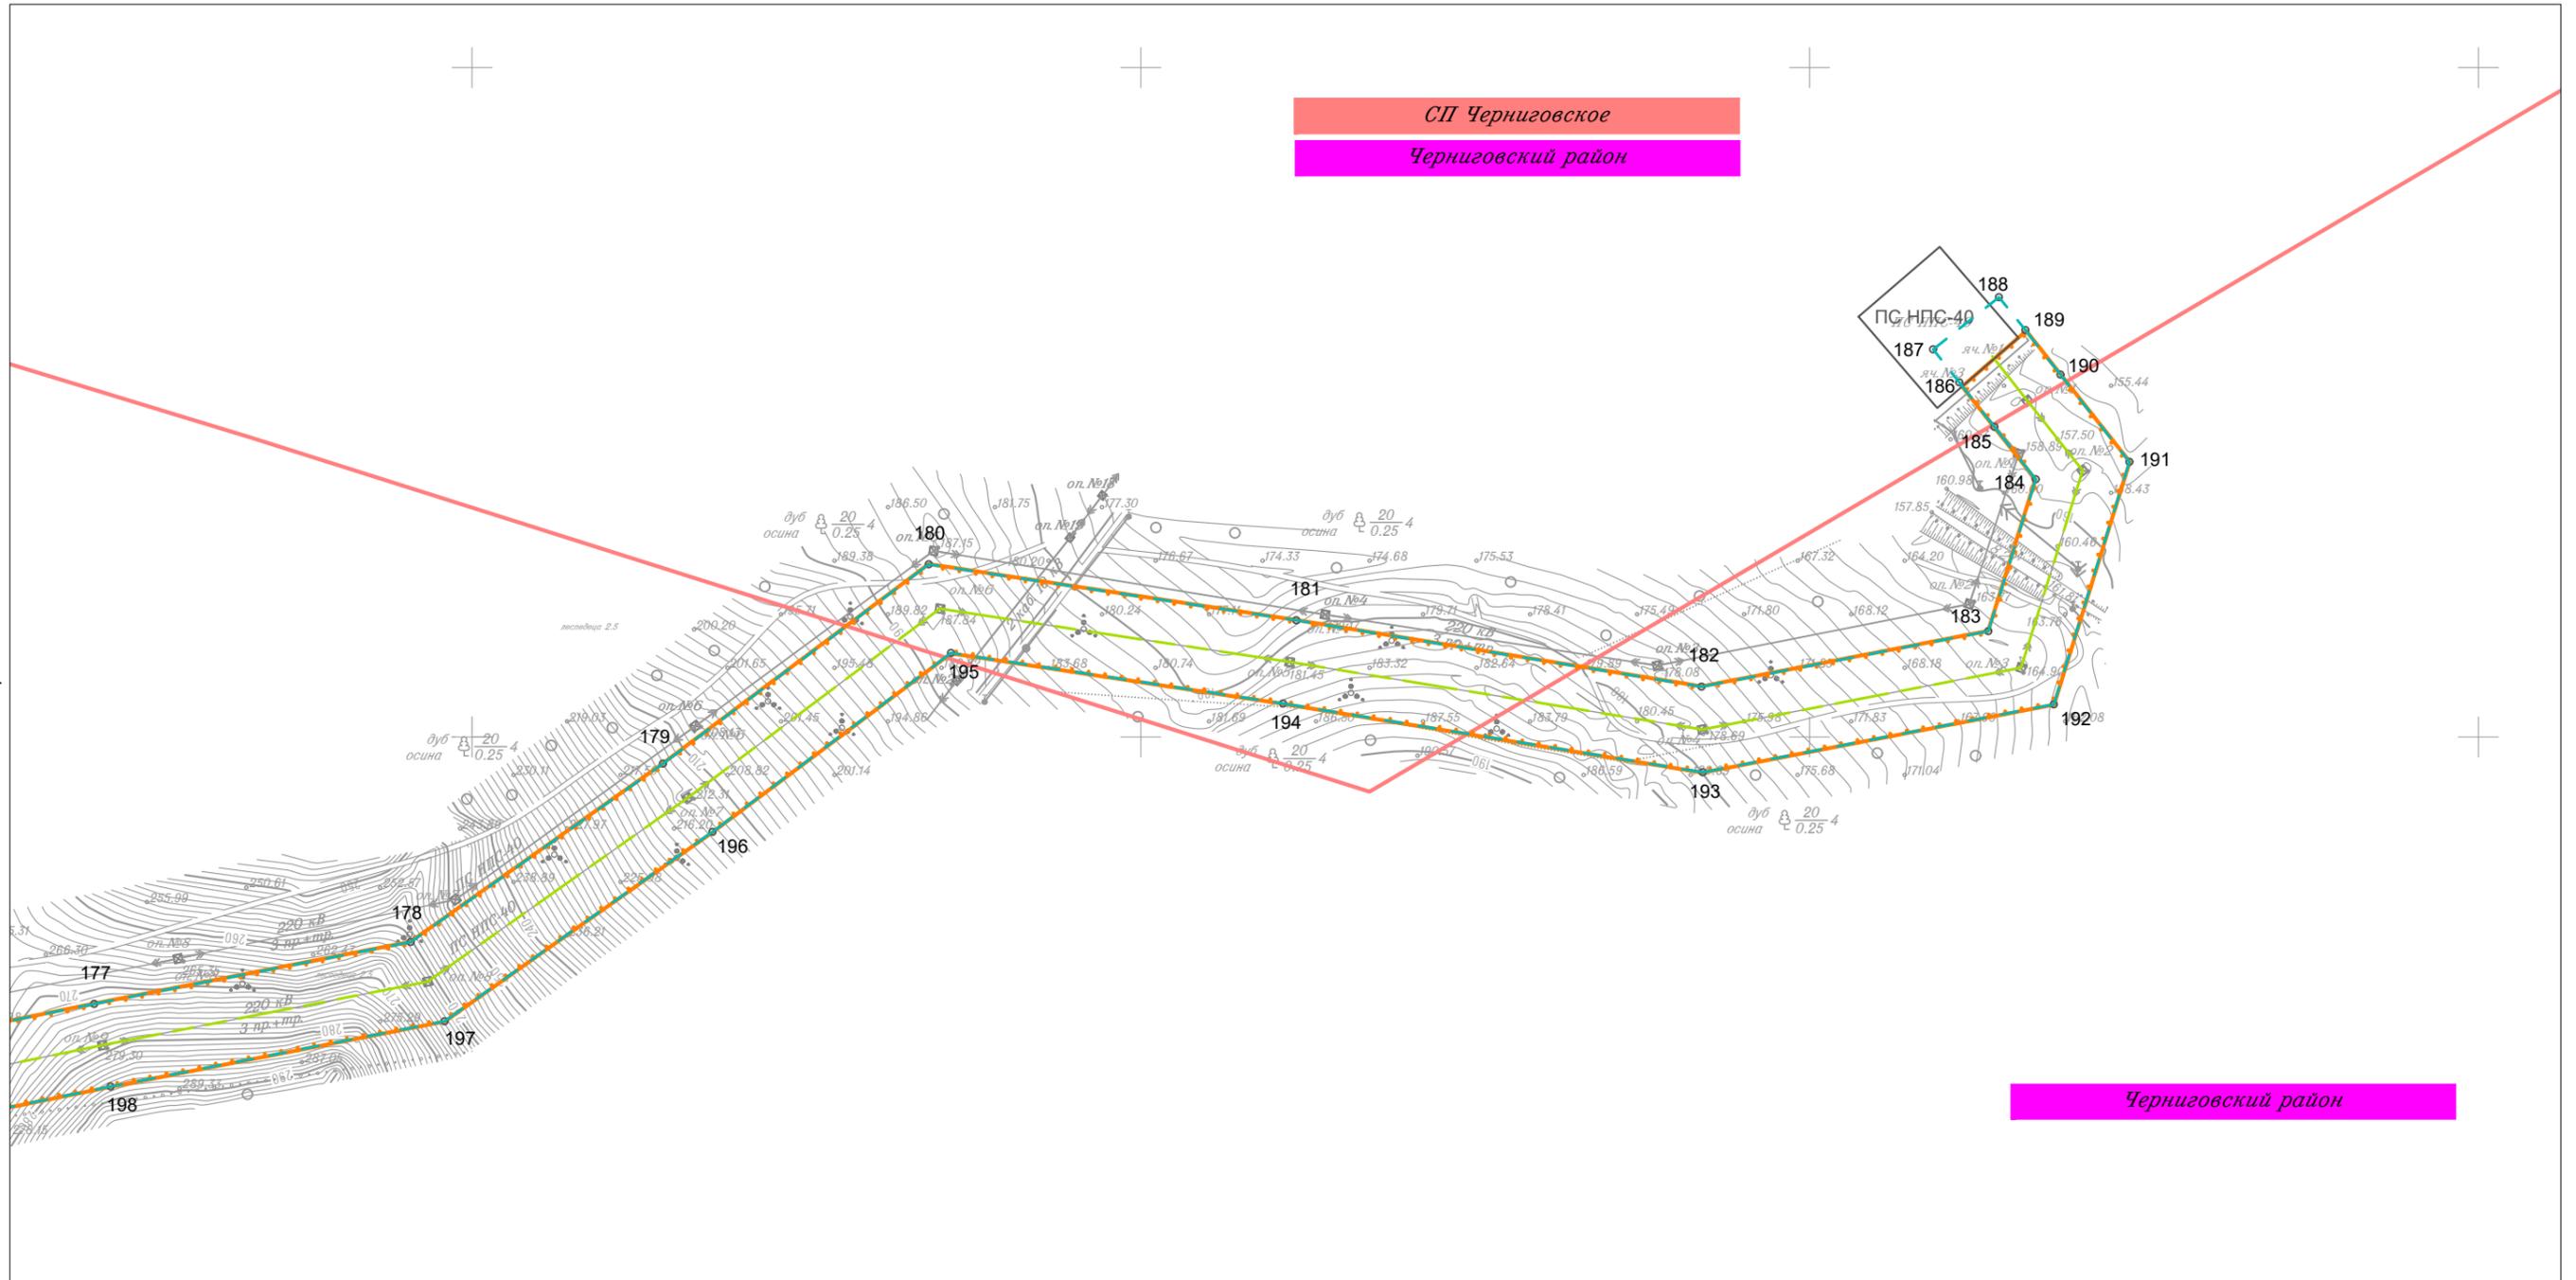

Черниговский район

						Приморский край					
						Документация по планировке территории (проект планировки территории) для размещения линейного объекта энергетики федерального значения Реконструкция ВЛ 220 кВ НПС-40 – НПС-41 (с последующим образованием ВЛ 220 кВ Дальневосточная – НПС-40); Реконструкция ВЛ 220 кВ Дальневосточная – Арсеньев-2 (с последующим образованием ВЛ 220 кВ Арсеньев-2 - НПС-41); ВЛ 220 кВ НПС-40 - Дальневосточная (реконструкция).					
Изм.	Кол.уч.	Лист	N док.	Подп.	Дата				Стадия	Лист	Листов
									П	31	105
Исполнитель	Марховский А.А.			<i>Мар</i>	01.19	 Заказчик: ПАО "ФСК ЕЭС"			 ООО НПО "Инжгеопроект" 109052, г. Москва, Рязанский проспект, д.2 стр.49		
Н. контр.	Алещина А.М.			<i>Алещина</i>	01.19						
Нач. отд.	Гнетова Н.Ю.			<i>Гнетова</i>	01.19						
						Чертеж границ зон планируемого размещения объекта М 1:5 000					

Чертеж границ зон планируемого размещения объекта

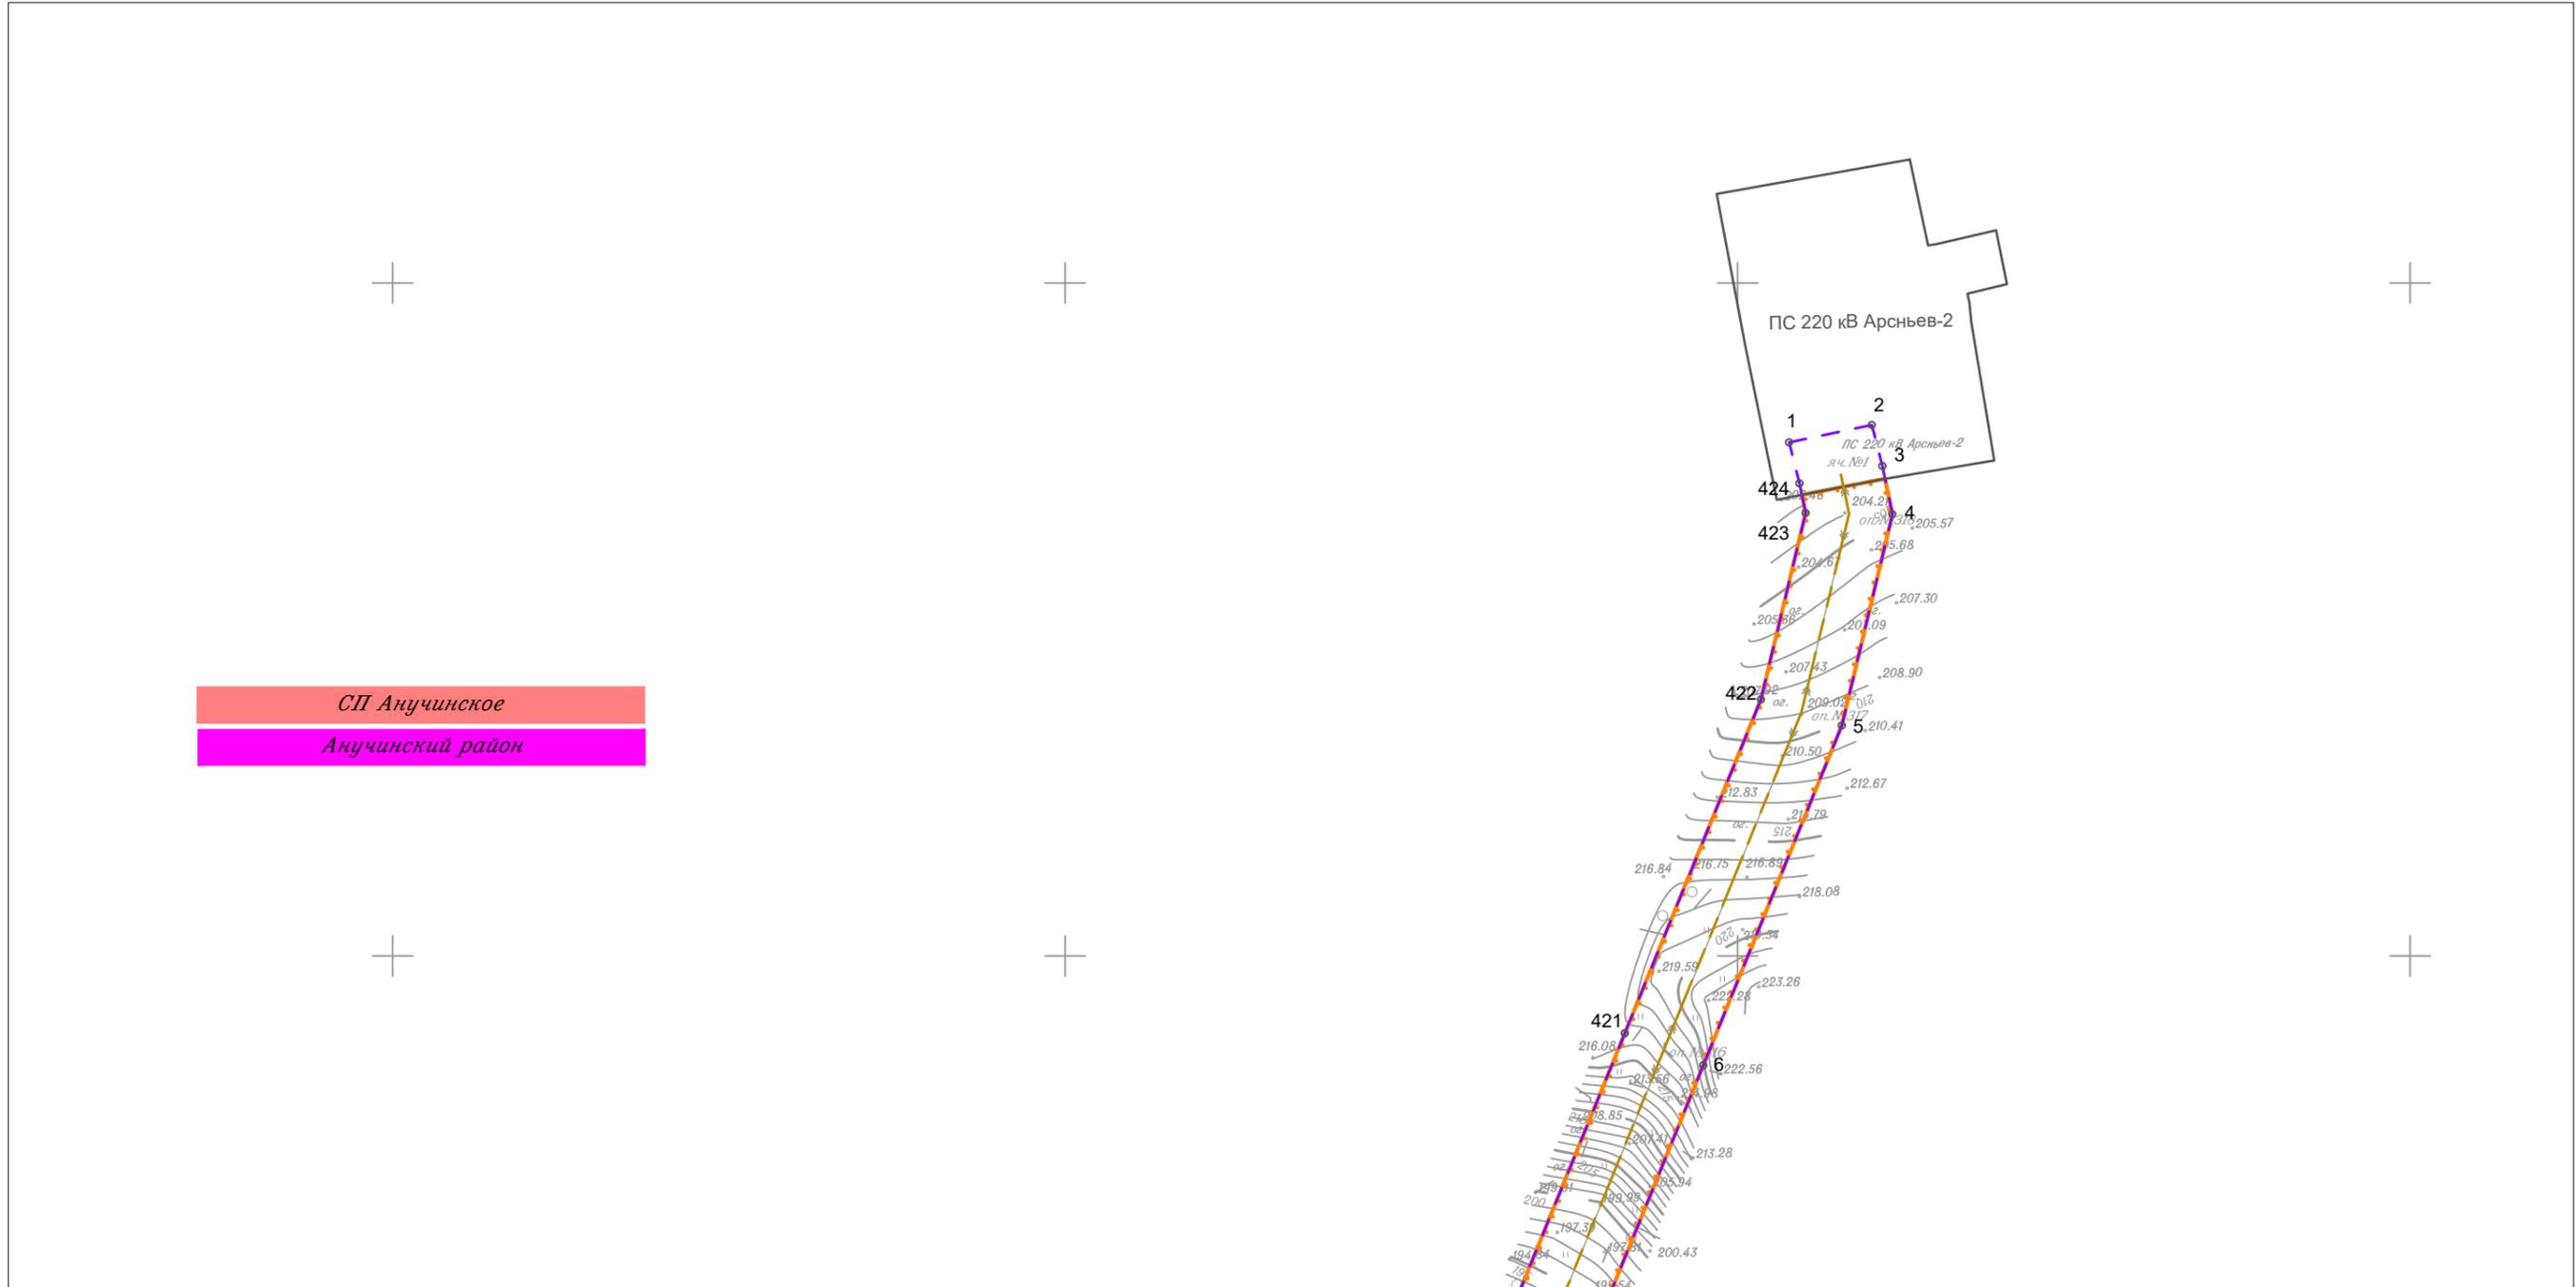


Линия совмещения с Листом 33

						Приморский край			
						Документация по планировке территории (проект планировки территории) для размещения линейного объекта энергетики федерального значения Реконструкция ВЛ 220 кВ НПС-40 – НПС-41 (с последующим образованием ВЛ 220 кВ Дальневосточная – НПС-40); Реконструкция ВЛ 220 кВ Дальневосточная – Арсеньев-2 (с последующим образованием ВЛ 220 кВ Арсеньев-2 - НПС-41); ВЛ 220 кВ НПС-40 - Дальневосточная (реконструкция).			
Изм.	Кол.уч.	Лист	N док.	Подп.	Дата	 Заказчик: ПАО "ФСК ЕЭС"	Стадия	Лист	Листов
							П	32	105
Исполнитель	Марховский А.А.			<i>Марховский</i>	01.19				
Н. контр.	Алещина А.М.			<i>Алещина</i>	01.19				
Нач. отд.	Гнетова Н.Ю.			<i>Гнетова</i>	01.19				
						Чертеж границ зон планируемого размещения объекта М 1:5 000			
						 ООО НПО "Инжгеопроект" 109052, г. Москва, Рязанский проспект, д.2 стр.49			

Чертеж границ зон планируемого размещения объекта



Линия совмещения с Листом 32

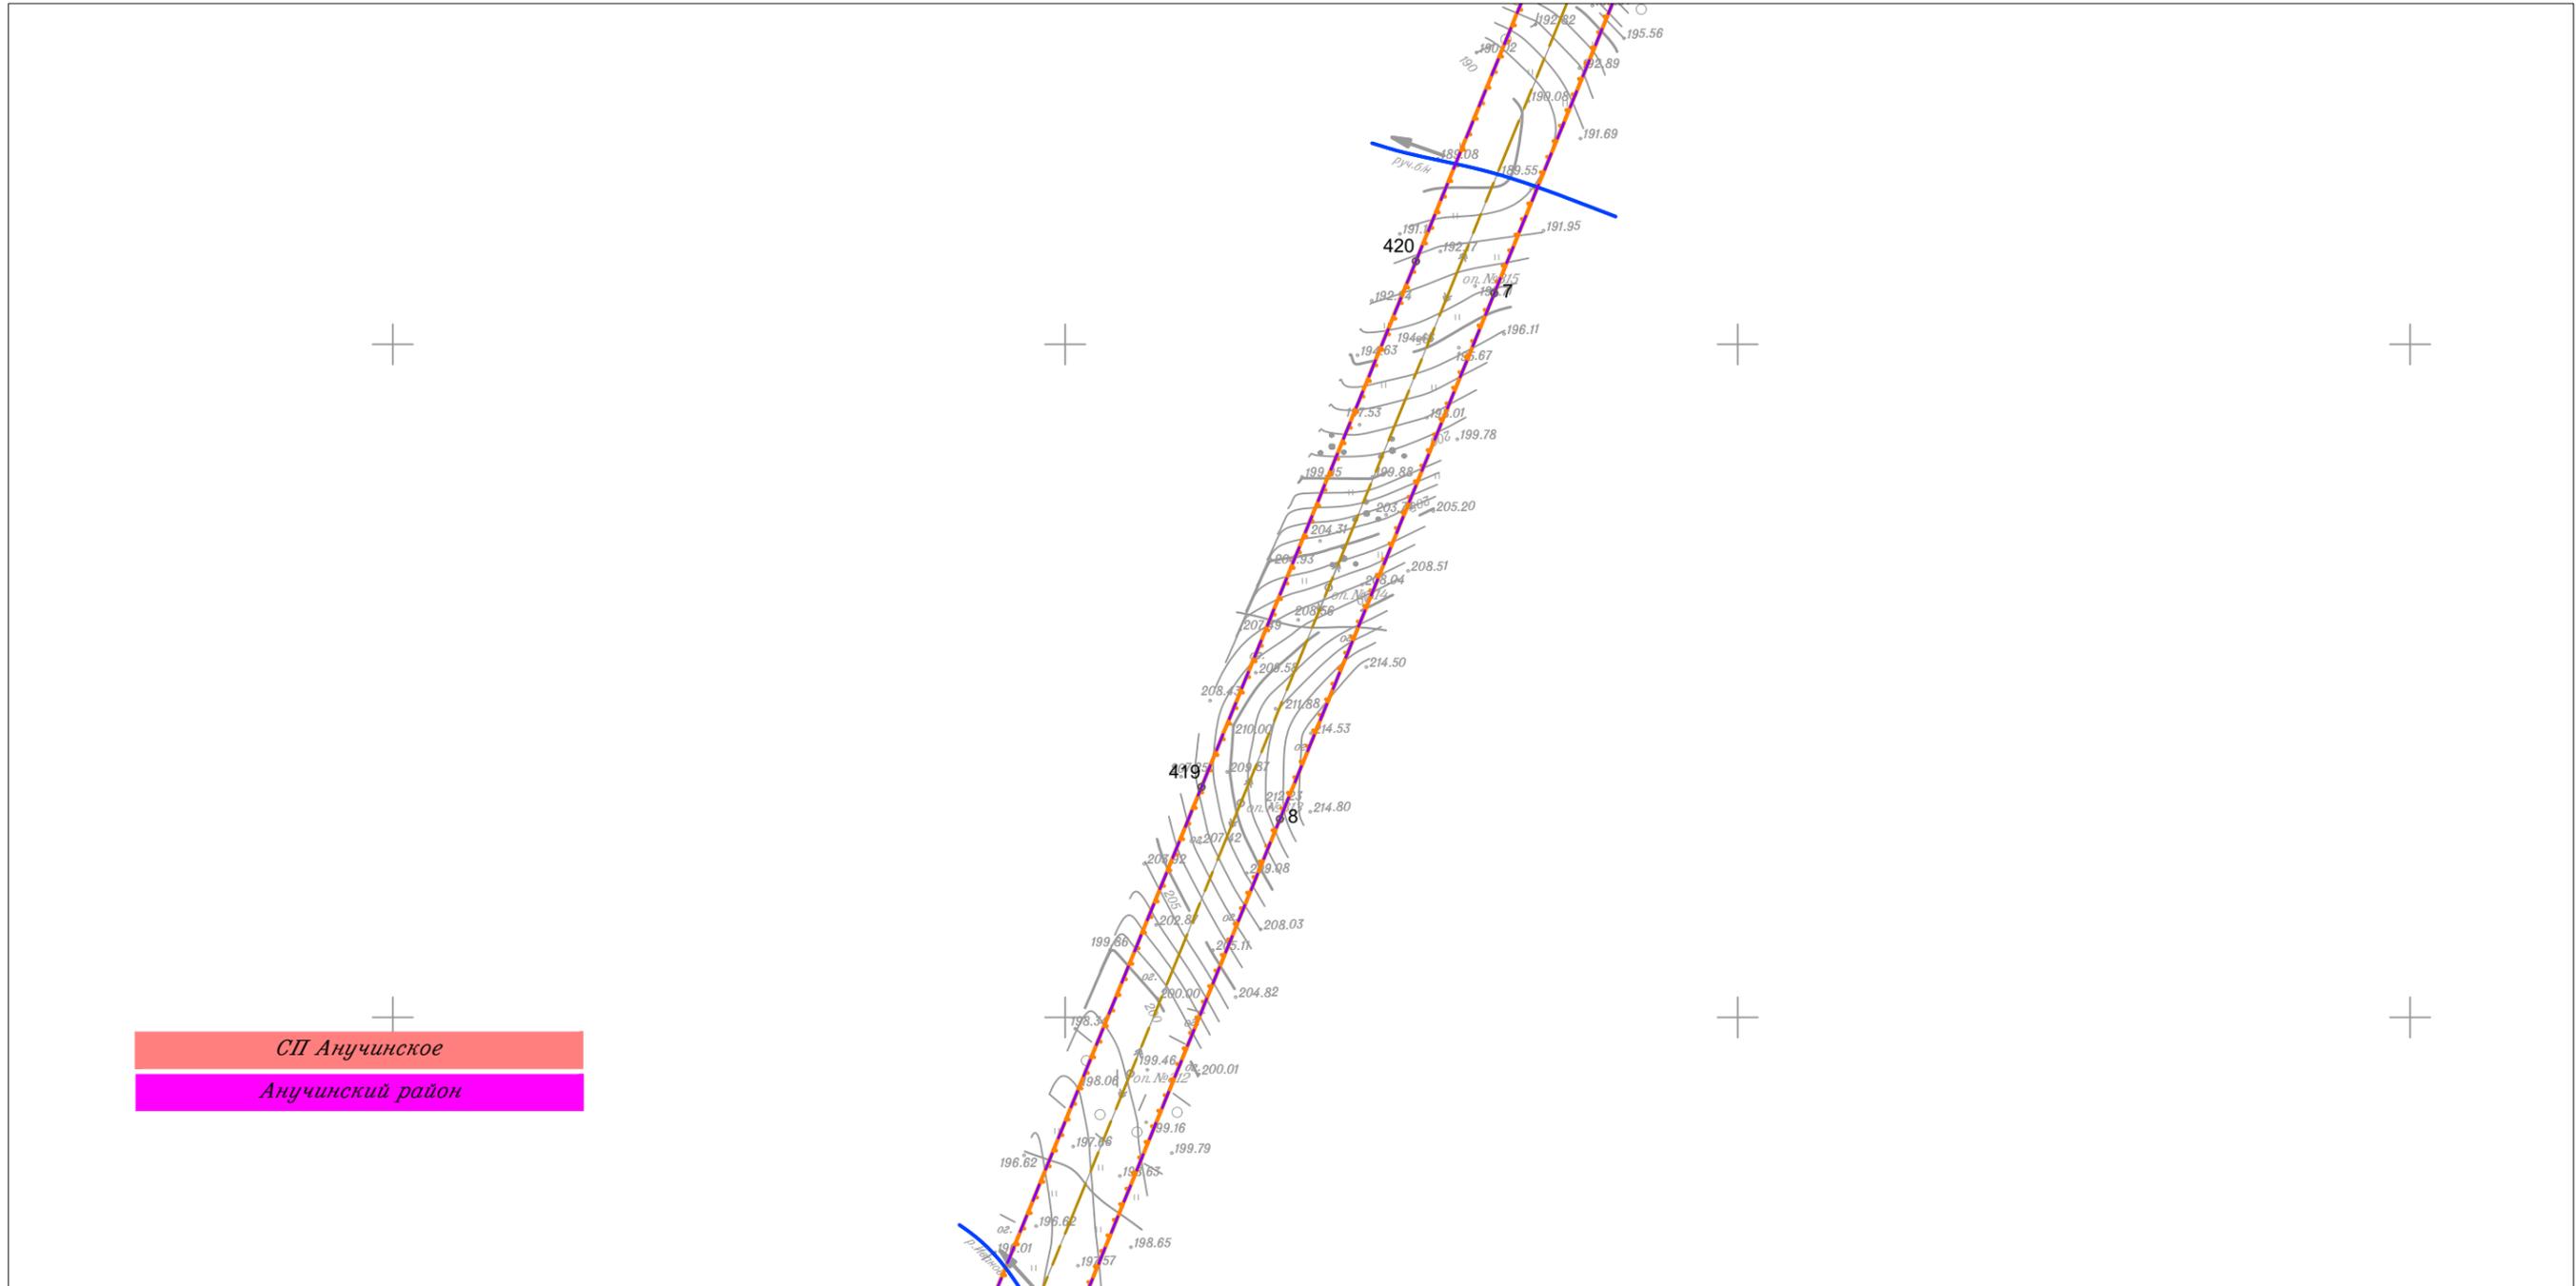


Линия совмещения с Листом 34

						Приморский край			
						Документация по планировке территории (проект планировки территории) для размещения линейного объекта энергетики федерального значения Реконструкция ВЛ 220 кВ НПС-40 – НПС-41 (с последующим образованием ВЛ 220 кВ Дальневосточная – НПС-40); Реконструкция ВЛ 220 кВ Дальневосточная – Арсеньев-2 (с последующим образованием ВЛ 220 кВ Арсеньев-2 - НПС-41); ВЛ 220 кВ НПС-40 - Дальневосточная (реконструкция).			
Изм.	Кол.уч.	Лист	N док.	Подп.	Дата	 Заказчик: ПАО "ФСК ЕЭС"	Стадия	Лист	Листов
Исполнитель	Марховский А.А.			<i>Мар</i>	01.19		П	33	105
Н. контр.	Алещина А.М.			<i>Алещина</i>	01.19				
Нач. отд.	Гнетова Н.Ю.			<i>Гнетова</i>	01.19				
						Чертеж границ зон планируемого размещения объекта М 1:5 000			
						 ООО НПО "Инжгеопроект" 109052, г. Москва, Рязанский проспект, д.2 стр.49			

Чертеж границ зон планируемого размещения объекта



Линия совмещения с Листом 33

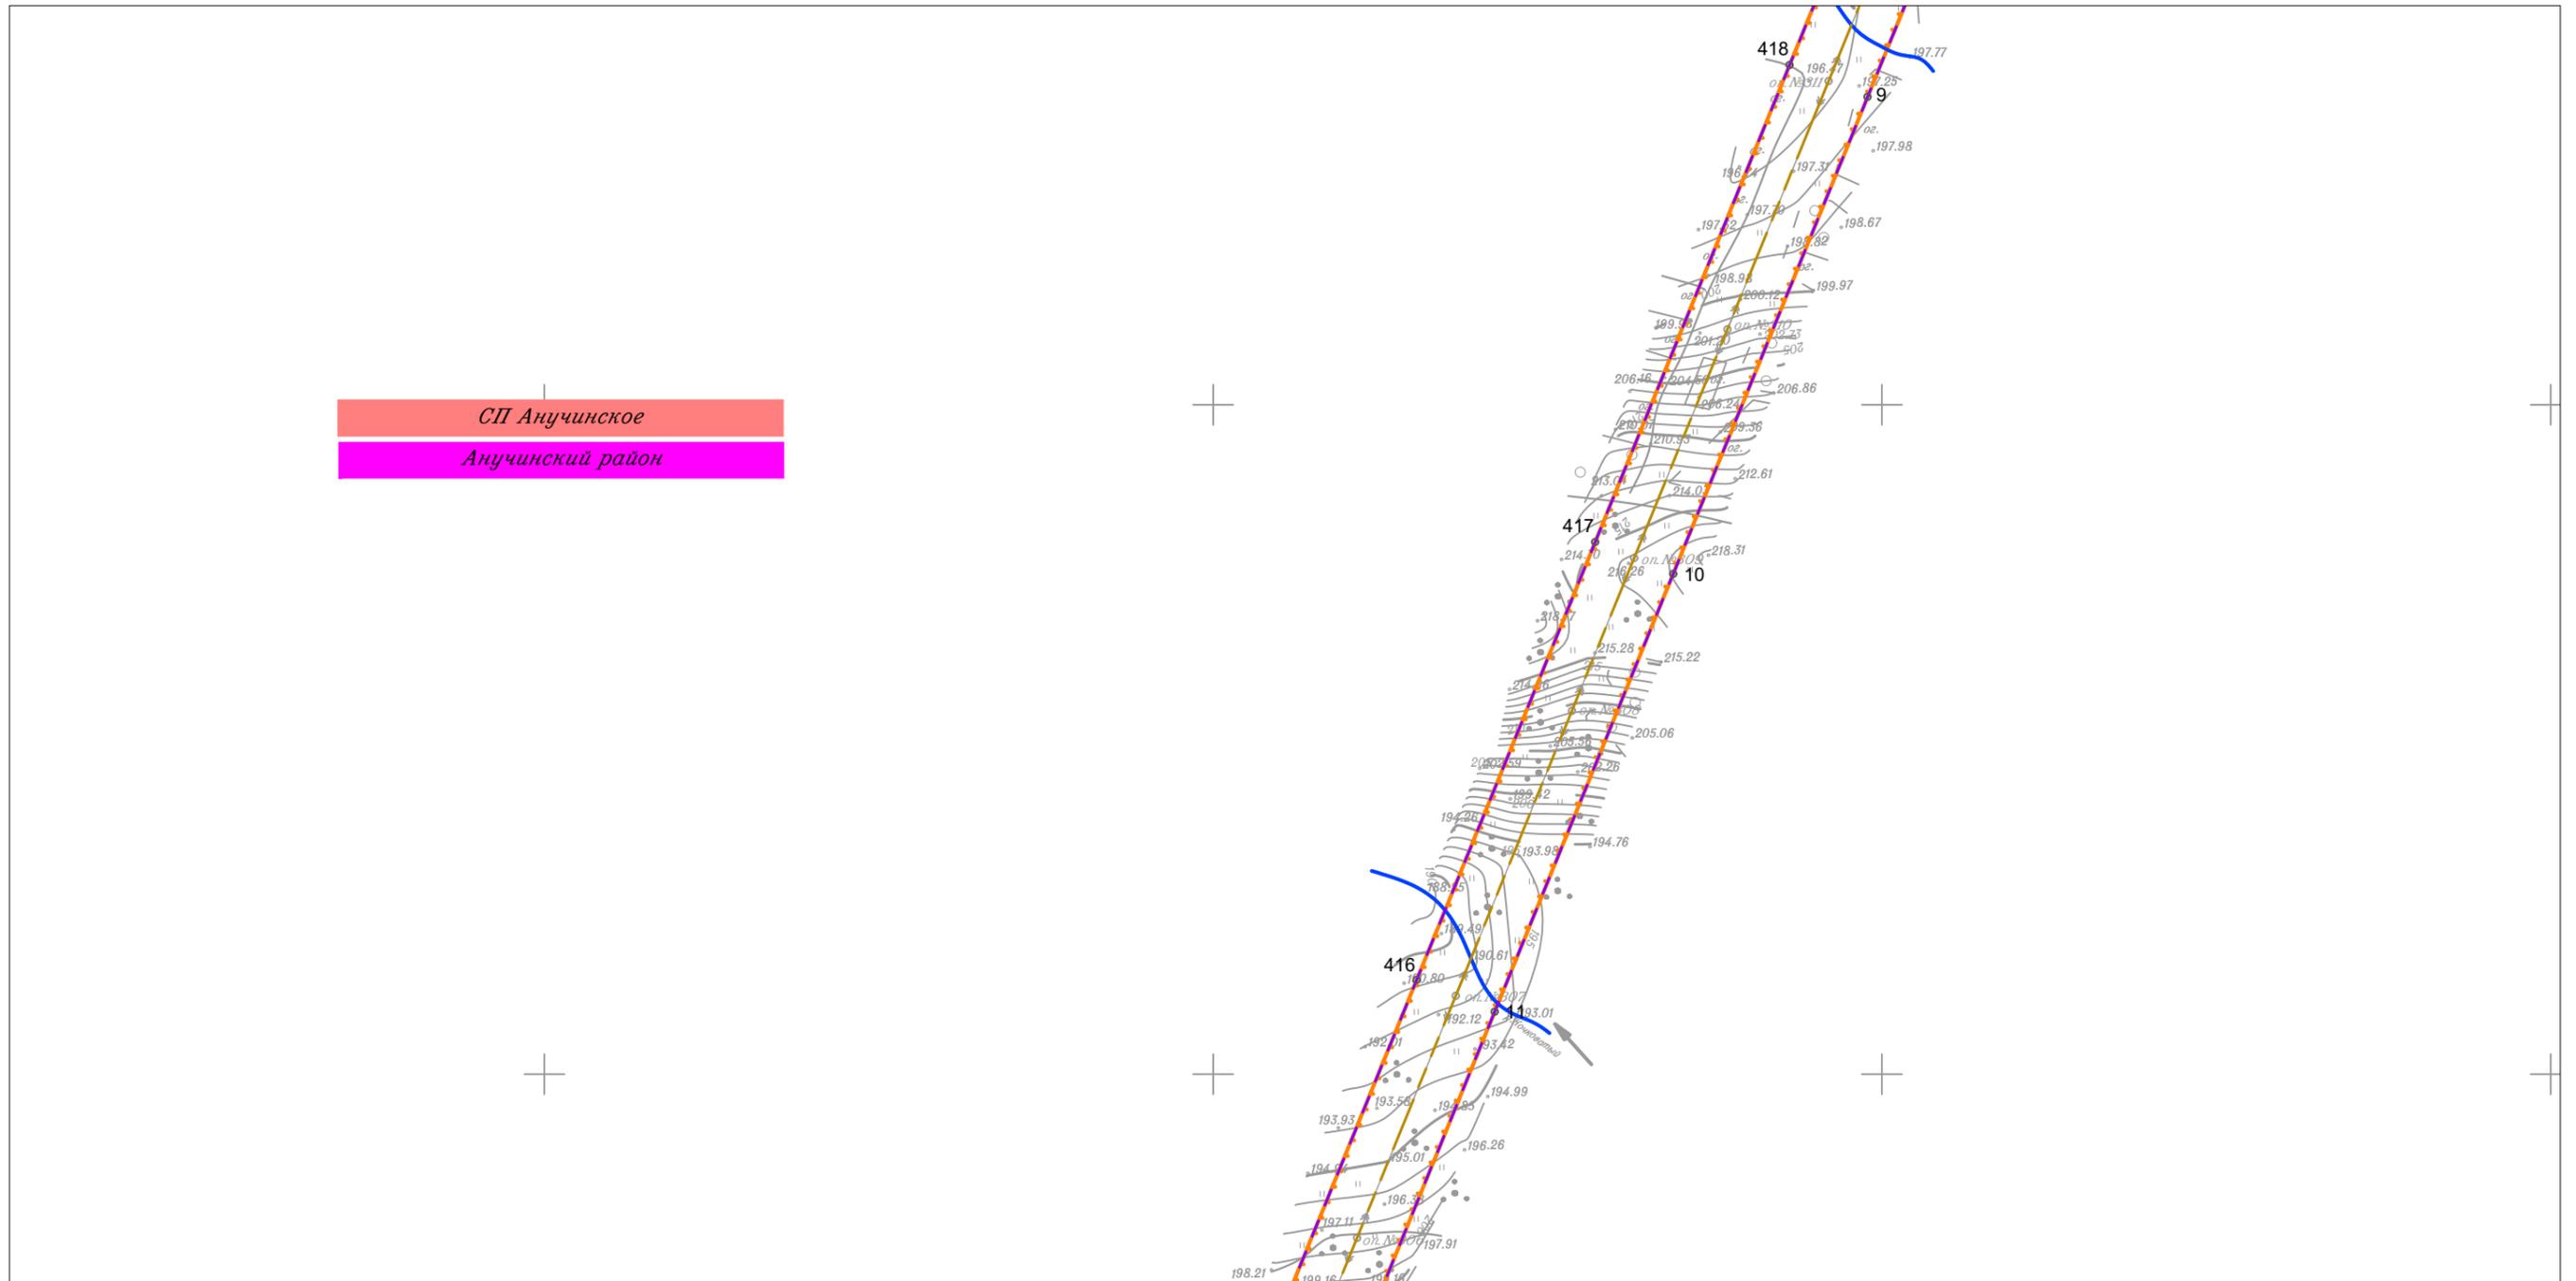


Линия совмещения с Листом 35

						Приморский край			
						Документация по планировке территории (проект планировки территории) для размещения линейного объекта энергетики федерального значения Реконструкция ВЛ 220 кВ НПС-40 – НПС-41 (с последующим образованием ВЛ 220 кВ Дальневосточная – НПС-40); Реконструкция ВЛ 220 кВ Дальневосточная – Арсеньев-2 (с последующим образованием ВЛ 220 кВ Арсеньев-2 - НПС-41); ВЛ 220 кВ НПС-40 - Дальневосточная (реконструкция).			
Изм.	Кол.уч.	Лист	N док.	Подп.	Дата	 Заказчик: ПАО "ФСК ЕЭС"	Стадия	Лист	Листов
							П	34	105
Исполнитель	Мароховский А.А.			<i>Мар</i>	01.19				
Н. контр.	Алещина А.М.			<i>Алещина</i>	01.19				
Нач. отд.	Гнетова Н.Ю.			<i>Гнетова</i>	01.19				
						Чертеж границ зон планируемого размещения объекта М 1:5 000			
						 ООО НПО "Инжгеопроект" 109052, г. Москва, Рязанский проспект, д.2 стр.49			

Чертеж границ зон планируемого размещения объекта



Линия совмещения с Листом 34

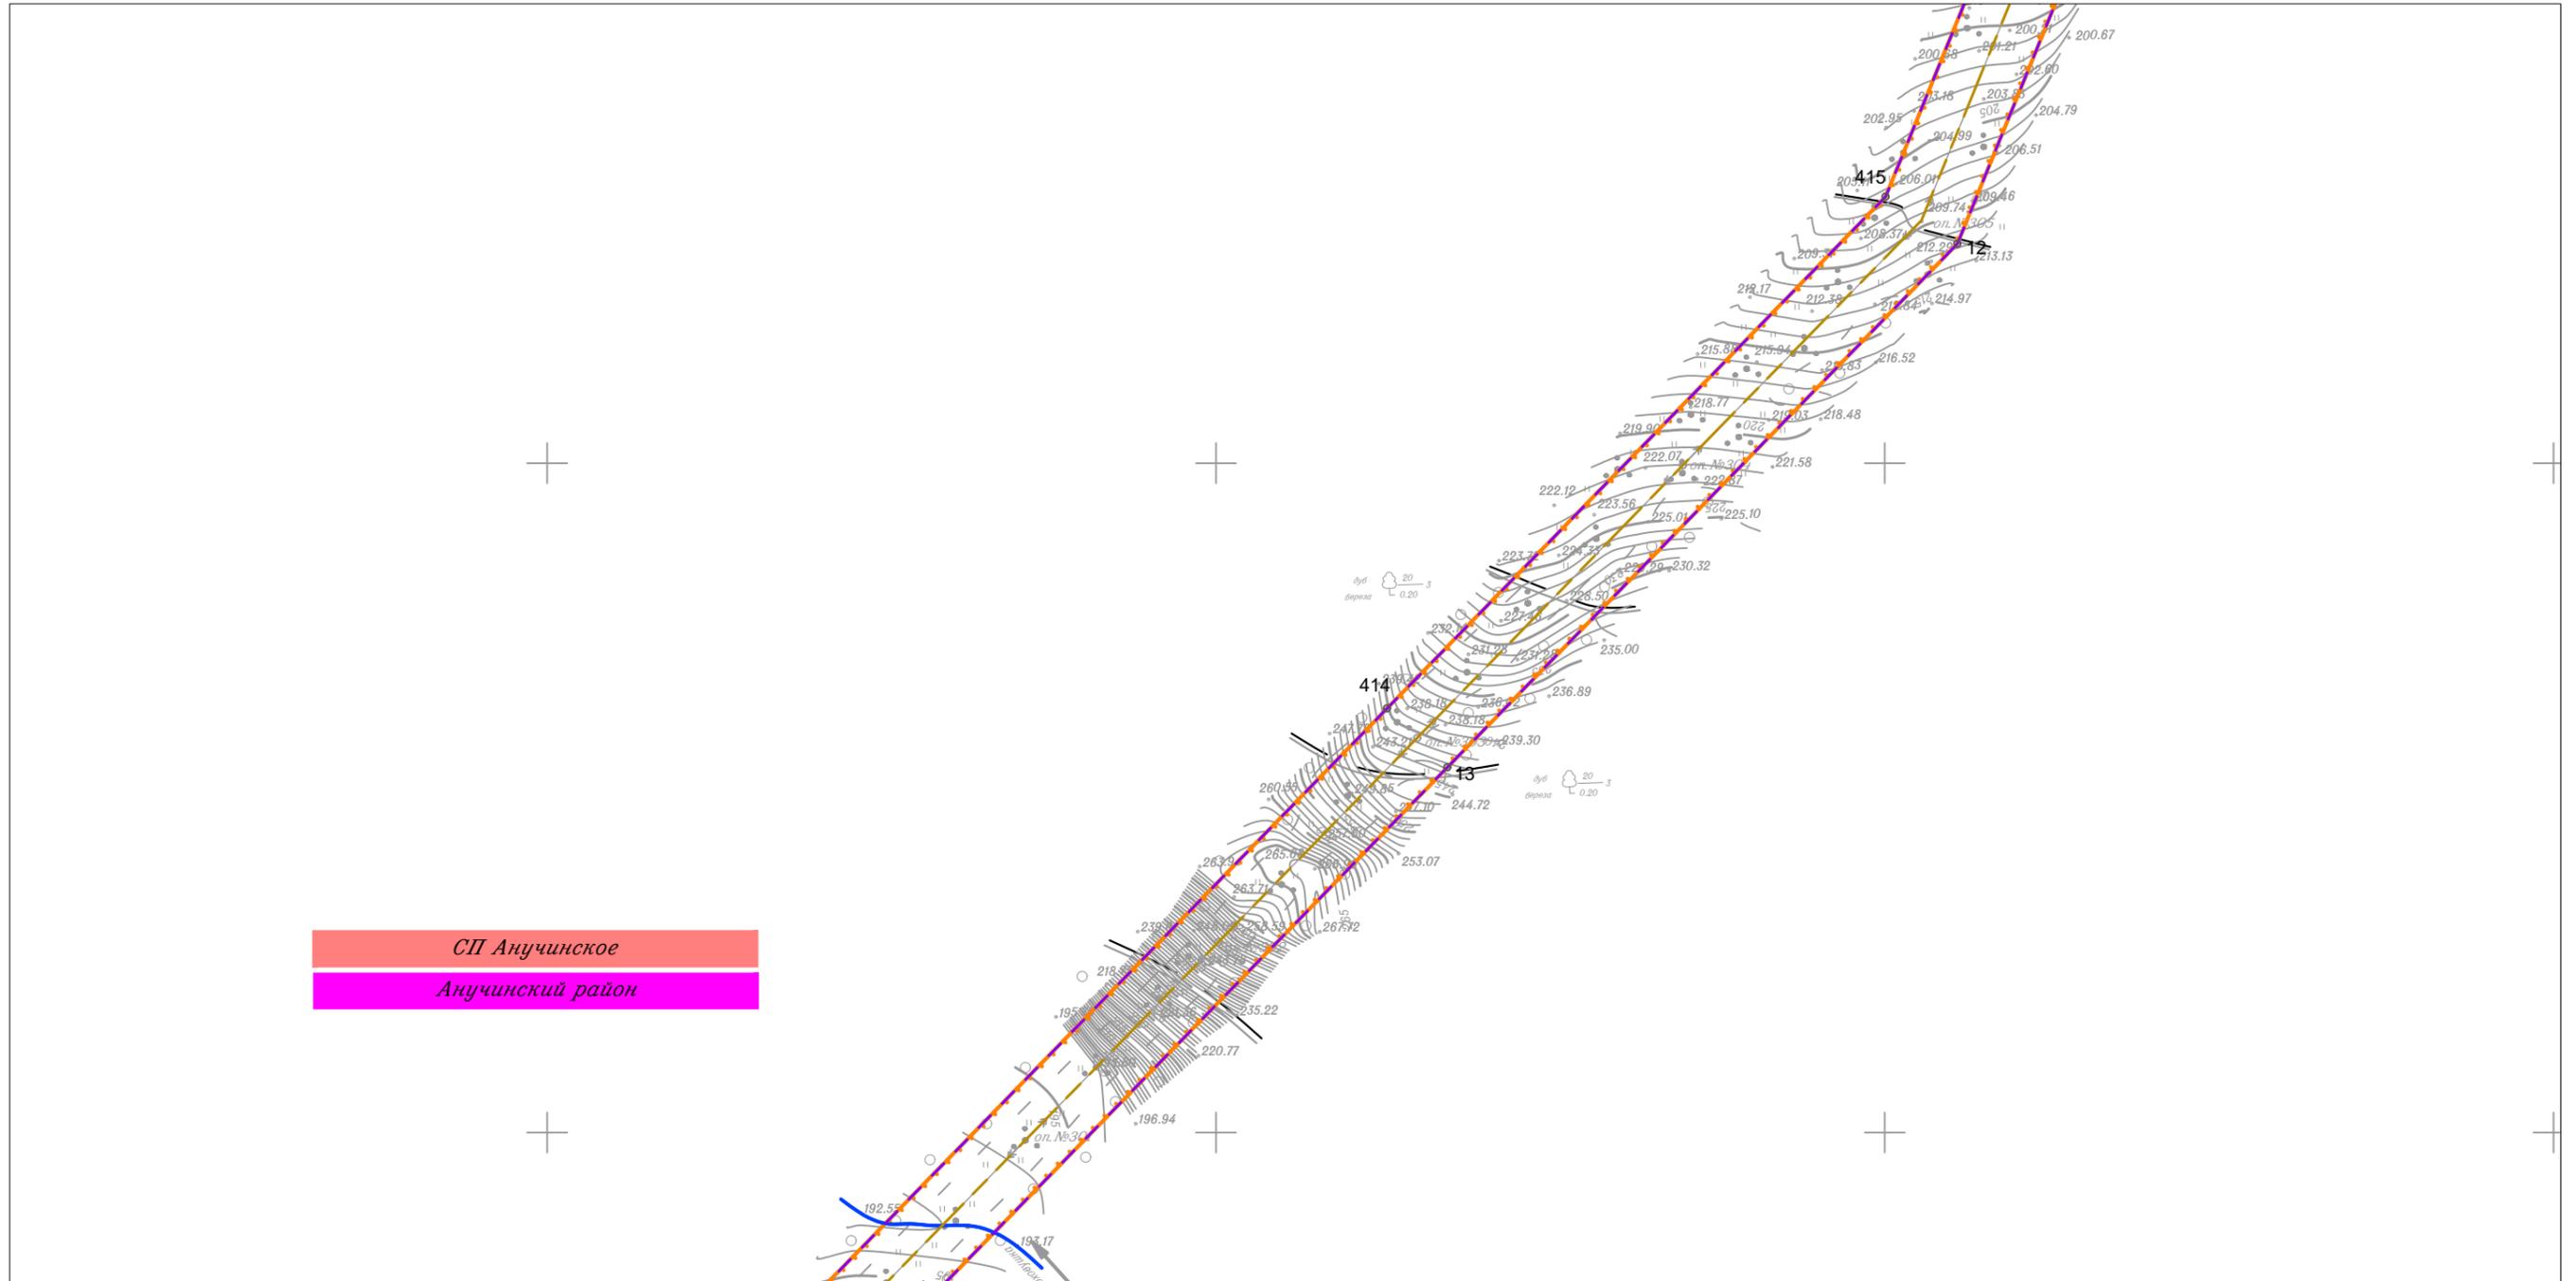


Линия совмещения с Листом 36

						Приморский край				
						Документация по планировке территории (проект планировки территории) для размещения линейного объекта энергетики федерального значения Реконструкция ВЛ 220 кВ НПС-40 – НПС-41 (с последующим образованием ВЛ 220 кВ Дальневосточная – НПС-40); Реконструкция ВЛ 220 кВ Дальневосточная – Арсеньев-2 (с последующим образованием ВЛ 220 кВ Арсеньев-2 - НПС-41); ВЛ 220 кВ НПС-40 - Дальневосточная (реконструкция).				
Изм.	Кол.уч.	Лист	N док.	Подп.	Дата	 Заказчик: ПАО "ФСК ЕЭС"	Стадия	Лист	Листов	
Исполнитель	Марховский А.А.			<i>Мар</i>	01.19		 ООО НПО "Инжгеопроект" 109052, г. Москва, Рязанский проспект, д.2 стр.49	П	35	105
Н. контр.	Алещина А.М.			<i>Алещина</i>	01.19					
Нач. отд.	Гнетова Н.Ю.			<i>Гнетова</i>	01.19	Чертеж границ зон планируемого размещения объекта М 1:5 000				

Чертеж границ зон планируемого размещения объекта



Линия совмещения с Листом 35

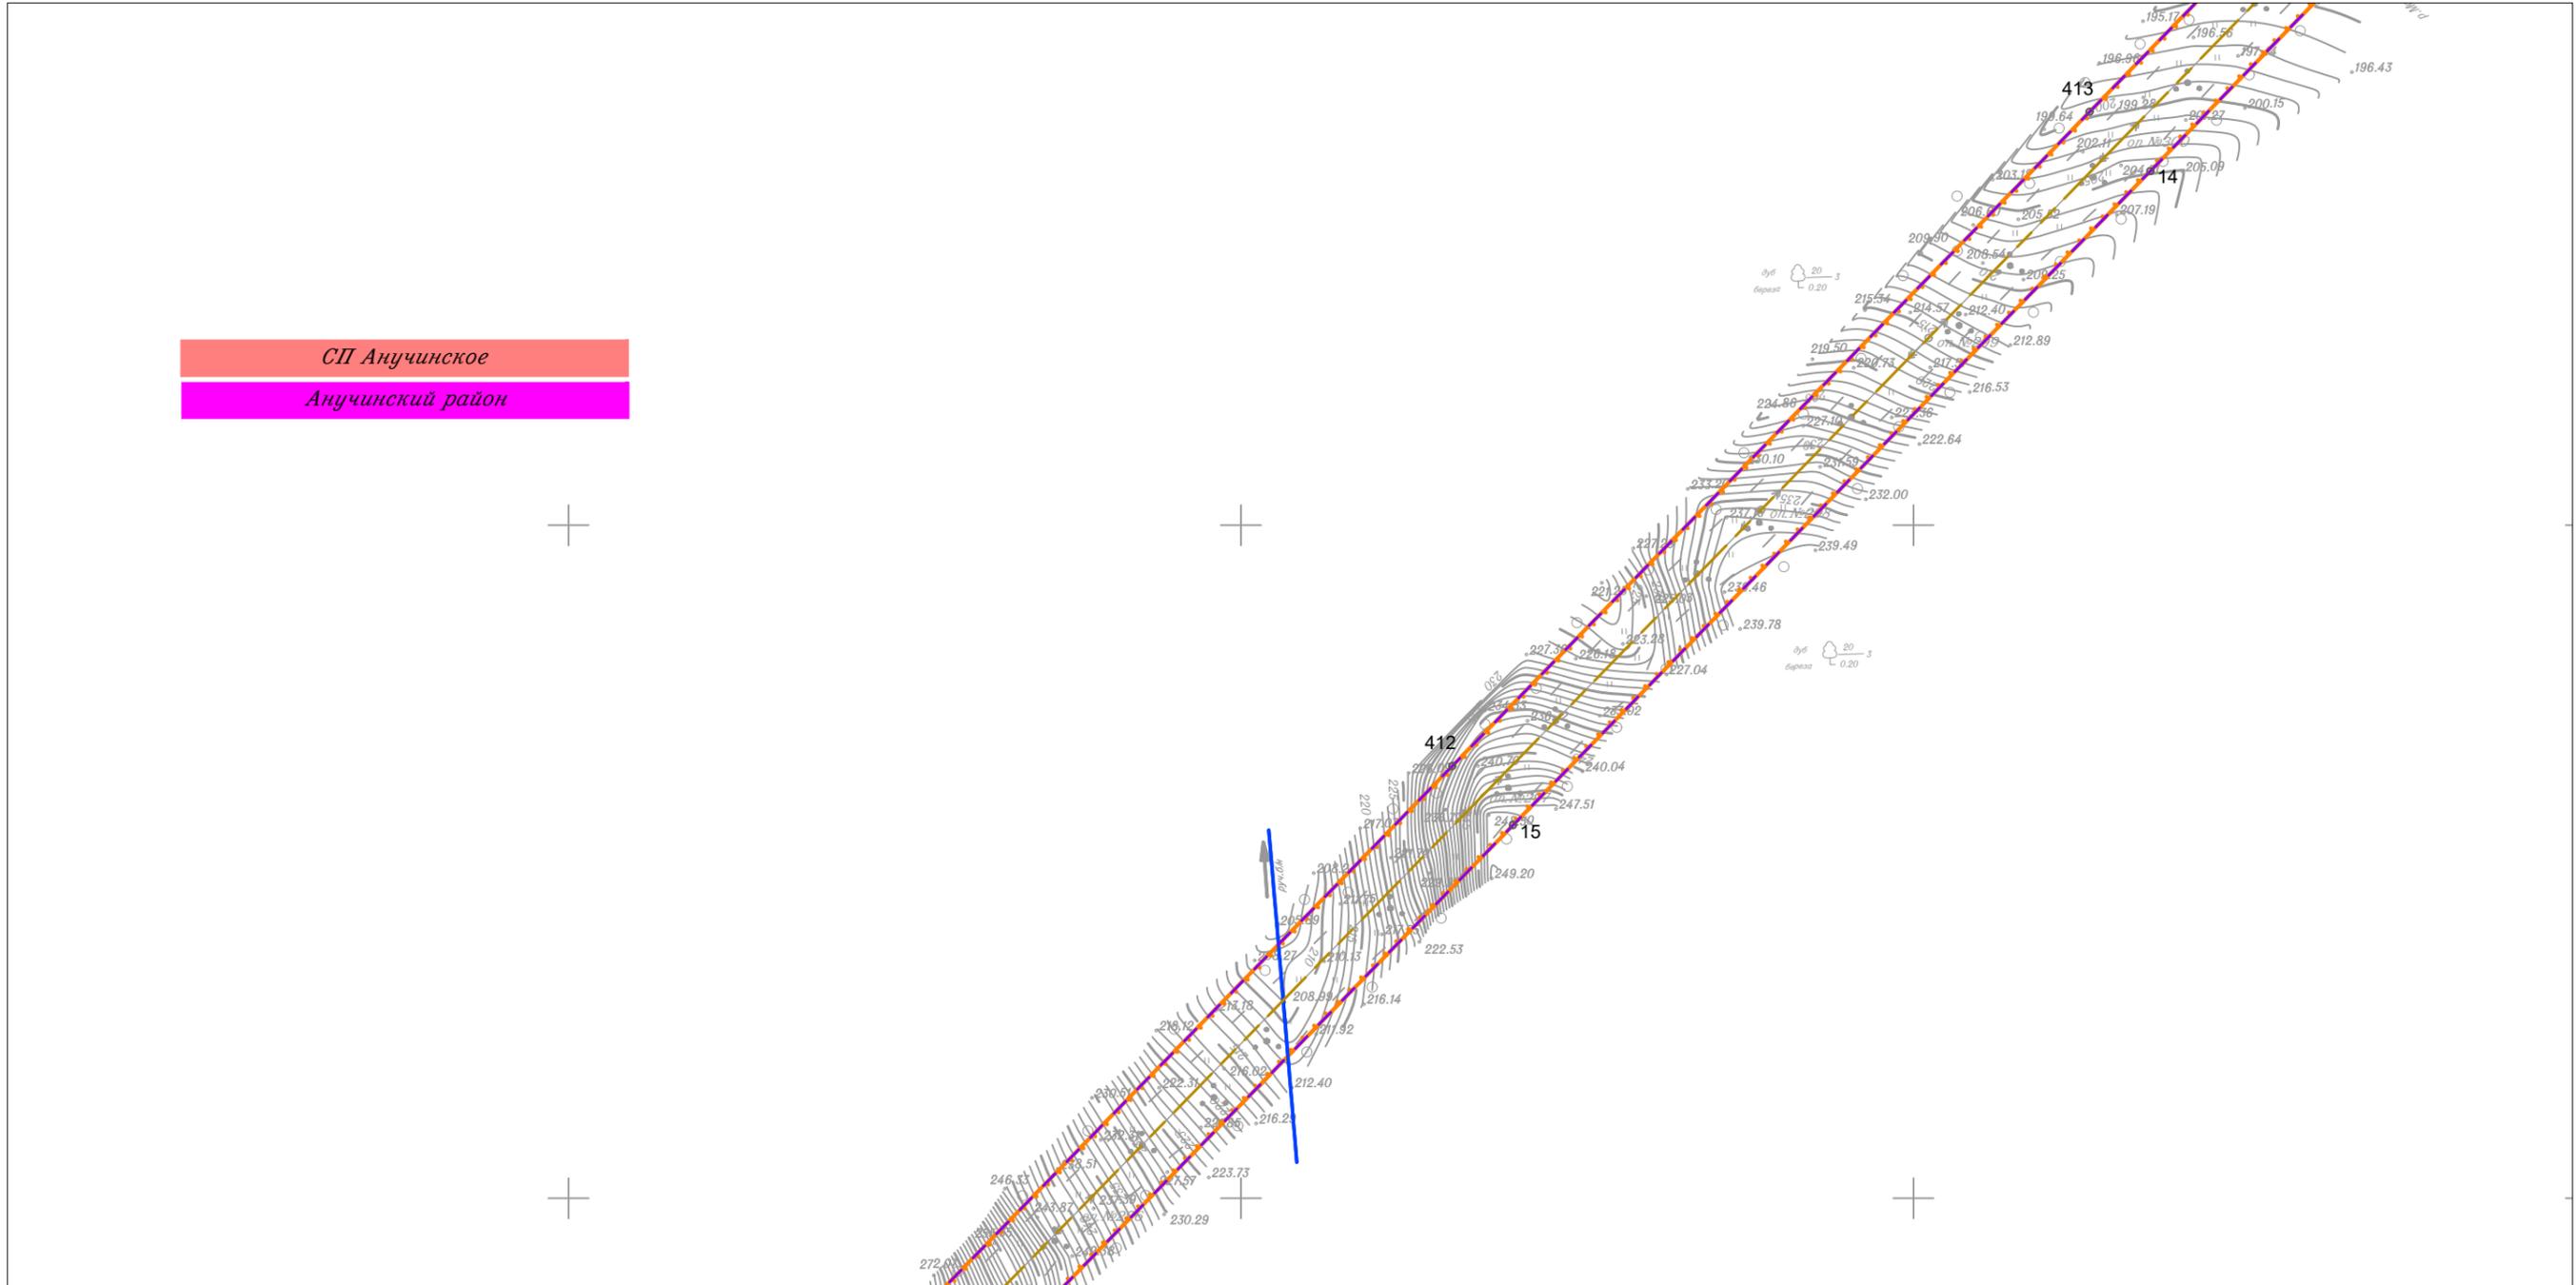

СП Анучинское  
Анучинский район


Линия совмещения с Листом 37

						Приморский край					
						Документация по планировке территории (проект планировки территории) для размещения линейного объекта энергетики федерального значения Реконструкция ВЛ 220 кВ НПС-40 – НПС-41 (с последующим образованием ВЛ 220 кВ Дальневосточная – НПС-40); Реконструкция ВЛ 220 кВ Дальневосточная – Арсеньев-2 (с последующим образованием ВЛ 220 кВ Арсеньев-2 - НПС-41); ВЛ 220 кВ НПС-40 - Дальневосточная (реконструкция).					
Изм.	Кол.уч.	Лист	N док.	Подп.	Дата				Стадия	Лист	Листов
									П	36	105
Исполнитель	Марховский А.А.			<i>Мар</i>	01.19	ФСК ЕЭС Заказчик: ПАО "ФСК ЕЭС"					
Н. контр.	Алещина А.М.			<i>Алещина</i>	01.19						
Нач. отд.	Гнетова Н.Ю.			<i>Гнетова</i>	01.19						
						Чертеж границ зон планируемого размещения объекта М 1:5 000			ООО НПО "Инжгеопроект" 109052, г. Москва, Рязанский проспект, д.2 стр.49		

Чертеж границ зон планируемого размещения объекта



Линия совмещения с Листом 36

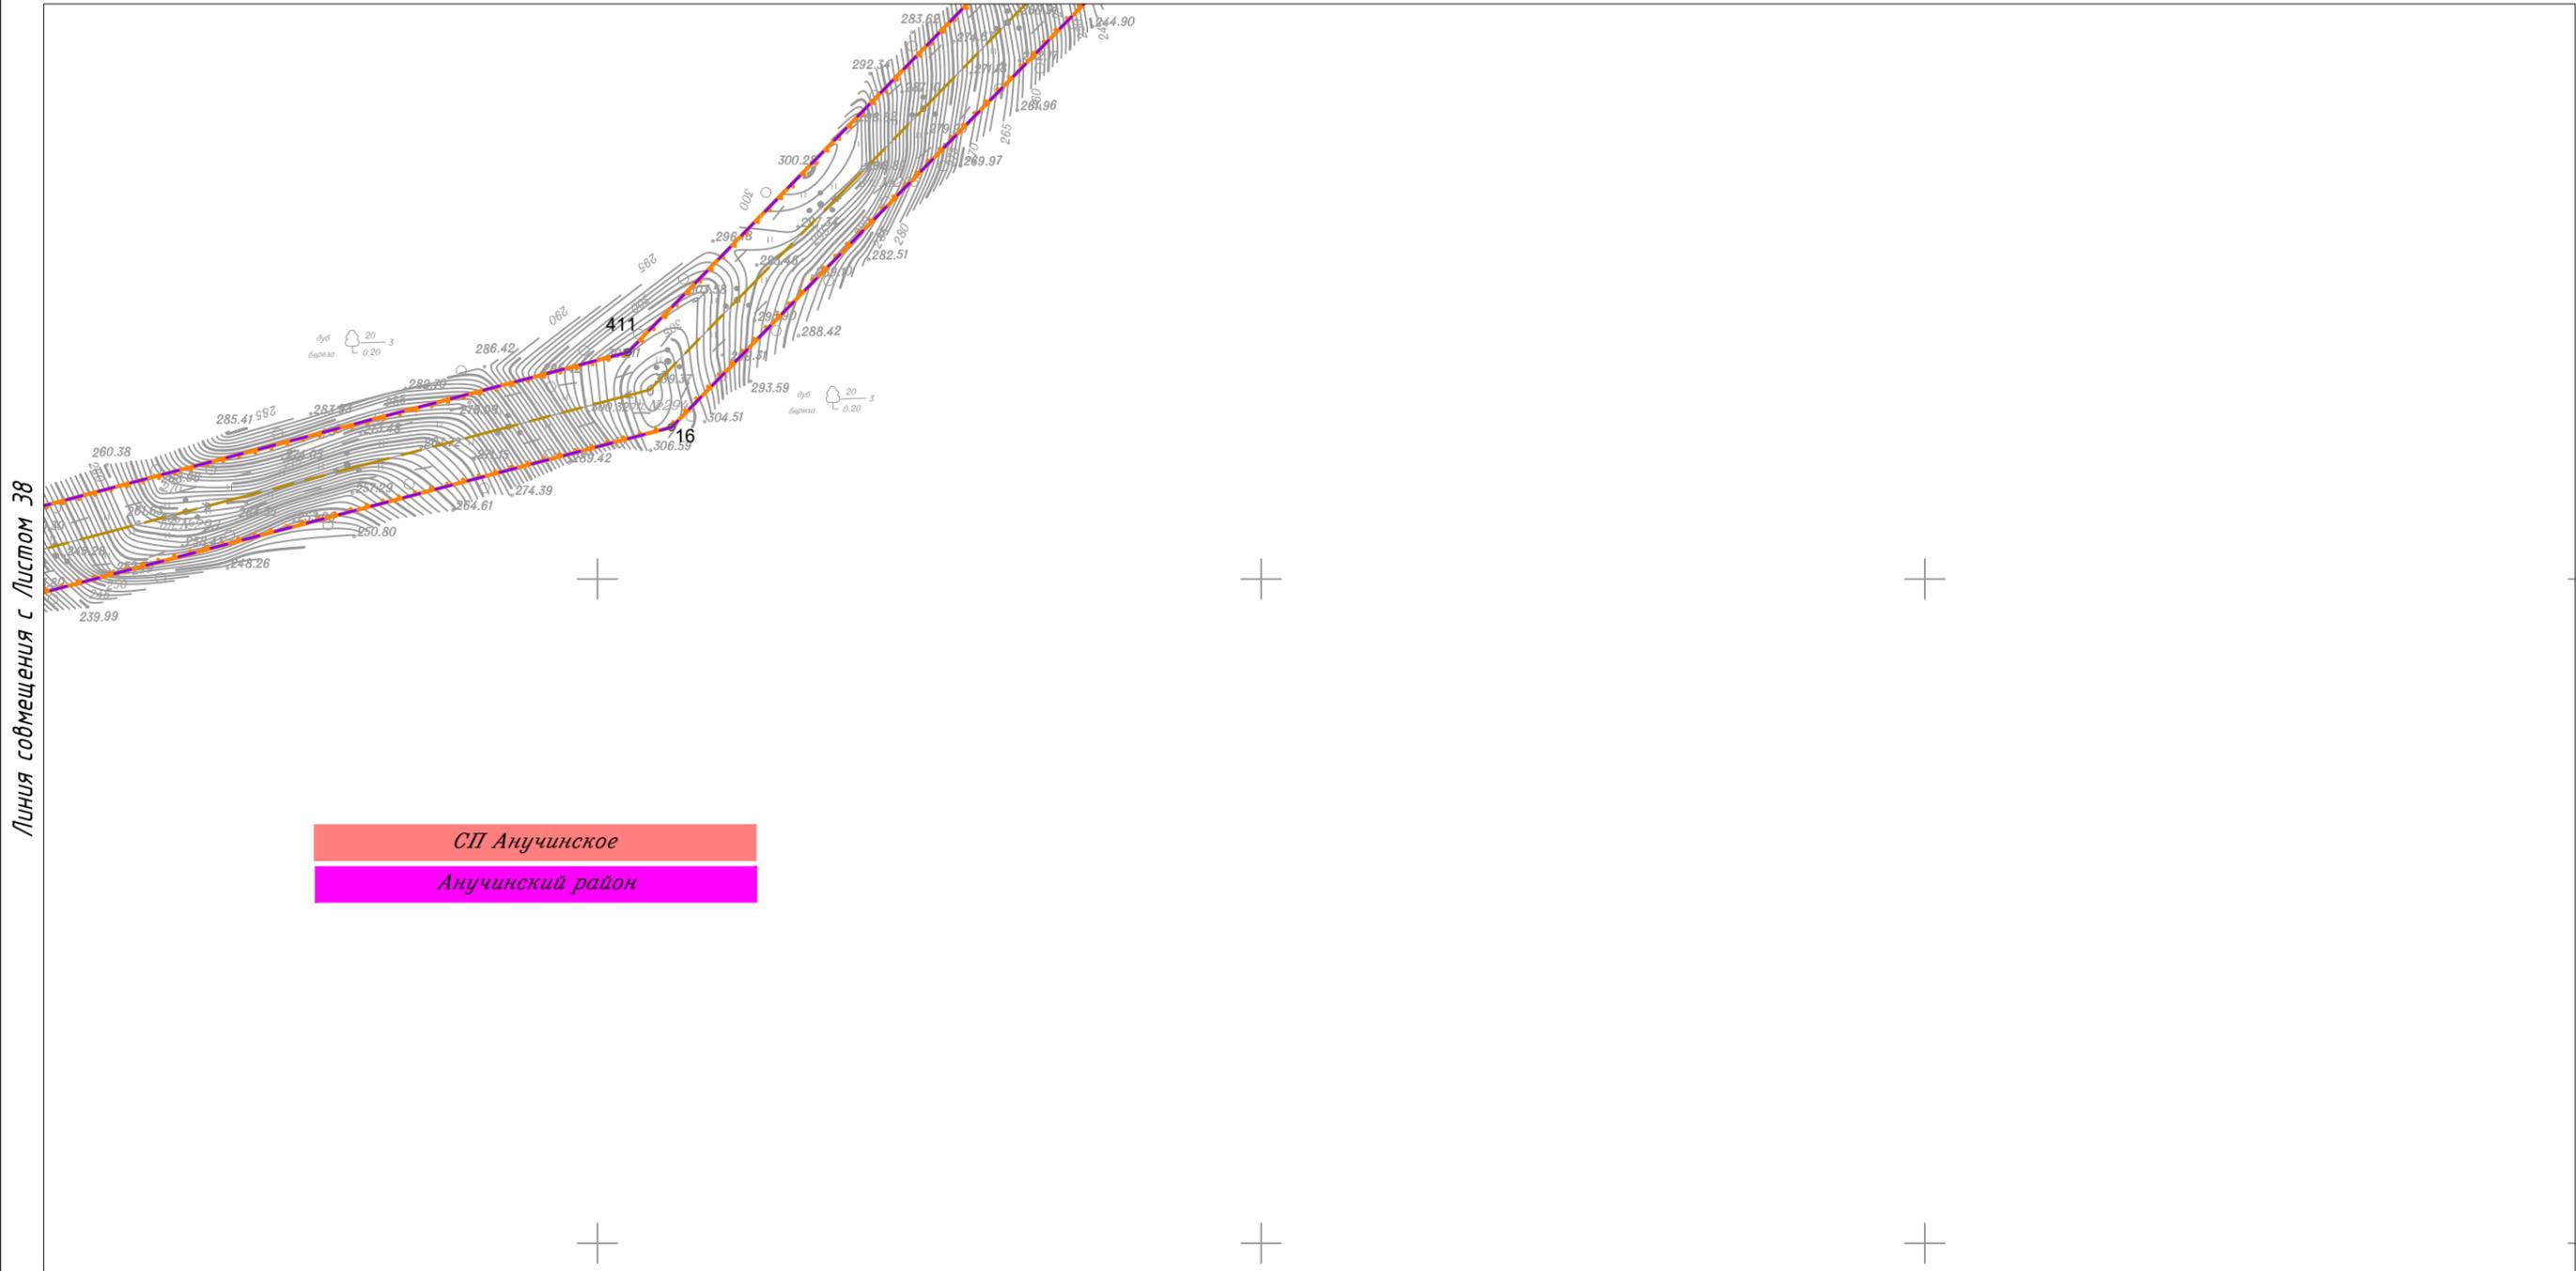

Линия совмещения с Листом 38


СП Анучинское  
Анучинский район

						Приморский край			
						Документация по планировке территории (проект планировки территории) для размещения линейного объекта энергетики федерального значения Реконструкция ВЛ 220 кВ НПС-40 – НПС-41 (с последующим образованием ВЛ 220 кВ Дальневосточная – НПС-40); Реконструкция ВЛ 220 кВ Дальневосточная – Арсеньев-2 (с последующим образованием ВЛ 220 кВ Арсеньев-2 - НПС-41); ВЛ 220 кВ НПС-40 - Дальневосточная (реконструкция).			
Изм.	Кол.уч.	Лист	N док.	Подп.	Дата	 Заказчик: ПАО "ФСК ЕЭС"	Стадия	Лист	Листов
							П	37	105
Исполнитель	Мароховский А.А.			<i>Мароховский</i>	01.19				
Н. контр.	Алещина А.М.			<i>Алещина</i>	01.19				
Нач. отд.	Гнетова Н.Ю.			<i>Гнетова</i>	01.19				
						Чертеж границ зон планируемого размещения объекта М 1:5 000			
						 ООО НПО "Инжгеопроект" 109052, г. Москва, Рязанский проспект, д.2 стр.49			

Чертеж границ зон планируемого размещения объекта



СП Анучинское  
Анучинский район

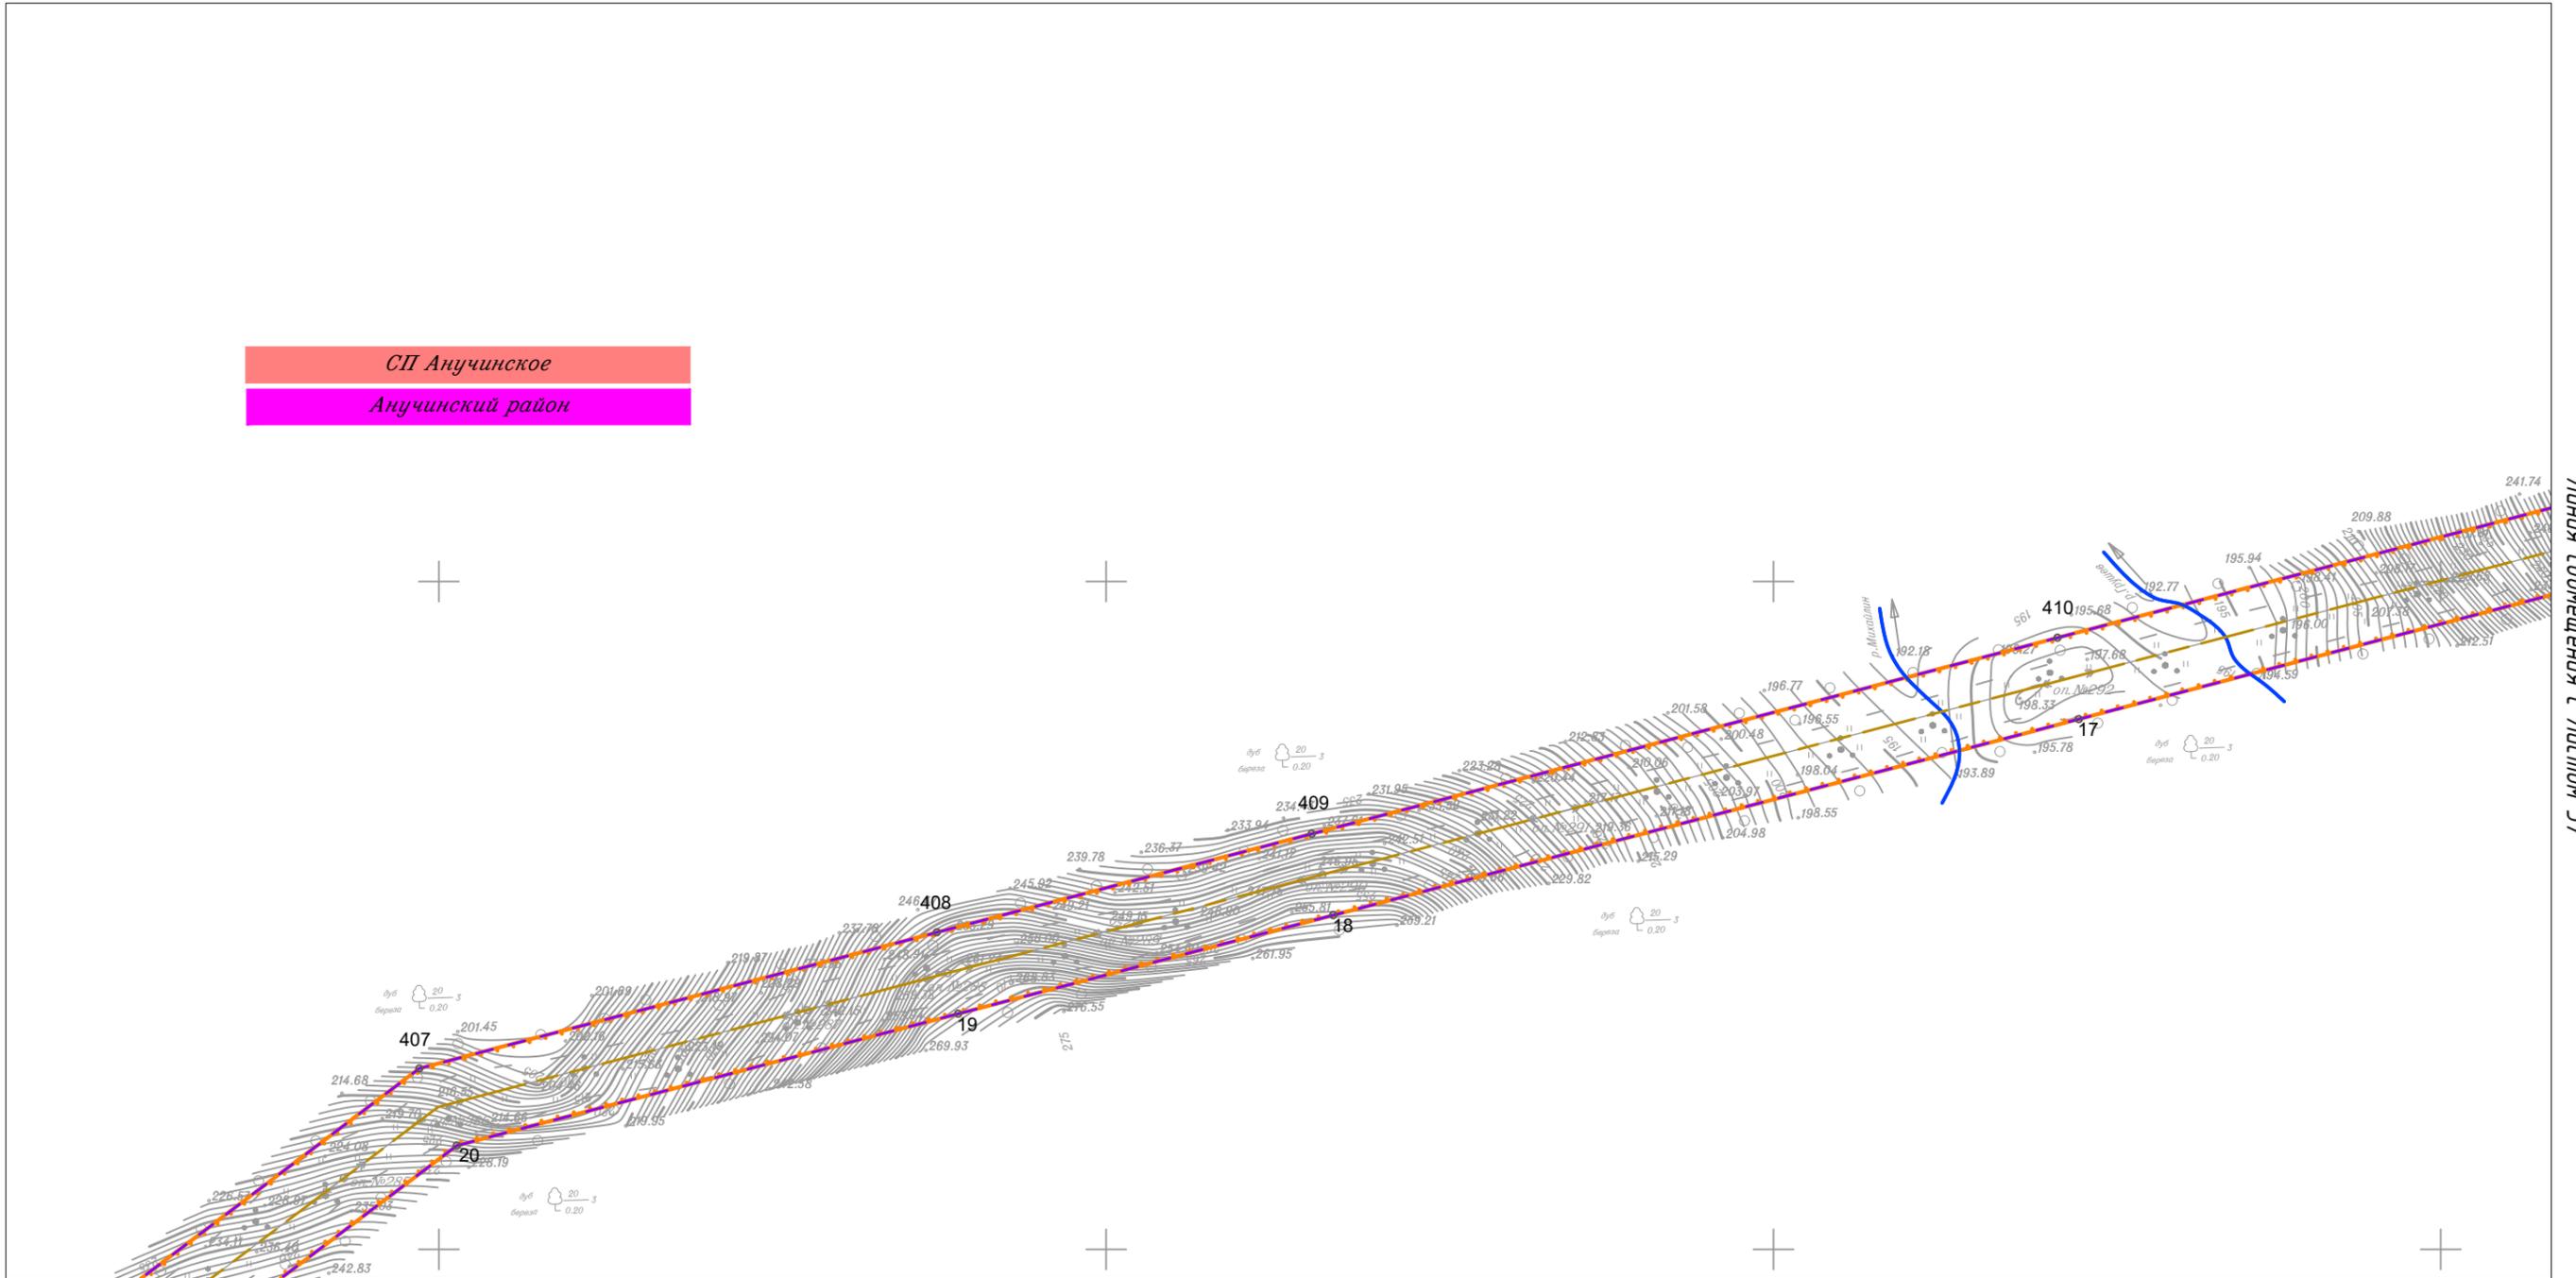

Линия совмещения с Листом 37


Линия совмещения с Листом 39

						Приморский край				
						Документация по планировке территории (проект планировки территории) для размещения линейного объекта энергетики федерального значения Реконструкция ВЛ 220 кВ НПС-40 – НПС-41 (с последующим образованием ВЛ 220 кВ Дальневосточная – НПС-40); Реконструкция ВЛ 220 кВ Дальневосточная – Арсеньев-2 (с последующим образованием ВЛ 220 кВ Арсеньев-2 - НПС-41); ВЛ 220 кВ НПС-40 - Дальневосточная (реконструкция).				
Изм.	Кол.уч.	Лист	N док.	Подп.	Дата	ФСК ЭЭС	Заказчик: ПАО "ФСК ЭЭС"	Стадия	Лист	Листов
Исполнитель	Марховский А.А.			<i>Мар</i>	01.19			П	38	105
Н. контр.	Алешина А.М.			<i>Алешина</i>	01.19					
Нач. отд.	Гнетова Н.Ю.			<i>Гнетова</i>	01.19	Чертеж границ зон планируемого размещения объекта М 1:5 000				
						ООО НПО "Инжгеопроект" 109052, г. Москва, Рязанский проспект, д.2 стр.49				

Чертеж границ зон планируемого размещения объекта



Линия совмещения с Листом 38

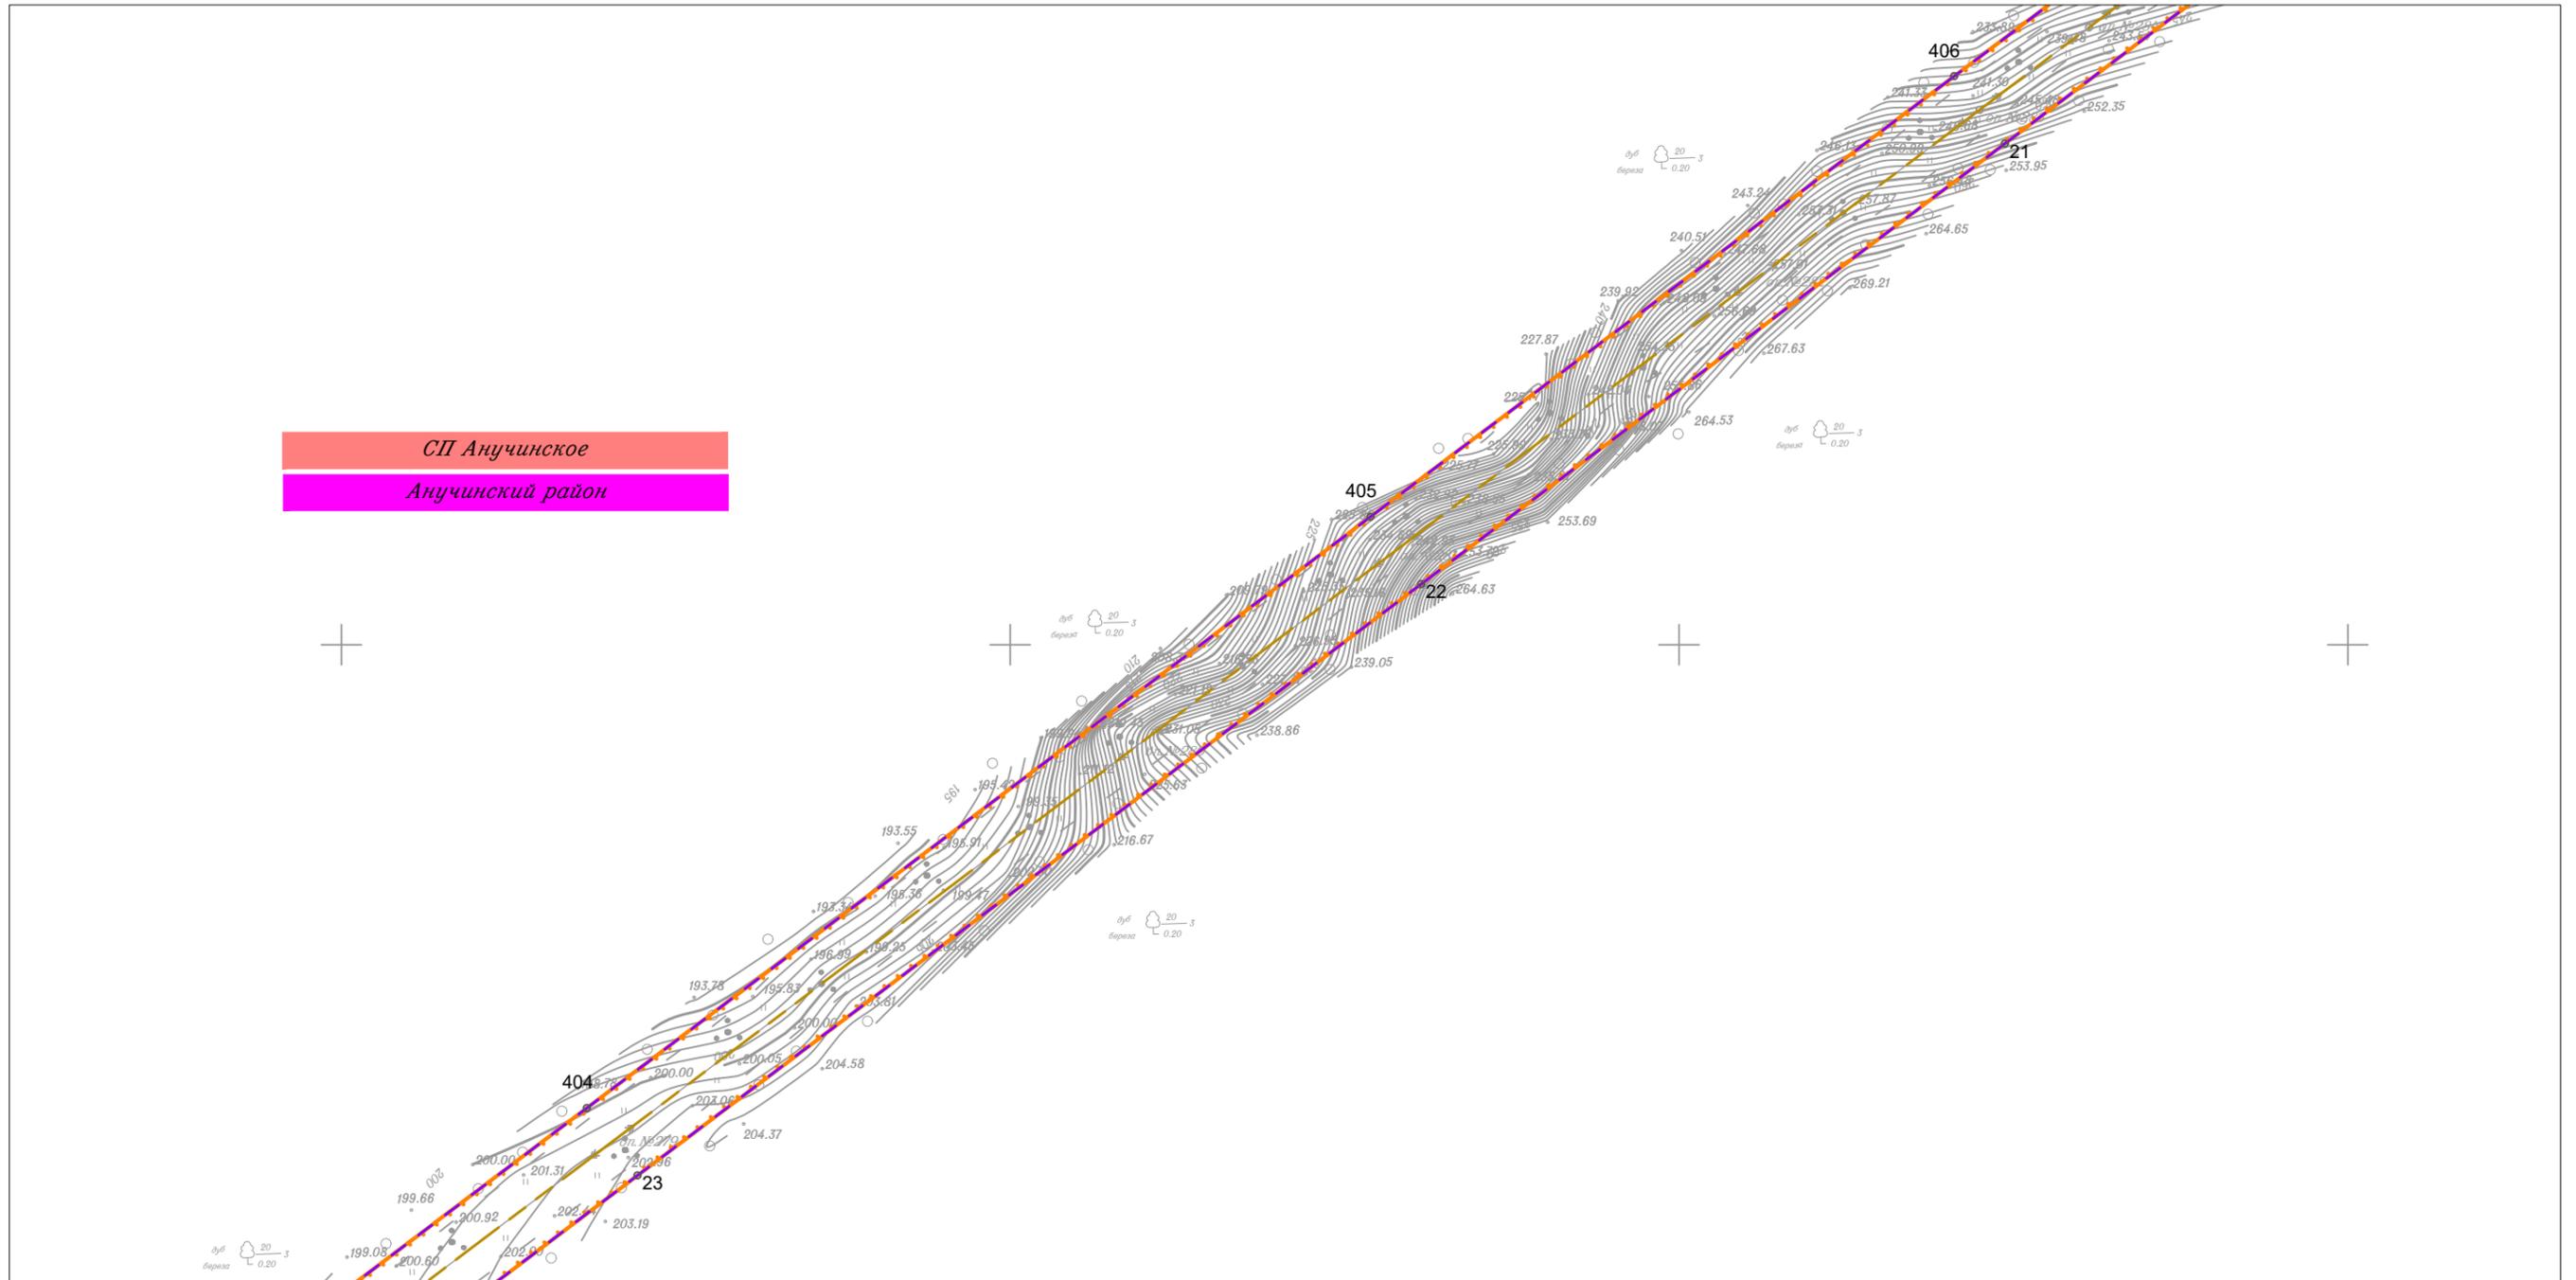


Линия совмещения с Листом 40

						Приморский край					
						Документация по планировке территории (проект планировки территории) для размещения линейного объекта энергетики федерального значения Реконструкция ВЛ 220 кВ НПС-40 – НПС-41 (с последующим образованием ВЛ 220 кВ Дальневосточная – НПС-40); Реконструкция ВЛ 220 кВ Дальневосточная – Арсеньев-2 (с последующим образованием ВЛ 220 кВ Арсеньев-2 - НПС-41); ВЛ 220 кВ НПС-40 - Дальневосточная (реконструкция).					
Изм.	Кол.уч.	Лист	№ док.	Подп.	Дата				Стадия	Лист	Листов
									П	39	105
Исполнитель	Марховский А.А.			<i>Мар</i>	01.19	ФСК ЭЭС Заказчик: ПАО "ФСК ЭЭС"			ООО НПО "Инжгеопроект" 109052, г. Москва, Рязанский проспект, д.2 стр.49		
Н. контр.	Алешина А.М.			<i>Алешина</i>	01.19						
Нач. отд.	Гнетова Н.Ю.			<i>Гнетова</i>	01.19						
Чертеж границ зон планируемого размещения объекта						М 1:5 000					

Чертеж границ зон планируемого размещения объекта



Линия совмещения с Листом 39

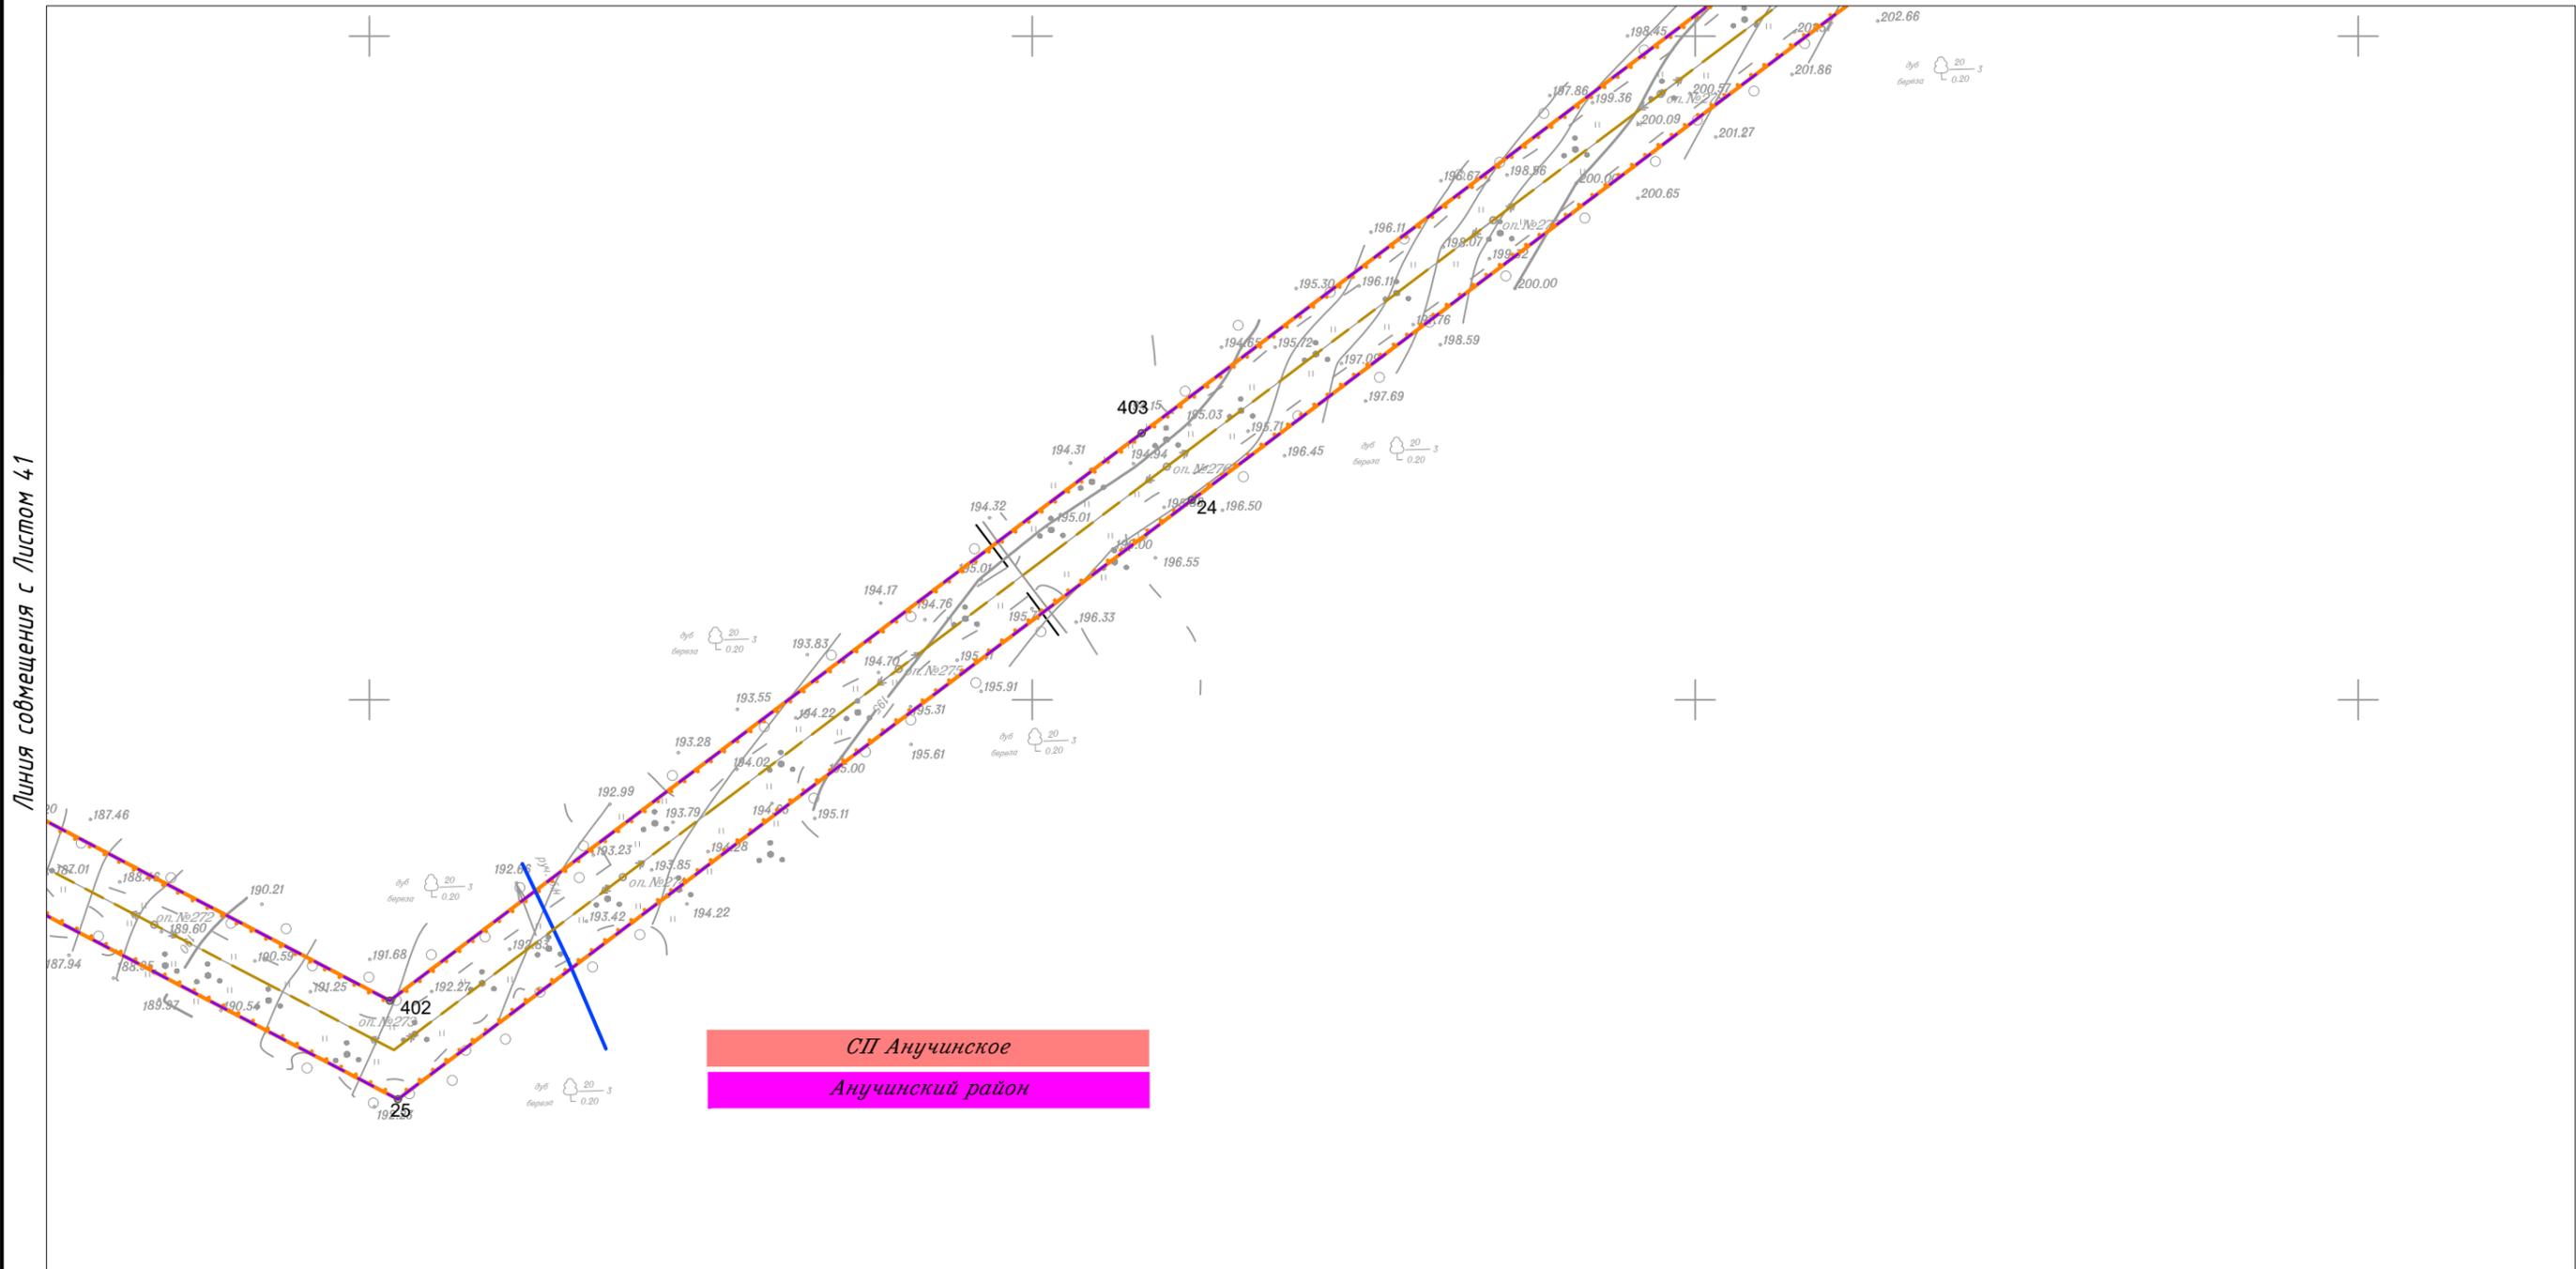


СП Анучинское  
Анучинский район

						Приморский край			
						Документация по планировке территории (проект планировки территории) для размещения линейного объекта энергетики федерального значения Реконструкция ВЛ 220 кВ НПС-40 – НПС-41 (с последующим образованием ВЛ 220 кВ Дальневосточная – НПС-40); Реконструкция ВЛ 220 кВ Дальневосточная – Арсеньев-2 (с последующим образованием ВЛ 220 кВ Арсеньев-2 - НПС-41); ВЛ 220 кВ НПС-40 - Дальневосточная (реконструкция).			
Изм.	Кол.уч.	Лист	№ док.	Подп.	Дата	 Заказчик: ПАО "ФСК ЕЭС"	Стадия	Лист	Листов
							П	40	105
Исполнитель	Марховский А.А.			<i>Мар</i>	01.19				
Н. контр.	Алещина А.М.			<i>Алещина</i>	01.19				
Нач. отд.	Гнетова Н.Ю.			<i>Гнетова</i>	01.19				
						ООО НПО "Инжгеопроект" 109052, г. Москва, Рязанский проспект, д.2 стр.49			
						Чертеж границ зон планируемого размещения объекта М 1:5 000			

Чертеж границ зон планируемого размещения объекта



Линия совмещения с Листом 42

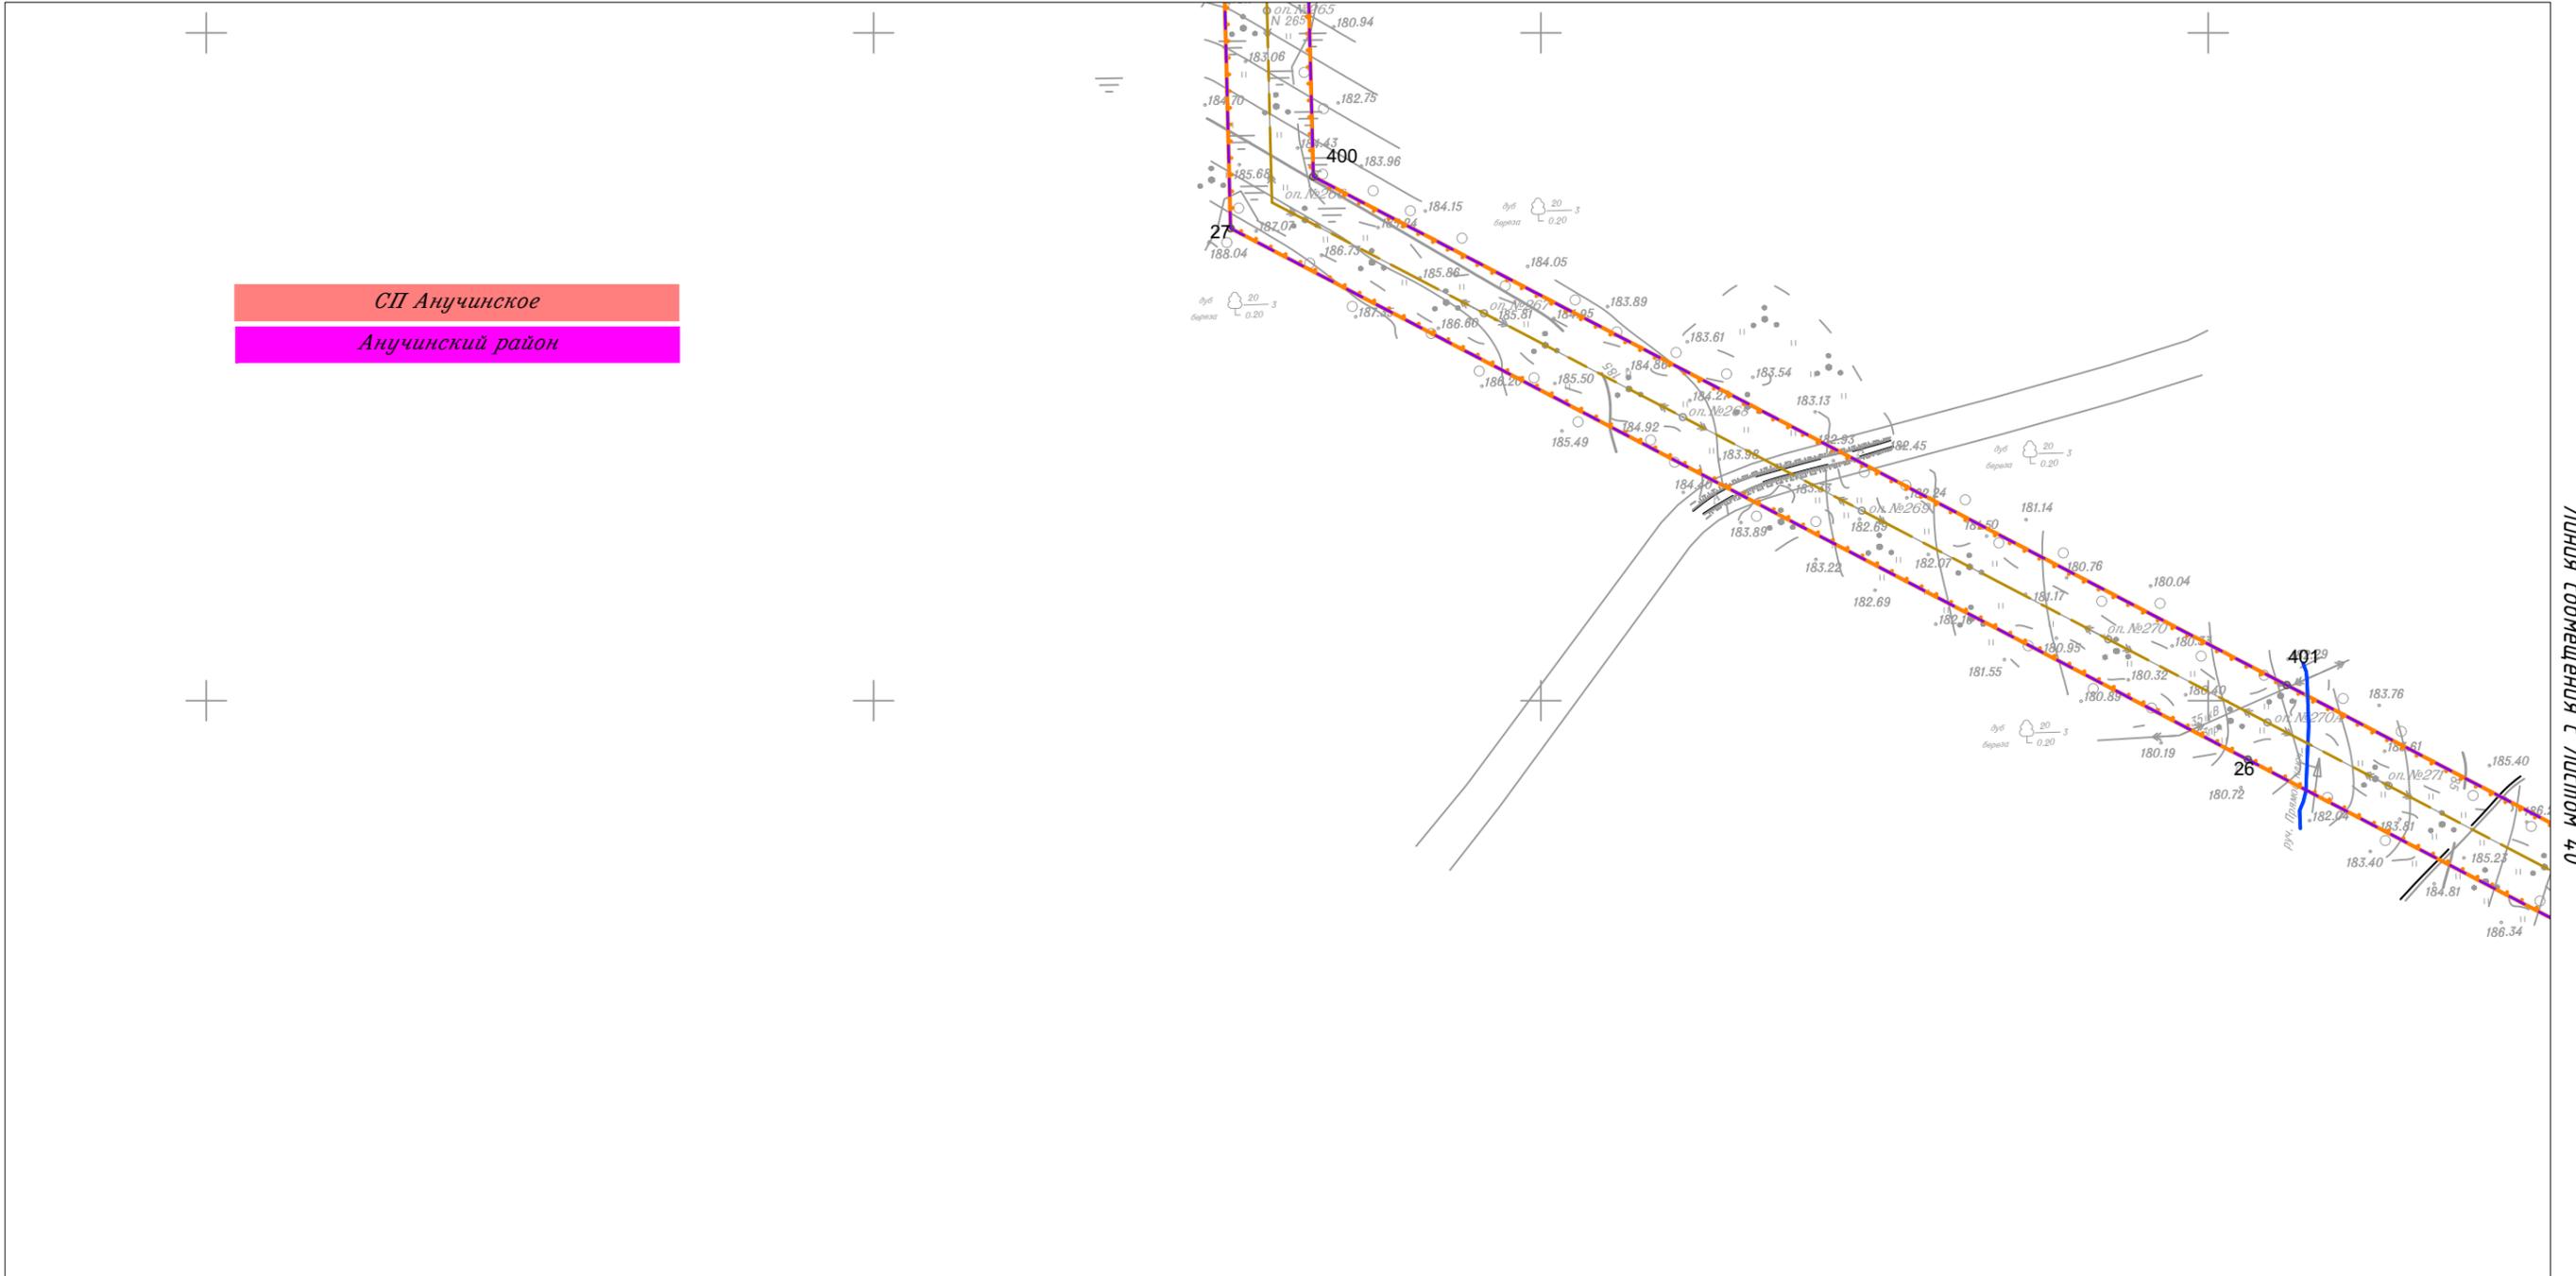


Линия совмещения с Листом 40

						Приморский край			
						Документация по планировке территории (проект планировки территории) для размещения линейного объекта энергетики федерального значения Реконструкция ВЛ 220 кВ НПС-40 – НПС-41 (с последующим образованием ВЛ 220 кВ Дальневосточная – НПС-40); Реконструкция ВЛ 220 кВ Дальневосточная – Арсеньев-2 (с последующим образованием ВЛ 220 кВ Арсеньев-2 - НПС-41); ВЛ 220 кВ НПС-40 - Дальневосточная (реконструкция).			
Изм.	Кол.уч.	Лист	№ док.	Подп.	Дата	Заказчик: ПАО "ФСК ЕЭС"	Стадия	Лист	Листов
							П	41	105
Исполнитель	Марховский А.А.			<i>Марховский</i>	01.19				
Н. контр.	Алещина А.М.			<i>Алещина</i>	01.19				
Нач. отд.	Гнетова Н.Ю.			<i>Гнетова</i>	01.19				
Чертеж границ зон планируемого размещения объекта М 1:5 000						ООО НПО "Инжеопроект" 109052, г. Москва, Рязанский проспект, д.2 стр.49			

Чертеж границ зон планируемого размещения объекта




Линия совмещения с Листом 43

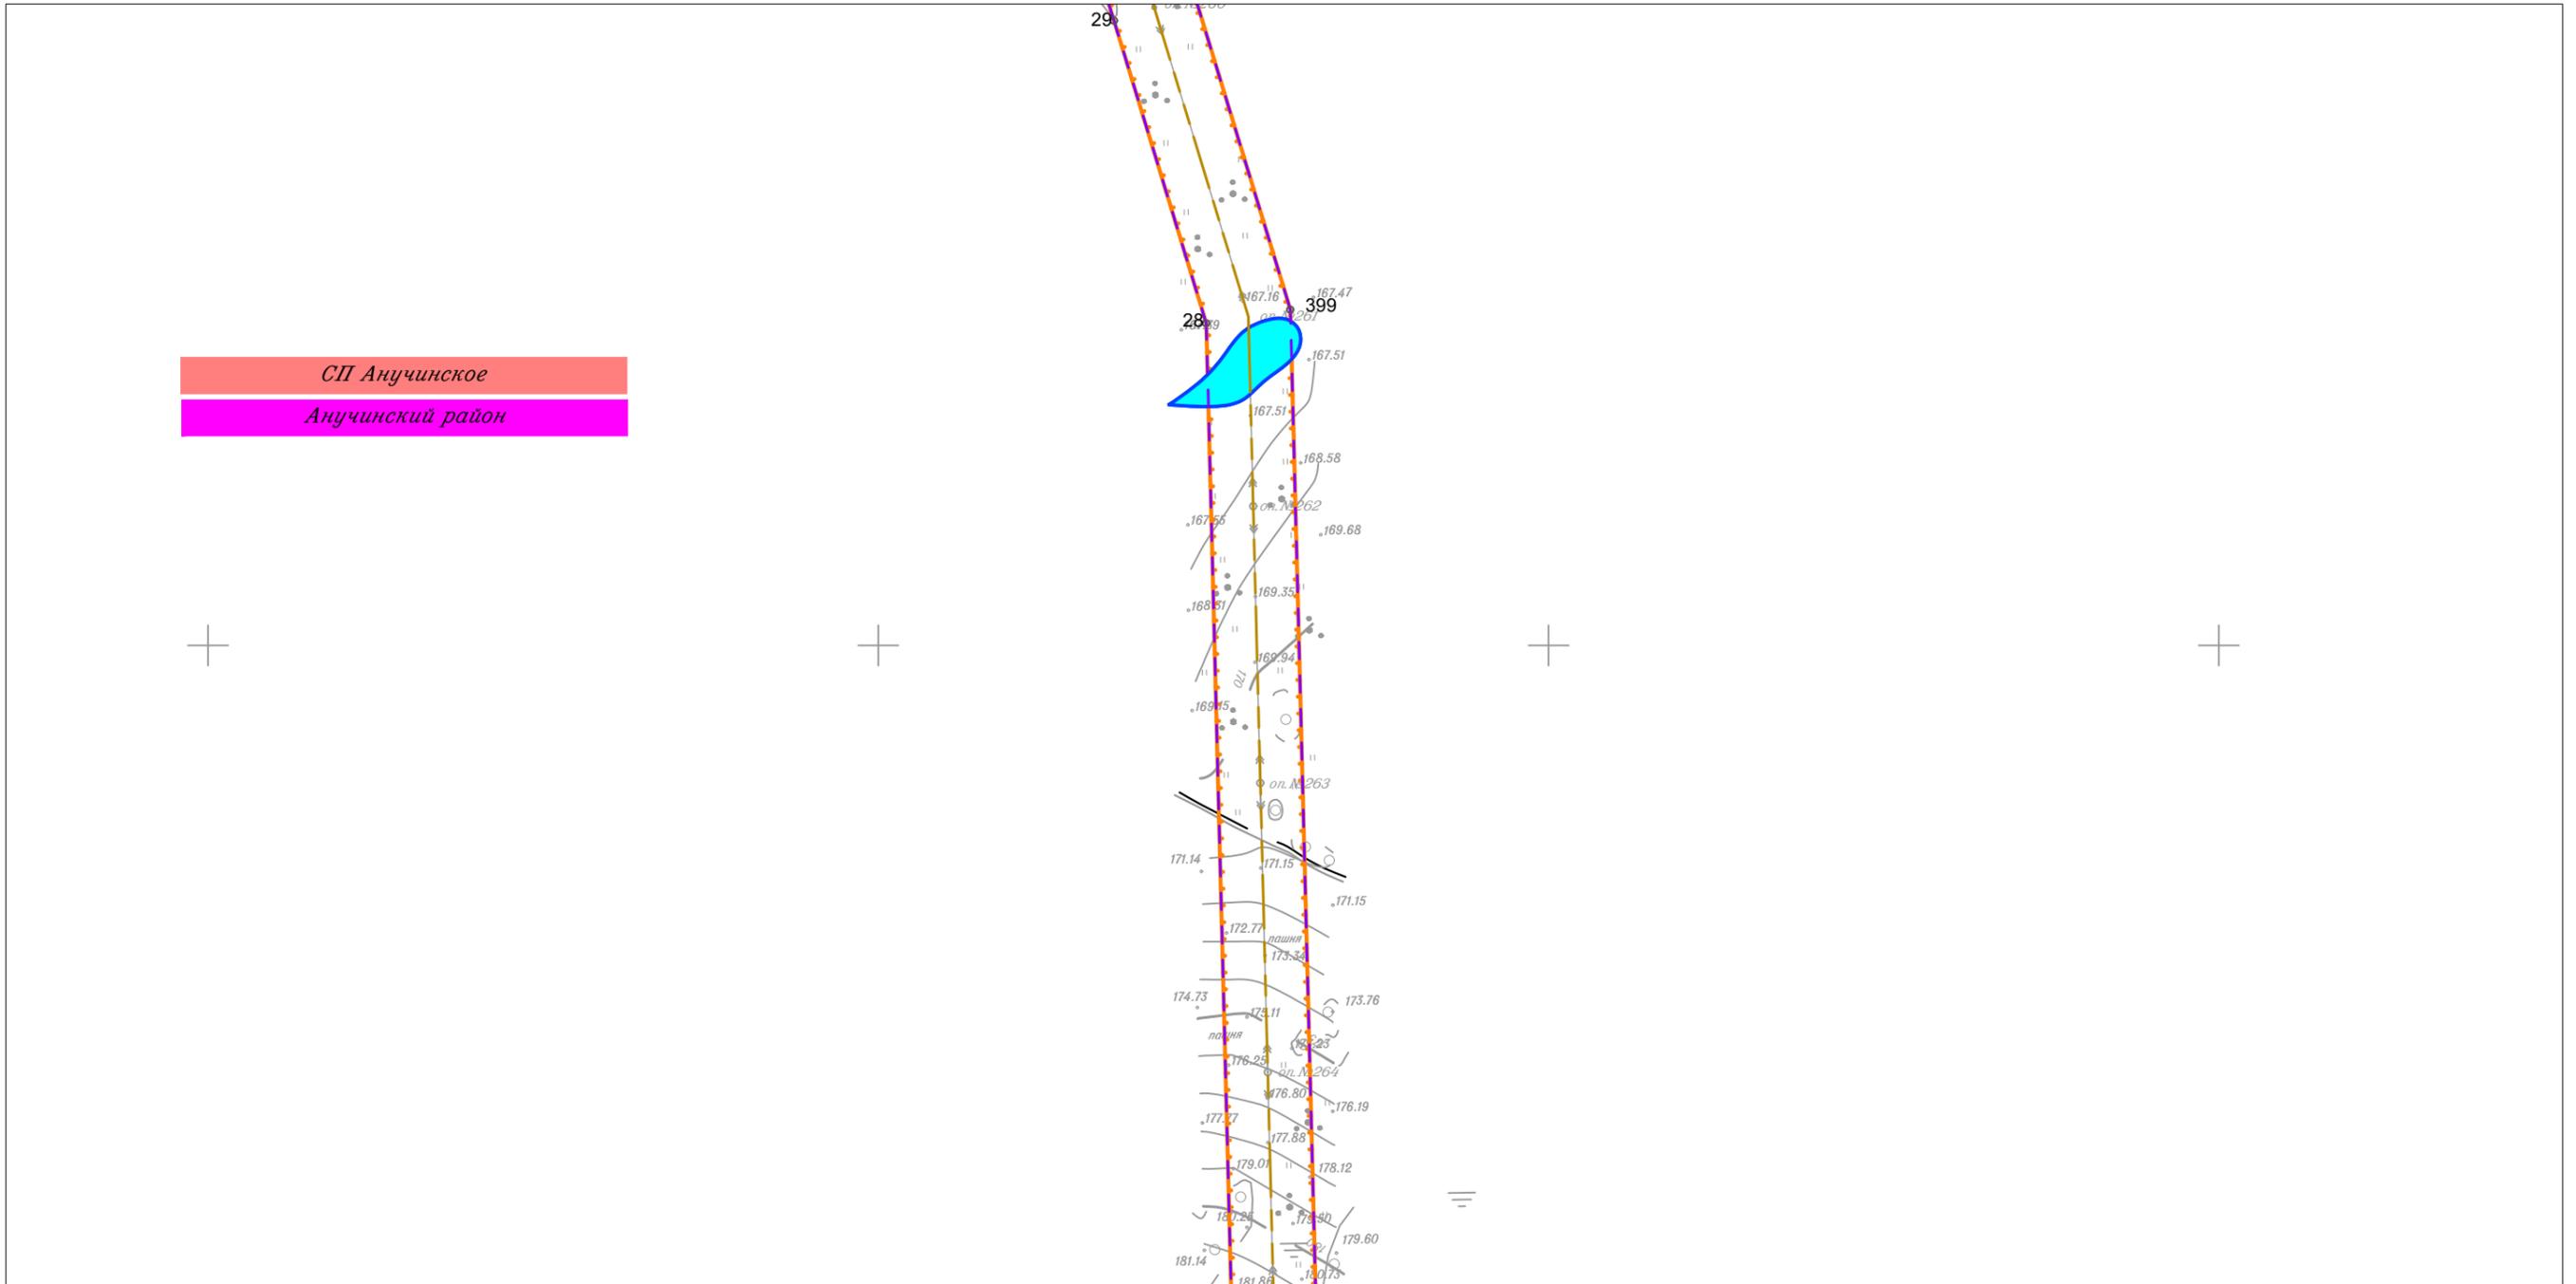

Линия совмещения с Листом 41

						Приморский край			
						Документация по планировке территории (проект планировки территории) для размещения линейного объекта энергетики федерального значения Реконструкция ВЛ 220 кВ НПС-40 – НПС-41 (с последующим образованием ВЛ 220 кВ Дальневосточная – НПС-40); Реконструкция ВЛ 220 кВ Дальневосточная – Арсеньев-2 (с последующим образованием ВЛ 220 кВ Арсеньев-2 - НПС-41); ВЛ 220 кВ НПС-40 - Дальневосточная (реконструкция).			
Изм.	Кол.уч.	Лист	№ док.	Подп.	Дата	 Заказчик: ПАО "ФСК ЕЭС"	Стадия	Лист	Листов
							П	42	105
Исполнитель	Мароховский А.А.			<i>Мароховский</i>	01.19				
Н. контр.	Алешина А.М.			<i>Алешина</i>	01.19				
Нач. отд.	Гнетова Н.Ю.			<i>Гнетова</i>	01.19				
						Чертеж границ зон планируемого размещения объекта М 1:5 000			
						 ООО НПО "Инжгеопроект" 109052, г. Москва, Рязанский проспект, д.2 стр.49			

Чертеж границ зон планируемого размещения объекта

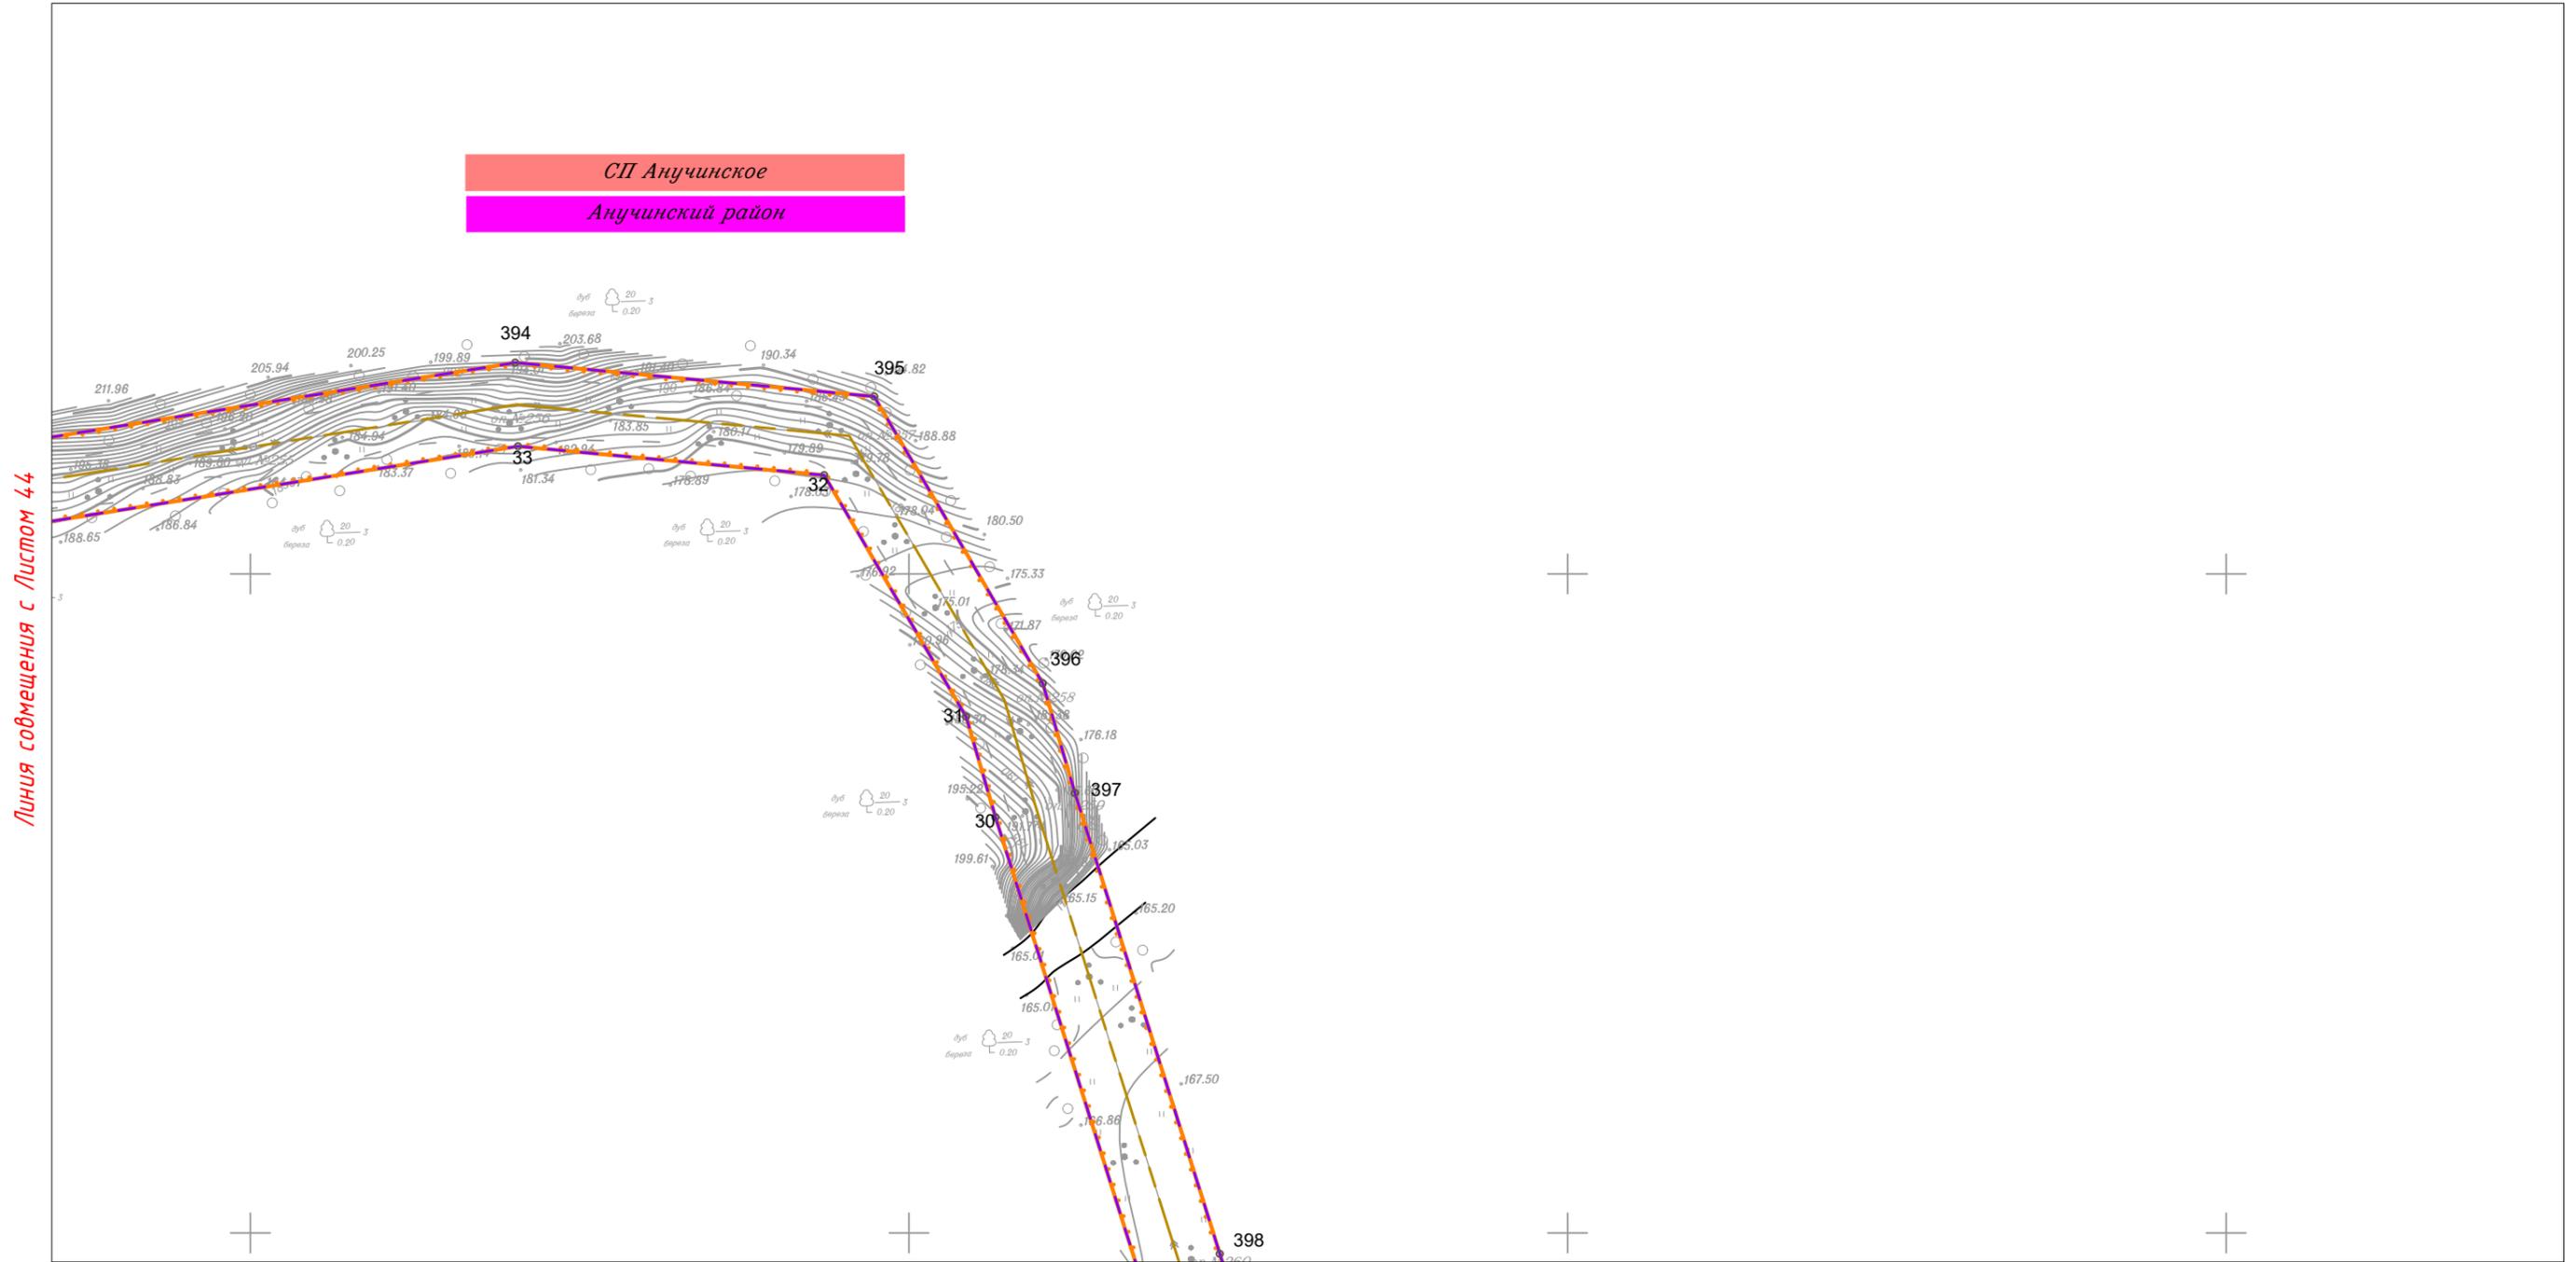


Линия совмещения с Листом 42

						Приморский край			
						Документация по планировке территории (проект планировки территории) для размещения линейного объекта энергетики федерального значения Реконструкция ВЛ 220 кВ НПС-40 – НПС-41 (с последующим образованием ВЛ 220 кВ Дальневосточная – НПС-40); Реконструкция ВЛ 220 кВ Дальневосточная – Арсеньев-2 (с последующим образованием ВЛ 220 кВ Арсеньев-2 - НПС-41); ВЛ 220 кВ НПС-40 - Дальневосточная (реконструкция).			
Изм.	Кол.уч.	Лист	N док.	Подп.	Дата	 Заказчик: ПАО "ФСК ЕЭС"	Стадия	Лист	Листов
							П	43	105
Исполнитель	Мароховский А.А.			<i>Мароховский</i>	01.19				
Н. контр.	Алещина А.М.			<i>Алещина</i>	01.19				
Нач. отд.	Гнетова Н.Ю.			<i>Гнетова</i>	01.19				
						Чертеж границ зон планируемого размещения объекта М 1:5 000			
						 ООО НПО "Инжгеопроект" 109052, г. Москва, Рязанский проспект, д.2 стр.49			

Чертеж границ зон планируемого размещения объекта



Линия совмещения с Листом 45

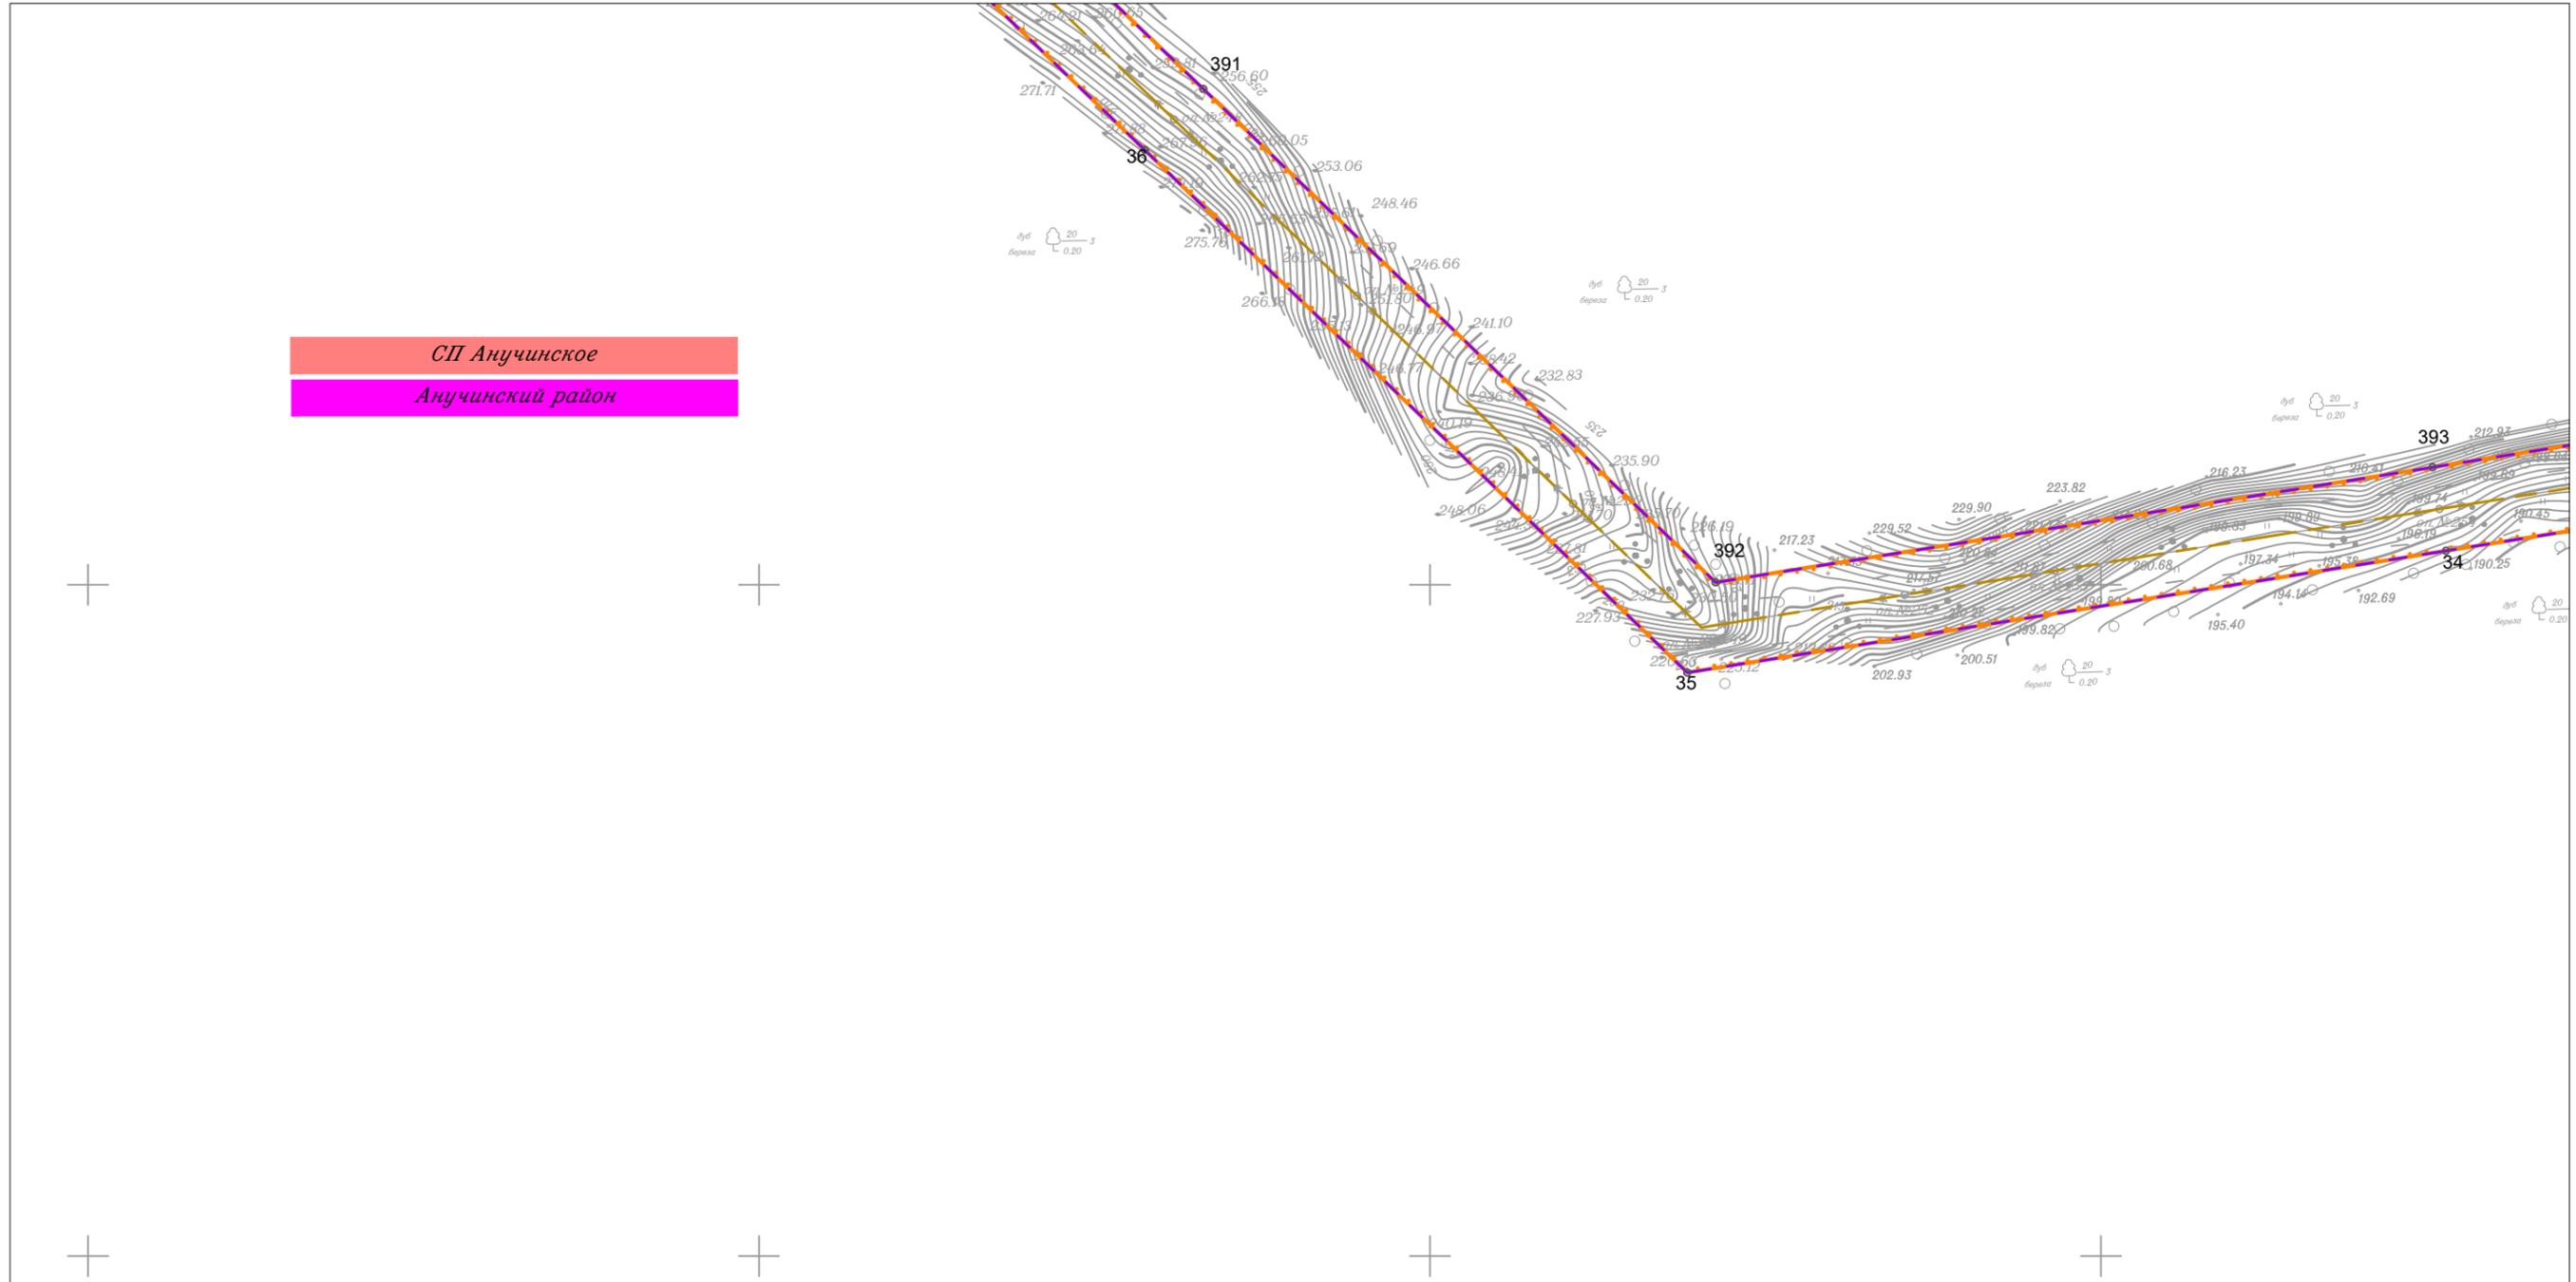


						Приморский край					
						Документация по планировке территории (проект планировки территории) для размещения линейного объекта энергетики федерального значения Реконструкция ВЛ 220 кВ НПС-40 – НПС-41 (с последующим образованием ВЛ 220 кВ Дальневосточная – НПС-40); Реконструкция ВЛ 220 кВ Дальневосточная – Арсеньев-2 (с последующим образованием ВЛ 220 кВ Арсеньев-2 - НПС-41); ВЛ 220 кВ НПС-40 - Дальневосточная (реконструкция).					
Изм.	Кол.уч.	Лист	№ док.	Подп.	Дата				Стадия	Лист	Листов
									П	44	105
Исполнитель	Мароховский А.А.			<i>Мароховский</i>	01.19	ФСК ЕЭС Заказчик: ПАО "ФСК ЕЭС"			ООО НПО "Инжгеопроект" 109052, г. Москва, Рязанский проспект, д.2 стр.49		
Н. контр.	Алешина А.М.		<i>Алешина</i>	01.19							
Нач. отд.	Гнетова Н.Ю.		<i>Гнетова</i>	01.19							
Чертеж границ зон планируемого размещения объекта М 1:5 000											

Чертеж границ зон планируемого размещения объекта



Линия совмещения с Листом 46

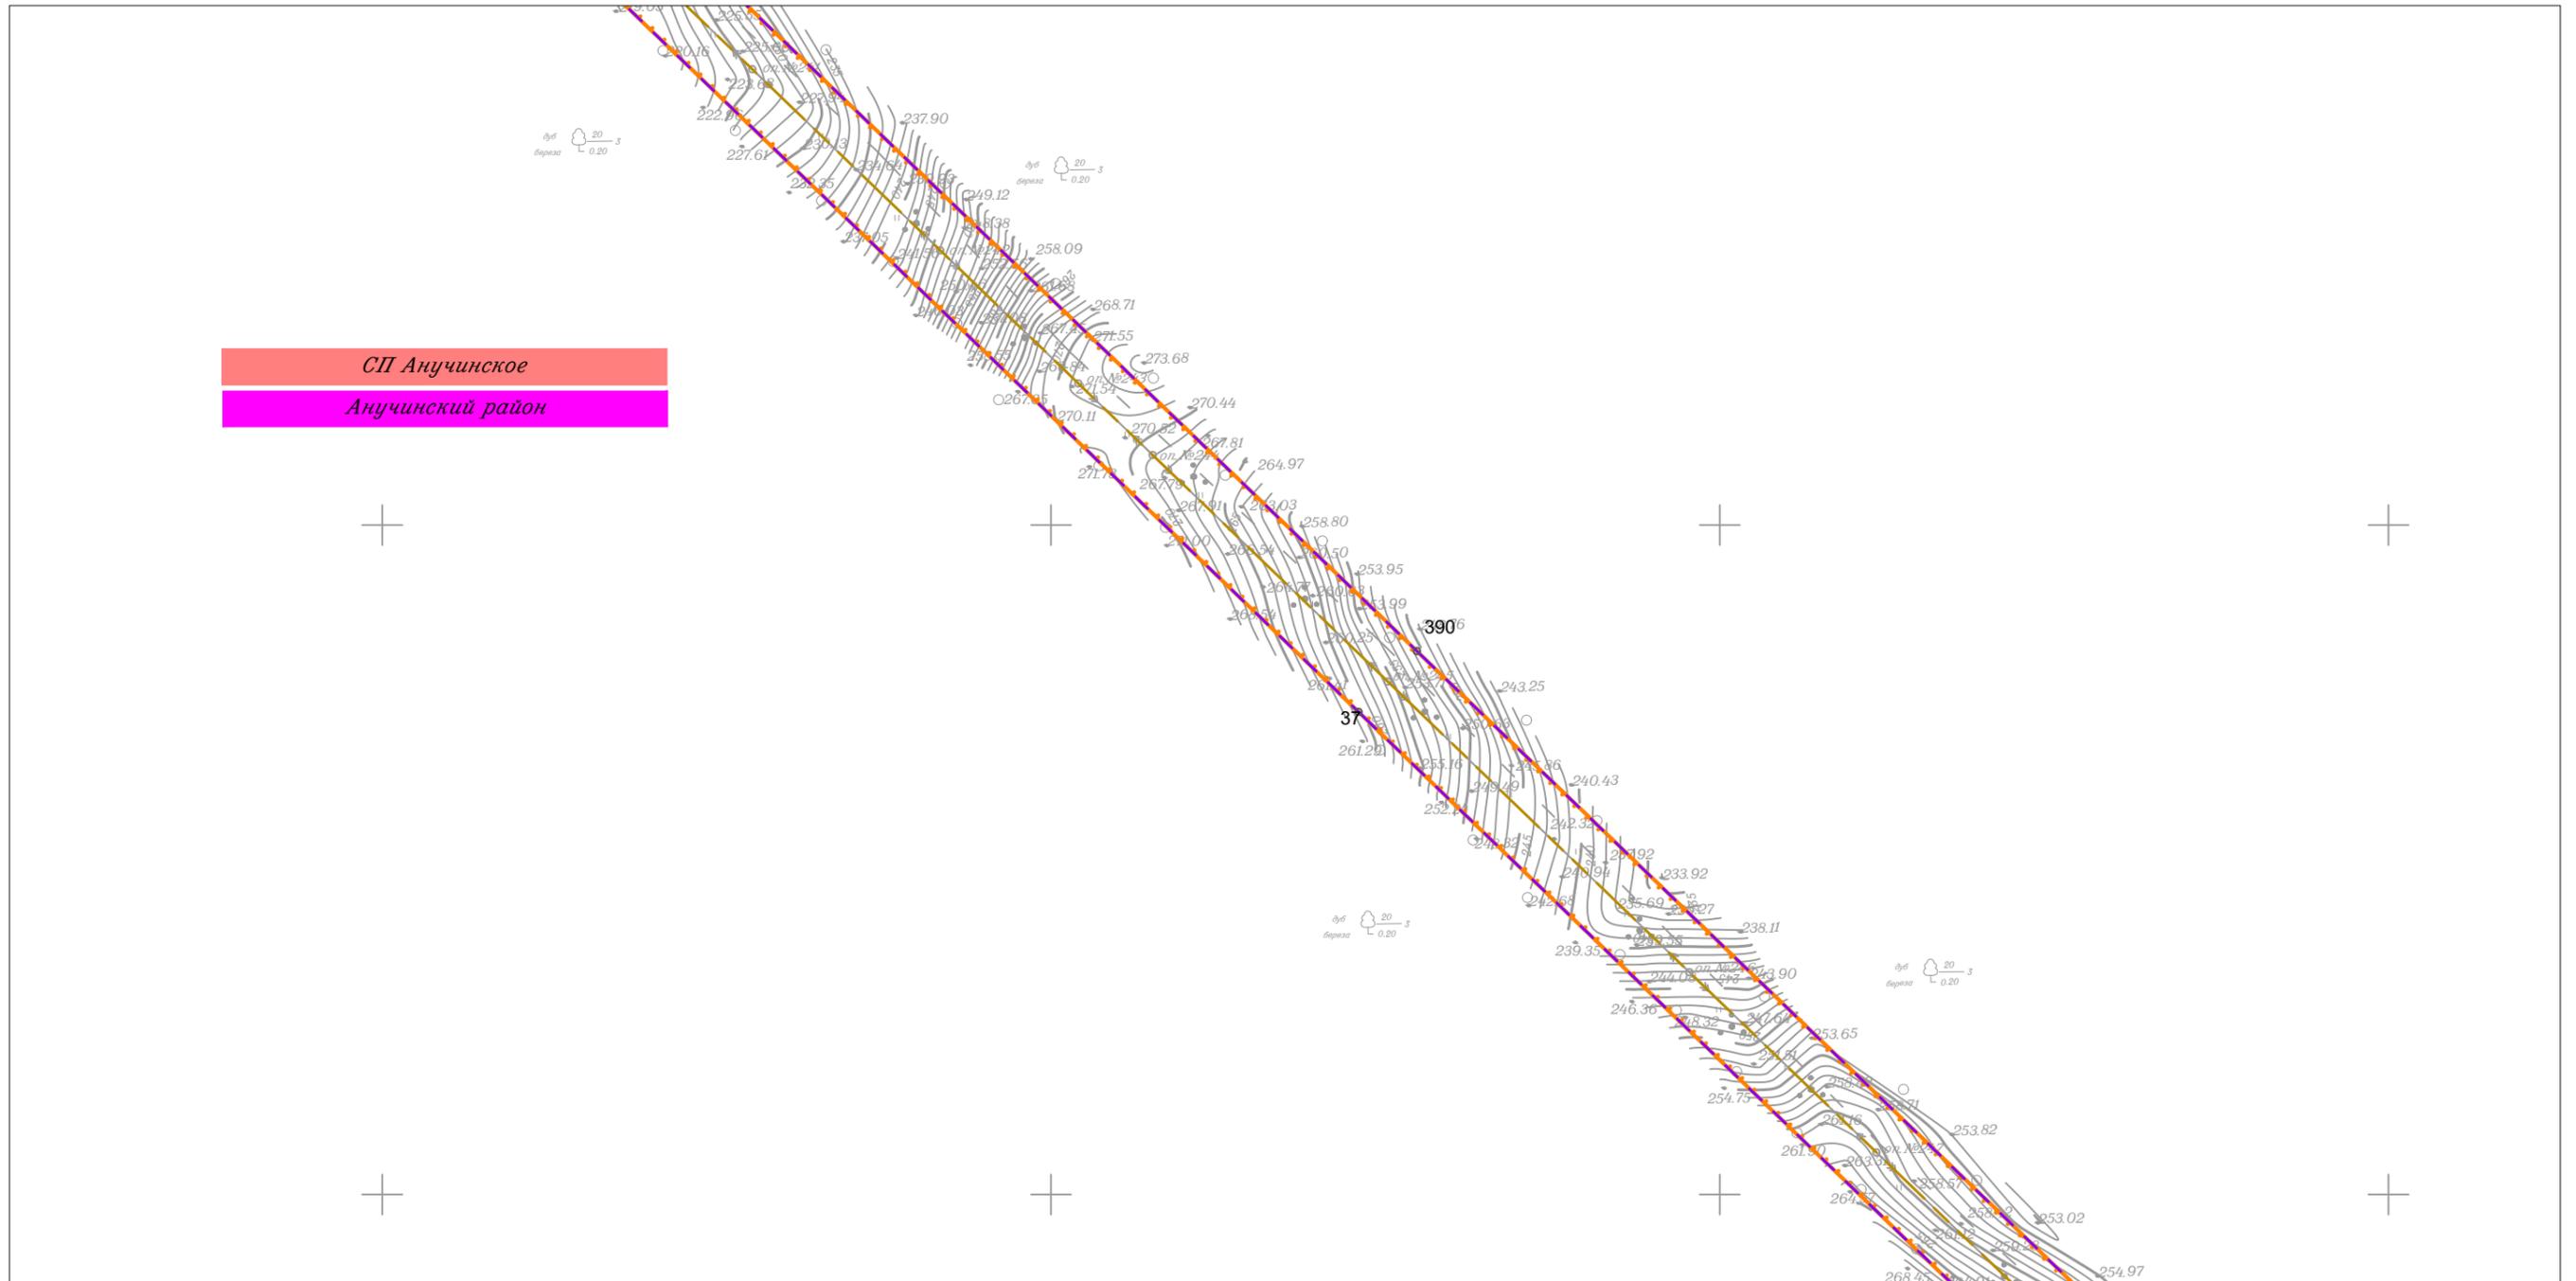


Линия совмещения с Листом 44

						Приморский край			
						Документация по планировке территории (проект планировки территории) для размещения линейного объекта энергетики федерального значения Реконструкция ВЛ 220 кВ НПС-40 – НПС-41 (с последующим образованием ВЛ 220 кВ Дальневосточная – НПС-40); Реконструкция ВЛ 220 кВ Дальневосточная – Арсеньев-2 (с последующим образованием ВЛ 220 кВ Арсеньев-2 - НПС-41); ВЛ 220 кВ НПС-40 - Дальневосточная (реконструкция).			
Изм.	Кол.уч.	Лист	N док.	Подп.	Дата	 Заказчик: ПАО "ФСК ЕЭС"	Стадия	Лист	Листов
							П	45	105
Исполнитель	Мароховский А.А.			<i>Мароховский</i>	01.19				
Н. контр.	Алещина А.М.			<i>Алещина</i>	01.19				
Нач. отд.	Гнетова Н.Ю.			<i>Гнетова</i>	01.19				
						Чертеж границ зон планируемого размещения объекта М 1:5 000			
						 ООО НПО "Инжгеопроект" 109052, г. Москва, Рязанский проспект, д.2 стр.49			

Чертеж границ зон планируемого размещения объекта



Линия совмещения с Листом 47

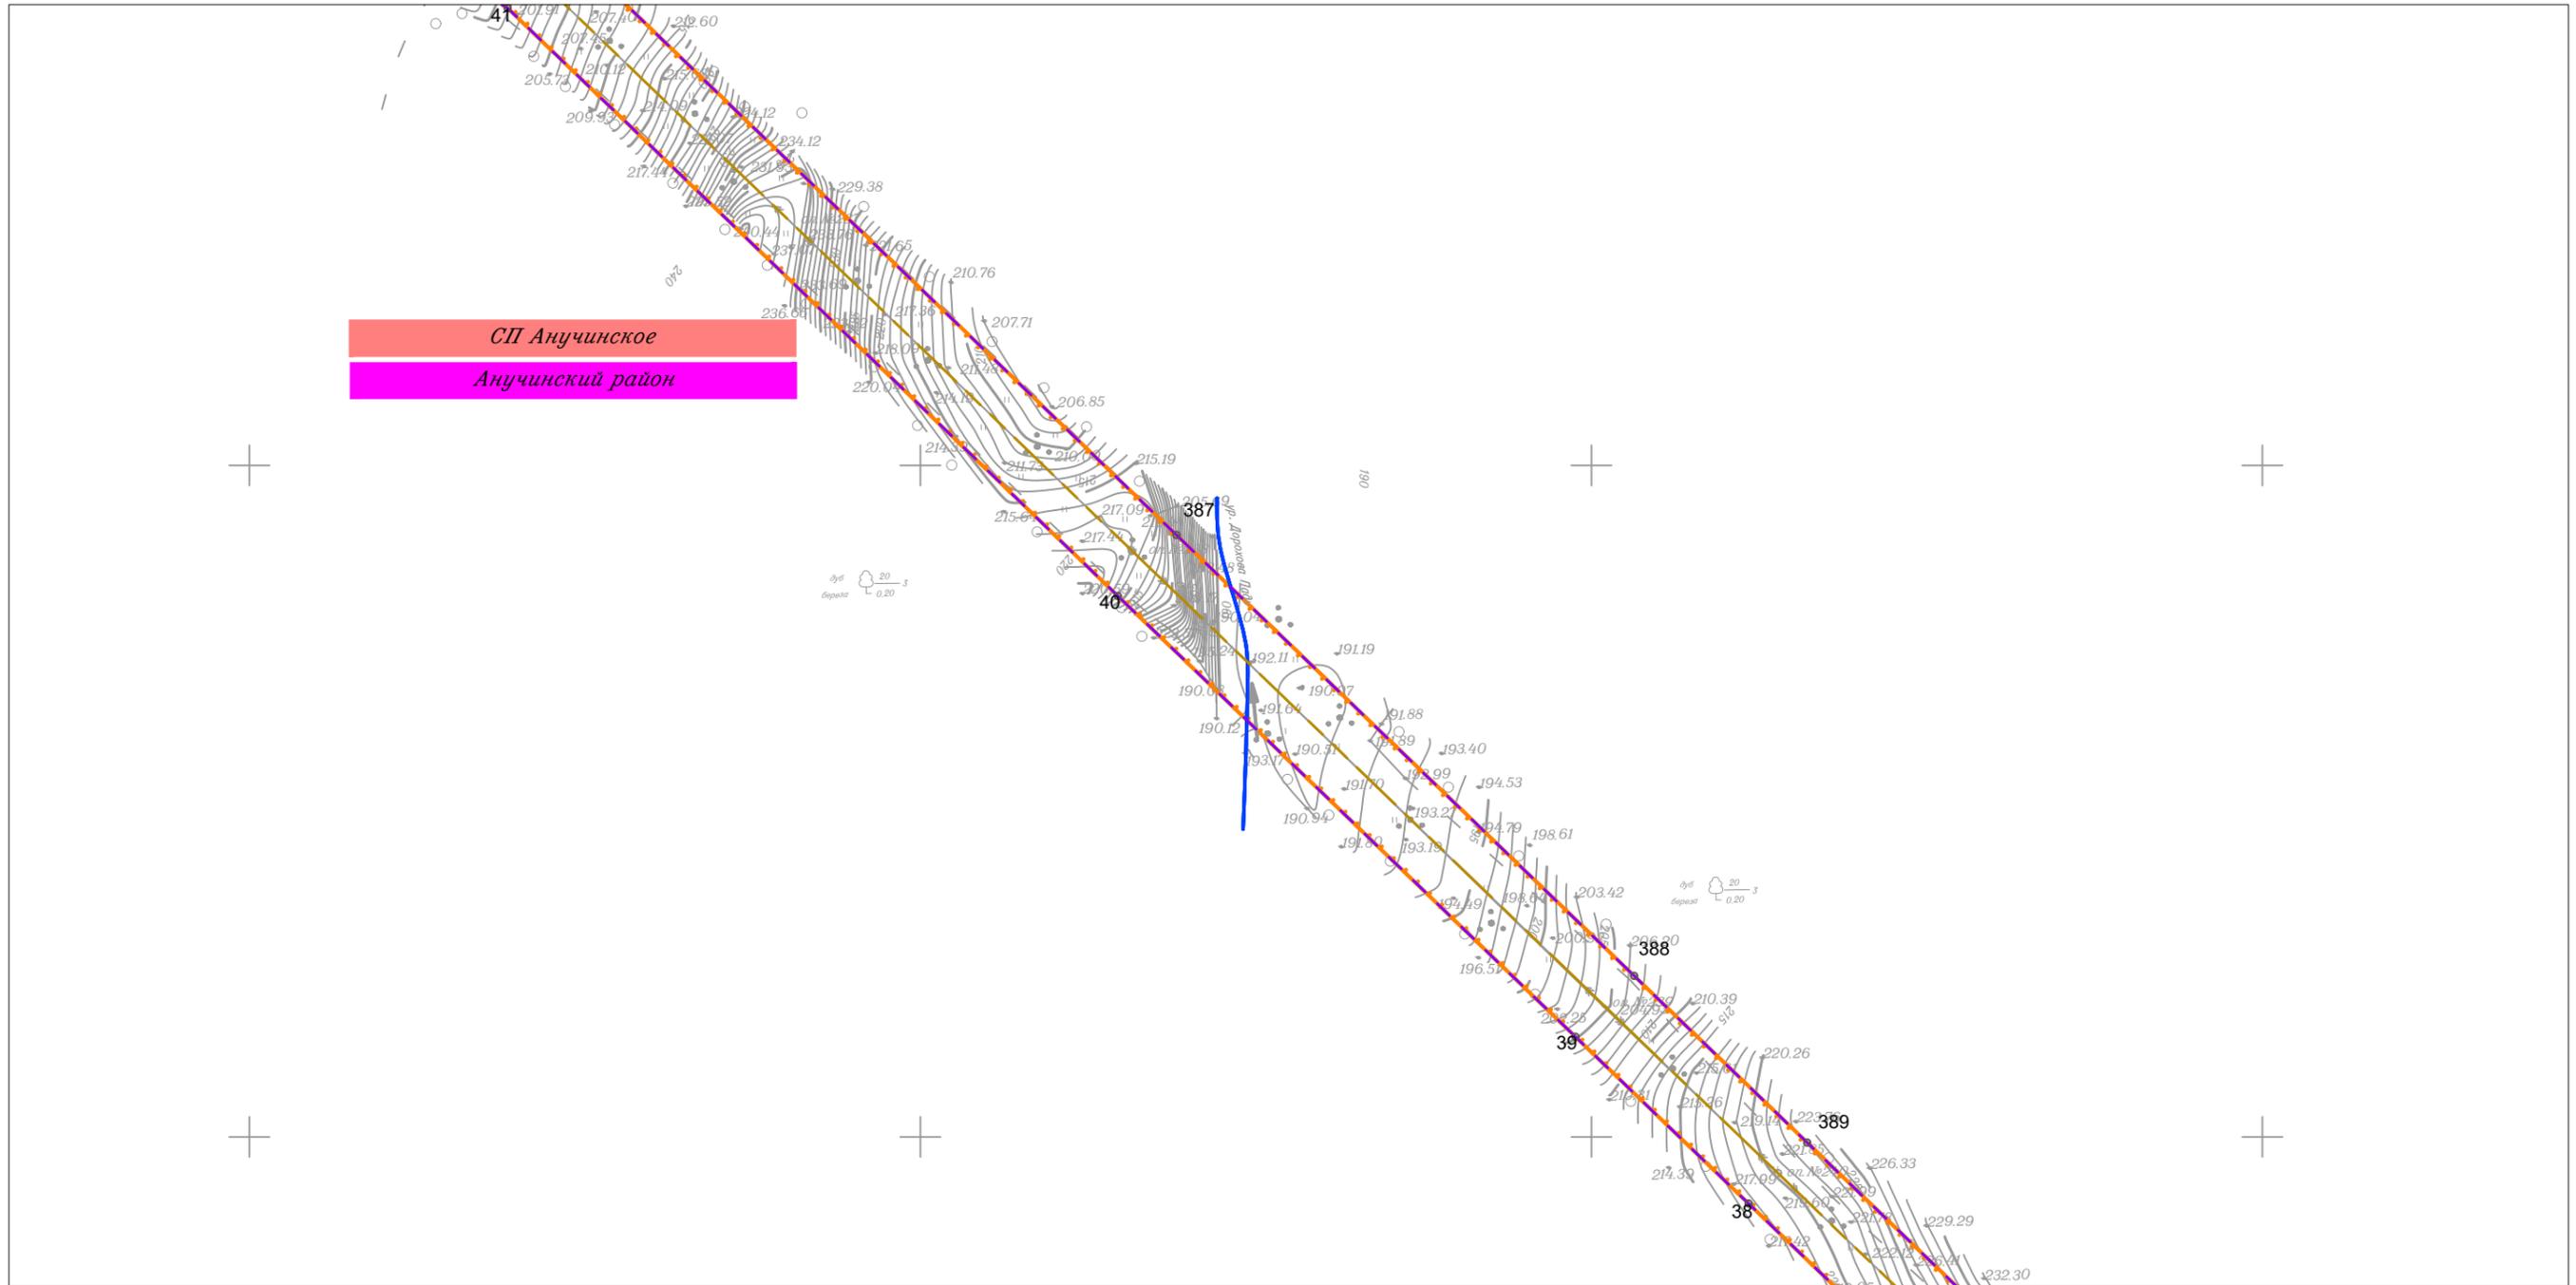


Линия совмещения с Листом 45

						Приморский край			
						Документация по планировке территории (проект планировки территории) для размещения линейного объекта энергетики федерального значения Реконструкция ВЛ 220 кВ НПС-40 – НПС-41 (с последующим образованием ВЛ 220 кВ Дальневосточная – НПС-40); Реконструкция ВЛ 220 кВ Дальневосточная – Арсеньев-2 (с последующим образованием ВЛ 220 кВ Арсеньев-2 - НПС-41); ВЛ 220 кВ НПС-40 - Дальневосточная (реконструкция).			
Изм.	Кол.уч.	Лист	N док.	Подп.	Дата	 Заказчик: ПАО "ФСК ЕЭС"	Стадия	Лист	Листов
							П	46	105
Исполнитель	Марховский А.А.			<i>Марховский</i>	01.19				
Н. контр.	Алещина А.М.			<i>Алещина</i>	01.19				
Нач. отд.	Гнетова Н.Ю.			<i>Гнетова</i>	01.19				
Чертеж границ зон планируемого размещения объекта М 1:5 000						 ООО НПО "Инжгеопроект" 109052, г. Москва, Рязанский проспект, д.2 стр.49			

Чертеж границ зон планируемого размещения объекта



Линия совмещения с Листом 48

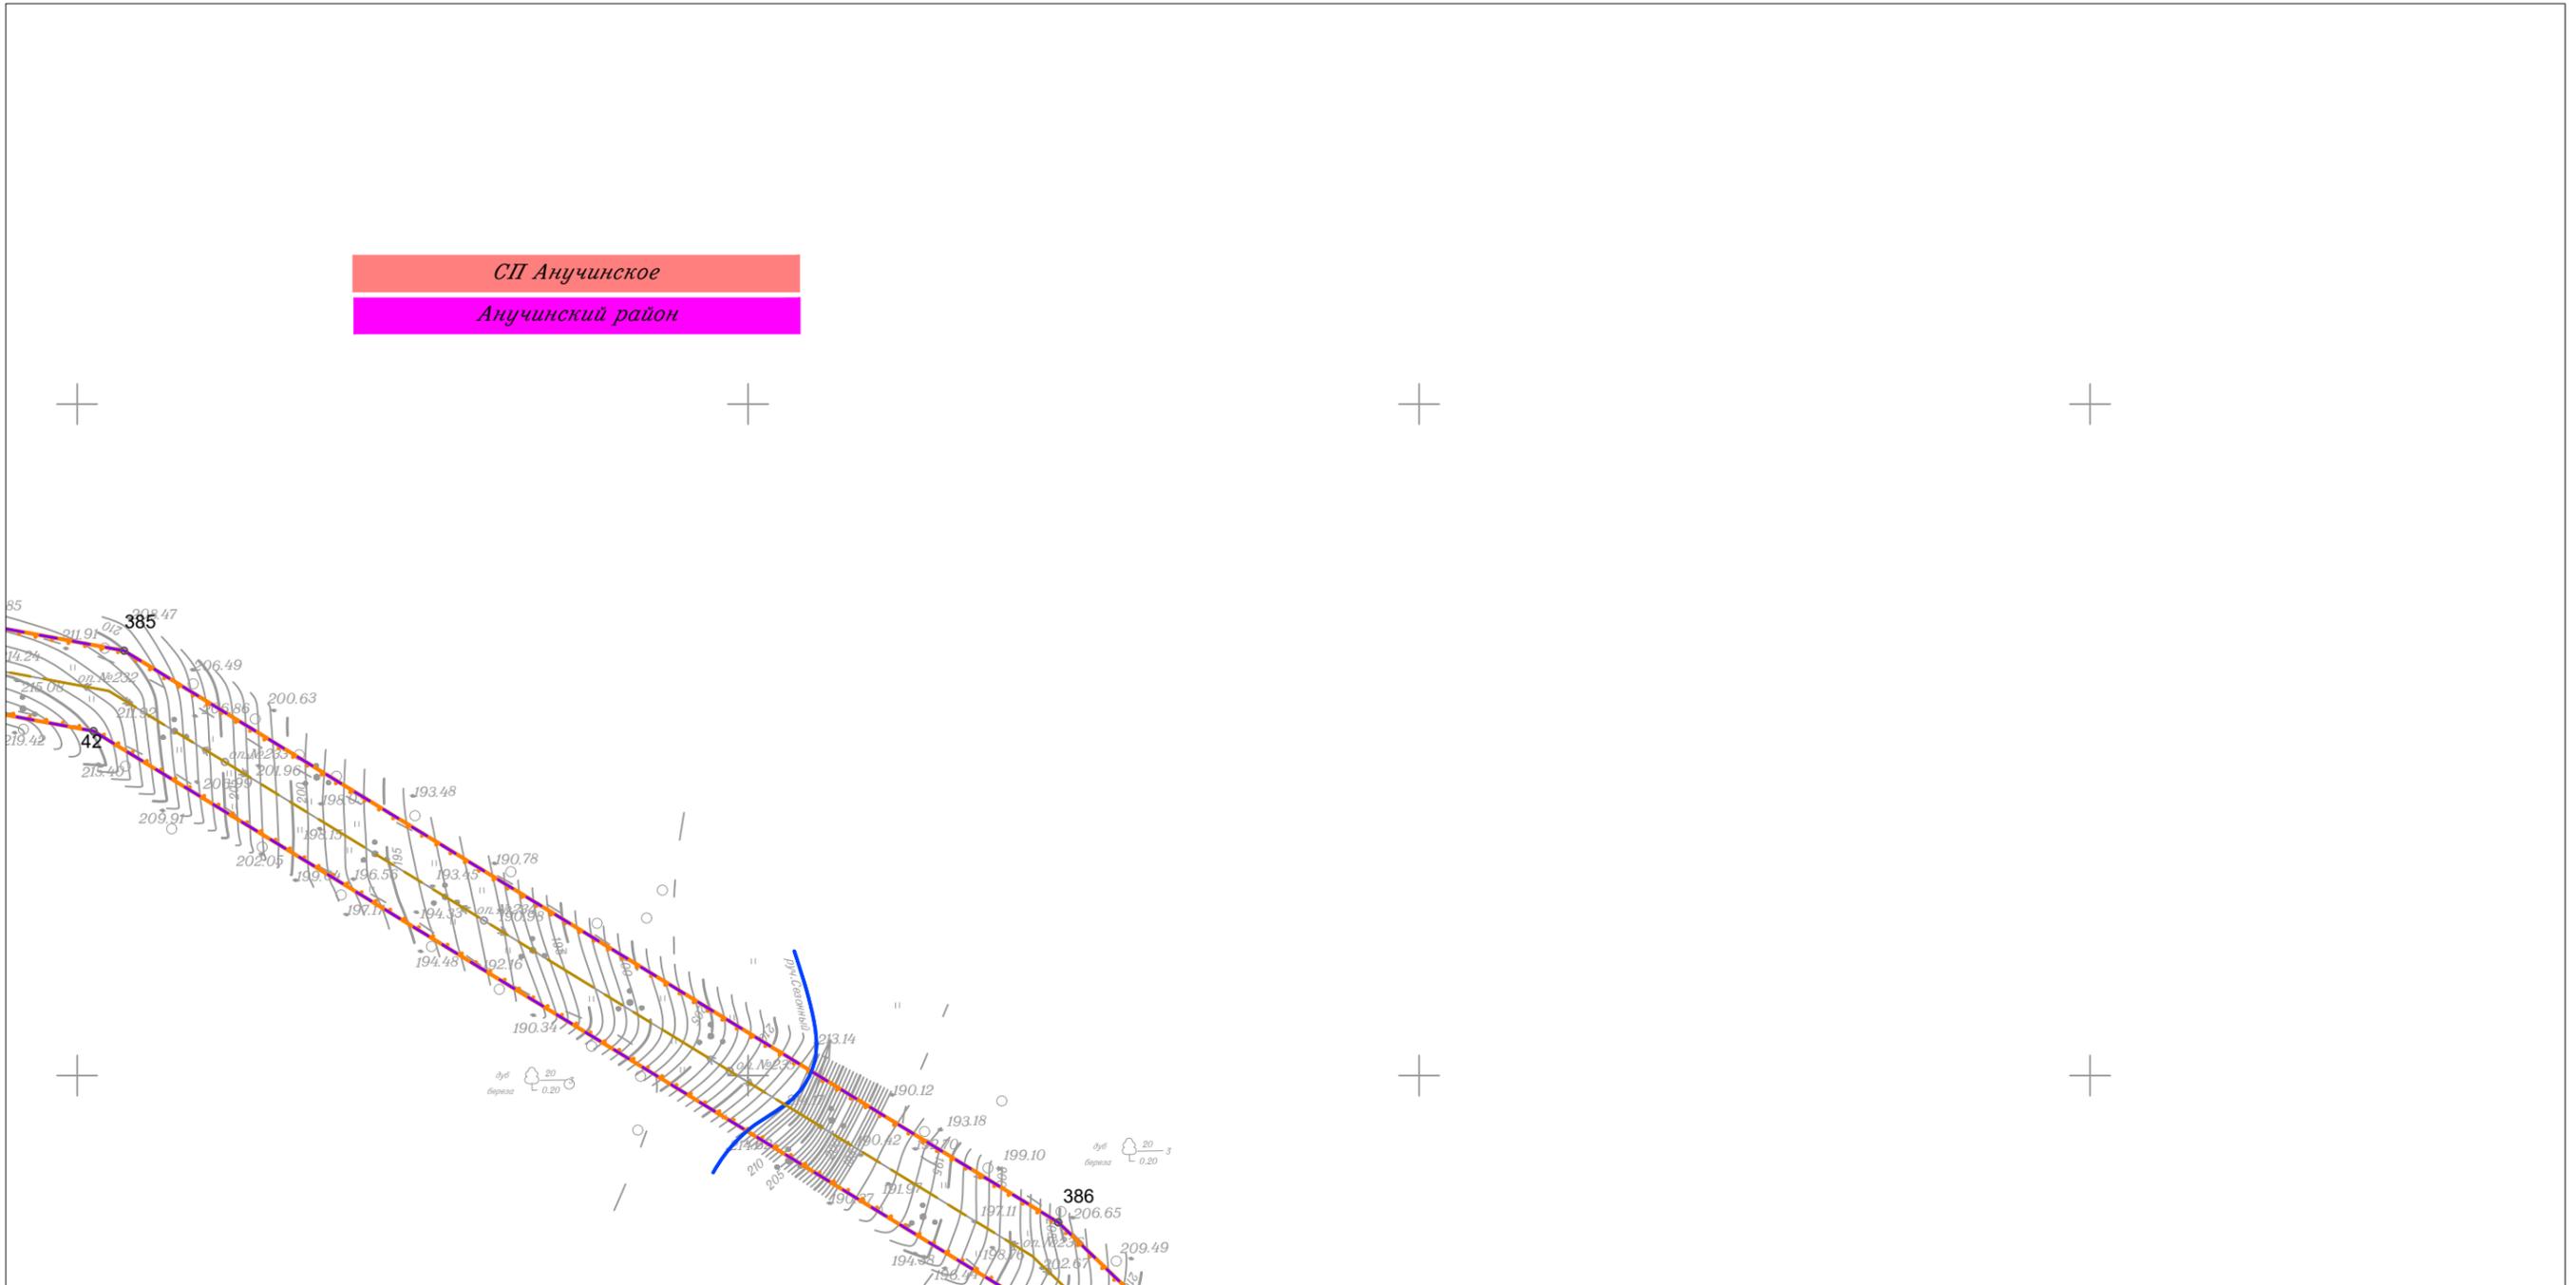

Линия совмещения с Листом 46


						Приморский край			
						Документация по планировке территории (проект планировки территории) для размещения линейного объекта энергетики федерального значения Реконструкция ВЛ 220 кВ НПС-40 – НПС-41 (с последующим образованием ВЛ 220 кВ Дальневосточная – НПС-40); Реконструкция ВЛ 220 кВ Дальневосточная – Арсеньев-2 (с последующим образованием ВЛ 220 кВ Арсеньев-2 - НПС-41); ВЛ 220 кВ НПС-40 - Дальневосточная (реконструкция).			
Изм.	Кол.уч.	Лист	N док.	Подп.	Дата	 Заказчик: ПАО "ФСК ЕЭС"	Стадия	Лист	Листов
							П	47	105
Исполнитель	Марховский А.А.			<i>Марховский</i>	01.19				
Н. контр.	Алещина А.М.			<i>Алещина</i>	01.19				
Нач. отд.	Гнетова Н.Ю.			<i>Гнетова</i>	01.19				
Чертеж границ зон планируемого размещения объекта						М 1:5 000			
						 ООО НПО "Инжгеопроект" 109052, г. Москва, Рязанский проспект, д.2 стр.49			

Чертеж границ зон планируемого размещения объекта



Линия соприкосновения с Листом 49


Линия соприкосновения с Листом 47

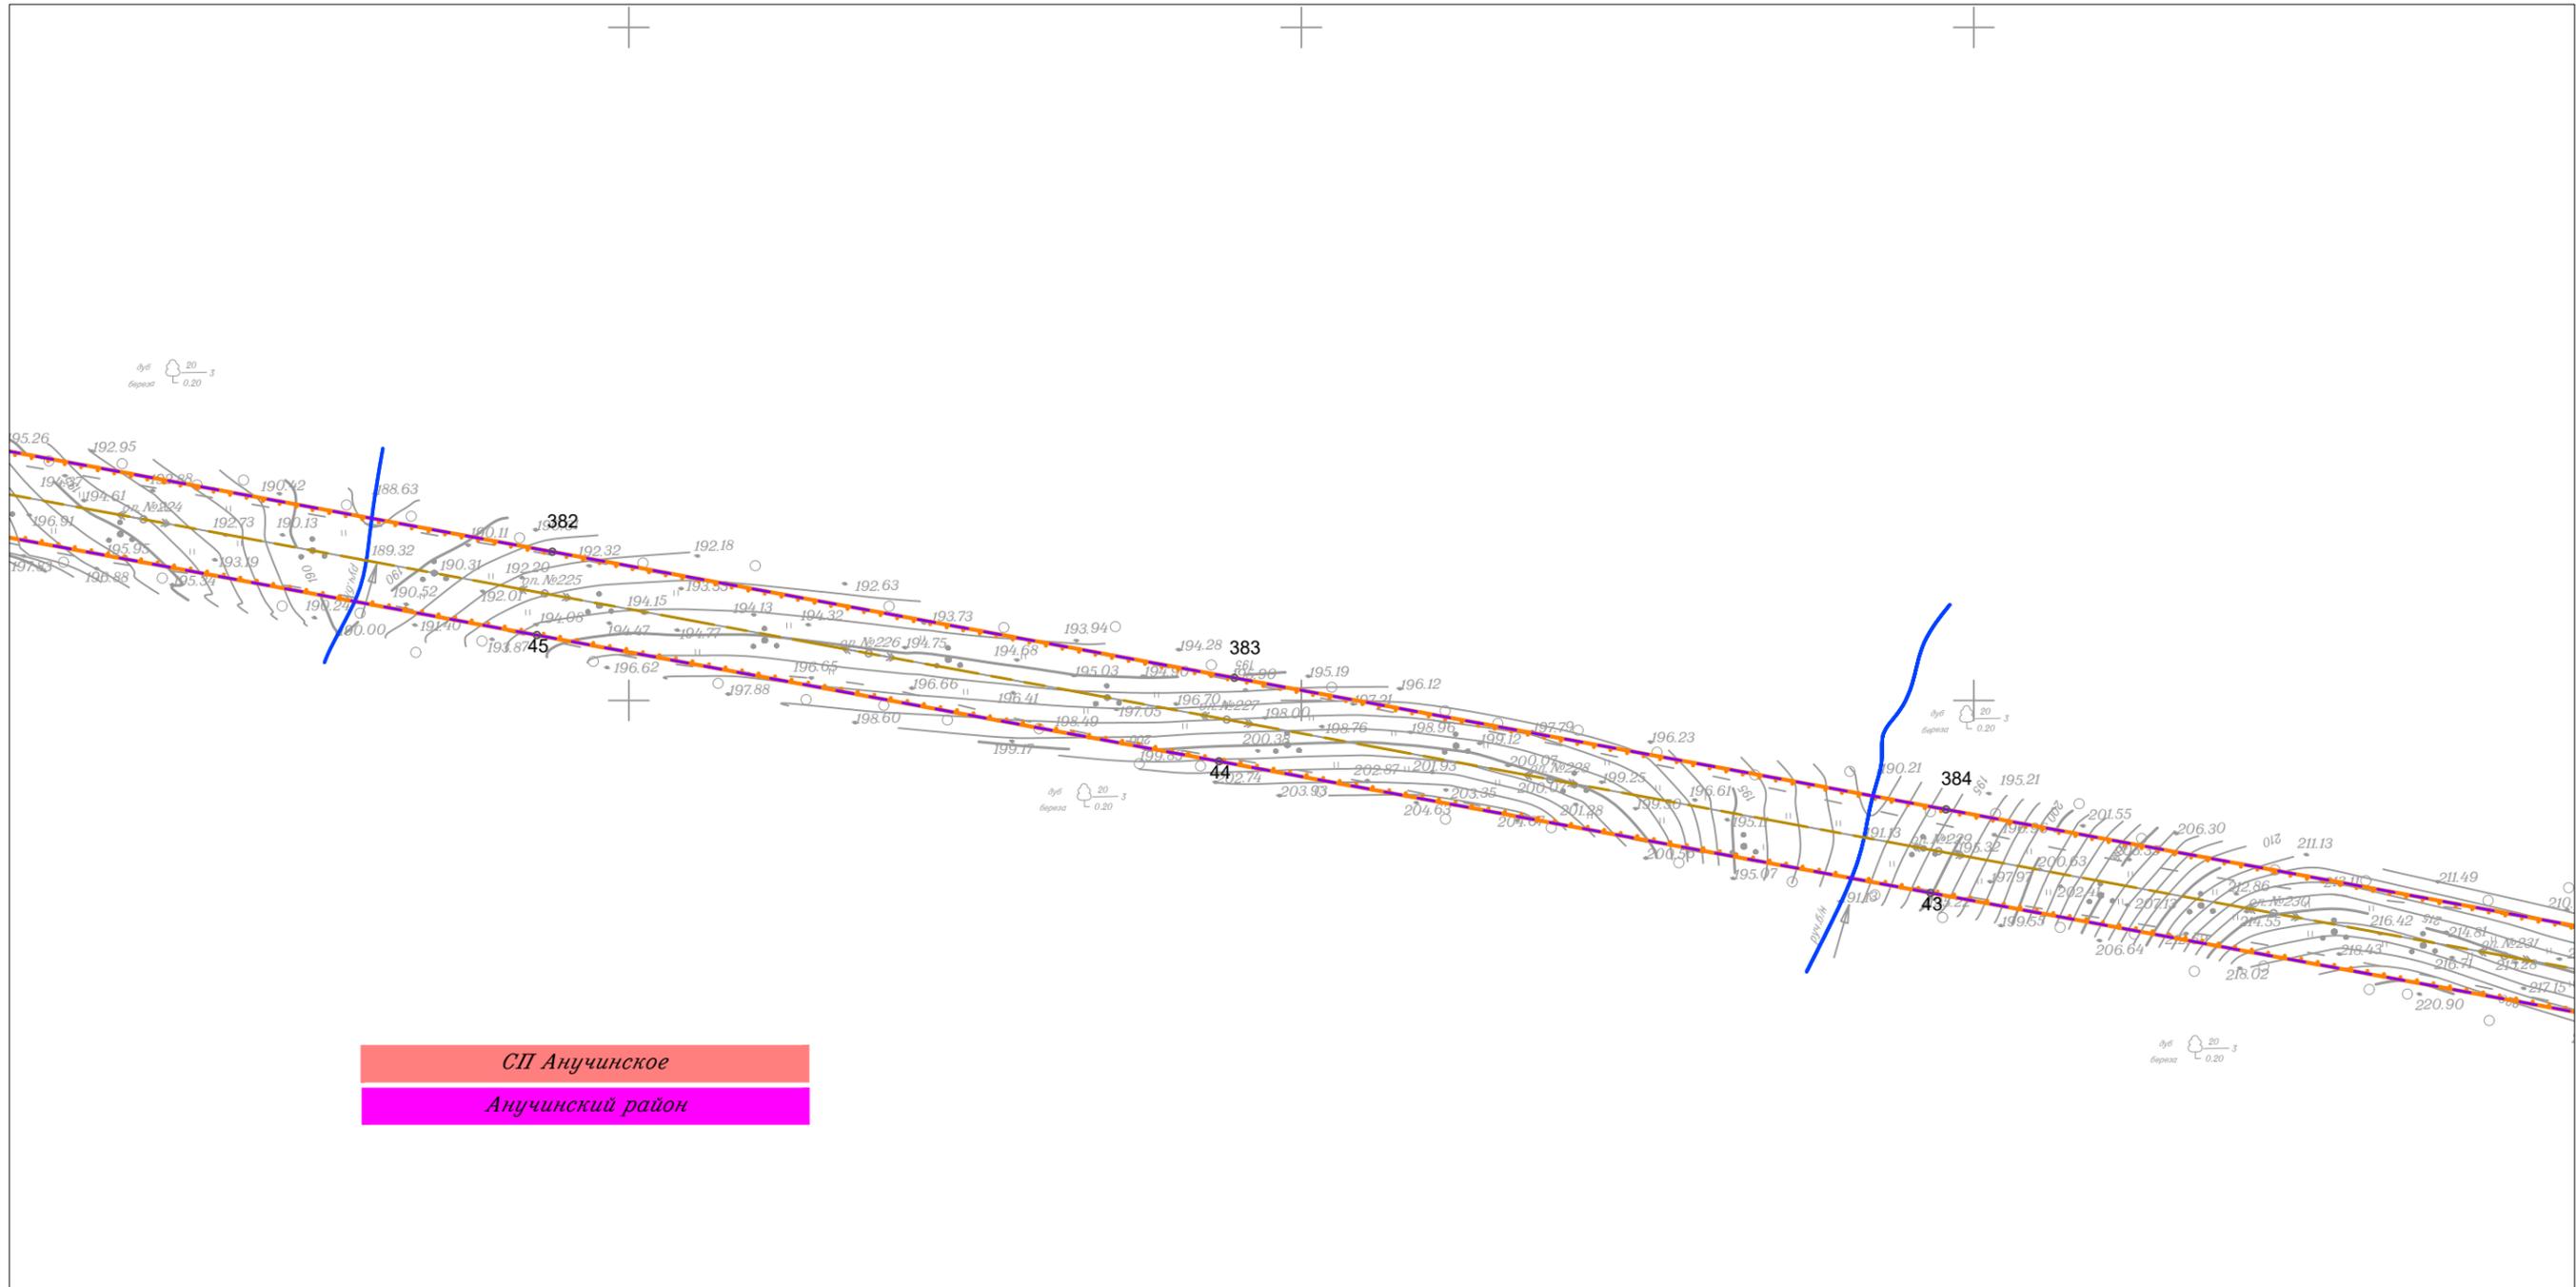

СП Анучинское  
Анучинский район

						Приморский край			
						Документация по планировке территории (проект планировки территории) для размещения линейного объекта энергетики федерального значения Реконструкция ВЛ 220 кВ НПС-40 – НПС-41 (с последующим образованием ВЛ 220 кВ Дальневосточная – НПС-40); Реконструкция ВЛ 220 кВ Дальневосточная – Арсеньев-2 (с последующим образованием ВЛ 220 кВ Арсеньев-2 - НПС-41); ВЛ 220 кВ НПС-40 - Дальневосточная (реконструкция).			
Изм.	Кол.уч.	Лист	№ док.	Подп.	Дата	Заказчик: ПАО "ФСК ЕЭС"	Стадия	Лист	Листов
							П	48	105
Исполнитель	Марховский А.А.			<i>Марховский</i>	01.19				
Н. контр.	Алещина А.М.			<i>Алещина</i>	01.19				
Нач. отд.	Гнетова Н.Ю.			<i>Гнетова</i>	01.19				
						ООО НПО "Инжгеопроект" 109052, г. Москва, Рязанский проспект, д.2 стр.49			
						Чертеж границ зон планируемого размещения объекта М 1:5 000			


Чертеж границ зон планируемого размещения объекта

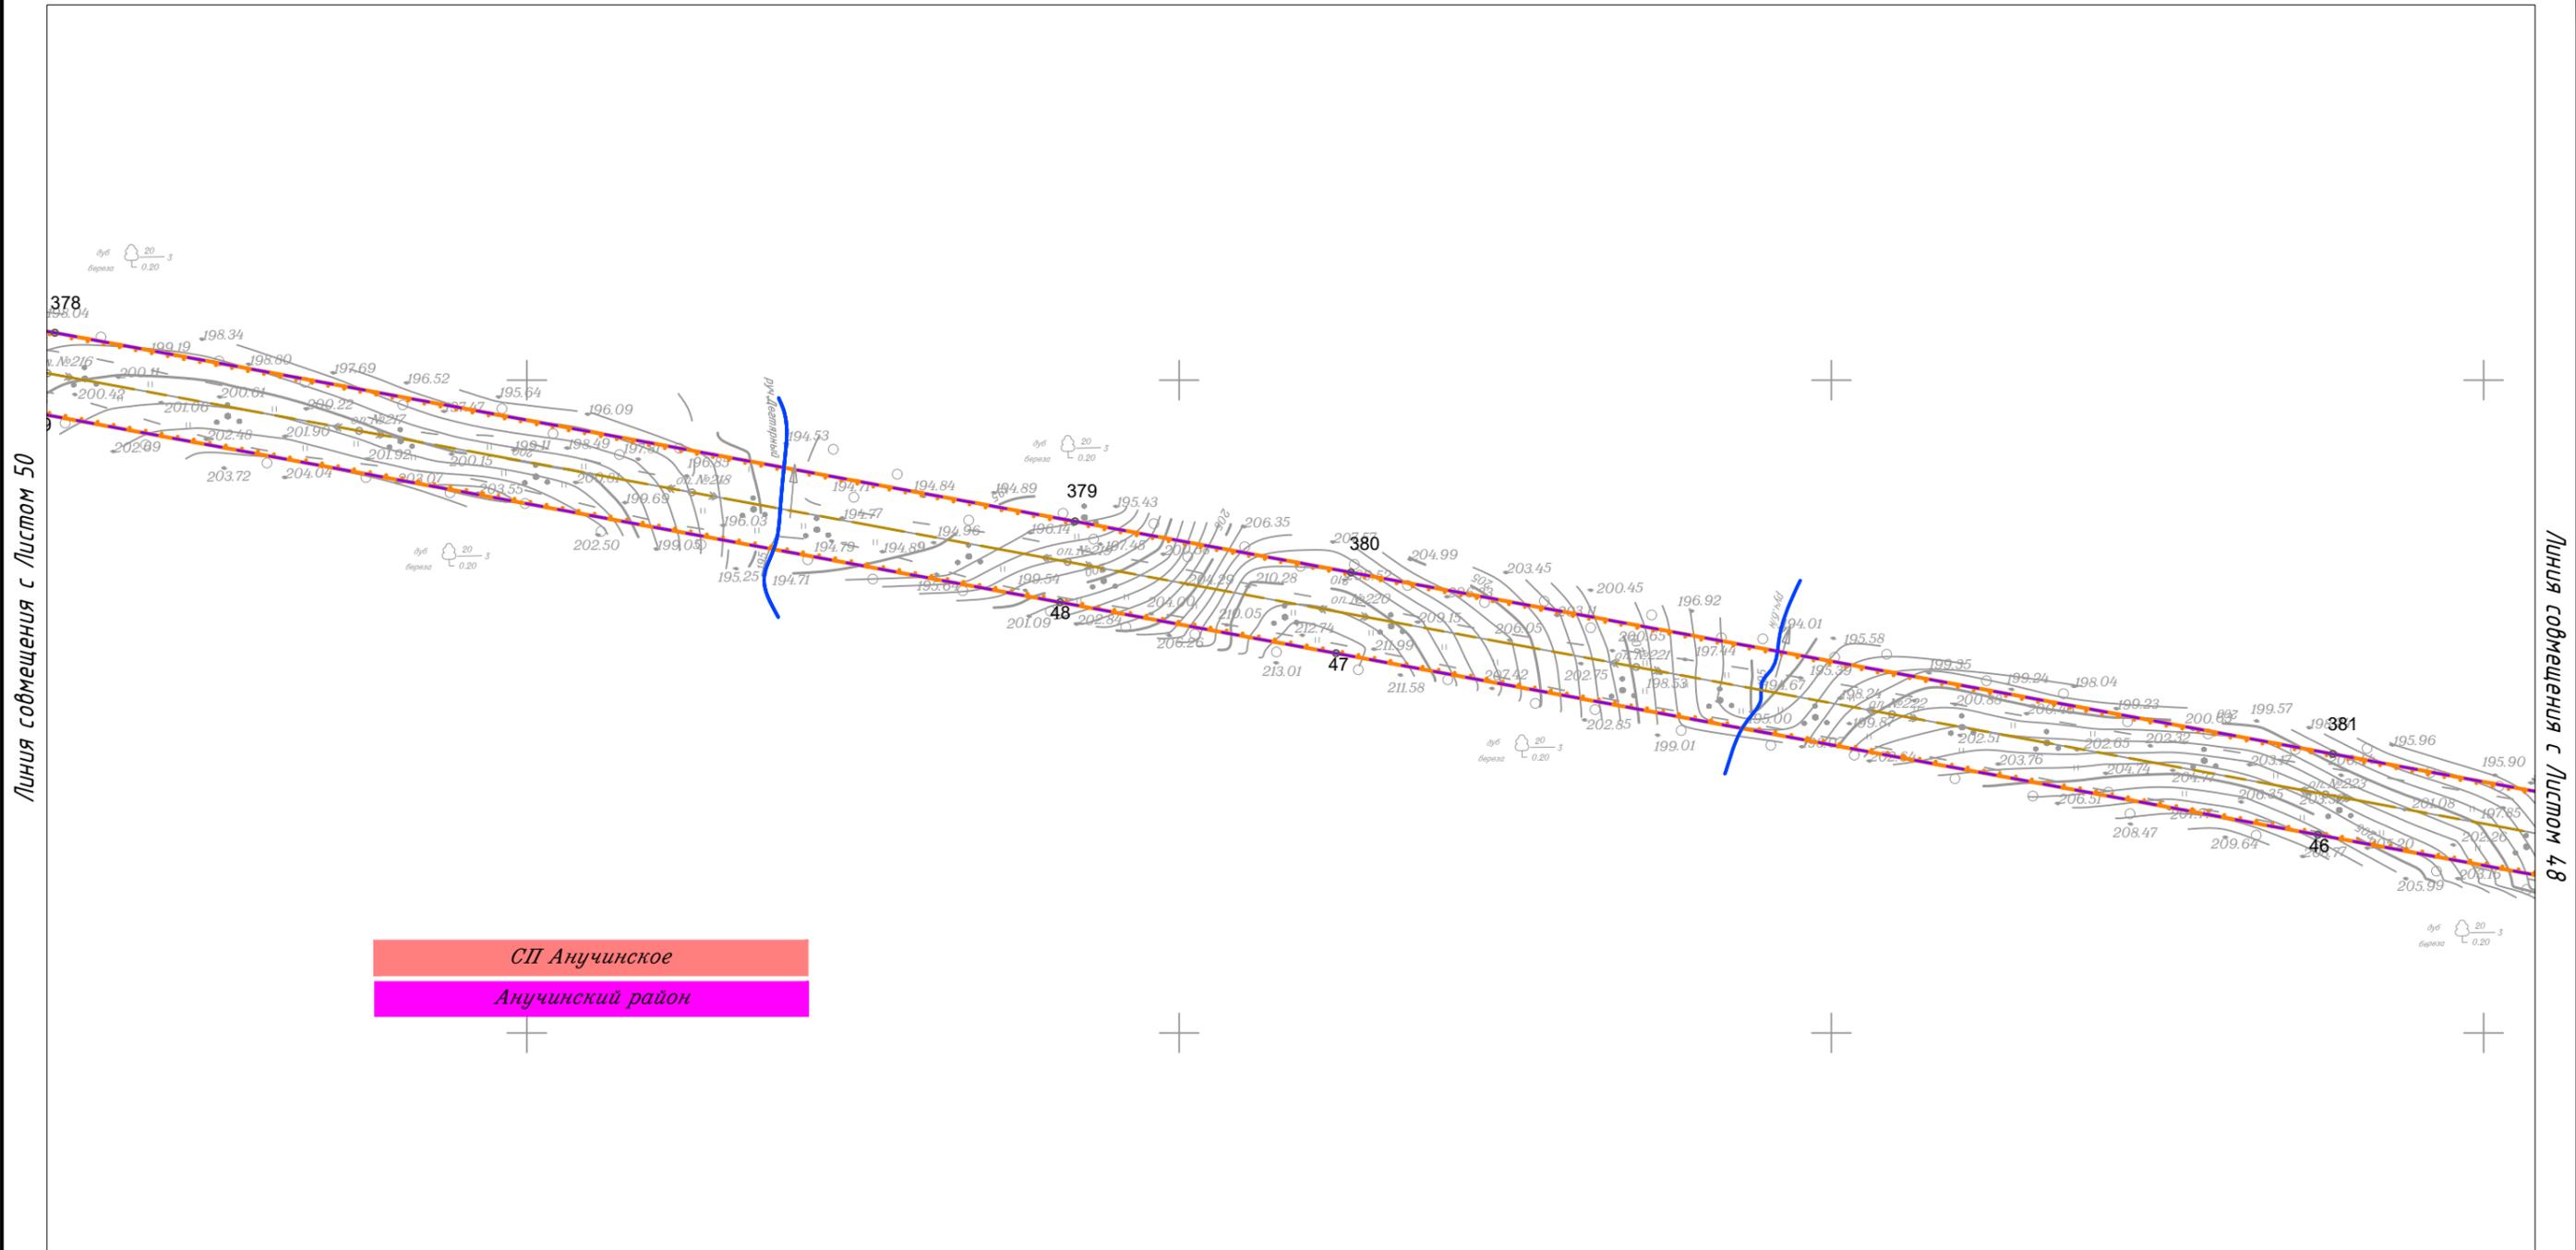

СП Анучинское  
Анучинский район

						Приморский край			
						Документация по планировке территории (проект планировки территории) для размещения линейного объекта энергетики федерального значения Реконструкция ВЛ 220 кВ НПС-40 – НПС-41 (с последующим образованием ВЛ 220 кВ Дальневосточная – НПС-40); Реконструкция ВЛ 220 кВ Дальневосточная – Арсеньев-2 (с последующим образованием ВЛ 220 кВ Арсеньев-2 - НПС-41); ВЛ 220 кВ НПС-40 - Дальневосточная (реконструкция).			
Изм.	Кол.уч.	Лист	N док.	Подп.	Дата	Заказчик: ПАО "ФСК ЕЭС"	Стадия	Лист	Листов
							П	49	105
Исполнитель	Марховский А.А.			<i>Марховский</i>	01.19				
Н. контр.	Алещина А.М.			<i>Алещина</i>	01.19				
Нач. отд.	Гнетова Н.Ю.			<i>Гнетова</i>	01.19				
						Чертеж границ зон планируемого размещения объекта М 1:5 000			
						ООО НПО "Инжгеопроект" 109052, г. Москва, Рязанский проспект, д.2 стр.49			

Чертеж границ зон планируемого размещения объекта

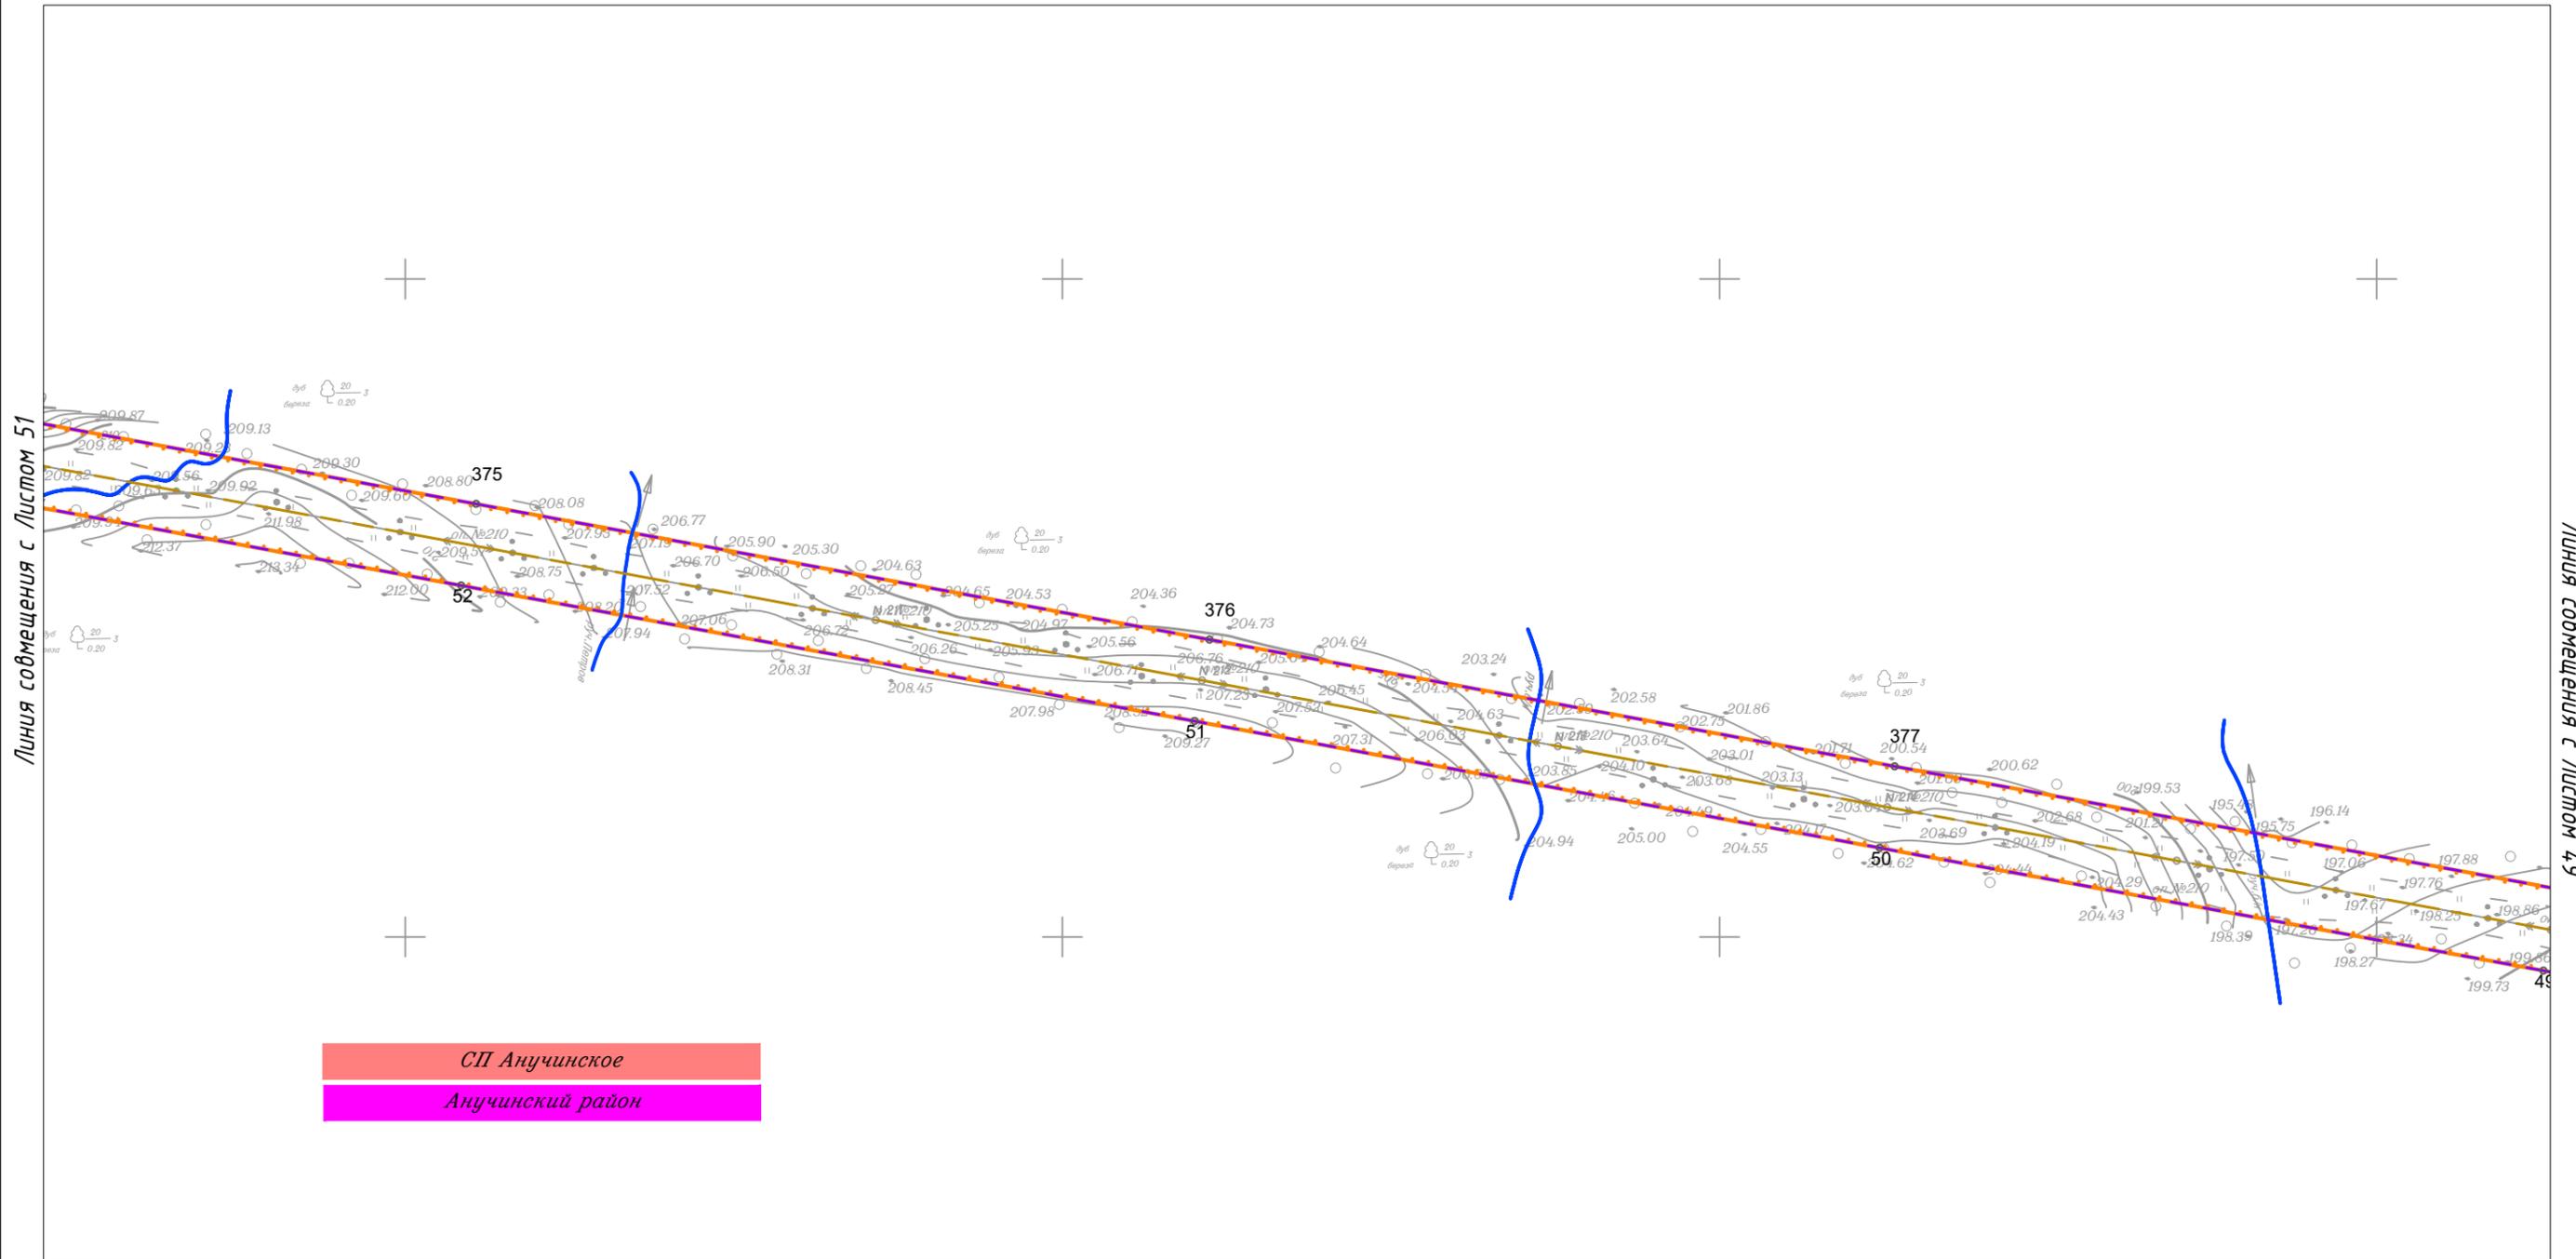


Линия совмещения с Листом 51

Линия совмещения с Листом 49

СП Анучинское  
Анучинский район

						Приморский край			
						Документация по планировке территории (проект планировки территории) для размещения линейного объекта энергетики федерального значения Реконструкция ВЛ 220 кВ НПС-40 – НПС-41 (с последующим образованием ВЛ 220 кВ Дальневосточная – НПС-40); Реконструкция ВЛ 220 кВ Дальневосточная – Арсеньев-2 (с последующим образованием ВЛ 220 кВ Арсеньев-2 - НПС-41); ВЛ 220 кВ НПС-40 - Дальневосточная (реконструкция).			
Изм.	Кол.уч.	Лист	№ док.	Подп.	Дата	Заказчик: ПАО "ФСК ЕЭС"	Стадия	Лист	Листов
							П	50	105
Исполнитель	Марховский А.А.			<i>Марховский</i>	01.19				
Н. контр.	Алещина А.М.			<i>Алещина</i>	01.19				
Нач. отд.	Гнетова Н.Ю.			<i>Гнетова</i>	01.19				
						Чертеж границ зон планируемого размещения объекта М 1:5 000			
						ООО НПО "Инжгеопроект" 109052, г. Москва, Рязанский проспект, д.2 стр.49			


Чертеж границ зон планируемого размещения объекта

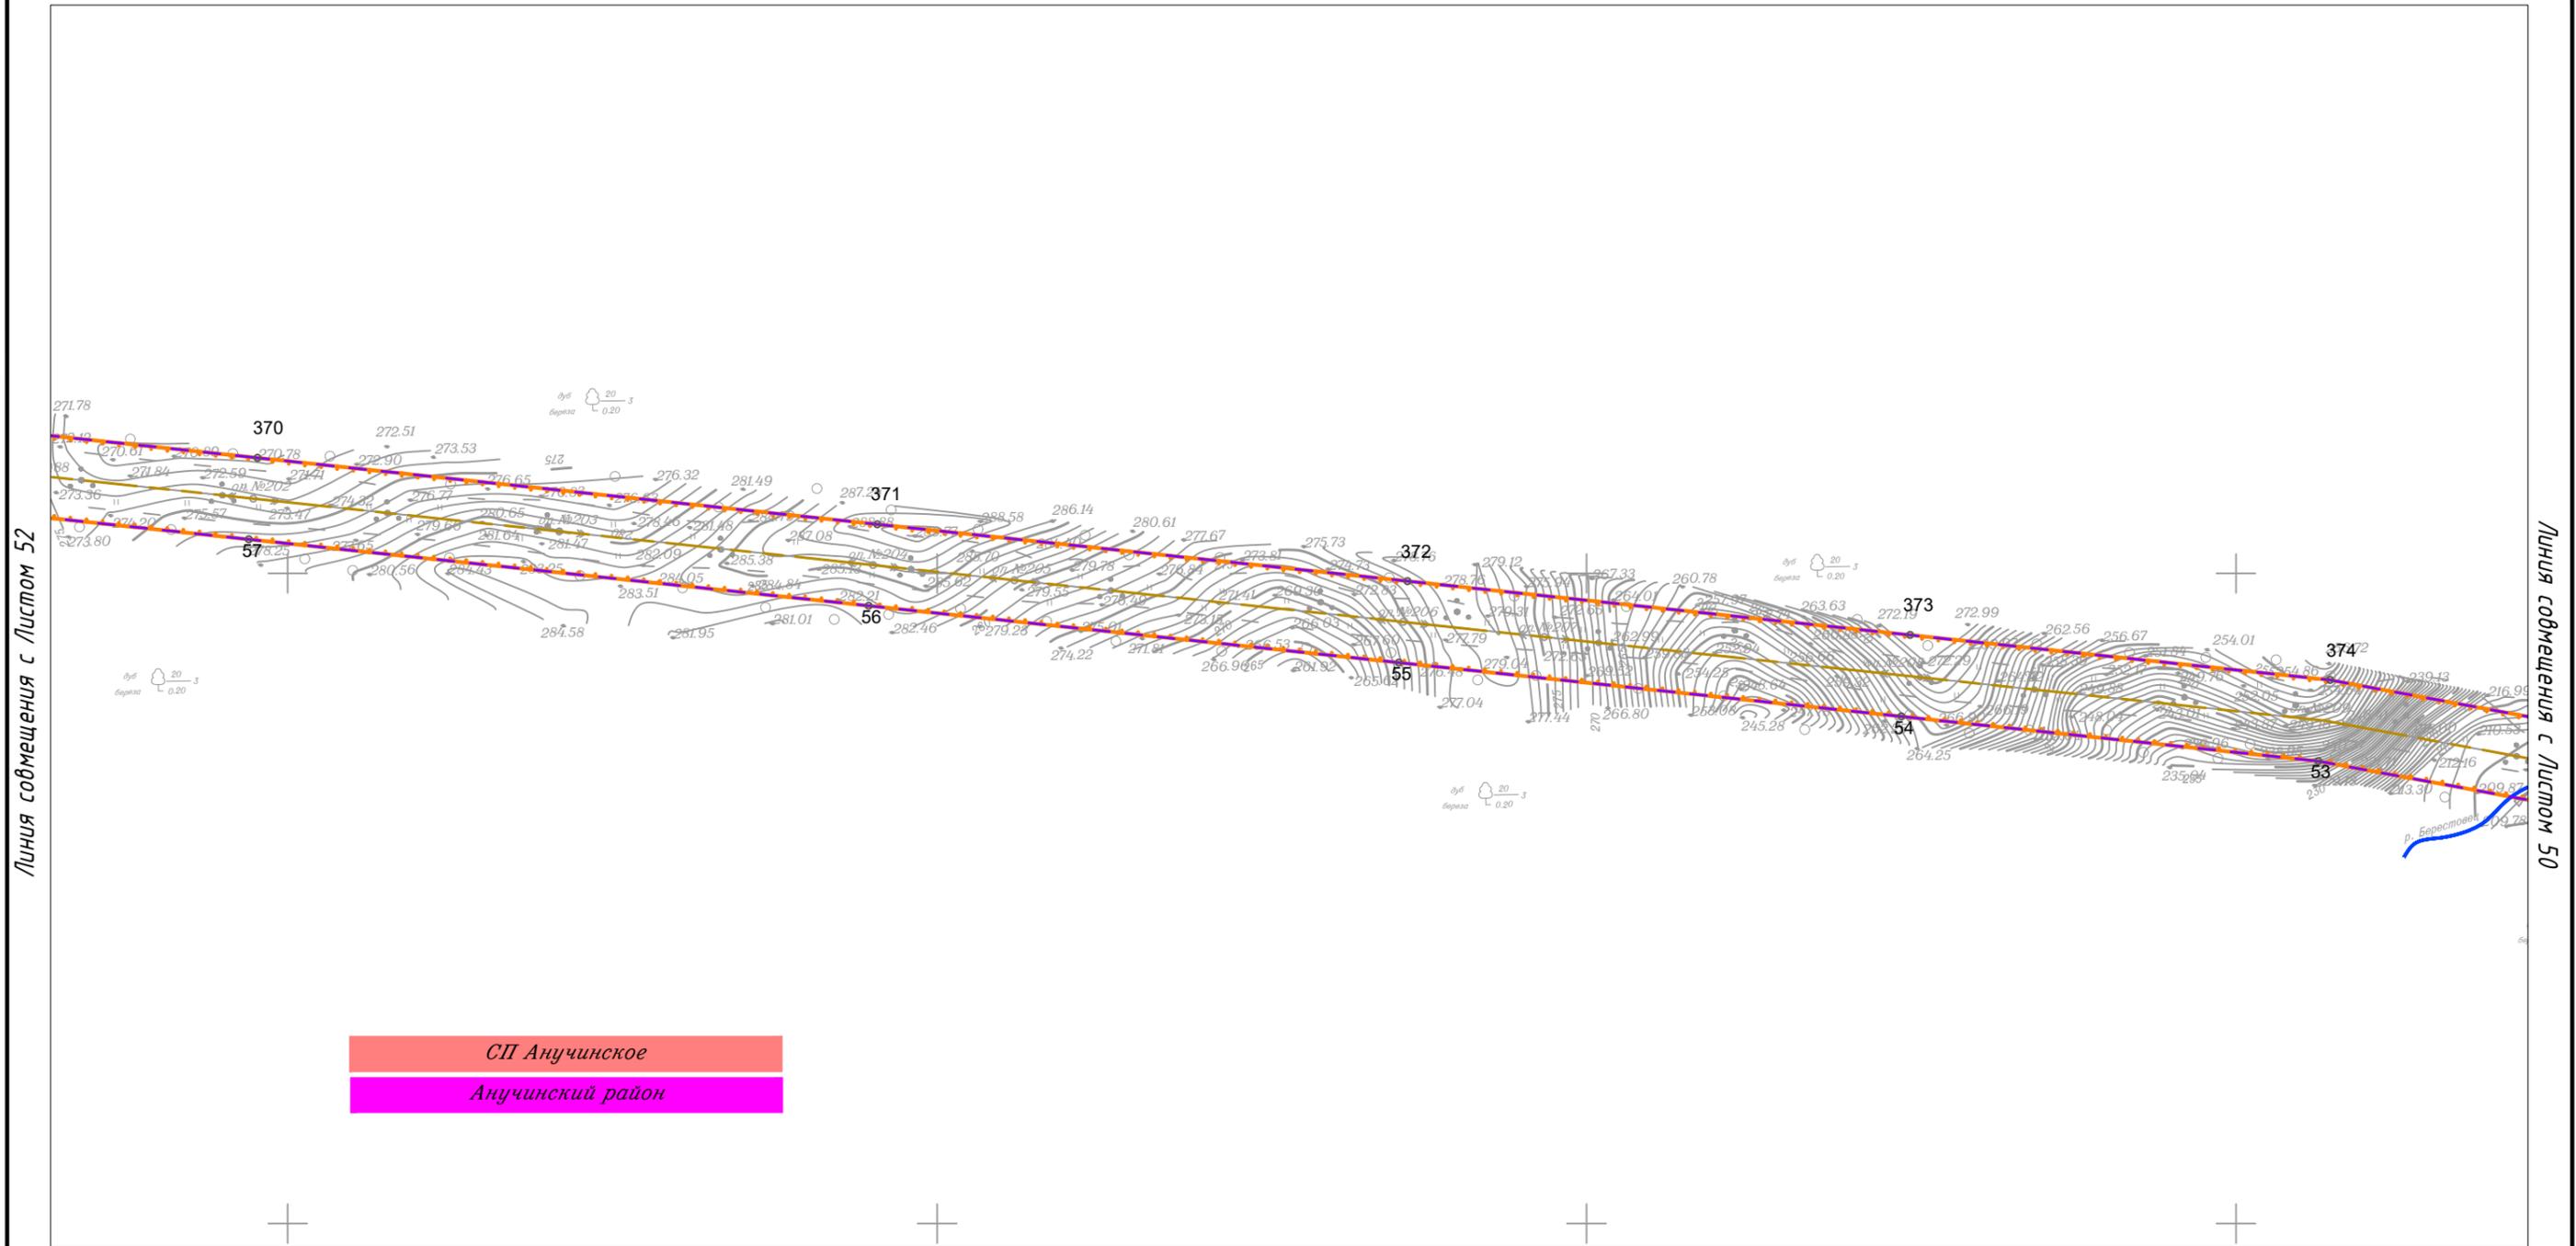

СП Анучинское  
Анучинский район

						Приморский край			
						Документация по планировке территории (проект планировки территории) для размещения линейного объекта энергетики федерального значения Реконструкция ВЛ 220 кВ НПС-40 – НПС-41 (с последующим образованием ВЛ 220 кВ Дальневосточная – НПС-40); Реконструкция ВЛ 220 кВ Дальневосточная – Арсеньев-2 (с последующим образованием ВЛ 220 кВ Арсеньев-2 - НПС-41); ВЛ 220 кВ НПС-40 - Дальневосточная (реконструкция).			
Изм.	Кол.уч.	Лист	N док.	Подп.	Дата	Заказчик: ПАО "ФСК ЕЭС"	Стадия	Лист	Листов
							П	51	105
Исполнитель	Мароховский А.А.			<i>Мар</i>	01.19				
Н. контр.	Алещина А.М.			<i>Алещина</i>	01.19				
Нач. отд.	Гнетова Н.Ю.			<i>Гнетова</i>	01.19				
						ООО НПО "Инжгеопроект" 109052, г. Москва, Рязанский проспект, д.2 стр.49			
						Чертеж границ зон планируемого размещения объекта М 1:5 000			


Чертеж границ зон планируемого размещения объекта

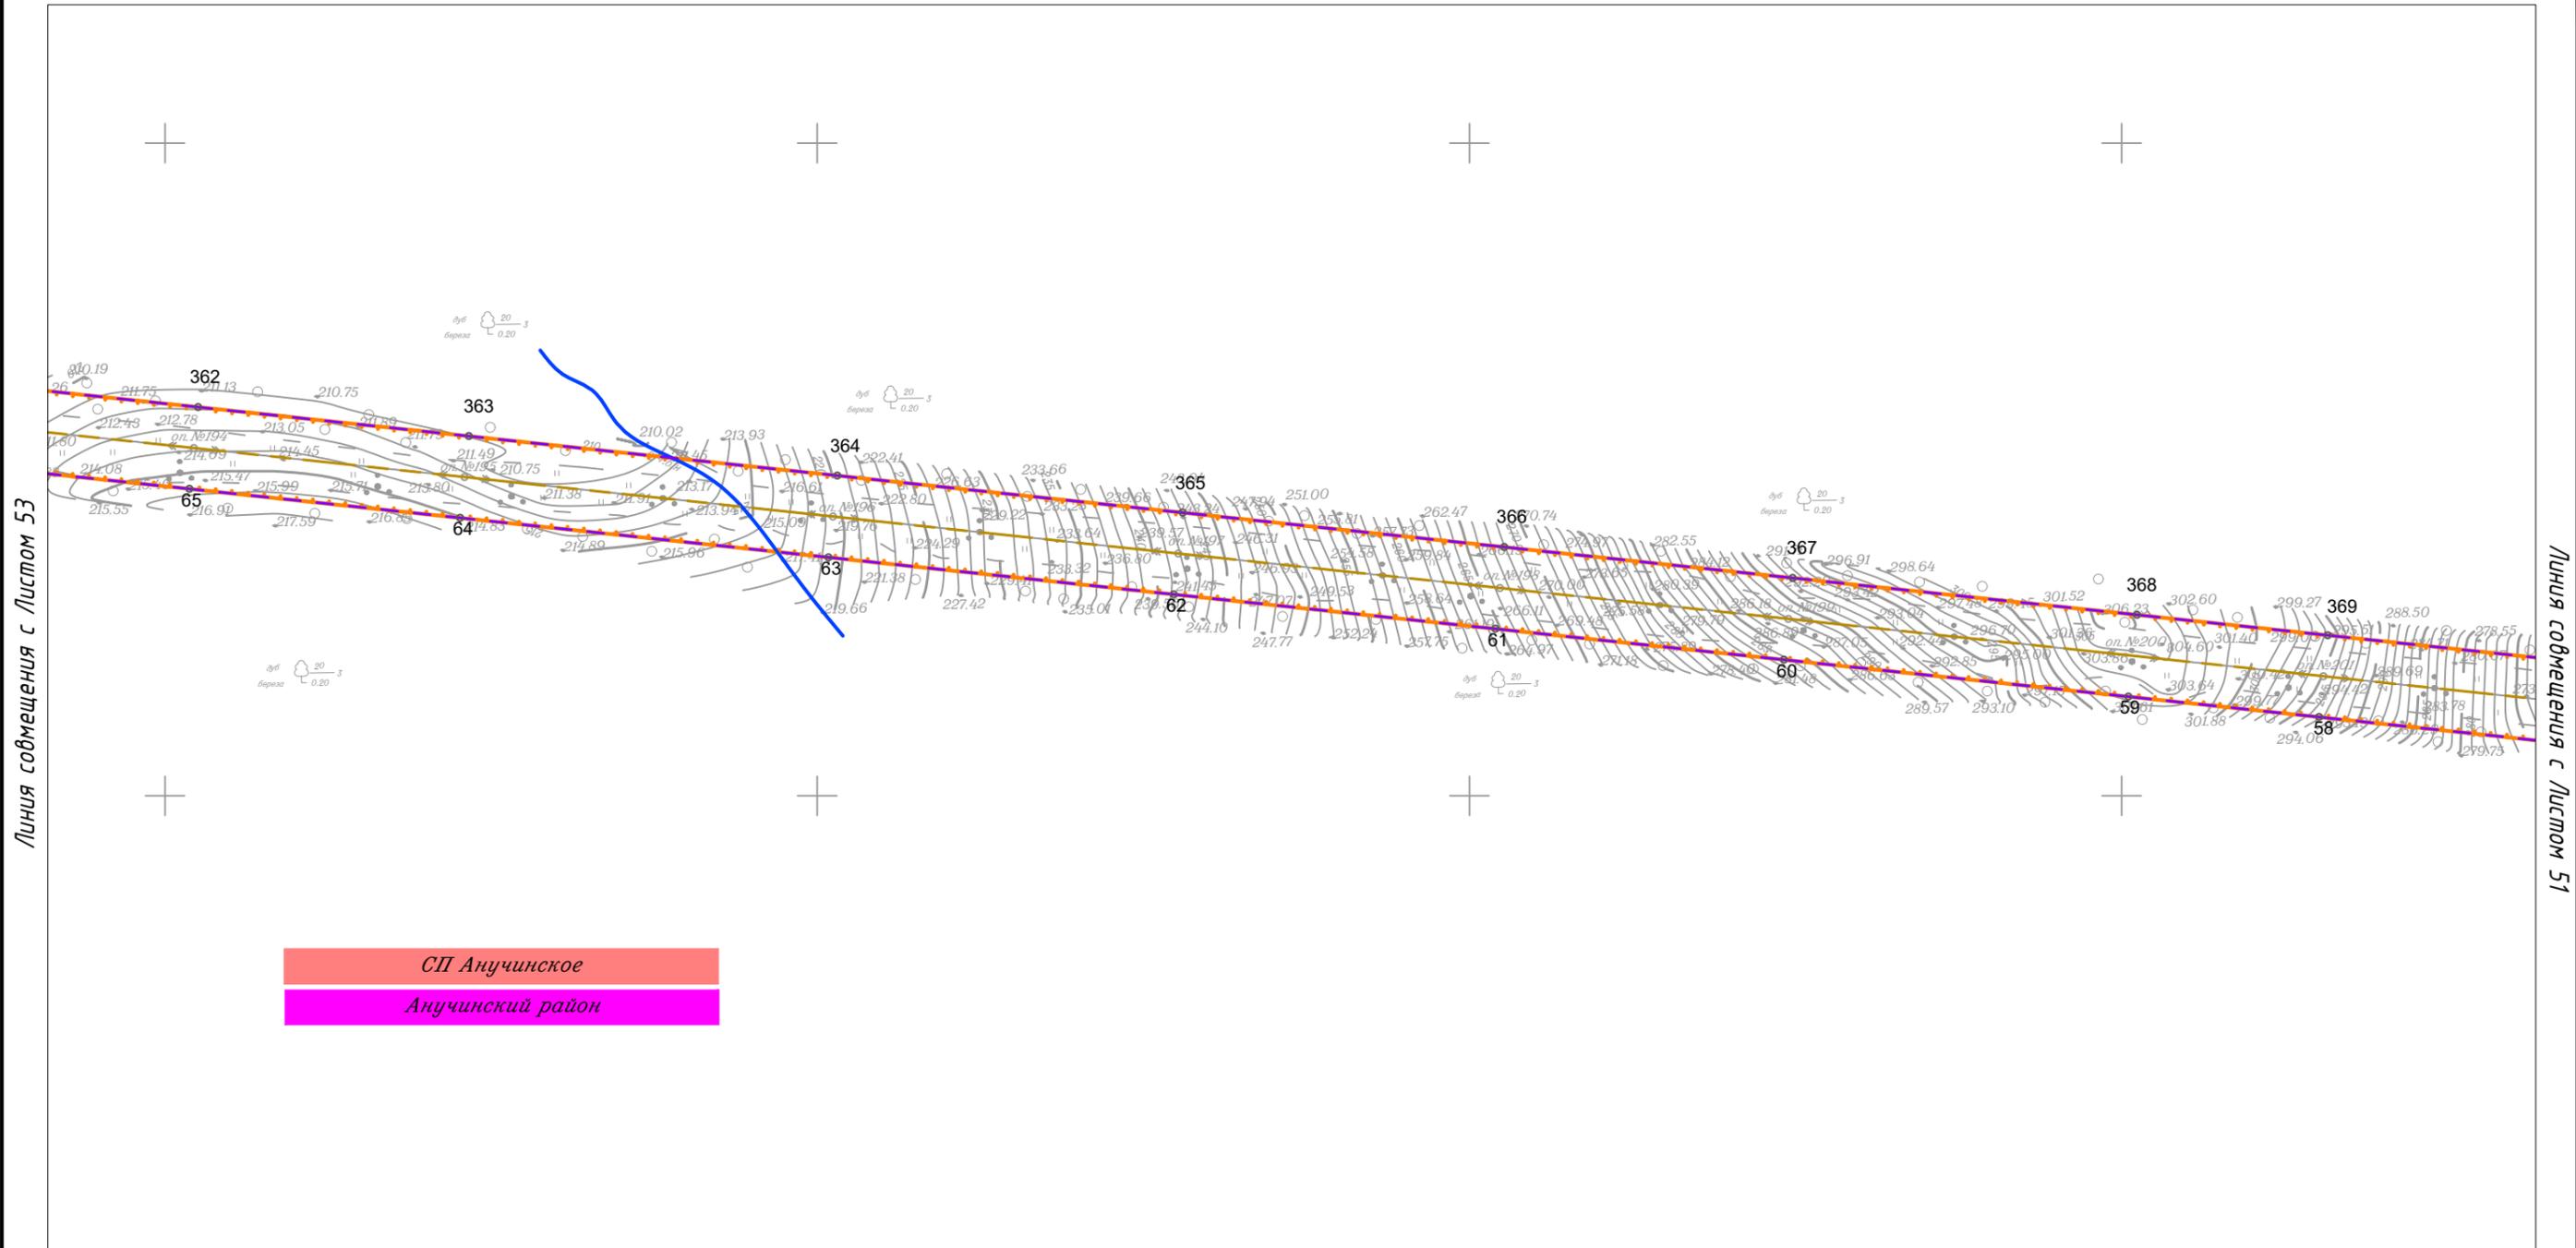

СП Анучинское  
Анучинский район

						Приморский край					
						Документация по планировке территории (проект планировки территории) для размещения линейного объекта энергетики федерального значения Реконструкция ВЛ 220 кВ НПС-40 – НПС-41 (с последующим образованием ВЛ 220 кВ Дальневосточная – НПС-40); Реконструкция ВЛ 220 кВ Дальневосточная – Арсеньев-2 (с последующим образованием ВЛ 220 кВ Арсеньев-2 - НПС-41); ВЛ 220 кВ НПС-40 - Дальневосточная (реконструкция).					
Изм.	Кол.уч.	Лист	№ док.	Подп.	Дата	 Заказчик: ПАО "ФСК ЕЭС"	Стадия	Лист	Листов		
							П	52	105		
Исполнитель	Мароховский А.А.				01.19						
Н. контр.	Алешина А.М.				01.19						
Нач. отд.	Гнетова Н.Ю.				01.19						
Чертеж границ зон планируемого размещения объекта М 1:5 000						 ООО НПО "Инжгеопроект" 109052, г. Москва, Рязанский проспект, д.2 стр.49					

Чертеж границ зон планируемого размещения объекта

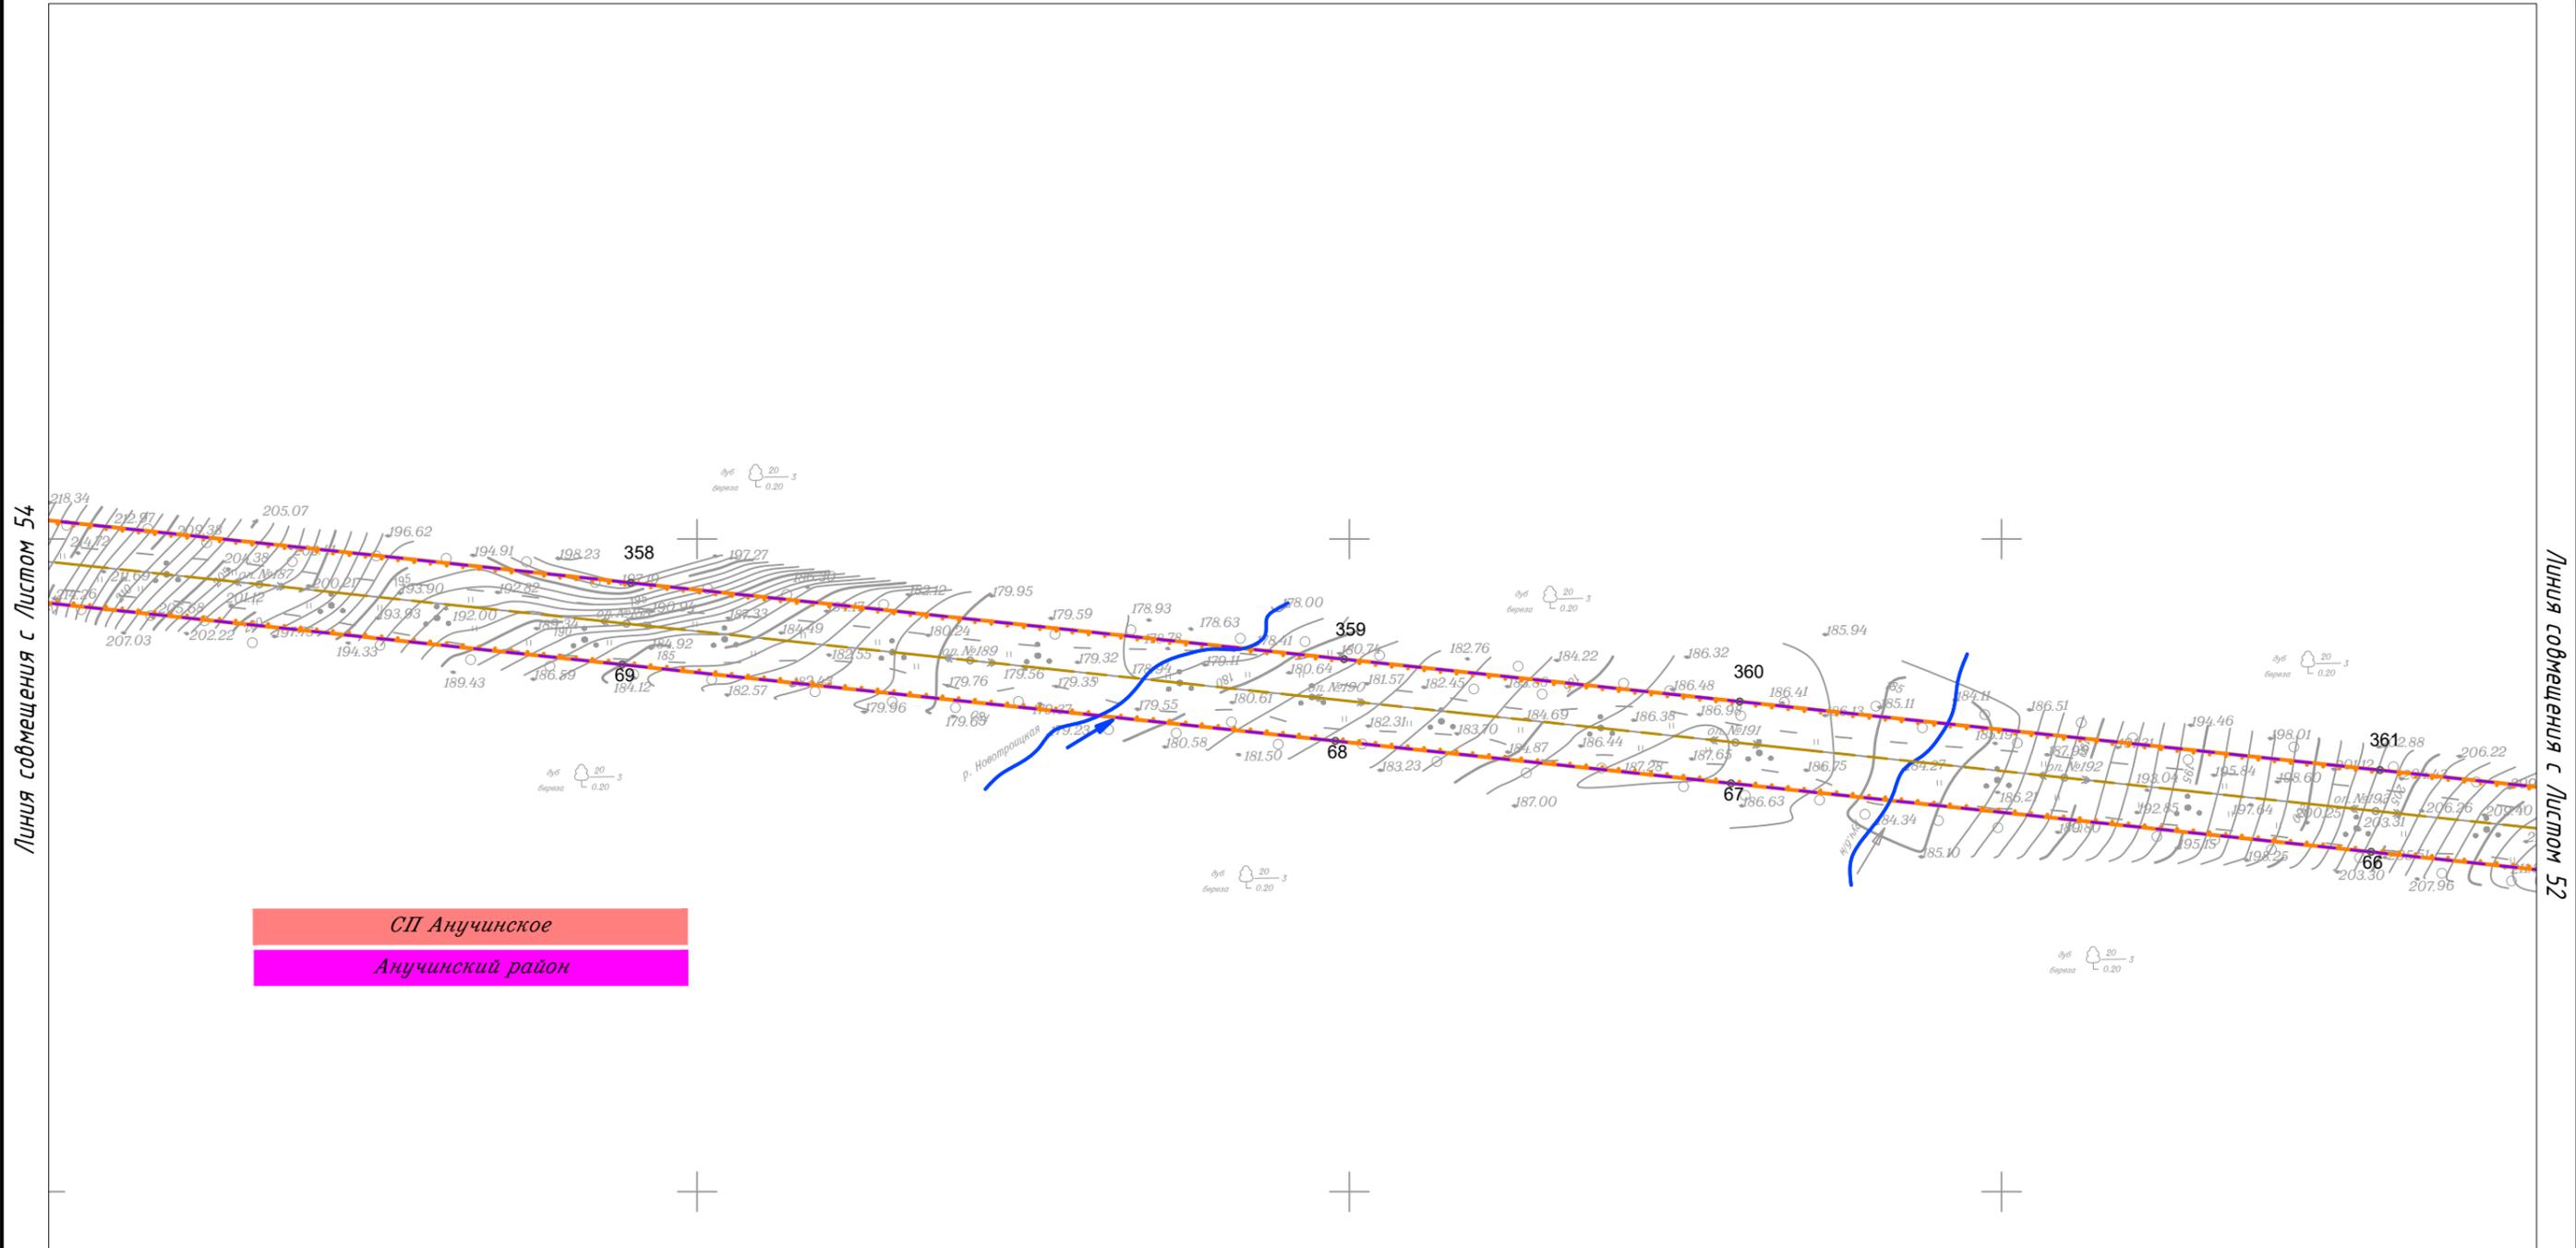

СП Анучинское  
Анучинский район

Изм.	Кол.уч.	Лист	N док.	Подп.	Дата
Исполнитель	Марховский А.А.			<i>Марховский</i>	01.19
Н. контр.	Алещина А.М.			<i>Алещина</i>	01.19
Нач. отд.	Гнетова Н.Ю.			<i>Гнетова</i>	01.19

Приморский край

*Документация по планировке территории (проект планировки территории) для размещения линейного объекта энергетики федерального значения Реконструкция ВЛ 220 кВ НПС-40 – НПС-41 (с последующим образованием ВЛ 220 кВ Дальневосточная – НПС-40); Реконструкция ВЛ 220 кВ Дальневосточная – Арсеньев-2 (с последующим образованием ВЛ 220 кВ Арсеньев-2 - НПС-41); ВЛ 220 кВ НПС-40 - Дальневосточная (реконструкция).*

Заказчик: ПАО "ФСК ЕЭС"	Стадия	Лист	Листов
	П	53	105

Чертеж границ зон планируемого размещения  
объекта  
М 1:5 000


ООО НПО "Инжгеопроект"  
 109052, г. Москва,  
 Рязанский проспект,  
 д.2 стр.49

Чертеж границ зон планируемого размещения объекта



Линия совмещения с Листом 55


Линия совмещения с Листом 53

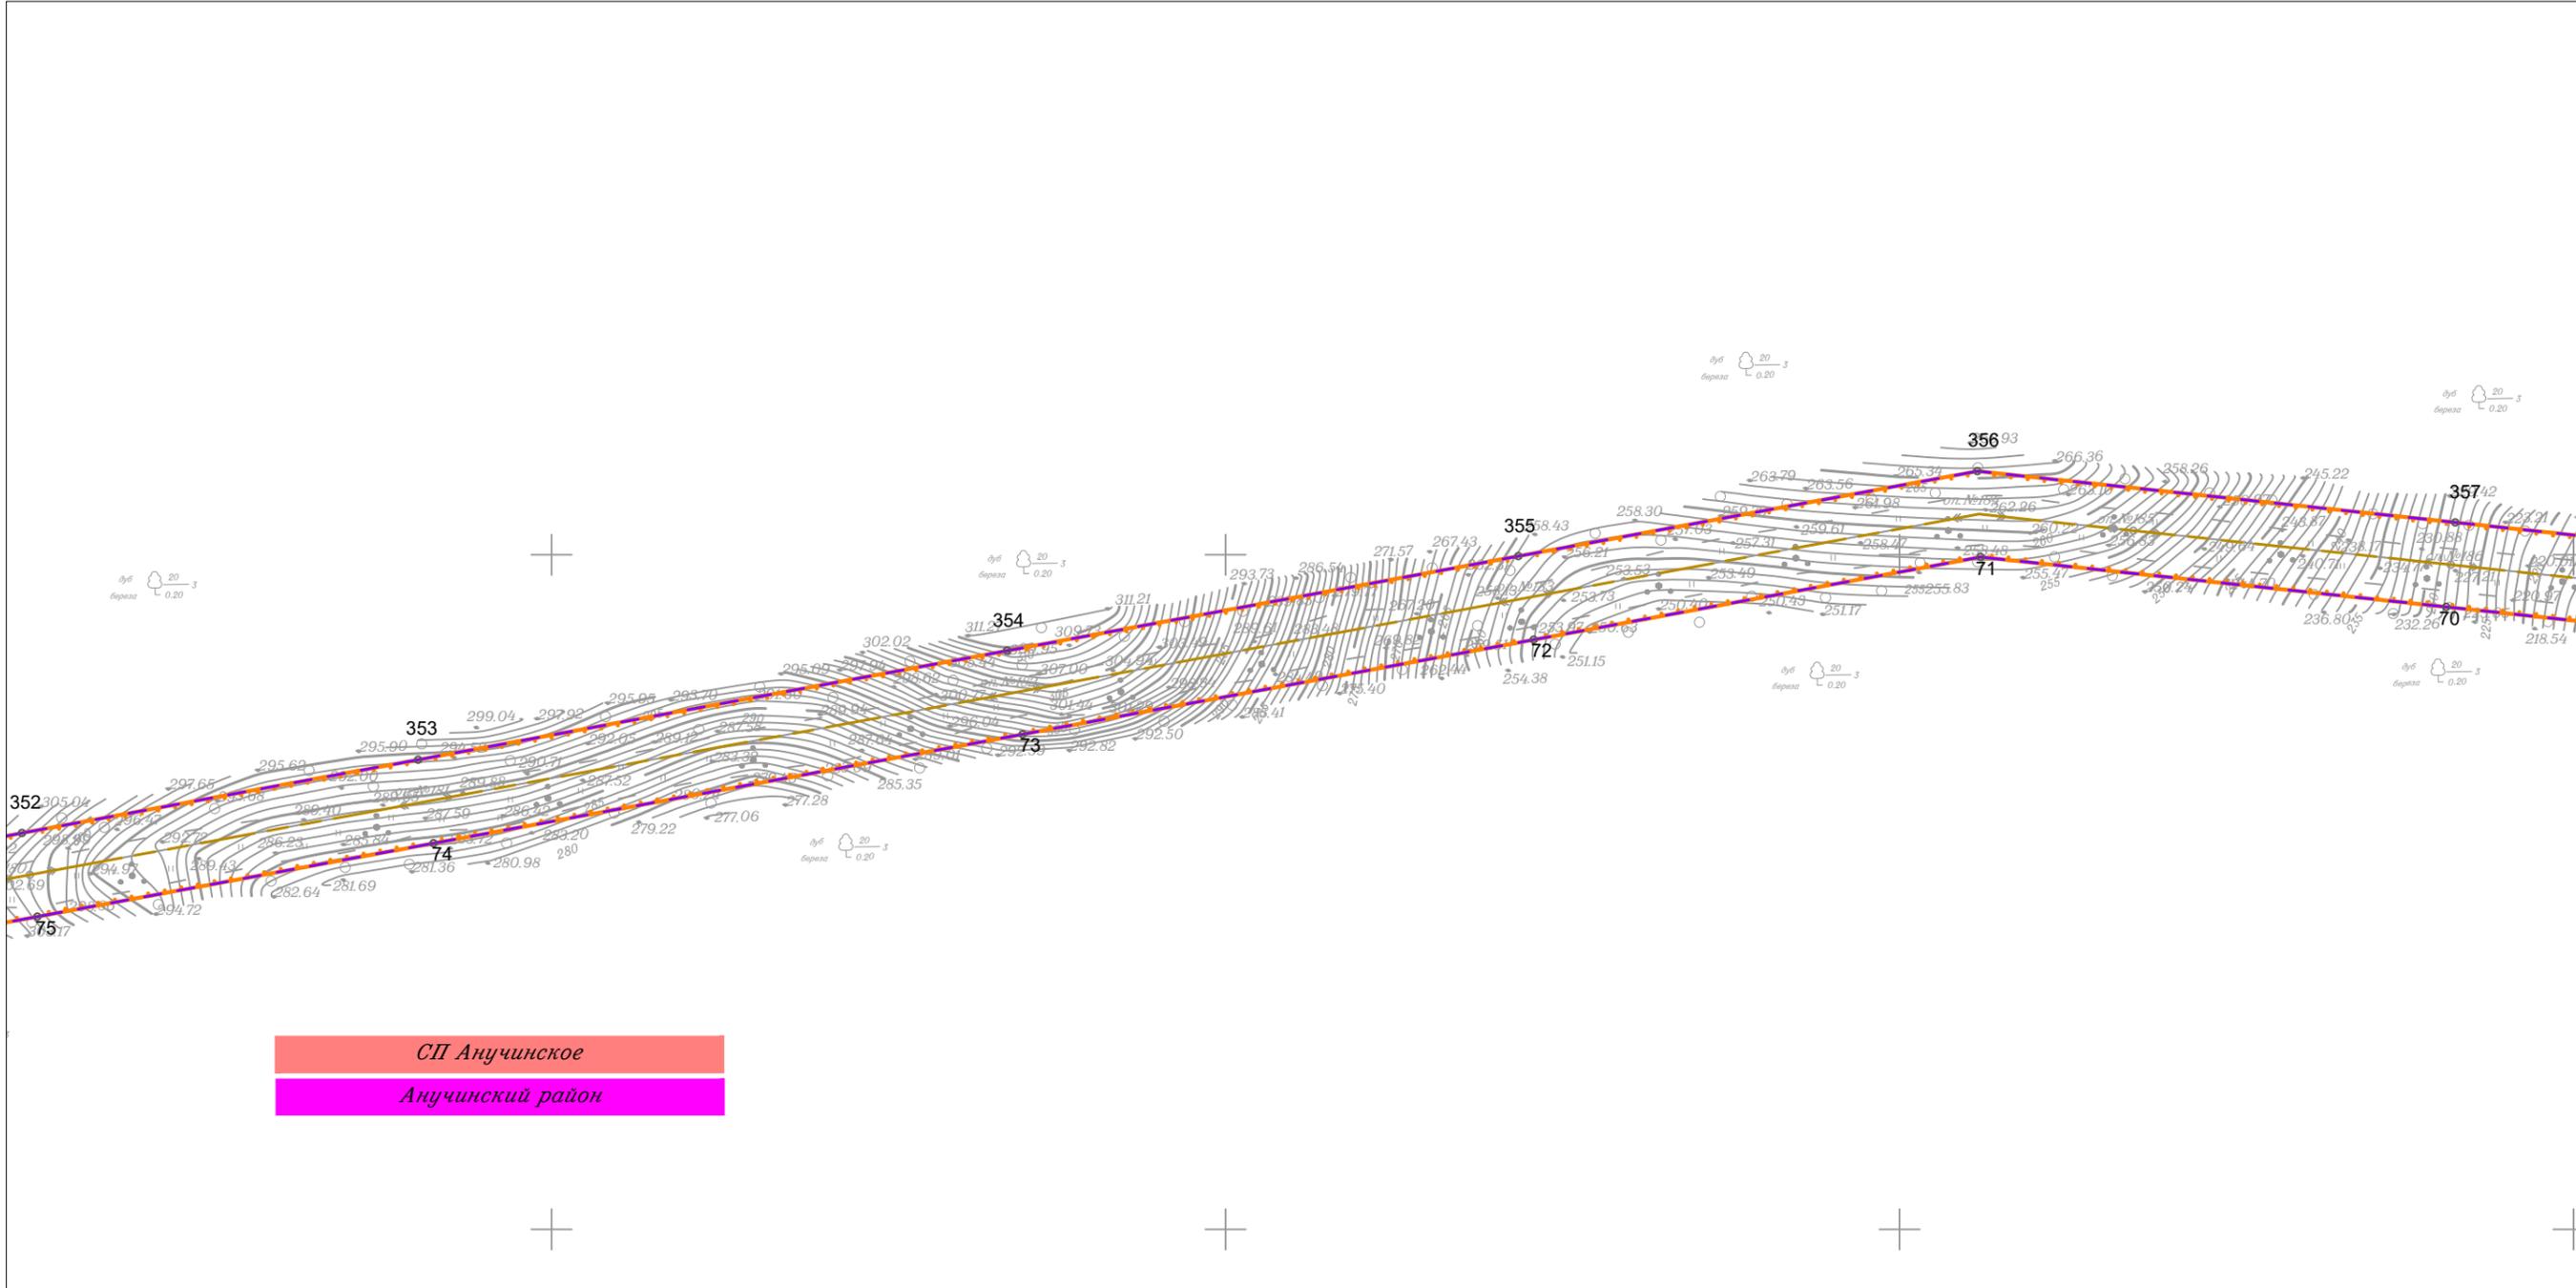

СП Анучинское  
Анучинский район

						Приморский край			
						Документация по планировке территории (проект планировки территории) для размещения линейного объекта энергетики федерального значения Реконструкция ВЛ 220 кВ НПС-40 – НПС-41 (с последующим образованием ВЛ 220 кВ Дальневосточная – НПС-40); Реконструкция ВЛ 220 кВ Дальневосточная – Арсеньев-2 (с последующим образованием ВЛ 220 кВ Арсеньев-2 - НПС-41); ВЛ 220 кВ НПС-40 - Дальневосточная (реконструкция).			
Изм.	Кол.уч.	Лист	N док.	Подп.	Дата	Заказчик: ПАО "ФСК ЕЭС"	Стадия	Лист	Листов
							П	54	105
Исполнитель	Марховский А.А.			<i>Марховский</i>	01.19				
Н. контр.	Алешина А.М.			<i>Алешина</i>	01.19				
Нач. отд.	Гнетова Н.Ю.			<i>Гнетова</i>	01.19				
						ООО НПО "Инжгеопроект" 109052, г. Москва, Рязанский проспект, д.2 стр.49			
						Чертеж границ зон планируемого размещения объекта М 1:5 000			


Чертеж границ зон планируемого размещения объекта

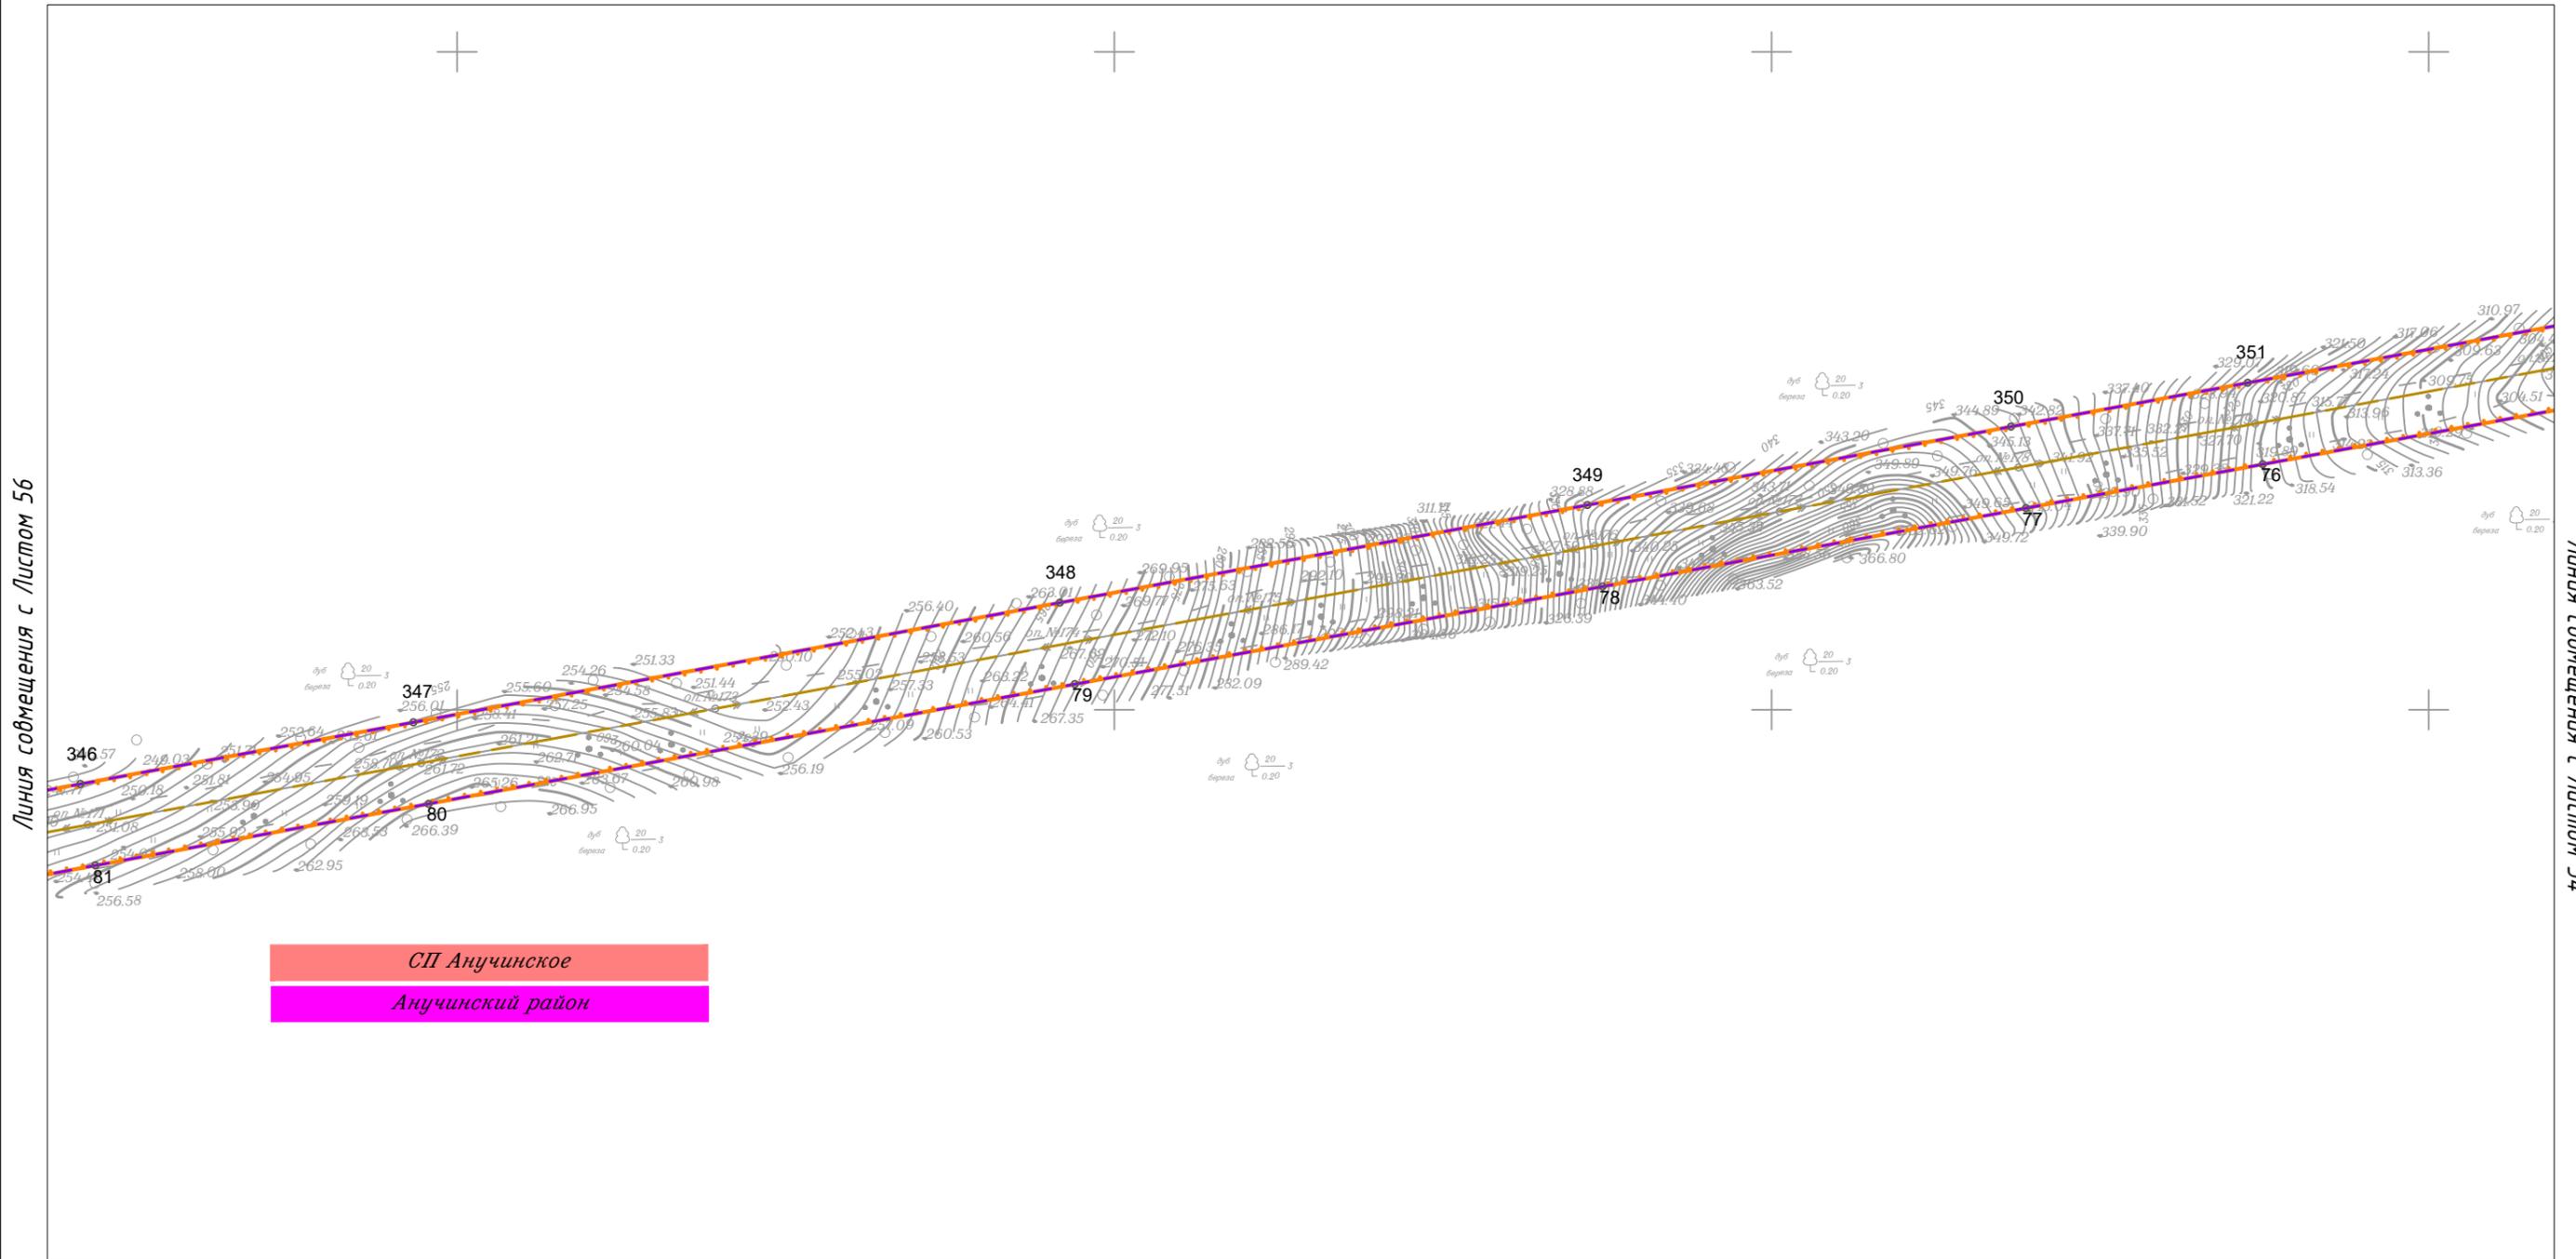

СП Анучинское  
Анучинский район

						Приморский край			
						Документация по планировке территории (проект планировки территории) для размещения линейного объекта энергетики федерального значения Реконструкция ВЛ 220 кВ НПС-40 – НПС-41 (с последующим образованием ВЛ 220 кВ Дальневосточная – НПС-40); Реконструкция ВЛ 220 кВ Дальневосточная – Арсеньев-2 (с последующим образованием ВЛ 220 кВ Арсеньев-2 - НПС-41); ВЛ 220 кВ НПС-40 - Дальневосточная (реконструкция).			
Изм.	Кол.уч.	Лист	N док.	Подп.	Дата	 Заказчик: ПАО "ФСК ЕЭС"	Стадия	Лист	Листов
							П	55	105
Исполнитель	Марховский А.А.			<i>Мар</i>	01.19				
Н. контр.	Алещина А.М.			<i>Алещина</i>	01.19				
Нач. отд.	Гнетова Н.Ю.			<i>Гнетова</i>	01.19				
Чертеж границ зон планируемого размещения объекта М 1:5 000						 ООО НПО "Инжгеопроект" 109052, г. Москва, Рязанский проспект, д.2 стр.49			


Чертеж границ зон планируемого размещения объекта

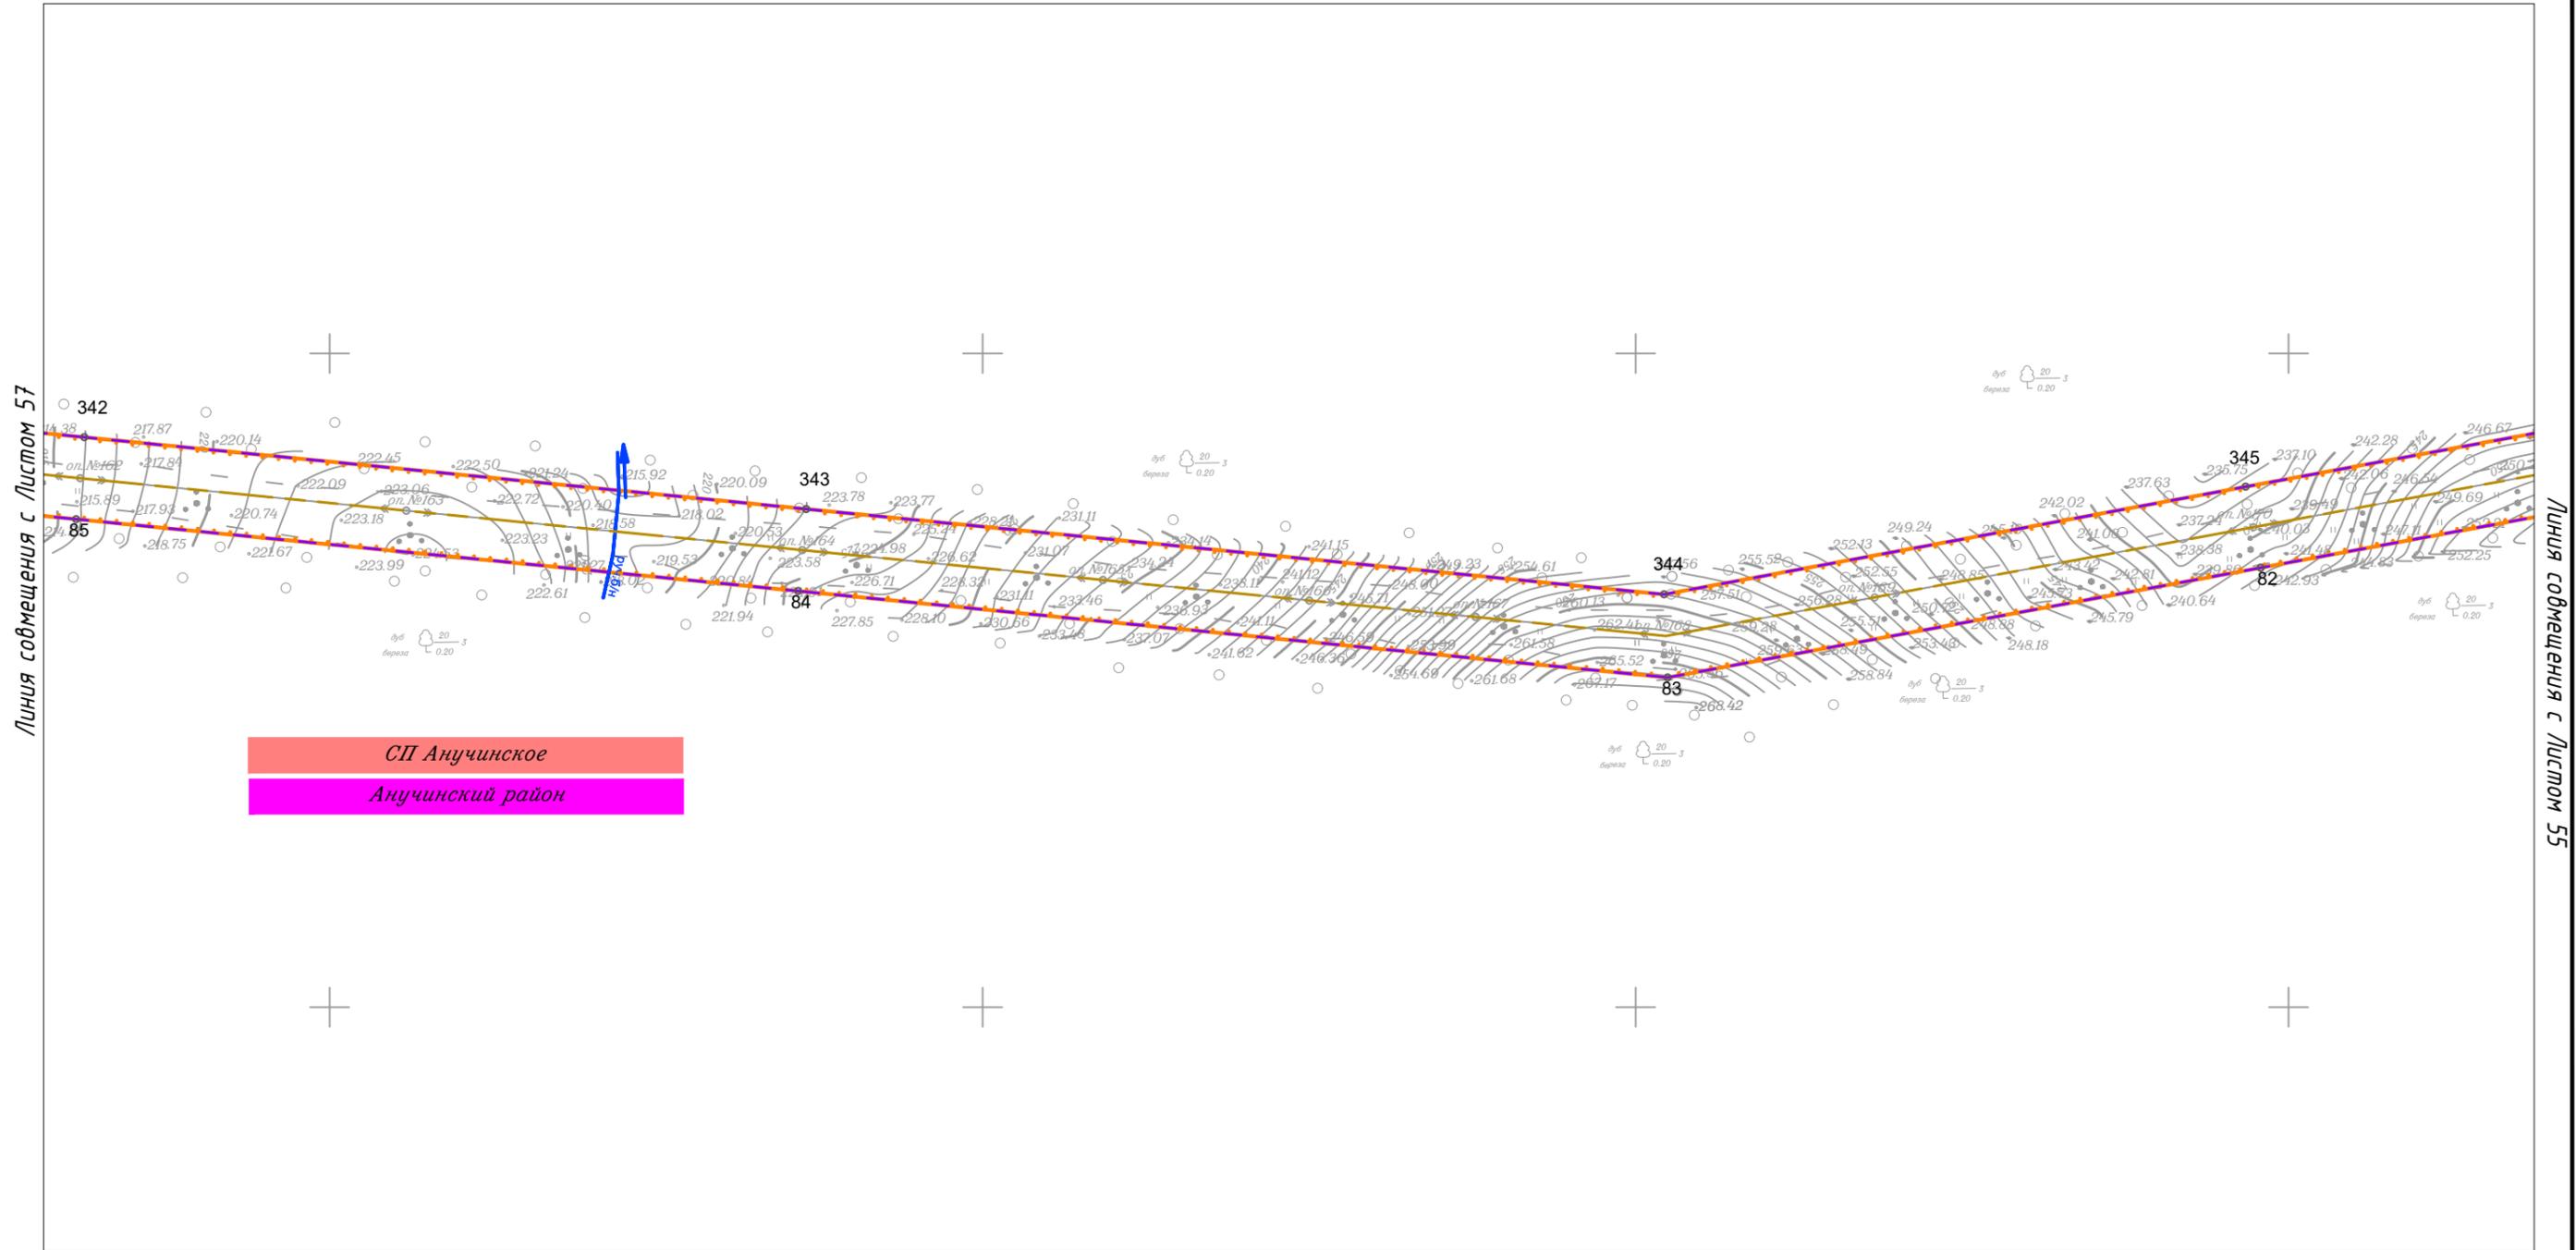

СП Анучинское  
Анучинский район

						Приморский край					
						Документация по планировке территории (проект планировки территории) для размещения линейного объекта энергетики федерального значения Реконструкция ВЛ 220 кВ НПС-40 – НПС-41 (с последующим образованием ВЛ 220 кВ Дальневосточная – НПС-40); Реконструкция ВЛ 220 кВ Дальневосточная – Арсеньев-2 (с последующим образованием ВЛ 220 кВ Арсеньев-2 - НПС-41); ВЛ 220 кВ НПС-40 - Дальневосточная (реконструкция).					
Изм.	Кол.уч.	Лист	№ док.	Подп.	Дата				Стадия	Лист	Листов
									П	56	105
Исполнитель	Марховский А.А.			<i>Мар</i>	01.19	ФСК ЕЭС Заказчик: ПАО "ФСК ЕЭС"			ООО НПО "Инжгеопроект" 109052, г. Москва, Рязанский проспект, д.2 стр.49		
Н. контр.	Алешина А.М.		<i>Алешина</i>	01.19							
Нач. отд.	Гнетова Н.Ю.		<i>Гнетова</i>	01.19							
						Чертеж границ зон планируемого размещения объекта М 1:5 000					

Чертеж границ зон планируемого размещения объекта

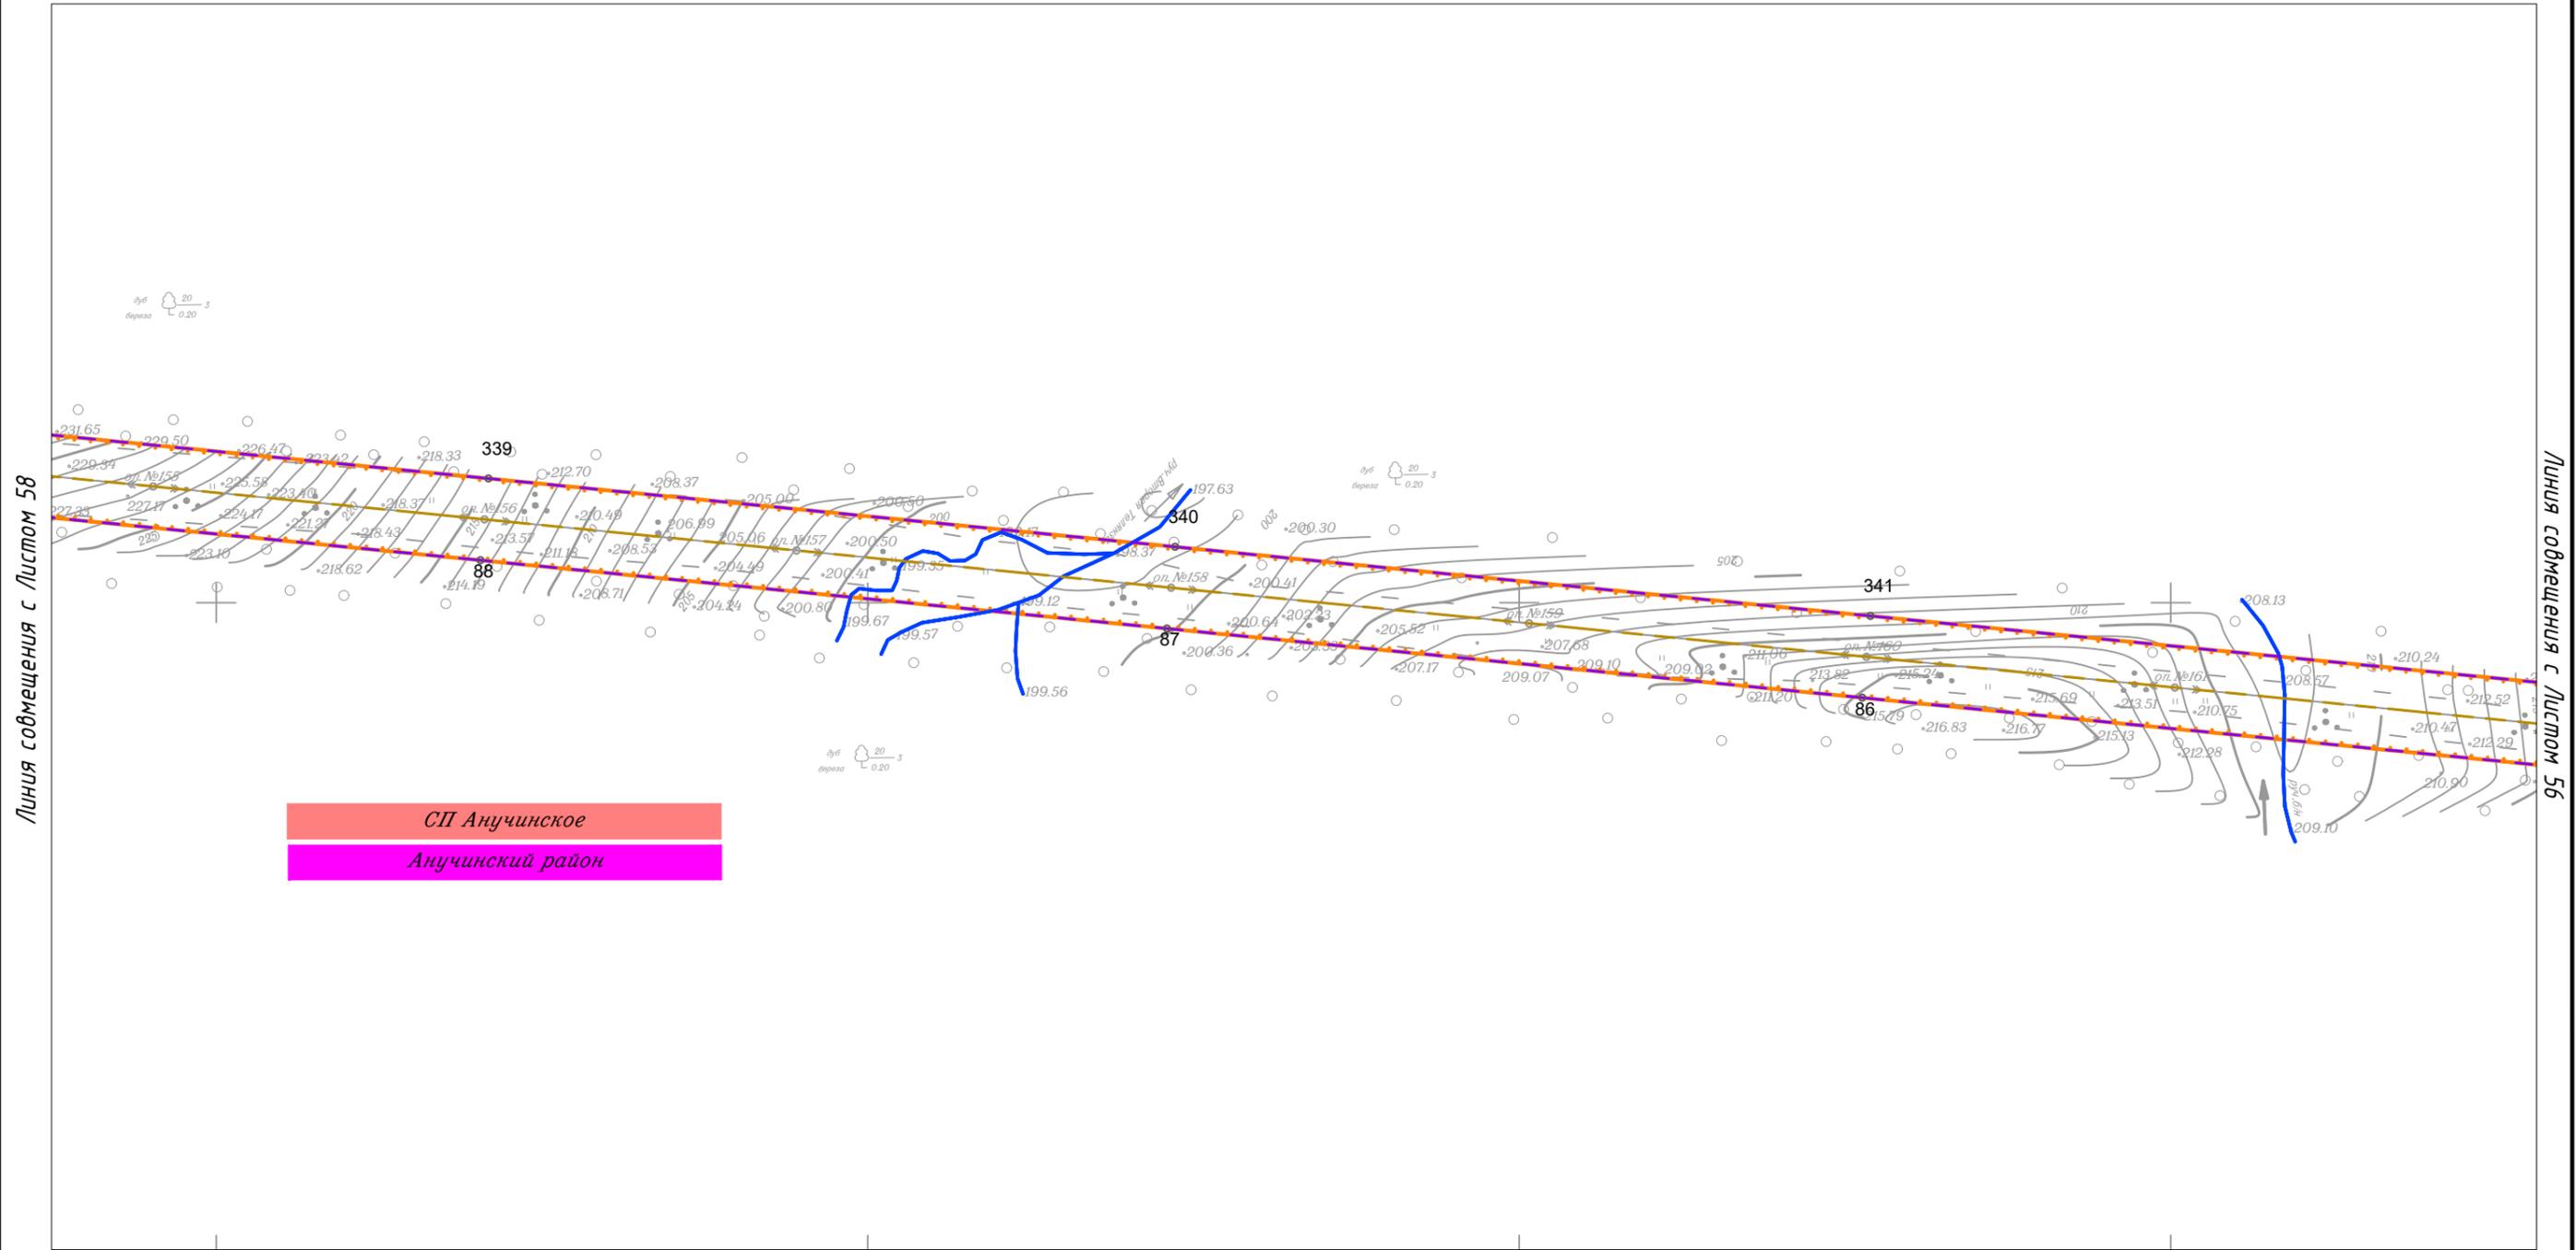


Линия совмещения с Листом 58

Линия совмещения с Листом 56

СП Анучинское  
Анучинский район


						Приморский край			
						Документация по планировке территории (проект планировки территории) для размещения линейного объекта энергетики федерального значения Реконструкция ВЛ 220 кВ НПС-40 – НПС-41 (с последующим образованием ВЛ 220 кВ Дальневосточная – НПС-40); Реконструкция ВЛ 220 кВ Дальневосточная – Арсеньев-2 (с последующим образованием ВЛ 220 кВ Арсеньев-2 - НПС-41); ВЛ 220 кВ НПС-40 - Дальневосточная (реконструкция).			
Изм.	Кол.уч.	Лист	№ док.	Подп.	Дата	Заказчик: ПАО "ФСК ЕЭС"	Стадия	Лист	Листов
							П	57	105
Исполнитель	Марховский А.А.			<i>Марховский</i>	01.19				
Н. контр.	Алешина А.М.			<i>Алешина</i>	01.19				
Нач. отд.	Гнетова Н.Ю.			<i>Гнетова</i>	01.19				
Чертеж границ зон планируемого размещения объекта М 1:5 000						ООО НПО "Инжгеопроект" 109052, г. Москва, Рязанский проспект, д.2 стр.49			

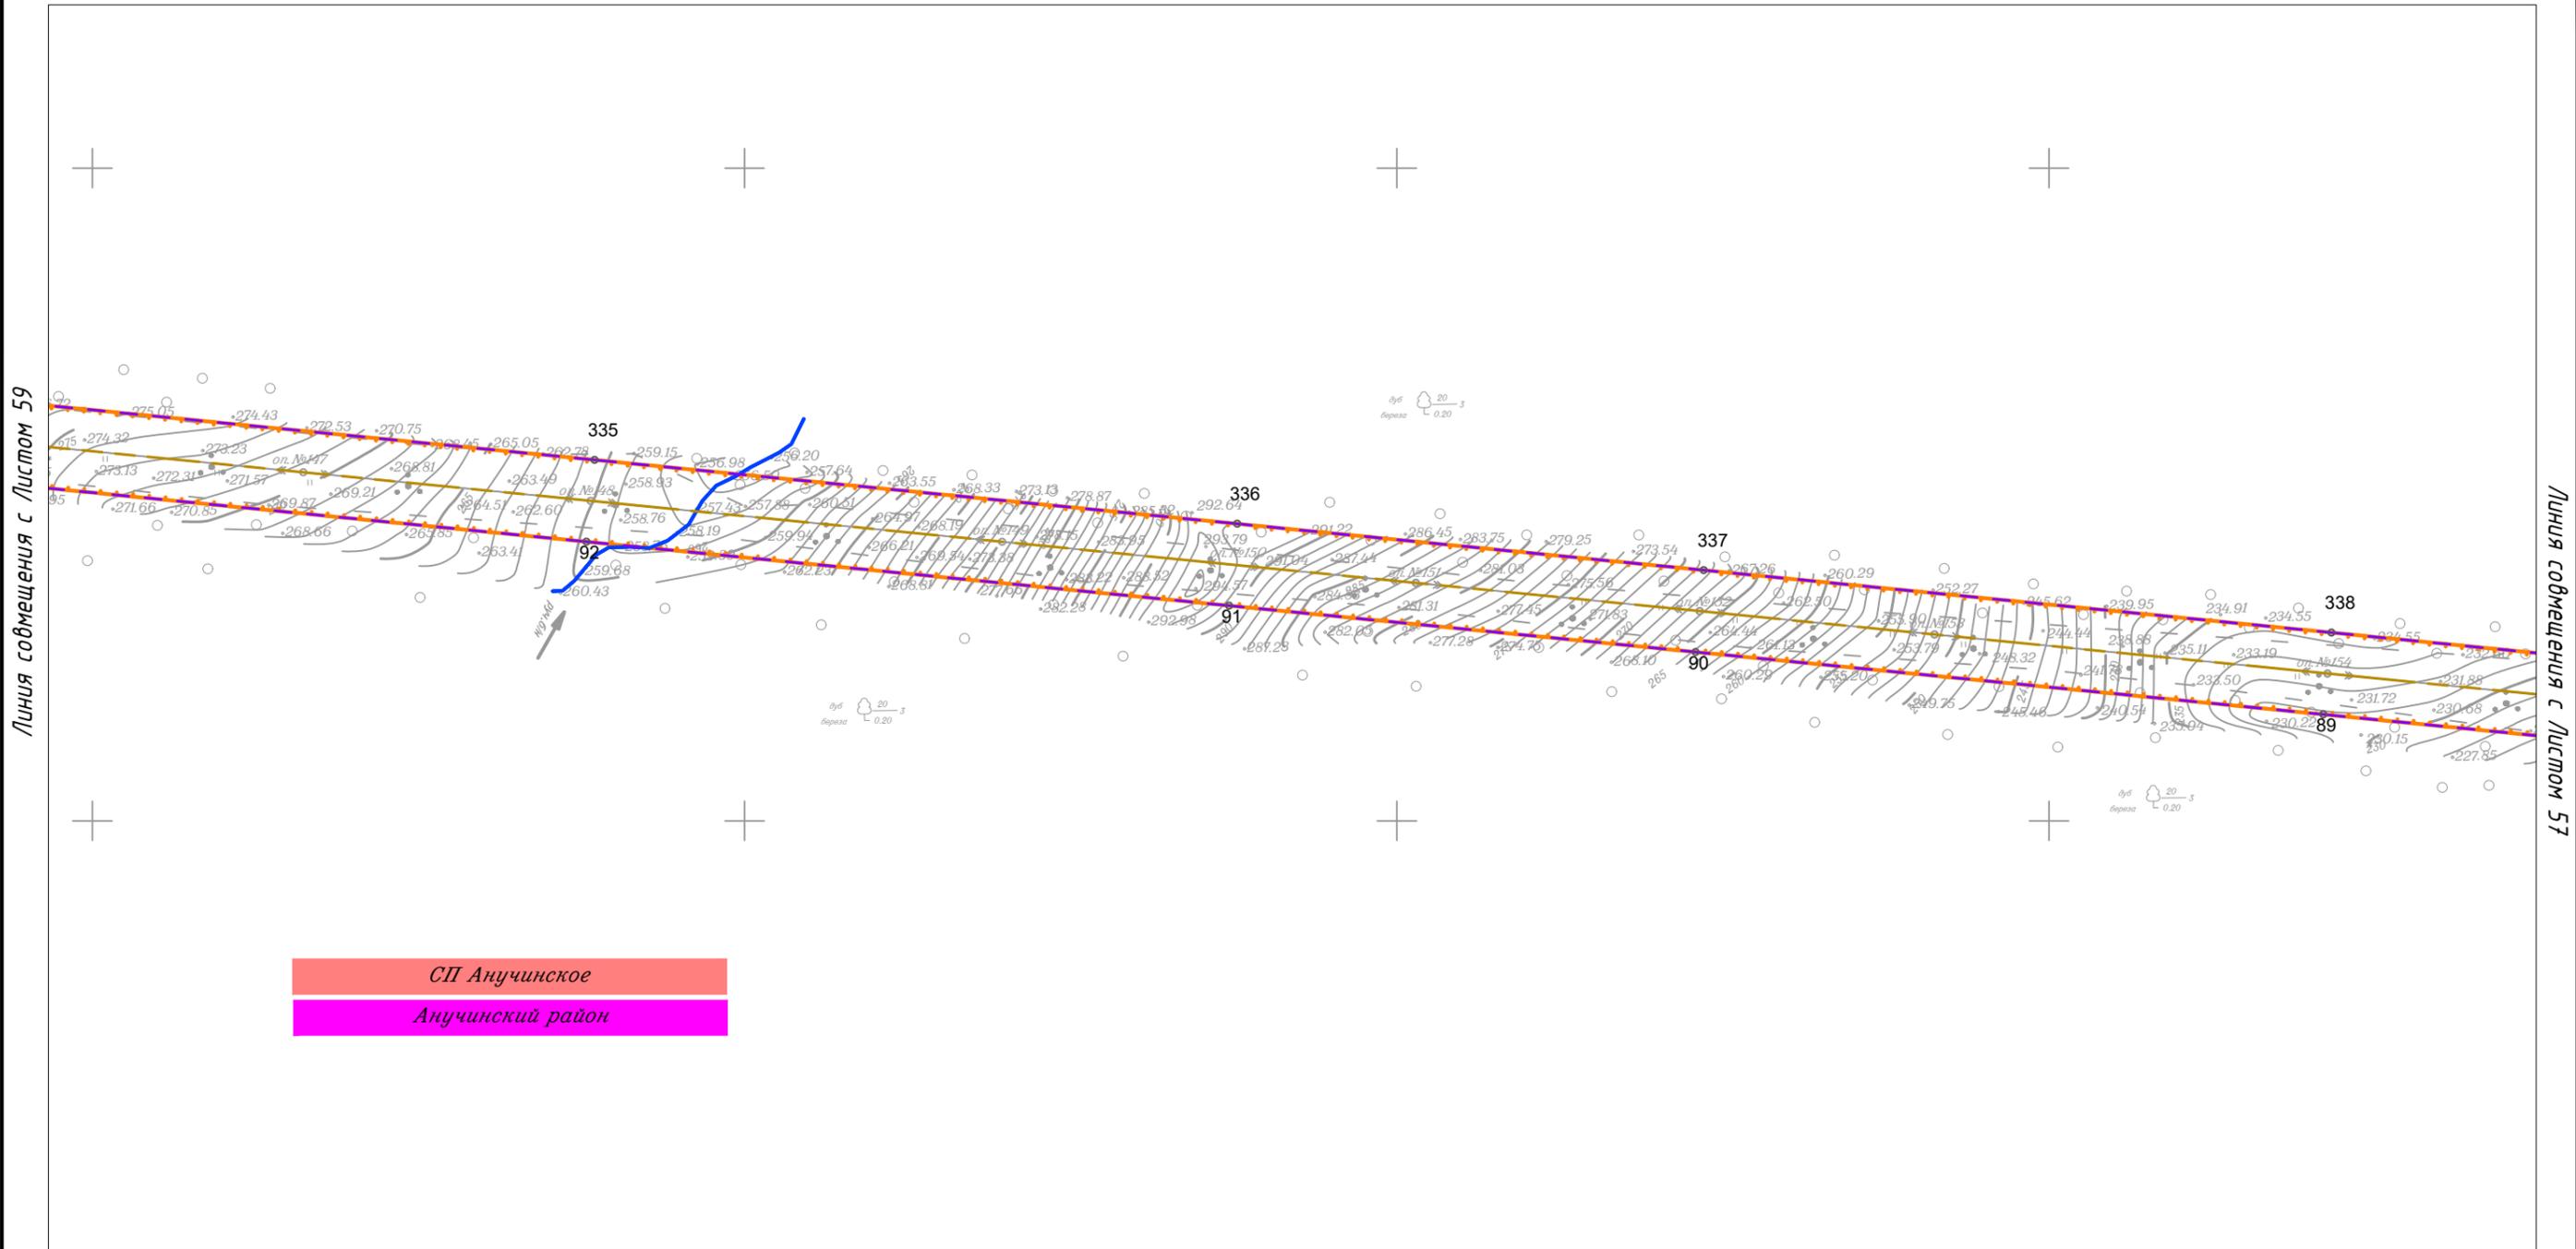

СП Анучинское  
Анучинский район


						Приморский край			
						Документация по планировке территории (проект планировки территории) для размещения линейного объекта энергетики федерального значения Реконструкция ВЛ 220 кВ НПС-40 – НПС-41 (с последующим образованием ВЛ 220 кВ Дальневосточная – НПС-40); Реконструкция ВЛ 220 кВ Дальневосточная – Арсеньев-2 (с последующим образованием ВЛ 220 кВ Арсеньев-2 - НПС-41); ВЛ 220 кВ НПС-40 - Дальневосточная (реконструкция).			
Изм.	Кол.уч.	Лист	N док.	Подп.	Дата	 Заказчик: ПАО "ФСК ЕЭС"	Стадия	Лист	Листов
							П	58	105
Исполнитель	Марховский А.А.			<i>Мар</i>	01.19				
Н. контр.	Алешина А.М.			<i>Алешина</i>	01.19				
Нач. отд.	Гнетова Н.Ю.			<i>Гнетова</i>	01.19				
Чертеж границ зон планируемого размещения объекта М 1:5 000						 ООО НПО "Инжгеопроект" 109052, г. Москва, Рязанский проспект, д.2 стр.49			

Чертеж границ зон планируемого размещения объекта

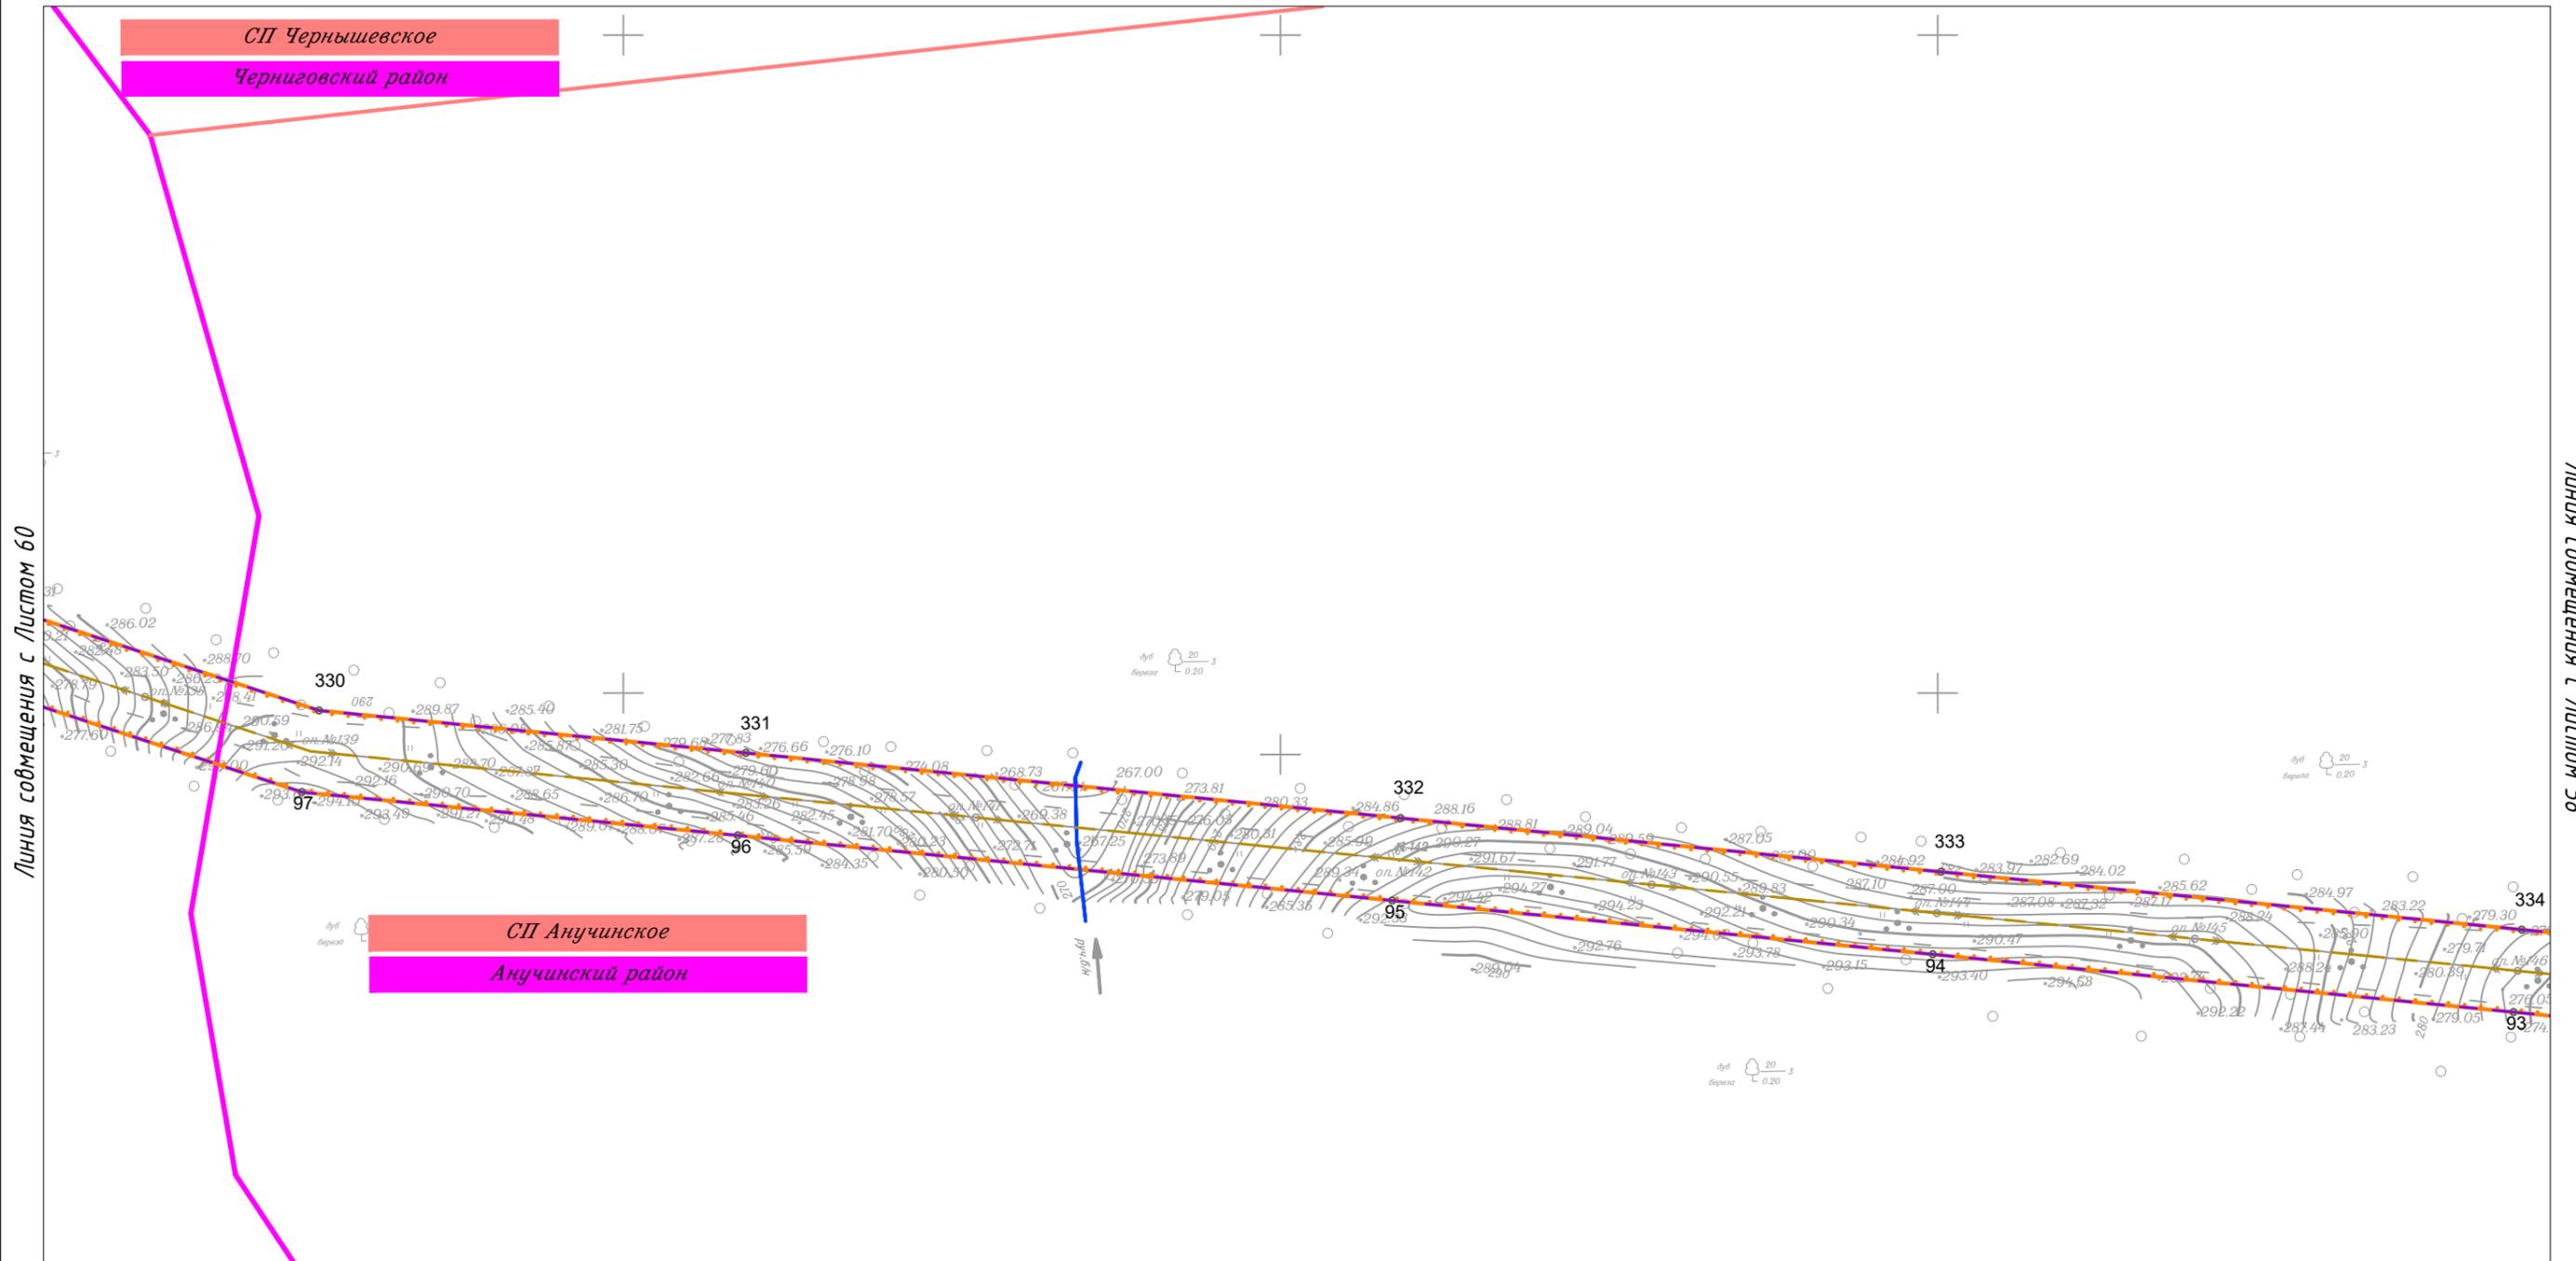


						Приморский край			
						Документация по планировке территории (проект планировки территории) для размещения линейного объекта энергетики федерального значения Реконструкция ВЛ 220 кВ НПС-40 – НПС-41 (с последующим образованием ВЛ 220 кВ Дальневосточная – НПС-40); Реконструкция ВЛ 220 кВ Дальневосточная – Арсеньев-2 (с последующим образованием ВЛ 220 кВ Арсеньев-2 - НПС-41); ВЛ 220 кВ НПС-40 - Дальневосточная (реконструкция).			
Изм.	Кол.уч.	Лист	N док.	Подп.	Дата	Заказчик: ПАО "ФСК ЕЭС"	Стадия	Лист	Листов
							П	59	105
Исполнитель	Марховский А.А.			<i>Марховский</i>	01.19				
Н. контр.	Алешина А.М.			<i>Алешина</i>	01.19				
Нач. отд.	Гнетова Н.Ю.			<i>Гнетова</i>	01.19				
						Чертеж границ зон планируемого размещения объекта М 1:5 000			
						ООО НПО "Инжгеопроект" 109052, г. Москва, Рязанский проспект, д.2 стр.49			

Чертеж границ зон планируемого размещения объекта

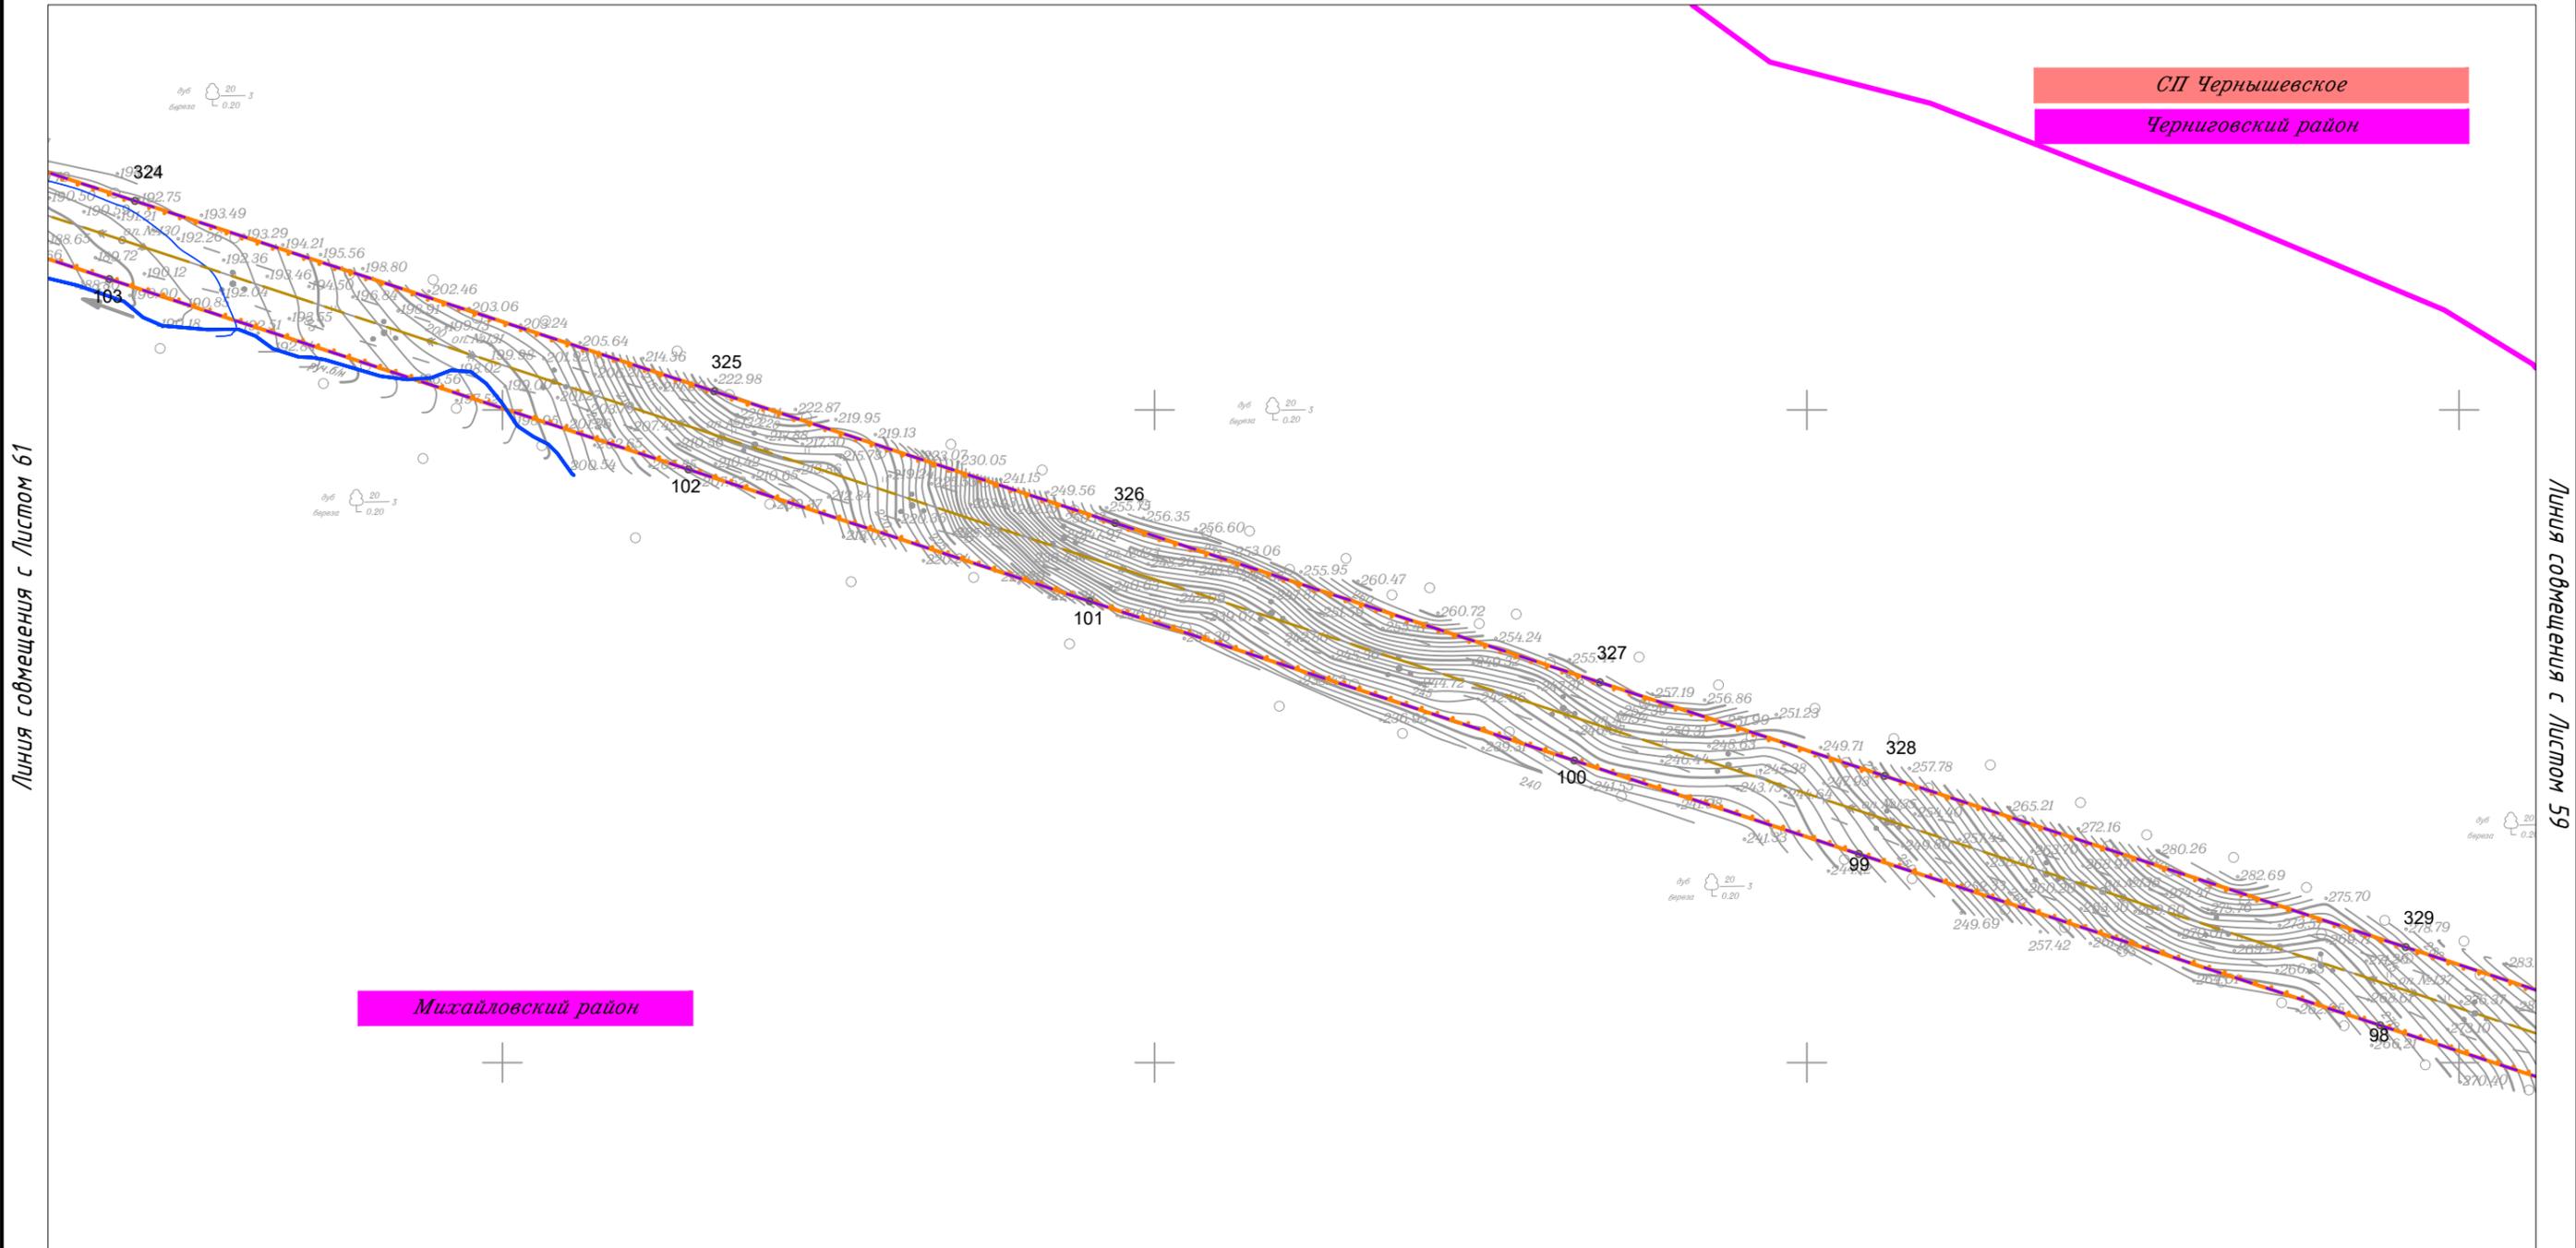

						Приморский край			
						Документация по планировке территории (проект планировки территории) для размещения линейного объекта энергетики федерального значения Реконструкция ВЛ 220 кВ НПС-40 – НПС-41 (с последующим образованием ВЛ 220 кВ Дальневосточная – НПС-40); Реконструкция ВЛ 220 кВ Дальневосточная – Арсеньев-2 (с последующим образованием ВЛ 220 кВ Арсеньев-2 - НПС-41); ВЛ 220 кВ НПС-40 - Дальневосточная (реконструкция).			
Изм.	Кол.уч.	Лист	N док.	Подп.	Дата	Заказчик: ПАО "ФСК ЕЭС"	Стадия	Лист	Листов
							П	60	105
Исполнитель	Мароховский А.А.			<i>Мароховский</i>	01.19				
Н. контр.	Алещина А.М.			<i>Алещина</i>	01.19				
Нач. отд.	Гнетова Н.Ю.			<i>Гнетова</i>	01.19				
Чертеж границ зон планируемого размещения объекта М 1:5 000						ООО НПО "Инжгеопроект" 109052, г. Москва, Рязанский проспект, д.2 стр.49			

Чертеж границ зон планируемого размещения объекта

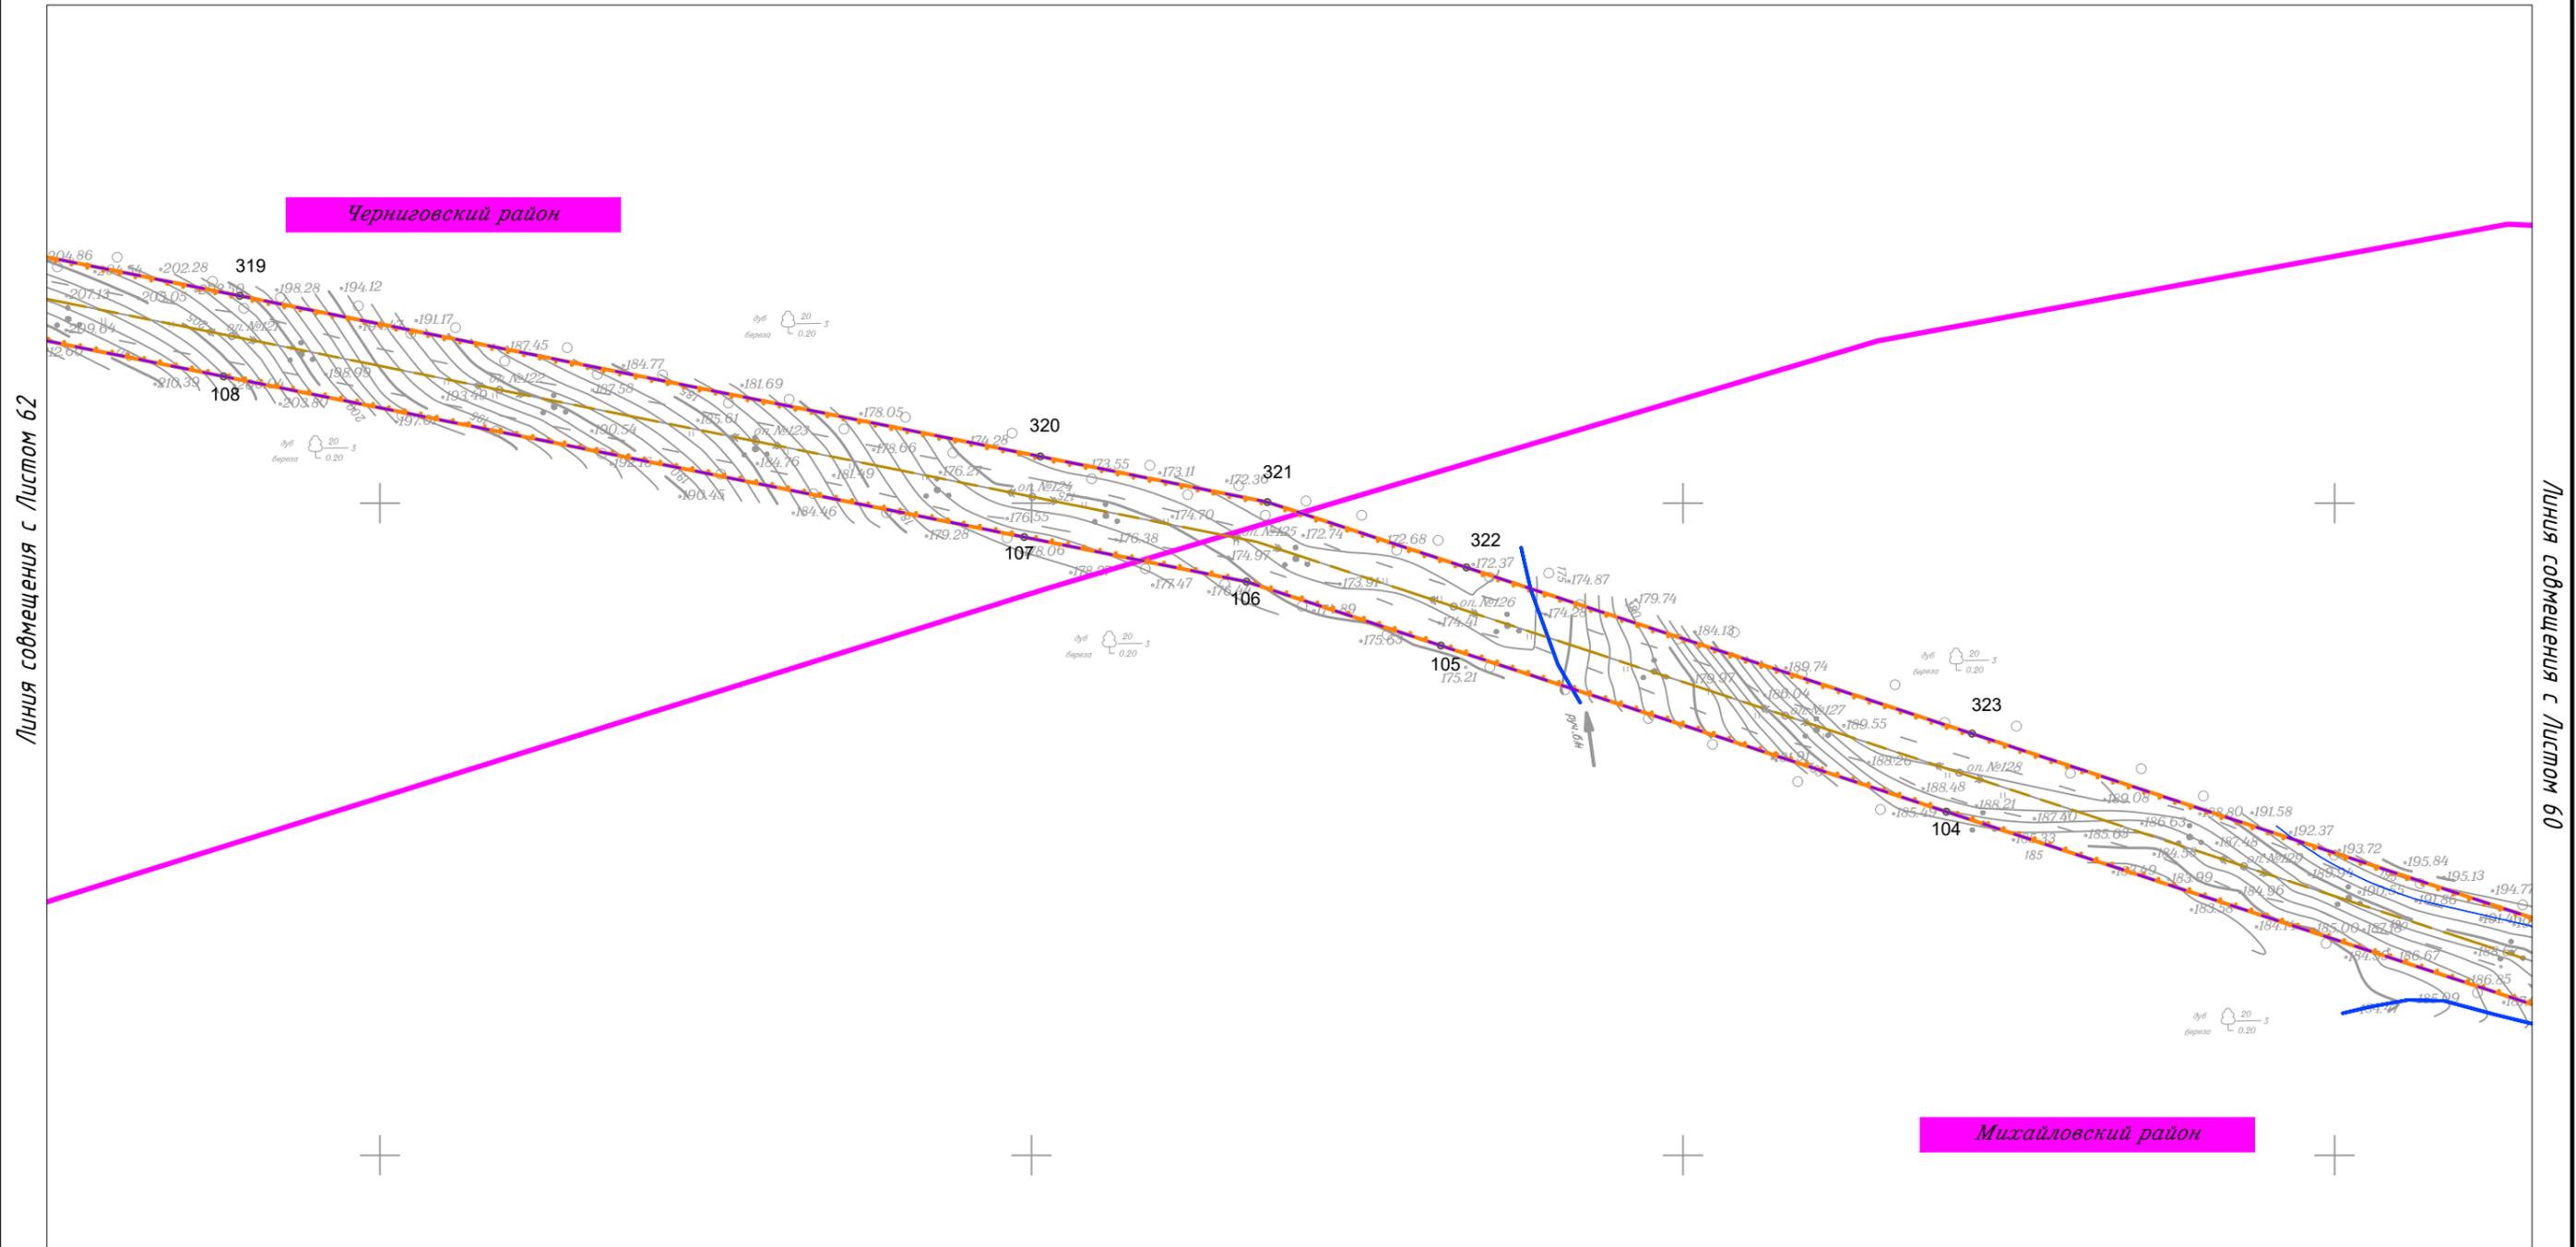


Линия совмещения с Листом 62

Линия совмещения с Листом 60

						Приморский край					
						Документация по планировке территории (проект планировки территории) для размещения линейного объекта энергетики федерального значения Реконструкция ВЛ 220 кВ НПС-40 – НПС-41 (с последующим образованием ВЛ 220 кВ Дальневосточная – НПС-40); Реконструкция ВЛ 220 кВ Дальневосточная – Арсеньев-2 (с последующим образованием ВЛ 220 кВ Арсеньев-2 - НПС-41); ВЛ 220 кВ НПС-40 - Дальневосточная (реконструкция).					
Изм.	Кол.уч.	Лист	N док.	Подп.	Дата	 Заказчик: ПАО "ФСК ЕЭС"	Стадия	Лист	Листов		
							П	61	105		
Исполнитель	Марховский А.А.			<i>Марховский</i>	01.19						
Н. контр.	Алещина А.М.			<i>Алещина</i>	01.19						
Нач. отд.	Гнетова Н.Ю.			<i>Гнетова</i>	01.19						
Чертеж границ зон планируемого размещения объекта М 1:5 000						 ООО НПО "Инжгеопроект" 109052, г. Москва, Рязанский проспект, д.2 стр.49					


Чертеж границ зон планируемого размещения объекта

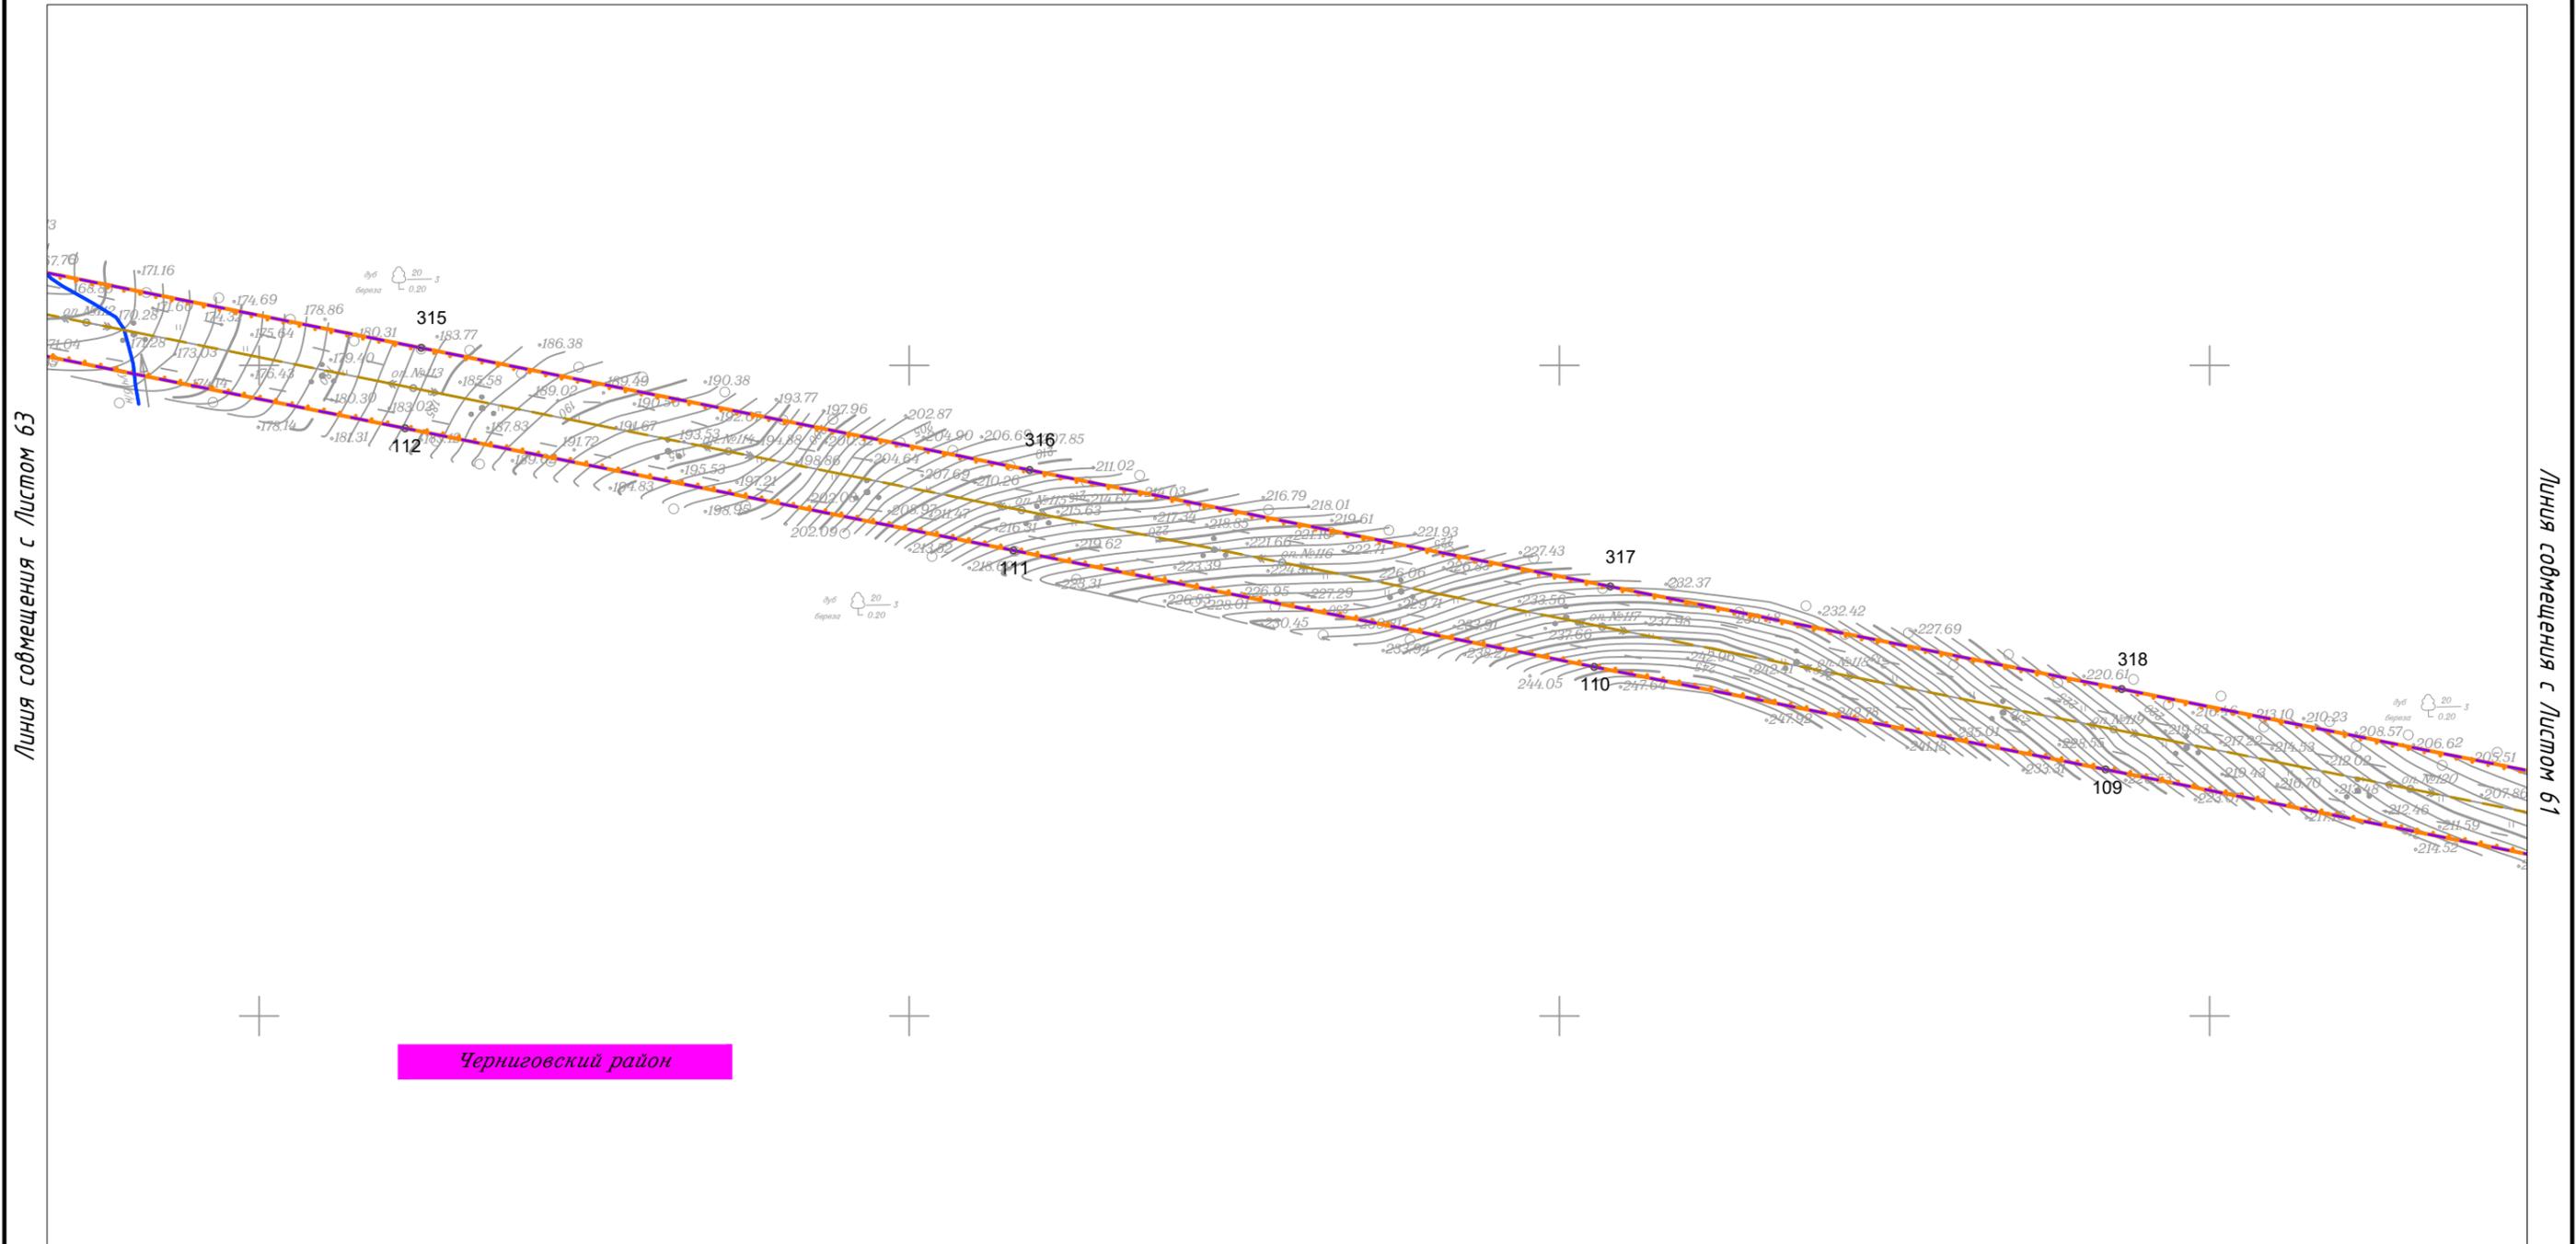

Черниговский район

						Приморский край			
						Документация по планировке территории (проект планировки территории) для размещения линейного объекта энергетики федерального значения Реконструкция ВЛ 220 кВ НПС-40 – НПС-41 (с последующим образованием ВЛ 220 кВ Дальневосточная – НПС-40); Реконструкция ВЛ 220 кВ Дальневосточная – Арсеньев-2 (с последующим образованием ВЛ 220 кВ Арсеньев-2 - НПС-41); ВЛ 220 кВ НПС-40 - Дальневосточная (реконструкция).			
Изм.	Кол.уч.	Лист	№ док.	Подп.	Дата	Заказчик: ПАО "ФСК ЕЭС"	Стадия	Лист	Листов
							П	62	105
Исполнитель	Марховский А.А.			<i>Мар</i>	01.19				
Н. контр.	Алещина А.М.			<i>Алещина</i>	01.19				
Нач. отд.	Гнетова Н.Ю.			<i>Гнетова</i>	01.19				
						ООО НПО "Инжгеопроект" 109052, г. Москва, Рязанский проспект, д.2 стр.49			
						Чертеж границ зон планируемого размещения объекта М 1:5 000			


Чертеж границ зон планируемого размещения объекта

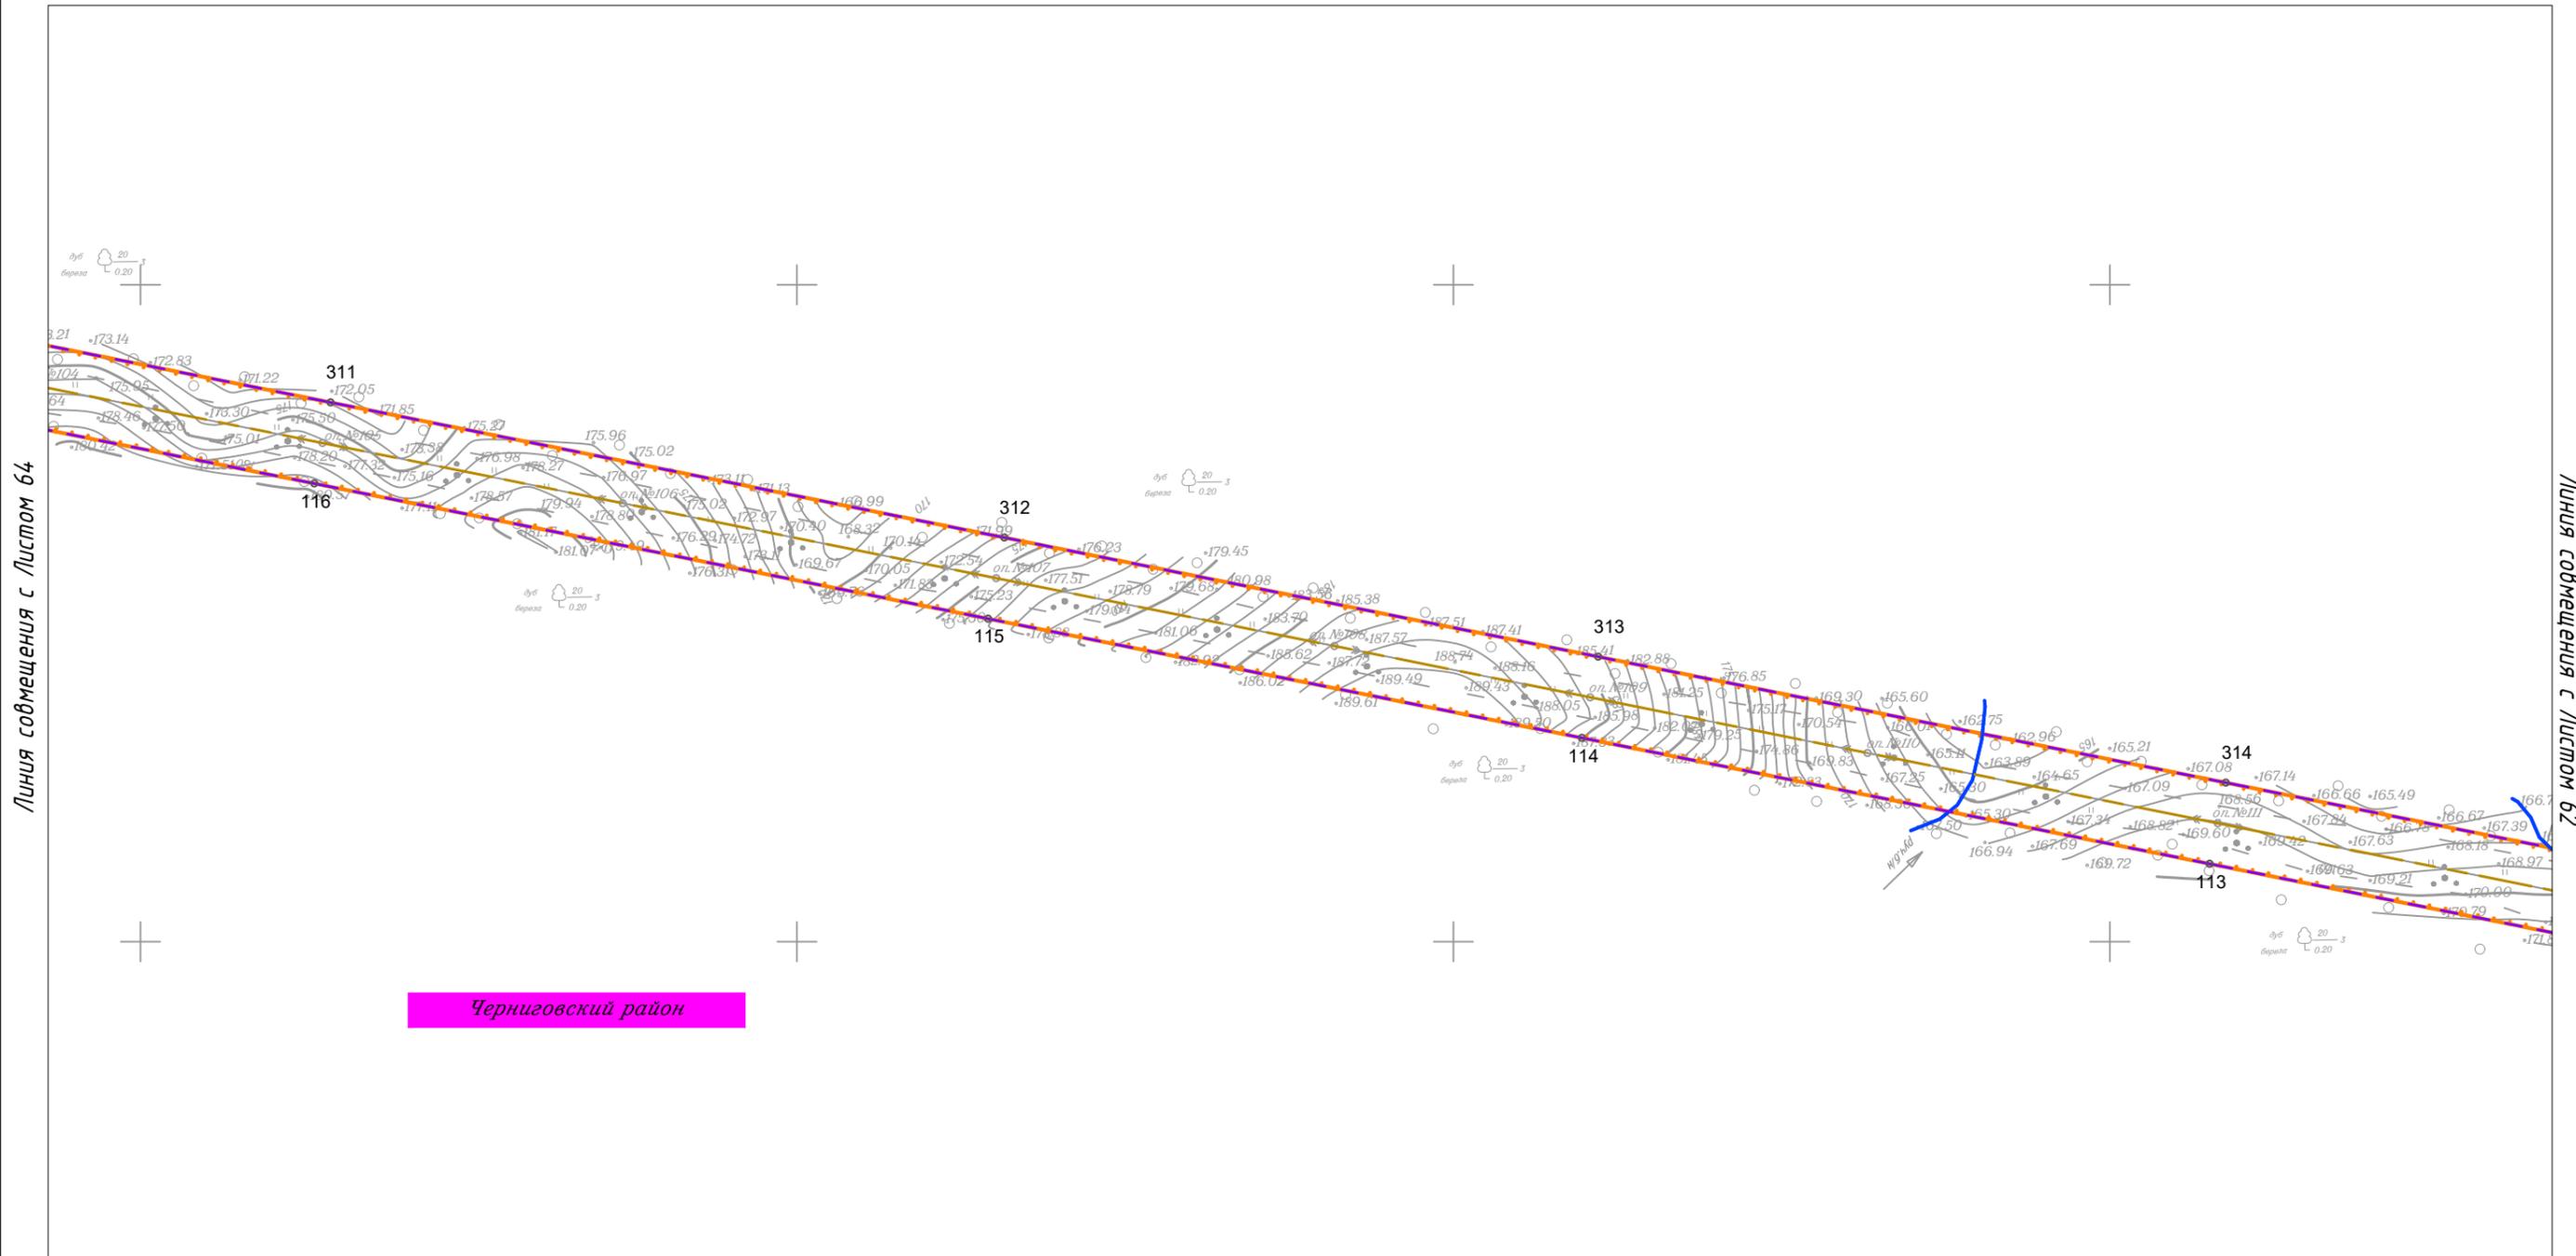

Черниговский район


						Приморский край			
						Документация по планировке территории (проект планировки территории) для размещения линейного объекта энергетики федерального значения Реконструкция ВЛ 220 кВ НПС-40 – НПС-41 (с последующим образованием ВЛ 220 кВ Дальневосточная – НПС-40); Реконструкция ВЛ 220 кВ Дальневосточная – Арсеньев-2 (с последующим образованием ВЛ 220 кВ Арсеньев-2 - НПС-41); ВЛ 220 кВ НПС-40 - Дальневосточная (реконструкция).			
Изм.	Кол.уч.	Лист	N док.	Подп.	Дата	Заказчик: ПАО "ФСК ЕЭС"	Стадия	Лист	Листов
							П	63	105
Исполнитель	Мароховский А.А.			<i>Мароховский</i>	01.19				
Н. контр.	Алешина А.М.			<i>Алешина</i>	01.19				
Нач. отд.	Гнетова Н.Ю.			<i>Гнетова</i>	01.19				
						ООО НПО "Инжгеопроект" 109052, г. Москва, Рязанский проспект, д.2 стр.49			
						Чертеж границ зон планируемого размещения объекта М 1:5 000			

Чертеж границ зон планируемого размещения объекта

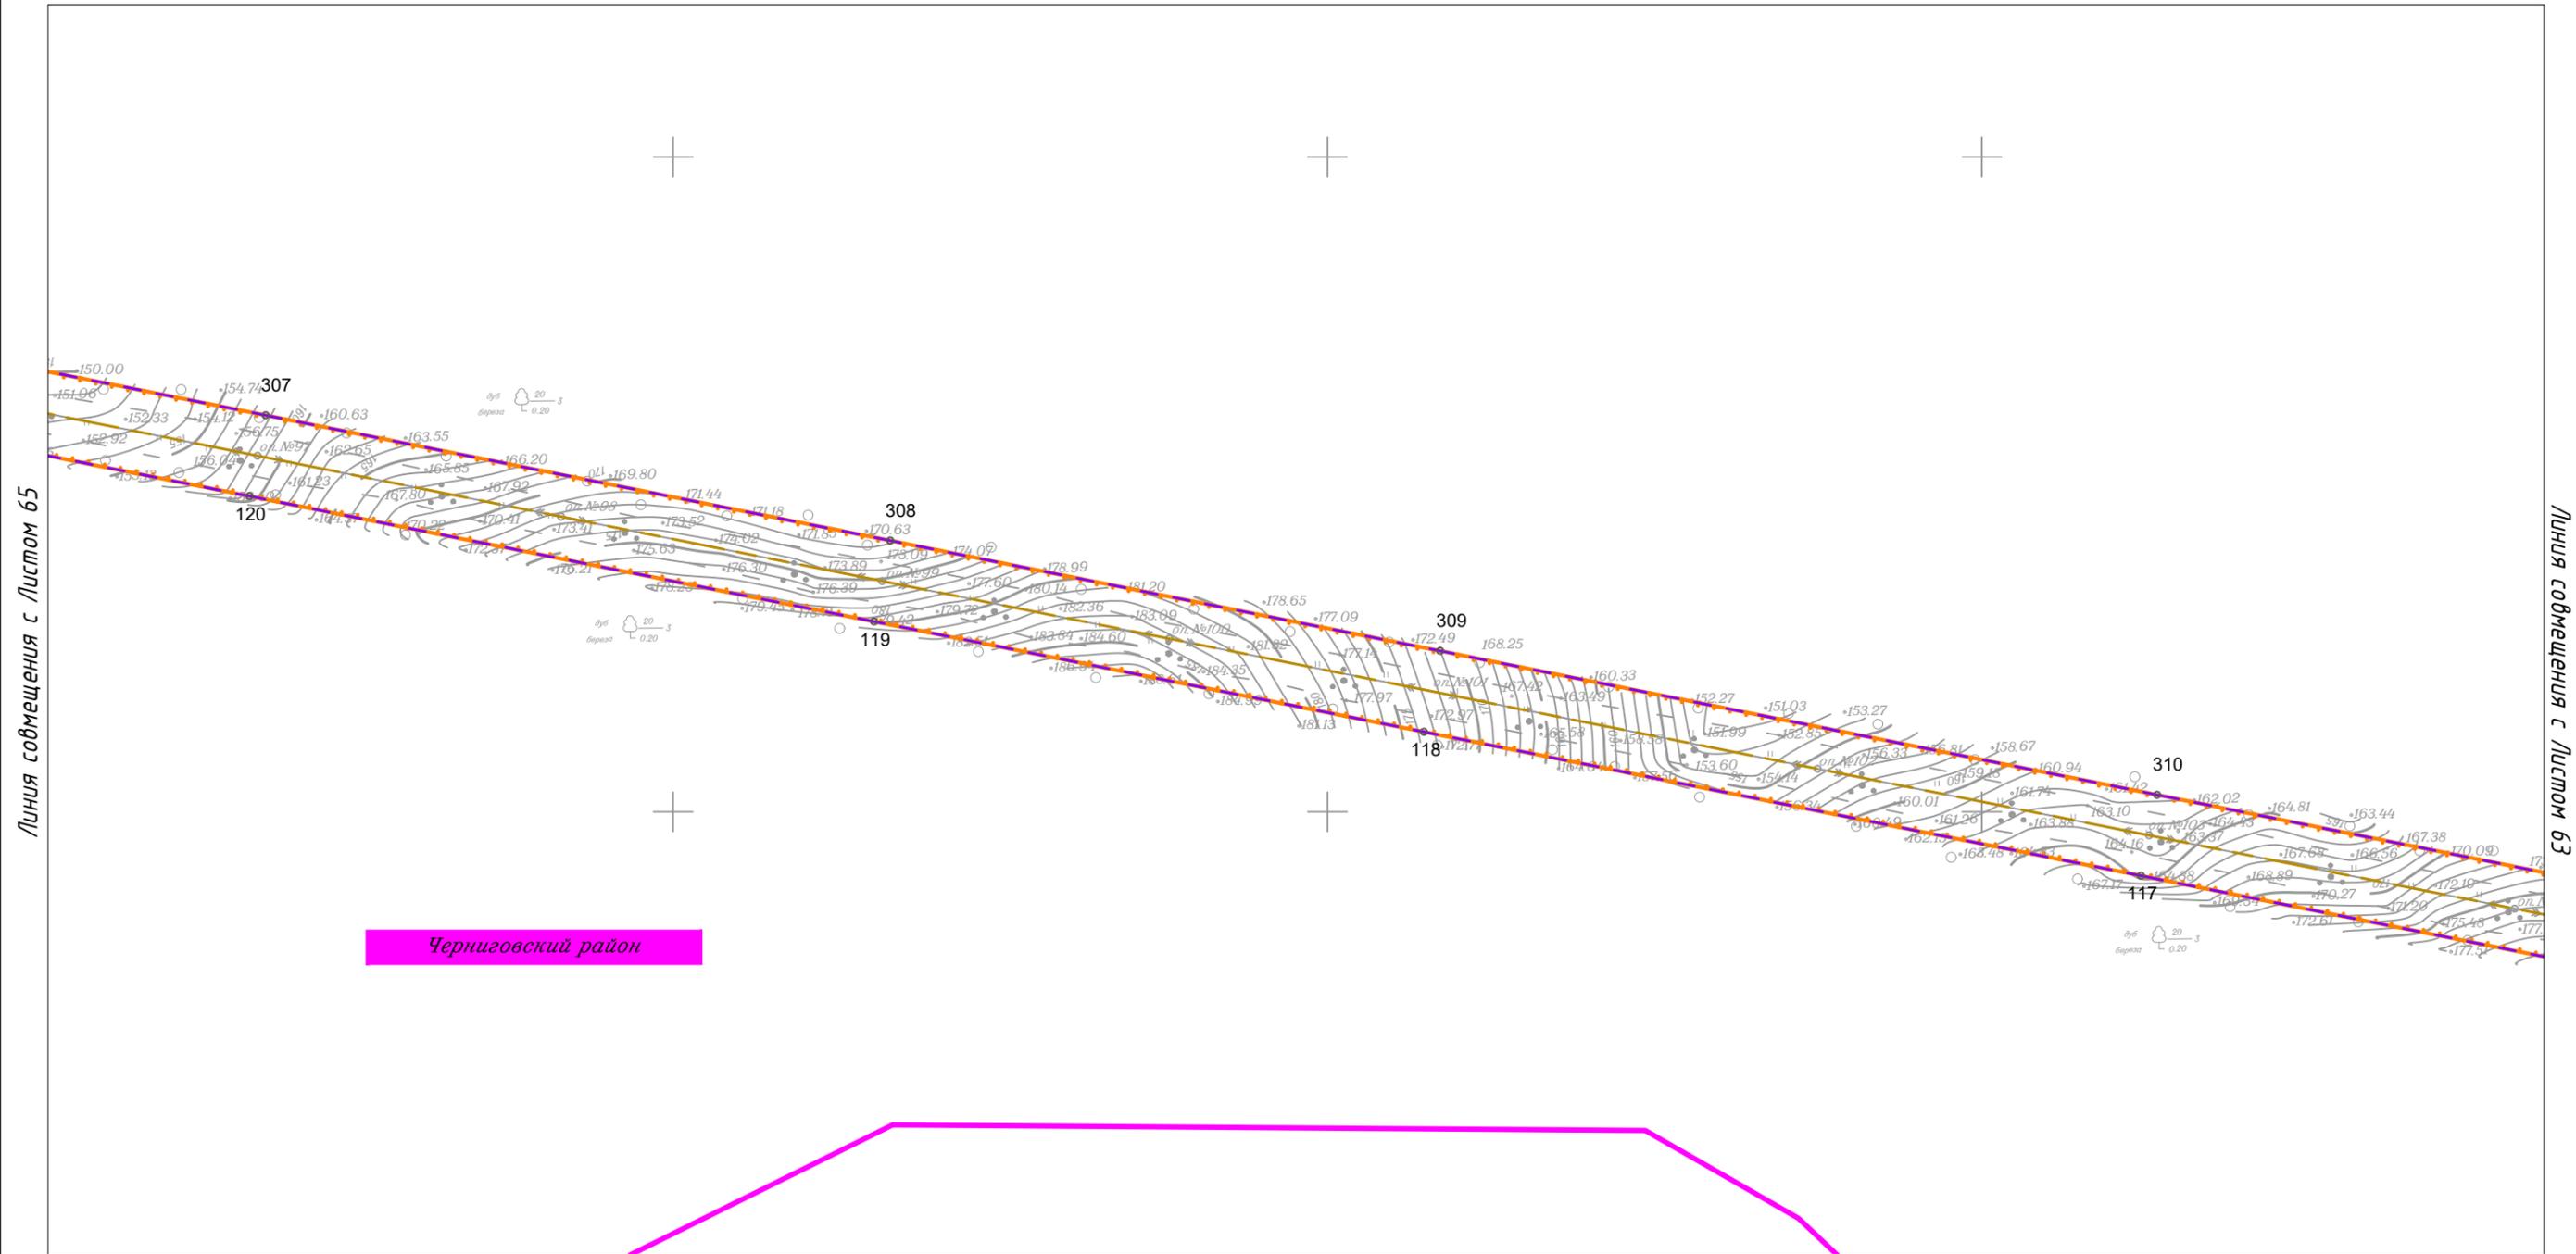

						Приморский край			
						Документация по планировке территории (проект планировки территории) для размещения линейного объекта энергетики федерального значения Реконструкция ВЛ 220 кВ НПС-40 – НПС-41 (с последующим образованием ВЛ 220 кВ Дальневосточная – НПС-40); Реконструкция ВЛ 220 кВ Дальневосточная – Арсеньев-2 (с последующим образованием ВЛ 220 кВ Арсеньев-2 - НПС-41); ВЛ 220 кВ НПС-40 - Дальневосточная (реконструкция).			
Изм.	Кол.уч.	Лист	N док.	Подп.	Дата	 Заказчик: ПАО "ФСК ЕЭС"	Стадия	Лист	Листов
							П	64	105
Исполнитель	Марховский А.А.			<i>Марховский</i>	01.19				
Н. контр.	Алешина А.М.			<i>Алешина</i>	01.19				
Нач. отд.	Гнетова Н.Ю.			<i>Гнетова</i>	01.19				
Чертеж границ зон планируемого размещения объекта М 1:5 000						 ООО НПО "Инжгеопроект" 109052, г. Москва, Рязанский проспект, д.2 стр.49			

Чертеж границ зон планируемого размещения объекта

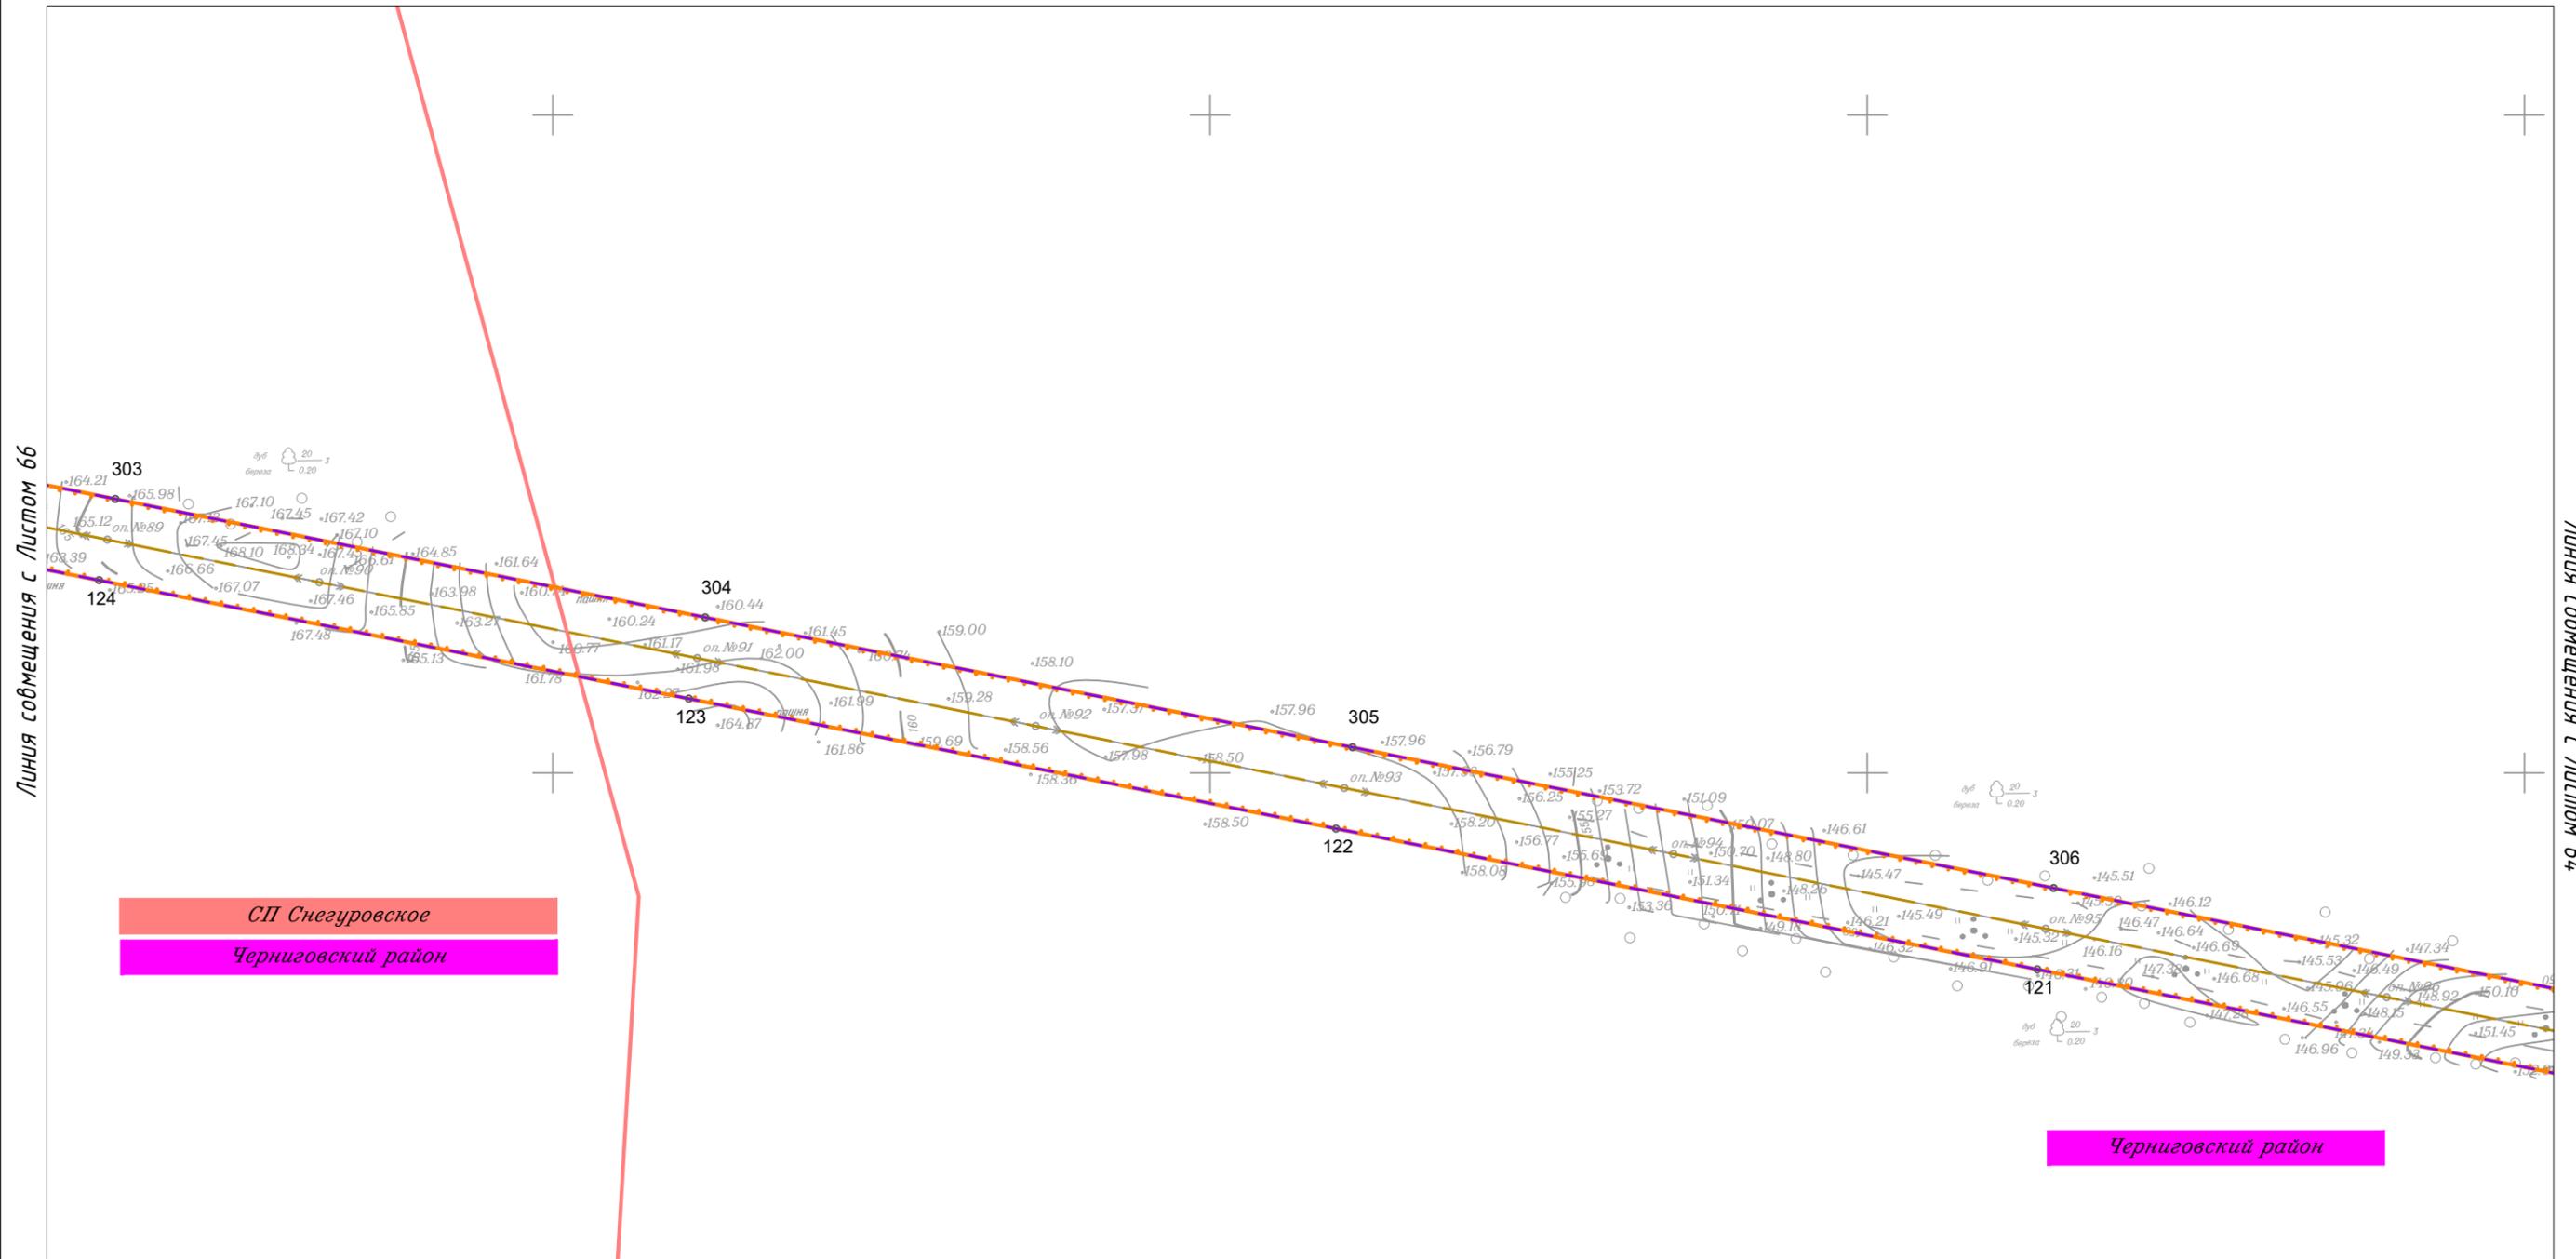

СП Снегуровское  
Черниговский район

Черниговский район


						Приморский край				
						Документация по планировке территории (проект планировки территории) для размещения линейного объекта энергетики федерального значения Реконструкция ВЛ 220 кВ НПС-40 – НПС-41 (с последующим образованием ВЛ 220 кВ Дальневосточная – НПС-40); Реконструкция ВЛ 220 кВ Дальневосточная – Арсеньев-2 (с последующим образованием ВЛ 220 кВ Арсеньев-2 - НПС-41); ВЛ 220 кВ НПС-40 - Дальневосточная (реконструкция).				
Изм.	Кол.уч.	Лист	N док.	Подп.	Дата	ФСК ЕЭС	Заказчик: ПАО "ФСК ЕЭС"	Стадия	Лист	Листов
								П	65	105
Исполнитель	Марховский А.А.				01.19					
Н. контр.	Алещина А.М.				01.19					
Нач. отд.	Гнетова Н.Ю.				01.19					
						Чертеж границ зон планируемого размещения объекта М 1:5 000				
						ООО НПО "Инжгеопроект" 109052, г. Москва, Рязанский проспект, д.2 стр.49				

Чертеж границ зон планируемого размещения объекта



Линия совмещения с Листом 67

Линия совмещения с Листом 65

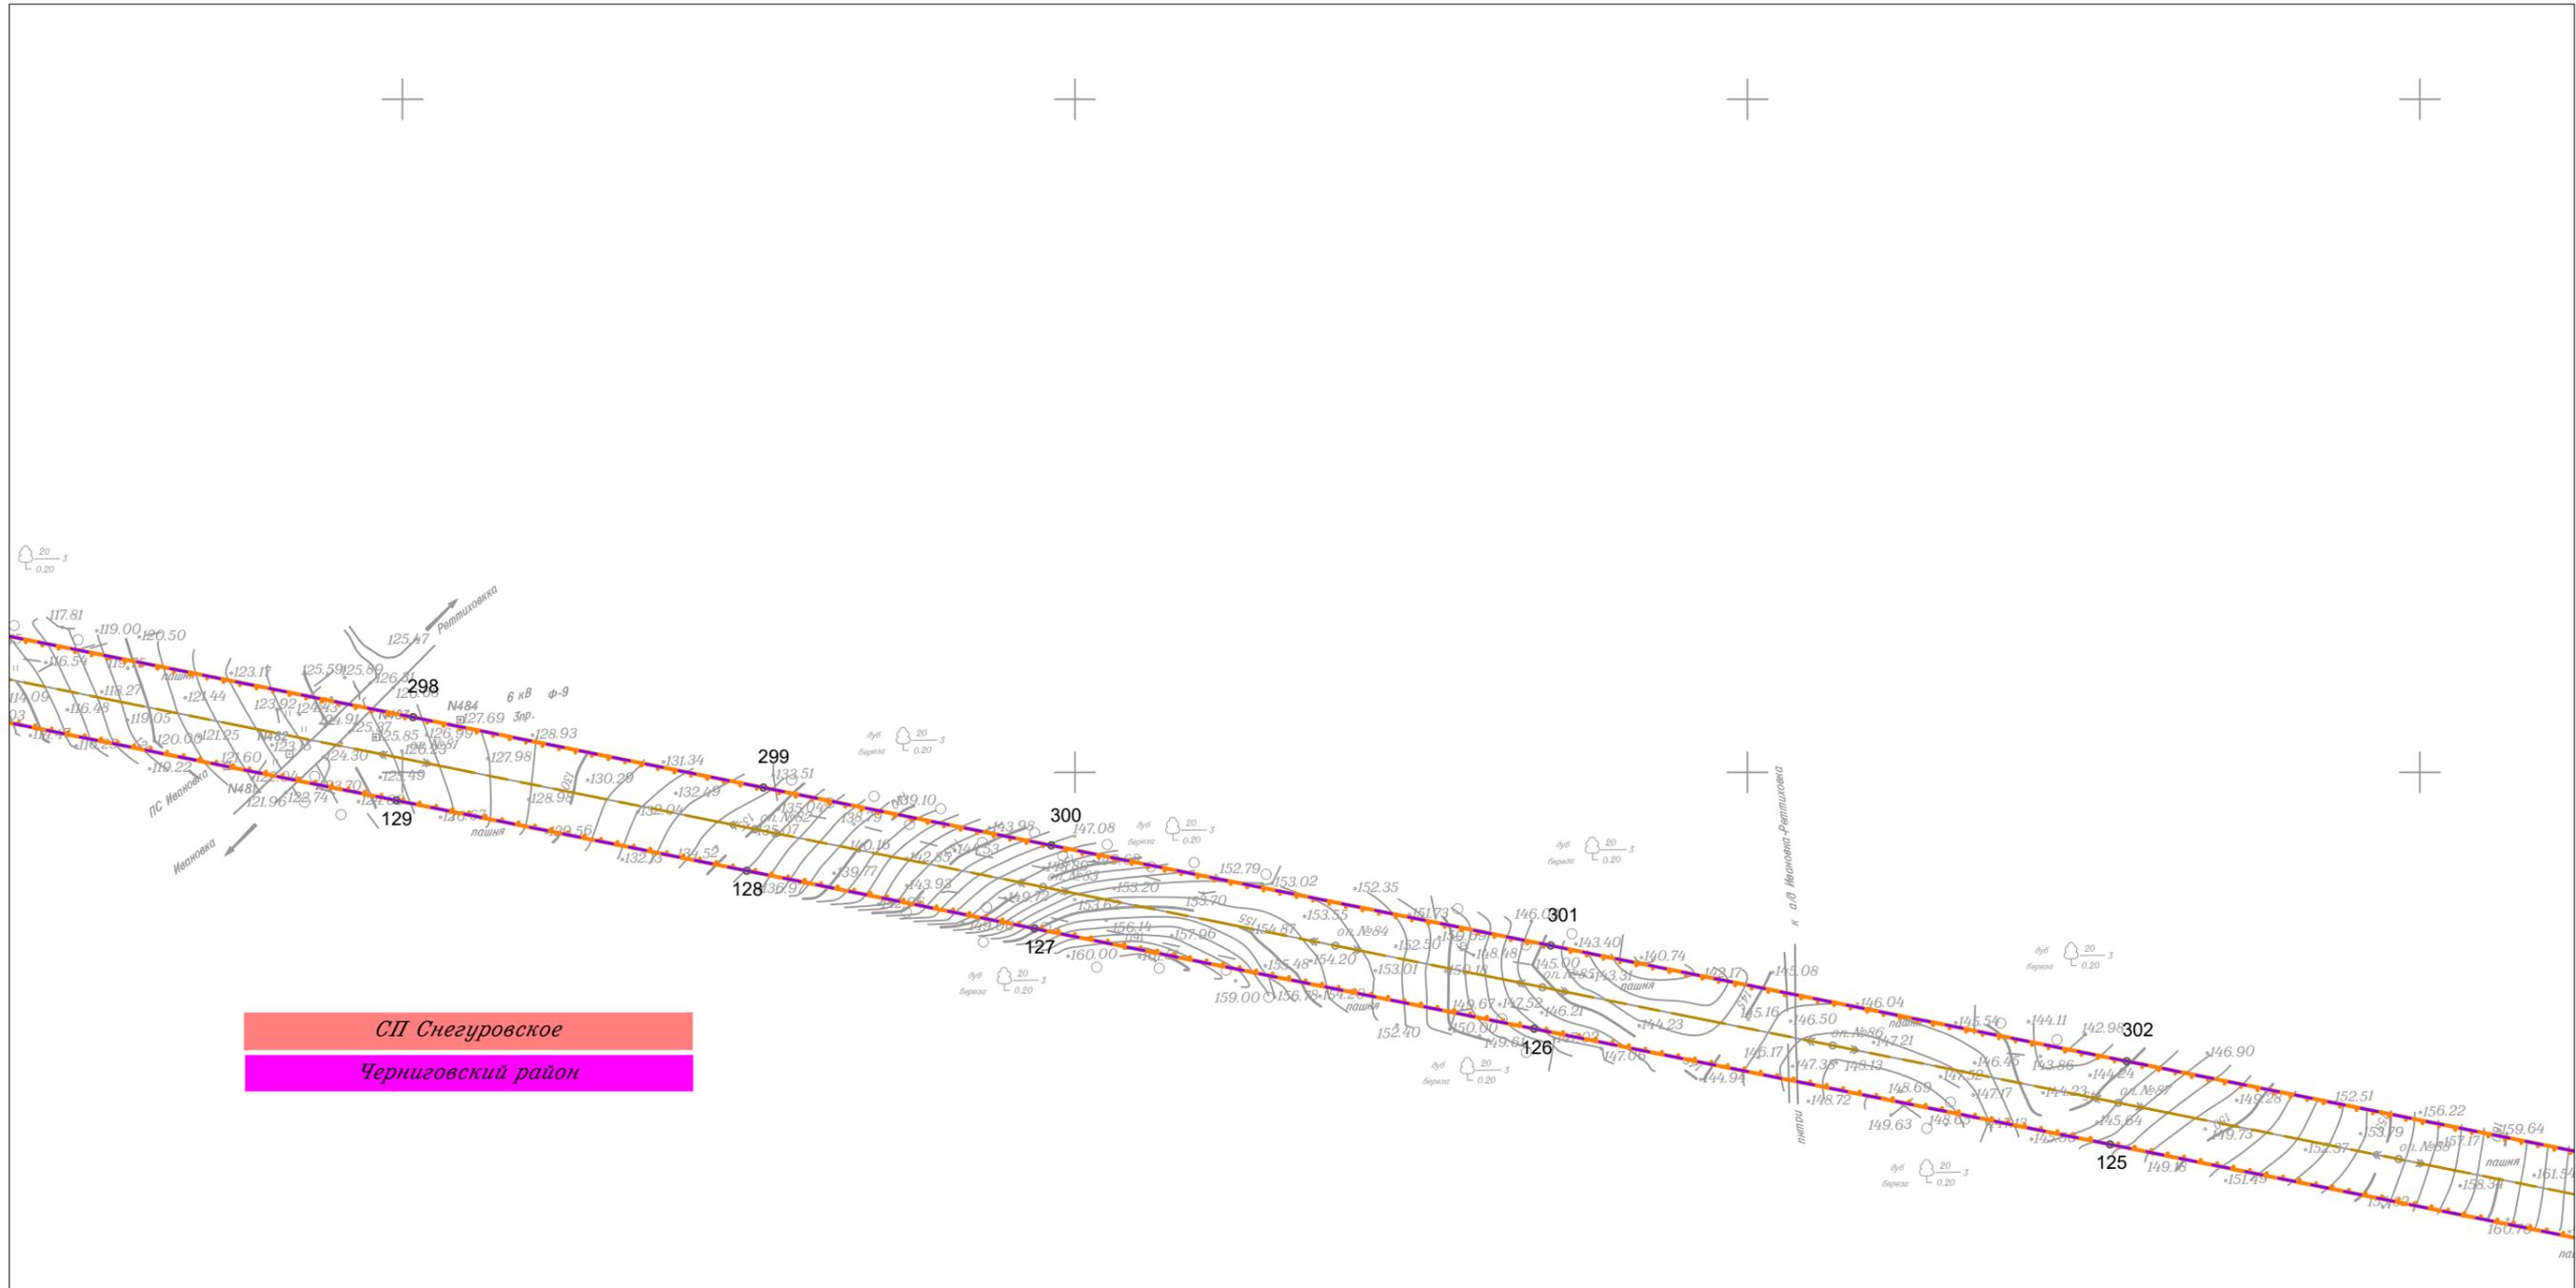

СП Снегуровское  
Черниговский район

Изм.	Кол.уч.	Лист	N док.	Подп.	Дата
Исполнитель	Марховский А.А.			<i>Мар</i>	01.19
Н. контр.	Алешина А.М.			<i>Алешина</i>	01.19
Нач. отд.	Гнетова Н.Ю.			<i>Гнетова</i>	01.19

Приморский край

*Документация по планировке территории (проект планировки территории) для размещения линейного объекта энергетики федерального значения Реконструкция ВЛ 220 кВ НПС-40 – НПС-41 (с последующим образованием ВЛ 220 кВ Дальневосточная – НПС-40); Реконструкция ВЛ 220 кВ Дальневосточная – Арсеньев-2 (с последующим образованием ВЛ 220 кВ Арсеньев-2 - НПС-41); ВЛ 220 кВ НПС-40 - Дальневосточная (реконструкция).*

	<b>Заказчик:</b> ПАО "ФСК ЕЭС"	<b>Стадия</b> П	<b>Лист</b> 66	<b>Листов</b> 105
--	--------------------------------	--------------------	-------------------	----------------------


Чертеж границ зон планируемого размещения  
объекта  
М 1:5 000

ООО НПО "Инжеопроект"  
109052, г. Москва,  
Рязанский проспект,  
д.2 стр.49

Чертеж границ зон планируемого размещения объекта



Линия совмещения с Листом 68

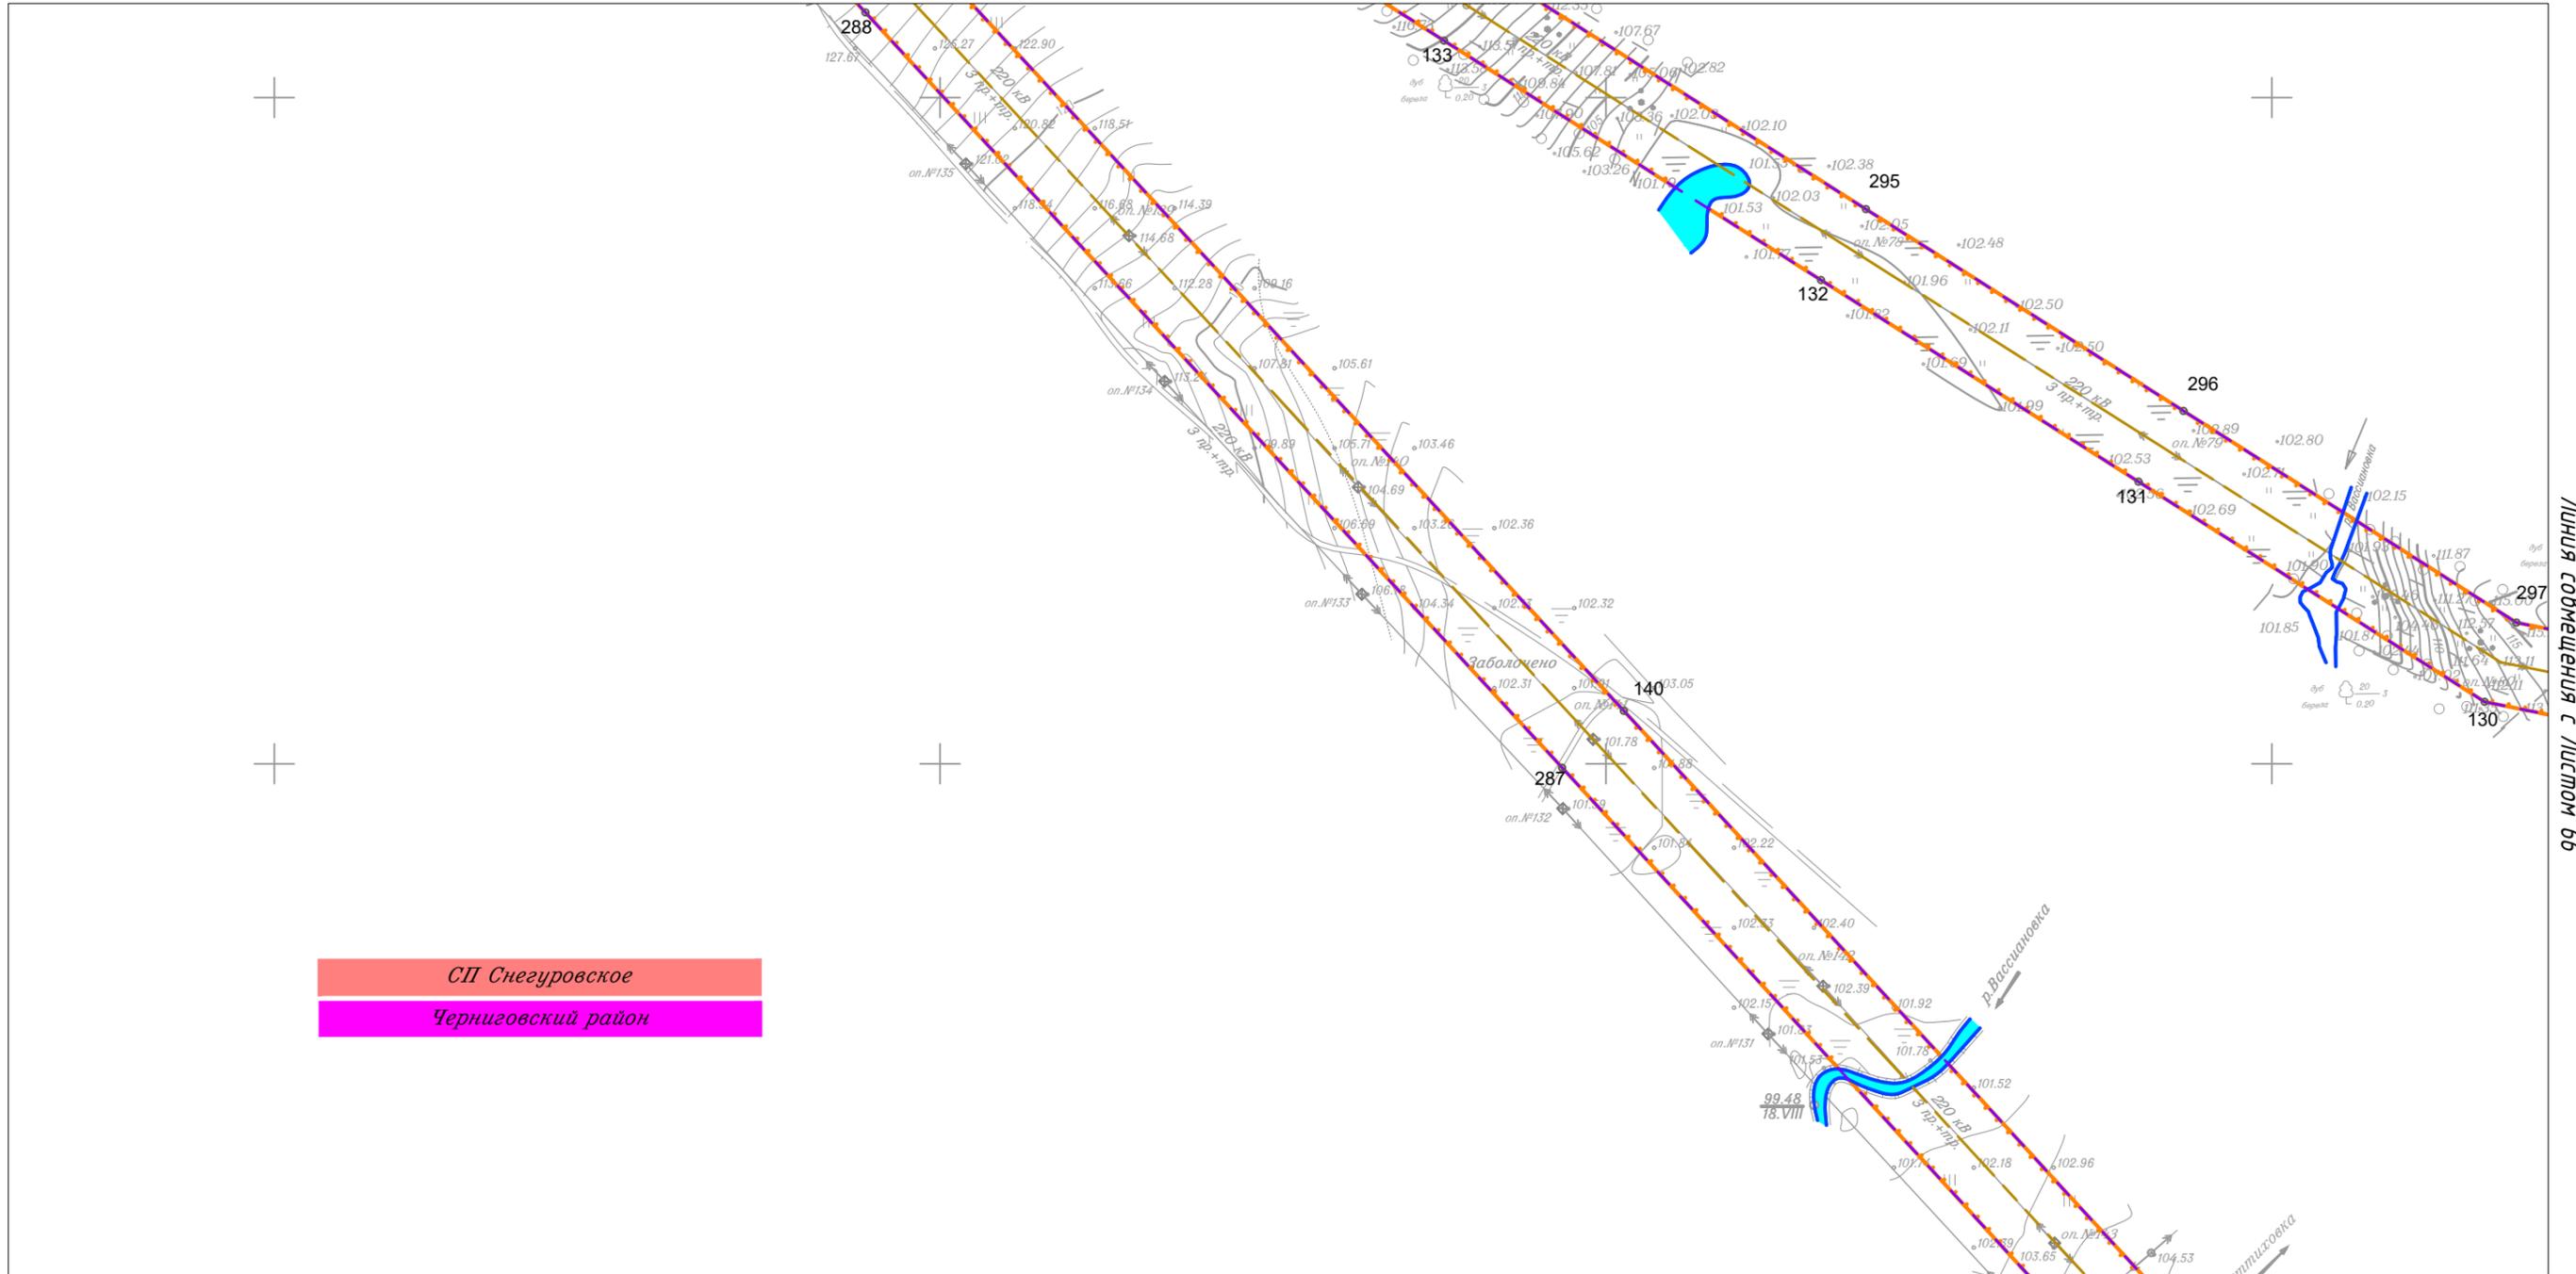


Линия совмещения с Листом 69

СП Снегуровское  
Черниговский район

						Приморский край			
						Документация по планировке территории (проект планировки территории) для размещения линейного объекта энергетики федерального значения Реконструкция ВЛ 220 кВ НПС-40 – НПС-41 (с последующим образованием ВЛ 220 кВ Дальневосточная – НПС-40); Реконструкция ВЛ 220 кВ Дальневосточная – Арсеньев-2 (с последующим образованием ВЛ 220 кВ Арсеньев-2 - НПС-41); ВЛ 220 кВ НПС-40 - Дальневосточная (реконструкция).			
Изм.	Кол.уч.	Лист	№ док.	Подп.	Дата	Заказчик: ПАО "ФСК ЕЭС"	Стадия	Лист	Листов
							П	67	105
Исполнитель	Марховский А.А.			<i>Марховский</i>	01.19				
Н. контр.	Алещина А.М.			<i>Алещина</i>	01.19				
Нач. отд.	Гнетова Н.Ю.			<i>Гнетова</i>	01.19				
Чертеж границ зон планируемого размещения объекта М 1:5 000						ООО НПО "Инжеопроект" 109052, г. Москва, Рязанский проспект, д.2 стр.49			

Чертеж границ зон планируемого размещения объекта

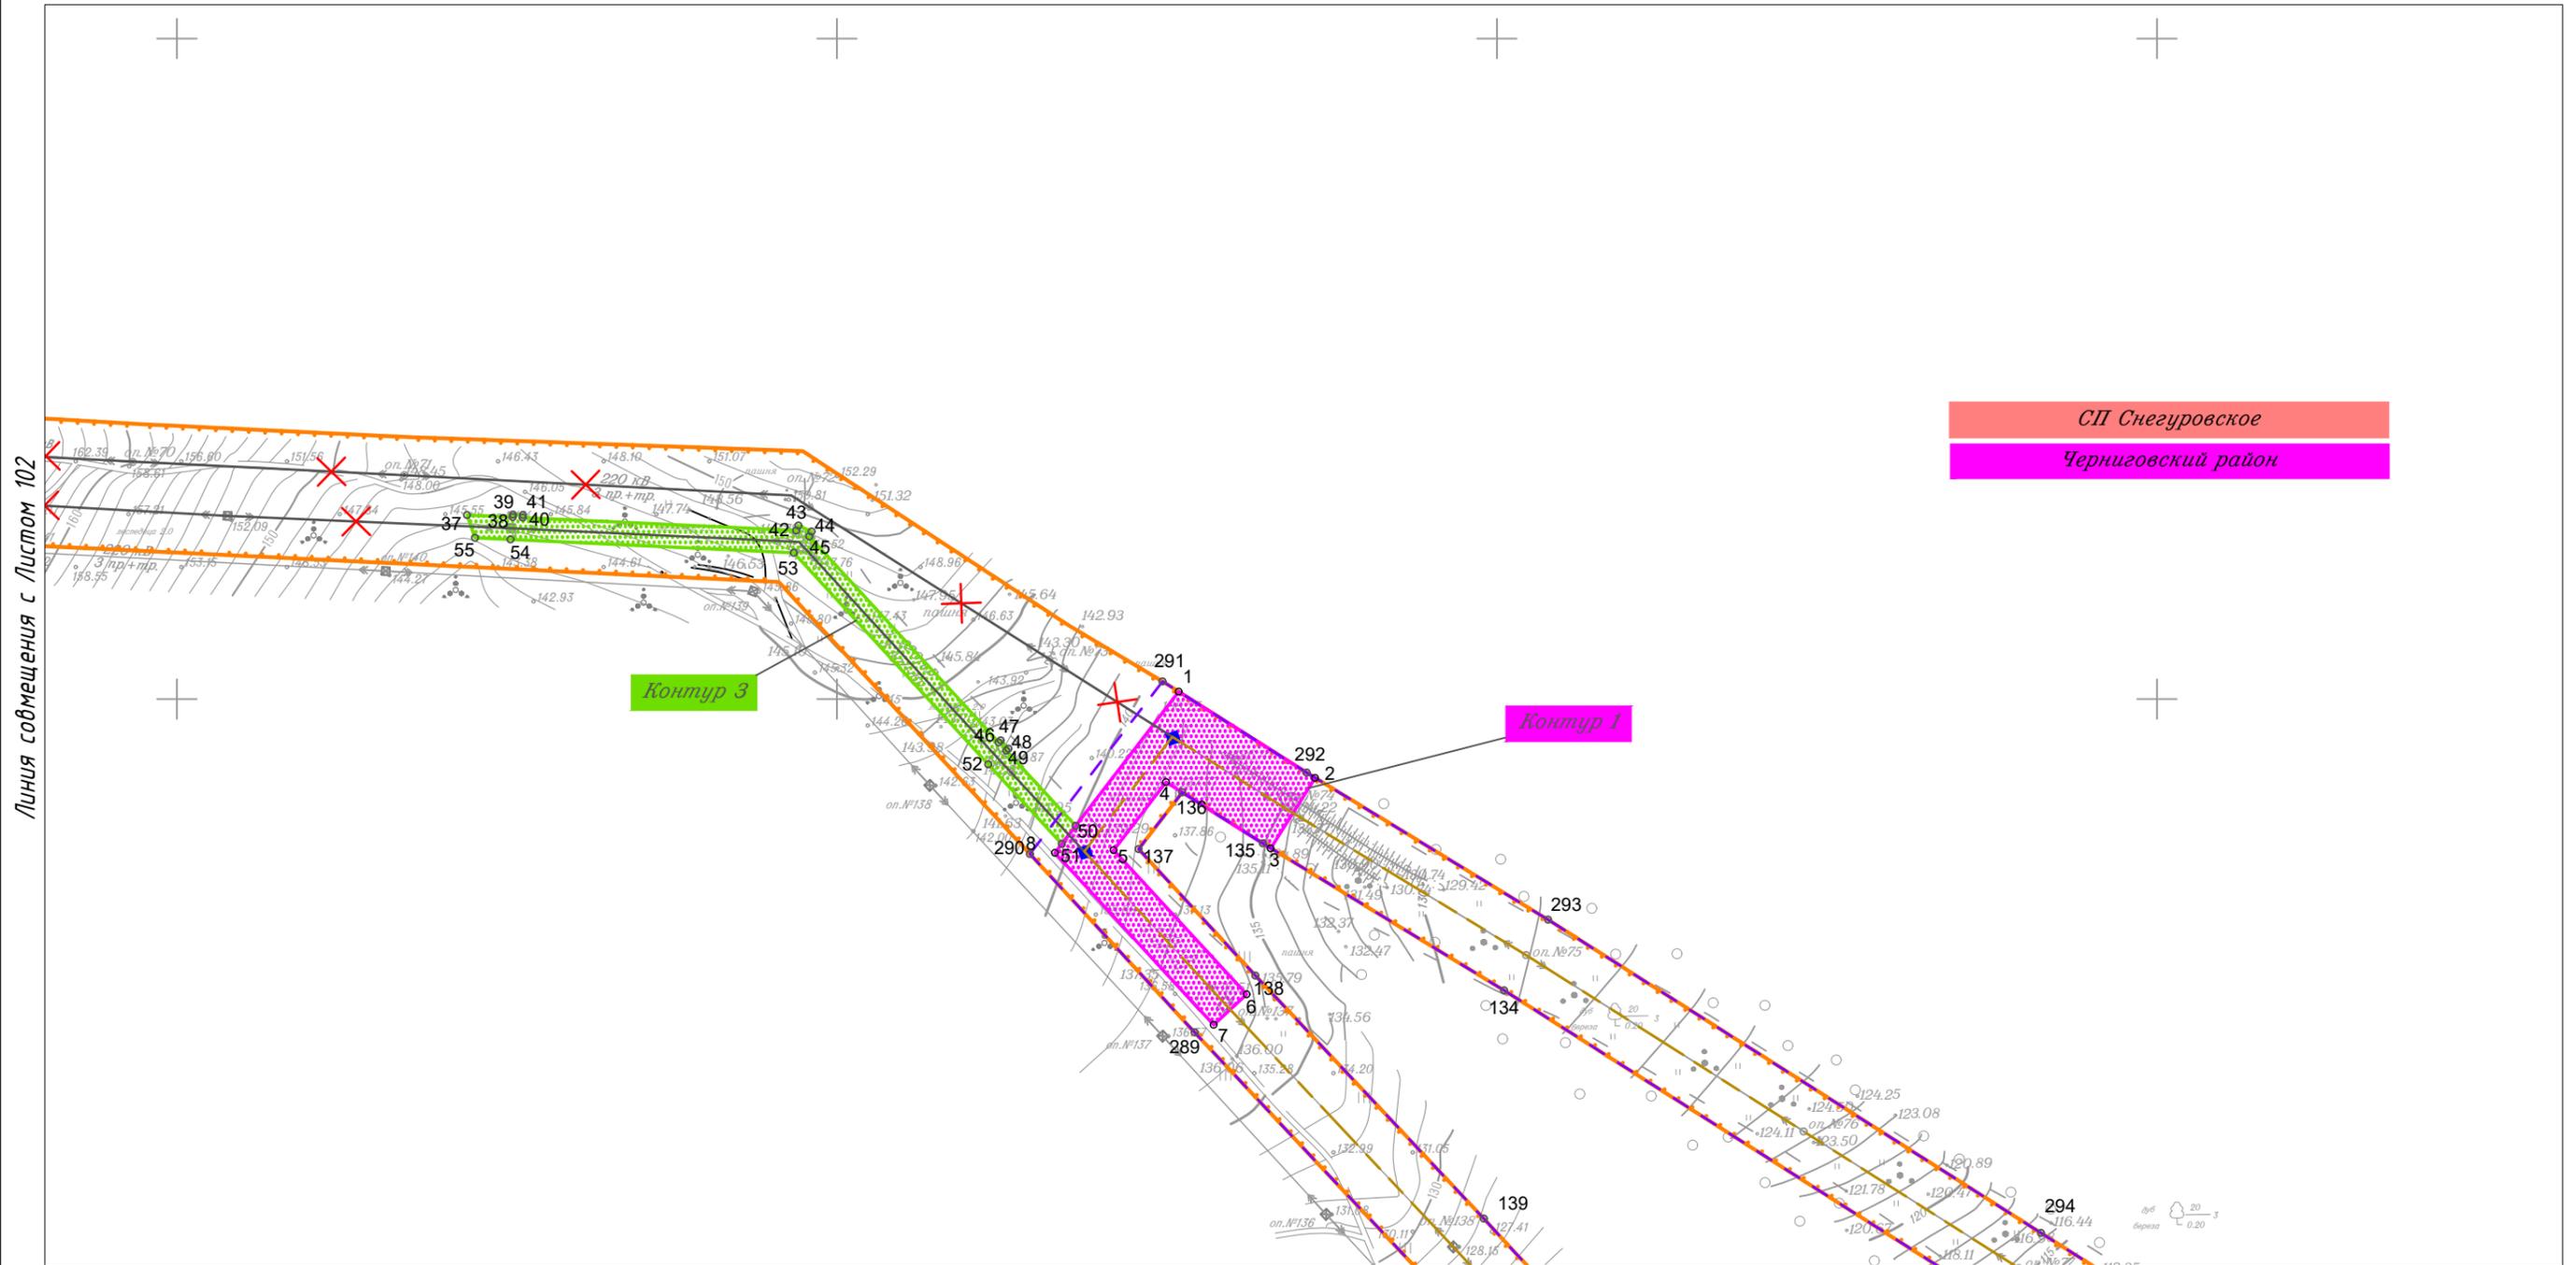

Линия совмещения с Листом 102

Линия совмещения с Листом 67

СП Снегуровское  
Черниговский район


						Приморский край					
						Документация по планировке территории (проект планировки территории) для размещения линейного объекта энергетики федерального значения Реконструкция ВЛ 220 кВ НПС-40 – НПС-41 (с последующим образованием ВЛ 220 кВ Дальневосточная – НПС-40); Реконструкция ВЛ 220 кВ Дальневосточная – Арсеньев-2 (с последующим образованием ВЛ 220 кВ Арсеньев-2 - НПС-41); ВЛ 220 кВ НПС-40 - Дальневосточная (реконструкция).					
Изм.	Кол.уч.	Лист	N док.	Подп.	Дата	 Заказчик: ПАО "ФСК ЕЭС"	Стадия	Лист	Листов		
							П	68	105		
Исполнитель	Марховский А.А.			<i>Мар</i>	01.19						
Н. контр.	Алешина А.М.			<i>Алешина</i>	01.19						
Нач. отд.	Гнетова Н.Ю.			<i>Гнетова</i>	01.19						
						Чертеж границ зон планируемого размещения объекта М 1:5 000					
						 ООО НПО "Инжгеопроект" 109052, г. Москва, Рязанский проспект, д.2 стр.49					

Чертеж границ зон планируемого размещения объекта



Линия совмещения с Листом 67

Линия совмещения с Листом 66

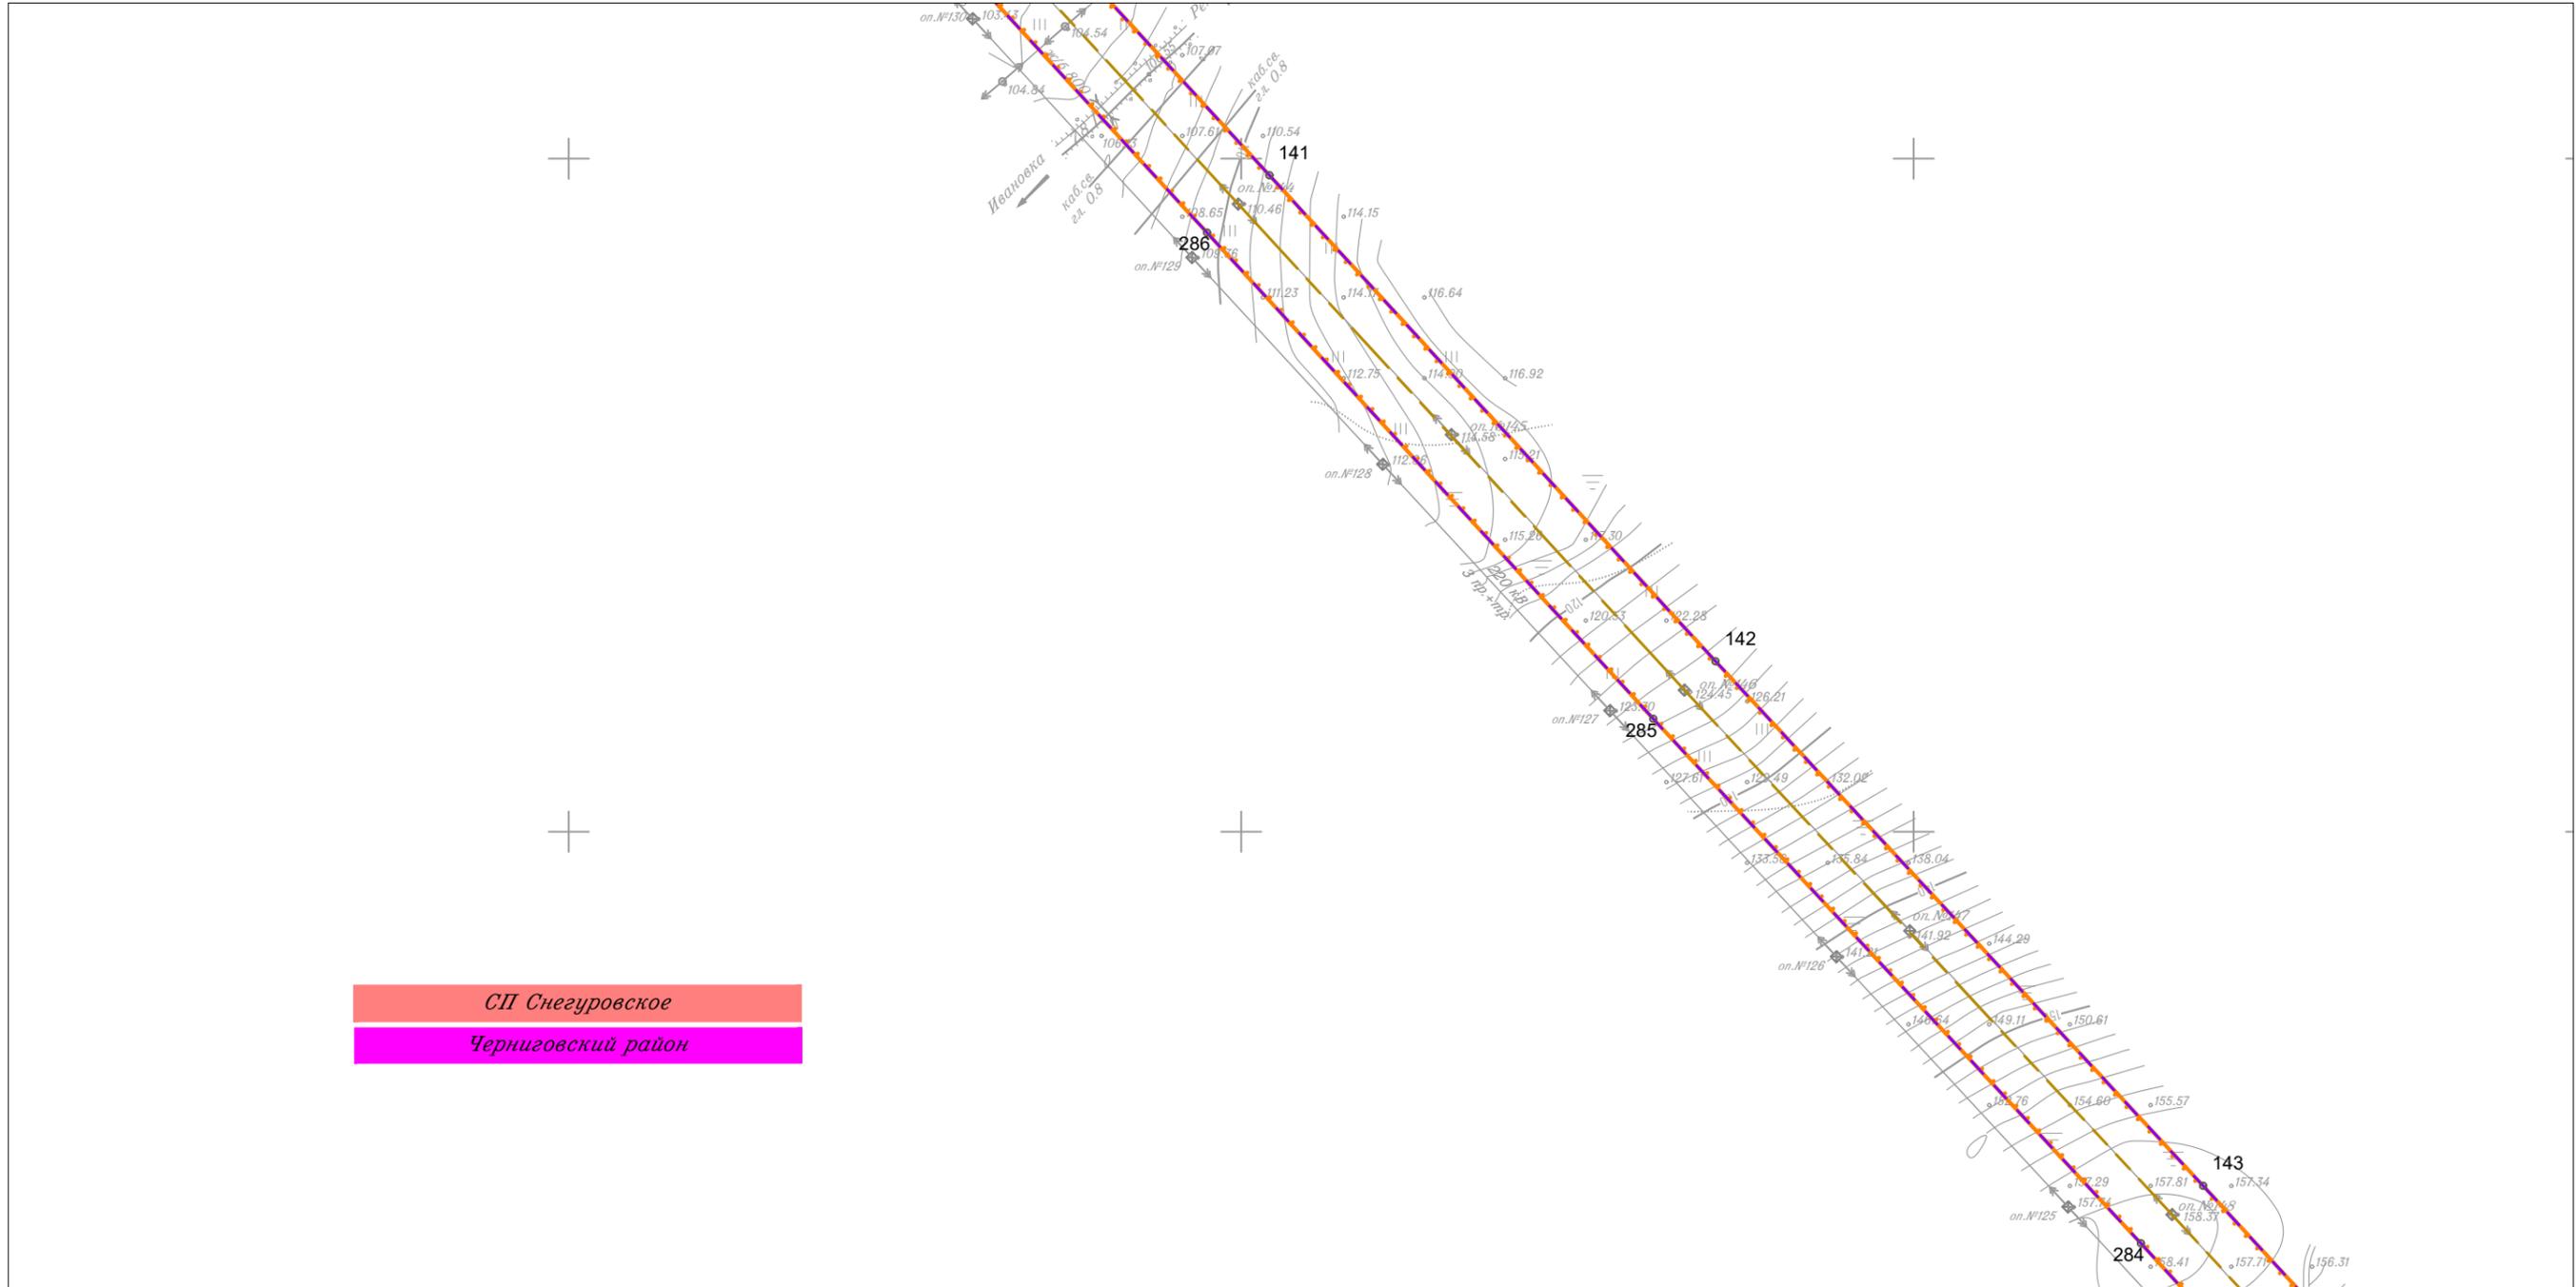

СП Снегуровское  
Черниговский район


Линия совмещения с Листом 70

						Приморский край			
						Документация по планировке территории (проект планировки территории) для размещения линейного объекта энергетики федерального значения Реконструкция ВЛ 220 кВ НПС-40 – НПС-41 (с последующим образованием ВЛ 220 кВ Дальневосточная – НПС-40); Реконструкция ВЛ 220 кВ Дальневосточная – Арсеньев-2 (с последующим образованием ВЛ 220 кВ Арсеньев-2 - НПС-41); ВЛ 220 кВ НПС-40 - Дальневосточная (реконструкция).			
Изм.	Кол.уч.	Лист	N док.	Подп.	Дата	 Заказчик: ПАО "ФСК ЕЭС"	Стадия	Лист	Листов
							П	69	105
Исполнитель	Марховский А.А.			<i>Марховский</i>	01.19				
Н. контр.	Алешина А.М.			<i>Алешина</i>	01.19				
Нач. отд.	Гнетова Н.Ю.			<i>Гнетова</i>	01.19				
Чертеж границ зон планируемого размещения объекта М 1:5 000						 ООО НПО "Инжгеопроект" 109052, г. Москва, Рязанский проспект, д.2 стр.49			

Чертеж границ зон планируемого размещения объекта



Линия совмещения с Листом 69

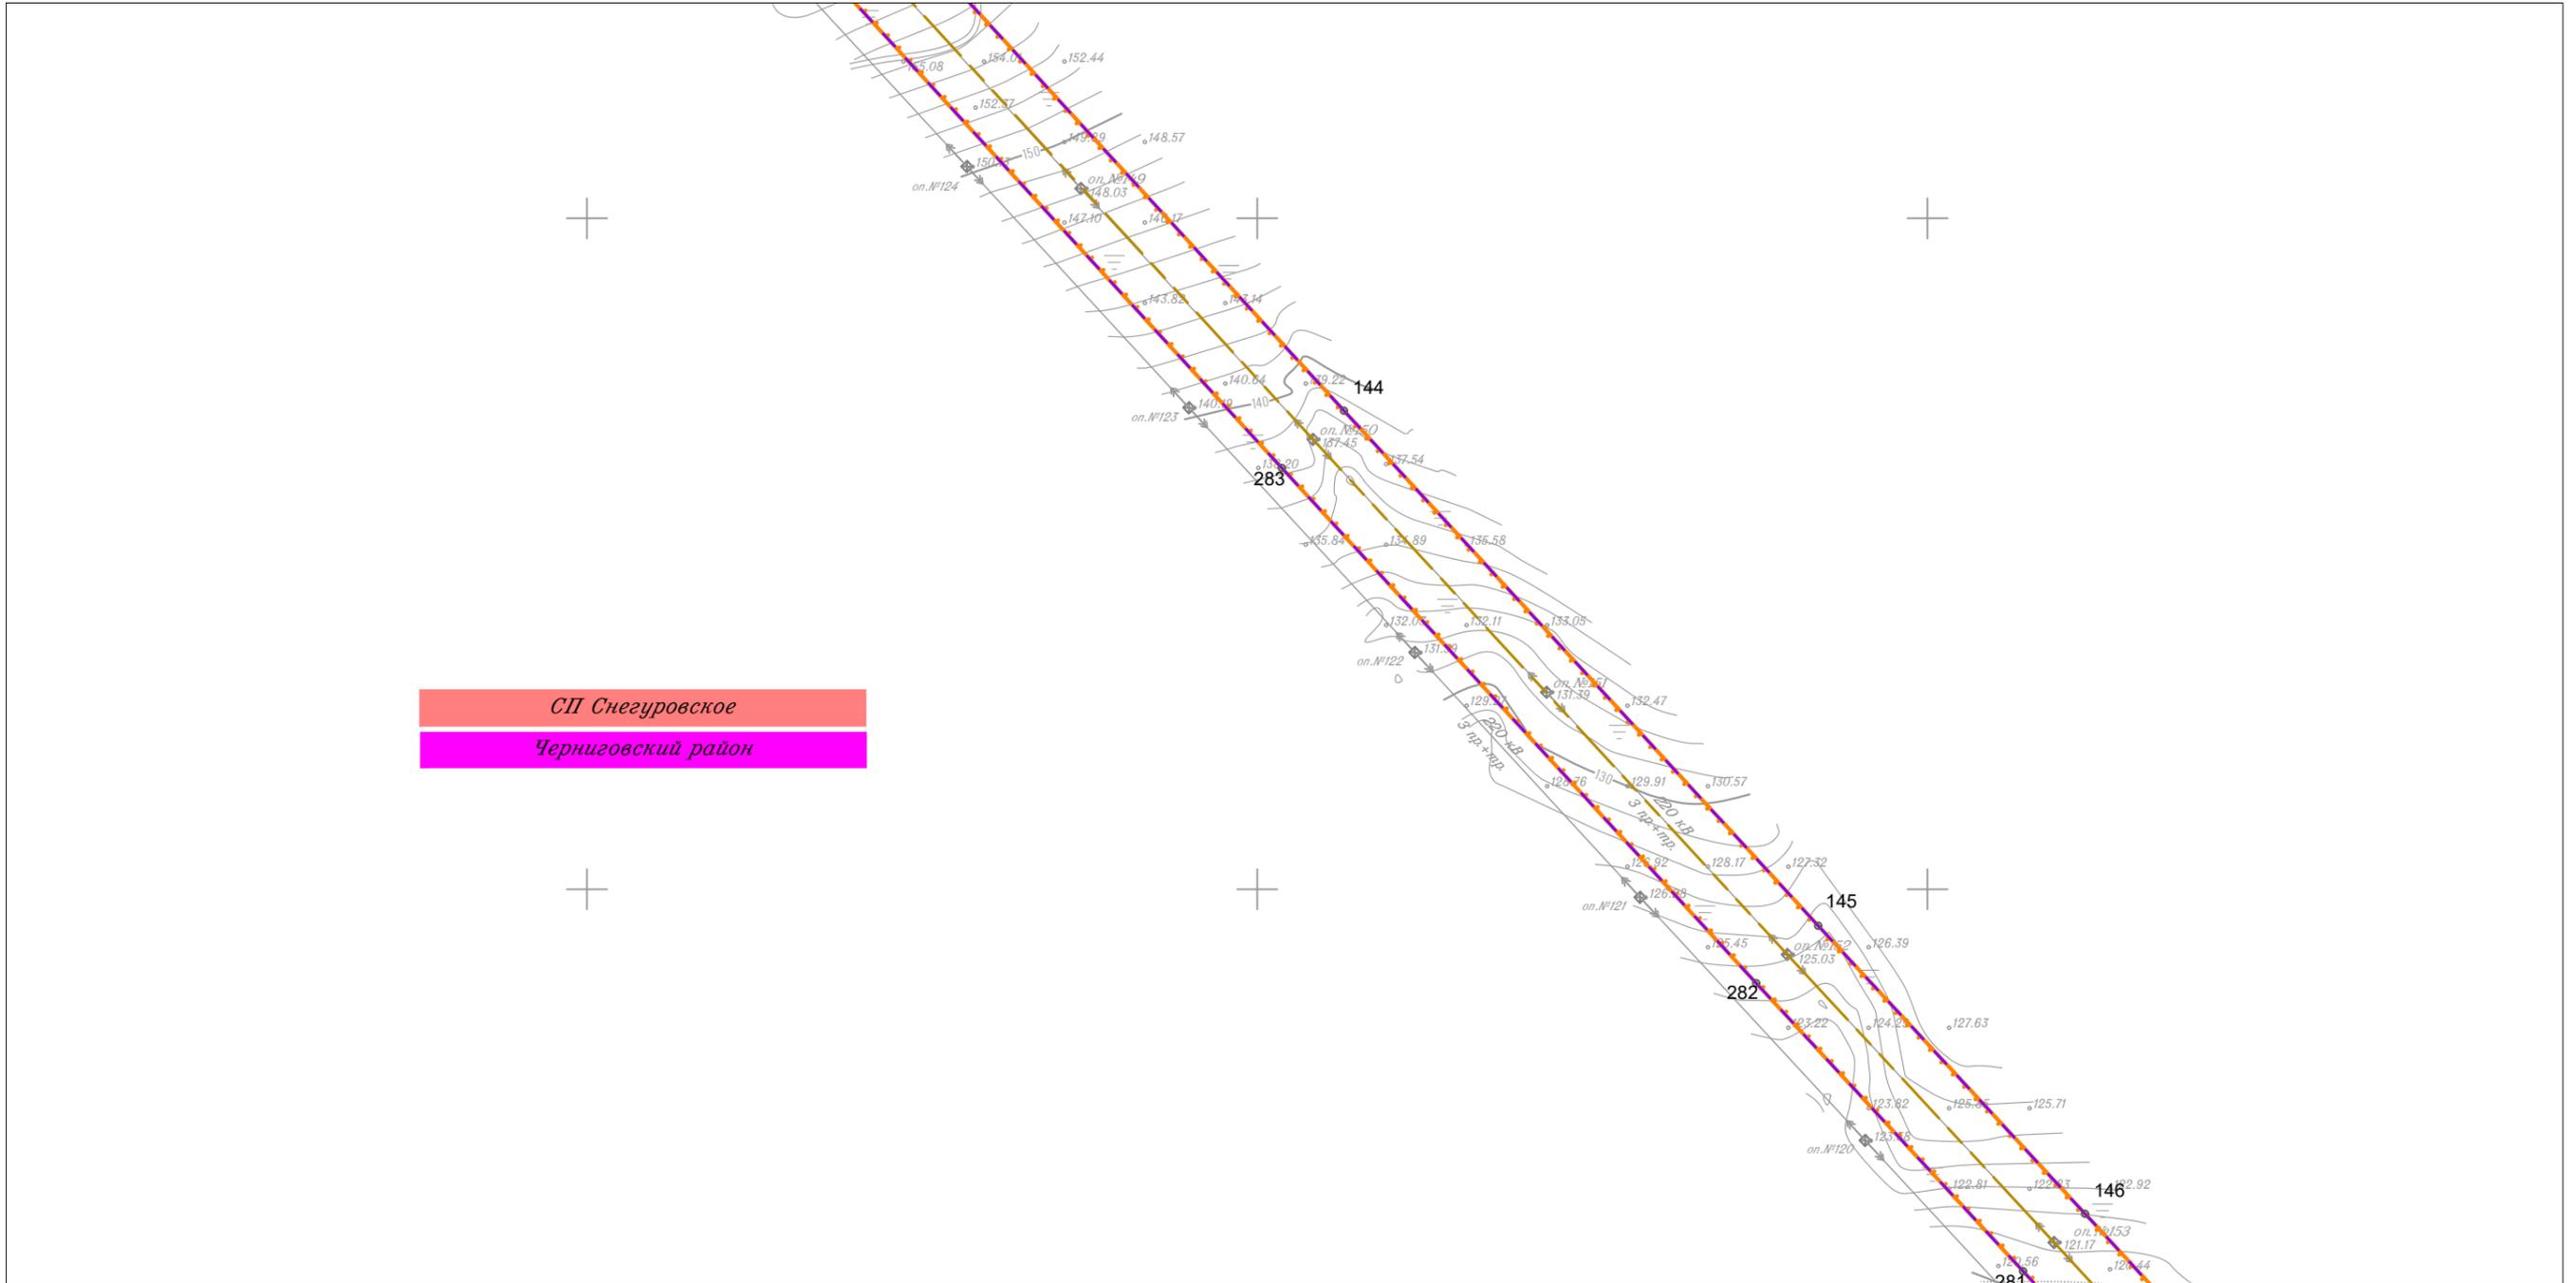


Линия совмещения с Листом 71

						Приморский край			
						Документация по планировке территории (проект планировки территории) для размещения линейного объекта энергетики федерального значения Реконструкция ВЛ 220 кВ НПС-40 – НПС-41 (с последующим образованием ВЛ 220 кВ Дальневосточная – НПС-40); Реконструкция ВЛ 220 кВ Дальневосточная – Арсеньев-2 (с последующим образованием ВЛ 220 кВ Арсеньев-2 - НПС-41); ВЛ 220 кВ НПС-40 - Дальневосточная (реконструкция).			
Изм.	Кол.уч.	Лист	N док.	Подп.	Дата	 Заказчик: ПАО "ФСК ЕЭС"	Стадия	Лист	Листов
							П	70	105
Исполнитель	Мароховский А.А.				01.19				
Н. контр.	Алещина А.М.				01.19				
Нач. отд.	Гнетова Н.Ю.				01.19				
						Чертеж границ зон планируемого размещения объекта М 1:5 000			
						 ООО НПО "Инжгеопроект" 109052, г. Москва, Рязанский проспект, д.2 стр.49			

Чертеж границ зон планируемого размещения объекта



Линия совмещения с Листом 70

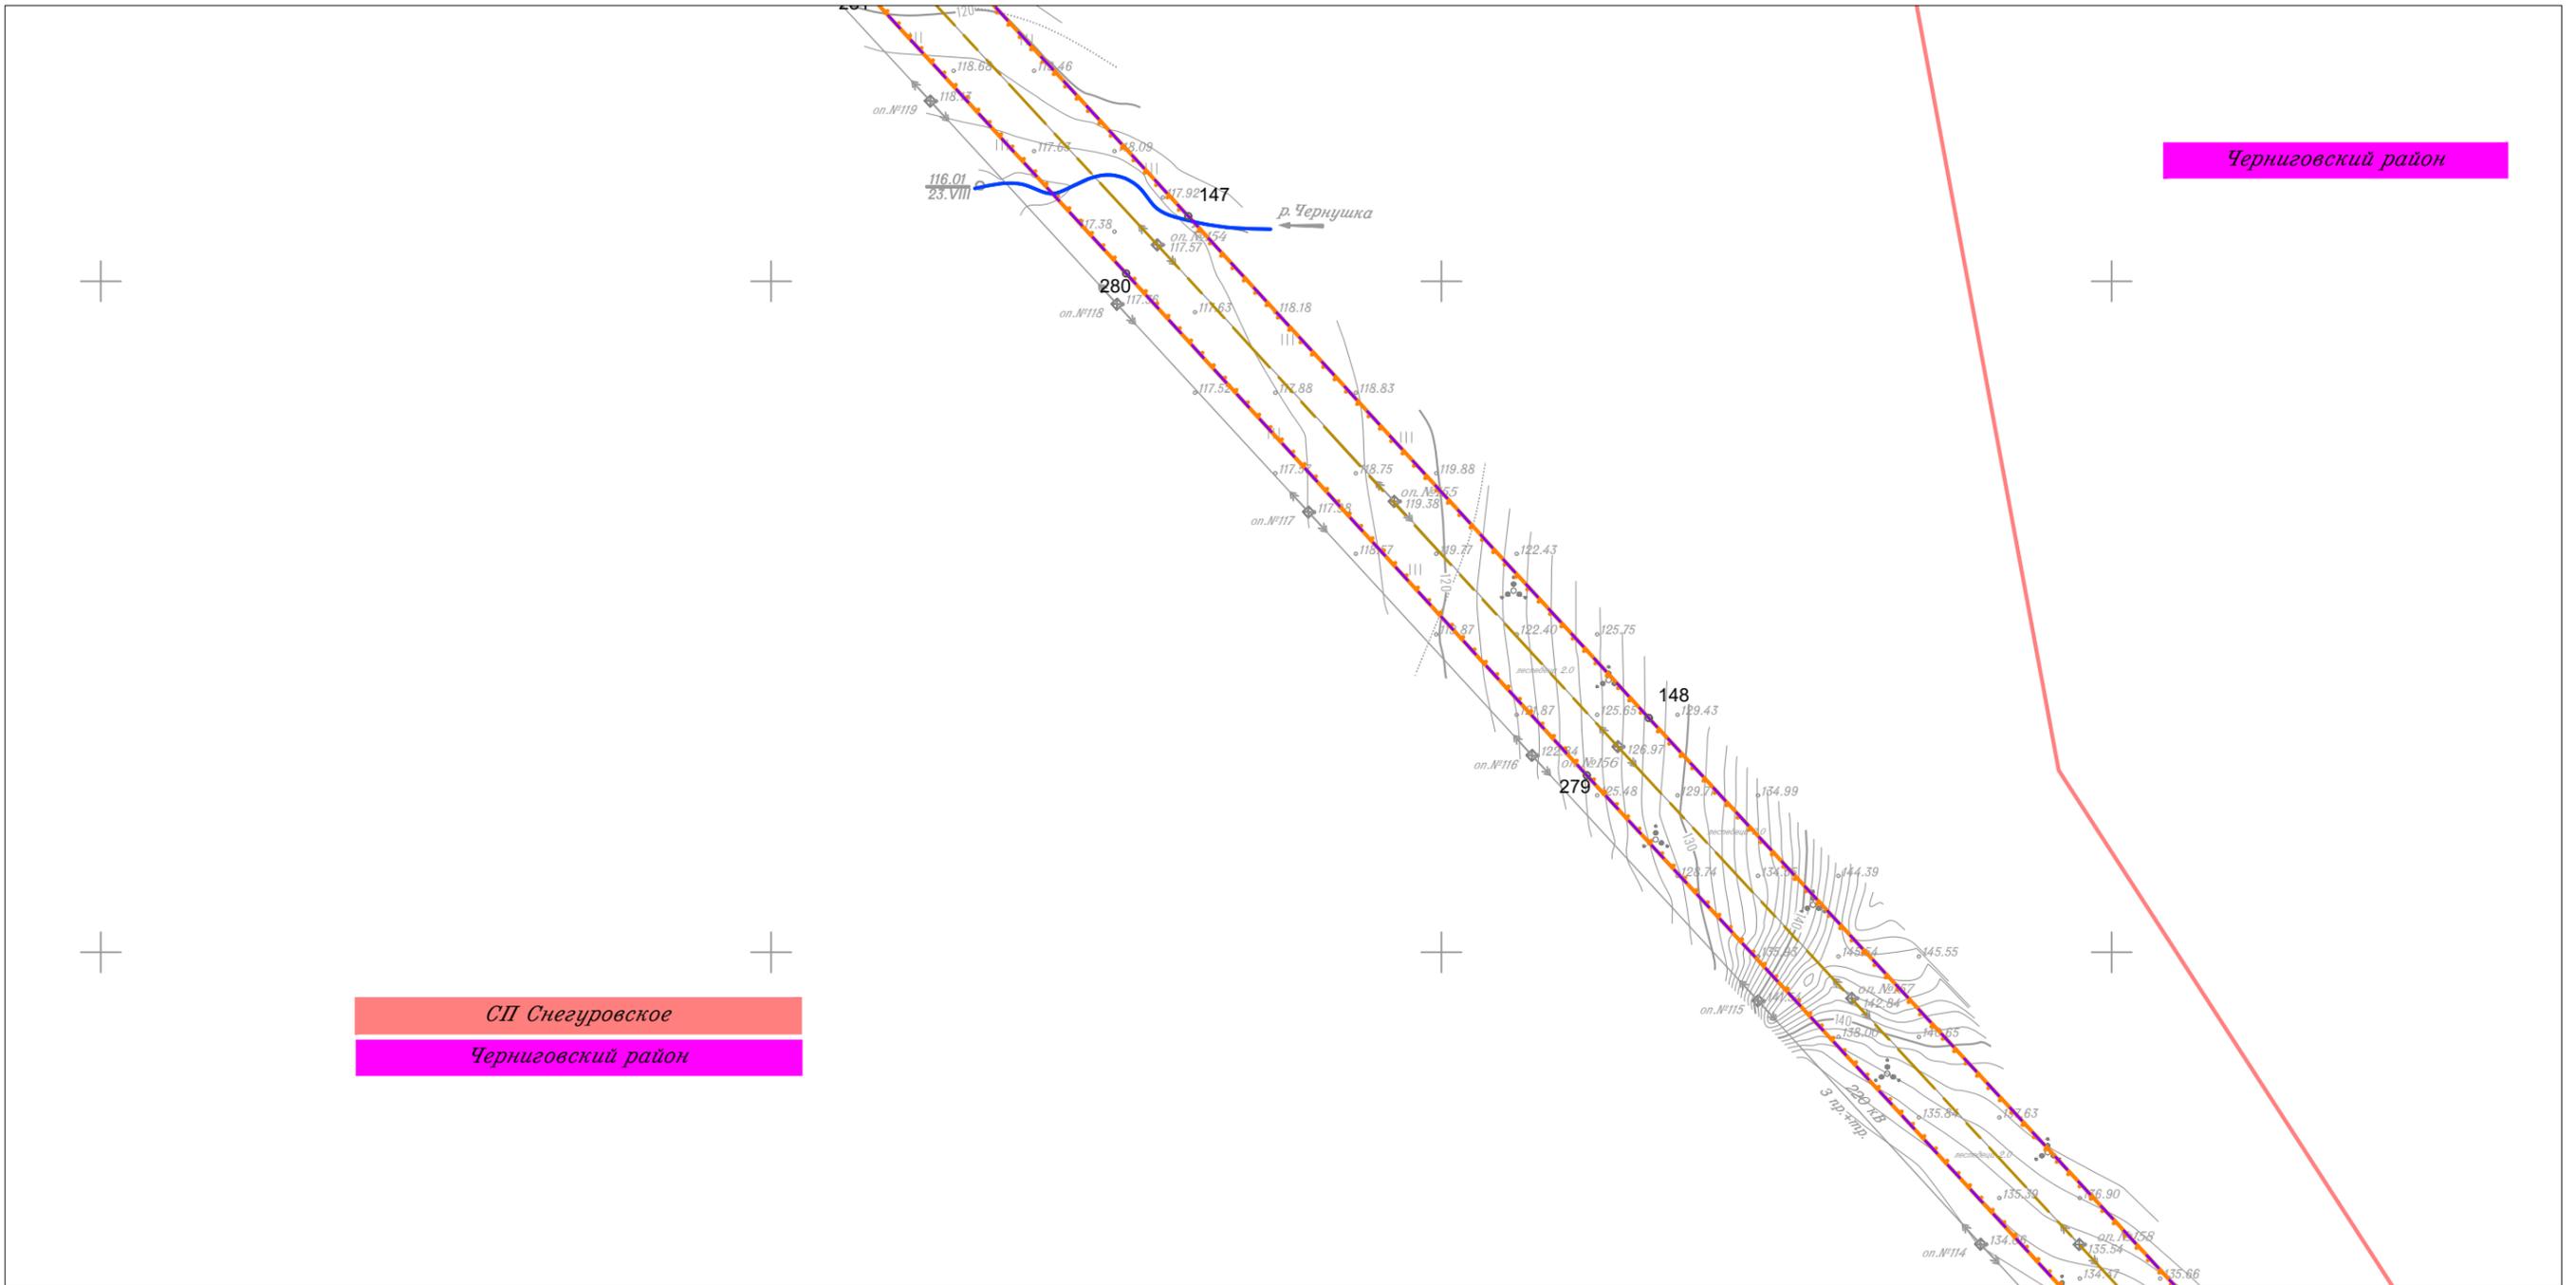

СП Снегуровское  
Черниговский район


Линия совмещения с Листом 72

						Приморский край			
						Документация по планировке территории (проект планировки территории) для размещения линейного объекта энергетики федерального значения Реконструкция ВЛ 220 кВ НПС-40 – НПС-41 (с последующим образованием ВЛ 220 кВ Дальневосточная – НПС-40); Реконструкция ВЛ 220 кВ Дальневосточная – Арсеньев-2 (с последующим образованием ВЛ 220 кВ Арсеньев-2 – НПС-41); ВЛ 220 кВ НПС-40 – Дальневосточная (реконструкция).			
Изм.	Кол.уч.	Лист	№ док.	Подп.	Дата	 Заказчик: ПАО "ФСК ЕЭС"	Стадия	Лист	Листов
							П	71	105
Исполнитель	Марховский А.А.			<i>Марховский</i>	01.19				
Н. контр.	Алешина А.М.			<i>Алешина</i>	01.19				
Нач. отд.	Гнетова Н.Ю.			<i>Гнетова</i>	01.19				
						Чертеж границ зон планируемого размещения объекта М 1:5 000			
						 ООО НПО "Инжгеопроект" 109052, г. Москва, Рязанский проспект, д.2 стр.49			

Чертеж границ зон планируемого размещения объекта



Линия совмещения с Листом 71

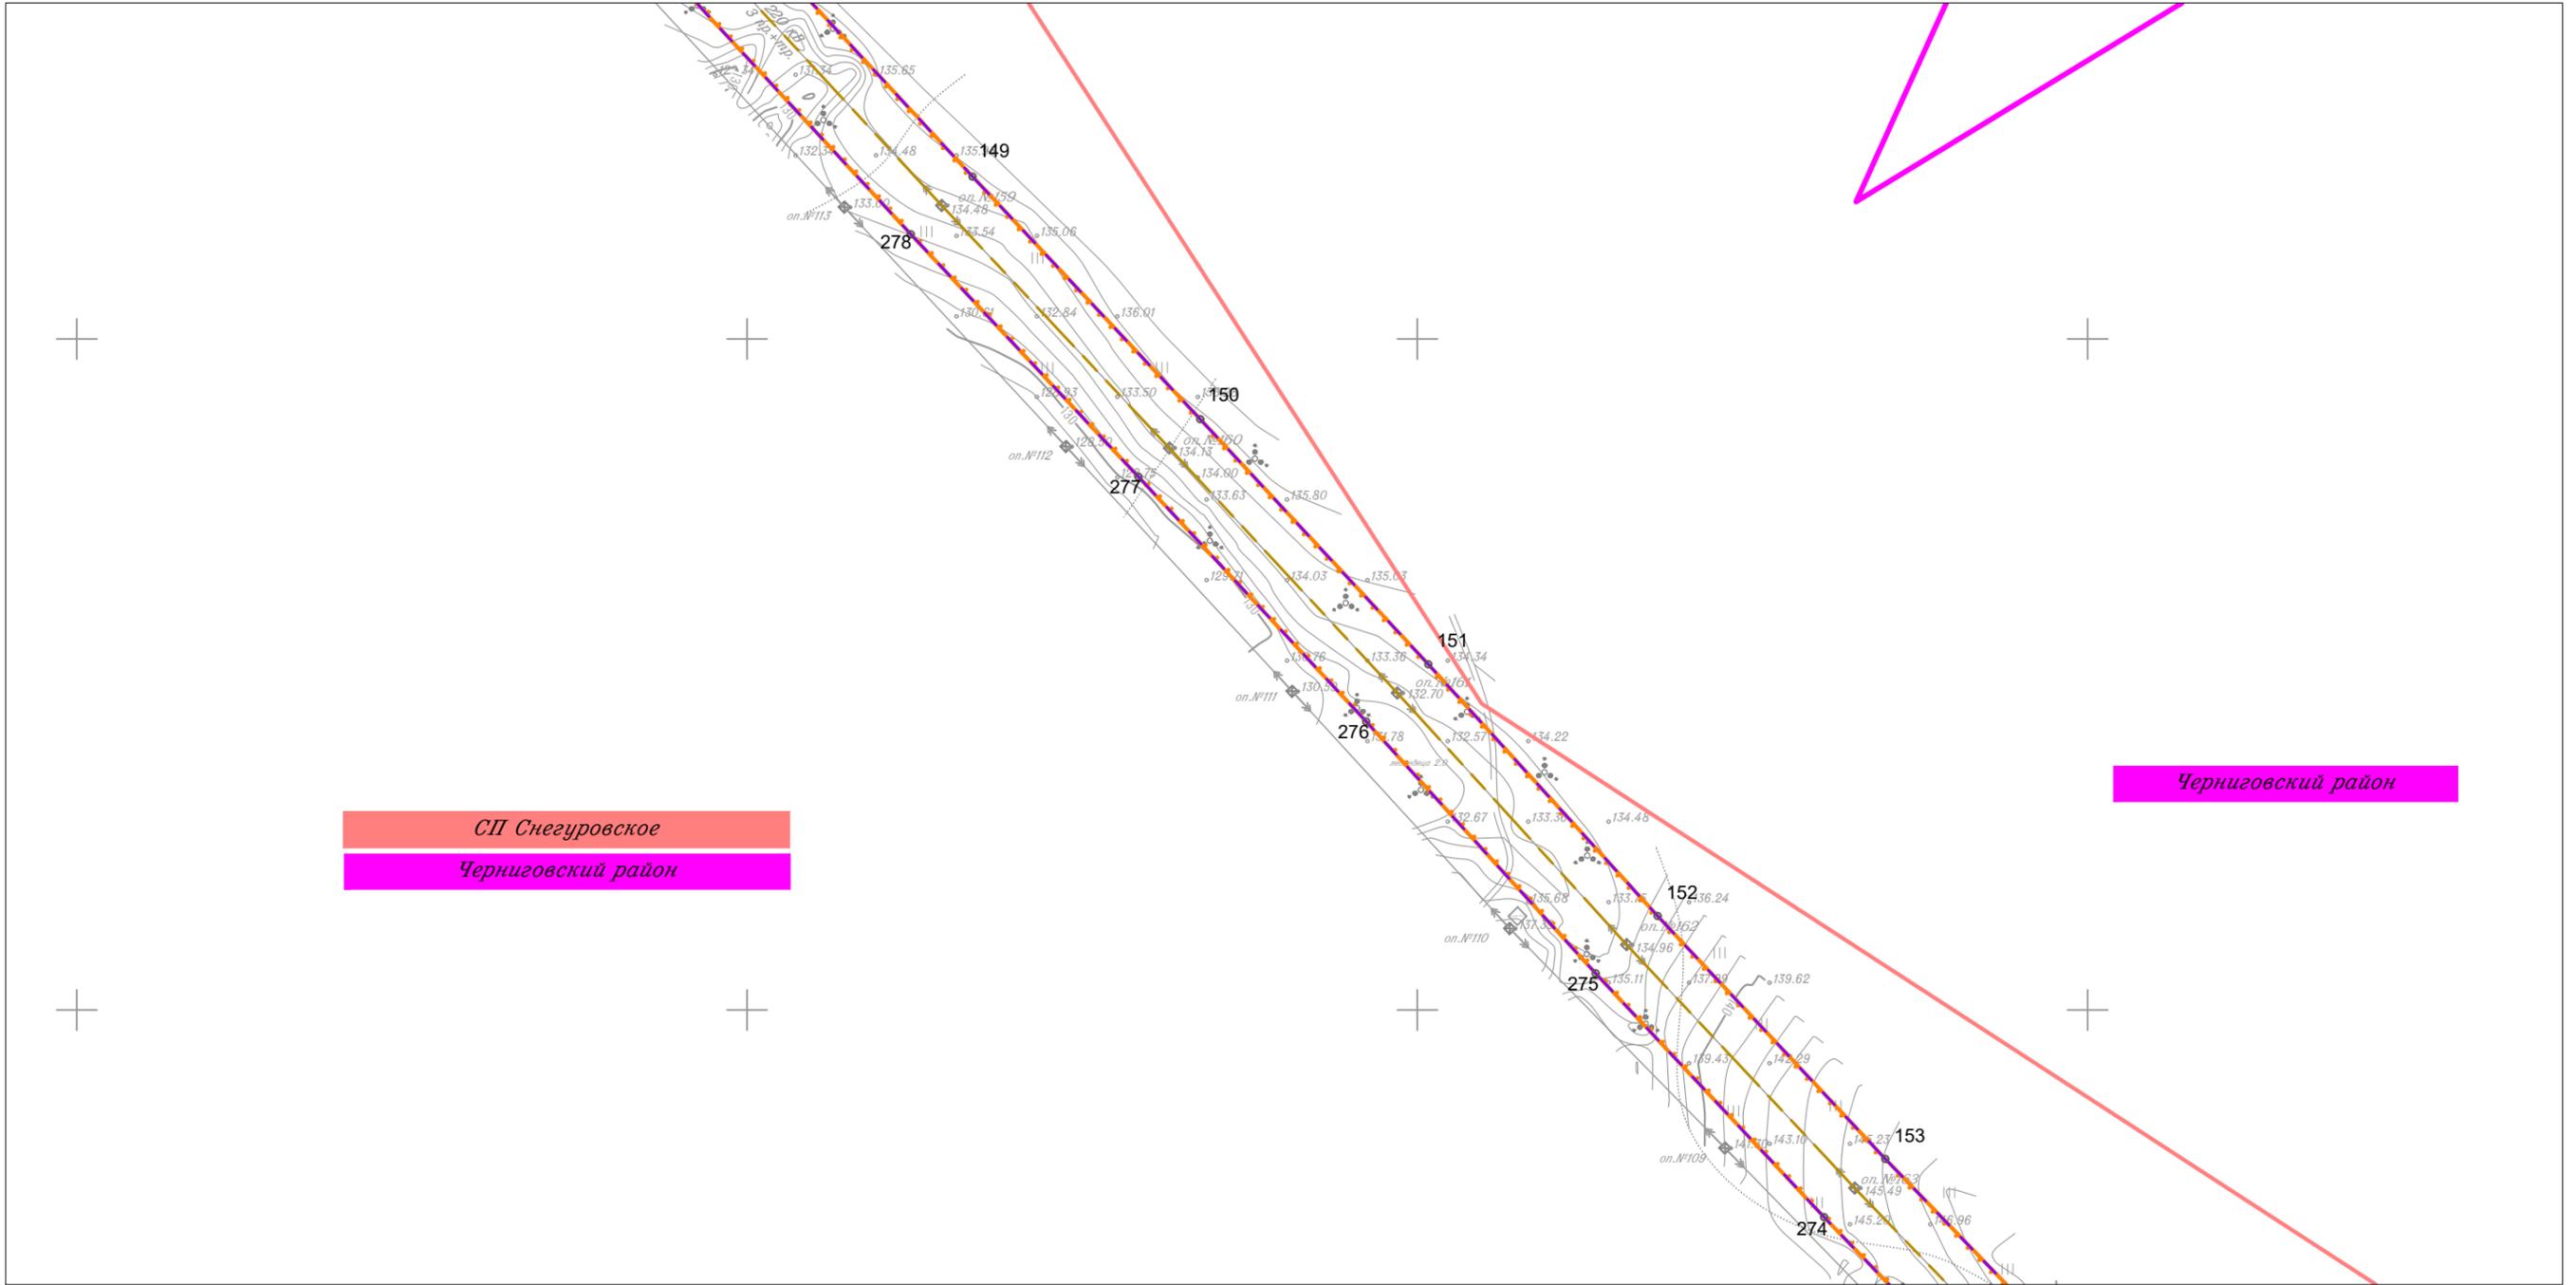


Линия совмещения с Листом 73

						Приморский край			
						Документация по планировке территории (проект планировки территории) для размещения линейного объекта энергетики федерального значения Реконструкция ВЛ 220 кВ НПС-40 – НПС-41 (с последующим образованием ВЛ 220 кВ Дальневосточная – НПС-40); Реконструкция ВЛ 220 кВ Дальневосточная – Арсеньев-2 (с последующим образованием ВЛ 220 кВ Арсеньев-2 - НПС-41); ВЛ 220 кВ НПС-40 - Дальневосточная (реконструкция).			
Изм.	Кол.уч.	Лист	№ док.	Подп.	Дата	Заказчик: ПАО "ФСК ЕЭС"	Стадия	Лист	Листов
							П	72	105
Исполнитель	Мароховский А.А.			<i>Мароховский</i>	01.19				
Н. контр.	Алещина А.М.			<i>Алещина</i>	01.19				
Нач. отд.	Гнетова Н.Ю.			<i>Гнетова</i>	01.19				
						Чертеж границ зон планируемого размещения объекта М 1:5 000			
						ООО НПО "Инжгеопроект" 109052, г. Москва, Рязанский проспект, д.2 стр.49			

Чертеж границ зон планируемого размещения объекта



Линия совмещения с Листом 72

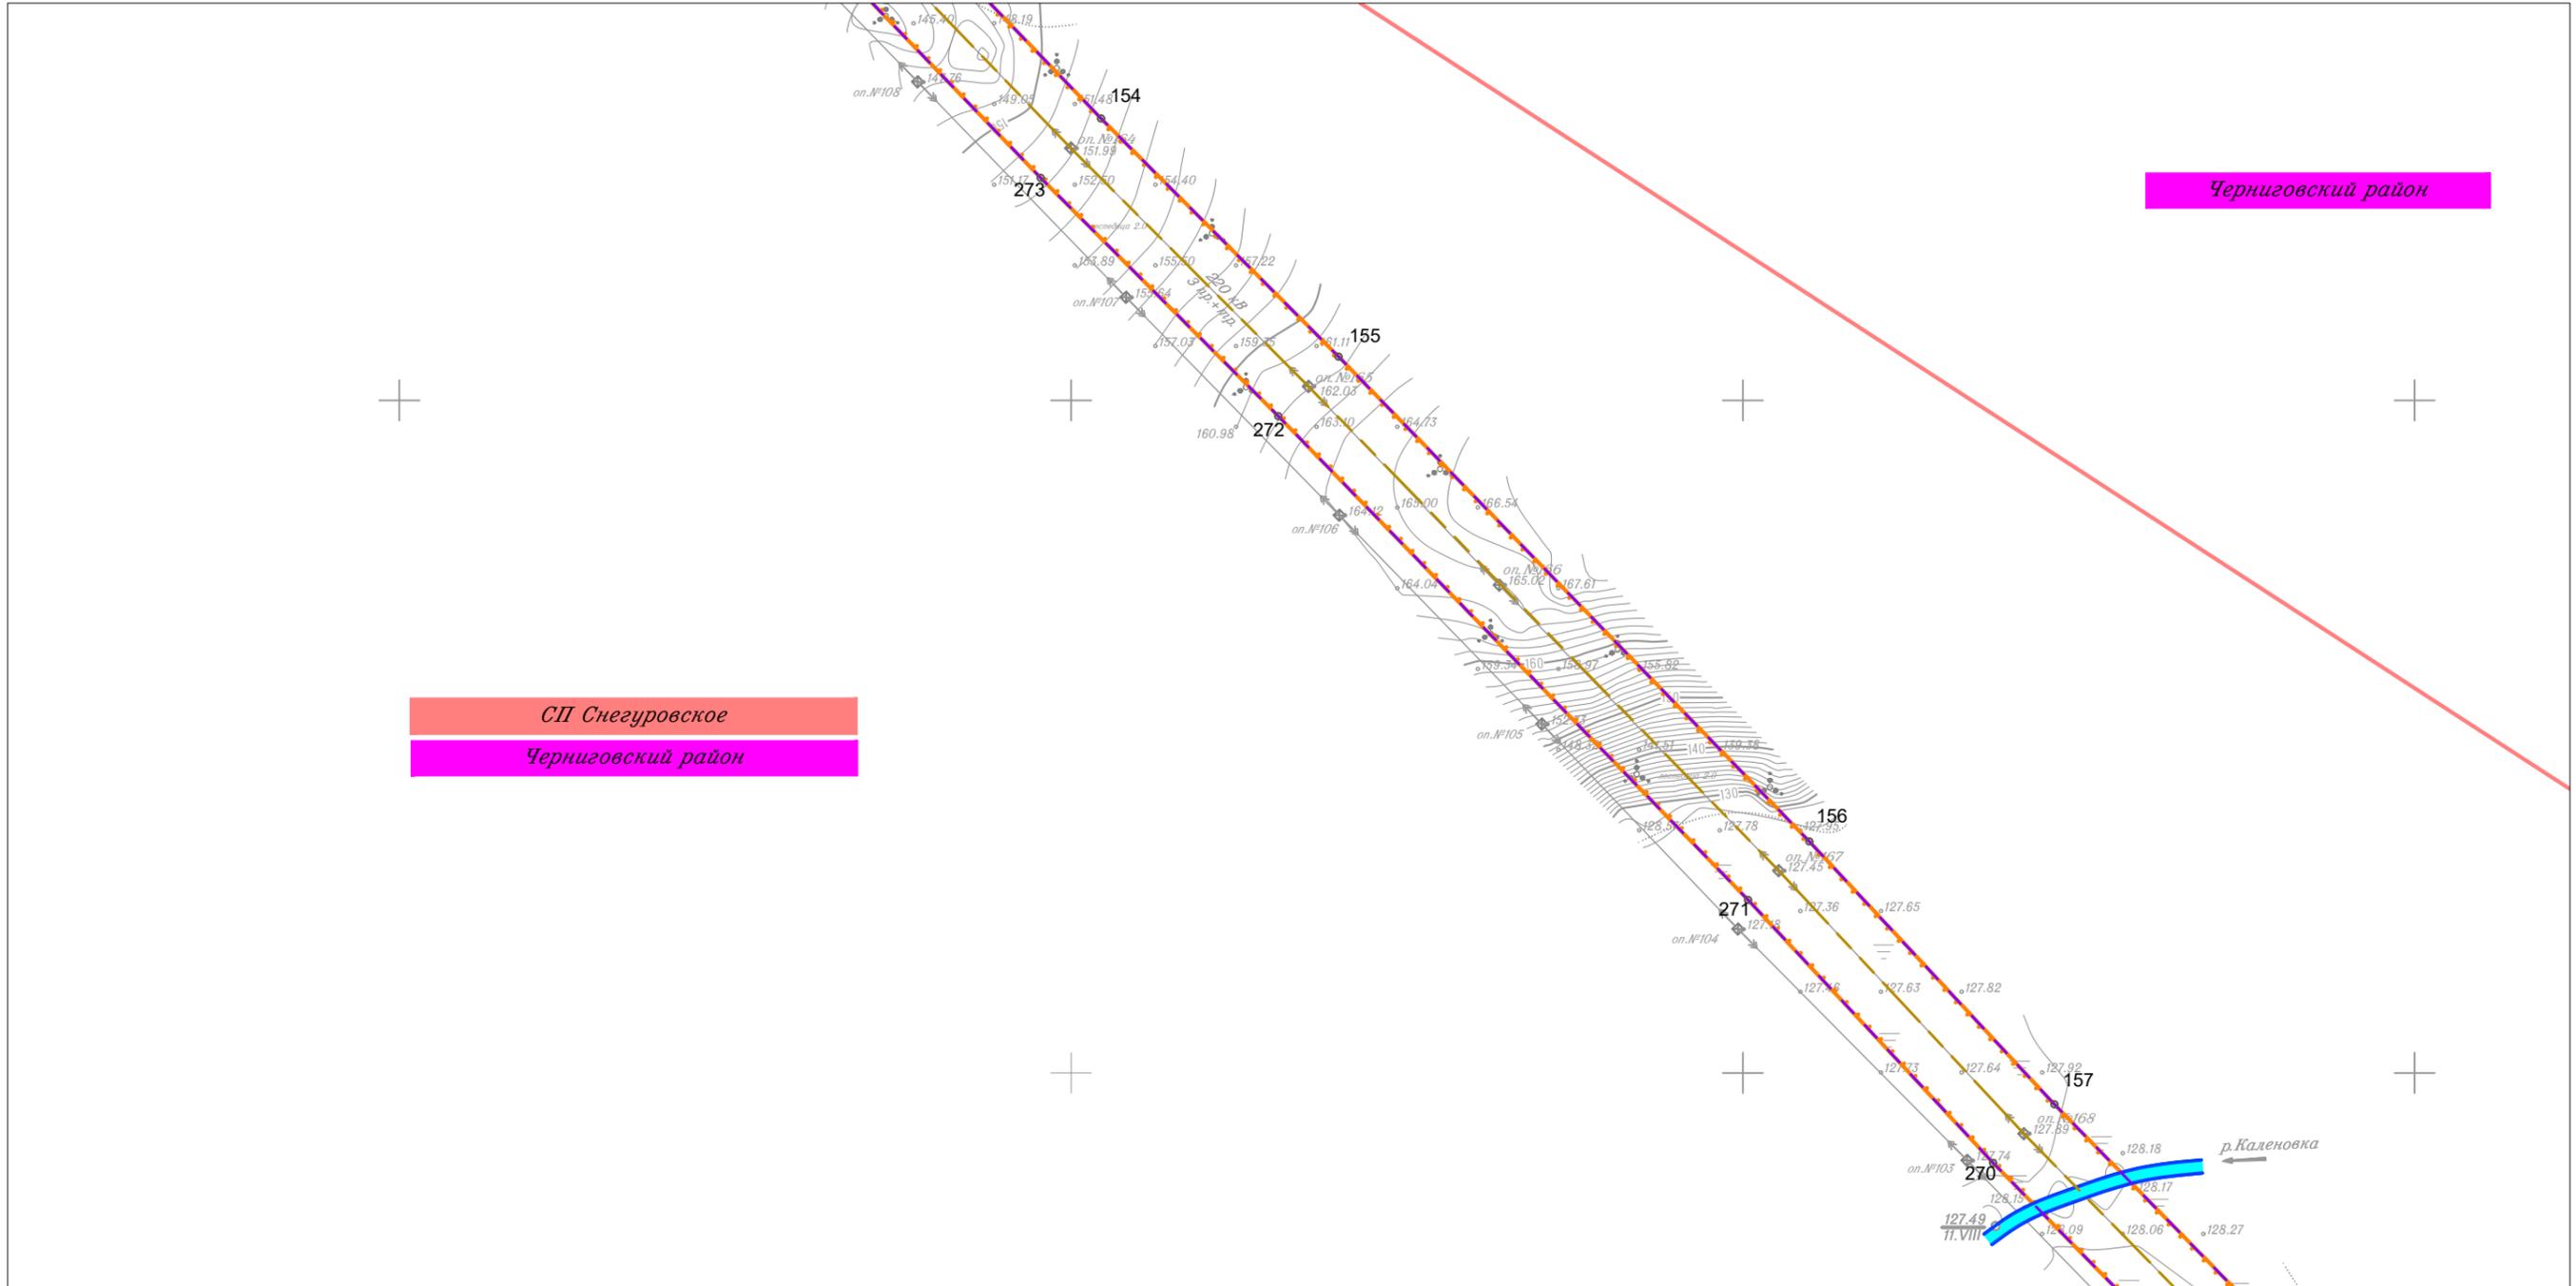


Линия совмещения с Листом 74

						Приморский край			
						Документация по планировке территории (проект планировки территории) для размещения линейного объекта энергетики федерального значения Реконструкция ВЛ 220 кВ НПС-40 – НПС-41 (с последующим образованием ВЛ 220 кВ Дальневосточная – НПС-40); Реконструкция ВЛ 220 кВ Дальневосточная – Арсеньев-2 (с последующим образованием ВЛ 220 кВ Арсеньев-2 - НПС-41); ВЛ 220 кВ НПС-40 - Дальневосточная (реконструкция).			
Изм.	Кол.уч.	Лист	N док.	Подп.	Дата	Заказчик: ПАО "ФСК ЕЭС"	Стадия	Лист	Листов
							П	73	105
Исполнитель	Мароховский А.А.			<i>Мароховский</i>	01.19				
Н. контр.	Алещина А.М.			<i>Алещина</i>	01.19				
Нач. отд.	Гнетова Н.Ю.			<i>Гнетова</i>	01.19				
						ООО НПО "Инжгеопроект" 109052, г. Москва, Рязанский проспект, д.2 стр.49			
						Чертеж границ зон планируемого размещения объекта М 1:5 000			

Чертеж границ зон планируемого размещения объекта



Линия совмещения с Листом 73

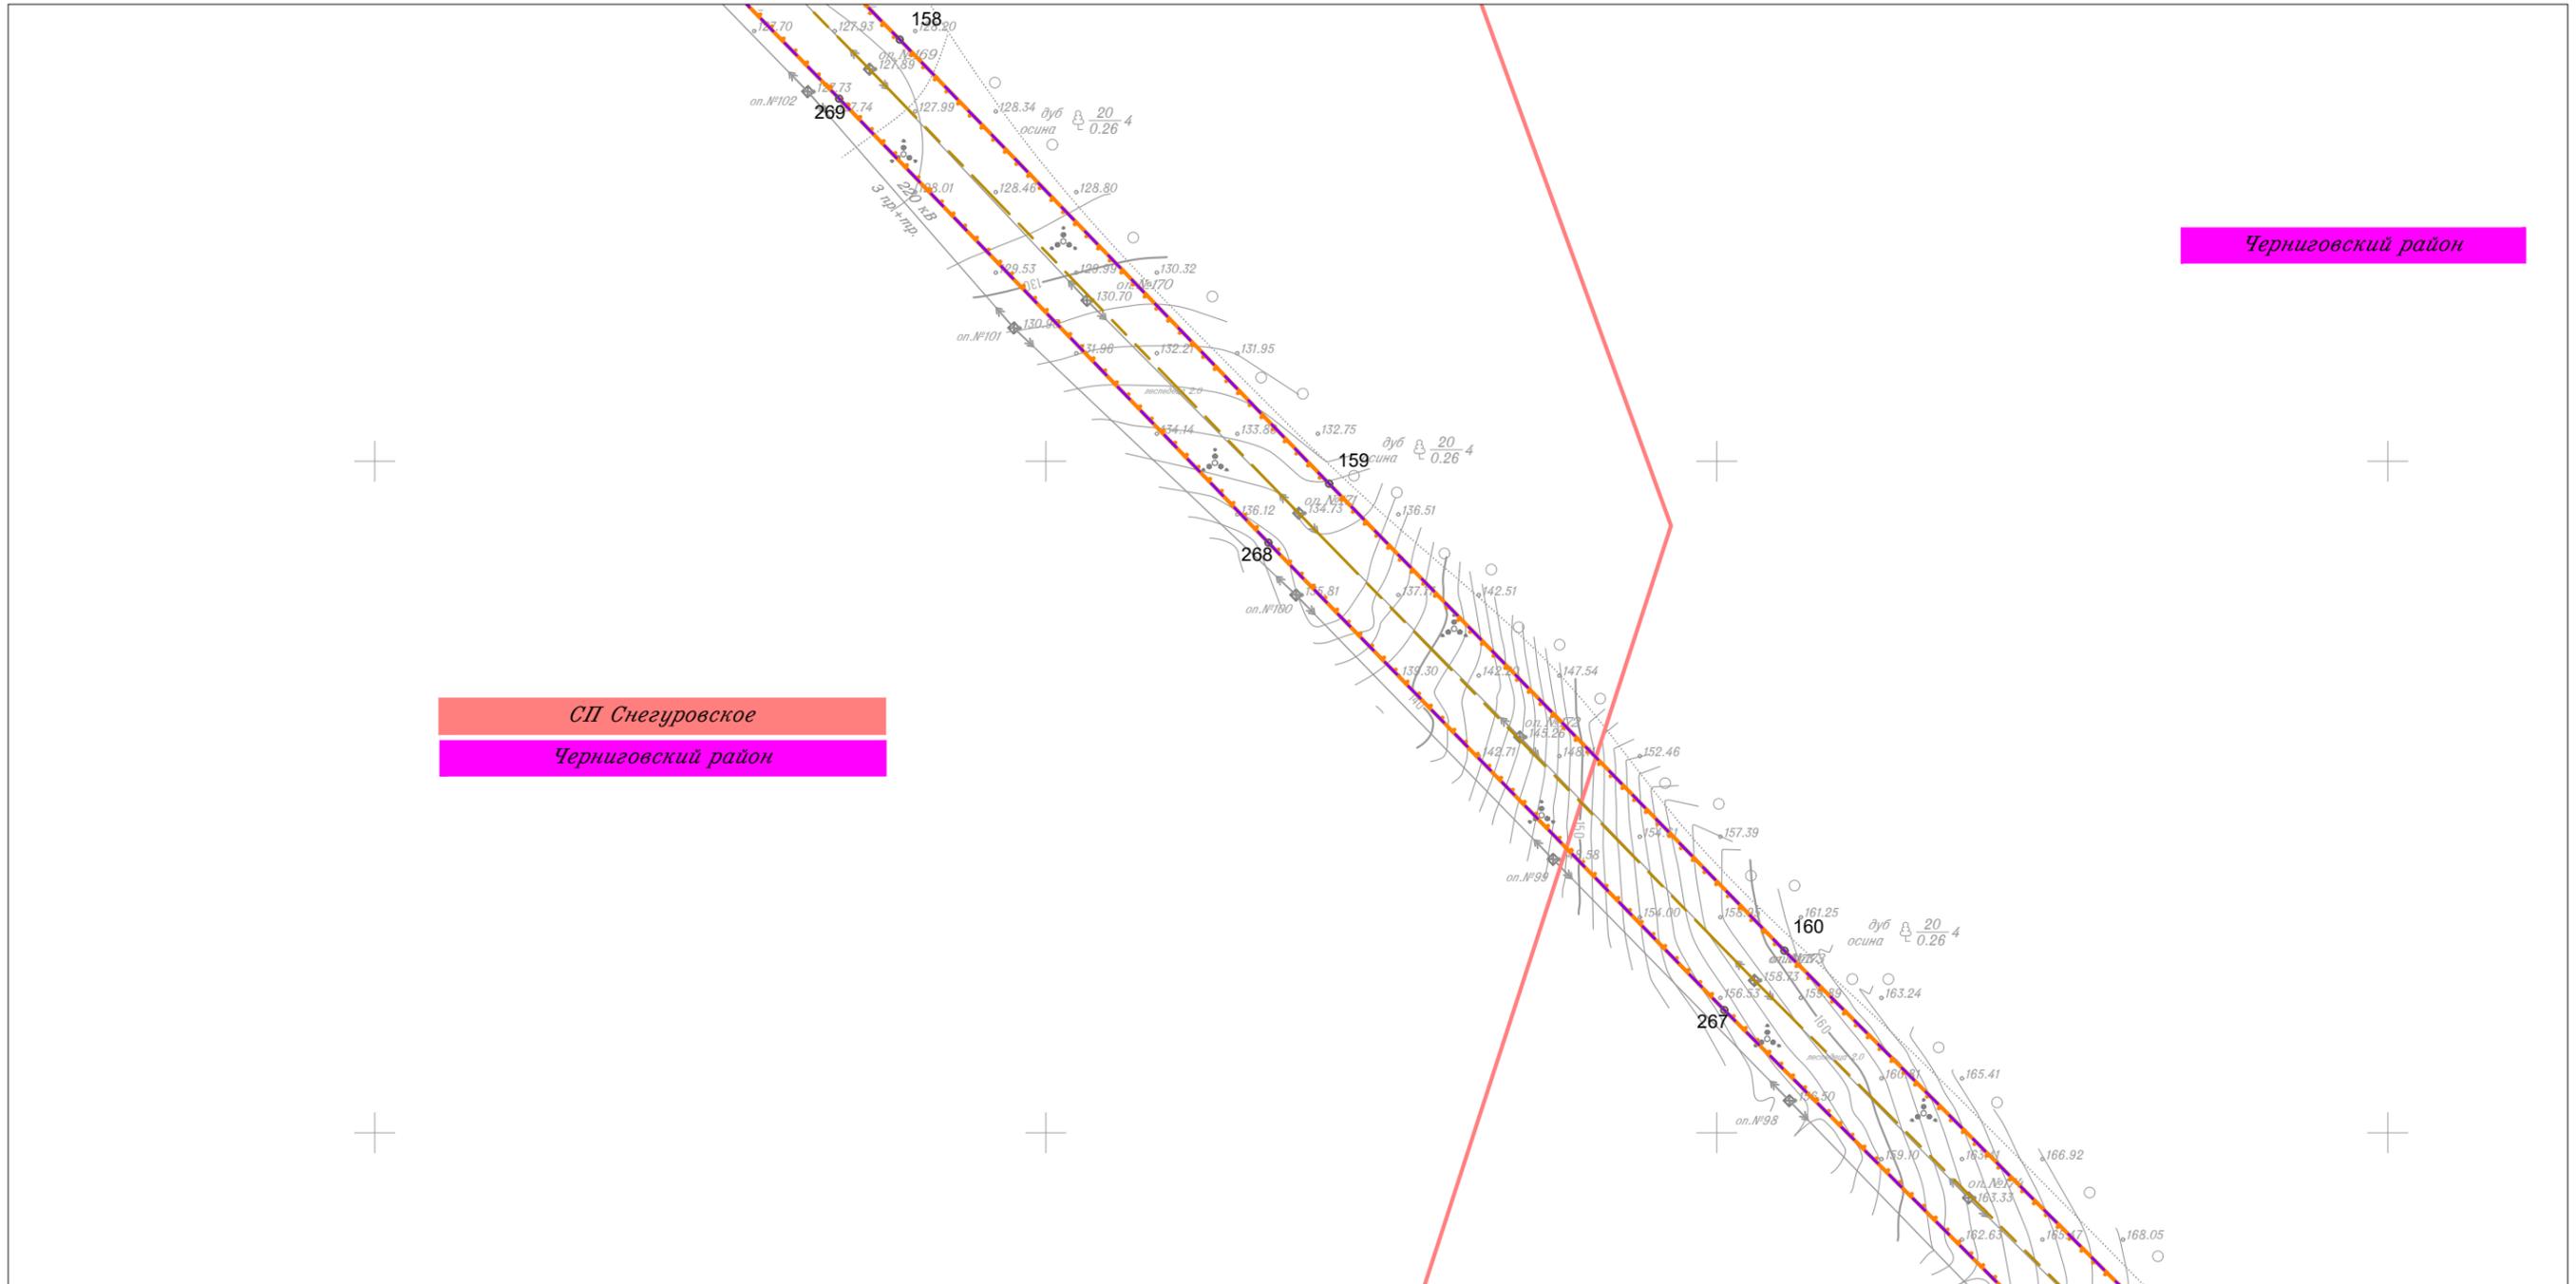

Черниговский район

СП Снегуровское  
Черниговский район


Линия совмещения с Листом 75

						Приморский край					
						Документация по планировке территории (проект планировки территории) для размещения линейного объекта энергетики федерального значения Реконструкция ВЛ 220 кВ НПС-40 – НПС-41 (с последующим образованием ВЛ 220 кВ Дальневосточная – НПС-40); Реконструкция ВЛ 220 кВ Дальневосточная – Арсеньев-2 (с последующим образованием ВЛ 220 кВ Арсеньев-2 - НПС-41); ВЛ 220 кВ НПС-40 - Дальневосточная (реконструкция).					
Изм.	Кол.уч.	Лист	N док.	Подп.	Дата				Стадия	Лист	Листов
									П	74	105
Исполнитель	Мароховский А.А.			<i>Мароховский</i>	01.19	ФСК ЕЭС Заказчик: ПАО "ФСК ЕЭС"					
Н. контр.	Алещина А.М.			<i>Алещина</i>	01.19						
Нач. отд.	Гнетова Н.Ю.			<i>Гнетова</i>	01.19						
						Чертеж границ зон планируемого размещения объекта М 1:5 000			ООО НПО "Инжгеопроект" 109052, г. Москва, Рязанский проспект, д.2 стр.49		

Чертеж границ зон планируемого размещения объекта



Линия совмещения с Листом 74

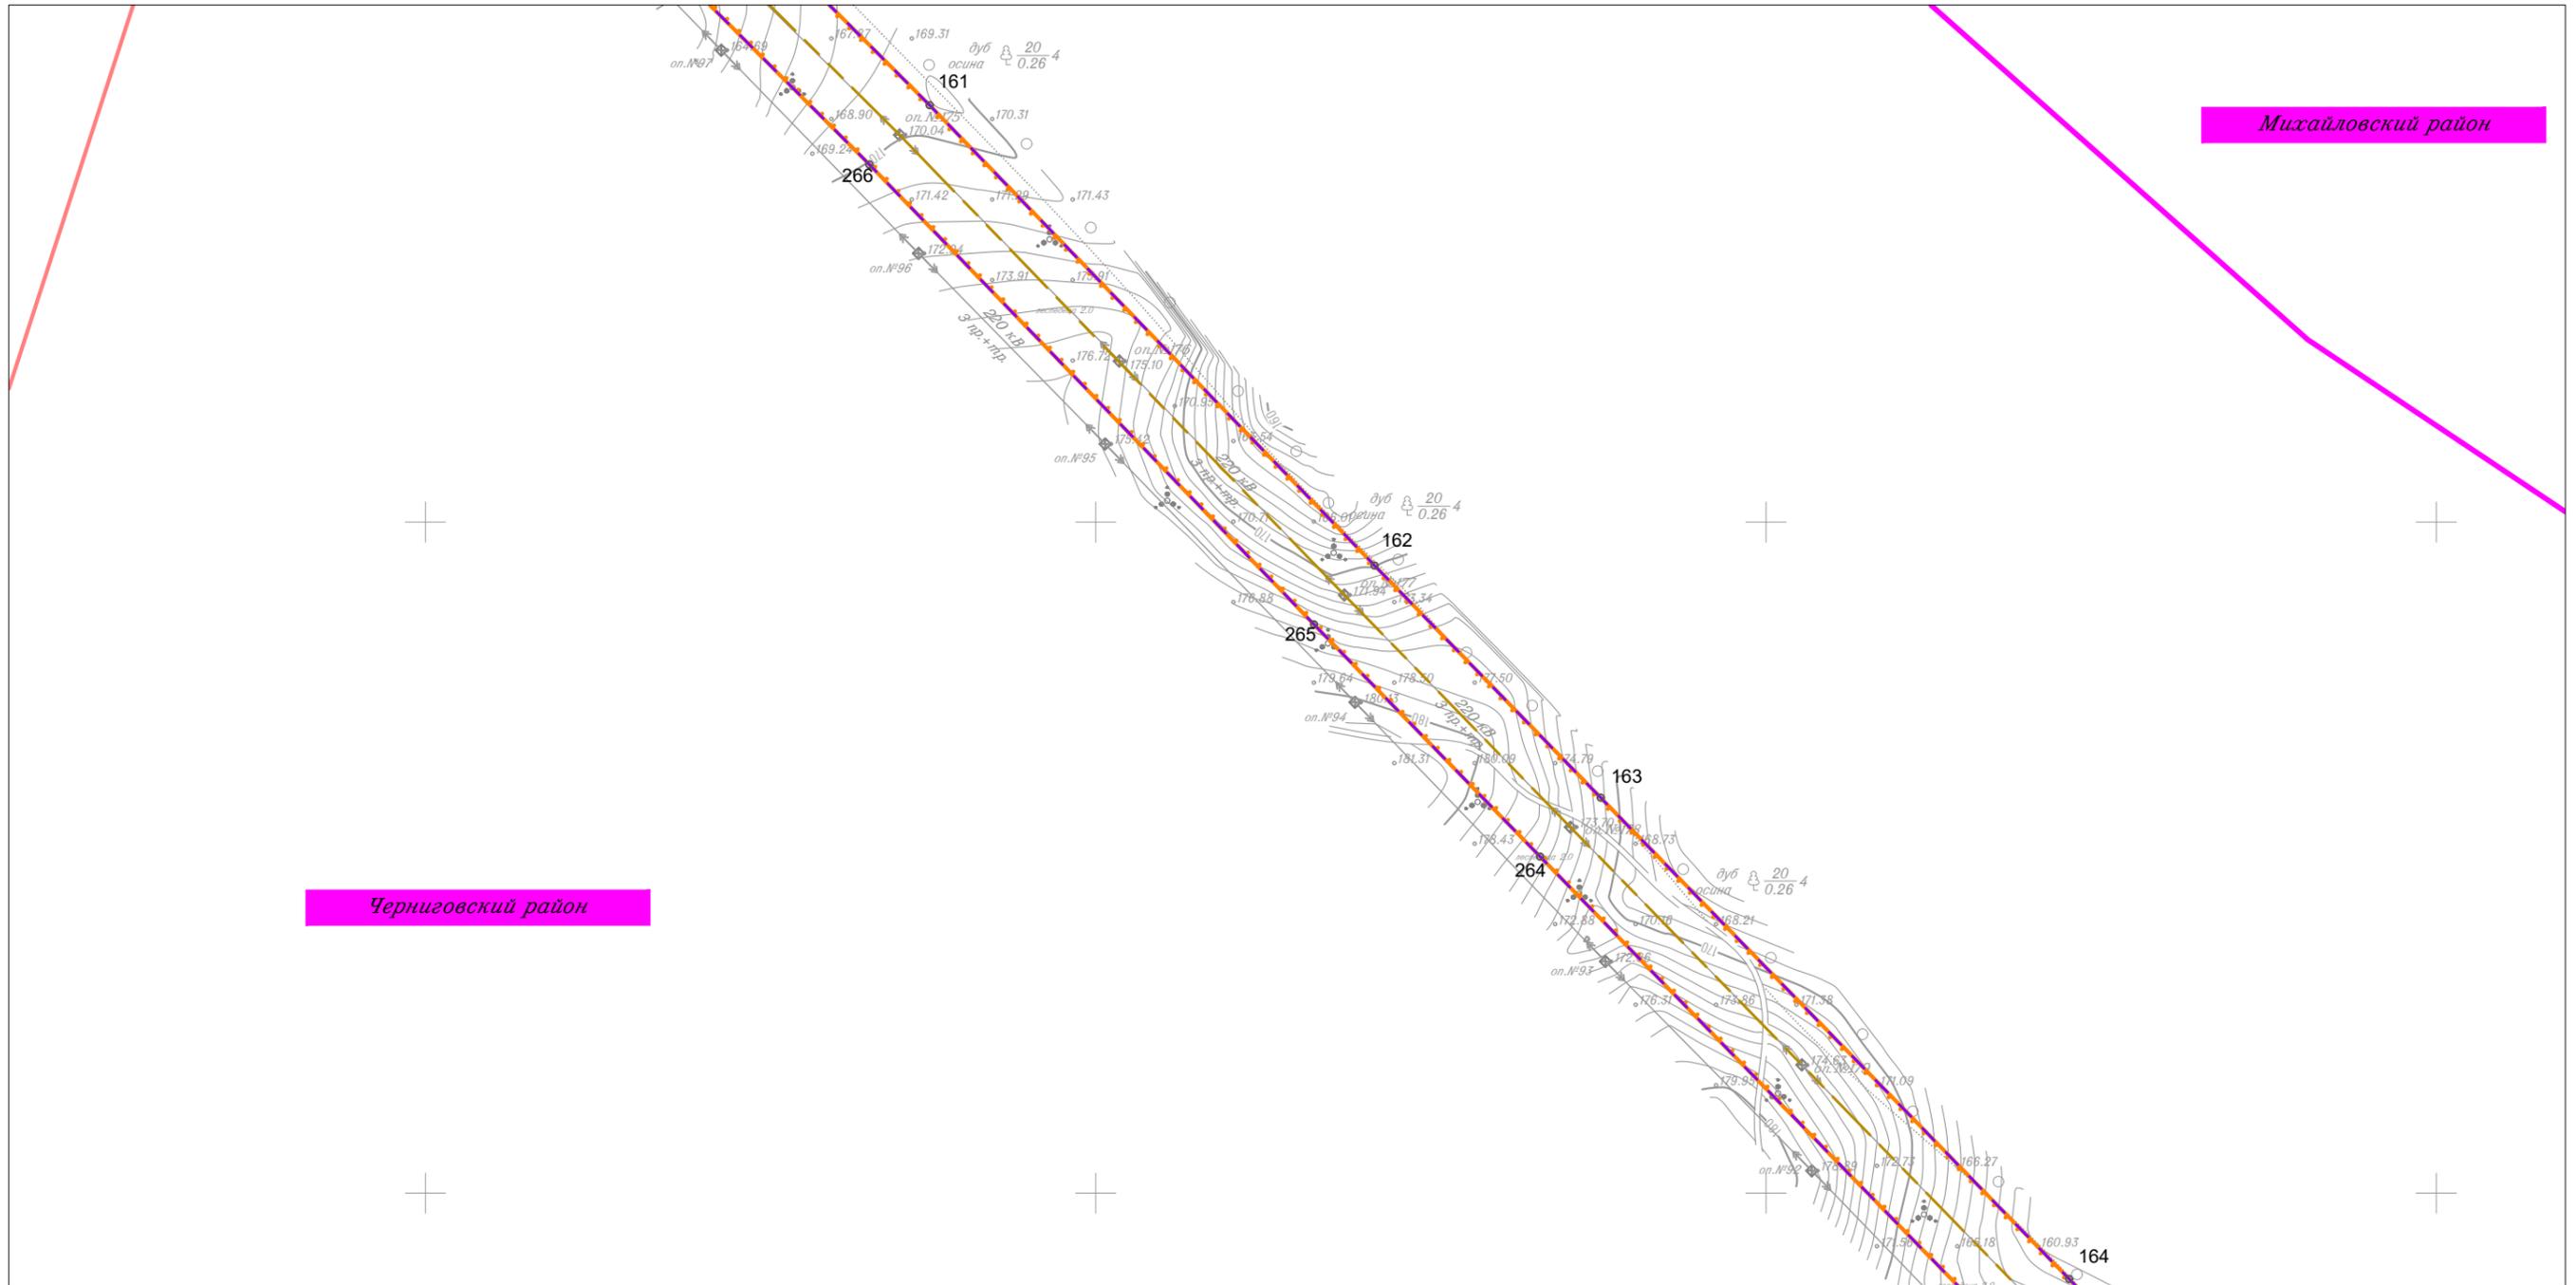


Линия совмещения с Листом 76

						Приморский край			
						Документация по планировке территории (проект планировки территории) для размещения линейного объекта энергетики федерального значения Реконструкция ВЛ 220 кВ НПС-40 – НПС-41 (с последующим образованием ВЛ 220 кВ Дальневосточная – НПС-40); Реконструкция ВЛ 220 кВ Дальневосточная – Арсеньев-2 (с последующим образованием ВЛ 220 кВ Арсеньев-2 - НПС-41); ВЛ 220 кВ НПС-40 - Дальневосточная (реконструкция).			
Изм.	Кол.уч.	Лист	N док.	Подп.	Дата	 Заказчик: ПАО "ФСК ЕЭС"	Стадия	Лист	Листов
							П	75	105
Исполнитель	Мароховский А.А.			<i>Мароховский</i>	01.19				
Н. контр.	Алещина А.М.			<i>Алещина</i>	01.19				
Нач. отд.	Гнетова Н.Ю.			<i>Гнетова</i>	01.19				
Чертеж границ зон планируемого размещения объекта М 1:5 000						 ООО НПО "Инжгеопроект" 109052, г. Москва, Рязанский проспект, д.2 стр.49			

Чертеж границ зон планируемого размещения объекта



Линия совмещения с Листом 75

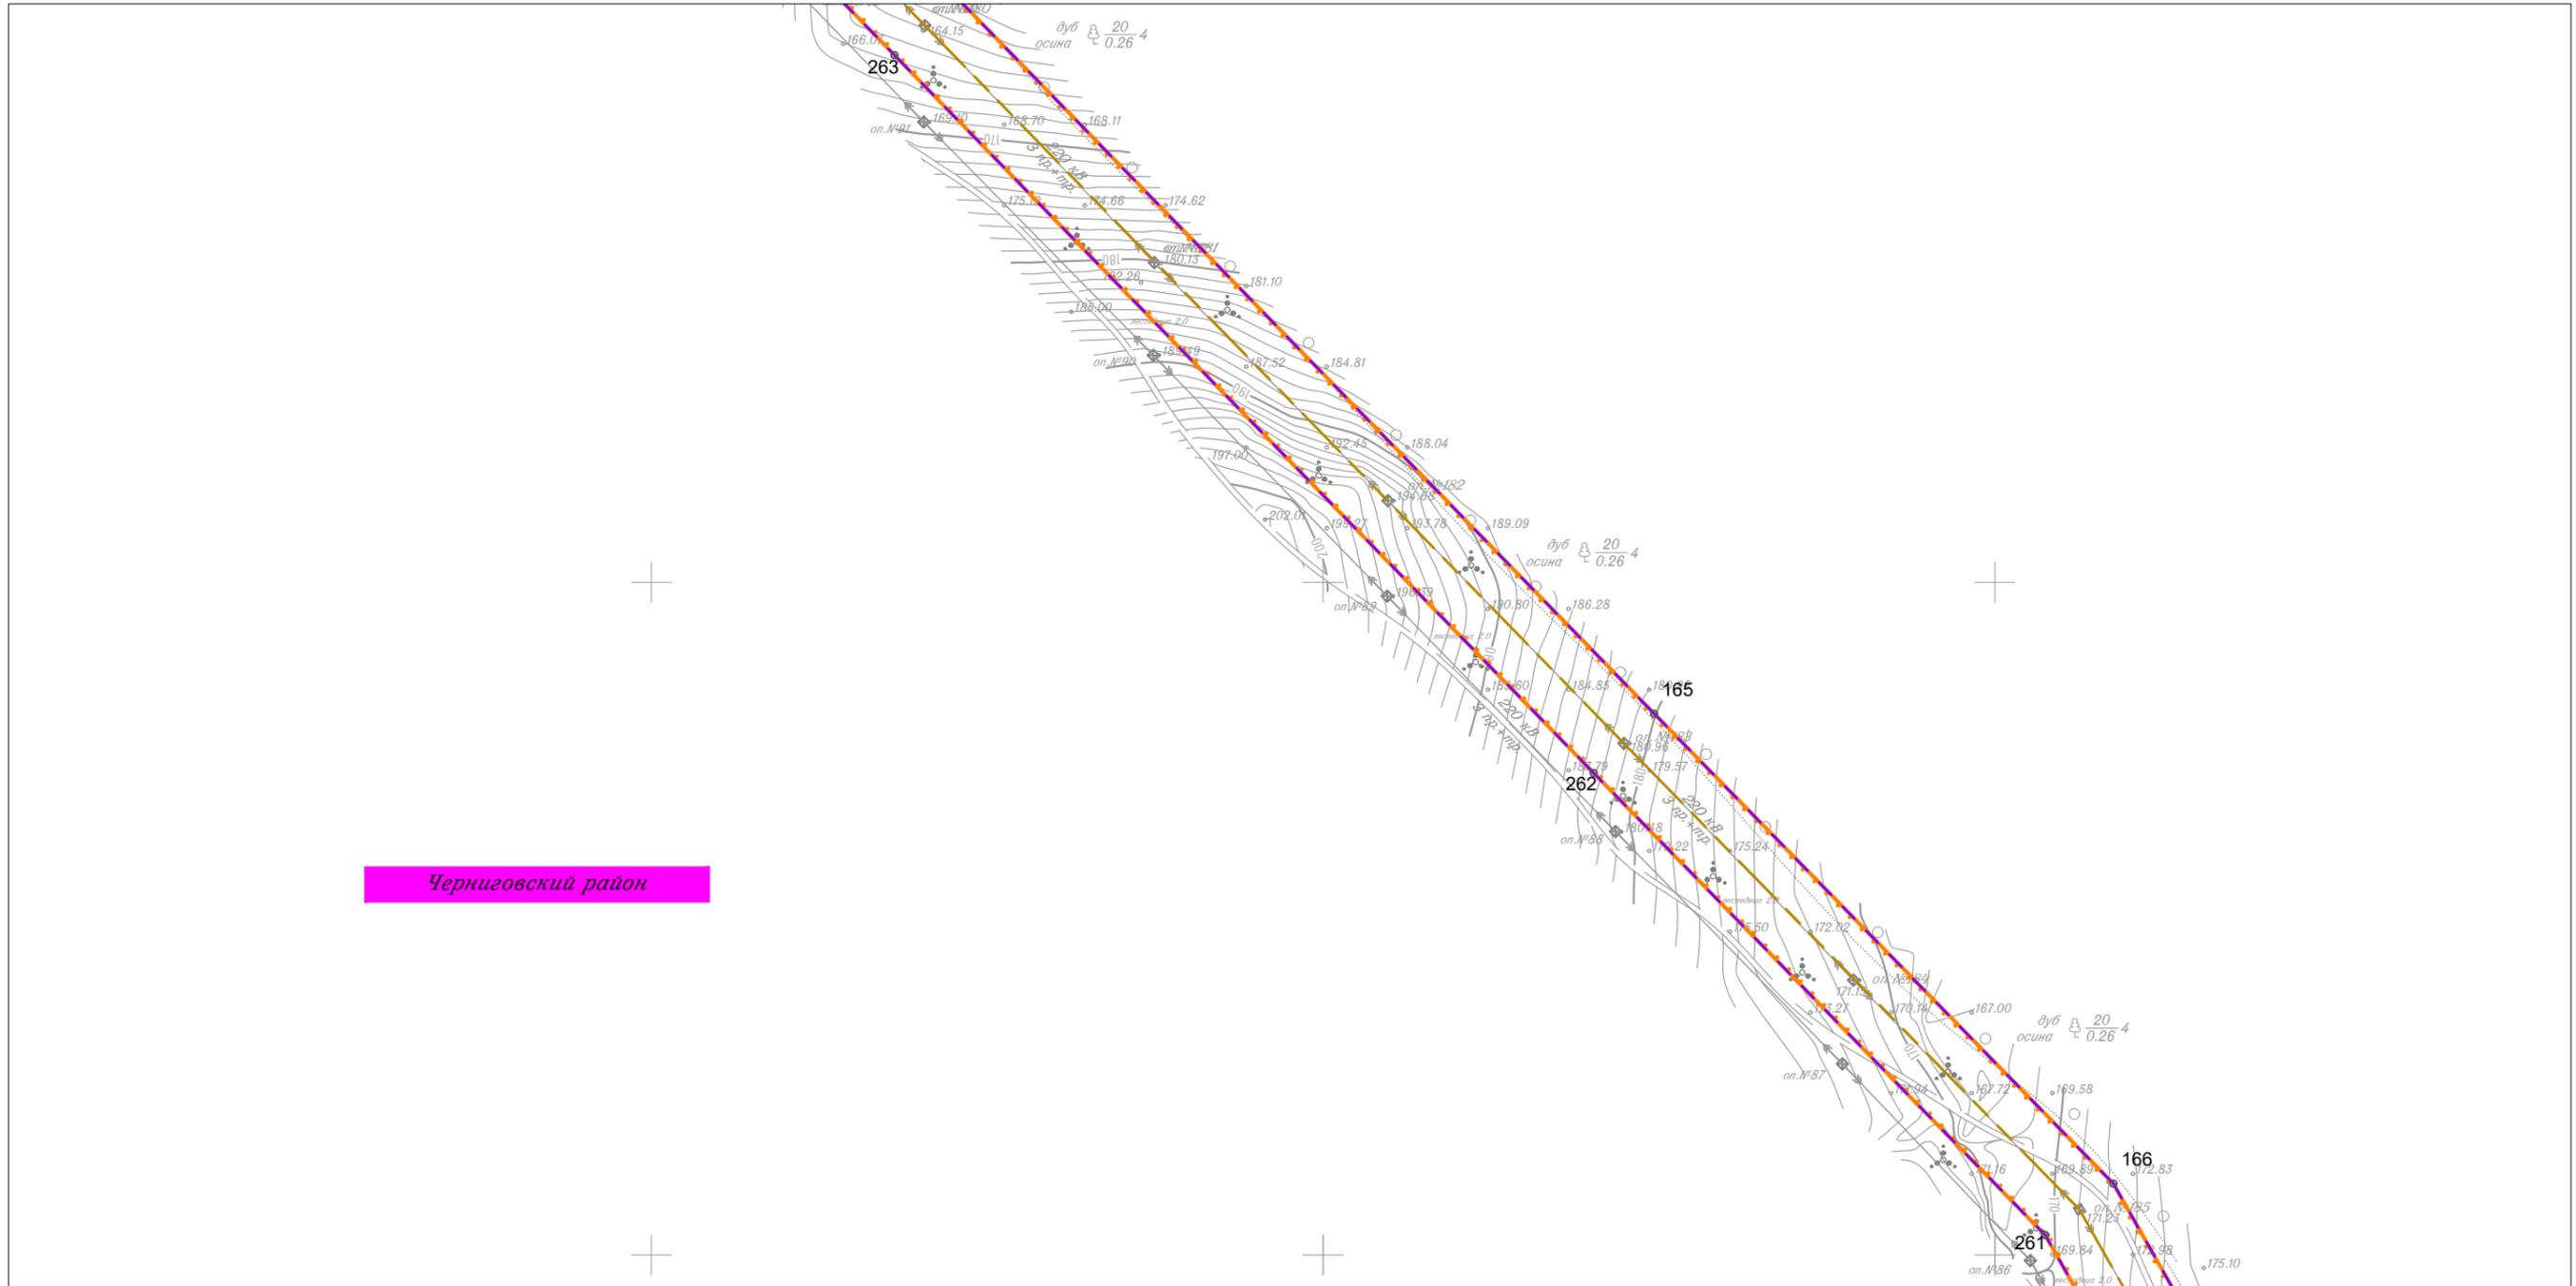

Линия совмещения с Листом 77


Черниговский район

						Приморский край			
						Документация по планировке территории (проект планировки территории) для размещения линейного объекта энергетики федерального значения Реконструкция ВЛ 220 кВ НПС-40 – НПС-41 (с последующим образованием ВЛ 220 кВ Дальневосточная – НПС-40); Реконструкция ВЛ 220 кВ Дальневосточная – Арсеньев-2 (с последующим образованием ВЛ 220 кВ Арсеньев-2 - НПС-41); ВЛ 220 кВ НПС-40 - Дальневосточная (реконструкция).			
Изм.	Кол.уч.	Лист	N док.	Подп.	Дата	 Заказчик: ПАО "ФСК ЕЭС"	Стадия	Лист	Листов
							П	76	105
Исполнитель	Мароховский А.А.			<i>Мароховский</i>	01.19				
Н. контр.	Алещина А.М.			<i>Алещина</i>	01.19				
Нач. отд.	Гнетова Н.Ю.			<i>Гнетова</i>	01.19				
Чертеж границ зон планируемого размещения объекта М 1:5 000						 ООО НПО "Инжгеопроект" 109052, г. Москва, Рязанский проспект, д.2 стр.49			

Чертеж границ зон планируемого размещения объекта



Линия совмещения с Листом 76

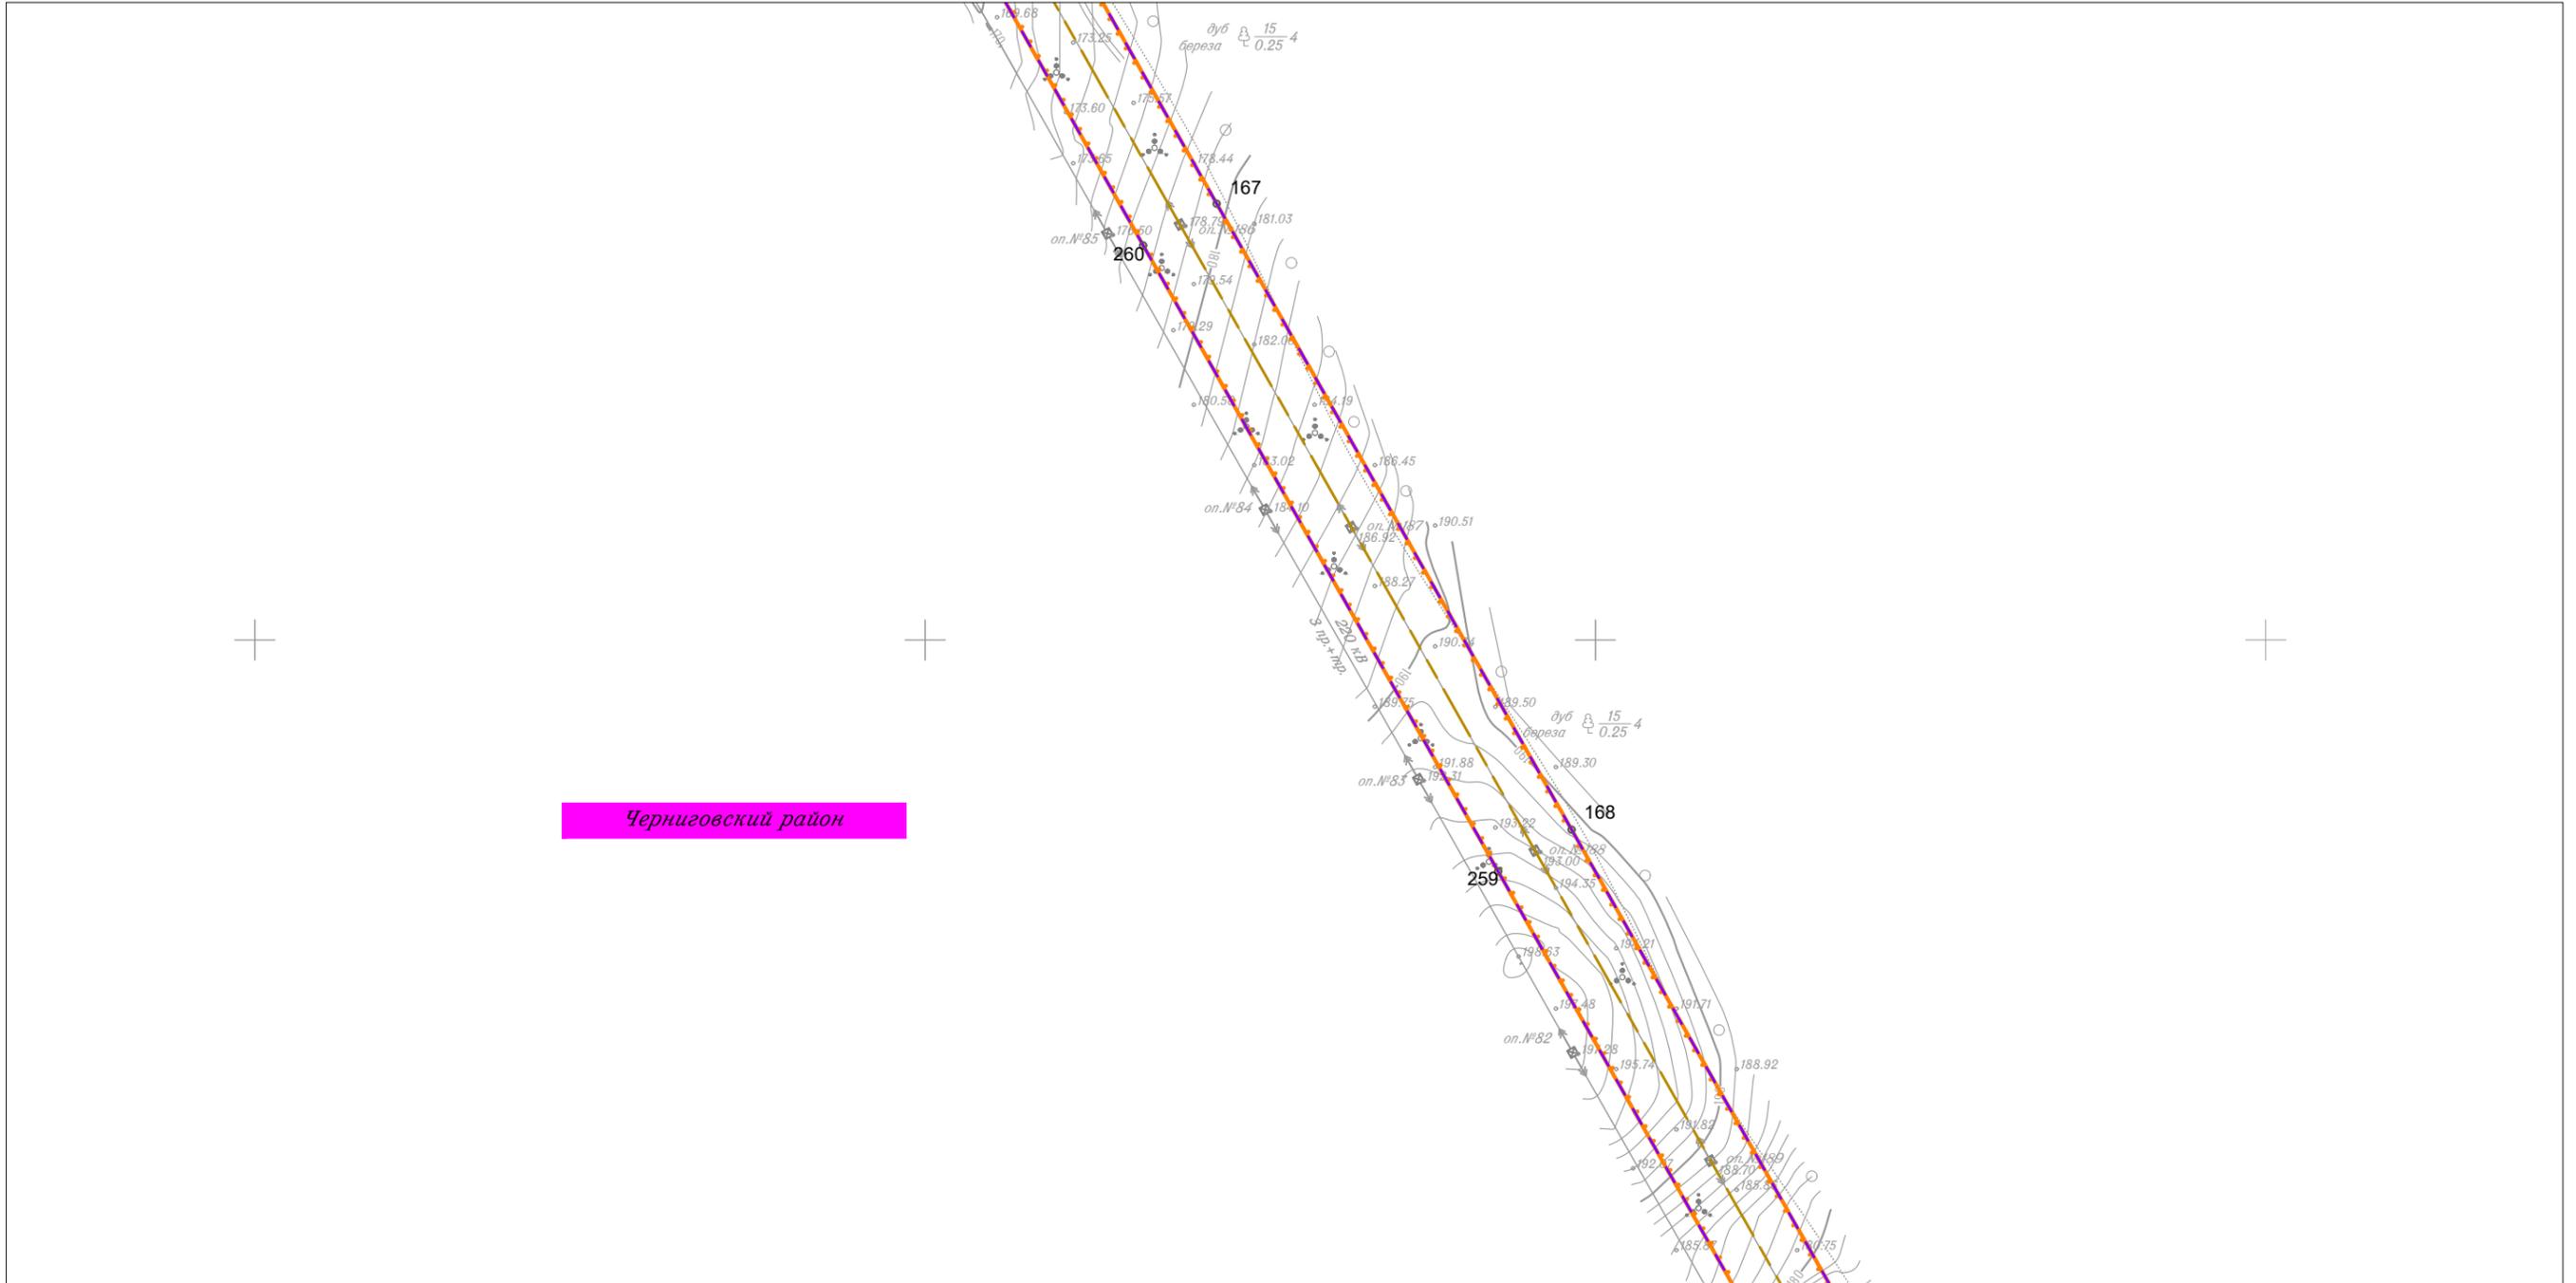


Линия совмещения с Листом 78

						Приморский край			
						Документация по планировке территории (проект планировки территории) для размещения линейного объекта энергетики федерального значения Реконструкция ВЛ 220 кВ НПС-40 – НПС-41 (с последующим образованием ВЛ 220 кВ Дальневосточная – НПС-40); Реконструкция ВЛ 220 кВ Дальневосточная – Арсеньев-2 (с последующим образованием ВЛ 220 кВ Арсеньев-2 - НПС-41); ВЛ 220 кВ НПС-40 - Дальневосточная (реконструкция).			
Изм.	Кол.уч.	Лист	N док.	Подп.	Дата	 Заказчик: ПАО "ФСК ЕЭС"	Стадия	Лист	Листов
							П	77	105
Исполнитель	Мароховский А.А.			<i>Мар</i>	01.19				
Н. контр.	Алещина А.М.			<i>Алещина</i>	01.19				
Нач. отд.	Гнетова Н.Ю.			<i>Гнетова</i>	01.19				
						Чертеж границ зон планируемого размещения объекта М 1:5 000			
						 ООО НПО "Инжгеопроект" 109052, г. Москва, Рязанский проспект, д.2 стр.49			

Чертеж границ зон планируемого размещения объекта



Линия совмещения с Листом 77

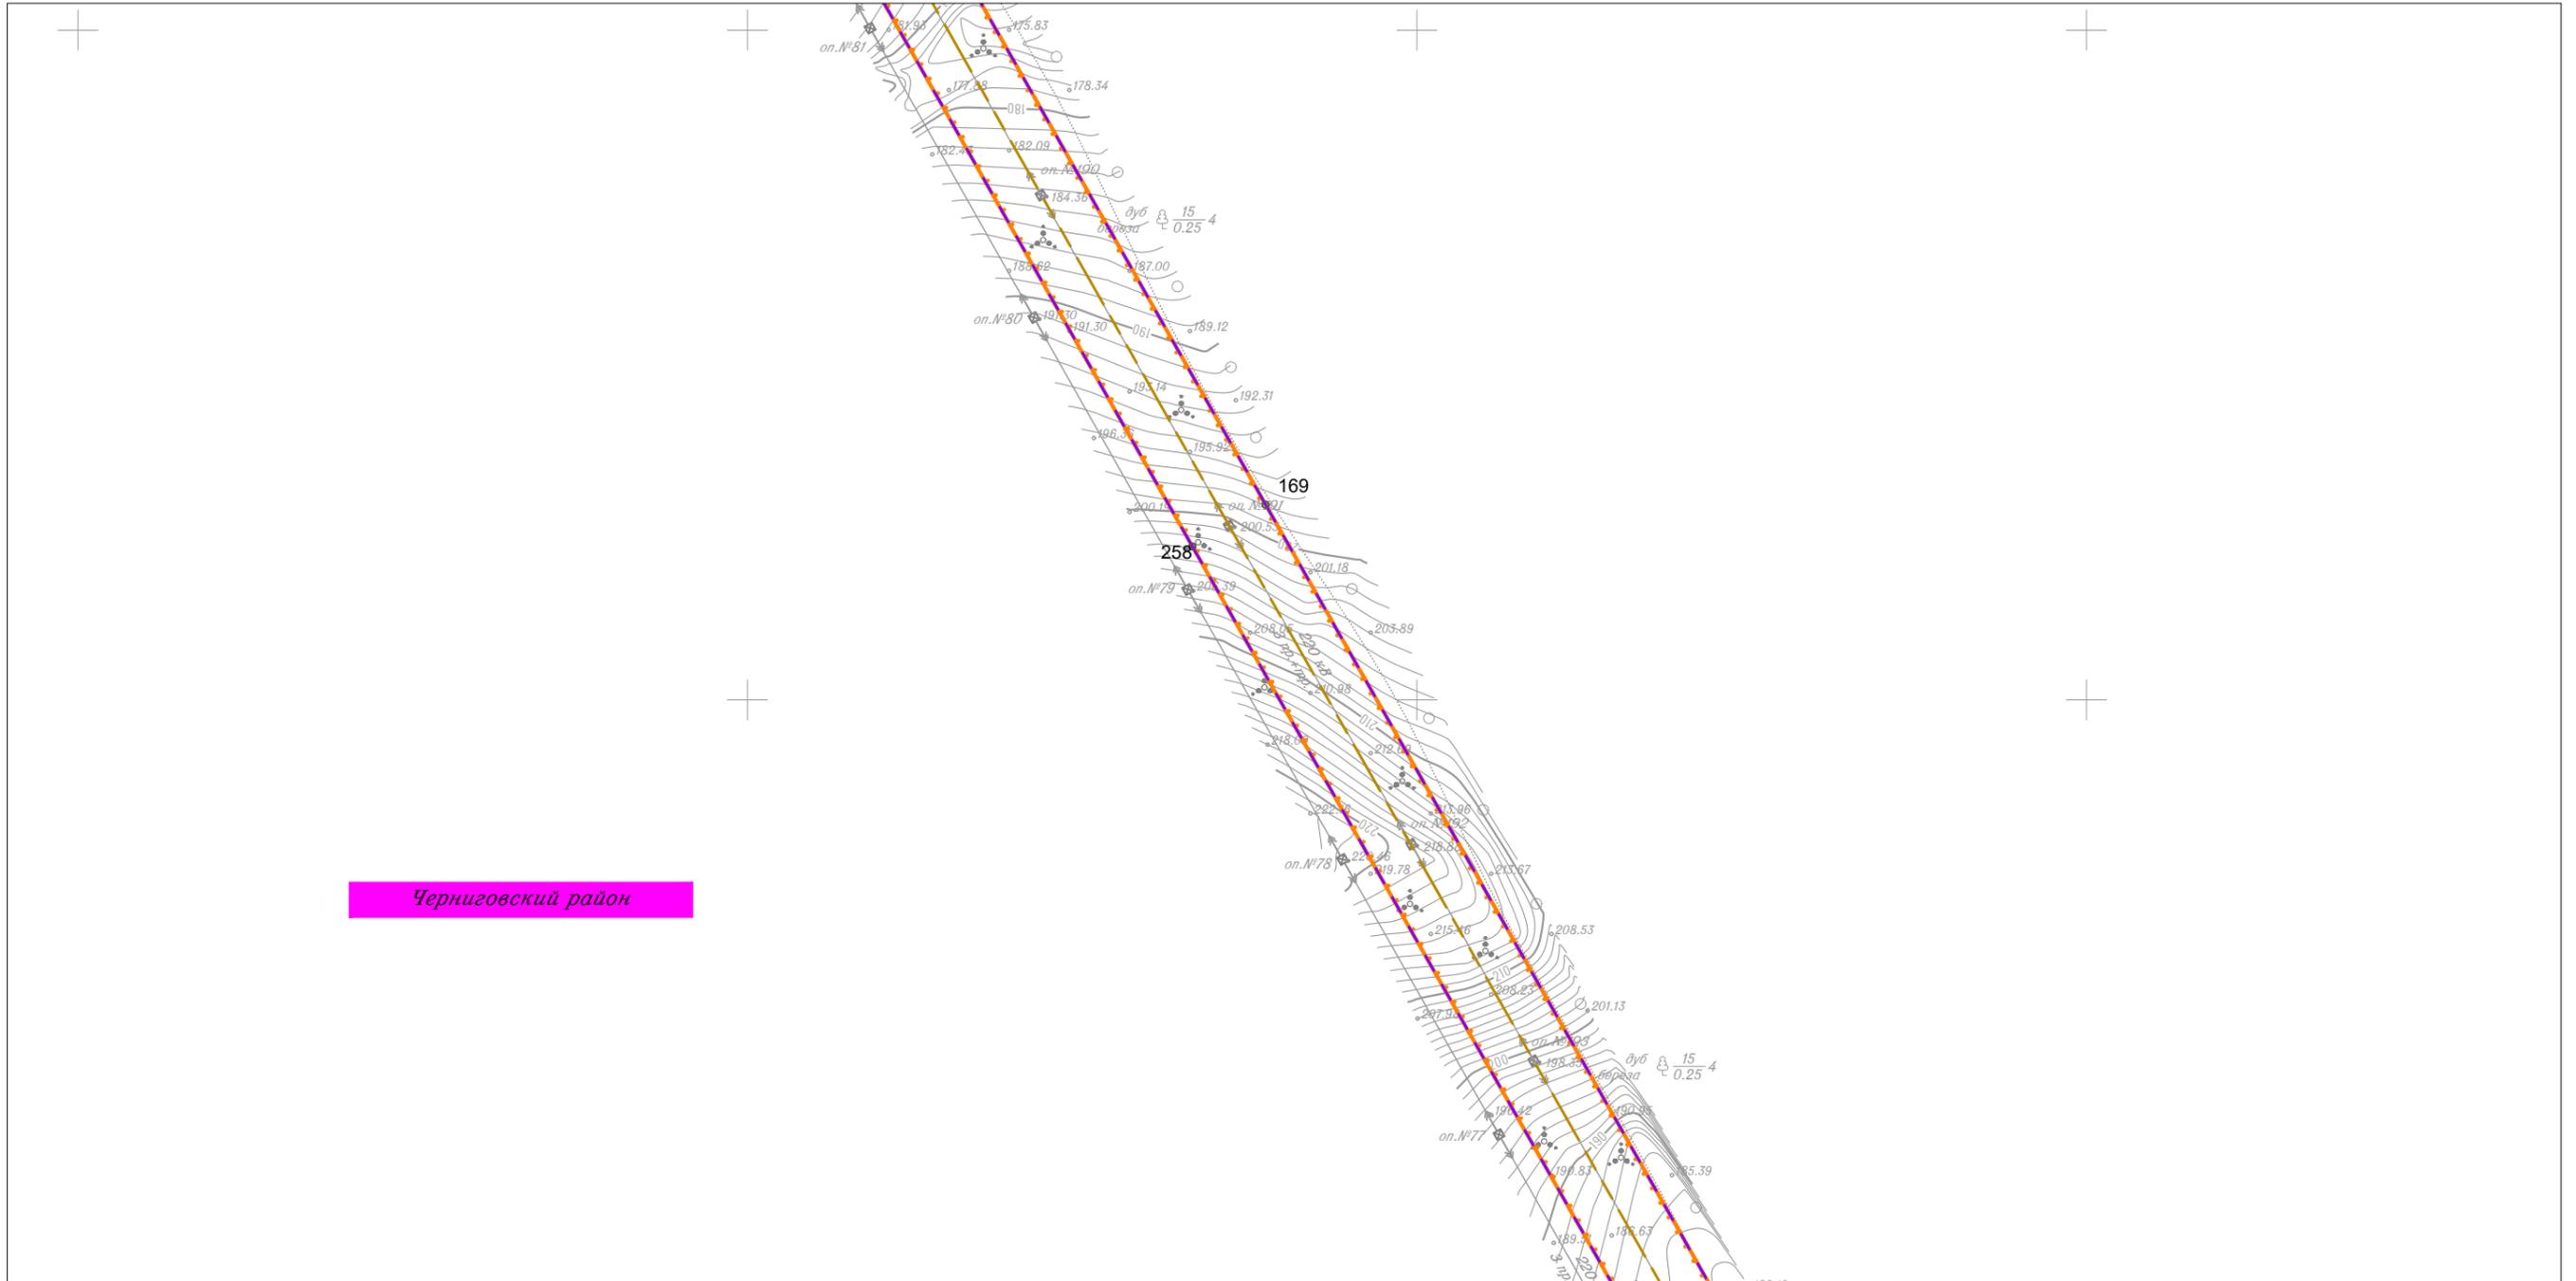

Линия совмещения с Листом 79

						Приморский край			
						Документация по планировке территории (проект планировки территории) для размещения линейного объекта энергетики федерального значения Реконструкция ВЛ 220 кВ НПС-40 – НПС-41 (с последующим образованием ВЛ 220 кВ Дальневосточная – НПС-40); Реконструкция ВЛ 220 кВ Дальневосточная – Арсеньев-2 (с последующим образованием ВЛ 220 кВ Арсеньев-2 - НПС-41); ВЛ 220 кВ НПС-40 - Дальневосточная (реконструкция).			
Изм.	Кол.уч.	Лист	N док.	Подп.	Дата	 Заказчик: ПАО "ФСК ЕЭС"	Стадия	Лист	Листов
							П	78	105
Исполнитель	Марховский А.А.			<i>Марховский</i>	01.19				
Н. контр.	Алешина А.М.			<i>Алешина</i>	01.19				
Нач. отд.	Гнетова Н.Ю.			<i>Гнетова</i>	01.19				
						Чертеж границ зон планируемого размещения объекта М 1:5 000			
						 ООО НПО "Инжгеопроект" 109052, г. Москва, Рязанский проспект, д.2 стр.49			

Чертеж границ зон планируемого размещения объекта



Линия совмещения с Листом 78




Линия совмещения с Листом 80

						Приморский край					
						Документация по планировке территории (проект планировки территории) для размещения линейного объекта энергетики федерального значения Реконструкция ВЛ 220 кВ НПС-40 – НПС-41 (с последующим образованием ВЛ 220 кВ Дальневосточная – НПС-40); Реконструкция ВЛ 220 кВ Дальневосточная – Арсеньев-2 (с последующим образованием ВЛ 220 кВ Арсеньев-2 - НПС-41); ВЛ 220 кВ НПС-40 - Дальневосточная (реконструкция).					
Изм.	Кол.уч.	Лист	N док.	Подп.	Дата				Стадия	Лист	Листов
									П	79	105
Исполнитель	Марховский А.А.			<i>Мар</i>	01.19	ФСК ЕЭС Заказчик: ПАО "ФСК ЕЭС"					
Н. контр.	Алешина А.М.			<i>Алешина</i>	01.19						
Нач. отд.	Гнетова Н.Ю.			<i>Гнетова</i>	01.19						
						Чертеж границ зон планируемого размещения объекта					
						М 1:5 000			ООО НПО "Инжгеопроект" 109052, г. Москва, Рязанский проспект, д.2 стр.49		

Чертеж границ зон планируемого размещения объекта



Линия совмещения с Листом 79

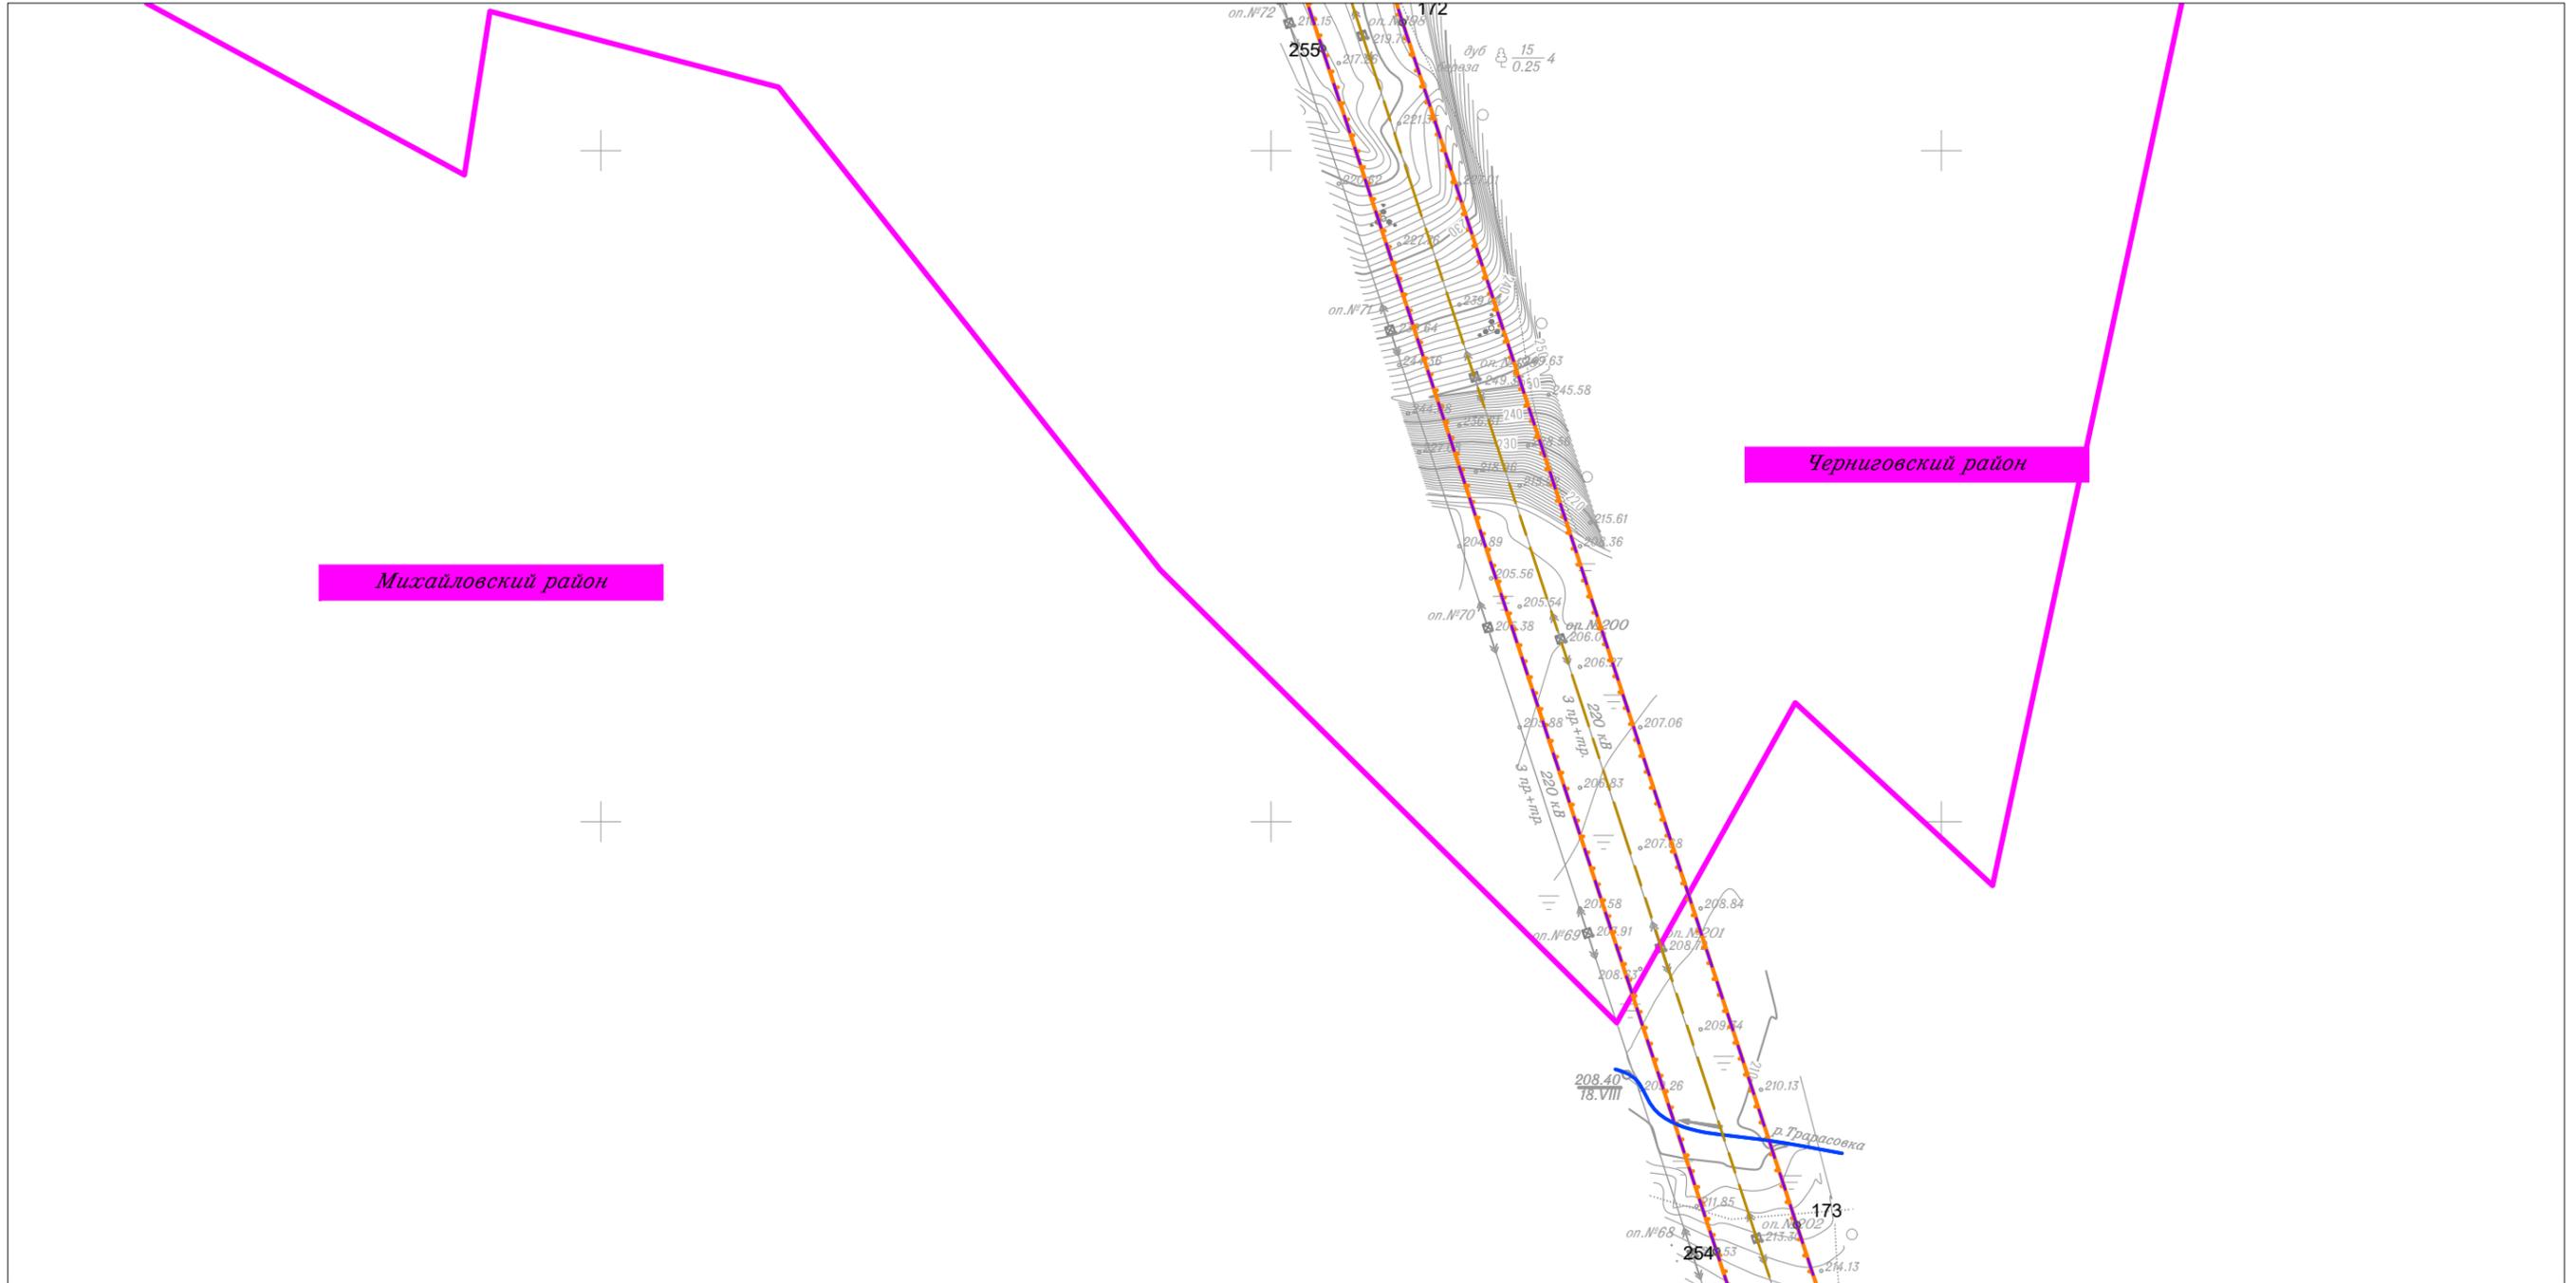


Линия совмещения с Листом 81

						Приморский край			
						Документация по планировке территории (проект планировки территории) для размещения линейного объекта энергетики федерального значения Реконструкция ВЛ 220 кВ НПС-40 – НПС-41 (с последующим образованием ВЛ 220 кВ Дальневосточная – НПС-40); Реконструкция ВЛ 220 кВ Дальневосточная – Арсеньев-2 (с последующим образованием ВЛ 220 кВ Арсеньев-2 - НПС-41); ВЛ 220 кВ НПС-40 - Дальневосточная (реконструкция).			
Изм.	Кол.уч.	Лист	№ док.	Подп.	Дата	 Заказчик: ПАО "ФСК ЕЭС"	Стадия	Лист	Листов
							П	80	105
Исполнитель	Мароховский А.А.				01.19				
Н. контр.	Алещина А.М.				01.19				
Нач. отд.	Гнетова Н.Ю.				01.19				
						ООО НПО "Инжгеопроект" 109052, г. Москва, Рязанский проспект, д.2 стр.49			
						Чертеж границ зон планируемого размещения объекта М 1:5 000			

Чертеж границ зон планируемого размещения объекта



Линия совмещения с Листом 80

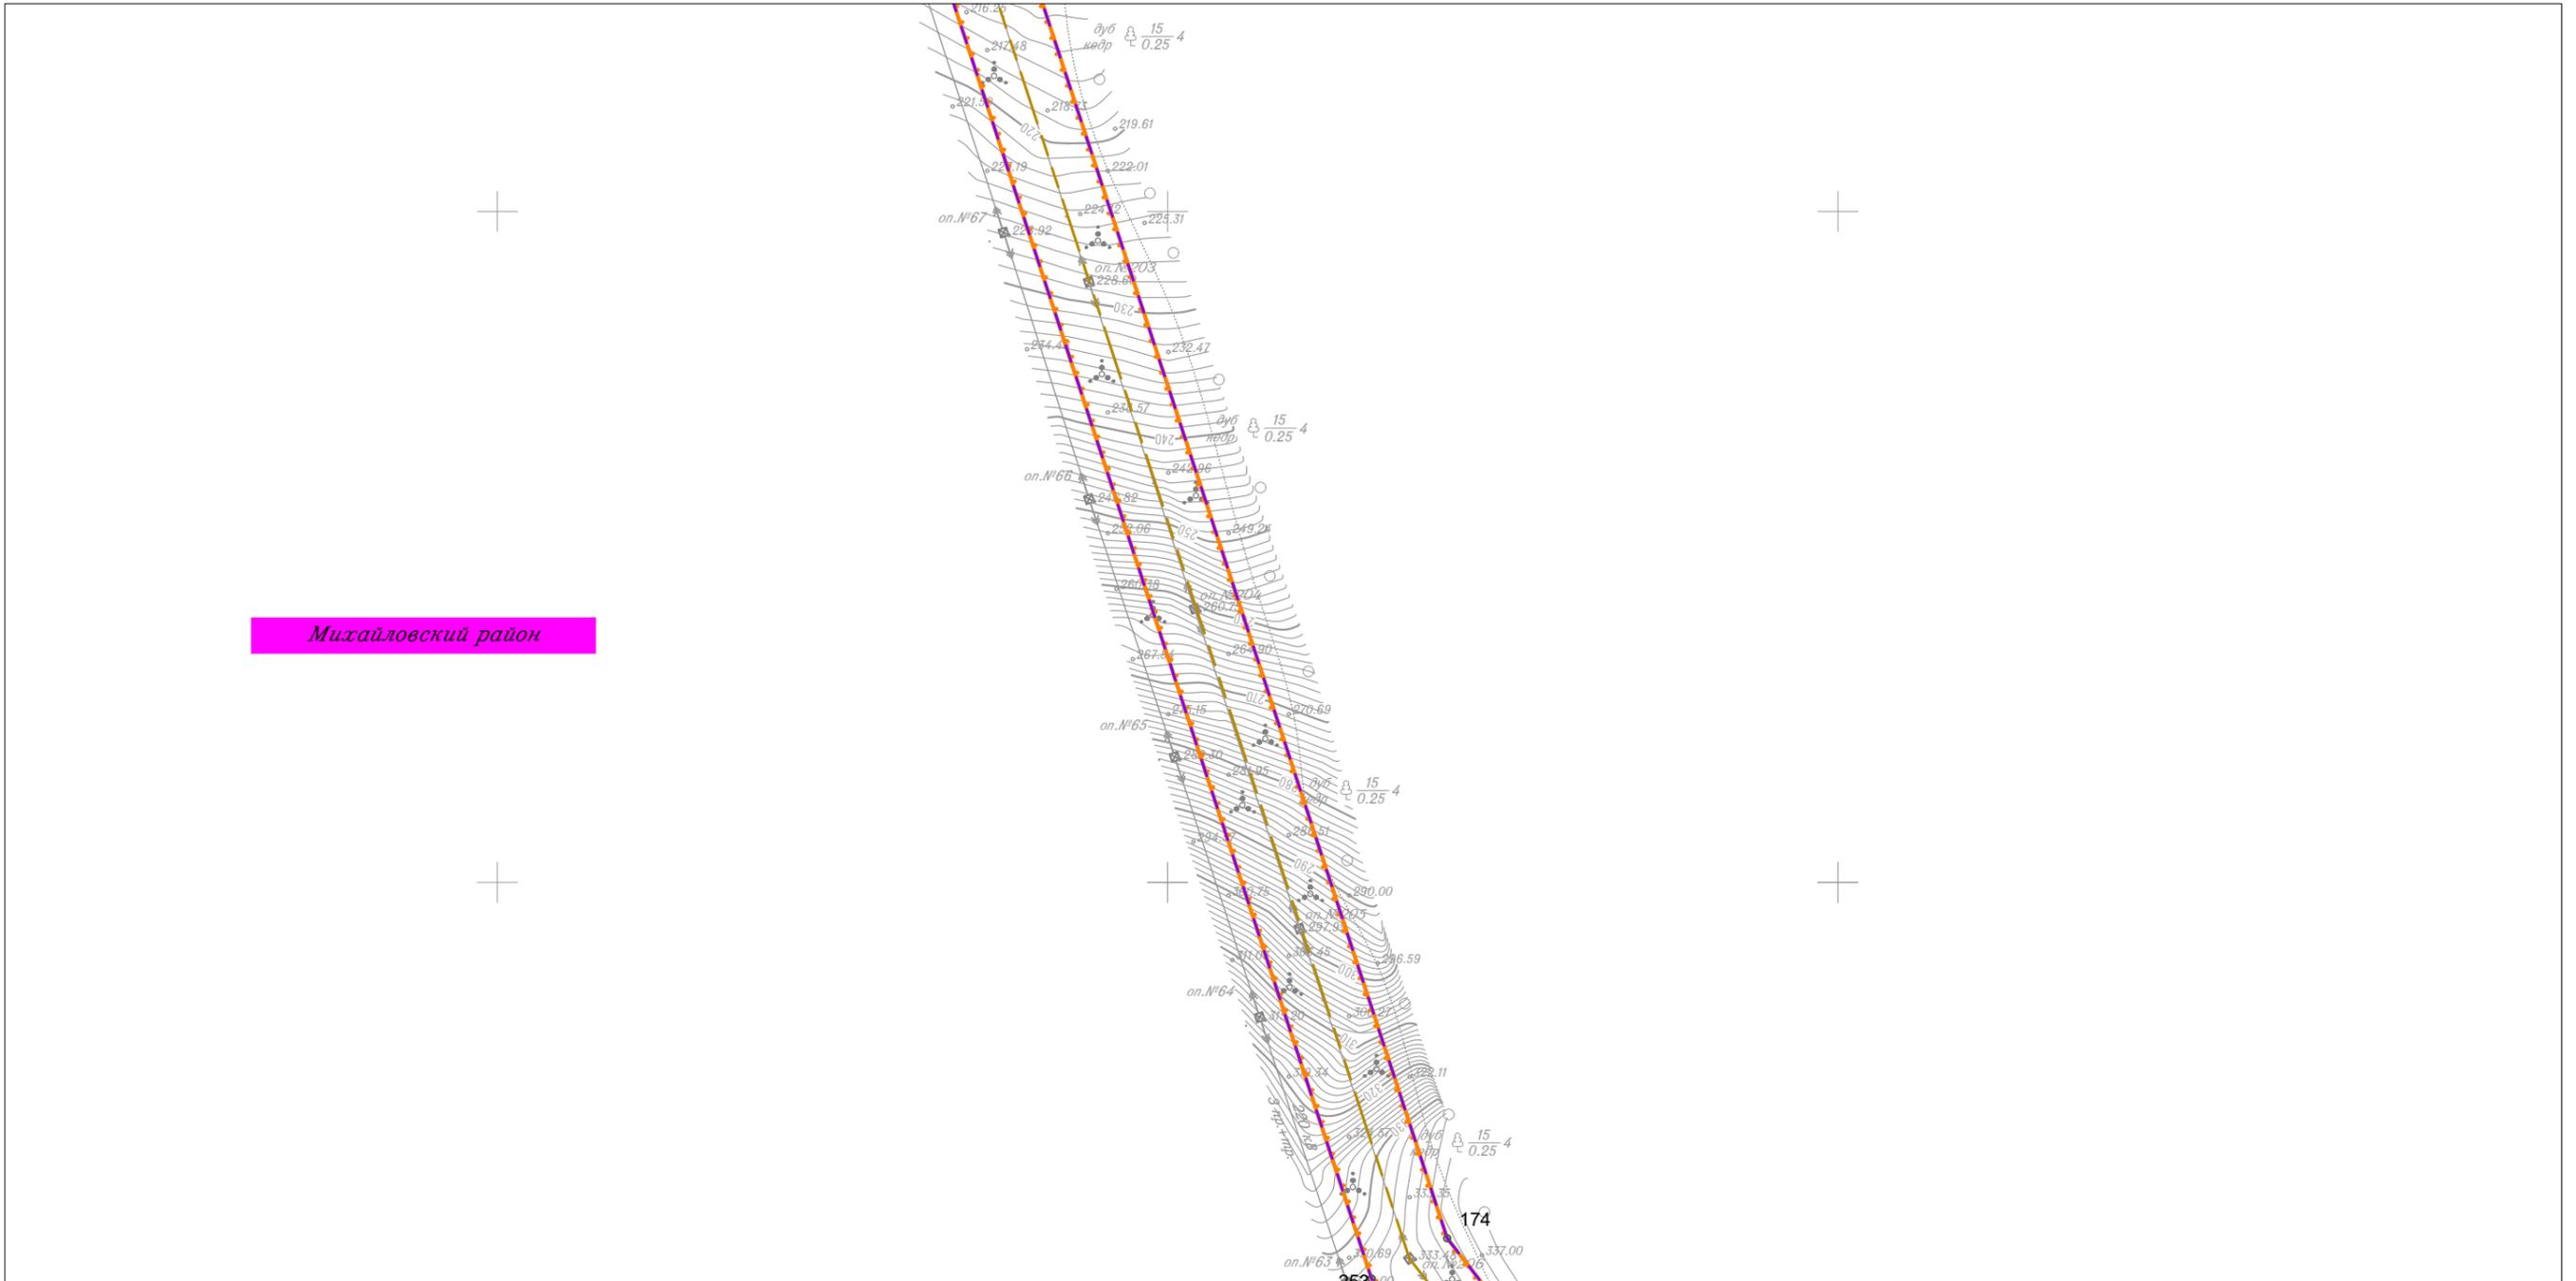


Линия совмещения с Листом 82

						Приморский край			
						Документация по планировке территории (проект планировки территории) для размещения линейного объекта энергетики федерального значения Реконструкция ВЛ 220 кВ НПС-40 – НПС-41 (с последующим образованием ВЛ 220 кВ Дальневосточная – НПС-40); Реконструкция ВЛ 220 кВ Дальневосточная – Арсеньев-2 (с последующим образованием ВЛ 220 кВ Арсеньев-2 - НПС-41); ВЛ 220 кВ НПС-40 - Дальневосточная (реконструкция).			
Изм.	Кол.уч.	Лист	№ док.	Подп.	Дата	 Заказчик: ПАО "ФСК ЕЭС"	Стадия	Лист	Листов
							П	81	105
Исполнитель	Марховский А.А.			<i>Марховский</i>	01.19				
Н. контр.	Алещина А.М.			<i>Алещина</i>	01.19				
Нач. отд.	Гнетова Н.Ю.			<i>Гнетова</i>	01.19				
						Чертеж границ зон планируемого размещения объекта М 1:5 000			
						 ООО НПО "Инжгеопроект" 109052, г. Москва, Рязанский проспект, д.2 стр.49			

Чертеж границ зон планируемого размещения объекта



Линия совмещения с Листом 81

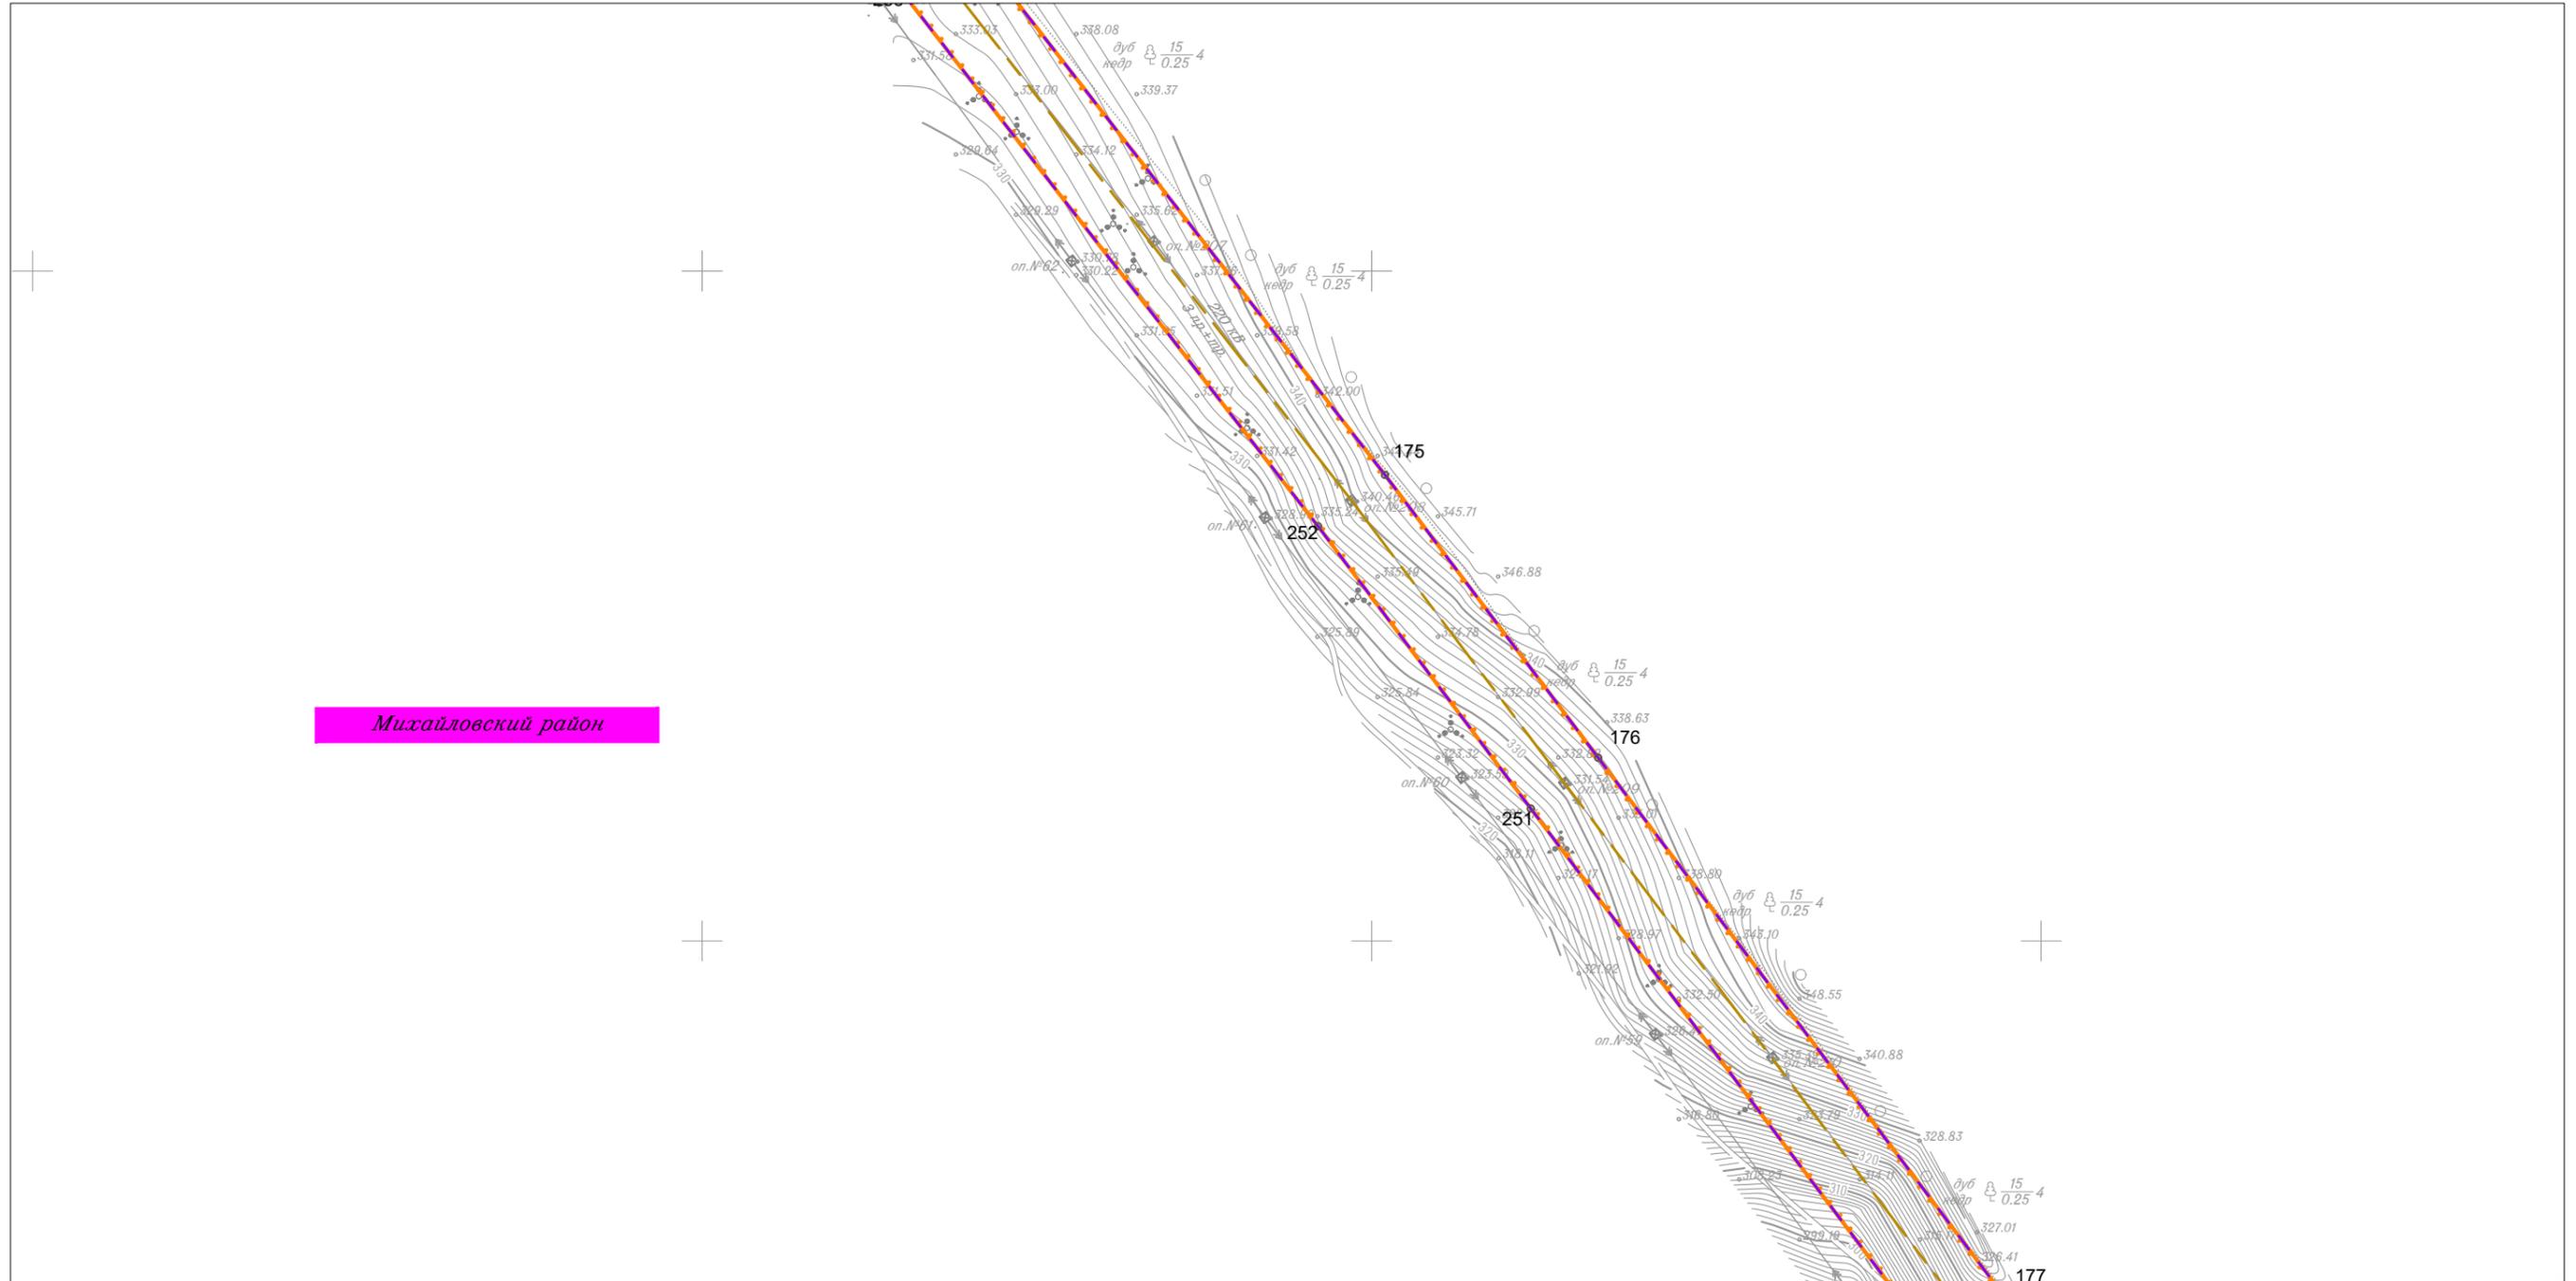


Линия совмещения с Листом 83

						Приморский край					
						Документация по планировке территории (проект планировки территории) для размещения линейного объекта энергетики федерального значения Реконструкция ВЛ 220 кВ НПС-40 – НПС-41 (с последующим образованием ВЛ 220 кВ Дальневосточная – НПС-40); Реконструкция ВЛ 220 кВ Дальневосточная – Арсеньев-2 (с последующим образованием ВЛ 220 кВ Арсеньев-2 - НПС-41); ВЛ 220 кВ НПС-40 - Дальневосточная (реконструкция).					
Изм.	Кол.уч.	Лист	№ док.	Подп.	Дата				Стадия	Лист	Листов
									П	82	105
Исполнитель	Мароховский А.А.			<i>Мар</i>	01.19	 Заказчик: ПАО "ФСК ЕЭС"			 ООО НПО "Инжгеопроект" 109052, г. Москва, Рязанский проспект, д.2 стр.49		
Н. контр.	Алешина А.М.			<i>Алешина</i>	01.19						
Нач. отд.	Гнетова Н.Ю.			<i>Гнетова</i>	01.19						
						Чертеж границ зон планируемого размещения объекта М 1:5 000					

Чертеж границ зон планируемого размещения объекта



Линия совмещения с Листом 82

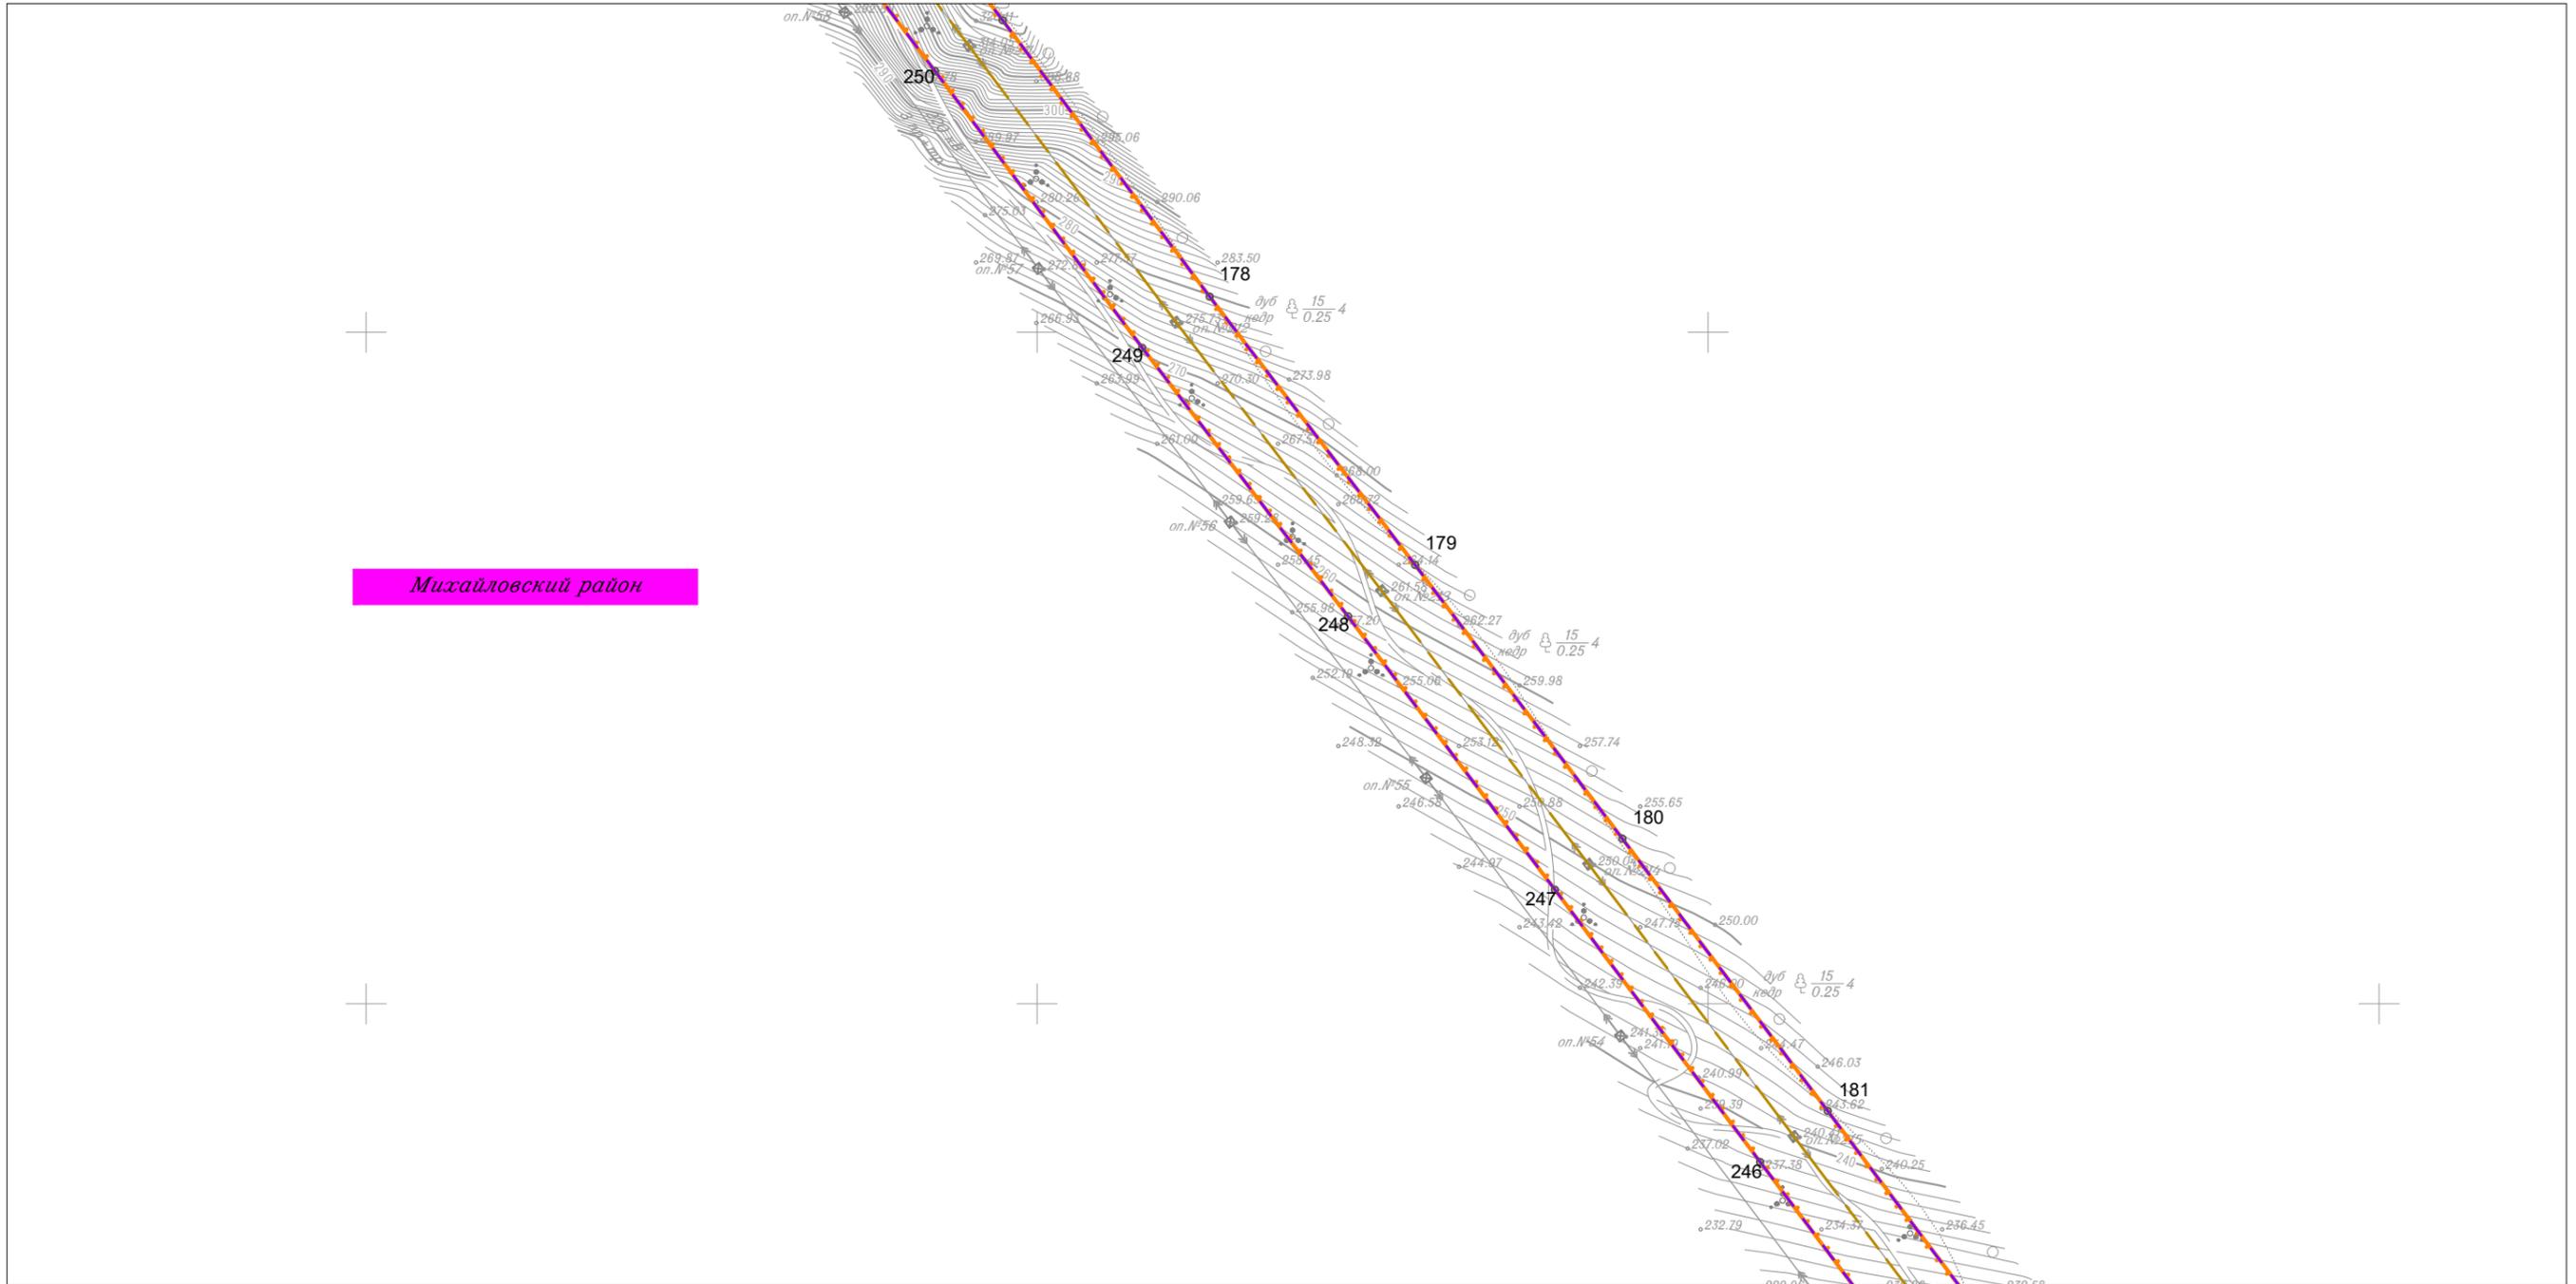


Линия совмещения с Листом 84

						Приморский край			
						Документация по планировке территории (проект планировки территории) для размещения линейного объекта энергетики федерального значения Реконструкция ВЛ 220 кВ НПС-40 – НПС-41 (с последующим образованием ВЛ 220 кВ Дальневосточная – НПС-40); Реконструкция ВЛ 220 кВ Дальневосточная – Арсеньев-2 (с последующим образованием ВЛ 220 кВ Арсеньев-2 - НПС-41); ВЛ 220 кВ НПС-40 - Дальневосточная (реконструкция).			
Изм.	Кол.уч.	Лист	№ док.	Подп.	Дата	Заказчик: ПАО "ФСК ЕЭС"	Стадия	Лист	Листов
							П	83	105
Исполнитель	Мароховский А.А.			<i>Мароховский</i>	01.19				
Н. контр.	Алещина А.М.			<i>Алещина</i>	01.19				
Нач. отд.	Гнетова Н.Ю.			<i>Гнетова</i>	01.19				
						ООО НПО "Инжгеопроект" 109052, г. Москва, Рязанский проспект, д.2 стр.49			
						Чертеж границ зон планируемого размещения объекта М 1:5 000			

Чертеж границ зон планируемого размещения объекта



Линия совмещения с Листом 83

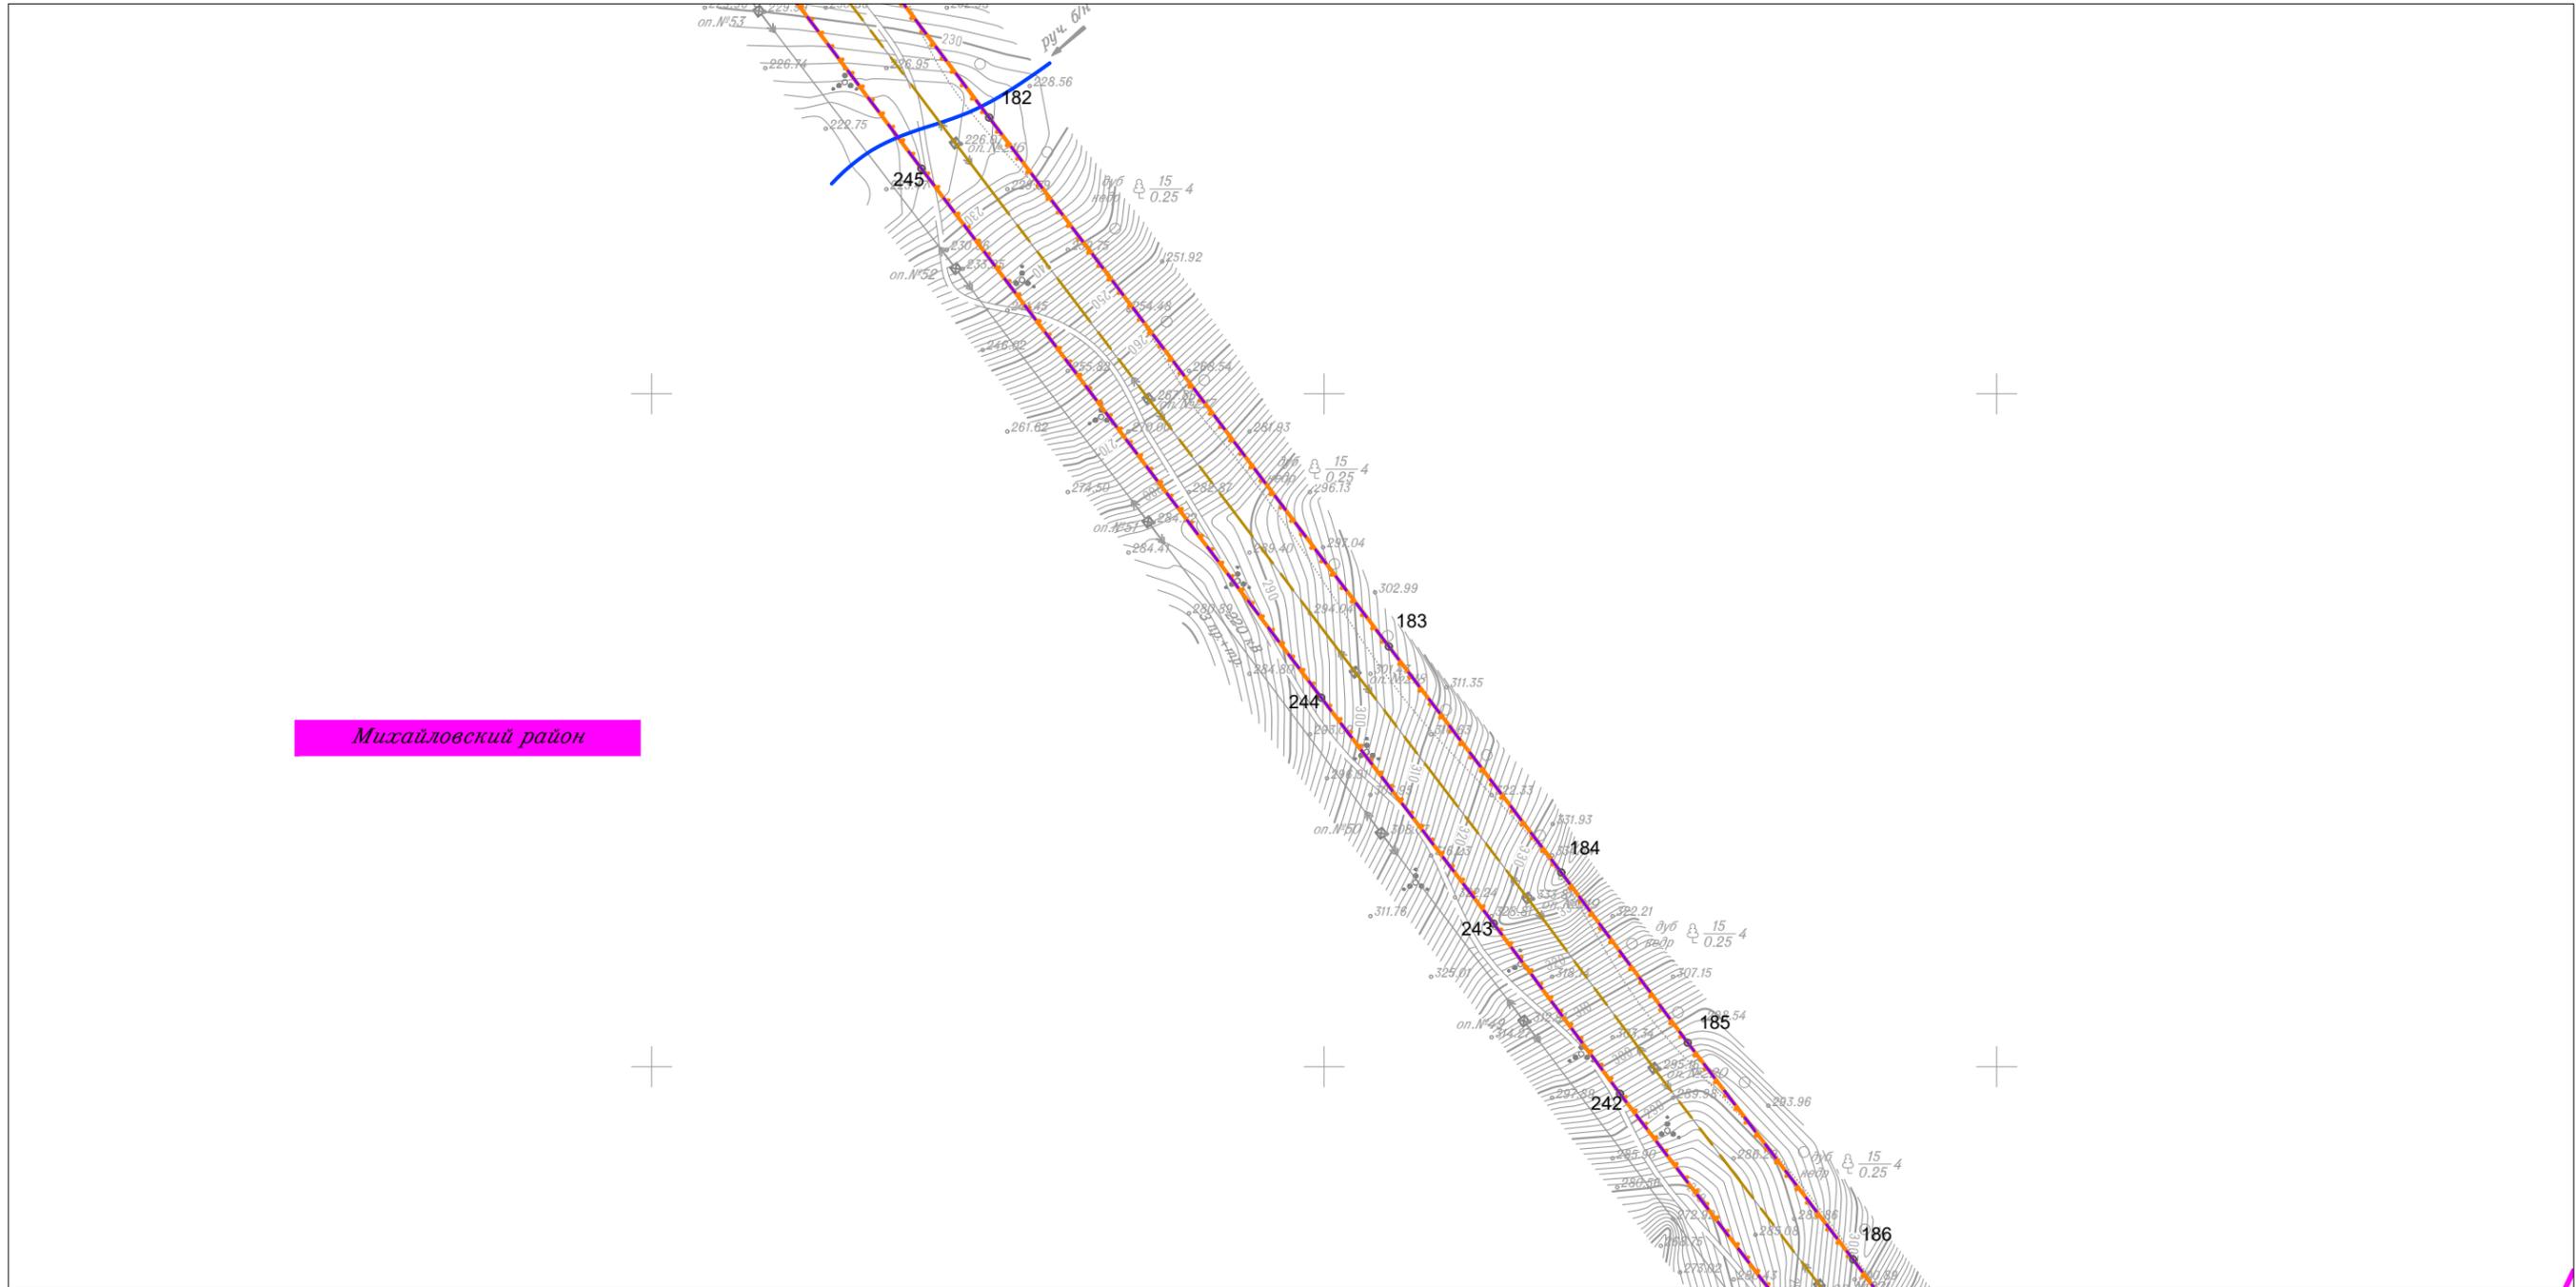


Линия совмещения с Листом 85

						Приморский край					
						Документация по планировке территории (проект планировки территории) для размещения линейного объекта энергетики федерального значения Реконструкция ВЛ 220 кВ НПС-40 – НПС-41 (с последующим образованием ВЛ 220 кВ Дальневосточная – НПС-40); Реконструкция ВЛ 220 кВ Дальневосточная – Арсеньев-2 (с последующим образованием ВЛ 220 кВ Арсеньев-2 - НПС-41); ВЛ 220 кВ НПС-40 - Дальневосточная (реконструкция).					
Изм.	Кол.уч.	Лист	N док.	Подп.	Дата				Стадия	Лист	Листов
									П	84	105
Исполнитель	Марховский А.А.			<i>Мар</i>	01.19	 Заказчик: ПАО "ФСК ЕЭС"			 ООО НПО "Инжгеопроект" 109052, г. Москва, Рязанский проспект, д.2 стр.49		
Н. контр.	Алещина А.М.			<i>Алещина</i>	01.19						
Нач. отд.	Гнетова Н.Ю.			<i>Гнетова</i>	01.19						
						Чертеж границ зон планируемого размещения объекта М 1:5 000					

Чертеж границ зон планируемого размещения объекта



Линия совмещения с Листом 84

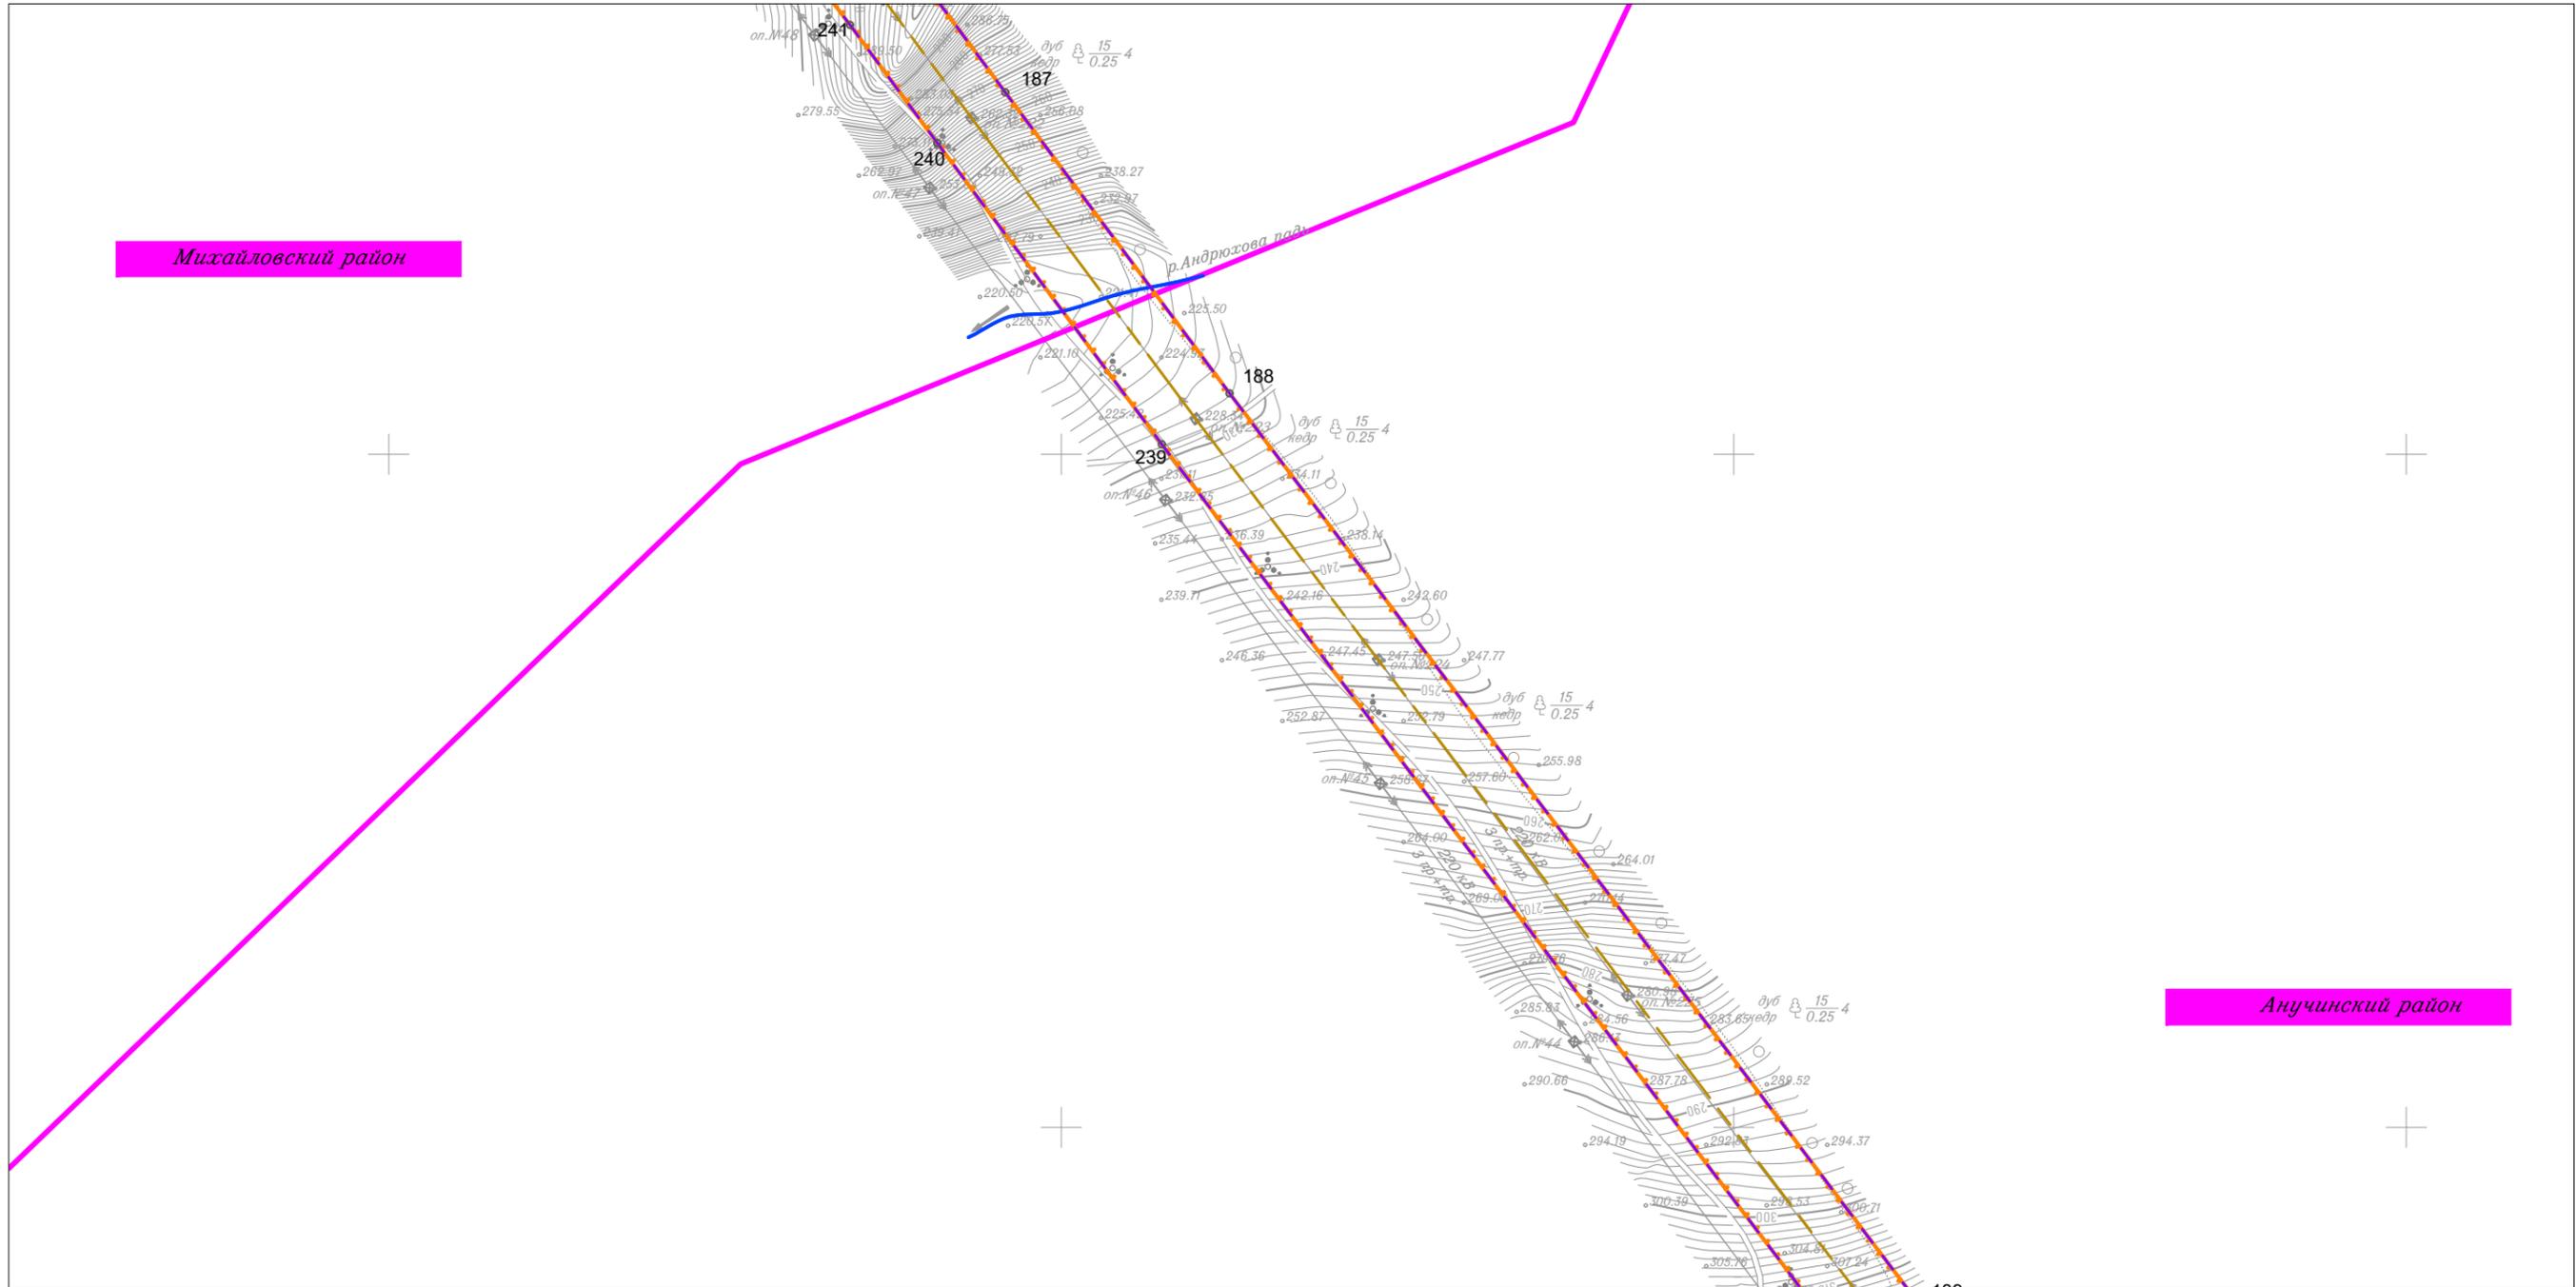


Линия совмещения с Листом 86

						Приморский край				
						Документация по планировке территории (проект планировки территории) для размещения линейного объекта энергетики федерального значения Реконструкция ВЛ 220 кВ НПС-40 – НПС-41 (с последующим образованием ВЛ 220 кВ Дальневосточная – НПС-40); Реконструкция ВЛ 220 кВ Дальневосточная – Арсеньев-2 (с последующим образованием ВЛ 220 кВ Арсеньев-2 - НПС-41); ВЛ 220 кВ НПС-40 - Дальневосточная (реконструкция).				
Изм.	Кол.уч.	Лист	№ док.	Подп.	Дата	 Заказчик: ПАО "ФСК ЕЭС"	Стадия	Лист	Листов	
Исполнитель	Мароховский А.А.			<i>Мар</i>	01.19		 ООО НПО "Инжпроект" 109052, г. Москва, Рязанский проспект, д.2 стр.49	П	85	105
Н. контр.	Алещина А.М.			<i>Алещина</i>	01.19					
Нач. отд.	Гнетова Н.Ю.			<i>Гнетова</i>	01.19					
Чертеж границ зон планируемого размещения объекта										
М 1:5 000										

Чертеж границ зон планируемого размещения объекта



Линия совмещения с Листом 85

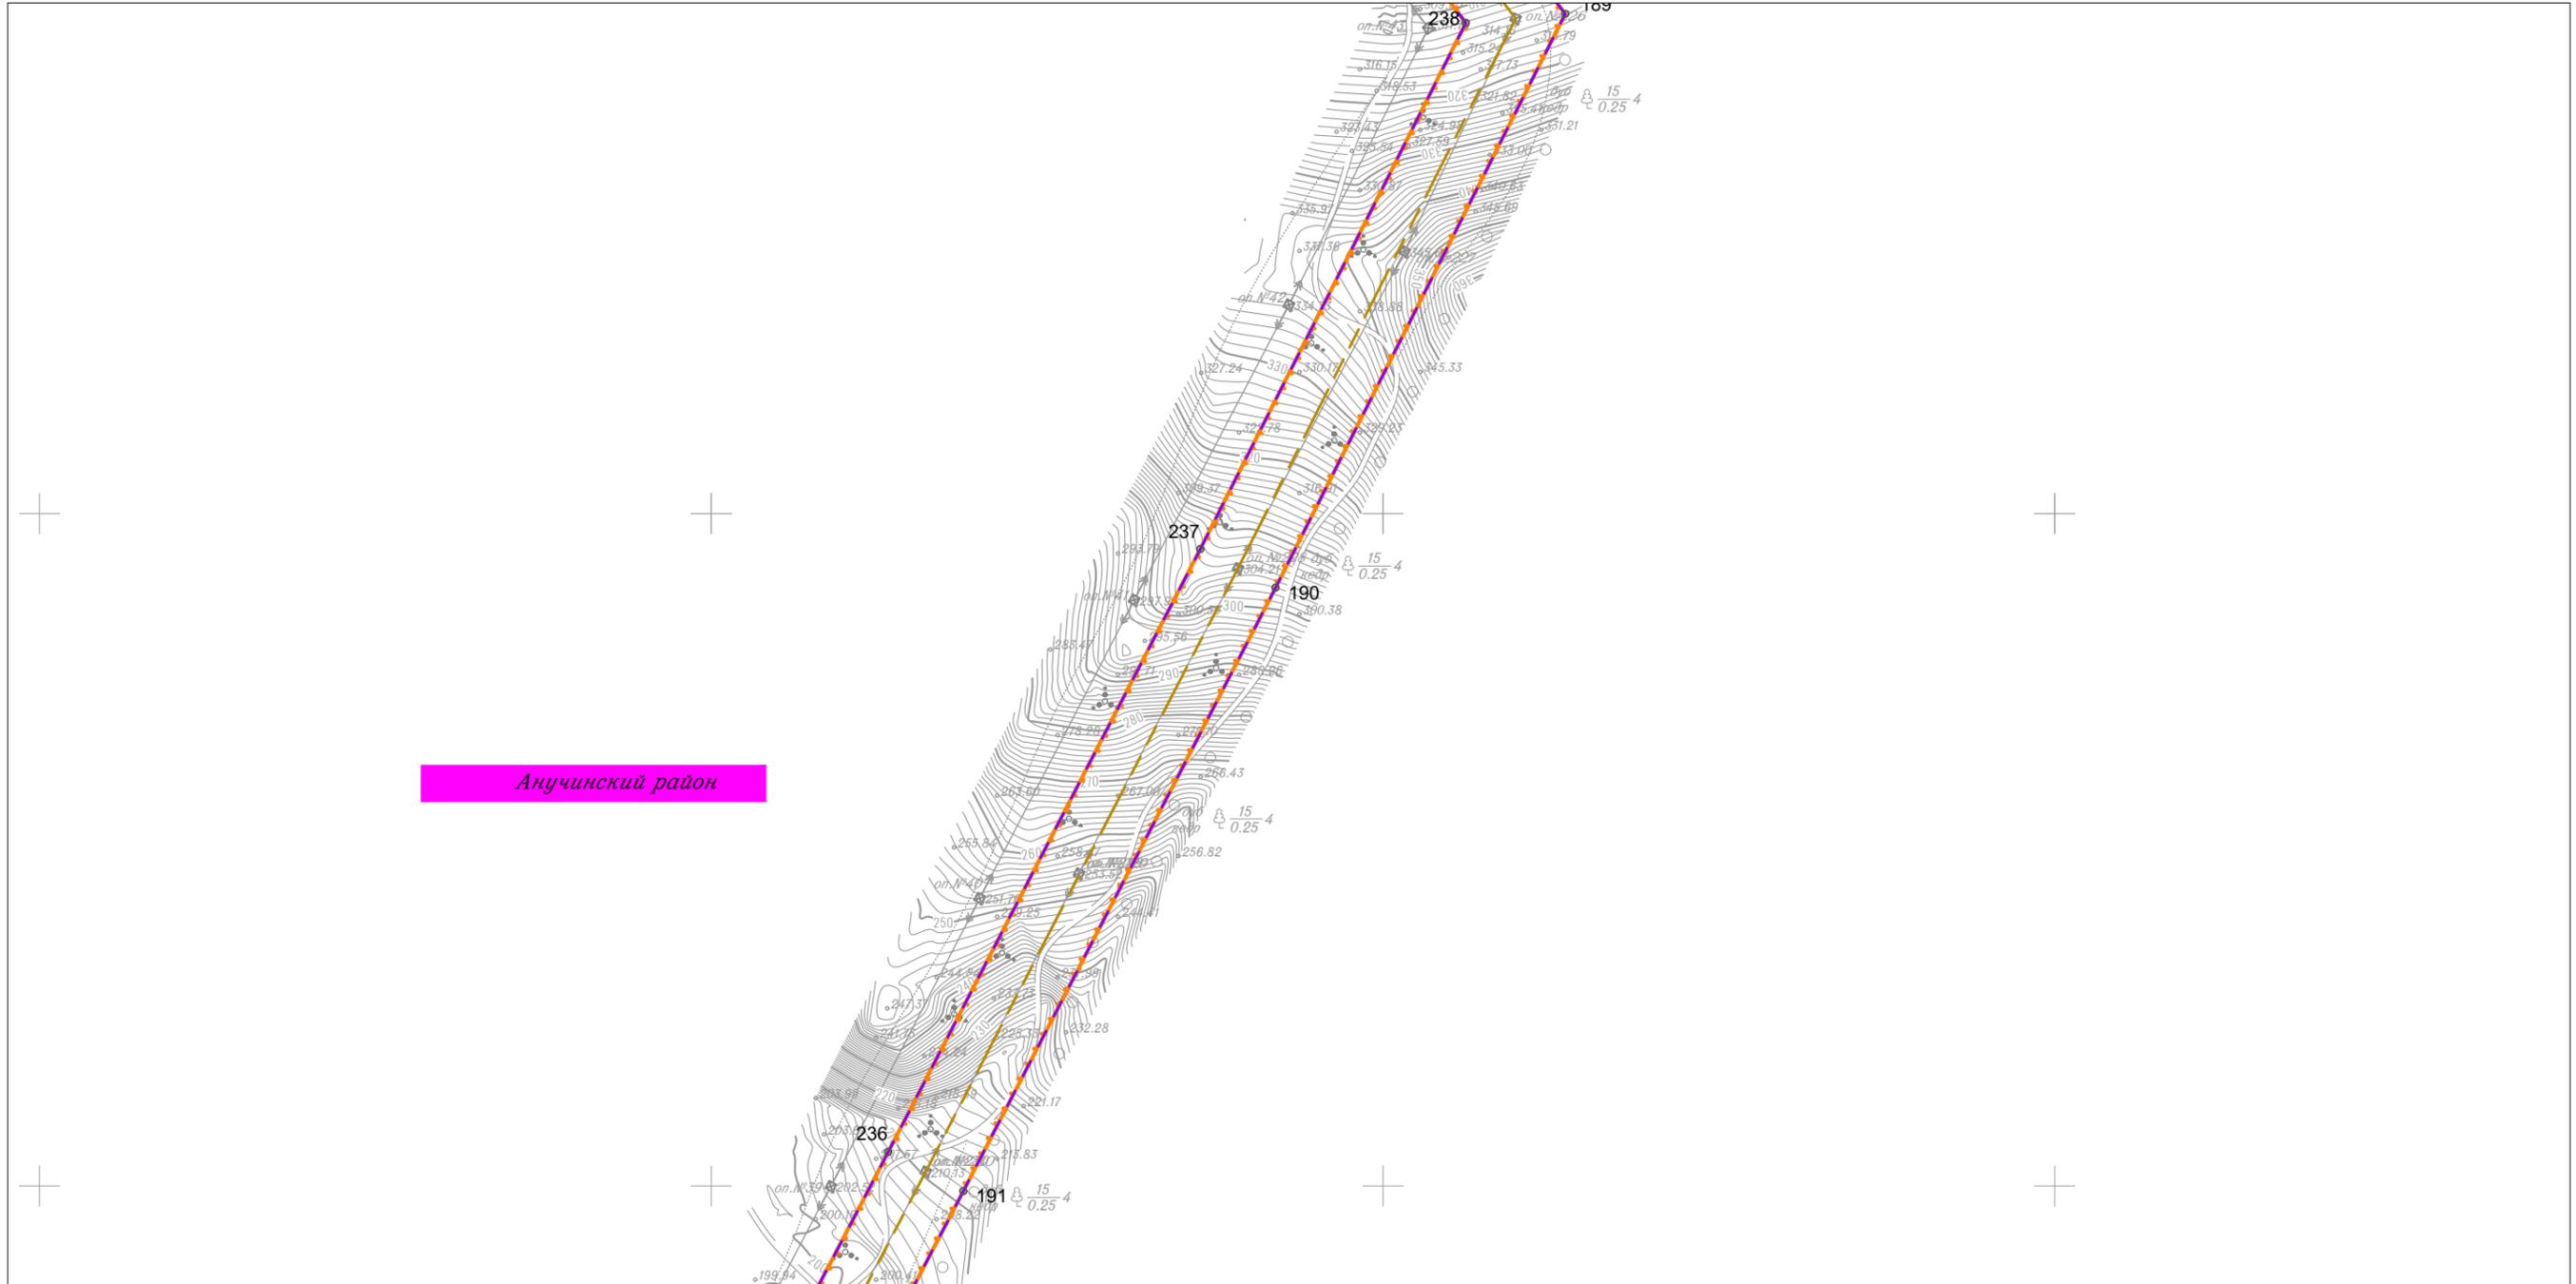


Линия совмещения с Листом 87

						Приморский край					
						Документация по планировке территории (проект планировки территории) для размещения линейного объекта энергетики федерального значения Реконструкция ВЛ 220 кВ НПС-40 – НПС-41 (с последующим образованием ВЛ 220 кВ Дальневосточная – НПС-40); Реконструкция ВЛ 220 кВ Дальневосточная – Арсеньев-2 (с последующим образованием ВЛ 220 кВ Арсеньев-2 - НПС-41); ВЛ 220 кВ НПС-40 - Дальневосточная (реконструкция).					
Изм.	Кол.уч.	Лист	N док.	Подп.	Дата				Стадия	Лист	Листов
									П	86	105
Исполнитель	Марховский А.А.			<i>Мар</i>	01.19	 Заказчик: ПАО "ФСК ЕЭС"			 ООО НПО "Инжгеопроект" 109052, г. Москва, Рязанский проспект, д.2 стр.49		
Н. контр.	Алешина А.М.			<i>Алешина</i>	01.19						
Нач. отд.	Гнетова Н.Ю.			<i>Гнетова</i>	01.19						
						Чертеж границ зон планируемого размещения объекта М 1:5 000					

Чертеж границ зон планируемого размещения объекта



Линия совмещения с Листом 86

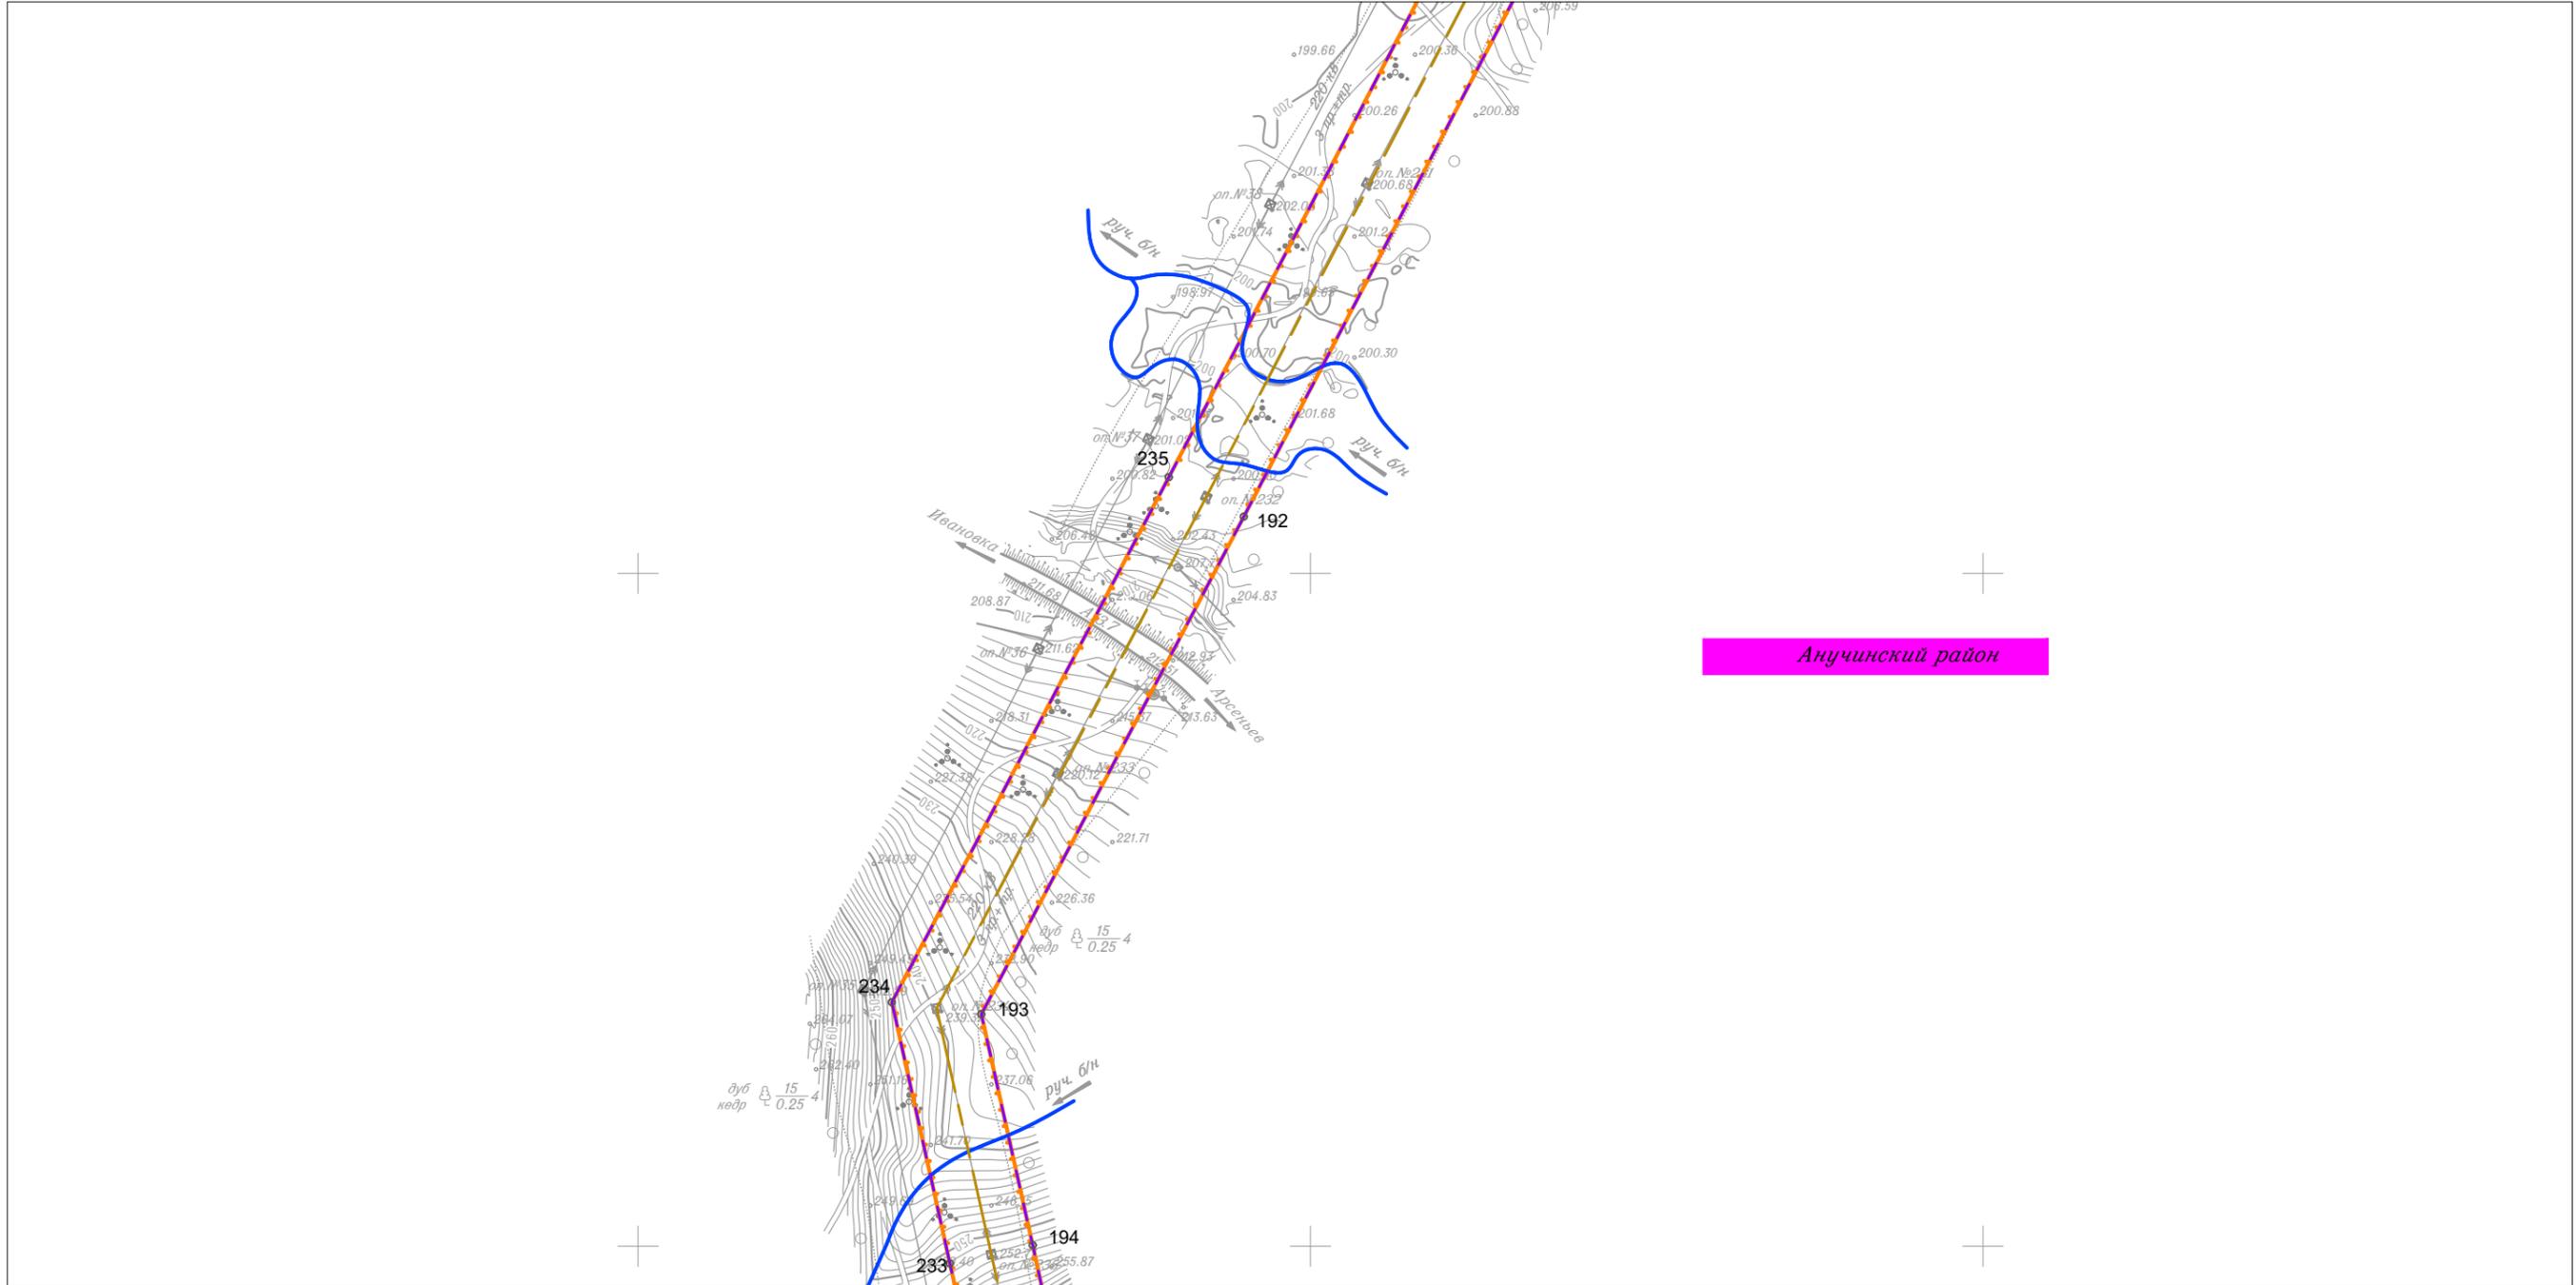


Линия совмещения с Листом 88

						Приморский край					
						Документация по планировке территории (проект планировки территории) для размещения линейного объекта энергетики федерального значения Реконструкция ВЛ 220 кВ НПС-40 – НПС-41 (с последующим образованием ВЛ 220 кВ Дальневосточная – НПС-40); Реконструкция ВЛ 220 кВ Дальневосточная – Арсеньев-2 (с последующим образованием ВЛ 220 кВ Арсеньев-2 - НПС-41); ВЛ 220 кВ НПС-40 - Дальневосточная (реконструкция).					
Изм.	Кол.уч.	Лист	№ док.	Подп.	Дата				Стадия	Лист	Листов
									П	87	105
Исполнитель	Марховский А.А.			<i>Марховский</i>	01.19	 Заказчик: ПАО "ФСК ЕЭС"			 ООО НПО "Инжгеопроект" 109052, г. Москва, Рязанский проспект, д.2 стр.49		
Н. контр.	Алешина А.М.		<i>Алешина</i>	01.19							
Нач. отд.	Гнетова Н.Ю.		<i>Гнетова</i>	01.19							
						Чертеж границ зон планируемого размещения объекта М 1:5 000					

Чертеж границ зон планируемого размещения объекта



Линия совмещения с Листом 87

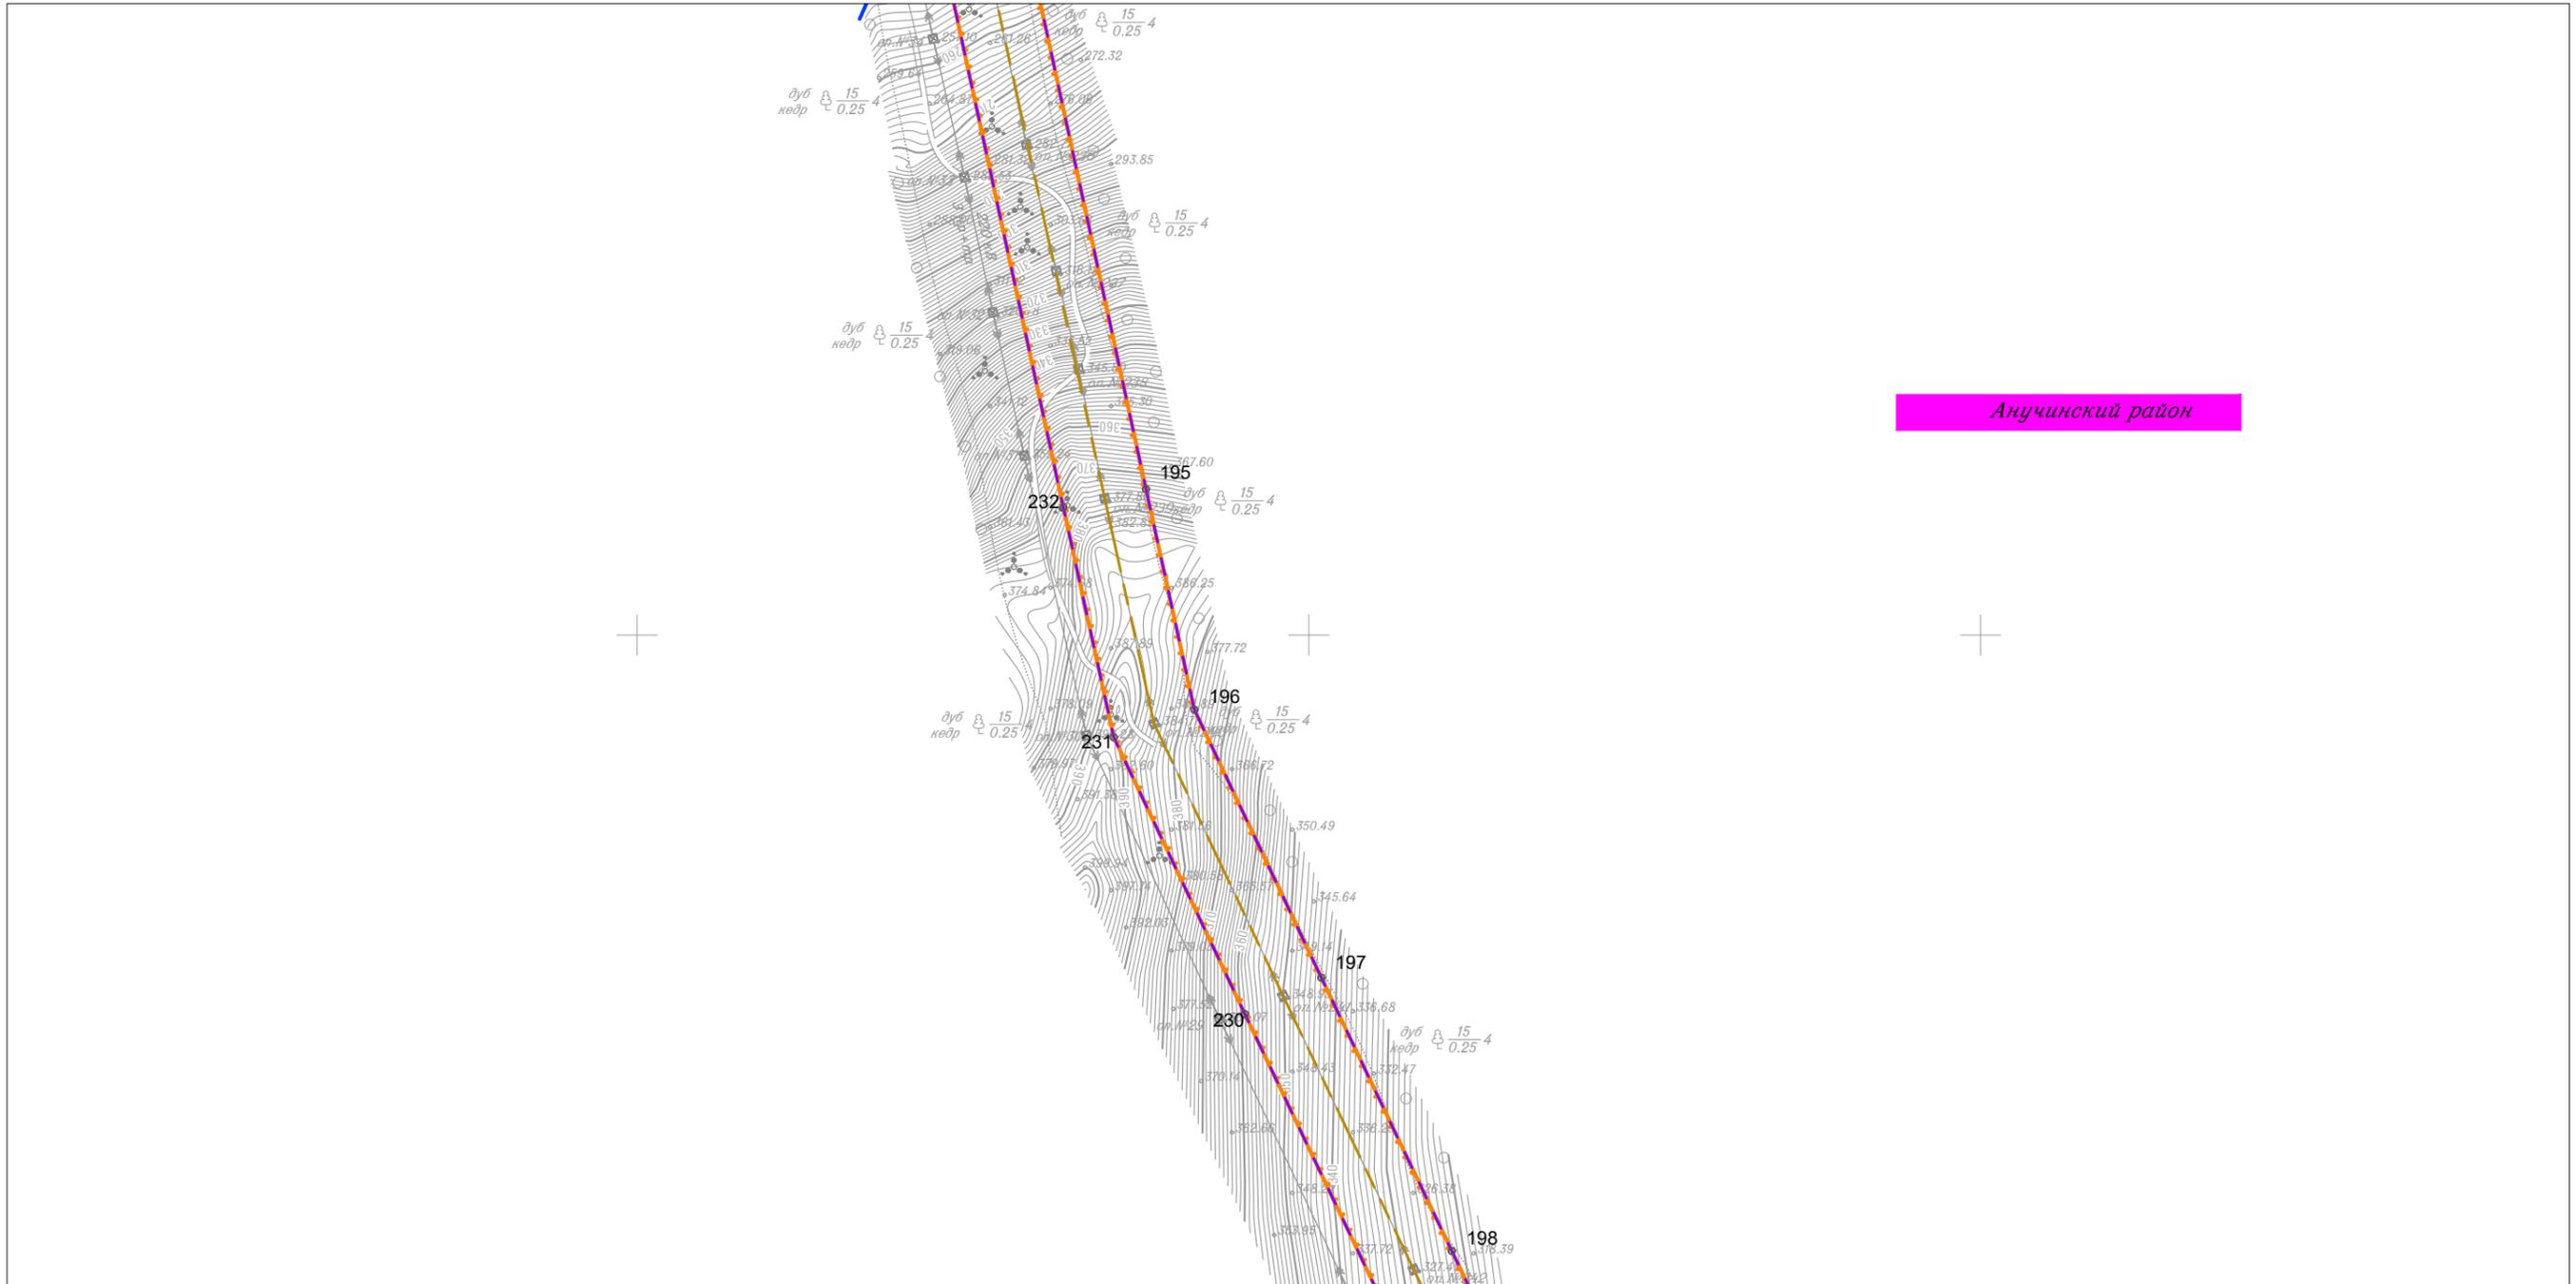


Линия совмещения с Листом 89

						Приморский край			
						Документация по планировке территории (проект планировки территории) для размещения линейного объекта энергетики федерального значения Реконструкция ВЛ 220 кВ НПС-40 – НПС-41 (с последующим образованием ВЛ 220 кВ Дальневосточная – НПС-40); Реконструкция ВЛ 220 кВ Дальневосточная – Арсеньев-2 (с последующим образованием ВЛ 220 кВ Арсеньев-2 - НПС-41); ВЛ 220 кВ НПС-40 - Дальневосточная (реконструкция).			
Изм.	Кол.уч.	Лист	N док.	Подп.	Дата	 Заказчик: ПАО "ФСК ЕЭС"	Стадия	Лист	Листов
							П	88	105
Исполнитель	Марховский А.А.			<i>Марховский</i>	01.19				
Н. контр.	Алещина А.М.			<i>Алещина</i>	01.19				
Нач. отд.	Гнетова Н.Ю.			<i>Гнетова</i>	01.19				
						Чертеж границ зон планируемого размещения объекта М 1:5 000			
						 ООО НПО "Инжгеопроект" 109052, г. Москва, Рязанский проспект, д.2 стр.49			

Чертеж границ зон планируемого размещения объекта



Линия совмещения с Листом 88

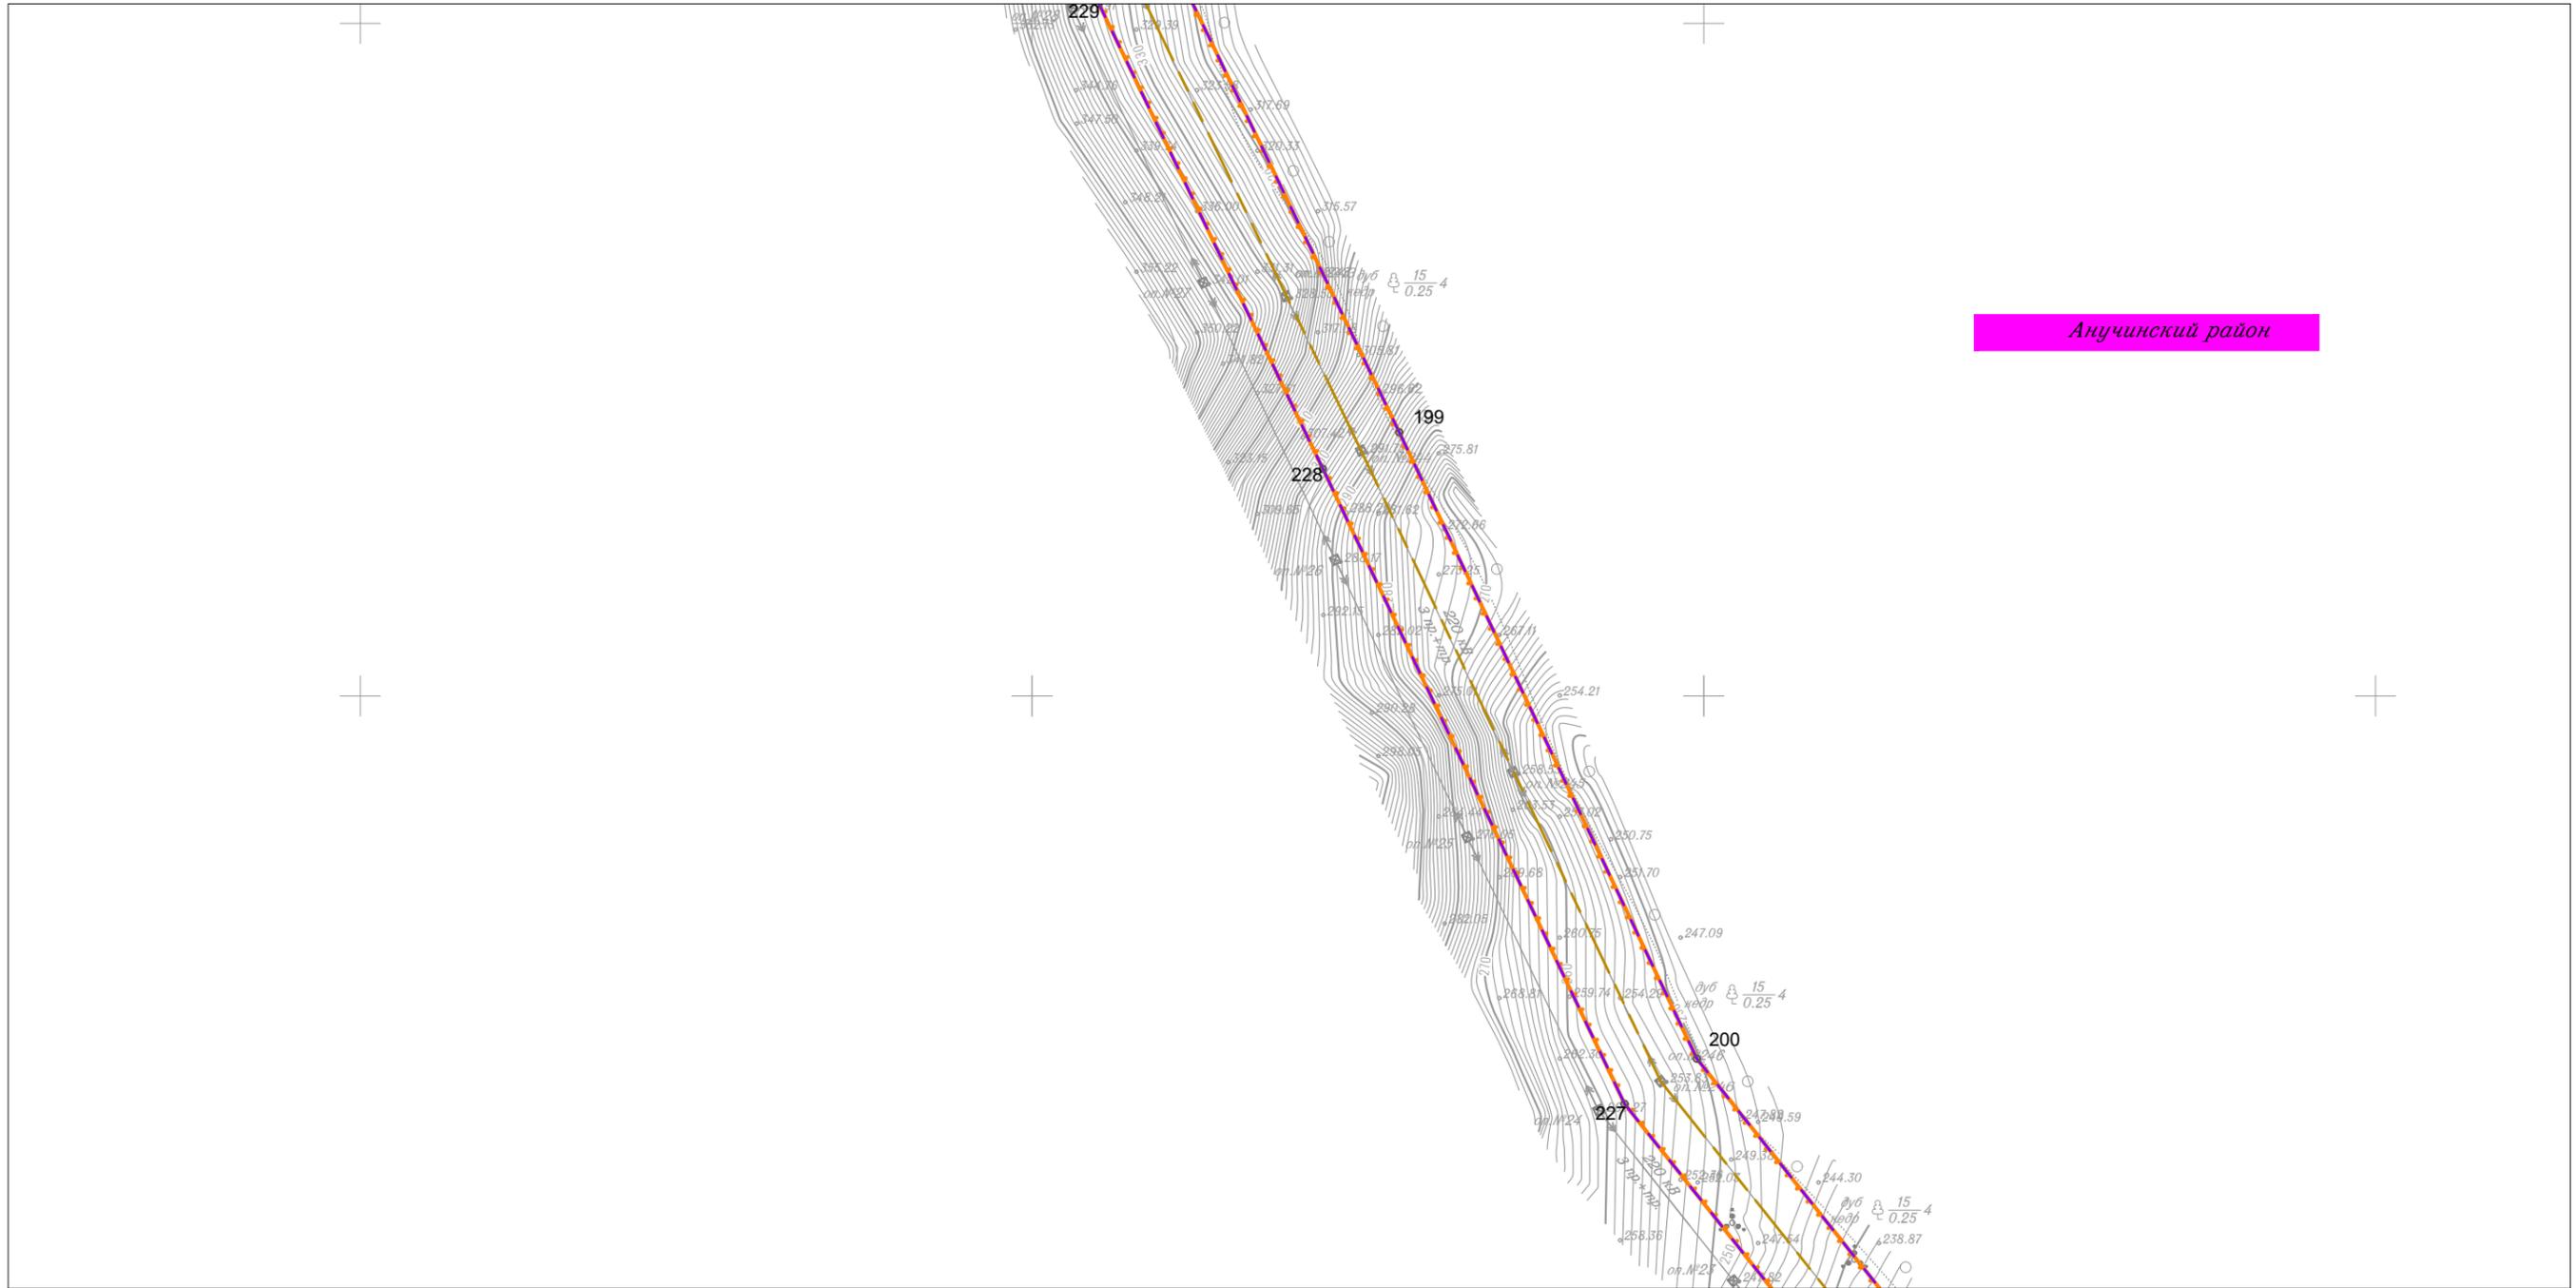


Линия совмещения с Листом 90

						Приморский край			
						Документация по планировке территории (проект планировки территории) для размещения линейного объекта энергетики федерального значения Реконструкция ВЛ 220 кВ НПС-40 – НПС-41 (с последующим образованием ВЛ 220 кВ Дальневосточная – НПС-40); Реконструкция ВЛ 220 кВ Дальневосточная – Арсеньев-2 (с последующим образованием ВЛ 220 кВ Арсеньев-2 - НПС-41); ВЛ 220 кВ НПС-40 - Дальневосточная (реконструкция).			
Изм.	Кол.уч.	Лист	№ док.	Подп.	Дата	Заказчик: ПАО "ФСК ЕЭС"	Стадия	Лист	Листов
							П	89	105
Исполнитель	Мароховский А.А.				01.19				
Н. контр.	Алещина А.М.				01.19				
Нач. отд.	Гнетова Н.Ю.				01.19				
						Чертеж границ зон планируемого размещения объекта М 1:5 000			
						ООО НПО "Инжгеопроект" 109052, г. Москва, Рязанский проспект, д.2 стр.49			

Чертеж границ зон планируемого размещения объекта



Линия совмещения с Листом 89

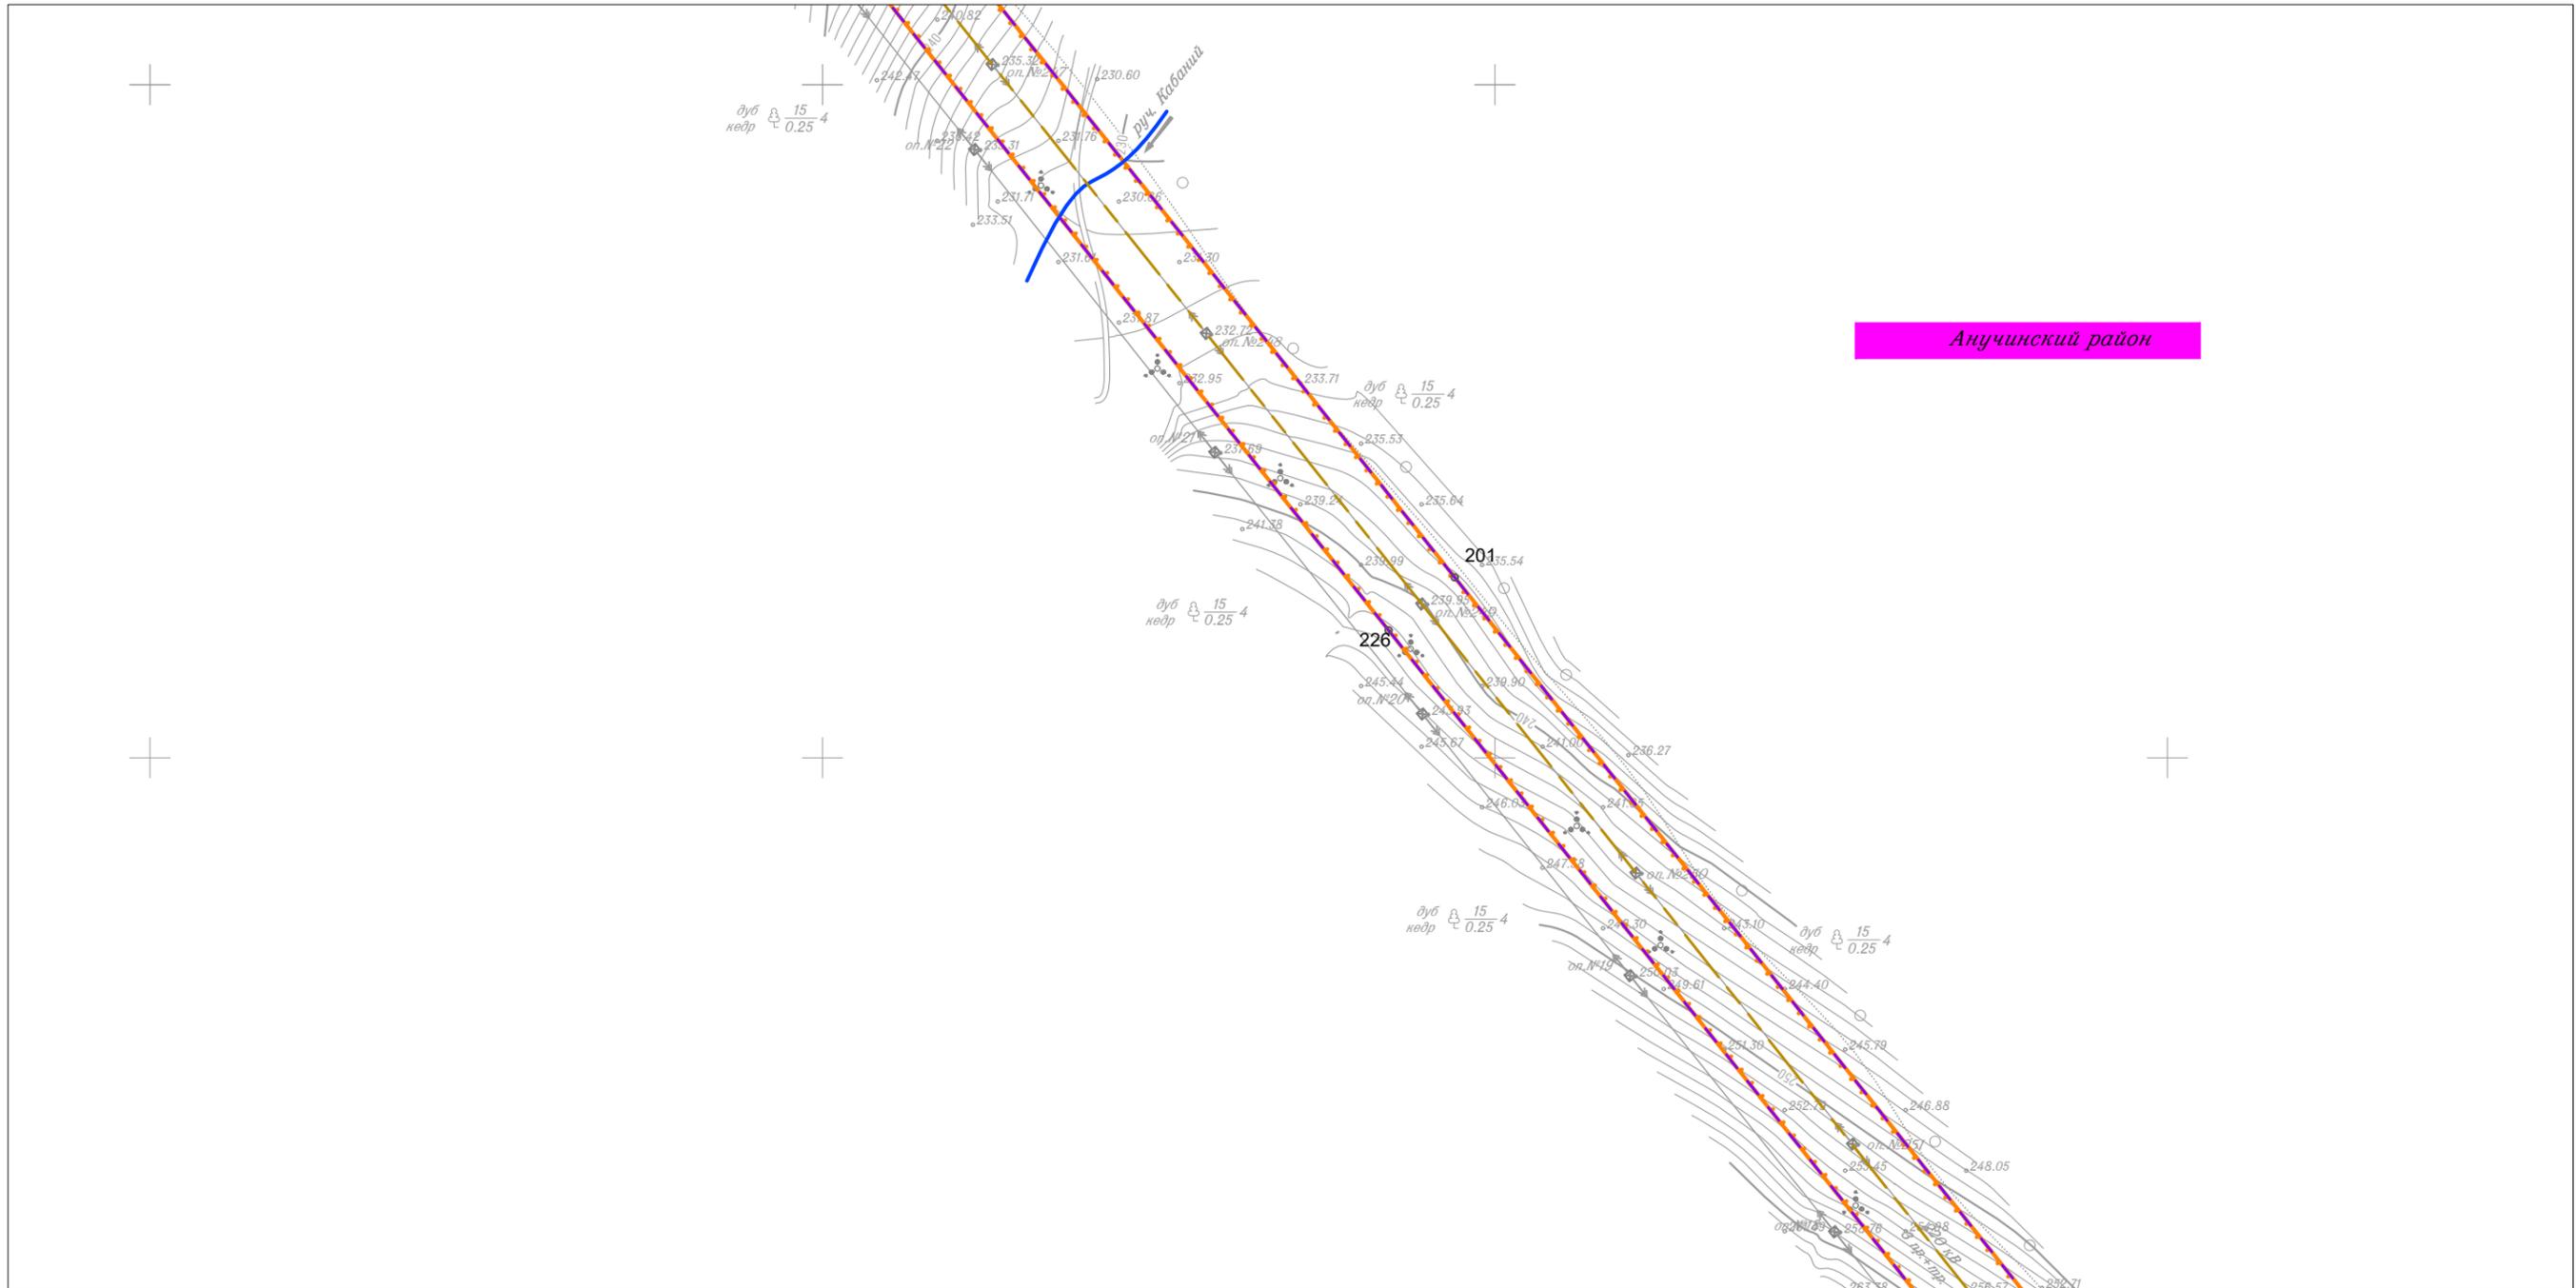


Линия совмещения с Листом 91

						Приморский край			
						Документация по планировке территории (проект планировки территории) для размещения линейного объекта энергетики федерального значения Реконструкция ВЛ 220 кВ НПС-40 – НПС-41 (с последующим образованием ВЛ 220 кВ Дальневосточная – НПС-40); Реконструкция ВЛ 220 кВ Дальневосточная – Арсеньев-2 (с последующим образованием ВЛ 220 кВ Арсеньев-2 - НПС-41); ВЛ 220 кВ НПС-40 - Дальневосточная (реконструкция).			
Изм.	Кол.уч.	Лист	№ док.	Подп.	Дата	 Заказчик: ПАО "ФСК ЕЭС"	Стадия	Лист	Листов
							П	90	105
Исполнитель	Мароховский А.А.			<i>Мароховский</i>	01.19				
Н. контр.	Алещина А.М.			<i>Алещина</i>	01.19				
Нач. отд.	Гнетова Н.Ю.			<i>Гнетова</i>	01.19				
						Чертеж границ зон планируемого размещения объекта М 1:5 000			
						 ООО НПО "Инжгеопроект" 109052, г. Москва, Рязанский проспект, д.2 стр.49			

Чертеж границ зон планируемого размещения объекта



Линия совмещения с Листом 90

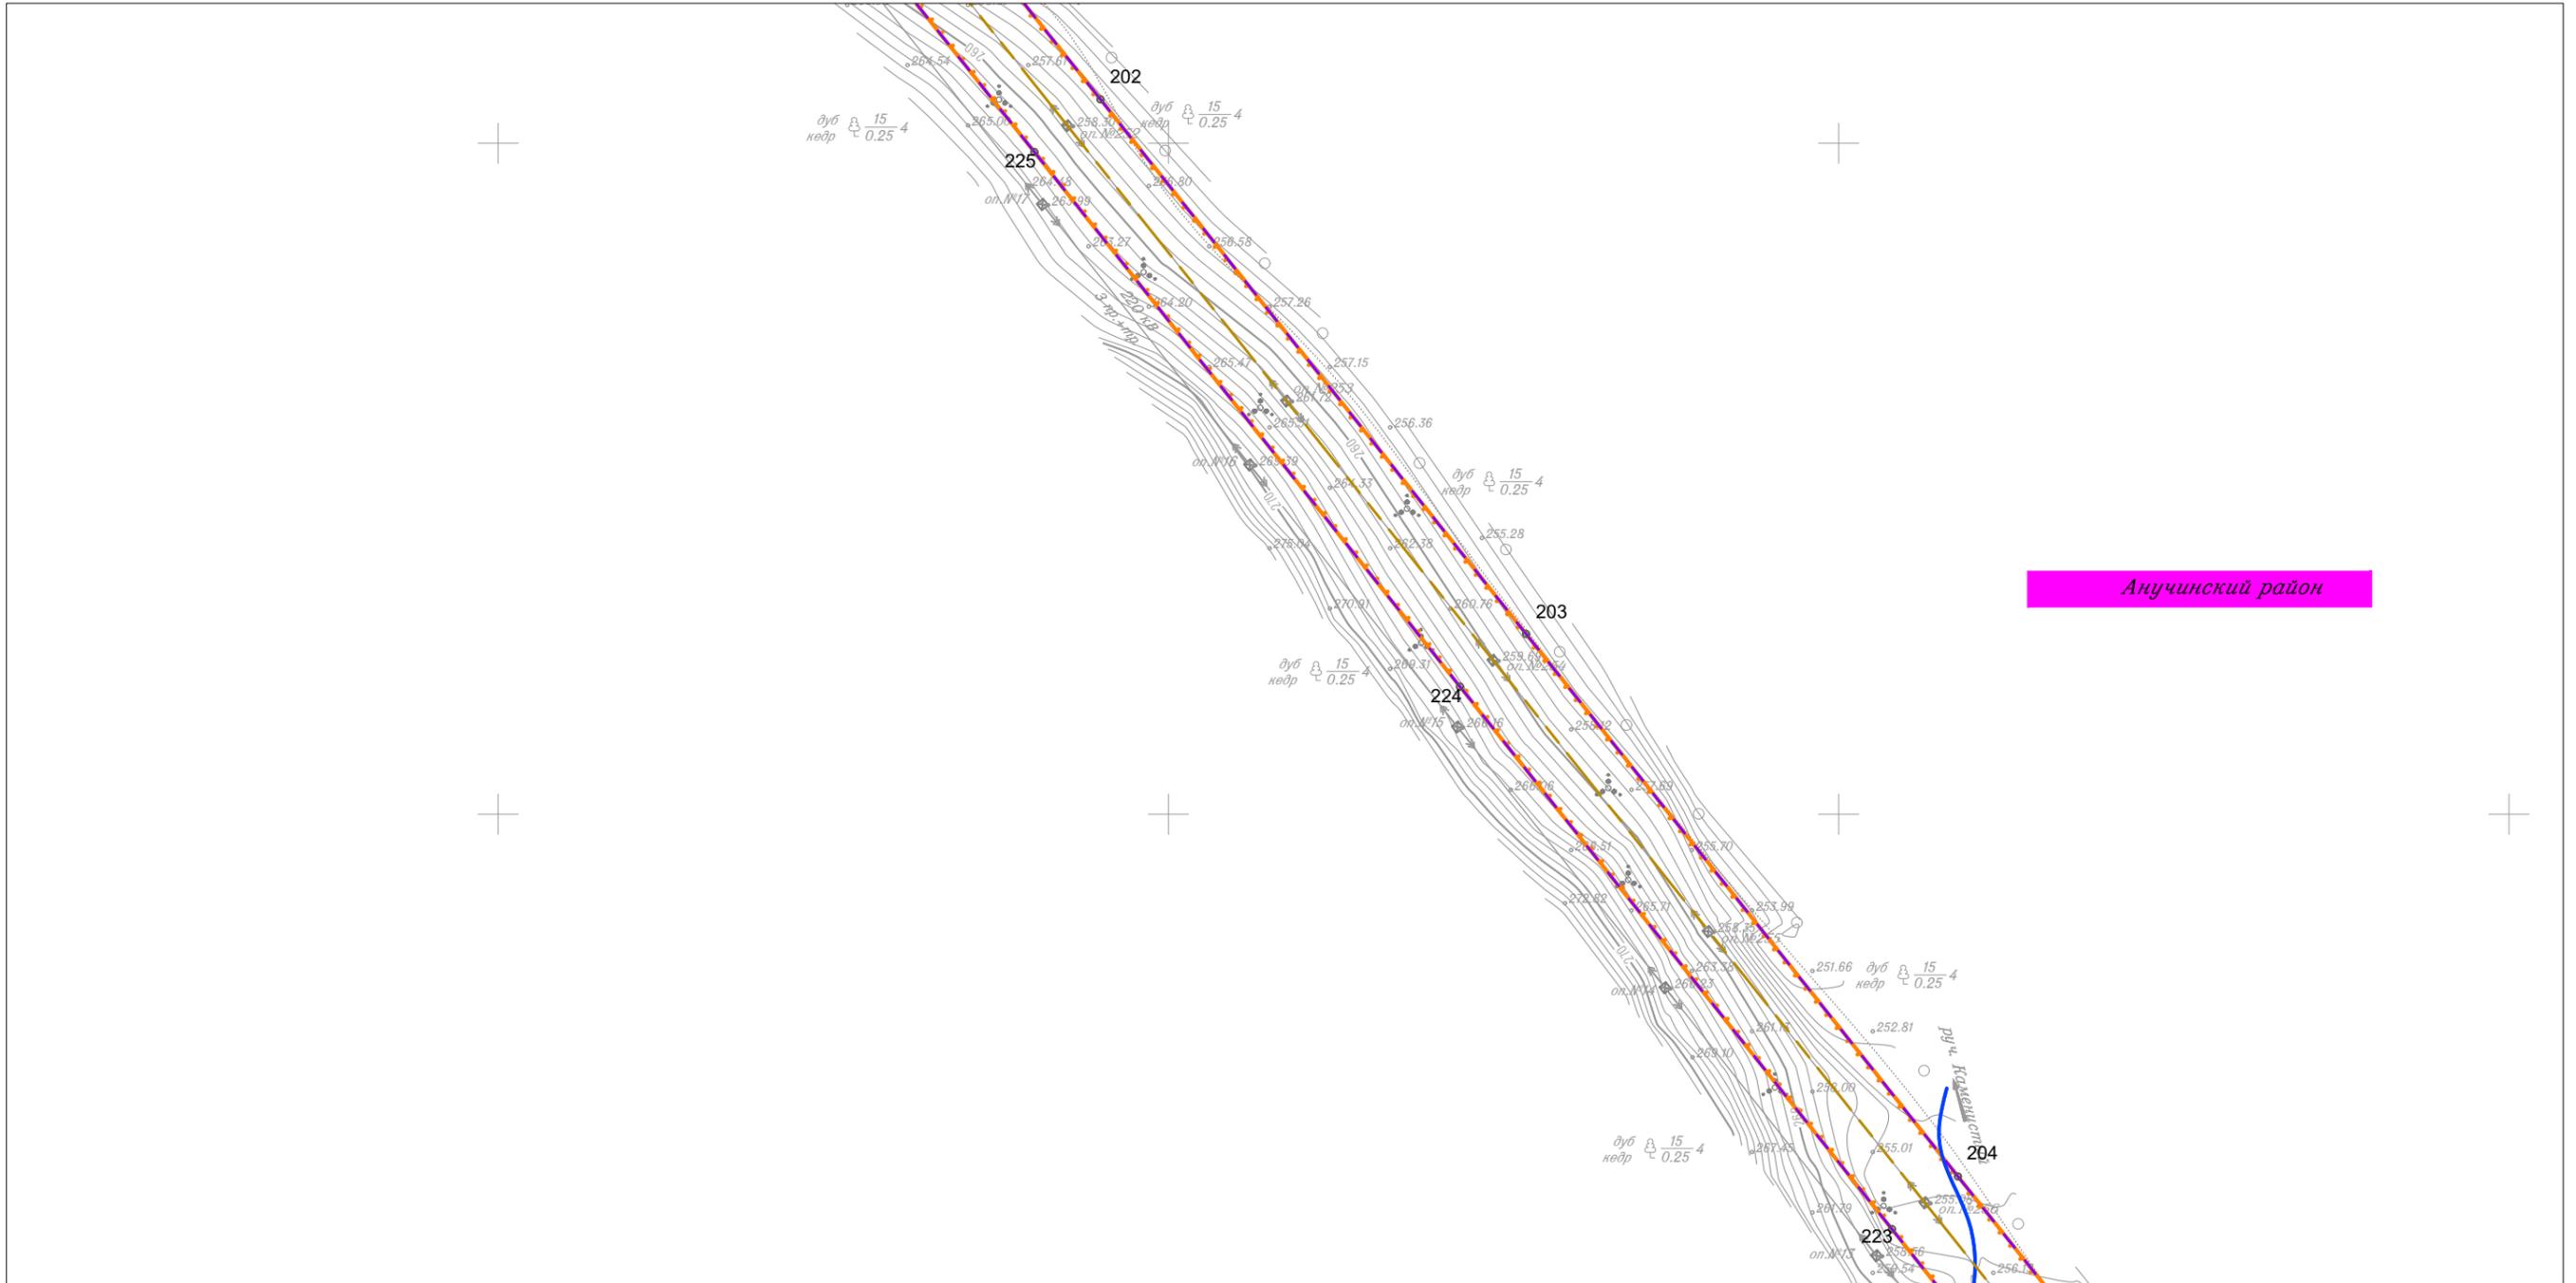


Линия совмещения с Листом 92

						Приморский край			
						Документация по планировке территории (проект планировки территории) для размещения линейного объекта энергетики федерального значения Реконструкция ВЛ 220 кВ НПС-40 – НПС-41 (с последующим образованием ВЛ 220 кВ Дальневосточная – НПС-40); Реконструкция ВЛ 220 кВ Дальневосточная – Арсеньев-2 (с последующим образованием ВЛ 220 кВ Арсеньев-2 - НПС-41); ВЛ 220 кВ НПС-40 - Дальневосточная (реконструкция).			
Изм.	Кол.уч.	Лист	№ док.	Подп.	Дата	 Заказчик: ПАО "ФСК ЕЭС"	Стадия	Лист	Листов
							П	91	105
Исполнитель	Мароховский А.А.			<i>Мар</i>	01.19				
Н. контр.	Алещина А.М.			<i>Алещина</i>	01.19				
Нач. отд.	Гнетова Н.Ю.			<i>Гнетова</i>	01.19				
						Чертеж границ зон планируемого размещения объекта М 1:5 000			
						 ООО НПО "Инжгеопроект" 109052, г. Москва, Рязанский проспект, д.2 стр.49			

Чертеж границ зон планируемого размещения объекта



Линия совмещения с Листом 91

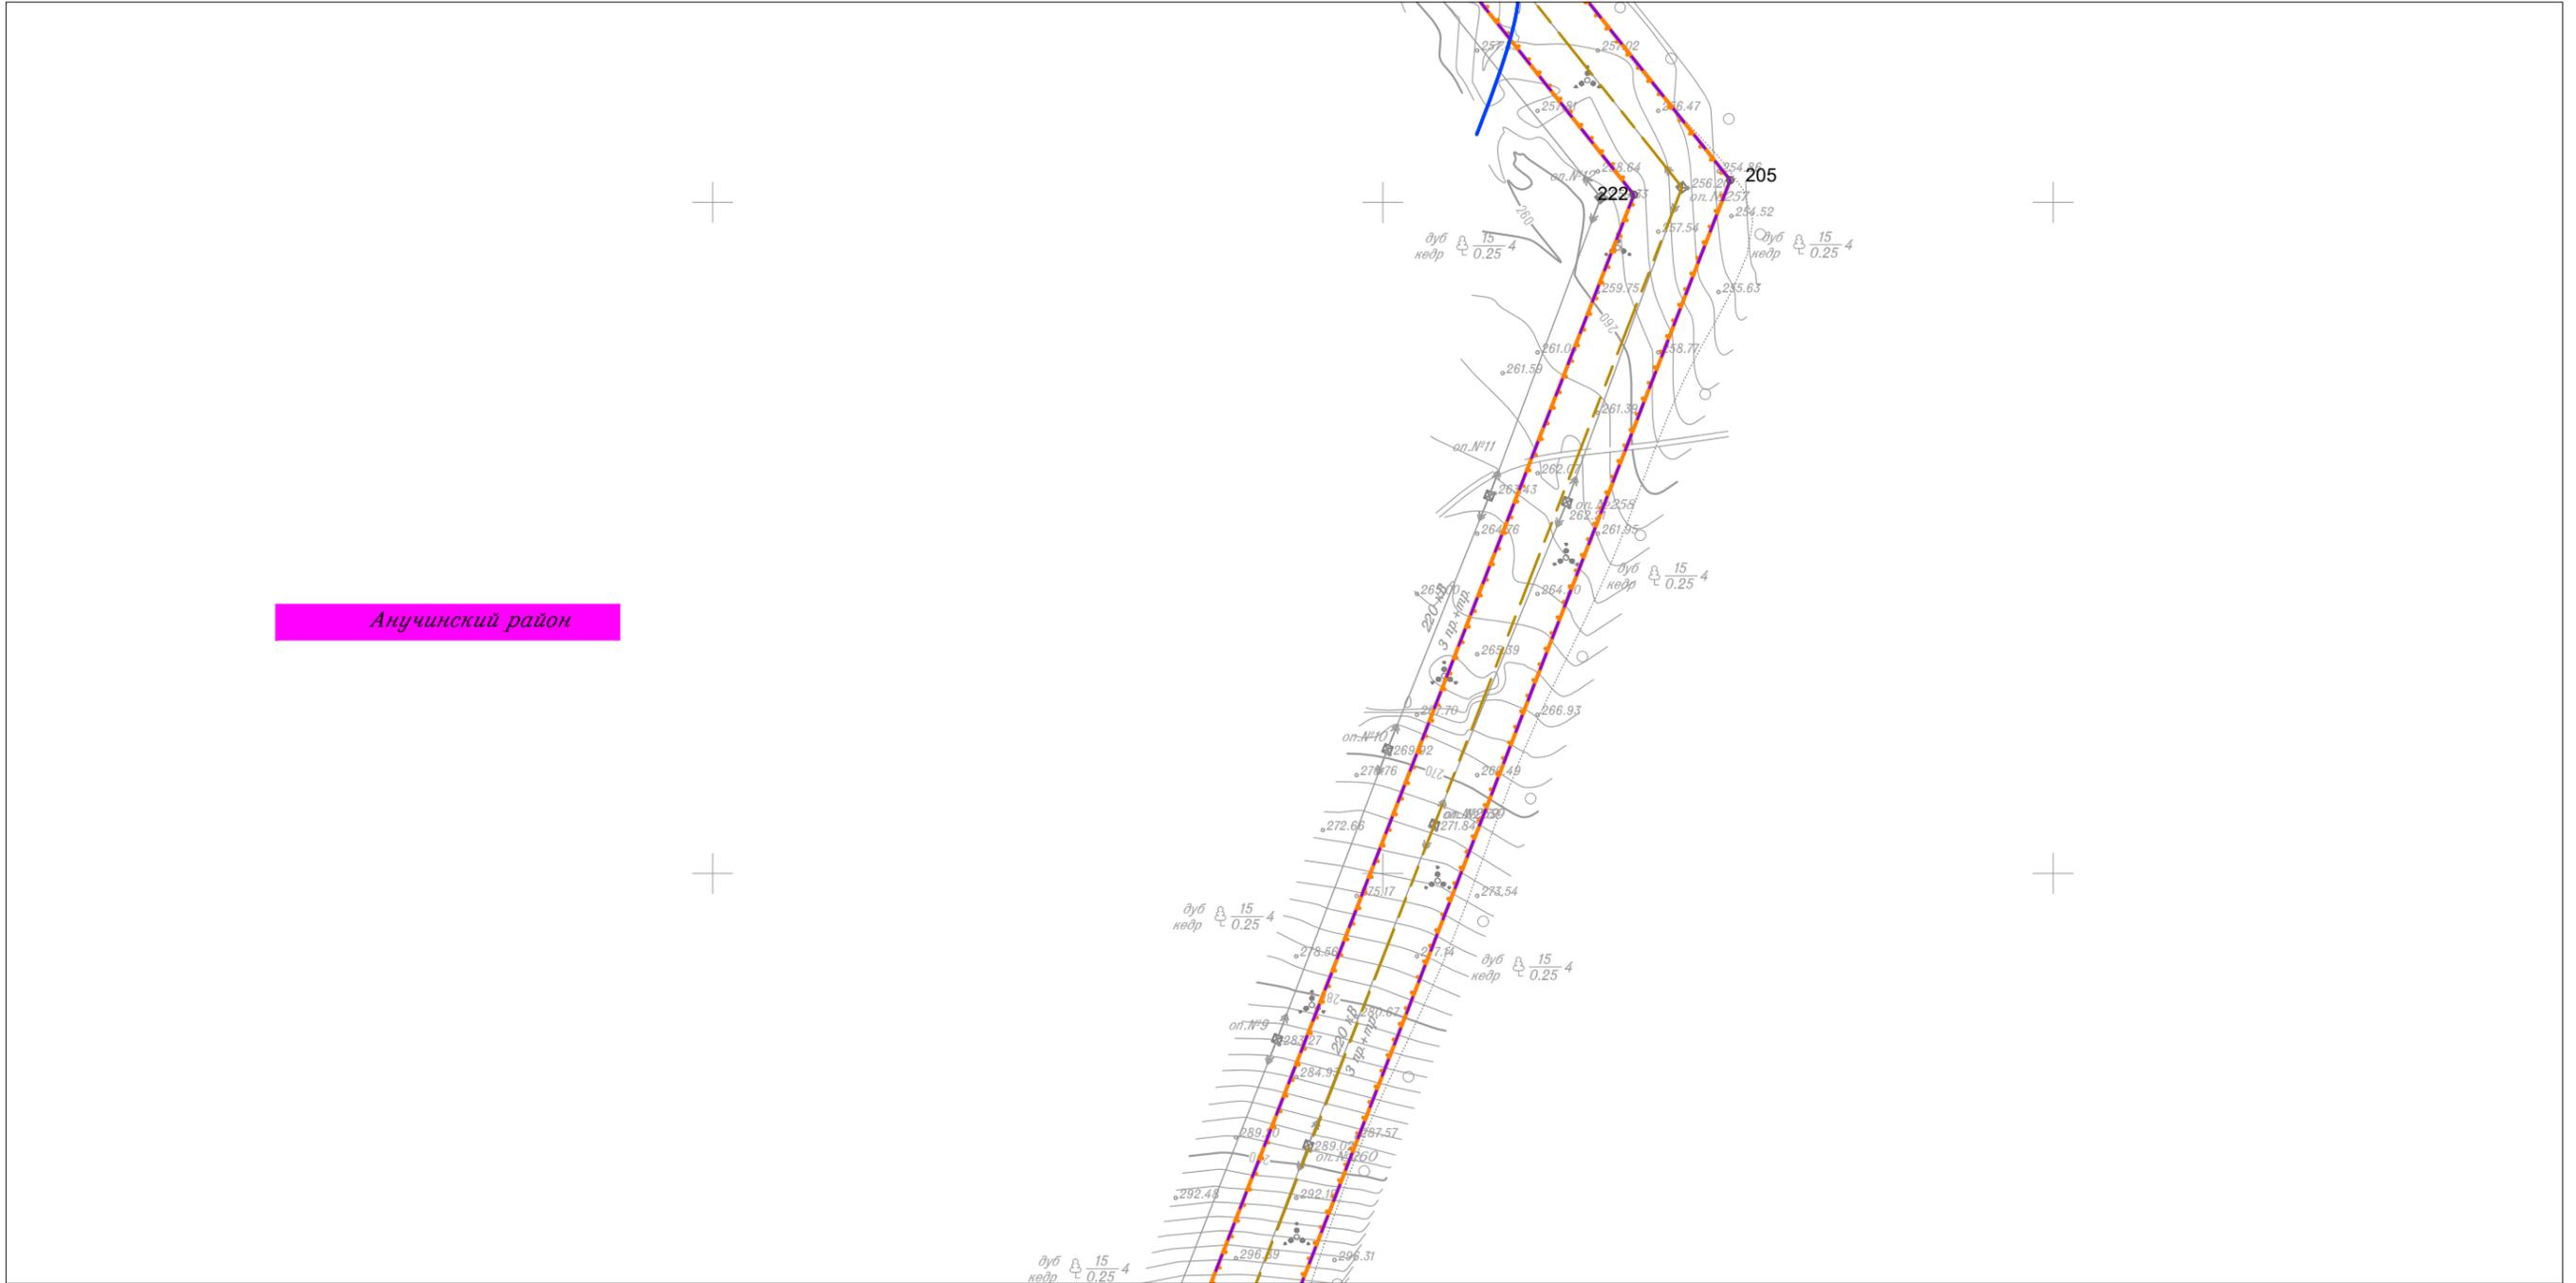


Линия совмещения с Листом 93

						Приморский край				
						Документация по планировке территории (проект планировки территории) для размещения линейного объекта энергетики федерального значения Реконструкция ВЛ 220 кВ НПС-40 – НПС-41 (с последующим образованием ВЛ 220 кВ Дальневосточная – НПС-40); Реконструкция ВЛ 220 кВ Дальневосточная – Арсеньев-2 (с последующим образованием ВЛ 220 кВ Арсеньев-2 - НПС-41); ВЛ 220 кВ НПС-40 - Дальневосточная (реконструкция).				
Изм.	Кол.уч.	Лист	№ док.	Подп.	Дата	 Заказчик: ПАО "ФСК ЕЭС"	Стадия	Лист	Листов	
Исполнитель	Мароховский А.А.			<i>Мар</i>	01.19		 ООО НПО "Инжгеопроект" 109052, г. Москва, Рязанский проспект, д.2 стр.49	П	92	105
Н. контр.	Алещина А.М.		<i>Алещина</i>	01.19						
Нач. отд.	Гнетова Н.Ю.		<i>Гнетова</i>	01.19						
						Чертеж границ зон планируемого размещения объекта М 1:5 000				

Чертеж границ зон планируемого размещения объекта



Линия совмещения с Листом 92

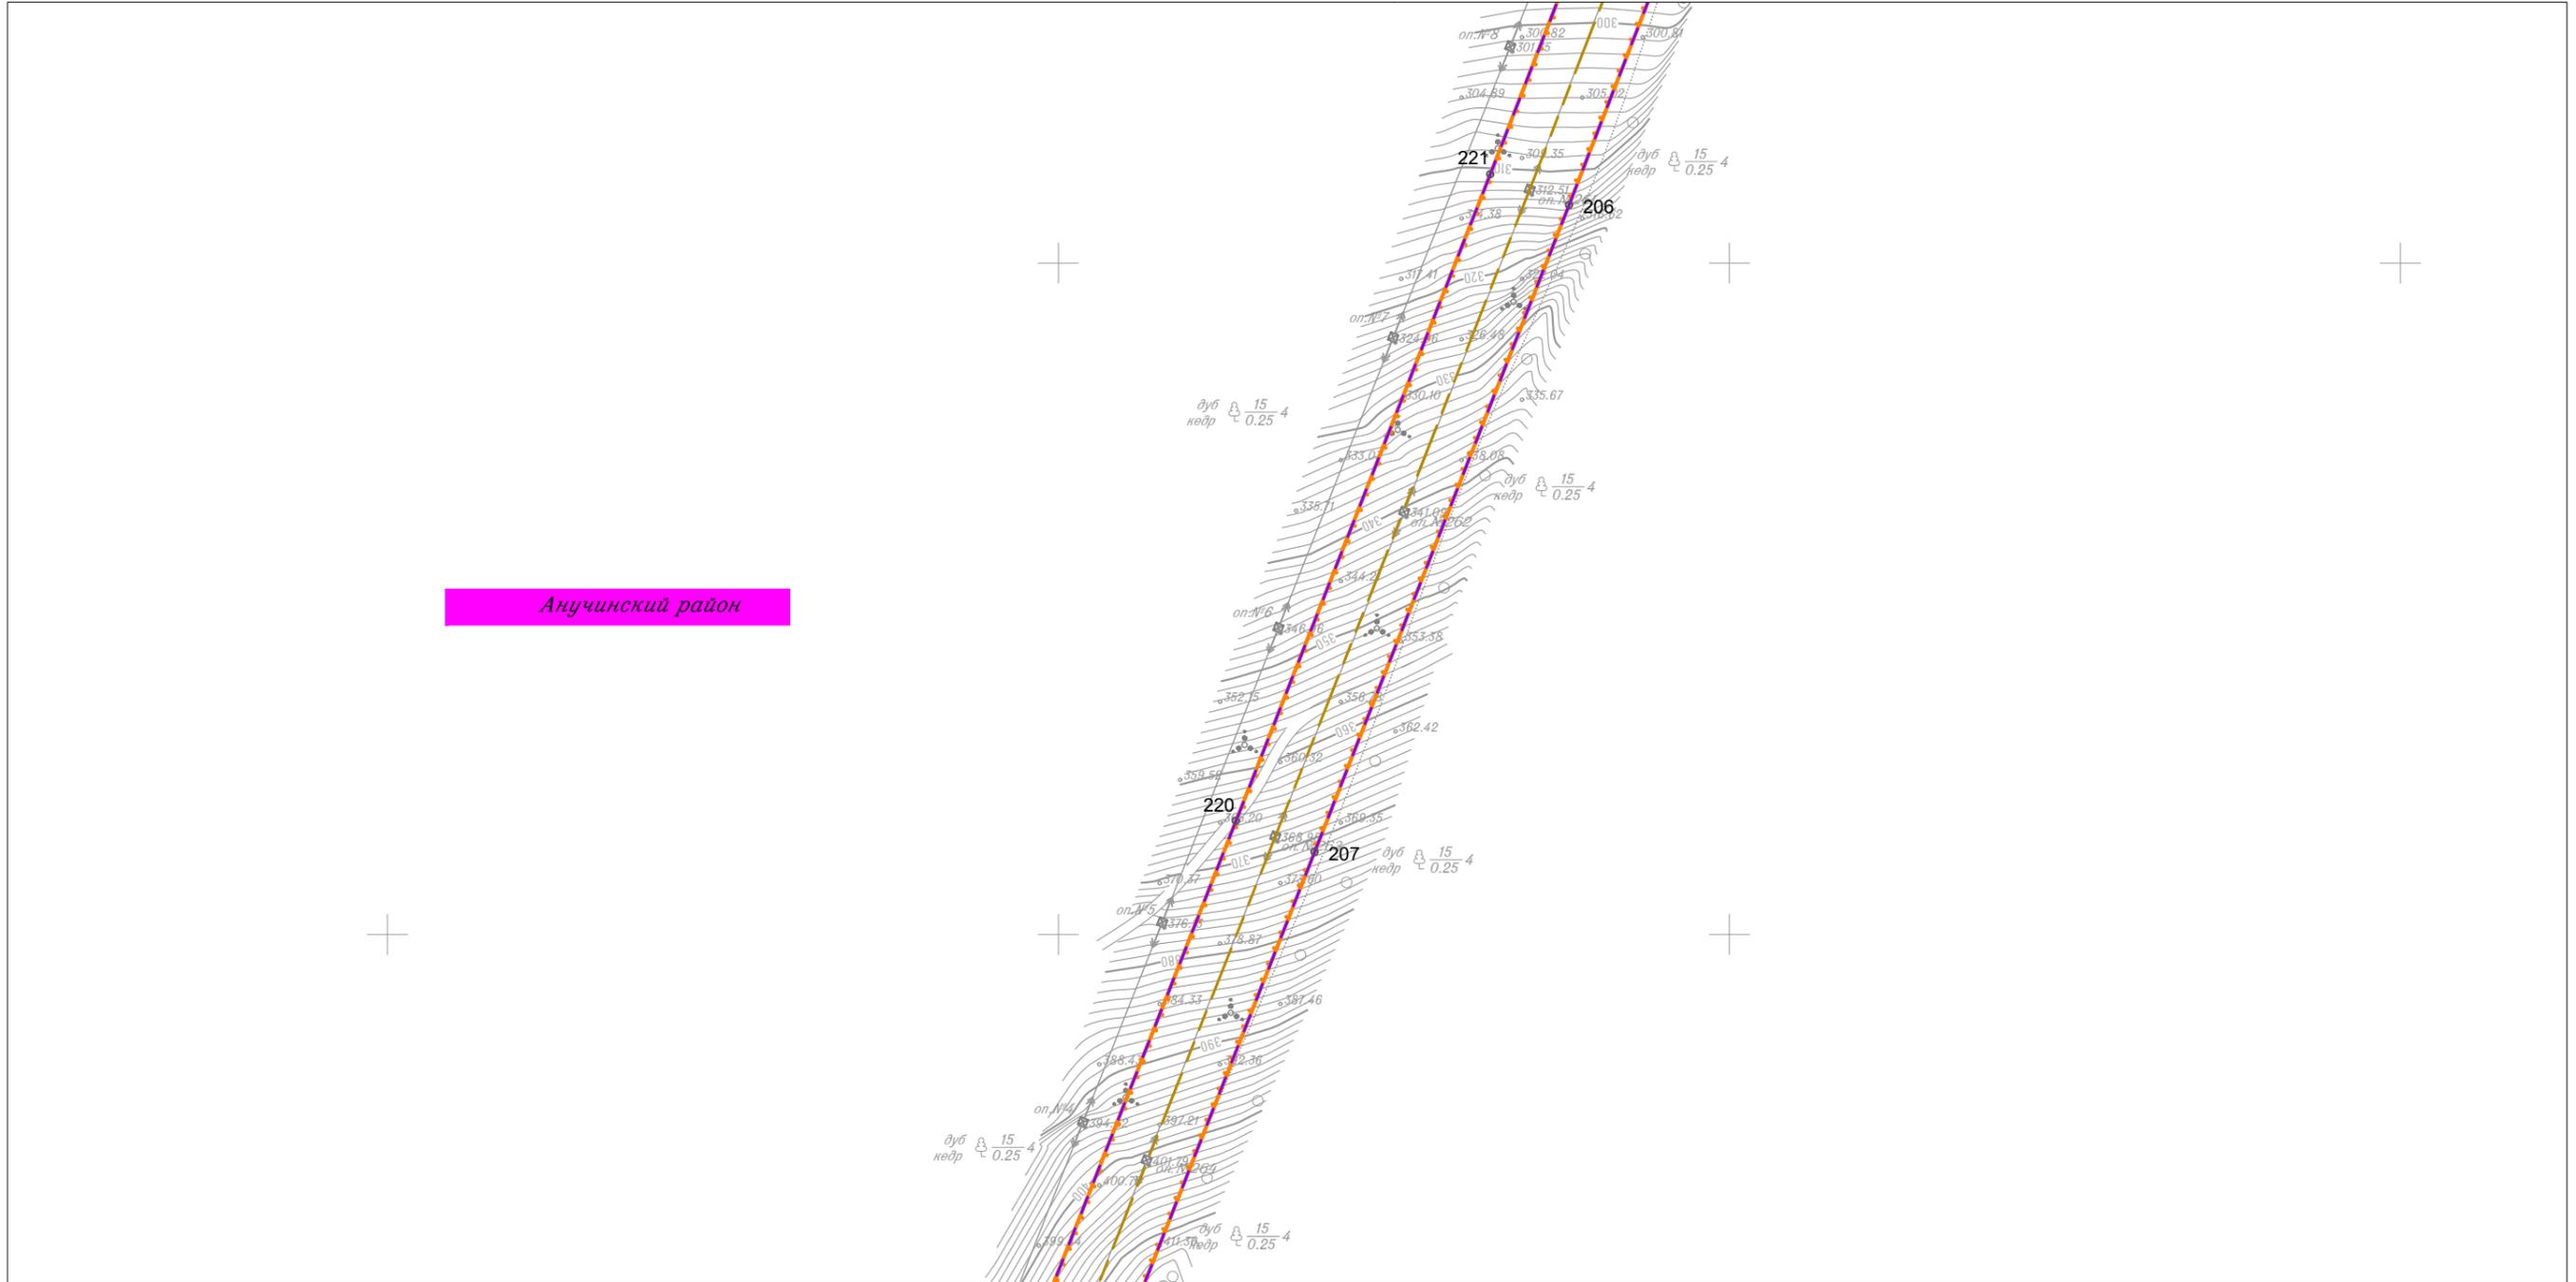


Линия совмещения с Листом 94

						Приморский край			
						Документация по планировке территории (проект планировки территории) для размещения линейного объекта энергетики федерального значения Реконструкция ВЛ 220 кВ НПС-40 – НПС-41 (с последующим образованием ВЛ 220 кВ Дальневосточная – НПС-40); Реконструкция ВЛ 220 кВ Дальневосточная – Арсеньев-2 (с последующим образованием ВЛ 220 кВ Арсеньев-2 - НПС-41); ВЛ 220 кВ НПС-40 - Дальневосточная (реконструкция).			
Изм.	Кол.уч.	Лист	№ док.	Подп.	Дата	 Заказчик: ПАО "ФСК ЕЭС"	Стадия	Лист	Листов
							П	93	105
Исполнитель	Мароховский А.А.			<i>Мар</i>	01.19				
Н. контр.	Алещина А.М.			<i>Алещина</i>	01.19				
Нач. отд.	Гнетова Н.Ю.			<i>Гнетова</i>	01.19				
						ООО НПО "Инжгеопроект" 109052, г. Москва, Рязанский проспект, д.2 стр.49			
						Чертеж границ зон планируемого размещения объекта М 1:5 000			

Чертеж границ зон планируемого размещения объекта



Линия совмещения с Листом 93

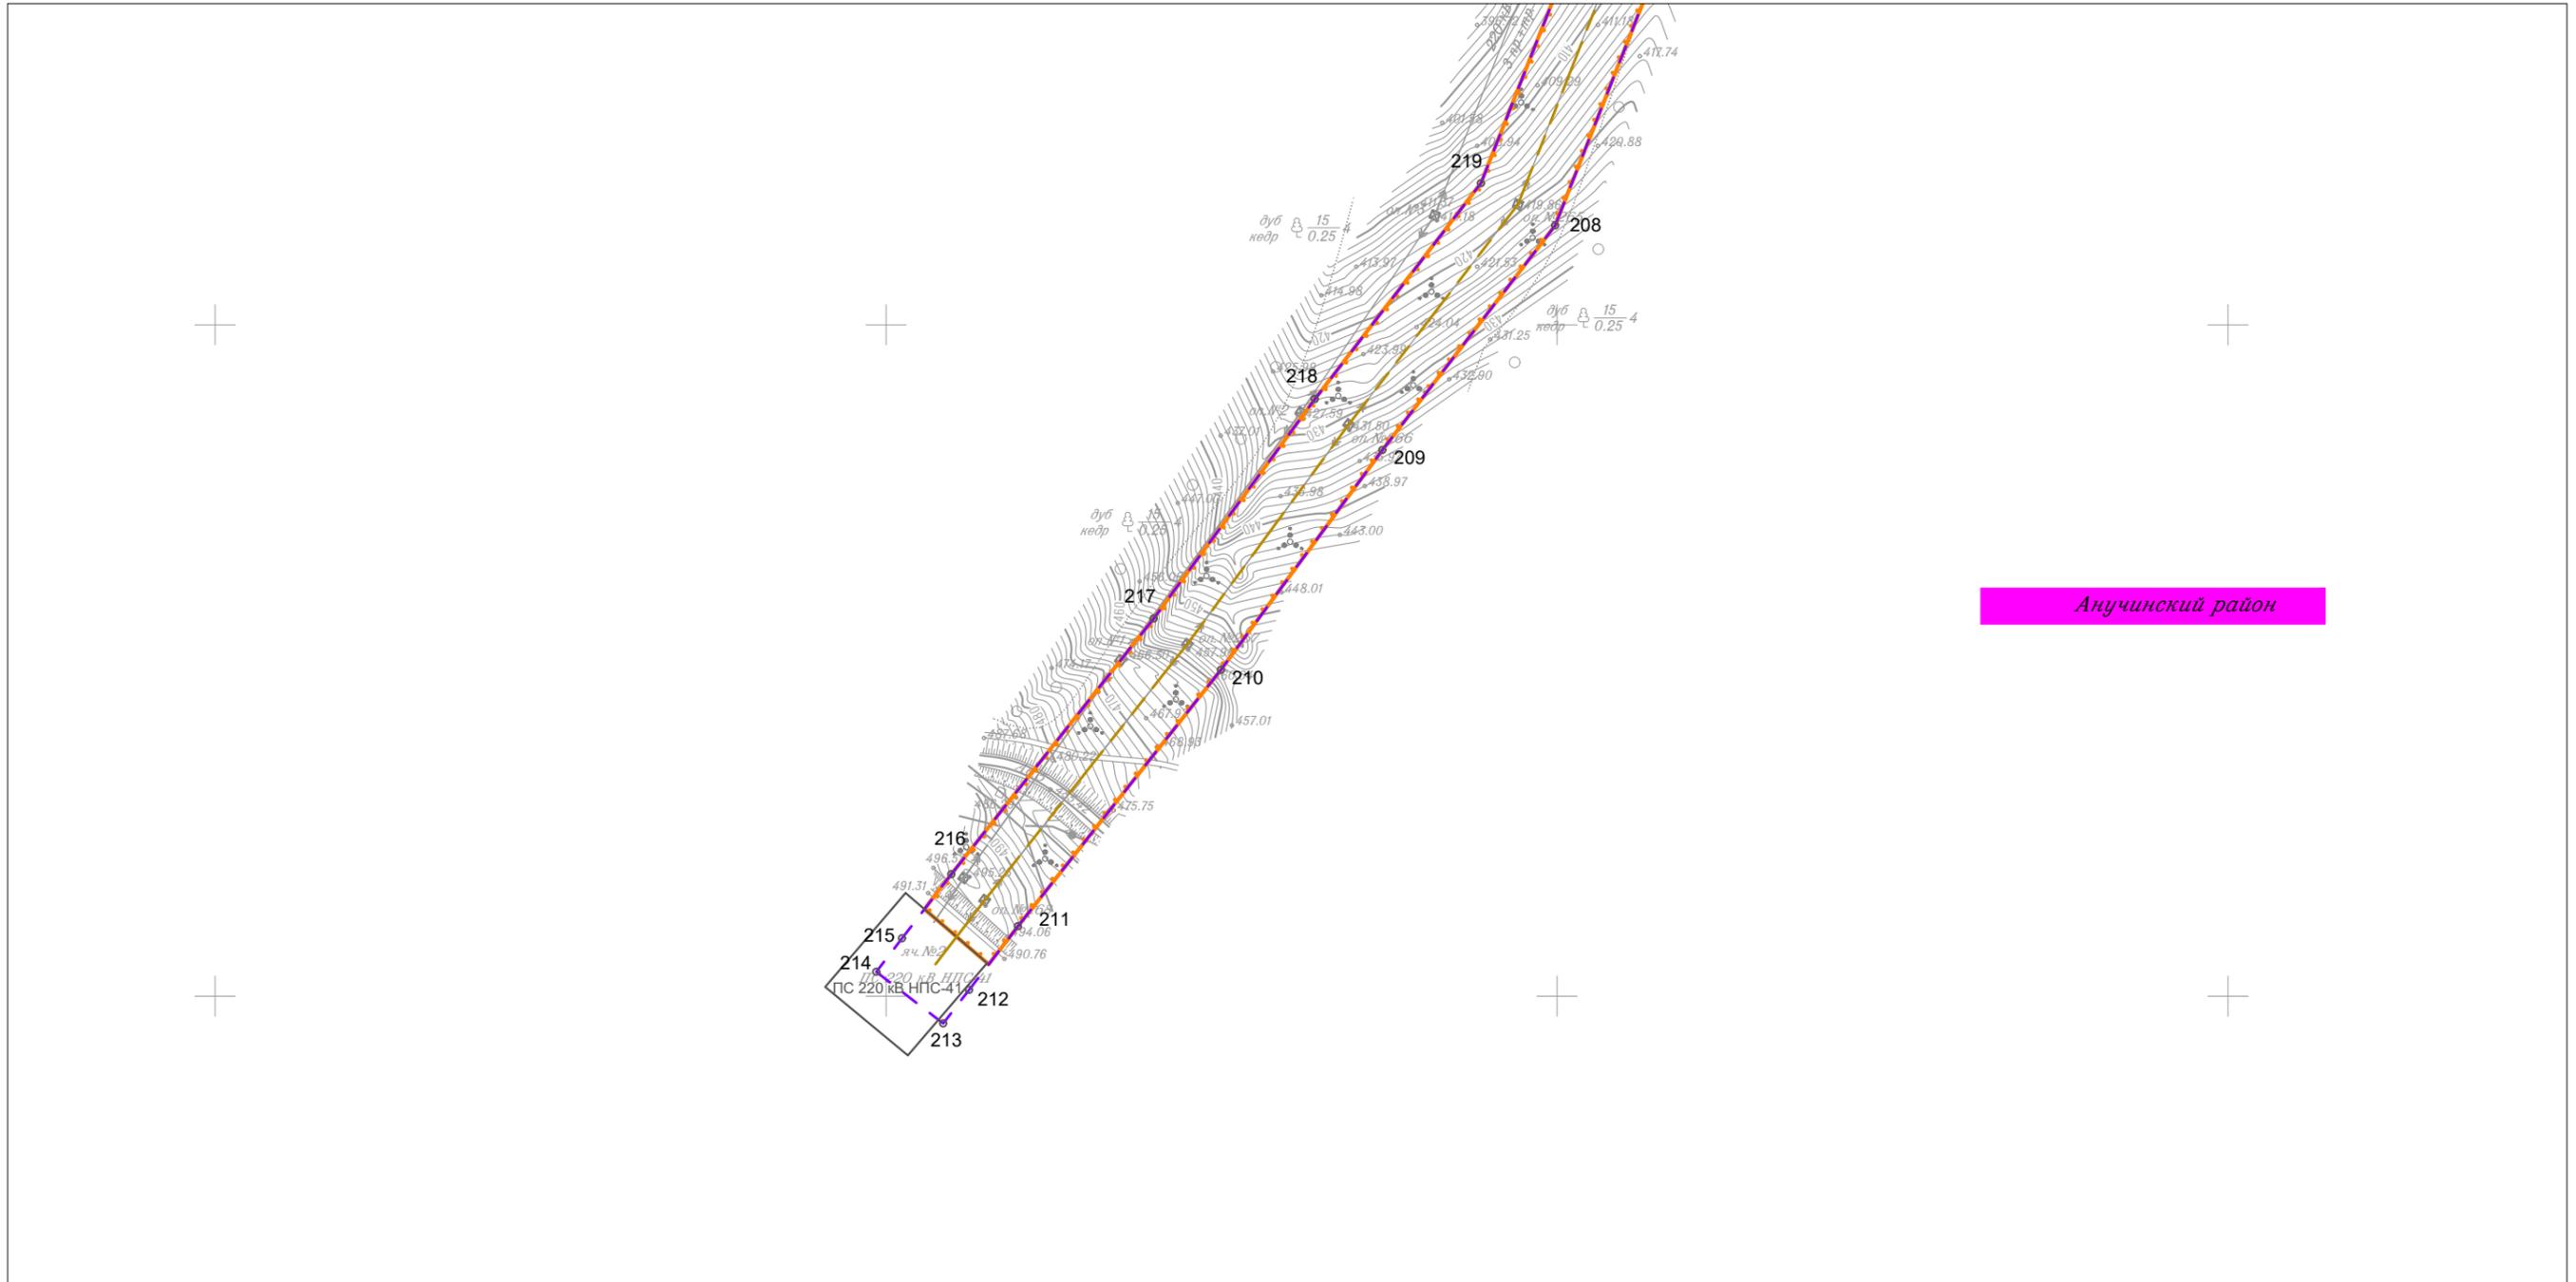


Анучинский район

						Приморский край			
						Документация по планировке территории (проект планировки территории) для размещения линейного объекта энергетики федерального значения Реконструкция ВЛ 220 кВ НПС-40 – НПС-41 (с последующим образованием ВЛ 220 кВ Дальневосточная – НПС-40); Реконструкция ВЛ 220 кВ Дальневосточная – Арсеньев-2 (с последующим образованием ВЛ 220 кВ Арсеньев-2 - НПС-41); ВЛ 220 кВ НПС-40 - Дальневосточная (реконструкция).			
Изм.	Кол.уч.	Лист	№ док.	Подп.	Дата				
Исполнитель	Мароховский А.А.			<i>Мароховский</i>	01.19	 Заказчик: ПАО "ФСК ЕЭС"	Стадия	Лист	Листов
Н. контр.	Алещина А.М.			<i>Алещина</i>	01.19		П	94	105
Нач. отд.	Гнетова Н.Ю.			<i>Гнетова</i>	01.19				
						Чертеж границ зон планируемого размещения объекта М 1:5 000			
						 ООО НПО "Инжгеопроект" 109052, г. Москва, Рязанский проспект, д.2 стр.49			

Чертеж границ зон планируемого размещения объекта



Линия совмещения с Листом 3

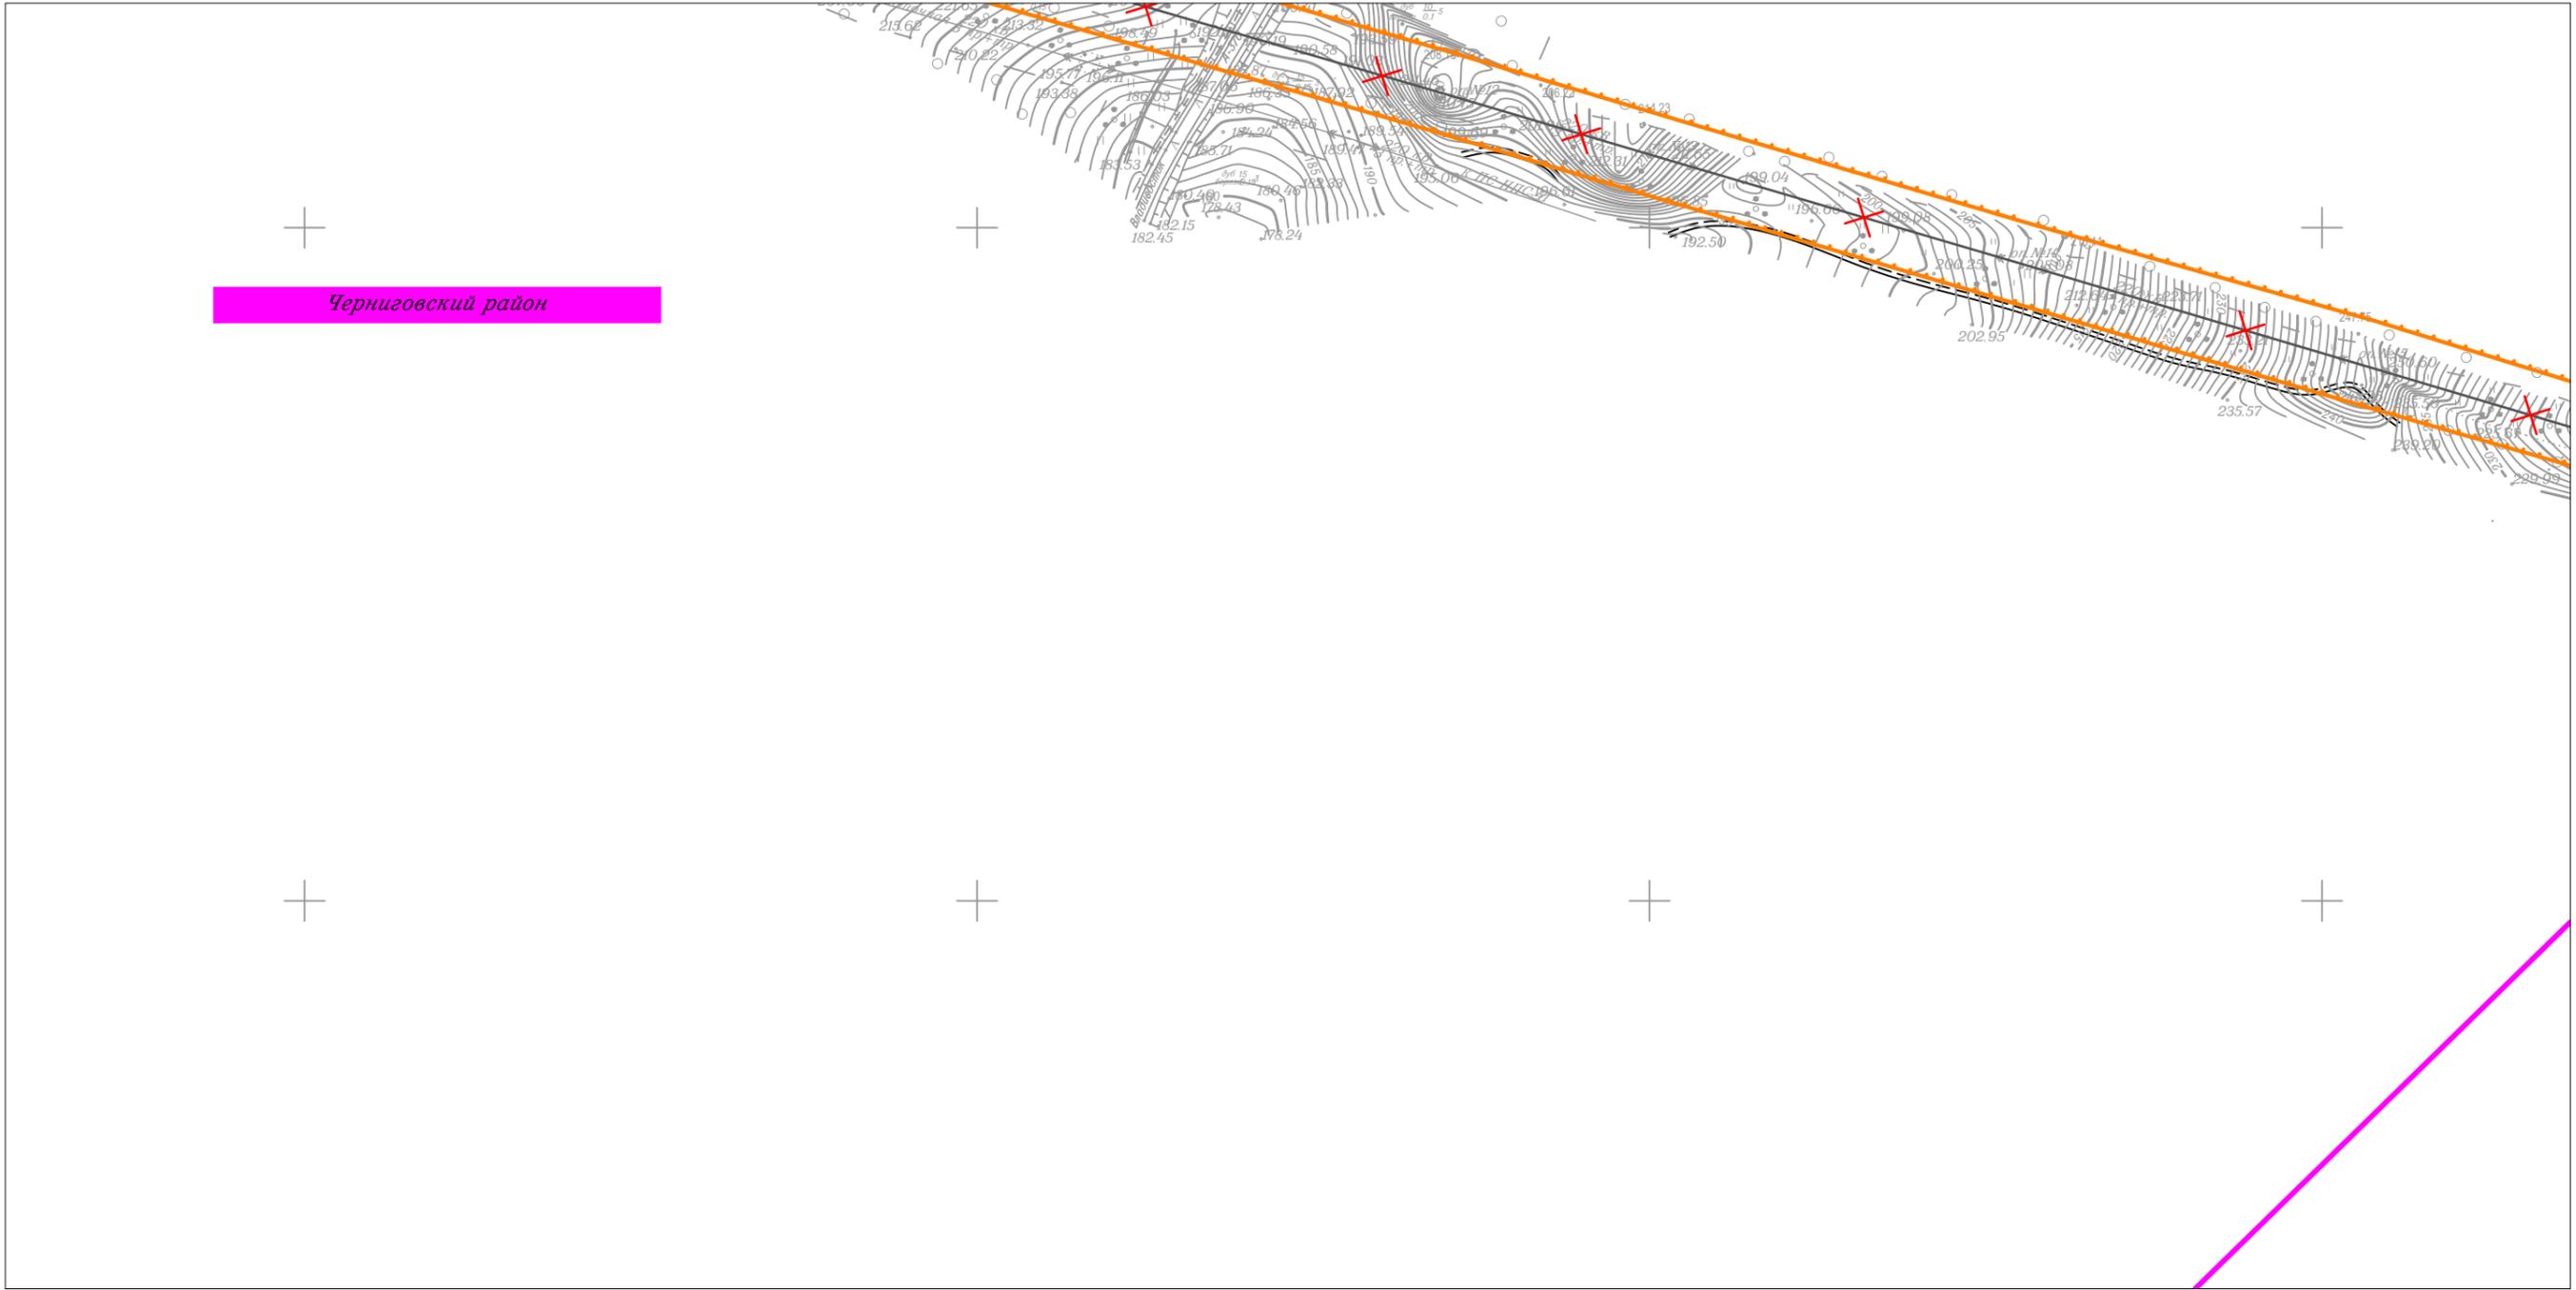





Черниговский район

Линия совмещения с Листом 96


						Приморский край			
						Документация по планировке территории (проект планировки территории) для размещения линейного объекта энергетики федерального значения Реконструкция ВЛ 220 кВ НПС-40 – НПС-41 (с последующим образованием ВЛ 220 кВ Дальневосточная – НПС-40); Реконструкция ВЛ 220 кВ Дальневосточная – Арсеньев-2 (с последующим образованием ВЛ 220 кВ Арсеньев-2 - НПС-41); ВЛ 220 кВ НПС-40 - Дальневосточная (реконструкция).			
Изм.	Кол.уч.	Лист	N док.	Подп.	Дата	Заказчик: ПАО "ФСК ЕЭС"	Стадия	Лист	Листов
Исполнитель	Мароховский А.А.			<i>Мароховский</i>	01.19		П	95	105
Н. контр.	Апешина А.М.			<i>Апешина</i>	01.19				
Нач. отд.	Гнетова Н.Ю.			<i>Гнетова</i>	01.19				
						Чертеж границ зон планируемого размещения объекта М 1:5 000			
						ООО НПО "Инжгеопроект" 109052, г. Москва, Рязанский проспект, д.2 стр.49			

Чертеж границ зон планируемого размещения объекта

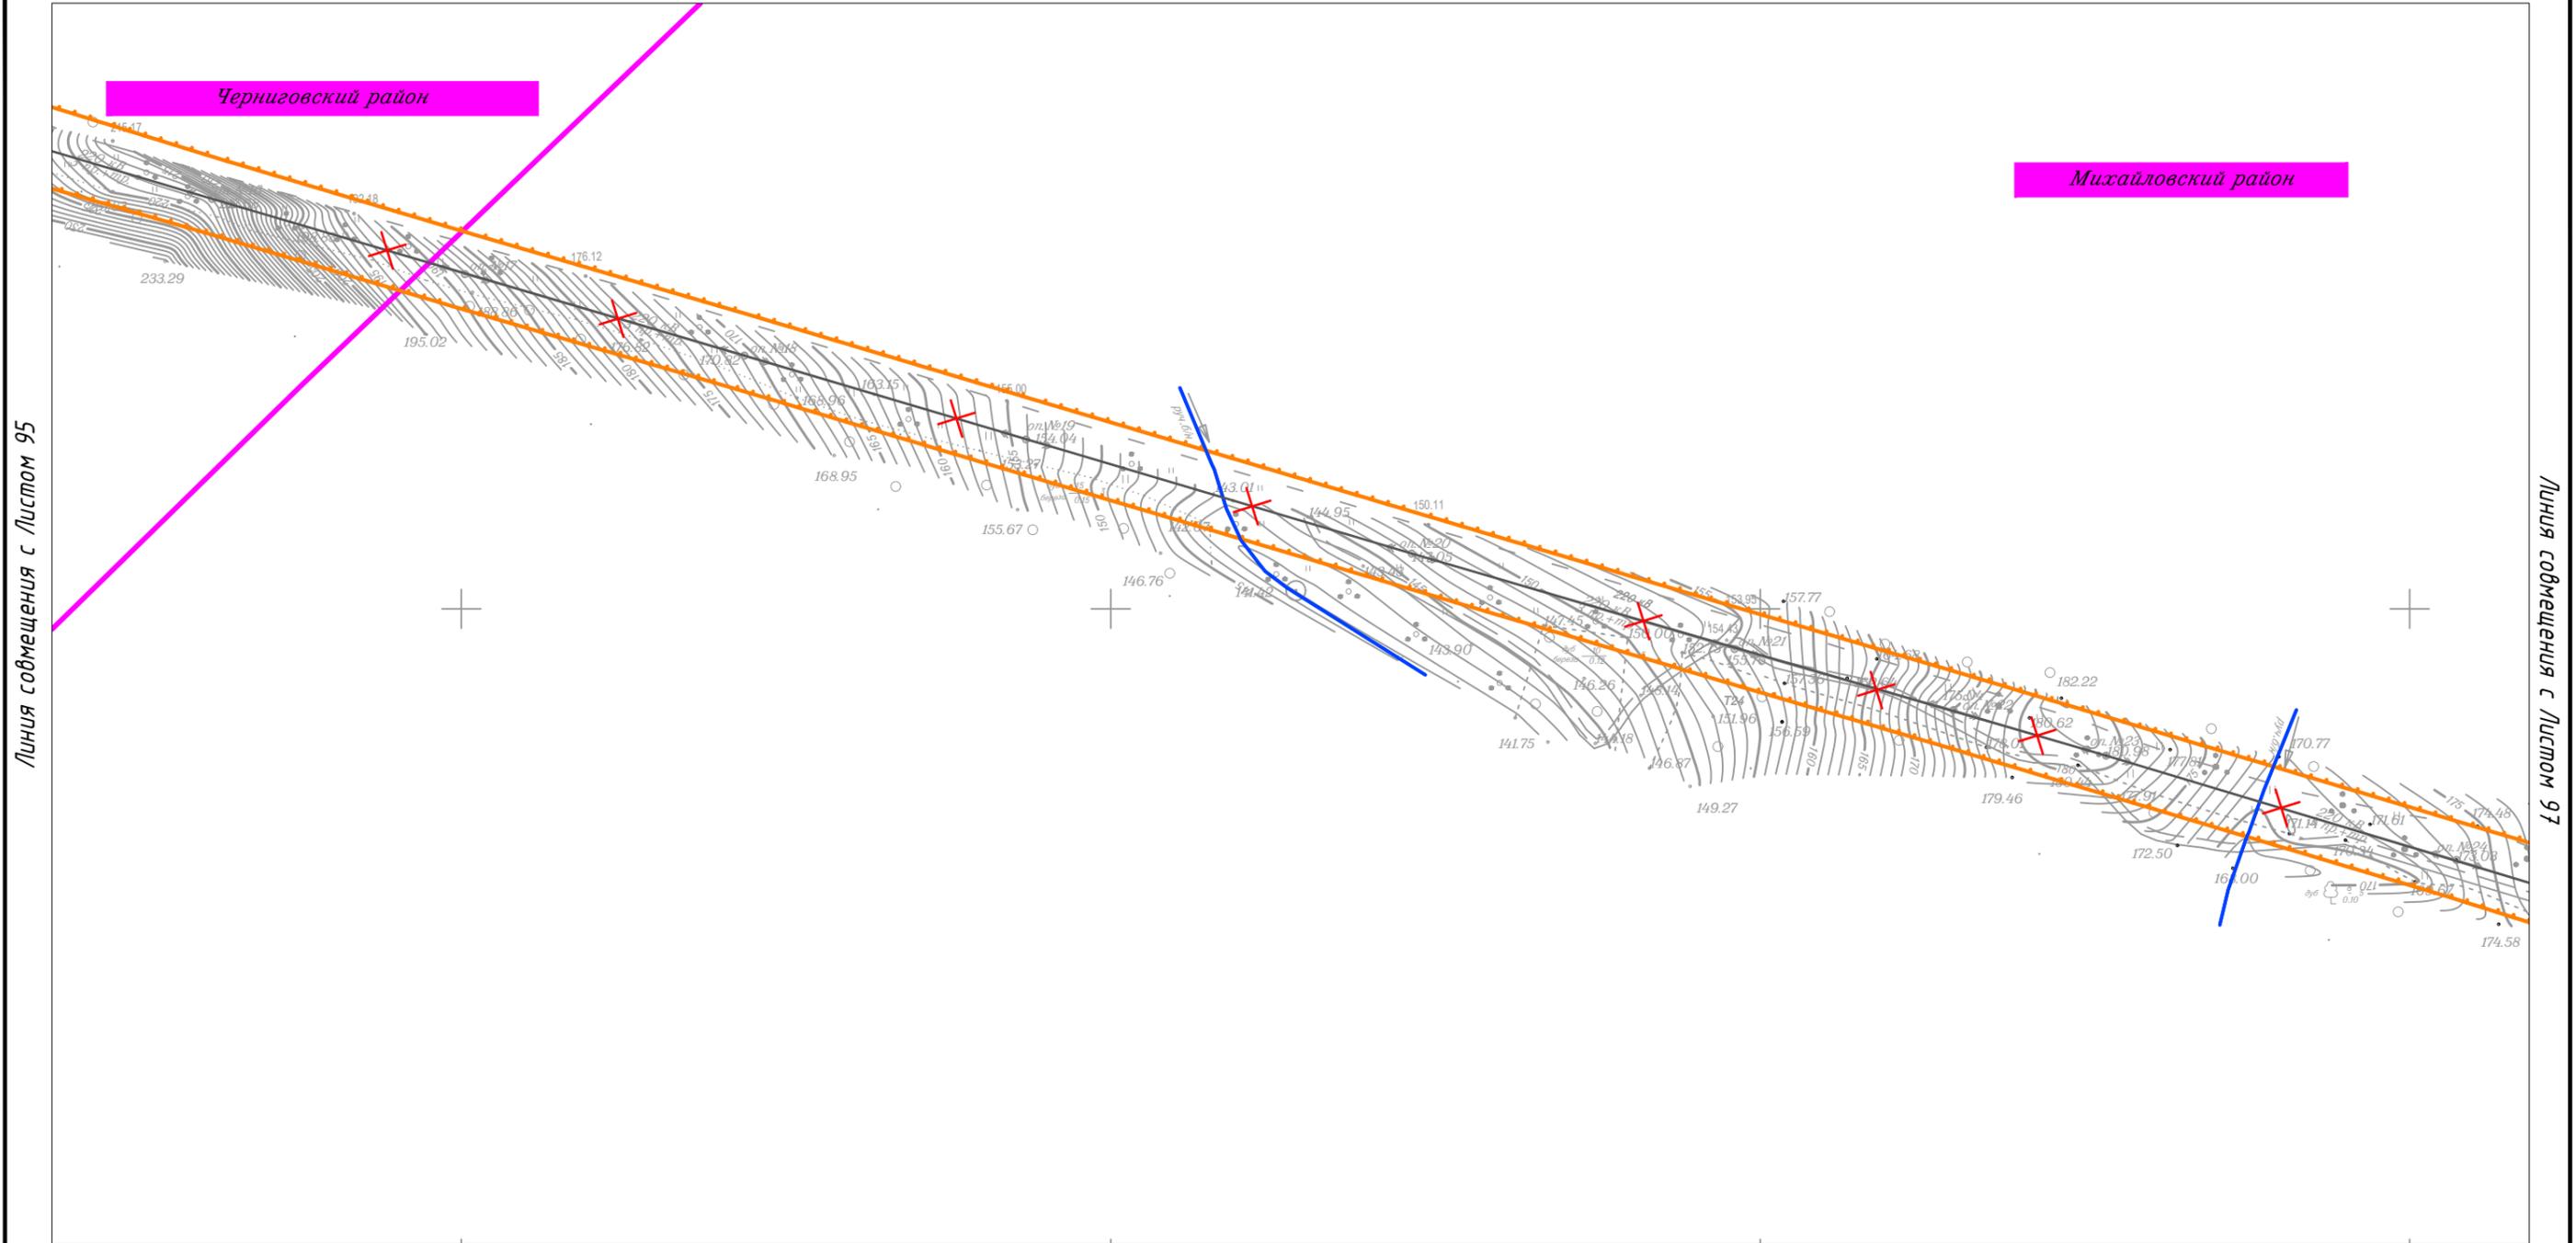

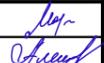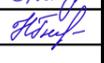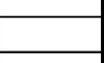						Приморский край			
						Документация по планировке территории (проект планировки территории) для размещения линейного объекта энергетики федерального значения Реконструкция ВЛ 220 кВ НПС-40 – НПС-41 (с последующим образованием ВЛ 220 кВ Дальневосточная – НПС-40); Реконструкция ВЛ 220 кВ Дальневосточная – Арсеньев-2 (с последующим образованием ВЛ 220 кВ Арсеньев-2 - НПС-41); ВЛ 220 кВ НПС-40 - Дальневосточная (реконструкция).			
Изм.	Кол.уч.	Лист	N док.	Подп.	Дата	 Заказчик: ПАО "ФСК ЕЭС"	Стадия	Лист	Листов
Исполнитель	Мароховский А.А.				01.19		П	96	105
Н. контр.	Алешина А.М.				01.19				
Нач. отд.	Гнетова Н.Ю.				01.19				
						Чертеж границ зон планируемого размещения объекта М 1:5 000			
						 ООО НПО "Инжгеопроект" 109052, г. Москва, Рязанский проспект, д.2 стр.49			

Чертеж границ зон планируемого размещения объекта

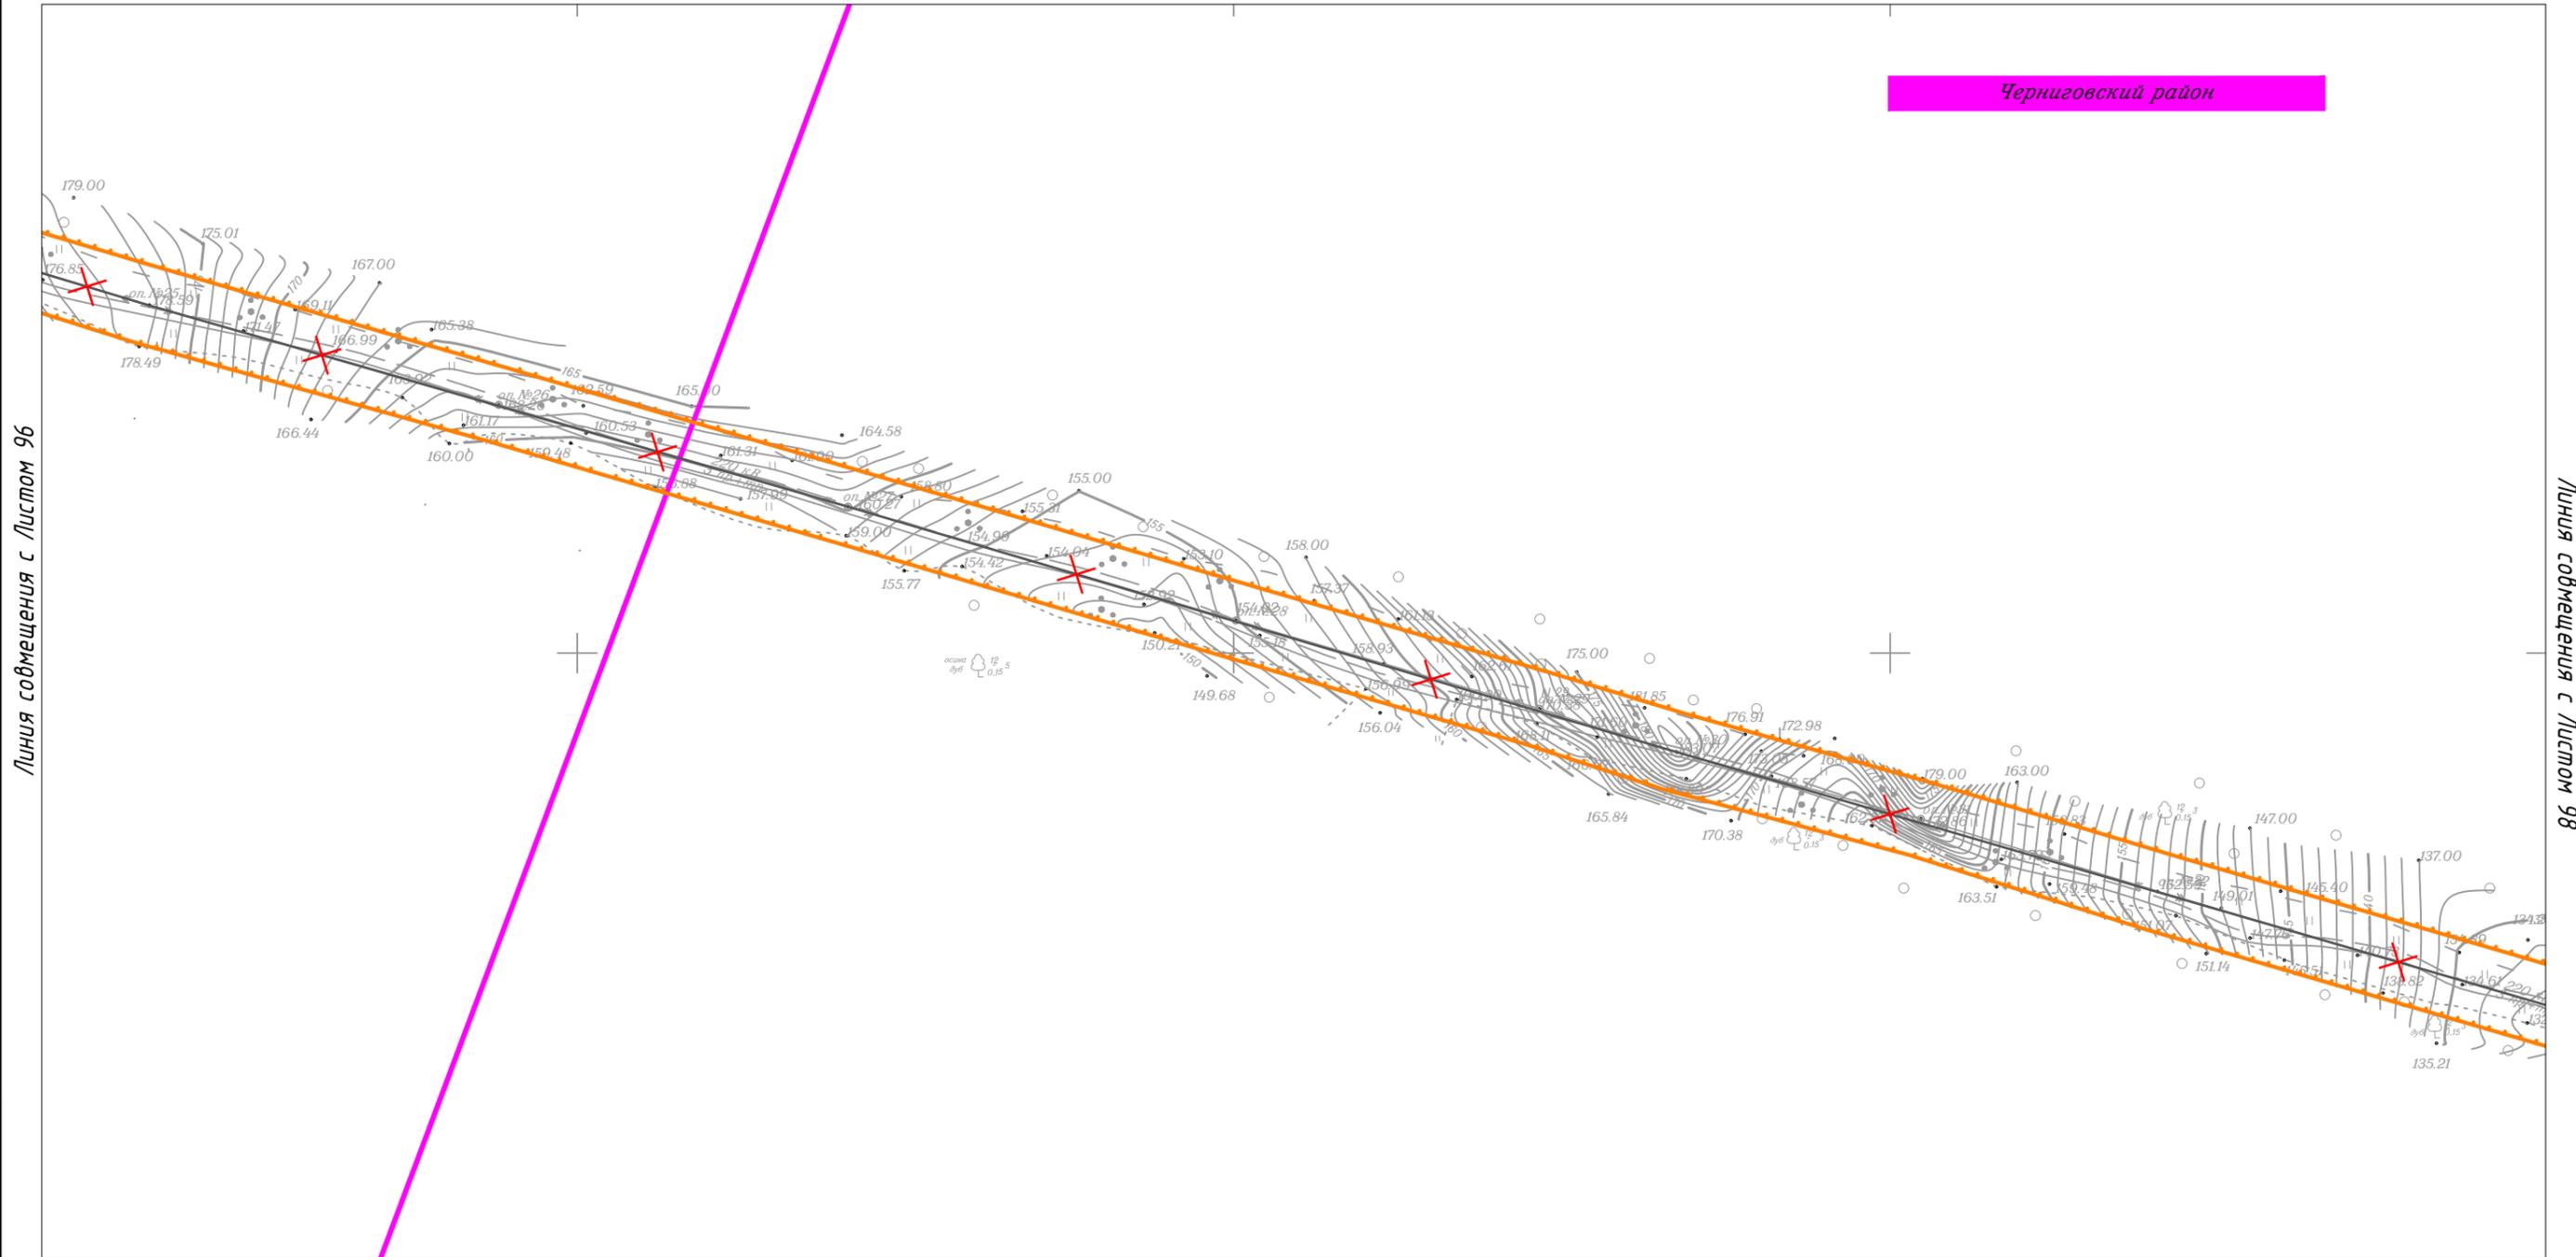

Черниговский район

Линия совмещения с Листом 96


Линия совмещения с Листом 98

						Приморский край			
						Документация по планировке территории (проект планировки территории) для размещения линейного объекта энергетики федерального значения Реконструкция ВЛ 220 кВ НПС-40 – НПС-41 (с последующим образованием ВЛ 220 кВ Дальневосточная – НПС-40); Реконструкция ВЛ 220 кВ Дальневосточная – Арсеньев-2 (с последующим образованием ВЛ 220 кВ Арсеньев-2 - НПС-41); ВЛ 220 кВ НПС-40 - Дальневосточная (реконструкция).			
Изм.	Кол.уч.	Лист	N док.	Подп.	Дата	Заказчик: ПАО "ФСК ЕЭС"	Стадия	Лист	Листов
Исполнитель	Мароховский А.А.				01.19		П	97	105
Н. контр.	Алешина А.М.				01.19				
Нач. отд.	Гнетова Н.Ю.				01.19				
						Чертеж границ зон планируемого размещения объекта М 1:5 000			
						ООО НПО "Инжгеопроект" 109052, г. Москва, Рязанский проспект, д.2 стр.49			

Чертеж границ зон планируемого размещения объекта





Линия совмещения с Листом 99

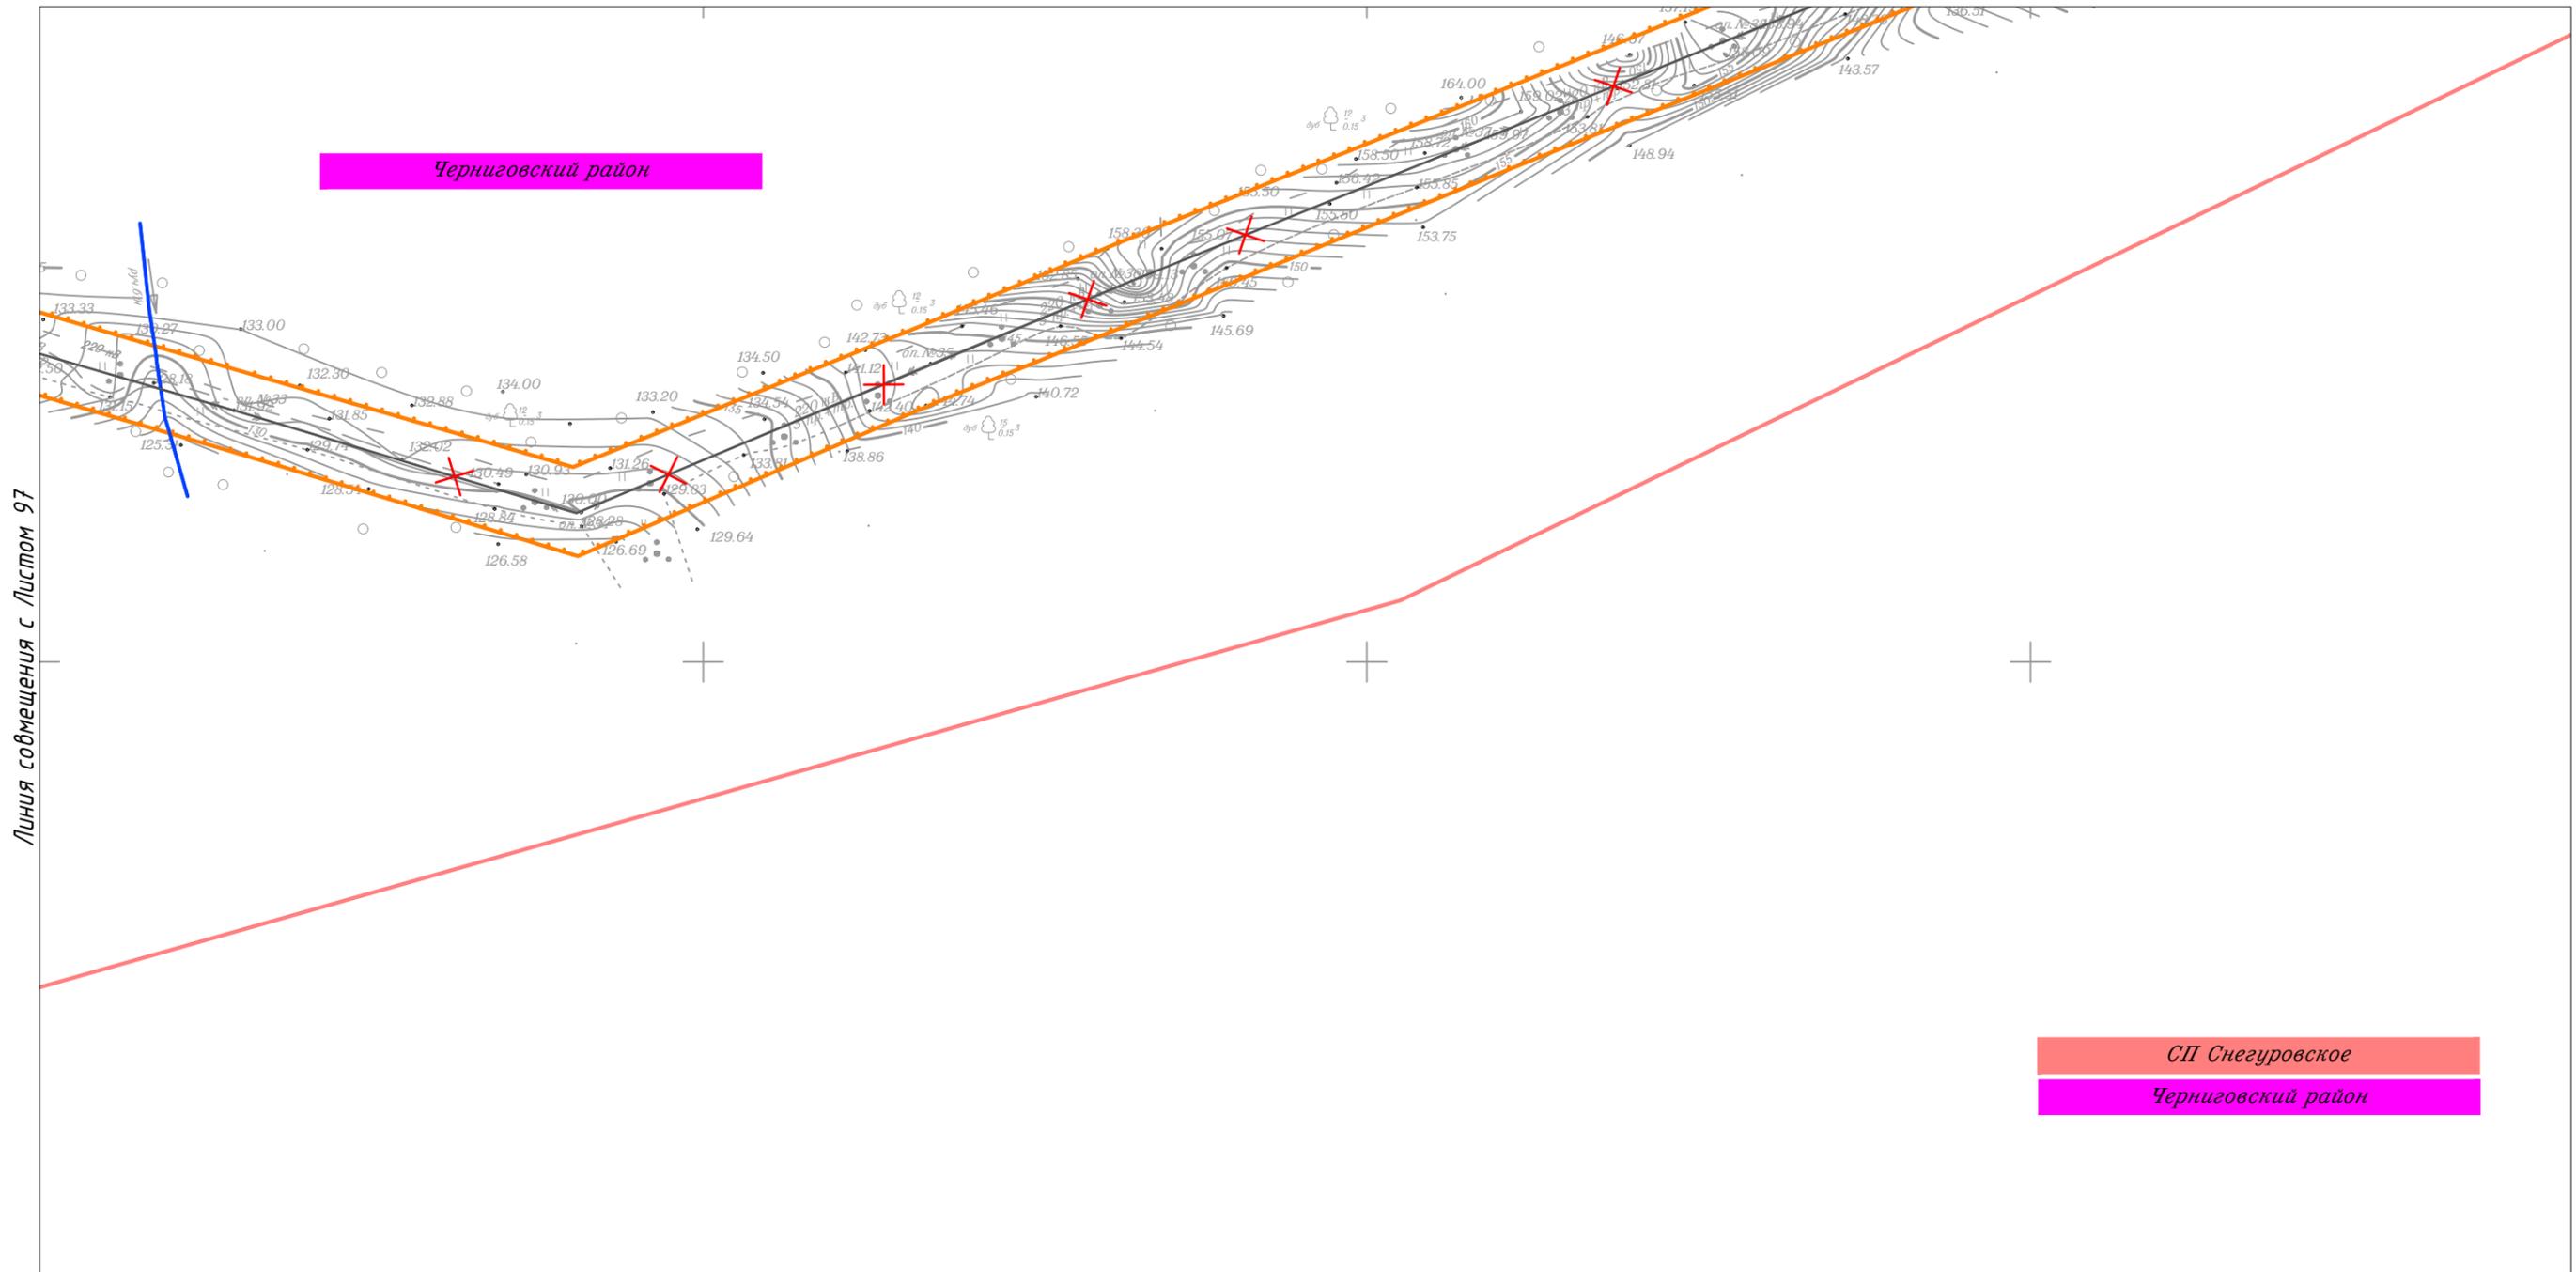

Линия совмещения с Листом 97

Черниговский район


СП Снегуровское  
Черниговский район

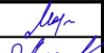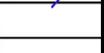						Приморский край				
						Документация по планировке территории (проект планировки территории) для размещения линейного объекта энергетики федерального значения Реконструкция ВЛ 220 кВ НПС-40 – НПС-41 (с последующим образованием ВЛ 220 кВ Дальневосточная – НПС-40); Реконструкция ВЛ 220 кВ Дальневосточная – Арсеньев-2 (с последующим образованием ВЛ 220 кВ Арсеньев-2 - НПС-41); ВЛ 220 кВ НПС-40 - Дальневосточная (реконструкция).				
Изм.	Кол.уч.	Лист	N док.	Подп.	Дата	 Заказчик: ПАО "ФСК ЕЭС"	Стадия	Лист	Листов	
Исполнитель	Мароховский А.А.				01.19		 ООО НПО "Инжгеопроект" 109052, г. Москва, Рязанский проспект, д.2 стр.49	П	98	105
Н. контр.	Алешина А.М.				01.19					
Нач. отд.	Гнетова Н.Ю.				01.19					
						Чертеж границ зон планируемого размещения объекта М 1:5 000				

Чертеж границ зон планируемого размещения объекта



Черниговский район

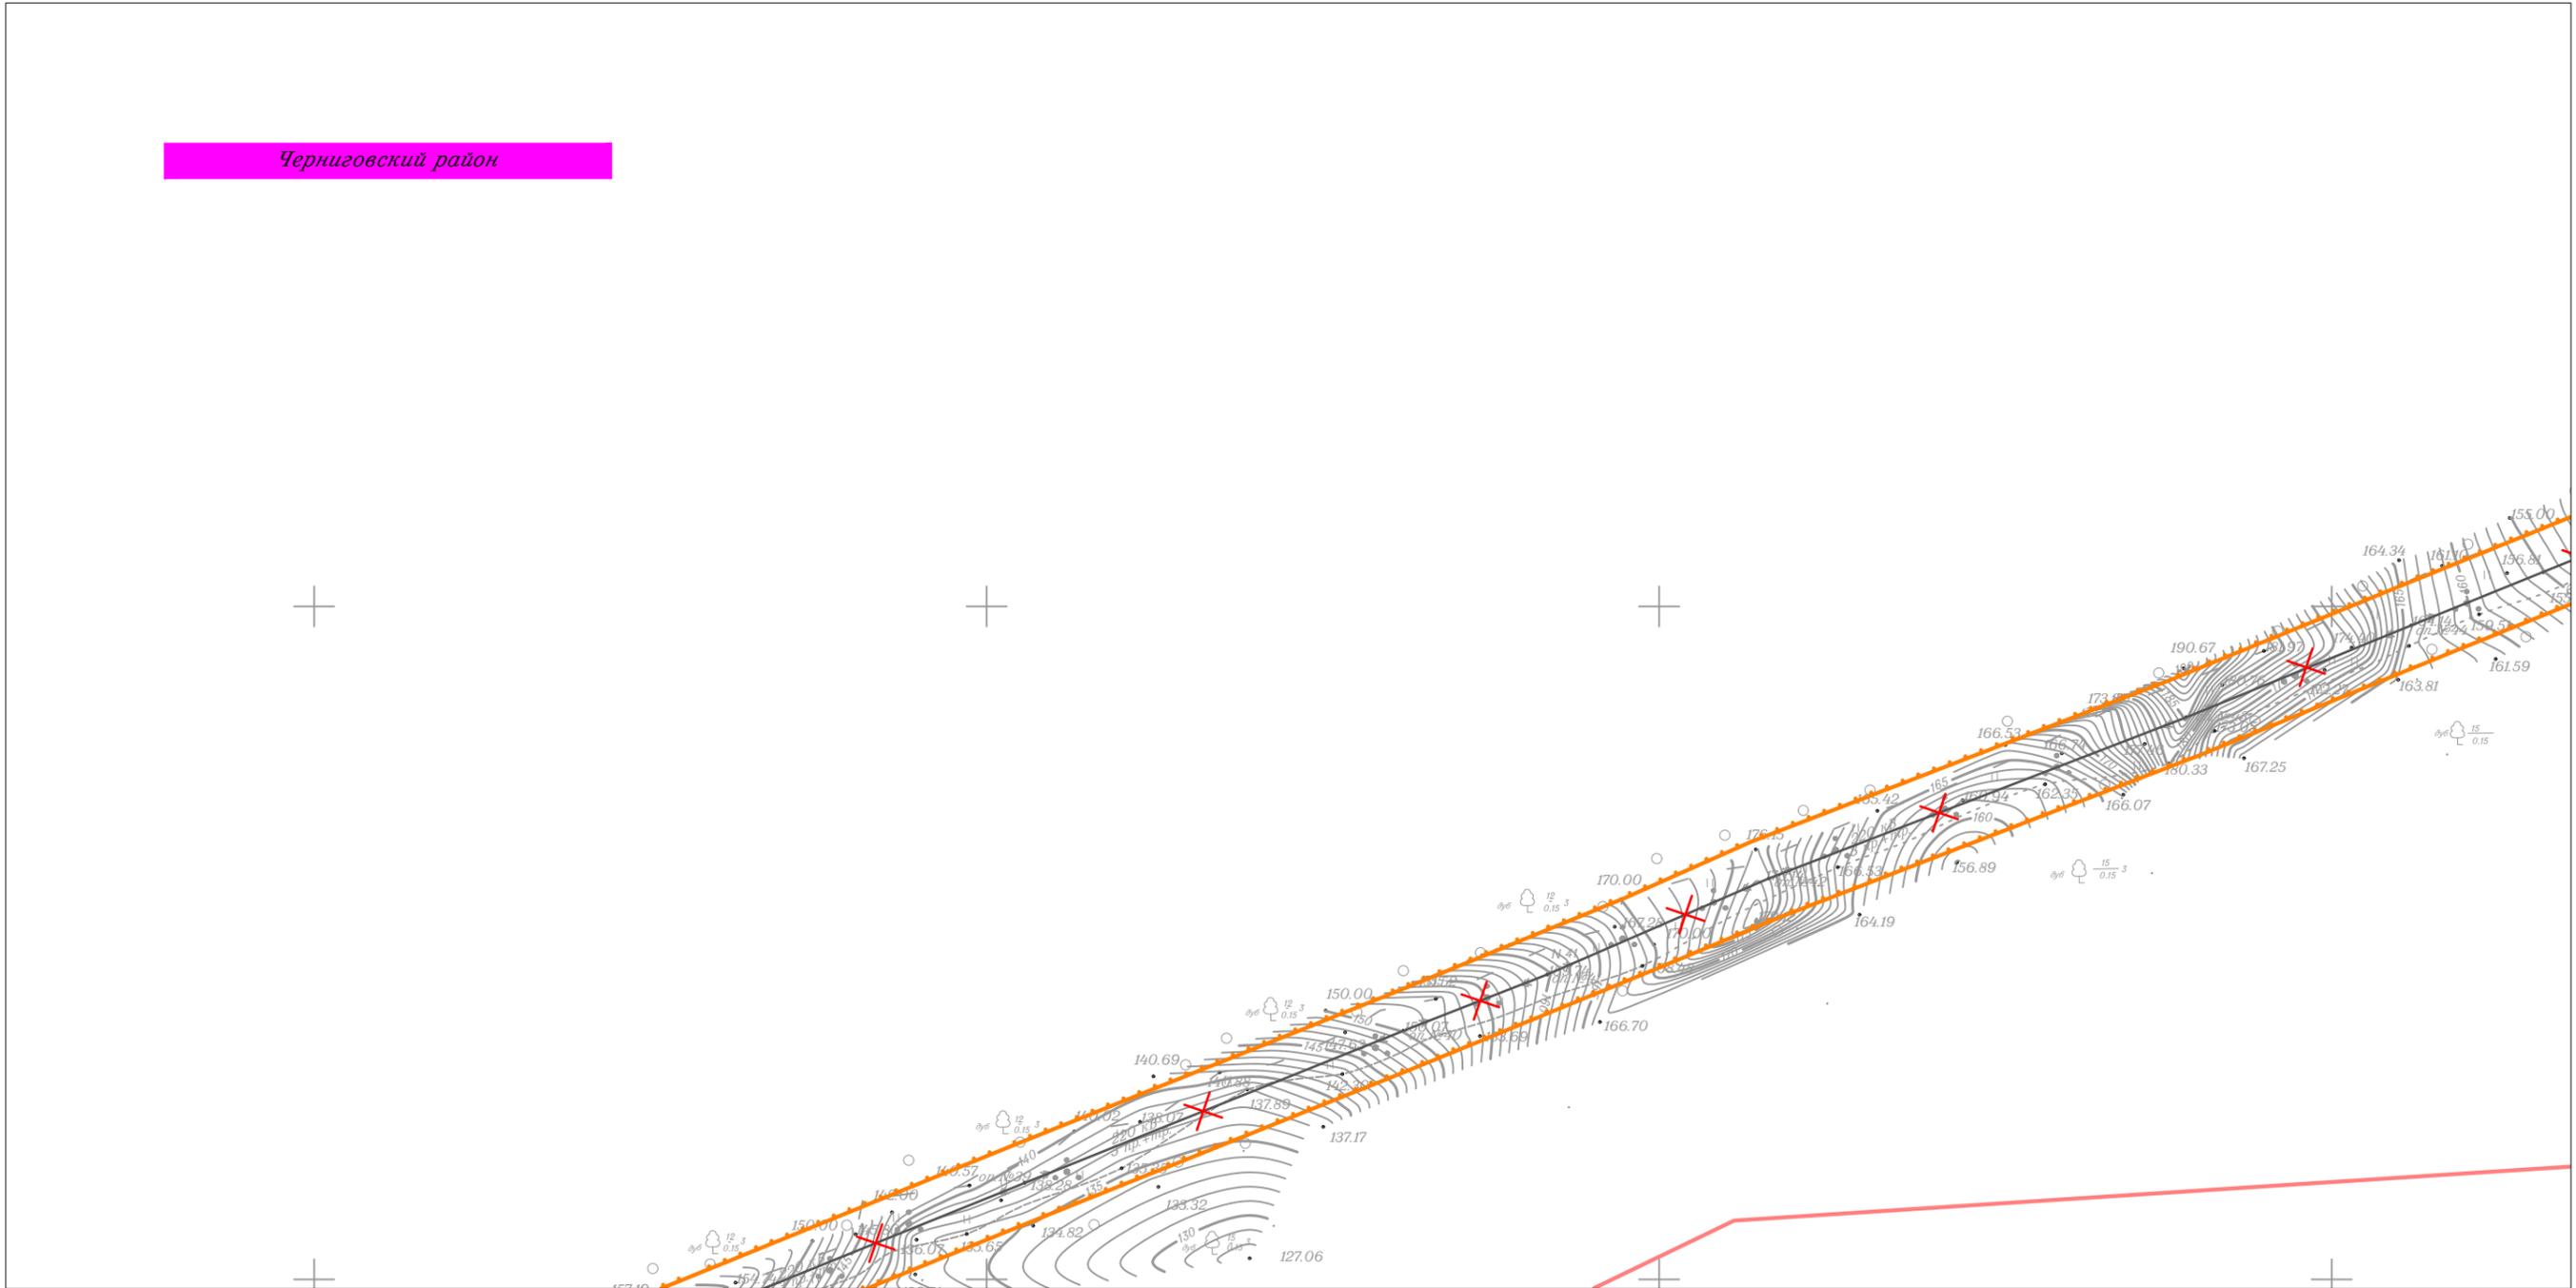

Линия совмещения с Листом 98

Линия совмещения с Листом 100

						Приморский край			
						Документация по планировке территории (проект планировки территории) для размещения линейного объекта энергетики федерального значения Реконструкция ВЛ 220 кВ НПС-40 – НПС-41 (с последующим образованием ВЛ 220 кВ Дальневосточная – НПС-40); Реконструкция ВЛ 220 кВ Дальневосточная – Арсеньев-2 (с последующим образованием ВЛ 220 кВ Арсеньев-2 - НПС-41); ВЛ 220 кВ НПС-40 - Дальневосточная (реконструкция).			
Изм.	Кол.уч.	Лист	N док.	Подп.	Дата	Заказчик: ПАО "ФСК ЕЭС"	Стадия	Лист	Листов
							П	99	105
Исполнитель	Мароховский А.А.			<i>Мароховский</i>	01.19				
Н. контр.	Алешина А.М.			<i>Алешина</i>	01.19				
Нач. отд.	Гнетова Н.Ю.			<i>Гнетова</i>	01.19				
						Чертеж границ зон планируемого размещения объекта М 1:5 000			
						ООО ИПО "Инжгеопроект" 109052, г. Москва, Рязанский проспект, д.2 стр.49			


Чертеж границ зон планируемого размещения объекта



Черниговский район


Линия совмещения с Листом 99

Линия совмещения с Листом 101

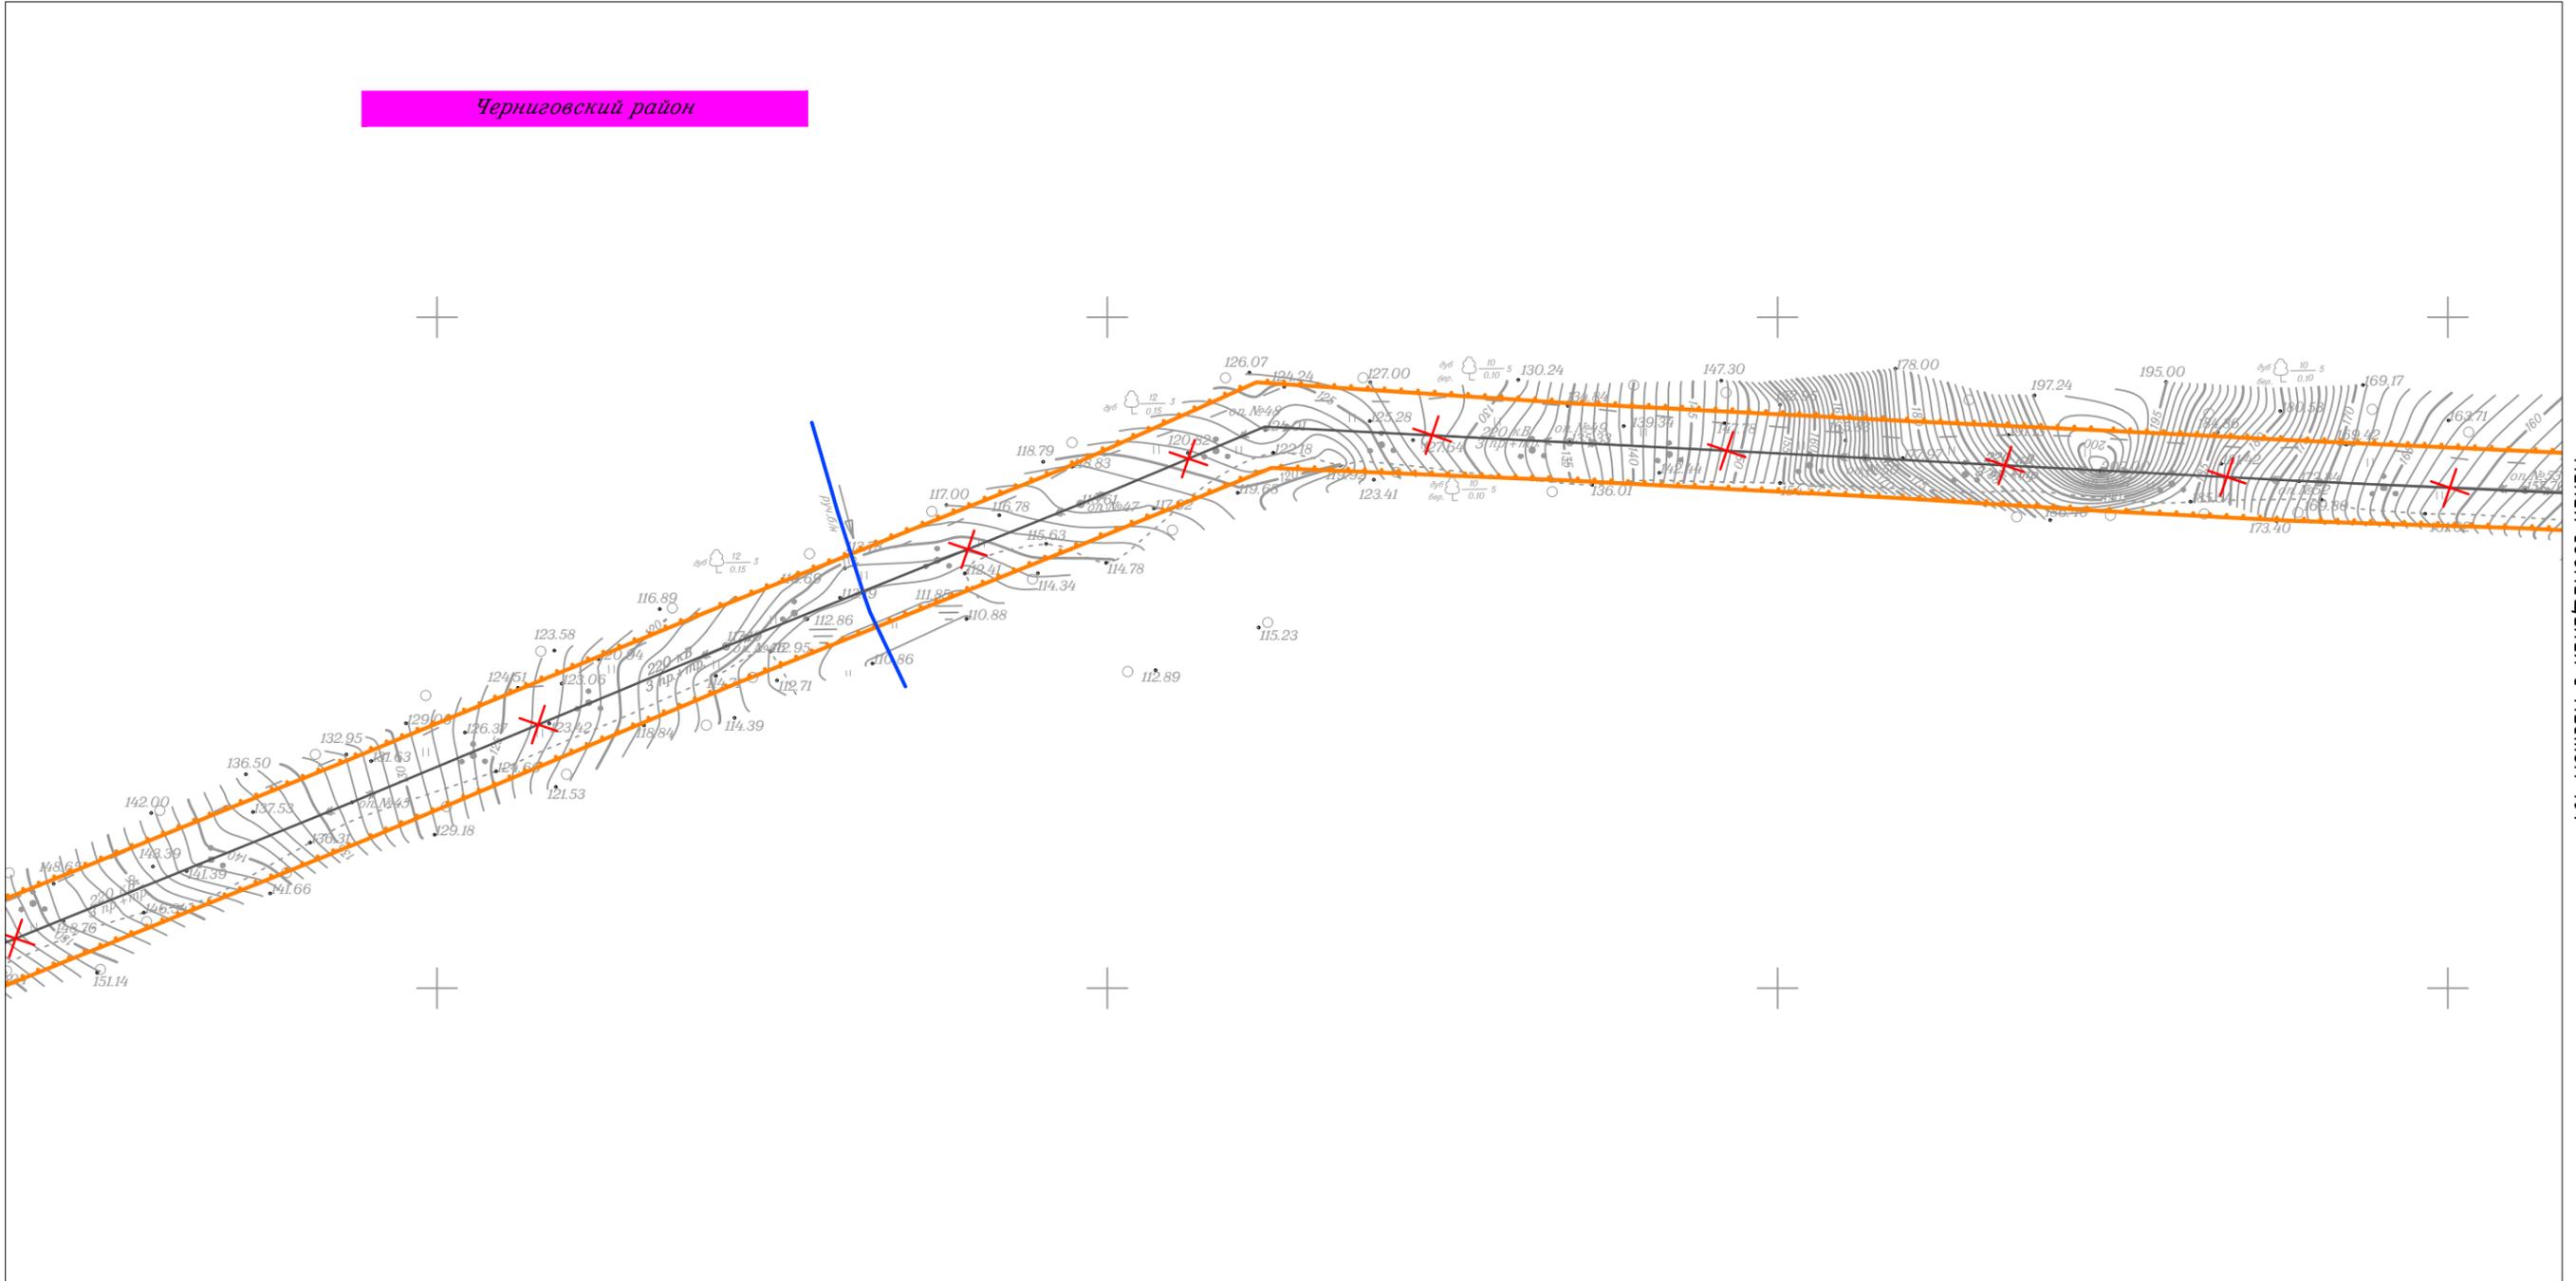

						Приморский край				
						Документация по планировке территории (проект планировки территории) для размещения линейного объекта энергетики федерального значения Реконструкция ВЛ 220 кВ НПС-40 – НПС-41 (с последующим образованием ВЛ 220 кВ Дальневосточная – НПС-40); Реконструкция ВЛ 220 кВ Дальневосточная – Арсеньев-2 (с последующим образованием ВЛ 220 кВ Арсеньев-2 - НПС-41); ВЛ 220 кВ НПС-40 - Дальневосточная (реконструкция).				
Изм.	Кол.уч.	Лист	N док.	Подп.	Дата	 Заказчик: ПАО "ФСК ЕЭС"	Стадия	Лист	Листов	
Исполнитель	Мароховский А.А.			<i>Мароховский</i>	01.19		 ООО НПО "Инжгеопроект" 109052, г. Москва, Рязанский проспект, д.2 стр.49	П	100	105
Н. контр.	Алешина А.М.			<i>Алешина</i>	01.19					
Нач. отд.	Гнетова Н.Ю.			<i>Гнетова</i>	01.19	Чертеж границ зон планируемого размещения объекта М 1:5 000				

Чертеж границ зон планируемого размещения объекта

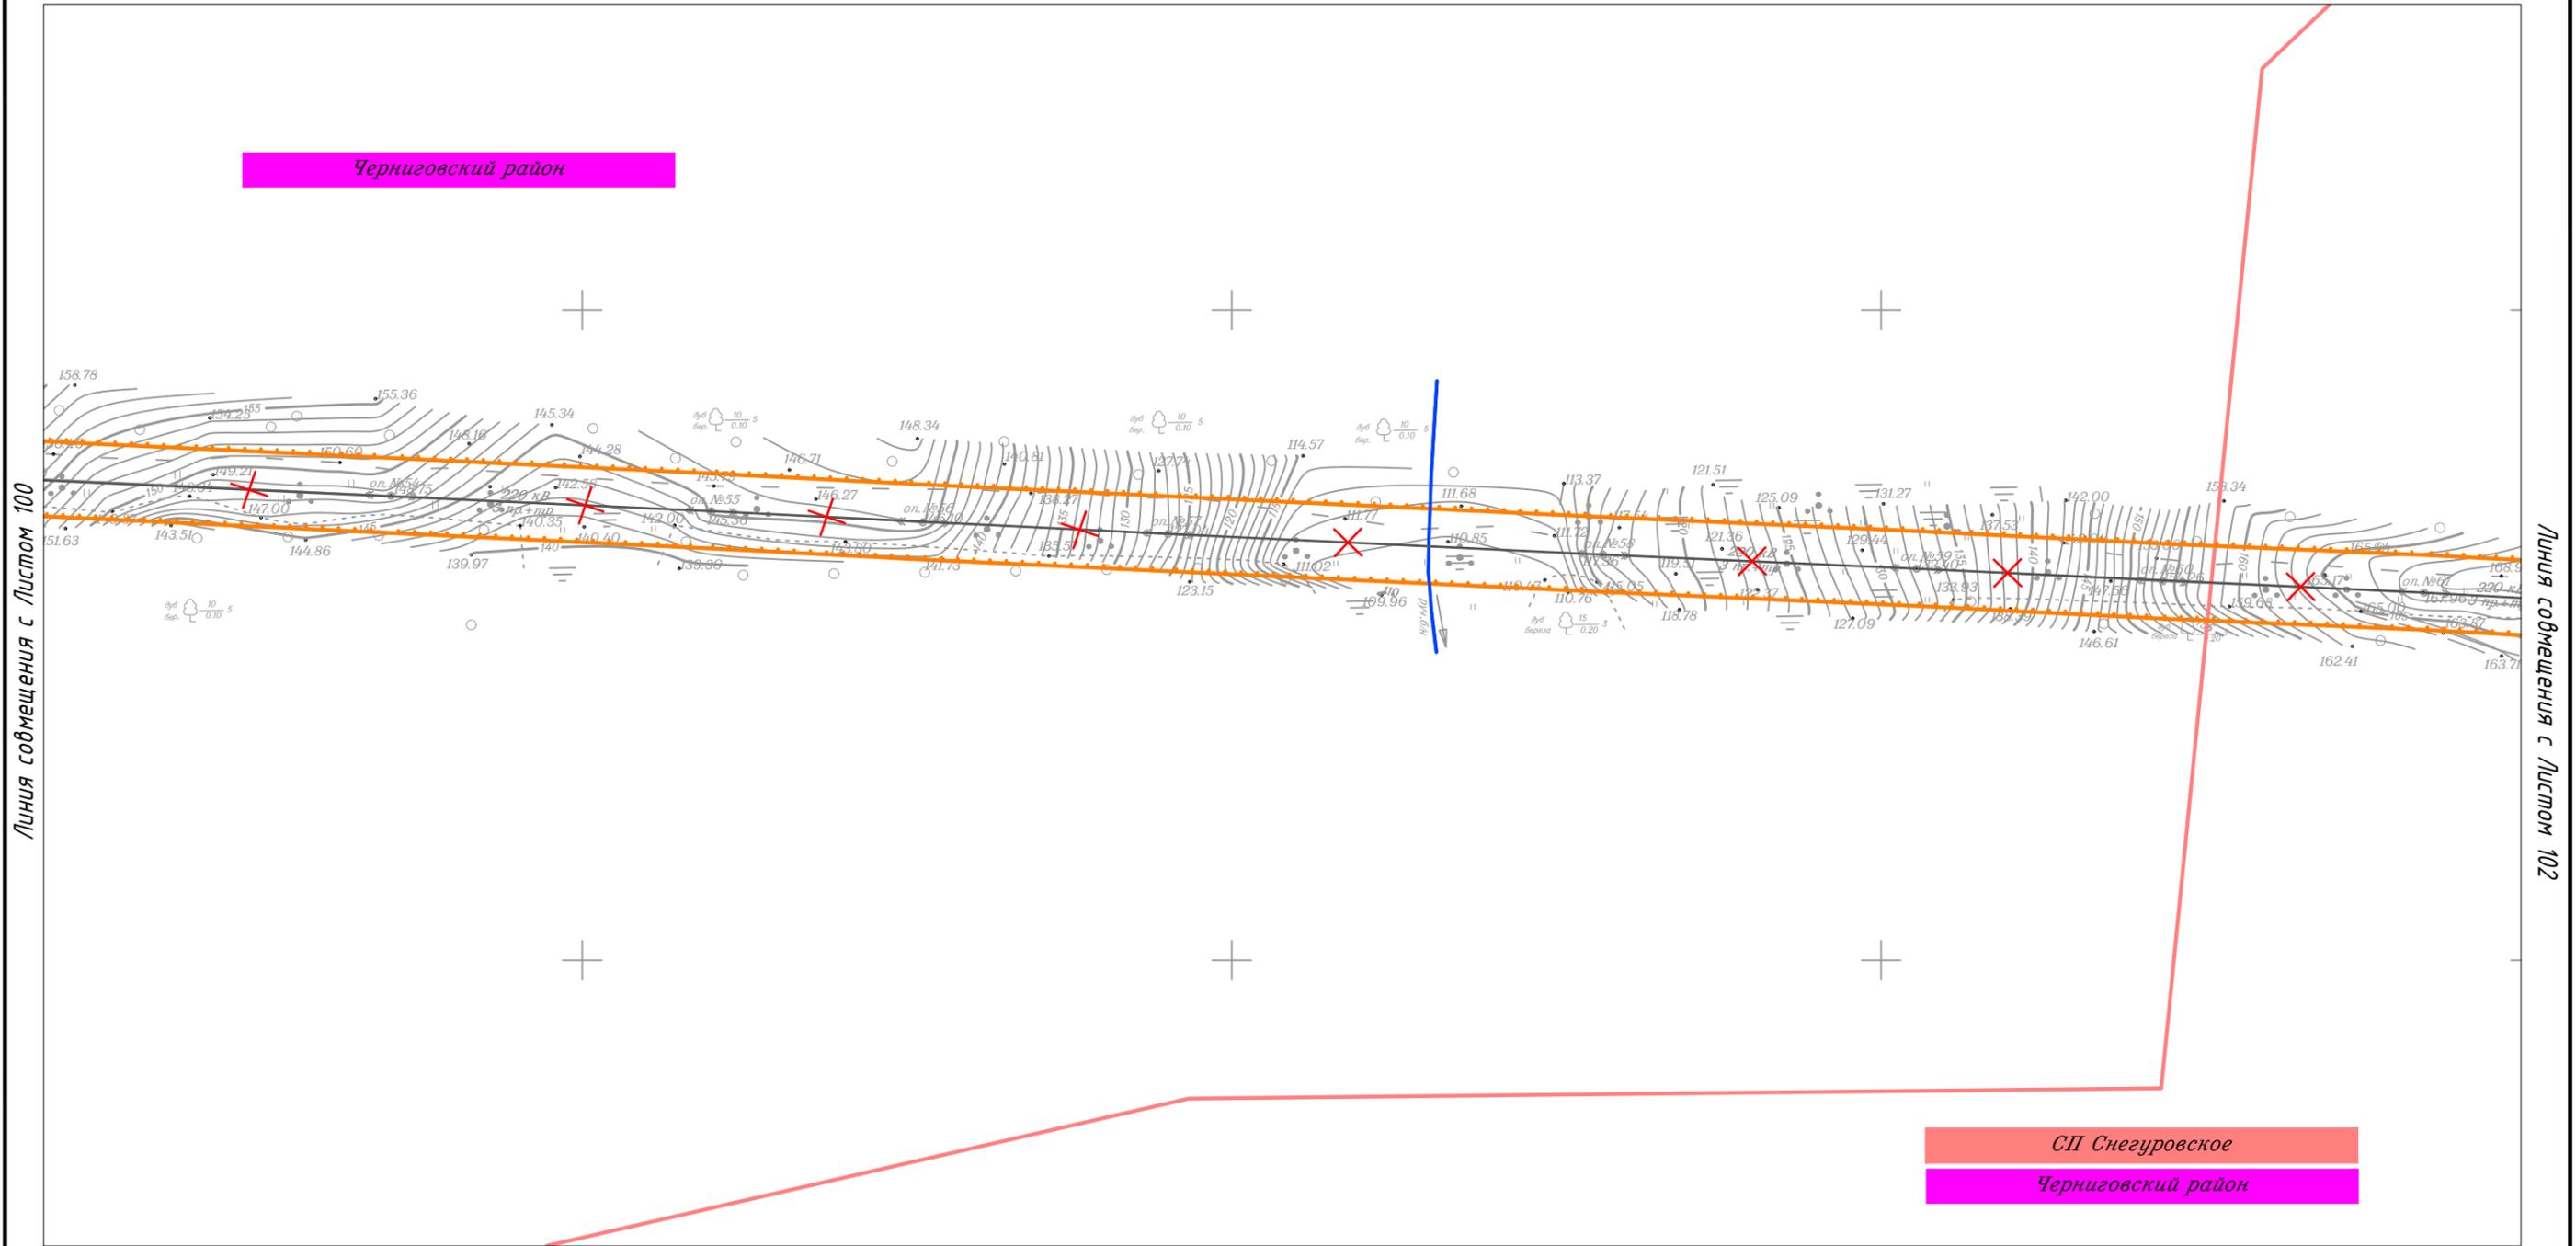


						Приморский край			
						Документация по планировке территории (проект планировки территории) для размещения линейного объекта энергетики федерального значения Реконструкция ВЛ 220 кВ НПС-40 – НПС-41 (с последующим образованием ВЛ 220 кВ Дальневосточная – НПС-40); Реконструкция ВЛ 220 кВ Дальневосточная – Арсеньев-2 (с последующим образованием ВЛ 220 кВ Арсеньев-2 - НПС-41); ВЛ 220 кВ НПС-40 - Дальневосточная (реконструкция).			
Изм.	Кол.уч.	Лист	N док.	Подп.	Дата	Заказчик: ПАО "ФСК ЕЭС"	Стадия	Лист	Листов
							П	101	105
Исполнитель	Мароховский А.А.				01.19				
Н. контр.	Алешина А.М.				01.19				
Нач. отд.	Гнетова Н.Ю.				01.19				
						Чертеж границ зон планируемого размещения объекта М 1:5 000			
						ООО НПО "Инжгеопроект" 109052, г. Москва, Рязанский проспект, д.2 стр.49			

Чертеж границ зон планируемого размещения объекта



Линия совмещения с Листом 103

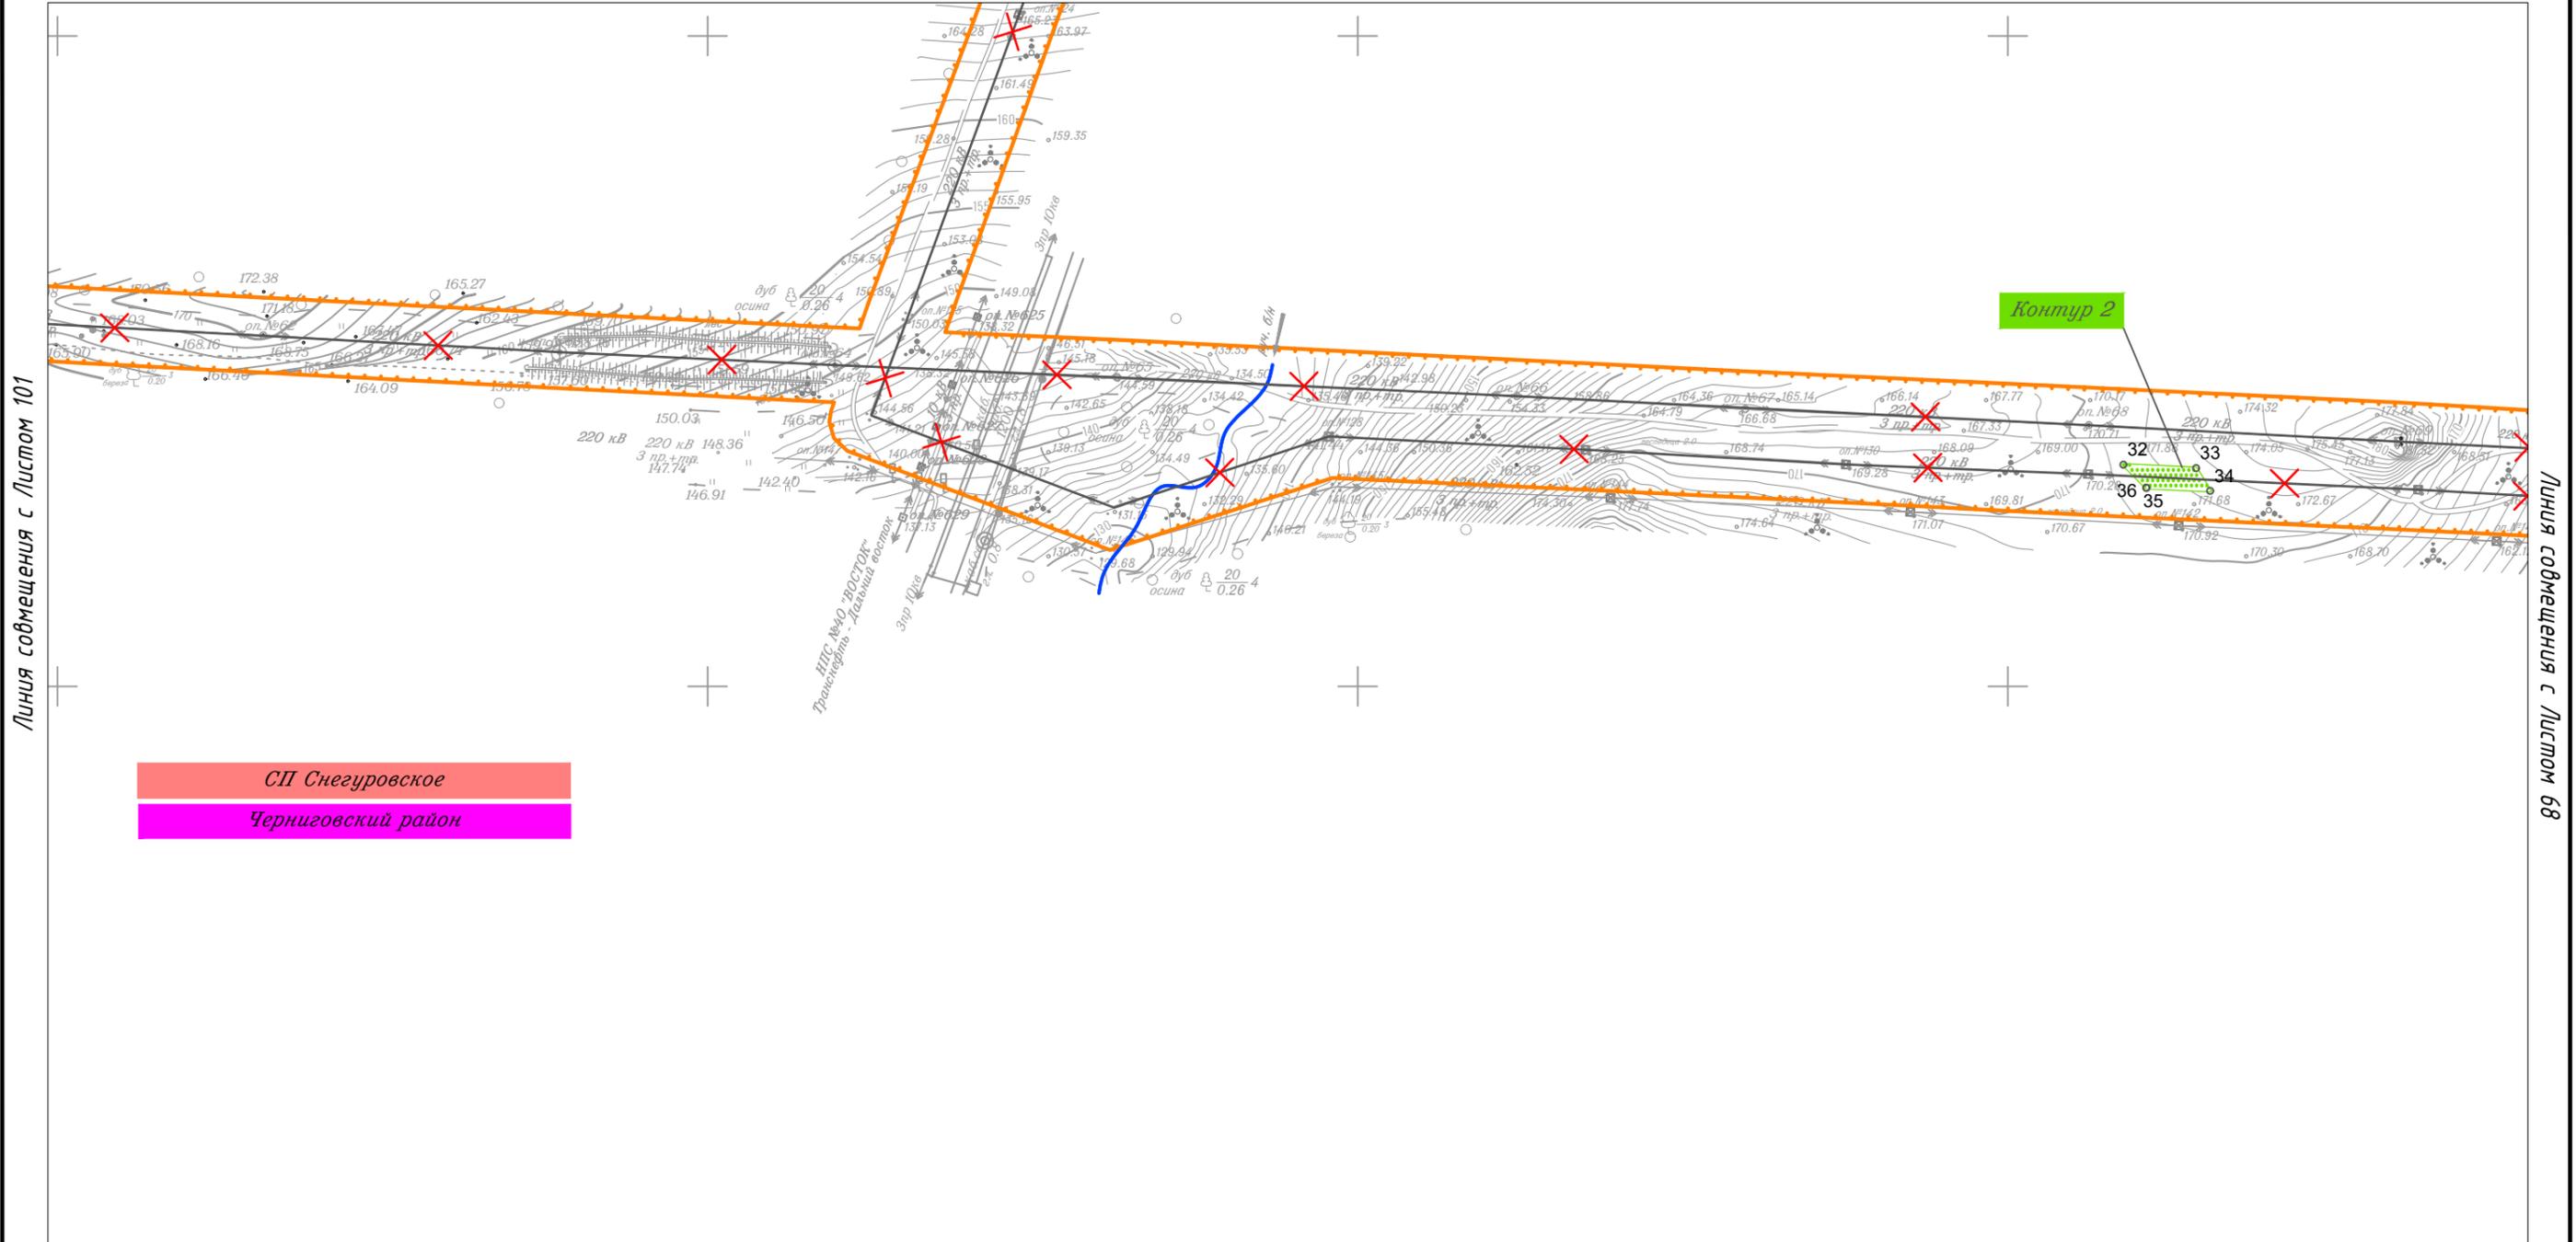


СП Снегуровское  
Черниговский район

						Приморский край				
						Документация по планировке территории (проект планировки территории) для размещения линейного объекта энергетики федерального значения Реконструкция ВЛ 220 кВ НПС-40 – НПС-41 (с последующим образованием ВЛ 220 кВ Дальневосточная – НПС-40); Реконструкция ВЛ 220 кВ Дальневосточная – Арсеньев-2 (с последующим образованием ВЛ 220 кВ Арсеньев-2 - НПС-41); ВЛ 220 кВ НПС-40 - Дальневосточная (реконструкция).				
Изм.	Кол.уч.	Лист	N док.	Подп.	Дата	ФСК ЕЭС	Заказчик: ПАО "ФСК ЕЭС"	Стадия	Лист	Листов
Исполнитель	Мароховский А.А.			<i>Мароховский</i>	01.19			П	102	105
Н. контр.	Алешина А.М.			<i>Алешина</i>	01.19					
Нач. отд.	Гнетова Н.Ю.			<i>Гнетова</i>	01.19	Чертеж границ зон планируемого размещения объекта М 1:5 000		ООО НПО "Инжгеопроект" 109052, г. Москва, Рязанский проспект, д.2 стр.49		

Чертеж границ зон планируемого размещения объекта



Линия совмещения с Листом 104

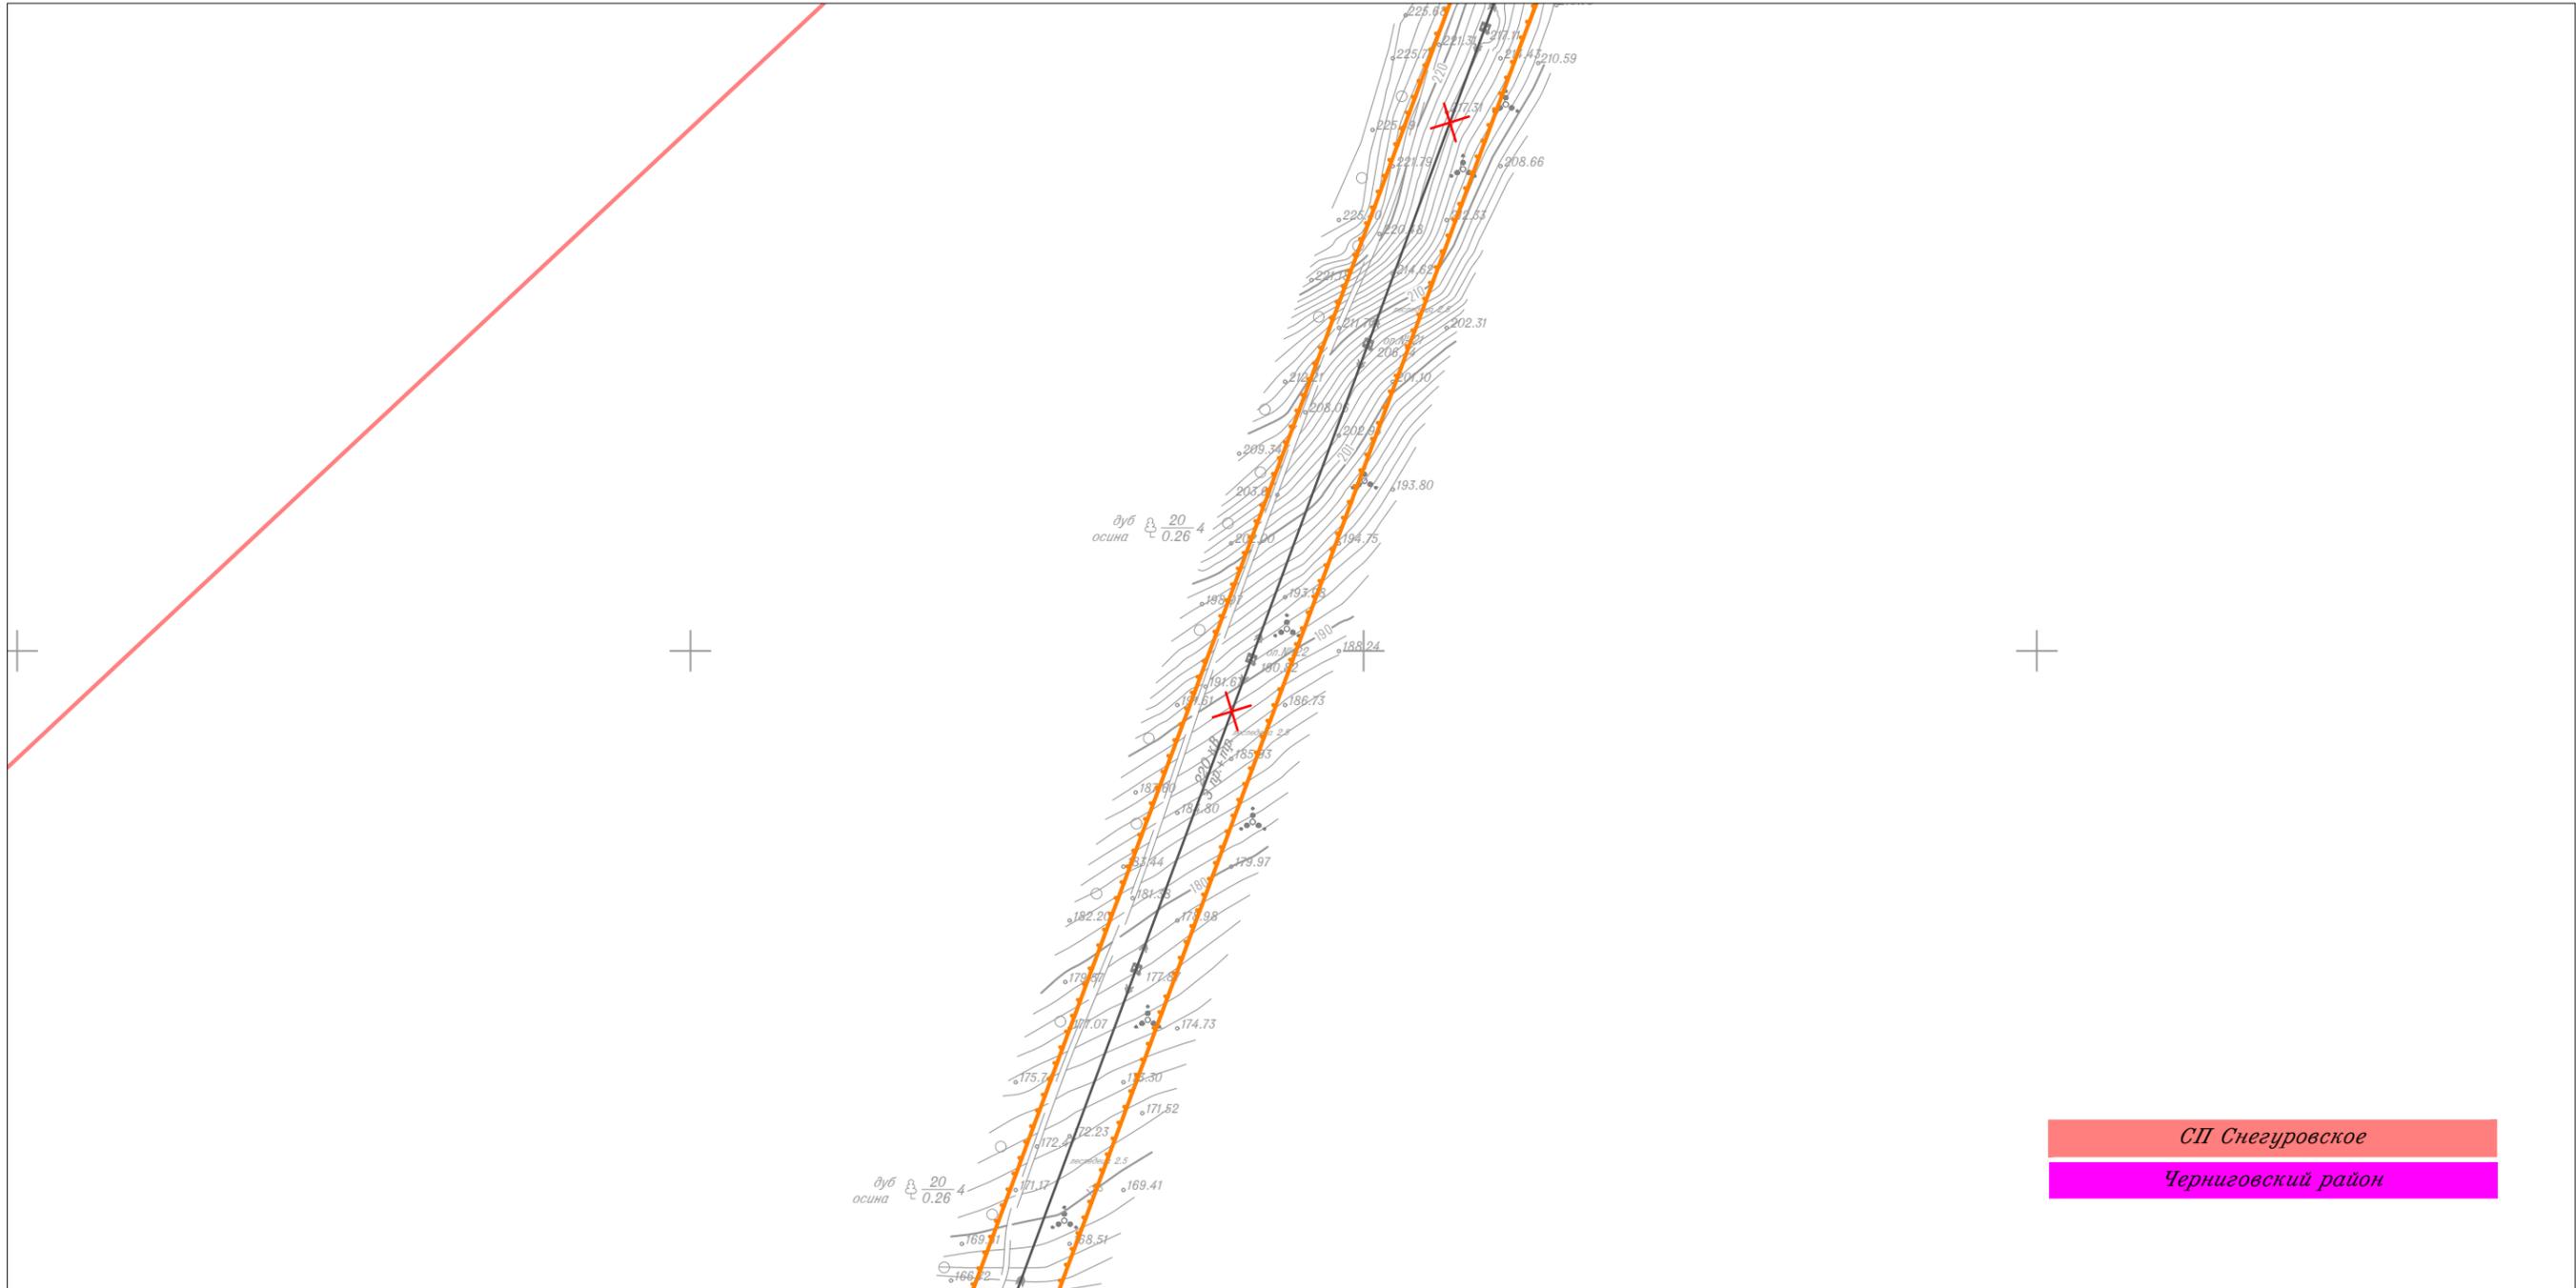


Линия совмещения с Листом 102

						Приморский край			
						Документация по планировке территории (проект планировки территории) для размещения линейного объекта энергетики федерального значения Реконструкция ВЛ 220 кВ НПС-40 – НПС-41 (с последующим образованием ВЛ 220 кВ Дальневосточная – НПС-40); Реконструкция ВЛ 220 кВ Дальневосточная – Арсеньев-2 (с последующим образованием ВЛ 220 кВ Арсеньев-2 - НПС-41); ВЛ 220 кВ НПС-40 - Дальневосточная (реконструкция).			
Изм.	Кол.уч.	Лист	№ док.	Подп.	Дата	Заказчик: ПАО "ФСК ЕЭС"	Стадия	Лист	Листов
Исполнитель	Мароховский А.А.			<i>Мароховский</i>	01.19		П	103	105
Н. контр.	Апешина А.М.			<i>Апешина</i>	01.19				
Нач. отд.	Гнетова Н.Ю.			<i>Гнетова</i>	01.19				
						Чертеж границ зон планируемого размещения объекта М 1:5 000			
						ООО НПО "Инжгеопроект" 109052, г. Москва, Рязанский проспект, д.2 стр.49			

Чертеж границ зон планируемого размещения объекта



Линия совмещения с Листом 105

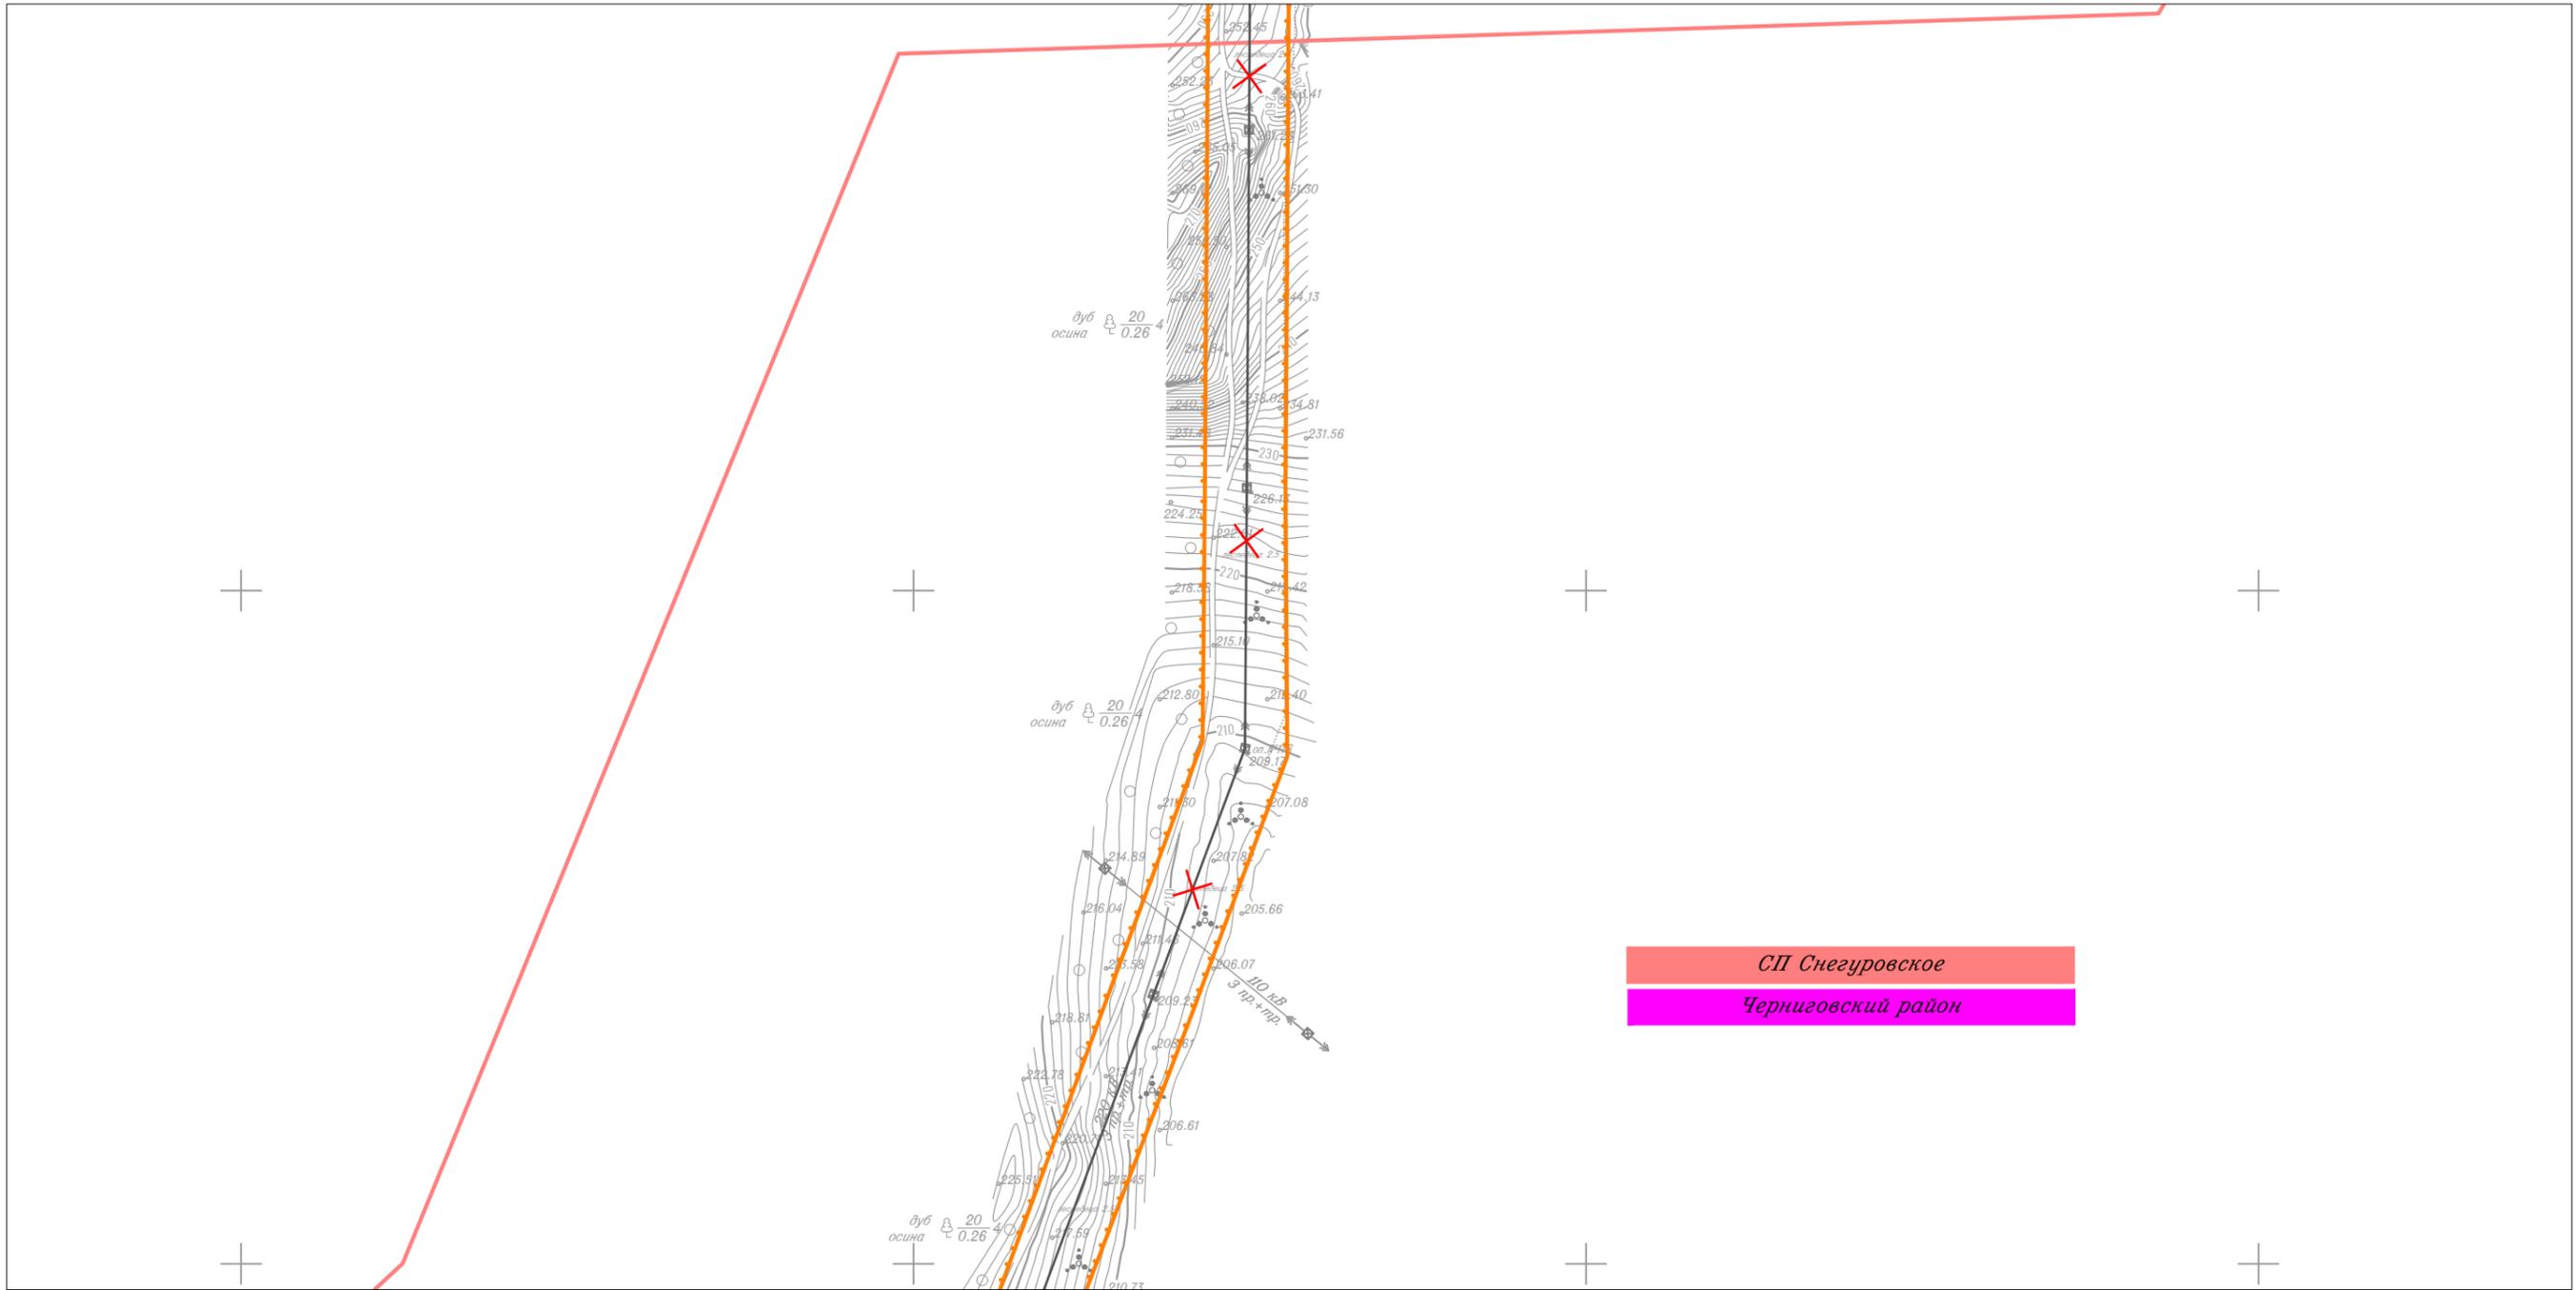


Линия совмещения с Листом 103

						Приморский край				
						Документация по планировке территории (проект планировки территории) для размещения линейного объекта энергетики федерального значения Реконструкция ВЛ 220 кВ НПС-40 – НПС-41 (с последующим образованием ВЛ 220 кВ Дальневосточная – НПС-40); Реконструкция ВЛ 220 кВ Дальневосточная – Арсеньев-2 (с последующим образованием ВЛ 220 кВ Арсеньев-2 - НПС-41); ВЛ 220 кВ НПС-40 - Дальневосточная (реконструкция).				
Изм.	Кол.уч.	Лист	№ док.	Подп.	Дата	 Заказчик: ПАО "ФСК ЕЭС"	Стадия	Лист	Листов	
Исполнитель	Мароховский А.А.			<i>Мароховский</i>	01.19		 ООО НПО "Инжгеопроект" 109052, г. Москва, Рязанский проспект, д.2 стр.49	<b>П</b>	<b>104</b>	<b>105</b>
Н. контр.	Алешина А.М.			<i>Алешина</i>	01.19					
Нач. отд.	Гнетова Н.Ю.			<i>Гнетова</i>	01.19	Чертеж границ зон планируемого размещения объекта М 1:5 000				

Чертеж границ зон планируемого размещения объекта



Линия совмещения с Листом 11

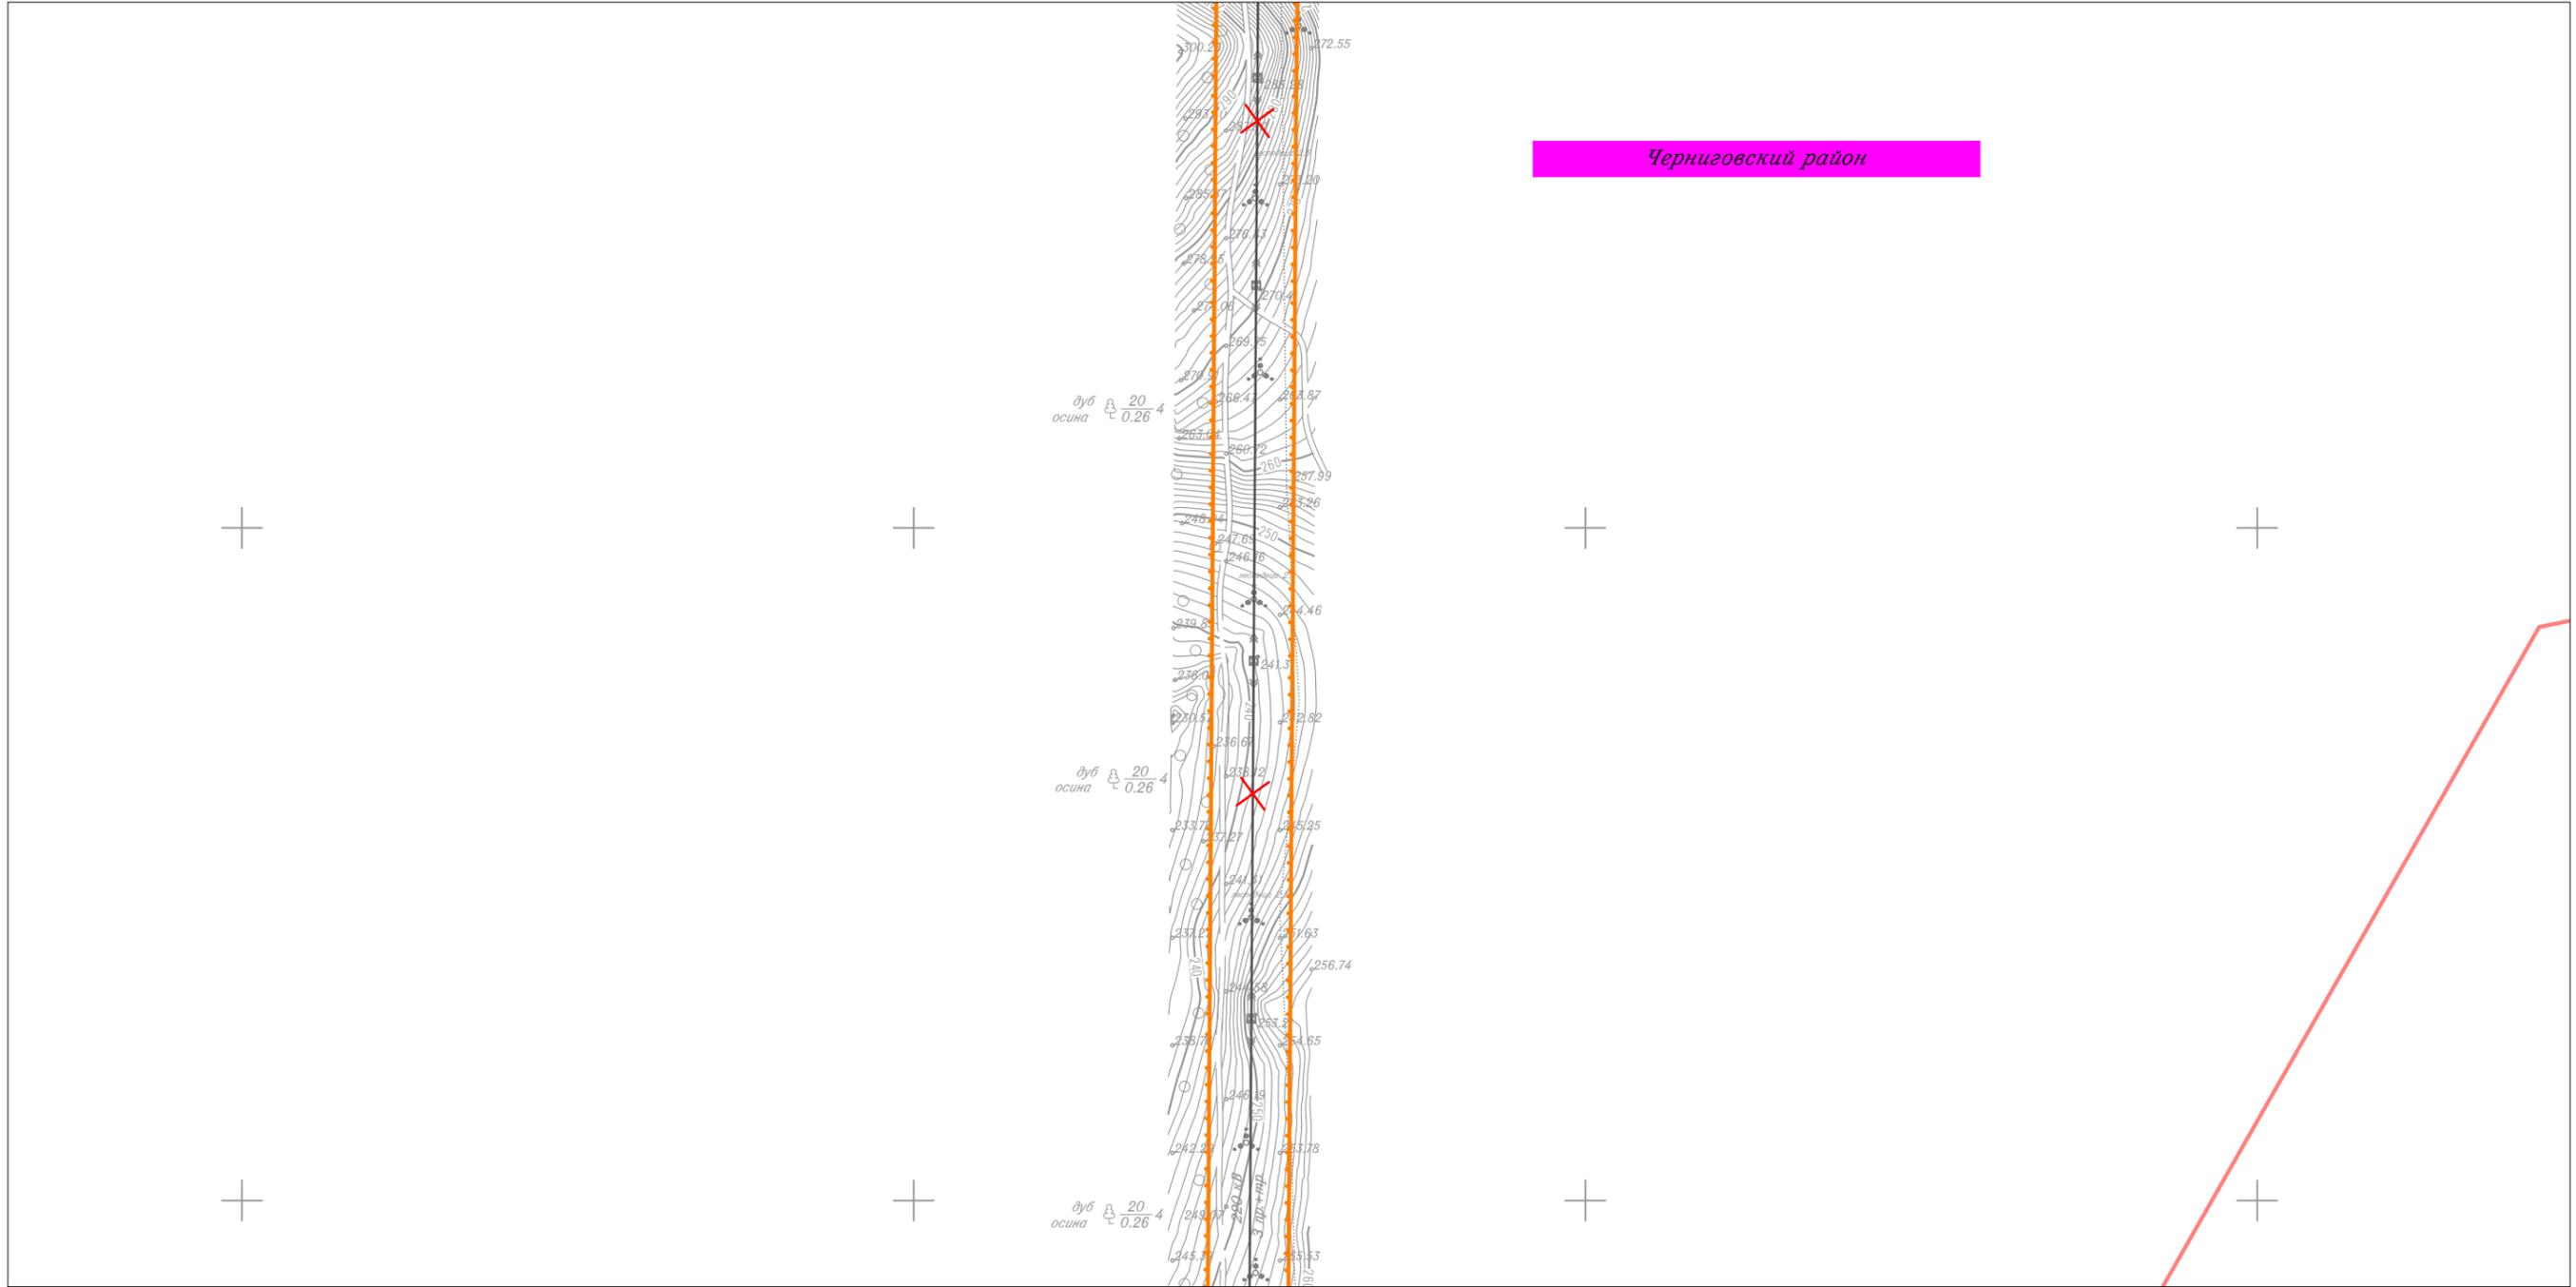

Линия совмещения с Листом 104

						Приморский край				
						Документация по планировке территории (проект планировки территории) для размещения линейного объекта энергетики федерального значения Реконструкция ВЛ 220 кВ НПС-40 – НПС-41 (с последующим образованием ВЛ 220 кВ Дальневосточная – НПС-40); Реконструкция ВЛ 220 кВ Дальневосточная – Арсеньев-2 (с последующим образованием ВЛ 220 кВ Арсеньев-2 - НПС-41); ВЛ 220 кВ НПС-40 - Дальневосточная (реконструкция).				
Изм.	Кол.уч.	Лист	N док.	Подп.	Дата	 Заказчик: ПАО "ФСК ЕЭС"	Стадия	Лист	Листов	
Исполнитель	Мароховский А.А.			<i>Мароховский</i>	01.19		 ООО НПО "Инжгеопроект" 109052, г. Москва, Рязанский проспект, д.2 стр.49	П	105	105
Н. контр.	Апешина А.М.			<i>Апешина</i>	01.19					
Нач. отд.	Гнетова Н.Ю.			<i>Гнетова</i>	01.19	Чертеж границ зон планируемого размещения объекта М 1:5 000				

Каталог координат границы зон размещения  
объекта ВЛ 220 кВ Дальневосточная – НПС-40

<i>Геодезический порядок координат</i>		
Номер поворотной точки	X	Y
<i>Система координат: МСК-25 зона 2</i>		
1	478 333,69	2 210 557,89
2	478 119,27	2 210 443,94
3	478 068,06	2 210 360,05
4	477 942,15	2 210 293,02
5	477 912,45	2 210 349,13
6	478 023,19	2 210 407,79
7	478 074,45	2 210 491,73
8	478 304,17	2 210 613,55
1	478 333,69	2 210 557,89

Каталог координат границы зон размещения  
объекта ВЛ 220 кВ Арсеньев-2 - НПС-41

<i>Геодезический порядок координат</i>		
Номер поворотной точки	X	Y
<i>Система координат: МСК-25 зона 2</i>		
1	471 005,62	2 210 258,98
2	470 940,32	2 210 362,21
3	470 887,07	2 210 328,56
4	470 937,23	2 210 249,27
5	470 885,67	2 210 209,60
6	470 776,55	2 210 310,37
7	470 753,48	2 210 285,40
8	470 883,66	2 210 165,17
1	471 005,62	2 210 258,98

Каталог координат устанавливаемых охранных зон  
объекта ВЛ 220 кВ Дальневосточная – НПС-40

<i>Геодезический порядок координат</i>		
Номер поворотной точки	X	Y
<i>Система координат: МСК-25 зона 2</i>		
1	472 343,57	2 193 792,79
2	472 398,17	2 193 888,78
3	472 424,36	2 194 084,29
4	472 449,31	2 194 253,85
5	472 423,89	2 194 376,35
6	472 299,51	2 194 565,45
7	472 240,54	2 194 804,27
8	472 177,18	2 194 856,90
9	472 255,41	2 195 038,11
10	472 345,78	2 195 240,00
11	472 433,31	2 195 441,12
12	472 521,50	2 195 643,74
13	472 592,86	2 195 807,70
14	472 686,87	2 196 037,40
15	472 776,44	2 196 239,27
16	472 868,37	2 196 442,53
17	472 928,65	2 196 580,91
18	473 076,20	2 196 602,64
19	473 040,14	2 196 838,56
20	473 129,61	2 197 040,11
21	473 220,98	2 197 249,93
22	473 310,83	2 197 457,58
23	473 377,47	2 197 610,59
24	473 401,01	2 197 664,94
25	473 491,39	2 197 872,71
26	473 581,26	2 198 079,00
27	473 671,73	2 198 287,19
28	473 727,41	2 198 415,19
29	473 852,31	2 198 702,33
30	473 935,92	2 198 891,04
31	474 035,70	2 199 116,16
32	474 124,55	2 199 316,71
33	474 226,48	2 199 544,05
34	474 311,07	2 199 730,78
35	474 404,02	2 199 935,94
36	474 500,15	2 200 148,89
37	474 494,15	2 200 387,62

<i>Геодезический порядок координат</i>		
Номер поворотной точки	X	Y
<i>Система координат: МСК-25 зона 2</i>		
38	474 488,77	2 200 621,11
39	474 483,94	2 200 839,12
40	474 478,43	2 201 081,78
41	474 473,76	2 201 290,06
42	474 468,19	2 201 497,57
43	474 463,85	2 201 705,33
44	474 458,59	2 201 913,20
45	474 452,69	2 202 123,09
46	474 445,85	2 202 327,44
47	474 441,90	2 202 581,95
48	474 436,37	2 202 790,07
49	474 429,41	2 202 995,04
50	474 424,64	2 203 202,09
51	474 438,16	2 203 417,08
52	474 451,23	2 203 624,89
53	474 464,50	2 203 835,92
54	474 477,69	2 204 045,32
55	474 491,17	2 204 258,28
56	474 504,09	2 204 466,23
57	474 517,99	2 204 682,44
58	474 533,27	2 204 919,57
59	474 547,89	2 205 142,88
60	474 562,19	2 205 368,25
61	474 576,72	2 205 593,54
62	474 591,15	2 205 817,43
63	474 605,67	2 206 042,72
64	474 618,81	2 206 246,63
65	474 657,05	2 206 266,03
66	474 674,70	2 206 520,33
67	474 691,69	2 206 759,40
68	474 708,19	2 206 998,77
69	474 723,99	2 207 233,14
70	474 740,52	2 207 472,57
71	474 757,33	2 207 709,42
72	474 774,14	2 207 951,22
73	474 790,64	2 208 188,73
74	474 807,09	2 208 425,48
75	474 821,91	2 208 638,80
76	475 007,59	2 208 737,31

<i>Геодезический порядок координат</i>		
<b>Номер поворотной точки</b>	<b>X</b>	<b>Y</b>
<i>Система координат: МСК-25 зона 2</i>		
77	475 183,76	2 208 830,71
78	475 360,42	2 208 924,44
79	475 536,40	2 209 017,55
80	475 675,03	2 209 089,84
81	475 880,32	2 209 199,50
82	476 086,95	2 209 309,18
83	476 293,75	2 209 419,22
84	476 499,64	2 209 528,12
85	476 707,40	2 209 638,29
86	476 861,72	2 209 721,08
87	477 139,46	2 209 867,31
88	477 327,83	2 209 967,32
89	477 534,05	2 210 077,16
90	477 740,91	2 210 186,63
91	477 947,38	2 210 296,04
92	478 067,91	2 210 360,21
93	478 119,27	2 210 443,94
94	478 328,54	2 210 554,92
95	478 405,32	2 210 595,93
96	478 520,37	2 210 582,98
97	478 651,52	2 210 530,39
98	478 899,92	2 210 447,76
99	479 139,41	2 210 362,47
100	479 376,59	2 210 277,74
101	479 617,15	2 210 192,08
102	479 853,94	2 210 107,49
103	480 088,80	2 210 023,86
104	480 257,02	2 209 963,72
105	480 521,13	2 209 869,52
106	480 776,81	2 209 778,32
107	480 995,14	2 209 700,60
108	481 227,76	2 209 617,63
109	481 506,06	2 209 518,37
110	481 734,35	2 209 436,95
111	481 956,36	2 209 357,76
112	482 176,99	2 209 279,07
113	482 398,21	2 209 200,17
114	482 591,69	2 209 131,16
115	482 845,41	2 209 040,67

<i>Геодезический порядок координат</i>		
<b>Номер поворотной точки</b>	<b>X</b>	<b>Y</b>
<i>Система координат: МСК-25 зона 2</i>		
116	483 067,28	2 208 961,53
117	483 237,01	2 208 901,00
118	483 433,78	2 208 830,81
119	483 672,48	2 208 745,68
120	483 922,04	2 208 656,50
121	484 112,76	2 208 820,42
122	484 284,27	2 208 967,82
123	484 465,35	2 209 123,46
124	484 640,18	2 209 273,72
125	484 818,85	2 209 427,29
126	485 001,86	2 209 584,59
127	485 095,44	2 209 825,57
128	485 192,13	2 210 074,58
129	485 290,54	2 210 327,99
130	485 386,02	2 210 573,88
131	485 484,19	2 210 826,69
132	485 582,16	2 211 079,00
133	485 675,62	2 211 319,68
134	485 814,18	2 211 676,50
135	485 874,13	2 211 831,85
136	485 921,89	2 211 953,89
137	486 014,79	2 212 193,20
138	486 112,05	2 212 443,42
139	486 210,71	2 212 699,19
140	486 292,31	2 212 907,81
141	486 361,58	2 213 089,79
142	486 452,86	2 213 321,49
143	486 542,93	2 213 554,61
144	486 634,13	2 213 788,08
145	486 724,94	2 214 021,95
146	486 814,87	2 214 253,54
147	486 905,11	2 214 486,45
148	486 988,96	2 214 701,86
149	487 086,32	2 214 952,59
150	487 171,83	2 215 172,80
151	487 422,16	2 215 222,25
152	487 694,45	2 215 276,04
153	487 911,21	2 215 318,86
154	488 167,10	2 215 369,41

<i>Геодезический порядок координат</i>		
<b>Номер поворотной точки</b>	<b>X</b>	<b>Y</b>
<i>Система координат: МСК-25 зона 2</i>		
155	488 425,08	2 215 420,37
156	488 663,46	2 215 530,25
157	488 903,34	2 215 641,73
158	489 056,73	2 215 840,26
159	489 213,92	2 216 042,78
160	489 340,19	2 216 205,21
161	489 524,34	2 216 441,34
162	489 681,43	2 216 641,47
163	489 835,37	2 216 840,45
164	490 004,74	2 217 057,93
165	490 145,96	2 217 238,98
166	490 302,69	2 217 441,35
167	490 457,89	2 217 643,35
168	490 611,87	2 217 841,61
169	490 778,75	2 218 056,48
170	490 980,02	2 218 315,64
171	491 112,50	2 218 484,43
172	491 208,95	2 218 610,40
173	491 333,51	2 218 770,79
174	491 548,04	2 219 047,01
175	491 700,21	2 219 242,93
176	491 753,95	2 219 486,87
177	491 800,70	2 219 717,56
178	491 846,92	2 219 954,13
179	491 980,07	2 220 142,72
180	492 128,97	2 220 341,50
181	492 087,20	2 220 616,22
182	492 037,61	2 220 919,23
183	492 079,08	2 221 133,65
184	492 192,53	2 221 169,04
185	492 231,63	2 221 138,12
186	492 264,86	2 221 111,88
187	492 289,58	2 221 092,36
188	492 328,46	2 221 141,59
189	492 303,90	2 221 161,33
190	492 270,67	2 221 187,57
191	492 205,52	2 221 239,09
192	492 024,37	2 221 182,58
193	491 973,62	2 220 920,15

<i>Геодезический порядок координат</i>		
<b>Номер поворотной точки</b>	<b>X</b>	<b>Y</b>
<i>Система координат: МСК-25 зона 2</i>		
194	492 024,97	2 220 606,40
195	492 062,72	2 220 358,13
196	491 929,12	2 220 179,78
197	491 787,67	2 219 979,44
198	491 738,91	2 219 729,85
199	491 692,31	2 219 499,90
200	491 641,74	2 219 270,36
201	491 498,29	2 219 085,66
202	491 283,76	2 218 809,43
203	491 159,06	2 218 648,87
204	491 062,70	2 218 523,03
205	490 930,36	2 218 354,41
206	490 728,99	2 218 095,13
207	490 562,11	2 217 880,26
208	490 408,03	2 217 681,86
209	490 252,80	2 217 479,83
210	490 096,22	2 217 277,65
211	489 955,06	2 217 096,68
212	489 785,60	2 216 879,08
213	489 631,73	2 216 680,19
214	489 474,72	2 216 480,16
215	489 290,48	2 216 243,92
216	489 164,18	2 216 081,44
217	489 006,92	2 215 878,83
218	488 862,87	2 215 692,39
219	488 637,00	2 215 587,42
220	488 405,51	2 215 480,72
221	488 154,89	2 215 431,21
222	487 899,00	2 215 380,67
223	487 682,24	2 215 337,85
224	487 409,95	2 215 284,05
225	487 125,64	2 215 227,90
226	487 027,59	2 214 975,39
227	486 930,23	2 214 724,66
228	486 846,38	2 214 509,26
229	486 756,13	2 214 276,30
230	486 666,21	2 214 044,75
231	486 575,42	2 213 810,94
232	486 484,21	2 213 577,43

<i>Геодезический порядок координат</i>		
<b>Номер поворотной точки</b>	<b>X</b>	<b>Y</b>
<i>Система координат: МСК-25 зона 2</i>		
233	486 394,16	2 213 344,39
234	486 302,83	2 213 112,55
235	486 233,53	2 212 930,49
236	486 151,98	2 212 722,00
237	486 053,30	2 212 466,17
238	485 956,07	2 212 216,02
239	485 863,19	2 211 976,77
240	485 815,41	2 211 854,67
241	485 755,43	2 211 699,24
242	485 616,89	2 211 342,48
243	485 523,44	2 211 101,81
244	485 425,46	2 210 849,49
245	485 327,29	2 210 596,69
246	485 231,81	2 210 350,80
247	485 133,41	2 210 097,38
248	485 036,71	2 209 848,37
249	484 948,84	2 209 622,09
250	484 777,79	2 209 475,07
251	484 599,11	2 209 321,50
252	484 424,28	2 209 171,24
253	484 243,20	2 209 015,60
254	484 071,70	2 208 868,20
255	483 908,75	2 208 728,15
256	483 693,68	2 208 805,01
257	483 454,95	2 208 890,15
258	483 258,17	2 208 960,34
259	483 088,45	2 209 020,87
260	482 866,57	2 209 100,01
261	482 612,85	2 209 190,50
262	482 419,37	2 209 259,51
263	482 198,16	2 209 338,41
264	481 977,52	2 209 417,10
265	481 755,51	2 209 496,29
266	481 527,22	2 209 577,71
267	481 248,92	2 209 676,97
268	481 016,31	2 209 759,94
269	480 797,94	2 209 837,68
270	480 542,29	2 209 928,86
271	480 278,18	2 210 023,06

<i>Геодезический порядок координат</i>		
<b>Номер поворотной точки</b>	<b>X</b>	<b>Y</b>
<i>Система координат: МСК-25 зона 2</i>		
272	480 109,97	2 210 083,20
273	479 875,11	2 210 166,83
274	479 638,32	2 210 251,42
275	479 397,72	2 210 337,09
276	479 160,60	2 210 421,80
277	478 920,44	2 210 507,33
278	478 673,21	2 210 589,57
279	478 535,90	2 210 644,63
280	478 392,92	2 210 660,72
281	478 298,94	2 210 610,54
282	478 074,56	2 210 491,54
283	478 023,17	2 210 407,76
284	477 917,83	2 210 351,68
285	477 711,42	2 210 242,30
286	477 504,51	2 210 132,81
287	477 298,25	2 210 022,94
288	477 110,01	2 209 923,00
289	476 832,16	2 209 776,71
290	476 677,75	2 209 693,88
291	476 470,15	2 209 583,79
292	476 264,23	2 209 474,87
293	476 057,38	2 209 364,81
294	475 850,71	2 209 255,11
295	475 645,62	2 209 145,55
296	475 507,10	2 209 073,33
297	475 330,93	2 208 980,11
298	475 154,23	2 208 886,37
299	474 978,07	2 208 792,97
300	474 761,49	2 208 678,06
301	474 744,24	2 208 429,85
302	474 727,79	2 208 193,09
303	474 711,29	2 207 955,58
304	474 694,49	2 207 713,84
305	474 677,68	2 207 476,97
306	474 661,14	2 207 237,42
307	474 645,34	2 207 003,06
308	474 628,84	2 206 763,80
309	474 611,86	2 206 524,74
310	474 596,68	2 206 306,05

<i>Геодезический порядок координат</i>		
<b>Номер поворотной точки</b>	<b>X</b>	<b>Y</b>
<i>Система координат: МСК-25 зона 2</i>		
311	474 558,26	2 206 286,55
312	474 542,80	2 206 046,78
313	474 528,28	2 205 821,49
314	474 513,85	2 205 597,59
315	474 499,32	2 205 372,30
316	474 485,02	2 205 146,93
317	474 470,41	2 204 923,68
318	474 455,12	2 204 686,49
319	474 441,21	2 204 470,21
320	474 428,29	2 204 262,22
321	474 414,82	2 204 049,30
322	474 401,62	2 203 839,88
323	474 388,35	2 203 628,85
324	474 375,28	2 203 421,04
325	474 361,59	2 203 203,34
326	474 366,44	2 202 993,25
327	474 373,40	2 202 788,17
328	474 378,92	2 202 580,62
329	474 382,86	2 202 325,90
330	474 389,71	2 202 121,15
331	474 395,61	2 201 911,52
332	474 400,87	2 201 703,87
333	474 405,21	2 201 496,07
334	474 410,78	2 201 288,50
335	474 415,45	2 201 080,36
336	474 420,96	2 200 837,69
337	474 425,79	2 200 619,71
338	474 431,17	2 200 386,10
339	474 436,80	2 200 161,70
340	474 346,62	2 199 961,90
341	474 253,69	2 199 756,78
342	474 169,04	2 199 569,94
343	474 067,00	2 199 342,35
344	473 978,10	2 199 141,68
345	473 878,32	2 198 916,56
346	473 794,63	2 198 727,65
347	473 669,64	2 198 440,32
348	473 613,96	2 198 312,32
349	473 523,48	2 198 104,11

<i>Геодезический порядок координат</i>		
<b>Номер поворотной точки</b>	<b>X</b>	<b>Y</b>
<i>Система координат: МСК-25 зона 2</i>		
350	473 433,63	2 197 897,87
351	473 343,22	2 197 690,03
352	473 319,68	2 197 635,69
353	473 253,04	2 197 482,67
354	473 163,19	2 197 275,02
355	473 071,94	2 197 065,47
356	472 975,07	2 196 847,27
357	473 004,35	2 196 655,73
358	472 884,86	2 196 638,14
359	472 810,79	2 196 468,09
360	472 718,94	2 196 265,03
361	472 628,91	2 196 062,11
362	472 534,82	2 195 832,21
363	472 463,73	2 195 668,88
364	472 375,55	2 195 466,27
365	472 288,14	2 195 265,44
366	472 197,74	2 195 063,47
367	472 100,64	2 194 838,58
368	472 184,35	2 194 769,05
369	472 240,93	2 194 539,85
370	472 364,65	2 194 351,77
371	472 385,36	2 194 251,98
372	472 361,97	2 194 093,06
373	472 337,36	2 193 909,28
374	472 288,81	2 193 823,95
1	472 343,57	2 193 792,79

Каталог координат устанавливаемых охранных зон  
ВЛ 220 кВ Арсеньев-2 - НПС-41

<i>Геодезический порядок координат</i>		
<b>Номер поворотной точки</b>	<b>X</b>	<b>Y</b>
<i>Система координат: МСК-25 зона 2</i>		
1	467 381,56	2 261 538,24
2	467 394,45	2 261 599,78
3	467 363,94	2 261 607,62
4	467 328,10	2 261 615,13
5	467 171,21	2 261 577,45
6	466 918,79	2 261 474,45
7	466 537,96	2 261 319,05
8	466 147,36	2 261 159,67
9	465 729,92	2 260 989,33
10	465 373,65	2 260 843,96
11	465 046,68	2 260 710,54
12	464 663,80	2 260 554,30
13	464 272,76	2 260 173,01
14	463 763,15	2 259 676,10
15	463 277,17	2 259 202,23
16	462 614,24	2 258 555,82
17	462 396,98	2 257 728,82
18	462 250,20	2 257 170,08
19	462 176,40	2 256 889,16
20	462 077,68	2 256 513,39
21	461 874,33	2 256 243,67
22	461 545,27	2 255 807,20
23	461 103,59	2 255 221,37
24	460 650,51	2 254 620,41
25	460 199,05	2 254 021,60
26	460 455,79	2 253 529,70
27	460 853,64	2 252 767,46
28	461 739,98	2 252 744,65
29	461 965,53	2 252 675,85
30	462 315,34	2 252 565,72
31	462 391,66	2 252 543,35
32	462 574,96	2 252 435,63
33	462 596,85	2 252 203,18
34	462 525,29	2 251 757,16
35	462 434,57	2 251 191,77
36	462 823,79	2 250 787,43
37	463 360,48	2 250 229,91

<i>Геодезический порядок координат</i>		
<b>Номер поворотной точки</b>	<b>X</b>	<b>Y</b>
<i>Система координат: МСК-25 зона 2</i>		
38	463 950,32	2 249 617,16
39	464 074,45	2 249 488,21
40	464 402,78	2 249 147,13
41	464 840,52	2 248 692,39
42	465 256,47	2 248 012,18
43	465 357,03	2 247 467,95
44	465 454,79	2 246 938,80
45	465 548,49	2 246 431,68
46	465 651,71	2 245 873,02
47	465 790,78	2 245 120,36
48	465 829,86	2 244 908,85
49	465 974,35	2 244 126,83
50	466 067,66	2 243 621,79
51	466 163,99	2 243 100,44
52	466 267,08	2 242 542,49
53	466 355,59	2 242 063,45
54	466 389,96	2 241 742,41
55	466 431,39	2 241 355,48
56	466 475,09	2 240 947,31
57	466 526,18	2 240 470,10
58	466 560,31	2 240 151,30
59	466 575,96	2 240 005,14
60	466 604,23	2 239 741,09
61	466 627,91	2 239 519,99
62	466 654,27	2 239 273,50
63	466 682,65	2 239 008,70
64	466 712,89	2 238 726,26
65	466 735,11	2 238 518,77
66	466 760,30	2 238 283,42
67	466 812,85	2 237 792,60
68	466 845,33	2 237 489,28
69	466 903,88	2 236 942,45
70	466 961,36	2 236 405,59
71	466 998,34	2 236 060,17
72	466 937,05	2 235 728,65
73	466 866,93	2 235 349,41
74	466 786,15	2 234 912,51
75	466 731,81	2 234 618,66
76	466 686,53	2 234 373,75

<i>Геодезический порядок координат</i>		
<b>Номер поворотной точки</b>	<b>X</b>	<b>Y</b>
<i>Система координат: МСК-25 зона 2</i>		
77	466 653,23	2 234 193,62
78	466 593,65	2 233 871,42
79	466 519,43	2 233 469,97
80	466 428,51	2 232 978,24
81	466 381,66	2 232 724,84
82	466 336,14	2 232 478,65
83	466 252,17	2 232 024,53
84	466 318,33	2 231 358,74
85	466 373,26	2 230 805,88
86	466 427,18	2 230 263,27
87	466 480,21	2 229 729,63
88	466 532,56	2 229 202,77
89	466 581,50	2 228 710,32
90	466 629,31	2 228 229,05
91	466 664,84	2 227 871,46
92	466 713,80	2 227 378,79
93	466 757,58	2 226 938,20
94	466 801,48	2 226 496,37
95	466 842,35	2 226 085,08
96	466 891,83	2 225 587,10
97	466 924,78	2 225 255,44
98	467 028,54	2 224 939,52
99	467 159,77	2 224 539,97
100	467 231,44	2 224 321,74
101	467 353,48	2 223 950,18
102	467 454,47	2 223 642,68
103	467 600,29	2 223 198,69
104	467 763,43	2 222 702,13
105	467 890,80	2 222 314,17
106	467 939,77	2 222 165,07
107	467 973,99	2 221 994,46
108	468 097,19	2 221 380,10
109	468 189,46	2 220 920,05
110	468 268,31	2 220 526,79
111	468 357,83	2 220 080,14
112	468 451,69	2 219 612,35
113	468 559,25	2 219 075,99
114	468 655,11	2 218 597,96
115	468 745,84	2 218 145,55

<i>Геодезический порядок координат</i>		
<b>Номер поворотной точки</b>	<b>X</b>	<b>Y</b>
<i>Система координат: МСК-25 зона 2</i>		
116	468 848,74	2 217 632,44
117	468 951,18	2 217 121,58
118	469 061,05	2 216 573,72
119	469 145,31	2 216 153,53
120	469 241,03	2 215 676,24
121	469 350,67	2 215 129,50
122	469 457,67	2 214 595,95
123	469 556,40	2 214 103,62
124	469 646,38	2 213 654,91
125	469 723,65	2 213 269,61
126	469 809,52	2 212 841,43
127	469 883,98	2 212 470,11
128	469 926,92	2 212 255,97
129	469 979,15	2 211 995,53
130	470 046,43	2 211 659,86
131	470 211,58	2 211 399,94
132	470 362,98	2 211 161,50
133	470 542,72	2 210 878,42
134	470 779,54	2 210 505,44
135	470 890,86	2 210 322,64
136	470 929,45	2 210 261,58
137	470 886,52	2 210 228,55
138	470 790,71	2 210 317,05
139	470 606,80	2 210 490,03
140	470 039,67	2 211 013,45
141	469 487,60	2 211 520,97
142	469 126,53	2 211 852,68
143	468 736,90	2 212 215,24
144	468 356,60	2 212 564,73
145	467 972,78	2 212 918,52
146	467 758,18	2 213 117,54
147	467 548,45	2 213 311,18
148	467 174,50	2 213 654,78
149	466 621,02	2 214 168,21
150	466 440,28	2 214 338,00
151	466 257,60	2 214 508,19
152	466 070,06	2 214 679,23
153	465 889,05	2 214 849,09
154	465 709,54	2 215 022,32

<i>Геодезический порядок координат</i>		
<b>Номер поворотной точки</b>	<b>X</b>	<b>Y</b>
<i>Система координат: МСК-25 зона 2</i>		
155	465 532,48	2 215 199,12
156	465 172,05	2 215 549,47
157	464 976,57	2 215 731,88
158	464 813,91	2 215 891,21
159	464 483,22	2 216 211,13
160	464 135,54	2 216 550,47
161	463 810,61	2 216 876,11
162	463 467,61	2 217 208,04
163	463 294,65	2 217 376,66
164	462 935,98	2 217 726,15
165	462 402,39	2 218 246,43
166	462 052,98	2 218 588,24
167	461 825,09	2 218 717,51
168	461 358,57	2 218 982,26
169	460 645,69	2 219 387,08
170	460 023,51	2 219 741,48
171	459 791,46	2 219 871,12
172	459 095,68	2 220 098,06
173	458 199,38	2 220 392,17
174	457 234,67	2 220 708,57
175	456 847,79	2 221 010,00
176	456 636,72	2 221 169,21
177	456 232,30	2 221 474,34
178	456 026,50	2 221 628,60
179	455 826,68	2 221 781,78
180	455 622,88	2 221 936,15
181	455 420,09	2 222 089,15
182	455 205,21	2 222 250,90
183	454 812,25	2 222 548,06
184	454 644,27	2 222 676,37
185	454 517,84	2 222 770,31
186	454 356,79	2 222 893,30
187	454 268,85	2 222 958,38
188	454 045,25	2 223 125,12
189	453 371,49	2 223 635,63
190	452 944,96	2 223 420,09
191	452 496,22	2 223 187,60
192	452 042,11	2 222 950,43
193	451 672,42	2 222 755,30

<i>Геодезический порядок координат</i>		
<b>Номер поворотной точки</b>	<b>X</b>	<b>Y</b>
<i>Система координат: МСК-25 зона 2</i>		
194	451 500,78	2 222 793,47
195	451 108,53	2 222 878,82
196	450 944,57	2 222 914,82
197	450 745,27	2 223 009,33
198	450 541,98	2 223 106,44
199	450 195,97	2 223 273,33
200	449 730,26	2 223 494,87
201	449 133,89	2 223 970,18
202	448 532,72	2 224 449,31
203	448 134,33	2 224 766,83
204	447 730,12	2 225 088,99
205	447 516,65	2 225 259,12
206	446 543,29	2 224 880,53
207	446 061,44	2 224 690,97
208	445 573,99	2 224 498,57
209	445 406,72	2 224 369,85
210	445 243,03	2 224 249,49
211	445 052,12	2 224 098,30
212	445 004,68	2 224 061,83
213	444 979,71	2 224 042,64
214	445 018,10	2 223 992,69
215	445 043,08	2 224 011,89
216	445 090,88	2 224 048,63
217	445 281,26	2 224 199,40
218	445 444,60	2 224 319,50
219	445 605,38	2 224 443,23
220	446 084,54	2 224 632,35
221	446 566,25	2 224 821,86
222	447 505,72	2 225 187,27
223	447 690,85	2 225 039,72
224	448 095,07	2 224 717,56
225	448 493,46	2 224 400,04
226	449 094,62	2 223 920,91
227	449 696,66	2 223 441,09
228	450 168,75	2 223 216,51
229	450 514,72	2 223 049,64
230	450 718,20	2 222 952,45
231	450 924,05	2 222 854,82
232	451 095,07	2 222 817,28

<i>Геодезический порядок координат</i>		
<b>Номер поворотной точки</b>	<b>X</b>	<b>Y</b>
<i>Система координат: МСК-25 зона 2</i>		
233	451 487,25	2 222 731,94
234	451 681,35	2 222 688,78
235	452 071,39	2 222 894,65
236	452 525,30	2 223 131,71
237	452 973,66	2 223 364,01
238	453 364,79	2 223 561,66
239	454 007,39	2 223 074,76
240	454 231,28	2 222 907,80
241	454 318,94	2 222 842,94
242	454 479,93	2 222 719,99
243	454 606,36	2 222 626,05
244	454 774,13	2 222 497,90
245	455 167,26	2 222 200,61
246	455 382,17	2 222 038,84
247	455 584,89	2 221 885,89
248	455 788,49	2 221 731,67
249	455 988,45	2 221 578,39
250	456 194,44	2 221 423,99
251	456 598,78	2 221 118,91
252	456 809,46	2 220 960,00
253	457 204,61	2 220 652,13
254	458 179,73	2 220 332,31
255	459 076,09	2 220 038,18
256	459 766,09	2 219 813,13
257	459 992,56	2 219 686,61
258	460 614,55	2 219 332,32
259	461 327,48	2 218 927,47
260	461 794,01	2 218 662,72
261	462 014,78	2 218 537,48
262	462 358,37	2 218 201,36
263	462 892,02	2 217 681,02
264	463 250,67	2 217 331,55
265	463 423,71	2 217 162,85
266	463 766,41	2 216 831,22
267	464 091,24	2 216 505,68
268	464 439,32	2 216 165,95
269	464 769,97	2 215 846,07
270	464 933,03	2 215 686,34
271	465 128,59	2 215 503,85

<i>Геодезический порядок координат</i>		
<b>Номер поворотной точки</b>	<b>X</b>	<b>Y</b>
<i>Система координат: МСК-25 зона 2</i>		
272	465 488,26	2 215 154,24
273	465 665,41	2 214 977,36
274	465 845,62	2 214 803,46
275	466 027,28	2 214 632,98
276	466 214,90	2 214 461,87
277	466 397,24	2 214 291,99
278	466 578,03	2 214 122,16
279	467 131,77	2 213 608,49
280	467 505,77	2 213 264,84
281	467 715,39	2 213 071,30
282	467 930,01	2 212 872,26
283	468 313,93	2 212 518,38
284	468 694,13	2 212 168,98
285	469 083,76	2 211 806,42
286	469 444,96	2 211 474,59
287	469 996,98	2 210 967,11
288	470 563,85	2 210 443,94
289	470 747,75	2 210 270,96
290	470 882,81	2 210 146,22
291	471 013,40	2 210 246,67
292	470 944,40	2 210 355,86
293	470 833,04	2 210 538,71
294	470 595,91	2 210 912,19
295	470 416,17	2 211 195,27
296	470 264,75	2 211 433,73
297	470 105,90	2 211 683,75
298	470 040,92	2 212 007,92
299	469 988,69	2 212 268,36
300	469 945,75	2 212 482,50
301	469 871,29	2 212 853,81
302	469 785,42	2 213 282,00
303	469 708,15	2 213 667,30
304	469 618,17	2 214 116,01
305	469 519,44	2 214 608,34
306	469 412,44	2 215 141,89
307	469 302,80	2 215 688,63
308	469 207,08	2 216 165,92
309	469 122,82	2 216 586,11
310	469 012,95	2 217 133,97

<i>Геодезический порядок координат</i>		
<b>Номер поворотной точки</b>	<b>X</b>	<b>Y</b>
<i>Система координат: МСК-25 зона 2</i>		
311	468 910,51	2 217 644,83
312	468 807,61	2 218 157,93
313	468 716,88	2 218 610,35
314	468 621,02	2 219 088,37
315	468 513,46	2 219 624,74
316	468 419,60	2 220 092,52
317	468 330,08	2 220 539,17
318	468 251,23	2 220 932,44
319	468 158,96	2 221 392,49
320	468 035,76	2 222 006,84
321	468 000,80	2 222 181,15
322	467 950,66	2 222 333,83
323	467 823,28	2 222 721,79
324	467 660,15	2 223 218,35
325	467 514,33	2 223 662,34
326	467 413,33	2 223 969,84
327	467 291,30	2 224 341,40
328	467 219,62	2 224 559,63
329	467 088,40	2 224 959,17
330	466 986,79	2 225 268,54
331	466 954,52	2 225 593,33
332	466 905,04	2 226 091,31
333	466 864,17	2 226 502,60
334	466 820,27	2 226 944,43
335	466 776,49	2 227 385,02
336	466 727,53	2 227 877,69
337	466 692,00	2 228 235,27
338	466 644,19	2 228 716,55
339	466 595,25	2 229 209,00
340	466 542,90	2 229 735,86
341	466 489,87	2 230 269,50
342	466 435,96	2 230 812,11
343	466 381,02	2 231 364,97
344	466 315,75	2 232 021,86
345	466 398,09	2 232 467,19
346	466 443,61	2 232 713,39
347	466 490,46	2 232 966,79
348	466 581,38	2 233 458,52
349	466 655,60	2 233 859,97

<i>Геодезический порядок координат</i>		
<b>Номер поворотной точки</b>	<b>X</b>	<b>Y</b>
<i>Система координат: МСК-25 зона 2</i>		
350	466 715,18	2 234 182,17
351	466 748,48	2 234 362,29
352	466 793,76	2 234 607,20
353	466 848,10	2 234 901,06
354	466 928,88	2 235 337,96
355	466 999,00	2 235 717,20
356	467 061,96	2 236 057,75
357	467 024,00	2 236 412,30
358	466 966,52	2 236 949,15
359	466 907,97	2 237 495,98
360	466 875,50	2 237 799,31
361	466 822,95	2 238 290,13
362	466 797,75	2 238 525,48
363	466 775,53	2 238 732,96
364	466 745,29	2 239 015,42
365	466 716,92	2 239 280,20
366	466 690,55	2 239 526,69
367	466 666,88	2 239 747,80
368	466 638,61	2 240 011,85
369	466 622,96	2 240 158,01
370	466 588,82	2 240 476,80
371	466 537,73	2 240 954,02
372	466 494,03	2 241 362,19
373	466 452,60	2 241 749,11
374	466 417,97	2 242 072,54
375	466 329,03	2 242 553,94
376	466 225,94	2 243 111,89
377	466 129,61	2 243 633,24
378	466 036,30	2 244 138,27
379	465 891,81	2 244 920,29
380	465 852,73	2 245 131,81
381	465 713,66	2 245 884,46
382	465 610,44	2 246 443,13
383	465 516,75	2 246 950,25
384	465 418,98	2 247 479,40
385	465 316,30	2 248 035,10
386	464 890,68	2 248 731,13
387	464 448,16	2 249 190,82
388	464 119,84	2 249 531,90

<i>Геодезический порядок координат</i>		
<b>Номер поворотной точки</b>	<b>X</b>	<b>Y</b>
<i>Система координат: МСК-25 зона 2</i>		
389	463 995,71	2 249 660,85
390	463 405,87	2 250 273,60
391	462 869,18	2 250 831,13
392	462 501,75	2 251 212,82
393	462 587,49	2 251 747,18
394	462 660,33	2 252 201,10
395	462 634,66	2 252 473,62
396	462 416,86	2 252 601,61
397	462 333,66	2 252 626,00
398	461 984,18	2 252 736,02
399	461 750,17	2 252 807,41
400	460 892,33	2 252 829,49
401	460 511,64	2 253 558,85
402	460 273,32	2 254 015,46
403	460 700,82	2 254 582,49
404	461 153,90	2 255 183,45
405	461 595,57	2 255 769,28
406	461 924,64	2 256 205,75
407	462 135,46	2 256 485,38
408	462 237,33	2 256 873,15
409	462 311,13	2 257 154,07
410	462 457,91	2 257 712,81
411	462 670,73	2 258 522,91
412	463 321,15	2 259 157,12
413	463 807,13	2 259 630,99
414	464 316,74	2 260 127,90
415	464 698,98	2 260 500,61
416	465 070,48	2 260 652,20
417	465 397,46	2 260 785,63
418	465 753,72	2 260 931,00
419	466 171,16	2 261 101,34
420	466 561,76	2 261 260,72
421	466 942,60	2 261 416,12
422	467 190,58	2 261 517,31
423	467 329,04	2 261 550,57
424	467 351,02	2 261 545,96
1	467 381,56	2 261 538,24

## Каталог координат границы зоны демонтажа

<i>Геодезический порядок координат</i>		
<b>Номер поворотной точки</b>	<b>X</b>	<b>Y</b>
<i>Система координат: МСК-25 зона 2</i>		
<b>Контур 1</b>		
1	475 453,07	2 209 055,56
2	475 476,78	2 209 100,57
3	475 473,98	2 209 103,58
4	475 451,60	2 209 091,75
5	475 458,66	2 209 079,74
6	475 423,04	2 209 060,89
7	475 406,80	2 209 052,30
8	475 273,63	2 208 981,85
9	475 257,28	2 208 988,79
10	475 206,02	2 208 961,80
11	475 206,70	2 208 946,45
12	474 883,43	2 208 775,08
13	474 890,44	2 208 756,87
14	474 927,32	2 208 776,78
15	474 933,16	2 208 775,69
16	474 981,56	2 208 803,41
17	474 983,20	2 208 807,03
18	475 152,45	2 208 896,07
19	475 156,34	2 208 895,23
20	475 194,91	2 208 917,21
21	475 196,14	2 208 919,40
22	475 220,96	2 208 932,34
23	475 233,12	2 208 921,50
24	475 291,43	2 208 952,26
25	475 284,23	2 208 965,21
26	475 368,66	2 209 010,96
27	475 373,32	2 209 009,81
28	475 413,53	2 209 032,59
29	475 414,84	2 209 035,27
30	475 415,57	2 209 035,66
31	475 431,98	2 209 044,37
1	475 453,07	2 209 055,56
<b>Контур 2</b>		
32	471 170,37	2 209 088,93
33	471 167,74	2 209 144,80
34	471 150,25	2 209 155,68
35	471 152,58	2 209 106,60

<i>Геодезический порядок координат</i>		
<b>Номер поворотной точки</b>	<b>X</b>	<b>Y</b>
<i>Система координат: МСК-25 зона 2</i>		
36	471 152,65	2 209 106,57
32	471 170,37	2 209 088,93
<b>Контур 3</b>		
37	471 139,32	2 209 719,84
38	471 137,81	2 209 754,48
39	471 139,67	2 209 754,57
40	471 139,29	2 209 762,11
41	471 137,46	2 209 762,02
42	471 127,65	2 209 969,18
43	471 131,38	2 209 970,91
44	471 126,80	2 209 980,80
45	471 123,10	2 209 979,09
46	470 967,25	2 210 122,52
47	470 968,72	2 210 124,13
48	470 962,45	2 210 129,90
49	470 960,97	2 210 128,30
50	470 904,10	2 210 180,89
51	470 890,43	2 210 170,37
52	470 950,62	2 210 114,73
53	471 110,72	2 209 967,38
54	471 120,88	2 209 752,72
55	471 122,04	2 209 725,84
37	471 139,32	2 209 719,84