

**Документация по планировке территории  
по объекту энергетики федерального значения**

***Реконструкция ВЛ 220 кВ НПС-40 – НПС-41 (с последующим образованием ВЛ 220 кВ Дальневосточная – НПС-40);  
Реконструкция ВЛ 220 кВ Дальневосточная – Арсеньев-2 (с последующим образованием ВЛ 220 кВ Арсеньев-2 - НПС-41);  
ВЛ 220 кВ НПС-40 - Дальневосточная (реконструкция)***

***по инвестиционному проекту  
«ЛЭП 220 кВ Лесозаводск – Спасск– Дальневосточная.»* **Корректировка.****

**Проект межевания территории**

**Том 7**

**Материалы по обоснованию проекта межевания**

*Анучинский район, Михайловский район, Сибирцевское городское поселение,  
Черниговский район, Приморский край.*

Генеральный директор

\_\_\_\_\_ Н.М. Глотова

« \_\_\_\_ » \_\_\_\_\_ 2019г.

2019 г.

## РЕГИСТРАЦИОННАЯ КАРТОЧКА ПРОЕКТА

1.	<b>Район размещения (местоположение)</b>	Реконструкция ВЛ 220 кВ НПС-40-НПС-41 (с последующим образованием ВЛ 220 кВ Дальневосточная - НПС-40): Сибирцевское городское поселение, Черниговский район Приморского края. Реконструкция ВЛ 220 кВ Дальневосточная - Арсеньев-2 (с последующим образованием ВЛ 220 кВ Арсеньев-2 - НПС-41): Анучинский район, Михайловский район, Черниговский район Приморского края. ВЛ 220 кВ НПС-40 – Дальневосточная (реконструкция): Сибирцевское городское поселение, Черниговский район Приморского края.
2.	<b>Наименование объекта</b>	Реконструкция ВЛ 220 кВ НПС-40 – НПС-41 (с последующим образованием ВЛ 220 кВ Дальневосточная – НПС-40); Реконструкция ВЛ 220 кВ Дальневосточная – Арсеньев-2 (с последующим образованием ВЛ 220 кВ Арсеньев-2 - НПС-41); ВЛ 220 кВ НПС-40 - Дальневосточная (реконструкция)
3.	<b>Основание для проектирования</b>	Распоряжение ПАО «ФСК ЕЭС» от 06.02.2019 г. № 48р О подготовке документации по планировке территории
4.	<b>Цель, вид и назначение</b>	Проведение комплекса работ по подготовке исходной-разрешительной документации необходимых для проектирования (с последующим прохождением государственной экспертизы) и строительства объектов электросетевого хозяйства
5.	<b>Заказчик</b>	ПАО «ФСК ЕЭС»
6.	<b>Проектная организация</b>	НПО «Инжгеопроект»
7.	<b>Руководитель</b>	Н.М. Глотова
8.	<b>Автор проекта</b>	А.А. Мароховский
9.	<b>Стадия</b>	Документация по планировки территории
10.	<b>Вид строительства</b>	Реконструкция

Взам инв. №

Подпись и дата

Изм. № подл

Изм.	Кол.уч	Лист	№	Подпись	Дата

Реконструкция ВЛ 220 кВ НПС-40 – НПС-41 (с последующим образованием ВЛ 220 кВ Дальневосточная – НПС-40); Реконструкция ВЛ 220 кВ Дальневосточная – Арсеньев-2 (с последующим образованием ВЛ 220 кВ Арсеньев-2 - НПС-41); ВЛ 220 кВ НПС-40 - Дальневосточная (реконструкция)

Лист

11.	Сведения и данные о проектируемом объекте	Реконструкция ВЛ 220 кВ НПС-40 – НПС-41 (с последующим образованием ВЛ 220 кВ Дальневосточная – НПС-40)	
		<b>Наименование характеристики</b>	<b>Характеристика объекта</b>
		Вид ЛЭП	ВЛ 220кВ
		Передаваемая мощность	44,0 МВт
		Количество цепей	1
		Номинальное напряжение	220кВ
		Длина трассы	41547 м
		в т.ч. проектируемая врезка	472 м
		Диспетчерское наименование объектов недвижимости	ВЛ 220 кВ Дальневосточная – НПС-40
		Реконструкция ВЛ 220 кВ Дальневосточная - Арсеньев-2 (с последующим образованием ВЛ 220 кВ Арсеньев-2 - НПС-41)	
		<b>Наименование характеристики</b>	<b>Характеристика объекта</b>
		Вид ЛЭП	ВЛ 220кВ
		Передаваемая мощность	77,0 МВт
		Количество цепей	1
		Номинальное напряжение	220кВ
		Длина трассы	90302 м
		в т.ч. проектируемая врезка	367
		Диспетчерское наименование объектов недвижимости	ВЛ 220 кВ Арсеньев-2 - НПС-41
12.	<b>Общая площадь земельных участков под размещение объекта</b>	Реконструкция ВЛ 220 кВ НПС-40 – НПС-41 (с последующим образованием ВЛ 220 кВ Дальневосточная – НПС-40) - 30790 кв.м; Реконструкция ВЛ 220 кВ Дальневосточная - Арсеньев-2 (с последующим образованием ВЛ 220 кВ Арсеньев-2 - НПС-41) - 15753 кв.м	
13.	<b>Намечаемые сроки строительства</b>	2019 – 2020 г.	
14.	<b>Адреса:</b>		
	<b>Заказчик:</b>	ПАО «ФСК ЕЭС» 117630, город Москва, улица Челомея Академика, 5А. АО «ЦИУС ЕЭС» - ЦИУС Востока 680000, г. Хабаровск, ул. Дзержинского, 65.	

Имя, № подл.	Взам. инв. №
	Подпись и дата

Изм.	Кол.уч	Лист	№	Подпись	Дата	Реконструкция ВЛ 220 кВ НПС-40 – НПС-41 (с последующим образованием ВЛ 220 кВ Дальневосточная – НПС-40); Реконструкция ВЛ 220 кВ Дальневосточная – Арсеньев-2 (с последующим образованием ВЛ 220 кВ Арсеньев-2 - НПС-41); ВЛ 220 кВ НПС-40 - Дальневосточная (реконструкция)	Лист
------	--------	------	---	---------	------	---	------



## СОСТАВ ПРОЕКТА:

Материалы проекта планировки территории с проектом межевания в его составе (утверждаемая часть)

## I. Основная часть проекта планировки. Положение о размещении объектов энергетики

1. Сведения о размещении объекта на территории

Приложения

## II. Основная часть проекта планировки территории. Графическая часть.

№.№ п/п	Наименование	Лист	Масштаб
1	2	3	4
1.	Чертеж красных линий	П - 1	1:5 000
2.	Каталог координат характерных точек красных линий	-	-
3.	Чертеж границ зон планируемого размещения линейных объектов	П - 2	1:5 000
4.	Чертеж границ зон планируемого размещения линейных объектов, подлежащих переносу (переустройству) из зон планируемого размещения линейных объектов	-	-

## III. Материалы по обоснованию проекта планировки территории. Текстовая часть

1. Исходно-разрешительная документация

2. Обоснование размещения проектируемого объекта

3. Предложения по внесению изменений и дополнений в документы территориального планирования и правила землепользования и застройки

4. Сведения о пересечениях проектируемого объекта с другими объектами капитального строительства

5. Состав материалов и результатов инженерных изысканий.

## IV. Материалы по обоснованию проекта планировки территории. Графическая часть

№.№ п/п	Наименование	Лист	Масштаб
1	2	3	4
1.	Схема расположения элементов планировочной структуры (территорий, занятых линейными объектами и (или) предназначенных для размещения линейных объектов)	П-3	1:25 000
2.	Схема использования территории в период подготовки проекта планировки территории	П-4	1:5 000
3.	Схема организации улично-дорожной сети и движения транспорта	Не требуется (п. 21 Постановления Правительства РФ от 12 мая 2017 г. № 564)	

Взам. инв. №	
Подп. и дата	
Инв. № подл.	

						Реконструкция ВЛ 220 кВ НПС-40 – НПС-41 (с последующим образованием ВЛ 220 кВ Дальневосточная – НПС-40); Реконструкция ВЛ 220 кВ Дальневосточная – Арсеньев-2 (с последующим образованием ВЛ 220 кВ Арсеньев-2 - НПС-41); ВЛ 220 кВ НПС-40 - Дальневосточная (реконструкция)	Лист
Изм.	Кол.уч.	Лист	№ док.	Подп.	Дата		

№№ п/п	Наименование	Лист	Масштаб
1	2	3	4
4.	Схема вертикальной планировки территории, инженерной подготовки и инженерной защиты территории (в случаях размещения объектов капитального строительства, не являющихся линейными)	Не требуется (Приказ Минстроя России от 25.04.2017 № 740/пр)	
5	Схема границ территорий объектов культурного наследия	П-5	1:5 000
6.	Схема границ зон с особыми условиями использования территорий	П-6	1:5 000
7.	Схема границ территорий, подверженных риску возникновения чрезвычайных ситуаций природного и техногенного характера (пожар, взрыв, химическое, радиоактивное заражение, затопление, подтопление, оползень, карсты, эрозия и т.д.)	П-7	1:5 000
8.	Схема конструктивных и планировочных решений	П-8	1:5 000

#### V. Основная часть проекта межевания территории. Текстовая часть

1. Общие сведения.
2. Проектные предложения по межеванию территории.
3. Перечень существующих земельных участков, используемых для строительства.
4. Перечень образуемых и изменяемых земельных участков.
5. Целевое назначение лесов, вид (виды) разрешенного использования лесного участка, количественные и качественные характеристики лесного участка, сведения о нахождении лесного участка в границах особо защитных участков лесов.

#### VI. Основная часть проекта межевания территории. Графическая часть

№№ п/п	Наименование	Лист	Масштаб
1	Чертеж межевания территории	П-9	1:5 000
2	Каталоги координат поворотных точек границ образуемых и изменяемых контуров земельных участков	-	-

#### VII. Материалы по обоснованию проекта межевания территории

№№ п/п	Наименование	Лист	Масштаб
1	Чертеж обоснования проекта межевания территории	П-10	1:5 000

Взам. инв. №	
Подп. и дата	
Инв. № подл.	

Изм.	Кол.уч.	Лист	№ док.	Подп.	Дата	Реконструкция ВЛ 220 кВ НПС-40 – НПС-41 (с последующим образованием ВЛ 220 кВ Дальневосточная – НПС-40); Реконструкция ВЛ 220 кВ Дальневосточная – Арсеньев-2 (с последующим образованием ВЛ 220 кВ Арсеньев-2 - НПС-41); ВЛ 220 кВ НПС-40 - Дальневосточная (реконструкция)	Лист
------	---------	------	--------	-------	------	---	------


## СОДЕРЖАНИЕ

Том 7. Материалы по обоснованию проекта межевания. Графическая часть

1. Чертеж межевания территории.....8

Инв. № подл.	Подп. и дата					Взам. инв. №	
Изм.	Кол.уч.	Лист	№ док.	Подп.	Дата	Реконструкция ВЛ 220 кВ НПС-40 – НПС-41 (с последующим образованием ВЛ 220 кВ Дальневосточная – НПС-40); Реконструкция ВЛ 220 кВ Дальневосточная – Арсеньев-2 (с последующим образованием ВЛ 220 кВ Арсеньев-2 - НПС-41); ВЛ 220 кВ НПС-40 - Дальневосточная (реконструкция).	Лист

Схема расположения листов к чертежу обоснования проекта межевания для размещения  
линейного объекта энергетики федерального значения  
Реконструкция ВЛ 220 кВ НПС-40 – НПС-41 (с последующим образованием ВЛ 220 кВ  
Дальневосточная – НПС-40); Реконструкция ВЛ 220 кВ Дальневосточная – Арсеньев-2 (с  
последующим образованием ВЛ 220 кВ Арсеньев-2 - НПС-41); ВЛ 220 кВ НПС-40 -  
Дальневосточная (реконструкция).

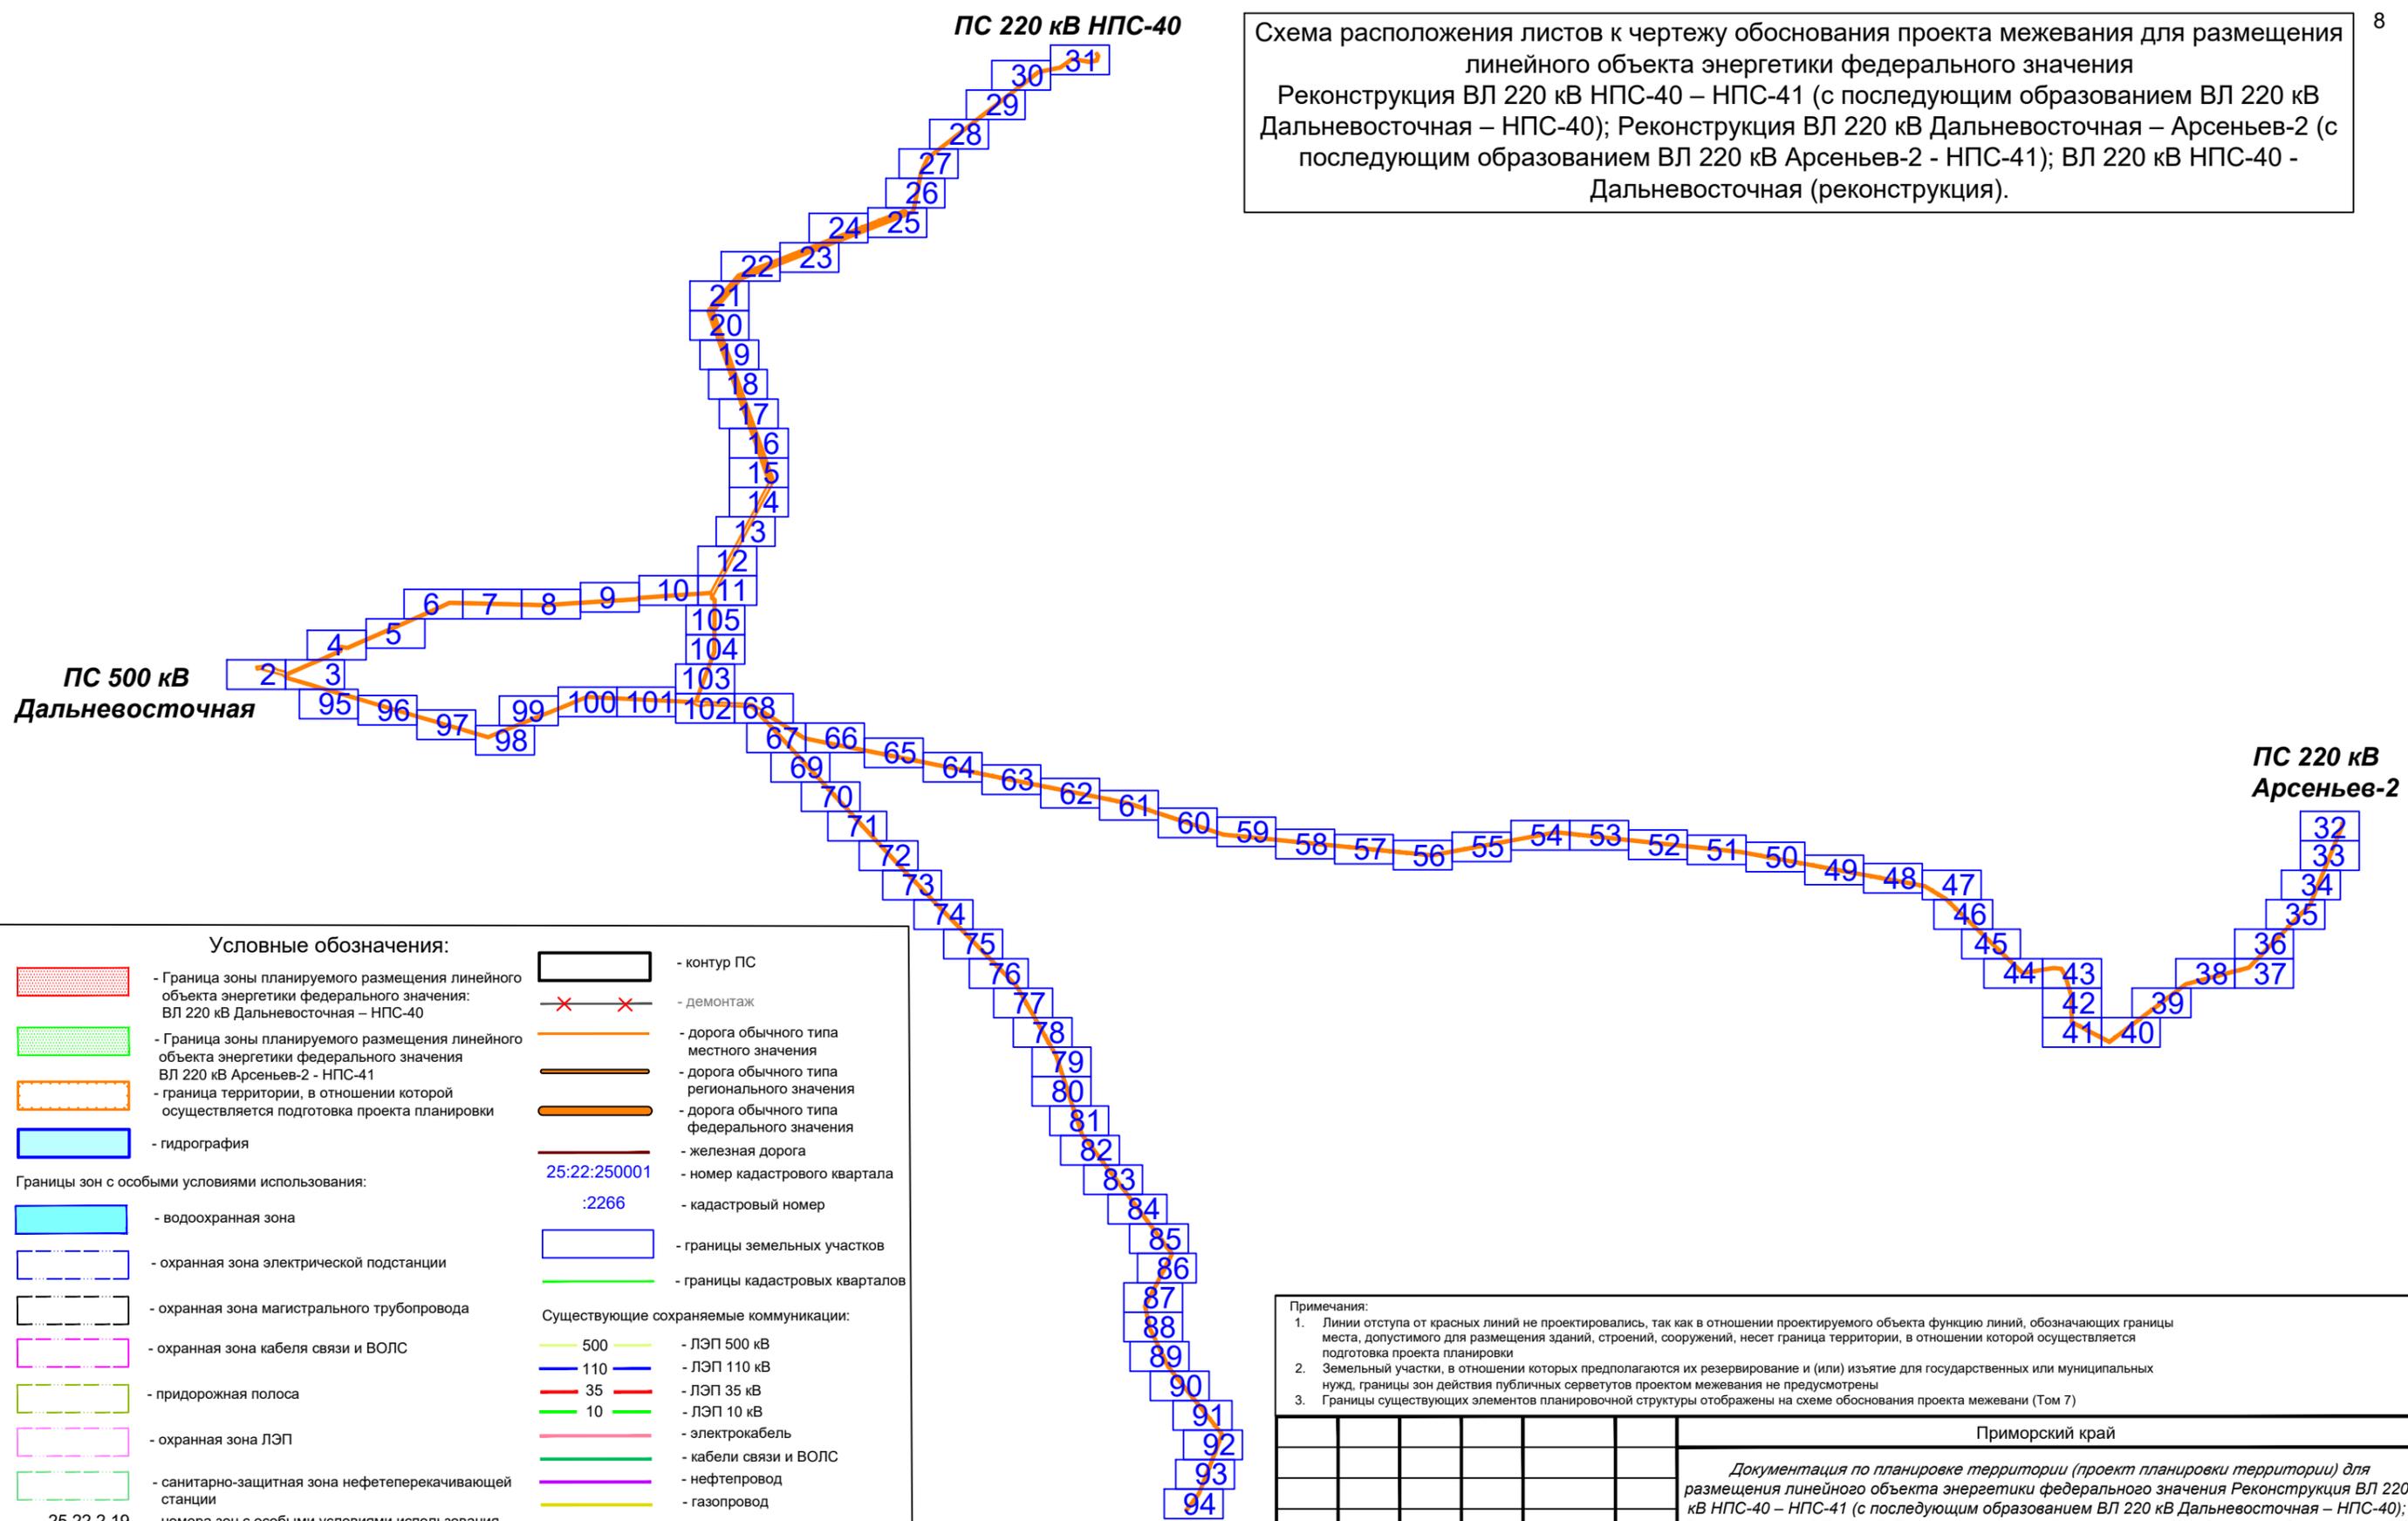

**Условные обозначения:**

	- Граница зоны планируемого размещения линейного объекта энергетики федерального значения: ВЛ 220 кВ Дальневосточная – НПС-40		- контур ПС
	- Граница зоны планируемого размещения линейного объекта энергетики федерального значения ВЛ 220 кВ Арсеньев-2 - НПС-41		- демонтаж
	- граница территории, в отношении которой осуществляется подготовка проекта планировки		- дорога обычного типа местного значения
	- гидрография		- дорога обычного типа регионального значения
<b>Границы зон с особыми условиями использования:</b>			- дорога обычного типа федерального значения
	- водоохранная зона		- железная дорога
	- охранный зона электрической подстанции		- номер кадастрового квартала
	- охранный зона магистрального трубопровода		- кадастровый номер
	- охранный зона кабеля связи и ВОЛС		- границы земельных участков
	- придорожная полоса		- границы кадастровых кварталов
	- охранный зона ЛЭП	<b>Существующие сохраняемые коммуникации:</b>	
	- санитарно-защитная зона нефтеперекачивающей станции		500 - ЛЭП 500 кВ
	- номера зон с особыми условиями использования территории, учтенных в ЕГРН		110 - ЛЭП 110 кВ
	- граница муниципального района		35 - ЛЭП 35 кВ
	- граница городского округа		10 - ЛЭП 10 кВ
	- граница сельского поселения		- электрокабель
	- граница лесничеств		- кабели связи и ВОЛС
	- граница лесных кварталов		- нефтепровод
	- граница лесотаксационных выделов или частей лесотаксационных выделов		- газопровод
	- номер лесного квартала	<b>Существующие сохраняемые объекты капитального строительства:</b>	
	- номер лесотаксационного выдела или части лесотаксационного выдела		- площадные
			- линейные

**Примечания:**

- Линии отступа от красных линий не проектировались, так как в отношении проектируемого объекта функцию линий, обозначающих границы места, допустимого для размещения зданий, строений, сооружений, несет граница территории, в отношении которой осуществляется подготовка проекта планировки
- Земельный участки, в отношении которых предполагаются их резервирование и (или) изъятие для государственных или муниципальных нужд, границы зон действия публичных сервитутов проектом межевания не предусмотрены
- Границы существующих элементов планировочной структуры отображены на схеме обоснования проекта межевания (Том 7)


						Приморский край				
						Документация по планировке территории (проект планировки территории) для размещения линейного объекта энергетики федерального значения Реконструкция ВЛ 220 кВ НПС-40 – НПС-41 (с последующим образованием ВЛ 220 кВ Дальневосточная – НПС-40); Реконструкция ВЛ 220 кВ Дальневосточная – Арсеньев-2 (с последующим образованием ВЛ 220 кВ Арсеньев-2 - НПС-41); ВЛ 220 кВ НПС-40 - Дальневосточная (реконструкция).				
Изм.	Кол.уч.	Лист	N док.	Подп.	Дата		Заказчик: ПАО "ФСК ЕЭС"	Стадия	Лист	Листов
Исполнитель	Марховский А.А.				01.19			П	1	105
Н. контр.	Алешина А.М.				01.19					
Нач. отд.	Гнетова Н.Ю.				01.19					
						Чертеж обоснования проекта межевания				
						 ООО НПО "Инжгеопроект" 109052, г. Москва, Рязанский проспект, д.2 стр.49				



Чертеж обоснования проекта межевания



Линия совмещения с Листом 4

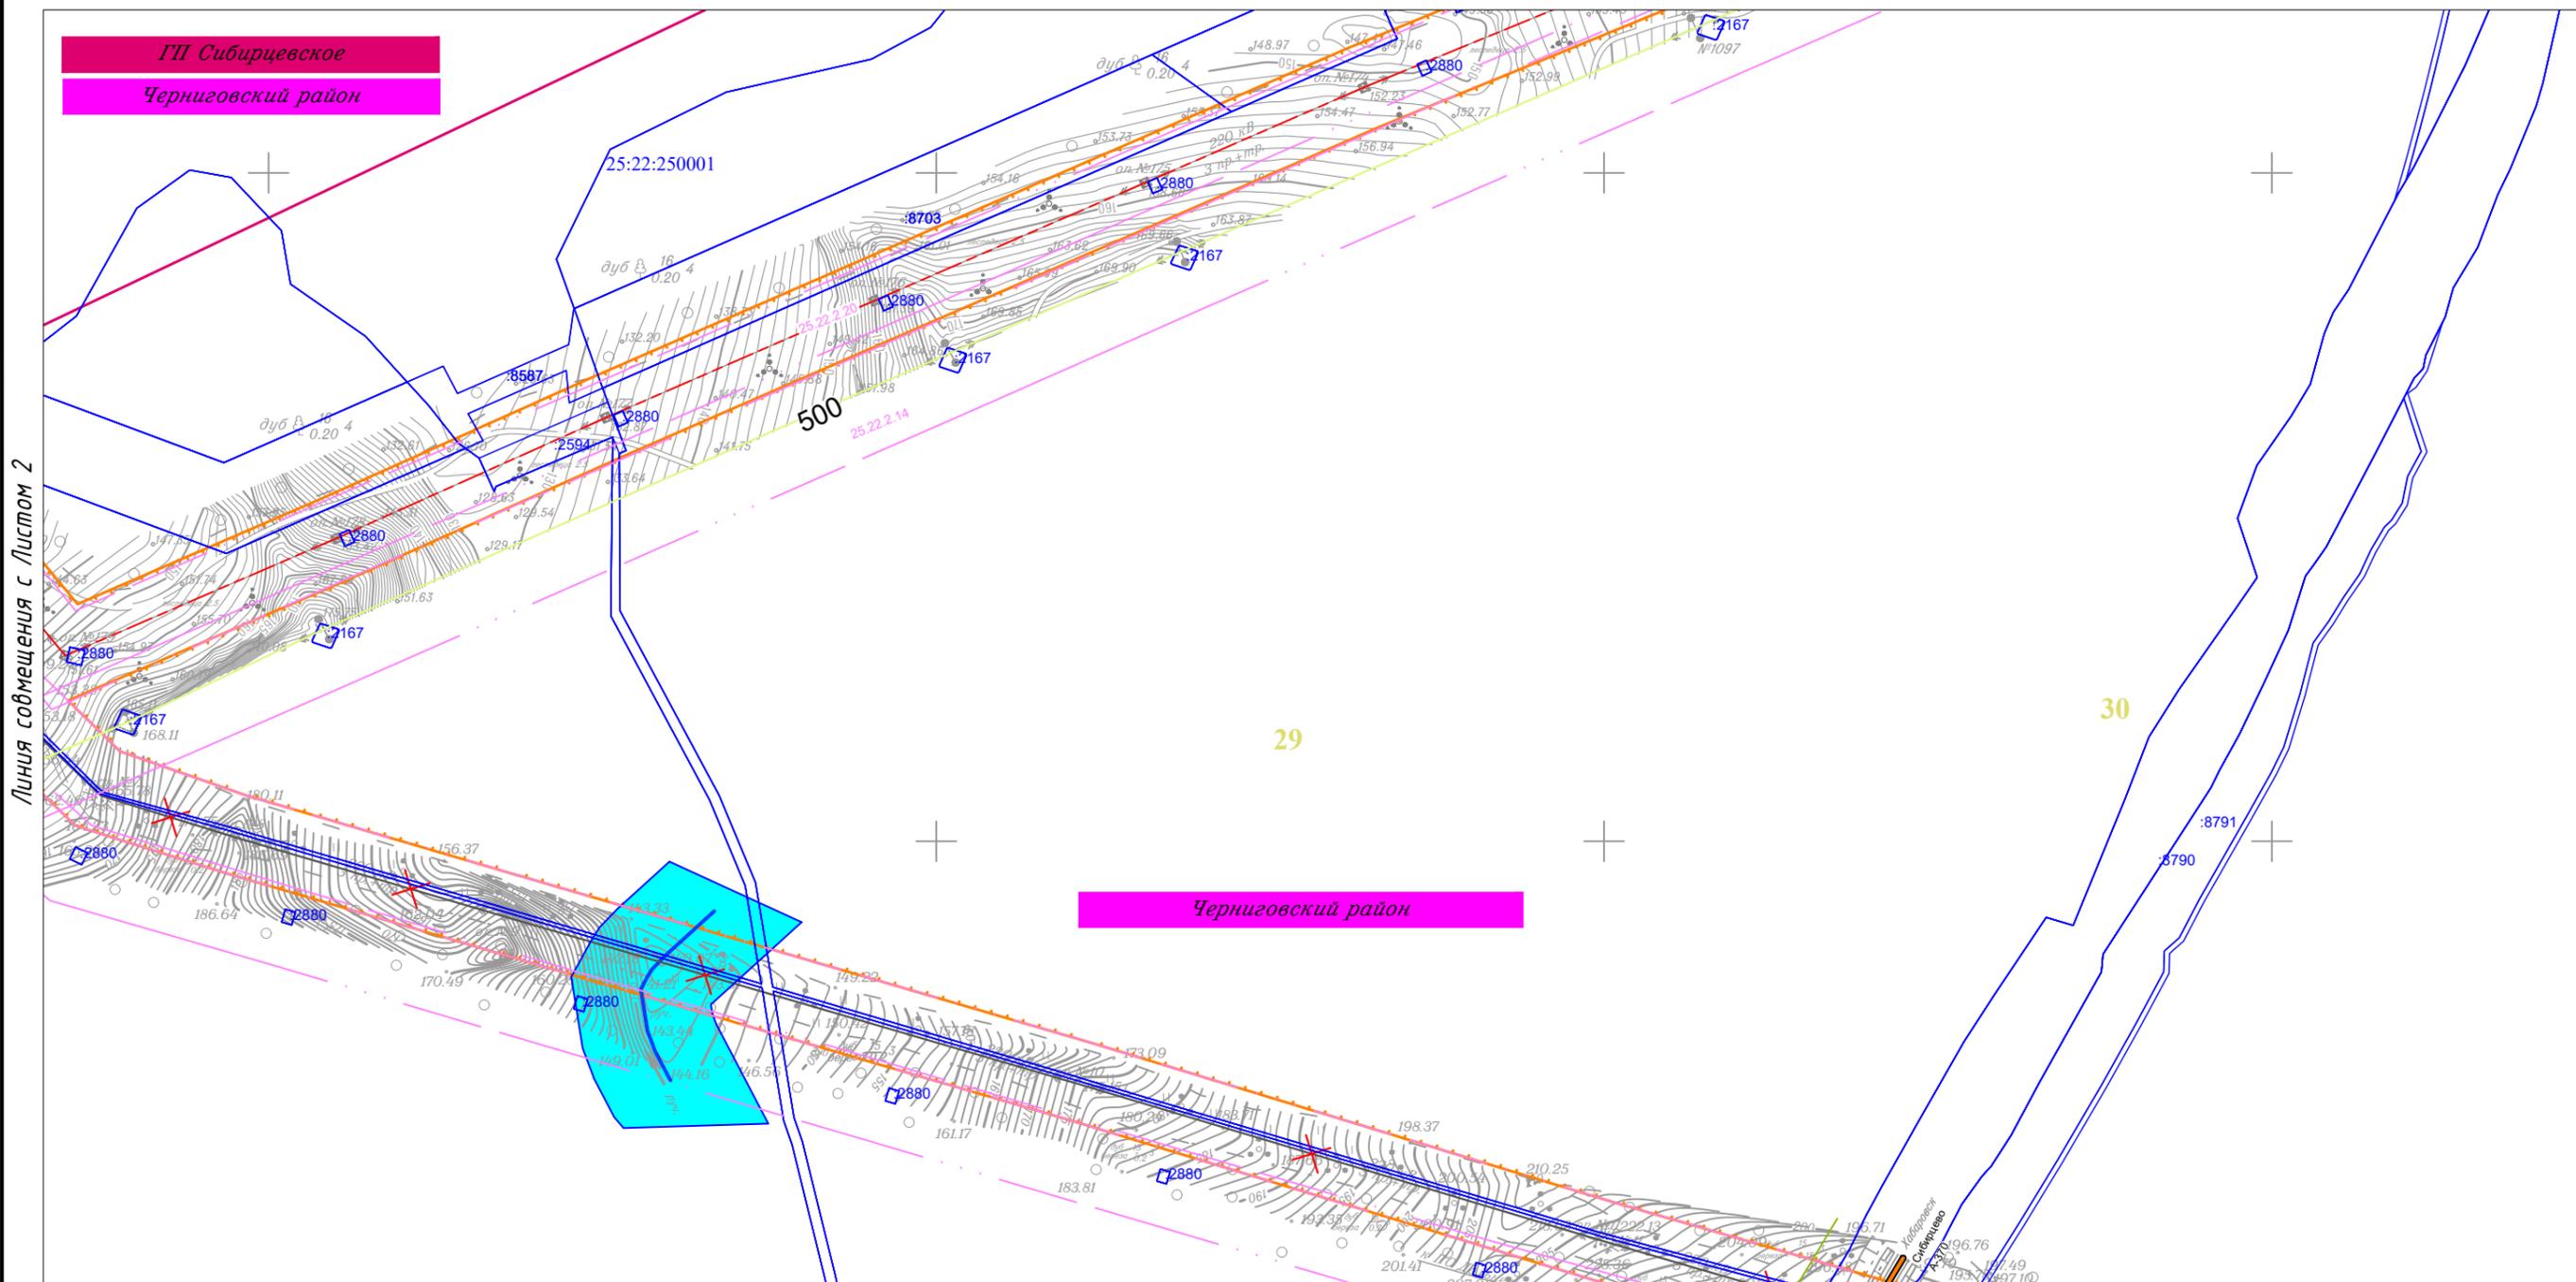

Линия совмещения с Листом 2

Изм.	Кол.уч.	Лист	N док.	Подп.	Дата
Исполнитель	Марховский А.А.			<i>Марховский</i>	01.19
Н. контр.	Алещина А.М.			<i>Алещина</i>	01.19
Нач. отд.	Гнетова Н.Ю.			<i>Гнетова</i>	01.19


Приморский край

Документация по планировке территории (проект планировки территории) для размещения линейного объекта энергетики федерального значения Реконструкция ВЛ 220 кВ НПС-40 – НПС-41 (с последующим образованием ВЛ 220 кВ Дальневосточная – НПС-40); Реконструкция ВЛ 220 кВ Дальневосточная – Арсеньев-2 (с последующим образованием ВЛ 220 кВ Арсеньев-2 - НПС-41); ВЛ 220 кВ НПС-40 - Дальневосточная (реконструкция).

Заказчик: ПАО "ФСК ЕЭС"	Стадия	Лист	Листов
	П	3	105

Чертеж обоснования проекта межевания  
М 1:5 000

ООО НПО "Инжгеопроект"  
 109052, г. Москва,  
 Рязанский проспект,  
 д.2 стр.49

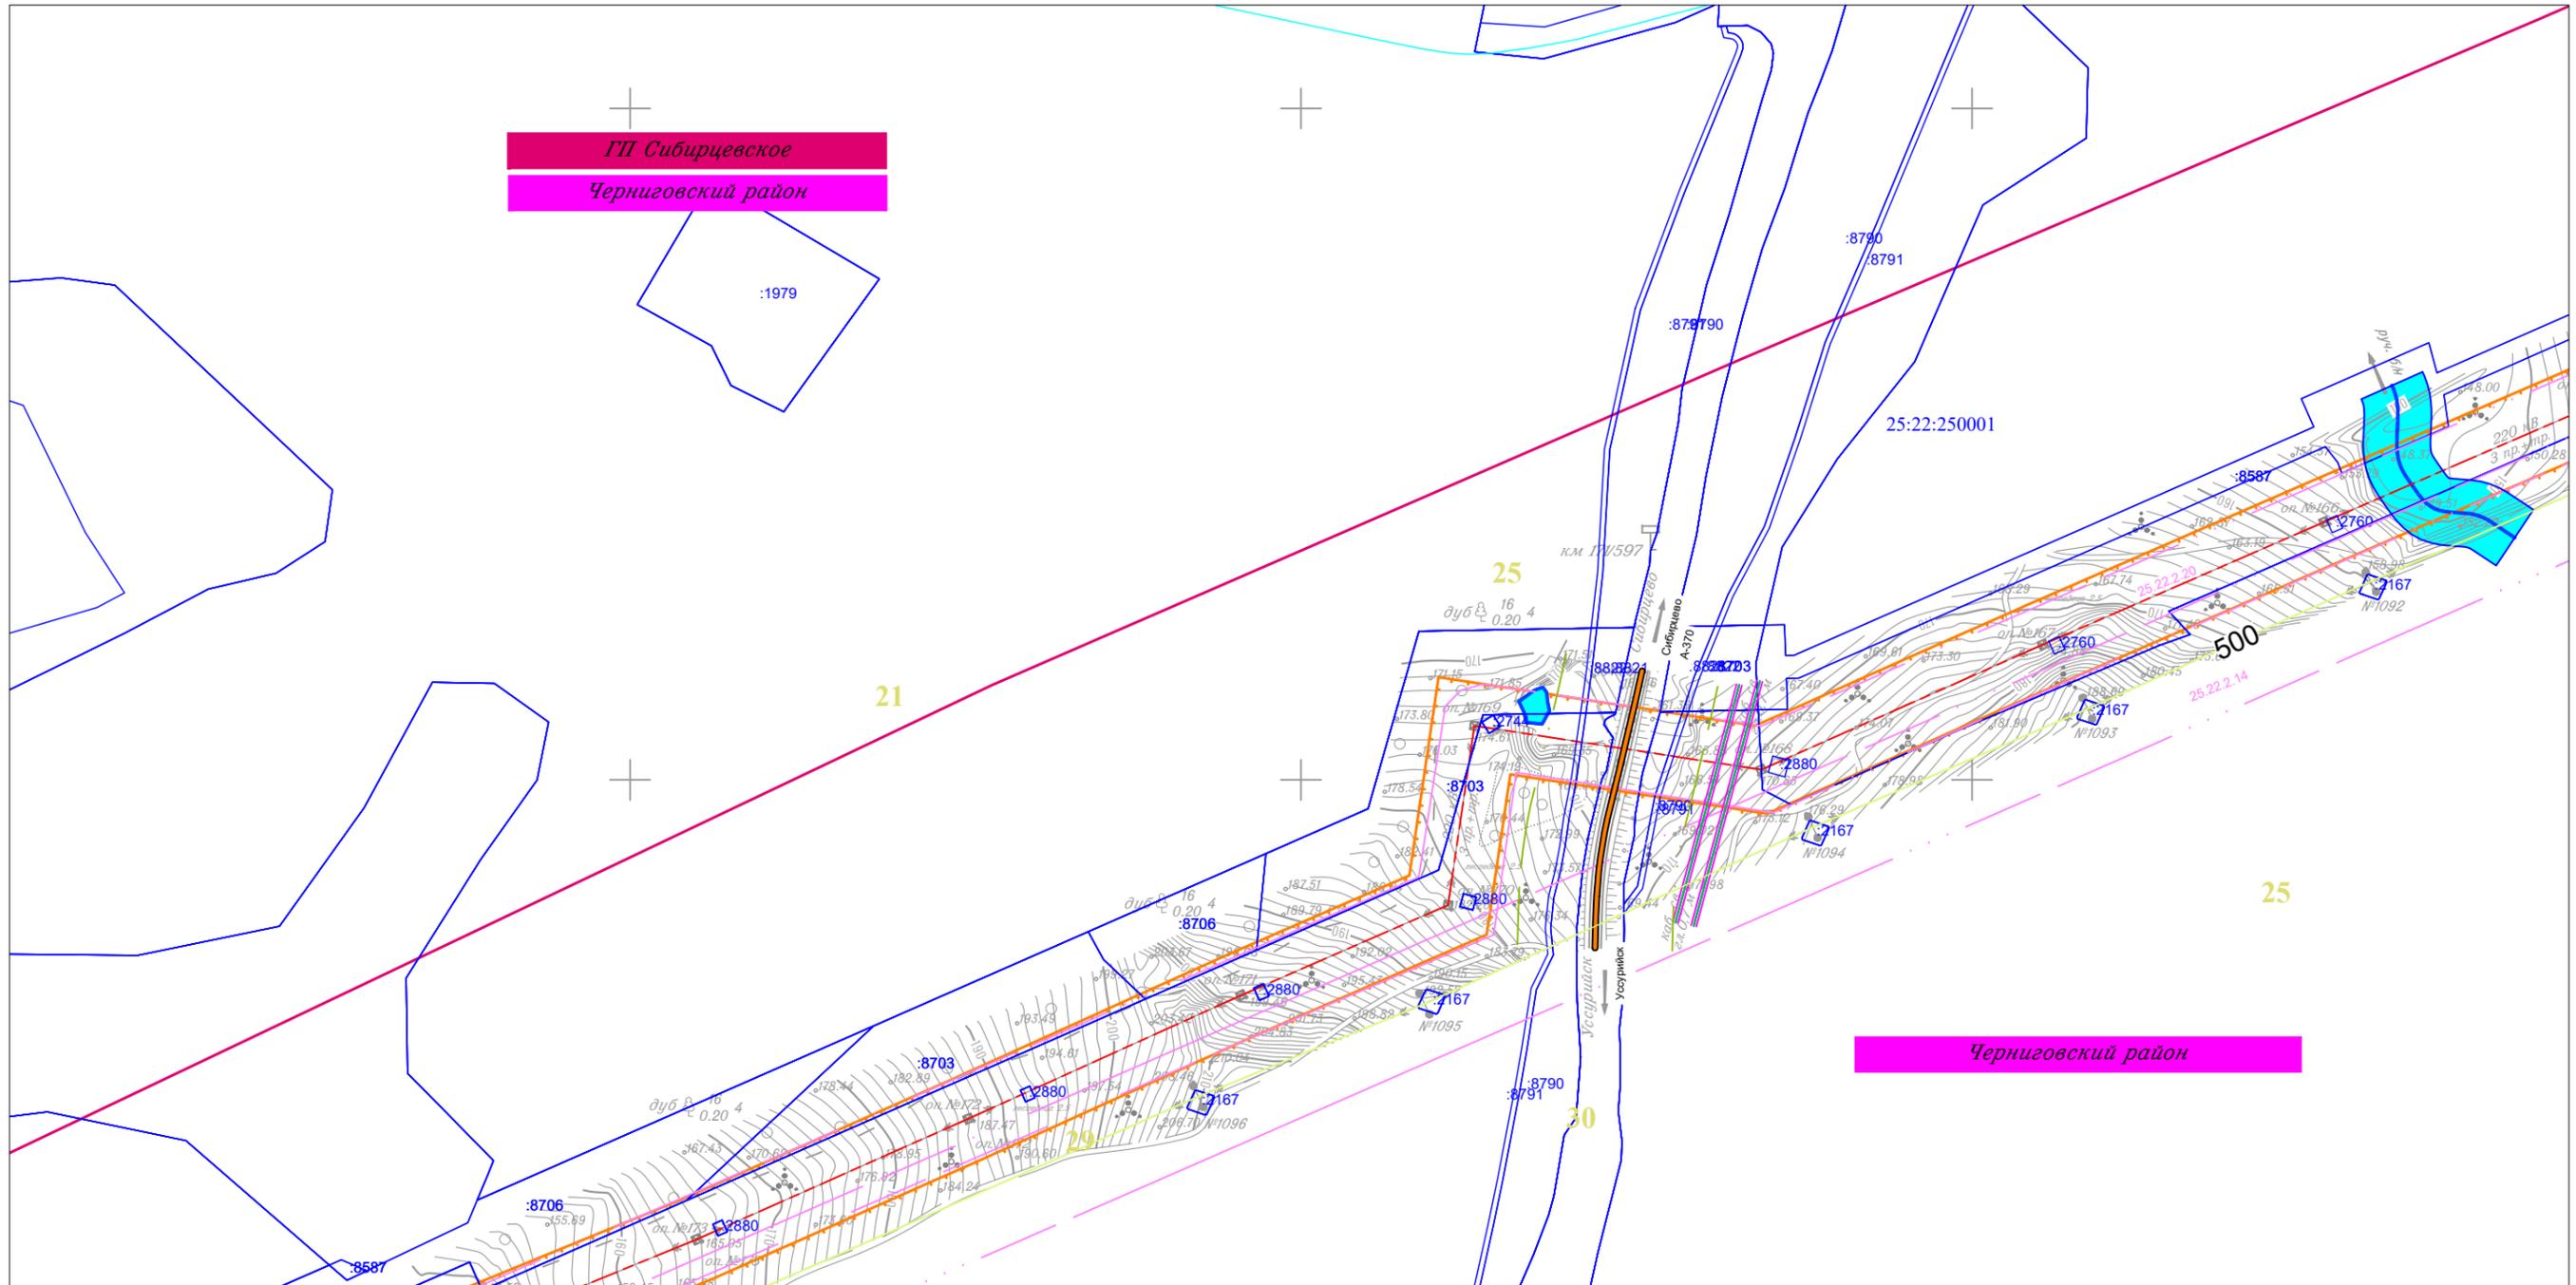


Линия совмещения с Листом 3

Линия совмещения с Листом 5

Приморский край					
Документация по планировке территории (проект планировки территории) для размещения линейного объекта энергетики федерального значения Реконструкция ВЛ 220 кВ НПС-40 – НПС-41 (с последующим образованием ВЛ 220 кВ Дальневосточная – НПС-40); Реконструкция ВЛ 220 кВ Дальневосточная – Арсеньев-2 (с последующим образованием ВЛ 220 кВ Арсеньев-2 - НПС-41); ВЛ 220 кВ НПС-40 - Дальневосточная (реконструкция).					
Изм.	Кол.уч.	Лист	N док.	Подп.	Дата
Исполнитель	Марховский А.А.			<i>Мар</i>	01.19
Н. контр.	Алешина А.М.			<i>Алешина</i>	01.19
Нач. отд.	Гнетова Н.Ю.			<i>Гнетова</i>	01.19
 Заказчик: ПАО "ФСК ЕЭС"					
Чертеж обоснования проекта межевания М 1:5 000					
Стадия <b>П</b>		Лист <b>4</b>		Листов <b>105</b>	
 ООО НПО "Инжгеопроект" 109052, г. Москва, Рязанский проспект, д.2 стр.49					





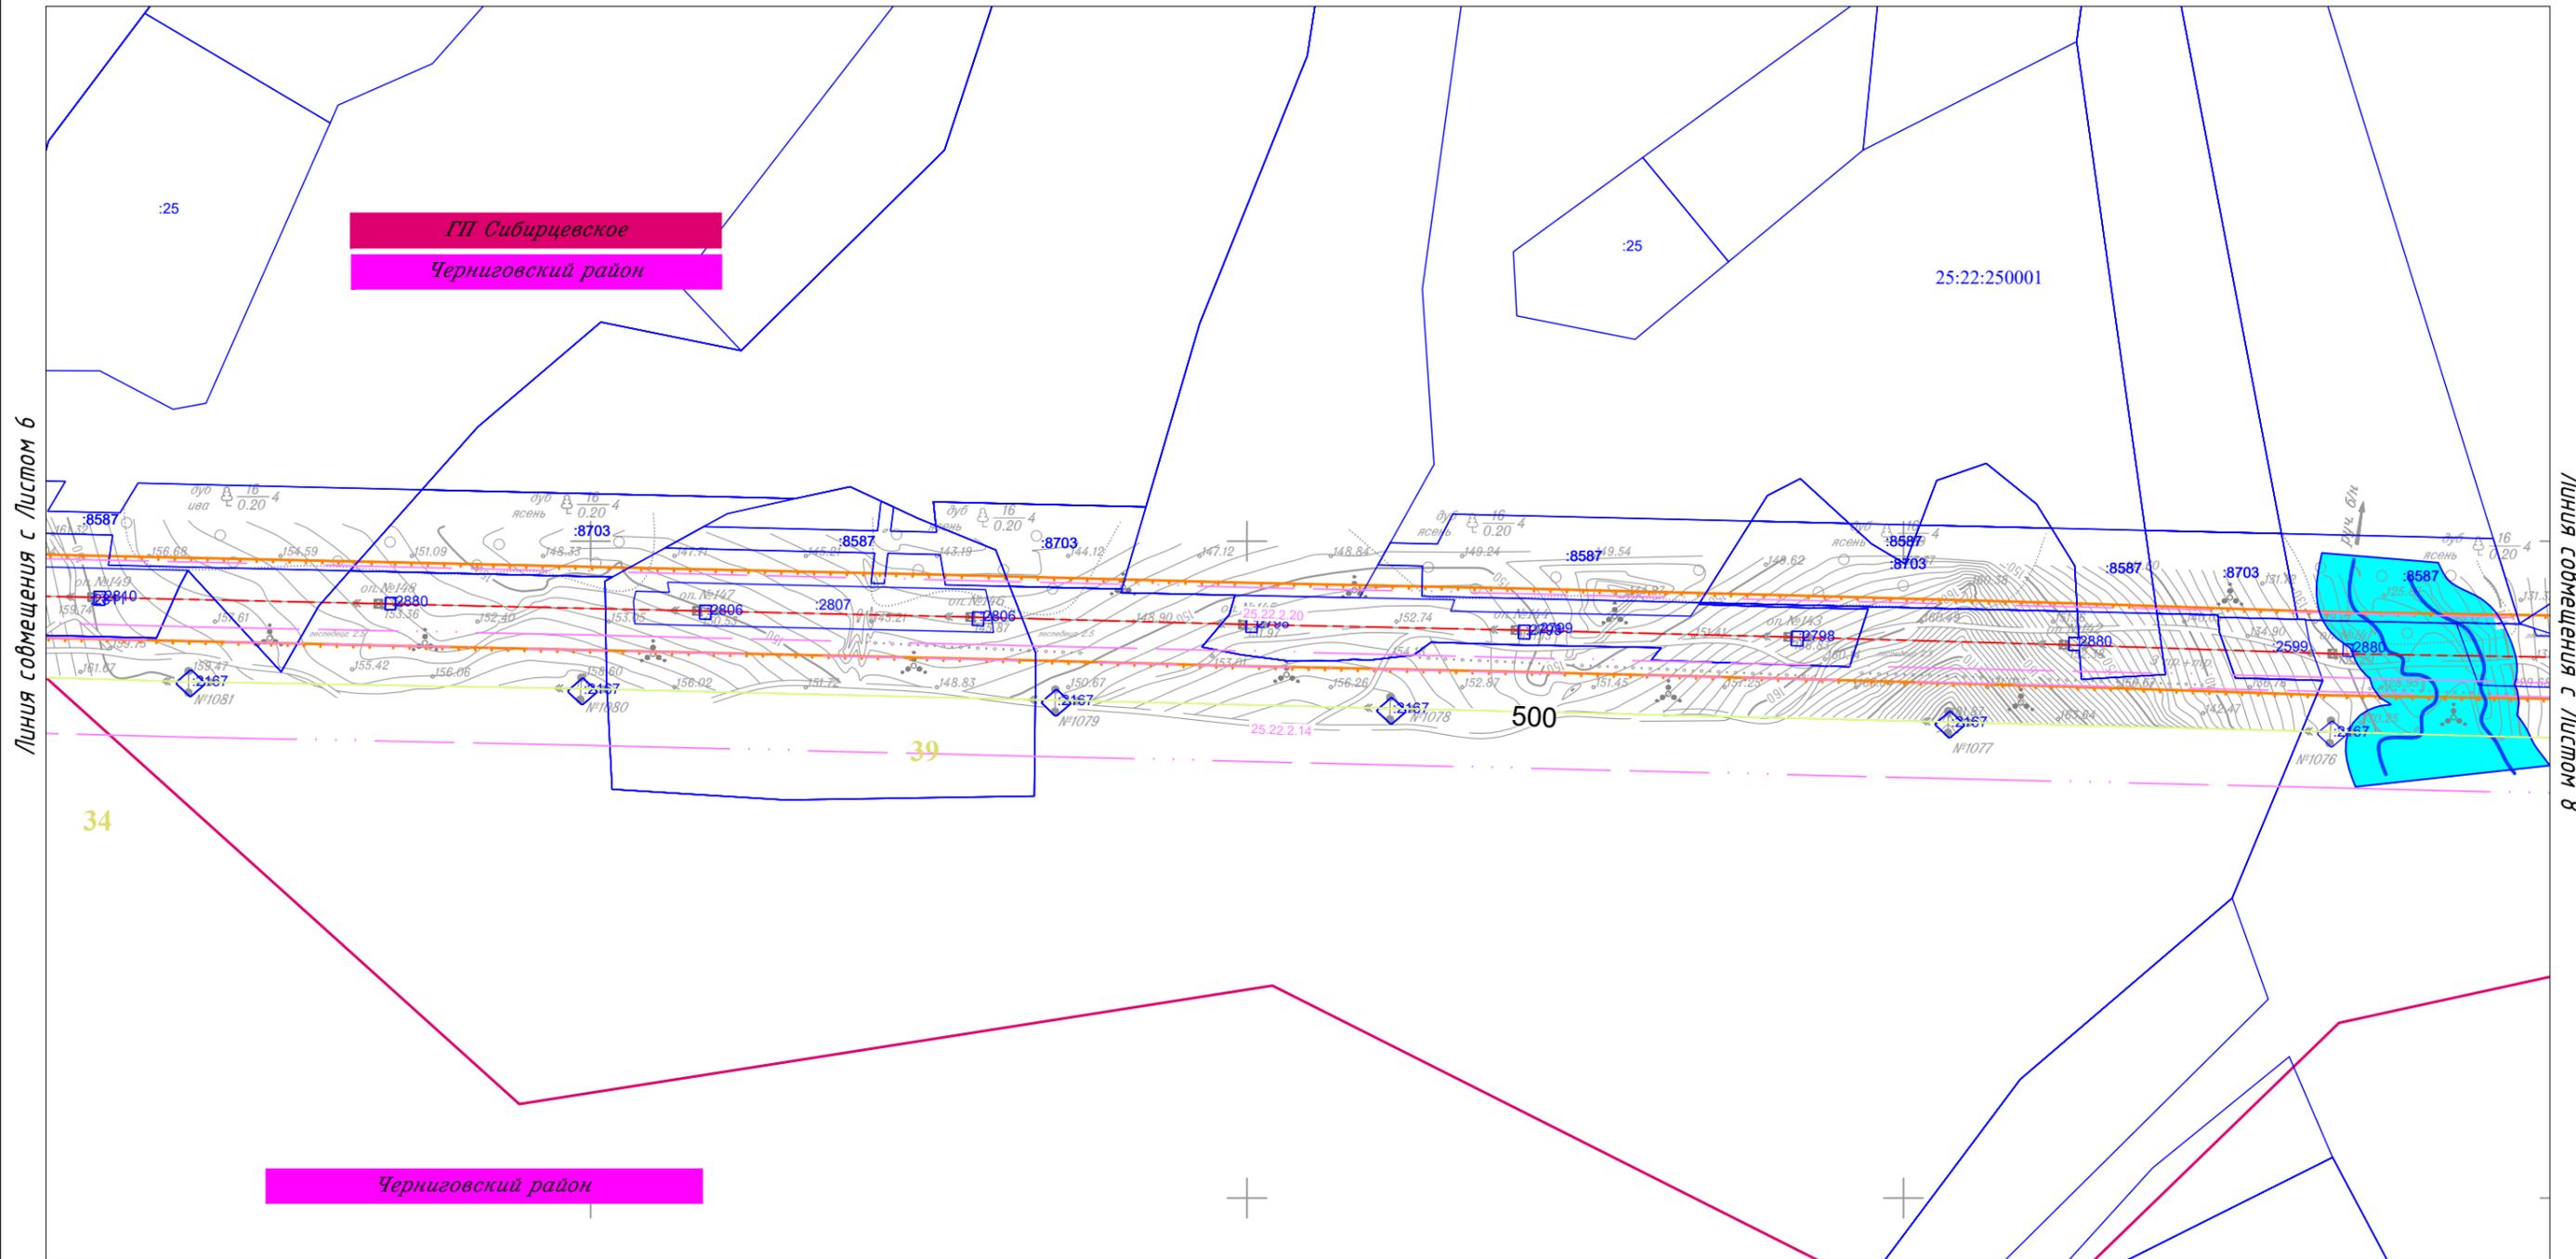


Линия совмещения с Листом 6

Линия совмещения с Листом 8

						Приморский край			
						Документация по планировке территории (проект планировки территории) для размещения линейного объекта энергетики федерального значения Реконструкция ВЛ 220 кВ НПС-40 – НПС-41 (с последующим образованием ВЛ 220 кВ Дальневосточная – НПС-40); Реконструкция ВЛ 220 кВ Дальневосточная – Арсеньев-2 (с последующим образованием ВЛ 220 кВ Арсеньев-2 - НПС-41); ВЛ 220 кВ НПС-40 - Дальневосточная (реконструкция).			
Изм.	Кол.уч.	Лист	N док.	Подп.	Дата	Заказчик: ПАО "ФСК ЕЭС"	Стадия	Лист	Листов
							П	7	105
Исполнитель	Марховский А.А.			<i>Мар</i>	01.19				
Н. контр.	Алешина А.М.			<i>Алешина</i>	01.19				
Нач. отд.	Гнетова Н.Ю.			<i>Гнетова</i>	01.19				
						Чертеж обоснования проекта межевания М 1:5 000		ООО НПО "Инжгеопроект" 109052, г. Москва, Рязанский проспект, д.2 стр.49	

Чертеж обоснования проекта межевания

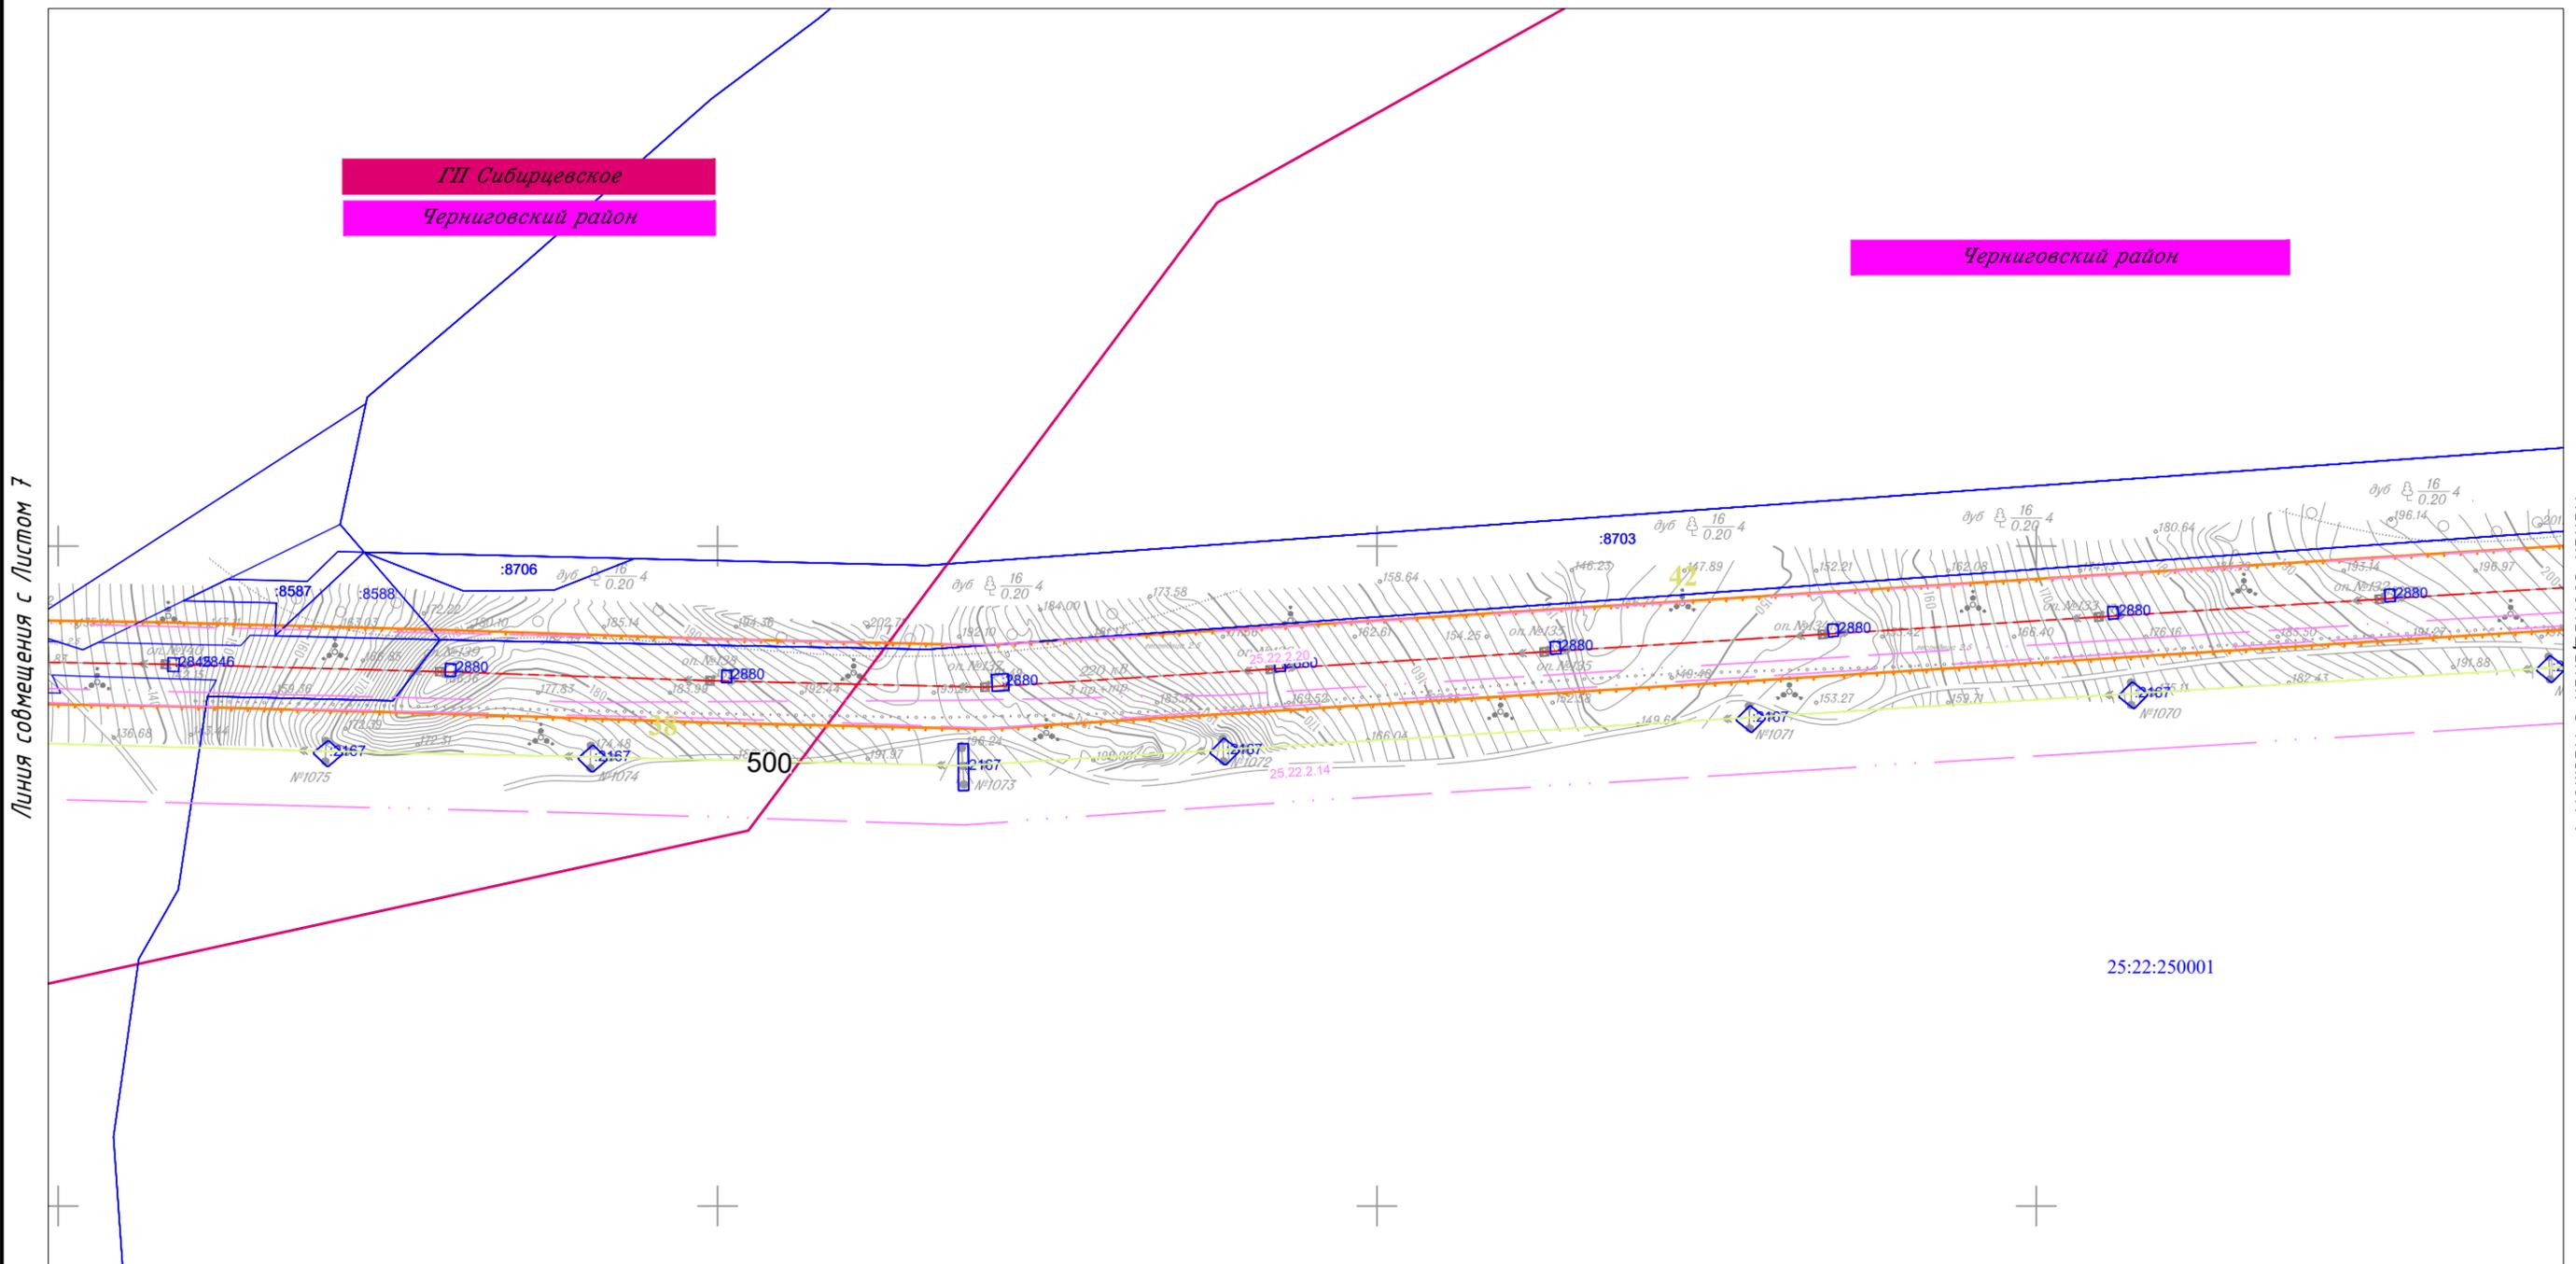


Линия совмещения с Листом 7

Линия совмещения с Листом 9

25:22:250001


						Приморский край			
						Документация по планировке территории (проект планировки территории) для размещения линейного объекта энергетики федерального значения Реконструкция ВЛ 220 кВ НПС-40 – НПС-41 (с последующим образованием ВЛ 220 кВ Дальневосточная – НПС-40); Реконструкция ВЛ 220 кВ Дальневосточная – Арсеньев-2 (с последующим образованием ВЛ 220 кВ Арсеньев-2 - НПС-41); ВЛ 220 кВ НПС-40 - Дальневосточная (реконструкция).			
Изм.	Кол.уч.	Лист	N док.	Подп.	Дата	Заказчик: ПАО "ФСК ЕЭС"	Стадия	Лист	Листов
							П	8	105
Исполнитель	Марховский А.А.			<i>Марховский</i>	01.19				
Н. контр.	Алещина А.М.			<i>Алещина</i>	01.19				
Нач. отд.	Гнетова Н.Ю.			<i>Гнетова</i>	01.19				
						Чертеж обоснования проекта межевания М 1:5 000		ООО НПО "Инжгеопроект" 109052, г. Москва, Рязанский проспект, д.2 стр.49	

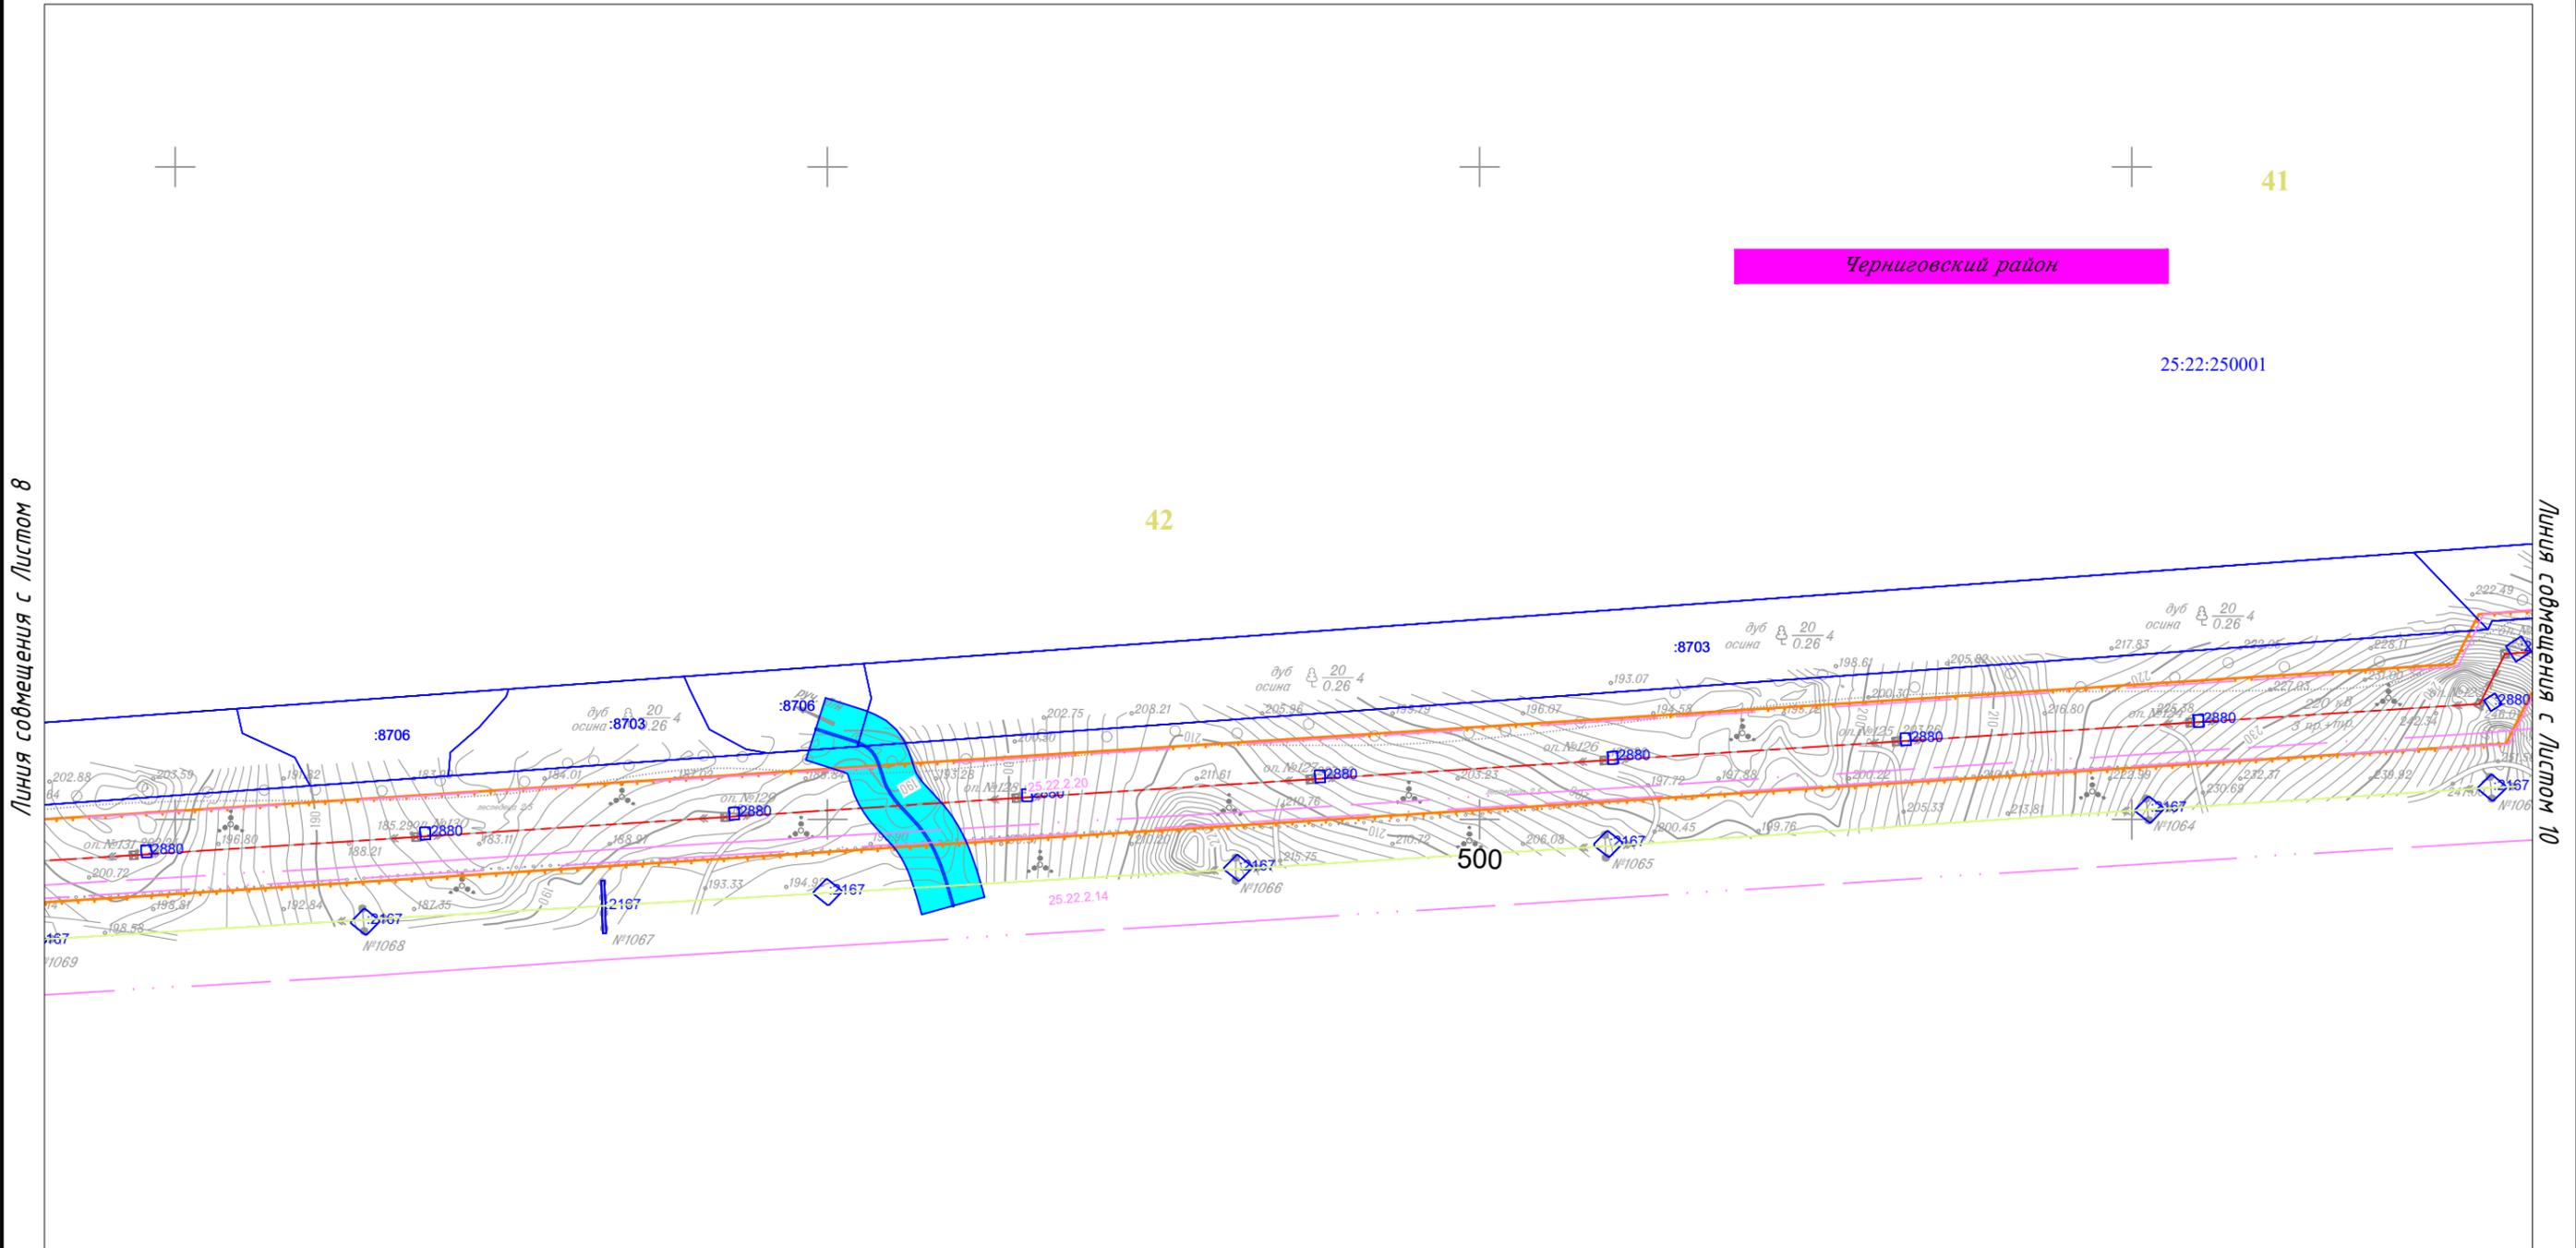

Линия совмещения с Листом 8

Линия совмещения с Листом 10

						Приморский край			
						Документация по планировке территории (проект планировки территории) для размещения линейного объекта энергетики федерального значения Реконструкция ВЛ 220 кВ НПС-40 – НПС-41 (с последующим образованием ВЛ 220 кВ Дальневосточная – НПС-40); Реконструкция ВЛ 220 кВ Дальневосточная – Арсеньев-2 (с последующим образованием ВЛ 220 кВ Арсеньев-2 - НПС-41); ВЛ 220 кВ НПС-40 - Дальневосточная (реконструкция).			
Изм.	Кол.уч.	Лист	N док.	Подп.	Дата	 Заказчик: ПАО "ФСК ЕЭС"	Стадия	Лист	Листов
							П	9	105
Исполнитель	Мароховский А.А.			<i>Мароховский</i>	01.19				
Н. контр.	Алешина А.М.			<i>Алешина</i>	01.19				
Нач. отд.	Гнетова Н.Ю.			<i>Гнетова</i>	01.19				
						Чертеж обоснования проекта межевания М 1:5 000			
						 ООО НПО "Инжгеопроект" 109052, г. Москва, Рязанский проспект, д.2 стр.49			

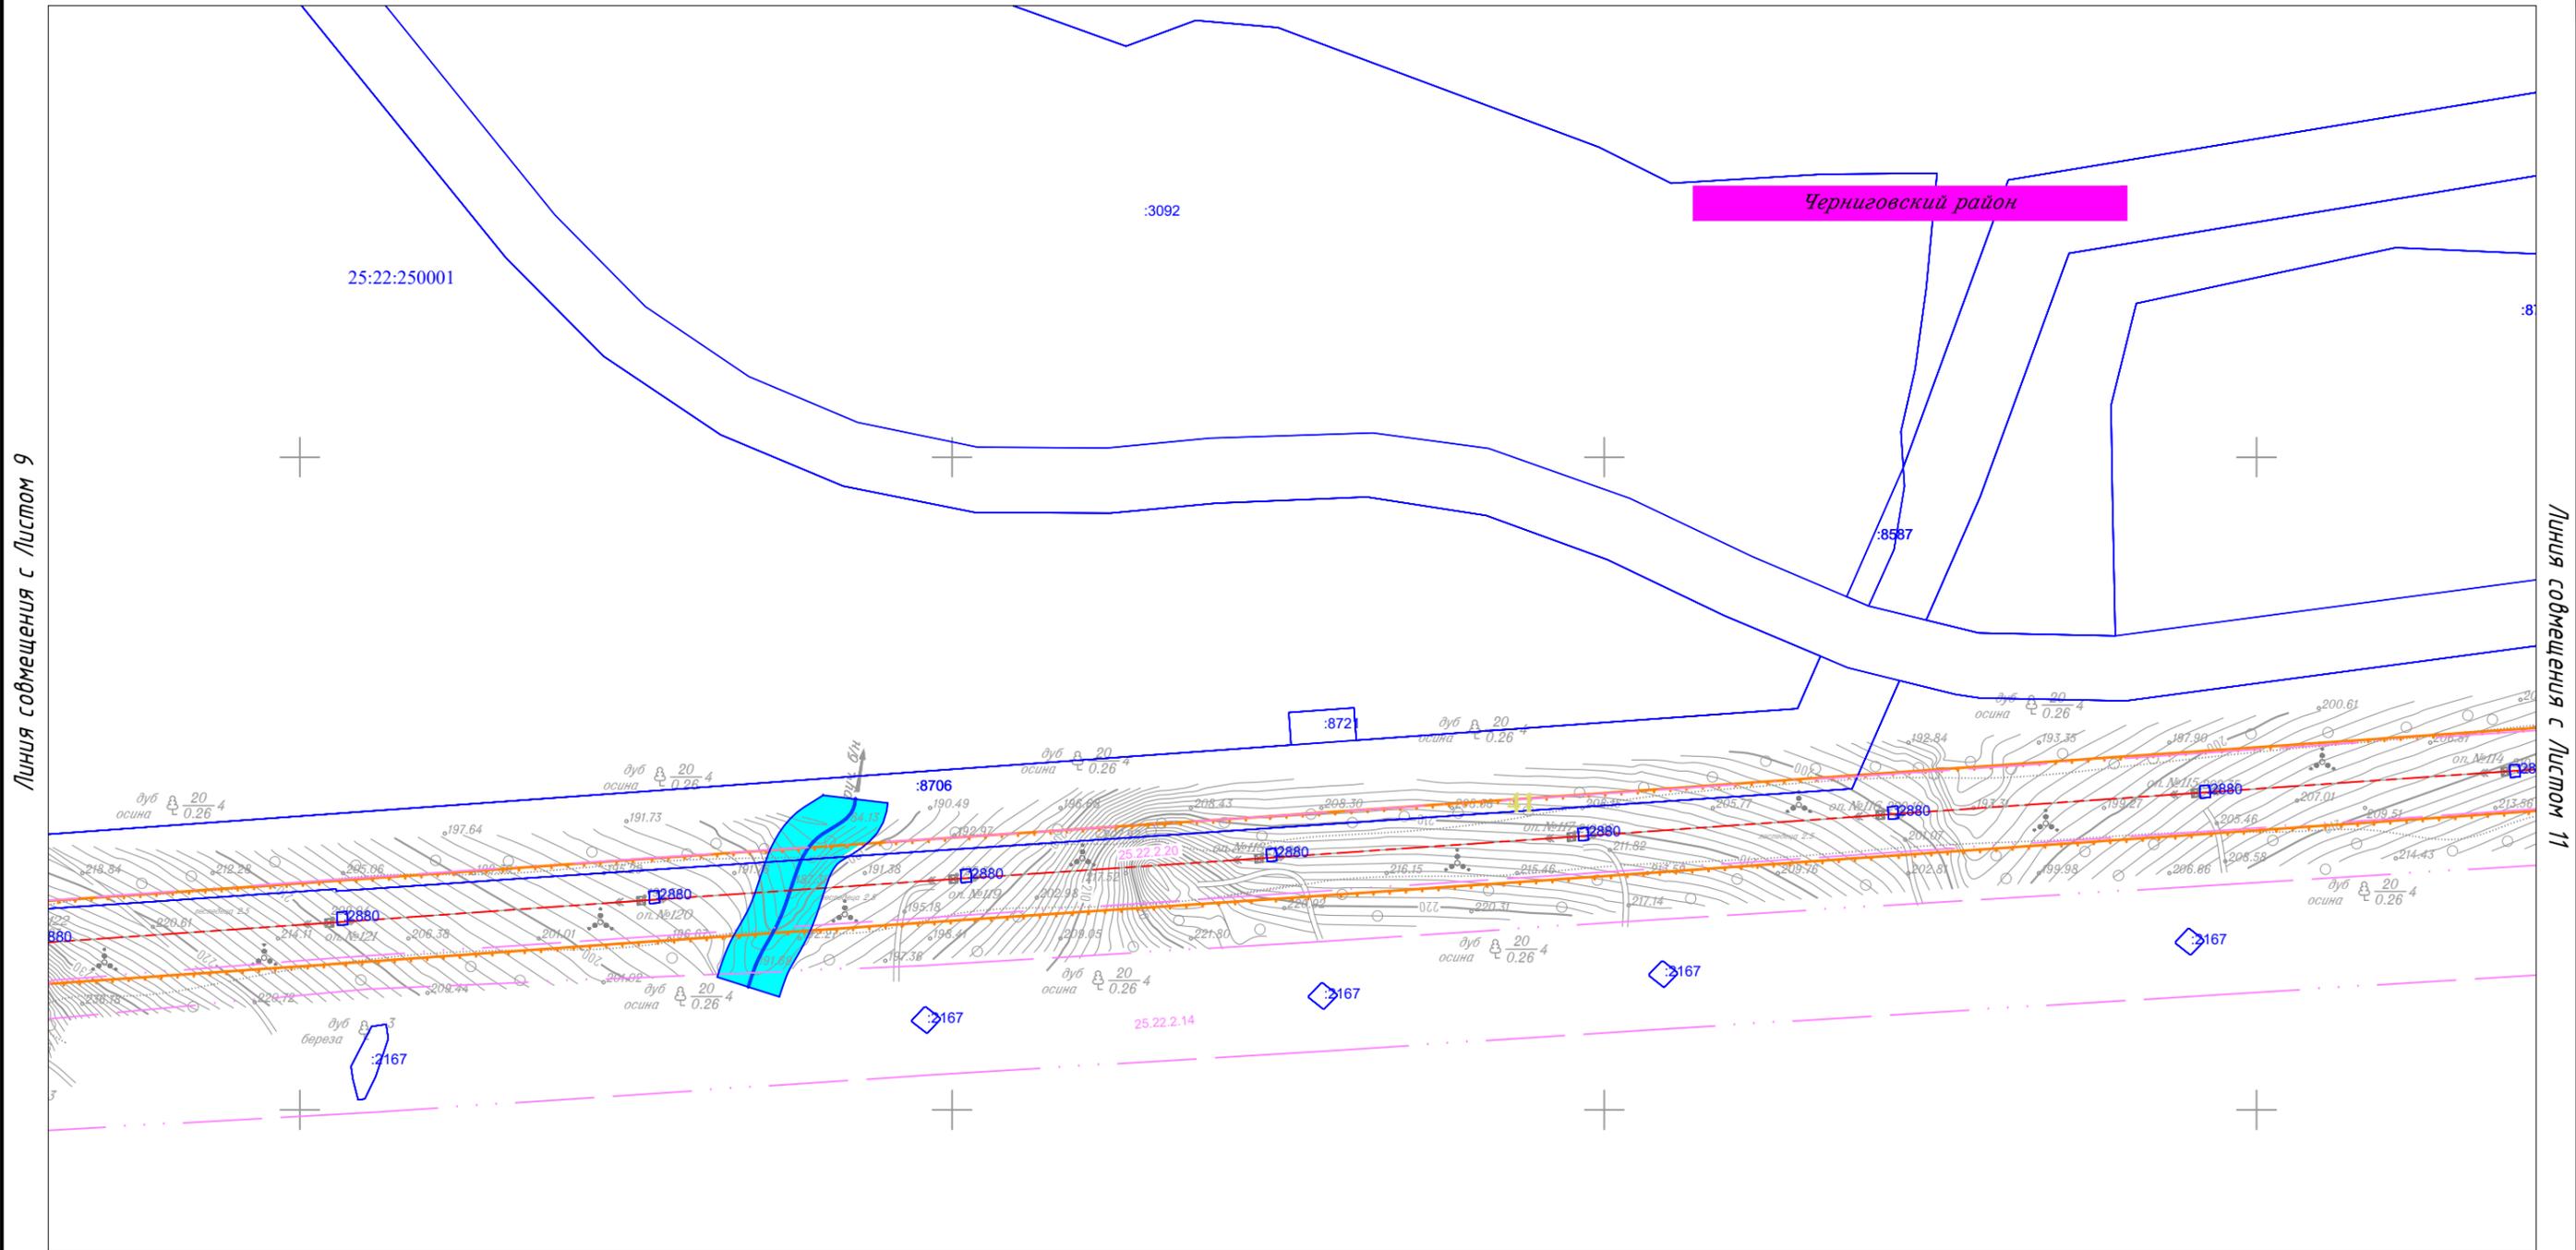


						Приморский край				
						Документация по планировке территории (проект планировки территории) для размещения линейного объекта энергетики федерального значения Реконструкция ВЛ 220 кВ НПС-40 – НПС-41 (с последующим образованием ВЛ 220 кВ Дальневосточная – НПС-40); Реконструкция ВЛ 220 кВ Дальневосточная – Арсеньев-2 (с последующим образованием ВЛ 220 кВ Арсеньев-2 - НПС-41); ВЛ 220 кВ НПС-40 - Дальневосточная (реконструкция).				
Изм.	Кол.уч.	Лист	N док.	Подп.	Дата	 Заказчик: ПАО "ФСК ЕЭС"	Стадия	Лист	Листов	
							 Заказчик: ПАО "ФСК ЕЭС"	П	10	105
						Чертеж обоснования проекта межевания М 1:5 000				
						 ООО НПО "Инжгеопроект" 109052, г. Москва, Рязанский проспект, д.2 стр.49				

Чертеж обоснования проекта межевания



Линия совмещения с Листом 12

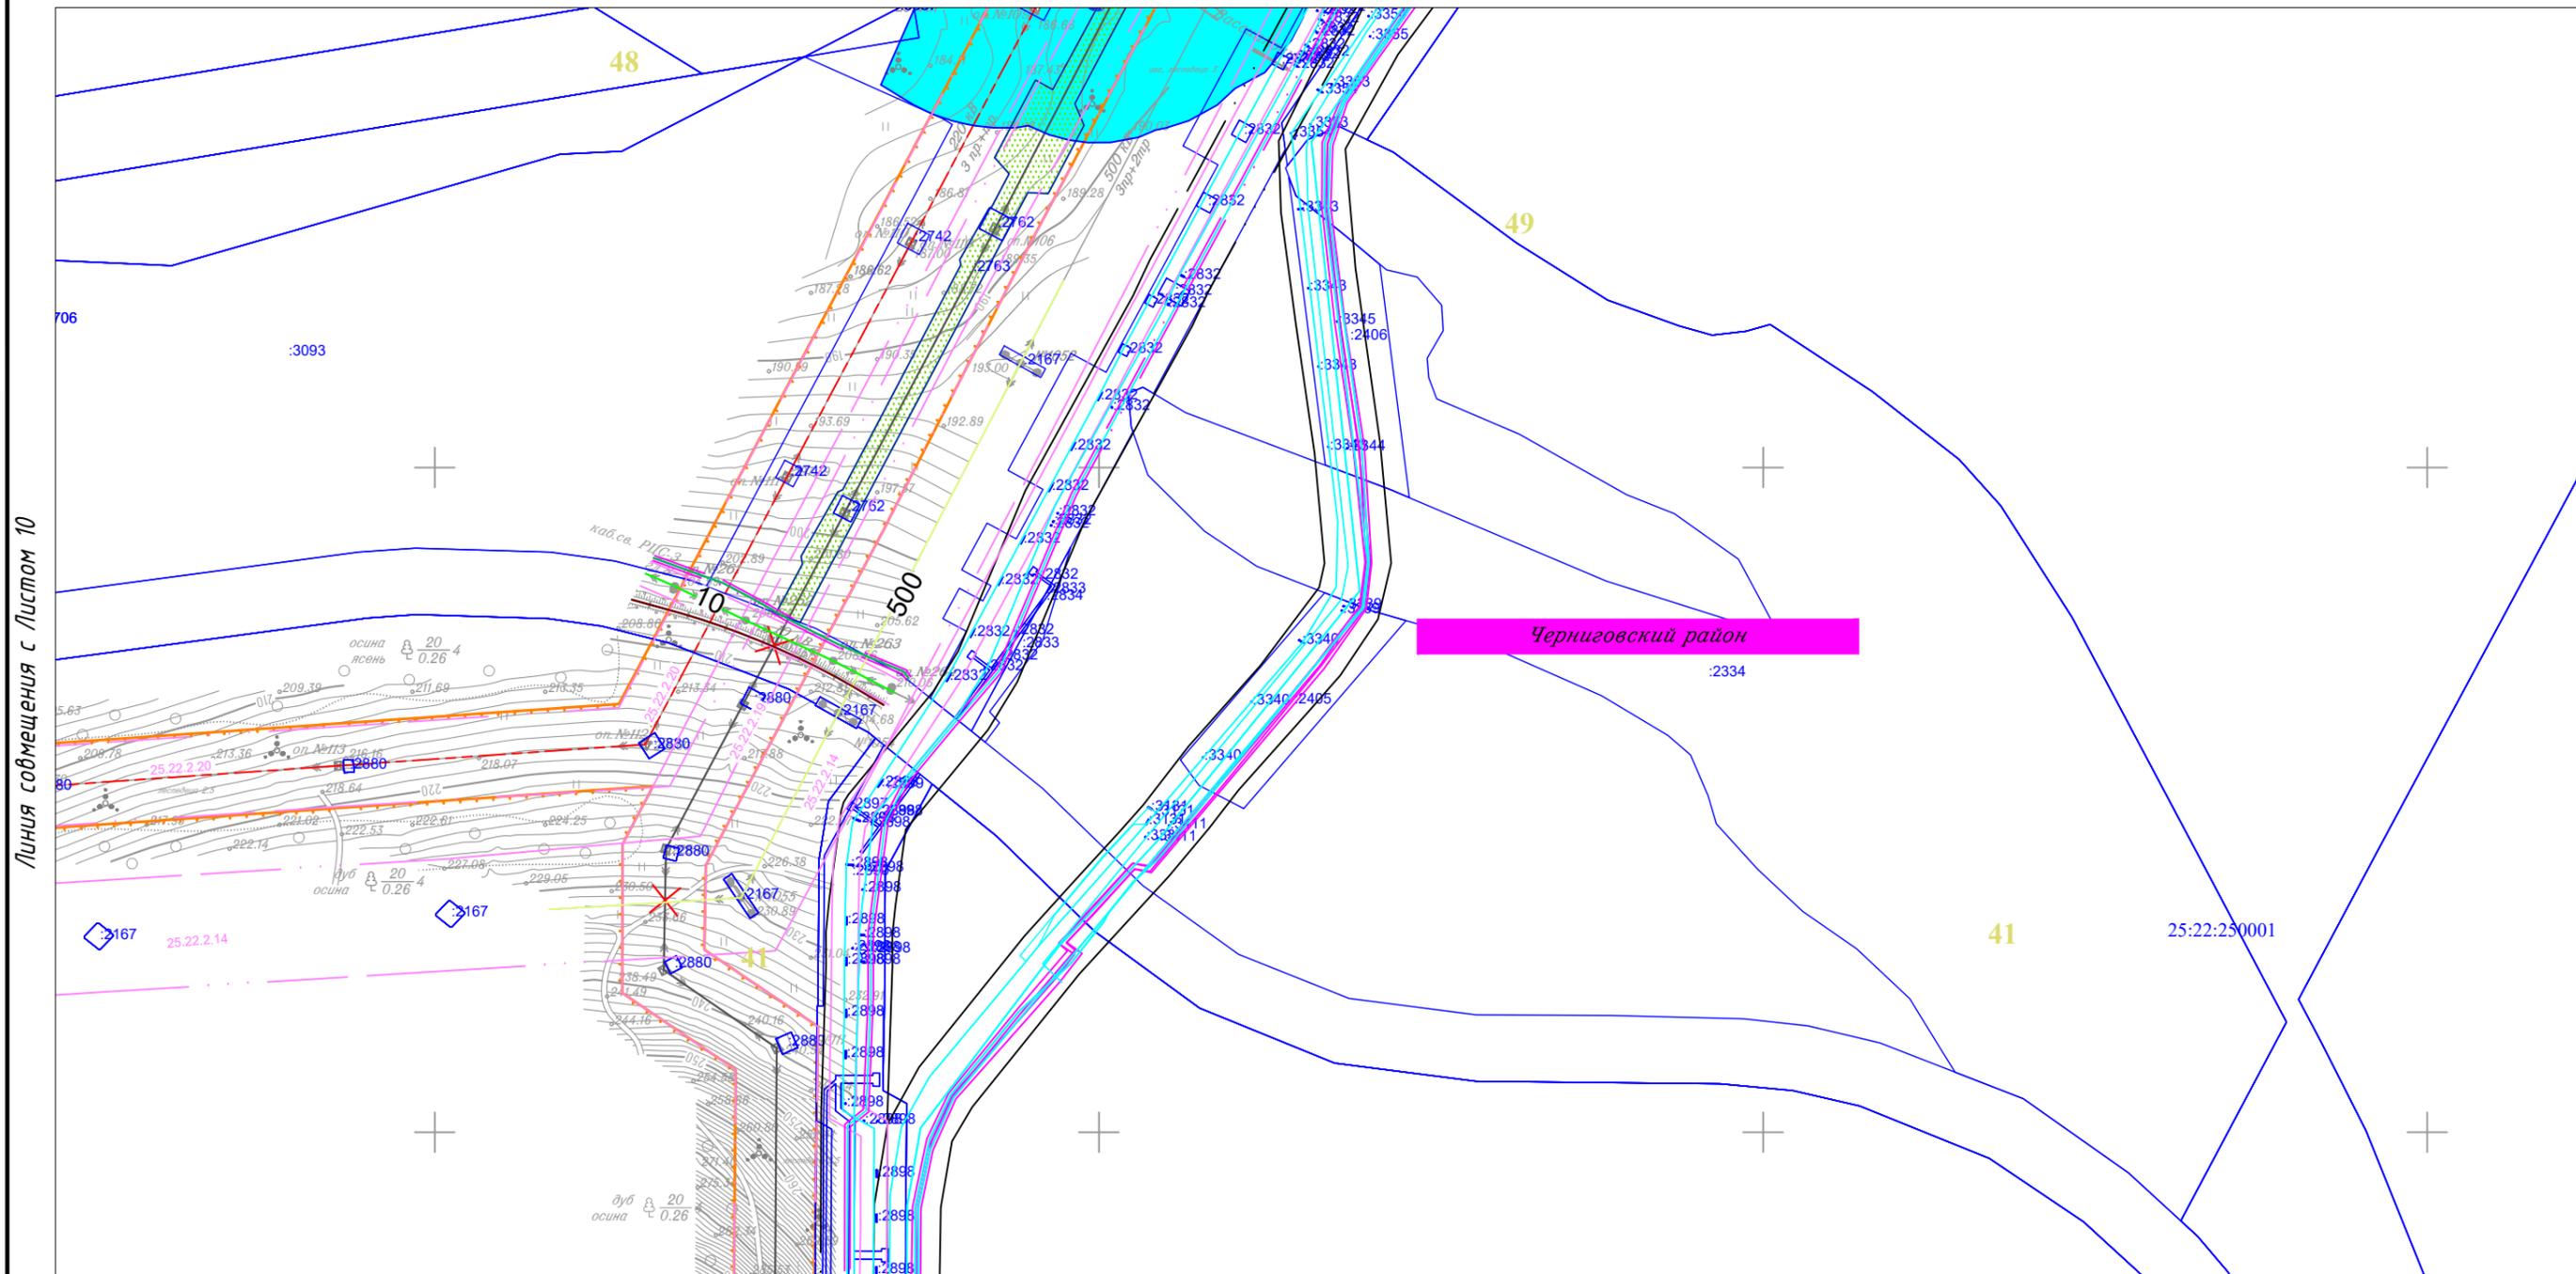

Линия совмещения с Листом 10

Изм.	Кол.уч.	Лист	№ док.	Подп.	Дата
Исполнитель	Марховский А.А.			<i>Мар</i>	01.19
Н. контр.	Алешина А.М.			<i>Алешина</i>	01.19
Нач. отд.	Гнетова Н.Ю.			<i>Гнетова</i>	01.19

Приморский край

*Документация по планировке территории (проект планировки территории) для размещения линейного объекта энергетики федерального значения Реконструкция ВЛ 220 кВ НПС-40 – НПС-41 (с последующим образованием ВЛ 220 кВ Дальневосточная – НПС-40); Реконструкция ВЛ 220 кВ Дальневосточная – Арсеньев-2 (с последующим образованием ВЛ 220 кВ Арсеньев-2 - НПС-41); ВЛ 220 кВ НПС-40 - Дальневосточная (реконструкция).*

 Заказчик: ПАО "ФСК ЕЭС"	Стадия	Лист	Листов
	П	11	105


Чертеж обоснования проекта межевания  
М 1:5 000


 ООО НПО "Инжгеопроект"  
 109052, г. Москва,  
 Рязанский проспект,  
 д.2 стр.49

Чертеж обоснования проекта межевания



Линия совмещения с Листом 13

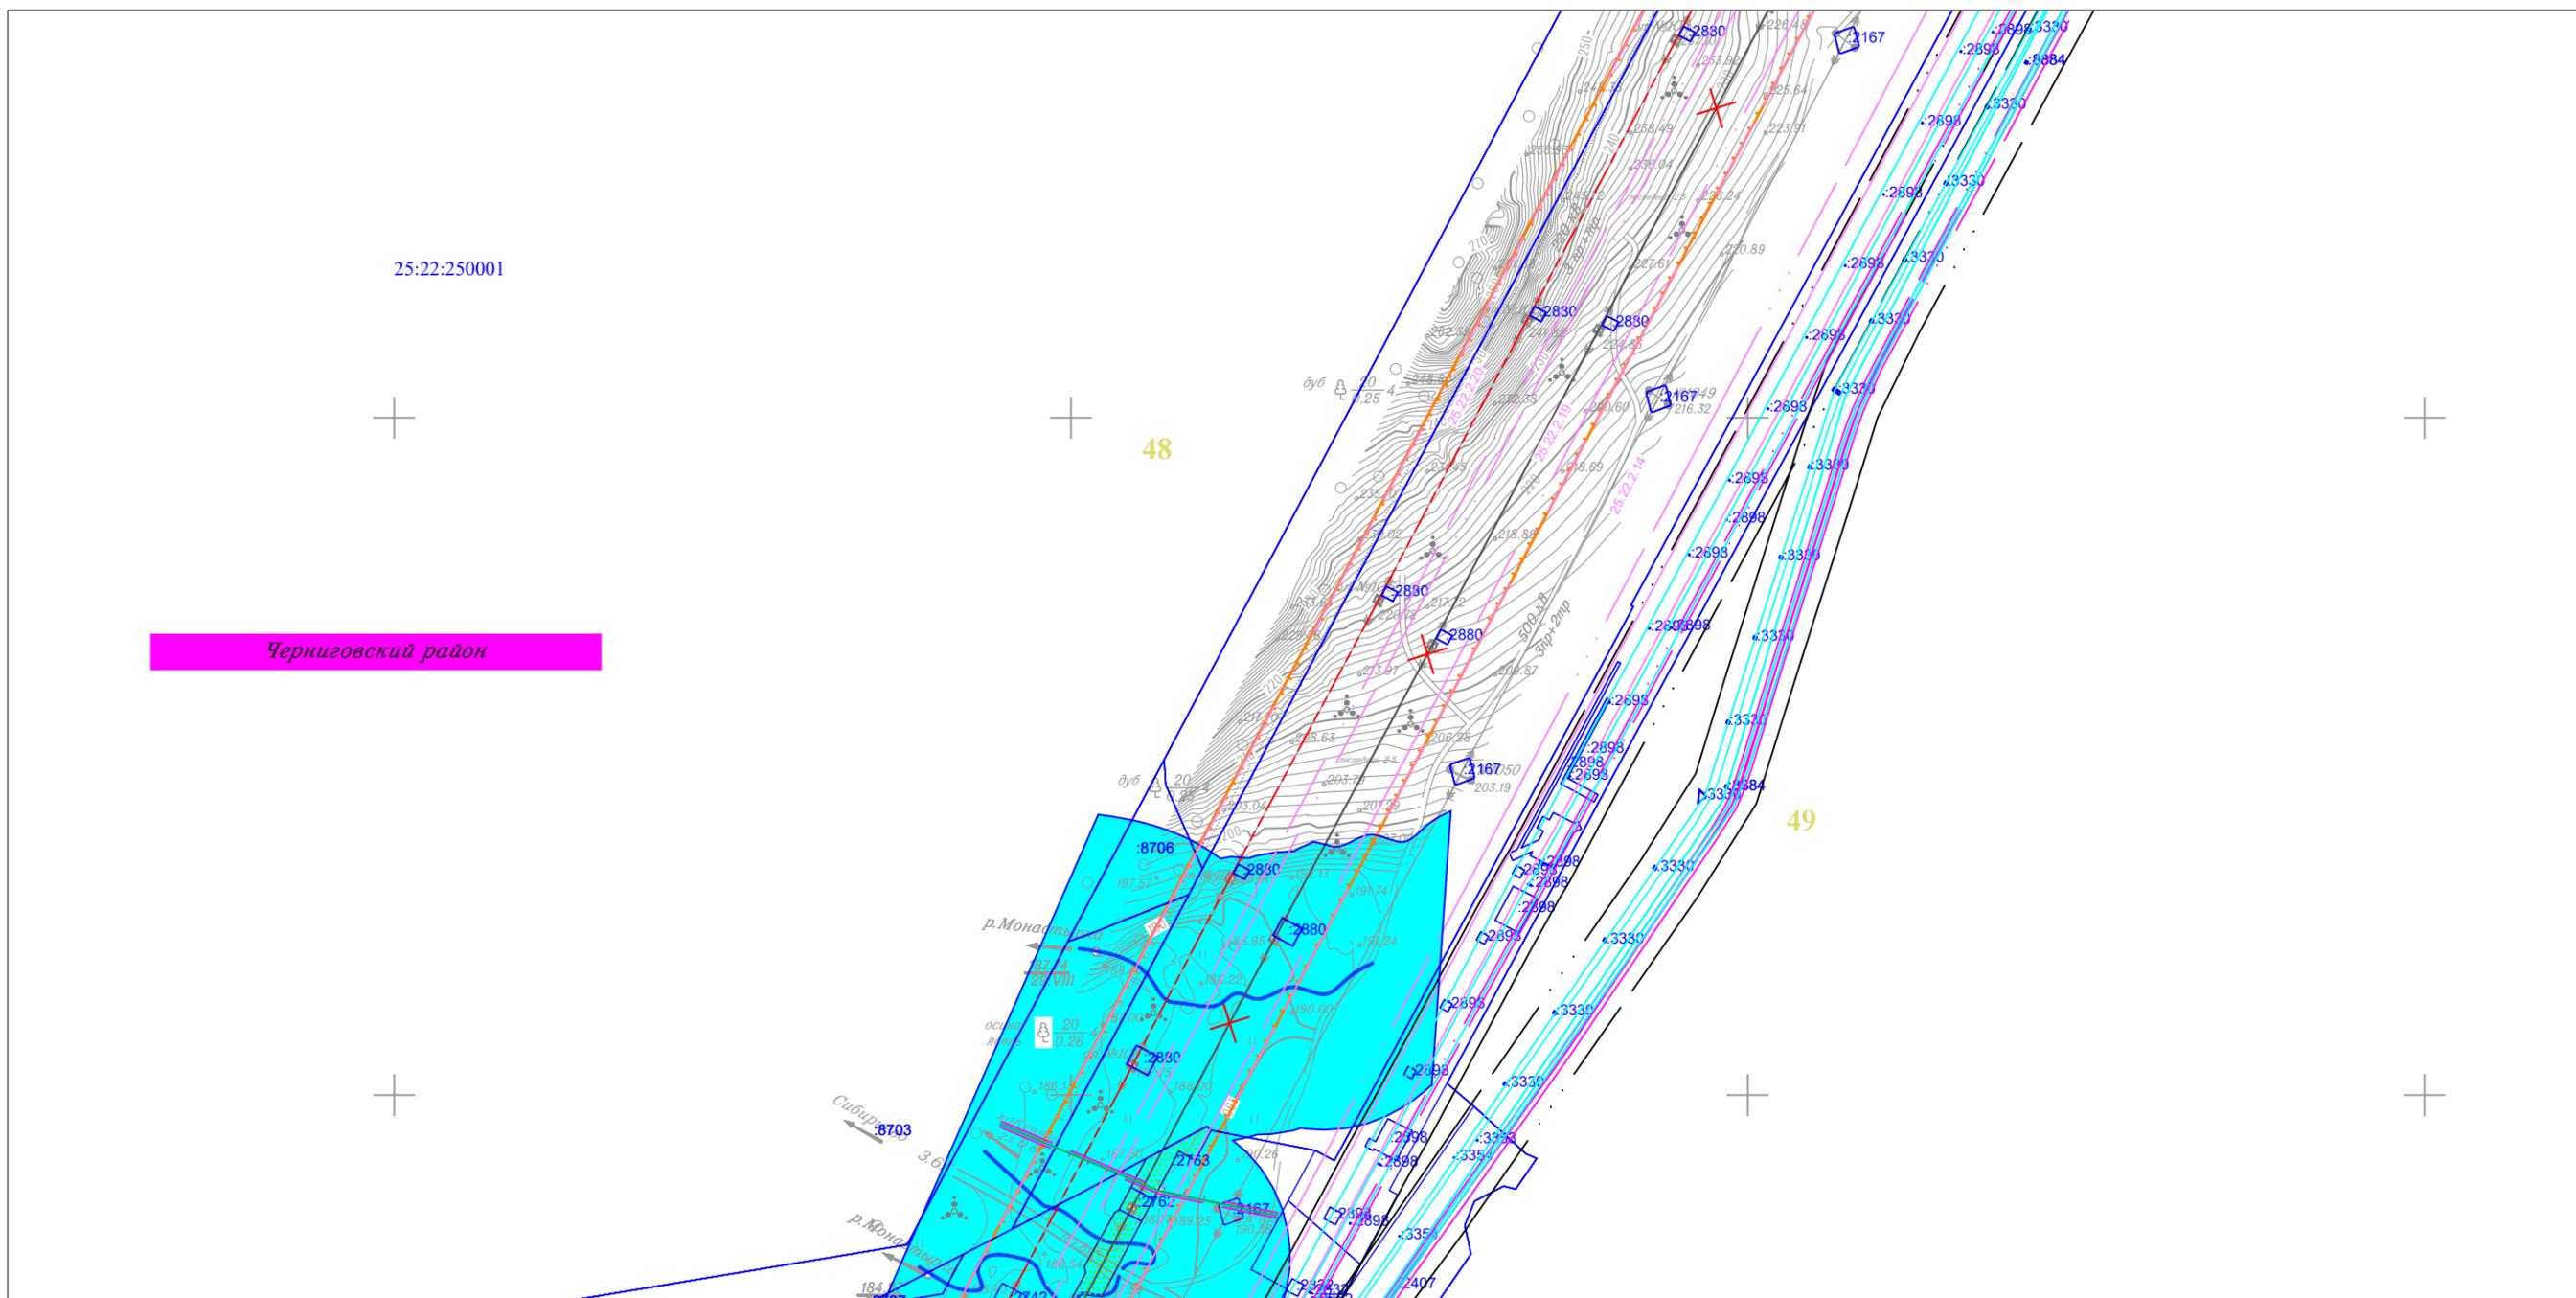


Линия совмещения с Листом 11

						Приморский край			
						Документация по планировке территории (проект планировки территории) для размещения линейного объекта энергетики федерального значения Реконструкция ВЛ 220 кВ НПС-40 – НПС-41 (с последующим образованием ВЛ 220 кВ Дальневосточная – НПС-40); Реконструкция ВЛ 220 кВ Дальневосточная – Арсеньев-2 (с последующим образованием ВЛ 220 кВ Арсеньев-2 - НПС-41); ВЛ 220 кВ НПС-40 - Дальневосточная (реконструкция).			
Изм.	Кол.уч.	Лист	№ док.	Подп.	Дата	 Заказчик: ПАО "ФСК ЕЭС"	Стадия	Лист	Листов
							П	12	105
Исполнитель	Марховский А.А.			<i>Мар</i>	01.19				
Н. контр.	Алещина А.М.			<i>Алещина</i>	01.19				
Нач. отд.	Гнетова Н.Ю.			<i>Гнетова</i>	01.19				
						Чертеж обоснования проекта межевания М 1:5 000			
						 ООО НПО "Инжгеопроект" 109052, г. Москва, Рязанский проспект, д.2 стр.49			

Чертеж обоснования проекта межевания



Линия совмещения с Листом 14

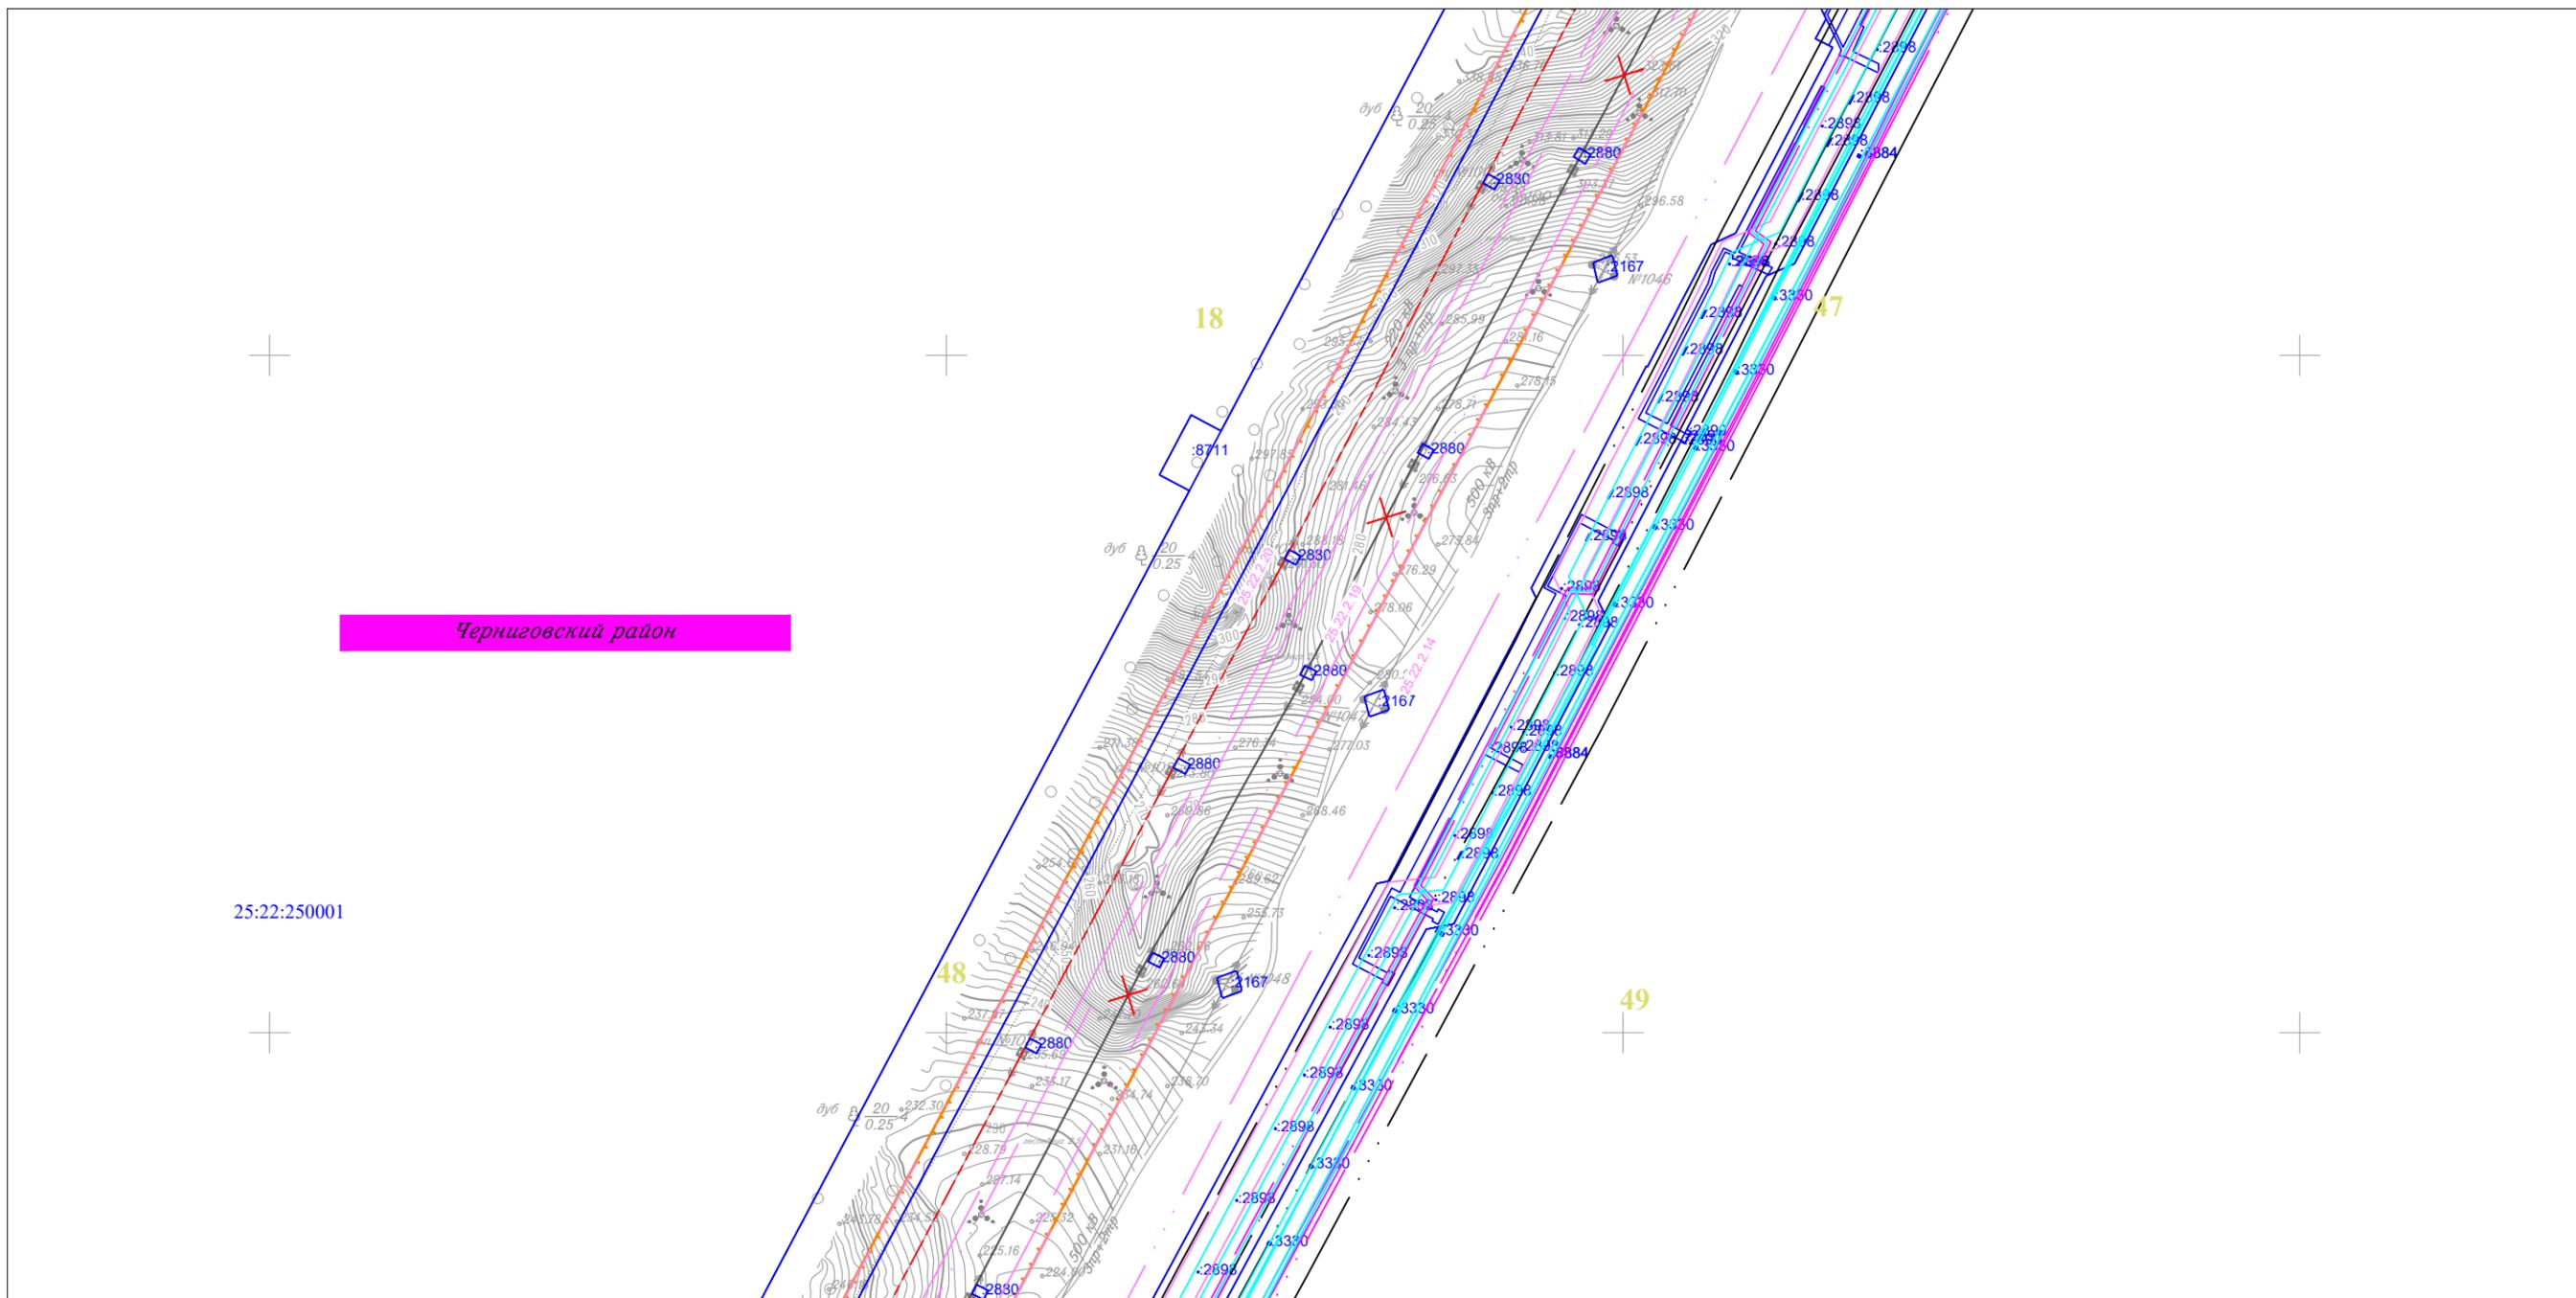


Линия совмещения с Листом 12

						Приморский край			
						Документация по планировке территории (проект планировки территории) для размещения линейного объекта энергетики федерального значения Реконструкция ВЛ 220 кВ НПС-40 – НПС-41 (с последующим образованием ВЛ 220 кВ Дальневосточная – НПС-40); Реконструкция ВЛ 220 кВ Дальневосточная – Арсеньев-2 (с последующим образованием ВЛ 220 кВ Арсеньев-2 - НПС-41); ВЛ 220 кВ НПС-40 - Дальневосточная (реконструкция).			
Изм.	Кол.уч.	Лист	№ док.	Подп.	Дата	 Заказчик: ПАО "ФСК ЕЭС"	Стадия	Лист	Листов
							П	13	105
Исполнитель	Марховский А.А.			<i>Мар</i>	01.19				
Н. контр.	Алещина А.М.			<i>Алещина</i>	01.19				
Нач. отд.	Гнетова Н.Ю.			<i>Гнетова</i>	01.19				
						Чертеж обоснования проекта межевания М 1:5 000		 ООО НПО "Инжгеопроект" 109052, г. Москва, Рязанский проспект, д.2 стр.49	

Чертеж обоснования проекта межевания



Линия совмещения с Листом 15

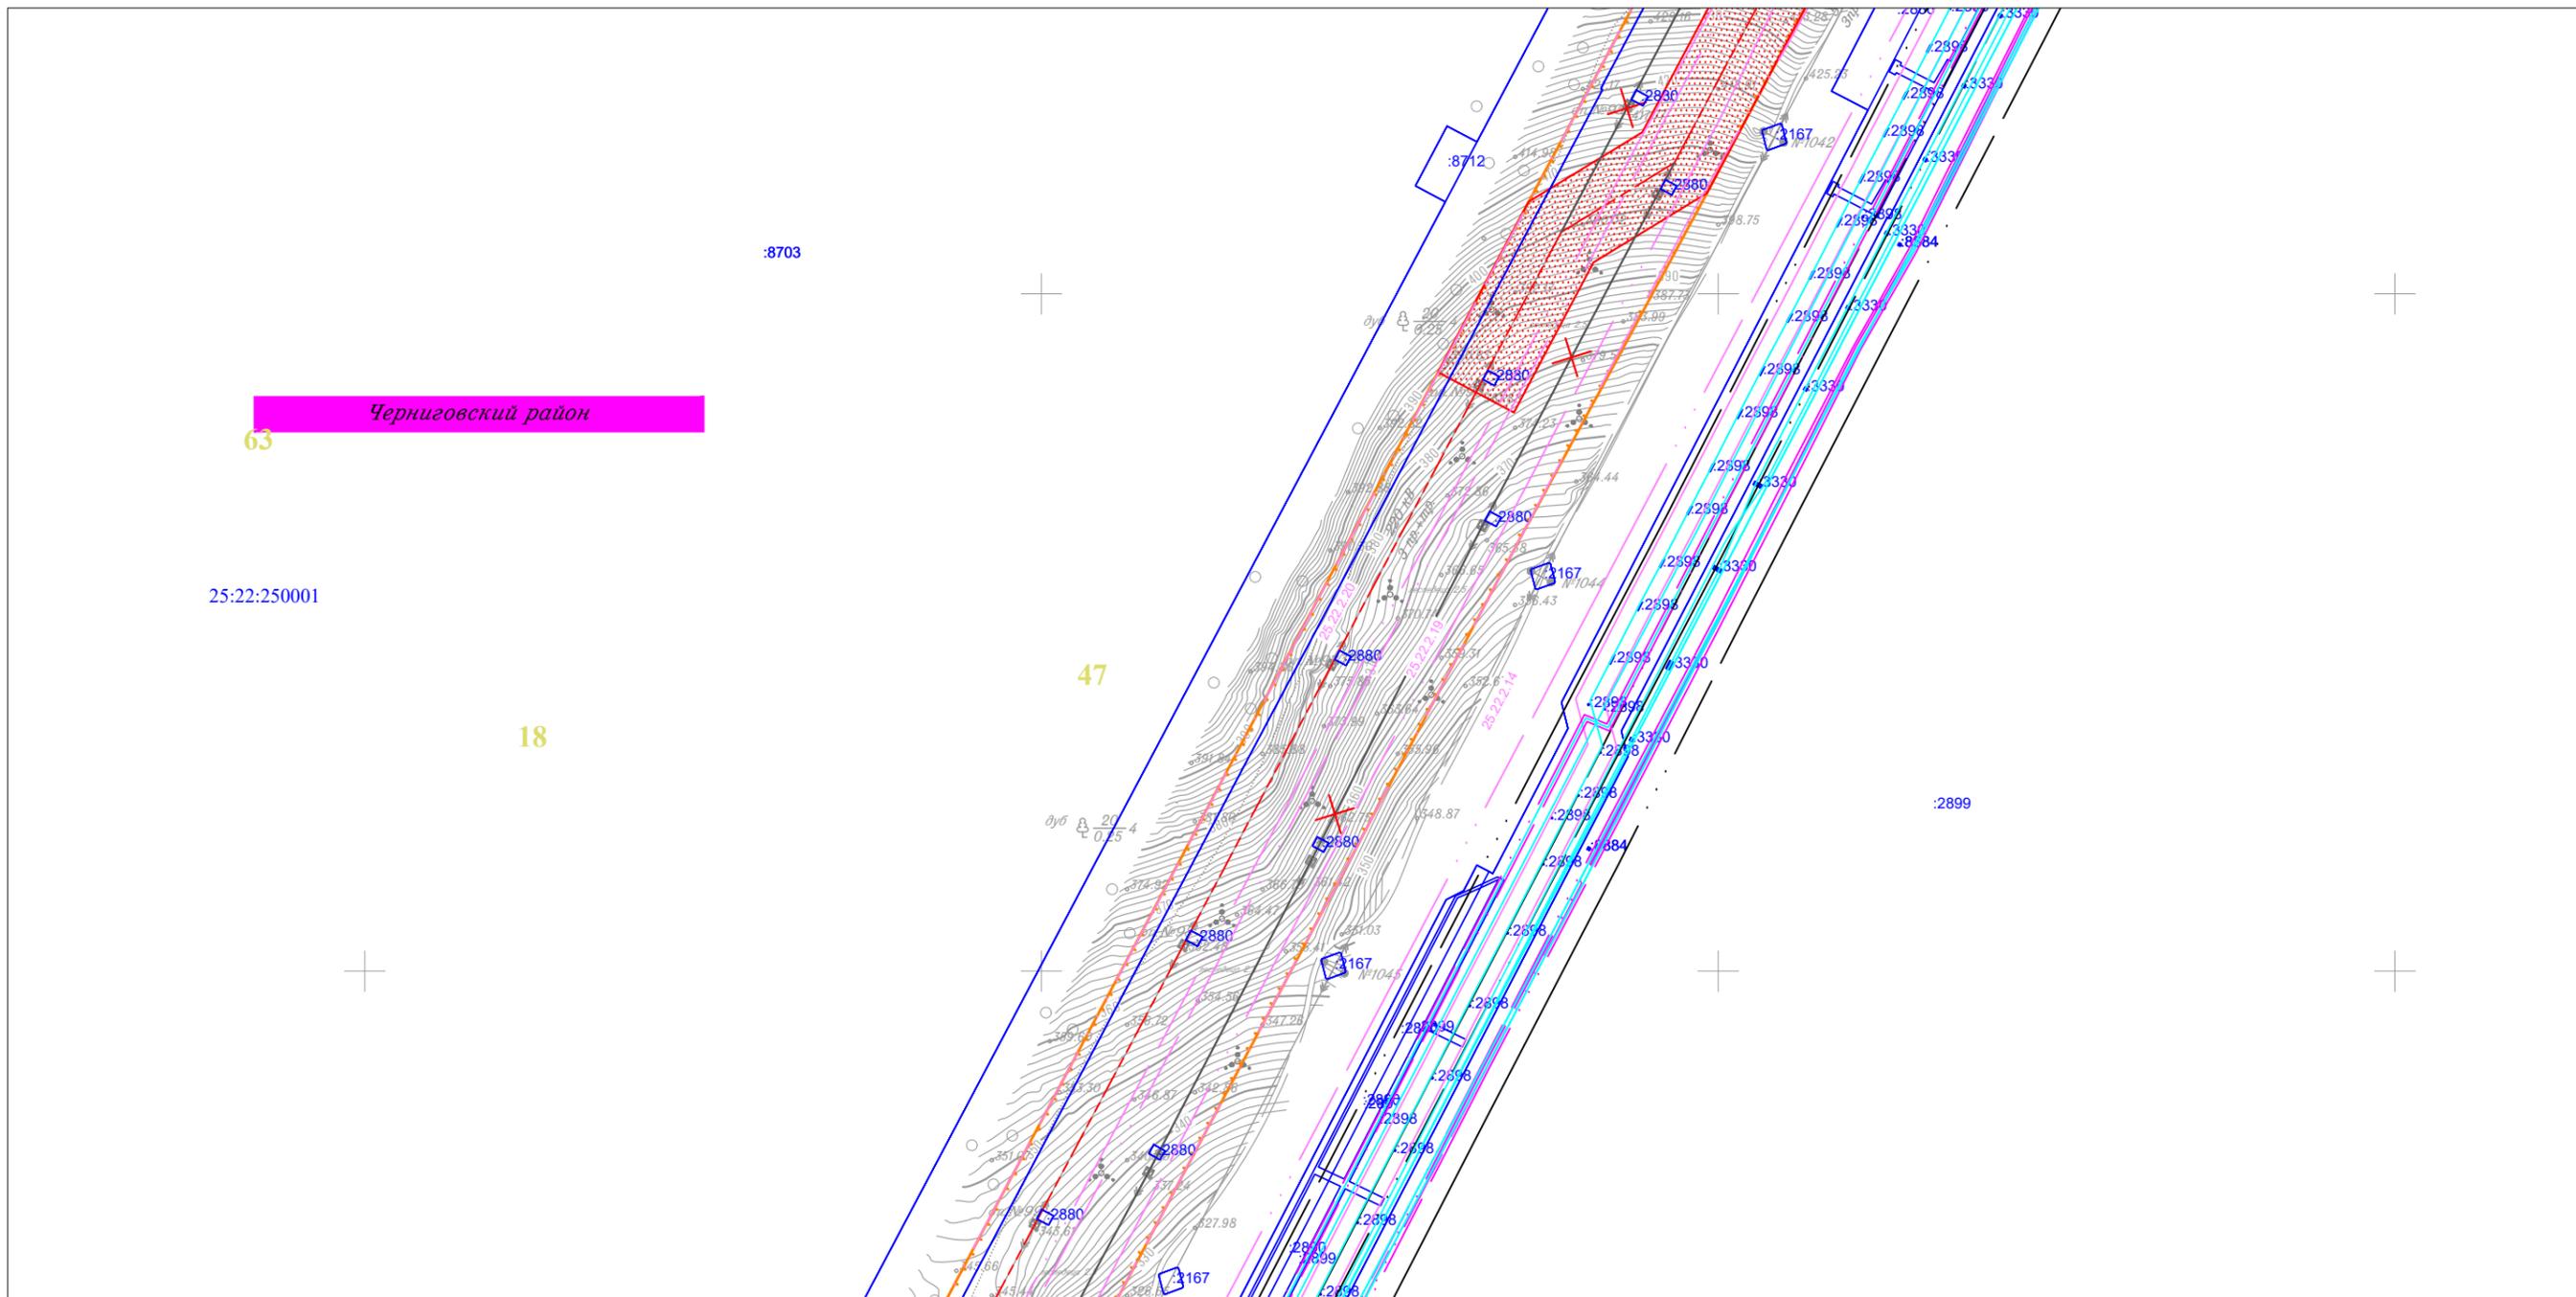


Линия совмещения с Листом 13

						Приморский край			
						Документация по планировке территории (проект планировки территории) для размещения линейного объекта энергетики федерального значения Реконструкция ВЛ 220 кВ НПС-40 – НПС-41 (с последующим образованием ВЛ 220 кВ Дальневосточная – НПС-40); Реконструкция ВЛ 220 кВ Дальневосточная – Арсеньев-2 (с последующим образованием ВЛ 220 кВ Арсеньев-2 - НПС-41); ВЛ 220 кВ НПС-40 - Дальневосточная (реконструкция).			
Изм.	Кол.уч.	Лист	N док.	Подп.	Дата	 Заказчик: ПАО "ФСК ЕЭС"	Стадия	Лист	Листов
							П	14	105
Исполнитель	Мароховский А.А.			<i>Мароховский</i>	01.19				
Н. контр.	Алещина А.М.			<i>Алещина</i>	01.19				
Нач. отд.	Гнетова Н.Ю.			<i>Гнетова</i>	01.19				
						Чертеж обоснования проекта межевания М 1:5 000			
						 ООО НПО "Инжгеопроект" 109052, г. Москва, Рязанский проспект, д.2 стр.49			

Чертеж обоснования проекта межевания



Линия совмещения с Листом 16

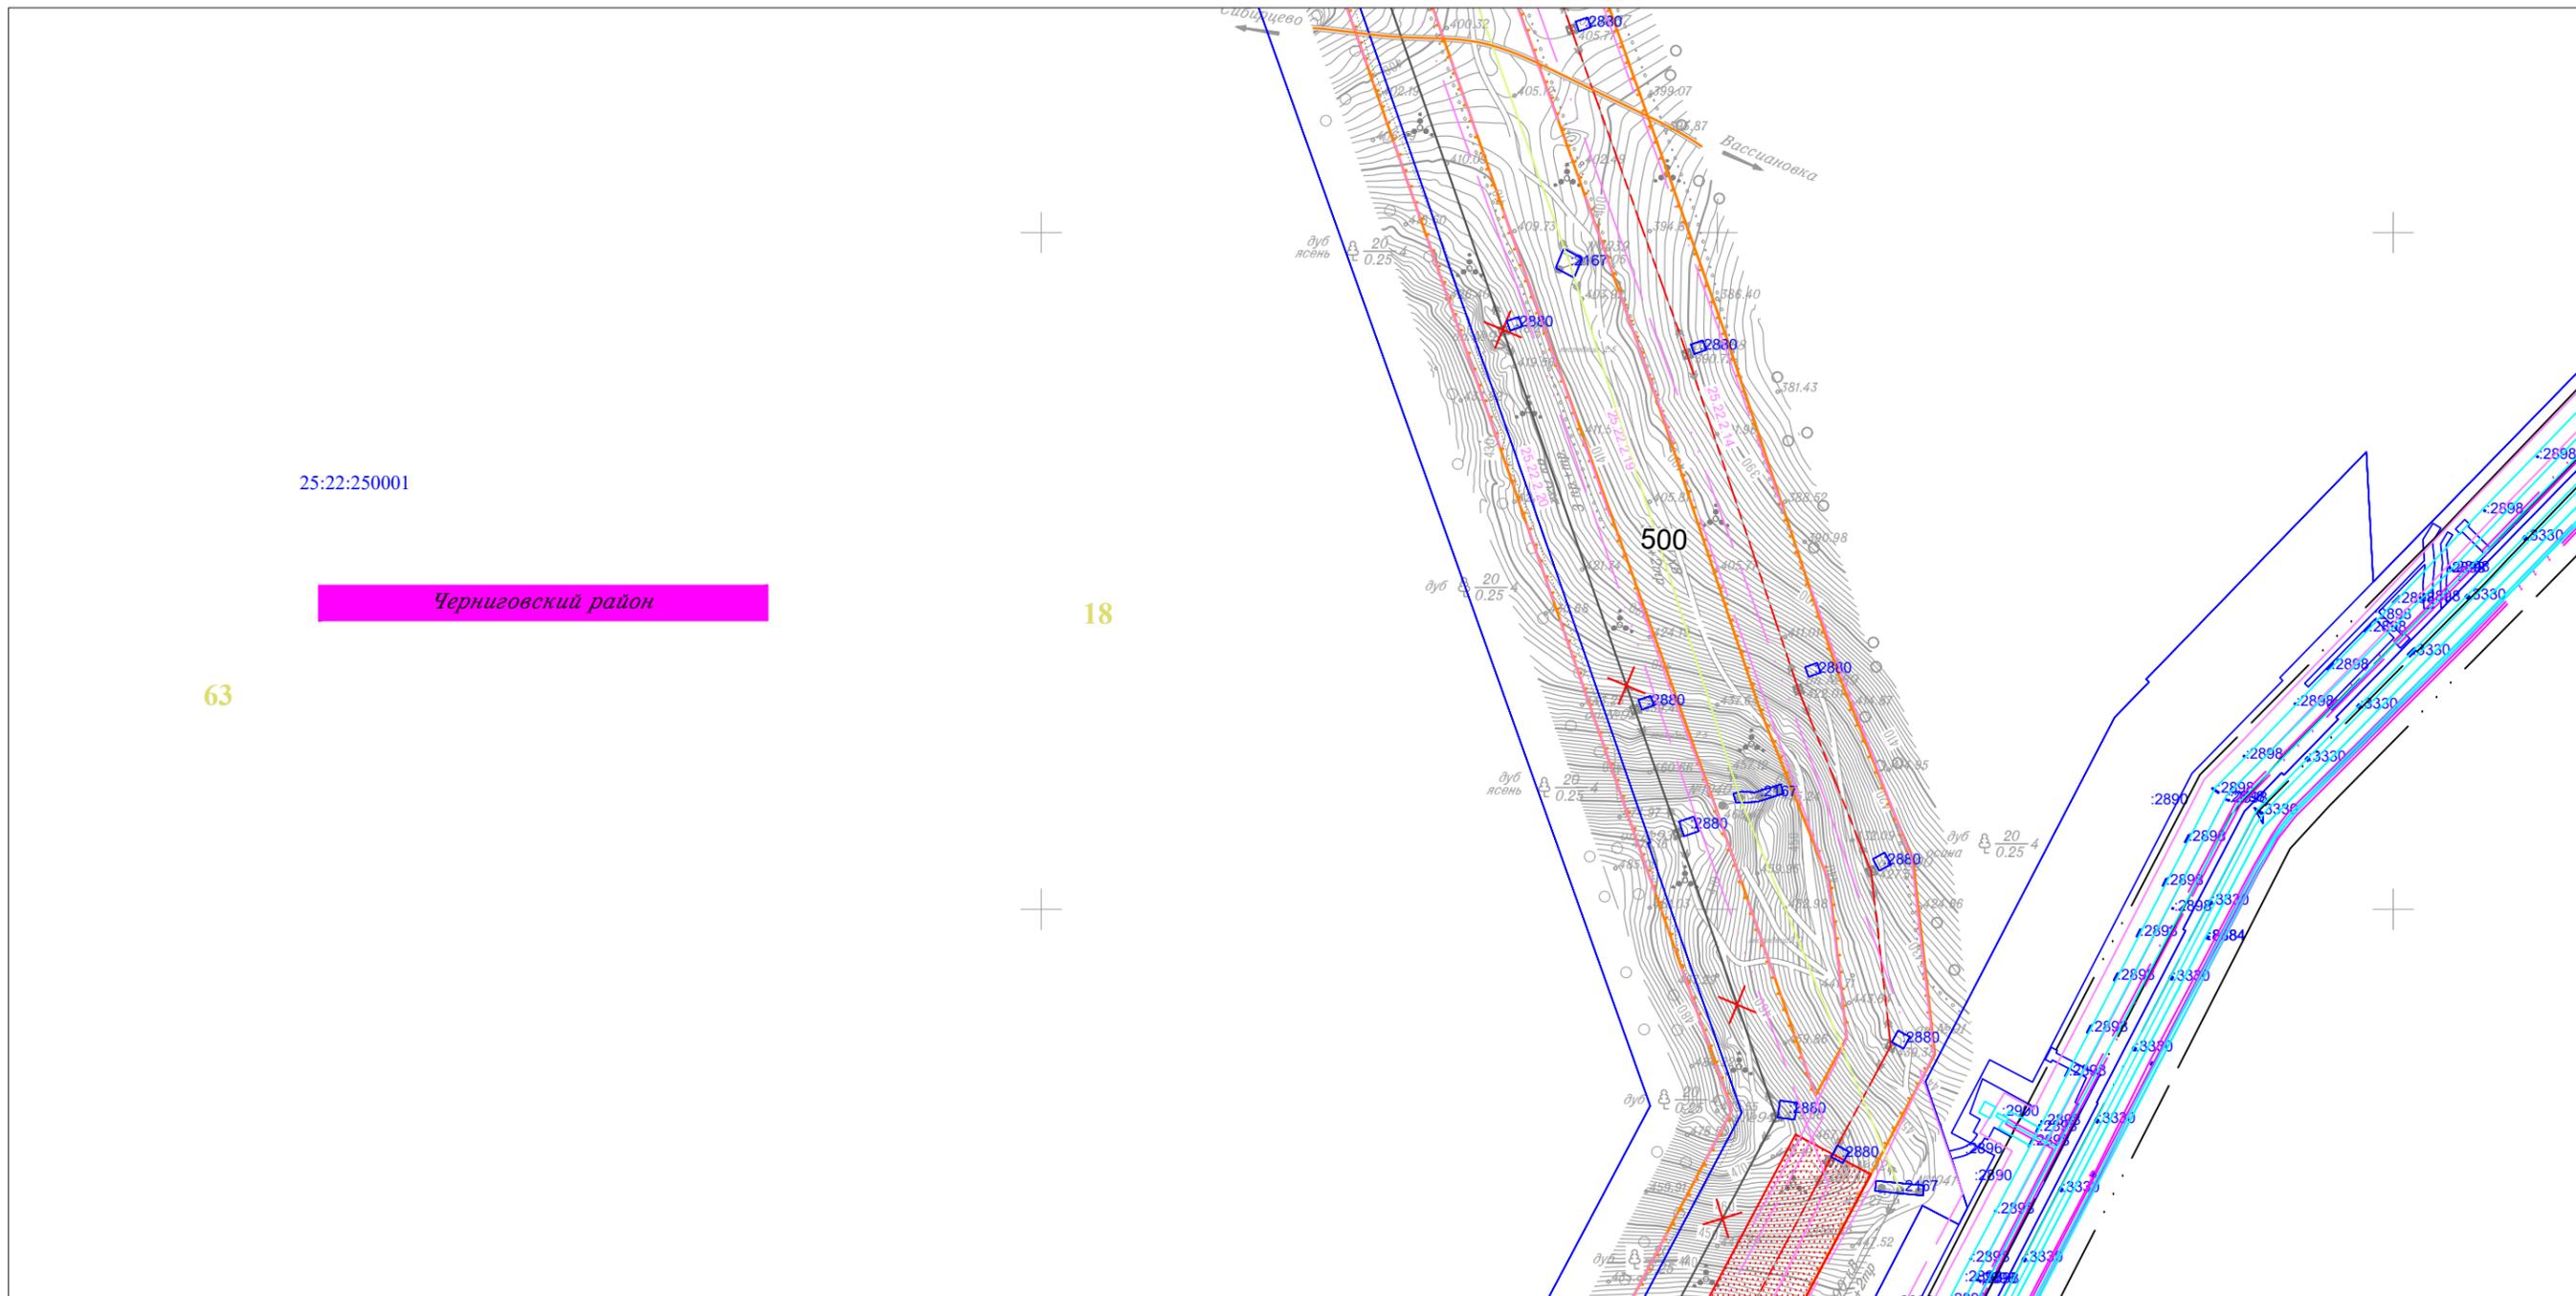


Линия совмещения с Листом 14

						Приморский край			
						Документация по планировке территории (проект планировки территории) для размещения линейного объекта энергетики федерального значения Реконструкция ВЛ 220 кВ НПС-40 – НПС-41 (с последующим образованием ВЛ 220 кВ Дальневосточная – НПС-40); Реконструкция ВЛ 220 кВ Дальневосточная – Арсеньев-2 (с последующим образованием ВЛ 220 кВ Арсеньев-2 - НПС-41); ВЛ 220 кВ НПС-40 - Дальневосточная (реконструкция).			
Изм.	Кол.уч.	Лист	№ док.	Подп.	Дата	Заказчик: ПАО "ФСК ЕЭС"	Стадия	Лист	Листов
							П	15	105
Исполнитель	Мароховский А.А.			<i>Мароховский</i>	01.19				
Н. контр.	Алещина А.М.			<i>Алещина</i>	01.19				
Нач. отд.	Гнетова Н.Ю.			<i>Гнетова</i>	01.19				
						Чертеж обоснования проекта межевания М 1:5 000			
						ООО НПО "Инжгеопроект" 109052, г. Москва, Рязанский проспект, д.2 стр.49			

Чертеж обоснования проекта межевания



Линия совмещения с Листом 17

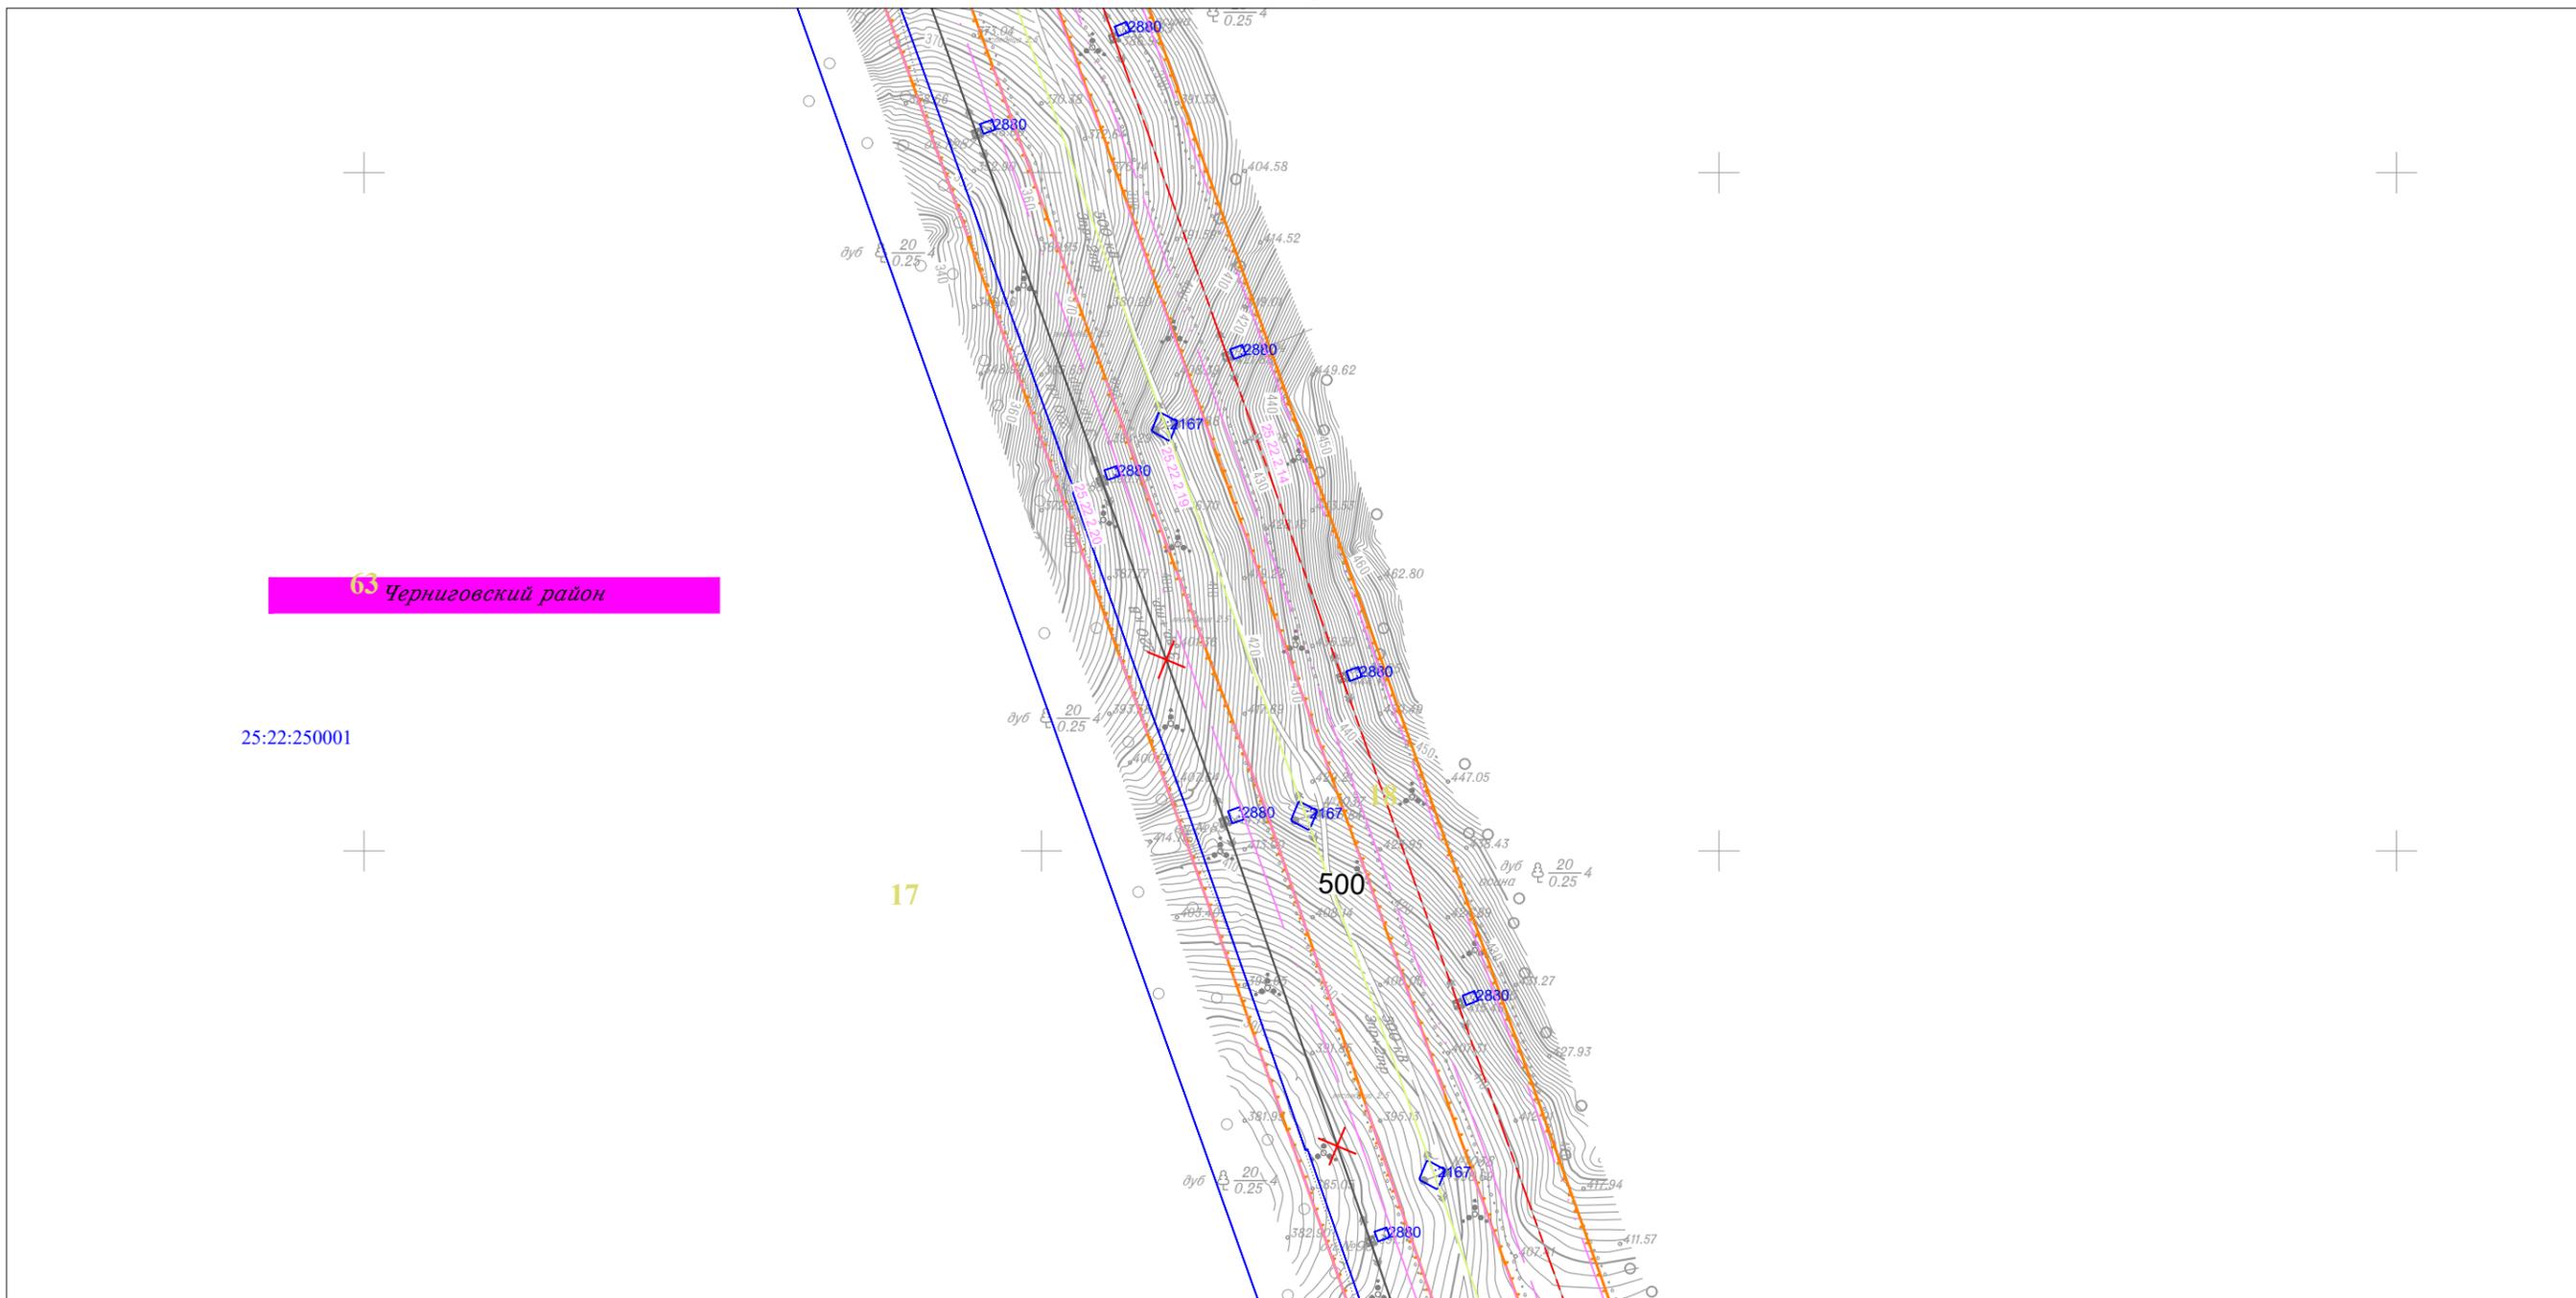


Линия совмещения с Листом 15

						Приморский край			
						Документация по планировке территории (проект планировки территории) для размещения линейного объекта энергетики федерального значения Реконструкция ВЛ 220 кВ НПС-40 – НПС-41 (с последующим образованием ВЛ 220 кВ Дальневосточная – НПС-40); Реконструкция ВЛ 220 кВ Дальневосточная – Арсеньев-2 (с последующим образованием ВЛ 220 кВ Арсеньев-2 - НПС-41); ВЛ 220 кВ НПС-40 - Дальневосточная (реконструкция).			
Изм.	Кол.уч.	Лист	№ док.	Подп.	Дата	 Заказчик: ПАО "ФСК ЕЭС"	Стадия	Лист	Листов
Исполнитель	Мароховский А.А.			<i>Мароховский</i>	01.19		П	16	105
Н. контр.	Алещина А.М.			<i>Алещина</i>	01.19				
Нач. отд.	Гнетова Н.Ю.			<i>Гнетова</i>	01.19				
						Чертеж обоснования проекта межевания М 1:5 000			
						 ООО НПО "Инжгеопроект" 109052, г. Москва, Рязанский проспект, д.2 стр.49			

Чертеж обоснования проекта межевания



Линия совмещения с Листом 18

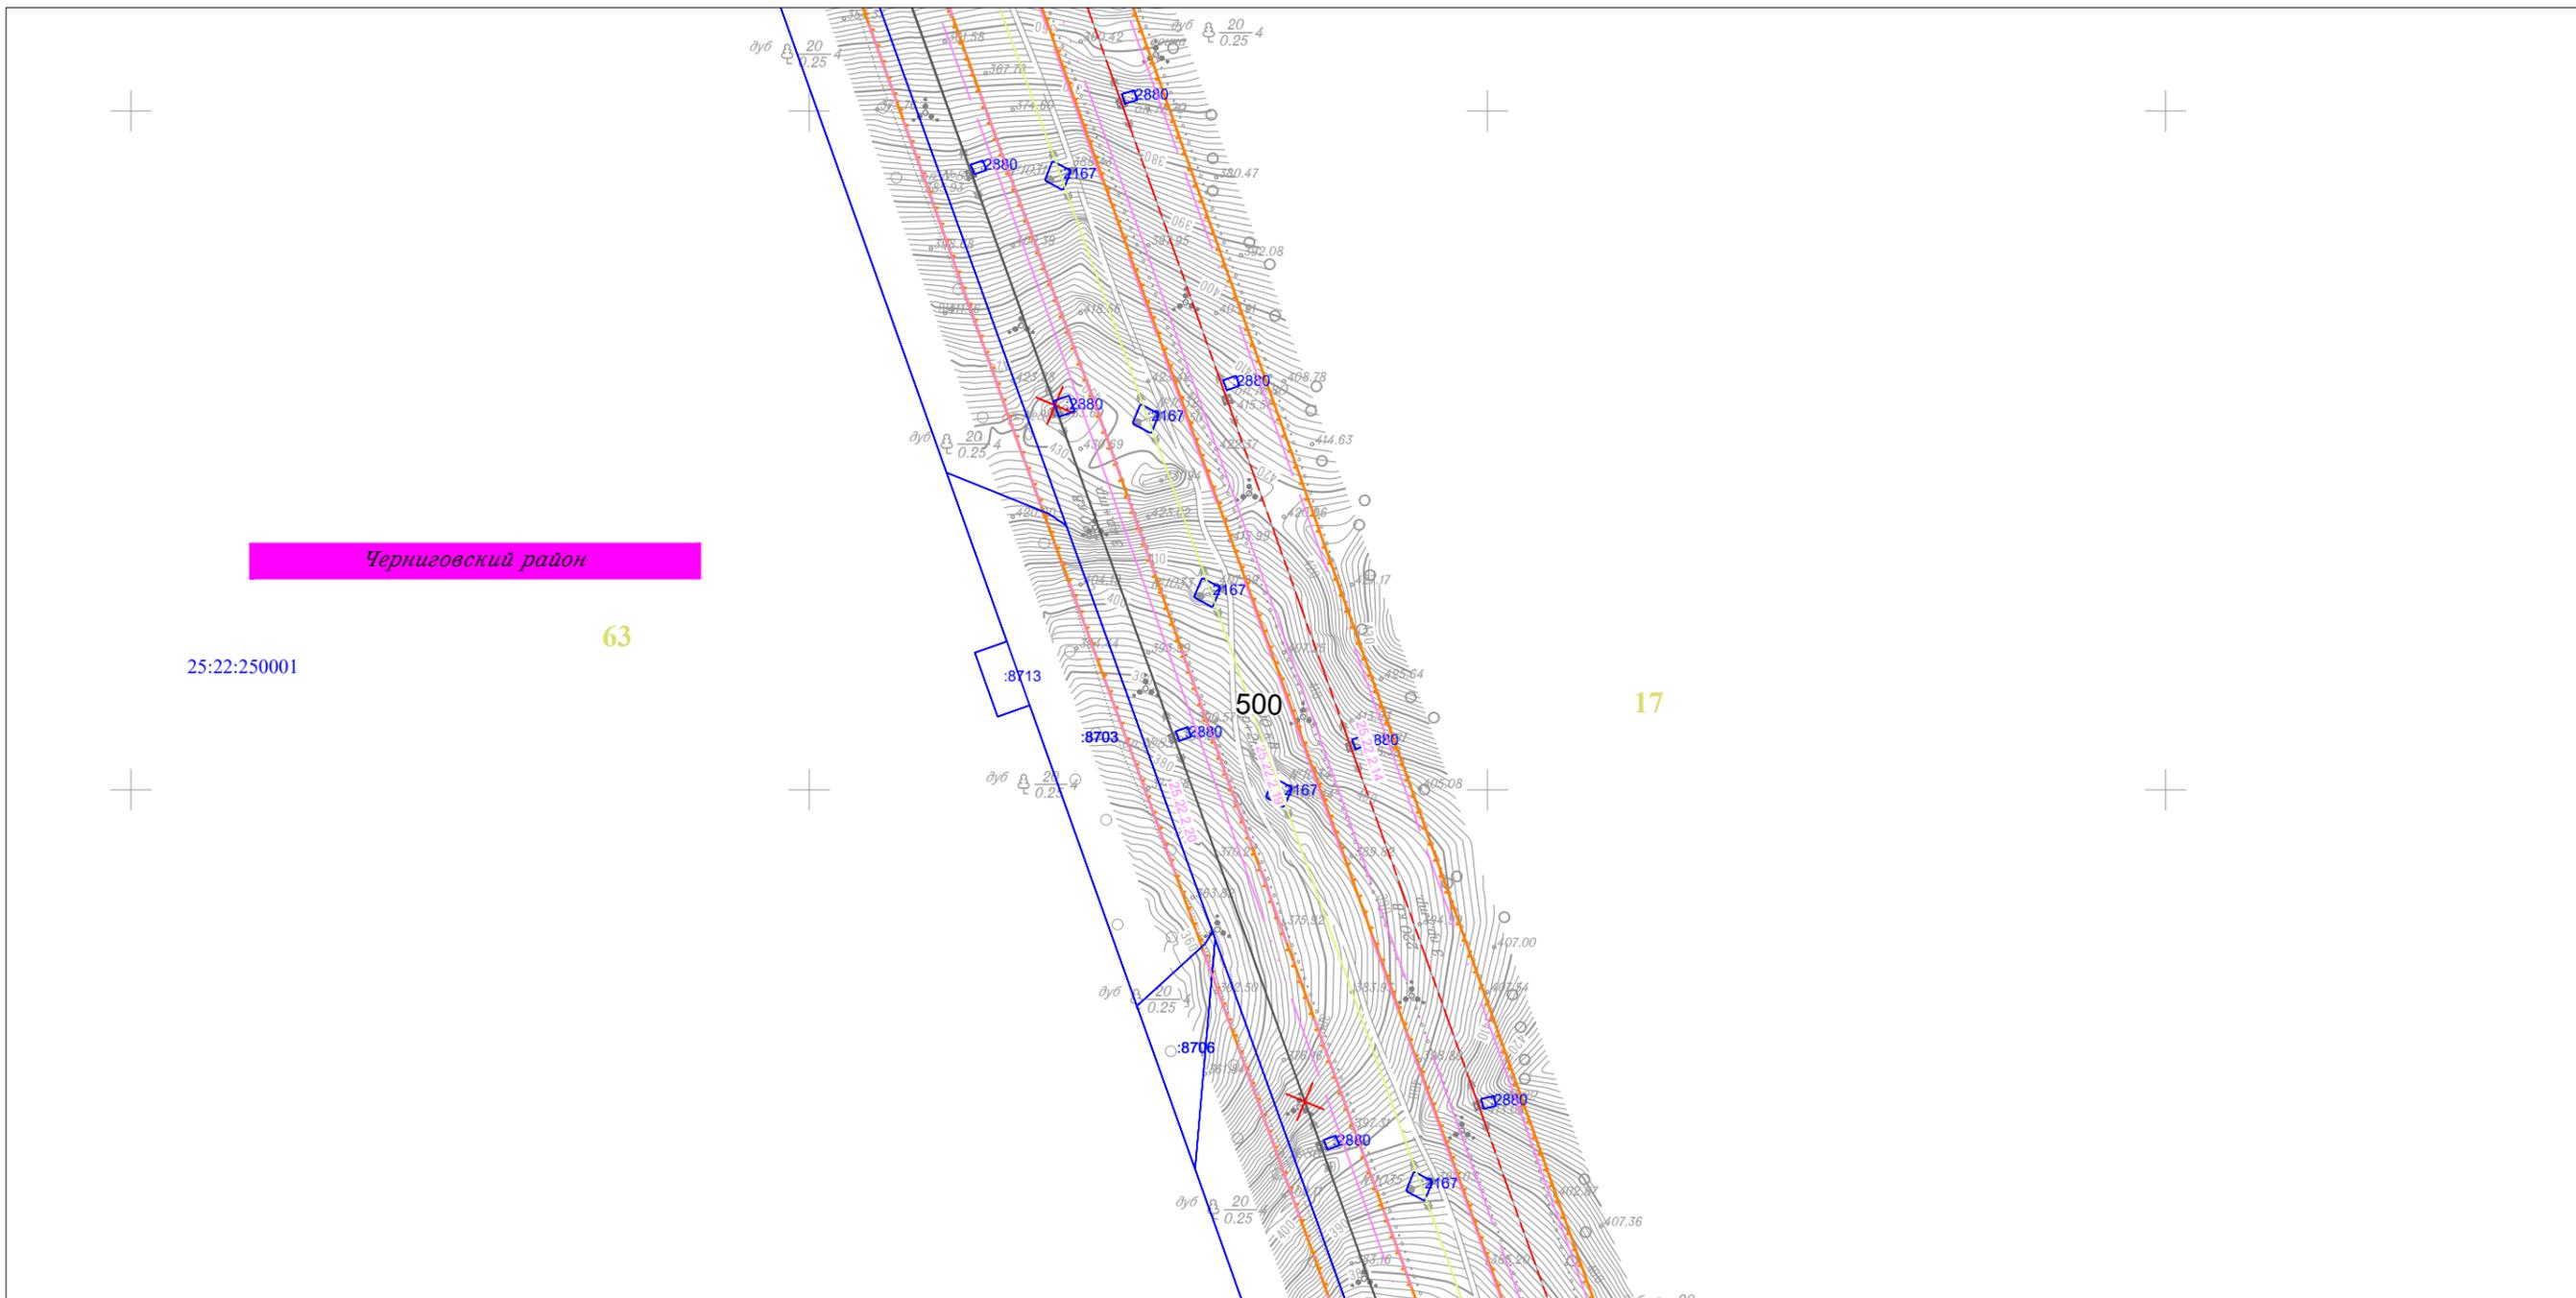


Линия совмещения с Листом 16

						Приморский край					
						Документация по планировке территории (проект планировки территории) для размещения линейного объекта энергетики федерального значения Реконструкция ВЛ 220 кВ НПС-40 – НПС-41 (с последующим образованием ВЛ 220 кВ Дальневосточная – НПС-40); Реконструкция ВЛ 220 кВ Дальневосточная – Арсеньев-2 (с последующим образованием ВЛ 220 кВ Арсеньев-2 - НПС-41); ВЛ 220 кВ НПС-40 - Дальневосточная (реконструкция).					
Изм.	Кол.уч.	Лист	№ док.	Подп.	Дата				Стадия	Лист	Листов
									П	17	105
Исполнитель	Мароховский А.А.			<i>Мароховский</i>	01.19	ФСК ЕЭС Заказчик: ПАО "ФСК ЕЭС"					
Н. контр.	Алещина А.М.			<i>Алещина</i>	01.19						
Нач. отд.	Гнетова Н.Ю.			<i>Гнетова</i>	01.19						
Чертеж обоснования проекта межевания М 1:5 000									ООО НПО "Инжгеопроект" 109052, г. Москва, Рязанский проспект, д.2 стр.49		

Чертеж обоснования проекта межевания



Линия совмещения с Листом 19

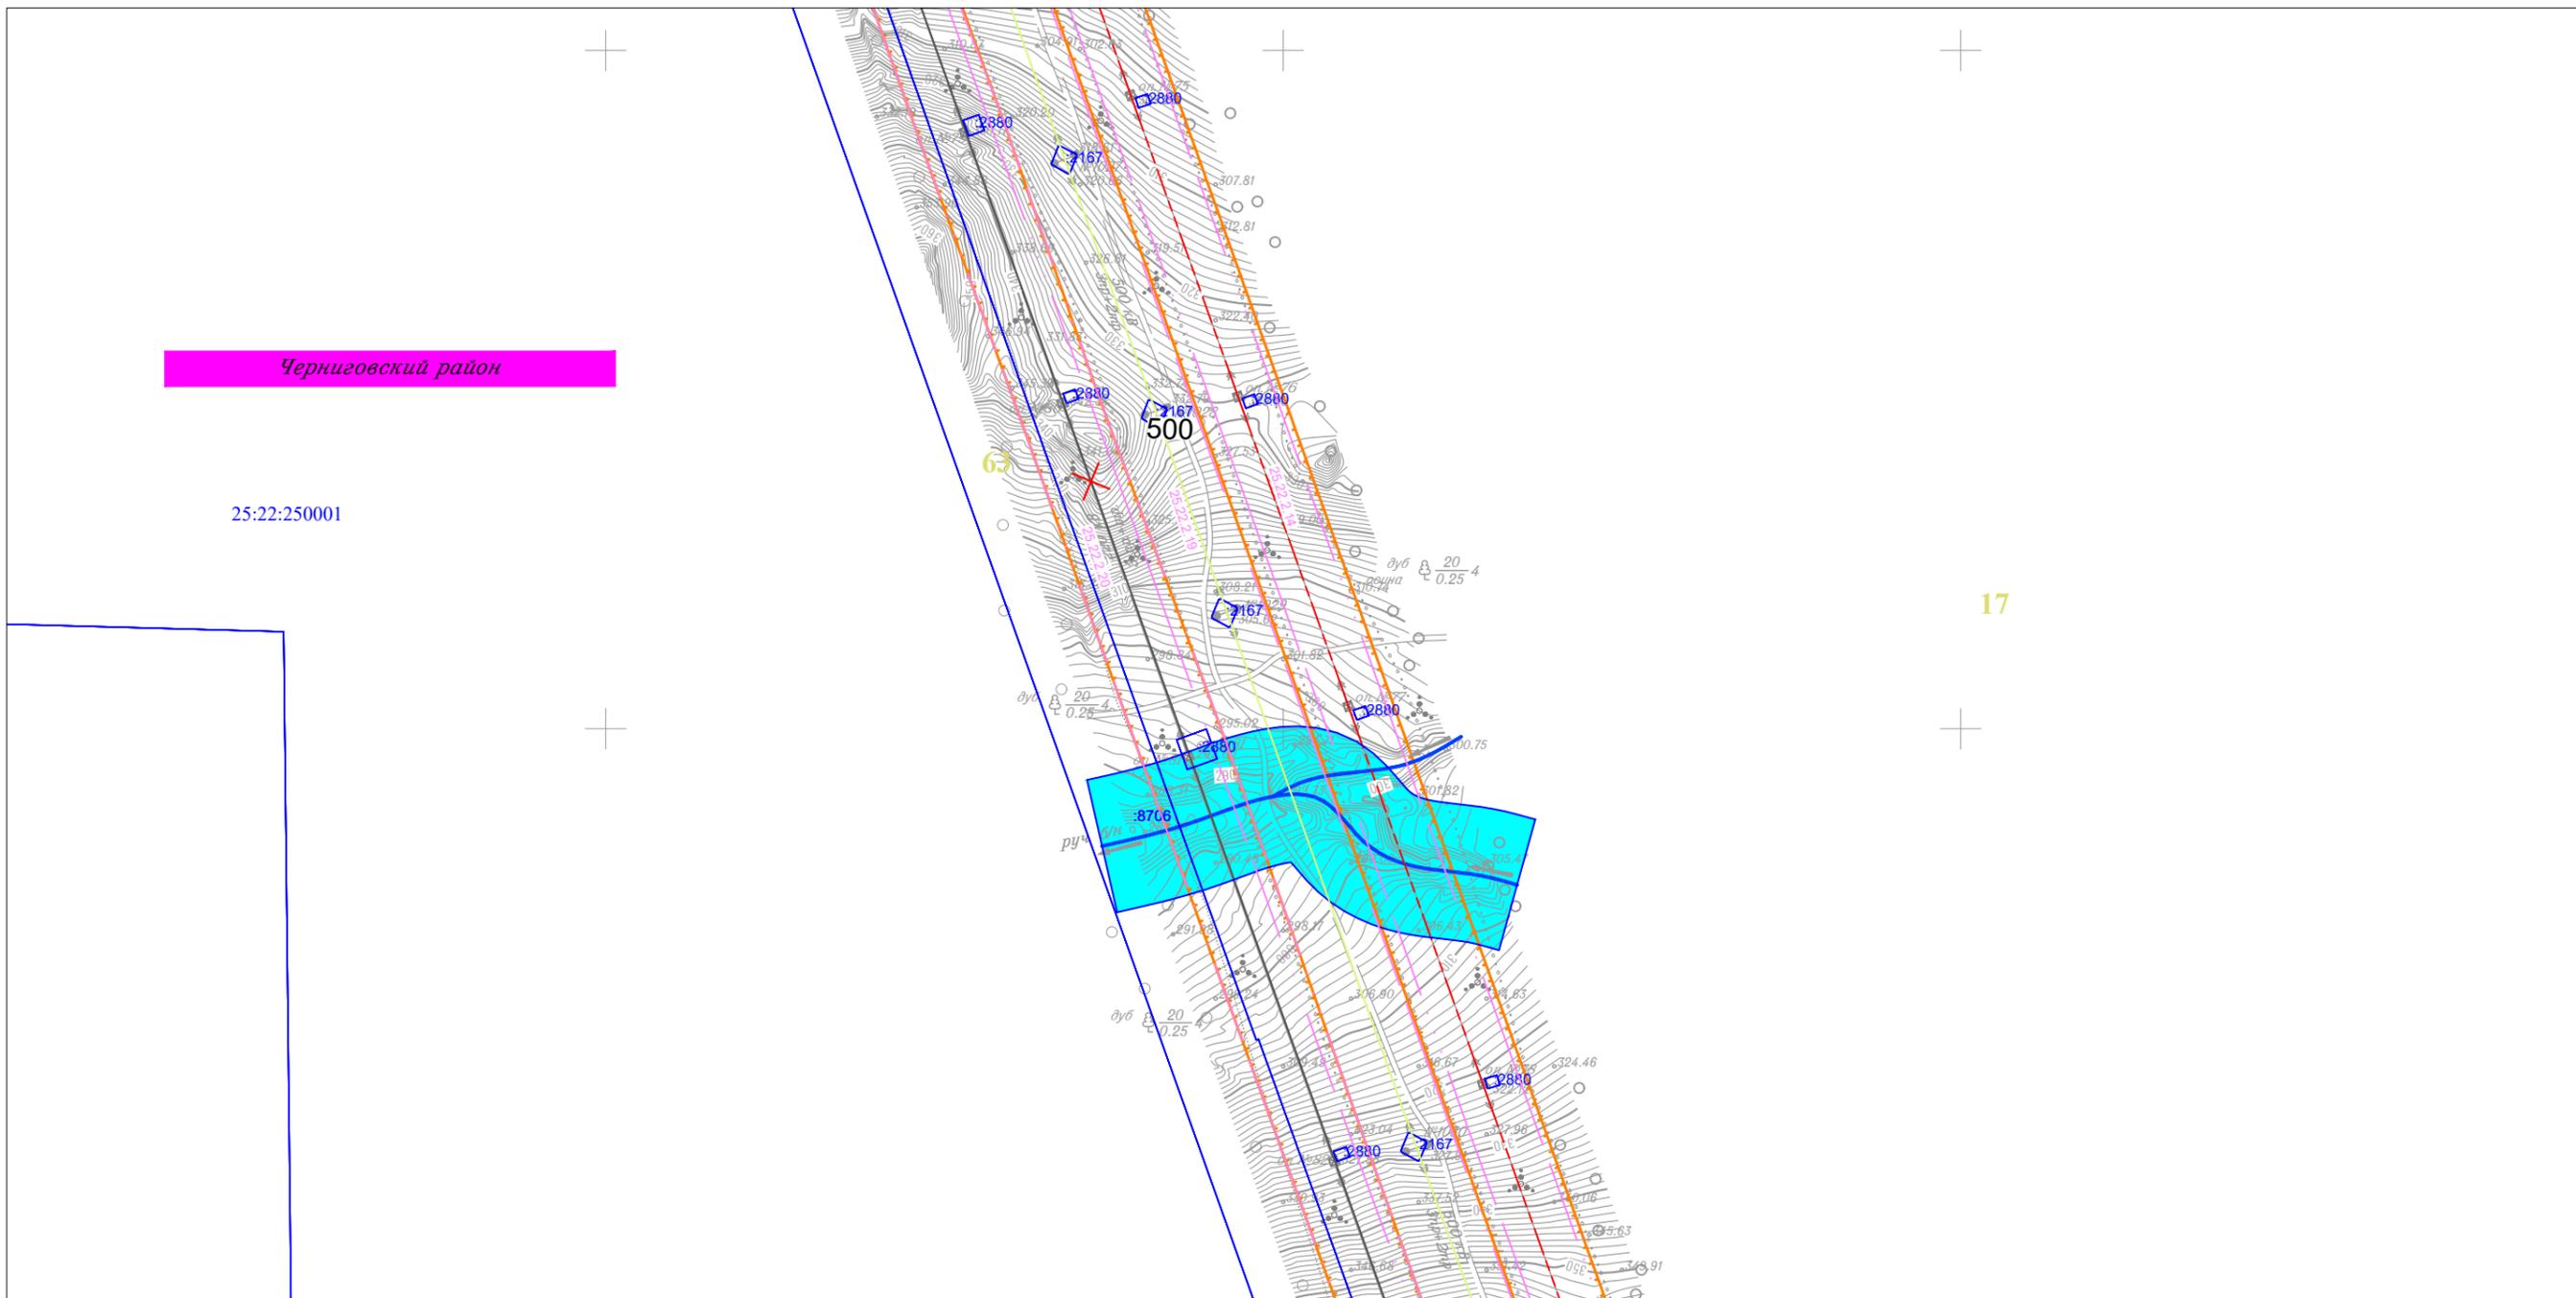


Линия совмещения с Листом 17

						Приморский край			
						Документация по планировке территории (проект планировки территории) для размещения линейного объекта энергетики федерального значения Реконструкция ВЛ 220 кВ НПС-40 – НПС-41 (с последующим образованием ВЛ 220 кВ Дальневосточная – НПС-40); Реконструкция ВЛ 220 кВ Дальневосточная – Арсеньев-2 (с последующим образованием ВЛ 220 кВ Арсеньев-2 - НПС-41); ВЛ 220 кВ НПС-40 - Дальневосточная (реконструкция).			
Изм.	Кол.уч.	Лист	N док.	Подп.	Дата	 Заказчик: ПАО "ФСК ЕЭС"	Стадия	Лист	Листов
							П	18	105
Исполнитель	Мароховский А.А.			<i>Мароховский</i>	01.19				
Н. контр.	Алешина А.М.			<i>Алешина</i>	01.19				
Нач. отд.	Гнетова Н.Ю.			<i>Гнетова</i>	01.19				
						Чертеж обоснования проекта межевания М 1:5 000			
						 ООО НПО "Инжгеопроект" 109052, г. Москва, Рязанский проспект, д.2 стр.49			

Чертеж обоснования проекта межевания



Линия совмещения с Листом 20

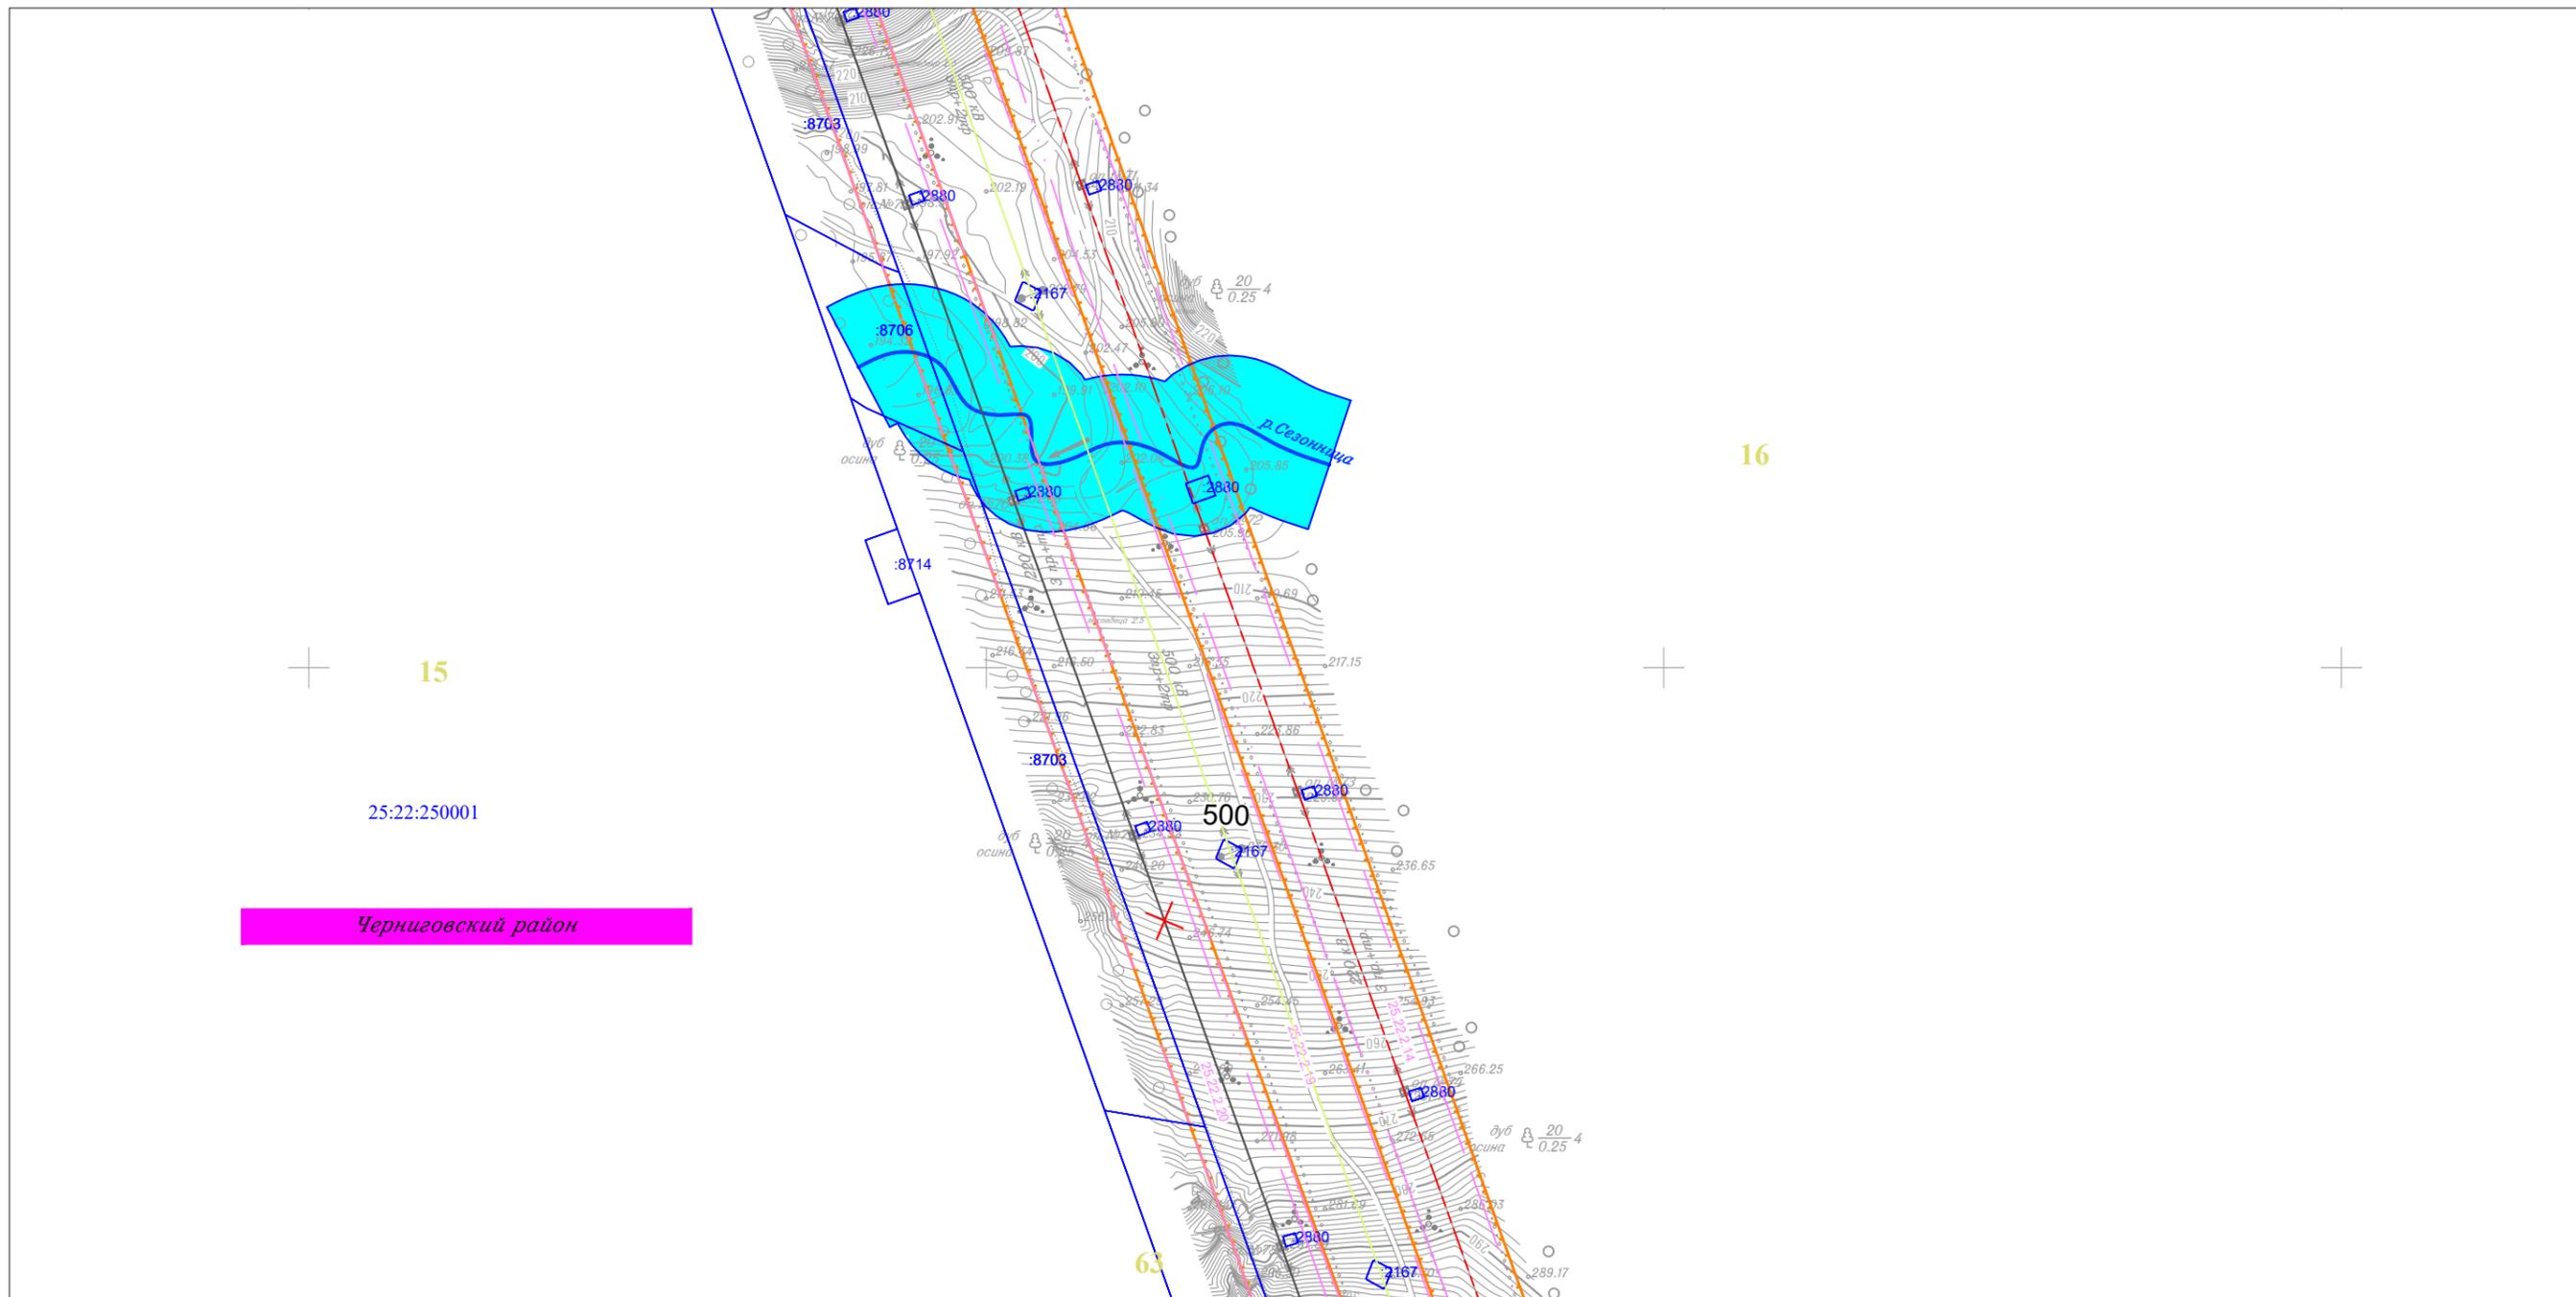


Линия совмещения с Листом 18

						Приморский край				
						Документация по планировке территории (проект планировки территории) для размещения линейного объекта энергетики федерального значения Реконструкция ВЛ 220 кВ НПС-40 – НПС-41 (с последующим образованием ВЛ 220 кВ Дальневосточная – НПС-40); Реконструкция ВЛ 220 кВ Дальневосточная – Арсеньев-2 (с последующим образованием ВЛ 220 кВ Арсеньев-2 - НПС-41); ВЛ 220 кВ НПС-40 - Дальневосточная (реконструкция).				
Изм.	Кол.уч.	Лист	N док.	Подп.	Дата	Заказчик: ПАО "ФСК ЕЭС"	Стадия	Лист	Листов	
Исполнитель	Марховский А.А.			<i>Мар</i>	01.19		ООО НПО "Инжгеопроект" 109052, г. Москва, Рязанский проспект, д.2 стр.49	П	19	105
Н. контр.	Алешина А.М.			<i>Алешина</i>	01.19					
Нач. отд.	Гнетова Н.Ю.			<i>Гнетова</i>	01.19					
						Чертеж обоснования проекта межевания М 1:5 000				

Чертеж обоснования проекта межевания



Линия совмещения с Листом 21

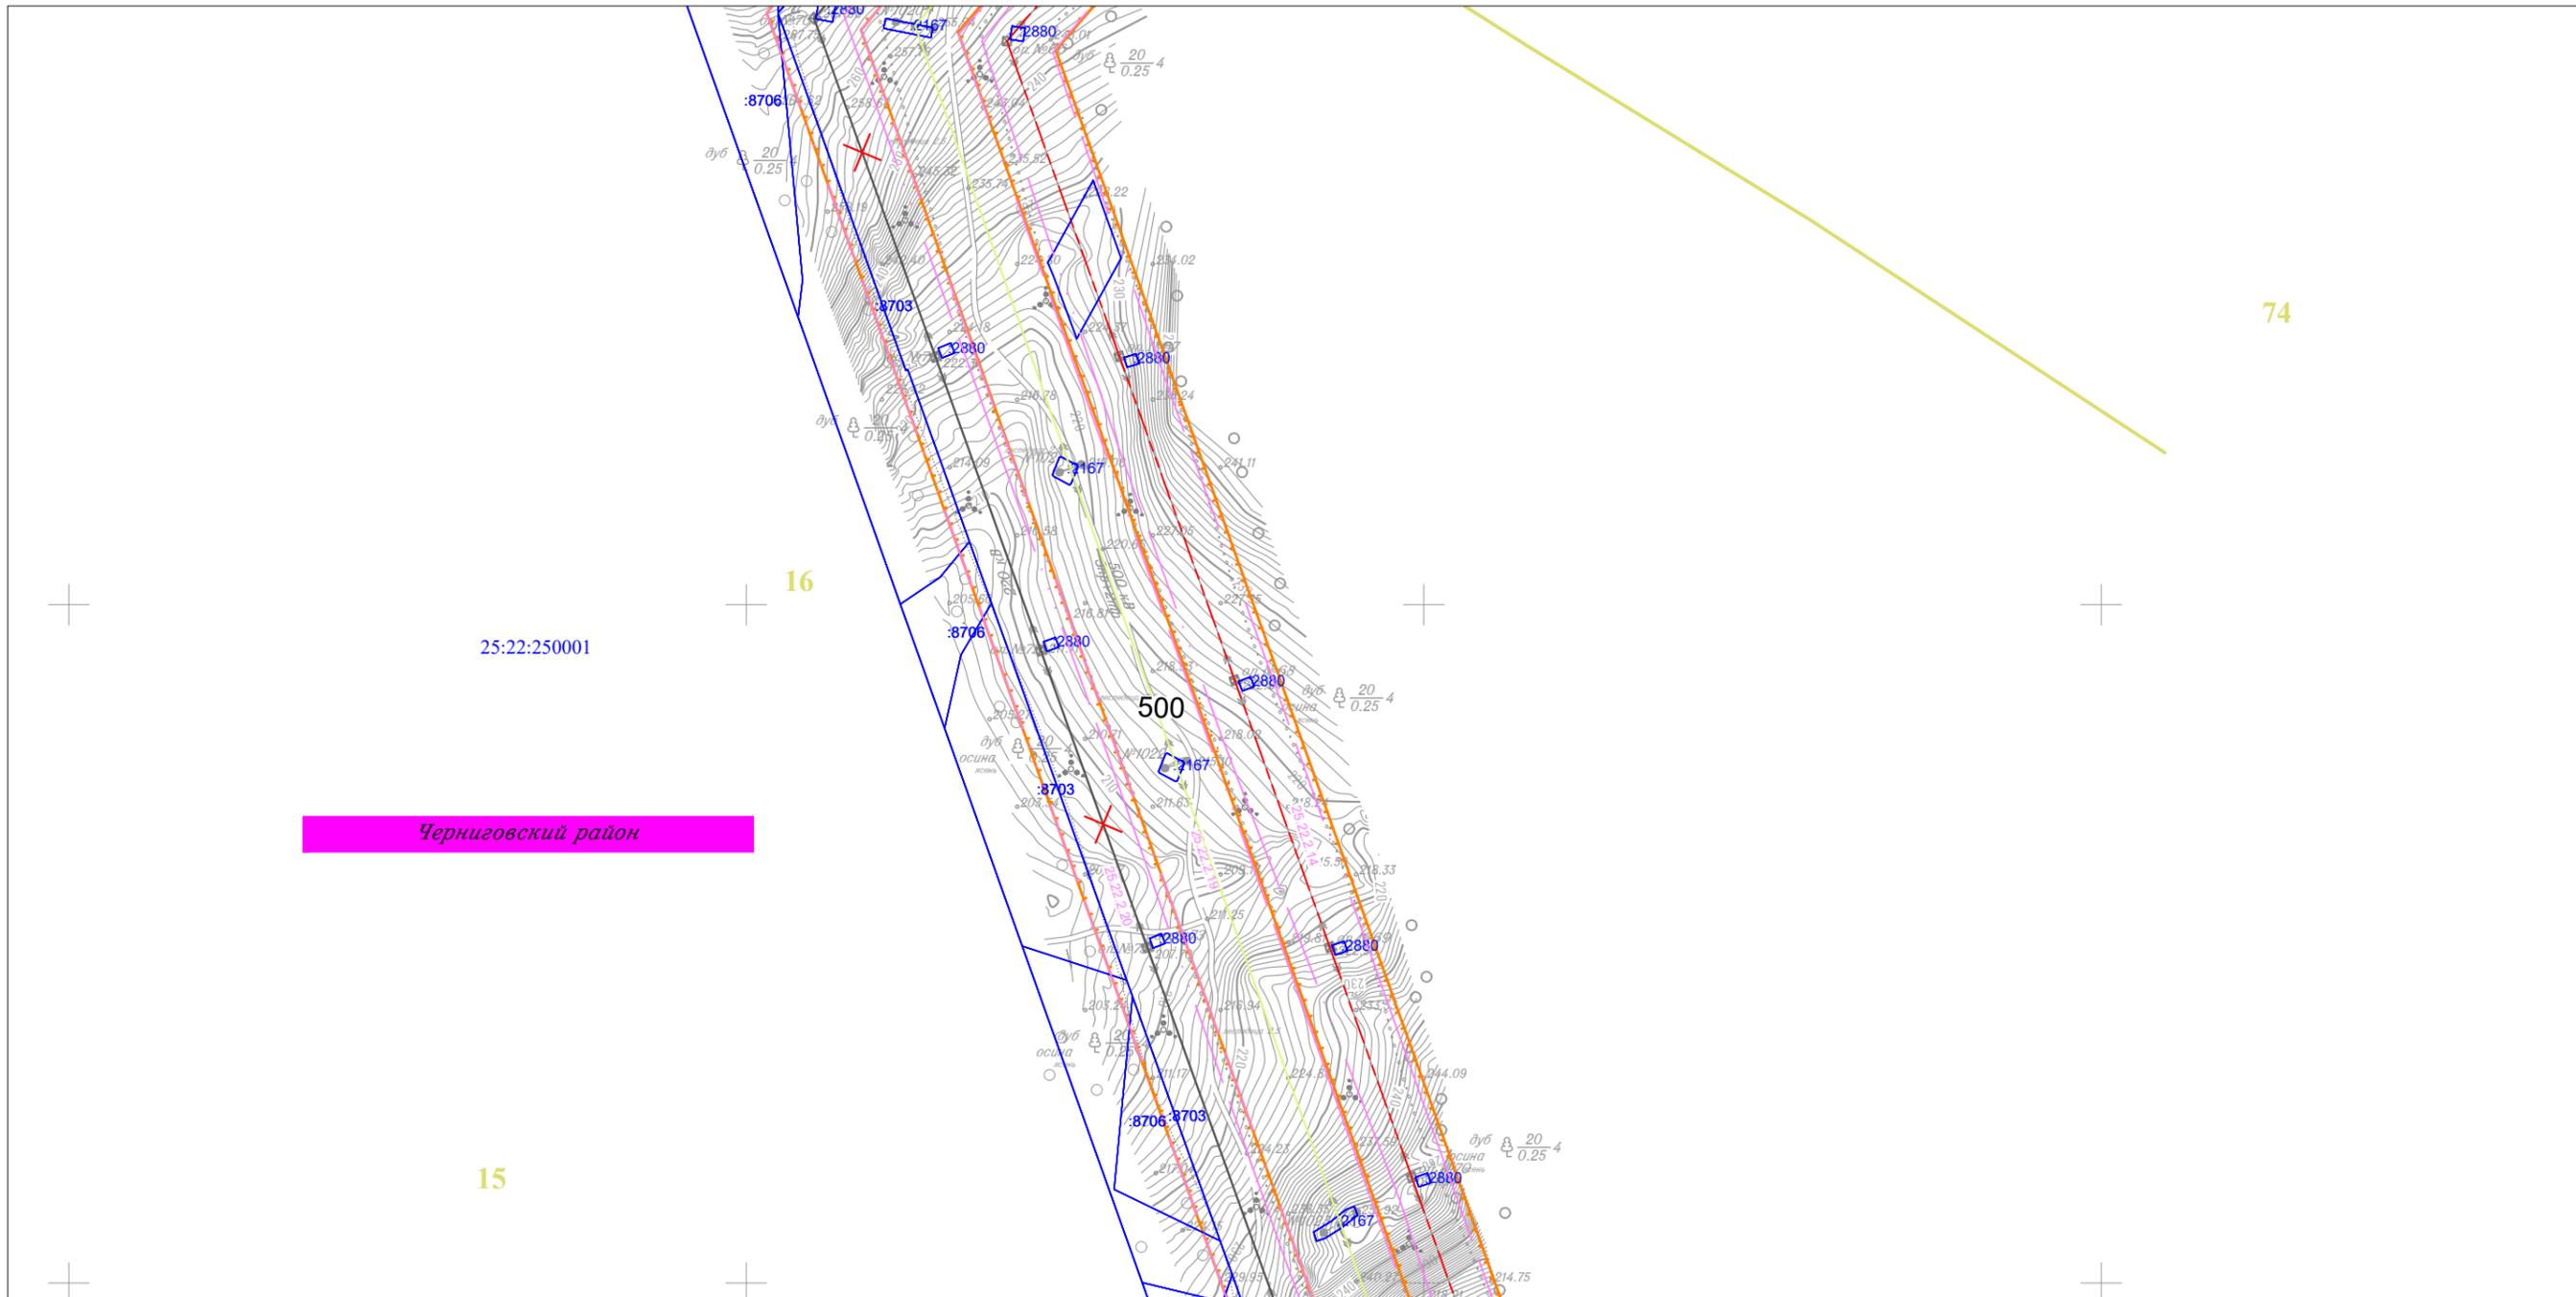


Линия совмещения с Листом 19

						Приморский край			
						Документация по планировке территории (проект планировки территории) для размещения линейного объекта энергетики федерального значения Реконструкция ВЛ 220 кВ НПС-40 – НПС-41 (с последующим образованием ВЛ 220 кВ Дальневосточная – НПС-40); Реконструкция ВЛ 220 кВ Дальневосточная – Арсеньев-2 (с последующим образованием ВЛ 220 кВ Арсеньев-2 - НПС-41); ВЛ 220 кВ НПС-40 - Дальневосточная (реконструкция).			
Изм.	Кол.уч.	Лист	№ док.	Подп.	Дата	Заказчик: ПАО "ФСК ЕЭС"	Стадия	Лист	Листов
							П	20	105
Исполнитель	Марховский А.А.			<i>Мар</i>	01.19				
Н. контр.	Алещина А.М.			<i>Алещина</i>	01.19				
Нач. отд.	Гнетова Н.Ю.			<i>Гнетова</i>	01.19				
						Чертеж обоснования проекта межевания М 1:5 000			
						ООО НПО "Инжеопроект" 109052, г. Москва, Рязанский проспект, д.2 стр.49			

Чертеж обоснования проекта межевания



Линия совмещения с Листом 22

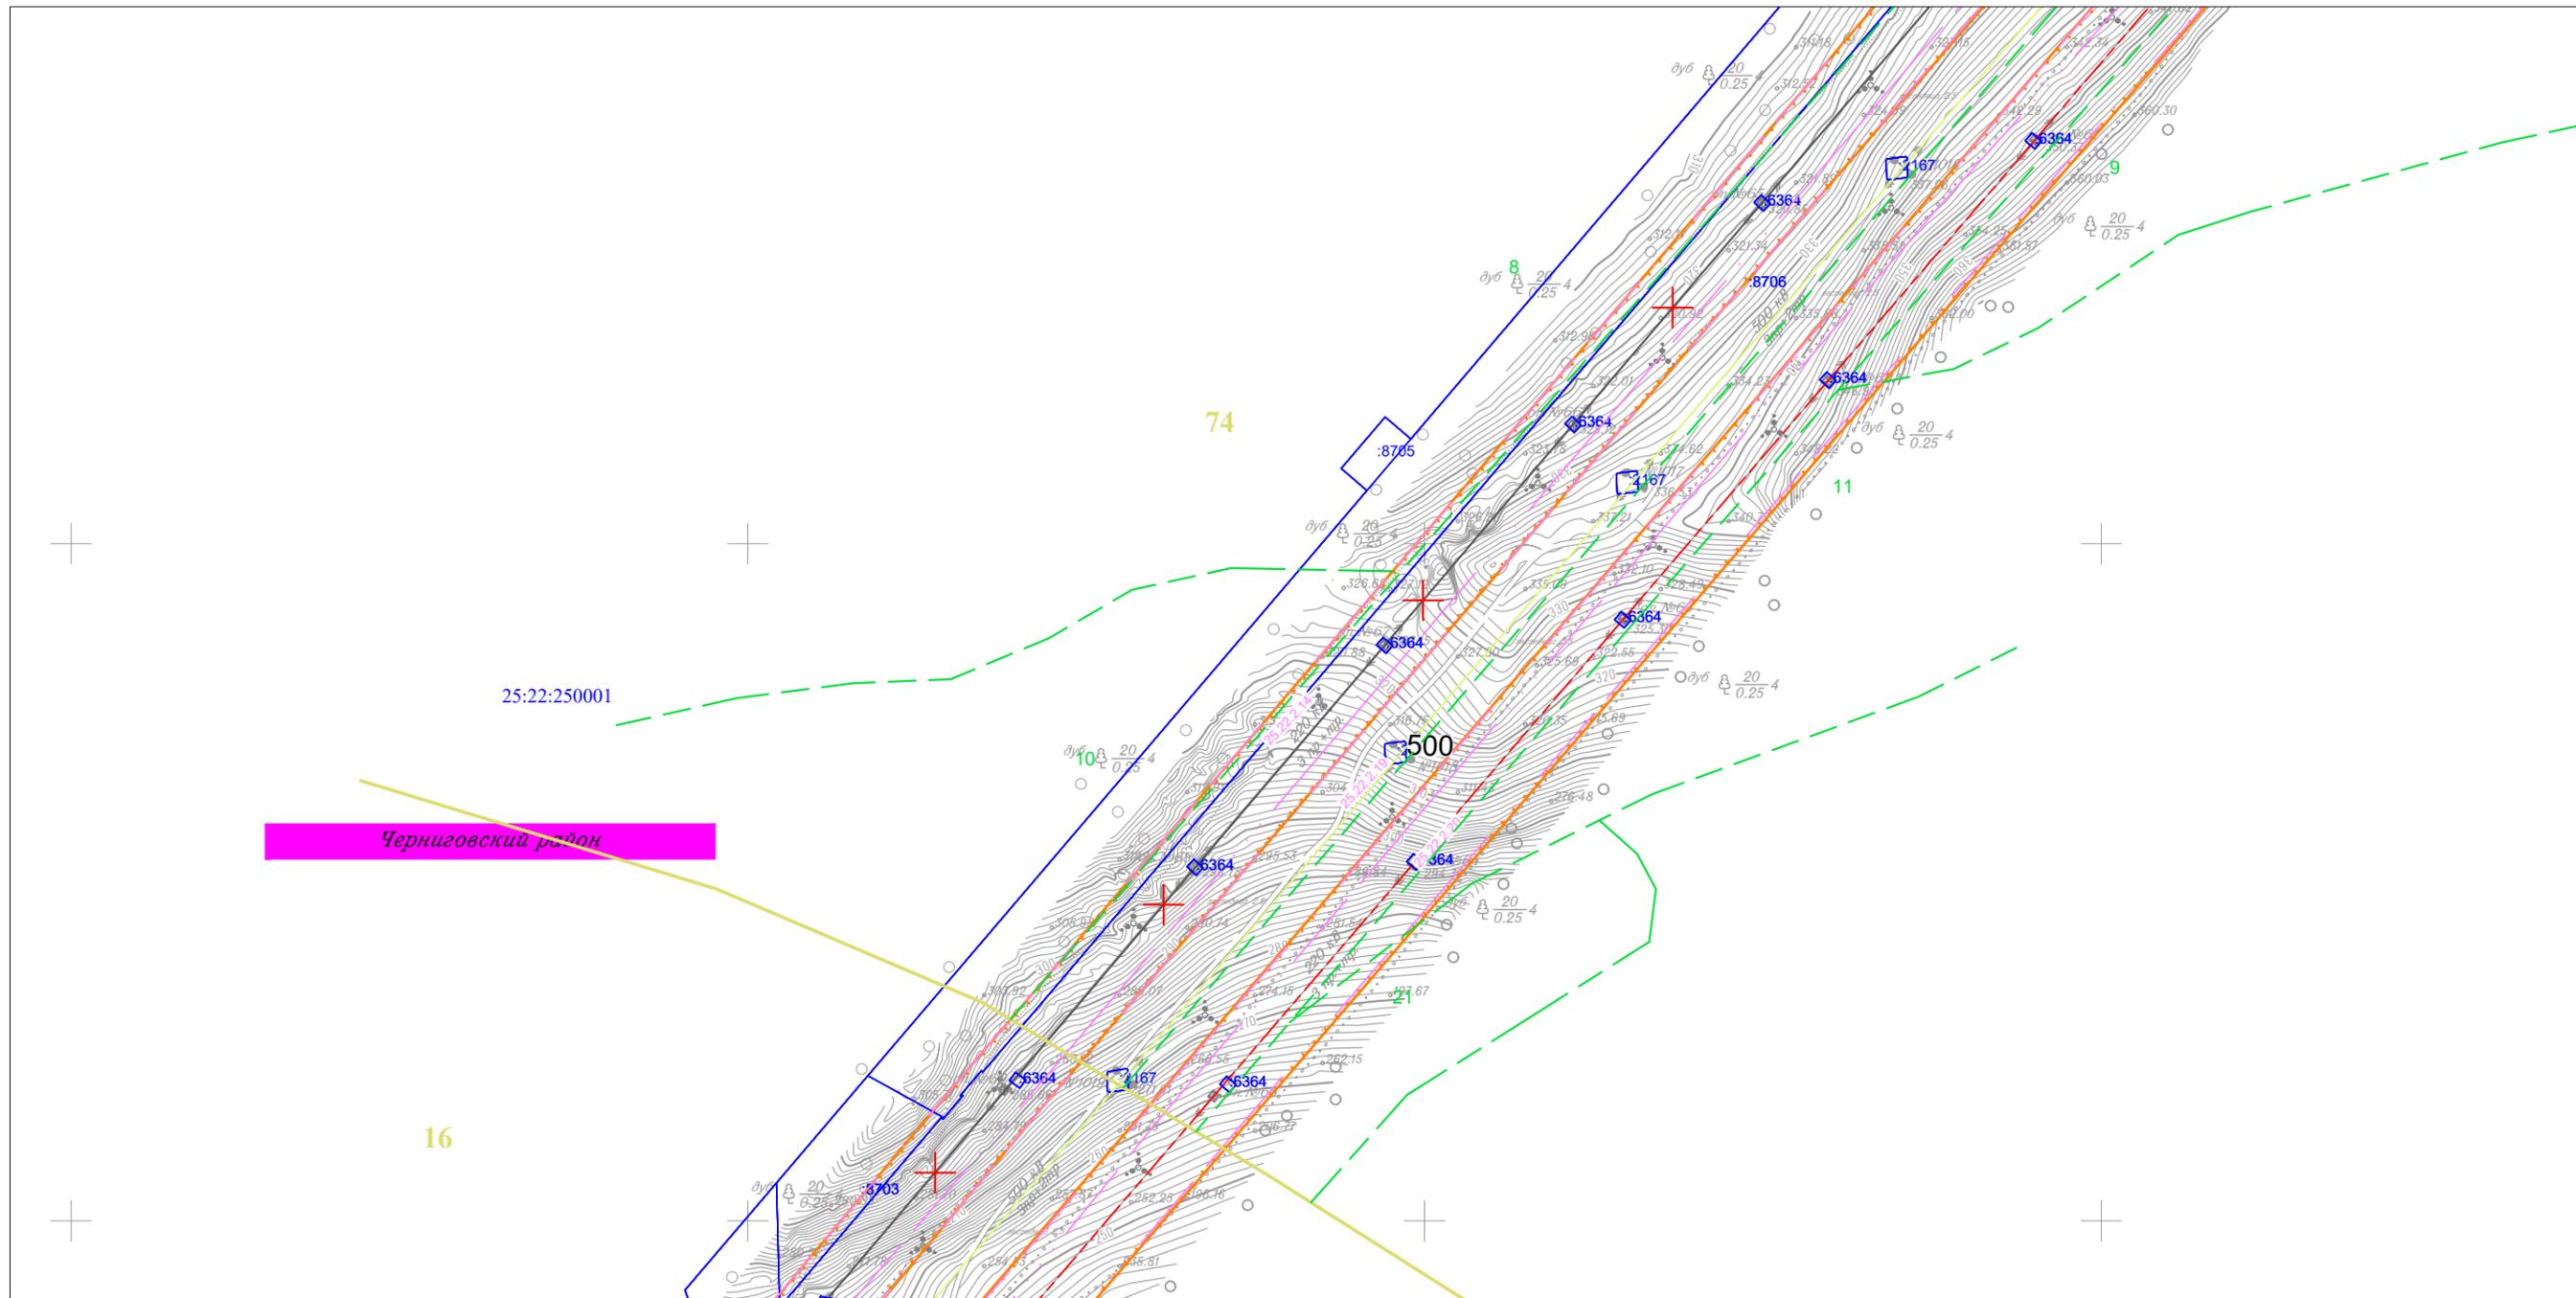


Линия совмещения с Листом 20

						Приморский край			
						Документация по планировке территории (проект планировки территории) для размещения линейного объекта энергетики федерального значения Реконструкция ВЛ 220 кВ НПС-40 – НПС-41 (с последующим образованием ВЛ 220 кВ Дальневосточная – НПС-40); Реконструкция ВЛ 220 кВ Дальневосточная – Арсеньев-2 (с последующим образованием ВЛ 220 кВ Арсеньев-2 - НПС-41); ВЛ 220 кВ НПС-40 - Дальневосточная (реконструкция).			
Изм.	Кол.уч.	Лист	№ док.	Подп.	Дата	 Заказчик: ПАО "ФСК ЕЭС"	Стадия	Лист	Листов
							П	21	105
Исполнитель	Марховский А.А.			<i>Мар</i>	01.19				
Н. контр.	Алещина А.М.			<i>Алещина</i>	01.19				
Нач. отд.	Гнетова Н.Ю.			<i>Гнетова</i>	01.19				
						Чертеж обоснования проекта межевания М 1:5 000			
						 ООО НПО "Инжгеопроект" 109052, г. Москва, Рязанский проспект, д.2 стр.49			



Черниговский район

25:22:250001

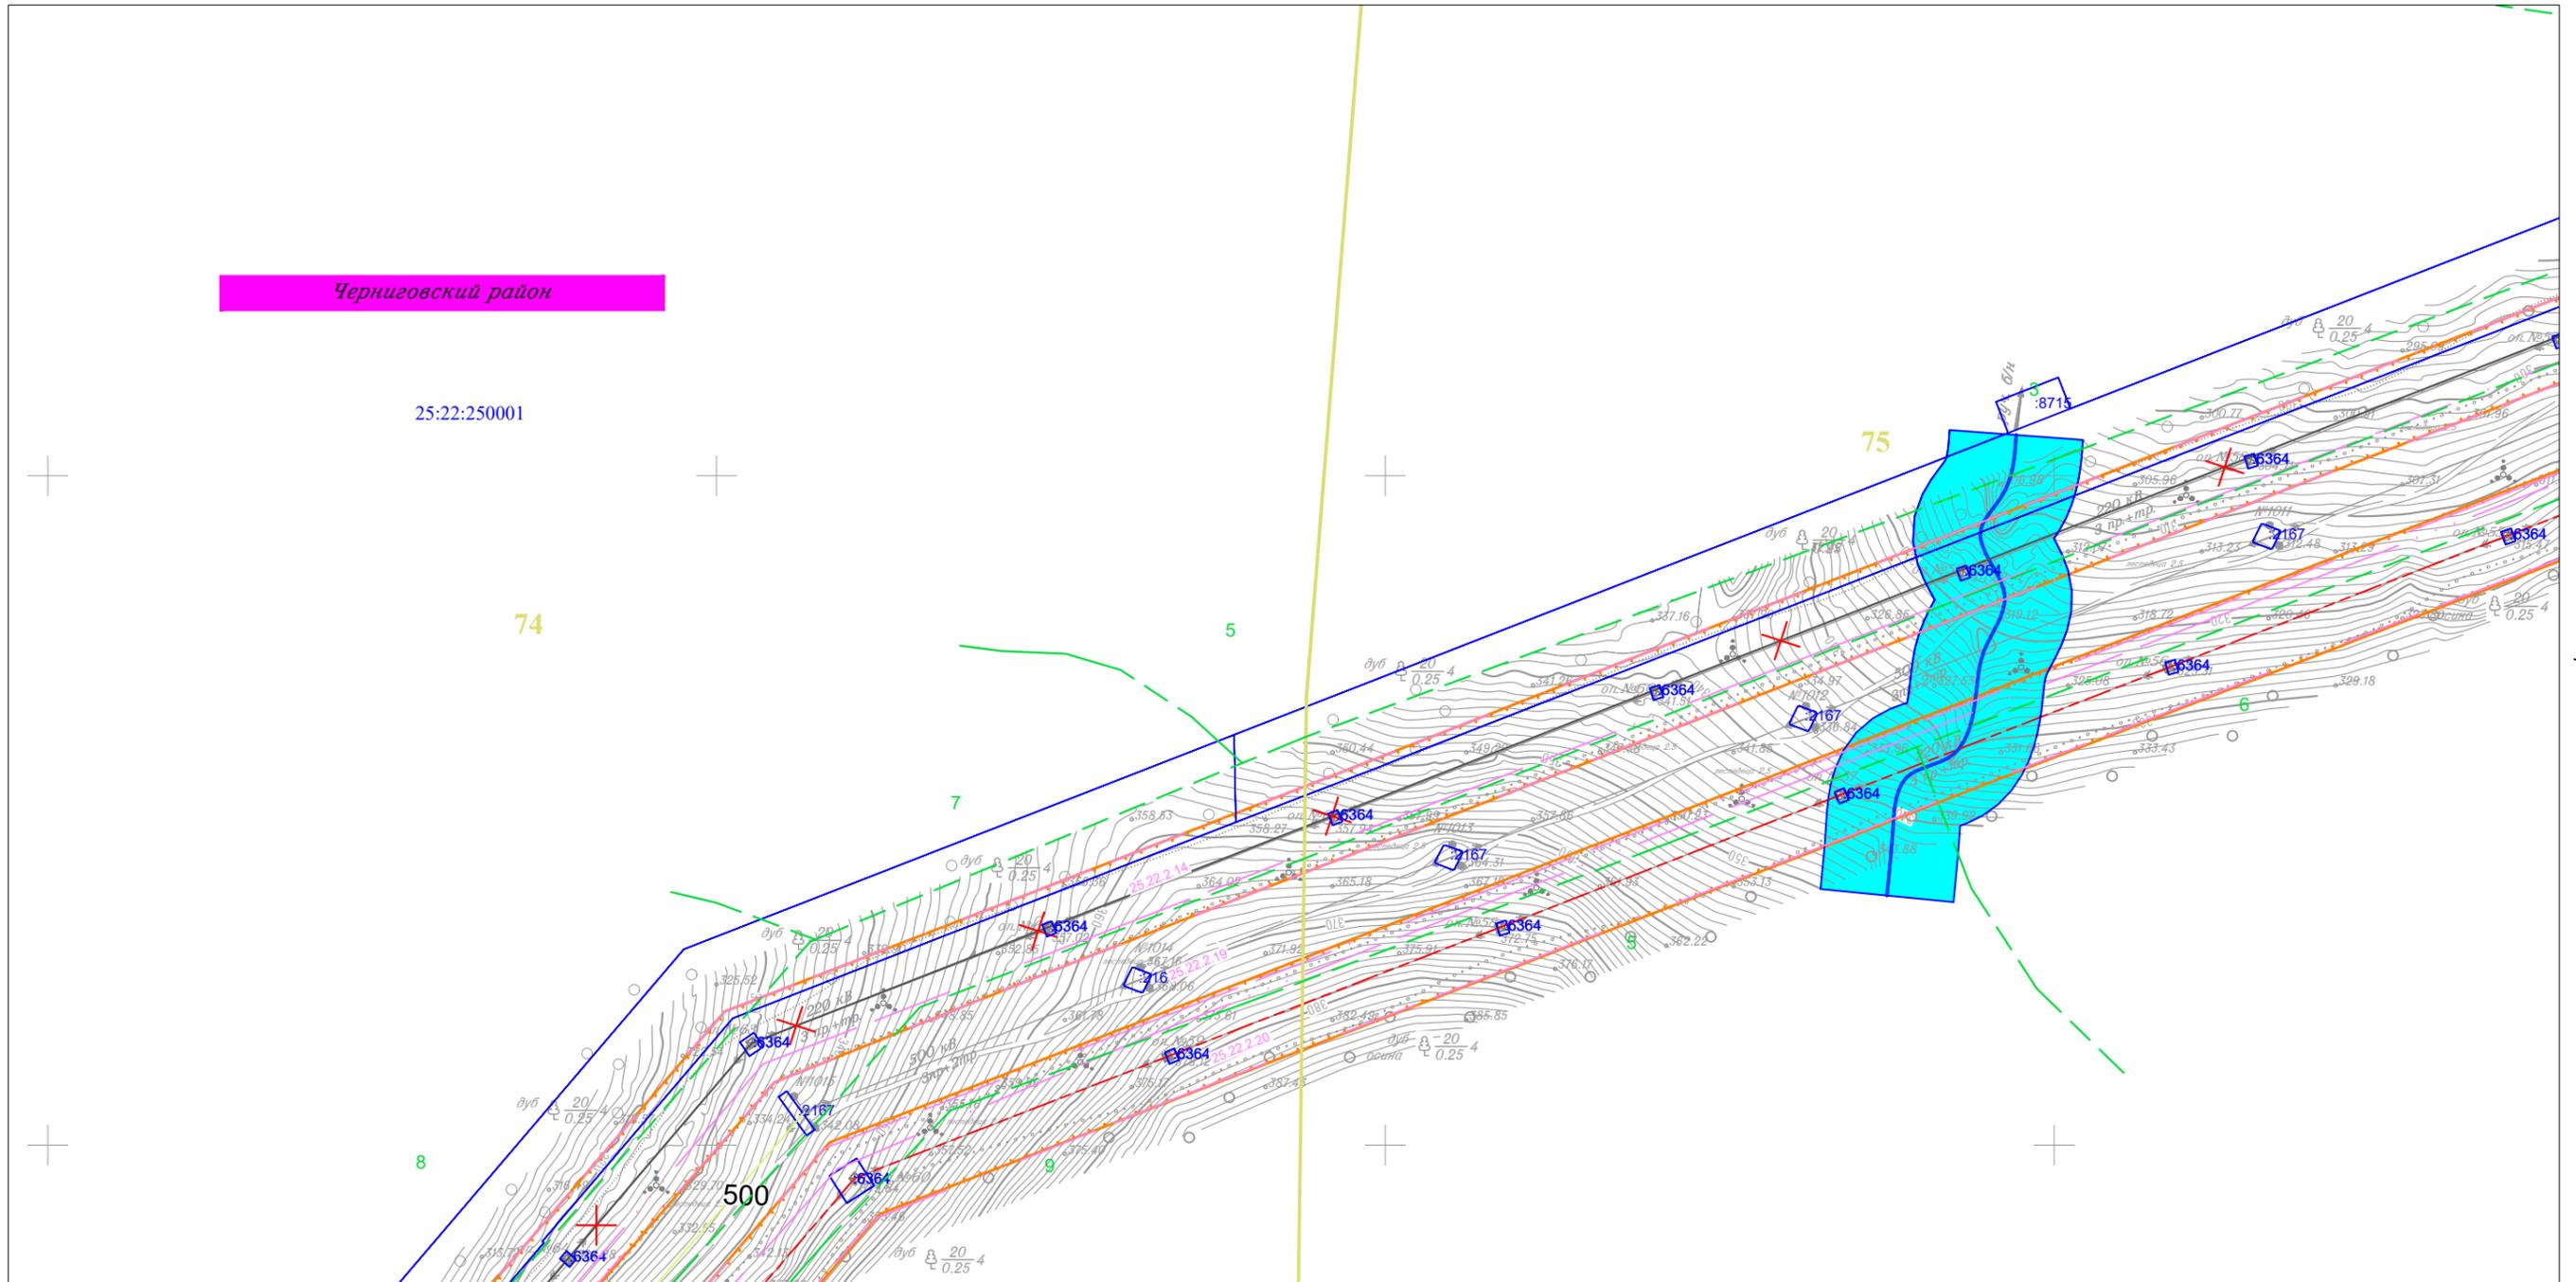

Линия совмещения с Листом 23


Линия совмещения с Листом 21

						Приморский край				
						Документация по планировке территории (проект планировки территории) для размещения линейного объекта энергетики федерального значения Реконструкция ВЛ 220 кВ НПС-40 – НПС-41 (с последующим образованием ВЛ 220 кВ Дальневосточная – НПС-40); Реконструкция ВЛ 220 кВ Дальневосточная – Арсеньев-2 (с последующим образованием ВЛ 220 кВ Арсеньев-2 - НПС-41); ВЛ 220 кВ НПС-40 - Дальневосточная (реконструкция).				
Изм.	Кол.уч.	Лист	N док.	Подп.	Дата	ФСК ЭЭС	Заказчик: ПАО "ФСК ЭЭС"	Стадия	Лист	Листов
								П	22	105
Исполнитель	Марховский А.А.				01.19					
Н. контр.	Алешина А.М.				01.19					
Нач. отд.	Гнетова Н.Ю.				01.19					
						Чертеж обоснования проекта межевания М 1:5 000				
						ООО НПО "Инжгеопроект" 109052, г. Москва, Рязанский проспект, д.2 стр.49				

Чертеж обоснования проекта межевания




Линия совмещения с Листом 24

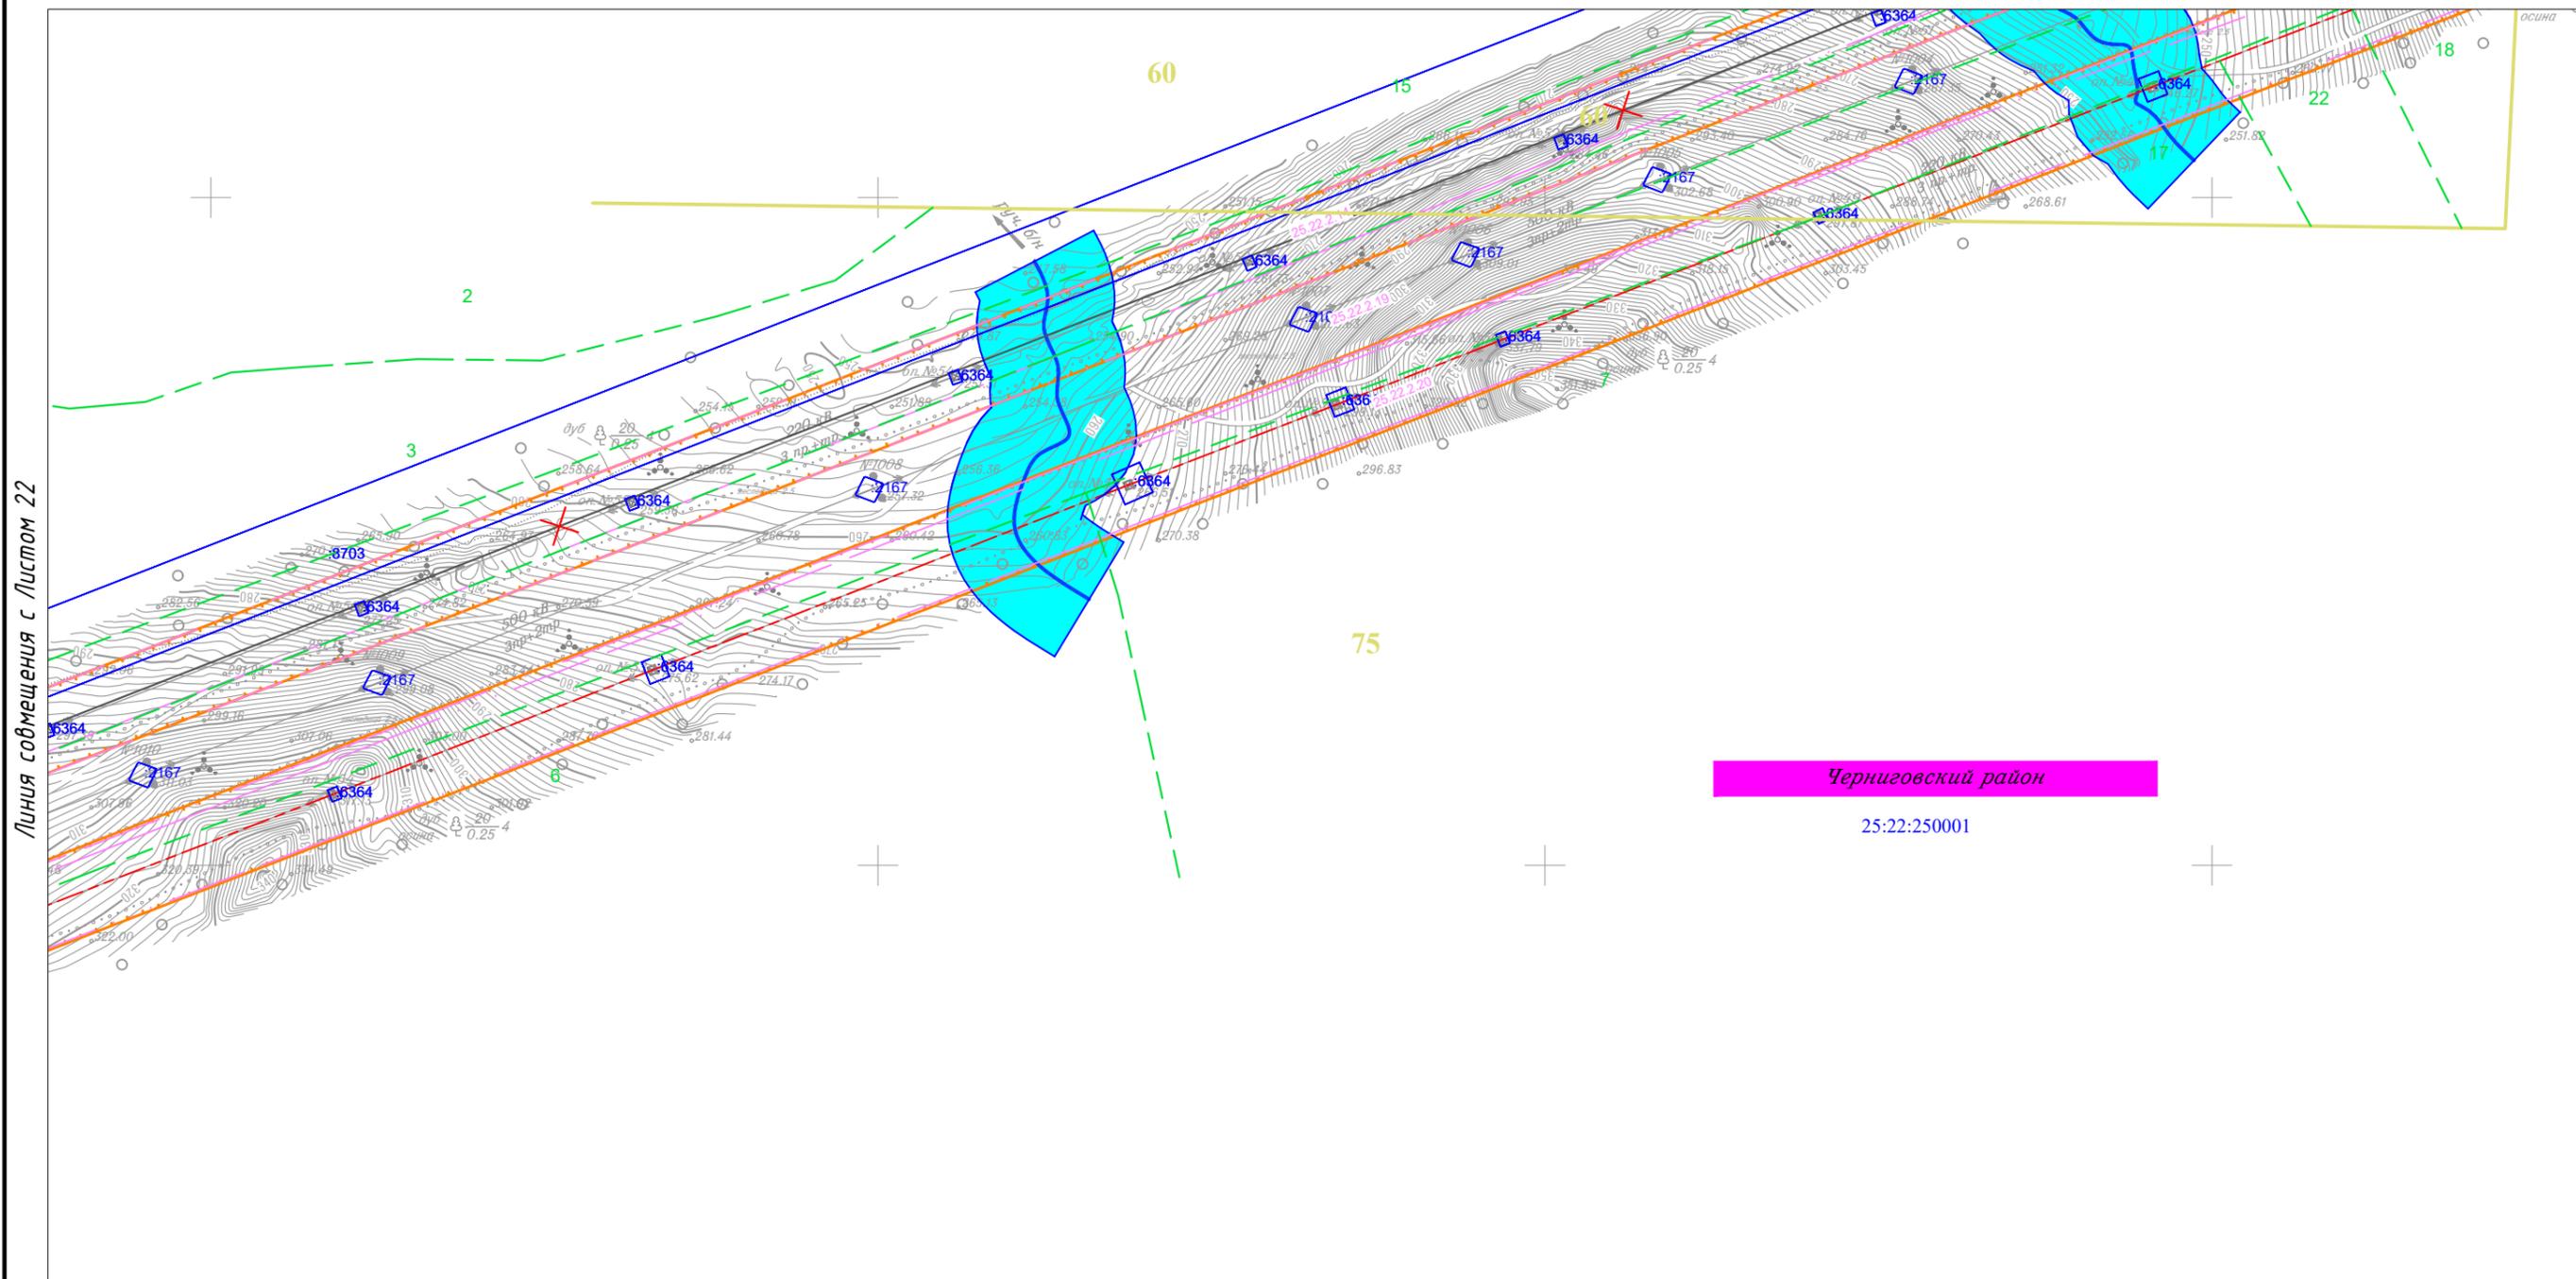

Линия совмещения с Листом 22

Черниговский район  
25:22:250001

						Приморский край			
						Документация по планировке территории (проект планировки территории) для размещения линейного объекта энергетики федерального значения Реконструкция ВЛ 220 кВ НПС-40 – НПС-41 (с последующим образованием ВЛ 220 кВ Дальневосточная – НПС-40); Реконструкция ВЛ 220 кВ Дальневосточная – Арсеньев-2 (с последующим образованием ВЛ 220 кВ Арсеньев-2 - НПС-41); ВЛ 220 кВ НПС-40 - Дальневосточная (реконструкция).			
Изм.	Кол.уч.	Лист	N док.	Подп.	Дата	 Заказчик: ПАО "ФСК ЕЭС"	Стадия	Лист	Листов
							П	23	105
Исполнитель	Марховский А.А.			<i>Мар</i>	01.19				
Н. контр.	Алещина А.М.			<i>Алещина</i>	01.19				
Нач. отд.	Гнетова Н.Ю.			<i>Гнетова</i>	01.19				
						Чертеж обоснования проекта межевания М 1:5 000			
						 ООО НПО "Инжгеопроект" 109052, г. Москва, Рязанский проспект, д.2 стр.49			

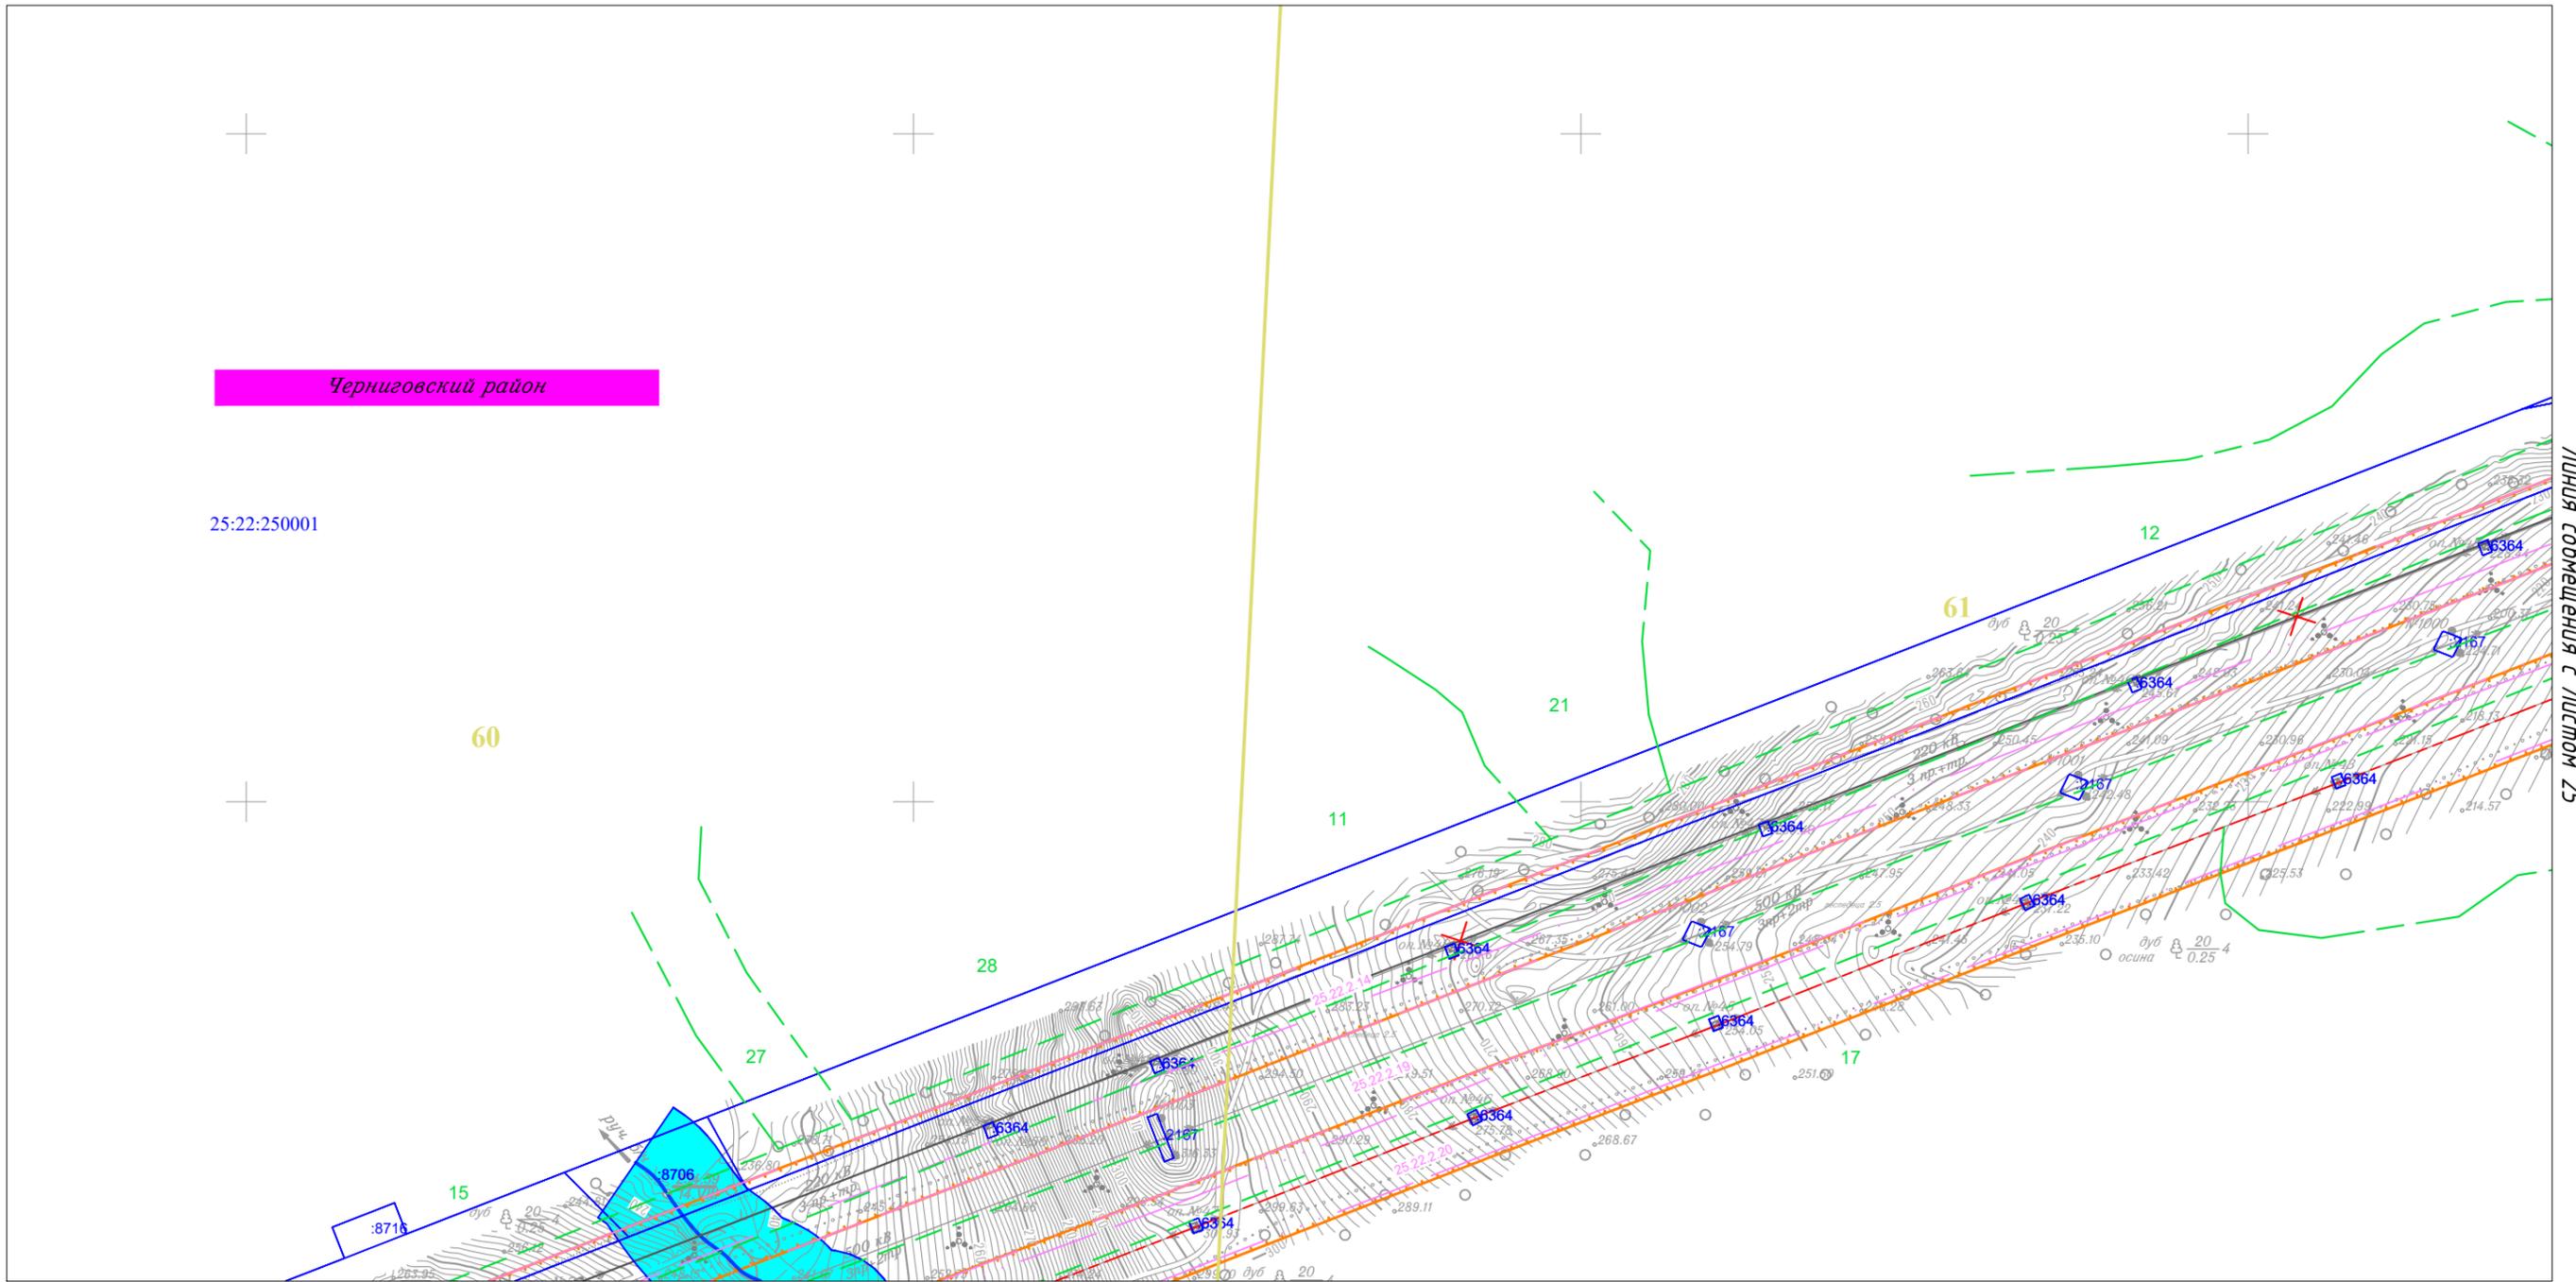


Линия совмещения с Листом 23

						Приморский край			
						Документация по планировке территории (проект планировки территории) для размещения линейного объекта энергетики федерального значения Реконструкция ВЛ 220 кВ НПС-40 – НПС-41 (с последующим образованием ВЛ 220 кВ Дальневосточная – НПС-40); Реконструкция ВЛ 220 кВ Дальневосточная – Арсеньев-2 (с последующим образованием ВЛ 220 кВ Арсеньев-2 - НПС-41); ВЛ 220 кВ НПС-40 - Дальневосточная (реконструкция).			
Изм.	Кол.уч.	Лист	N док.	Подп.	Дата	 Заказчик: ПАО "ФСК ЕЭС"	Стадия	Лист	Листов
							 П	24	105
Исполнитель	Мароховский А.А.			<i>Мар</i>	01.19				
Н. контр.	Алещина А.М.			<i>Алещина</i>	01.19				
Нач. отд.	Гнетова Н.Ю.			<i>Гнетова</i>	01.19				
						Чертеж обоснования проекта межевания М 1:5 000			
						 ООО НПО "Инжгеопроект" 109052, г. Москва, Рязанский проспект, д.2 стр.49			

Чертеж обоснования проекта межевания



Линия совмещения с Листом 26

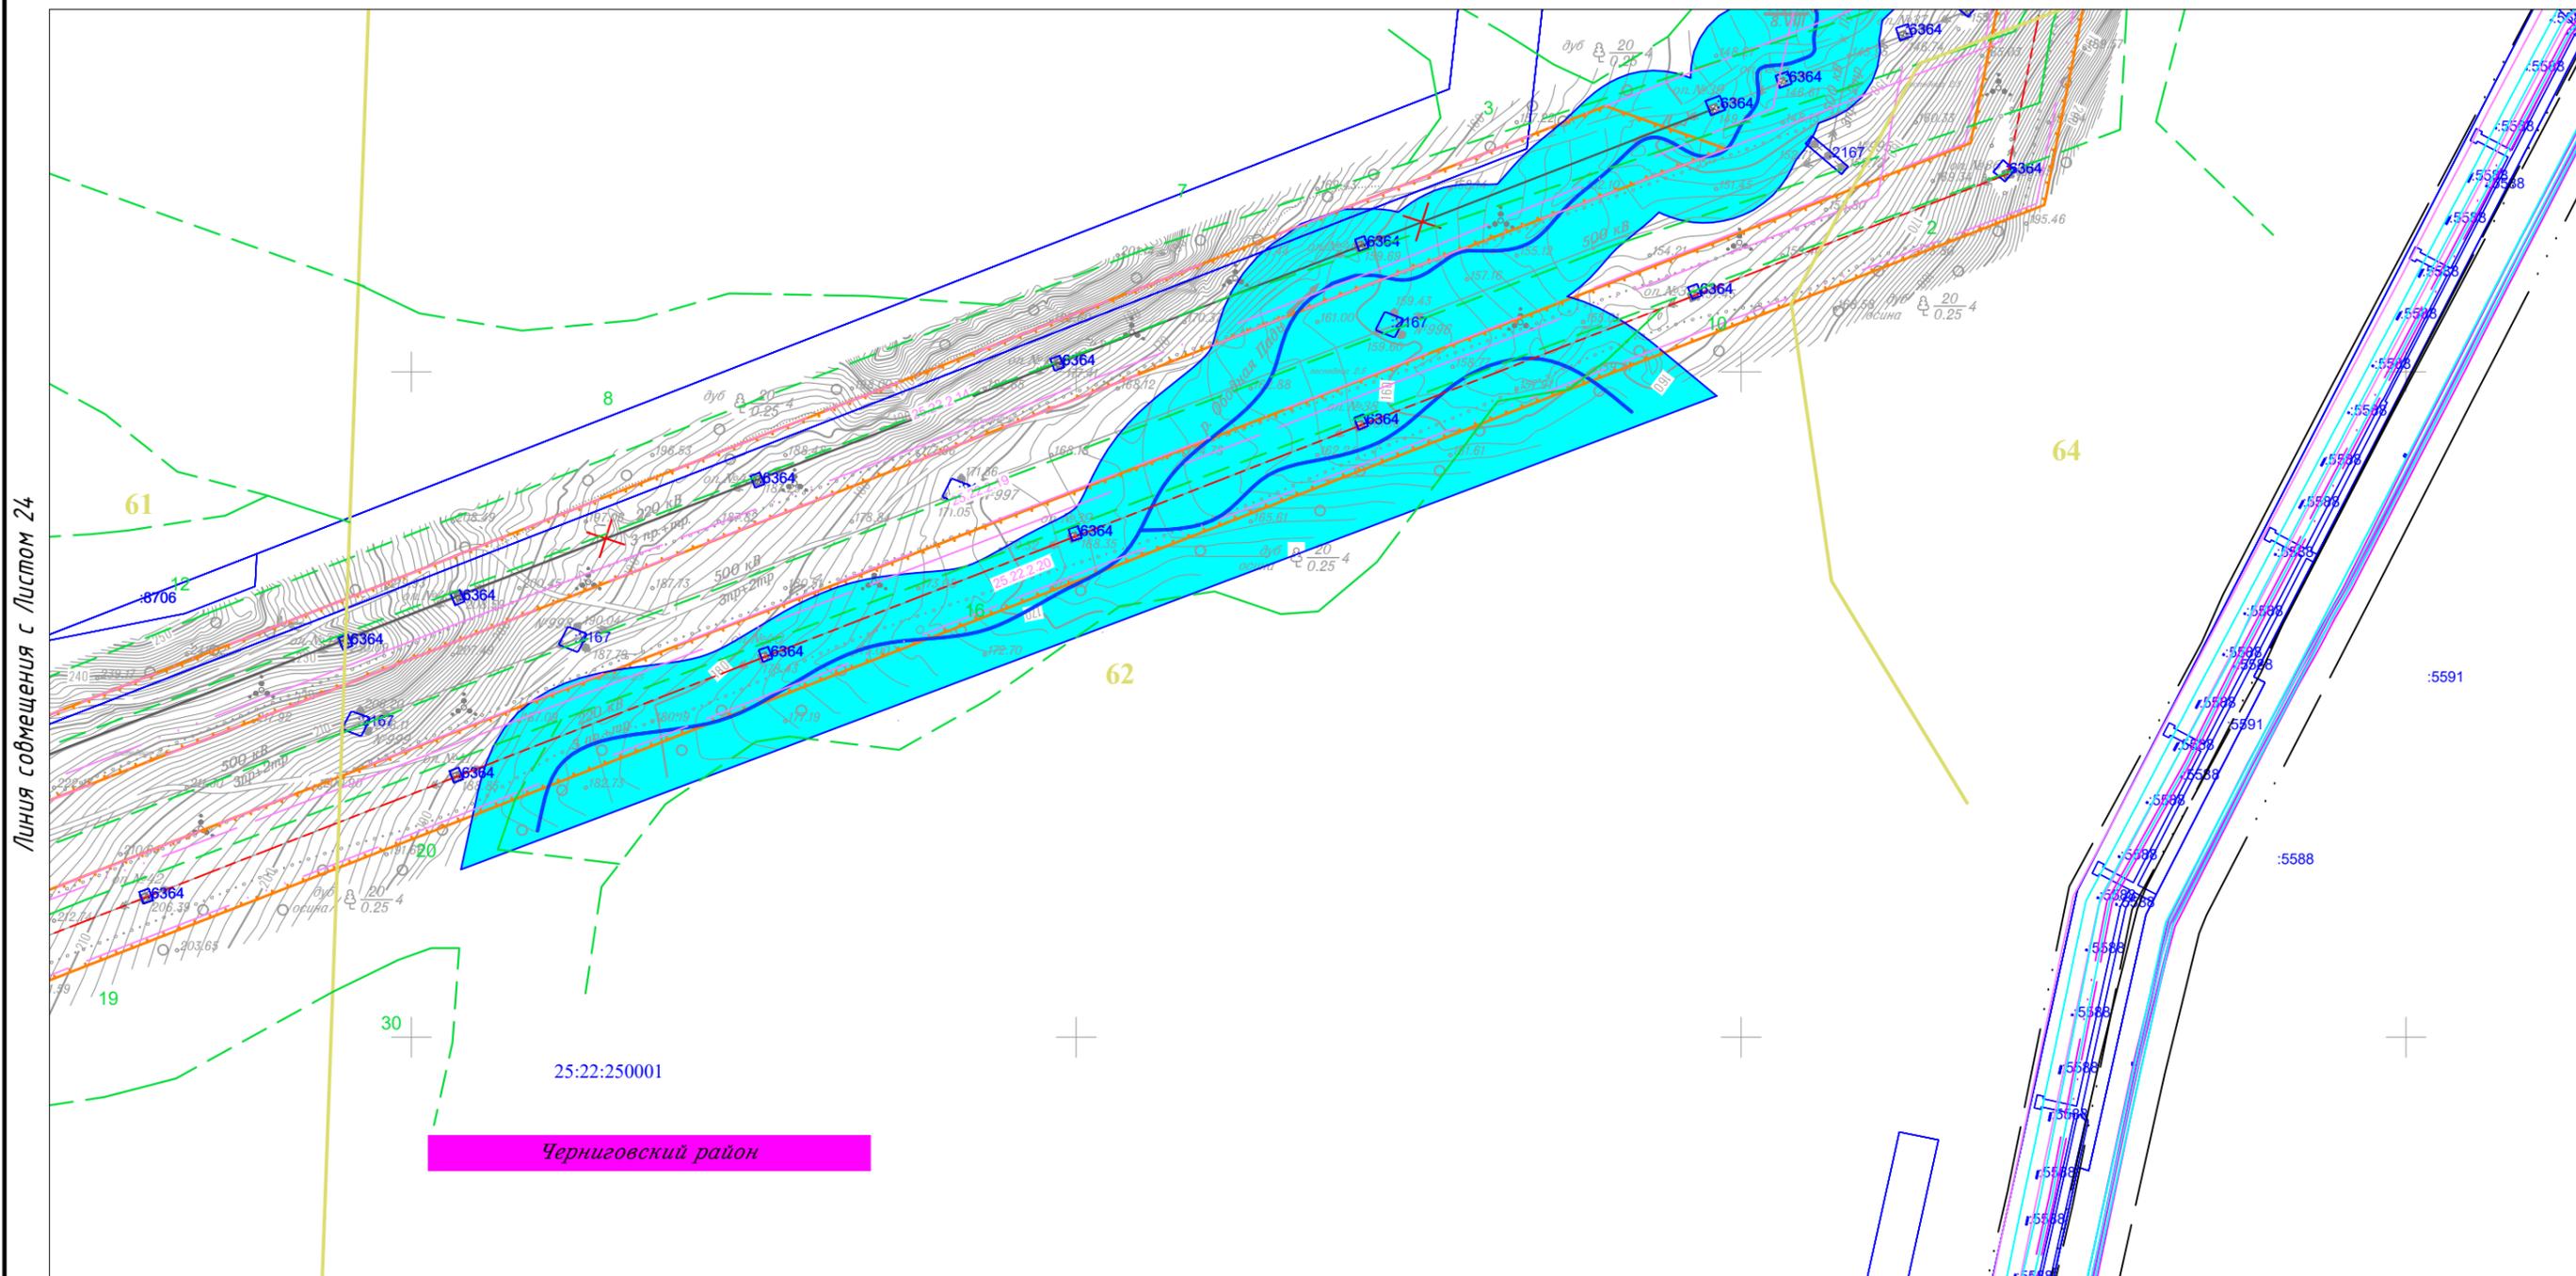

Линия совмещения с Листом 24

25:22:250001


Черниговский район

						Приморский край			
						Документация по планировке территории (проект планировки территории) для размещения линейного объекта энергетики федерального значения Реконструкция ВЛ 220 кВ НПС-40 – НПС-41 (с последующим образованием ВЛ 220 кВ Дальневосточная – НПС-40); Реконструкция ВЛ 220 кВ Дальневосточная – Арсеньев-2 (с последующим образованием ВЛ 220 кВ Арсеньев-2 - НПС-41); ВЛ 220 кВ НПС-40 - Дальневосточная (реконструкция).			
Изм.	Кол.уч.	Лист	№ док.	Подп.	Дата	Заказчик: ПАО "ФСК ЕЭС"	Стадия	Лист	Листов
							П	25	105
Исполнитель	Мароховский А.А.			<i>Мар</i>	01.19				
Н. контр.	Алещина А.М.			<i>Алещина</i>	01.19				
Нач. отд.	Гнетова Н.Ю.			<i>Гнетова</i>	01.19				
						Чертеж обоснования проекта межевания М 1:5 000		ООО НПО "Инжгеопроект" 109052, г. Москва, Рязанский проспект, д.2 стр.49	

Чертеж обоснования проекта межевания



Линия совмещения с Листом 27

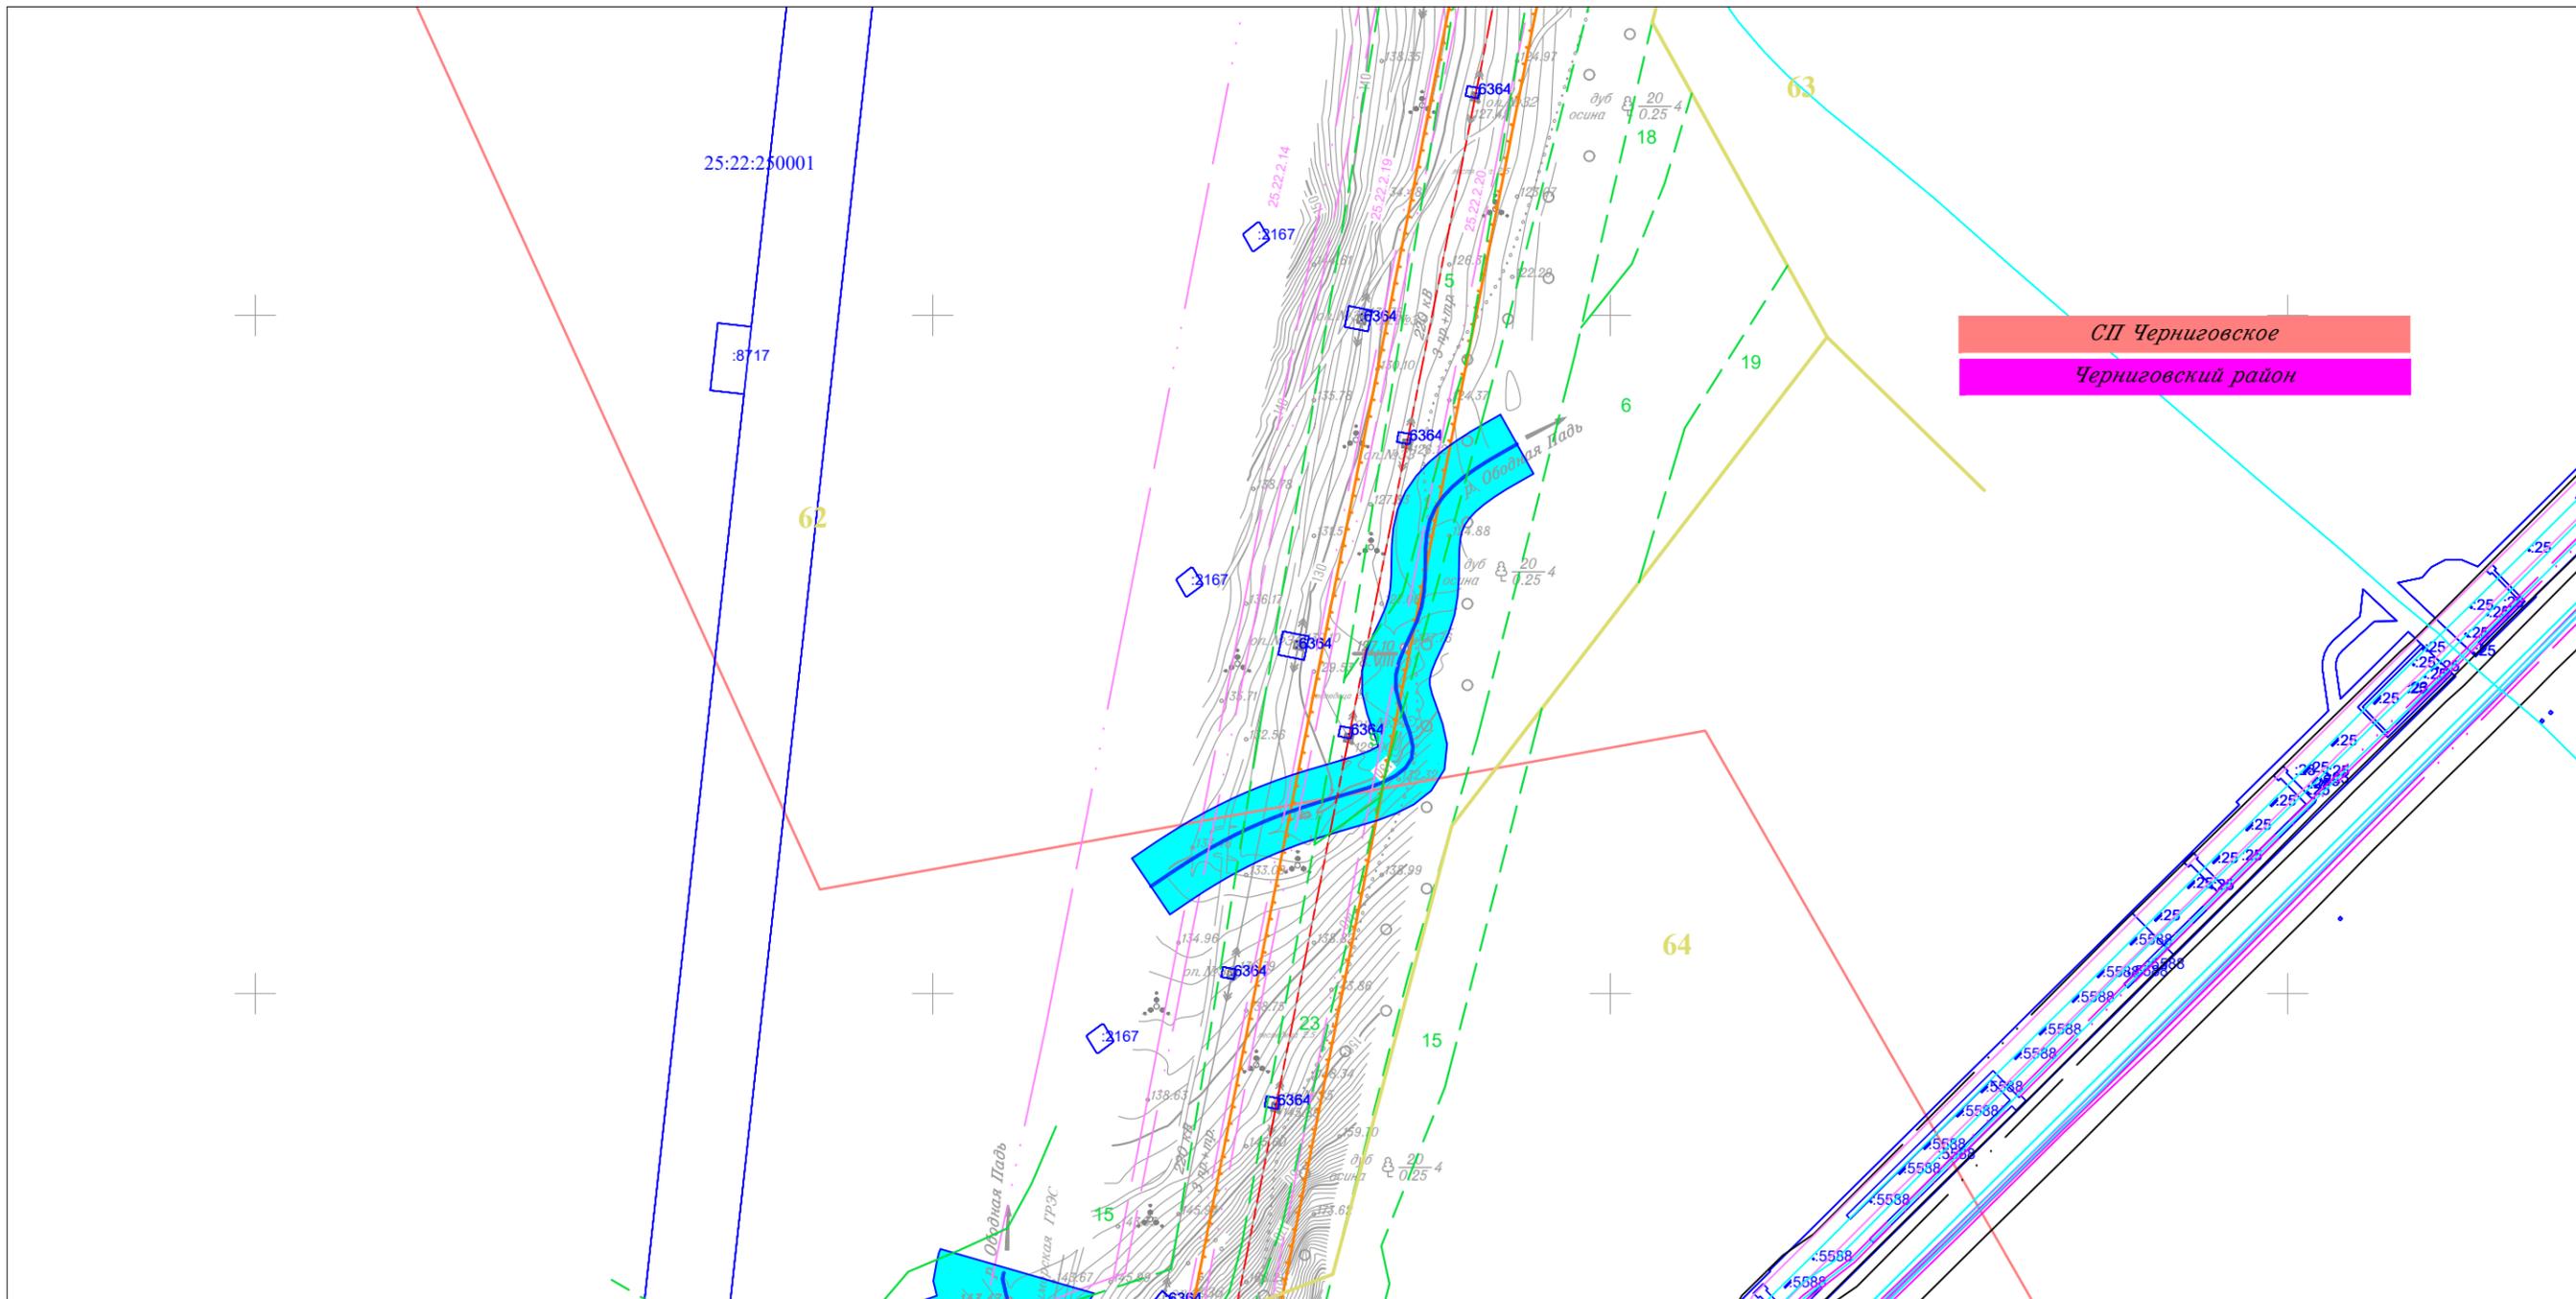


Линия совмещения с Листом 25

						Приморский край			
						Документация по планировке территории (проект планировки территории) для размещения линейного объекта энергетики федерального значения Реконструкция ВЛ 220 кВ НПС-40 – НПС-41 (с последующим образованием ВЛ 220 кВ Дальневосточная – НПС-40); Реконструкция ВЛ 220 кВ Дальневосточная – Арсеньев-2 (с последующим образованием ВЛ 220 кВ Арсеньев-2 - НПС-41); ВЛ 220 кВ НПС-40 - Дальневосточная (реконструкция).			
Изм.	Кол.уч.	Лист	№ док.	Подп.	Дата	Заказчик: ПАО "ФСК ЕЭС"	Стадия	Лист	Листов
Исполнитель	Мароховский А.А.			<i>Мар</i>	01.19		П	26	105
Н. контр.	Алещина А.М.			<i>Алещина</i>	01.19				
Нач. отд.	Гнетова Н.Ю.			<i>Гнетова</i>	01.19				
						Чертеж обоснования проекта межевания М 1:5 000		ООО НПО "Инжгеопроект" 109052, г. Москва, Рязанский проспект, д.2 стр.49	

Чертеж обоснования проекта межевания



Линия совмещения с Листом 28

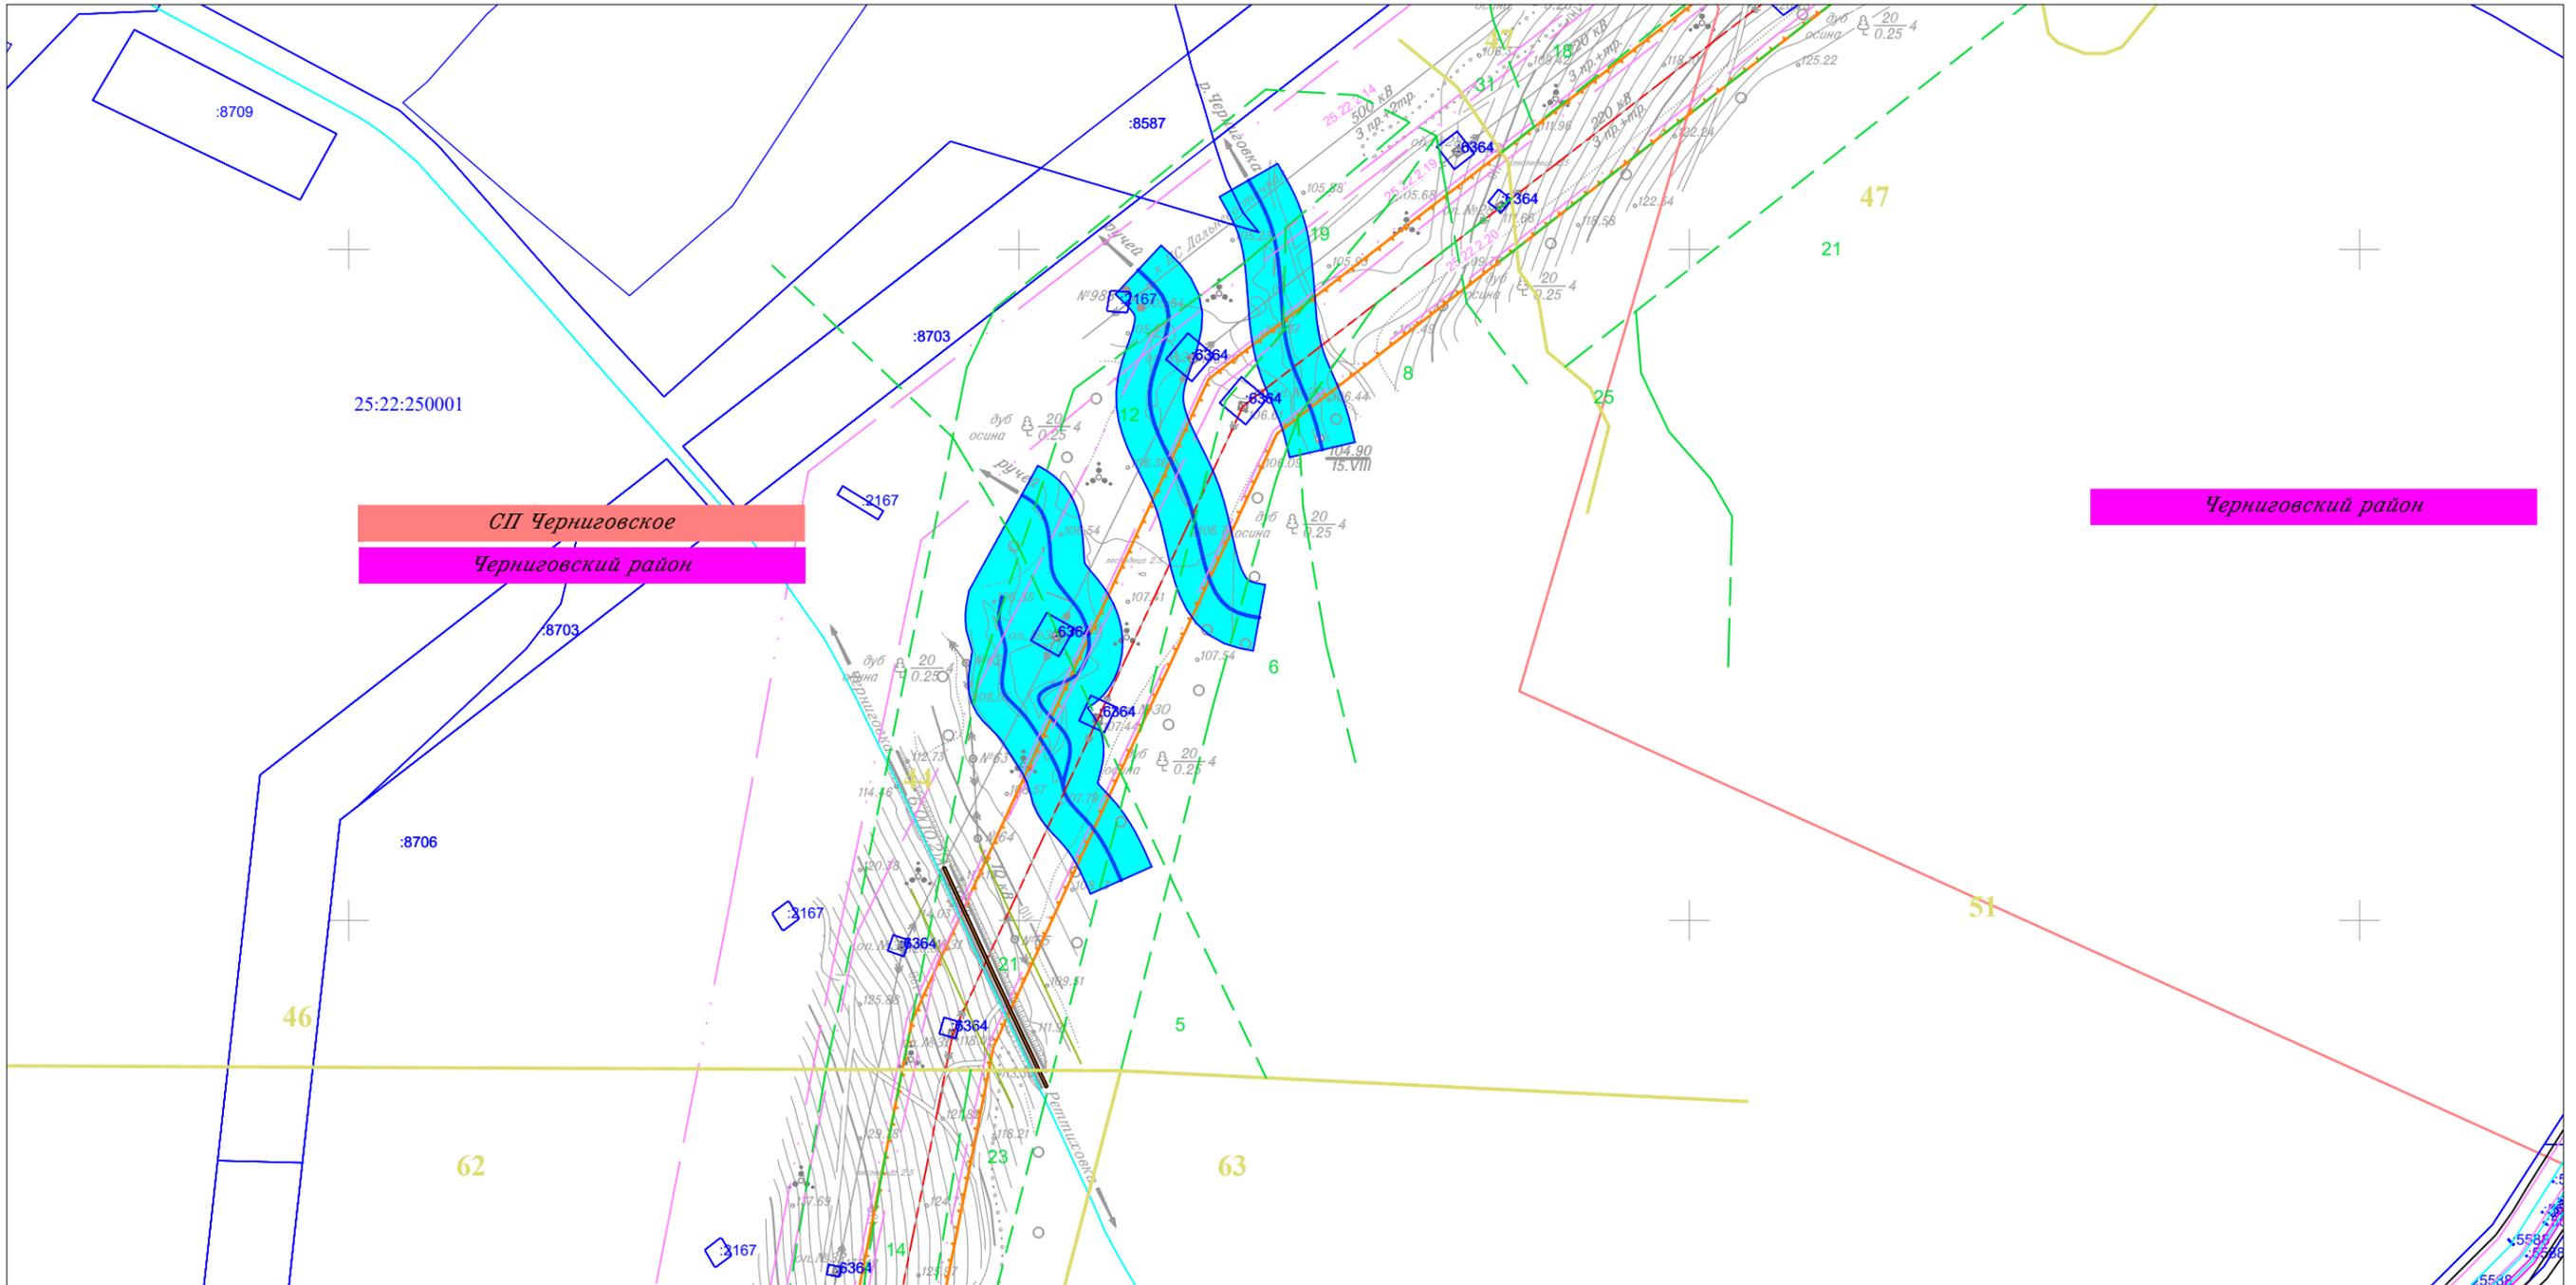


Линия совмещения с Листом 26

						Приморский край			
						Документация по планировке территории (проект планировки территории) для размещения линейного объекта энергетики федерального значения Реконструкция ВЛ 220 кВ НПС-40 – НПС-41 (с последующим образованием ВЛ 220 кВ Дальневосточная – НПС-40); Реконструкция ВЛ 220 кВ Дальневосточная – Арсеньев-2 (с последующим образованием ВЛ 220 кВ Арсеньев-2 - НПС-41); ВЛ 220 кВ НПС-40 - Дальневосточная (реконструкция).			
Изм.	Кол.уч.	Лист	N док.	Подп.	Дата	 Заказчик: ПАО "ФСК ЕЭС"	Стадия	Лист	Листов
							П	27	105
Исполнитель	Марховский А.А.				01.19				
Н. контр.	Алещина А.М.				01.19				
Нач. отд.	Гнетова Н.Ю.				01.19				
						Чертеж обоснования проекта межевания М 1:5 000			
						 ООО НПО "Инжеопроект" 109052, г. Москва, Рязанский проспект, д.2 стр.49			

Чертеж обоснования проекта межевания



Линия совмещения с Листом 29

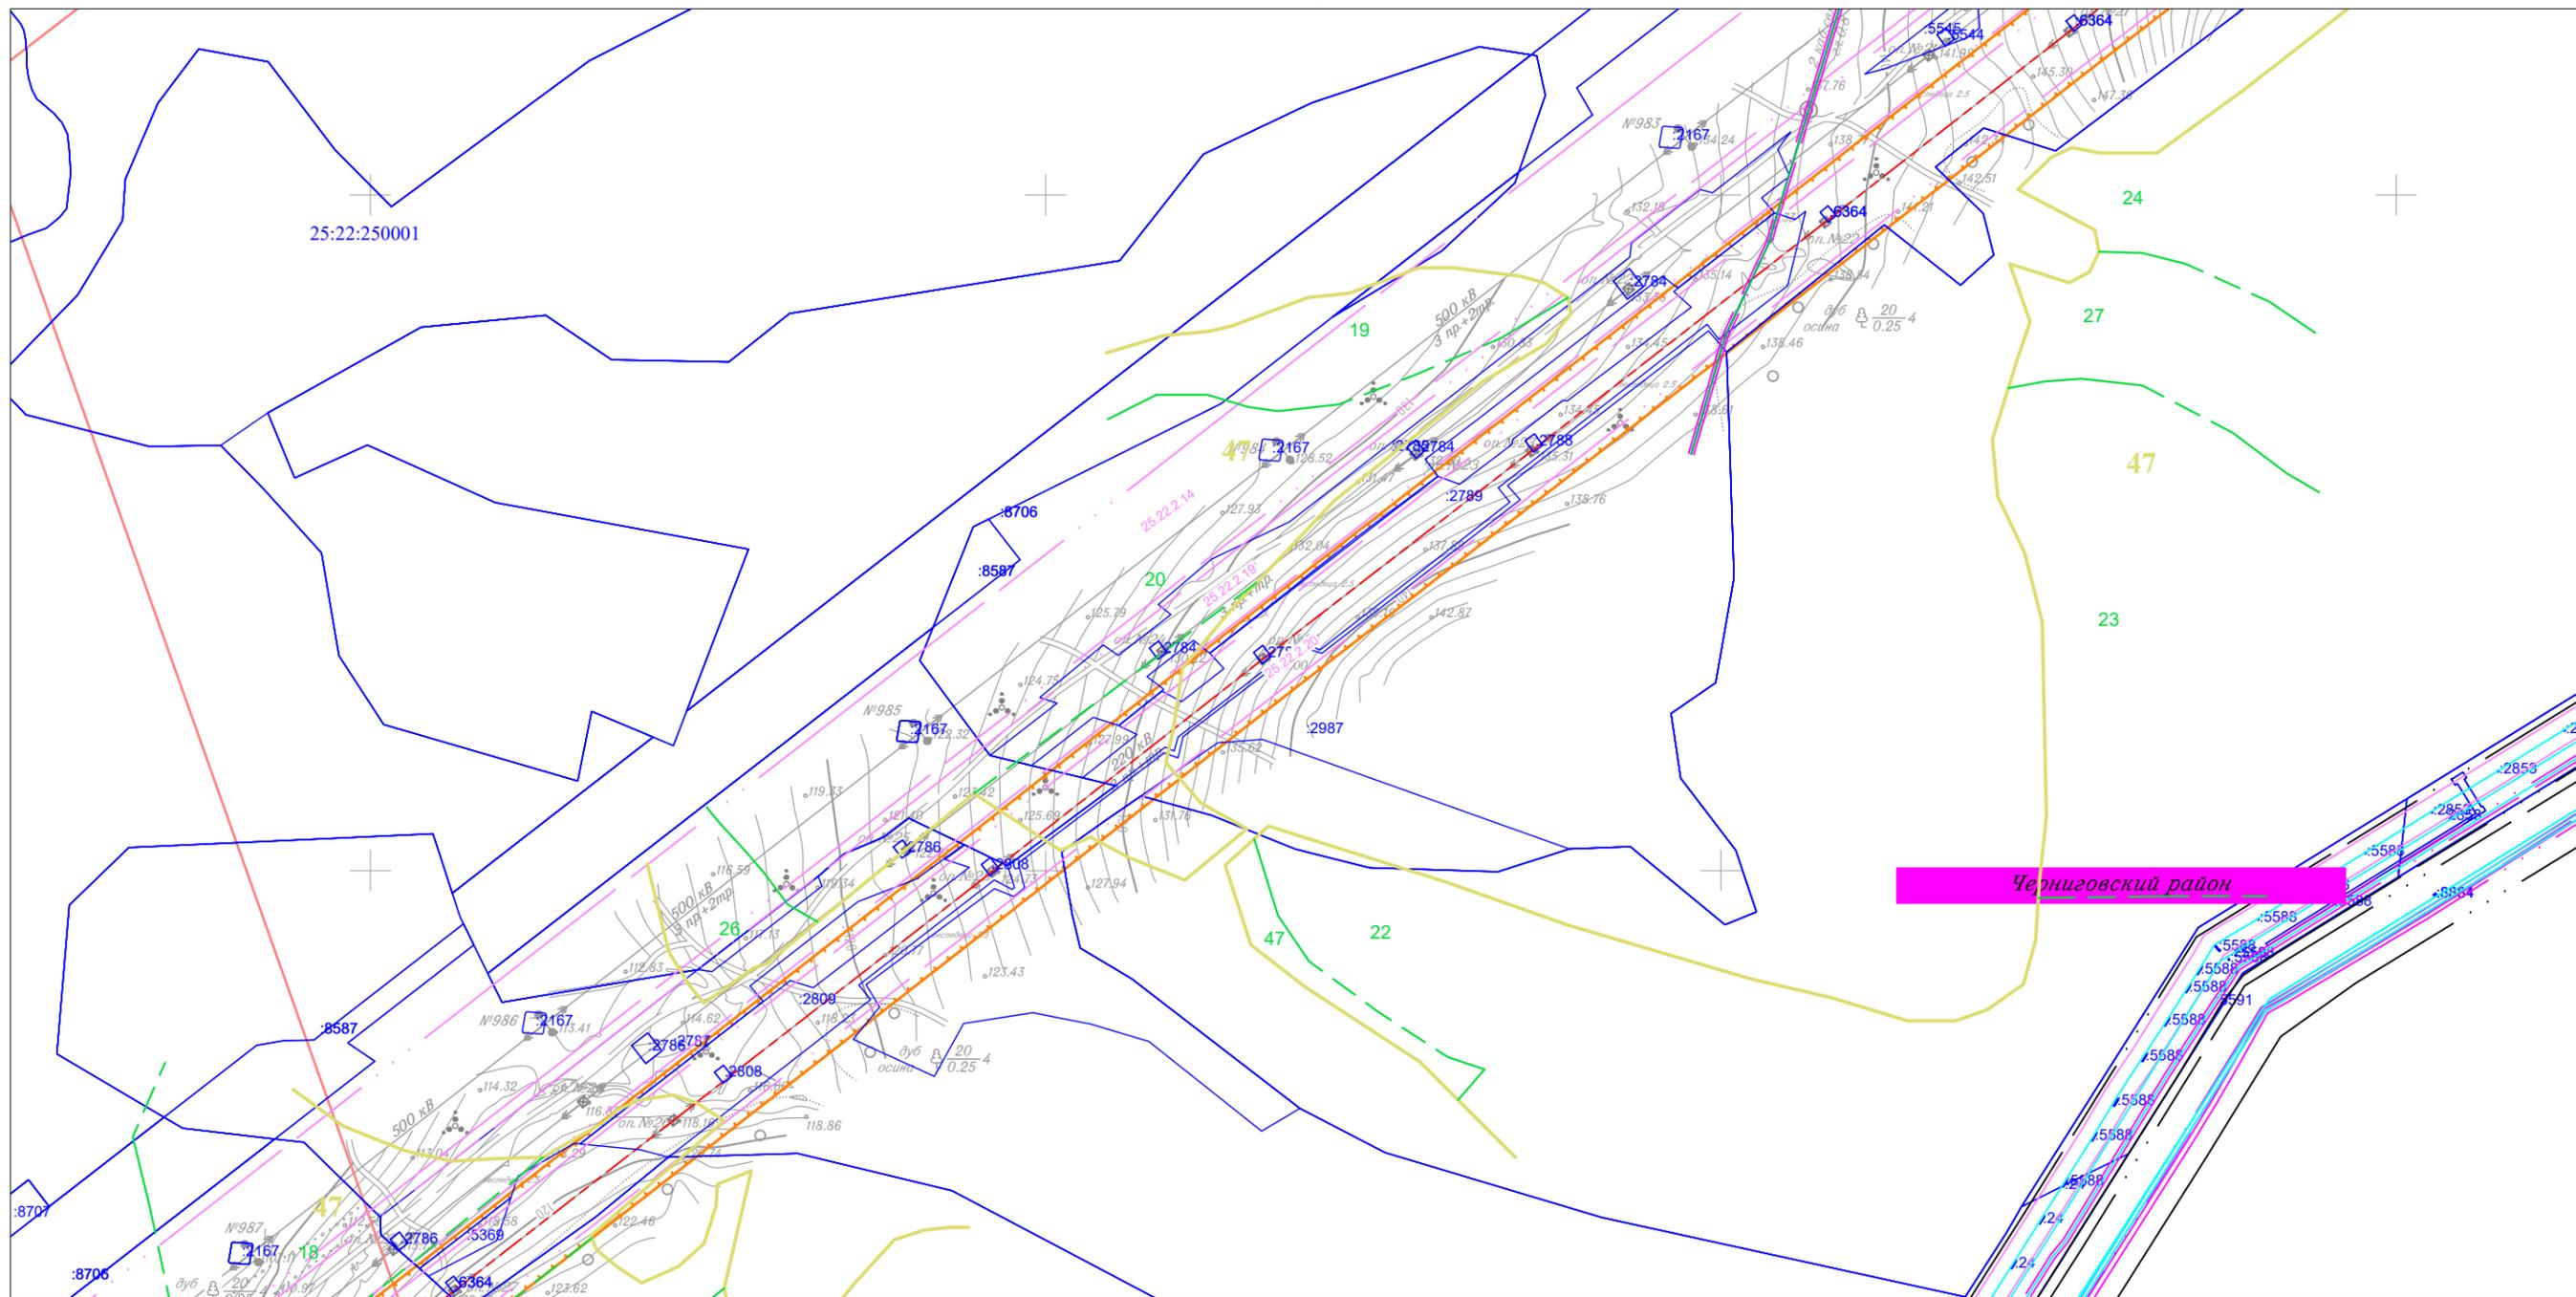


Линия совмещения с Листом 27

						Приморский край			
						Документация по планировке территории (проект планировки территории) для размещения линейного объекта энергетики федерального значения Реконструкция ВЛ 220 кВ НПС-40 – НПС-41 (с последующим образованием ВЛ 220 кВ Дальневосточная – НПС-40); Реконструкция ВЛ 220 кВ Дальневосточная – Арсеньев-2 (с последующим образованием ВЛ 220 кВ Арсеньев-2 - НПС-41); ВЛ 220 кВ НПС-40 - Дальневосточная (реконструкция).			
Изм.	Кол.уч.	Лист	№ док.	Подп.	Дата	Заказчик: ПАО "ФСК ЕЭС"	Стадия	Лист	Листов
Исполнитель	Марховский А.А.			<i>Мр</i>	01.19		П	28	105
Н. контр.	Алешина А.М.			<i>Алешина</i>	01.19				
Нач. отд.	Гнетова Н.Ю.			<i>Гнетова</i>	01.19				
						Чертеж обоснования проекта межевания М 1:5 000		ООО НПО "Инжгеопроект" 109052, г. Москва, Рязанский проспект, д.2 стр.49	

Чертеж обоснования проекта межевания




Линия совмещения с Листом 30

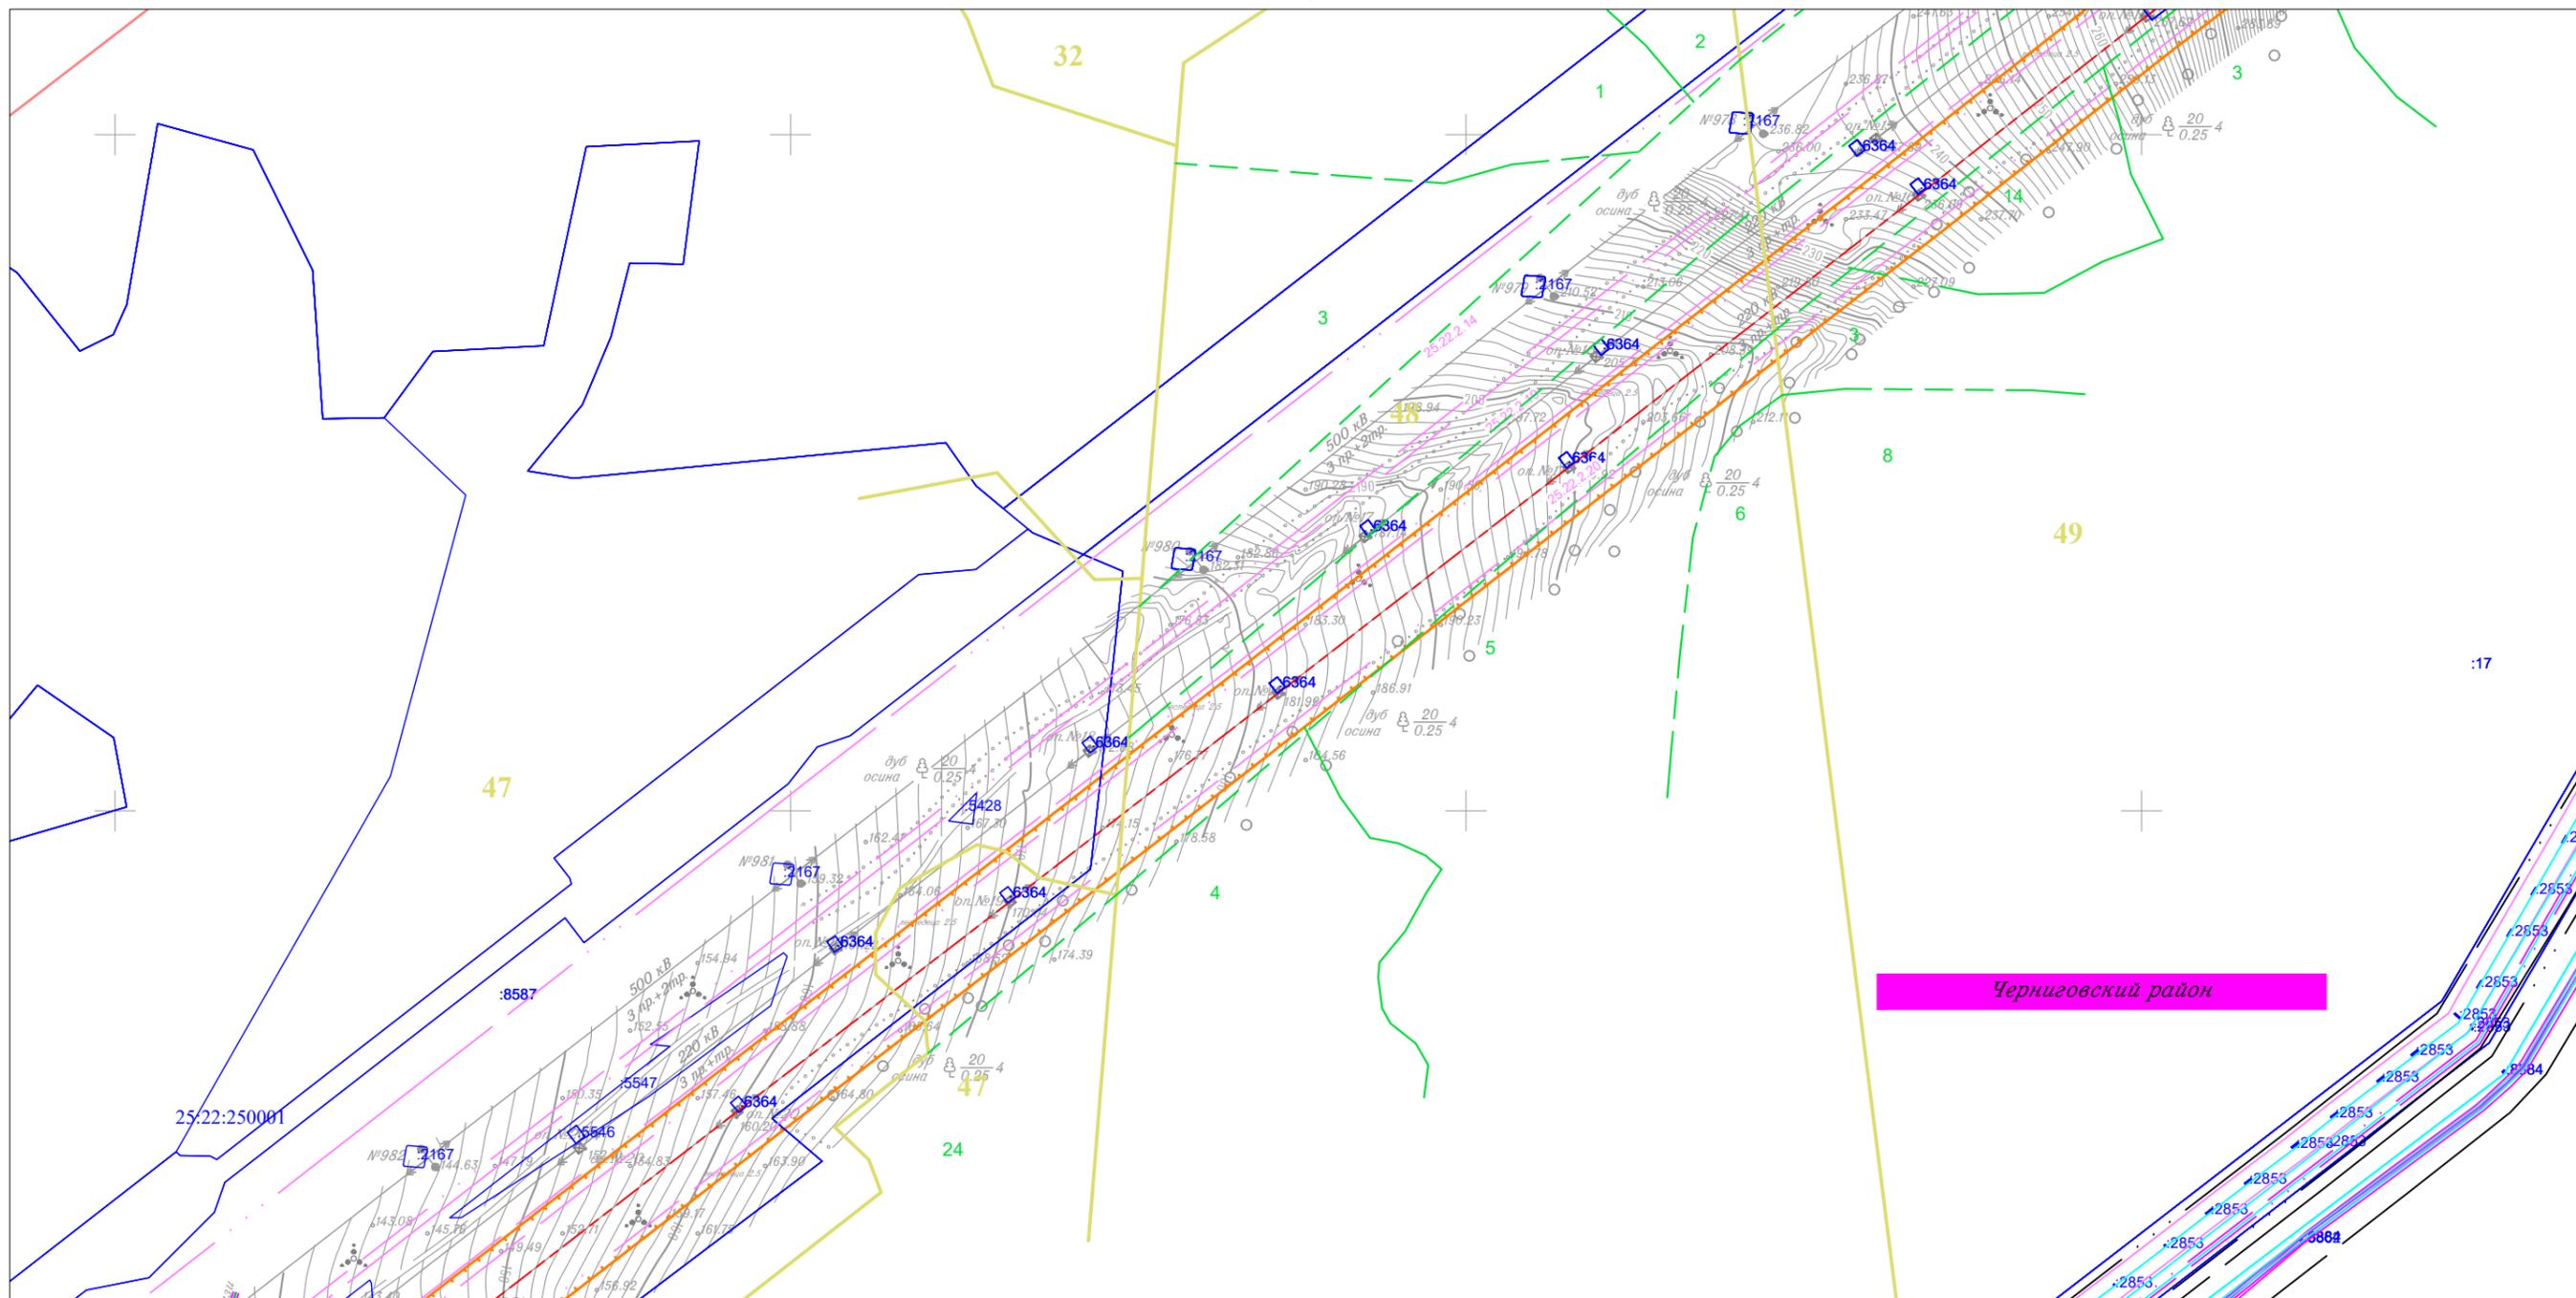

Линия совмещения с Листом 28

						Приморский край			
						Документация по планировке территории (проект планировки территории) для размещения линейного объекта энергетики федерального значения Реконструкция ВЛ 220 кВ НПС-40 – НПС-41 (с последующим образованием ВЛ 220 кВ Дальневосточная – НПС-40); Реконструкция ВЛ 220 кВ Дальневосточная – Арсеньев-2 (с последующим образованием ВЛ 220 кВ Арсеньев-2 - НПС-41); ВЛ 220 кВ НПС-40 - Дальневосточная (реконструкция).			
Изм.	Кол.уч.	Лист	N док.	Подп.	Дата	Заказчик: ПАО "ФСК ЕЭС"	Стадия	Лист	Листов
							П	29	105
Исполнитель	Марховский А.А.			<i>Мар</i>	01.19				
Н. контр.	Алещина А.М.			<i>Алещина</i>	01.19				
Нач. отд.	Гнетова Н.Ю.			<i>Гнетова</i>	01.19				
						Чертеж обоснования проекта межевания М 1:5 000		ООО НПО "Инжгеопроект" 109052, г. Москва, Рязанский проспект, д.2 стр.49	


Чертеж обоснования проекта межевания

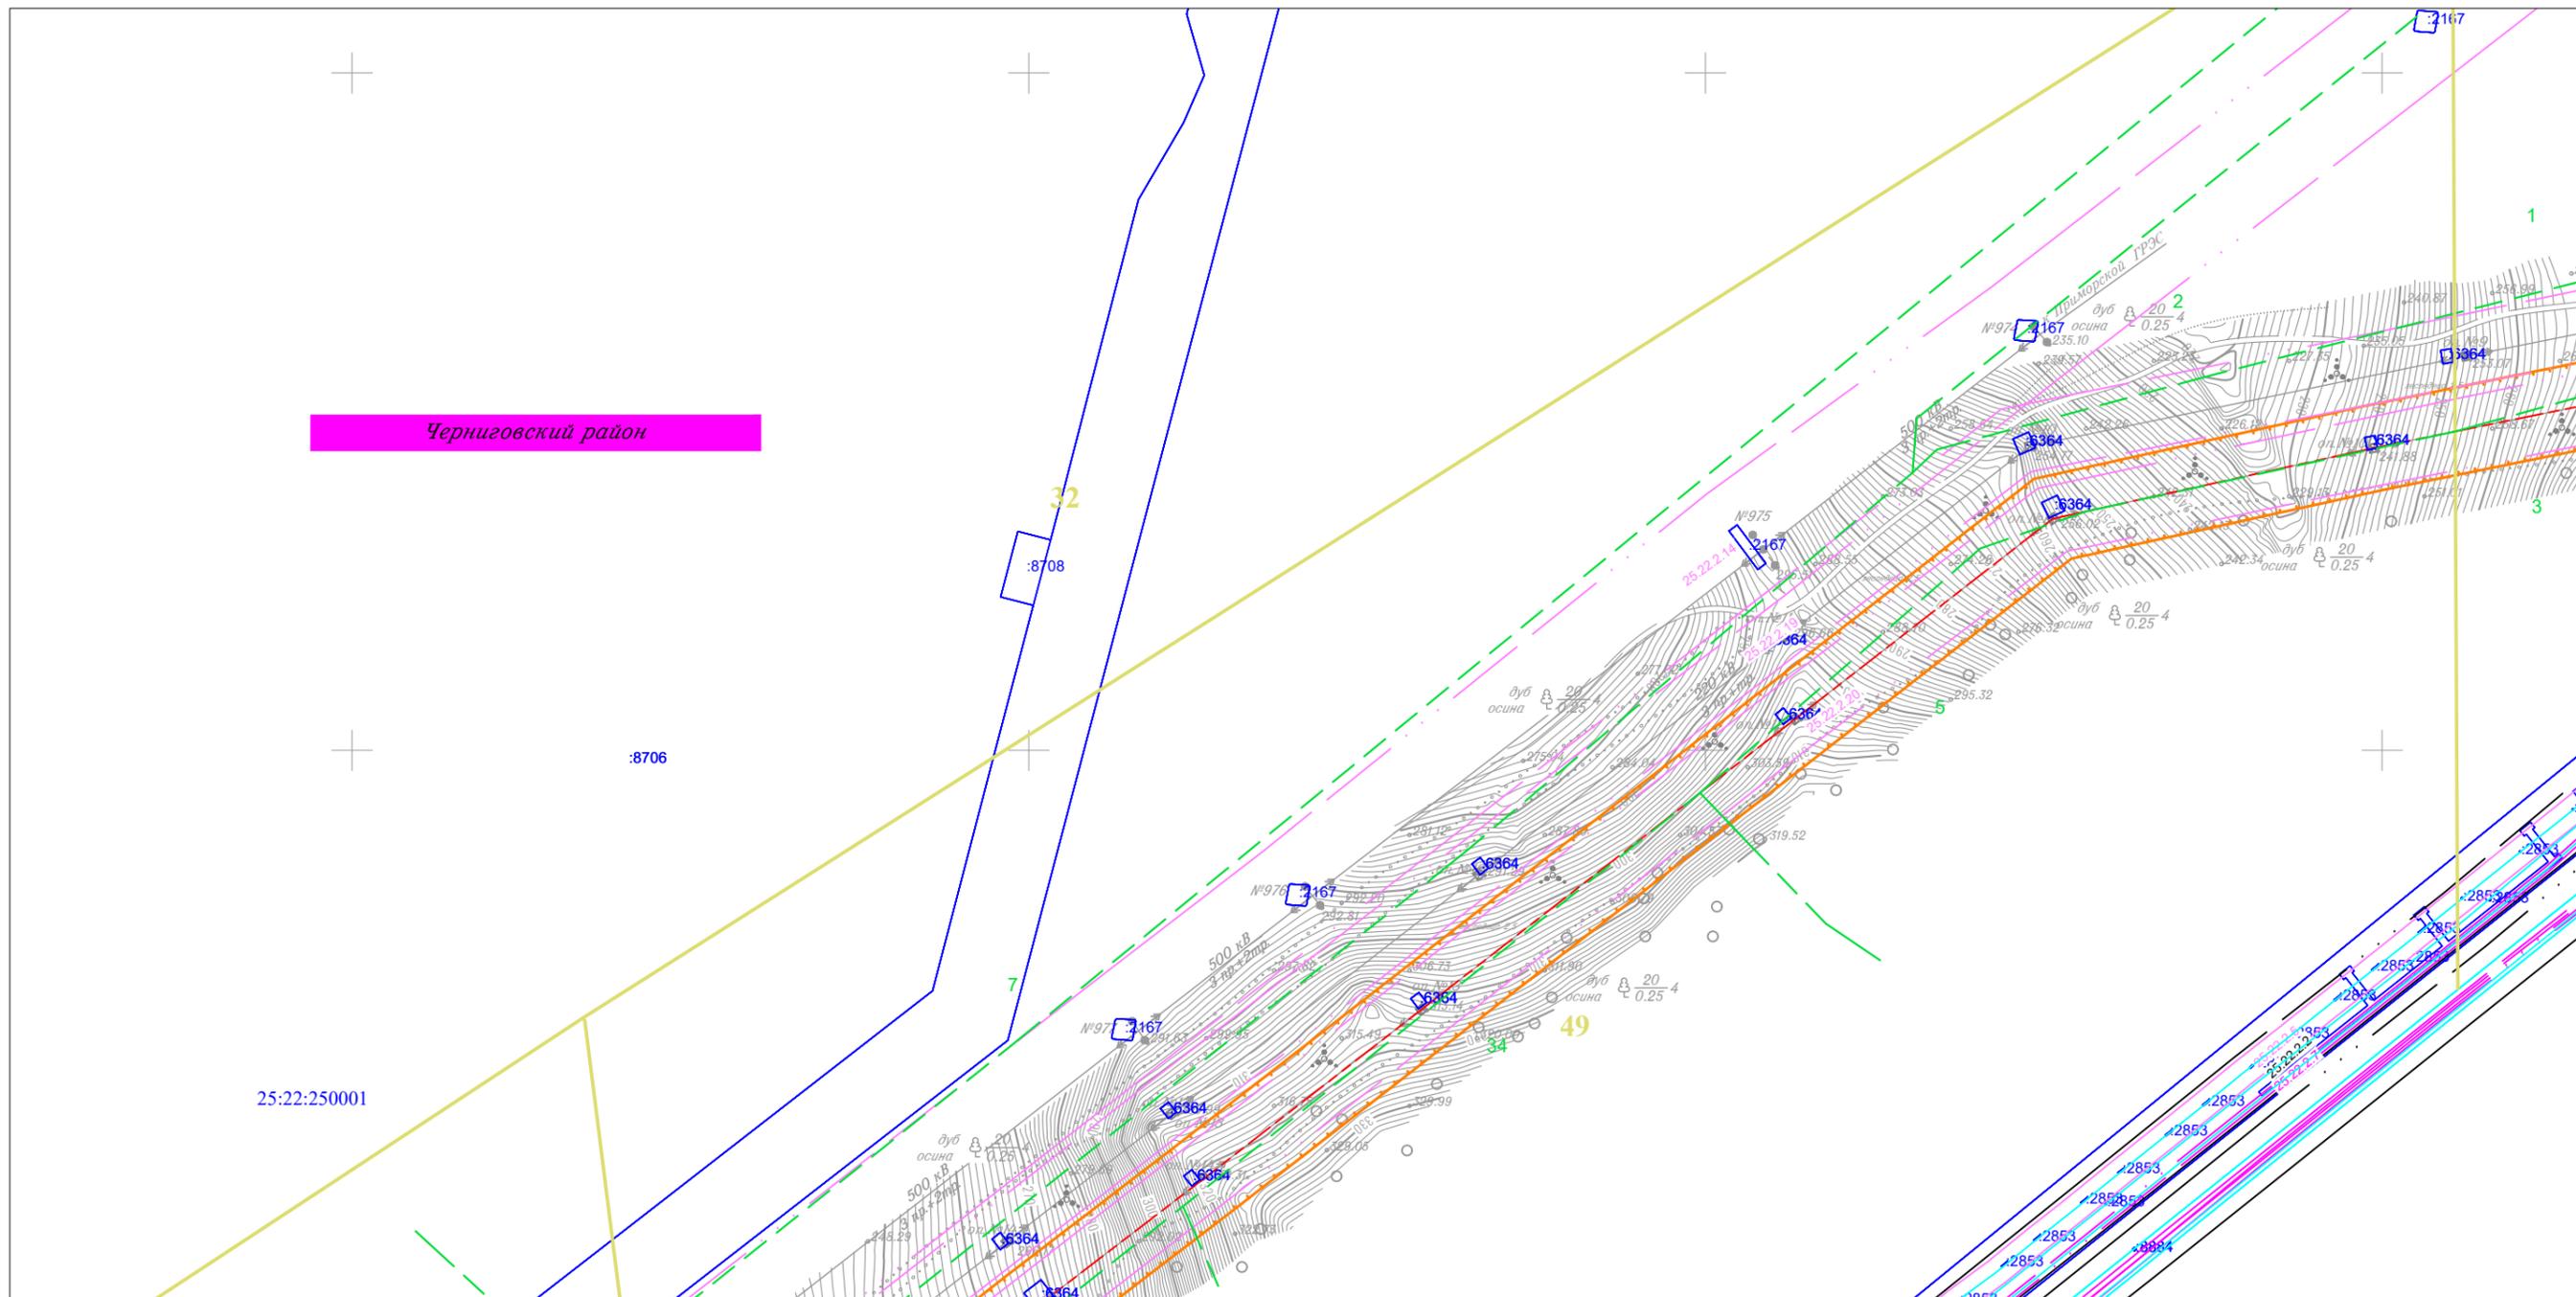

Линия совмещения с Листом 29

						Приморский край			
						Документация по планировке территории (проект планировки территории) для размещения линейного объекта энергетики федерального значения Реконструкция ВЛ 220 кВ НПС-40 – НПС-41 (с последующим образованием ВЛ 220 кВ Дальневосточная – НПС-40); Реконструкция ВЛ 220 кВ Дальневосточная – Арсеньев-2 (с последующим образованием ВЛ 220 кВ Арсеньев-2 - НПС-41); ВЛ 220 кВ НПС-40 - Дальневосточная (реконструкция).			
Изм.	Кол.уч.	Лист	N док.	Подп.	Дата	Заказчик: ПАО "ФСК ЕЭС"	Стадия	Лист	Листов
							П	30	105
Исполнитель	Мароховский А.А.			<i>Мар</i>	01.19				
Н. контр.	Алещина А.М.			<i>Алещина</i>	01.19				
Нач. отд.	Гнетова Н.Ю.			<i>Гнетова</i>	01.19				
Чертеж обоснования проекта межевания М 1:5 000						ООО НПО "Инжгеопроект" 109052, г. Москва, Рязанский проспект, д.2 стр.49			

Чертеж обоснования проекта межевания

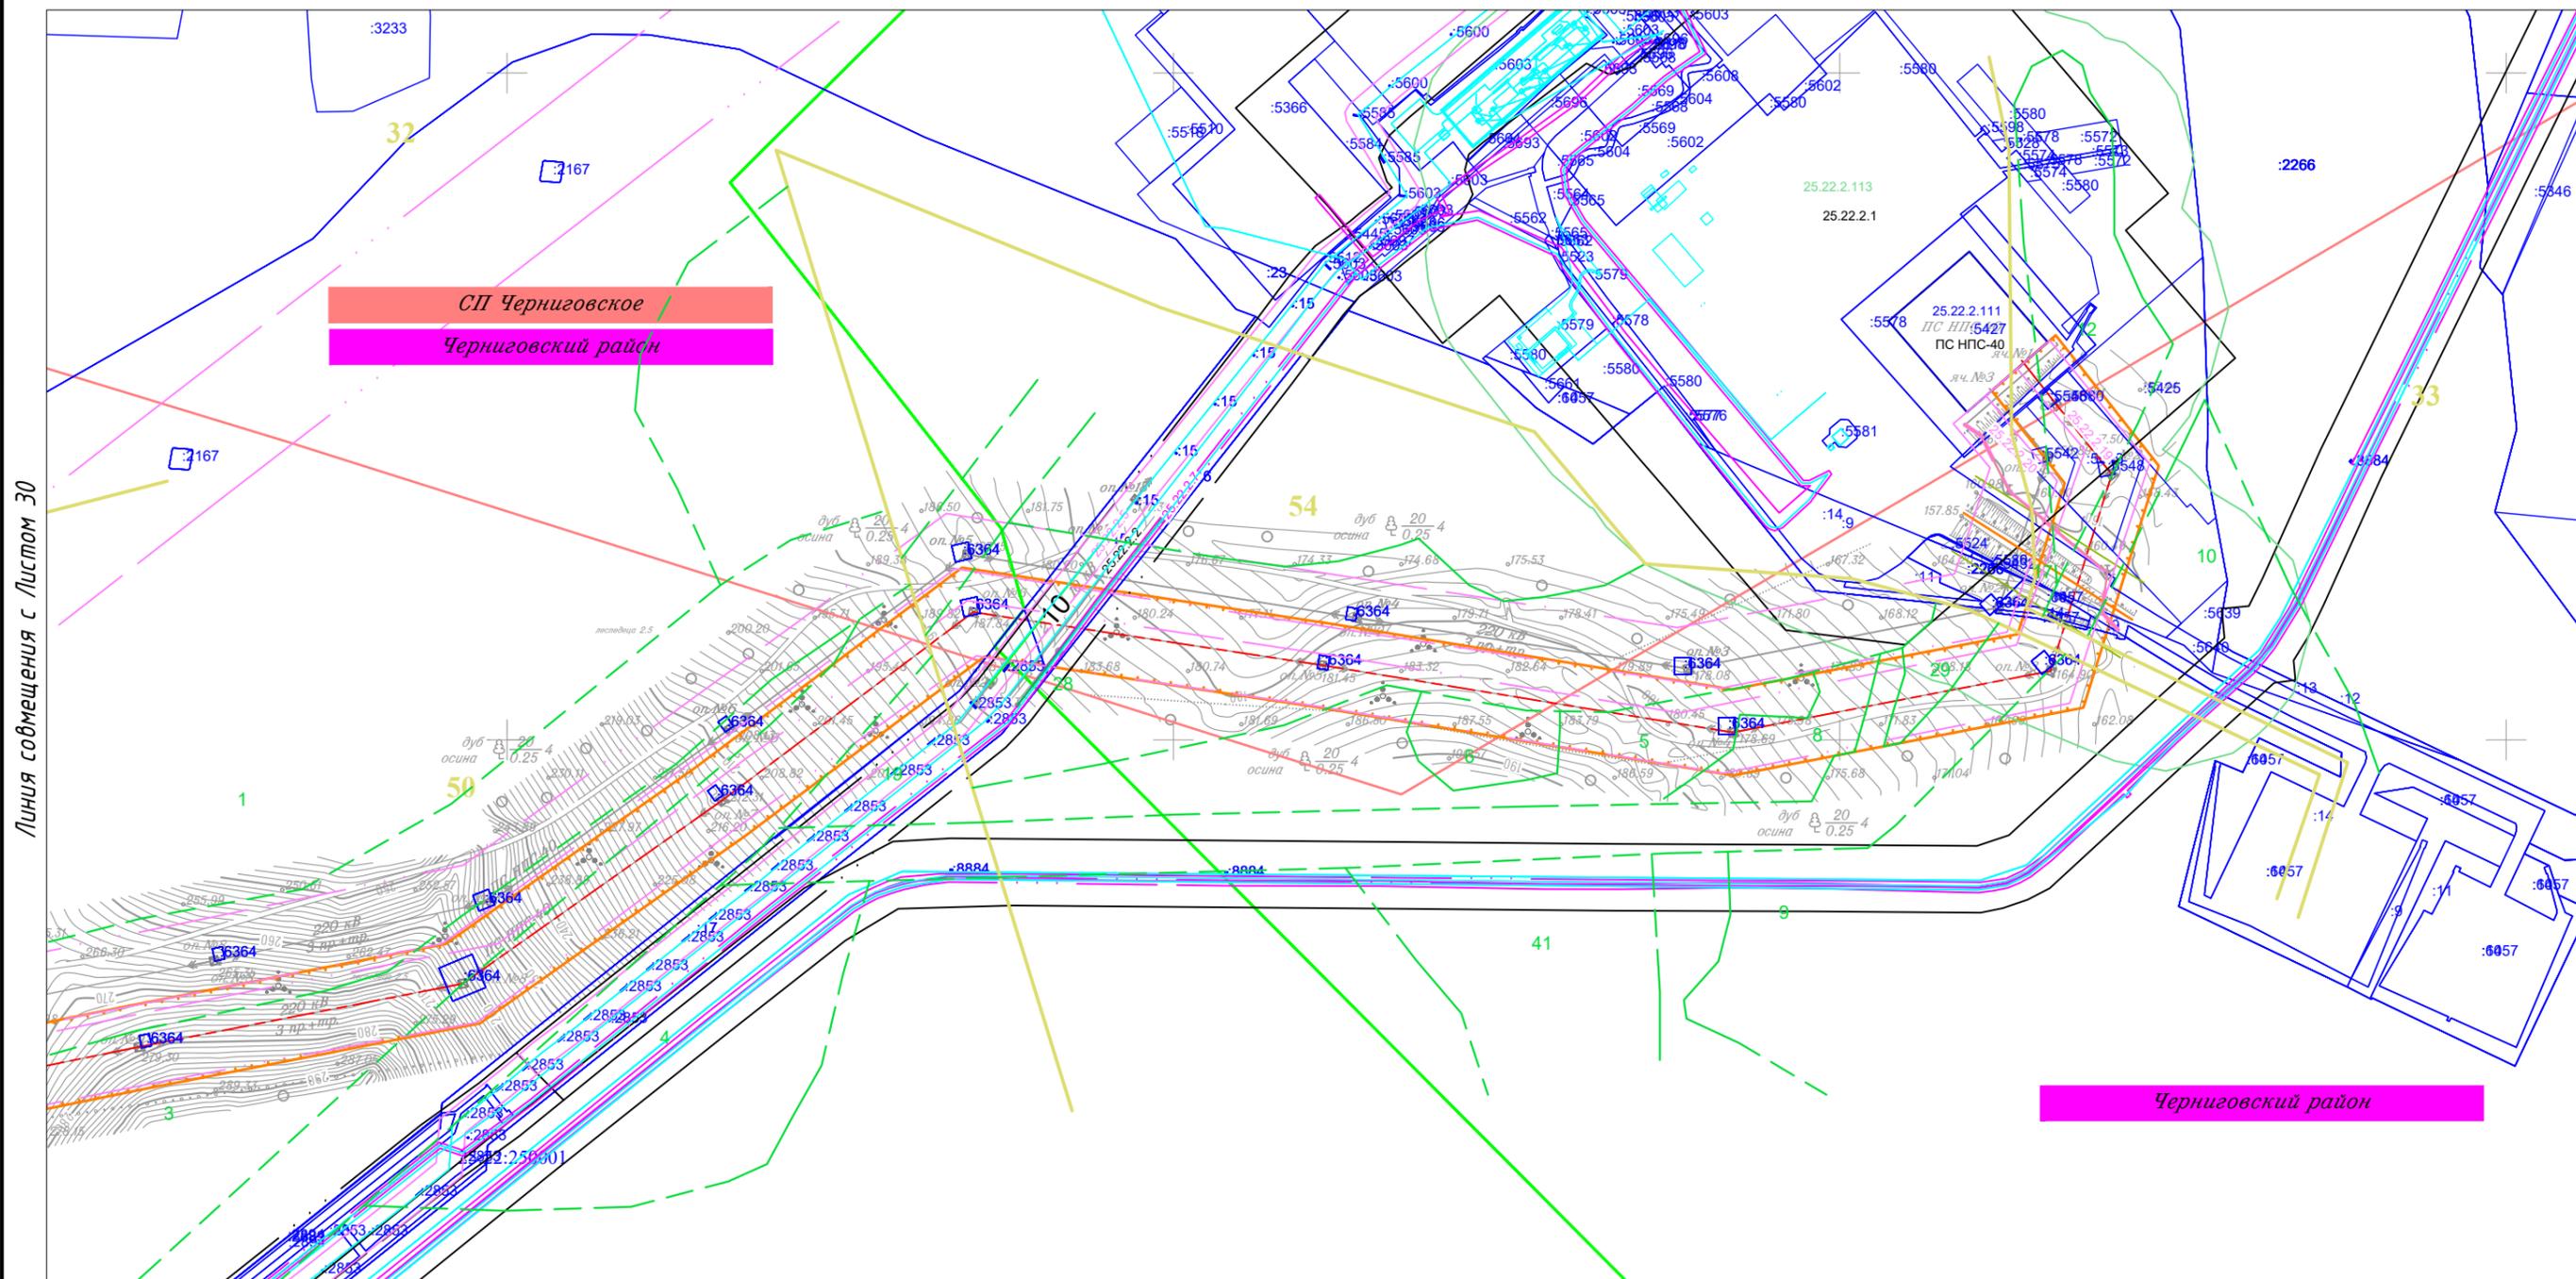

Линия совмещения с Листом 30

						Приморский край			
						Документация по планировке территории (проект планировки территории) для размещения линейного объекта энергетики федерального значения Реконструкция ВЛ 220 кВ НПС-40 – НПС-41 (с последующим образованием ВЛ 220 кВ Дальневосточная – НПС-40); Реконструкция ВЛ 220 кВ Дальневосточная – Арсеньев-2 (с последующим образованием ВЛ 220 кВ Арсеньев-2 - НПС-41); ВЛ 220 кВ НПС-40 - Дальневосточная (реконструкция).			
Изм.	Кол.уч.	Лист	N док.	Подп.	Дата	Заказчик: ПАО "ФСК ЕЭС"	Стадия	Лист	Листов
							П	31	105
Исполнитель	Марховский А.А.			<i>Мар</i>	01.19				
Н. контр.	Алещина А.М.			<i>Алещина</i>	01.19				
Нач. отд.	Гнетова Н.Ю.			<i>Гнетова</i>	01.19				
						Чертеж обоснования проекта межевания М 1:5 000			
						ООО НПО "Инжгеопроект" 109052, г. Москва, Рязанский проспект, д.2 стр.49			

Чертеж обоснования проекта межевания




Линия совмещения с Листом 33

						Приморский край			
						Документация по планировке территории (проект планировки территории) для размещения линейного объекта энергетики федерального значения Реконструкция ВЛ 220 кВ НПС-40 – НПС-41 (с последующим образованием ВЛ 220 кВ Дальневосточная – НПС-40); Реконструкция ВЛ 220 кВ Дальневосточная – Арсеньев-2 (с последующим образованием ВЛ 220 кВ Арсеньев-2 - НПС-41); ВЛ 220 кВ НПС-40 - Дальневосточная (реконструкция).			
Изм.	Кол.уч.	Лист	N док.	Подп.	Дата	Заказчик: ПАО "ФСК ЕЭС"	Стадия	Лист	Листов
							П	32	105
Исполнитель	Марховский А.А.			<i>Марховский</i>	01.19				
Н. контр.	Алещина А.М.			<i>Алещина</i>	01.19				
Нач. отд.	Гнетова Н.Ю.			<i>Гнетова</i>	01.19				
						Чертеж обоснования проекта межевания М 1:5 000		ООО НПО "Инжгеопроект" 109052, г. Москва, Рязанский проспект, д.2 стр.49	

Чертеж обоснования проекта межевания



Линия совмещения с Листом 32

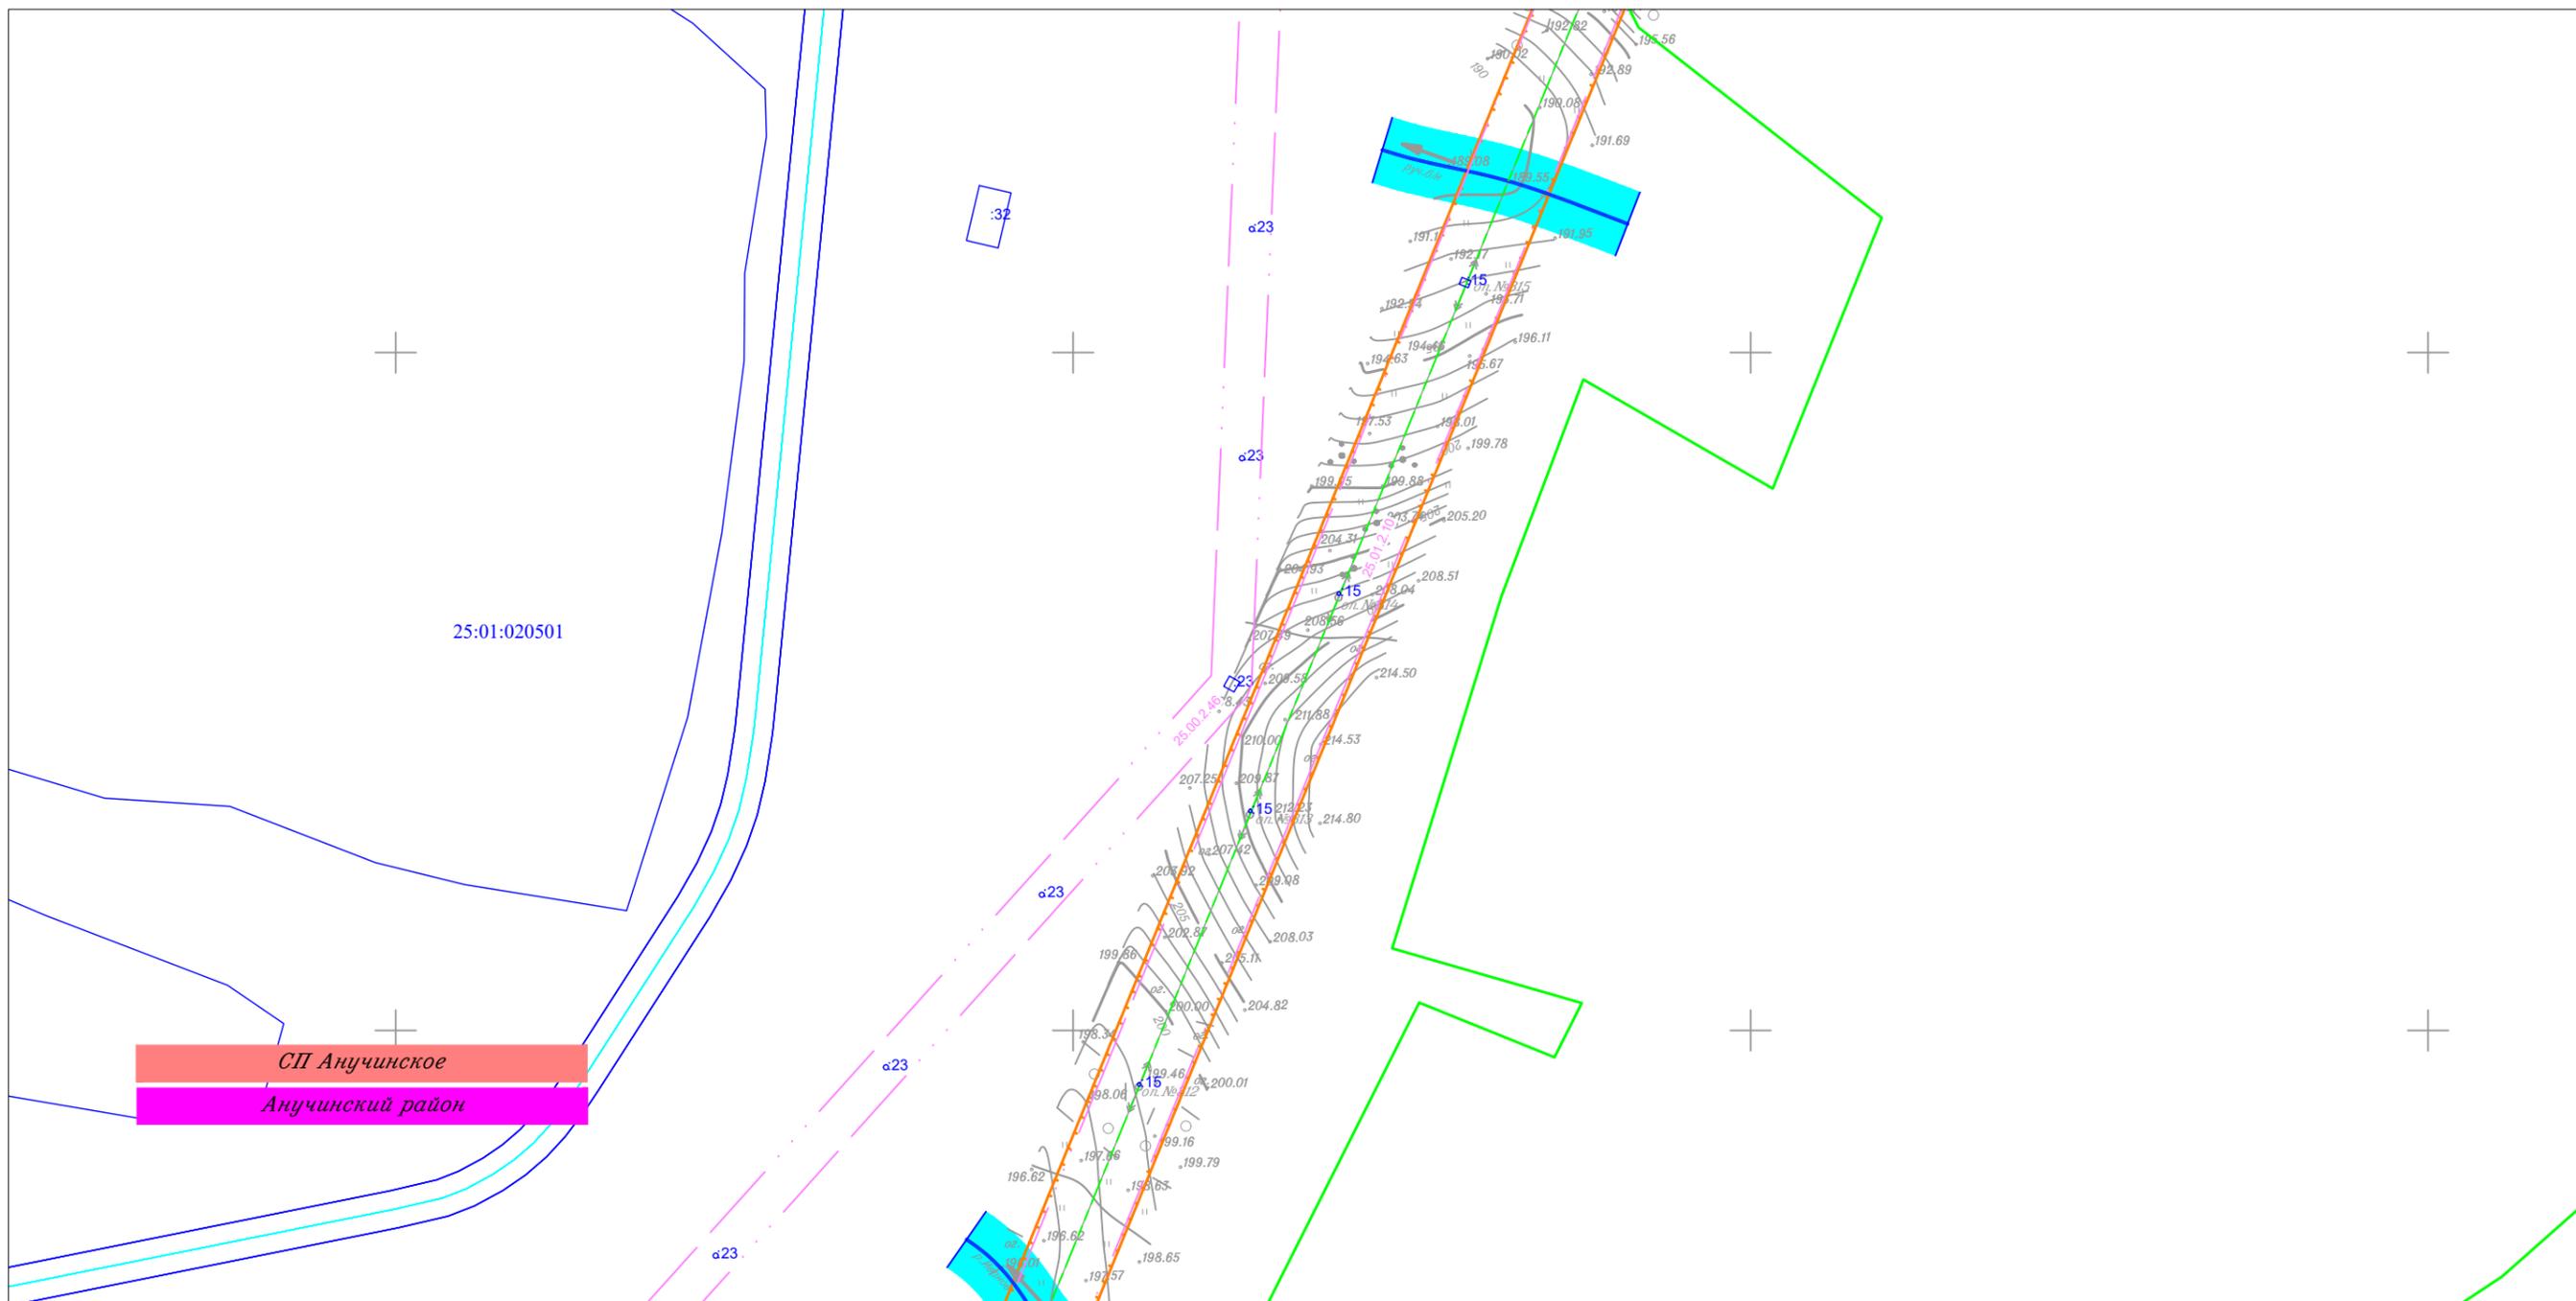

Линия совмещения с Листом 34


						Приморский край			
						Документация по планировке территории (проект планировки территории) для размещения линейного объекта энергетики федерального значения Реконструкция ВЛ 220 кВ НПС-40 – НПС-41 (с последующим образованием ВЛ 220 кВ Дальневосточная – НПС-40); Реконструкция ВЛ 220 кВ Дальневосточная – Арсеньев-2 (с последующим образованием ВЛ 220 кВ Арсеньев-2 - НПС-41); ВЛ 220 кВ НПС-40 - Дальневосточная (реконструкция).			
Изм.	Кол.уч.	Лист	N док.	Подп.	Дата	Заказчик: ПАО "ФСК ЕЭС"	Стадия	Лист	Листов
							П	33	105
Исполнитель	Марховский А.А.			<i>Мар</i>	01.19				
Н. контр.	Алещина А.М.			<i>Алещина</i>	01.19				
Нач. отд.	Гнетова Н.Ю.			<i>Гнетова</i>	01.19				
						Чертеж обоснования проекта межевания М 1:5 000			
						ООО НПО "Инжгеопроект" 109052, г. Москва, Рязанский проспект, д.2 стр.49			



Чертеж обоснования проекта межевания



Линия совмещения с Листом 34

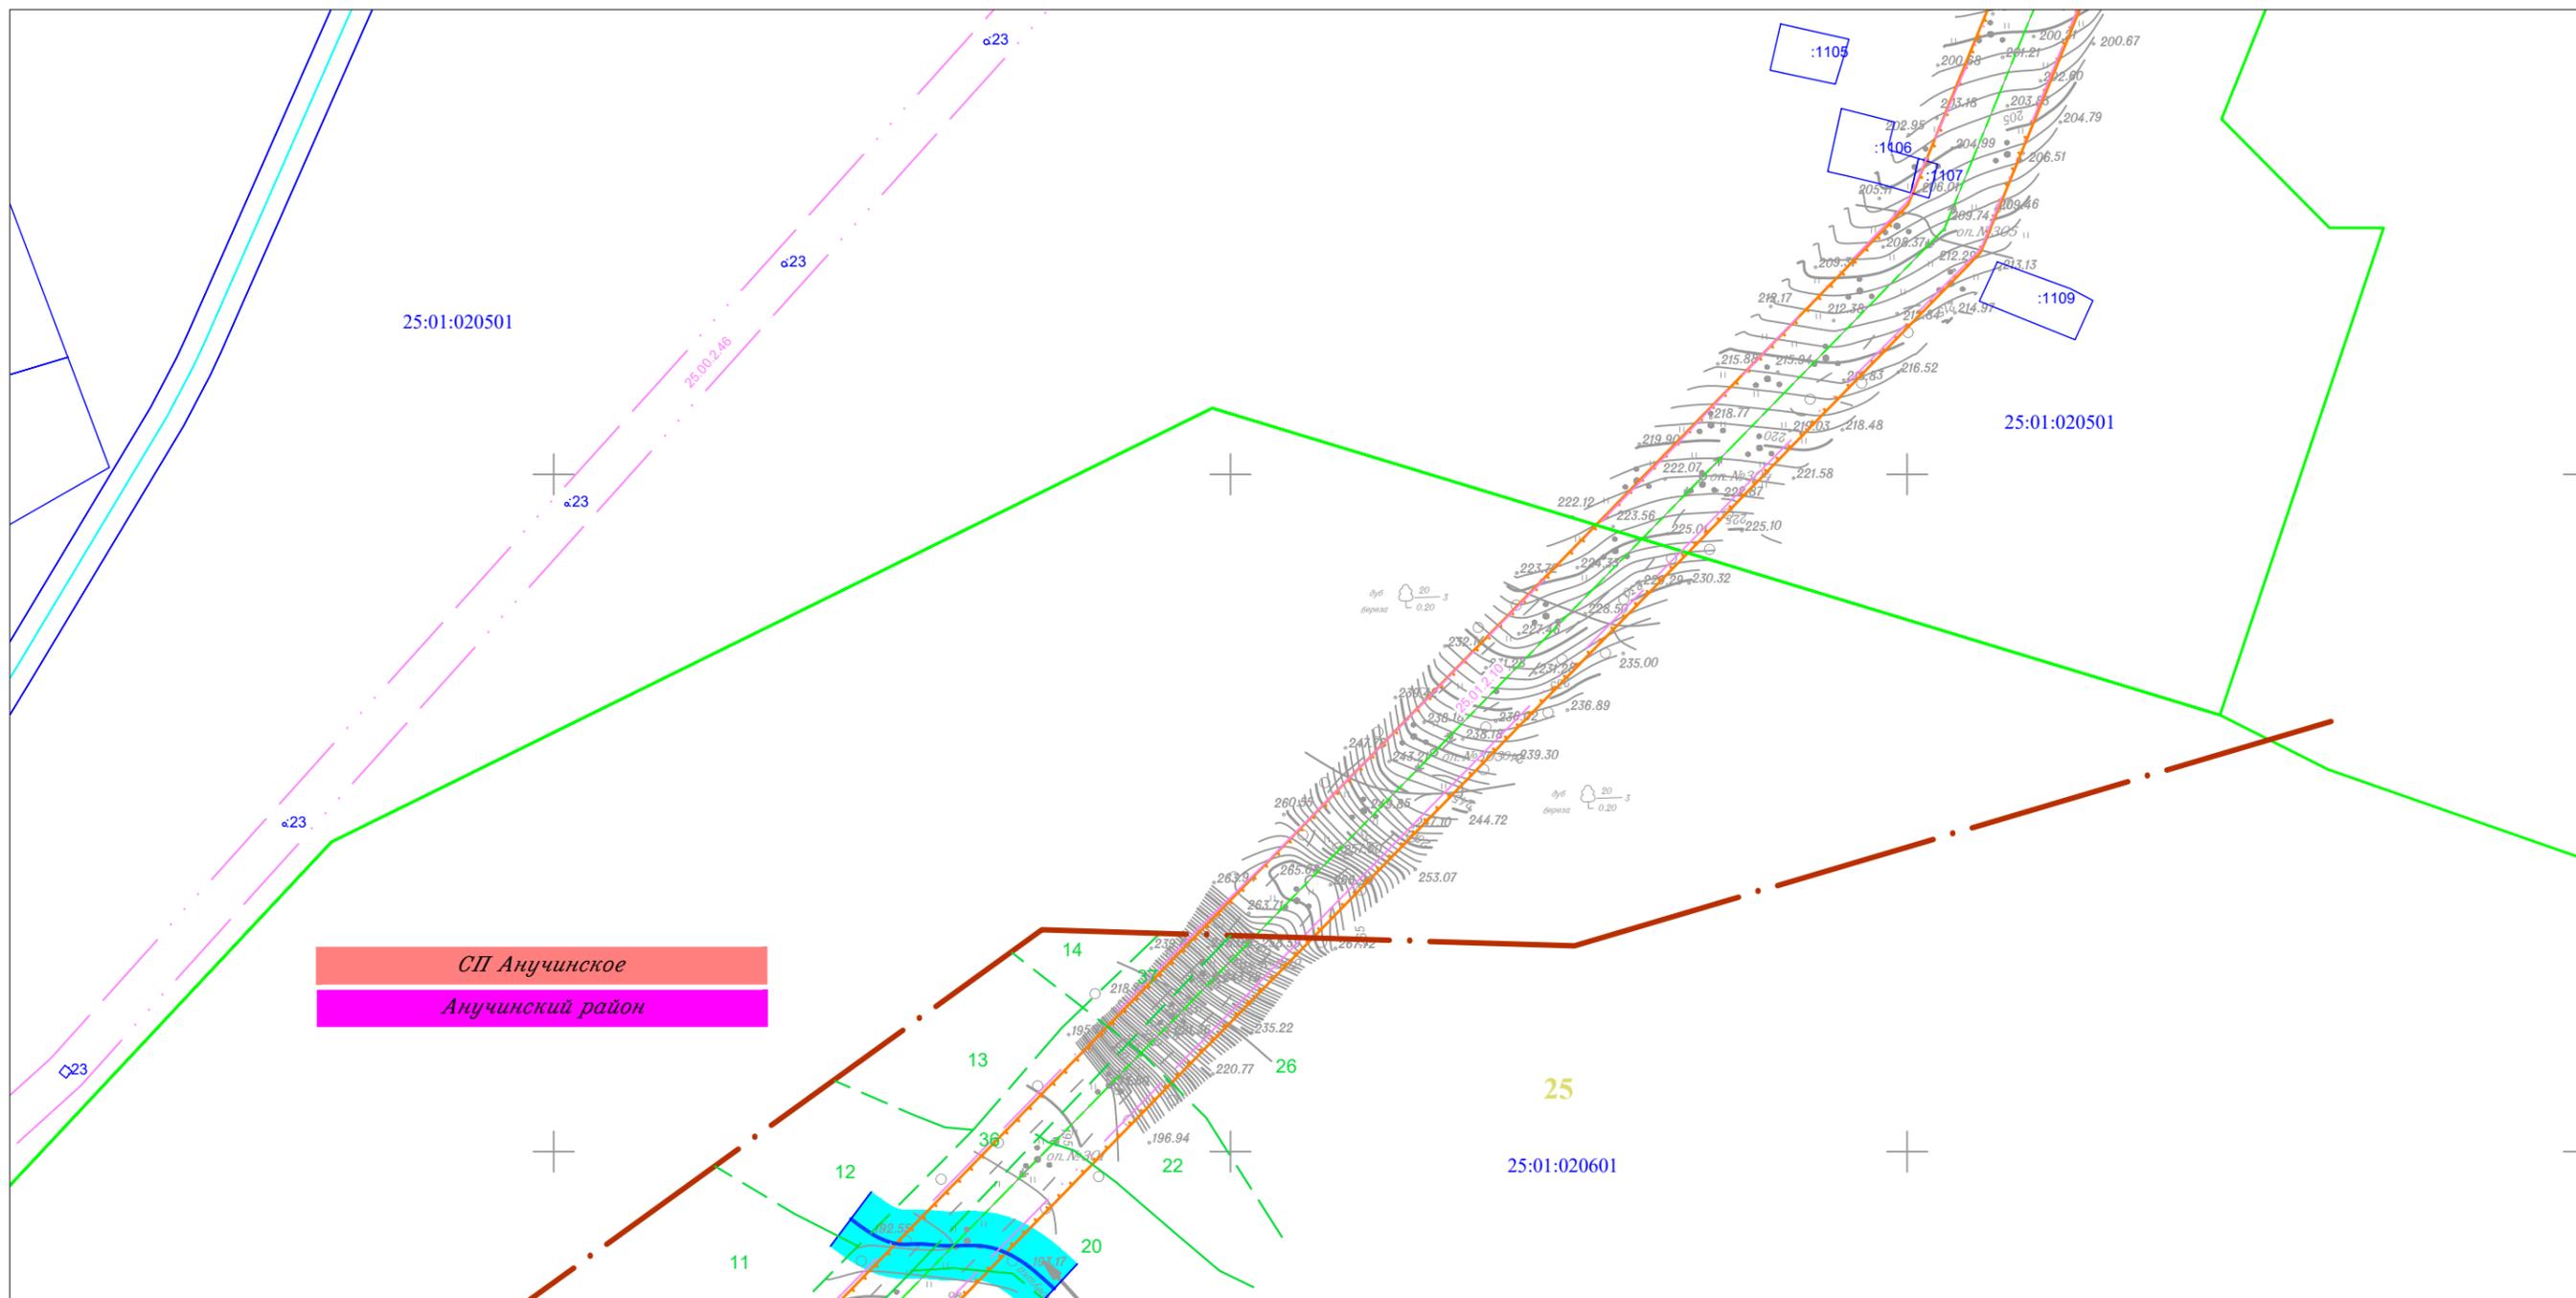


Линия совмещения с Листом 36

						Приморский край			
						Документация по планировке территории (проект планировки территории) для размещения линейного объекта энергетики федерального значения Реконструкция ВЛ 220 кВ НПС-40 – НПС-41 (с последующим образованием ВЛ 220 кВ Дальневосточная – НПС-40); Реконструкция ВЛ 220 кВ Дальневосточная – Арсеньев-2 (с последующим образованием ВЛ 220 кВ Арсеньев-2 - НПС-41); ВЛ 220 кВ НПС-40 - Дальневосточная (реконструкция).			
Изм.	Кол.уч.	Лист	N док.	Подп.	Дата	Заказчик: ПАО "ФСК ЕЭС"	Стадия	Лист	Листов
							П	35	105
Исполнитель	Марховский А.А.			<i>Мар</i>	01.19				
Н. контр.	Алещина А.М.			<i>Алещина</i>	01.19				
Нач. отд.	Гнетова Н.Ю.			<i>Гнетова</i>	01.19				
						Чертеж обоснования проекта межевания М 1:5 000		ООО НПО "Инжгеопроект" 109052, г. Москва, Рязанский проспект, д.2 стр.49	

Чертеж обоснования проекта межевания



Линия совмещения с Листом 35

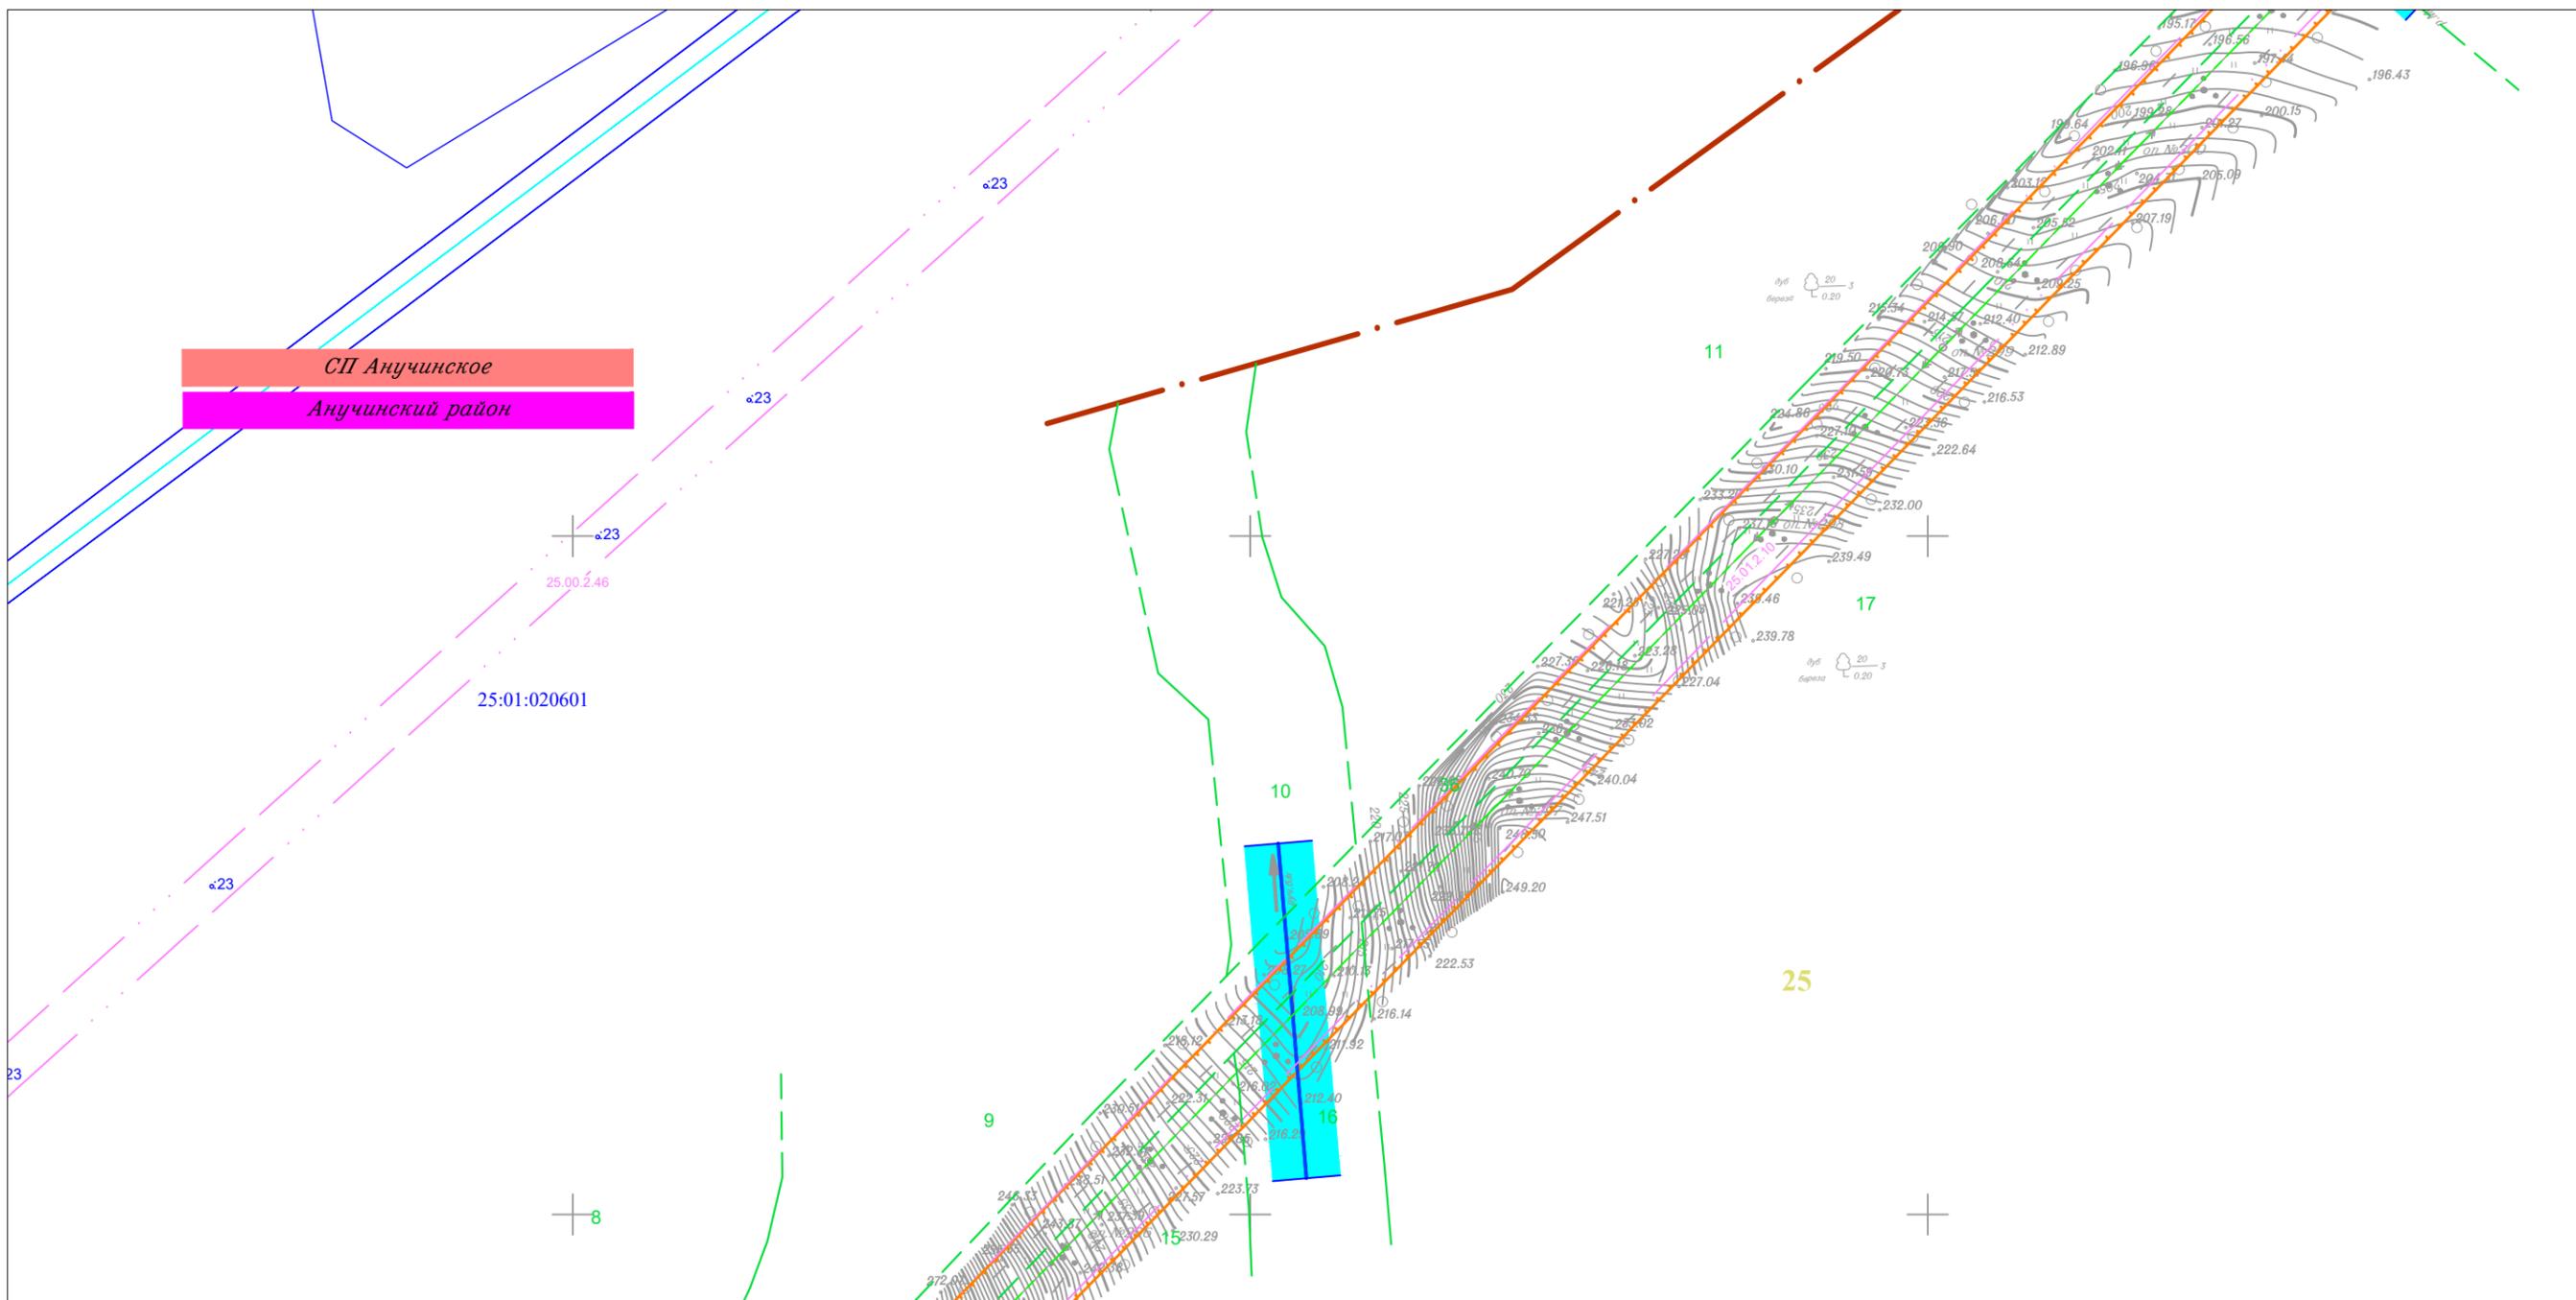


Линия совмещения с Листом 37

						Приморский край			
						Документация по планировке территории (проект планировки территории) для размещения линейного объекта энергетики федерального значения Реконструкция ВЛ 220 кВ НПС-40 – НПС-41 (с последующим образованием ВЛ 220 кВ Дальневосточная – НПС-40); Реконструкция ВЛ 220 кВ Дальневосточная – Арсеньев-2 (с последующим образованием ВЛ 220 кВ Арсеньев-2 - НПС-41); ВЛ 220 кВ НПС-40 - Дальневосточная (реконструкция).			
Изм.	Кол.уч.	Лист	N док.	Подп.	Дата	Заказчик: ПАО "ФСК ЕЭС"	Стадия	Лист	Листов
							П	36	105
Исполнитель	Марховский А.А.			<i>Мар</i>	01.19				
Н. контр.	Алещина А.М.			<i>Алещина</i>	01.19				
Нач. отд.	Гнетова Н.Ю.			<i>Гнетова</i>	01.19				
						Чертеж обоснования проекта межевания М 1:5 000		ООО НПО "Инжгеопроект" 109052, г. Москва, Рязанский проспект, д.2 стр.49	

Чертеж обоснования проекта межевания




Линия совмещения с Листом 36

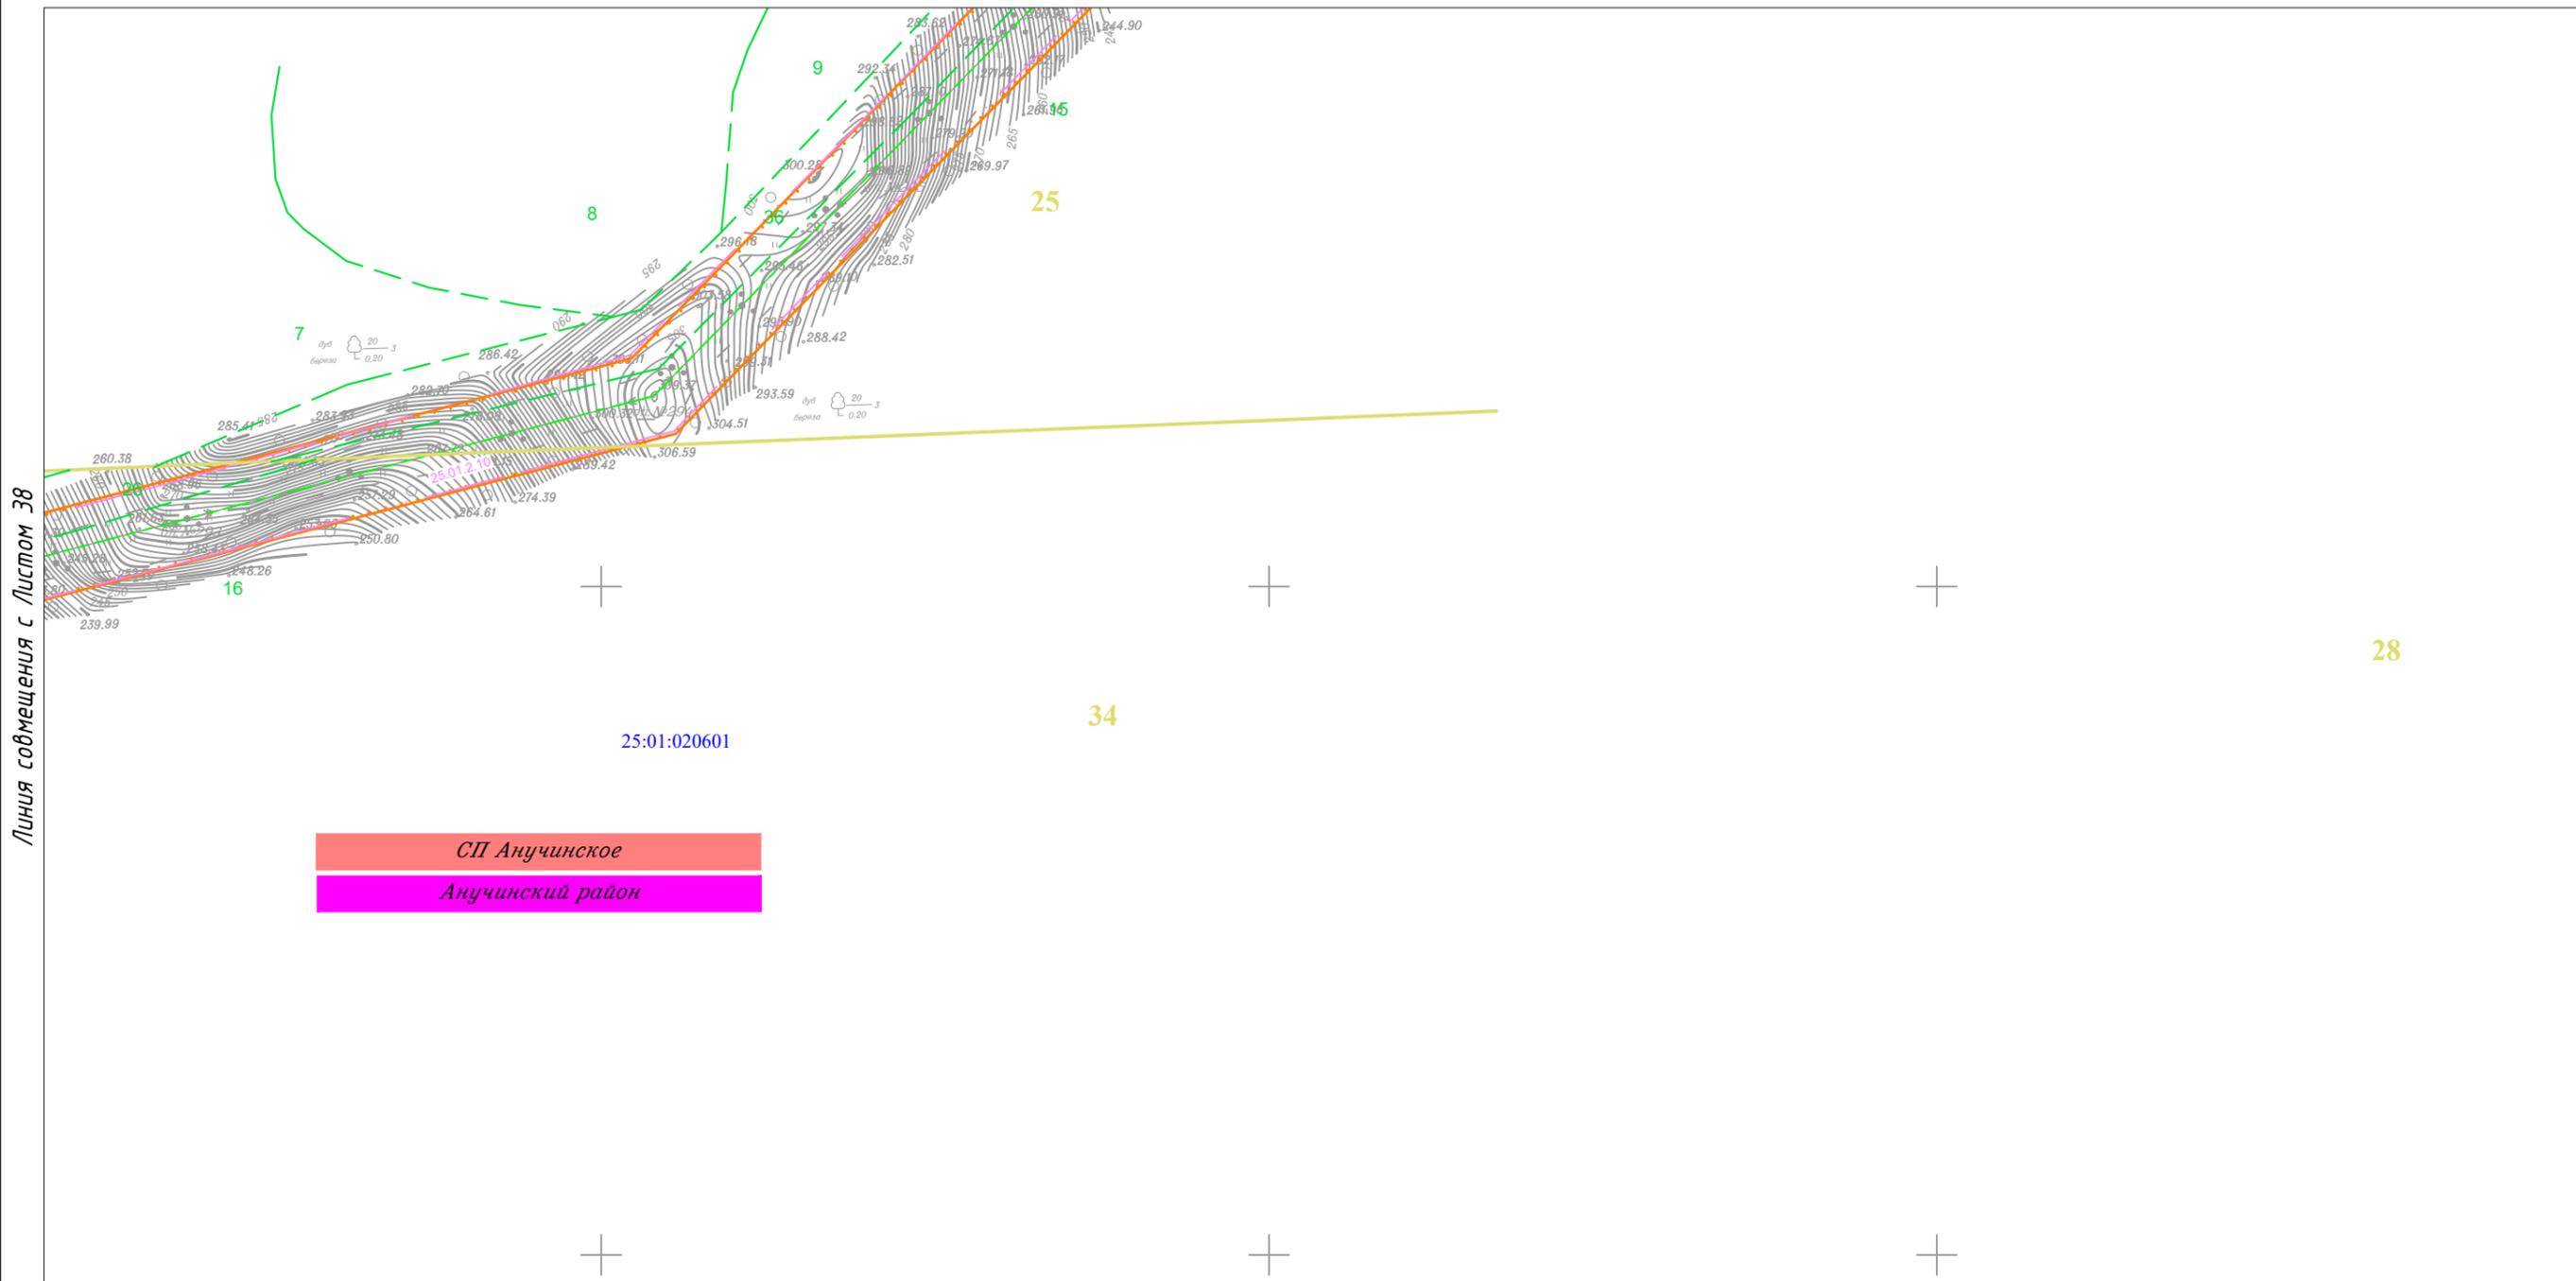

Линия совмещения с Листом 38

						Приморский край					
						Документация по планировке территории (проект планировки территории) для размещения линейного объекта энергетики федерального значения Реконструкция ВЛ 220 кВ НПС-40 – НПС-41 (с последующим образованием ВЛ 220 кВ Дальневосточная – НПС-40); Реконструкция ВЛ 220 кВ Дальневосточная – Арсеньев-2 (с последующим образованием ВЛ 220 кВ Арсеньев-2 - НПС-41); ВЛ 220 кВ НПС-40 - Дальневосточная (реконструкция).					
Изм.	Кол.уч.	Лист	N док.	Подп.	Дата	 Заказчик: ПАО "ФСК ЕЭС"	Стадия	Лист	Листов		
Исполнитель	Мароховский А.А.			<i>Мароховский</i>	01.19		П	37	105		
Н. контр.	Алещина А.М.			<i>Алещина</i>	01.19						
Нач. отд.	Гнетова Н.Ю.			<i>Гнетова</i>	01.19						
						Чертеж обоснования проекта межевания М 1:5 000			 ООО НПО "Инжгеопроект" 109052, г. Москва, Рязанский проспект, д.2 стр.49		

Чертеж обоснования проекта межевания

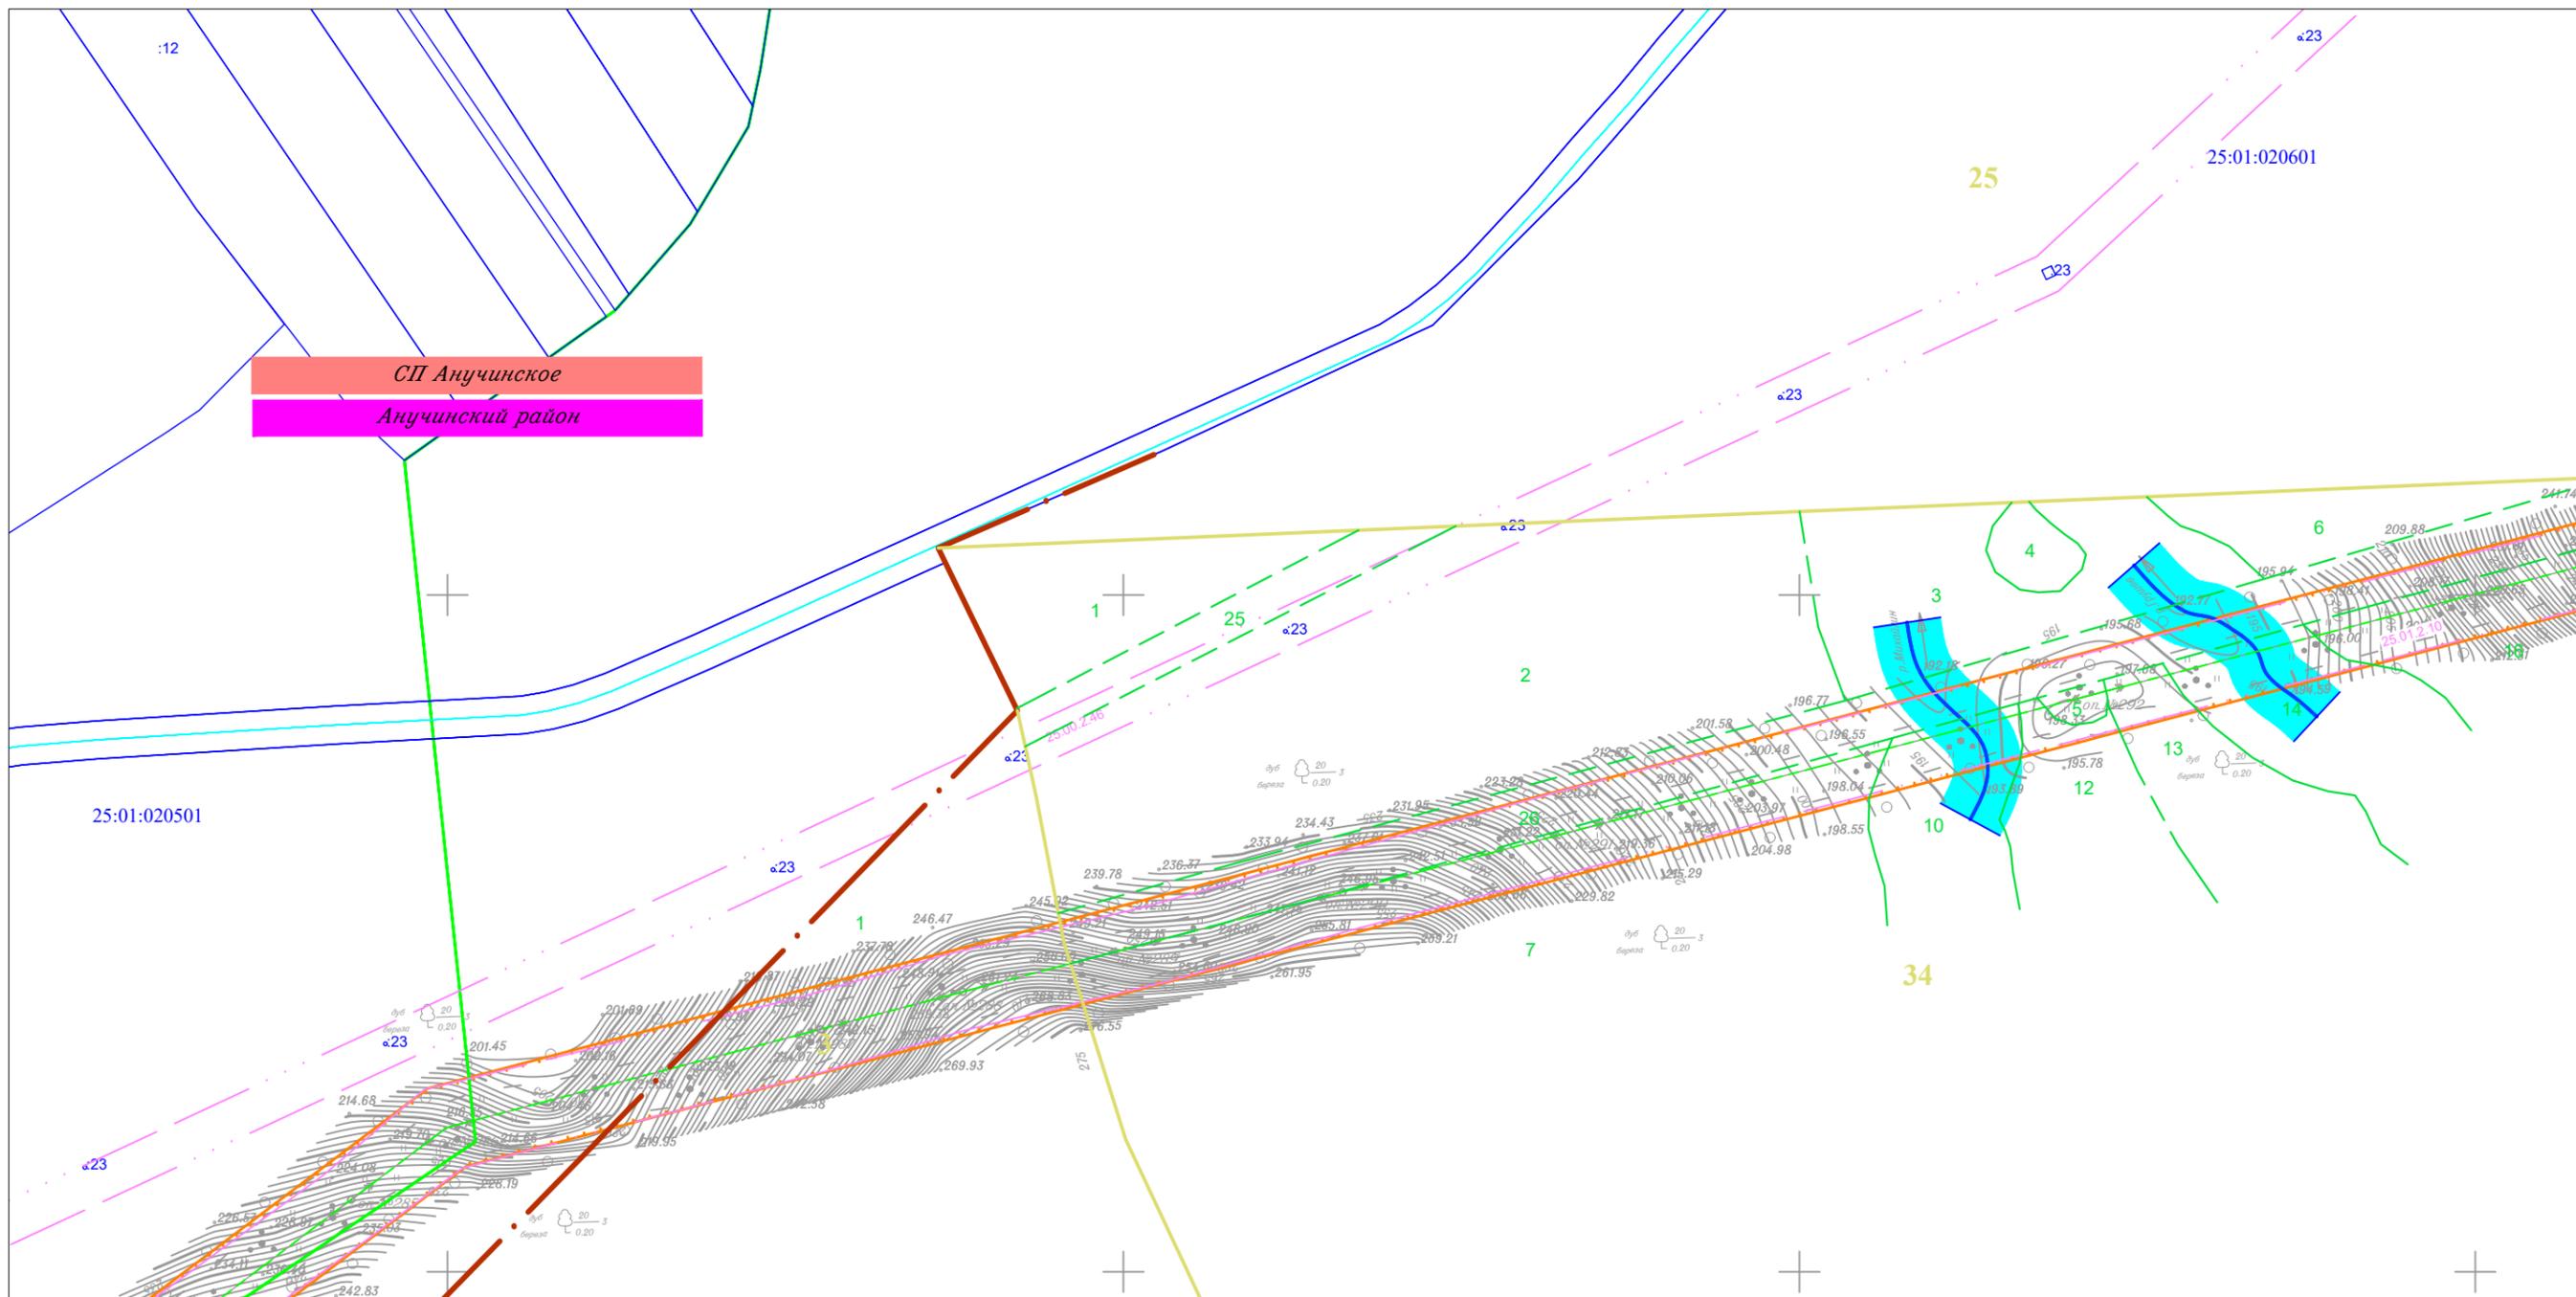

Линия совмещения с Листом 37

Линия совмещения с Листом 39


						Приморский край			
						Документация по планировке территории (проект планировки территории) для размещения линейного объекта энергетики федерального значения Реконструкция ВЛ 220 кВ НПС-40 – НПС-41 (с последующим образованием ВЛ 220 кВ Дальневосточная – НПС-40); Реконструкция ВЛ 220 кВ Дальневосточная – Арсеньев-2 (с последующим образованием ВЛ 220 кВ Арсеньев-2 - НПС-41); ВЛ 220 кВ НПС-40 - Дальневосточная (реконструкция).			
Изм.	Кол.уч.	Лист	N док.	Подп.	Дата	Заказчик: ПАО "ФСК ЕЭС"	Стадия	Лист	Листов
							П	38	105
Исполнитель	Марховский А.А.			<i>Марховский</i>	01.19				
Н. контр.	Алещина А.М.			<i>Алещина</i>	01.19				
Нач. отд.	Гнетова Н.Ю.			<i>Гнетова</i>	01.19				
						ООО НПО "Инжгеопроект" 109052, г. Москва, Рязанский проспект, д.2 стр.49			

Чертеж обоснования проекта межевания  
М 1:5 000

Чертеж обоснования проекта межевания



Линия совмещения с Листом 38

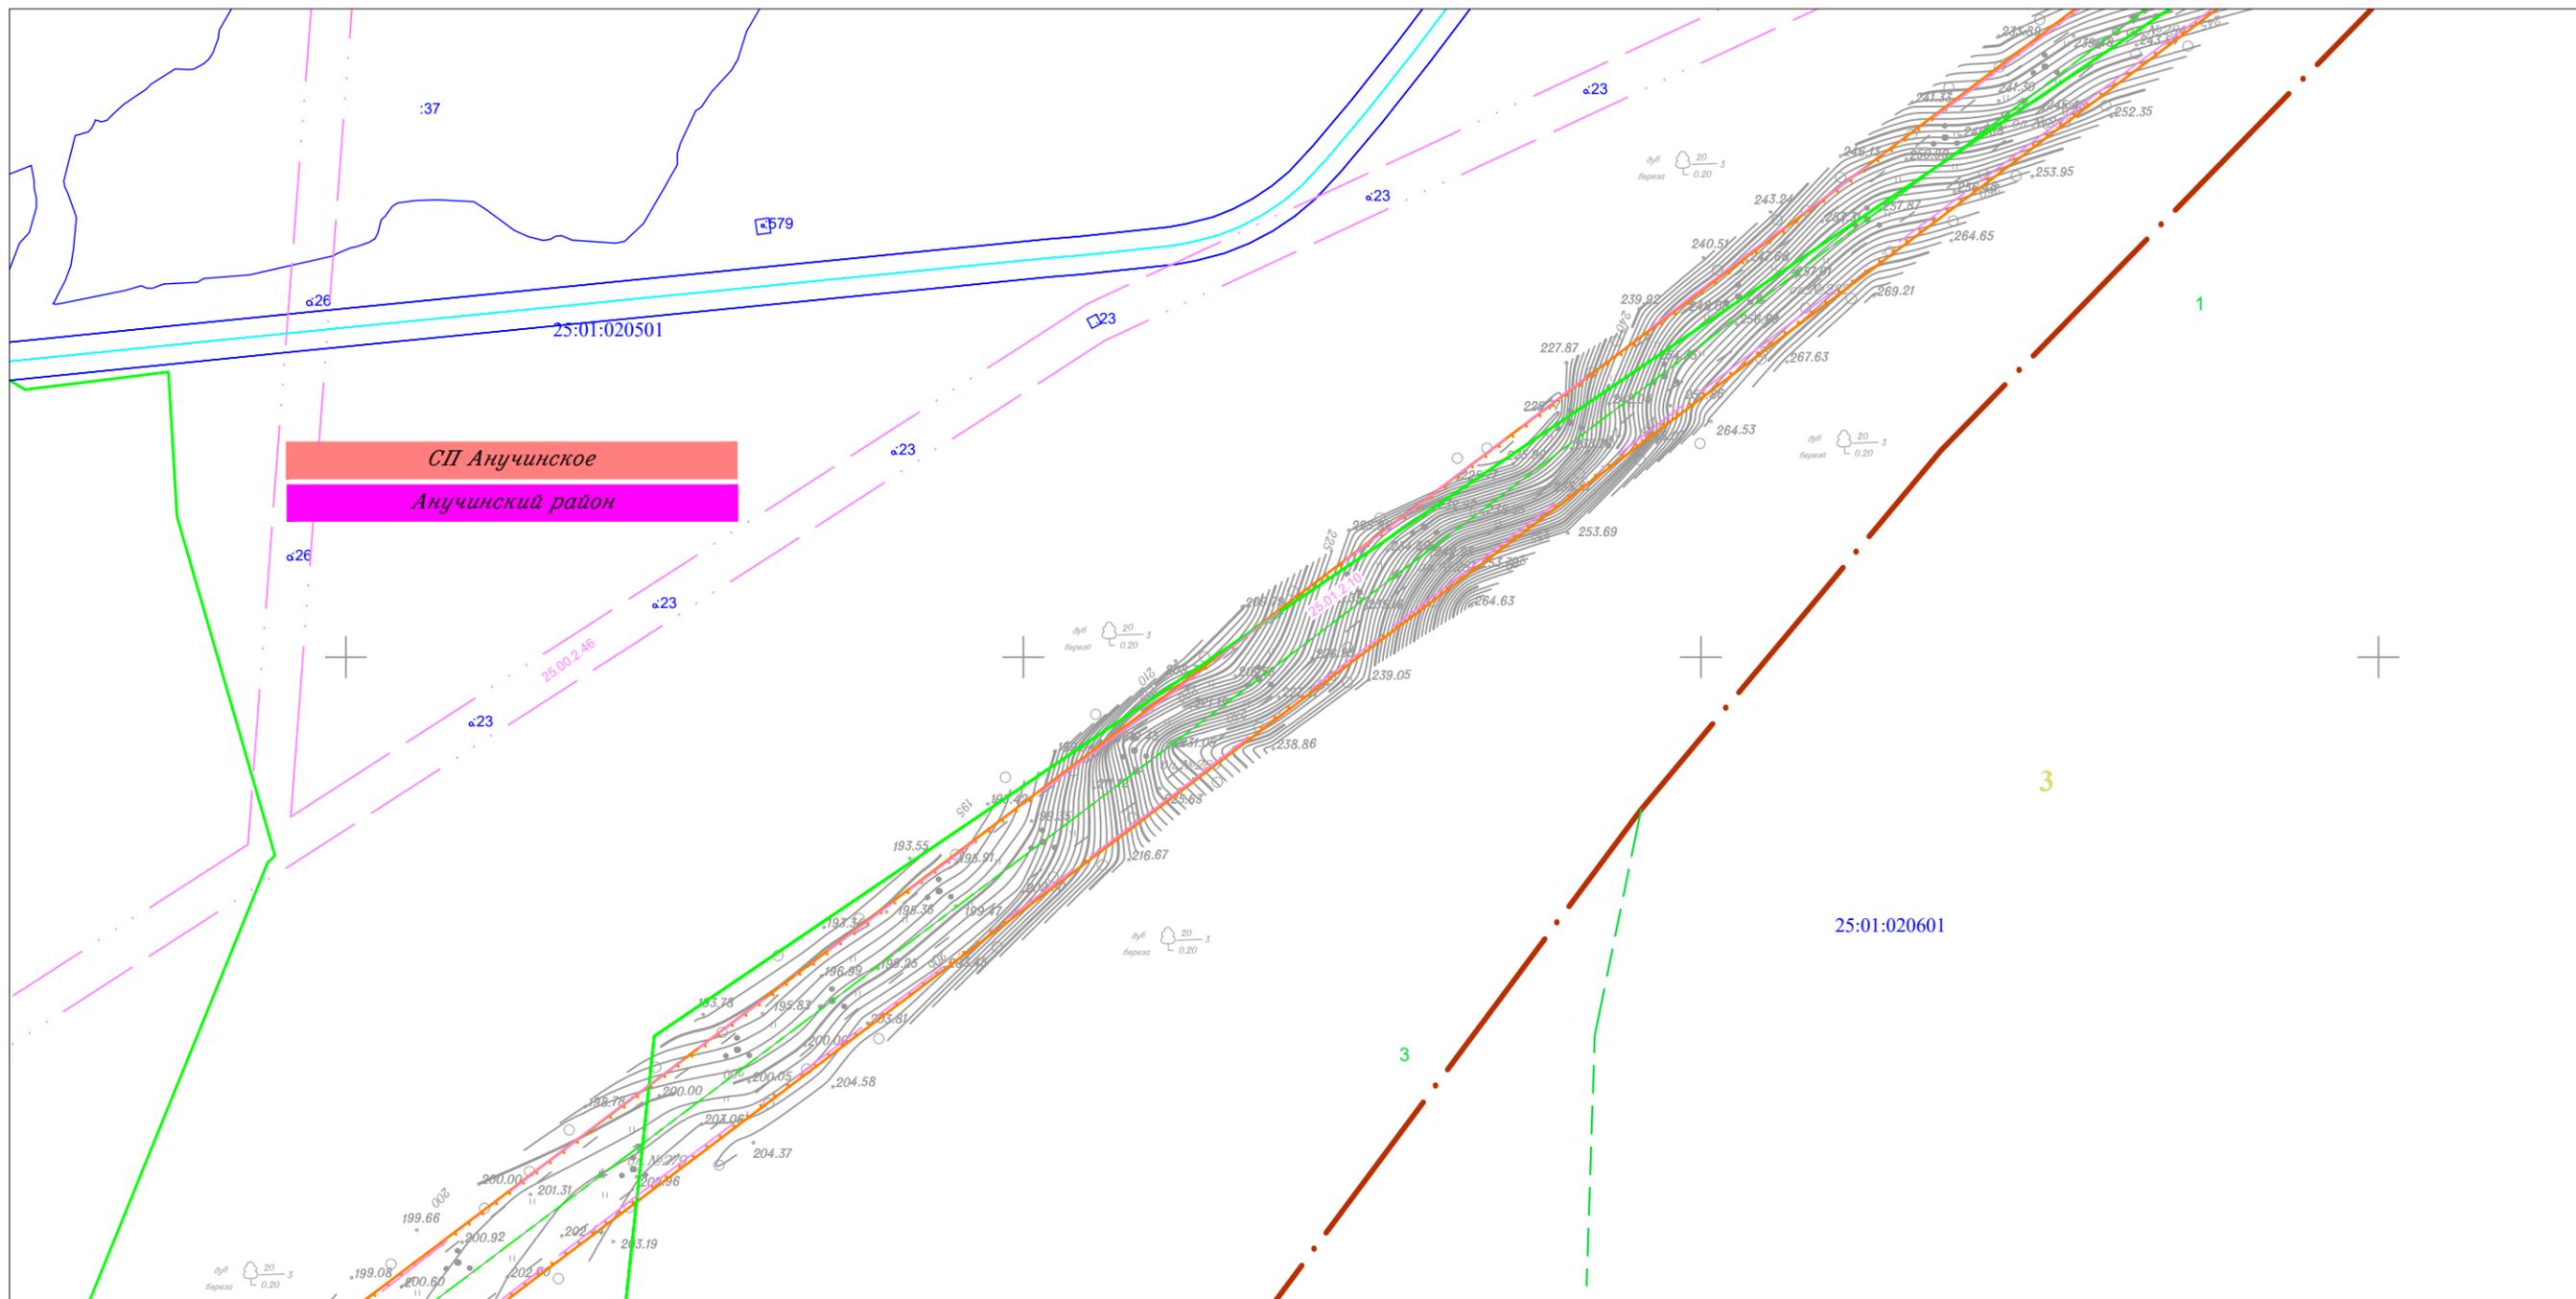


Линия совмещения с Листом 40

						Приморский край					
						Документация по планировке территории (проект планировки территории) для размещения линейного объекта энергетики федерального значения Реконструкция ВЛ 220 кВ НПС-40 – НПС-41 (с последующим образованием ВЛ 220 кВ Дальневосточная – НПС-40); Реконструкция ВЛ 220 кВ Дальневосточная – Арсеньев-2 (с последующим образованием ВЛ 220 кВ Арсеньев-2 - НПС-41); ВЛ 220 кВ НПС-40 - Дальневосточная (реконструкция).					
Изм.	Кол.уч.	Лист	N док.	Подп.	Дата	Заказчик: ПАО "ФСК ЕЭС"	Стадия	Лист	Листов		
							П	39	105		
Исполнитель	Мароховский А.А.			<i>Мароховский</i>	01.19						
Н. контр.	Алещина А.М.			<i>Алещина</i>	01.19						
Нач. отд.	Гнетова Н.Ю.			<i>Гнетова</i>	01.19						
						Чертеж обоснования проекта межевания М 1:5 000		ООО НПО "Инжгеопроект" 109052, г. Москва, Рязанский проспект, д.2 стр.49			

Чертеж обоснования проекта межевания



Линия совмещения с Листом 39

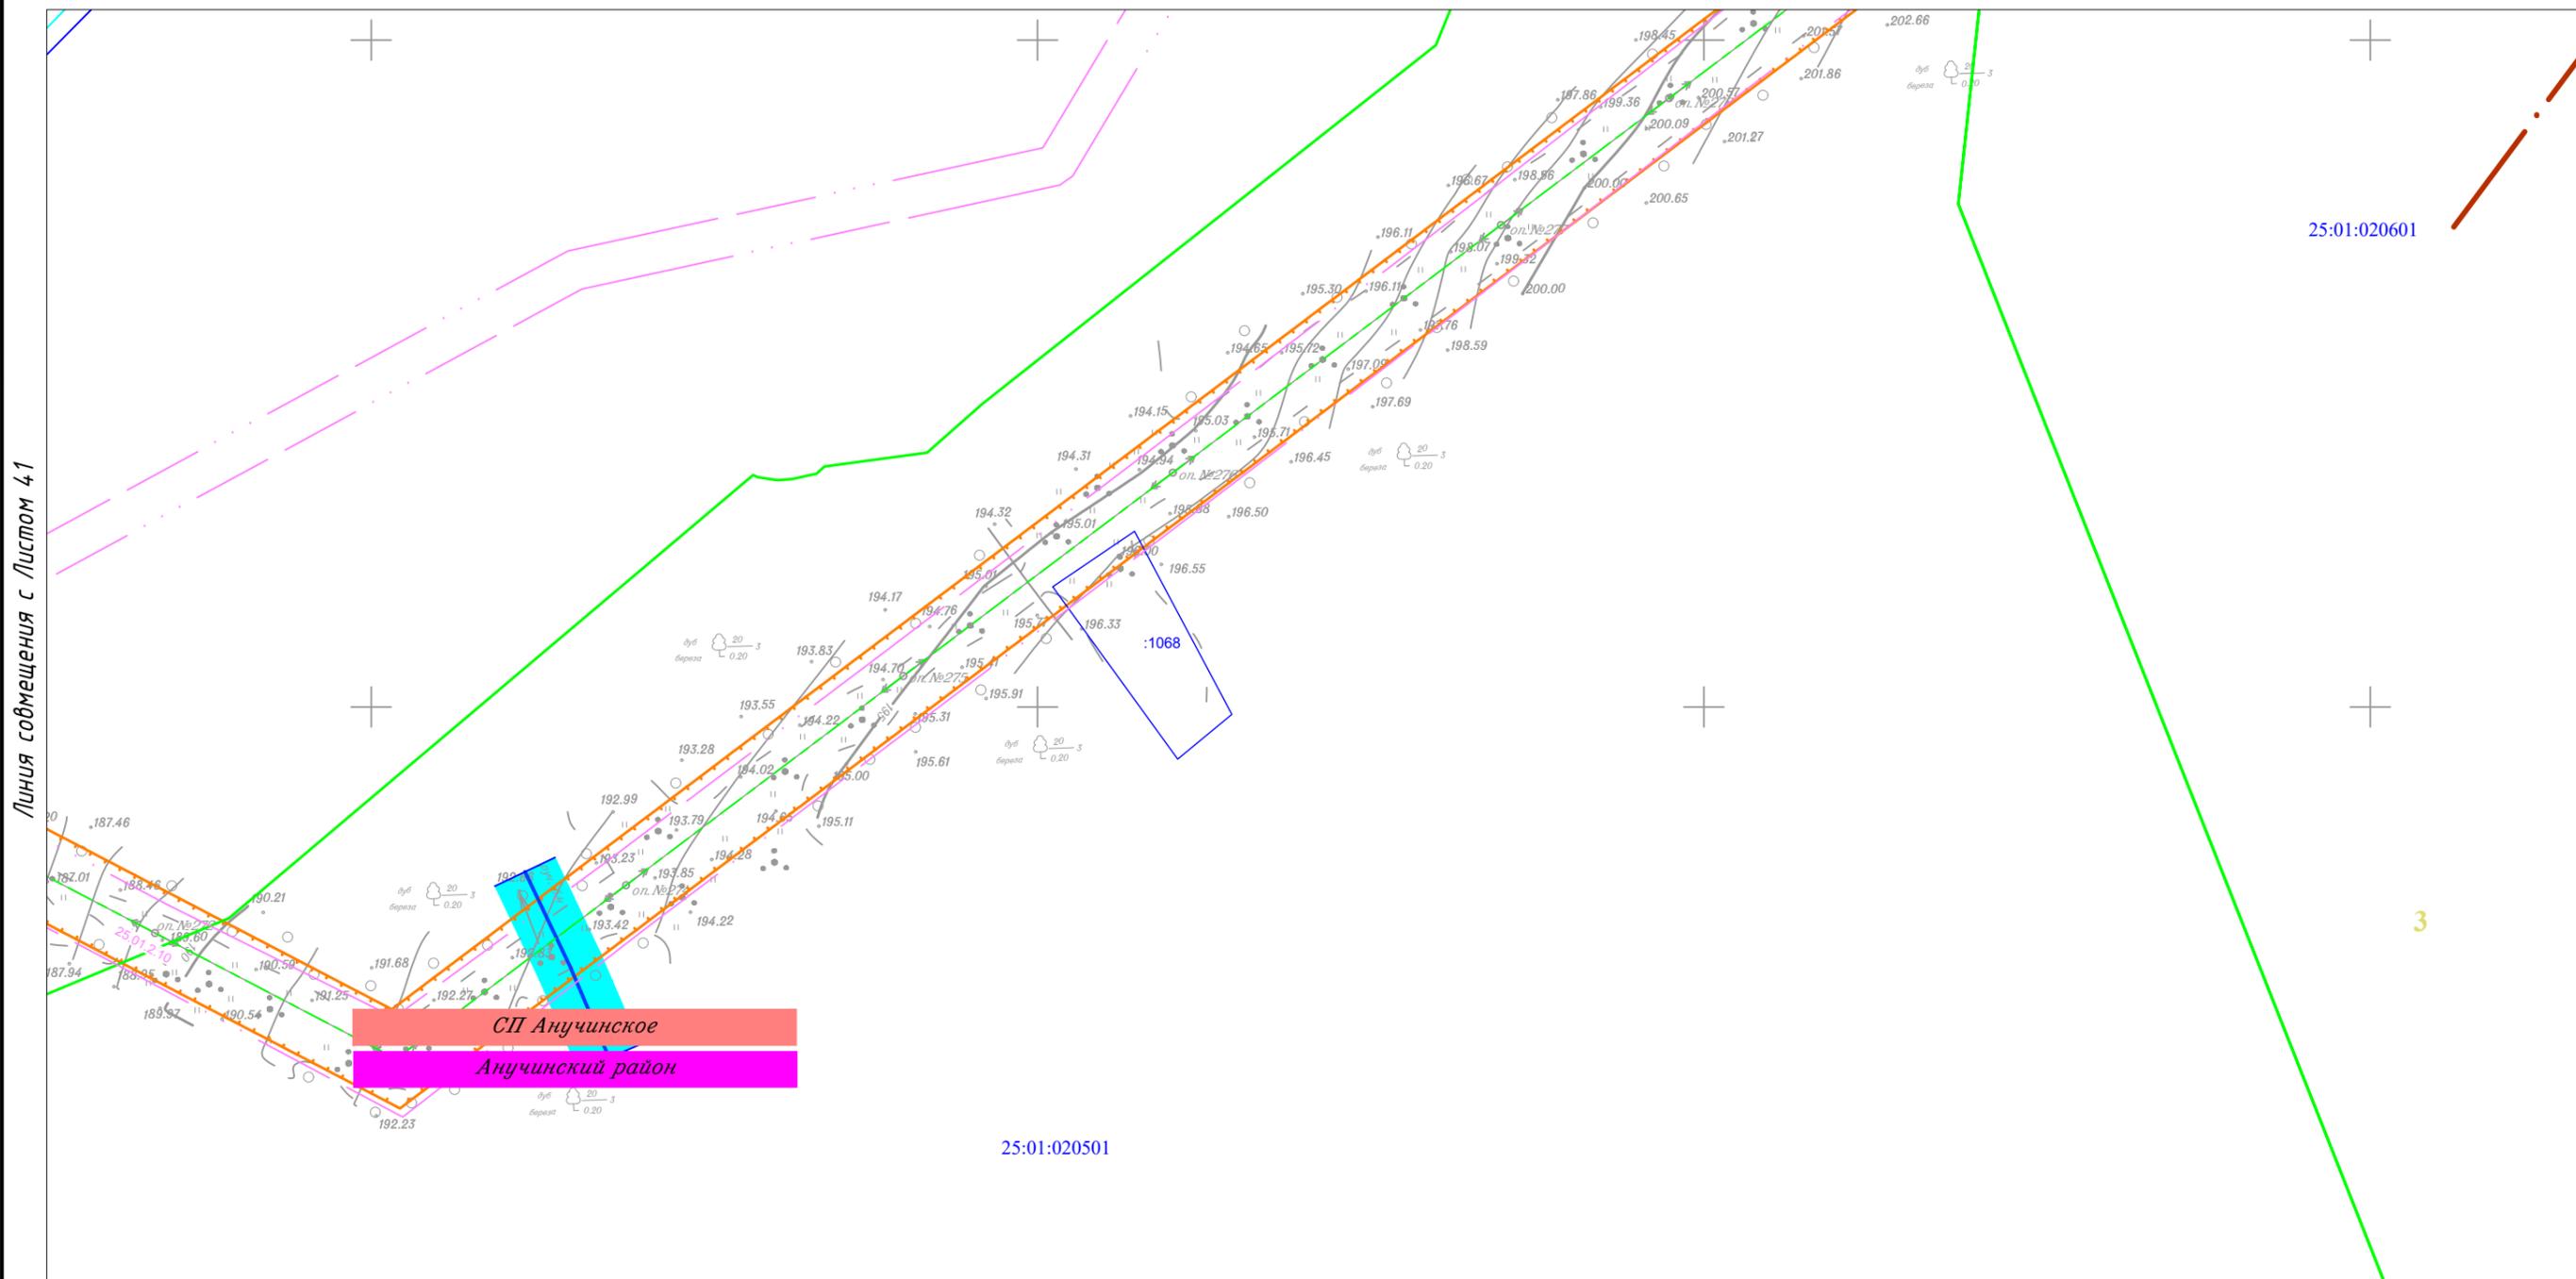

Линия совмещения с Листом 41

25:01:020601

3

СП Анучинское

Анучинский район

1068


25:01:020501

						Приморский край			
						Документация по планировке территории (проект планировки территории) для размещения линейного объекта энергетики федерального значения Реконструкция ВЛ 220 кВ НПС-40 – НПС-41 (с последующим образованием ВЛ 220 кВ Дальневосточная – НПС-40); Реконструкция ВЛ 220 кВ Дальневосточная – Арсеньев-2 (с последующим образованием ВЛ 220 кВ Арсеньев-2 - НПС-41); ВЛ 220 кВ НПС-40 - Дальневосточная (реконструкция).			
Изм.	Кол.уч.	Лист	№ док.	Подп.	Дата	 Заказчик: ПАО "ФСК ЕЭС"	Стадия	Лист	Листов
							П	40	105
Исполнитель	Марховский А.А.			<i>Мар</i>	01.19				
Н. контр.	Алещина А.М.			<i>Алещина</i>	01.19				
Нач. отд.	Гнетова Н.Ю.			<i>Гнетова</i>	01.19				
						Чертеж обоснования проекта межевания М 1:5 000		 ООО НПО "Инжгеопроект" 109052, г. Москва, Рязанский проспект, д.2 стр.49	

Чертеж обоснования проекта межевания



Линия совмещения с Листом 42

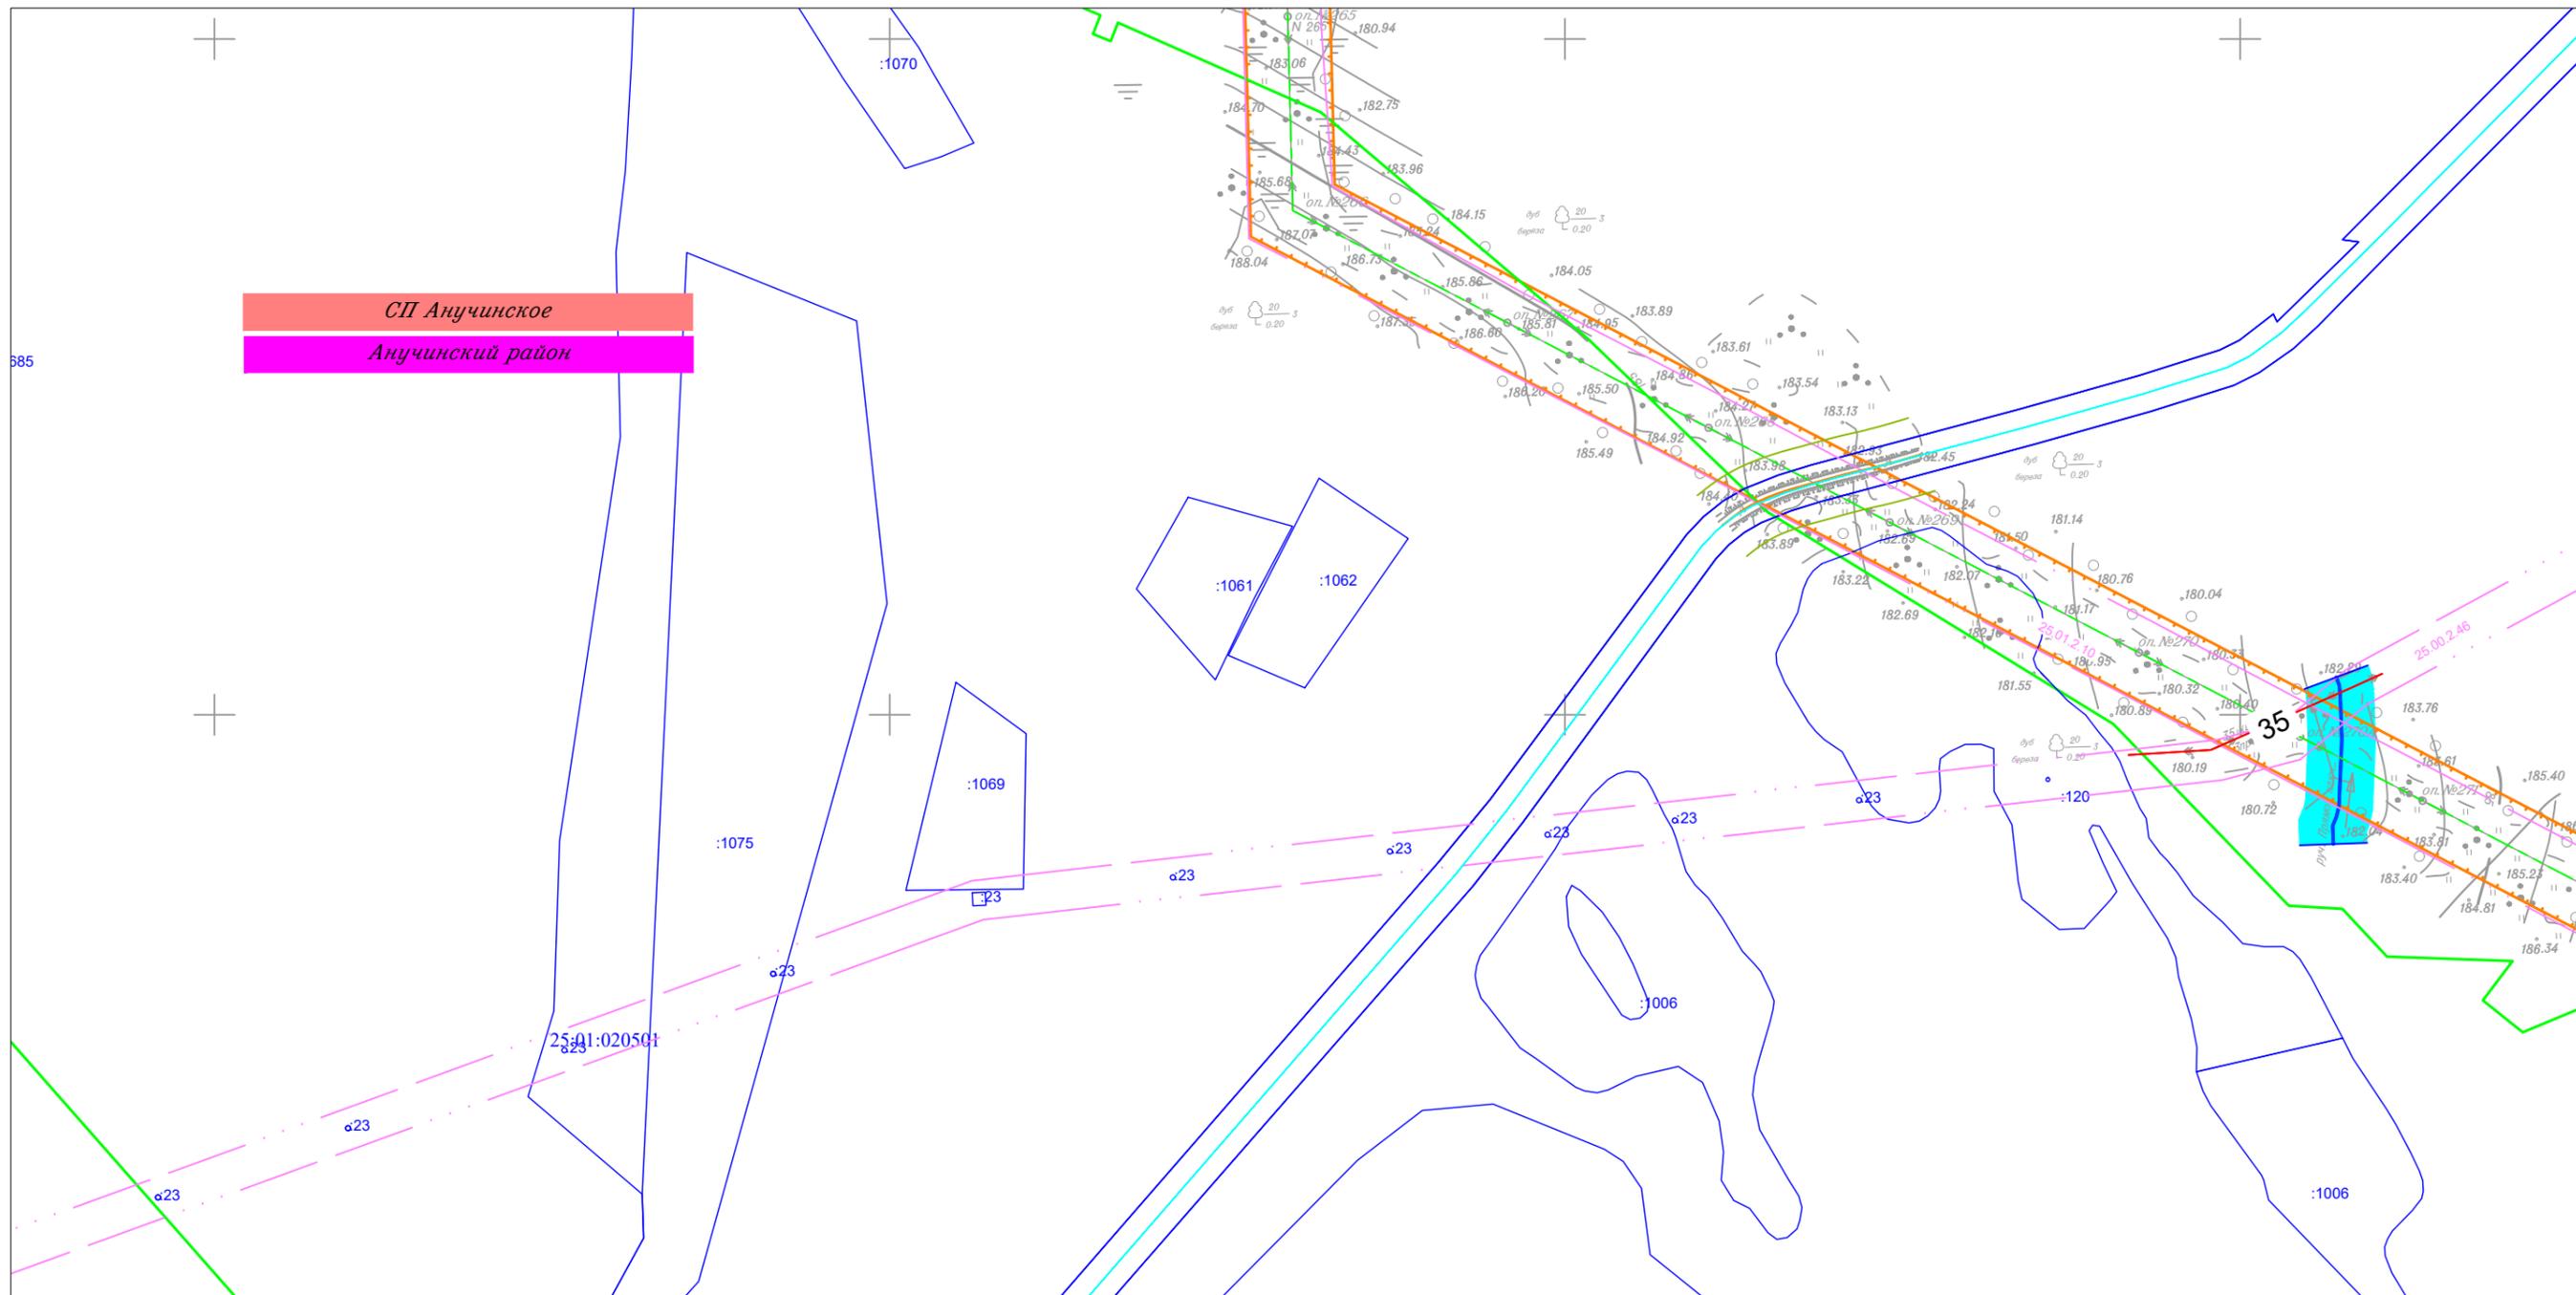


Линия совмещения с Листом 40

						Приморский край			
						Документация по планировке территории (проект планировки территории) для размещения линейного объекта энергетики федерального значения Реконструкция ВЛ 220 кВ НПС-40 – НПС-41 (с последующим образованием ВЛ 220 кВ Дальневосточная – НПС-40); Реконструкция ВЛ 220 кВ Дальневосточная – Арсеньев-2 (с последующим образованием ВЛ 220 кВ Арсеньев-2 - НПС-41); ВЛ 220 кВ НПС-40 - Дальневосточная (реконструкция).			
Изм.	Кол.уч.	Лист	N док.	Подп.	Дата	Заказчик: ПАО "ФСК ЕЭС"	Стадия	Лист	Листов
							П	41	105
Исполнитель	Мароховский А.А.			<i>Мар</i>	01.19				
Н. контр.	Алещина А.М.			<i>Алещина</i>	01.19				
Нач. отд.	Гнетова Н.Ю.			<i>Гнетова</i>	01.19				
						Чертеж обоснования проекта межевания М 1:5 000		ООО НПО "Инжгеопроект" 109052, г. Москва, Рязанский проспект, д.2 стр.49	

Чертеж обоснования проекта межевания




Линия совмещения с Листом 43

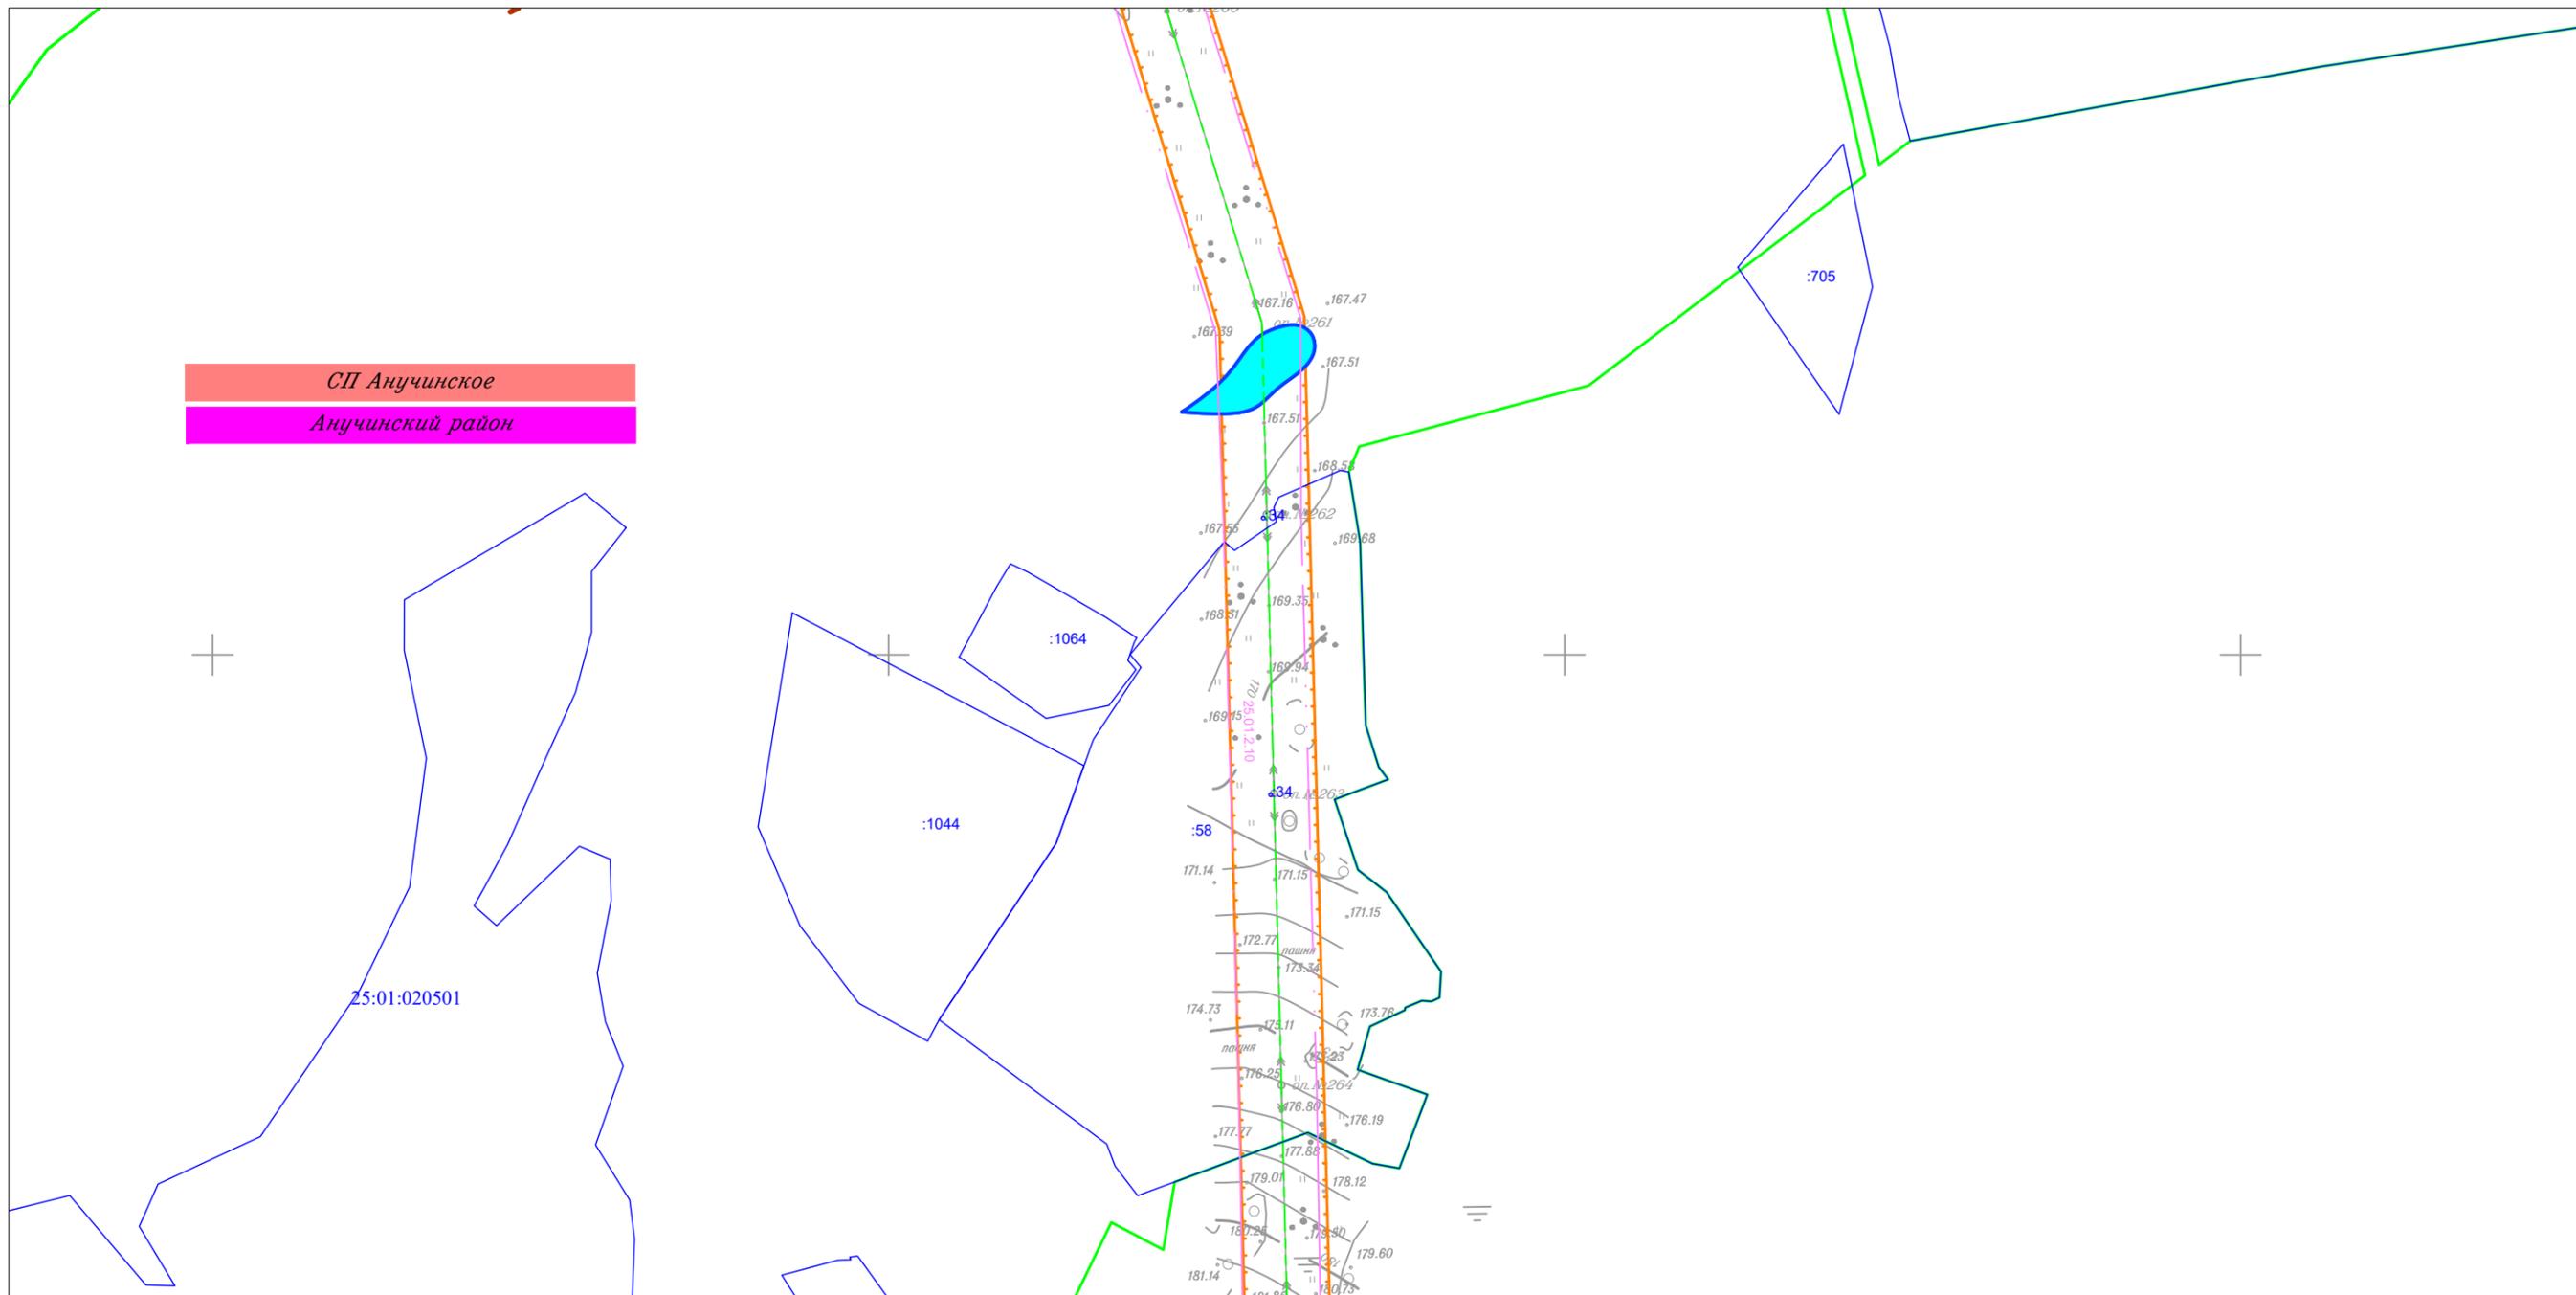

Линия совмещения с Листом 41

						Приморский край					
						Документация по планировке территории (проект планировки территории) для размещения линейного объекта энергетики федерального значения Реконструкция ВЛ 220 кВ НПС-40 – НПС-41 (с последующим образованием ВЛ 220 кВ Дальневосточная – НПС-40); Реконструкция ВЛ 220 кВ Дальневосточная – Арсеньев-2 (с последующим образованием ВЛ 220 кВ Арсеньев-2 - НПС-41); ВЛ 220 кВ НПС-40 - Дальневосточная (реконструкция).					
Изм.	Кол.уч.	Лист	№ док.	Подп.	Дата	Заказчик: ПАО "ФСК ЕЭС"	Стадия	Лист	Листов		
							П	42	105		
Исполнитель	Марховский А.А.			<i>Марховский</i>	01.19						
Н. контр.	Алешина А.М.			<i>Алешина</i>	01.19						
Нач. отд.	Гнетова Н.Ю.			<i>Гнетова</i>	01.19						
						Чертеж обоснования проекта межевания М 1:5 000		ООО НПО "Инжгеопроект" 109052, г. Москва, Рязанский проспект, д.2 стр.49			

Чертеж обоснования проекта межевания

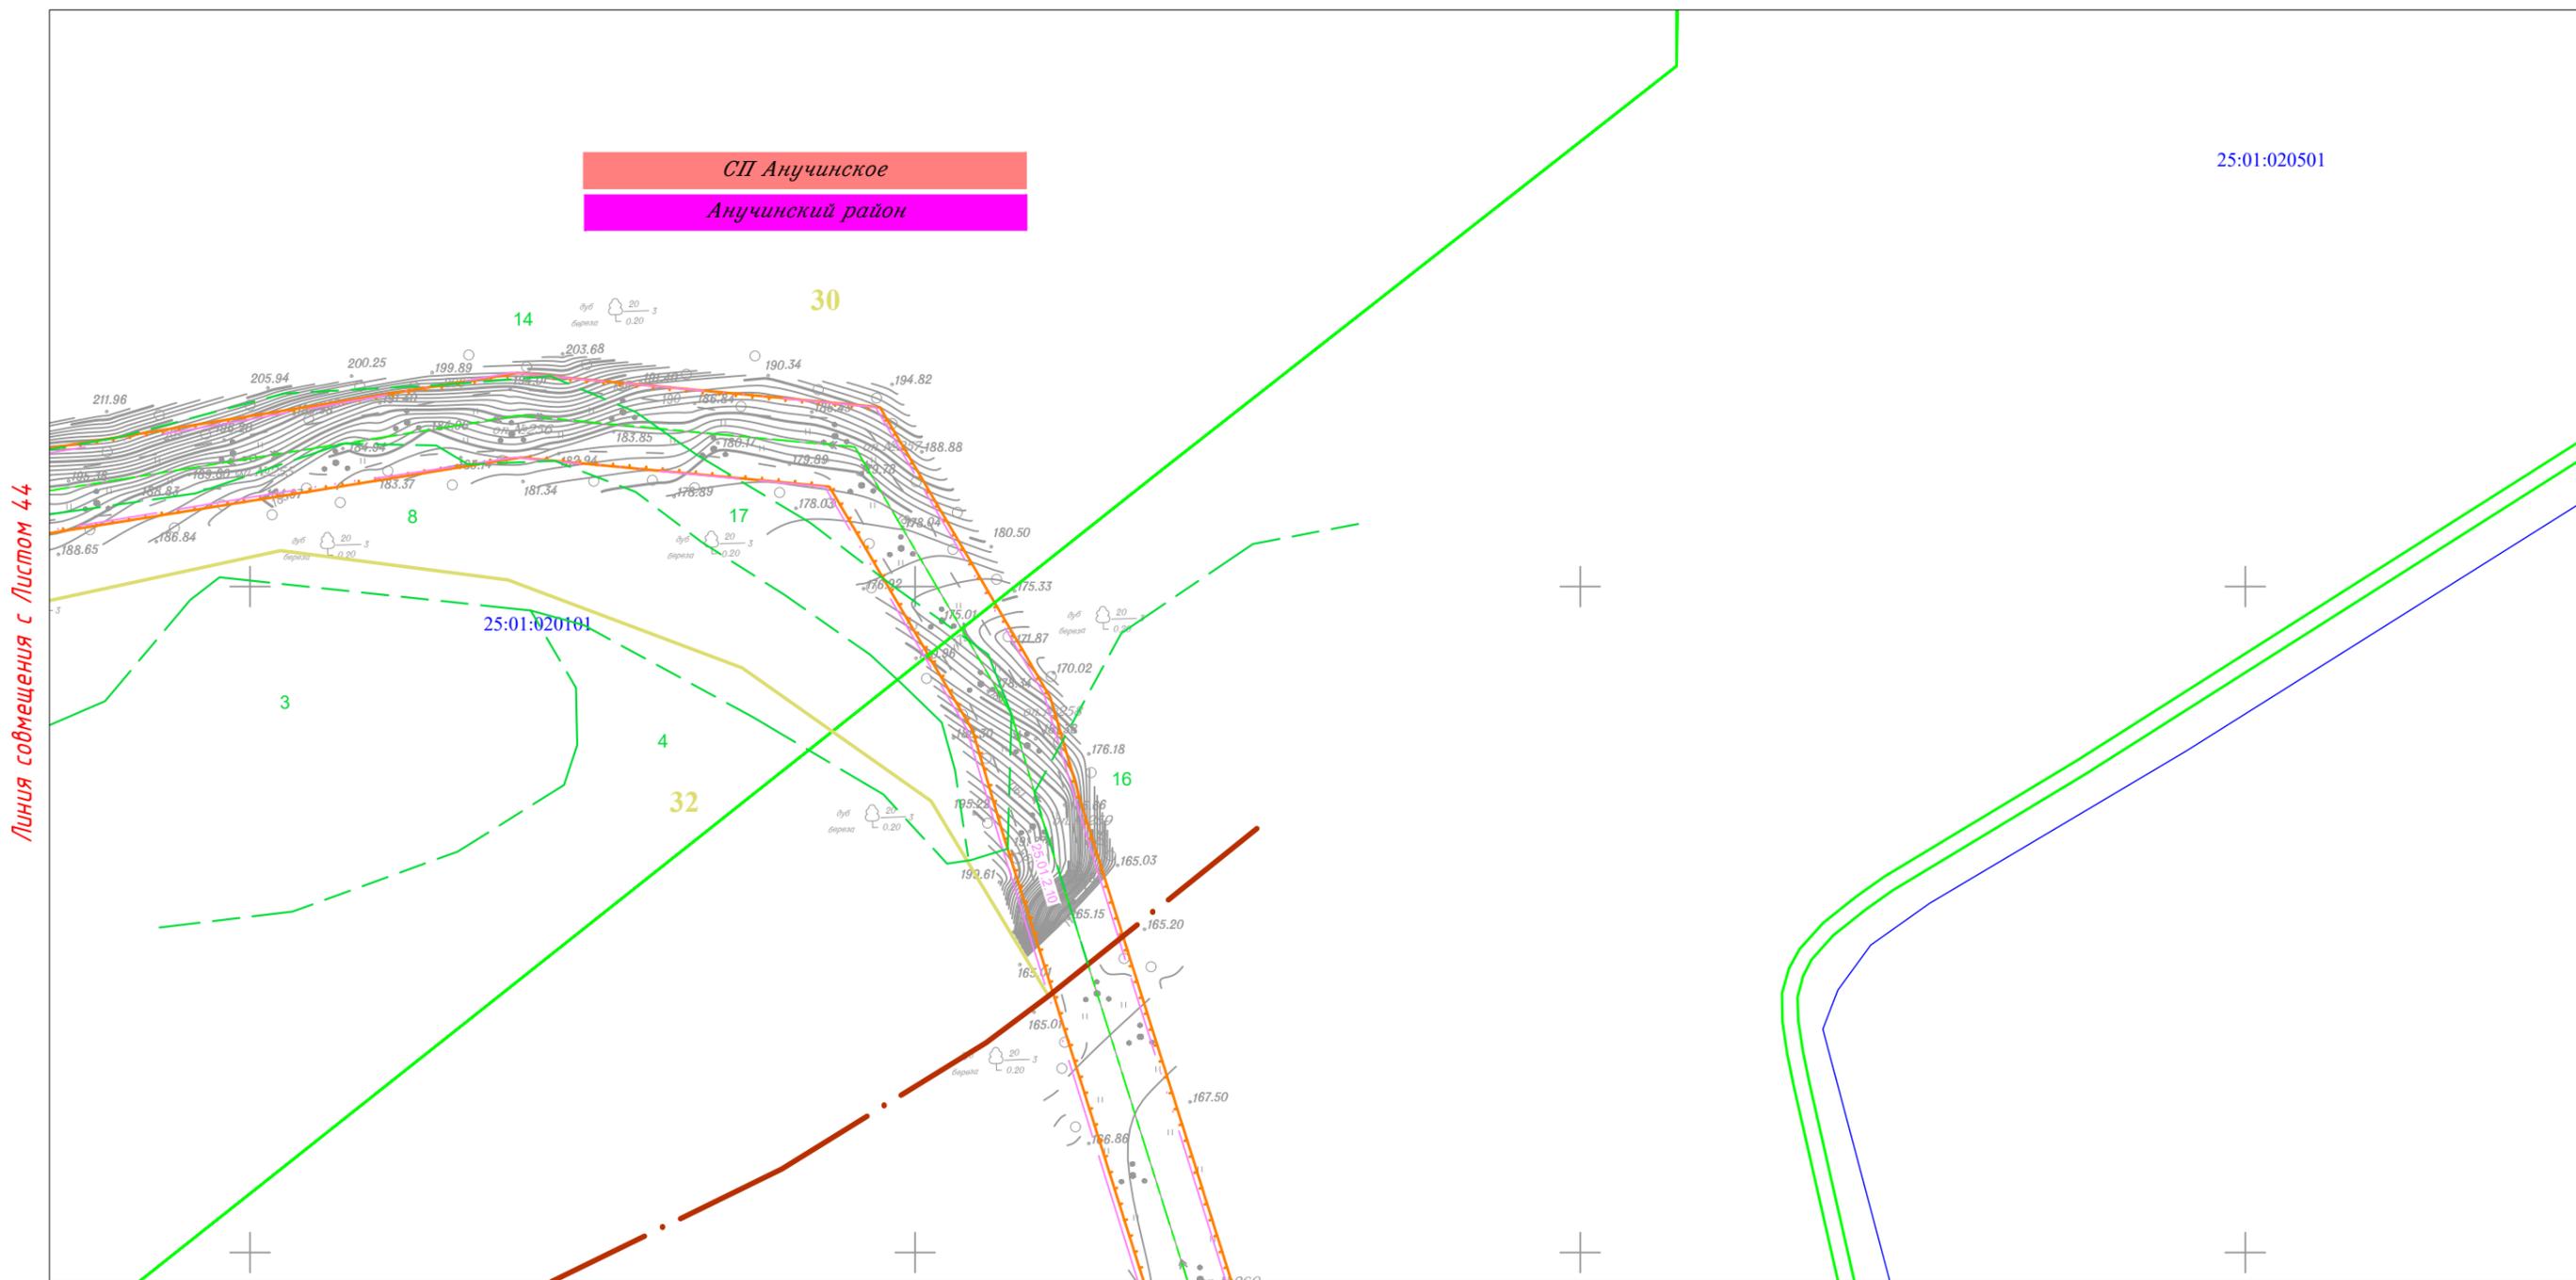

Линия совмещения с Листом 44


Линия совмещения с Листом 42

						Приморский край			
						Документация по планировке территории (проект планировки территории) для размещения линейного объекта энергетики федерального значения Реконструкция ВЛ 220 кВ НПС-40 – НПС-41 (с последующим образованием ВЛ 220 кВ Дальневосточная – НПС-40); Реконструкция ВЛ 220 кВ Дальневосточная – Арсеньев-2 (с последующим образованием ВЛ 220 кВ Арсеньев-2 - НПС-41); ВЛ 220 кВ НПС-40 - Дальневосточная (реконструкция).			
Изм.	Кол.уч.	Лист	№ док.	Подп.	Дата	 Заказчик: ПАО "ФСК ЕЭС"	Стадия	Лист	Листов
							П	43	105
Исполнитель	Марховский А.А.			<i>Марховский</i>	01.19				
Н. контр.	Алещина А.М.			<i>Алещина</i>	01.19				
Нач. отд.	Гнетова Н.Ю.			<i>Гнетова</i>	01.19				
						Чертеж обоснования проекта межевания М 1:5 000			
						 ООО НПО "Инжгеопроект" 109052, г. Москва, Рязанский проспект, д.2 стр.49			

Чертеж обоснования проекта межевания



Линия совмещения с Листом 45

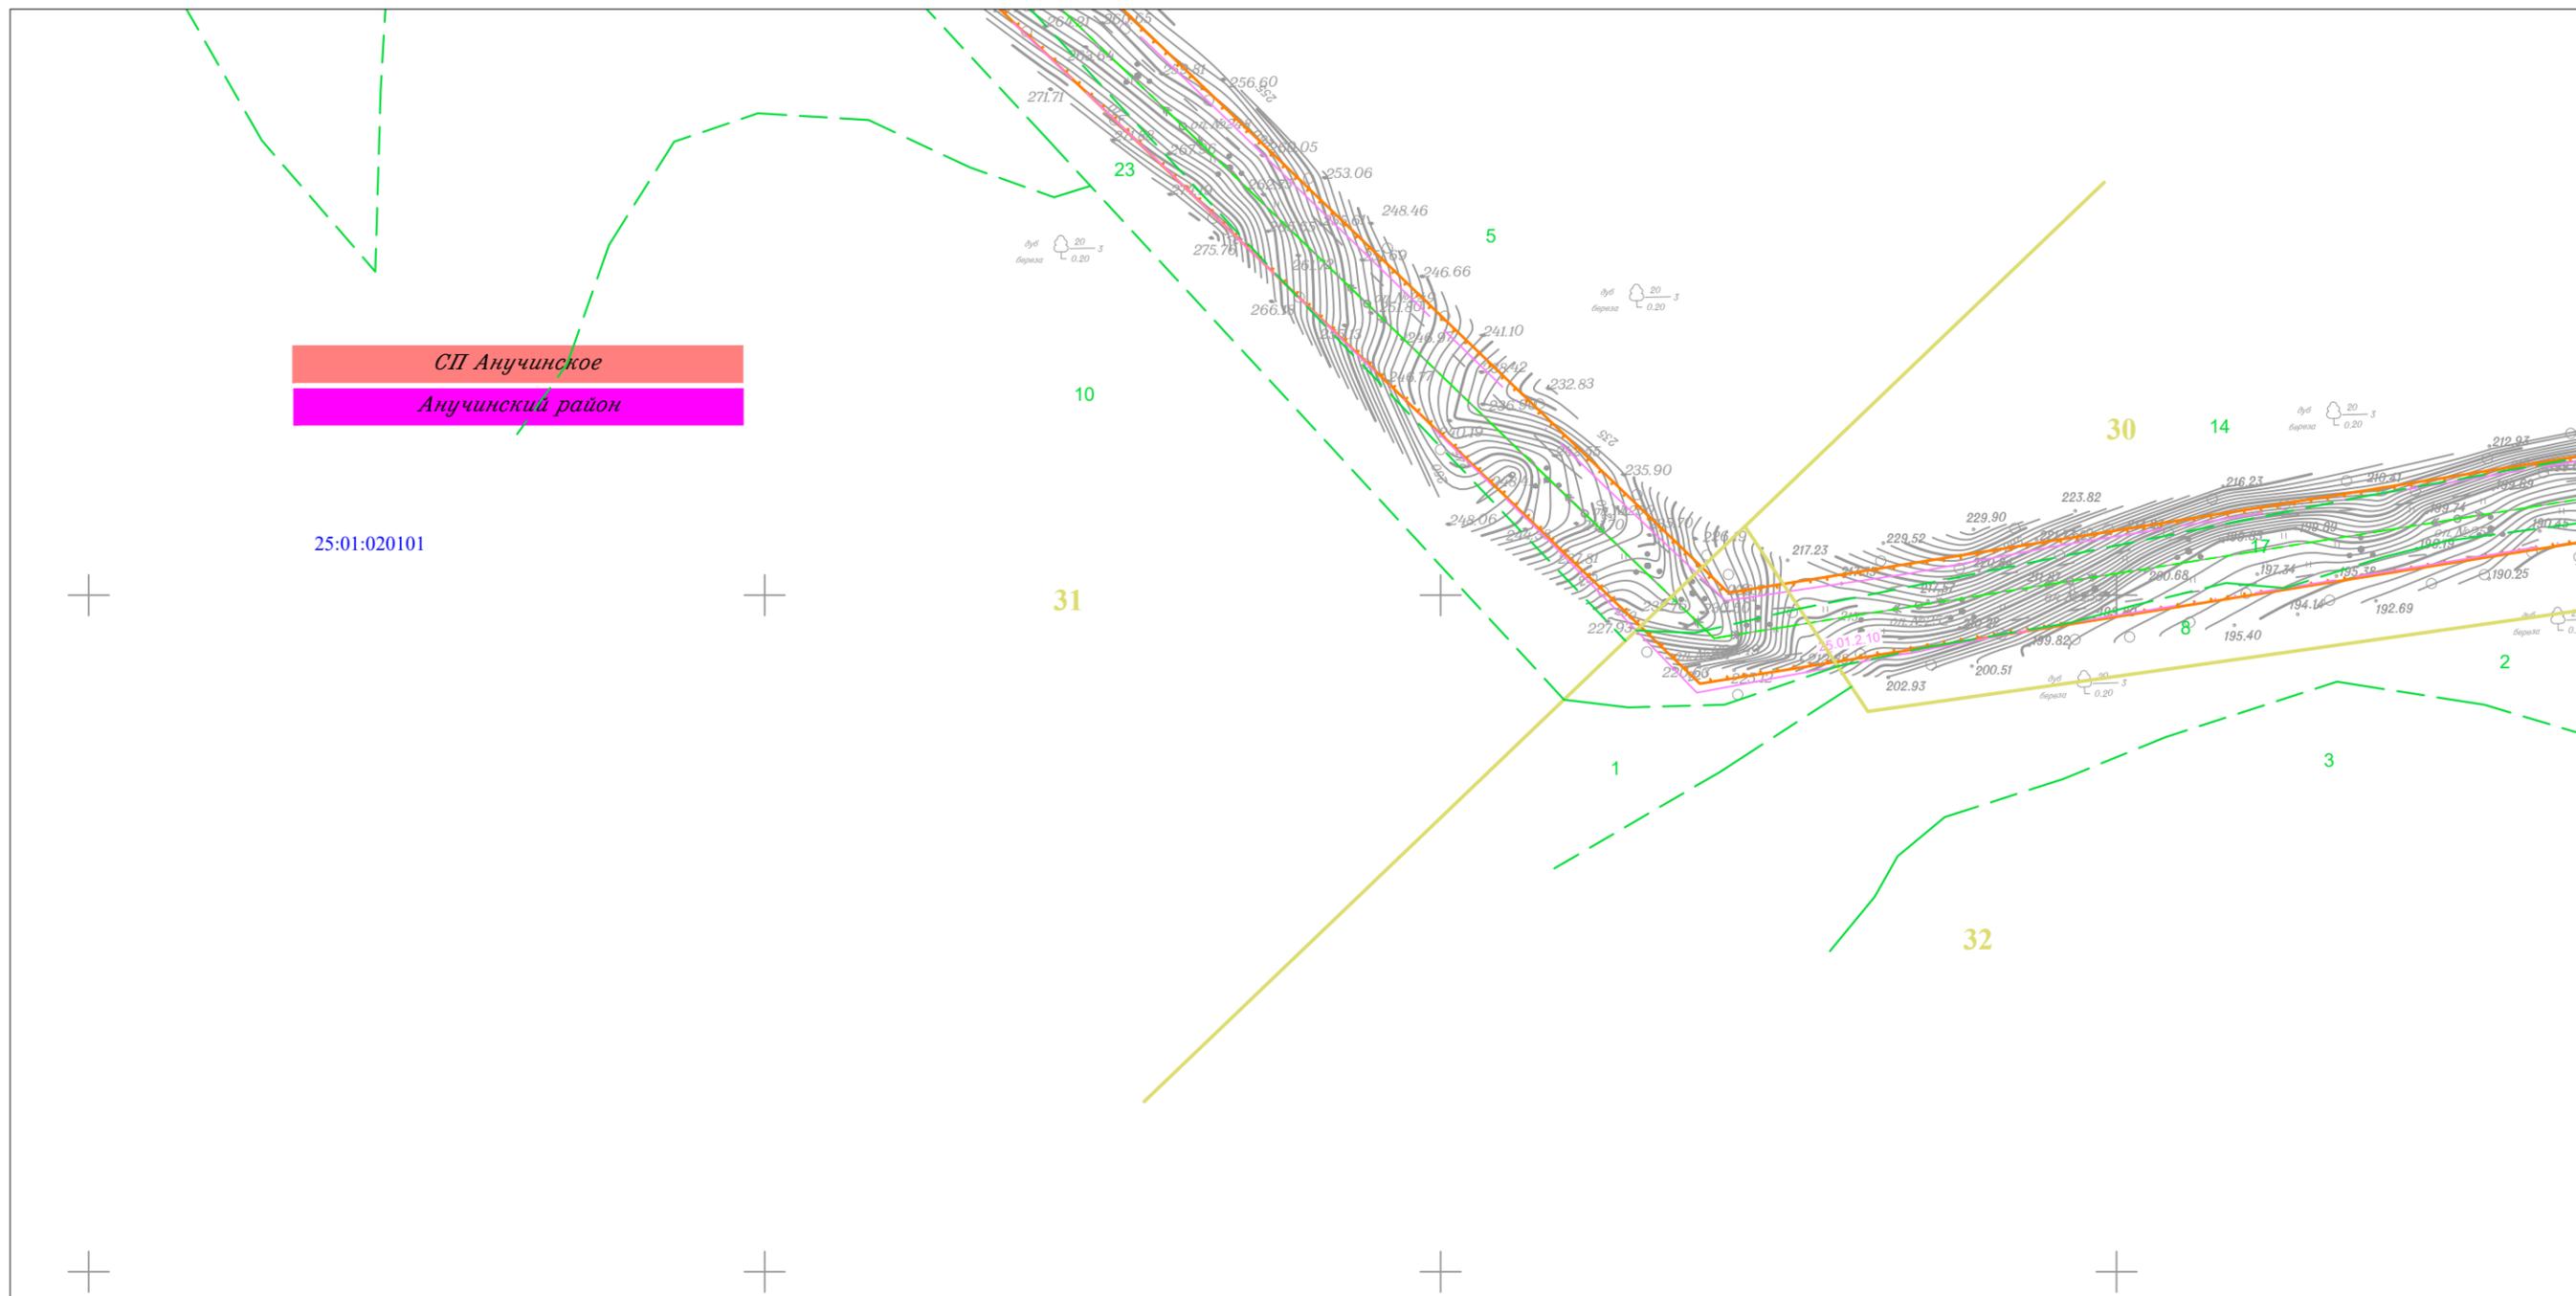


Линия совмещения с Листом 43

						Приморский край			
						Документация по планировке территории (проект планировки территории) для размещения линейного объекта энергетики федерального значения Реконструкция ВЛ 220 кВ НПС-40 – НПС-41 (с последующим образованием ВЛ 220 кВ Дальневосточная – НПС-40); Реконструкция ВЛ 220 кВ Дальневосточная – Арсеньев-2 (с последующим образованием ВЛ 220 кВ Арсеньев-2 - НПС-41); ВЛ 220 кВ НПС-40 - Дальневосточная (реконструкция).			
Изм.	Кол.уч.	Лист	№ док.	Подп.	Дата	Заказчик: ПАО "ФСК ЕЭС"	Стадия	Лист	Листов
							П	44	105
Исполнитель					01.19				
Н. контр.					01.19				
Нач. отд.					01.19				
						Чертеж обоснования проекта межевания М 1:5 000			
						ООО НПО "Инжгеопроект" 109052, г. Москва, Рязанский проспект, д.2 стр.49			

Чертеж обоснования проекта межевания



Линия совмещения с Листом 46

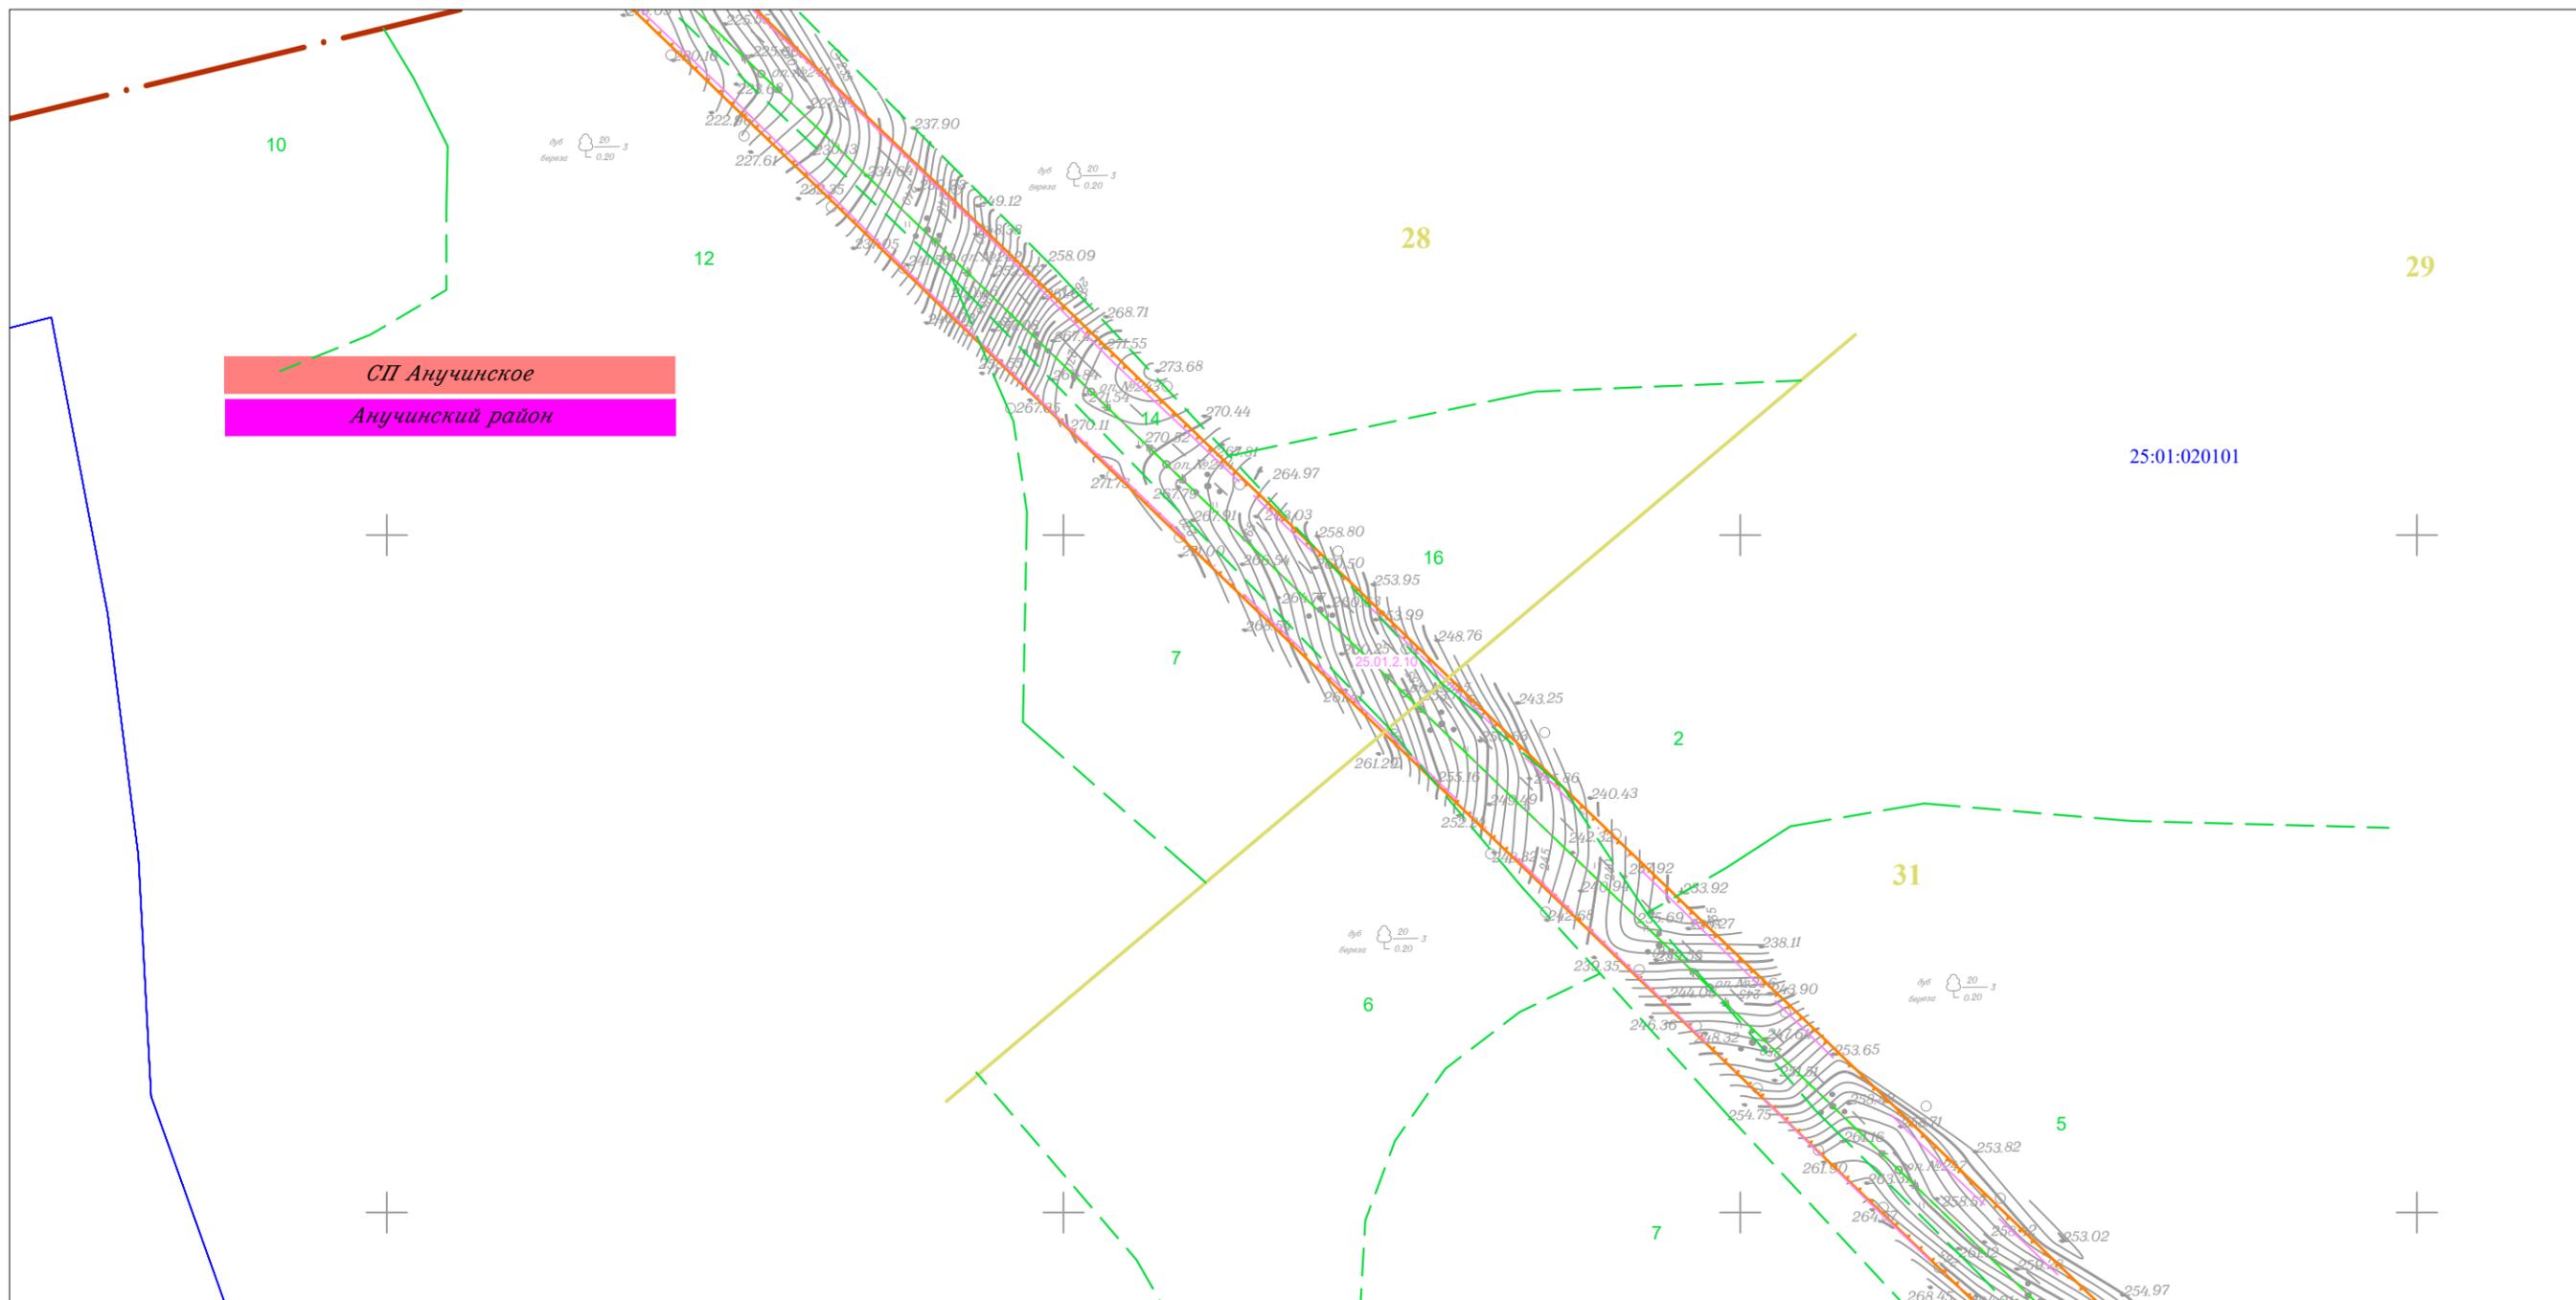


Линия совмещения с Листом 44

						Приморский край			
						Документация по планировке территории (проект планировки территории) для размещения линейного объекта энергетики федерального значения Реконструкция ВЛ 220 кВ НПС-40 – НПС-41 (с последующим образованием ВЛ 220 кВ Дальневосточная – НПС-40); Реконструкция ВЛ 220 кВ Дальневосточная – Арсеньев-2 (с последующим образованием ВЛ 220 кВ Арсеньев-2 - НПС-41); ВЛ 220 кВ НПС-40 - Дальневосточная (реконструкция).			
Изм.	Кол.уч.	Лист	N док.	Подп.	Дата	Заказчик: ПАО "ФСК ЕЭС"	Стадия	Лист	Листов
Исполнитель	Мароховский А.А.			<i>Мар</i>	01.19		<b>П</b>	<b>45</b>	<b>105</b>
Н. контр.	Алещина А.М.			<i>Алещина</i>	01.19				
Нач. отд.	Гнетова Н.Ю.			<i>Гнетова</i>	01.19	Чертеж обоснования проекта межевания М 1:5 000			
						ООО НПО "Инжгеопроект" 109052, г. Москва, Рязанский проспект, д.2 стр.49			

Чертеж обоснования проекта межевания




Линия совмещения с Листом 47

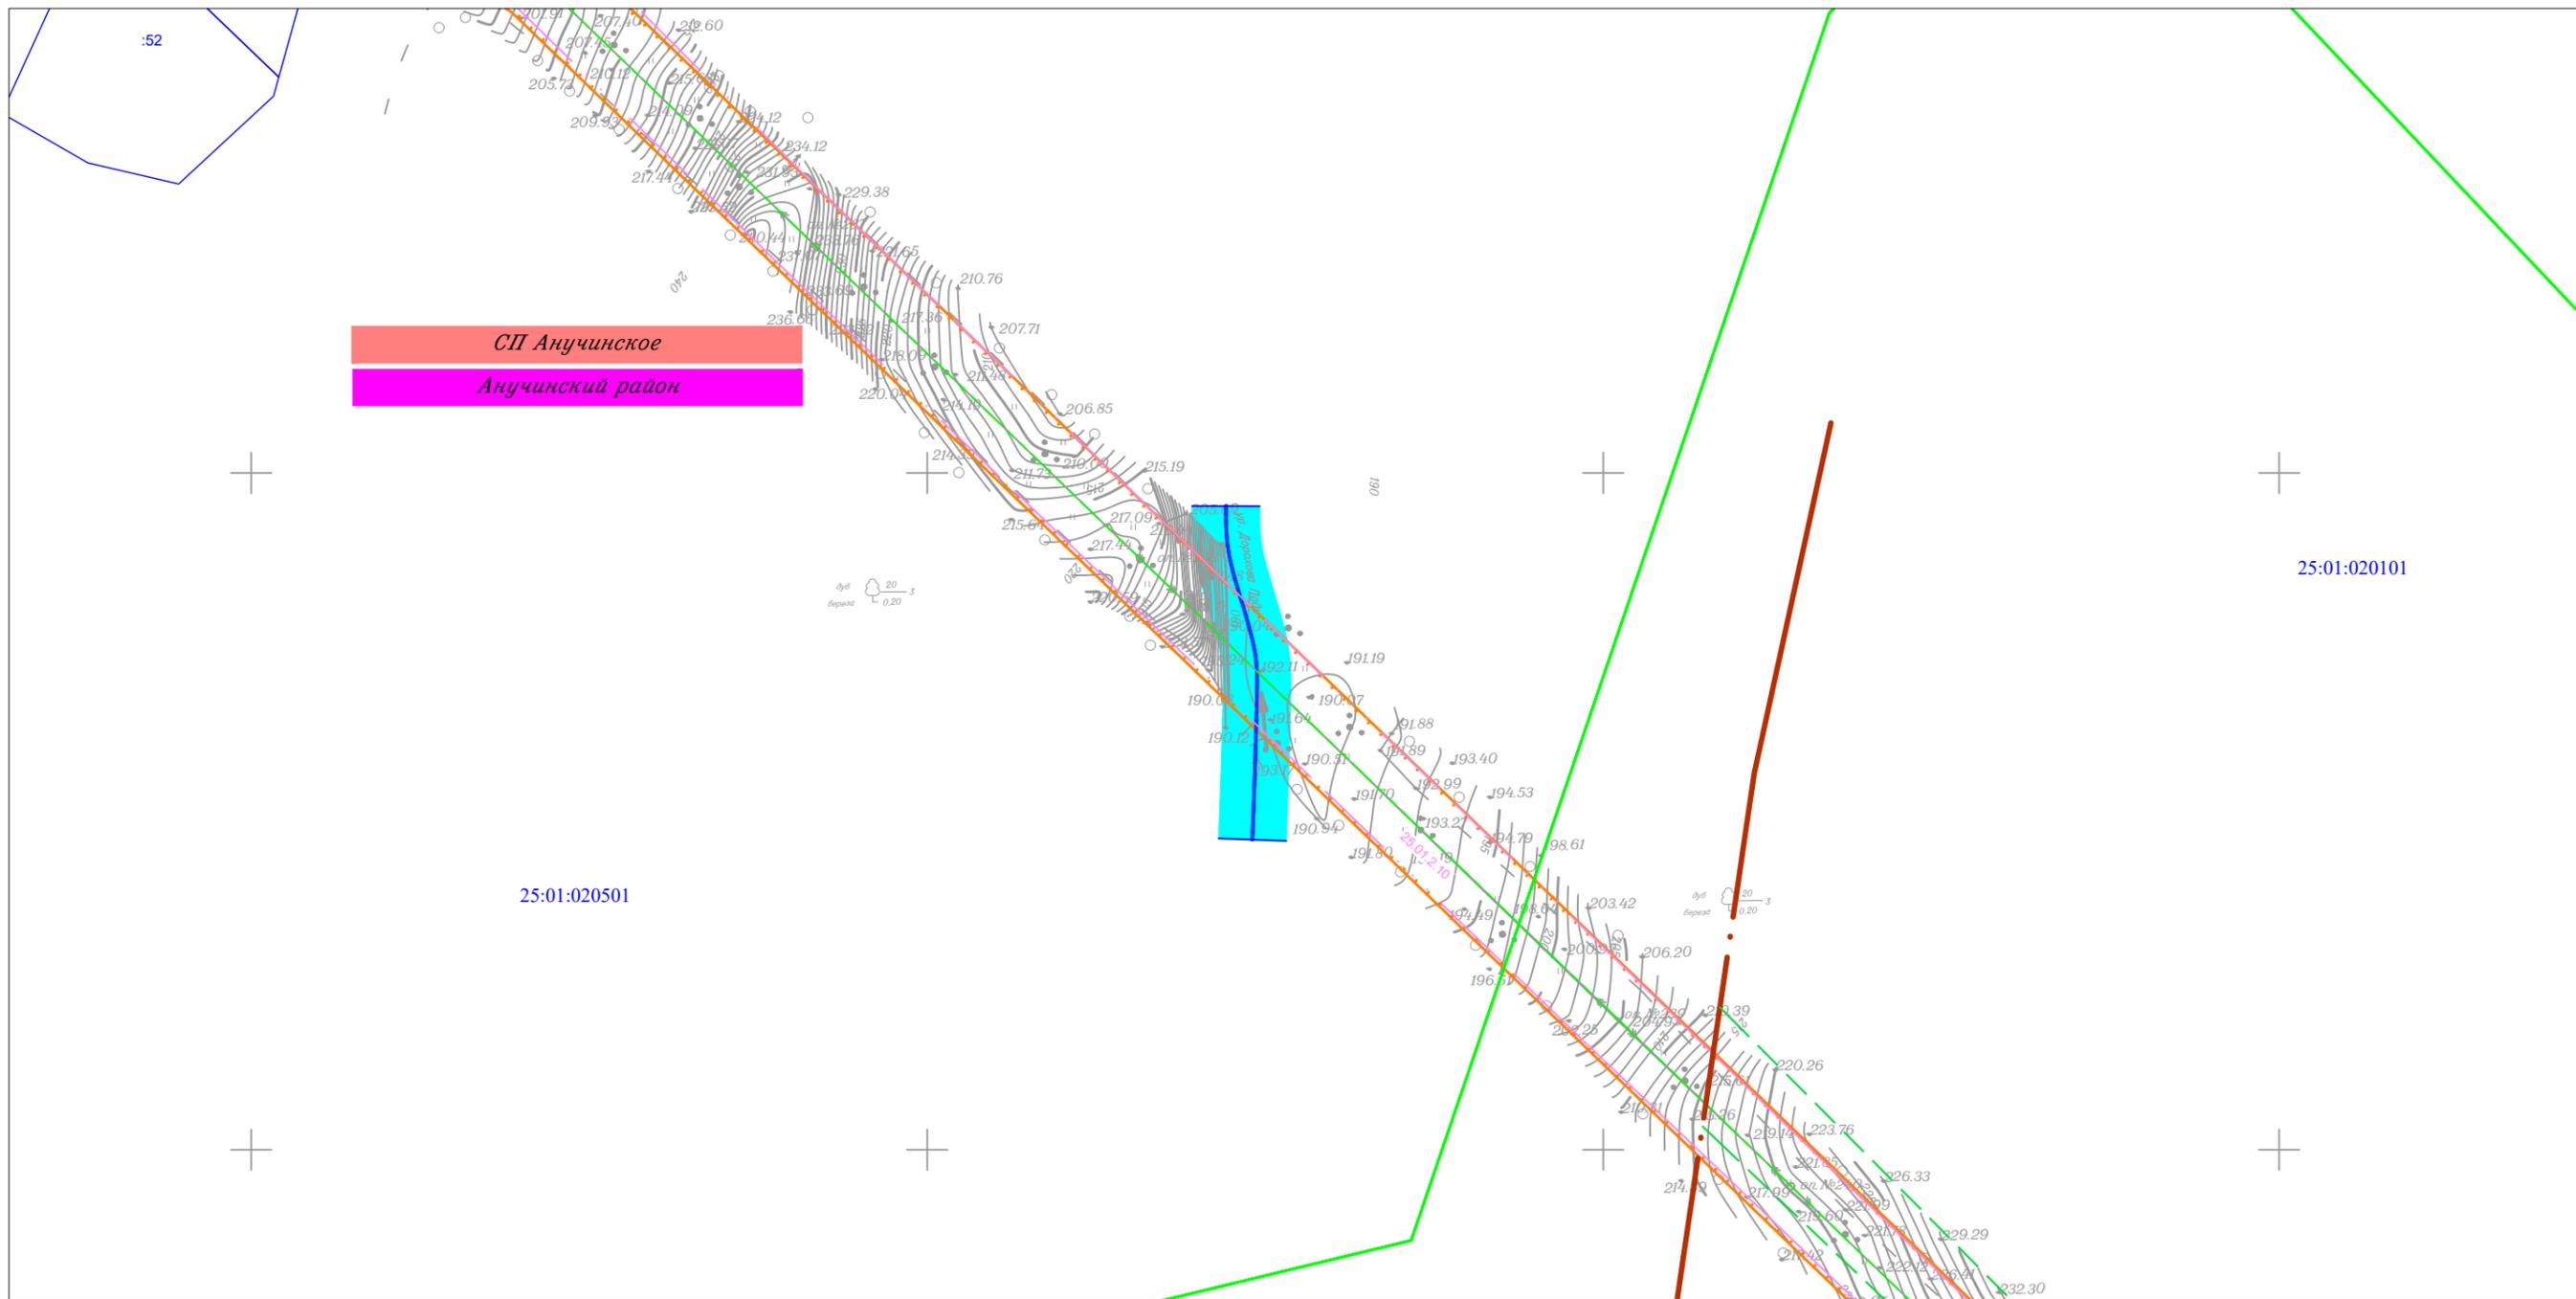

Линия совмещения с Листом 45

						Приморский край			
						Документация по планировке территории (проект планировки территории) для размещения линейного объекта энергетики федерального значения Реконструкция ВЛ 220 кВ НПС-40 – НПС-41 (с последующим образованием ВЛ 220 кВ Дальневосточная – НПС-40); Реконструкция ВЛ 220 кВ Дальневосточная – Арсеньев-2 (с последующим образованием ВЛ 220 кВ Арсеньев-2 - НПС-41); ВЛ 220 кВ НПС-40 - Дальневосточная (реконструкция).			
Изм.	Кол.уч.	Лист	N док.	Подп.	Дата	 Заказчик: ПАО "ФСК ЕЭС"	Стадия	Лист	Листов
							П	46	105
Исполнитель	Марховский А.А.			<i>Марховский</i>	01.19				
Н. контр.	Алещина А.М.			<i>Алещина</i>	01.19				
Нач. отд.	Гнетова Н.Ю.			<i>Гнетова</i>	01.19				
						Чертеж обоснования проекта межевания М 1:5 000			
						 ООО НПО "Инжгеопроект" 109052, г. Москва, Рязанский проспект, д.2 стр.49			

Чертеж обоснования проекта межевания

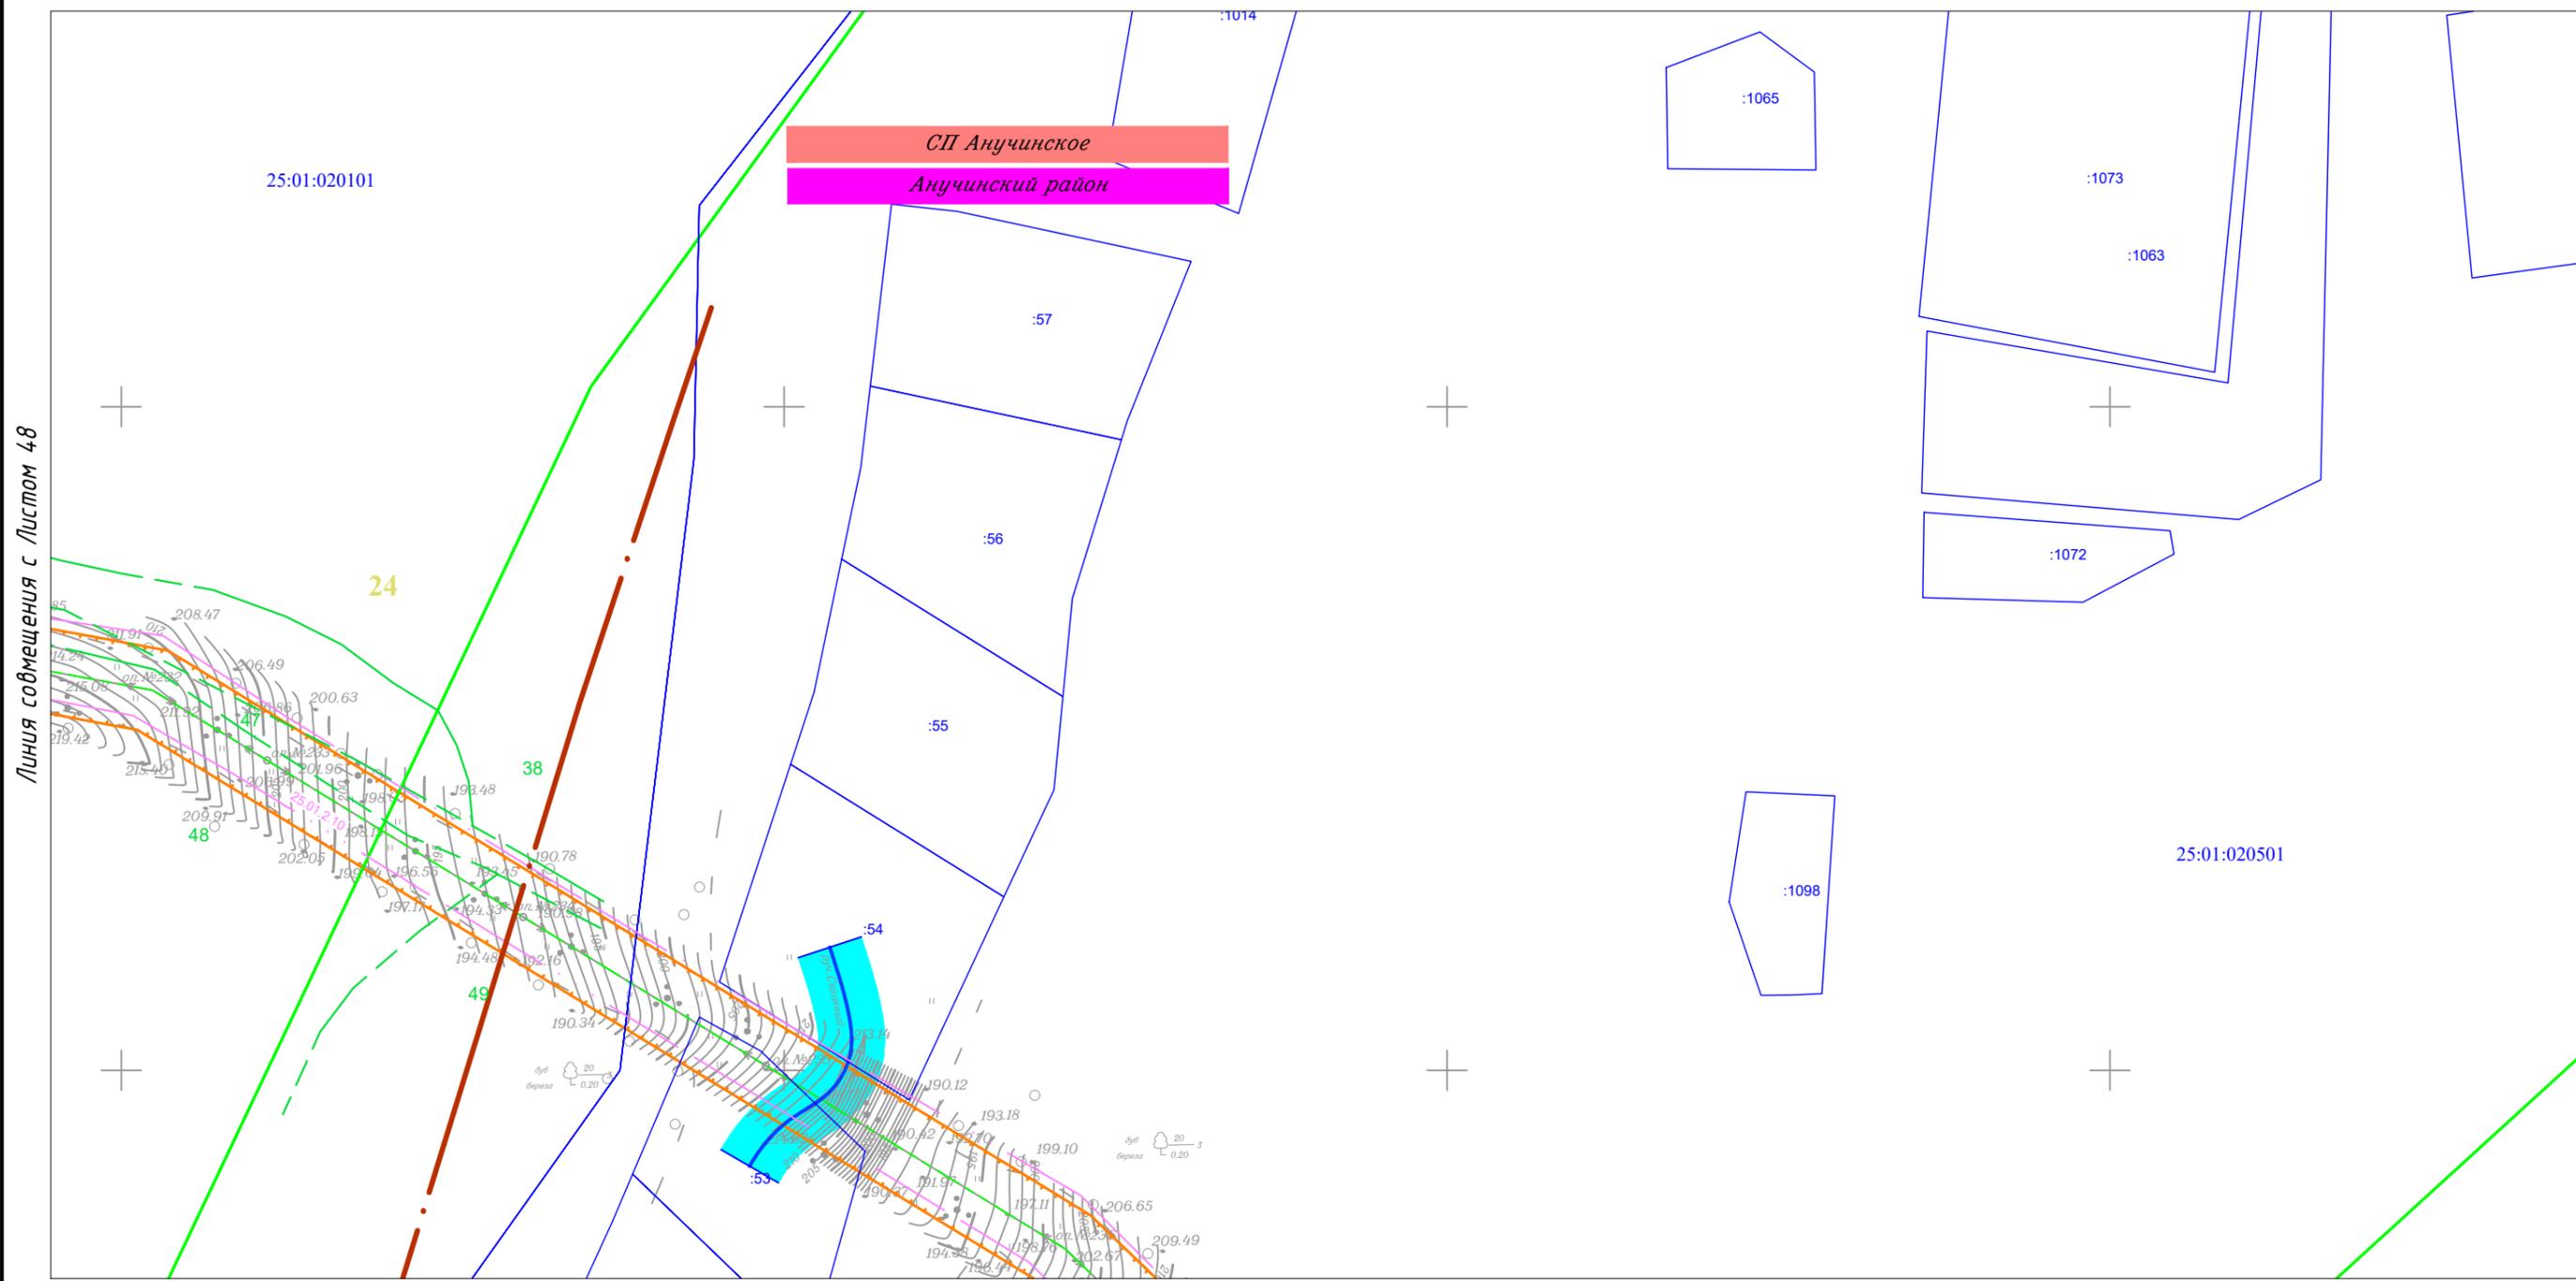


Линия совмещения с Листом 48

Линия совмещения с Листом 46


						Приморский край			
						Документация по планировке территории (проект планировки территории) для размещения линейного объекта энергетики федерального значения Реконструкция ВЛ 220 кВ НПС-40 – НПС-41 (с последующим образованием ВЛ 220 кВ Дальневосточная – НПС-40); Реконструкция ВЛ 220 кВ Дальневосточная – Арсеньев-2 (с последующим образованием ВЛ 220 кВ Арсеньев-2 - НПС-41); ВЛ 220 кВ НПС-40 - Дальневосточная (реконструкция).			
Изм.	Кол.уч.	Лист	N док.	Подп.	Дата	 Заказчик: ПАО "ФСК ЕЭС"	Стадия	Лист	Листов
							П	47	105
Исполнитель	Марховский А.А.			<i>Марховский</i>	01.19				
Н. контр.	Алещина А.М.			<i>Алещина</i>	01.19				
Нач. отд.	Гнетова Н.Ю.			<i>Гнетова</i>	01.19				
						Чертеж обоснования проекта межевания М 1:5 000			
						 ООО НПО "Инжгеопроект" 109052, г. Москва, Рязанский проспект, д.2 стр.49			

Чертеж обоснования проекта межевания

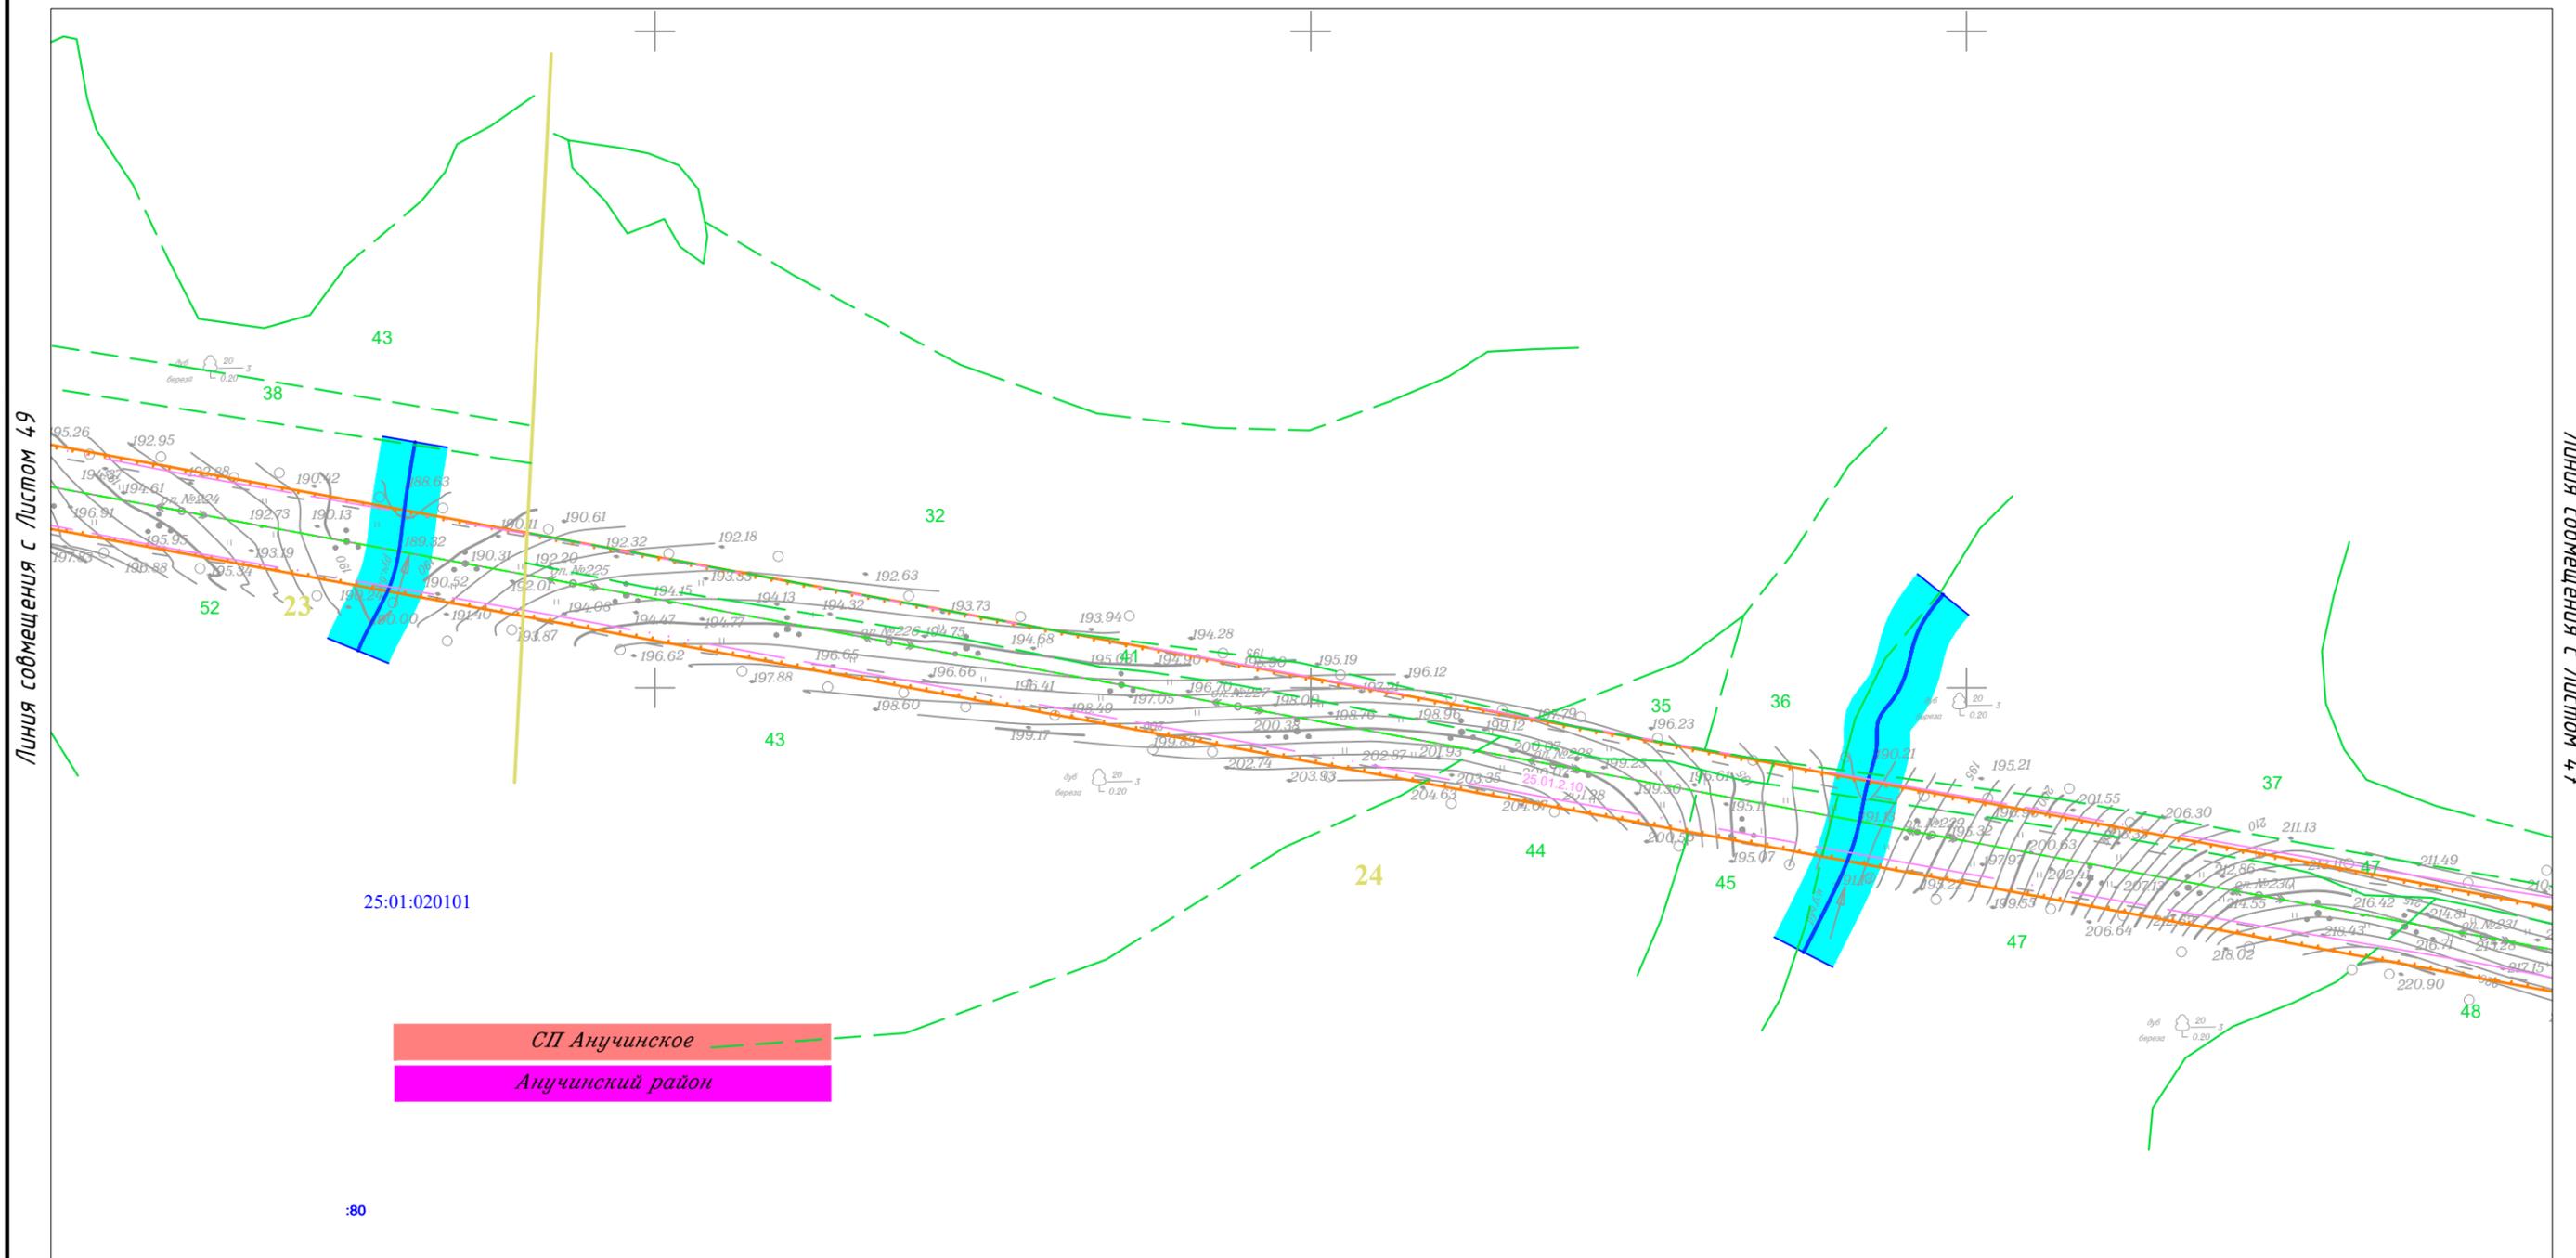

:80

						Приморский край			
						Документация по планировке территории (проект планировки территории) для размещения линейного объекта энергетики федерального значения Реконструкция ВЛ 220 кВ НПС-40 – НПС-41 (с последующим образованием ВЛ 220 кВ Дальневосточная – НПС-40); Реконструкция ВЛ 220 кВ Дальневосточная – Арсеньев-2 (с последующим образованием ВЛ 220 кВ Арсеньев-2 - НПС-41); ВЛ 220 кВ НПС-40 - Дальневосточная (реконструкция).			
Изм.	Кол.уч.	Лист	N док.	Подп.	Дата	 Заказчик: ПАО "ФСК ЕЭС"	Стадия	Лист	Листов
							 П	48	105
Исполнитель	Марховский А.А.			<i>Марховский</i>	01.19				
Н. контр.	Алещина А.М.			<i>Алещина</i>	01.19				
Нач. отд.	Гнетова Н.Ю.			<i>Гнетова</i>	01.19				
Чертеж обоснования проекта межевания М 1:5 000						 ООО НПО "Инжгеопроект" 109052, г. Москва, Рязанский проспект, д.2 стр.49			

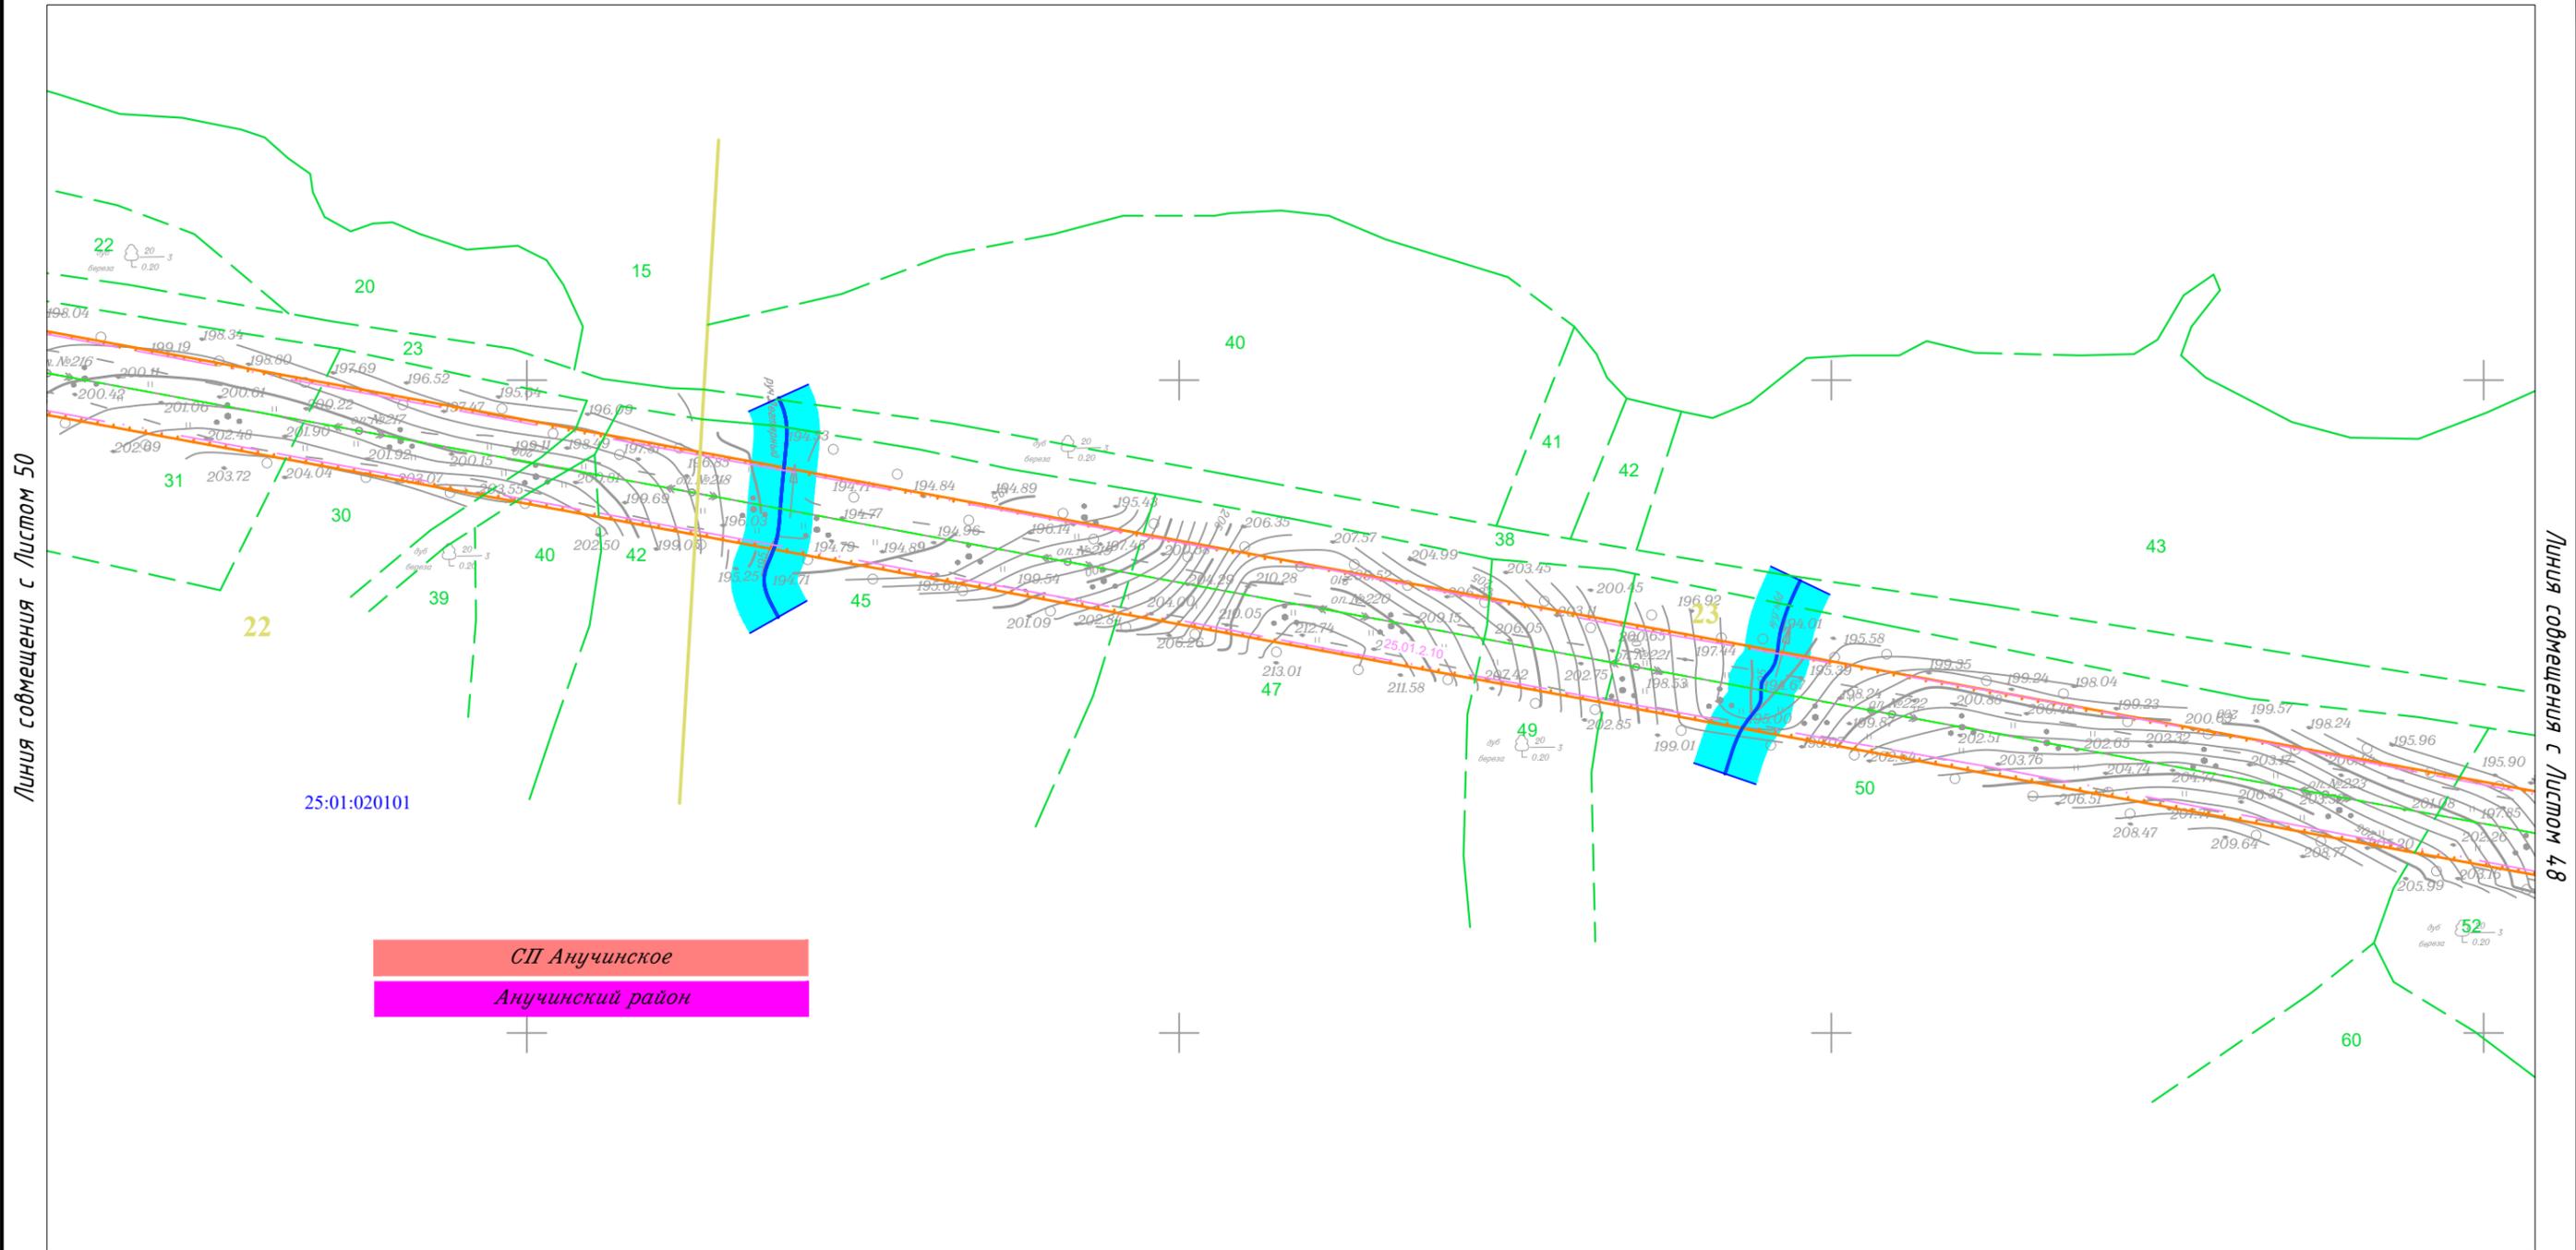

Линия совмещения с Листом 50


Линия совмещения с Листом 48

25:01:020101

СП Анучинское  
Анучинский район

						Приморский край			
						Документация по планировке территории (проект планировки территории) для размещения линейного объекта энергетики федерального значения Реконструкция ВЛ 220 кВ НПС-40 – НПС-41 (с последующим образованием ВЛ 220 кВ Дальневосточная – НПС-40); Реконструкция ВЛ 220 кВ Дальневосточная – Арсеньев-2 (с последующим образованием ВЛ 220 кВ Арсеньев-2 - НПС-41); ВЛ 220 кВ НПС-40 - Дальневосточная (реконструкция).			
Изм.	Кол.уч.	Лист	N док.	Подп.	Дата	Заказчик: ПАО "ФСК ЕЭС"	Стадия	Лист	Листов
							П	49	105
Исполнитель	Марховский А.А.			<i>Мар</i>	01.19				
Н. контр.	Алещина А.М.			<i>Алещина</i>	01.19				
Нач. отд.	Гнетова Н.Ю.			<i>Гнетова</i>	01.19				
						Чертеж обоснования проекта межевания М 1:5 000		ООО НПО "Инжгеопроект" 109052, г. Москва, Рязанский проспект, д.2 стр.49	


Чертеж обоснования проекта межевания

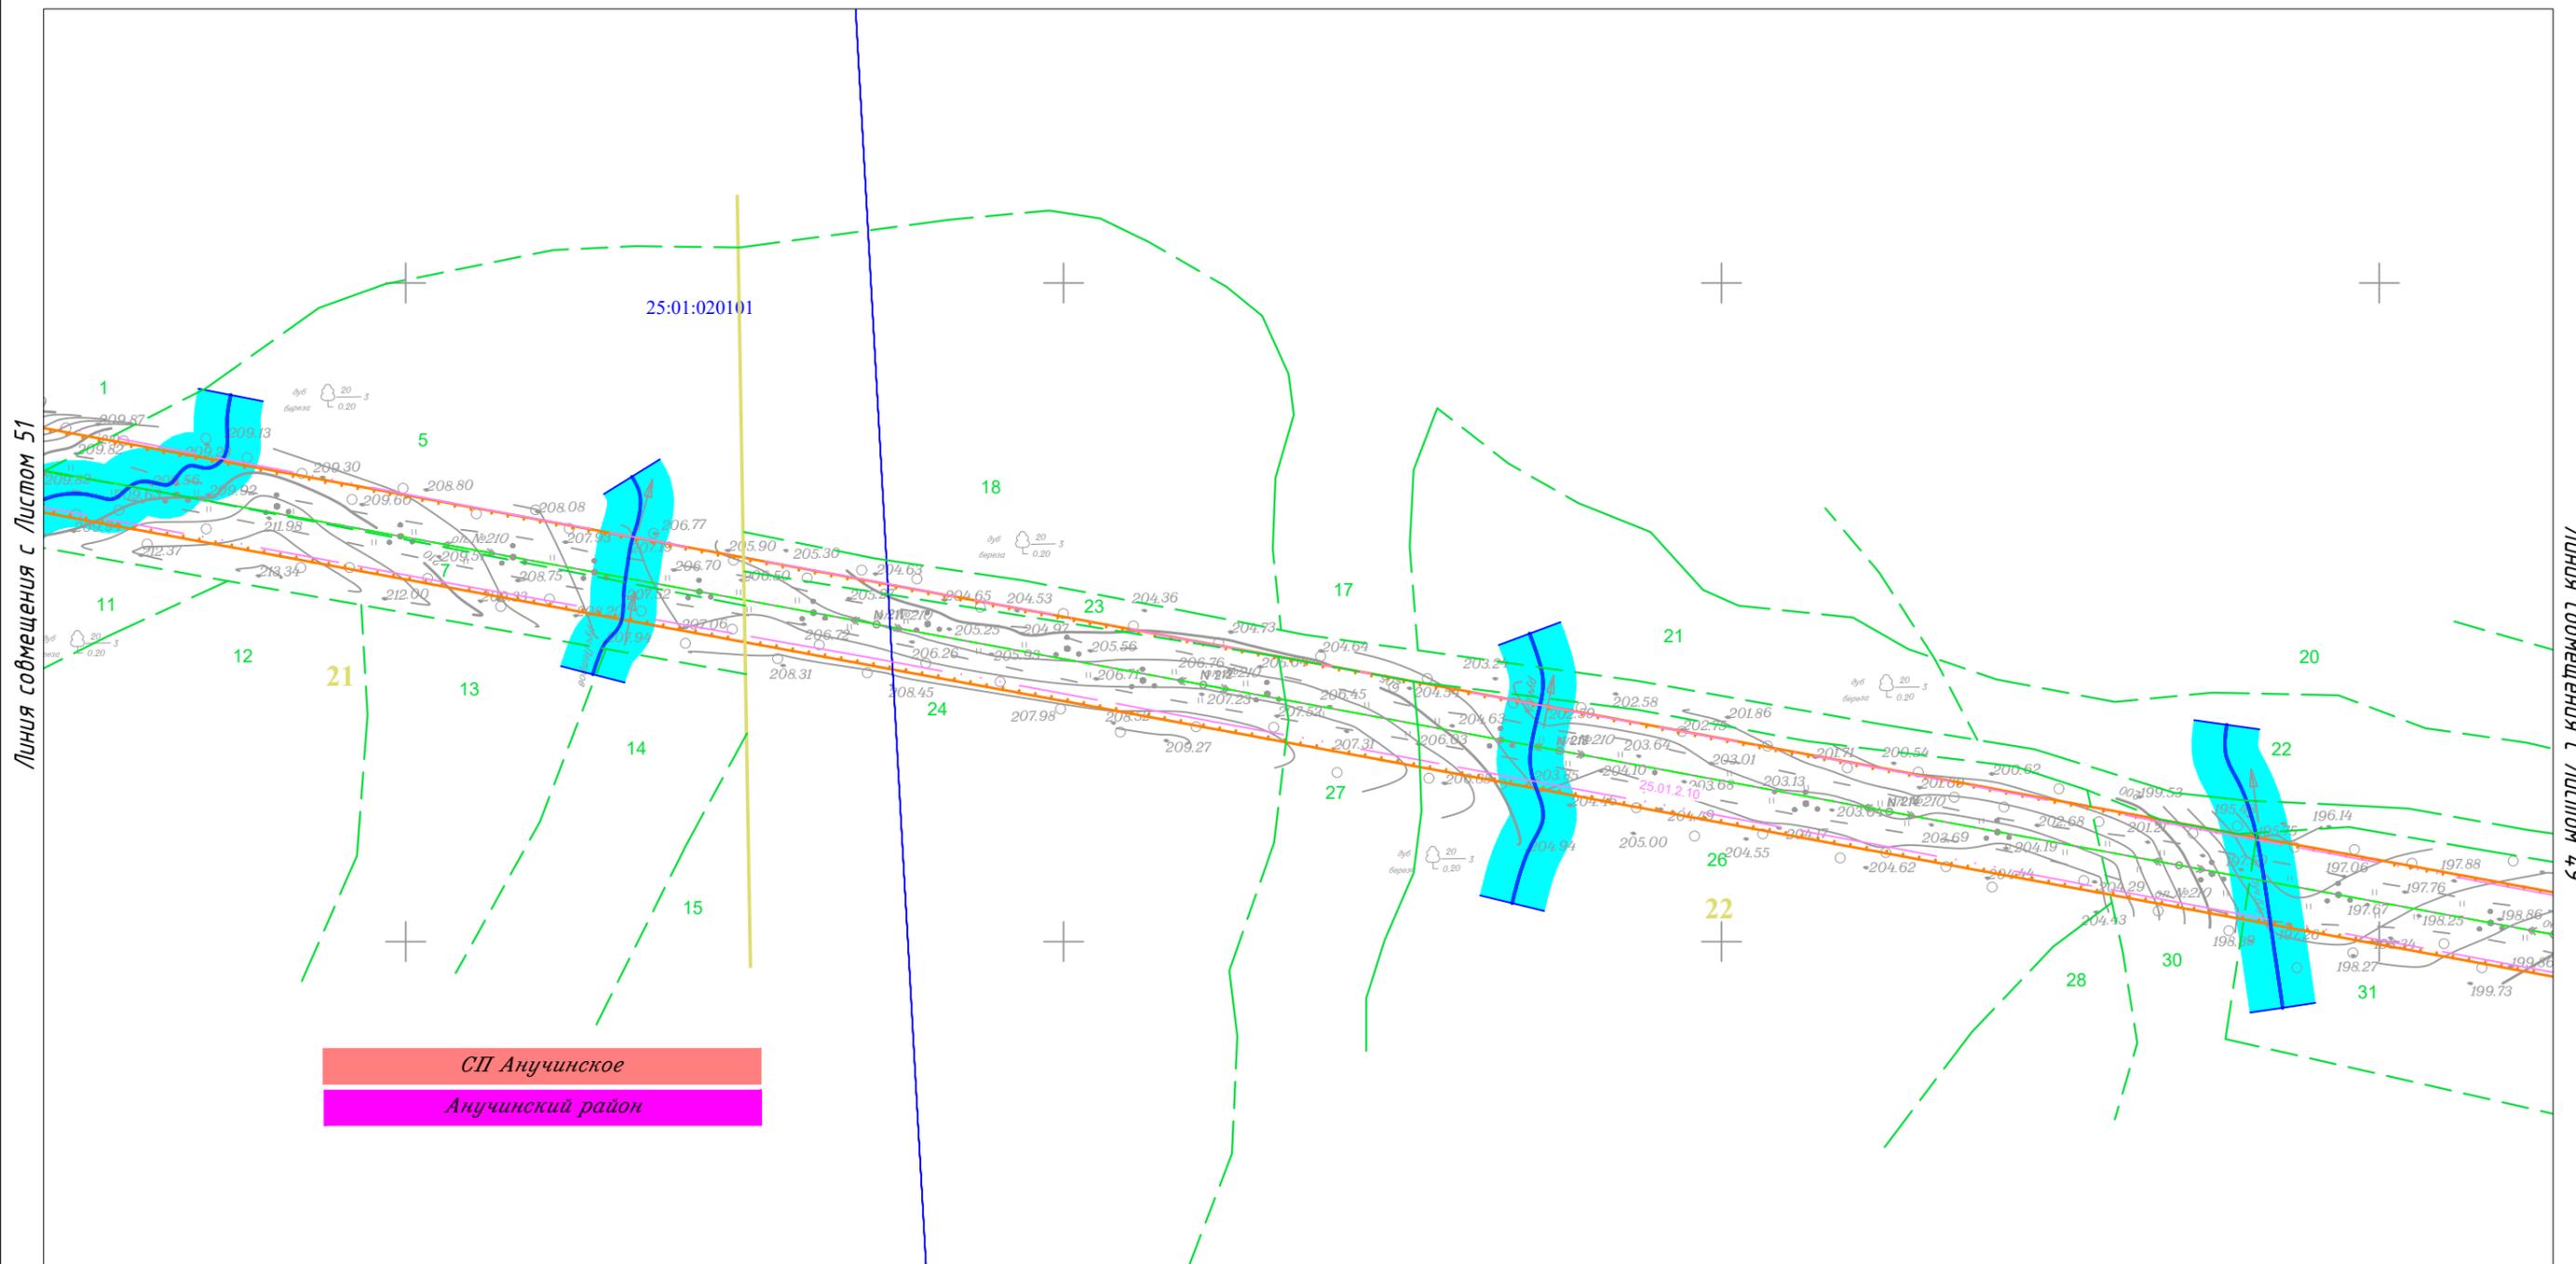

СП Анучинское  
Анучинский район

						Приморский край			
						Документация по планировке территории (проект планировки территории) для размещения линейного объекта энергетики федерального значения Реконструкция ВЛ 220 кВ НПС-40 – НПС-41 (с последующим образованием ВЛ 220 кВ Дальневосточная – НПС-40); Реконструкция ВЛ 220 кВ Дальневосточная – Арсеньев-2 (с последующим образованием ВЛ 220 кВ Арсеньев-2 - НПС-41); ВЛ 220 кВ НПС-40 - Дальневосточная (реконструкция).			
Изм.	Кол.уч.	Лист	N док.	Подп.	Дата	Заказчик: ПАО "ФСК ЕЭС"	Стадия	Лист	Листов
							П	50	105
Исполнитель	Мароховский А.А.			<i>Мароховский</i>	01.19				
Н. контр.	Алещина А.М.			<i>Алещина</i>	01.19				
Нач. отд.	Гнетова Н.Ю.			<i>Гнетова</i>	01.19				
						Чертеж обоснования проекта межевания М 1:5 000			
						ООО НПО "Инжгеопроект" 109052, г. Москва, Рязанский проспект, д.2 стр.49			


Чертеж обоснования проекта межевания

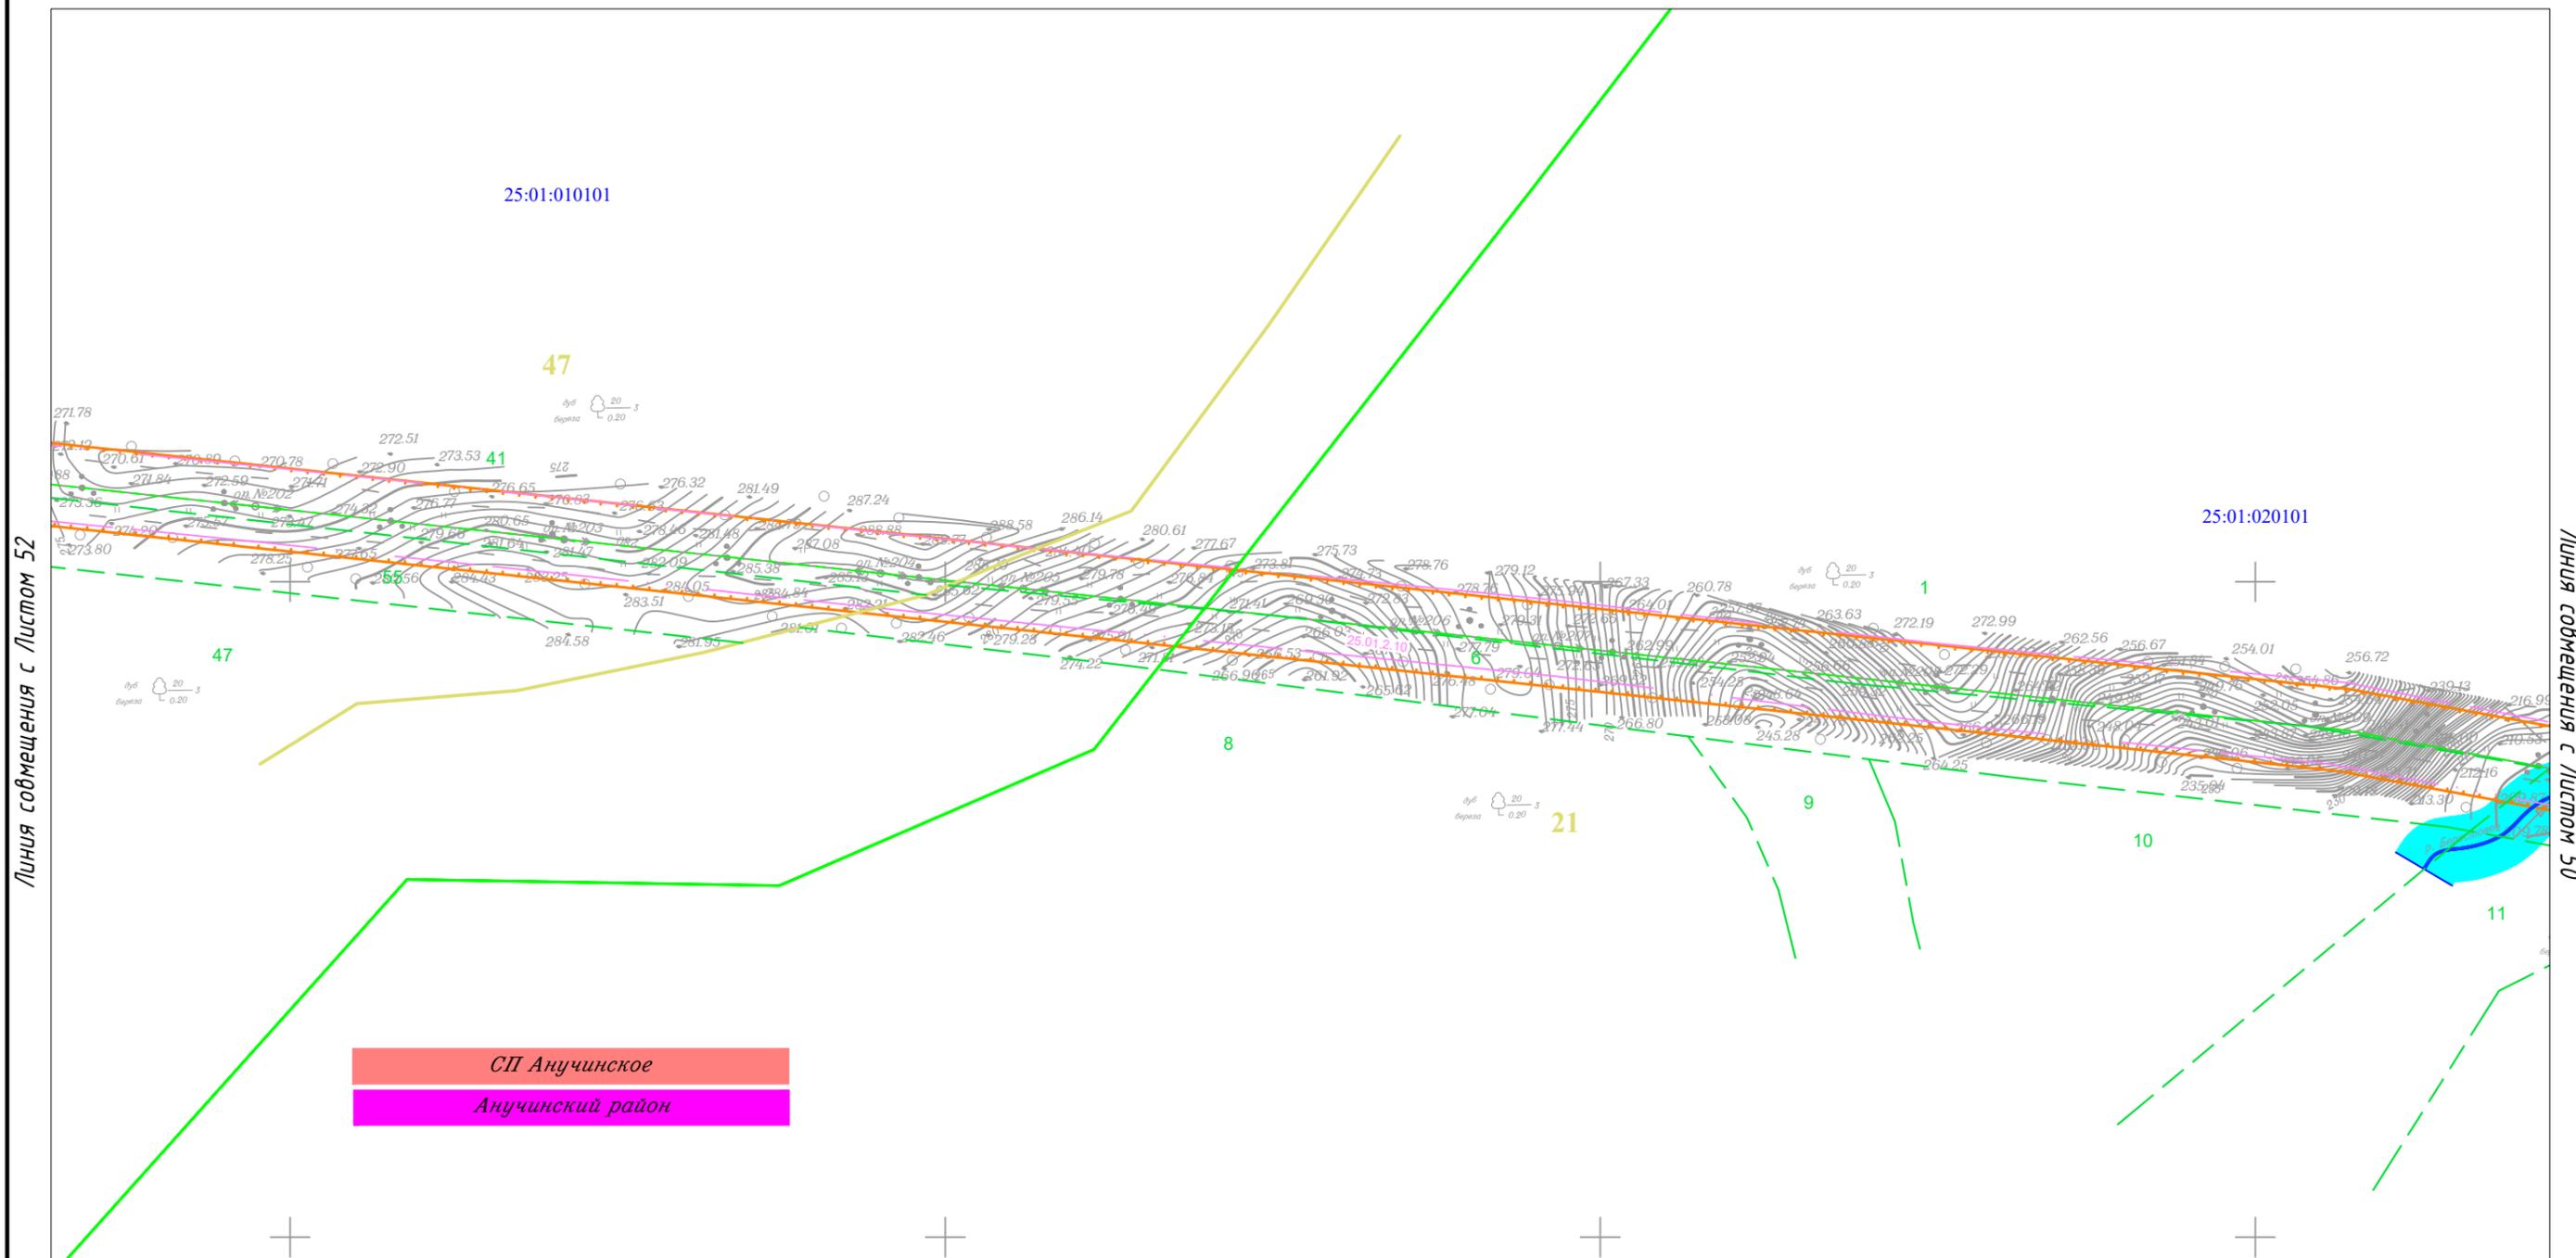

СП Анучинское  
Анучинский район

						Приморский край			
						Документация по планировке территории (проект планировки территории) для размещения линейного объекта энергетики федерального значения Реконструкция ВЛ 220 кВ НПС-40 – НПС-41 (с последующим образованием ВЛ 220 кВ Дальневосточная – НПС-40); Реконструкция ВЛ 220 кВ Дальневосточная – Арсеньев-2 (с последующим образованием ВЛ 220 кВ Арсеньев-2 - НПС-41); ВЛ 220 кВ НПС-40 - Дальневосточная (реконструкция).			
Изм.	Кол.уч.	Лист	№ док.	Подп.	Дата	Заказчик: ПАО "ФСК ЕЭС"	Стадия	Лист	Листов
							П	51	105
Исполнитель	Мароховский А.А.			<i>Мароховский</i>	01.19				
Н. контр.	Алещина А.М.			<i>Алещина</i>	01.19				
Нач. отд.	Гнетова Н.Ю.			<i>Гнетова</i>	01.19				
						Чертеж обоснования проекта межевания М 1:5 000		ООО НПО "Инжгеопроект" 109052, г. Москва, Рязанский проспект, д.2 стр.49	

Чертеж обоснования проекта межевания

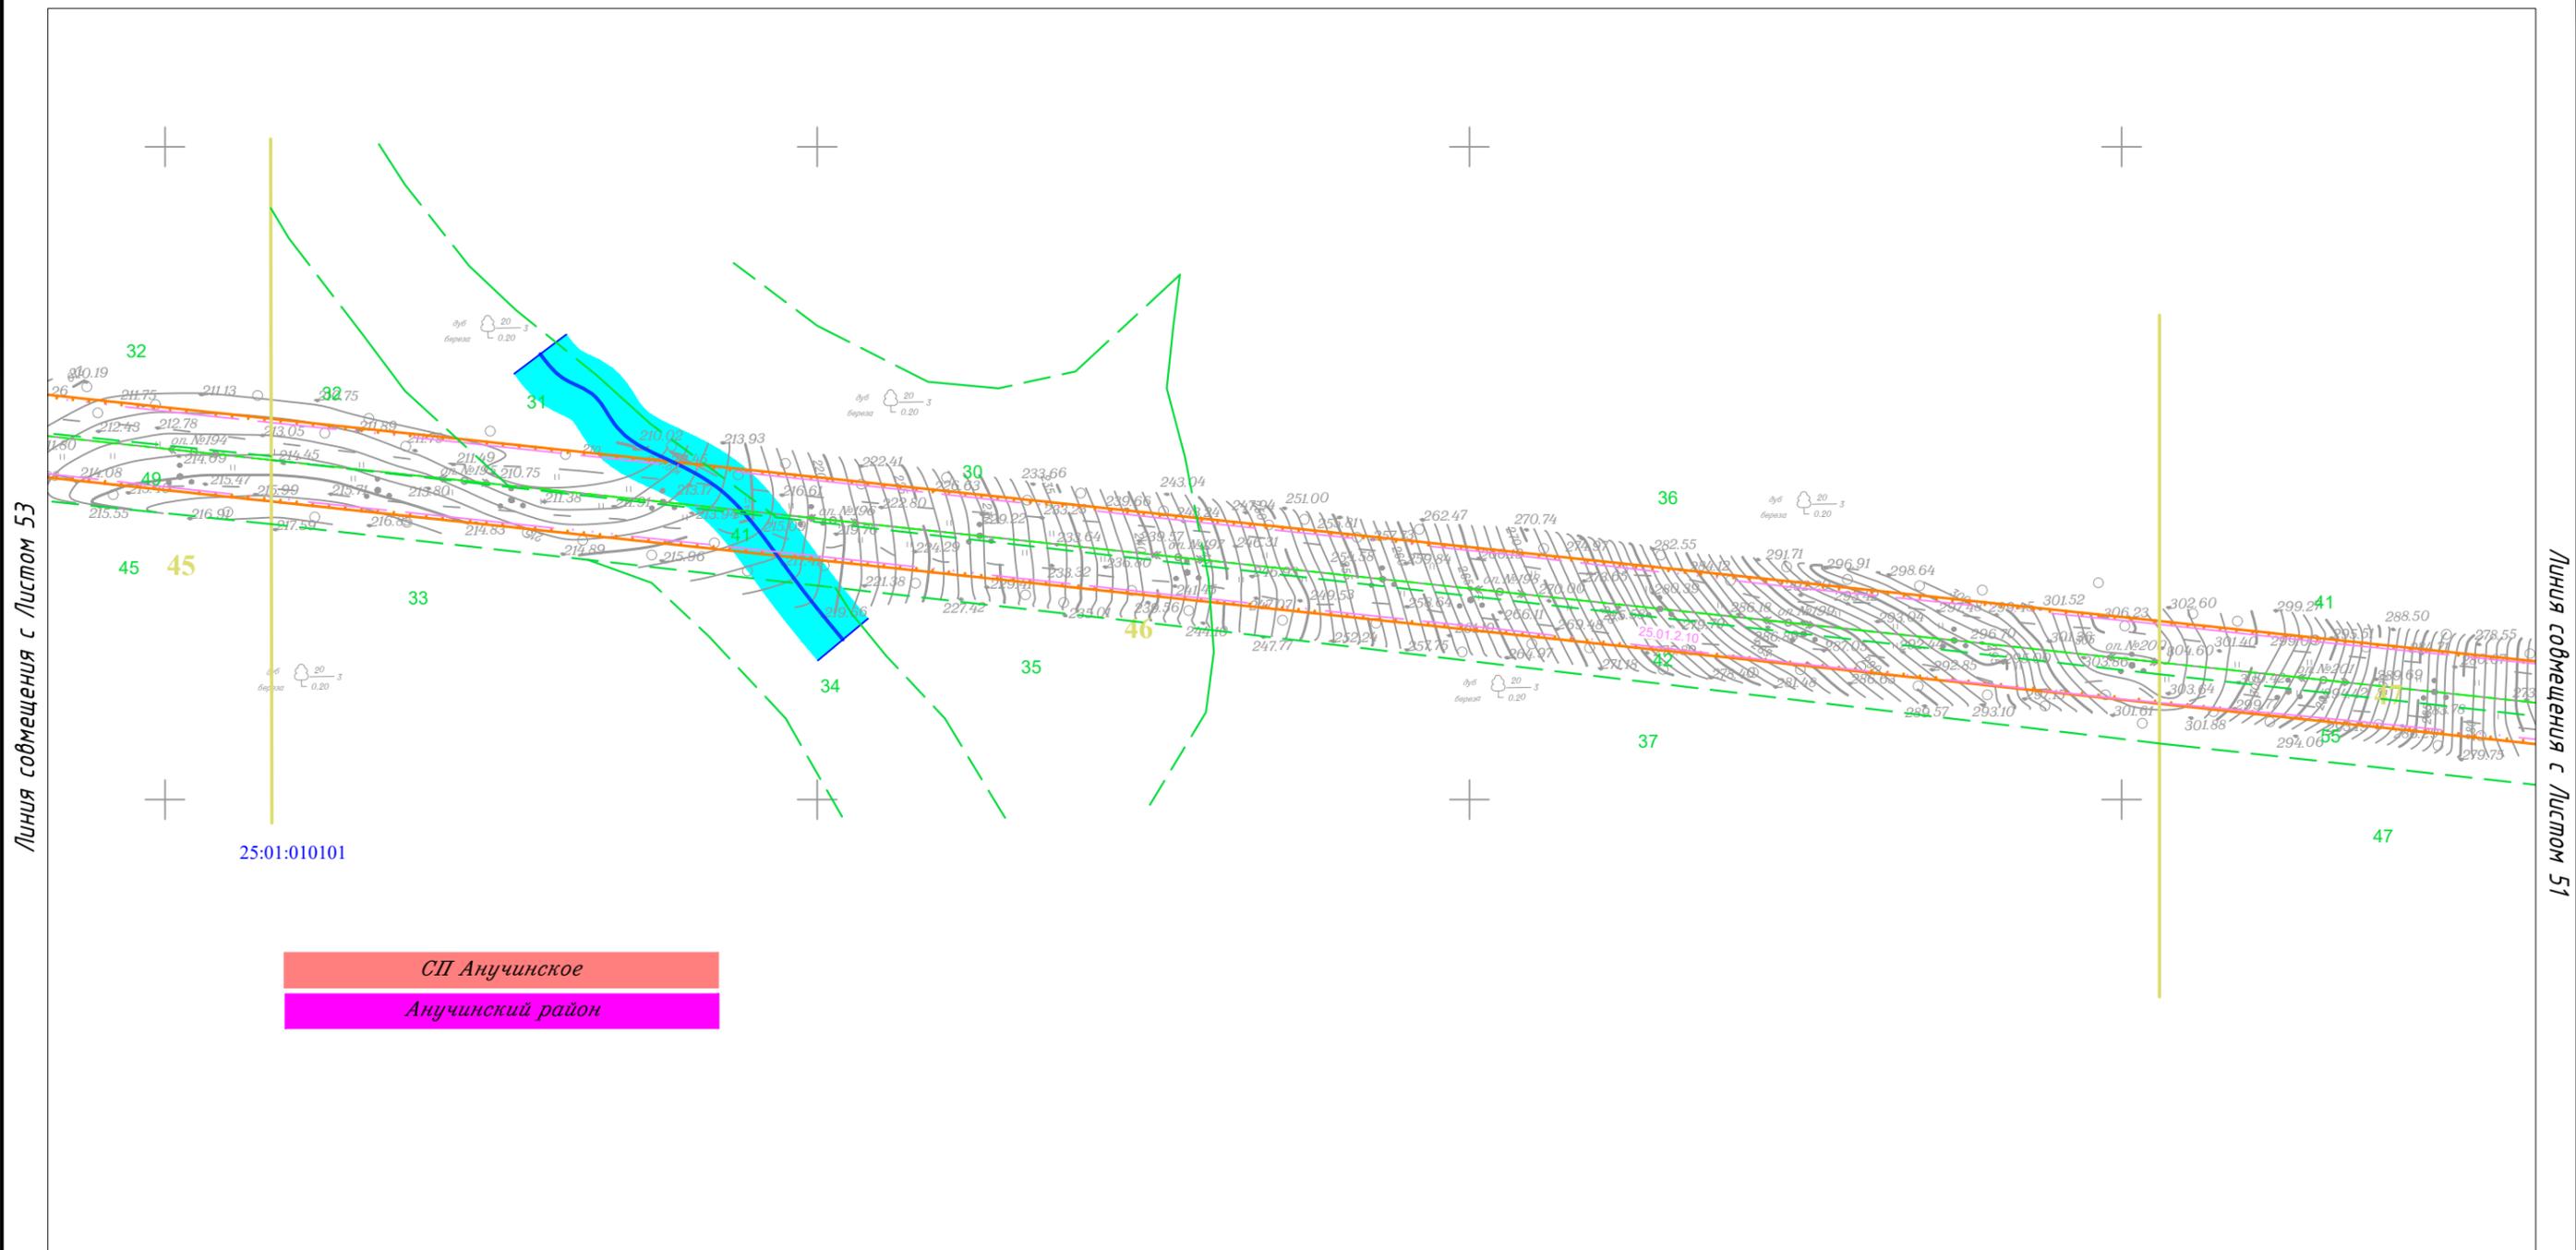


СП Анучинское  
Анучинский район

25:01:010101

						Приморский край			
						Документация по планировке территории (проект планировки территории) для размещения линейного объекта энергетики федерального значения Реконструкция ВЛ 220 кВ НПС-40 – НПС-41 (с последующим образованием ВЛ 220 кВ Дальневосточная – НПС-40); Реконструкция ВЛ 220 кВ Дальневосточная – Арсеньев-2 (с последующим образованием ВЛ 220 кВ Арсеньев-2 - НПС-41); ВЛ 220 кВ НПС-40 - Дальневосточная (реконструкция).			
Изм.	Кол.уч.	Лист	№ док.	Подп.	Дата	Заказчик: ПАО "ФСК ЕЭС"	Стадия	Лист	Листов
							П	52	105
Исполнитель	Марховский А.А.			<i>Мар</i>	01.19				
Н. контр.	Алещина А.М.			<i>Алещина</i>	01.19				
Нач. отд.	Гнетова Н.Ю.			<i>Гнетова</i>	01.19				
						Чертеж обоснования проекта межевания М 1:5 000			
						ООО НПО "Инжгеопроект" 109052, г. Москва, Рязанский проспект, д.2 стр.49			

Чертеж обоснования проекта межевания

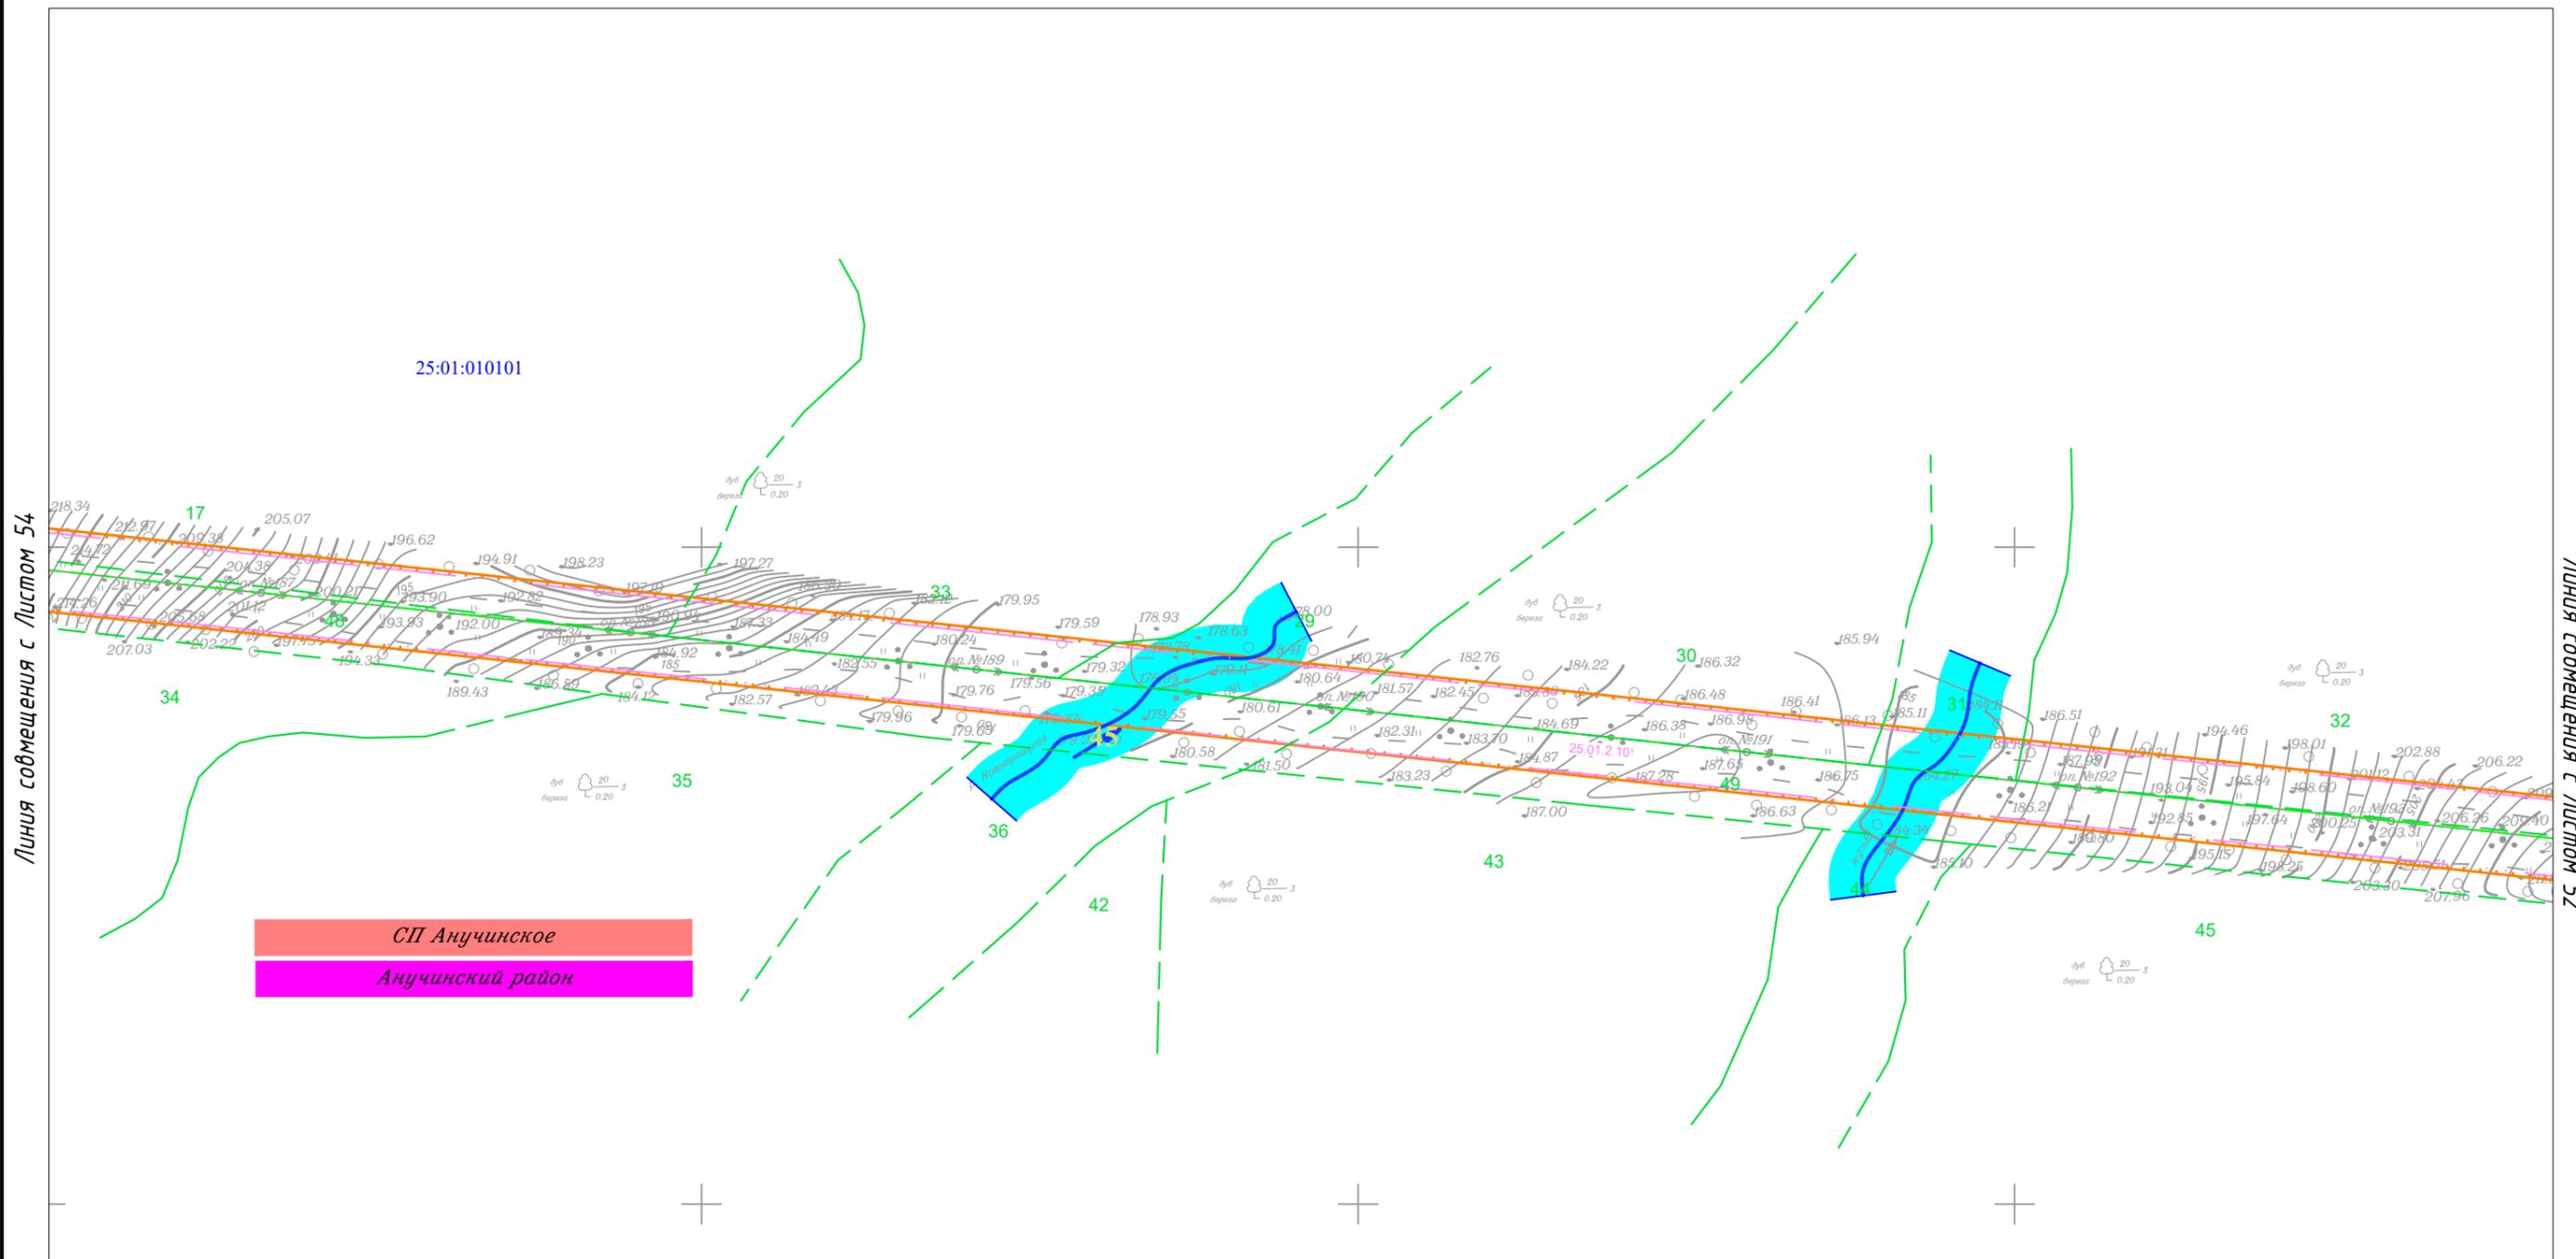


						Приморский край			
						Документация по планировке территории (проект планировки территории) для размещения линейного объекта энергетики федерального значения Реконструкция ВЛ 220 кВ НПС-40 – НПС-41 (с последующим образованием ВЛ 220 кВ Дальневосточная – НПС-40); Реконструкция ВЛ 220 кВ Дальневосточная – Арсеньев-2 (с последующим образованием ВЛ 220 кВ Арсеньев-2 - НПС-41); ВЛ 220 кВ НПС-40 - Дальневосточная (реконструкция).			
Изм.	Кол.уч.	Лист	N док.	Подп.	Дата	 Заказчик: ПАО "ФСК ЕЭС"	Стадия	Лист	Листов
							П	53	105
Исполнитель	Марховский А.А.			<i>Марховский</i>	01.19				
Н. контр.	Алещина А.М.			<i>Алещина</i>	01.19				
Нач. отд.	Гнетова Н.Ю.			<i>Гнетова</i>	01.19				
						Чертеж обоснования проекта межевания М 1:5 000			
						 ООО НПО "Инжгеопроект" 109052, г. Москва, Рязанский проспект, д.2 стр.49			

Чертеж обоснования проекта межевания



Линия совмещения с Листом 55


Линия совмещения с Листом 53

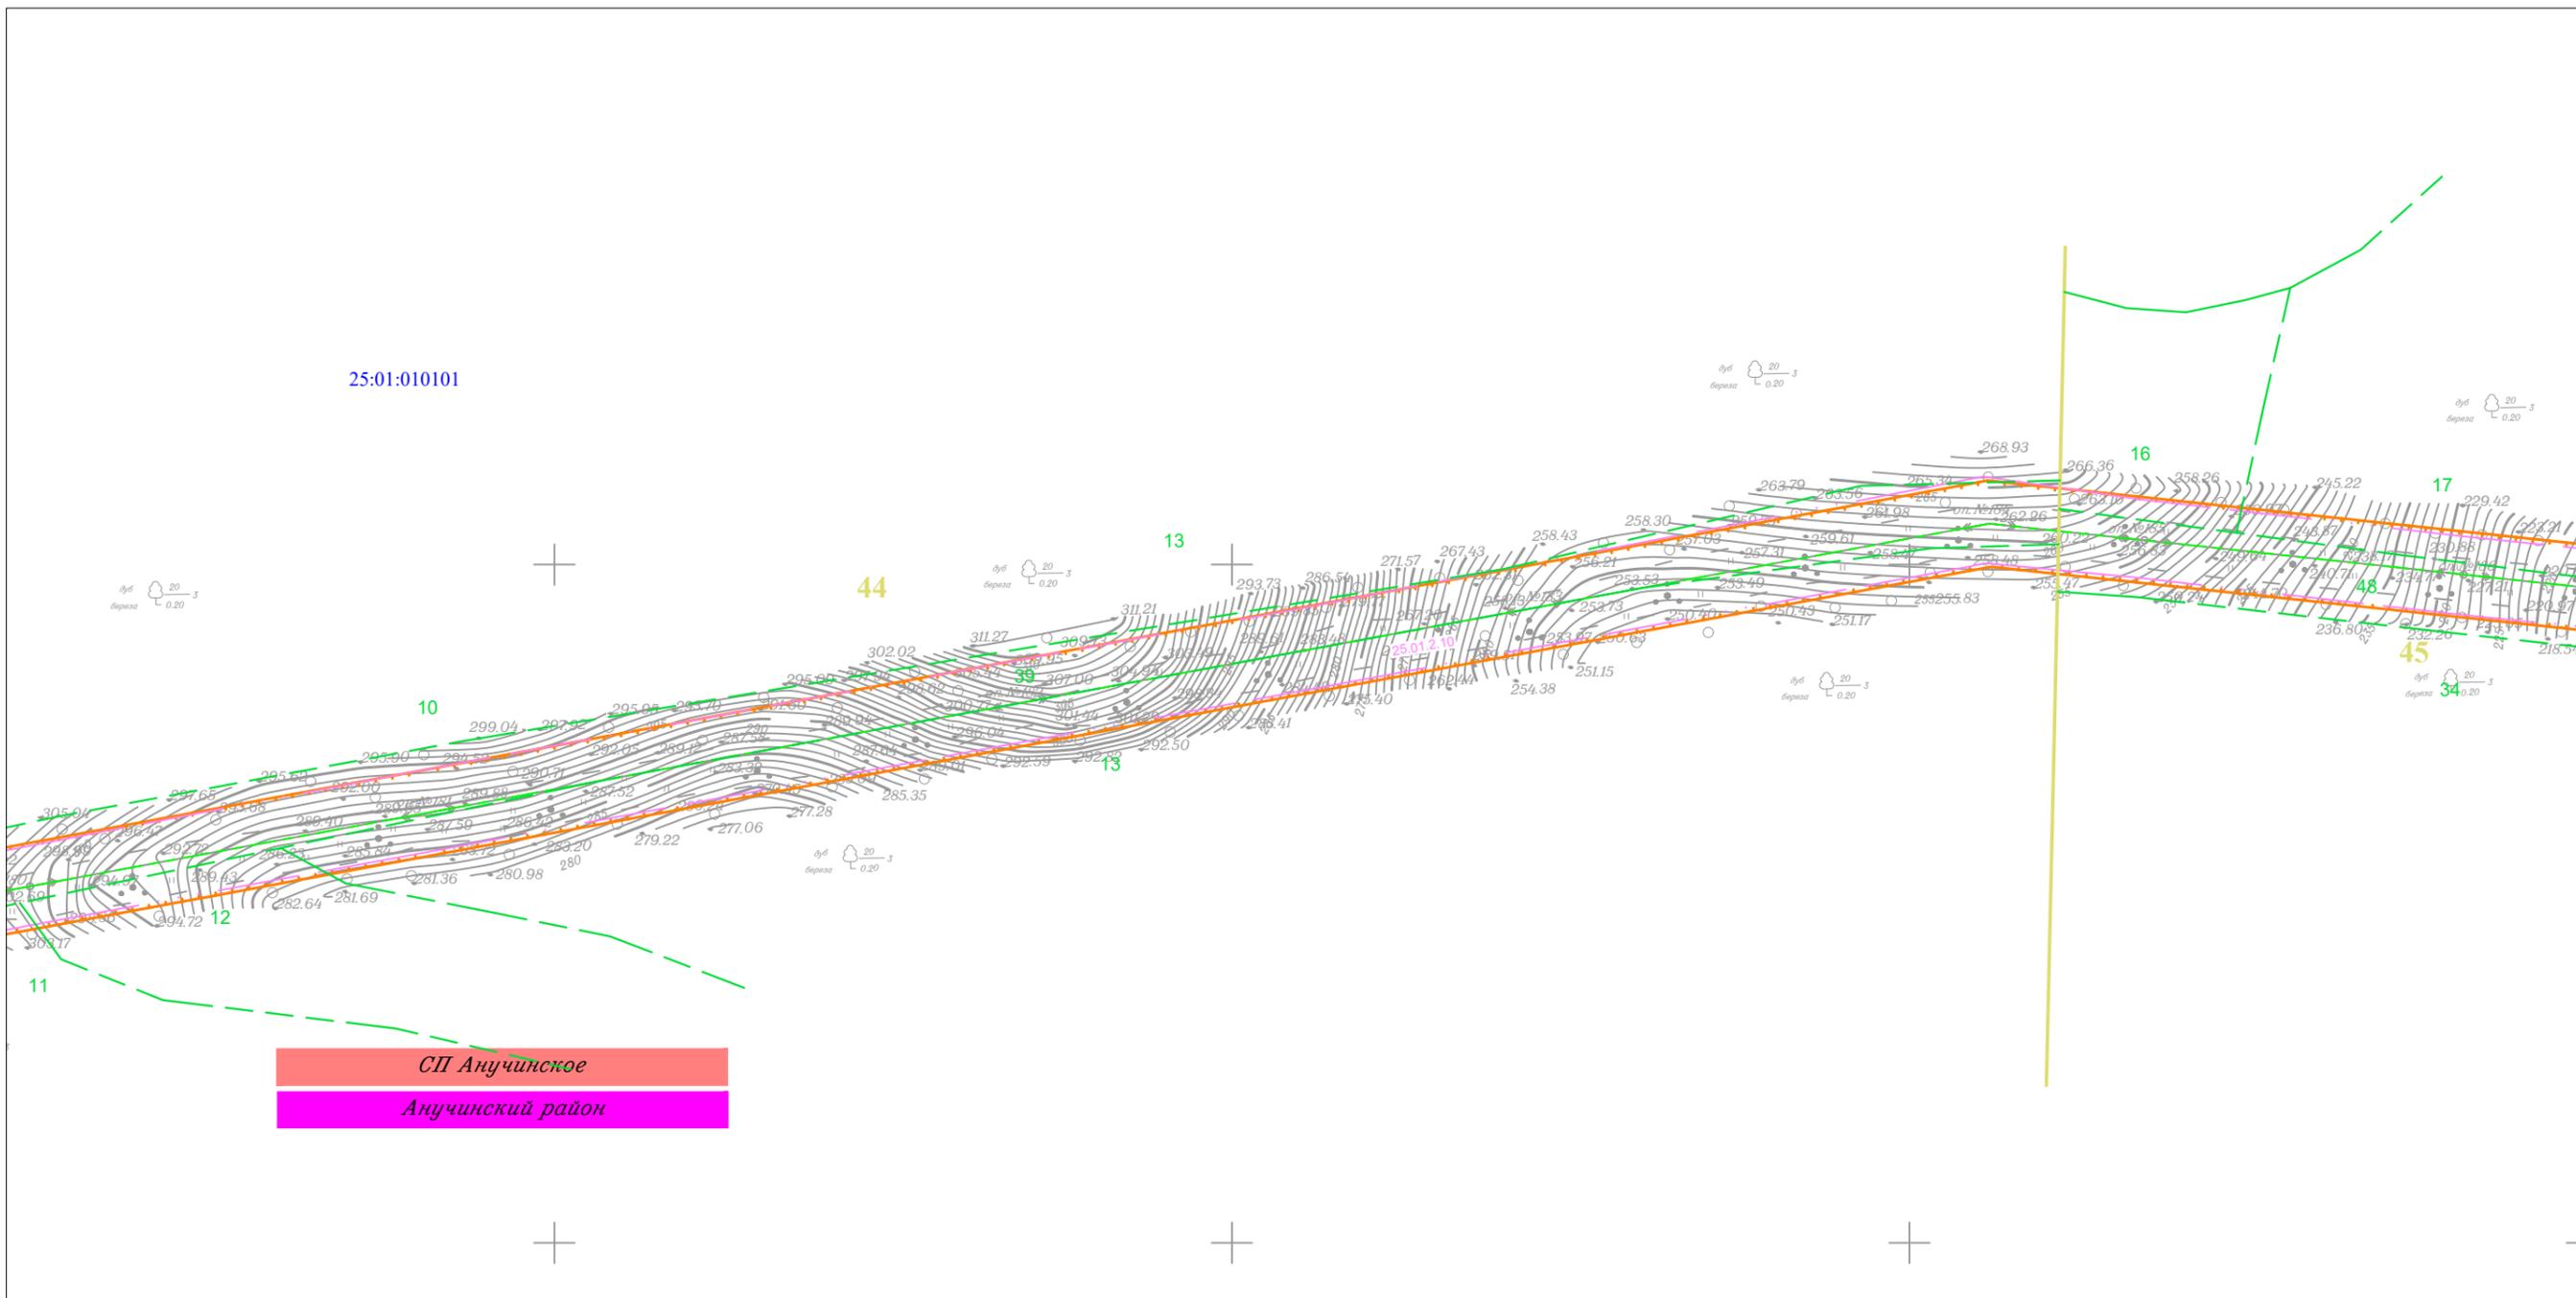

СП Анучинское  
Анучинский район

						Приморский край			
						Документация по планировке территории (проект планировки территории) для размещения линейного объекта энергетики федерального значения Реконструкция ВЛ 220 кВ НПС-40 – НПС-41 (с последующим образованием ВЛ 220 кВ Дальневосточная – НПС-40); Реконструкция ВЛ 220 кВ Дальневосточная – Арсеньев-2 (с последующим образованием ВЛ 220 кВ Арсеньев-2 - НПС-41); ВЛ 220 кВ НПС-40 - Дальневосточная (реконструкция).			
Изм.	Кол.уч.	Лист	N док.	Подп.	Дата	Заказчик: ПАО "ФСК ЕЭС"	Стадия	Лист	Листов
							П	54	105
Исполнитель	Марховский А.А.			<i>Мар</i>	01.19				
Н. контр.	Алешина А.М.			<i>Алешина</i>	01.19				
Нач. отд.	Гнетова Н.Ю.			<i>Гнетова</i>	01.19				
						Чертеж обоснования проекта межевания М 1:5 000		ООО НПО "Инжгеопроект" 109052, г. Москва, Рязанский проспект, д.2 стр.49	

Чертеж обоснования проекта межевания

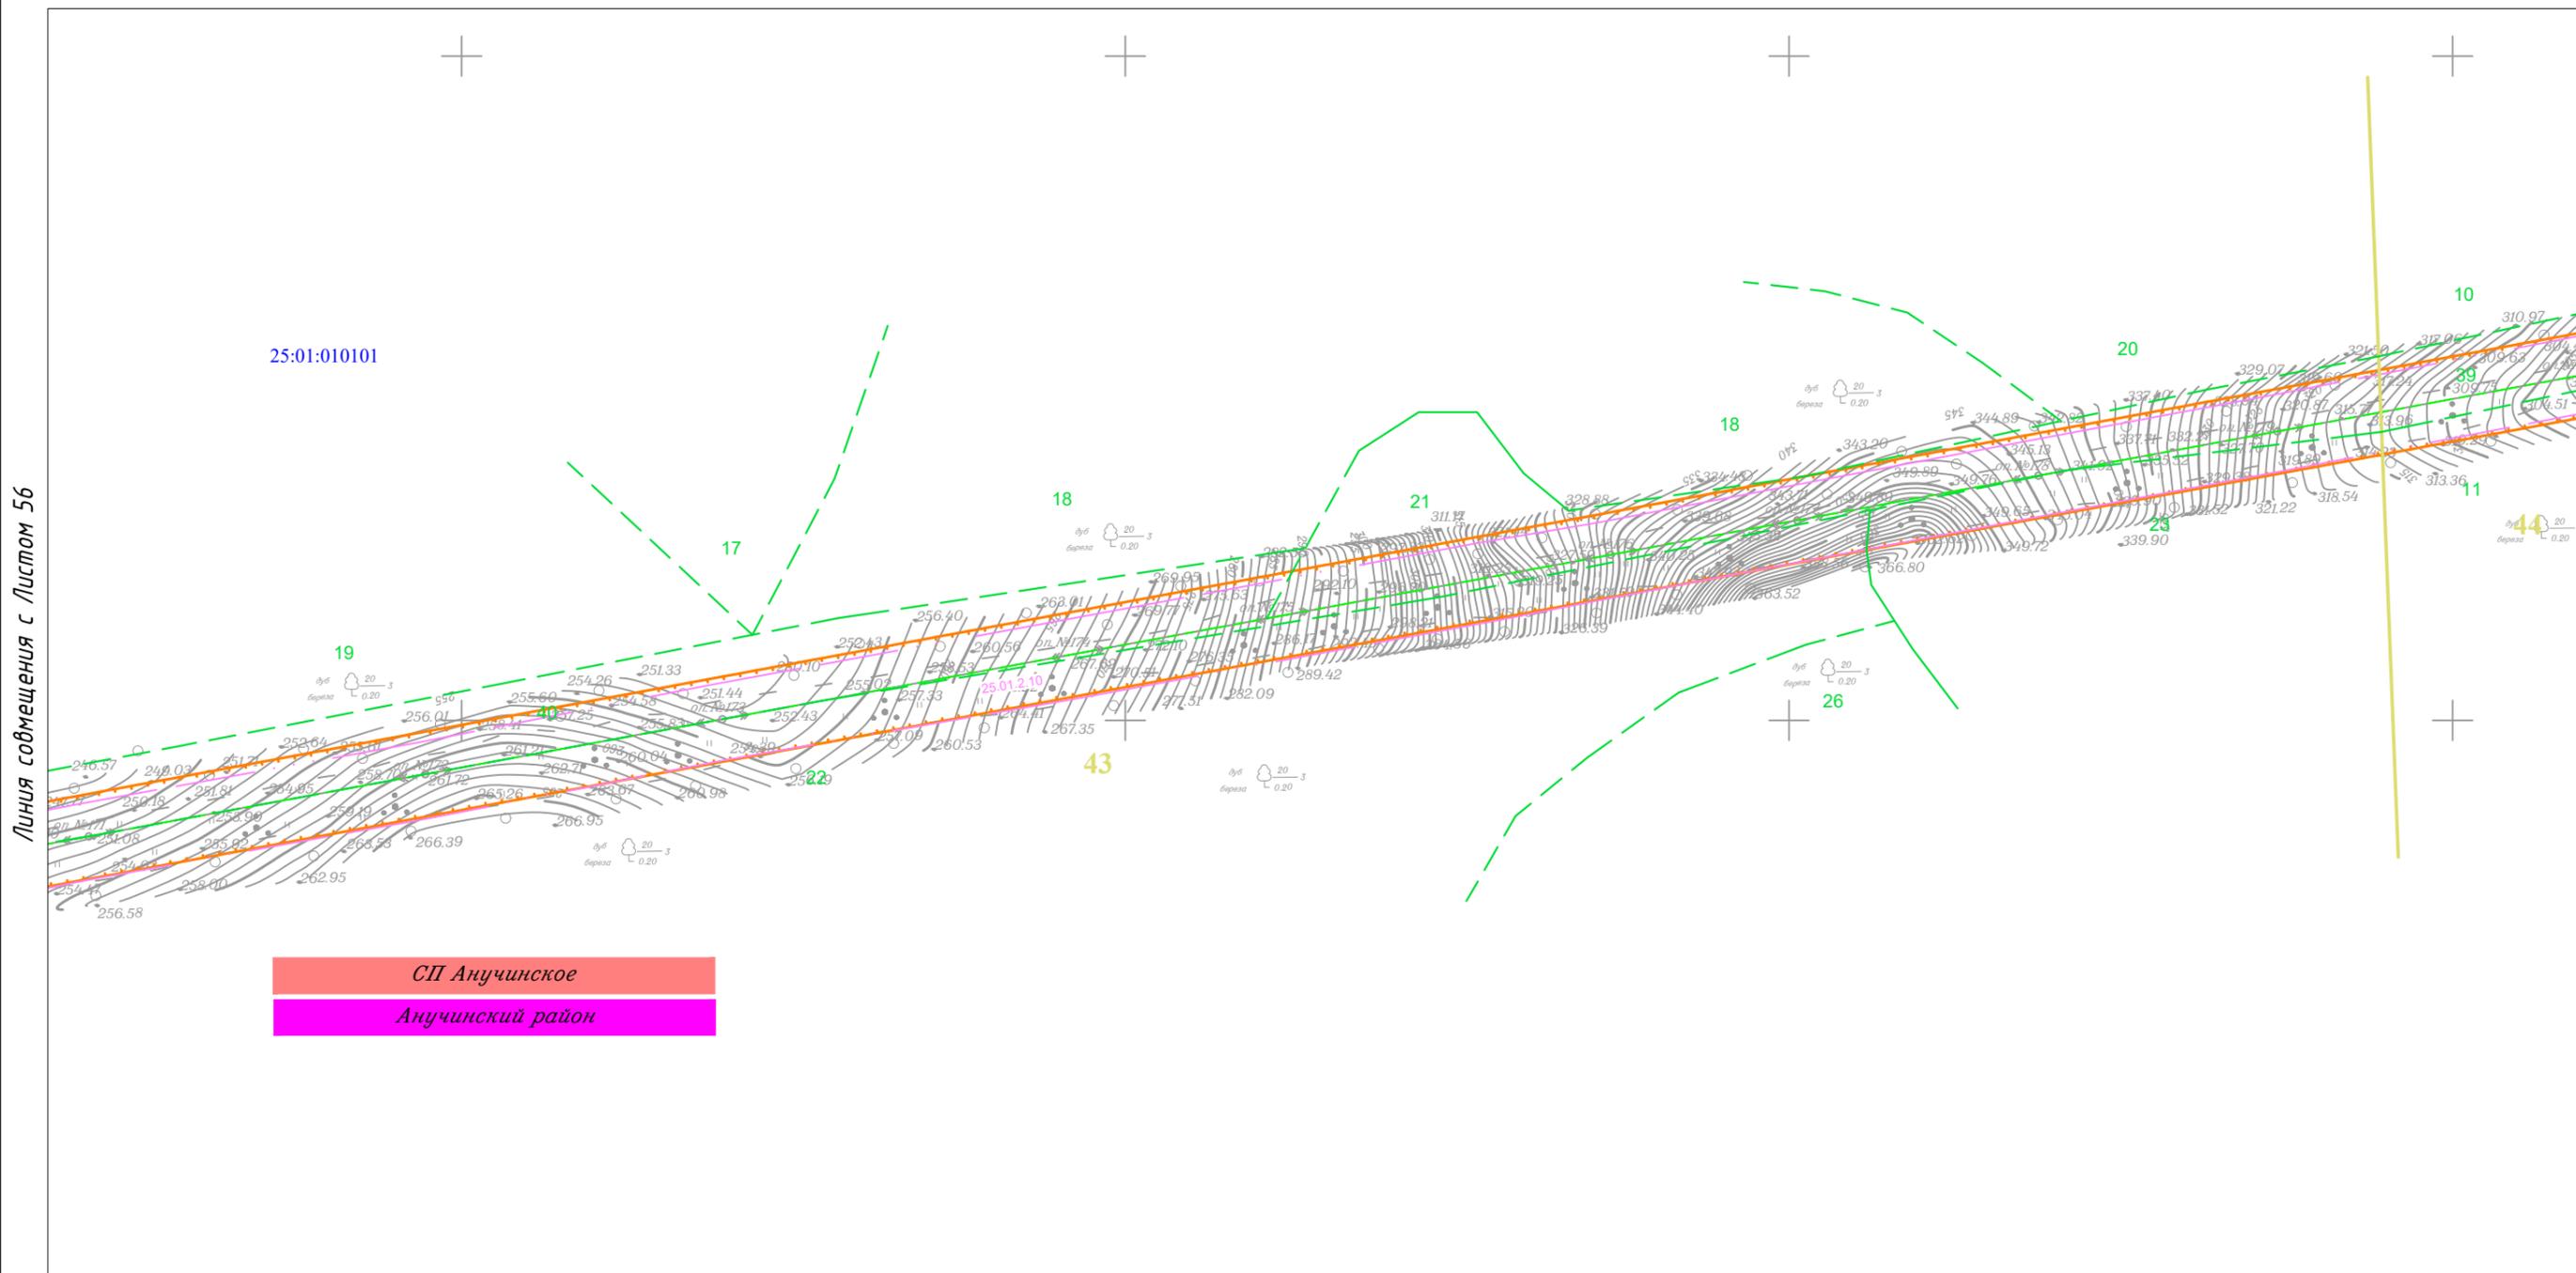


Линия совмещения с Листом 56

Линия совмещения с Листом 54

СП Анучинское  
Анучинский район

						Приморский край			
						Документация по планировке территории (проект планировки территории) для размещения линейного объекта энергетики федерального значения Реконструкция ВЛ 220 кВ НПС-40 – НПС-41 (с последующим образованием ВЛ 220 кВ Дальневосточная – НПС-40); Реконструкция ВЛ 220 кВ Дальневосточная – Арсеньев-2 (с последующим образованием ВЛ 220 кВ Арсеньев-2 - НПС-41); ВЛ 220 кВ НПС-40 - Дальневосточная (реконструкция).			
Изм.	Кол.уч.	Лист	№ док.	Подп.	Дата	 Заказчик: ПАО "ФСК ЕЭС"	Стадия	Лист	Листов
							П	55	105
Исполнитель	Марховский А.А.			<i>Марховский</i>	01.19				
Н. контр.	Алещина А.М.			<i>Алещина</i>	01.19				
Нач. отд.	Гнетова Н.Ю.			<i>Гнетова</i>	01.19				
						Чертеж обоснования проекта межевания М 1:5 000		 ООО НПО "Инжгеопроект" 109052, г. Москва, Рязанский проспект, д.2 стр.49	


Чертеж обоснования проекта межевания

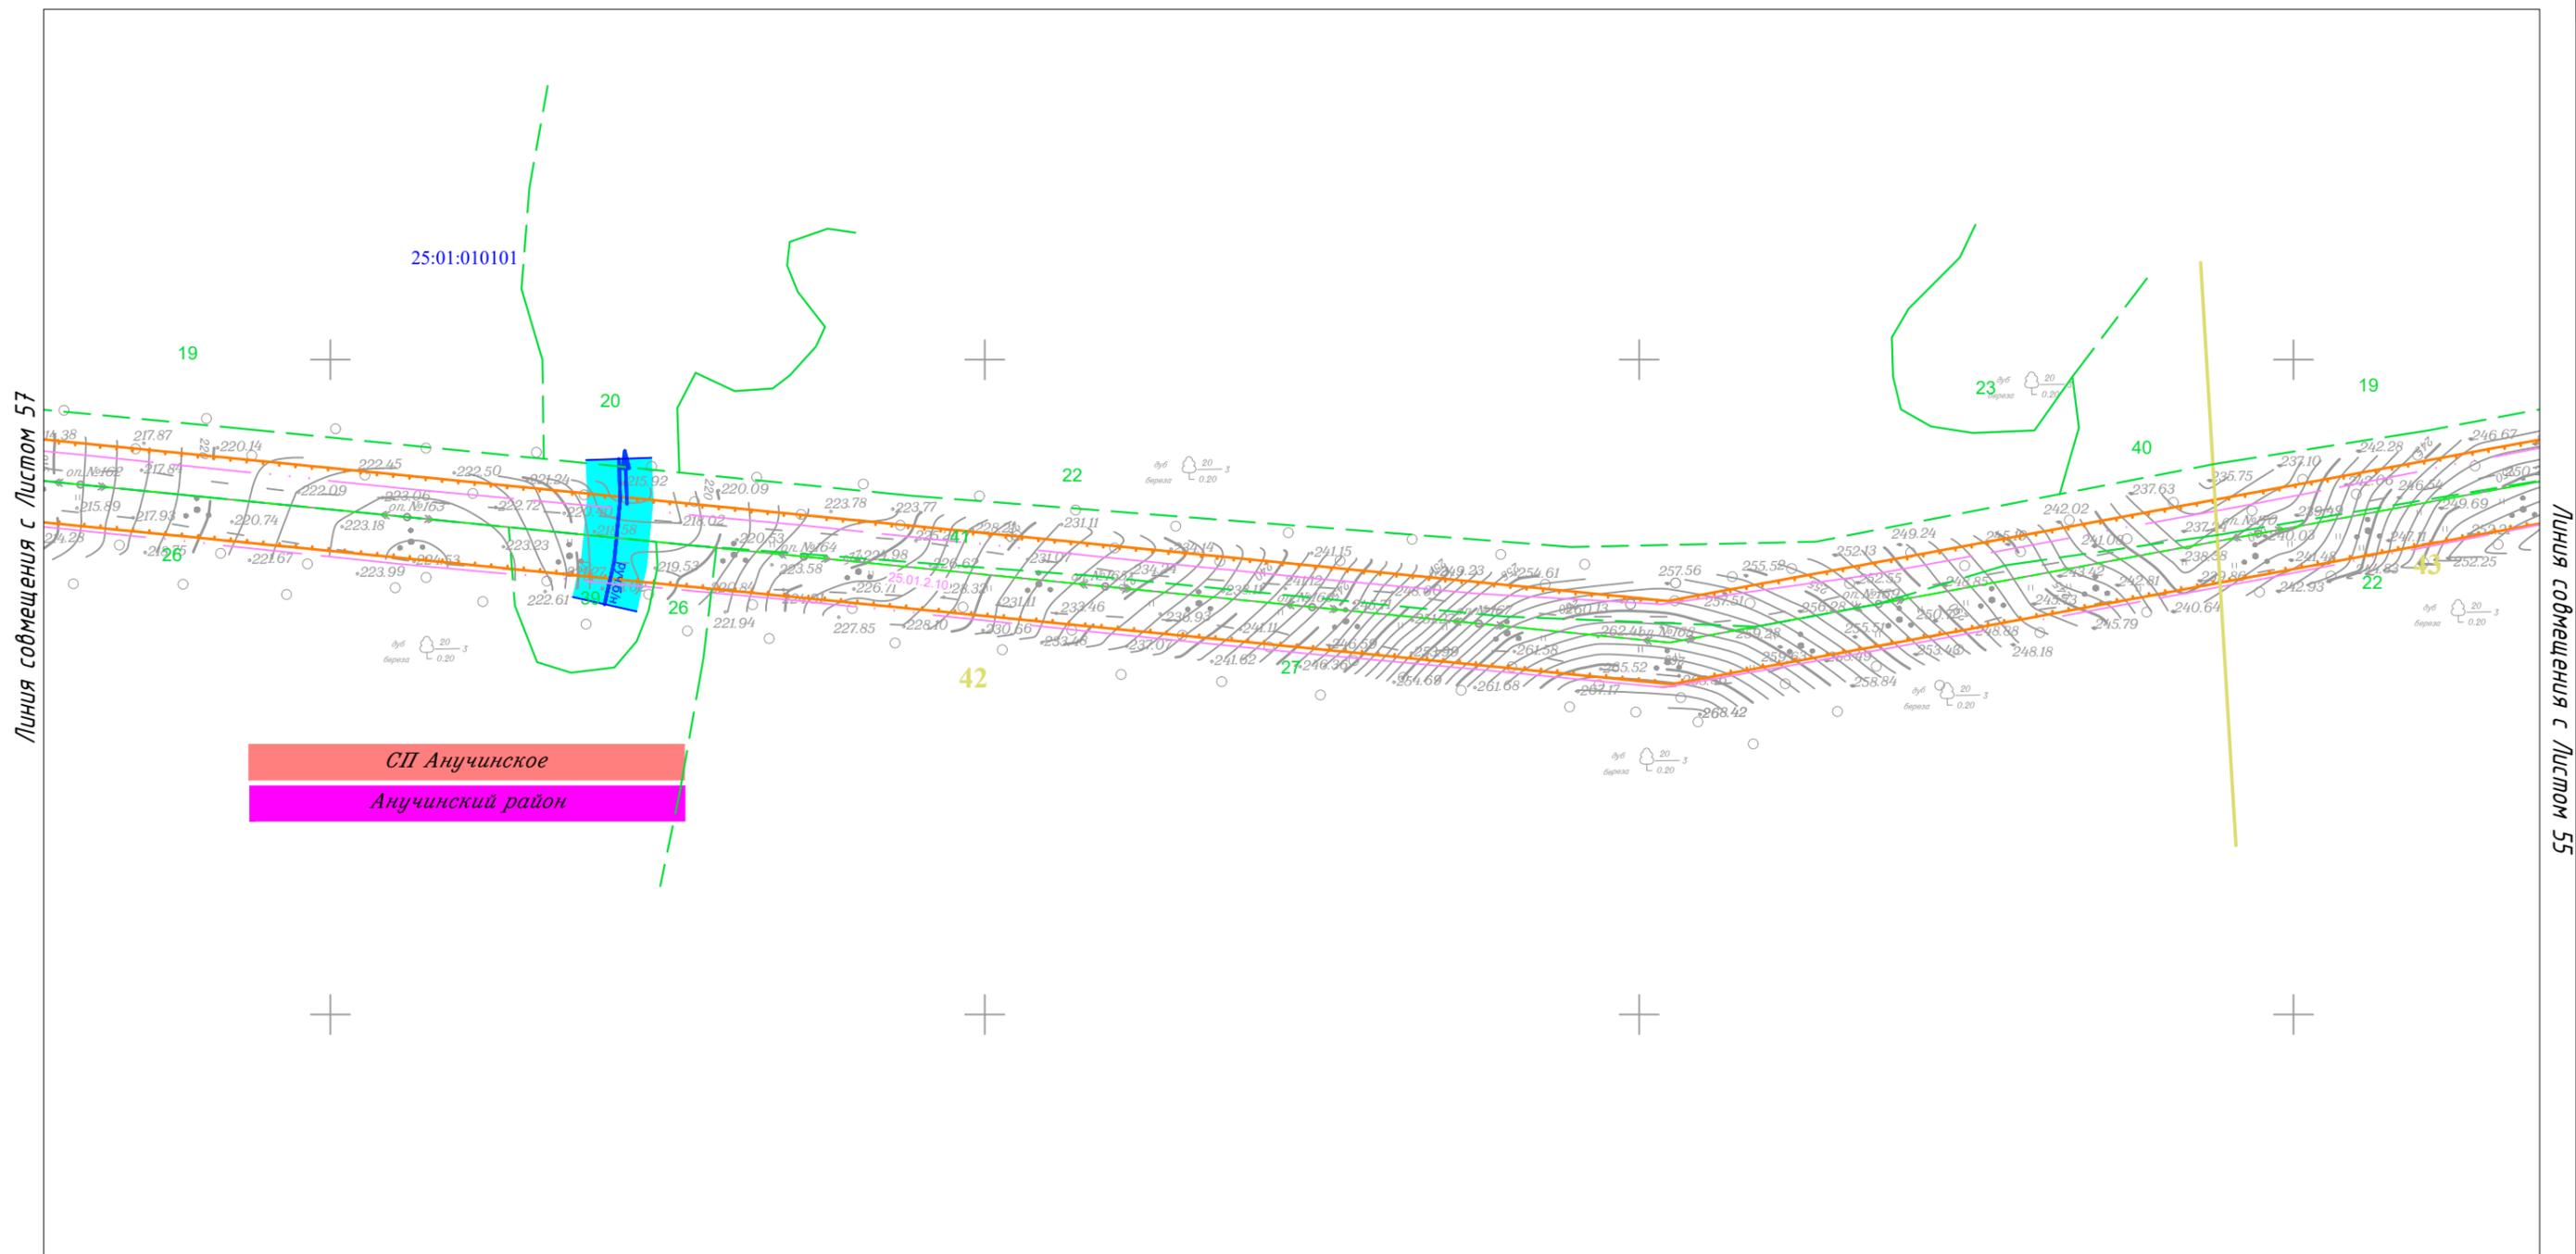

СП Анучинское  
Анучинский район

						Приморский край			
						Документация по планировке территории (проект планировки территории) для размещения линейного объекта энергетики федерального значения Реконструкция ВЛ 220 кВ НПС-40 – НПС-41 (с последующим образованием ВЛ 220 кВ Дальневосточная – НПС-40); Реконструкция ВЛ 220 кВ Дальневосточная – Арсеньев-2 (с последующим образованием ВЛ 220 кВ Арсеньев-2 - НПС-41); ВЛ 220 кВ НПС-40 - Дальневосточная (реконструкция).			
Изм.	Кол.уч.	Лист	N док.	Подп.	Дата	Заказчик: ПАО "ФСК ЕЭС"	Стадия	Лист	Листов
							П	56	105
Исполнитель	Мароховский А.А.			<i>Мар</i>	01.19				
Н. контр.	Алешина А.М.			<i>Алешина</i>	01.19				
Нач. отд.	Гнетова Н.Ю.			<i>Гнетова</i>	01.19				
						Чертеж обоснования проекта межевания М 1:5 000			
						ООО НПО "Инжгеопроект" 109052, г. Москва, Рязанский проспект, д.2 стр.49			


Чертеж обоснования проекта межевания

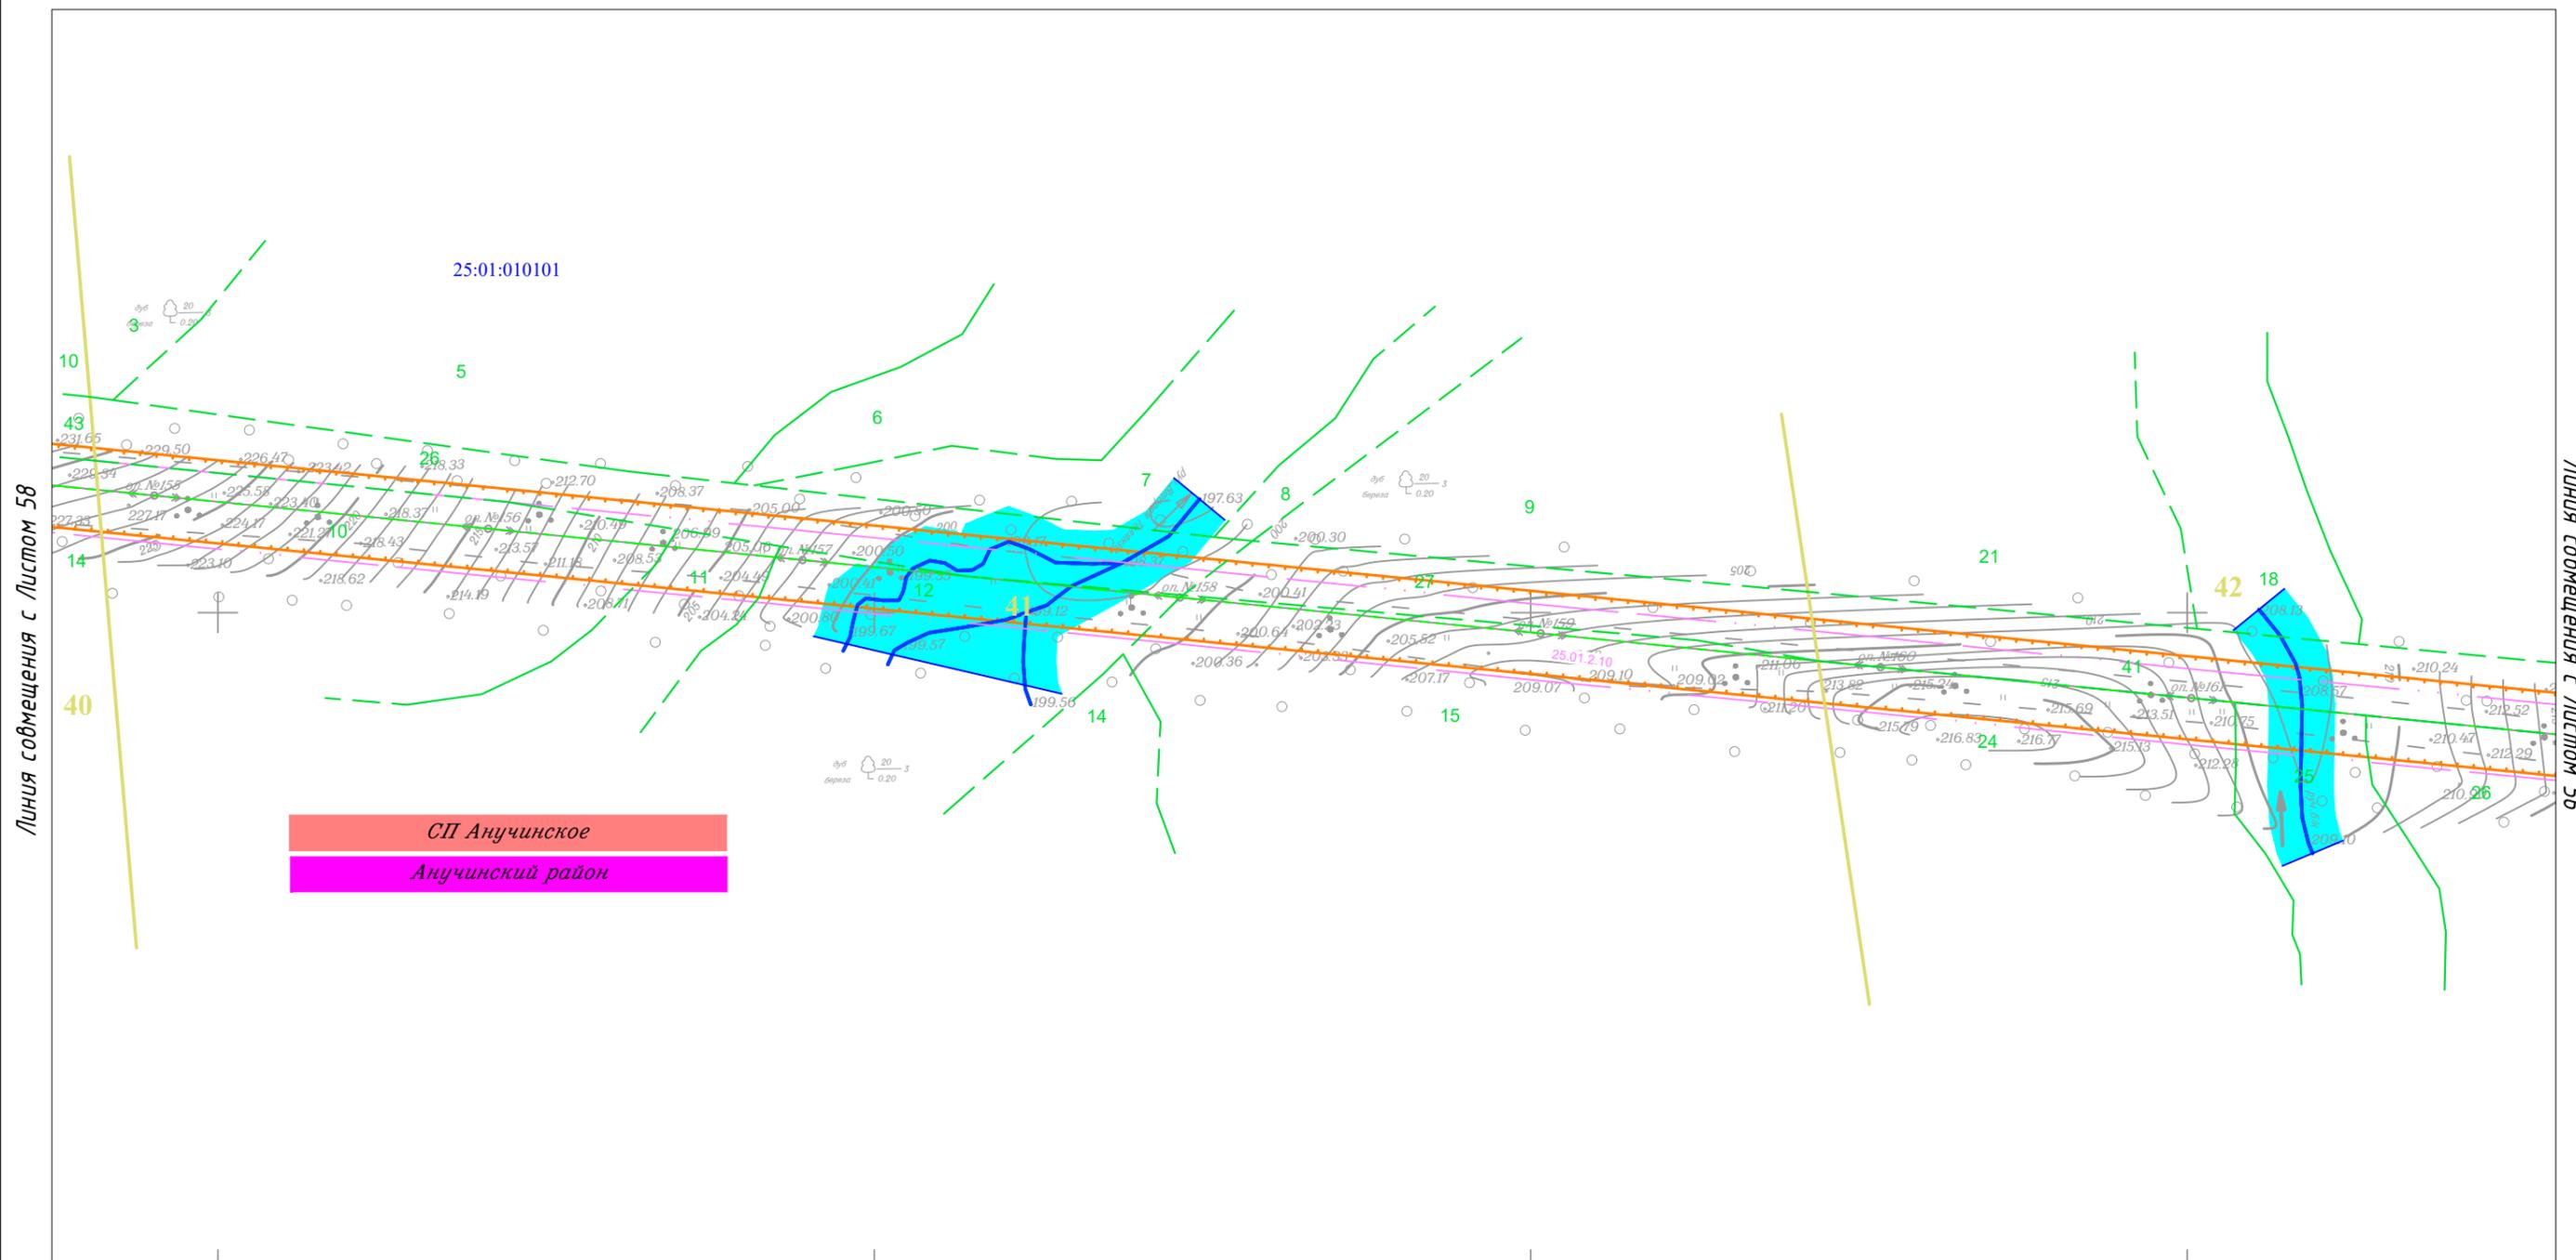

СП Анучинское  
Анучинский район

						Приморский край			
						Документация по планировке территории (проект планировки территории) для размещения линейного объекта энергетики федерального значения Реконструкция ВЛ 220 кВ НПС-40 – НПС-41 (с последующим образованием ВЛ 220 кВ Дальневосточная – НПС-40); Реконструкция ВЛ 220 кВ Дальневосточная – Арсеньев-2 (с последующим образованием ВЛ 220 кВ Арсеньев-2 - НПС-41); ВЛ 220 кВ НПС-40 - Дальневосточная (реконструкция).			
Изм.	Кол.уч.	Лист	N док.	Подп.	Дата	Заказчик: ПАО "ФСК ЕЭС"	Стадия	Лист	Листов
							П	57	105
Исполнитель	Марховский А.А.			<i>Марховский</i>	01.19				
Н. контр.	Алешина А.М.			<i>Алешина</i>	01.19				
Нач. отд.	Гнетова Н.Ю.			<i>Гнетова</i>	01.19				
						Чертеж обоснования проекта межевания М 1:5 000			
						ООО НПО "Инжгеопроект" 109052, г. Москва, Рязанский проспект, д.2 стр.49			


Чертеж обоснования проекта межевания

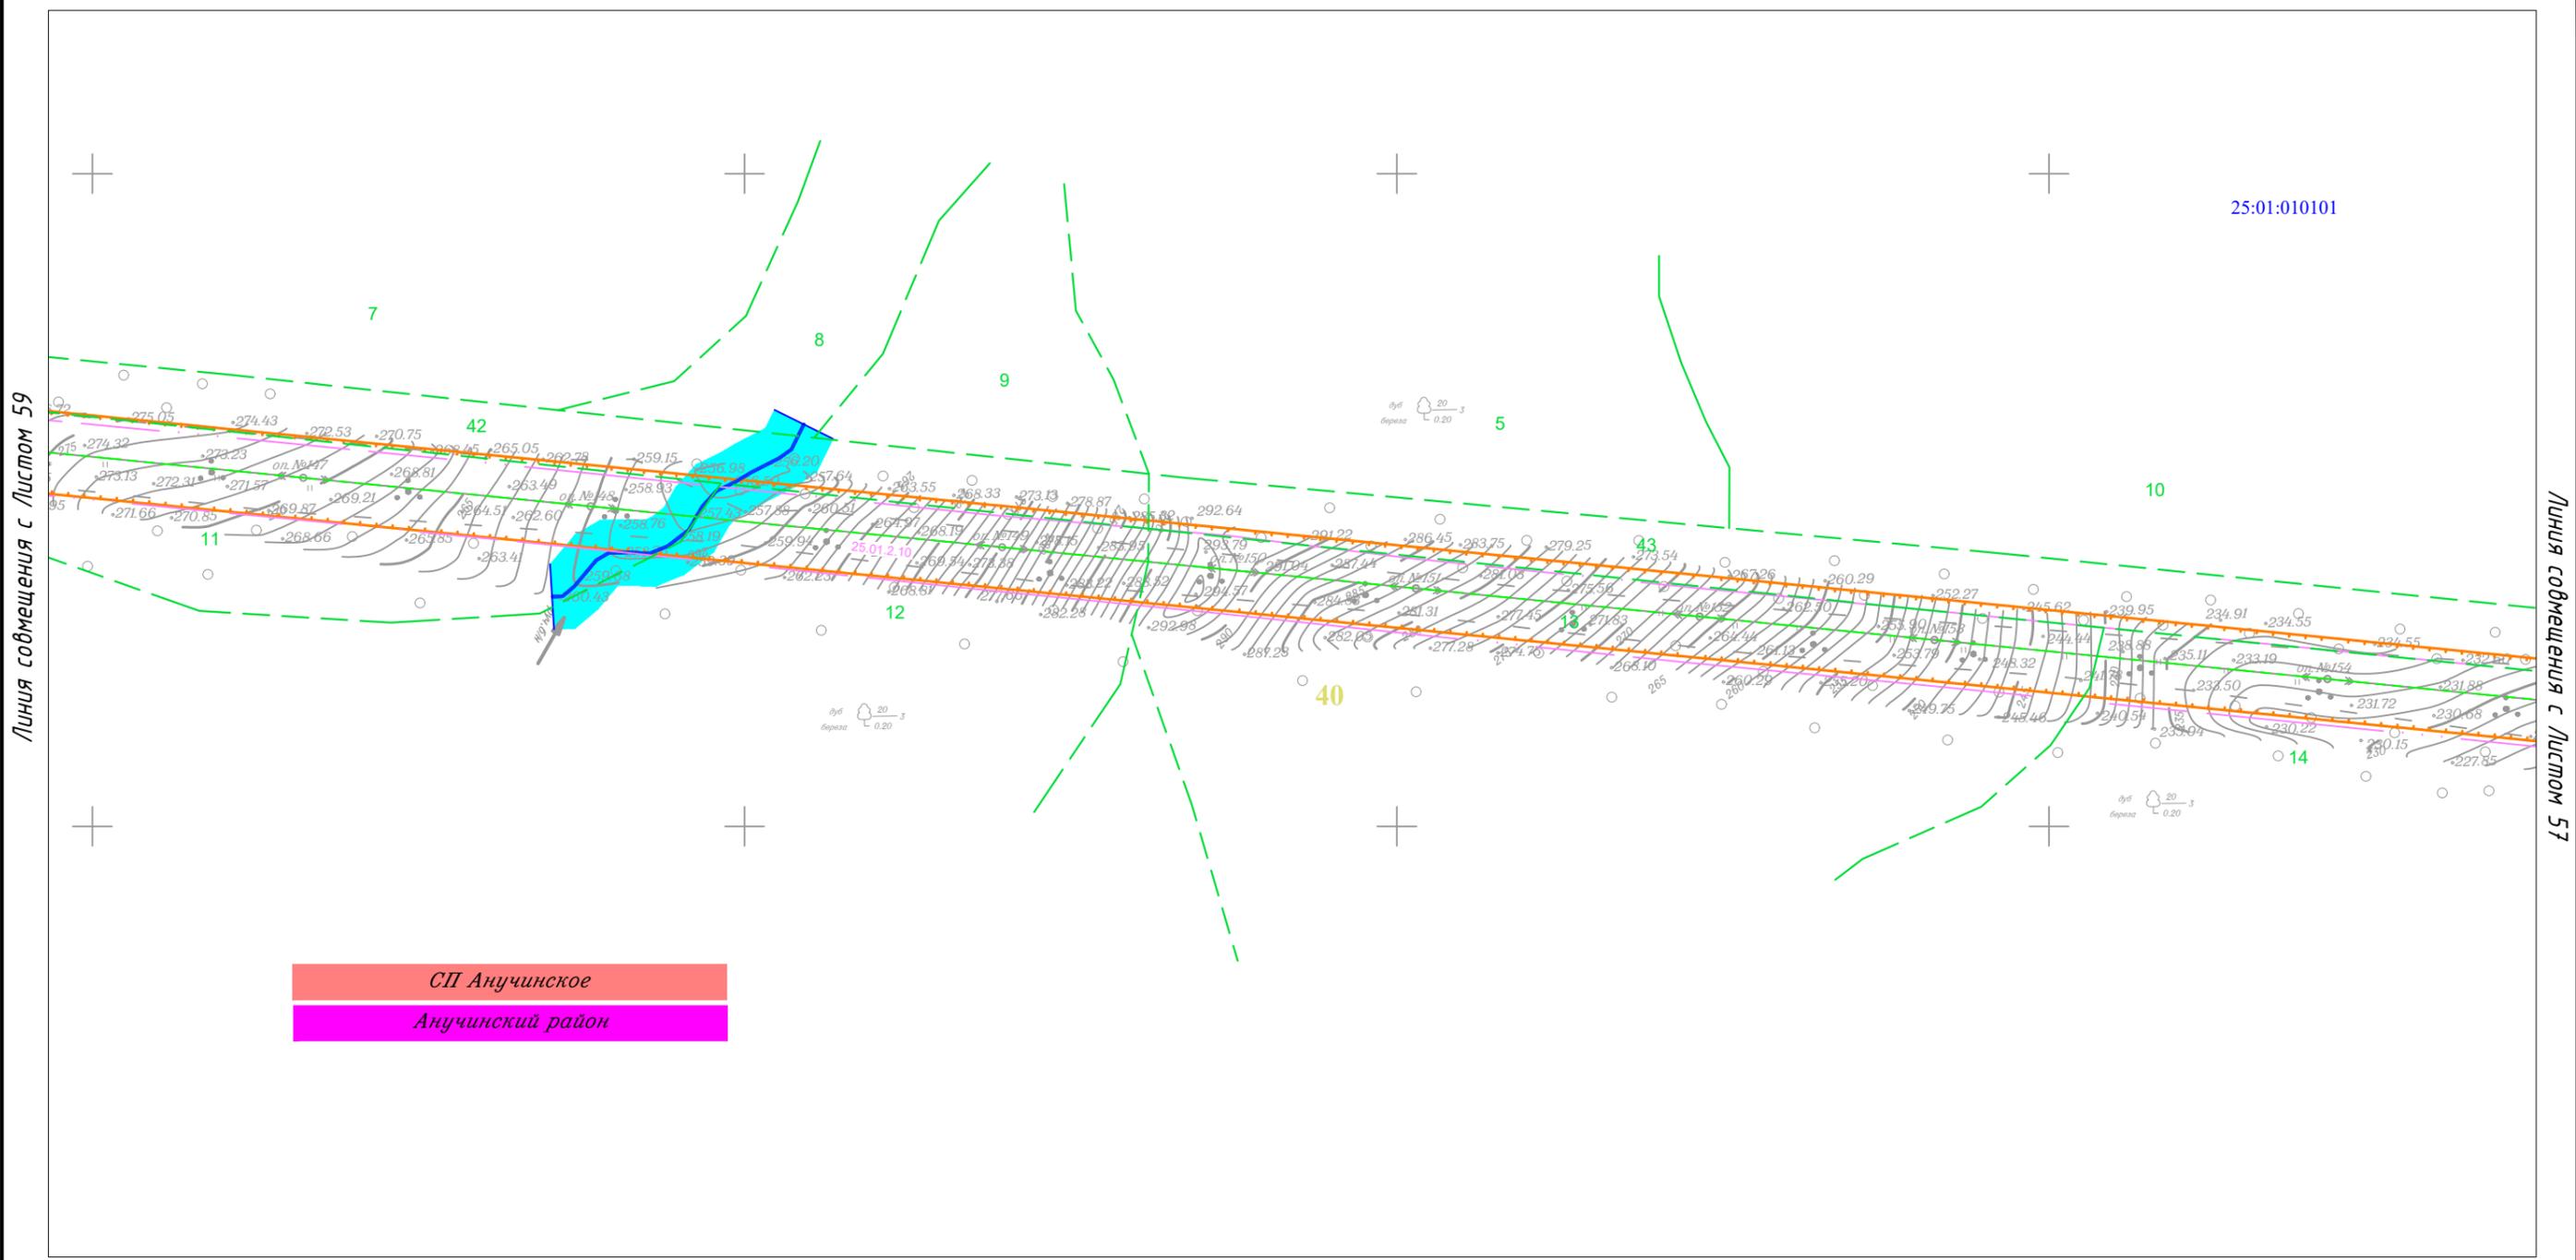


СП Анучинское  
Анучинский район

						Приморский край			
						Документация по планировке территории (проект планировки территории) для размещения линейного объекта энергетики федерального значения Реконструкция ВЛ 220 кВ НПС-40 – НПС-41 (с последующим образованием ВЛ 220 кВ Дальневосточная – НПС-40); Реконструкция ВЛ 220 кВ Дальневосточная – Арсеньев-2 (с последующим образованием ВЛ 220 кВ Арсеньев-2 - НПС-41); ВЛ 220 кВ НПС-40 - Дальневосточная (реконструкция).			
Изм.	Кол.уч.	Лист	№ док.	Подп.	Дата	Заказчик: ПАО "ФСК ЕЭС"	Стадия	Лист	Листов
							П	58	105
Исполнитель	Марховский А.А.			<i>Мар</i>	01.19				
Н. контр.	Алещина А.М.			<i>Алещина</i>	01.19				
Нач. отд.	Гнетова Н.Ю.			<i>Гнетова</i>	01.19				
						Чертеж обоснования проекта межевания М 1:5 000			
						ООО НПО "Инжгеопроект" 109052, г. Москва, Рязанский проспект, д.2 стр.49			

Чертеж обоснования проекта межевания

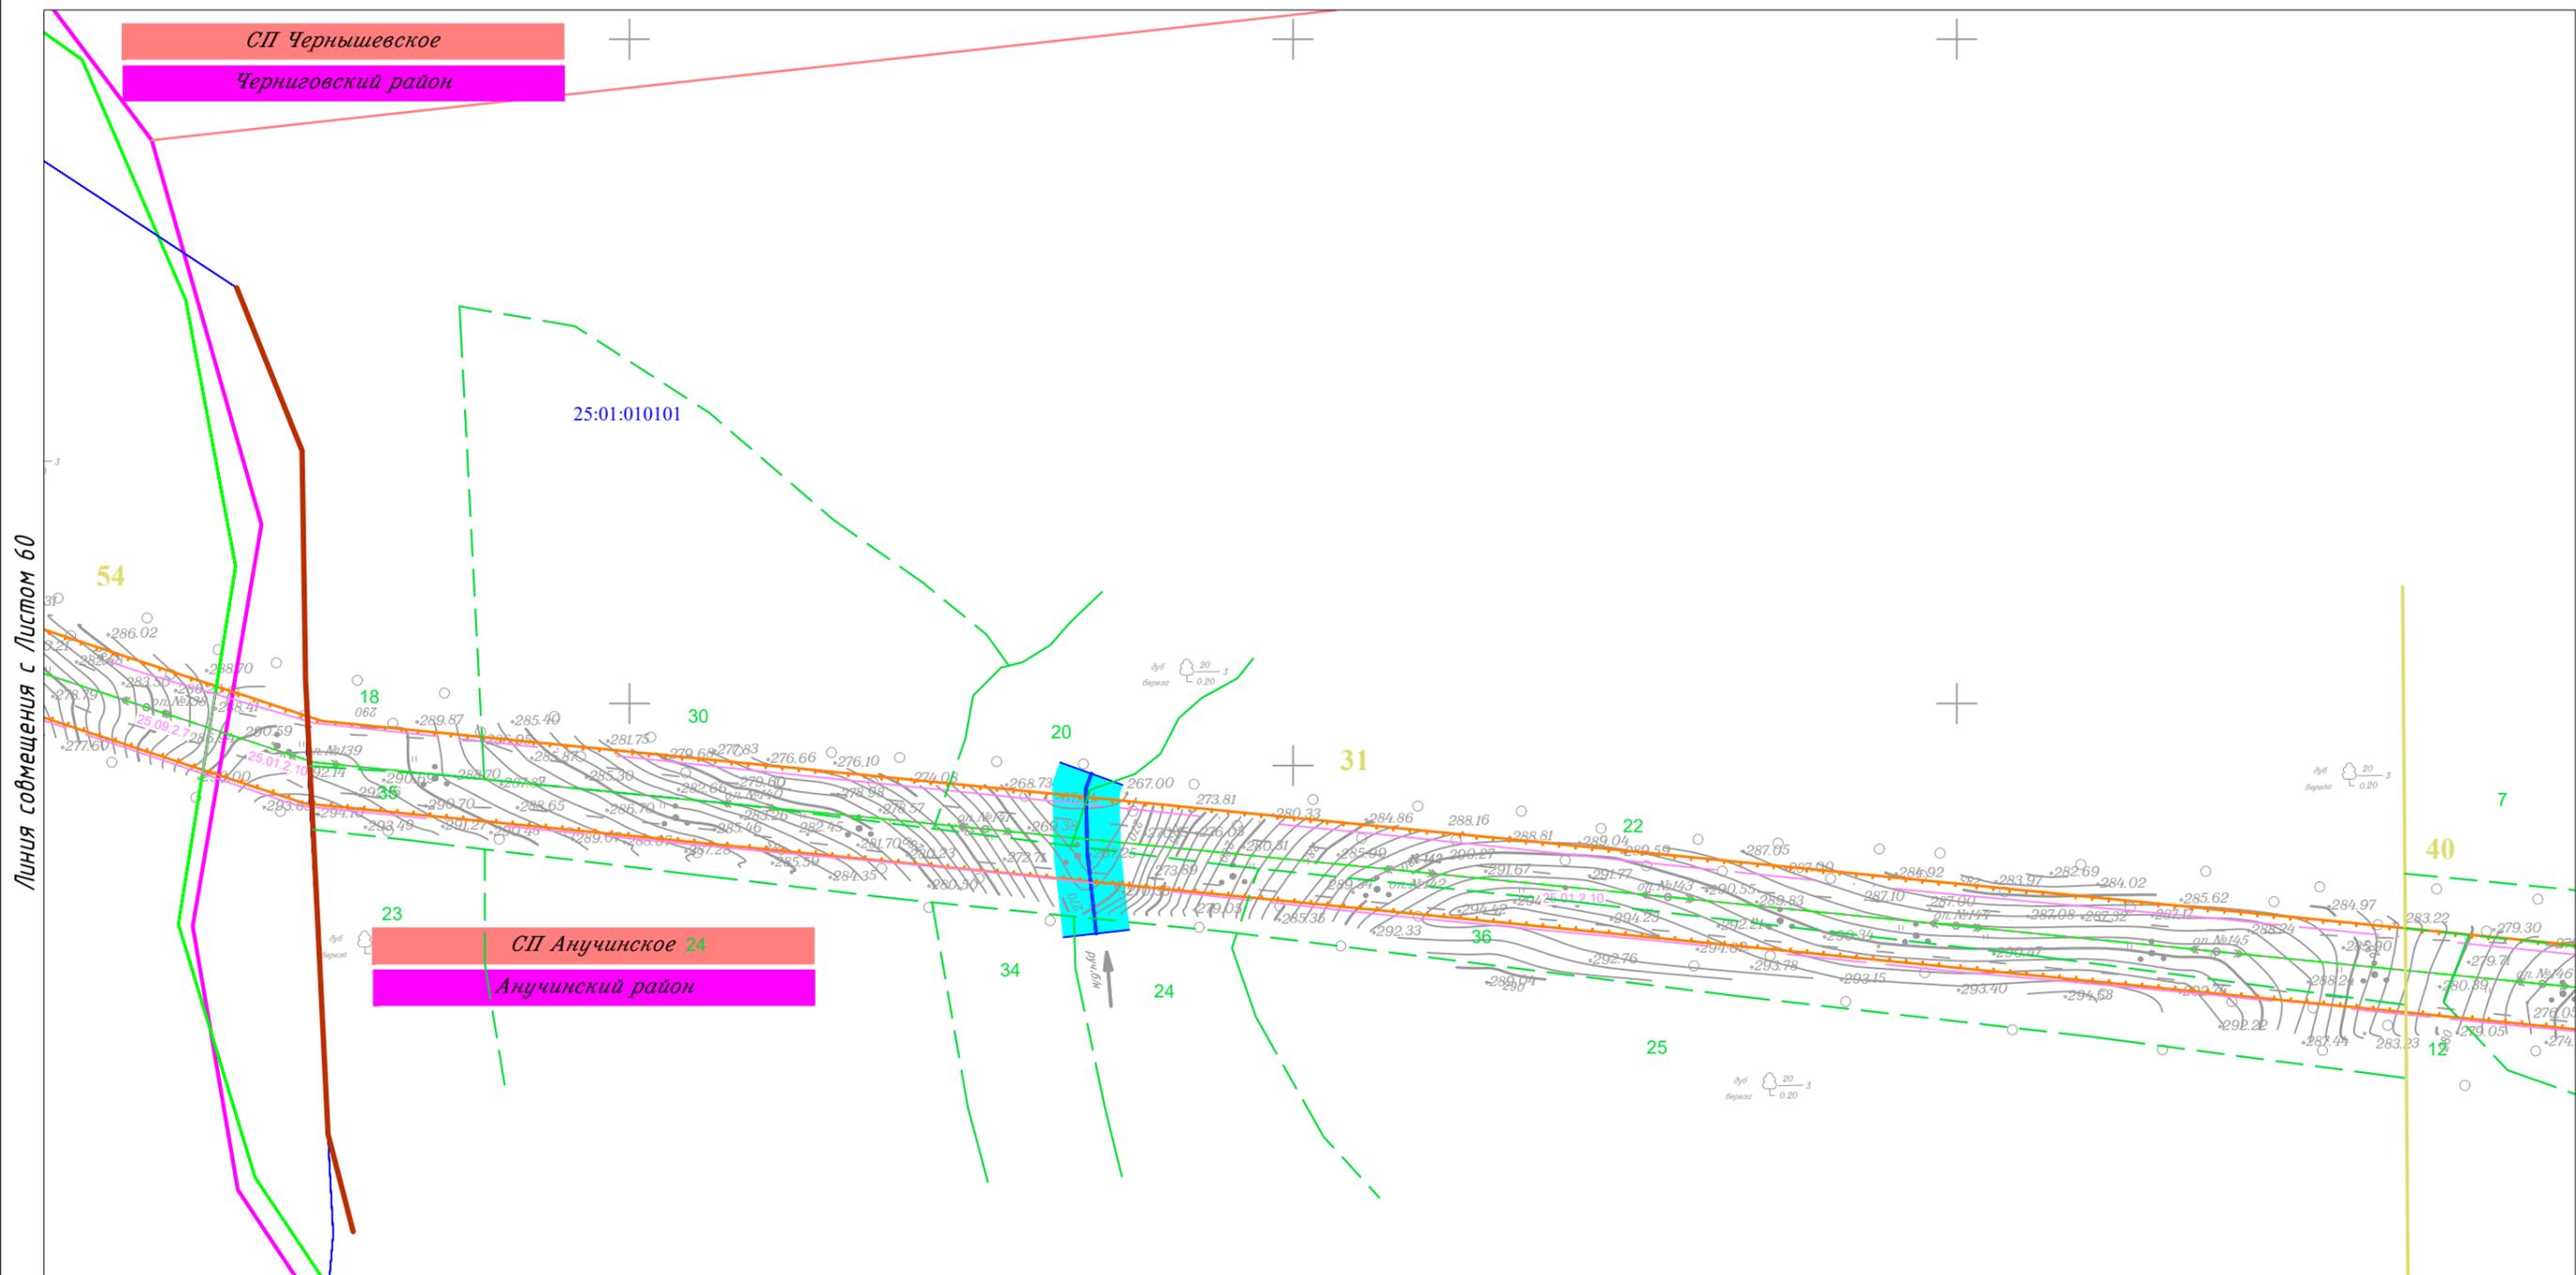

						Приморский край			
						Документация по планировке территории (проект планировки территории) для размещения линейного объекта энергетики федерального значения Реконструкция ВЛ 220 кВ НПС-40 – НПС-41 (с последующим образованием ВЛ 220 кВ Дальневосточная – НПС-40); Реконструкция ВЛ 220 кВ Дальневосточная – Арсеньев-2 (с последующим образованием ВЛ 220 кВ Арсеньев-2 - НПС-41); ВЛ 220 кВ НПС-40 - Дальневосточная (реконструкция).			
Изм.	Кол.уч.	Лист	N док.	Подп.	Дата	Заказчик: ПАО "ФСК ЕЭС"	Стадия	Лист	Листов
							П	59	105
Исполнитель	Марховский А.А.			<i>Марховский</i>	01.19				
Н. контр.	Алешина А.М.			<i>Алешина</i>	01.19				
Нач. отд.	Гнетова Н.Ю.			<i>Гнетова</i>	01.19				
						Чертеж обоснования проекта межевания М 1:5 000			
						ООО НПО "Инжгеопроект" 109052, г. Москва, Рязанский проспект, д.2 стр.49			

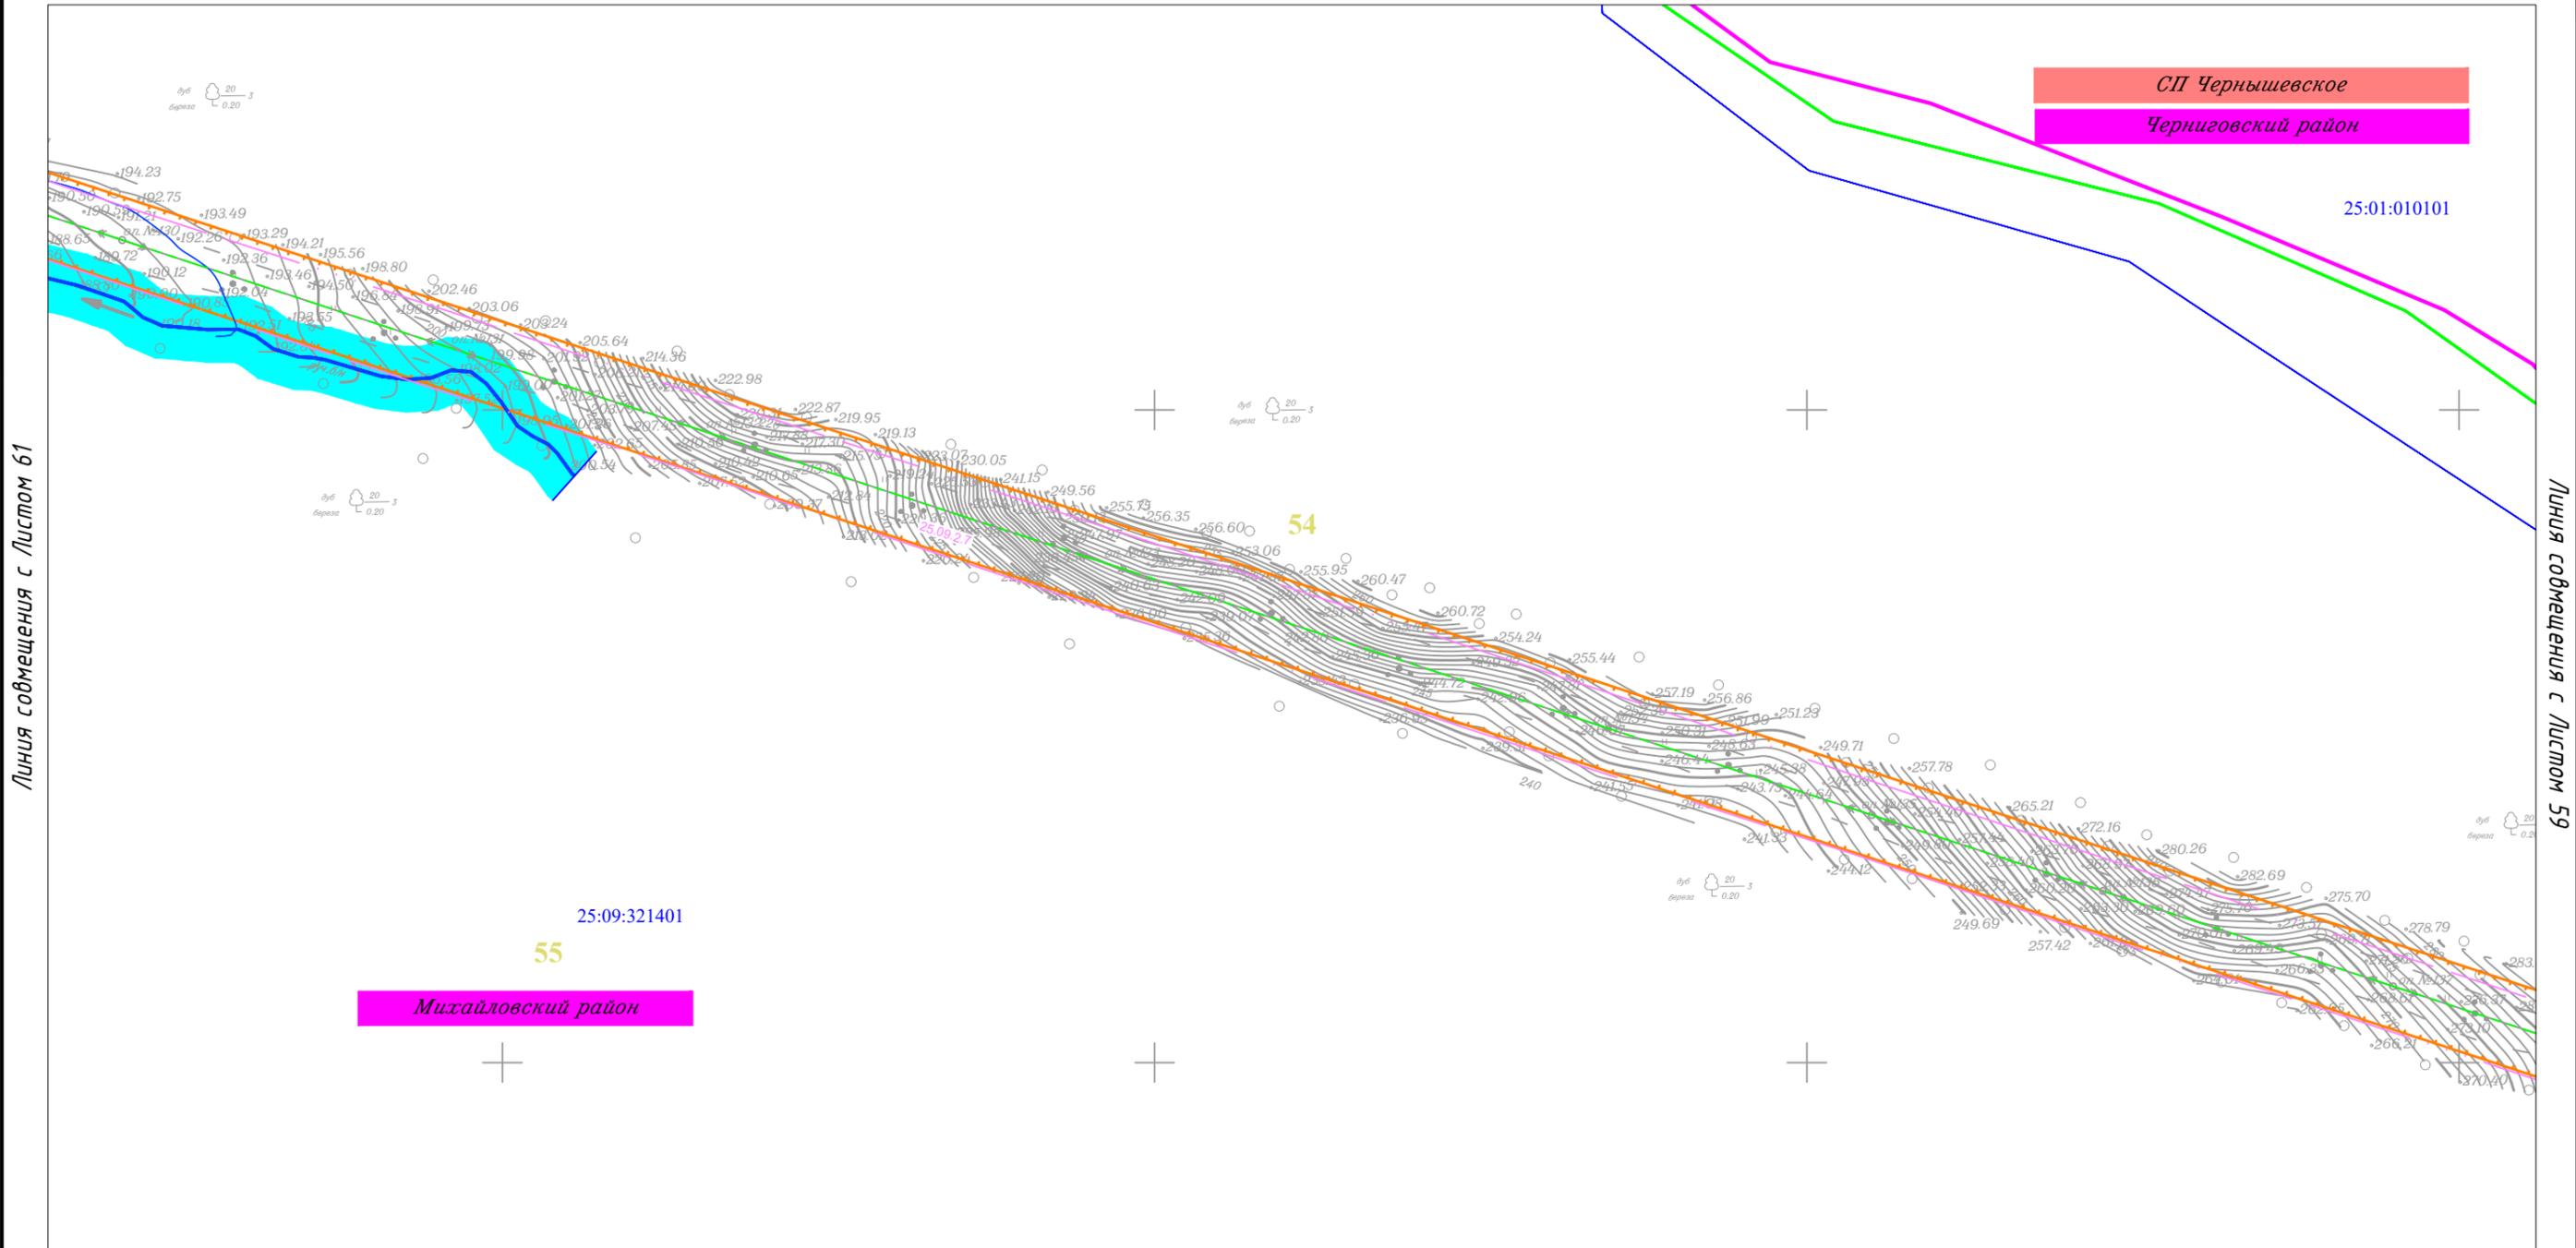


Линия совмещения с Листом 61

Линия совмещения с Листом 59


						Приморский край			
						Документация по планировке территории (проект планировки территории) для размещения линейного объекта энергетики федерального значения Реконструкция ВЛ 220 кВ НПС-40 – НПС-41 (с последующим образованием ВЛ 220 кВ Дальневосточная – НПС-40); Реконструкция ВЛ 220 кВ Дальневосточная – Арсеньев-2 (с последующим образованием ВЛ 220 кВ Арсеньев-2 - НПС-41); ВЛ 220 кВ НПС-40 - Дальневосточная (реконструкция).			
Изм.	Кол.уч.	Лист	N док.	Подп.	Дата	Заказчик: ПАО "ФСК ЕЭС"	Стадия	Лист	Листов
							П	60	105
Исполнитель	Мароховский А.А.			<i>Мароховский</i>	01.19				
Н. контр.	Алещина А.М.			<i>Алещина</i>	01.19				
Нач. отд.	Гнетова Н.Ю.			<i>Гнетова</i>	01.19				
						Чертеж обоснования проекта межевания М 1:5 000			
						ООО НПО "Инжгеопроект" 109052, г. Москва, Рязанский проспект, д.2 стр.49			

Чертеж обоснования проекта межевания

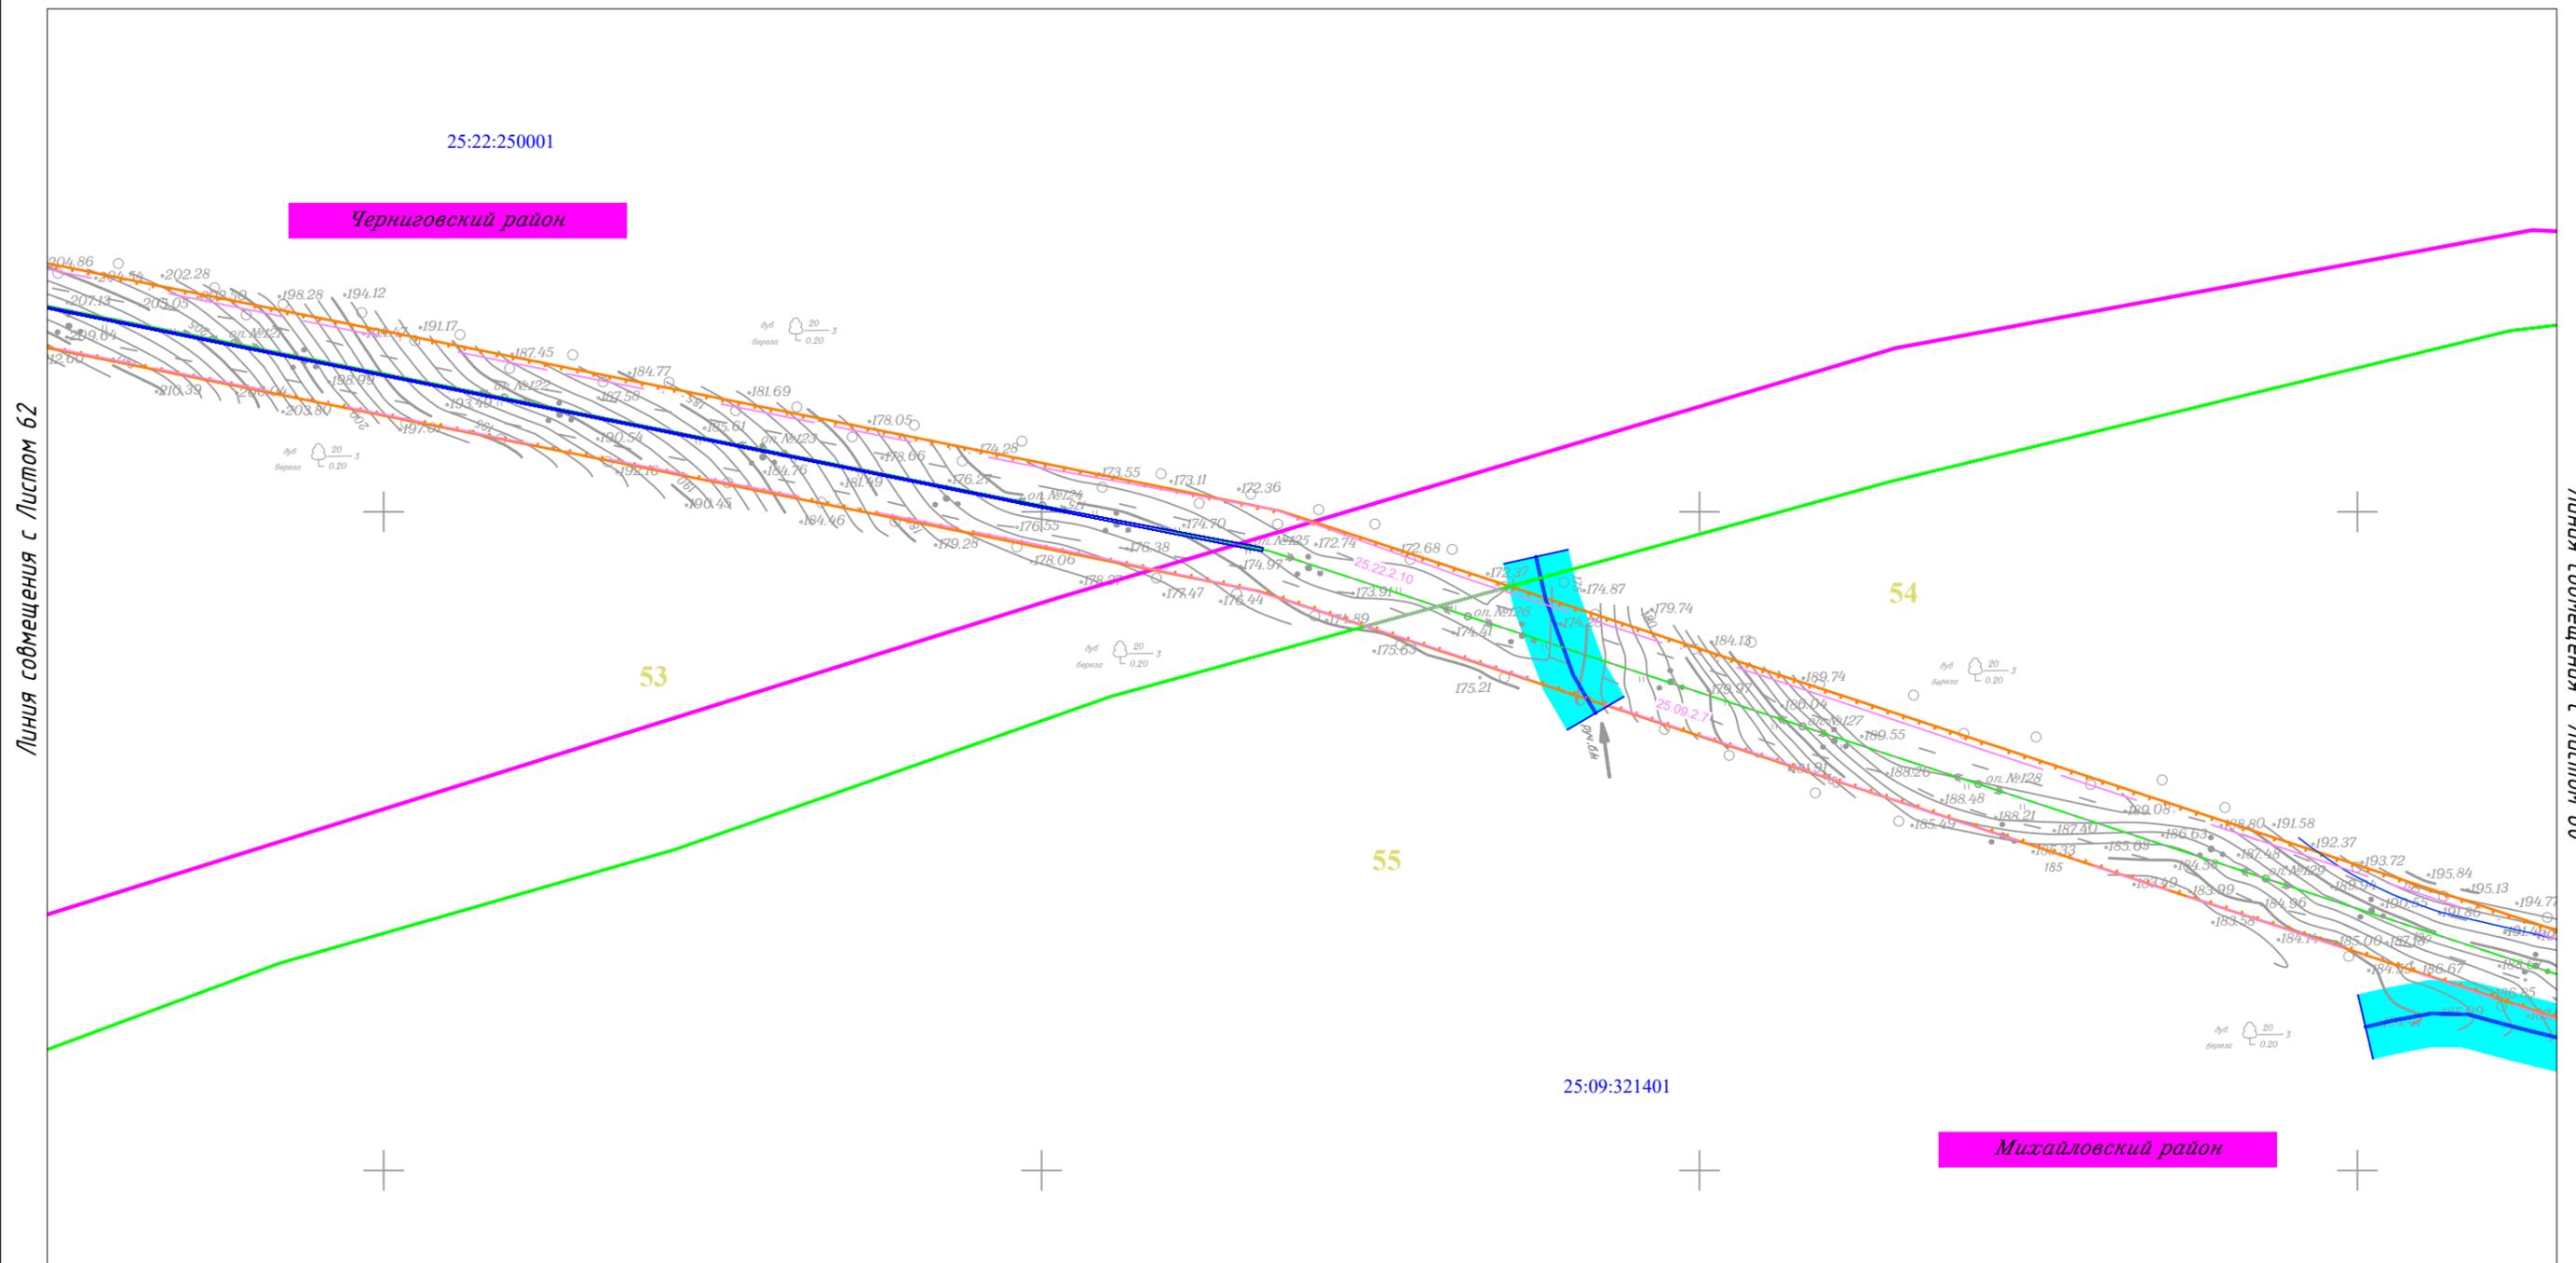


						Приморский край			
						Документация по планировке территории (проект планировки территории) для размещения линейного объекта энергетики федерального значения Реконструкция ВЛ 220 кВ НПС-40 – НПС-41 (с последующим образованием ВЛ 220 кВ Дальневосточная – НПС-40); Реконструкция ВЛ 220 кВ Дальневосточная – Арсеньев-2 (с последующим образованием ВЛ 220 кВ Арсеньев-2 - НПС-41); ВЛ 220 кВ НПС-40 - Дальневосточная (реконструкция).			
Изм.	Кол.уч.	Лист	N док.	Подп.	Дата	Заказчик: ПАО "ФСК ЕЭС"	Стадия	Лист	Листов
							П	61	105
Исполнитель	Мароховский А.А.			<i>Мароховский</i>	01.19				
Н. контр.	Алещина А.М.			<i>Алещина</i>	01.19				
Нач. отд.	Гнетова Н.Ю.			<i>Гнетова</i>	01.19				
						Чертеж обоснования проекта межевания М 1:5 000			
						ООО НПО "Инжгеопроект" 109052, г. Москва, Рязанский проспект, д.2 стр.49			

Чертеж обоснования проекта межевания

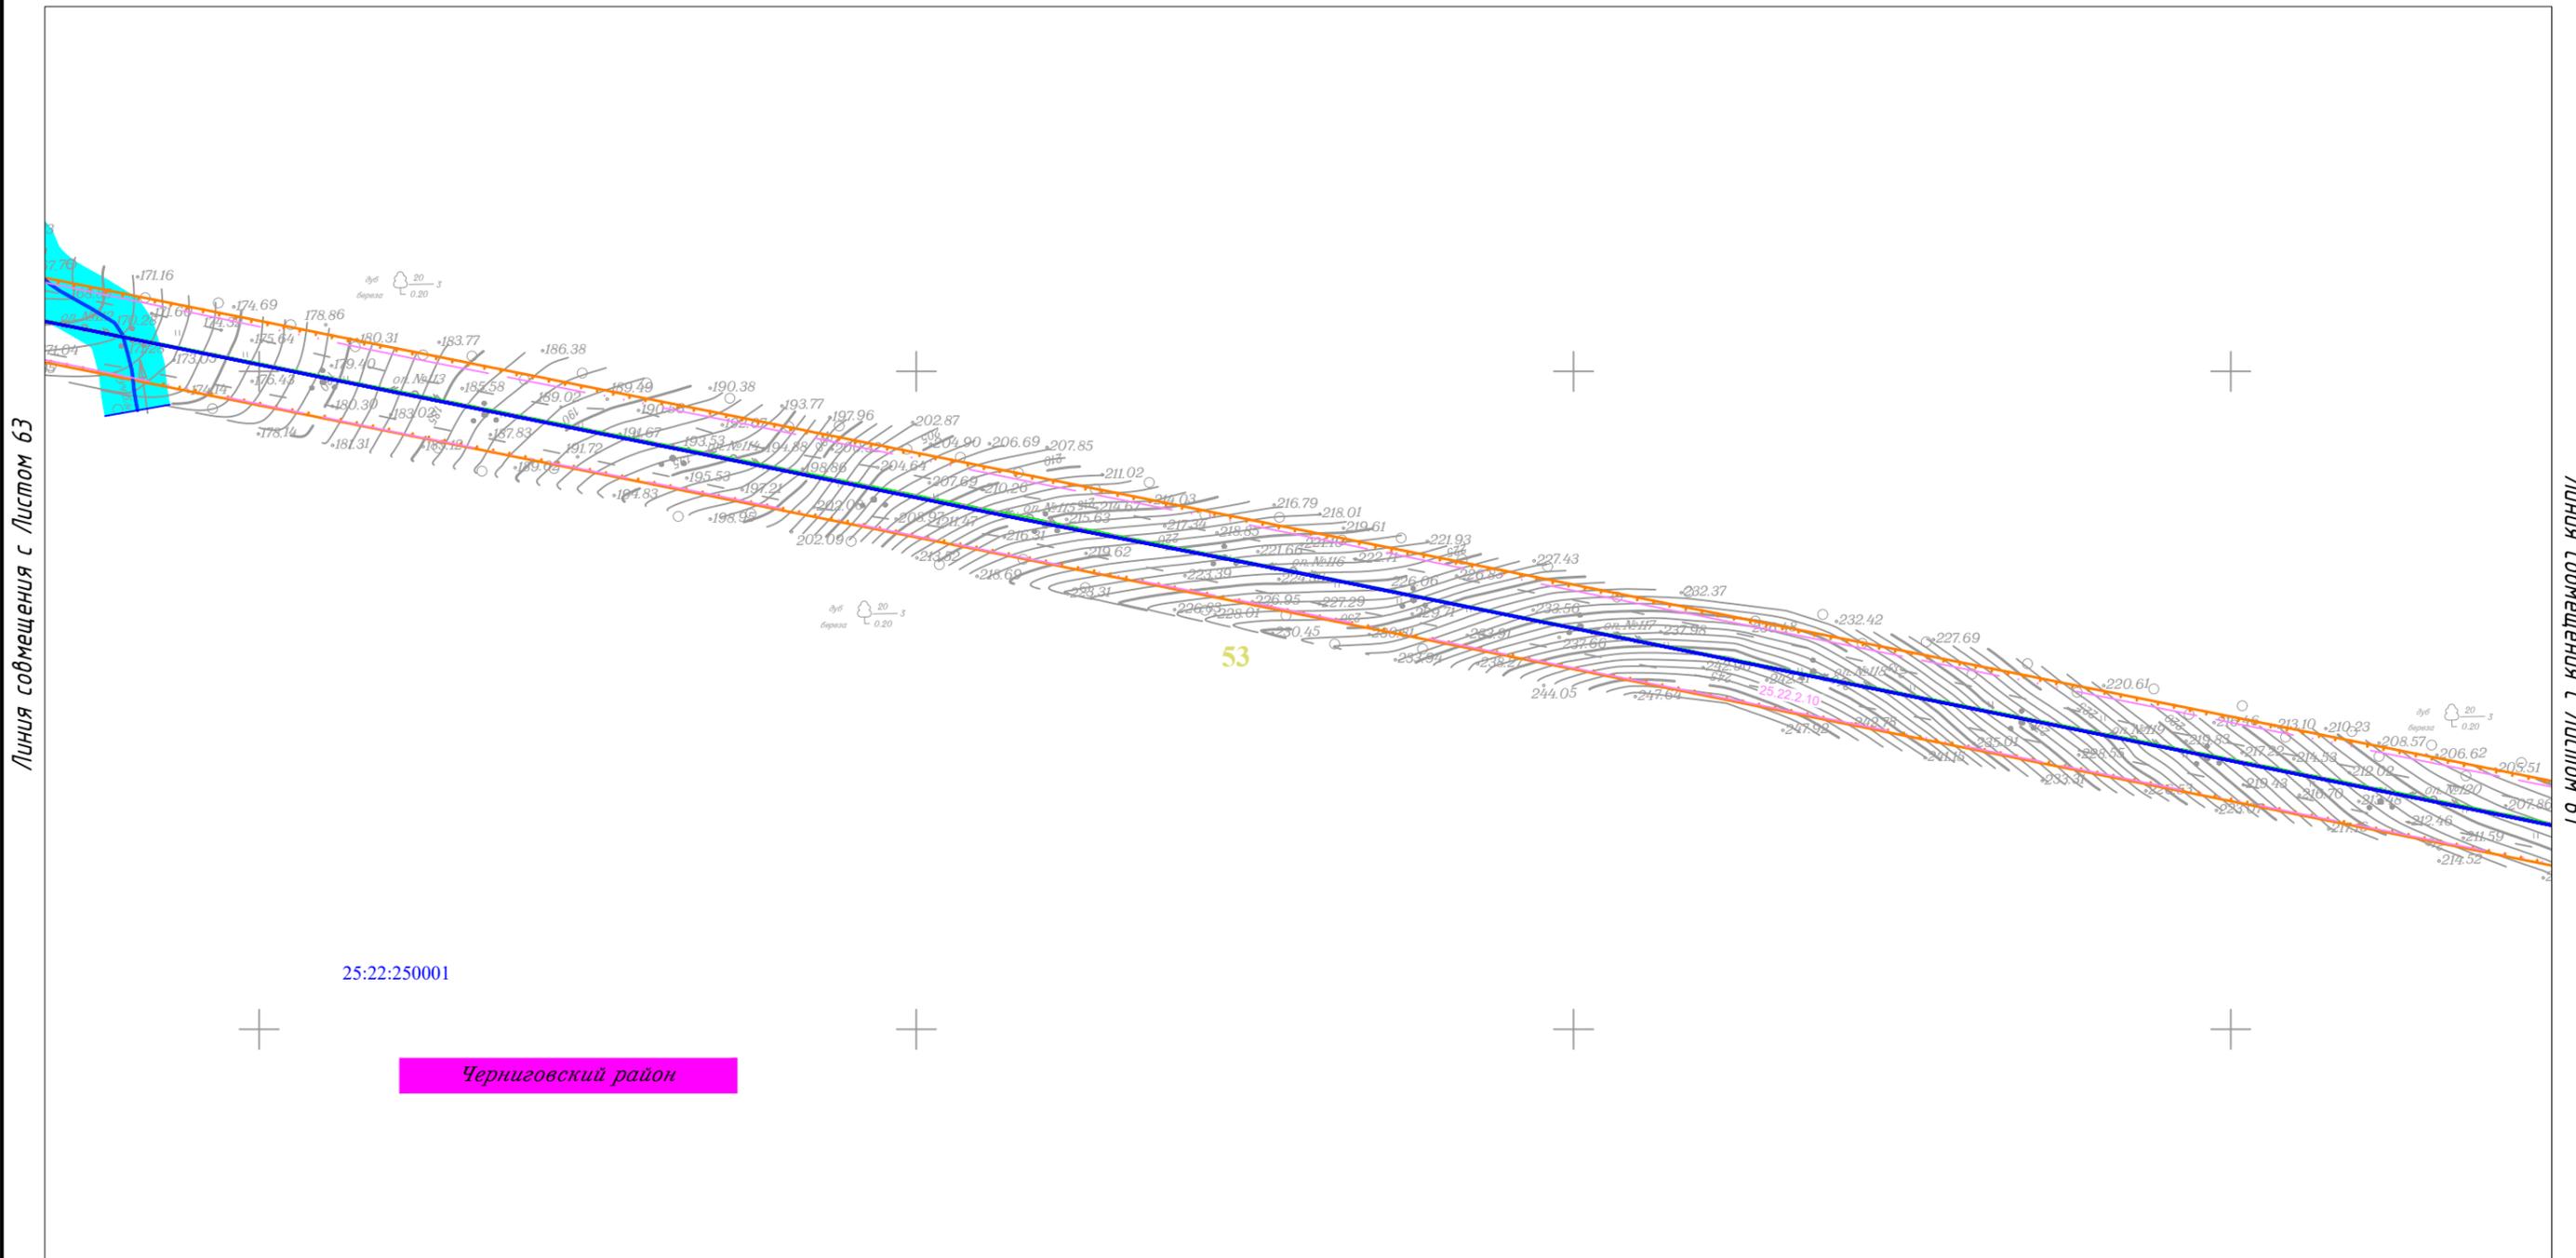


						Приморский край			
						Документация по планировке территории (проект планировки территории) для размещения линейного объекта энергетики федерального значения Реконструкция ВЛ 220 кВ НПС-40 – НПС-41 (с последующим образованием ВЛ 220 кВ Дальневосточная – НПС-40); Реконструкция ВЛ 220 кВ Дальневосточная – Арсеньев-2 (с последующим образованием ВЛ 220 кВ Арсеньев-2 - НПС-41); ВЛ 220 кВ НПС-40 - Дальневосточная (реконструкция).			
Изм.	Кол.уч.	Лист	N док.	Подп.	Дата	 Заказчик: ПАО "ФСК ЕЭС"	Стадия	Лист	Листов
							П	62	105
Исполнитель	Мароховский А.А.			<i>Мар</i>	01.19				
Н. контр.	Алещина А.М.			<i>Алещина</i>	01.19				
Нач. отд.	Гнетова Н.Ю.			<i>Гнетова</i>	01.19				
						Чертеж обоснования проекта межевания М 1:5 000		 ООО НПО "Инжгеопроект" 109052, г. Москва, Рязанский проспект, д.2 стр.49	

Чертеж обоснования проекта межевания

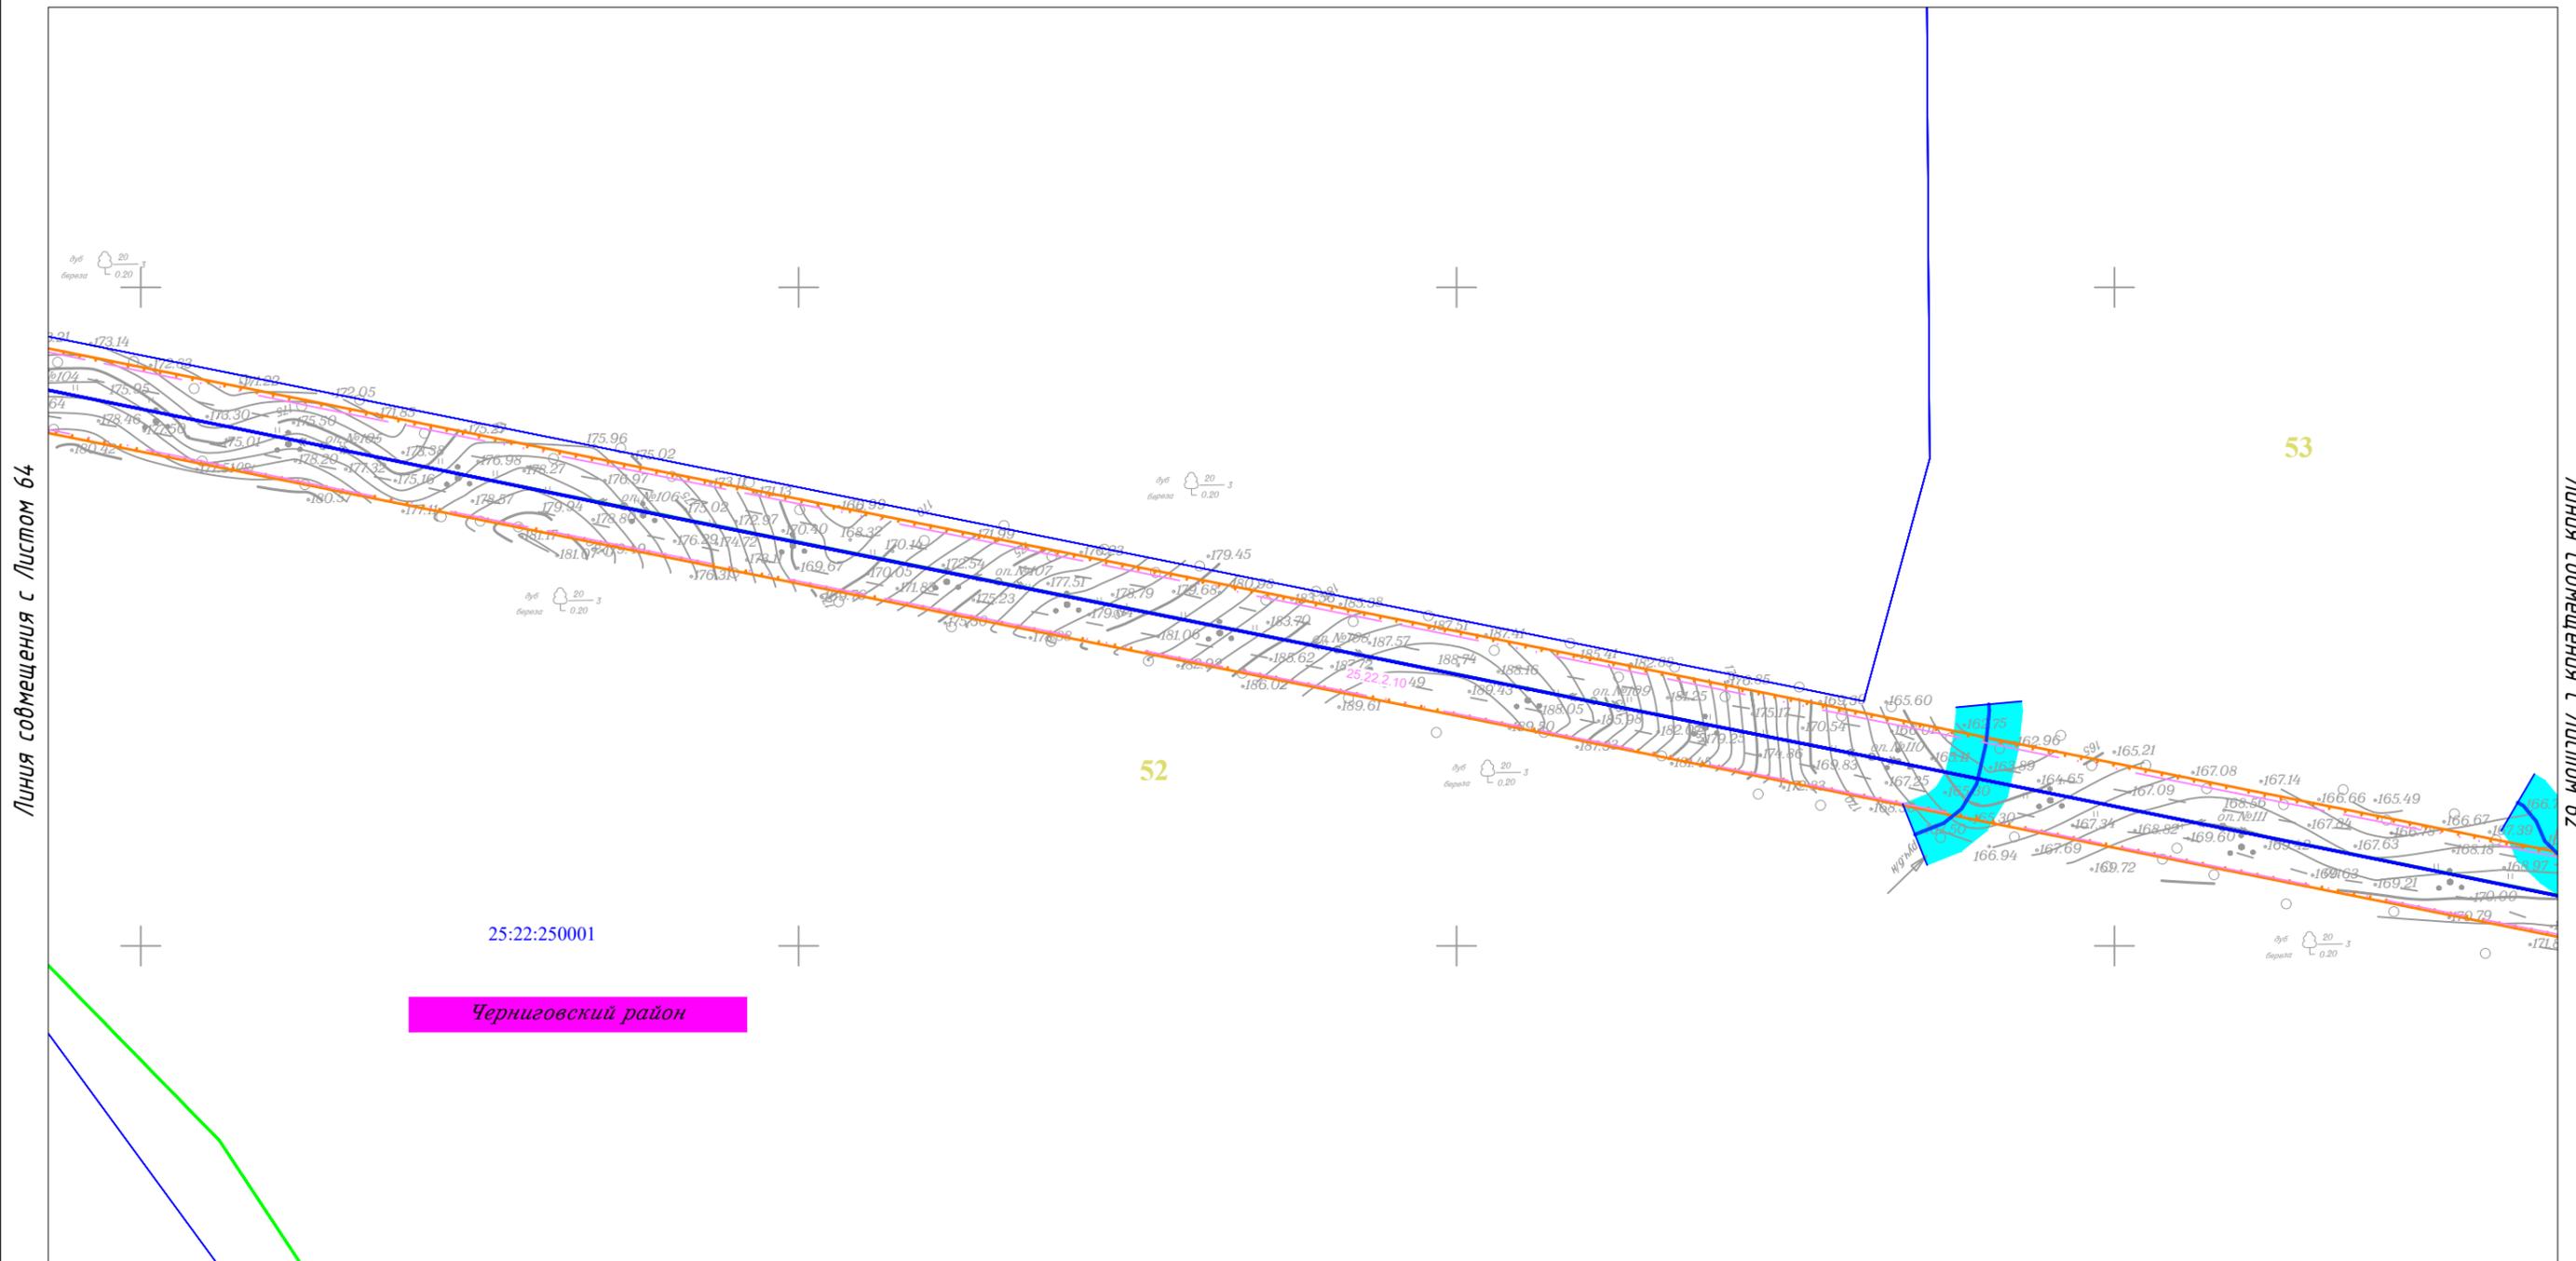

						Приморский край			
						Документация по планировке территории (проект планировки территории) для размещения линейного объекта энергетики федерального значения Реконструкция ВЛ 220 кВ НПС-40 – НПС-41 (с последующим образованием ВЛ 220 кВ Дальневосточная – НПС-40); Реконструкция ВЛ 220 кВ Дальневосточная – Арсеньев-2 (с последующим образованием ВЛ 220 кВ Арсеньев-2 - НПС-41); ВЛ 220 кВ НПС-40 - Дальневосточная (реконструкция).			
Изм.	Кол.уч.	Лист	N док.	Подп.	Дата	 Заказчик: ПАО "ФСК ЕЭС"	Стадия	Лист	Листов
							П	63	105
Исполнитель	Мароховский А.А.			<i>Мароховский</i>	01.19				
Н. контр.	Алешина А.М.			<i>Алешина</i>	01.19				
Нач. отд.	Гнетова Н.Ю.			<i>Гнетова</i>	01.19				
						Чертеж обоснования проекта межевания М 1:5 000			
						 ООО НПО "Инжгеопроект" 109052, г. Москва, Рязанский проспект, д.2 стр.49			

Чертеж обоснования проекта межевания

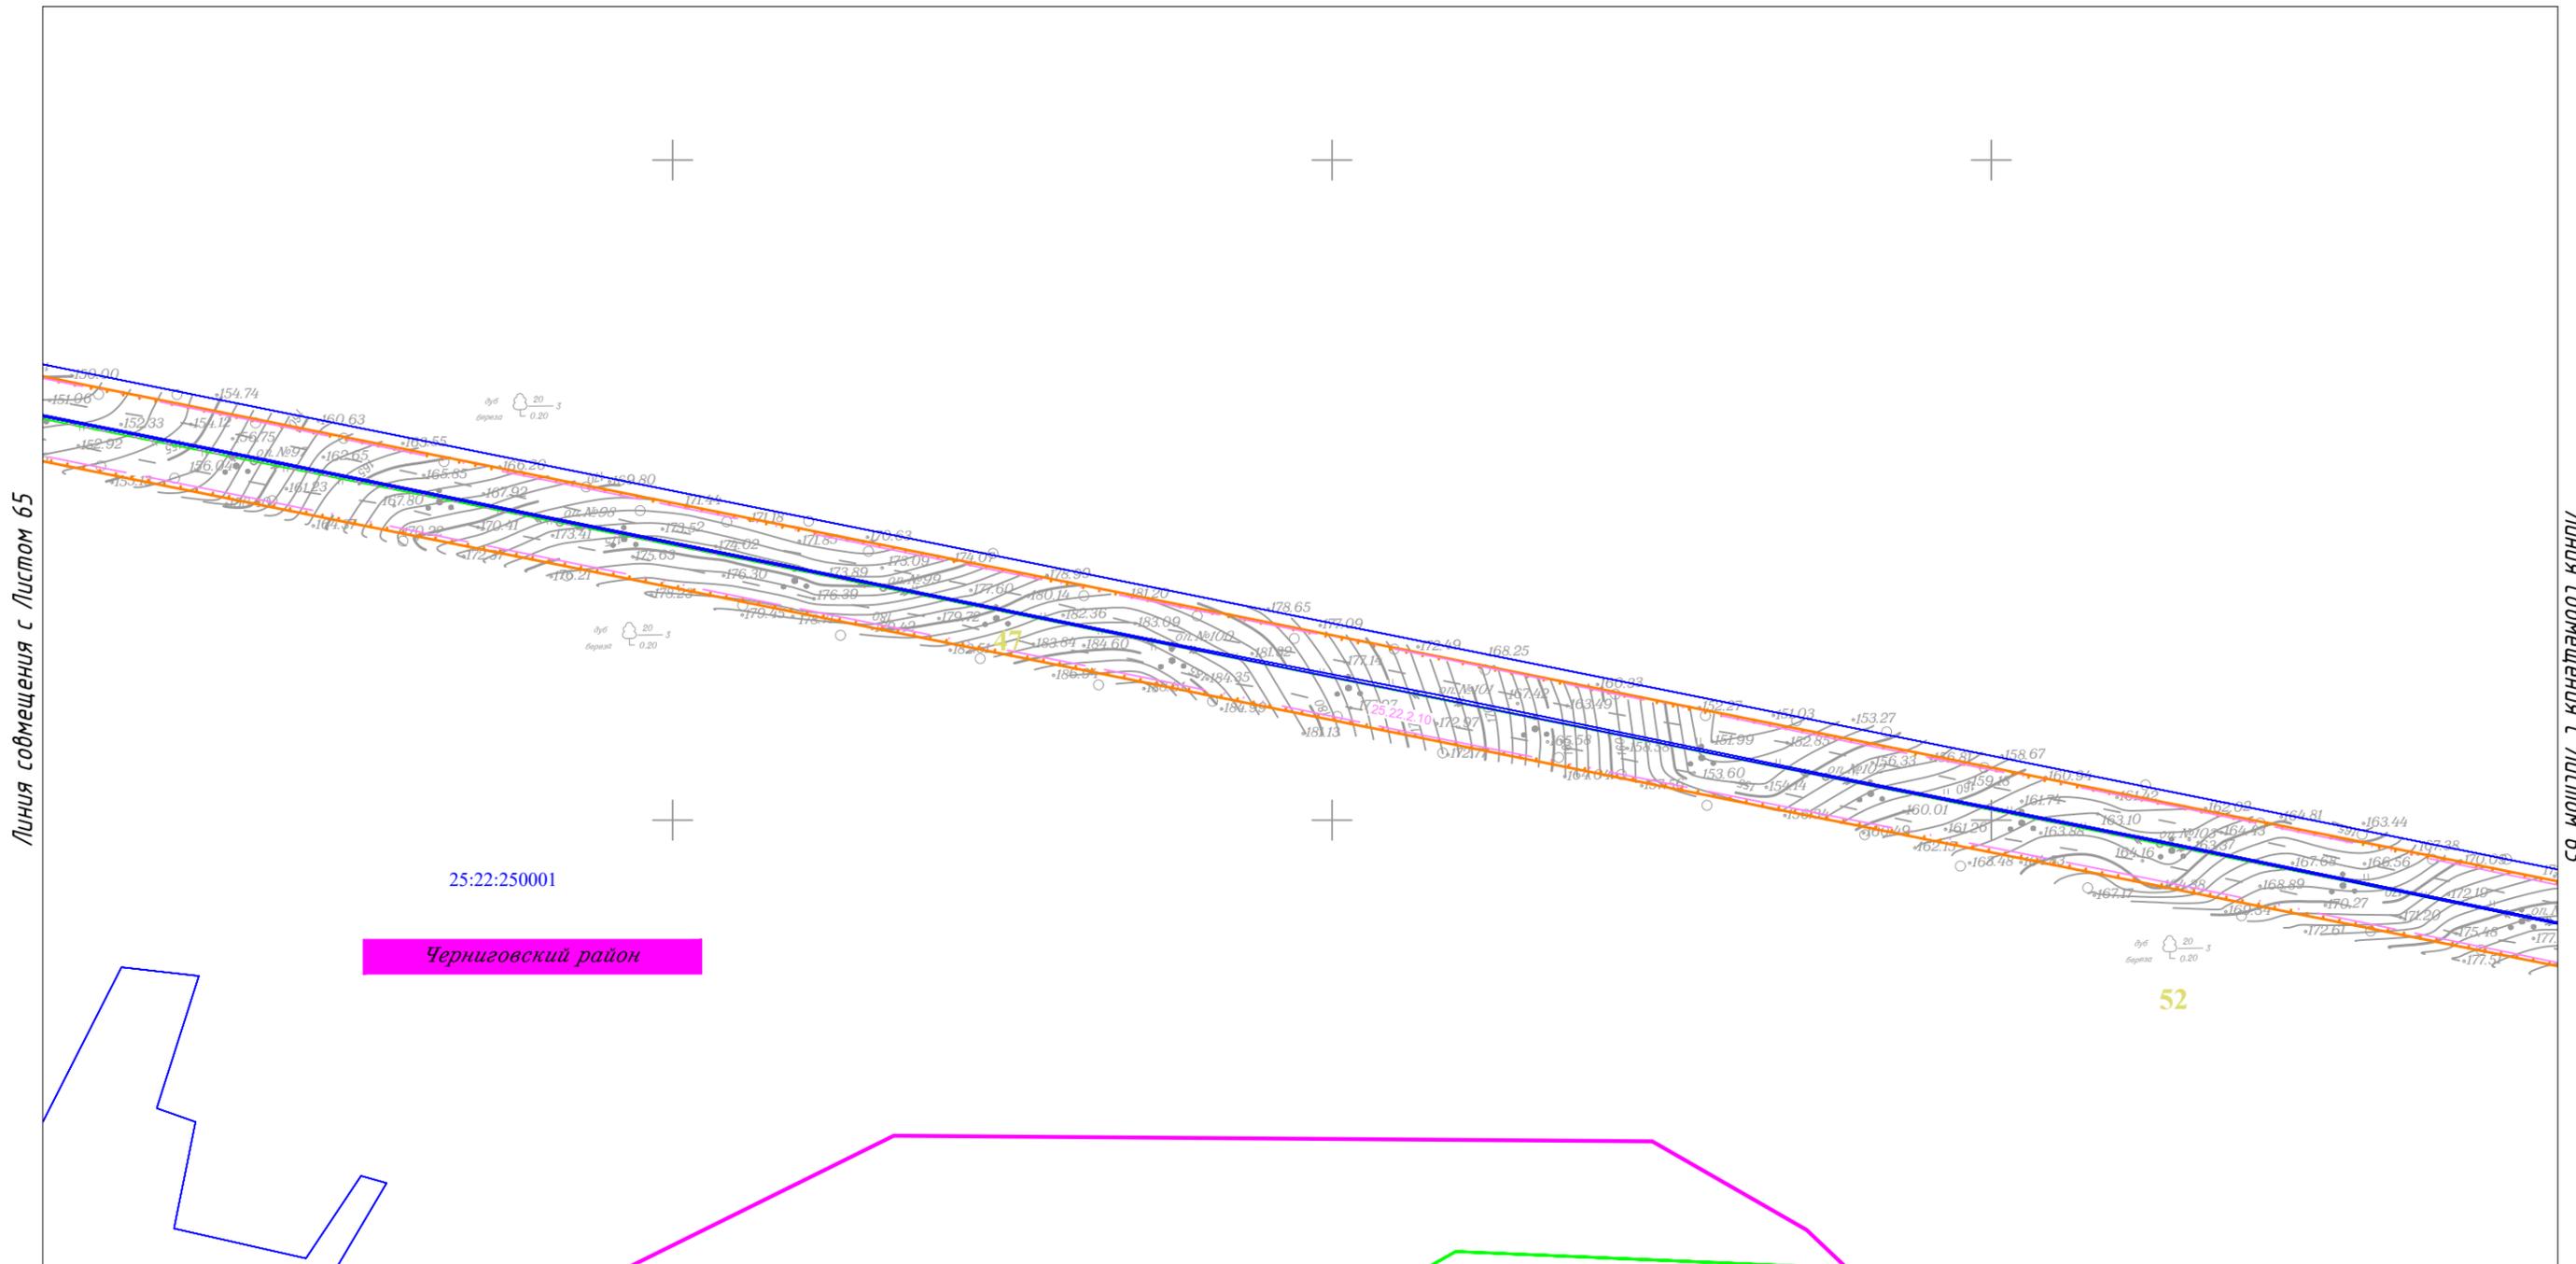

25:22:250001


Черниговский район

52

						Приморский край			
						Документация по планировке территории (проект планировки территории) для размещения линейного объекта энергетики федерального значения Реконструкция ВЛ 220 кВ НПС-40 – НПС-41 (с последующим образованием ВЛ 220 кВ Дальневосточная – НПС-40); Реконструкция ВЛ 220 кВ Дальневосточная – Арсеньев-2 (с последующим образованием ВЛ 220 кВ Арсеньев-2 - НПС-41); ВЛ 220 кВ НПС-40 - Дальневосточная (реконструкция).			
Изм.	Кол.уч.	Лист	N док.	Подп.	Дата	Заказчик: ПАО "ФСК ЕЭС"	Стадия	Лист	Листов
							П	64	105
Исполнитель	Мароховский А.А.			<i>Мар</i>	01.19				
Н. контр.	Алещина А.М.			<i>Алещина</i>	01.19				
Нач. отд.	Гнетова Н.Ю.			<i>Гнетова</i>	01.19				
						Чертеж обоснования проекта межевания М 1:5 000		ООО НПО "Инжгеопроект" 109052, г. Москва, Рязанский проспект, д.2 стр.49	



Чертеж обоснования проекта межевания

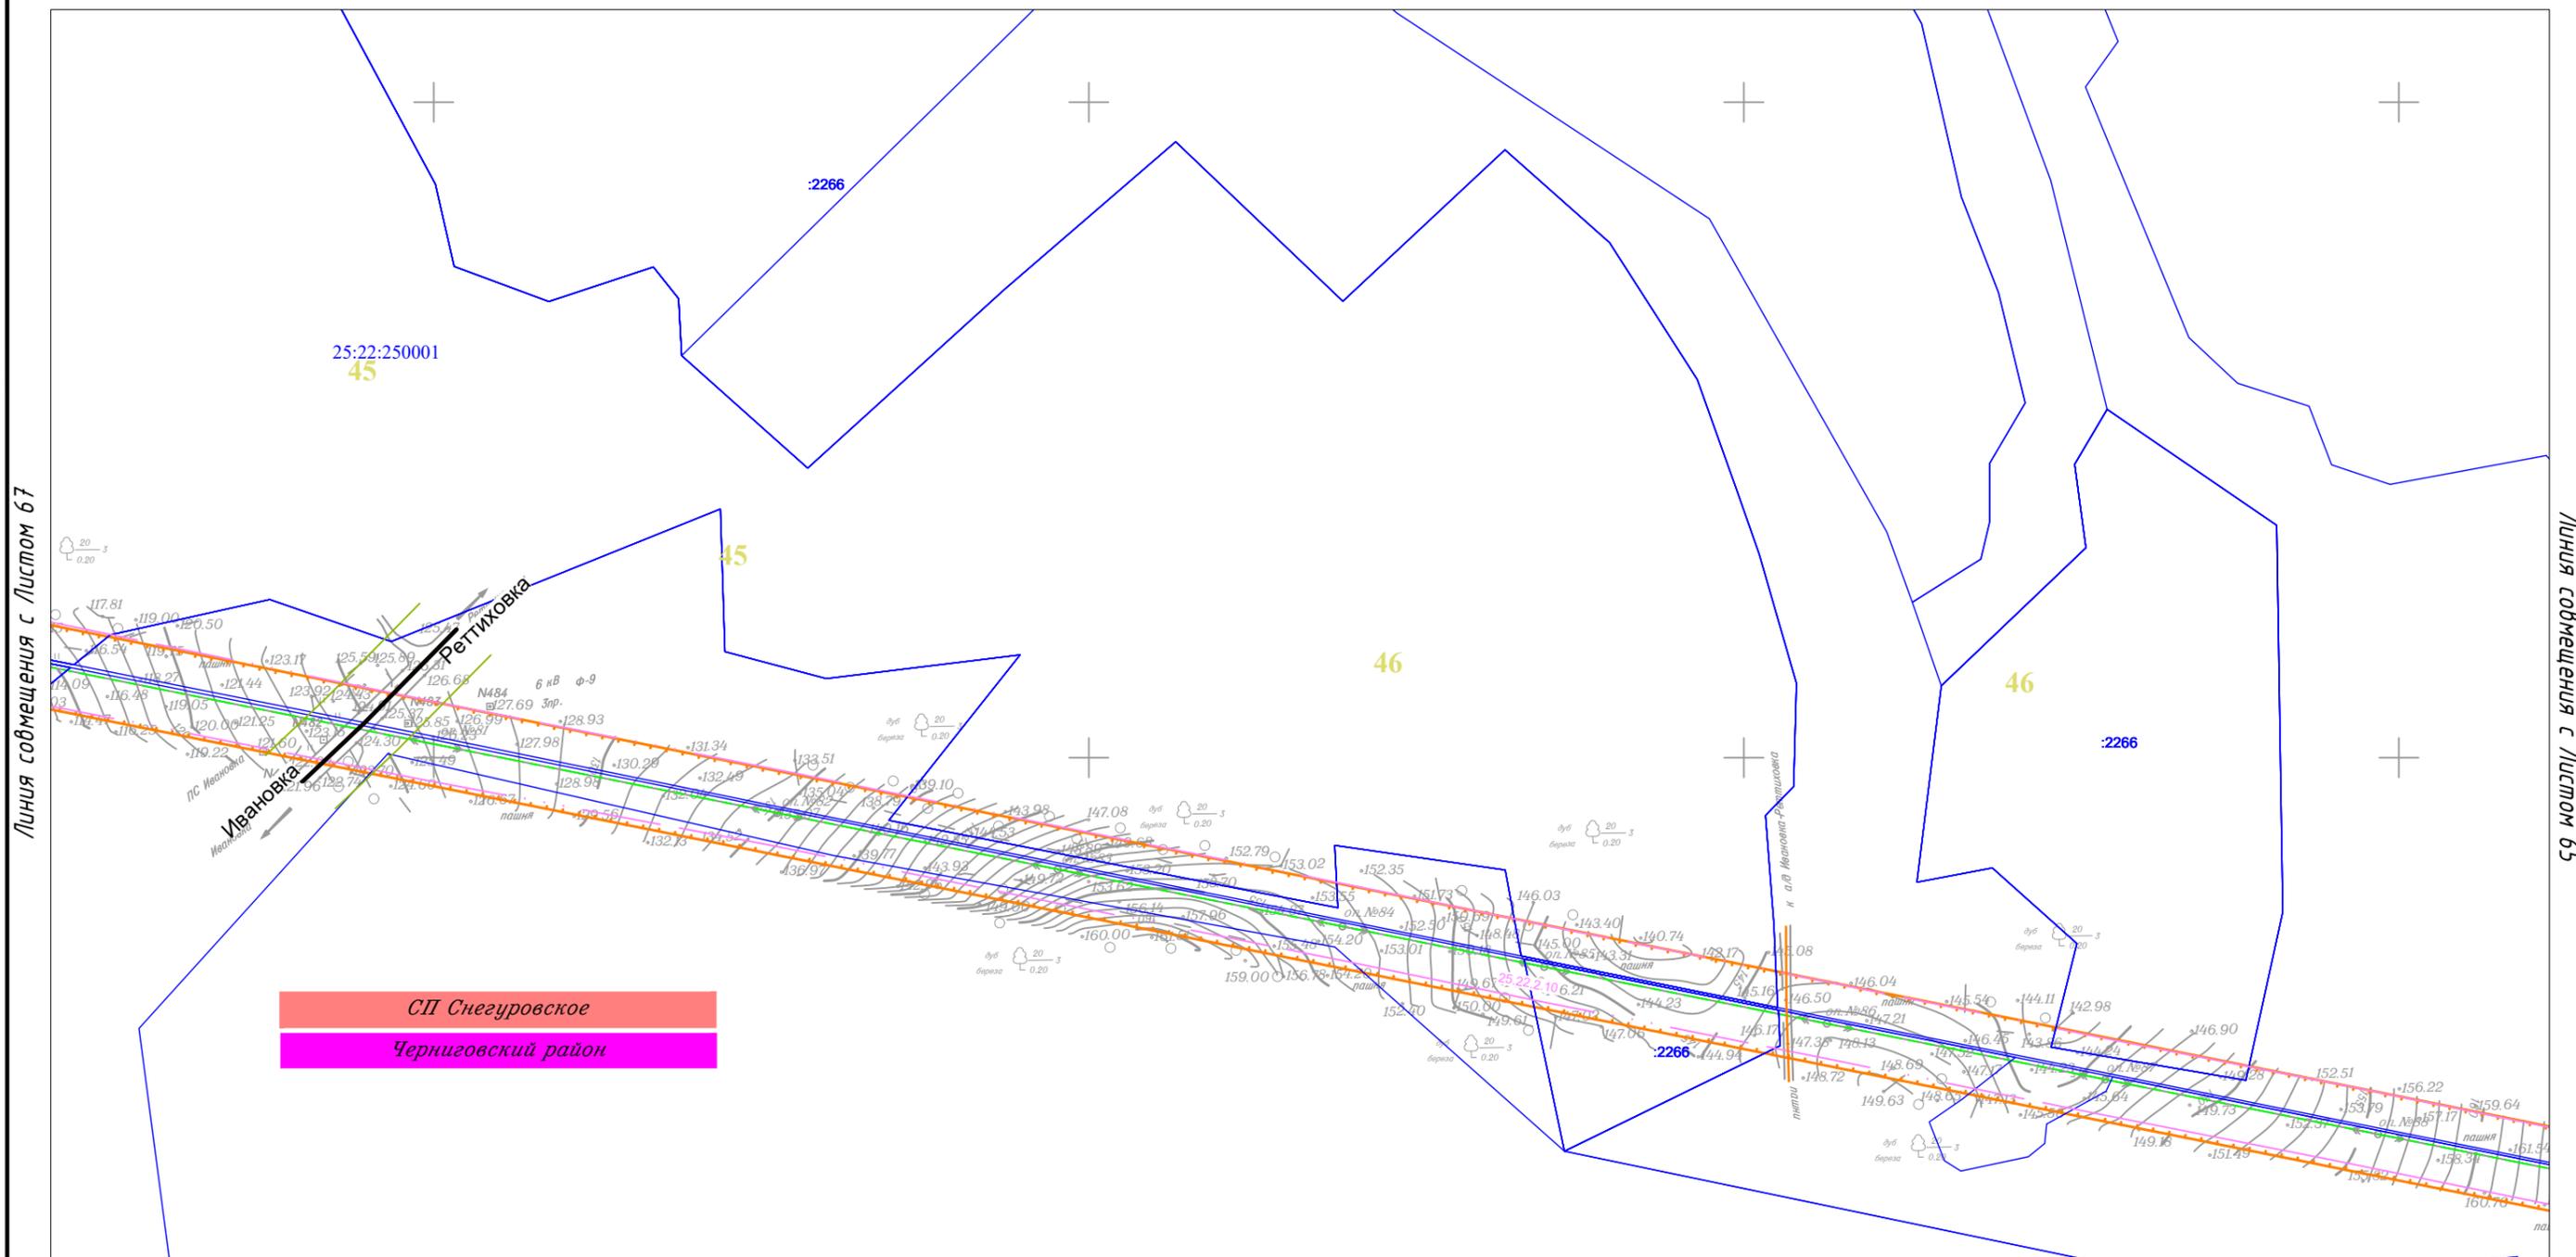

СП Снегуровское  
Черниговский район

Изм.	Кол.уч.	Лист	№ док.	Подп.	Дата
Исполнитель	Марховский А.А.			<i>Мар</i>	01.19
Н. контр.	Алещина А.М.			<i>Алещина</i>	01.19
Нач. отд.	Гнетова Н.Ю.			<i>Гнетова</i>	01.19

Приморский край

*Документация по планировке территории (проект планировки территории) для размещения линейного объекта энергетики федерального значения Реконструкция ВЛ 220 кВ НПС-40 – НПС-41 (с последующим образованием ВЛ 220 кВ Дальневосточная – НПС-40); Реконструкция ВЛ 220 кВ Дальневосточная – Арсеньев-2 (с последующим образованием ВЛ 220 кВ Арсеньев-2 - НПС-41); ВЛ 220 кВ НПС-40 - Дальневосточная (реконструкция).*

<b>ФСК ЕЭС</b>	Заказчик: ПАО "ФСК ЕЭС"	Стадия	Лист	Листов
		<b>П</b>	<b>66</b>	<b>105</b>


Чертеж обоснования проекта межевания  
М 1:5 000


 ООО НПО "Инжпроект"  
 109052, г. Москва,  
 Рязанский проспект,  
 д.2 стр.49

Чертеж обоснования проекта межевания




Линия совмещения с Листом 68

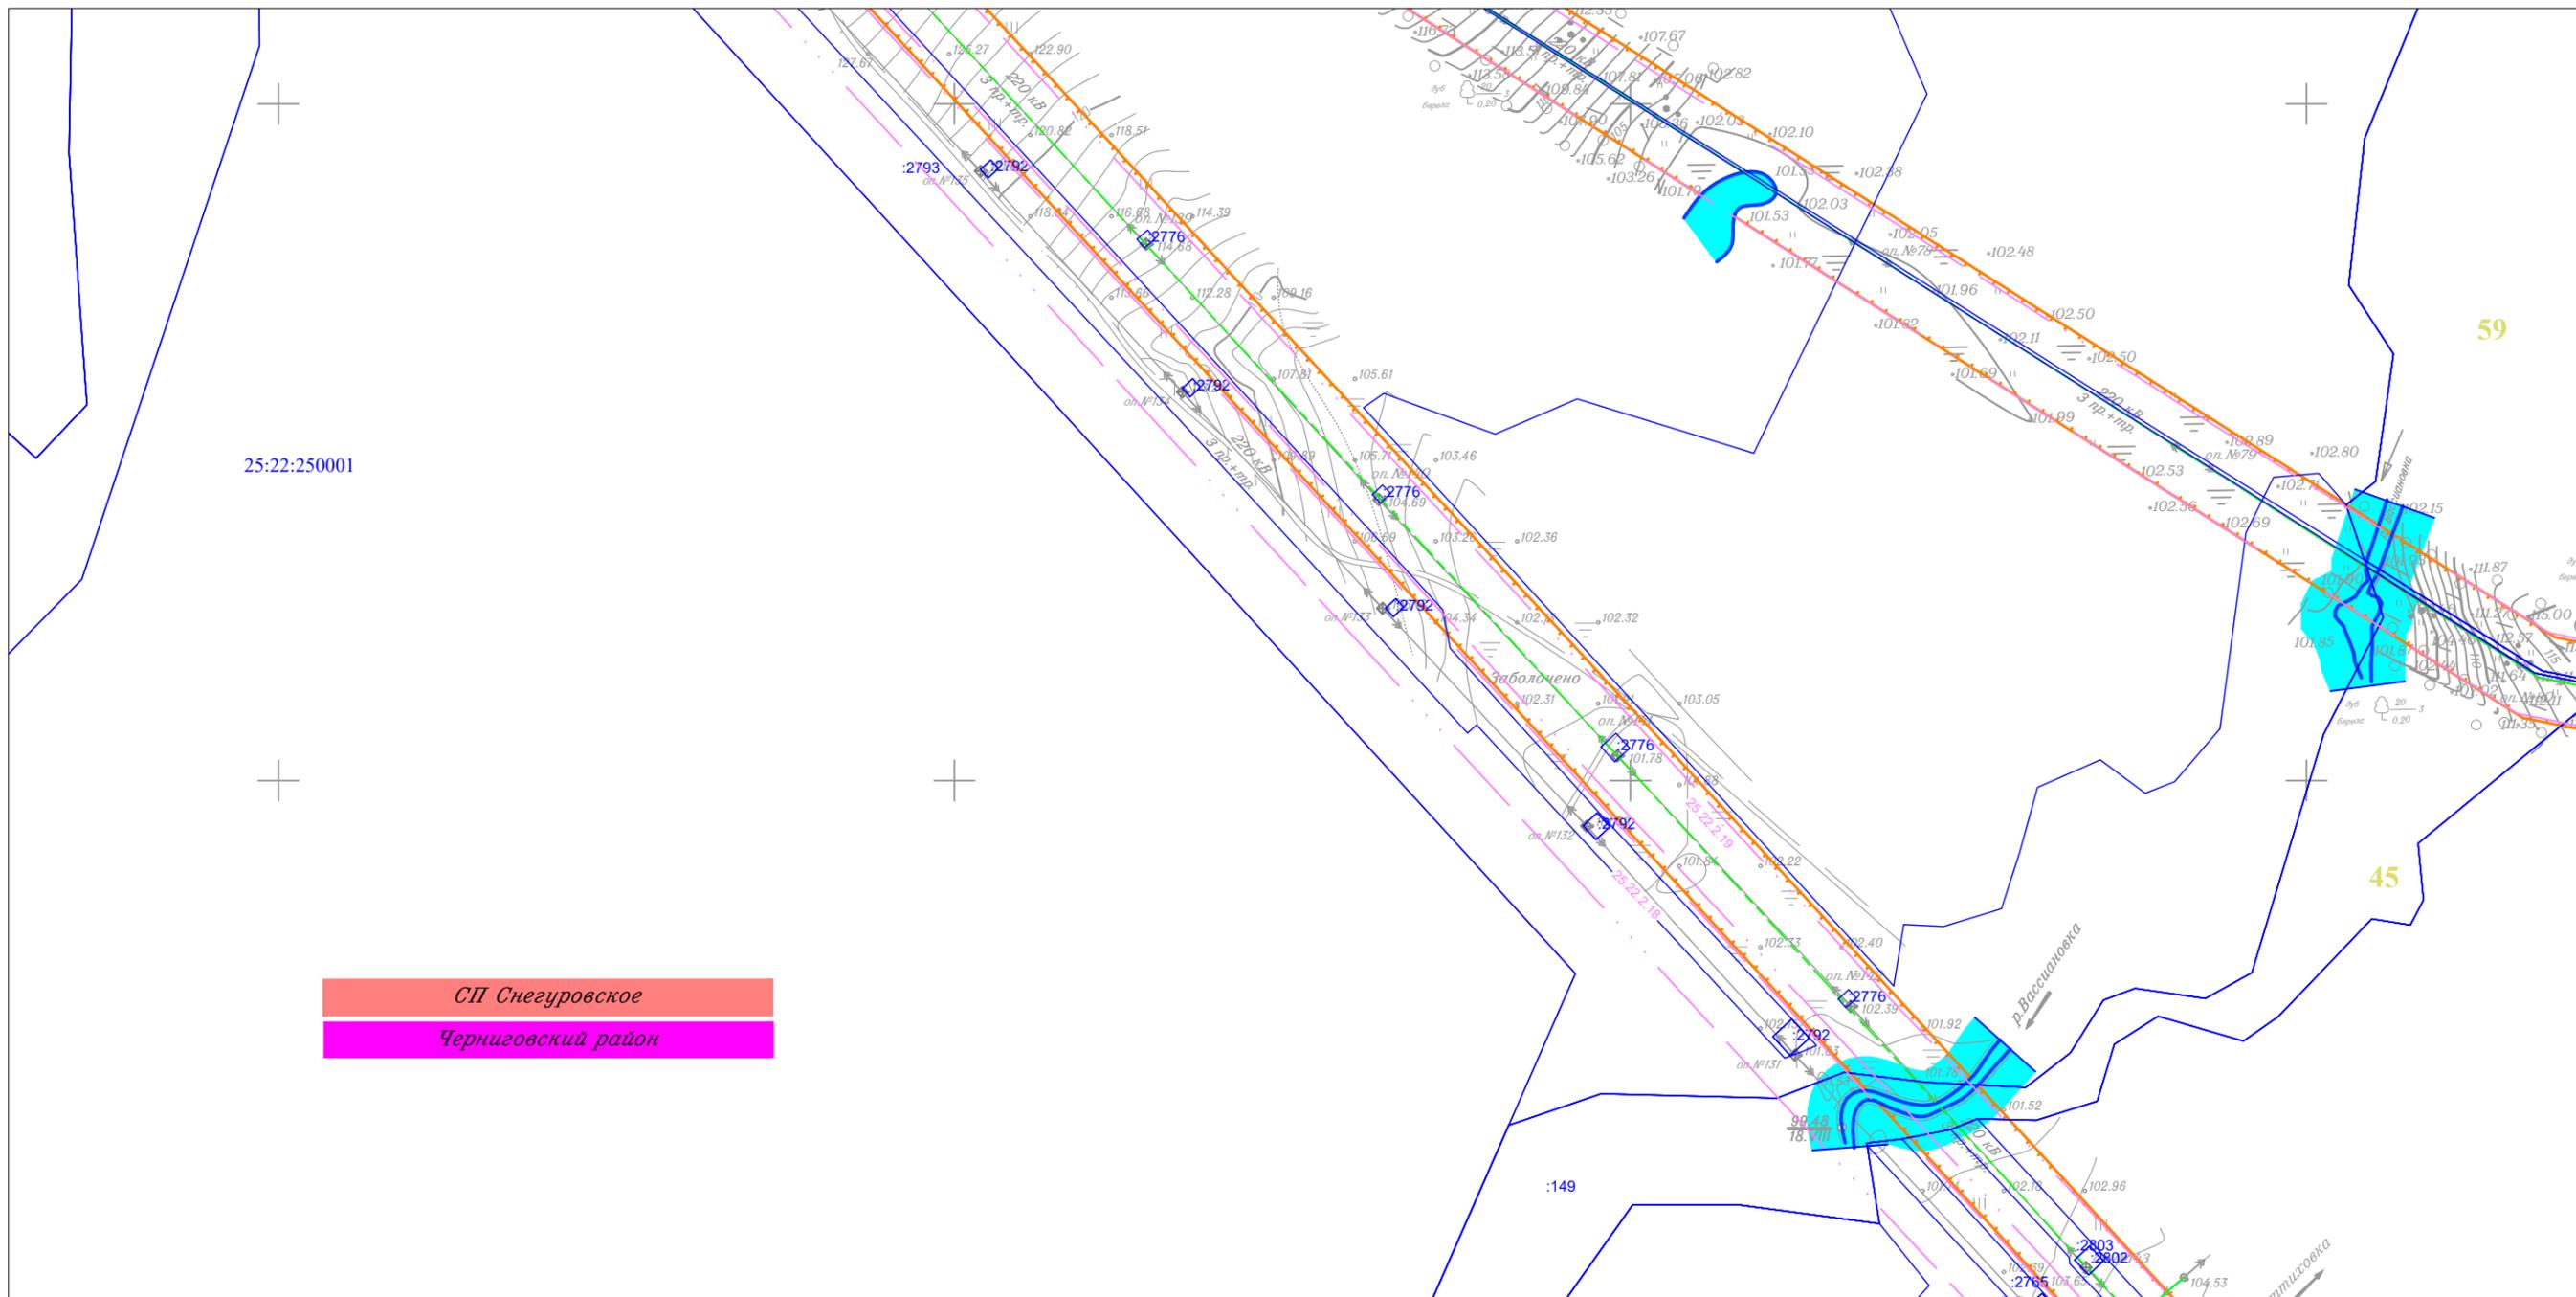

Линия совмещения с Листом 69

						Приморский край			
						Документация по планировке территории (проект планировки территории) для размещения линейного объекта энергетики федерального значения Реконструкция ВЛ 220 кВ НПС-40 – НПС-41 (с последующим образованием ВЛ 220 кВ Дальневосточная – НПС-40); Реконструкция ВЛ 220 кВ Дальневосточная – Арсеньев-2 (с последующим образованием ВЛ 220 кВ Арсеньев-2 - НПС-41); ВЛ 220 кВ НПС-40 - Дальневосточная (реконструкция).			
Изм.	Кол.уч.	Лист	N док.	Подп.	Дата	Заказчик: ПАО "ФСК ЕЭС"	Стадия	Лист	Листов
							П	67	105
Исполнитель	Мароховский А.А.			<i>Мароховский</i>	01.19				
Н. контр.	Алещина А.М.			<i>Алещина</i>	01.19				
Нач. отд.	Гнетова Н.Ю.			<i>Гнетова</i>	01.19				
						Чертеж обоснования проекта межевания М 1:5 000			
						ООО НПО "Инжгеопроект" 109052, г. Москва, Рязанский проспект, д.2 стр.49			

Чертеж обоснования проекта межевания

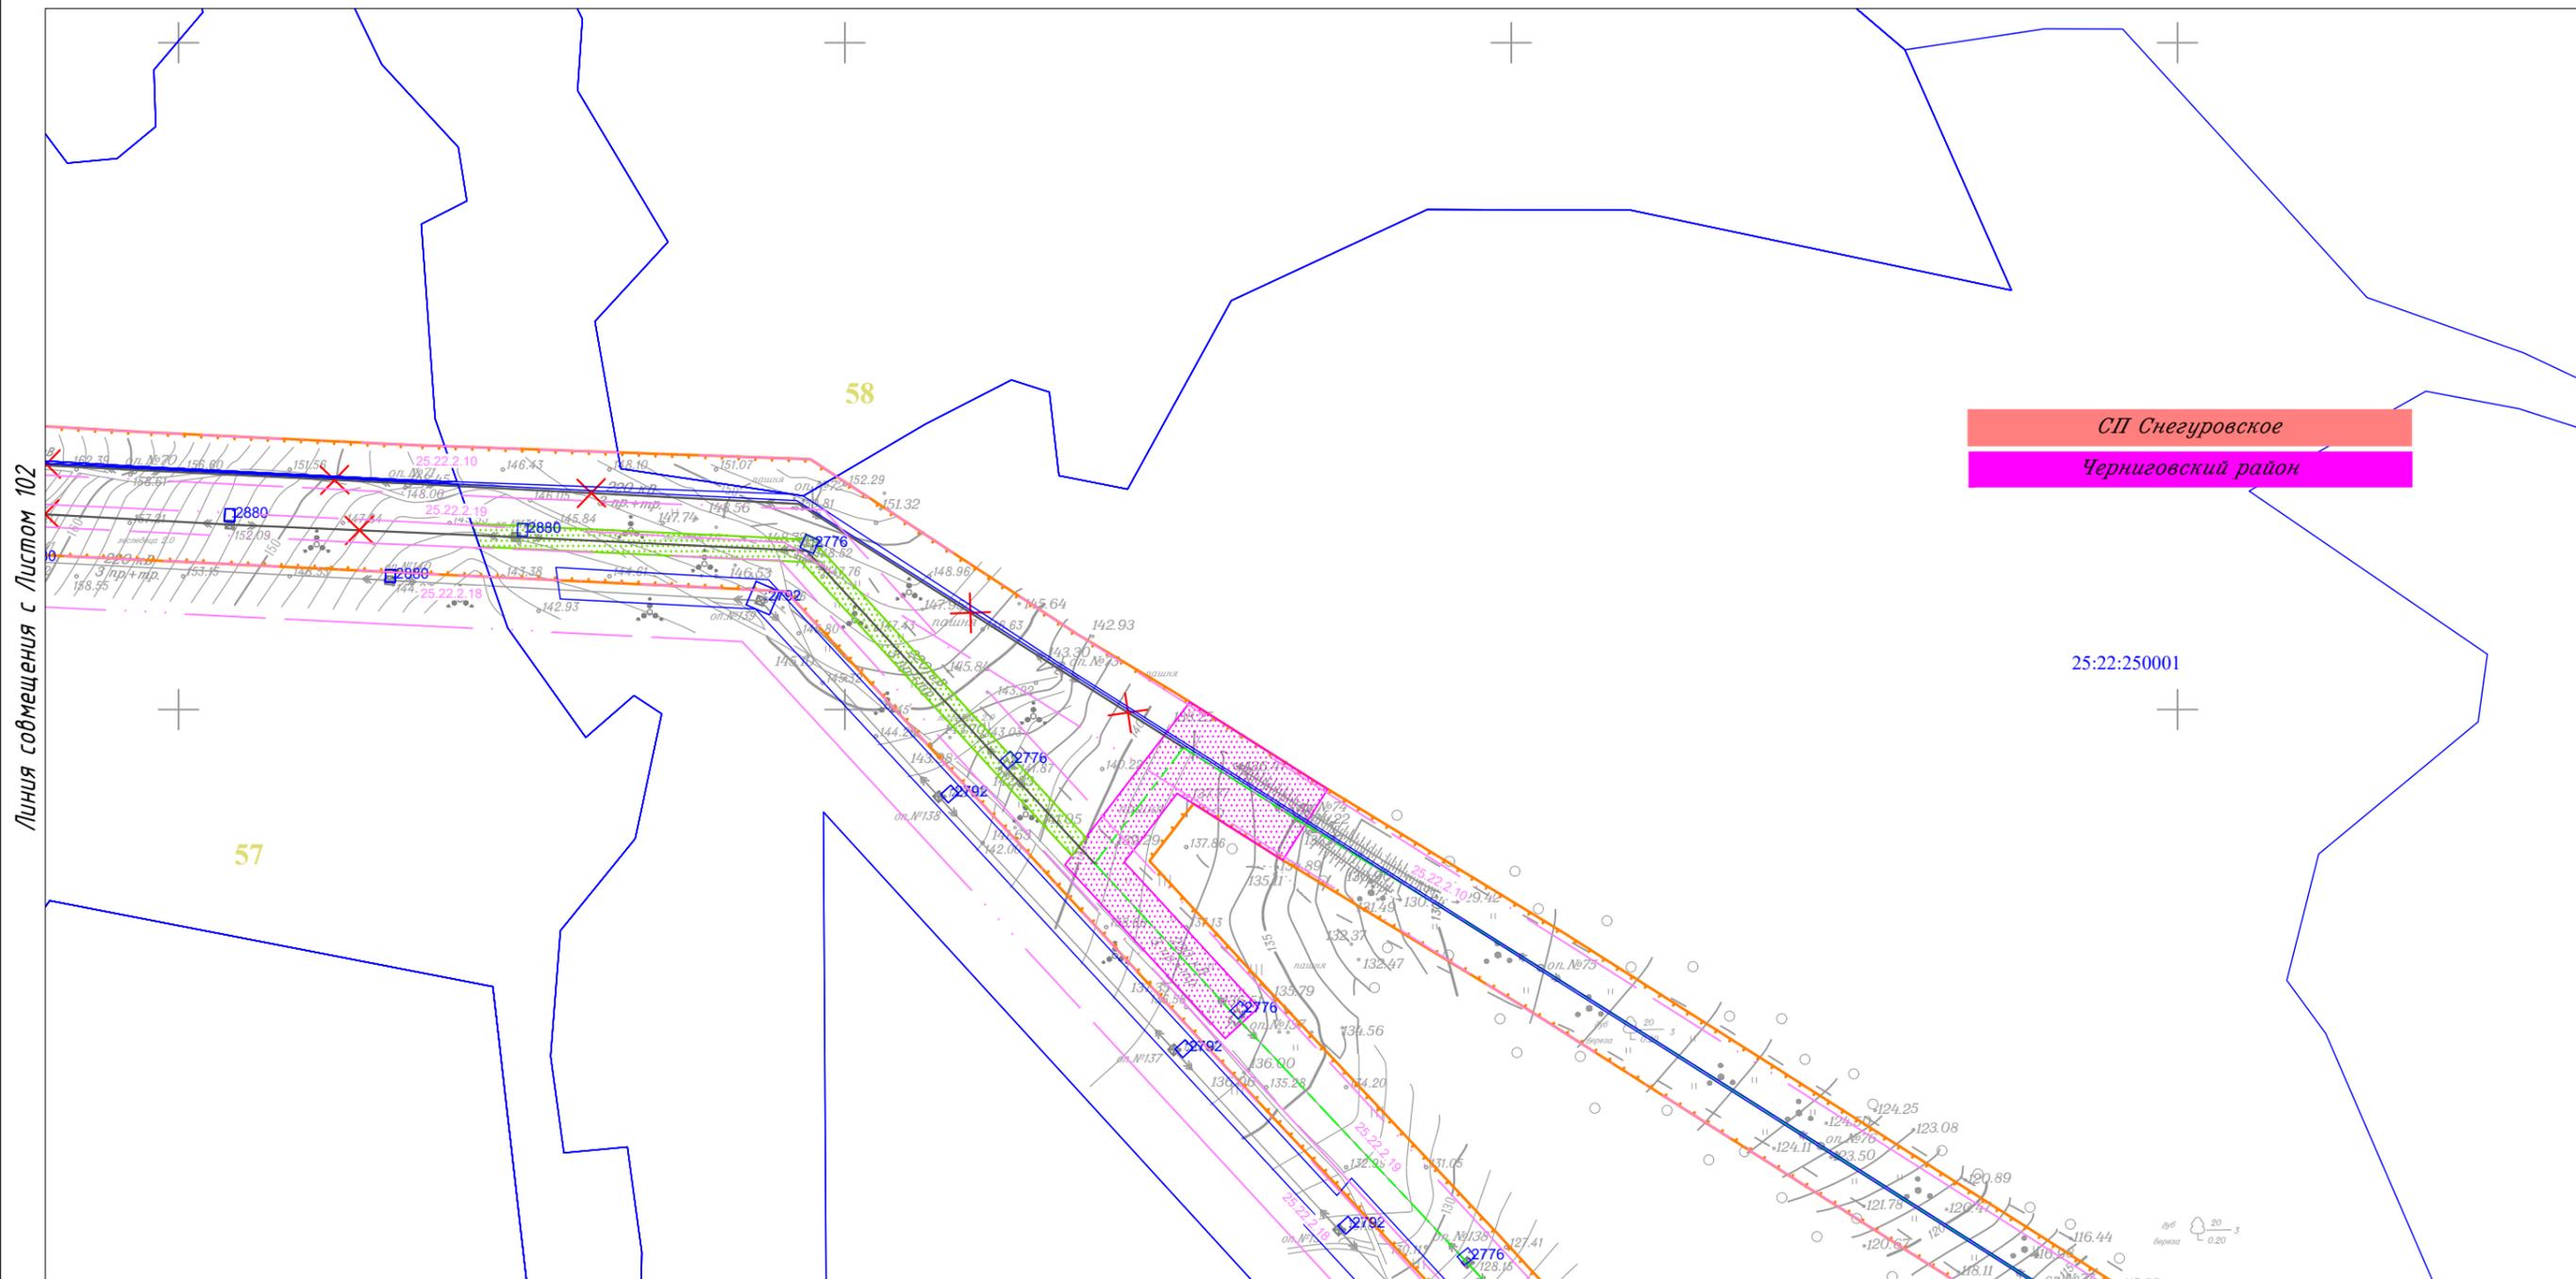

Линия совмещения с Листом 102


Линия совмещения с Листом 67

						Приморский край			
						Документация по планировке территории (проект планировки территории) для размещения линейного объекта энергетики федерального значения Реконструкция ВЛ 220 кВ НПС-40 – НПС-41 (с последующим образованием ВЛ 220 кВ Дальневосточная – НПС-40); Реконструкция ВЛ 220 кВ Дальневосточная – Арсеньев-2 (с последующим образованием ВЛ 220 кВ Арсеньев-2 - НПС-41); ВЛ 220 кВ НПС-40 - Дальневосточная (реконструкция).			
Изм.	Кол.уч.	Лист	N док.	Подп.	Дата	Заказчик: ПАО "ФСК ЕЭС"	Стадия	Лист	Листов
							П	68	105
Исполнитель	Марховский А.А.			<i>Мар</i>	01.19				
Н. контр.	Алещина А.М.			<i>Алещина</i>	01.19				
Нач. отд.	Гнетова Н.Ю.			<i>Гнетова</i>	01.19				
						Чертеж обоснования проекта межевания			
						М 1:5 000			
						ООО НПО "Инжгеопроект" 109052, г. Москва, Рязанский проспект, д.2 стр.49			

Чертеж обоснования проекта межевания



Линия совмещения с Листом 67

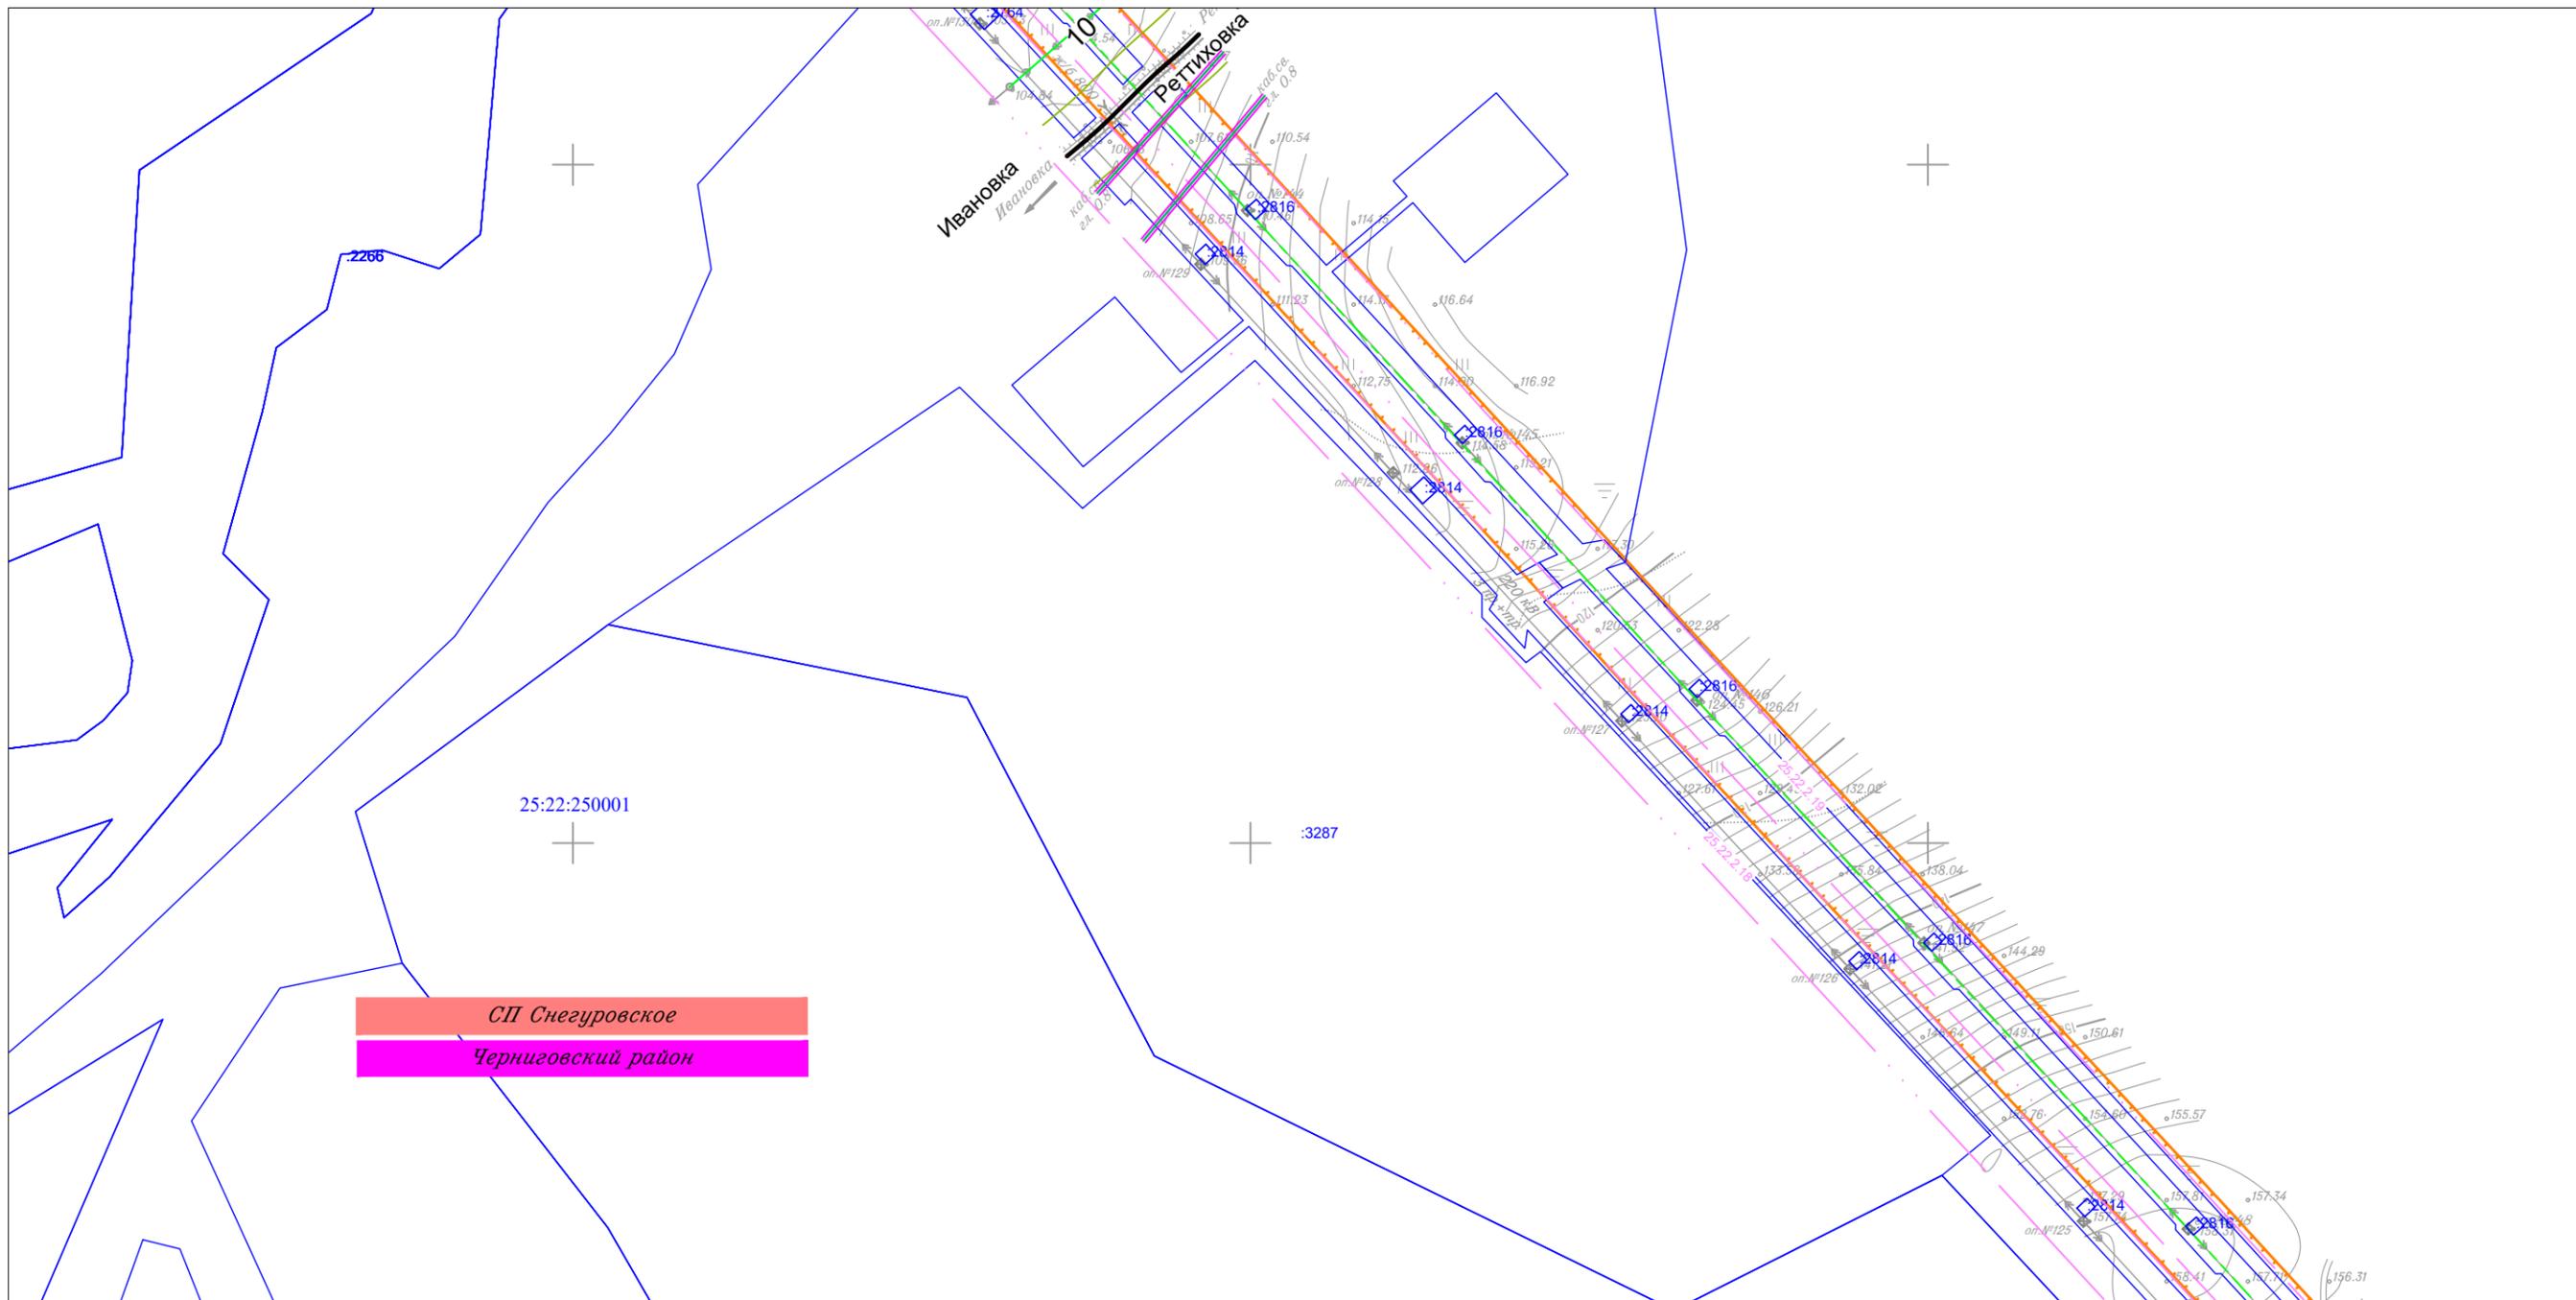


Линия совмещения с Листом 70

						Приморский край			
						Документация по планировке территории (проект планировки территории) для размещения линейного объекта энергетики федерального значения Реконструкция ВЛ 220 кВ НПС-40 – НПС-41 (с последующим образованием ВЛ 220 кВ Дальневосточная – НПС-40); Реконструкция ВЛ 220 кВ Дальневосточная – Арсеньев-2 (с последующим образованием ВЛ 220 кВ Арсеньев-2 - НПС-41); ВЛ 220 кВ НПС-40 - Дальневосточная (реконструкция).			
Изм.	Кол.уч.	Лист	N док.	Подп.	Дата	 Заказчик: ПАО "ФСК ЕЭС"	Стадия	Лист	Листов
							П	69	105
Исполнитель	Марховский А.А.			<i>Марховский</i>	01.19				
Н. контр.	Алешина А.М.			<i>Алешина</i>	01.19				
Нач. отд.	Гнетова Н.Ю.			<i>Гнетова</i>	01.19				
						Чертеж обоснования проекта межевания М 1:5 000			
						 ООО НПО "Инжгеопроект" 109052, г. Москва, Рязанский проспект, д.2 стр.49			

Чертеж обоснования проекта межевания



Линия совмещения с Листом 69

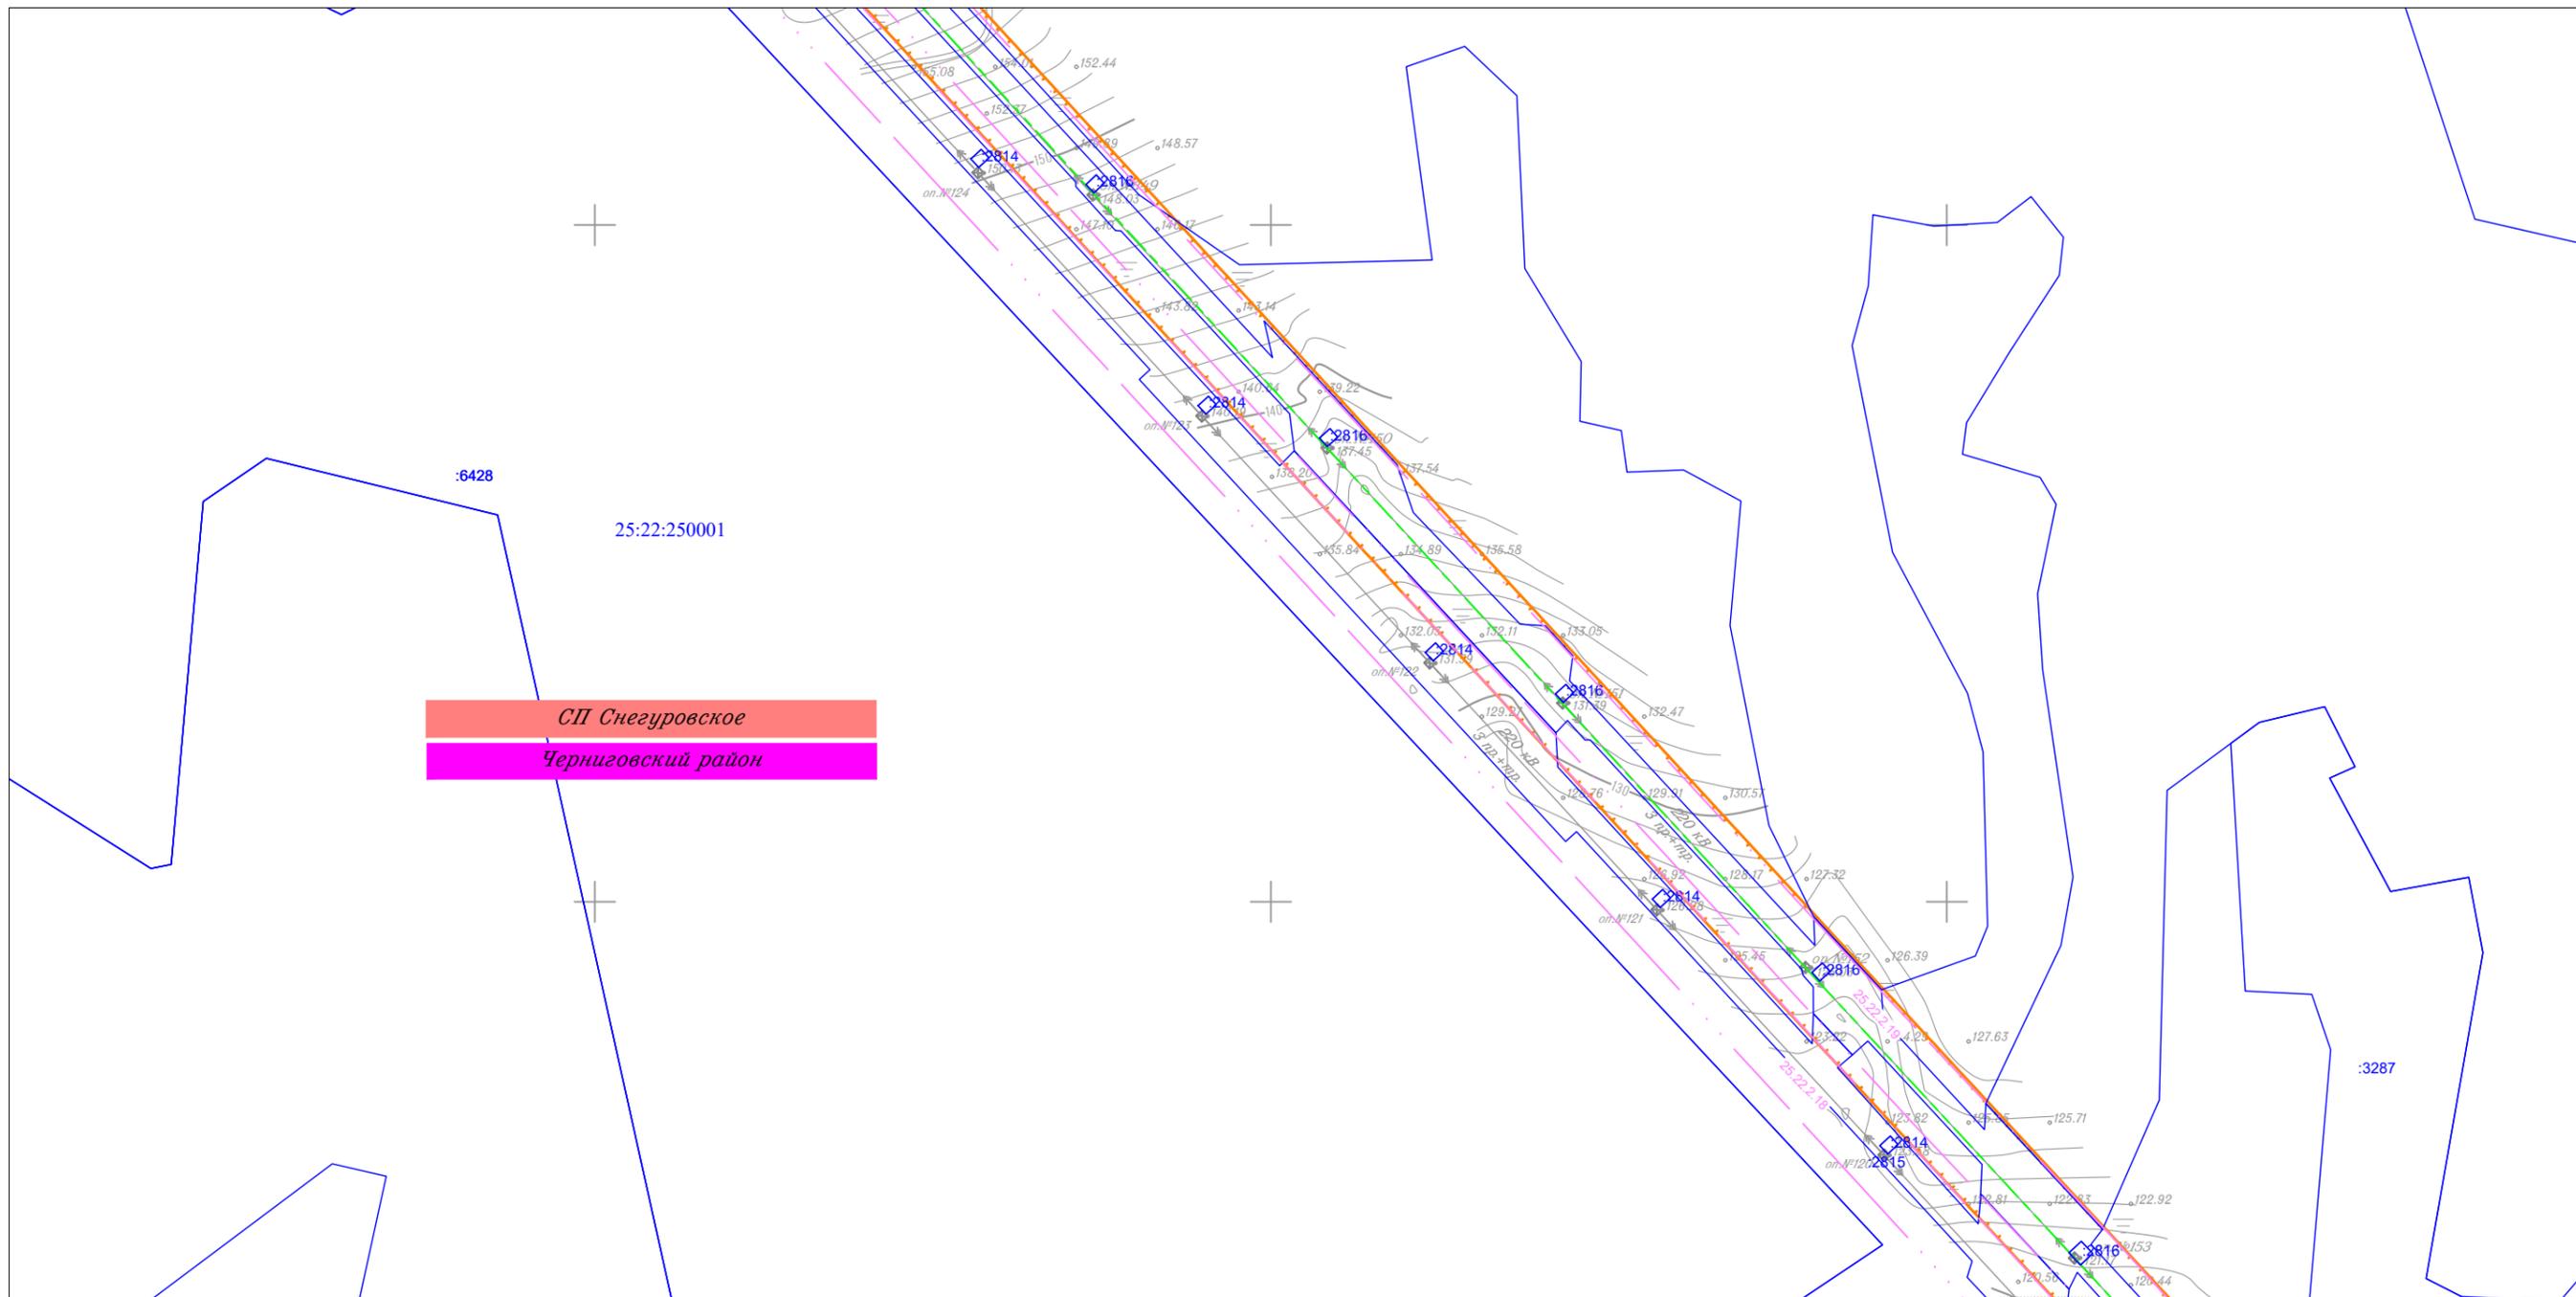


Линия совмещения с Листом 71

						Приморский край			
						Документация по планировке территории (проект планировки территории) для размещения линейного объекта энергетики федерального значения Реконструкция ВЛ 220 кВ НПС-40 – НПС-41 (с последующим образованием ВЛ 220 кВ Дальневосточная – НПС-40); Реконструкция ВЛ 220 кВ Дальневосточная – Арсеньев-2 (с последующим образованием ВЛ 220 кВ Арсеньев-2 - НПС-41); ВЛ 220 кВ НПС-40 - Дальневосточная (реконструкция).			
Изм.	Кол.уч.	Лист	N док.	Подп.	Дата	Заказчик: ПАО "ФСК ЕЭС"	Стадия	Лист	Листов
							П	70	105
Исполнитель	Мароховский А.А.			<i>Мароховский</i>	01.19				
Н. контр.	Алещина А.М.			<i>Алещина</i>	01.19				
Нач. отд.	Гнетова Н.Ю.			<i>Гнетова</i>	01.19				
						Чертеж обоснования проекта межевания М 1:5 000			
						ООО НПО "Инжгеопроект" 109052, г. Москва, Рязанский проспект, д.2 стр.49			

Чертеж обоснования проекта межевания



Линия совмещения с Листом 70

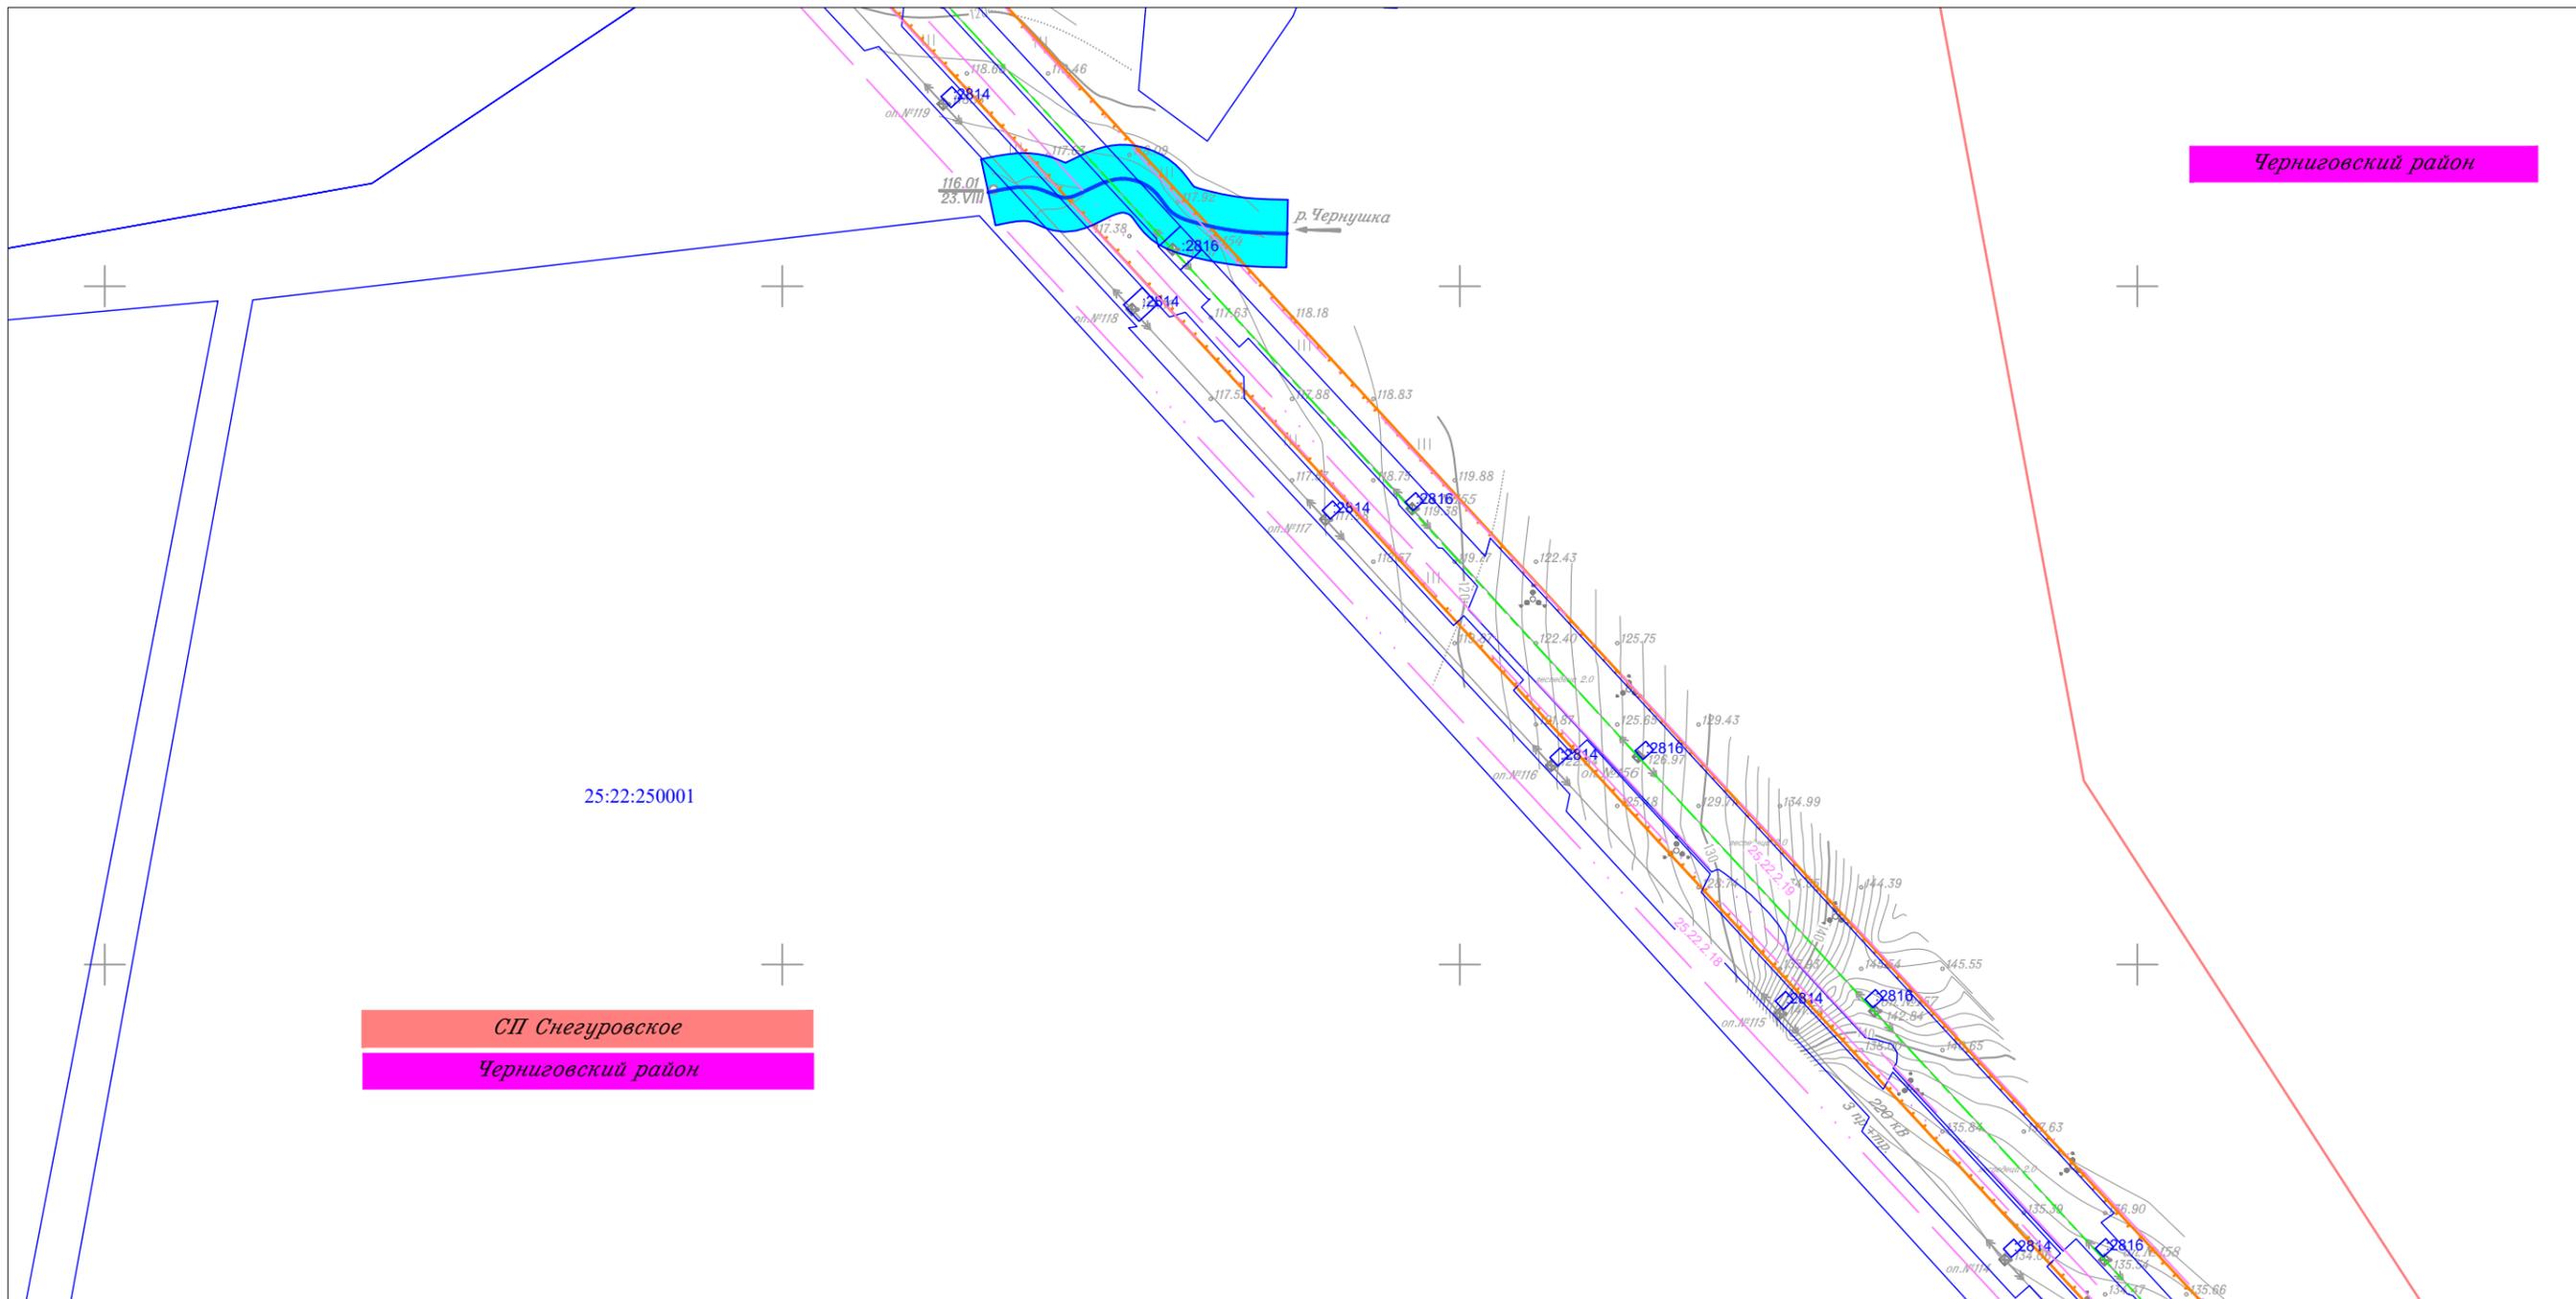


Линия совмещения с Листом 72

						Приморский край			
						Документация по планировке территории (проект планировки территории) для размещения линейного объекта энергетики федерального значения Реконструкция ВЛ 220 кВ НПС-40 – НПС-41 (с последующим образованием ВЛ 220 кВ Дальневосточная – НПС-40); Реконструкция ВЛ 220 кВ Дальневосточная – Арсеньев-2 (с последующим образованием ВЛ 220 кВ Арсеньев-2 - НПС-41); ВЛ 220 кВ НПС-40 - Дальневосточная (реконструкция).			
Изм.	Кол.уч.	Лист	N док.	Подп.	Дата	Заказчик: ПАО "ФСК ЕЭС"	Стадия	Лист	Листов
							П	71	105
Исполнитель	Мароховский А.А.			<i>Мароховский</i>	01.19				
Н. контр.	Алещина А.М.			<i>Алещина</i>	01.19				
Нач. отд.	Гнетова Н.Ю.			<i>Гнетова</i>	01.19				
						Чертеж обоснования проекта межевания М 1:5 000			
						ООО НПО "Инжгеопроект" 109052, г. Москва, Рязанский проспект, д.2 стр.49			

Чертеж обоснования проекта межевания



Линия совмещения с Листом 71

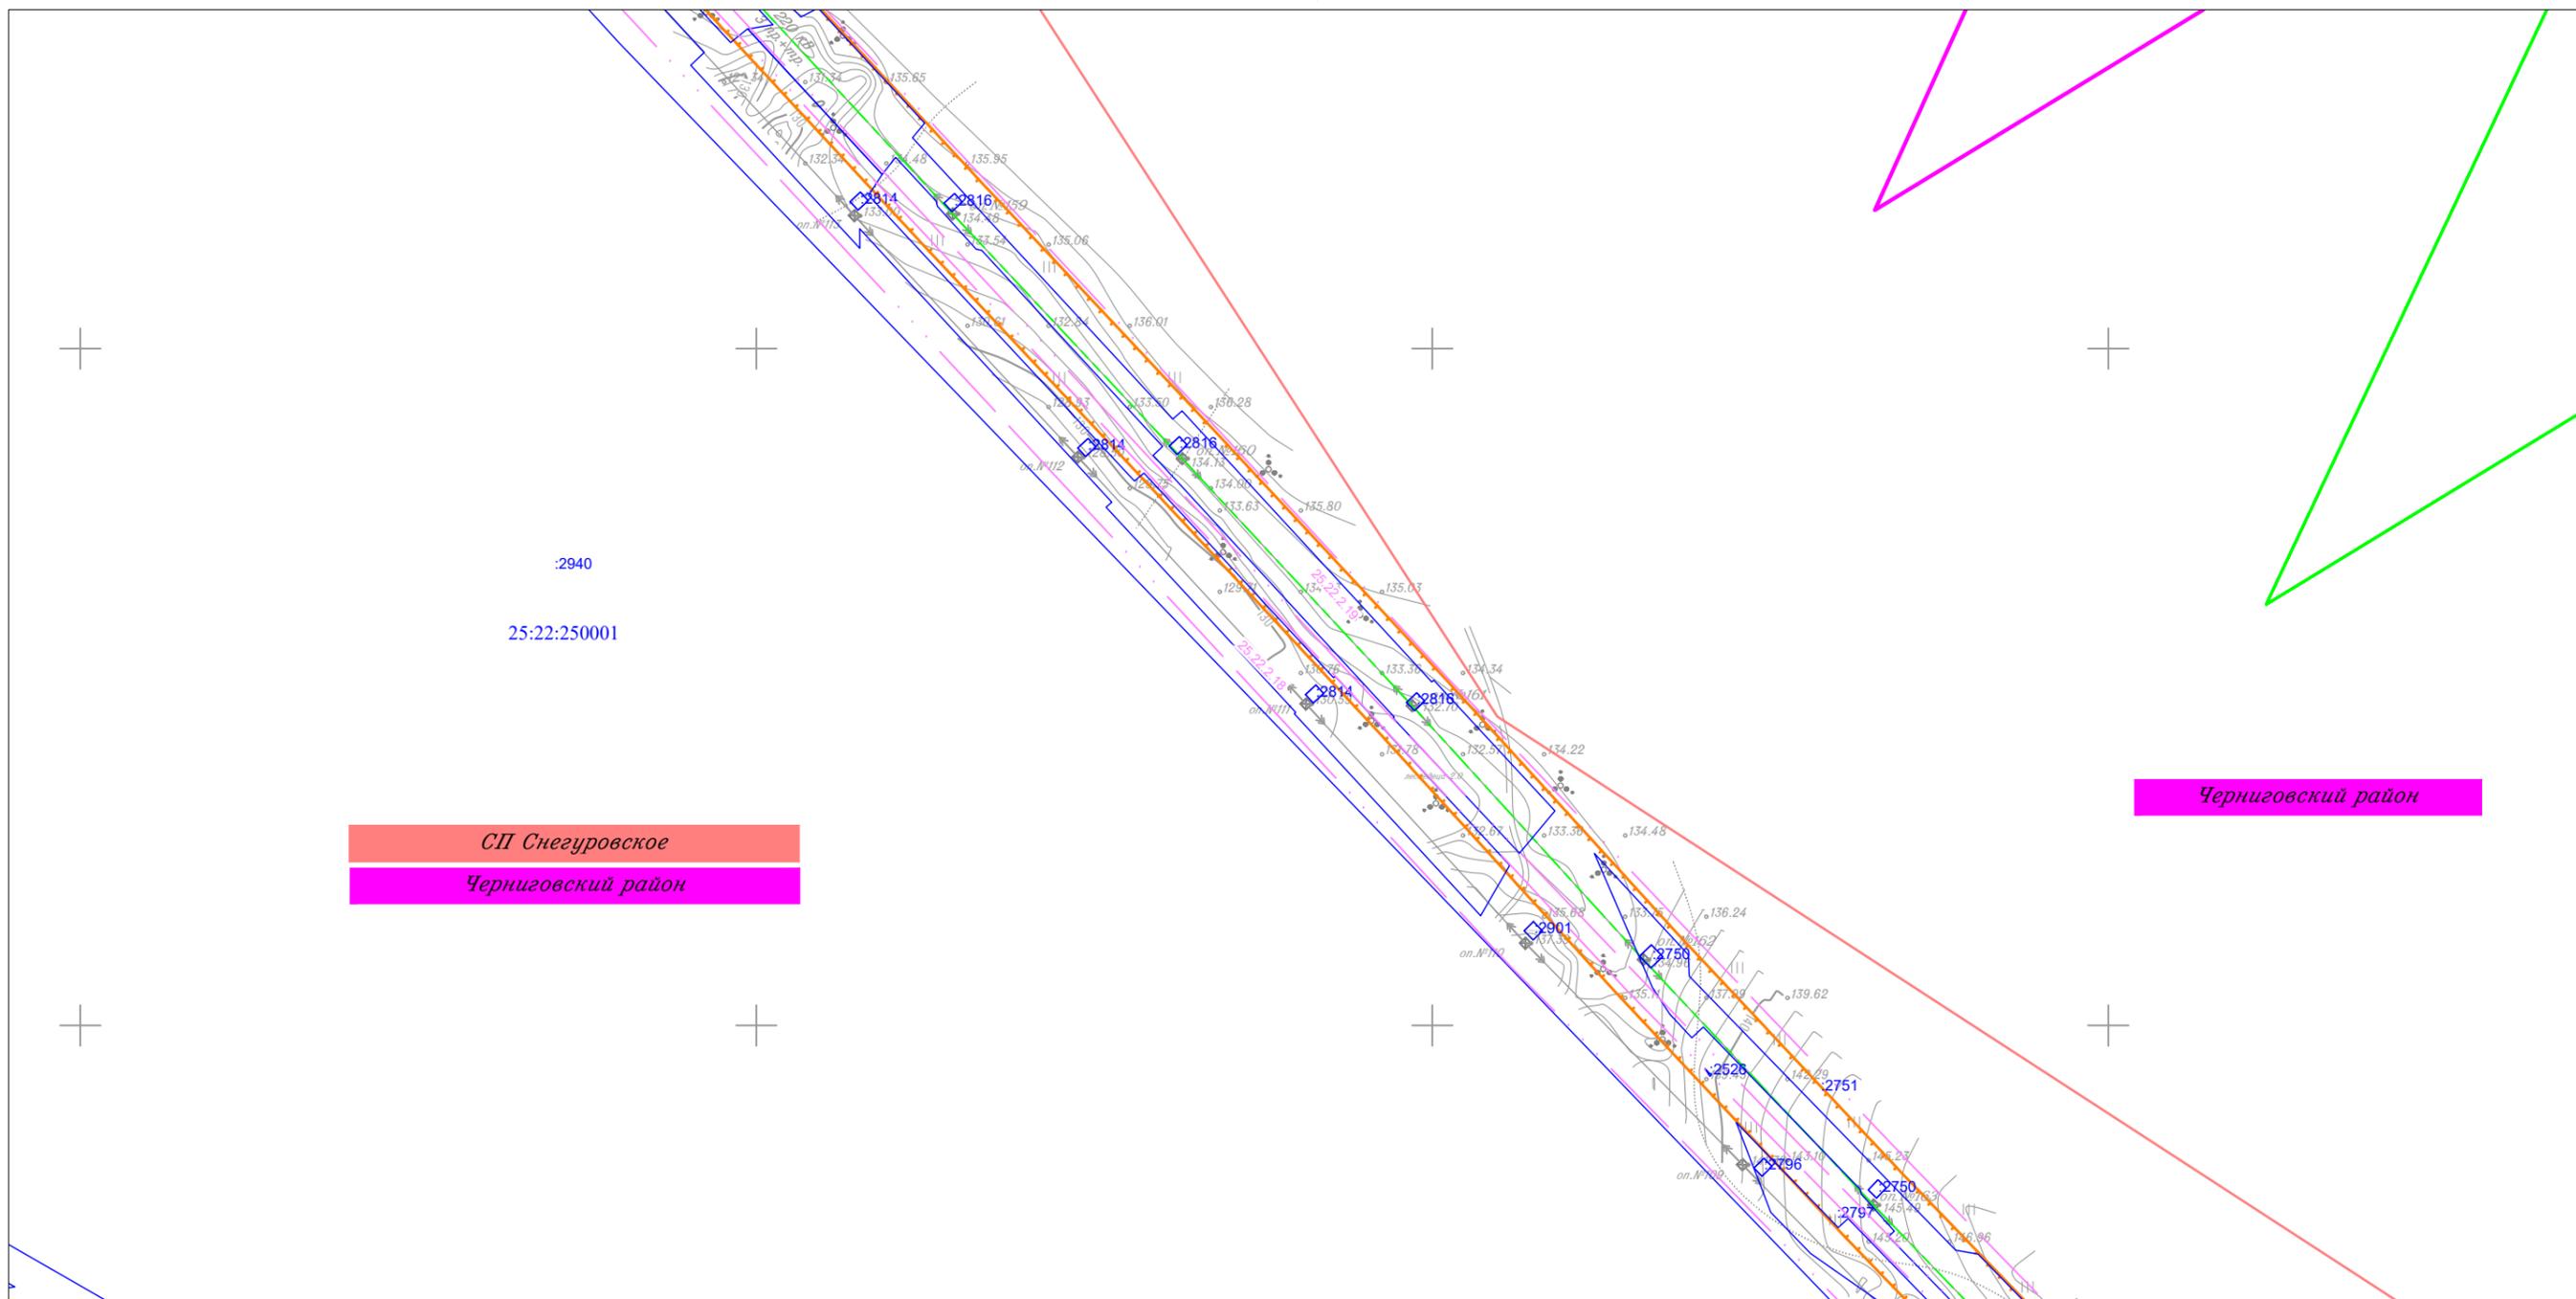


Линия совмещения с Листом 73

						Приморский край					
						Документация по планировке территории (проект планировки территории) для размещения линейного объекта энергетики федерального значения Реконструкция ВЛ 220 кВ НПС-40 – НПС-41 (с последующим образованием ВЛ 220 кВ Дальневосточная – НПС-40); Реконструкция ВЛ 220 кВ Дальневосточная – Арсеньев-2 (с последующим образованием ВЛ 220 кВ Арсеньев-2 - НПС-41); ВЛ 220 кВ НПС-40 - Дальневосточная (реконструкция).					
Изм.	Кол.уч.	Лист	N док.	Подп.	Дата				Стадия	Лист	Листов
									П	72	105
Исполнитель	Мароховский А.А.			<i>Мар</i>	01.19	 Заказчик: ПАО "ФСК ЕЭС"			 ООО НПО "Инжгеопроект" 109052, г. Москва, Рязанский проспект, д.2 стр.49		
Н. контр.	Алещина А.М.			<i>Алещина</i>	01.19						
Нач. отд.	Гнетова Н.Ю.			<i>Гнетова</i>	01.19						
						Чертеж обоснования проекта межевания					
						М 1:5 000					

Чертеж обоснования проекта межевания



Линия совмещения с Листом 72

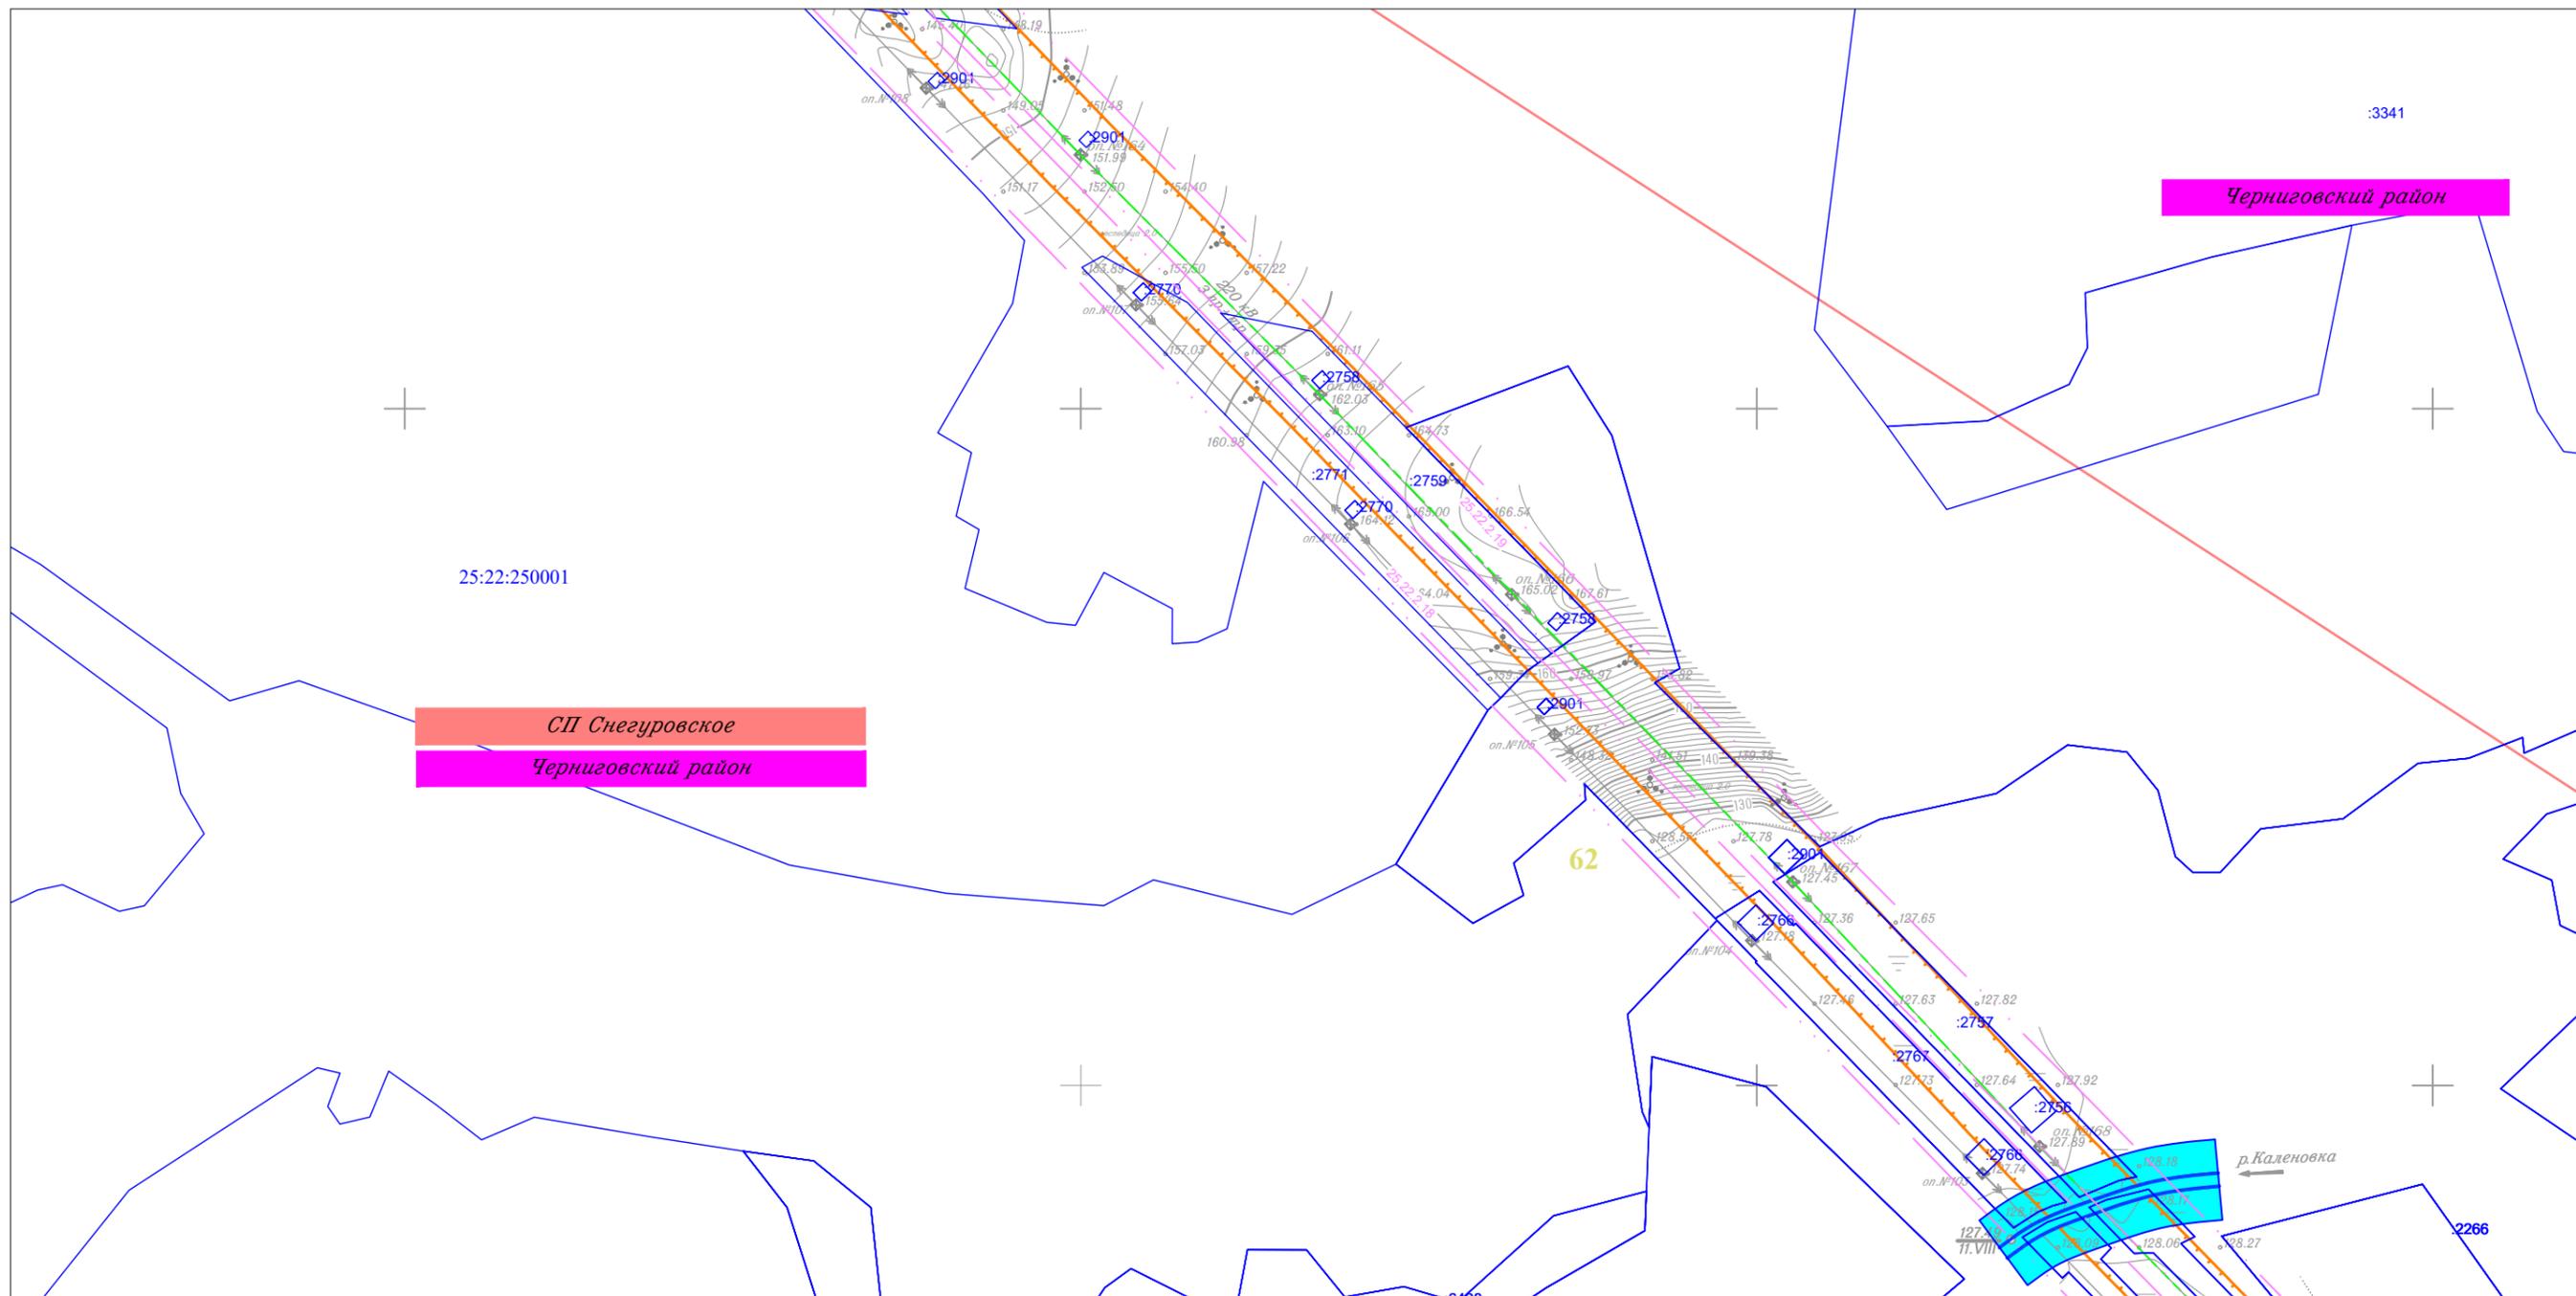


Линия совмещения с Листом 74

						Приморский край					
						Документация по планировке территории (проект планировки территории) для размещения линейного объекта энергетики федерального значения Реконструкция ВЛ 220 кВ НПС-40 – НПС-41 (с последующим образованием ВЛ 220 кВ Дальневосточная – НПС-40); Реконструкция ВЛ 220 кВ Дальневосточная – Арсеньев-2 (с последующим образованием ВЛ 220 кВ Арсеньев-2 - НПС-41); ВЛ 220 кВ НПС-40 - Дальневосточная (реконструкция).					
Изм.	Кол.уч.	Лист	N док.	Подп.	Дата	Заказчик: ПАО "ФСК ЕЭС"	Стадия	Лист	Листов		
Исполнитель	Мароховский А.А.			<i>Мар</i>	01.19		П	73	105		
Н. контр.	Алещина А.М.			<i>Алещина</i>	01.19						
Нач. отд.	Гнетова Н.Ю.			<i>Гнетова</i>	01.19						
						Чертеж обоснования проекта межевания М 1:5 000		ООО НПО "Инжгеопроект" 109052, г. Москва, Рязанский проспект, д.2 стр.49			

Чертеж обоснования проекта межевания



Линия совмещения с Листом 73

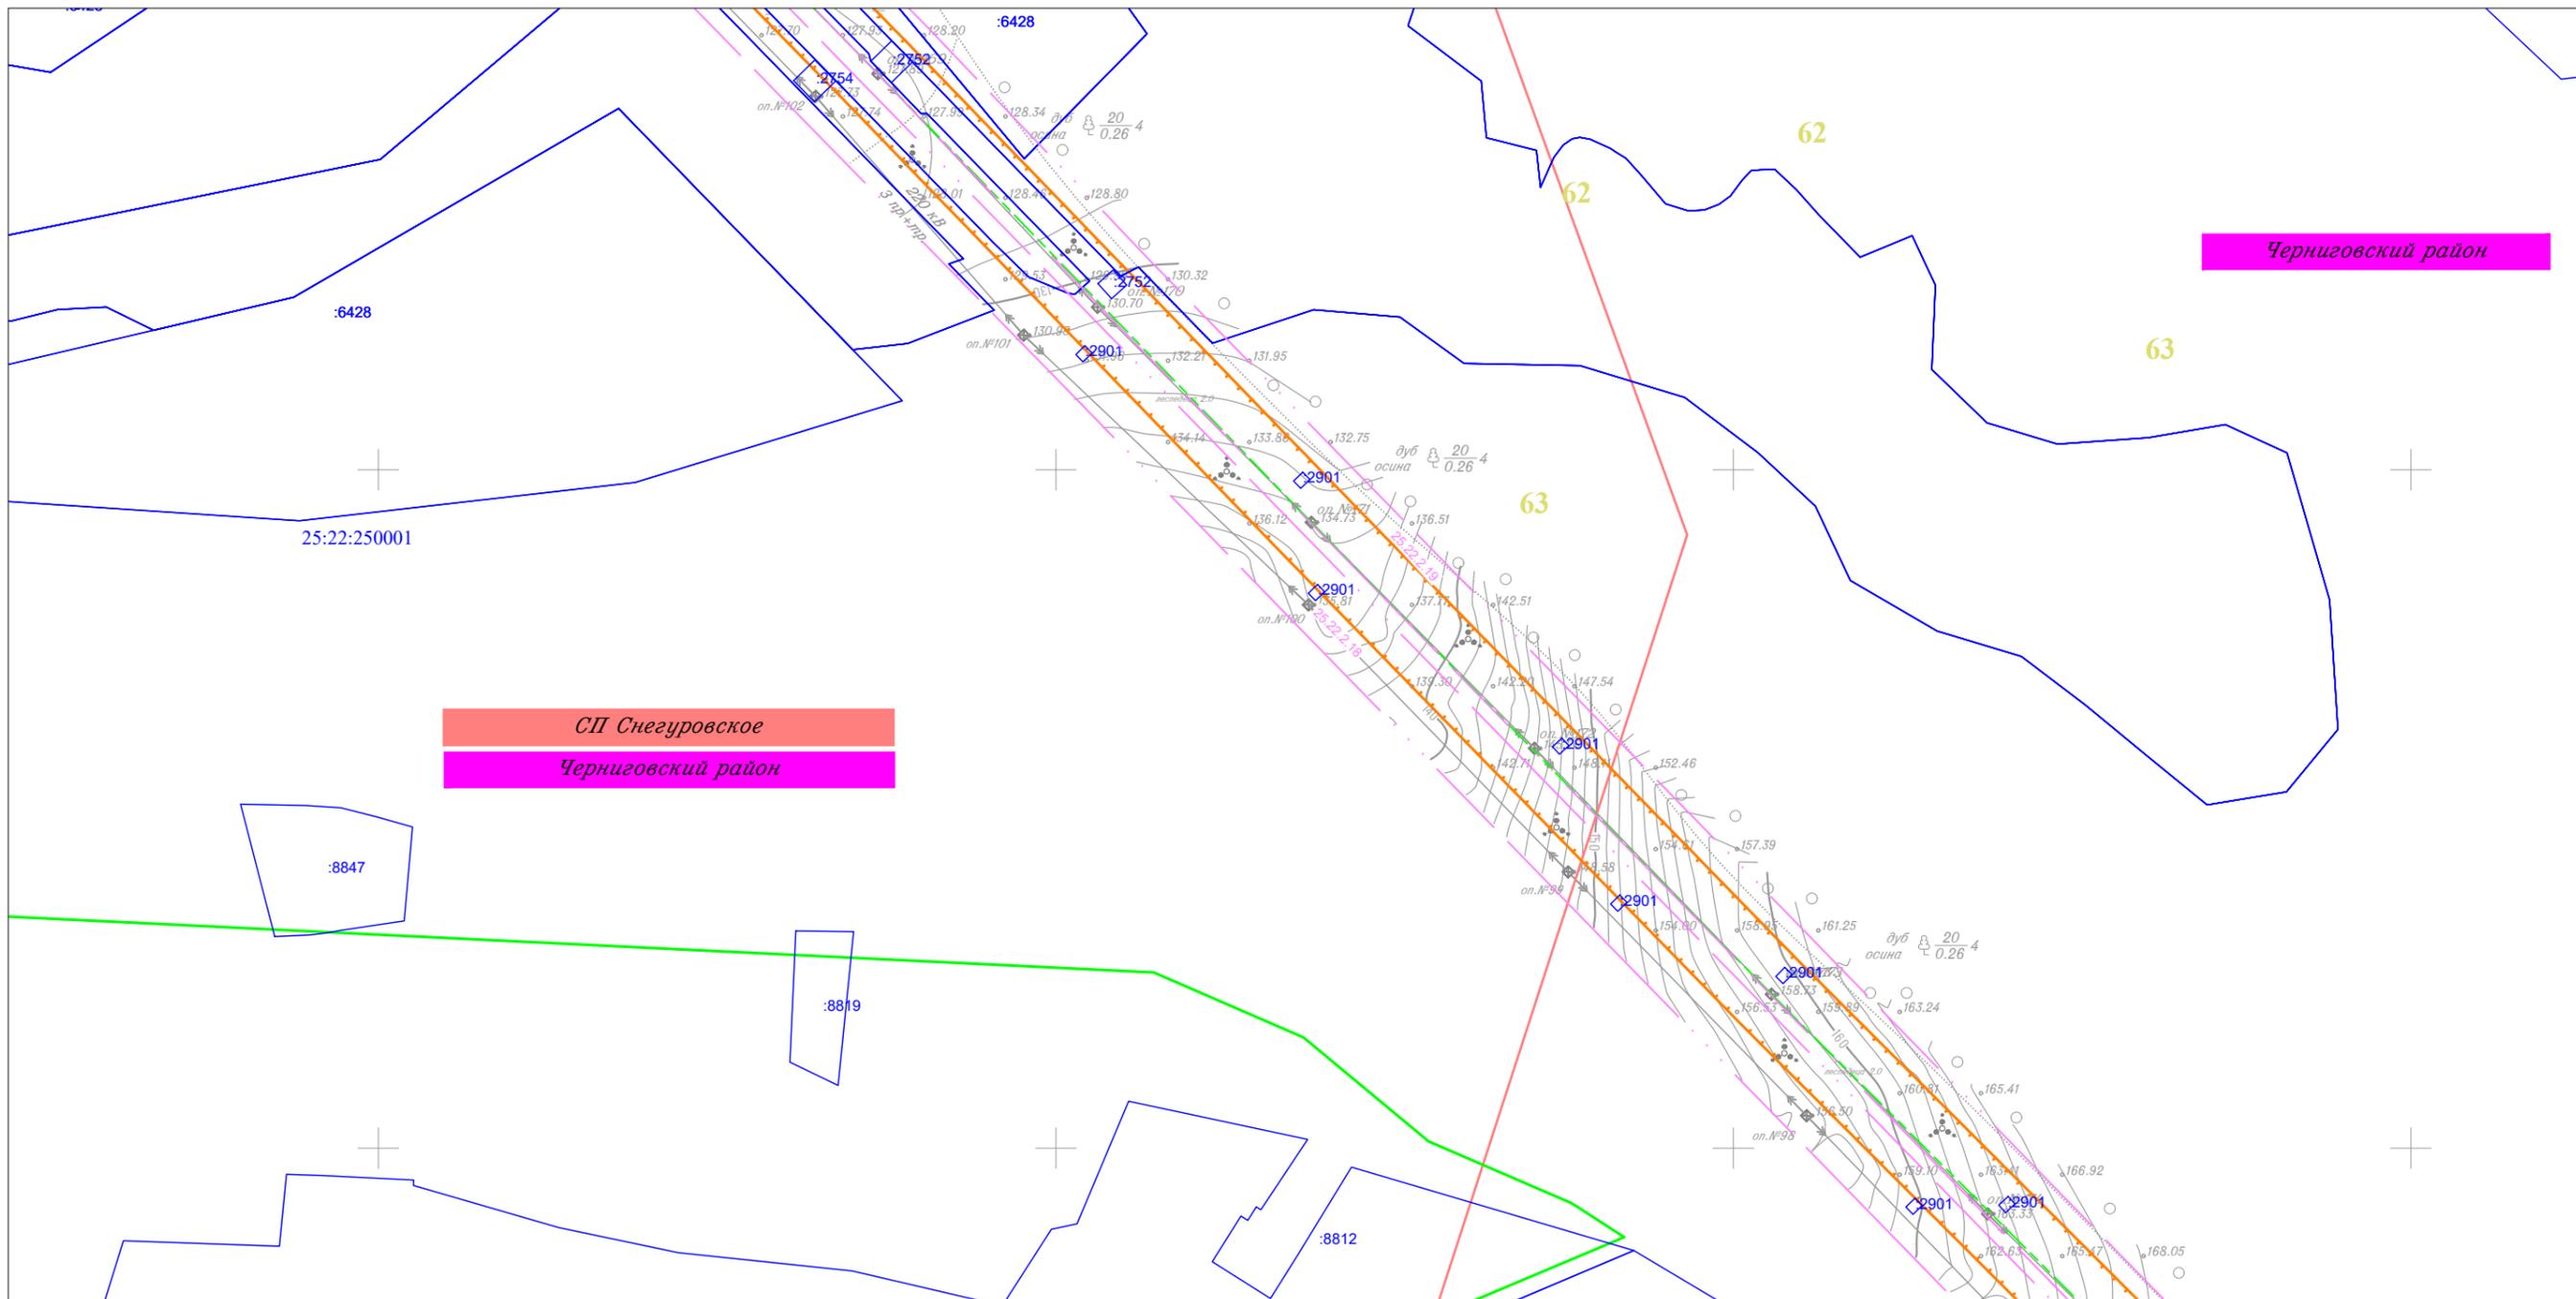


Линия совмещения с Листом 75

						Приморский край					
						Документация по планировке территории (проект планировки территории) для размещения линейного объекта энергетики федерального значения Реконструкция ВЛ 220 кВ НПС-40 – НПС-41 (с последующим образованием ВЛ 220 кВ Дальневосточная – НПС-40); Реконструкция ВЛ 220 кВ Дальневосточная – Арсеньев-2 (с последующим образованием ВЛ 220 кВ Арсеньев-2 - НПС-41); ВЛ 220 кВ НПС-40 - Дальневосточная (реконструкция).					
Изм.	Кол.уч.	Лист	N док.	Подп.	Дата	 Заказчик: ПАО "ФСК ЕЭС"	Стадия	Лист	Листов		
							П	74	105		
Исполнитель	Марховский А.А.			<i>Марховский</i>	01.19						
Н. контр.	Алещина А.М.			<i>Алещина</i>	01.19						
Нач. отд.	Гнетова Н.Ю.			<i>Гнетова</i>	01.19						
						Чертеж обоснования проекта межевания М 1:5 000			 ООО НПО "Инжгеопроект" 109052, г. Москва, Рязанский проспект, д.2 стр.49		

Чертеж обоснования проекта межевания



Линия совмещения с Листом 74

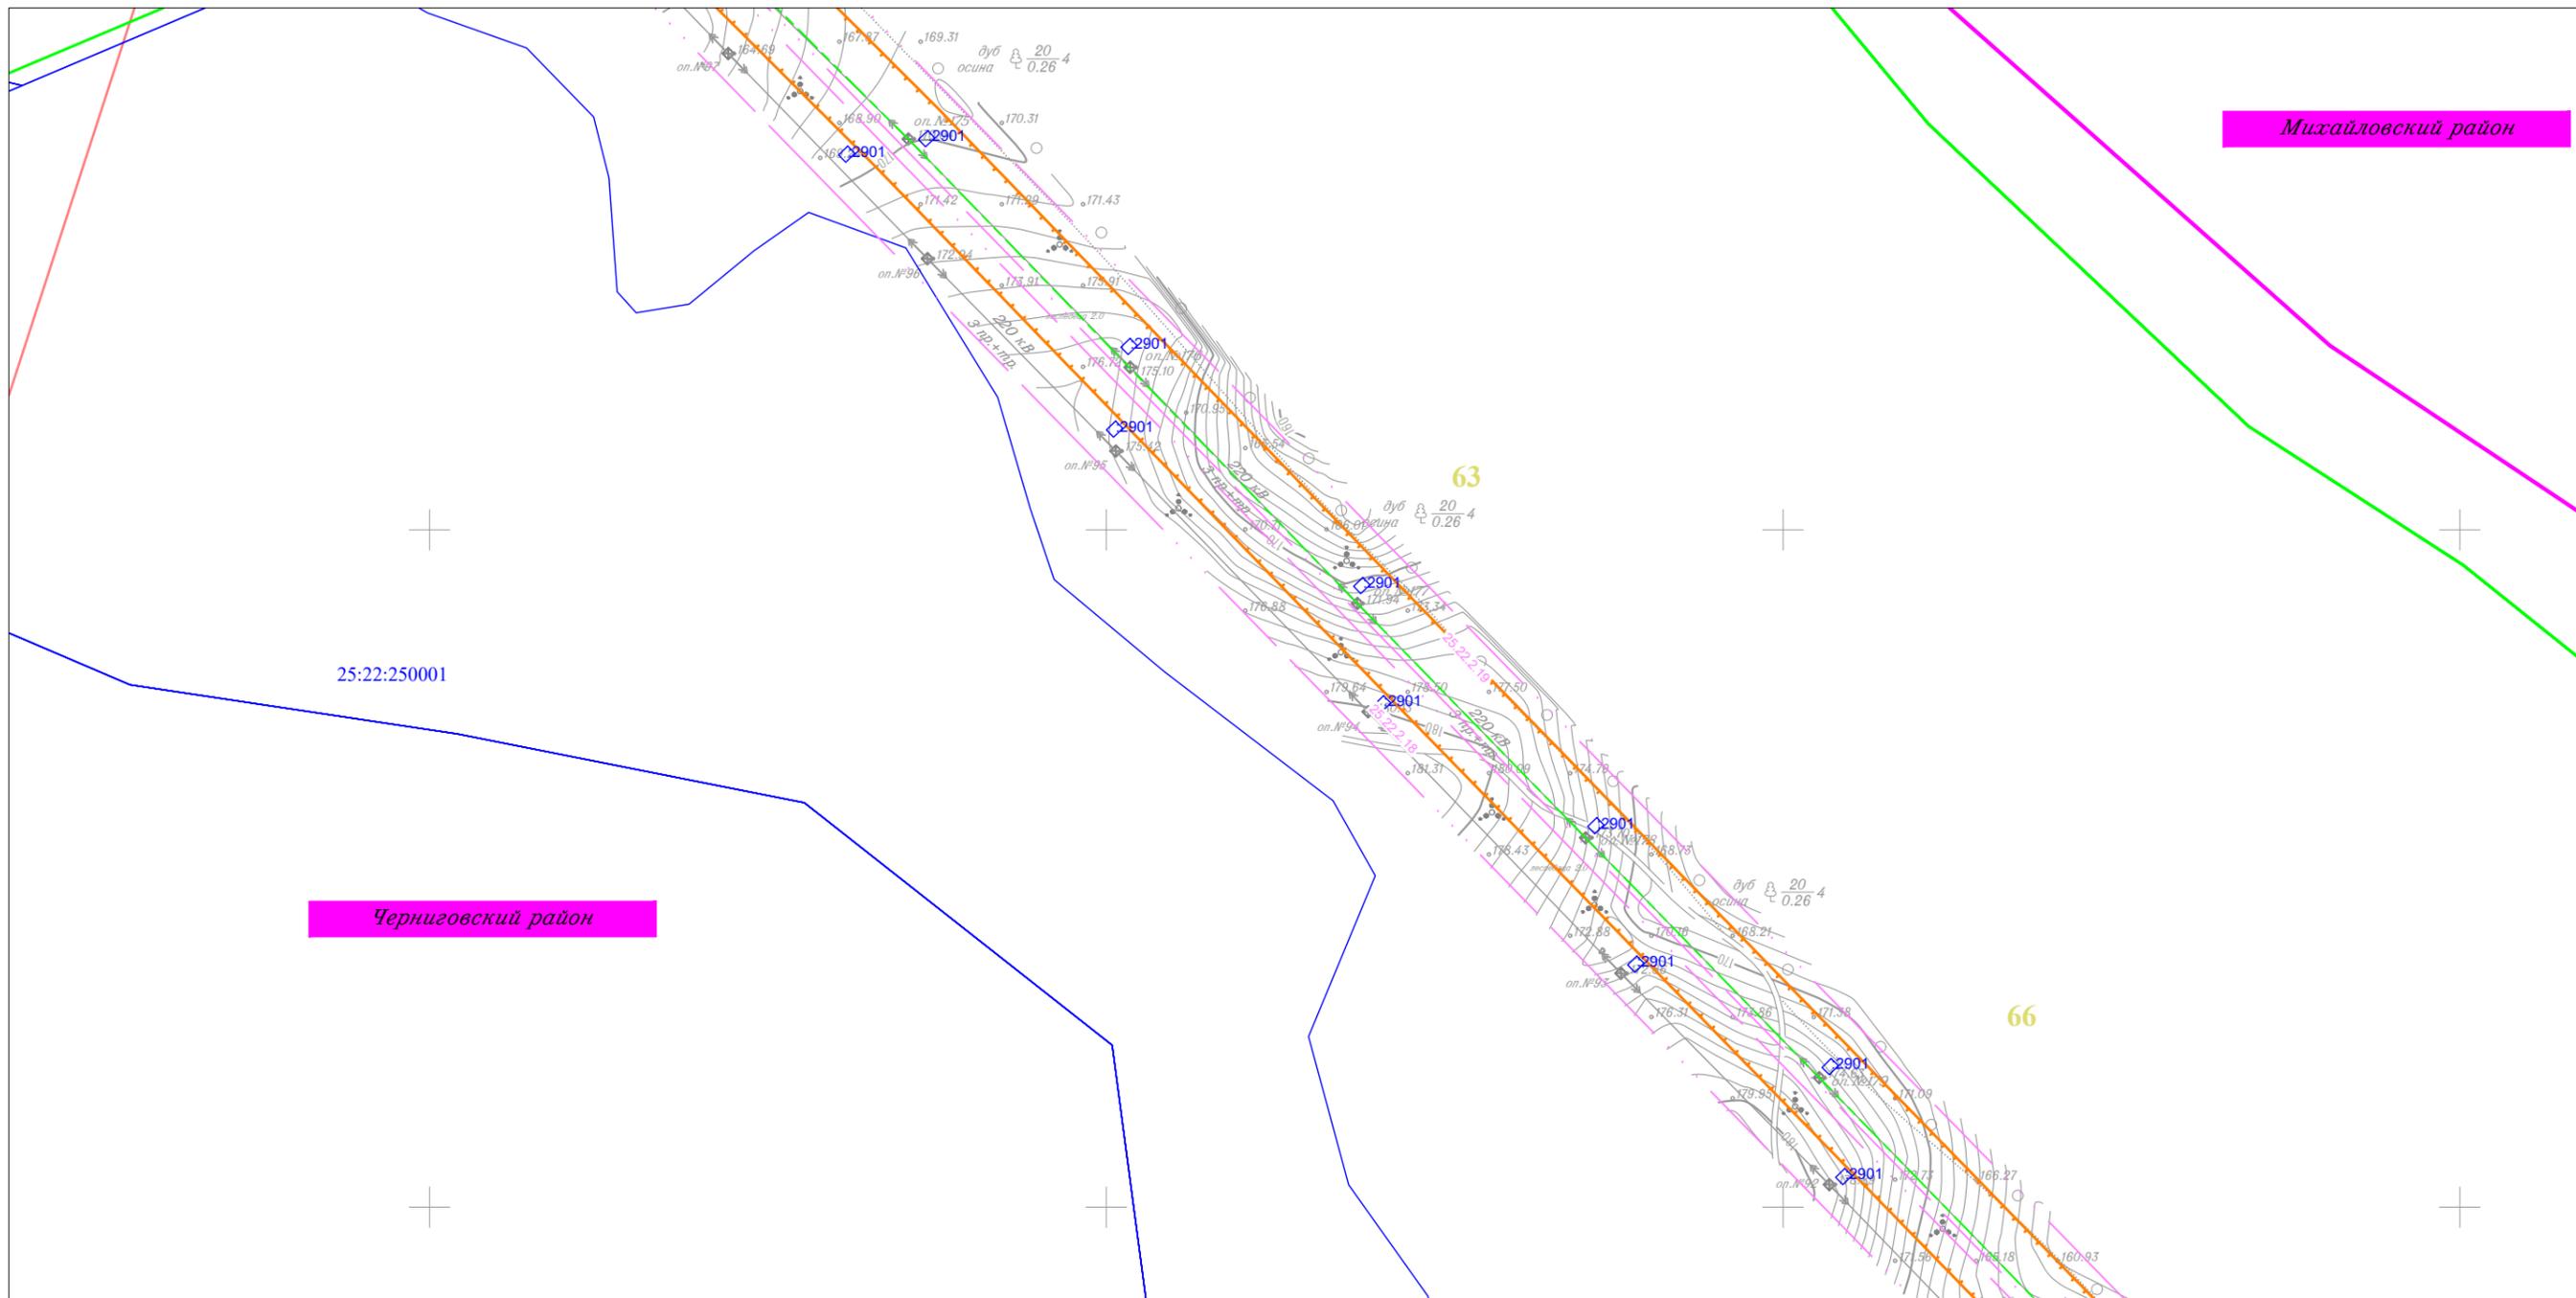


Линия совмещения с Листом 76

						Приморский край			
						Документация по планировке территории (проект планировки территории) для размещения линейного объекта энергетики федерального значения Реконструкция ВЛ 220 кВ НПС-40 – НПС-41 (с последующим образованием ВЛ 220 кВ Дальневосточная – НПС-40); Реконструкция ВЛ 220 кВ Дальневосточная – Арсеньев-2 (с последующим образованием ВЛ 220 кВ Арсеньев-2 - НПС-41); ВЛ 220 кВ НПС-40 - Дальневосточная (реконструкция).			
Изм.	Кол.уч.	Лист	N док.	Подп.	Дата	 Заказчик: ПАО "ФСК ЕЭС"	Стадия	Лист	Листов
							П	75	105
Исполнитель	Мароховский А.А.			<i>Мароховский</i>	01.19				
Н. контр.	Алещина А.М.			<i>Алещина</i>	01.19				
Нач. отд.	Гнетова Н.Ю.			<i>Гнетова</i>	01.19				
						Чертеж обоснования проекта межевания М 1:5 000			
						 ООО НПО "Инжгеопроект" 109052, г. Москва, Рязанский проспект, д.2 стр.49			

Чертеж обоснования проекта межевания



Линия совмещения с Листом 75

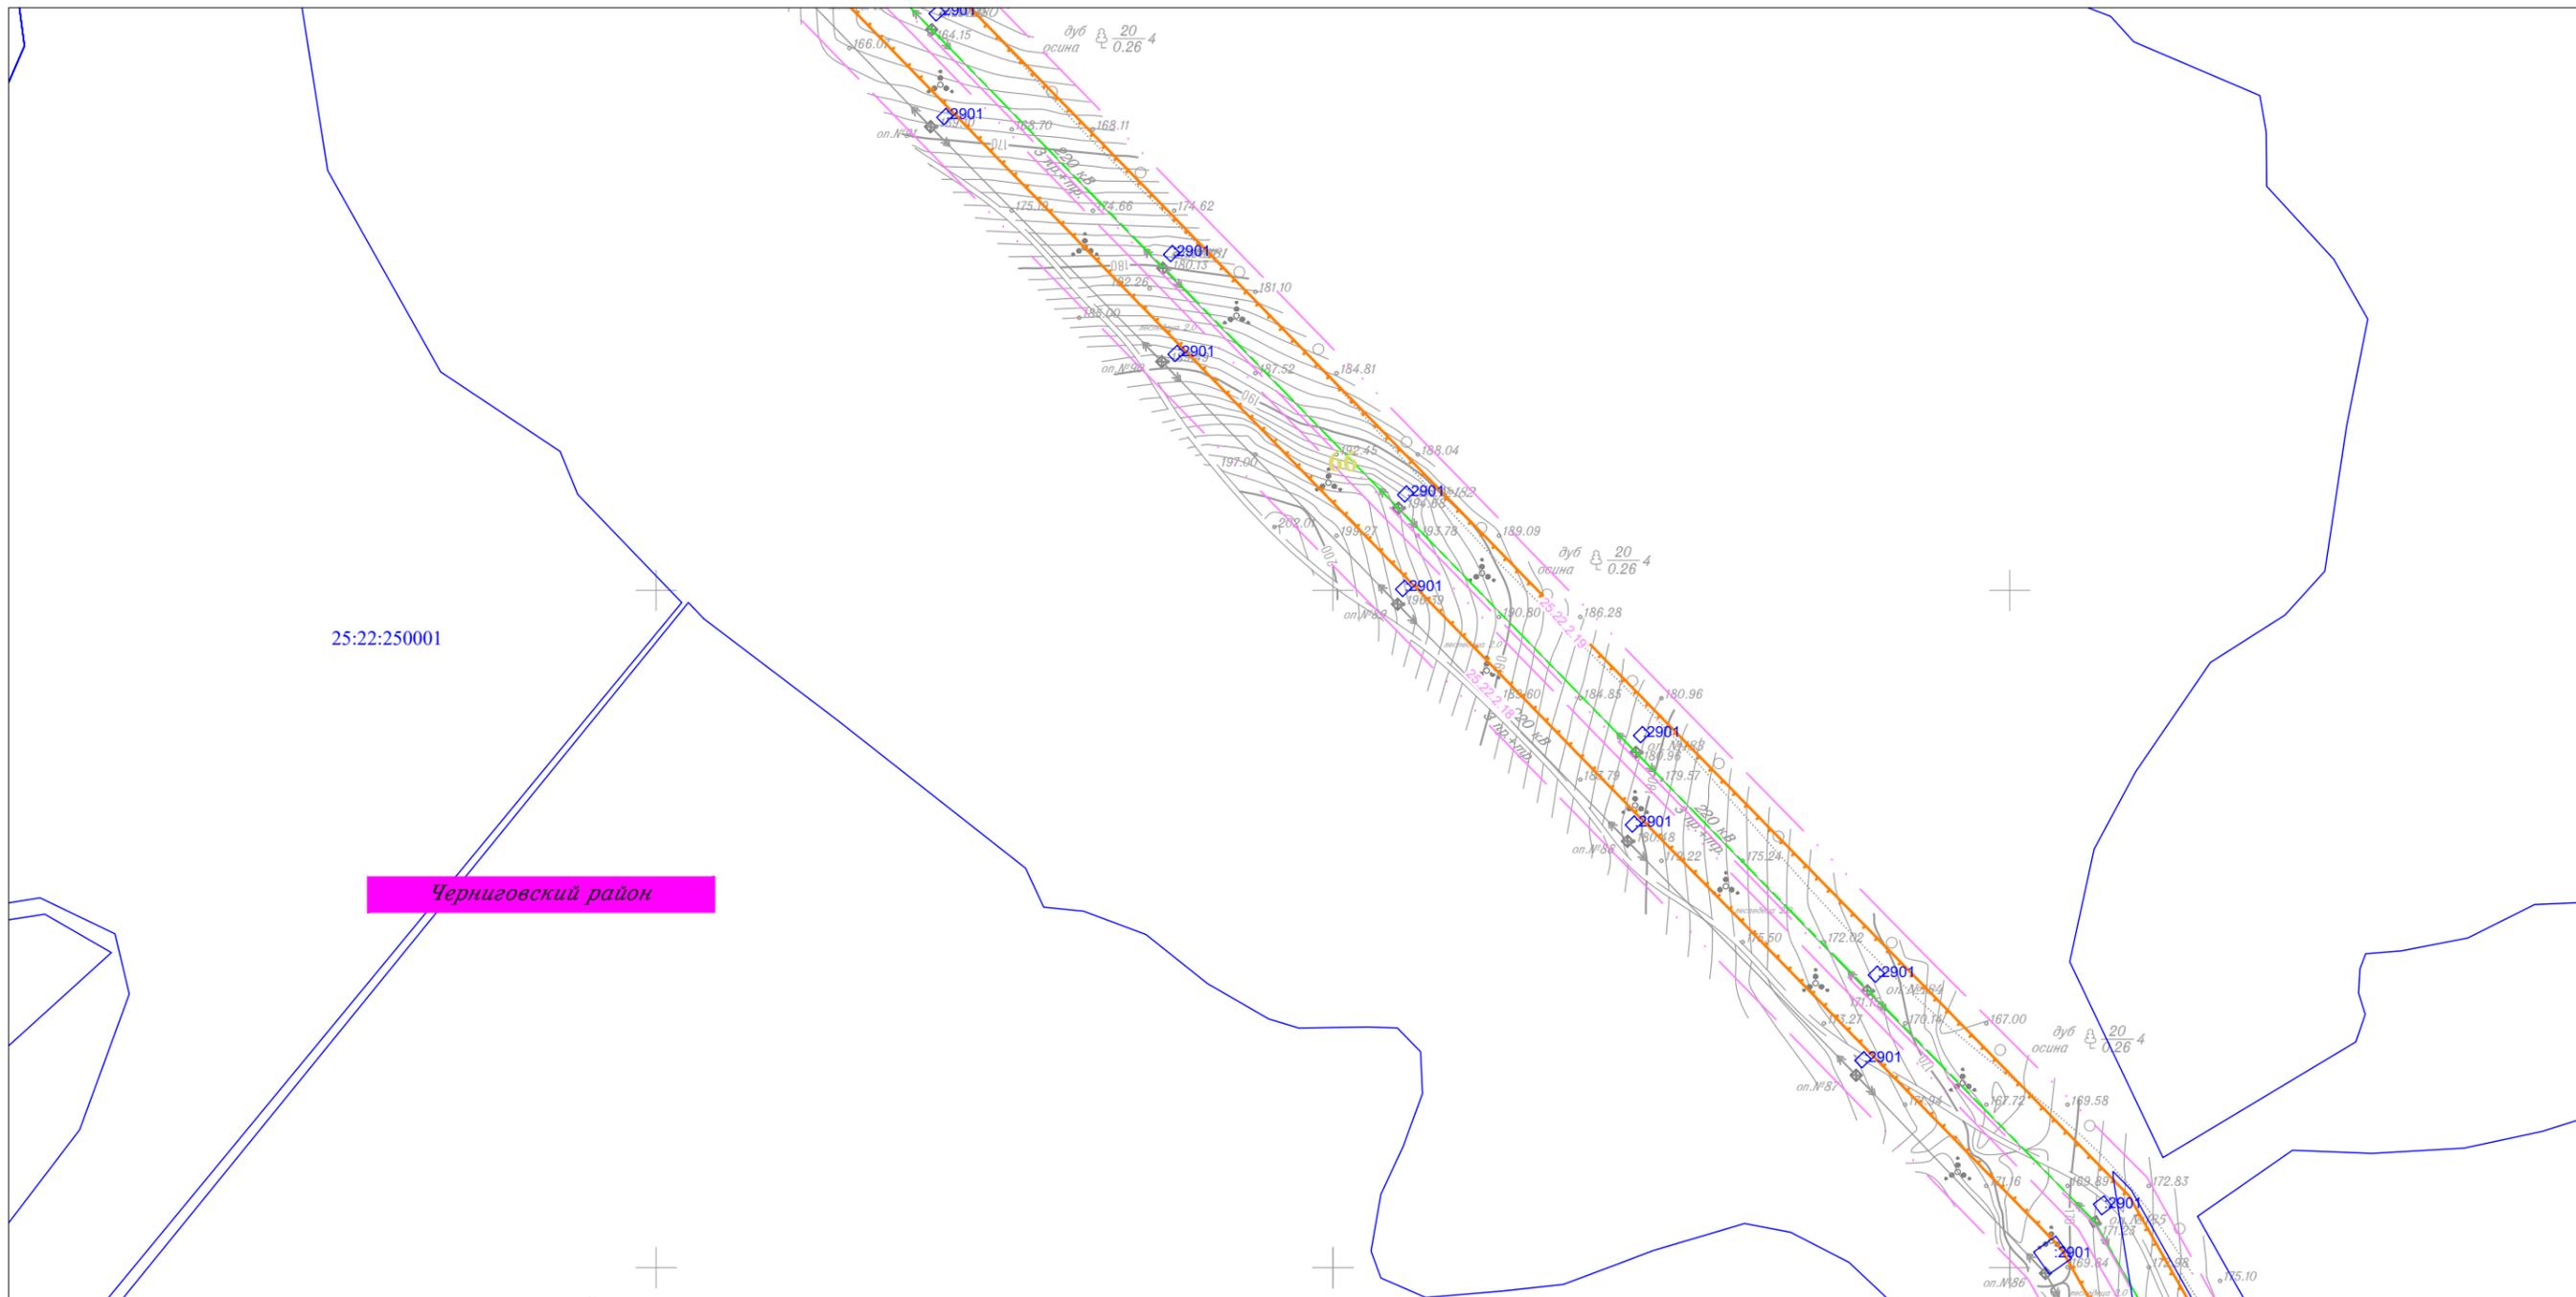

25:22:250001

Черниговский район


Линия совмещения с Листом 77

						Приморский край			
						Документация по планировке территории (проект планировки территории) для размещения линейного объекта энергетики федерального значения Реконструкция ВЛ 220 кВ НПС-40 – НПС-41 (с последующим образованием ВЛ 220 кВ Дальневосточная – НПС-40); Реконструкция ВЛ 220 кВ Дальневосточная – Арсеньев-2 (с последующим образованием ВЛ 220 кВ Арсеньев-2 - НПС-41); ВЛ 220 кВ НПС-40 - Дальневосточная (реконструкция).			
Изм.	Кол.уч.	Лист	N док.	Подп.	Дата	 Заказчик: ПАО "ФСК ЕЭС"	Стадия	Лист	Листов
							П	76	105
Исполнитель	Мароховский А.А.			<i>Мароховский</i>	01.19				
Н. контр.	Алещина А.М.			<i>Алещина</i>	01.19				
Нач. отд.	Гнетова Н.Ю.			<i>Гнетова</i>	01.19				
						Чертеж обоснования проекта межевания М 1:5 000			
						 ООО НПО "Инжгеопроект" 109052, г. Москва, Рязанский проспект, д.2 стр.49			

Чертеж обоснования проекта межевания



Линия совмещения с Листом 76

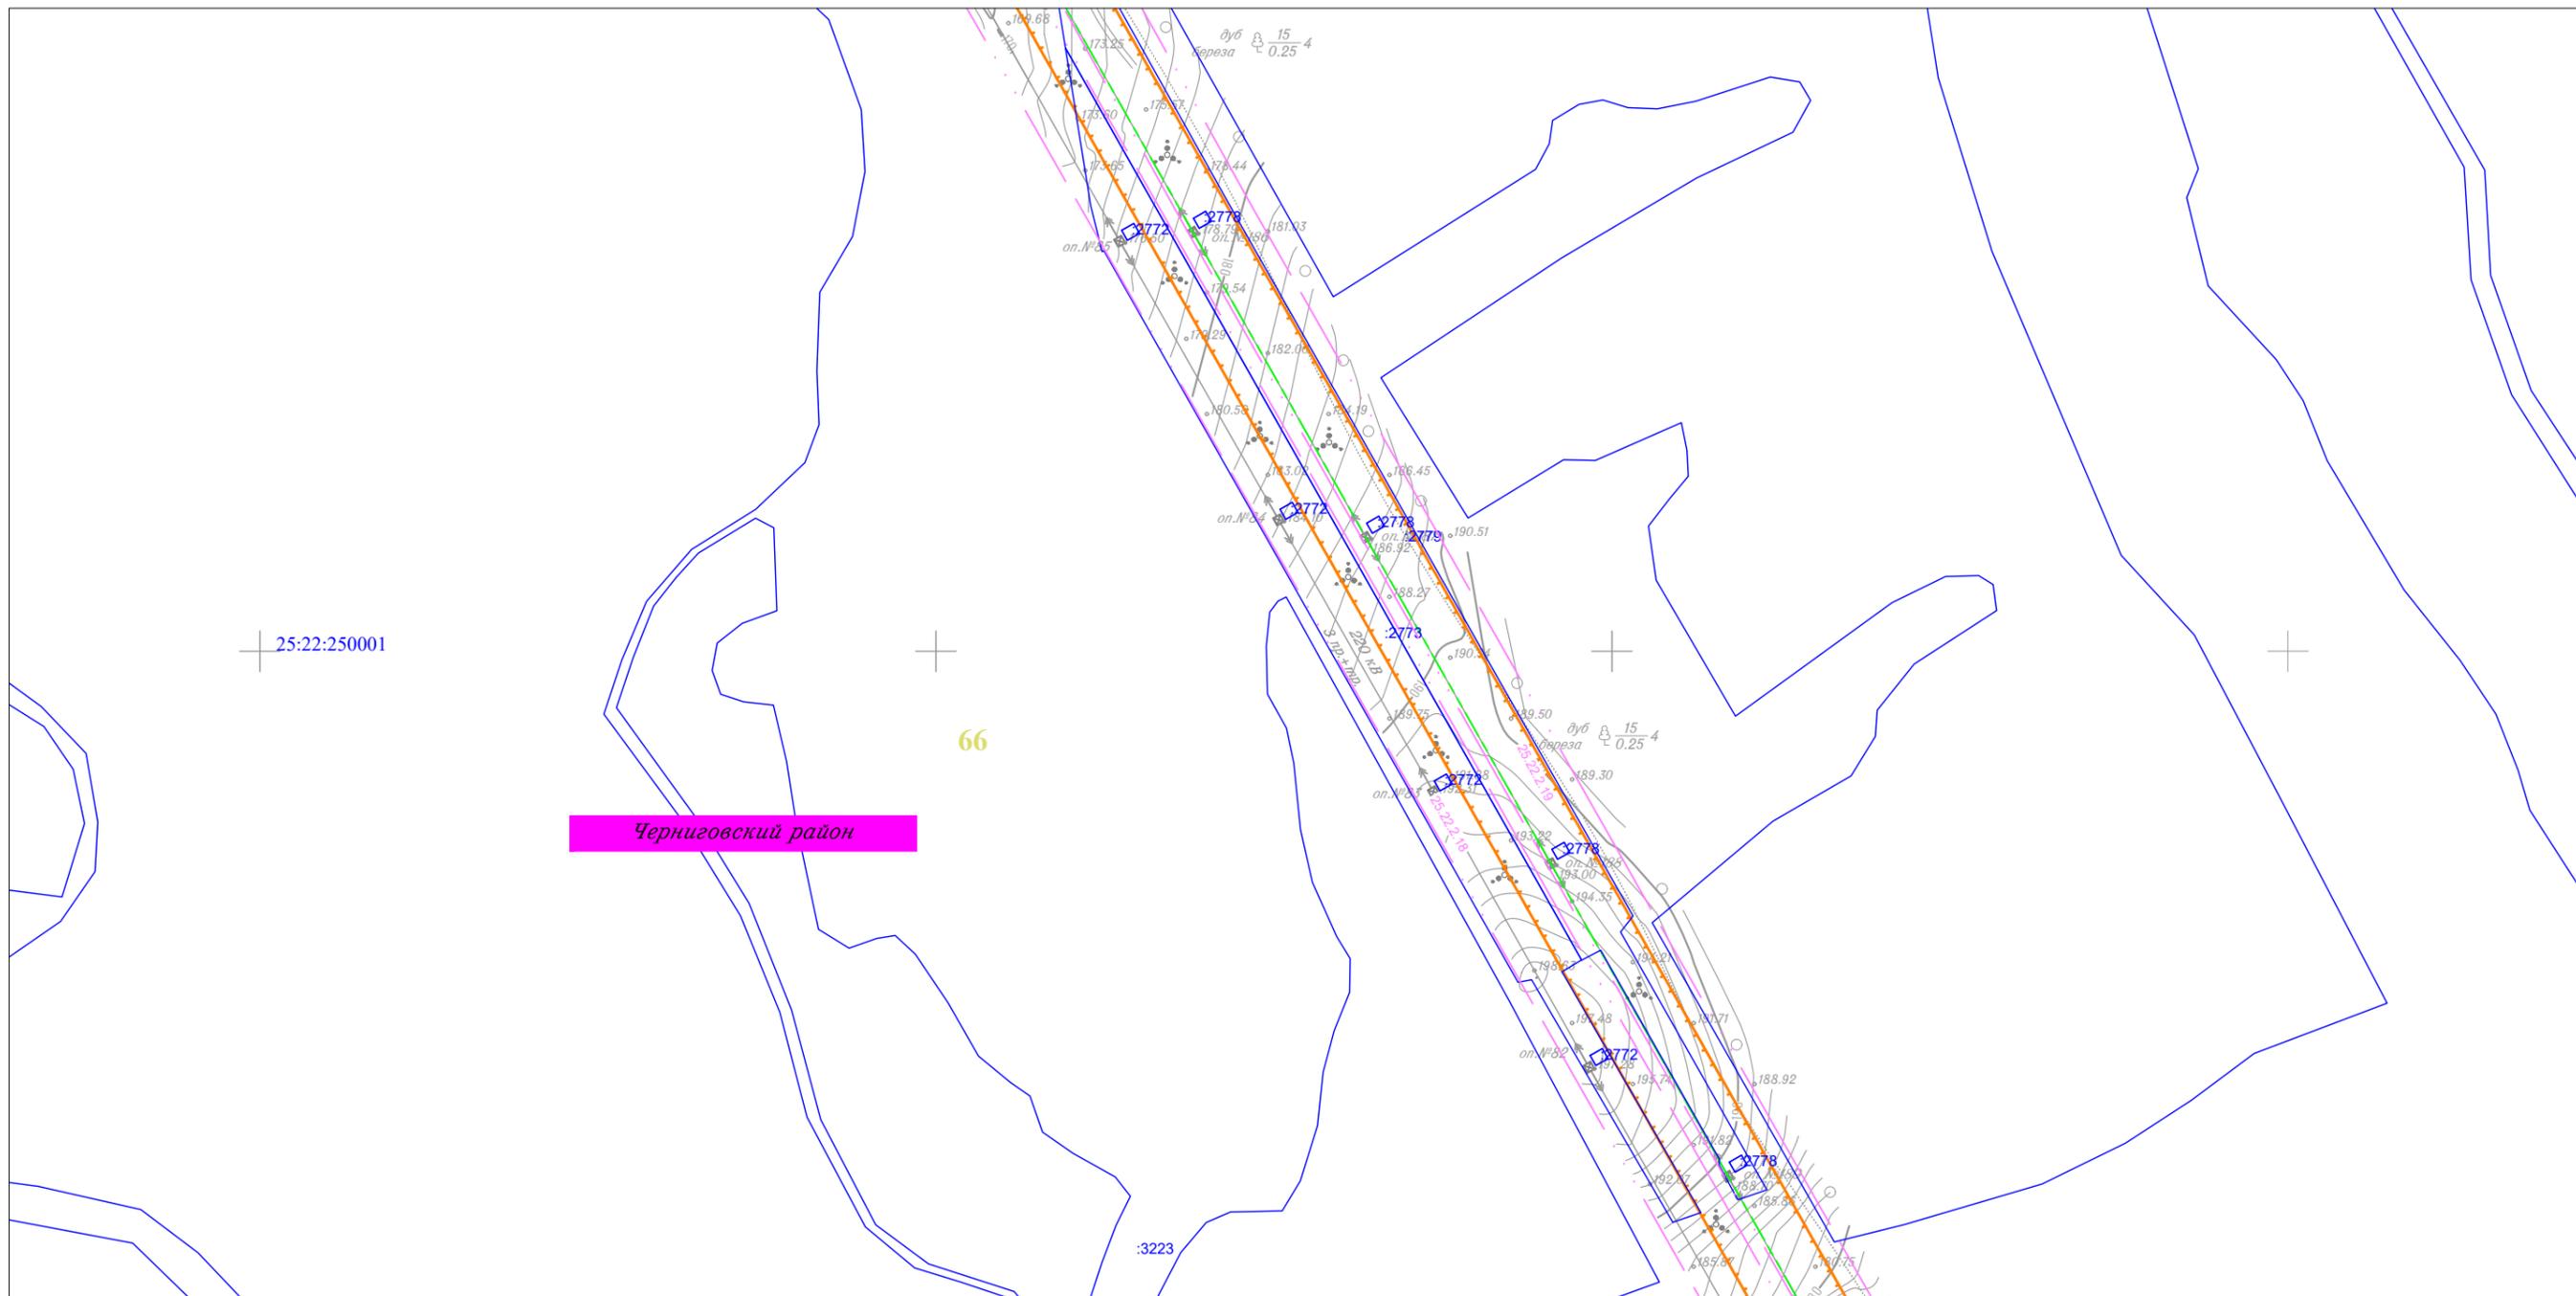

Линия совмещения с Листом 78

						Приморский край					
						Документация по планировке территории (проект планировки территории) для размещения линейного объекта энергетики федерального значения Реконструкция ВЛ 220 кВ НПС-40 – НПС-41 (с последующим образованием ВЛ 220 кВ Дальневосточная – НПС-40); Реконструкция ВЛ 220 кВ Дальневосточная – Арсеньев-2 (с последующим образованием ВЛ 220 кВ Арсеньев-2 - НПС-41); ВЛ 220 кВ НПС-40 - Дальневосточная (реконструкция).					
Изм.	Кол.уч.	Лист	N док.	Подп.	Дата				Стадия	Лист	Листов
									П	77	105
Исполнитель	Мароховский А.А.			<i>Мар</i>	01.19	 Заказчик: ПАО "ФСК ЕЭС"			 ООО НПО "Инжгеопроект" 109052, г. Москва, Рязанский проспект, д.2 стр.49		
Н. контр.	Алещина А.М.			<i>Алещина</i>	01.19						
Нач. отд.	Гнетова Н.Ю.			<i>Гнетова</i>	01.19						
						Чертеж обоснования проекта межевания М 1:5 000					

Чертеж обоснования проекта межевания



Линия совмещения с Листом 77




Линия совмещения с Листом 79

						Приморский край			
						Документация по планировке территории (проект планировки территории) для размещения линейного объекта энергетики федерального значения Реконструкция ВЛ 220 кВ НПС-40 – НПС-41 (с последующим образованием ВЛ 220 кВ Дальневосточная – НПС-40); Реконструкция ВЛ 220 кВ Дальневосточная – Арсеньев-2 (с последующим образованием ВЛ 220 кВ Арсеньев-2 - НПС-41); ВЛ 220 кВ НПС-40 - Дальневосточная (реконструкция).			
Изм.	Кол.уч.	Лист	N док.	Подп.	Дата	 Заказчик: ПАО "ФСК ЕЭС"	Стадия	Лист	Листов
							П	78	105
Исполнитель	Марховский А.А.			<i>Мар</i>	01.19				
Н. контр.	Алещина А.М.			<i>Алещина</i>	01.19				
Нач. отд.	Гнетова Н.Ю.			<i>Гнетова</i>	01.19				
						Чертеж обоснования проекта межевания М 1:5 000		 ООО НПО "Инжгеопроект" 109052, г. Москва, Рязанский проспект, д.2 стр.49	

Чертеж обоснования проекта межевания



Линия совмещения с Листом 78

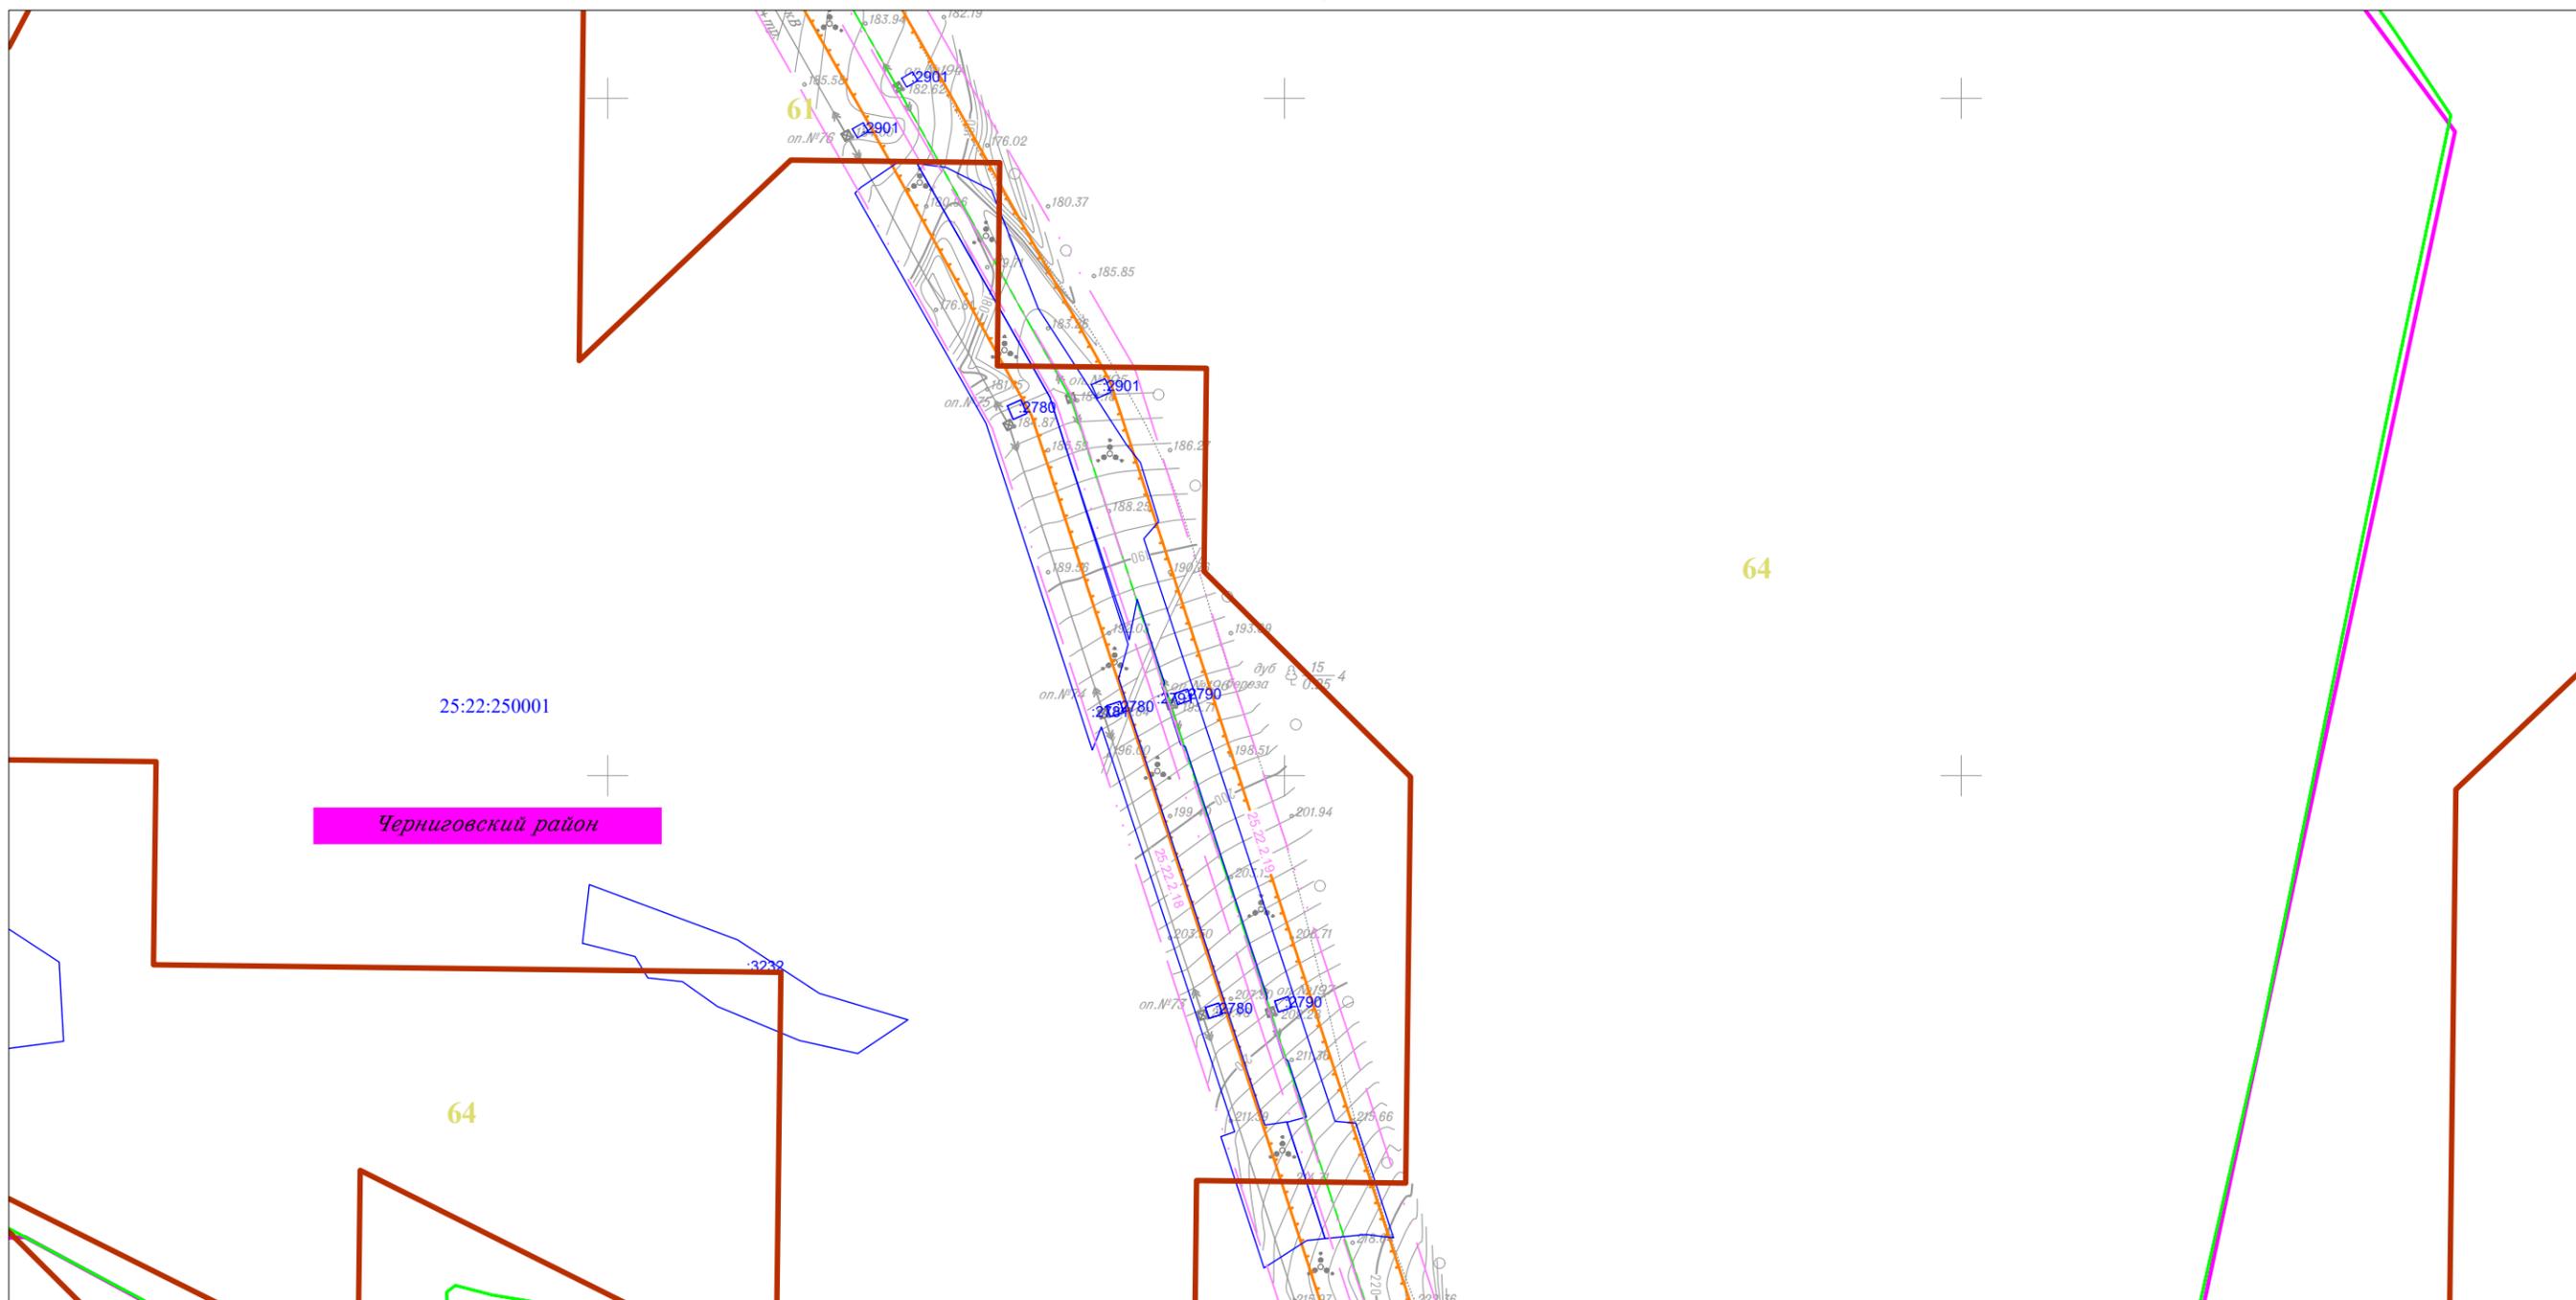


Линия совмещения с Листом 80

						Приморский край			
						Документация по планировке территории (проект планировки территории) для размещения линейного объекта энергетики федерального значения Реконструкция ВЛ 220 кВ НПС-40 – НПС-41 (с последующим образованием ВЛ 220 кВ Дальневосточная – НПС-40); Реконструкция ВЛ 220 кВ Дальневосточная – Арсеньев-2 (с последующим образованием ВЛ 220 кВ Арсеньев-2 - НПС-41); ВЛ 220 кВ НПС-40 - Дальневосточная (реконструкция).			
Изм.	Кол.уч.	Лист	N док.	Подп.	Дата	 Заказчик: ПАО "ФСК ЕЭС"	Стадия	Лист	Листов
							П	79	105
Исполнитель	Марховский А.А.			<i>Марховский</i>	01.19				
Н. контр.	Алещина А.М.			<i>Алещина</i>	01.19				
Нач. отд.	Гнетова Н.Ю.			<i>Гнетова</i>	01.19				
						Чертеж обоснования проекта межевания М 1:5 000		 ООО НПО "Инжгеопроект" 109052, г. Москва, Рязанский проспект, д.2 стр.49	

Чертеж обоснования проекта межевания



Линия совмещения с Листом 79

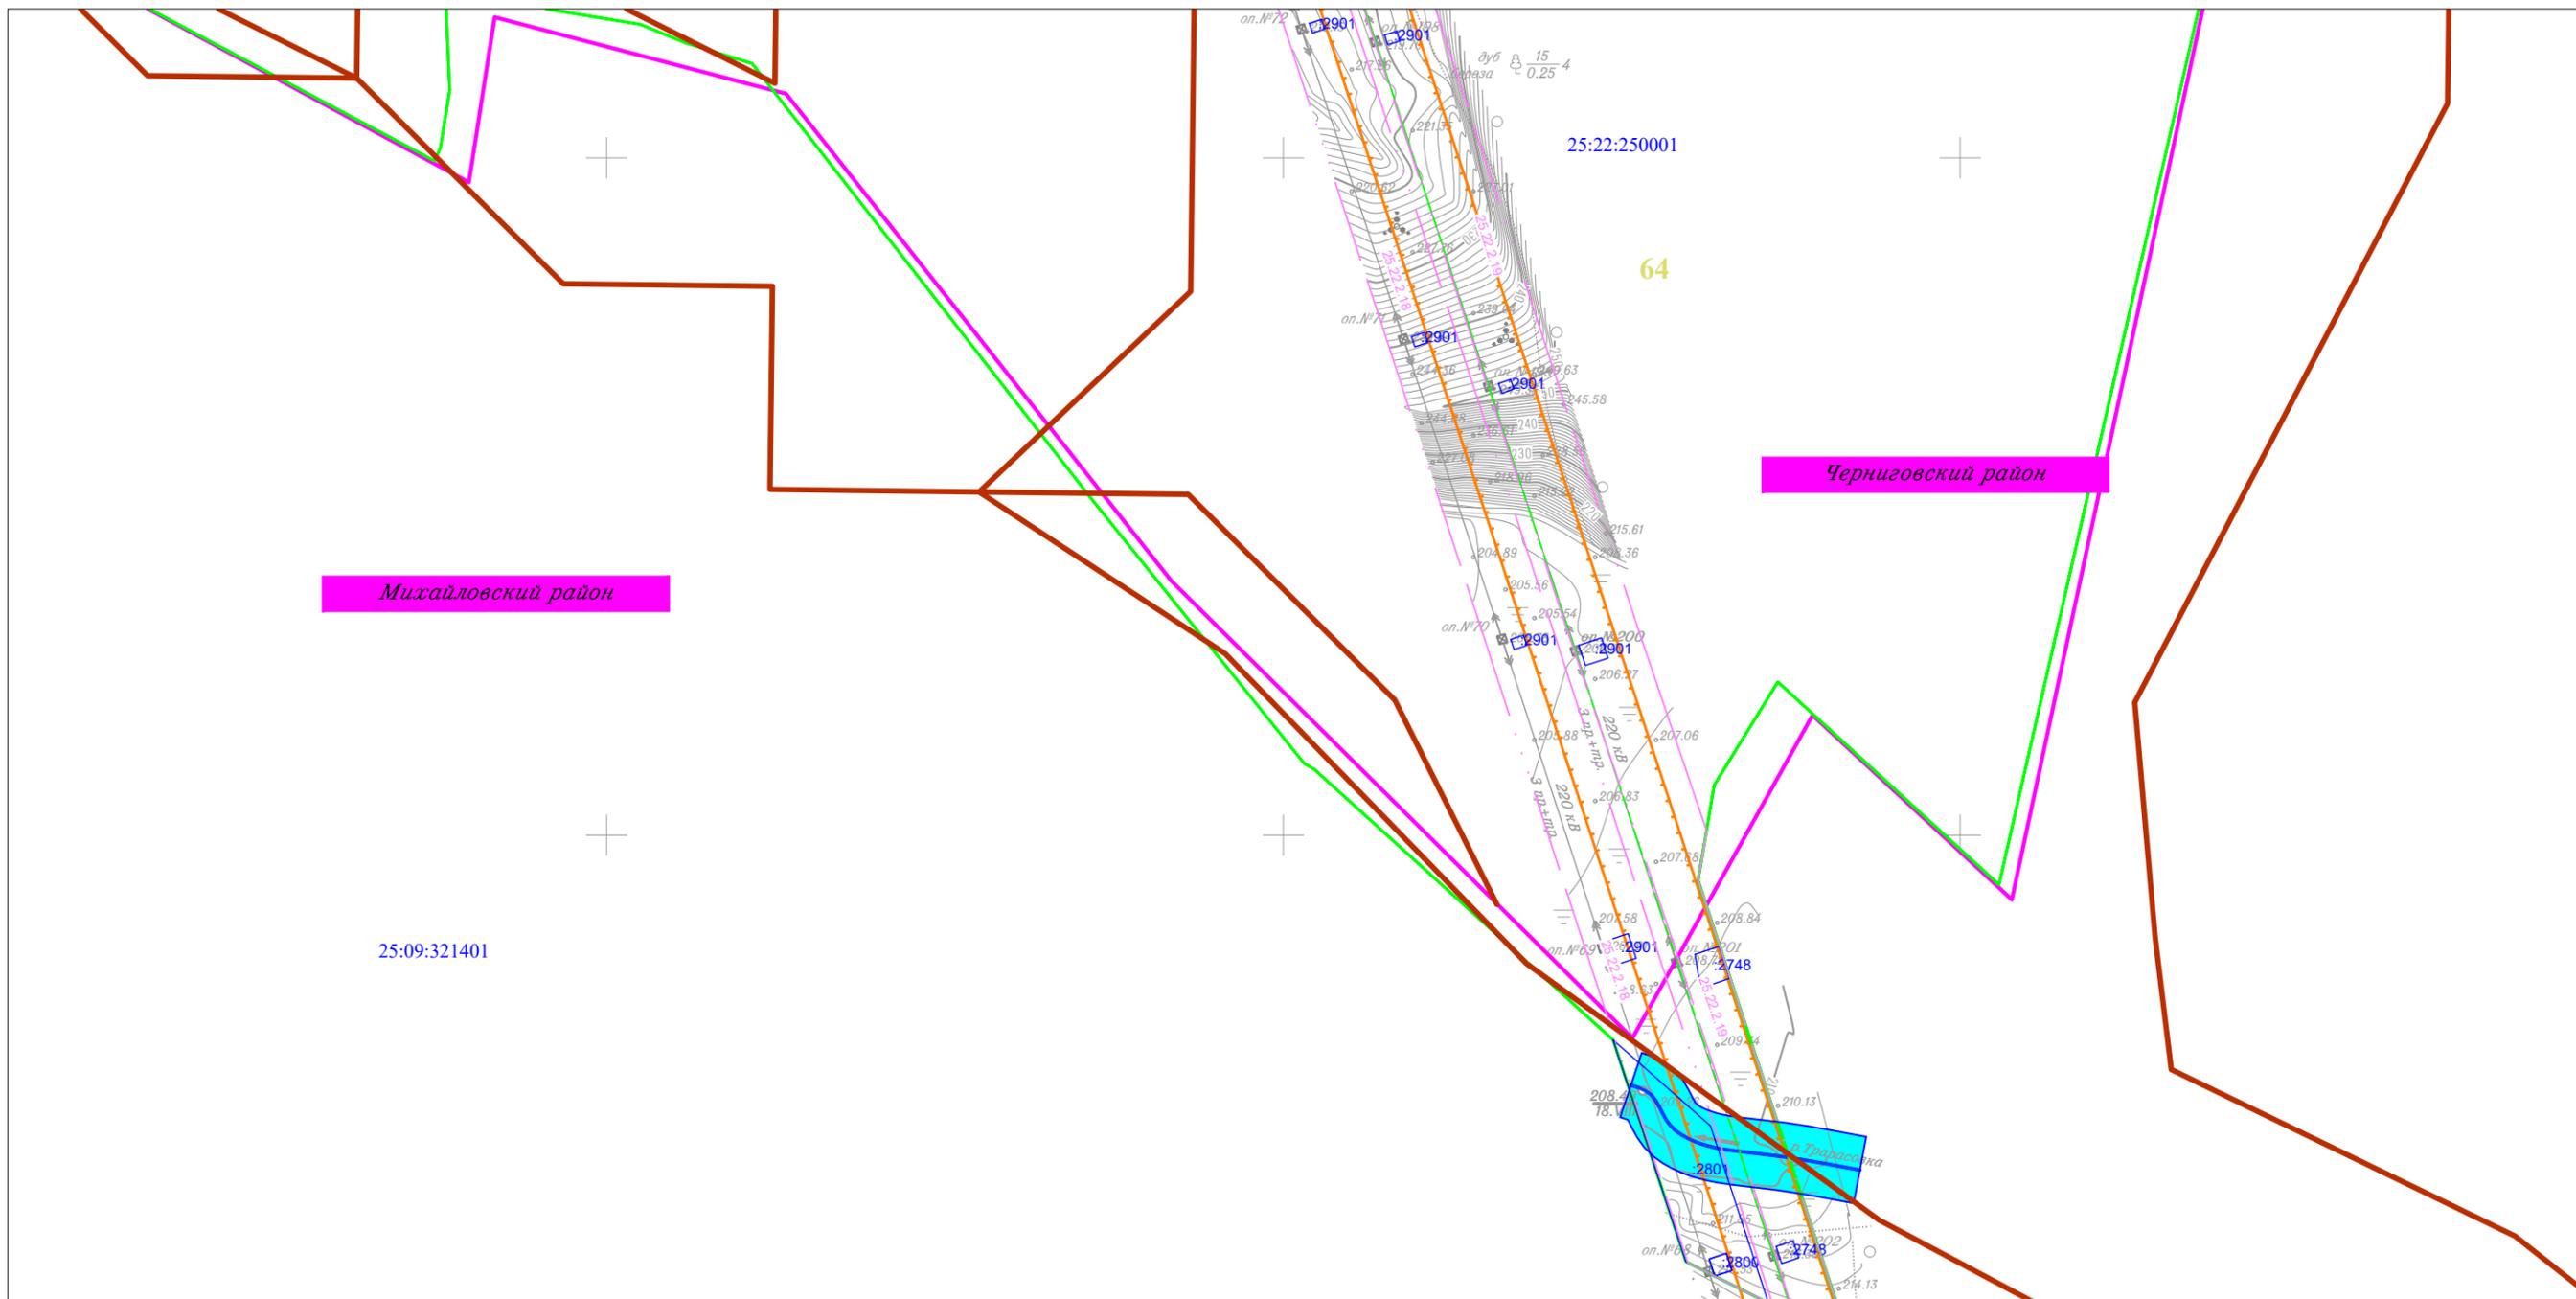


Линия совмещения с Листом 81

						Приморский край					
						Документация по планировке территории (проект планировки территории) для размещения линейного объекта энергетики федерального значения Реконструкция ВЛ 220 кВ НПС-40 – НПС-41 (с последующим образованием ВЛ 220 кВ Дальневосточная – НПС-40); Реконструкция ВЛ 220 кВ Дальневосточная – Арсеньев-2 (с последующим образованием ВЛ 220 кВ Арсеньев-2 - НПС-41); ВЛ 220 кВ НПС-40 - Дальневосточная (реконструкция).					
Изм.	Кол.уч.	Лист	№ док.	Подп.	Дата	 Заказчик: ПАО "ФСК ЕЭС"	Стадия	Лист	Листов		
							П	80	105		
Исполнитель	Мароховский А.А.				01.19						
Н. контр.	Алещина А.М.				01.19						
Нач. отд.	Гнетова Н.Ю.				01.19						
						Чертеж обоснования проекта межевания М 1:5 000		 ООО НПО "Инжгеопроект" 109052, г. Москва, Рязанский проспект, д.2 стр.49			

Чертеж обоснования проекта межевания



Линия совмещения с Листом 80

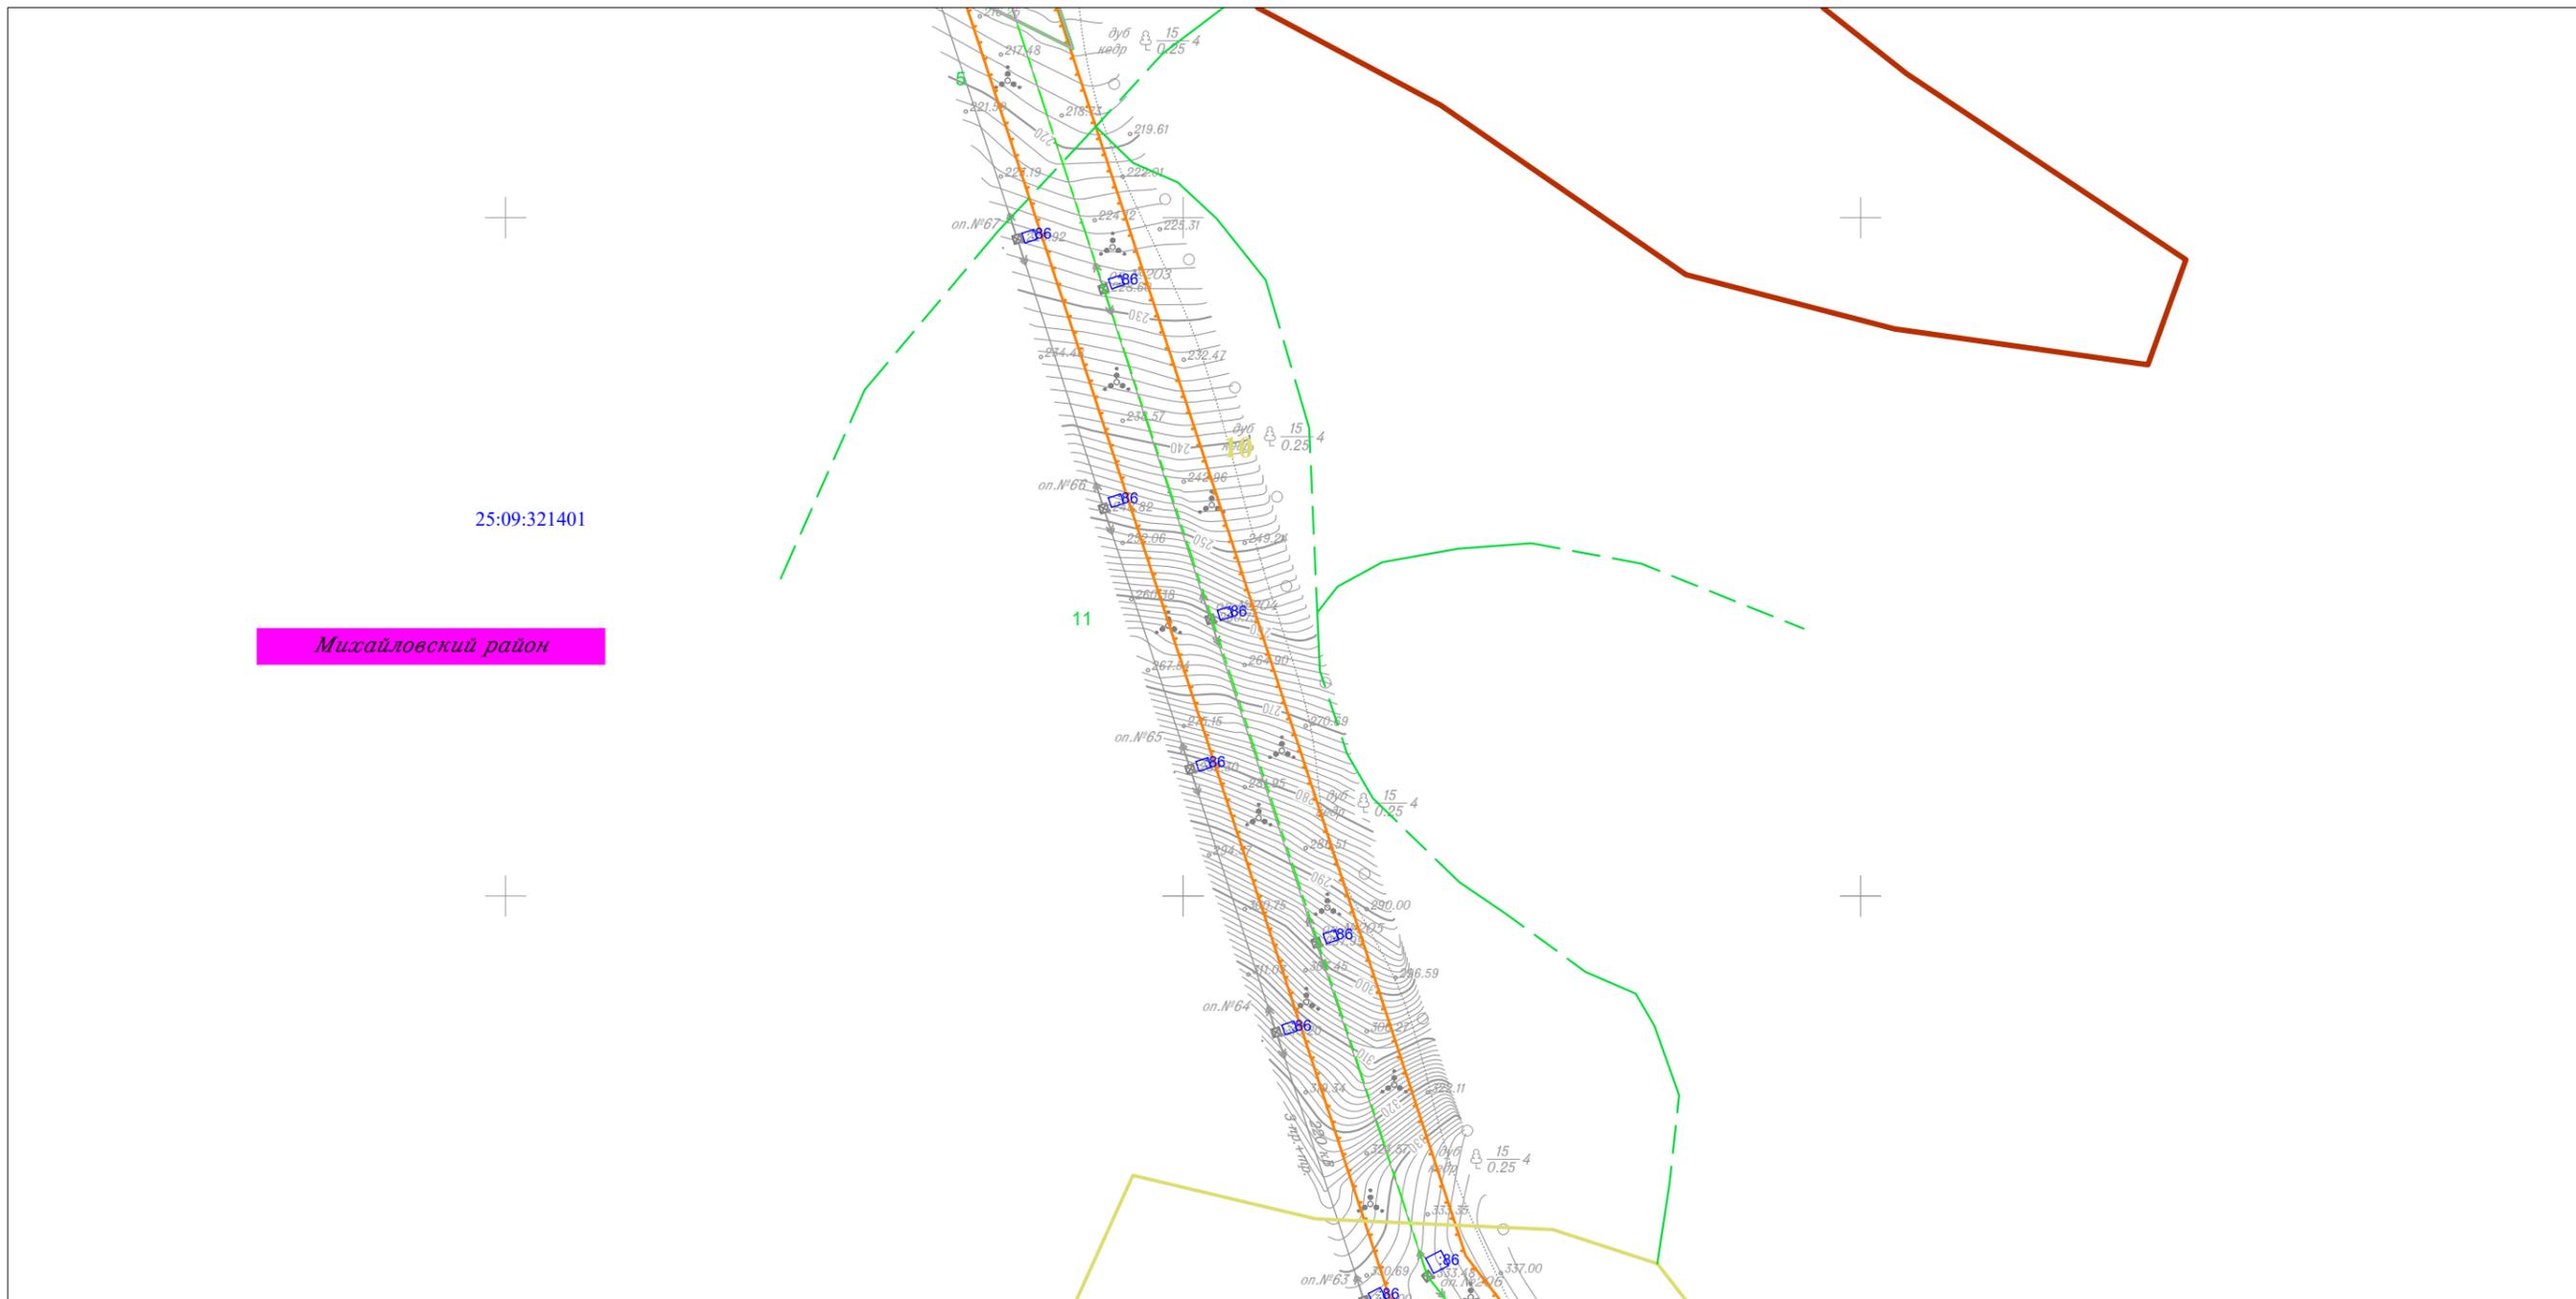


Линия совмещения с Листом 82

						Приморский край			
						Документация по планировке территории (проект планировки территории) для размещения линейного объекта энергетики федерального значения Реконструкция ВЛ 220 кВ НПС-40 – НПС-41 (с последующим образованием ВЛ 220 кВ Дальневосточная – НПС-40); Реконструкция ВЛ 220 кВ Дальневосточная – Арсеньев-2 (с последующим образованием ВЛ 220 кВ Арсеньев-2 - НПС-41); ВЛ 220 кВ НПС-40 - Дальневосточная (реконструкция).			
Изм.	Кол.уч.	Лист	N док.	Подп.	Дата	 Заказчик: ПАО "ФСК ЕЭС"	Стадия	Лист	Листов
							П	81	105
Исполнитель	Марховский А.А.			<i>Мар</i>	01.19				
Н. контр.	Алешина А.М.			<i>Алешина</i>	01.19				
Нач. отд.	Гнетова Н.Ю.			<i>Гнетова</i>	01.19				
						Чертеж обоснования проекта межевания М 1:5 000			
						 ООО НПО "Инжгеопроект" 109052, г. Москва, Рязанский проспект, д.2 стр.49			

Чертеж обоснования проекта межевания



Линия совмещения с Листом 81

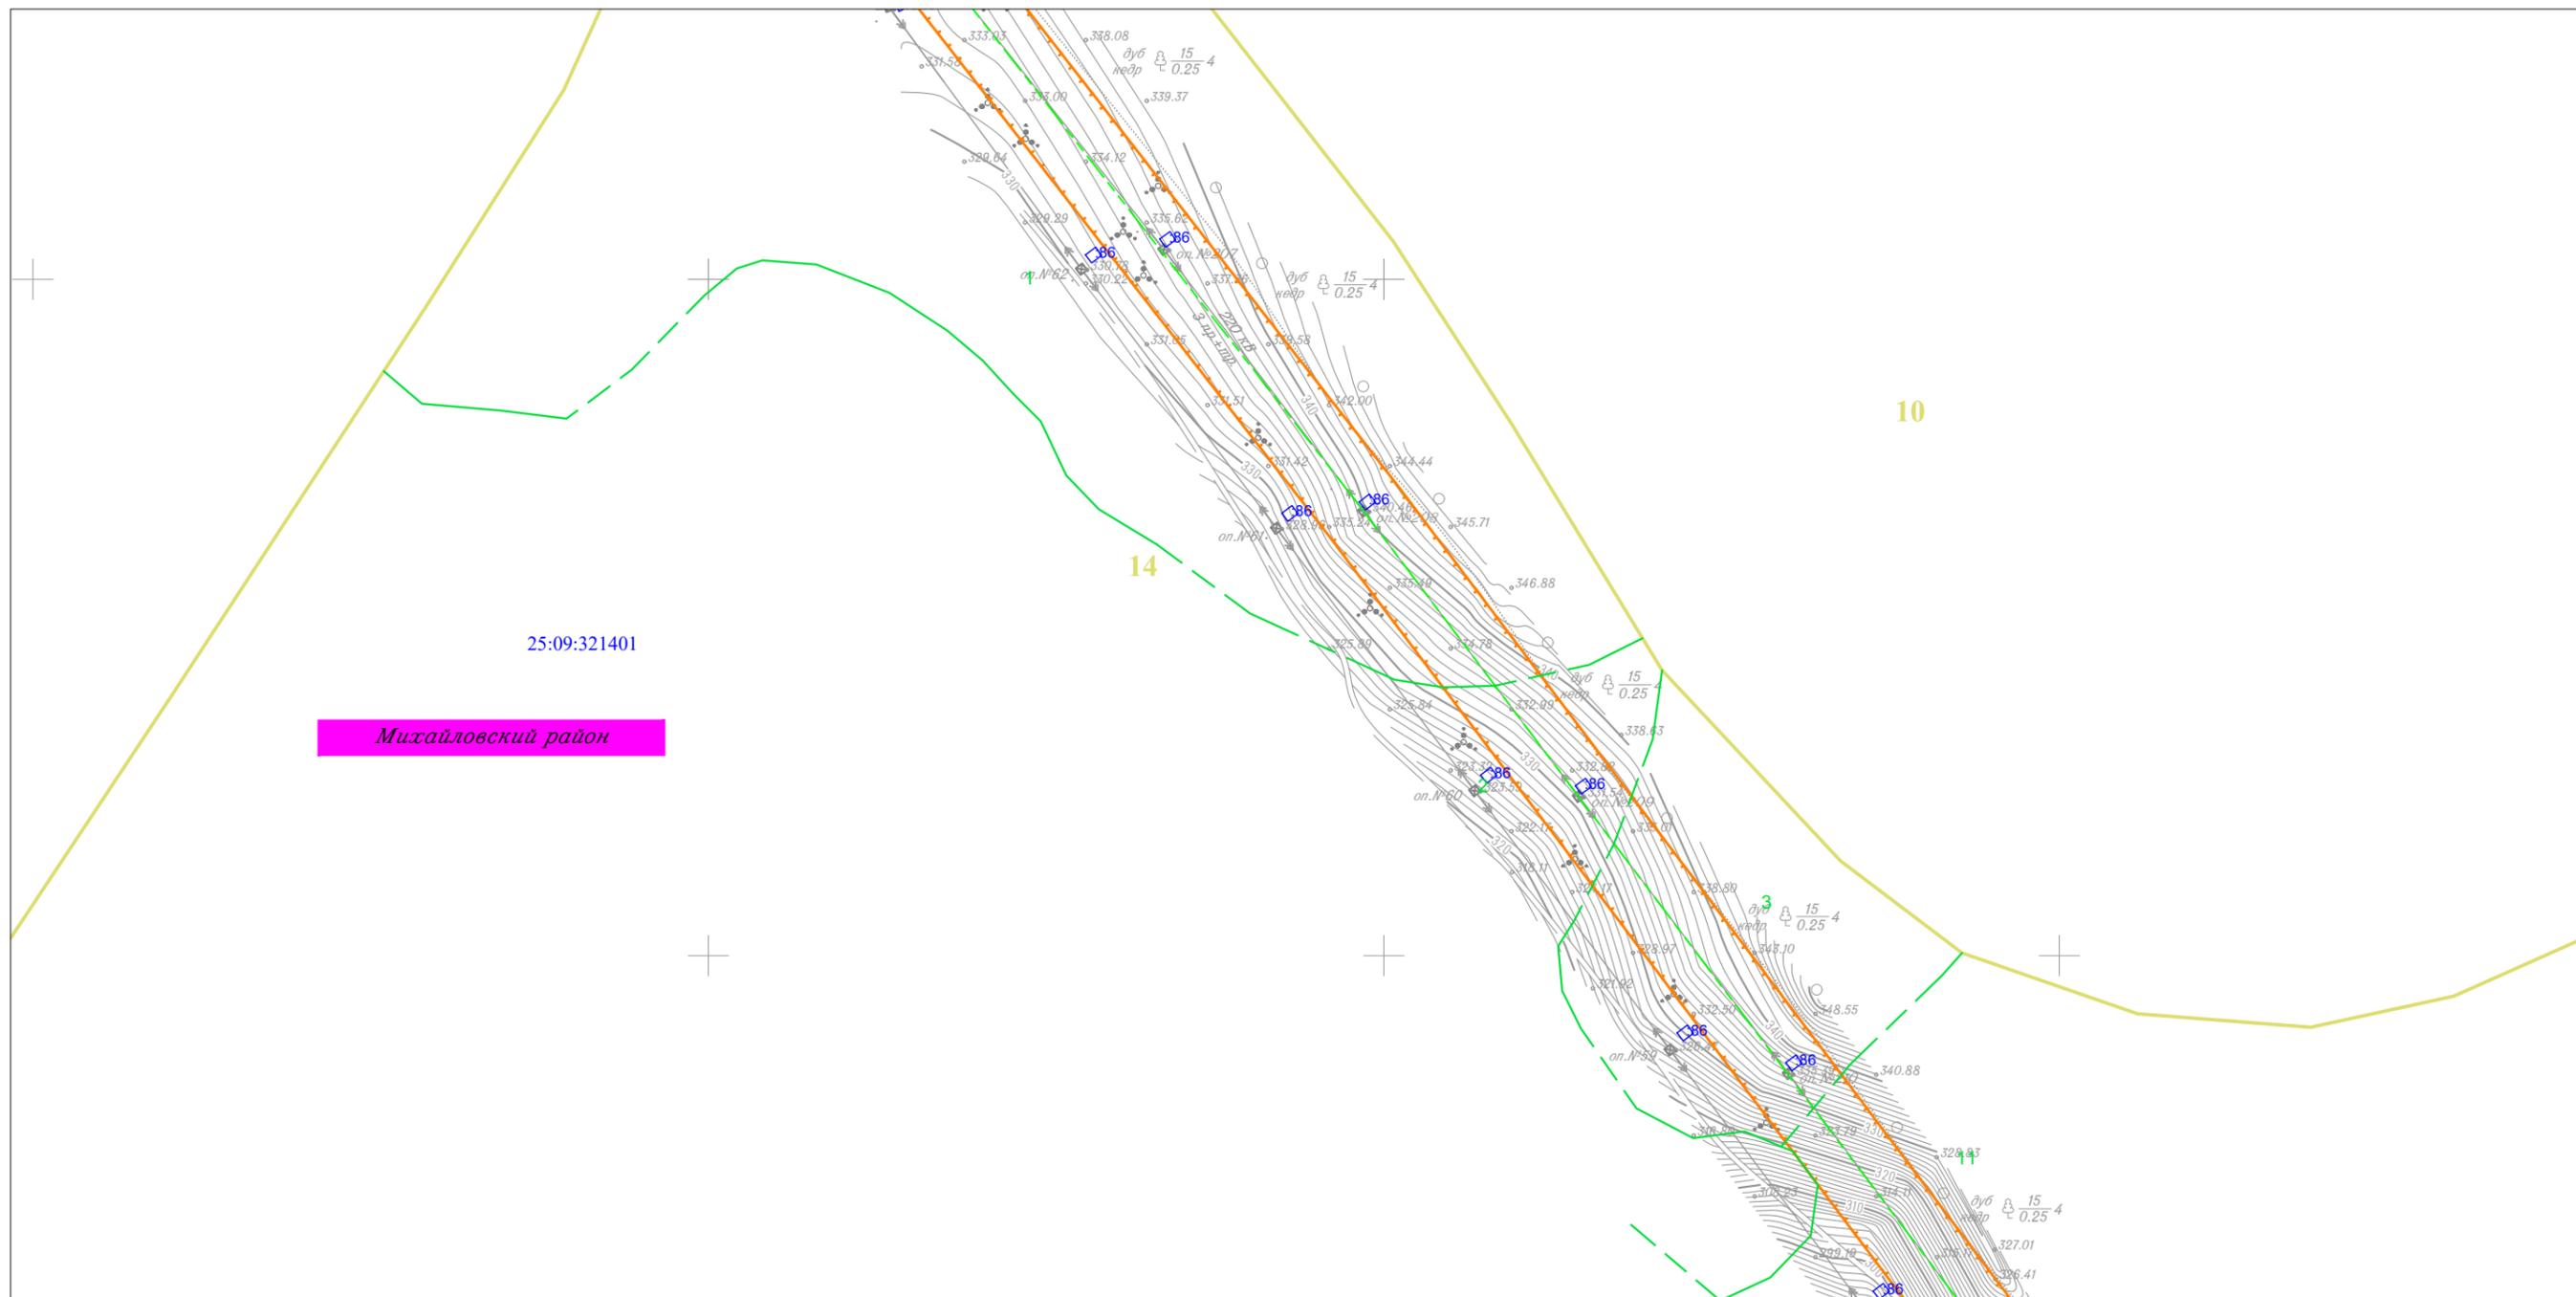


Линия совмещения с Листом 83

						Приморский край			
						Документация по планировке территории (проект планировки территории) для размещения линейного объекта энергетики федерального значения Реконструкция ВЛ 220 кВ НПС-40 – НПС-41 (с последующим образованием ВЛ 220 кВ Дальневосточная – НПС-40); Реконструкция ВЛ 220 кВ Дальневосточная – Арсеньев-2 (с последующим образованием ВЛ 220 кВ Арсеньев-2 - НПС-41); ВЛ 220 кВ НПС-40 - Дальневосточная (реконструкция).			
Изм.	Кол.уч.	Лист	№ док.	Подп.	Дата	 Заказчик: ПАО "ФСК ЕЭС"	Стадия	Лист	Листов
							П	82	105
Исполнитель	Мароховский А.А.			<i>Мароховский</i>	01.19				
Н. контр.	Алешина А.М.			<i>Алешина</i>	01.19				
Нач. отд.	Гнетова Н.Ю.			<i>Гнетова</i>	01.19				
						Чертеж обоснования проекта межевания М 1:5 000			
						 ООО НПО "Инжгеопроект" 109052, г. Москва, Рязанский проспект, д.2 стр.49			

Чертеж обоснования проекта межевания



Линия совмещения с Листом 82

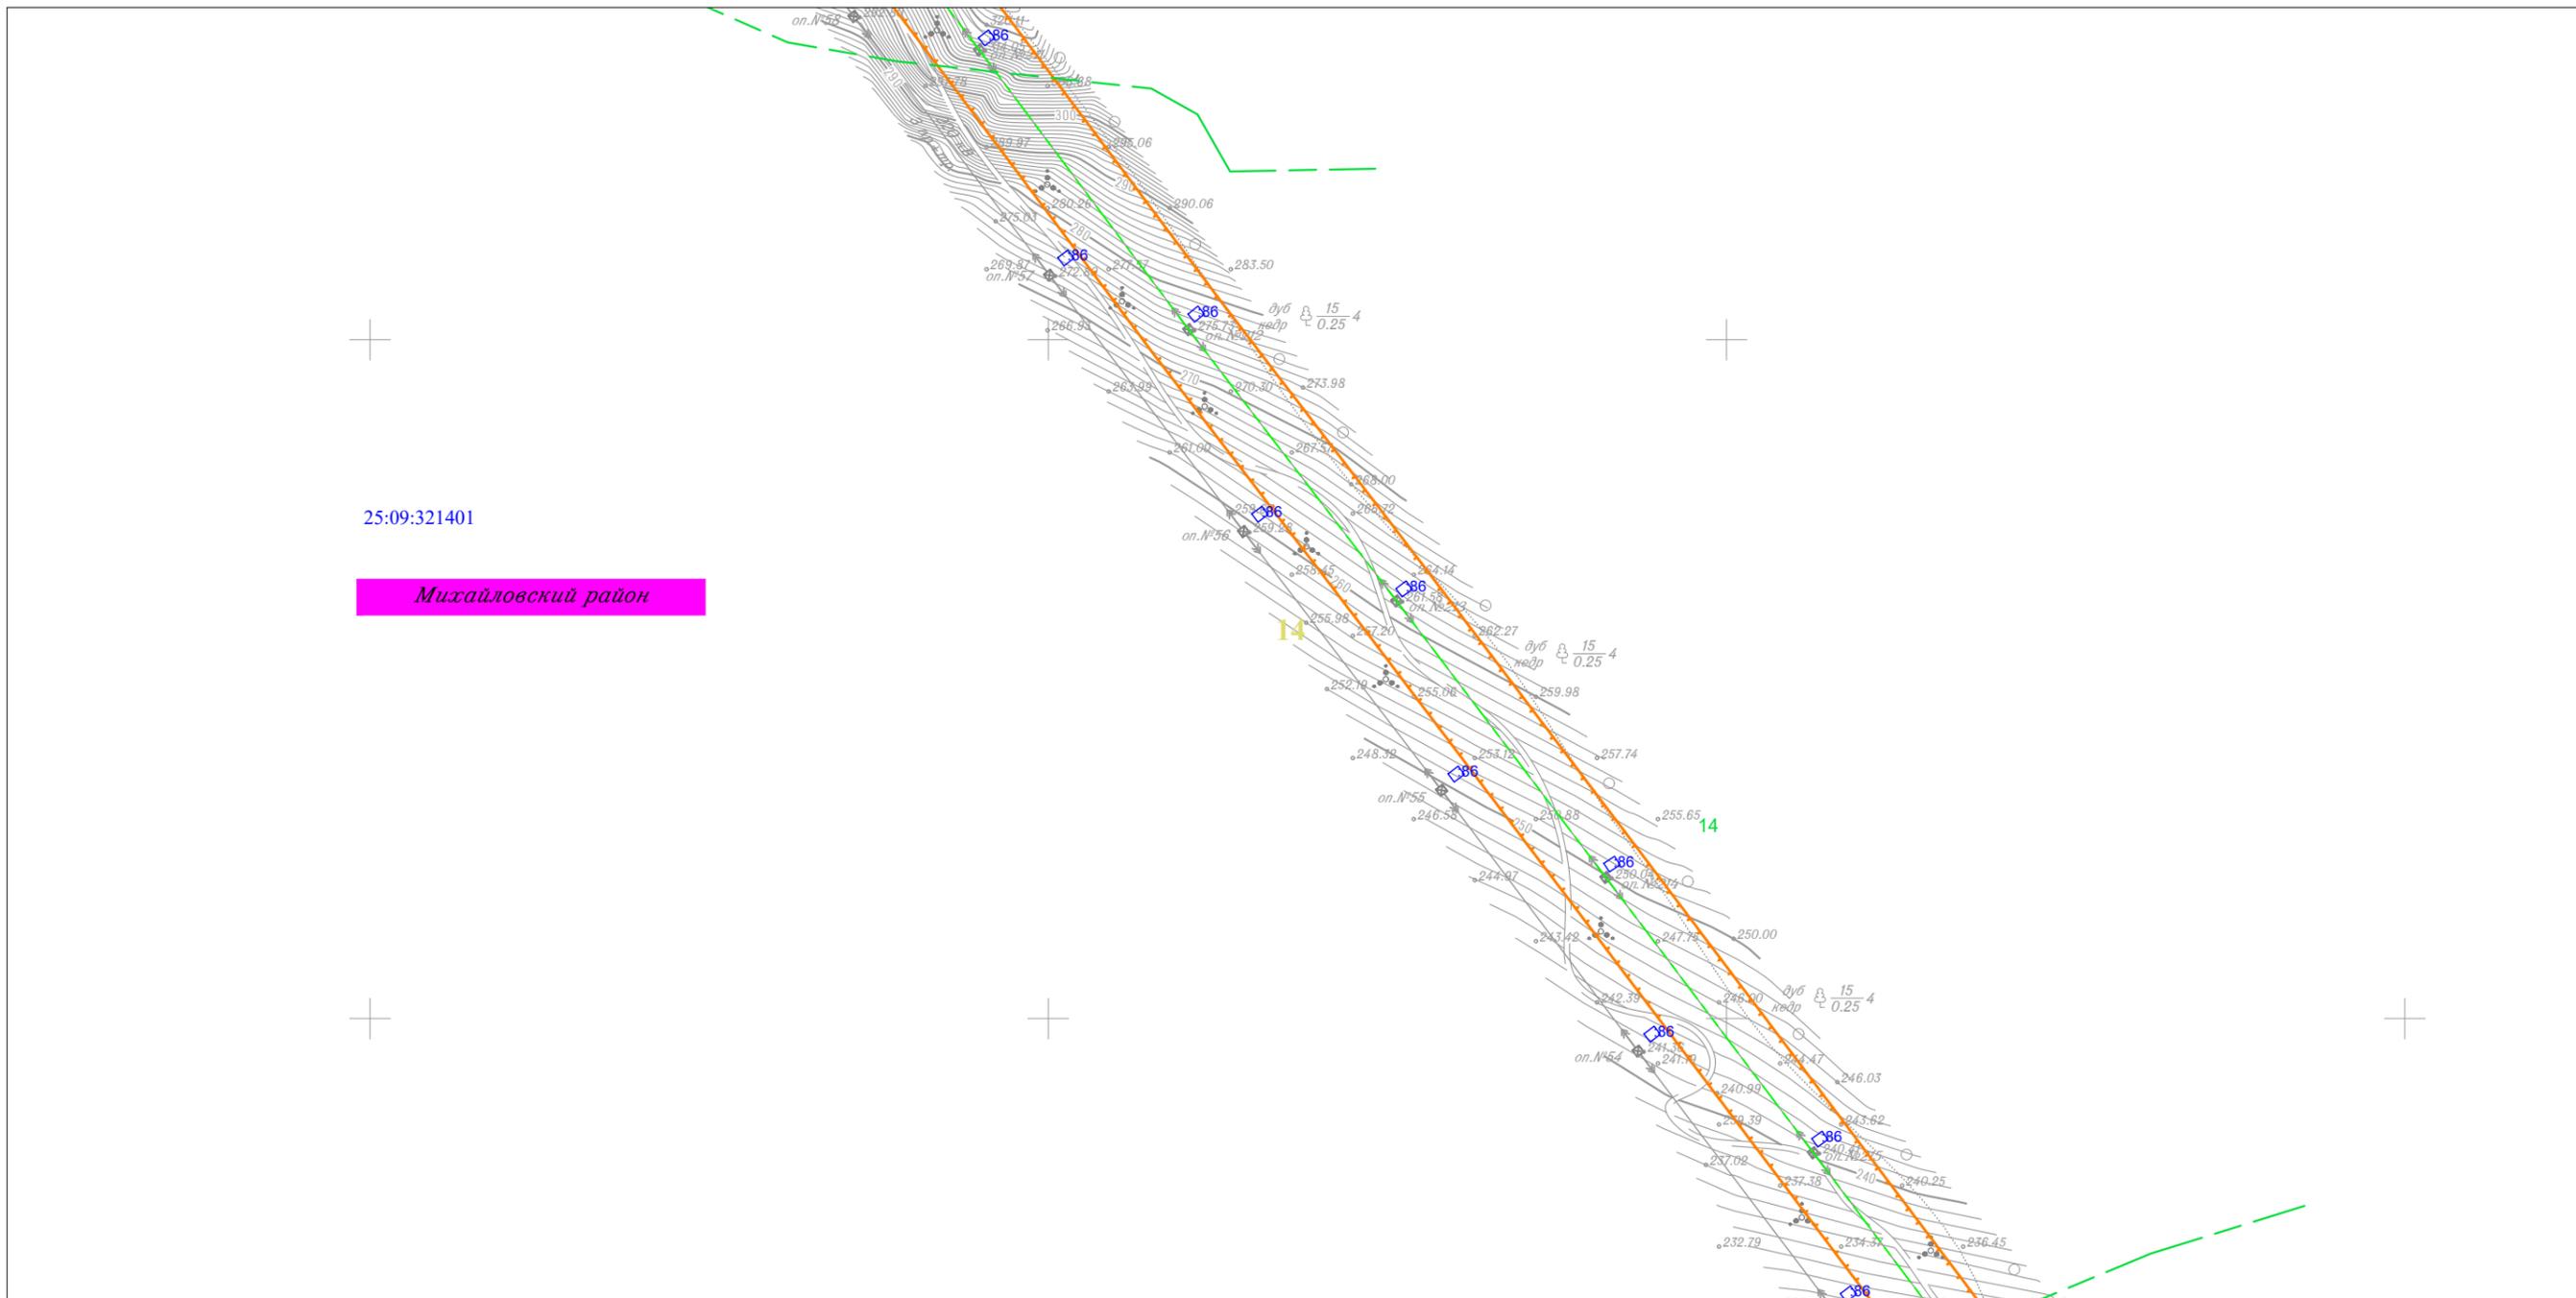


Линия совмещения с Листом 84

						Приморский край			
						Документация по планировке территории (проект планировки территории) для размещения линейного объекта энергетики федерального значения Реконструкция ВЛ 220 кВ НПС-40 – НПС-41 (с последующим образованием ВЛ 220 кВ Дальневосточная – НПС-40); Реконструкция ВЛ 220 кВ Дальневосточная – Арсеньев-2 (с последующим образованием ВЛ 220 кВ Арсеньев-2 - НПС-41); ВЛ 220 кВ НПС-40 - Дальневосточная (реконструкция).			
Изм.	Кол.уч.	Лист	N док.	Подп.	Дата	Заказчик: ПАО "ФСК ЕЭС"	Стадия	Лист	Листов
							П	83	105
Исполнитель	Мароховский А.А.			<i>Мар</i>	01.19				
Н. контр.	Алещина А.М.			<i>Алещина</i>	01.19				
Нач. отд.	Гнетова Н.Ю.			<i>Гнетова</i>	01.19				
						Чертеж обоснования проекта межевания М 1:5 000			
						ООО НПО "Инжгеопроект" 109052, г. Москва, Рязанский проспект, д.2 стр.49			

Чертеж обоснования проекта межевания



Линия совмещения с Листом 83

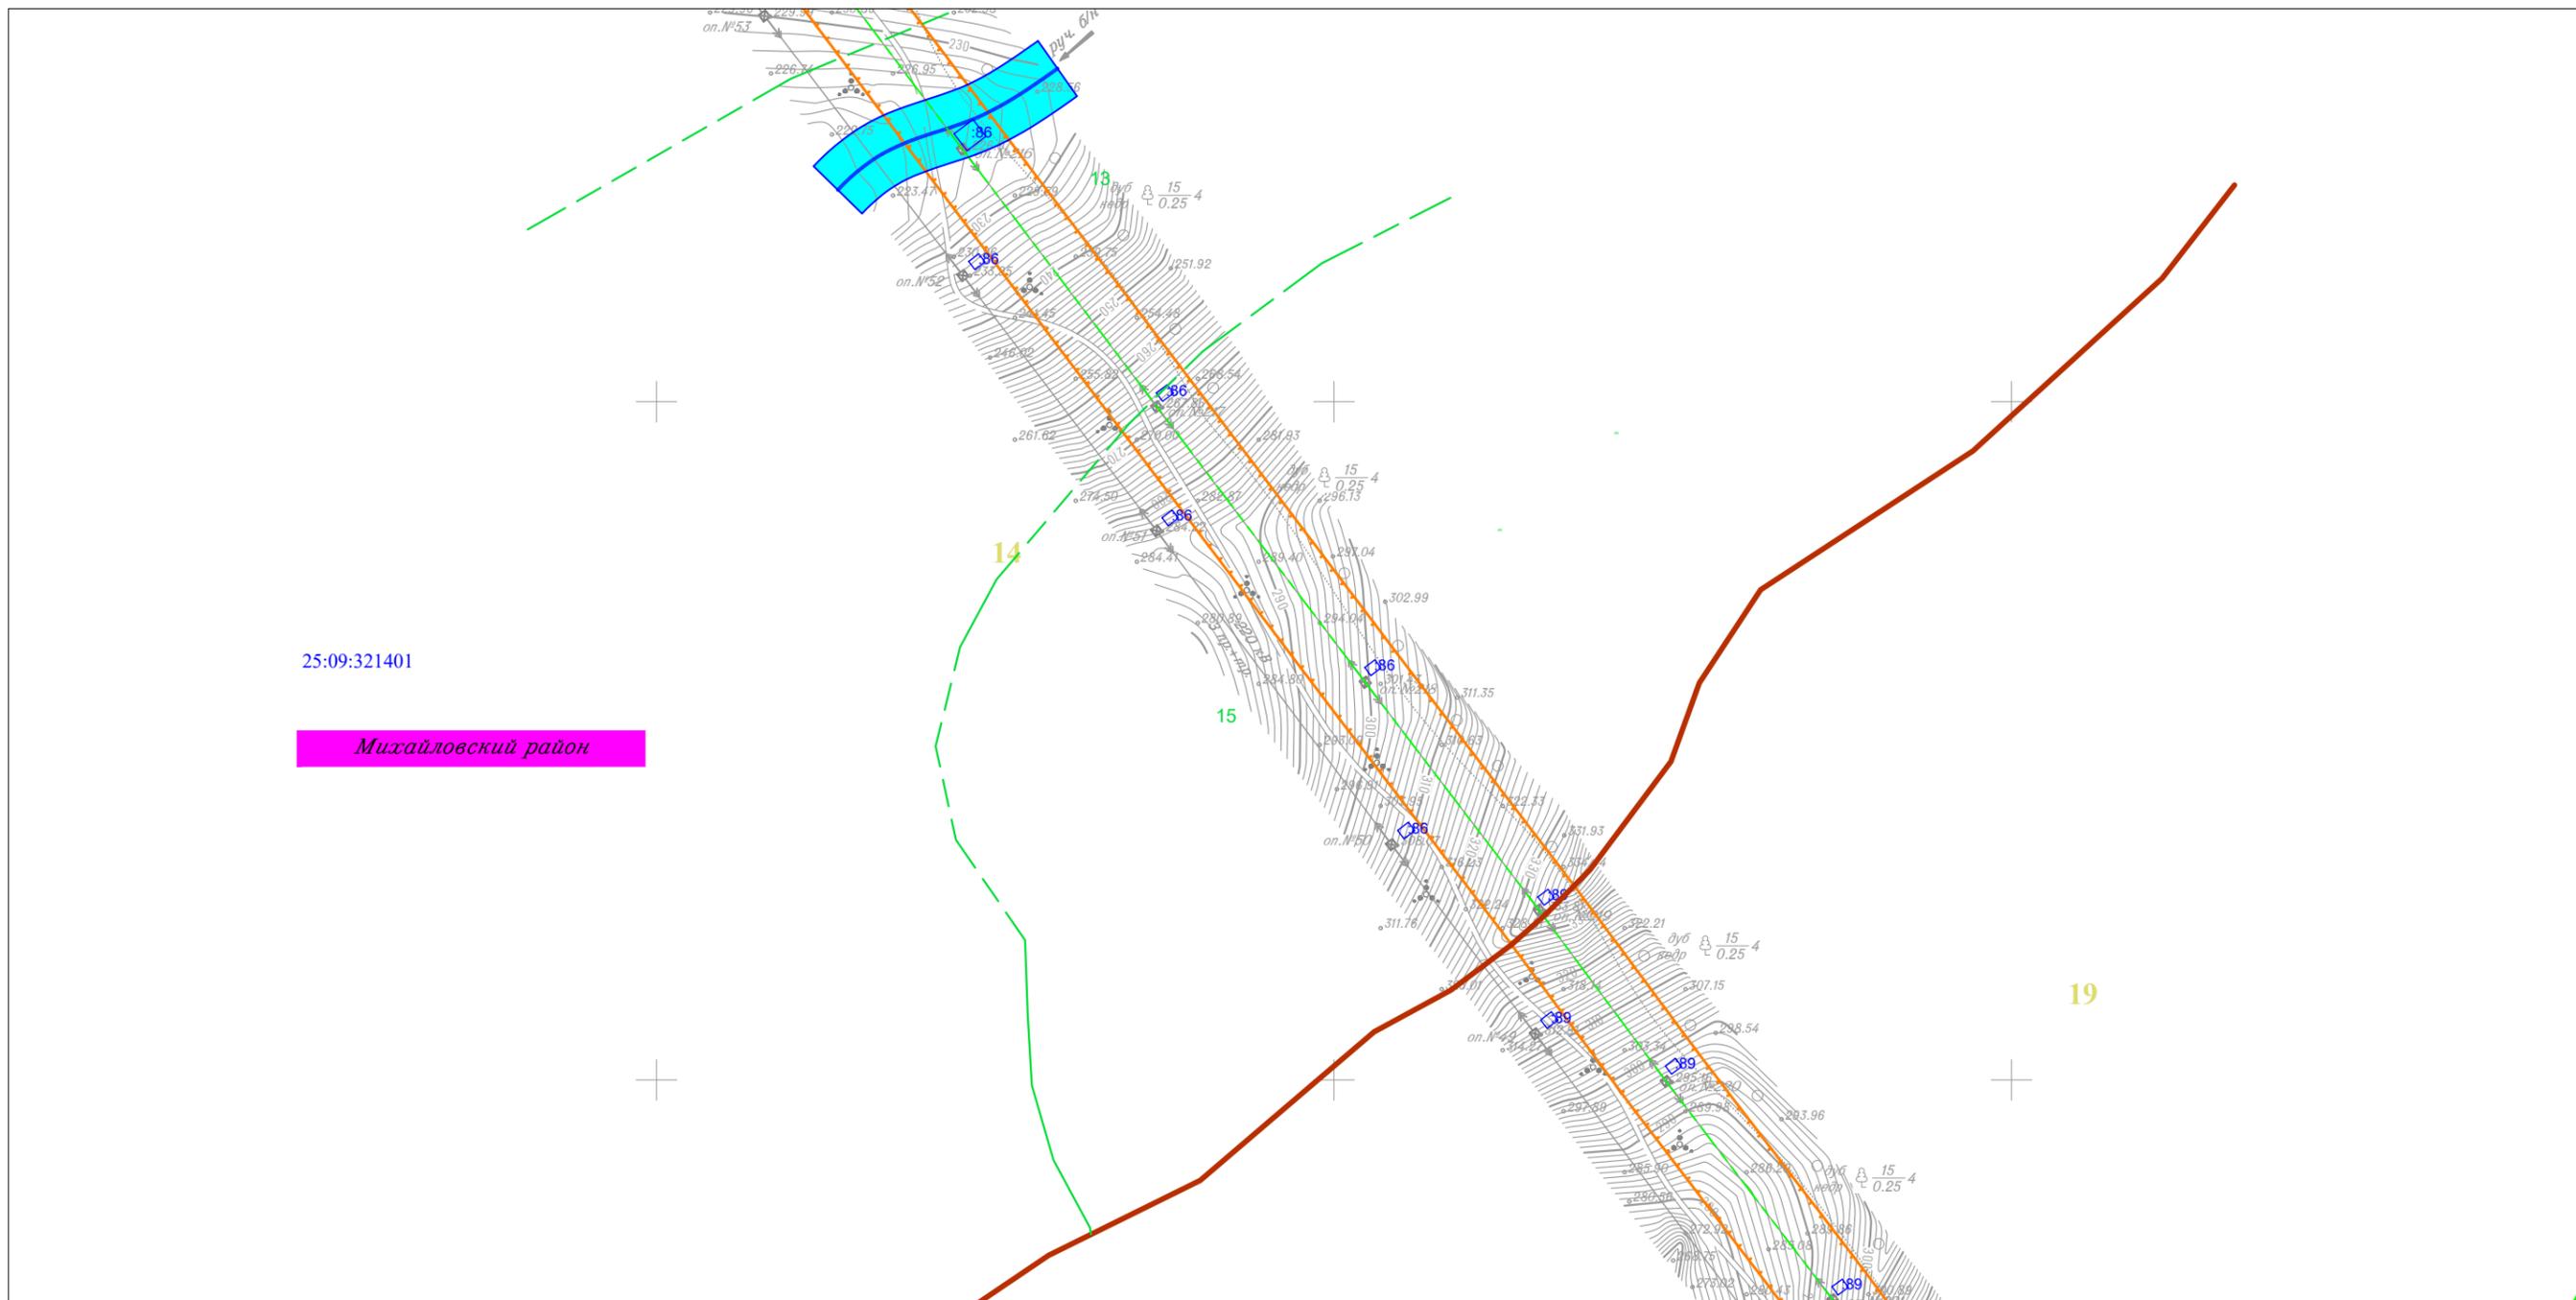


Линия совмещения с Листом 85

						Приморский край			
						Документация по планировке территории (проект планировки территории) для размещения линейного объекта энергетики федерального значения Реконструкция ВЛ 220 кВ НПС-40 – НПС-41 (с последующим образованием ВЛ 220 кВ Дальневосточная – НПС-40); Реконструкция ВЛ 220 кВ Дальневосточная – Арсеньев-2 (с последующим образованием ВЛ 220 кВ Арсеньев-2 - НПС-41); ВЛ 220 кВ НПС-40 - Дальневосточная (реконструкция).			
Изм.	Кол.уч.	Лист	N док.	Подп.	Дата	 Заказчик: ПАО "ФСК ЕЭС"	Стадия	Лист	Листов
							П	84	105
Исполнитель	Мароховский А.А.			<i>Мар</i>	01.19				
Н. контр.	Алещина А.М.			<i>Алещина</i>	01.19				
Нач. отд.	Гнетова Н.Ю.			<i>Гнетова</i>	01.19				
						Чертеж обоснования проекта межевания М 1:5 000			
						 ООО НПО "Инжгеопроект" 109052, г. Москва, Рязанский проспект, д.2 стр.49			

Чертеж обоснования проекта межевания



Линия совмещения с Листом 84

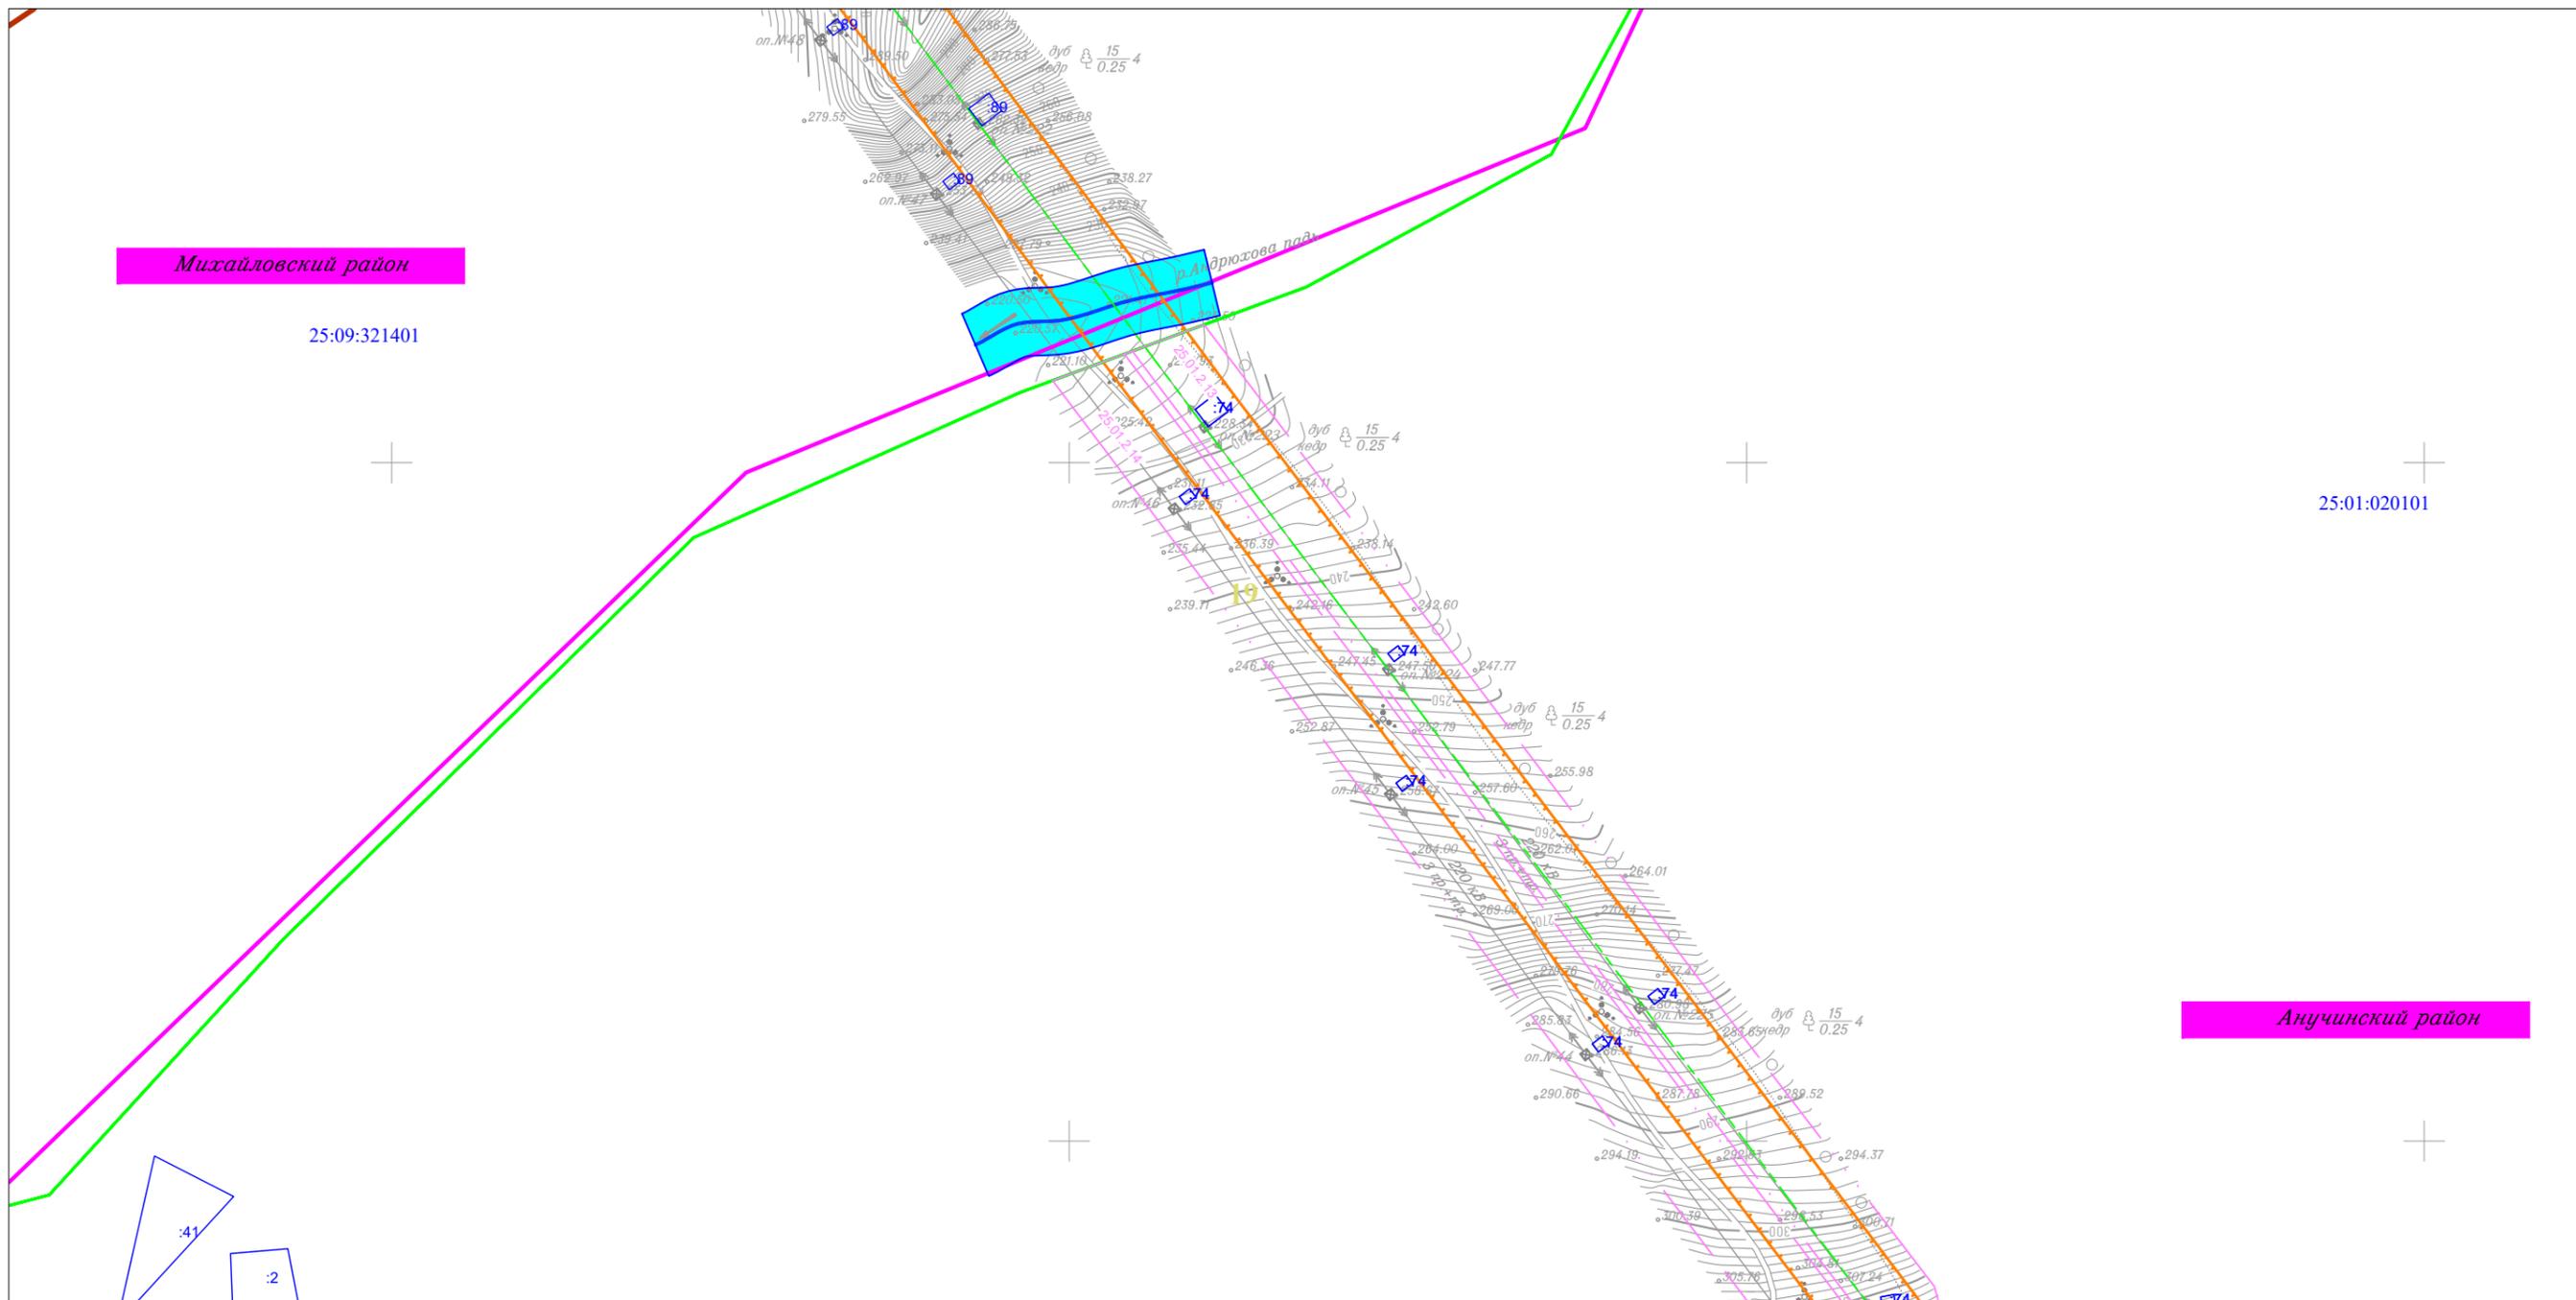


Линия совмещения с Листом 86

						Приморский край					
						Документация по планировке территории (проект планировки территории) для размещения линейного объекта энергетики федерального значения Реконструкция ВЛ 220 кВ НПС-40 – НПС-41 (с последующим образованием ВЛ 220 кВ Дальневосточная – НПС-40); Реконструкция ВЛ 220 кВ Дальневосточная – Арсеньев-2 (с последующим образованием ВЛ 220 кВ Арсеньев-2 - НПС-41); ВЛ 220 кВ НПС-40 - Дальневосточная (реконструкция).					
Изм.	Кол.уч.	Лист	№ док.	Подп.	Дата				Стадия	Лист	Листов
									П	85	105
Исполнитель	Мароховский А.А.			<i>Мар</i>	01.19	 Заказчик: ПАО "ФСК ЕЭС"			 ООО НПО "Инжгеопроект" 109052, г. Москва, Рязанский проспект, д.2 стр.49		
Н. контр.	Алещина А.М.			<i>Алещина</i>	01.19						
Нач. отд.	Гнетова Н.Ю.			<i>Гнетова</i>	01.19						
						Чертеж обоснования проекта межевания М 1:5 000					

Чертеж обоснования проекта межевания



Линия совмещения с Листом 85

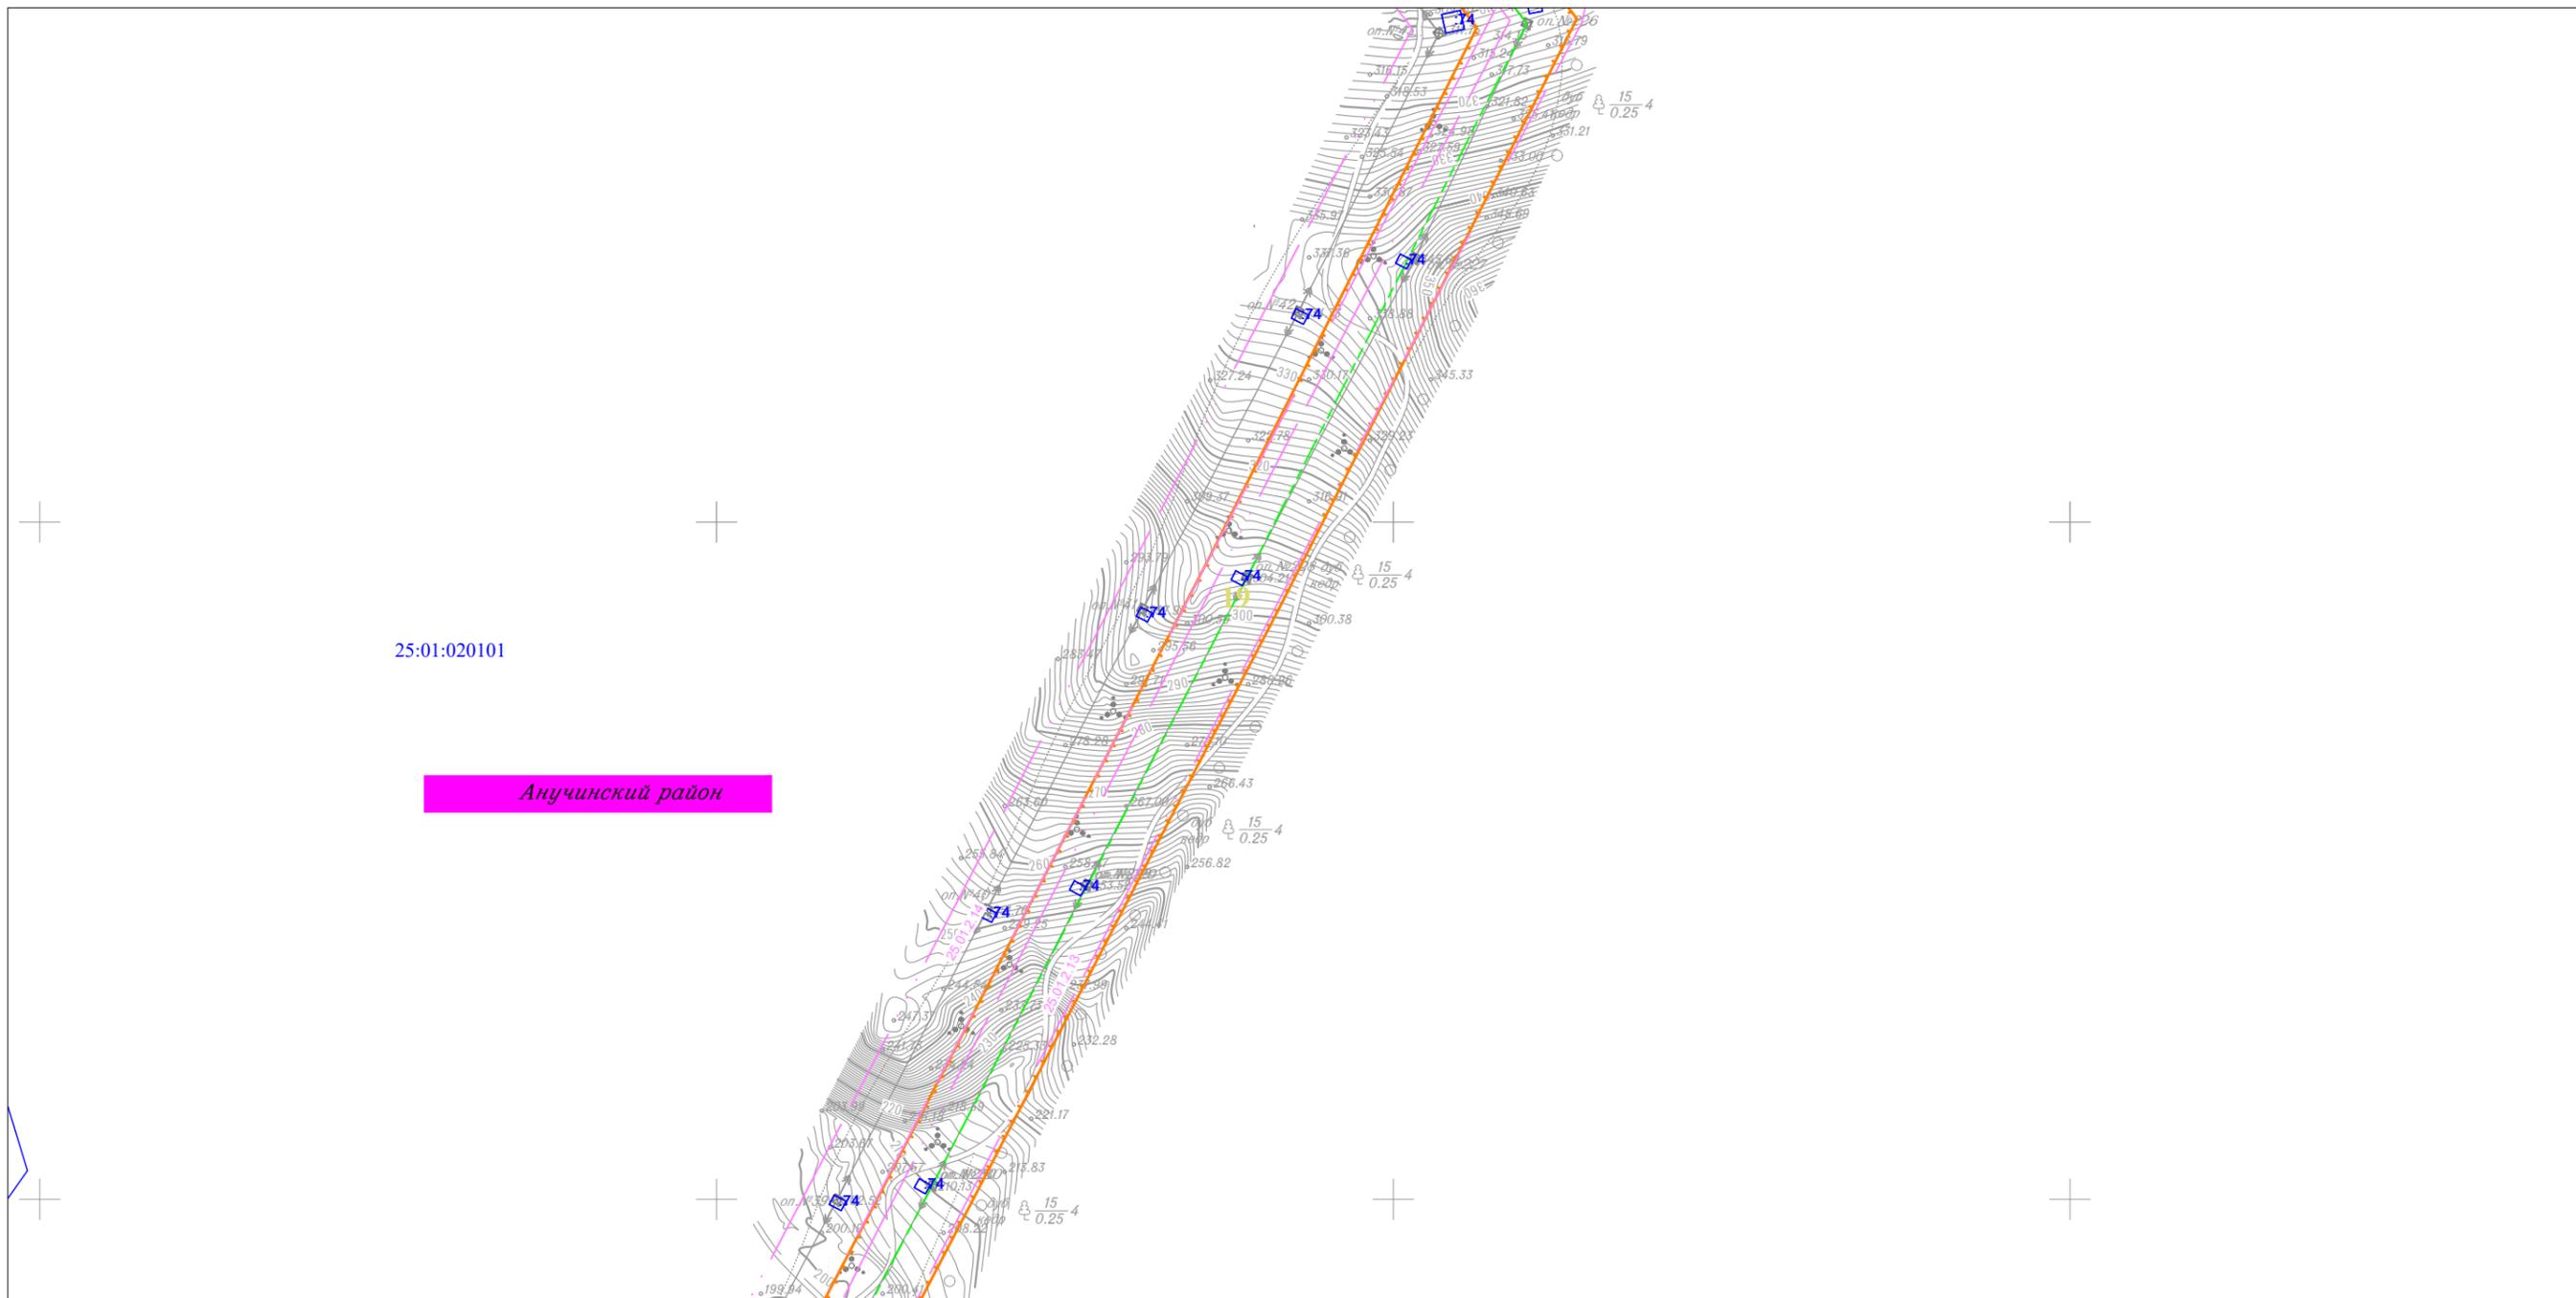


Линия совмещения с Листом 87

						Приморский край				
						Документация по планировке территории (проект планировки территории) для размещения линейного объекта энергетики федерального значения Реконструкция ВЛ 220 кВ НПС-40 – НПС-41 (с последующим образованием ВЛ 220 кВ Дальневосточная – НПС-40); Реконструкция ВЛ 220 кВ Дальневосточная – Арсеньев-2 (с последующим образованием ВЛ 220 кВ Арсеньев-2 - НПС-41); ВЛ 220 кВ НПС-40 - Дальневосточная (реконструкция).				
Изм.	Кол.уч.	Лист	№ док.	Подп.	Дата	 Заказчик: ПАО "ФСК ЕЭС"	Стадия	Лист	Листов	
Исполнитель	Марховский А.А.			<i>Мар</i>	01.19		 ООО НПО "Инжгеопроект" 109052, г. Москва, Рязанский проспект, д.2 стр.49	П	86	105
Н. контр.	Алешина А.М.			<i>Алешина</i>	01.19					
Нач. отд.	Гнетова Н.Ю.			<i>Гнетова</i>	01.19					
						Чертеж обоснования проекта межевания М 1:5 000				

Чертеж обоснования проекта межевания



Линия совмещения с Листом 86

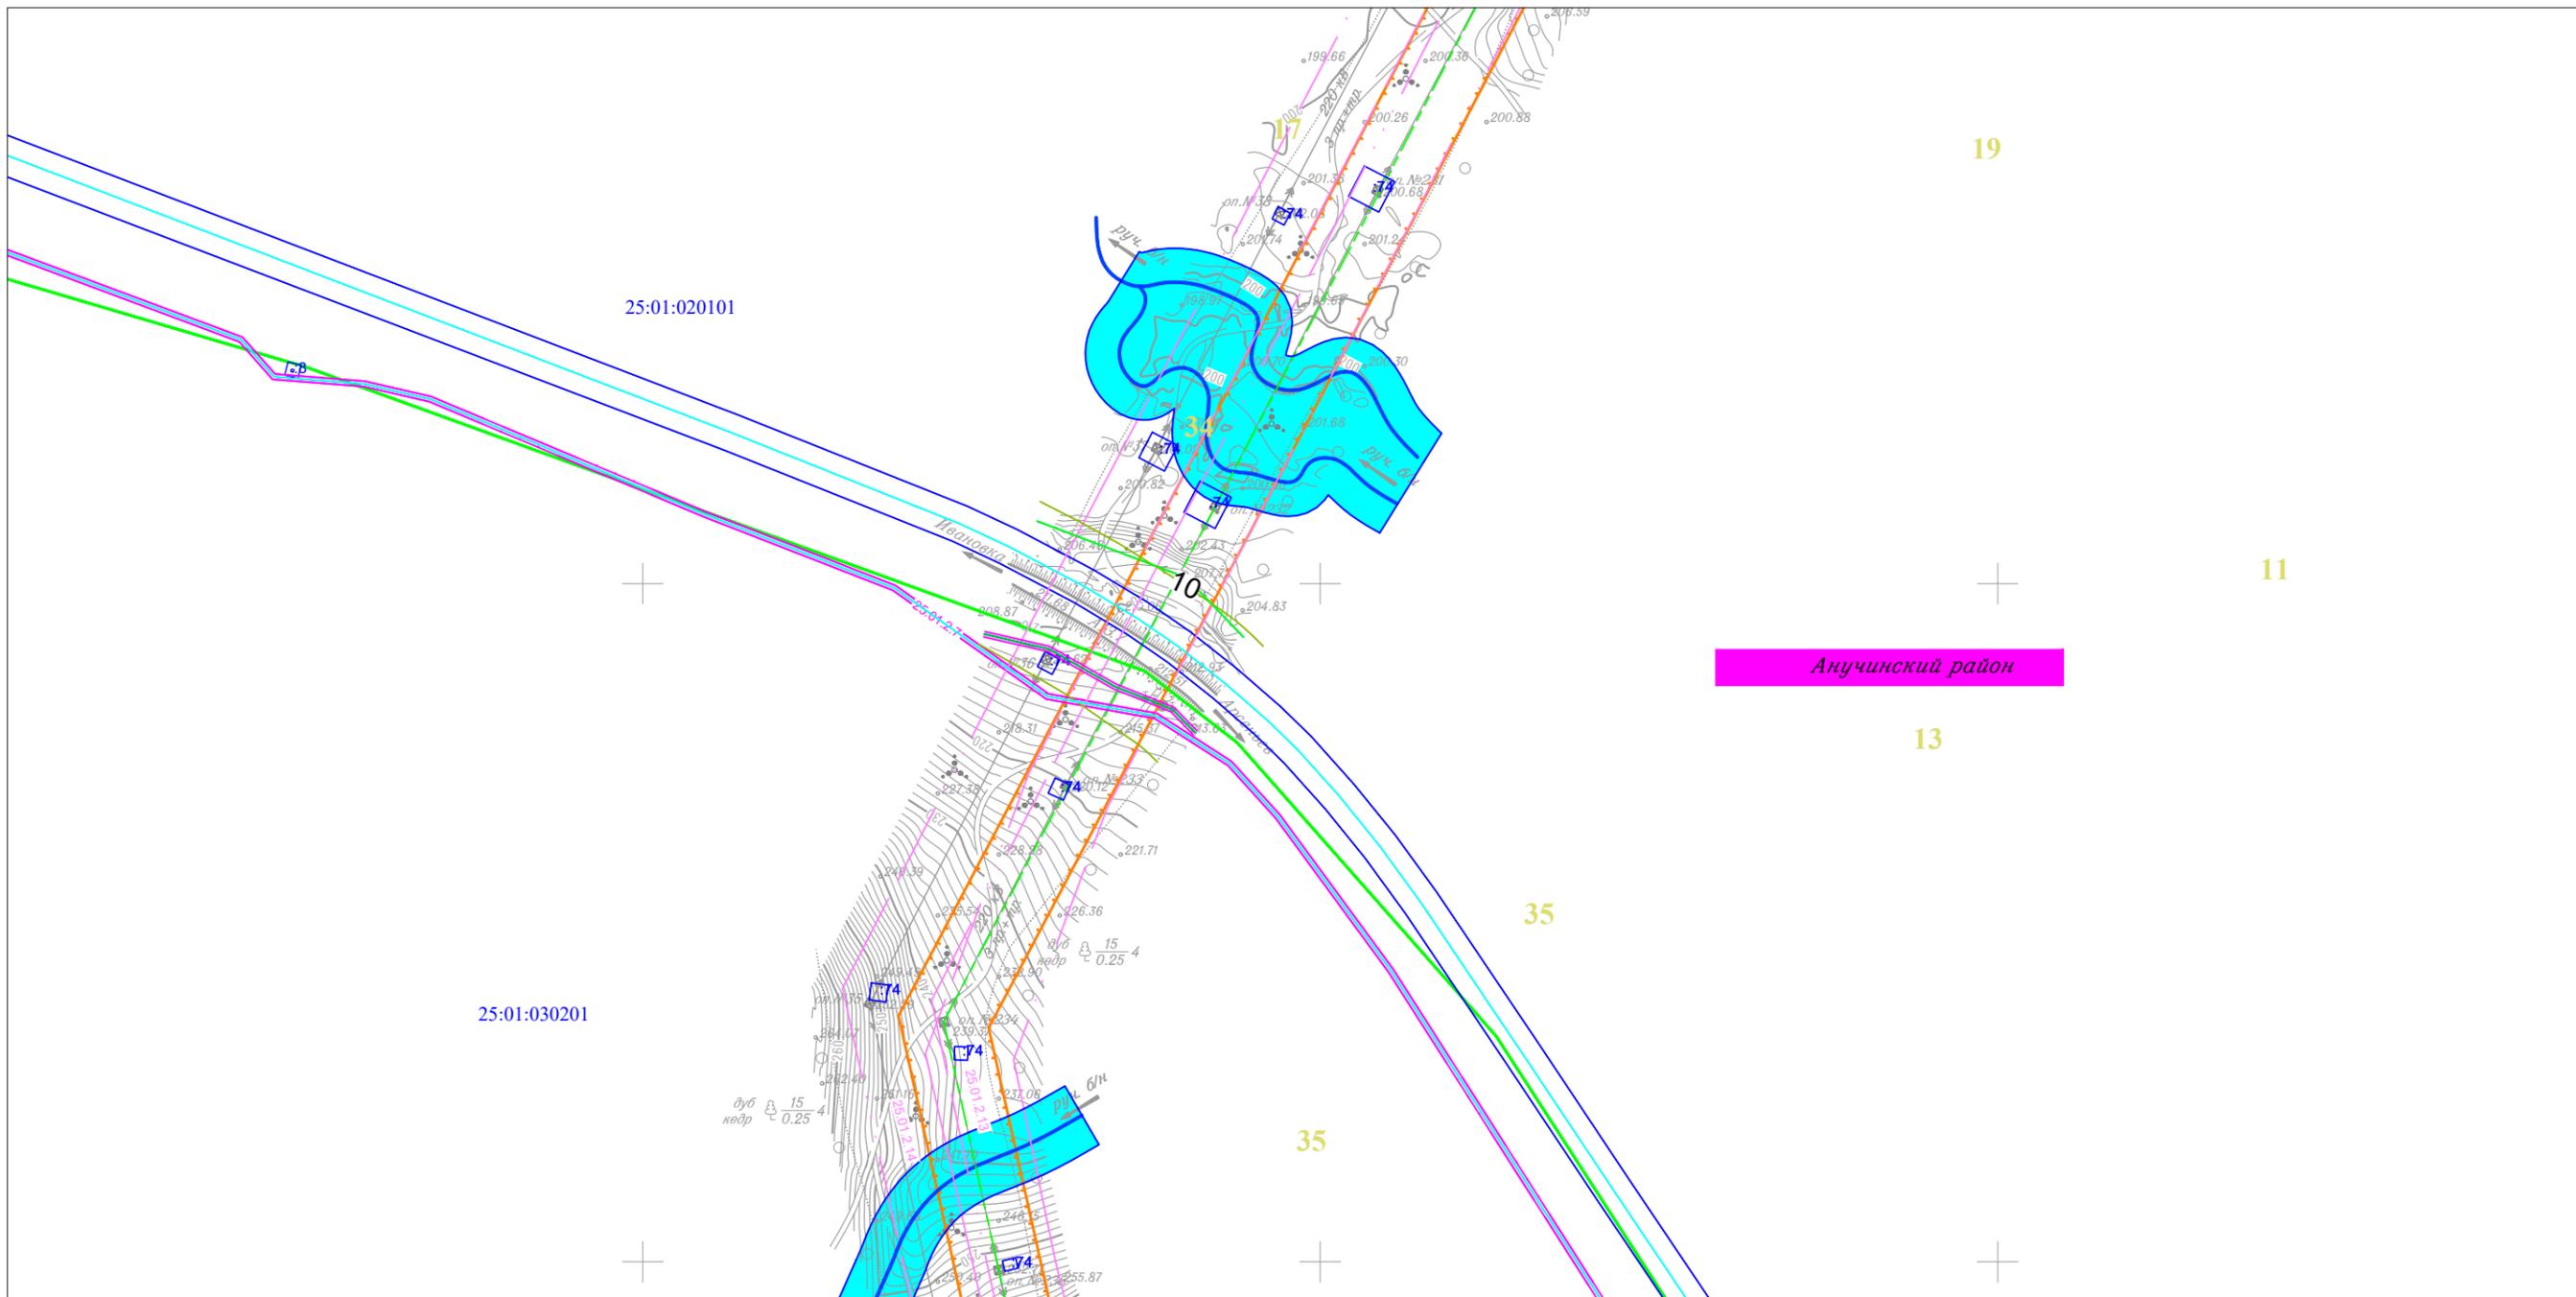


Линия совмещения с Листом 88

						Приморский край					
						Документация по планировке территории (проект планировки территории) для размещения линейного объекта энергетики федерального значения Реконструкция ВЛ 220 кВ НПС-40 – НПС-41 (с последующим образованием ВЛ 220 кВ Дальневосточная – НПС-40); Реконструкция ВЛ 220 кВ Дальневосточная – Арсеньев-2 (с последующим образованием ВЛ 220 кВ Арсеньев-2 - НПС-41); ВЛ 220 кВ НПС-40 - Дальневосточная (реконструкция).					
Изм.	Кол.уч.	Лист	N док.	Подп.	Дата	 Заказчик: ПАО "ФСК ЕЭС"	Стадия	Лист	Листов		
Исполнитель	Марховский А.А.			<i>Мар</i>	01.19		 ООО НПО "Инжгеопроект" 109052, г. Москва, Рязанский проспект, д.2 стр.49	П	87	105	
Н. контр.	Алешина А.М.		<i>Алешина</i>	01.19							
Нач. отд.	Гнетова Н.Ю.		<i>Гнетова</i>	01.19							
						Чертеж обоснования проекта межевания М 1:5 000					

Чертеж обоснования проекта межевания



Линия совмещения с Листом 87

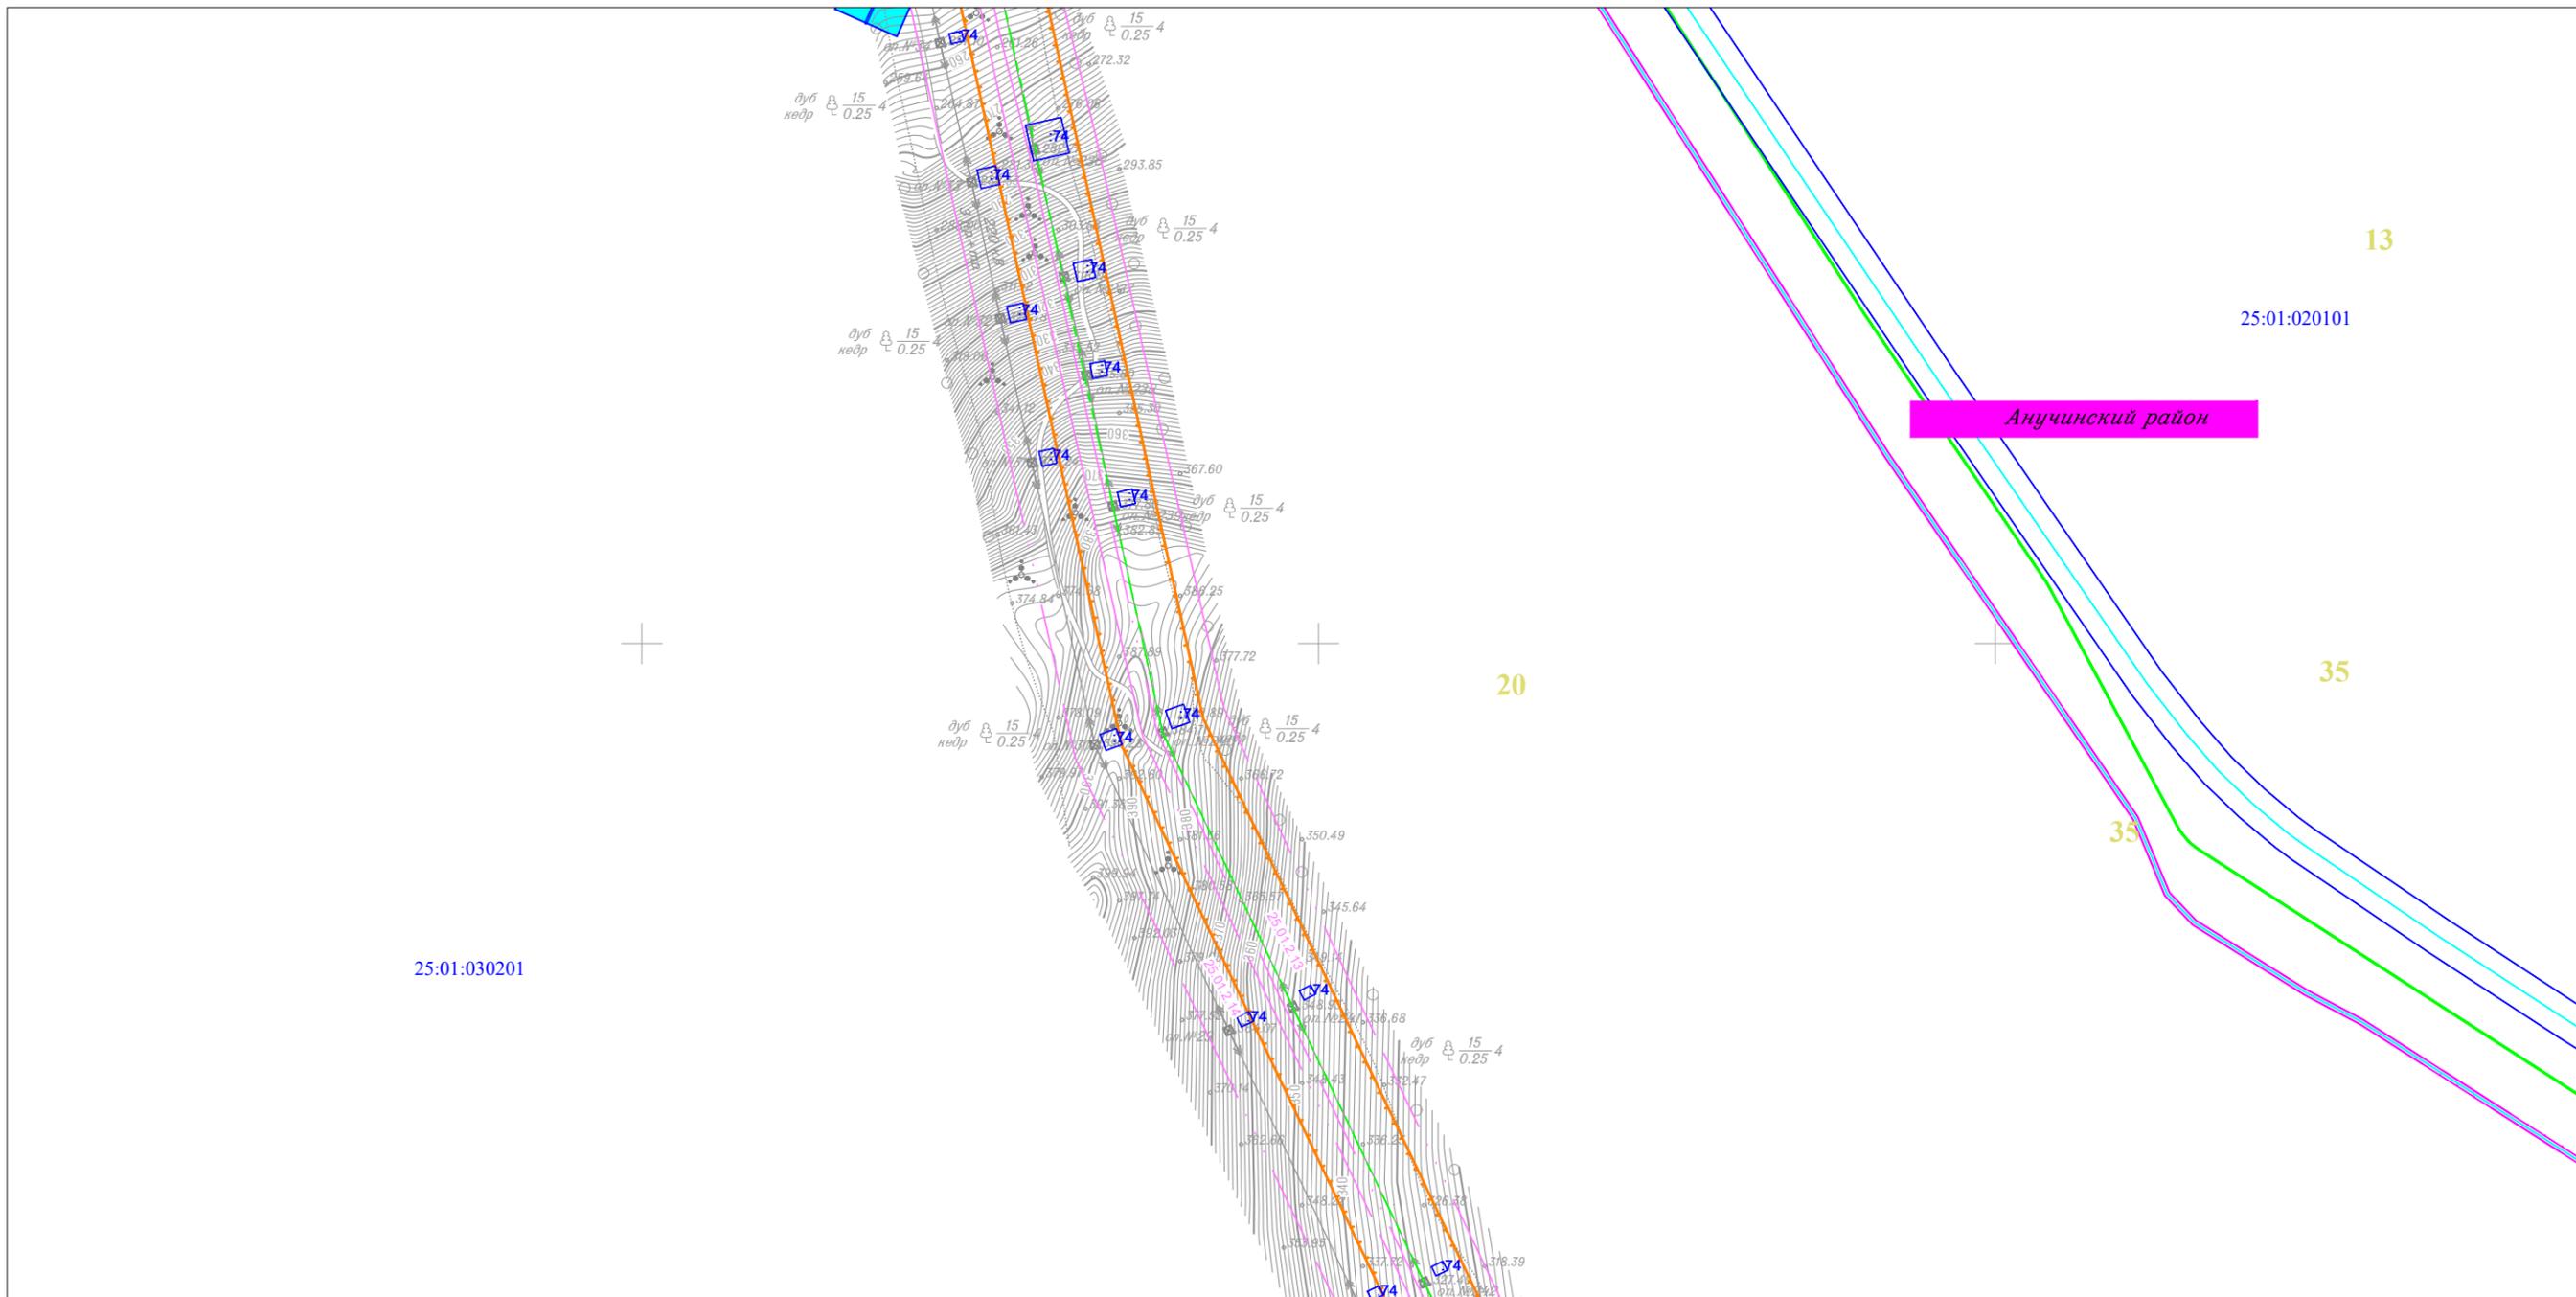

Линия совмещения с Листом 89

25:01:030201

25:01:020101

Анучинский район

20

35

35

Приморский край

Документация по планировке территории (проект планировки территории) для размещения линейного объекта энергетики федерального значения Реконструкция ВЛ 220 кВ НПС-40 – НПС-41 (с последующим образованием ВЛ 220 кВ Дальневосточная – НПС-40); Реконструкция ВЛ 220 кВ Дальневосточная – Арсеньев-2 (с последующим образованием ВЛ 220 кВ Арсеньев-2 - НПС-41); ВЛ 220 кВ НПС-40 - Дальневосточная (реконструкция).

Изм.	Кол.уч.	Лист	N док.	Подп.	Дата
Исполнитель	Марховский А.А.			<i>Марховский</i>	01.19
Н. контр.	Алешина А.М.			<i>Алешина</i>	01.19
Нач. отд.	Гнетова Н.Ю.			<i>Гнетова</i>	01.19



Заказчик: ПАО "ФСК ЕЭС"

Стадия	Лист	Листов
П	88	105


Чертеж обоснования проекта межевания  
М 1:5 000

ООО НПО "Инжгеопроект"  
109052, г. Москва,  
Рязанский проспект,  
д.2 стр.49

Чертеж обоснования проекта межевания



Линия совмещения с Листом 88

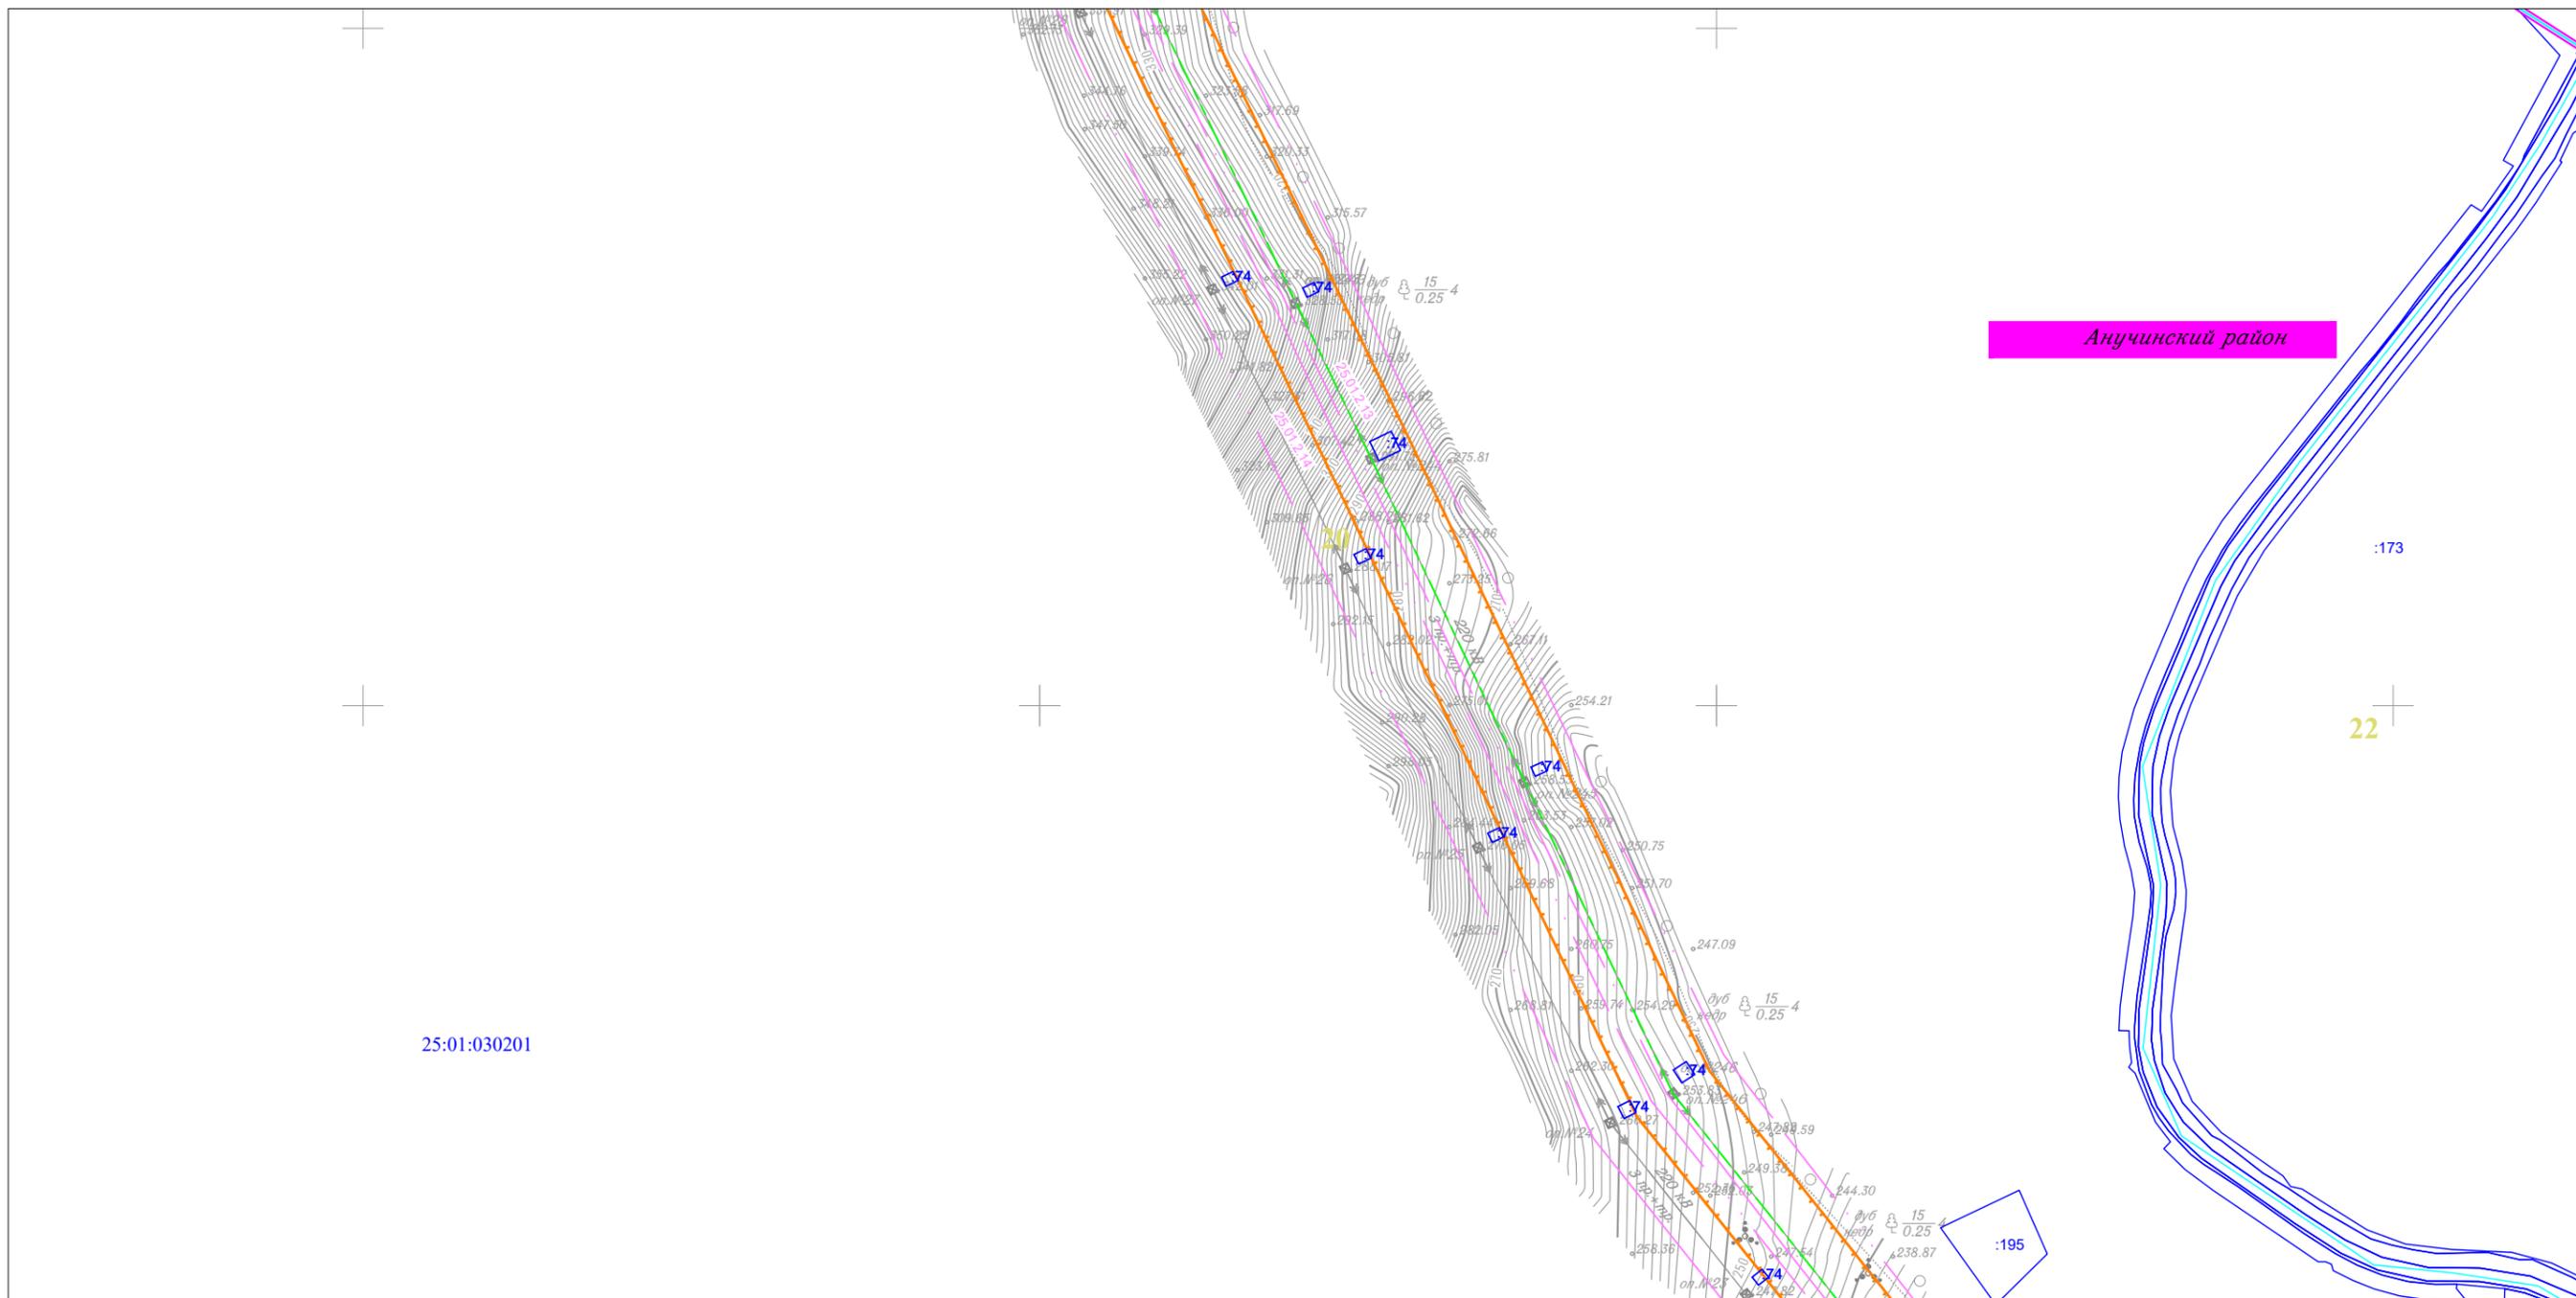

25:01:030201


Линия совмещения с Листом 90

						Приморский край			
						Документация по планировке территории (проект планировки территории) для размещения линейного объекта энергетики федерального значения Реконструкция ВЛ 220 кВ НПС-40 – НПС-41 (с последующим образованием ВЛ 220 кВ Дальневосточная – НПС-40); Реконструкция ВЛ 220 кВ Дальневосточная – Арсеньев-2 (с последующим образованием ВЛ 220 кВ Арсеньев-2 - НПС-41); ВЛ 220 кВ НПС-40 - Дальневосточная (реконструкция).			
Изм.	Кол.уч.	Лист	№ док.	Подп.	Дата	 Заказчик: ПАО "ФСК ЕЭС"	Стадия	Лист	Листов
							П	89	105
Исполнитель	Мароховский А.А.			<i>Мароховский</i>	01.19				
Н. контр.	Алешина А.М.			<i>Алешина</i>	01.19				
Нач. отд.	Гнетова Н.Ю.			<i>Гнетова</i>	01.19				
						Чертеж обоснования проекта межевания М 1:5 000			
						 ООО НПО "Инжгеопроект" 109052, г. Москва, Рязанский проспект, д.2 стр.49			

Чертеж обоснования проекта межевания



Линия совмещения с Листом 89

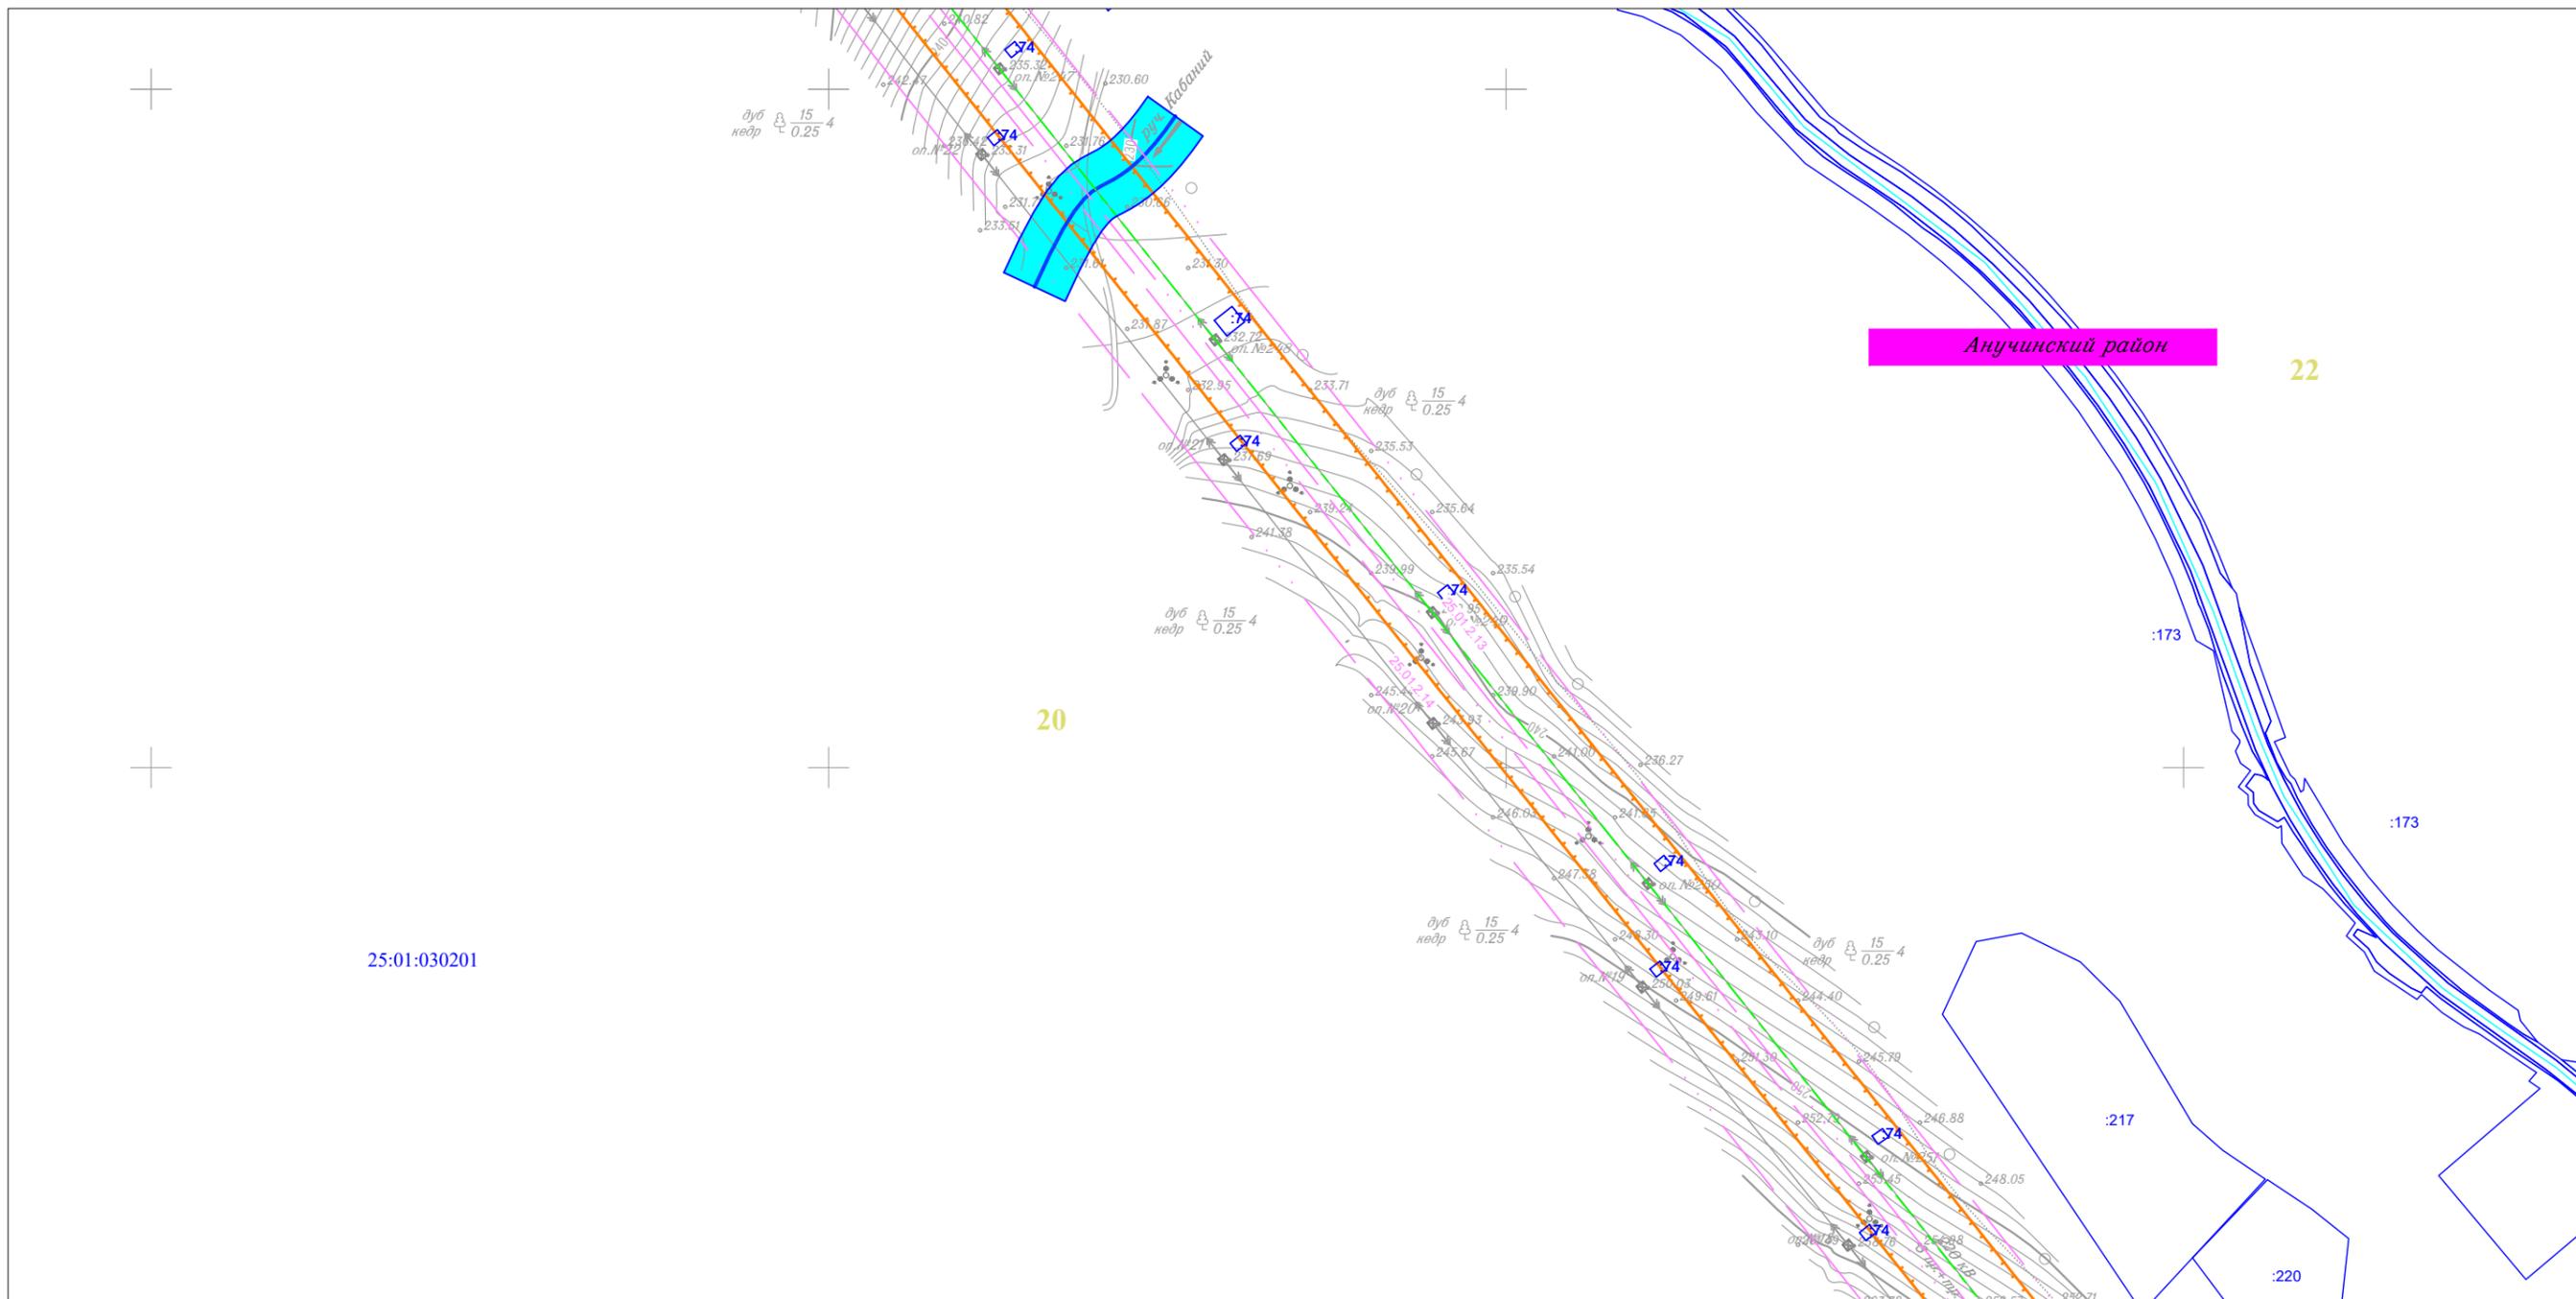

Изм.	Кол.уч.	Лист	N док.	Подп.	Дата
Исполнитель	Мароховский А.А.			<i>Мароховский</i>	01.19
Н. контр.	Алещина А.М.			<i>Алещина</i>	01.19
Нач. отд.	Гнетова Н.Ю.			<i>Гнетова</i>	01.19

Приморский край

Документация по планировке территории (проект планировки территории) для размещения линейного объекта энергетики федерального значения Реконструкция ВЛ 220 кВ НПС-40 – НПС-41 (с последующим образованием ВЛ 220 кВ Дальневосточная – НПС-40); Реконструкция ВЛ 220 кВ Дальневосточная – Арсеньев-2 (с последующим образованием ВЛ 220 кВ Арсеньев-2 - НПС-41); ВЛ 220 кВ НПС-40 - Дальневосточная (реконструкция).

ФСК ЕЭС Заказчик: ПАО "ФСК ЕЭС"

Стадия	Лист	Листов
П	90	105

Чертеж обоснования проекта межевания  
М 1:5 000


НПО ИНЖГЕОПРОЕКТ  
ООО НПО "Инжгеопроект"  
109052, г. Москва,  
Рязанский проспект,  
д.2 стр.49



Чертеж обоснования проекта межевания



Линия совмещения с Листом 91

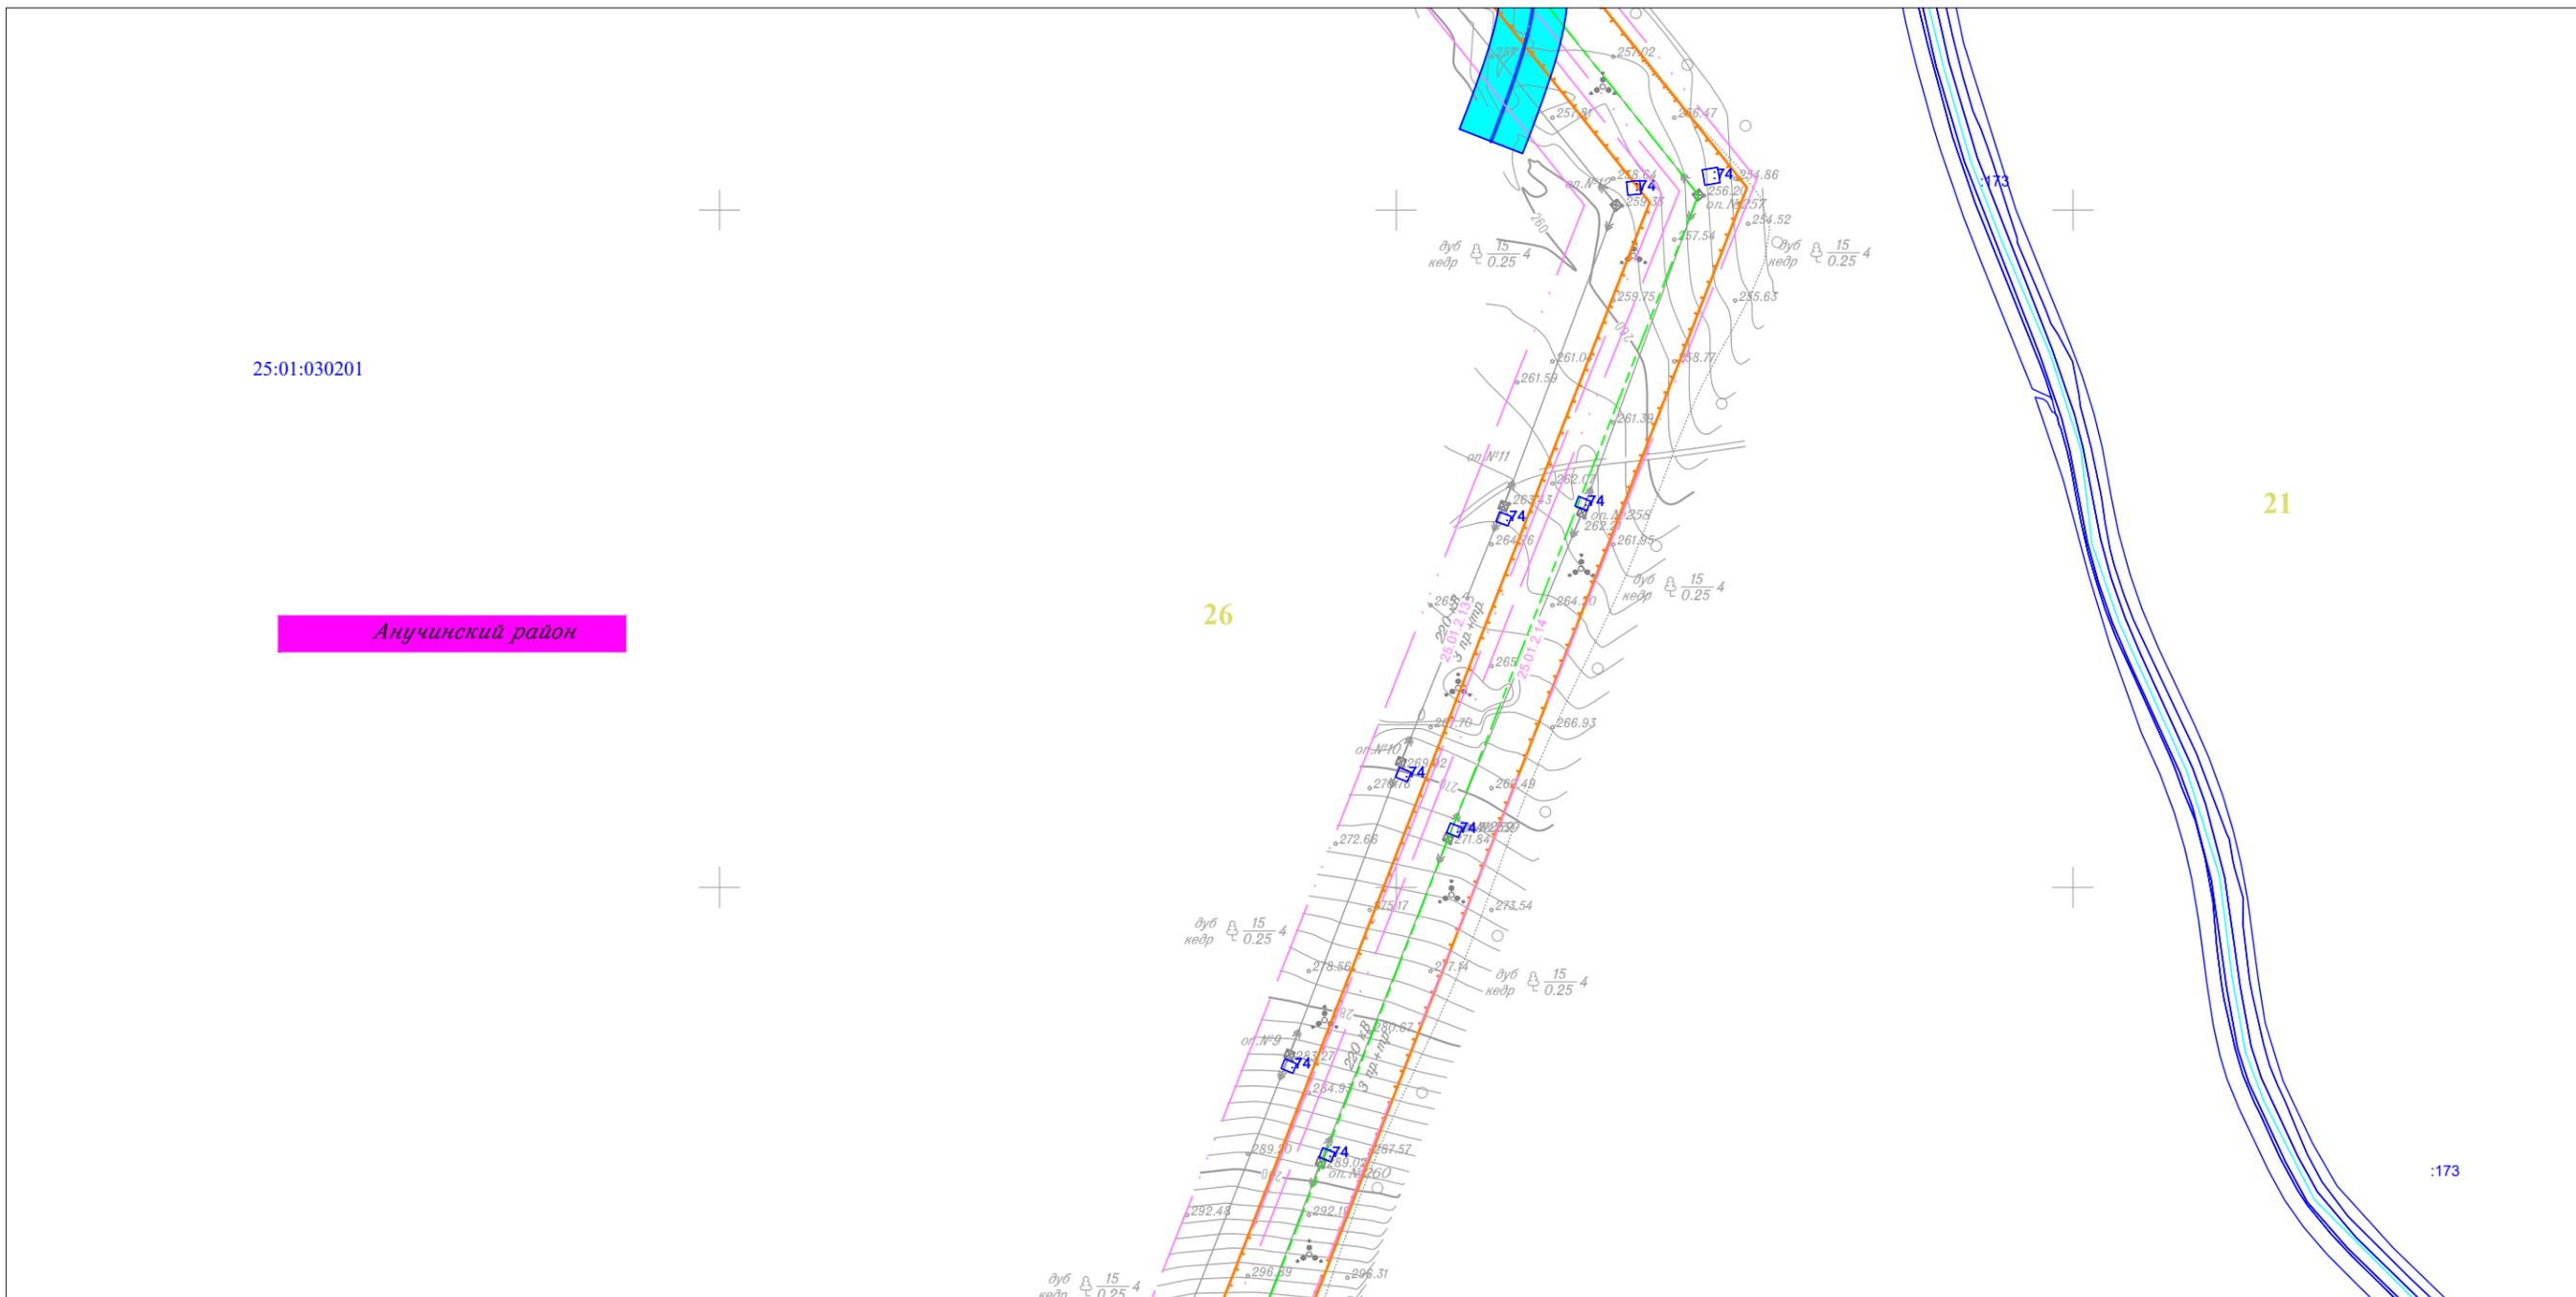


Линия совмещения с Листом 93

						Приморский край			
						Документация по планировке территории (проект планировки территории) для размещения линейного объекта энергетики федерального значения Реконструкция ВЛ 220 кВ НПС-40 – НПС-41 (с последующим образованием ВЛ 220 кВ Дальневосточная – НПС-40); Реконструкция ВЛ 220 кВ Дальневосточная – Арсеньев-2 (с последующим образованием ВЛ 220 кВ Арсеньев-2 - НПС-41); ВЛ 220 кВ НПС-40 - Дальневосточная (реконструкция).			
Изм.	Кол.уч.	Лист	N док.	Подп.	Дата	 Заказчик: ПАО "ФСК ЕЭС"	Стадия	Лист	Листов
							П	92	105
Исполнитель	Мароховский А.А.			<i>Мар</i>	01.19				
Н. контр.	Алещина А.М.			<i>Алещина</i>	01.19				
Нач. отд.	Гнетова Н.Ю.			<i>Гнетова</i>	01.19				
						Чертеж обоснования проекта межевания М 1:5 000			
						 ООО НПО "Инжгеопроект" 109052, г. Москва, Рязанский проспект, д.2 стр.49			

Чертеж обоснования проекта межевания



Линия совмещения с Листом 92

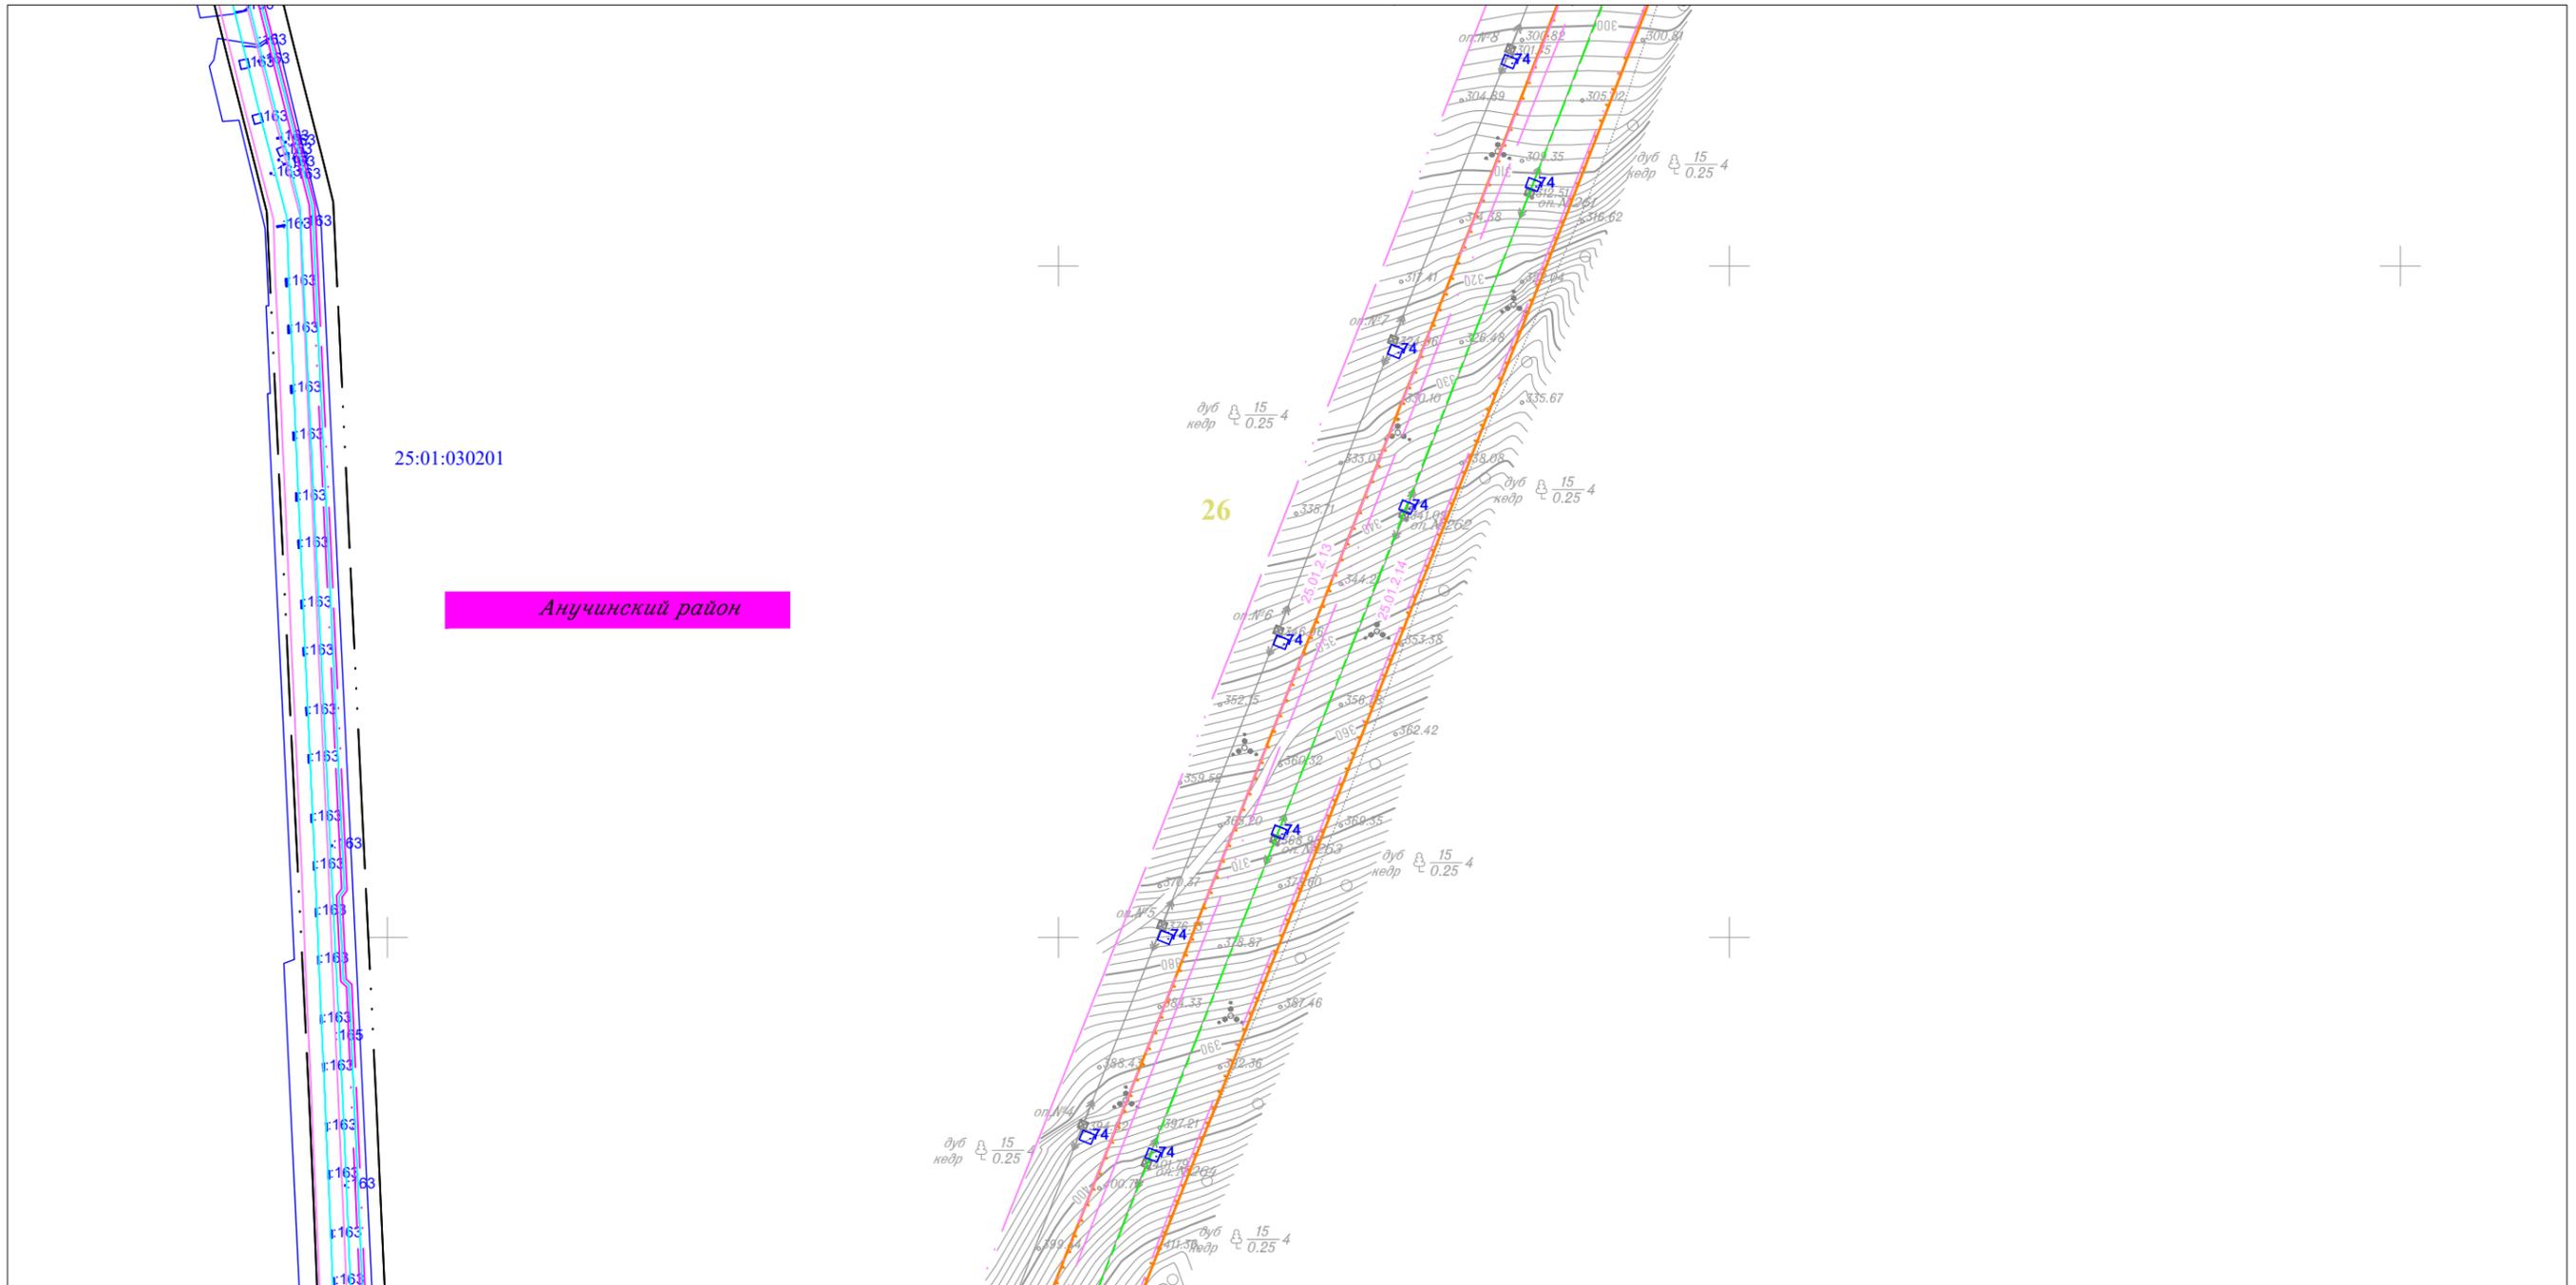


Линия совмещения с Листом 94

						Приморский край			
						Документация по планировке территории (проект планировки территории) для размещения линейного объекта энергетики федерального значения Реконструкция ВЛ 220 кВ НПС-40 – НПС-41 (с последующим образованием ВЛ 220 кВ Дальневосточная – НПС-40); Реконструкция ВЛ 220 кВ Дальневосточная – Арсеньев-2 (с последующим образованием ВЛ 220 кВ Арсеньев-2 - НПС-41); ВЛ 220 кВ НПС-40 - Дальневосточная (реконструкция).			
Изм.	Кол.уч.	Лист	№ док.	Подп.	Дата	Заказчик: ПАО "ФСК ЕЭС"	Стадия	Лист	Листов
							П	93	105
Исполнитель	Мароховский А.А.			<i>Мар</i>	01.19				
Н. контр.	Алещина А.М.			<i>Алещина</i>	01.19				
Нач. отд.	Гнетова Н.Ю.			<i>Гнетова</i>	01.19				
						Чертеж обоснования проекта межевания М 1:5 000			
						ООО НПО "Инжеопроект" 109052, г. Москва, Рязанский проспект, д.2 стр.49			

Чертеж обоснования проекта межевания



Линия совмещения с Листом 93

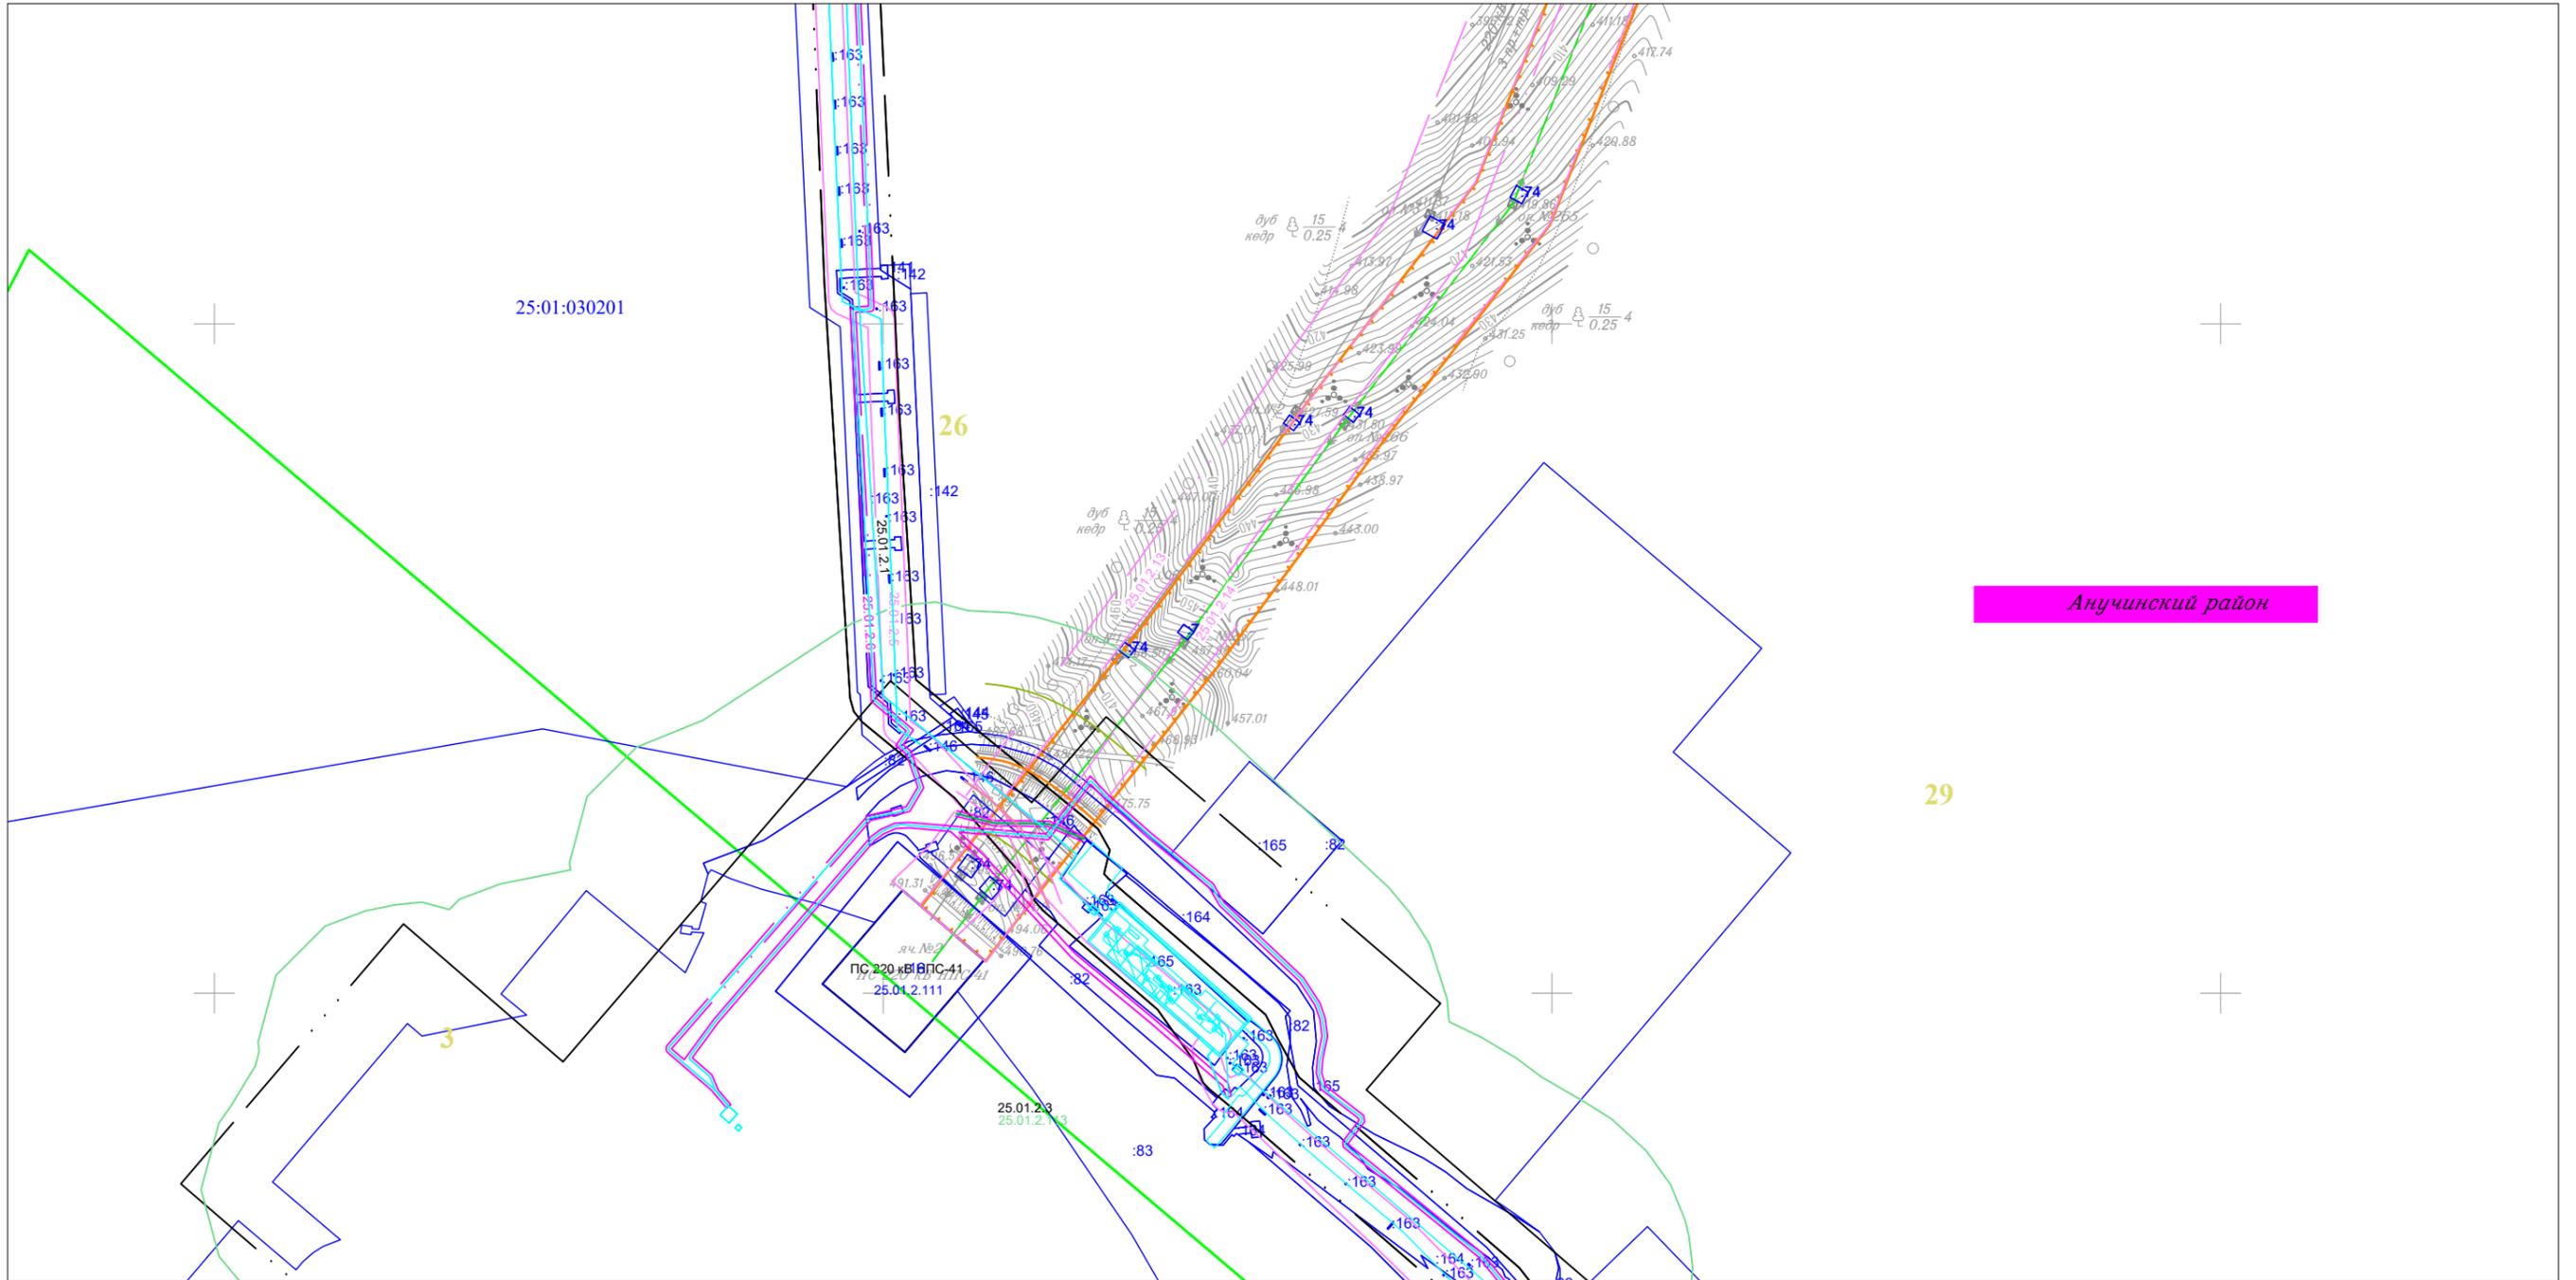


						Приморский край					
						Документация по планировке территории (проект планировки территории) для размещения линейного объекта энергетики федерального значения Реконструкция ВЛ 220 кВ НПС-40 – НПС-41 (с последующим образованием ВЛ 220 кВ Дальневосточная – НПС-40); Реконструкция ВЛ 220 кВ Дальневосточная – Арсеньев-2 (с последующим образованием ВЛ 220 кВ Арсеньев-2 - НПС-41); ВЛ 220 кВ НПС-40 - Дальневосточная (реконструкция).					
Изм.	Кол.уч.	Лист	№ док.	Подп.	Дата	 Заказчик: ПАО "ФСК ЕЭС"	Стадия	Лист	Листов		
							П	94	105		
Исполнитель	Мароховский А.А.			<i>Мароховский</i>	01.19						
Н. контр.	Алешина А.М.			<i>Алешина</i>	01.19						
Нач. отд.	Гнетова Н.Ю.			<i>Гнетова</i>	01.19						
						Чертеж обоснования проекта межевания					
						М 1:5 000		 ООО НПО "Инжгеопроект" 109052, г. Москва, Рязанский проспект, д.2 стр.49			

Чертеж обоснования проекта межевания




Линия совмещения с Листом 3

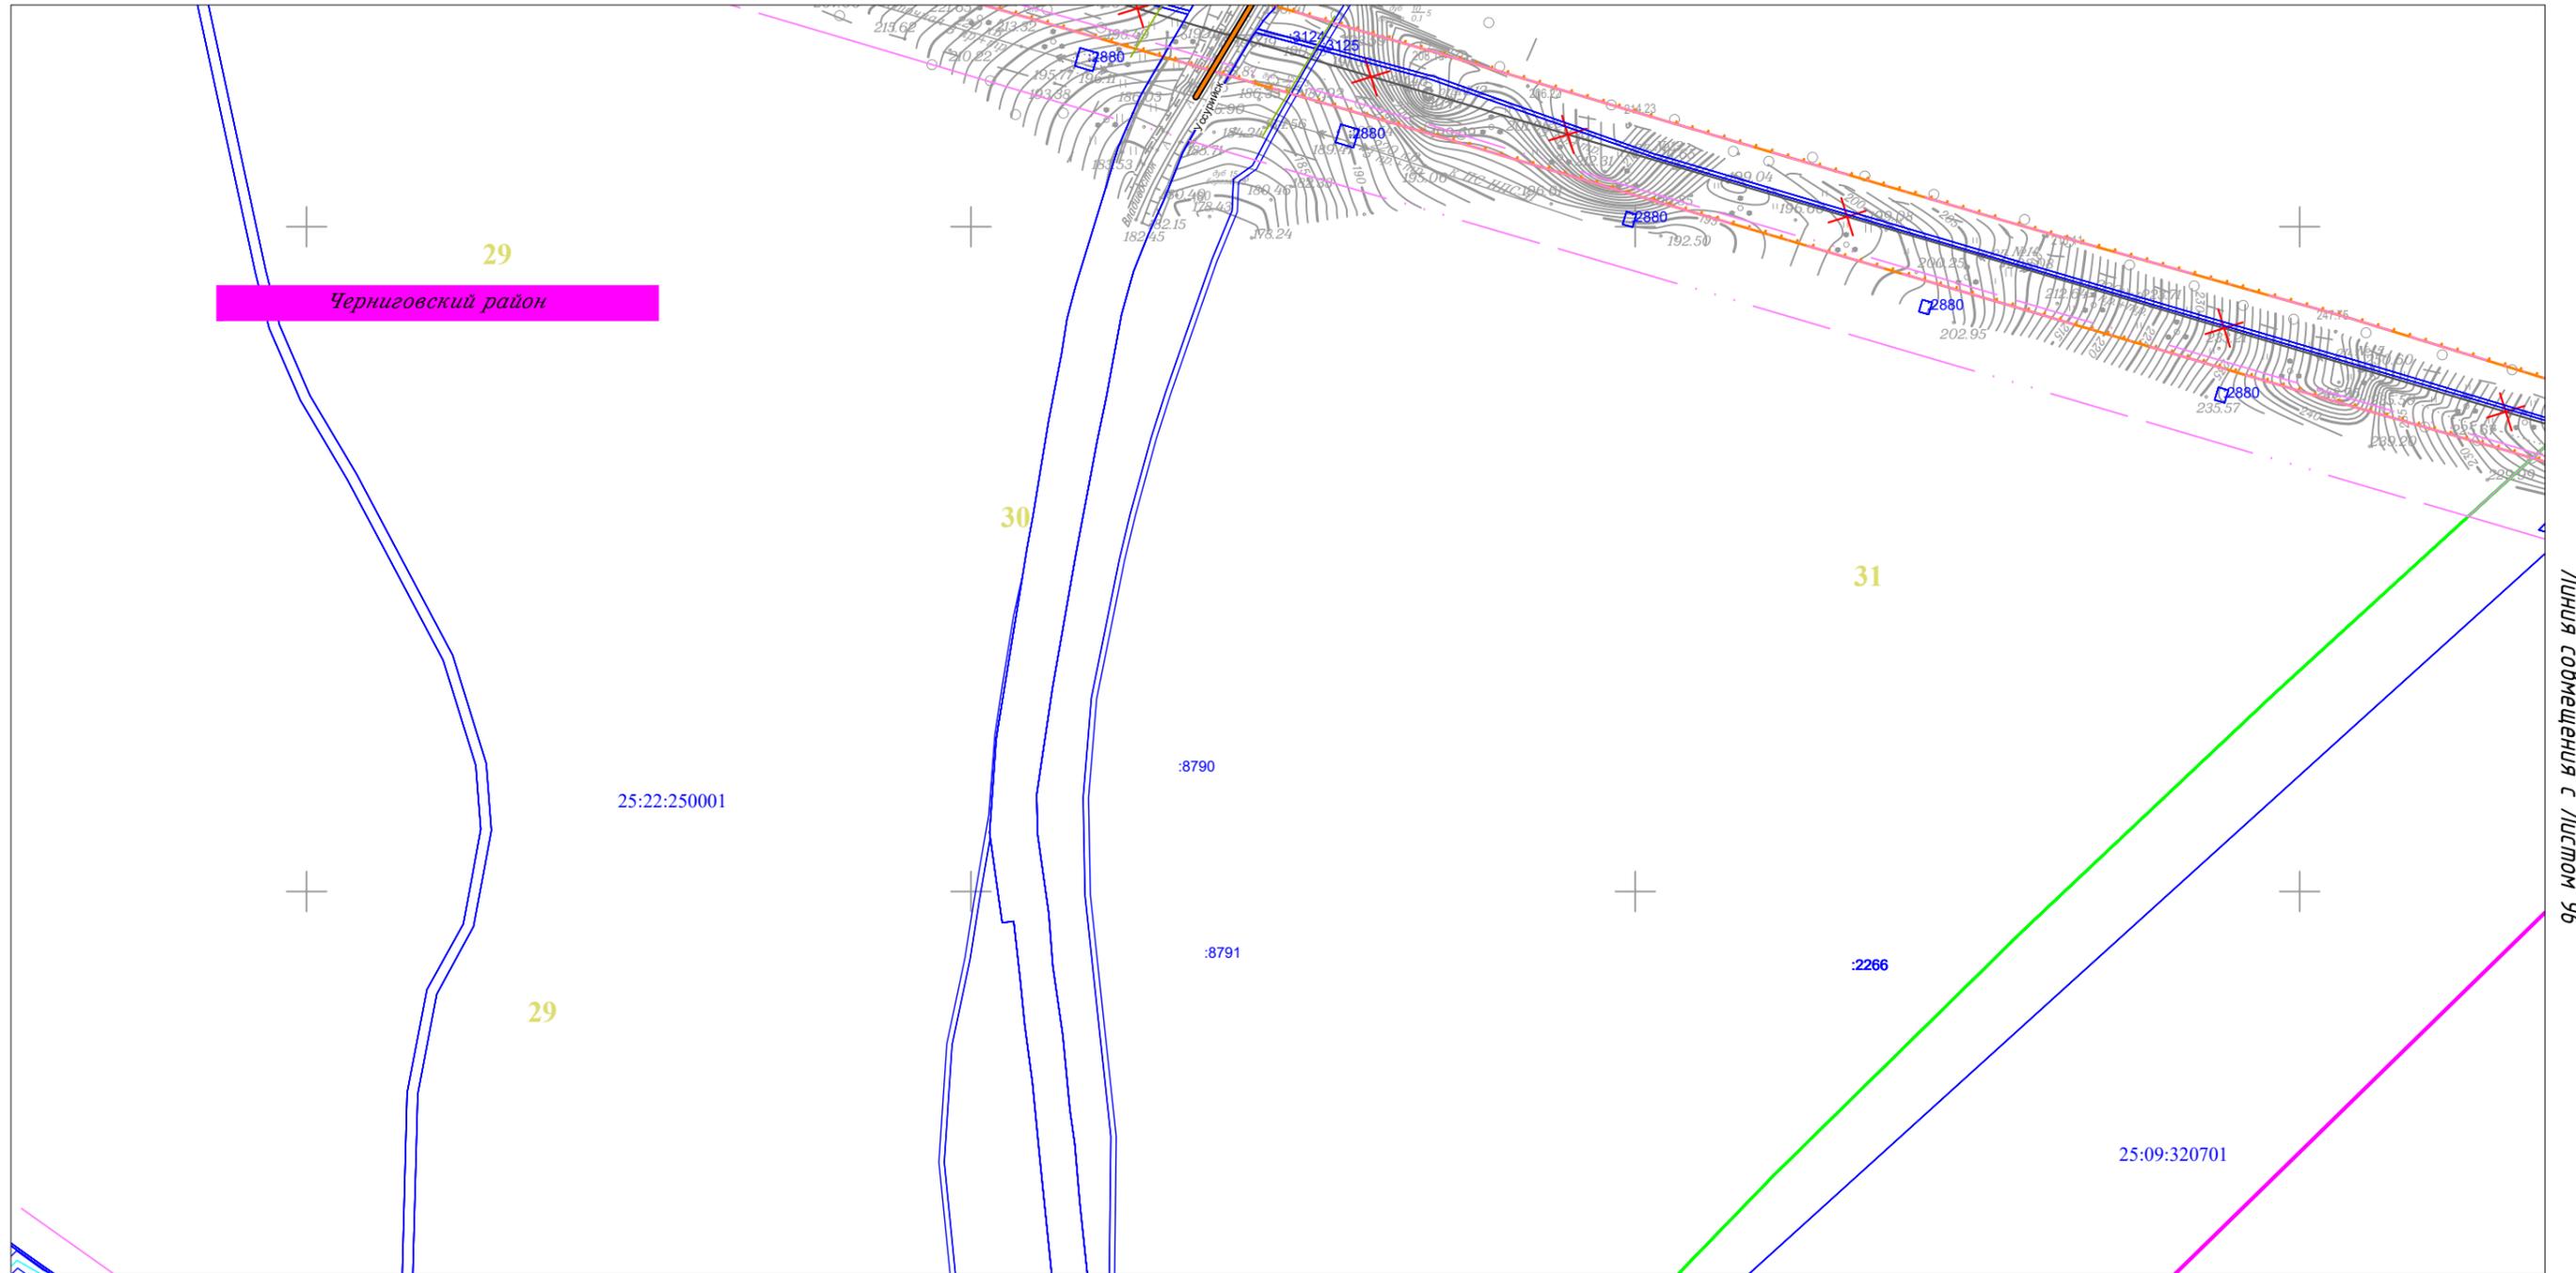

Линия совмещения с Листом 96

						Приморский край			
						Документация по планировке территории (проект планировки территории) для размещения линейного объекта энергетики федерального значения Реконструкция ВЛ 220 кВ НПС-40 – НПС-41 (с последующим образованием ВЛ 220 кВ Дальневосточная – НПС-40); Реконструкция ВЛ 220 кВ Дальневосточная – Арсеньев-2 (с последующим образованием ВЛ 220 кВ Арсеньев-2 - НПС-41); ВЛ 220 кВ НПС-40 - Дальневосточная (реконструкция).			
Изм.	Кол.уч.	Лист	N док.	Подп.	Дата	 Заказчик: ПАО "ФСК ЕЭС"	Стадия	Лист	Листов
							П	95	105
Исполнитель		Мароховский А.А.		<i>Мароховский</i>	01.19				
Н. контр.		Алешина А.М.		<i>Алешина</i>	01.19				
Нач. отд.		Гнетова Н.Ю.		<i>Гнетова</i>	01.19				
						Чертеж обоснования проекта межевания М 1:5 000			
						 ООО НПО "Инжгеопроект" 109052, г. Москва, Рязанский проспект, д.2 стр.49			

Чертеж обоснования проекта межевания

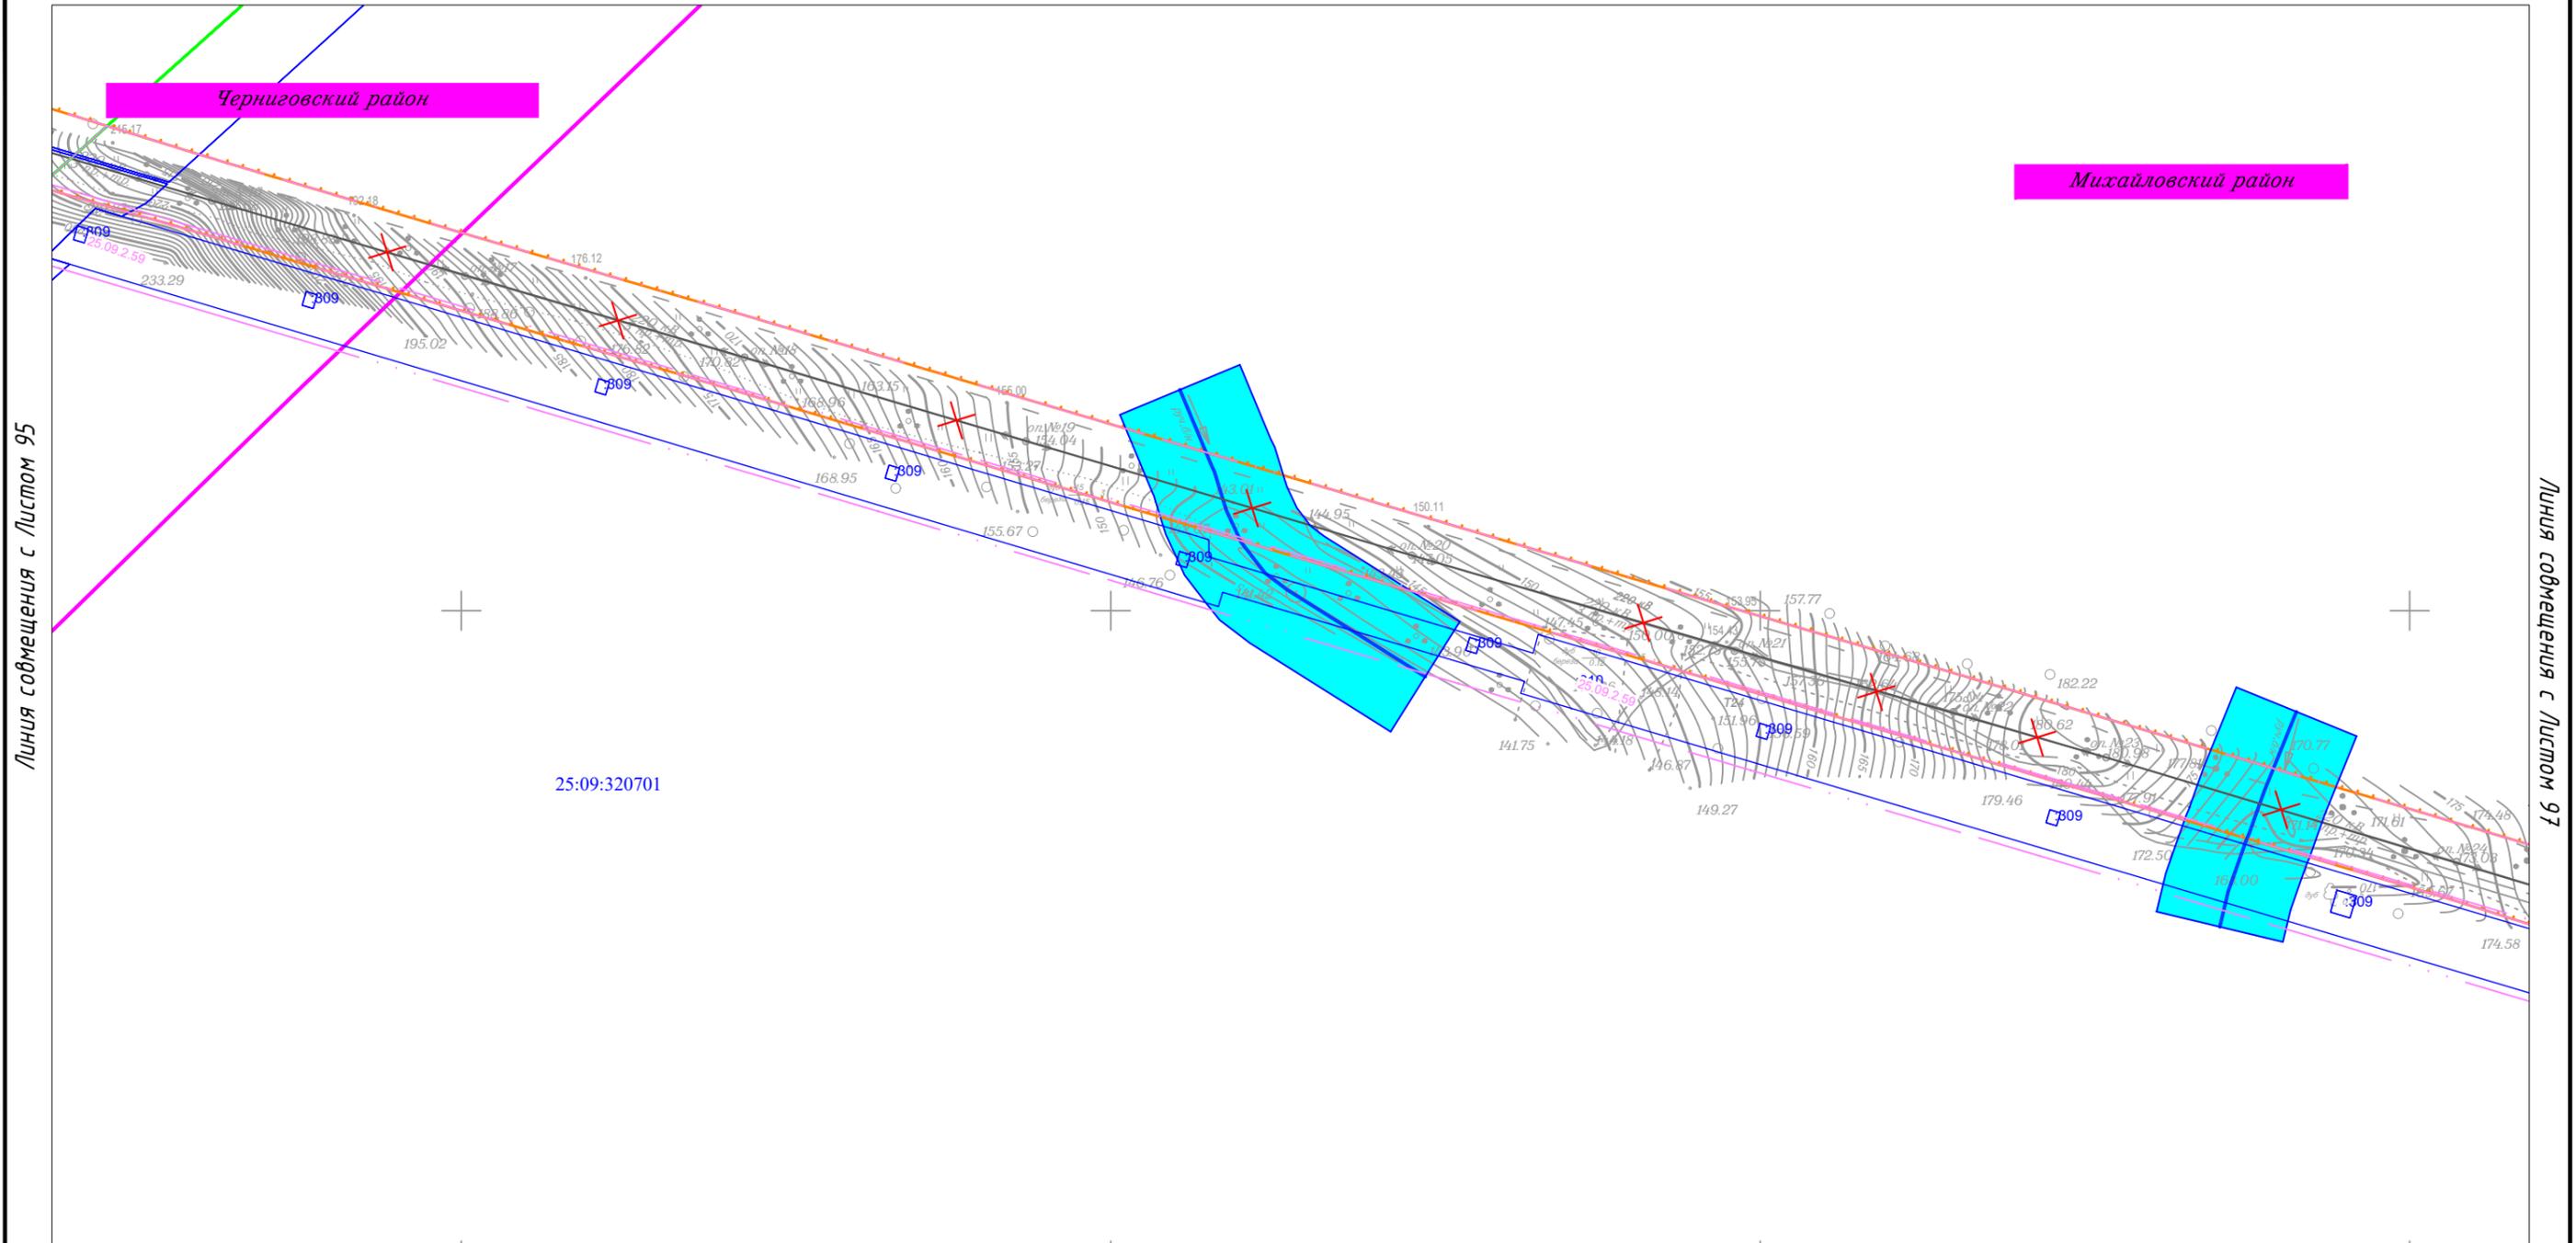


						Приморский край			
						Документация по планировке территории (проект планировки территории) для размещения линейного объекта энергетики федерального значения Реконструкция ВЛ 220 кВ НПС-40 – НПС-41 (с последующим образованием ВЛ 220 кВ Дальневосточная – НПС-40); Реконструкция ВЛ 220 кВ Дальневосточная – Арсеньев-2 (с последующим образованием ВЛ 220 кВ Арсеньев-2 - НПС-41); ВЛ 220 кВ НПС-40 - Дальневосточная (реконструкция).			
Изм.	Кол.уч.	Лист	N док.	Подп.	Дата	 Заказчик: ПАО "ФСК ЕЭС"	Стадия	Лист	Листов
							П	96	105
Исполнитель		Мароховский А.А.		<i>Мароховский</i>	01.19				
Н. контр.		Алешина А.М.		<i>Алешина</i>	01.19				
Нач. отд.		Гнетова Н.Ю.		<i>Гнетова</i>	01.19				
						Чертеж обоснования проекта межевания М 1:5 000			
						 ООО НПО "Инжгеопроект" 109052, г. Москва, Рязанский проспект, д.2 стр.49			

Чертеж обоснования проекта межевания




Черниговский район

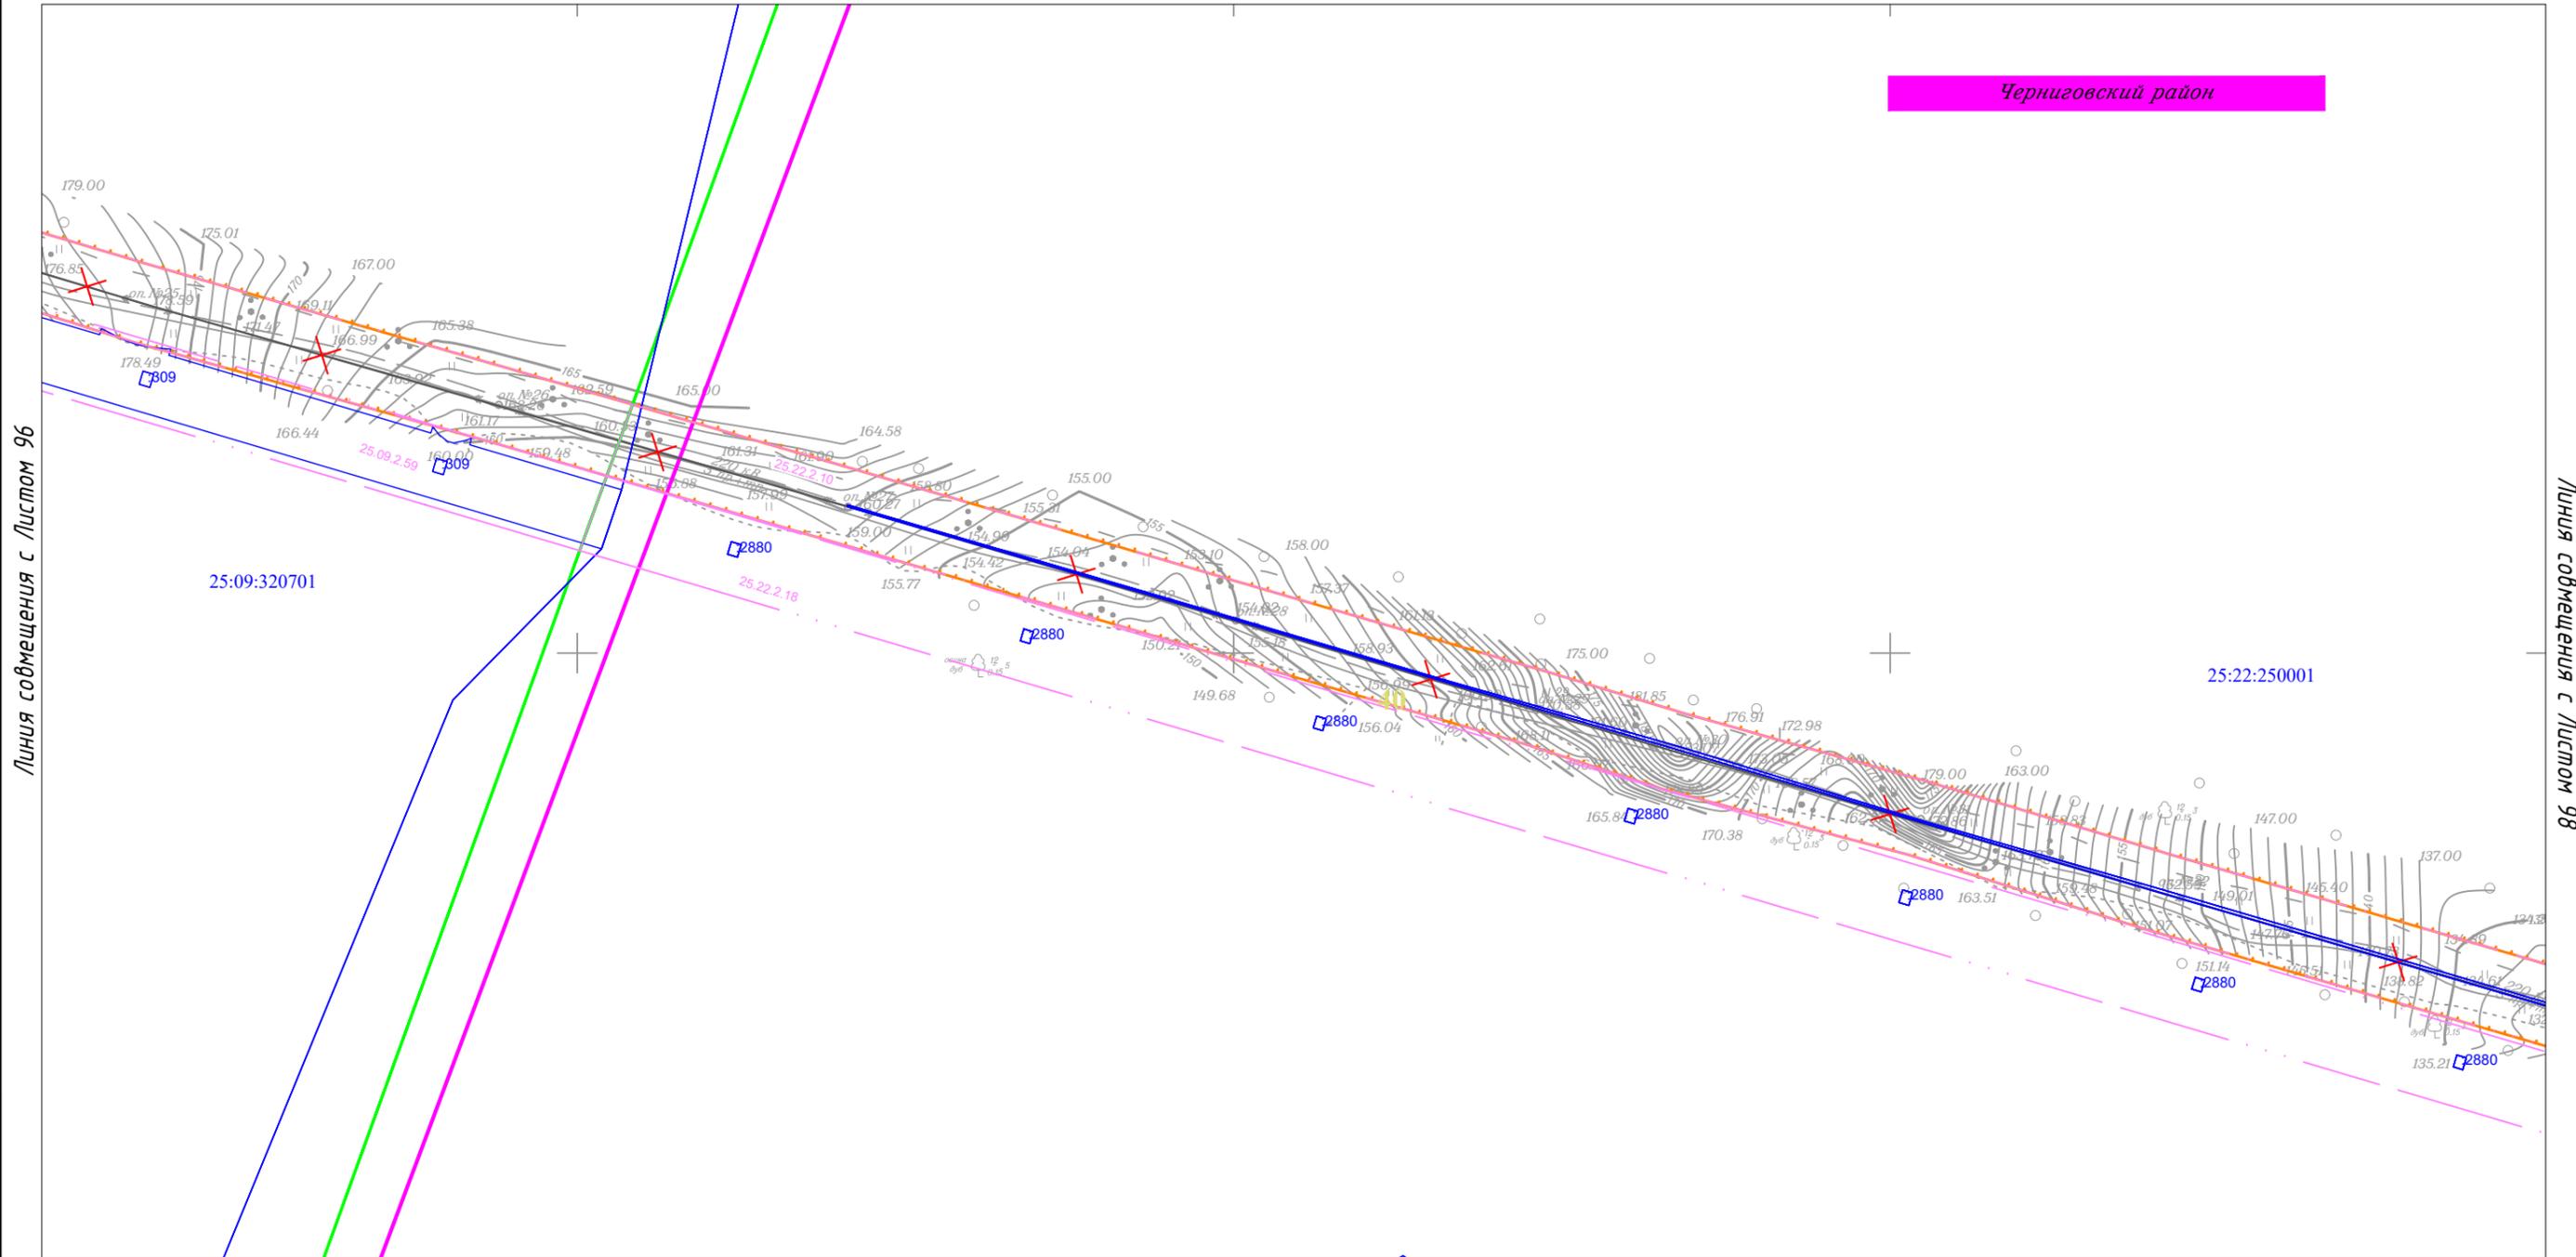

Чертеж обоснования проекта межевания



Линия совмещения с Листом 99

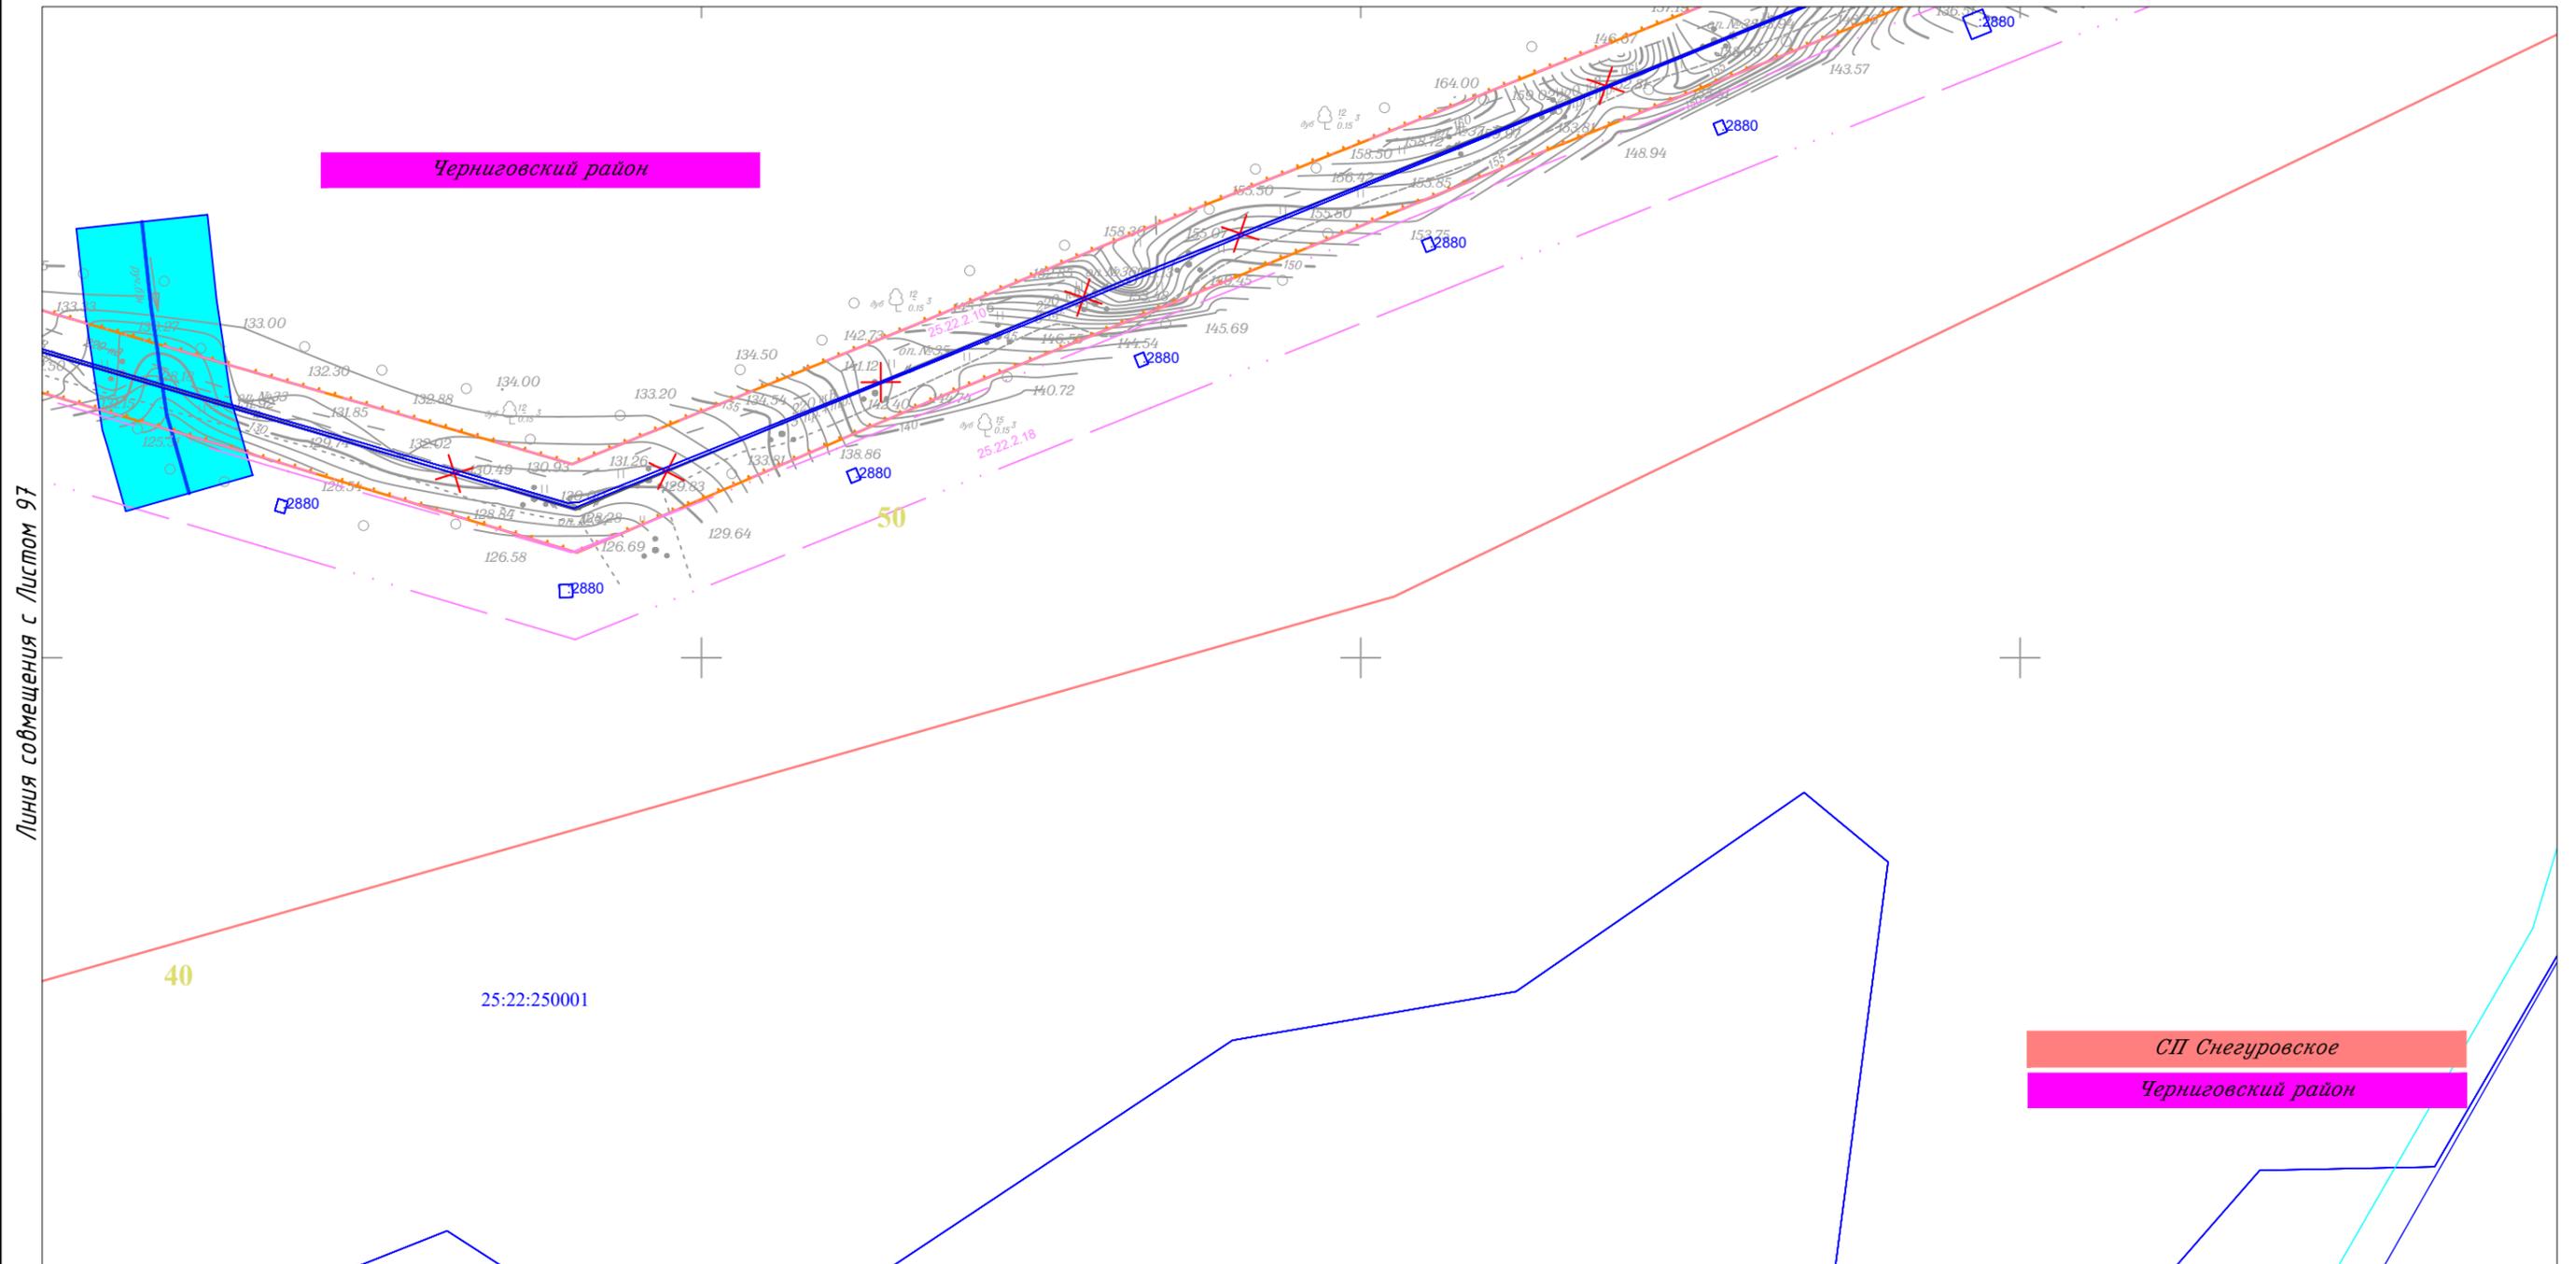


						Приморский край			
						Документация по планировке территории (проект планировки территории) для размещения линейного объекта энергетики федерального значения Реконструкция ВЛ 220 кВ НПС-40 – НПС-41 (с последующим образованием ВЛ 220 кВ Дальневосточная – НПС-40); Реконструкция ВЛ 220 кВ Дальневосточная – Арсеньев-2 (с последующим образованием ВЛ 220 кВ Арсеньев-2 - НПС-41); ВЛ 220 кВ НПС-40 - Дальневосточная (реконструкция).			
Изм.	Кол.уч.	Лист	№ док.	Подп.	Дата	Заказчик: ПАО "ФСК ЕЭС"	Стадия	Лист	Листов
							П	98	105
Исполнитель	Мароховский А.А.				01.19				
Н. контр.	Алешина А.М.				01.19				
Нач. отд.	Гнетова Н.Ю.				01.19				
						Чертеж обоснования проекта межевания М 1:5 000			
						ООО НПО "Инжгеопроект" 109052, г. Москва, Рязанский проспект, д.2 стр.49			

Чертеж обоснования проекта межевания






Черниговский район

25:22:250001

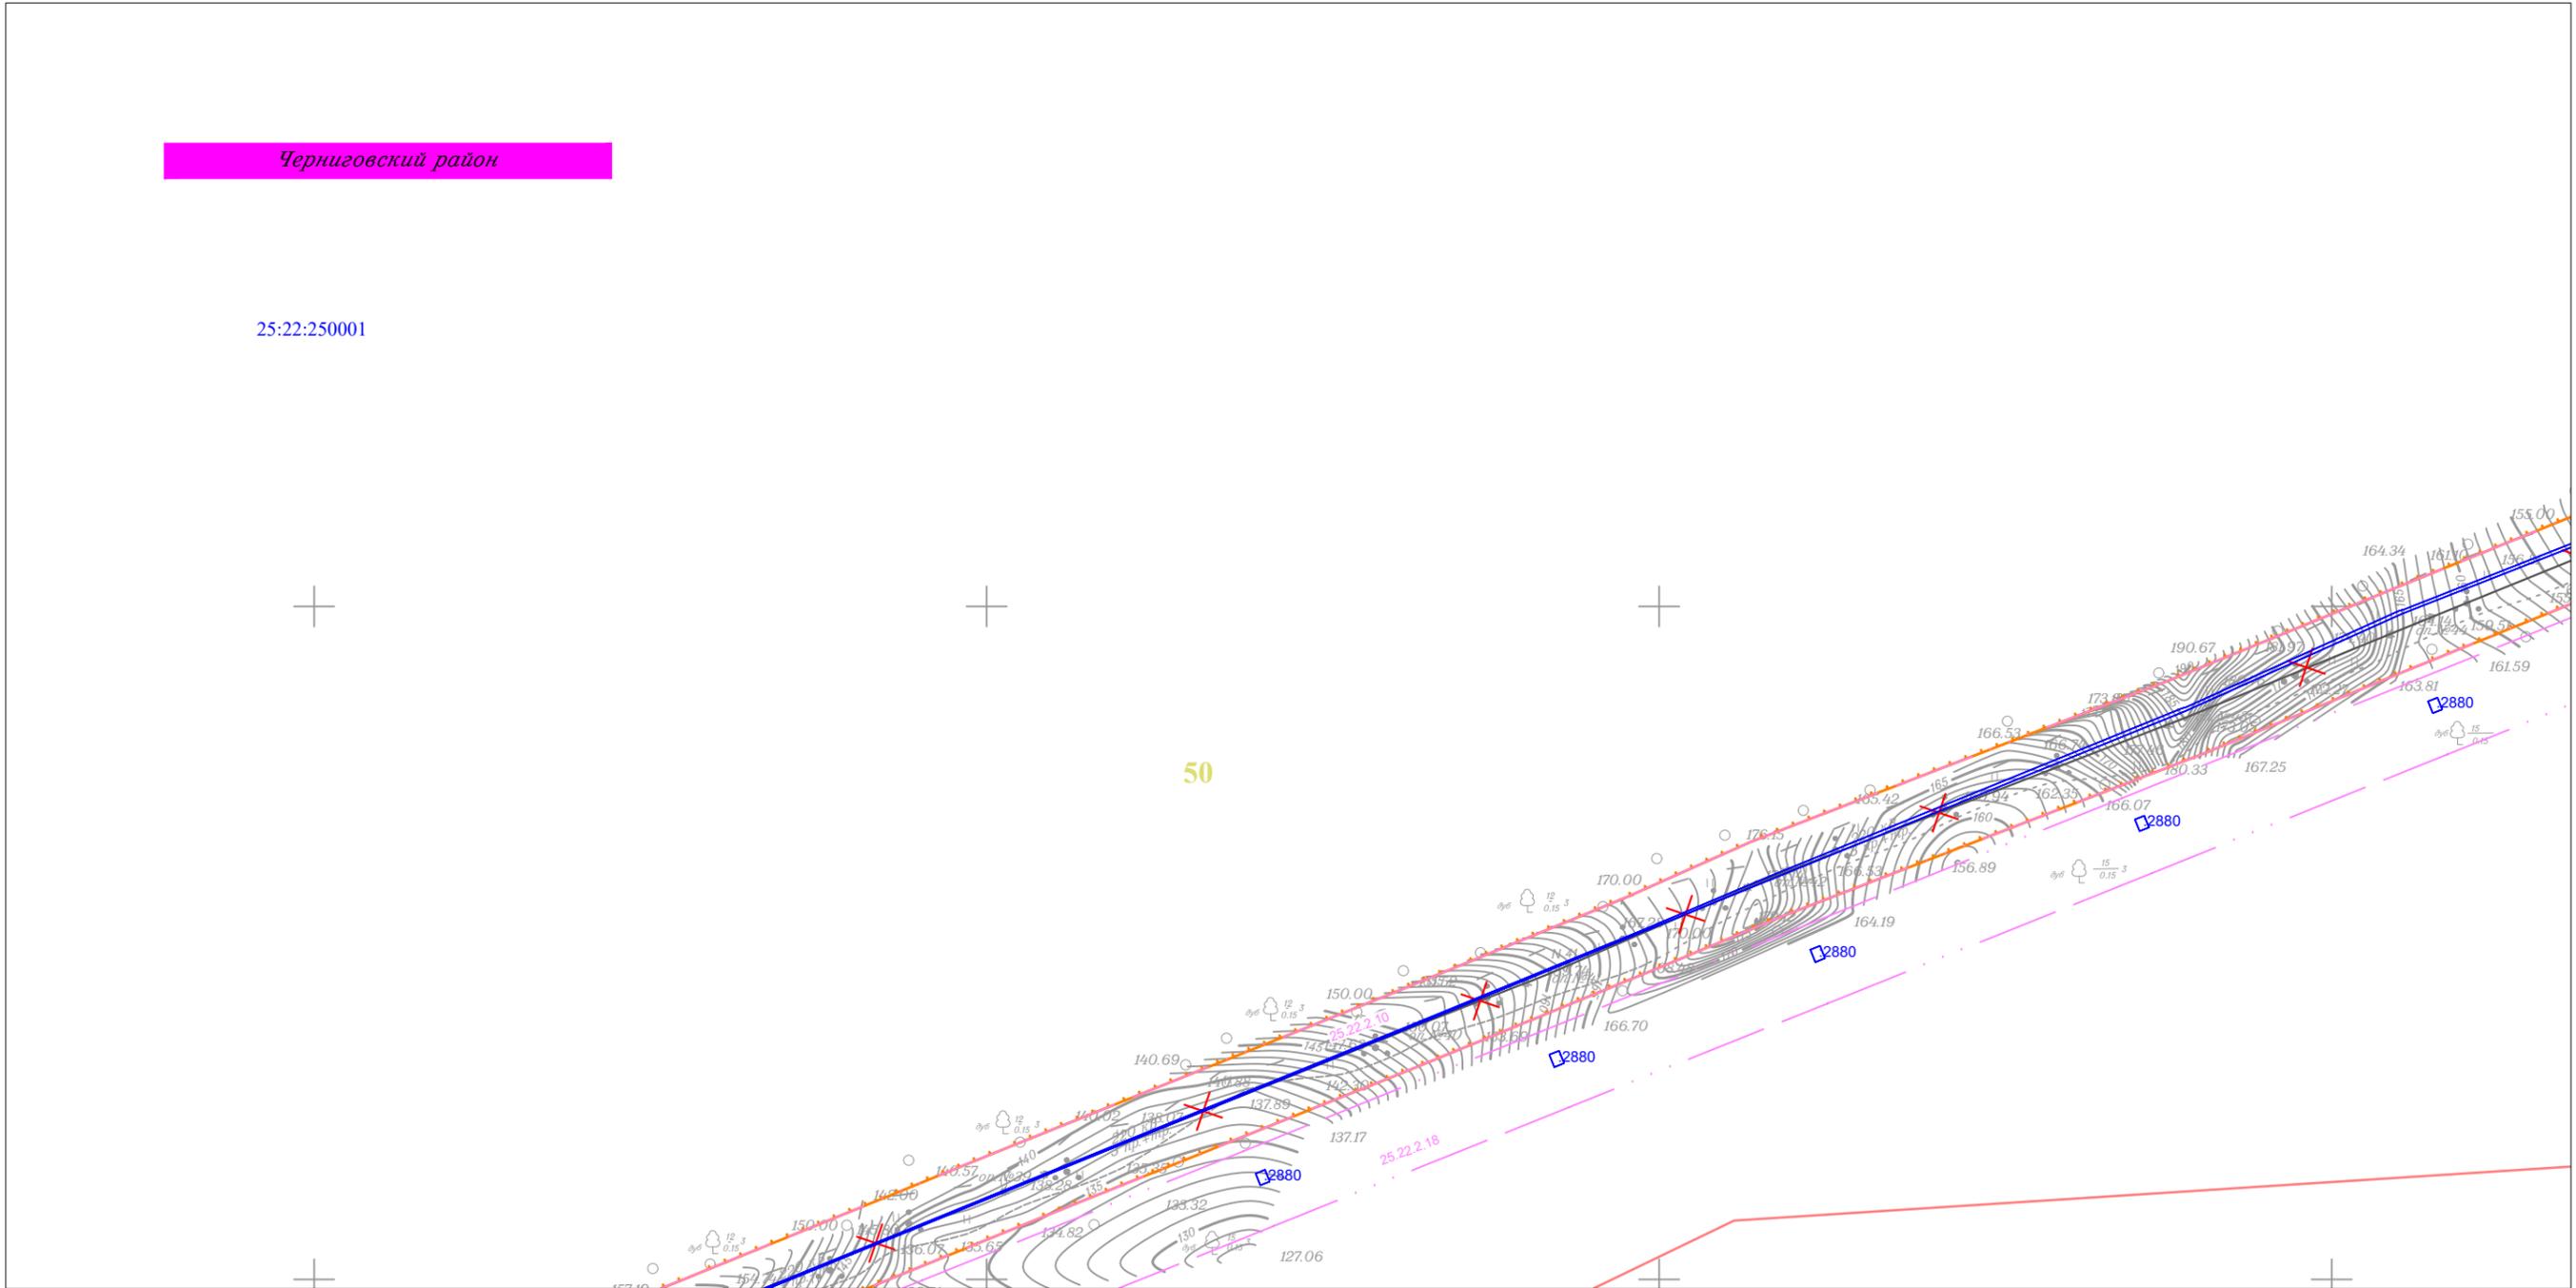

Линия совмещения с Листом 98

Линия совмещения с Листом 100

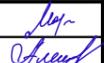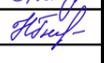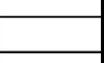						Приморский край			
						Документация по планировке территории (проект планировки территории) для размещения линейного объекта энергетики федерального значения Реконструкция ВЛ 220 кВ НПС-40 – НПС-41 (с последующим образованием ВЛ 220 кВ Дальневосточная – НПС-40); Реконструкция ВЛ 220 кВ Дальневосточная – Арсеньев-2 (с последующим образованием ВЛ 220 кВ Арсеньев-2 - НПС-41); ВЛ 220 кВ НПС-40 - Дальневосточная (реконструкция).			
Изм.	Кол.уч.	Лист	N док.	Подп.	Дата	 Заказчик: ПАО "ФСК ЕЭС"	Стадия	Лист	Листов
							П	99	105
Исполнитель		Мароховский А.А.			01.19				
Н. контр.		Алешина А.М.			01.19				
Нач. отд.		Гнетова Н.Ю.			01.19				
						Чертеж обоснования проекта межевания М 1:5 000			
						 ООО НПО "Инжгеопроект" 109052, г. Москва, Рязанский проспект, д.2 стр.49			

Чертеж обоснования проекта межевания




Черниговский район

25:22:250001

Линия совмещения с Листом 99

Линия совмещения с Листом 101

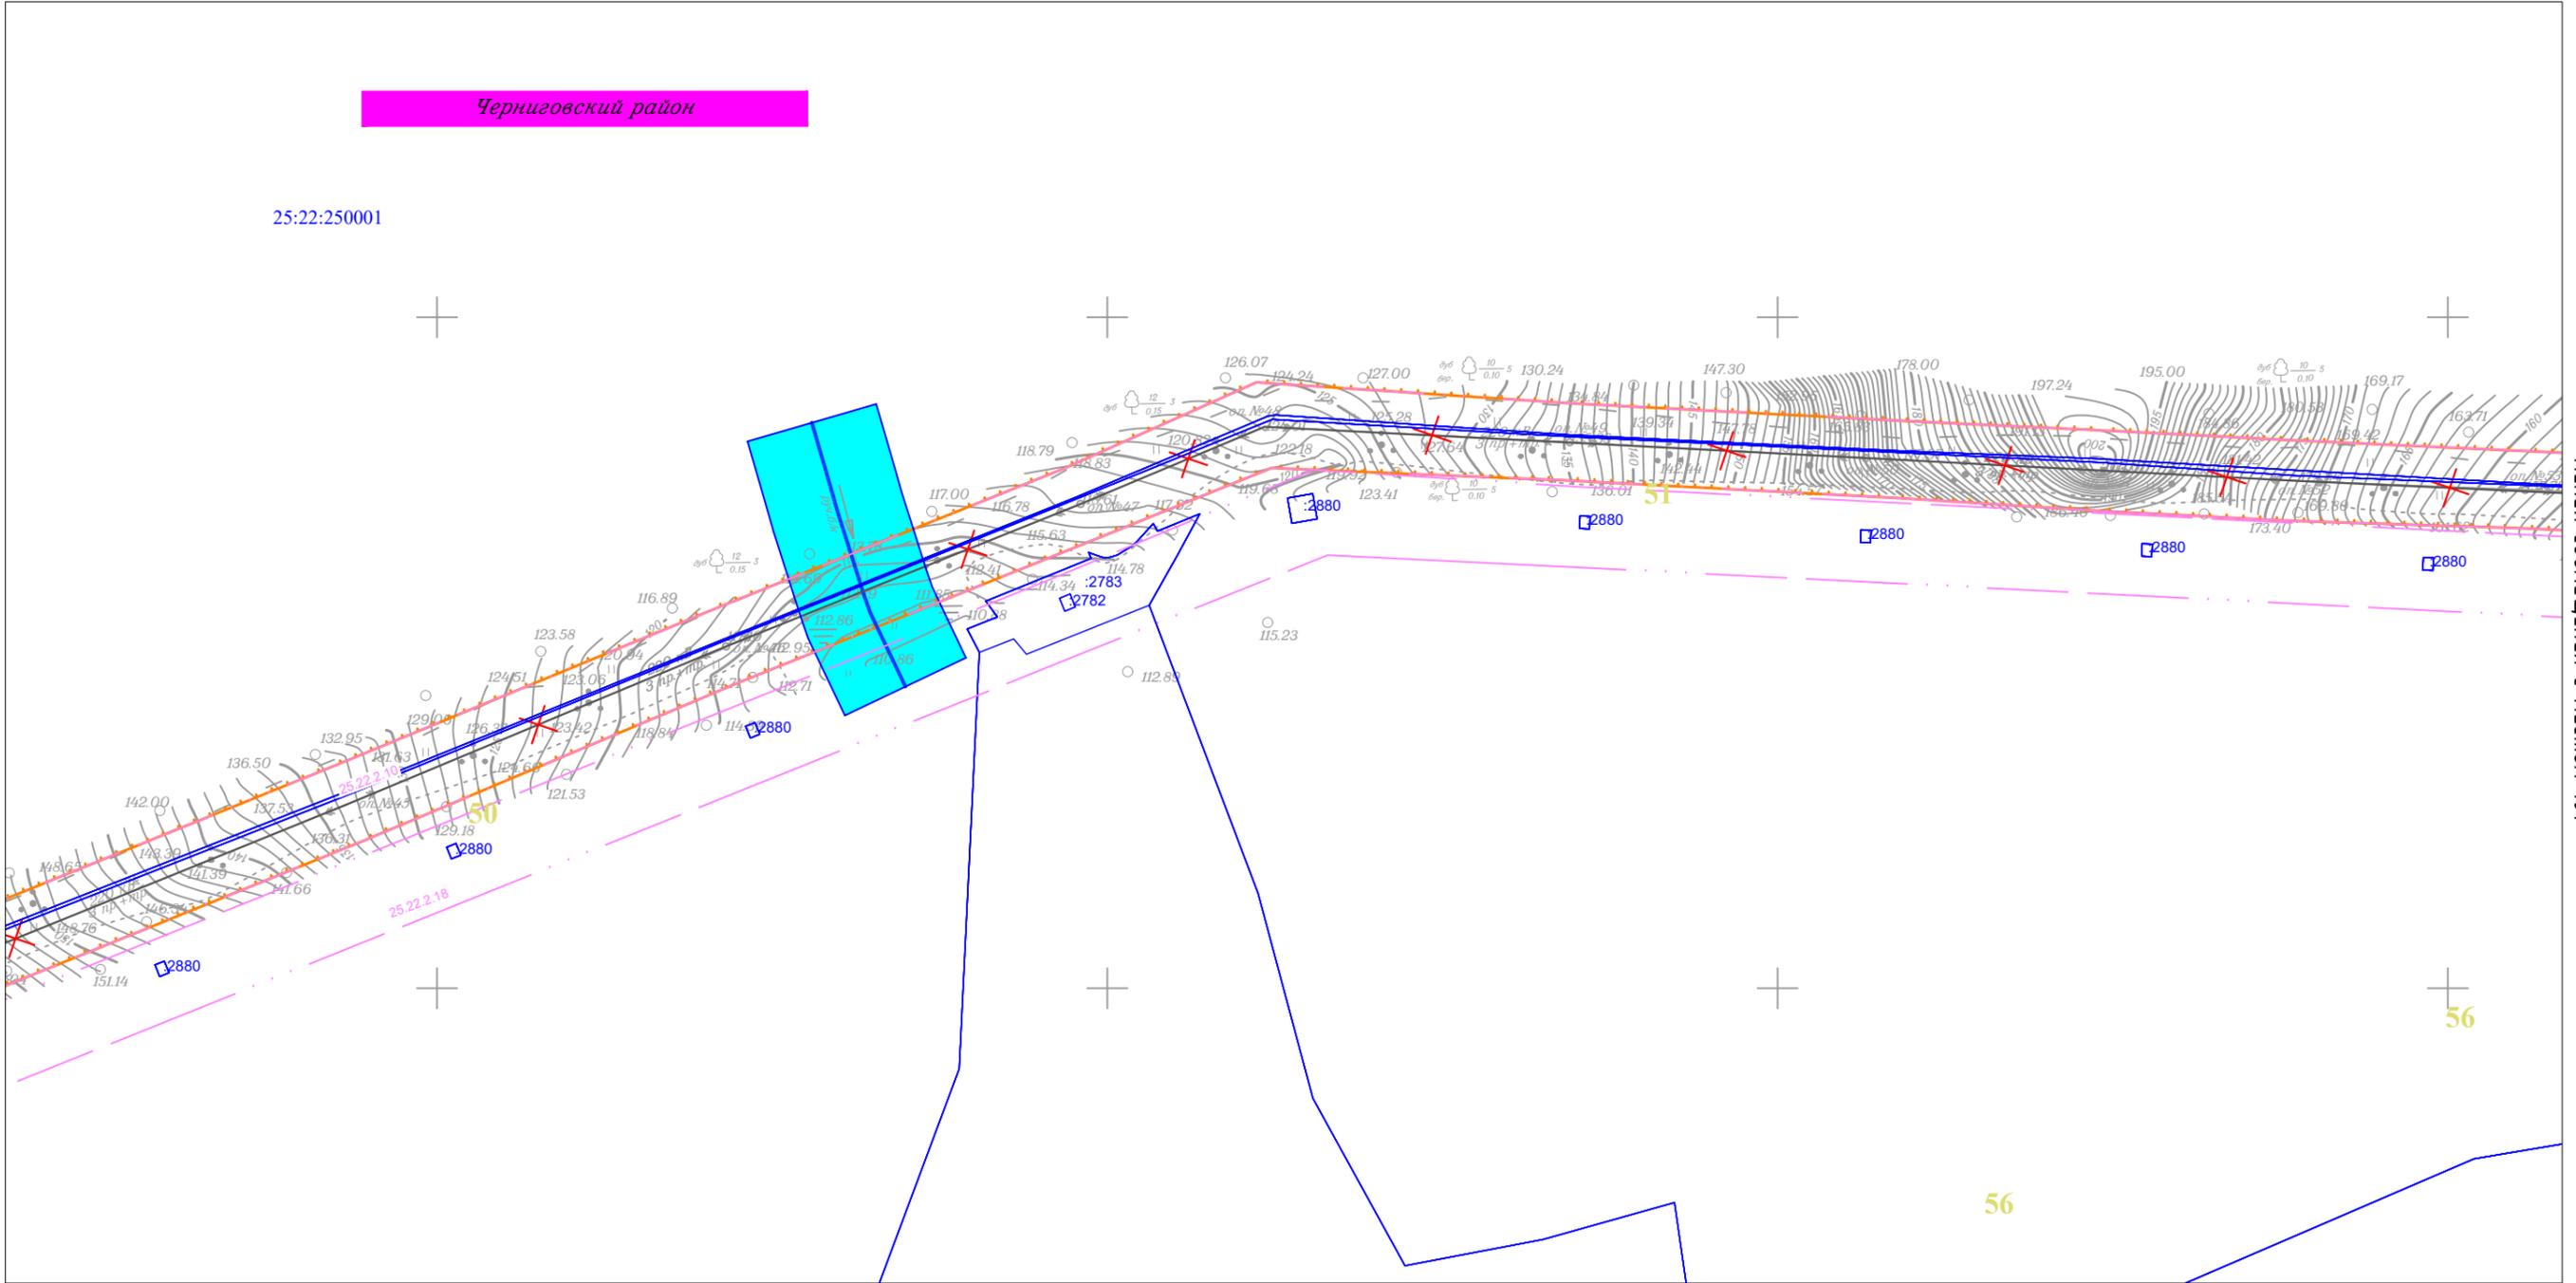

Изм.	Кол.уч.	Лист	N док.	Подп.	Дата
				<i>Мароховский А.А.</i>	01.19
				<i>Алешина А.М.</i>	01.19
				<i>Гнетова Н.Ю.</i>	01.19

Приморский край


Документация по планировке территории (проект планировки территории) для размещения линейного объекта энергетики федерального значения Реконструкция ВЛ 220 кВ НПС-40 – НПС-41 (с последующим образованием ВЛ 220 кВ Дальневосточная – НПС-40); Реконструкция ВЛ 220 кВ Дальневосточная – Арсеньев-2 (с последующим образованием ВЛ 220 кВ Арсеньев-2 - НПС-41); ВЛ 220 кВ НПС-40 - Дальневосточная (реконструкция).

Заказчик: ПАО "ФСК ЕЭС"	Стадия	Лист	Листов
	П	100	105

Чертеж обоснования проекта межевания  
М 1:5 000

ООО НПО "Инжеопроект"  
 109052, г. Москва,  
 Рязанский проспект,  
 д.2 стр.49

Чертеж обоснования проекта межевания

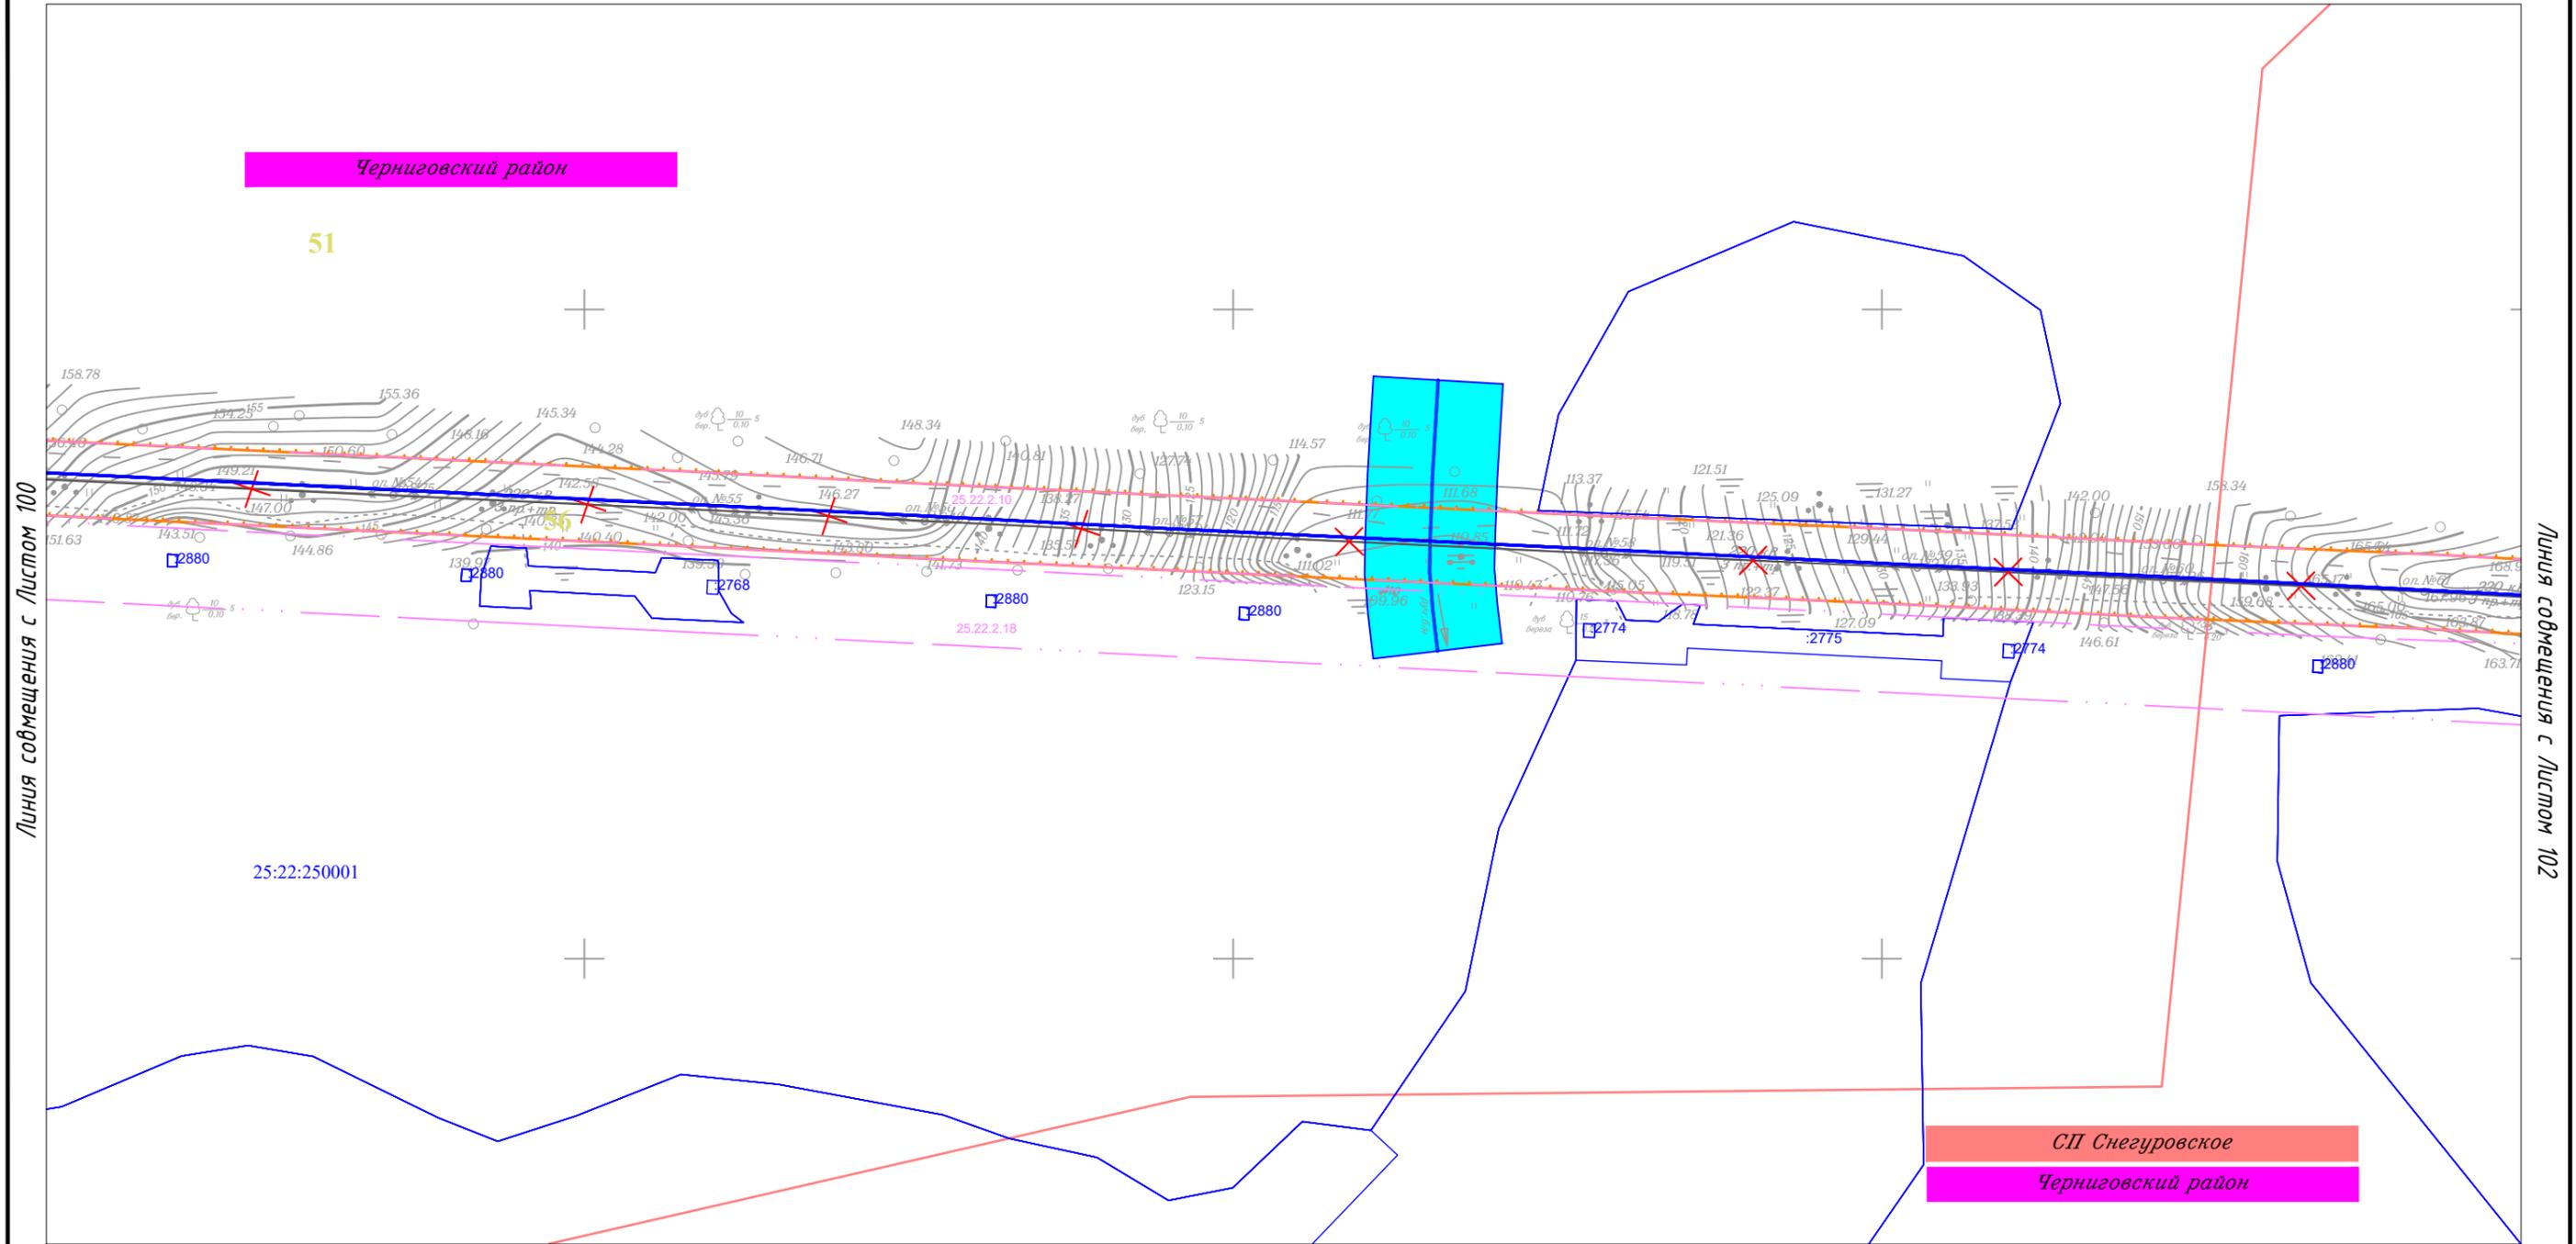


						Приморский край			
						Документация по планировке территории (проект планировки территории) для размещения линейного объекта энергетики федерального значения Реконструкция ВЛ 220 кВ НПС-40 – НПС-41 (с последующим образованием ВЛ 220 кВ Дальневосточная – НПС-40); Реконструкция ВЛ 220 кВ Дальневосточная – Арсеньев-2 (с последующим образованием ВЛ 220 кВ Арсеньев-2 - НПС-41); ВЛ 220 кВ НПС-40 - Дальневосточная (реконструкция).			
Изм.	Кол.уч.	Лист	№ док.	Подп.	Дата	Заказчик: ПАО "ФСК ЕЭС"	Стадия	Лист	Листов
							П	101	105
Исполнитель		Мароховский А.А.		<i>Мароховский</i>	01.19				
Н. контр.		Алешина А.М.		<i>Алешина</i>	01.19				
Нач. отд.		Гнетова Н.Ю.		<i>Гнетова</i>	01.19				
						Чертеж обоснования проекта межевания М 1:5 000			
						ООО НПО "Инжгеопроект" 109052, г. Москва, Рязанский проспект, д.2 стр.49			



Чертеж обоснования проекта межевания



Линия совмещения с Листом 104

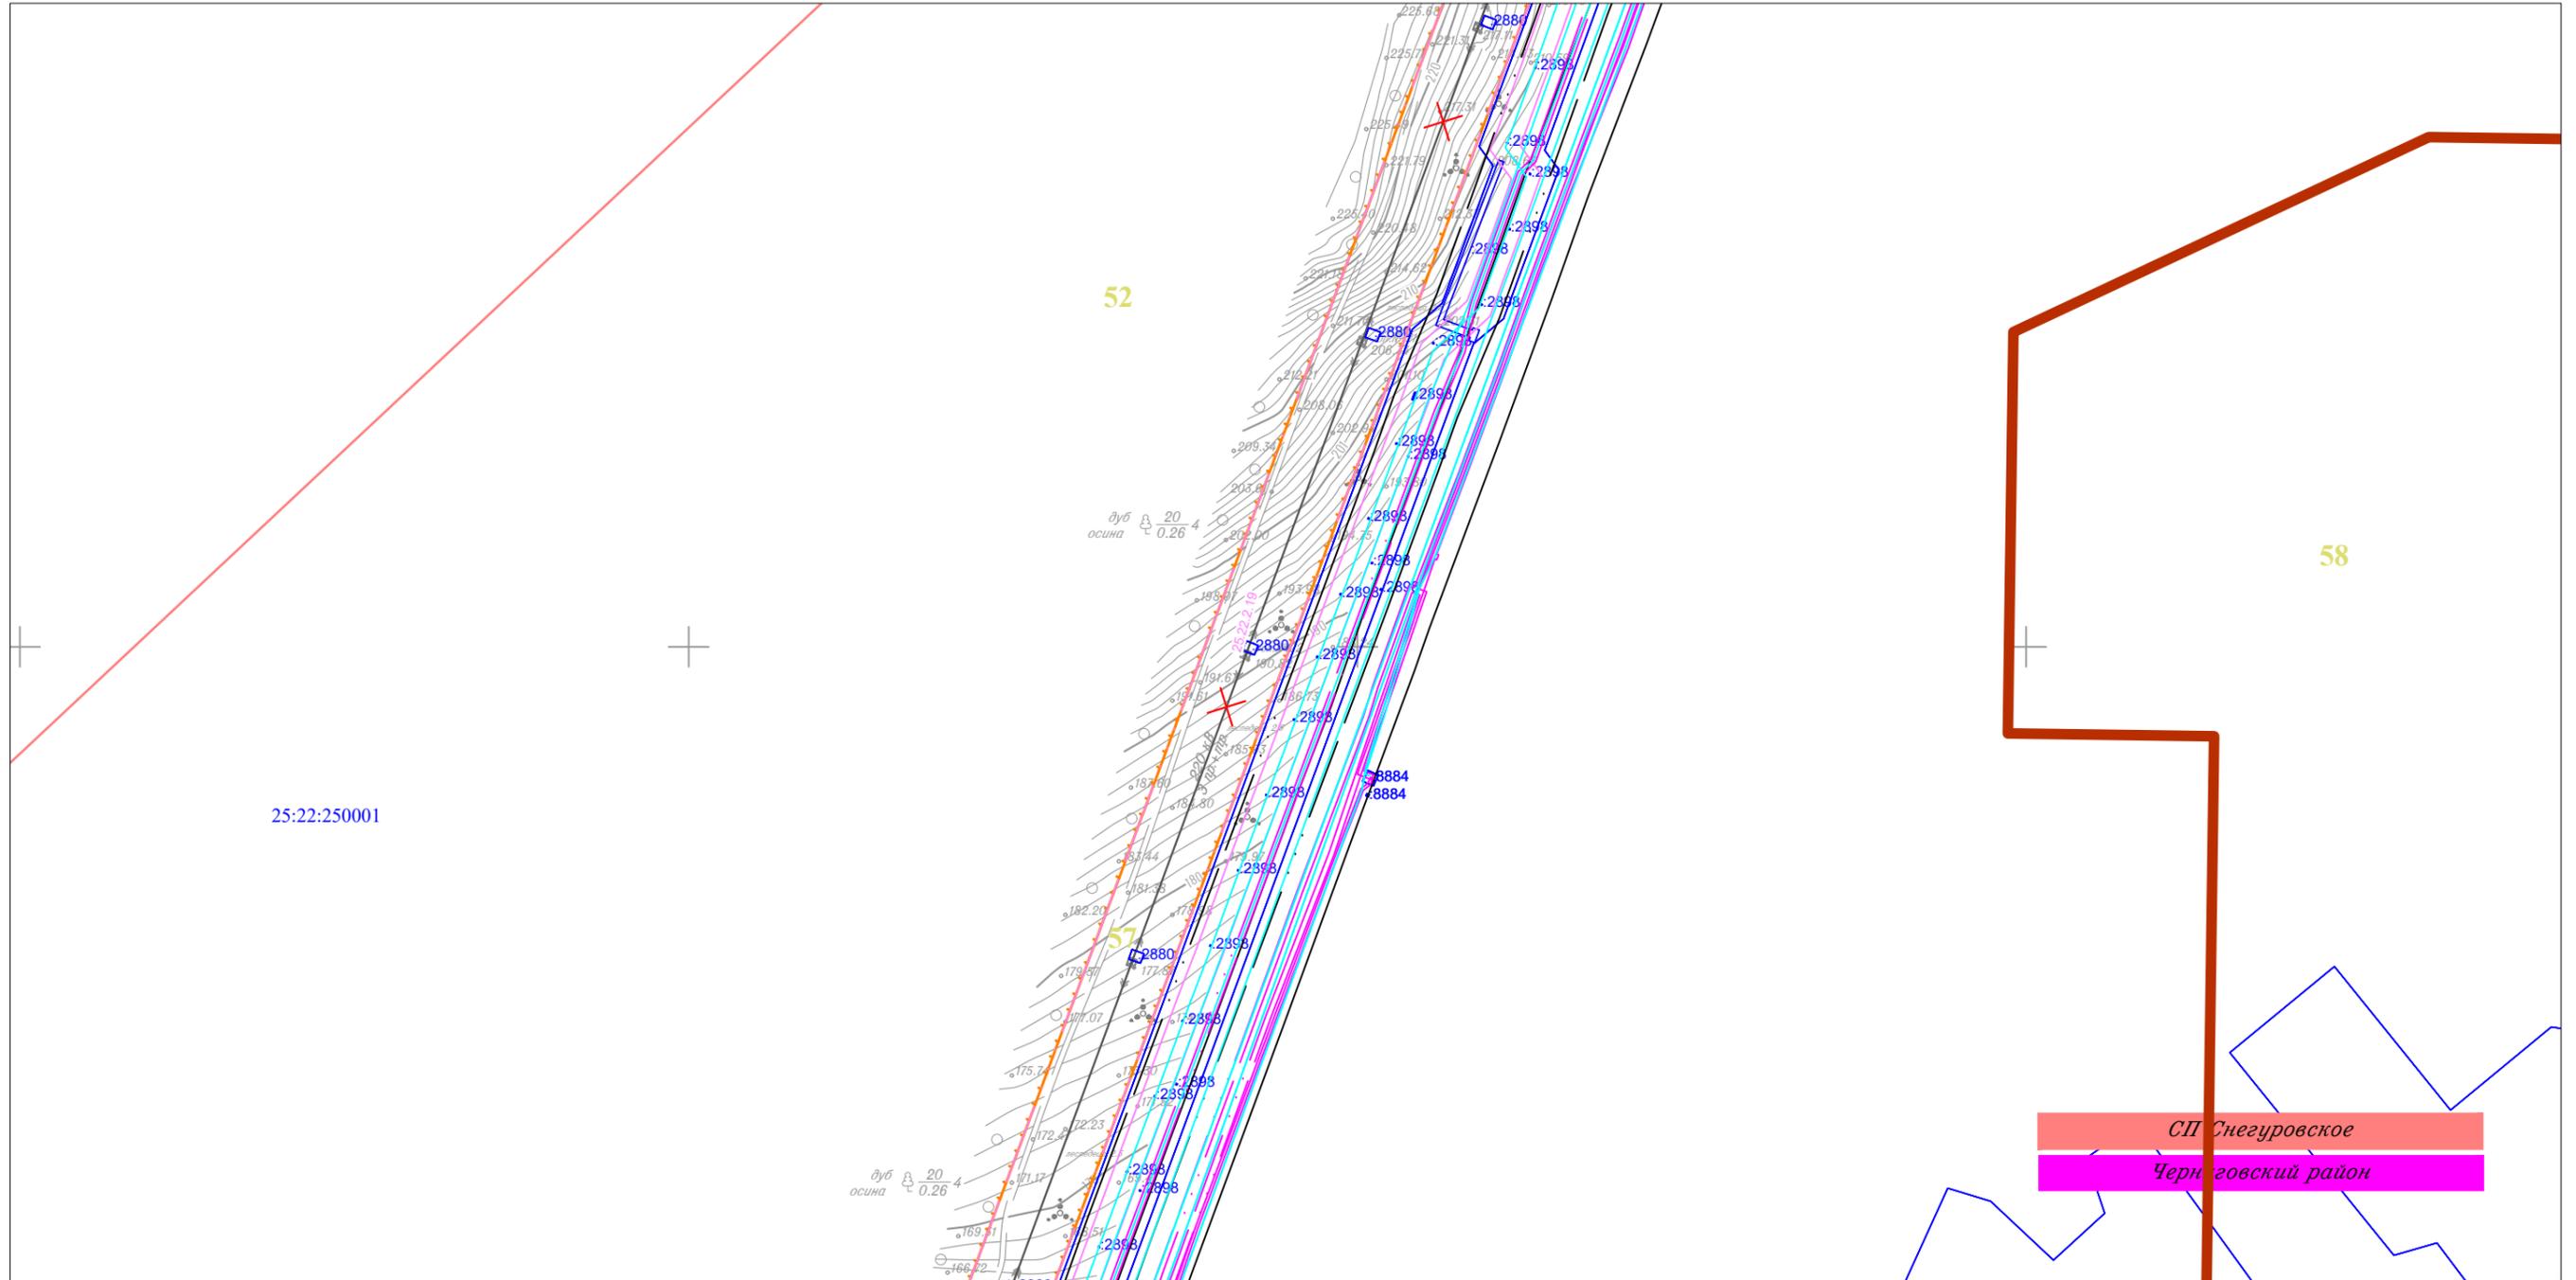


Линия совмещения с Листом 102

						Приморский край			
						Документация по планировке территории (проект планировки территории) для размещения линейного объекта энергетики федерального значения Реконструкция ВЛ 220 кВ НПС-40 – НПС-41 (с последующим образованием ВЛ 220 кВ Дальневосточная – НПС-40); Реконструкция ВЛ 220 кВ Дальневосточная – Арсеньев-2 (с последующим образованием ВЛ 220 кВ Арсеньев-2 - НПС-41); ВЛ 220 кВ НПС-40 - Дальневосточная (реконструкция).			
Изм.	Кол.уч.	Лист	N док.	Подп.	Дата	Заказчик: ПАО "ФСК ЕЭС"	Стадия	Лист	Листов
Исполнитель	Мароховский А.А.			<i>Мароховский</i>	01.19		П	103	105
Н. контр.	Алешина А.М.			<i>Алешина</i>	01.19				
Нач. отд.	Гнетова Н.Ю.			<i>Гнетова</i>	01.19				
						Чертеж обоснования проекта межевания М 1:5 000			
						ООО НПО "Инжгеопроект" 109052, г. Москва, Рязанский проспект, д.2 стр.49			

Чертеж обоснования проекта межевания



Линия совмещения с Листом 105

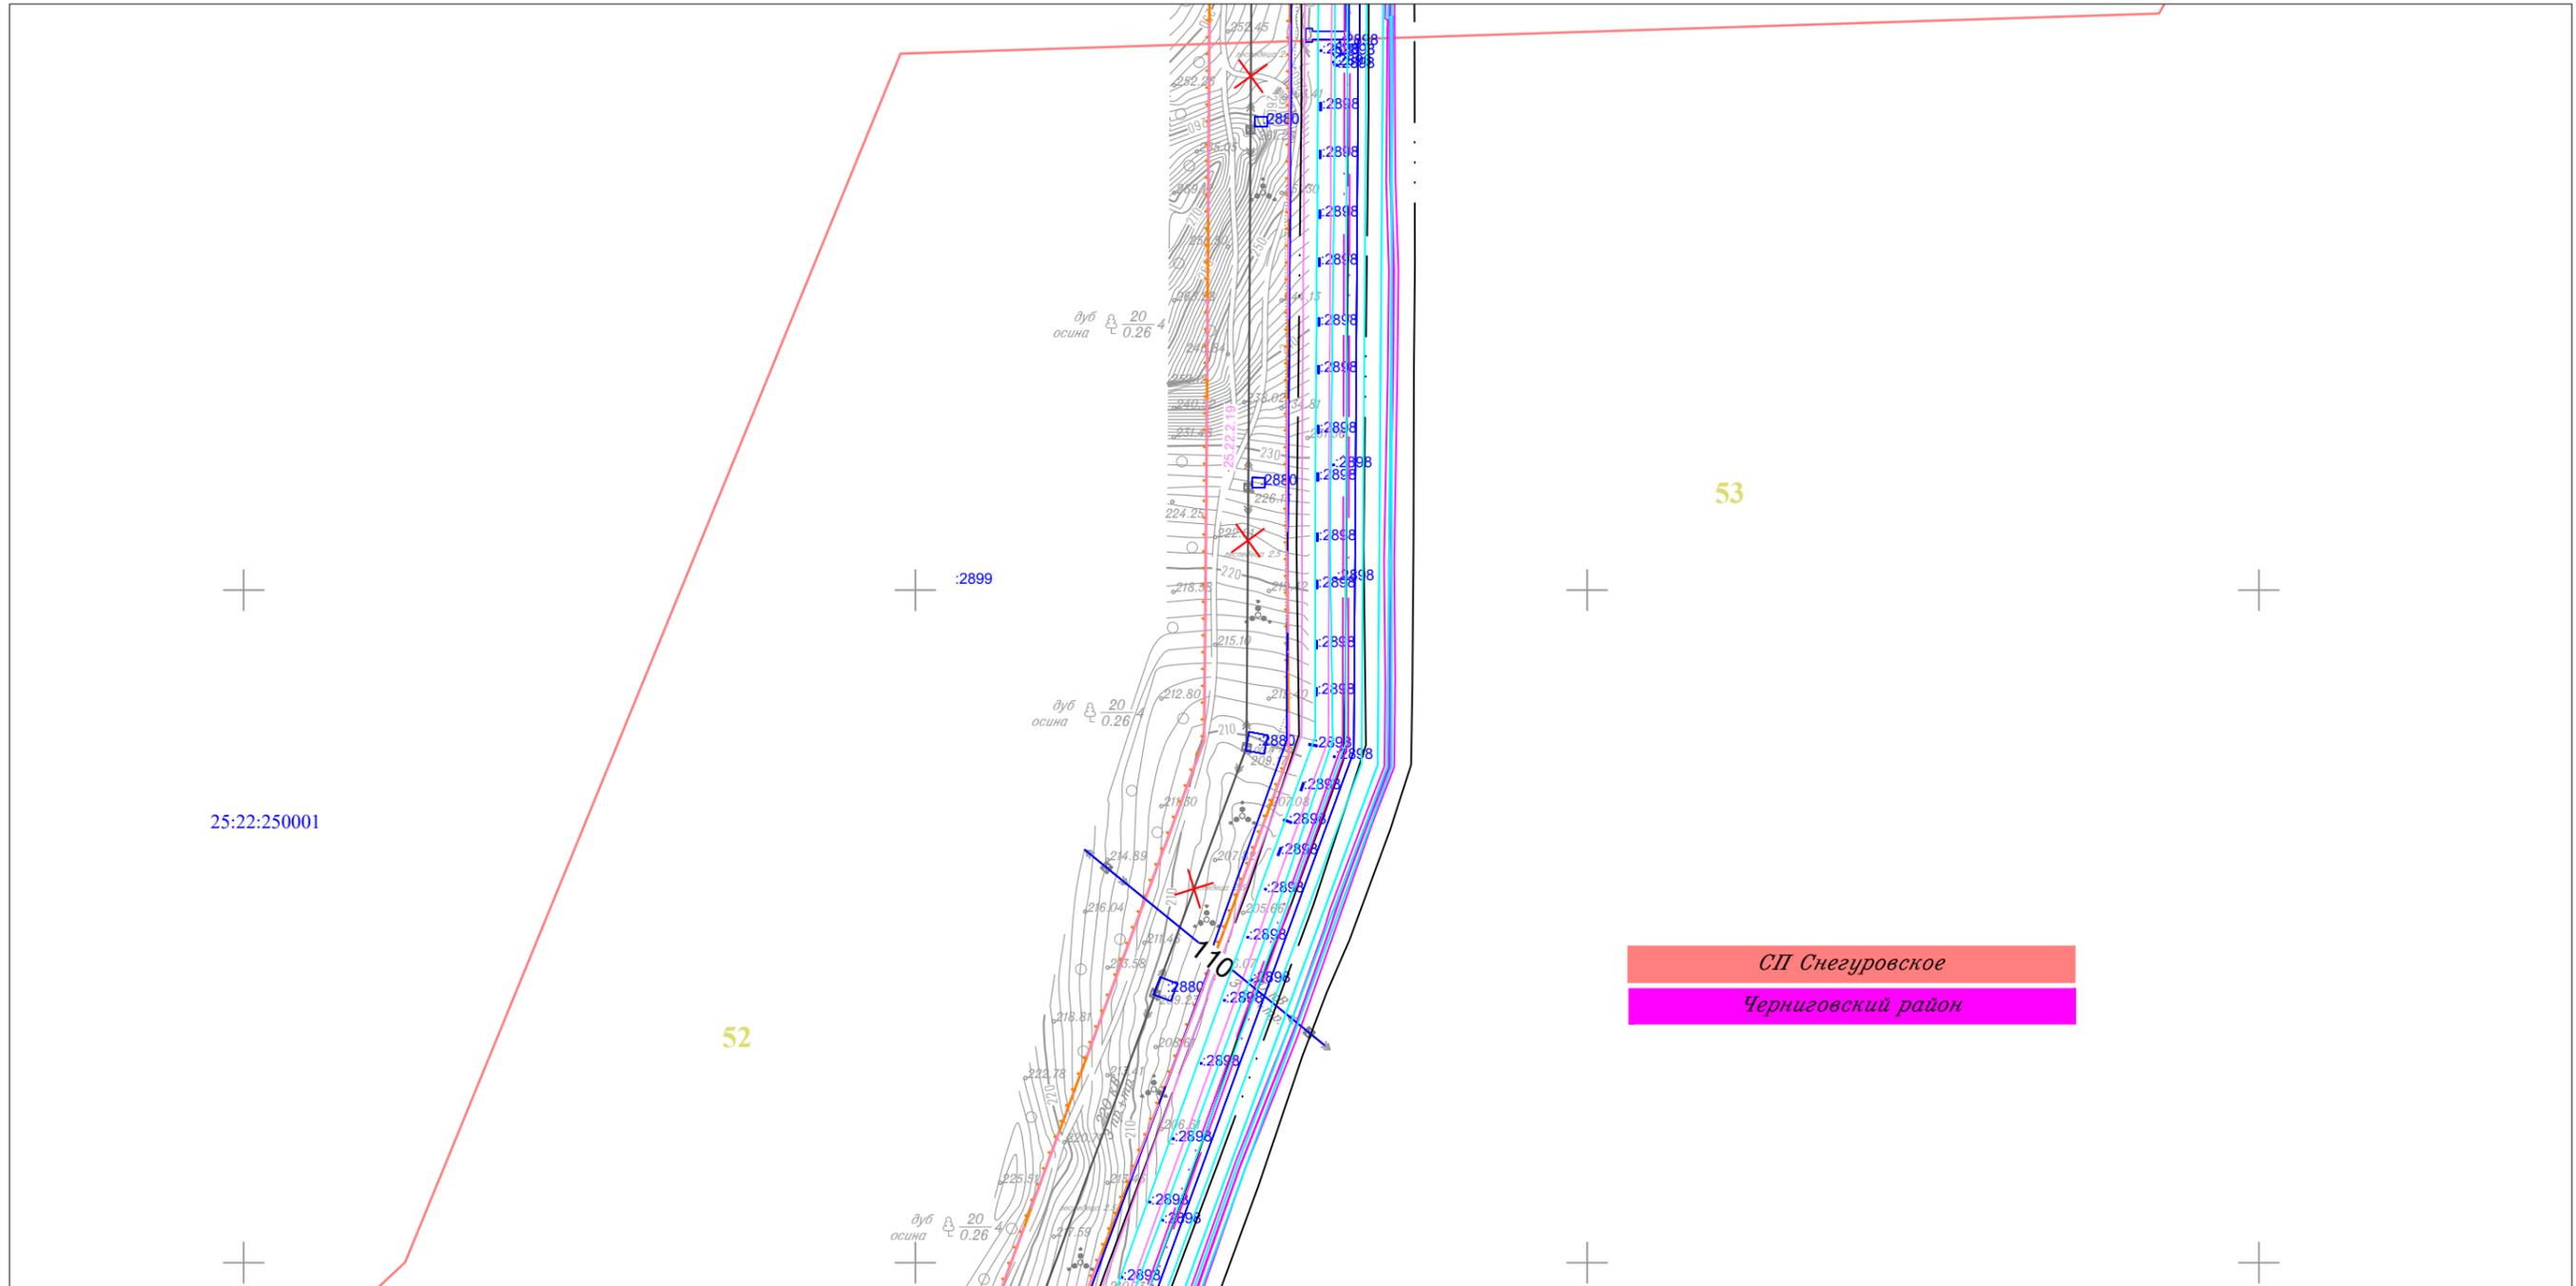

Линия совмещения с Листом 103

						Приморский край					
						Документация по планировке территории (проект планировки территории) для размещения линейного объекта энергетики федерального значения Реконструкция ВЛ 220 кВ НПС-40 – НПС-41 (с последующим образованием ВЛ 220 кВ Дальневосточная – НПС-40); Реконструкция ВЛ 220 кВ Дальневосточная – Арсеньев-2 (с последующим образованием ВЛ 220 кВ Арсеньев-2 - НПС-41); ВЛ 220 кВ НПС-40 - Дальневосточная (реконструкция).					
Изм.	Кол.уч.	Лист	№ док.	Подп.	Дата	Заказчик: ПАО "ФСК ЕЭС"	Стадия	Лист	Листов		
Исполнитель	Марховский А.А.			<i>Марховский</i>	01.19		Чертеж обоснования проекта межевания М 1:5 000	ООО НПО "Инжгеопроект" 109052, г. Москва, Рязанский проспект, д.2 стр.49	П	104	105
Н. контр.	Алещина А.М.			<i>Алещина</i>	01.19						
Нач. отд.	Гнетова Н.Ю.			<i>Гнетова</i>	01.19						

Чертеж обоснования проекта межевания



Линия совмещения с Листом 11



25:22:250001

Линия совмещения с Листом 104

						Приморский край			
						Документация по планировке территории (проект планировки территории) для размещения линейного объекта энергетики федерального значения Реконструкция ВЛ 220 кВ НПС-40 – НПС-41 (с последующим образованием ВЛ 220 кВ Дальневосточная – НПС-40); Реконструкция ВЛ 220 кВ Дальневосточная – Арсеньев-2 (с последующим образованием ВЛ 220 кВ Арсеньев-2 - НПС-41); ВЛ 220 кВ НПС-40 - Дальневосточная (реконструкция).			
Изм.	Кол.уч.	Лист	№ док.	Подп.	Дата	 Заказчик: ПАО "ФСК ЕЭС"	Стадия	Лист	Листов
							П	105	105
Исполнитель		Мароховский А.А.		<i>Мароховский</i>	01.19				
Н. контр.		Алешина А.М.		<i>Алешина</i>	01.19				
Нач. отд.		Гнетова Н.Ю.		<i>Гнетова</i>	01.19				
						Чертеж обоснования проекта межевания М 1:5 000			
						 ООО НПО "Инжгеопроект" 109052, г. Москва, Рязанский проспект, д.2 стр.49			