НПО ИНЖГЕОПРОЕКТ

109052, Рязанскийпроспект, д. **2,** стр.**49,**
этаж **2,**комнаты **50-52 т.**
8 (499) 501-99-43
info@ingeoproiect.ru
ingeoproject.ru

Документация по планировке территории
по объекту энергетики федерального значения

Реконструкция ВЛ 220 кВ НПС-40 – НПС-41 (с последующим образованием ВЛ 220 кВ Дальневосточная – НПС-40);
Реконструкция ВЛ 220 кВ Дальневосточная – Арсеньев-2 (с последующим образованием ВЛ 220 кВ Арсеньев-2 - НПС-41);
ВЛ 220 кВ НПС-40 - Дальневосточная (реконструкция)

по инвестиционному проекту
«ЛЭП 220 кВ Лесозаводск – Спасск– Дальневосточная.» Корректировка.

Проект планировки территории

Том 4. Книга 2
Материалы по обоснованию проекта планировки территории. Графическая часть

Анучинский район, Михайловский район, Сибирцевское городское поселение,
Черниговский район, Приморский край.

Генеральный директор

_____ Н.М. Глотова

«____»_____2019г.

2019 г.

РЕГИСТРАЦИОННАЯ КАРТОЧКА ПРОЕКТА

1.	**Район размещения (местоположение)**	Реконструкция ВЛ 220 кВ НПС-40-НПС-41 (с последующим образованием ВЛ 220 кВ Дальневосточная - НПС-40): Сибирцевское городское поселение, Черниговский район Приморского края. Реконструкция ВЛ 220 кВ Дальневосточная - Арсеньев-2 (с последующим образованием ВЛ 220 кВ Арсеньев-2 - НПС-41): Анучинский район, Михайловский район,Черниговский район Приморского края. ВЛ 220 кВ НПС-40 – Дальневосточная (реконструкция): Сибирцевское городское поселение, Черниговский район Приморского края.
2.	**Наименование объекта**	Реконструкция ВЛ 220 кВ НПС-40 – НПС-41 (с последующим образованием ВЛ 220 кВ Дальневосточная – НПС-40); Реконструкция ВЛ 220 кВ Дальневосточная – Арсеньев-2 (с последующим образованием ВЛ 220 кВ Арсеньев-2 - НПС-41); ВЛ 220 кВ НПС-40 - Дальневосточная (реконструкция)
3.	**Основание для проектирования**	Распоряжение ПАО «ФСК ЕЭС» от 06.02.2019 г. № 48р О подготовке документации по планировке территории
4.	**Цель, вид и назначение**	Проведение комплекса работ по подготовке исходной-разрешительной документации необходимых для проектирования (с последующим прохождением государственной экспертизы) и строительства объектов электросетевого хозяйства
5.	**Заказчик**	ПАО «ФСК ЕЭС»
6.	**Проектная организация**	НПО «Инжгеопроект»
7.	**Руководитель**	Н.М. Глотова
8.	**Автор проекта**	А.А. Мароховский
9.	**Стадия**	Документация по планировки территории
10.	**Вид строительства**	Реконструкция

<table>
<tr><td>11.</td><td>Сведения и данные о проектируемом объекте</td><td>Реконструкция ВЛ 220 кВ НПС-40 – НПС-41 (с последующим образованием ВЛ 220 кВ Дальневосточная – НПС-40)
<table>
<tr><th>Наименование характеристики</th><th>Характеристика объекта</th></tr>
<tr><td>Вид ЛЭП</td><td>ВЛ 220кВ</td></tr>
<tr><td>Передаваемая мощность</td><td>44,0 МВт</td></tr>
<tr><td>Количество цепей</td><td>1</td></tr>
<tr><td>Номинальное напряжение</td><td>220кВ</td></tr>
<tr><td>Длина трассы</td><td>41547 м</td></tr>
<tr><td>в т.ч. проектируемая врезка</td><td>472 м</td></tr>
<tr><td>Диспетчерское наименование объектов недвижимости</td><td>ВЛ 220 кВ Дальневосточная – НПС-40</td></tr>
</table>
Реконструкция ВЛ 220 кВ Дальневосточная - Арсеньев-2 (с последующим образованием ВЛ 220 кВ Арсеньев-2 - НПС-41)
<table>
<tr><th>Наименование характеристики</th><th>Характеристика объекта</th></tr>
<tr><td>Вид ЛЭП</td><td>ВЛ 220кВ</td></tr>
<tr><td>Передаваемая мощность</td><td>77,0 МВт</td></tr>
<tr><td>Количество цепей</td><td>1</td></tr>
<tr><td>Номинальное напряжение</td><td>220кВ</td></tr>
<tr><td>Длина трассы</td><td>90302 м</td></tr>
<tr><td>в т.ч. проектируемая врезка</td><td>367</td></tr>
<tr><td>Диспетчерское наименование объектов недвижимости</td><td>ВЛ 220 кВ Арсеньев-2 - НПС-41</td></tr>
</table></td></tr>
<tr><td>12.</td><td>Общая площадь земельных участков под размещение объекта</td><td>Реконструкция ВЛ 220 кВ НПС-40 – НПС-41 (с последующим образованием ВЛ 220 кВ Дальневосточная – НПС-40) - 30790 кв.м; Реконструкция ВЛ 220 кВ Дальневосточная - Арсеньев-2 (с последующим образованием ВЛ 220 кВ Арсеньев-2 - НПС-41) - 15753 кв.м</td></tr>
<tr><td>13.</td><td>Намечаемые сроки строительства</td><td>2019 – 2020 г.</td></tr>
<tr><td>14.</td><td>Адреса:</td><td></td></tr>
<tr><td></td><td>Заказчик:</td><td>ПАО «ФСК ЕЭС»
117630, город Москва, улица Челомея Академика,5А.
АО «ЦИУС ЕЭС» - ЦИУС Востока
680000, г. Хабаровск, ул. Дзержинского, 65.</td></tr>
</table>

	Проектная организация:	НПО «Инжгеопроект» 109052, город Москва, Рязанский проспект, д. 2, стр. 49, этаж 2, комнаты 50-52
15.	**Телефоны:**	
	Заказчик:	ПАО «ФСК ЕЭС» +7 (495) 710-93-33 АО «ЦИУС ЕЭС» - ЦИУС Востока +7(4212) 40-85-15
	Проектная организация:	НПО «Инжгеопроект» +7 (499) 501 99 43

СОСТАВ ПРОЕКТА:

Материалы проекта планировки территории с проектом межевания в его составе (утверждаемая часть)

I. Основная часть проекта планировки. Положение о размещении объектов энергетики

1. Сведения о размещении объекта на территории

Приложения

II. Основная часть проекта планировки территории. Графическая часть.

№№ п/п	Наименование	Лист	Масштаб
1	2	3	4
1.	Чертеж красных линий	П - 1	1:5 000
2.	Каталог координат характерных точек красных линий	-	-
3.	Чертеж границ зон планируемого размещения линейных объектов	П - 2	1:5 000
4.	Чертеж границ зон планируемого размещения линейных объектов, подлежащих переносу (переустройству) из зон планируемого размещения линейных объектов	-	-

III. Материалы по обоснованию проекта планировки территории. Текстовая часть

1. Исходно-разрешительная документация

2. Обоснование размещения проектируемого объекта

3. Предложения по внесению изменений и дополнений в документы территориального планирования и правила землепользования и застройки

4. Сведения о пересечениях проектируемого объекта с другими объектами капитального строительства

5. Состав материалов и результатов инженерных изысканий.

IV. Материалы по обоснованию проекта планировки территории. Графическая часть

№№ п/п	Наименование	Лист	Масштаб
1	2	3	4
1.	Схема расположения элементов планировочной структуры (территорий, занятых линейными объектами и (или) предназначенных для размещения линейных объектов)	П-3	1:25 000
2.	Схема использования территории в период подготовки проекта планировки территории	П-4	1:5 000
3.	Схема организации улично-дорожной сети и движения транспорта	Не требуется (п. 21 Постановления Правительства РФ от 12 мая 2017 г. № 564)	

№№ п/п	Наименование	Лист	Масштаб
1	2	3	4
4.	Схема вертикальной планировки территории, инженерной подготовки и инженерной защиты территории (в случаях размещения объектов капитального строительства, не являющихся линейными)	Не требуется (Приказ Минстроя России от 25.04.2017 № 740/пр)	
5	Схема границ территорий объектов культурного наследия	П-5	1:5 000
6.	Схема границ зон с особыми условиями использования территорий	П-6	1:5 000
7.	Схема границ территорий, подверженных риску возникновения чрезвычайных ситуаций природного и техногенного характера (пожар, взрыв, химическое, радиоактивное заражение, затопление, подтопление, оползень, карсты, эрозия и т.д.)	П-7	1:5 000
8.	Схема конструктивных и планировочных решений	П-8	1:5 000

V. Основная часть проекта межевания территории. Текстовая часть

1. Общие сведения.

2. Проектные предложения по межеванию территории.

3. Перечень существующих земельных участков, используемых для строительства.

4. Перечень образуемых и изменяемых земельных участков.

5. Целевое назначение лесов, вид (виды) разрешенного использования лесного участка, количественные и качественные характеристики лесного участка, сведения о нахождении лесного участка в границах особо защитных участков лесов.

VI. Основная часть проекта межевания территории. Графическая часть

№№ п/п	Наименование	Лист	Масштаб
1	Чертеж межевания территории	П-9	1:5 000
2	Каталоги координат поворотных точек границ образуемых и изменяемых контуров земельных участков	-	-

VII. Материалы по обоснованию проекта межевания территории

№№ п/п	Наименование	Лист	Масштаб
1	Чертеж обоснования проекта межевания территории	П-10	1:5 000

СОДЕРЖАНИЕ

Том 4. Материалы по обоснованию проекта планировки территории. Графическая часть

1. Схема границ зон с особыми условиями использования территорий……..... 8

2. Схема границ территорий, подверженных риску возникновения чрезвычайных ситуаций природного и техногенного характера (пожар, взрыв, химическое, радиоактивное заражение, затопление, подтопление, оползень, карсты, эрозия и т.д.)……. 113

3. Схема конструктивных и планировочных решений……...….. 218

Схема расположения листов к схеме границ зон с особыми условиями использования территорий в период подготовки проекта планировки территория для размещения линейного объекта энергетики федерального значения

Реконструкция ВЛ 220 кВ НПС-40 – НПС-41 (с последующим образованием ВЛ 220 кВ Дальневосточная – НПС-40); Реконструкция ВЛ 220 кВ Дальневосточная – Арсеньев-2 (с последующим образованием ВЛ 220 кВ Арсеньев-2 - НПС-41); ВЛ 220 кВ НПС-40 - Дальневосточная (реконструкция).

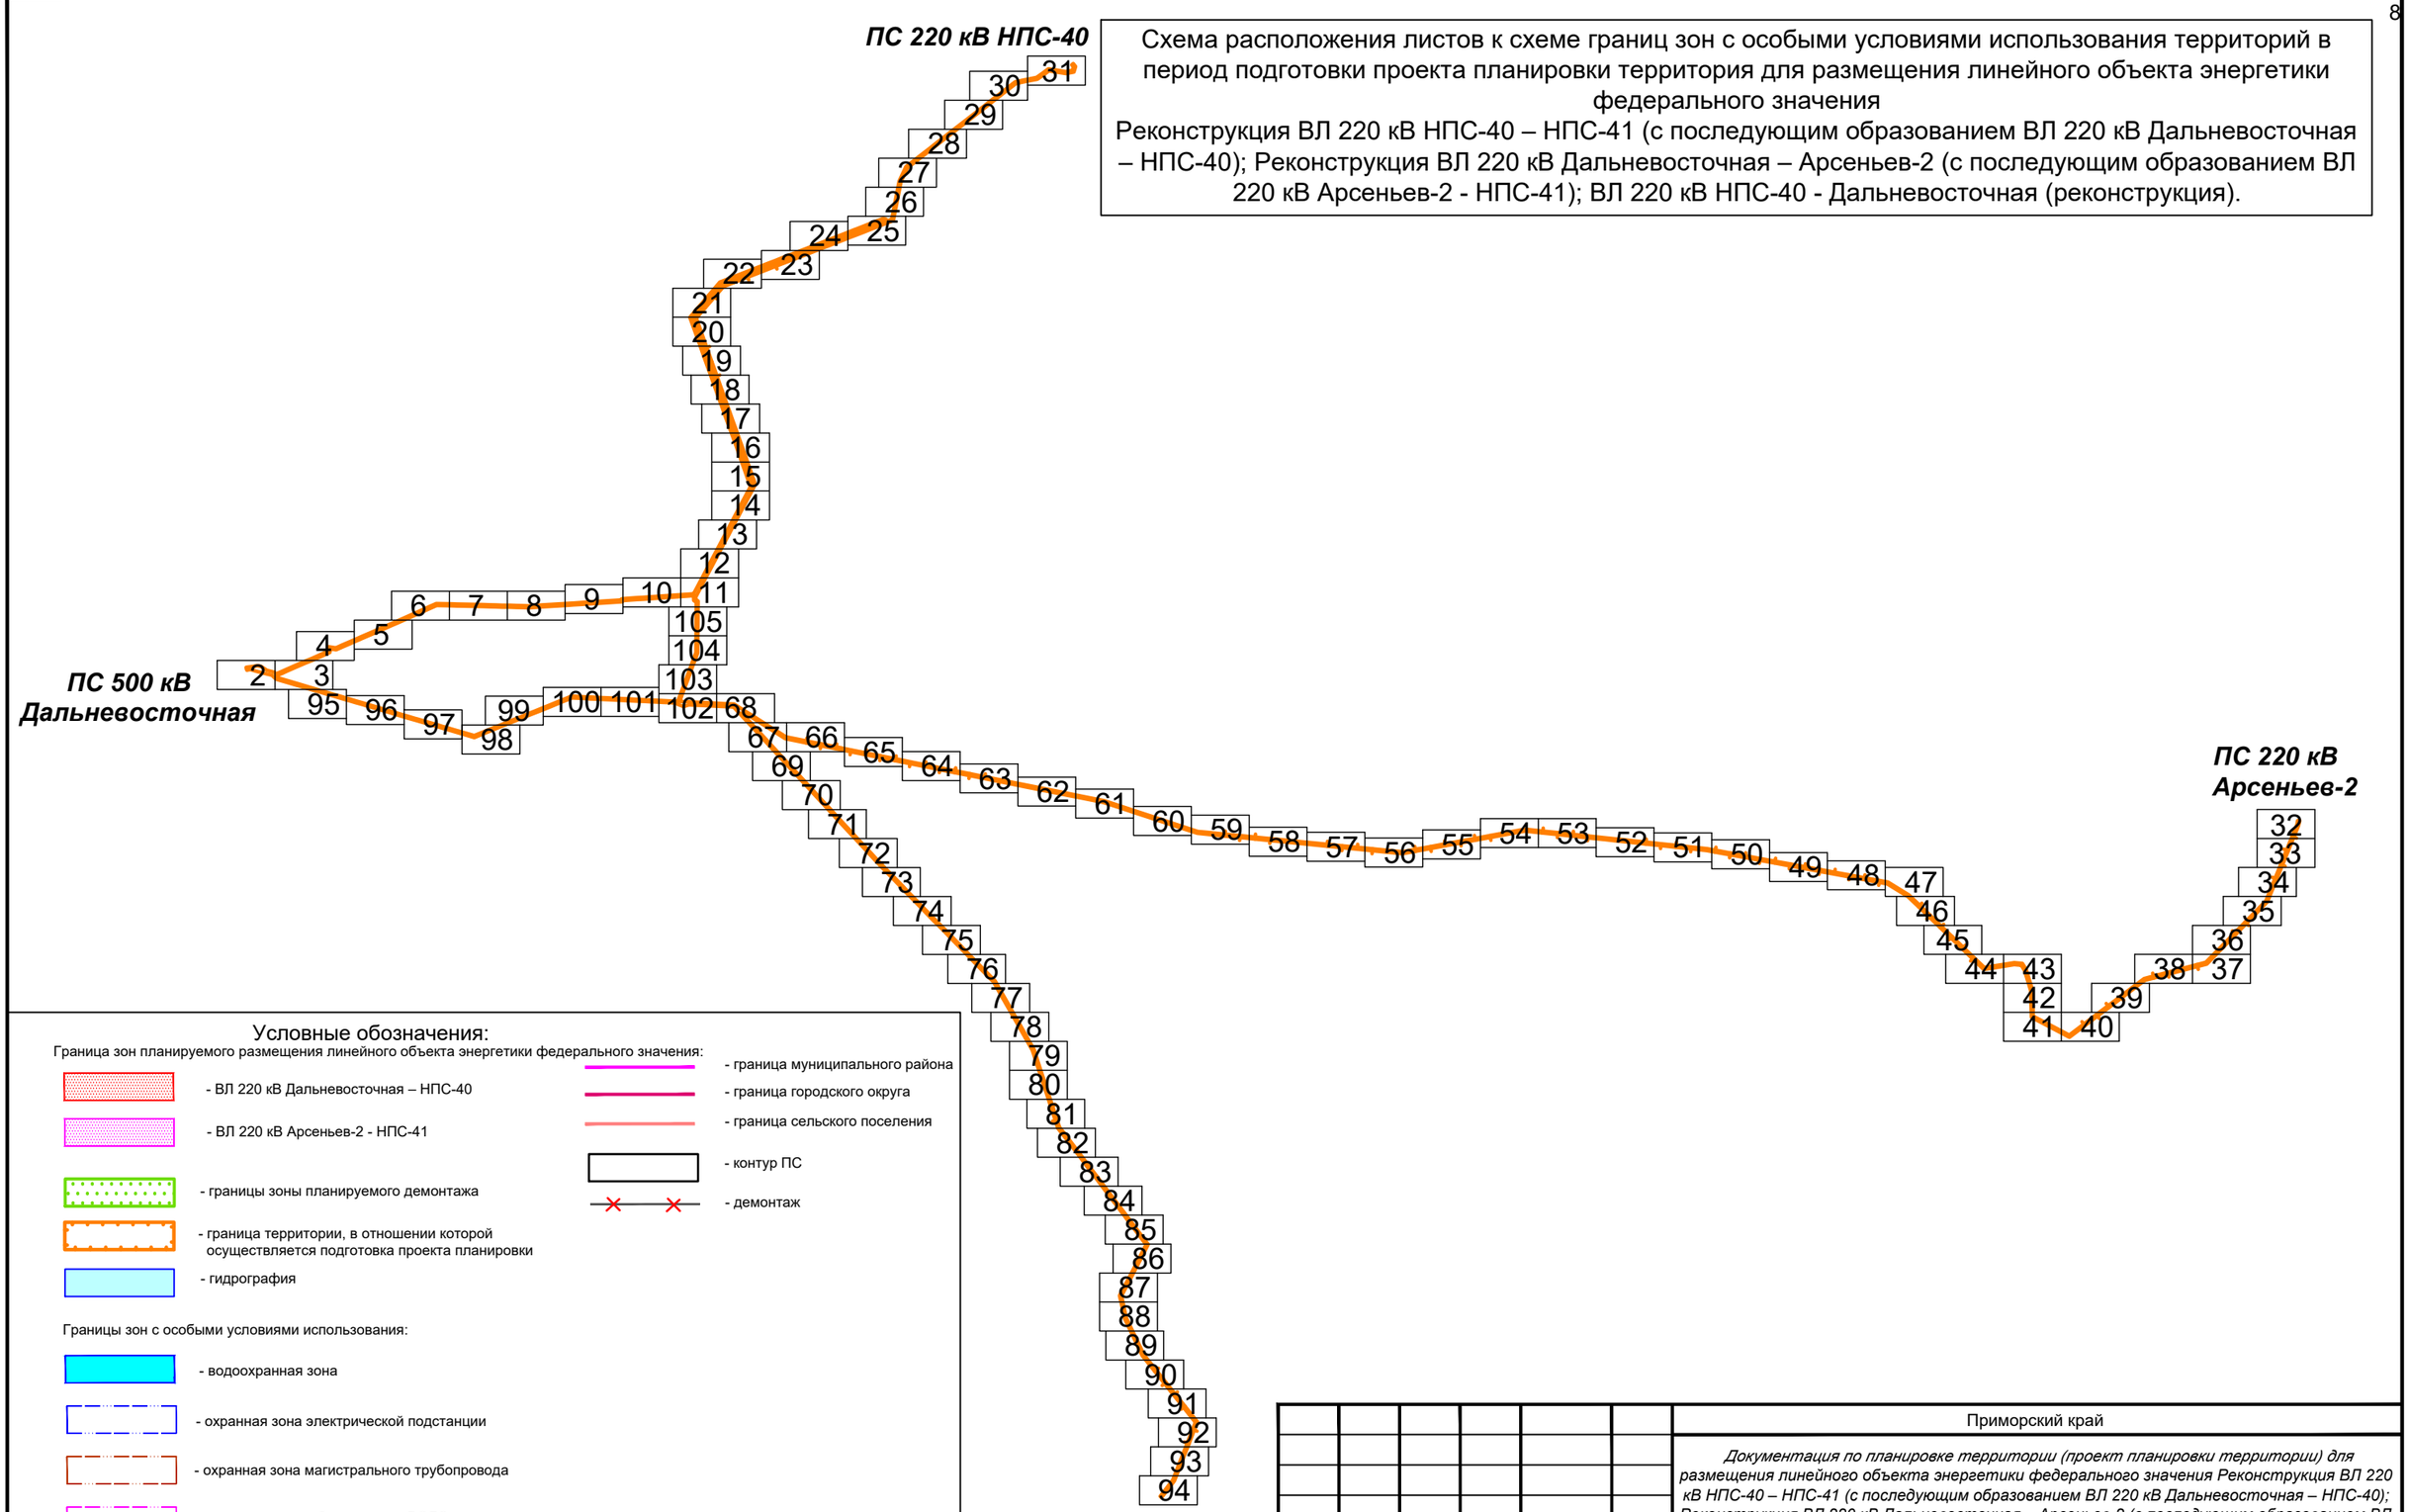

Условные обозначения:

Граница зон планируемого размещения линейного объекта энергетики федерального значения:

- ВЛ 220 кВ Дальневосточная – НПС-40
- ВЛ 220 кВ Арсеньев-2 - НПС-41
- границы зоны планируемого демонтажа
- граница территории, в отношении которой осуществляется подготовка проекта планировки
- гидрография
- граница муниципального района
- граница городского округа
- граница сельского поселения
- контур ПС
- демонтаж

Границы зон с особыми условиями использования:

- водоохранная зона
- охранная зона электрической подстанции
- охранная зона магистрального трубопровода
- охранная зона кабеля связи и ВОЛС
- придорожная полоса
- охранная зона ЛЭП
- санитарно-защитная зона нефетеперекачивающей станции

25.22.2.19 - номера зон с особыми условиями использования территории, учтенных в ЕГРН

Изм.	Кол.уч.	Лист	N док.	Подп.	Дата
Исполнитель		Мароховский А.А.			01.19
Н. контр.		Алешина А.М.			01.19
Нач. отд.		Гнетова Н.Ю.			01.19

Приморский край

Документация по планировке территории (проект планировки территории) для размещения линейного объекта энергетики федерального значения Реконструкция ВЛ 220 кВ НПС-40 – НПС-41 (с последующим образованием ВЛ 220 кВ Дальневосточная – НПС-40); Реконструкция ВЛ 220 кВ Дальневосточная – Арсеньев-2 (с последующим образованием ВЛ 220 кВ Арсеньев-2 - НПС-41); ВЛ 220 кВ НПС-40 - Дальневосточная (реконструкция).

ФСК ЕЭС Заказчик: ПАО "ФСК ЕЭС"

Стадия	Лист	Листов
П	1	105

Схема границ зон с особыми условиями использования территории

М 1:200 000

НПО ИНЖГЕОПРОЕКТ
ООО НПО "Инжгеопроект"
109052, г. Москва, Рязанский проспект, д.2 стр.49

Схема границ зон с особыми условиями использования территории

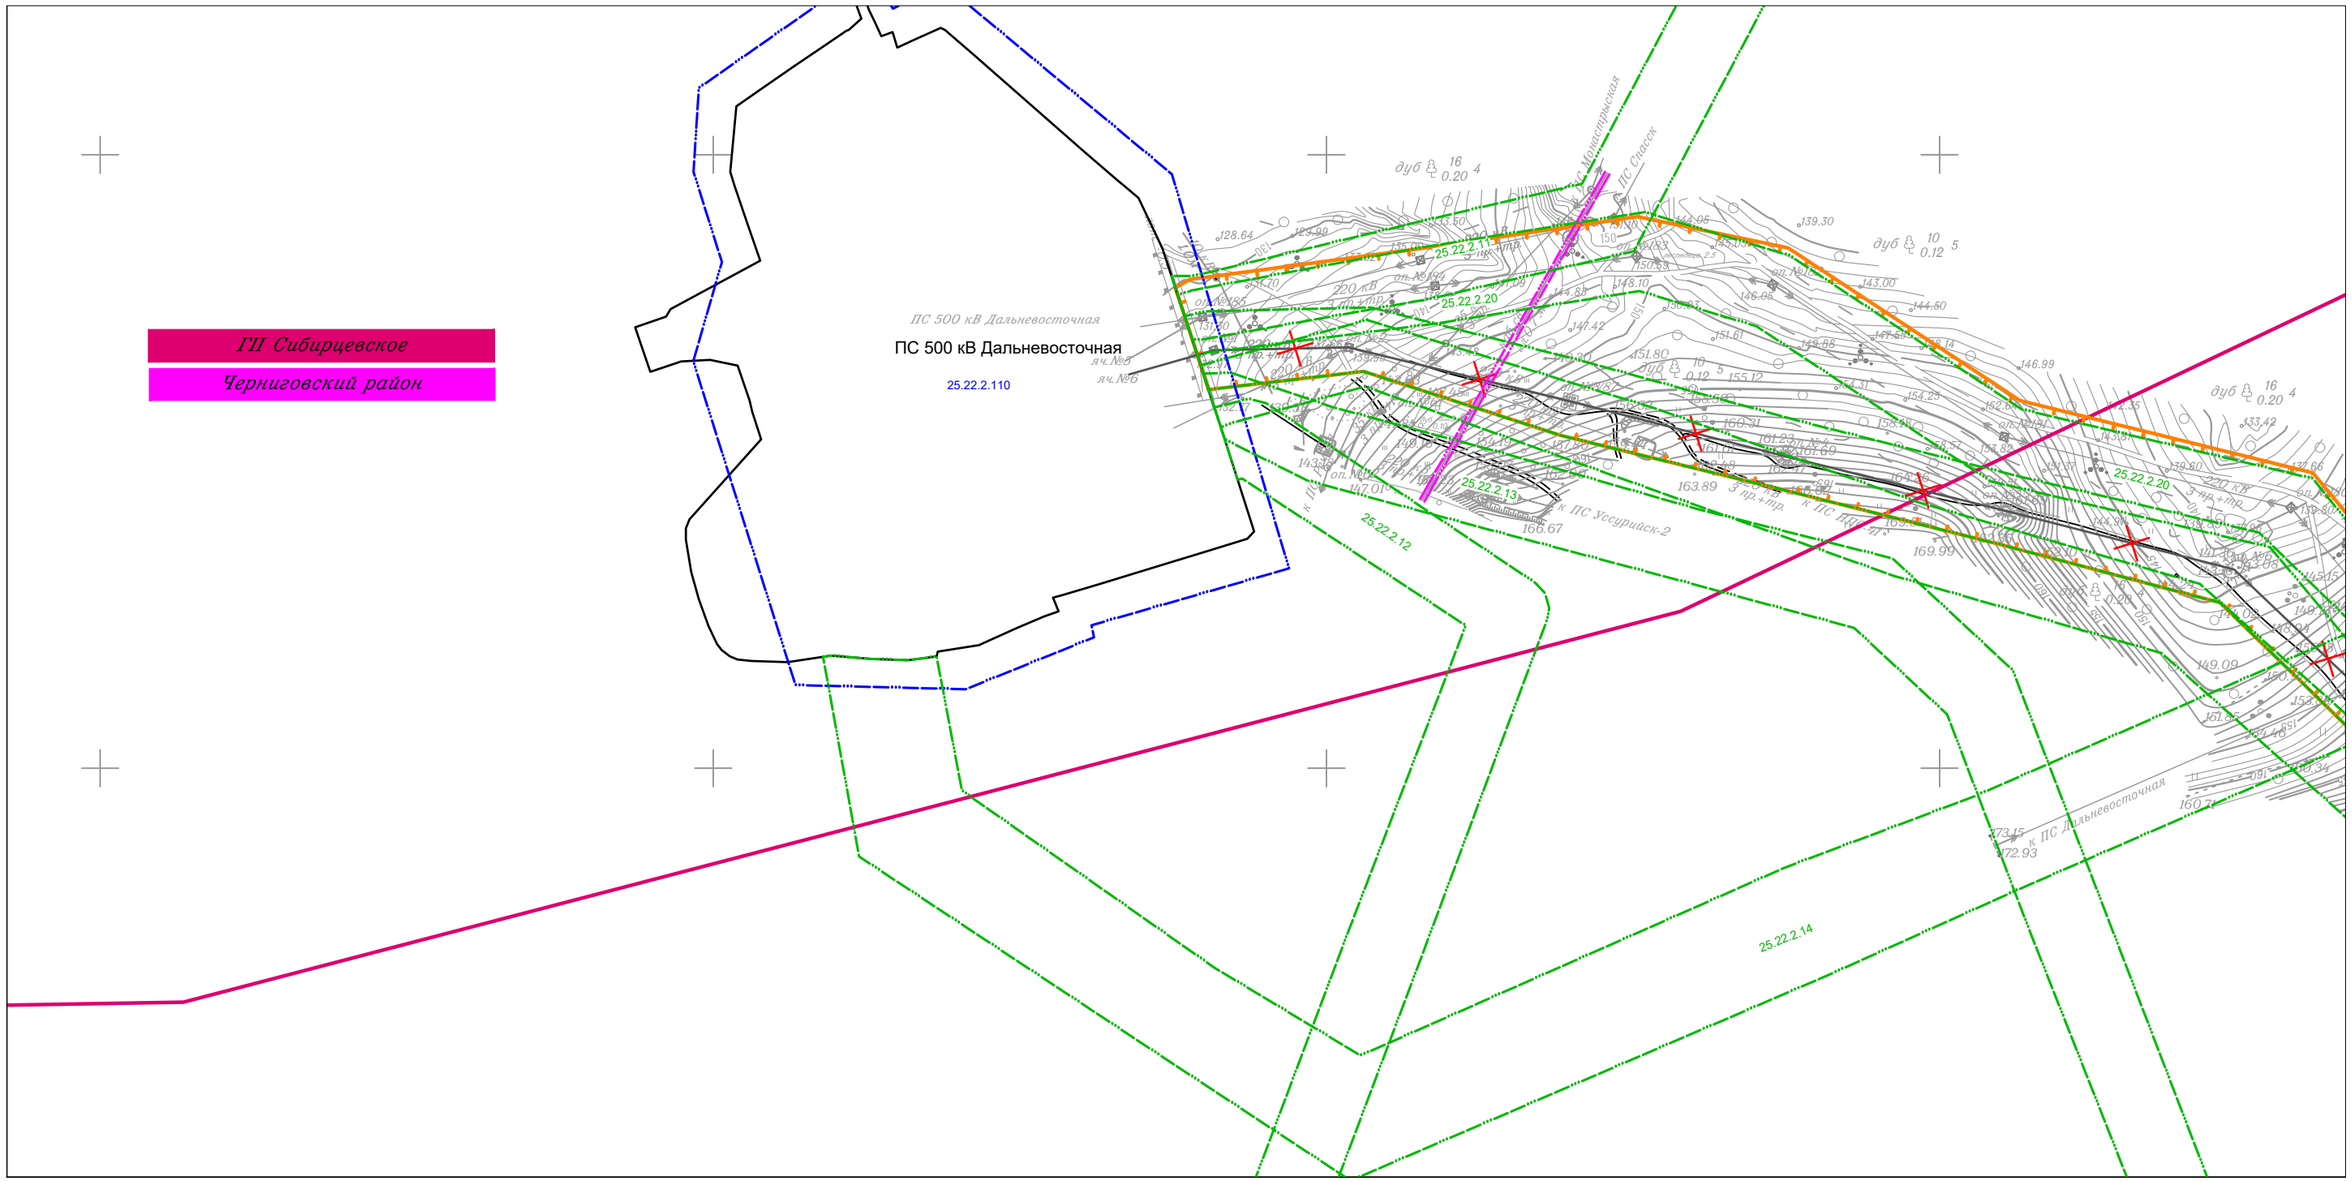

						Приморский край
						Документация по планировке территории (проект планировки территории) для размещения линейного объекта энергетики федерального значения Реконструкция ВЛ 220 кВ НПС-40 – НПС-41 (с последующим образованием ВЛ 220 кВ Дальневосточная – НПС-40); Реконструкция ВЛ 220 кВ Дальневосточная – Арсеньев-2 (с последующим образованием ВЛ 220 кВ Арсеньев-2 - НПС-41); ВЛ 220 кВ НПС-40 - Дальневосточная (реконструкция).
Изм.	Кол.уч.	Лист	N док.	Подп.	Дата	
Исполнитель		Мароховский А.А.			01.19	ФСК ЕЭС Заказчик: ПАО "ФСК ЕЭС"
Н. контр.		Алешина А.М.			01.19	
Нач. отд.		Гнетова Н.Ю.			01.19	

Стадия	Лист	Листов
П	2	105

Схема границ зон с особыми условиями использования территории
М 1:5 000

НПО ИНЖГЕОПРОЕКТ
ООО НПО "Инжгеопроект"
109052, г. Москва, Рязанский проспект, д.2 стр.49

Схема границ зон с особыми условиями использования территории

Линия совмещения с Листом 4

ГП Сибирцевское

Черниговский район

Линия совмещения с Листом 2

Черниговский район

Водоохранная зона - 50м

Водоохранная зона - 50м

						Приморский край
						Документация по планировке территории (проект планировки территории) для размещения линейного объекта энергетики федерального значения Реконструкция ВЛ 220 кВ НПС-40 – НПС-41 (с последующим образованием ВЛ 220 кВ Дальневосточная – НПС-40); Реконструкция ВЛ 220 кВ Дальневосточная – Арсеньев-2 (с последующим образованием ВЛ 220 кВ Арсеньев-2 - НПС-41); ВЛ 220 кВ НПС-40 - Дальневосточная (реконструкция).
Изм.	Кол.уч.	Лист	N док.	Подп.	Дата	
Исполнитель		Мароховский А.А.			01.19	ФСК ЕЭС Заказчик: ПАО "ФСК ЕЭС"
Н. контр.		Алешина А.М.			01.19	
Нач. отд.		Гнетова Н.Ю.			01.19	
						Схема границ зон с особыми условиями использования территории М 1:5 000

Стадия	Лист	Листов
П	3	105

НПО ИНЖГЕОПРОЕКТ
ООО НПО "Инжгеопроект"
109052, г. Москва, Рязанский проспект, д.2 стр.49

Формат А3

Схема границ зон с особыми условиями использования территории

ГП Сибирцевское

Черниговский район

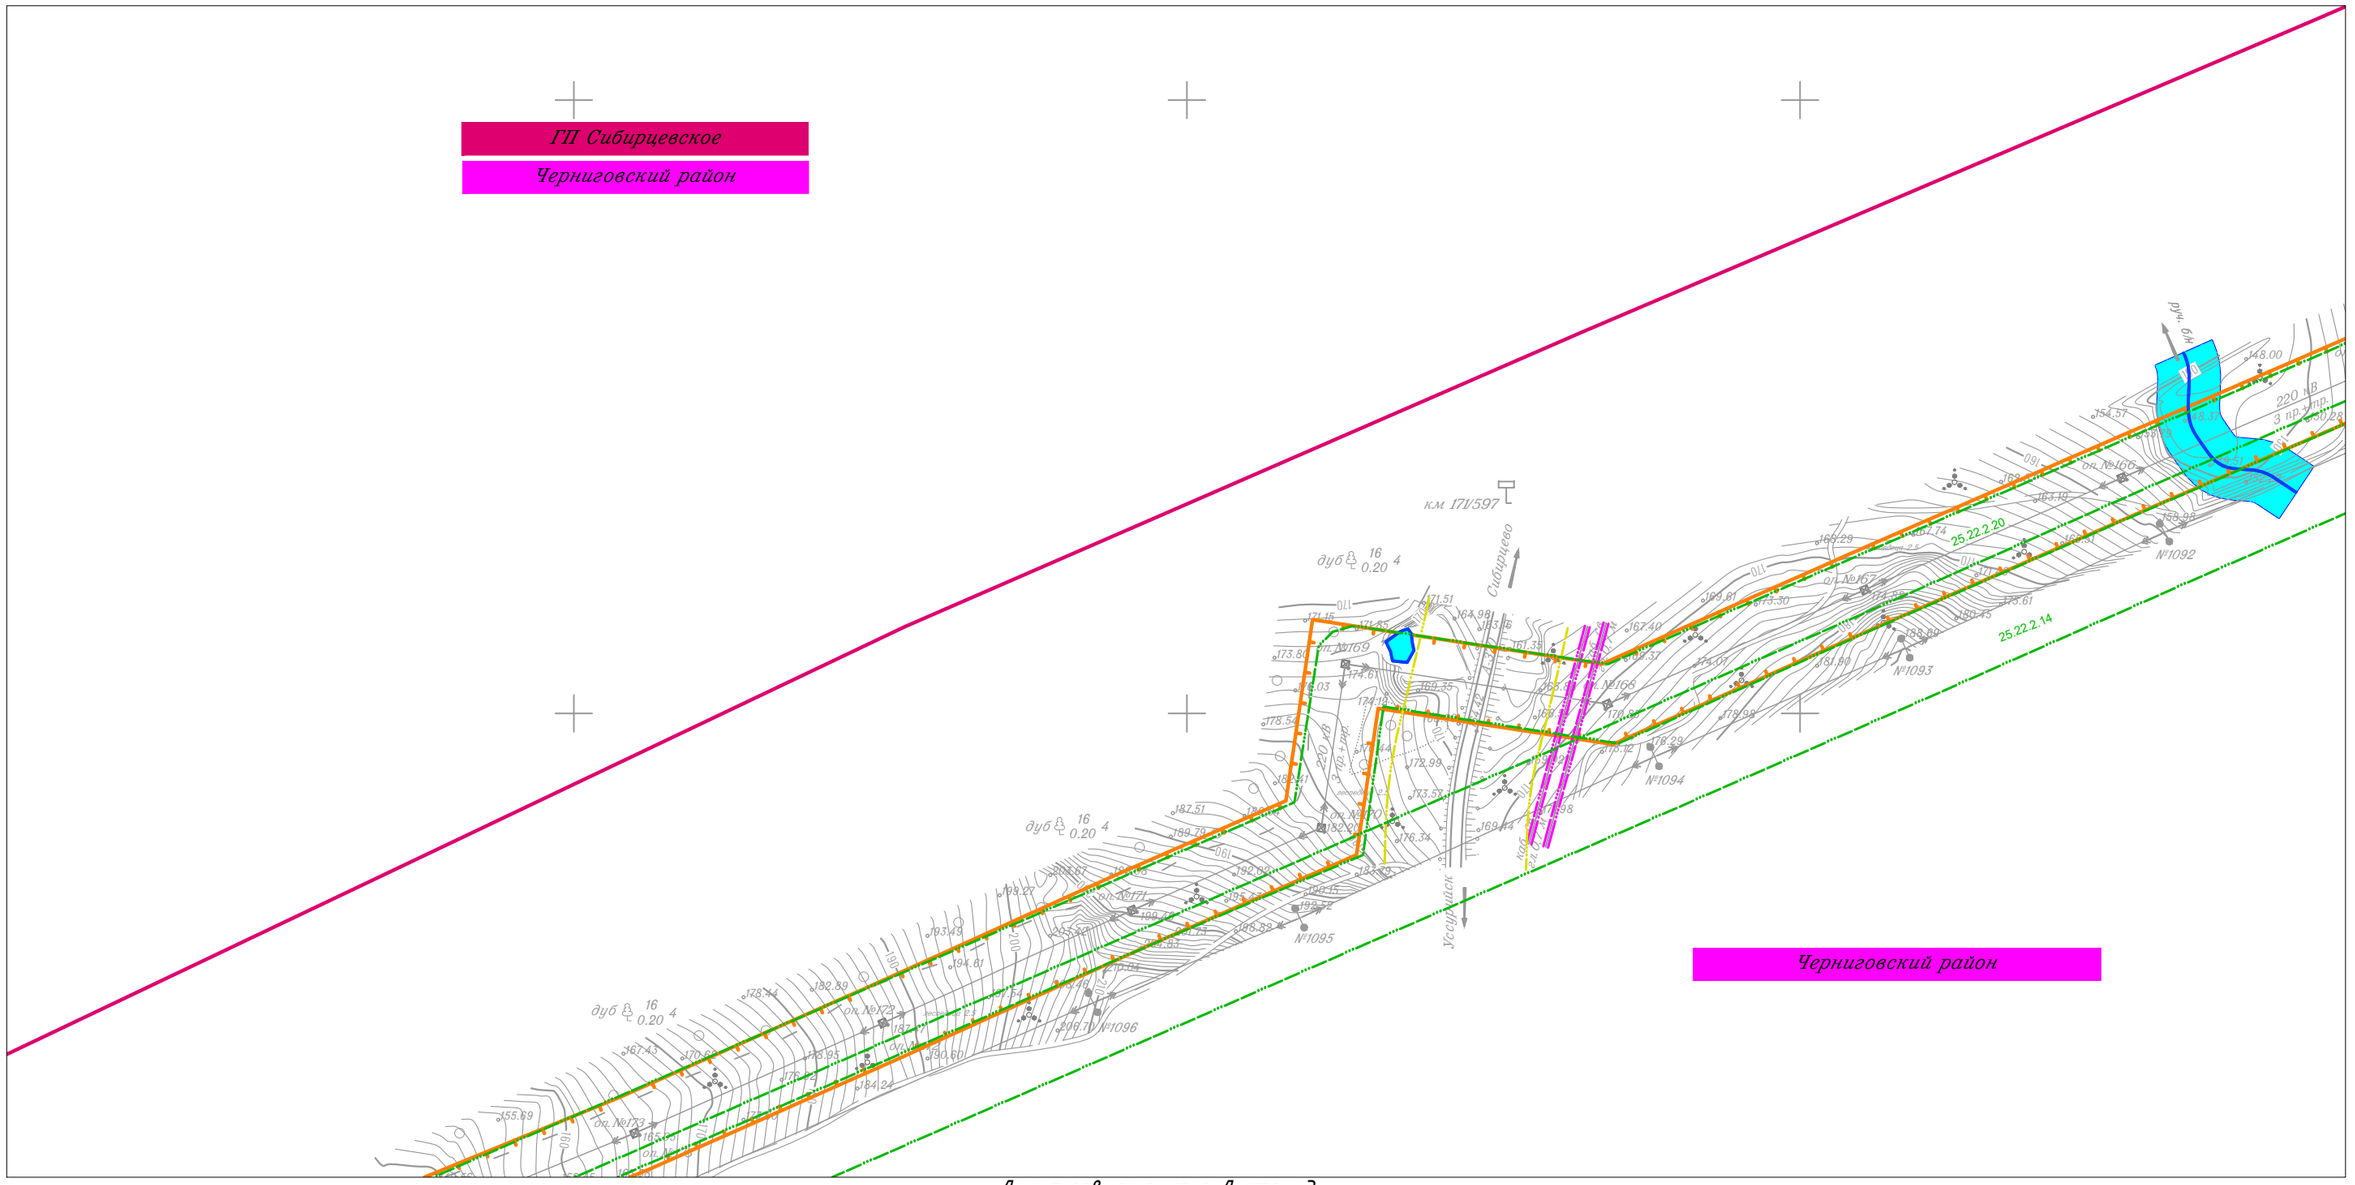

Черниговский район

Линия совмещения с Листом 3

Линия совмещения с Листом 5

Приморский край

Документация по планировке территории (проект планировки территории) для размещения линейного объекта энергетики федерального значения Реконструкция ВЛ 220 кВ НПС-40 – НПС-41 (с последующим образованием ВЛ 220 кВ Дальневосточная – НПС-40); Реконструкция ВЛ 220 кВ Дальневосточная – Арсеньев-2 (с последующим образованием ВЛ 220 кВ Арсеньев-2 - НПС-41); ВЛ 220 кВ НПС-40 - Дальневосточная (реконструкция).

Изм.	Кол.уч.	Лист	N док.	Подп.	Дата
Исполнитель		Мароховский А.А.			01.19
Н. контр.		Алешина А.М.			01.19
Нач. отд.		Гнетова Н.Ю.			01.19

ФСК ЕЭС Заказчик: ПАО "ФСК ЕЭС"

Стадия	Лист	Листов
П	4	105

Схема границ зон с особыми условиями использования территории
М 1:5 000

НПО ИНЖГЕОПРОЕКТ
ООО НПО "Инжгеопроект"
109052, г. Москва,
Рязанский проспект,
д.2 стр.49

Формат А3

Схема границ зон с особыми условиями использования территории

Линия совмещения с Листом 6

Линия совмещения с Листом 4

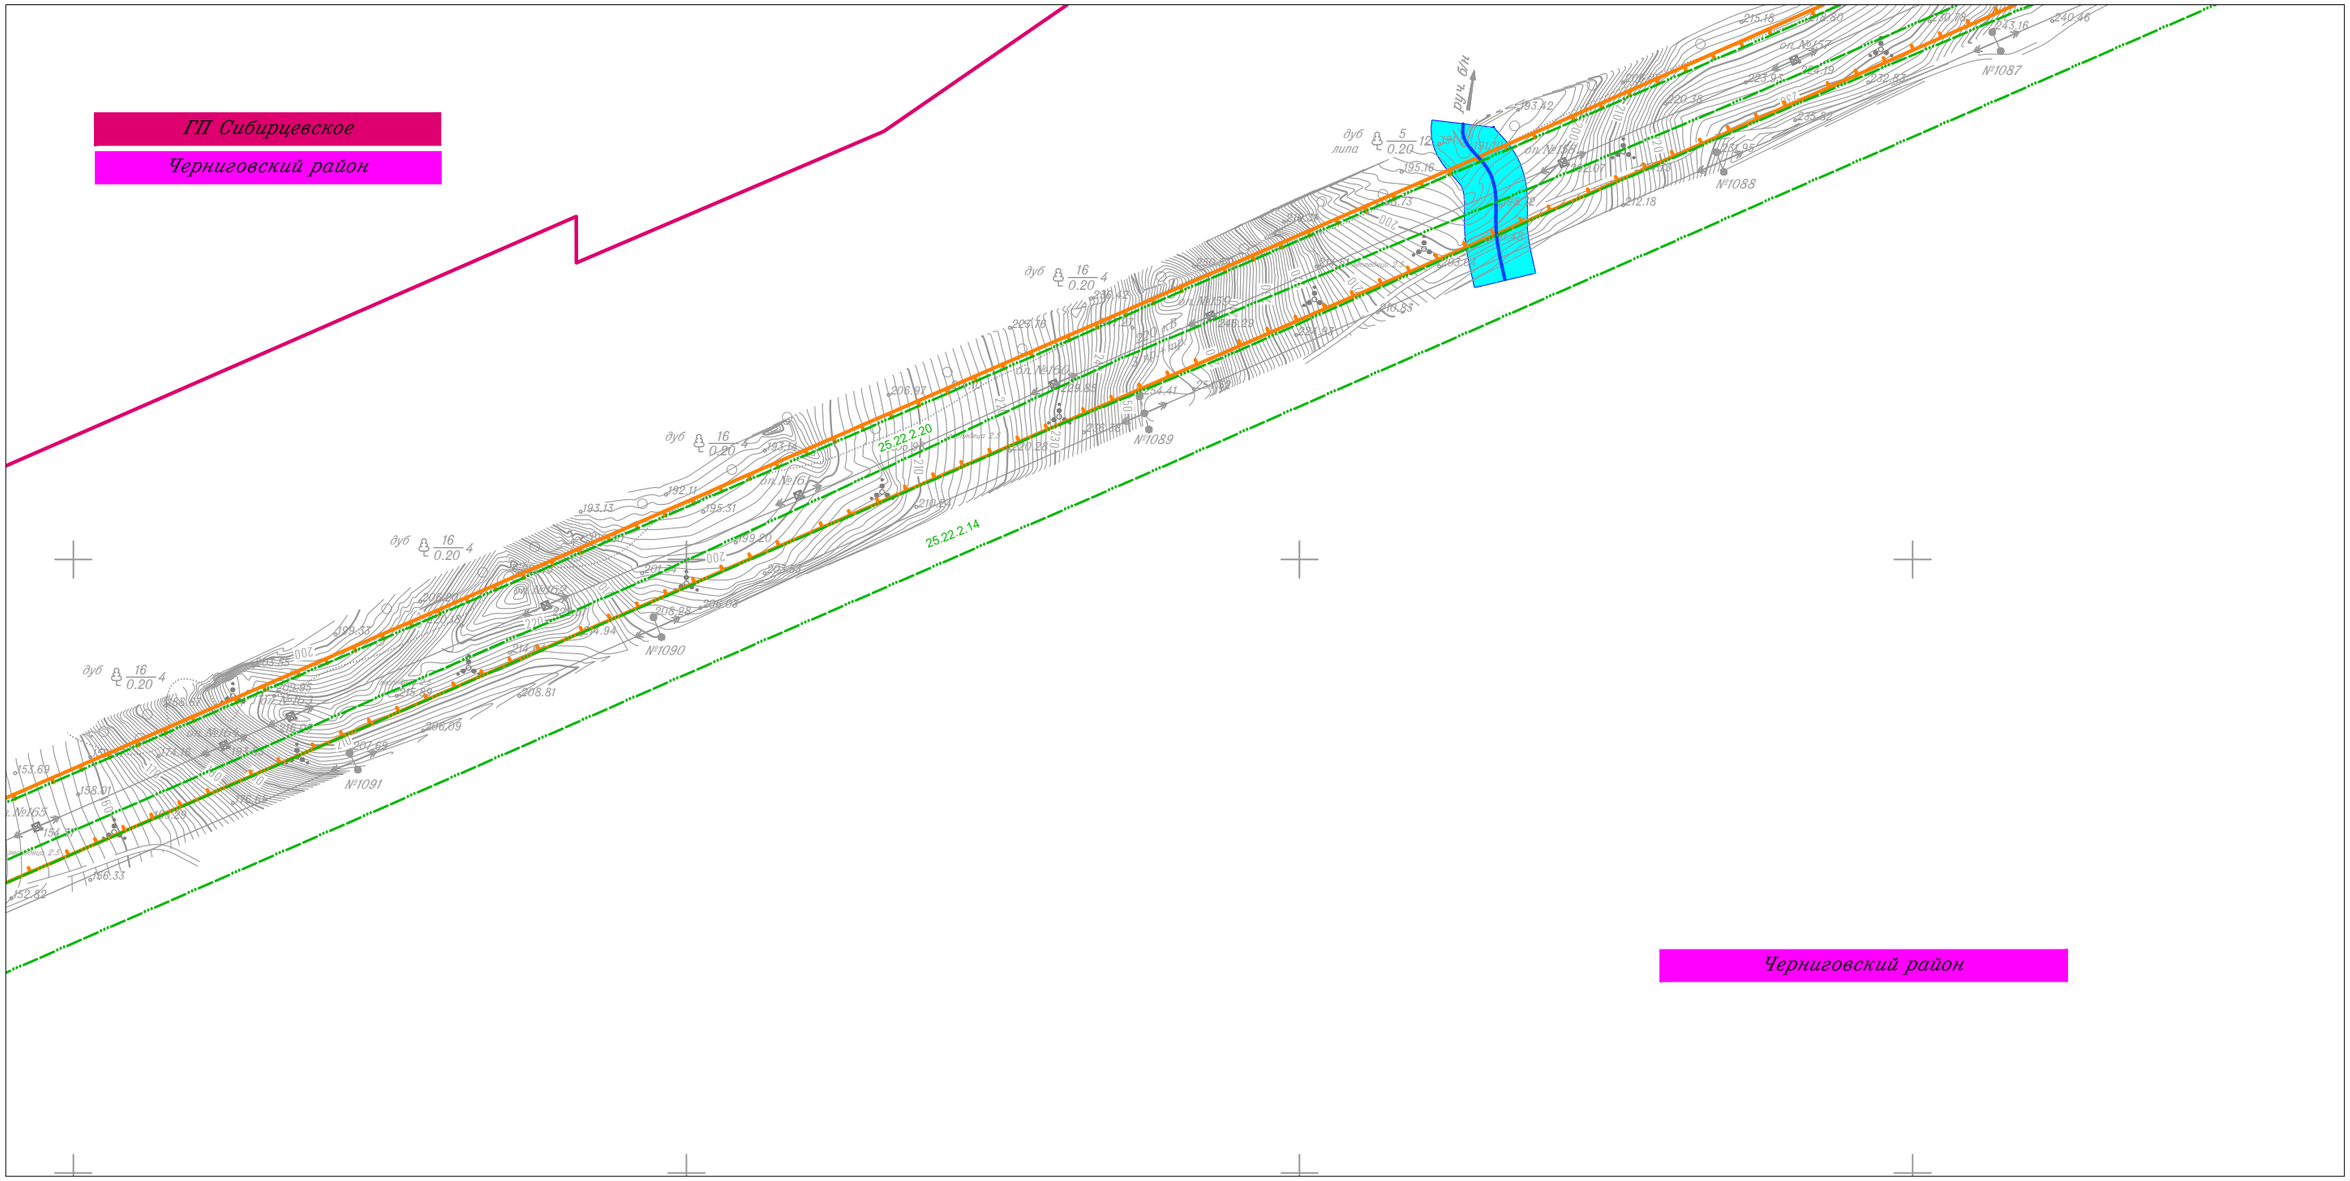

						Приморский край
						Документация по планировке территории (проект планировки территории) для размещения линейного объекта энергетики федерального значения Реконструкция ВЛ 220 кВ НПС-40 – НПС-41 (с последующим образованием ВЛ 220 кВ Дальневосточная – НПС-40); Реконструкция ВЛ 220 кВ Дальневосточная – Арсеньев-2 (с последующим образованием ВЛ 220 кВ Арсеньев-2 - НПС-41); ВЛ 220 кВ НПС-40 - Дальневосточная (реконструкция).
Изм.	Кол.уч.	Лист	N док.	Подп.	Дата	
Исполнитель		Мароховский А.А.			01.19	ФСК ЕЭС Заказчик: ПАО "ФСК ЕЭС"
Н. контр.		Алешина А.М.			01.19	
Нач. отд.		Гнетова Н.Ю.			01.19	
						Схема границ зон с особыми условиями использования территории М 1:5 000

Стадия	Лист	Листов
П	5	105

НПО ИНЖГЕОПРОЕКТ
ООО НПО "Инжгеопроект" 109052, г. Москва, Рязанский проспект, д.2 стр.49

Формат А3

Схема границ зон с особыми условиями использования территории

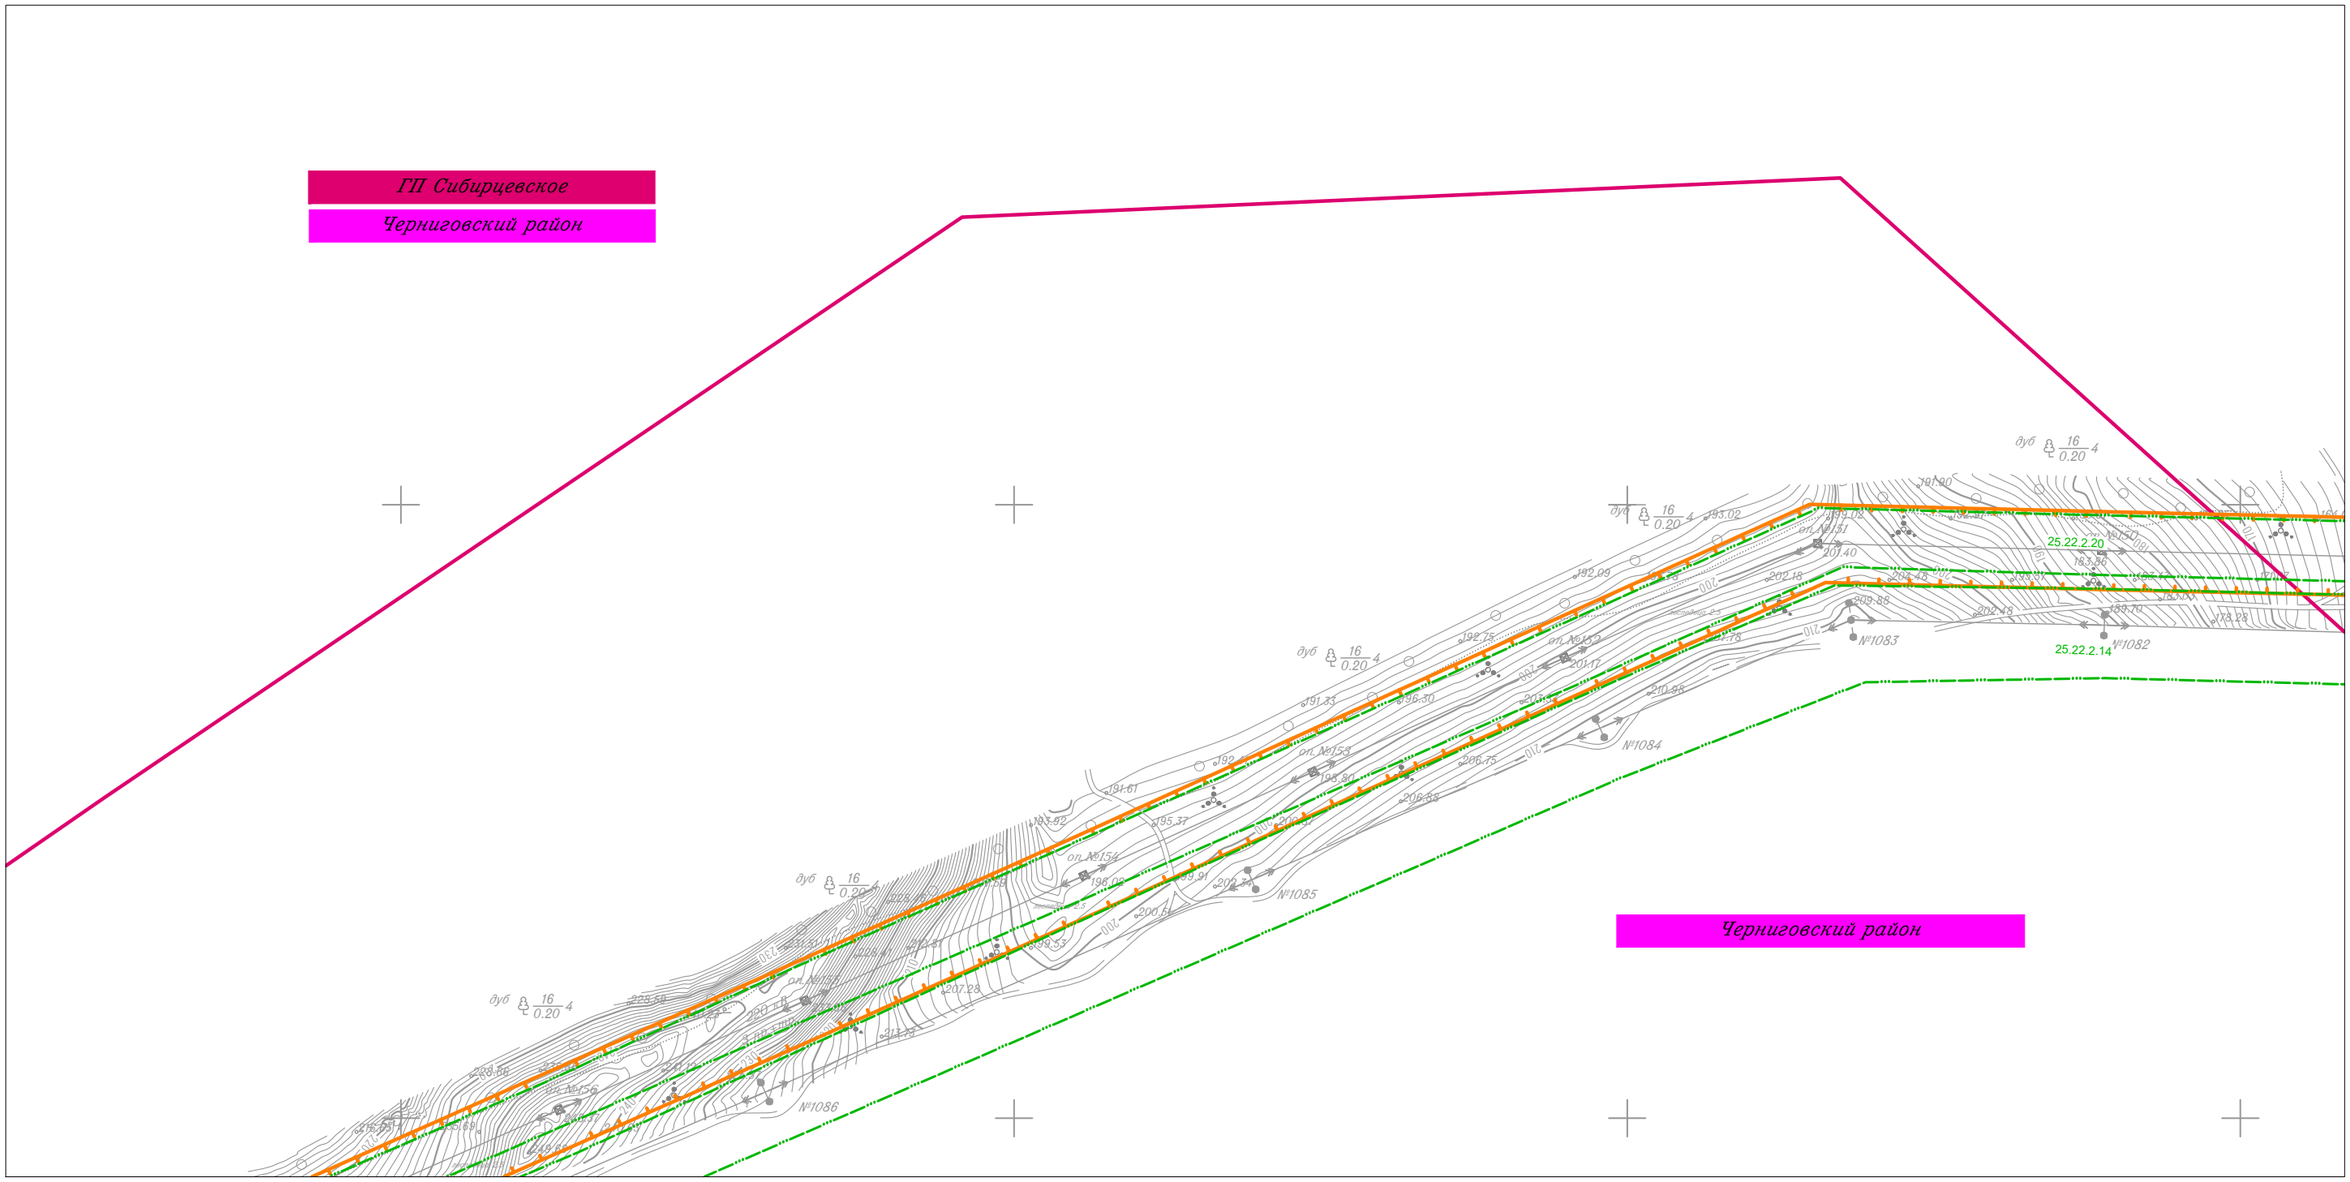

Линия совмещения с Листом 5

Линия совмещения с Листом 7

Изм.	Кол.уч.	Лист	N док.	Подп.	Дата
Исполнитель		Мароховский А.А.			01.19
Н. контр.		Алешина А.М.			01.19
Нач. отд.		Гнетова Н.Ю.			01.19

Приморский край

Документация по планировке территории (проект планировки территории) для размещения линейного объекта энергетики федерального значения Реконструкция ВЛ 220 кВ НПС-40 – НПС-41 (с последующим образованием ВЛ 220 кВ Дальневосточная – НПС-40); Реконструкция ВЛ 220 кВ Дальневосточная – Арсеньев-2 (с последующим образованием ВЛ 220 кВ Арсеньев-2 - НПС-41); ВЛ 220 кВ НПС-40 - Дальневосточная (реконструкция).

ФСК ЕЭС Заказчик: ПАО "ФСК ЕЭС"

Стадия	Лист	Листов
П	6	105

Схема границ зон с особыми условиями использования территории
М 1:5 000

НПО ИНЖГЕОПРОЕКТ
ООО НПО "Инжгеопроект"
109052, г. Москва, Рязанский проспект, д.2 стр.49

Формат А3

Схема границ зон с особыми условиями использования территории

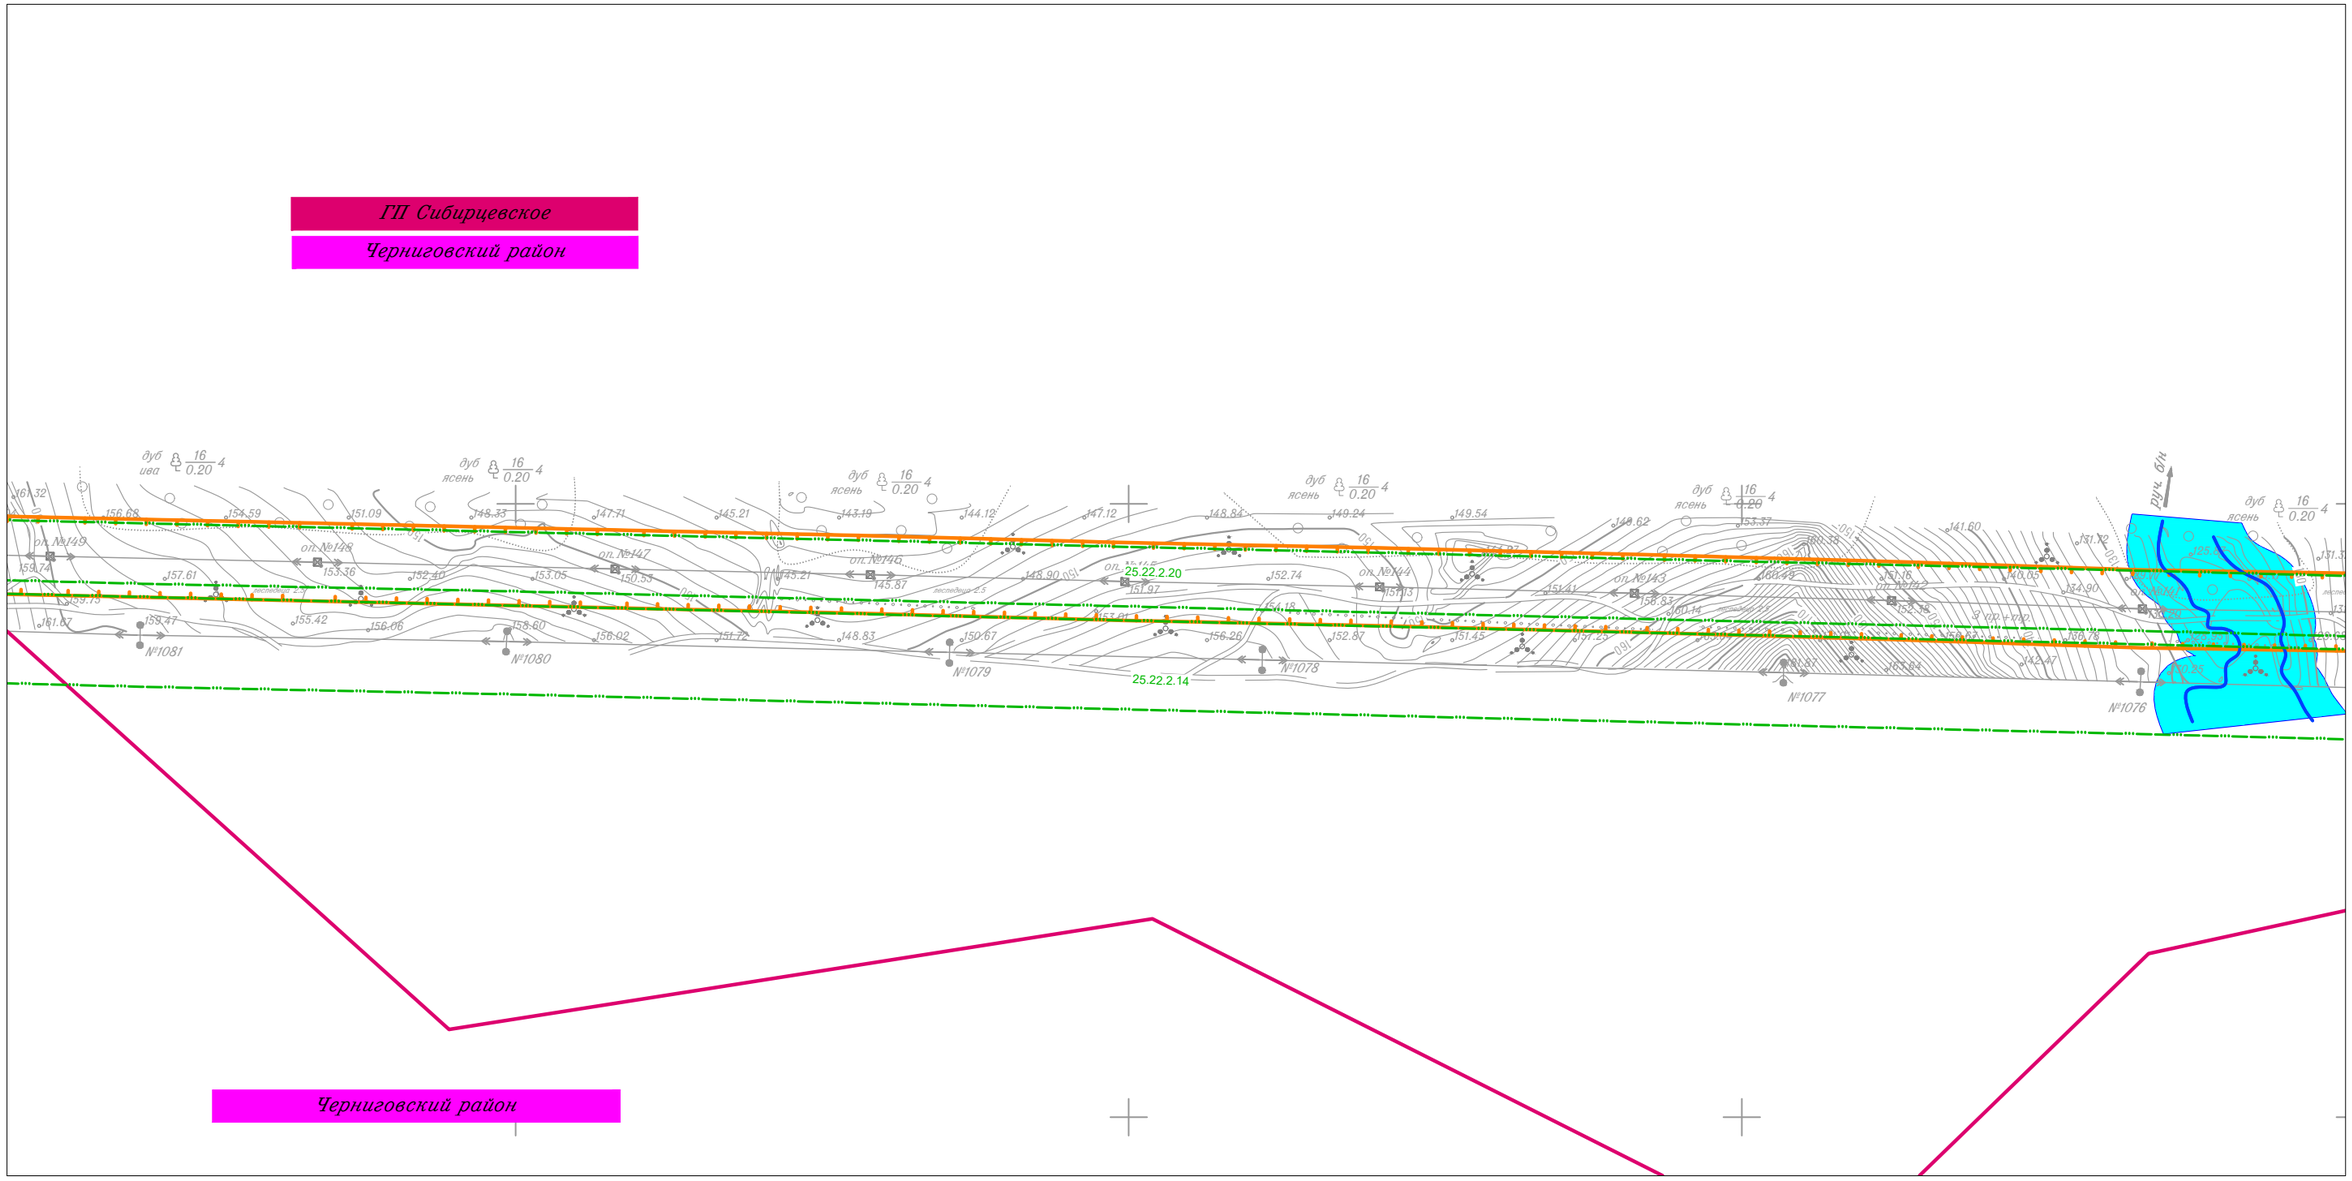

						Приморский край
						Документация по планировке территории (проект планировки территории) для размещения линейного объекта энергетики федерального значения Реконструкция ВЛ 220 кВ НПС-40 – НПС-41 (с последующим образованием ВЛ 220 кВ Дальневосточная – НПС-40); Реконструкция ВЛ 220 кВ Дальневосточная – Арсеньев-2 (с последующим образованием ВЛ 220 кВ Арсеньев-2 - НПС-41); ВЛ 220 кВ НПС-40 - Дальневосточная (реконструкция).
Изм.	Кол.уч.	Лист	N док.	Подп.	Дата	
Исполнитель		Мароховский А.А.			01.19	
Н. контр.		Алешина А.М.			01.19	ФСК ЕЭС Заказчик: ПАО "ФСК ЕЭС"
Нач. отд.		Гнетова Н.Ю.			01.19	
						Схема границ зон с особыми условиями использования территории М 1:5 000

Стадия	Лист	Листов
П	7	105

НПО ИНЖГЕОПРОЕКТ
ООО НПО "Инжгеопроект" 109052, г. Москва, Рязанский проспект, д.2 стр.49

Формат А3

Схема границ зон с особыми условиями использования территории

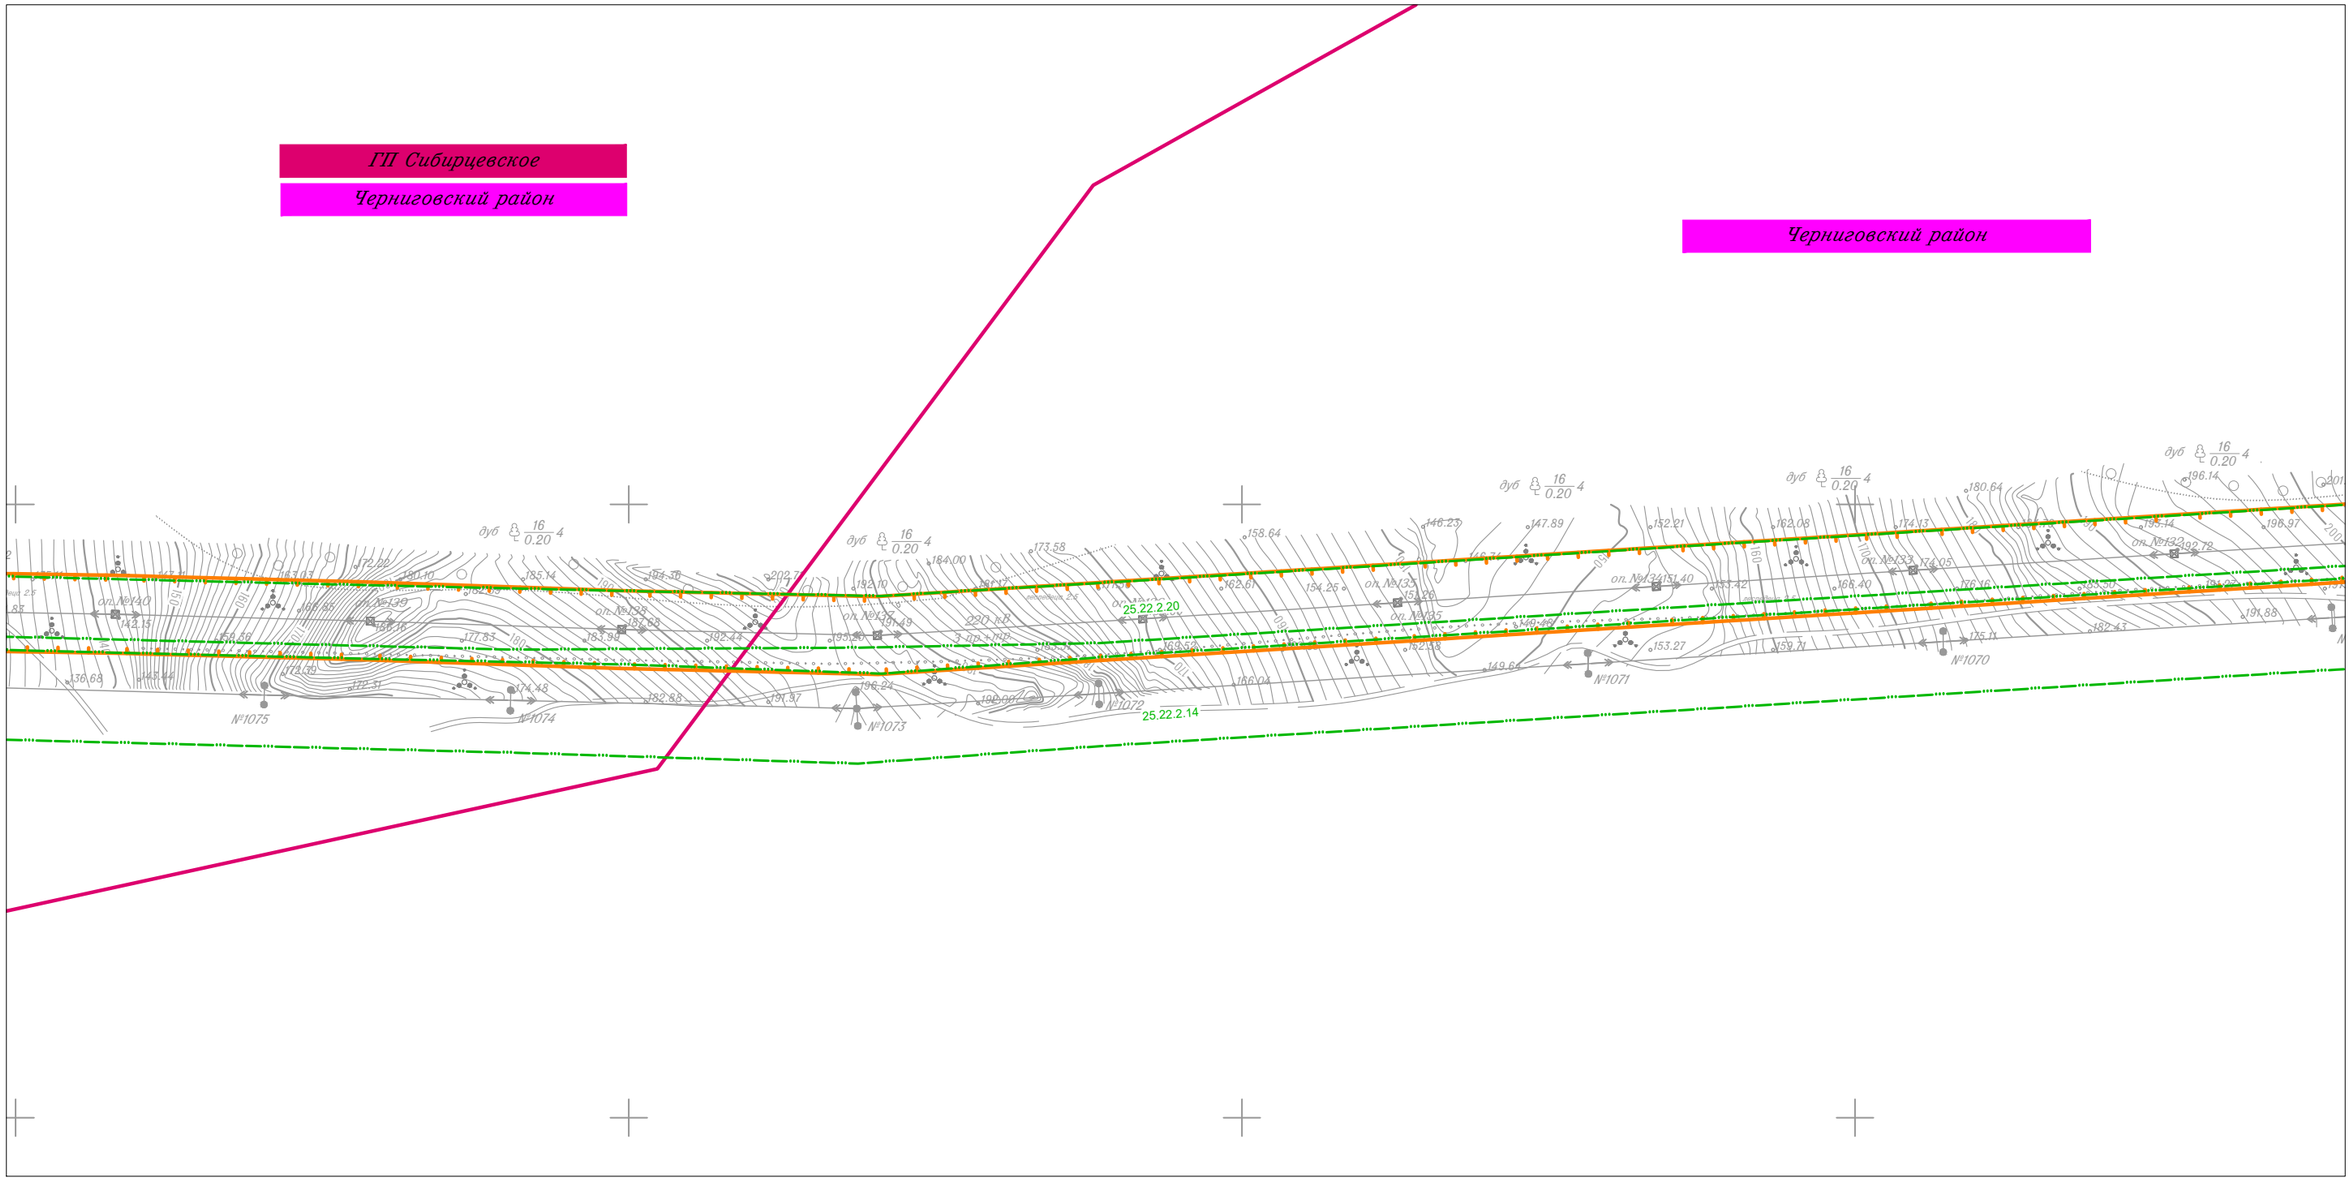

Изм.	Кол.уч.	Лист	N док.	Подп.	Дата
Исполнитель		Мароховский А.А.			01.19
Н. контр.		Алешина А.М.			01.19
Нач. отд.		Гнетова Н.Ю.			01.19

Приморский край

Документация по планировке территории (проект планировки территории) для размещения линейного объекта энергетики федерального значения Реконструкция ВЛ 220 кВ НПС-40 – НПС-41 (с последующим образованием ВЛ 220 кВ Дальневосточная – НПС-40); Реконструкция ВЛ 220 кВ Дальневосточная – Арсеньев-2 (с последующим образованием ВЛ 220 кВ Арсеньев-2 - НПС-41); ВЛ 220 кВ НПС-40 - Дальневосточная (реконструкция).

ФСК ЕЭС Заказчик: ПАО "ФСК ЕЭС"

Стадия	Лист	Листов
П	8	105

Схема границ зон с особыми условиями использования территории
М 1:5 000

НПО ИНЖГЕОПРОЕКТ
ООО НПО "Инжгеопроект"
109052, г. Москва, Рязанский проспект, д.2 стр.49

Формат А3

Схема границ зон с особыми условиями использования территории

Черниговский район

Схема границ зон с особыми условиями использования территории

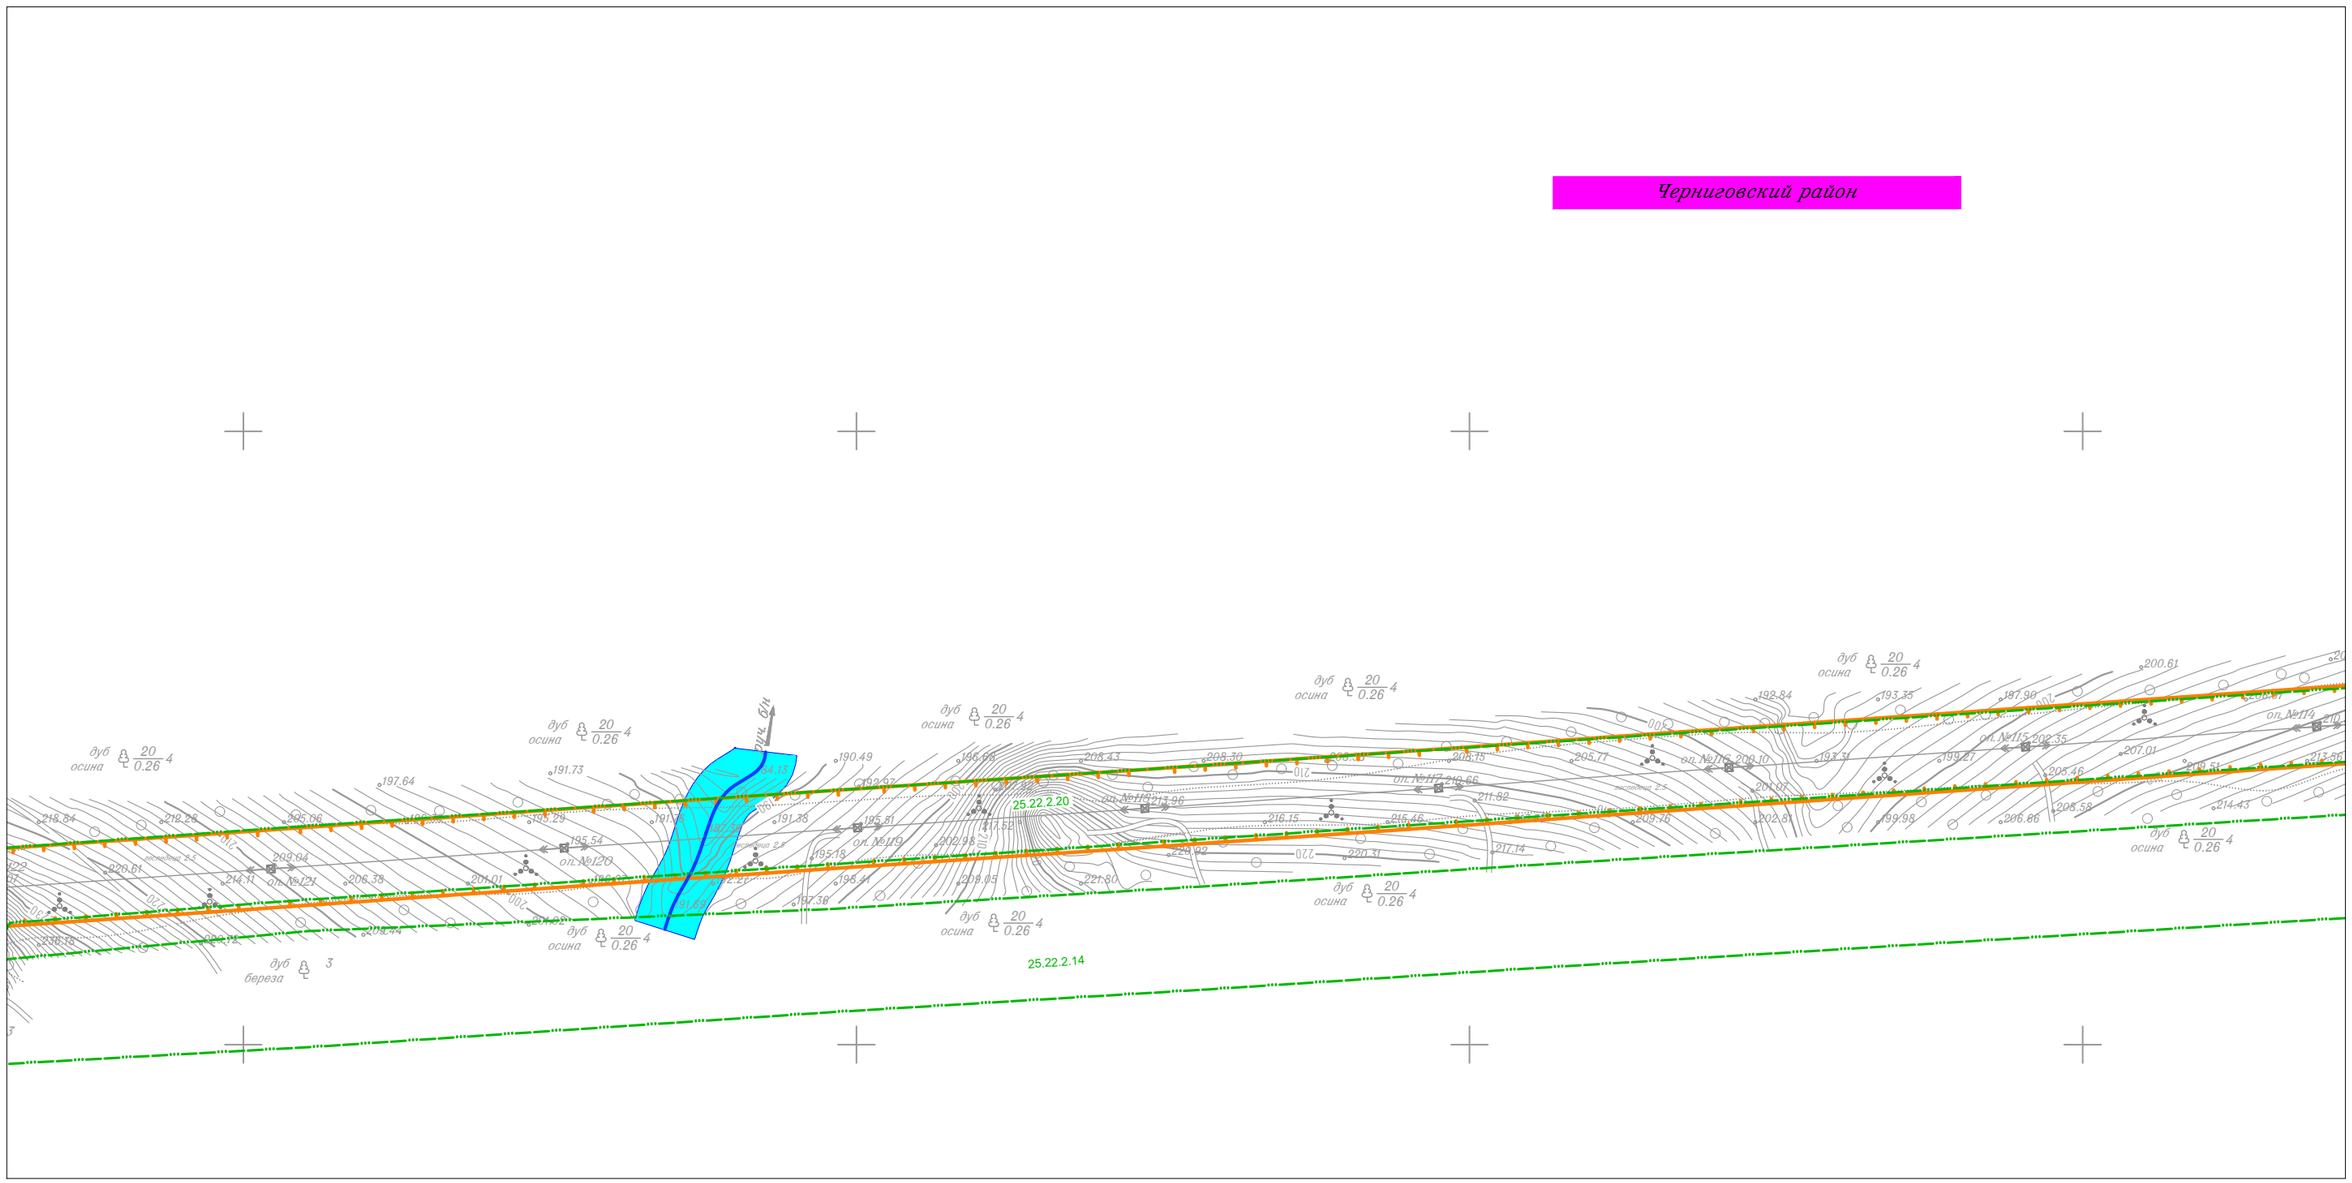

Изм.	Кол.уч.	Лист	N док.	Подп.	Дата
Исполнитель		Мароховский А.А.			01.19
Н. контр.		Алешина А.М.			01.19
Нач. отд.		Гнетова Н.Ю.			01.19

Приморский край

Документация по планировке территории (проект планировки территории) для размещения линейного объекта энергетики федерального значения Реконструкция ВЛ 220 кВ НПС-40 – НПС-41 (с последующим образованием ВЛ 220 кВ Дальневосточная – НПС-40); Реконструкция ВЛ 220 кВ Дальневосточная – Арсеньев-2 (с последующим образованием ВЛ 220 кВ Арсеньев-2 - НПС-41); ВЛ 220 кВ НПС-40 - Дальневосточная (реконструкция).

ФСК ЕЭС Заказчик: ПАО "ФСК ЕЭС"

Стадия	Лист	Листов
П	10	105

Схема границ зон с особыми условиями использования территории
М 1:5 000

НПО ИНЖГЕОПРОЕКТ

ООО НПО "Инжгеопроект"
109052, г. Москва,
Рязанский проспект,
д.2 стр.49

Формат А3

Схема границ зон с особыми условиями использования территории

Линия совмещения с Листом 12

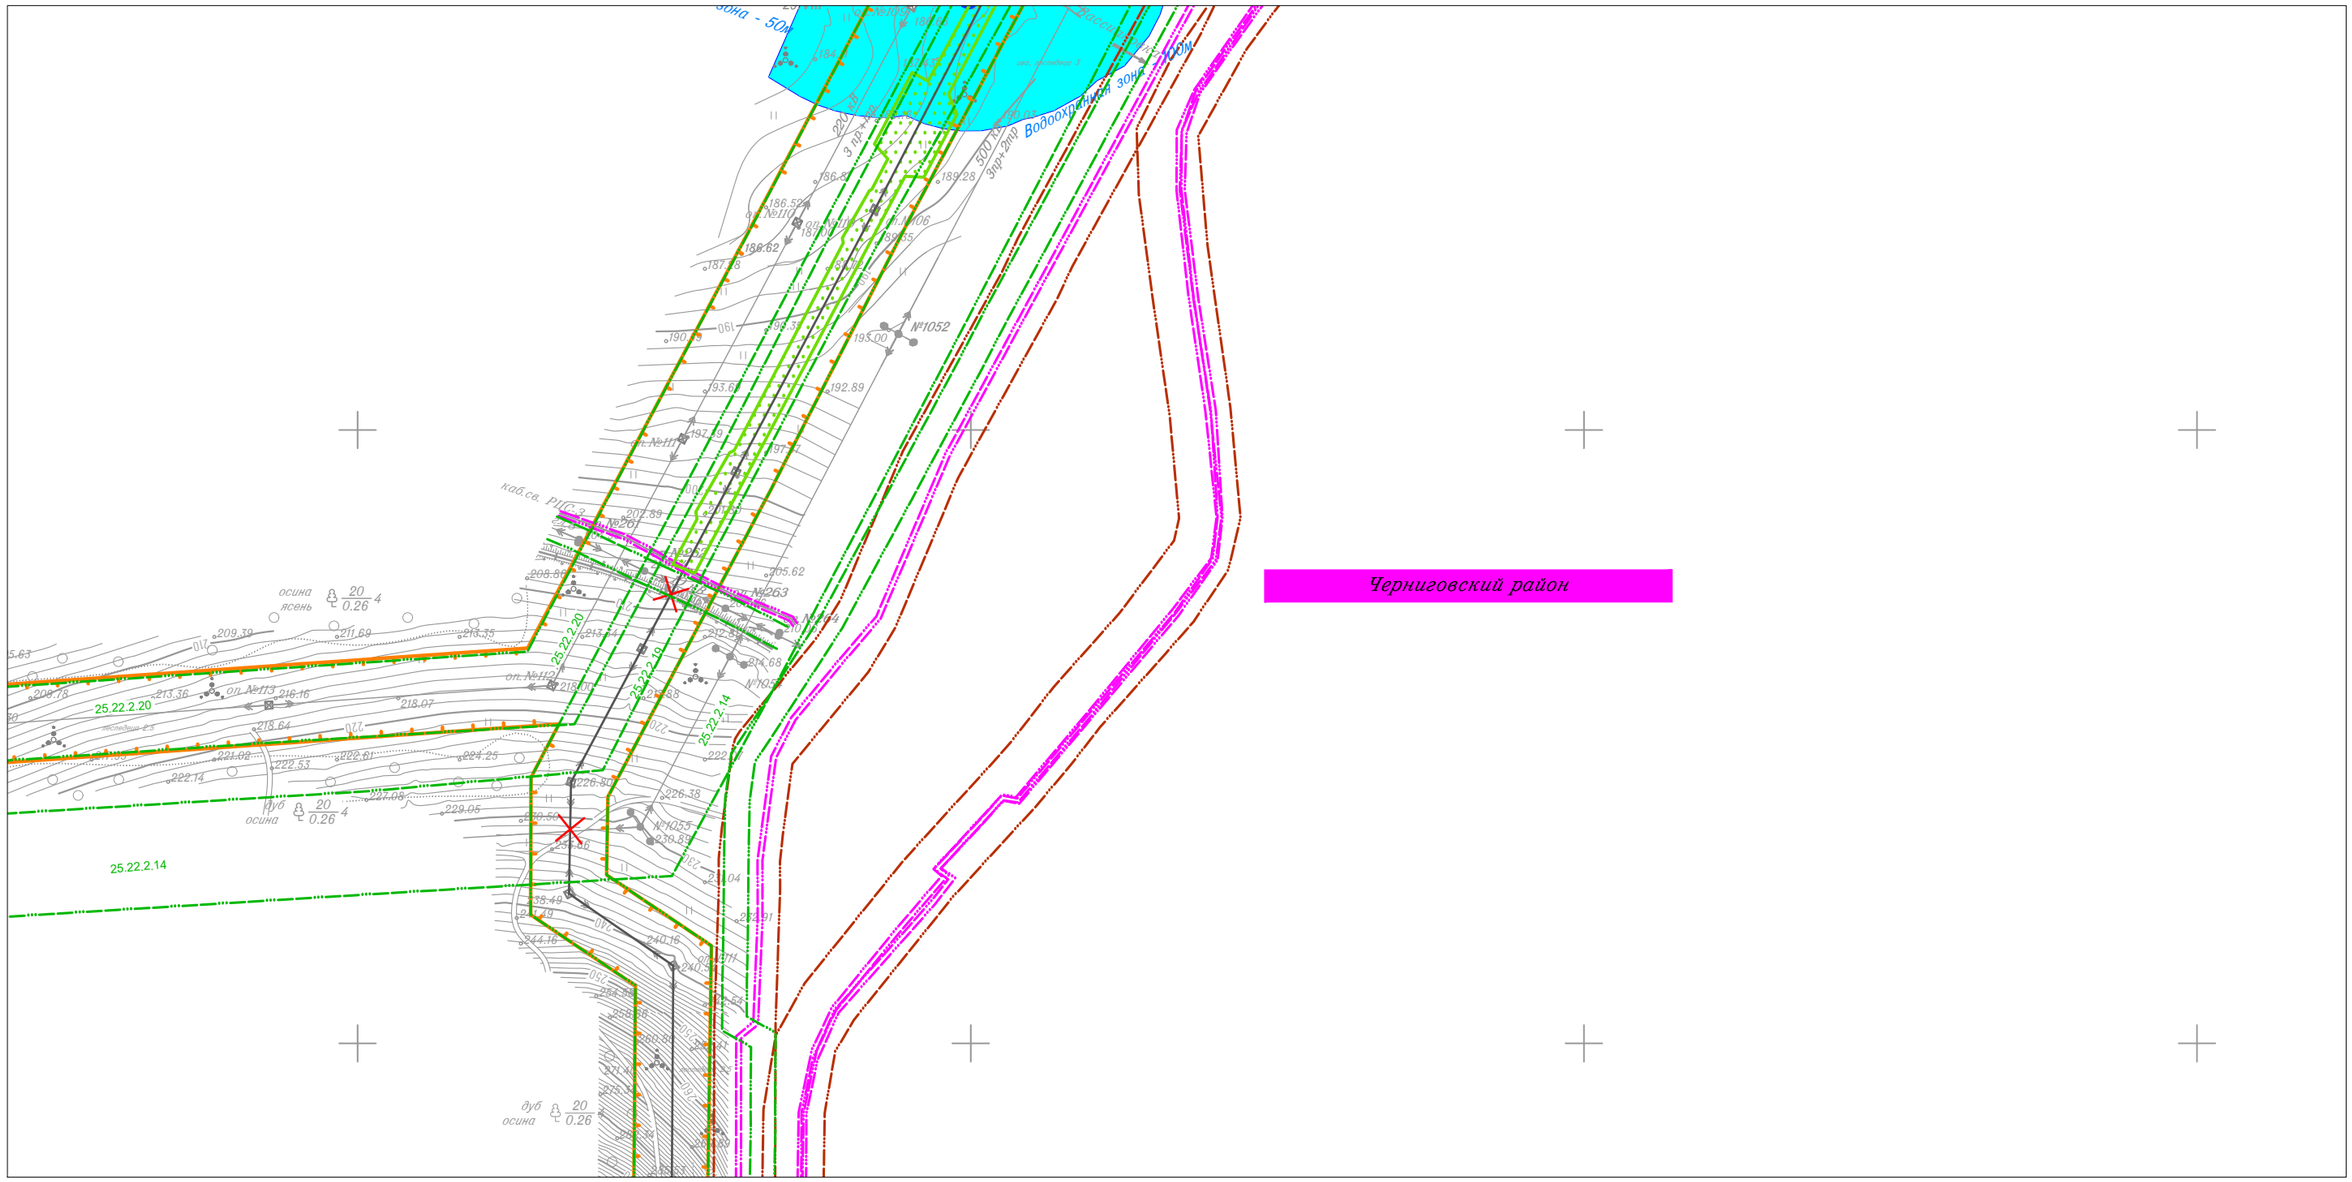

Линия совмещения с Листом 10

						Приморский край
						Документация по планировке территории (проект планировки территории) для размещения линейного объекта энергетики федерального значения Реконструкция ВЛ 220 кВ НПС-40 – НПС-41 (с последующим образованием ВЛ 220 кВ Дальневосточная – НПС-40); Реконструкция ВЛ 220 кВ Дальневосточная – Арсеньев-2 (с последующим образованием ВЛ 220 кВ Арсеньев-2 - НПС-41); ВЛ 220 кВ НПС-40 - Дальневосточная (реконструкция).
Изм.	Кол.уч.	Лист	N док.	Подп.	Дата	
Исполнитель		Мароховский А.А.			01.19	ФСК ЕЭС Заказчик: ПАО "ФСК ЕЭС"
Н. контр.		Алешина А.М.			01.19	
Нач. отд.		Гнетова Н.Ю.			01.19	

Стадия	Лист	Листов
П	11	105

Схема границ зон с особыми условиями использования территории
М 1:5 000

НПО ИНЖГЕОПРОЕКТ
ООО НПО "Инжгеопроект"
109052, г. Москва, Рязанский проспект, д.2 стр.49

Формат А3

Схема границ зон с особыми условиями использования территории

Линия совмещения с Листом 13

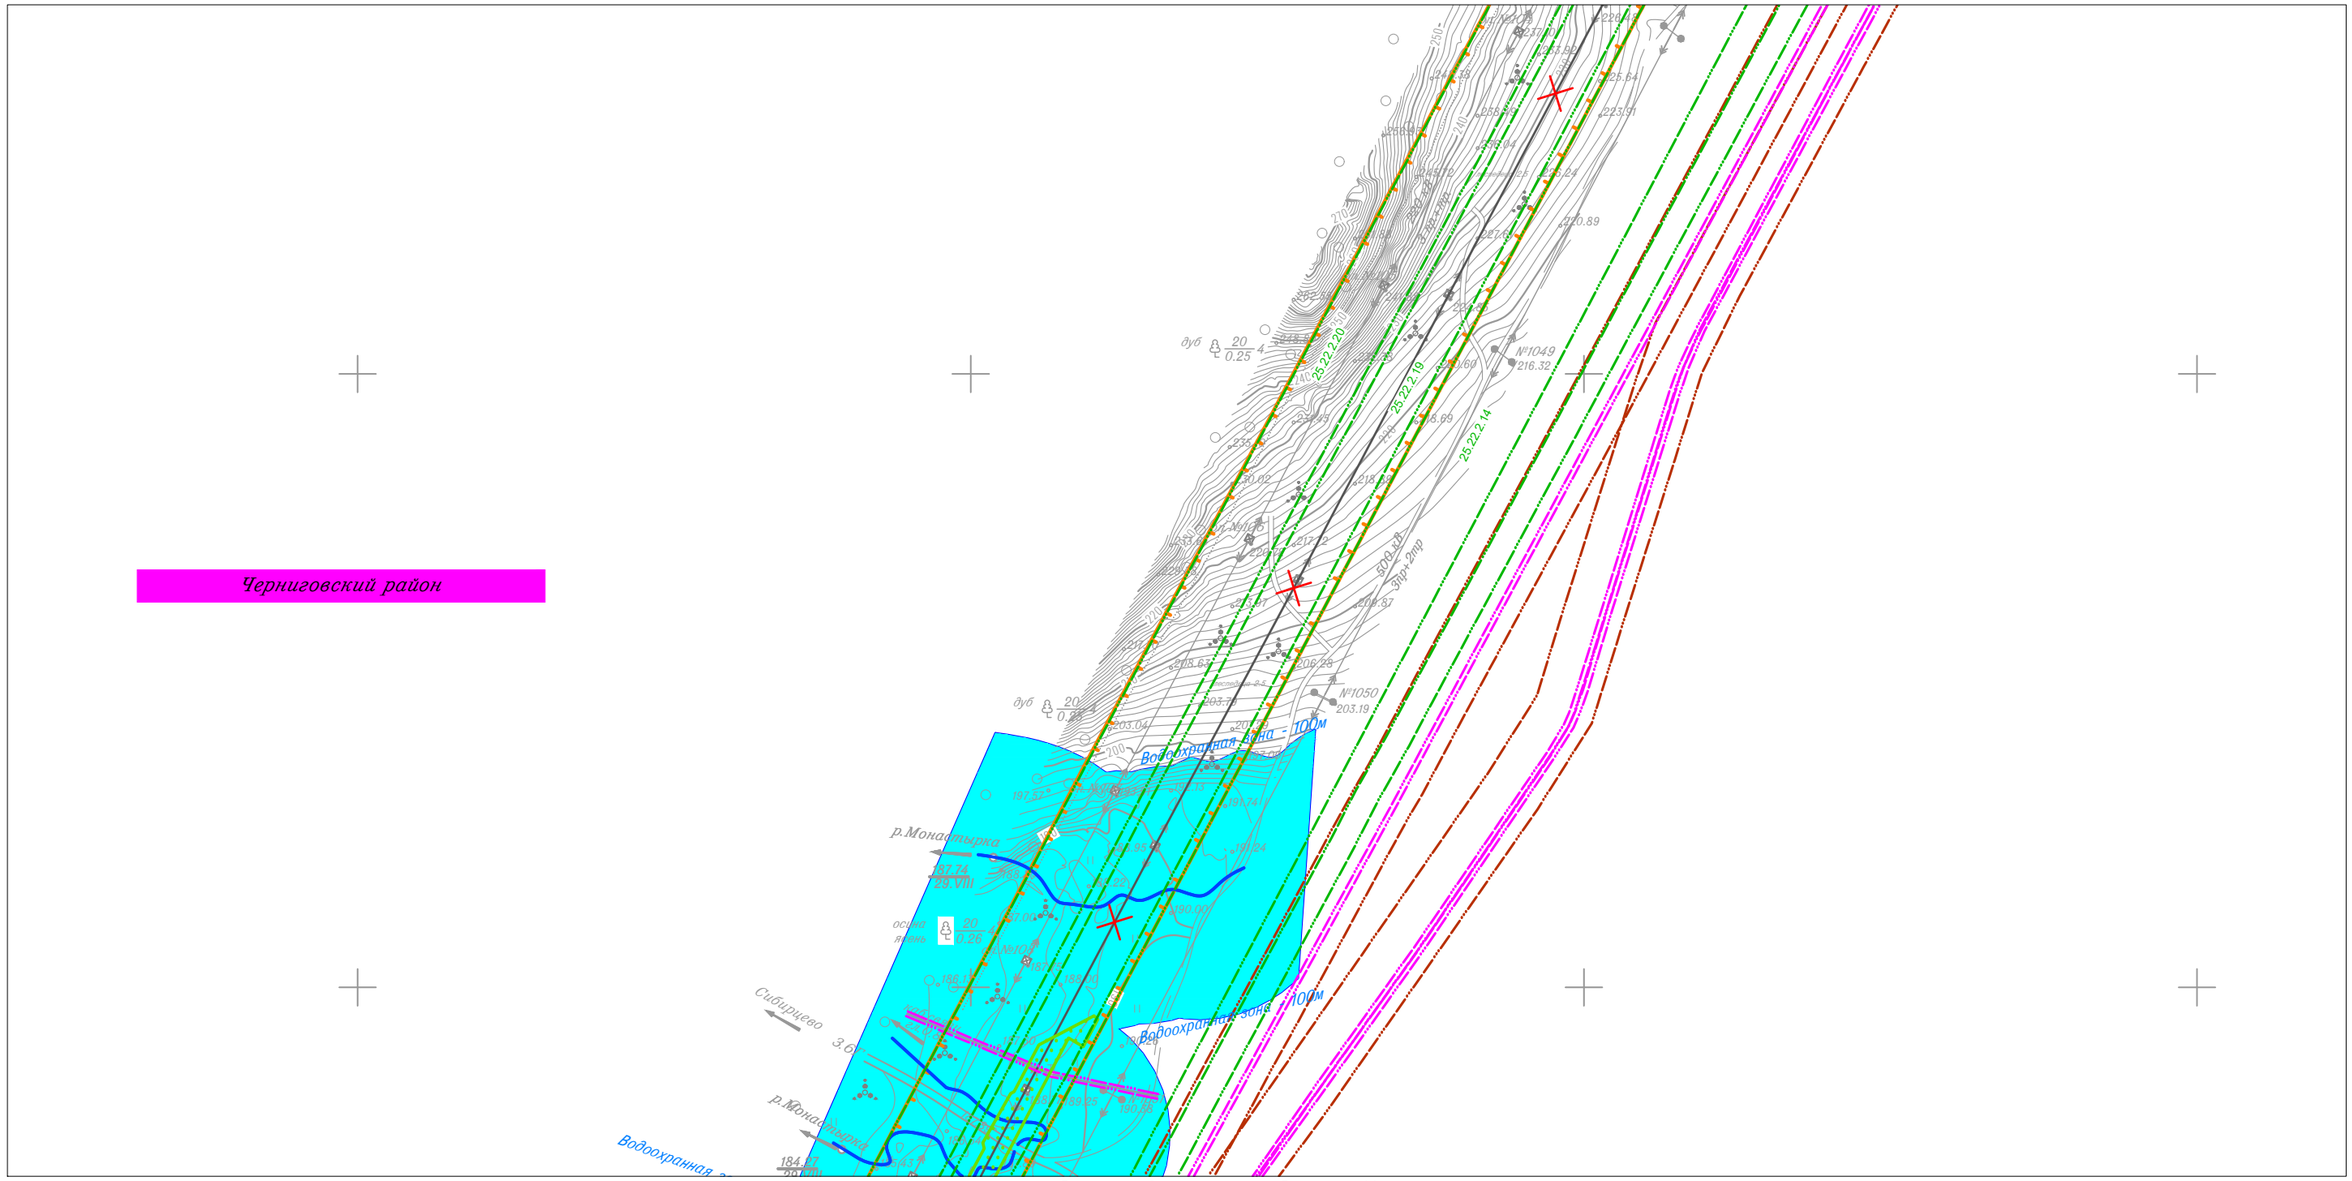

Линия совмещения с Листом 11

						Приморский край
						Документация по планировке территории (проект планировки территории) для размещения линейного объекта энергетики федерального значения Реконструкция ВЛ 220 кВ НПС-40 – НПС-41 (с последующим образованием ВЛ 220 кВ Дальневосточная – НПС-40); Реконструкция ВЛ 220 кВ Дальневосточная – Арсеньев-2 (с последующим образованием ВЛ 220 кВ Арсеньев-2 - НПС-41); ВЛ 220 кВ НПС-40 - Дальневосточная (реконструкция).
Изм.	Кол.уч.	Лист	N док.	Подп.	Дата	
Исполнитель		Мароховский А.А.			01.19	ФСК ЕЭС Заказчик: ПАО "ФСК ЕЭС"
Н. контр.		Алешина А.М.			01.19	
Нач. отд.		Гнетова Н.Ю.			01.19	
						Схема границ зон с особыми условиями использования территории М 1:5 000

Стадия	Лист	Листов
П	12	105

НПО ИНЖГЕОПРОЕКТ

ООО НПО "Инжгеопроект" 109052, г. Москва, Рязанский проспект, д.2 стр.49

Формат А3

Схема границ зон с особыми условиями использования территории

Линия совмещения с Листом 14

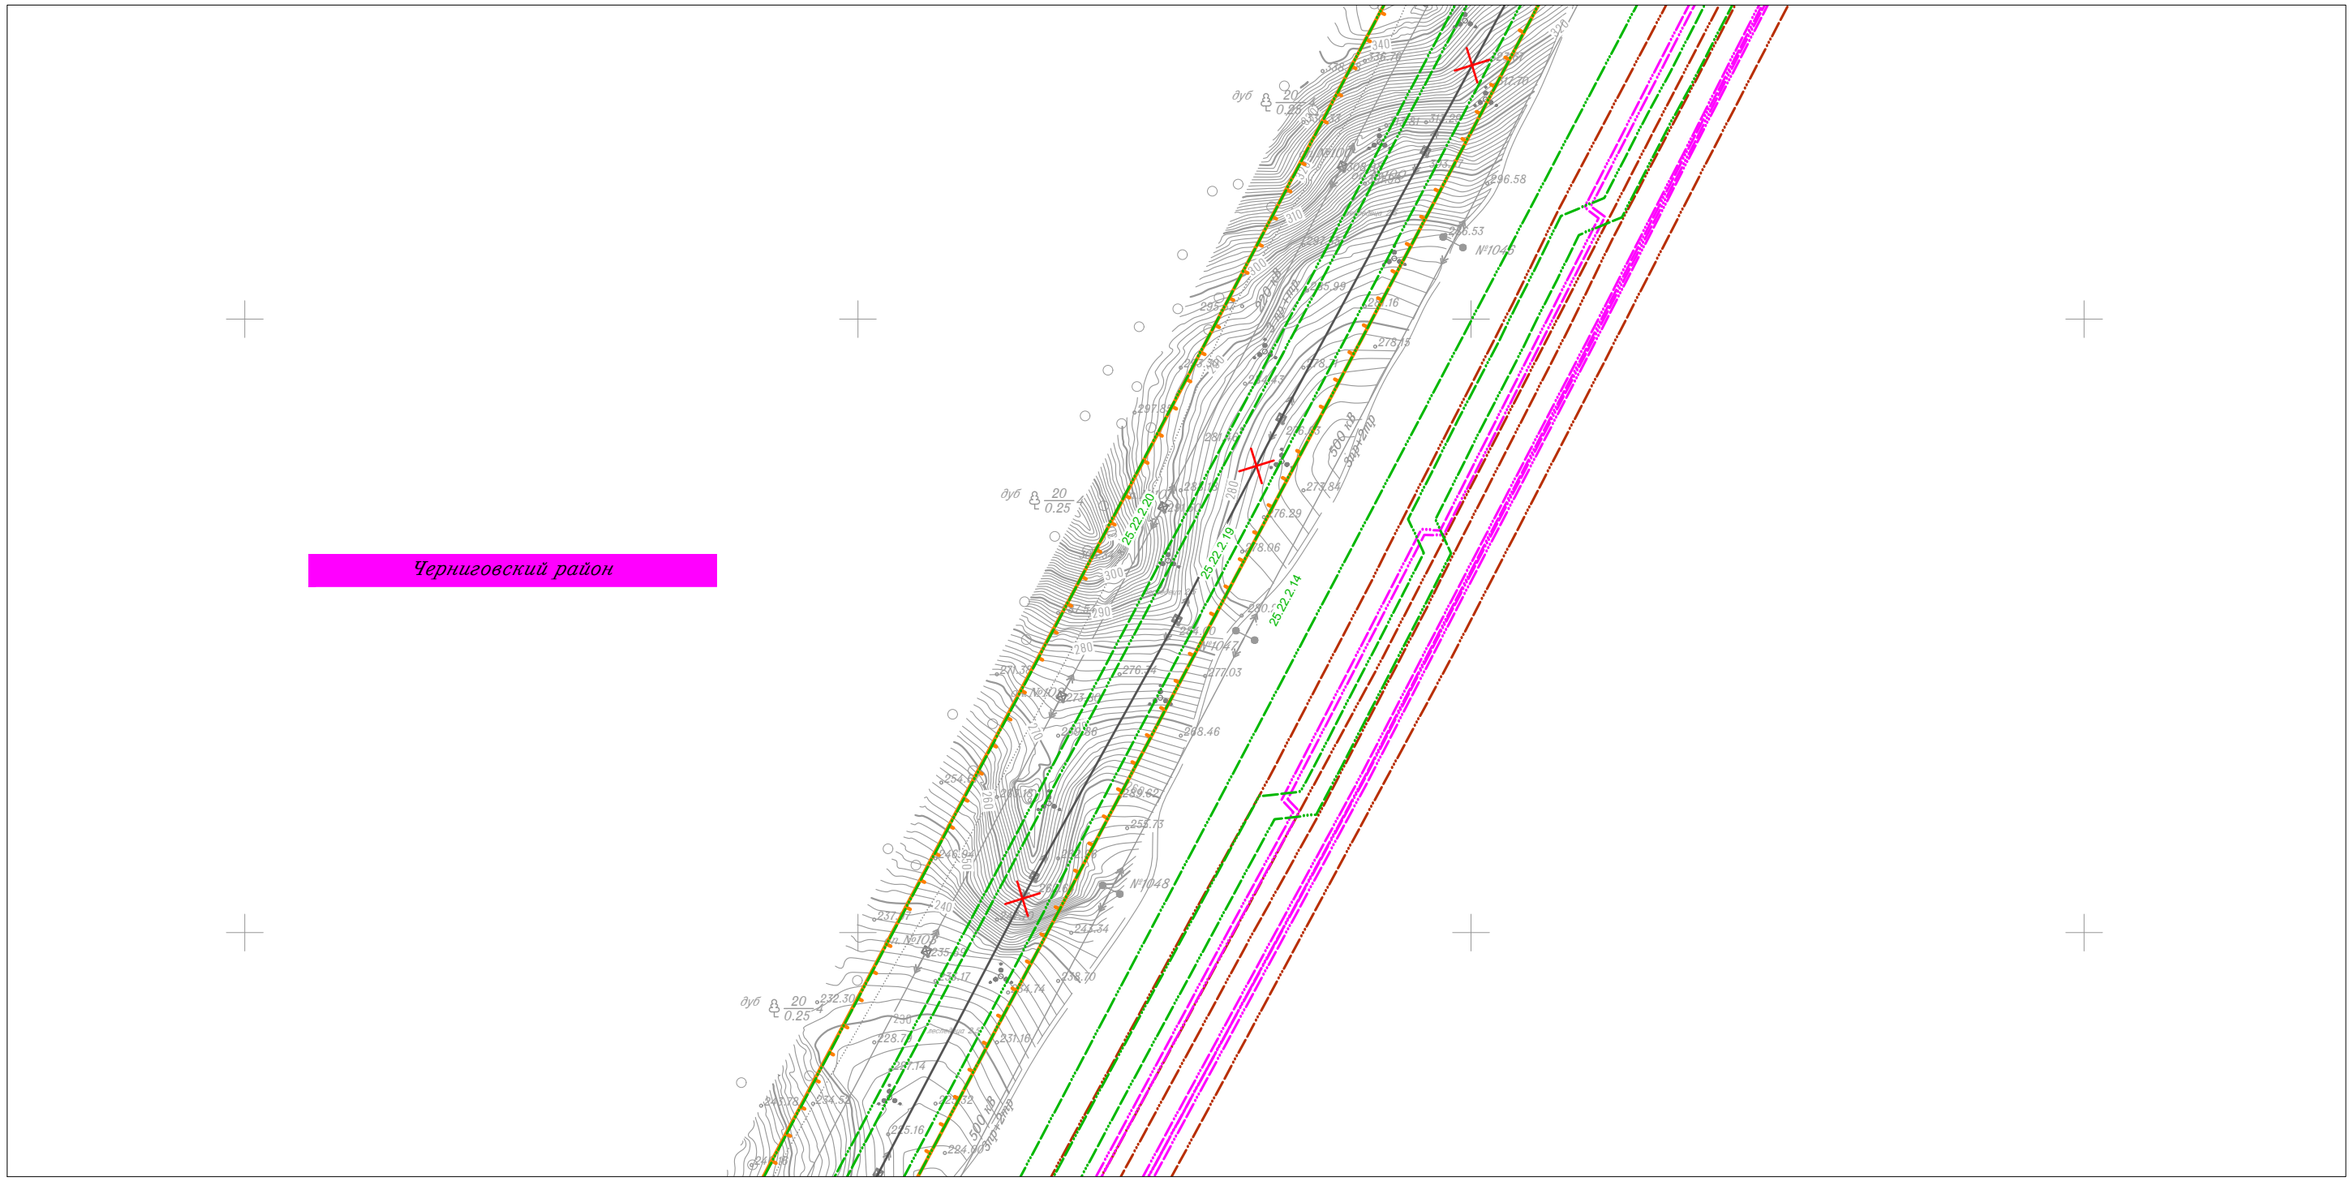

Линия совмещения с Листом 12

						Приморский край
						Документация по планировке территории (проект планировки территории) для размещения линейного объекта энергетики федерального значения Реконструкция ВЛ 220 кВ НПС-40 – НПС-41 (с последующим образованием ВЛ 220 кВ Дальневосточная – НПС-40); Реконструкция ВЛ 220 кВ Дальневосточная – Арсеньев-2 (с последующим образованием ВЛ 220 кВ Арсеньев-2 - НПС-41); ВЛ 220 кВ НПС-40 - Дальневосточная (реконструкция).
Изм.	Кол.уч.	Лист	N док.	Подп.	Дата	
Исполнитель		Мароховский А.А.			01.19	ФСК ЕЭС Заказчик: ПАО "ФСК ЕЭС"
Н. контр.		Алешина А.М.			01.19	
Нач. отд.		Гнетова Н.Ю.			01.19	

Стадия	Лист	Листов
П	13	105

Схема границ зон с особыми условиями использования территории
М 1:5 000

НПО ИНЖГЕОПРОЕКТ
ООО НПО "Инжгеопроект"
109052, г. Москва, Рязанский проспект, д.2 стр.49

Формат А3

Схема границ зон с особыми условиями использования территории

Линия совмещения с Листом 15

Черниговский район

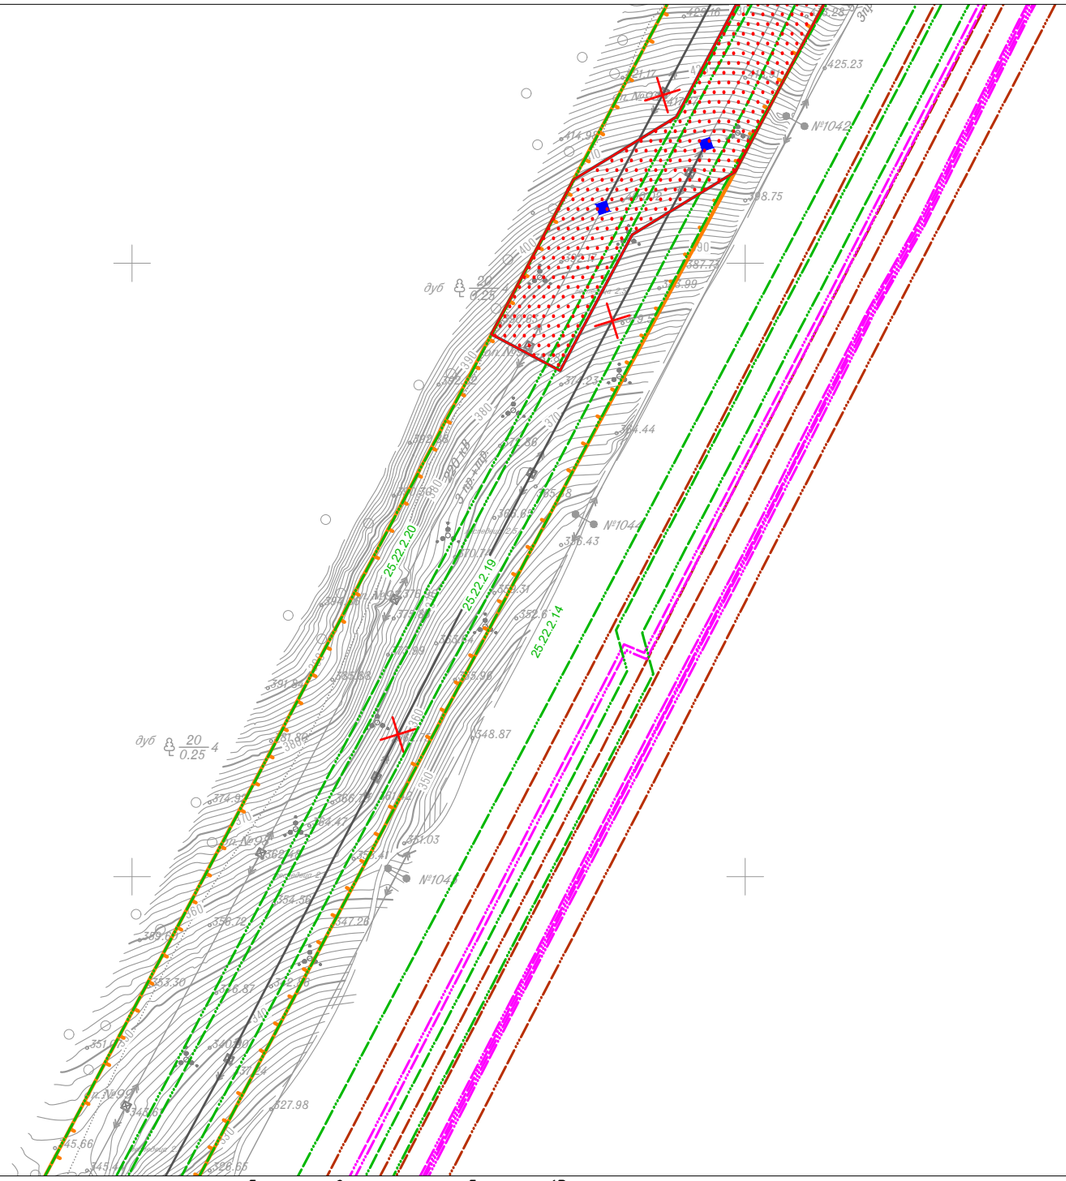

Линия совмещения с Листом 13

Изм.	Кол.уч.	Лист	N док.	Подп.	Дата
Исполнитель		Мароховский А.А.			01.19
Н. контр.		Алешина А.М.			01.19
Нач. отд.		Гнетова Н.Ю.			01.19

Приморский край

Документация по планировке территории (проект планировки территории) для размещения линейного объекта энергетики федерального значения Реконструкция ВЛ 220 кВ НПС-40 – НПС-41 (с последующим образованием ВЛ 220 кВ Дальневосточная – НПС-40); Реконструкция ВЛ 220 кВ Дальневосточная – Арсеньев-2 (с последующим образованием ВЛ 220 кВ Арсеньев-2 - НПС-41); ВЛ 220 кВ НПС-40 - Дальневосточная (реконструкция).

ФСК ЕЭС Заказчик: ПАО "ФСК ЕЭС"

Стадия	Лист	Листов
П	14	105

Схема границ зон с особыми условиями использования территории
М 1:5 000

НПО ИНЖГЕОПРОЕКТ

ООО НПО "Инжгеопроект"
109052, г. Москва, Рязанский проспект, д.2 стр.49

Формат А3

Схема границ зон с особыми условиями использования территории

Линия совмещения с Листом 16

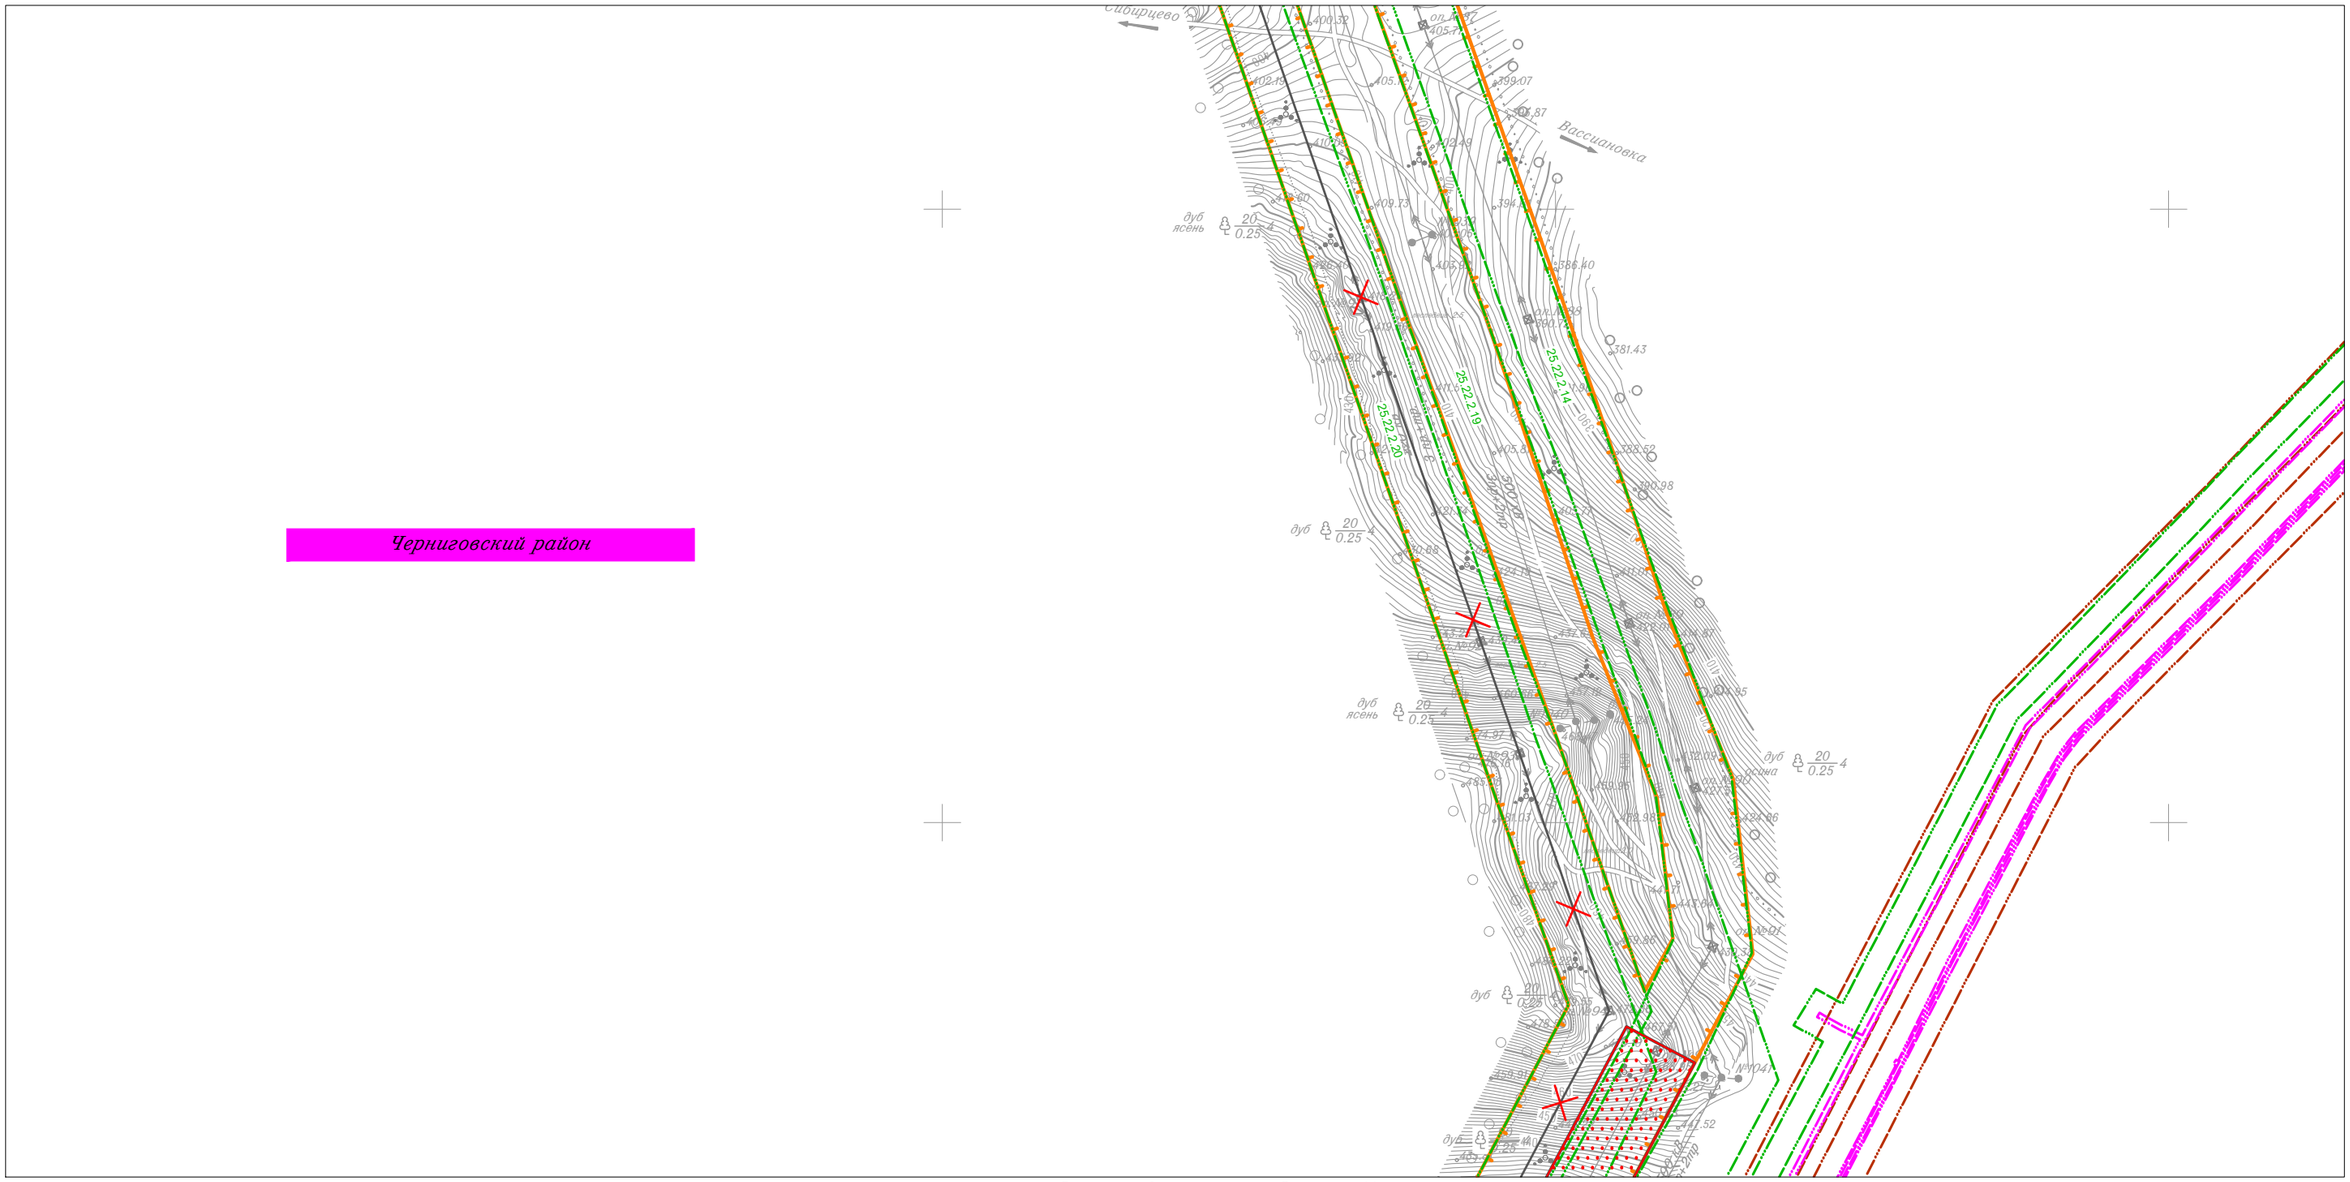

Линия совмещения с Листом 14

Изм.	Кол.уч.	Лист	N док.	Подп.	Дата
Исполнитель		Мароховский А.А.			01.19
Н. контр.		Алешина А.М.			01.19
Нач. отд.		Гнетова Н.Ю.			01.19

Приморский край

Документация по планировке территории (проект планировки территории) для размещения линейного объекта энергетики федерального значения Реконструкция ВЛ 220 кВ НПС-40 – НПС-41 (с последующим образованием ВЛ 220 кВ Дальневосточная – НПС-40); Реконструкция ВЛ 220 кВ Дальневосточная – Арсеньев-2 (с последующим образованием ВЛ 220 кВ Арсеньев-2 - НПС-41); ВЛ 220 кВ НПС-40 - Дальневосточная (реконструкция).

ФСК ЕЭС Заказчик: ПАО "ФСК ЕЭС"

Стадия	Лист	Листов
П	15	105

Схема границ зон с особыми условиями использования территории
М 1:5 000

НПО ИНЖГЕОПРОЕКТ
ООО НПО "Инжгеопроект"
109052, г. Москва, Рязанский проспект, д.2 стр.49

Формат А3

Схема границ зон с особыми условиями использования территории

Линия совмещения с Листом 17

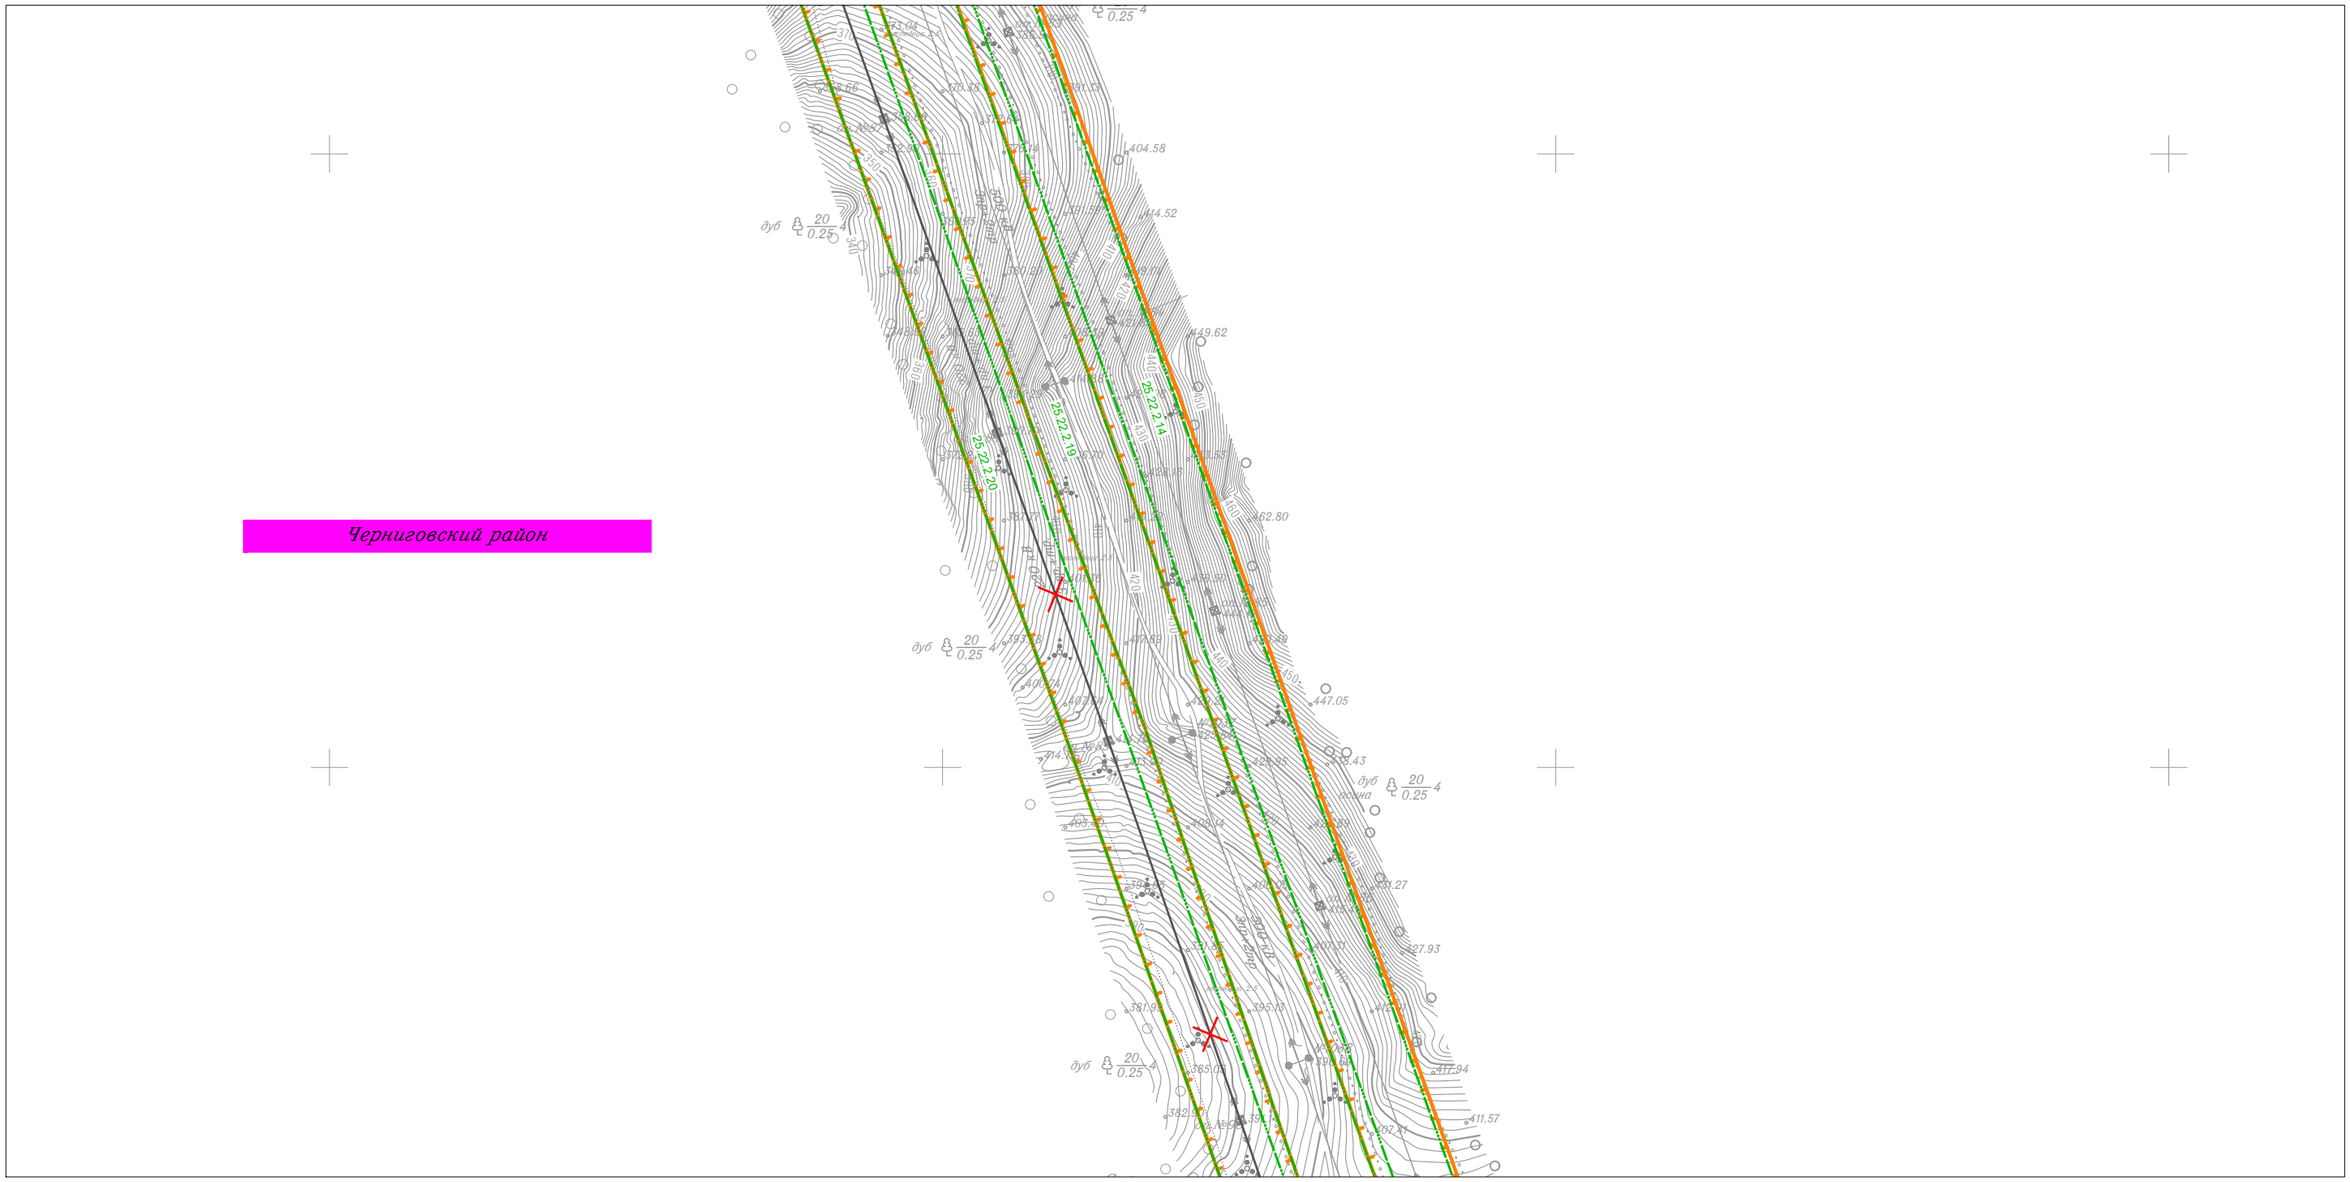

Линия совмещения с Листом 15

						Приморский край
						Документация по планировке территории (проект планировки территории) для размещения линейного объекта энергетики федерального значения Реконструкция ВЛ 220 кВ НПС-40 – НПС-41 (с последующим образованием ВЛ 220 кВ Дальневосточная – НПС-40); Реконструкция ВЛ 220 кВ Дальневосточная – Арсеньев-2 (с последующим образованием ВЛ 220 кВ Арсеньев-2 - НПС-41); ВЛ 220 кВ НПС-40 - Дальневосточная (реконструкция).
Изм.	Кол.уч.	Лист	N док.	Подп.	Дата	
Исполнитель		Мароховский А.А.			01.19	ФСК ЕЭС Заказчик: ПАО "ФСК ЕЭС"
Н. контр.		Алешина А.М.			01.19	
Нач. отд.		Гнетова Н.Ю.			01.19	

Стадия	Лист	Листов
П	16	105

Схема границ зон с особыми условиями использования территории
М 1:5 000

НПО ИНЖГЕОПРОЕКТ
ООО НПО "Инжгеопроект"
109052, г. Москва, Рязанский проспект, д.2 стр.49

Формат А3

Схема границ зон с особыми условиями использования территории

Линия совмещения с Листом 18

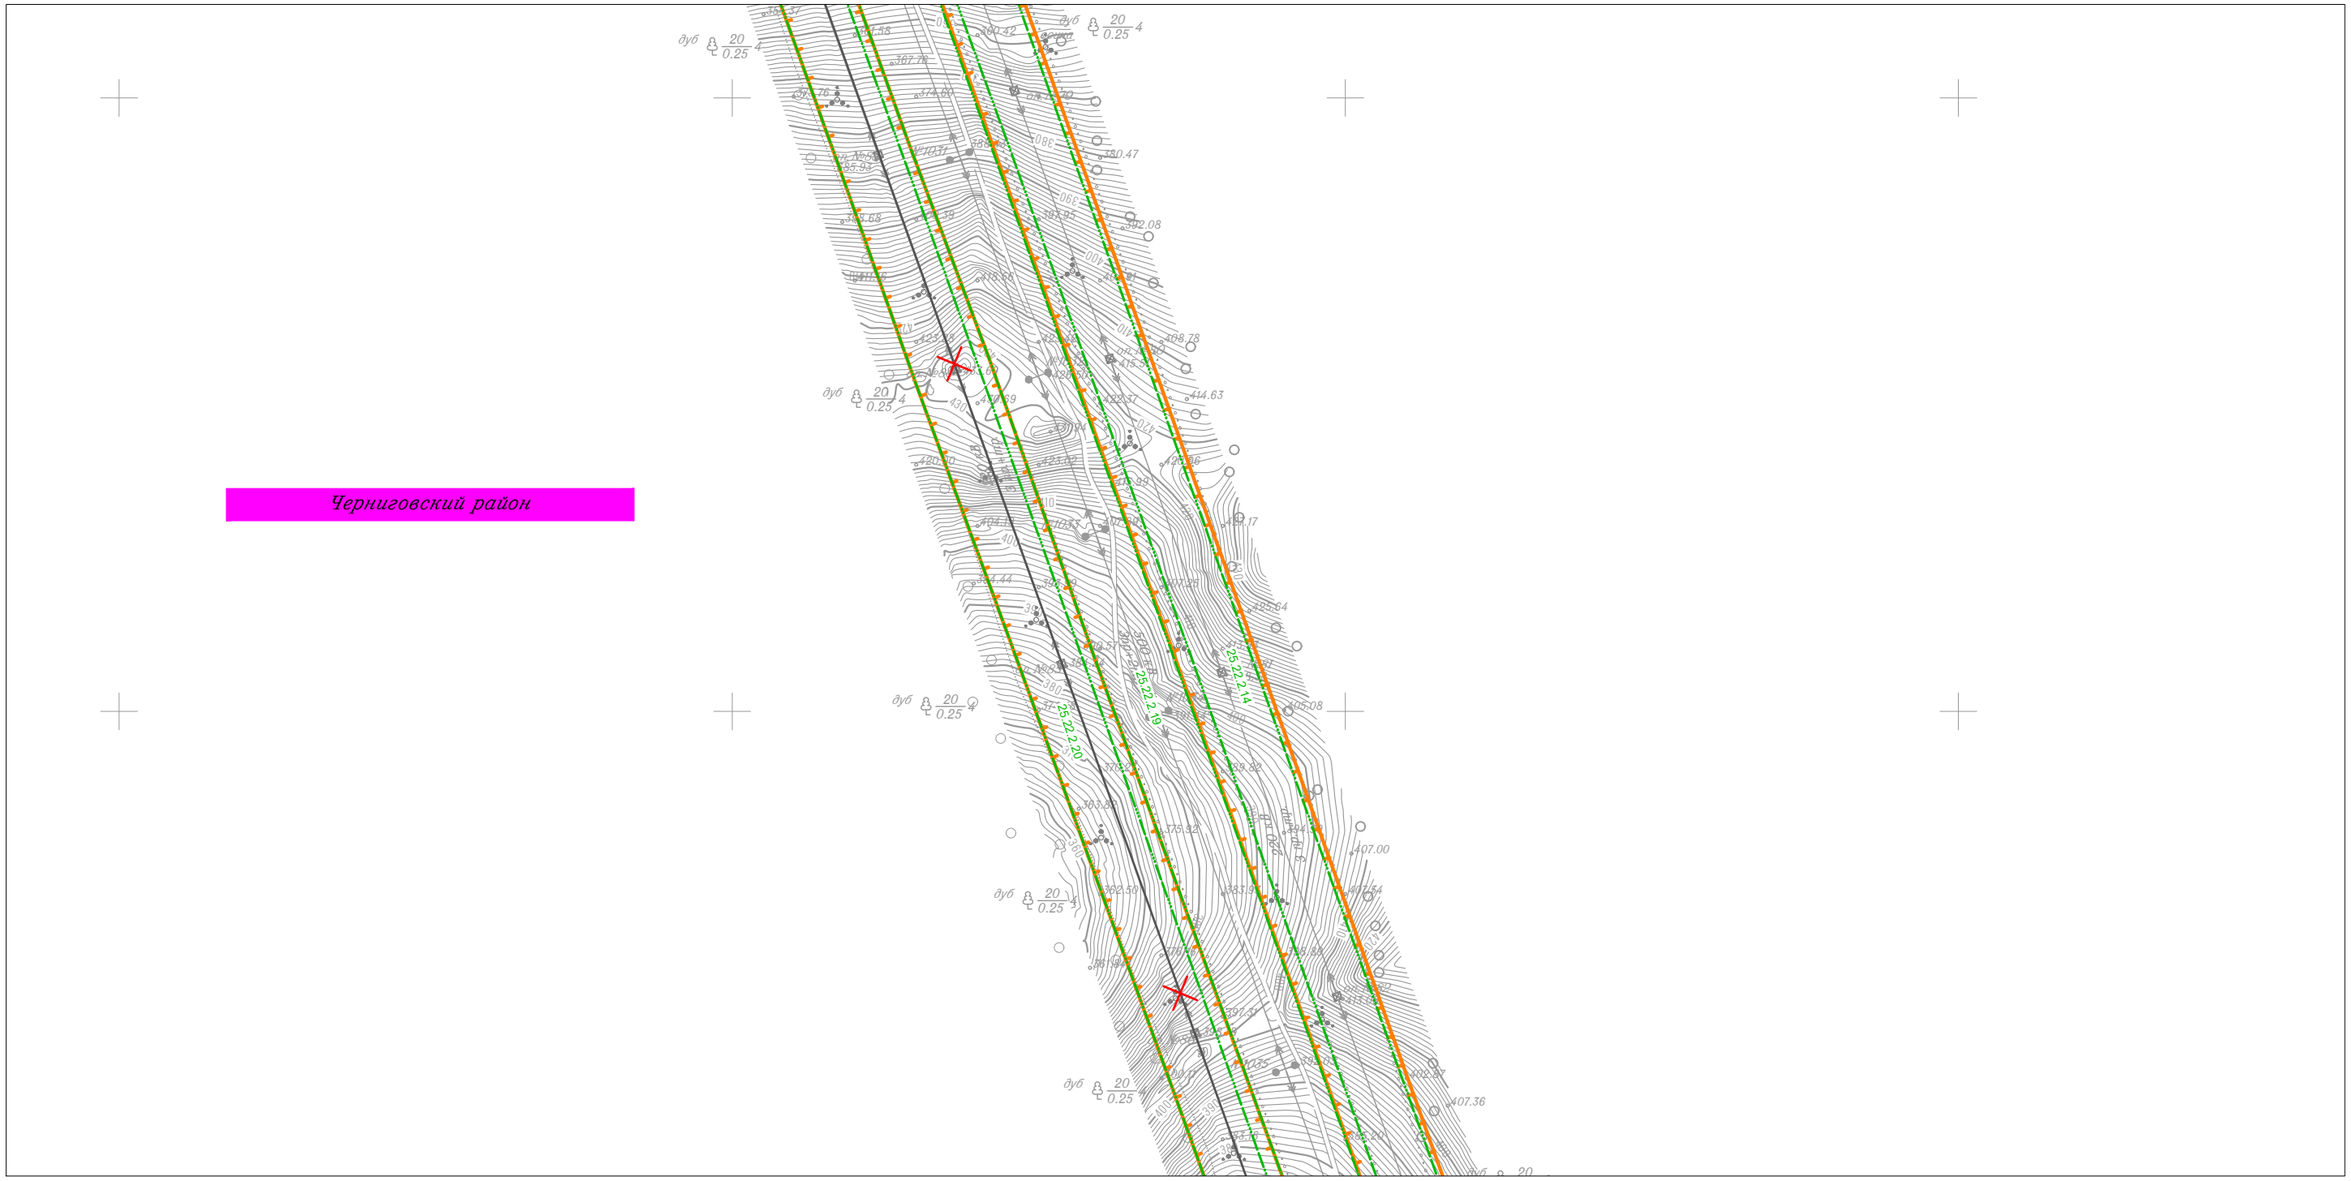

Линия совмещения с Листом 16

Изм.	Кол.уч.	Лист	N док.	Подп.	Дата
Исполнитель		Мароховский А.А.			01.19
Н. контр.		Алешина А.М.			01.19
Нач. отд.		Гнетова Н.Ю.			01.19

Приморский край

Документация по планировке территории (проект планировки территории) для размещения линейного объекта энергетики федерального значения Реконструкция ВЛ 220 кВ НПС-40 – НПС-41 (с последующим образованием ВЛ 220 кВ Дальневосточная – НПС-40); Реконструкция ВЛ 220 кВ Дальневосточная – Арсеньев-2 (с последующим образованием ВЛ 220 кВ Арсеньев-2 - НПС-41); ВЛ 220 кВ НПС-40 - Дальневосточная (реконструкция).

ФСК ЕЭС Заказчик: ПАО "ФСК ЕЭС"

Стадия	Лист	Листов
П	17	105

Схема границ зон с особыми условиями использования территории
М 1:5 000

НПО ИНЖГЕОПРОЕКТ
ООО НПО "Инжгеопроект"
109052, г. Москва, Рязанский проспект, д.2 стр.49

Формат А3

Схема границ зон с особыми условиями использования территории

Линия совмещения с Листом 19

Черниговский район

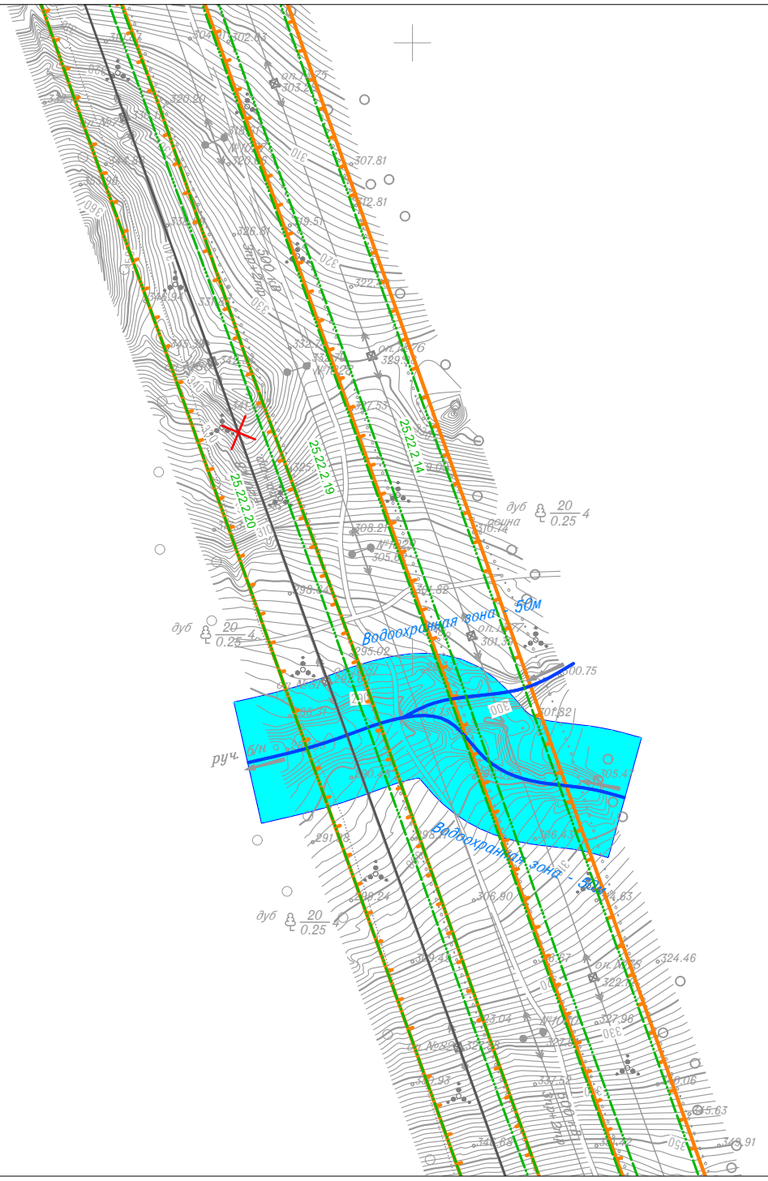

Линия совмещения с Листом 17

Изм.	Кол.уч.	Лист	N док.	Подп.	Дата
Исполнитель		Мароховский А.А.			01.19
Н. контр.		Алешина А.М.			01.19
Нач. отд.		Гнетова Н.Ю.			01.19

Приморский край

Документация по планировке территории (проект планировки территории) для размещения линейного объекта энергетики федерального значения Реконструкция ВЛ 220 кВ НПС-40 – НПС-41 (с последующим образованием ВЛ 220 кВ Дальневосточная – НПС-40); Реконструкция ВЛ 220 кВ Дальневосточная – Арсеньев-2 (с последующим образованием ВЛ 220 кВ Арсеньев-2 - НПС-41); ВЛ 220 кВ НПС-40 - Дальневосточная (реконструкция).

ФСК ЕЭС Заказчик: ПАО "ФСК ЕЭС"

Стадия	Лист	Листов
П	18	105

Схема границ зон с особыми условиями использования территории
М 1:5 000

НПО ИНЖГЕОПРОЕКТ
ООО НПО "Инжгеопроект"
109052, г. Москва, Рязанский проспект, д.2 стр.49

Формат А3

Схема границ зон с особыми условиями использования территории

Линия совмещения с Листом 20

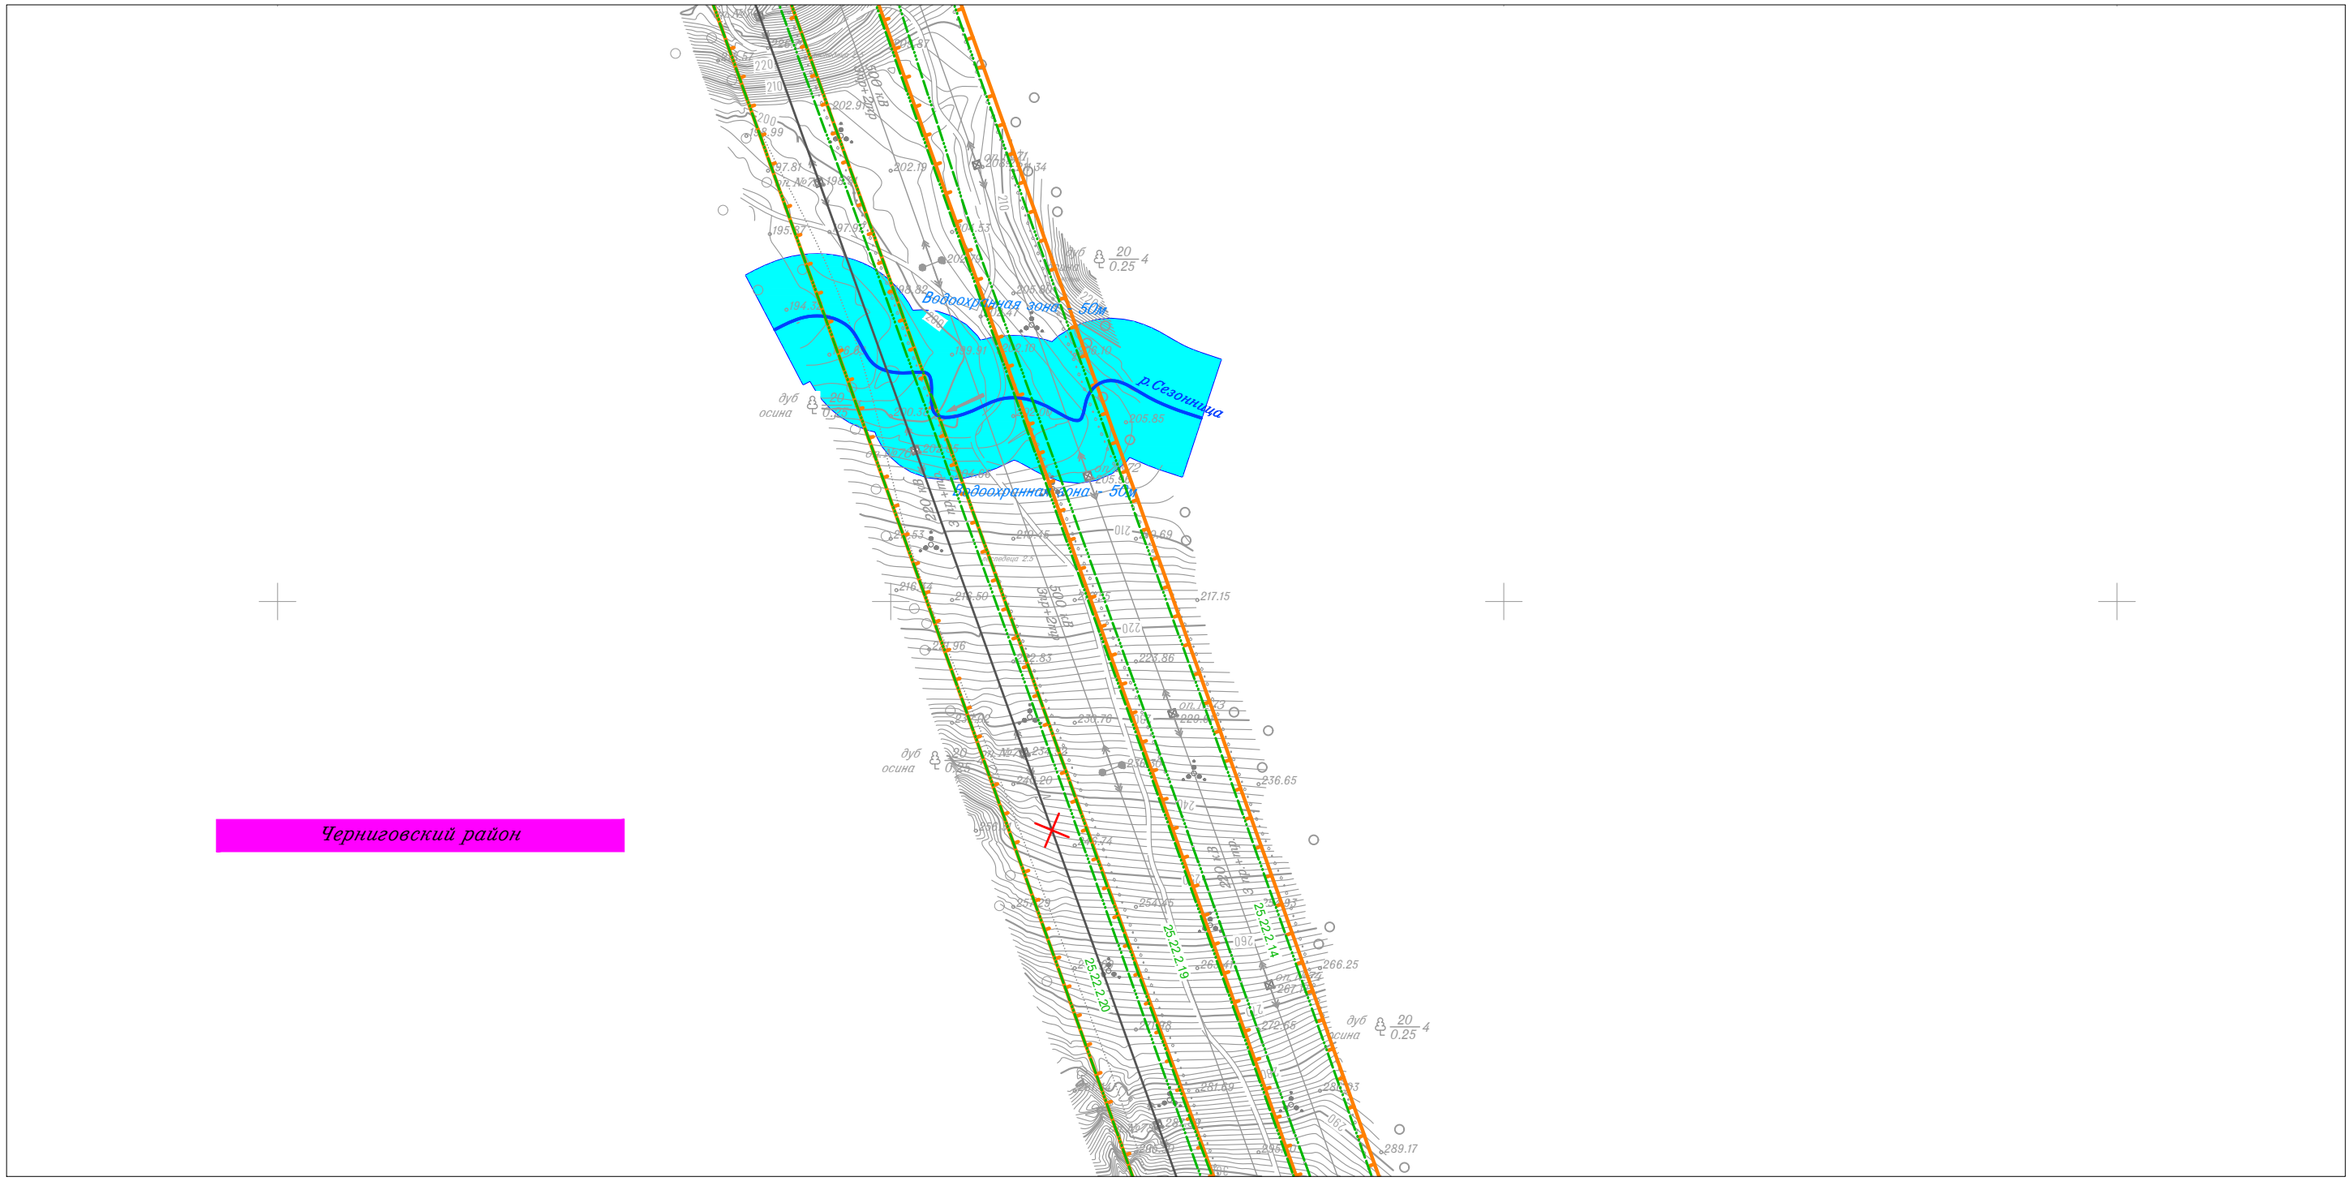

Черниговский район

Линия совмещения с Листом 18

						Приморский край
						Документация по планировке территории (проект планировки территории) для размещения линейного объекта энергетики федерального значения Реконструкция ВЛ 220 кВ НПС-40 – НПС-41 (с последующим образованием ВЛ 220 кВ Дальневосточная – НПС-40); Реконструкция ВЛ 220 кВ Дальневосточная – Арсеньев-2 (с последующим образованием ВЛ 220 кВ Арсеньев-2 - НПС-41); ВЛ 220 кВ НПС-40 - Дальневосточная (реконструкция).
Изм.	Кол.уч.	Лист	N док.	Подп.	Дата	
Исполнитель		Мароховский А.А.			01.19	ФСК ЕЭС Заказчик: ПАО "ФСК ЕЭС"
Н. контр.		Алешина А.М.			01.19	
Нач. отд.		Гнетова Н.Ю.			01.19	

Стадия	Лист	Листов
П	19	105

Схема границ зон с особыми условиями использования территории
М 1:5 000

НПО ИНЖГЕОПРОЕКТ
ООО НПО "Инжгеопроект"
109052, г. Москва,
Рязанский проспект,
д.2 стр.49

Схема границ зон с особыми условиями использования территории

Линия совмещения с Листом 21

Линия совмещения с Листом 19

						Приморский край
						Документация по планировке территории (проект планировки территории) для размещения линейного объекта энергетики федерального значения Реконструкция ВЛ 220 кВ НПС-40 – НПС-41 (с последующим образованием ВЛ 220 кВ Дальневосточная – НПС-40); Реконструкция ВЛ 220 кВ Дальневосточная – Арсеньев-2 (с последующим образованием ВЛ 220 кВ Арсеньев-2 - НПС-41); ВЛ 220 кВ НПС-40 - Дальневосточная (реконструкция).
Изм.	Кол.уч.	Лист	N док.	Подп.	Дата	
Исполнитель		Мароховский А.А.			01.19	ФСК ЕЭС Заказчик: ПАО "ФСК ЕЭС"
Н. контр.		Алешина А.М.			01.19	
Нач. отд.		Гнетова Н.Ю.			01.19	

Стадия	Лист	Листов
П	20	105

Схема границ зон с особыми условиями использования территории
М 1:5 000

НПО ИНЖГЕОПРОЕКТ
ООО НПО "Инжгеопроект"
109052, г. Москва, Рязанский проспект, д.2 стр.49

Формат А3

Схема границ зон с особыми условиями использования территории

Линия совмещения с Листом 22

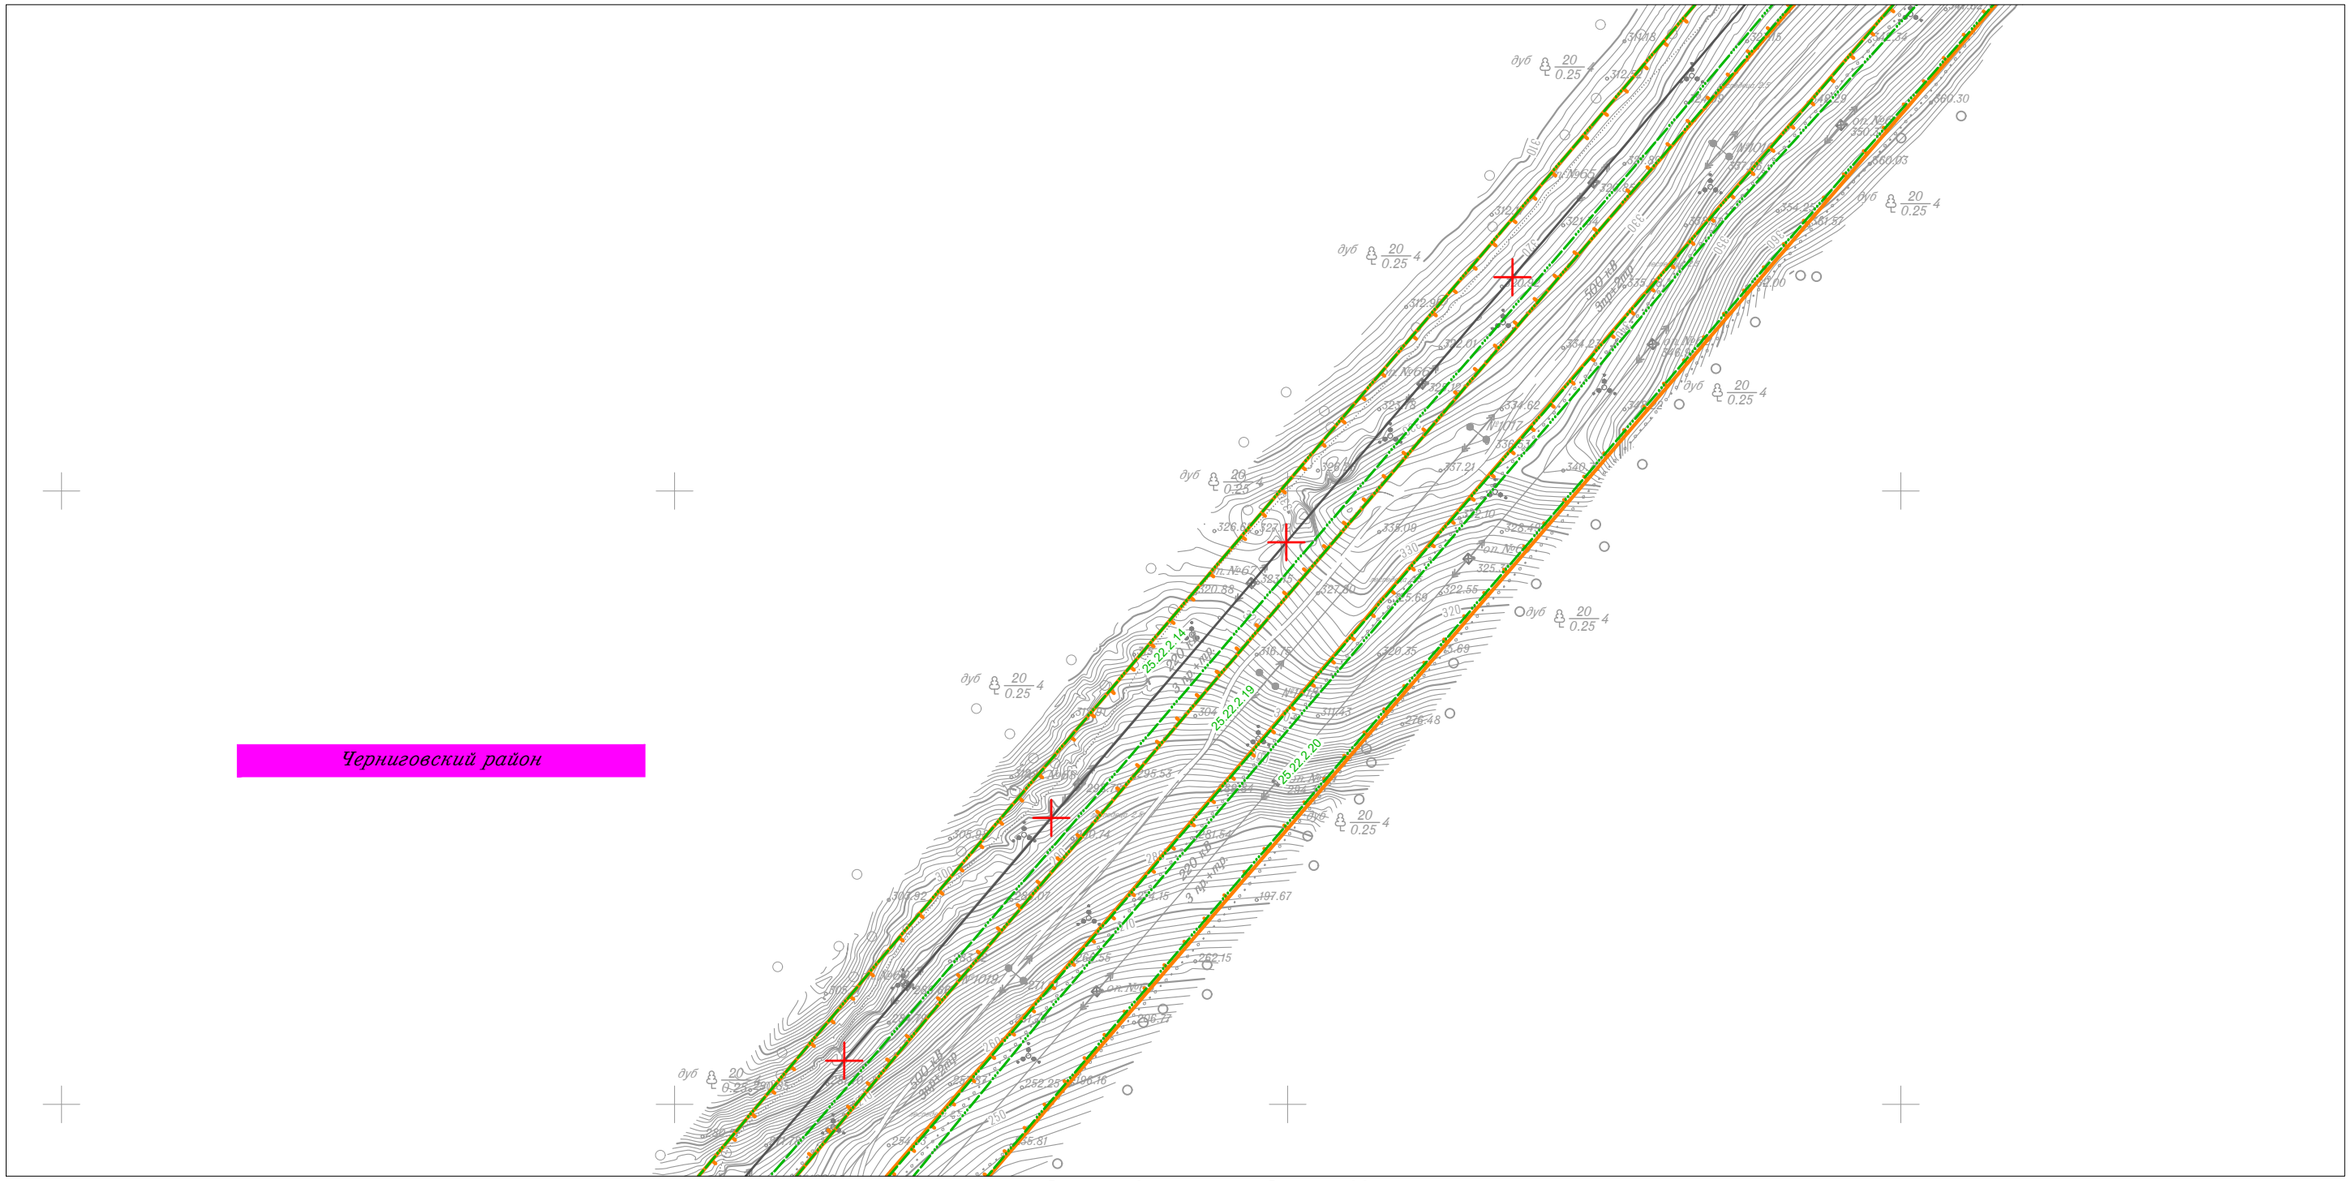

Линия совмещения с Листом 20

Изм.	Кол.уч.	Лист	N док.	Подп.	Дата
Исполнитель		Мароховский А.А.			01.19
Н. контр.		Алешина А.М.			01.19
Нач. отд.		Гнетова Н.Ю.			01.19

Приморский край

Документация по планировке территории (проект планировки территории) для размещения линейного объекта энергетики федерального значения Реконструкция ВЛ 220 кВ НПС-40 – НПС-41 (с последующим образованием ВЛ 220 кВ Дальневосточная – НПС-40); Реконструкция ВЛ 220 кВ Дальневосточная – Арсеньев-2 (с последующим образованием ВЛ 220 кВ Арсеньев-2 - НПС-41); ВЛ 220 кВ НПС-40 - Дальневосточная (реконструкция).

ФСК ЕЭС Заказчик: ПАО "ФСК ЕЭС"

Стадия	Лист	Листов
П	21	105

Схема границ зон с особыми условиями использования территории
М 1:5 000

НПО ИНЖГЕОПРОЕКТ
ООО НПО "Инжгеопроект"
109052, г. Москва, Рязанский проспект, д.2 стр.49

Формат А3

Схема границ зон с особыми условиями использования территории

Черниговский район

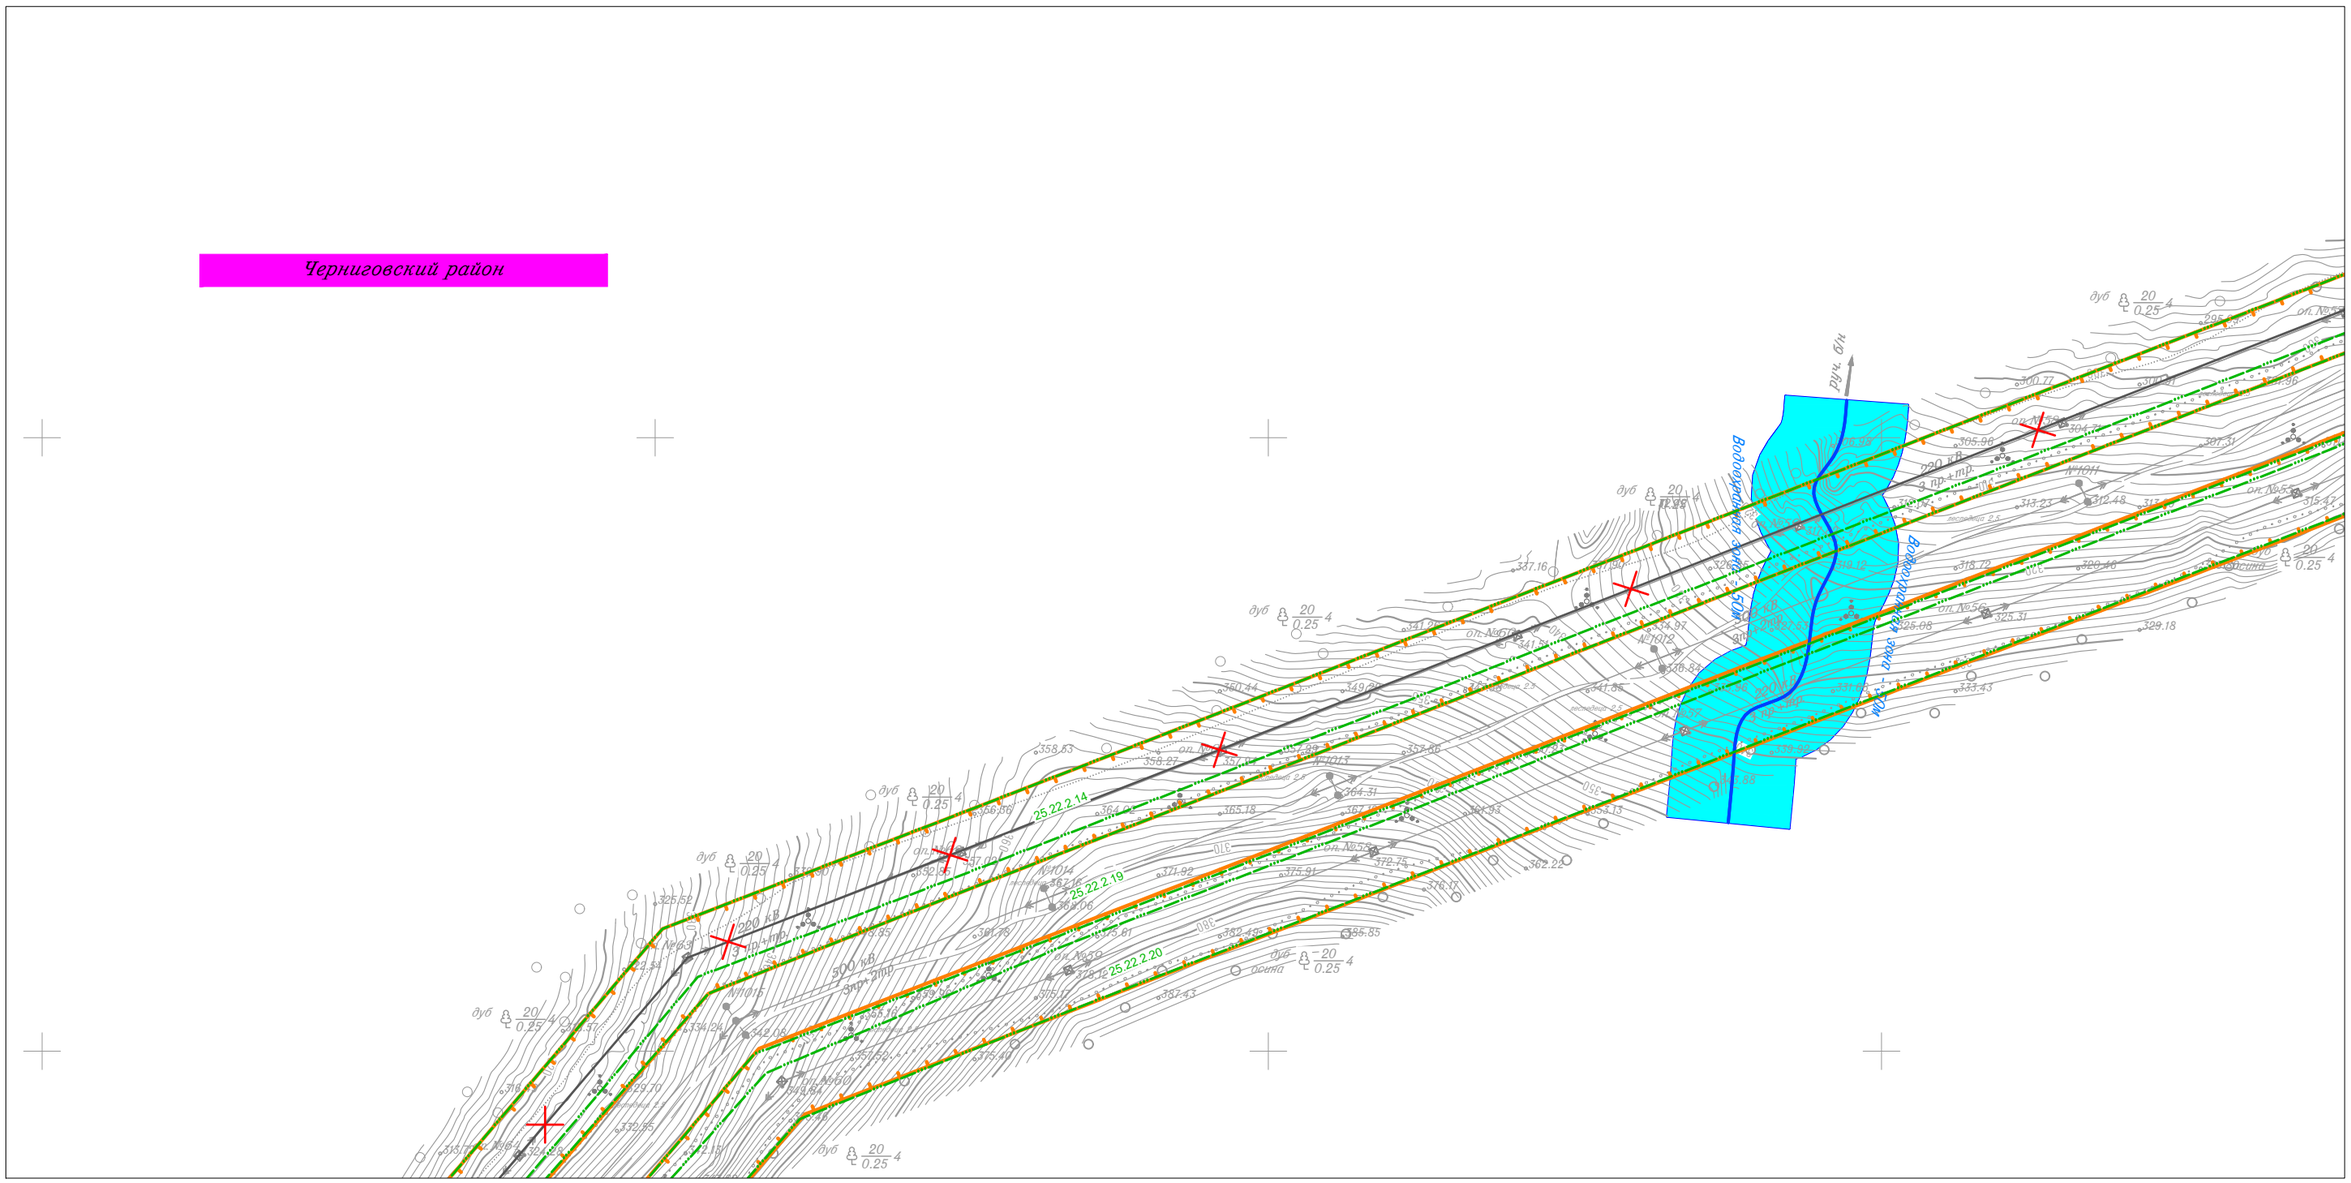

Линия совмещения с Листом 23

Линия совмещения с Листом 21

Изм.	Кол.уч.	Лист	N док.	Подп.	Дата
Исполнитель		Мароховский А.А.			01.19
Н. контр.		Алешина А.М.			01.19
Нач. отд.		Гнетова Н.Ю.			01.19

Приморский край

Документация по планировке территории (проект планировки территории) для размещения линейного объекта энергетики федерального значения Реконструкция ВЛ 220 кВ НПС-40 – НПС-41 (с последующим образованием ВЛ 220 кВ Дальневосточная – НПС-40); Реконструкция ВЛ 220 кВ Дальневосточная – Арсеньев-2 (с последующим образованием ВЛ 220 кВ Арсеньев-2 - НПС-41); ВЛ 220 кВ НПС-40 - Дальневосточная (реконструкция).

ФСК ЕЭС Заказчик: ПАО "ФСК ЕЭС"

Стадия	Лист	Листов
П	22	105

Схема границ зон с особыми условиями использования территории
М 1:5 000

НПО ИНЖГЕОПРОЕКТ
ООО НПО "Инжгеопроект"
109052, г. Москва, Рязанский проспект, д.2 стр.49

Формат А3

Схема границ зон с особыми условиями использования территории

Линия совмещения с Листом 24

Линия совмещения с Листом 22

Черниговский район

Изм.	Кол.уч.	Лист	N док.	Подп.	Дата
Исполнитель		Мароховский А.А.			01.19
Н. контр.		Алешина А.М.			01.19
Нач. отд.		Гнетова Н.Ю.			01.19

Приморский край

Документация по планировке территории (проект планировки территории) для размещения линейного объекта энергетики федерального значения Реконструкция ВЛ 220 кВ НПС-40 – НПС-41 (с последующим образованием ВЛ 220 кВ Дальневосточная – НПС-40); Реконструкция ВЛ 220 кВ Дальневосточная – Арсеньев-2 (с последующим образованием ВЛ 220 кВ Арсеньев-2 - НПС-41); ВЛ 220 кВ НПС-40 - Дальневосточная (реконструкция).

ФСК ЕЭС Заказчик: ПАО "ФСК ЕЭС"

Стадия	Лист	Листов
П	23	105

Схема границ зон с особыми условиями использования территории
М 1:5 000

НПО ИНЖГЕОПРОЕКТ
ООО НПО "Инжгеопроект"
109052, г. Москва, Рязанский проспект, д.2 стр.49

Формат А3

Схема границ зон с особыми условиями использования территории

Черниговский район

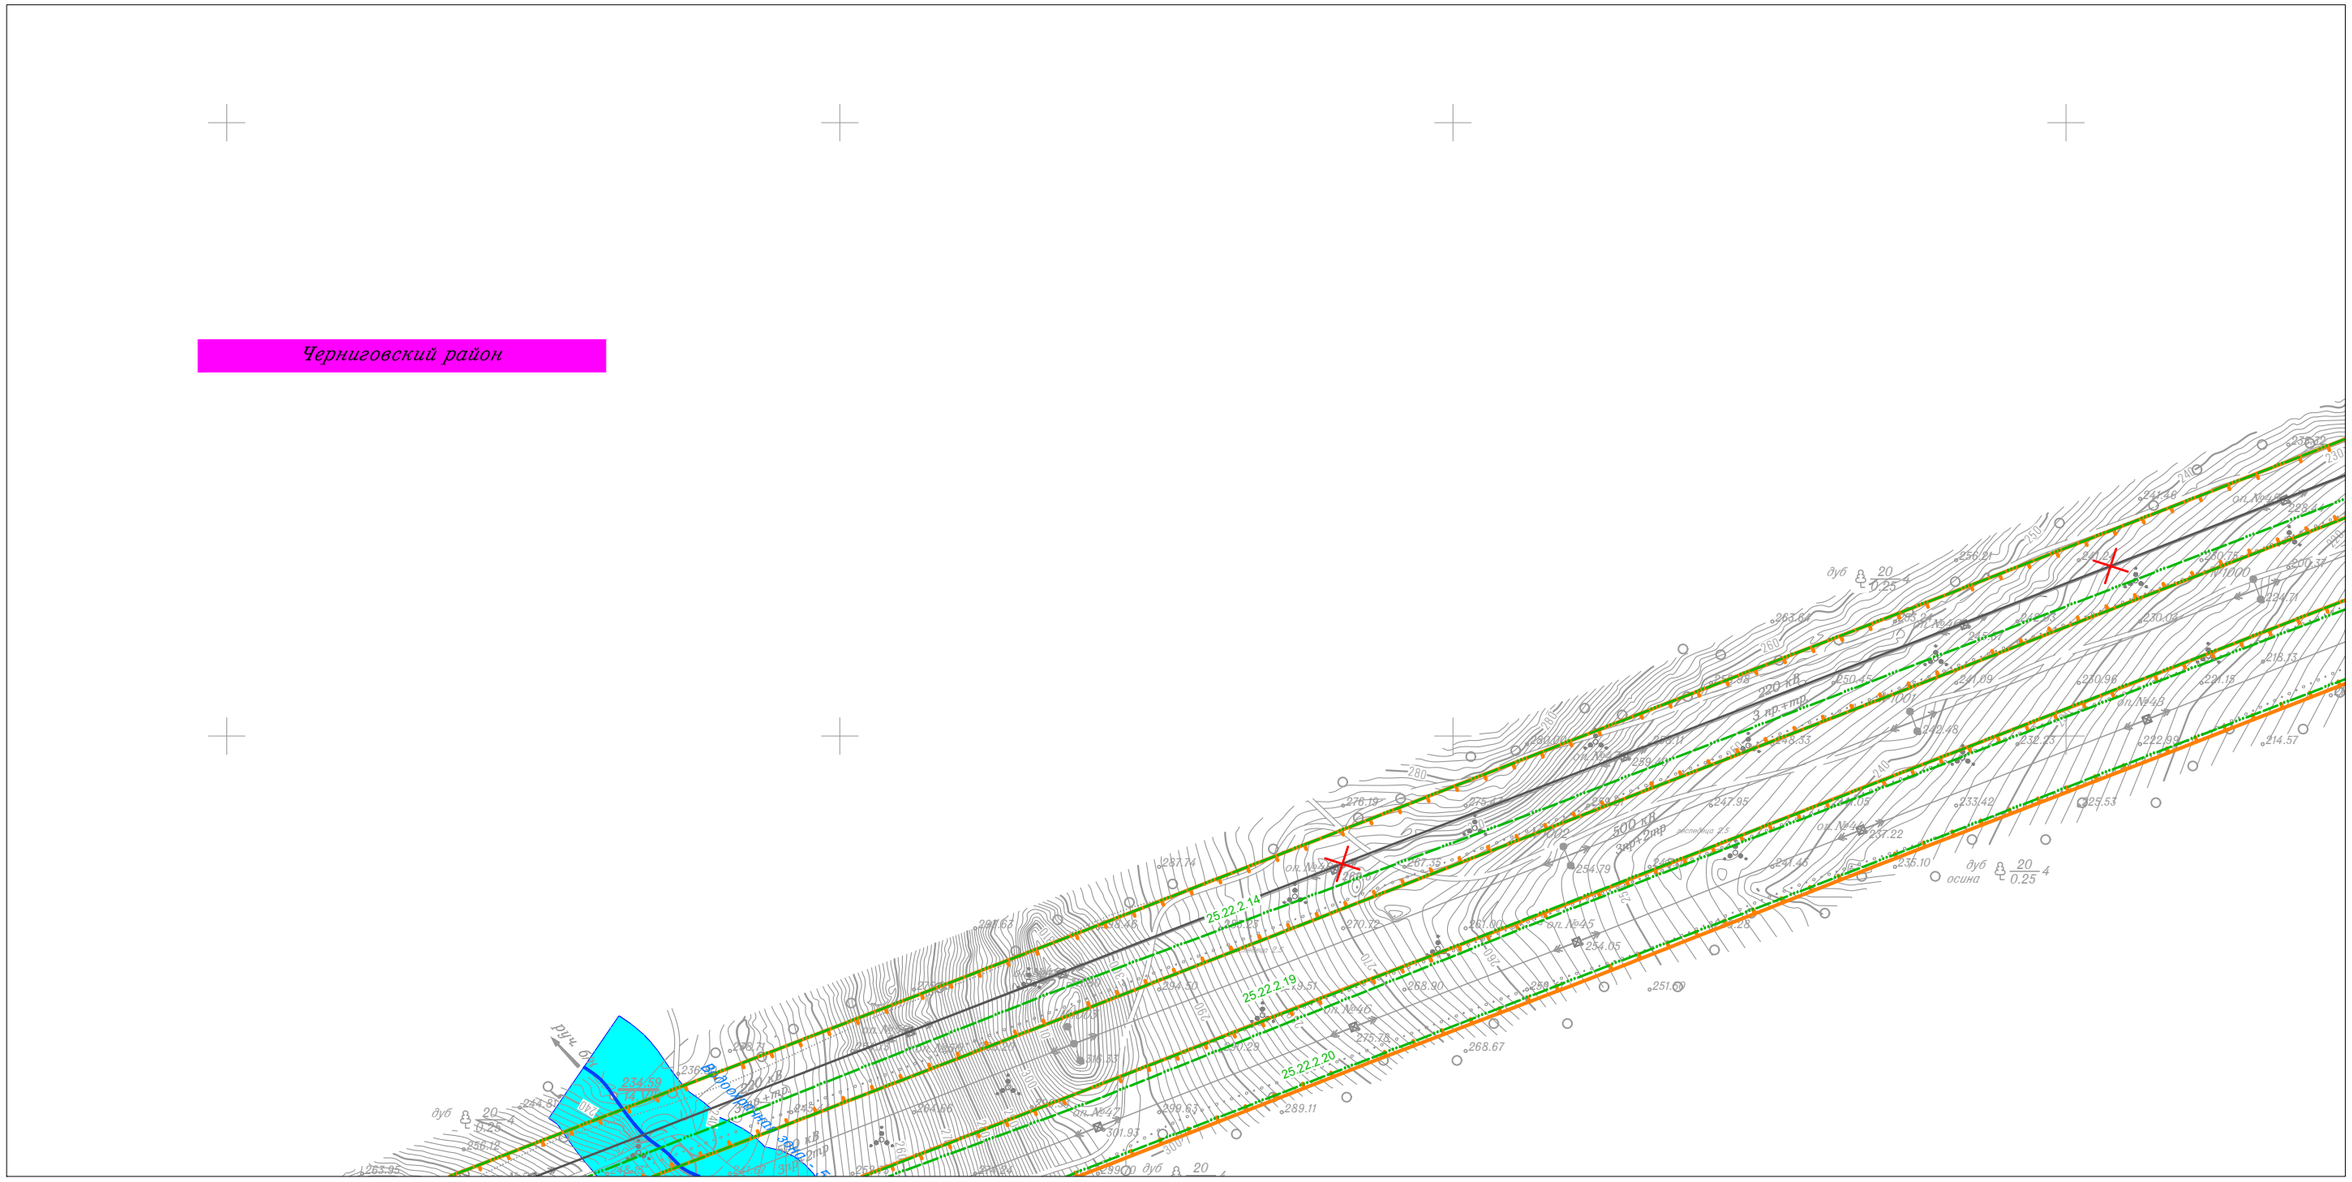

Изм.	Кол.уч.	Лист	N док.	Подп.	Дата	Приморский край
						Документация по планировке территории (проект планировки территории) для размещения линейного объекта энергетики федерального значения Реконструкция ВЛ 220 кВ НПС-40 – НПС-41 (с последующим образованием ВЛ 220 кВ Дальневосточная – НПС-40); Реконструкция ВЛ 220 кВ Дальневосточная – Арсеньев-2 (с последующим образованием ВЛ 220 кВ Арсеньев-2 - НПС-41); ВЛ 220 кВ НПС-40 - Дальневосточная (реконструкция).
Исполнитель		Мароховский А.А.			01.19	
Н. контр.		Алешина А.М.			01.19	ФСК ЕЭС Заказчик: ПАО "ФСК ЕЭС"
Нач. отд.		Гнетова Н.Ю.			01.19	

Стадия	Лист	Листов
П	24	105

Схема границ зон с особыми условиями использования территории
М 1:5 000

НПО ИНЖГЕОПРОЕКТ
ООО НПО "Инжгеопроект"
109052, г. Москва, Рязанский проспект, д.2 стр.49

Формат А3

Схема границ зон с особыми условиями использования территории

Линия совмещения с Листом 26

Линия совмещения с Листом 24

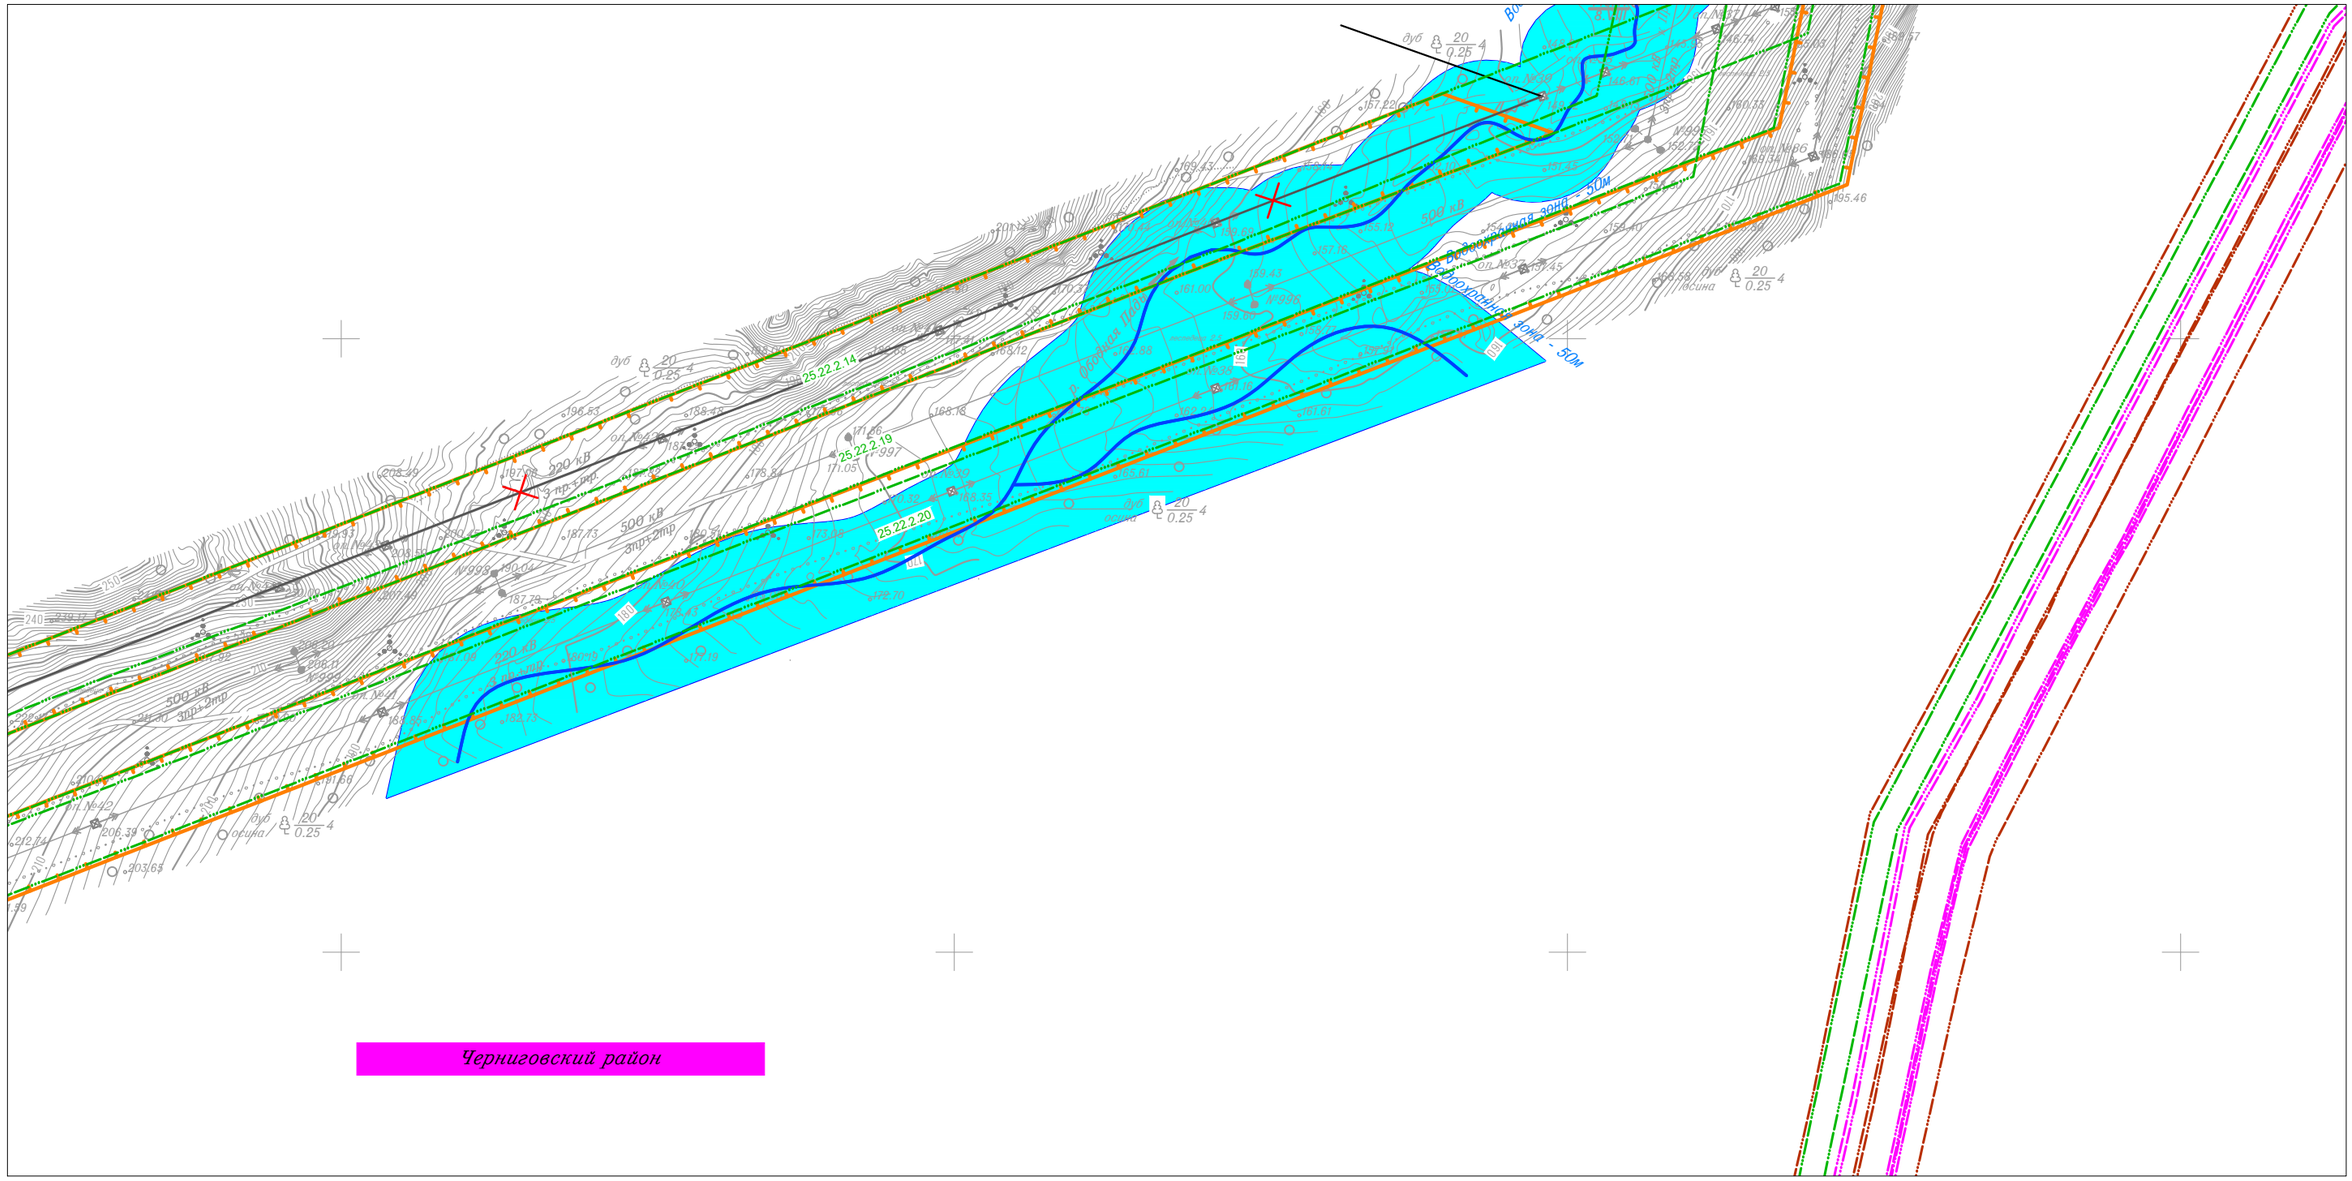

						Приморский край
						Документация по планировке территории (проект планировки территории) для размещения линейного объекта энергетики федерального значения Реконструкция ВЛ 220 кВ НПС-40 – НПС-41 (с последующим образованием ВЛ 220 кВ Дальневосточная – НПС-40); Реконструкция ВЛ 220 кВ Дальневосточная – Арсеньев-2 (с последующим образованием ВЛ 220 кВ Арсеньев-2 - НПС-41); ВЛ 220 кВ НПС-40 - Дальневосточная (реконструкция).
Изм.	Кол.уч.	Лист	N док.	Подп.	Дата	
Исполнитель		Мароховский А.А.			01.19	ФСК ЕЭС Заказчик: ПАО "ФСК ЕЭС"
Н. контр.		Алешина А.М.			01.19	
Нач. отд.		Гнетова Н.Ю.			01.19	

Стадия	Лист	Листов
П	25	105

Схема границ зон с особыми условиями использования территории
М 1:5 000

НПО ИНЖГЕОПРОЕКТ
ООО НПО "Инжгеопроект"
109052, г. Москва,
Рязанский проспект,
д.2 стр.49

Формат А3

Схема границ зон с особыми условиями использования территории

Линия совмещения с Листом 27

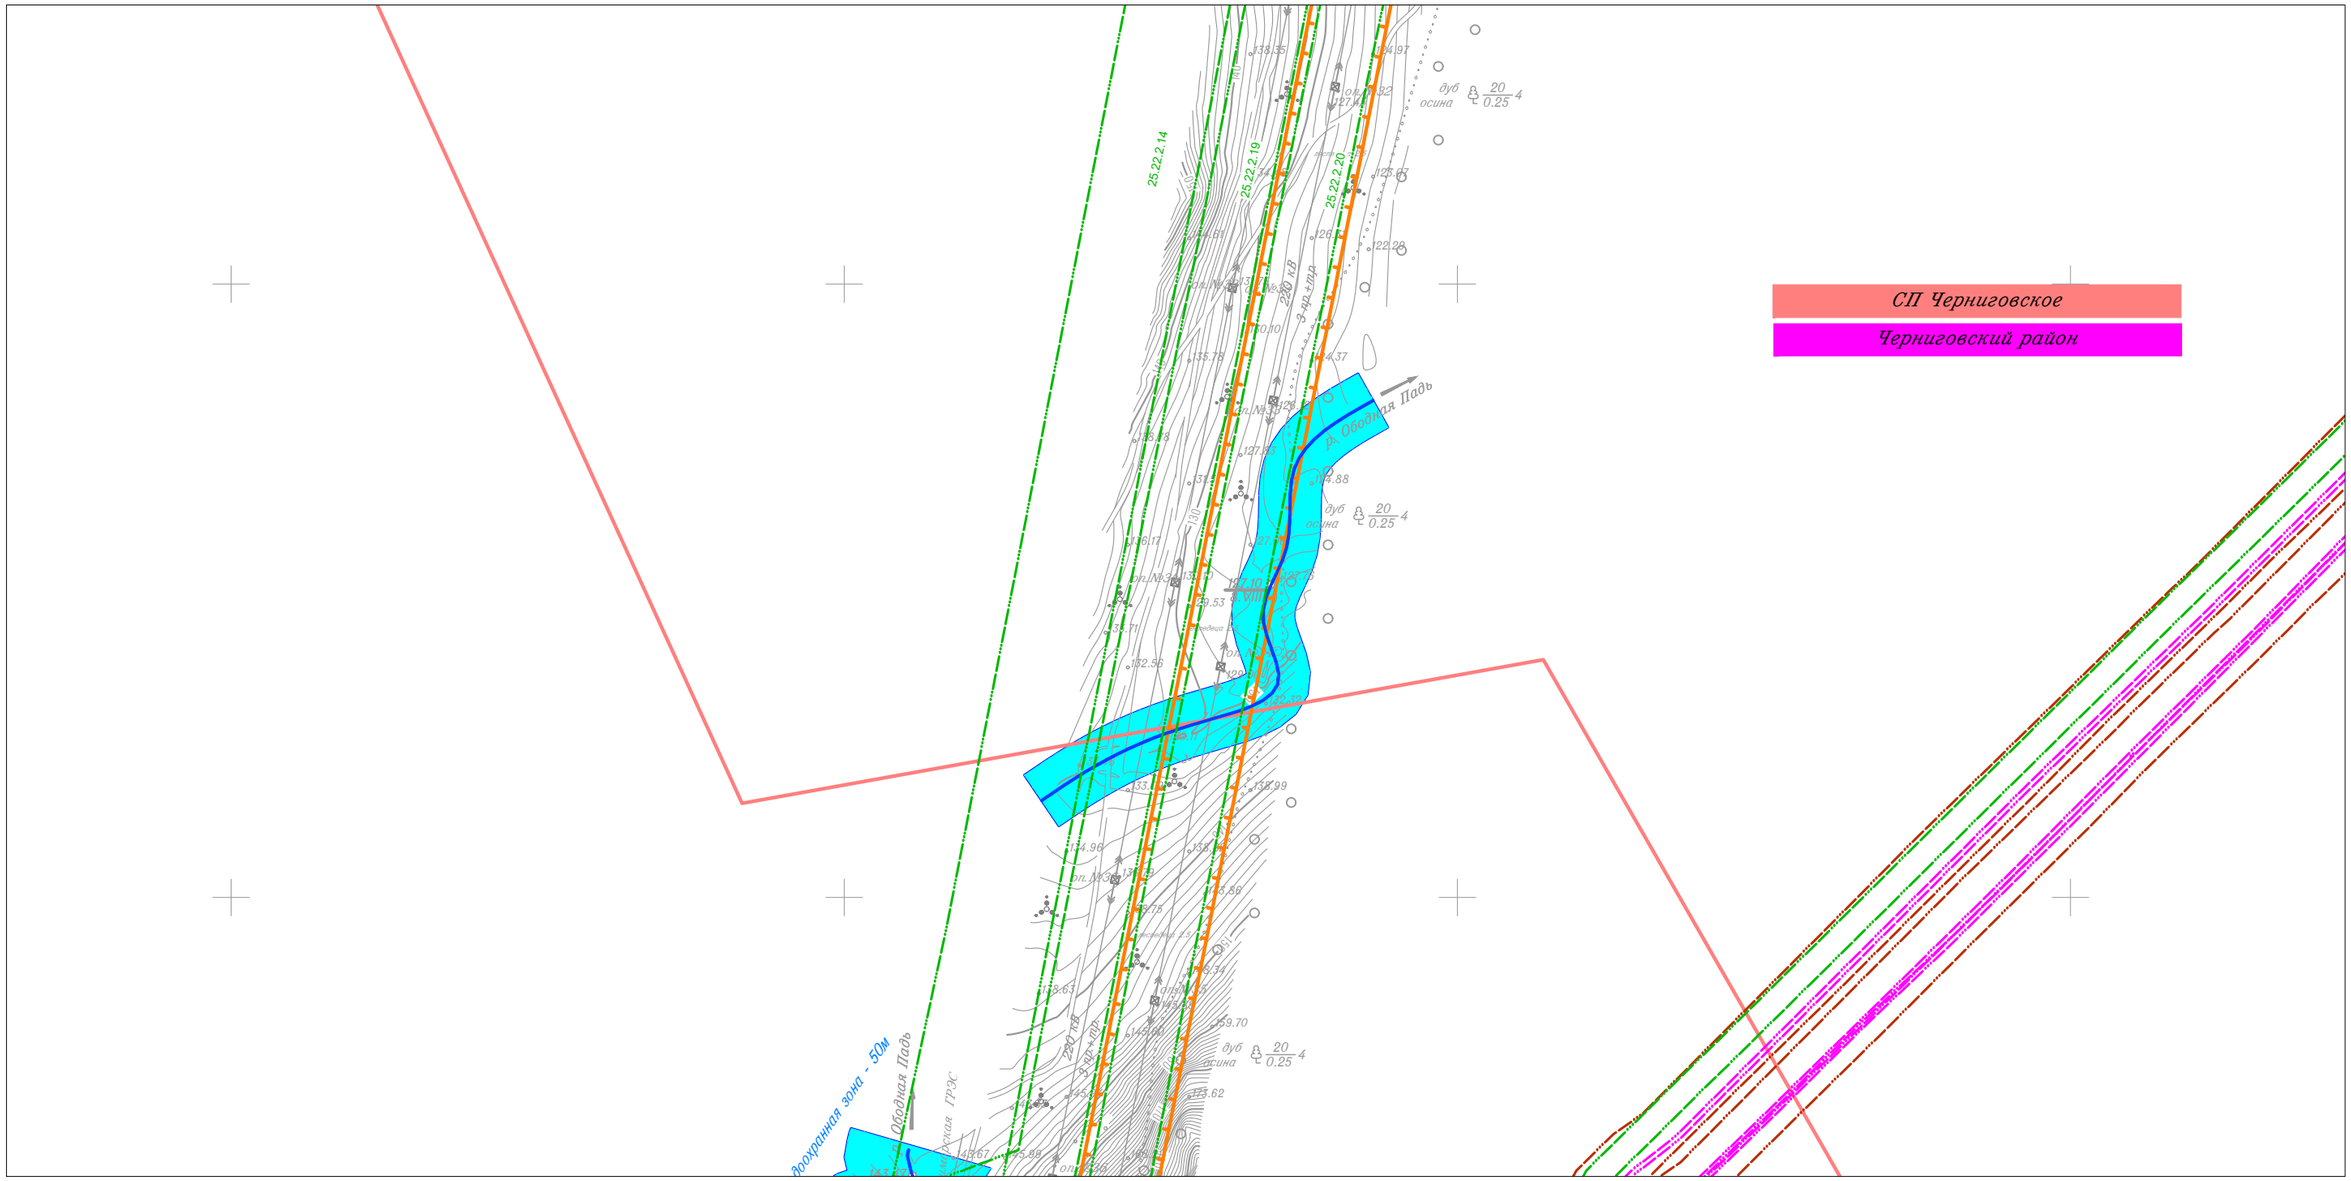

Линия совмещения с Листом 25

						Приморский край
						Документация по планировке территории (проект планировки территории) для размещения линейного объекта энергетики федерального значения Реконструкция ВЛ 220 кВ НПС-40 – НПС-41 (с последующим образованием ВЛ 220 кВ Дальневосточная – НПС-40); Реконструкция ВЛ 220 кВ Дальневосточная – Арсеньев-2 (с последующим образованием ВЛ 220 кВ Арсеньев-2 - НПС-41); ВЛ 220 кВ НПС-40 - Дальневосточная (реконструкция).
Изм.	Кол.уч.	Лист	N док.	Подп.	Дата	
Исполнитель		Мароховский А.А.			01.19	ФСК ЕЭС Заказчик: ПАО "ФСК ЕЭС"
Н. контр.		Алешина А.М.			01.19	
Нач. отд.		Гнетова Н.Ю.			01.19	
						Схема границ зон с особыми условиями использования территории М 1:5 000

Стадия	Лист	Листов
П	26	105

НПО ИНЖГЕОПРОЕКТ
ООО НПО "Инжгеопроект"
109052, г. Москва, Рязанский проспект, д.2 стр.49

Формат А3

Схема границ зон с особыми условиями использования территории

Линия совмещения с Листом 28

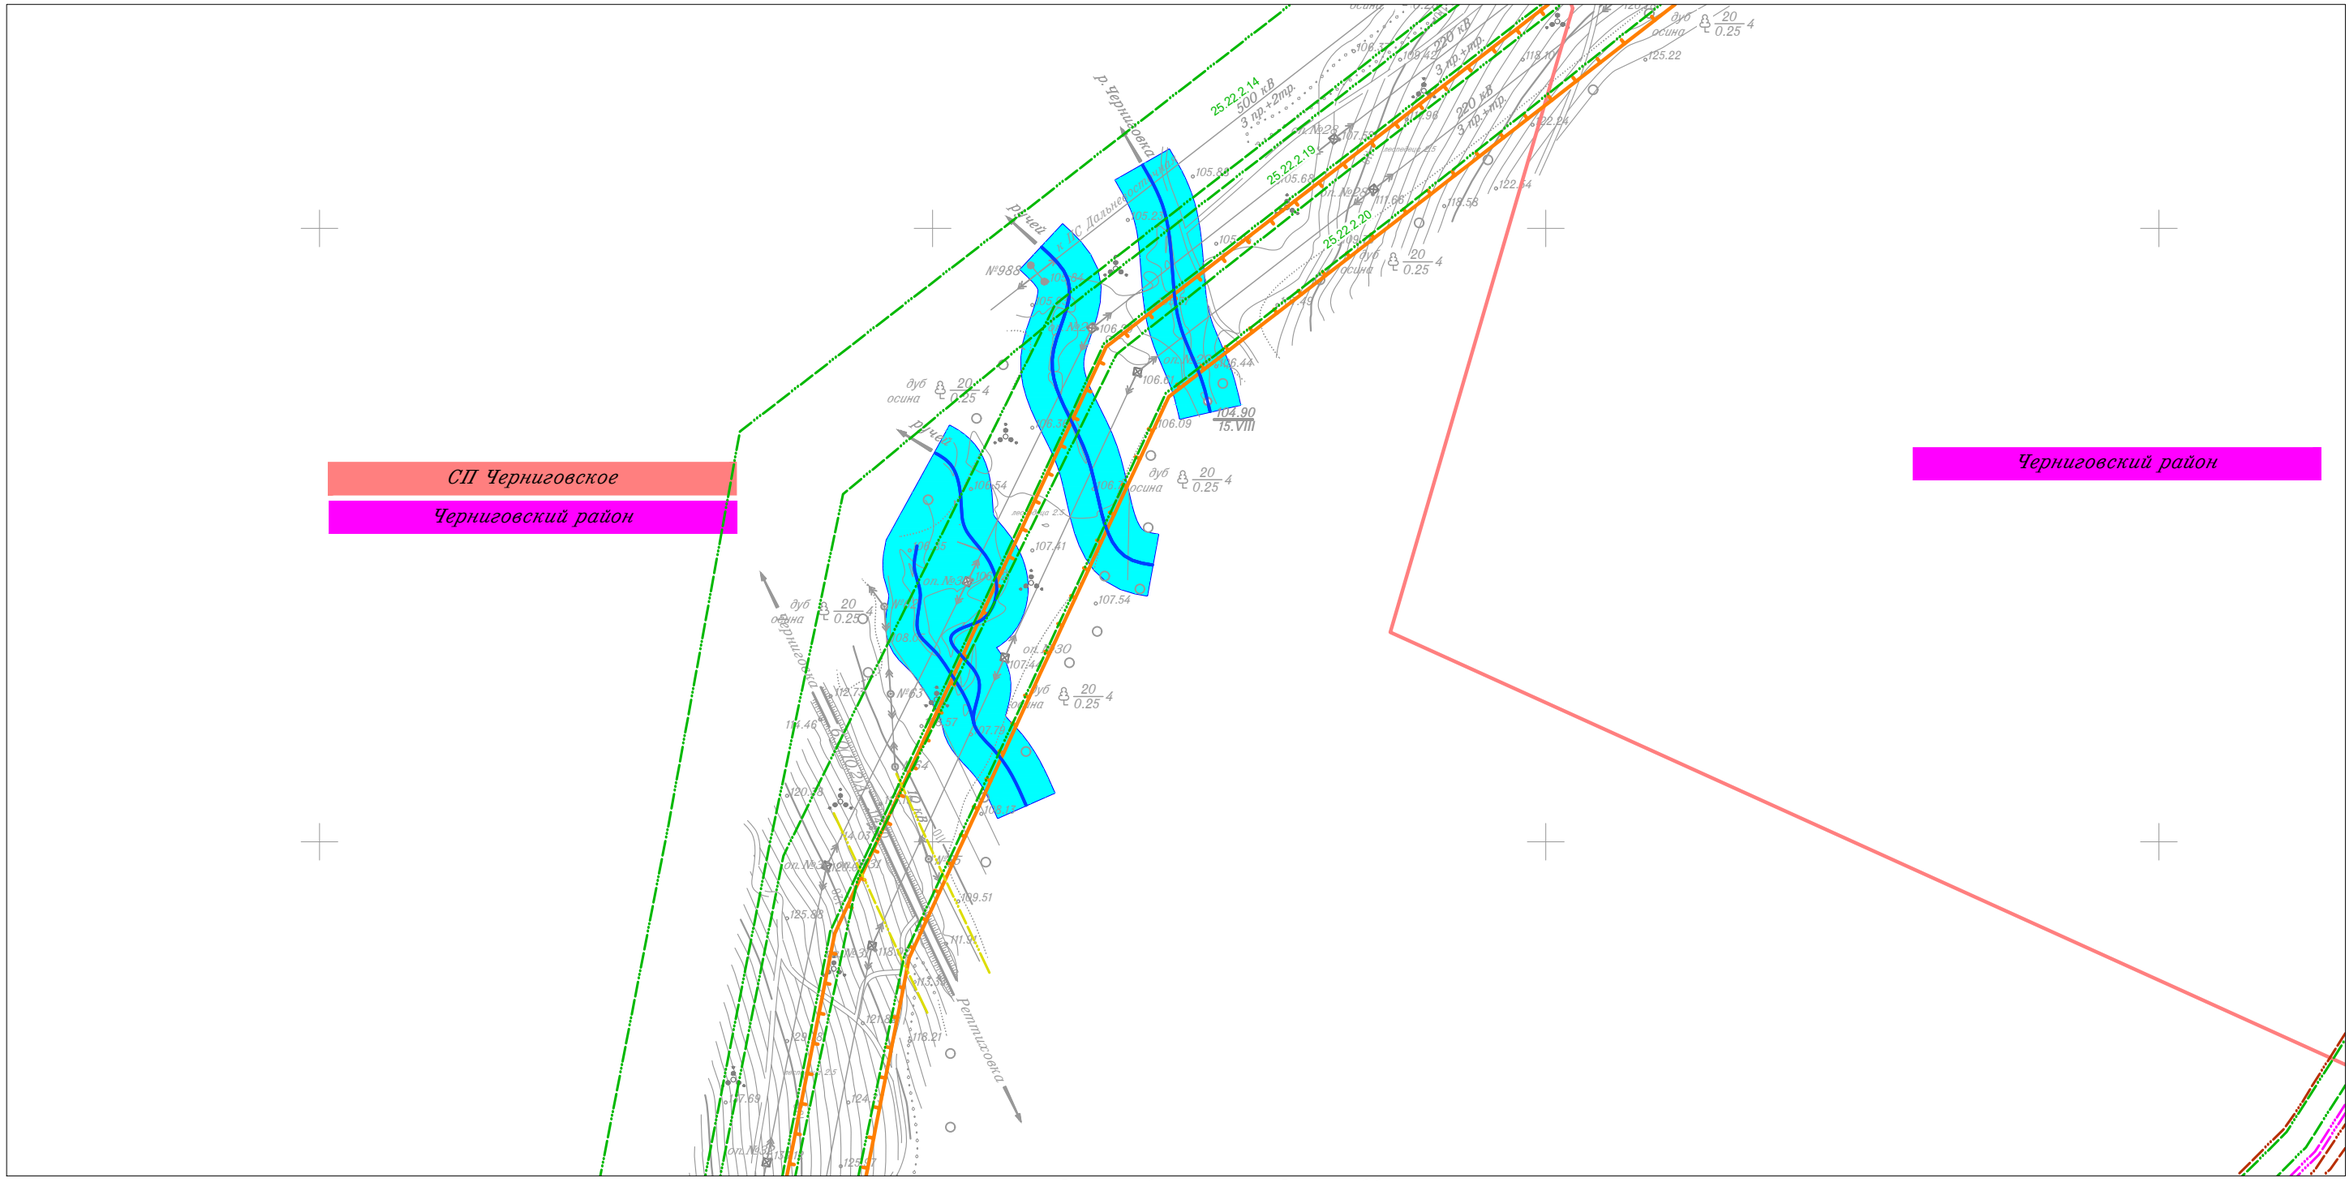

Линия совмещения с Листом 26

						Приморский край
						Документация по планировке территории (проект планировки территории) для размещения линейного объекта энергетики федерального значения Реконструкция ВЛ 220 кВ НПС-40 – НПС-41 (с последующим образованием ВЛ 220 кВ Дальневосточная – НПС-40); Реконструкция ВЛ 220 кВ Дальневосточная – Арсеньев-2 (с последующим образованием ВЛ 220 кВ Арсеньев-2 - НПС-41); ВЛ 220 кВ НПС-40 - Дальневосточная (реконструкция).
Изм.	Кол.уч.	Лист	N док.	Подп.	Дата	
Исполнитель		Мароховский А.А.			01.19	ФСК ЕЭС Заказчик: ПАО "ФСК ЕЭС"
Н. контр.		Алешина А.М.			01.19	
Нач. отд.		Гнетова Н.Ю.			01.19	

Стадия	Лист	Листов
П	27	105

Схема границ зон с особыми условиями использования территории
М 1:5 000

НПО ИНЖГЕОПРОЕКТ
ООО НПО "Инжгеопроект"
109052, г. Москва,
Рязанский проспект,
д.2 стр.49

Схема границ зон с особыми условиями использования территории

Линия совмещения с Листом 29

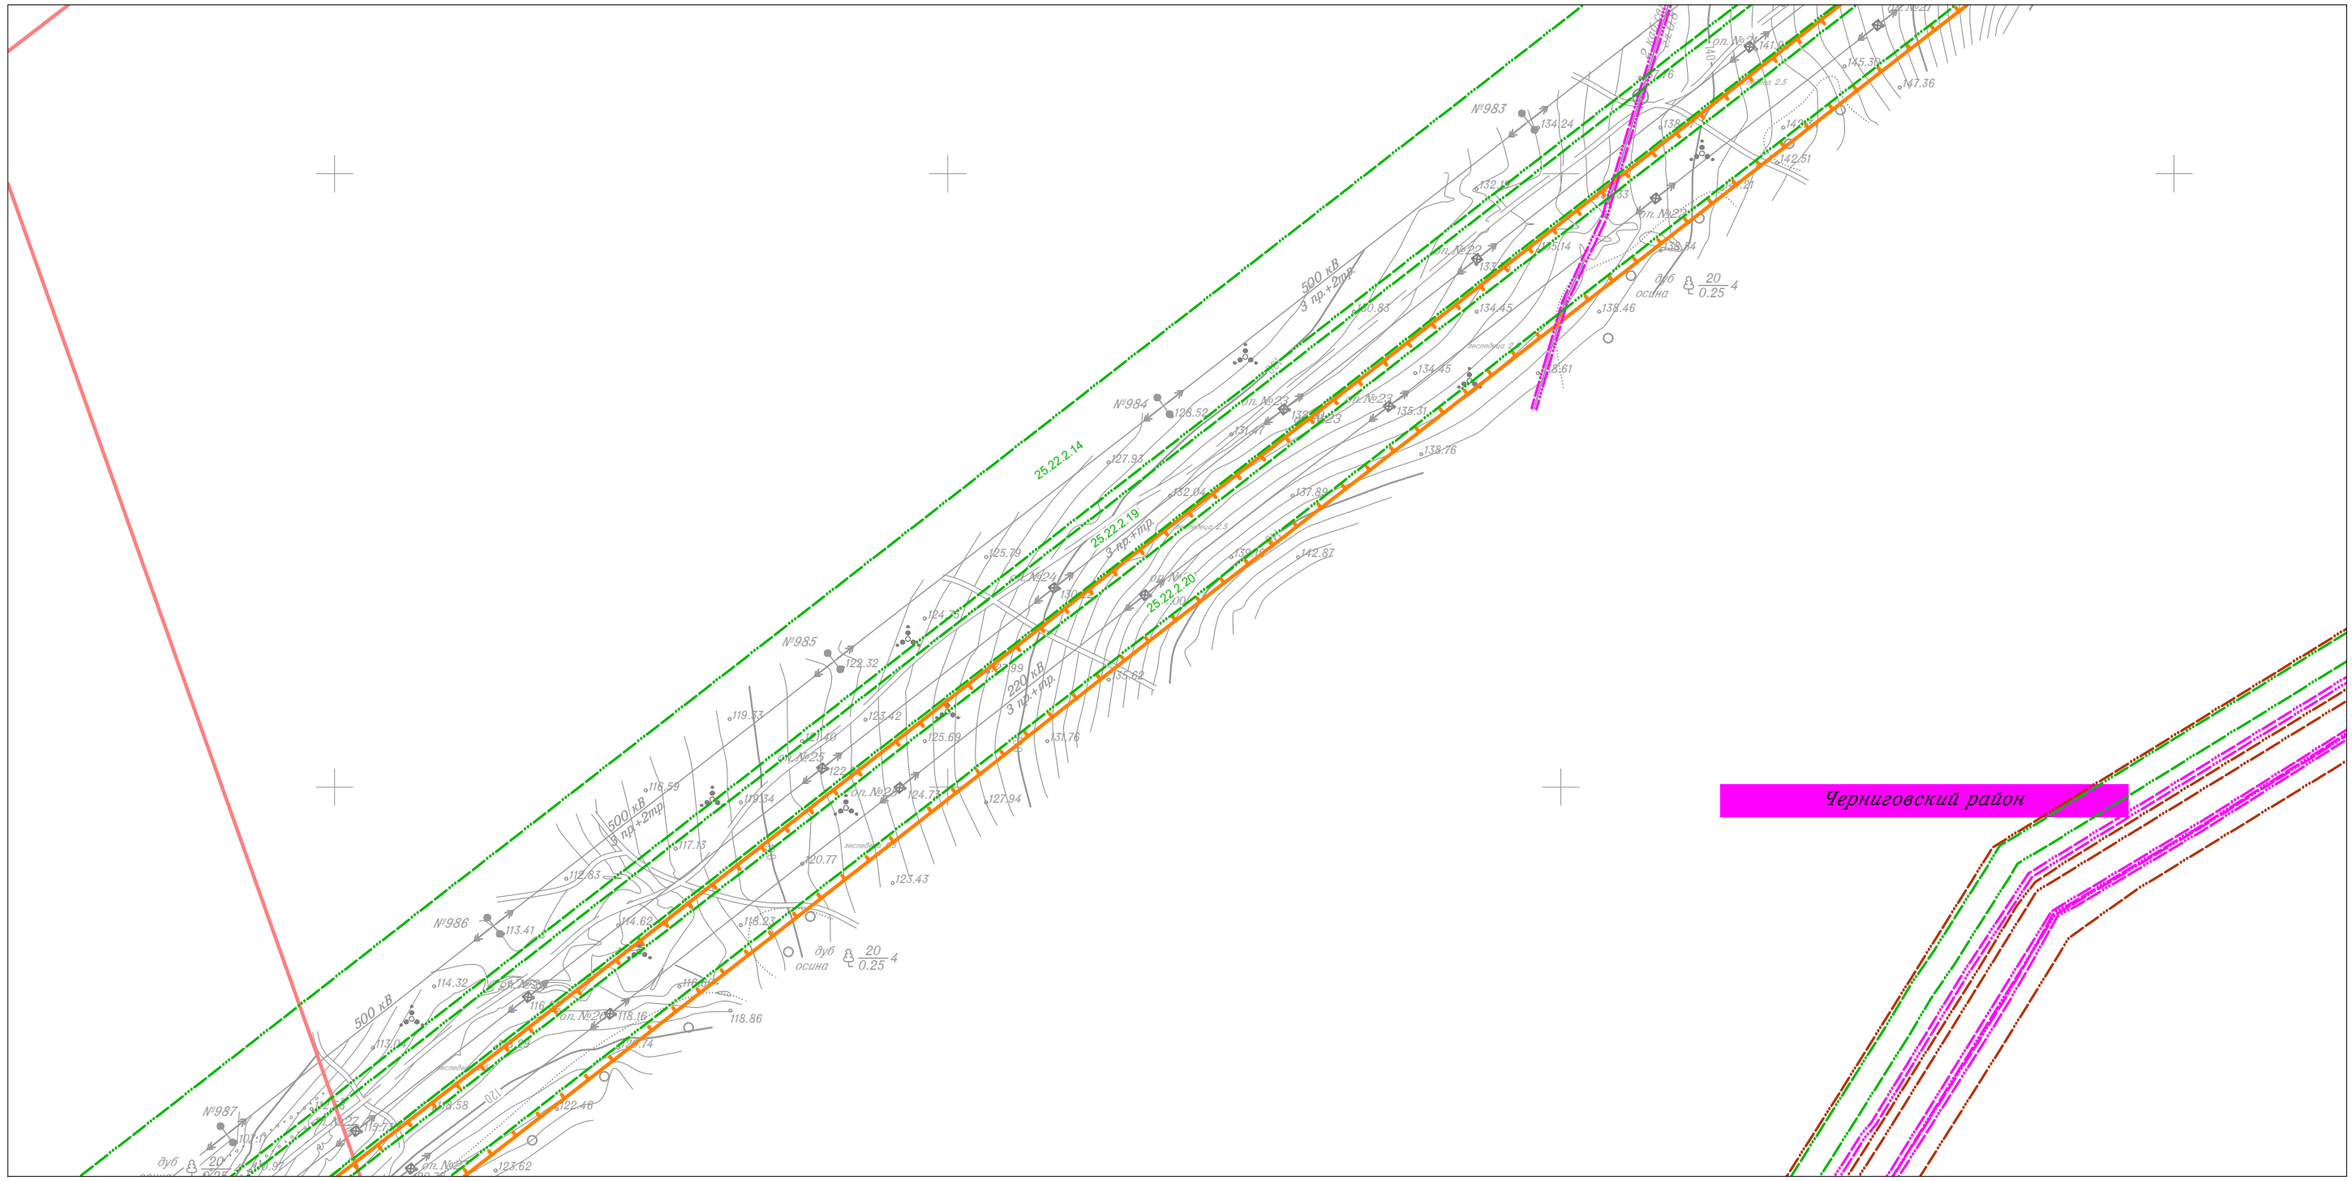

Линия совмещения с Листом 27

						Приморский край
						Документация по планировке территории (проект планировки территории) для размещения линейного объекта энергетики федерального значения Реконструкция ВЛ 220 кВ НПС-40 – НПС-41 (с последующим образованием ВЛ 220 кВ Дальневосточная – НПС-40); Реконструкция ВЛ 220 кВ Дальневосточная – Арсеньев-2 (с последующим образованием ВЛ 220 кВ Арсеньев-2 - НПС-41); ВЛ 220 кВ НПС-40 - Дальневосточная (реконструкция).
Изм.	Кол.уч.	Лист	N док.	Подп.	Дата	
Исполнитель		Мароховский А.А.			01.19	ФСК ЕЭС Заказчик: ПАО "ФСК ЕЭС"
Н. контр.		Алешина А.М.			01.19	
Нач. отд.		Гнетова Н.Ю.			01.19	

Стадия	Лист	Листов
П	28	105

Схема границ зон с особыми условиями использования территории
М 1:5 000

НПО ИНЖГЕОПРОЕКТ
ООО НПО "Инжгеопроект"
109052, г. Москва,
Рязанский проспект,
д.2 стр.49

Формат А3

Схема границ зон с особыми условиями использования территории

Линия совмещения с Листом 30

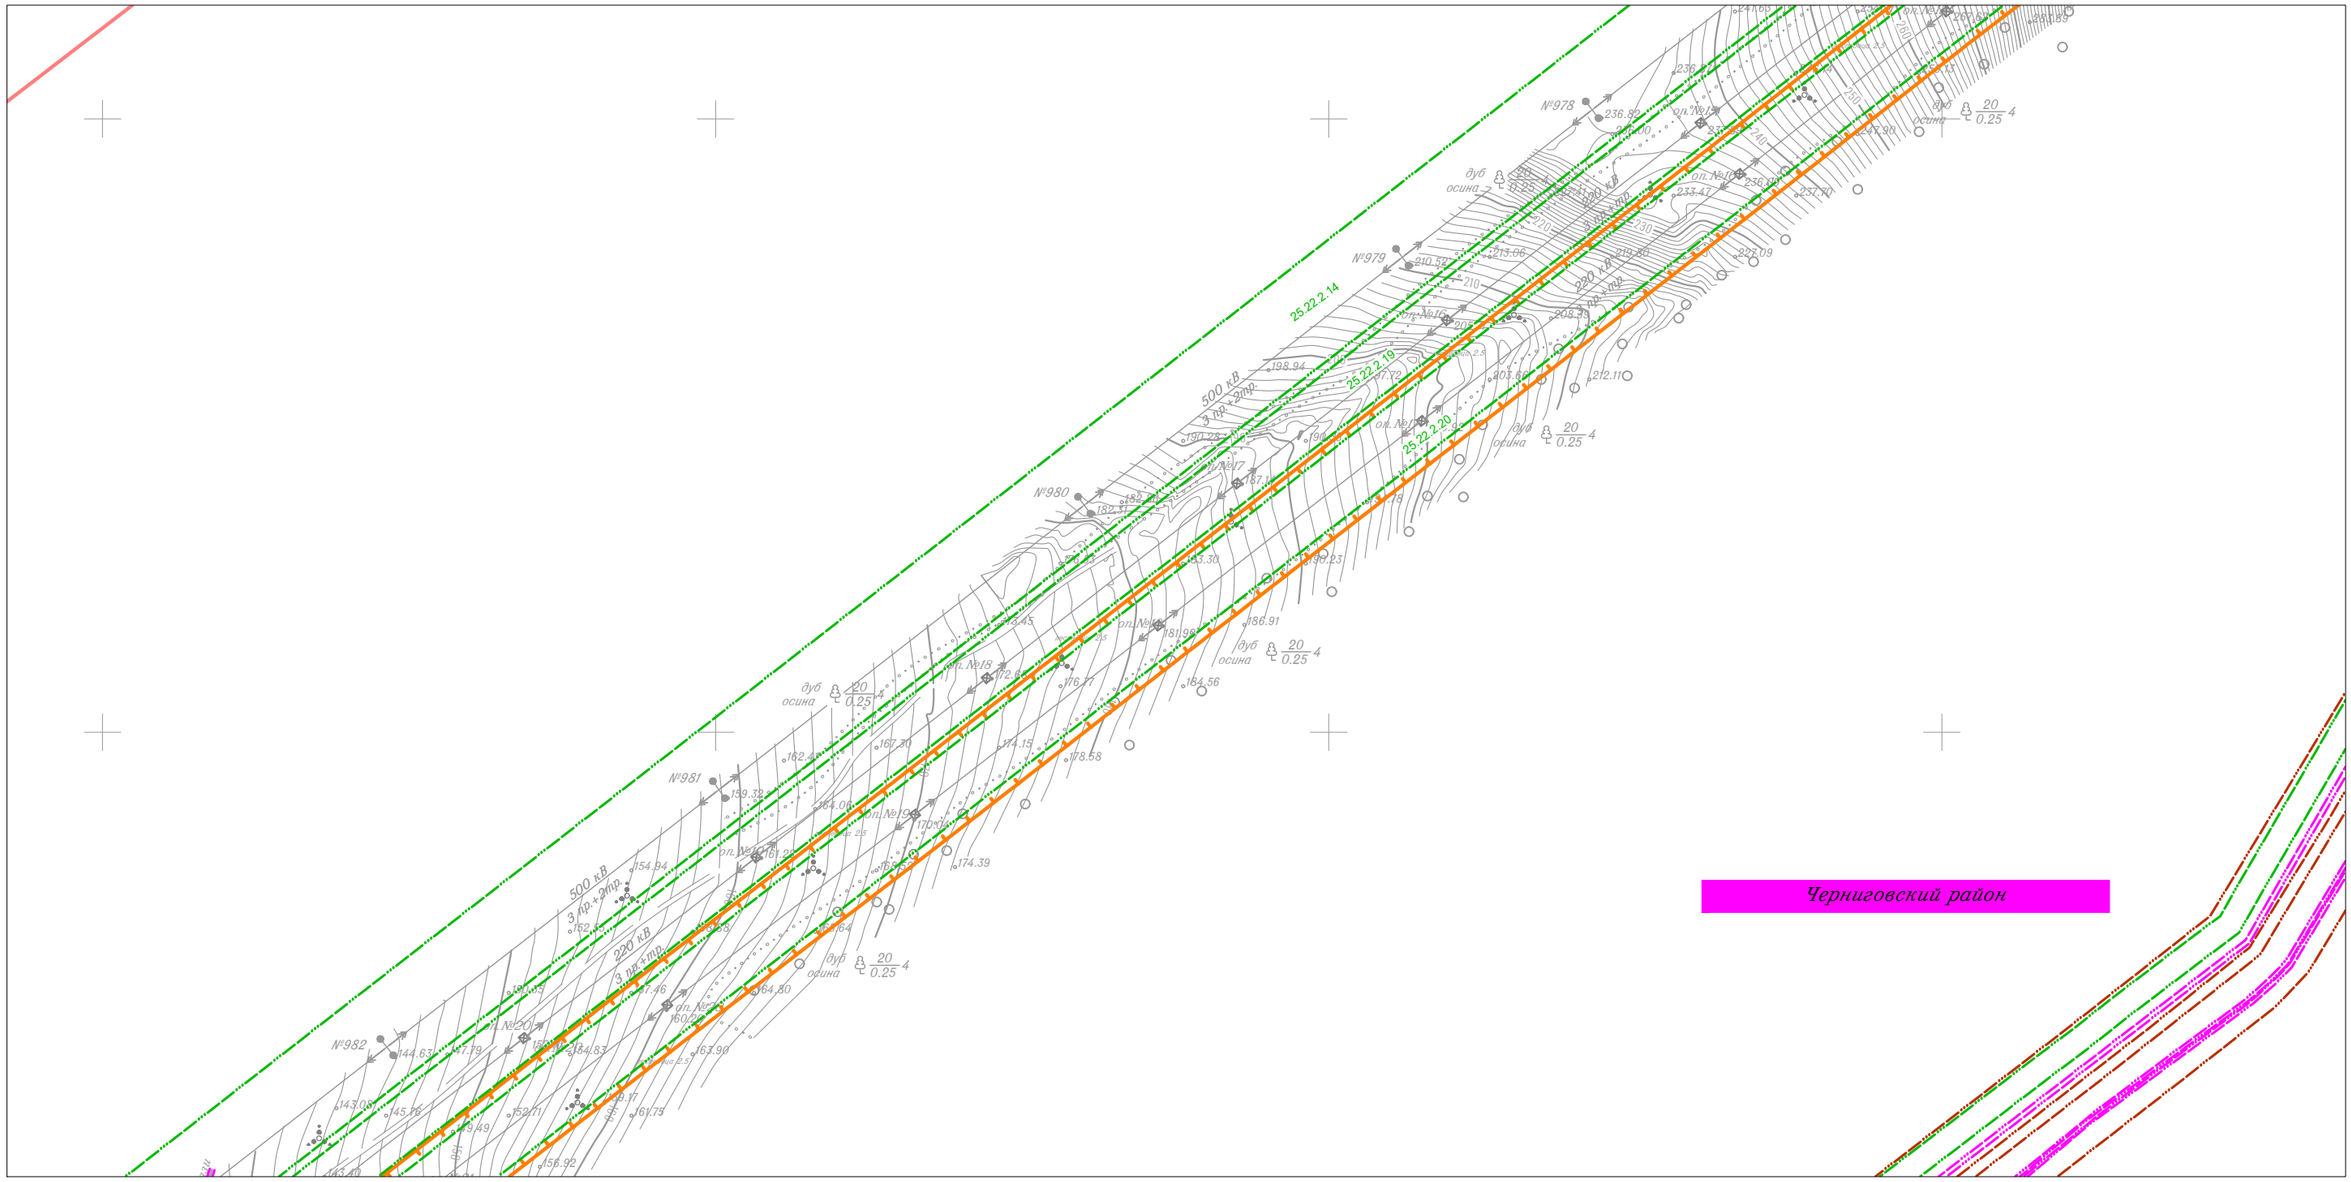

Схема границ зон с особыми условиями использования территории

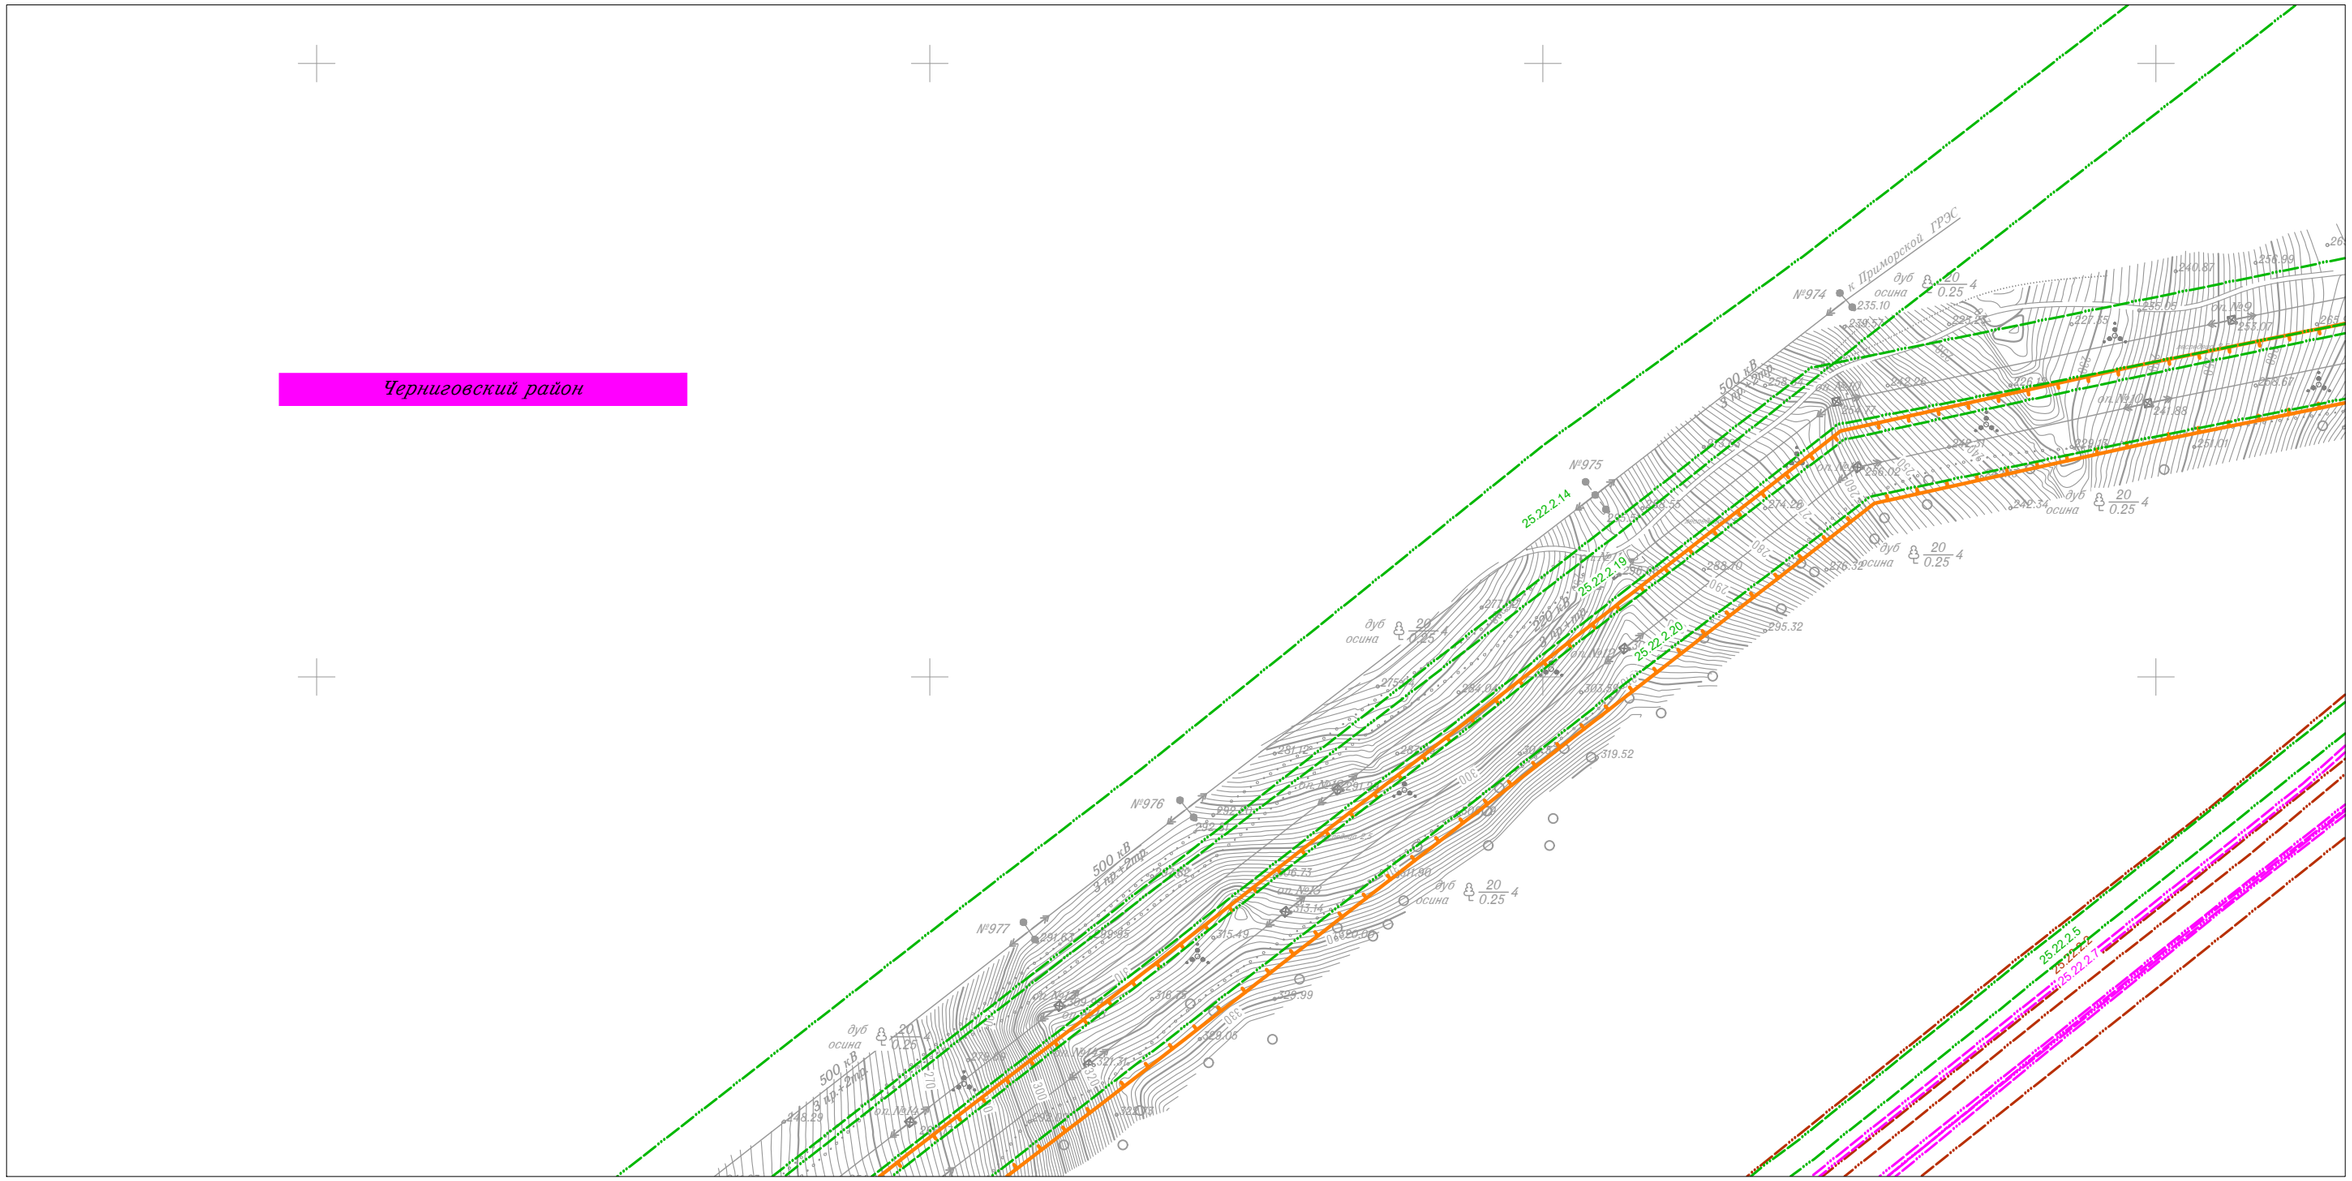

Линия совмещения с Листом 31

Линия совмещения с Листом 29

Изм.	Кол.уч.	Лист	N док.	Подп.	Дата
Исполнитель		Мароховский А.А.			01.19
Н. контр.		Алешина А.М.			01.19
Нач. отд.		Гнетова Н.Ю.			01.19

Приморский край

Документация по планировке территории (проект планировки территории) для размещения линейного объекта энергетики федерального значения Реконструкция ВЛ 220 кВ НПС-40 – НПС-41 (с последующим образованием ВЛ 220 кВ Дальневосточная – НПС-40); Реконструкция ВЛ 220 кВ Дальневосточная – Арсеньев-2 (с последующим образованием ВЛ 220 кВ Арсеньев-2 - НПС-41); ВЛ 220 кВ НПС-40 - Дальневосточная (реконструкция).

ФСК ЕЭС Заказчик: ПАО "ФСК ЕЭС"

Стадия	Лист	Листов
П	30	105

Схема границ зон с особыми условиями использования территории
М 1:5 000

НПО ИНЖГЕОПРОЕКТ
ООО НПО "Инжгеопроект"
109052, г. Москва, Рязанский проспект, д.2 стр.49

Формат А3

Схема границ зон с особыми условиями использования территории

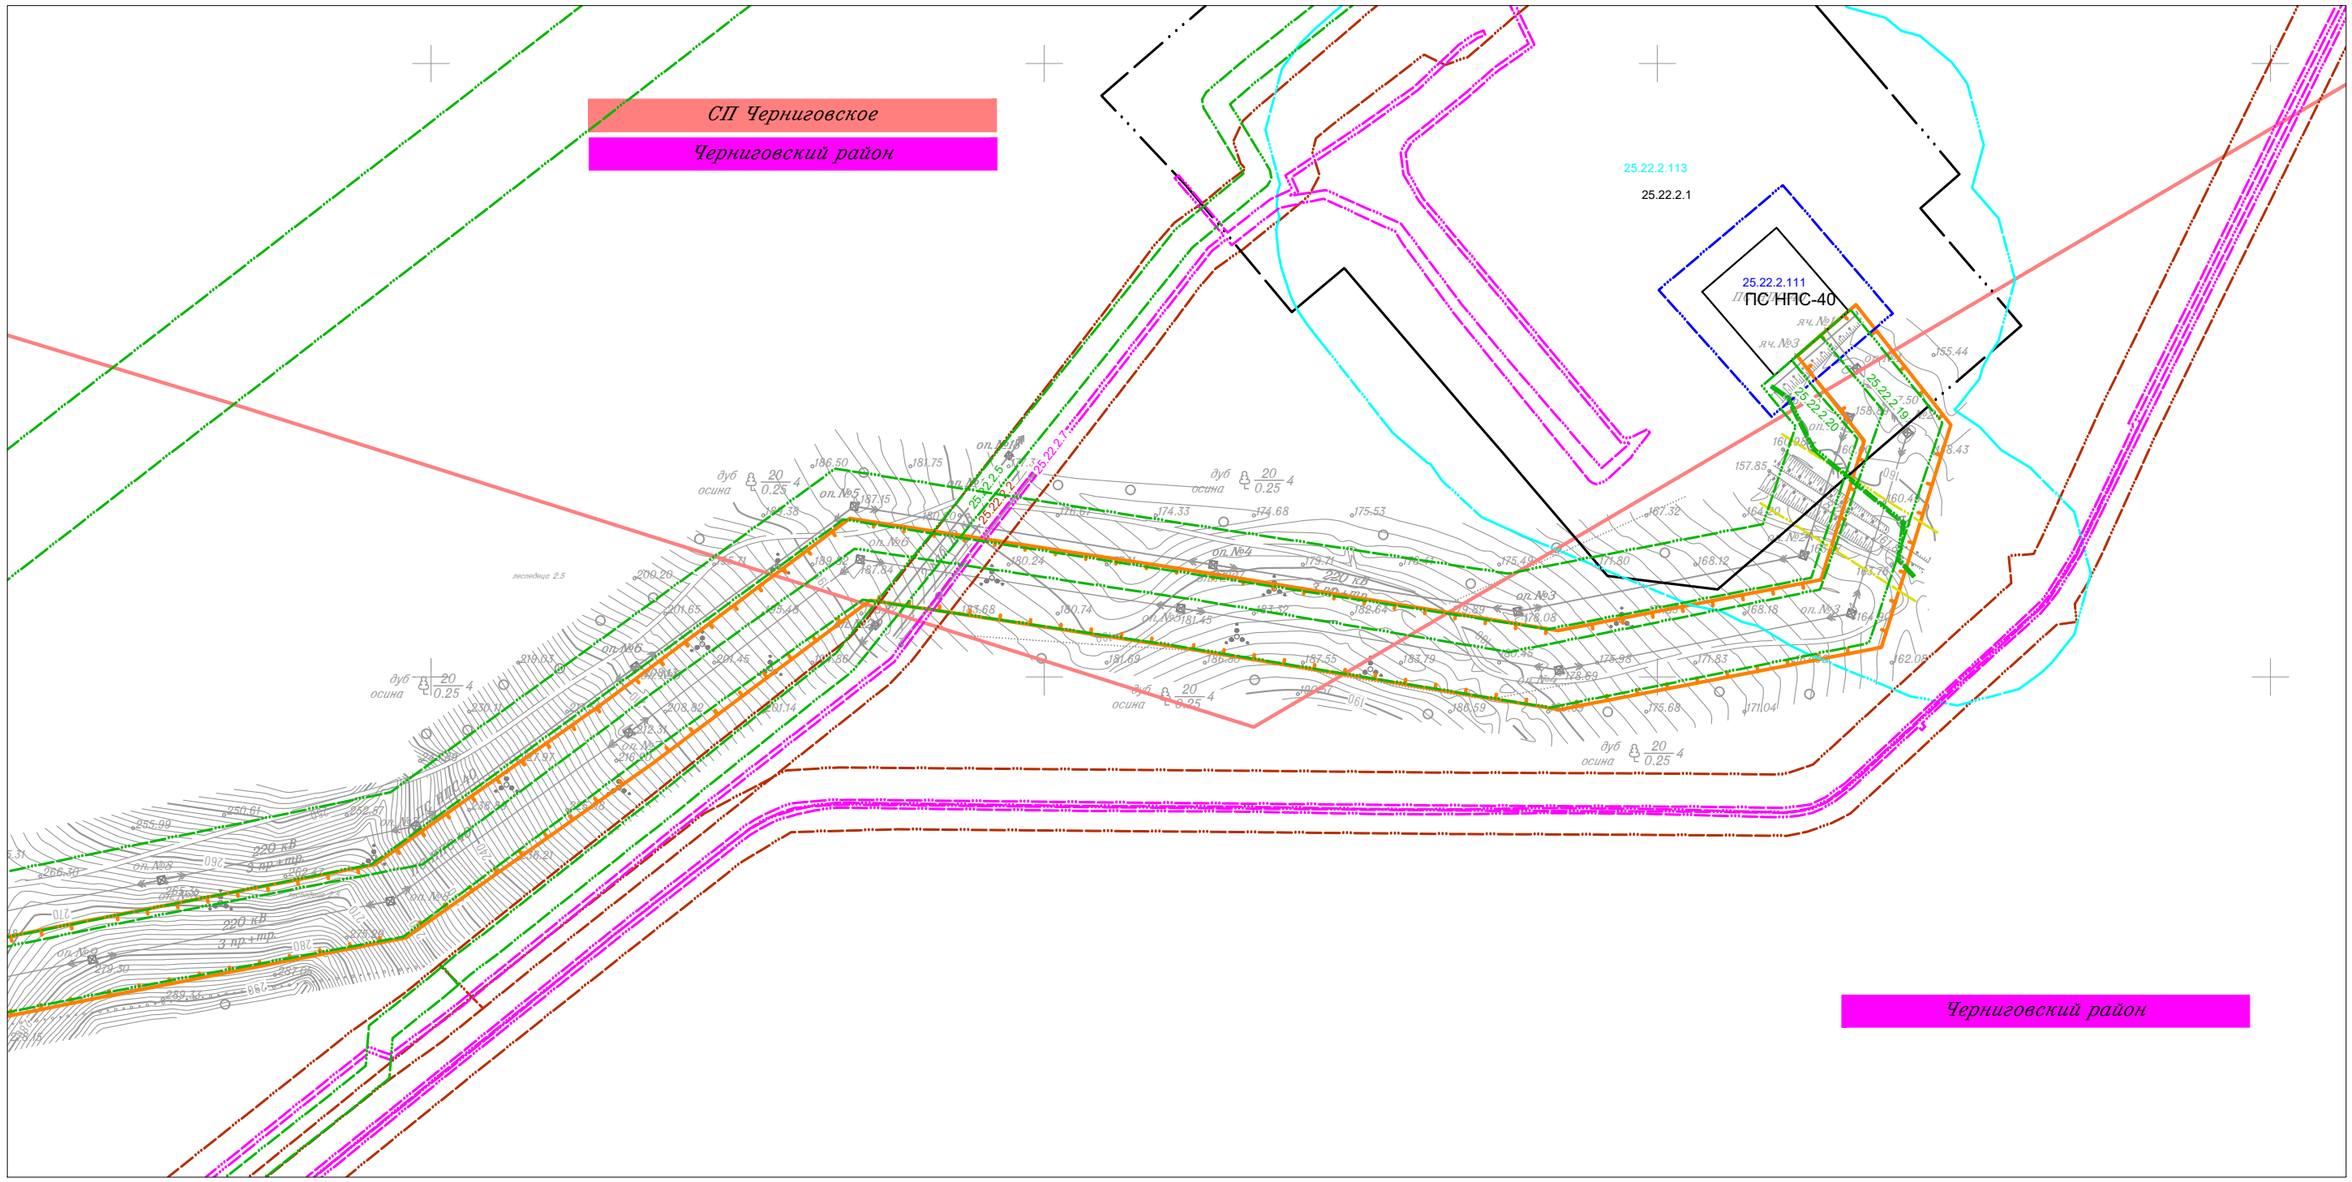

Изм.	Кол.уч.	Лист	N док.	Подп.	Дата
Исполнитель		Мароховский А.А.			01.19
Н. контр.		Алешина А.М.			01.19
Нач. отд.		Гнетова Н.Ю.			01.19

Приморский край

Документация по планировке территории (проект планировки территории) для размещения линейного объекта энергетики федерального значения Реконструкция ВЛ 220 кВ НПС-40 – НПС-41 (с последующим образованием ВЛ 220 кВ Дальневосточная – НПС-40); Реконструкция ВЛ 220 кВ Дальневосточная – Арсеньев-2 (с последующим образованием ВЛ 220 кВ Арсеньев-2 - НПС-41); ВЛ 220 кВ НПС-40 - Дальневосточная (реконструкция).

ФСК ЕЭС Заказчик: ПАО "ФСК ЕЭС"

Стадия	Лист	Листов
П	31	105

Схема границ зон с особыми условиями использования территории
М 1:5 000

НПО ИНЖГЕОПРОЕКТ
ООО НПО "Инжгеопроект"
109052, г. Москва, Рязанский проспект, д.2 стр.49

Формат А3

Схема границ зон с особыми условиями использования территории

СП Анучинское

Анучинский район

Линия совмещения с Листом 33

Изм.	Кол.уч.	Лист	N док.	Подп.	Дата
Исполнитель		Мароховский А.А.			01.19
Н. контр.		Алешина А.М.			01.19
Нач. отд.		Гнетова Н.Ю.			01.19

Приморский край

Документация по планировке территории (проект планировки территории) для размещения линейного объекта энергетики федерального значения Реконструкция ВЛ 220 кВ НПС-40 – НПС-41 (с последующим образованием ВЛ 220 кВ Дальневосточная – НПС-40); Реконструкция ВЛ 220 кВ Дальневосточная – Арсеньев-2 (с последующим образованием ВЛ 220 кВ Арсеньев-2 - НПС-41); ВЛ 220 кВ НПС-40 - Дальневосточная (реконструкция).

ФСК ЕЭС Заказчик: ПАО "ФСК ЕЭС"

Стадия	Лист	Листов
П	32	105

Схема границ зон с особыми условиями использования территории
М 1:5 000

НПО ИНЖГЕОПРОЕКТ
ООО НПО "Инжгеопроект"
109052, г. Москва,
Рязанский проспект,
д.2 стр.49

Формат А3

Схема границ зон с особыми условиями использования территории

Линия совмещения с Листом 32

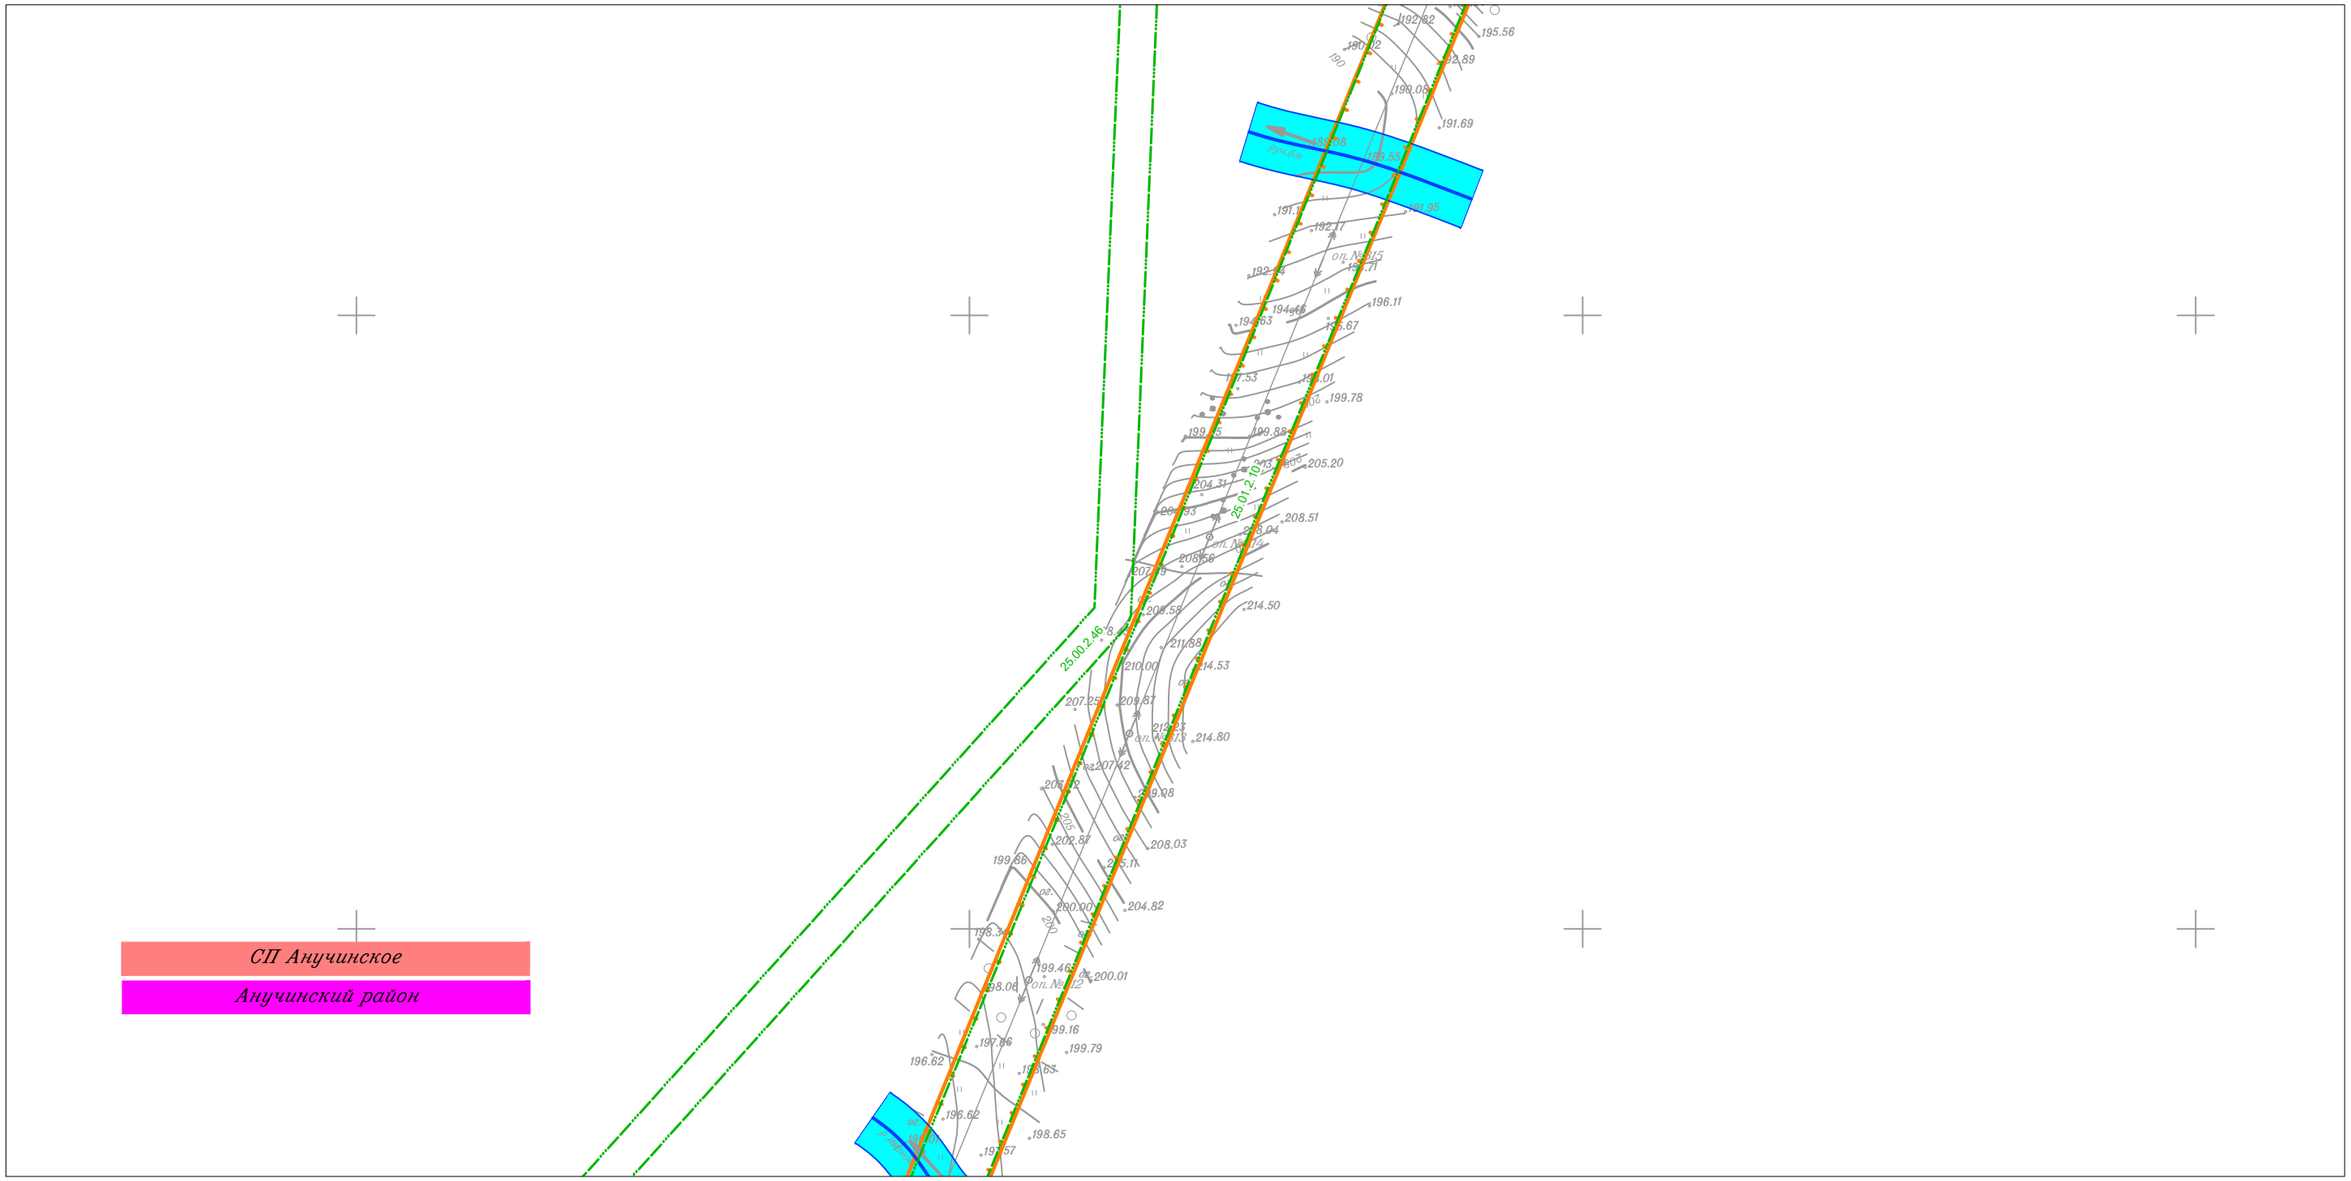

Линия совмещения с Листом 34

						Приморский край
						Документация по планировке территории (проект планировки территории) для размещения линейного объекта энергетики федерального значения Реконструкция ВЛ 220 кВ НПС-40 – НПС-41 (с последующим образованием ВЛ 220 кВ Дальневосточная – НПС-40); Реконструкция ВЛ 220 кВ Дальневосточная – Арсеньев-2 (с последующим образованием ВЛ 220 кВ Арсеньев-2 - НПС-41); ВЛ 220 кВ НПС-40 - Дальневосточная (реконструкция).
Изм.	Кол.уч.	Лист	N док.	Подп.	Дата	
Исполнитель		Мароховский А.А.			01.19	ФСК ЕЭС Заказчик: ПАО "ФСК ЕЭС" — Стадия: П; Лист: 33; Листов: 105
Н. контр.		Алешина А.М.			01.19	
Нач. отд.		Гнетова Н.Ю.			01.19	
						Схема границ зон с особыми условиями использования территории М 1:5 000
						НПО ИНЖГЕОПРОЕКТ — ООО НПО "Инжгеопроект" 109052, г. Москва, Рязанский проспект, д.2 стр.49

Формат А3

Схема границ зон с особыми условиями использования территории

Линия совмещения с Листом 33

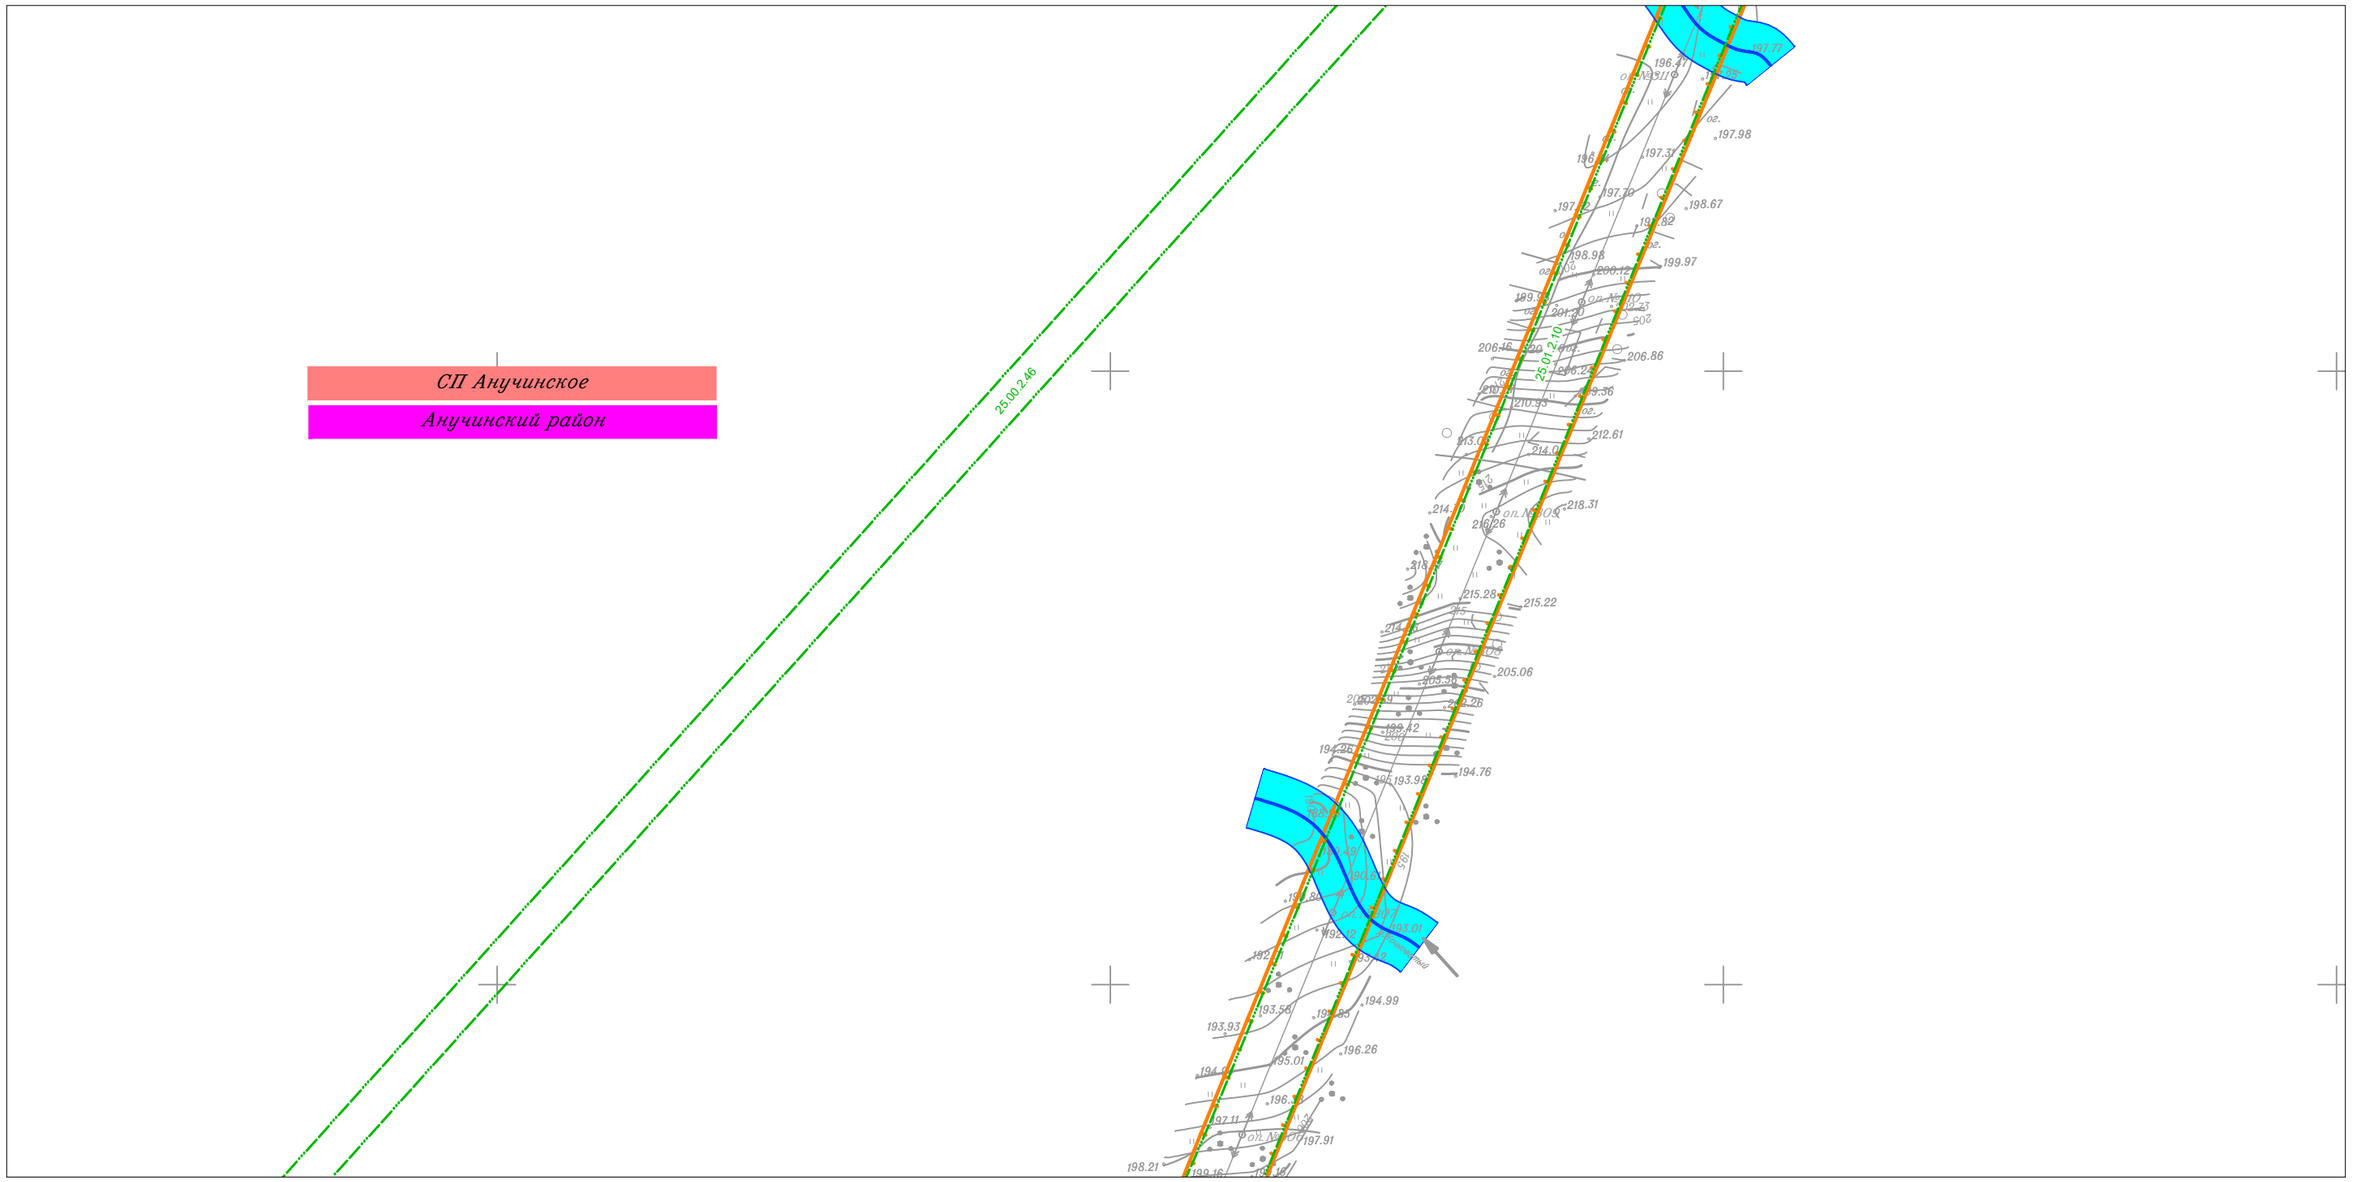

Линия совмещения с Листом 35

Изм.	Кол.уч.	Лист	N док.	Подп.	Дата
Исполнитель		Мароховский А.А.			01.19
Н. контр.		Алешина А.М.			01.19
Нач. отд.		Гнетова Н.Ю.			01.19

Приморский край

Документация по планировке территории (проект планировки территории) для размещения линейного объекта энергетики федерального значения Реконструкция ВЛ 220 кВ НПС-40 – НПС-41 (с последующим образованием ВЛ 220 кВ Дальневосточная – НПС-40); Реконструкция ВЛ 220 кВ Дальневосточная – Арсеньев-2 (с последующим образованием ВЛ 220 кВ Арсеньев-2 - НПС-41); ВЛ 220 кВ НПС-40 - Дальневосточная (реконструкция).

ФСК ЕЭС — Заказчик: ПАО "ФСК ЕЭС"

Стадия	Лист	Листов
П	34	105

Схема границ зон с особыми условиями использования территории
М 1:5 000

НПО ИНЖГЕОПРОЕКТ

ООО НПО "Инжгеопроект"
109052, г. Москва,
Рязанский проспект,
д.2 стр.49

Формат А3

Схема границ зон с особыми условиями использования территории

Линия совмещения с Листом 34

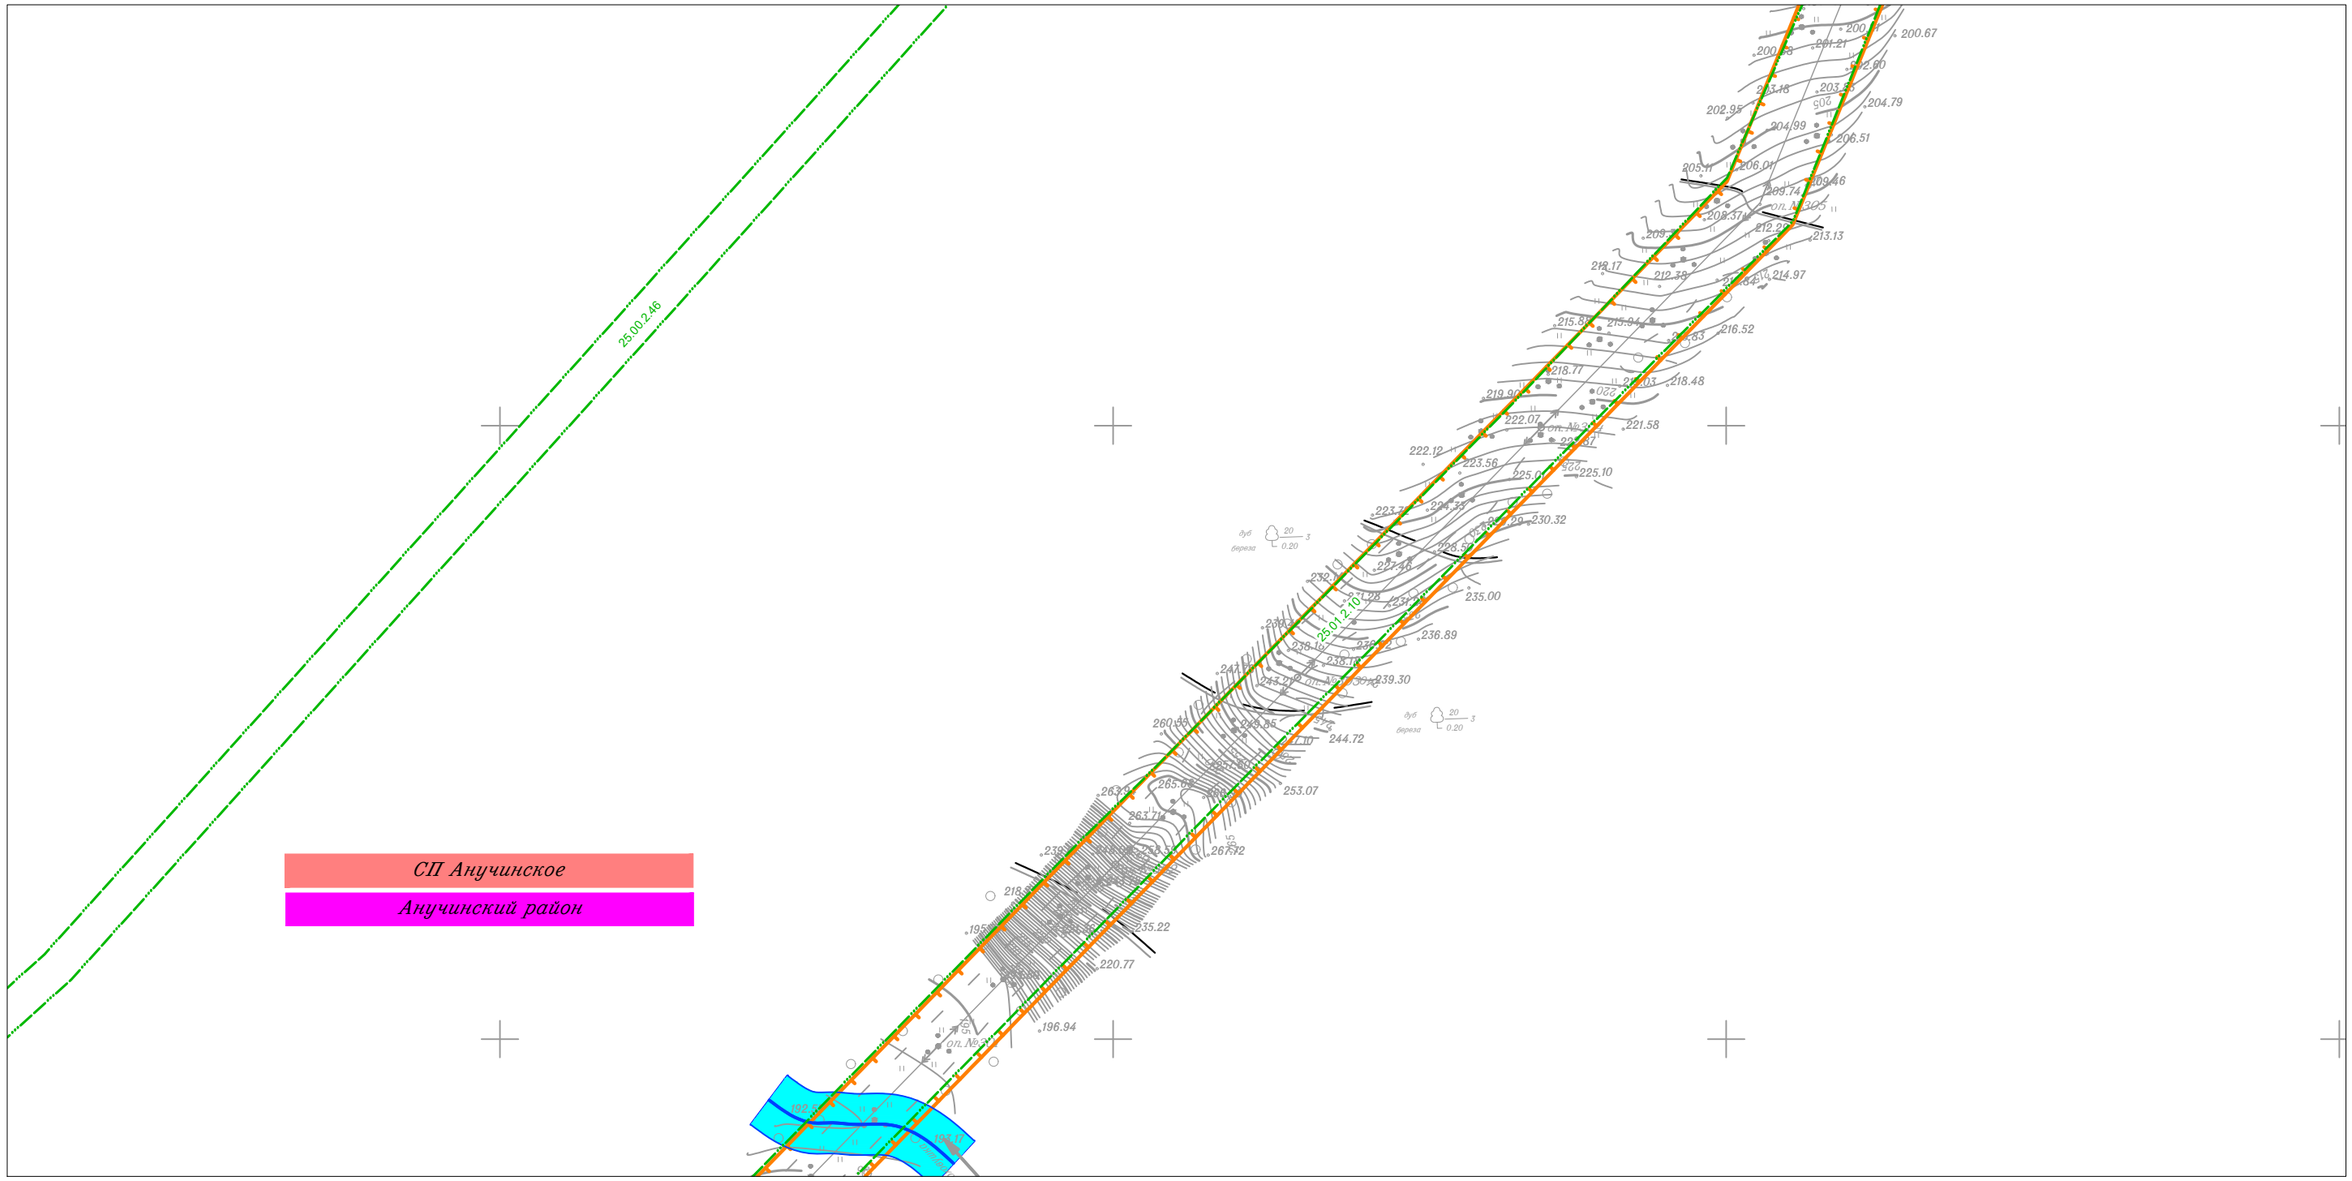

Линия совмещения с Листом 36

						Приморский край
						Документация по планировке территории (проект планировки территории) для размещения линейного объекта энергетики федерального значения Реконструкция ВЛ 220 кВ НПС-40 – НПС-41 (с последующим образованием ВЛ 220 кВ Дальневосточная – НПС-40); Реконструкция ВЛ 220 кВ Дальневосточная – Арсеньев-2 (с последующим образованием ВЛ 220 кВ Арсеньев-2 - НПС-41); ВЛ 220 кВ НПС-40 - Дальневосточная (реконструкция).
Изм.	Кол.уч.	Лист	N док.	Подп.	Дата	
Исполнитель		Мароховский А.А.			01.19	ФСК ЕЭС Заказчик: ПАО "ФСК ЕЭС" — Стадия: П; Лист: 35; Листов: 105
Н. контр.		Алешина А.М.			01.19	
Нач. отд.		Гнетова Н.Ю.			01.19	
						Схема границ зон с особыми условиями использования территории М 1:5 000
						НПО ИНЖГЕОПРОЕКТ — ООО НПО "Инжгеопроект" 109052, г. Москва, Рязанский проспект, д.2 стр.49

Формат А3

Схема границ зон с особыми условиями использования территории

Линия совмещения с Листом 35

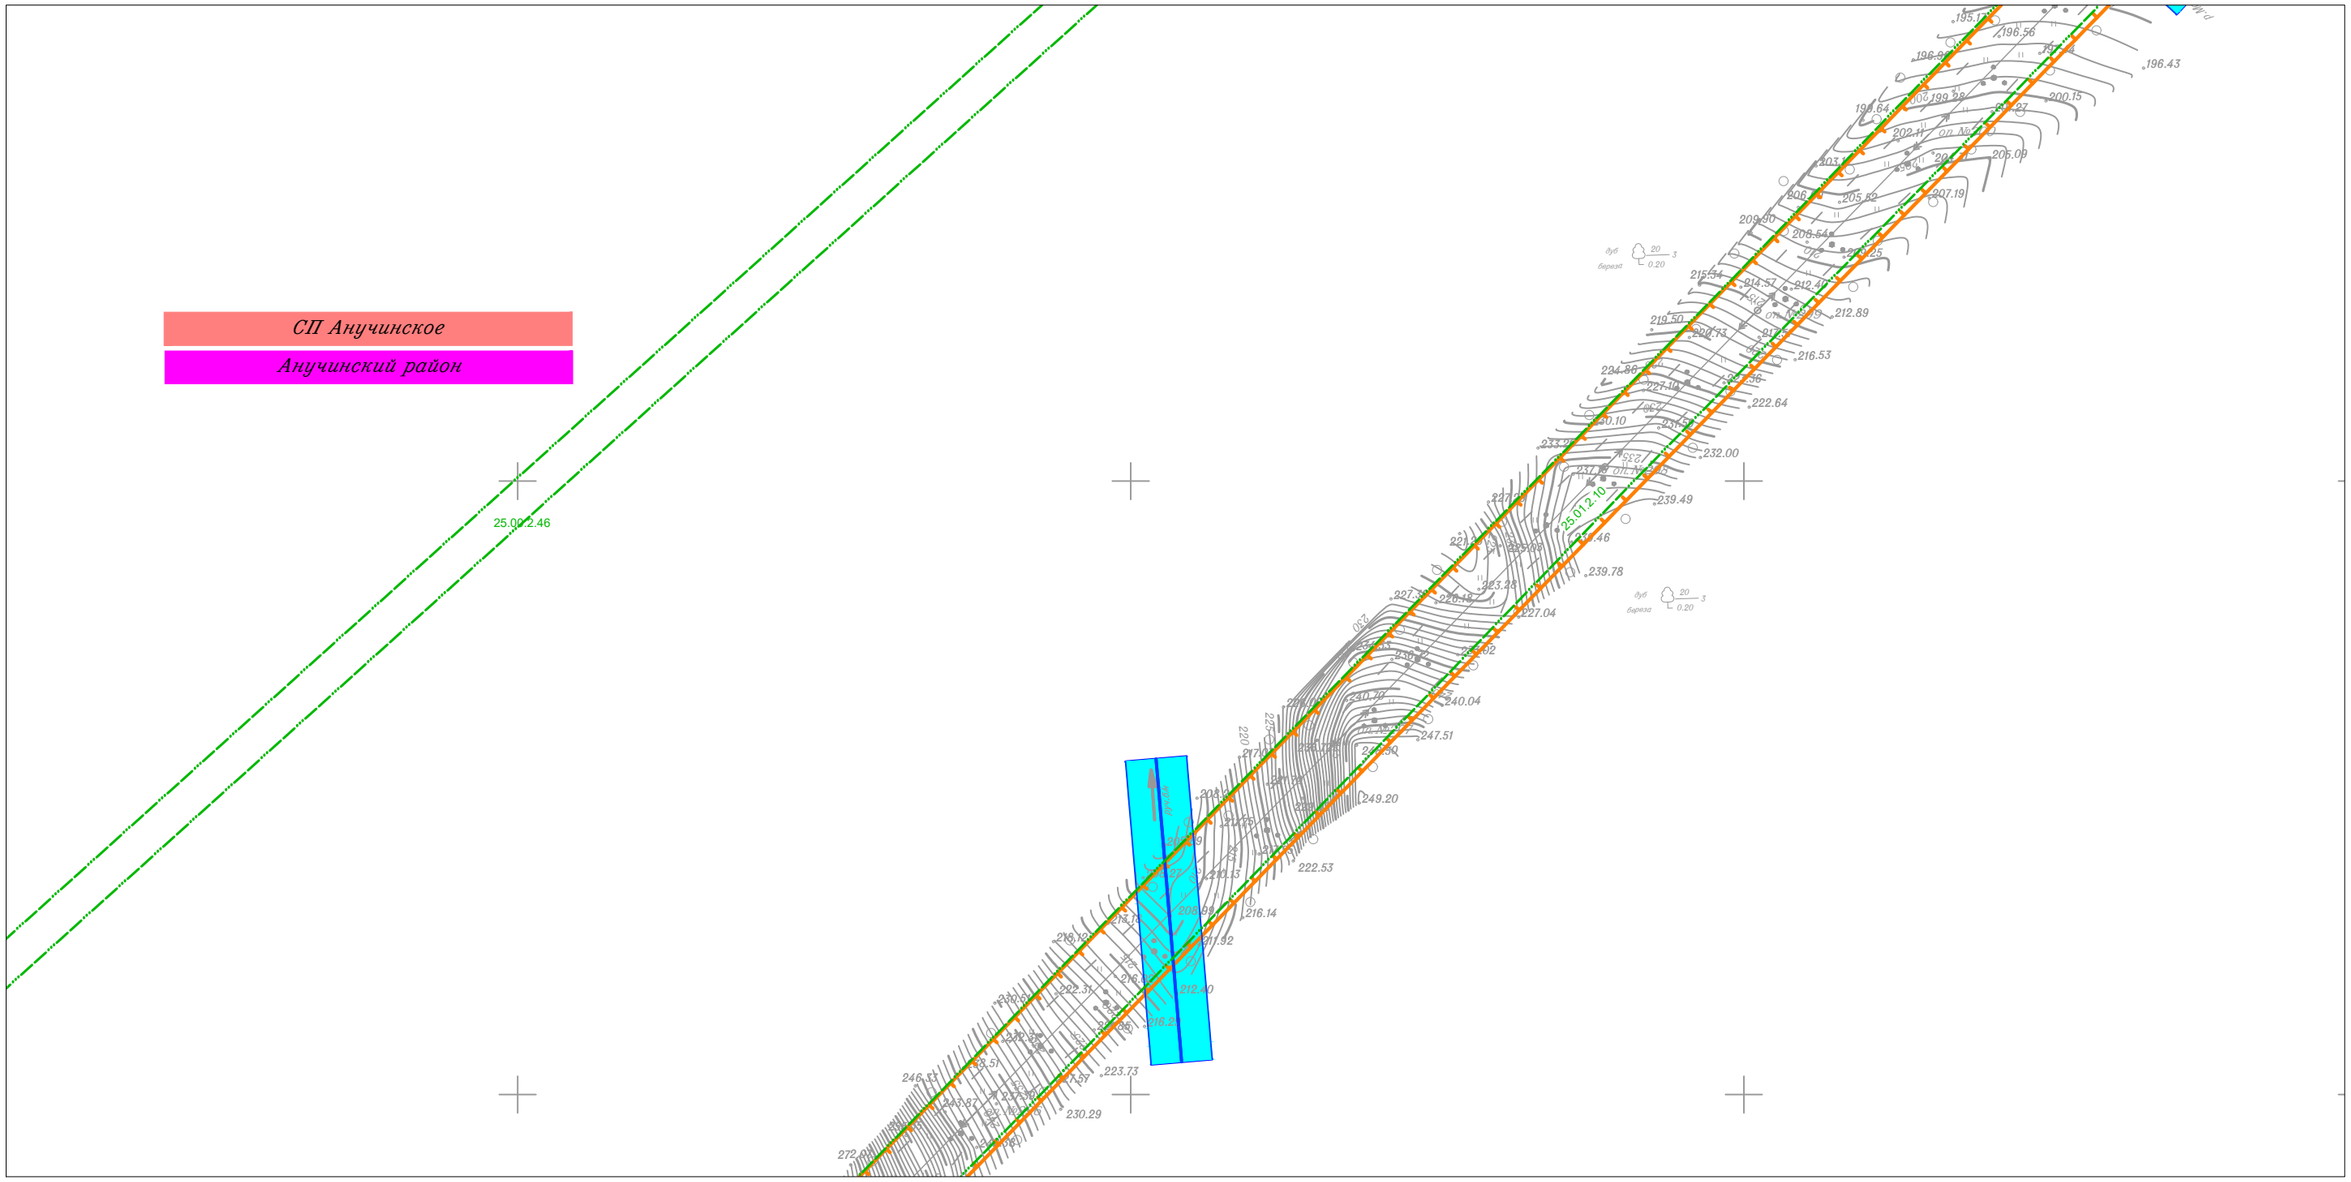

Линия совмещения с Листом 37

						Приморский край
						Документация по планировке территории (проект планировки территории) для размещения линейного объекта энергетики федерального значения Реконструкция ВЛ 220 кВ НПС-40 – НПС-41 (с последующим образованием ВЛ 220 кВ Дальневосточная – НПС-40); Реконструкция ВЛ 220 кВ Дальневосточная – Арсеньев-2 (с последующим образованием ВЛ 220 кВ Арсеньев-2 - НПС-41); ВЛ 220 кВ НПС-40 - Дальневосточная (реконструкция).
Изм.	Кол.уч.	Лист	N док.	Подп.	Дата	
Исполнитель		Мароховский А.А.			01.19	ФСК ЕЭС Заказчик: ПАО "ФСК ЕЭС" — Стадия: П; Лист: 36; Листов: 105
Н. контр.		Алешина А.М.			01.19	
Нач. отд.		Гнетова Н.Ю.			01.19	
						Схема границ зон с особыми условиями использования территории М 1:5 000
						НПО ИНЖГЕОПРОЕКТ — *ООО НПО "Инжгеопроект" 109052, г. Москва, Рязанский проспект, д.2 стр.49*

Формат А3

Схема границ зон с особыми условиями использования территории

Линия совмещения с Листом 36

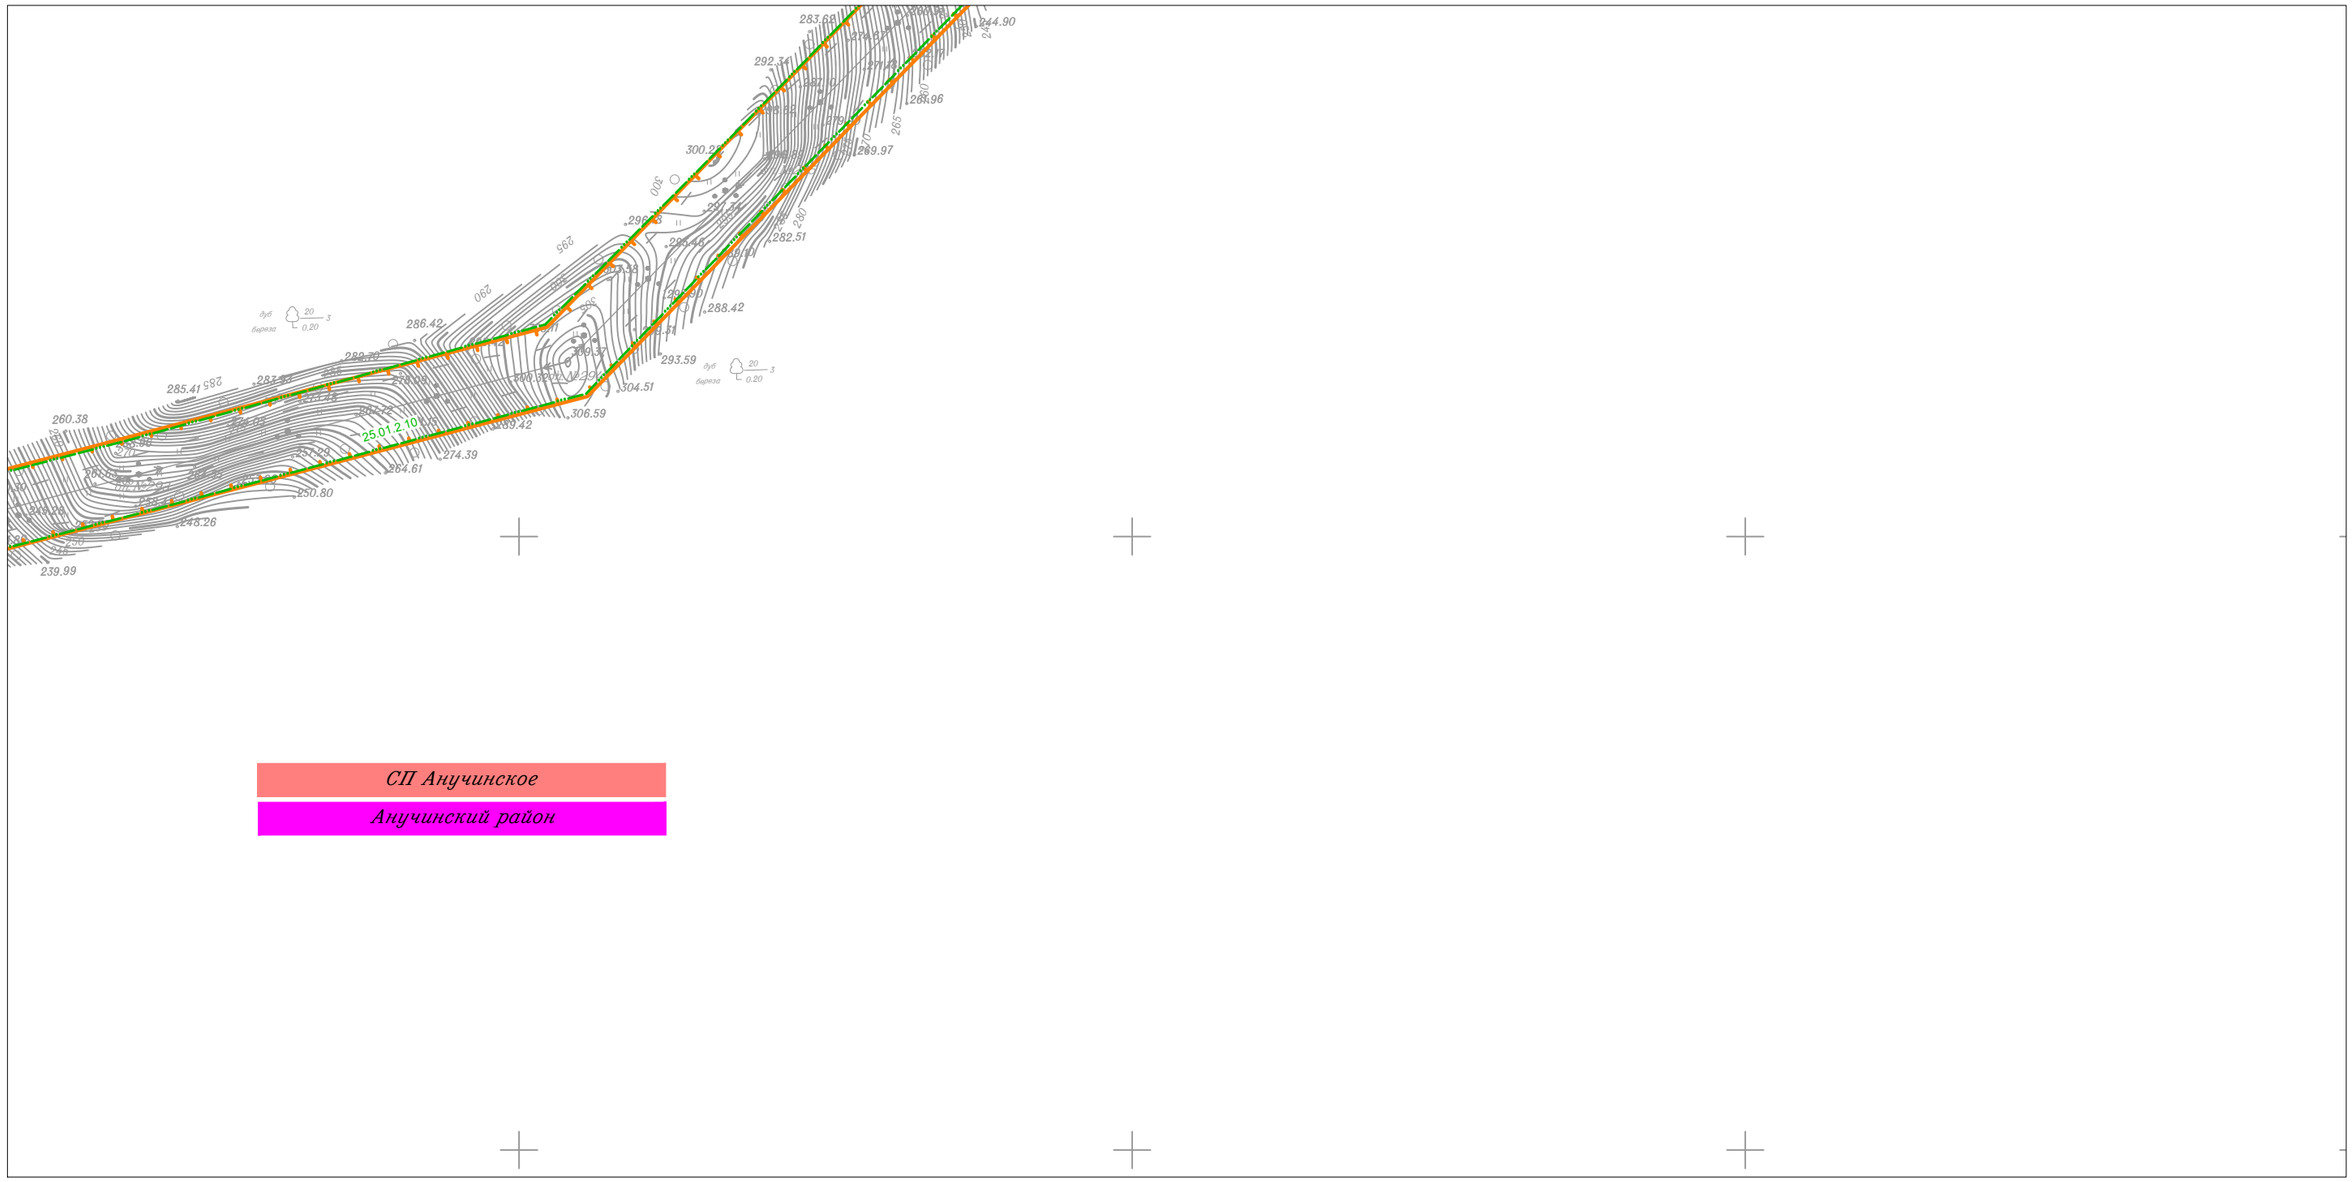

Линия совмещения с Листом 38

СП Анучинское

Анучинский район

						Приморский край
						Документация по планировке территории (проект планировки территории) для размещения линейного объекта энергетики федерального значения Реконструкция ВЛ 220 кВ НПС-40 – НПС-41 (с последующим образованием ВЛ 220 кВ Дальневосточная – НПС-40); Реконструкция ВЛ 220 кВ Дальневосточная – Арсеньев-2 (с последующим образованием ВЛ 220 кВ Арсеньев-2 - НПС-41); ВЛ 220 кВ НПС-40 - Дальневосточная (реконструкция).
Изм.	Кол.уч.	Лист	N док.	Подп.	Дата	
Исполнитель		Мароховский А.А.			01.19	ФСК ЕЭС Заказчик: ПАО "ФСК ЕЭС"
Н. контр.		Алешина А.М.			01.19	
Нач. отд.		Гнетова Н.Ю.			01.19	

Стадия	Лист	Листов
П	37	105

Схема границ зон с особыми условиями использования территории
М 1:5 000

НПО ИНЖГЕОПРОЕКТ
ООО НПО "Инжгеопроект"
109052, г. Москва, Рязанский проспект, д.2 стр.49

Схема границ зон с особыми условиями использования территории

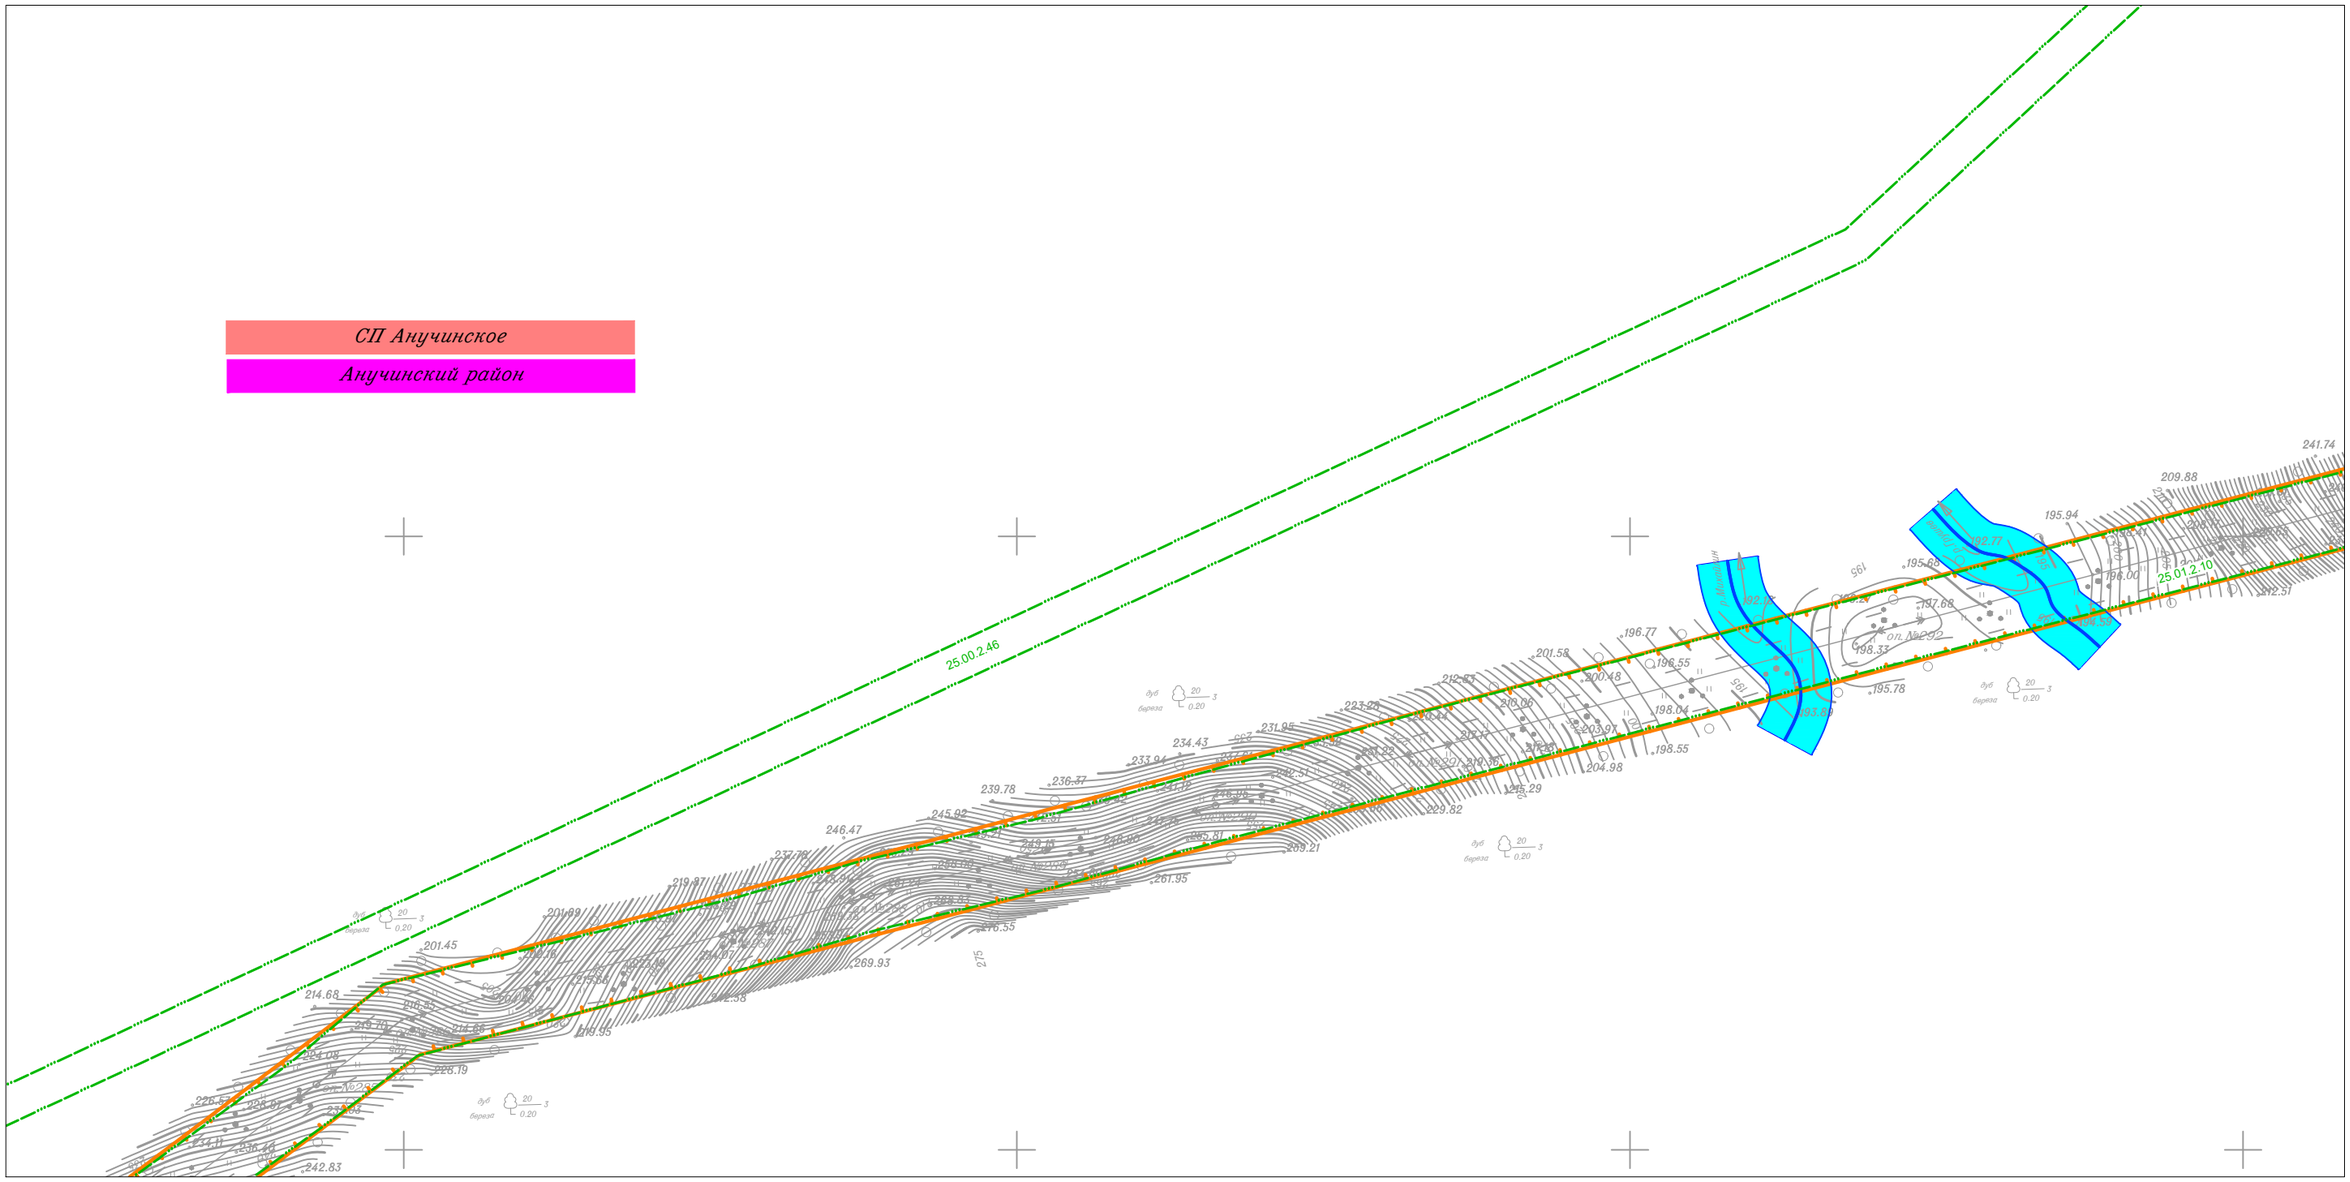

						Приморский край
						Документация по планировке территории (проект планировки территории) для размещения линейного объекта энергетики федерального значения Реконструкция ВЛ 220 кВ НПС-40 – НПС-41 (с последующим образованием ВЛ 220 кВ Дальневосточная – НПС-40); Реконструкция ВЛ 220 кВ Дальневосточная – Арсеньев-2 (с последующим образованием ВЛ 220 кВ Арсеньев-2 - НПС-41); ВЛ 220 кВ НПС-40 - Дальневосточная (реконструкция).
Изм.	Кол.уч.	Лист	N док.	Подп.	Дата	
Исполнитель		Мароховский А.А.			01.19	ФСК ЕЭС Заказчик: ПАО "ФСК ЕЭС"
Н. контр.		Алешина А.М.			01.19	
Нач. отд.		Гнетова Н.Ю.			01.19	
						Схема границ зон с особыми условиями использования территории М 1:5 000

Стадия	Лист	Листов
П	38	105

НПО ИНЖГЕОПРОЕКТ
ООО НПО "Инжгеопроект"
109052, г. Москва, Рязанский проспект, д.2 стр.49

Формат А3

Схема границ зон с особыми условиями использования территории

Линия совмещения с Листом 38

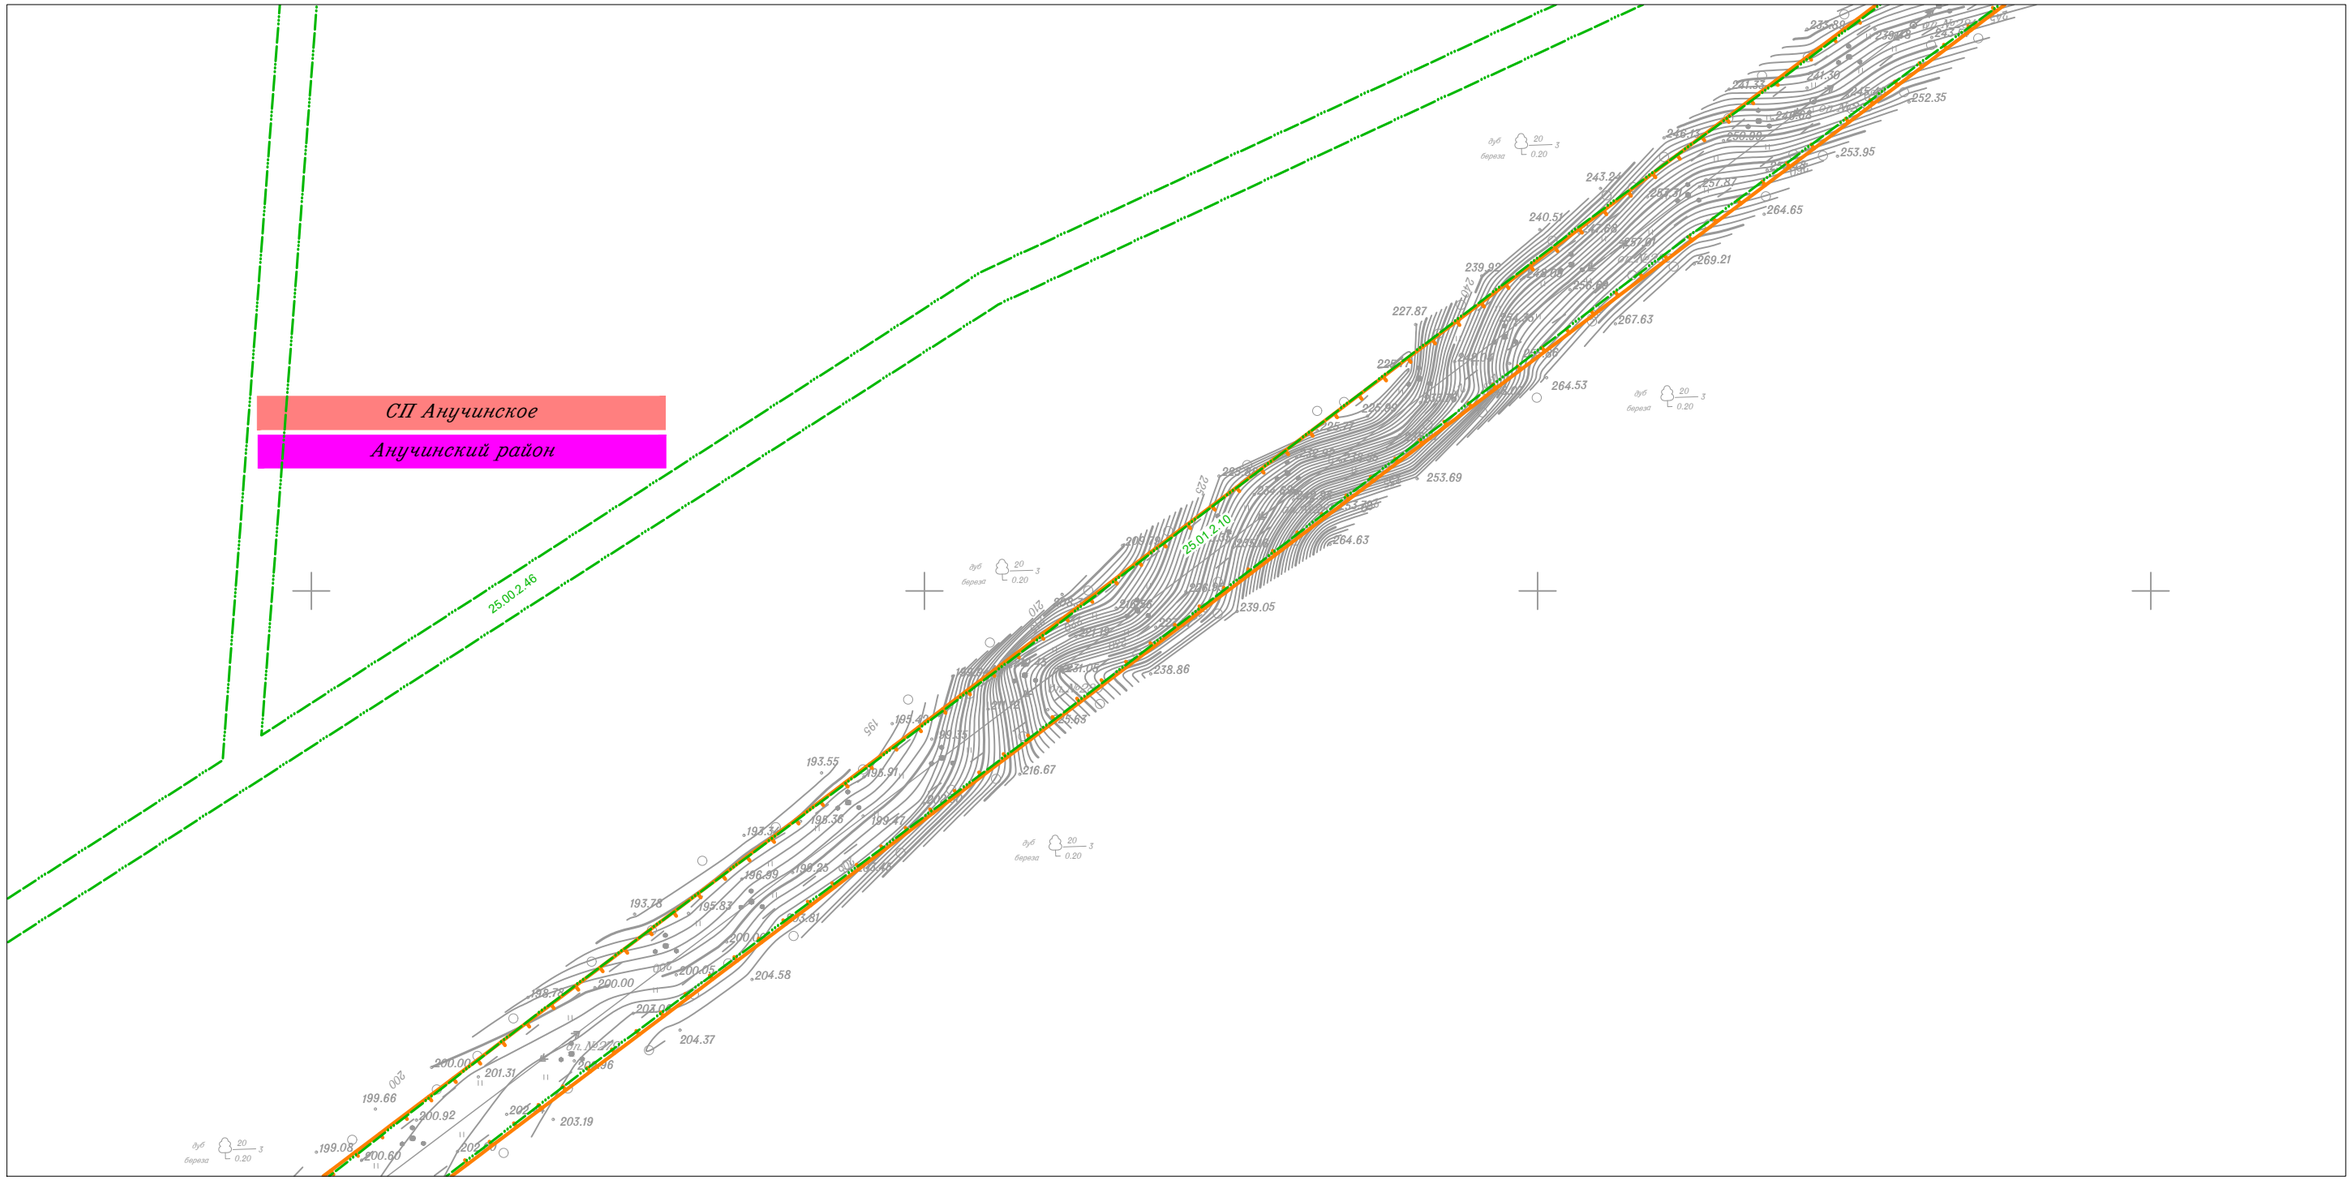

Линия совмещения с Листом 40

						Приморский край
						Документация по планировке территории (проект планировки территории) для размещения линейного объекта энергетики федерального значения Реконструкция ВЛ 220 кВ НПС-40 – НПС-41 (с последующим образованием ВЛ 220 кВ Дальневосточная – НПС-40); Реконструкция ВЛ 220 кВ Дальневосточная – Арсеньев-2 (с последующим образованием ВЛ 220 кВ Арсеньев-2 - НПС-41); ВЛ 220 кВ НПС-40 - Дальневосточная (реконструкция).
Изм.	Кол.уч.	Лист	N док.	Подп.	Дата	
Исполнитель		Мароховский А.А.			01.19	ФСК ЕЭС Заказчик: ПАО "ФСК ЕЭС"
Н. контр.		Алешина А.М.			01.19	
Нач. отд.		Гнетова Н.Ю.			01.19	

Стадия	Лист	Листов
П	39	105

Схема границ зон с особыми условиями использования территории
М 1:5 000

НПО ИНЖГЕОПРОЕКТ
ООО НПО "Инжгеопроект"
109052, г. Москва, Рязанский проспект, д.2 стр.49

Формат А3

Схема границ зон с особыми условиями использования территории

Линия совмещения с Листом 39

Линия совмещения с Листом 41

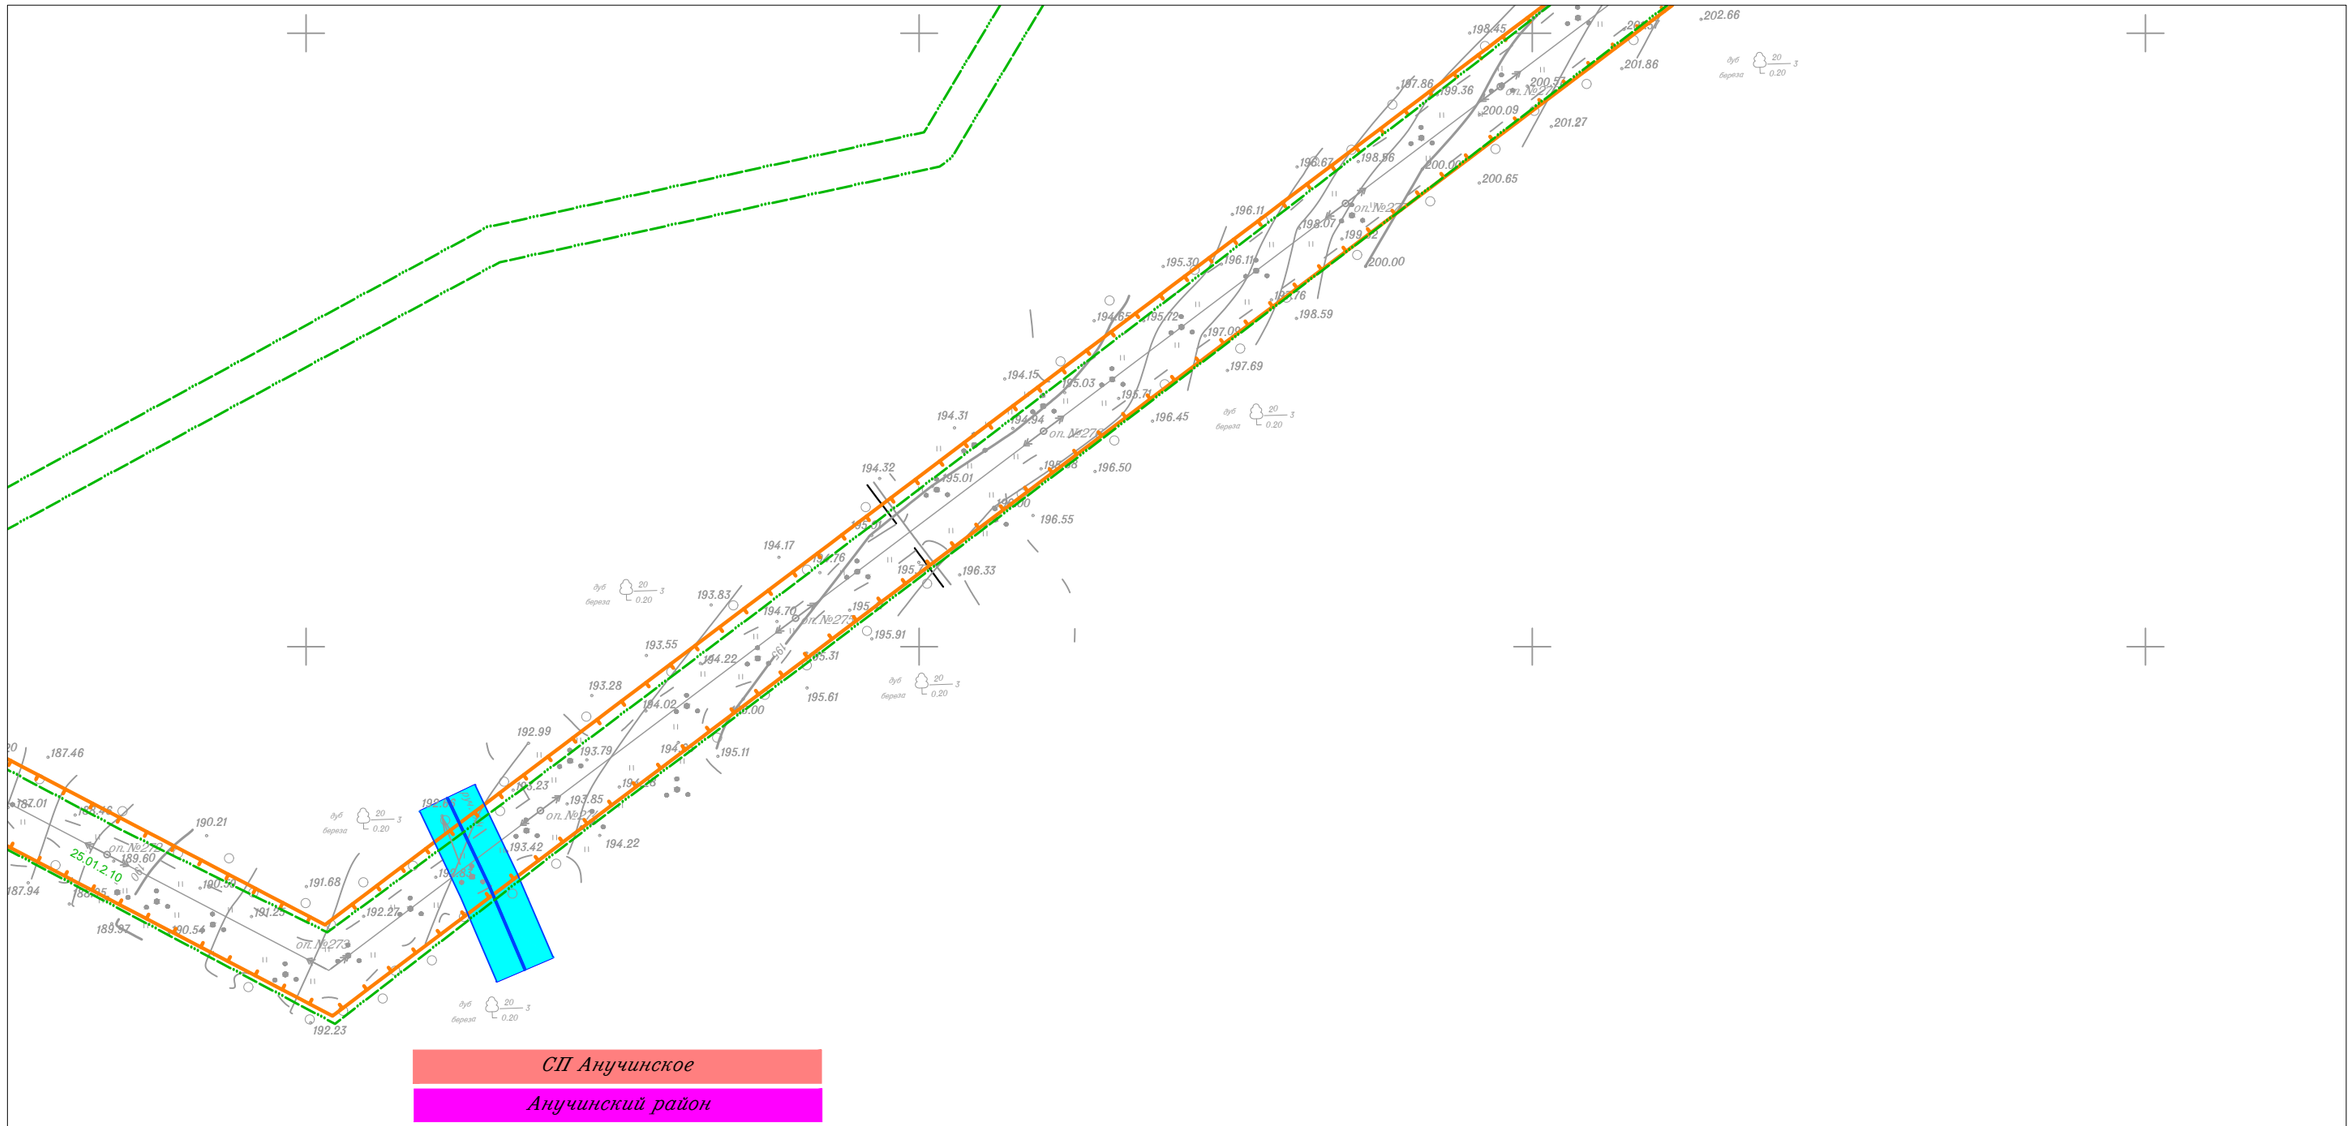

						Приморский край		
						Документация по планировке территории (проект планировки территории) для размещения линейного объекта энергетики федерального значения Реконструкция ВЛ 220 кВ НПС-40 – НПС-41 (с последующим образованием ВЛ 220 кВ Дальневосточная – НПС-40); Реконструкция ВЛ 220 кВ Дальневосточная – Арсеньев-2 (с последующим образованием ВЛ 220 кВ Арсеньев-2 - НПС-41); ВЛ 220 кВ НПС-40 - Дальневосточная (реконструкция).		
Изм.	Кол.уч.	Лист	N док.	Подп.	Дата			
Исполнитель		Мароховский А.А.			01.19	ФСК ЕЭС Заказчик: ПАО "ФСК ЕЭС"	Стадия: П	Лист: 40 / Листов: 105
Н. контр.		Алешина А.М.			01.19			
Нач. отд.		Гнетова Н.Ю.			01.19			
						Схема границ зон с особыми условиями использования территории М 1:5 000	НПО ИНЖГЕОПРОЕКТ	ООО НПО "Инжгеопроект" 109052, г. Москва, Рязанский проспект, д.2 стр.49

Формат А3

Схема границ зон с особыми условиями использования территории

Линия совмещения с Листом 42

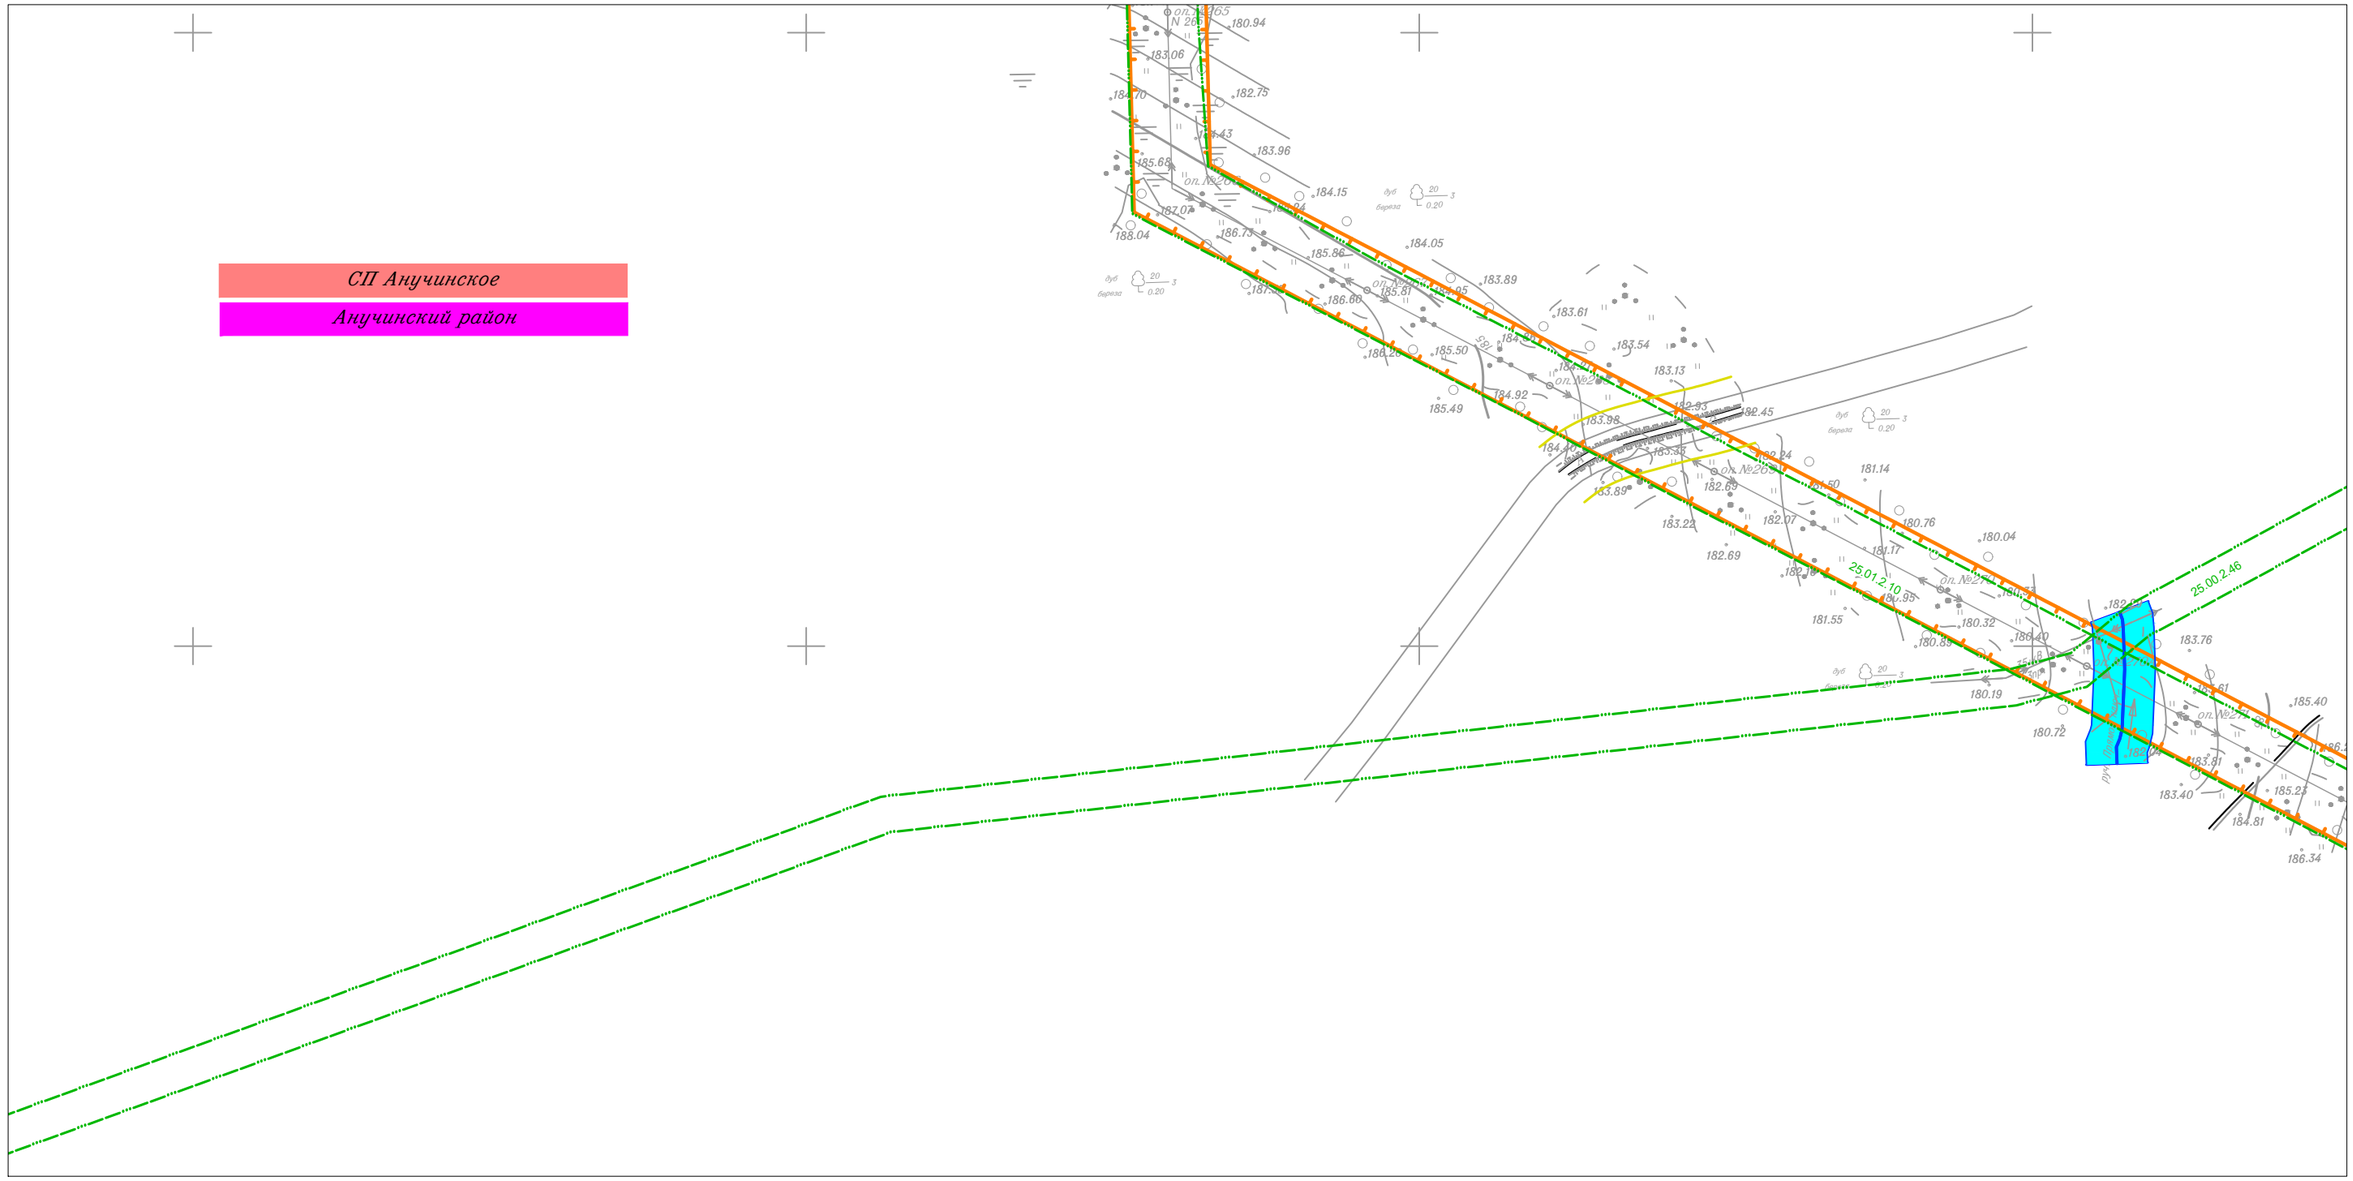

						Приморский край
						Документация по планировке территории (проект планировки территории) для размещения линейного объекта энергетики федерального значения Реконструкция ВЛ 220 кВ НПС-40 – НПС-41 (с последующим образованием ВЛ 220 кВ Дальневосточная – НПС-40); Реконструкция ВЛ 220 кВ Дальневосточная – Арсеньев-2 (с последующим образованием ВЛ 220 кВ Арсеньев-2 - НПС-41); ВЛ 220 кВ НПС-40 - Дальневосточная (реконструкция).
Изм.	Кол.уч.	Лист	N док.	Подп.	Дата	
Исполнитель		Мароховский А.А.			01.19	ФСК ЕЭС Заказчик: ПАО "ФСК ЕЭС"
Н. контр.		Алешина А.М.			01.19	
Нач. отд.		Гнетова Н.Ю.			01.19	
						Схема границ зон с особыми условиями использования территории М 1:5 000

Стадия	Лист	Листов
П	41	105

НПО ИНЖГЕОПРОЕКТ
ООО НПО "Инжгеопроект"
109052, г. Москва, Рязанский проспект, д.2 стр.49

Формат А3

Схема границ зон с особыми условиями использования территории

Линия совмещения с Листом 43

СП Анучинское

Анучинский район

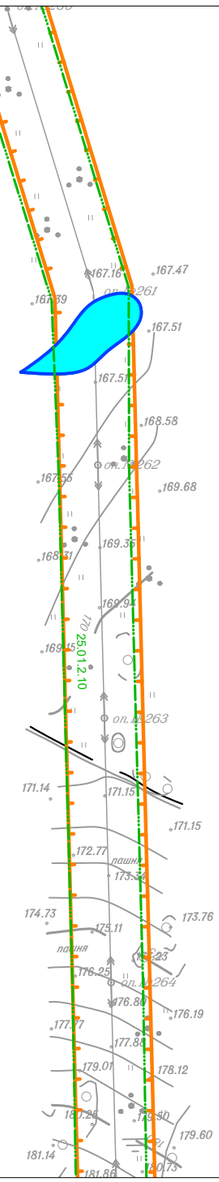

Линия совмещения с Листом 41

Изм.	Кол.уч.	Лист	N док.	Подп.	Дата
Исполнитель		Мароховский А.А.			01.19
Н. контр.		Алешина А.М.			01.19
Нач. отд.		Гнетова Н.Ю.			01.19

Приморский край

Документация по планировке территории (проект планировки территории) для размещения линейного объекта энергетики федерального значения Реконструкция ВЛ 220 кВ НПС-40 – НПС-41 (с последующим образованием ВЛ 220 кВ Дальневосточная – НПС-40); Реконструкция ВЛ 220 кВ Дальневосточная – Арсеньев-2 (с последующим образованием ВЛ 220 кВ Арсеньев-2 - НПС-41); ВЛ 220 кВ НПС-40 - Дальневосточная (реконструкция).

ФСК ЕЭС Заказчик: ПАО "ФСК ЕЭС"

Стадия	Лист	Листов
П	42	105

Схема границ зон с особыми условиями использования территории
М 1:5 000

НПО ИНЖГЕОПРОЕКТ
ООО НПО "Инжгеопроект"
109052, г. Москва, Рязанский проспект, д.2 стр.49

Формат А3

Схема границ зон с особыми условиями использования территории

СП Анучинское

Анучинский район

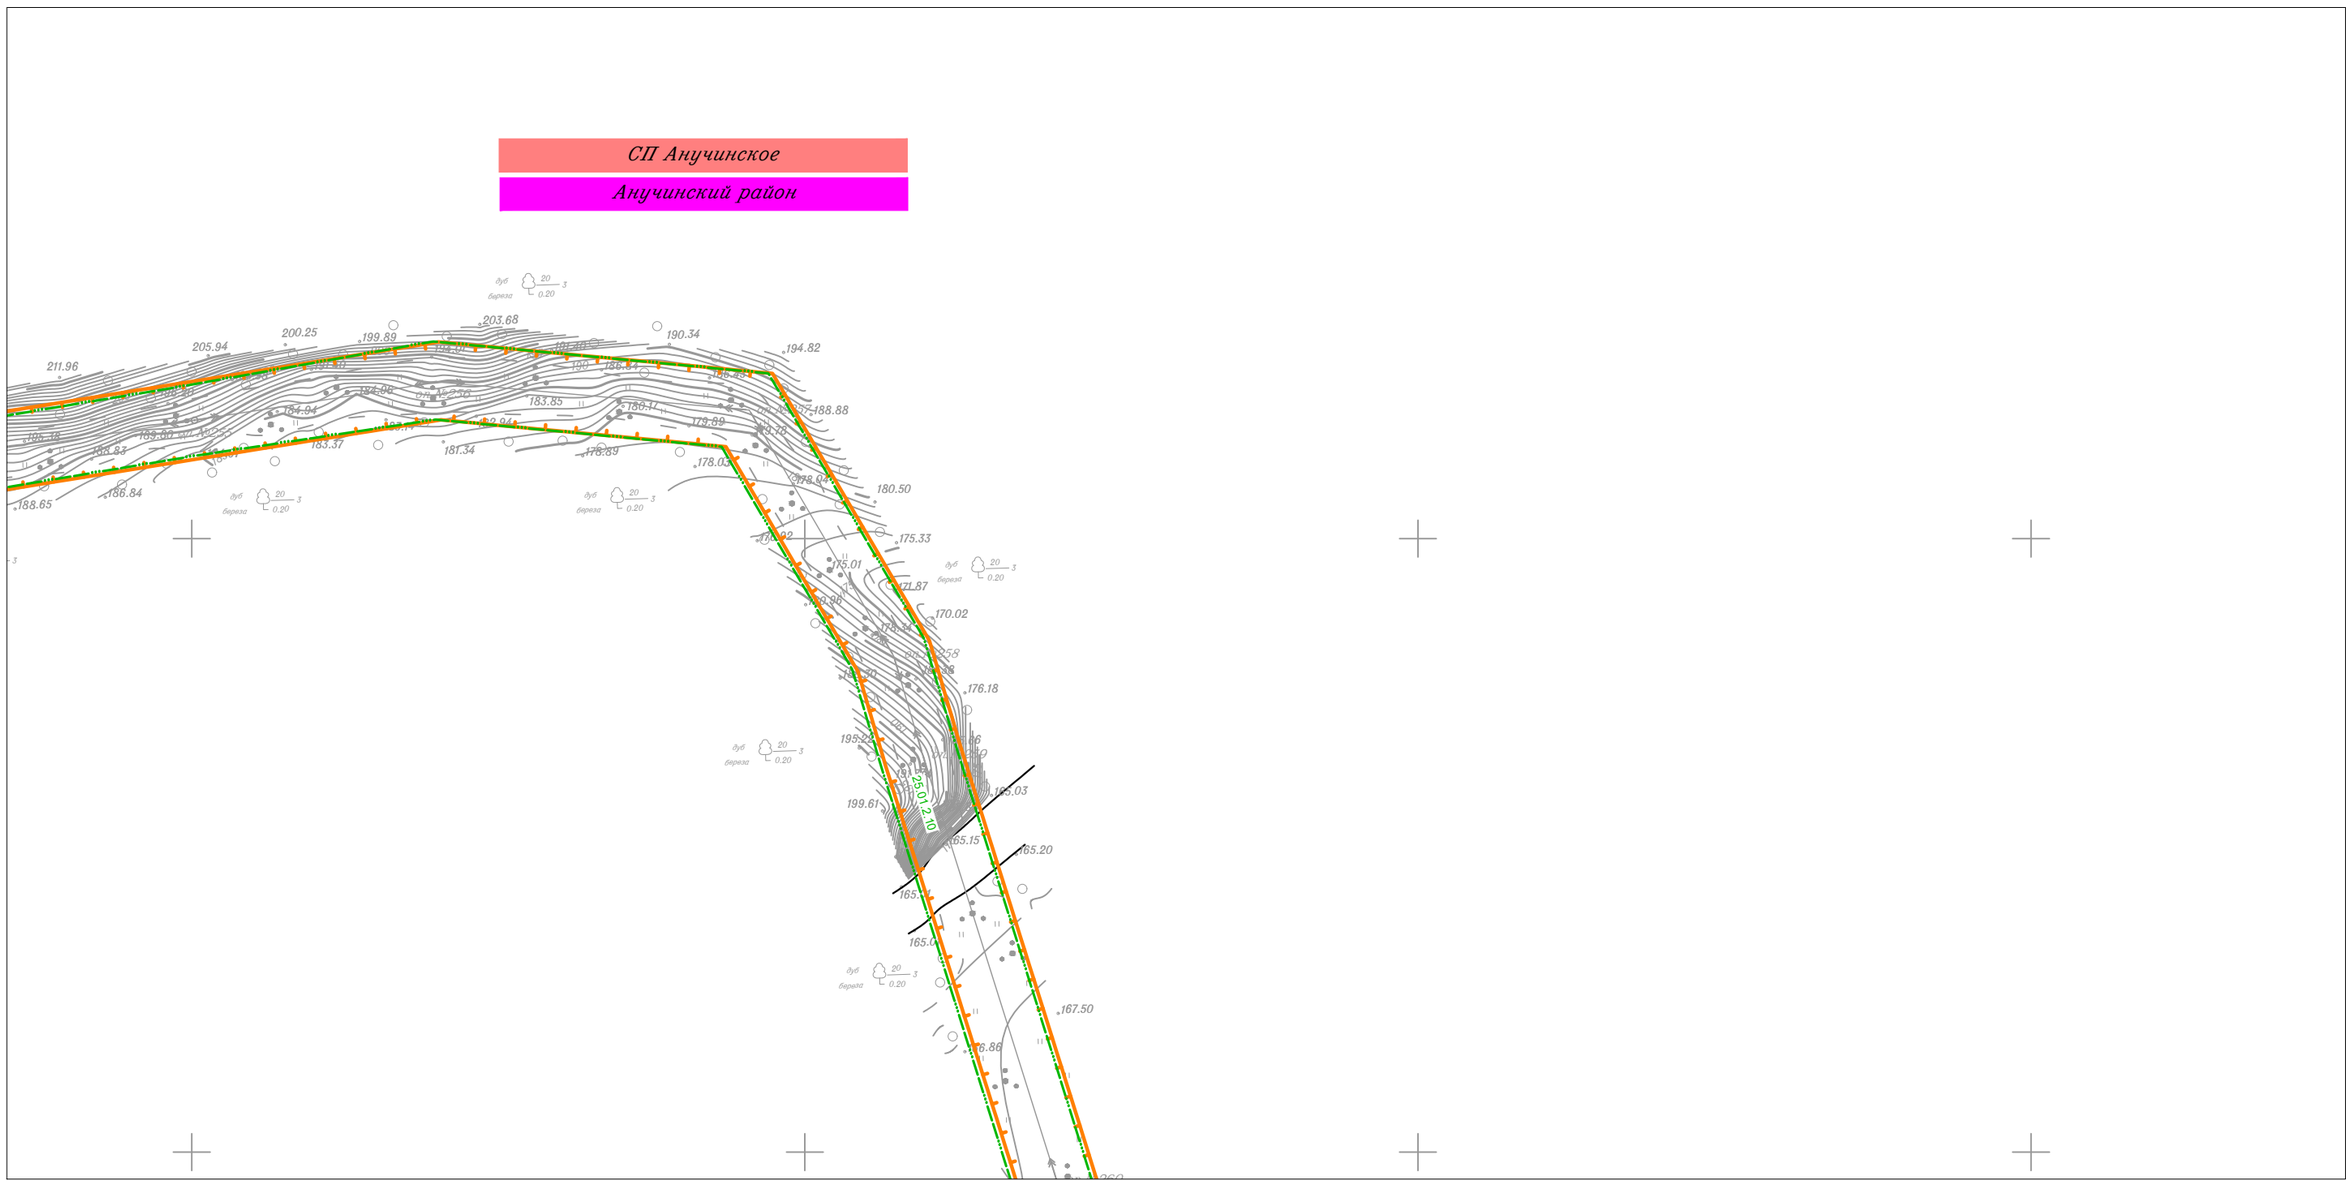

Линия совмещения с Листом 44

Линия совмещения с Листом 42

Изм.	Кол.уч.	Лист	N док.	Подп.	Дата
Исполнитель		Мароховский А.А.			01.19
Н. контр.		Алешина А.М.			01.19
Нач. отд.		Гнетова Н.Ю.			01.19

Приморский край

Документация по планировке территории (проект планировки территории) для размещения линейного объекта энергетики федерального значения Реконструкция ВЛ 220 кВ НПС-40 – НПС-41 (с последующим образованием ВЛ 220 кВ Дальневосточная – НПС-40); Реконструкция ВЛ 220 кВ Дальневосточная – Арсеньев-2 (с последующим образованием ВЛ 220 кВ Арсеньев-2 - НПС-41); ВЛ 220 кВ НПС-40 - Дальневосточная (реконструкция).

ФСК ЕЭС Заказчик: ПАО "ФСК ЕЭС"

Стадия	Лист	Листов
П	43	105

Схема границ зон с особыми условиями использования территории
М 1:5 000

НПО ИНЖГЕОПРОЕКТ
ООО НПО "Инжгеопроект"
109052, г. Москва, Рязанский проспект, д.2 стр.49

Формат А3

Схема границ зон с особыми условиями использования территории

Линия совмещения с Листом 45

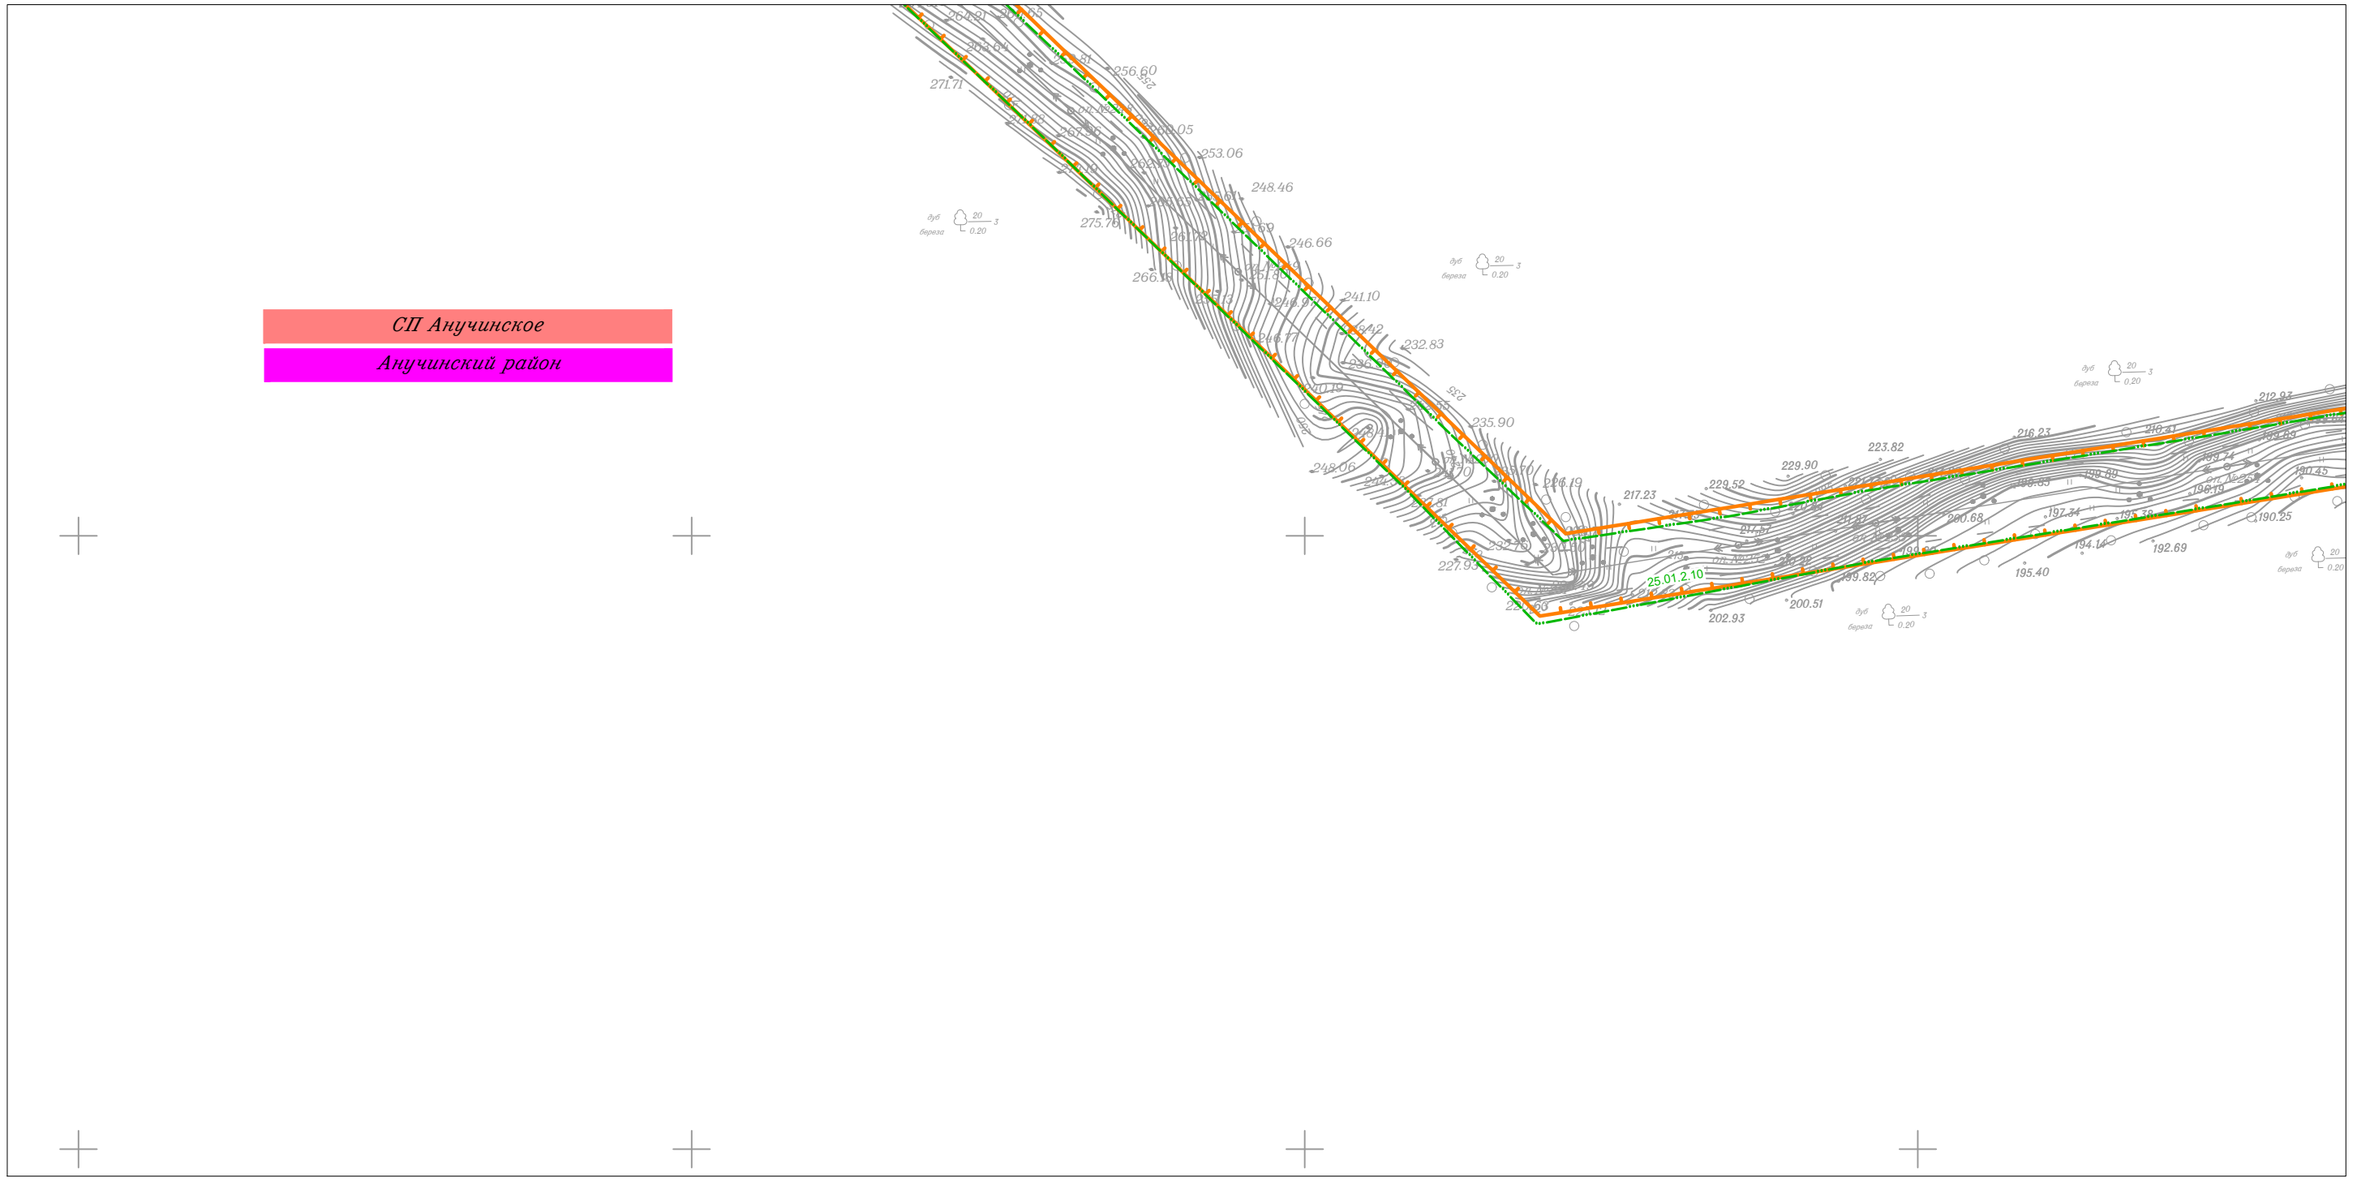

Линия совмещения с Листом 43

Изм.	Кол.уч.	Лист	N док.	Подп.	Дата
Исполнитель		Мароховский А.А.			01.19
Н. контр.		Алешина А.М.			01.19
Нач. отд.		Гнетова Н.Ю.			01.19

Приморский край

Документация по планировке территории (проект планировки территории) для размещения линейного объекта энергетики федерального значения Реконструкция ВЛ 220 кВ НПС-40 – НПС-41 (с последующим образованием ВЛ 220 кВ Дальневосточная – НПС-40); Реконструкция ВЛ 220 кВ Дальневосточная – Арсеньев-2 (с последующим образованием ВЛ 220 кВ Арсеньев-2 - НПС-41); ВЛ 220 кВ НПС-40 - Дальневосточная (реконструкция).

ФСК ЕЭС Заказчик: ПАО "ФСК ЕЭС"

Стадия	Лист	Листов
П	44	105

Схема границ зон с особыми условиями использования территории
М 1:5 000

НПО ИНЖГЕОПРОЕКТ
ООО НПО "Инжгеопроект"
109052, г. Москва,
Рязанский проспект,
д.2 стр.49

Формат А3

Схема границ зон с особыми условиями использования территории

Линия совмещения с Листом 46

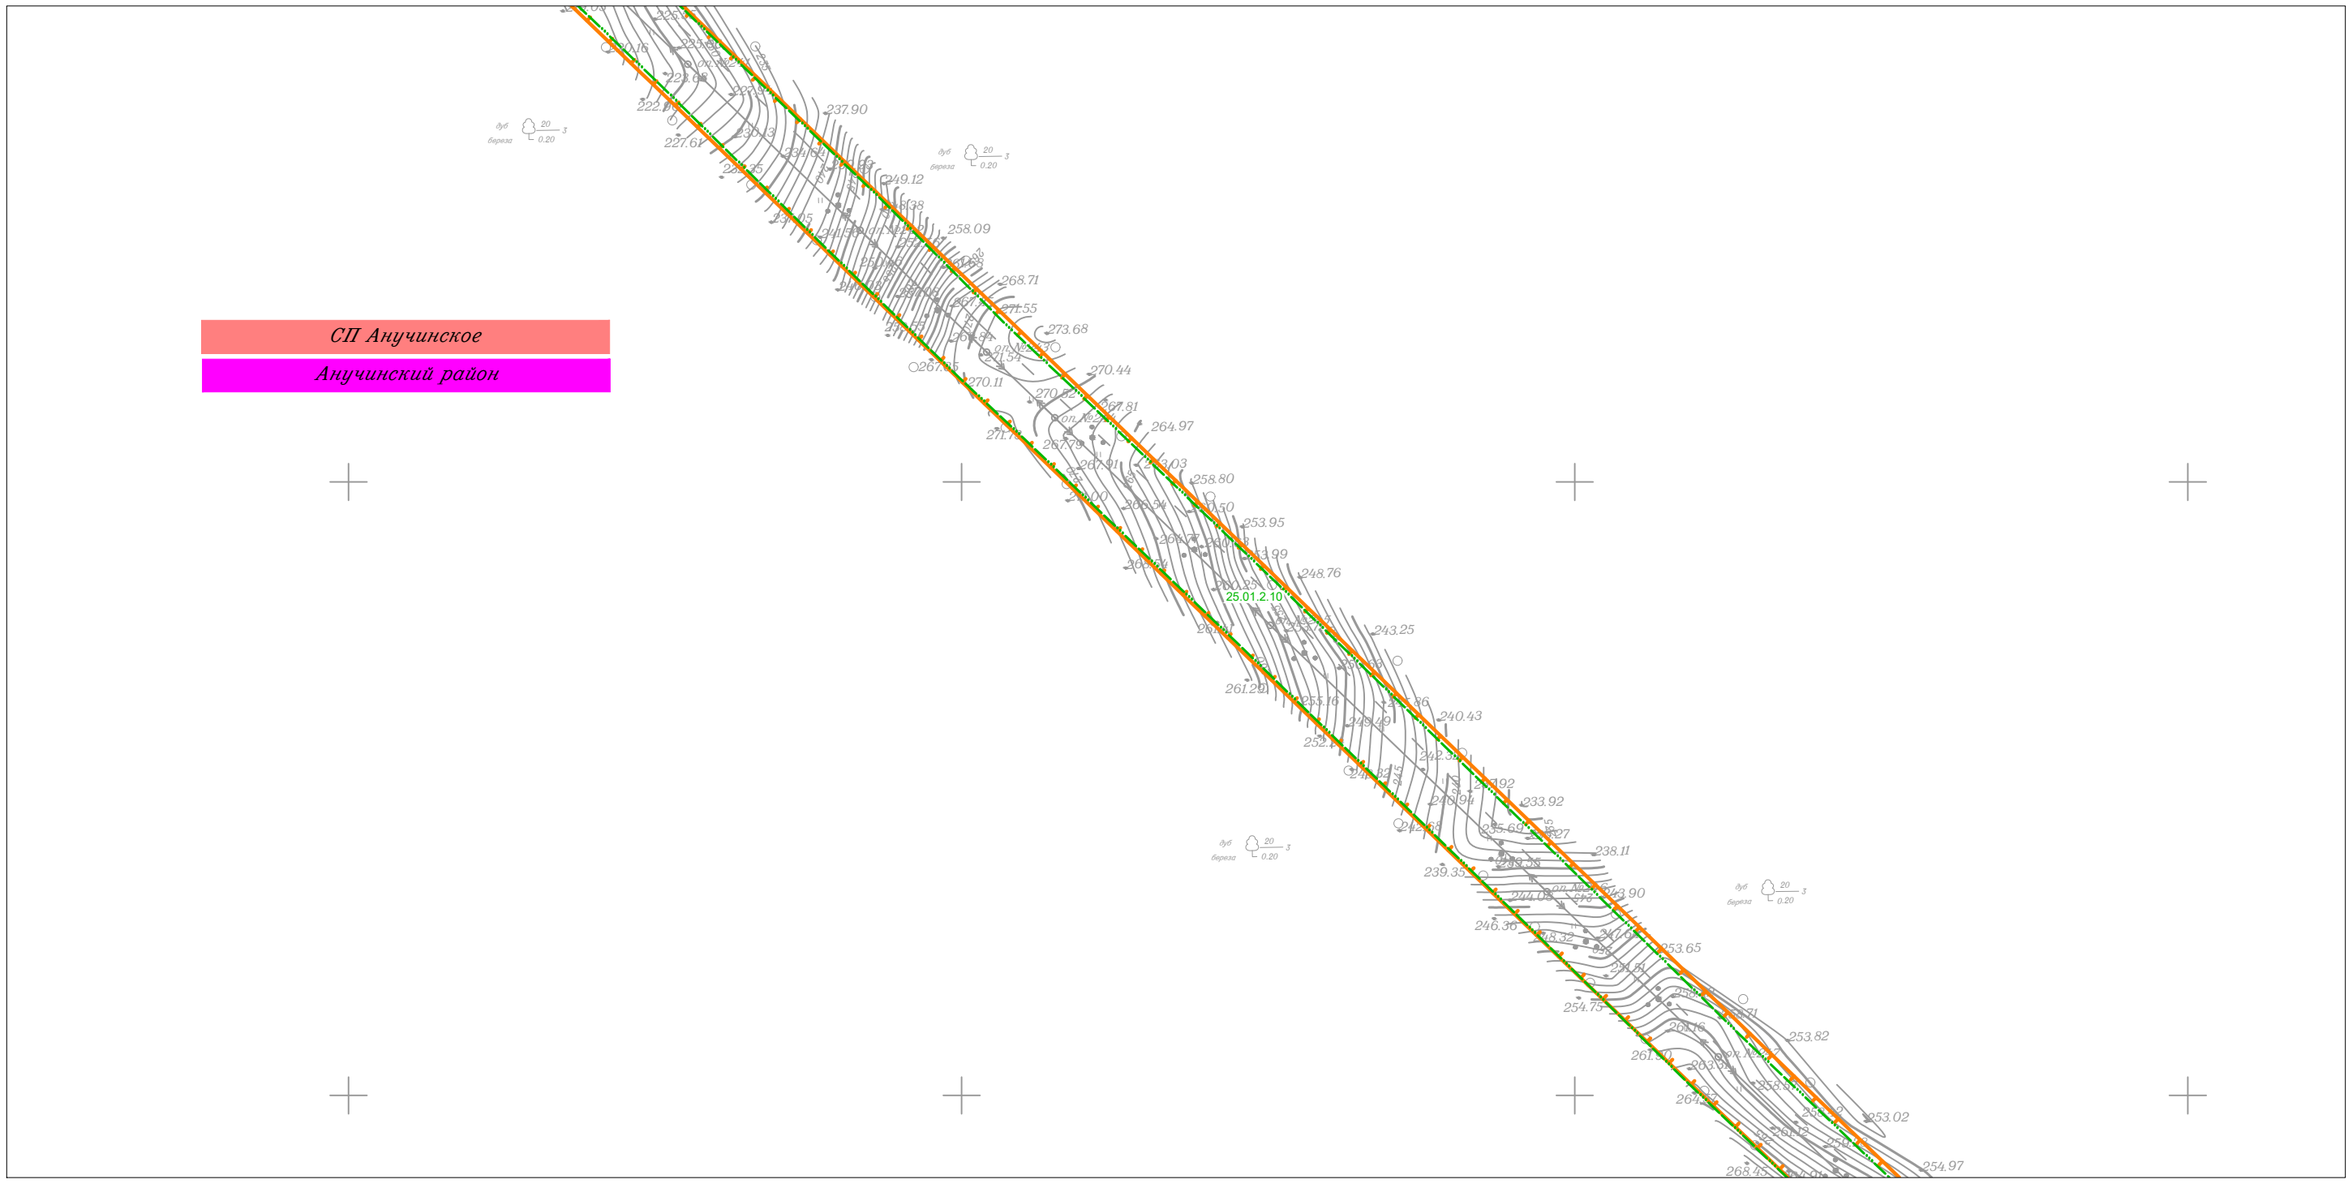

Линия совмещения с Листом 44

						Приморский край
						Документация по планировке территории (проект планировки территории) для размещения линейного объекта энергетики федерального значения Реконструкция ВЛ 220 кВ НПС-40 – НПС-41 (с последующим образованием ВЛ 220 кВ Дальневосточная – НПС-40); Реконструкция ВЛ 220 кВ Дальневосточная – Арсеньев-2 (с последующим образованием ВЛ 220 кВ Арсеньев-2 - НПС-41); ВЛ 220 кВ НПС-40 - Дальневосточная (реконструкция).
Изм.	Кол.уч.	Лист	N док.	Подп.	Дата	
Исполнитель		Мароховский А.А.			01.19	ФСК ЕЭС Заказчик: ПАО "ФСК ЕЭС"
Н. контр.		Алешина А.М.			01.19	
Нач. отд.		Гнетова Н.Ю.			01.19	

Стадия	Лист	Листов
П	45	105

Схема границ зон с особыми условиями использования территории
М 1:5 000

НПО ИНЖГЕОПРОЕКТ
ООО НПО "Инжгеопроект"
109052, г. Москва,
Рязанский проспект,
д.2 стр.49

Формат А3

Схема границ зон с особыми условиями использования территории

Линия совмещения с Листом 47

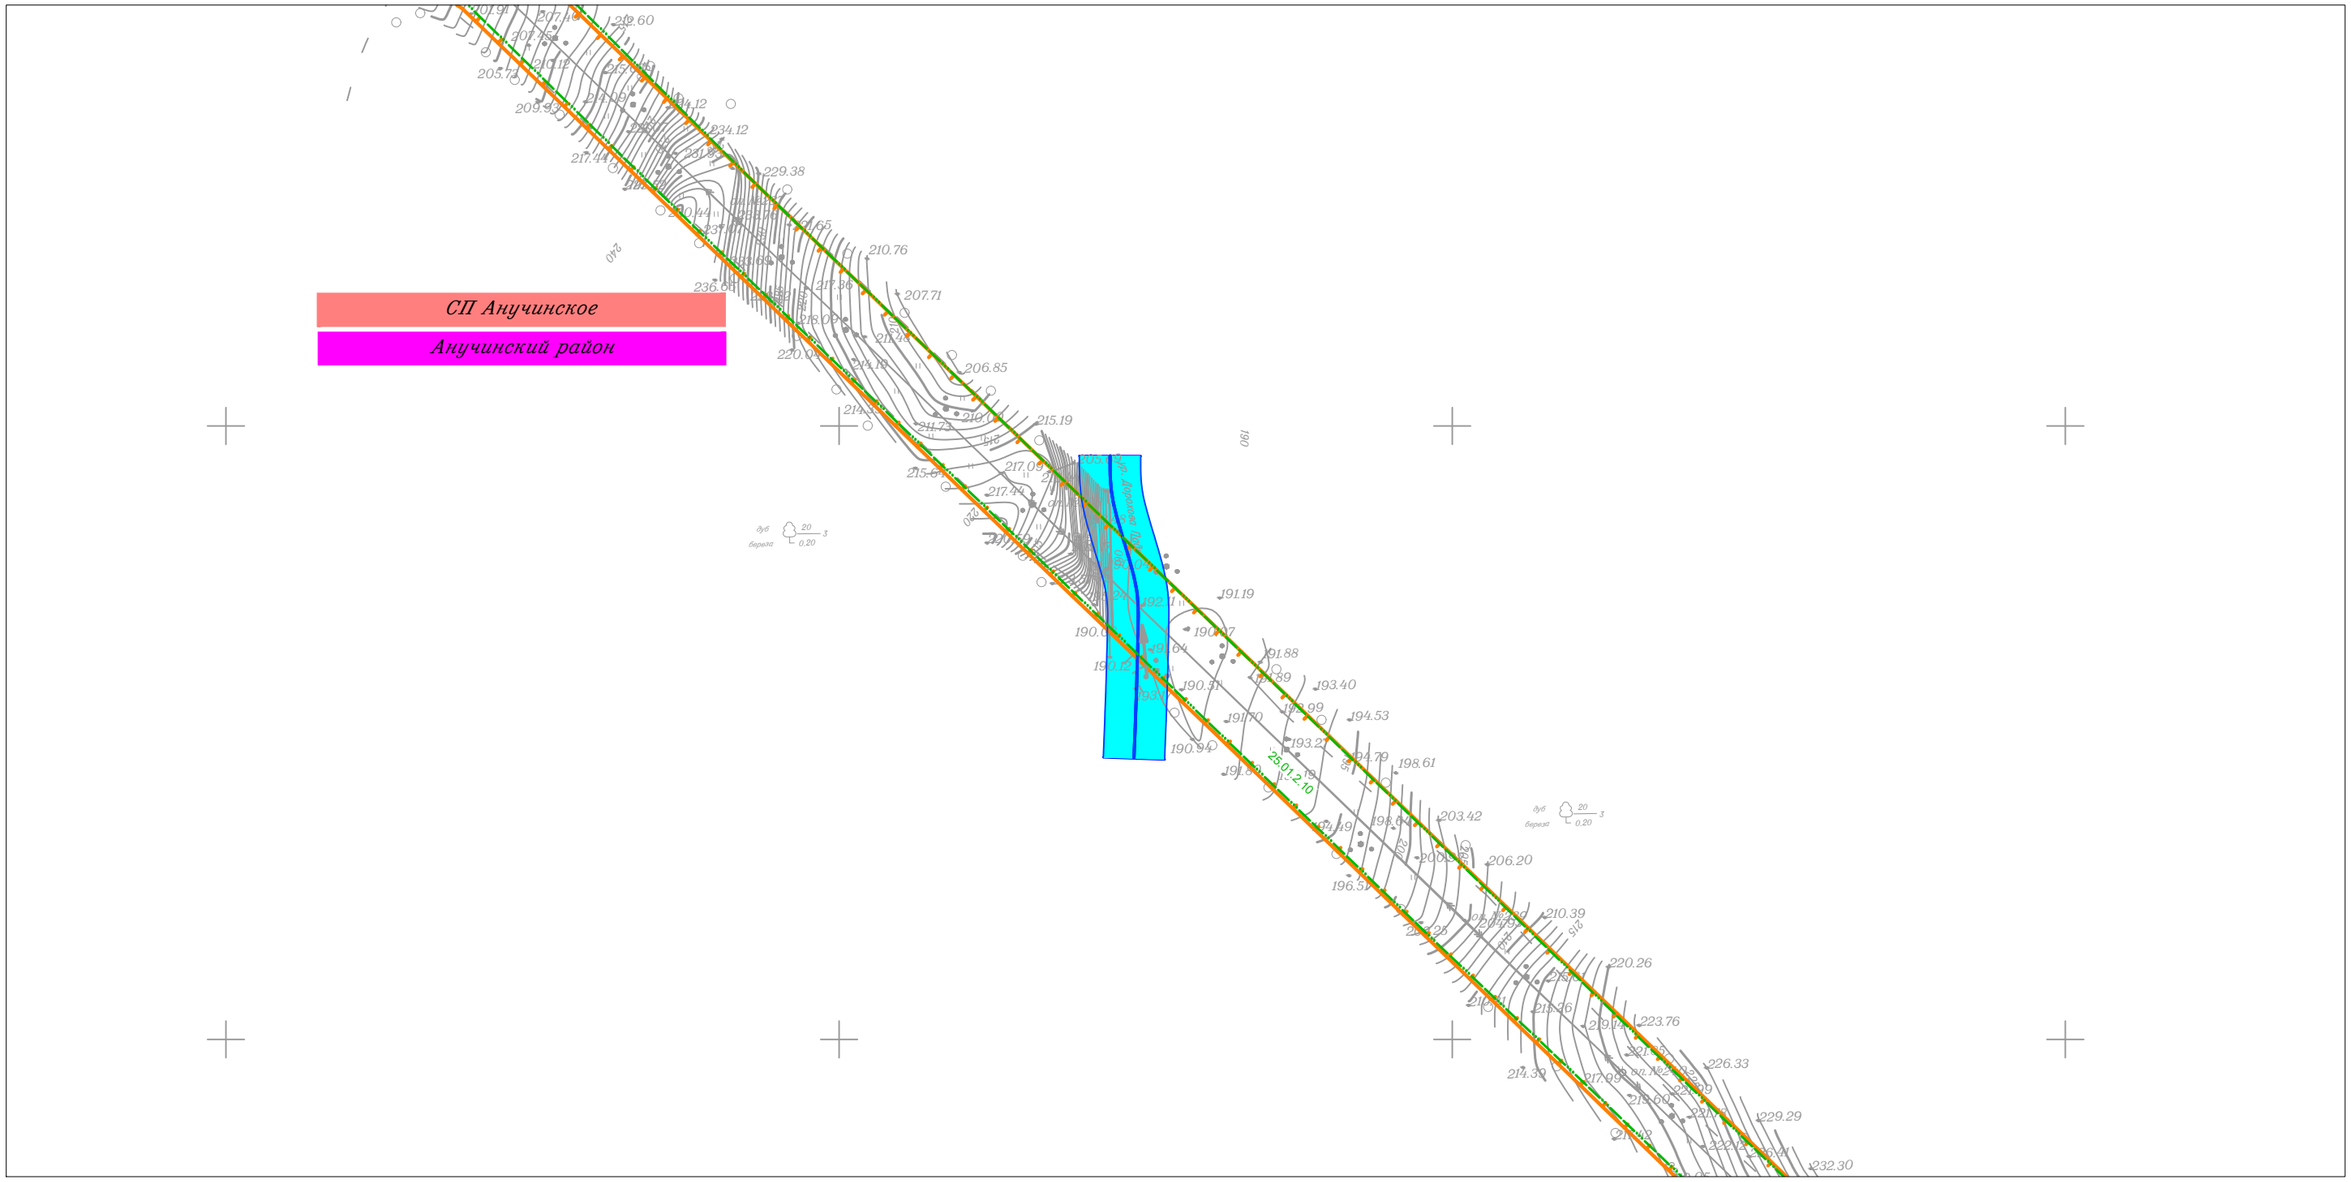

Линия совмещения с Листом 45

						Приморский край
						Документация по планировке территории (проект планировки территории) для размещения линейного объекта энергетики федерального значения Реконструкция ВЛ 220 кВ НПС-40 – НПС-41 (с последующим образованием ВЛ 220 кВ Дальневосточная – НПС-40); Реконструкция ВЛ 220 кВ Дальневосточная – Арсеньев-2 (с последующим образованием ВЛ 220 кВ Арсеньев-2 - НПС-41); ВЛ 220 кВ НПС-40 - Дальневосточная (реконструкция).
Изм.	Кол.уч.	Лист	N док.	Подп.	Дата	
Исполнитель		Мароховский А.А.			01.19	ФСК ЕЭС Заказчик: ПАО "ФСК ЕЭС"
Н. контр.		Алешина А.М.			01.19	
Нач. отд.		Гнетова Н.Ю.			01.19	

Стадия	Лист	Листов
П	46	105

Схема границ зон с особыми условиями использования территории
М 1:5 000

НПО ИНЖГЕОПРОЕКТ
ООО НПО "Инжгеопроект"
109052, г. Москва,
Рязанский проспект,
д.2 стр.49

Схема границ зон с особыми условиями использования территории

СП Анучинское

Анучинский район

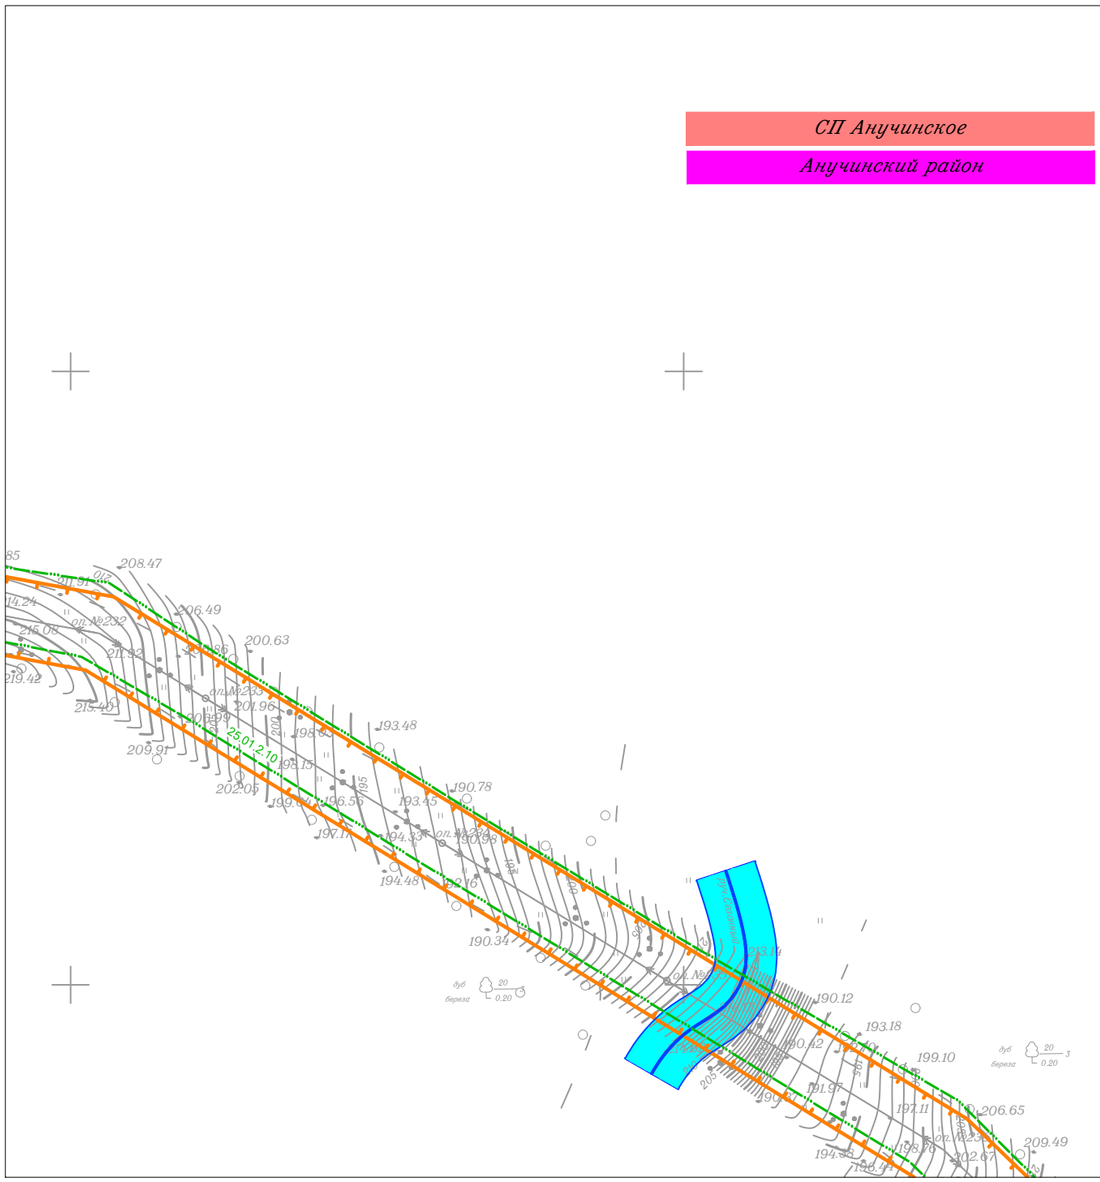

						Приморский край
						Документация по планировке территории (проект планировки территории) для размещения линейного объекта энергетики федерального значения Реконструкция ВЛ 220 кВ НПС-40 – НПС-41 (с последующим образованием ВЛ 220 кВ Дальневосточная – НПС-40); Реконструкция ВЛ 220 кВ Дальневосточная – Арсеньев-2 (с последующим образованием ВЛ 220 кВ Арсеньев-2 - НПС-41); ВЛ 220 кВ НПС-40 - Дальневосточная (реконструкция).
Изм.	Кол.уч.	Лист	N док.	Подп.	Дата	
Исполнитель		Мароховский А.А.			01.19	Заказчик: ПАО "ФСК ЕЭС"
Н. контр.		Алешина А.М.			01.19	
Нач. отд.		Гнетова Н.Ю.			01.19	

Стадия	Лист	Листов
П	47	105

Схема границ зон с особыми условиями использования территории
М 1:5 000

ООО НПО "Инжгеопроект"
109052, г. Москва,
Рязанский проспект,
д.2 стр.49

Формат А3

Схема границ зон с особыми условиями использования территории

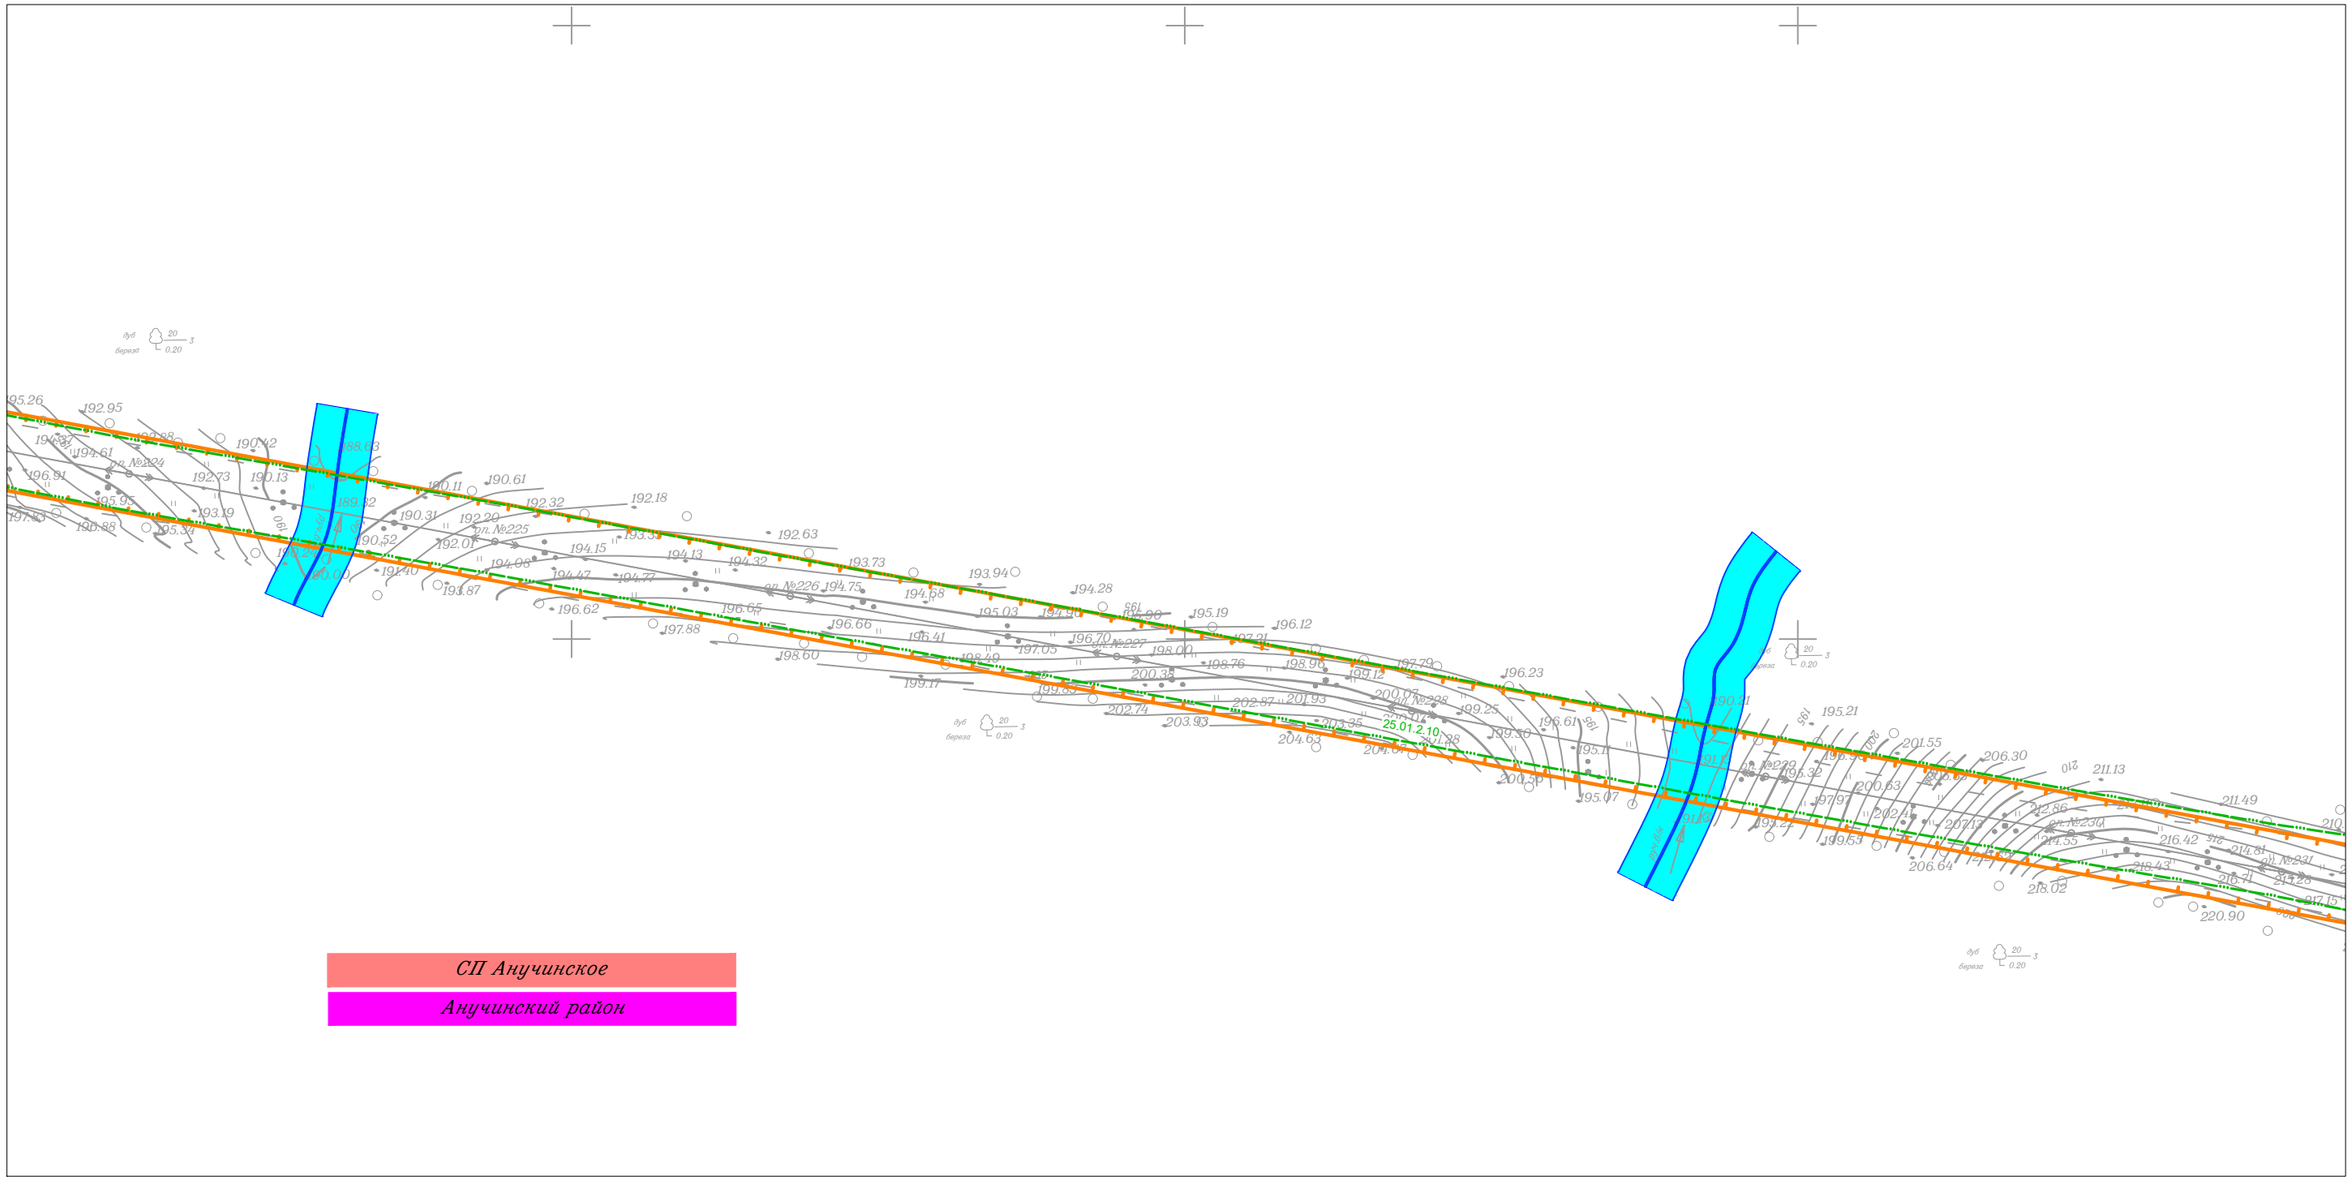

						Приморский край
						Документация по планировке территории (проект планировки территории) для размещения линейного объекта энергетики федерального значения Реконструкция ВЛ 220 кВ НПС-40 – НПС-41 (с последующим образованием ВЛ 220 кВ Дальневосточная – НПС-40); Реконструкция ВЛ 220 кВ Дальневосточная – Арсеньев-2 (с последующим образованием ВЛ 220 кВ Арсеньев-2 - НПС-41); ВЛ 220 кВ НПС-40 - Дальневосточная (реконструкция).
Изм.	Кол.уч.	Лист	N док.	Подп.	Дата	
Исполнитель		Мароховский А.А.			01.19	ФСК ЕЭС Заказчик: ПАО "ФСК ЕЭС" — Стадия: П; Лист: 48; Листов: 105
Н. контр.		Алешина А.М.			01.19	
Нач. отд.		Гнетова Н.Ю.			01.19	
						Схема границ зон с особыми условиями использования территории М 1:5 000
						НПО ИНЖГЕОПРОЕКТ — ООО НПО "Инжгеопроект" 109052, г. Москва, Рязанский проспект, д.2 стр.49

Формат А3

Схема границ зон с особыми условиями использования территории

Линия совмещения с Листом 50

Линия совмещения с Листом 48

СП Анучинское

Анучинский район

Изм.	Кол.уч.	Лист	N док.	Подп.	Дата
Исполнитель		Мароховский А.А.			01.19
Н. контр.		Алешина А.М.			01.19
Нач. отд.		Гнетова Н.Ю.			01.19

Приморский край

Документация по планировке территории (проект планировки территории) для размещения линейного объекта энергетики федерального значения Реконструкция ВЛ 220 кВ НПС-40 – НПС-41 (с последующим образованием ВЛ 220 кВ Дальневосточная – НПС-40); Реконструкция ВЛ 220 кВ Дальневосточная – Арсеньев-2 (с последующим образованием ВЛ 220 кВ Арсеньев-2 - НПС-41); ВЛ 220 кВ НПС-40 - Дальневосточная (реконструкция).

ФСК ЕЭС Заказчик: ПАО "ФСК ЕЭС"

Стадия	Лист	Листов
П	49	105

Схема границ зон с особыми условиями использования территории
М 1:5 000

НПО ИНЖГЕОПРОЕКТ

ООО НПО "Инжгеопроект"
109052, г. Москва, Рязанский проспект, д.2 стр.49

Формат А3

Схема границ зон с особыми условиями использования территории

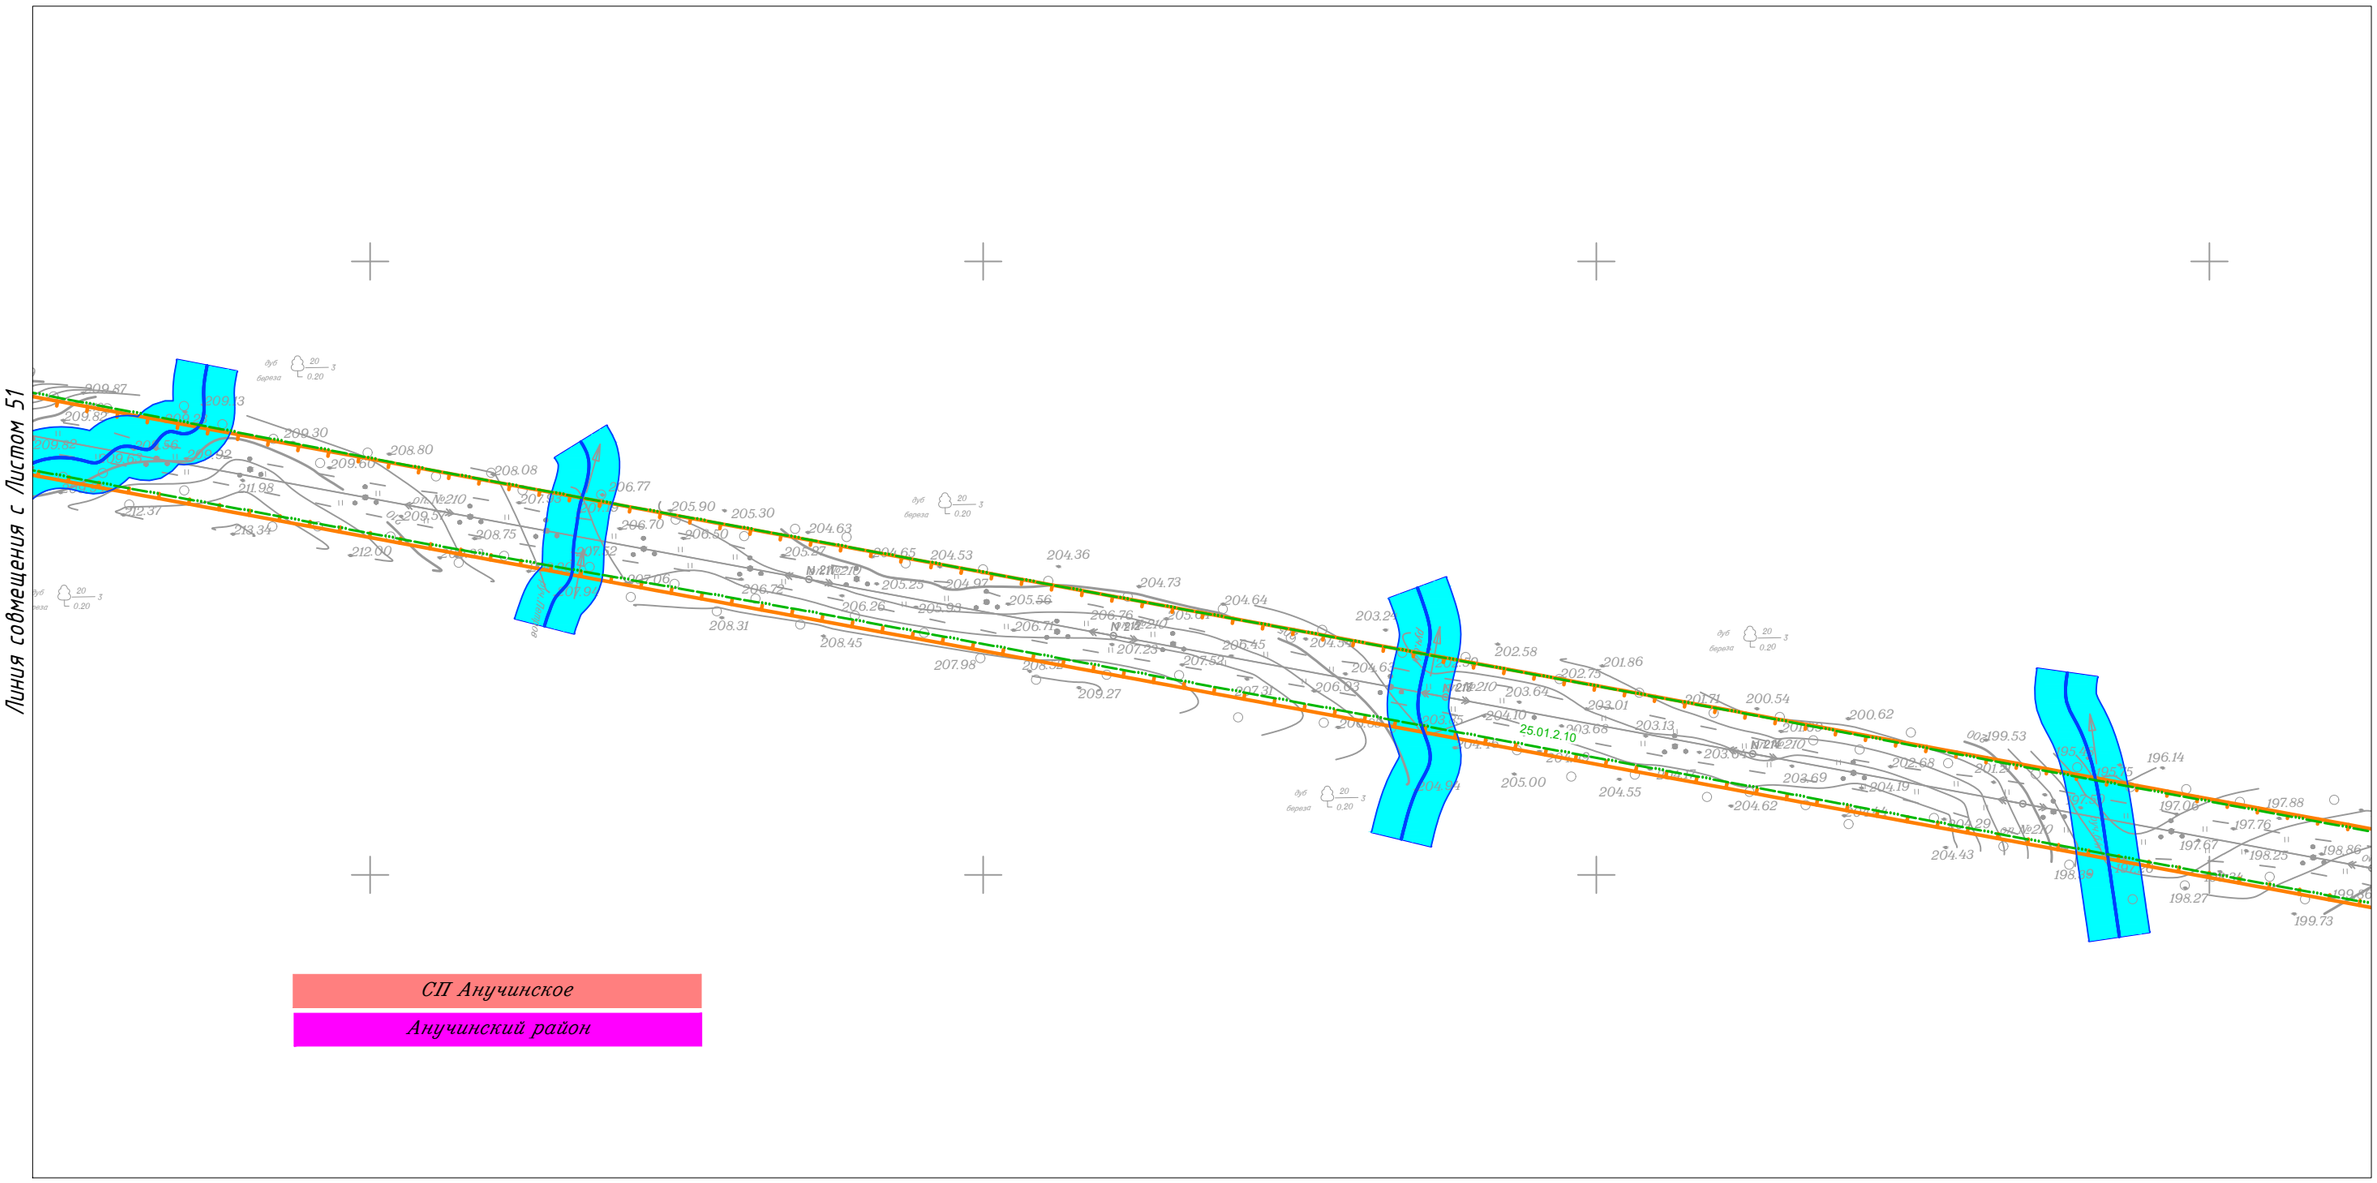

						Приморский край
						Документация по планировке территории (проект планировки территории) для размещения линейного объекта энергетики федерального значения Реконструкция ВЛ 220 кВ НПС-40 – НПС-41 (с последующим образованием ВЛ 220 кВ Дальневосточная – НПС-40); Реконструкция ВЛ 220 кВ Дальневосточная – Арсеньев-2 (с последующим образованием ВЛ 220 кВ Арсеньев-2 - НПС-41); ВЛ 220 кВ НПС-40 - Дальневосточная (реконструкция).
Изм.	Кол.уч.	Лист	N док.	Подп.	Дата	
Исполнитель		Мароховский А.А.			01.19	ФСК ЕЭС Заказчик: ПАО "ФСК ЕЭС"
Н. контр.		Алешина А.М.			01.19	
Нач. отд.		Гнетова Н.Ю.			01.19	
						Схема границ зон с особыми условиями использования территории М 1:5 000

Стадия	Лист	Листов
П	50	105

НПО ИНЖГЕОПРОЕКТ
ООО НПО "Инжгеопроект" 109052, г. Москва, Рязанский проспект, д.2 стр.49

Формат А3

Схема границ зон с особыми условиями использования территории

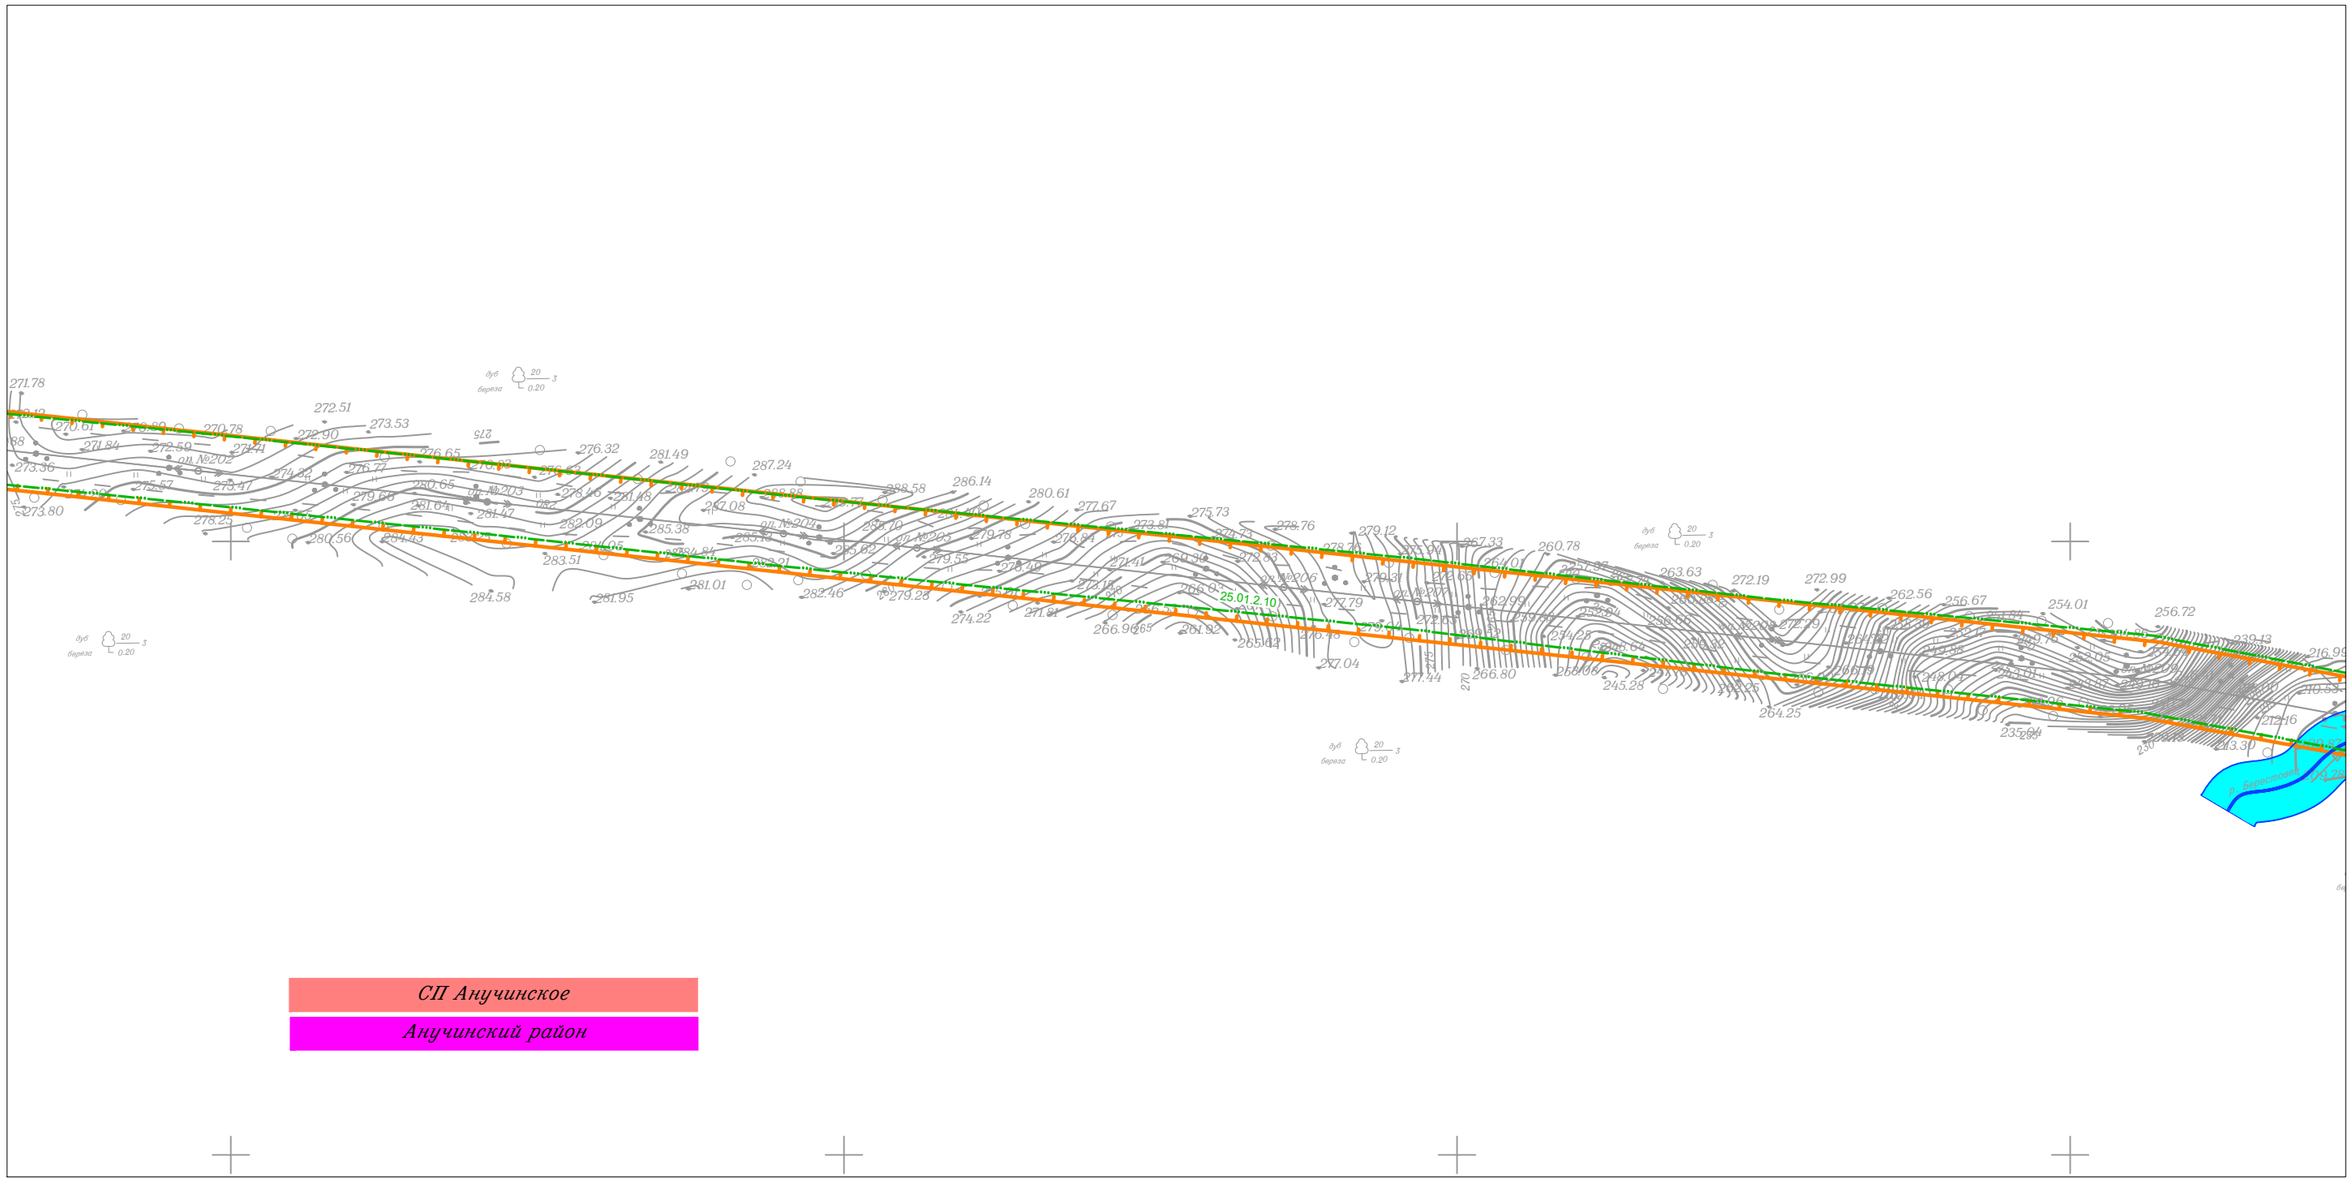

						Приморский край
						Документация по планировке территории (проект планировки территории) для размещения линейного объекта энергетики федерального значения Реконструкция ВЛ 220 кВ НПС-40 – НПС-41 (с последующим образованием ВЛ 220 кВ Дальневосточная – НПС-40); Реконструкция ВЛ 220 кВ Дальневосточная – Арсеньев-2 (с последующим образованием ВЛ 220 кВ Арсеньев-2 - НПС-41); ВЛ 220 кВ НПС-40 - Дальневосточная (реконструкция).
Изм.	Кол.уч.	Лист	N док.	Подп.	Дата	
Исполнитель		Мароховский А.А.			01.19	ФСК ЕЭС Заказчик: ПАО "ФСК ЕЭС"
Н. контр.		Алешина А.М.			01.19	
Нач. отд.		Гнетова Н.Ю.			01.19	

Стадия	Лист	Листов
П	51	105

Схема границ зон с особыми условиями использования территории
М 1:5 000

НПО ИНЖГЕОПРОЕКТ
ООО НПО "Инжгеопроект"
109052, г. Москва, Рязанский проспект, д.2 стр.49

Схема границ зон с особыми условиями использования территории

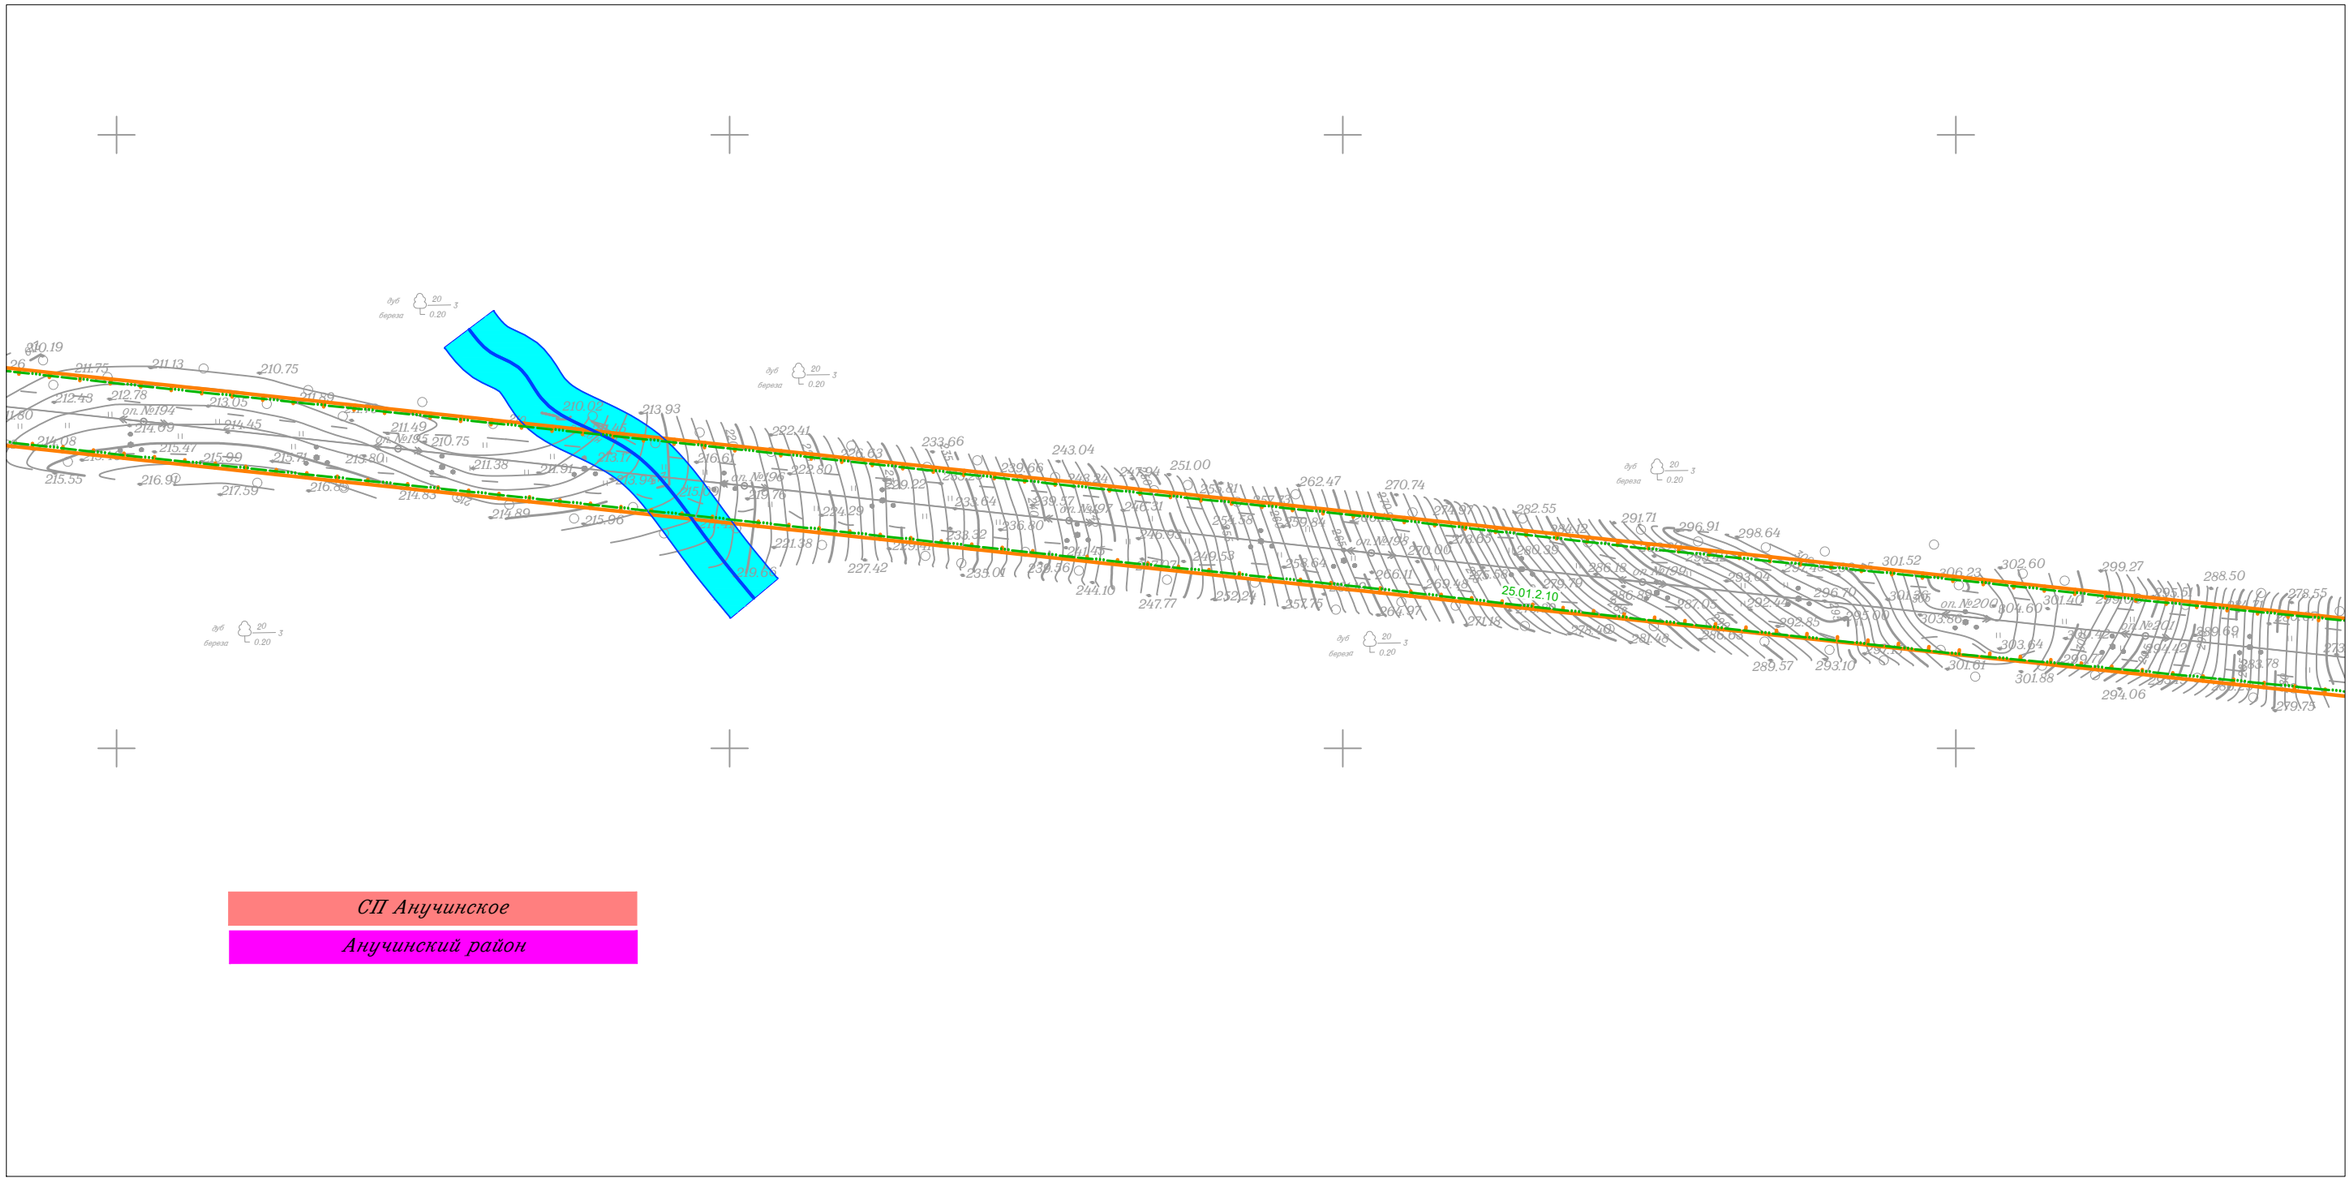

Изм.	Кол.уч.	Лист	N док.	Подп.	Дата
Исполнитель		Мароховский А.А.			01.19
Н. контр.		Алешина А.М.			01.19
Нач. отд.		Гнетова Н.Ю.			01.19

Приморский край

Документация по планировке территории (проект планировки территории) для размещения линейного объекта энергетики федерального значения Реконструкция ВЛ 220 кВ НПС-40 – НПС-41 (с последующим образованием ВЛ 220 кВ Дальневосточная – НПС-40); Реконструкция ВЛ 220 кВ Дальневосточная – Арсеньев-2 (с последующим образованием ВЛ 220 кВ Арсеньев-2 - НПС-41); ВЛ 220 кВ НПС-40 - Дальневосточная (реконструкция).

ФСК ЕЭС Заказчик: ПАО "ФСК ЕЭС"

Стадия	Лист	Листов
П	52	105

Схема границ зон с особыми условиями использования территории
М 1:5 000

НПО ИНЖГЕОПРОЕКТ
ООО НПО "Инжгеопроект"
109052, г. Москва, Рязанский проспект, д.2 стр.49

Формат А3

Схема границ зон с особыми условиями использования территории

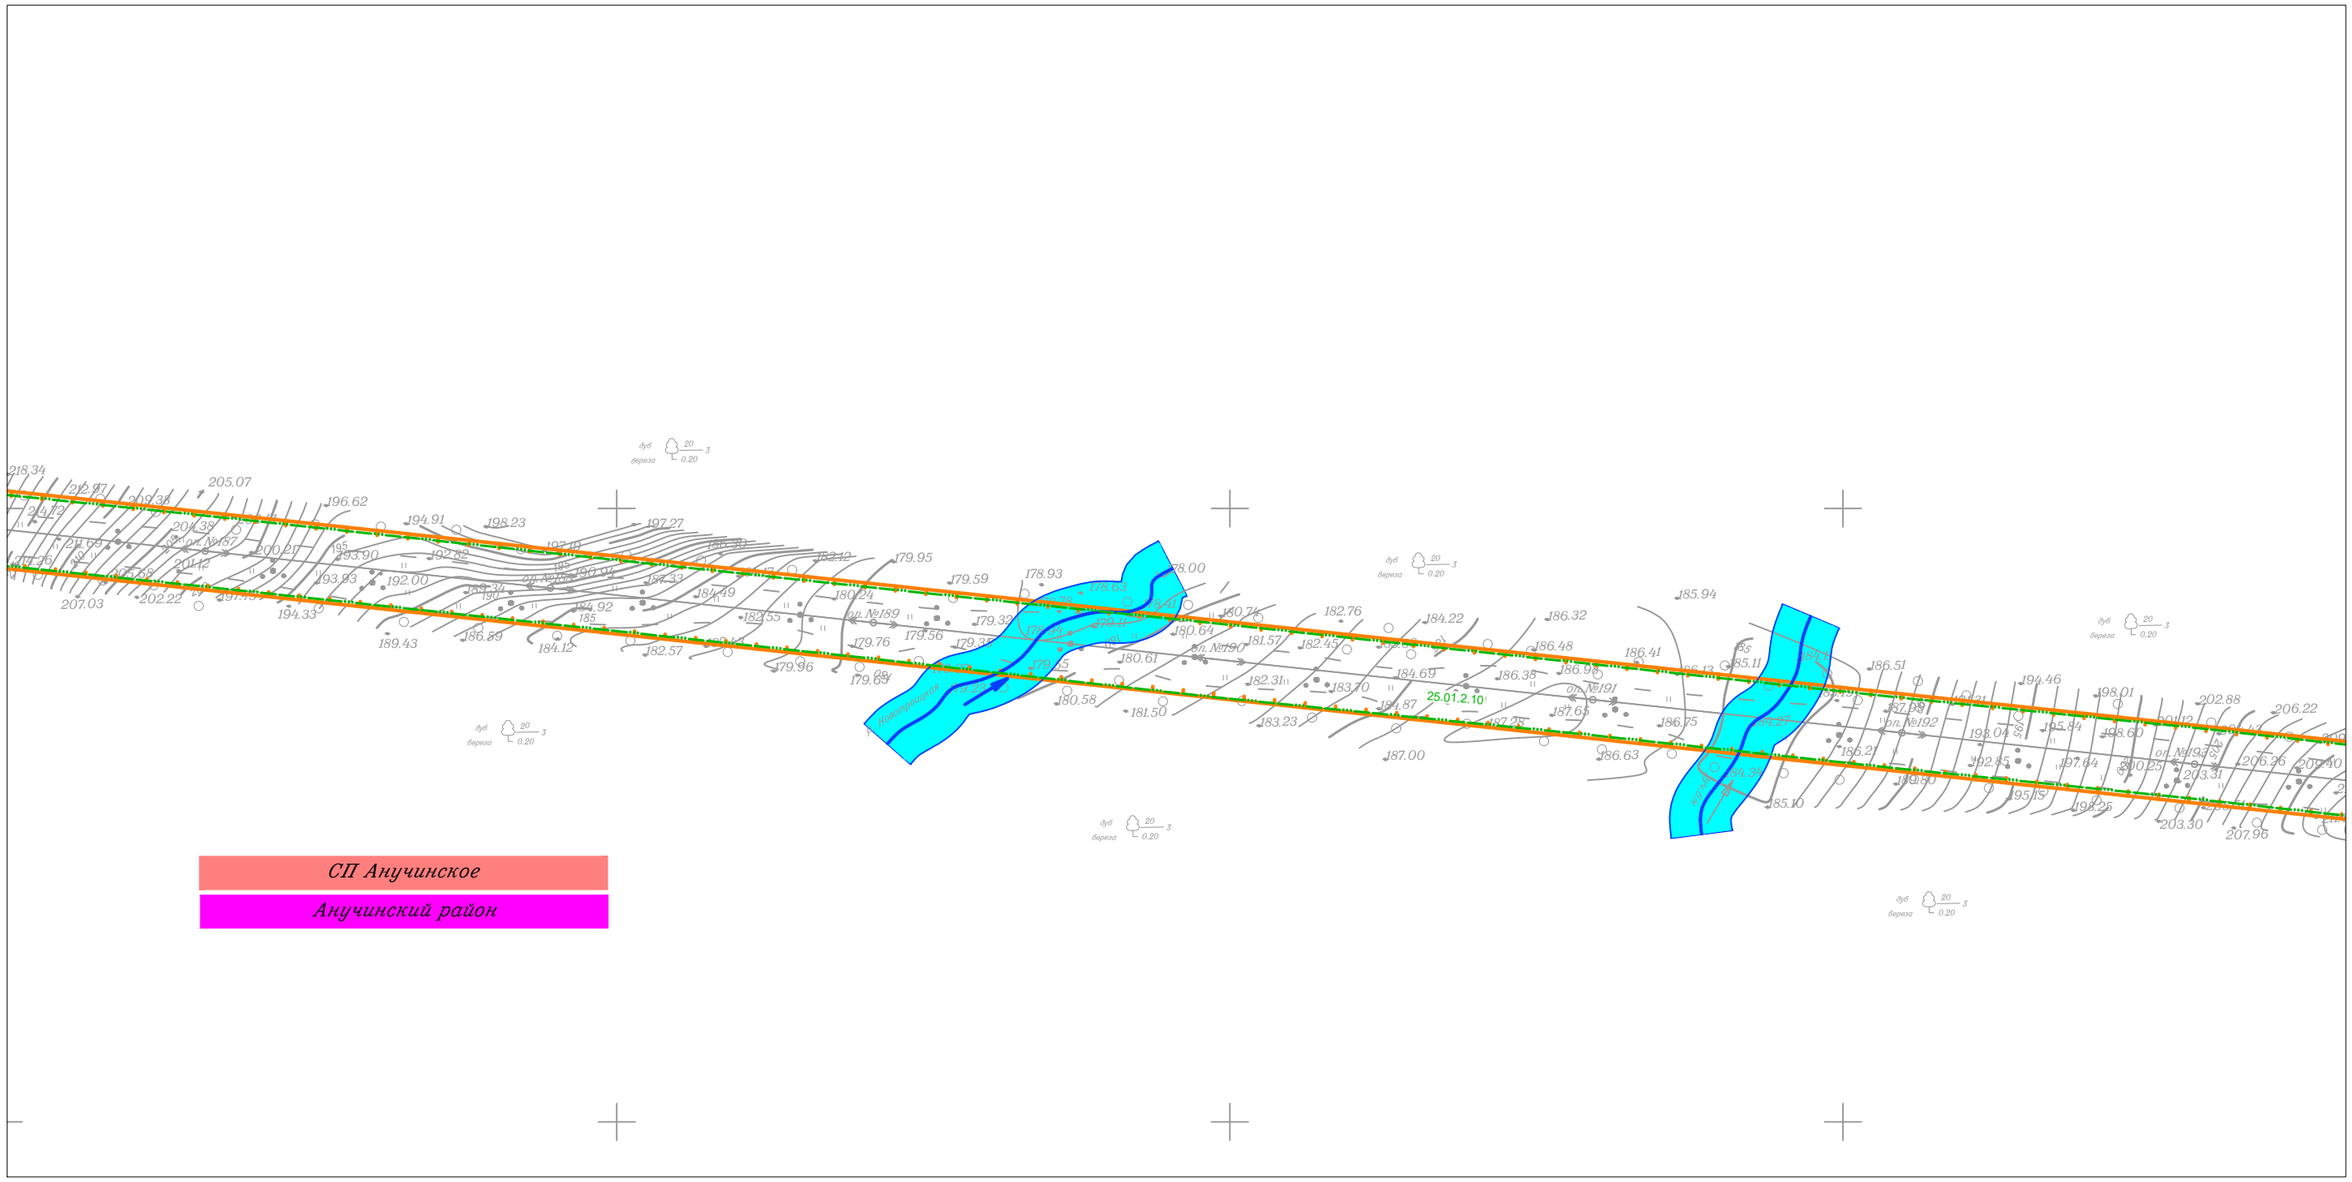

						Приморский край
						Документация по планировке территории (проект планировки территории) для размещения линейного объекта энергетики федерального значения Реконструкция ВЛ 220 кВ НПС-40 – НПС-41 (с последующим образованием ВЛ 220 кВ Дальневосточная – НПС-40); Реконструкция ВЛ 220 кВ Дальневосточная – Арсеньев-2 (с последующим образованием ВЛ 220 кВ Арсеньев-2 - НПС-41); ВЛ 220 кВ НПС-40 - Дальневосточная (реконструкция).
Изм.	Кол.уч.	Лист	N док.	Подп.	Дата	
Исполнитель		Мароховский А.А.			01.19	ФСК ЕЭС Заказчик: ПАО "ФСК ЕЭС"
Н. контр.		Алешина А.М.			01.19	
Нач. отд.		Гнетова Н.Ю.			01.19	

Стадия	Лист	Листов
П	53	105

Схема границ зон с особыми условиями использования территории
М 1:5 000

НПО ИНЖГЕОПРОЕКТ
ООО НПО "Инжгеопроект"
109052, г. Москва,
Рязанский проспект,
д.2 стр.49

Схема границ зон с особыми условиями использования территории

Линия совмещения с Листом 55

Линия совмещения с Листом 53

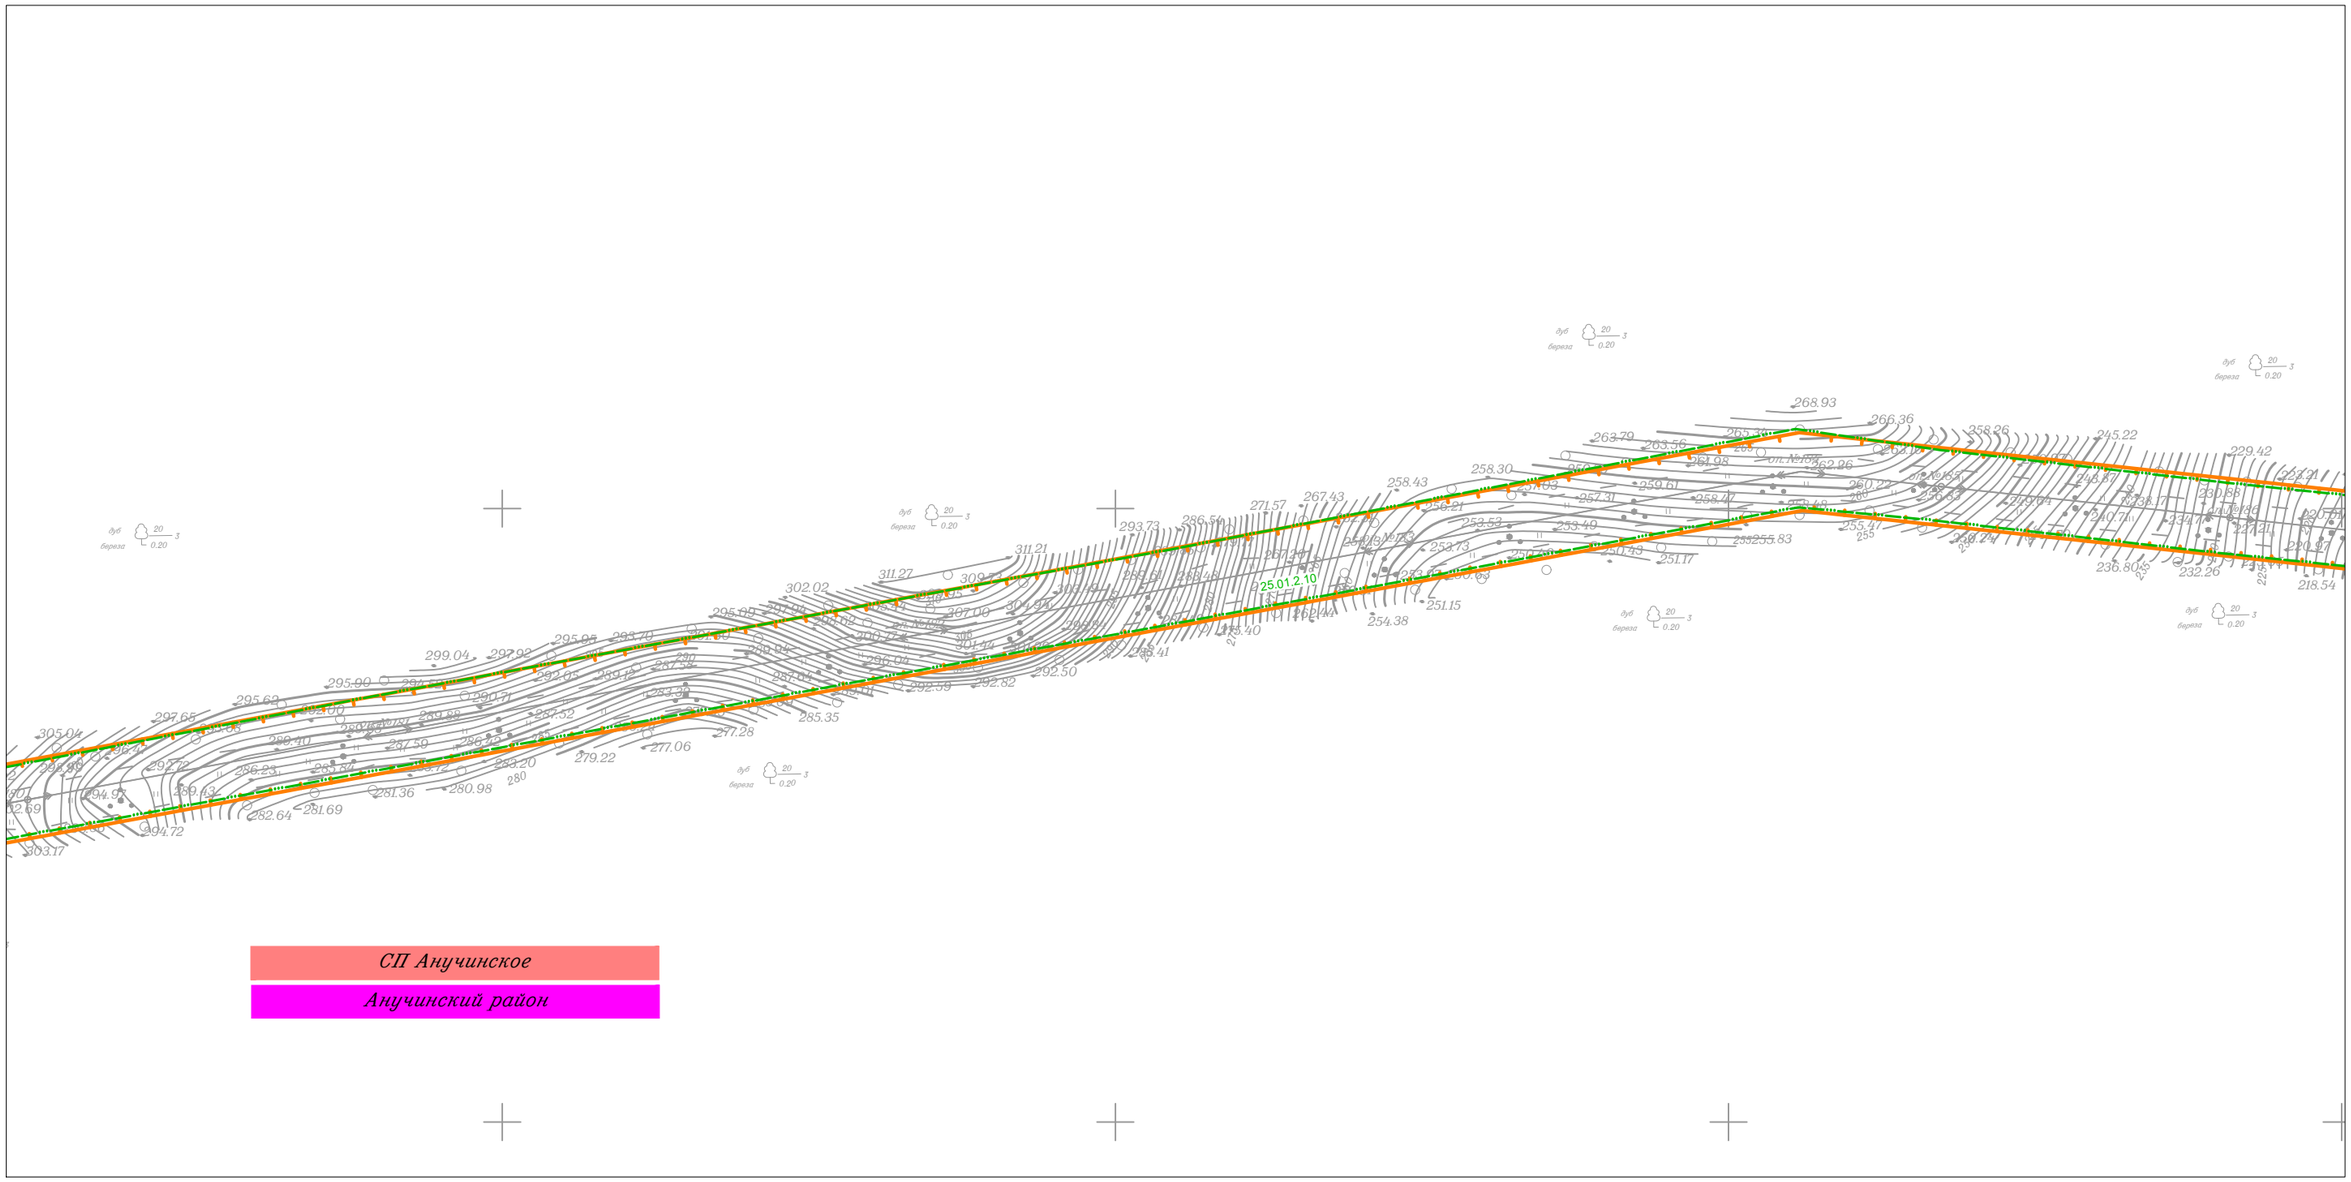

						Приморский край
						Документация по планировке территории (проект планировки территории) для размещения линейного объекта энергетики федерального значения Реконструкция ВЛ 220 кВ НПС-40 – НПС-41 (с последующим образованием ВЛ 220 кВ Дальневосточная – НПС-40); Реконструкция ВЛ 220 кВ Дальневосточная – Арсеньев-2 (с последующим образованием ВЛ 220 кВ Арсеньев-2 - НПС-41); ВЛ 220 кВ НПС-40 - Дальневосточная (реконструкция).
Изм.	Кол.уч.	Лист	N док.	Подп.	Дата	
Исполнитель		Мароховский А.А.			01.19	ФСК ЕЭС Заказчик: ПАО "ФСК ЕЭС"
Н. контр.		Алешина А.М.			01.19	
Нач. отд.		Гнетова Н.Ю.			01.19	

Стадия	Лист	Листов
П	54	105

Схема границ зон с особыми условиями использования территории
М 1:5 000

НПО ИНЖГЕОПРОЕКТ
ООО НПО "Инжгеопроект"
109052, г. Москва, Рязанский проспект, д.2 стр.49

Формат А3

Схема границ зон с особыми условиями использования территории

Линия совмещения с Листом 56

Линия совмещения с Листом 54

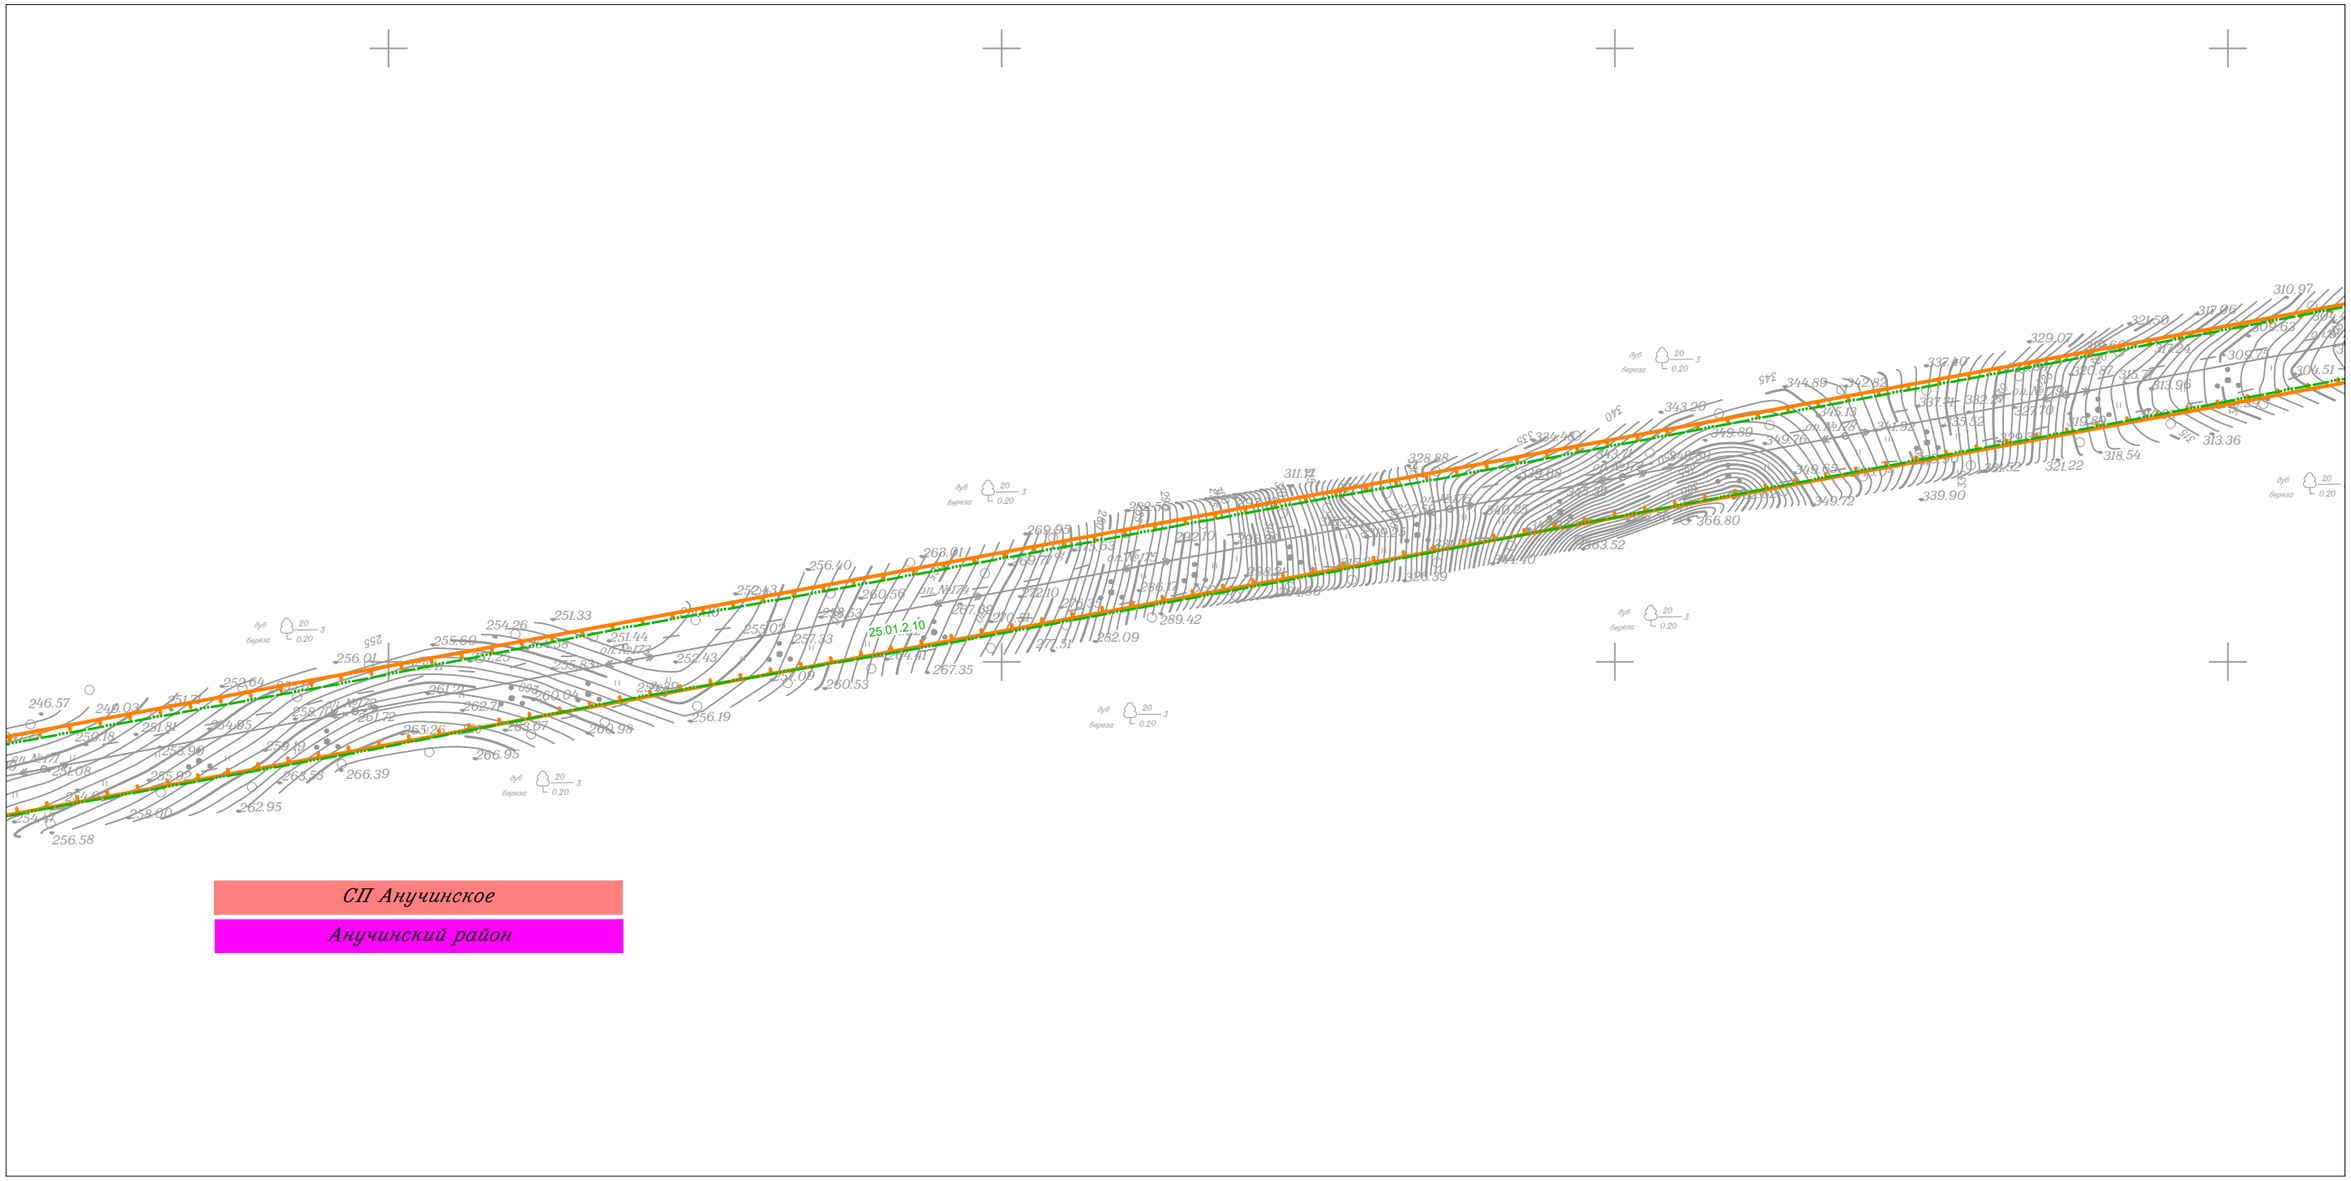

						Приморский край
						Документация по планировке территории (проект планировки территории) для размещения линейного объекта энергетики федерального значения Реконструкция ВЛ 220 кВ НПС-40 – НПС-41 (с последующим образованием ВЛ 220 кВ Дальневосточная – НПС-40); Реконструкция ВЛ 220 кВ Дальневосточная – Арсеньев-2 (с последующим образованием ВЛ 220 кВ Арсеньев-2 - НПС-41); ВЛ 220 кВ НПС-40 - Дальневосточная (реконструкция).
Изм.	Кол.уч.	Лист	N док.	Подп.	Дата	
Исполнитель		Мароховский А.А.			01.19	ФСК ЕЭС Заказчик: ПАО "ФСК ЕЭС"
Н. контр.		Алешина А.М.			01.19	
Нач. отд.		Гнетова Н.Ю.			01.19	

Стадия	Лист	Листов
П	55	105

Схема границ зон с особыми условиями использования территории
М 1:5 000

НПО ИНЖГЕОПРОЕКТ
ООО НПО "Инжгеопроект"
109052, г. Москва, Рязанский проспект, д.2 стр.49

Схема границ зон с особыми условиями использования территории

Линия совмещения с Листом 57

Линия совмещения с Листом 55

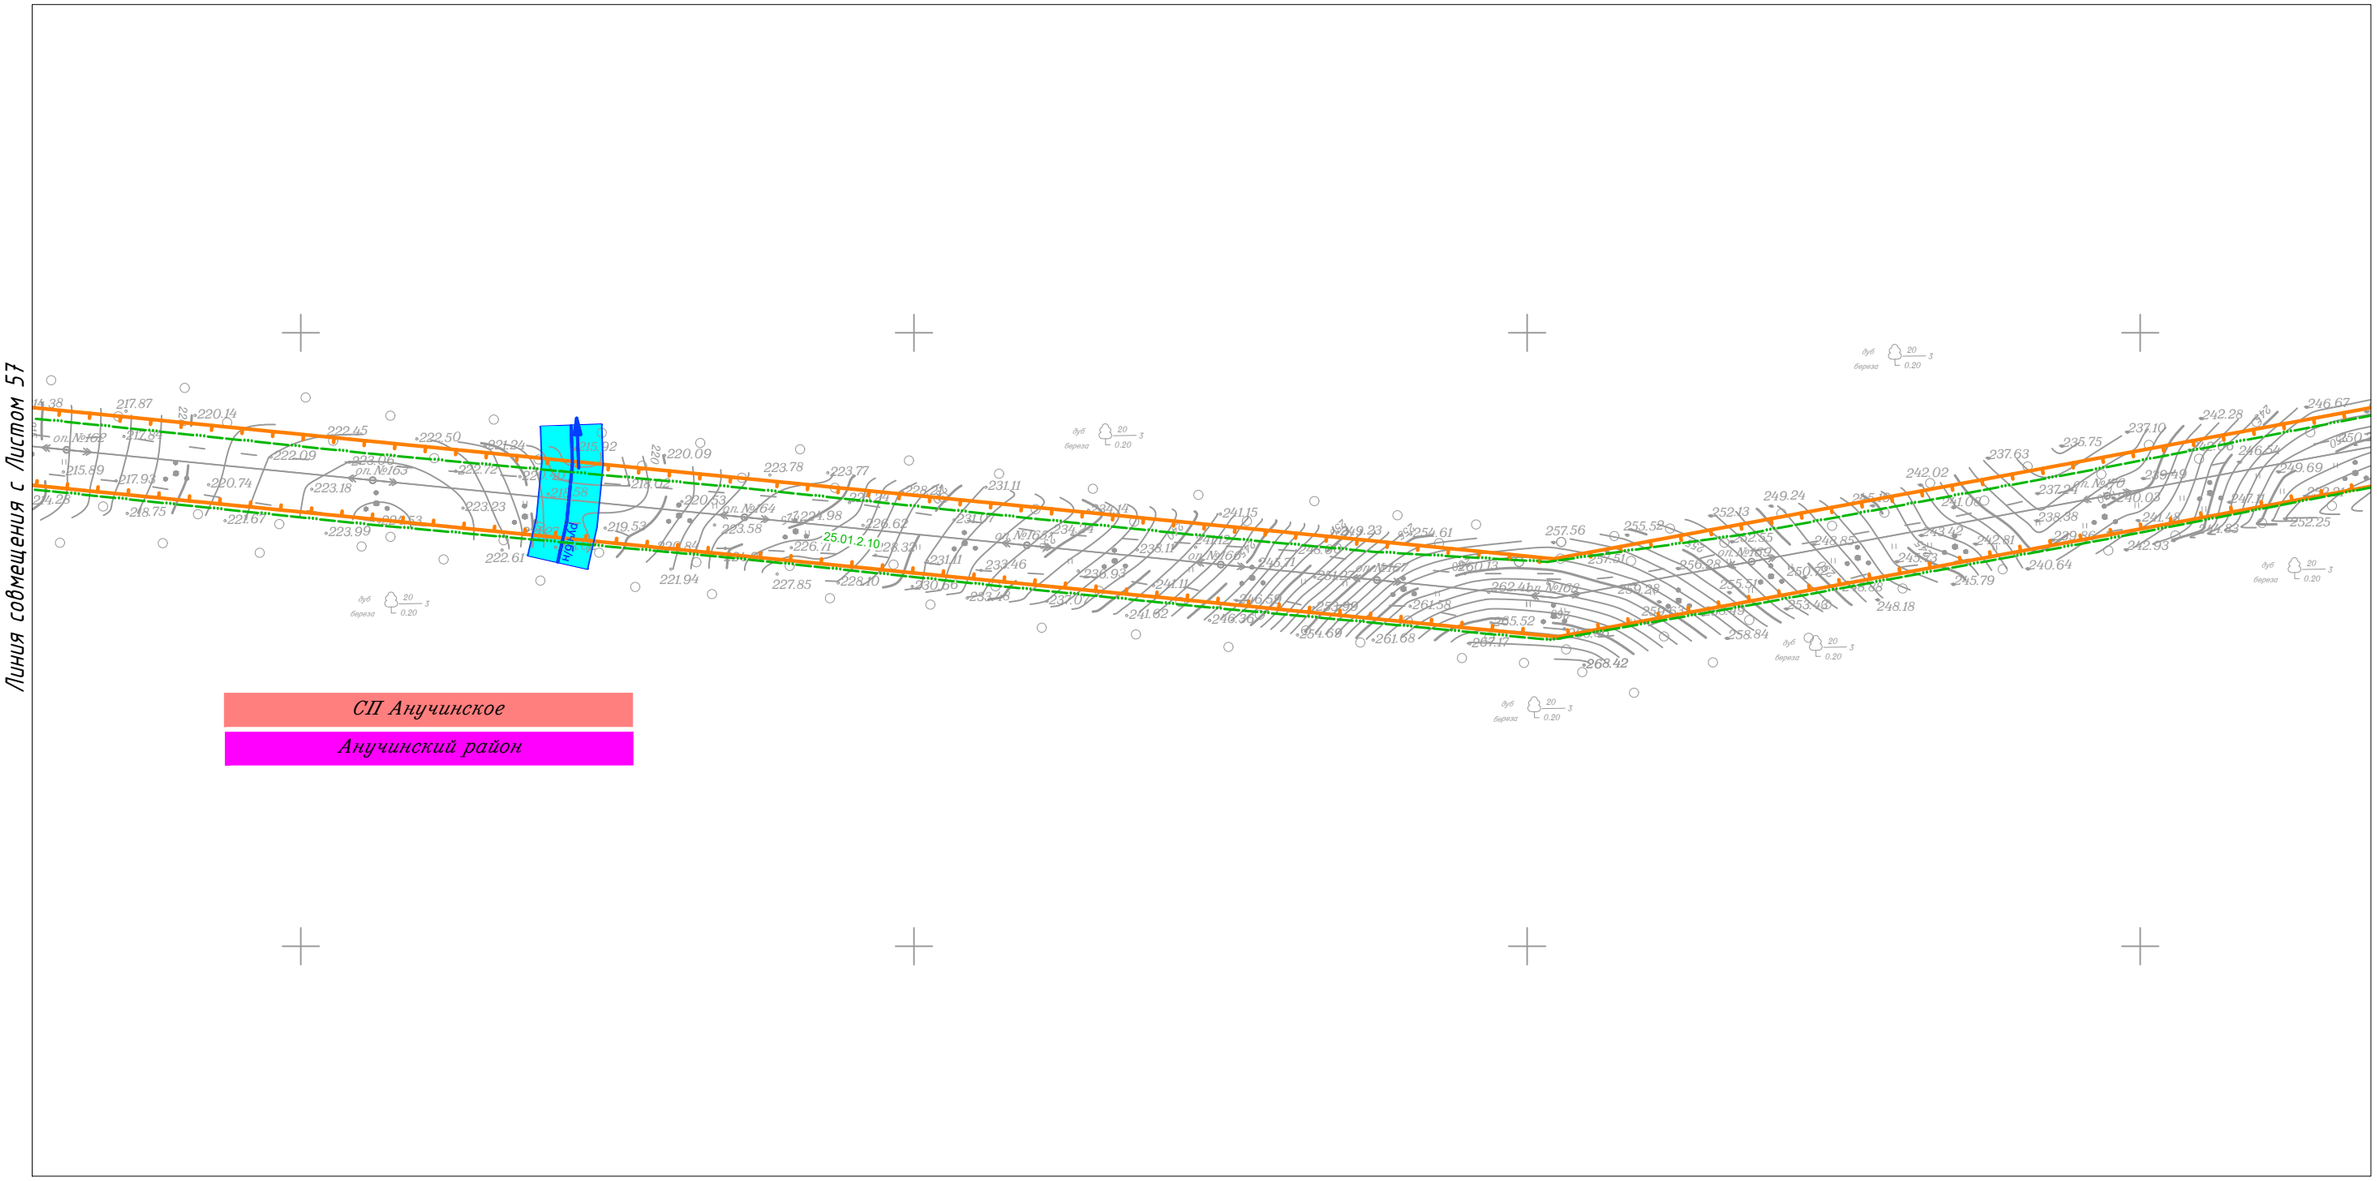

Схема границ зон с особыми условиями использования территории

Линия совмещения с Листом 58

Линия совмещения с Листом 56

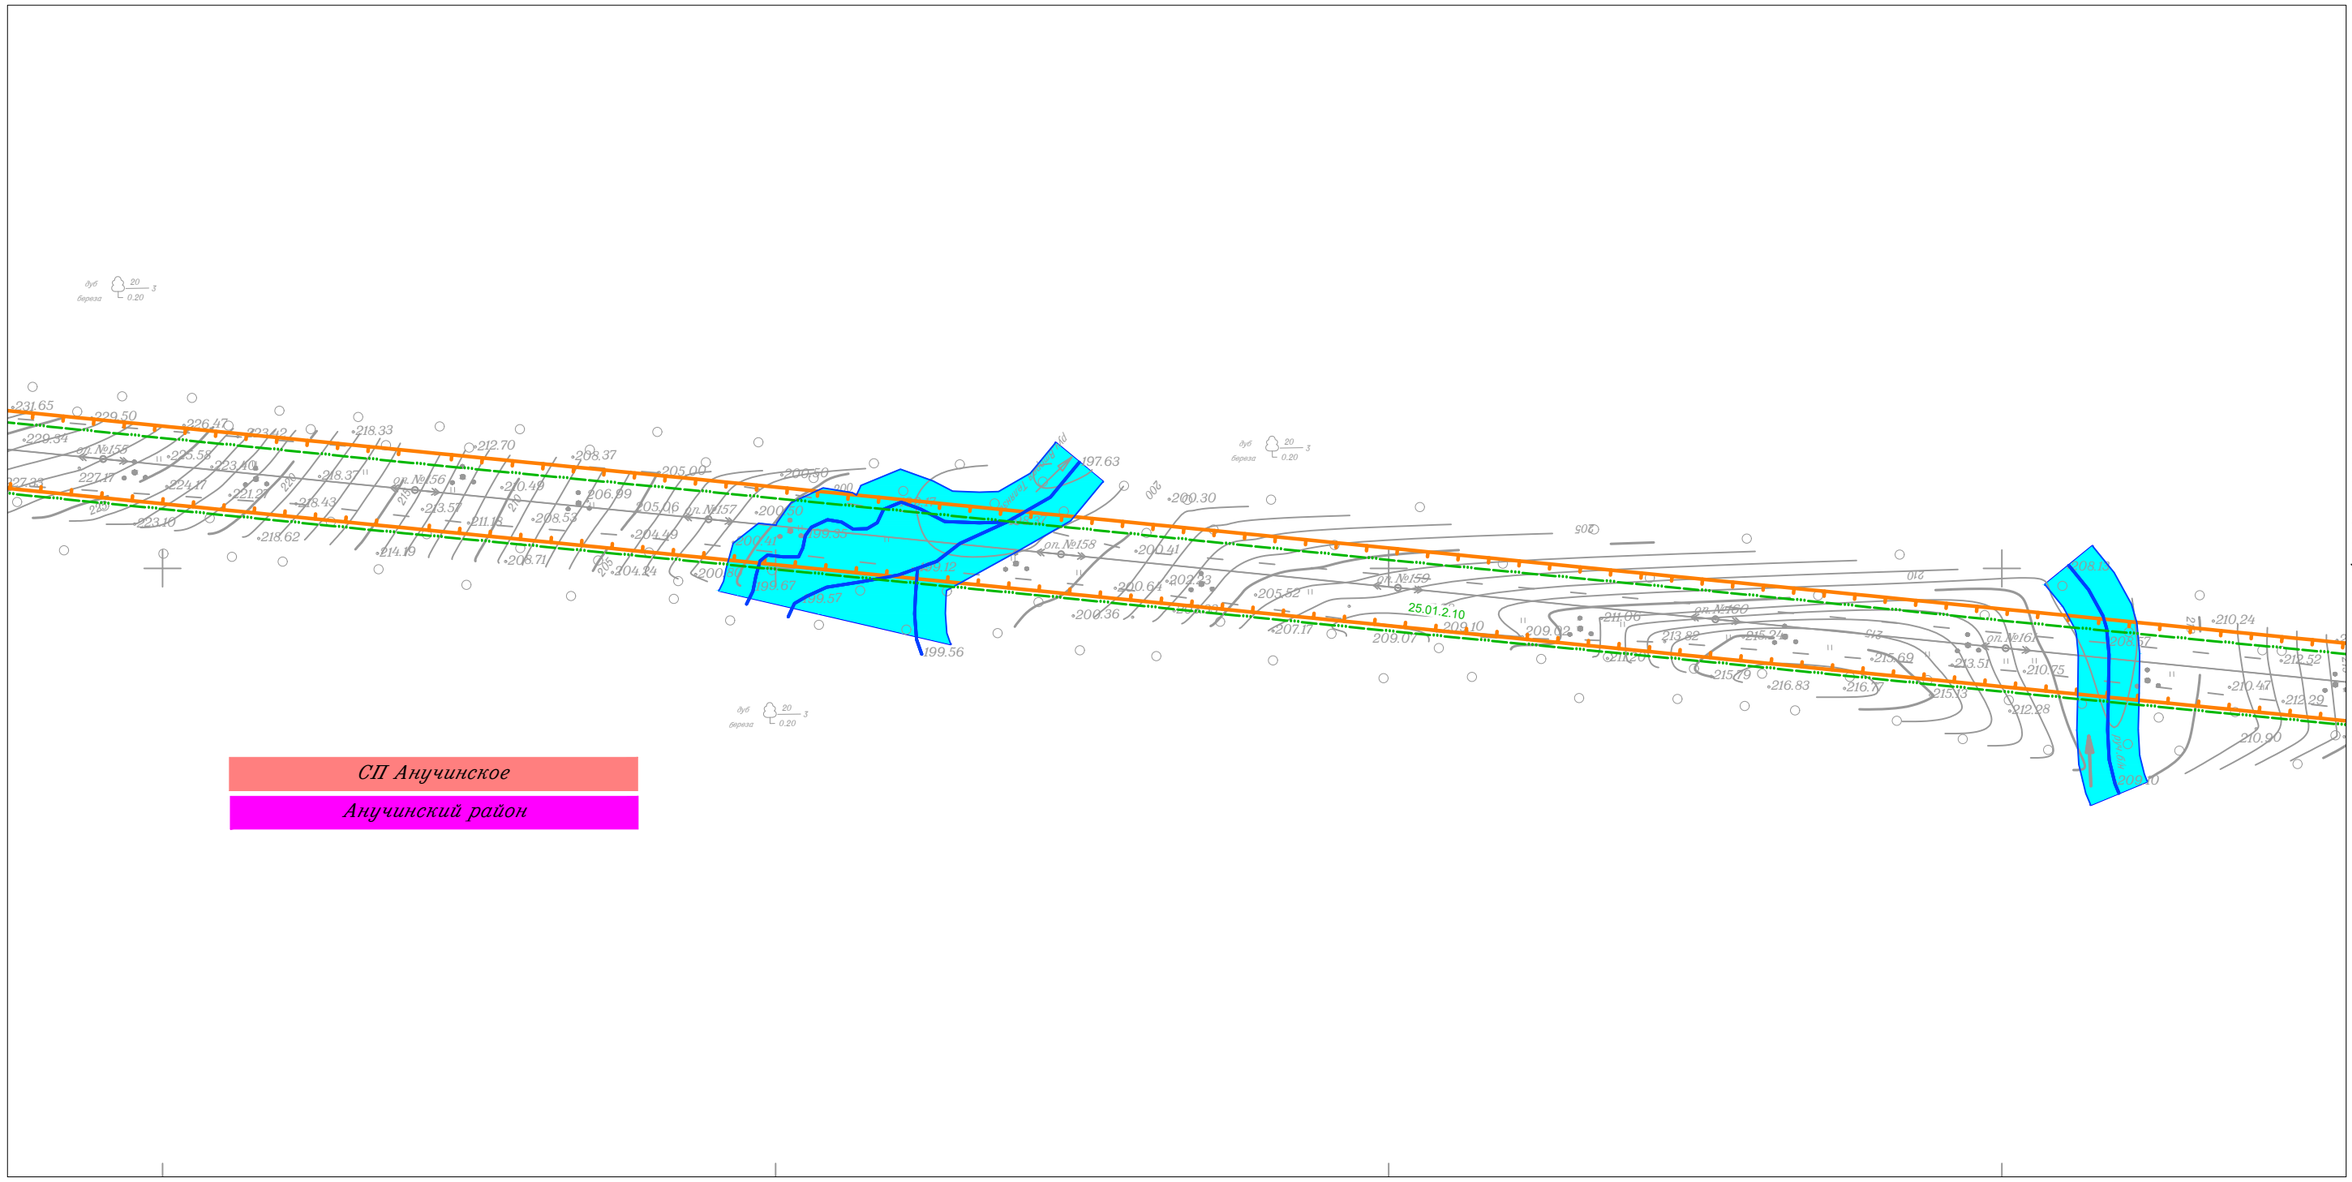

СП Анучинское

Анучинский район

						Приморский край
						Документация по планировке территории (проект планировки территории) для размещения линейного объекта энергетики федерального значения Реконструкция ВЛ 220 кВ НПС-40 – НПС-41 (с последующим образованием ВЛ 220 кВ Дальневосточная – НПС-40); Реконструкция ВЛ 220 кВ Дальневосточная – Арсеньев-2 (с последующим образованием ВЛ 220 кВ Арсеньев-2 - НПС-41); ВЛ 220 кВ НПС-40 - Дальневосточная (реконструкция).
Изм.	Кол.уч.	Лист	N док.	Подп.	Дата	
Исполнитель		Мароховский А.А.			01.19	ФСК ЕЭС Заказчик: ПАО "ФСК ЕЭС"
Н. контр.		Алешина А.М.			01.19	
Нач. отд.		Гнетова Н.Ю.			01.19	

Стадия	Лист	Листов
П	57	105

Схема границ зон с особыми условиями использования территории
М 1:5 000

НПО ИНЖГЕОПРОЕКТ
ООО НПО "Инжгеопроект"
109052, г. Москва, Рязанский проспект, д.2 стр.49

Формат А3

Схема границ зон с особыми условиями использования территории

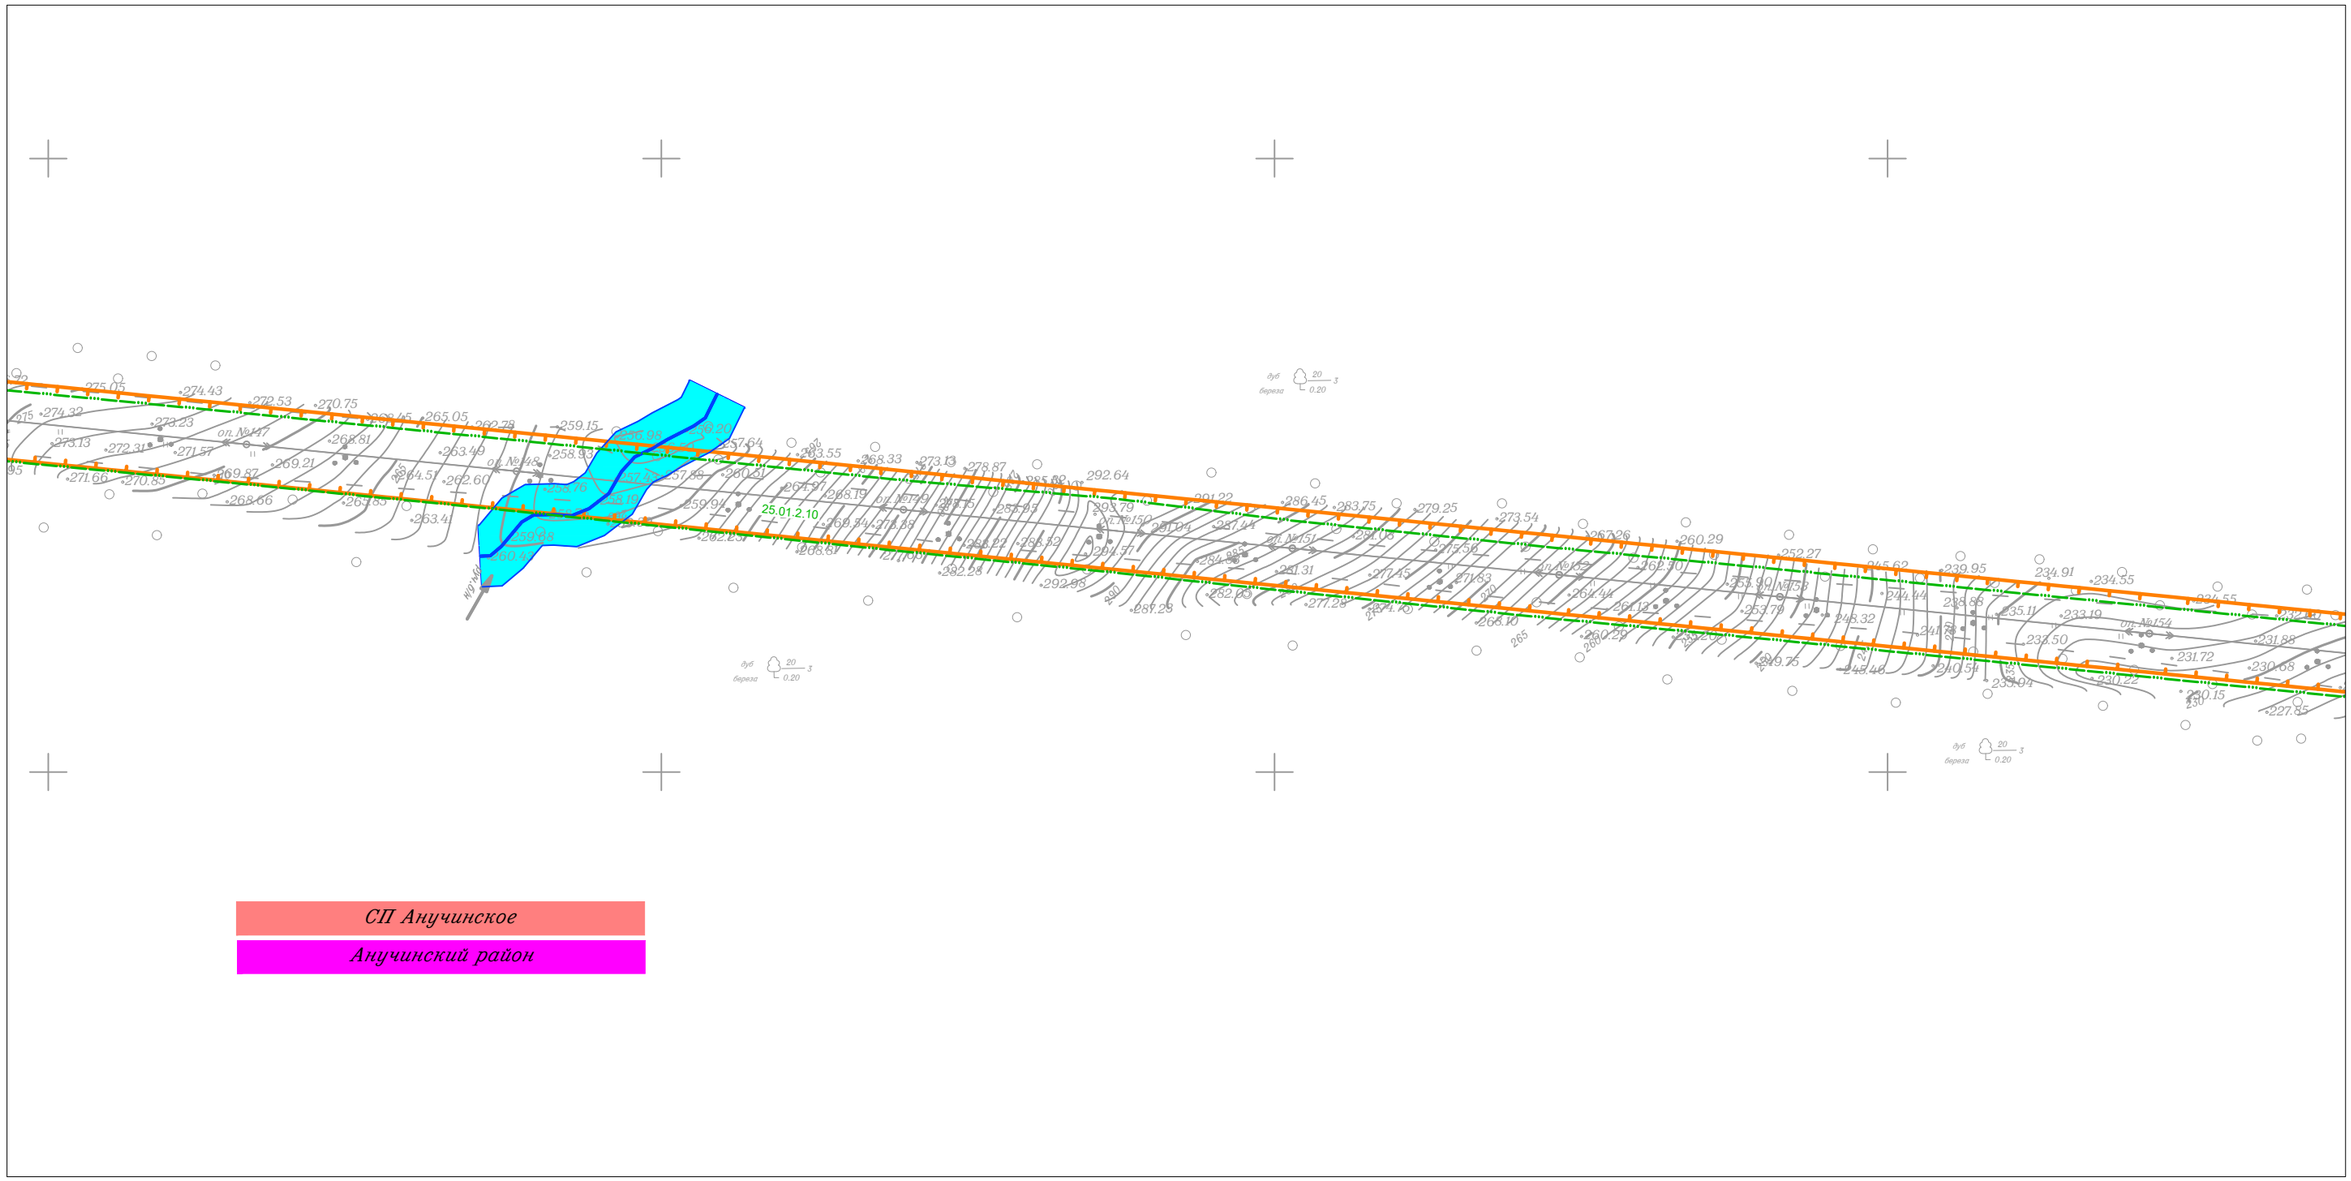

СП Анучинское

Анучинский район

						Приморский край
						Документация по планировке территории (проект планировки территории) для размещения линейного объекта энергетики федерального значения Реконструкция ВЛ 220 кВ НПС-40 – НПС-41 (с последующим образованием ВЛ 220 кВ Дальневосточная – НПС-40); Реконструкция ВЛ 220 кВ Дальневосточная – Арсеньев-2 (с последующим образованием ВЛ 220 кВ Арсеньев-2 - НПС-41); ВЛ 220 кВ НПС-40 - Дальневосточная (реконструкция).
Изм.	Кол.уч.	Лист	N док.	Подп.	Дата	
Исполнитель		Мароховский А.А.			01.19	ФСК ЕЭС Заказчик: ПАО "ФСК ЕЭС"
Н. контр.		Алешина А.М.			01.19	
Нач. отд.		Гнетова Н.Ю.			01.19	

Стадия	Лист	Листов
П	58	105

Схема границ зон с особыми условиями использования территории
М 1:5 000

НПО ИНЖГЕОПРОЕКТ
ООО НПО "Инжгеопроект"
109052, г. Москва,
Рязанский проспект,
д.2 стр.49

Схема границ зон с особыми условиями использования территории

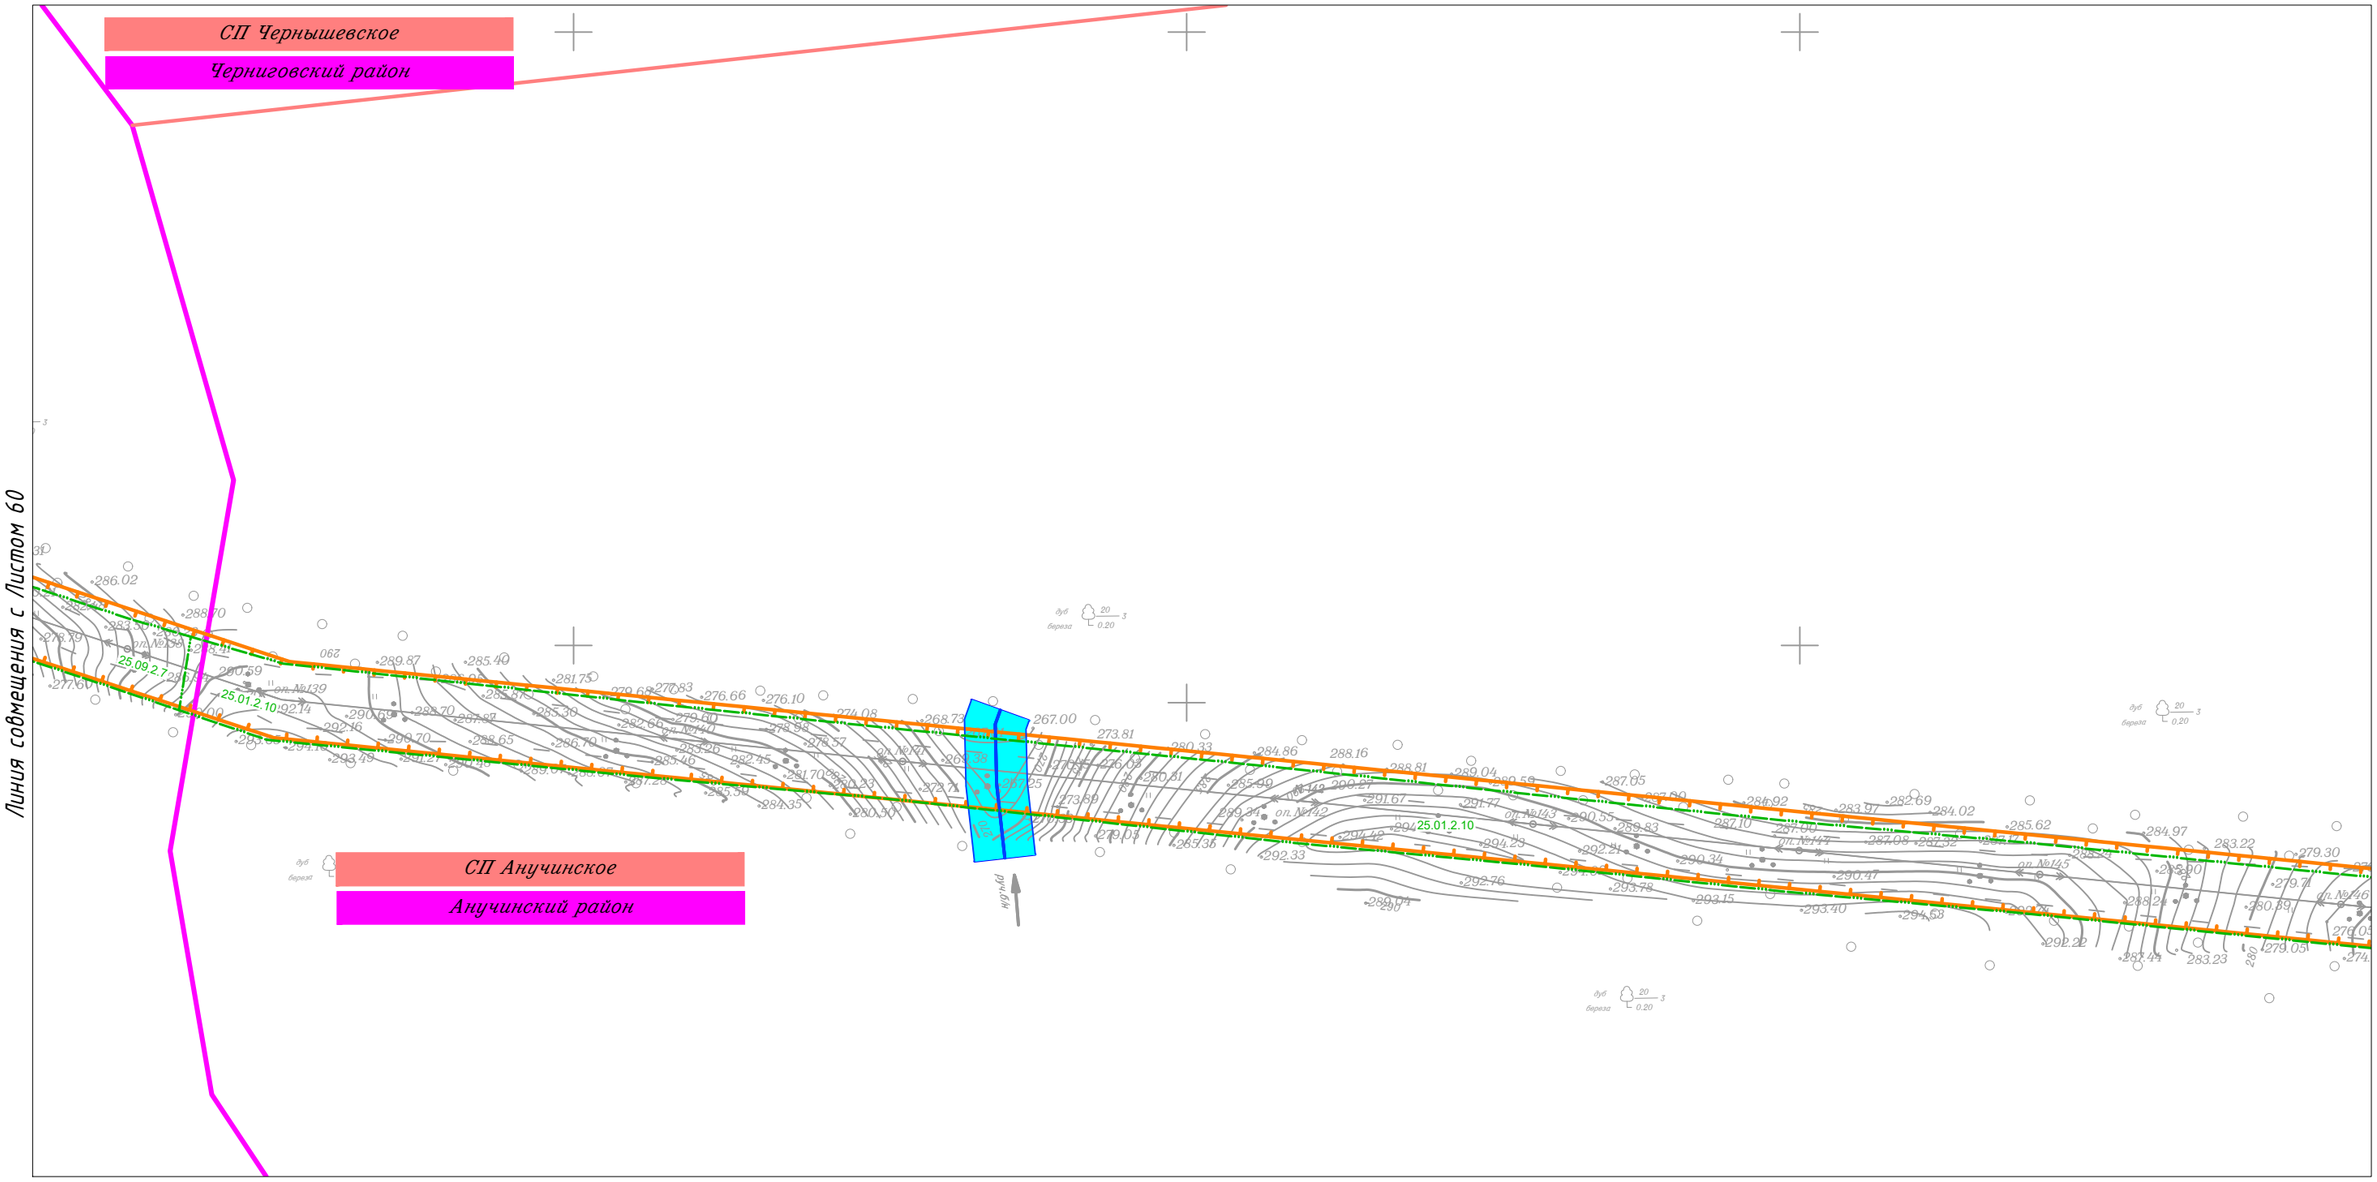

						Приморский край		
						Документация по планировке территории (проект планировки территории) для размещения линейного объекта энергетики федерального значения Реконструкция ВЛ 220 кВ НПС-40 – НПС-41 (с последующим образованием ВЛ 220 кВ Дальневосточная – НПС-40); Реконструкция ВЛ 220 кВ Дальневосточная – Арсеньев-2 (с последующим образованием ВЛ 220 кВ Арсеньев-2 - НПС-41); ВЛ 220 кВ НПС-40 - Дальневосточная (реконструкция).		
Изм.	Кол.уч.	Лист	N док.	Подп.	Дата			
Исполнитель		Мароховский А.А.			01.19	ФСК ЕЭС Заказчик: ПАО "ФСК ЕЭС"	Стадия	Лист	Листов
Н. контр.		Алешина А.М.			01.19		П	59	105
Нач. отд.		Гнетова Н.Ю.			01.19				
						Схема границ зон с особыми условиями использования территории М 1:5 000	НПО ИНЖГЕОПРОЕКТ	ООО НПО "Инжгеопроект" 109052, г. Москва, Рязанский проспект, д.2 стр.49	

Формат А3

Схема границ зон с особыми условиями использования территории

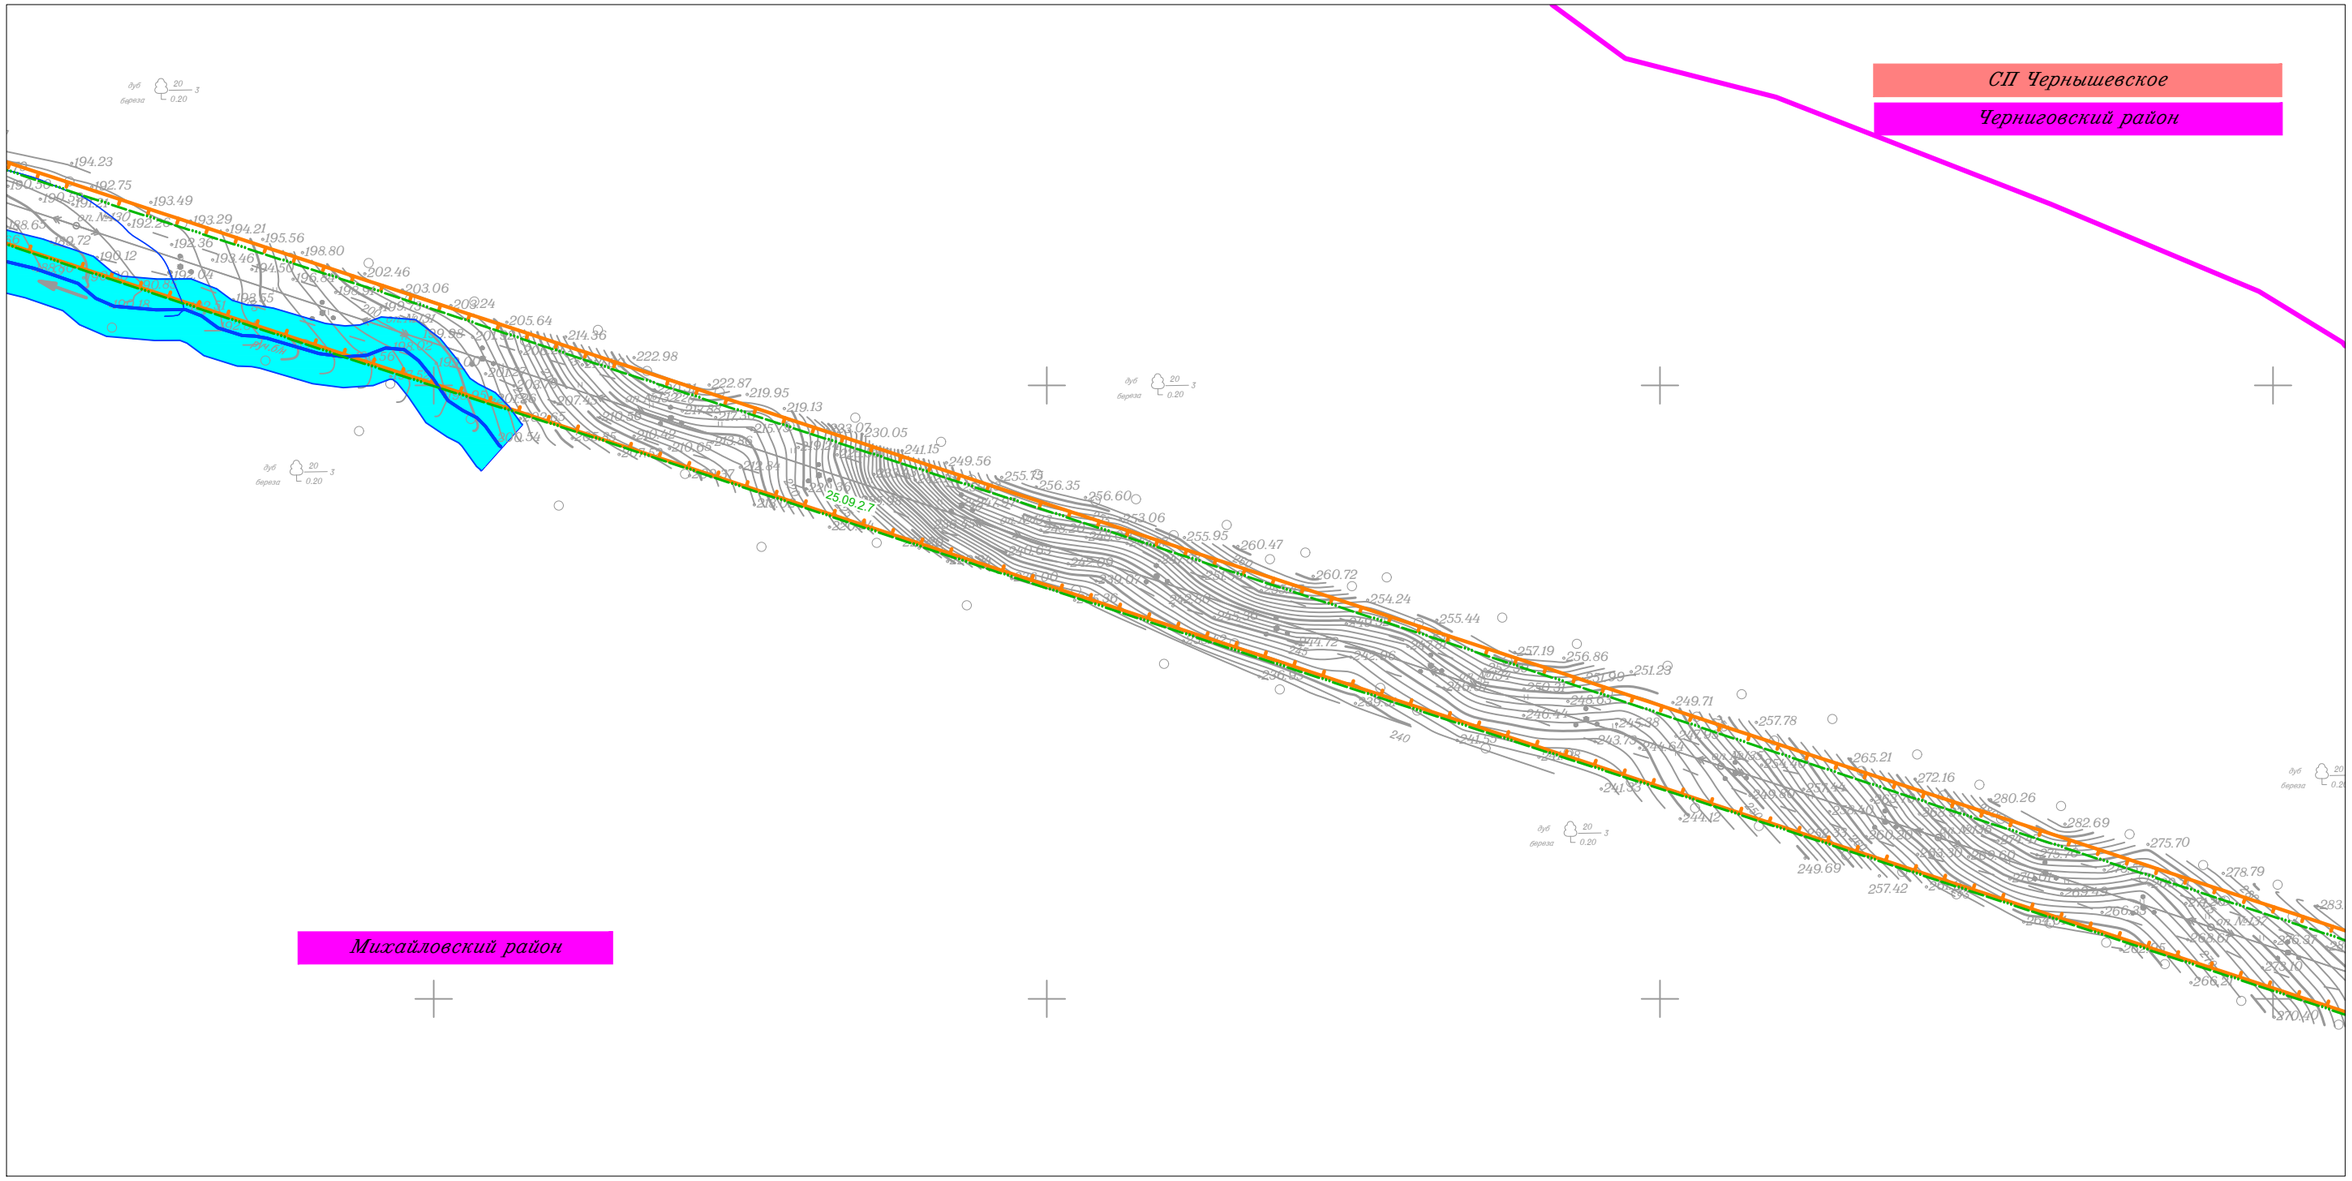

Изм.	Кол.уч.	Лист	N док.	Подп.	Дата
Исполнитель		Мароховский А.А.			01.19
Н. контр.		Алешина А.М.			01.19
Нач. отд.		Гнетова Н.Ю.			01.19

Приморский край

Документация по планировке территории (проект планировки территории) для размещения линейного объекта энергетики федерального значения Реконструкция ВЛ 220 кВ НПС-40 – НПС-41 (с последующим образованием ВЛ 220 кВ Дальневосточная – НПС-40); Реконструкция ВЛ 220 кВ Дальневосточная – Арсеньев-2 (с последующим образованием ВЛ 220 кВ Арсеньев-2 - НПС-41); ВЛ 220 кВ НПС-40 - Дальневосточная (реконструкция).

ФСК ЕЭС Заказчик: ПАО "ФСК ЕЭС"

Стадия	Лист	Листов
П	60	105

Схема границ зон с особыми условиями использования территории
М 1:5 000

НПО ИНЖГЕОПРОЕКТ
ООО НПО "Инжгеопроект"
109052, г. Москва, Рязанский проспект, д.2 стр.49

Формат А3

Схема границ зон с особыми условиями использования территории

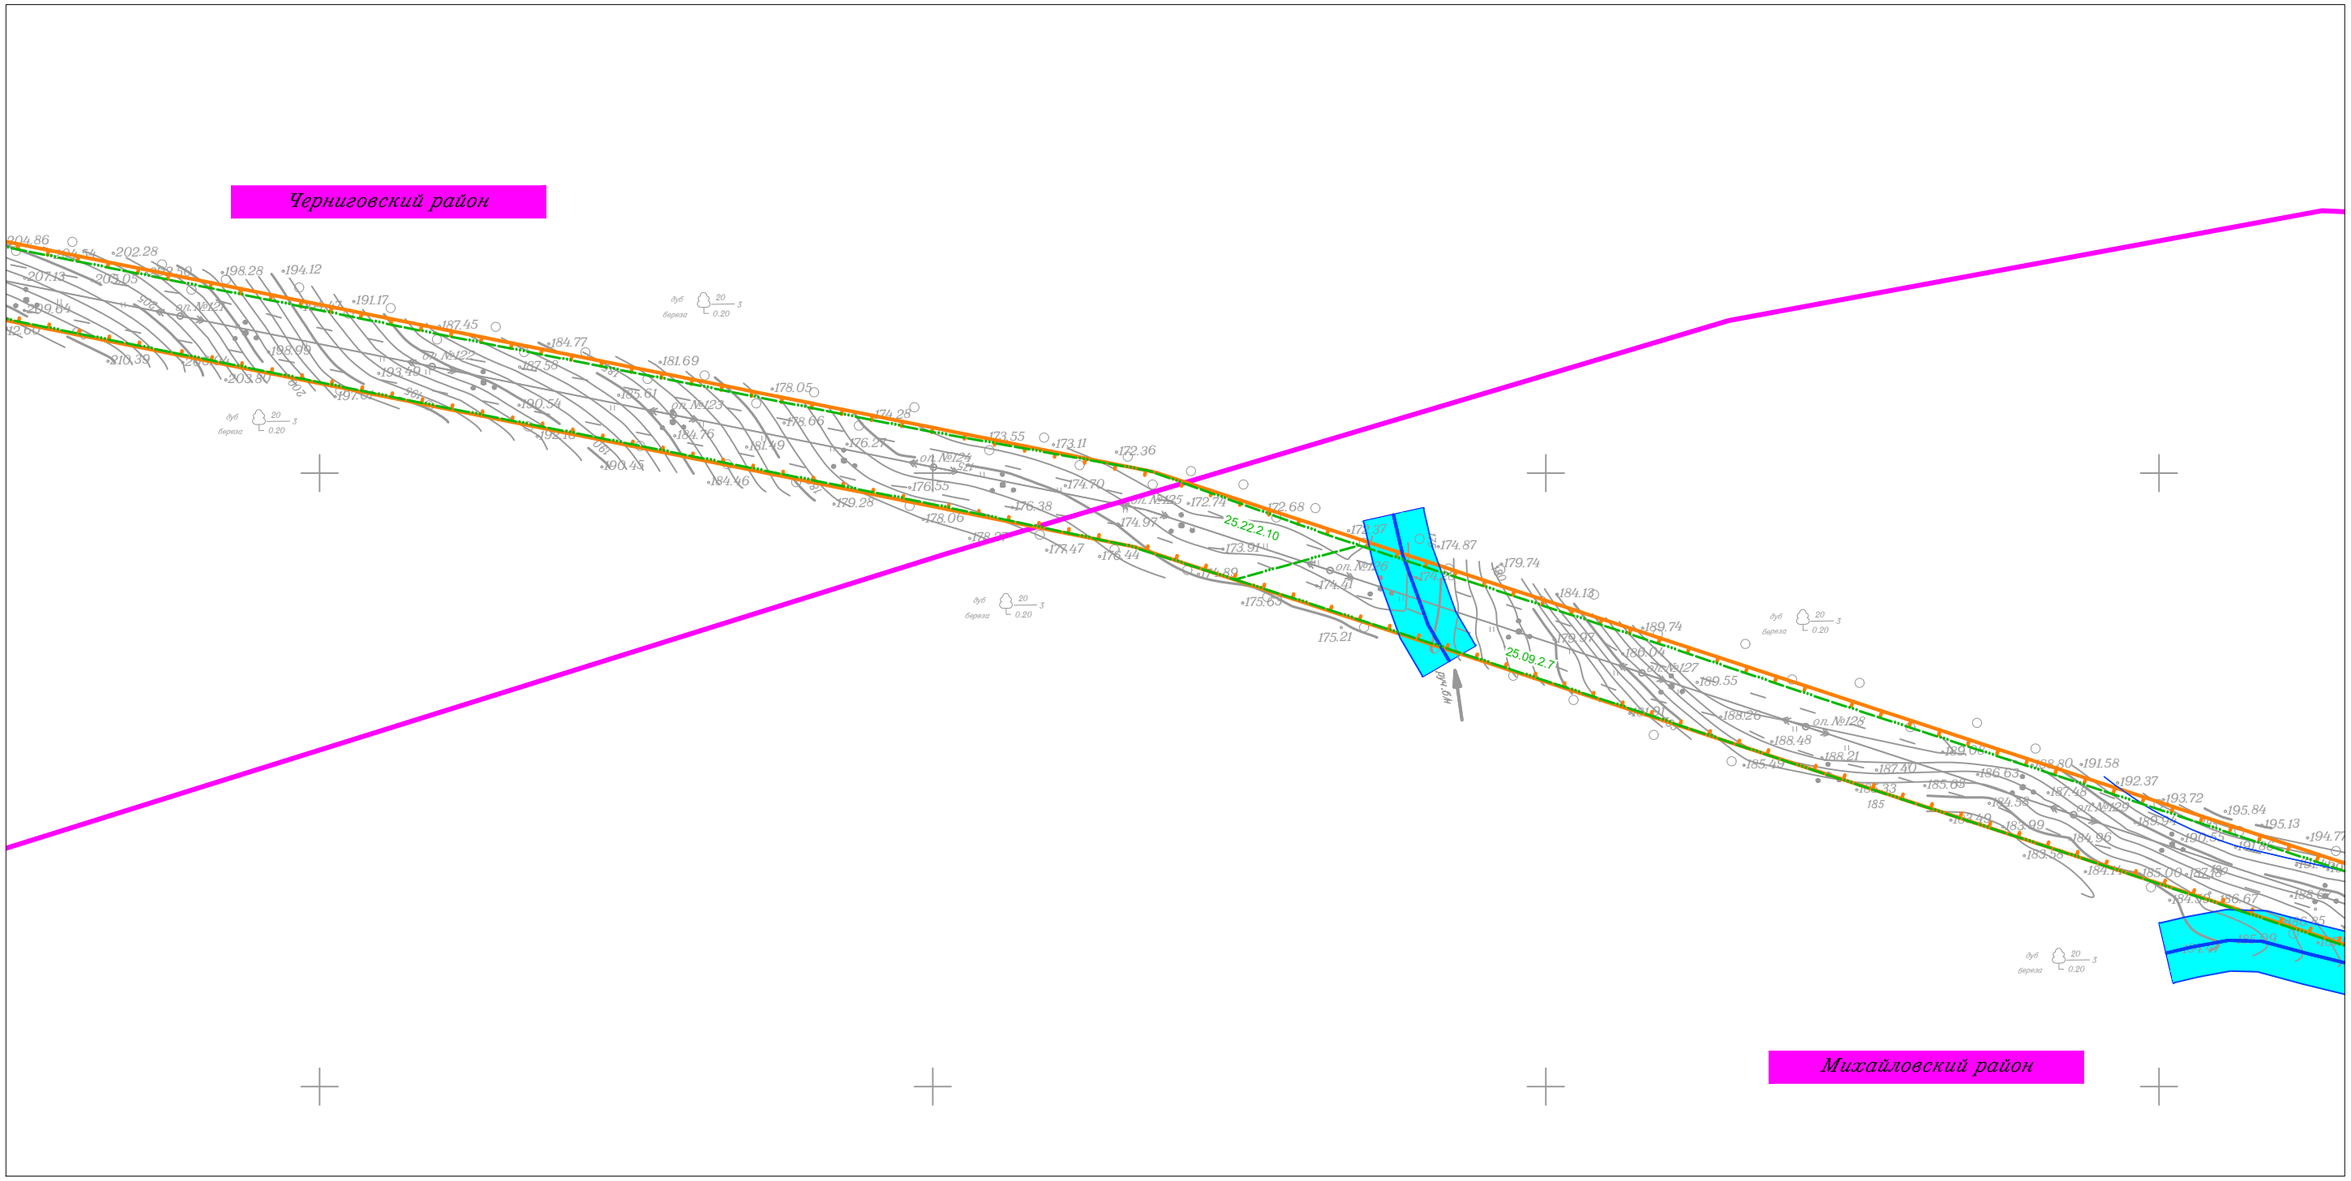

						Приморский край
						Документация по планировке территории (проект планировки территории) для размещения линейного объекта энергетики федерального значения Реконструкция ВЛ 220 кВ НПС-40 – НПС-41 (с последующим образованием ВЛ 220 кВ Дальневосточная – НПС-40); Реконструкция ВЛ 220 кВ Дальневосточная – Арсеньев-2 (с последующим образованием ВЛ 220 кВ Арсеньев-2 - НПС-41); ВЛ 220 кВ НПС-40 - Дальневосточная (реконструкция).
Изм.	Кол.уч.	Лист	N док.	Подп.	Дата	
Исполнитель		Мароховский А.А.			01.19	ФСК ЕЭС Заказчик: ПАО "ФСК ЕЭС"
Н. контр.		Алешина А.М.			01.19	
Нач. отд.		Гнетова Н.Ю.			01.19	

Стадия	Лист	Листов
П	61	105

Схема границ зон с особыми условиями использования территории
М 1:5 000

НПО ИНЖГЕОПРОЕКТ
ООО НПО "Инжгеопроект"
109052, г. Москва, Рязанский проспект, д.2 стр.49

Схема границ зон с особыми условиями использования территории

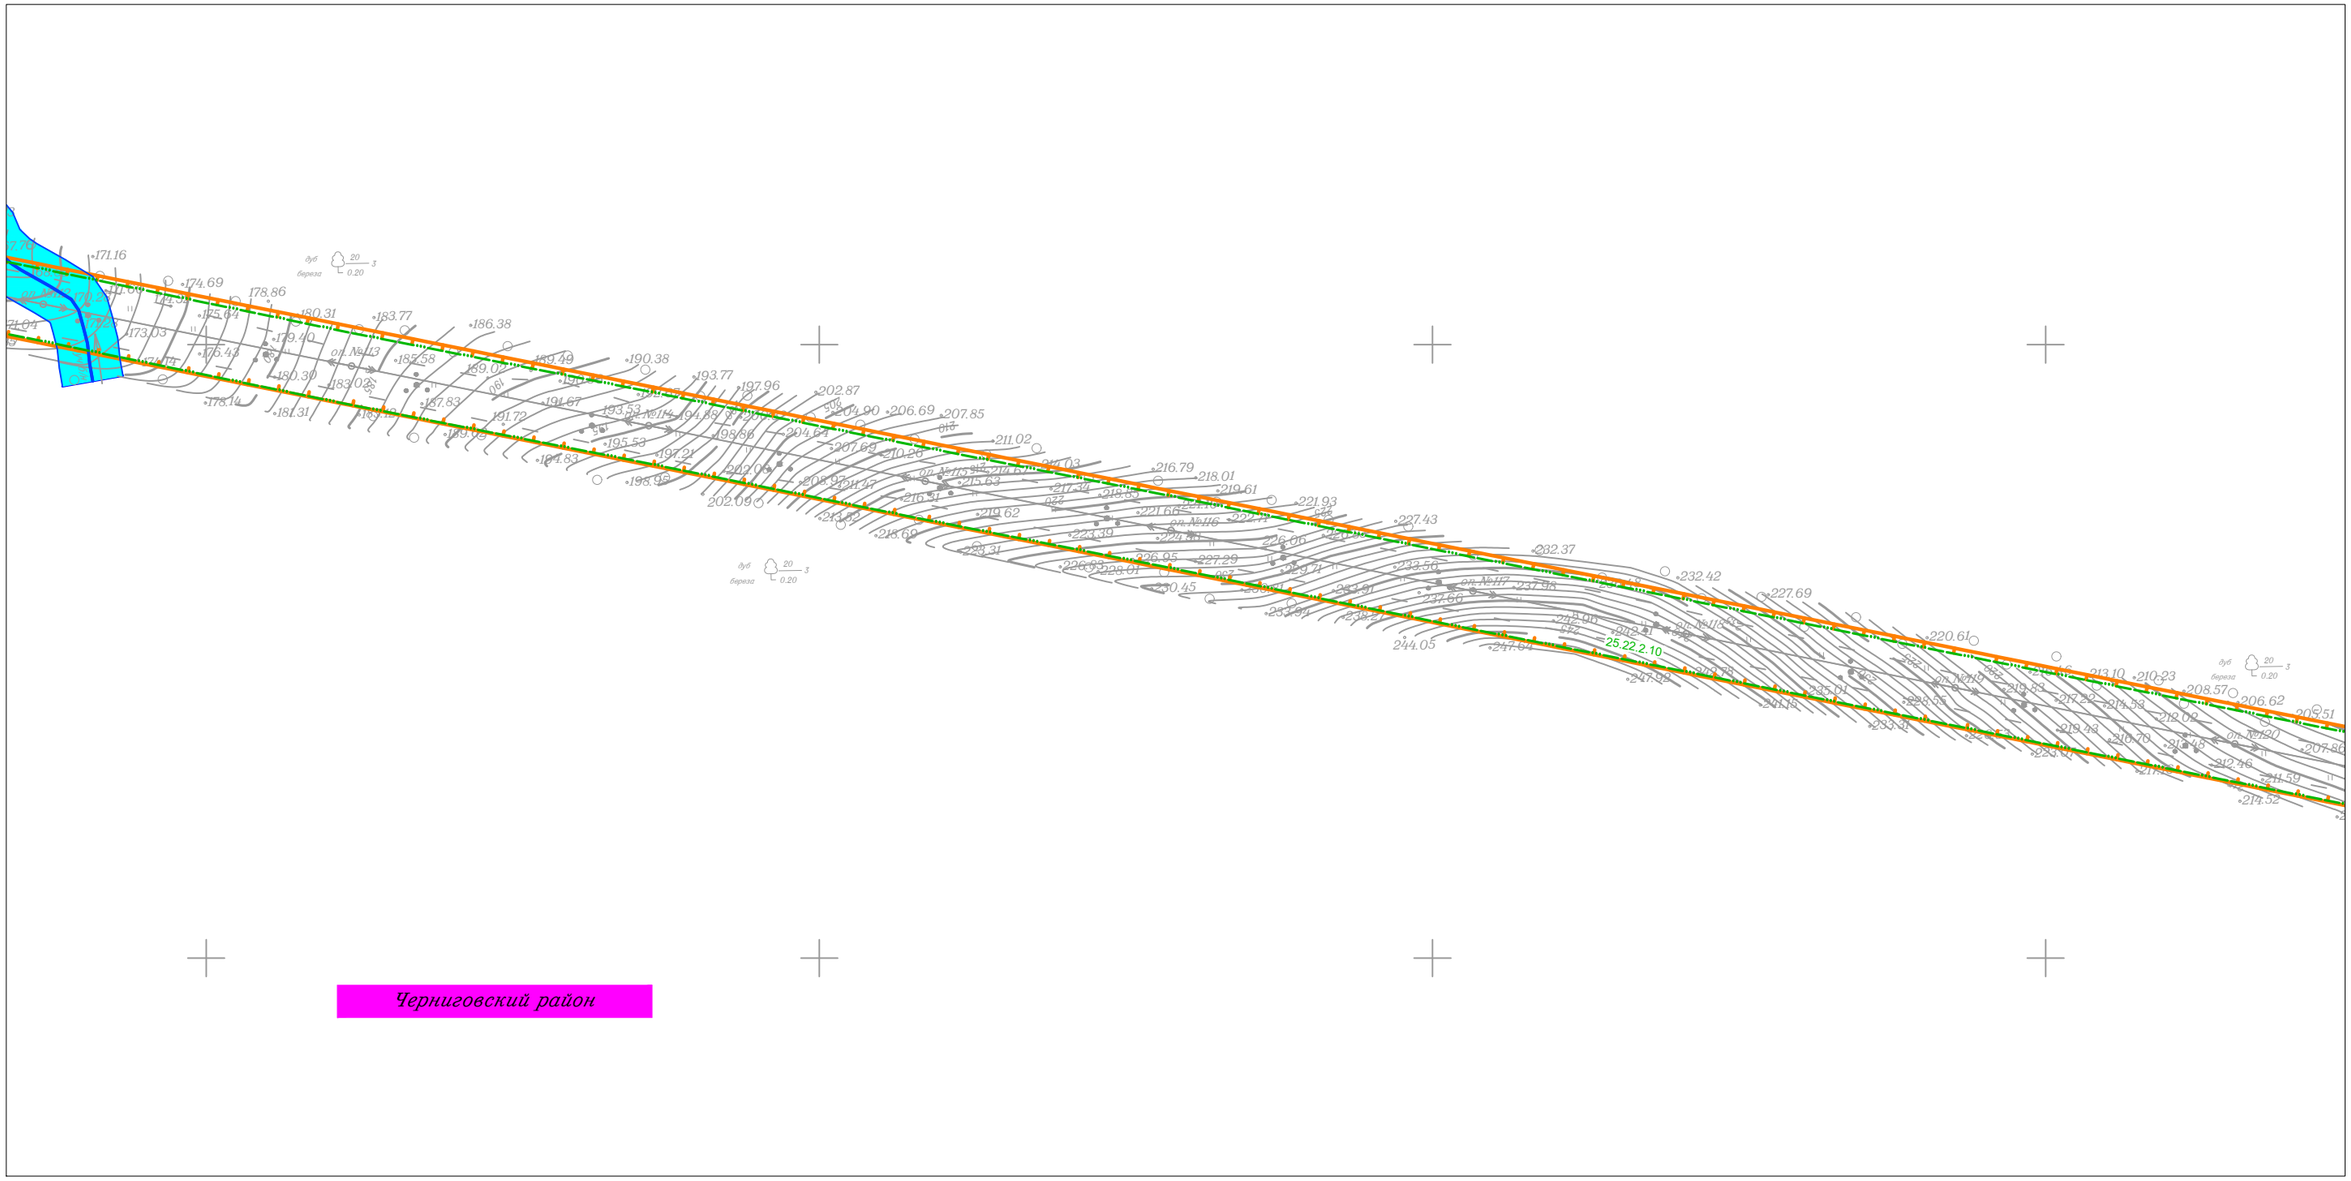

						Приморский край		
						Документация по планировке территории (проект планировки территории) для размещения линейного объекта энергетики федерального значения Реконструкция ВЛ 220 кВ НПС-40 – НПС-41 (с последующим образованием ВЛ 220 кВ Дальневосточная – НПС-40); Реконструкция ВЛ 220 кВ Дальневосточная – Арсеньев-2 (с последующим образованием ВЛ 220 кВ Арсеньев-2 - НПС-41); ВЛ 220 кВ НПС-40 - Дальневосточная (реконструкция).		
Изм.	Кол.уч.	Лист	N док.	Подп.	Дата			
Исполнитель		Мароховский А.А.			01.19	ФСК ЕЭС Заказчик: ПАО "ФСК ЕЭС"	Стадия: П	Лист: 62 / Листов: 105
Н. контр.		Алешина А.М.			01.19			
Нач. отд.		Гнетова Н.Ю.			01.19			
						Схема границ зон с особыми условиями использования территории М 1:5 000	НПО ИНЖГЕОПРОЕКТ	*ООО НПО "Инжгеопроект" 109052, г. Москва, Рязанский проспект, д.2 стр.49*

Формат А3

Схема границ зон с особыми условиями использования территории

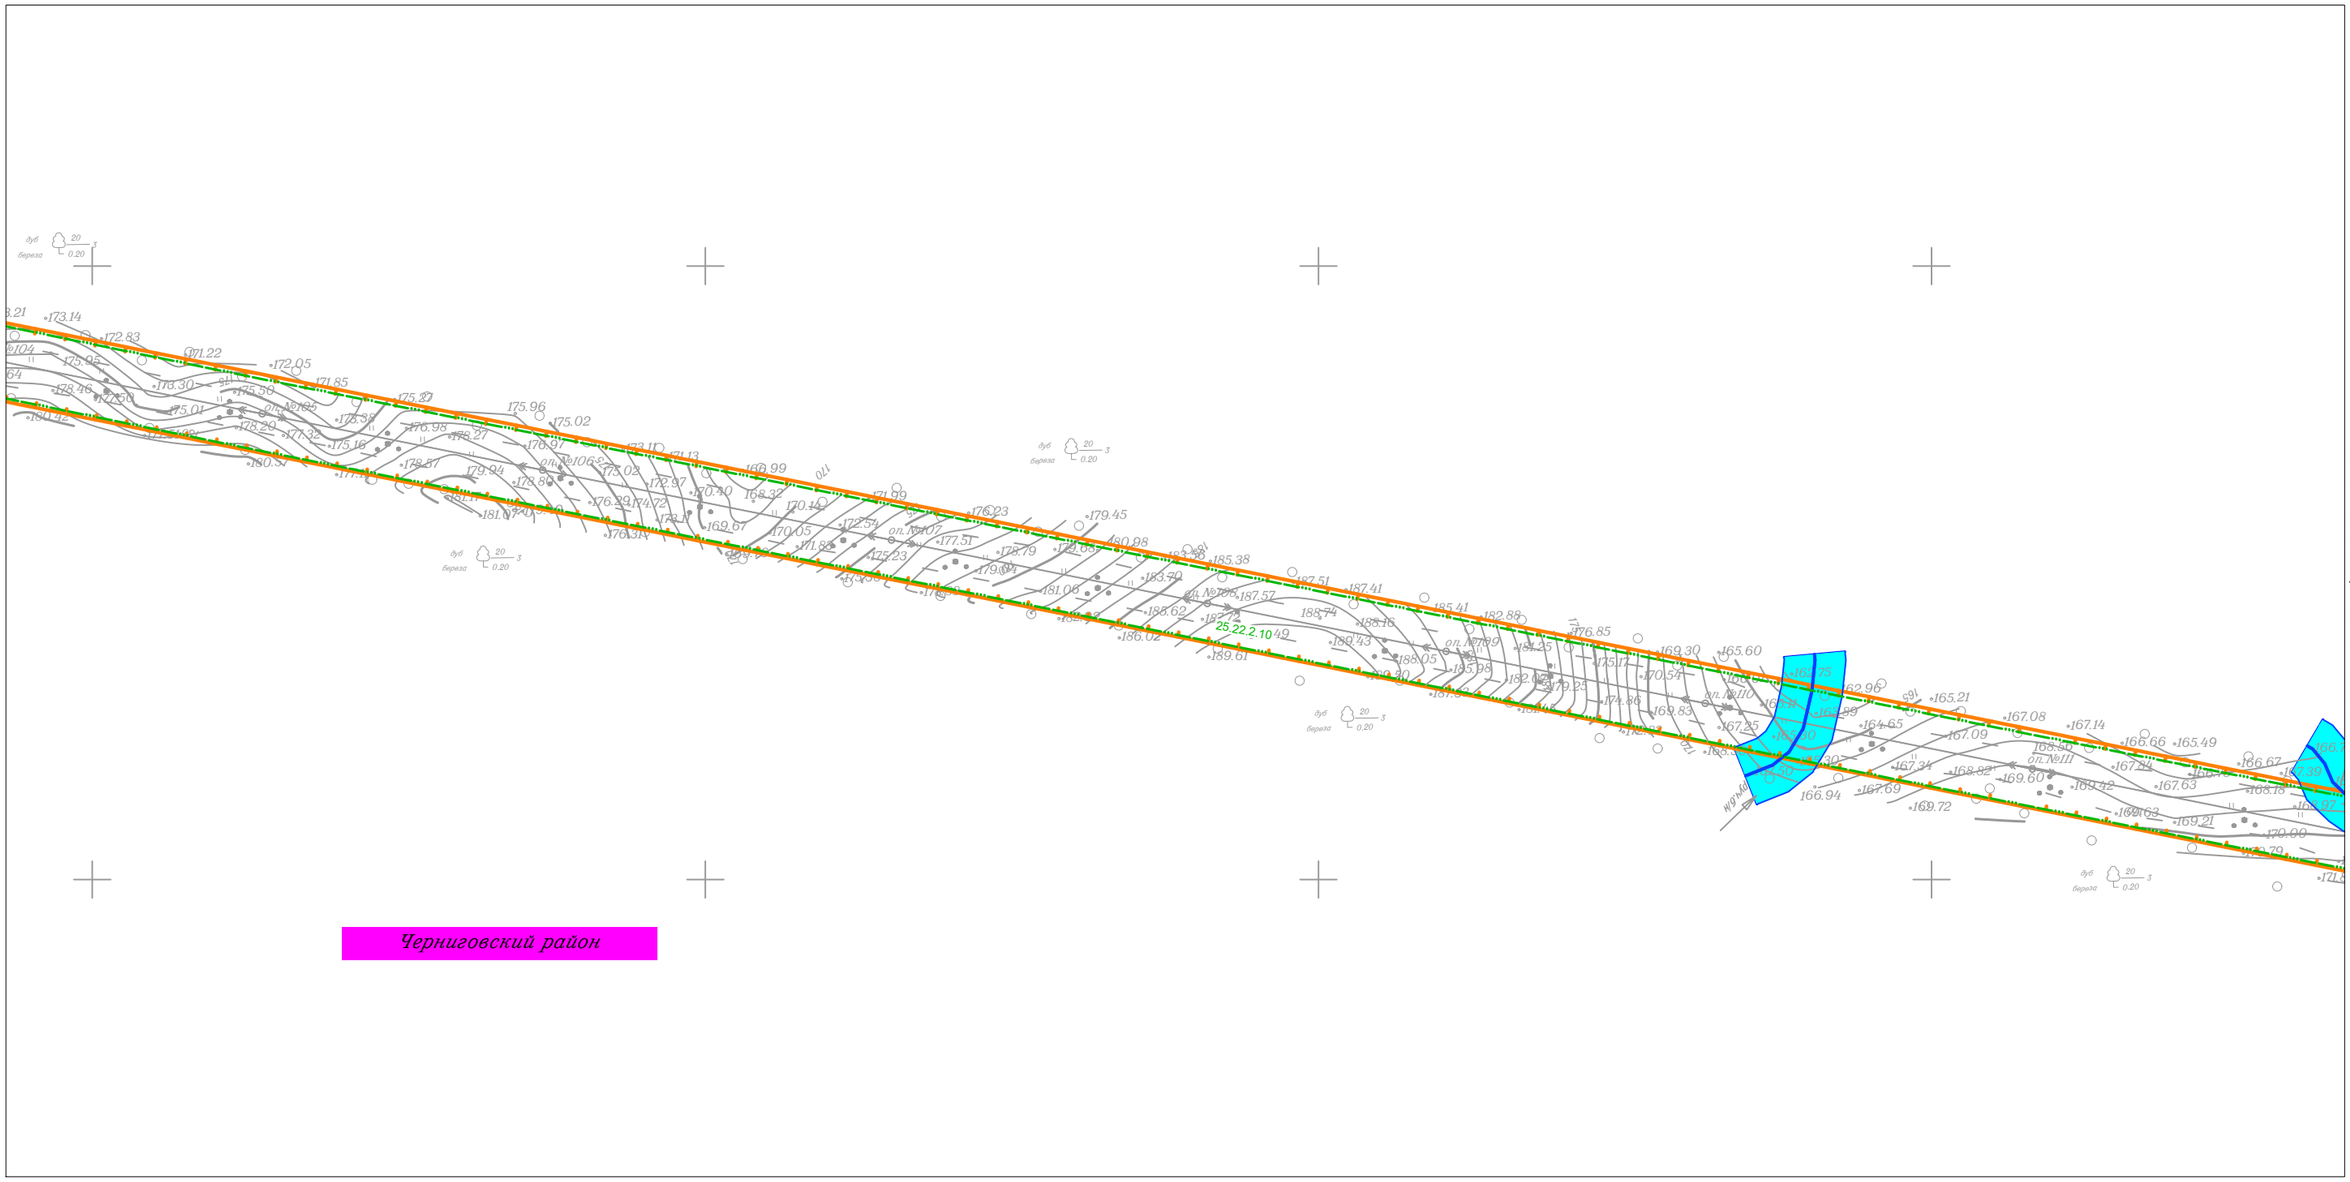

						Приморский край
						Документация по планировке территории (проект планировки территории) для размещения линейного объекта энергетики федерального значения Реконструкция ВЛ 220 кВ НПС-40 – НПС-41 (с последующим образованием ВЛ 220 кВ Дальневосточная – НПС-40); Реконструкция ВЛ 220 кВ Дальневосточная – Арсеньев-2 (с последующим образованием ВЛ 220 кВ Арсеньев-2 - НПС-41); ВЛ 220 кВ НПС-40 - Дальневосточная (реконструкция).
Изм.	Кол.уч.	Лист	N док.	Подп.	Дата	
Исполнитель		Мароховский А.А.			01.19	ФСК ЕЭС Заказчик: ПАО "ФСК ЕЭС"
Н. контр.		Алешина А.М.			01.19	
Нач. отд.		Гнетова Н.Ю.			01.19	
						Схема границ зон с особыми условиями использования территории М 1:5 000

Стадия	Лист	Листов
П	63	105

НПО ИНЖГЕОПРОЕКТ
ООО НПО "Инжгеопроект" 109052, г. Москва, Рязанский проспект, д.2 стр.49

Формат А3

Схема границ зон с особыми условиями использования территории

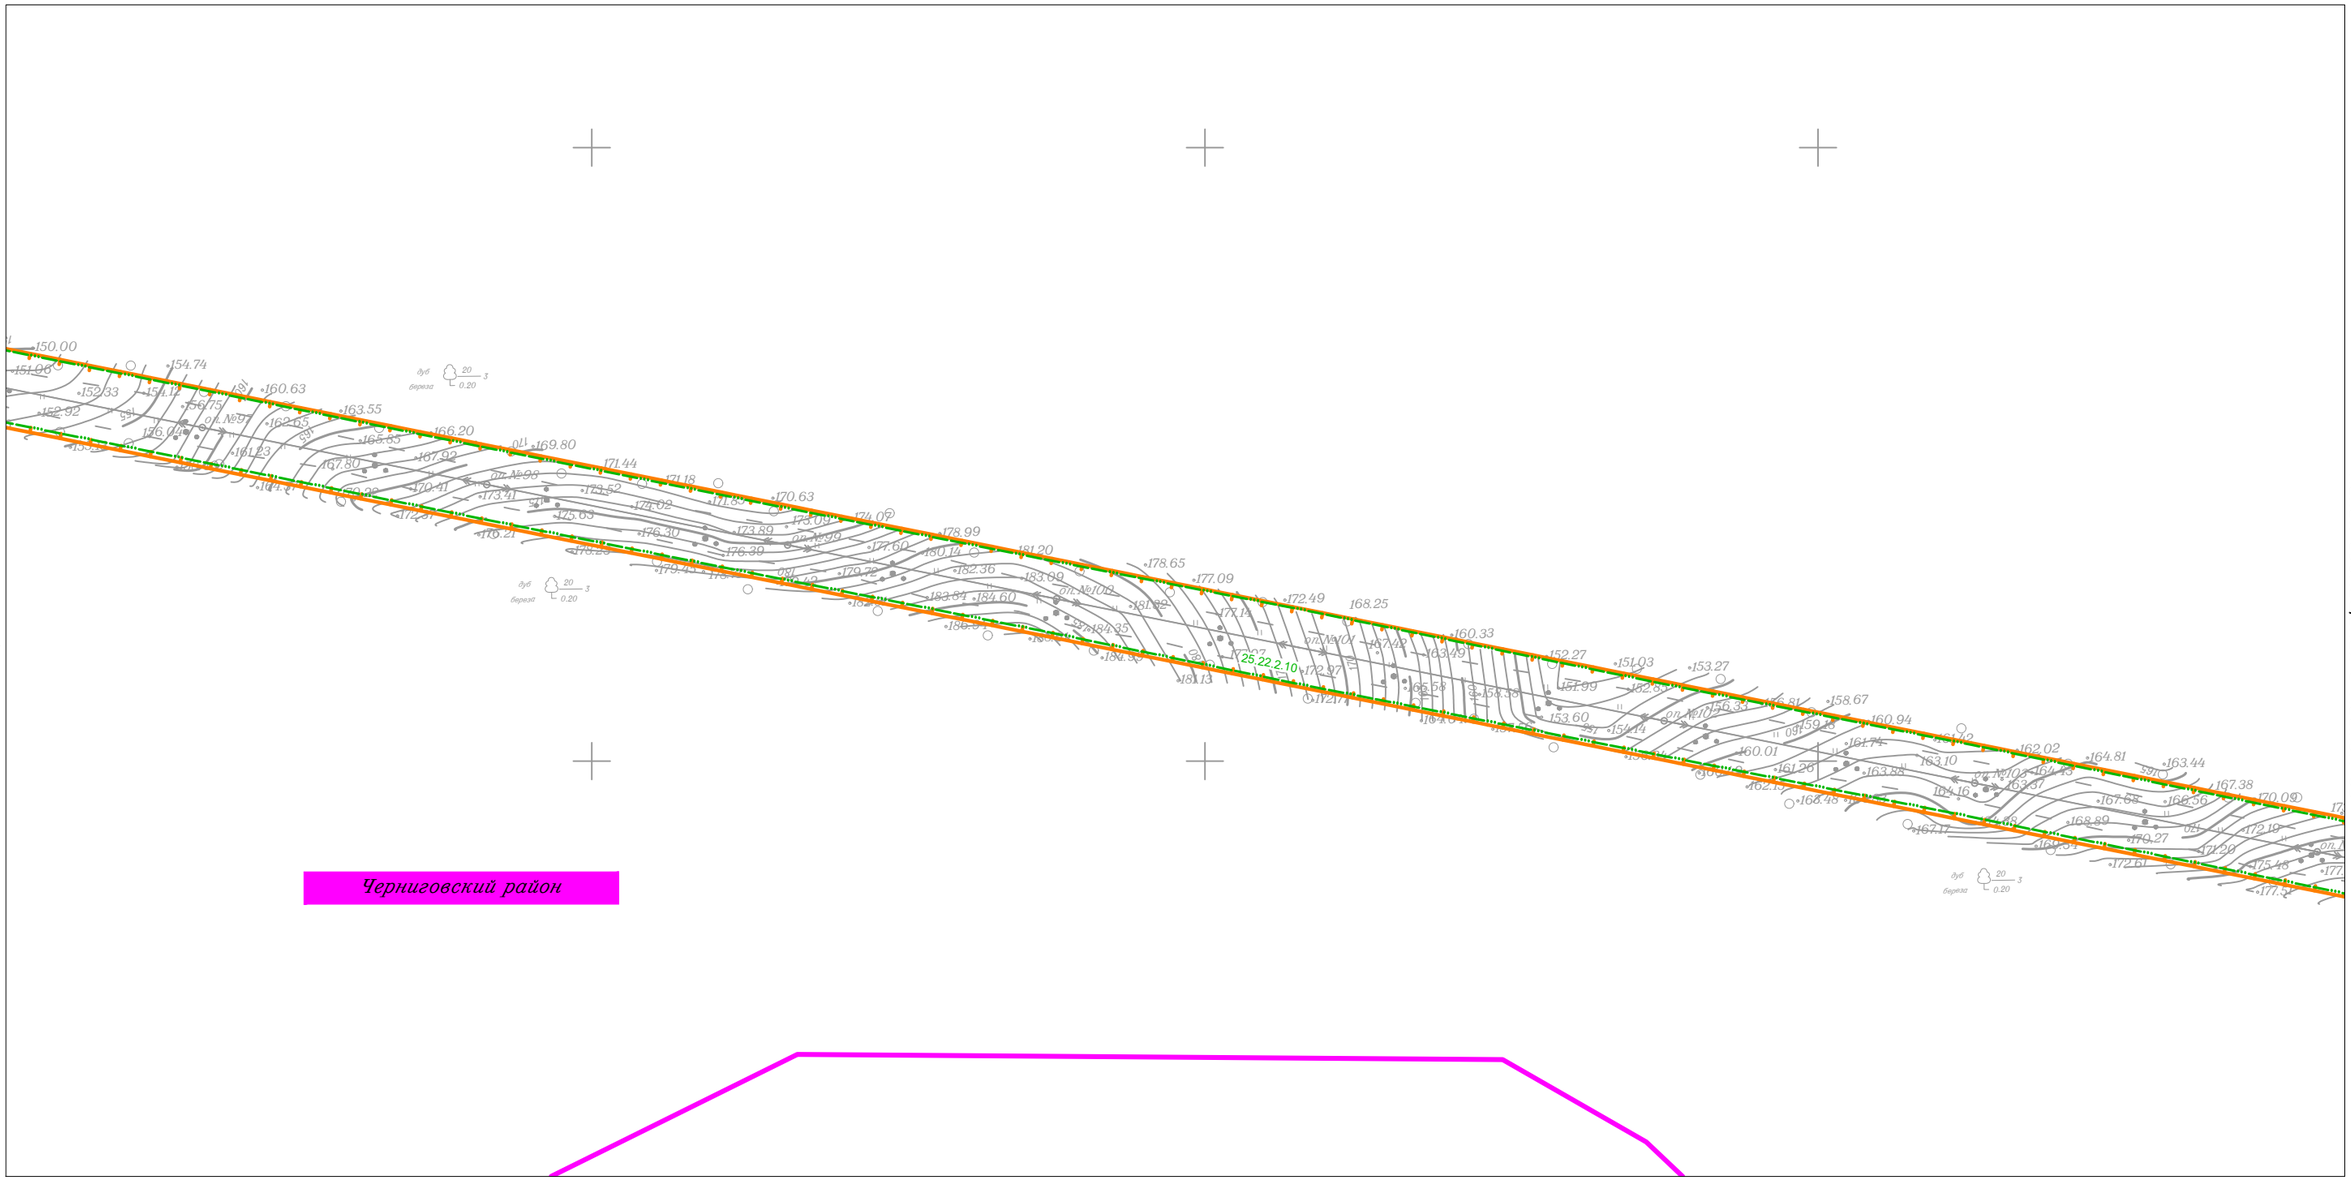

Изм.	Кол.уч.	Лист	N док.	Подп.	Дата
Исполнитель		Мароховский А.А.			01.19
Н. контр.		Алешина А.М.			01.19
Нач. отд.		Гнетова Н.Ю.			01.19

Приморский край

Документация по планировке территории (проект планировки территории) для размещения линейного объекта энергетики федерального значения Реконструкция ВЛ 220 кВ НПС-40 – НПС-41 (с последующим образованием ВЛ 220 кВ Дальневосточная – НПС-40); Реконструкция ВЛ 220 кВ Дальневосточная – Арсеньев-2 (с последующим образованием ВЛ 220 кВ Арсеньев-2 - НПС-41); ВЛ 220 кВ НПС-40 - Дальневосточная (реконструкция).

ФСК ЕЭС Заказчик: ПАО "ФСК ЕЭС"

Стадия	Лист	Листов
П	64	105

Схема границ зон с особыми условиями использования территории
М 1:5 000

НПО ИНЖГЕОПРОЕКТ
ООО НПО "Инжгеопроект"
109052, г. Москва, Рязанский проспект, д.2 стр.49

Формат А3

Схема границ зон с особыми условиями использования территории

Линия совмещения с Листом 66

Линия совмещения с Листом 64

СП Снегуровское

Черниговский район

Черниговский район

Изм.	Кол.уч.	Лист	N док.	Подп.	Дата
Исполнитель		Мароховский А.А.			01.19
Н. контр.		Алешина А.М.			01.19
Нач. отд.		Гнетова Н.Ю.			01.19

Приморский край

Документация по планировке территории (проект планировки территории) для размещения линейного объекта энергетики федерального значения Реконструкция ВЛ 220 кВ НПС-40 – НПС-41 (с последующим образованием ВЛ 220 кВ Дальневосточная – НПС-40); Реконструкция ВЛ 220 кВ Дальневосточная – Арсеньев-2 (с последующим образованием ВЛ 220 кВ Арсеньев-2 - НПС-41); ВЛ 220 кВ НПС-40 - Дальневосточная (реконструкция).

ФСК ЕЭС Заказчик: ПАО "ФСК ЕЭС"

Стадия	Лист	Листов
П	65	105

Схема границ зон с особыми условиями использования территории
М 1:5 000

НПО ИНЖГЕОПРОЕКТ
ООО НПО "Инжгеопроект"
109052, г. Москва, Рязанский проспект, д.2 стр.49

Формат А3

Схема границ зон с особыми условиями использования территории

Линия совмещения с Листом 67

Линия совмещения с Листом 65

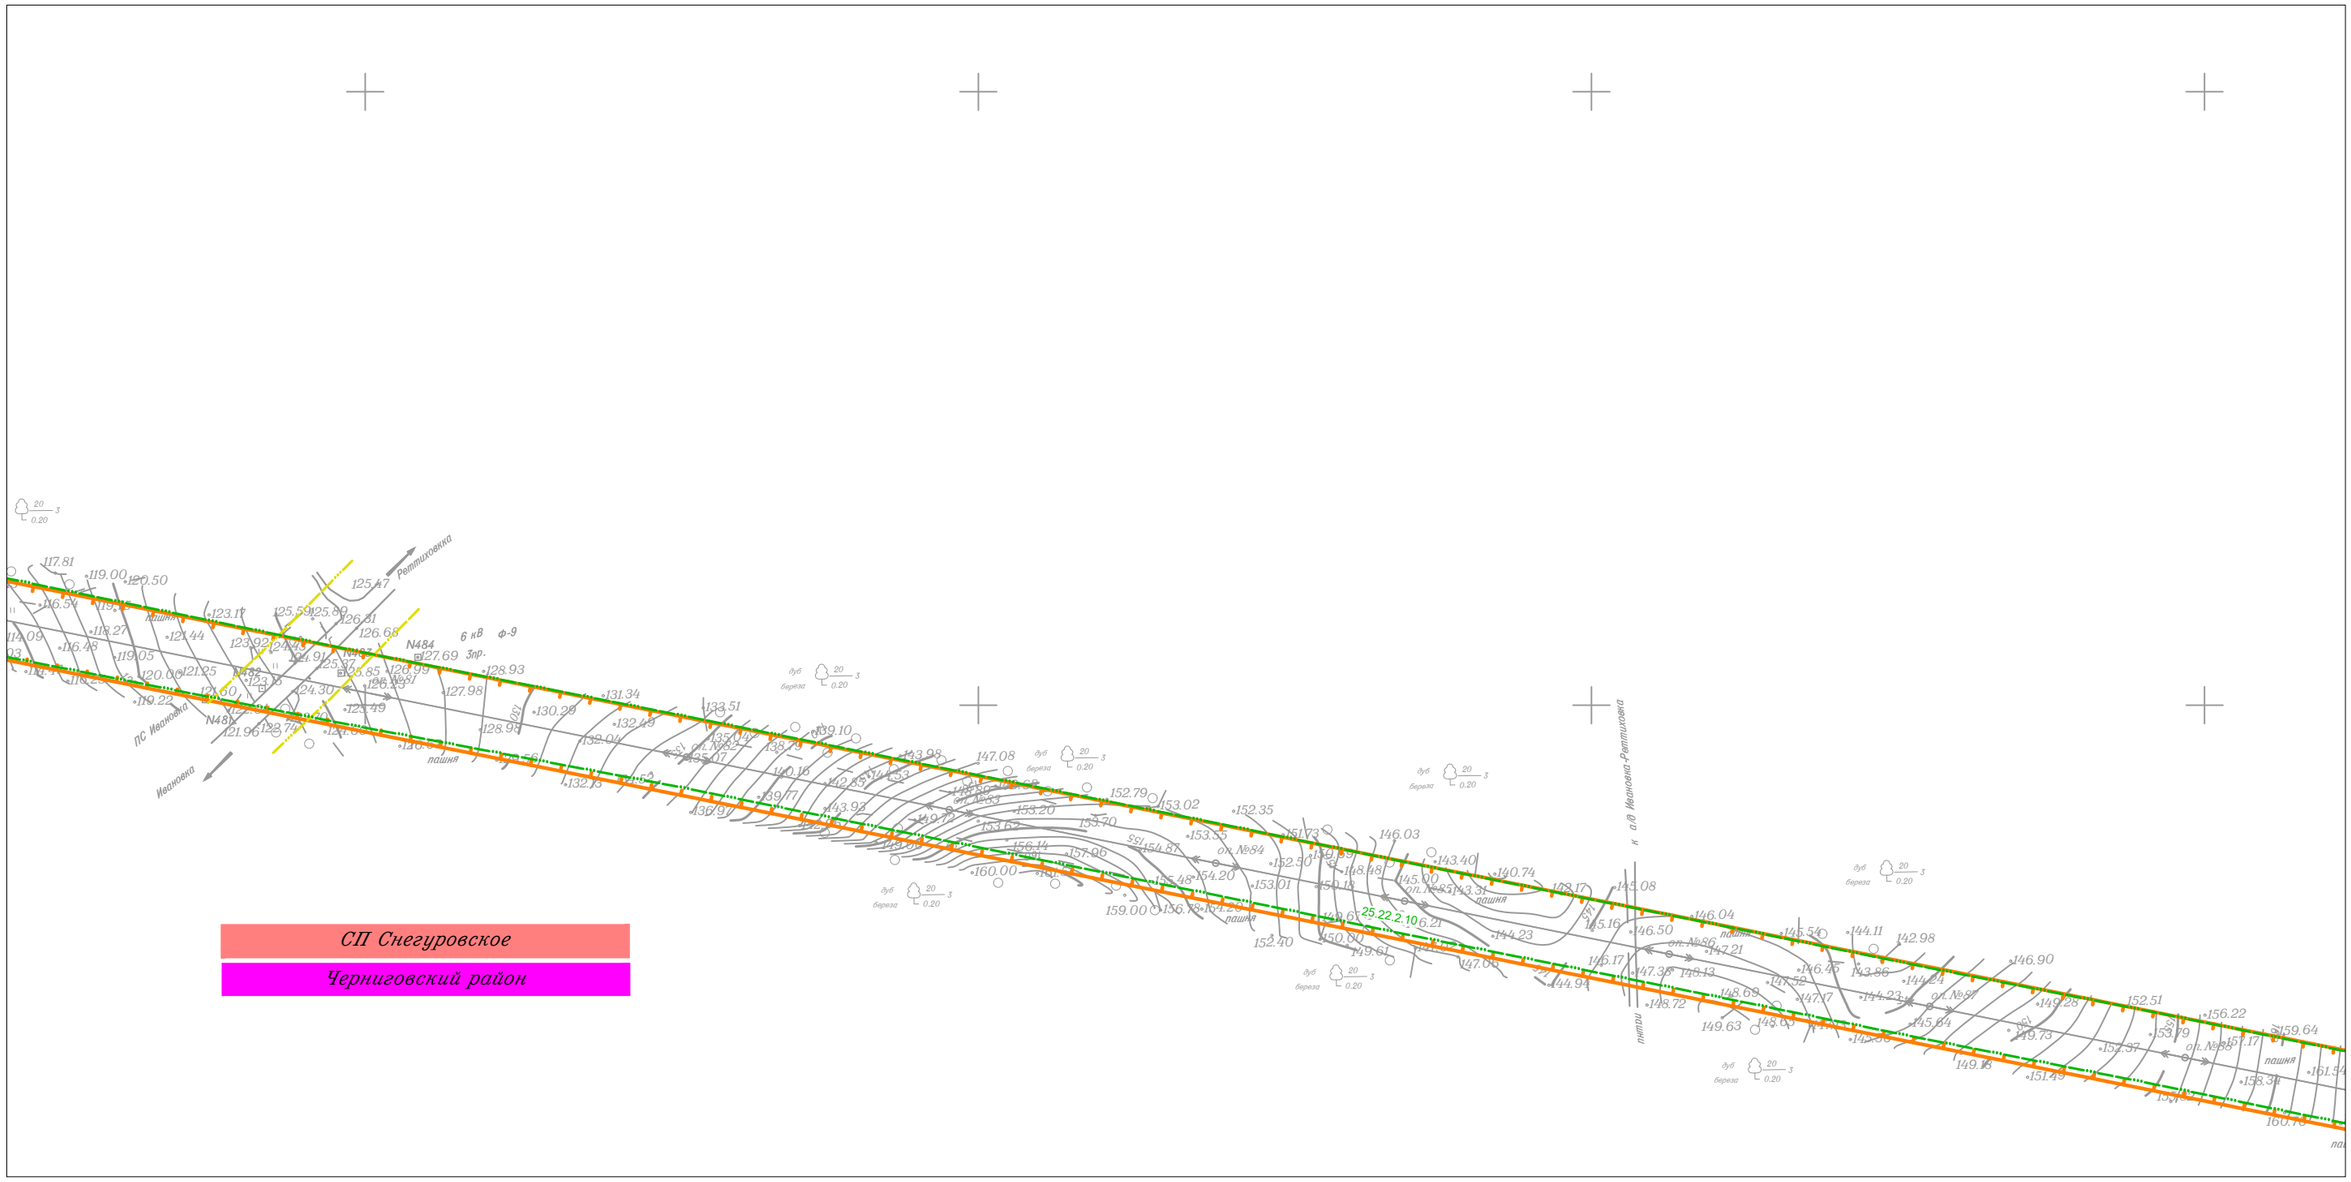

						Приморский край
						Документация по планировке территории (проект планировки территории) для размещения линейного объекта энергетики федерального значения Реконструкция ВЛ 220 кВ НПС-40 – НПС-41 (с последующим образованием ВЛ 220 кВ Дальневосточная – НПС-40); Реконструкция ВЛ 220 кВ Дальневосточная – Арсеньев-2 (с последующим образованием ВЛ 220 кВ Арсеньев-2 - НПС-41); ВЛ 220 кВ НПС-40 - Дальневосточная (реконструкция).
Изм.	Кол.уч.	Лист	N док.	Подп.	Дата	
Исполнитель		Мароховский А.А.			01.19	ФСК ЕЭС Заказчик: ПАО "ФСК ЕЭС"
Н. контр.		Алешина А.М.			01.19	
Нач. отд.		Гнетова Н.Ю.			01.19	
						Схема границ зон с особыми условиями использования территории М 1:5 000
						НПО ИНЖГЕОПРОЕКТ ООО НПО "Инжгеопроект" 109052, г. Москва, Рязанский проспект, д.2 стр.49

Стадия	Лист	Листов
П	66	105

Формат А3

Схема границ зон с особыми условиями использования территории

Линия совмещения с Листом 68

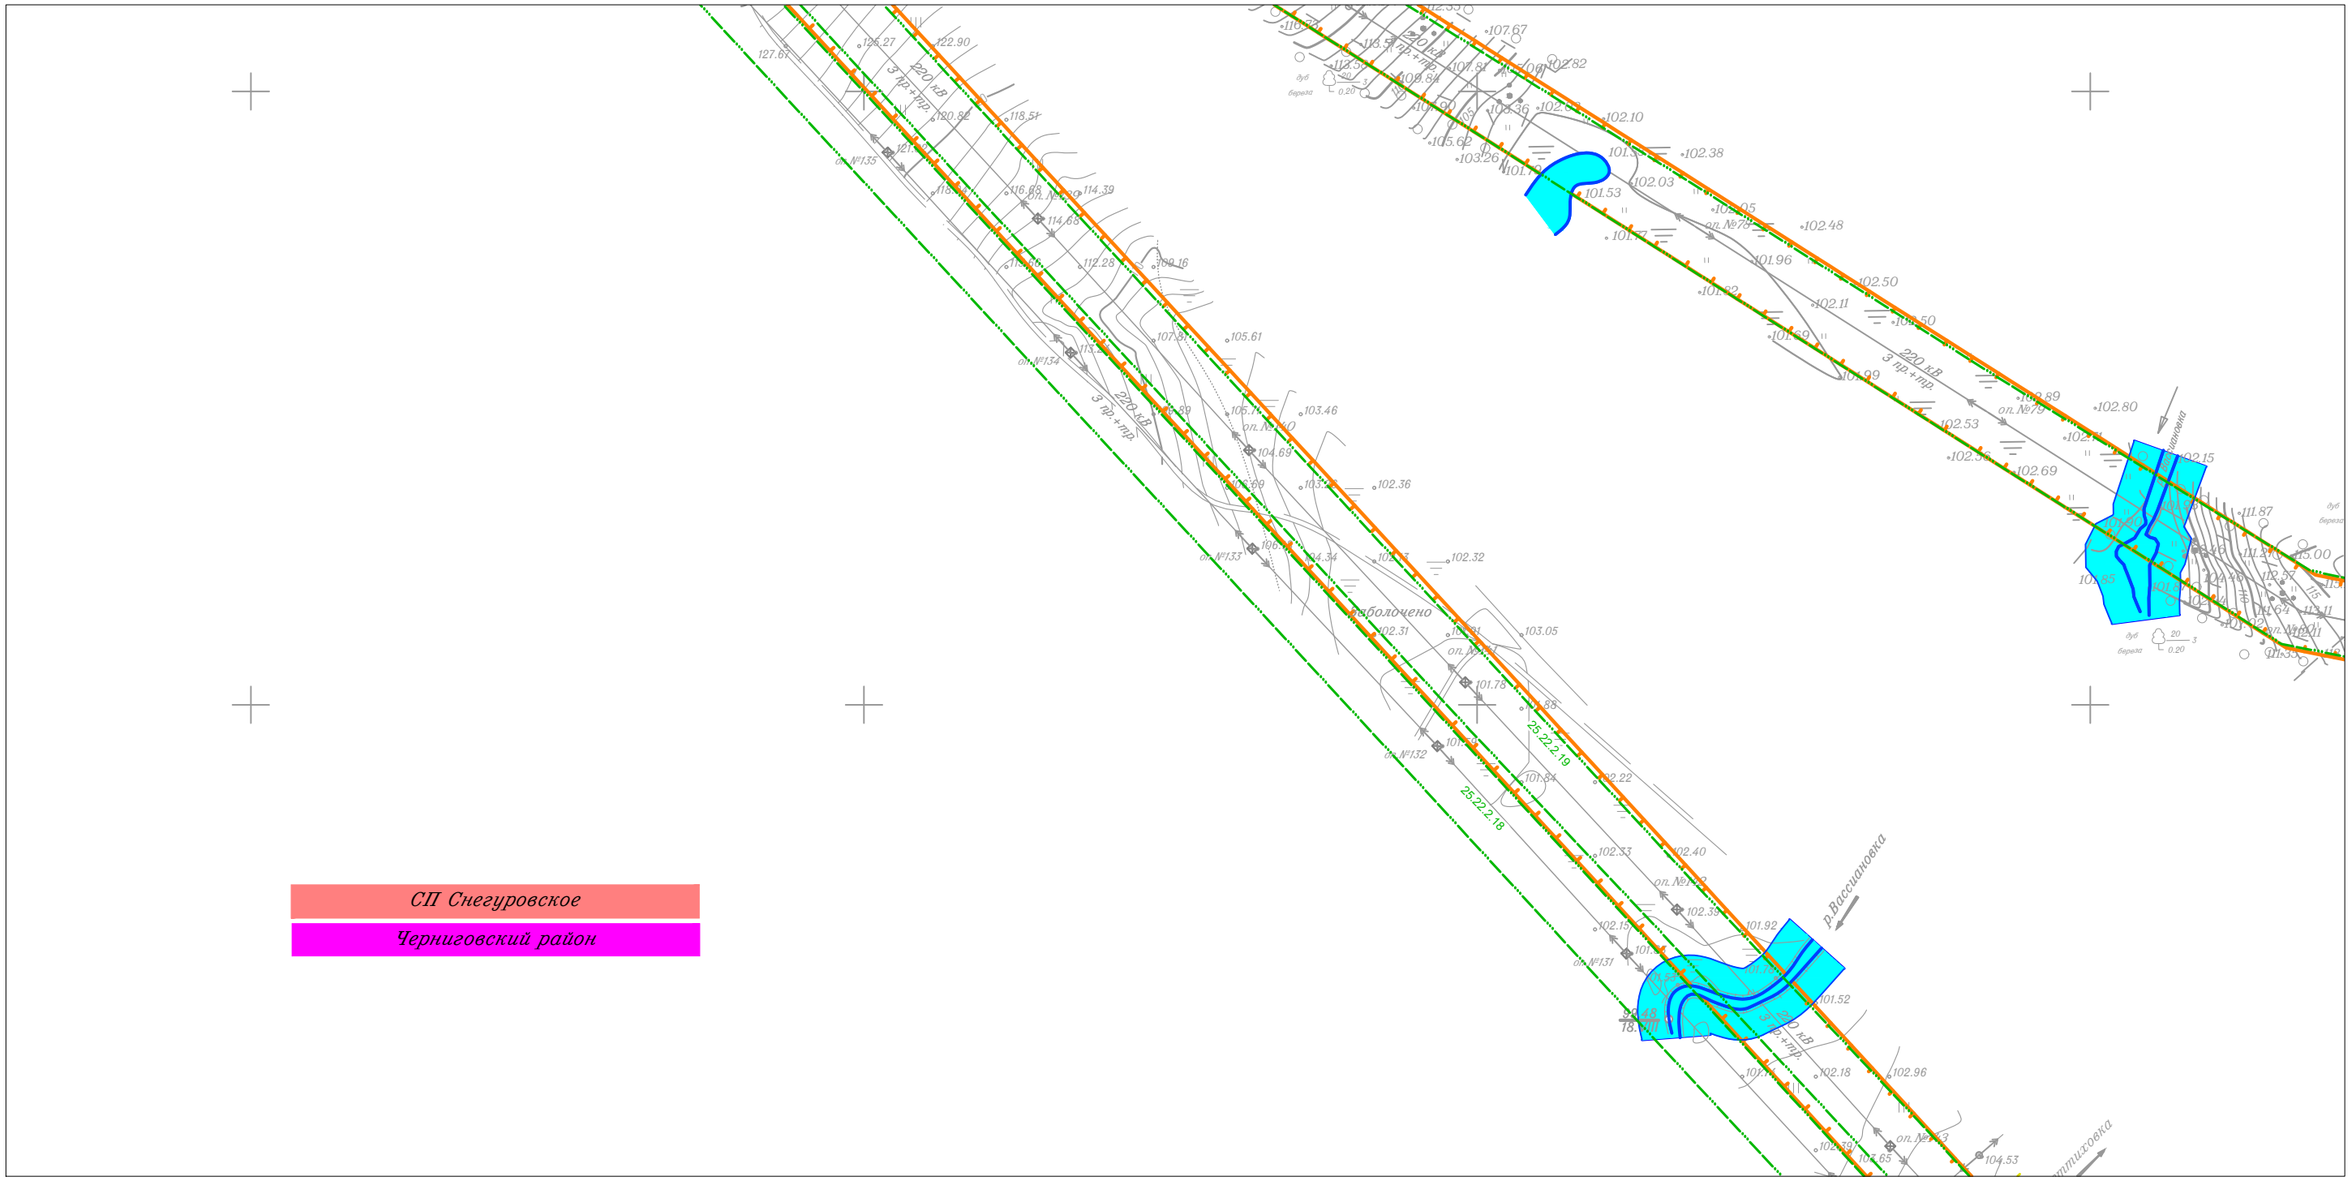

СП Снегуровское

Черниговский район

Линия совмещения с Листом 69

Линия совмещения с Листом 66

Изм.	Кол.уч.	Лист	N док.	Подп.	Дата
Исполнитель		Мароховский А.А.			01.19
Н. контр.		Алешина А.М.			01.19
Нач. отд.		Гнетова Н.Ю.			01.19

Приморский край

Документация по планировке территории (проект планировки территории) для размещения линейного объекта энергетики федерального значения Реконструкция ВЛ 220 кВ НПС-40 – НПС-41 (с последующим образованием ВЛ 220 кВ Дальневосточная – НПС-40); Реконструкция ВЛ 220 кВ Дальневосточная – Арсеньев-2 (с последующим образованием ВЛ 220 кВ Арсеньев-2 - НПС-41); ВЛ 220 кВ НПС-40 - Дальневосточная (реконструкция).

ФСК ЕЭС — Заказчик: ПАО "ФСК ЕЭС"

Стадия	Лист	Листов
П	67	105

Схема границ зон с особыми условиями использования территории
М 1:5 000

НПО ИНЖГЕОПРОЕКТ

ООО НПО "Инжгеопроект"
109052, г. Москва, Рязанский проспект, д.2 стр.49

Формат А3

Схема границ зон с особыми условиями использования территории

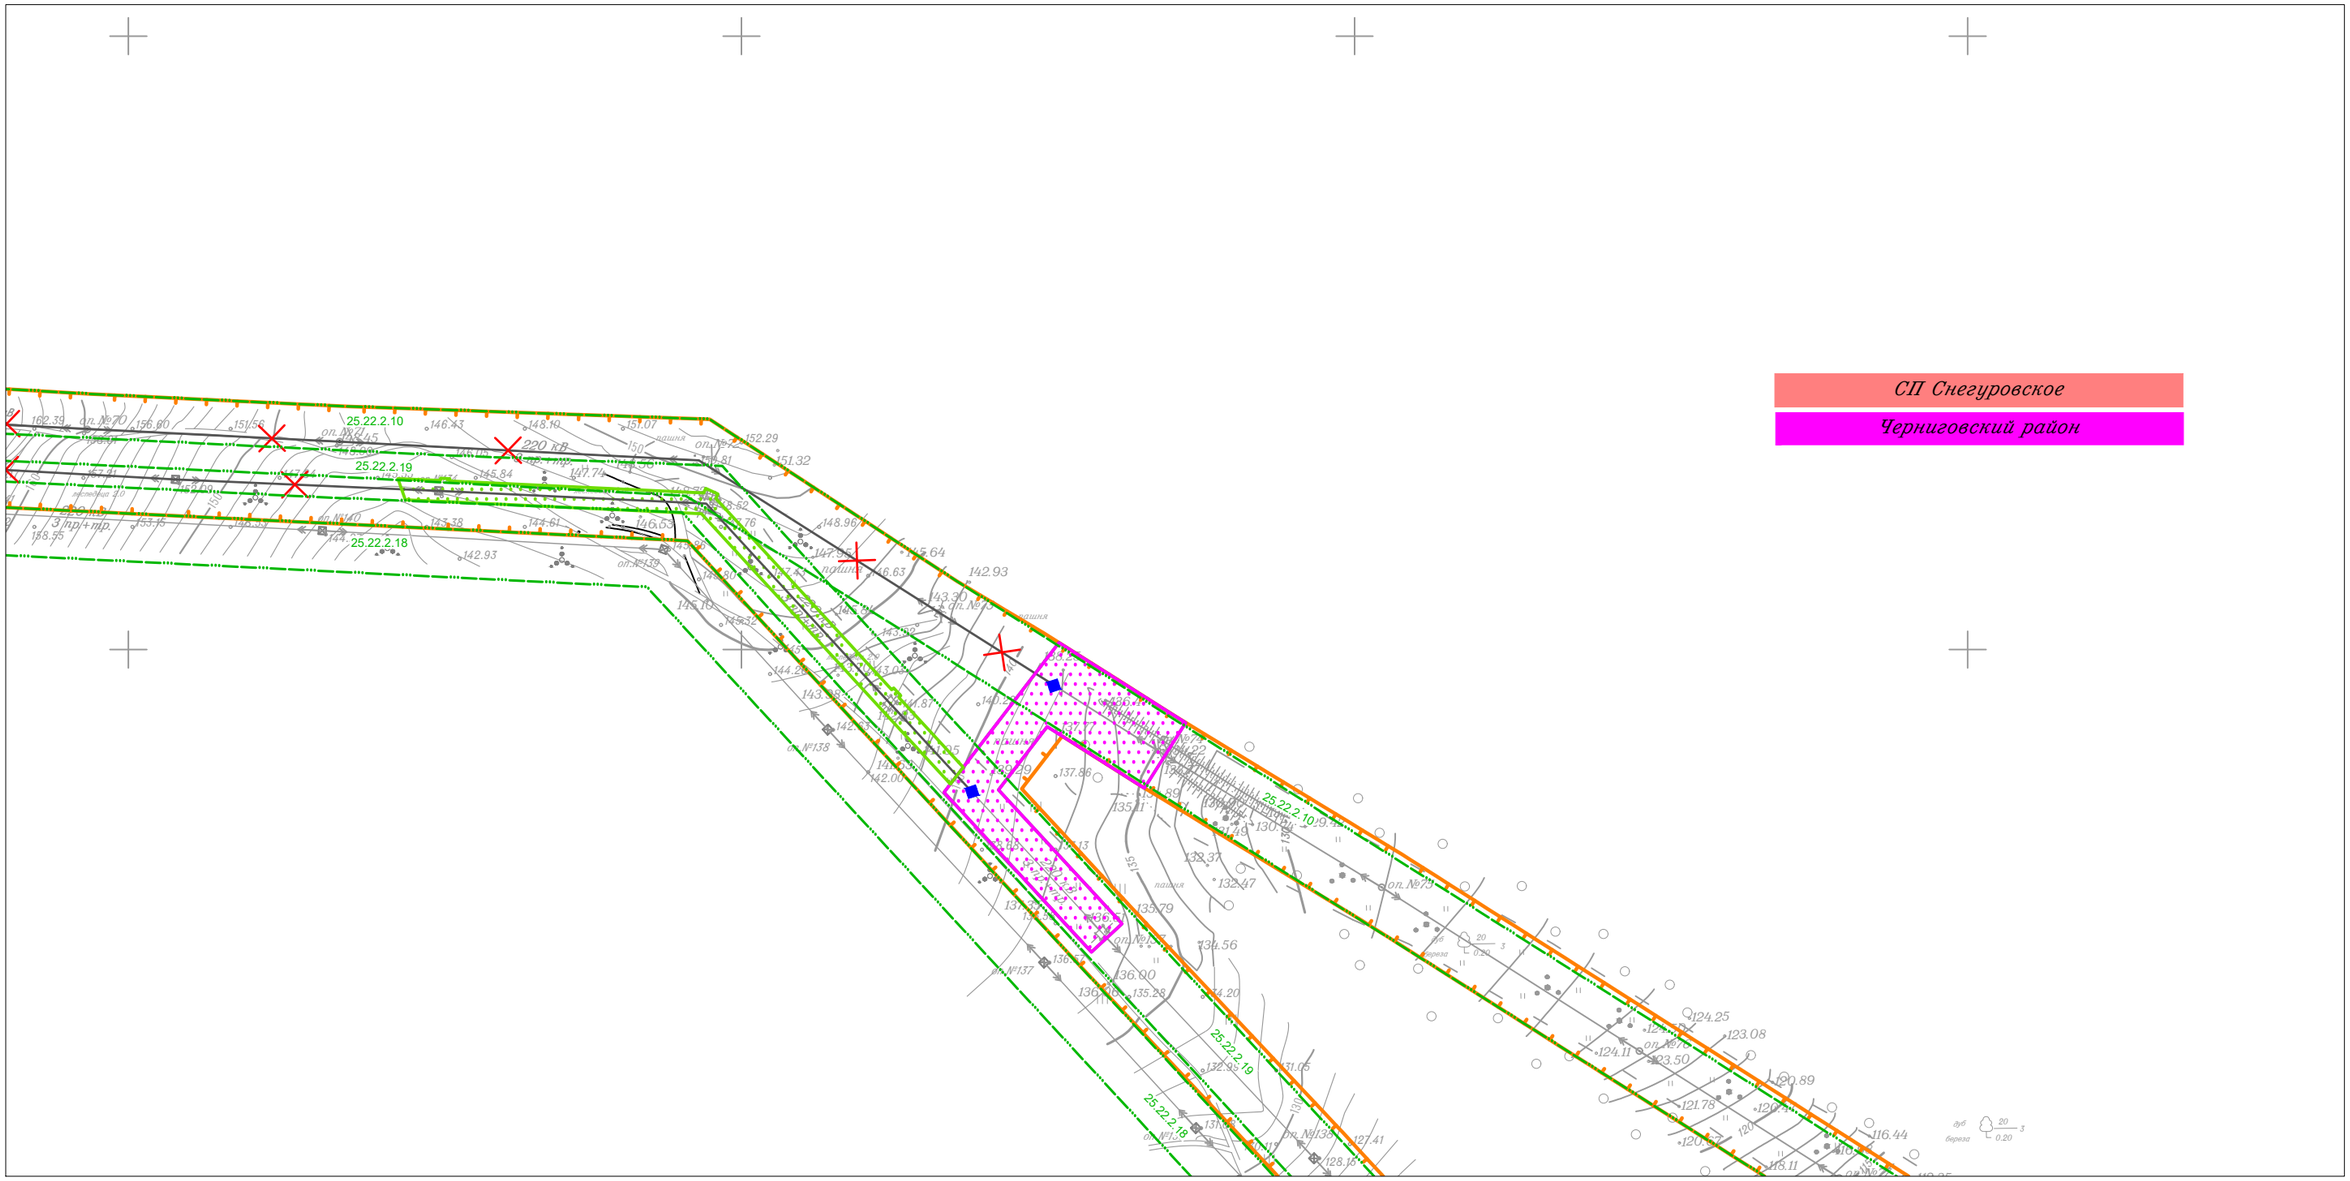

						Приморский край
						Документация по планировке территории (проект планировки территории) для размещения линейного объекта энергетики федерального значения Реконструкция ВЛ 220 кВ НПС-40 – НПС-41 (с последующим образованием ВЛ 220 кВ Дальневосточная – НПС-40); Реконструкция ВЛ 220 кВ Дальневосточная – Арсеньев-2 (с последующим образованием ВЛ 220 кВ Арсеньев-2 - НПС-41); ВЛ 220 кВ НПС-40 - Дальневосточная (реконструкция).
Изм.	Кол.уч.	Лист	N док.	Подп.	Дата	
Исполнитель		Мароховский А.А.			01.19	ФСК ЕЭС Заказчик: ПАО "ФСК ЕЭС"
Н. контр.		Алешина А.М.			01.19	
Нач. отд.		Гнетова Н.Ю.			01.19	

Стадия	Лист	Листов
П	68	105

Схема границ зон с особыми условиями использования территории
М 1:5 000

НПО ИНЖГЕОПРОЕКТ
ООО НПО "Инжгеопроект"
109052, г. Москва,
Рязанский проспект,
д.2 стр.49

Схема границ зон с особыми условиями использования территории

Линия совмещения с Листом 67

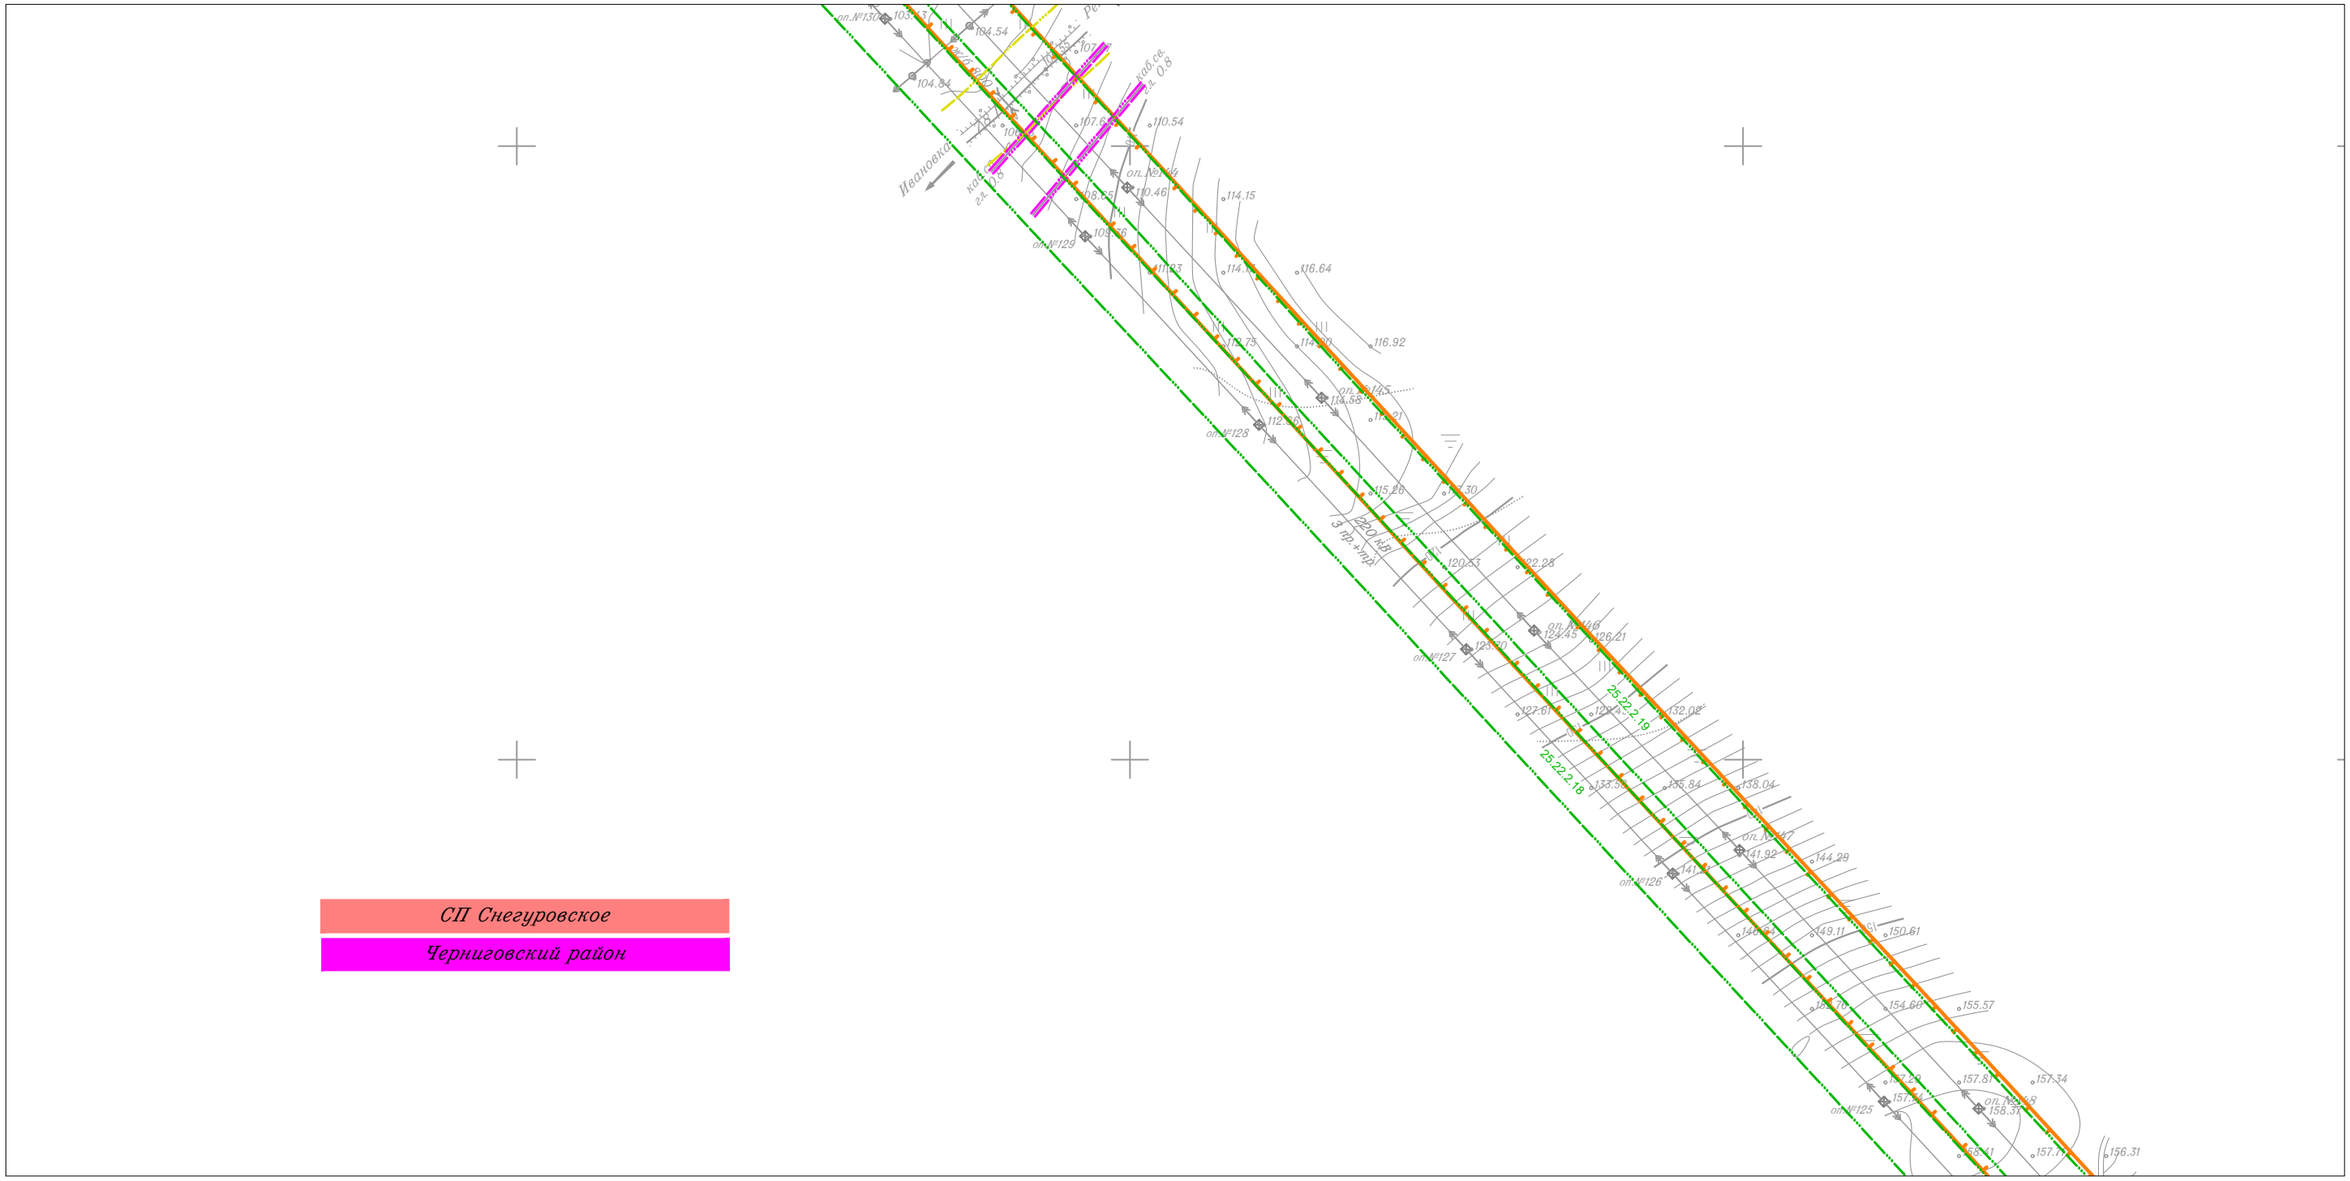

СП Снегуровское

Черниговский район

Линия совмещения с Листом 70

Изм.	Кол.уч.	Лист	N док.	Подп.	Дата
Исполнитель		Мароховский А.А.			01.19
Н. контр.		Алешина А.М.			01.19
Нач. отд.		Гнетова Н.Ю.			01.19

Приморский край

Документация по планировке территории (проект планировки территории) для размещения линейного объекта энергетики федерального значения Реконструкция ВЛ 220 кВ НПС-40 – НПС-41 (с последующим образованием ВЛ 220 кВ Дальневосточная – НПС-40); Реконструкция ВЛ 220 кВ Дальневосточная – Арсеньев-2 (с последующим образованием ВЛ 220 кВ Арсеньев-2 - НПС-41); ВЛ 220 кВ НПС-40 - Дальневосточная (реконструкция).

ФСК ЕЭС Заказчик: ПАО "ФСК ЕЭС"

Стадия	Лист	Листов
П	69	105

Схема границ зон с особыми условиями использования территории
М 1:5 000

НПО ИНЖГЕОПРОЕКТ
ООО НПО "Инжгеопроект"
109052, г. Москва, Рязанский проспект, д.2 стр.49

Формат А3

Схема границ зон с особыми условиями использования территории

Линия совмещения с Листом 69

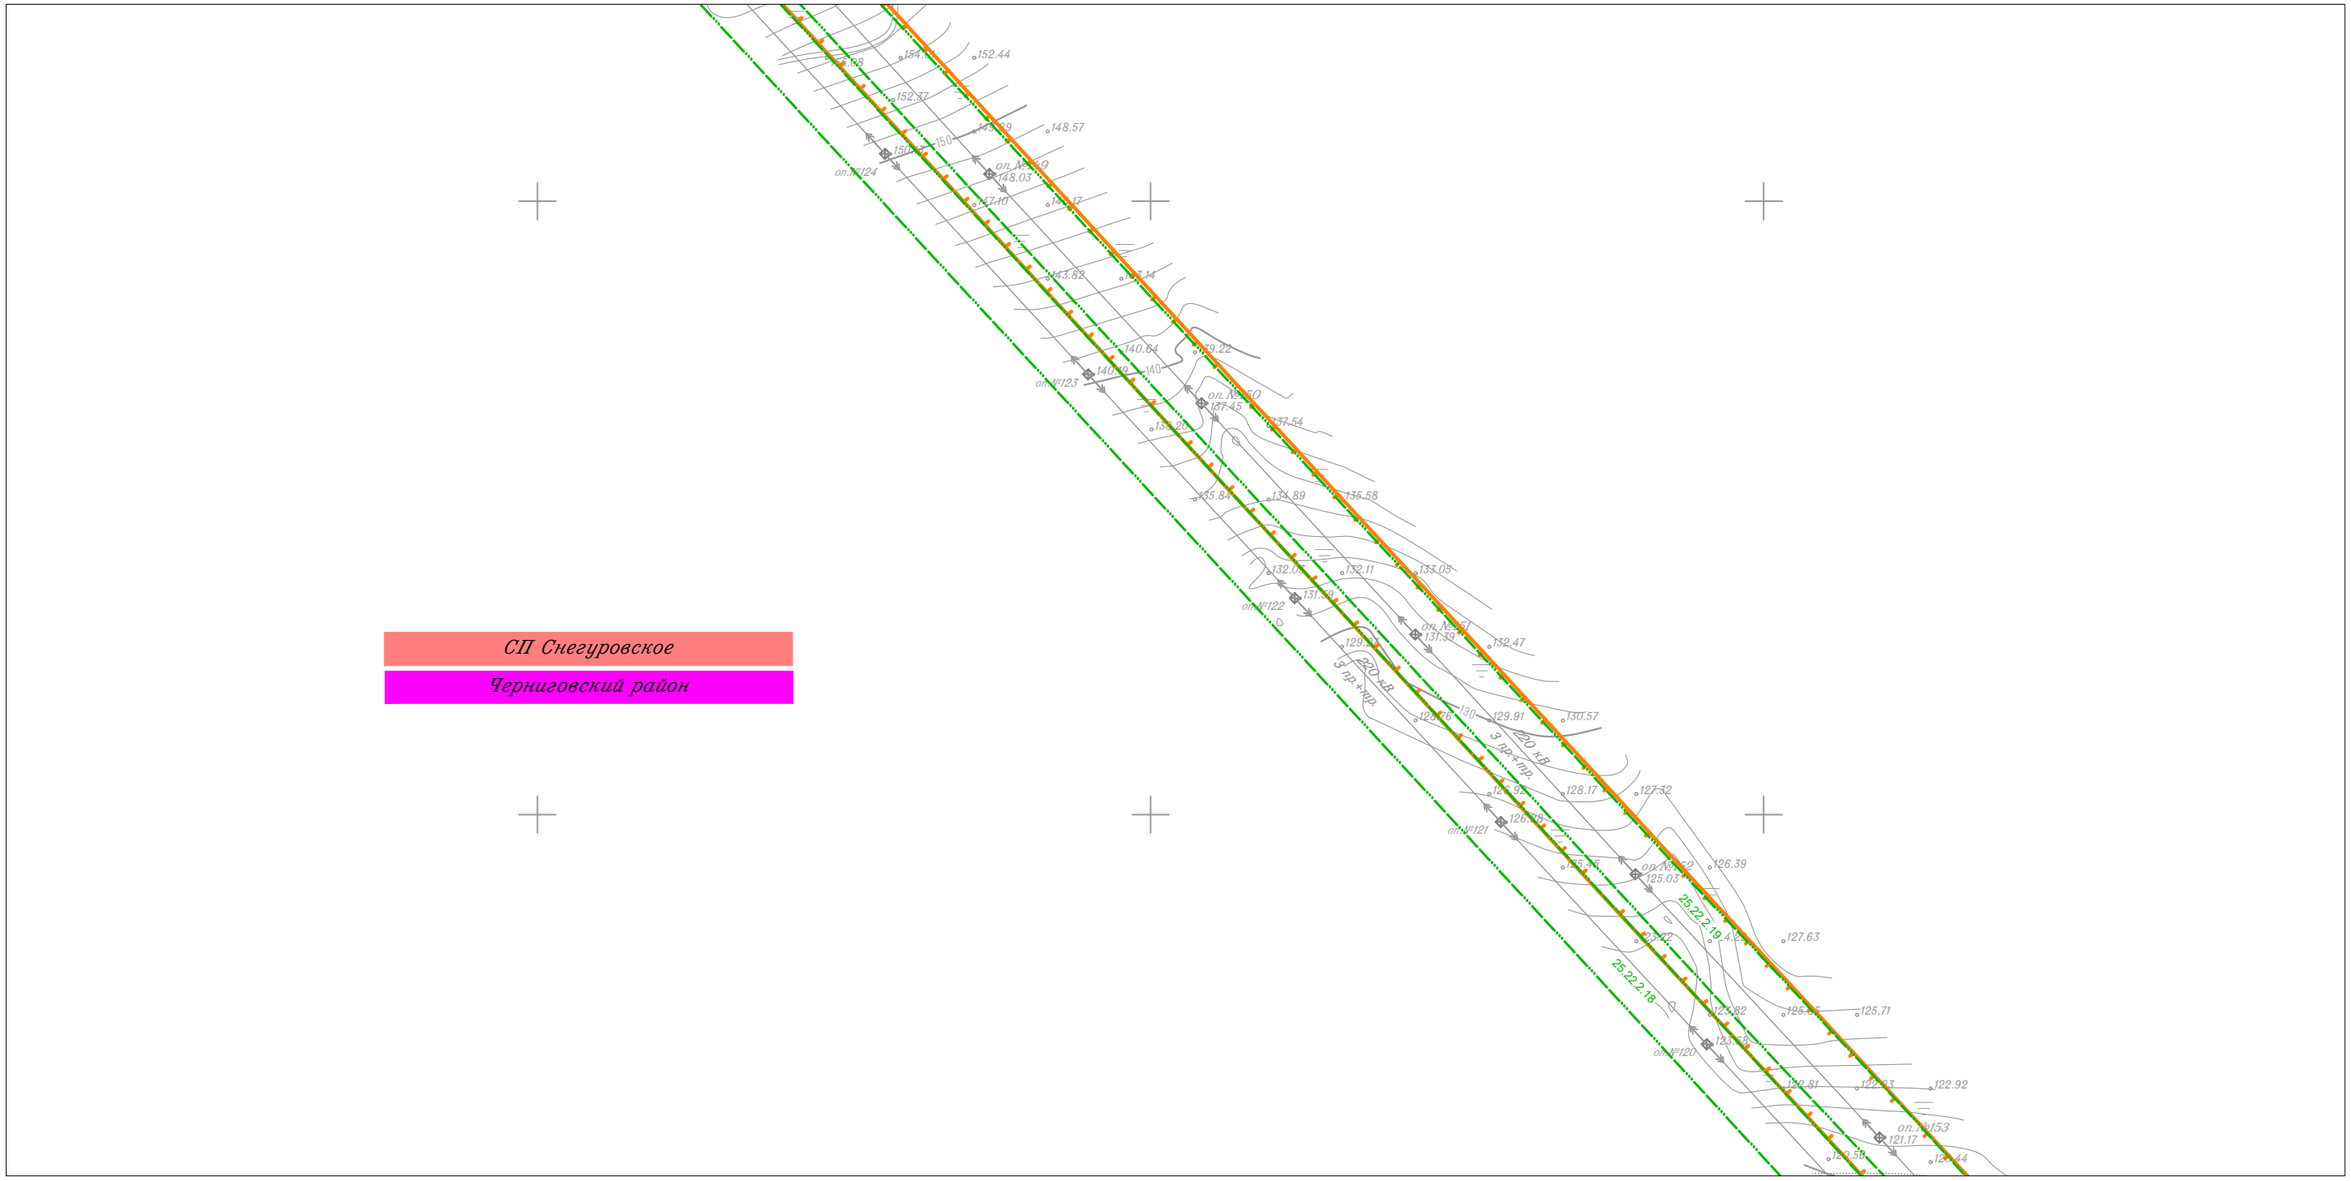

Линия совмещения с Листом 71

						Приморский край
						Документация по планировке территории (проект планировки территории) для размещения линейного объекта энергетики федерального значения Реконструкция ВЛ 220 кВ НПС-40 – НПС-41 (с последующим образованием ВЛ 220 кВ Дальневосточная – НПС-40); Реконструкция ВЛ 220 кВ Дальневосточная – Арсеньев-2 (с последующим образованием ВЛ 220 кВ Арсеньев-2 - НПС-41); ВЛ 220 кВ НПС-40 - Дальневосточная (реконструкция).
Изм.	Кол.уч.	Лист	N док.	Подп.	Дата	
Исполнитель		Мароховский А.А.			01.19	ФСК ЕЭС Заказчик: ПАО "ФСК ЕЭС" — Стадия: П; Лист: 70; Листов: 105
Н. контр.		Алешина А.М.			01.19	
Нач. отд.		Гнетова Н.Ю.			01.19	Схема границ зон с особыми условиями использования территории М 1:5 000
						НПО ИНЖГЕОПРОЕКТ — ООО НПО "Инжгеопроект" 109052, г. Москва, Рязанский проспект, д.2 стр.49

Формат А3

Схема границ зон с особыми условиями использования территории

Линия совмещения с Листом 70

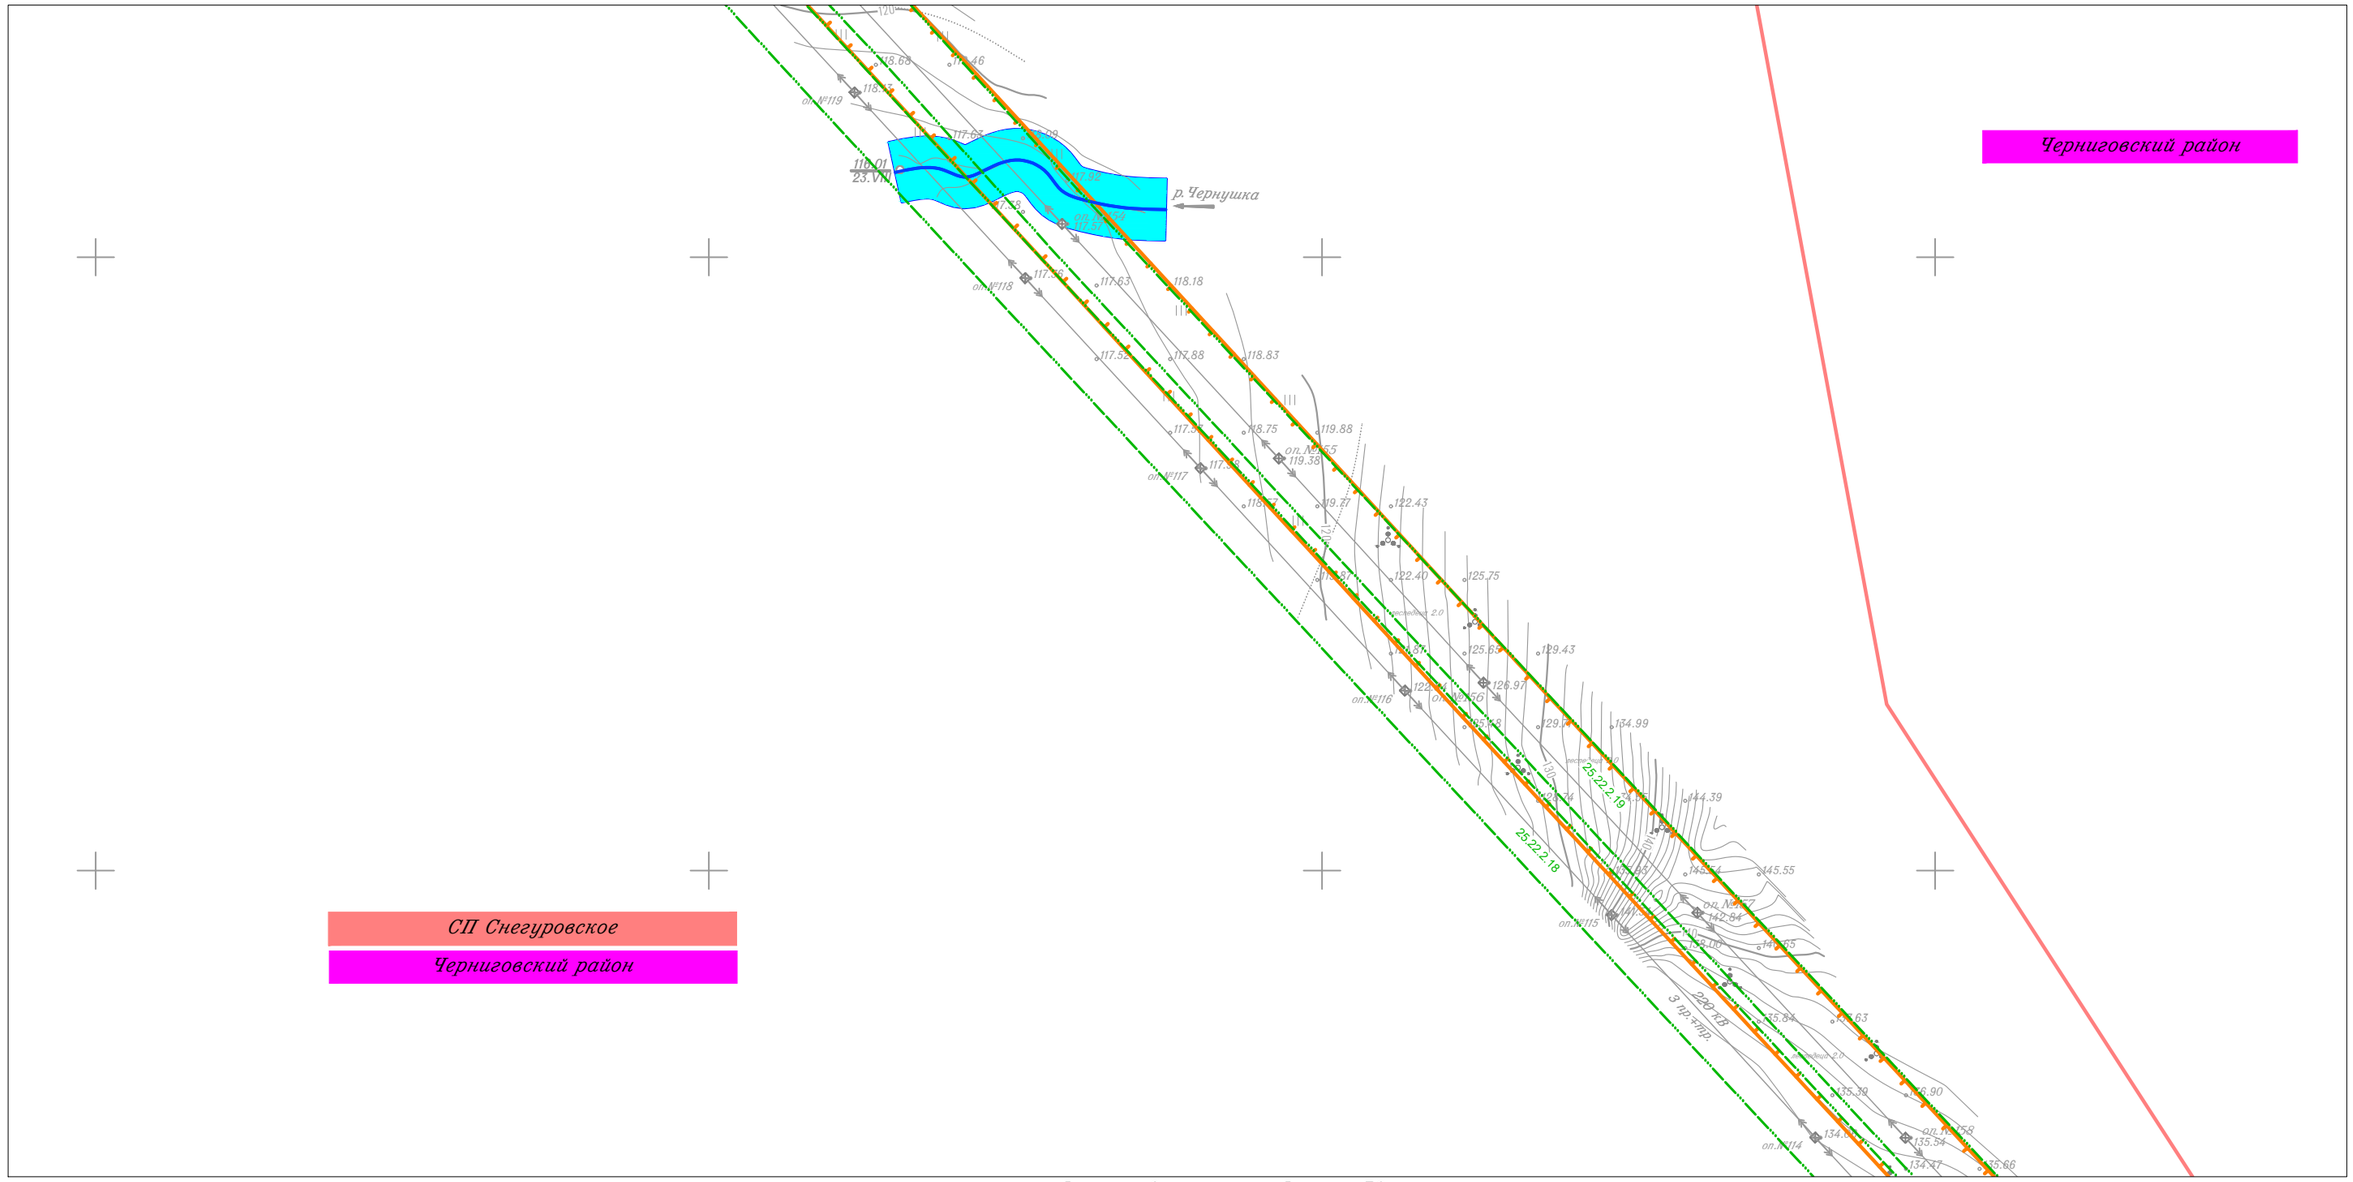

Линия совмещения с Листом 72

						Приморский край
						Документация по планировке территории (проект планировки территории) для размещения линейного объекта энергетики федерального значения Реконструкция ВЛ 220 кВ НПС-40 – НПС-41 (с последующим образованием ВЛ 220 кВ Дальневосточная – НПС-40); Реконструкция ВЛ 220 кВ Дальневосточная – Арсеньев-2 (с последующим образованием ВЛ 220 кВ Арсеньев-2 - НПС-41); ВЛ 220 кВ НПС-40 - Дальневосточная (реконструкция).
Изм.	Кол.уч.	Лист	N док.	Подп.	Дата	
Исполнитель		Мароховский А.А.			01.19	ФСК ЕЭС Заказчик: ПАО "ФСК ЕЭС"
Н. контр.		Алешина А.М.			01.19	
Нач. отд.		Гнетова Н.Ю.			01.19	

Стадия	Лист	Листов
П	71	105

Схема границ зон с особыми условиями использования территории
М 1:5 000

НПО ИНЖГЕОПРОЕКТ
ООО НПО "Инжгеопроект"
109052, г. Москва, Рязанский проспект, д.2 стр.49

Формат А3

Схема границ зон с особыми условиями использования территории

Линия совмещения с Листом 71

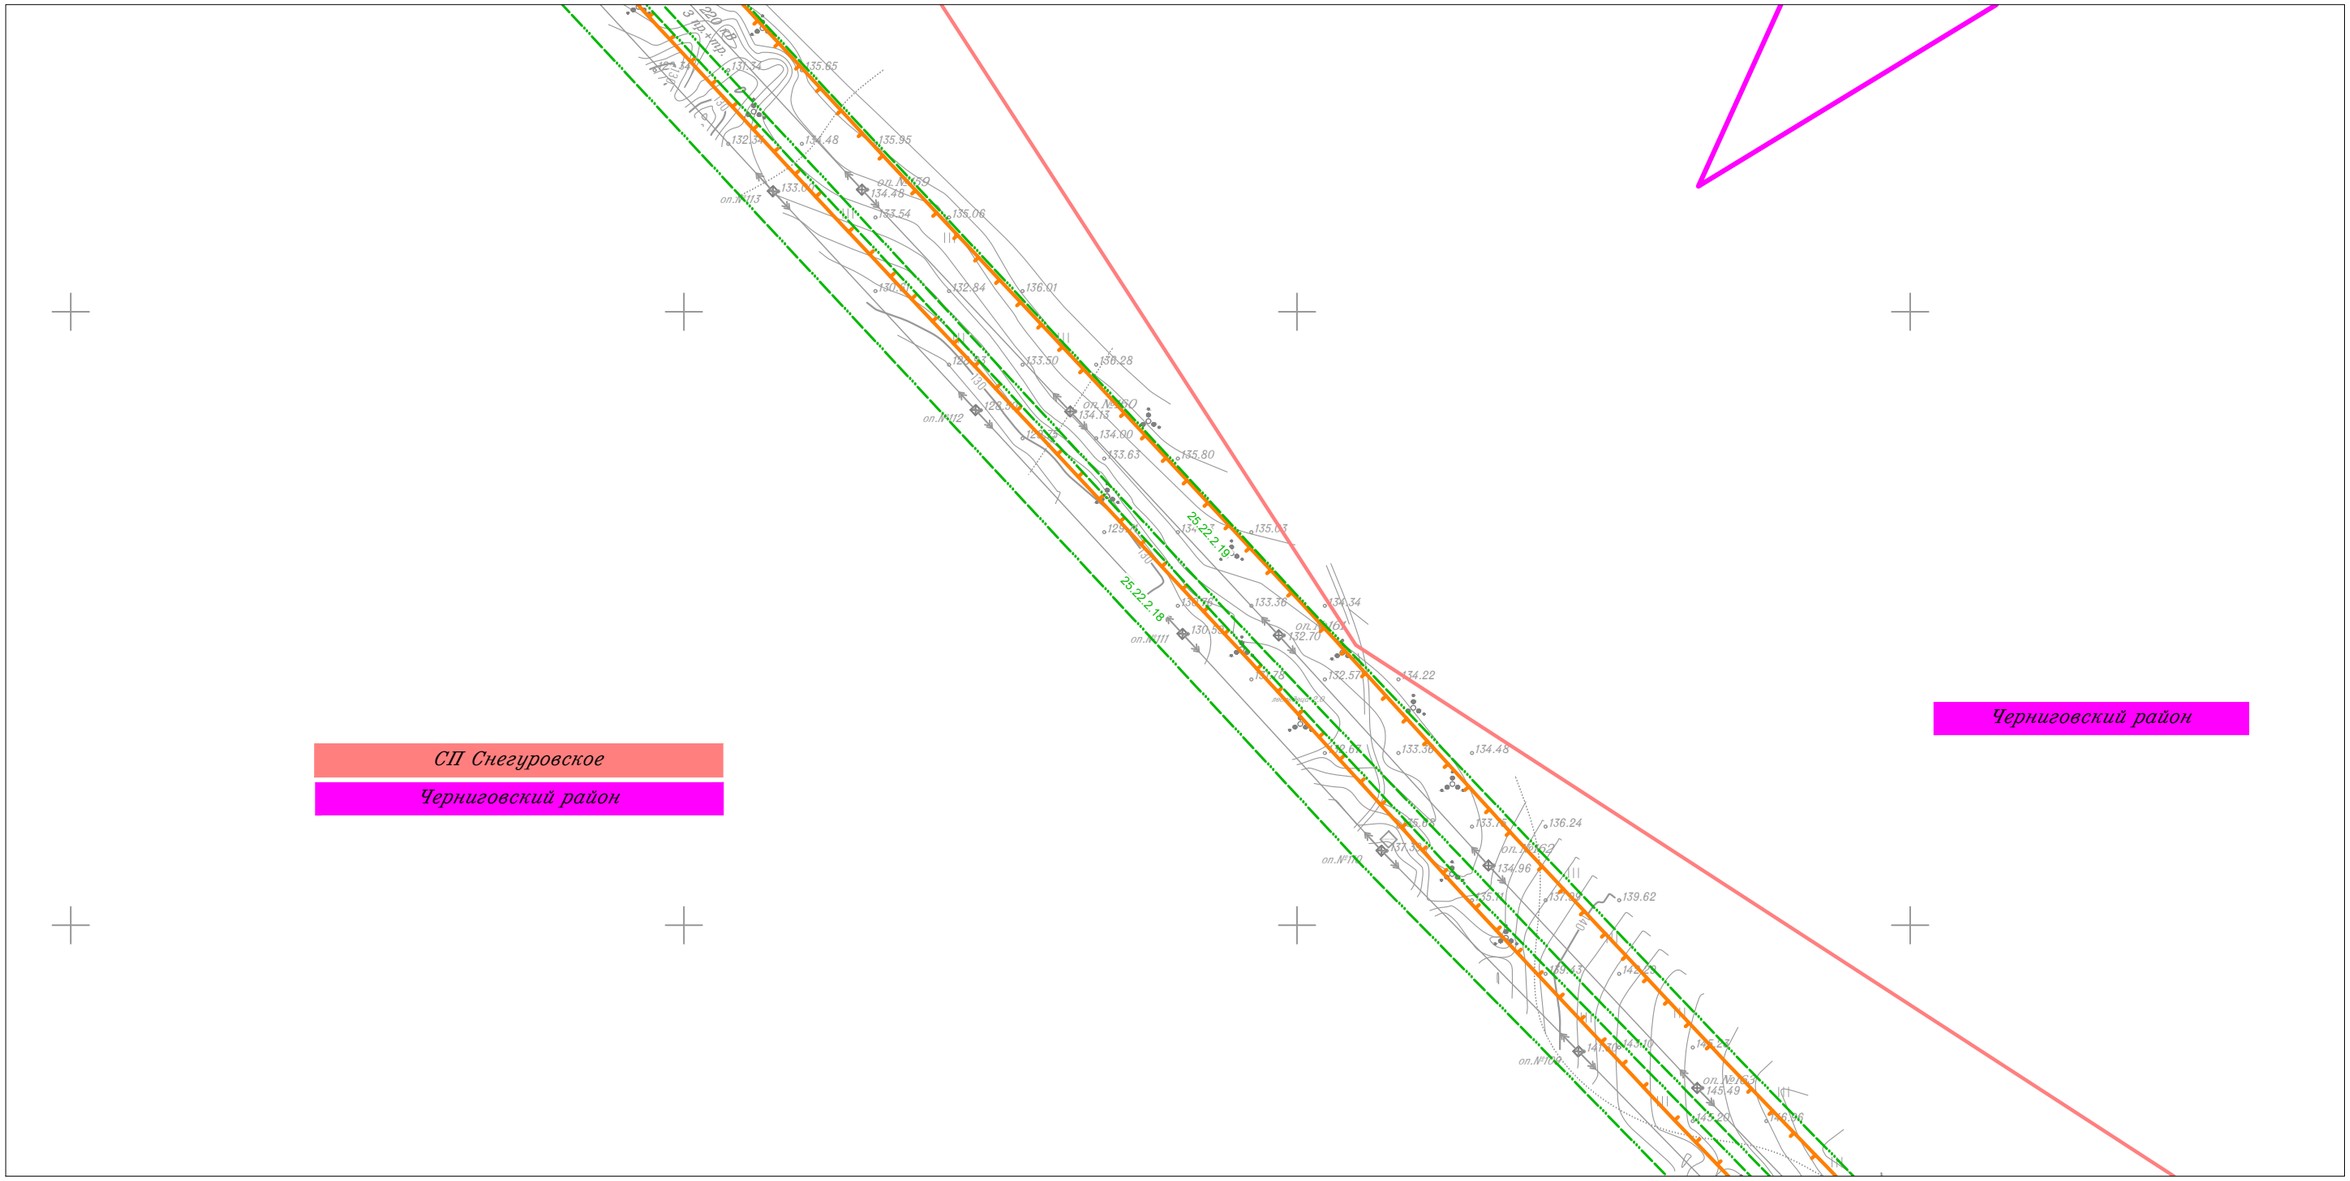

Линия совмещения с Листом 73

						Приморский край
						Документация по планировке территории (проект планировки территории) для размещения линейного объекта энергетики федерального значения Реконструкция ВЛ 220 кВ НПС-40 – НПС-41 (с последующим образованием ВЛ 220 кВ Дальневосточная – НПС-40); Реконструкция ВЛ 220 кВ Дальневосточная – Арсеньев-2 (с последующим образованием ВЛ 220 кВ Арсеньев-2 - НПС-41); ВЛ 220 кВ НПС-40 - Дальневосточная (реконструкция).
Изм.	Кол.уч.	Лист	N док.	Подп.	Дата	
Исполнитель		Мароховский А.А.			01.19	ФСК ЕЭС Заказчик: ПАО "ФСК ЕЭС"
Н. контр.		Алешина А.М.			01.19	
Нач. отд.		Гнетова Н.Ю.			01.19	
						Схема границ зон с особыми условиями использования территории М 1:5 000

Стадия	Лист	Листов
П	72	105

НПО ИНЖГЕОПРОЕКТ
ООО НПО "Инжгеопроект"
109052, г. Москва, Рязанский проспект, д.2 стр.49

Формат А3

Схема границ зон с особыми условиями использования территории

Линия совмещения с Листом 72

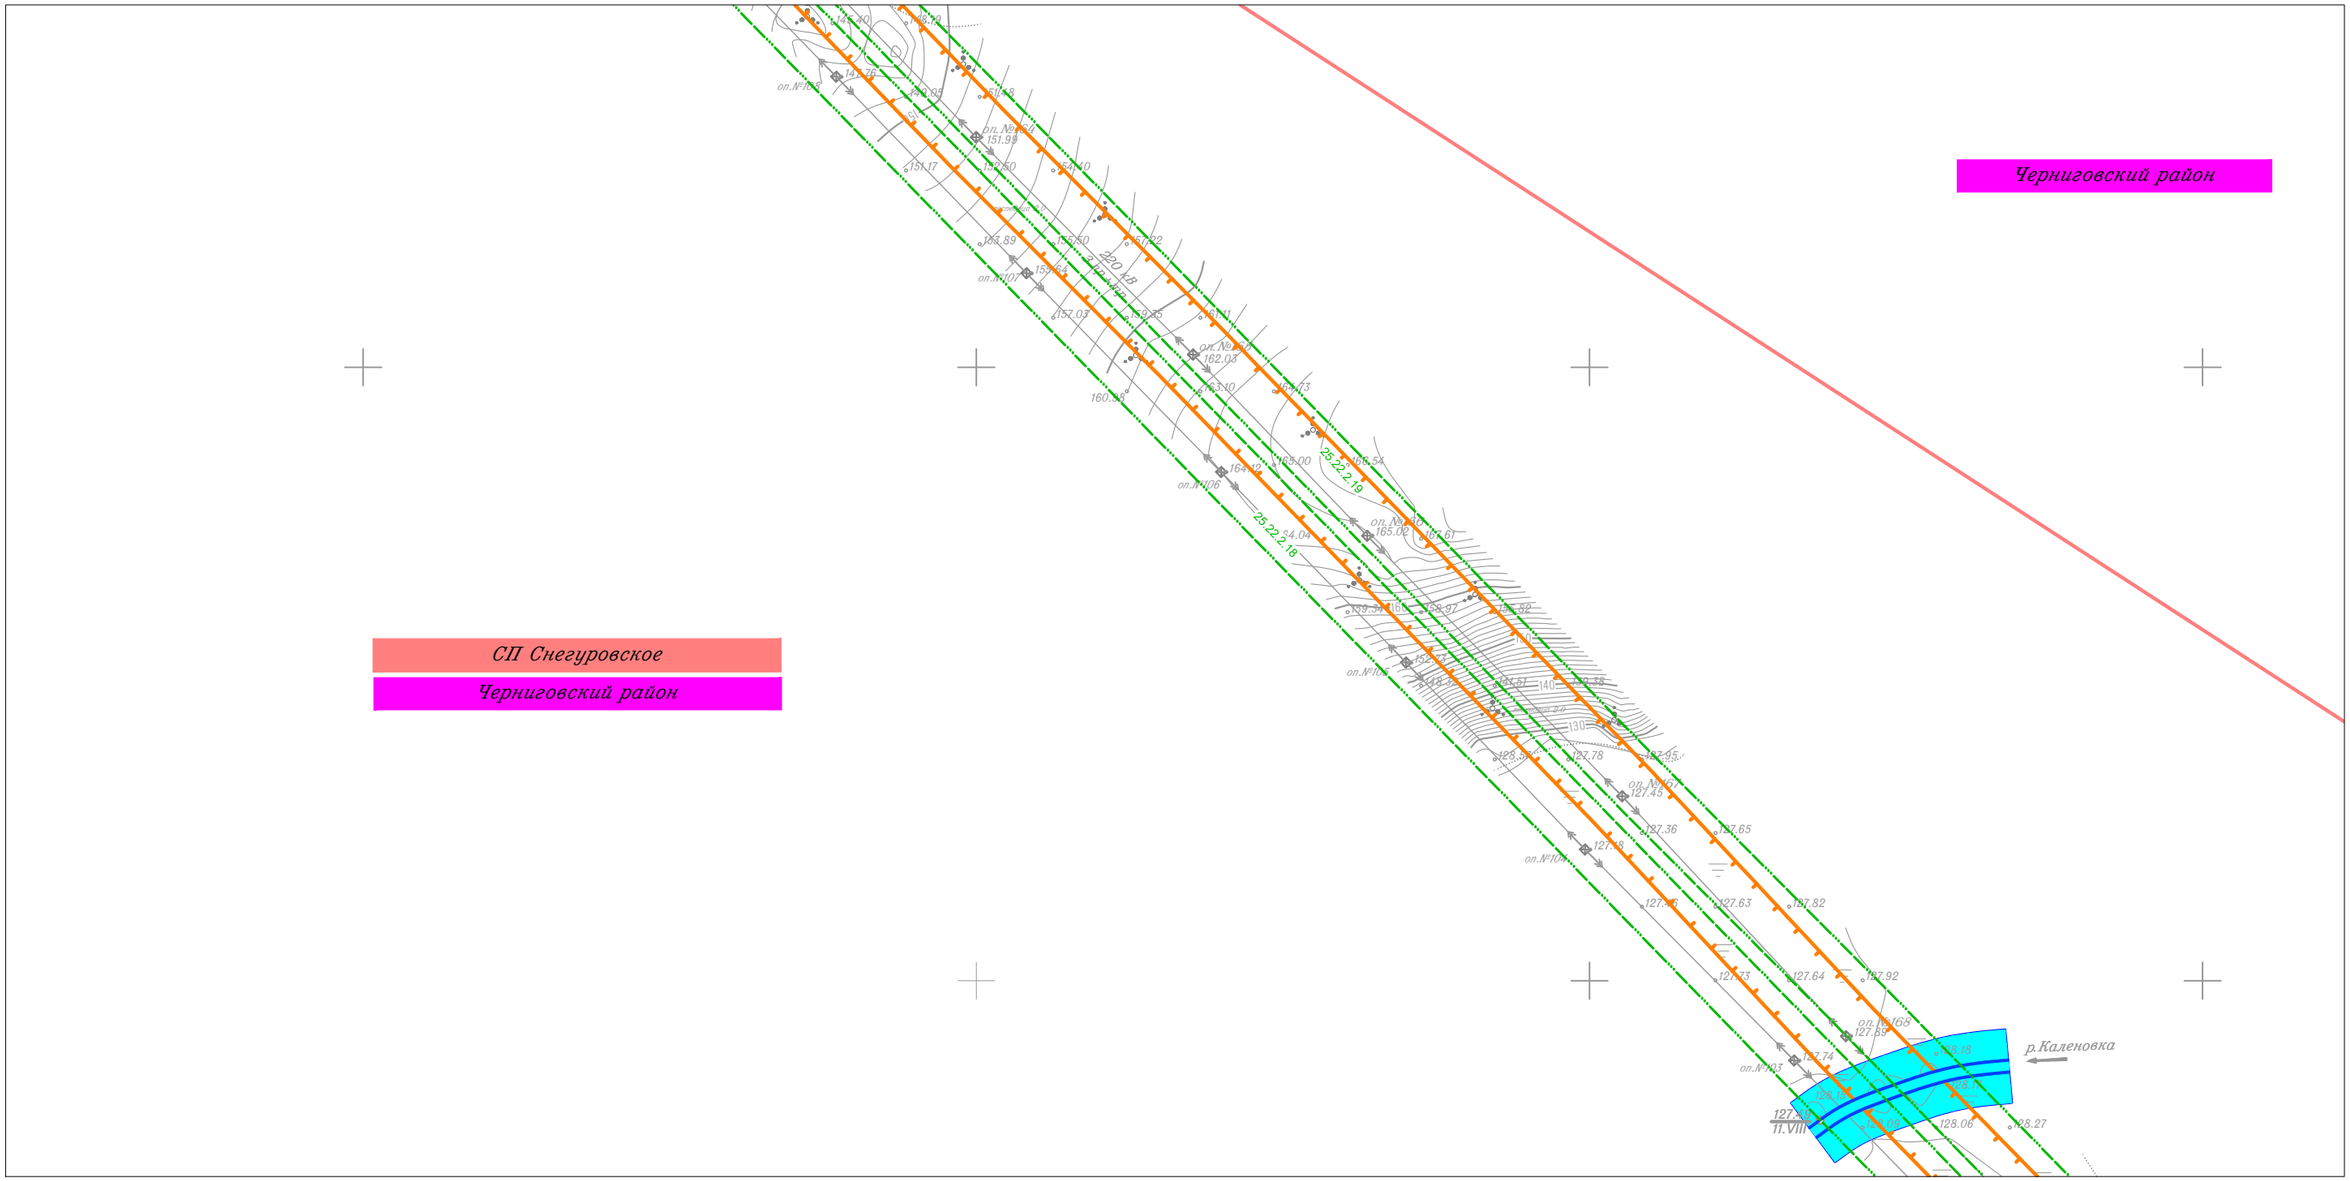

Линия совмещения с Листом 74

						Приморский край
						Документация по планировке территории (проект планировки территории) для размещения линейного объекта энергетики федерального значения Реконструкция ВЛ 220 кВ НПС-40 – НПС-41 (с последующим образованием ВЛ 220 кВ Дальневосточная – НПС-40); Реконструкция ВЛ 220 кВ Дальневосточная – Арсеньев-2 (с последующим образованием ВЛ 220 кВ Арсеньев-2 - НПС-41); ВЛ 220 кВ НПС-40 - Дальневосточная (реконструкция).
Изм.	Кол.уч.	Лист	N док.	Подп.	Дата	
Исполнитель		Мароховский А.А.			01.19	ФСК ЕЭС Заказчик: ПАО "ФСК ЕЭС"
Н. контр.		Алешина А.М.			01.19	
Нач. отд.		Гнетова Н.Ю.			01.19	

Стадия	Лист	Листов
П	73	105

Схема границ зон с особыми условиями использования территории
М 1:5 000

НПО ИНЖГЕОПРОЕКТ
ООО НПО "Инжгеопроект"
109052, г. Москва, Рязанский проспект, д.2 стр.49

Формат А3

Схема границ зон с особыми условиями использования территории

Линия совмещения с Листом 73

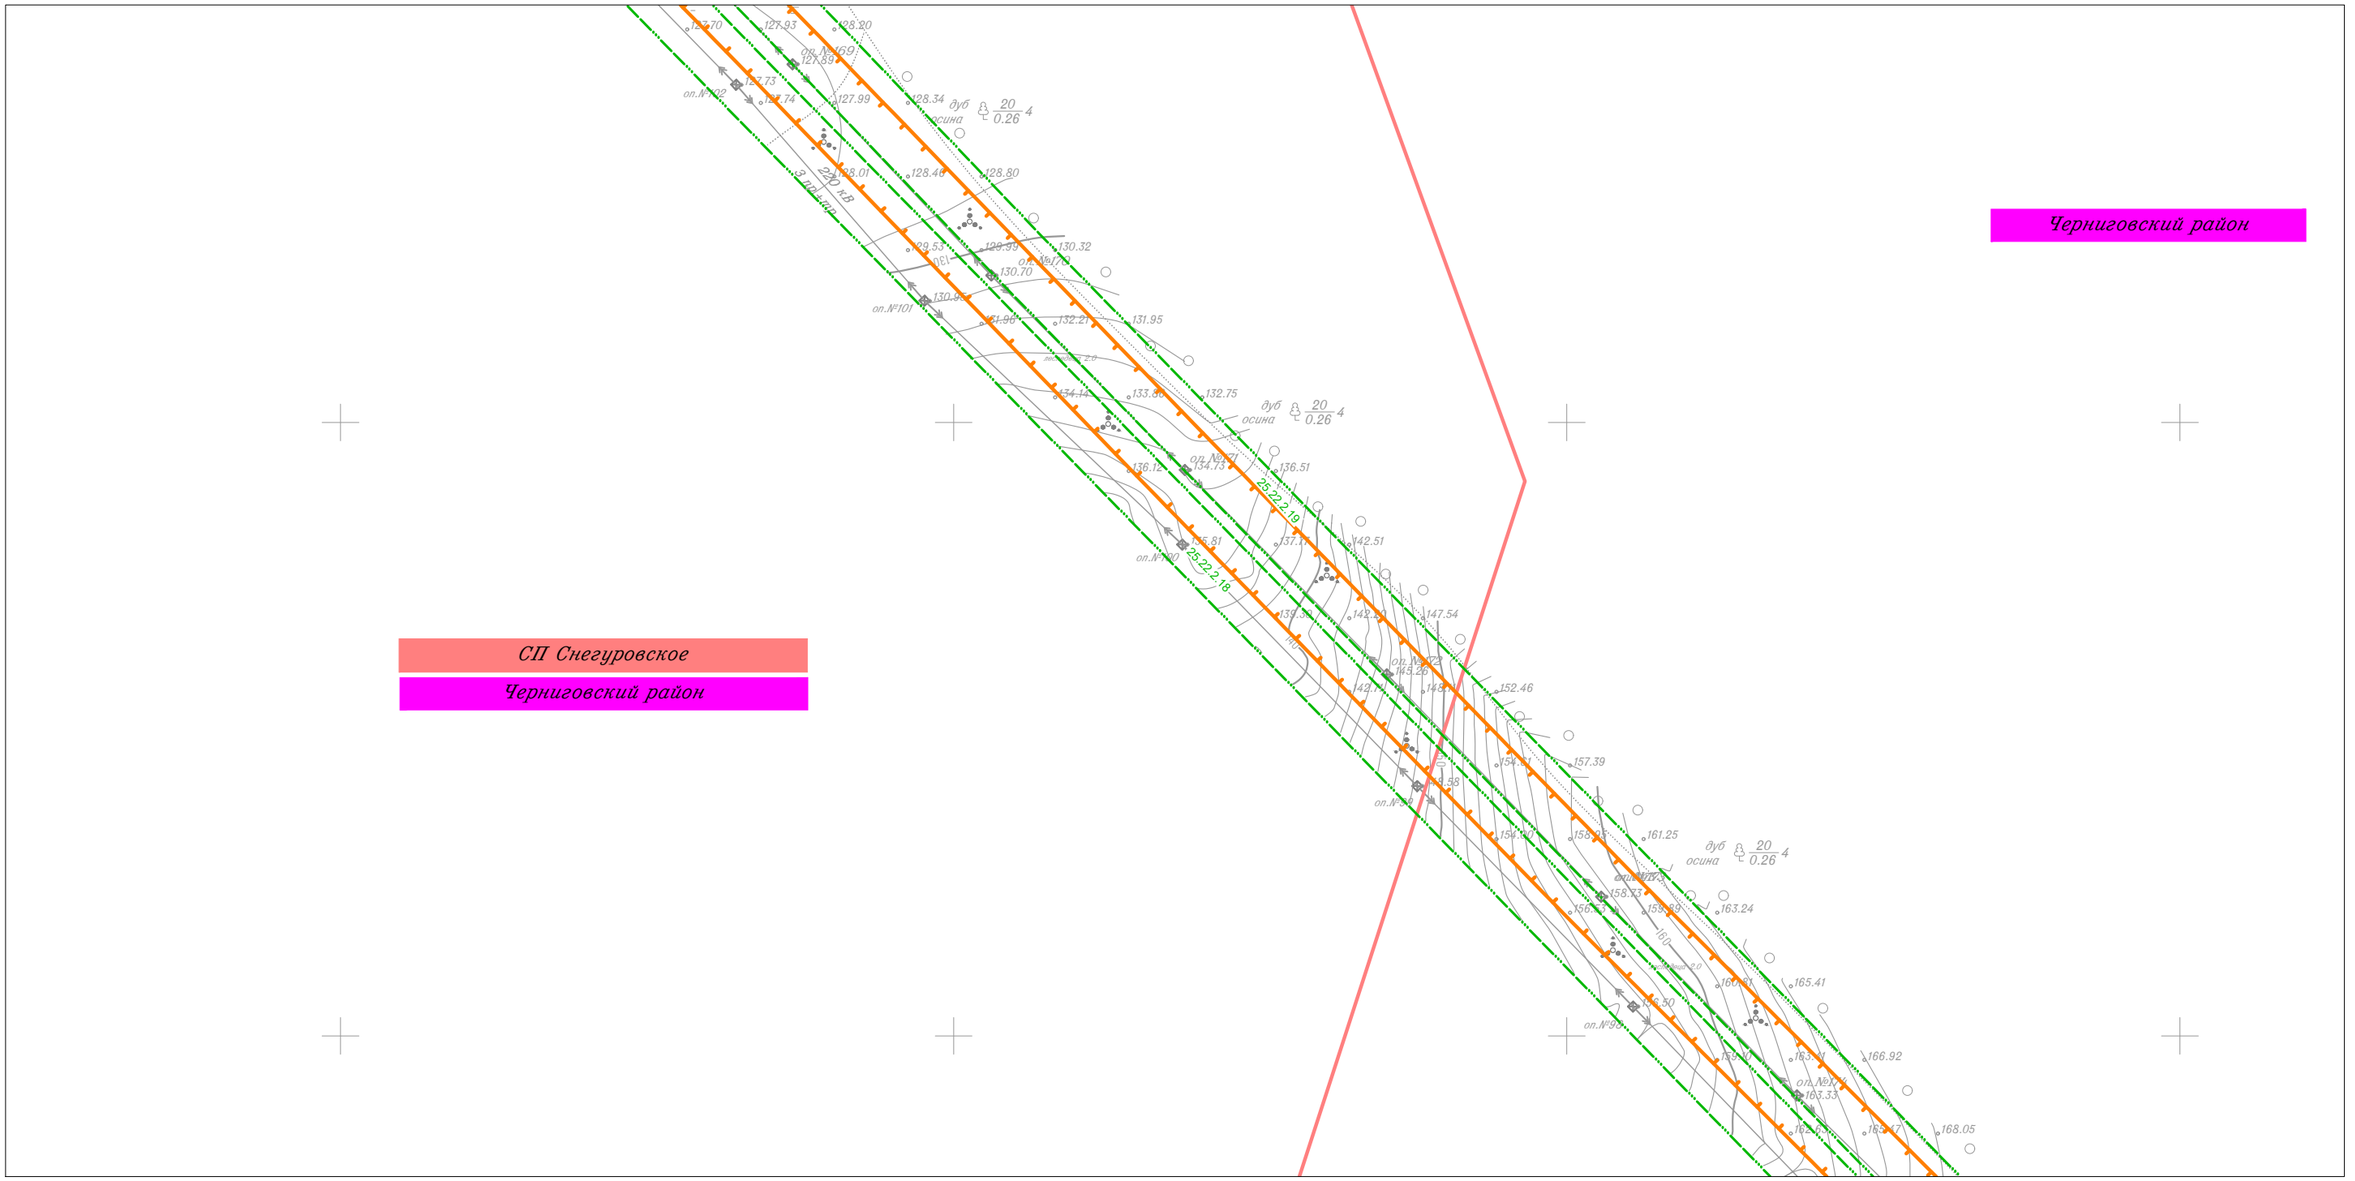

Линия совмещения с Листом 75

Изм.	Кол.уч.	Лист	N док.	Подп.	Дата	Приморский край
						Документация по планировке территории (проект планировки территории) для размещения линейного объекта энергетики федерального значения Реконструкция ВЛ 220 кВ НПС-40 – НПС-41 (с последующим образованием ВЛ 220 кВ Дальневосточная – НПС-40); Реконструкция ВЛ 220 кВ Дальневосточная – Арсеньев-2 (с последующим образованием ВЛ 220 кВ Арсеньев-2 - НПС-41); ВЛ 220 кВ НПС-40 - Дальневосточная (реконструкция).
Исполнитель		Мароховский А.А.			01.19	ФСК ЕЭС Заказчик: ПАО "ФСК ЕЭС"
Н. контр.		Алешина А.М.			01.19	
Нач. отд.		Гнетова Н.Ю.			01.19	

Стадия	Лист	Листов
П	74	105

Схема границ зон с особыми условиями использования территории
М 1:5 000

НПО ИНЖГЕОПРОЕКТ
ООО НПО "Инжгеопроект"
109052, г. Москва, Рязанский проспект, д.2 стр.49

Формат А3

Схема границ зон с особыми условиями использования территории

Линия совмещения с Листом 74

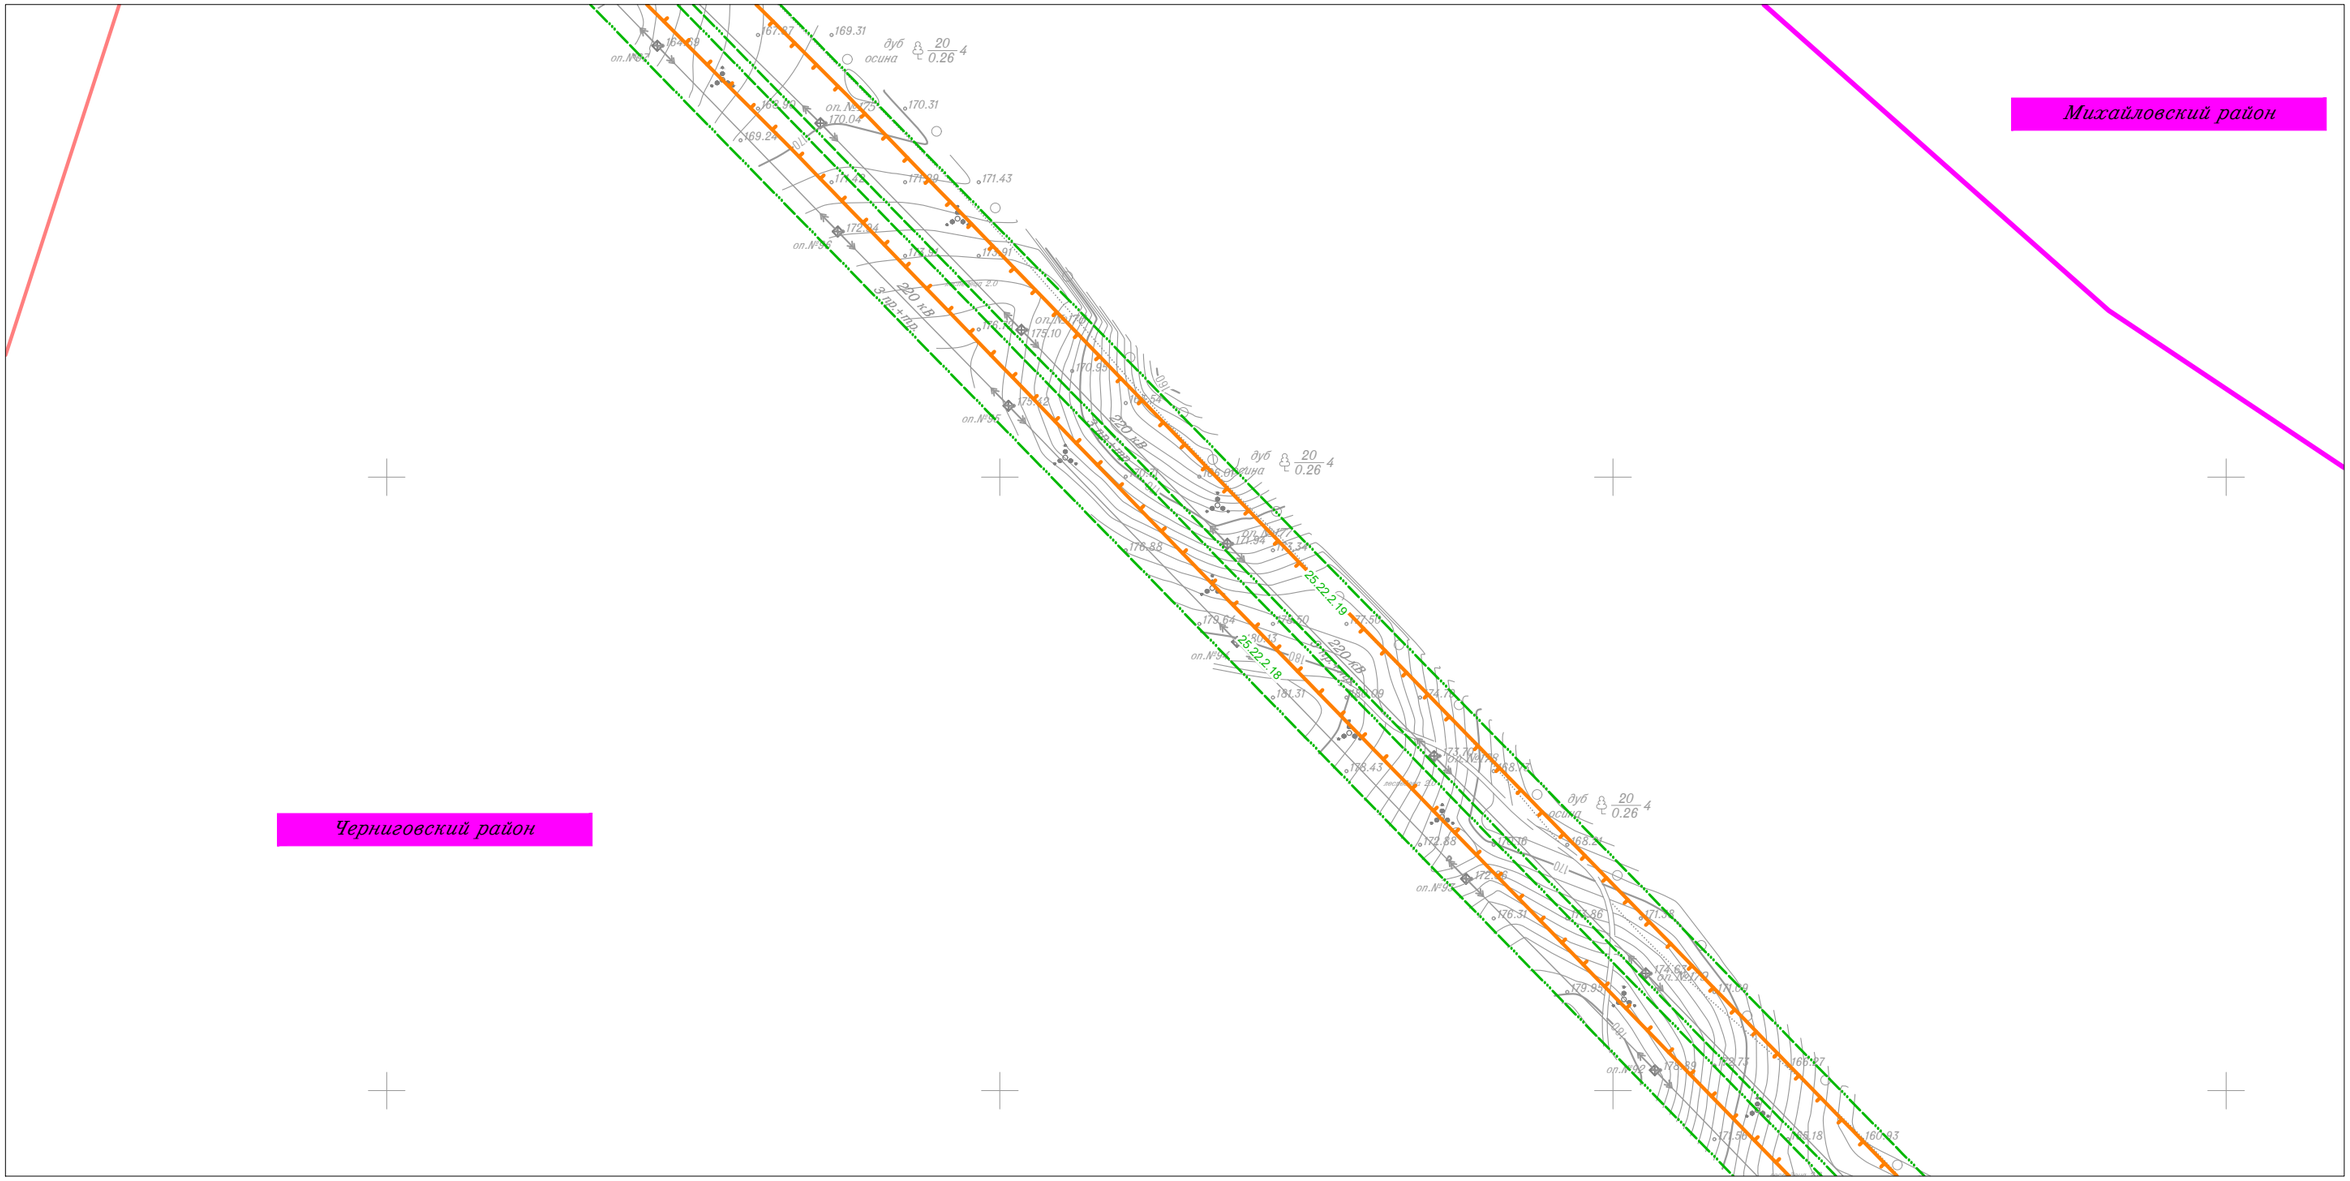

Линия совмещения с Листом 76

						Приморский край
						Документация по планировке территории (проект планировки территории) для размещения линейного объекта энергетики федерального значения Реконструкция ВЛ 220 кВ НПС-40 – НПС-41 (с последующим образованием ВЛ 220 кВ Дальневосточная – НПС-40); Реконструкция ВЛ 220 кВ Дальневосточная – Арсеньев-2 (с последующим образованием ВЛ 220 кВ Арсеньев-2 - НПС-41); ВЛ 220 кВ НПС-40 - Дальневосточная (реконструкция).
Изм.	Кол.уч.	Лист	N док.	Подп.	Дата	
Исполнитель		Мароховский А.А.			01.19	ФСК ЕЭС Заказчик: ПАО "ФСК ЕЭС"
Н. контр.		Алешина А.М.			01.19	
Нач. отд.		Гнетова Н.Ю.			01.19	
						Схема границ зон с особыми условиями использования территории М 1:5 000

Стадия	Лист	Листов
П	75	105

НПО ИНЖГЕОПРОЕКТ
ООО НПО "Инжгеопроект" 109052, г. Москва, Рязанский проспект, д.2 стр.49

Формат А3

Схема границ зон с особыми условиями использования территории

Линия совмещения с Листом 75

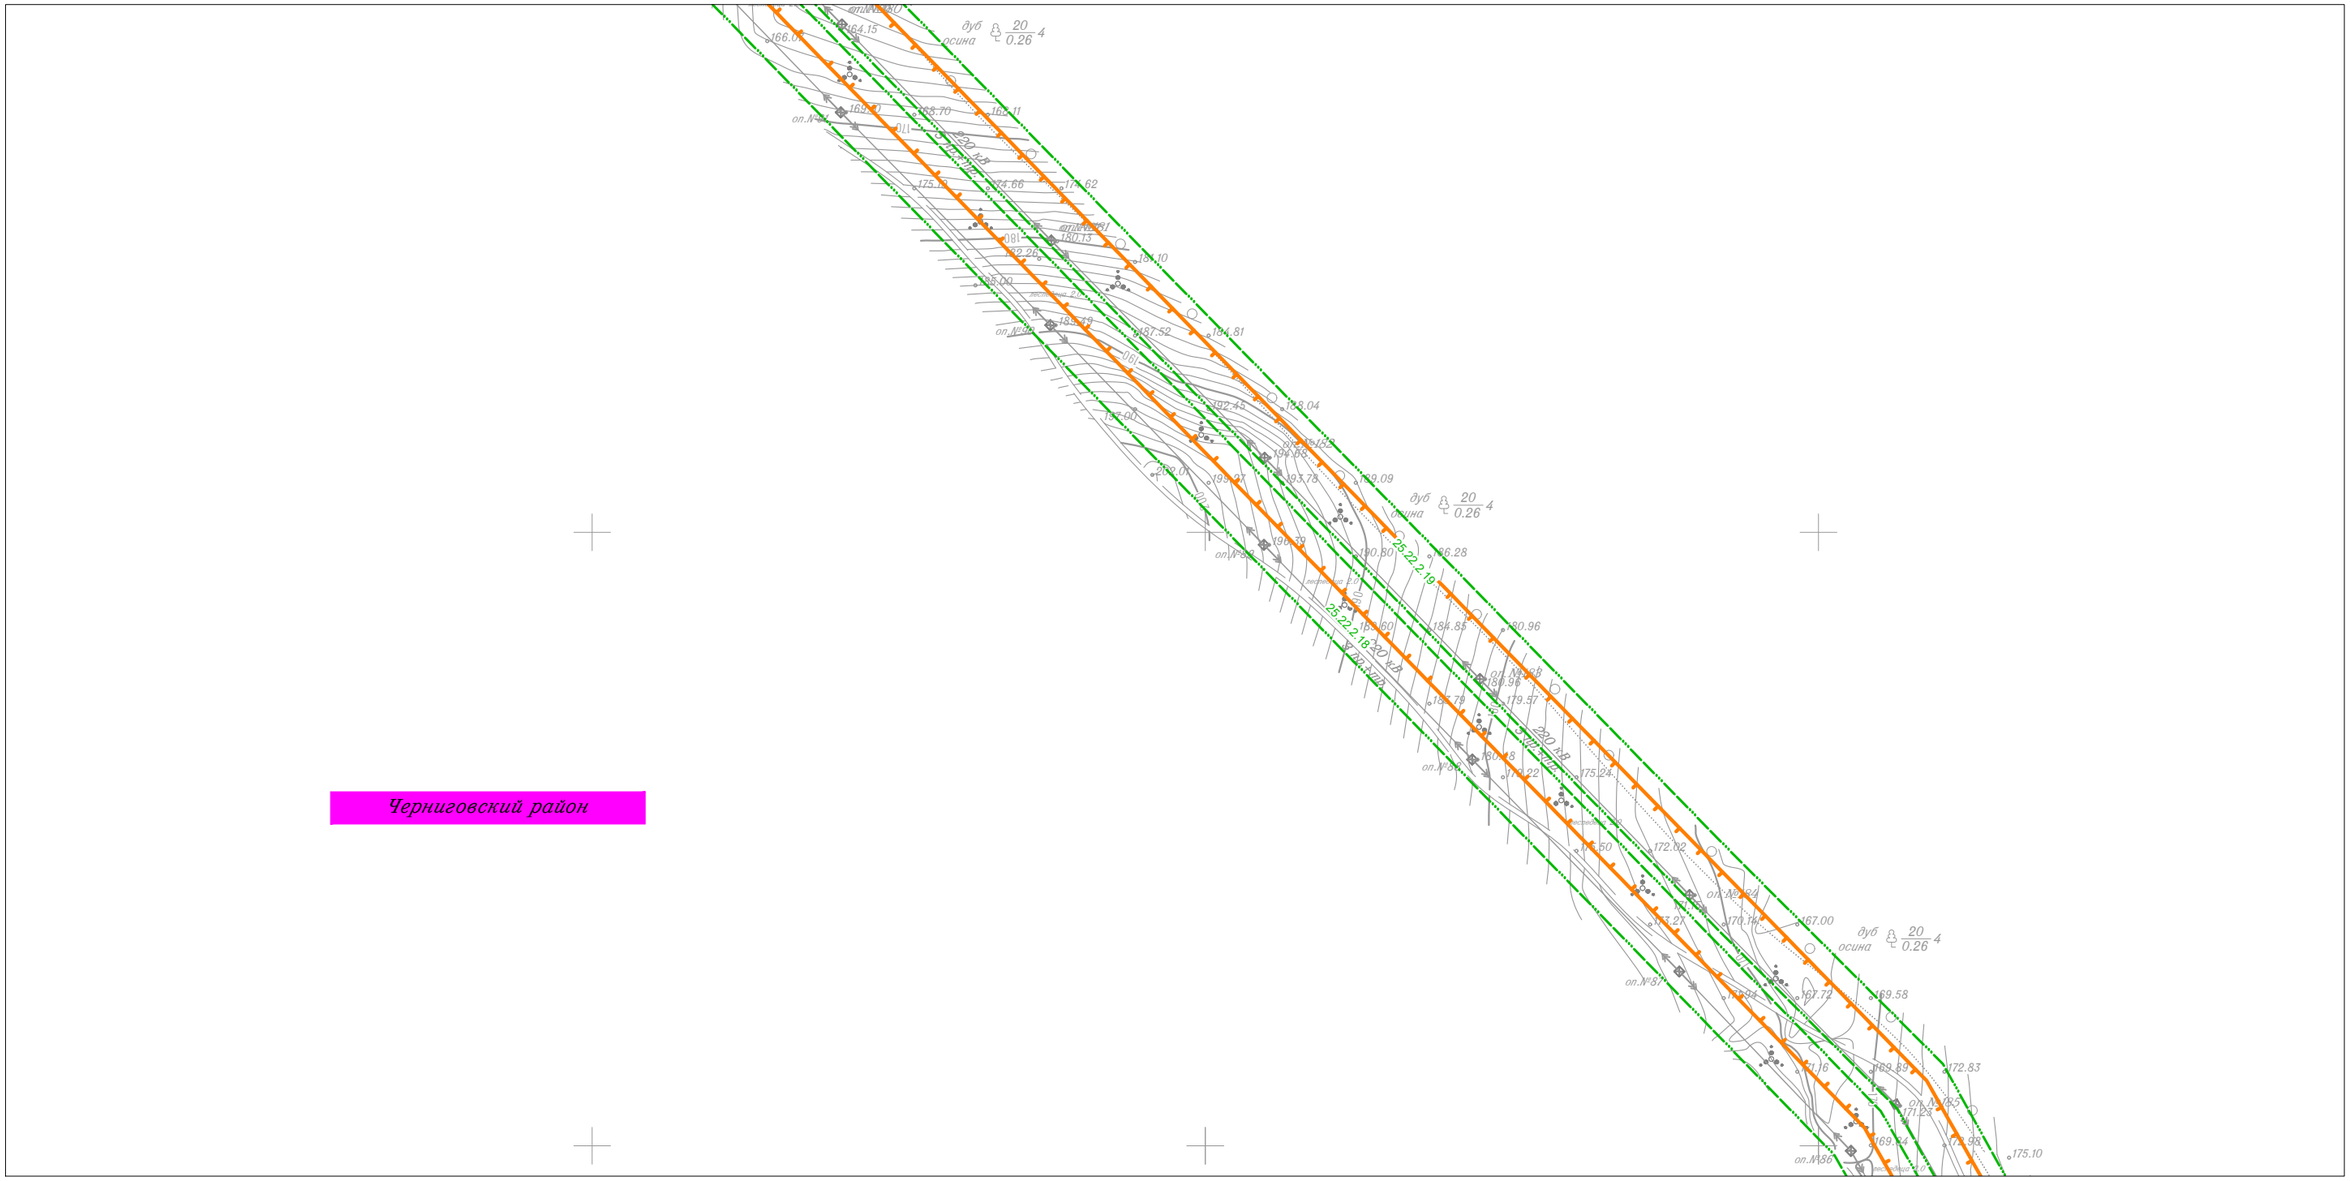

Линия совмещения с Листом 77

						Приморский край
						Документация по планировке территории (проект планировки территории) для размещения линейного объекта энергетики федерального значения Реконструкция ВЛ 220 кВ НПС-40 – НПС-41 (с последующим образованием ВЛ 220 кВ Дальневосточная – НПС-40); Реконструкция ВЛ 220 кВ Дальневосточная – Арсеньев-2 (с последующим образованием ВЛ 220 кВ Арсеньев-2 - НПС-41); ВЛ 220 кВ НПС-40 - Дальневосточная (реконструкция).
Изм.	Кол.уч.	Лист	N док.	Подп.	Дата	
Исполнитель		Мароховский А.А.			01.19	ФСК ЕЭС Заказчик: ПАО "ФСК ЕЭС"
Н. контр.		Алешина А.М.			01.19	
Нач. отд.		Гнетова Н.Ю.			01.19	

Стадия	Лист	Листов
П	76	105

Схема границ зон с особыми условиями использования территории
М 1:5 000

НПО ИНЖГЕОПРОЕКТ
ООО НПО "Инжгеопроект"
109052, г. Москва, Рязанский проспект, д.2 стр.49

Схема границ зон с особыми условиями использования территории

Линия совмещения с Листом 76

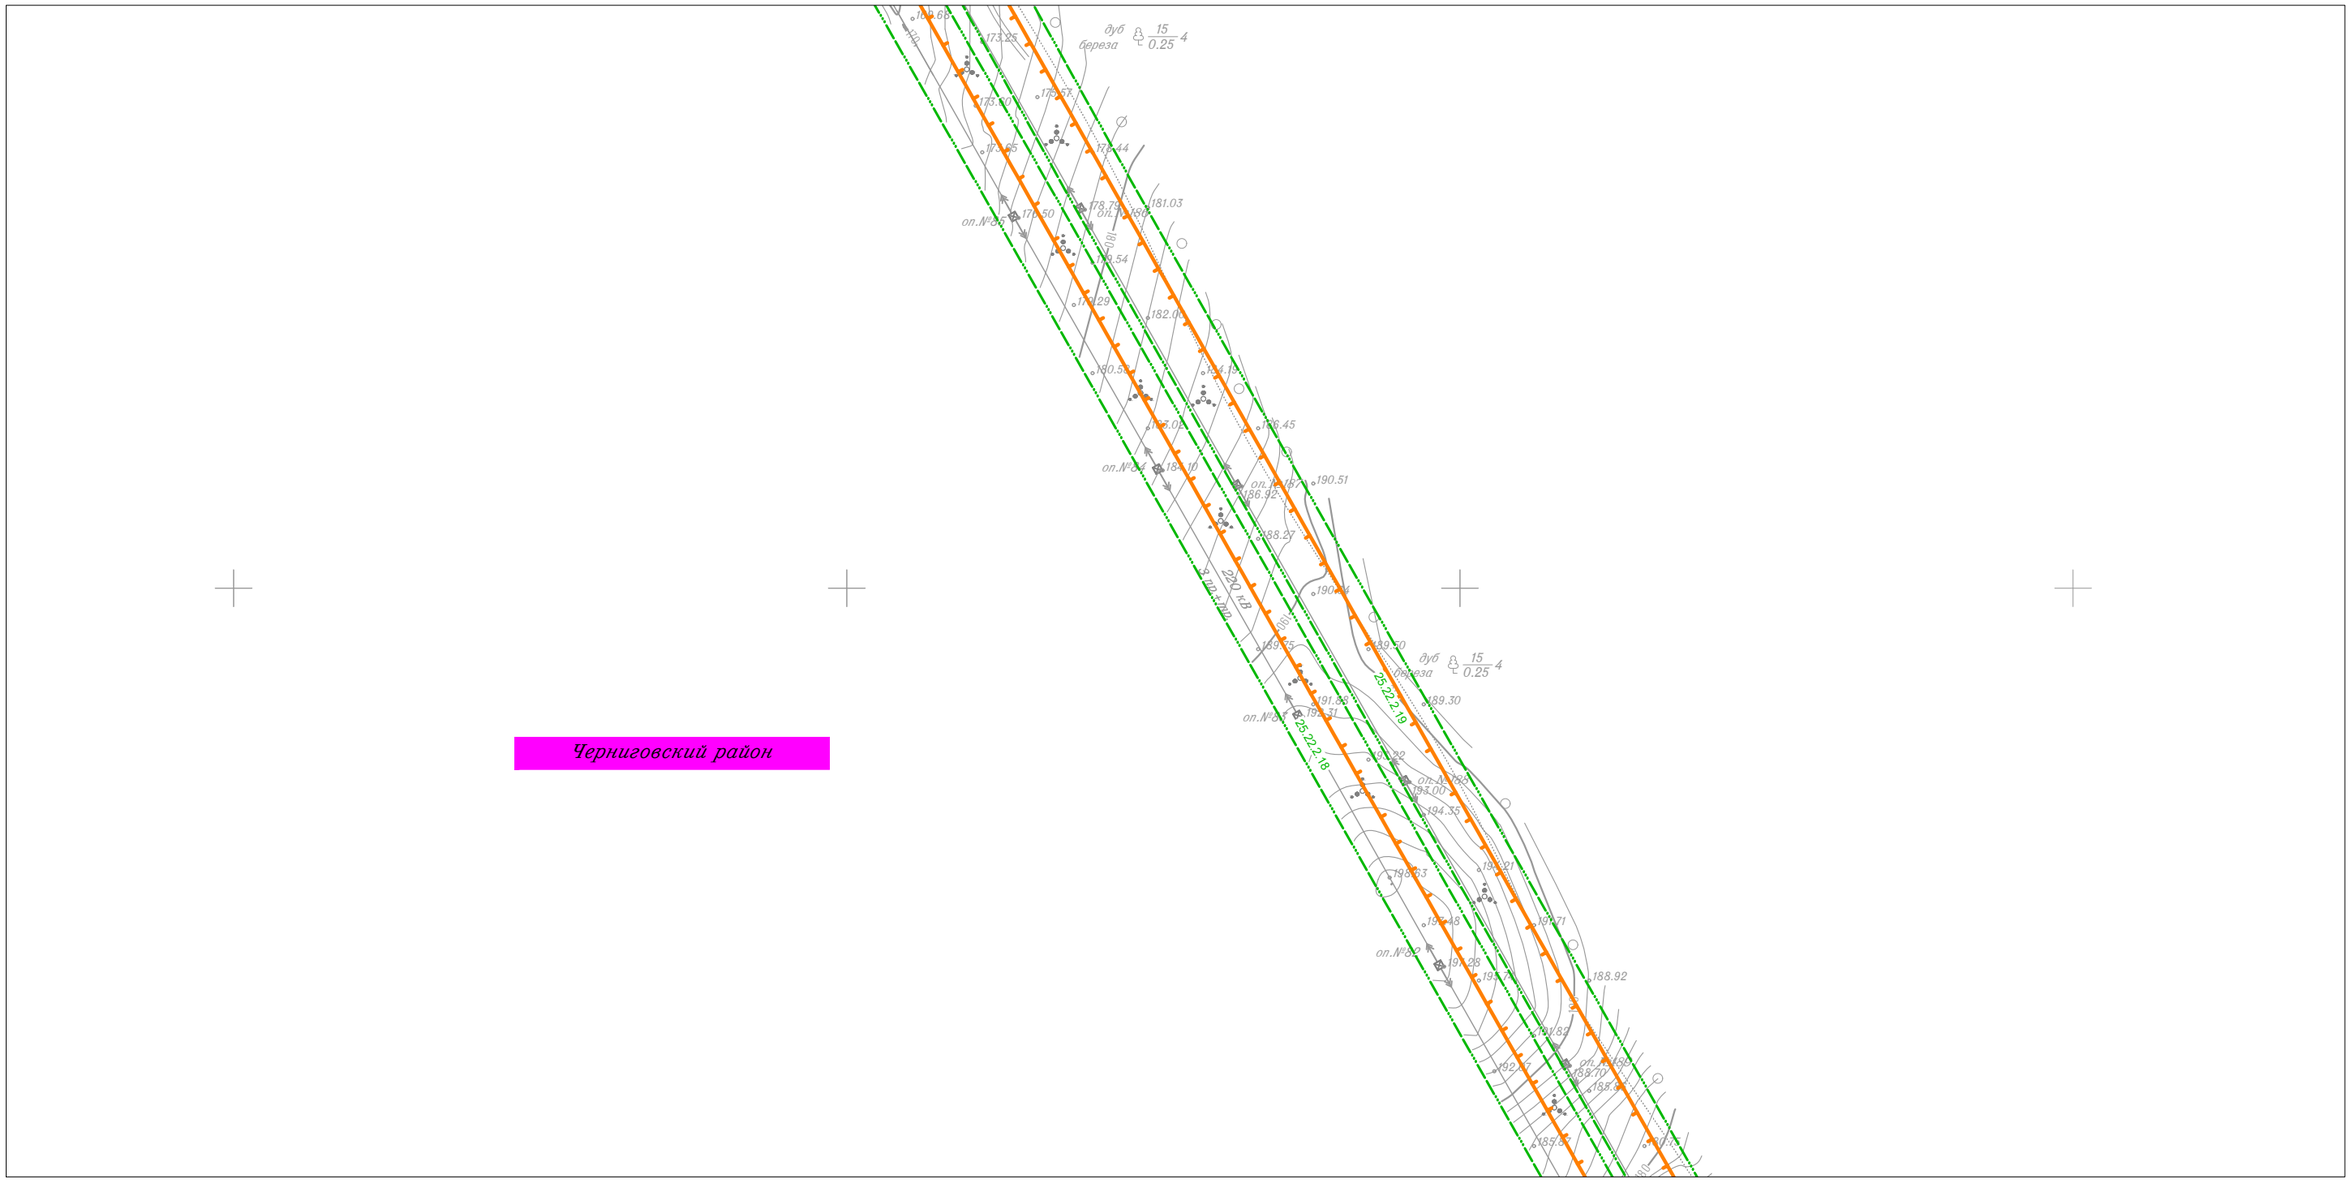

Линия совмещения с Листом 78

						Приморский край
						Документация по планировке территории (проект планировки территории) для размещения линейного объекта энергетики федерального значения Реконструкция ВЛ 220 кВ НПС-40 – НПС-41 (с последующим образованием ВЛ 220 кВ Дальневосточная – НПС-40); Реконструкция ВЛ 220 кВ Дальневосточная – Арсеньев-2 (с последующим образованием ВЛ 220 кВ Арсеньев-2 - НПС-41); ВЛ 220 кВ НПС-40 - Дальневосточная (реконструкция).
Изм.	Кол.уч.	Лист	N док.	Подп.	Дата	
Исполнитель		Мароховский А.А.			01.19	ФСК ЕЭС Заказчик: ПАО "ФСК ЕЭС"
Н. контр.		Алешина А.М.			01.19	
Нач. отд.		Гнетова Н.Ю.			01.19	
						Схема границ зон с особыми условиями использования территории М 1:5 000

Стадия	Лист	Листов
П	77	105

НПО ИНЖГЕОПРОЕКТ
ООО НПО "Инжгеопроект"
109052, г. Москва, Рязанский проспект, д.2 стр.49

Формат А3

Схема границ зон с особыми условиями использования территории

Линия совмещения с Листом 77

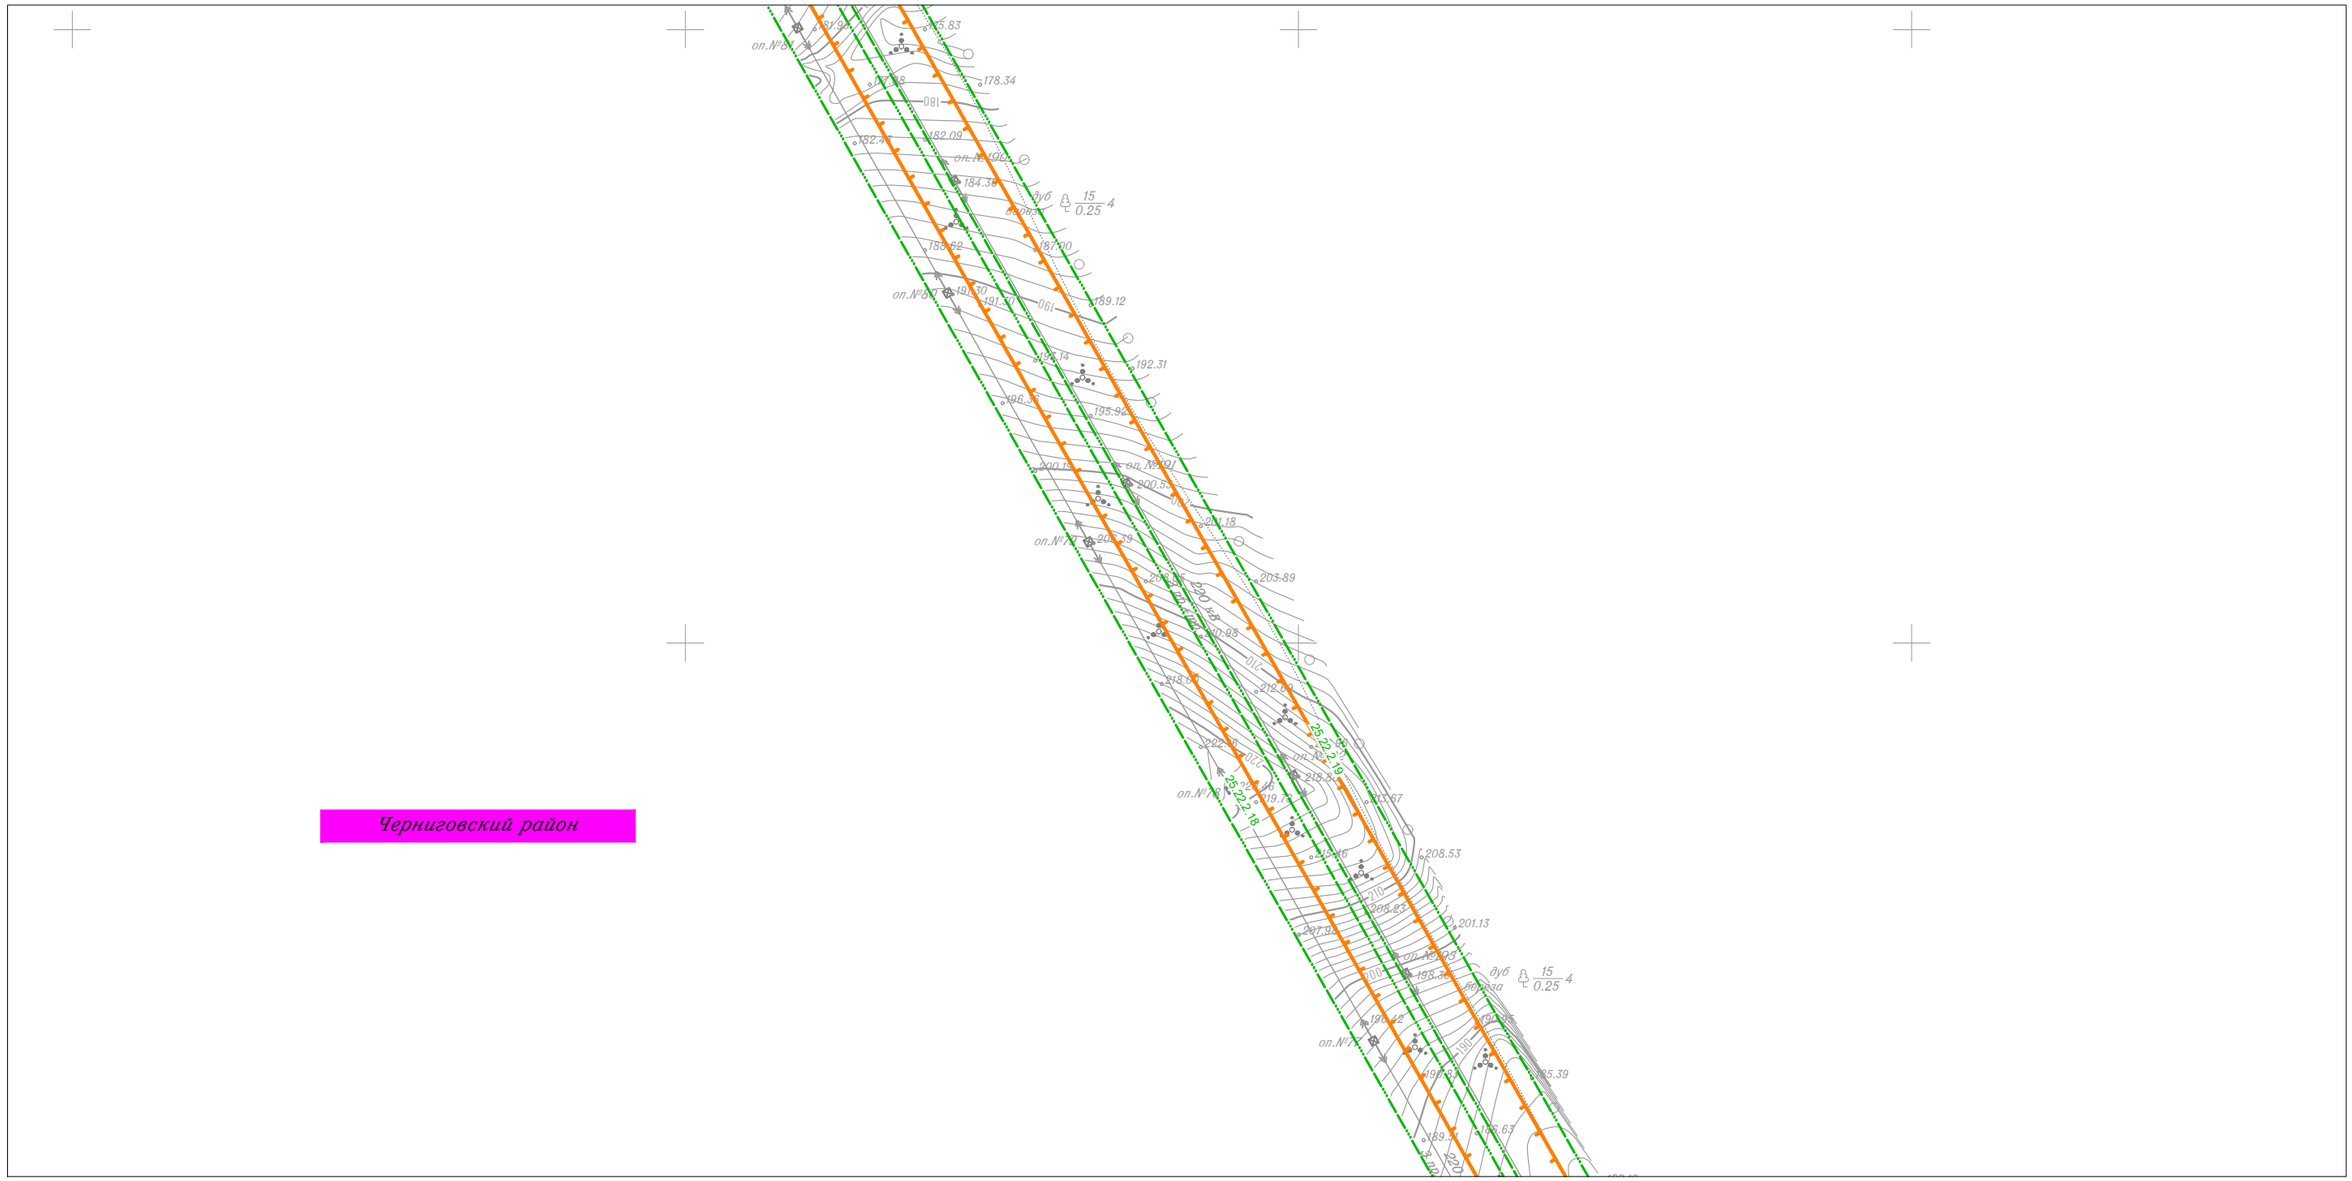

Линия совмещения с Листом 79

						Приморский край
						Документация по планировке территории (проект планировки территории) для размещения линейного объекта энергетики федерального значения Реконструкция ВЛ 220 кВ НПС-40 – НПС-41 (с последующим образованием ВЛ 220 кВ Дальневосточная – НПС-40); Реконструкция ВЛ 220 кВ Дальневосточная – Арсеньев-2 (с последующим образованием ВЛ 220 кВ Арсеньев-2 - НПС-41); ВЛ 220 кВ НПС-40 - Дальневосточная (реконструкция).
Изм.	Кол.уч.	Лист	N док.	Подп.	Дата	
Исполнитель		Мароховский А.А.			01.19	ФСК ЕЭС Заказчик: ПАО "ФСК ЕЭС"
Н. контр.		Алешина А.М.			01.19	
Нач. отд.		Гнетова Н.Ю.			01.19	

Стадия	Лист	Листов
П	78	105

Схема границ зон с особыми условиями использования территории
М 1:5 000

НПО ИНЖГЕОПРОЕКТ
ООО НПО "Инжгеопроект"
109052, г. Москва, Рязанский проспект, д.2 стр.49

Схема границ зон с особыми условиями использования территории

Линия совмещения с Листом 78

Линия совмещения с Листом 80

						Приморский край
						Документация по планировке территории (проект планировки территории) для размещения линейного объекта энергетики федерального значения Реконструкция ВЛ 220 кВ НПС-40 – НПС-41 (с последующим образованием ВЛ 220 кВ Дальневосточная – НПС-40); Реконструкция ВЛ 220 кВ Дальневосточная – Арсеньев-2 (с последующим образованием ВЛ 220 кВ Арсеньев-2 - НПС-41); ВЛ 220 кВ НПС-40 - Дальневосточная (реконструкция).
Изм.	Кол.уч.	Лист	N док.	Подп.	Дата	
Исполнитель		Мароховский А.А.			01.19	ФСК ЕЭС Заказчик: ПАО "ФСК ЕЭС"
Н. контр.		Алешина А.М.			01.19	
Нач. отд.		Гнетова Н.Ю.			01.19	
						Схема границ зон с особыми условиями использования территории М 1:5 000

Стадия	Лист	Листов
П	79	105

НПО ИНЖГЕОПРОЕКТ
ООО НПО "Инжгеопроект"
109052, г. Москва,
Рязанский проспект,
д.2 стр.49

Формат А3

Схема границ зон с особыми условиями использования территории

Линия совмещения с Листом 79

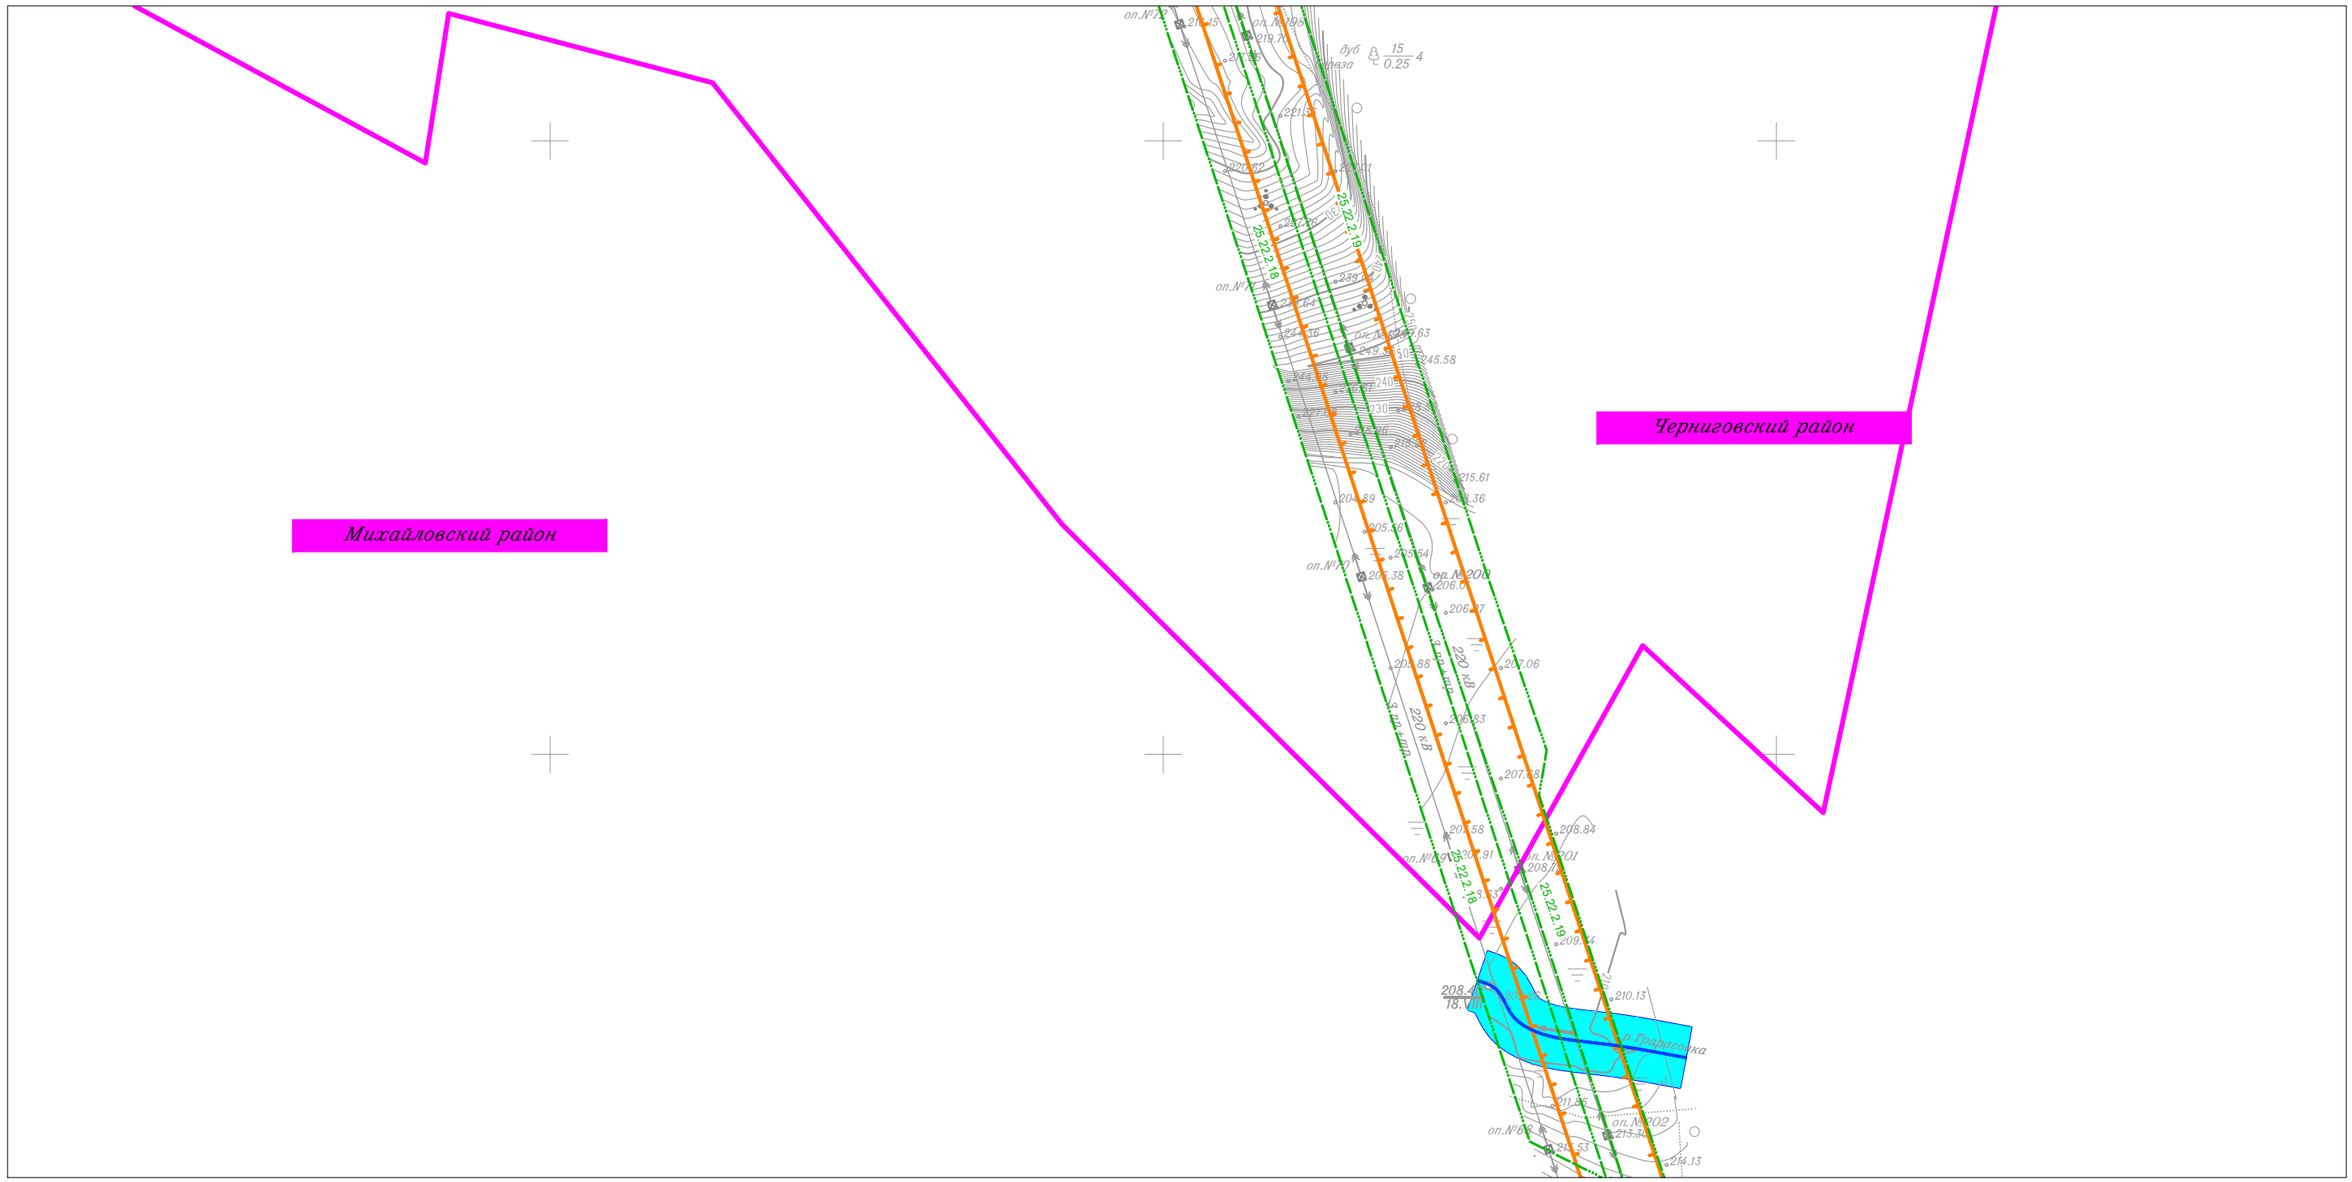

Схема границ зон с особыми условиями использования территории

Линия совмещения с Листом 80

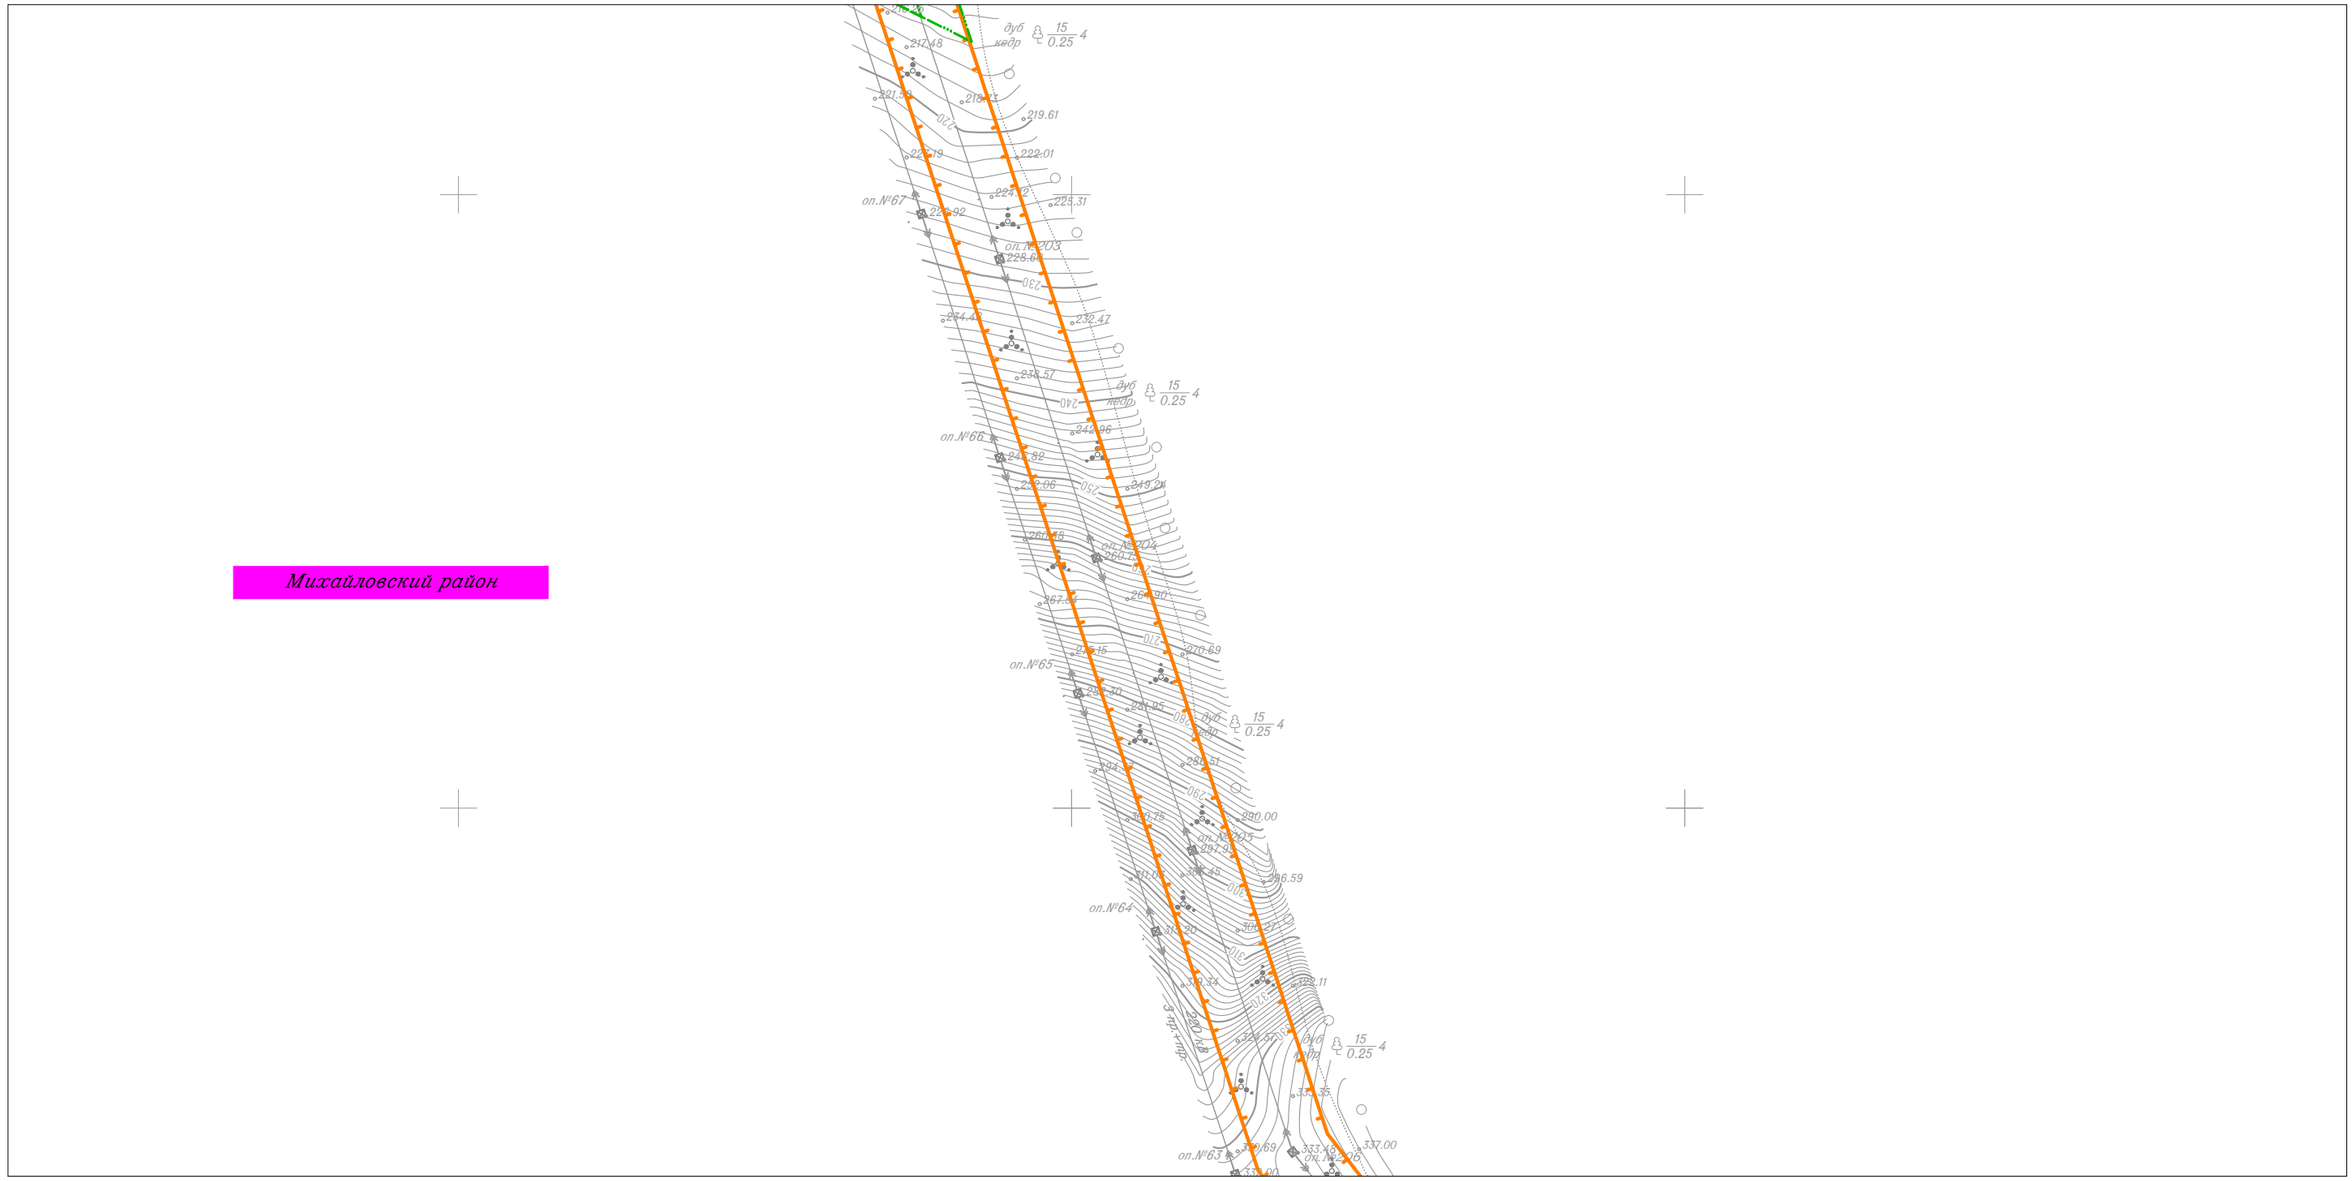

Линия совмещения с Листом 82

Изм.	Кол.уч.	Лист	N док.	Подп.	Дата
Исполнитель		Мароховский А.А.			01.19
Н. контр.		Алешина А.М.			01.19
Нач. отд.		Гнетова Н.Ю.			01.19

Приморский край

Документация по планировке территории (проект планировки территории) для размещения линейного объекта энергетики федерального значения Реконструкция ВЛ 220 кВ НПС-40 – НПС-41 (с последующим образованием ВЛ 220 кВ Дальневосточная – НПС-40); Реконструкция ВЛ 220 кВ Дальневосточная – Арсеньев-2 (с последующим образованием ВЛ 220 кВ Арсеньев-2 - НПС-41); ВЛ 220 кВ НПС-40 - Дальневосточная (реконструкция).

ФСК ЕЭС Заказчик: ПАО "ФСК ЕЭС"

Стадия	Лист	Листов
П	81	105

Схема границ зон с особыми условиями использования территории
М 1:5 000

НПО ИНЖГЕОПРОЕКТ
ООО НПО "Инжгеопроект"
109052, г. Москва,
Рязанский проспект,
д.2 стр.49

Формат А3

Схема границ зон с особыми условиями использования территории

Линия совмещения с Листом 81

Линия совмещения с Листом 83

						Приморский край
						Документация по планировке территории (проект планировки территории) для размещения линейного объекта энергетики федерального значения Реконструкция ВЛ 220 кВ НПС-40 – НПС-41 (с последующим образованием ВЛ 220 кВ Дальневосточная – НПС-40); Реконструкция ВЛ 220 кВ Дальневосточная – Арсеньев-2 (с последующим образованием ВЛ 220 кВ Арсеньев-2 - НПС-41); ВЛ 220 кВ НПС-40 - Дальневосточная (реконструкция).
Изм.	Кол.уч.	Лист	N док.	Подп.	Дата	
Исполнитель		Мароховский А.А.			01.19	ФСК ЕЭС Заказчик: ПАО "ФСК ЕЭС"
Н. контр.		Алешина А.М.			01.19	
Нач. отд.		Гнетова Н.Ю.			01.19	

Стадия	Лист	Листов
П	82	105

Схема границ зон с особыми условиями использования территории
М 1:5 000

НПО ИНЖГЕОПРОЕКТ
ООО НПО "Инжгеопроект"
109052, г. Москва,
Рязанский проспект,
д.2 стр.49

Формат А3

Схема границ зон с особыми условиями использования территории

Линия совмещения с Листом 82

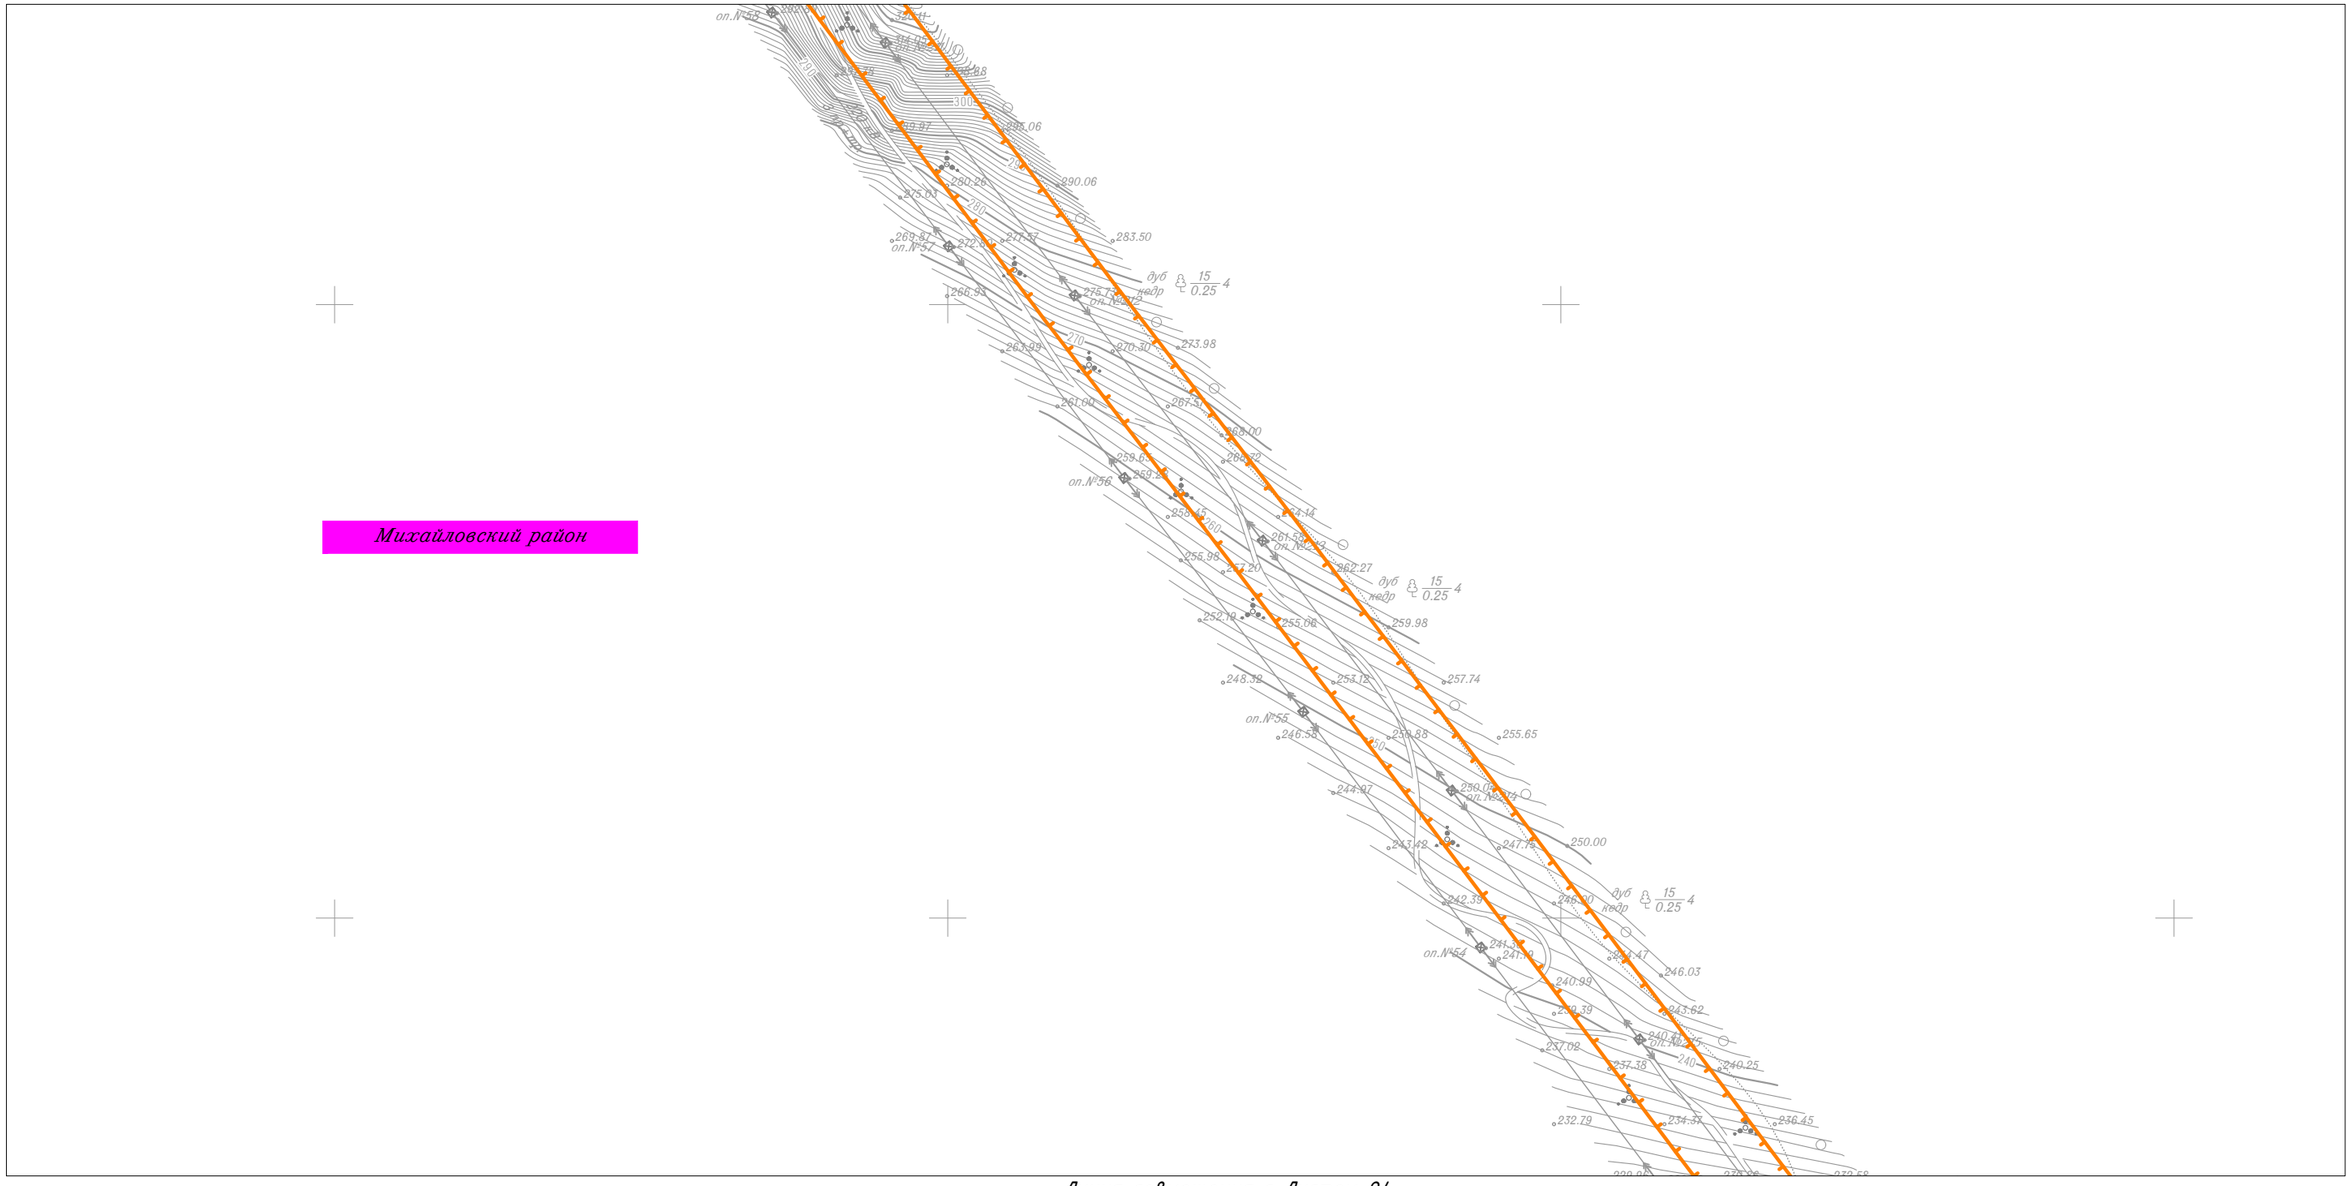

Линия совмещения с Листом 84

						Приморский край
						Документация по планировке территории (проект планировки территории) для размещения линейного объекта энергетики федерального значения Реконструкция ВЛ 220 кВ НПС-40 – НПС-41 (с последующим образованием ВЛ 220 кВ Дальневосточная – НПС-40); Реконструкция ВЛ 220 кВ Дальневосточная – Арсеньев-2 (с последующим образованием ВЛ 220 кВ Арсеньев-2 - НПС-41); ВЛ 220 кВ НПС-40 - Дальневосточная (реконструкция).
Изм.	Кол.уч.	Лист	N док.	Подп.	Дата	
Исполнитель		Мароховский А.А.			01.19	ФСК ЕЭС Заказчик: ПАО "ФСК ЕЭС"
Н. контр.		Алешина А.М.			01.19	
Нач. отд.		Гнетова Н.Ю.			01.19	

Стадия	Лист	Листов
П	83	105

Схема границ зон с особыми условиями использования территории
М 1:5 000

НПО ИНЖГЕОПРОЕКТ
ООО НПО "Инжгеопроект"
109052, г. Москва, Рязанский проспект, д.2 стр.49

Схема границ зон с особыми условиями использования территории

Линия совмещения с Листом 83

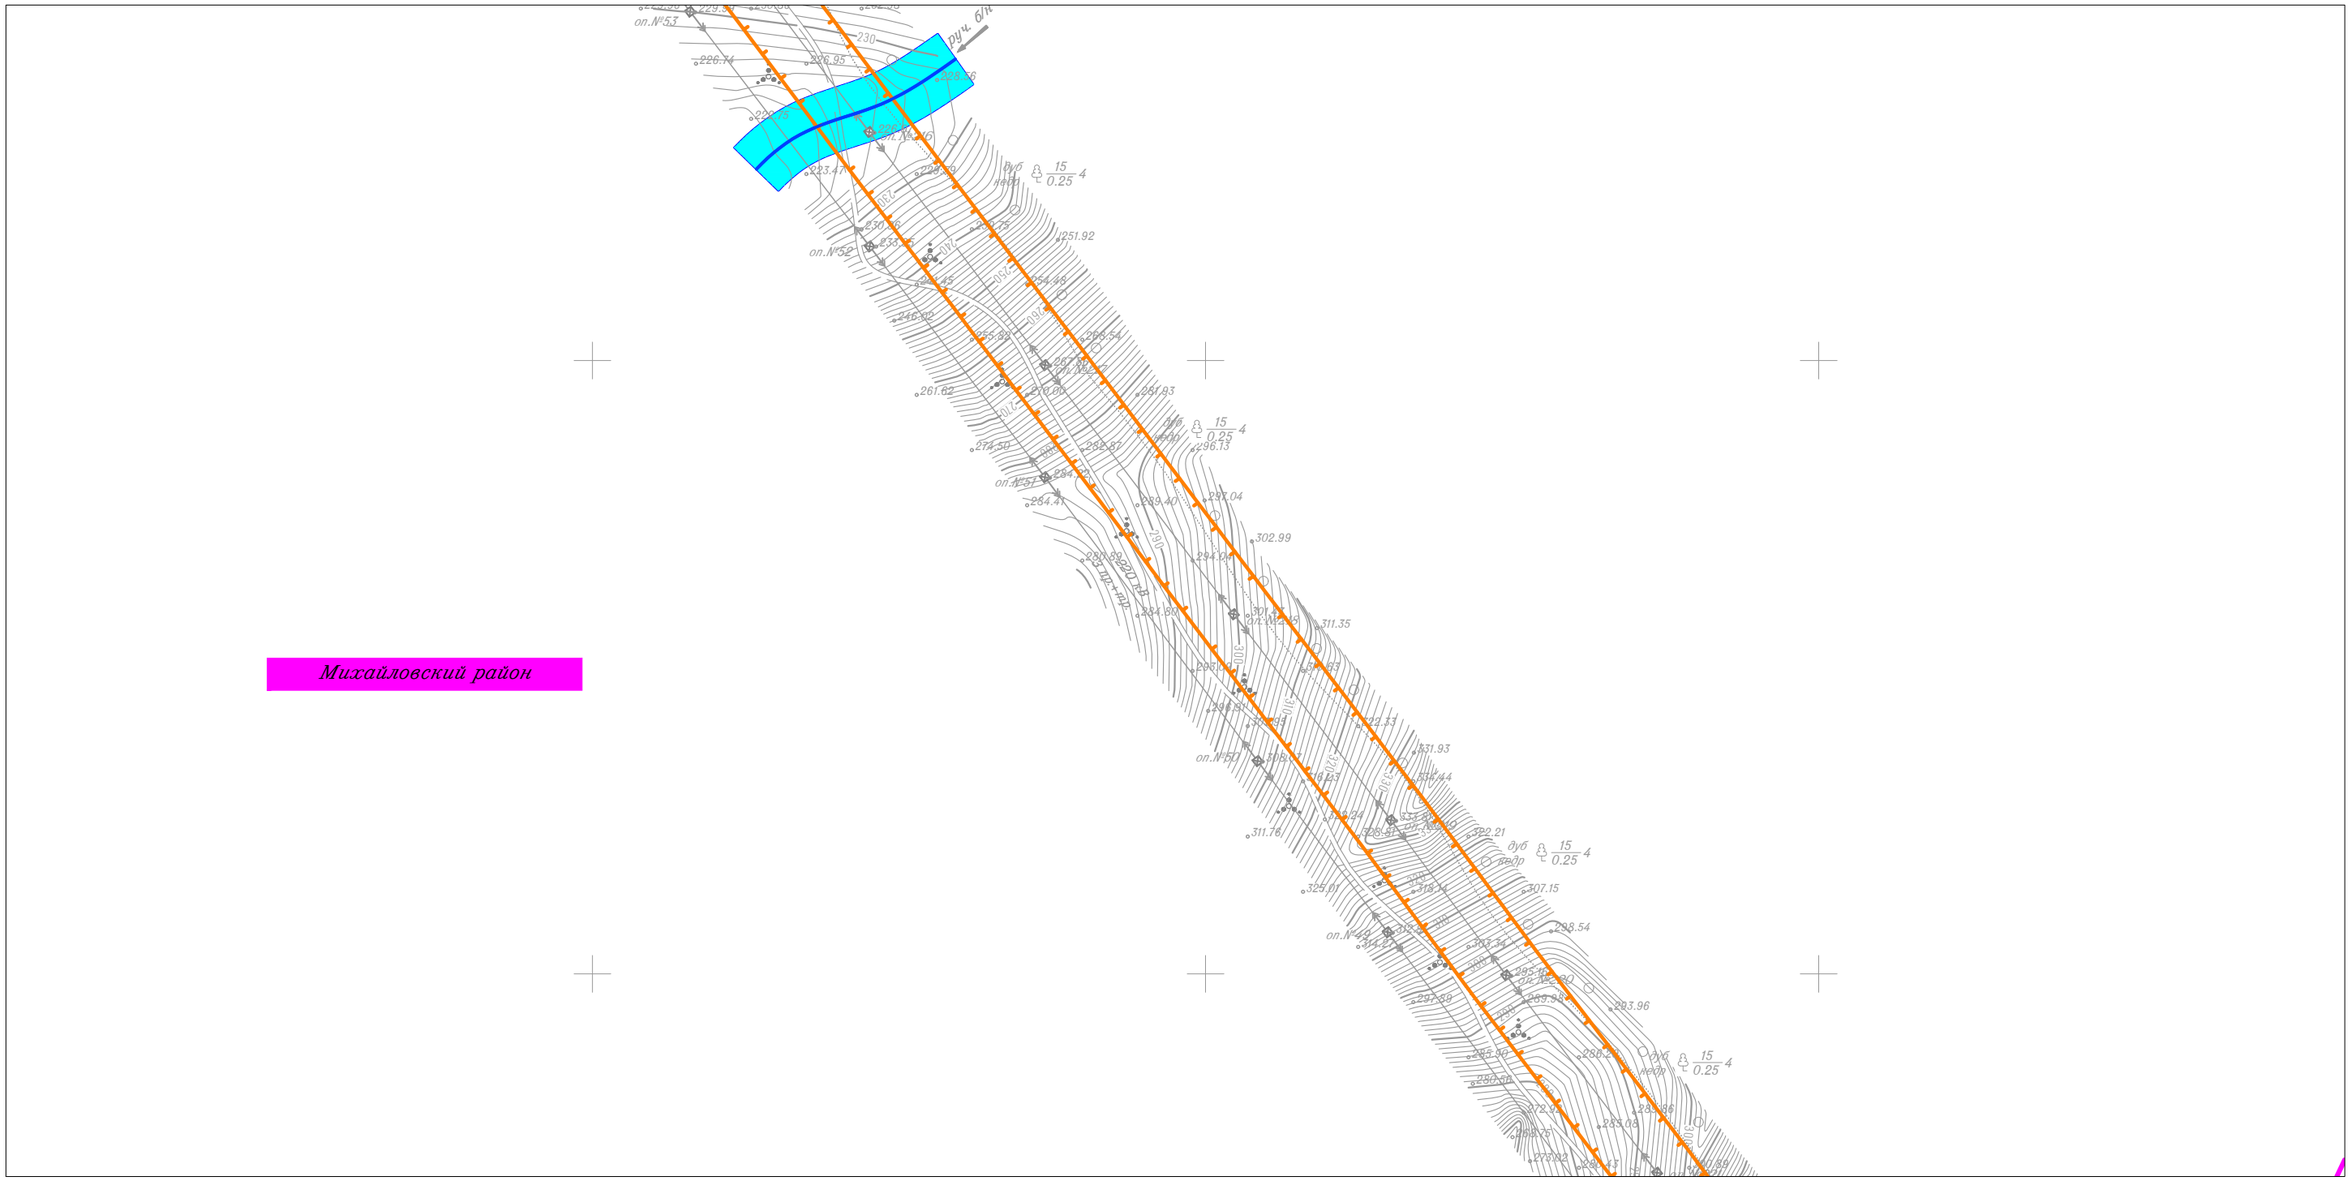

Линия совмещения с Листом 85

Изм.	Кол.уч.	Лист	N док.	Подп.	Дата	
Исполнитель		Мароховский А.А.			01.19	Приморский край
Н. контр.		Алешина А.М.			01.19	*Документация по планировке территории (проект планировки территории) для размещения линейного объекта энергетики федерального значения Реконструкция ВЛ 220 кВ НПС-40 – НПС-41 (с последующим образованием ВЛ 220 кВ Дальневосточная – НПС-40); Реконструкция ВЛ 220 кВ Дальневосточная – Арсеньев-2 (с последующим образованием ВЛ 220 кВ Арсеньев-2 - НПС-41); ВЛ 220 кВ НПС-40 - Дальневосточная (реконструкция).*
Нач. отд.		Гнетова Н.Ю.			01.19	ФСК ЕЭС Заказчик: ПАО "ФСК ЕЭС"
						Схема границ зон с особыми условиями использования территории М 1:5 000

Стадия	Лист	Листов
П	84	105

НПО ИНЖГЕОПРОЕКТ
ООО НПО "Инжгеопроект"
109052, г. Москва, Рязанский проспект, д.2 стр.49

Схема границ зон с особыми условиями использования территории

Линия совмещения с Листом 84

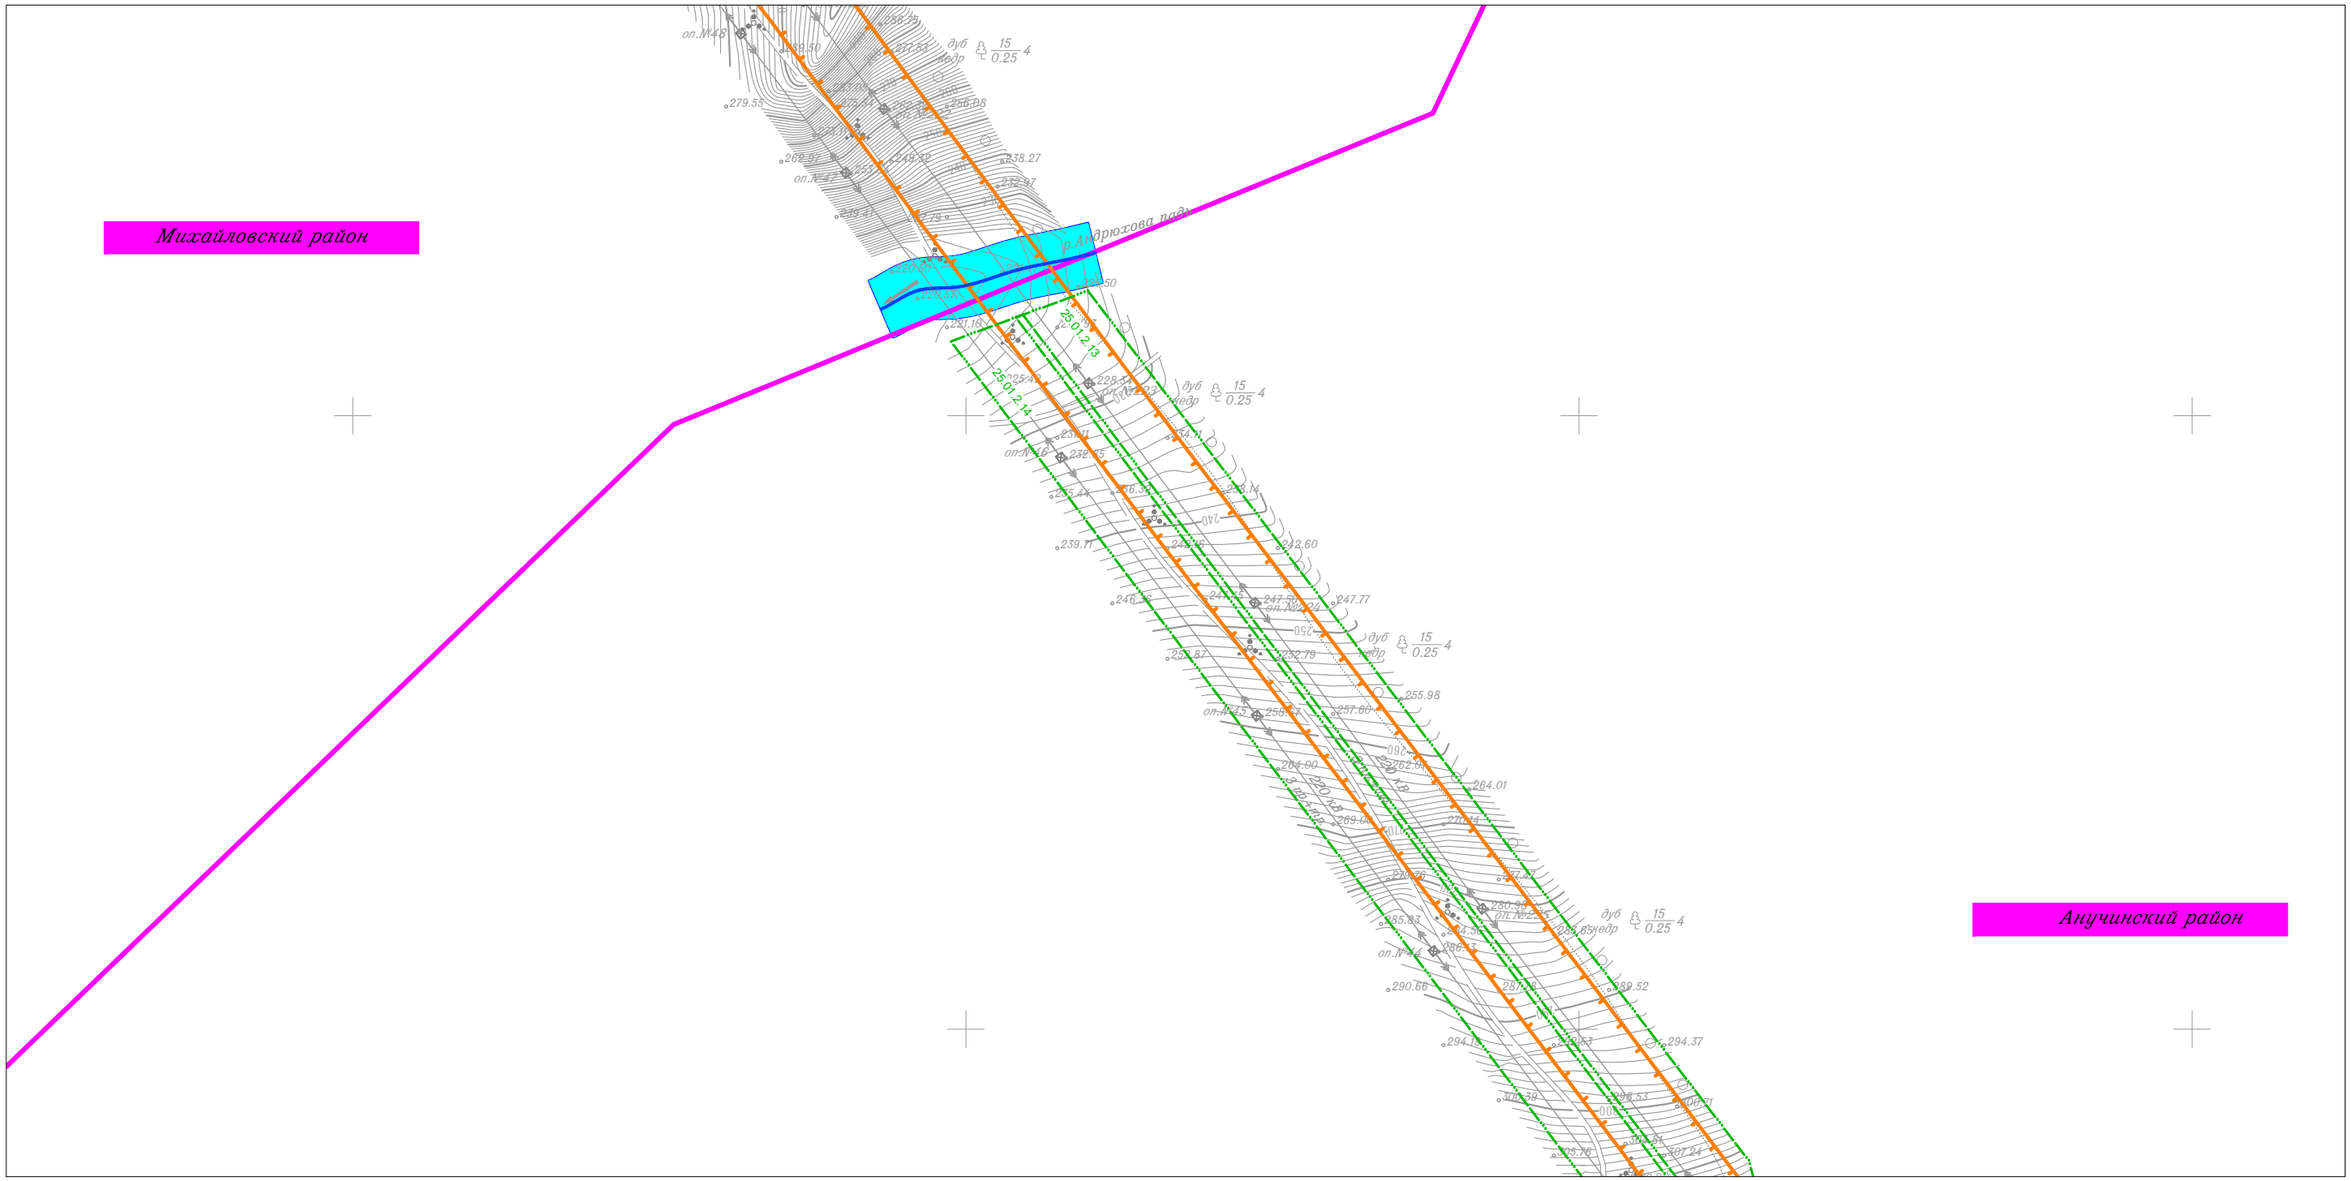

Линия совмещения с Листом 86

						Приморский край
						Документация по планировке территории (проект планировки территории) для размещения линейного объекта энергетики федерального значения Реконструкция ВЛ 220 кВ НПС-40 – НПС-41 (с последующим образованием ВЛ 220 кВ Дальневосточная – НПС-40); Реконструкция ВЛ 220 кВ Дальневосточная – Арсеньев-2 (с последующим образованием ВЛ 220 кВ Арсеньев-2 - НПС-41); ВЛ 220 кВ НПС-40 - Дальневосточная (реконструкция).
Изм.	Кол.уч.	Лист	N док.	Подп.	Дата	
Исполнитель		Мароховский А.А.			01.19	ФСК ЕЭС Заказчик: ПАО "ФСК ЕЭС"
Н. контр.		Алешина А.М.			01.19	
Нач. отд.		Гнетова Н.Ю.			01.19	

Стадия	Лист	Листов
П	85	105

Схема границ зон с особыми условиями использования территории
М 1:5 000

НПО ИНЖГЕОПРОЕКТ
ООО НПО "Инжгеопроект"
109052, г. Москва,
Рязанский проспект,
д.2 стр.49

Формат А3

Схема границ зон с особыми условиями использования территории

Линия совмещения с Листом 85

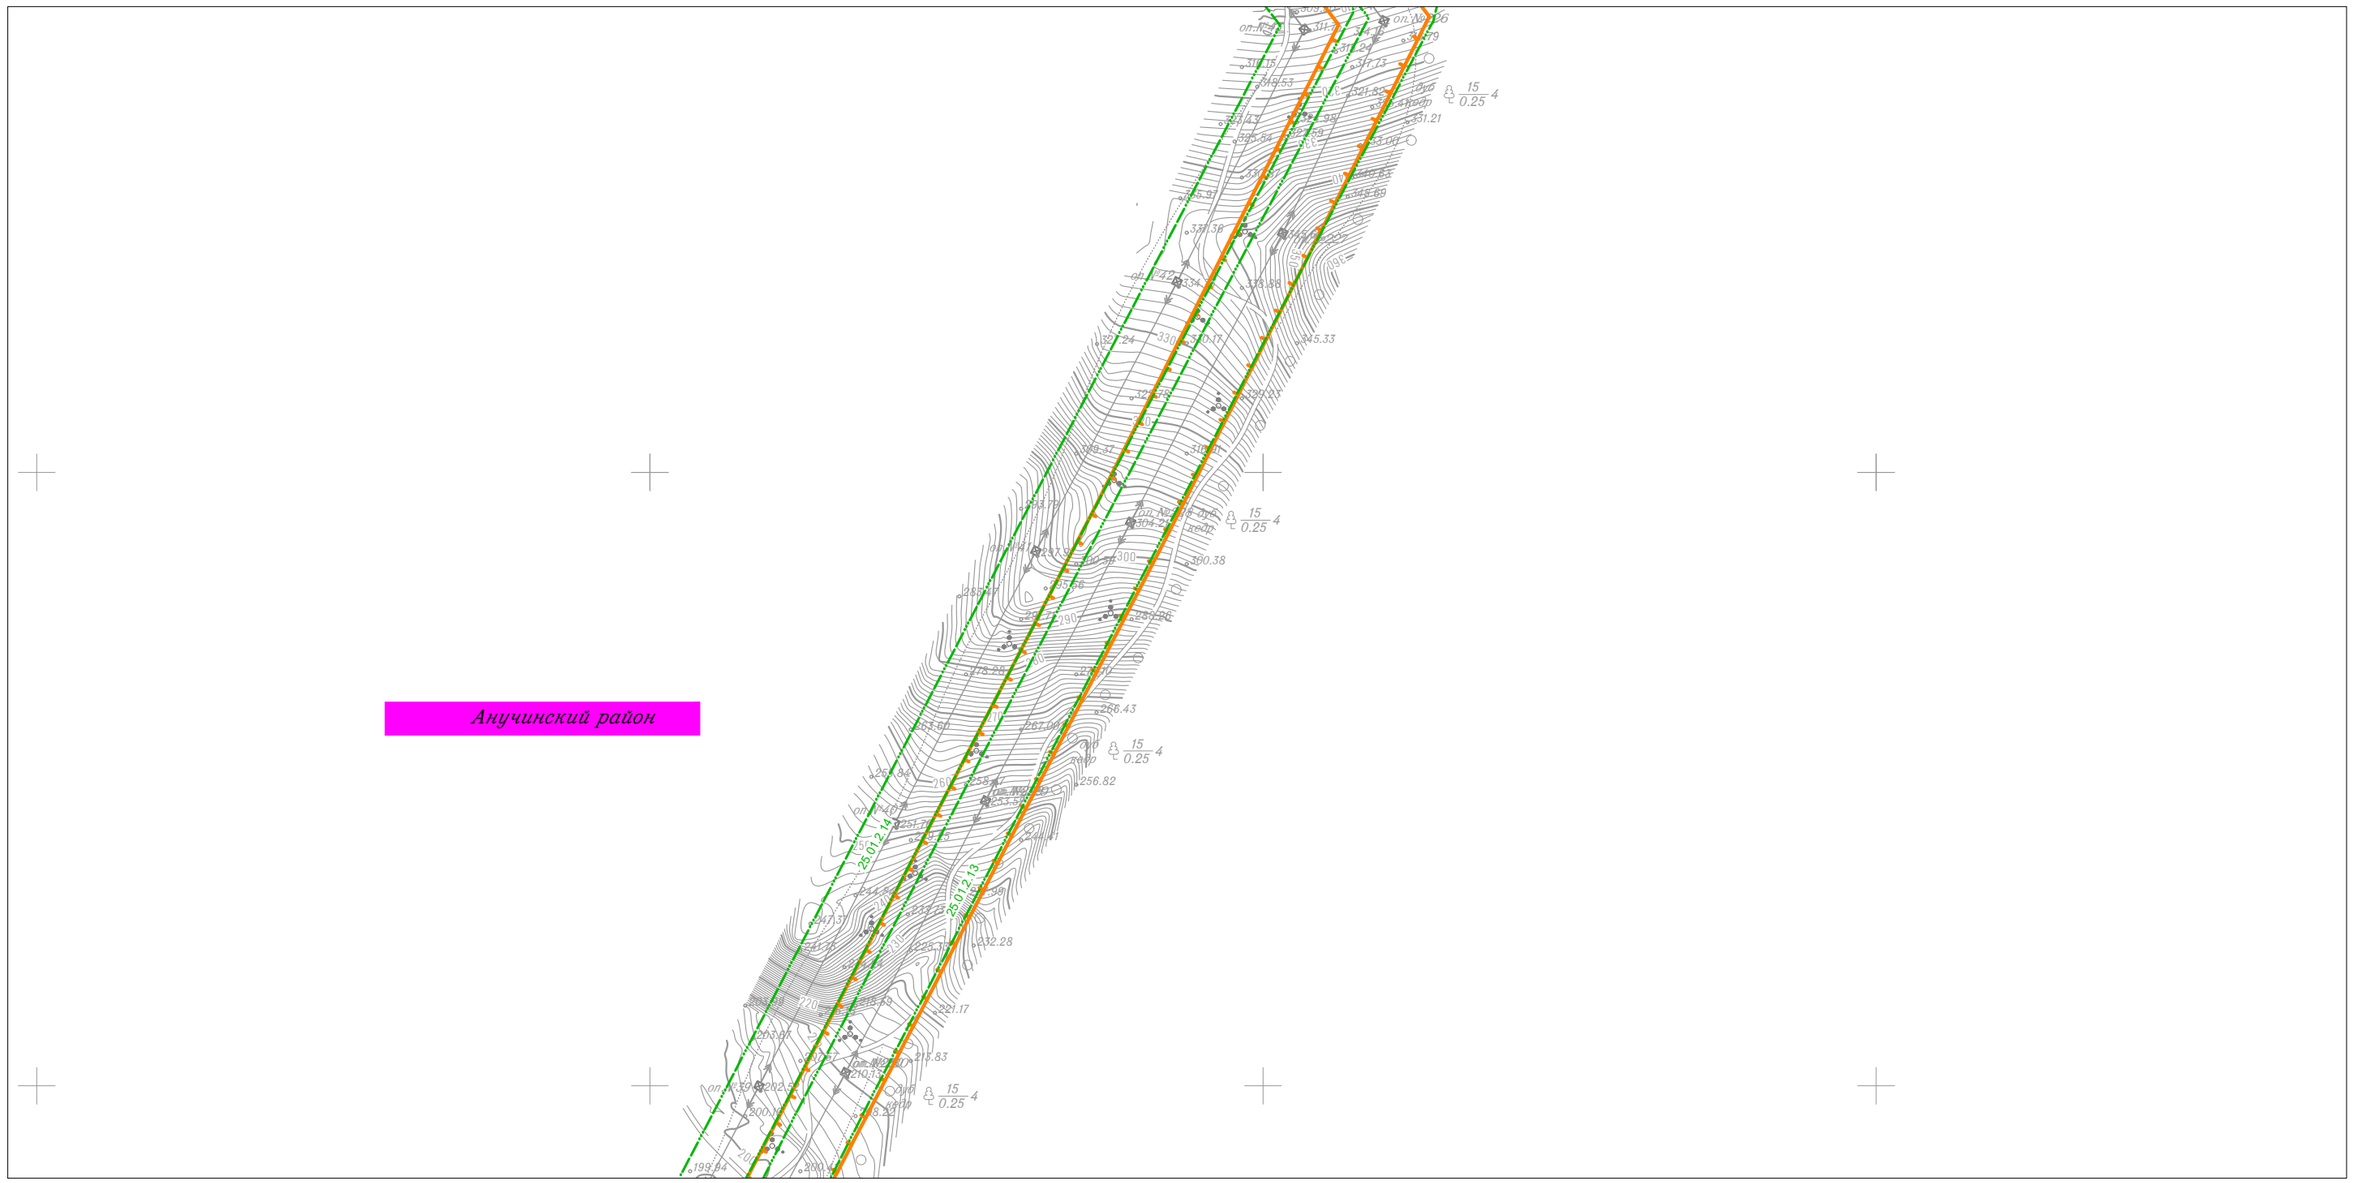

Линия совмещения с Листом 87

						Приморский край
						Документация по планировке территории (проект планировки территории) для размещения линейного объекта энергетики федерального значения Реконструкция ВЛ 220 кВ НПС-40 – НПС-41 (с последующим образованием ВЛ 220 кВ Дальневосточная – НПС-40); Реконструкция ВЛ 220 кВ Дальневосточная – Арсеньев-2 (с последующим образованием ВЛ 220 кВ Арсеньев-2 - НПС-41); ВЛ 220 кВ НПС-40 - Дальневосточная (реконструкция).
Изм.	Кол.уч.	Лист	N док.	Подп.	Дата	
Исполнитель		Мароховский А.А.			01.19	ФСК ЕЭС Заказчик: ПАО "ФСК ЕЭС"
Н. контр.		Алешина А.М.			01.19	
Нач. отд.		Гнетова Н.Ю.			01.19	

Стадия	Лист	Листов
П	86	105

Схема границ зон с особыми условиями использования территории
М 1:5 000

НПО ИНЖГЕОПРОЕКТ
ООО НПО "Инжгеопроект"
109052, г. Москва,
Рязанский проспект,
д.2 стр.49

Формат А3

Схема границ зон с особыми условиями использования территории

Линия совмещения с Листом 86

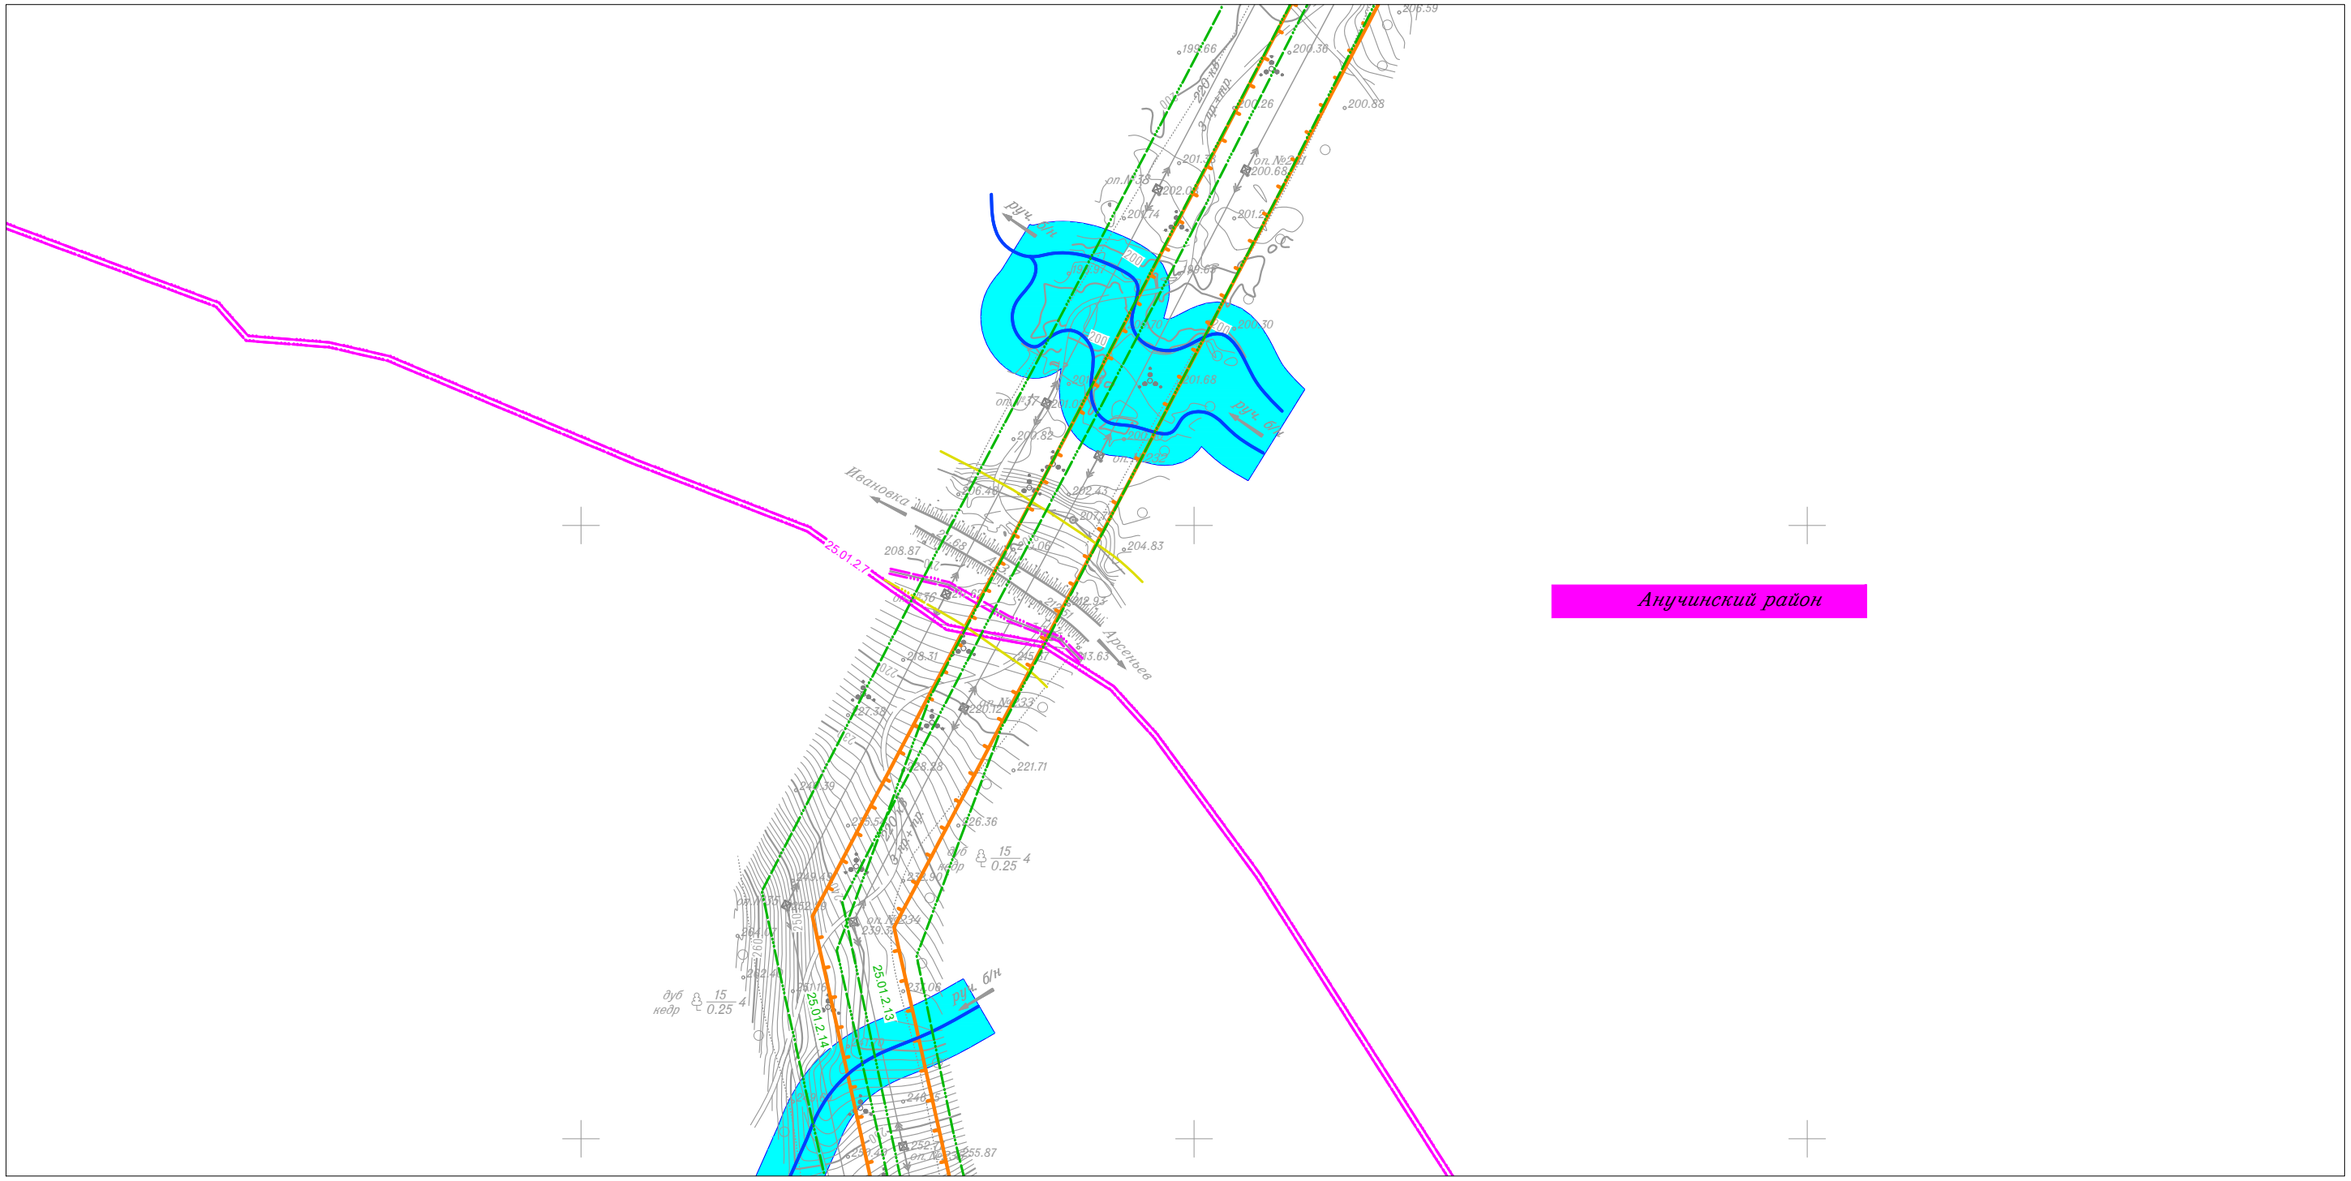

Линия совмещения с Листом 88

						Приморский край
						Документация по планировке территории (проект планировки территории) для размещения линейного объекта энергетики федерального значения Реконструкция ВЛ 220 кВ НПС-40 – НПС-41 (с последующим образованием ВЛ 220 кВ Дальневосточная – НПС-40); Реконструкция ВЛ 220 кВ Дальневосточная – Арсеньев-2 (с последующим образованием ВЛ 220 кВ Арсеньев-2 - НПС-41); ВЛ 220 кВ НПС-40 - Дальневосточная (реконструкция).
Изм.	Кол.уч.	Лист	N док.	Подп.	Дата	
Исполнитель		Мароховский А.А.			01.19	ФСК ЕЭС Заказчик: ПАО "ФСК ЕЭС"
Н. контр.		Алешина А.М.			01.19	
Нач. отд.		Гнетова Н.Ю.			01.19	

Стадия	Лист	Листов
П	87	105

Схема границ зон с особыми условиями использования территории
М 1:5 000

НПО ИНЖГЕОПРОЕКТ
ООО НПО "Инжгеопроект"
109052, г. Москва,
Рязанский проспект,
д.2 стр.49

Формат А3

Схема границ зон с особыми условиями использования территории

Линия совмещения с Листом 87

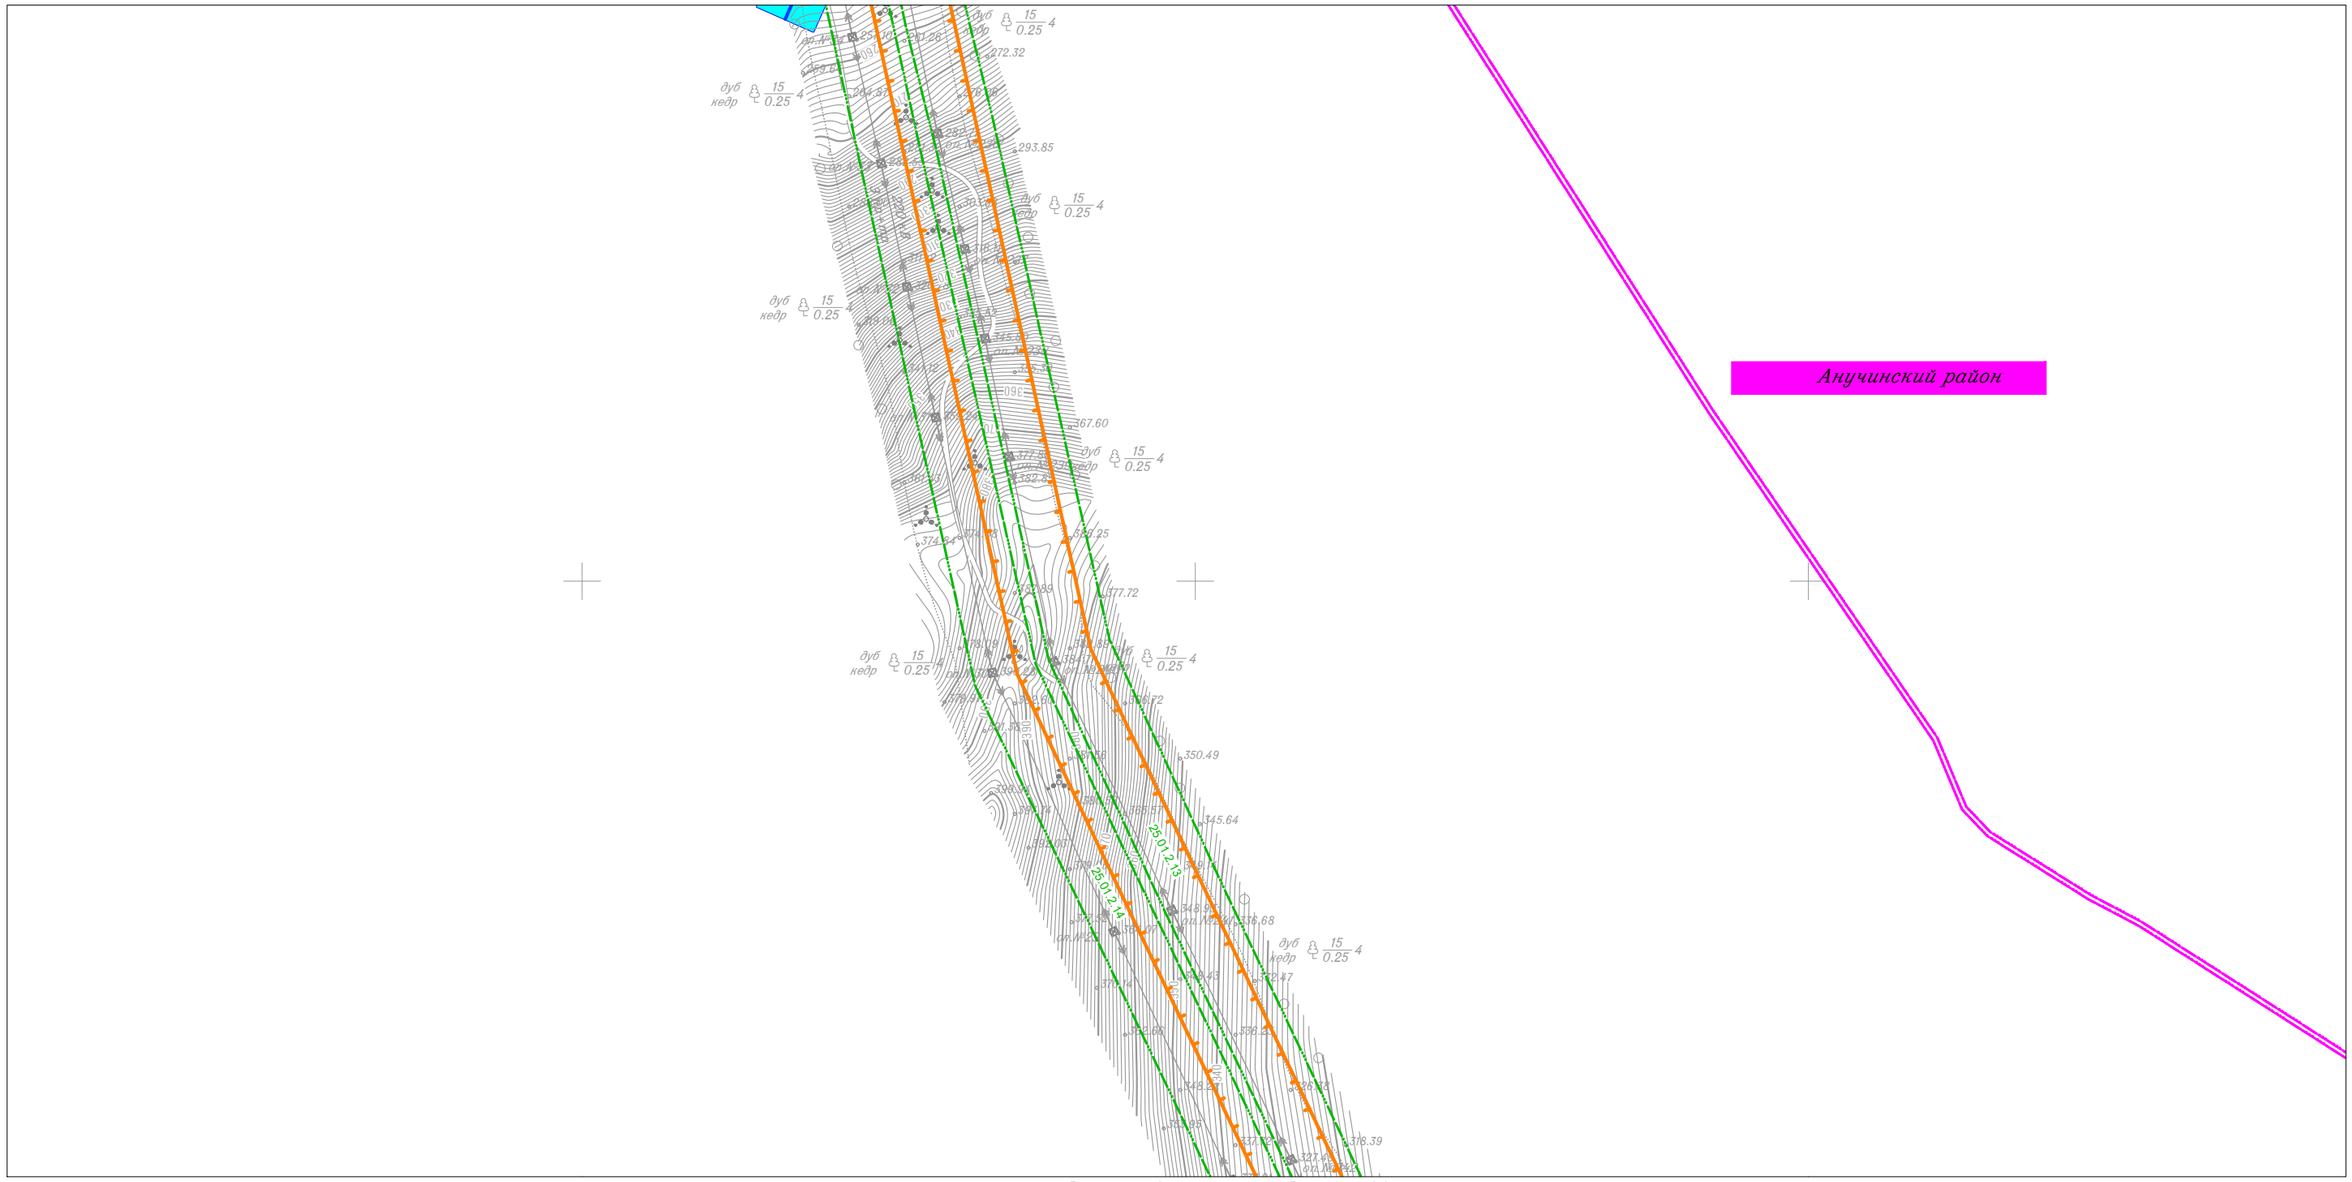

Линия совмещения с Листом 89

Изм.	Кол.уч.	Лист	N док.	Подп.	Дата
Исполнитель		Мароховский А.А.			01.19
Н. контр.		Алешина А.М.			01.19
Нач. отд.		Гнетова Н.Ю.			01.19

Приморский край

Документация по планировке территории (проект планировки территории) для размещения линейного объекта энергетики федерального значения Реконструкция ВЛ 220 кВ НПС-40 – НПС-41 (с последующим образованием ВЛ 220 кВ Дальневосточная – НПС-40); Реконструкция ВЛ 220 кВ Дальневосточная – Арсеньев-2 (с последующим образованием ВЛ 220 кВ Арсеньев-2 - НПС-41); ВЛ 220 кВ НПС-40 - Дальневосточная (реконструкция).

ФСК ЕЭС Заказчик: ПАО "ФСК ЕЭС"

Стадия	Лист	Листов
П	88	105

Схема границ зон с особыми условиями использования территории
М 1:5 000

НПО ИНЖГЕОПРОЕКТ

ООО НПО "Инжгеопроект"
109052, г. Москва, Рязанский проспект, д.2 стр.49

Формат А3

Схема границ зон с особыми условиями использования территории

Линия совмещения с Листом 88

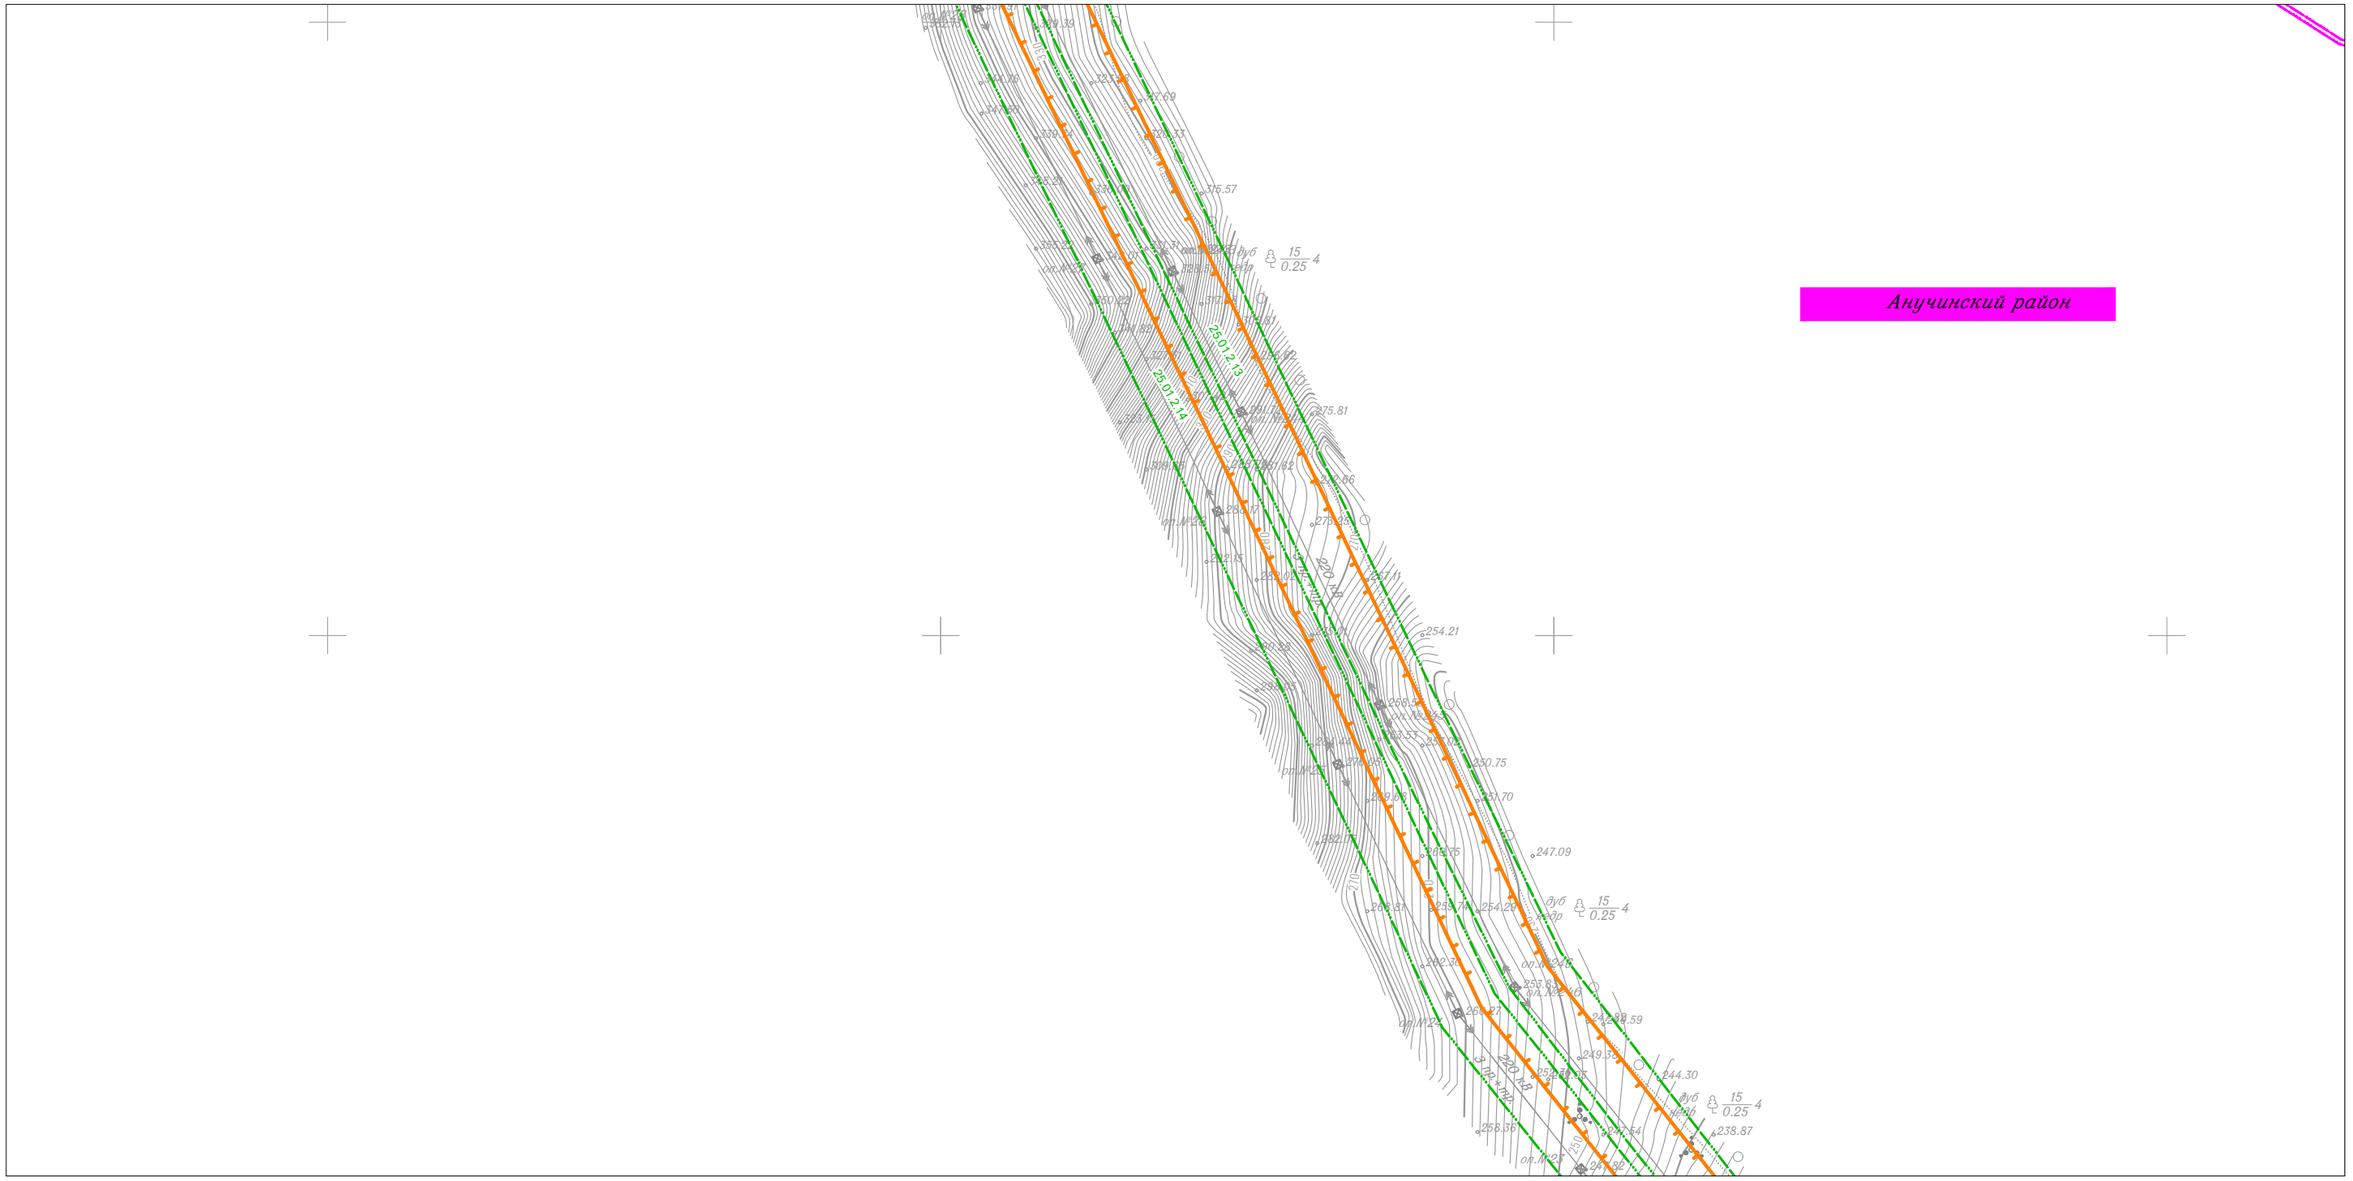

Линия совмещения с Листом 90

						Приморский край
						Документация по планировке территории (проект планировки территории) для размещения линейного объекта энергетики федерального значения Реконструкция ВЛ 220 кВ НПС-40 – НПС-41 (с последующим образованием ВЛ 220 кВ Дальневосточная – НПС-40); Реконструкция ВЛ 220 кВ Дальневосточная – Арсеньев-2 (с последующим образованием ВЛ 220 кВ Арсеньев-2 - НПС-41); ВЛ 220 кВ НПС-40 - Дальневосточная (реконструкция).
Изм.	Кол.уч.	Лист	N док.	Подп.	Дата	
Исполнитель		Мароховский А.А.			01.19	ФСК ЕЭС Заказчик: ПАО "ФСК ЕЭС"
Н. контр.		Алешина А.М.			01.19	
Нач. отд.		Гнетова Н.Ю.			01.19	
						Схема границ зон с особыми условиями использования территории М 1:5 000

Стадия	Лист	Листов
П	89	105

НПО ИНЖГЕОПРОЕКТ

ООО НПО "Инжгеопроект" 109052, г. Москва, Рязанский проспект, д.2 стр.49

Формат А3

Схема границ зон с особыми условиями использования территории

Линия совмещения с Листом 89

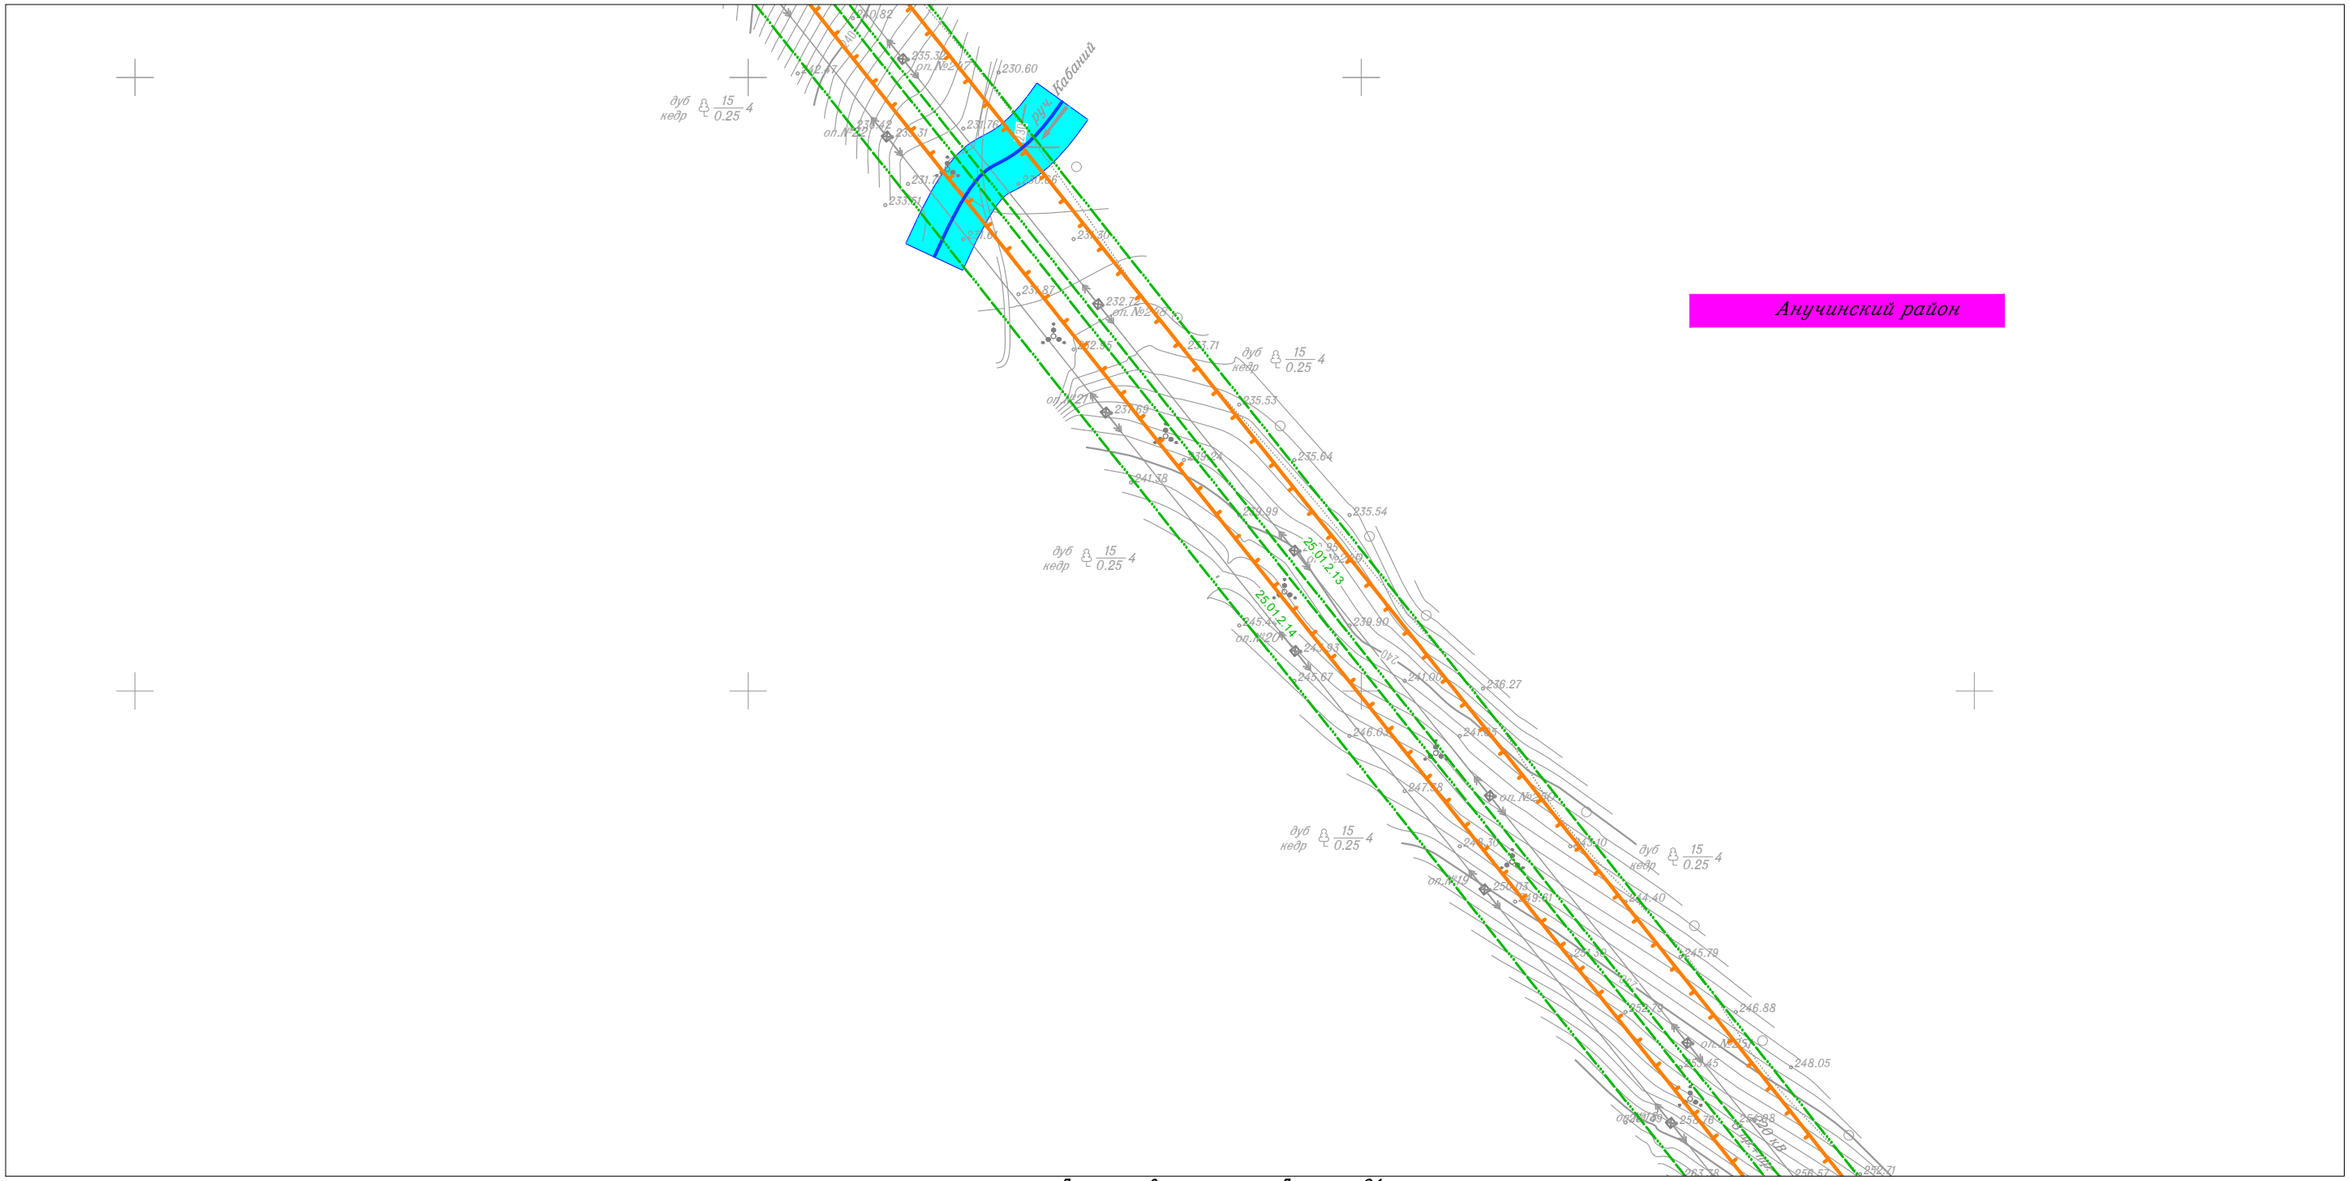

Линия совмещения с Листом 91

						Приморский край
						Документация по планировке территории (проект планировки территории) для размещения линейного объекта энергетики федерального значения Реконструкция ВЛ 220 кВ НПС-40 – НПС-41 (с последующим образованием ВЛ 220 кВ Дальневосточная – НПС-40); Реконструкция ВЛ 220 кВ Дальневосточная – Арсеньев-2 (с последующим образованием ВЛ 220 кВ Арсеньев-2 - НПС-41); ВЛ 220 кВ НПС-40 - Дальневосточная (реконструкция).
Изм.	Кол.уч.	Лист	N док.	Подп.	Дата	
Исполнитель		Мароховский А.А.			01.19	ФСК ЕЭС Заказчик: ПАО "ФСК ЕЭС"
Н. контр.		Алешина А.М.			01.19	
Нач. отд.		Гнетова Н.Ю.			01.19	

Стадия	Лист	Листов
П	90	105

Схема границ зон с особыми условиями использования территории
М 1:5 000

НПО ИНЖГЕОПРОЕКТ
ООО НПО "Инжгеопроект"
109052, г. Москва,
Рязанский проспект,
д.2 стр.49

Схема границ зон с особыми условиями использования территории

Линия совмещения с Листом 90

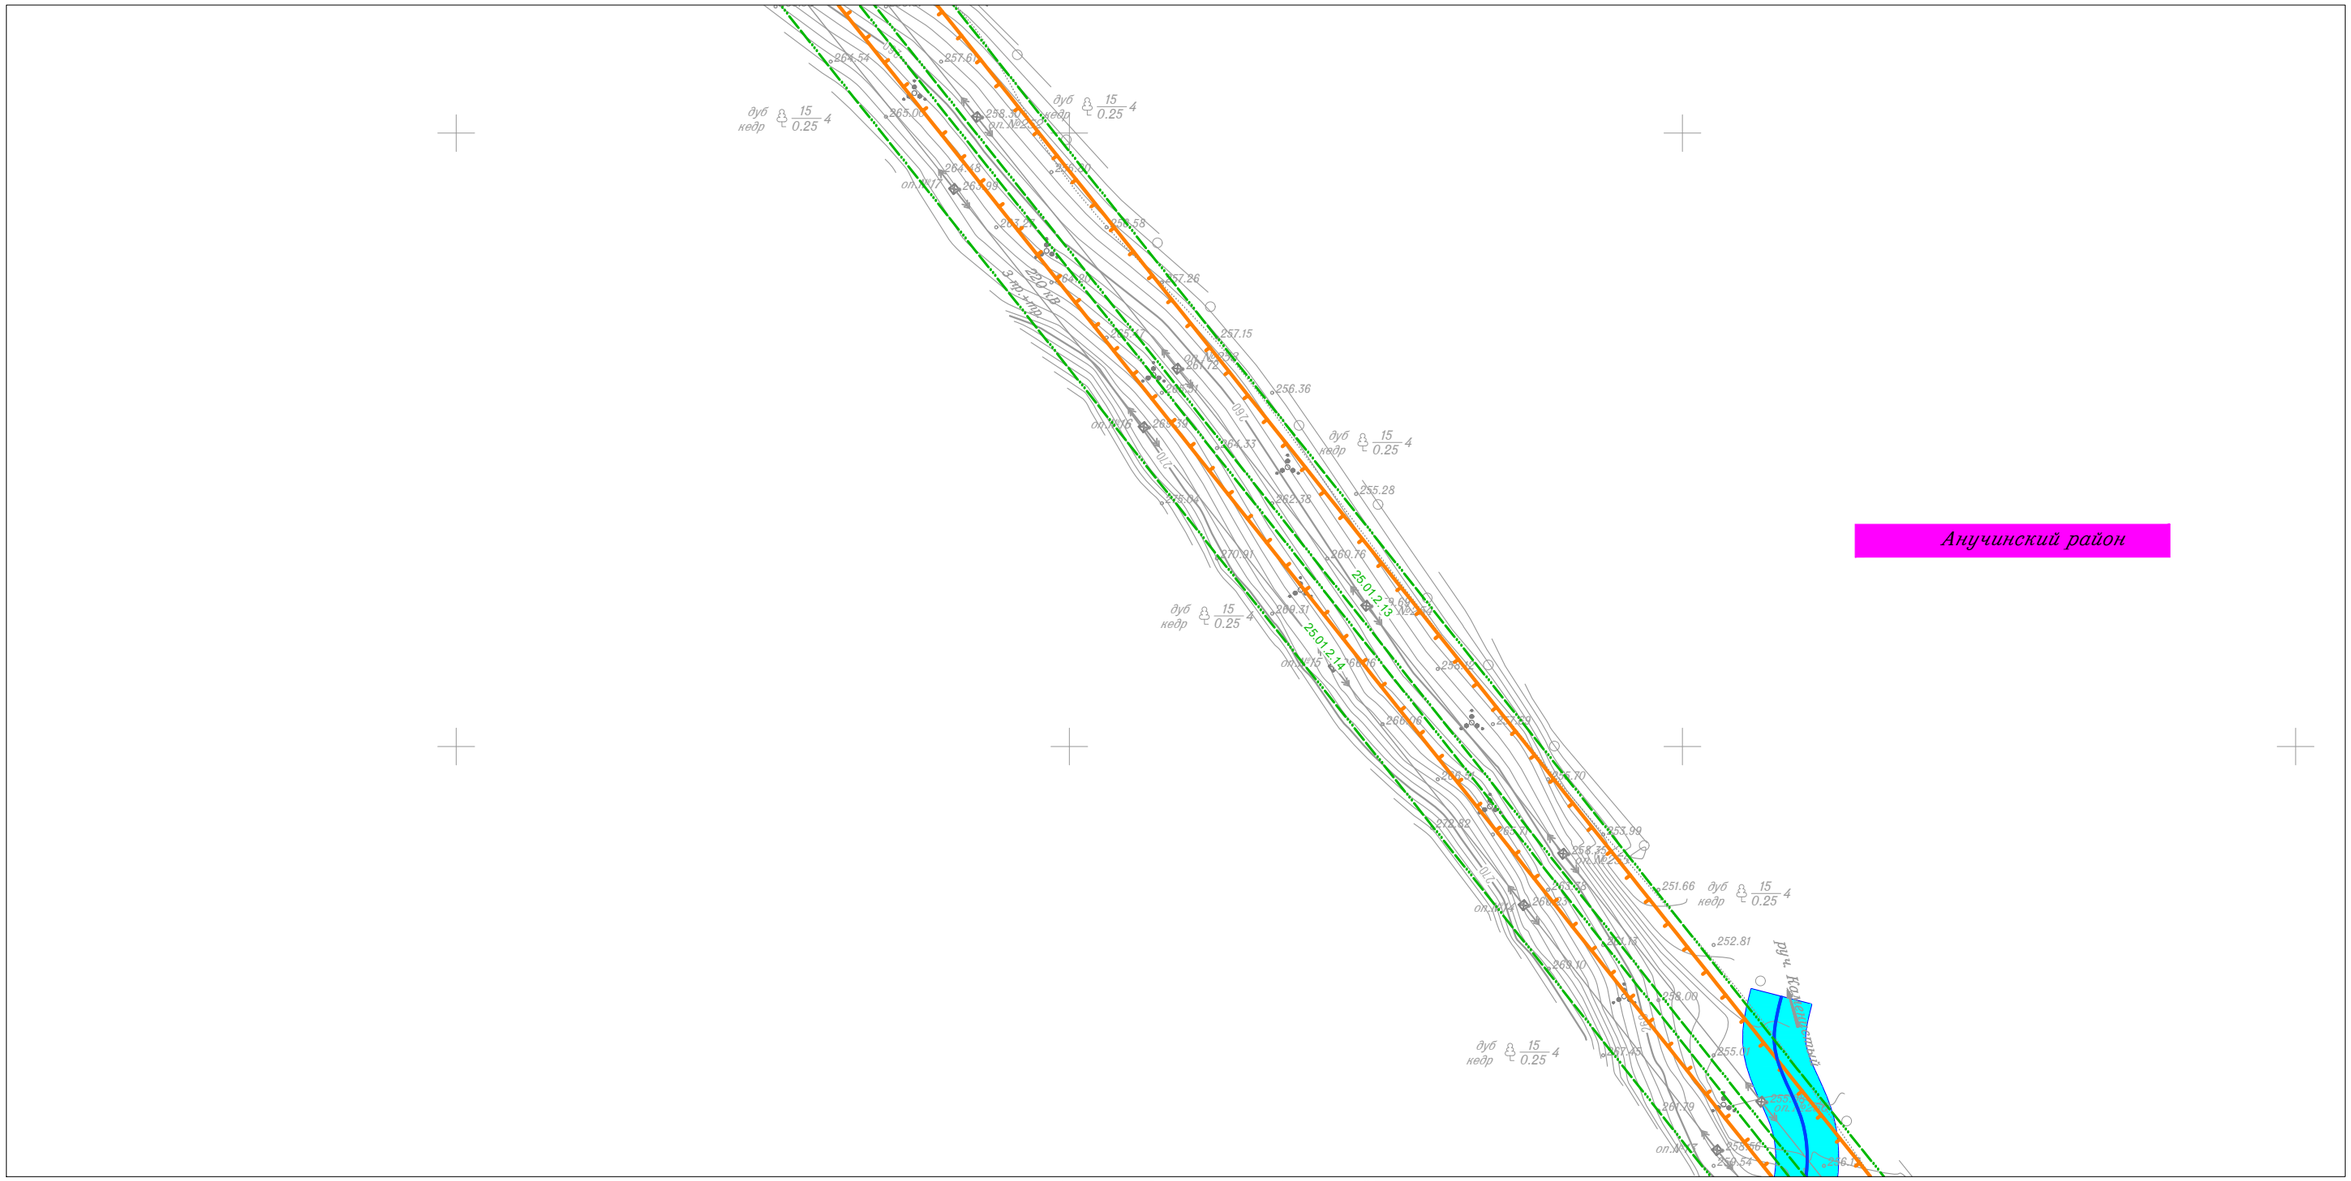

Линия совмещения с Листом 92

						Приморский край
						Документация по планировке территории (проект планировки территории) для размещения линейного объекта энергетики федерального значения Реконструкция ВЛ 220 кВ НПС-40 – НПС-41 (с последующим образованием ВЛ 220 кВ Дальневосточная – НПС-40); Реконструкция ВЛ 220 кВ Дальневосточная – Арсеньев-2 (с последующим образованием ВЛ 220 кВ Арсеньев-2 - НПС-41); ВЛ 220 кВ НПС-40 - Дальневосточная (реконструкция).
Изм.	Кол.уч.	Лист	N док.	Подп.	Дата	
Исполнитель		Мароховский А.А.			01.19	ФСК ЕЭС Заказчик: ПАО "ФСК ЕЭС"
Н. контр.		Алешина А.М.			01.19	
Нач. отд.		Гнетова Н.Ю.			01.19	

Стадия	Лист	Листов
П	91	105

Схема границ зон с особыми условиями использования территории
М 1:5 000

НПО ИНЖГЕОПРОЕКТ
ООО НПО "Инжгеопроект"
109052, г. Москва,
Рязанский проспект,
д.2 стр.49

Схема границ зон с особыми условиями использования территории

Линия совмещения с Листом 91

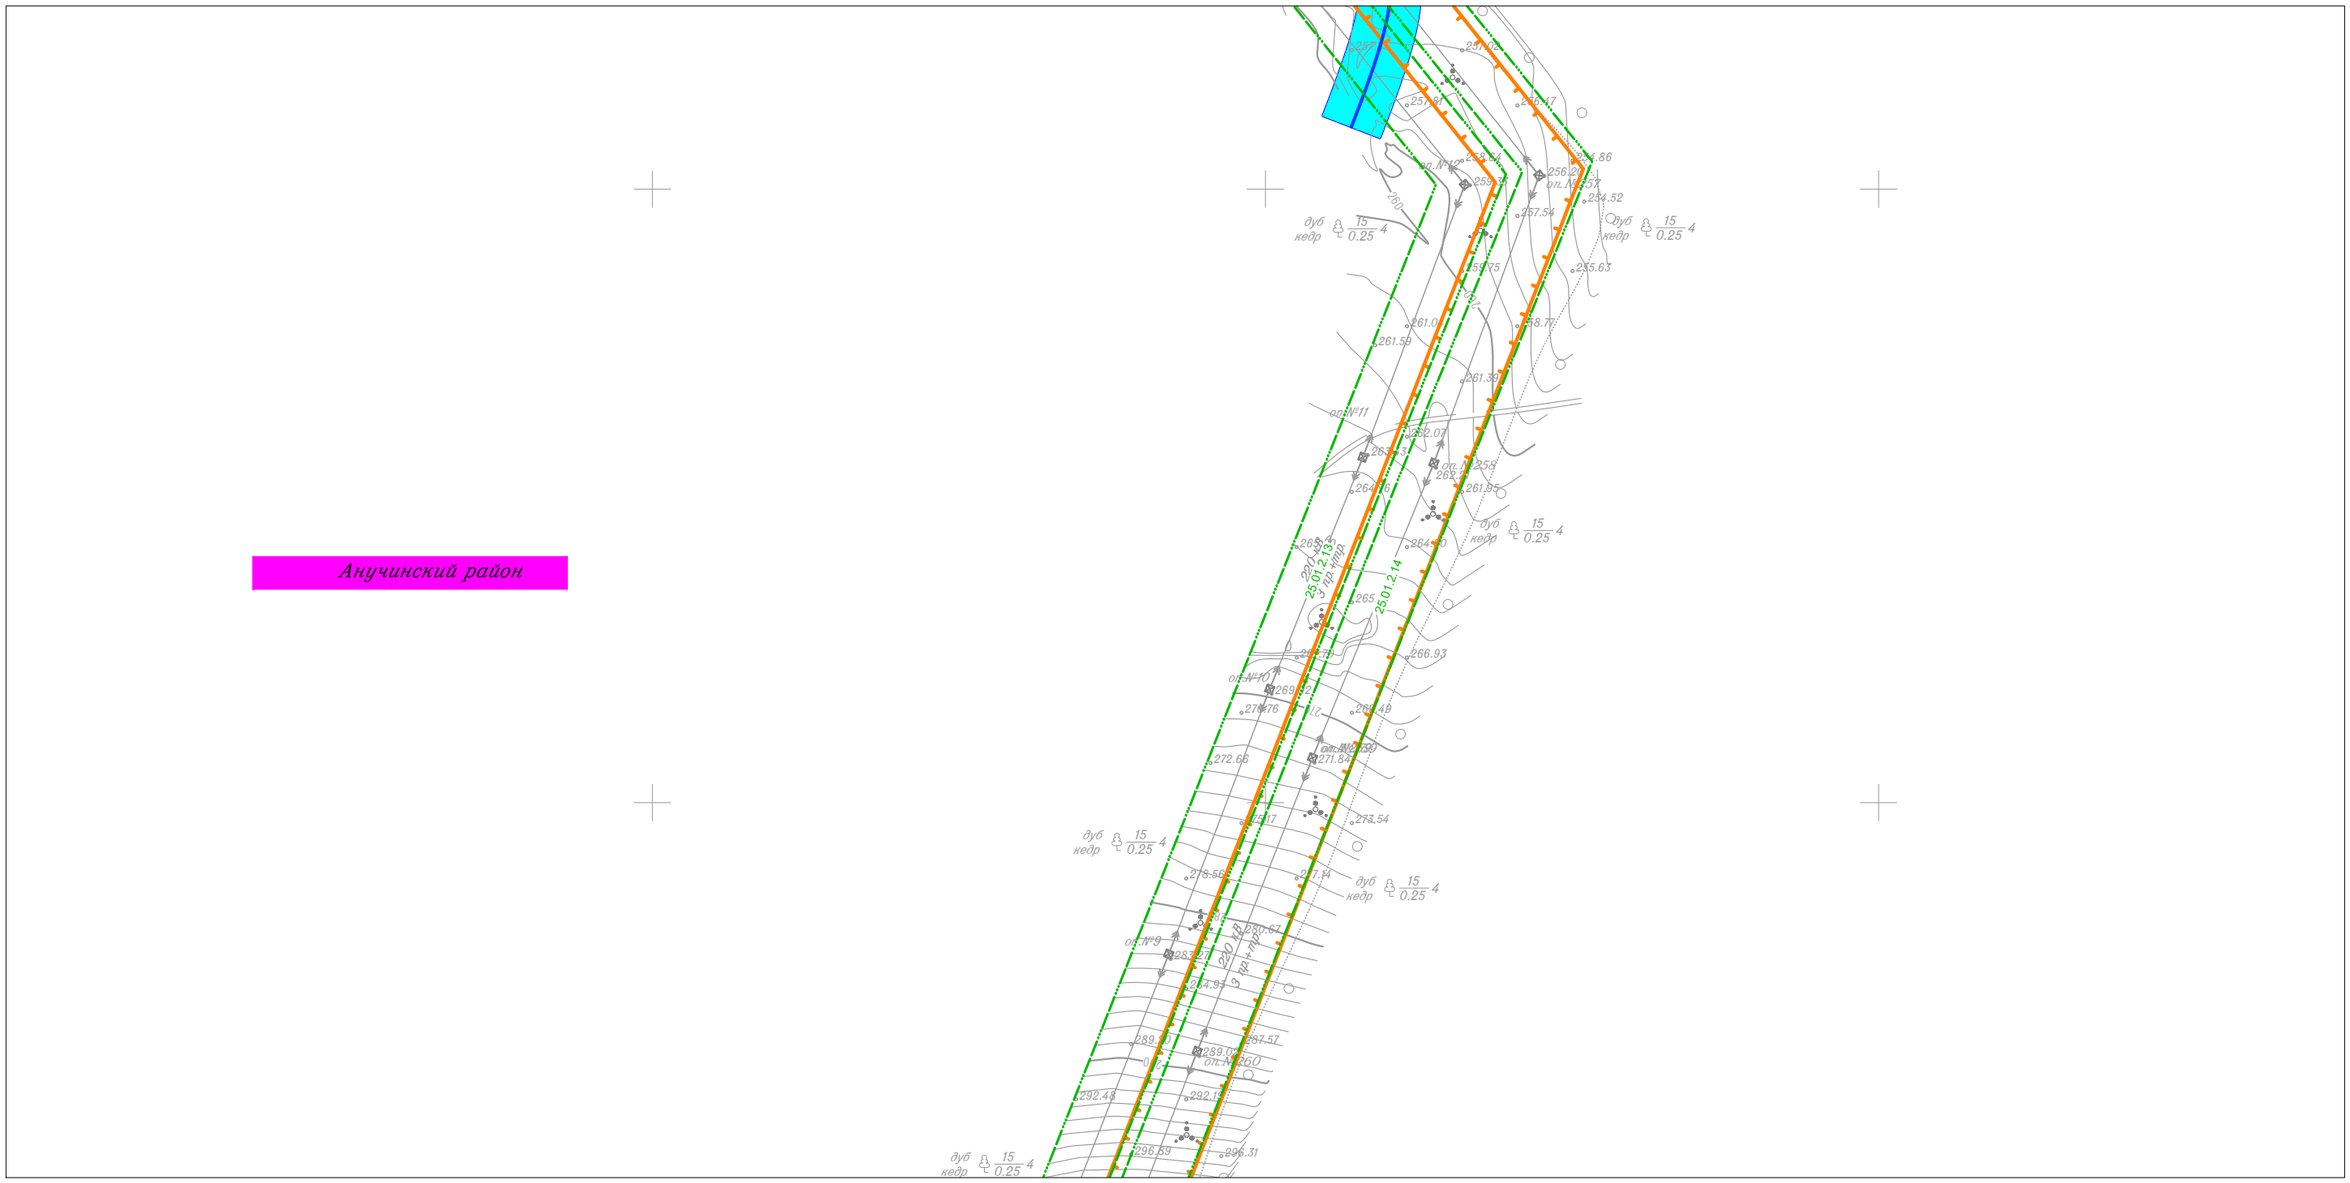

Линия совмещения с Листом 93

Изм.	Кол.уч.	Лист	N док.	Подп.	Дата
Исполнитель		Мароховский А.А.			01.19
Н. контр.		Алешина А.М.			01.19
Нач. отд.		Гнетова Н.Ю.			01.19

Приморский край

Документация по планировке территории (проект планировки территории) для размещения линейного объекта энергетики федерального значения Реконструкция ВЛ 220 кВ НПС-40 – НПС-41 (с последующим образованием ВЛ 220 кВ Дальневосточная – НПС-40); Реконструкция ВЛ 220 кВ Дальневосточная – Арсеньев-2 (с последующим образованием ВЛ 220 кВ Арсеньев-2 - НПС-41); ВЛ 220 кВ НПС-40 - Дальневосточная (реконструкция).

ФСК ЕЭС Заказчик: ПАО "ФСК ЕЭС"

Стадия	Лист	Листов
П	92	105

Схема границ зон с особыми условиями использования территории
М 1:5 000

НПО ИНЖГЕОПРОЕКТ
ООО НПО "Инжгеопроект"
109052, г. Москва, Рязанский проспект, д.2 стр.49

Формат А3

Схема границ зон с особыми условиями использования территории

Линия совмещения с Листом 92

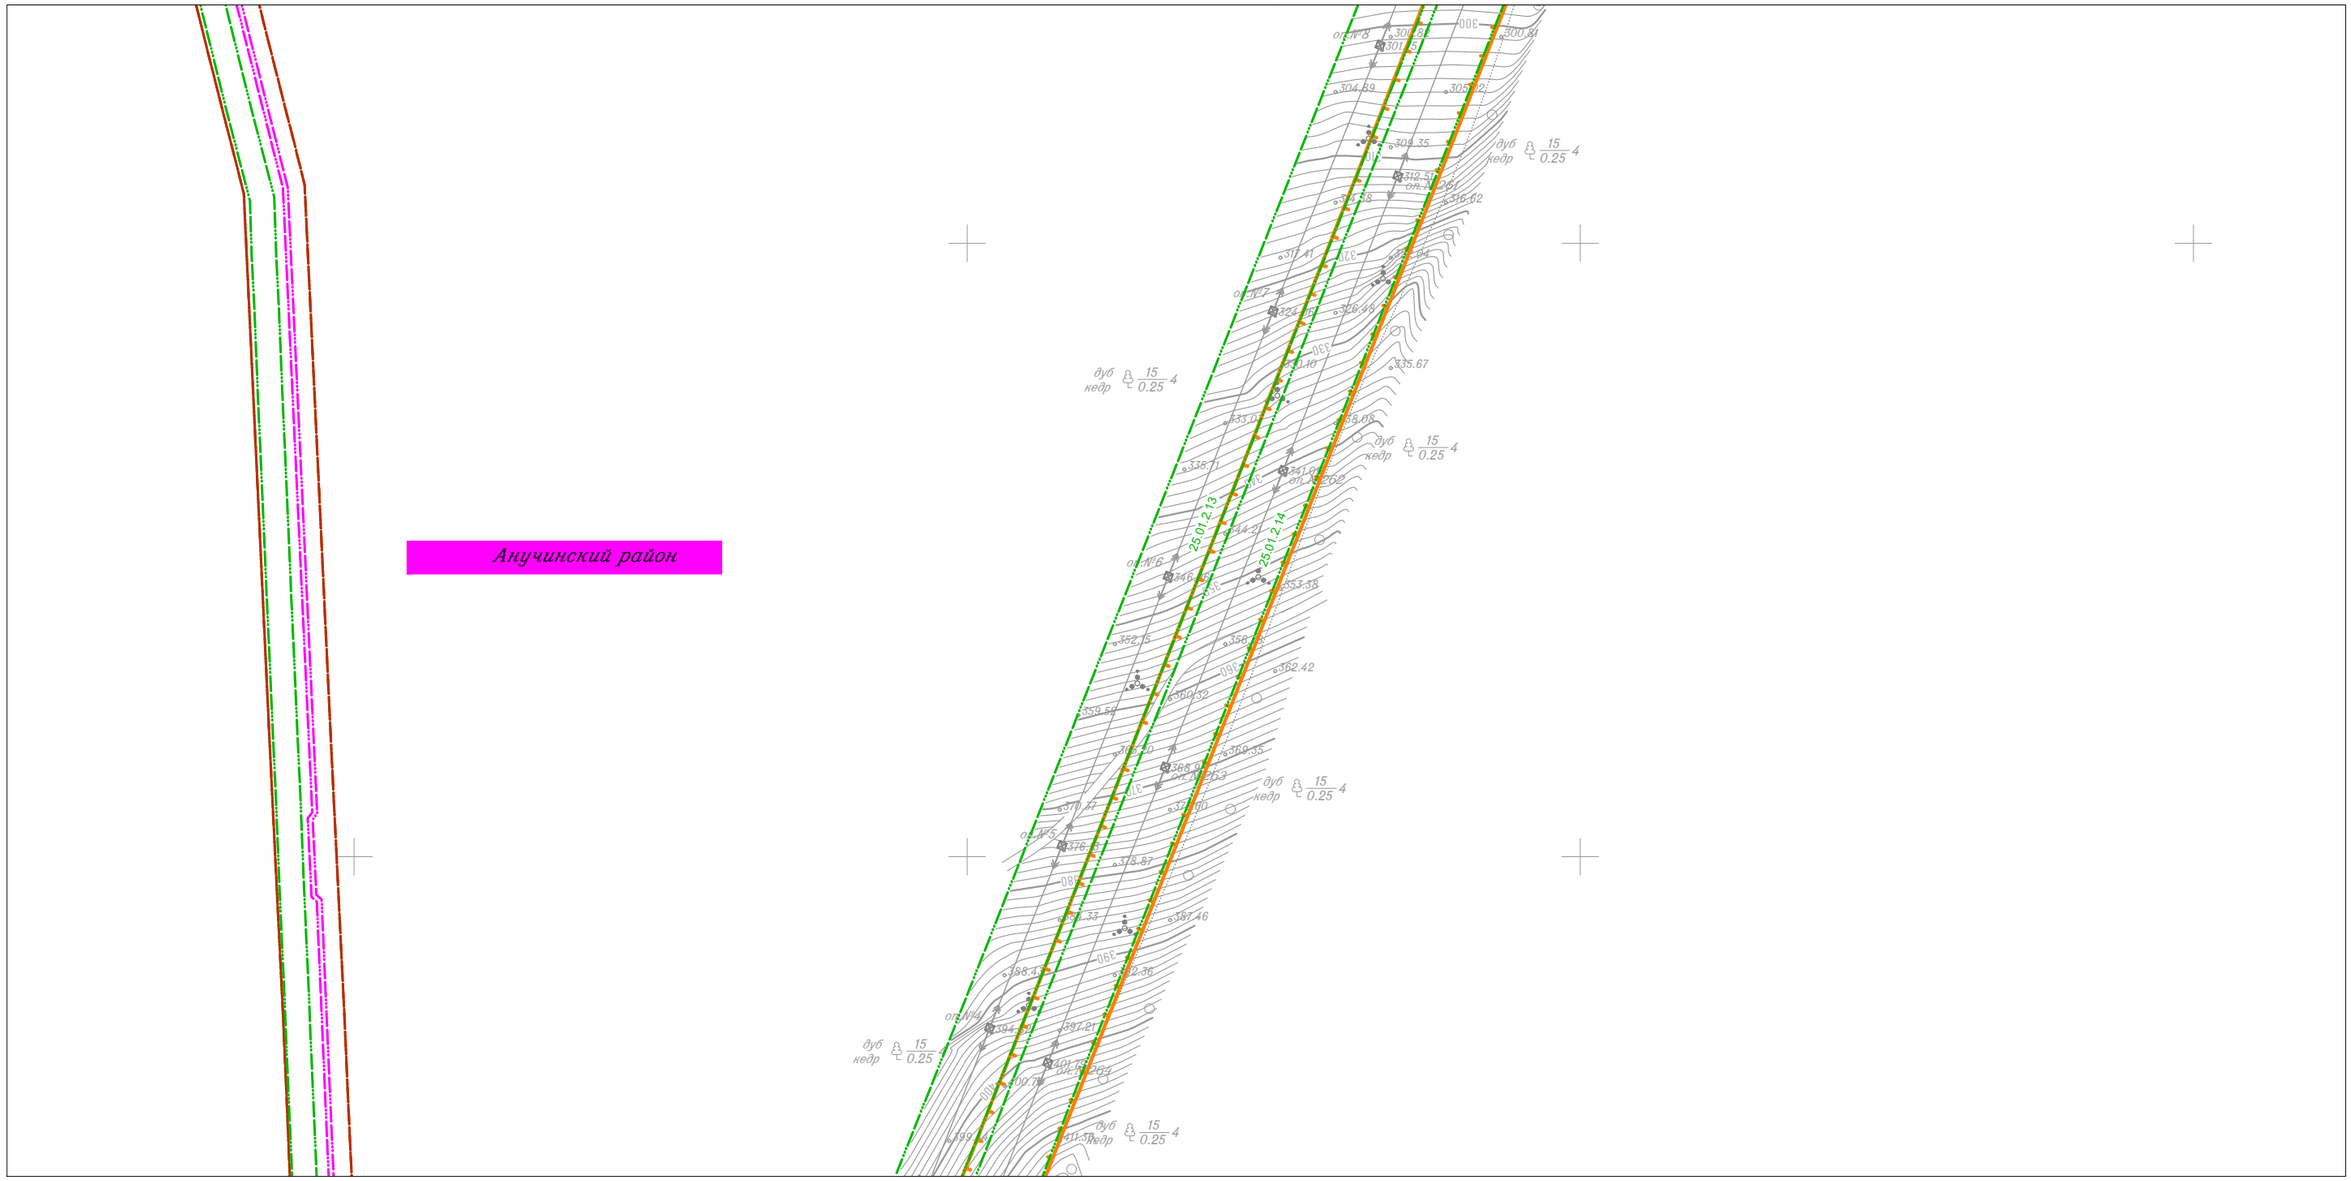

Линия совмещения с Листом 94

Изм.	Кол.уч.	Лист	N док.	Подп.	Дата
Исполнитель		Мароховский А.А.			01.19
Н. контр.		Алешина А.М.			01.19
Нач. отд.		Гнетова Н.Ю.			01.19

Приморский край

Документация по планировке территории (проект планировки территории) для размещения линейного объекта энергетики федерального значения Реконструкция ВЛ 220 кВ НПС-40 – НПС-41 (с последующим образованием ВЛ 220 кВ Дальневосточная – НПС-40); Реконструкция ВЛ 220 кВ Дальневосточная – Арсеньев-2 (с последующим образованием ВЛ 220 кВ Арсеньев-2 - НПС-41); ВЛ 220 кВ НПС-40 - Дальневосточная (реконструкция).

ФСК ЕЭС Заказчик: ПАО "ФСК ЕЭС"

Стадия	Лист	Листов
П	93	105

Схема границ зон с особыми условиями использования территории
М 1:5 000

НПО ИНЖГЕОПРОЕКТ

ООО НПО "Инжгеопроект"
109052, г. Москва, Рязанский проспект, д.2 стр.49

Формат А3

Схема границ зон с особыми условиями использования территории

Линия совмещения с Листом 93

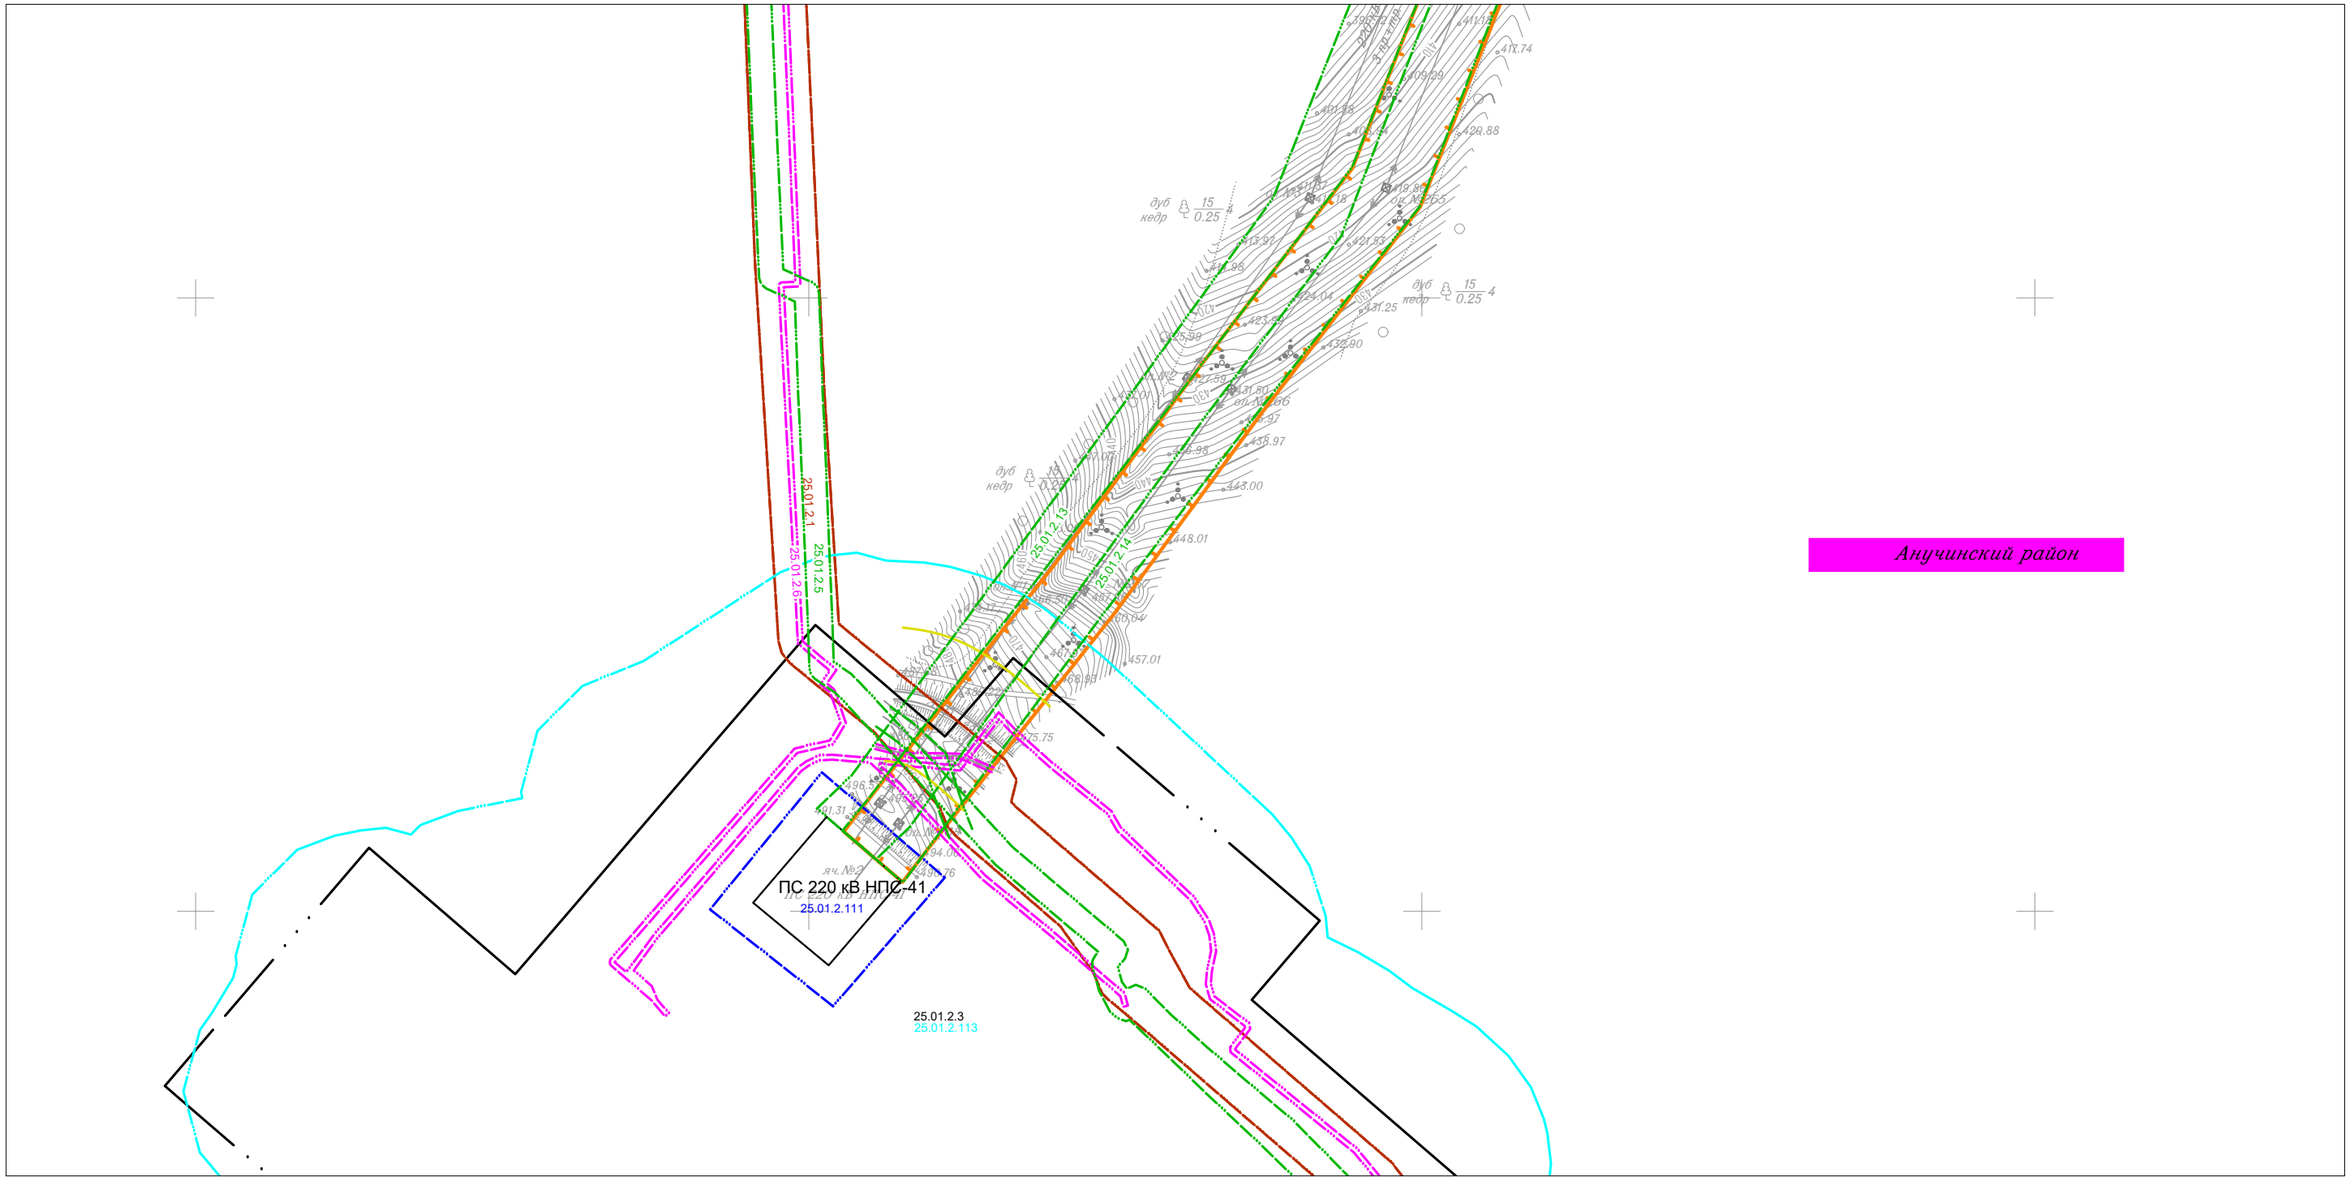

						Приморский край
						Документация по планировке территории (проект планировки территории) для размещения линейного объекта энергетики федерального значения Реконструкция ВЛ 220 кВ НПС-40 – НПС-41 (с последующим образованием ВЛ 220 кВ Дальневосточная – НПС-40); Реконструкция ВЛ 220 кВ Дальневосточная – Арсеньев-2 (с последующим образованием ВЛ 220 кВ Арсеньев-2 - НПС-41); ВЛ 220 кВ НПС-40 - Дальневосточная (реконструкция).
Изм.	Кол.уч.	Лист	N док.	Подп.	Дата	
Исполнитель		Мароховский А.А.			01.19	ФСК ЕЭС Заказчик: ПАО "ФСК ЕЭС"
Н. контр.		Алешина А.М.			01.19	
Нач. отд.		Гнетова Н.Ю.			01.19	
						Схема границ зон с особыми условиями использования территории М 1:5 000

Стадия	Лист	Листов
П	94	105

НПО ИНЖГЕОПРОЕКТ
ООО НПО "Инжгеопроект"
109052, г. Москва, Рязанский проспект, д.2 стр.49

Формат А3

Схема границ зон с особыми условиями использования территории

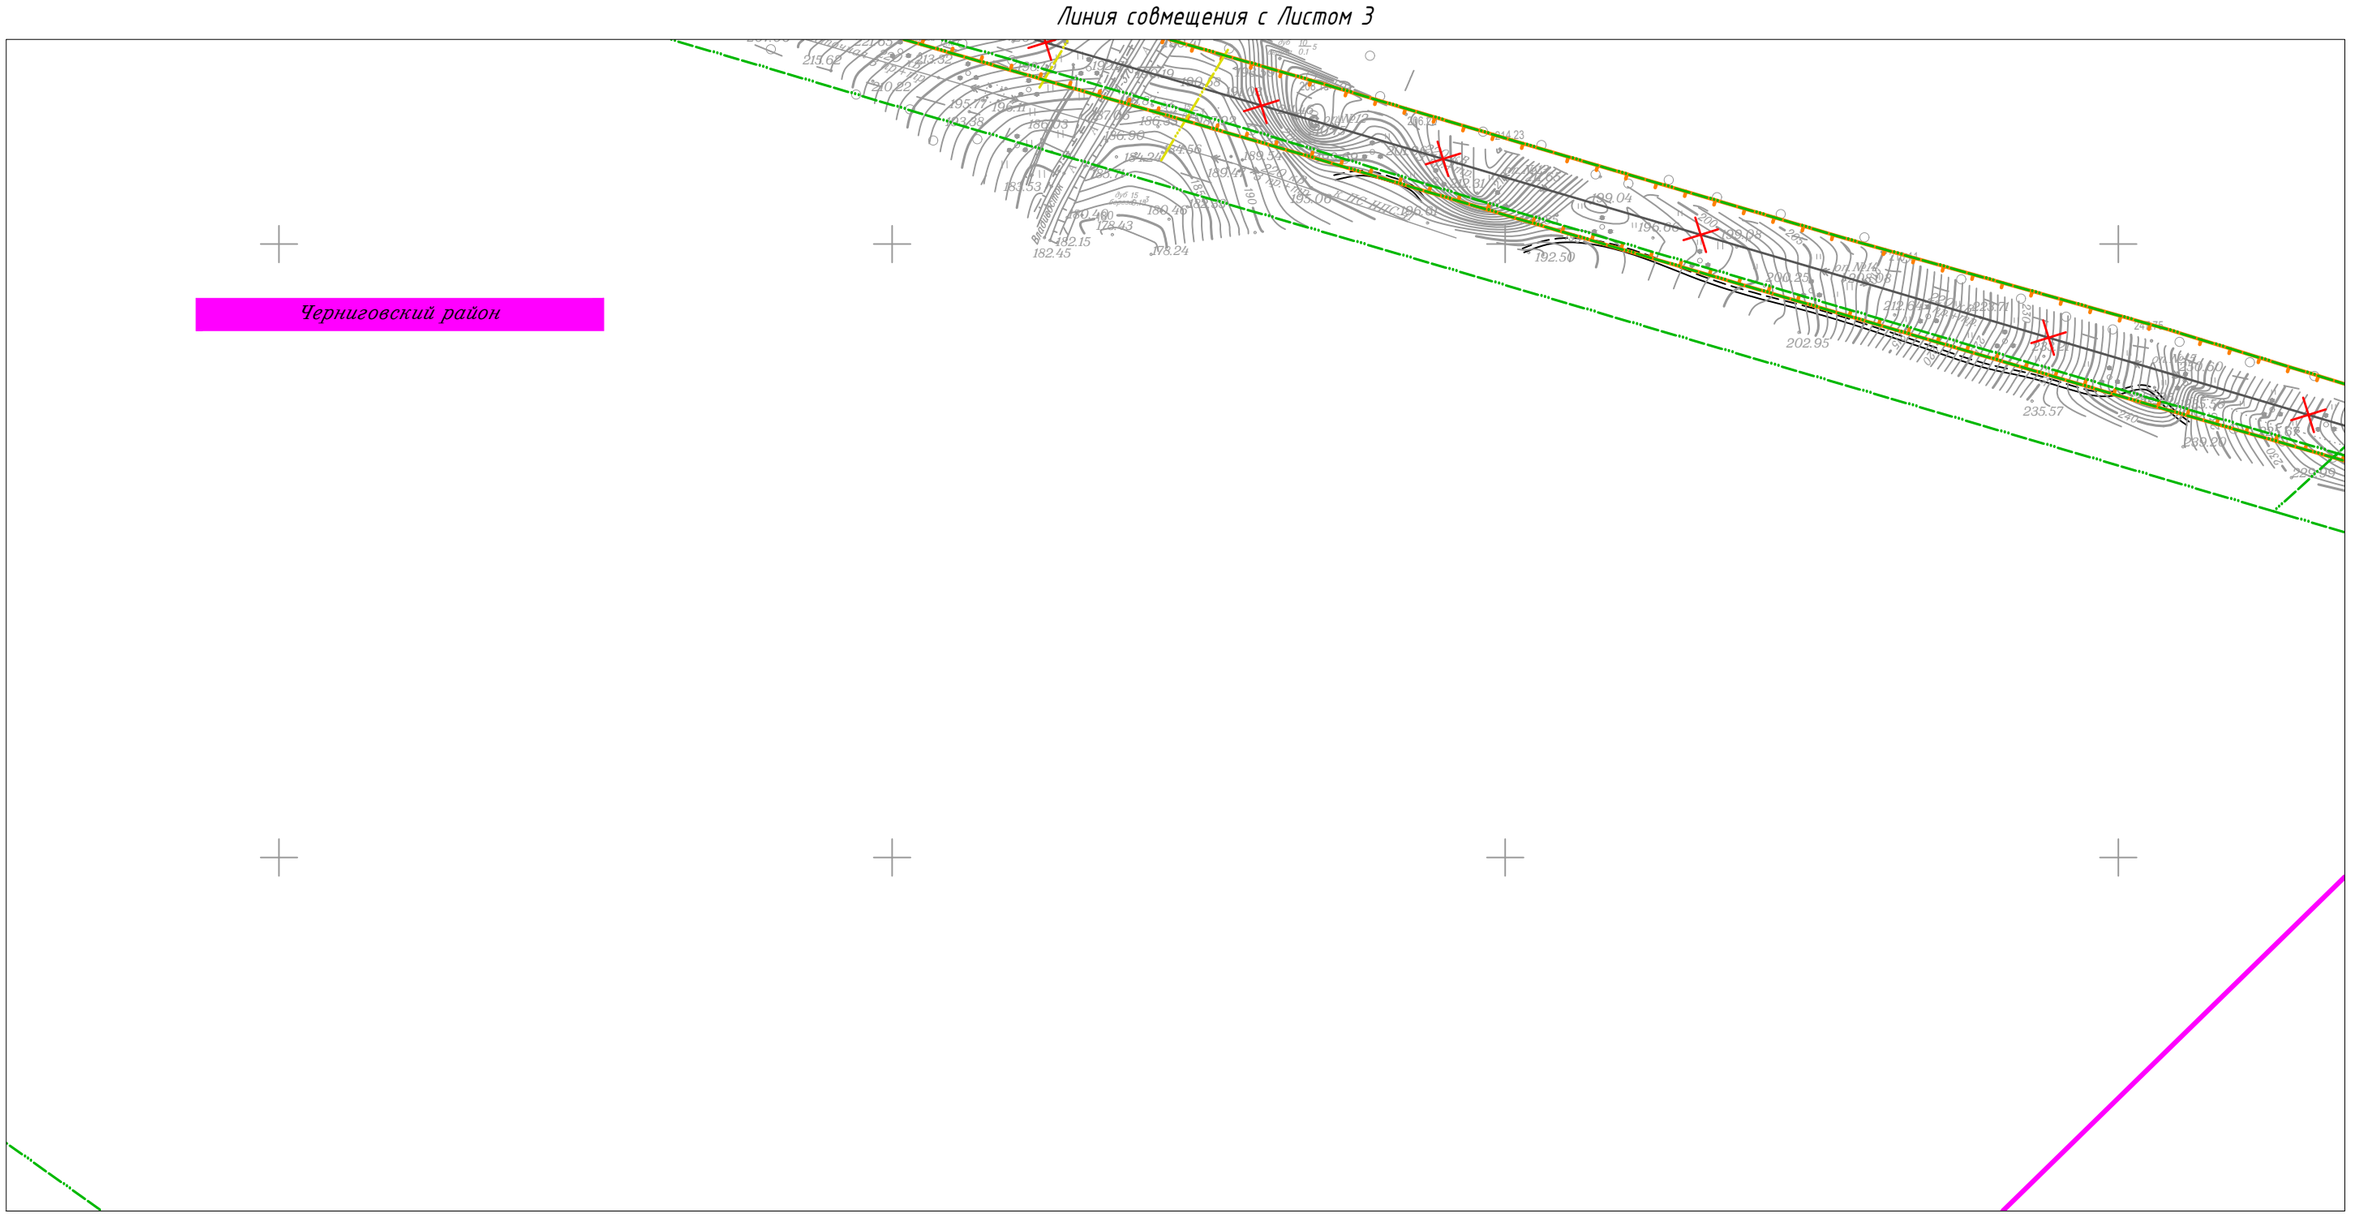

Изм.	Кол.уч.	Лист	N док.	Подп.	Дата
Исполнитель		Мароховский А.А.			01.19
Н. контр.		Алешина А.М.			01.19
Нач. отд.		Гнетова Н.Ю.			01.19

Приморский край

Документация по планировке территории (проект планировки территории) для размещения линейного объекта энергетики федерального значения Реконструкция ВЛ 220 кВ НПС-40 – НПС-41 (с последующим образованием ВЛ 220 кВ Дальневосточная – НПС-40); Реконструкция ВЛ 220 кВ Дальневосточная – Арсеньев-2 (с последующим образованием ВЛ 220 кВ Арсеньев-2 - НПС-41); ВЛ 220 кВ НПС-40 - Дальневосточная (реконструкция).

ФСК ЕЭС Заказчик: ПАО "ФСК ЕЭС"

Стадия	Лист	Листов
П	95	105

Схема границ зон с особыми условиями использования территории
М 1:5 000

НПО ИНЖГЕОПРОЕКТ

ООО НПО "Инжгеопроект"
109052, г. Москва,
Рязанский проспект,
д.2 стр.49

Формат А3

Схема границ зон с особыми условиями использования территории

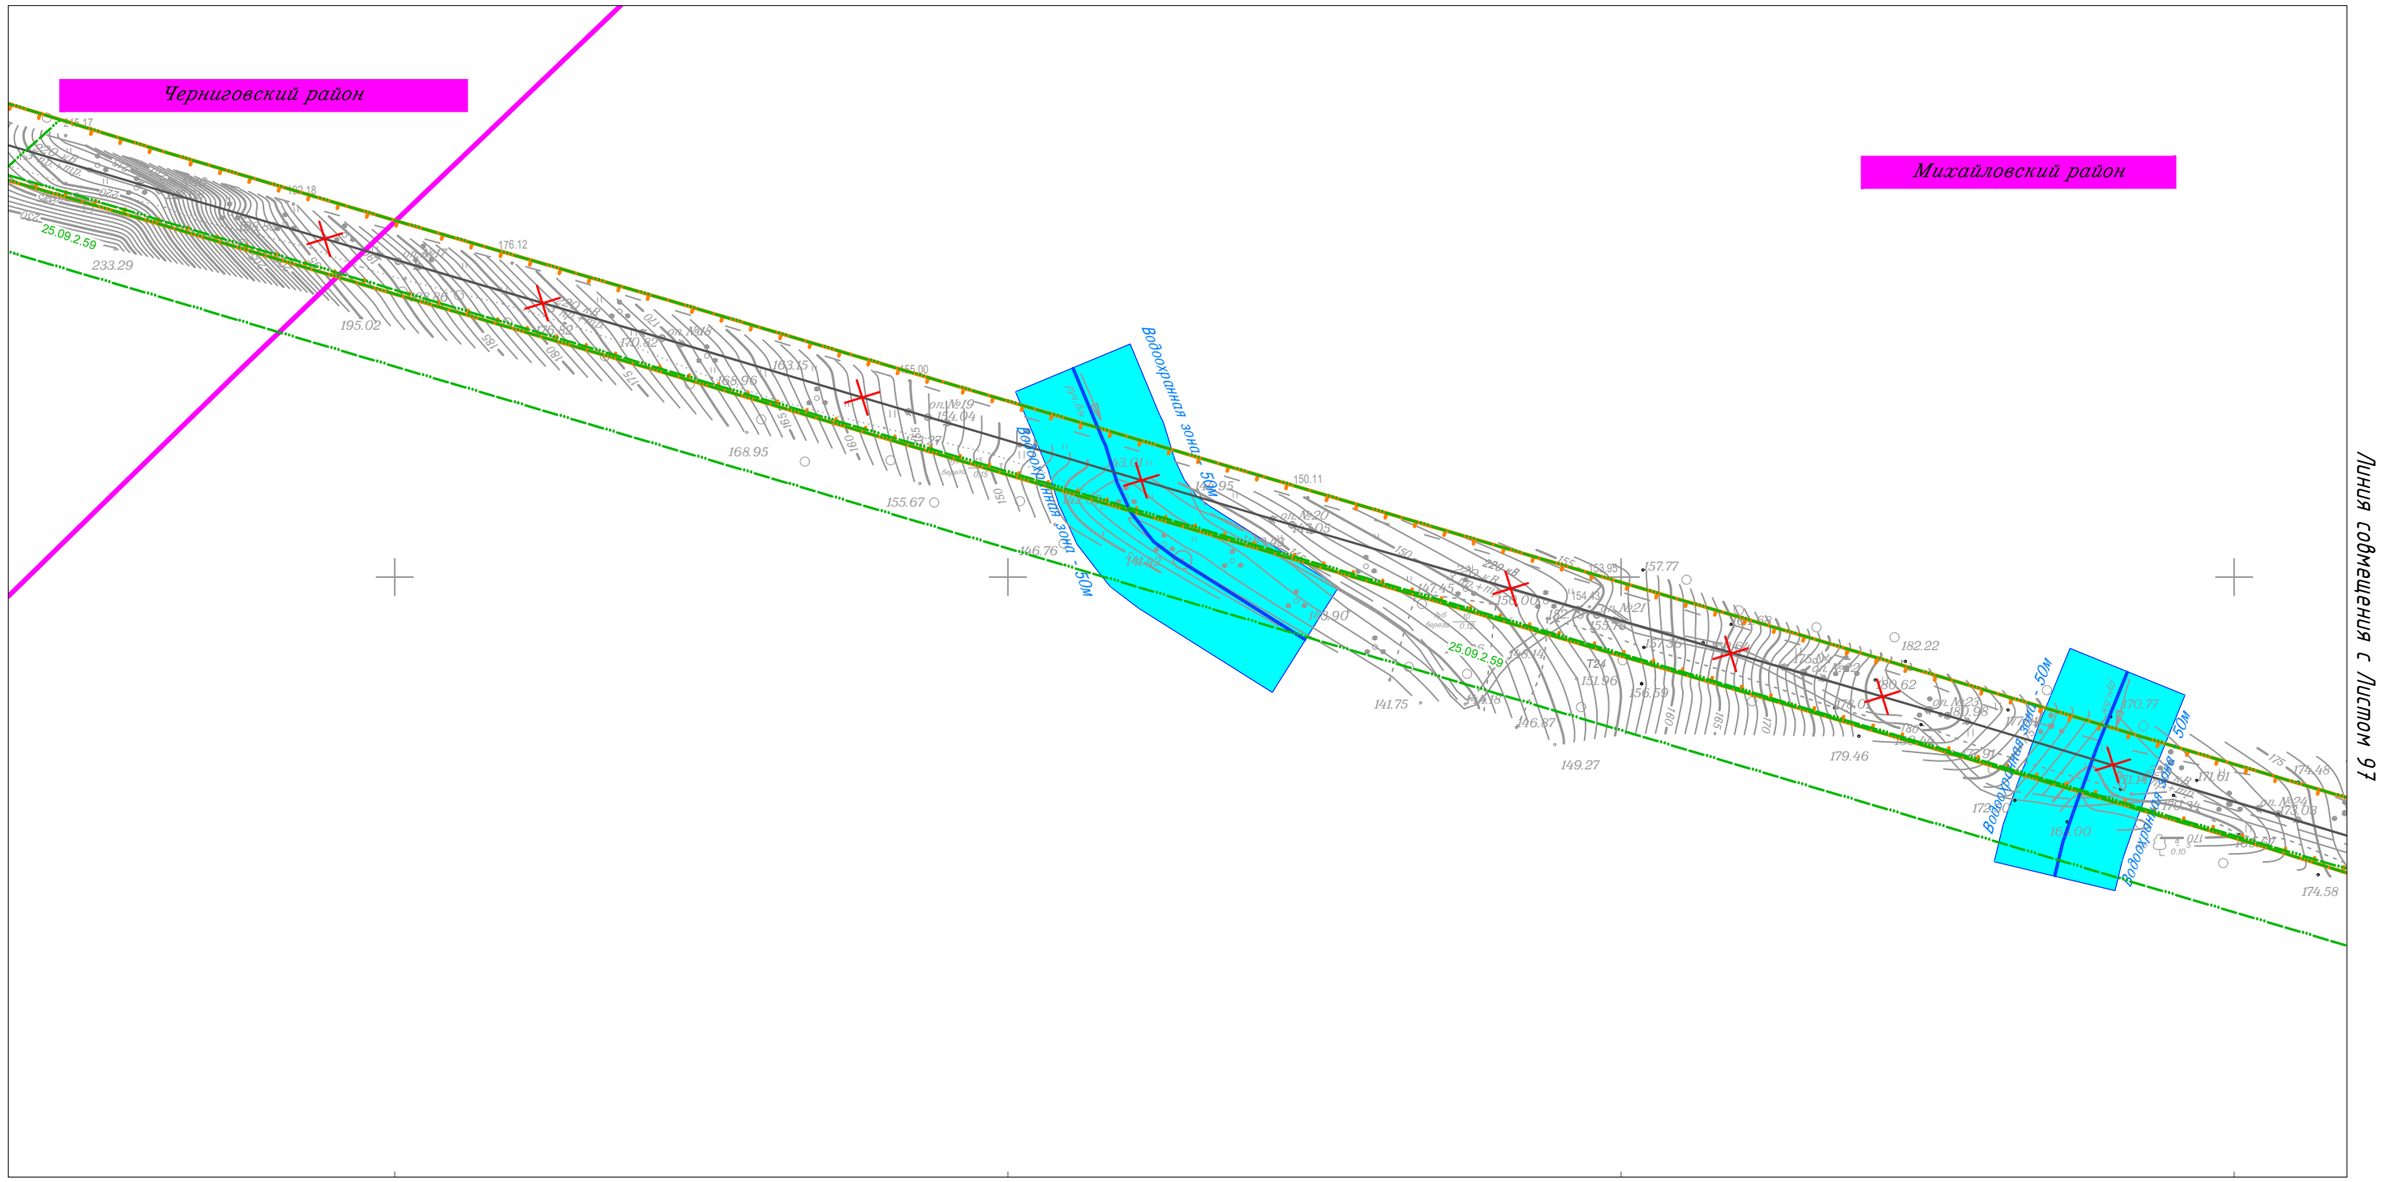

Изм.	Кол.уч.	Лист	N док.	Подп.	Дата
Исполнитель		Мароховский А.А.			01.19
Н. контр.		Алешина А.М.			01.19
Нач. отд.		Гнетова Н.Ю.			01.19

Приморский край

Документация по планировке территории (проект планировки территории) для размещения линейного объекта энергетики федерального значения Реконструкция ВЛ 220 кВ НПС-40 – НПС-41 (с последующим образованием ВЛ 220 кВ Дальневосточная – НПС-40); Реконструкция ВЛ 220 кВ Дальневосточная – Арсеньев-2 (с последующим образованием ВЛ 220 кВ Арсеньев-2 - НПС-41); ВЛ 220 кВ НПС-40 - Дальневосточная (реконструкция).

ФСК ЕЭС Заказчик: ПАО "ФСК ЕЭС"

Стадия	Лист	Листов
П	96	105

Схема границ зон с особыми условиями использования территории
М 1:5 000

НПО ИНЖГЕОПРОЕКТ
ООО НПО "Инжгеопроект"
109052, г. Москва,
Рязанский проспект,
д.2 стр.49

Формат А3

Схема границ зон с особыми условиями использования территории

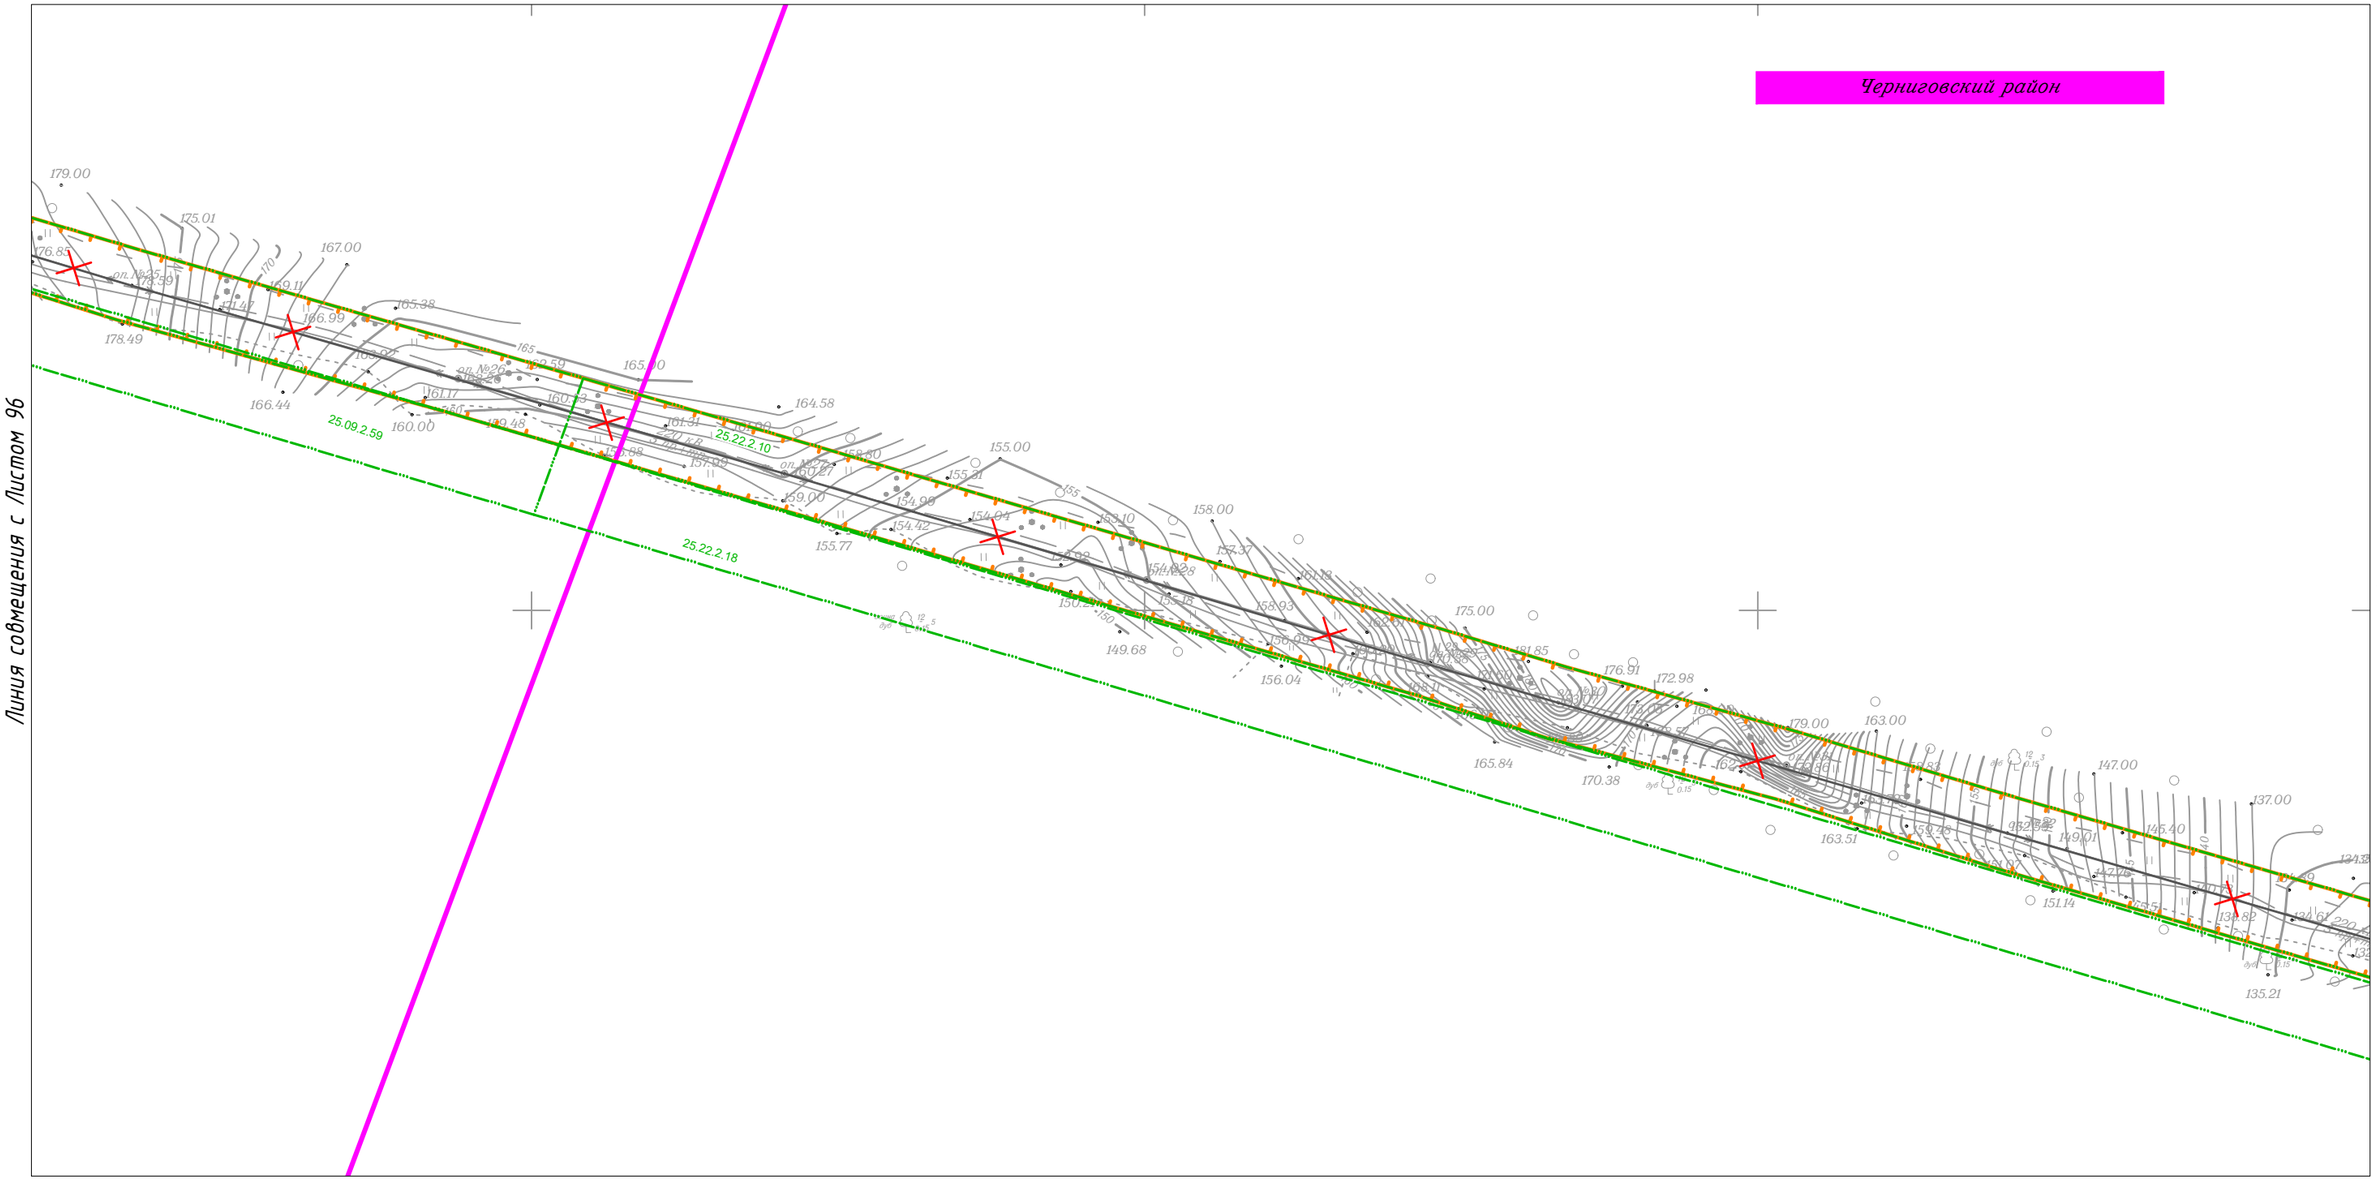

						Приморский край
						Документация по планировке территории (проект планировки территории) для размещения линейного объекта энергетики федерального значения Реконструкция ВЛ 220 кВ НПС-40 – НПС-41 (с последующим образованием ВЛ 220 кВ Дальневосточная – НПС-40); Реконструкция ВЛ 220 кВ Дальневосточная – Арсеньев-2 (с последующим образованием ВЛ 220 кВ Арсеньев-2 - НПС-41); ВЛ 220 кВ НПС-40 - Дальневосточная (реконструкция).
Изм.	Кол.уч.	Лист	N док.	Подп.	Дата	
Исполнитель		Мароховский А.А.			01.19	ФСК ЕЭС Заказчик: ПАО "ФСК ЕЭС"
Н. контр.		Алешина А.М.			01.19	
Нач. отд.		Гнетова Н.Ю.			01.19	
						Схема границ зон с особыми условиями использования территории М 1:5 000

Стадия	Лист	Листов
П	97	105

НПО ИНЖГЕОПРОЕКТ
ООО НПО "Инжгеопроект" 109052, г. Москва, Рязанский проспект, д.2 стр.49

Формат А3

Схема границ зон с особыми условиями использования территории

Линия совмещения с Листом 99

Линия совмещения с Листом 97

Черниговский район

Водоохранная зона - 50м

Водоохранная зона - 5м

25.22.2.10

25.22.2.18

СП Снегуровское

Черниговский район

Изм.	Кол.уч.	Лист	N док.	Подп.	Дата
Исполнитель		Мароховский А.А.			01.19
Н. контр.		Алешина А.М.			01.19
Нач. отд.		Гнетова Н.Ю.			01.19

Приморский край

Документация по планировке территории (проект планировки территории) для размещения линейного объекта энергетики федерального значения Реконструкция ВЛ 220 кВ НПС-40 – НПС-41 (с последующим образованием ВЛ 220 кВ Дальневосточная – НПС-40); Реконструкция ВЛ 220 кВ Дальневосточная – Арсеньев-2 (с последующим образованием ВЛ 220 кВ Арсеньев-2 - НПС-41); ВЛ 220 кВ НПС-40 - Дальневосточная (реконструкция).

ФСК ЕЭС Заказчик: ПАО "ФСК ЕЭС"

Стадия	Лист	Листов
П	98	105

Схема границ зон с особыми условиями использования территории
М 1:5 000

НПО ИНЖГЕОПРОЕКТ

ООО НПО "Инжгеопроект"
109052, г. Москва,
Рязанский проспект,
д.2 стр.49

Формат А3

Схема границ зон с особыми условиями использования территории

Черниговский район

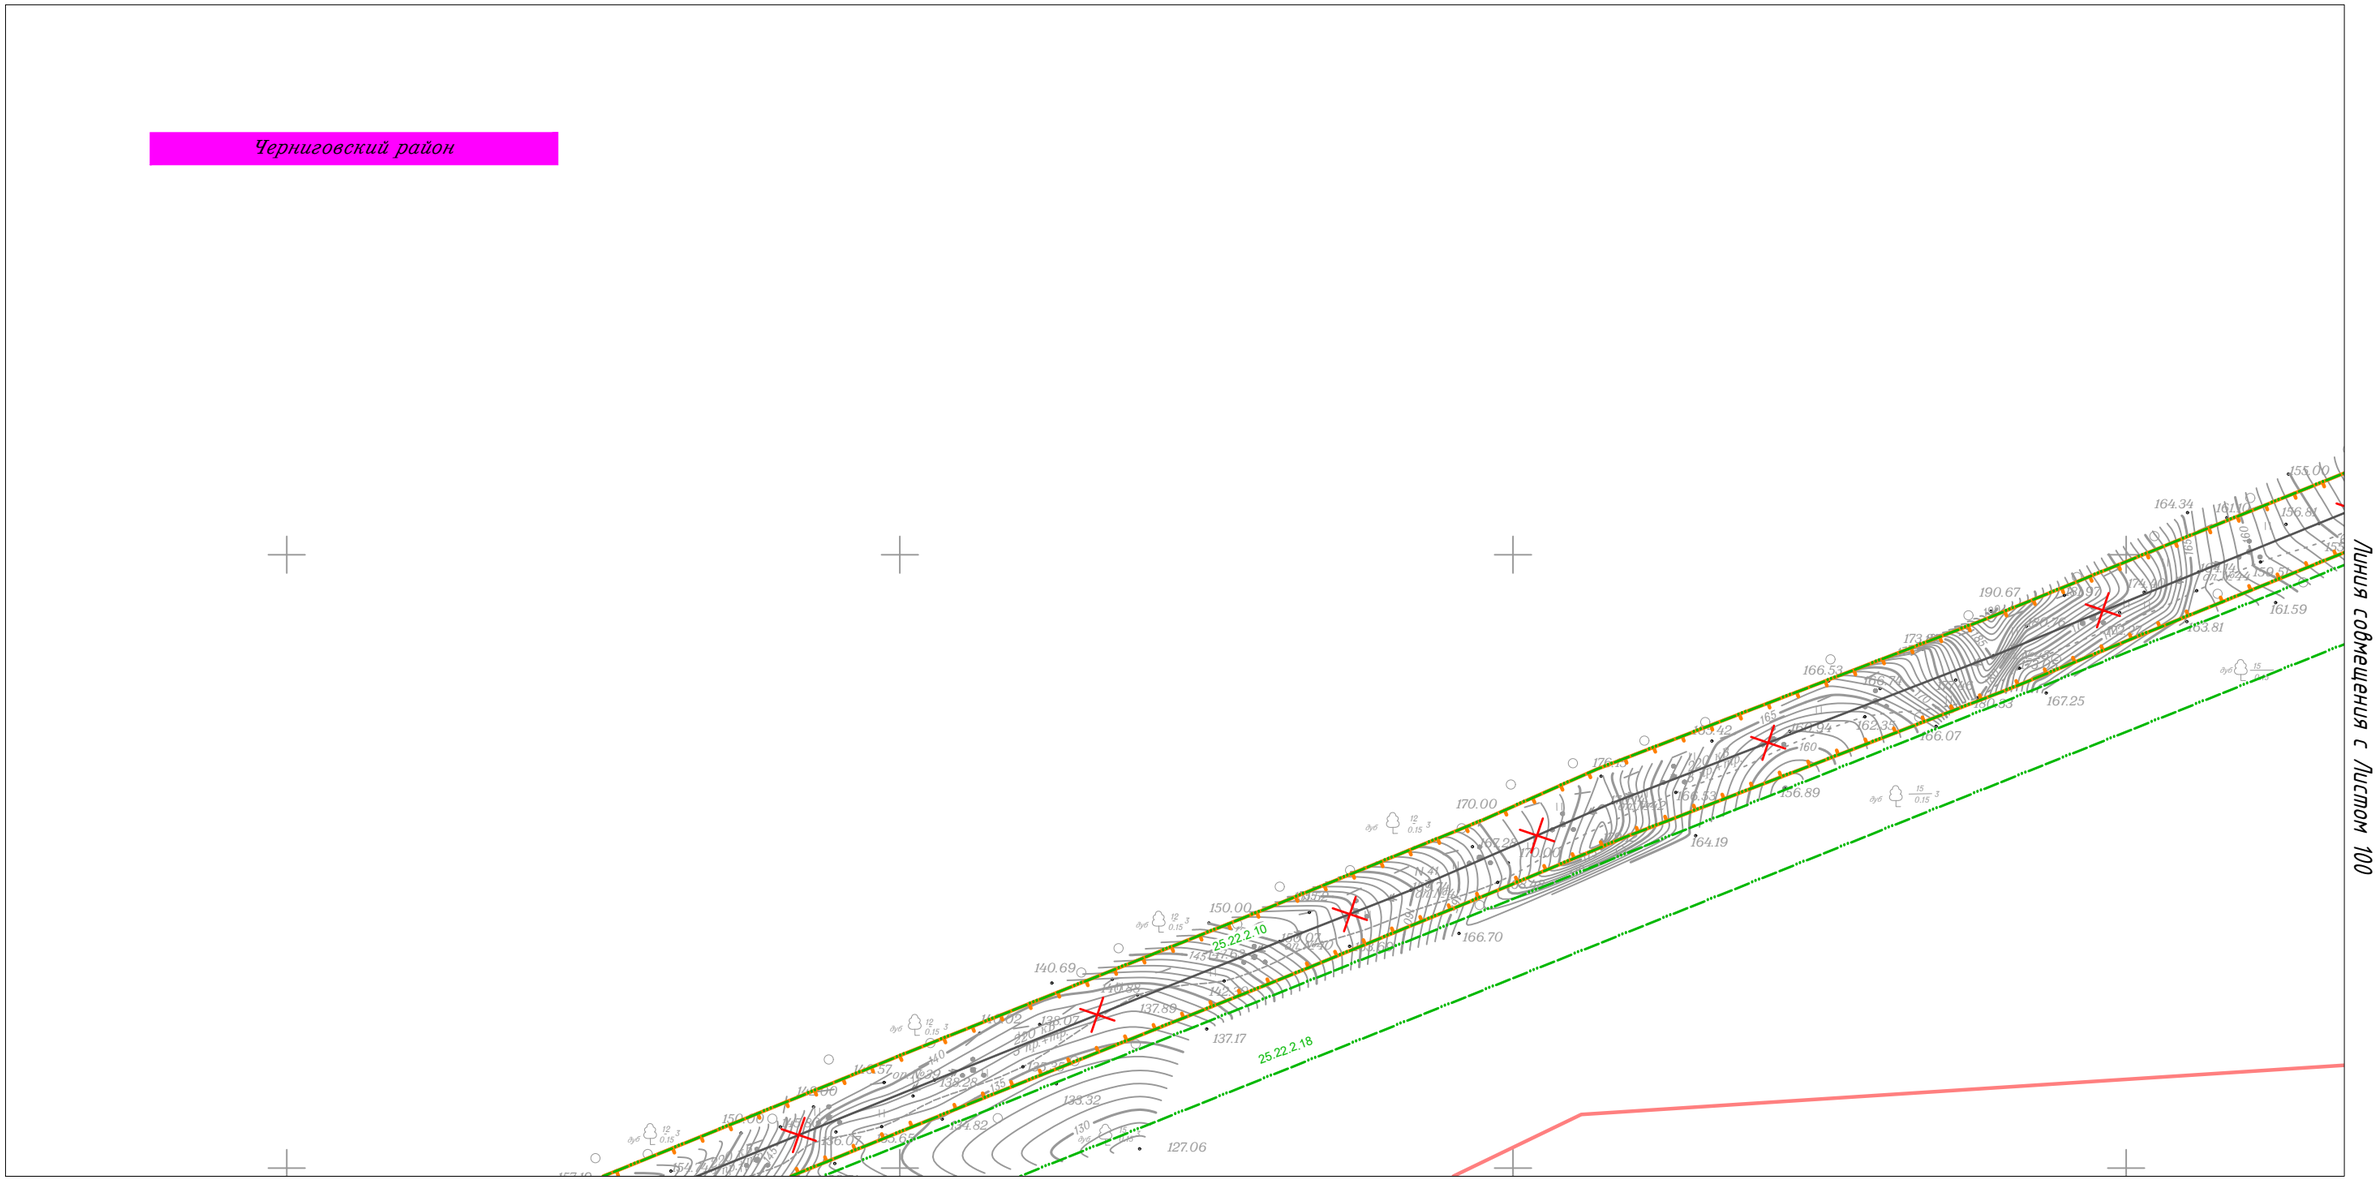

Линия совмещения с Листом 100

Линия совмещения с Листом 98

Изм.	Кол.уч.	Лист	N док.	Подп.	Дата
Исполнитель		Мароховский А.А.			01.19
Н. контр.		Алешина А.М.			01.19
Нач. отд.		Гнетова Н.Ю.			01.19

Приморский край

Документация по планировке территории (проект планировки территории) для размещения линейного объекта энергетики федерального значения Реконструкция ВЛ 220 кВ НПС-40 – НПС-41 (с последующим образованием ВЛ 220 кВ Дальневосточная – НПС-40); Реконструкция ВЛ 220 кВ Дальневосточная – Арсеньев-2 (с последующим образованием ВЛ 220 кВ Арсеньев-2 - НПС-41); ВЛ 220 кВ НПС-40 - Дальневосточная (реконструкция).

ФСК ЕЭС Заказчик: ПАО "ФСК ЕЭС"

Стадия	Лист	Листов
П	99	105

Схема границ зон с особыми условиями использования территории
М 1:5 000

НПО ИНЖГЕОПРОЕКТ

*ООО НПО "Инжгеопроект"
109052, г. Москва,
Рязанский проспект,
д.2 стр.49*

Формат А3

Схема границ зон с особыми условиями использования территории

Линия совмещения с Листом 99

Линия совмещения с Листом 101

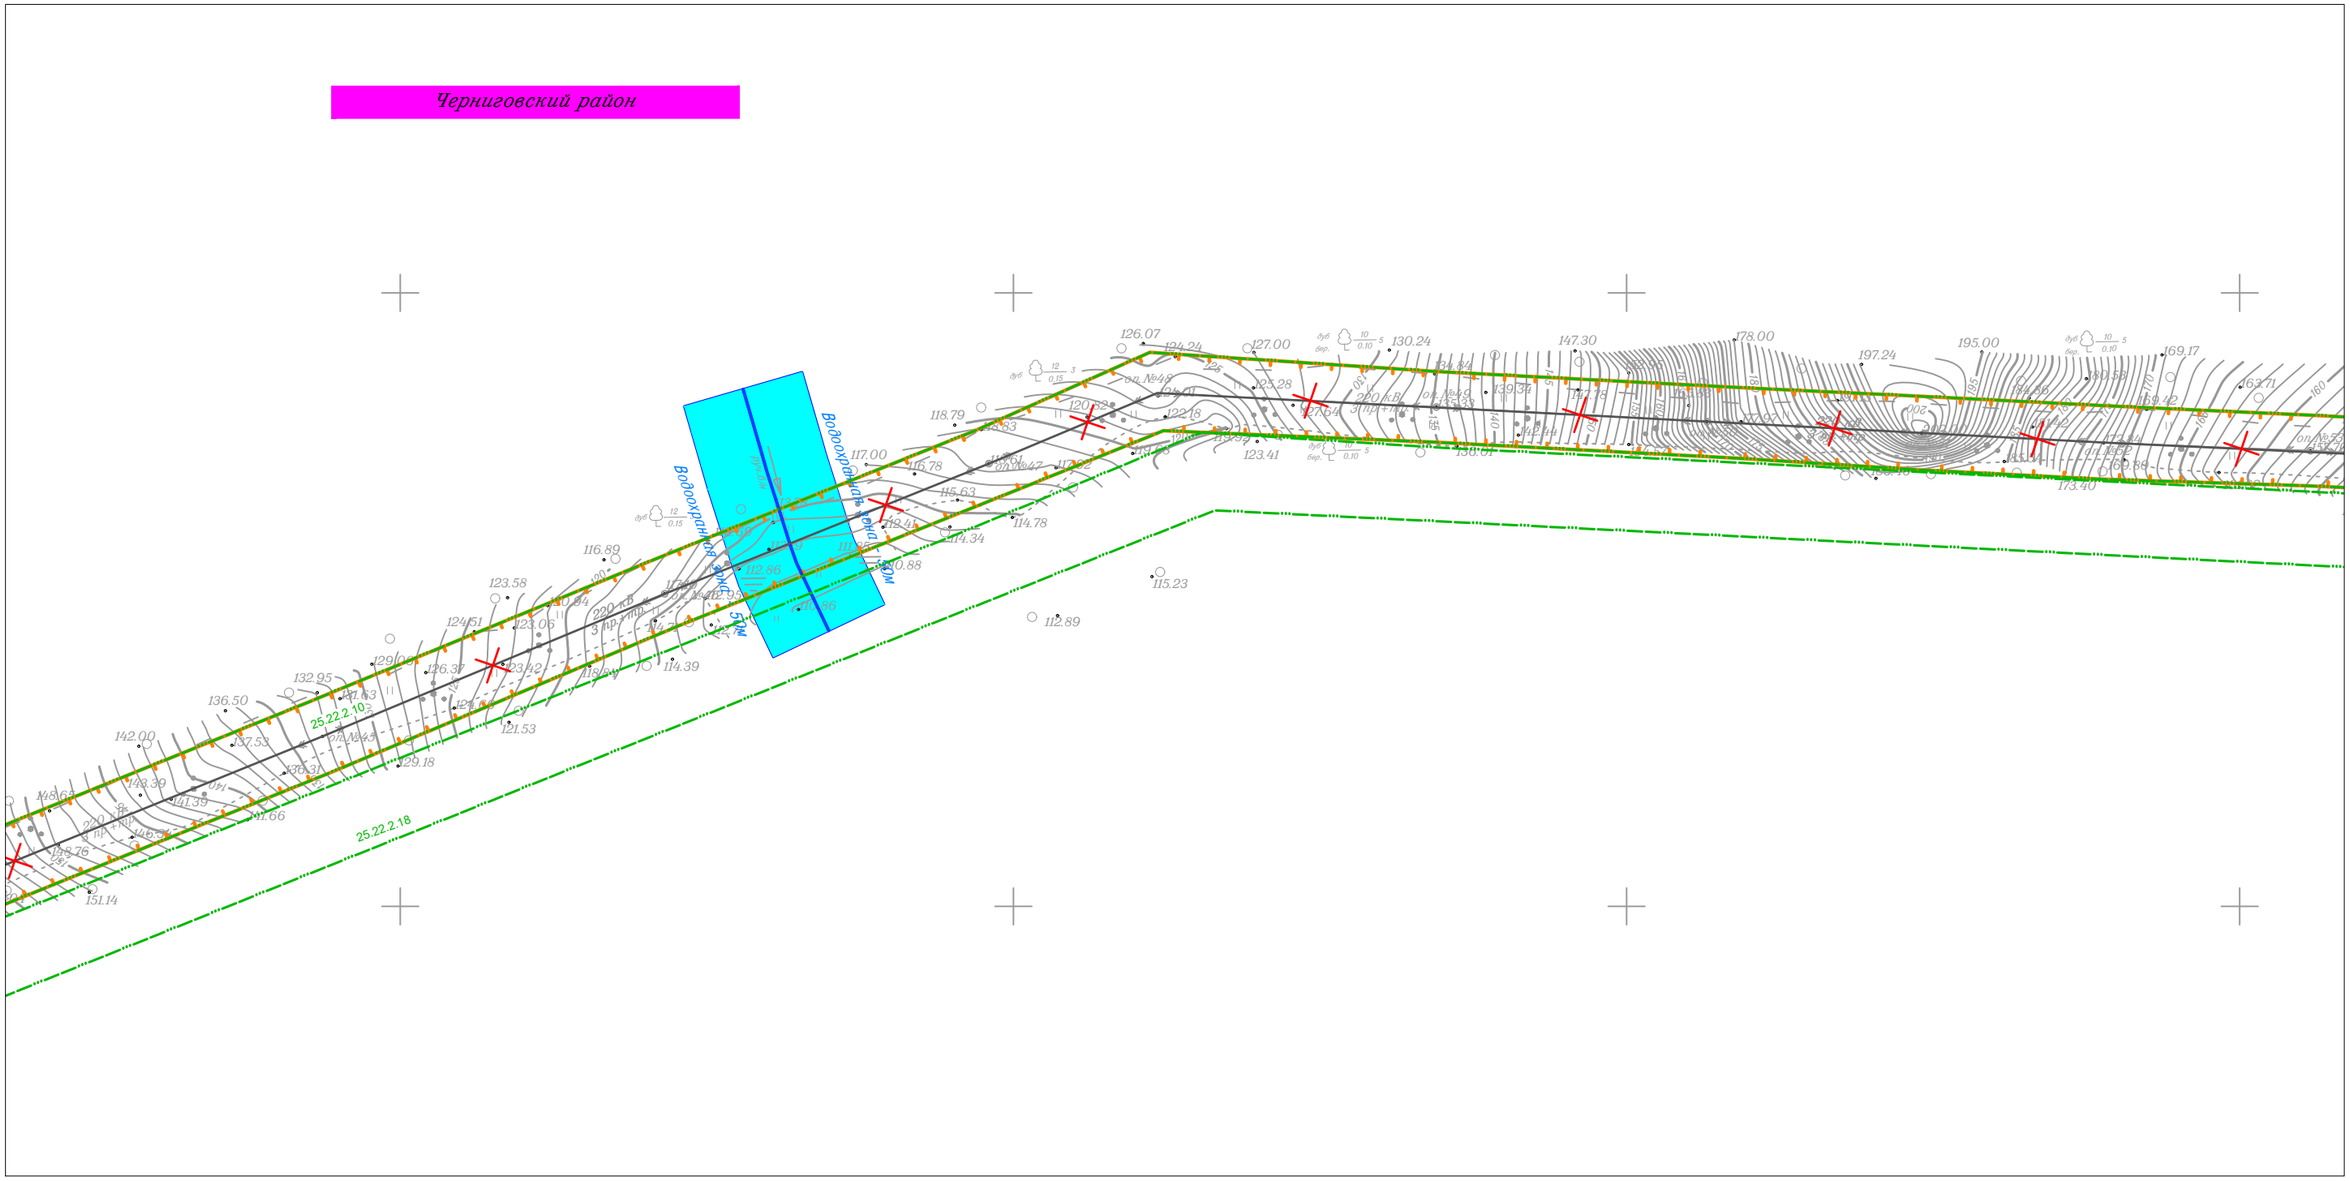

						Приморский край
						Документация по планировке территории (проект планировки территории) для размещения линейного объекта энергетики федерального значения Реконструкция ВЛ 220 кВ НПС-40 – НПС-41 (с последующим образованием ВЛ 220 кВ Дальневосточная – НПС-40); Реконструкция ВЛ 220 кВ Дальневосточная – Арсеньев-2 (с последующим образованием ВЛ 220 кВ Арсеньев-2 - НПС-41); ВЛ 220 кВ НПС-40 - Дальневосточная (реконструкция).
Изм.	Кол.уч.	Лист	N док.	Подп.	Дата	
Исполнитель		Мароховский А.А.			01.19	ФСК ЕЭС Заказчик: ПАО "ФСК ЕЭС"
Н. контр.		Алешина А.М.			01.19	
Нач. отд.		Гнетова Н.Ю.			01.19	

Стадия	Лист	Листов
П	100	105

Схема границ зон с особыми условиями использования территории
М 1:5 000

НПО ИНЖГЕОПРОЕКТ
ООО НПО "Инжгеопроект"
109052, г. Москва, Рязанский проспект, д.2 стр.49

Формат А3

Схема границ зон с особыми условиями использования территории

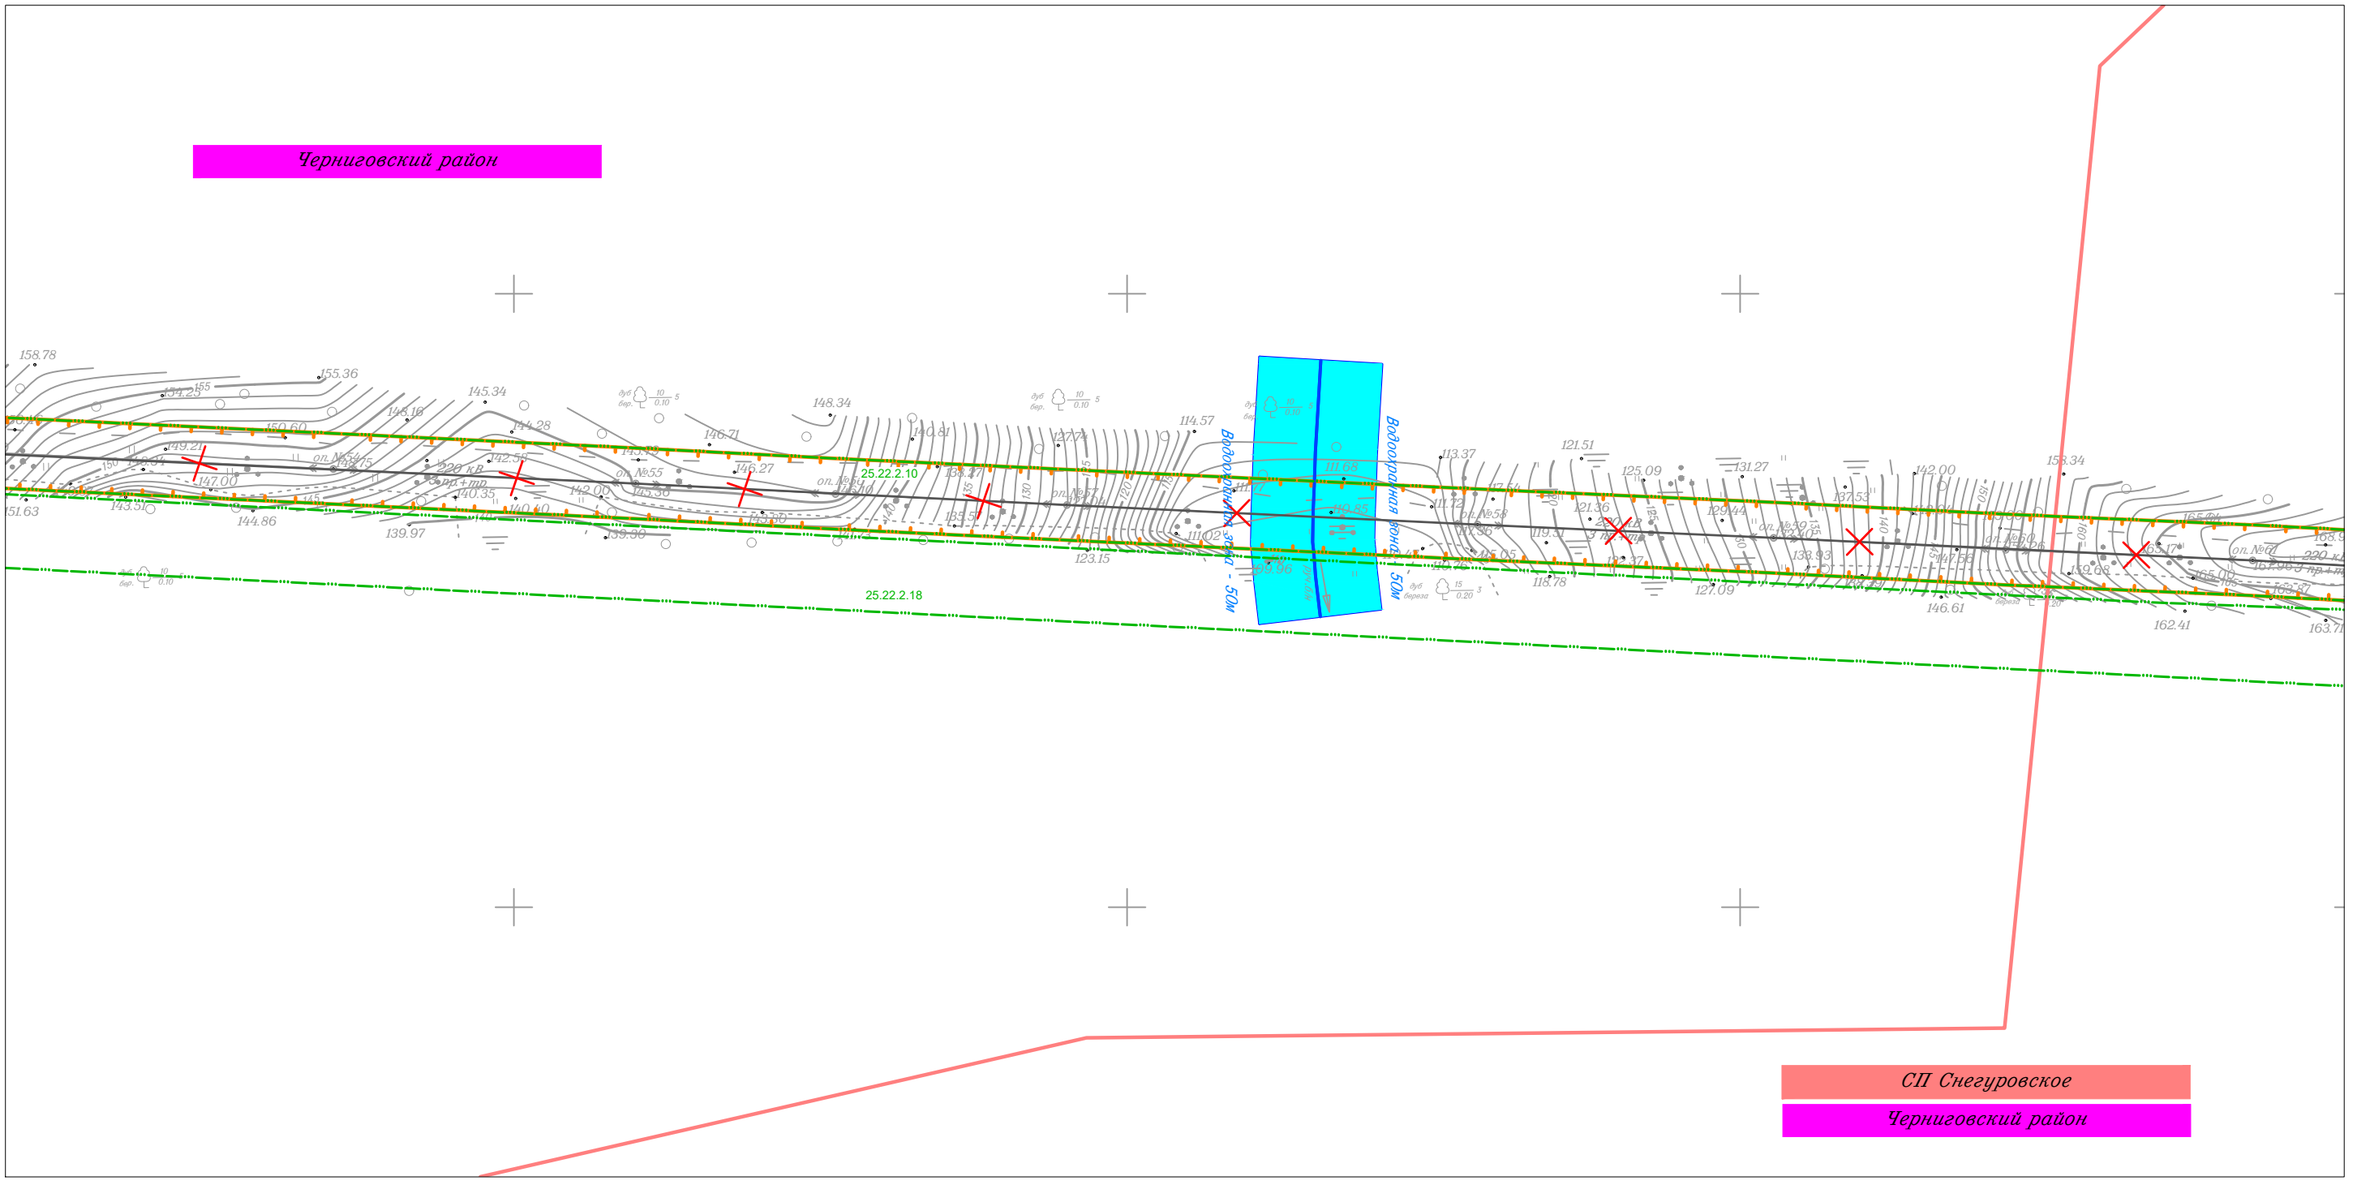

						Приморский край
						Документация по планировке территории (проект планировки территории) для размещения линейного объекта энергетики федерального значения Реконструкция ВЛ 220 кВ НПС-40 – НПС-41 (с последующим образованием ВЛ 220 кВ Дальневосточная – НПС-40); Реконструкция ВЛ 220 кВ Дальневосточная – Арсеньев-2 (с последующим образованием ВЛ 220 кВ Арсеньев-2 - НПС-41); ВЛ 220 кВ НПС-40 - Дальневосточная (реконструкция).
Изм.	Кол.уч.	Лист	N док.	Подп.	Дата	
Исполнитель		Мароховский А.А.			01.19	ФСК ЕЭС Заказчик: ПАО "ФСК ЕЭС"
Н. контр.		Алешина А.М.			01.19	
Нач. отд.		Гнетова Н.Ю.			01.19	
						Схема границ зон с особыми условиями использования территории М 1:5 000

Стадия	Лист	Листов
П	101	105

НПО ИНЖГЕОПРОЕКТ

ООО НПО "Инжгеопроект"
109052, г. Москва,
Рязанский проспект,
д.2 стр.49

Формат А3

Схема границ зон с особыми условиями использования территории

Линия совмещения с Листом 103

Линия совмещения с Листом 101

Линия совмещения с Листом 68

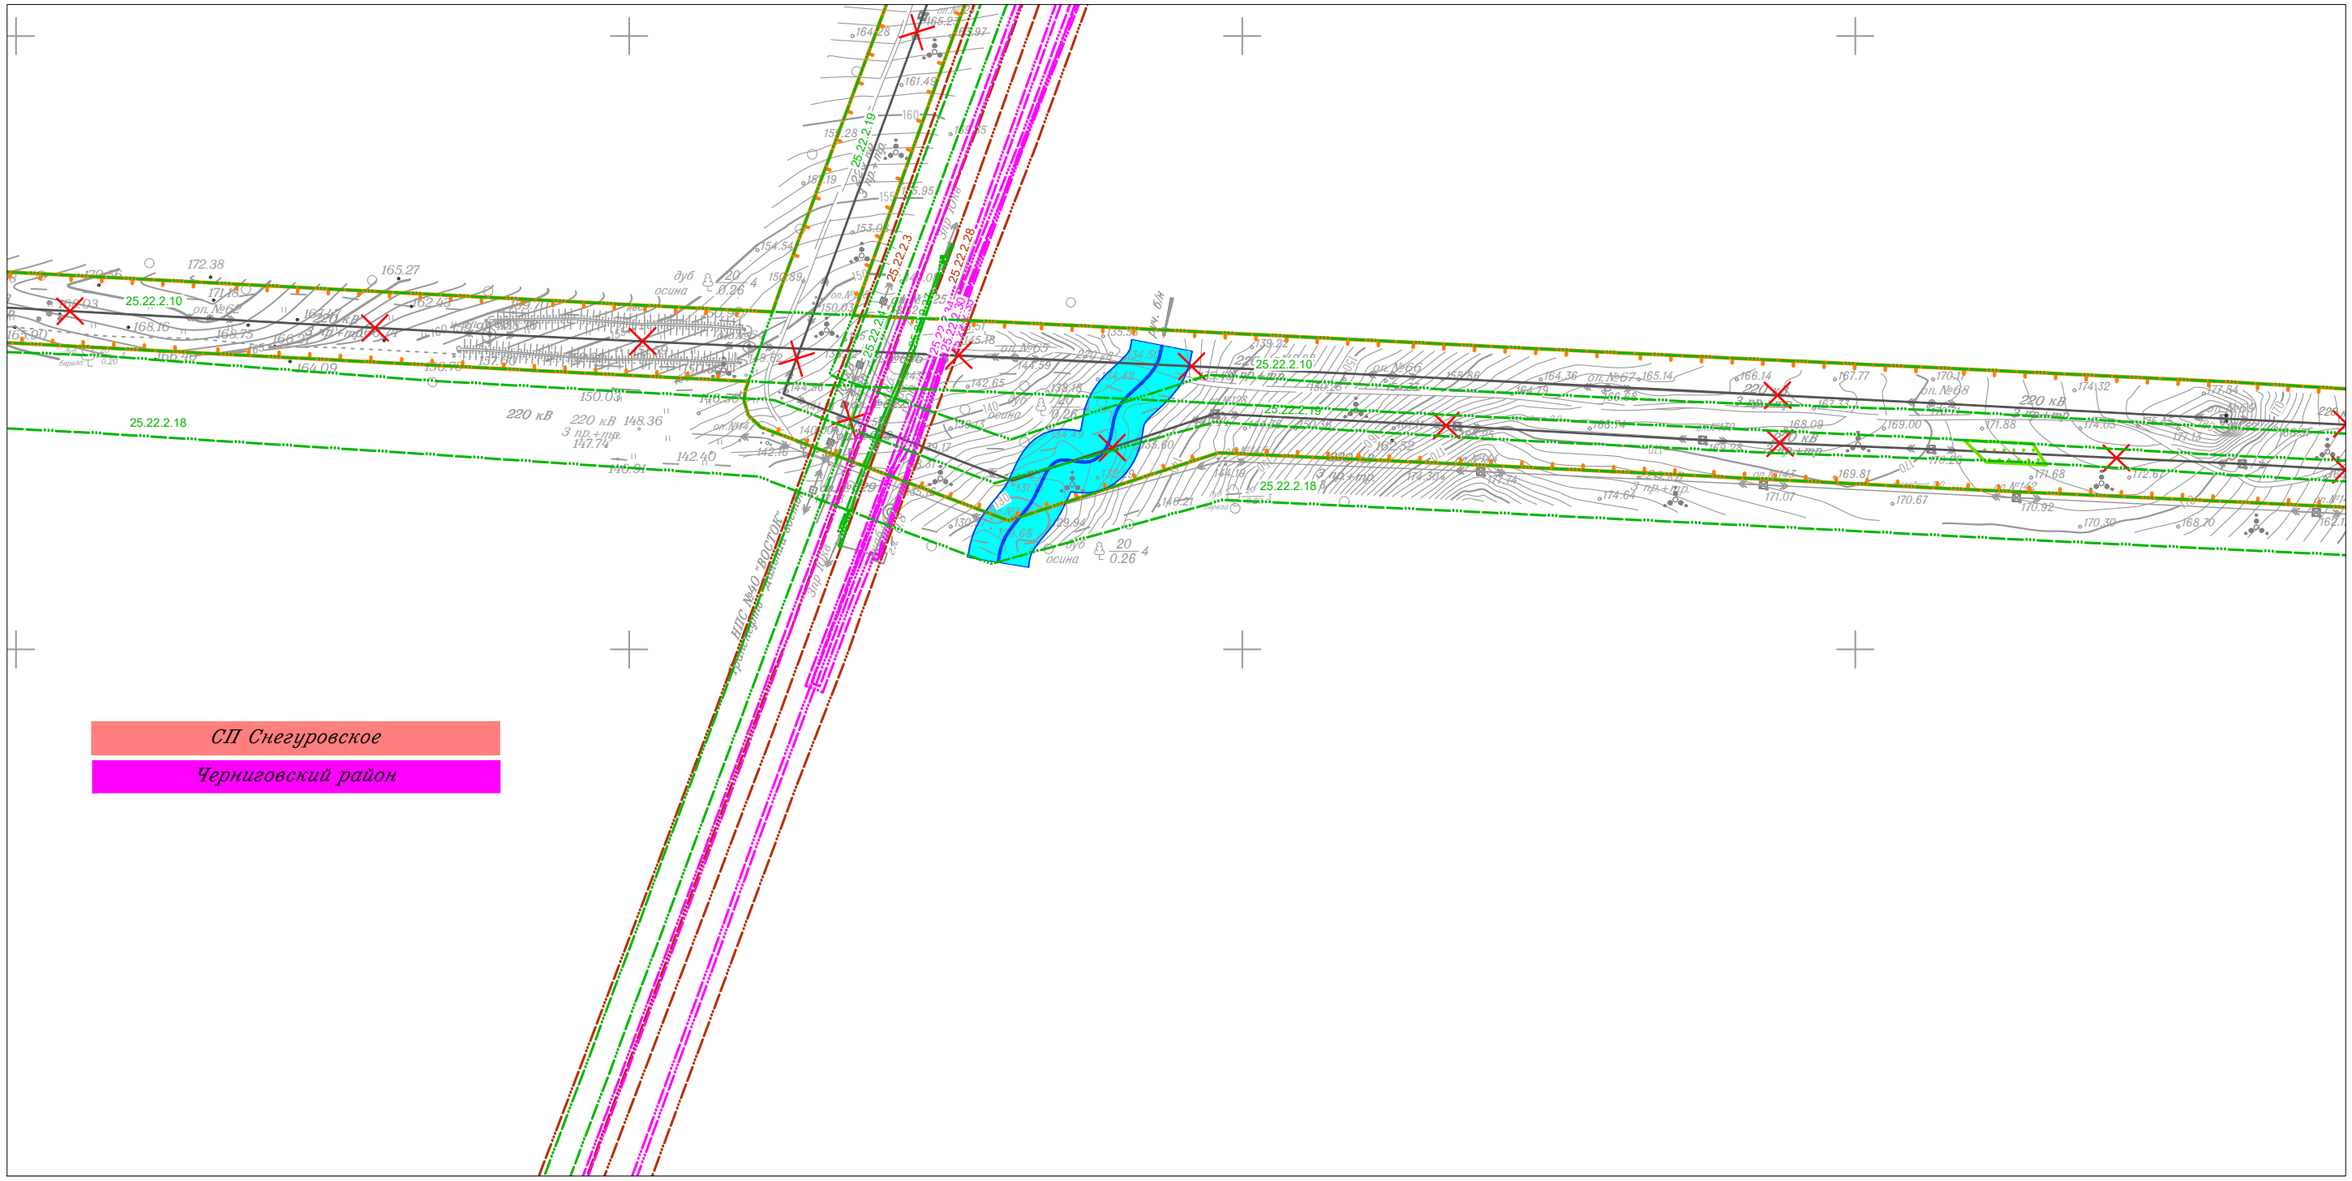
25.22.2.10
25.22.2.18
25.22.2.19
220 кВ
ВЛ 220 кВ "ЛОСТОН"
ВЛ 220 кВ "ЛОСТОН" - "ЧЕРНИГОВКА"
ВЛ 220 кВ "ЛОСТОН" - "ЧЕРНИГОВКА" (ПРОЕКТИРУЕМАЯ)
ВЛ 220 кВ "ЛОСТОН" - "ЧЕРНИГОВКА" (ПРОЕКТИРУЕМАЯ) (ПРОЕКТИРУЕМАЯ)
ВЛ 220 кВ "ЛОСТОН" - "ЧЕРНИГОВКА" (ПРОЕКТИРУЕМАЯ) (ПРОЕКТИРУЕМАЯ) (ПРОЕКТИРУЕМАЯ)
ВЛ 220 кВ "ЛОСТОН" - "ЧЕРНИГОВКА" (ПРОЕКТИРУЕМАЯ) (ПРОЕКТИРУЕМАЯ) (ПРОЕКТИРУЕМАЯ) (ПРОЕКТИРУЕМАЯ)
ВЛ 220 кВ "ЛОСТОН" - "ЧЕРНИГОВКА" (ПРОЕКТИРУЕМАЯ) (ПРОЕКТИРУЕМАЯ) (ПРОЕКТИРУЕМАЯ) (ПРОЕКТИРУЕМАЯ) (ПРОЕКТИРУЕМАЯ)
ВЛ 220 кВ "ЛОСТОН" - "ЧЕРНИГОВКА" (ПРОЕКТИРУЕМАЯ) (ПРОЕКТИРУЕМАЯ) (ПРОЕКТИРУЕМАЯ) (ПРОЕКТИРУЕМАЯ) (ПРОЕКТИРУЕМАЯ) (ПРОЕКТИРУЕМАЯ)
ВЛ 220 кВ "ЛОСТОН" - "ЧЕРНИГОВКА" (ПРОЕКТИРУЕМАЯ) (ПРОЕКТИРУЕМАЯ) (ПРОЕКТИРУЕМАЯ) (ПРОЕКТИРУЕМАЯ) (ПРОЕКТИРУЕМАЯ) (ПРОЕКТИРУЕМАЯ) (ПРОЕКТИРУЕМАЯ)
ВЛ 220 кВ "ЛОСТОН" - "ЧЕРНИГОВКА" (ПРОЕКТИРУЕМАЯ) (ПРОЕКТИРУЕМАЯ) (ПРОЕКТИРУЕМАЯ) (ПРОЕКТИРУЕМАЯ) (ПРОЕКТИРУЕМАЯ) (ПРОЕКТИРУЕМАЯ) (ПРОЕКТИРУЕМАЯ) (ПРОЕКТИРУЕМАЯ)
(ПРОЕКТИРУЕМАЯ) (ПРОЕКТИРУЕМАЯ) (ПРОЕКТИРУЕМАЯ) (ПРОЕКТИРУЕМАЯ) (ПРОЕКТИРУЕМАЯ) (ПРОЕКТИРУЕМАЯ) (ПРОЕКТИРУЕМАЯ) (ПРОЕКТИРУЕМАЯ) (ПРОЕКТИРУЕМАЯ) (ПРОЕКТИРУЕМАЯ) (ПРОЕКТИРУЕМАЯ) (ПРОЕКТИРУЕМАЯ) (ПРОЕКТИРУЕМАЯ) (ПРОЕКТИРУЕМАЯ) (ПРОЕКТИРУЕМАЯ) (ПРОЕКТИРУЕМАЯ)
ВЛ 220 кВ "ЛОСТОН" - "ЧЕРНИГОВКА" (ПРОЕКТИРУЕМАЯ)

Схема границ зон с особыми условиями использования территории

Линия совмещения с Листом 104

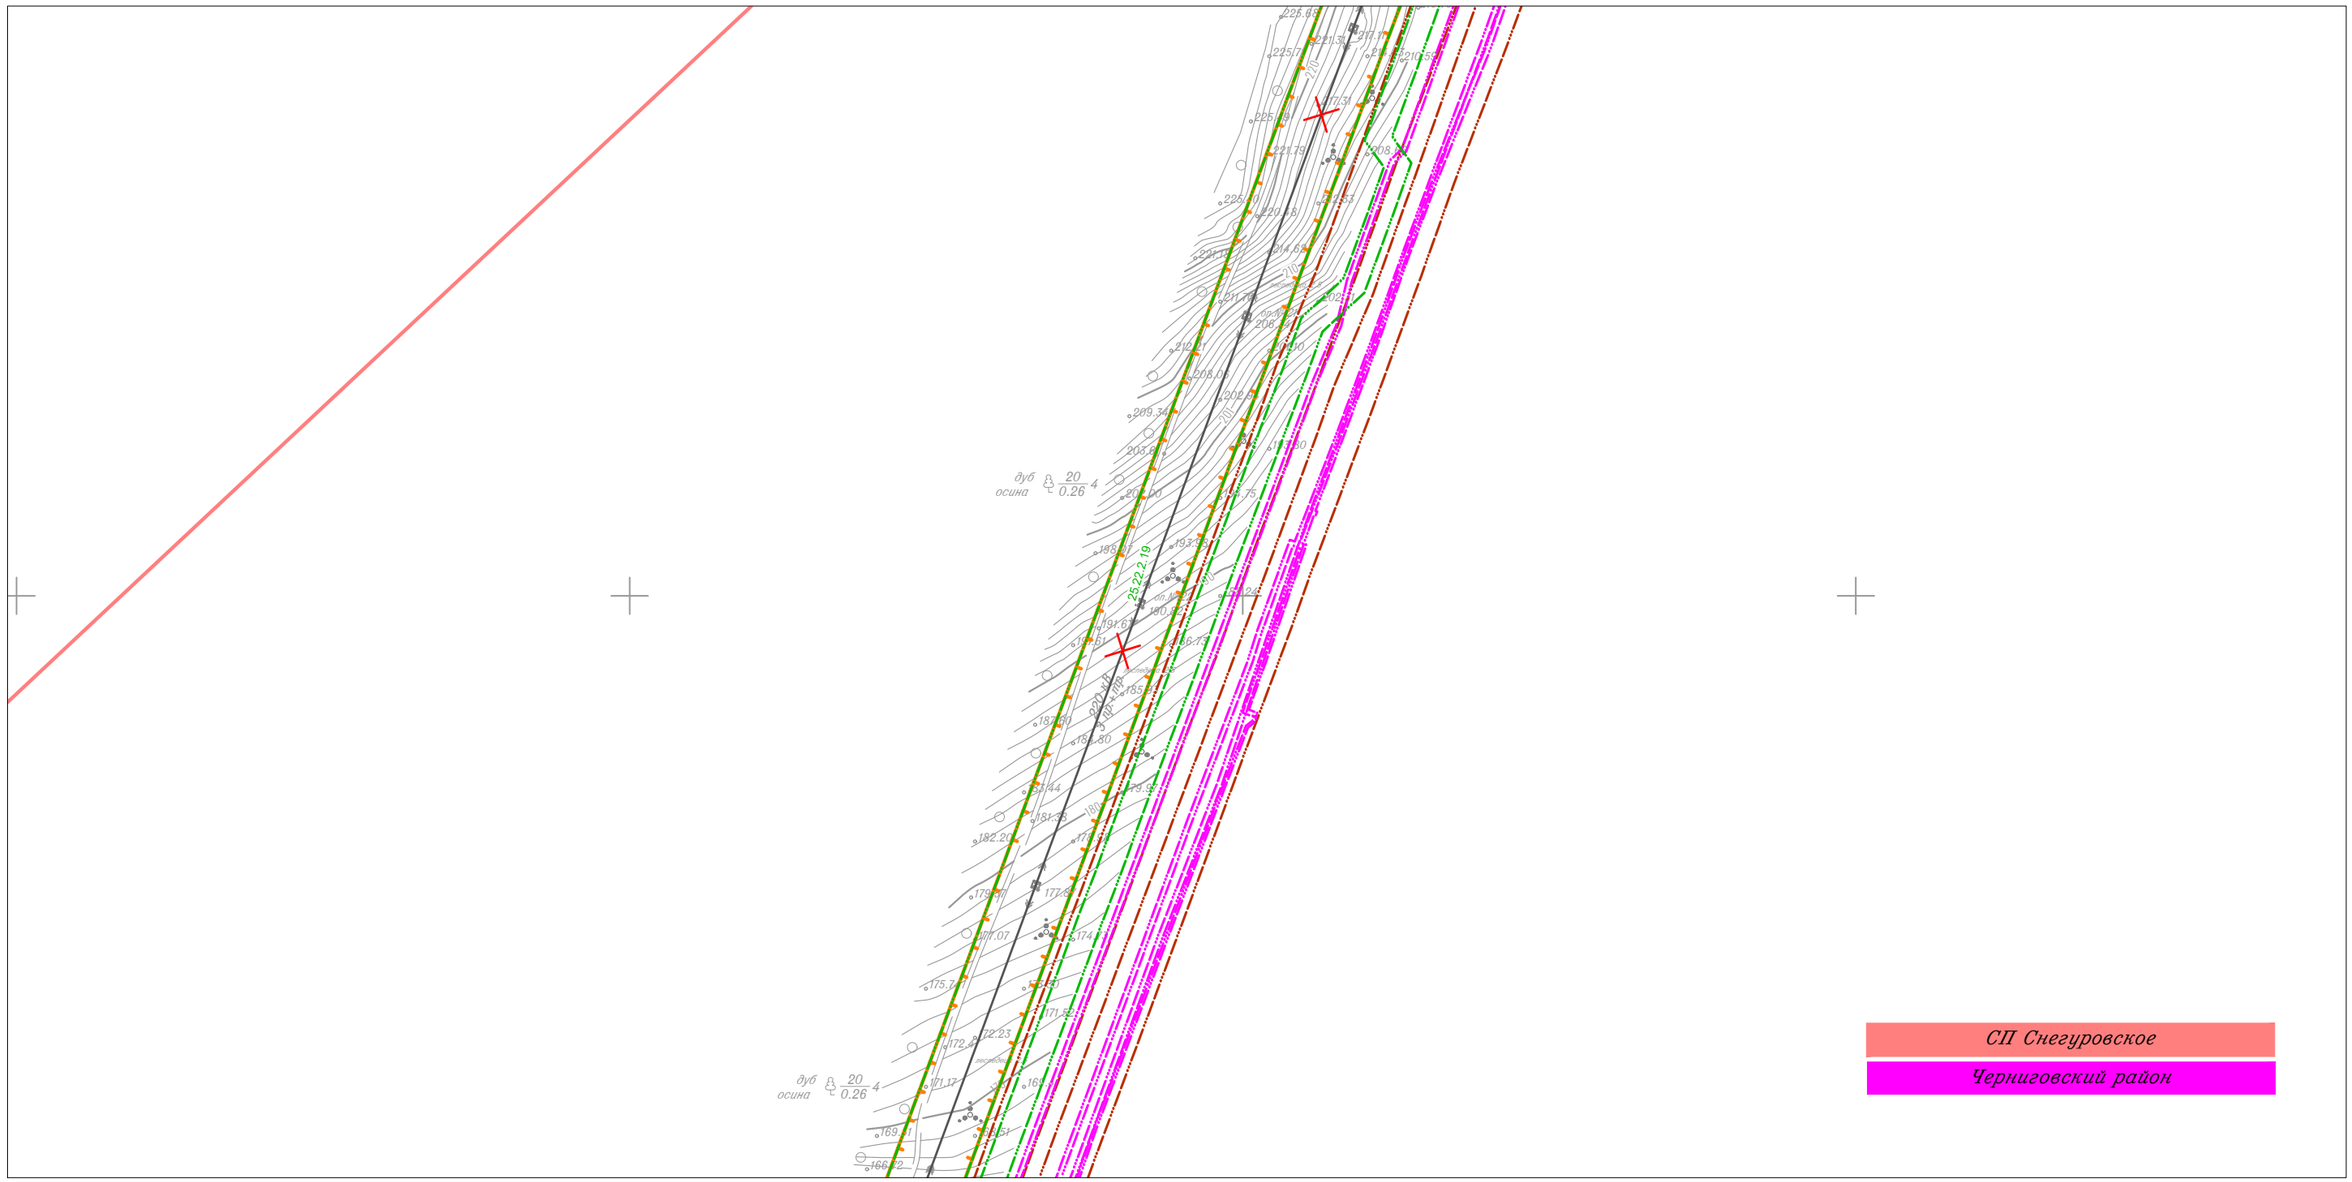

СП Снегуровское

Черниговский район

Линия совмещения с Листом 102

						Приморский край
						Документация по планировке территории (проект планировки территории) для размещения линейного объекта энергетики федерального значения Реконструкция ВЛ 220 кВ НПС-40 – НПС-41 (с последующим образованием ВЛ 220 кВ Дальневосточная – НПС-40); Реконструкция ВЛ 220 кВ Дальневосточная – Арсеньев-2 (с последующим образованием ВЛ 220 кВ Арсеньев-2 - НПС-41); ВЛ 220 кВ НПС-40 - Дальневосточная (реконструкция).
Изм.	Кол.уч.	Лист	N док.	Подп.	Дата	
Исполнитель		Мароховский А.А.			01.19	ФСК ЕЭС Заказчик: ПАО "ФСК ЕЭС"
Н. контр.		Алешина А.М.			01.19	
Нач. отд.		Гнетова Н.Ю.			01.19	
						Схема границ зон с особыми условиями использования территории М 1:5 000

Стадия	Лист	Листов
П	103	105

НПО ИНЖГЕОПРОЕКТ

ООО НПО "Инжгеопроект" 109052, г. Москва, Рязанский проспект, д.2 стр.49

Формат А3

Схема границ зон с особыми условиями использования территории

Линия совмещения с Листом 105

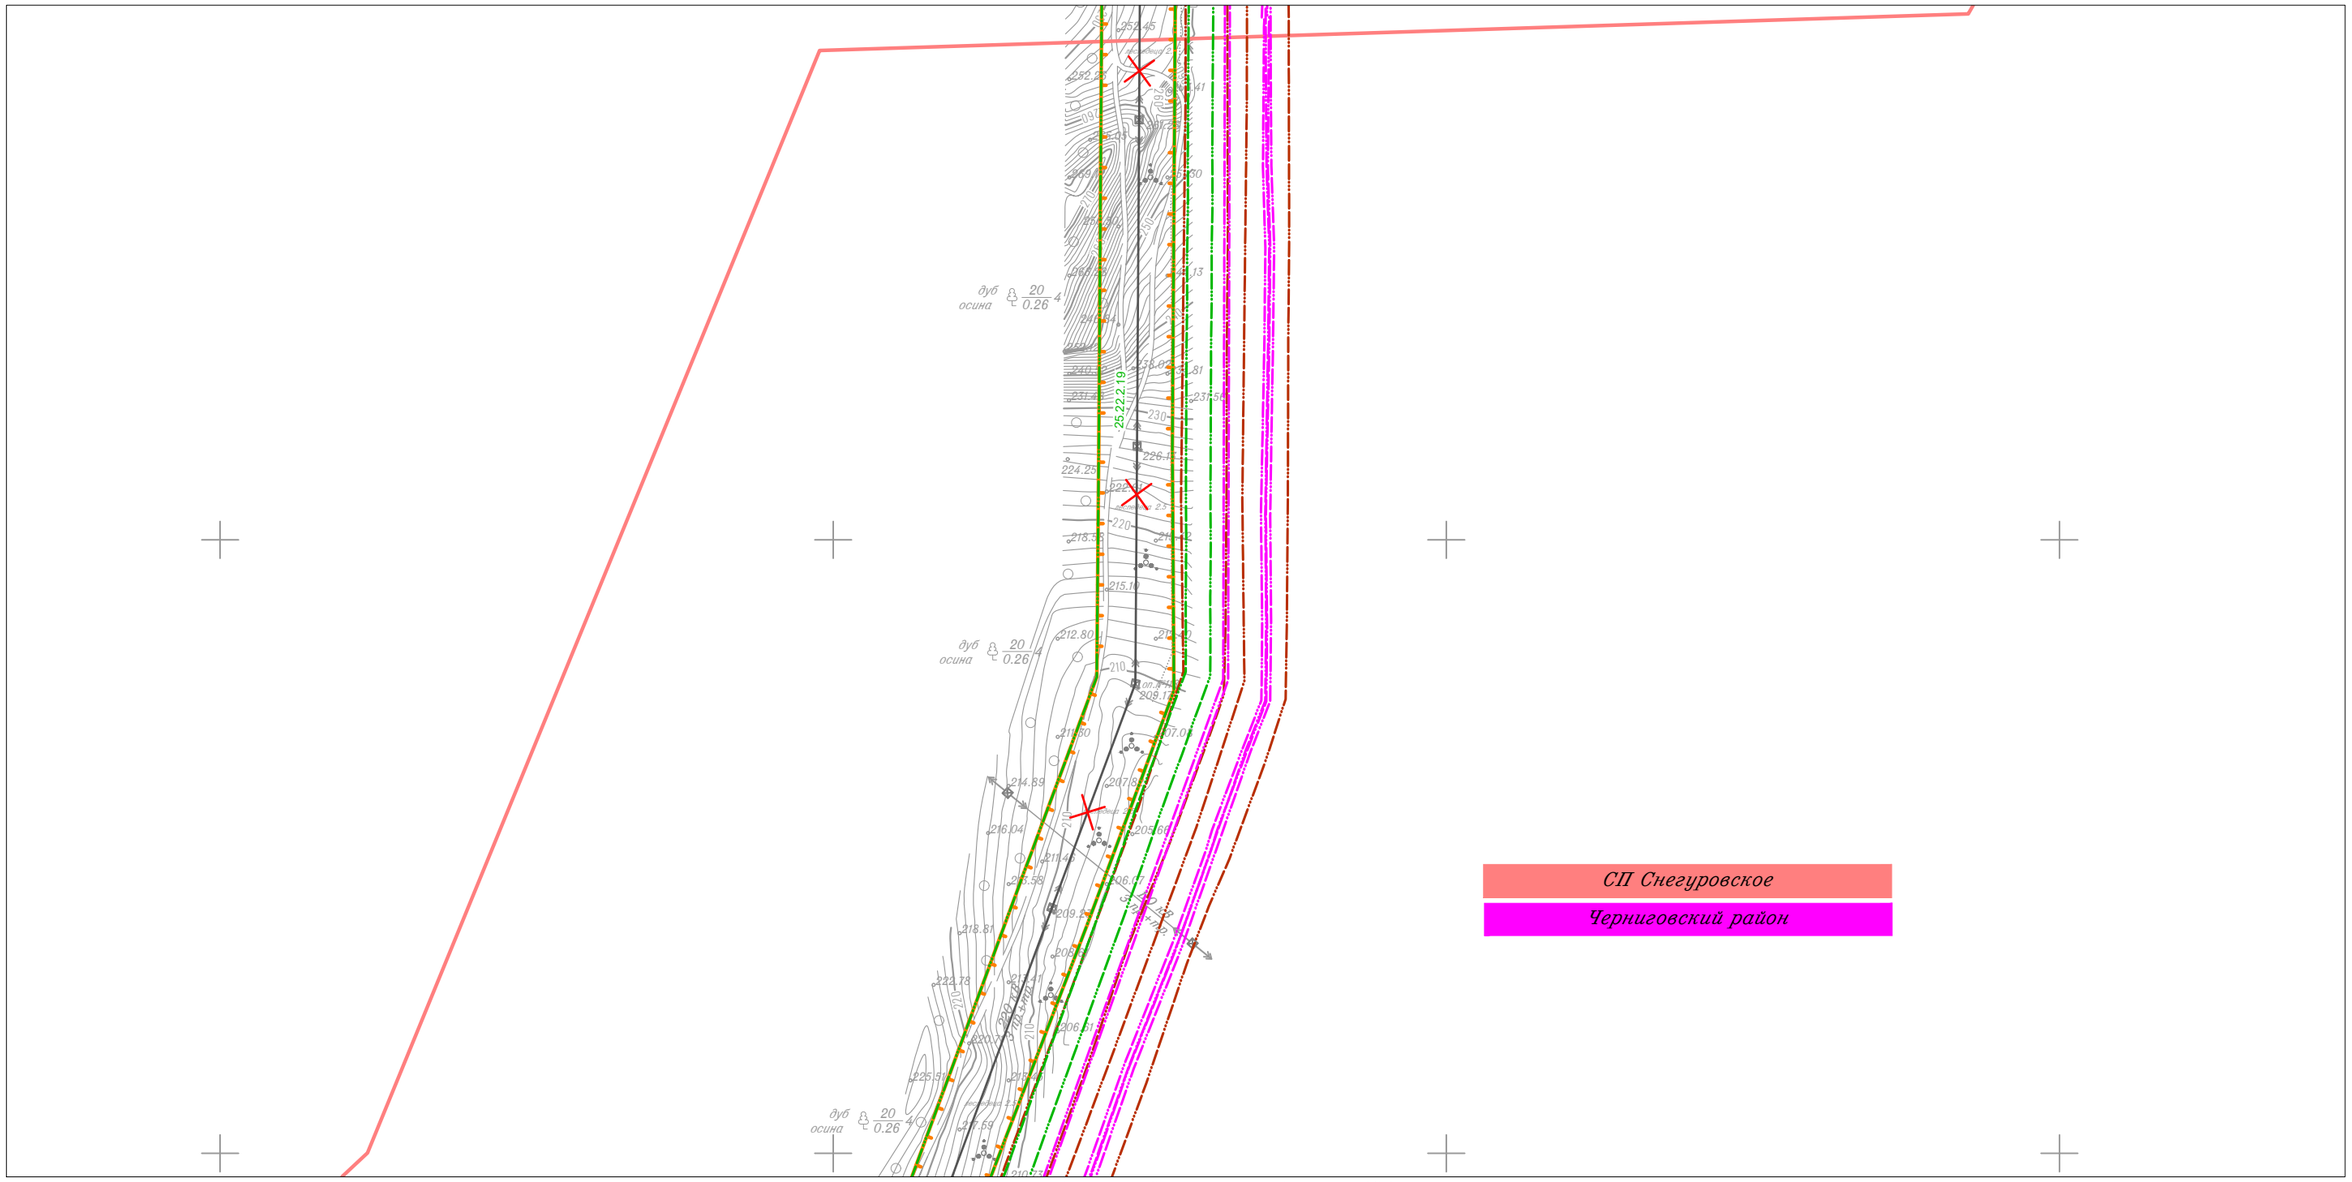

Линия совмещения с Листом 103

Изм.	Кол.уч.	Лист	N док.	Подп.	Дата	Приморский край
Исполнитель		Мароховский А.А.			01.19	*Документация по планировке территории (проект планировки территории) для размещения линейного объекта энергетики федерального значения Реконструкция ВЛ 220 кВ НПС-40 – НПС-41 (с последующим образованием ВЛ 220 кВ Дальневосточная – НПС-40); Реконструкция ВЛ 220 кВ Дальневосточная – Арсеньев-2 (с последующим образованием ВЛ 220 кВ Арсеньев-2 - НПС-41); ВЛ 220 кВ НПС-40 - Дальневосточная (реконструкция).*
Н. контр.		Алешина А.М.			01.19	ФСК ЕЭС Заказчик: ПАО "ФСК ЕЭС"
Нач. отд.		Гнетова Н.Ю.			01.19	Стадия: П; Лист: 104; Листов: 105
						Схема границ зон с особыми условиями использования территории М 1:5 000
						НПО ИНЖГЕОПРОЕКТ ООО НПО "Инжгеопроект" 109052, г. Москва, Рязанский проспект, д.2 стр.49

Формат А3

Схема границ зон с особыми условиями использования территории

Линия совмещения с Листом 11

Линия совмещения с Листом 104

						Приморский край
						Документация по планировке территории (проект планировки территории) для размещения линейного объекта энергетики федерального значения Реконструкция ВЛ 220 кВ НПС-40 – НПС-41 (с последующим образованием ВЛ 220 кВ Дальневосточная – НПС-40); Реконструкция ВЛ 220 кВ Дальневосточная – Арсеньев-2 (с последующим образованием ВЛ 220 кВ Арсеньев-2 - НПС-41); ВЛ 220 кВ НПС-40 - Дальневосточная (реконструкция).
Изм.	Кол.уч.	Лист	N док.	Подп.	Дата	
Исполнитель		Мароховский А.А.			01.19	ФСК ЕЭС Заказчик: ПАО "ФСК ЕЭС"
Н. контр.		Алешина А.М.			01.19	
Нач. отд.		Гнетова Н.Ю.			01.19	

Стадия	Лист	Листов
П	105	105

Схема границ зон с особыми условиями использования территории
М 1:5 000

НПО ИНЖГЕОПРОЕКТ
ООО НПО "Инжгеопроект"
109052, г. Москва,
Рязанский проспект,
д.2 стр.49

Схема расположения листов к схеме границ территорий, подверженных риску возникновения чрезвычайных ситуаций природного и техногенного характера (пожар, взрыв, химическое, радиоактивное заражение, затопление, подтопление, оползень, карсты, эрозия и т.д.) линейного объекта энергетики федерального значения
Реконструкция ВЛ 220 кВ НПС-40 – НПС-41 (с последующим образованием ВЛ 220 кВ Дальневосточная – НПС-40); Реконструкция ВЛ 220 кВ Дальневосточная – Арсеньев-2 (с последующим образованием ВЛ 220 кВ Арсеньев-2 - НПС-41);
ВЛ 220 кВ НПС-40 - Дальневосточная (реконструкция).

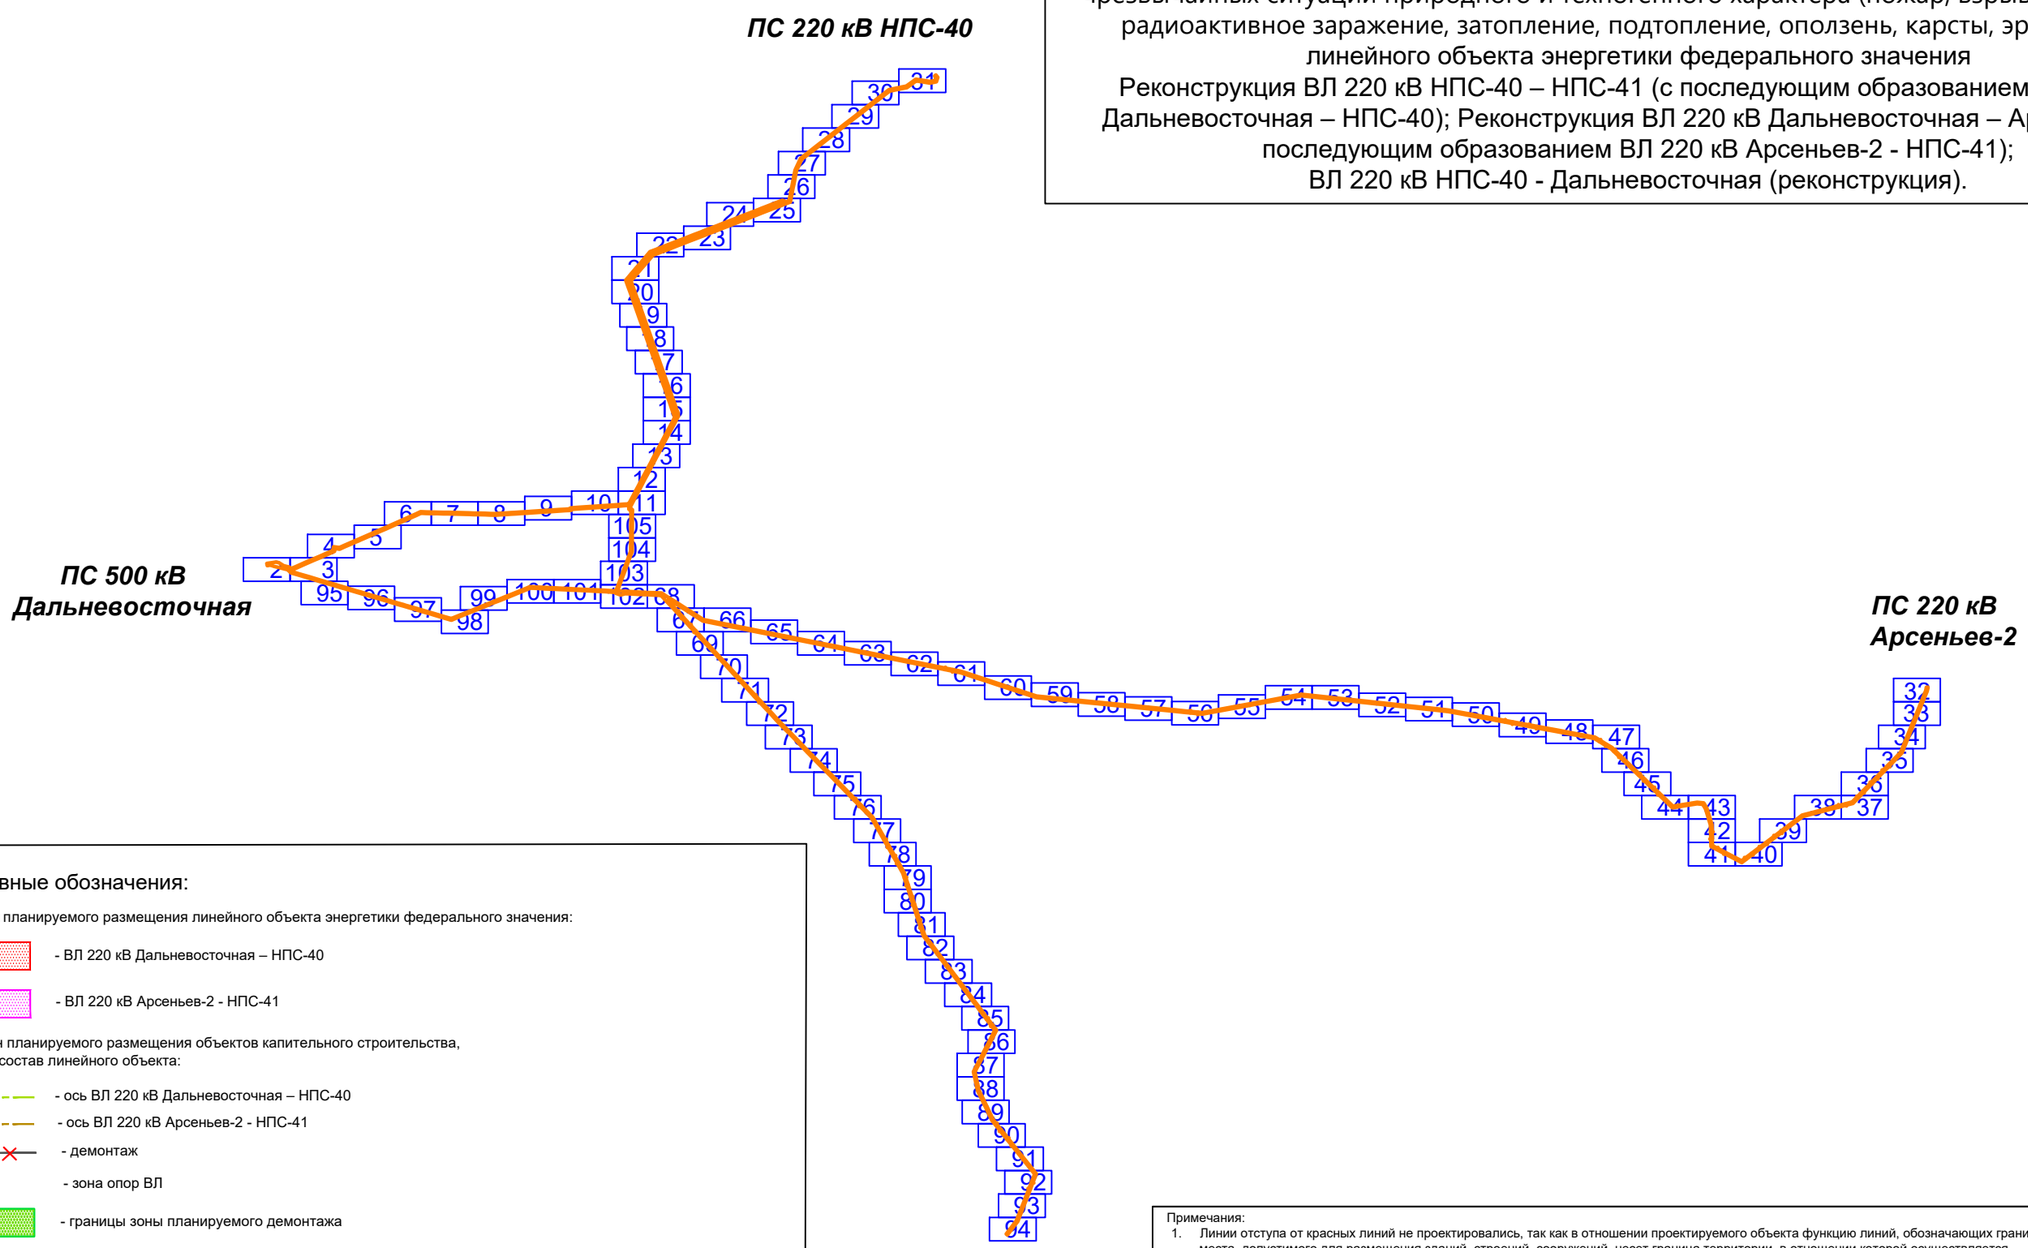

Условные обозначения:

Граница зон планируемого размещения линейного объекта энергетики федерального значения:

- ВЛ 220 кВ Дальневосточная – НПС-40
- ВЛ 220 кВ Арсеньев-2 - НПС-41

Границы зон планируемого размещения объектов капитального строительства, входящих в состав линейного объекта:

- ось ВЛ 220 кВ Дальневосточная – НПС-40
- ось ВЛ 220 кВ Арсеньев-2 - НПС-41
- демонтаж
- зона опор ВЛ
- границы зоны планируемого демонтажа
- граница территории, в отношении которой осуществляется подготовка проекта планировки
- гидрография
- граница муниципального района
- граница городского округа
- граница сельского поселения
- контур ПС
- граница возможного проявления карста
- граница возникновения речной эрозии
- граница распространения сейсмической активности

Примечания:
1. Линии отступа от красных линий не проектировались, так как в отношении проектируемого объекта функцию линий, обозначающих границы места, допустимого для размещения зданий, строений, сооружений, несет граница территории, в отношении которой осуществляется подготовка проекта планировки
2. Земельный участки, в отношении которых предполагаются их резервирование и (или) изъятие для государственных или муниципальных нужд, границы зон действия публичных сервитутов проектом межевания не предусмотрены
3. Границы существующих элементов планировочной структуры отображены на схеме обоснования проекта межевани (Том 7)

Изм.	Кол.уч.	Лист	N док.	Подп.	Дата
Исполнитель		Мароховский А.А.			01.19
Н. контр.		Алешина А.М.			01.19
Нач. отд.		Гнетова Н.Ю.			01.19

Приморский край

Документация по планировке территории (проект планировки территории) для размещения линейного объекта энергетики федерального значения Реконструкция ВЛ 220 кВ НПС-40 – НПС-41 (с последующим образованием ВЛ 220 кВ Дальневосточная – НПС-40); Реконструкция ВЛ 220 кВ Дальневосточная – Арсеньев-2 (с последующим образованием ВЛ 220 кВ Арсеньев-2 - НПС-41); ВЛ 220 кВ НПС-40 - Дальневосточная (реконструкция).

ФСК ЕЭС — Заказчик: ПАО "ФСК ЕЭС"

Стадия	Лист	Листов
П	1	105

Схема границ территорий, подверженных риску возникновения чрезвычайных ситуаций природного и техногенного характера
Масштаб 1:250 000

НПО ИНЖГЕОПРОЕКТ
ООО НПО "Инжгеопроект"
109052, г. Москва, Рязанский проспект, д.2 стр.49

Схема границ территорий, подверженных риску возникновения чрезвычайных ситуаций природного и техногенного характера

ГП Сибирцевское

Черниговский район

ПС 500 кВ Дальневосточная

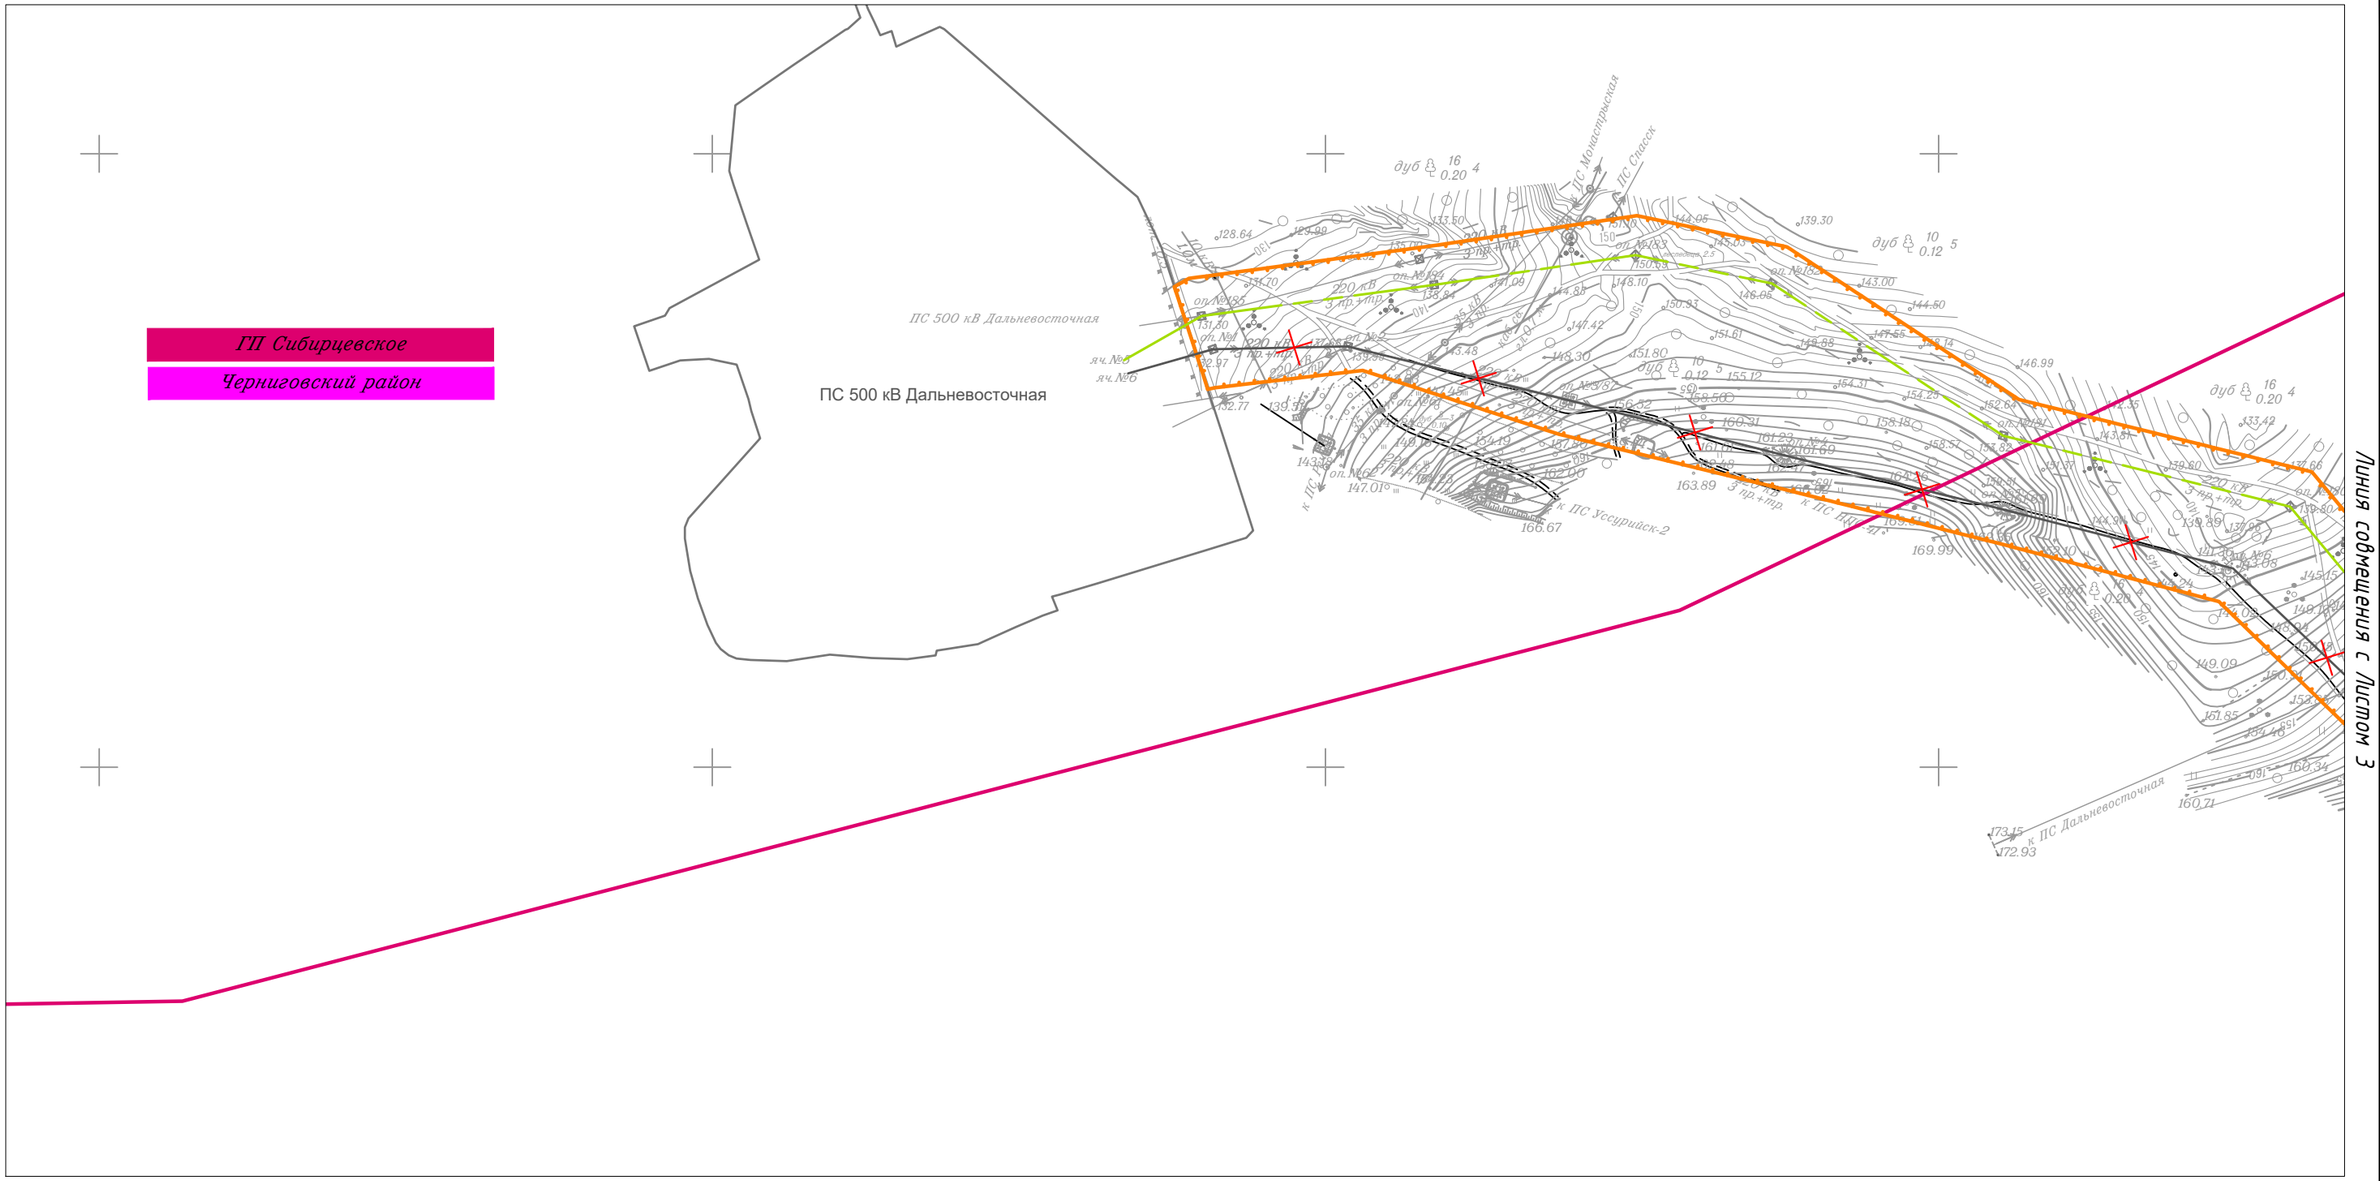

Линия совмещения с Листом 3

Изм.	Кол.уч.	Лист	N док.	Подп.	Дата
Исполнитель		Мароховский А.А.			01.19
Н. контр.		Алешина А.М.			01.19
Нач. отд.		Гнетова Н.Ю.			01.19

Приморский край

Документация по планировке территории (проект планировки территории) для размещения линейного объекта энергетики федерального значения Реконструкция ВЛ 220 кВ НПС-40 – НПС-41 (с последующим образованием ВЛ 220 кВ Дальневосточная – НПС-40); Реконструкция ВЛ 220 кВ Дальневосточная – Арсеньев-2 (с последующим образованием ВЛ 220 кВ Арсеньев-2 - НПС-41); ВЛ 220 кВ НПС-40 - Дальневосточная (реконструкция).

ФСК ЕЭС Заказчик: ПАО "ФСК ЕЭС"

Стадия	Лист	Листов
П	2	105

Схема границ территорий, подверженных риску возникновения чрезвычайных ситуаций природного и техногенного характера

М 1:5 000

НПО ИНЖГЕОПРОЕКТ
ООО НПО "Инжгеопроект"
109052, г. Москва, Рязанский проспект, д.2 стр.49

Формат А3

Схема границ территорий, подверженных риску возникновения чрезвычайных ситуаций природного и техногенного характера

Линия совмещения с Листом 4

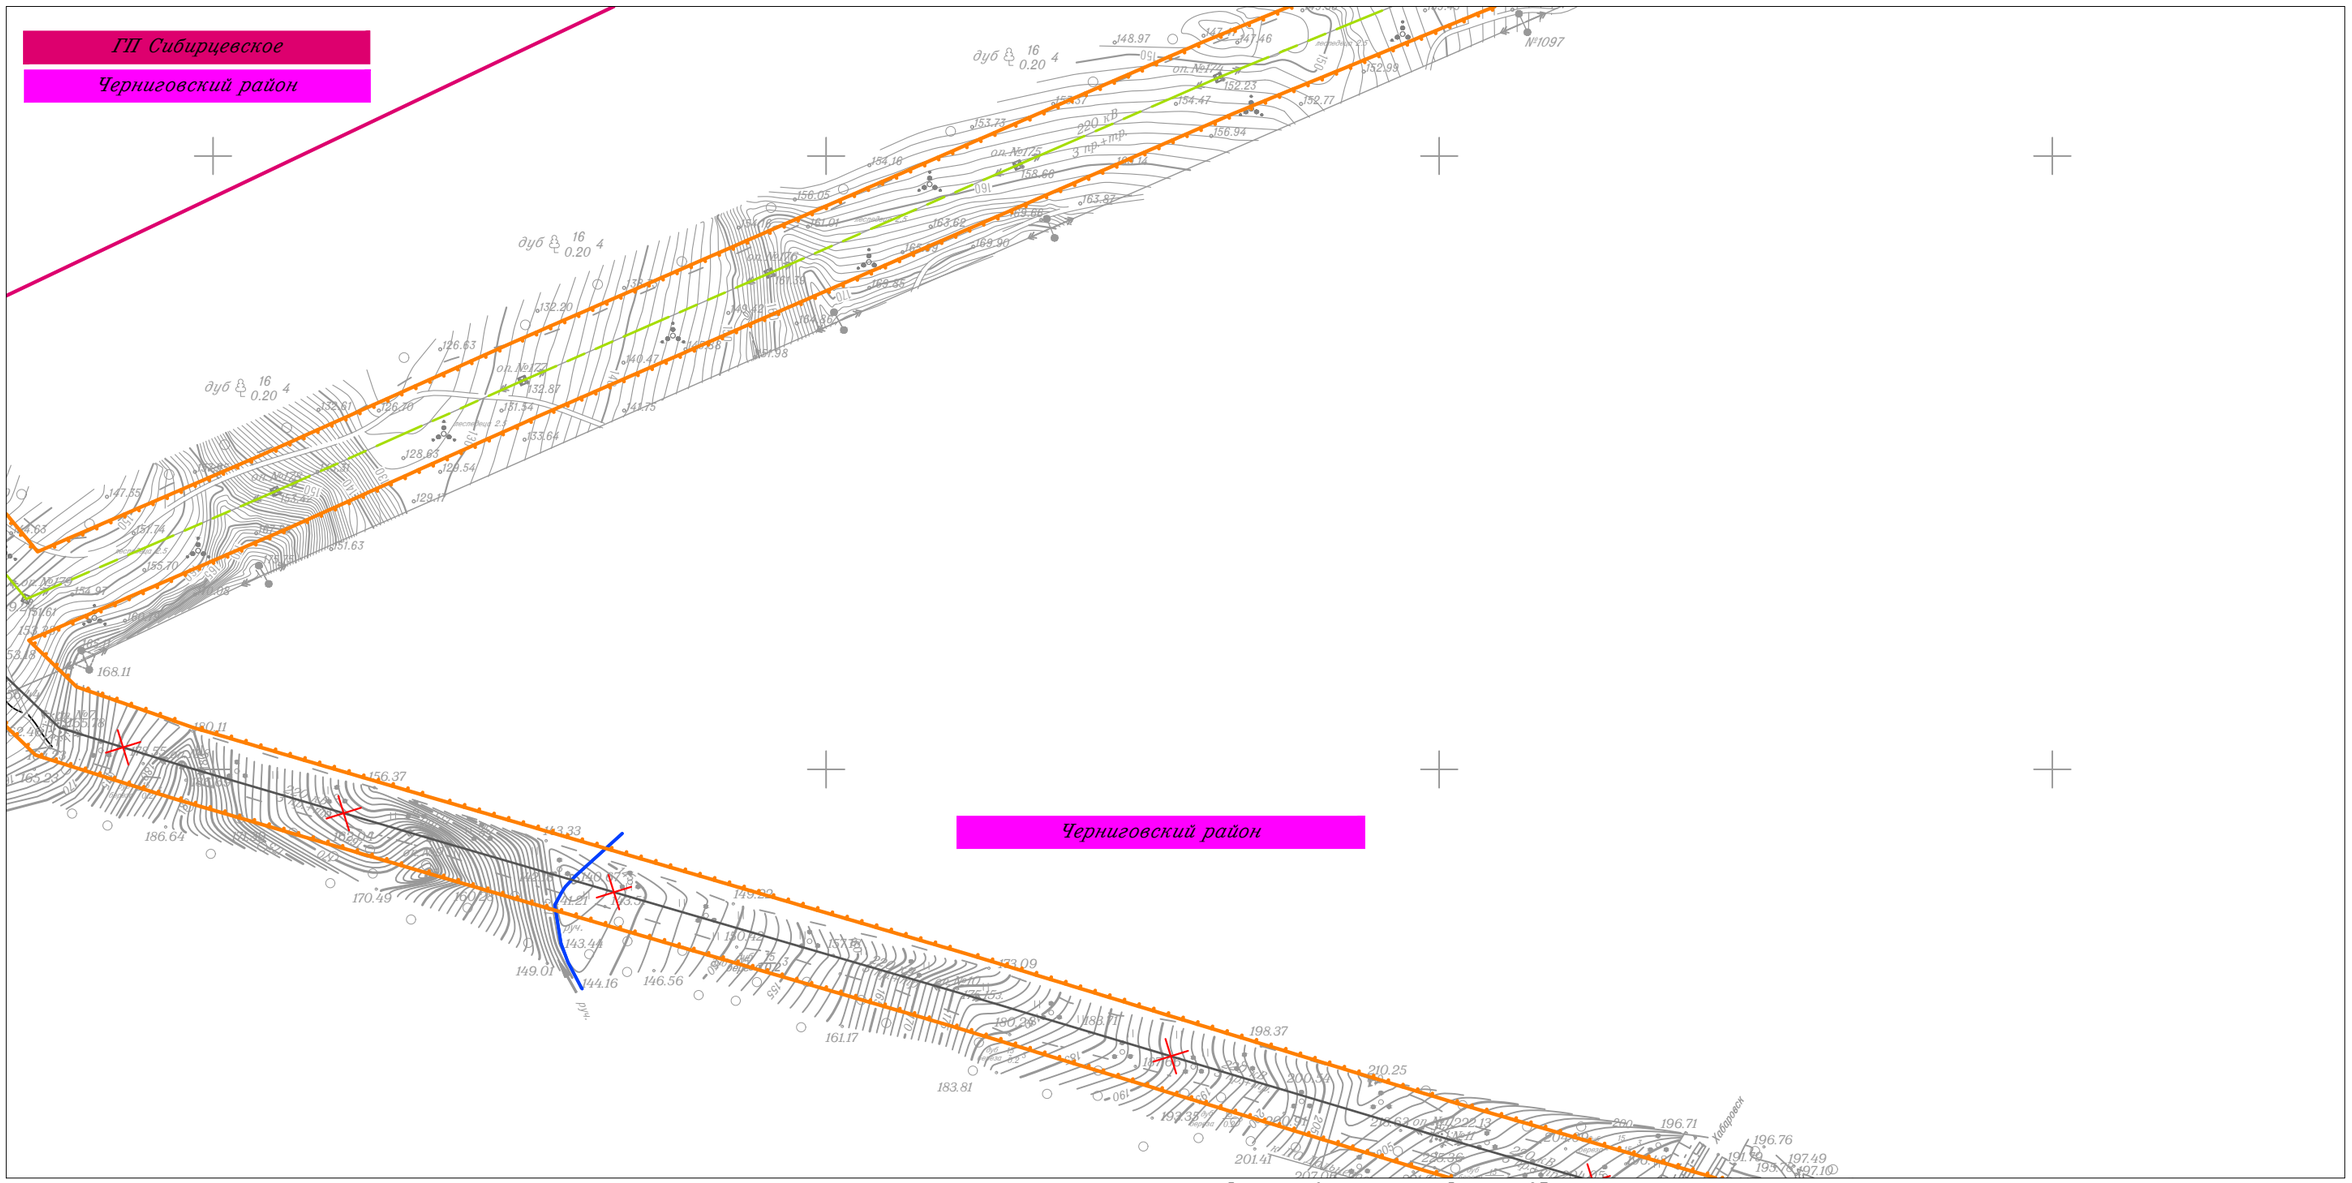

Изм.	Кол.уч.	Лист	N док.	Подп.	Дата
Исполнитель		Мароховский А.А.			01.19
Н. контр.		Алешина А.М.			01.19
Нач. отд.		Гнетова Н.Ю.			01.19

Приморский край

Документация по планировке территории (проект планировки территории) для размещения линейного объекта энергетики федерального значения Реконструкция ВЛ 220 кВ НПС-40 – НПС-41 (с последующим образованием ВЛ 220 кВ Дальневосточная – НПС-40); Реконструкция ВЛ 220 кВ Дальневосточная – Арсеньев-2 (с последующим образованием ВЛ 220 кВ Арсеньев-2 - НПС-41); ВЛ 220 кВ НПС-40 - Дальневосточная (реконструкция).

ФСК ЕЭС — Заказчик: ПАО "ФСК ЕЭС"

Стадия	Лист	Листов
П	3	105

Схема границ территорий, подверженных риску возникновения чрезвычайных ситуаций природного и техногенного характера
М 1:5 000

НПО ИНЖГЕОПРОЕКТ

ООО НПО "Инжгеопроект"
109052, г. Москва, Рязанский проспект, д.2 стр.49

Формат А3

Схема границ территорий, подверженных риску возникновения чрезвычайных ситуаций природного и техногенного характера

ГП Сибирцевское

Черниговский район

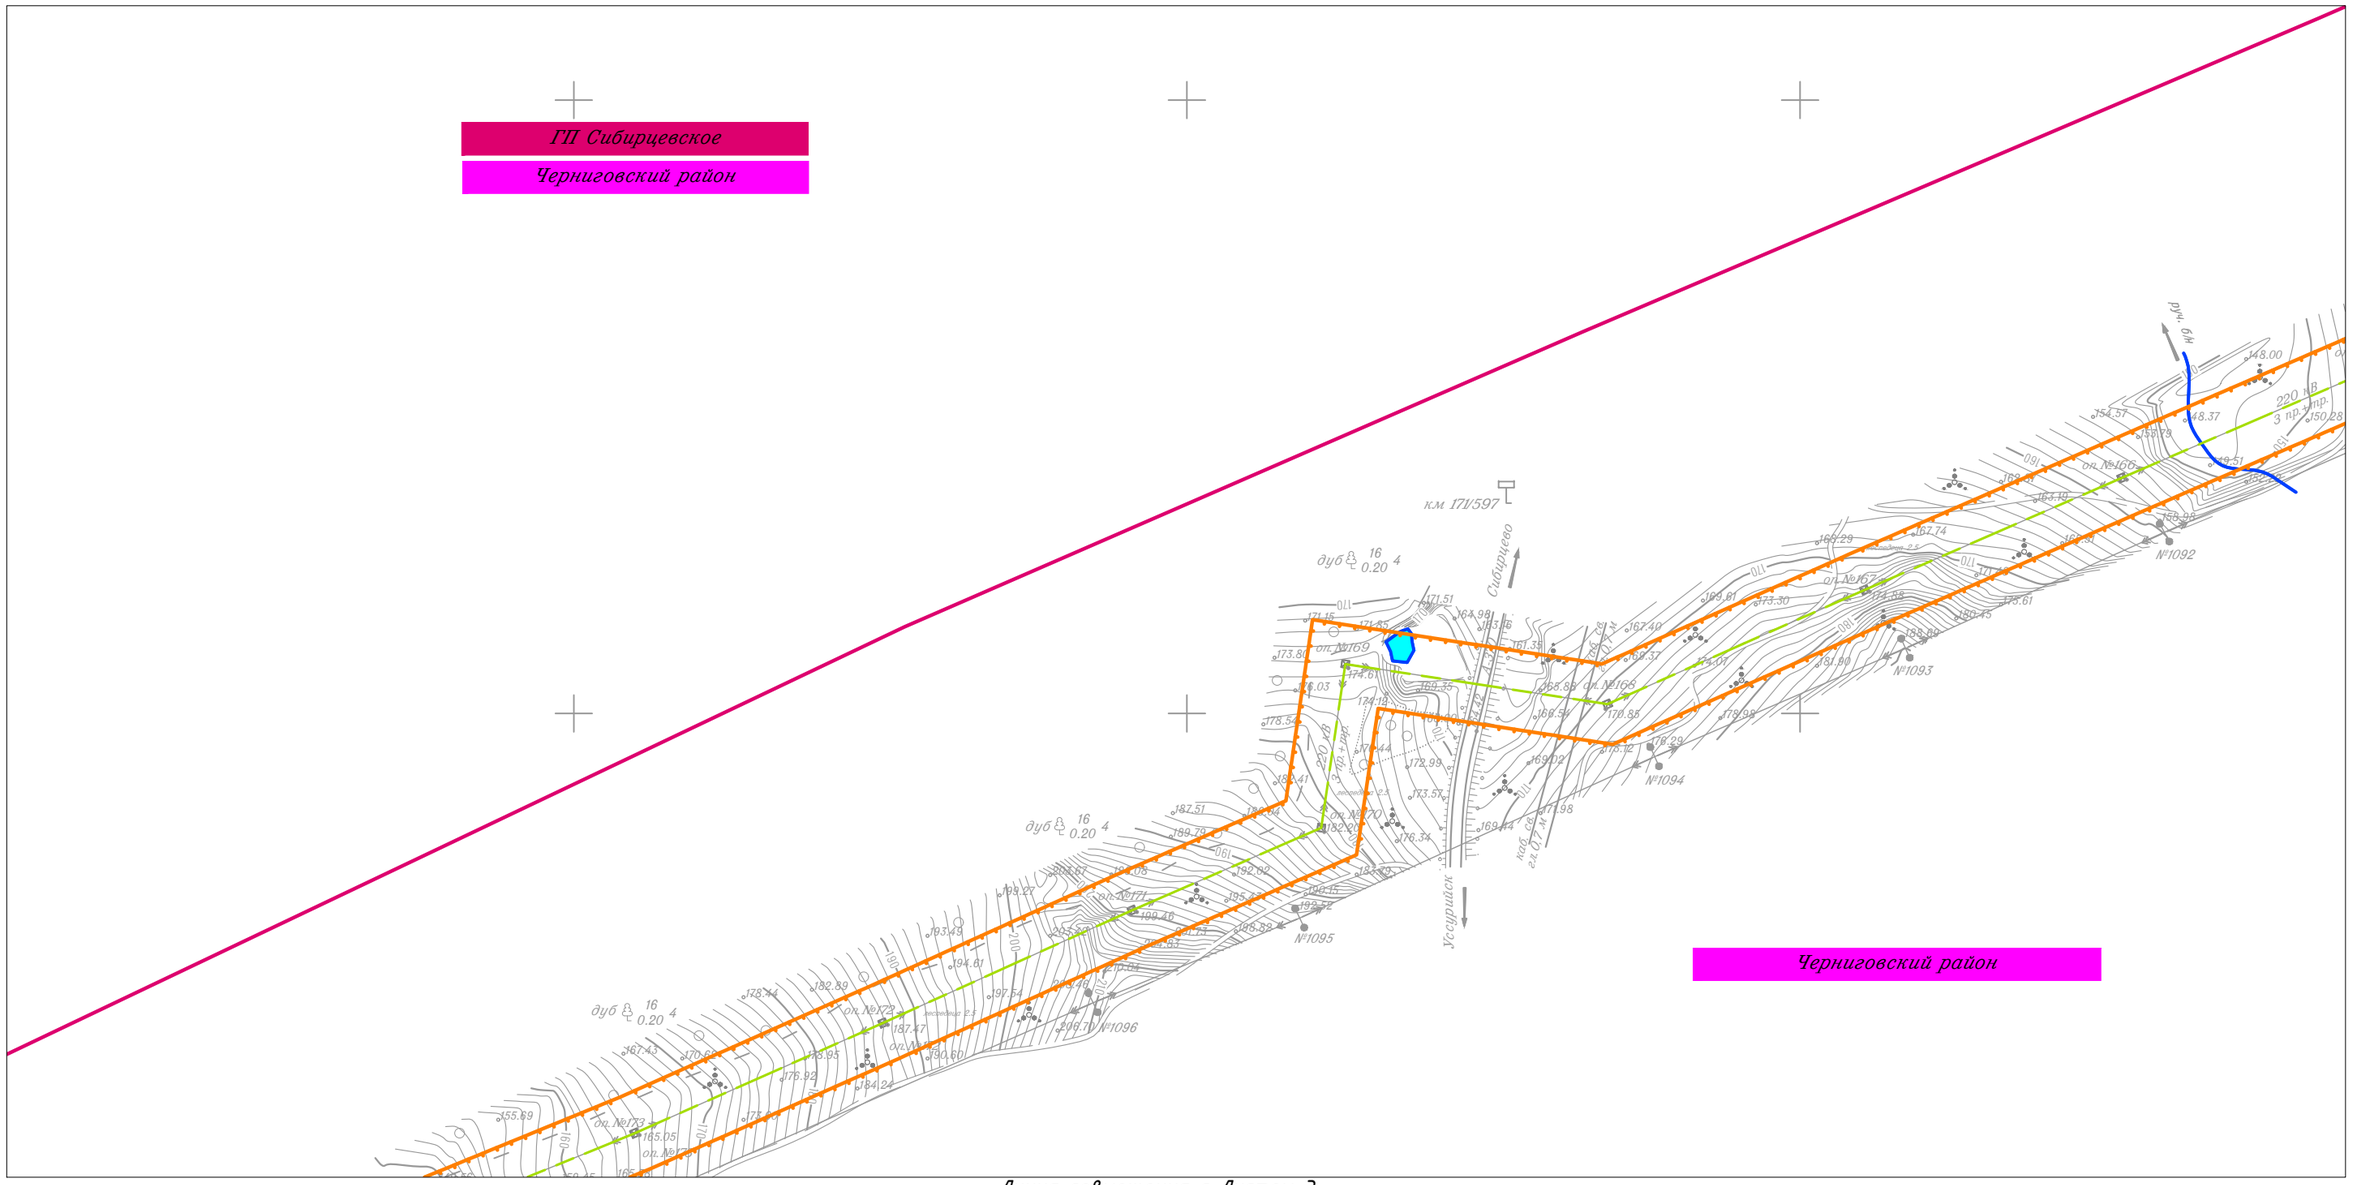

Черниговский район

Линия совмещения с Листом 3

Линия совмещения с Листом 5

Изм.	Кол.уч.	Лист	N док.	Подп.	Дата
Исполнитель		Мароховский А.А.			01.19
Н. контр.		Алешина А.М.			01.19
Нач. отд.		Гнетова Н.Ю.			01.19

Приморский край

Документация по планировке территории (проект планировки территории) для размещения линейного объекта энергетики федерального значения Реконструкция ВЛ 220 кВ НПС-40 – НПС-41 (с последующим образованием ВЛ 220 кВ Дальневосточная – НПС-40); Реконструкция ВЛ 220 кВ Дальневосточная – Арсеньев-2 (с последующим образованием ВЛ 220 кВ Арсеньев-2 - НПС-41); ВЛ 220 кВ НПС-40 - Дальневосточная (реконструкция).

ФСК ЕЭС Заказчик: ПАО "ФСК ЕЭС"

Стадия	Лист	Листов
П	4	105

Схема границ территорий, подверженных риску возникновения чрезвычайных ситуаций природного и техногенного характера
М 1:5 000

НПО ИНЖГЕОПРОЕКТ
ООО НПО "Инжгеопроект"
109052, г. Москва,
Рязанский проспект,
д.2 стр.49

Формат А3

Схема границ территорий, подверженных риску возникновения чрезвычайных ситуаций природного и техногенного характера

Линия совмещения с Листом 6

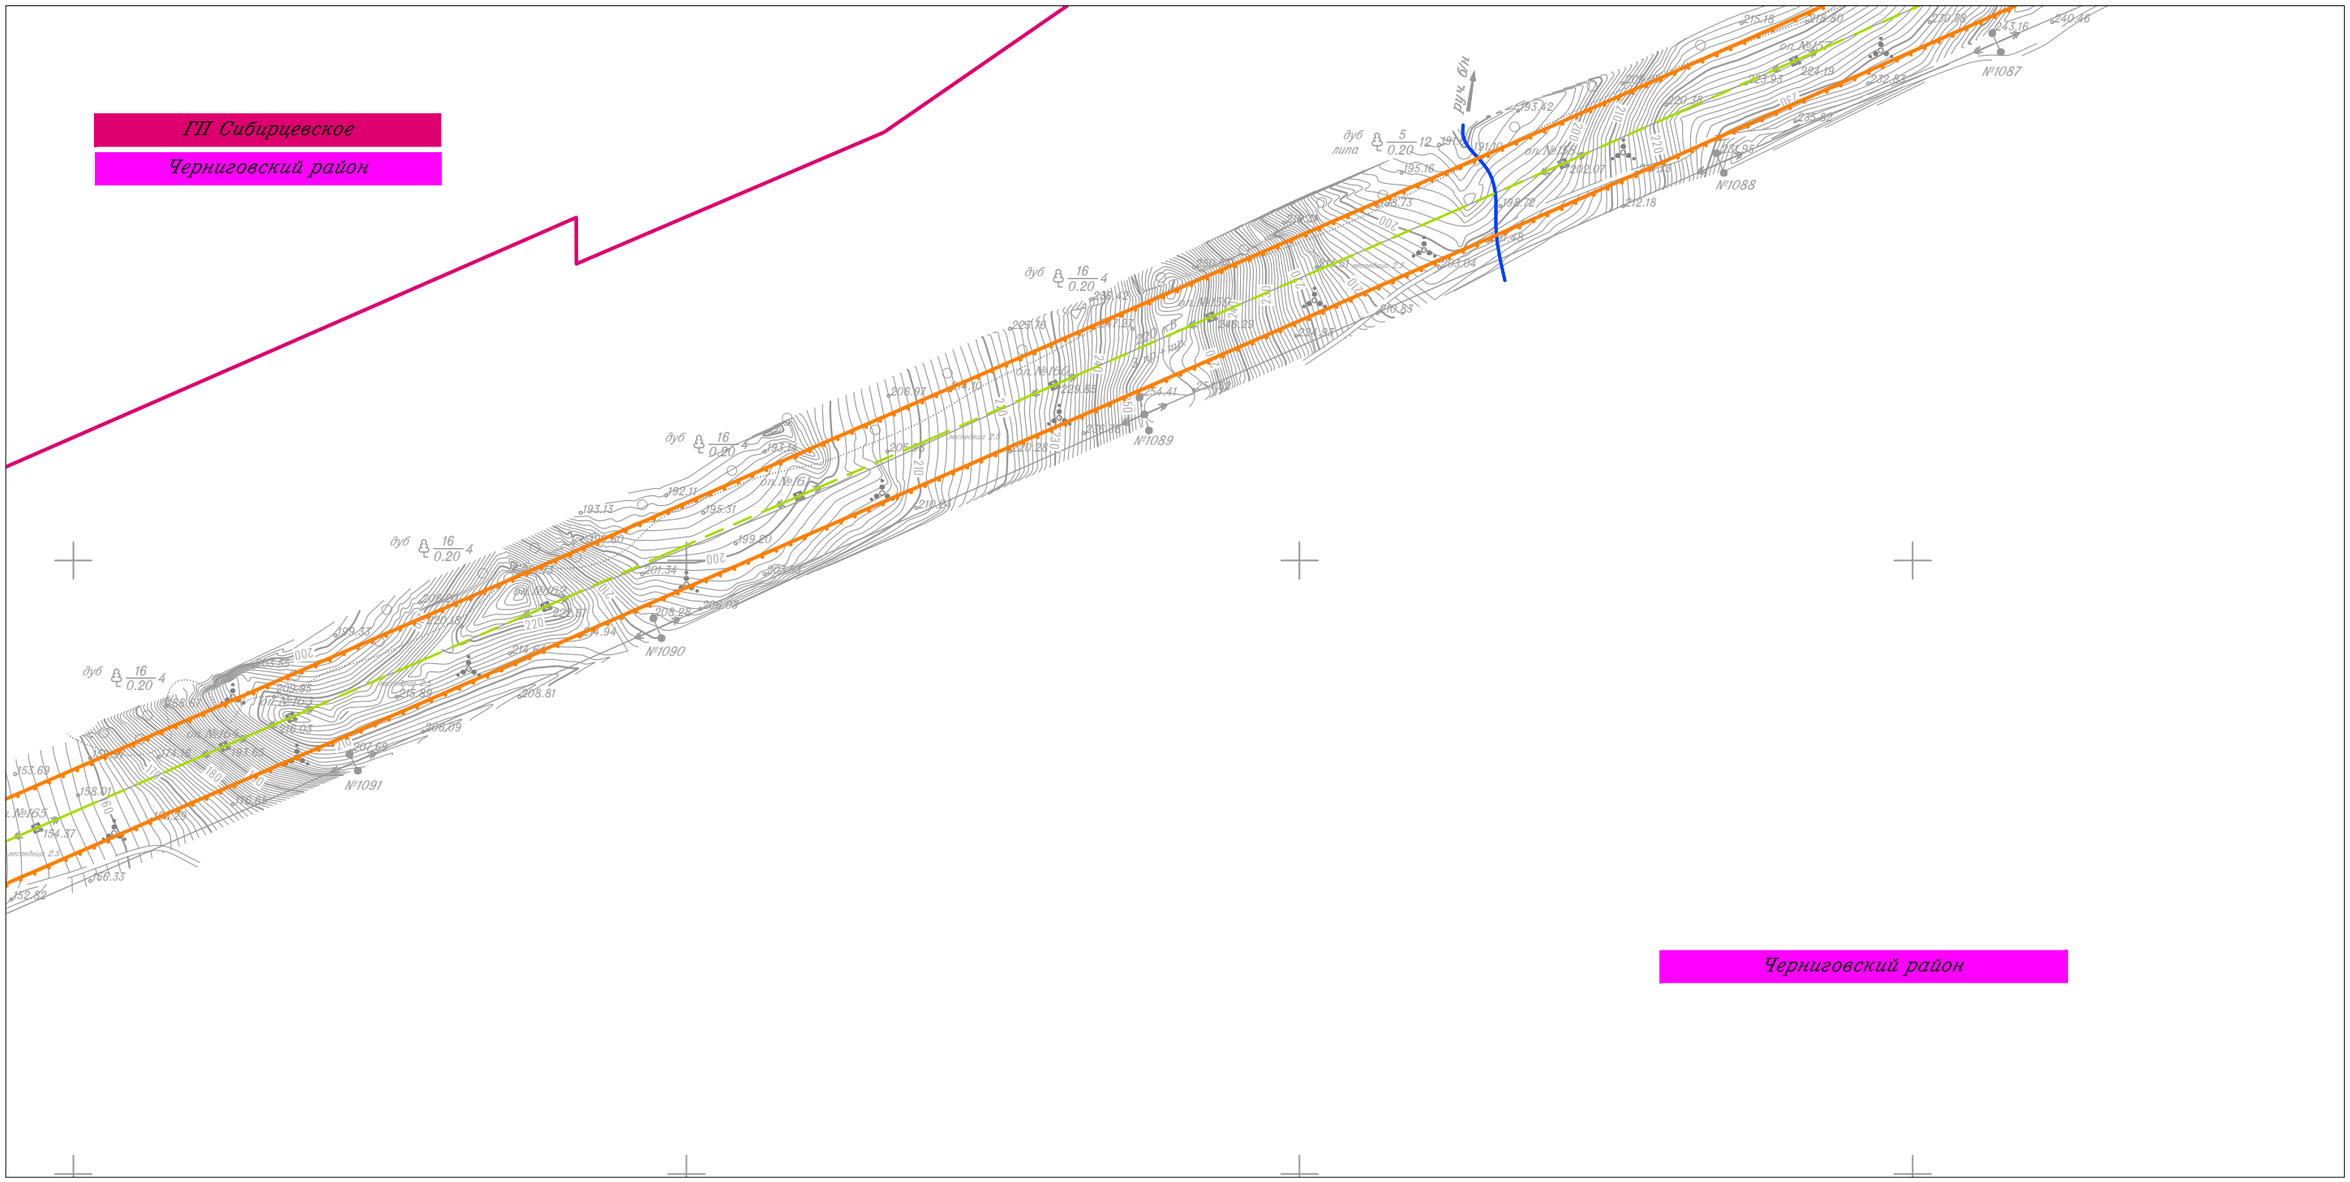

						Приморский край
						Документация по планировке территории (проект планировки территории) для размещения линейного объекта энергетики федерального значения Реконструкция ВЛ 220 кВ НПС-40 – НПС-41 (с последующим образованием ВЛ 220 кВ Дальневосточная – НПС-40); Реконструкция ВЛ 220 кВ Дальневосточная – Арсеньев-2 (с последующим образованием ВЛ 220 кВ Арсеньев-2 - НПС-41); ВЛ 220 кВ НПС-40 - Дальневосточная (реконструкция).
Изм.	Кол.уч.	Лист	N док.	Подп.	Дата	
Исполнитель		Мароховский А.А.			01.19	ФСК ЕЭС Заказчик: ПАО "ФСК ЕЭС"
Н. контр.		Алешина А.М.			01.19	
Нач. отд.		Гнетова Н.Ю.			01.19	
						Схема границ территорий, подверженных риску возникновения чрезвычайных ситуаций природного и техногенного характера М 1:5 000

Стадия	Лист	Листов
П	5	105

НПО ИНЖГЕОПРОЕКТ
ООО НПО "Инжгеопроект"
109052, г. Москва, Рязанский проспект, д.2 стр.49

Формат А3

Схема границ территорий, подверженных риску возникновения чрезвычайных ситуаций природного и техногенного характера

ГП Сибирцевское

Черниговский район

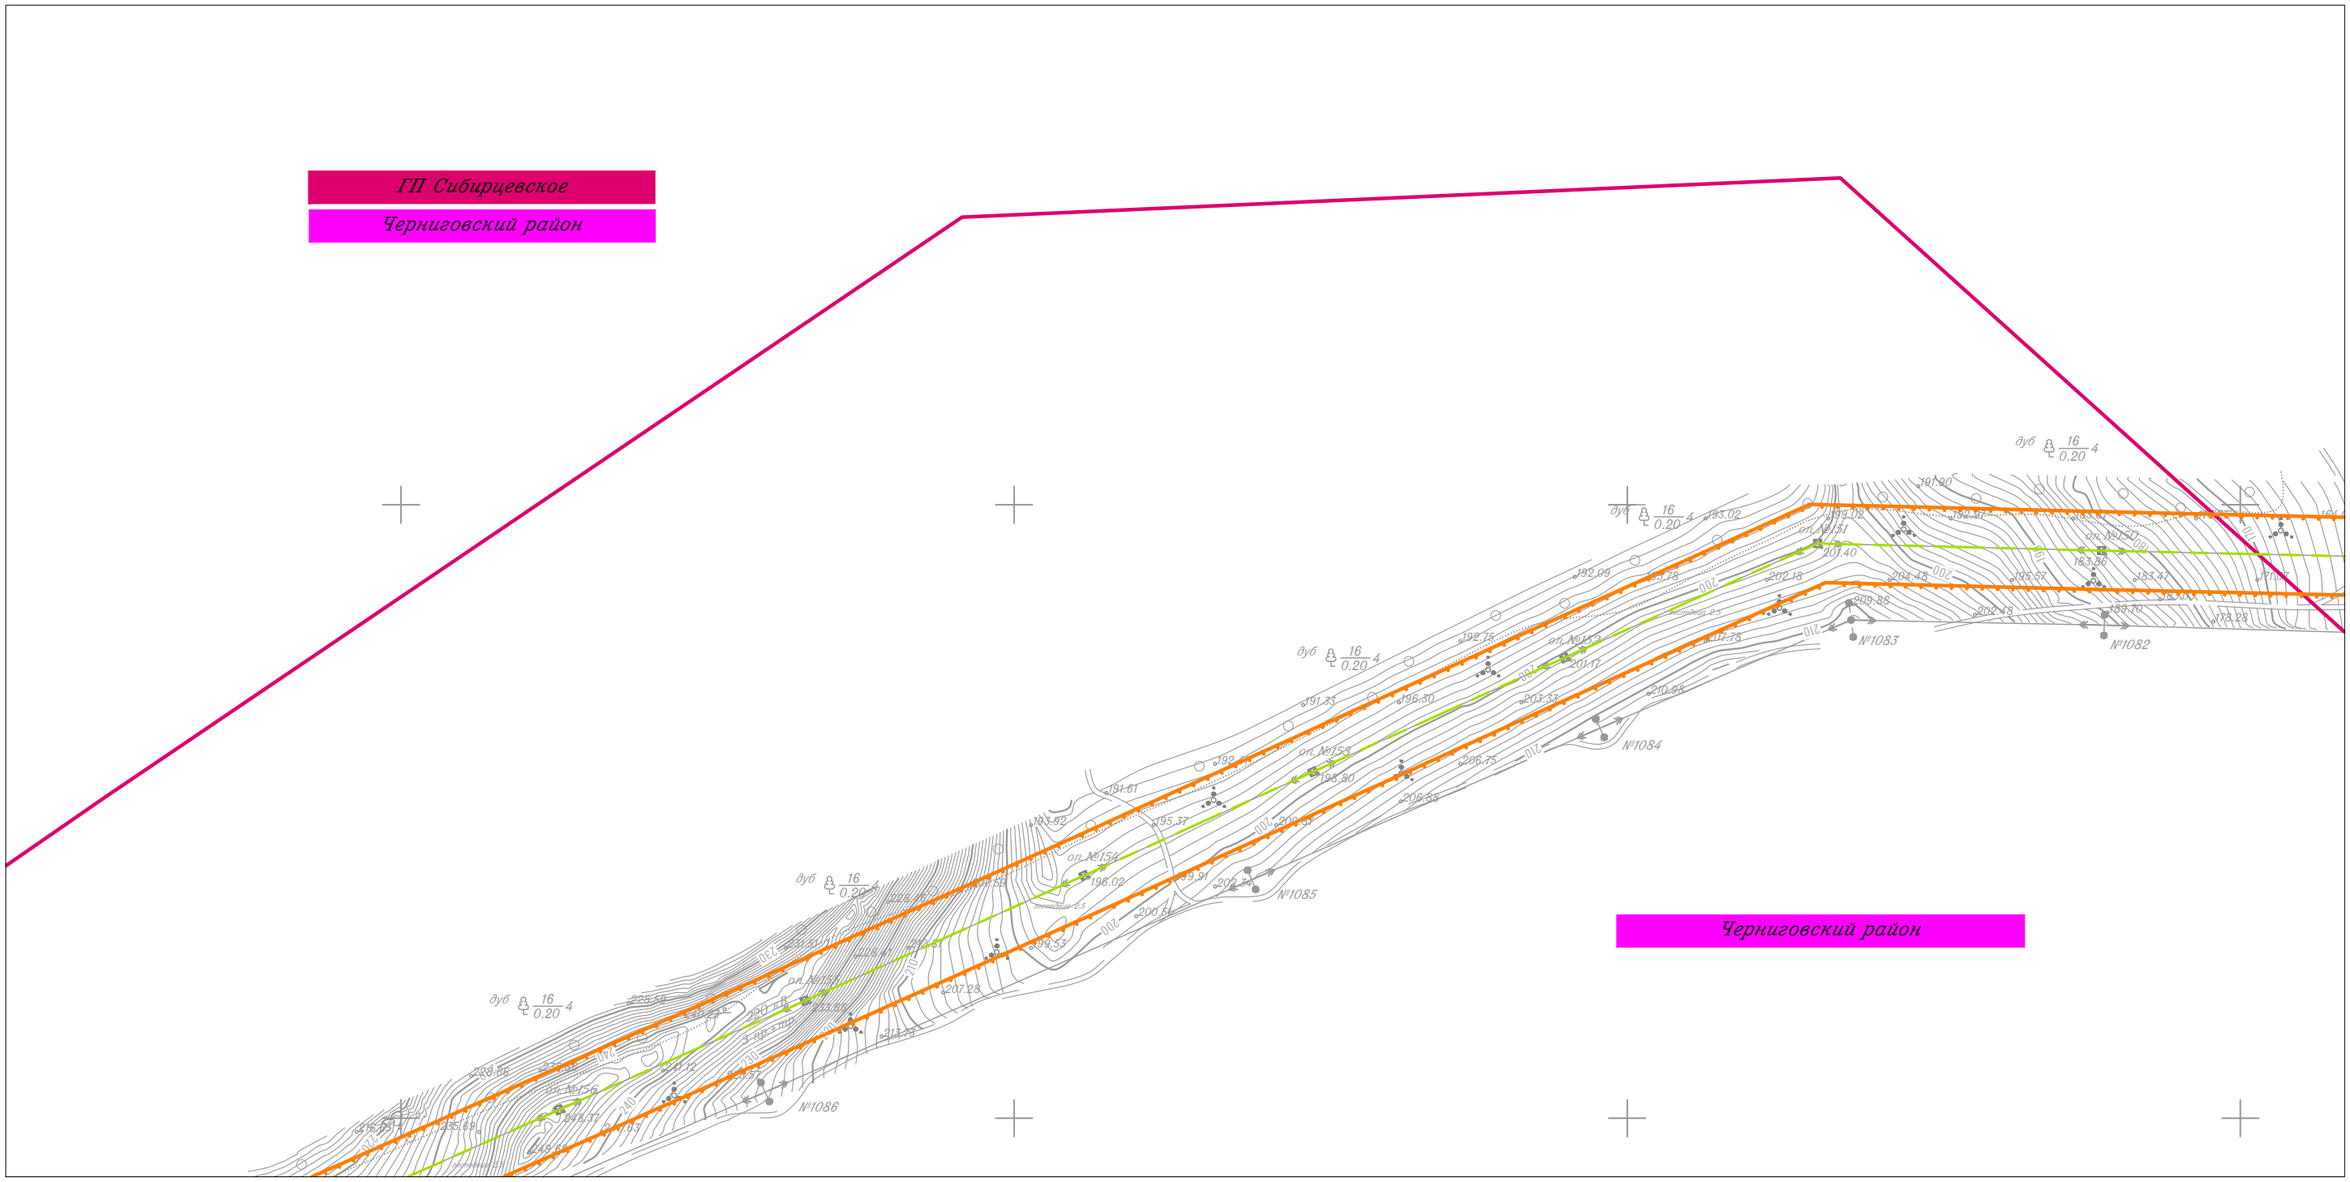

Линия совмещения с Листом 7

Линия совмещения с Листом 5

Изм.	Кол.уч.	Лист	N док.	Подп.	Дата
Исполнитель		Мароховский А.А.			01.19
Н. контр.		Алешина А.М.			01.19
Нач. отд.		Гнетова Н.Ю.			01.19

Приморский край

Документация по планировке территории (проект планировки территории) для размещения линейного объекта энергетики федерального значения Реконструкция ВЛ 220 кВ НПС-40 – НПС-41 (с последующим образованием ВЛ 220 кВ Дальневосточная – НПС-40); Реконструкция ВЛ 220 кВ Дальневосточная – Арсеньев-2 (с последующим образованием ВЛ 220 кВ Арсеньев-2 - НПС-41); ВЛ 220 кВ НПС-40 - Дальневосточная (реконструкция).

ФСК ЕЭС Заказчик: ПАО "ФСК ЕЭС"

Стадия	Лист	Листов
П	6	105

Схема границ территорий, подверженных риску возникновения чрезвычайных ситуаций природного и техногенного характера
М 1:5 000

НПО ИНЖГЕОПРОЕКТ
ООО НПО "Инжгеопроект"
109052, г. Москва, Рязанский проспект, д.2 стр.49

Формат А3

Схема границ территорий, подверженных риску возникновения чрезвычайных ситуаций природного и техногенного характера

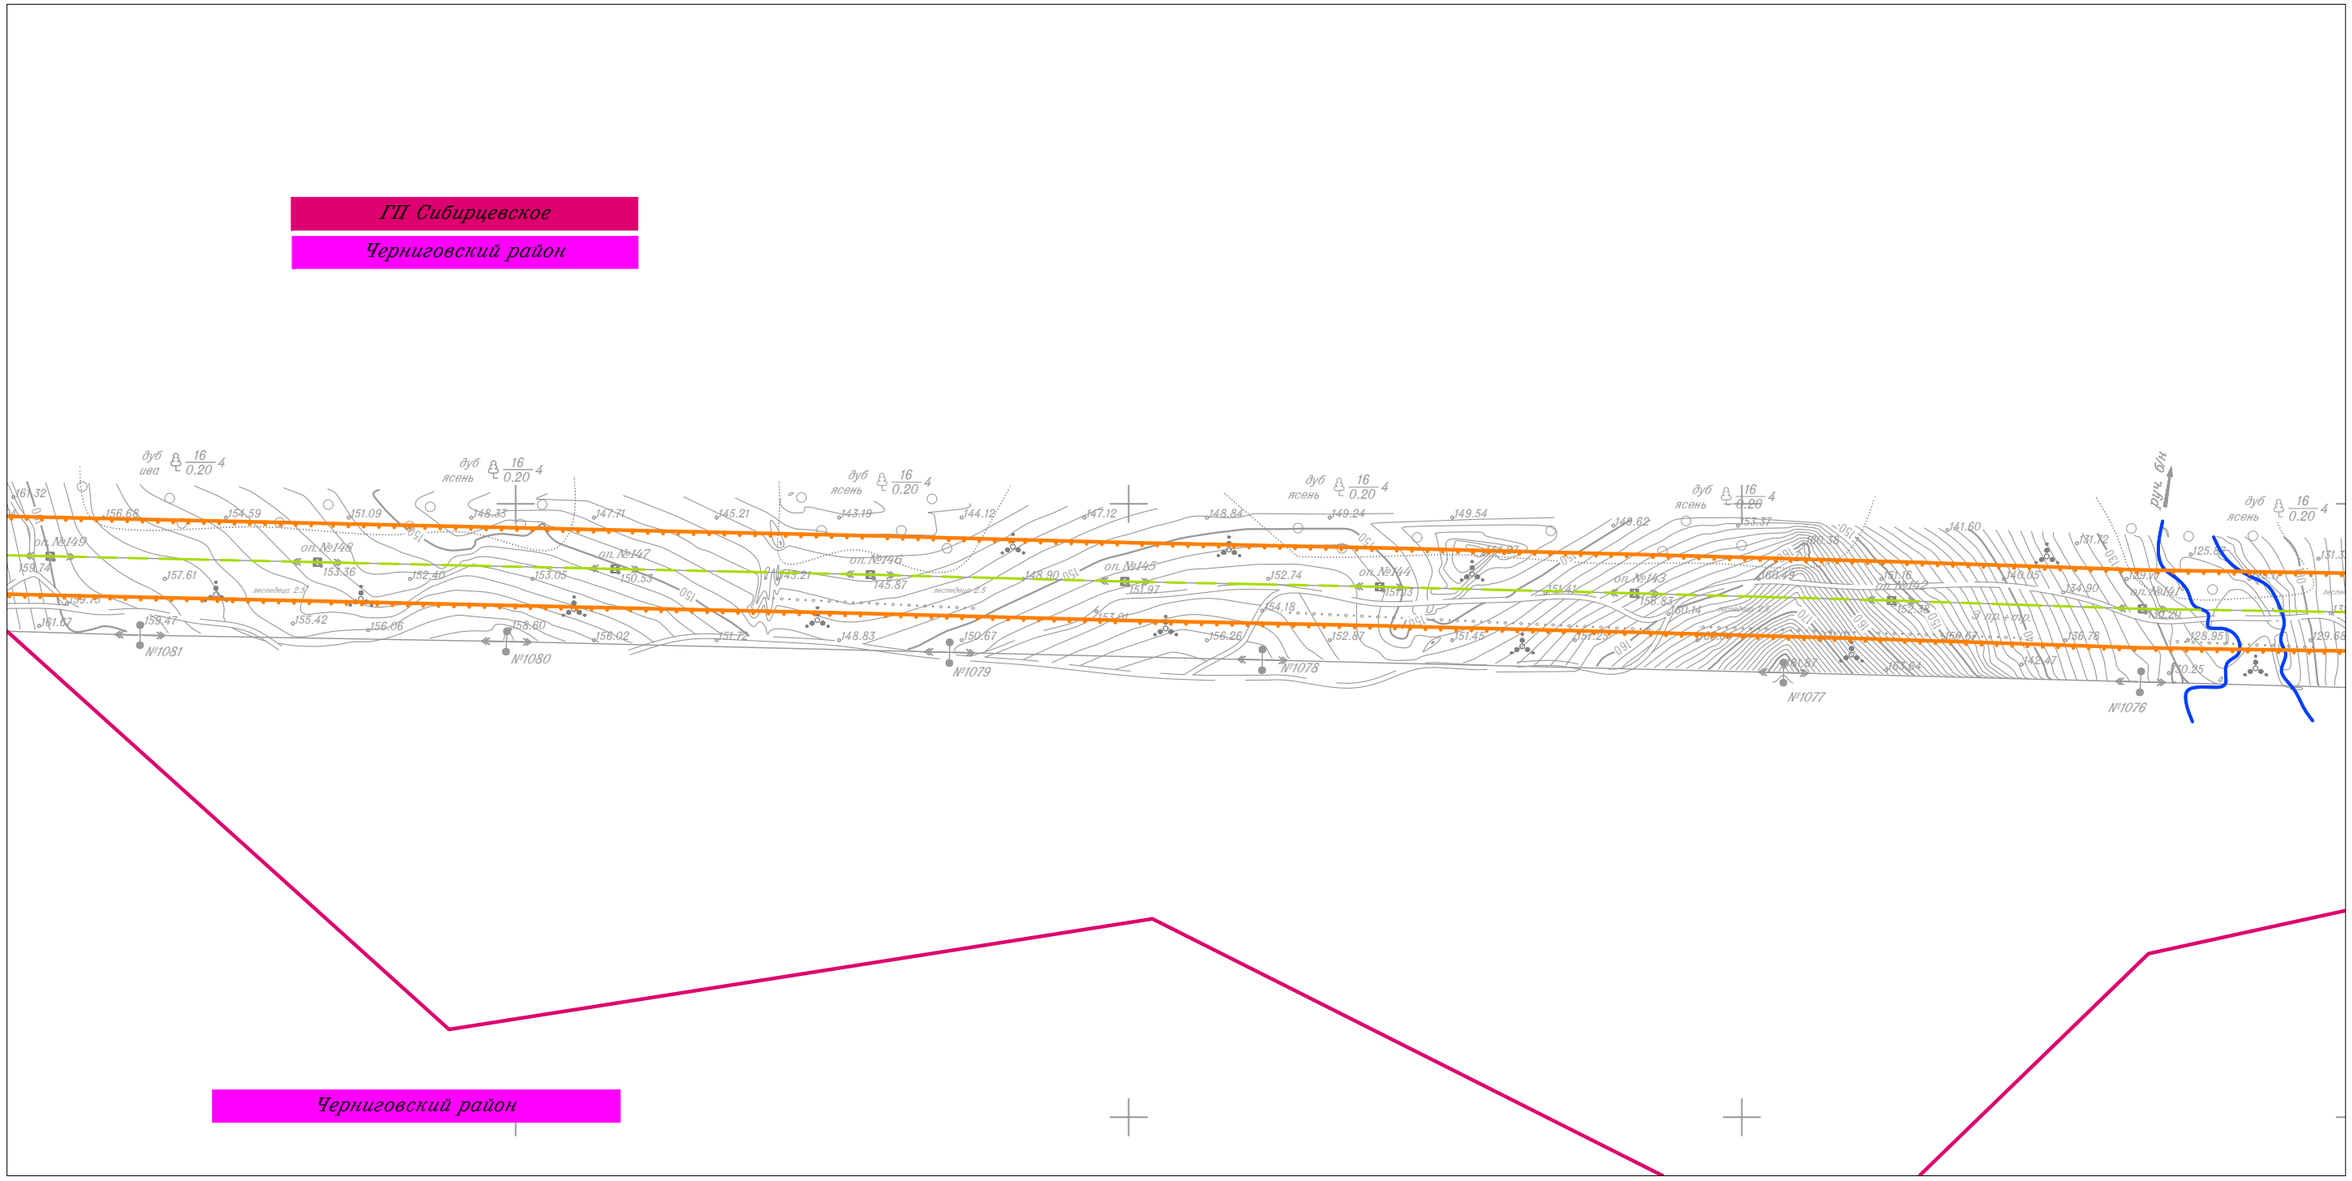

						Приморский край
						Документация по планировке территории (проект планировки территории) для размещения линейного объекта энергетики федерального значения Реконструкция ВЛ 220 кВ НПС-40 – НПС-41 (с последующим образованием ВЛ 220 кВ Дальневосточная – НПС-40); Реконструкция ВЛ 220 кВ Дальневосточная – Арсеньев-2 (с последующим образованием ВЛ 220 кВ Арсеньев-2 - НПС-41); ВЛ 220 кВ НПС-40 - Дальневосточная (реконструкция).
Изм.	Кол.уч.	Лист	N док.	Подп.	Дата	
Исполнитель		Мароховский А.А.			01.19	ФСК ЕЭС Заказчик: ПАО "ФСК ЕЭС"
Н. контр.		Алешина А.М.			01.19	
Нач. отд.		Гнетова Н.Ю.			01.19	
						Схема границ территорий, подверженных риску возникновения чрезвычайных ситуаций природного и техногенного характера М 1:5 000

Стадия	Лист	Листов
П	7	105

НПО ИНЖГЕОПРОЕКТ
ООО НПО "Инжгеопроект"
109052, г. Москва,
Рязанский проспект,
д.2 стр.49

Формат А3

Схема границ территорий, подверженных риску возникновения чрезвычайных ситуаций природного и техногенного характера

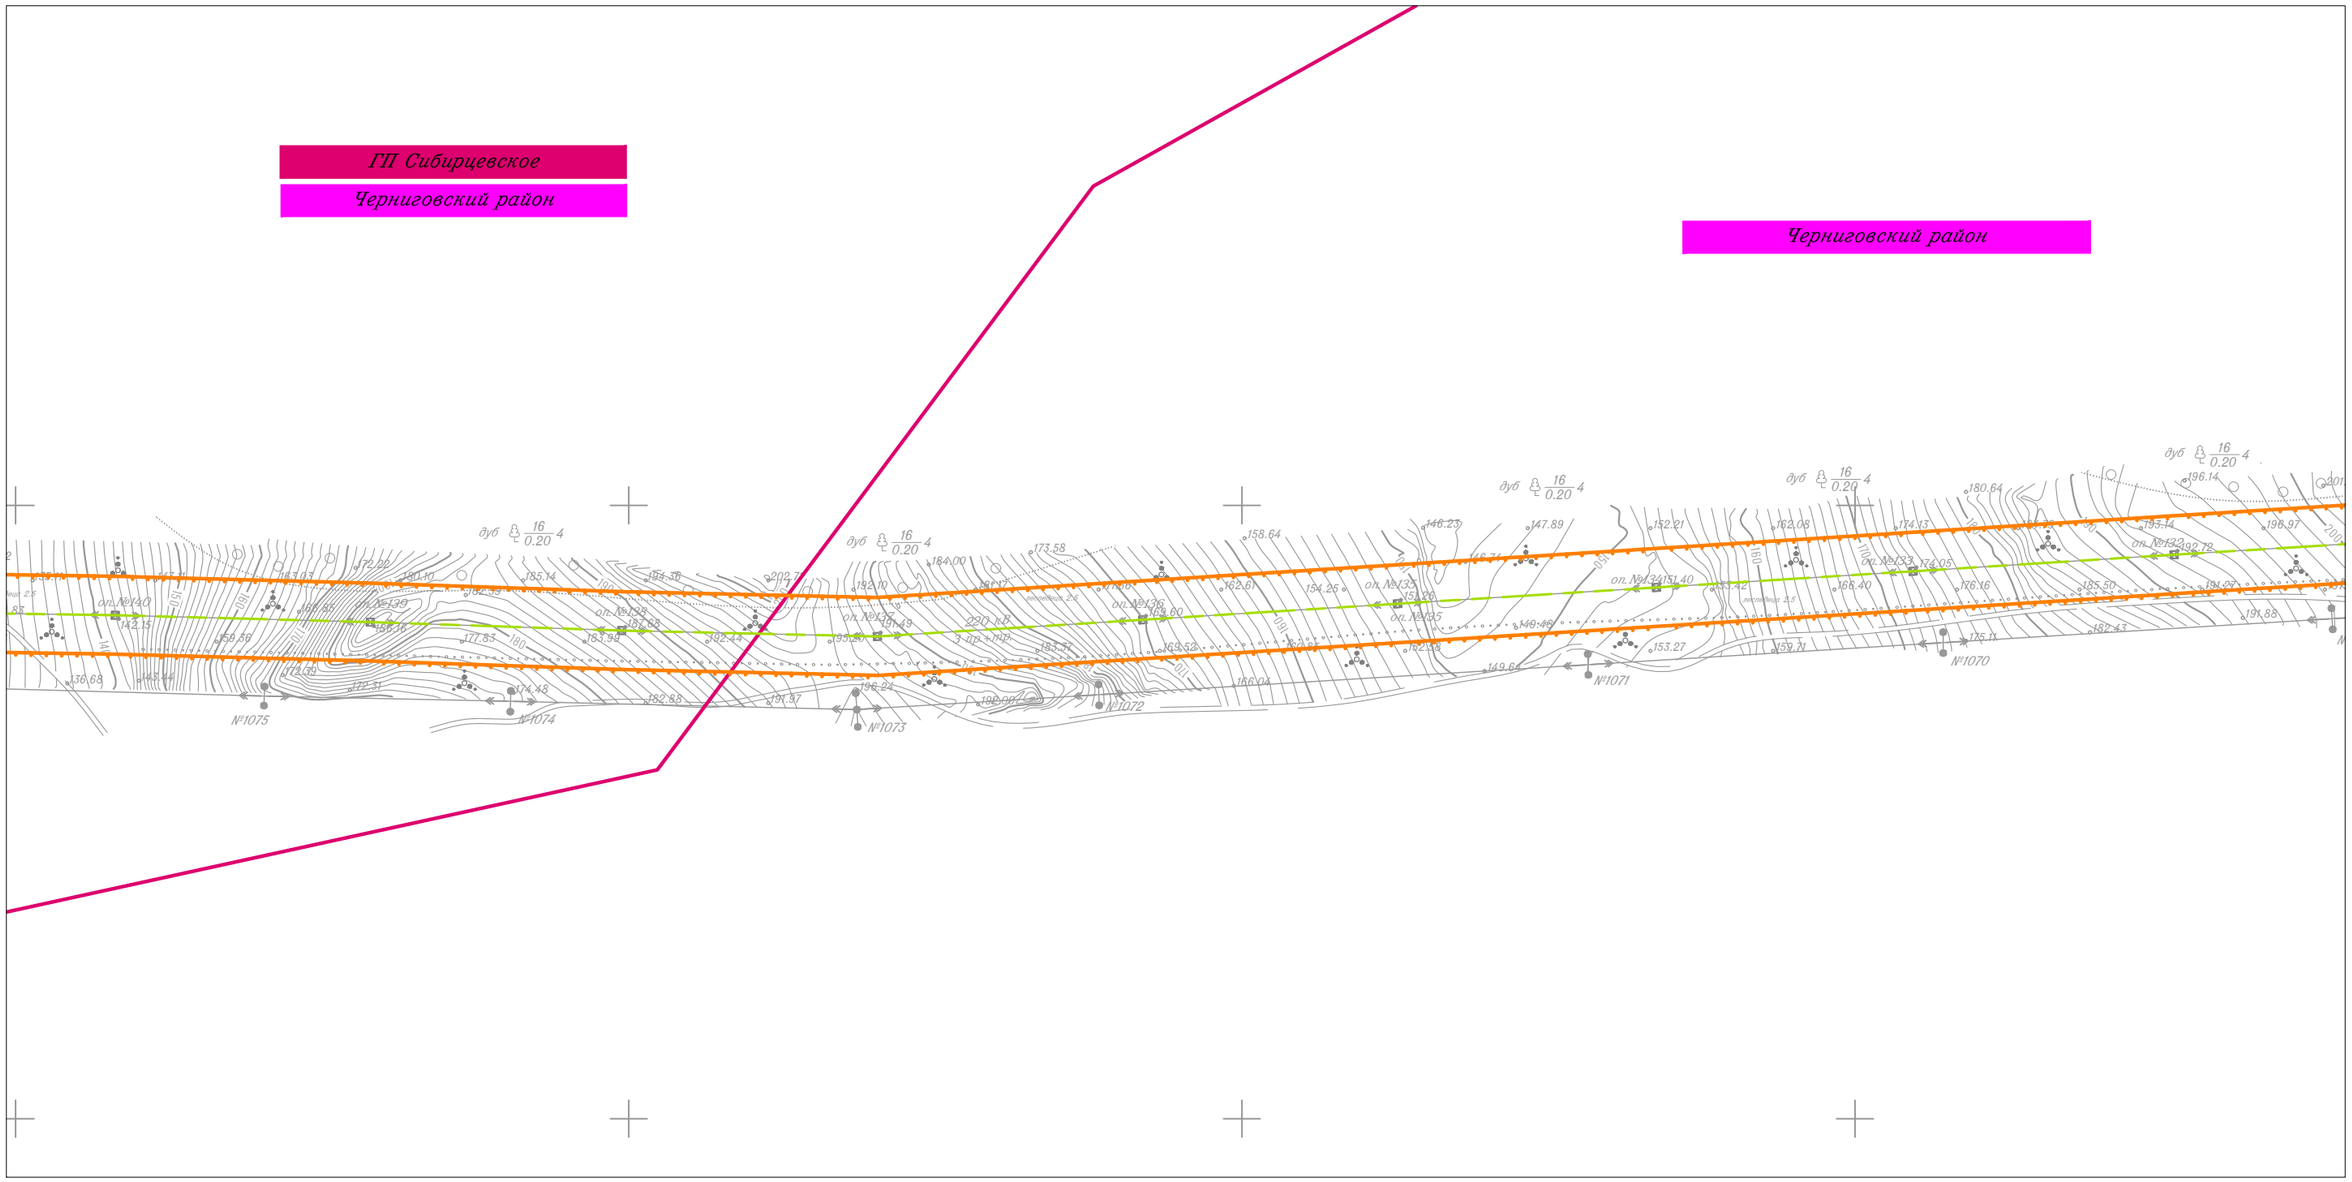

						Приморский край
						Документация по планировке территории (проект планировки территории) для размещения линейного объекта энергетики федерального значения Реконструкция ВЛ 220 кВ НПС-40 – НПС-41 (с последующим образованием ВЛ 220 кВ Дальневосточная – НПС-40); Реконструкция ВЛ 220 кВ Дальневосточная – Арсеньев-2 (с последующим образованием ВЛ 220 кВ Арсеньев-2 - НПС-41); ВЛ 220 кВ НПС-40 - Дальневосточная (реконструкция).
Изм.	Кол.уч.	Лист	N док.	Подп.	Дата	
Исполнитель		Мароховский А.А.			01.19	ФСК ЕЭС Заказчик: ПАО "ФСК ЕЭС"
Н. контр.		Алешина А.М.			01.19	
Нач. отд.		Гнетова Н.Ю.			01.19	

Стадия	Лист	Листов
П	8	105

Схема границ территорий, подверженных риску возникновения чрезвычайных ситуаций природного и техногенного характера
М 1:5 000

НПО ИНЖГЕОПРОЕКТ
ООО НПО "Инжгеопроект"
109052, г. Москва,
Рязанский проспект,
д.2 стр.49

Формат А3

Схема границ территорий, подверженных риску возникновения чрезвычайных ситуаций природного и техногенного характера

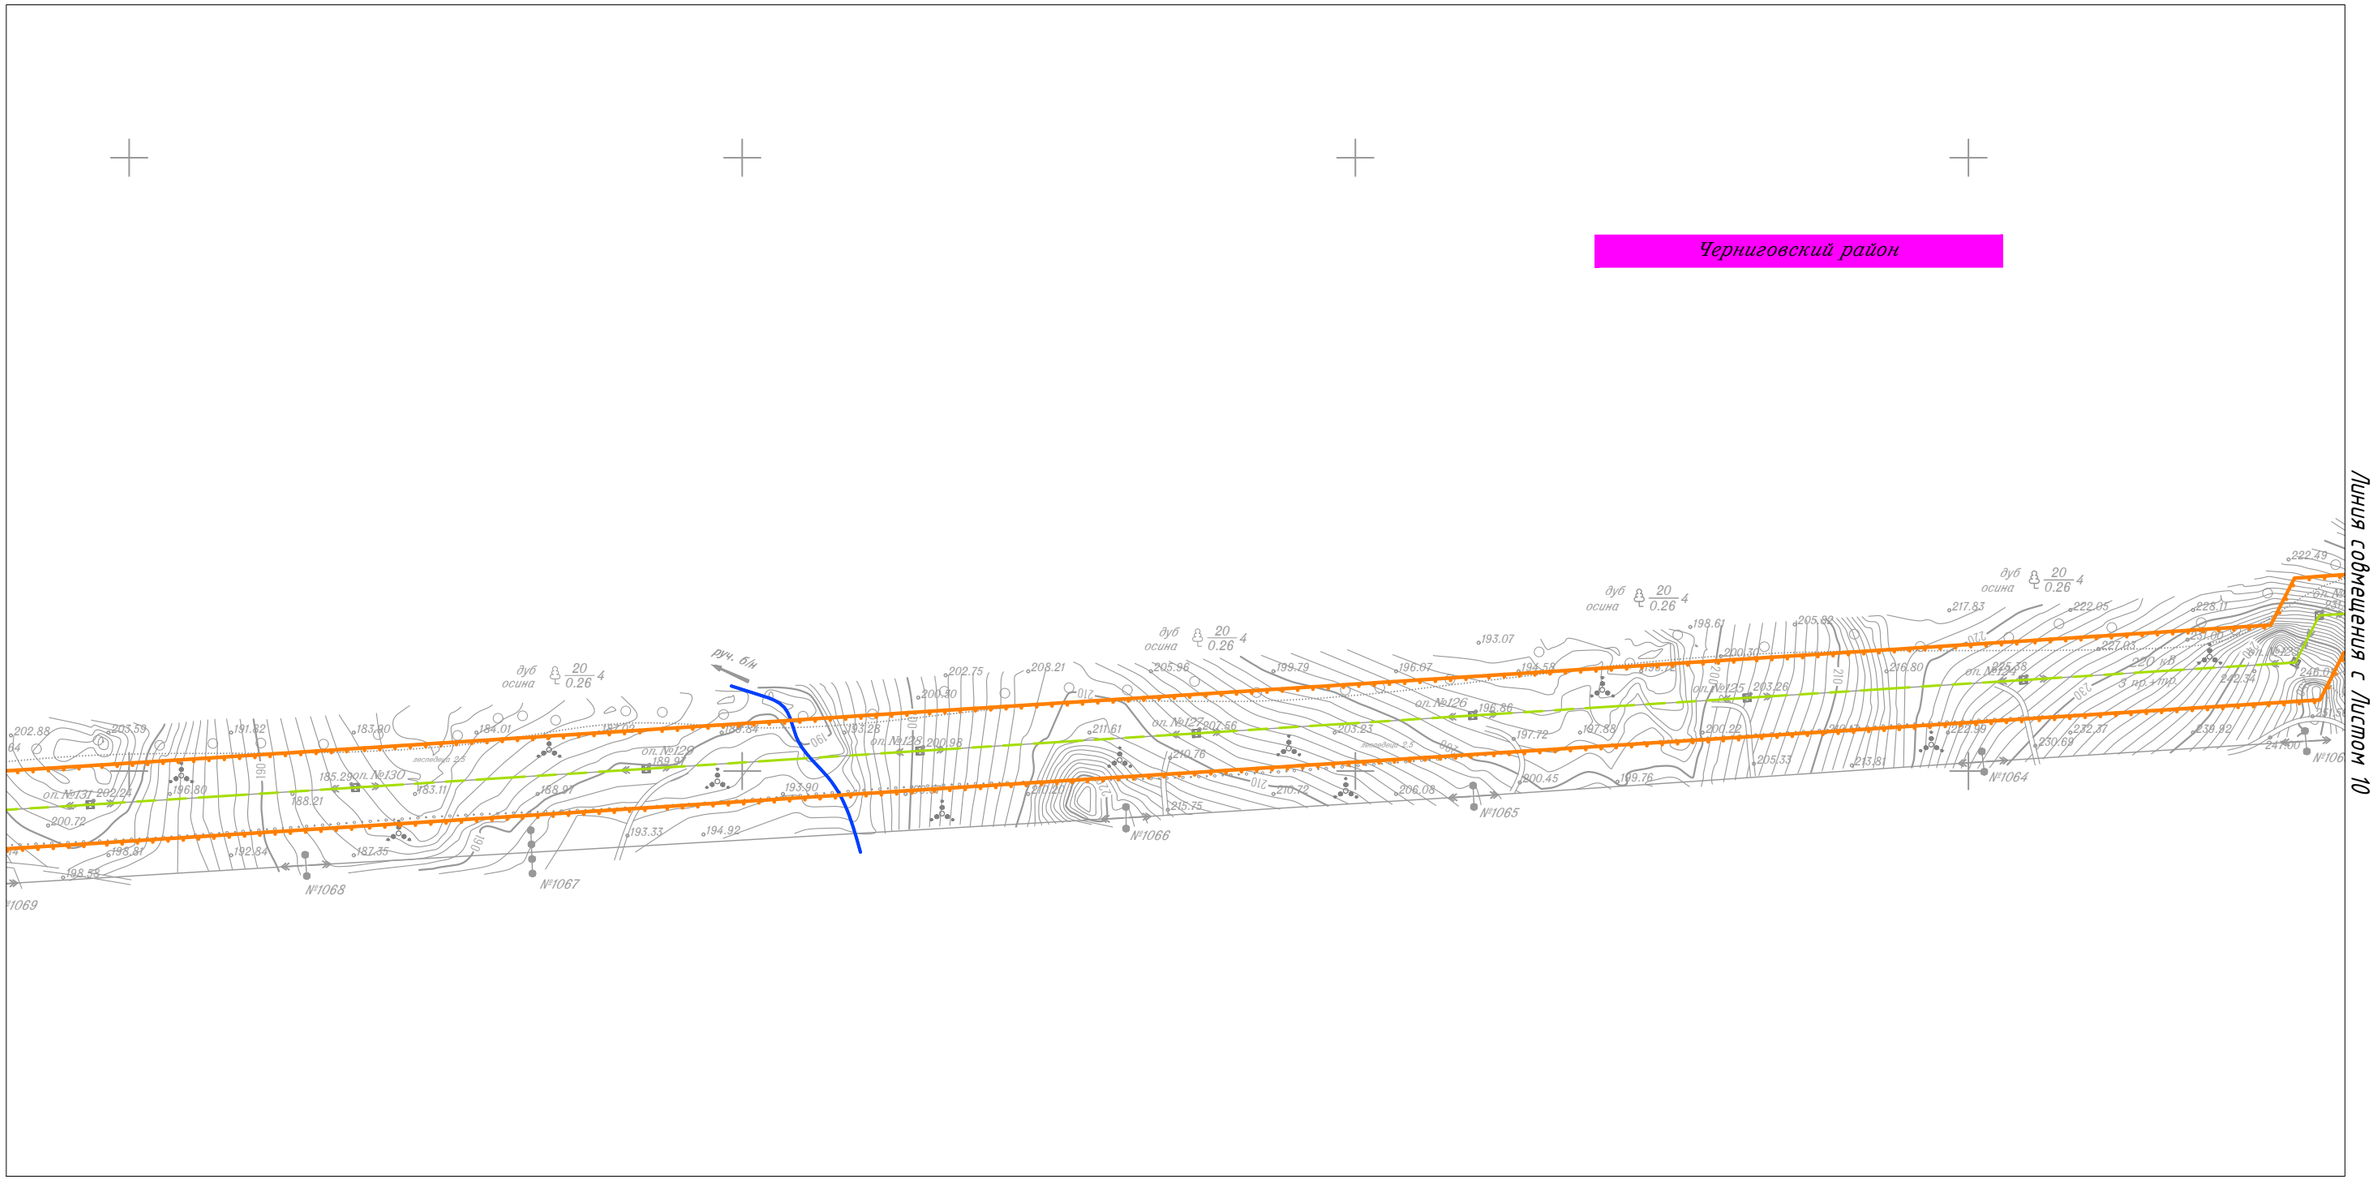

						Приморский край
						Документация по планировке территории (проект планировки территории) для размещения линейного объекта энергетики федерального значения Реконструкция ВЛ 220 кВ НПС-40 – НПС-41 (с последующим образованием ВЛ 220 кВ Дальневосточная – НПС-40); Реконструкция ВЛ 220 кВ Дальневосточная – Арсеньев-2 (с последующим образованием ВЛ 220 кВ Арсеньев-2 - НПС-41); ВЛ 220 кВ НПС-40 - Дальневосточная (реконструкция).
Изм.	Кол.уч.	Лист	N док.	Подп.	Дата	
Исполнитель		Мароховский А.А.			01.19	ФСК ЕЭС Заказчик: ПАО "ФСК ЕЭС"
Н. контр.		Алешина А.М.			01.19	
Нач. отд.		Гнетова Н.Ю.			01.19	

Стадия	Лист	Листов
П	9	105

Схема границ территорий, подверженных риску возникновения чрезвычайных ситуаций природного и техногенного характера
М 1:5 000

НПО ИНЖГЕОПРОЕКТ
ООО НПО "Инжгеопроект"
109052, г. Москва,
Рязанский проспект,
д.2 стр.49

Формат А3

Схема границ территорий, подверженных риску возникновения чрезвычайных ситуаций природного и техногенного характера

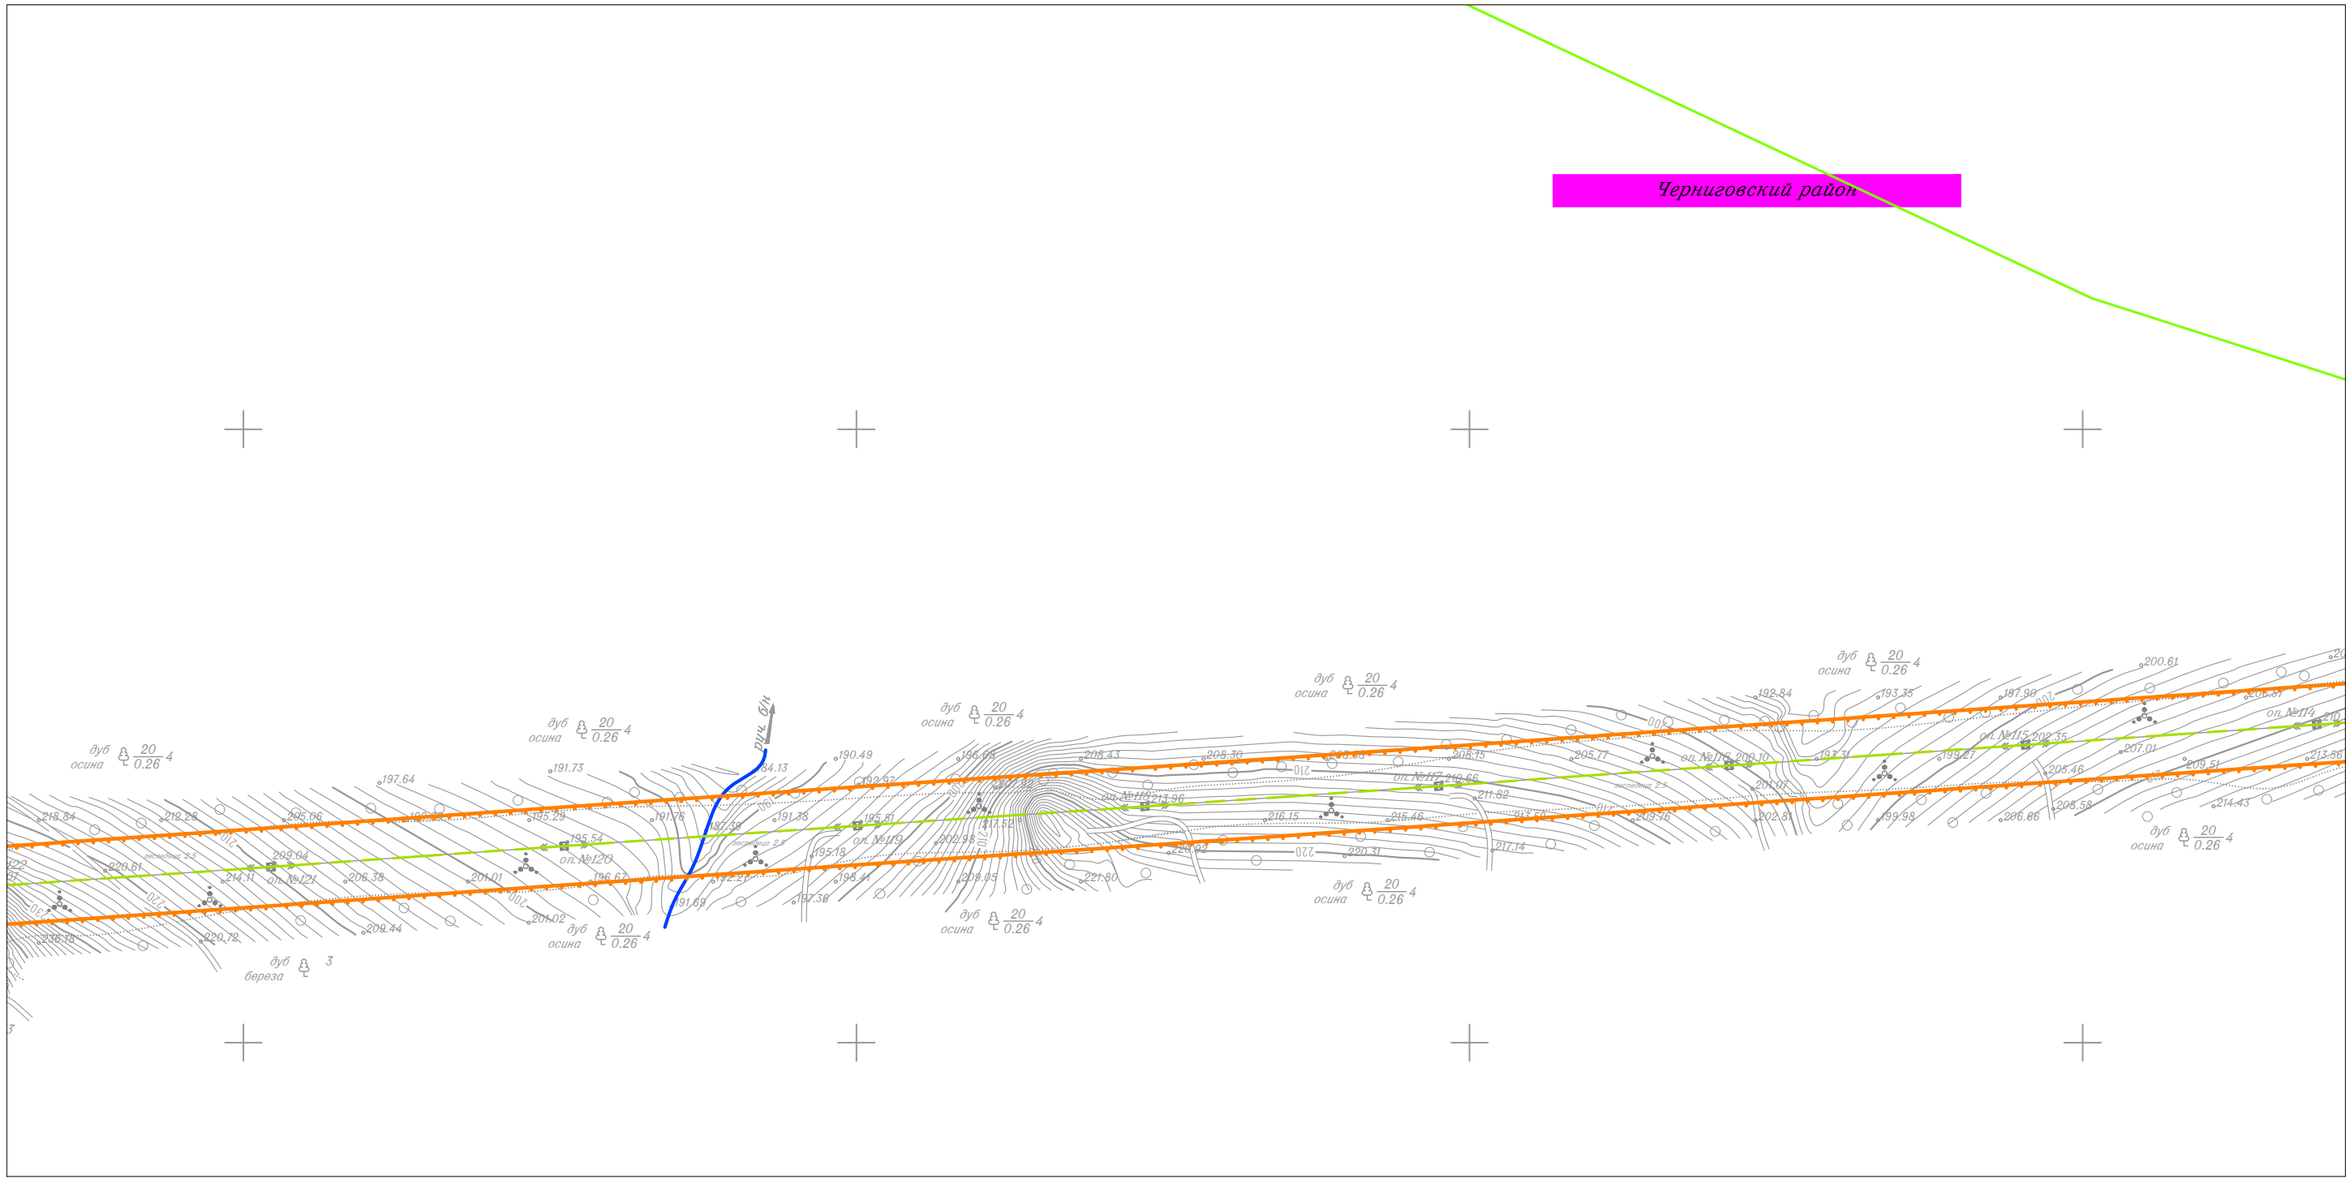

Изм.	Кол.уч.	Лист	N док.	Подп.	Дата
Исполнитель		Мароховский А.А.			01.19
Н. контр.		Алешина А.М.			01.19
Нач. отд.		Гнетова Н.Ю.			01.19

Приморский край

Документация по планировке территории (проект планировки территории) для размещения линейного объекта энергетики федерального значения Реконструкция ВЛ 220 кВ НПС-40 – НПС-41 (с последующим образованием ВЛ 220 кВ Дальневосточная – НПС-40); Реконструкция ВЛ 220 кВ Дальневосточная – Арсеньев-2 (с последующим образованием ВЛ 220 кВ Арсеньев-2 - НПС-41); ВЛ 220 кВ НПС-40 - Дальневосточная (реконструкция).

ФСК ЕЭС Заказчик: ПАО "ФСК ЕЭС"

Стадия	Лист	Листов
П	10	105

Схема границ территорий, подверженных риску возникновения чрезвычайных ситуаций природного и техногенного характера
М 1:5 000

НПО ИНЖГЕОПРОЕКТ
ООО НПО "Инжгеопроект"
109052, г. Москва, Рязанский проспект, д.2 стр.49

Формат А3

Схема границ территорий, подверженных риску возникновения чрезвычайных ситуаций природного и техногенного характера

Линия совмещения с Листом 12

Линия совмещения с Листом 10

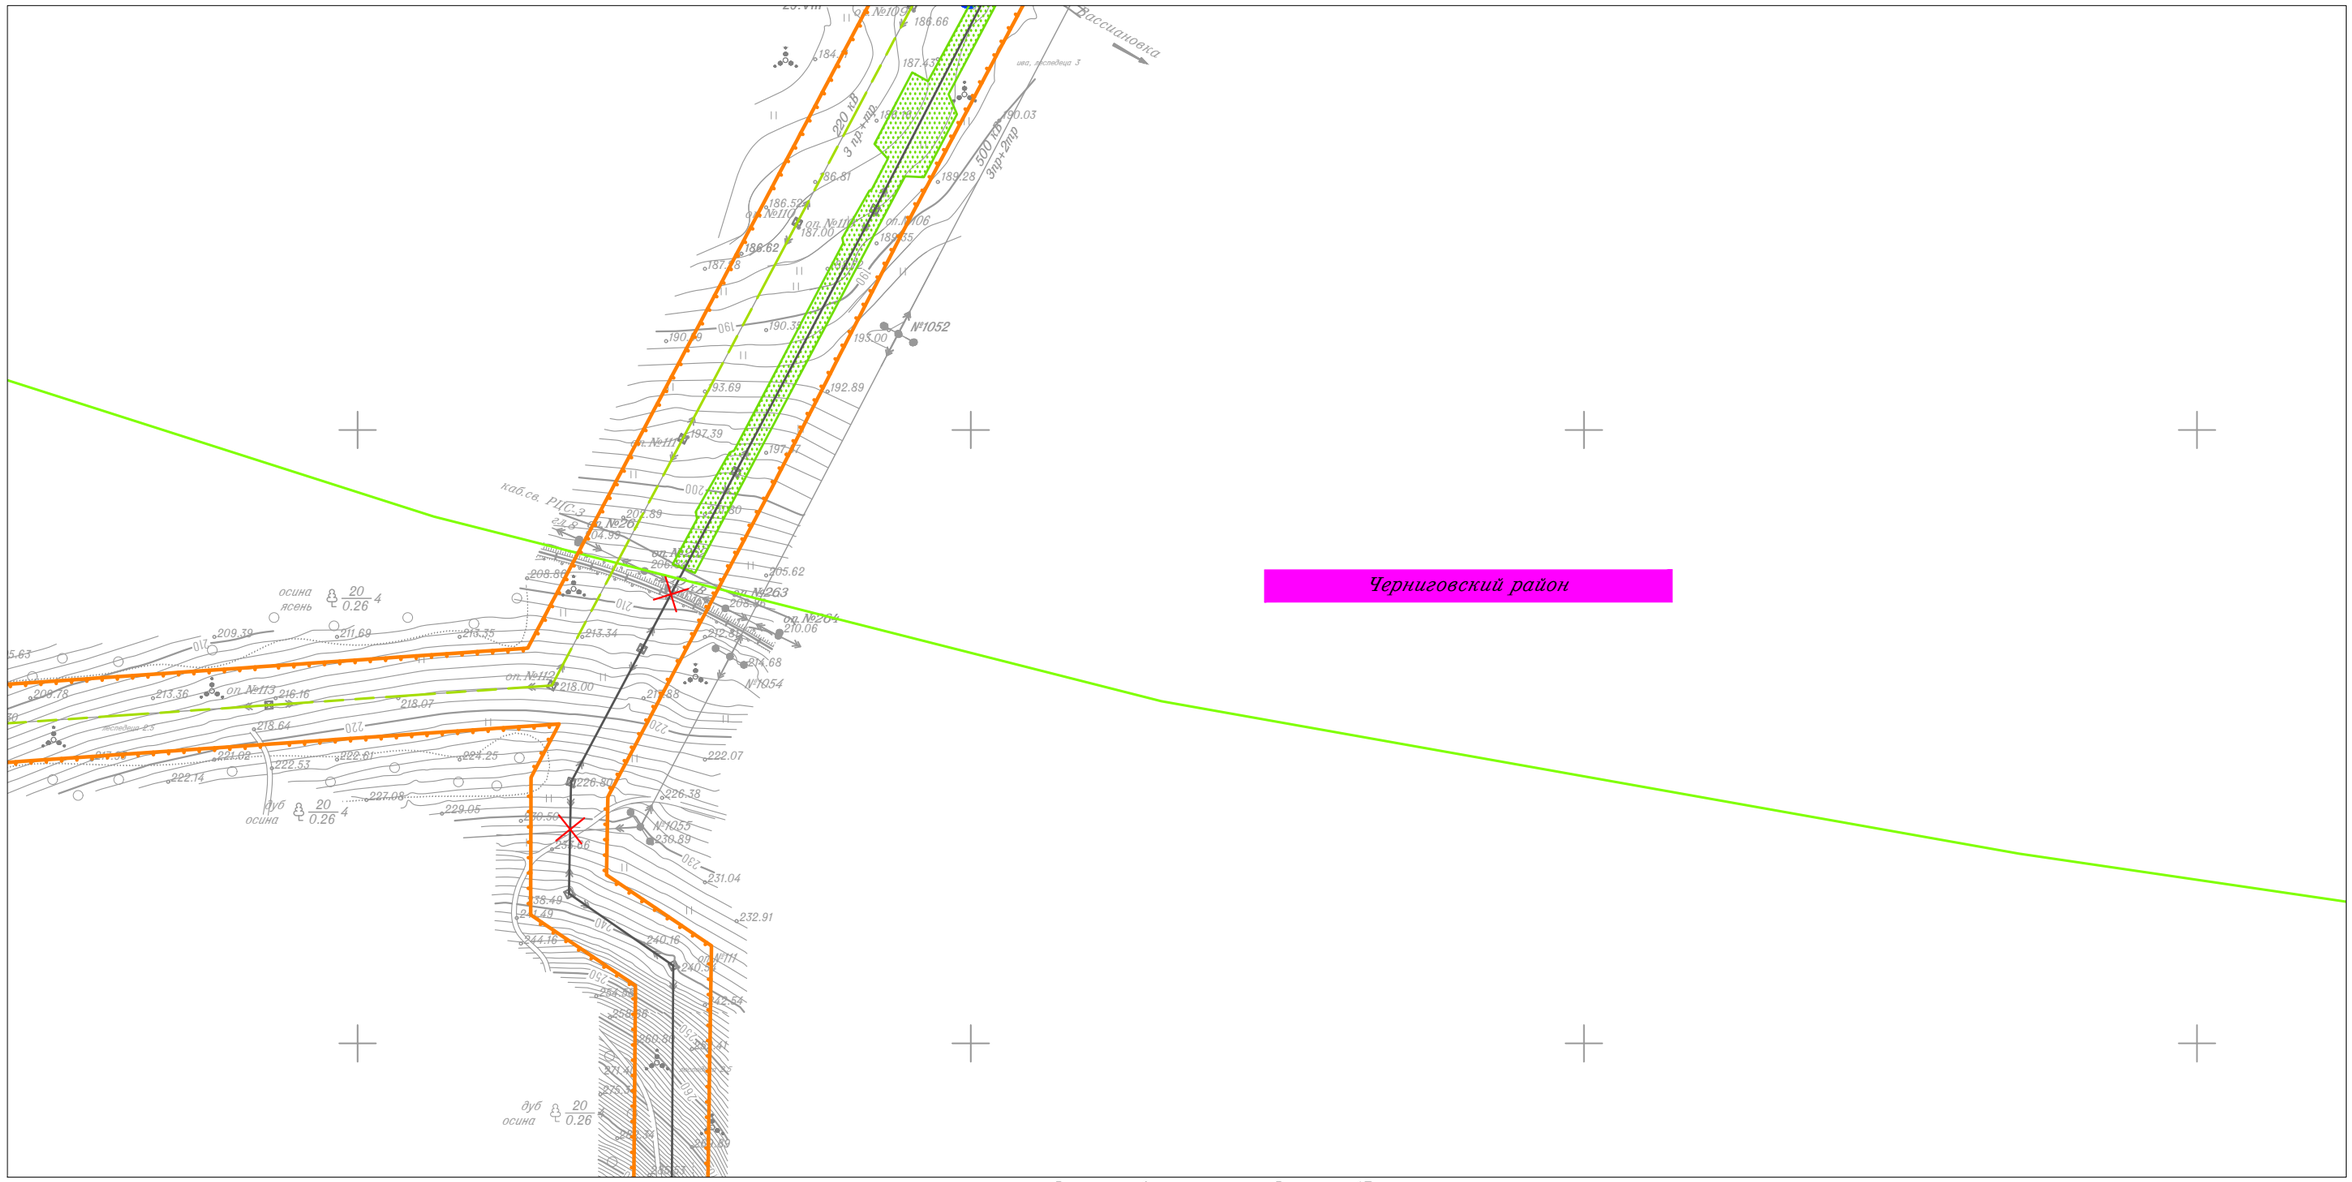

Схема границ территорий, подверженных риску возникновения чрезвычайных ситуаций природного и техногенного характера

Линия совмещения с Листом 13

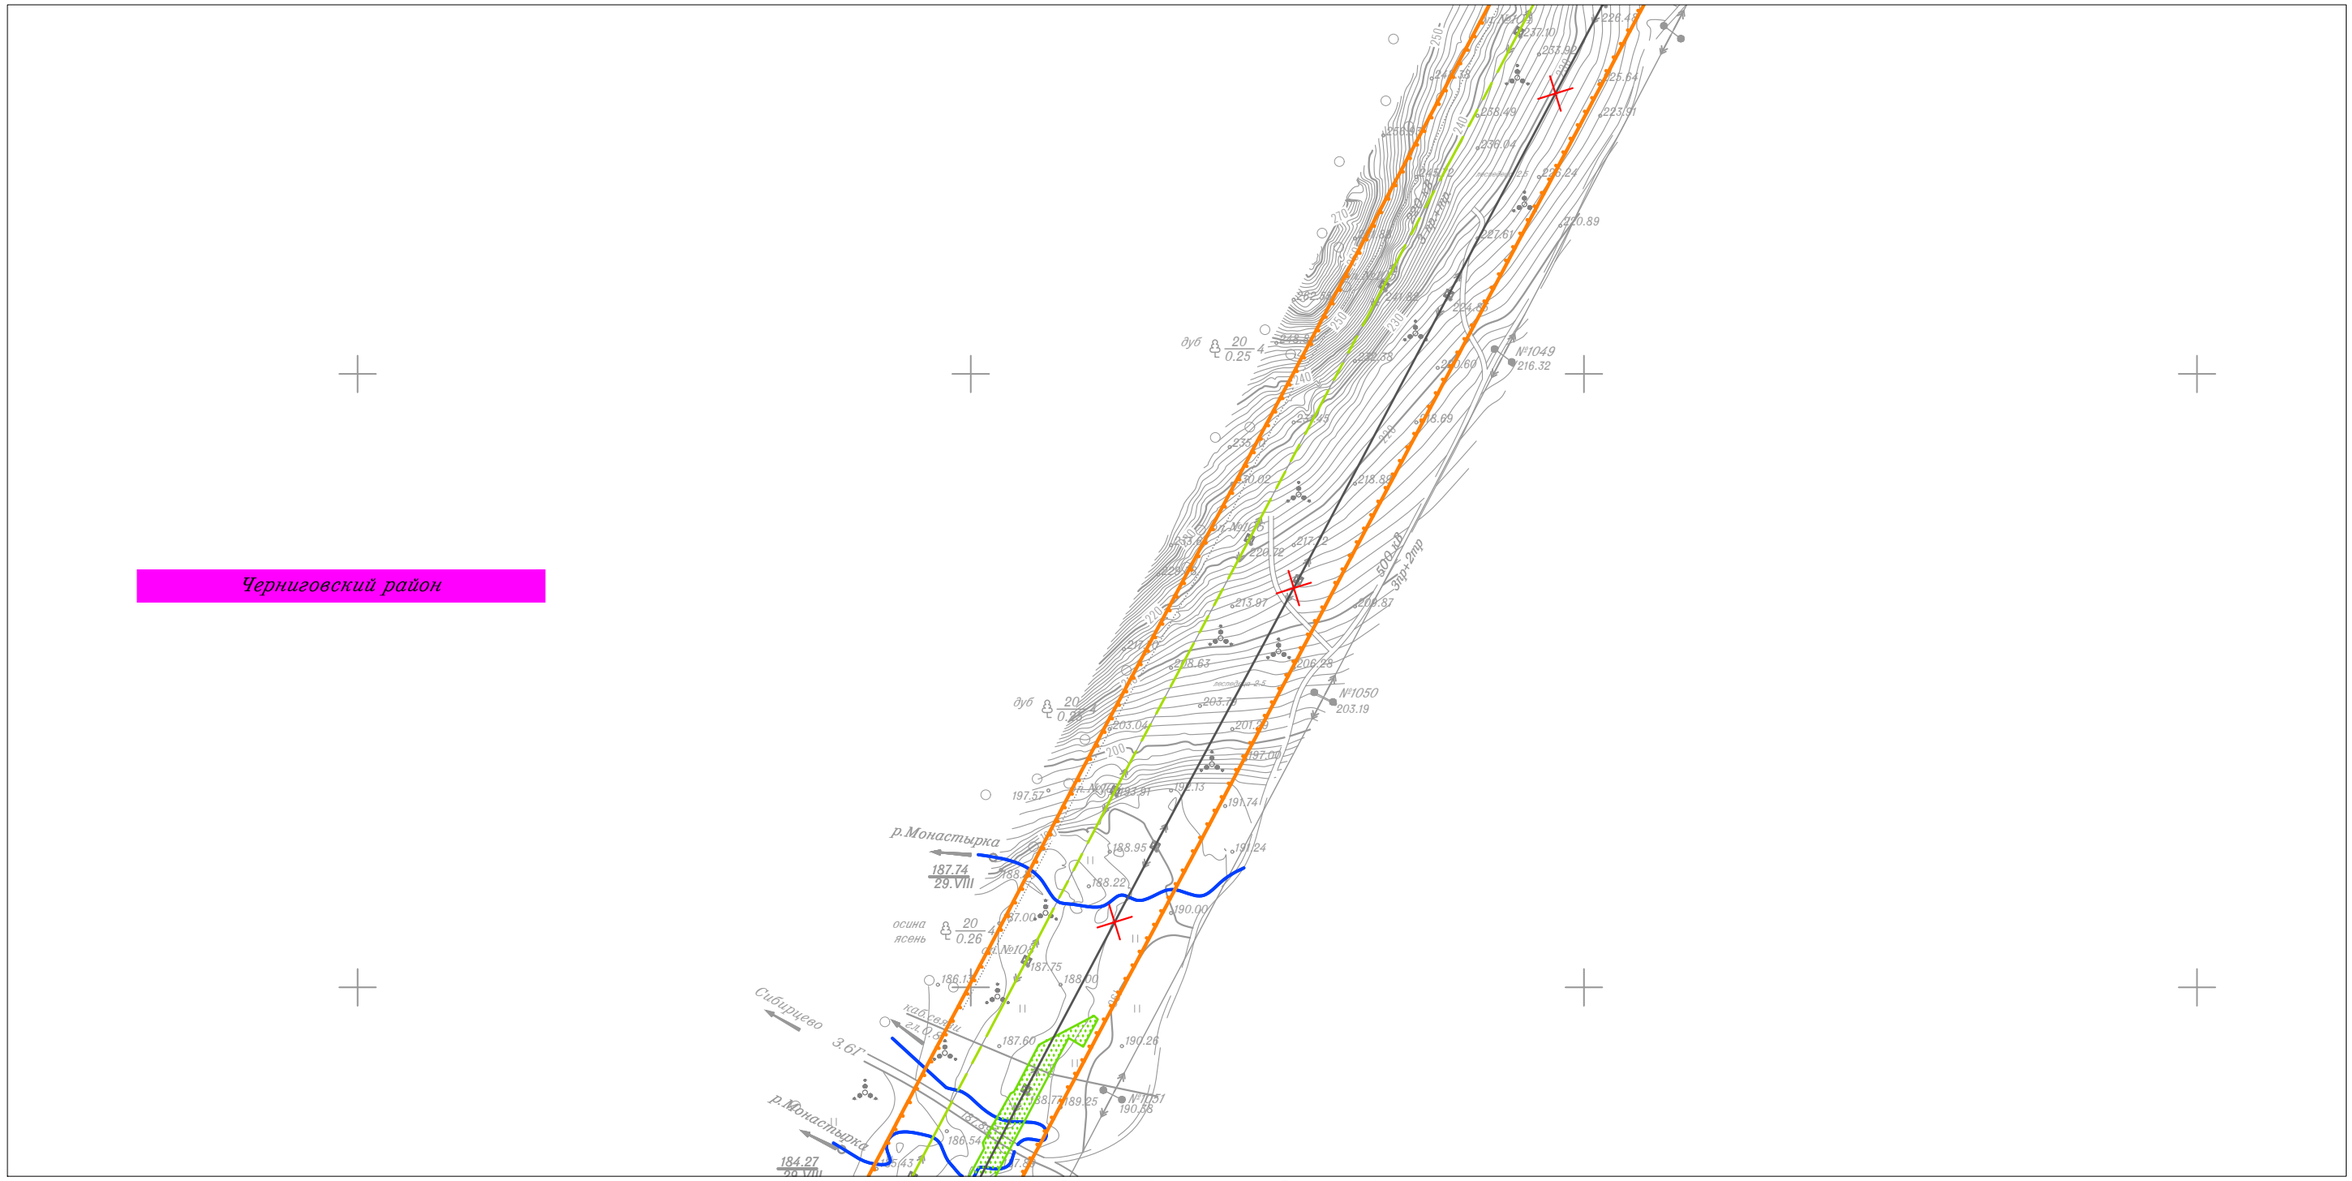

Схема границ территорий, подверженных риску возникновения чрезвычайных ситуаций природного и техногенного характера

Линия совмещения с Листом 14

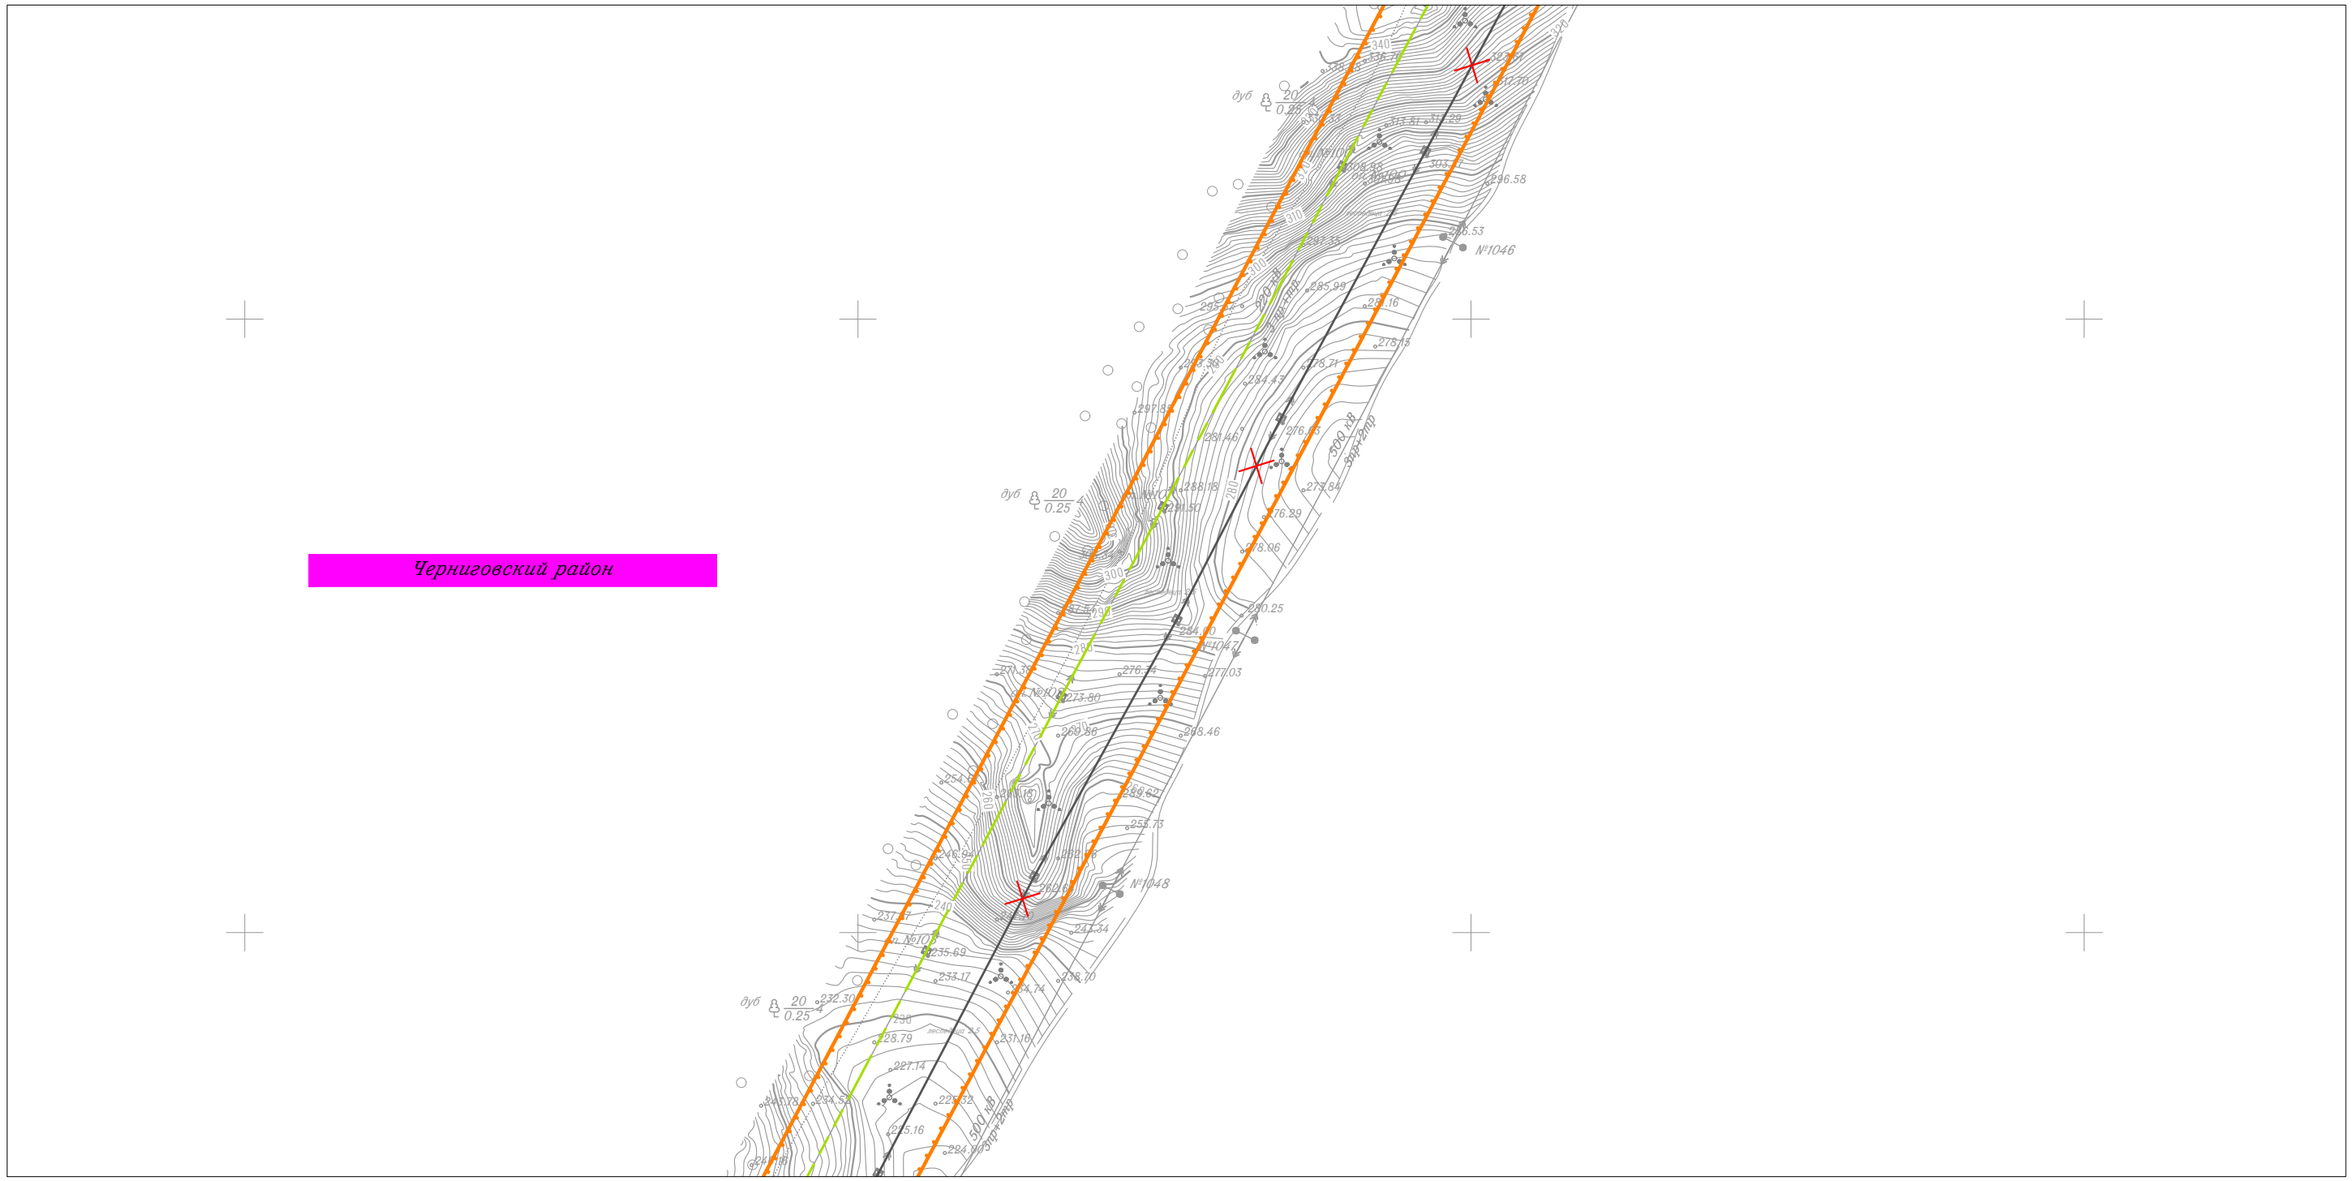

Схема границ территорий, подверженных риску возникновения чрезвычайных ситуаций природного и техногенного характера

Линия совмещения с Листом 15

Черниговский район

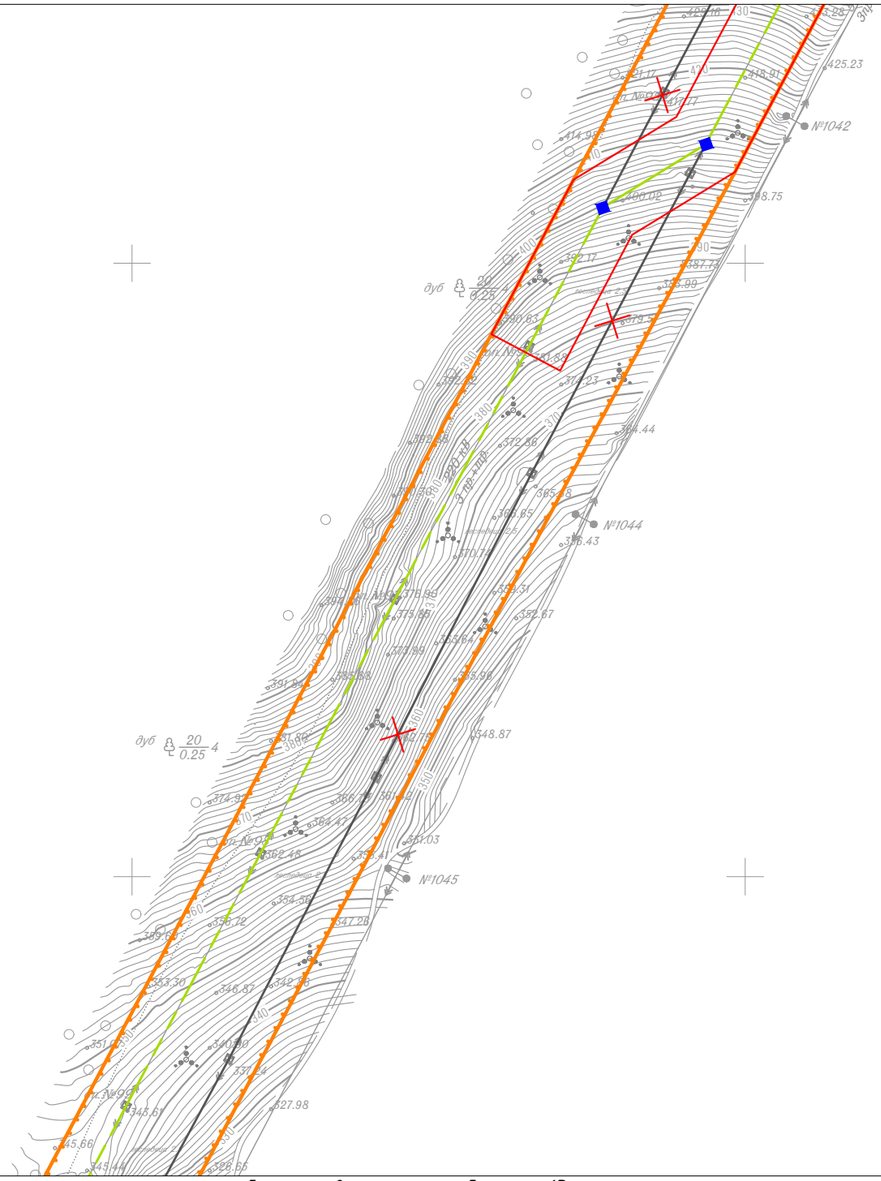

Линия совмещения с Листом 13

Приморский край

Документация по планировке территории (проект планировки территории) для размещения линейного объекта энергетики федерального значения Реконструкция ВЛ 220 кВ НПС-40 – НПС-41 (с последующим образованием ВЛ 220 кВ Дальневосточная – НПС-40); Реконструкция ВЛ 220 кВ Дальневосточная – Арсеньев-2 (с последующим образованием ВЛ 220 кВ Арсеньев-2 - НПС-41); ВЛ 220 кВ НПС-40 - Дальневосточная (реконструкция).

Изм.	Кол.уч.	Лист	N док.	Подп.	Дата
Исполнитель		Мароховский А.А.			01.19
Н. контр.		Алешина А.М.			01.19
Нач. отд.		Гнетова Н.Ю.			01.19

ФСК ЕЭС Заказчик: ПАО "ФСК ЕЭС"

Стадия	Лист	Листов
П	14	105

Схема границ территорий, подверженных риску возникновения чрезвычайных ситуаций природного и техногенного характера
М 1:5 000

НПО ИНЖГЕОПРОЕКТ
ООО НПО "Инжгеопроект" 109052, г. Москва, Рязанский проспект, д.2 стр.49

Формат А3

Схема границ территорий, подверженных риску возникновения чрезвычайных ситуаций природного и техногенного характера

Линия совмещения с Листом 16

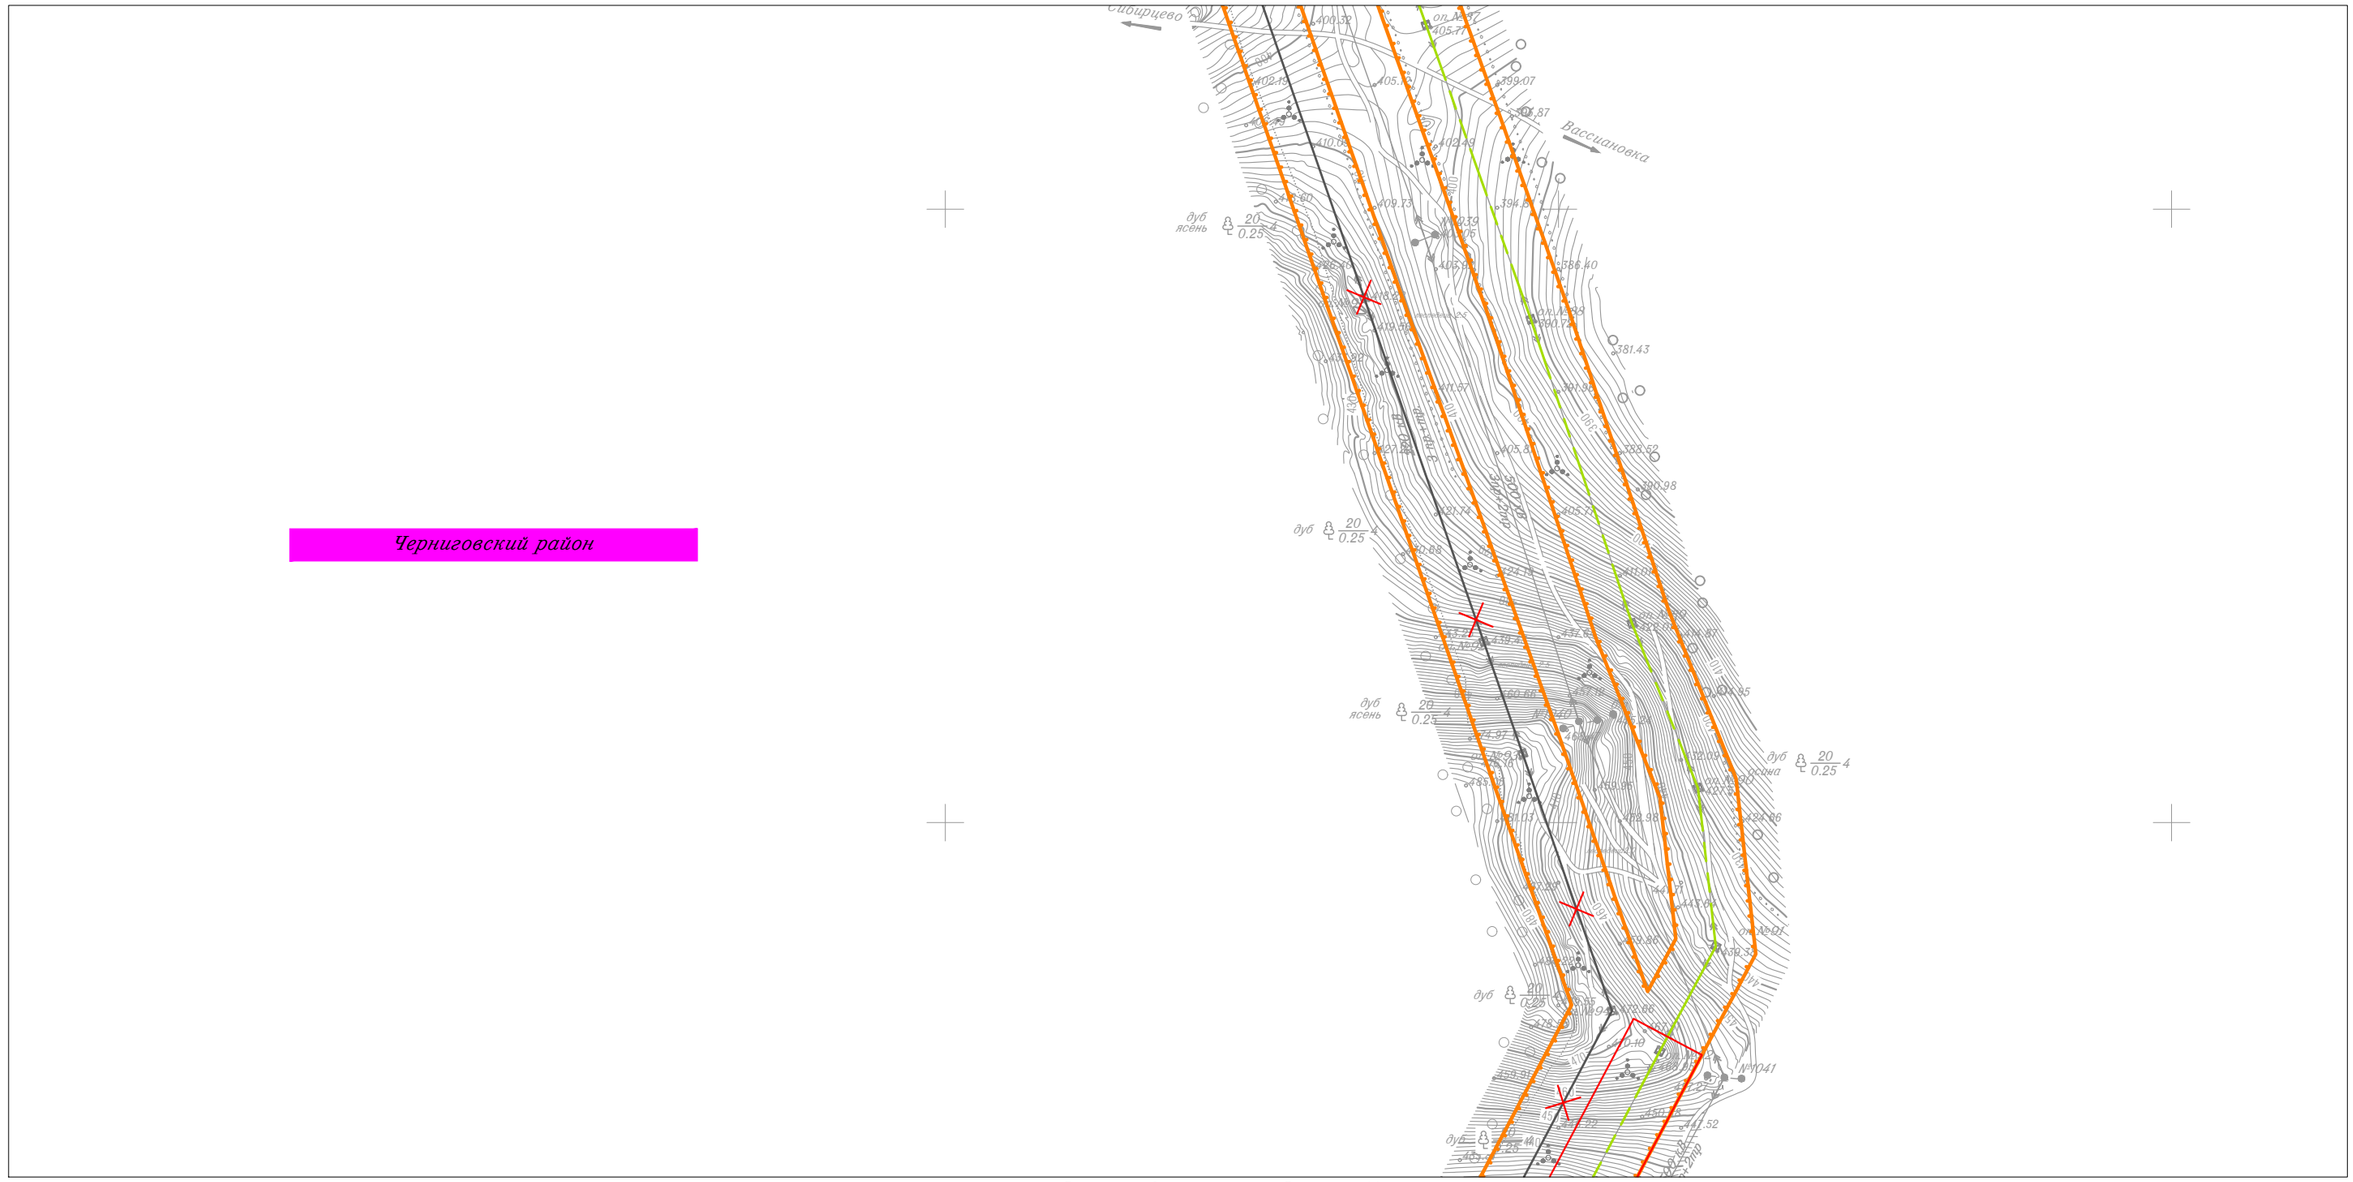

Линия совмещения с Листом 14

						Приморский край			
						Документация по планировке территории (проект планировки территории) для размещения линейного объекта энергетики федерального значения Реконструкция ВЛ 220 кВ НПС-40 – НПС-41 (с последующим образованием ВЛ 220 кВ Дальневосточная – НПС-40); Реконструкция ВЛ 220 кВ Дальневосточная – Арсеньев-2 (с последующим образованием ВЛ 220 кВ Арсеньев-2 - НПС-41); ВЛ 220 кВ НПС-40 - Дальневосточная (реконструкция).			
Изм.	Кол.уч.	Лист	N док.	Подп.	Дата				
Исполнитель		Мароховский А.А.			01.19	ФСК ЕЭС Заказчик: ПАО "ФСК ЕЭС"	Стадия	Лист	Листов
Н. контр.		Алешина А.М.			01.19		П	15	105
Нач. отд.		Гнетова Н.Ю.			01.19				
						Схема границ территорий, подверженных риску возникновения чрезвычайных ситуаций природного и техногенного характера М 1:5 000	НПО ИНЖГЕОПРОЕКТ	ООО НПО "Инжгеопроект" 109052, г. Москва, Рязанский проспект, д.2 стр.49	

Формат А3

Схема границ территорий, подверженных риску возникновения чрезвычайных ситуаций природного и техногенного характера

Линия совмещения с Листом 17

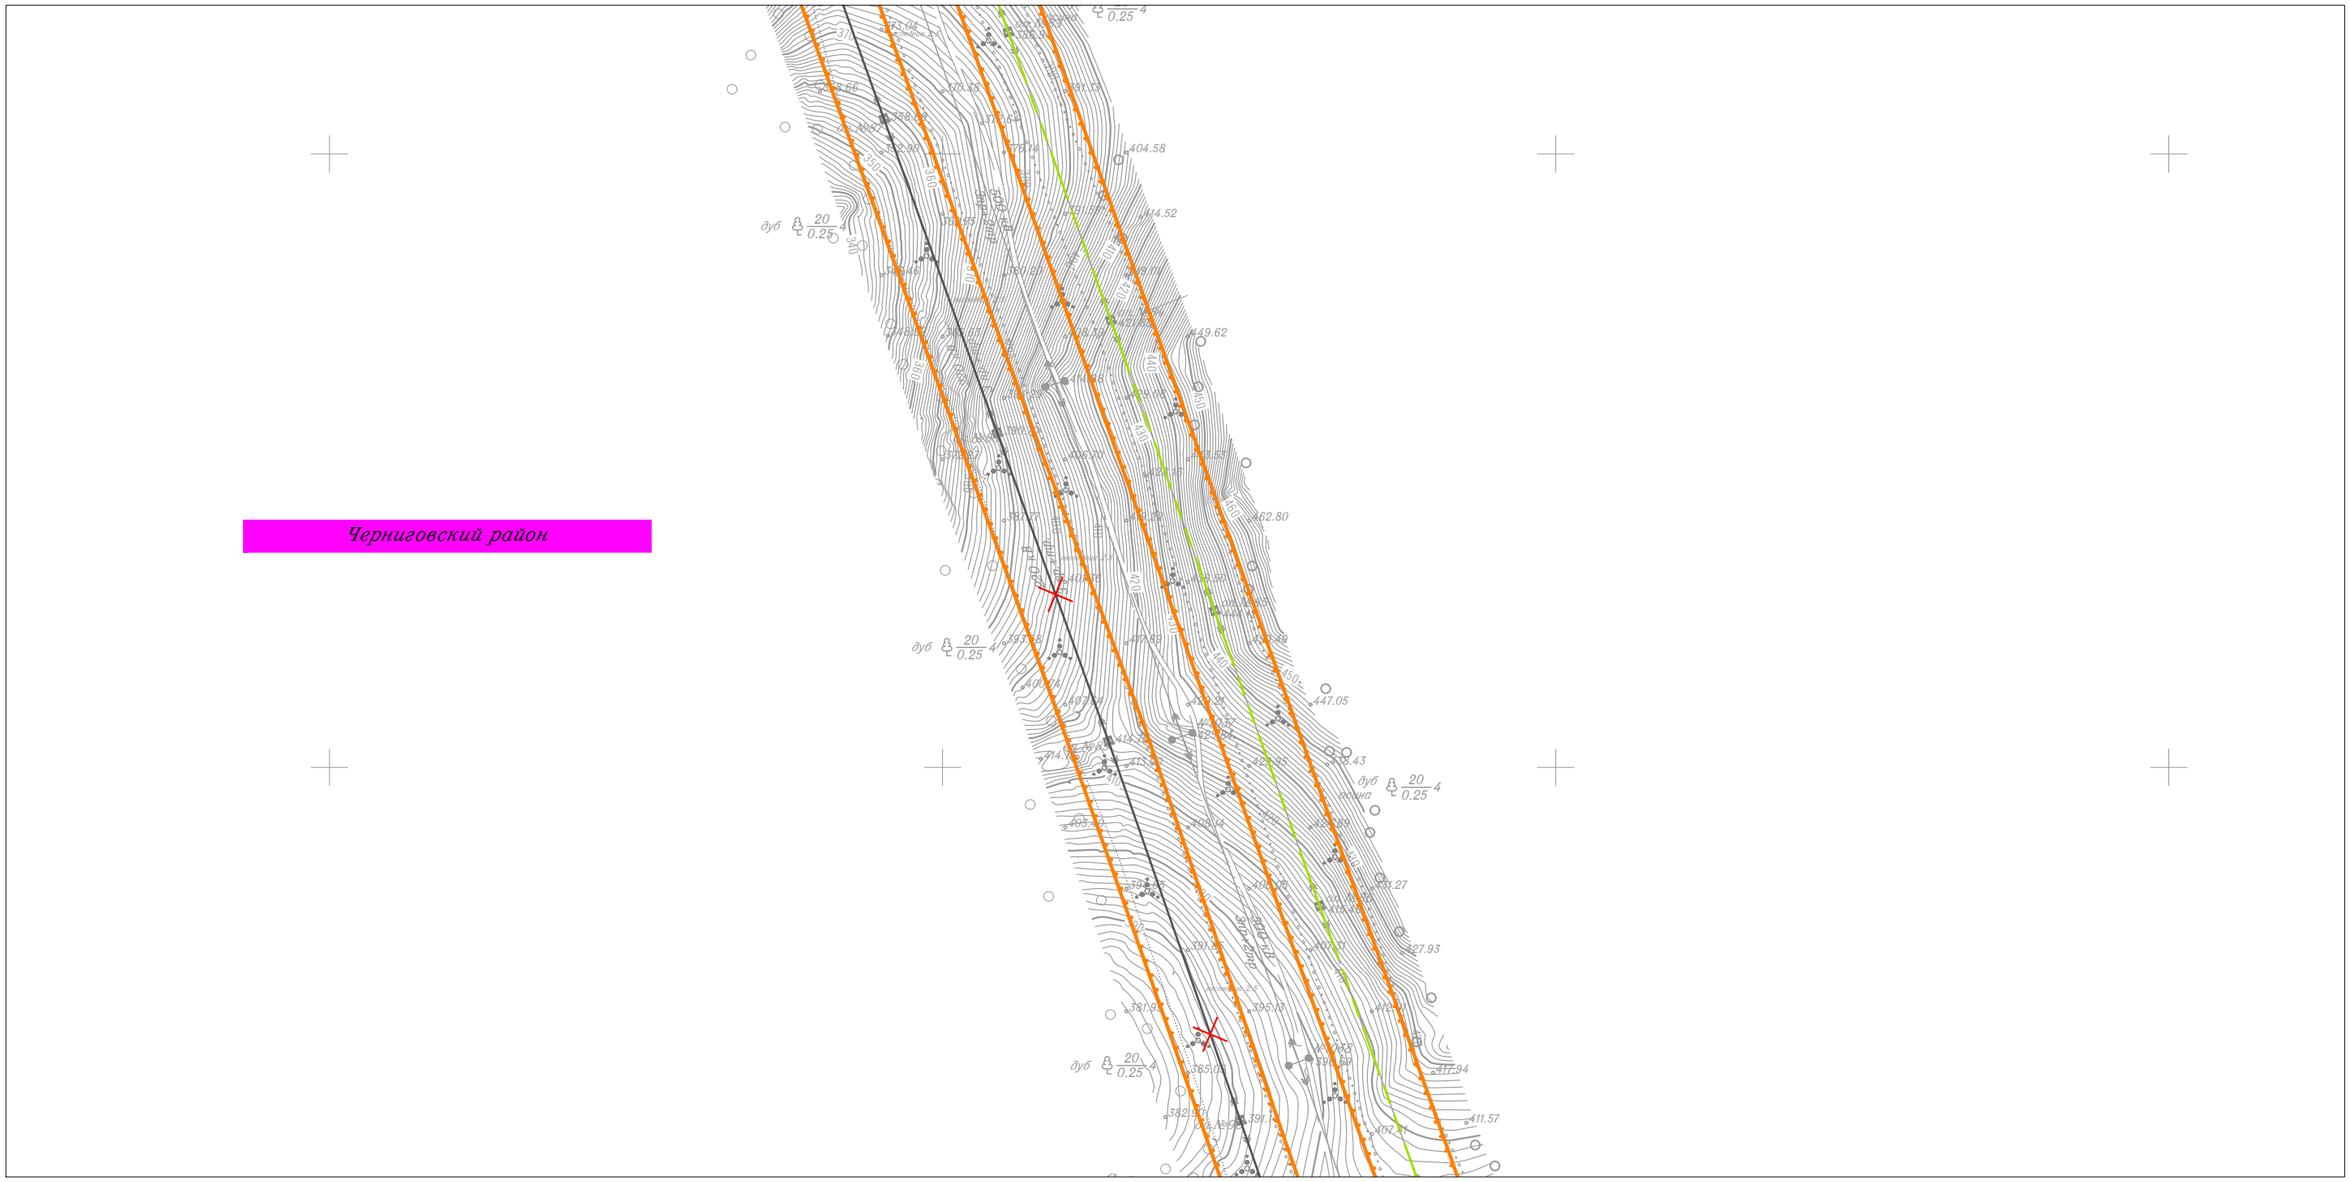

Линия совмещения с Листом 15

						Приморский край
						Документация по планировке территории (проект планировки территории) для размещения линейного объекта энергетики федерального значения Реконструкция ВЛ 220 кВ НПС-40 – НПС-41 (с последующим образованием ВЛ 220 кВ Дальневосточная – НПС-40); Реконструкция ВЛ 220 кВ Дальневосточная – Арсеньев-2 (с последующим образованием ВЛ 220 кВ Арсеньев-2 - НПС-41); ВЛ 220 кВ НПС-40 - Дальневосточная (реконструкция).
Изм.	Кол.уч.	Лист	N док.	Подп.	Дата	
Исполнитель		Мароховский А.А.			01.19	ФСК ЕЭС Заказчик: ПАО "ФСК ЕЭС"
Н. контр.		Алешина А.М.			01.19	
Нач. отд.		Гнетова Н.Ю.			01.19	

Стадия	Лист	Листов
П	16	105

Схема границ территорий, подверженных риску возникновения чрезвычайных ситуаций природного и техногенного характера
М 1:5 000

НПО ИНЖГЕОПРОЕКТ
ООО НПО "Инжгеопроект"
109052, г. Москва,
Рязанский проспект,
д.2 стр.49

Формат А3

Схема границ территорий, подверженных риску возникновения чрезвычайных ситуаций природного и техногенного характера

Линия совмещения с Листом 18

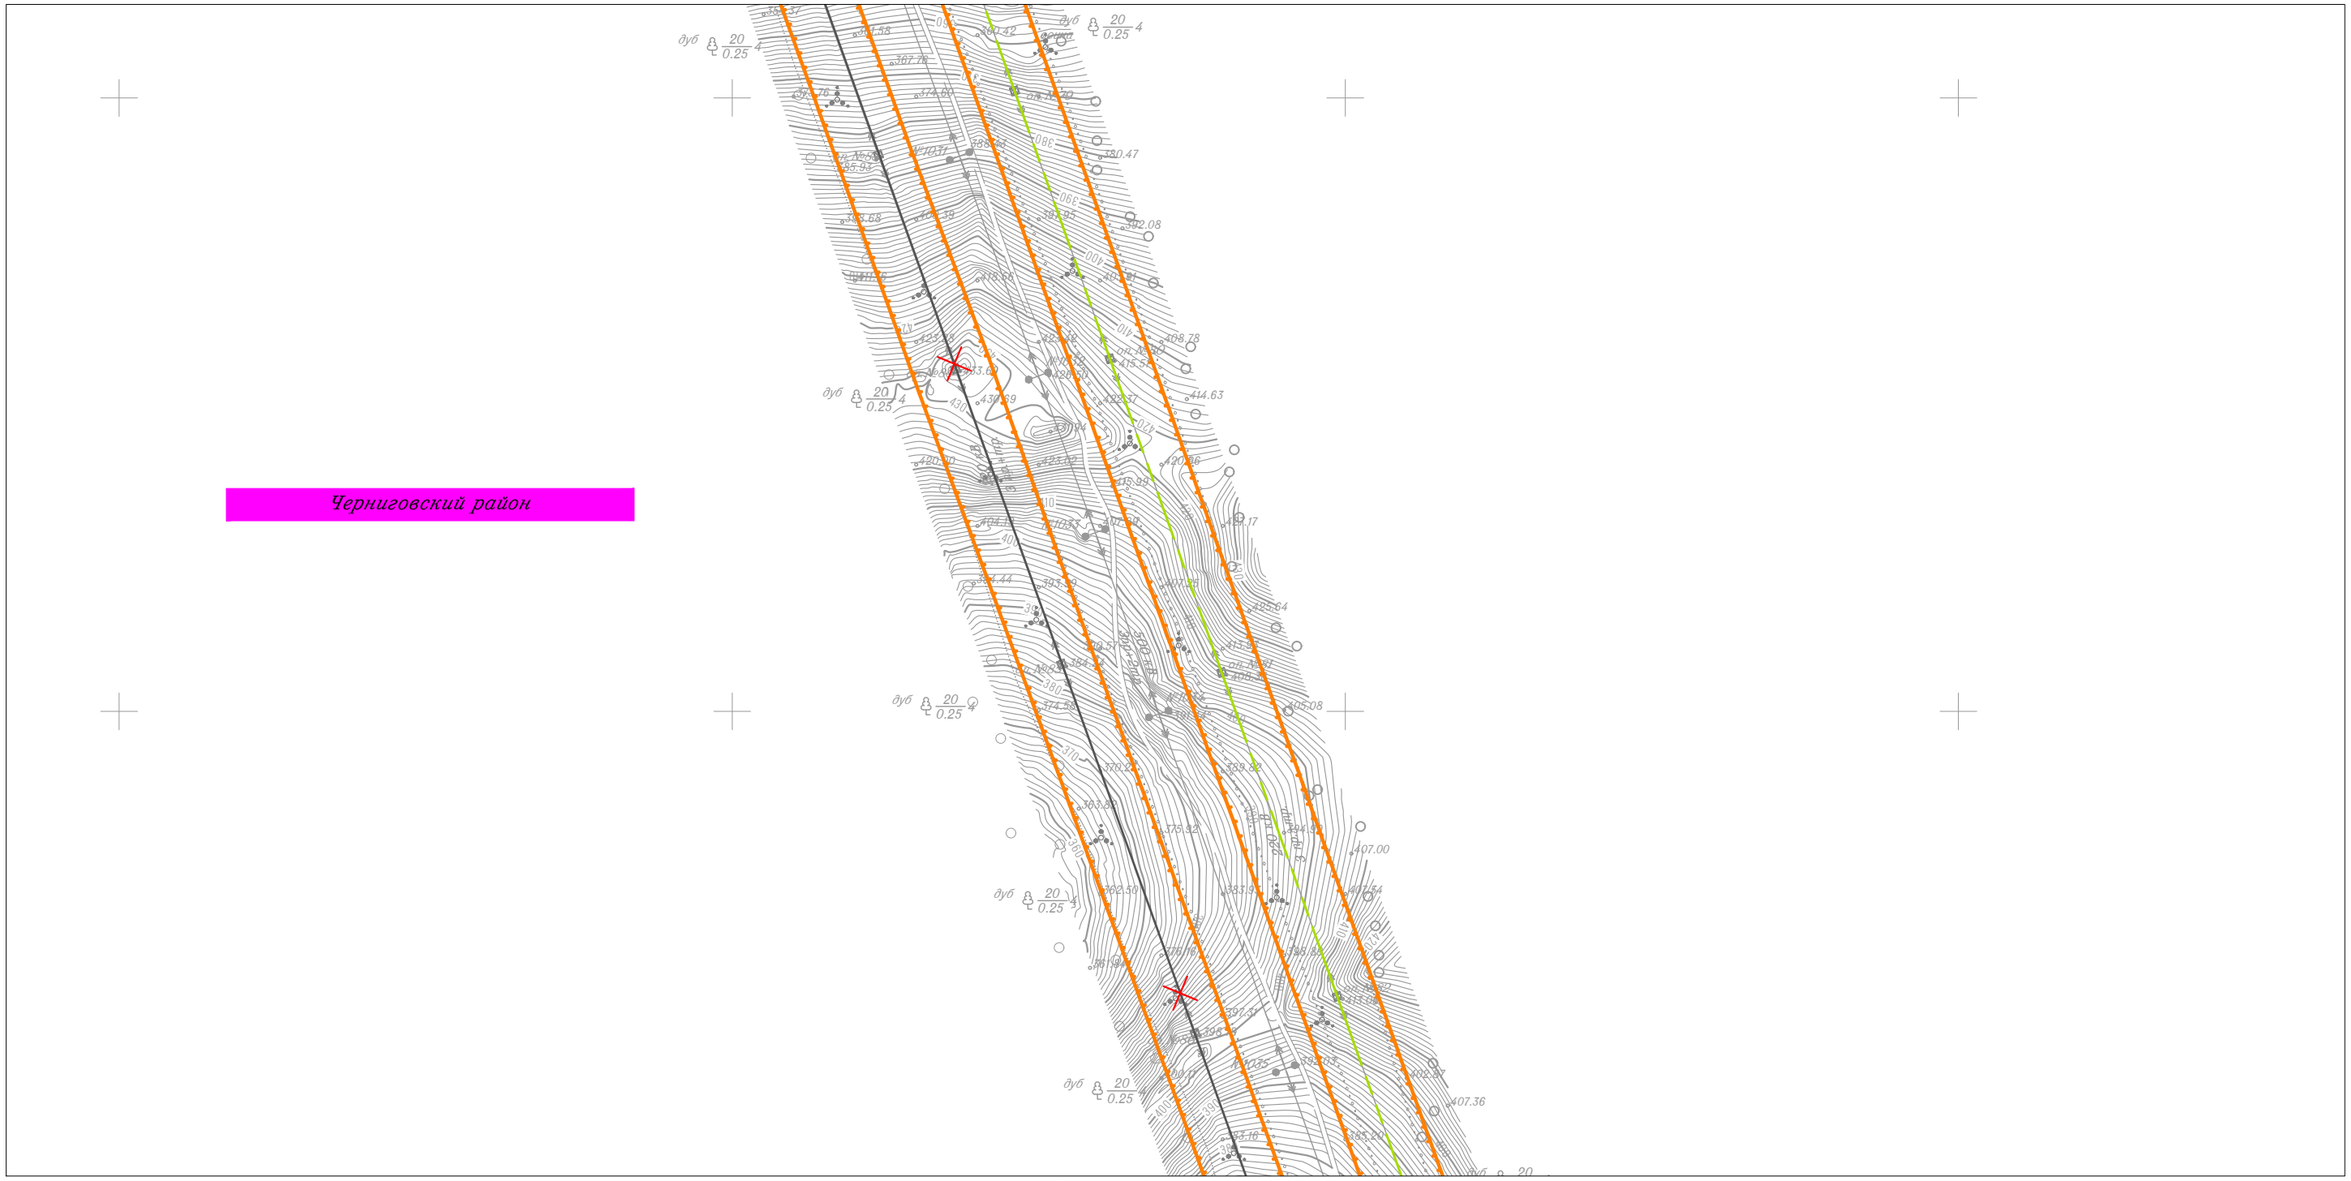

Линия совмещения с Листом 16

						Приморский край
						Документация по планировке территории (проект планировки территории) для размещения линейного объекта энергетики федерального значения Реконструкция ВЛ 220 кВ НПС-40 – НПС-41 (с последующим образованием ВЛ 220 кВ Дальневосточная – НПС-40); Реконструкция ВЛ 220 кВ Дальневосточная – Арсеньев-2 (с последующим образованием ВЛ 220 кВ Арсеньев-2 - НПС-41); ВЛ 220 кВ НПС-40 - Дальневосточная (реконструкция).
Изм.	Кол.уч.	Лист	N док.	Подп.	Дата	
Исполнитель		Мароховский А.А.			01.19	Стадия: П; Лист: 17; Листов: 105
Н. контр.		Алешина А.М.			01.19	ФСК ЕЭС Заказчик: ПАО "ФСК ЕЭС"
Нач. отд.		Гнетова Н.Ю.			01.19	
						Схема границ территорий, подверженных риску возникновения чрезвычайных ситуаций природного и техногенного характера М 1:5 000
						НПО ИНЖГЕОПРОЕКТ ООО НПО "Инжгеопроект" 109052, г. Москва, Рязанский проспект, д.2 стр.49

Формат А3

Схема границ территорий, подверженных риску возникновения чрезвычайных ситуаций природного и техногенного характера

Линия совмещения с Листом 19

Черниговский район

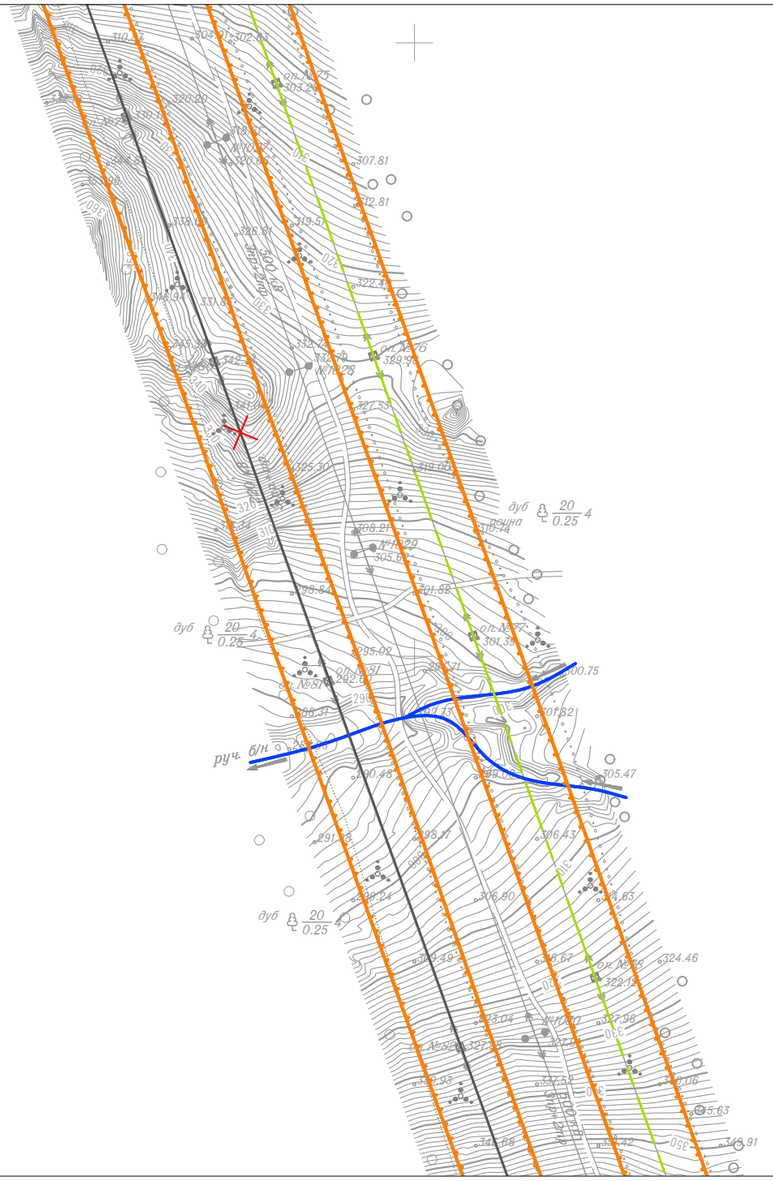

Линия совмещения с Листом 17

						Приморский край
						Документация по планировке территории (проект планировки территории) для размещения линейного объекта энергетики федерального значения Реконструкция ВЛ 220 кВ НПС-40 – НПС-41 (с последующим образованием ВЛ 220 кВ Дальневосточная – НПС-40); Реконструкция ВЛ 220 кВ Дальневосточная – Арсеньев-2 (с последующим образованием ВЛ 220 кВ Арсеньев-2 - НПС-41); ВЛ 220 кВ НПС-40 - Дальневосточная (реконструкция).
Изм.	Кол.уч.	Лист	N док.	Подп.	Дата	
Исполнитель		Мароховский А.А.			01.19	ФСК ЕЭС Заказчик: ПАО "ФСК ЕЭС"
Н. контр.		Алешина А.М.			01.19	
Нач. отд.		Гнетова Н.Ю.			01.19	
						Схема границ территорий, подверженных риску возникновения чрезвычайных ситуаций природного и техногенного характера М 1:5 000

Стадия	Лист	Листов
П	18	105

НПО ИНЖГЕОПРОЕКТ
ООО НПО "Инжгеопроект"
109052, г. Москва, Рязанский проспект, д.2 стр.49

Формат А3

Схема границ территорий, подверженных риску возникновения чрезвычайных ситуаций природного и техногенного характера

Линия совмещения с Листом 20

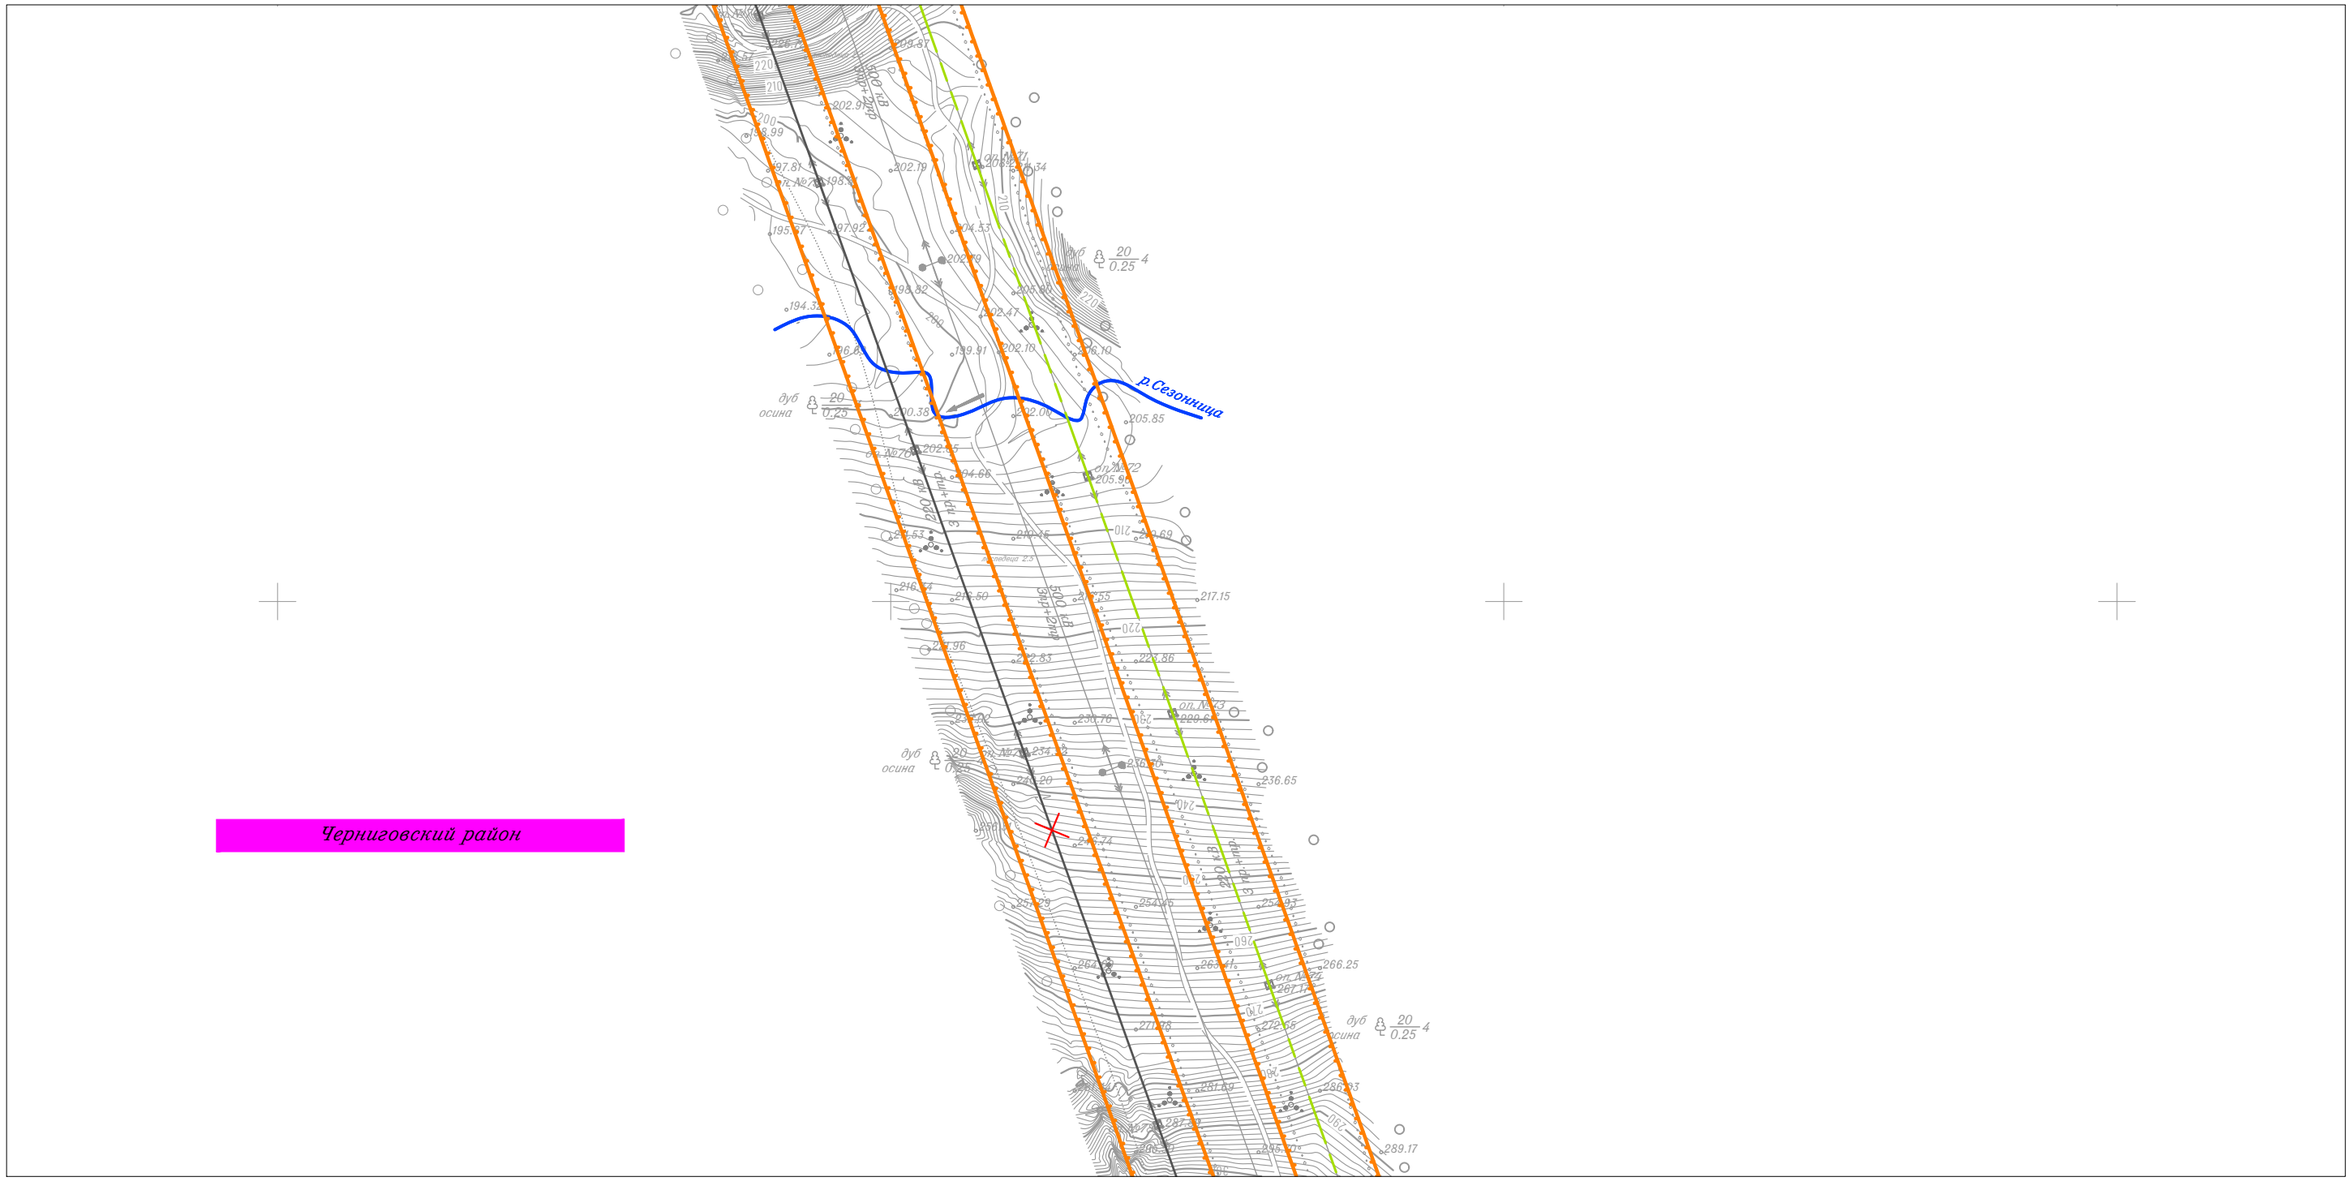

Линия совмещения с Листом 18

						Приморский край
						Документация по планировке территории (проект планировки территории) для размещения линейного объекта энергетики федерального значения Реконструкция ВЛ 220 кВ НПС-40 – НПС-41 (с последующим образованием ВЛ 220 кВ Дальневосточная – НПС-40); Реконструкция ВЛ 220 кВ Дальневосточная – Арсеньев-2 (с последующим образованием ВЛ 220 кВ Арсеньев-2 - НПС-41); ВЛ 220 кВ НПС-40 - Дальневосточная (реконструкция).
Изм.	Кол.уч.	Лист	N док.	Подп.	Дата	
Исполнитель		Мароховский А.А.			01.19	ФСК ЕЭС Заказчик: ПАО "ФСК ЕЭС"
Н. контр.		Алешина А.М.			01.19	
Нач. отд.		Гнетова Н.Ю.			01.19	
						Схема границ территорий, подверженных риску возникновения чрезвычайных ситуаций природного и техногенного характера М 1:5 000

Стадия	Лист	Листов
П	19	105

НПО ИНЖГЕОПРОЕКТ
ООО НПО "Инжгеопроект"
109052, г. Москва,
Рязанский проспект,
д.2 стр.49

Схема границ территорий, подверженных риску возникновения чрезвычайных ситуаций природного и техногенного характера

Линия совмещения с Листом 21

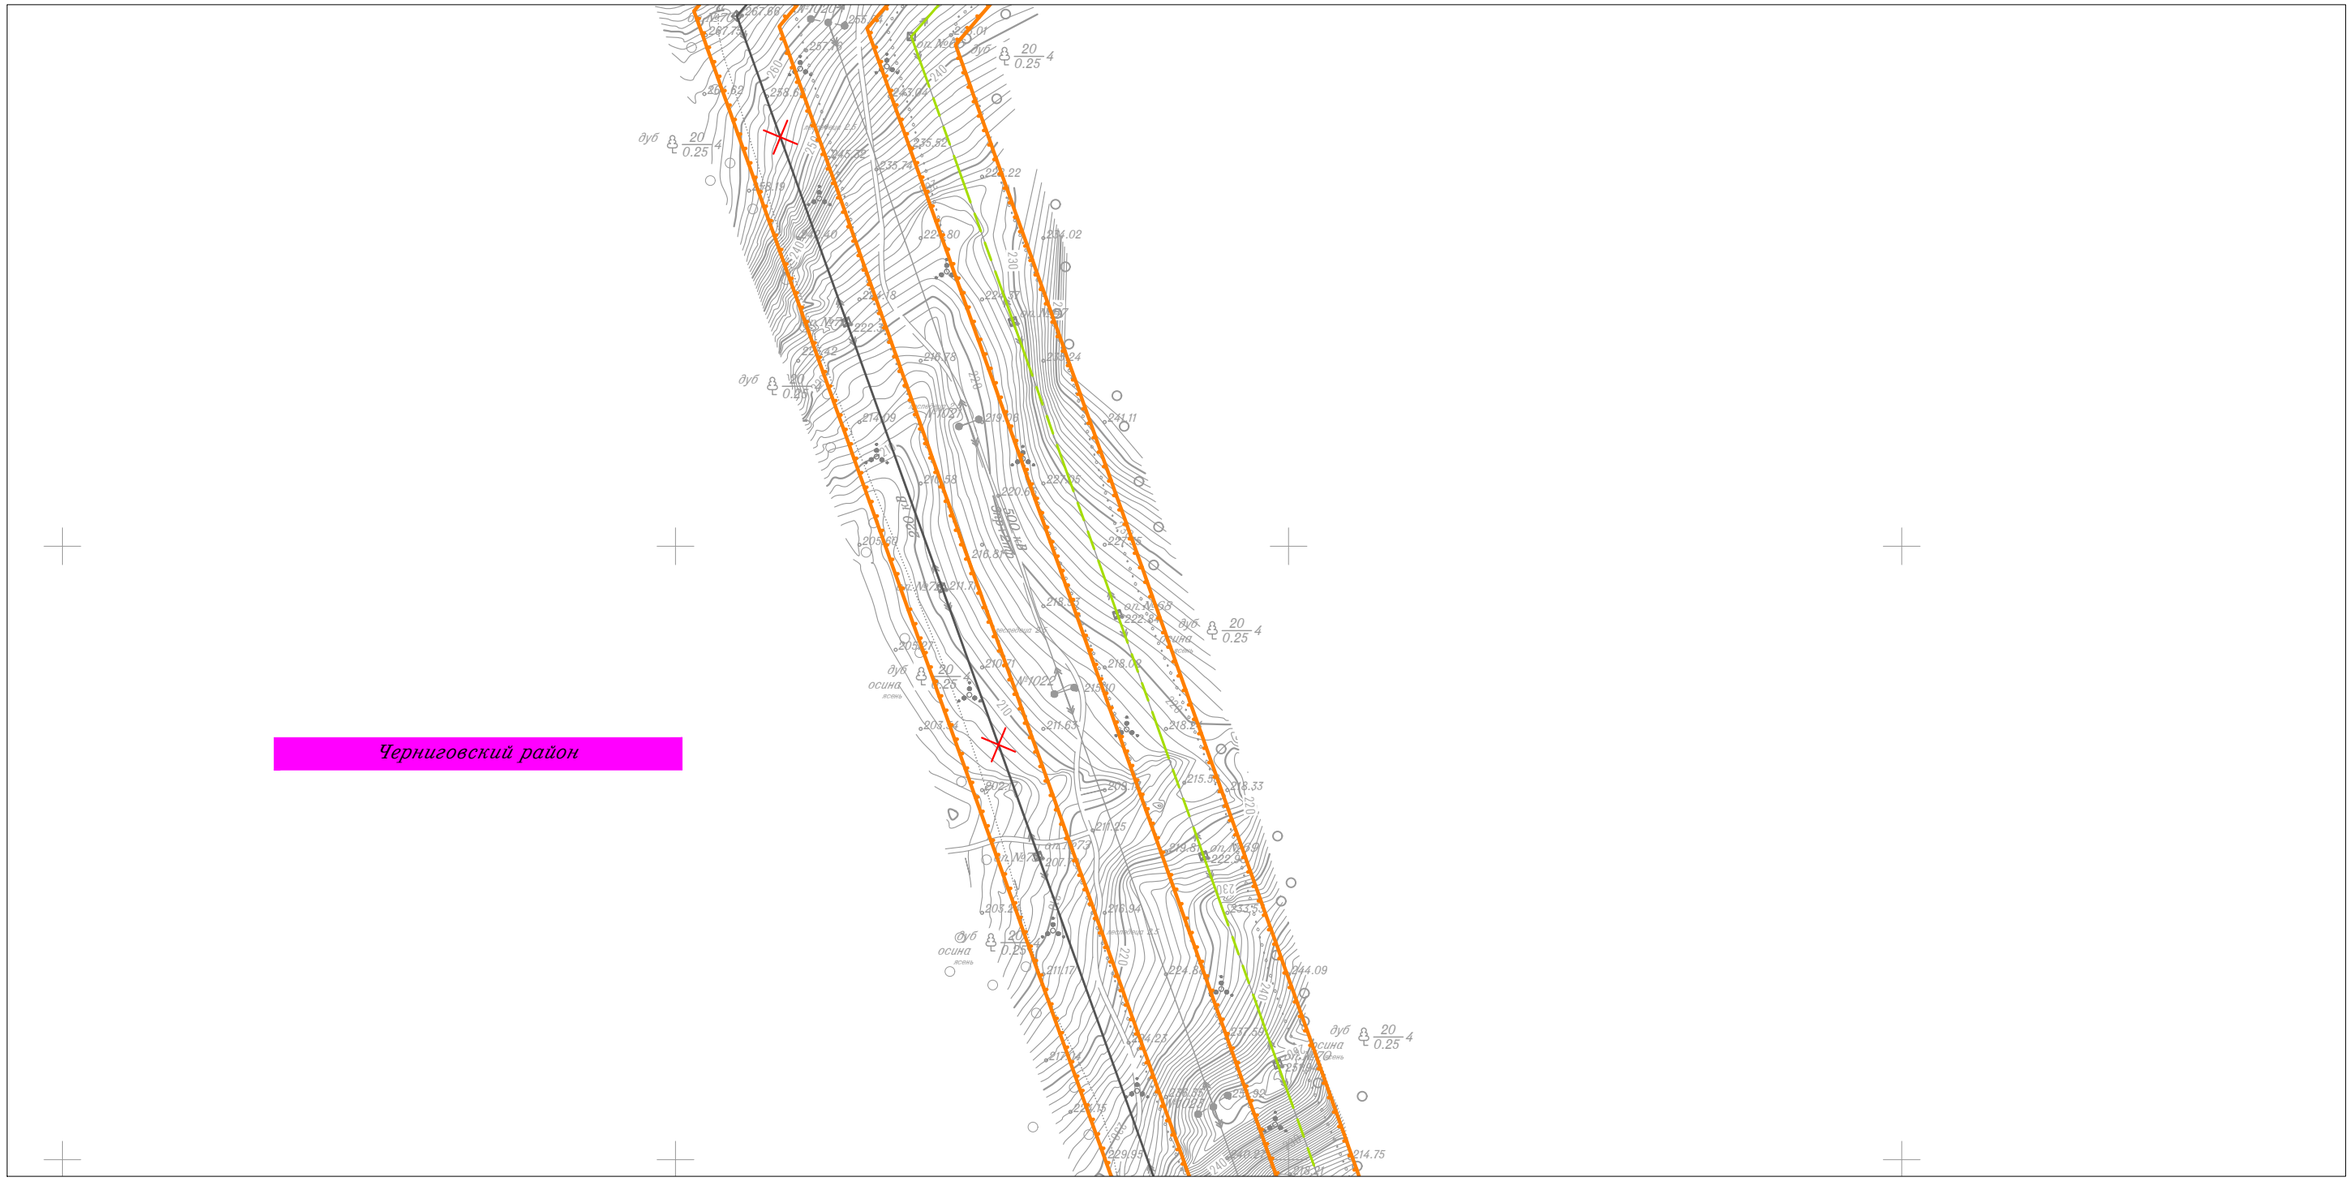

Линия совмещения с Листом 19

						Приморский край
						Документация по планировке территории (проект планировки территории) для размещения линейного объекта энергетики федерального значения Реконструкция ВЛ 220 кВ НПС-40 – НПС-41 (с последующим образованием ВЛ 220 кВ Дальневосточная – НПС-40); Реконструкция ВЛ 220 кВ Дальневосточная – Арсеньев-2 (с последующим образованием ВЛ 220 кВ Арсеньев-2 - НПС-41); ВЛ 220 кВ НПС-40 - Дальневосточная (реконструкция).
Изм.	Кол.уч.	Лист	N док.	Подп.	Дата	
Исполнитель		Мароховский А.А.			01.19	ФСК ЕЭС Заказчик: ПАО "ФСК ЕЭС"
Н. контр.		Алешина А.М.			01.19	
Нач. отд.		Гнетова Н.Ю.			01.19	

Стадия	Лист	Листов
П	20	105

Схема границ территорий, подверженных риску возникновения чрезвычайных ситуаций природного и техногенного характера
М 1:5 000

НПО ИНЖГЕОПРОЕКТ
ООО НПО "Инжгеопроект"
109052, г. Москва,
Рязанский проспект,
д.2 стр.49

Схема границ территорий, подверженных риску возникновения чрезвычайных ситуаций природного и техногенного характера

Линия совмещения с Листом 22

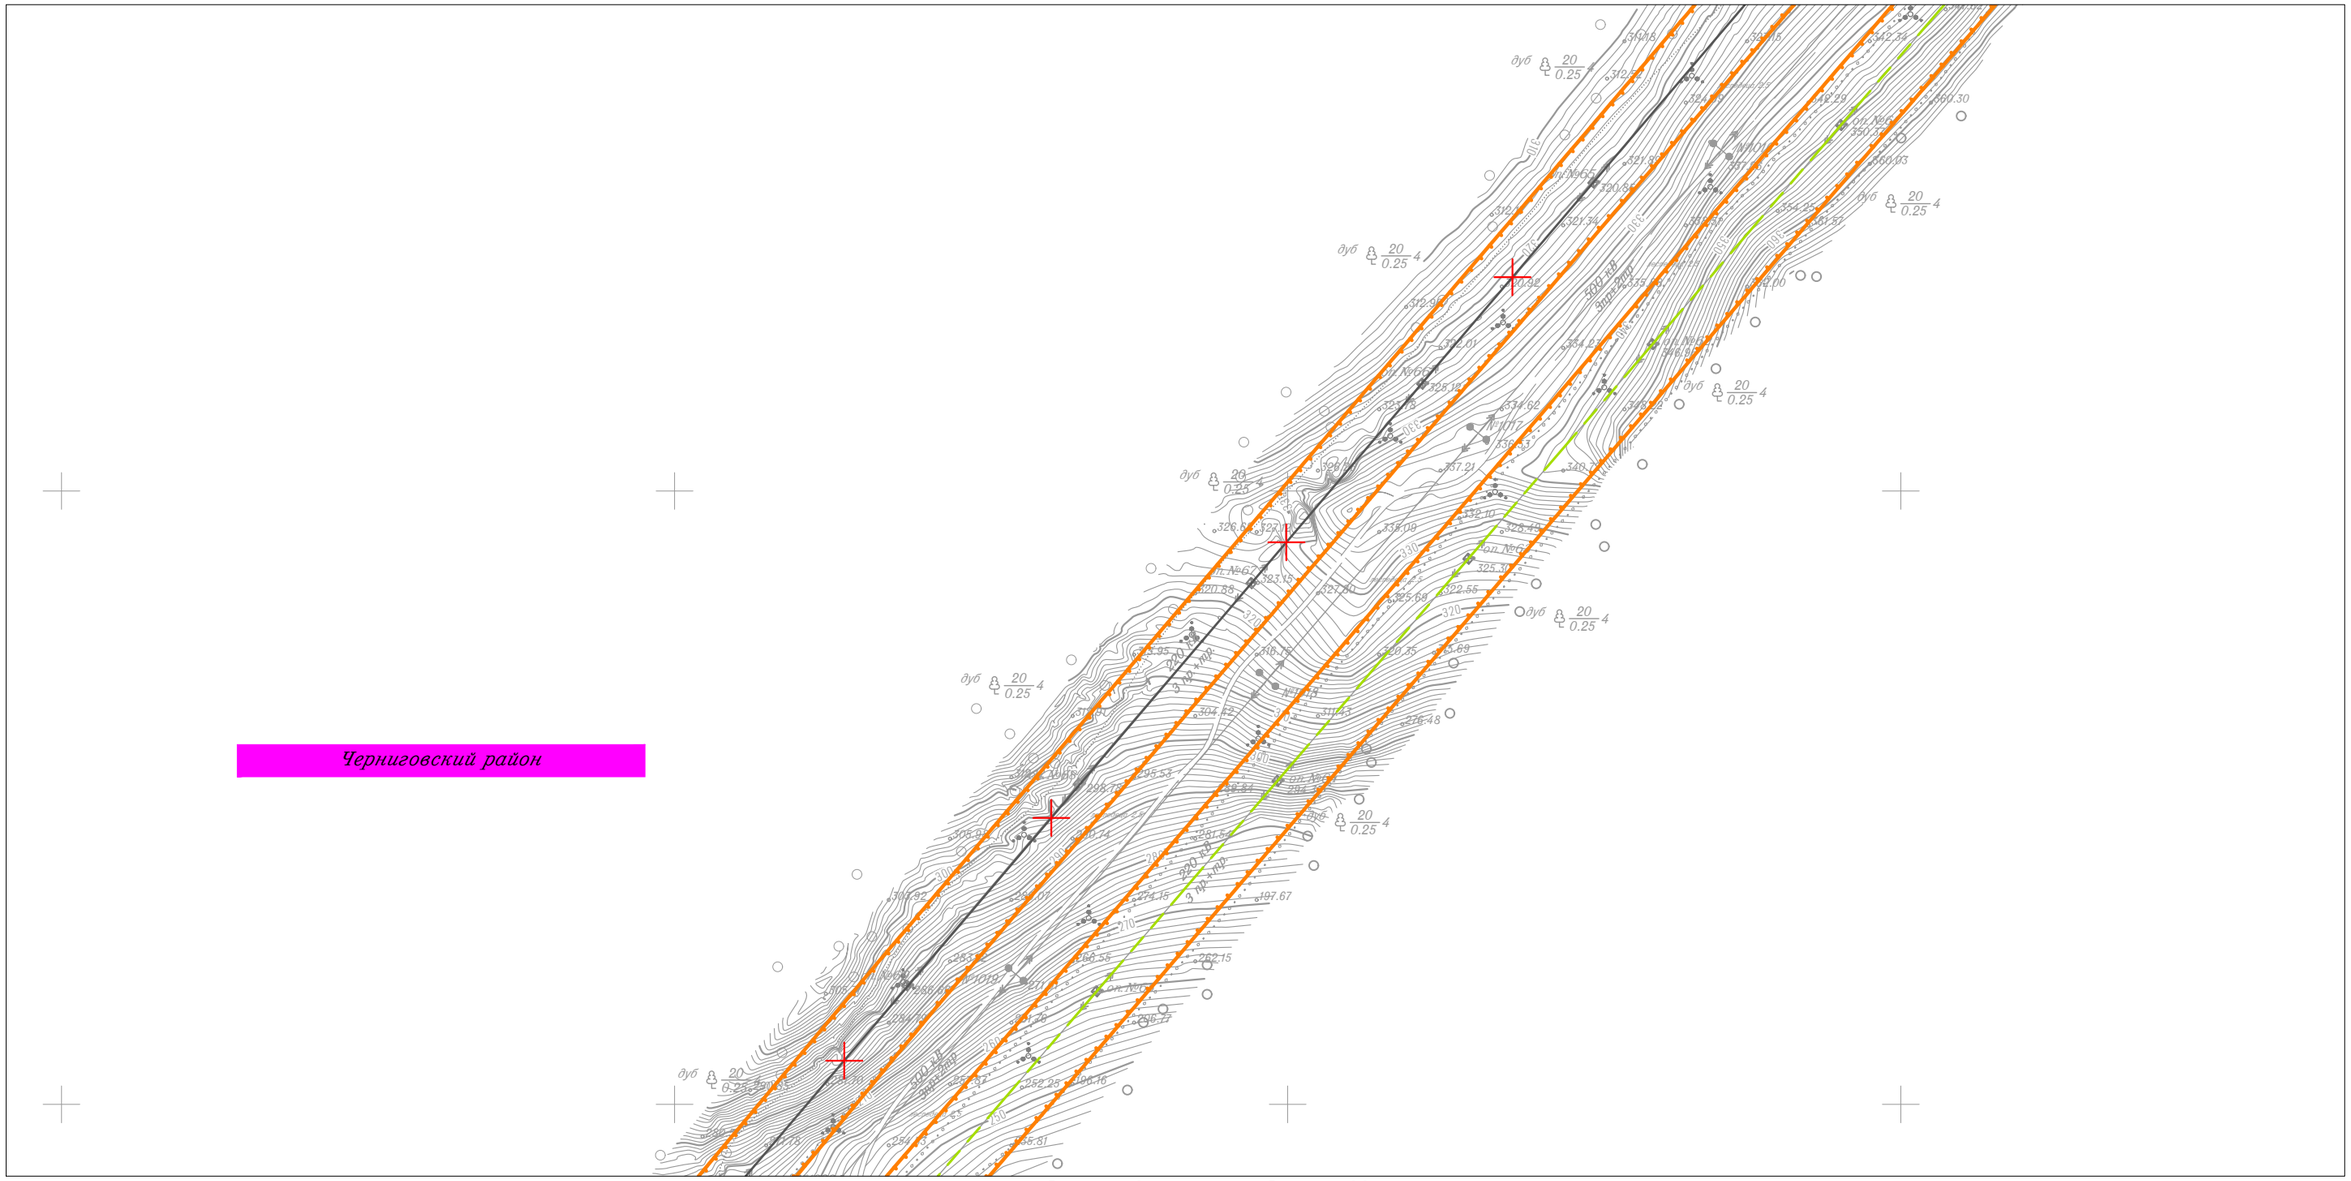

Линия совмещения с Листом 20

						Приморский край
						Документация по планировке территории (проект планировки территории) для размещения линейного объекта энергетики федерального значения Реконструкция ВЛ 220 кВ НПС-40 – НПС-41 (с последующим образованием ВЛ 220 кВ Дальневосточная – НПС-40); Реконструкция ВЛ 220 кВ Дальневосточная – Арсеньев-2 (с последующим образованием ВЛ 220 кВ Арсеньев-2 - НПС-41); ВЛ 220 кВ НПС-40 - Дальневосточная (реконструкция).
Изм.	Кол.уч.	Лист	N док.	Подп.	Дата	
Исполнитель		Мароховский А.А.			01.19	ФСК ЕЭС Заказчик: ПАО "ФСК ЕЭС"
Н. контр.		Алешина А.М.			01.19	
Нач. отд.		Гнетова Н.Ю.			01.19	
						Схема границ территорий, подверженных риску возникновения чрезвычайных ситуаций природного и техногенного характера М 1:5 000

Стадия	Лист	Листов
П	21	105

НПО ИНЖГЕОПРОЕКТ
ООО НПО "Инжгеопроект"
109052, г. Москва,
Рязанский проспект,
д.2 стр.49

Формат А3

Схема границ территорий, подверженных риску возникновения чрезвычайных ситуаций природного и техногенного характера

Черниговский район

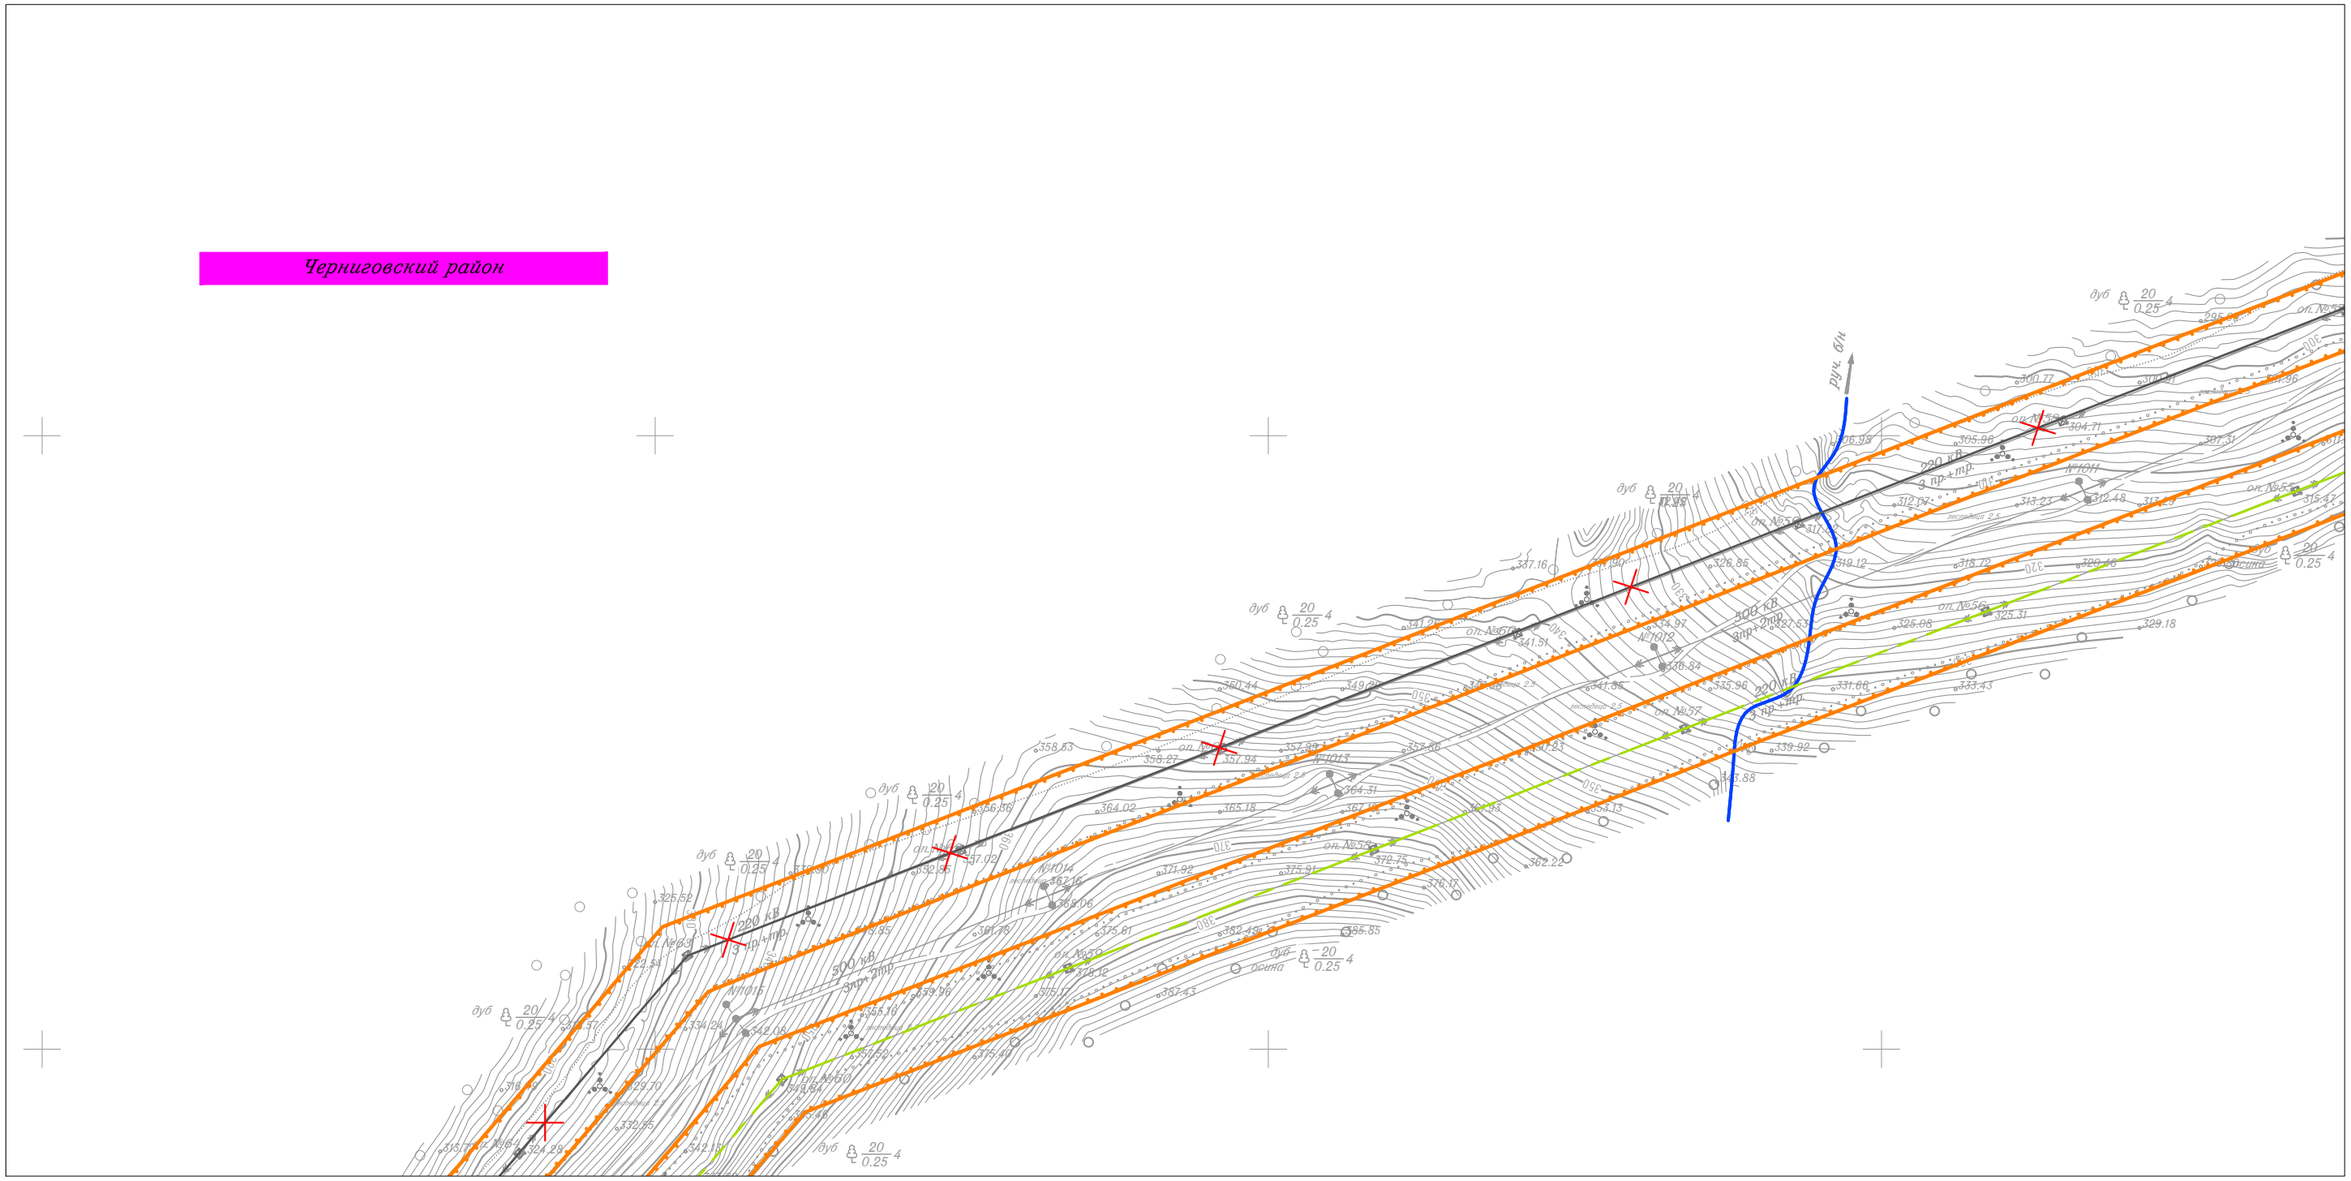

Схема границ территорий, подверженных риску возникновения чрезвычайных ситуаций природного и техногенного характера

Линия совмещения с Листом 24

Линия совмещения с Листом 22

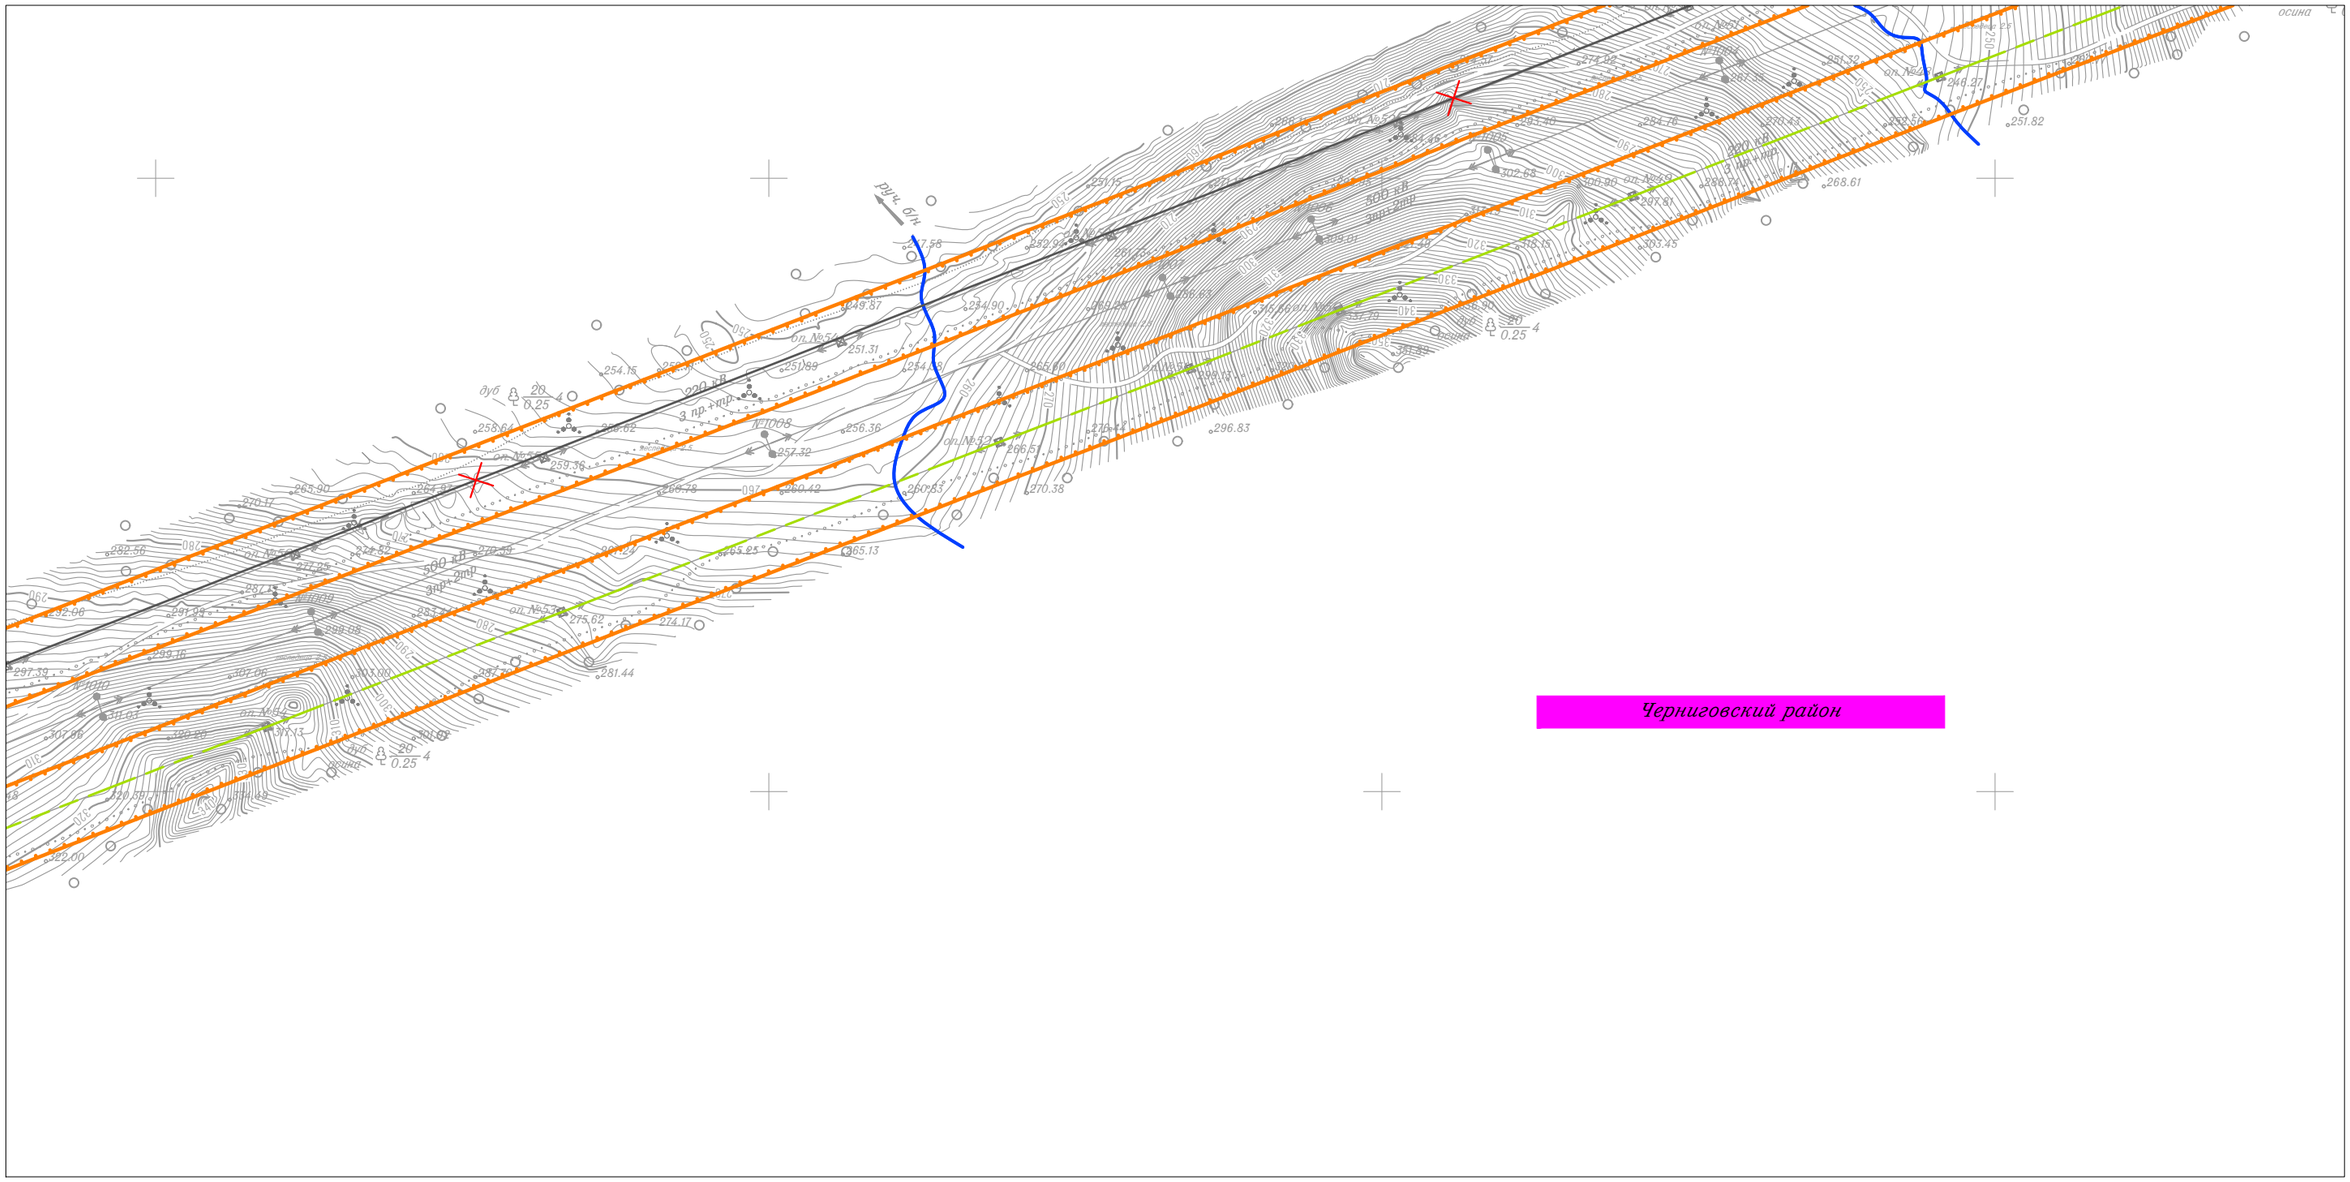

						Приморский край
						Документация по планировке территории (проект планировки территории) для размещения линейного объекта энергетики федерального значения Реконструкция ВЛ 220 кВ НПС-40 – НПС-41 (с последующим образованием ВЛ 220 кВ Дальневосточная – НПС-40); Реконструкция ВЛ 220 кВ Дальневосточная – Арсеньев-2 (с последующим образованием ВЛ 220 кВ Арсеньев-2 - НПС-41); ВЛ 220 кВ НПС-40 - Дальневосточная (реконструкция).
Изм.	Кол.уч.	Лист	N док.	Подп.	Дата	
Исполнитель		Мароховский А.А.			01.19	ФСК ЕЭС Заказчик: ПАО "ФСК ЕЭС"
Н. контр.		Алешина А.М.			01.19	
Нач. отд.		Гнетова Н.Ю.			01.19	
						Схема границ территорий, подверженных риску возникновения чрезвычайных ситуаций природного и техногенного характера М 1:5 000
						НПО ИНЖГЕОПРОЕКТ ООО НПО "Инжгеопроект" 109052, г. Москва, Рязанский проспект, д.2 стр.49

Стадия	Лист	Листов
П	23	105

Формат А3

Схема границ территорий, подверженных риску возникновения чрезвычайных ситуаций природного и техногенного характера

Черниговский район

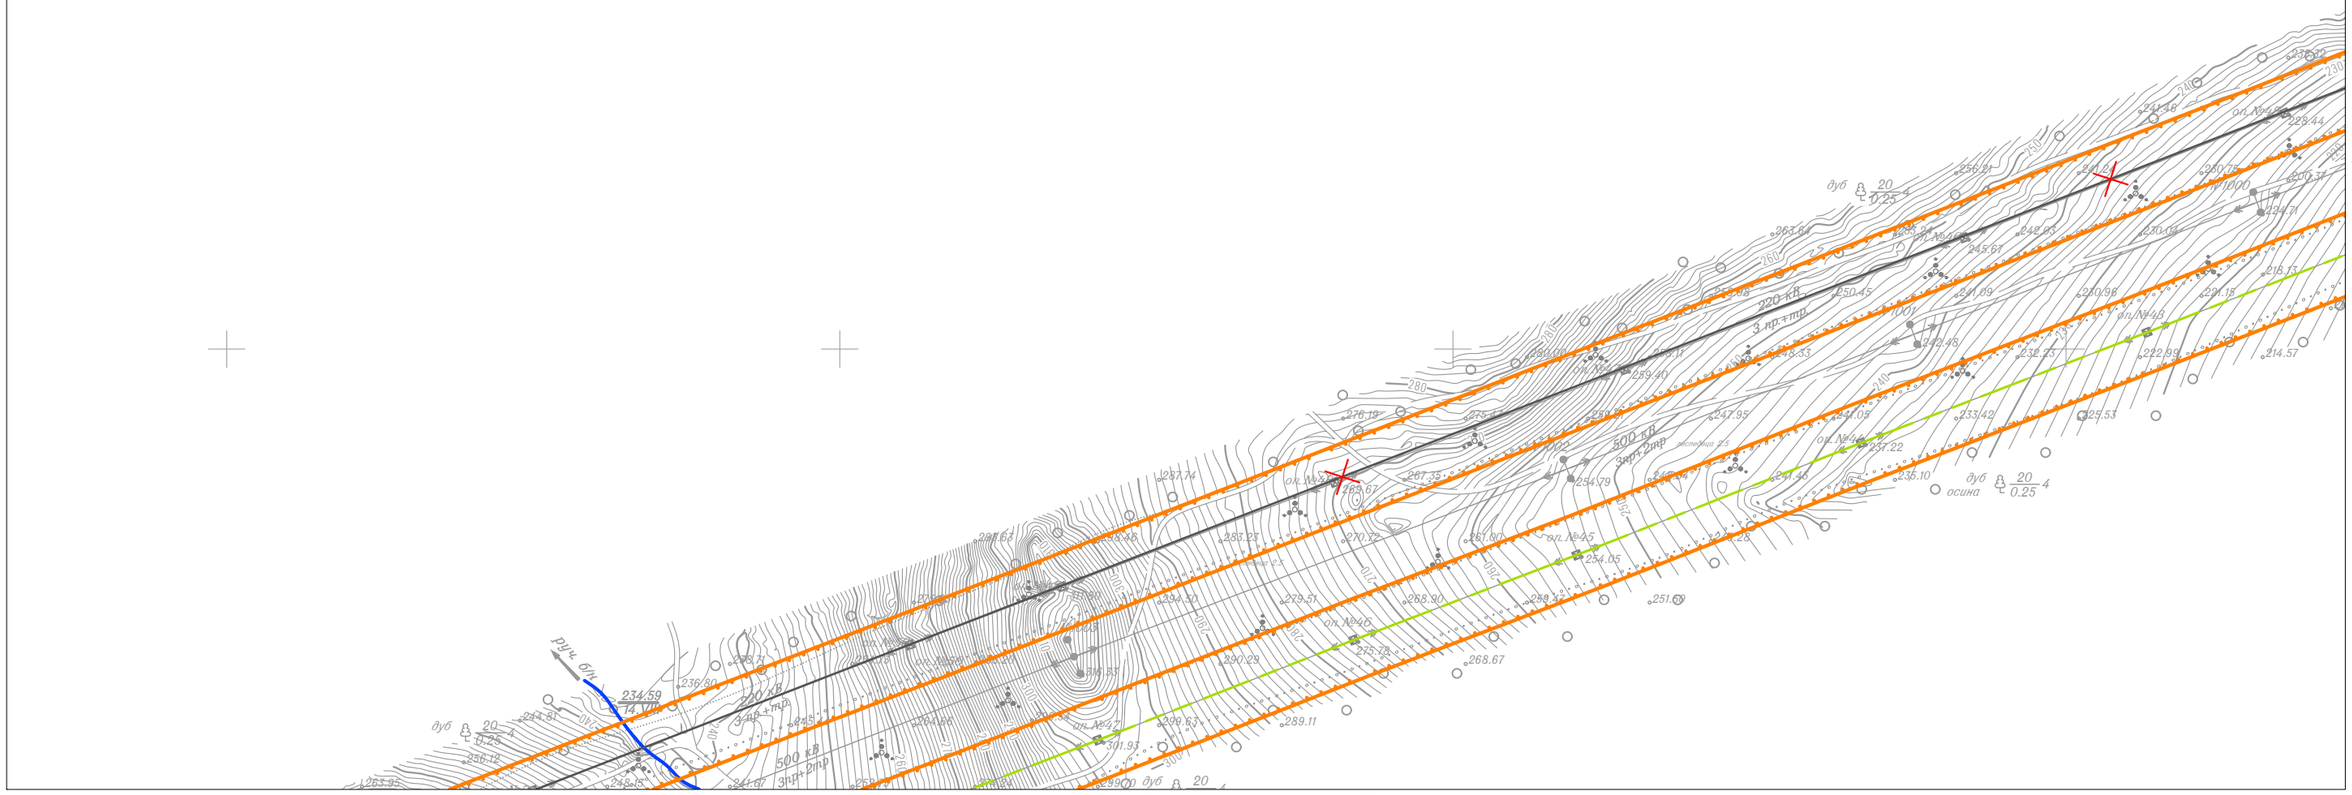

Линия совмещения с Листом 23

Линия совмещения с Листом 25

						Приморский край
						Документация по планировке территории (проект планировки территории) для размещения линейного объекта энергетики федерального значения Реконструкция ВЛ 220 кВ НПС-40 – НПС-41 (с последующим образованием ВЛ 220 кВ Дальневосточная – НПС-40); Реконструкция ВЛ 220 кВ Дальневосточная – Арсеньев-2 (с последующим образованием ВЛ 220 кВ Арсеньев-2 - НПС-41); ВЛ 220 кВ НПС-40 - Дальневосточная (реконструкция).
Изм.	Кол.уч.	Лист	N док.	Подп.	Дата	
Исполнитель		Мароховский А.А.			01.19	ФСК ЕЭС Заказчик: ПАО "ФСК ЕЭС"
Н. контр.		Алешина А.М.			01.19	
Нач. отд.		Гнетова Н.Ю.			01.19	
						Схема границ территорий, подверженных риску возникновения чрезвычайных ситуаций природного и техногенного характера М 1:5 000

Стадия	Лист	Листов
П	24	105

НПО ИНЖГЕОПРОЕКТ

ООО НПО "Инжгеопроект"
109052, г. Москва, Рязанский проспект, д.2 стр.49

Формат А3

Схема границ территорий, подверженных риску возникновения чрезвычайных ситуаций природного и техногенного характера

Линия совмещения с Листом 26

Линия совмещения с Листом 24

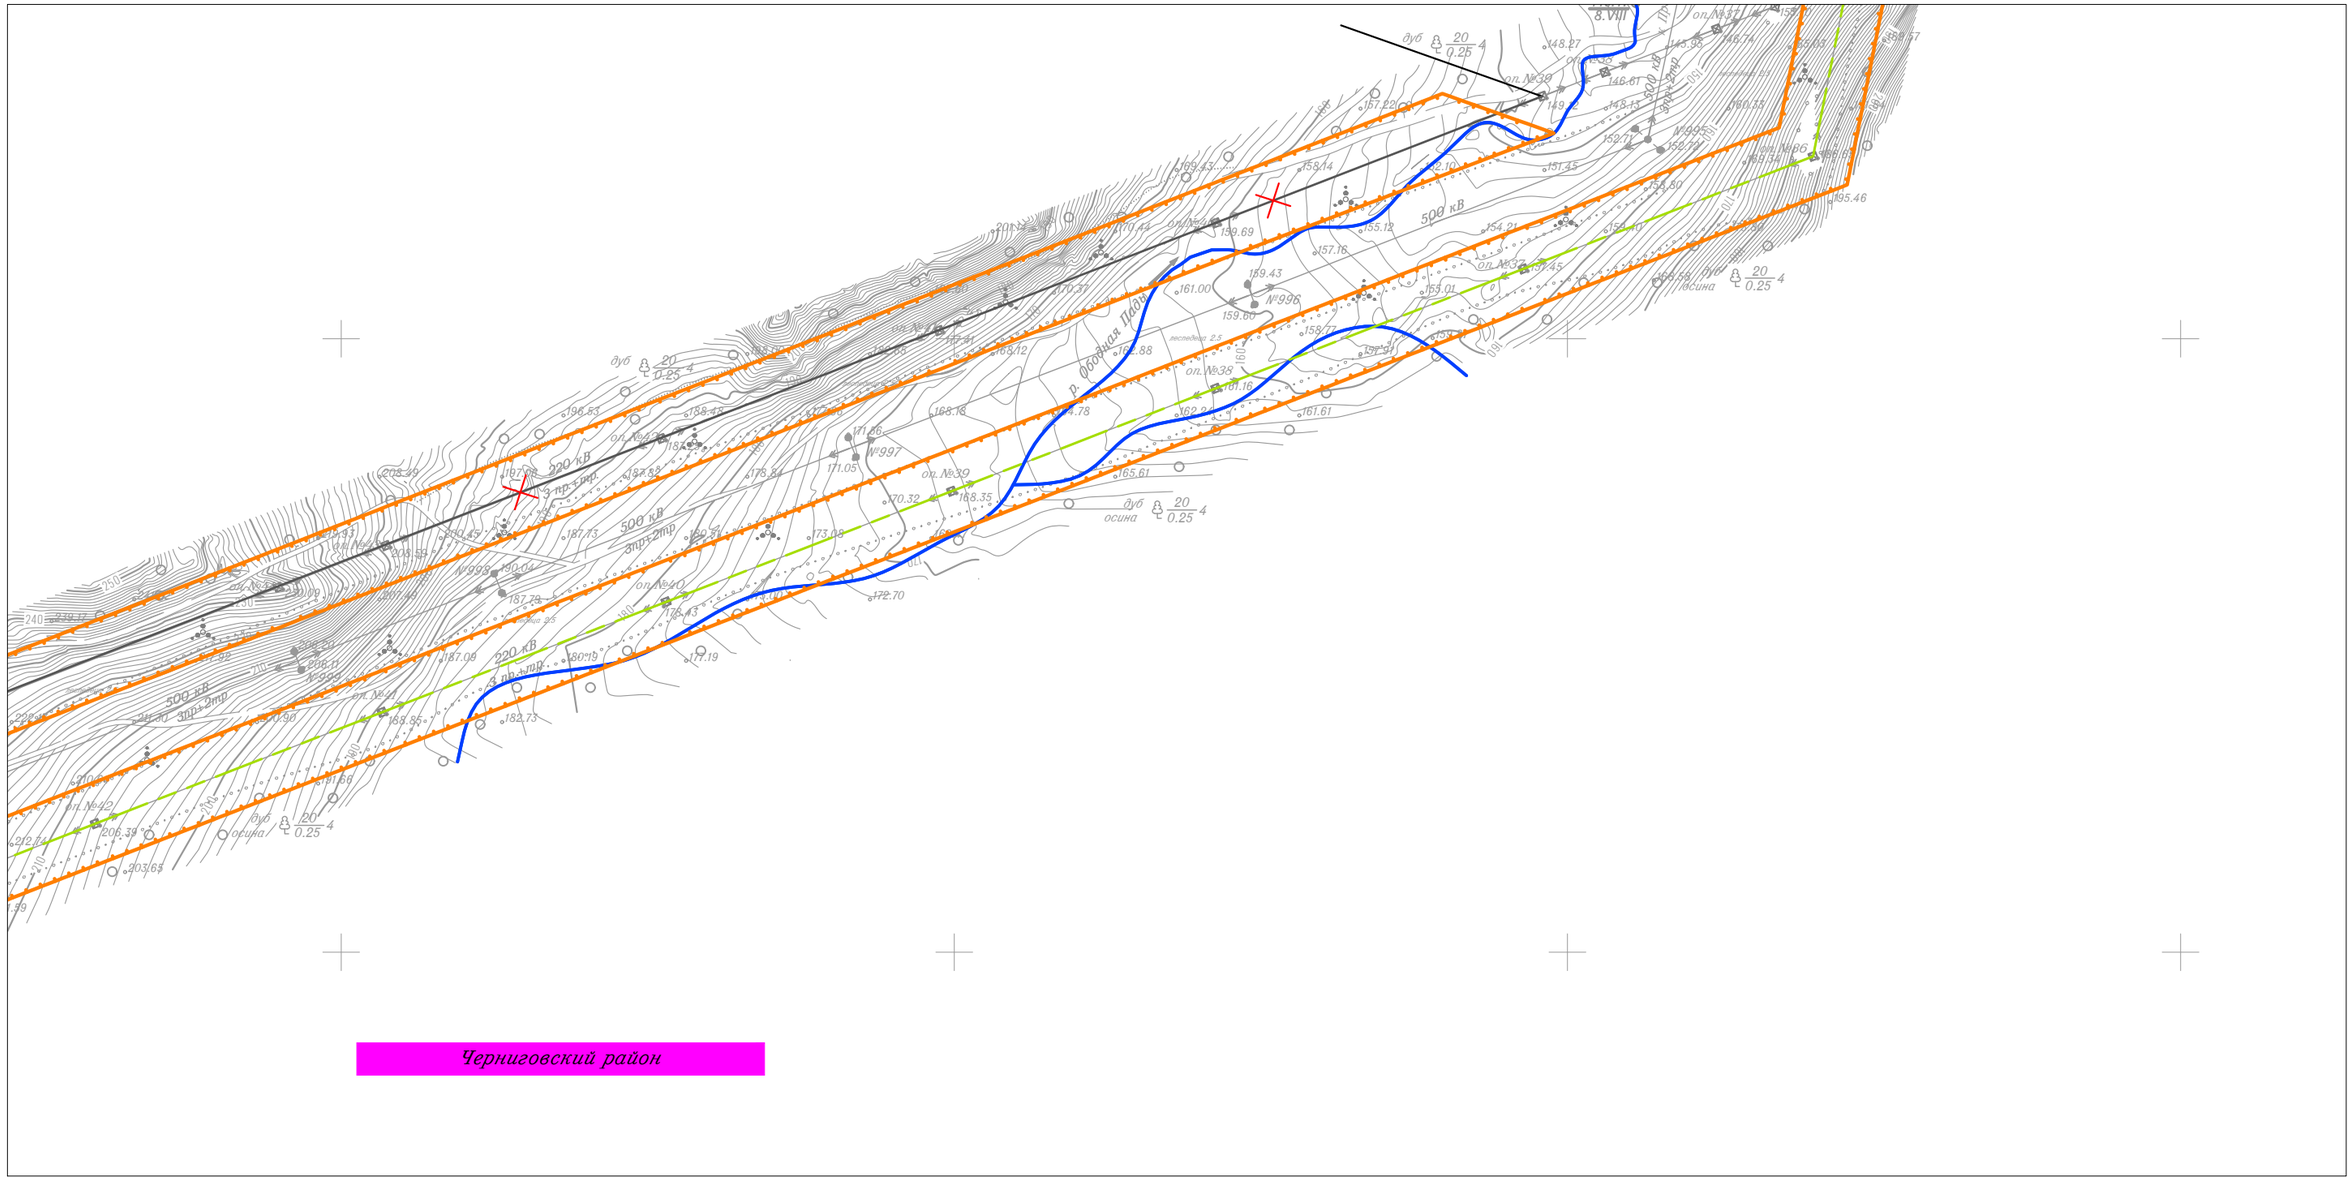

						Приморский край
						Документация по планировке территории (проект планировки территории) для размещения линейного объекта энергетики федерального значения Реконструкция ВЛ 220 кВ НПС-40 – НПС-41 (с последующим образованием ВЛ 220 кВ Дальневосточная – НПС-40); Реконструкция ВЛ 220 кВ Дальневосточная – Арсеньев-2 (с последующим образованием ВЛ 220 кВ Арсеньев-2 - НПС-41); ВЛ 220 кВ НПС-40 - Дальневосточная (реконструкция).
Изм.	Кол.уч.	Лист	N док.	Подп.	Дата	
Исполнитель		Мароховский А.А.			01.19	ФСК ЕЭС Заказчик: ПАО "ФСК ЕЭС"
Н. контр.		Алешина А.М.			01.19	
Нач. отд.		Гнетова Н.Ю.			01.19	

Стадия	Лист	Листов
П	25	105

Схема границ территорий, подверженных риску возникновения чрезвычайных ситуаций природного и техногенного характера
М 1:5 000

НПО ИНЖГЕОПРОЕКТ
ООО НПО "Инжгеопроект"
109052, г. Москва,
Рязанский проспект,
д.2 стр.49

Формат А3

Схема границ территорий, подверженных риску возникновения чрезвычайных ситуаций природного и техногенного характера

Линия совмещения с Листом 27

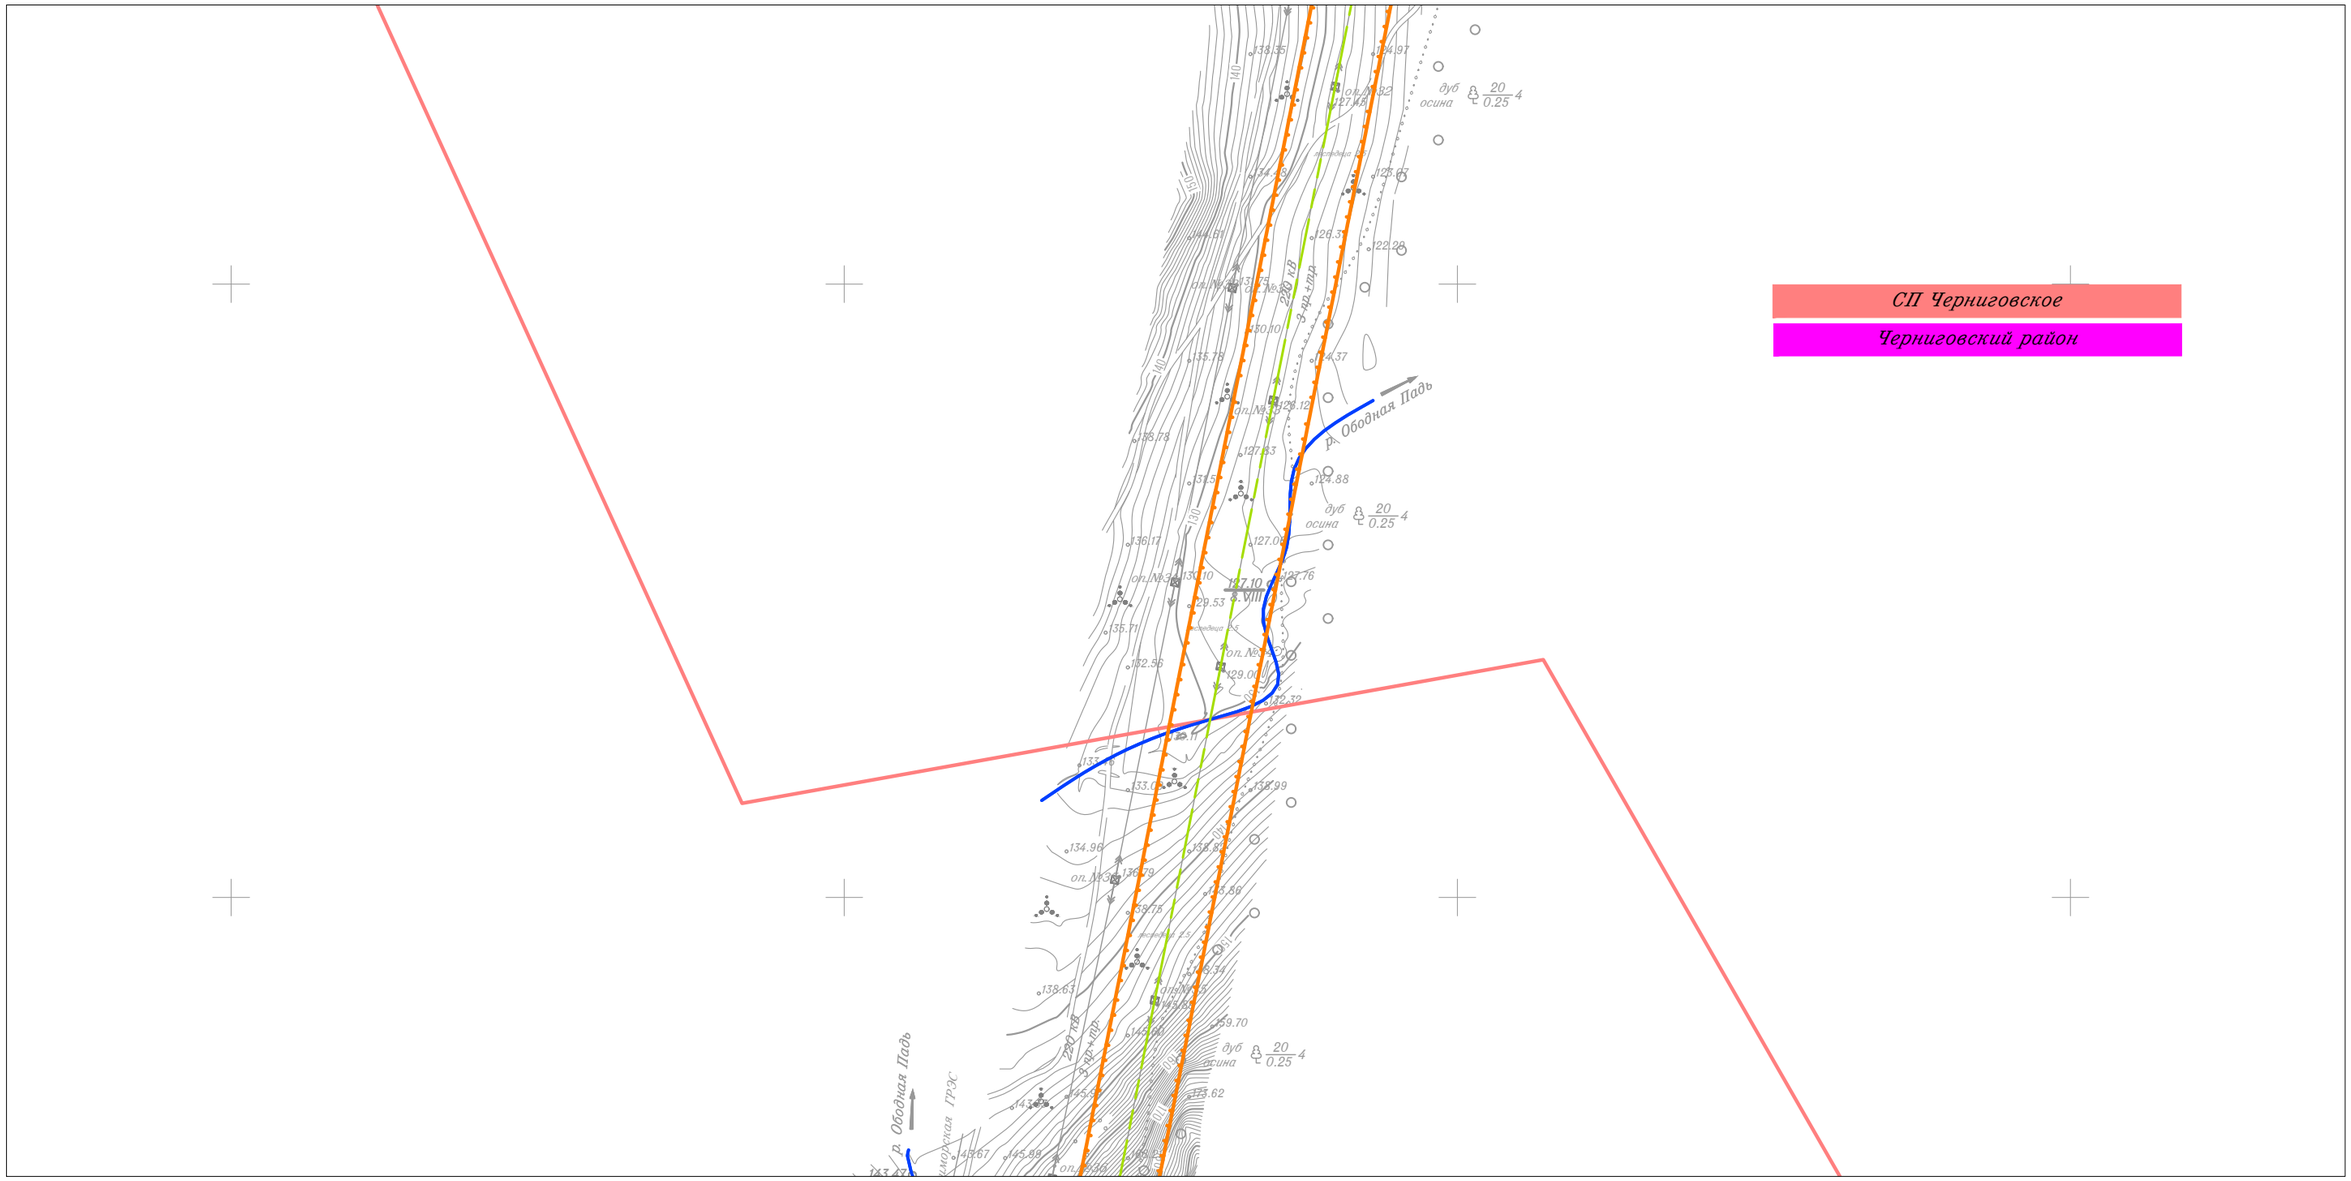

Линия совмещения с Листом 25

						Приморский край
						Документация по планировке территории (проект планировки территории) для размещения линейного объекта энергетики федерального значения Реконструкция ВЛ 220 кВ НПС-40 – НПС-41 (с последующим образованием ВЛ 220 кВ Дальневосточная – НПС-40); Реконструкция ВЛ 220 кВ Дальневосточная – Арсеньев-2 (с последующим образованием ВЛ 220 кВ Арсеньев-2 - НПС-41); ВЛ 220 кВ НПС-40 - Дальневосточная (реконструкция).
Изм.	Кол.уч.	Лист	N док.	Подп.	Дата	
Исполнитель		Мароховский А.А.			01.19	ФСК ЕЭС Заказчик: ПАО "ФСК ЕЭС"
Н. контр.		Алешина А.М.			01.19	
Нач. отд.		Гнетова Н.Ю.			01.19	

Стадия	Лист	Листов
П	26	105

Схема границ территорий, подверженных риску возникновения чрезвычайных ситуаций природного и техногенного характера
М 1:5 000

НПО ИНЖГЕОПРОЕКТ
ООО НПО "Инжгеопроект"
109052, г. Москва, Рязанский проспект, д.2 стр.49

Схема границ территорий, подверженных риску возникновения чрезвычайных ситуаций природного и техногенного характера

Линия совмещения с Листом 28

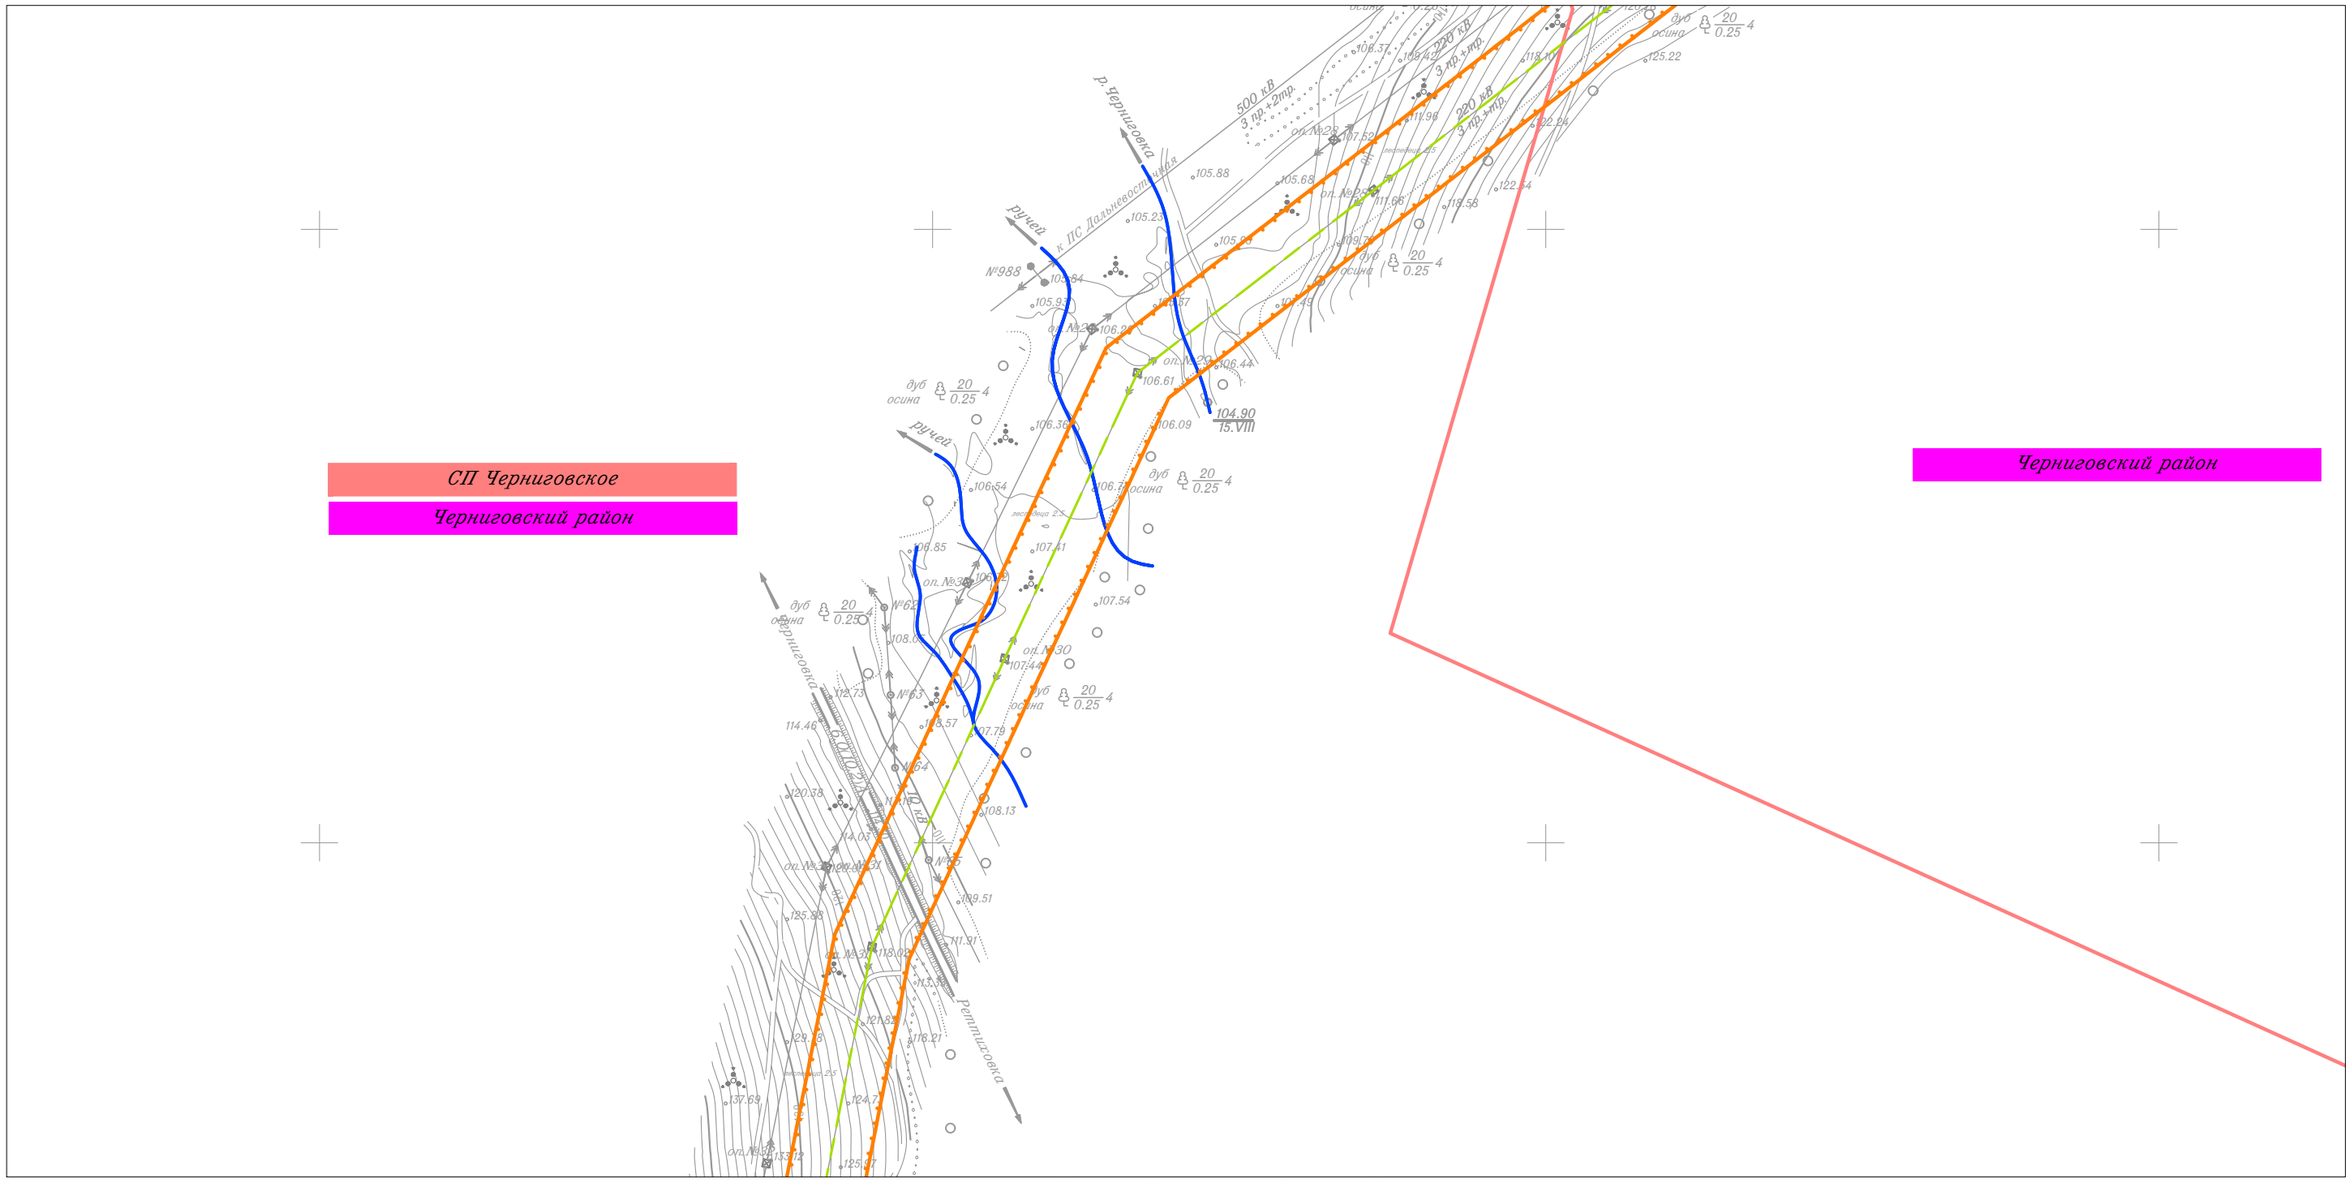

Линия совмещения с Листом 26

						Приморский край
						Документация по планировке территории (проект планировки территории) для размещения линейного объекта энергетики федерального значения Реконструкция ВЛ 220 кВ НПС-40 – НПС-41 (с последующим образованием ВЛ 220 кВ Дальневосточная – НПС-40); Реконструкция ВЛ 220 кВ Дальневосточная – Арсеньев-2 (с последующим образованием ВЛ 220 кВ Арсеньев-2 - НПС-41); ВЛ 220 кВ НПС-40 - Дальневосточная (реконструкция).
Изм.	Кол.уч.	Лист	N док.	Подп.	Дата	
Исполнитель		Мароховский А.А.			01.19	ФСК ЕЭС Заказчик: ПАО "ФСК ЕЭС"
Н. контр.		Алешина А.М.			01.19	
Нач. отд.		Гнетова Н.Ю.			01.19	
						Схема границ территорий, подверженных риску возникновения чрезвычайных ситуаций природного и техногенного характера М 1:5 000

Стадия	Лист	Листов
П	27	105

НПО ИНЖГЕОПРОЕКТ
ООО НПО "Инжгеопроект"
109052, г. Москва, Рязанский проспект, д.2 стр.49

Формат А3

Схема границ территорий, подверженных риску возникновения чрезвычайных ситуаций природного и техногенного характера

Линия совмещения с Листом 29

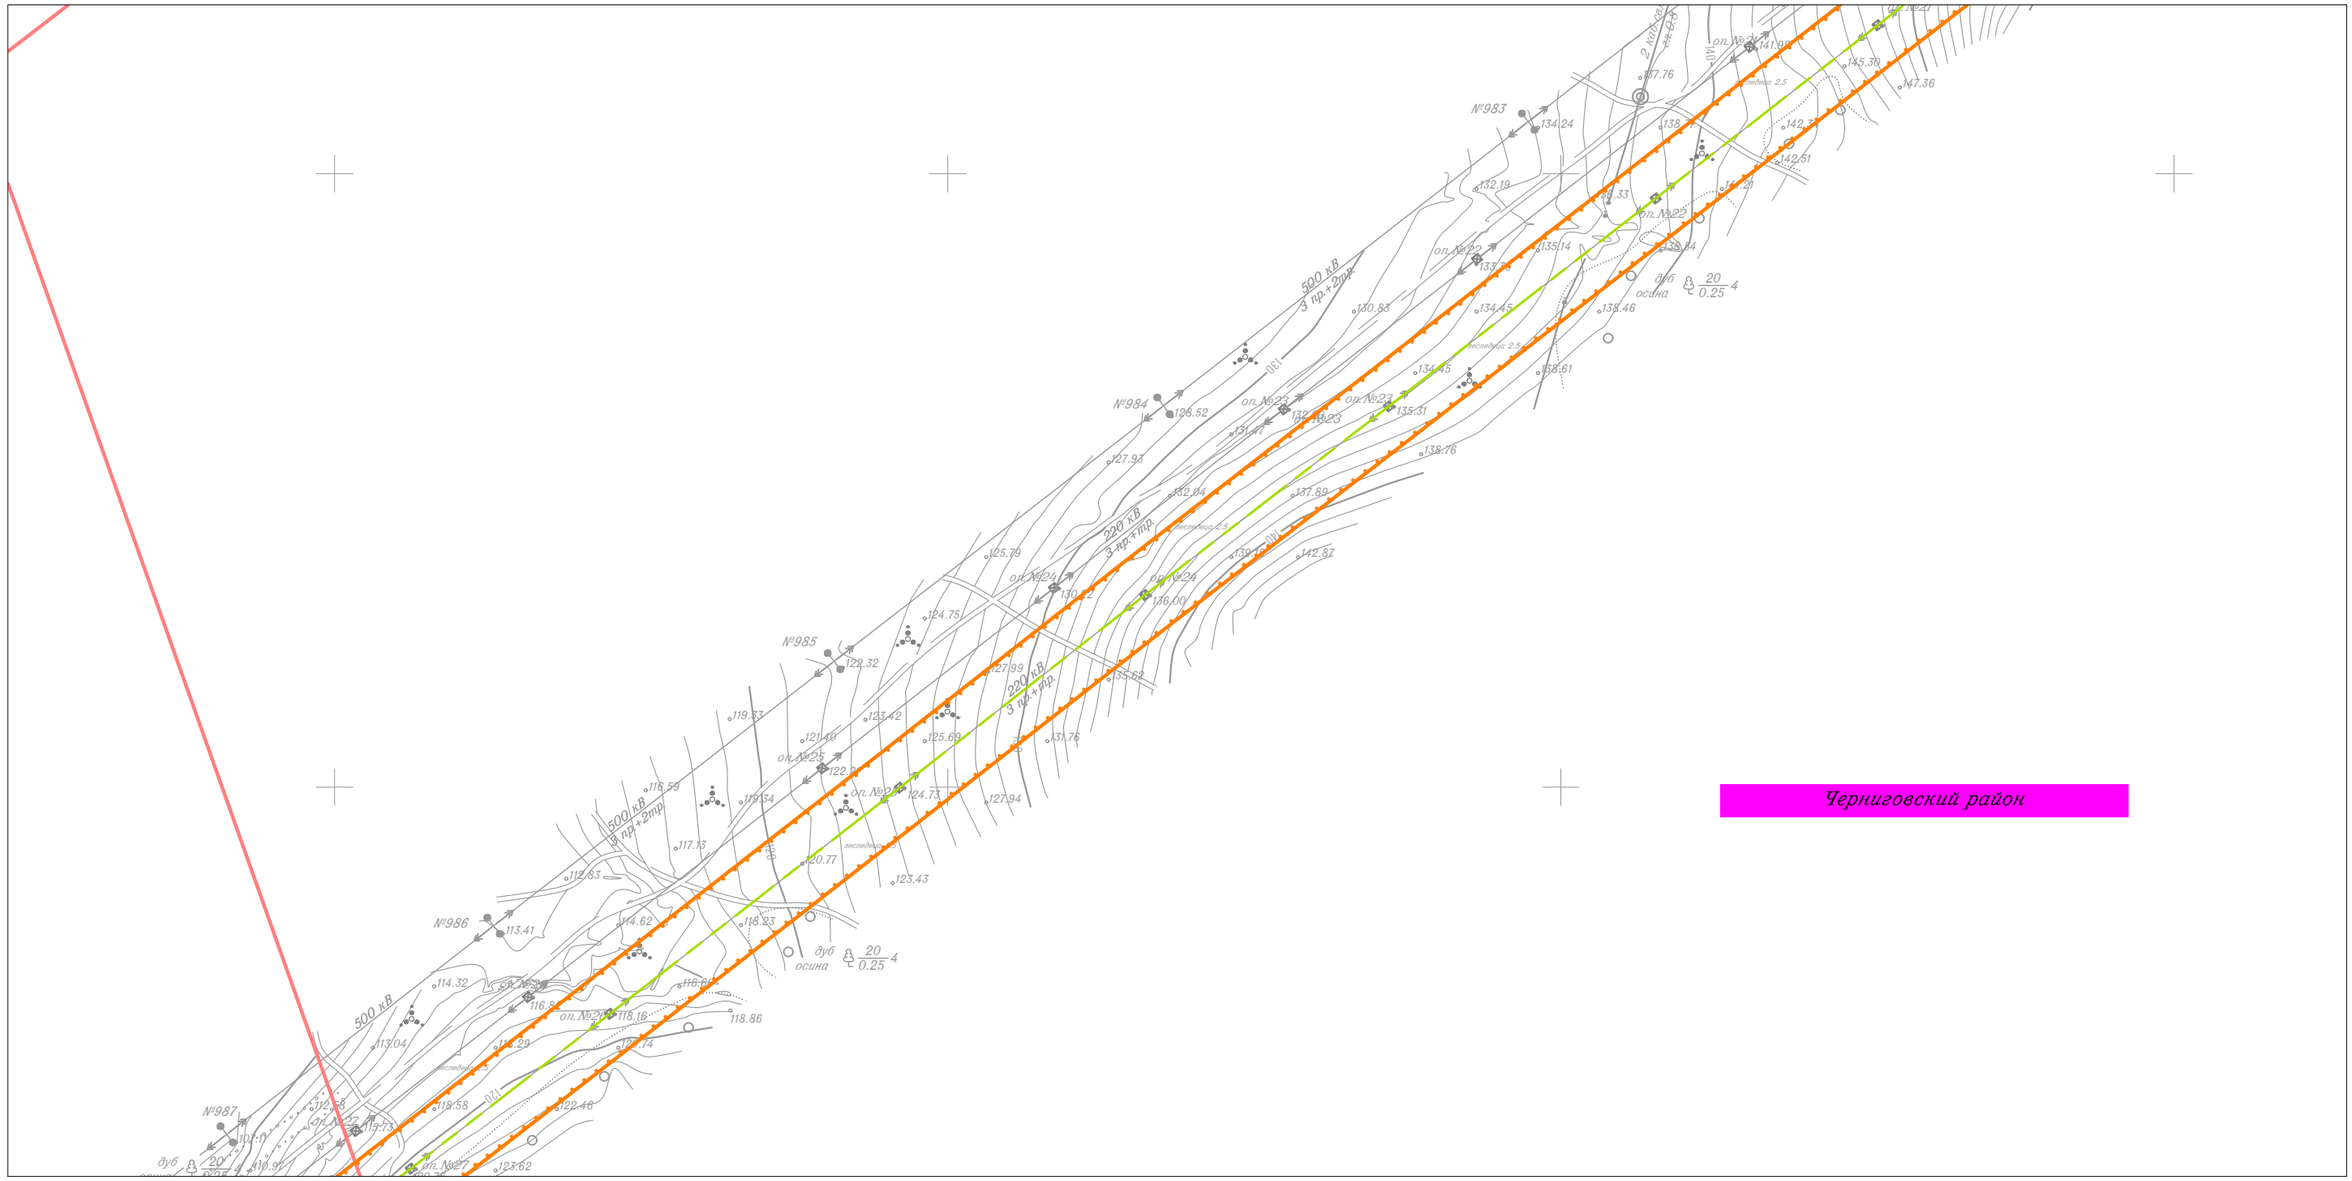

Черниговский район

Линия совмещения с Листом 27

						Приморский край
						Документация по планировке территории (проект планировки территории) для размещения линейного объекта энергетики федерального значения Реконструкция ВЛ 220 кВ НПС-40 – НПС-41 (с последующим образованием ВЛ 220 кВ Дальневосточная – НПС-40); Реконструкция ВЛ 220 кВ Дальневосточная – Арсеньев-2 (с последующим образованием ВЛ 220 кВ Арсеньев-2 - НПС-41); ВЛ 220 кВ НПС-40 - Дальневосточная (реконструкция).
Изм.	Кол.уч.	Лист	N док.	Подп.	Дата	
Исполнитель		Мароховский А.А.			01.19	Стадия: П; Лист: 28; Листов: 105
Н. контр.		Алешина А.М.			01.19	ФСК ЕЭС Заказчик: ПАО "ФСК ЕЭС"
Нач. отд.		Гнетова Н.Ю.			01.19	
						Схема границ территорий, подверженных риску возникновения чрезвычайных ситуаций природного и техногенного характера М 1:5 000
						НПО ИНЖГЕОПРОЕКТ *ООО НПО "Инжгеопроект" 109052, г. Москва, Рязанский проспект, д.2 стр.49*

Формат А3

Схема границ территорий, подверженных риску возникновения чрезвычайных ситуаций природного и техногенного характера

Линия совмещения с Листом 30

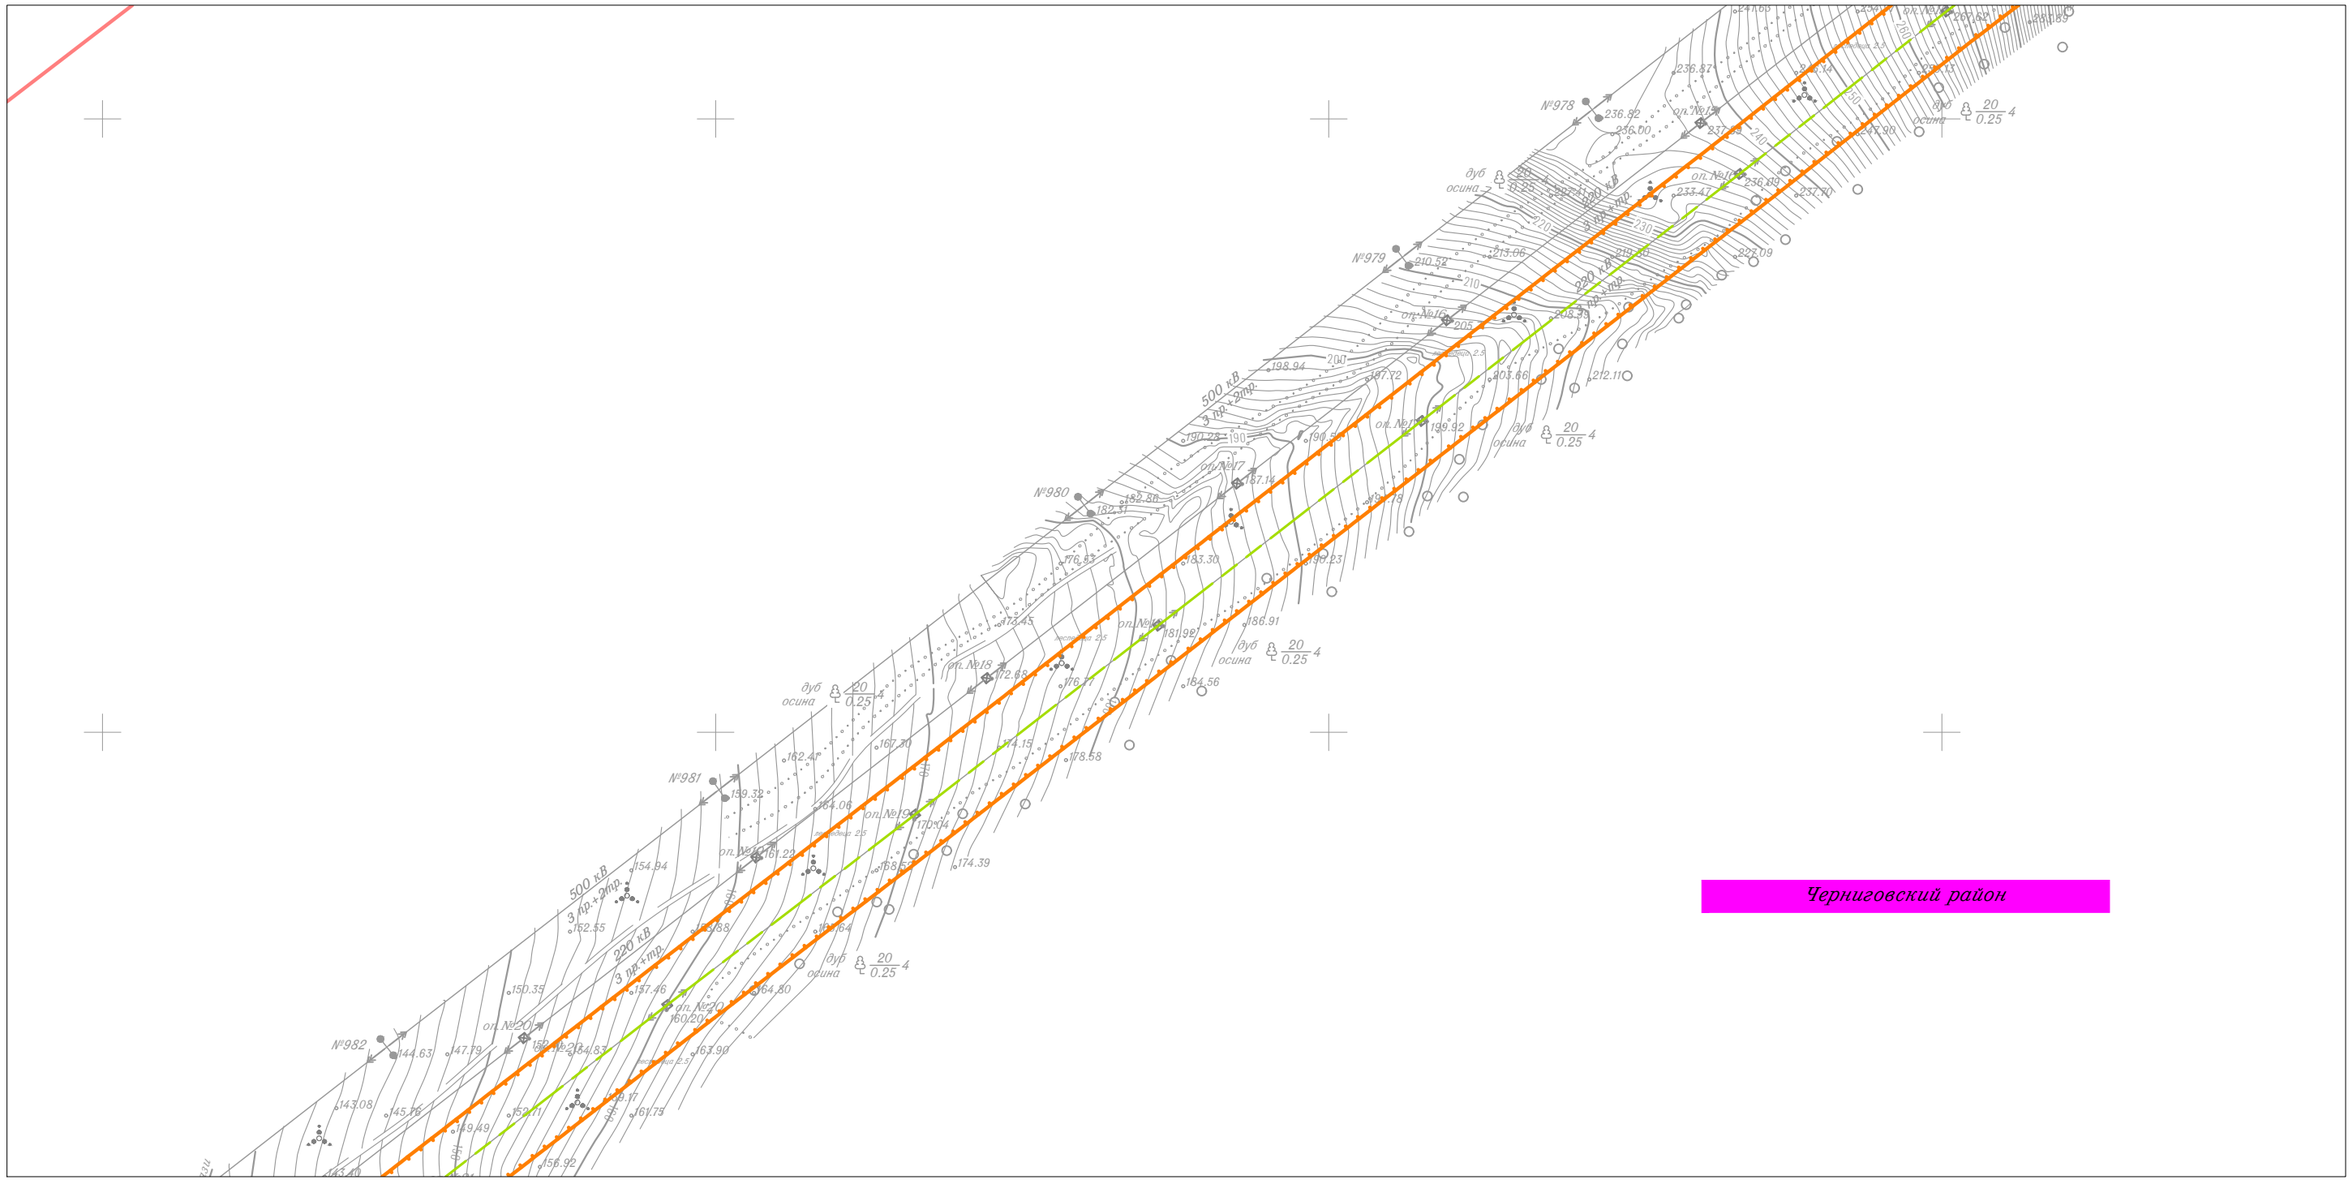

Черниговский район

Линия совмещения с Листом 28

						Приморский край
						Документация по планировке территории (проект планировки территории) для размещения линейного объекта энергетики федерального значения Реконструкция ВЛ 220 кВ НПС-40 – НПС-41 (с последующим образованием ВЛ 220 кВ Дальневосточная – НПС-40); Реконструкция ВЛ 220 кВ Дальневосточная – Арсеньев-2 (с последующим образованием ВЛ 220 кВ Арсеньев-2 - НПС-41); ВЛ 220 кВ НПС-40 - Дальневосточная (реконструкция).
Изм.	Кол.уч.	Лист	N док.	Подп.	Дата	
Исполнитель		Мароховский А.А.			01.19	ФСК ЕЭС Заказчик: ПАО "ФСК ЕЭС"
Н. контр.		Алешина А.М.			01.19	
Нач. отд.		Гнетова Н.Ю.			01.19	

Стадия	Лист	Листов
П	29	105

Схема границ территорий, подверженных риску возникновения чрезвычайных ситуаций природного и техногенного характера
М 1:5 000

НПО ИНЖГЕОПРОЕКТ
ООО НПО "Инжгеопроект"
109052, г. Москва, Рязанский проспект, д.2 стр.49

Формат А3

Схема границ территорий, подверженных риску возникновения чрезвычайных ситуаций природного и техногенного характера

Черниговский район

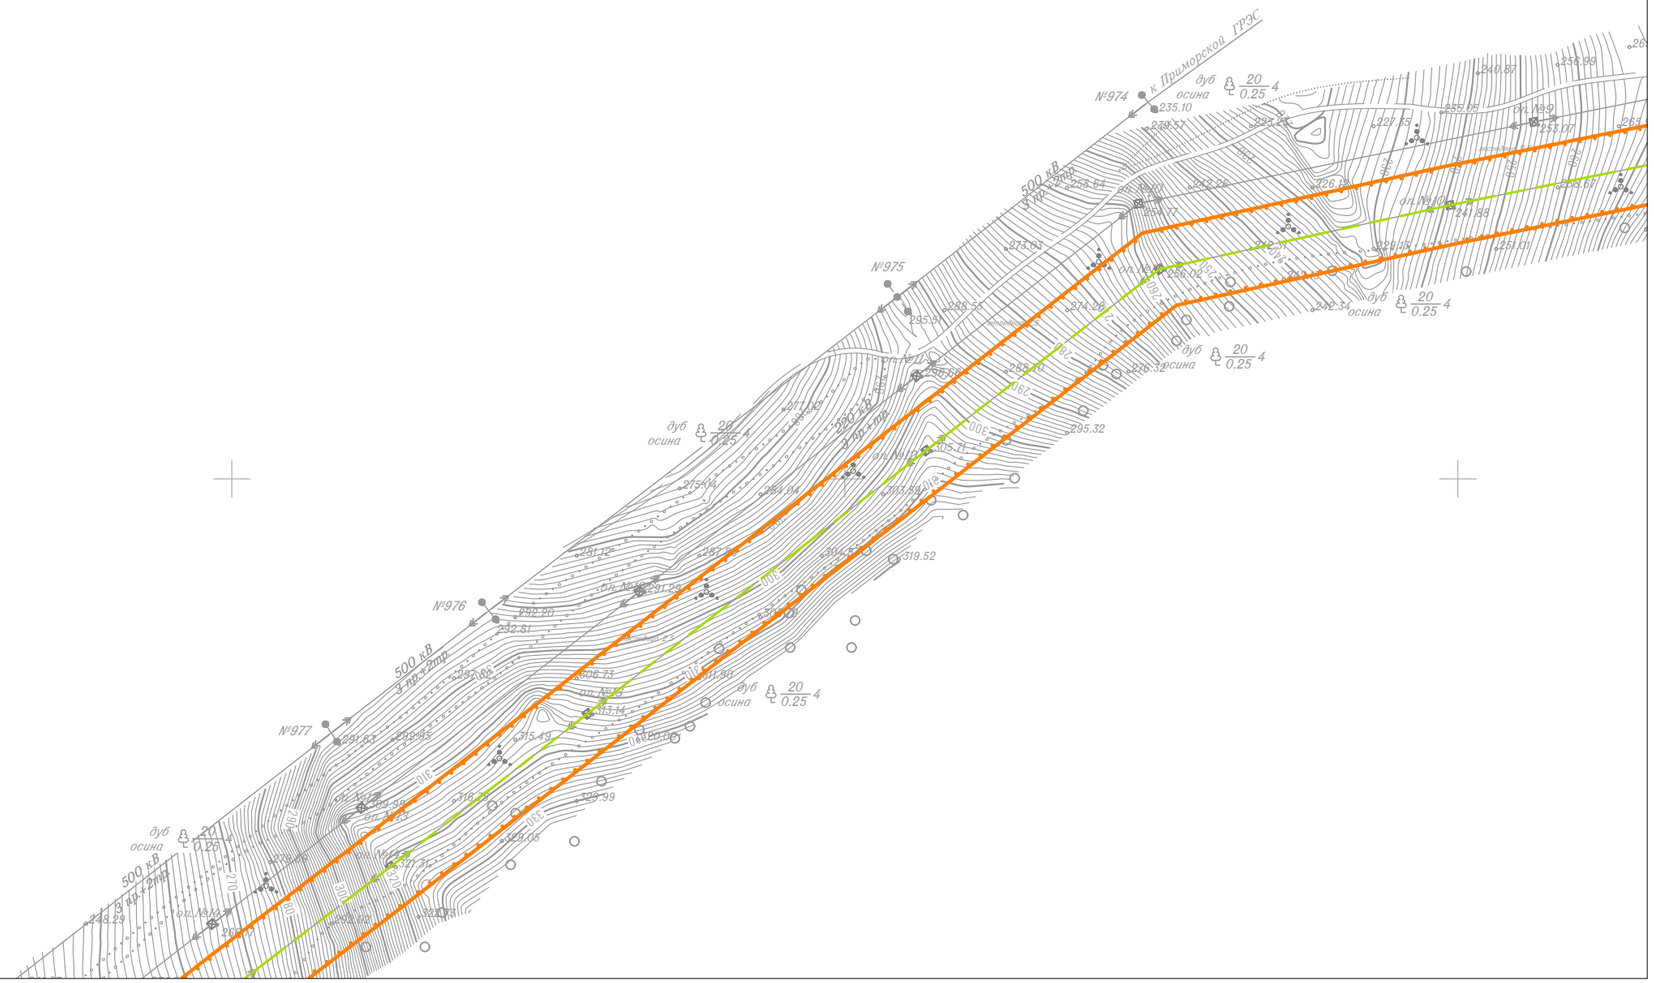

Линия совмещения с Листом 31

Линия совмещения с Листом 29

Изм.	Кол.уч.	Лист	N док.	Подп.	Дата
Исполнитель		Мароховский А.А.			01.19
Н. контр.		Алешина А.М.			01.19
Нач. отд.		Гнетова Н.Ю.			01.19

Приморский край

Документация по планировке территории (проект планировки территории) для размещения линейного объекта энергетики федерального значения Реконструкция ВЛ 220 кВ НПС-40 – НПС-41 (с последующим образованием ВЛ 220 кВ Дальневосточная – НПС-40); Реконструкция ВЛ 220 кВ Дальневосточная – Арсеньев-2 (с последующим образованием ВЛ 220 кВ Арсеньев-2 - НПС-41); ВЛ 220 кВ НПС-40 - Дальневосточная (реконструкция).

ФСК ЕЭС Заказчик: ПАО "ФСК ЕЭС"

Стадия	Лист	Листов
П	30	105

Схема границ территорий, подверженных риску возникновения чрезвычайных ситуаций природного и техногенного характера
М 1:5 000

НПО ИНЖГЕОПРОЕКТ
ООО НПО "Инжгеопроект"
109052, г. Москва,
Рязанский проспект,
д.2 стр.49

Формат А3

Схема границ территорий, подверженных риску возникновения чрезвычайных ситуаций природного и техногенного характера

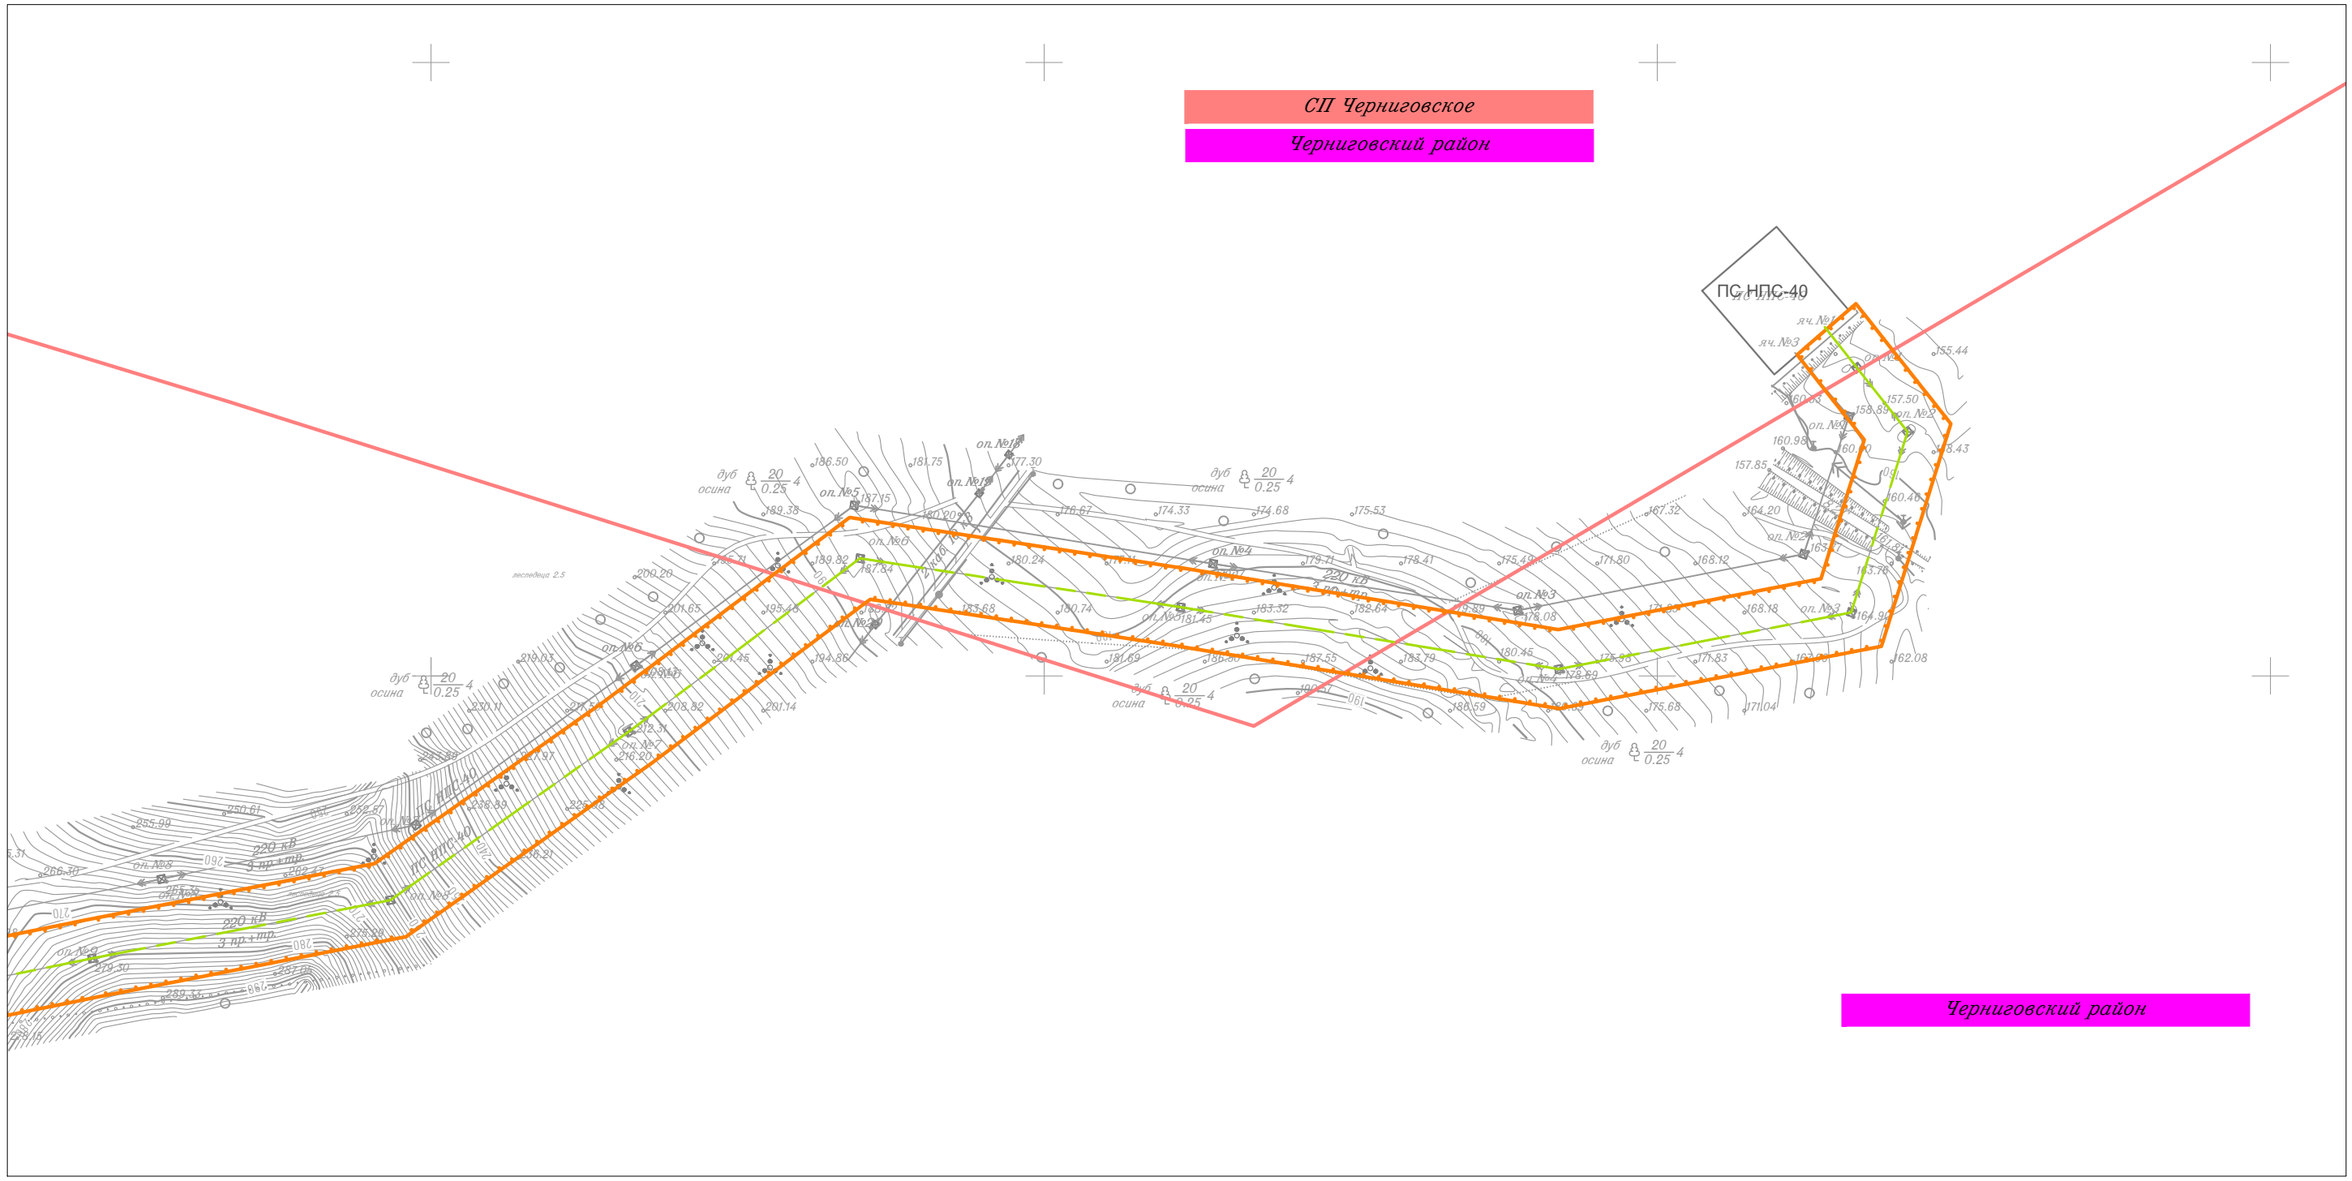

						Приморский край
						Документация по планировке территории (проект планировки территории) для размещения линейного объекта энергетики федерального значения Реконструкция ВЛ 220 кВ НПС-40 – НПС-41 (с последующим образованием ВЛ 220 кВ Дальневосточная – НПС-40); Реконструкция ВЛ 220 кВ Дальневосточная – Арсеньев-2 (с последующим образованием ВЛ 220 кВ Арсеньев-2 - НПС-41); ВЛ 220 кВ НПС-40 - Дальневосточная (реконструкция).
Изм.	Кол.уч.	Лист	N док.	Подп.	Дата	
Исполнитель		Мароховский А.А.			01.19	ФСК ЕЭС Заказчик: ПАО "ФСК ЕЭС"
Н. контр.		Алешина А.М.			01.19	
Нач. отд.		Гнетова Н.Ю.			01.19	
						Схема границ территорий, подверженных риску возникновения чрезвычайных ситуаций природного и техногенного характера М 1:5 000

Стадия	Лист	Листов
П	31	105

НПО ИНЖГЕОПРОЕКТ
ООО НПО "Инжгеопроект"
109052, г. Москва, Рязанский проспект, д.2 стр.49

Формат А3

Схема границ территорий, подверженных риску возникновения чрезвычайных ситуаций природного и техногенного характера

Линия совмещения с Листом 33

Изм.	Кол.уч.	Лист	N док.	Подп.	Дата
Исполнитель		Мароховский А.А.			01.19
Н. контр.		Алешина А.М.			01.19
Нач. отд.		Гнетова Н.Ю.			01.19

Приморский край

Документация по планировке территории (проект планировки территории) для размещения линейного объекта энергетики федерального значения Реконструкция ВЛ 220 кВ НПС-40 – НПС-41 (с последующим образованием ВЛ 220 кВ Дальневосточная – НПС-40); Реконструкция ВЛ 220 кВ Дальневосточная – Арсеньев-2 (с последующим образованием ВЛ 220 кВ Арсеньев-2 - НПС-41); ВЛ 220 кВ НПС-40 - Дальневосточная (реконструкция).

ФСК ЕЭС Заказчик: ПАО "ФСК ЕЭС"

Стадия	Лист	Листов
П	32	105

Схема границ территорий, подверженных риску возникновения чрезвычайных ситуаций природного и техногенного характера
М 1:5 000

НПО ИНЖГЕОПРОЕКТ
ООО НПО "Инжгеопроект"
109052, г. Москва,
Рязанский проспект,
д.2 стр.49

Формат А3

Линия совмещения с Листом 32

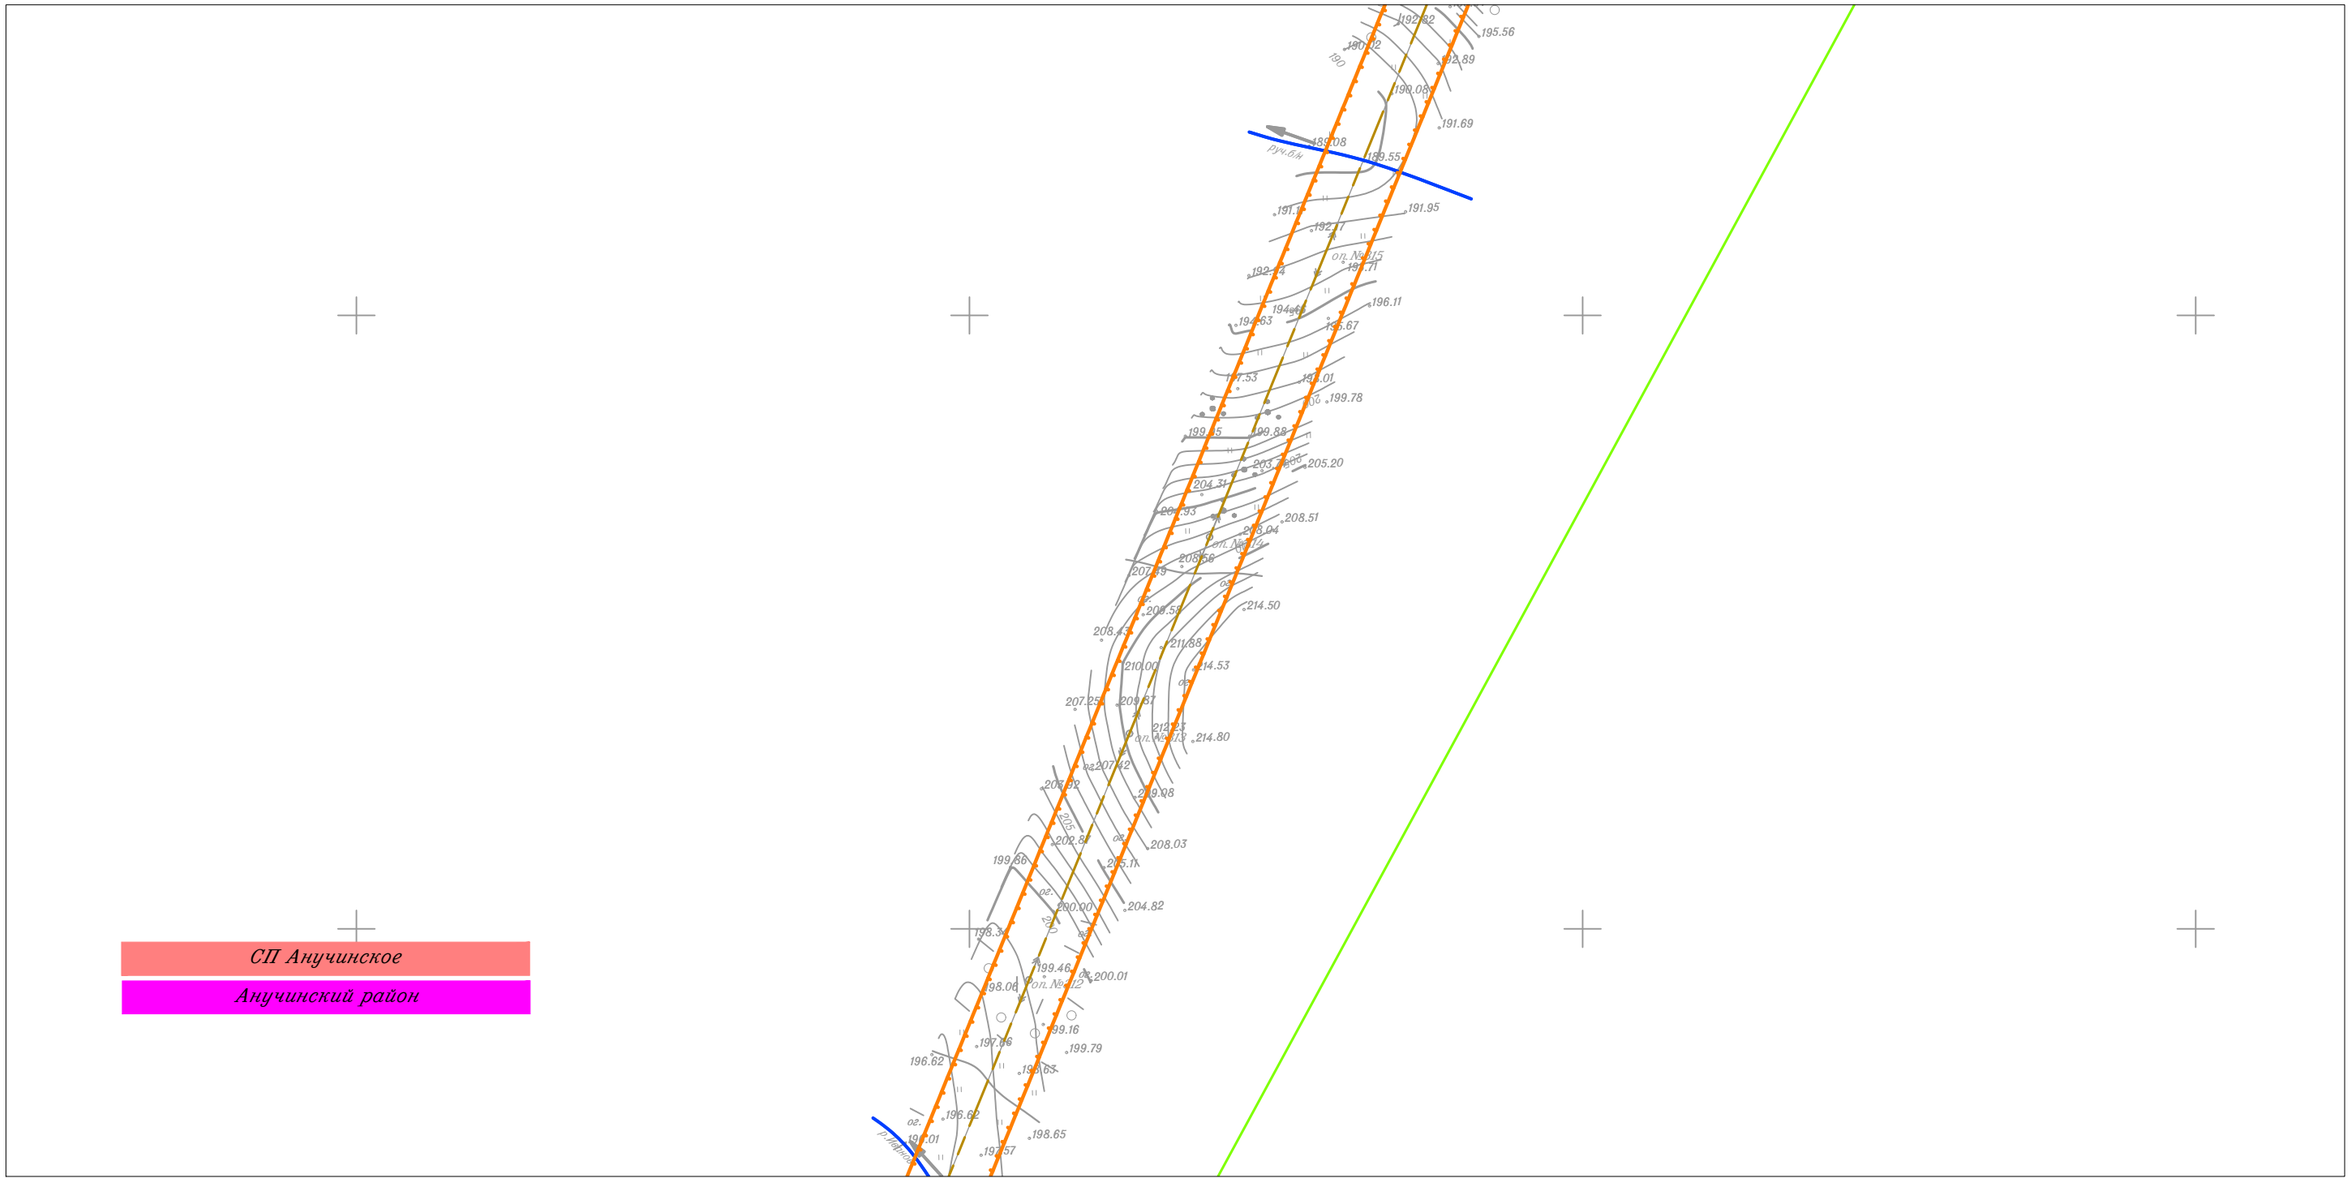

Линия совмещения с Листом 34

						Приморский край
						Документация по планировке территории (проект планировки территории) для размещения линейного объекта энергетики федерального значения Реконструкция ВЛ 220 кВ НПС-40 – НПС-41 (с последующим образованием ВЛ 220 кВ Дальневосточная – НПС-40); Реконструкция ВЛ 220 кВ Дальневосточная – Арсеньев-2 (с последующим образованием ВЛ 220 кВ Арсеньев-2 - НПС-41); ВЛ 220 кВ НПС-40 - Дальневосточная (реконструкция).
Изм.	Кол.уч.	Лист	N док.	Подп.	Дата	
Исполнитель		Мароховский А.А.			01.19	ФСК ЕЭС Заказчик: ПАО "ФСК ЕЭС"
Н. контр.		Алешина А.М.			01.19	
Нач. отд.		Гнетова Н.Ю.			01.19	
						Схема границ территорий, подверженных риску возникновения чрезвычайных ситуаций природного и техногенного характера М 1:5 000
						НПО ИНЖГЕОПРОЕКТ ООО НПО "Инжгеопроект" 109052, г. Москва, Рязанский проспект, д.2 стр.49

Стадия	Лист	Листов
П	33	105

Формат А3

Линия совмещения с Листом 33

СП Анучинское

Анучинский район

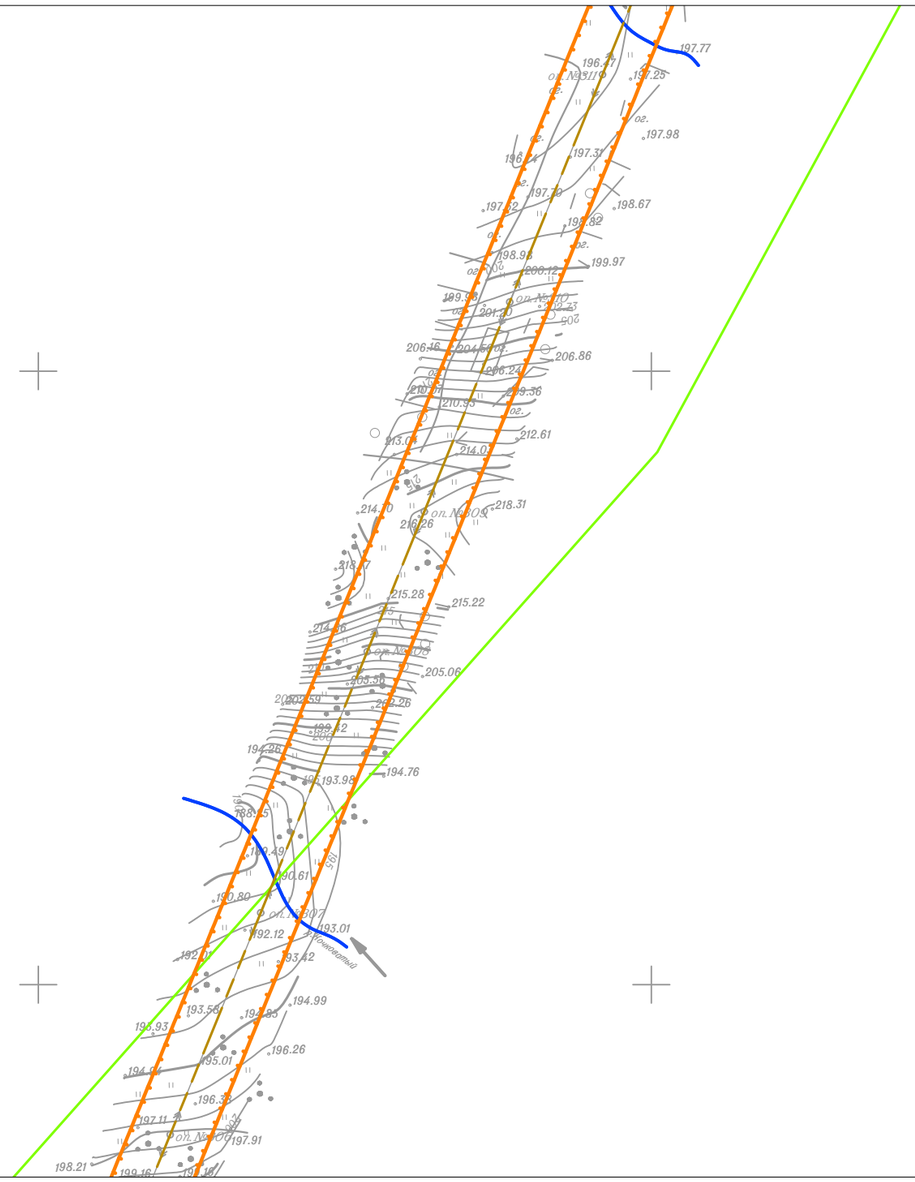

Линия совмещения с Листом 35

Изм.	Кол.уч.	Лист	N док.	Подп.	Дата
Исполнитель		Мароховский А.А.			01.19
Н. контр.		Алешина А.М.			01.19
Нач. отд.		Гнетова Н.Ю.			01.19

Приморский край

Документация по планировке территории (проект планировки территории) для размещения линейного объекта энергетики федерального значения Реконструкция ВЛ 220 кВ НПС-40 – НПС-41 (с последующим образованием ВЛ 220 кВ Дальневосточная – НПС-40); Реконструкция ВЛ 220 кВ Дальневосточная – Арсеньев-2 (с последующим образованием ВЛ 220 кВ Арсеньев-2 - НПС-41); ВЛ 220 кВ НПС-40 - Дальневосточная (реконструкция).

ФСК ЕЭС Заказчик: ПАО "ФСК ЕЭС"

Стадия	Лист	Листов
П	34	105

Схема границ территорий, подверженных риску возникновения чрезвычайных ситуаций природного и техногенного характера
М 1:5 000

НПО ИНЖГЕОПРОЕКТ
ООО НПО "Инжгеопроект"
109052, г. Москва, Рязанский проспект, д.2 стр.49

Формат А3

Схема границ территорий, подверженных риску возникновения чрезвычайных ситуаций природного и техногенного характера

Линия совмещения с Листом 34

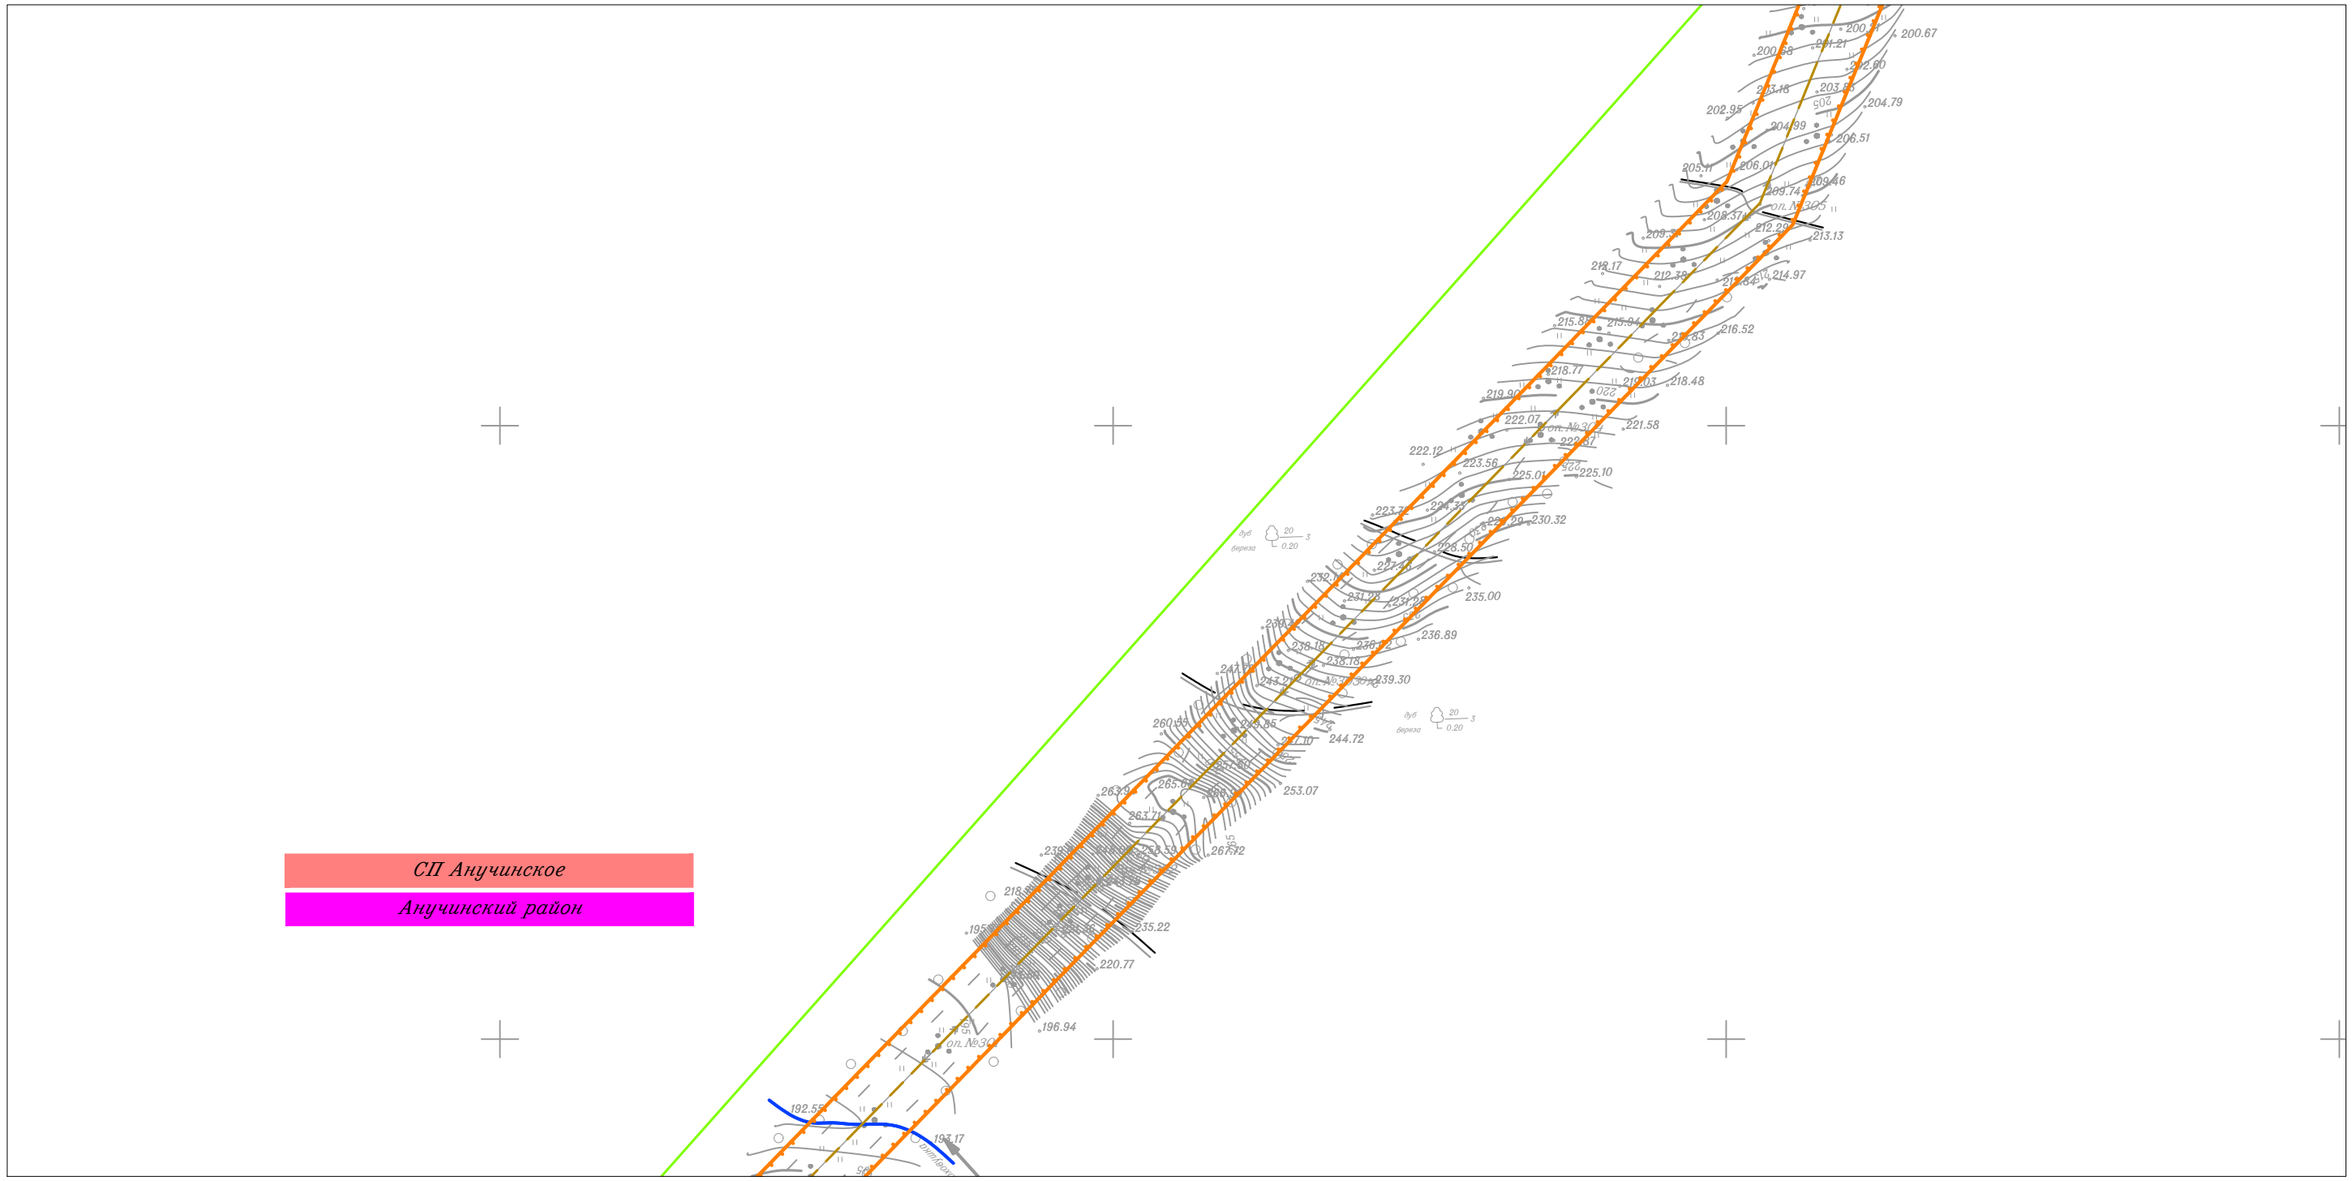

Линия совмещения с Листом 36

						Приморский край
						Документация по планировке территории (проект планировки территории) для размещения линейного объекта энергетики федерального значения Реконструкция ВЛ 220 кВ НПС-40 – НПС-41 (с последующим образованием ВЛ 220 кВ Дальневосточная – НПС-40); Реконструкция ВЛ 220 кВ Дальневосточная – Арсеньев-2 (с последующим образованием ВЛ 220 кВ Арсеньев-2 - НПС-41); ВЛ 220 кВ НПС-40 - Дальневосточная (реконструкция).
Изм.	Кол.уч.	Лист	N док.	Подп.	Дата	
Исполнитель		Мароховский А.А.			01.19	ФСК ЕЭС Заказчик: ПАО "ФСК ЕЭС"
Н. контр.		Алешина А.М.			01.19	
Нач. отд.		Гнетова Н.Ю.			01.19	

Стадия	Лист	Листов
П	35	105

Схема границ территорий, подверженных риску возникновения чрезвычайных ситуаций природного и техногенного характера
М 1:5 000

НПО ИНЖГЕОПРОЕКТ
ООО НПО "Инжгеопроект"
109052, г. Москва,
Рязанский проспект,
д.2 стр.49

Формат А3

Схема границ территорий, подверженных риску возникновения чрезвычайных ситуаций природного и техногенного характера

Линия совмещения с Листом 35

СП Анучинское

Анучинский район

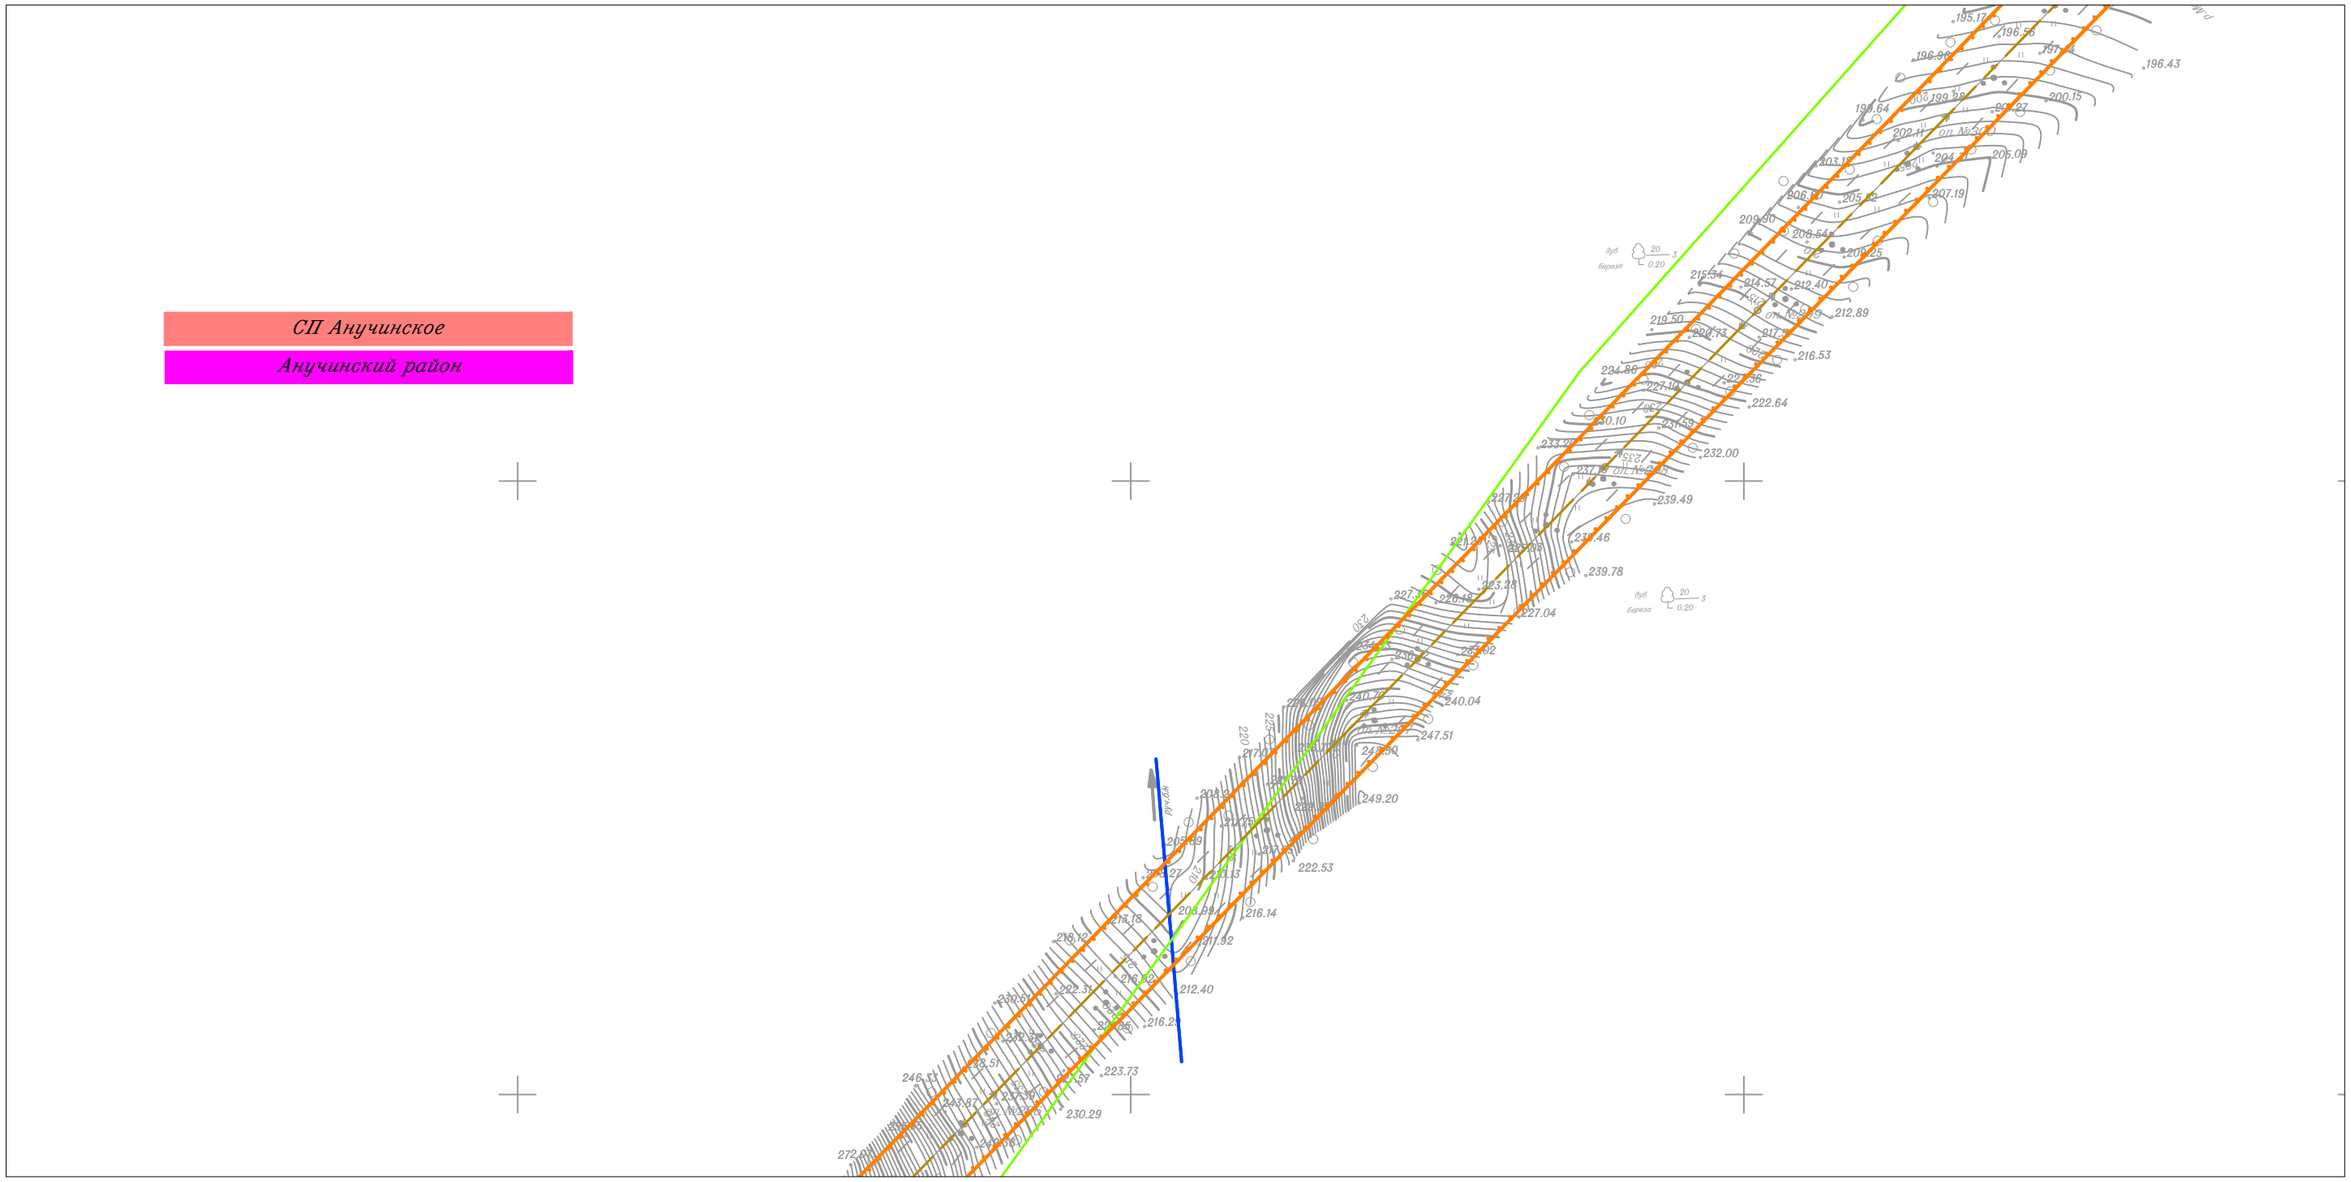

Линия совмещения с Листом 37

Изм.	Кол.уч.	Лист	N док.	Подп.	Дата
Исполнитель		Мароховский А.А.			01.19
Н. контр.		Алешина А.М.			01.19
Нач. отд.		Гнетова Н.Ю.			01.19

Приморский край

Документация по планировке территории (проект планировки территории) для размещения линейного объекта энергетики федерального значения Реконструкция ВЛ 220 кВ НПС-40 – НПС-41 (с последующим образованием ВЛ 220 кВ Дальневосточная – НПС-40); Реконструкция ВЛ 220 кВ Дальневосточная – Арсеньев-2 (с последующим образованием ВЛ 220 кВ Арсеньев-2 - НПС-41); ВЛ 220 кВ НПС-40 - Дальневосточная (реконструкция).

Стадия	Лист	Листов
П	36	105

ФСК ЕЭС Заказчик: ПАО "ФСК ЕЭС"

Схема границ территорий, подверженных риску возникновения чрезвычайных ситуаций природного и техногенного характера

М 1:5 000

НПО ИНЖГЕОПРОЕКТ
ООО НПО "Инжгеопроект"
109052, г. Москва, Рязанский проспект, д.2 стр.49

Формат А3

Схема границ территорий, подверженных риску возникновения чрезвычайных ситуаций природного и техногенного характера

Линия совмещения с Листом 36

Линия совмещения с Листом 38

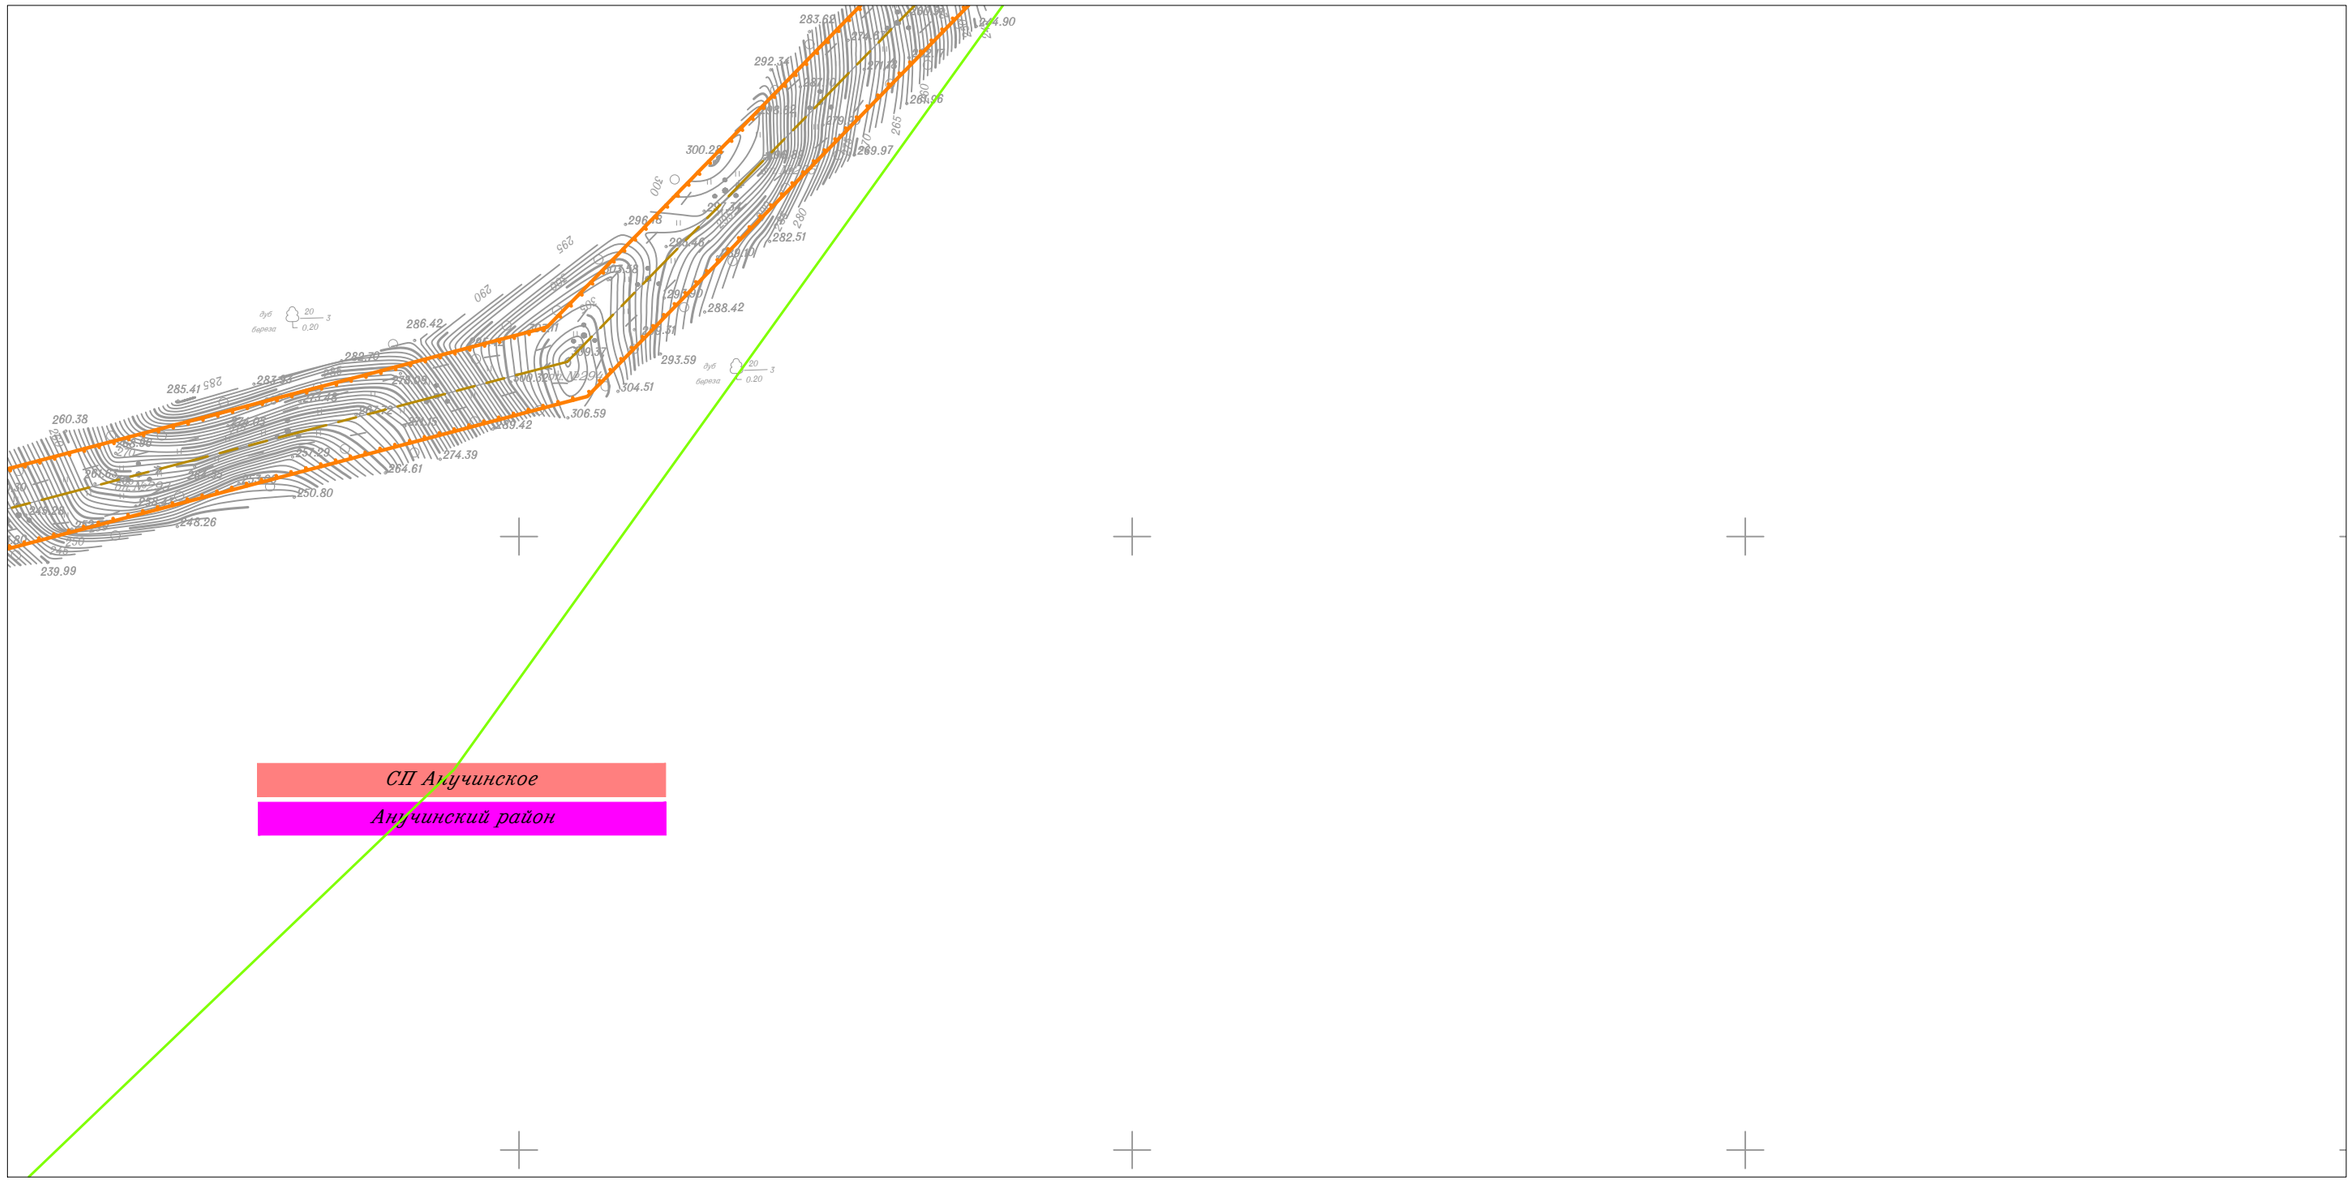

						Приморский край
						Документация по планировке территории (проект планировки территории) для размещения линейного объекта энергетики федерального значения Реконструкция ВЛ 220 кВ НПС-40 – НПС-41 (с последующим образованием ВЛ 220 кВ Дальневосточная – НПС-40); Реконструкция ВЛ 220 кВ Дальневосточная – Арсеньев-2 (с последующим образованием ВЛ 220 кВ Арсеньев-2 - НПС-41); ВЛ 220 кВ НПС-40 - Дальневосточная (реконструкция).
Изм.	Кол.уч.	Лист	N док.	Подп.	Дата	
Исполнитель		Мароховский А.А.			01.19	ФСК ЕЭС Заказчик: ПАО "ФСК ЕЭС"
Н. контр.		Алешина А.М.			01.19	
Нач. отд.		Гнетова Н.Ю.			01.19	

Стадия	Лист	Листов
П	37	105

Схема границ территорий, подверженных риску возникновения чрезвычайных ситуаций природного и техногенного характера
М 1:5 000

НПО ИНЖГЕОПРОЕКТ
ООО НПО "Инжгеопроект" 109052, г. Москва, Рязанский проспект, д.2 стр.49

Схема границ территорий, подверженных риску возникновения чрезвычайных ситуаций природного и техногенного характера

СП Анучинское

Анучинский район

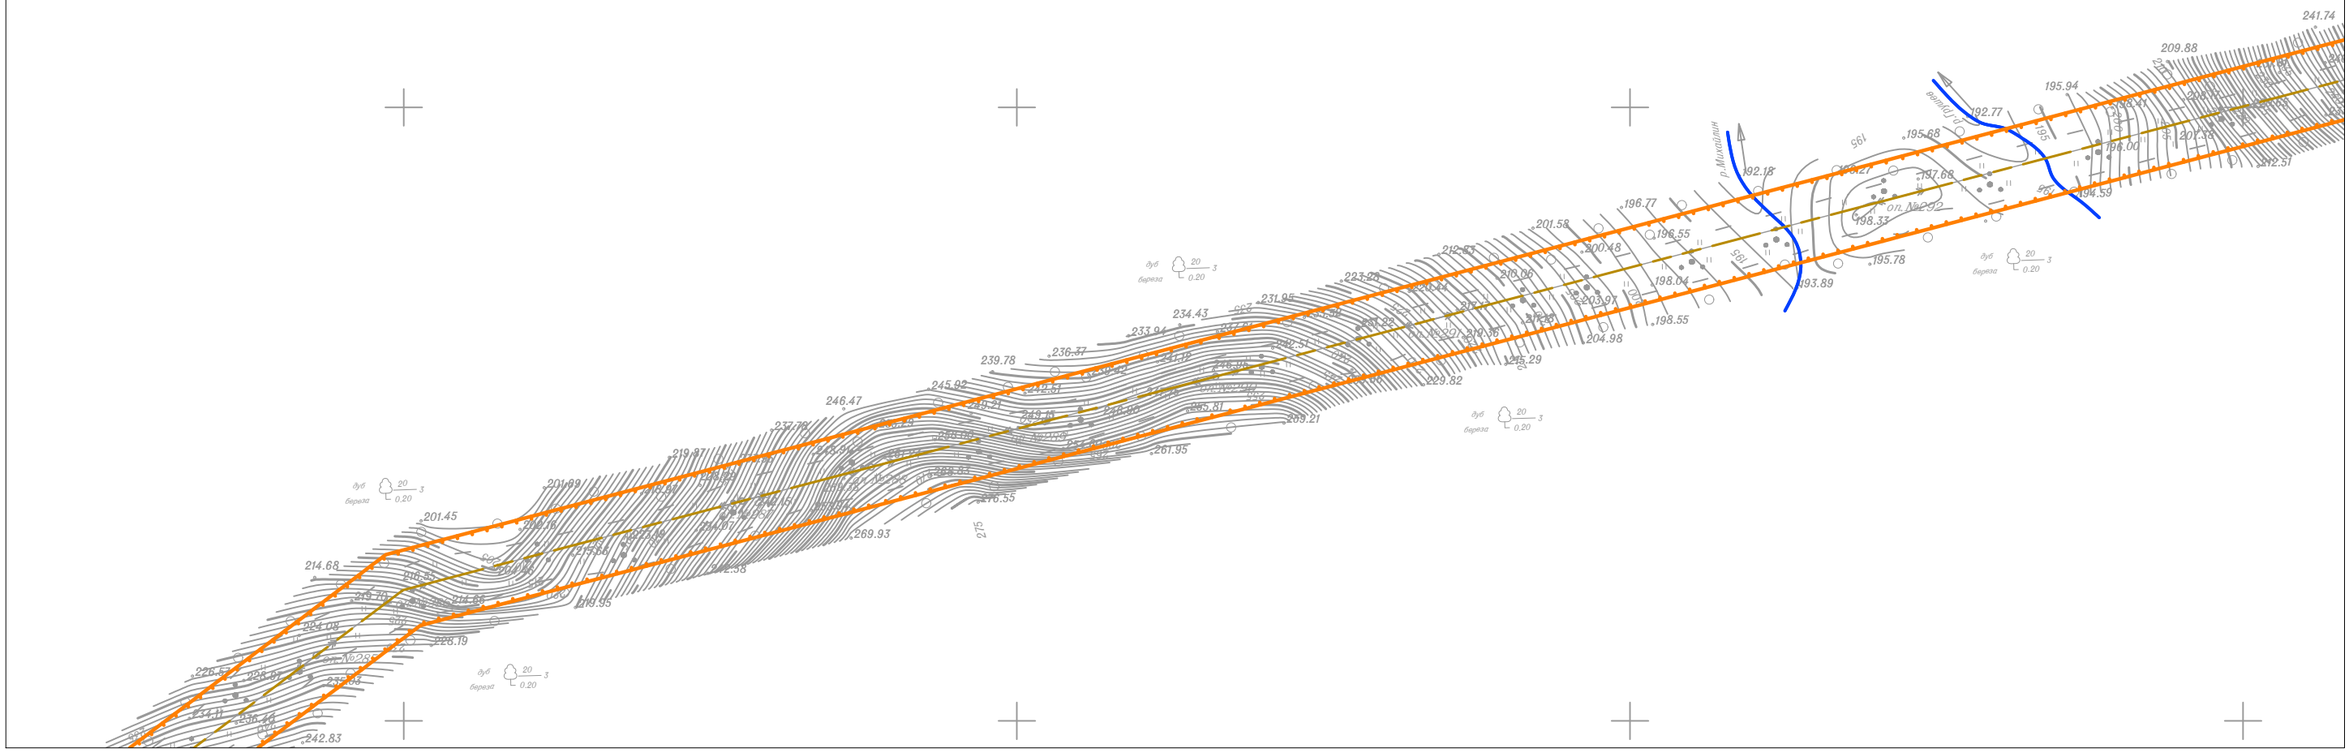

Линия совмещения с Листом 39

Линия совмещения с Листом 37

Изм.	Кол.уч.	Лист	N док.	Подп.	Дата
Исполнитель		Мароховский А.А.			01.19
Н. контр.		Алешина А.М.			01.19
Нач. отд.		Гнетова Н.Ю.			01.19

Приморский край

Документация по планировке территории (проект планировки территории) для размещения линейного объекта энергетики федерального значения Реконструкция ВЛ 220 кВ НПС-40 – НПС-41 (с последующим образованием ВЛ 220 кВ Дальневосточная – НПС-40); Реконструкция ВЛ 220 кВ Дальневосточная – Арсеньев-2 (с последующим образованием ВЛ 220 кВ Арсеньев-2 - НПС-41); ВЛ 220 кВ НПС-40 - Дальневосточная (реконструкция).

ФСК ЕЭС Заказчик: ПАО "ФСК ЕЭС"

Стадия	Лист	Листов
П	38	105

Схема границ территорий, подверженных риску возникновения чрезвычайных ситуаций природного и техногенного характера
М 1:5 000

НПО ИНЖГЕОПРОЕКТ
ООО НПО "Инжгеопроект"
109052, г. Москва,
Рязанский проспект,
д.2 стр.49

Формат А3

Схема границ территорий, подверженных риску возникновения чрезвычайных ситуаций природного и техногенного характера

Линия совмещения с Листом 38

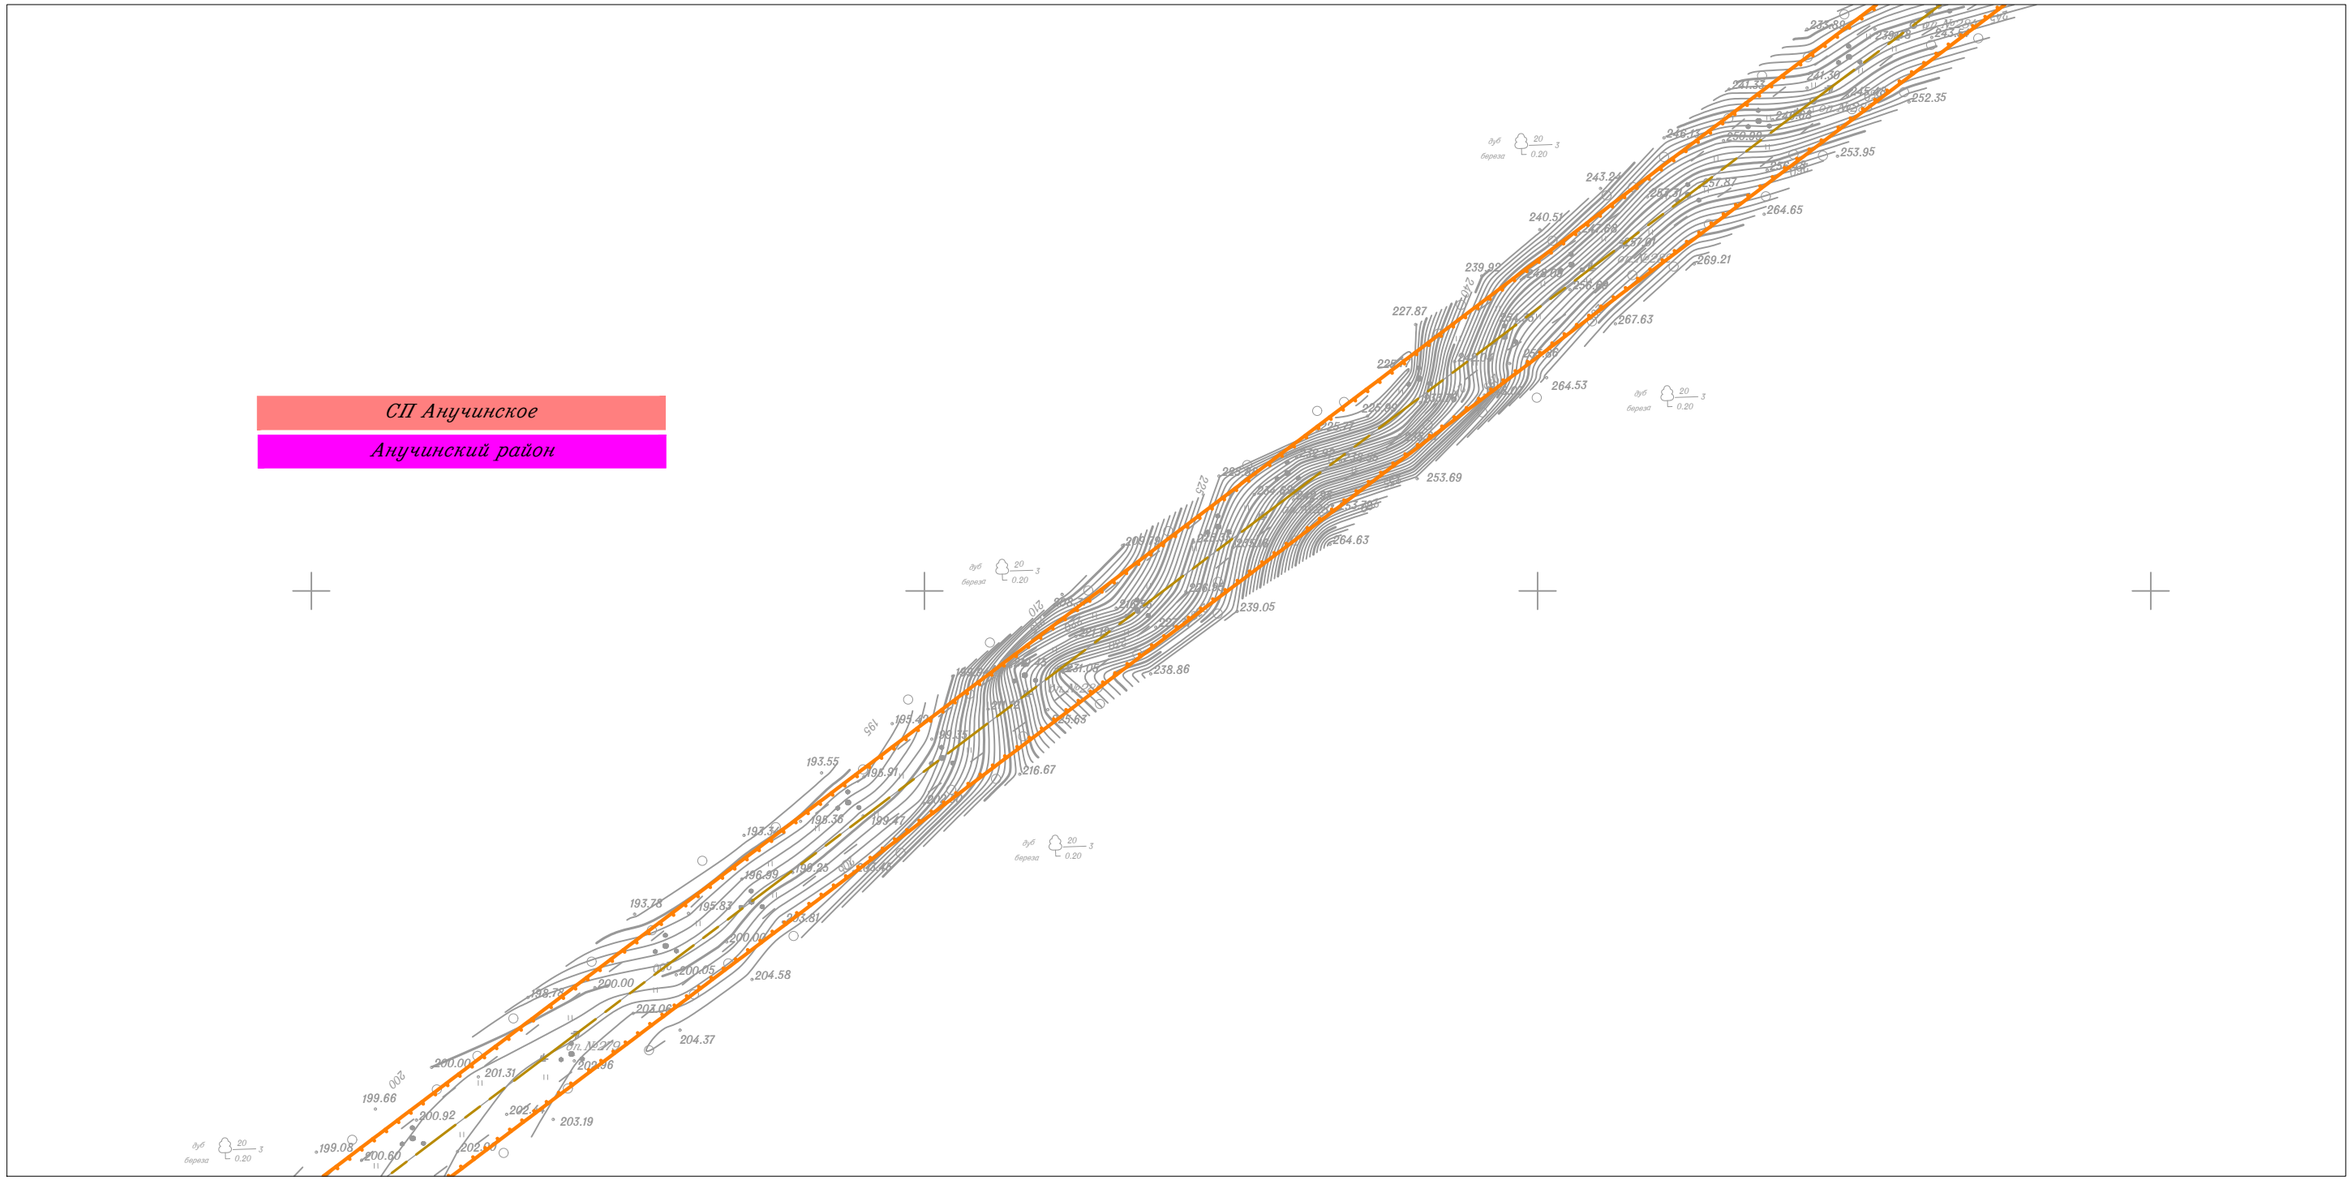

Линия совмещения с Листом 40

						Приморский край			
						Документация по планировке территории (проект планировки территории) для размещения линейного объекта энергетики федерального значения Реконструкция ВЛ 220 кВ НПС-40 – НПС-41 (с последующим образованием ВЛ 220 кВ Дальневосточная – НПС-40); Реконструкция ВЛ 220 кВ Дальневосточная – Арсеньев-2 (с последующим образованием ВЛ 220 кВ Арсеньев-2 - НПС-41); ВЛ 220 кВ НПС-40 - Дальневосточная (реконструкция).			
Изм.	Кол.уч.	Лист	N док.	Подп.	Дата				
Исполнитель		Мароховский А.А.			01.19	ФСК ЕЭС Заказчик: ПАО "ФСК ЕЭС"	Стадия	Лист	Листов
Н. контр.		Алешина А.М.			01.19		П	39	105
Нач. отд.		Гнетова Н.Ю.			01.19	Схема границ территорий, подверженных риску возникновения чрезвычайных ситуаций природного и техногенного характера М 1:5 000	НПО ИНЖГЕОПРОЕКТ	*ООО НПО "Инжгеопроект" 109052, г. Москва, Рязанский проспект, д.2 стр.49*	

Формат А3

Линия совмещения с Листом 39

Линия совмещения с Листом 41

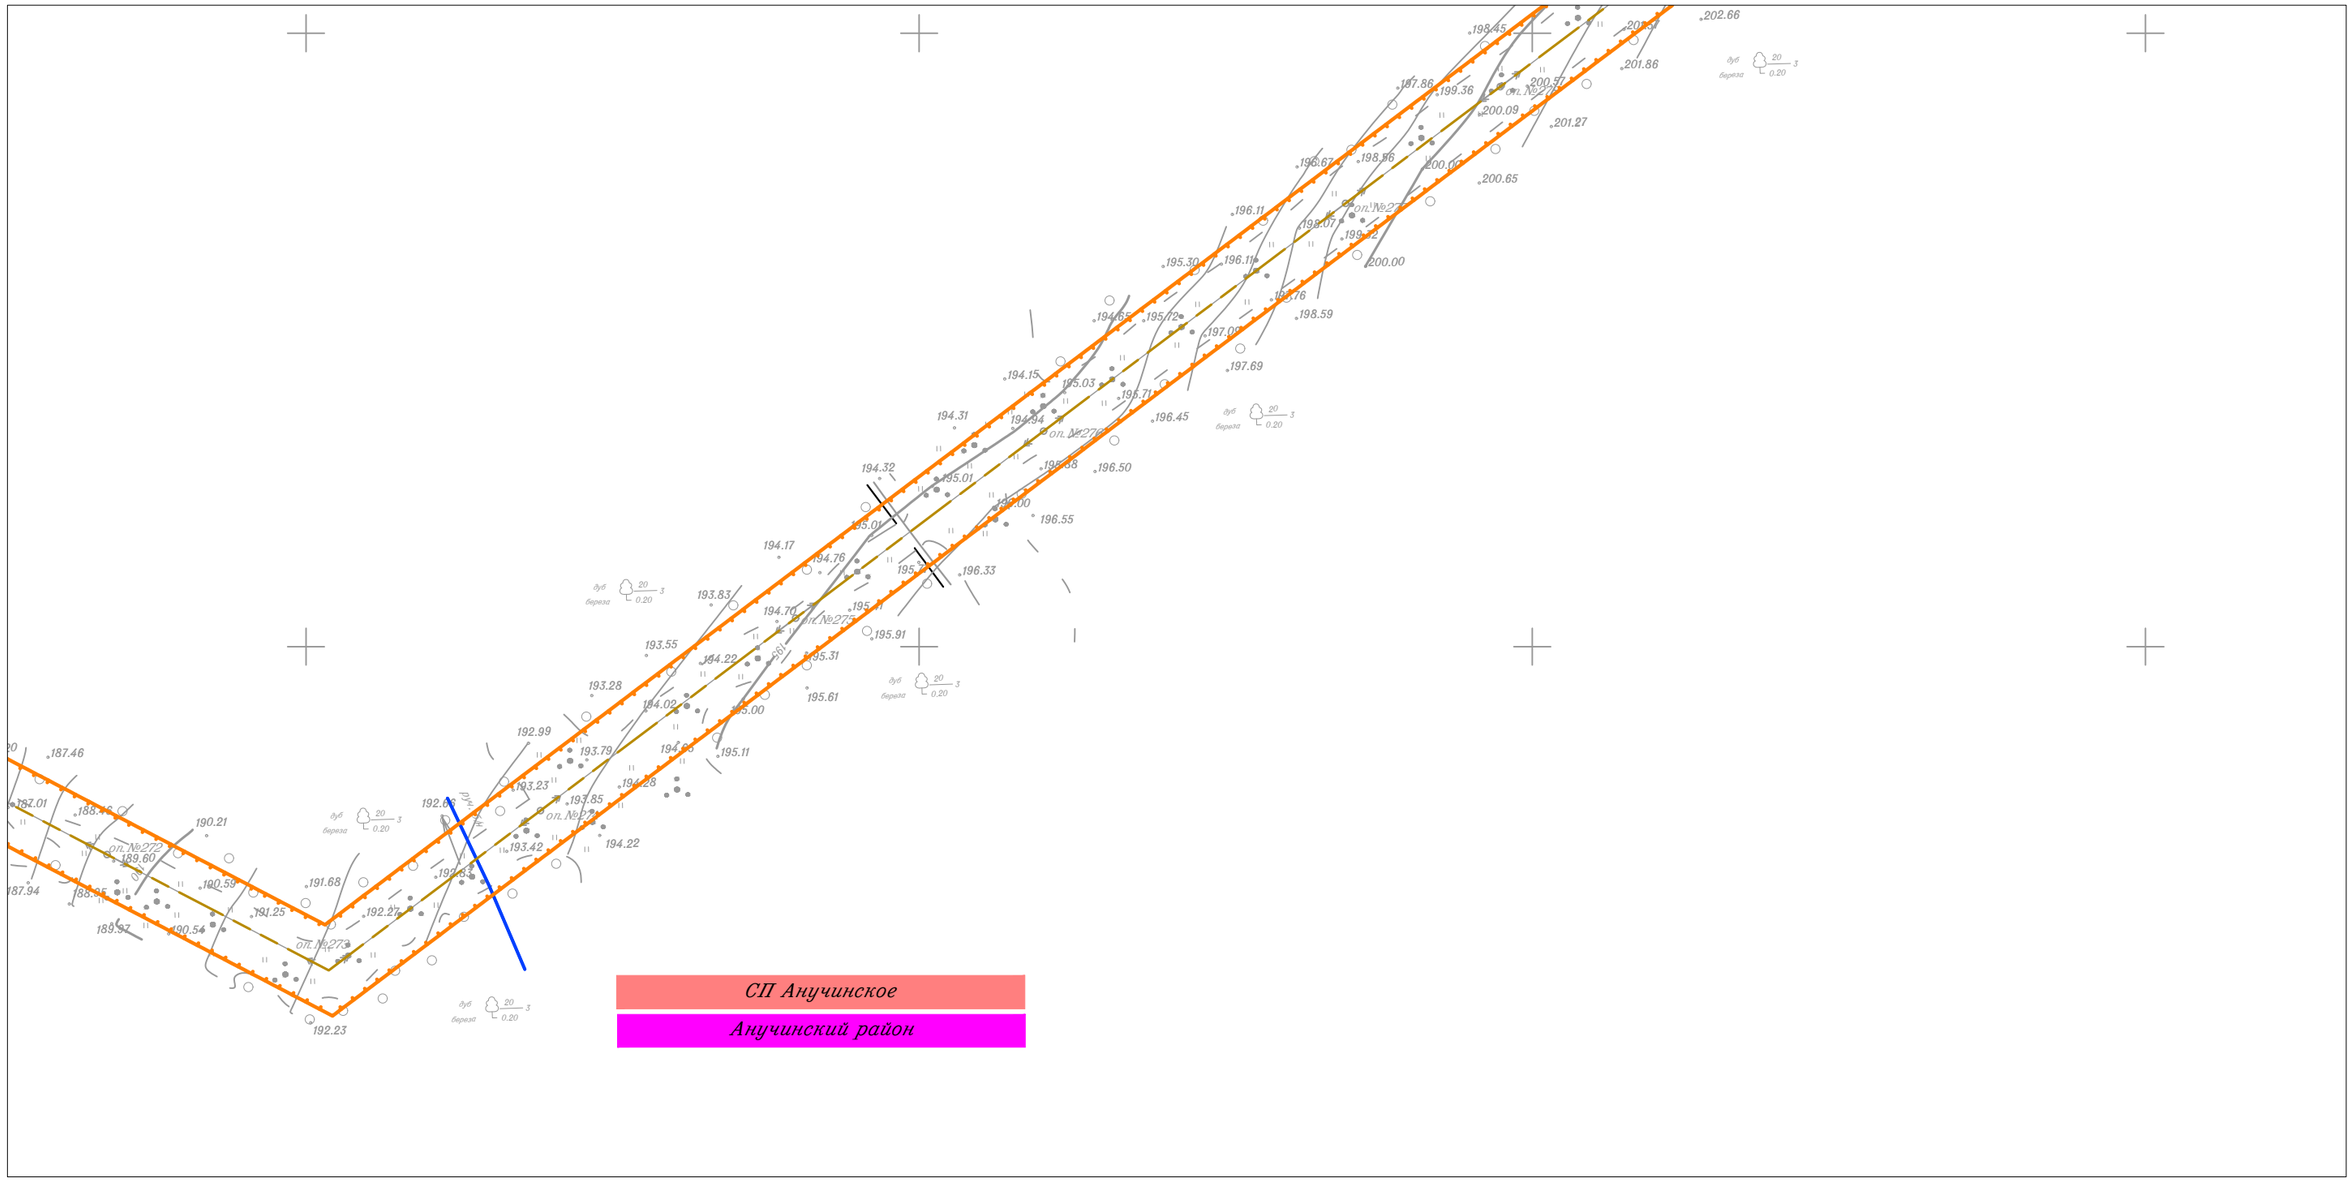

						Приморский край
						Документация по планировке территории (проект планировки территории) для размещения линейного объекта энергетики федерального значения Реконструкция ВЛ 220 кВ НПС-40 – НПС-41 (с последующим образованием ВЛ 220 кВ Дальневосточная – НПС-40); Реконструкция ВЛ 220 кВ Дальневосточная – Арсеньев-2 (с последующим образованием ВЛ 220 кВ Арсеньев-2 - НПС-41); ВЛ 220 кВ НПС-40 - Дальневосточная (реконструкция).
Изм.	Кол.уч.	Лист	N док.	Подп.	Дата	
Исполнитель		Мароховский А.А.			01.19	ФСК ЕЭС Заказчик: ПАО "ФСК ЕЭС"
Н. контр.		Алешина А.М.			01.19	
Нач. отд.		Гнетова Н.Ю.			01.19	

Стадия	Лист	Листов
П	40	105

Схема границ территорий, подверженных риску возникновения чрезвычайных ситуаций природного и техногенного характера
М 1:5 000

НПО ИНЖГЕОПРОЕКТ
ООО НПО "Инжгеопроект"
109052, г. Москва, Рязанский проспект, д.2 стр.49

Схема границ территорий, подверженных риску возникновения чрезвычайных ситуаций природного и техногенного характера

Линия совмещения с Листом 42

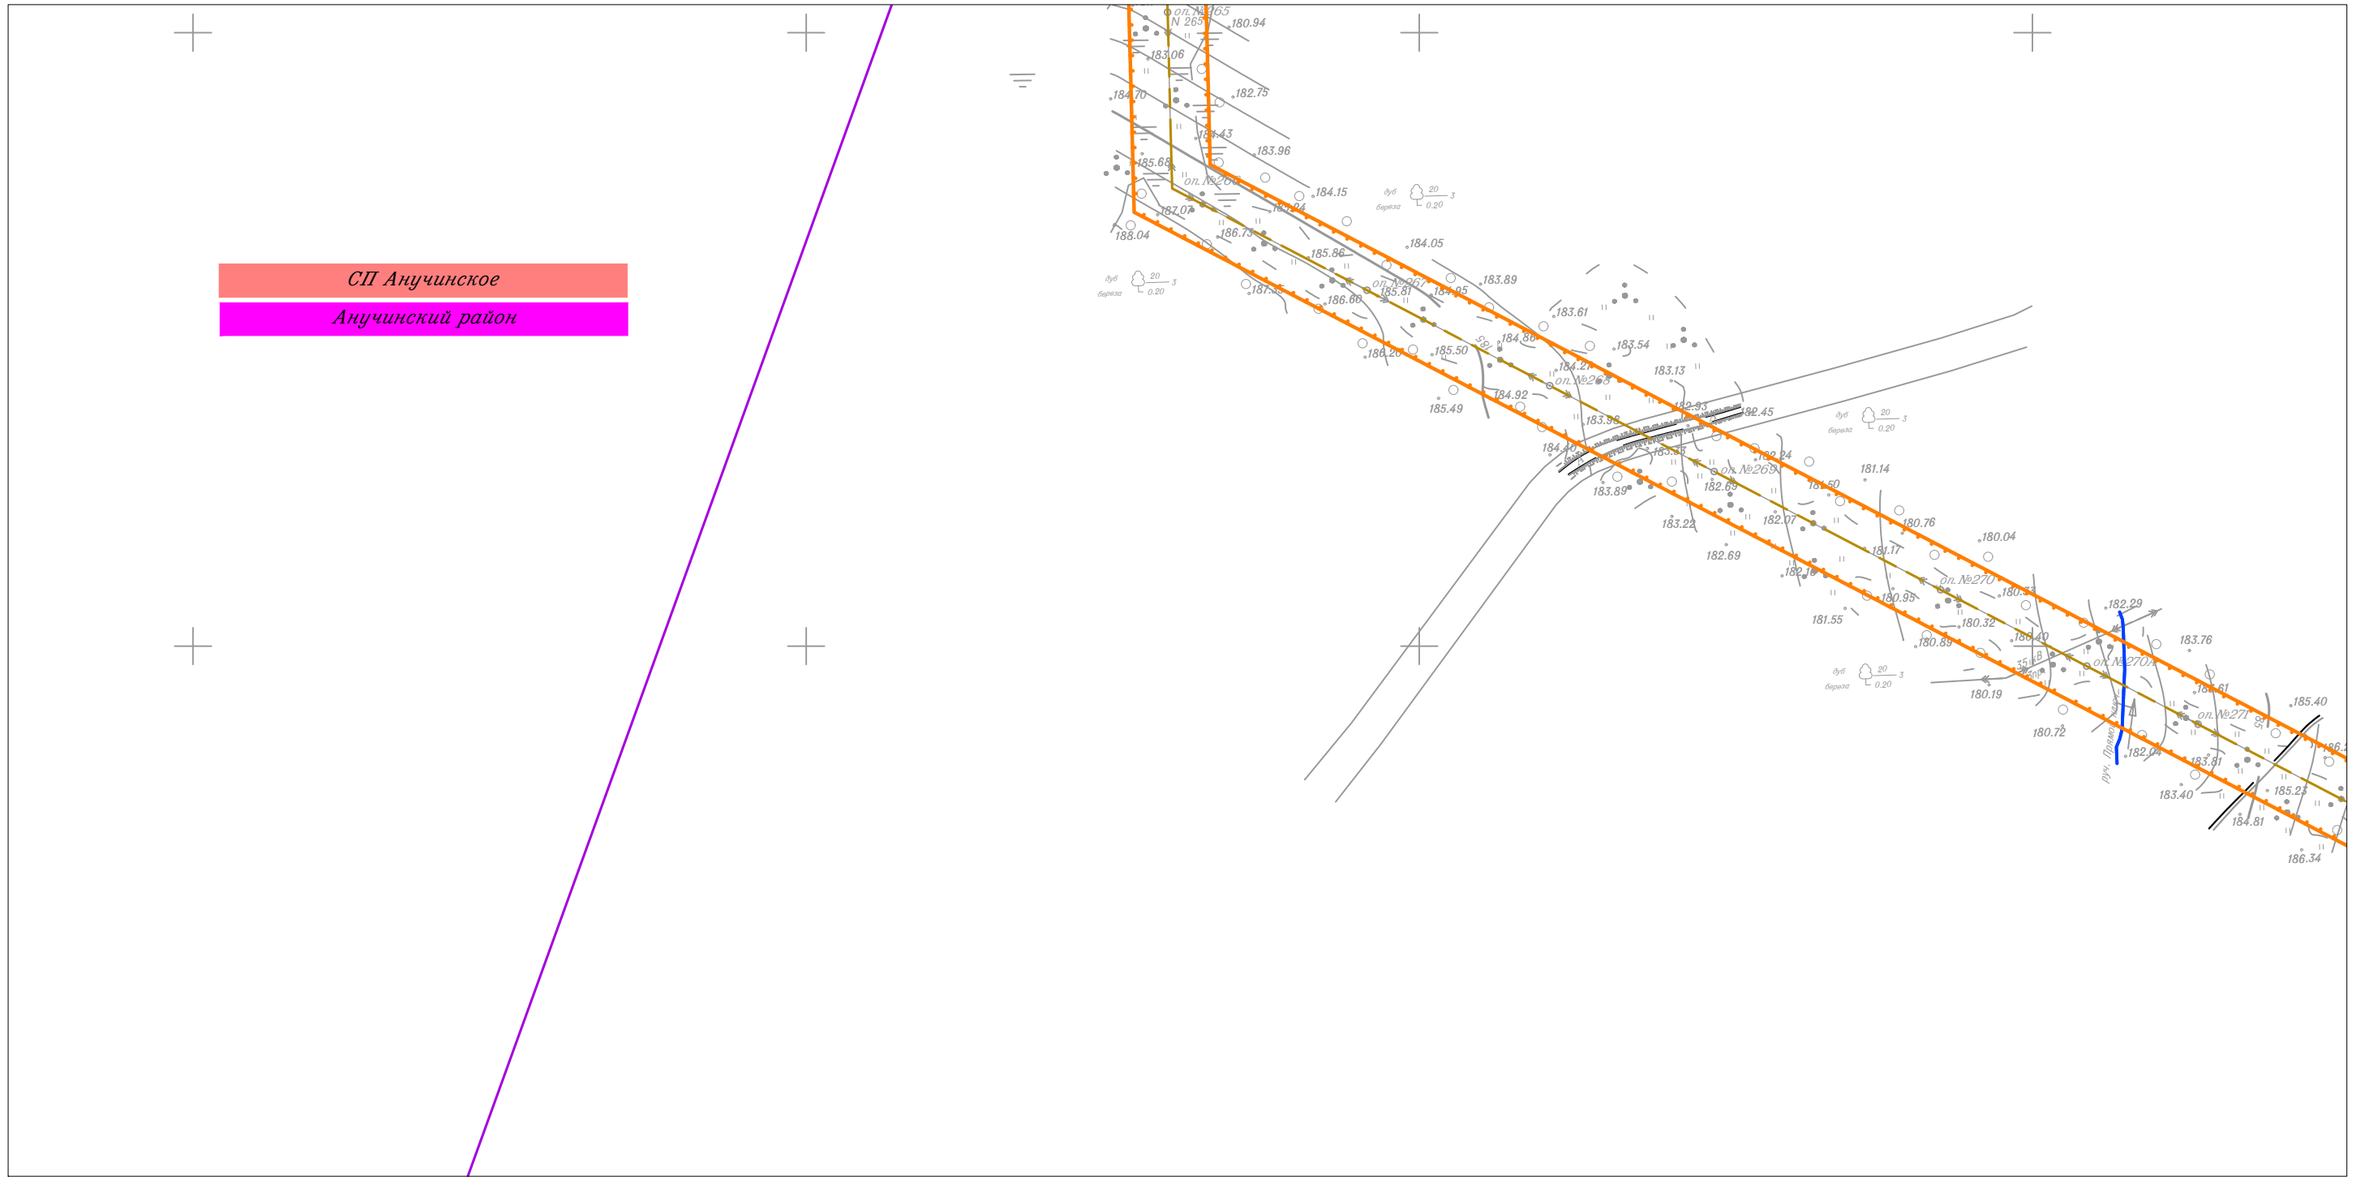

Схема границ территорий, подверженных риску возникновения чрезвычайных ситуаций природного и техногенного характера

Линия совмещения с Листом 43

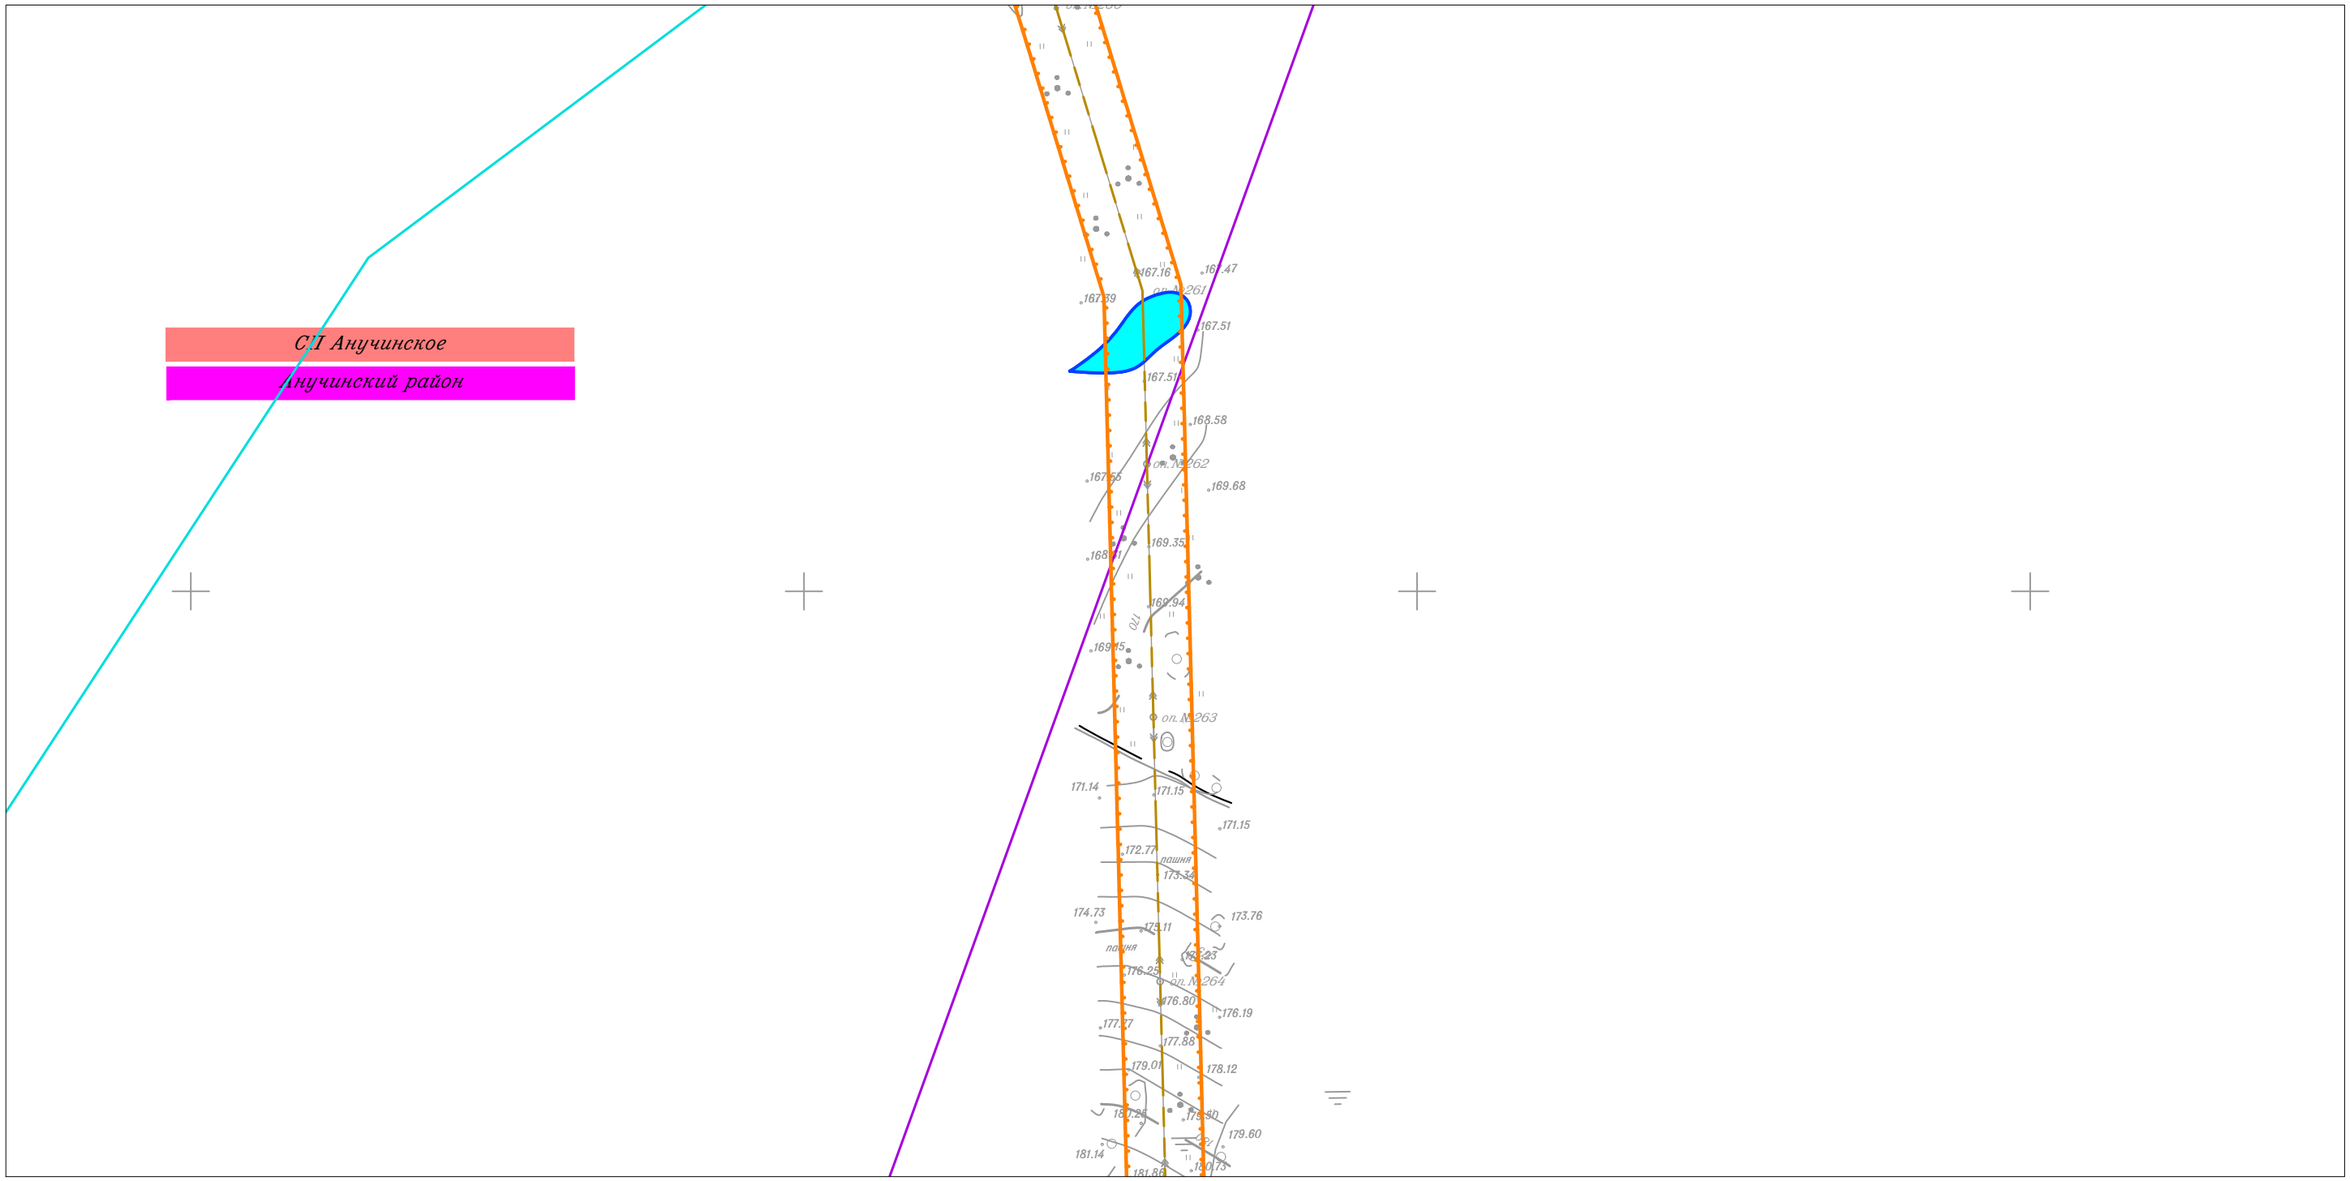

Линия совмещения с Листом 41

Изм.	Кол.уч.	Лист	N док.	Подп.	Дата
Исполнитель		Мароховский А.А.			01.19
Н. контр.		Алешина А.М.			01.19
Нач. отд.		Гнетова Н.Ю.			01.19

Приморский край

Документация по планировке территории (проект планировки территории) для размещения линейного объекта энергетики федерального значения Реконструкция ВЛ 220 кВ НПС-40 – НПС-41 (с последующим образованием ВЛ 220 кВ Дальневосточная – НПС-40); Реконструкция ВЛ 220 кВ Дальневосточная – Арсеньев-2 (с последующим образованием ВЛ 220 кВ Арсеньев-2 - НПС-41); ВЛ 220 кВ НПС-40 - Дальневосточная (реконструкция).

ФСК ЕЭС Заказчик: ПАО "ФСК ЕЭС"

Стадия	Лист	Листов
П	42	105

Схема границ территорий, подверженных риску возникновения чрезвычайных ситуаций природного и техногенного характера
М 1:5 000

НПО ИНЖГЕОПРОЕКТ

ООО НПО "Инжгеопроект"
109052, г. Москва, Рязанский проспект, д.2 стр.49

Формат А3

Схема границ территорий, подверженных риску возникновения чрезвычайных ситуаций природного и техногенного характера

Линия совмещения с Листом 44

СП Анучинское

Анучинский район

Линия совмещения с Листом 42

Изм.	Кол.уч.	Лист	N док.	Подп.	Дата
Исполнитель		Мароховский А.А.			01.19
Н. контр.		Алешина А.М.			01.19
Нач. отд.		Гнетова Н.Ю.			01.19

Приморский край

Документация по планировке территории (проект планировки территории) для размещения линейного объекта энергетики федерального значения Реконструкция ВЛ 220 кВ НПС-40 – НПС-41 (с последующим образованием ВЛ 220 кВ Дальневосточная – НПС-40); Реконструкция ВЛ 220 кВ Дальневосточная – Арсеньев-2 (с последующим образованием ВЛ 220 кВ Арсеньев-2 - НПС-41); ВЛ 220 кВ НПС-40 - Дальневосточная (реконструкция).

ФСК ЕЭС Заказчик: ПАО "ФСК ЕЭС"

Стадия	Лист	Листов
П	43	105

Схема границ территорий, подверженных риску возникновения чрезвычайных ситуаций природного и техногенного характера
М 1:5 000

НПО ИНЖГЕОПРОЕКТ

ООО НПО "Инжгеопроект"
109052, г. Москва, Рязанский проспект, д.2 стр.49

Формат А3

Схема границ территорий, подверженных риску возникновения чрезвычайных ситуаций природного и техногенного характера

Линия совмещения с Листом 45

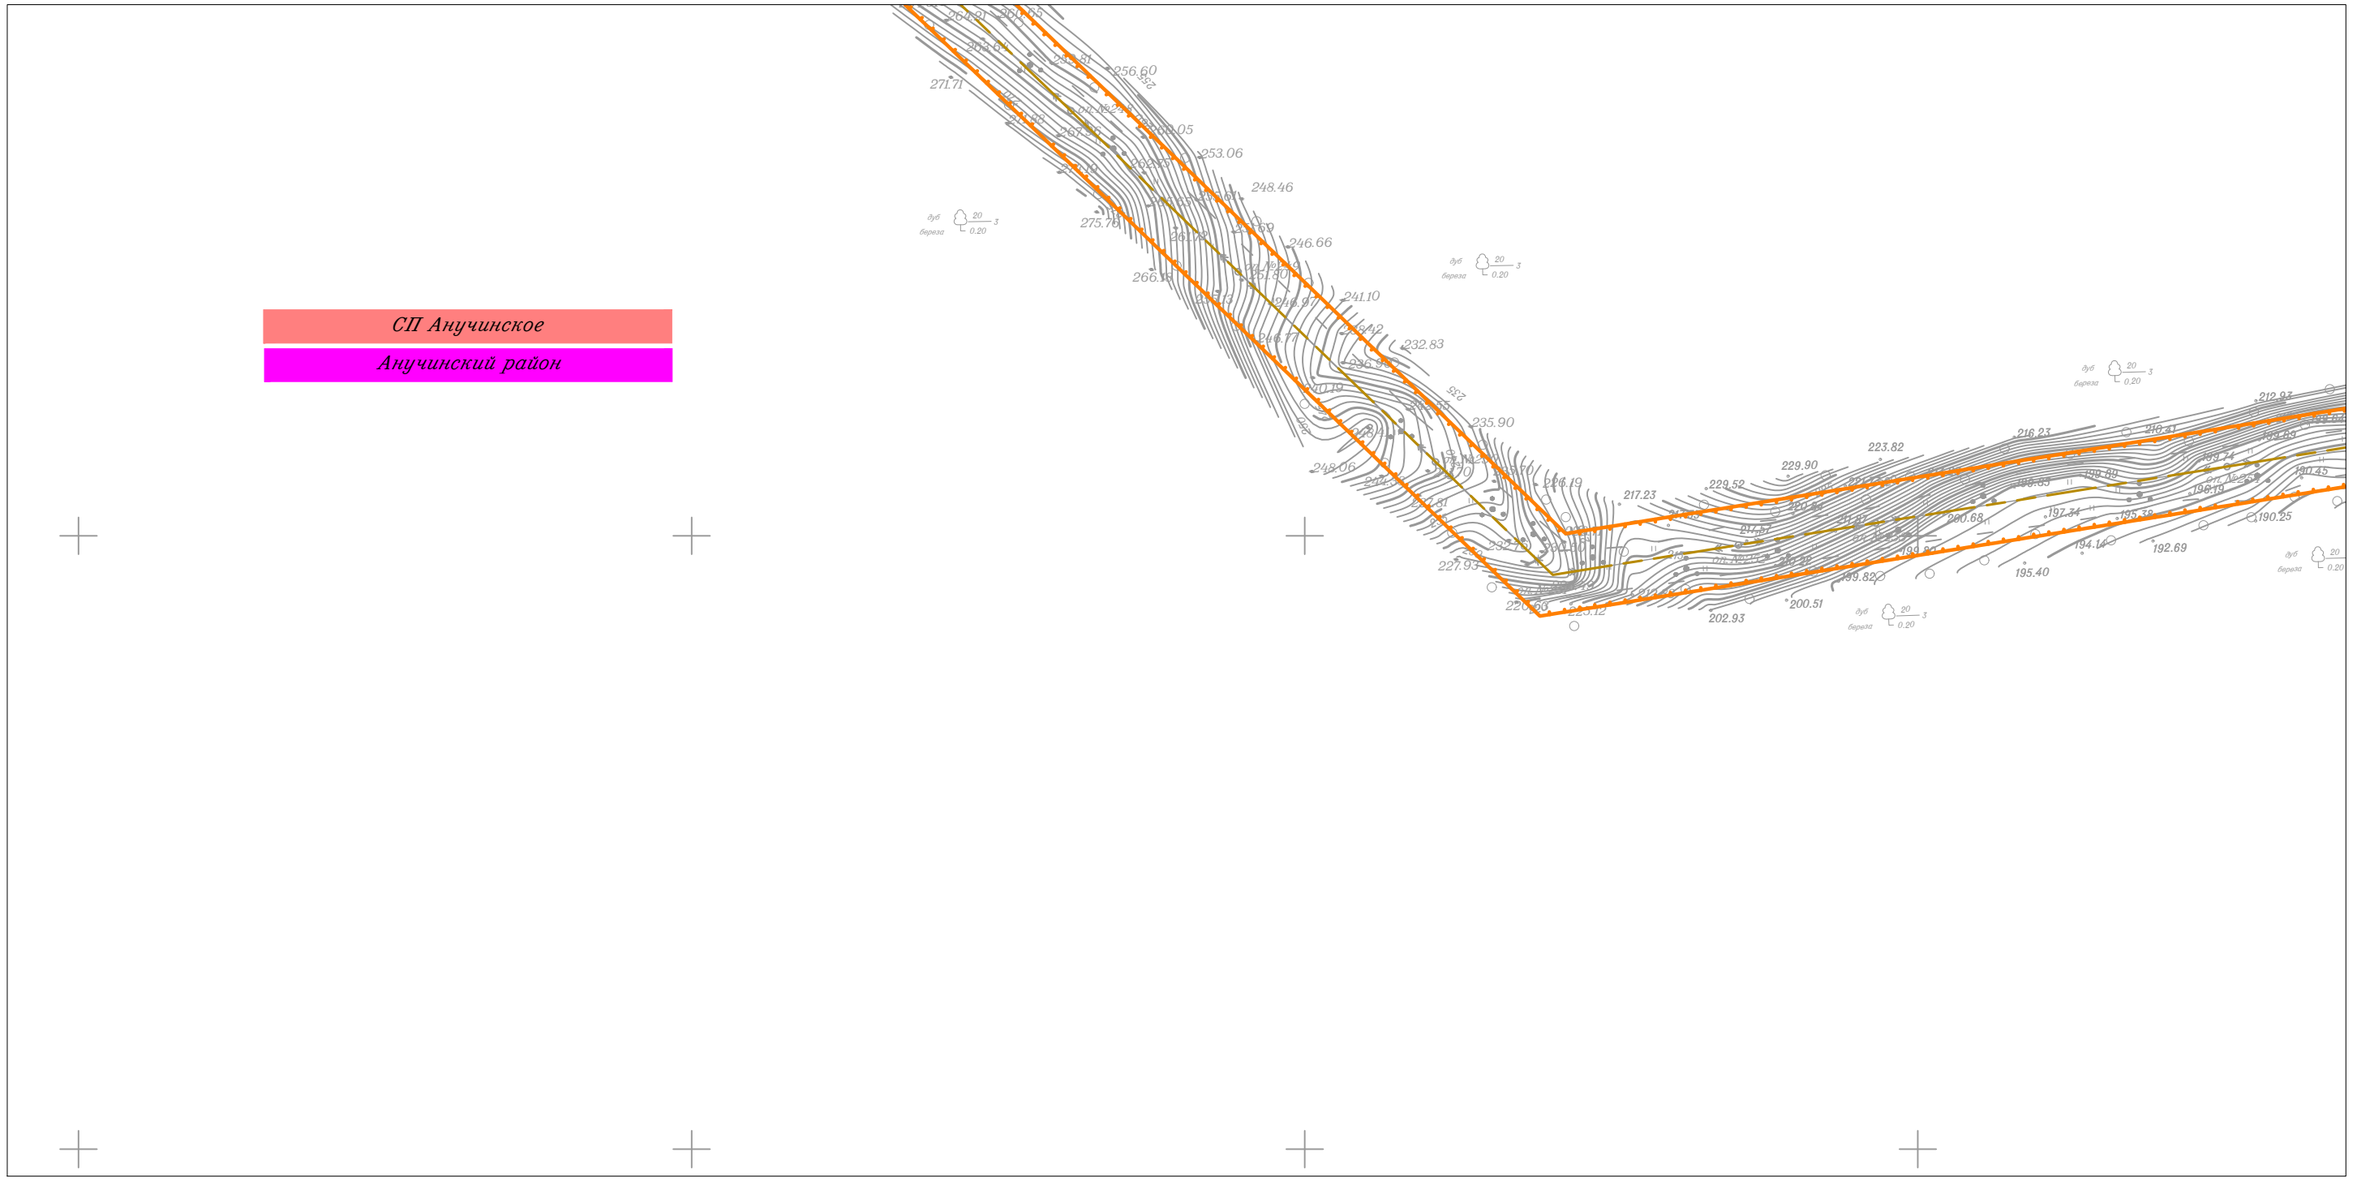

Линия совмещения с Листом 43

						Приморский край
						Документация по планировке территории (проект планировки территории) для размещения линейного объекта энергетики федерального значения Реконструкция ВЛ 220 кВ НПС-40 – НПС-41 (с последующим образованием ВЛ 220 кВ Дальневосточная – НПС-40); Реконструкция ВЛ 220 кВ Дальневосточная – Арсеньев-2 (с последующим образованием ВЛ 220 кВ Арсеньев-2 - НПС-41); ВЛ 220 кВ НПС-40 - Дальневосточная (реконструкция).
Изм.	Кол.уч.	Лист	N док.	Подп.	Дата	
Исполнитель		Мароховский А.А.			01.19	ФСК ЕЭС Заказчик: ПАО "ФСК ЕЭС"
Н. контр.		Алешина А.М.			01.19	
Нач. отд.		Гнетова Н.Ю.			01.19	

Стадия	Лист	Листов
П	44	105

Схема границ территорий, подверженных риску возникновения чрезвычайных ситуаций природного и техногенного характера
М 1:5 000

НПО ИНЖГЕОПРОЕКТ
ООО НПО "Инжгеопроект"
109052, г. Москва,
Рязанский проспект,
д.2 стр.49

Схема границ территорий, подверженных риску возникновения чрезвычайных ситуаций природного и техногенного характера

Линия совмещения с Листом 46

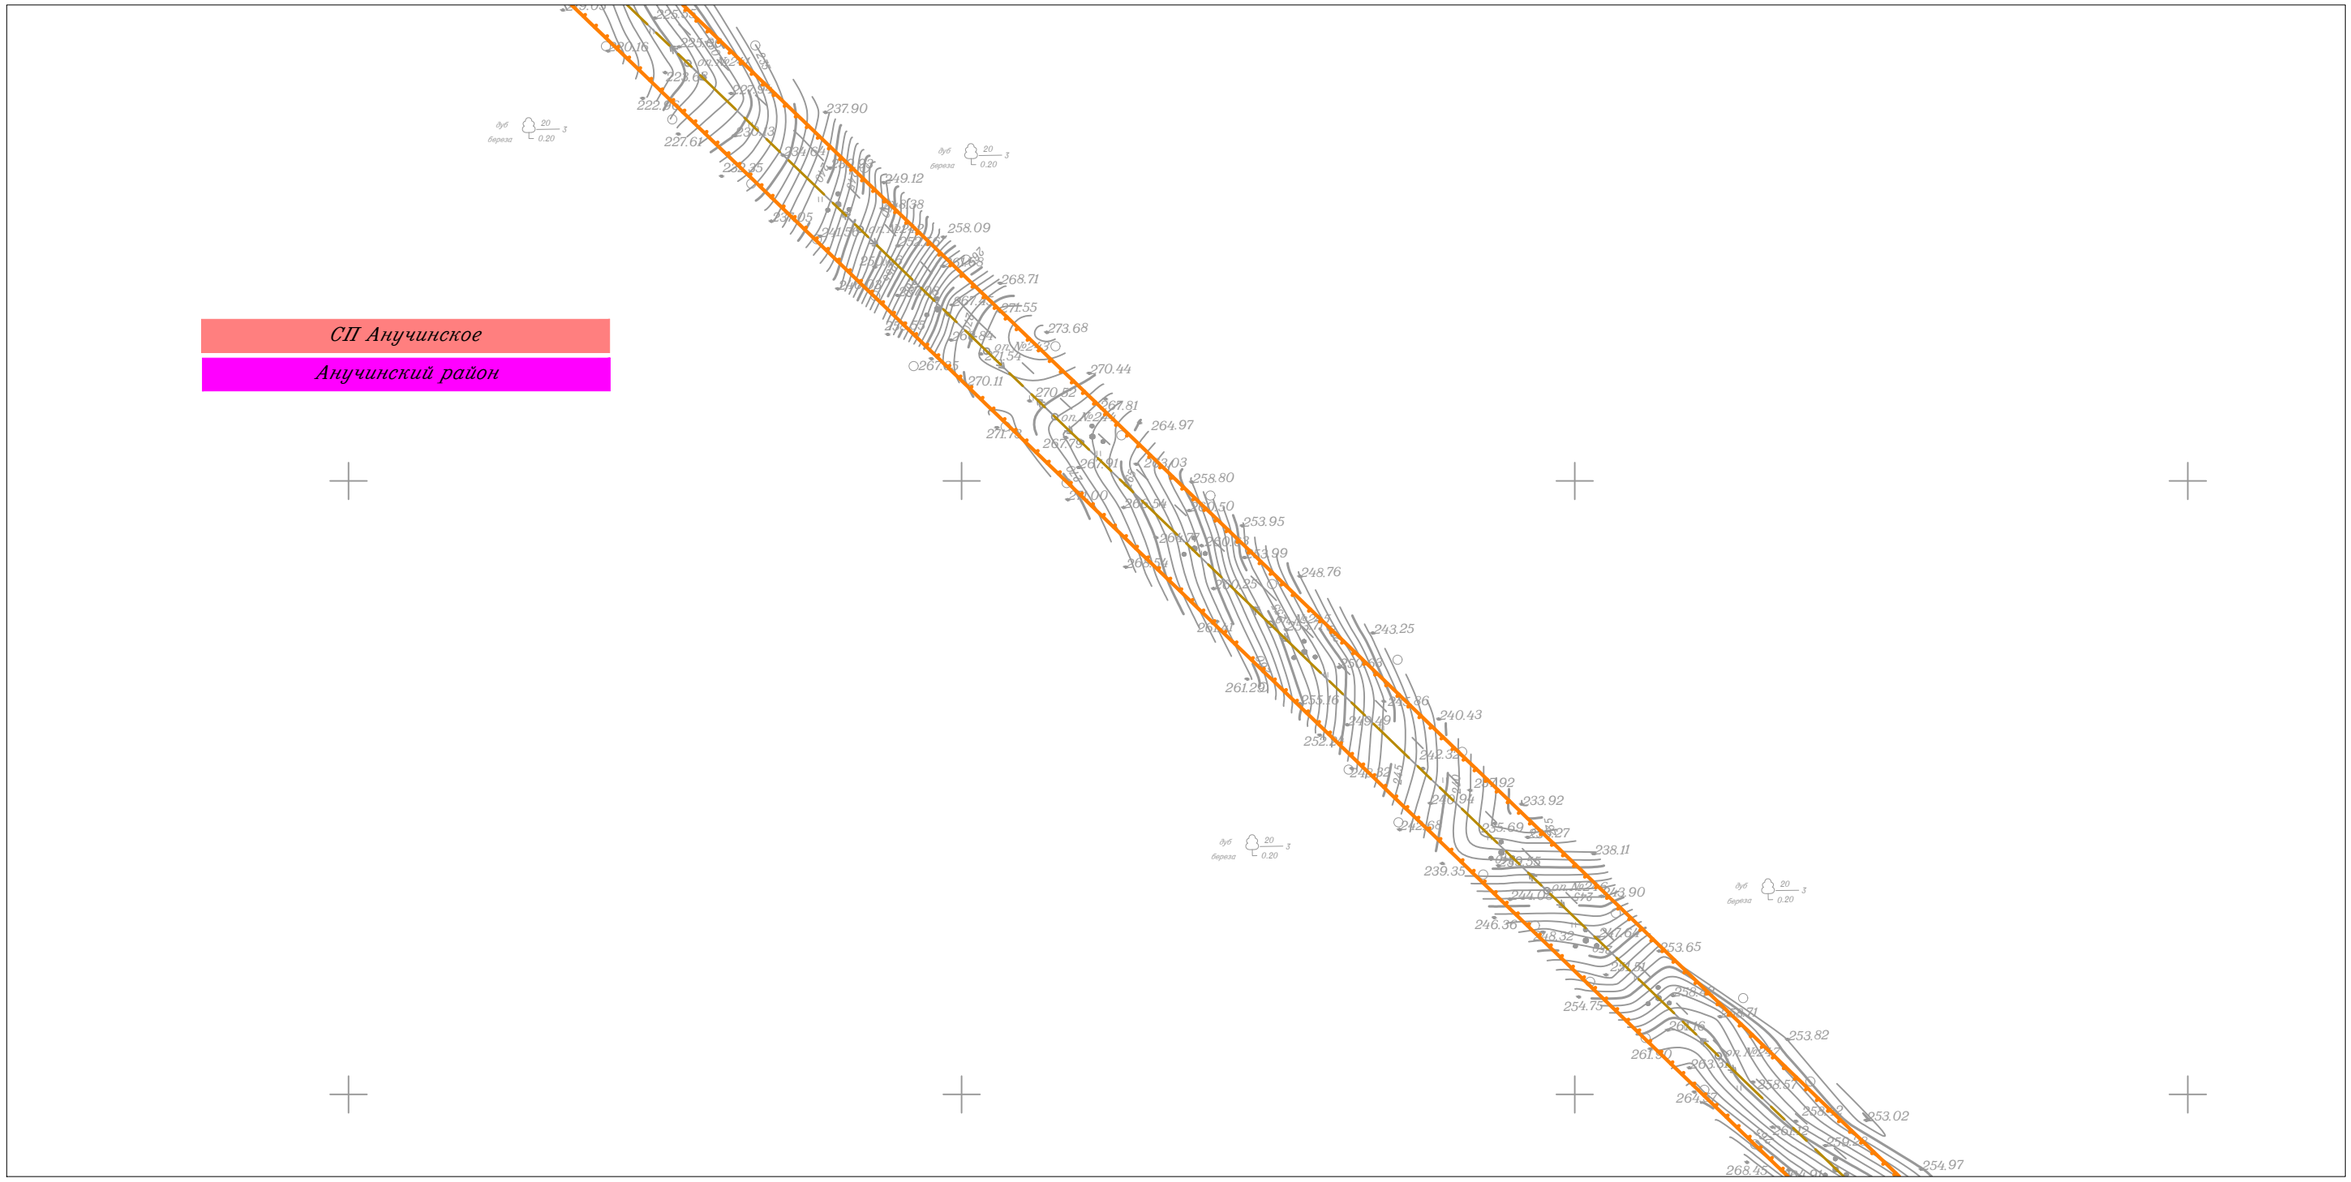

Линия совмещения с Листом 44

						Приморский край
						Документация по планировке территории (проект планировки территории) для размещения линейного объекта энергетики федерального значения Реконструкция ВЛ 220 кВ НПС-40 – НПС-41 (с последующим образованием ВЛ 220 кВ Дальневосточная – НПС-40); Реконструкция ВЛ 220 кВ Дальневосточная – Арсеньев-2 (с последующим образованием ВЛ 220 кВ Арсеньев-2 - НПС-41); ВЛ 220 кВ НПС-40 - Дальневосточная (реконструкция).
Изм.	Кол.уч.	Лист	N док.	Подп.	Дата	
Исполнитель		Мароховский А.А.			01.19	ФСК ЕЭС Заказчик: ПАО "ФСК ЕЭС"
Н. контр.		Алешина А.М.			01.19	
Нач. отд.		Гнетова Н.Ю.			01.19	
						Схема границ территорий, подверженных риску возникновения чрезвычайных ситуаций природного и техногенного характера М 1:5 000

Стадия	Лист	Листов
П	45	105

НПО ИНЖГЕОПРОЕКТ
ООО НПО "Инжгеопроект"
109052, г. Москва, Рязанский проспект, д.2 стр.49

Формат А3

Схема границ территорий, подверженных риску возникновения чрезвычайных ситуаций природного и техногенного характера

Линия совмещения с Листом 47

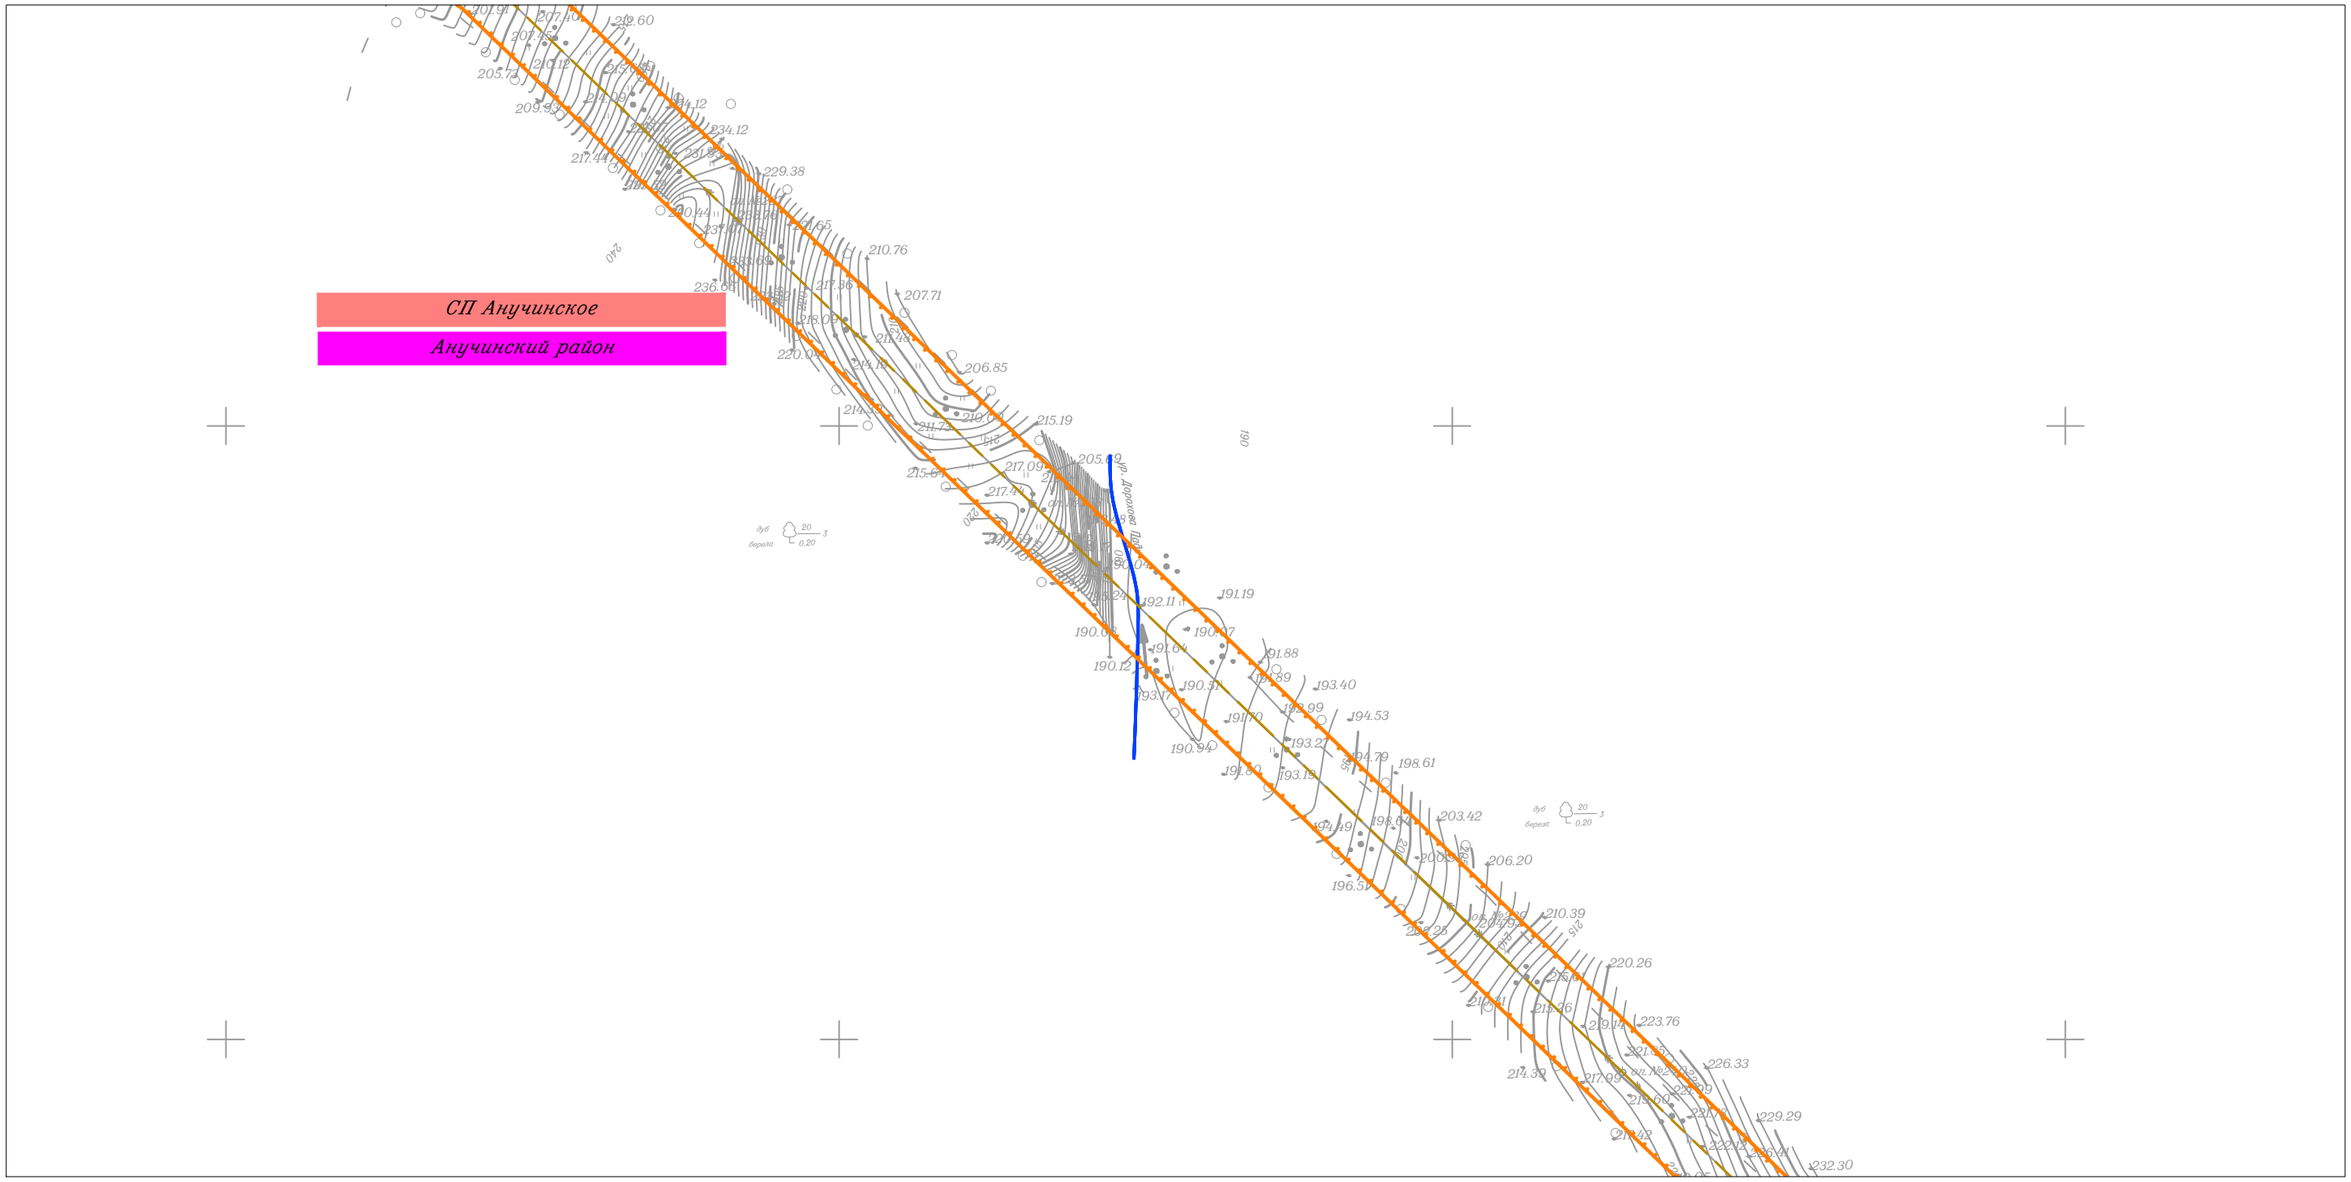

Линия совмещения с Листом 45

						Приморский край
						Документация по планировке территории (проект планировки территории) для размещения линейного объекта энергетики федерального значения Реконструкция ВЛ 220 кВ НПС-40 – НПС-41 (с последующим образованием ВЛ 220 кВ Дальневосточная – НПС-40); Реконструкция ВЛ 220 кВ Дальневосточная – Арсеньев-2 (с последующим образованием ВЛ 220 кВ Арсеньев-2 - НПС-41); ВЛ 220 кВ НПС-40 - Дальневосточная (реконструкция).
Изм.	Кол.уч.	Лист	N док.	Подп.	Дата	
Исполнитель		Мароховский А.А.			01.19	ФСК ЕЭС Заказчик: ПАО "ФСК ЕЭС"
Н. контр.		Алешина А.М.			01.19	
Нач. отд.		Гнетова Н.Ю.			01.19	

Стадия	Лист	Листов
П	46	105

Схема границ территорий, подверженных риску возникновения чрезвычайных ситуаций природного и техногенного характера
М 1:5 000

НПО ИНЖГЕОПРОЕКТ
ООО НПО "Инжгеопроект"
109052, г. Москва,
Рязанский проспект,
д.2 стр.49

Схема границ территорий, подверженных риску возникновения чрезвычайных ситуаций природного и техногенного характера

СП Анучинское

Анучинский район

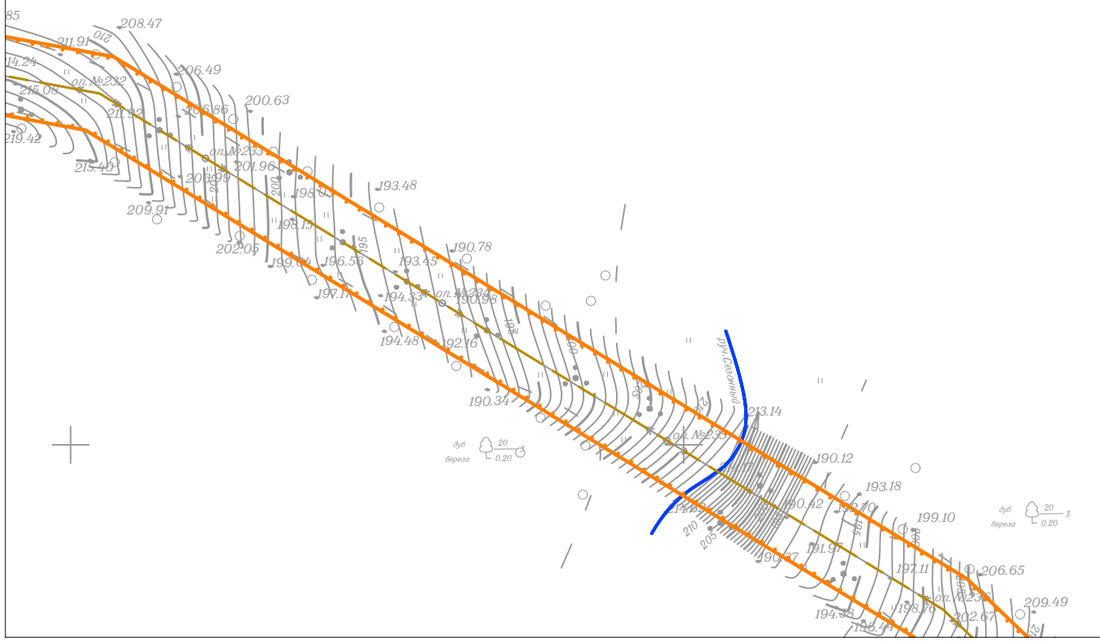

						Приморский край
						Документация по планировке территории (проект планировки территории) для размещения линейного объекта энергетики федерального значения Реконструкция ВЛ 220 кВ НПС-40 – НПС-41 (с последующим образованием ВЛ 220 кВ Дальневосточная – НПС-40); Реконструкция ВЛ 220 кВ Дальневосточная – Арсеньев-2 (с последующим образованием ВЛ 220 кВ Арсеньев-2 - НПС-41); ВЛ 220 кВ НПС-40 - Дальневосточная (реконструкция).
Изм.	Кол.уч.	Лист	N док.	Подп.	Дата	
Исполнитель		Мароховский А.А.			01.19	Стадия: П; Лист: 47; Листов: 105
Н. контр.		Алешина А.М.			01.19	ФСК ЕЭС Заказчик: ПАО "ФСК ЕЭС"
Нач. отд.		Гнетова Н.Ю.			01.19	
						Схема границ территорий, подверженных риску возникновения чрезвычайных ситуаций природного и техногенного характера М 1:5 000
						НПО ИНЖГЕОПРОЕКТ ООО НПО "Инжгеопроект" 109052, г. Москва, Рязанский проспект, д.2 стр.49

Формат А3

Схема границ территорий, подверженных риску возникновения чрезвычайных ситуаций природного и техногенного характера

Линия совмещения с Листом 49

Линия совмещения с Листом 47

СП Анучинское

Анучинский район

						Приморский край			
						Документация по планировке территории (проект планировки территории) для размещения линейного объекта энергетики федерального значения Реконструкция ВЛ 220 кВ НПС-40 – НПС-41 (с последующим образованием ВЛ 220 кВ Дальневосточная – НПС-40); Реконструкция ВЛ 220 кВ Дальневосточная – Арсеньев-2 (с последующим образованием ВЛ 220 кВ Арсеньев-2 - НПС-41); ВЛ 220 кВ НПС-40 - Дальневосточная (реконструкция).			
Изм.	Кол.уч.	Лист	N док.	Подп.	Дата				
Исполнитель		Мароховский А.А.			01.19	ФСК ЕЭС Заказчик: ПАО "ФСК ЕЭС"	Стадия	Лист	Листов
Н. контр.		Алешина А.М.			01.19		П	48	105
Нач. отд.		Гнетова Н.Ю.			01.19	Схема границ территорий, подверженных риску возникновения чрезвычайных ситуаций природного и техногенного характера М 1:5 000	НПО ИНЖГЕОПРОЕКТ	ООО НПО "Инжгеопроект" 109052, г. Москва, Рязанский проспект, д.2 стр.49	

Формат А3

Схема границ территорий, подверженных риску возникновения чрезвычайных ситуаций природного и техногенного характера

Линия совмещения с Листом 50

Линия совмещения с Листом 48

СП Анучинское

Анучинский район

						Приморский край
						Документация по планировке территории (проект планировки территории) для размещения линейного объекта энергетики федерального значения Реконструкция ВЛ 220 кВ НПС-40 – НПС-41 (с последующим образованием ВЛ 220 кВ Дальневосточная – НПС-40); Реконструкция ВЛ 220 кВ Дальневосточная – Арсеньев-2 (с последующим образованием ВЛ 220 кВ Арсеньев-2 - НПС-41); ВЛ 220 кВ НПС-40 - Дальневосточная (реконструкция).
Изм.	Кол.уч.	Лист	N док.	Подп.	Дата	
Исполнитель		Мароховский А.А.			01.19	ФСК ЕЭС Заказчик: ПАО "ФСК ЕЭС"
Н. контр.		Алешина А.М.			01.19	
Нач. отд.		Гнетова Н.Ю.			01.19	
						Схема границ территорий, подверженных риску возникновения чрезвычайных ситуаций природного и техногенного характера М 1:5 000

Стадия	Лист	Листов
П	49	105

НПО ИНЖГЕОПРОЕКТ

ООО НПО "Инжгеопроект"
109052, г. Москва,
Рязанский проспект,
д.2 стр.49

Формат А3

Схема границ территорий, подверженных риску возникновения чрезвычайных ситуаций природного и техногенного характера

Линия совмещения с Листом 51

Линия совмещения с Листом 49

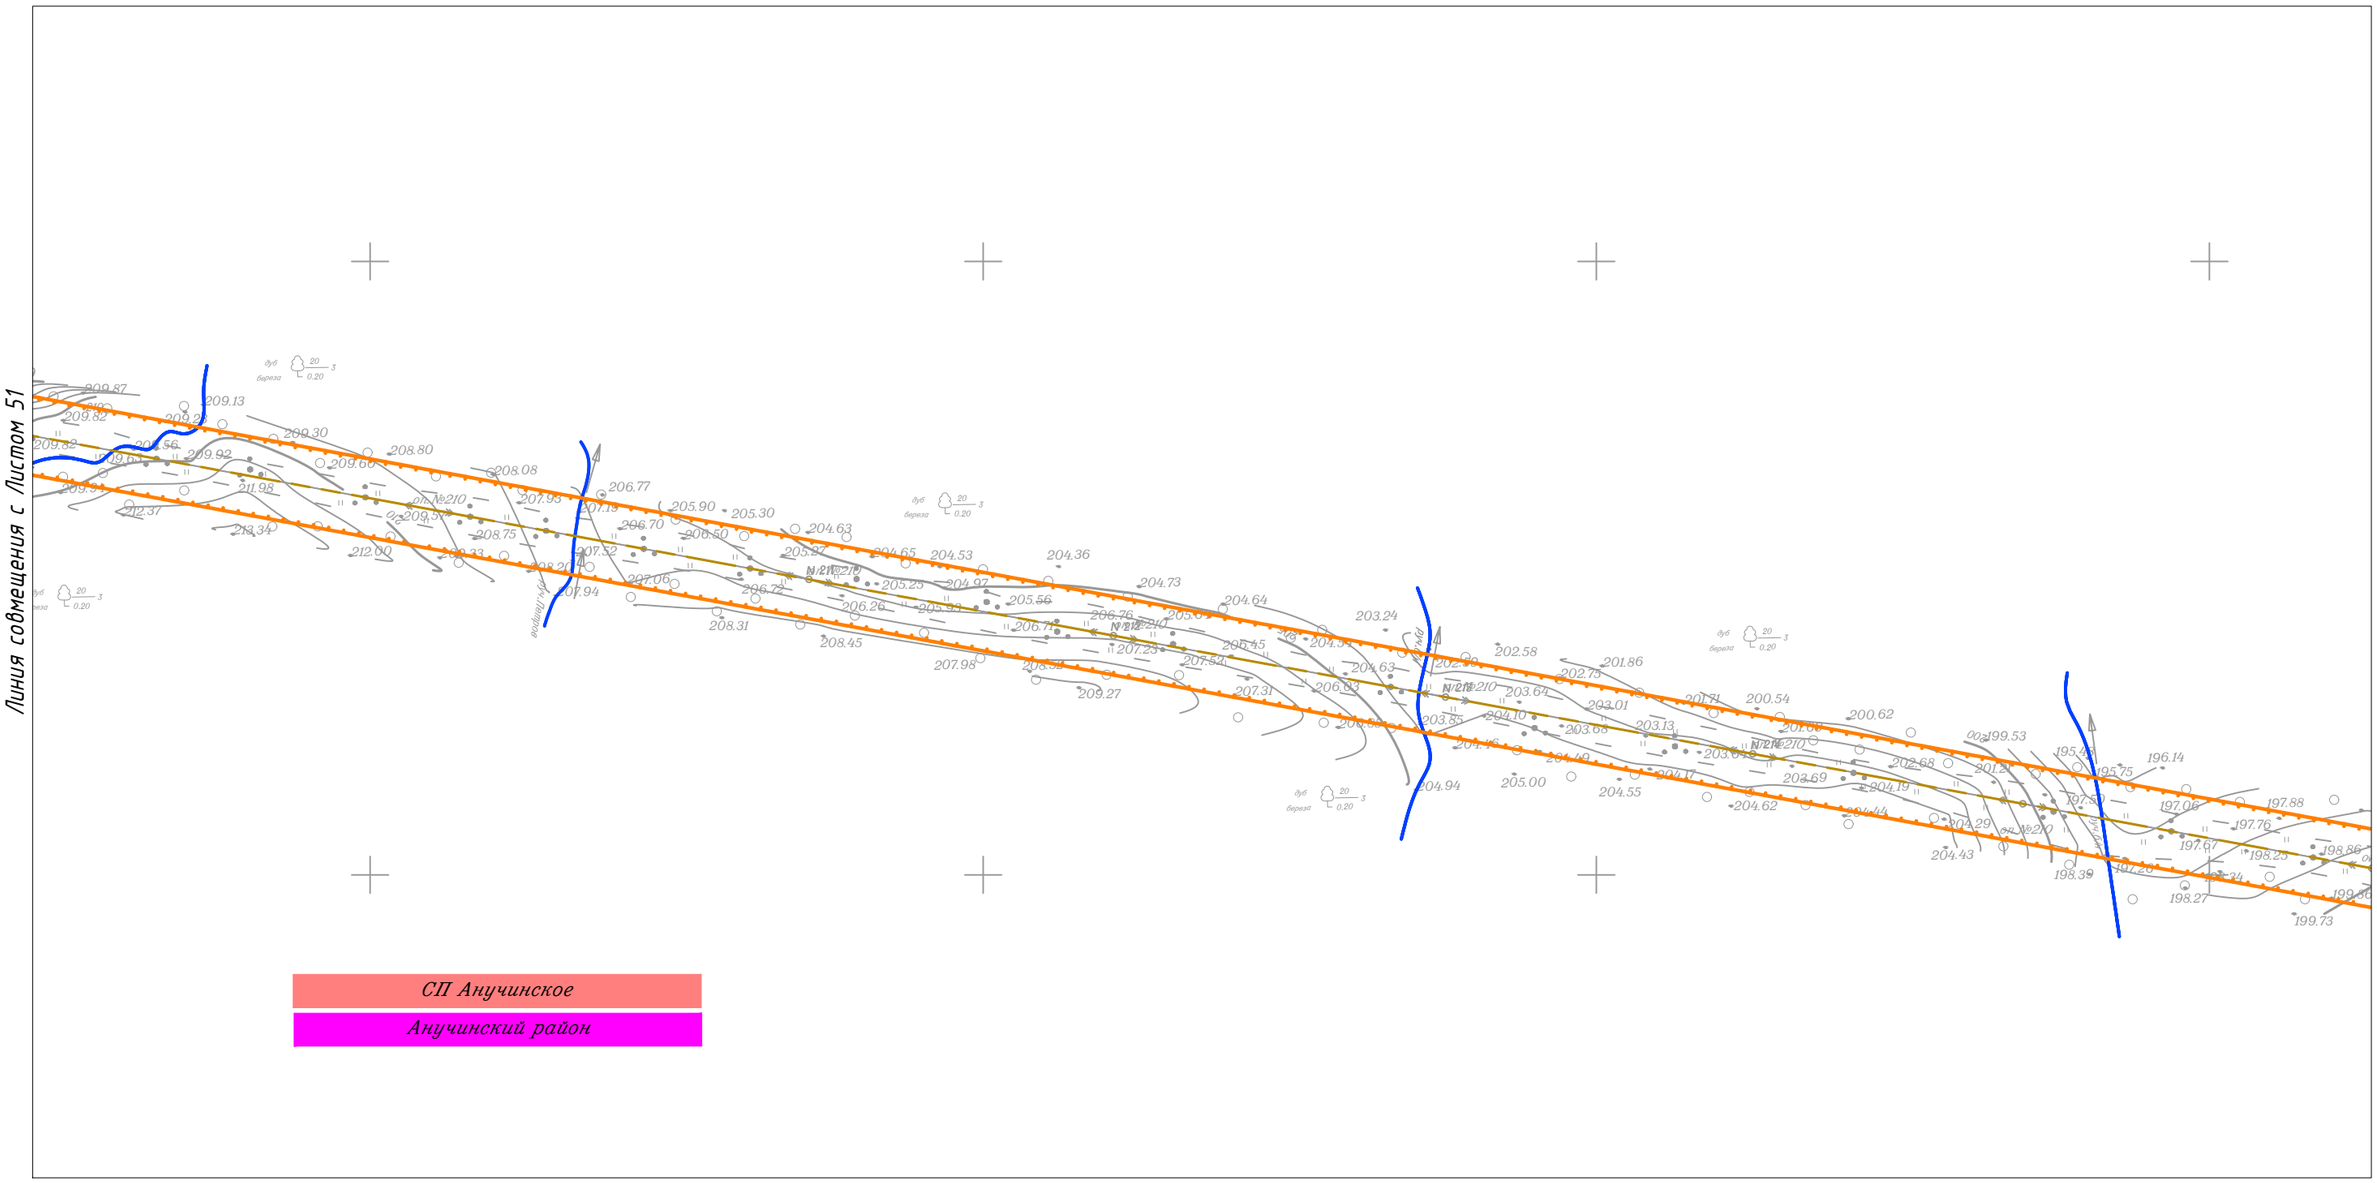

Схема границ территорий, подверженных риску возникновения чрезвычайных ситуаций природного и техногенного характера

Линия совмещения с Листом 52

Линия совмещения с Листом 50

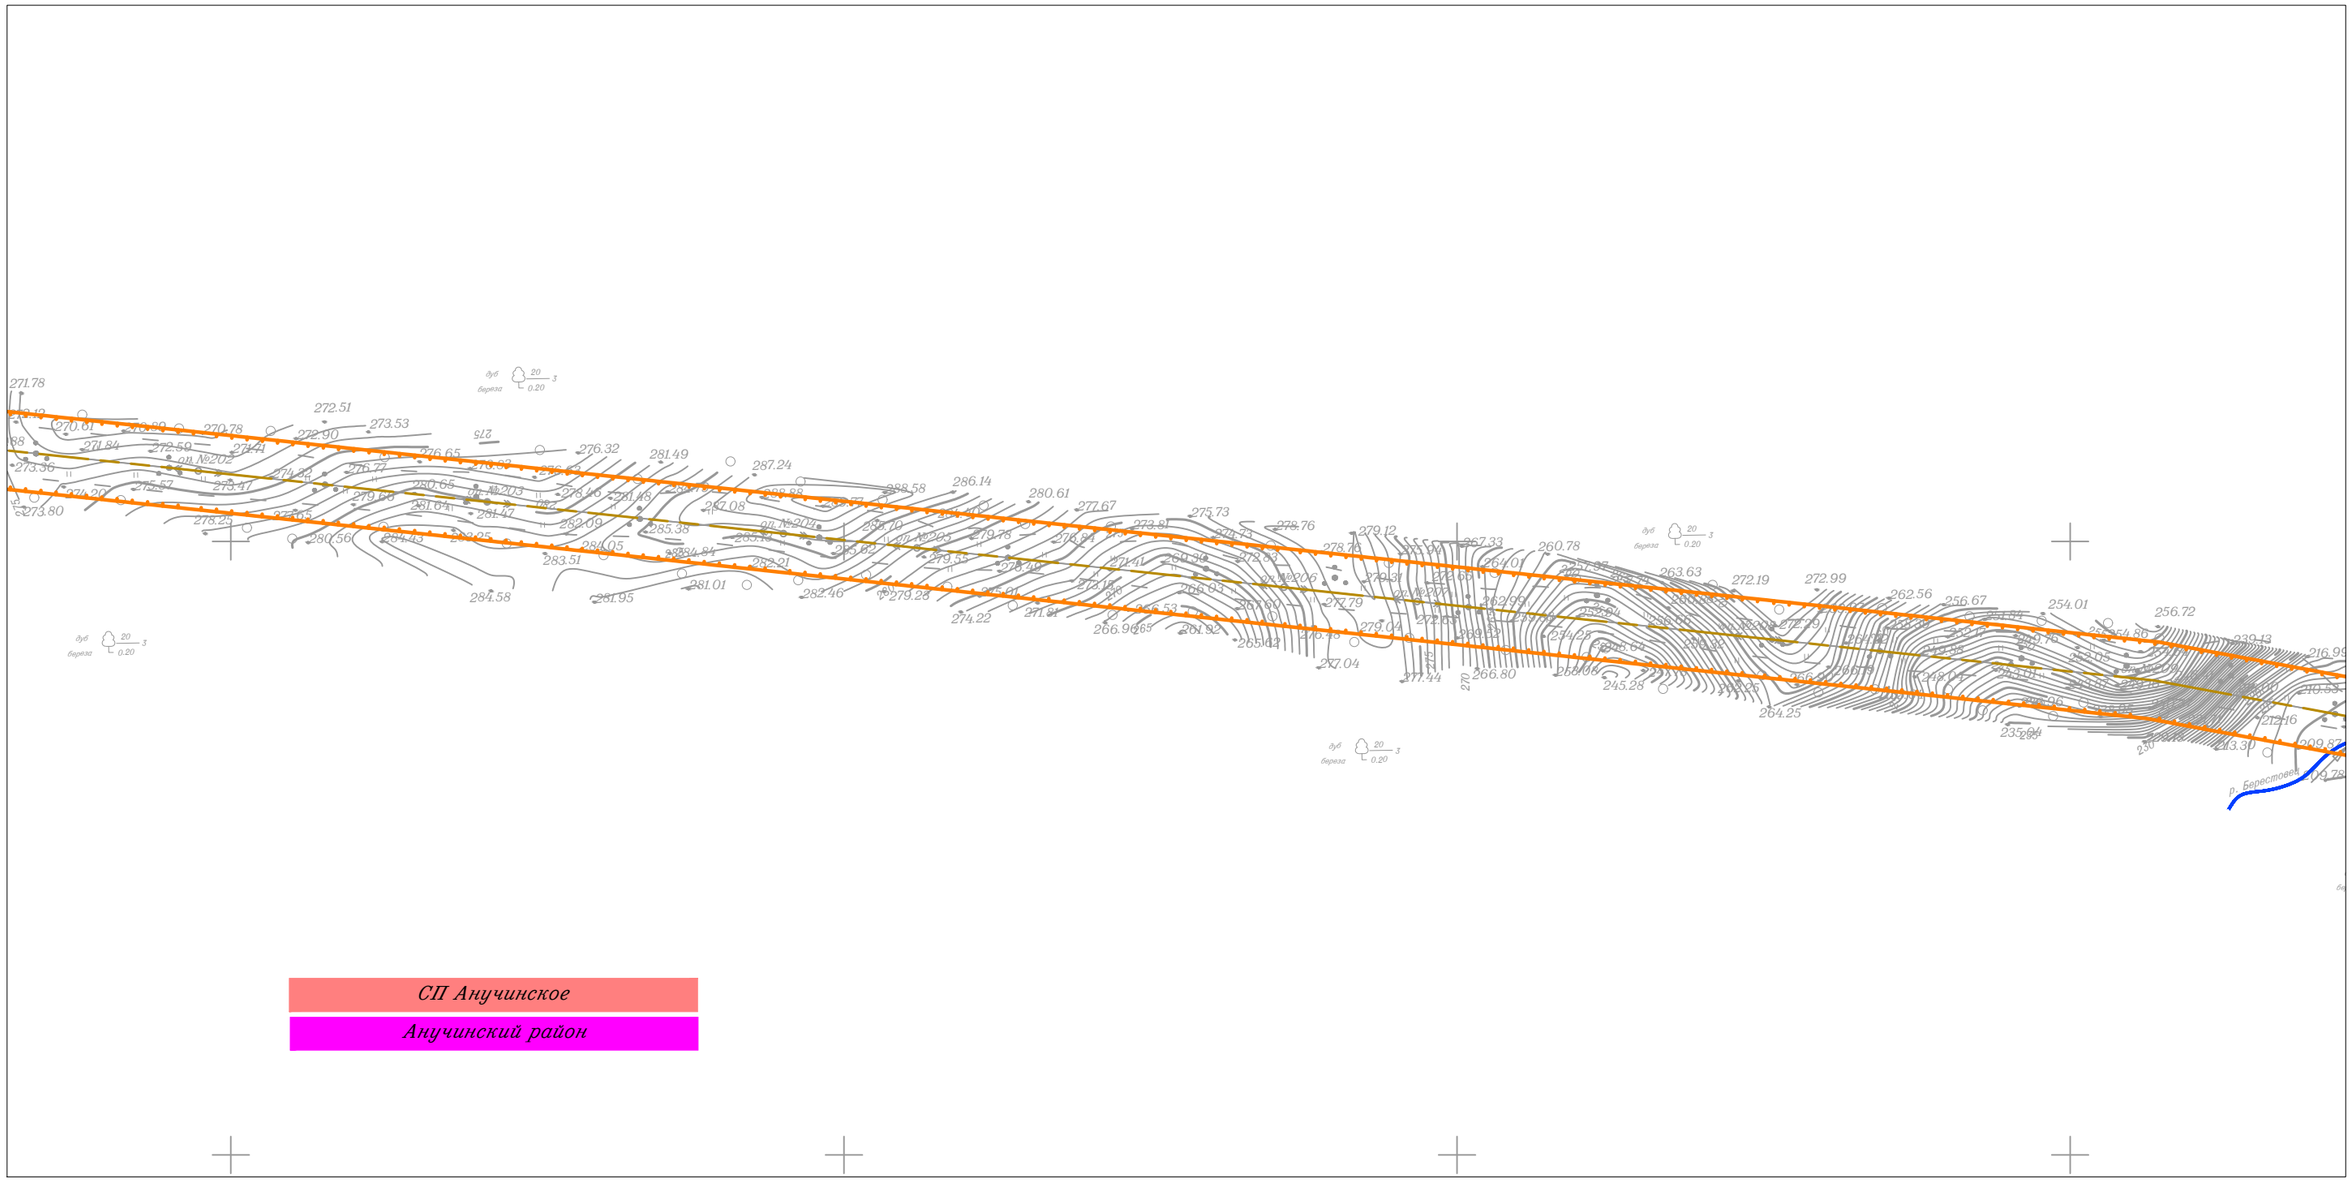

						Приморский край
						Документация по планировке территории (проект планировки территории) для размещения линейного объекта энергетики федерального значения Реконструкция ВЛ 220 кВ НПС-40 – НПС-41 (с последующим образованием ВЛ 220 кВ Дальневосточная – НПС-40); Реконструкция ВЛ 220 кВ Дальневосточная – Арсеньев-2 (с последующим образованием ВЛ 220 кВ Арсеньев-2 - НПС-41); ВЛ 220 кВ НПС-40 - Дальневосточная (реконструкция).
Изм.	Кол.уч.	Лист	N док.	Подп.	Дата	
Исполнитель		Мароховский А.А.			01.19	ФСК ЕЭС Заказчик: ПАО "ФСК ЕЭС"
Н. контр.		Алешина А.М.			01.19	
Нач. отд.		Гнетова Н.Ю.			01.19	
						Схема границ территорий, подверженных риску возникновения чрезвычайных ситуаций природного и техногенного характера М 1:5 000

Стадия	Лист	Листов
П	51	105

НПО ИНЖГЕОПРОЕКТ
ООО НПО "Инжгеопроект"
109052, г. Москва, Рязанский проспект, д.2 стр.49

Схема границ территорий, подверженных риску возникновения чрезвычайных ситуаций природного и техногенного характера

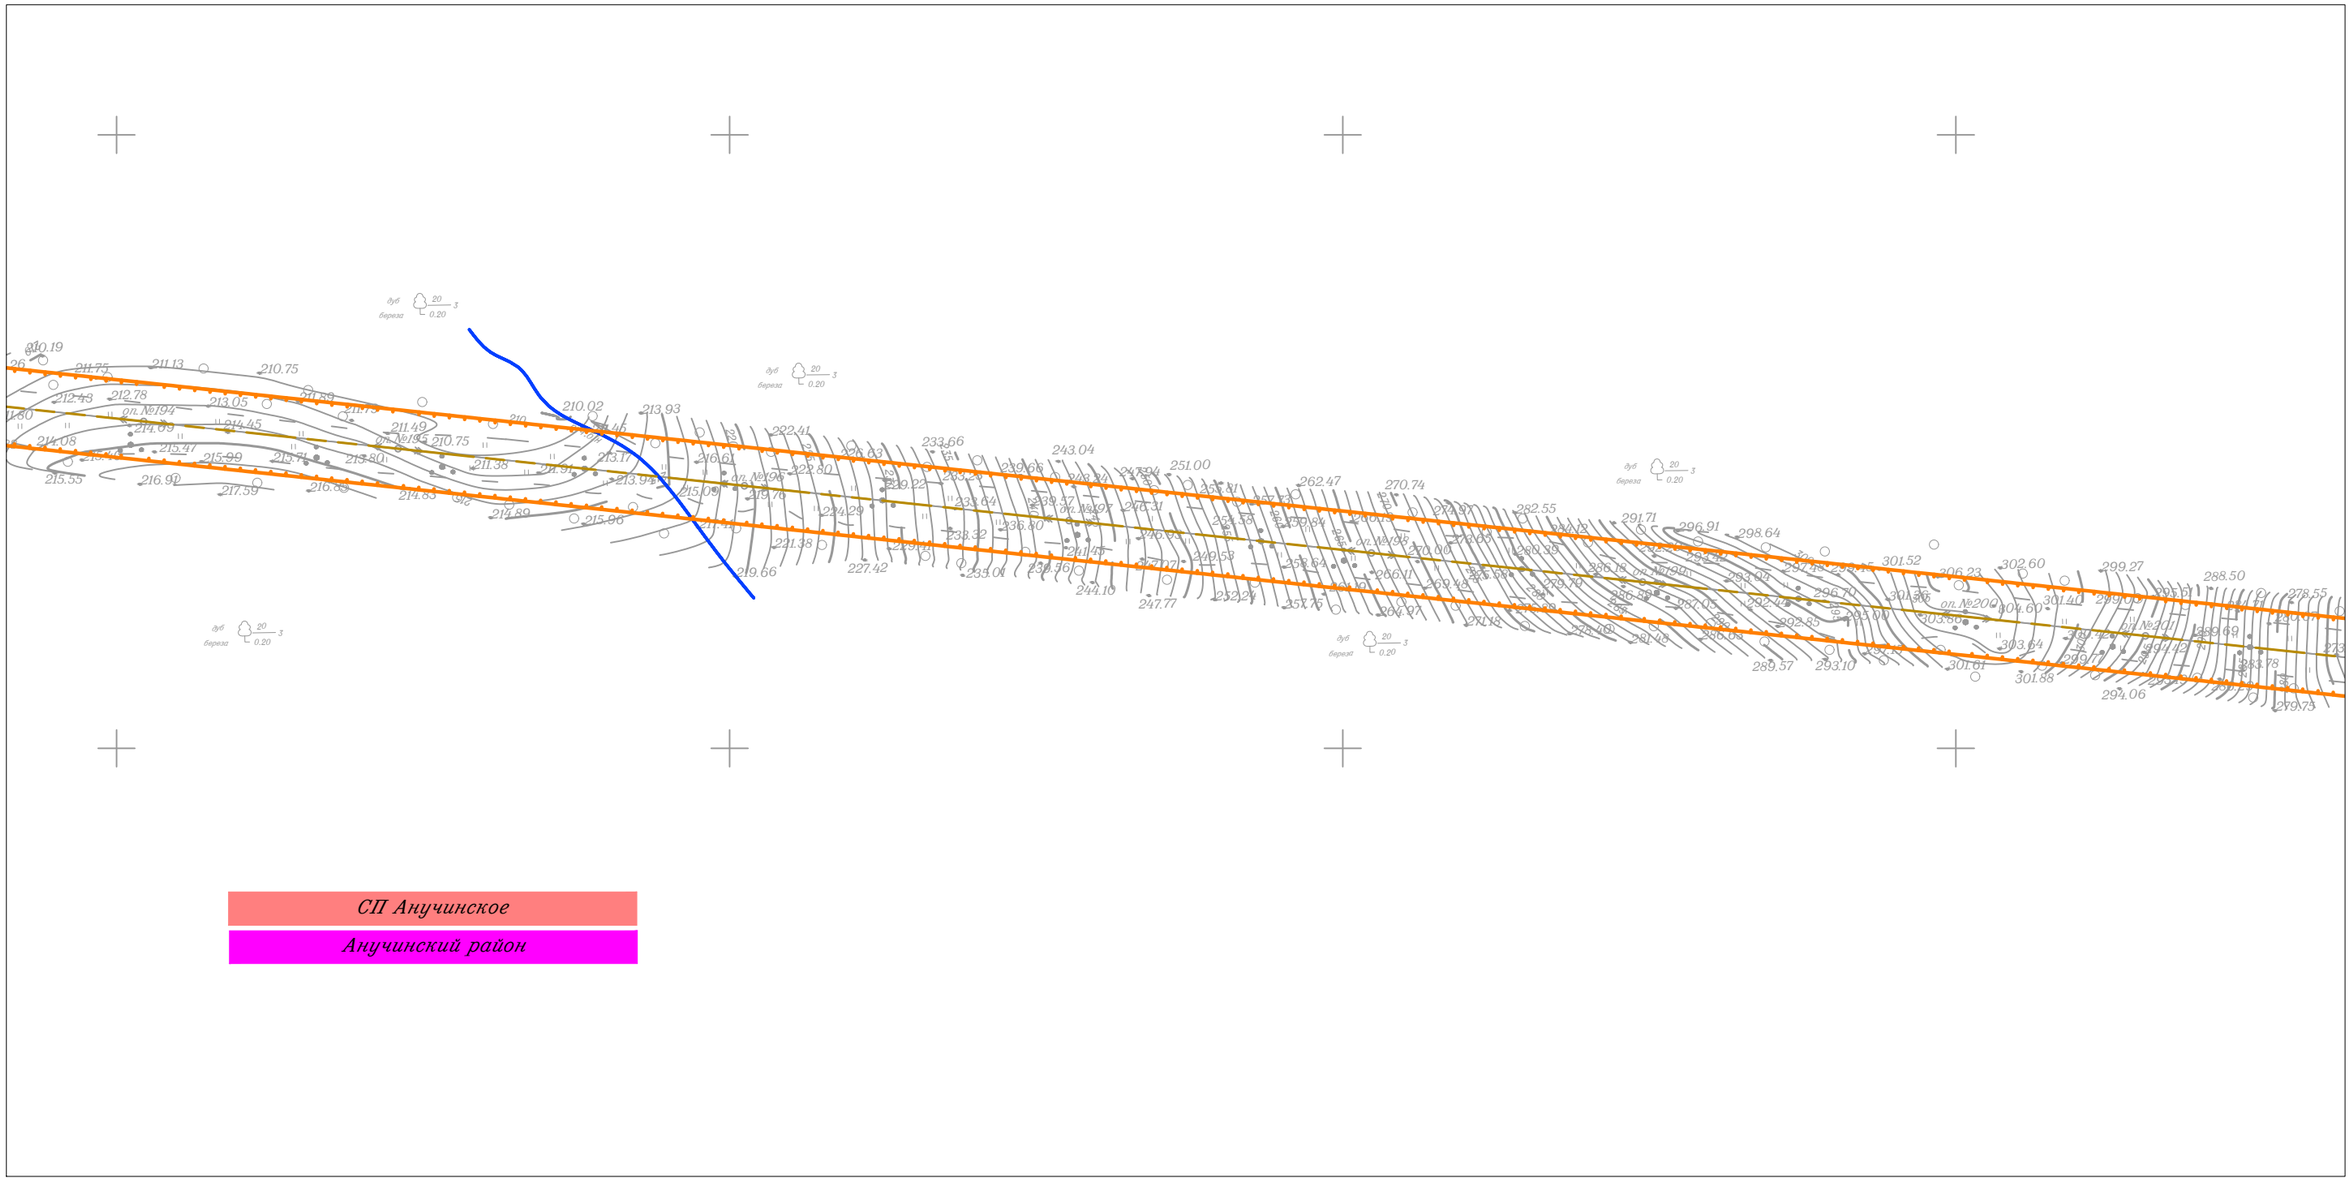

СП Анучинское

Анучинский район

						Приморский край
						Документация по планировке территории (проект планировки территории) для размещения линейного объекта энергетики федерального значения Реконструкция ВЛ 220 кВ НПС-40 – НПС-41 (с последующим образованием ВЛ 220 кВ Дальневосточная – НПС-40); Реконструкция ВЛ 220 кВ Дальневосточная – Арсеньев-2 (с последующим образованием ВЛ 220 кВ Арсеньев-2 - НПС-41); ВЛ 220 кВ НПС-40 - Дальневосточная (реконструкция).
Изм.	Кол.уч.	Лист	N док.	Подп.	Дата	
Исполнитель		Мароховский А.А.			01.19	Заказчик: ПАО "ФСК ЕЭС"
Н. контр.		Алешина А.М.			01.19	
Нач. отд.		Гнетова Н.Ю.			01.19	

Стадия	Лист	Листов
П	52	105

Схема границ территорий, подверженных риску возникновения чрезвычайных ситуаций природного и техногенного характера
М 1:5 000

НПО ИНЖГЕОПРОЕКТ
ООО НПО "Инжгеопроект"
109052, г. Москва,
Рязанский проспект,
д.2 стр.49

Схема границ территорий, подверженных риску возникновения чрезвычайных ситуаций природного и техногенного характера

Линия совмещения с Листом 54

Линия совмещения с Листом 52

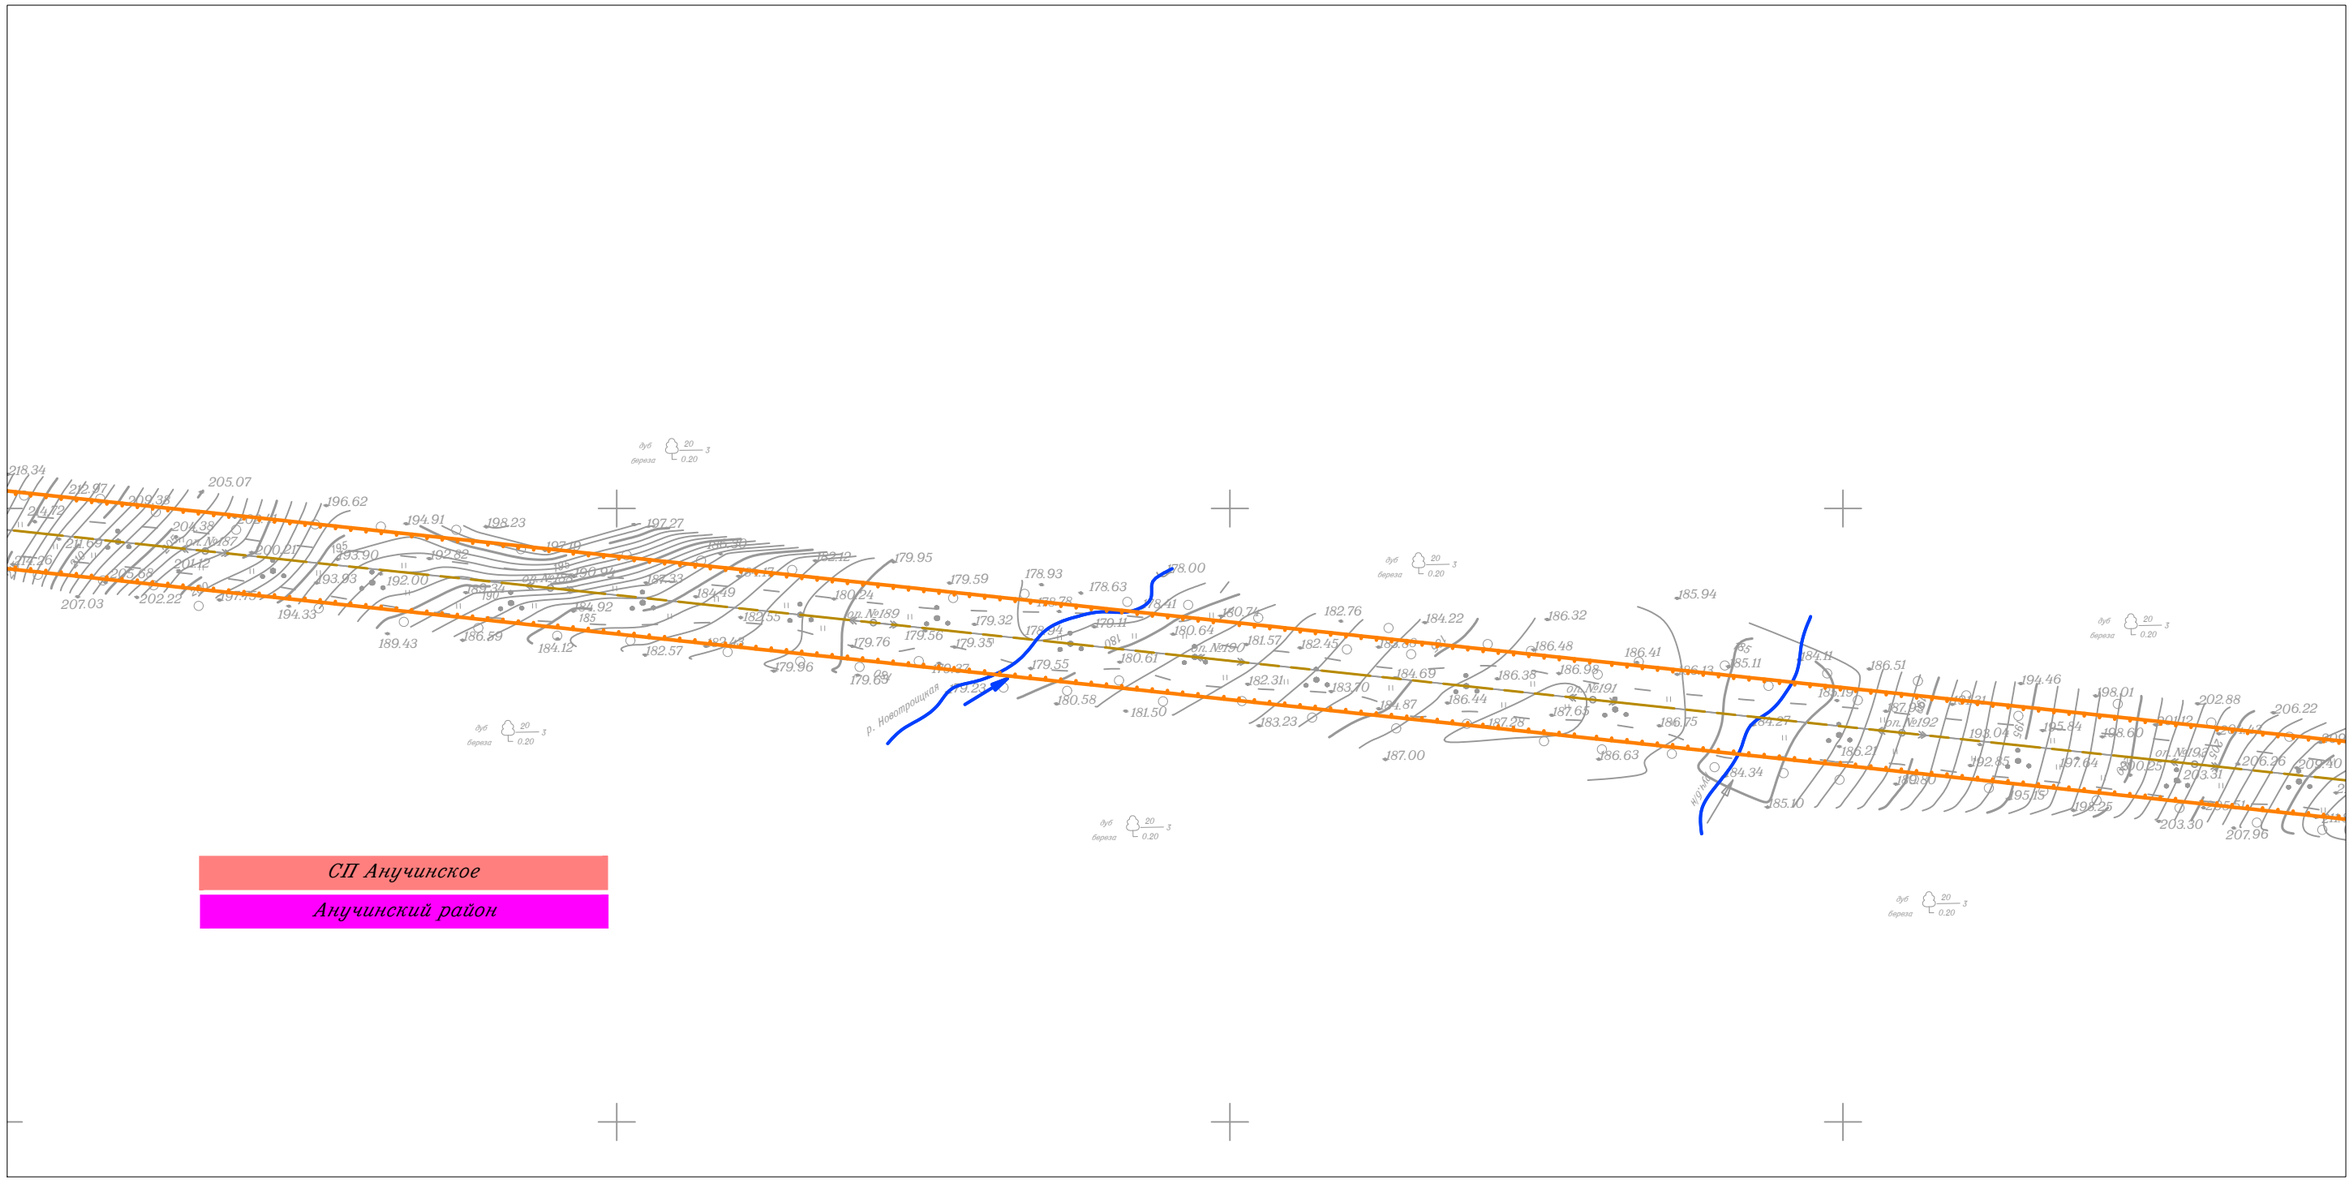

СП Анучинское

Анучинский район

						Приморский край
						Документация по планировке территории (проект планировки территории) для размещения линейного объекта энергетики федерального значения Реконструкция ВЛ 220 кВ НПС-40 – НПС-41 (с последующим образованием ВЛ 220 кВ Дальневосточная – НПС-40); Реконструкция ВЛ 220 кВ Дальневосточная – Арсеньев-2 (с последующим образованием ВЛ 220 кВ Арсеньев-2 - НПС-41); ВЛ 220 кВ НПС-40 - Дальневосточная (реконструкция).
Изм.	Кол.уч.	Лист	N док.	Подп.	Дата	
Исполнитель		Мароховский А.А.			01.19	ФСК ЕЭС Заказчик: ПАО "ФСК ЕЭС"
Н. контр.		Алешина А.М.			01.19	
Нач. отд.		Гнетова Н.Ю.			01.19	
						Схема границ территорий, подверженных риску возникновения чрезвычайных ситуаций природного и техногенного характера М 1:5 000

Стадия	Лист	Листов
П	53	105

НПО ИНЖГЕОПРОЕКТ

ООО НПО "Инжгеопроект"
109052, г. Москва, Рязанский проспект, д.2 стр.49

Формат А3

Схема границ территорий, подверженных риску возникновения чрезвычайных ситуаций природного и техногенного характера

Линия совмещения с Листом 55

Линия совмещения с Листом 53

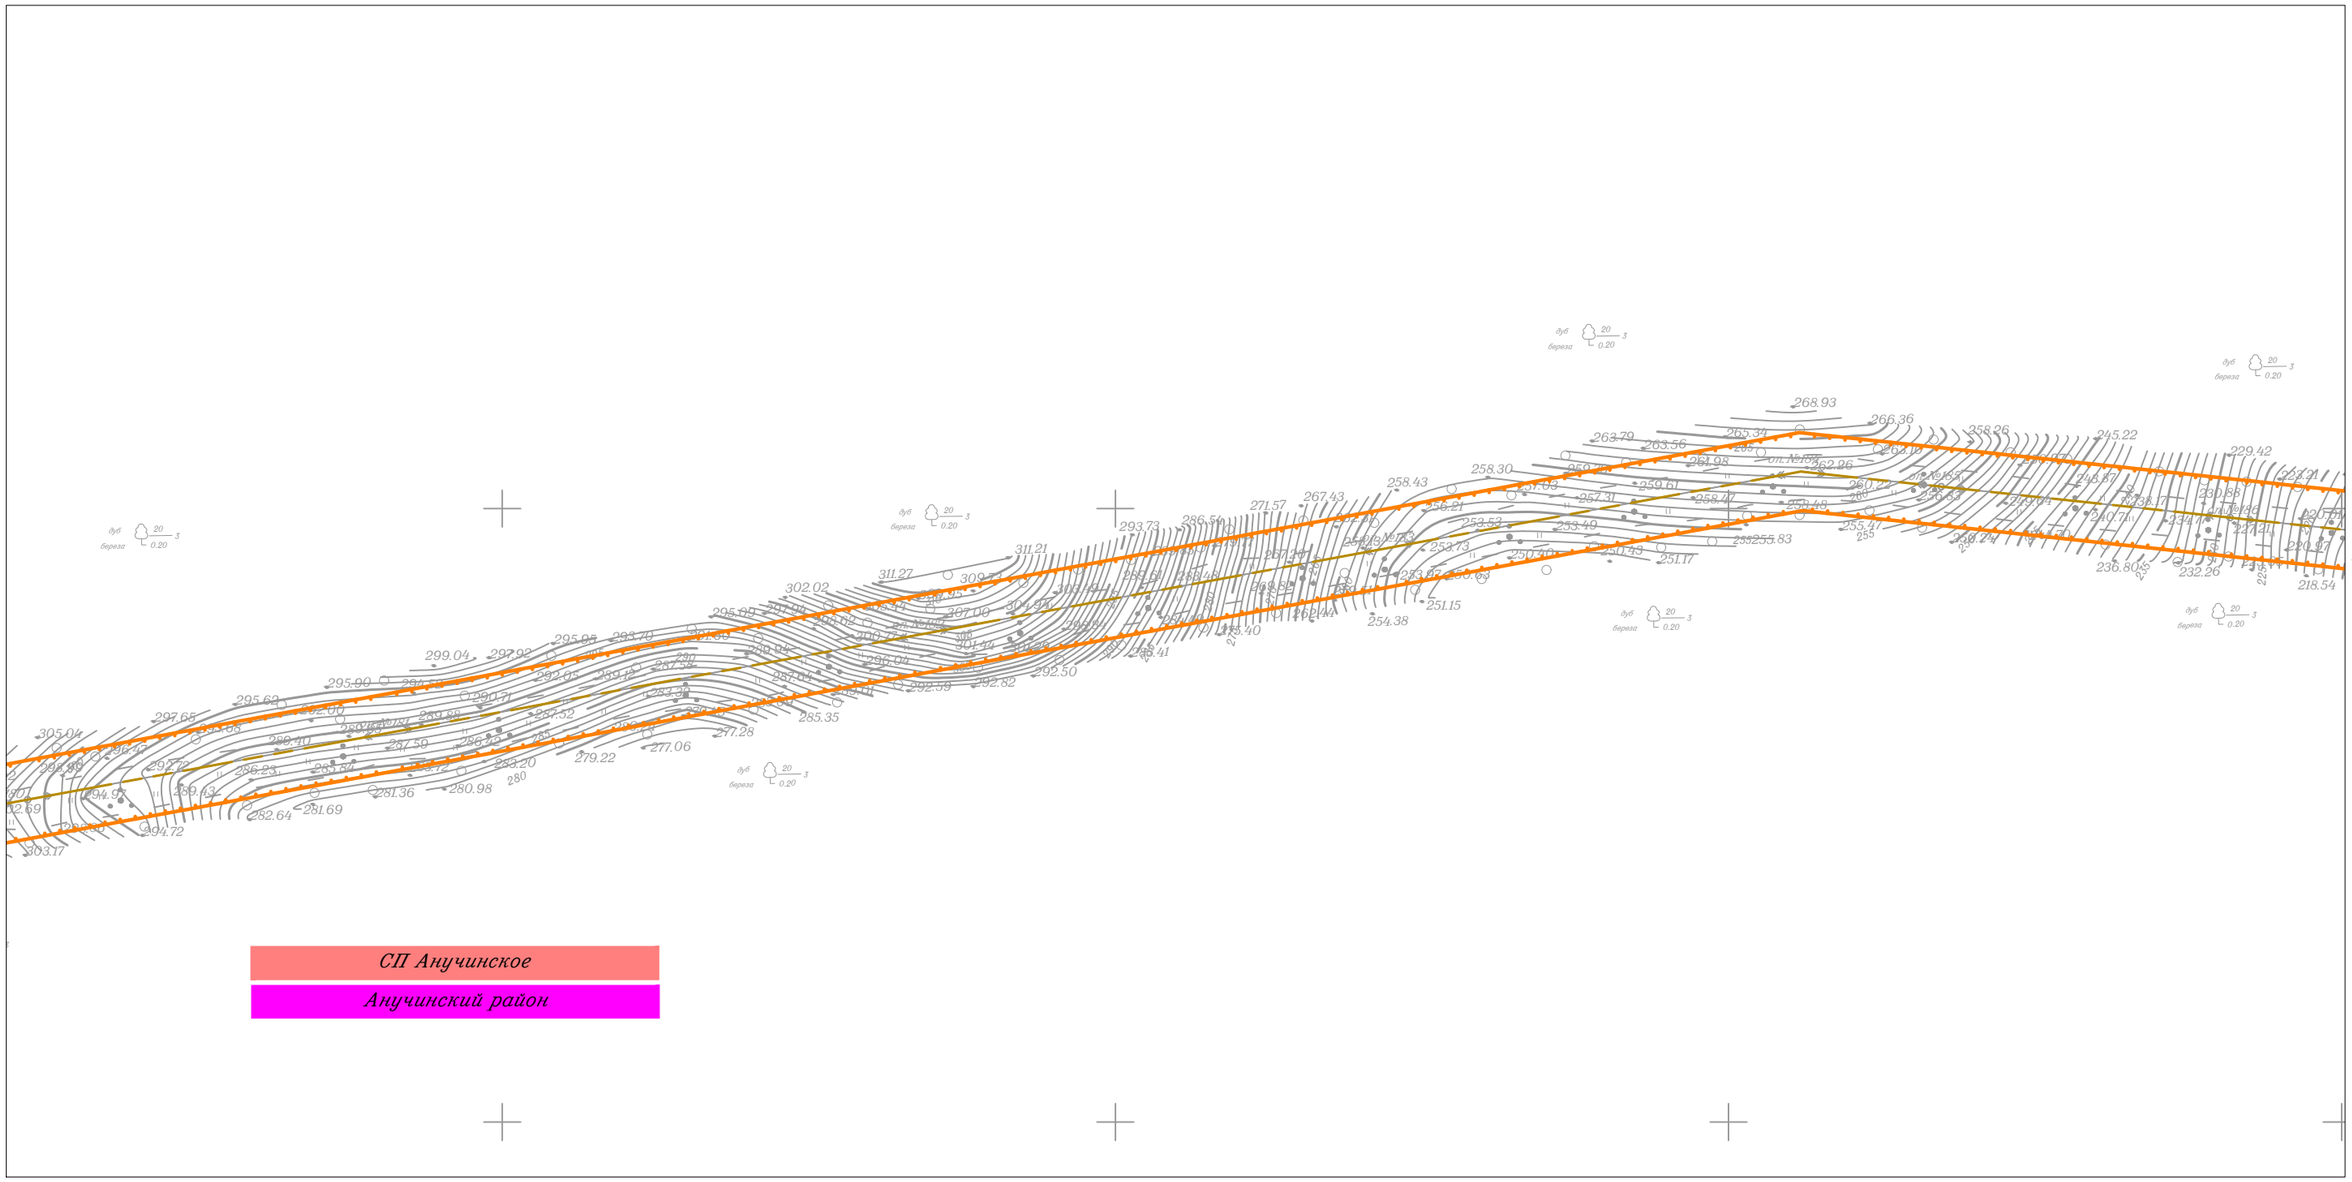

СП Анучинское

Анучинский район

						Приморский край
						Документация по планировке территории (проект планировки территории) для размещения линейного объекта энергетики федерального значения Реконструкция ВЛ 220 кВ НПС-40 – НПС-41 (с последующим образованием ВЛ 220 кВ Дальневосточная – НПС-40); Реконструкция ВЛ 220 кВ Дальневосточная – Арсеньев-2 (с последующим образованием ВЛ 220 кВ Арсеньев-2 - НПС-41); ВЛ 220 кВ НПС-40 - Дальневосточная (реконструкция).
Изм.	Кол.уч.	Лист	N док.	Подп.	Дата	
Исполнитель		Мароховский А.А.			01.19	ФСК ЕЭС Заказчик: ПАО "ФСК ЕЭС"
Н. контр.		Алешина А.М.			01.19	
Нач. отд.		Гнетова Н.Ю.			01.19	
						Схема границ территорий, подверженных риску возникновения чрезвычайных ситуаций природного и техногенного характера М 1:5 000

Стадия	Лист	Листов
П	54	105

НПО ИНЖГЕОПРОЕКТ
ООО НПО "Инжгеопроект"
109052, г. Москва,
Рязанский проспект,
д.2 стр.49

Формат А3

Схема границ территорий, подверженных риску возникновения чрезвычайных ситуаций природного и техногенного характера

Линия совмещения с Листом 56

Линия совмещения с Листом 54

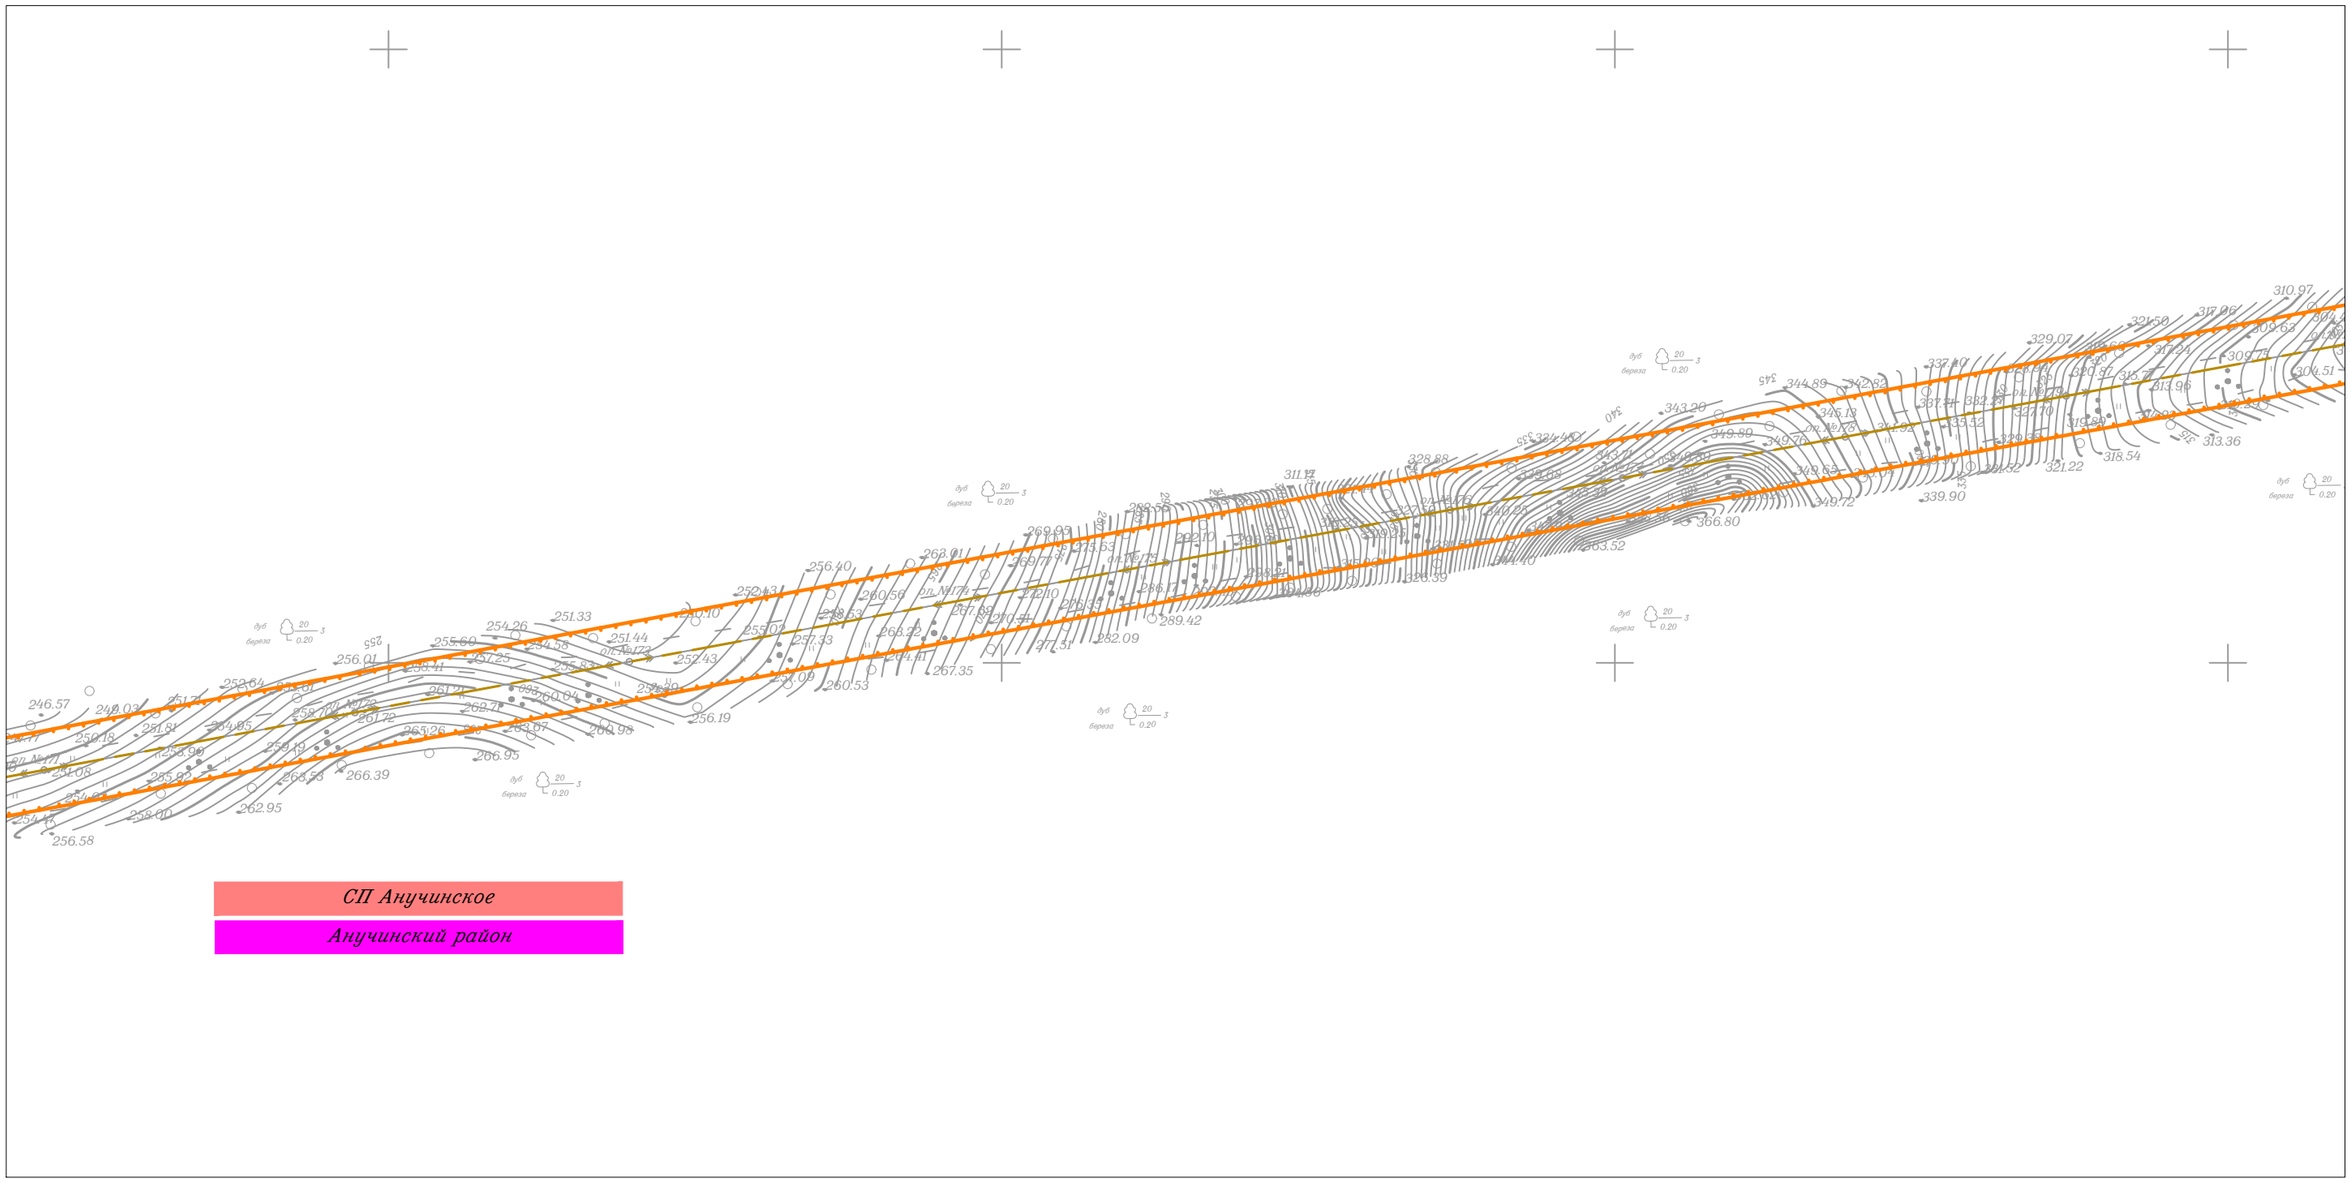

						Приморский край
						Документация по планировке территории (проект планировки территории) для размещения линейного объекта энергетики федерального значения Реконструкция ВЛ 220 кВ НПС-40 – НПС-41 (с последующим образованием ВЛ 220 кВ Дальневосточная – НПС-40); Реконструкция ВЛ 220 кВ Дальневосточная – Арсеньев-2 (с последующим образованием ВЛ 220 кВ Арсеньев-2 - НПС-41); ВЛ 220 кВ НПС-40 - Дальневосточная (реконструкция).
Изм.	Кол.уч.	Лист	N док.	Подп.	Дата	
Исполнитель		Мароховский А.А.			01.19	ФСК ЕЭС Заказчик: ПАО "ФСК ЕЭС"
Н. контр.		Алешина А.М.			01.19	
Нач. отд.		Гнетова Н.Ю.			01.19	

Стадия	Лист	Листов
П	55	105

Схема границ территорий, подверженных риску возникновения чрезвычайных ситуаций природного и техногенного характера
М 1:5 000

НПО ИНЖГЕОПРОЕКТ
ООО НПО "Инжгеопроект"
109052, г. Москва, Рязанский проспект, д.2 стр.49

Формат А3

Схема границ территорий, подверженных риску возникновения чрезвычайных ситуаций природного и техногенного характера

Линия совмещения с Листом 57

Линия совмещения с Листом 55

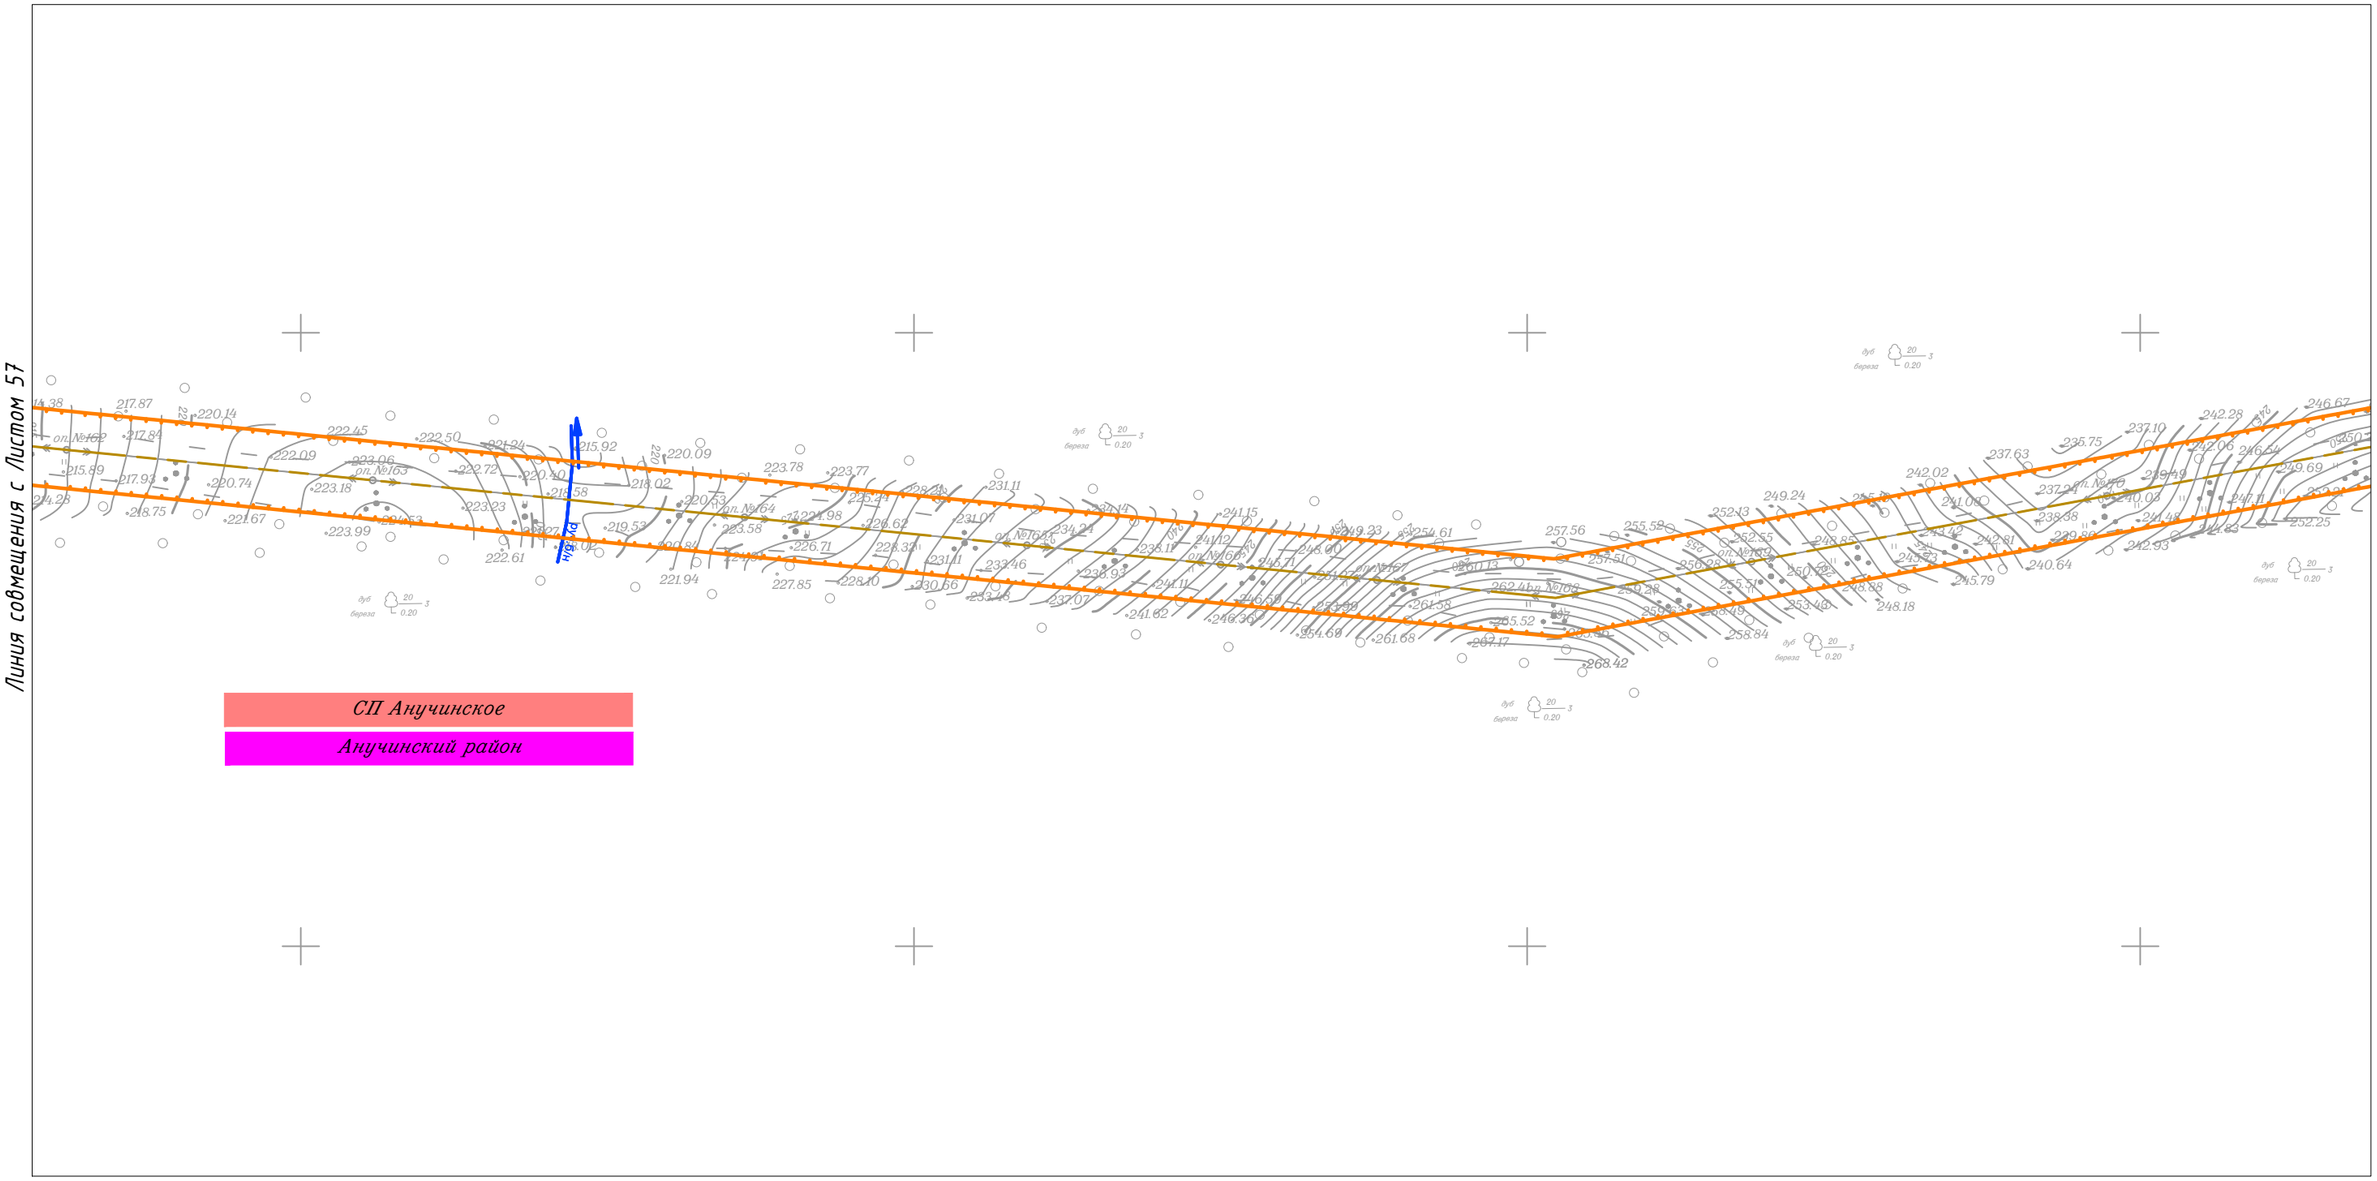
ВЛ 220 кВ НПС-40 - Дальневосточная
оп.№162
оп.№163
оп.№164
оп.№165
оп.№166
оп.№167
оп.№168
оп.№169
262.44
262.44
262.44

Схема границ территорий, подверженных риску возникновения чрезвычайных ситуаций природного и техногенного характера

Линия совмещения с Листом 58

Линия совмещения с Листом 56

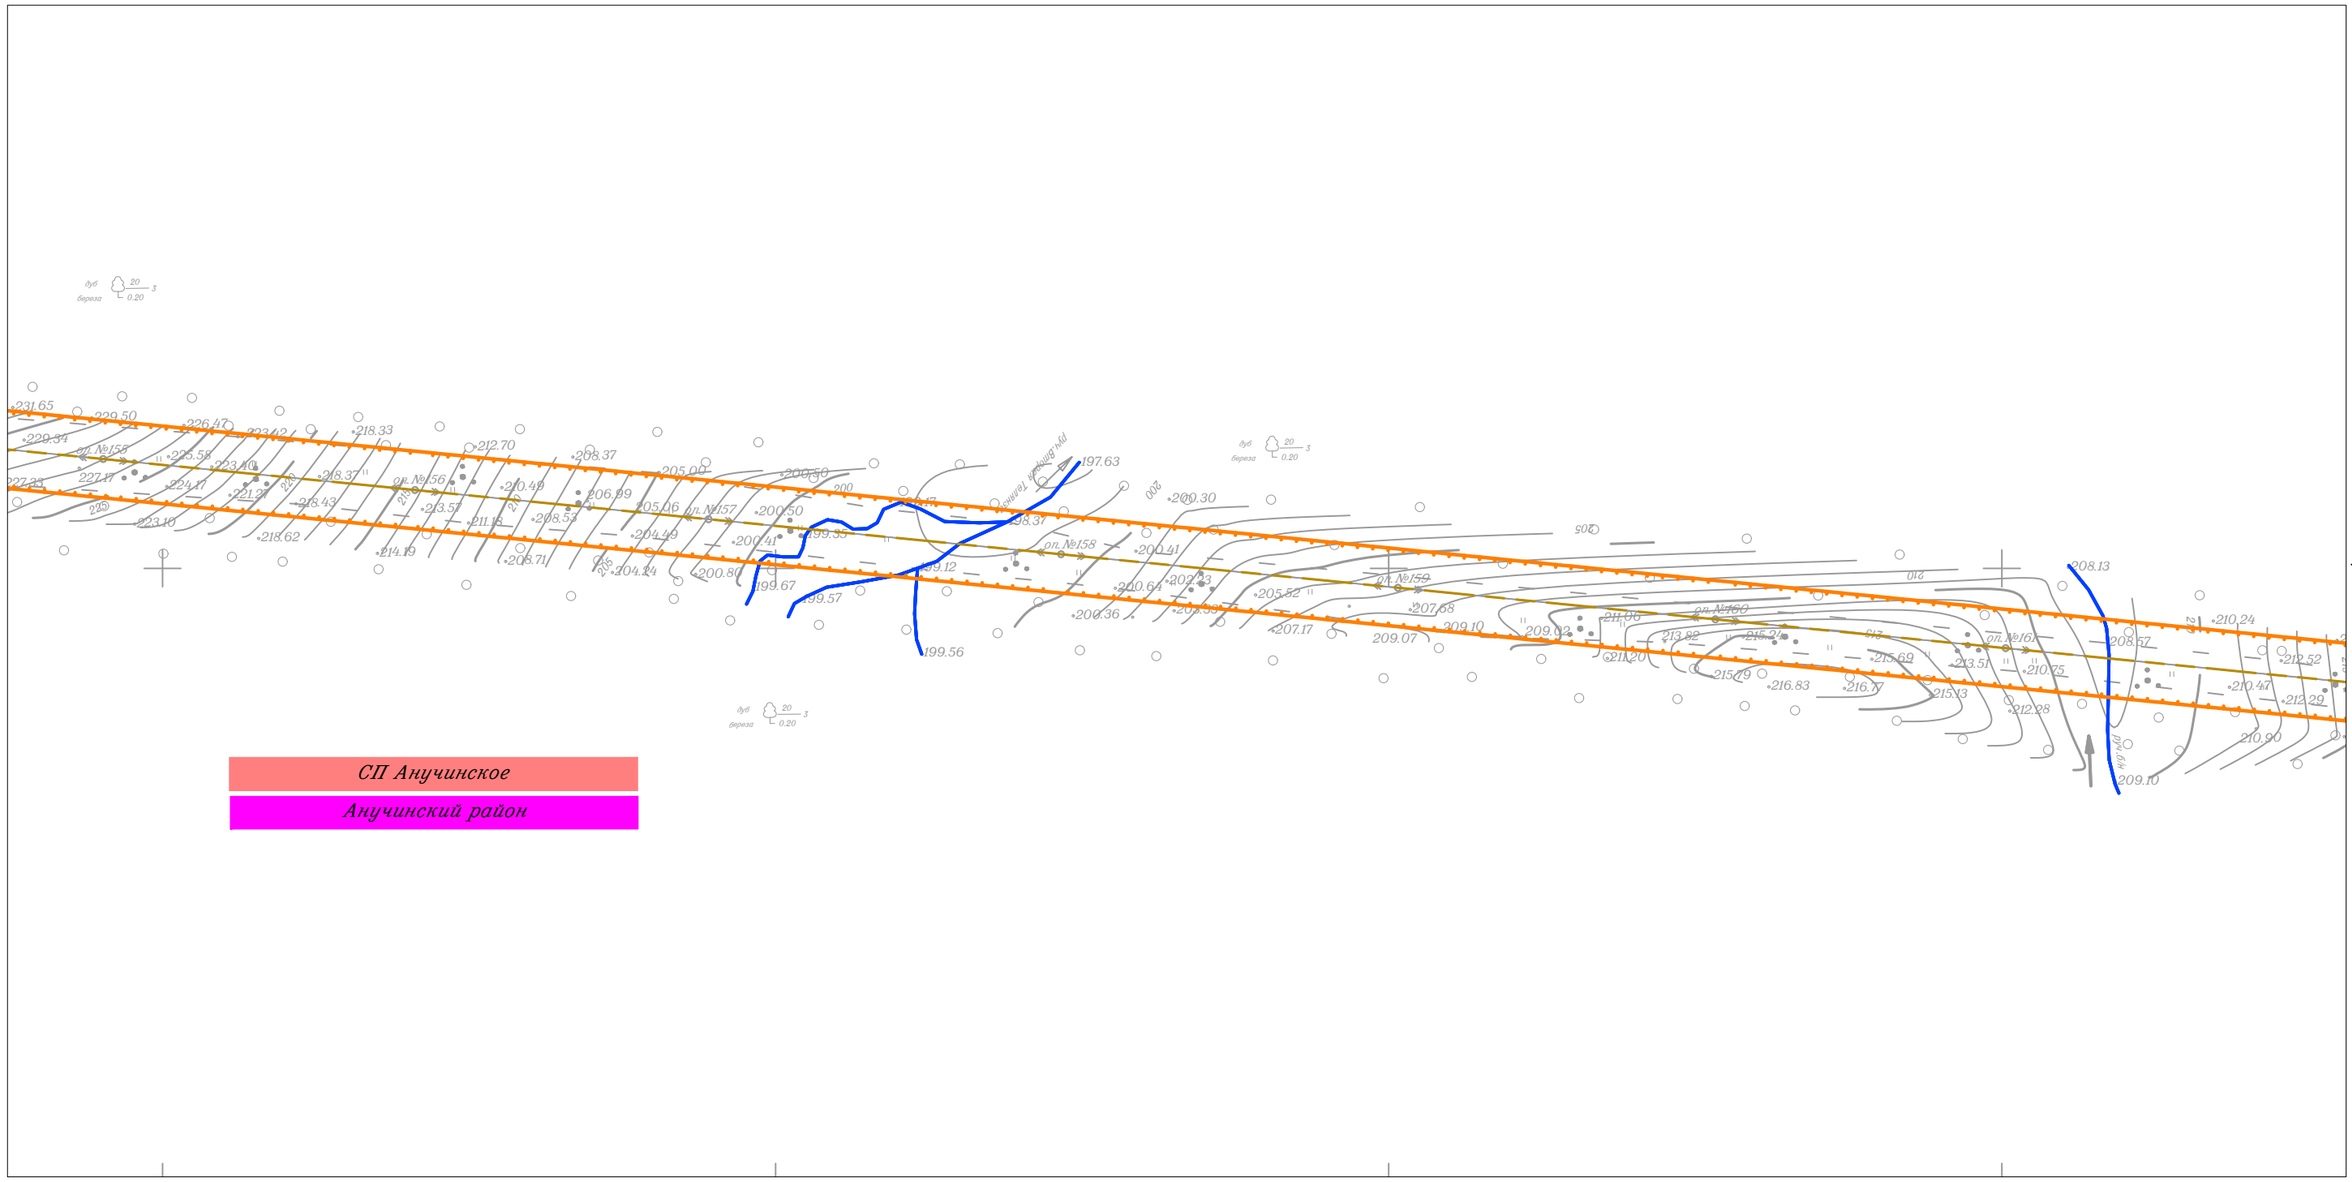

СП Анучинское

Анучинский район

Изм.	Кол.уч.	Лист	N док.	Подп.	Дата
Исполнитель		Мароховский А.А.			01.19
Н. контр.		Алешина А.М.			01.19
Нач. отд.		Гнетова Н.Ю.			01.19

Приморский край

Документация по планировке территории (проект планировки территории) для размещения линейного объекта энергетики федерального значения Реконструкция ВЛ 220 кВ НПС-40 – НПС-41 (с последующим образованием ВЛ 220 кВ Дальневосточная – НПС-40); Реконструкция ВЛ 220 кВ Дальневосточная – Арсеньев-2 (с последующим образованием ВЛ 220 кВ Арсеньев-2 - НПС-41); ВЛ 220 кВ НПС-40 - Дальневосточная (реконструкция).

ФСК ЕЭС Заказчик: ПАО "ФСК ЕЭС"

Стадия	Лист	Листов
П	57	105

Схема границ территорий, подверженных риску возникновения чрезвычайных ситуаций природного и техногенного характера
М 1:5 000

НПО ИНЖГЕОПРОЕКТ

*ООО НПО "Инжгеопроект"
109052, г. Москва,
Рязанский проспект,
д.2 стр.49*

Формат А3

Схема границ территорий, подверженных риску возникновения чрезвычайных ситуаций природного и техногенного характера

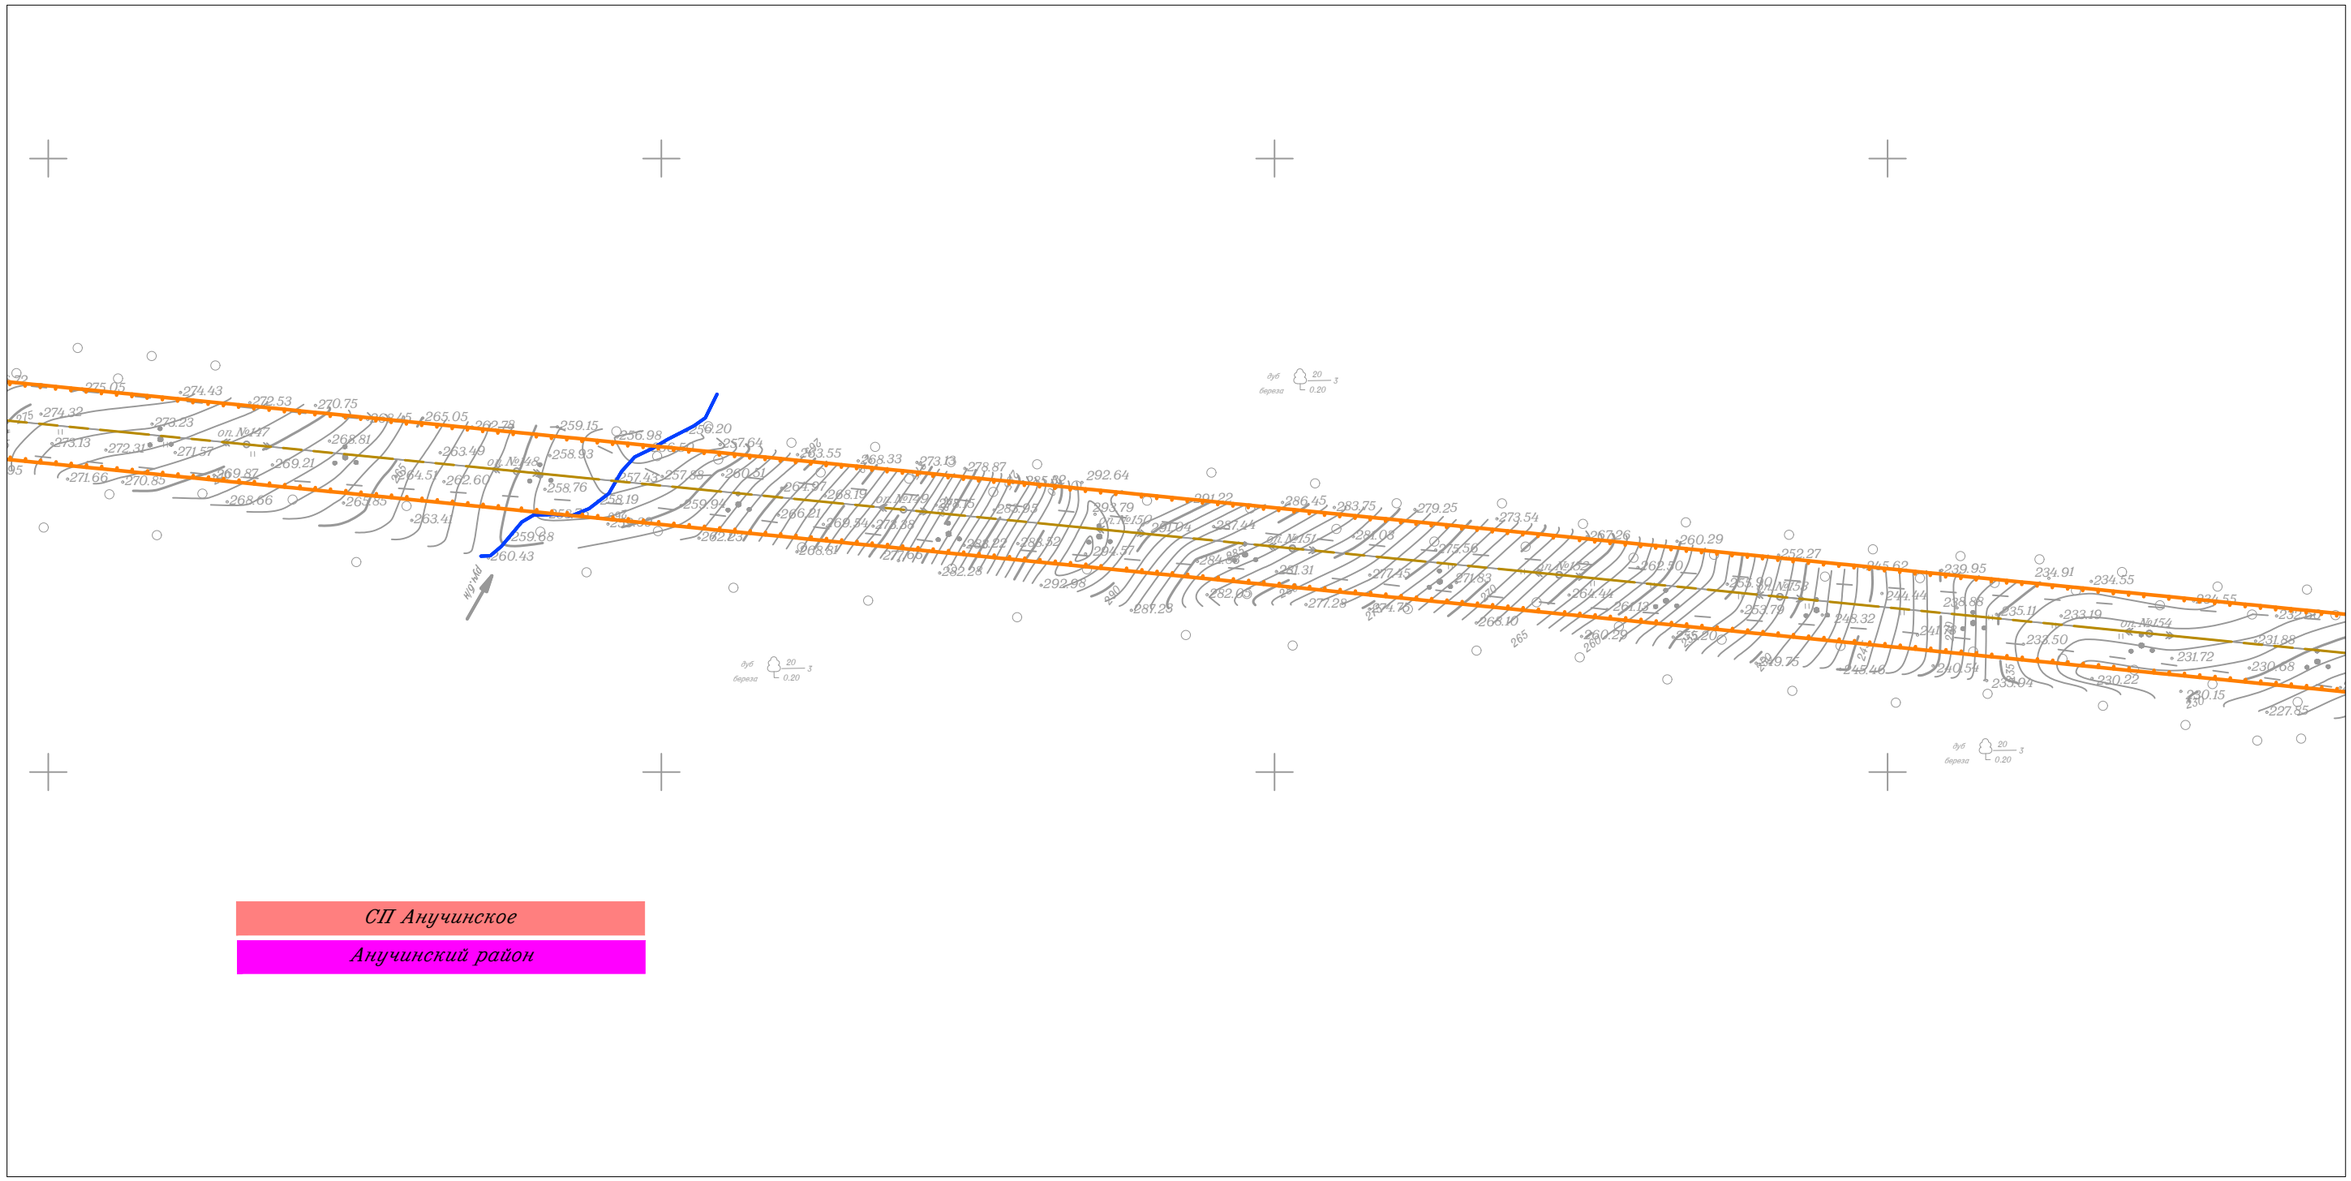

СП Анучинское

Анучинский район

						Приморский край
						Документация по планировке территории (проект планировки территории) для размещения линейного объекта энергетики федерального значения Реконструкция ВЛ 220 кВ НПС-40 – НПС-41 (с последующим образованием ВЛ 220 кВ Дальневосточная – НПС-40); Реконструкция ВЛ 220 кВ Дальневосточная – Арсеньев-2 (с последующим образованием ВЛ 220 кВ Арсеньев-2 - НПС-41); ВЛ 220 кВ НПС-40 - Дальневосточная (реконструкция).
Изм.	Кол.уч.	Лист	N док.	Подп.	Дата	
Исполнитель		Мароховский А.А.			01.19	ФСК ЕЭС Заказчик: ПАО "ФСК ЕЭС"
Н. контр.		Алешина А.М.			01.19	
Нач. отд.		Гнетова Н.Ю.			01.19	

Стадия	Лист	Листов
П	58	105

Схема границ территорий, подверженных риску возникновения чрезвычайных ситуаций природного и техногенного характера
М 1:5 000

НПО ИНЖГЕОПРОЕКТ
ООО НПО "Инжгеопроект"
109052, г. Москва, Рязанский проспект, д.2 стр.49

Схема границ территорий, подверженных риску возникновения чрезвычайных ситуаций природного и техногенного характера

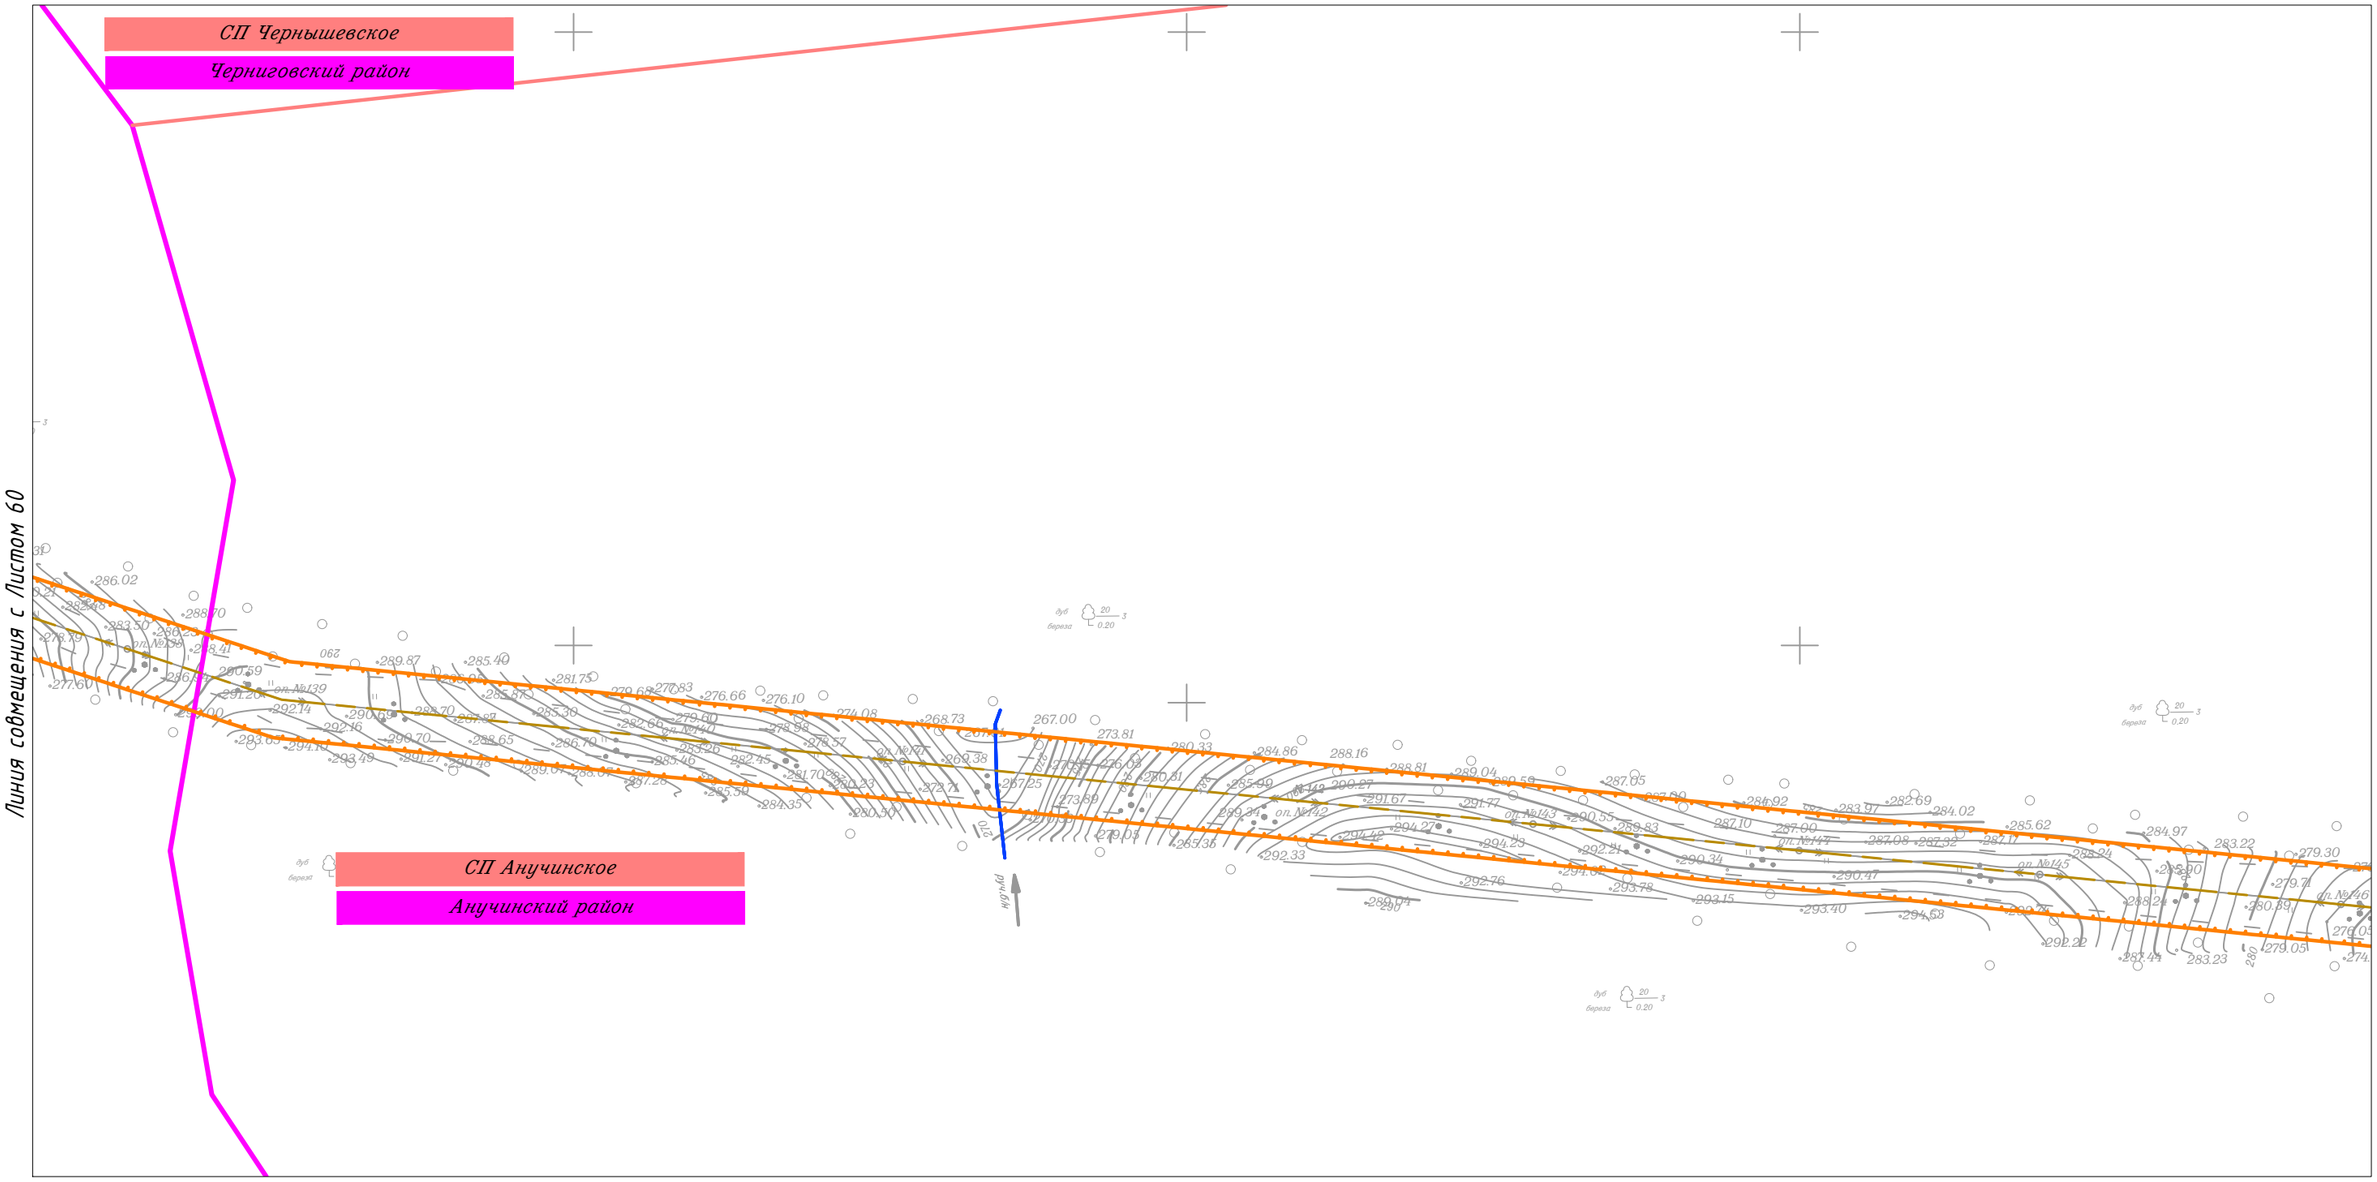

						Приморский край		
						Документация по планировке территории (проект планировки территории) для размещения линейного объекта энергетики федерального значения Реконструкция ВЛ 220 кВ НПС-40 – НПС-41 (с последующим образованием ВЛ 220 кВ Дальневосточная – НПС-40); Реконструкция ВЛ 220 кВ Дальневосточная – Арсеньев-2 (с последующим образованием ВЛ 220 кВ Арсеньев-2 - НПС-41); ВЛ 220 кВ НПС-40 - Дальневосточная (реконструкция).		
Изм.	Кол.уч.	Лист	N док.	Подп.	Дата			
Исполнитель		Мароховский А.А.			01.19	ФСК ЕЭС Заказчик: ПАО "ФСК ЕЭС"	Стадия: П	Лист: 59 / Листов: 105
Н. контр.		Алешина А.М.			01.19			
Нач. отд.		Гнетова Н.Ю.			01.19			
						Схема границ территорий, подверженных риску возникновения чрезвычайных ситуаций природного и техногенного характера М 1:5 000	НПО ИНЖГЕОПРОЕКТ	ООО НПО "Инжгеопроект" 109052, г. Москва, Рязанский проспект, д.2 стр.49

Формат А3

Схема границ территорий, подверженных риску возникновения чрезвычайных ситуаций природного и техногенного характера

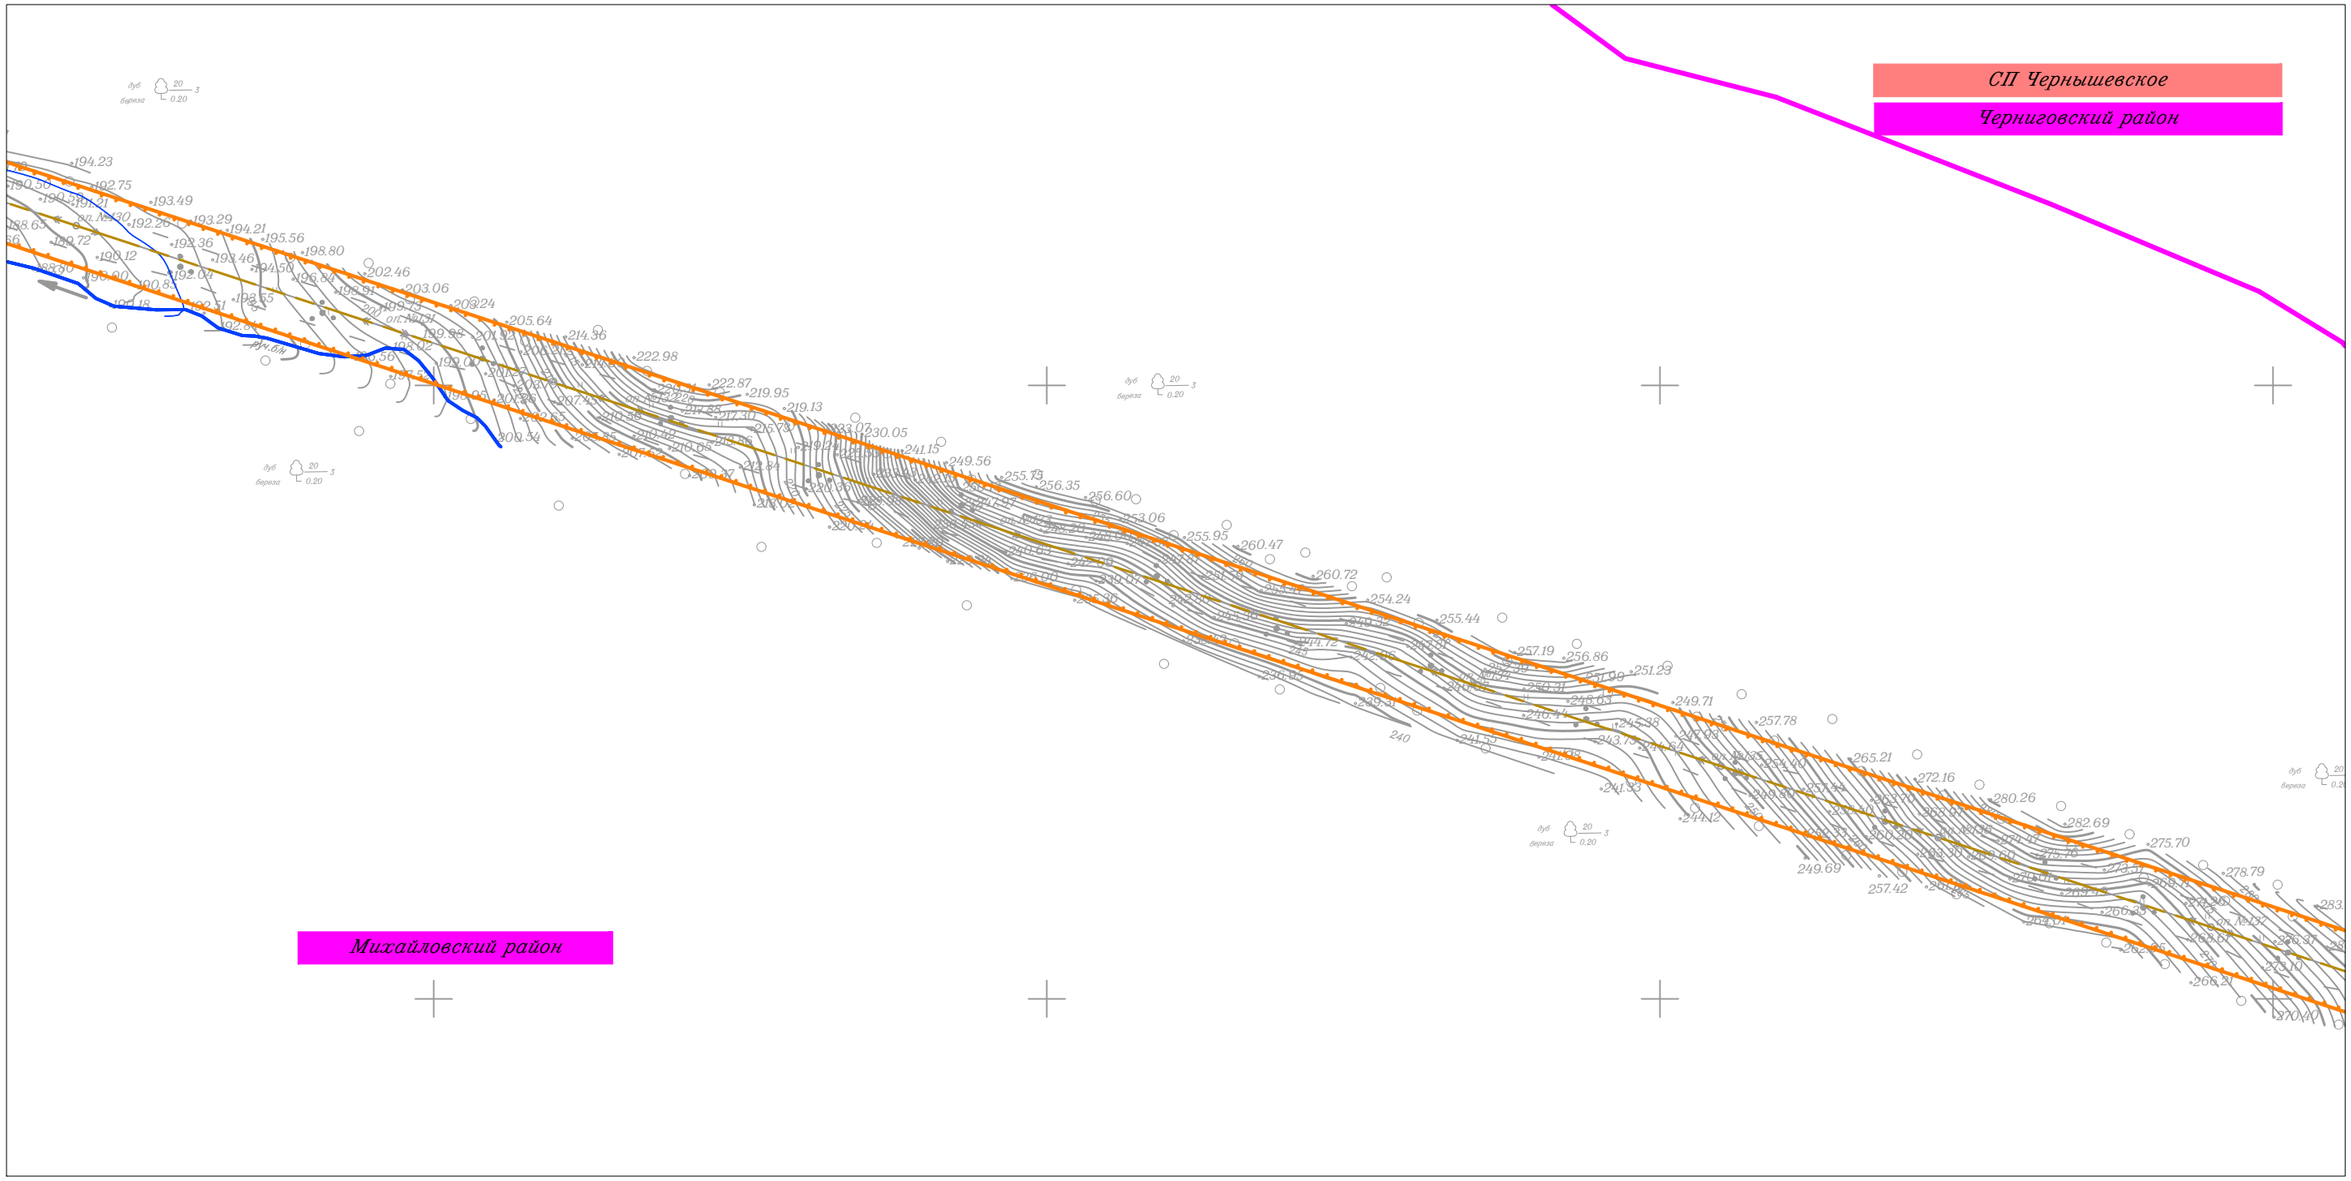

						Приморский край
						Документация по планировке территории (проект планировки территории) для размещения линейного объекта энергетики федерального значения Реконструкция ВЛ 220 кВ НПС-40 – НПС-41 (с последующим образованием ВЛ 220 кВ Дальневосточная – НПС-40); Реконструкция ВЛ 220 кВ Дальневосточная – Арсеньев-2 (с последующим образованием ВЛ 220 кВ Арсеньев-2 - НПС-41); ВЛ 220 кВ НПС-40 - Дальневосточная (реконструкция).
Изм.	Кол.уч.	Лист	N док.	Подп.	Дата	
Исполнитель		Мароховский А.А.			01.19	ФСК ЕЭС Заказчик: ПАО "ФСК ЕЭС"
Н. контр.		Алешина А.М.			01.19	
Нач. отд.		Гнетова Н.Ю.			01.19	

Стадия	Лист	Листов
П	60	105

Схема границ территорий, подверженных риску возникновения чрезвычайных ситуаций природного и техногенного характера
М 1:5 000

НПО ИНЖГЕОПРОЕКТ
ООО НПО "Инжгеопроект"
109052, г. Москва, Рязанский проспект, д.2 стр.49

Схема границ территорий, подверженных риску возникновения чрезвычайных ситуаций природного и техногенного характера

Линия совмещения с Листом 62

Линия совмещения с Листом 60

Черниговский район

Михайловский район

Изм.	Кол.уч.	Лист	N док.	Подп.	Дата
Исполнитель		Мароховский А.А.			01.19
Н. контр.		Алешина А.М.			01.19
Нач. отд.		Гнетова Н.Ю.			01.19

Приморский край

Документация по планировке территории (проект планировки территории) для размещения линейного объекта энергетики федерального значения Реконструкция ВЛ 220 кВ НПС-40 – НПС-41 (с последующим образованием ВЛ 220 кВ Дальневосточная – НПС-40); Реконструкция ВЛ 220 кВ Дальневосточная – Арсеньев-2 (с последующим образованием ВЛ 220 кВ Арсеньев-2 - НПС-41); ВЛ 220 кВ НПС-40 - Дальневосточная (реконструкция).

ФСК ЕЭС Заказчик: ПАО "ФСК ЕЭС"

Стадия	Лист	Листов
П	61	105

Схема границ территорий, подверженных риску возникновения чрезвычайных ситуаций природного и техногенного характера

М 1:5 000

НПО ИНЖГЕОПРОЕКТ
ООО НПО "Инжгеопроект"
109052, г. Москва, Рязанский проспект, д.2 стр.49

Формат А3

Схема границ территорий, подверженных риску возникновения чрезвычайных ситуаций природного и техногенного характера

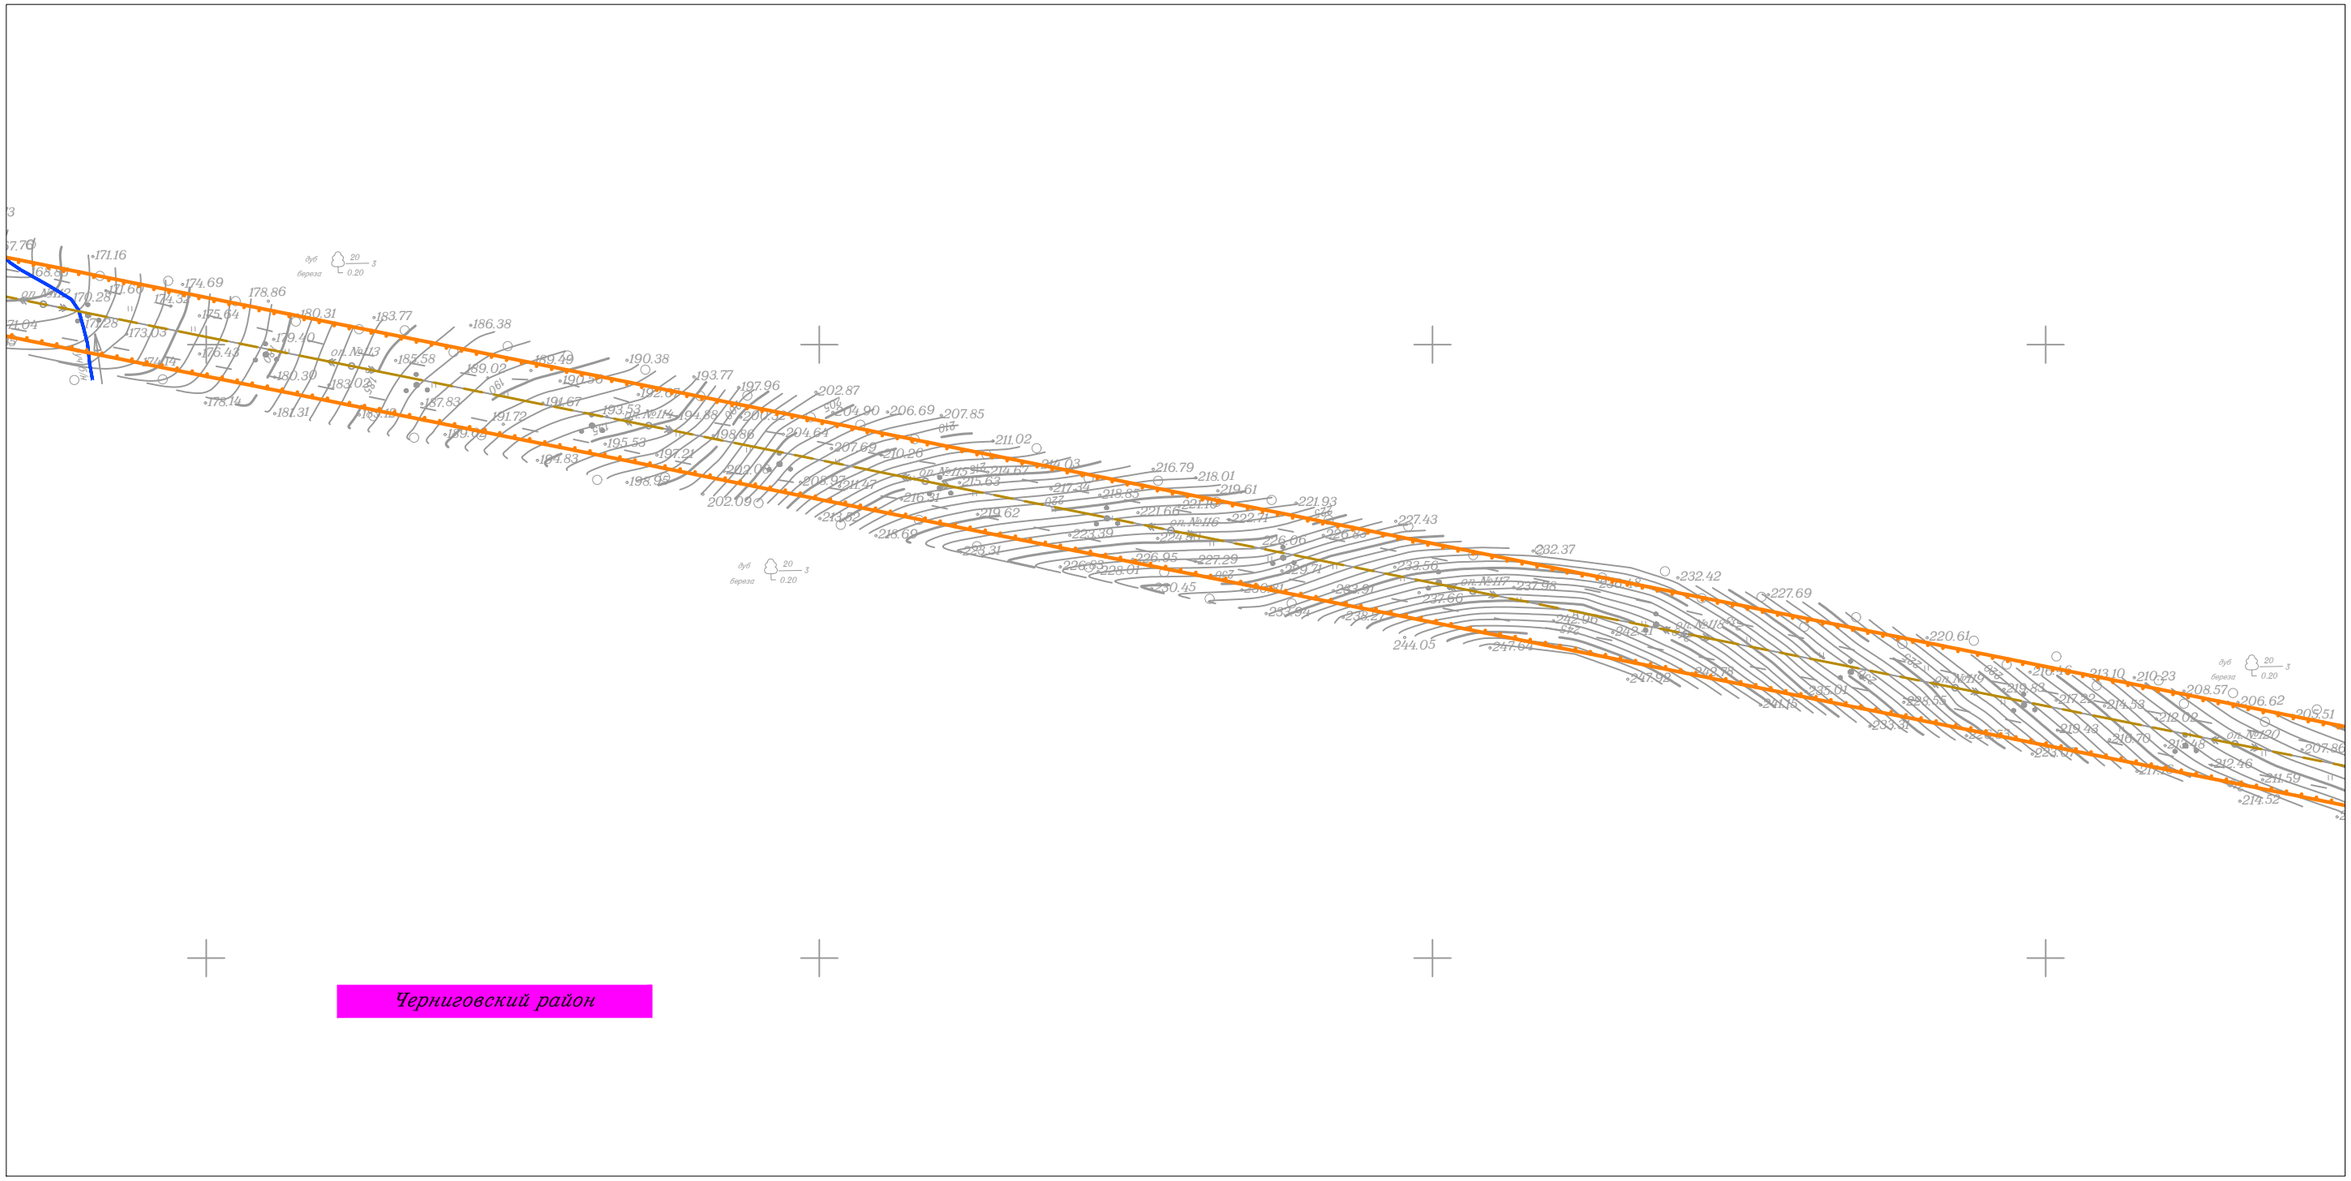

						Приморский край
						Документация по планировке территории (проект планировки территории) для размещения линейного объекта энергетики федерального значения Реконструкция ВЛ 220 кВ НПС-40 – НПС-41 (с последующим образованием ВЛ 220 кВ Дальневосточная – НПС-40); Реконструкция ВЛ 220 кВ Дальневосточная – Арсеньев-2 (с последующим образованием ВЛ 220 кВ Арсеньев-2 - НПС-41); ВЛ 220 кВ НПС-40 - Дальневосточная (реконструкция).
Изм.	Кол.уч.	Лист	N док.	Подп.	Дата	
Исполнитель		Мароховский А.А.			01.19	ФСК ЕЭС Заказчик: ПАО "ФСК ЕЭС"
Н. контр.		Алешина А.М.			01.19	
Нач. отд.		Гнетова Н.Ю.			01.19	

Стадия	Лист	Листов
П	62	105

Схема границ территорий, подверженных риску возникновения чрезвычайных ситуаций природного и техногенного характера
М 1:5 000

НПО ИНЖГЕОПРОЕКТ
ООО НПО "Инжгеопроект"
109052, г. Москва,
Рязанский проспект,
д.2 стр.49

Схема границ территорий, подверженных риску возникновения чрезвычайных ситуаций природного и техногенного характера

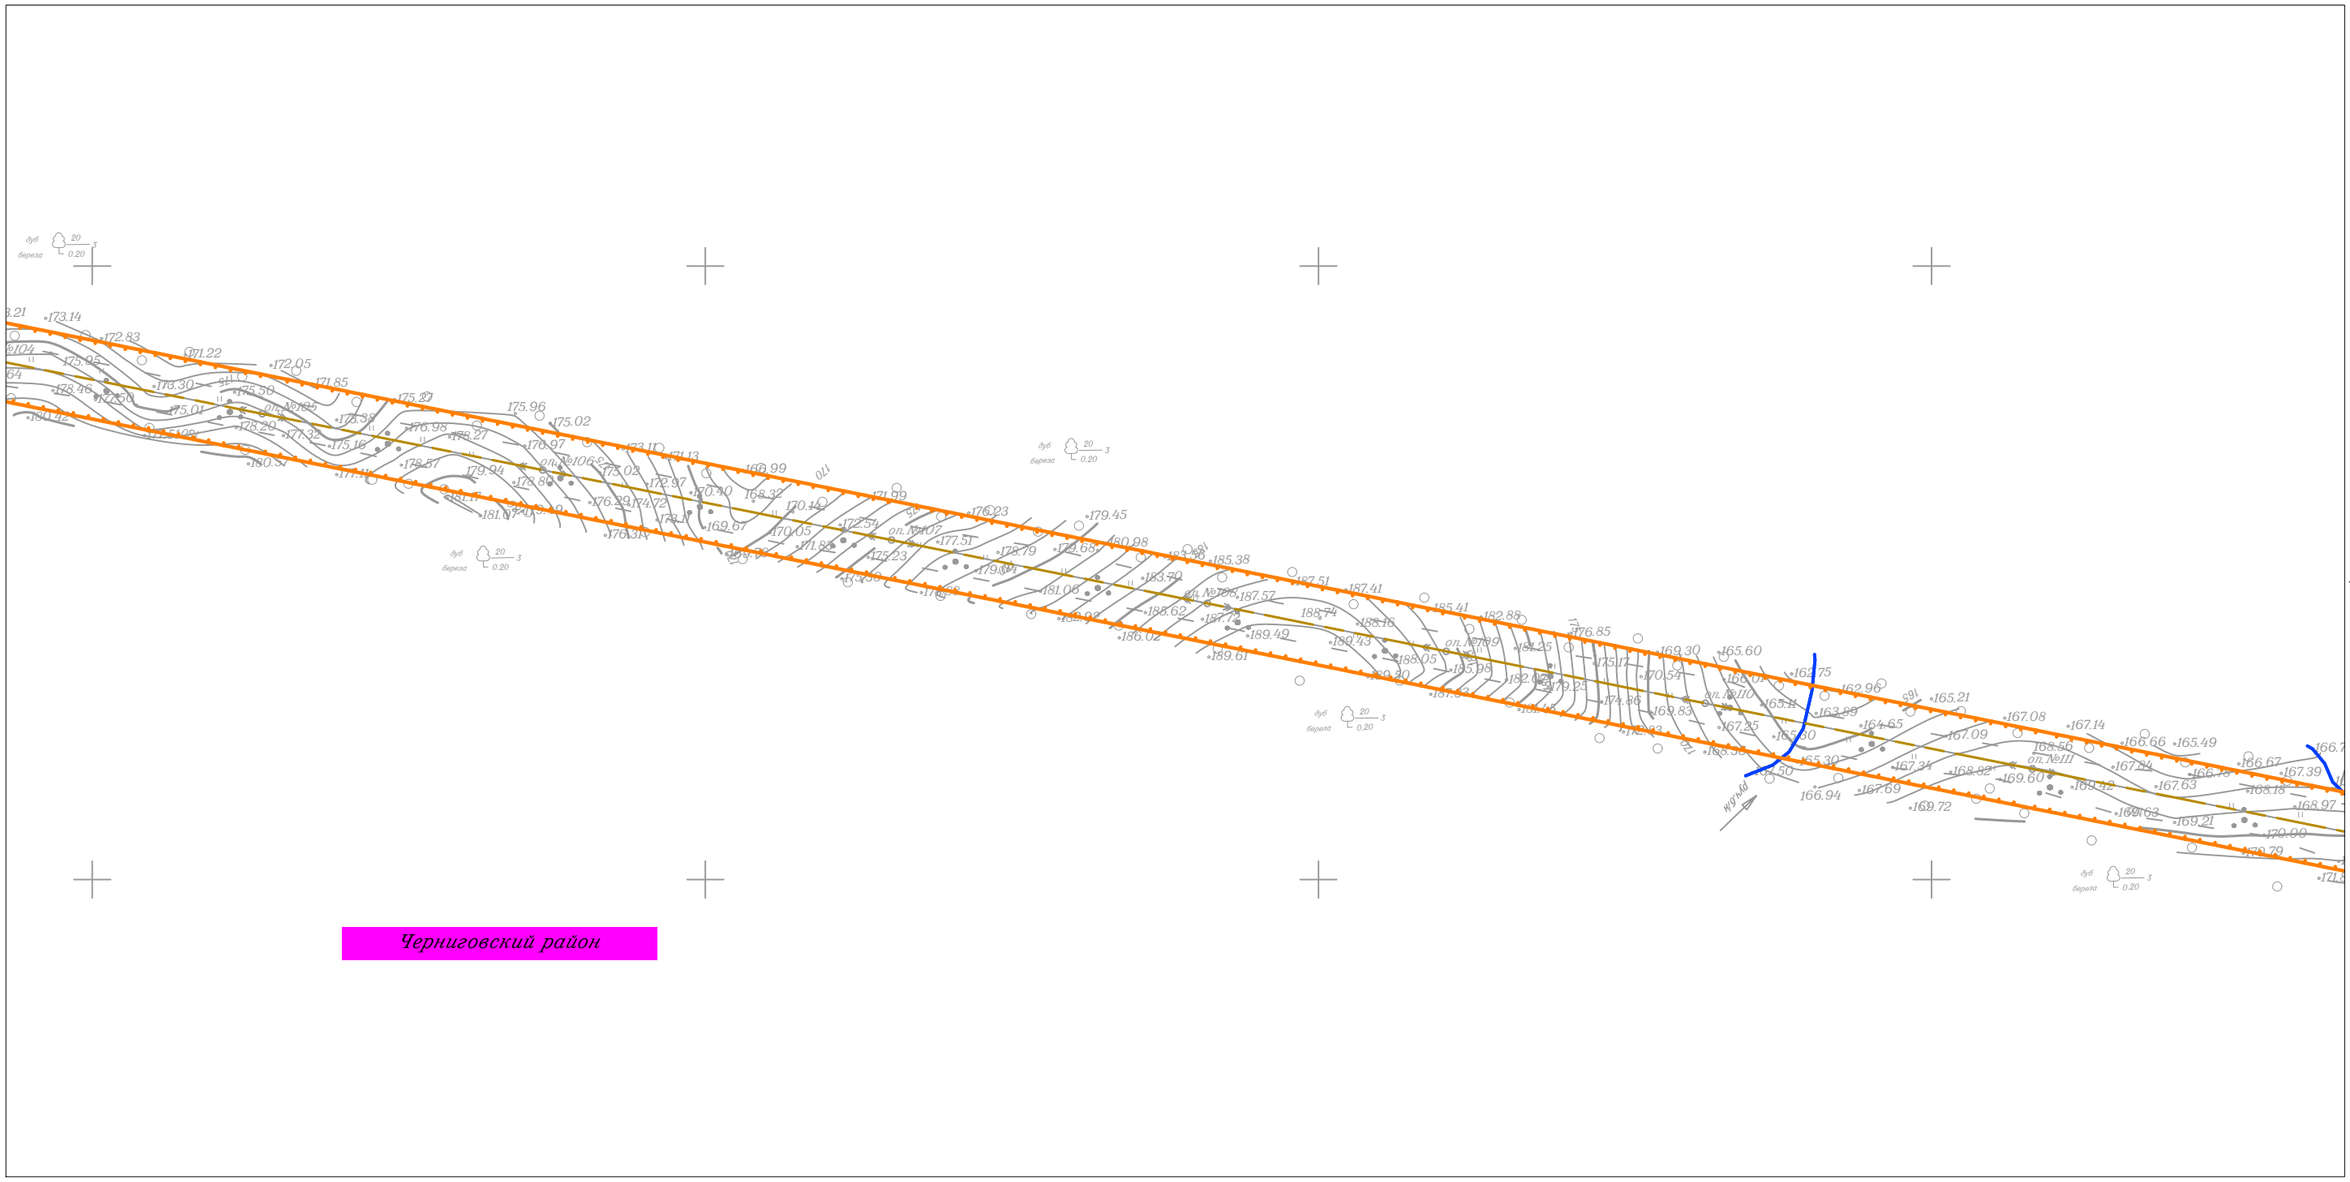

						Приморский край
						Документация по планировке территории (проект планировки территории) для размещения линейного объекта энергетики федерального значения Реконструкция ВЛ 220 кВ НПС-40 – НПС-41 (с последующим образованием ВЛ 220 кВ Дальневосточная – НПС-40); Реконструкция ВЛ 220 кВ Дальневосточная – Арсеньев-2 (с последующим образованием ВЛ 220 кВ Арсеньев-2 - НПС-41); ВЛ 220 кВ НПС-40 - Дальневосточная (реконструкция).
Изм.	Кол.уч.	Лист	N док.	Подп.	Дата	
Исполнитель		Мароховский А.А.			01.19	ФСК ЕЭС Заказчик: ПАО "ФСК ЕЭС"
Н. контр.		Алешина А.М.			01.19	
Нач. отд.		Гнетова Н.Ю.			01.19	

Стадия	Лист	Листов
П	63	105

Схема границ территорий, подверженных риску возникновения чрезвычайных ситуаций природного и техногенного характера
М 1:5 000

НПО ИНЖГЕОПРОЕКТ
ООО НПО "Инжгеопроект"
109052, г. Москва,
Рязанский проспект,
д.2 стр.49

Схема границ территорий, подверженных риску возникновения чрезвычайных ситуаций природного и техногенного характера

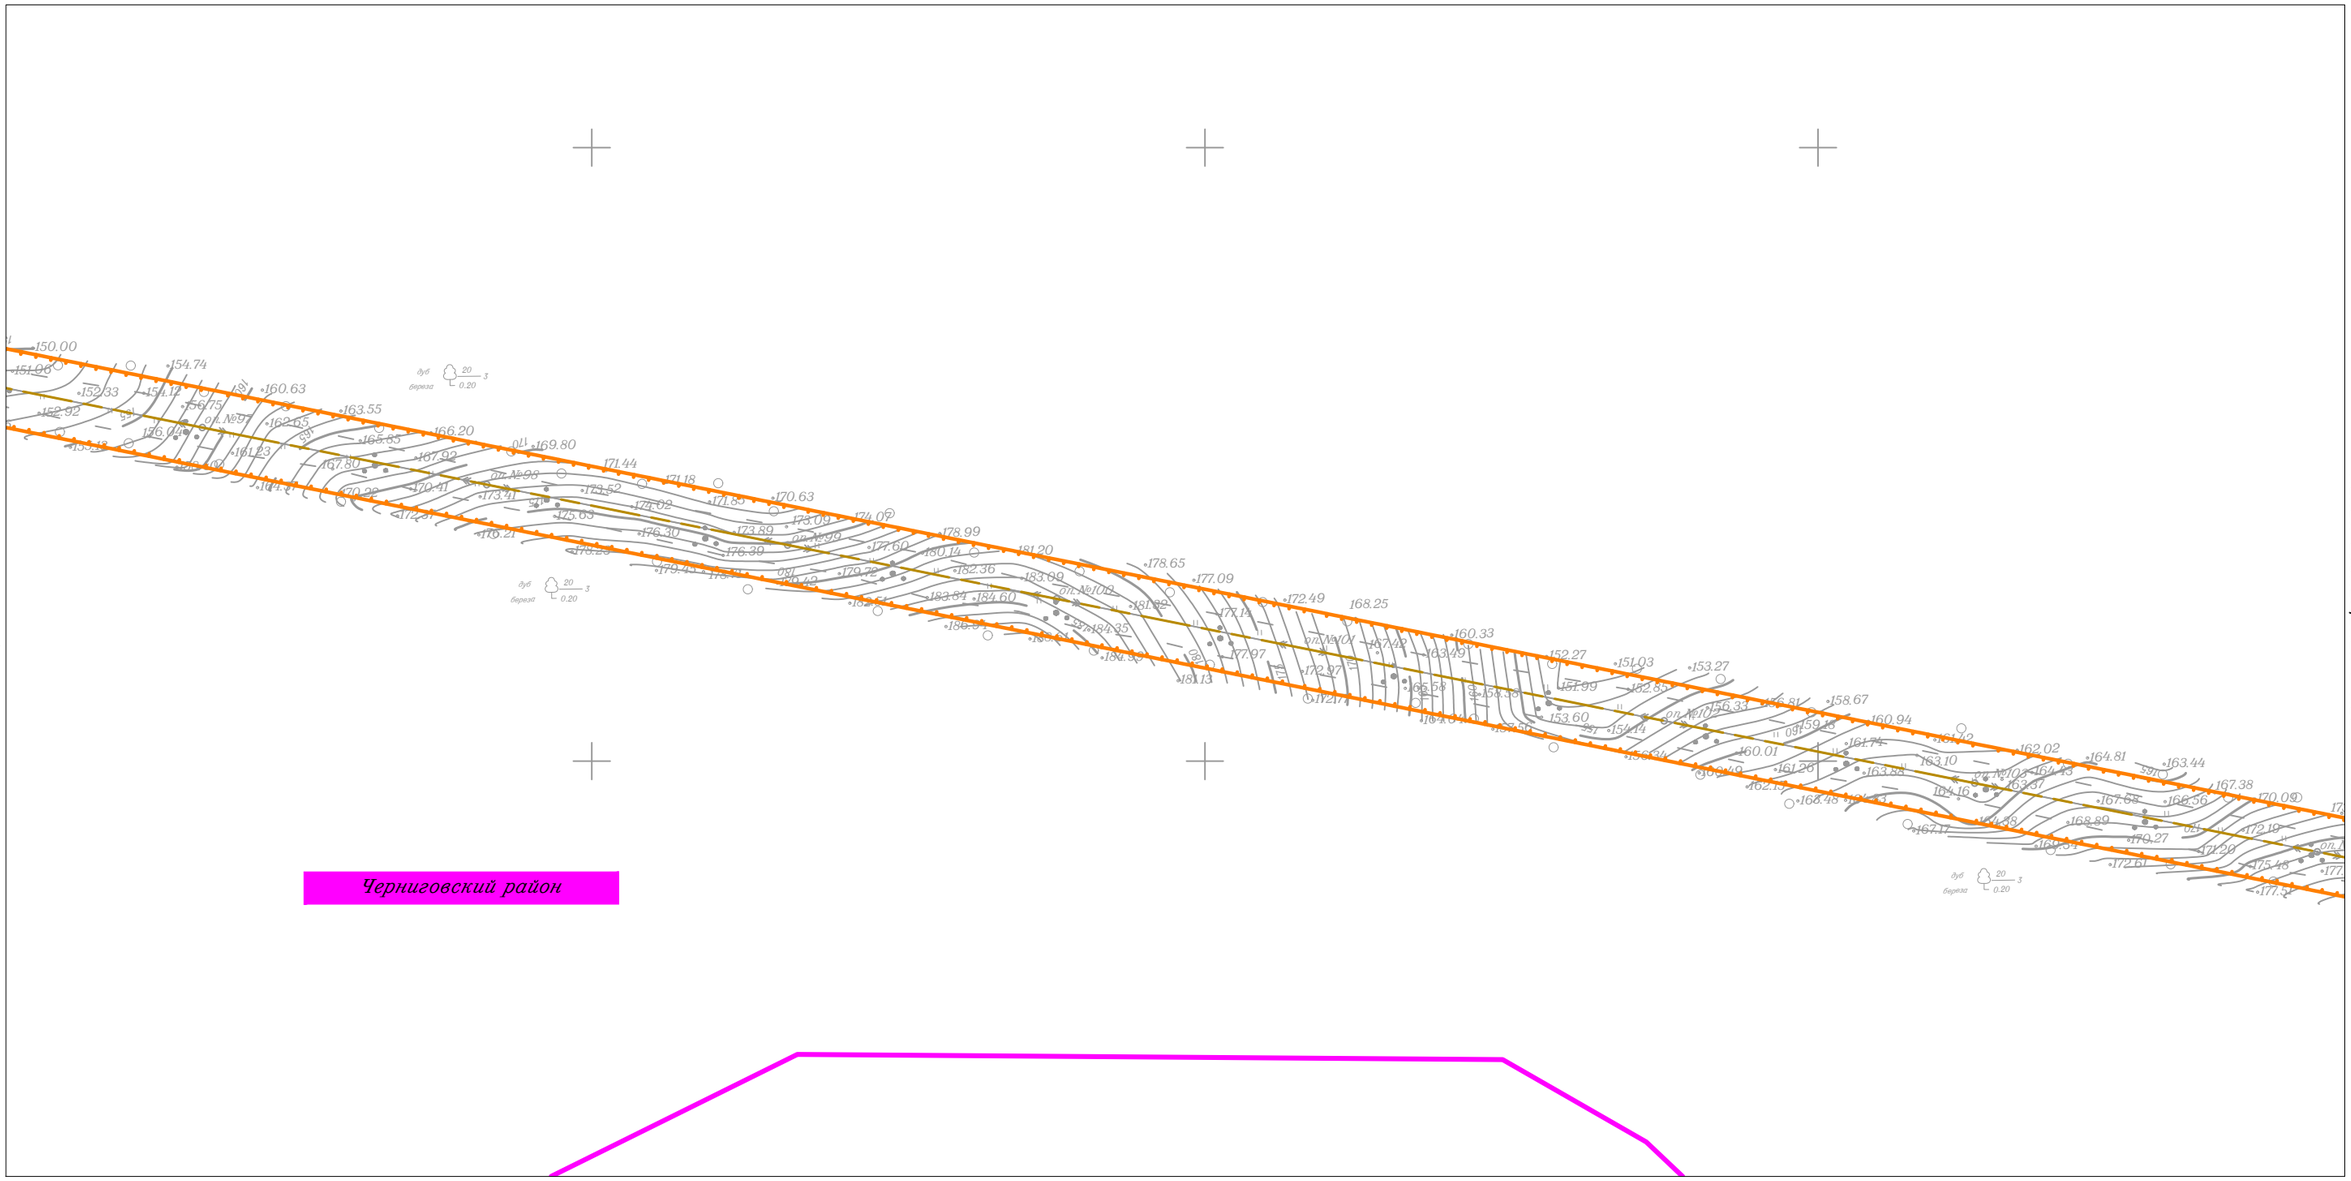

						Приморский край
						Документация по планировке территории (проект планировки территории) для размещения линейного объекта энергетики федерального значения Реконструкция ВЛ 220 кВ НПС-40 – НПС-41 (с последующим образованием ВЛ 220 кВ Дальневосточная – НПС-40); Реконструкция ВЛ 220 кВ Дальневосточная – Арсеньев-2 (с последующим образованием ВЛ 220 кВ Арсеньев-2 - НПС-41); ВЛ 220 кВ НПС-40 - Дальневосточная (реконструкция).
Изм.	Кол.уч.	Лист	N док.	Подп.	Дата	
Исполнитель		Мароховский А.А.			01.19	ФСК ЕЭС Заказчик: ПАО "ФСК ЕЭС"
Н. контр.		Алешина А.М.			01.19	
Нач. отд.		Гнетова Н.Ю.			01.19	
						Схема границ территорий, подверженных риску возникновения чрезвычайных ситуаций природного и техногенного характера М 1:5 000

Стадия	Лист	Листов
П	64	105

НПО ИНЖГЕОПРОЕКТ
ООО НПО "Инжгеопроект"
109052, г. Москва,
Рязанский проспект,
д.2 стр.49

Формат А3

Схема границ территорий, подверженных риску возникновения чрезвычайных ситуаций природного и техногенного характера

Линия совмещения с Листом 66

Линия совмещения с Листом 64

СП Снегуровское

Черниговский район

Черниговский район

						Приморский край
						Документация по планировке территории (проект планировки территории) для размещения линейного объекта энергетики федерального значения Реконструкция ВЛ 220 кВ НПС-40 – НПС-41 (с последующим образованием ВЛ 220 кВ Дальневосточная – НПС-40); Реконструкция ВЛ 220 кВ Дальневосточная – Арсеньев-2 (с последующим образованием ВЛ 220 кВ Арсеньев-2 - НПС-41); ВЛ 220 кВ НПС-40 - Дальневосточная (реконструкция).
Изм.	Кол.уч.	Лист	N док.	Подп.	Дата	
Исполнитель		Мароховский А.А.			01.19	ФСК ЕЭС Заказчик: ПАО "ФСК ЕЭС"
Н. контр.		Алешина А.М.			01.19	
Нач. отд.		Гнетова Н.Ю.			01.19	

Стадия	Лист	Листов
П	65	105

Схема границ территорий, подверженных риску возникновения чрезвычайных ситуаций природного и техногенного характера
М 1:5 000

НПО ИНЖГЕОПРОЕКТ
ООО НПО "Инжгеопроект"
109052, г. Москва, Рязанский проспект, д.2 стр.49

Формат А3

Схема границ территорий, подверженных риску возникновения чрезвычайных ситуаций природного и техногенного характера

Линия совмещения с Листом 67

Линия совмещения с Листом 65

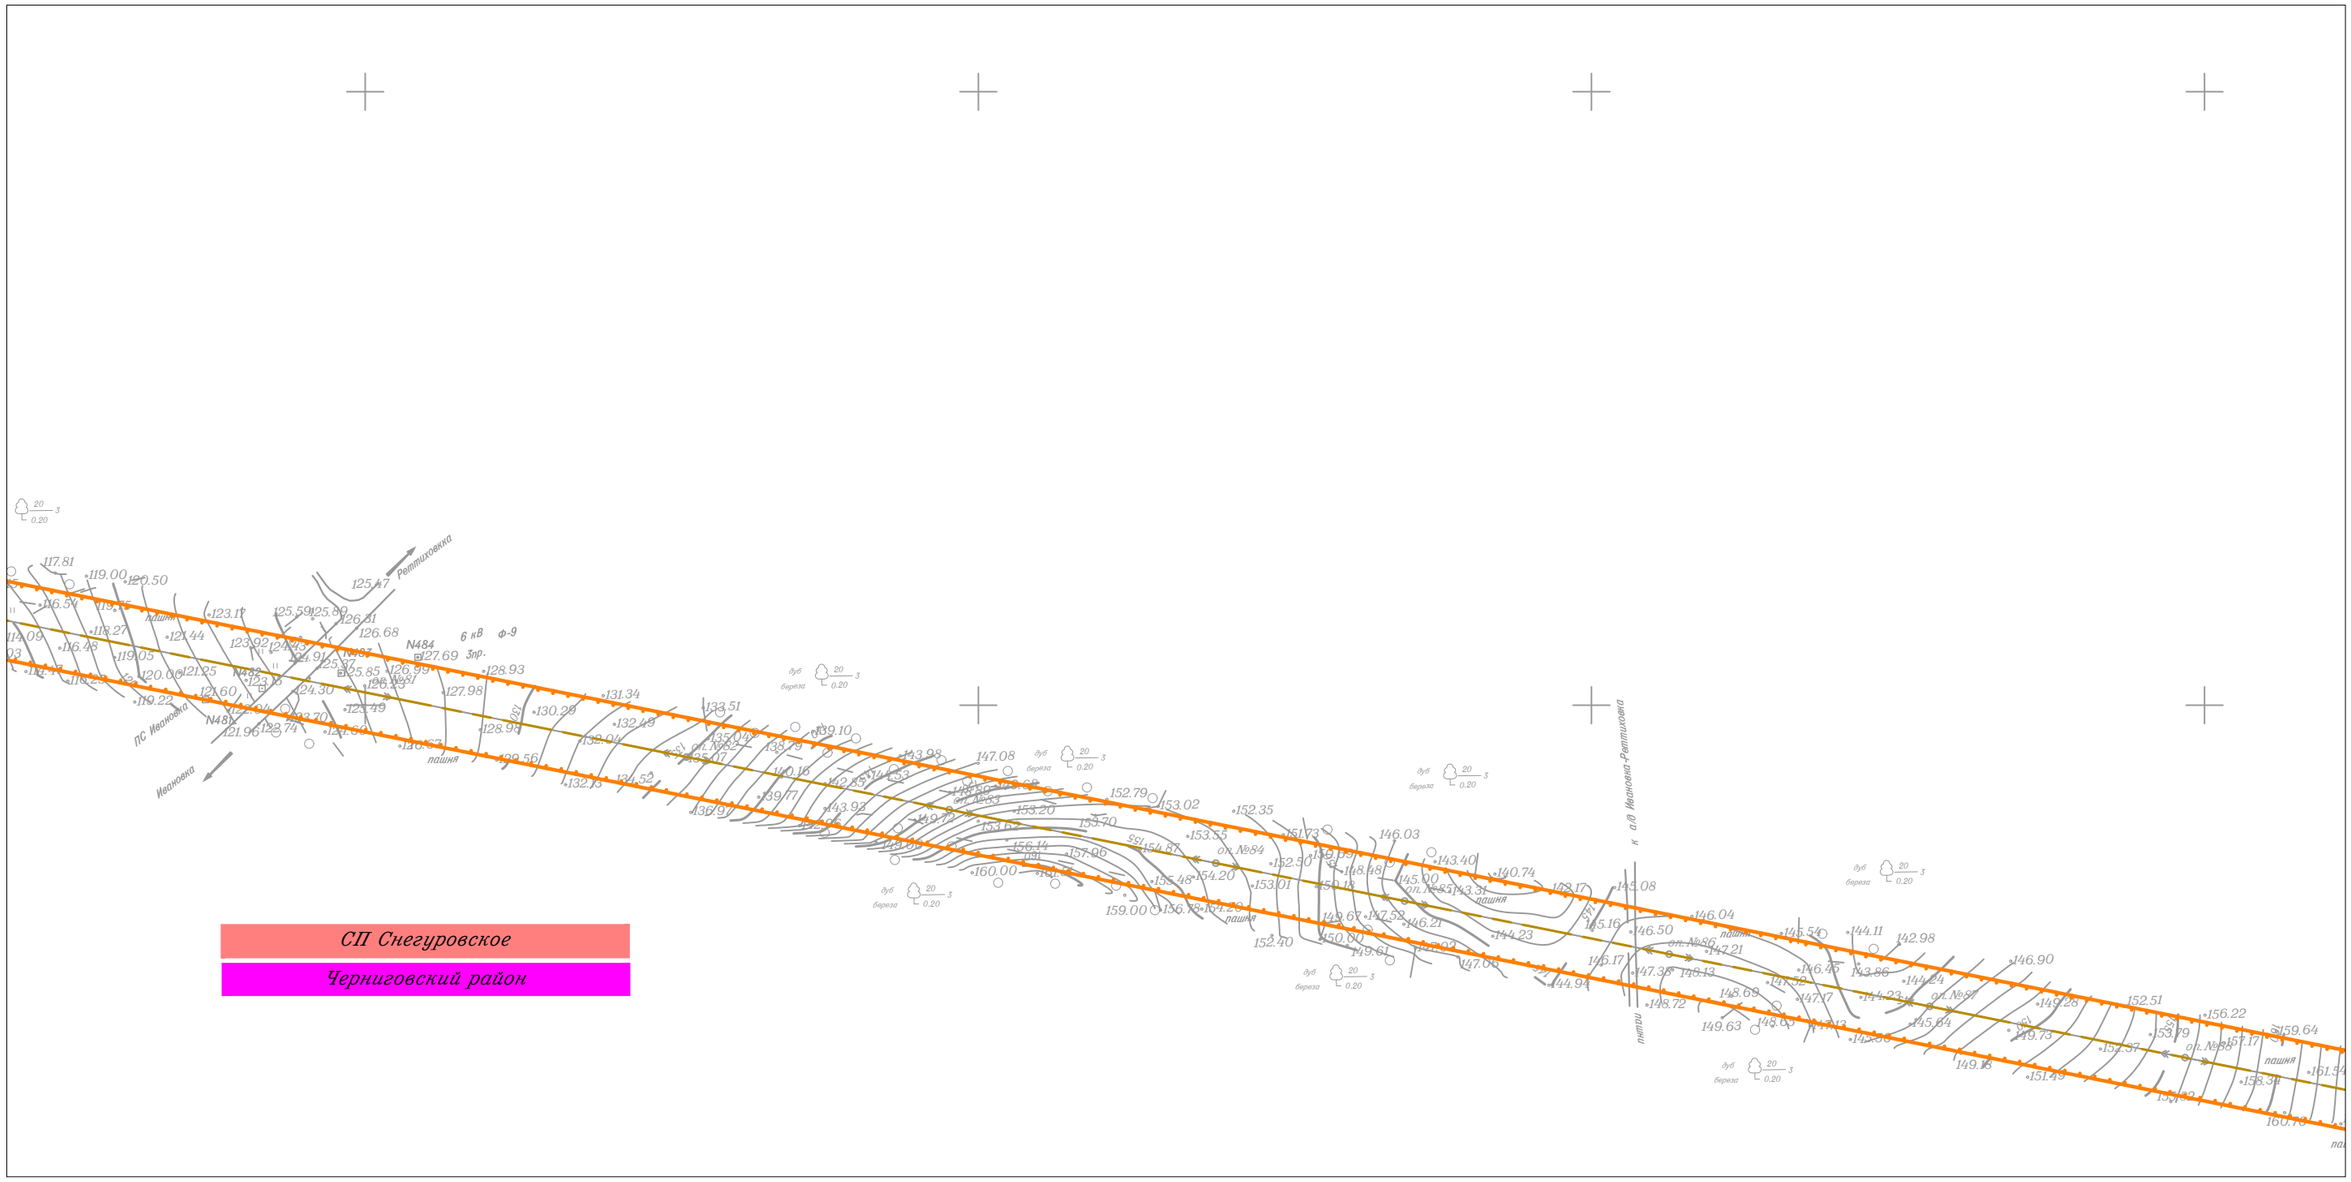

						Приморский край
						Документация по планировке территории (проект планировки территории) для размещения линейного объекта энергетики федерального значения Реконструкция ВЛ 220 кВ НПС-40 – НПС-41 (с последующим образованием ВЛ 220 кВ Дальневосточная – НПС-40); Реконструкция ВЛ 220 кВ Дальневосточная – Арсеньев-2 (с последующим образованием ВЛ 220 кВ Арсеньев-2 - НПС-41); ВЛ 220 кВ НПС-40 - Дальневосточная (реконструкция).
Изм.	Кол.уч.	Лист	N док.	Подп.	Дата	
Исполнитель		Мароховский А.А.			01.19	ФСК ЕЭС Заказчик: ПАО "ФСК ЕЭС"
Н. контр.		Алешина А.М.			01.19	
Нач. отд.		Гнетова Н.Ю.			01.19	
						Схема границ территорий, подверженных риску возникновения чрезвычайных ситуаций природного и техногенного характера М 1:5 000

Стадия	Лист	Листов
П	66	105

НПО ИНЖГЕОПРОЕКТ
ООО НПО "Инжгеопроект" 109052, г. Москва, Рязанский проспект, д.2 стр.49

Формат А3

Схема границ территорий, подверженных риску возникновения чрезвычайных ситуаций природного и техногенного характера

Линия совмещения с Листом 68

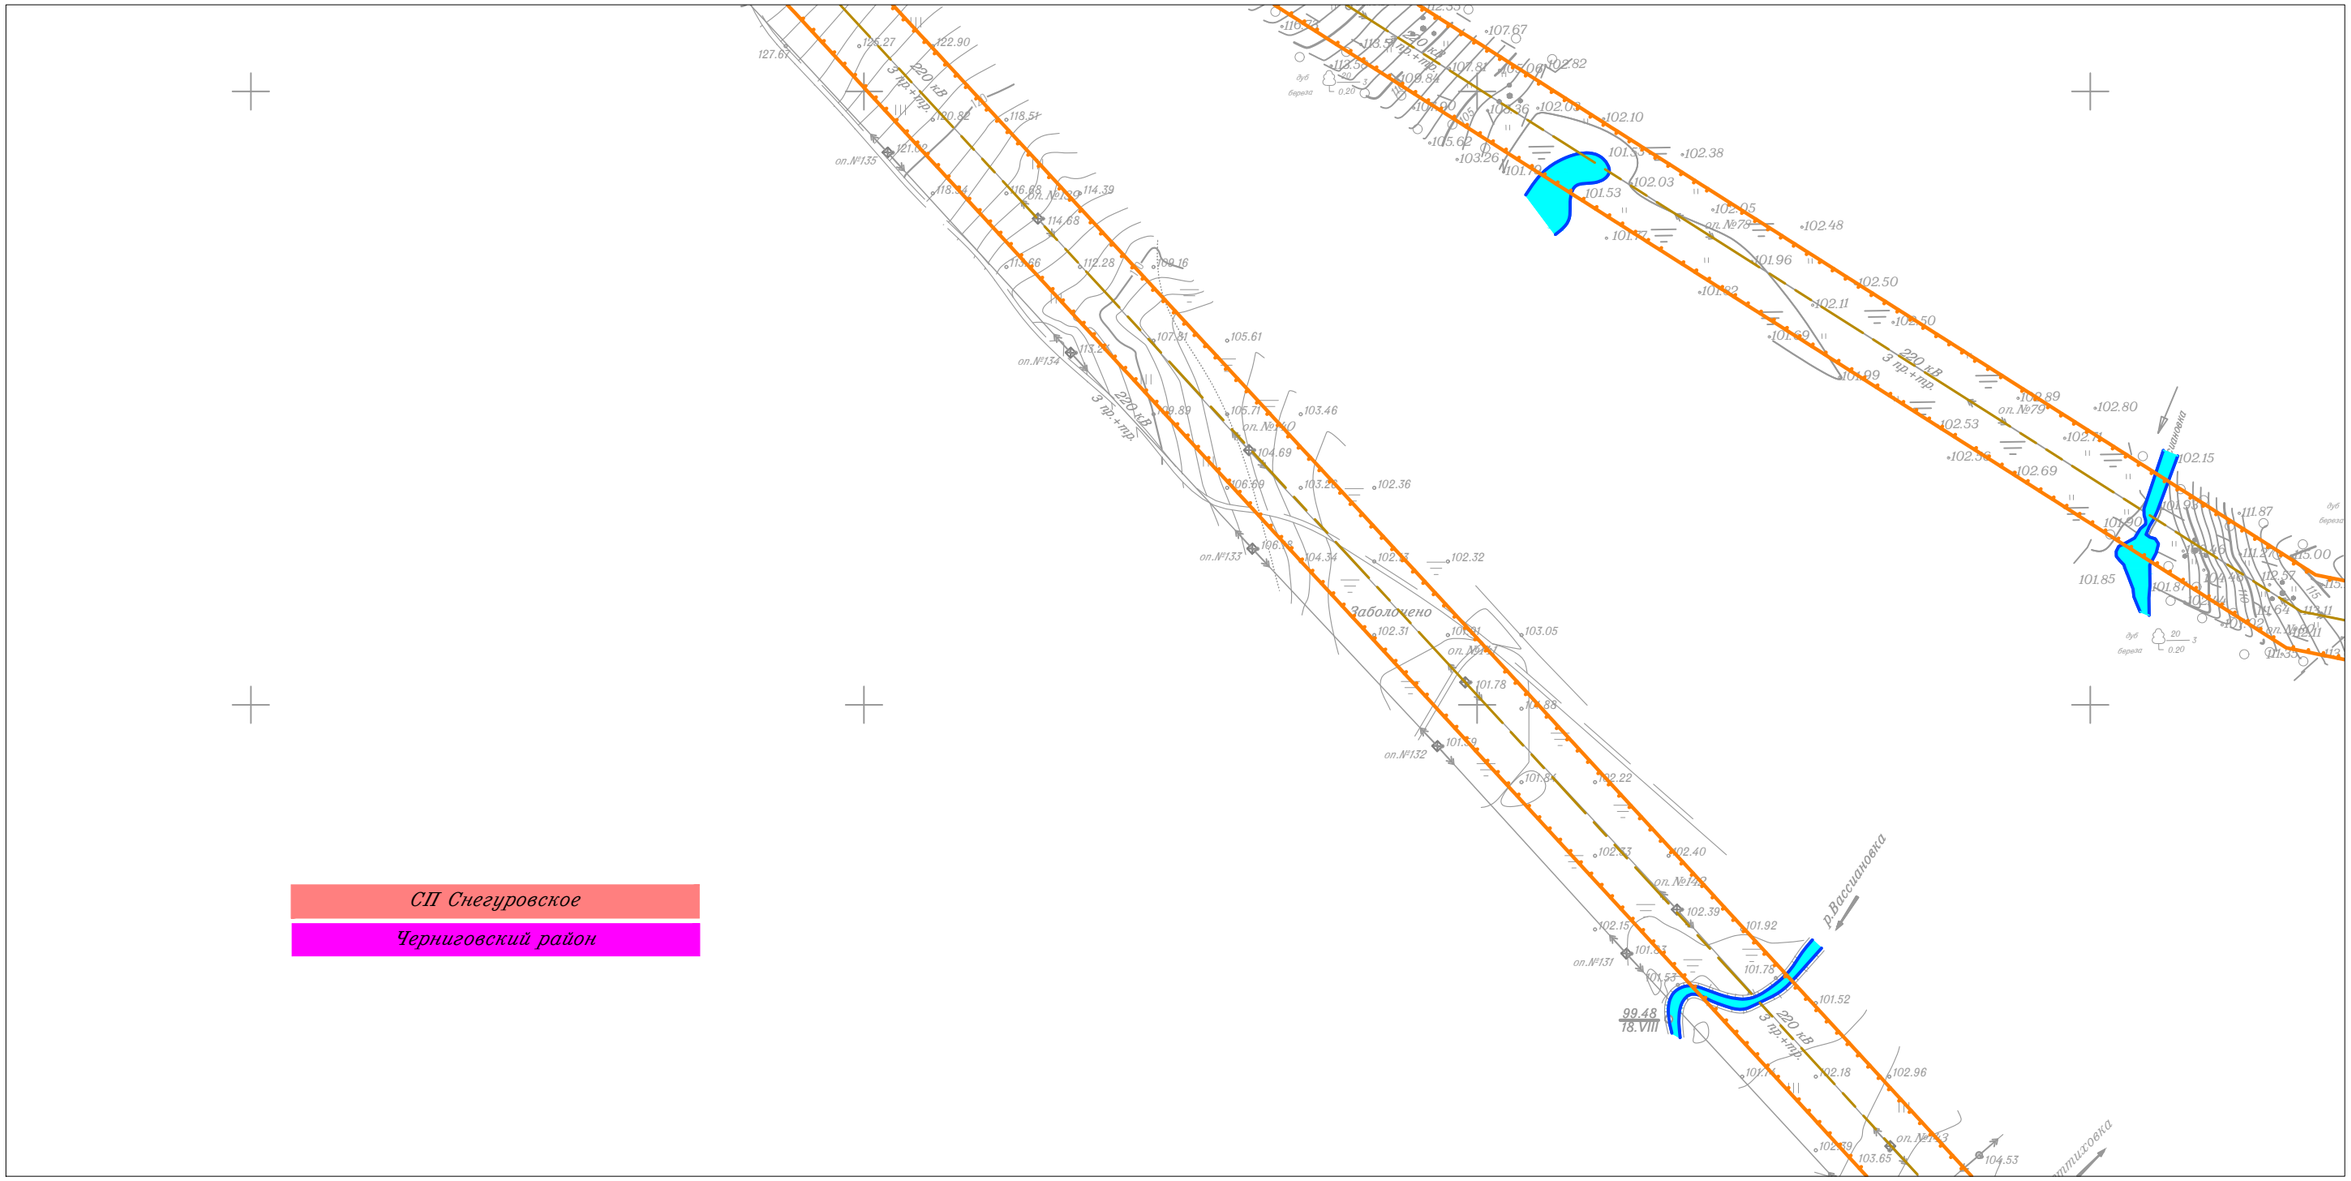

СП Снегуровское

Черниговский район

Линия совмещения с Листом 69

Линия совмещения с Листом 66

Изм.	Кол.уч.	Лист	N док.	Подп.	Дата
Исполнитель		Мароховский А.А.			01.19
Н. контр.		Алешина А.М.			01.19
Нач. отд.		Гнетова Н.Ю.			01.19

Приморский край

Документация по планировке территории (проект планировки территории) для размещения линейного объекта энергетики федерального значения Реконструкция ВЛ 220 кВ НПС-40 – НПС-41 (с последующим образованием ВЛ 220 кВ Дальневосточная – НПС-40); Реконструкция ВЛ 220 кВ Дальневосточная – Арсеньев-2 (с последующим образованием ВЛ 220 кВ Арсеньев-2 - НПС-41); ВЛ 220 кВ НПС-40 - Дальневосточная (реконструкция).

ФСК ЕЭС Заказчик: ПАО "ФСК ЕЭС"

Стадия	Лист	Листов
П	67	105

Схема границ территорий, подверженных риску возникновения чрезвычайных ситуаций природного и техногенного характера
М 1:5 000

НПО ИНЖГЕОПРОЕКТ

ООО НПО "Инжгеопроект"
109052, г. Москва,
Рязанский проспект,
д.2 стр.49

Формат А3

Схема границ территорий, подверженных риску возникновения чрезвычайных ситуаций природного и техногенного характера

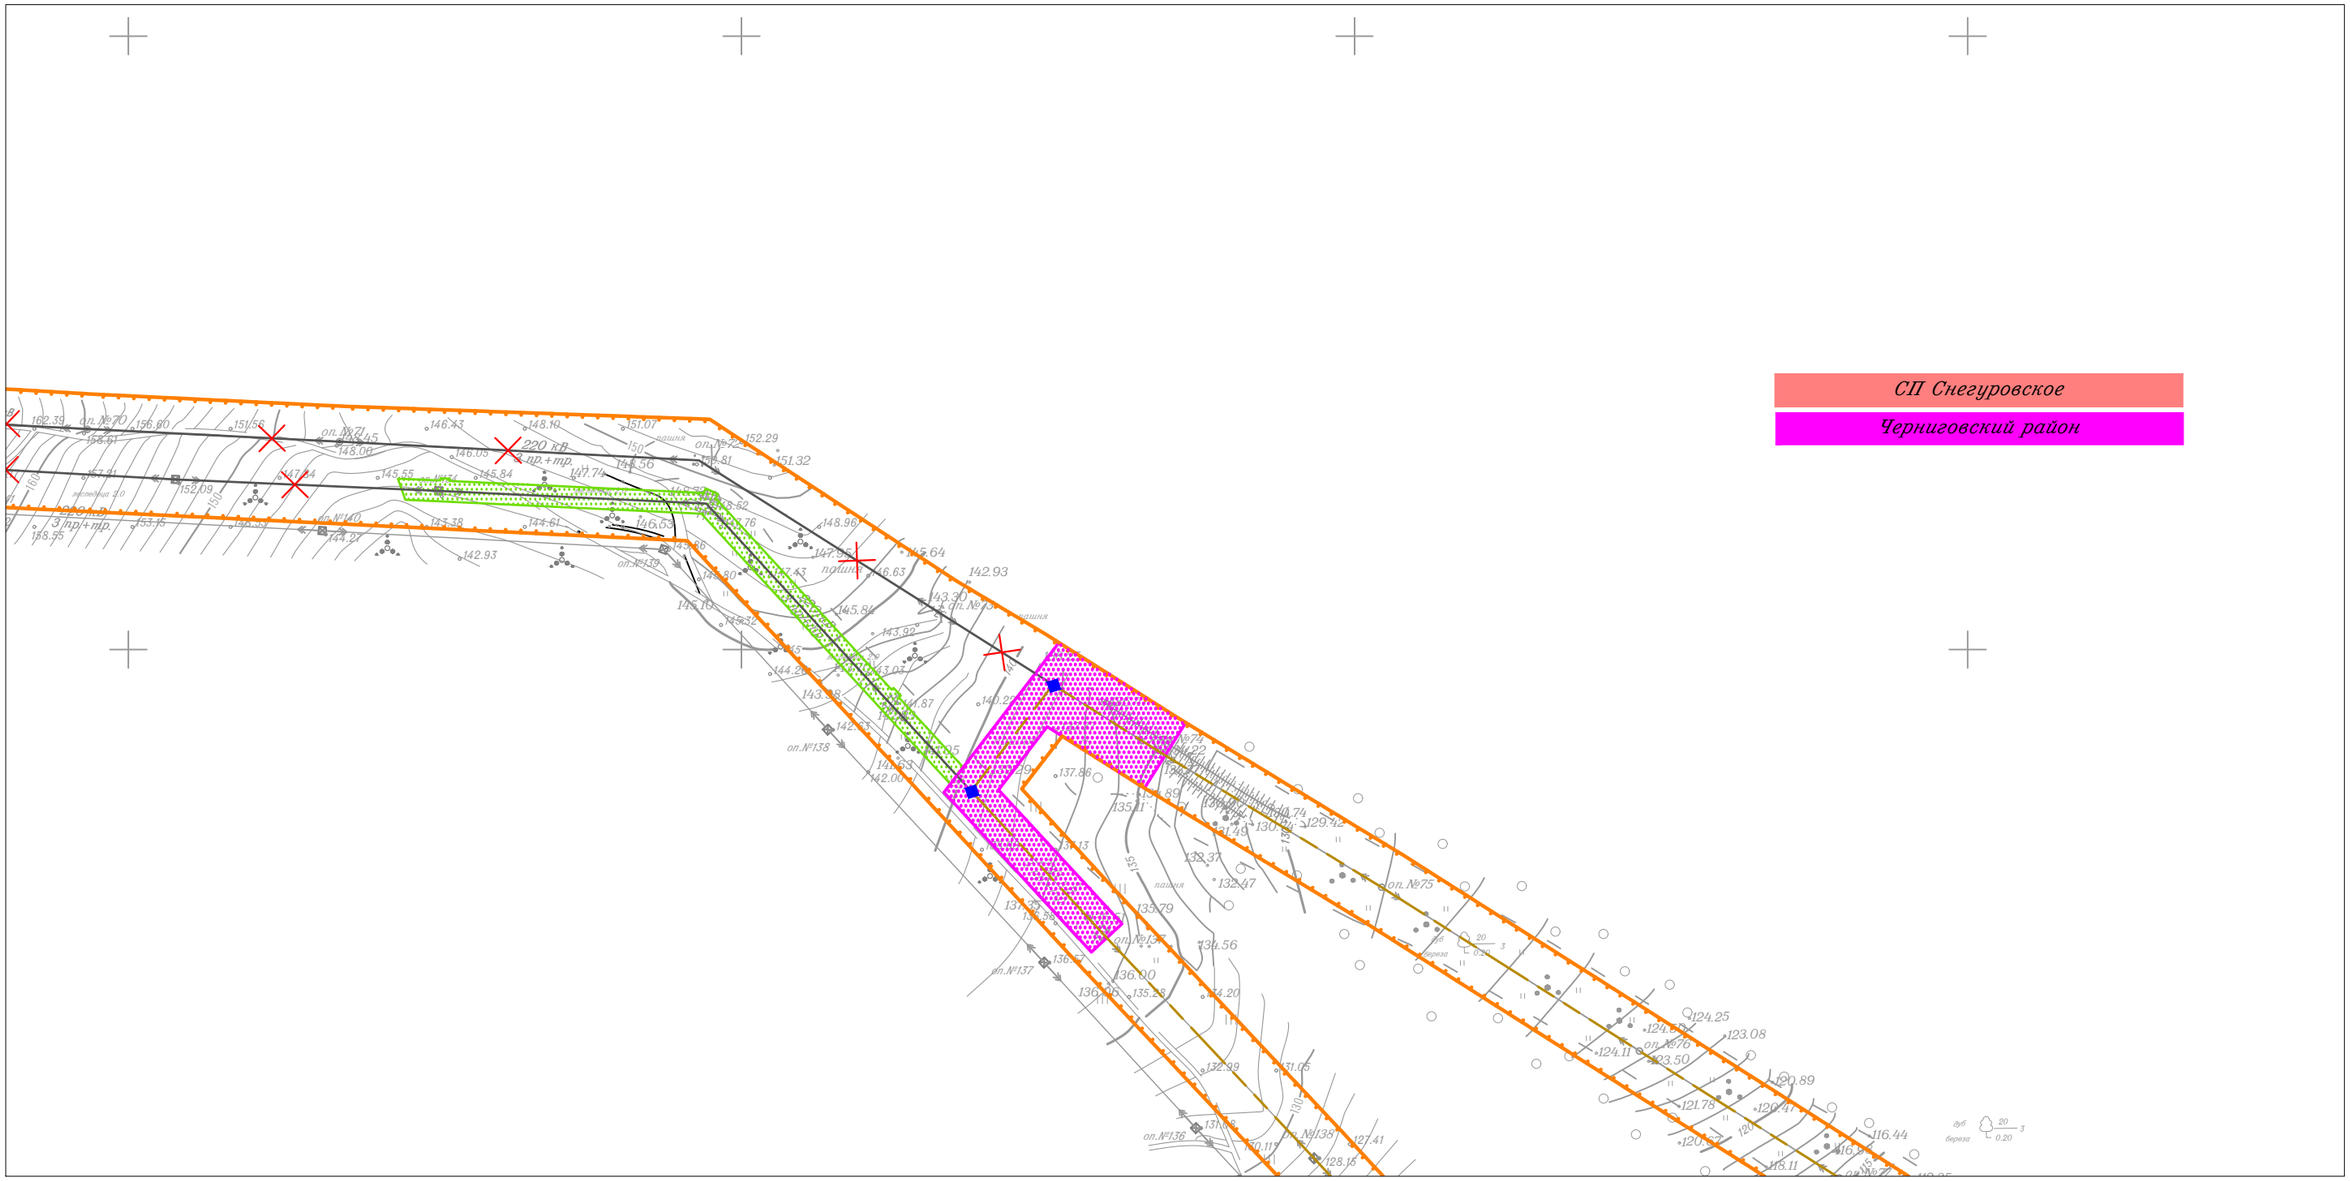

						Приморский край
						Документация по планировке территории (проект планировки территории) для размещения линейного объекта энергетики федерального значения Реконструкция ВЛ 220 кВ НПС-40 – НПС-41 (с последующим образованием ВЛ 220 кВ Дальневосточная – НПС-40); Реконструкция ВЛ 220 кВ Дальневосточная – Арсеньев-2 (с последующим образованием ВЛ 220 кВ Арсеньев-2 - НПС-41); ВЛ 220 кВ НПС-40 - Дальневосточная (реконструкция).
Изм.	Кол.уч.	Лист	N док.	Подп.	Дата	
Исполнитель		Мароховский А.А.			01.19	ФСК ЕЭС Заказчик: ПАО "ФСК ЕЭС"
Н. контр.		Алешина А.М.			01.19	
Нач. отд.		Гнетова Н.Ю.			01.19	
						Схема границ территорий, подверженных риску возникновения чрезвычайных ситуаций природного и техногенного характера М 1:5 000

Стадия	Лист	Листов
П	68	105

НПО ИНЖГЕОПРОЕКТ
ООО НПО "Инжгеопроект"
109052, г. Москва,
Рязанский проспект,
д.2 стр.49

Формат А3

Схема границ территорий, подверженных риску возникновения чрезвычайных ситуаций природного и техногенного характера

Линия совмещения с Листом 67

Линия совмещения с Листом 66

СП Снегуровское

Черниговский район

Линия совмещения с Листом 70

						Приморский край
						Документация по планировке территории (проект планировки территории) для размещения линейного объекта энергетики федерального значения Реконструкция ВЛ 220 кВ НПС-40 – НПС-41 (с последующим образованием ВЛ 220 кВ Дальневосточная – НПС-40); Реконструкция ВЛ 220 кВ Дальневосточная – Арсеньев-2 (с последующим образованием ВЛ 220 кВ Арсеньев-2 - НПС-41); ВЛ 220 кВ НПС-40 - Дальневосточная (реконструкция).
Изм.	Кол.уч.	Лист	N док.	Подп.	Дата	
Исполнитель		Мароховский А.А.			01.19	ФСК ЕЭС Заказчик: ПАО "ФСК ЕЭС"
Н. контр.		Алешина А.М.			01.19	
Нач. отд.		Гнетова Н.Ю.			01.19	
						Схема границ территорий, подверженных риску возникновения чрезвычайных ситуаций природного и техногенного характера М 1:5 000

Стадия	Лист	Листов
П	69	105

НПО ИНЖГЕОПРОЕКТ

ООО НПО "Инжгеопроект"
109052, г. Москва, Рязанский проспект, д.2 стр.49

Формат А3

Схема границ территорий, подверженных риску возникновения чрезвычайных ситуаций природного и техногенного характера

Линия совмещения с Листом 69

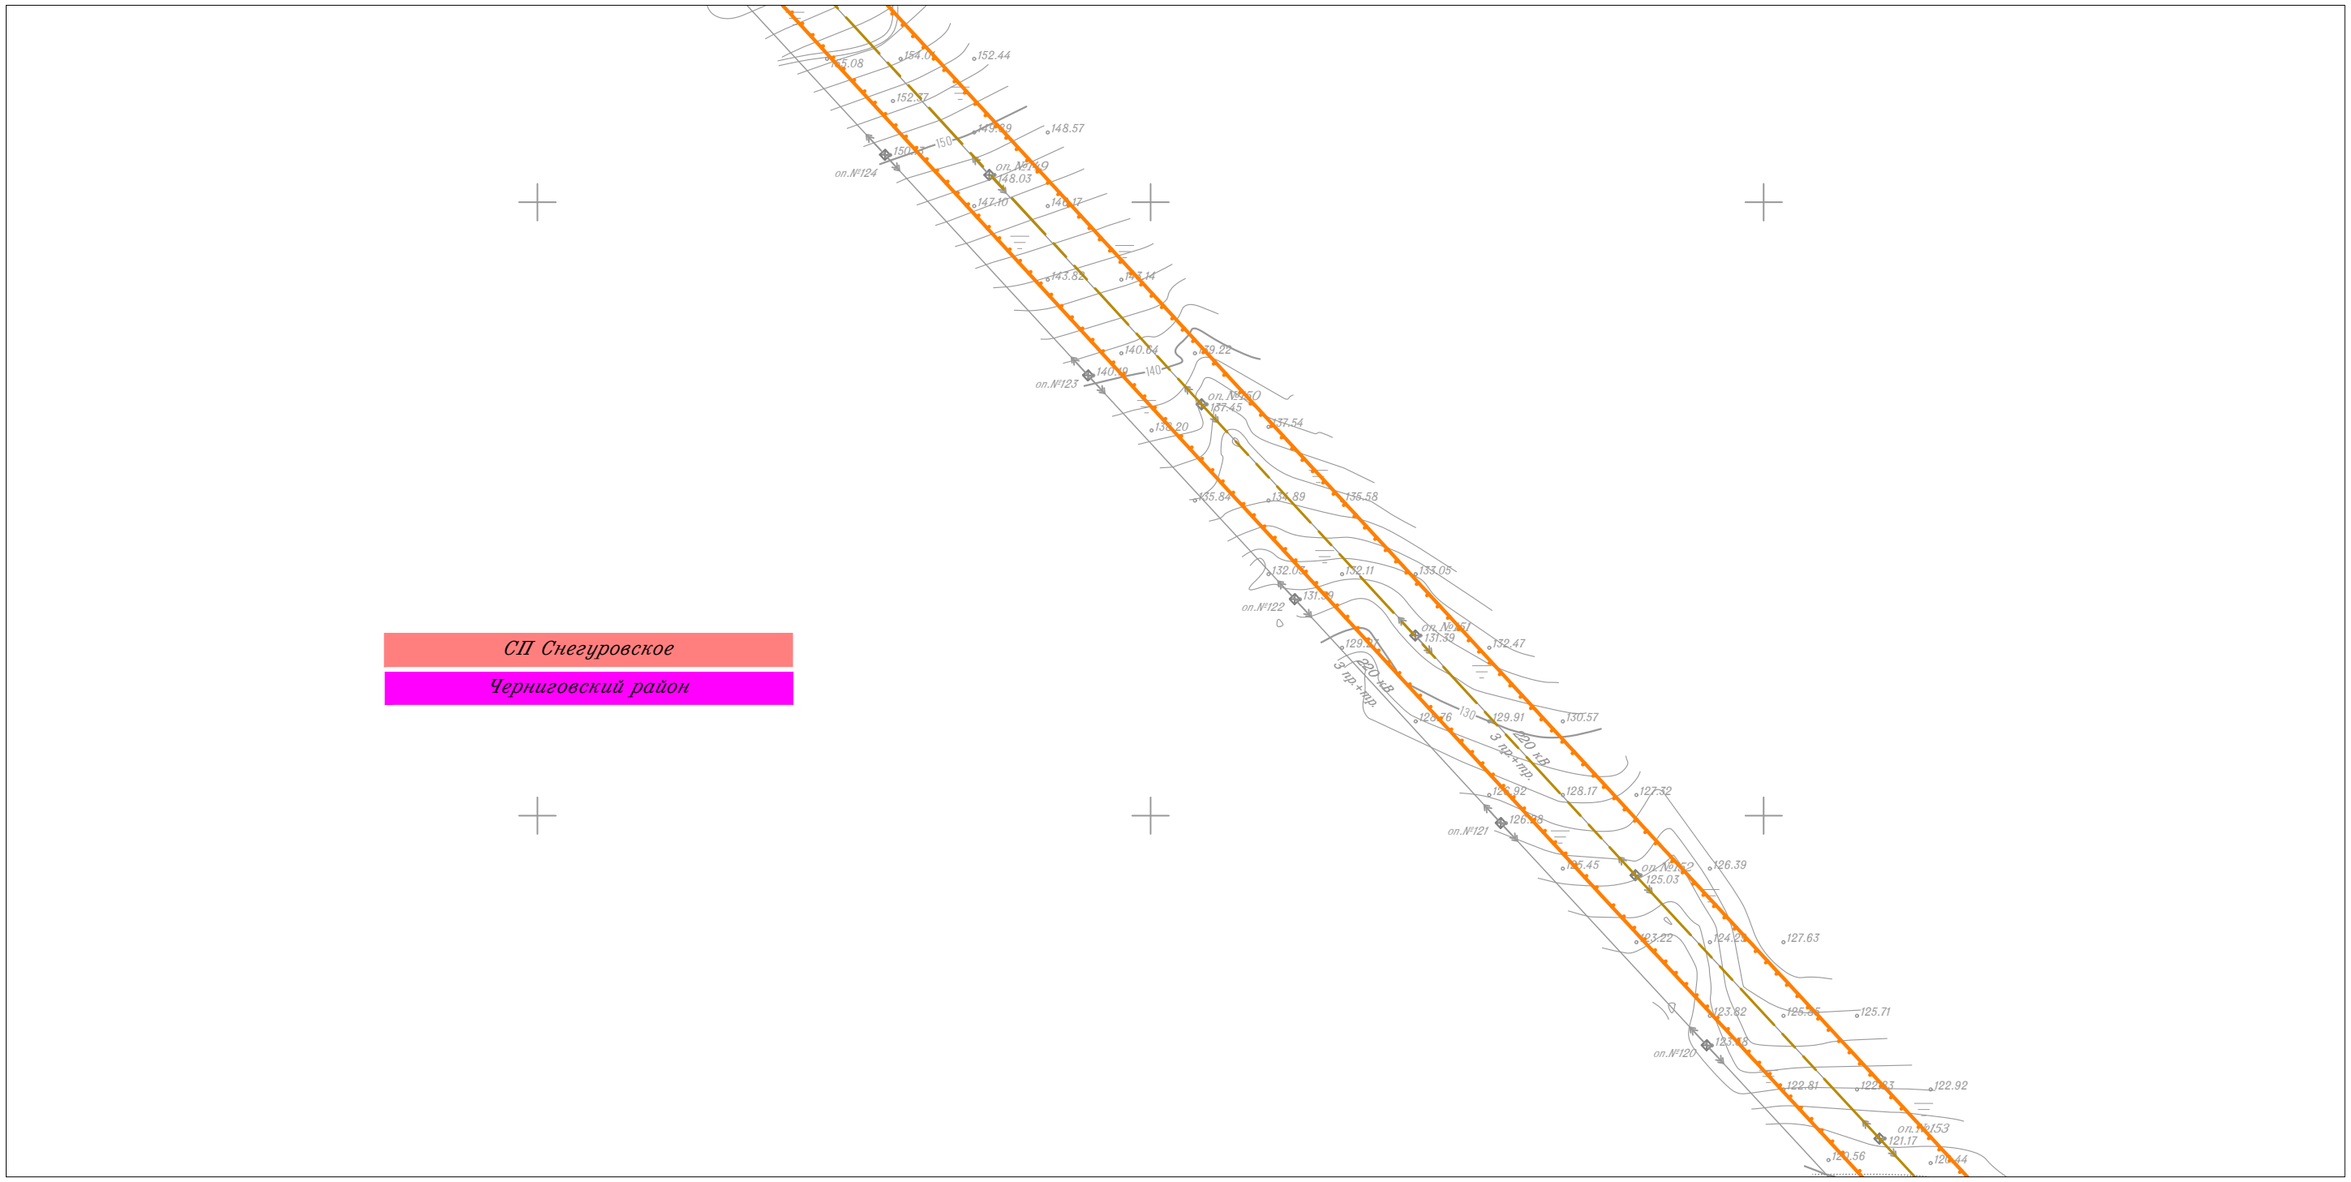

Линия совмещения с Листом 71

Изм.	Кол.уч.	Лист	N док.	Подп.	Дата
Исполнитель		Мароховский А.А.			01.19
Н. контр.		Алешина А.М.			01.19
Нач. отд.		Гнетова Н.Ю.			01.19

Приморский край

Документация по планировке территории (проект планировки территории) для размещения линейного объекта энергетики федерального значения Реконструкция ВЛ 220 кВ НПС-40 – НПС-41 (с последующим образованием ВЛ 220 кВ Дальневосточная – НПС-40); Реконструкция ВЛ 220 кВ Дальневосточная – Арсеньев-2 (с последующим образованием ВЛ 220 кВ Арсеньев-2 - НПС-41); ВЛ 220 кВ НПС-40 - Дальневосточная (реконструкция).

ФСК ЕЭС Заказчик: ПАО "ФСК ЕЭС"

Стадия	Лист	Листов
П	70	105

Схема границ территорий, подверженных риску возникновения чрезвычайных ситуаций природного и техногенного характера
М 1:5 000

НПО ИНЖГЕОПРОЕКТ
ООО НПО "Инжгеопроект"
109052, г. Москва, Рязанский проспект, д.2 стр.49

Формат А3

Схема границ территорий, подверженных риску возникновения чрезвычайных ситуаций природного и техногенного характера

Линия совмещения с Листом 70

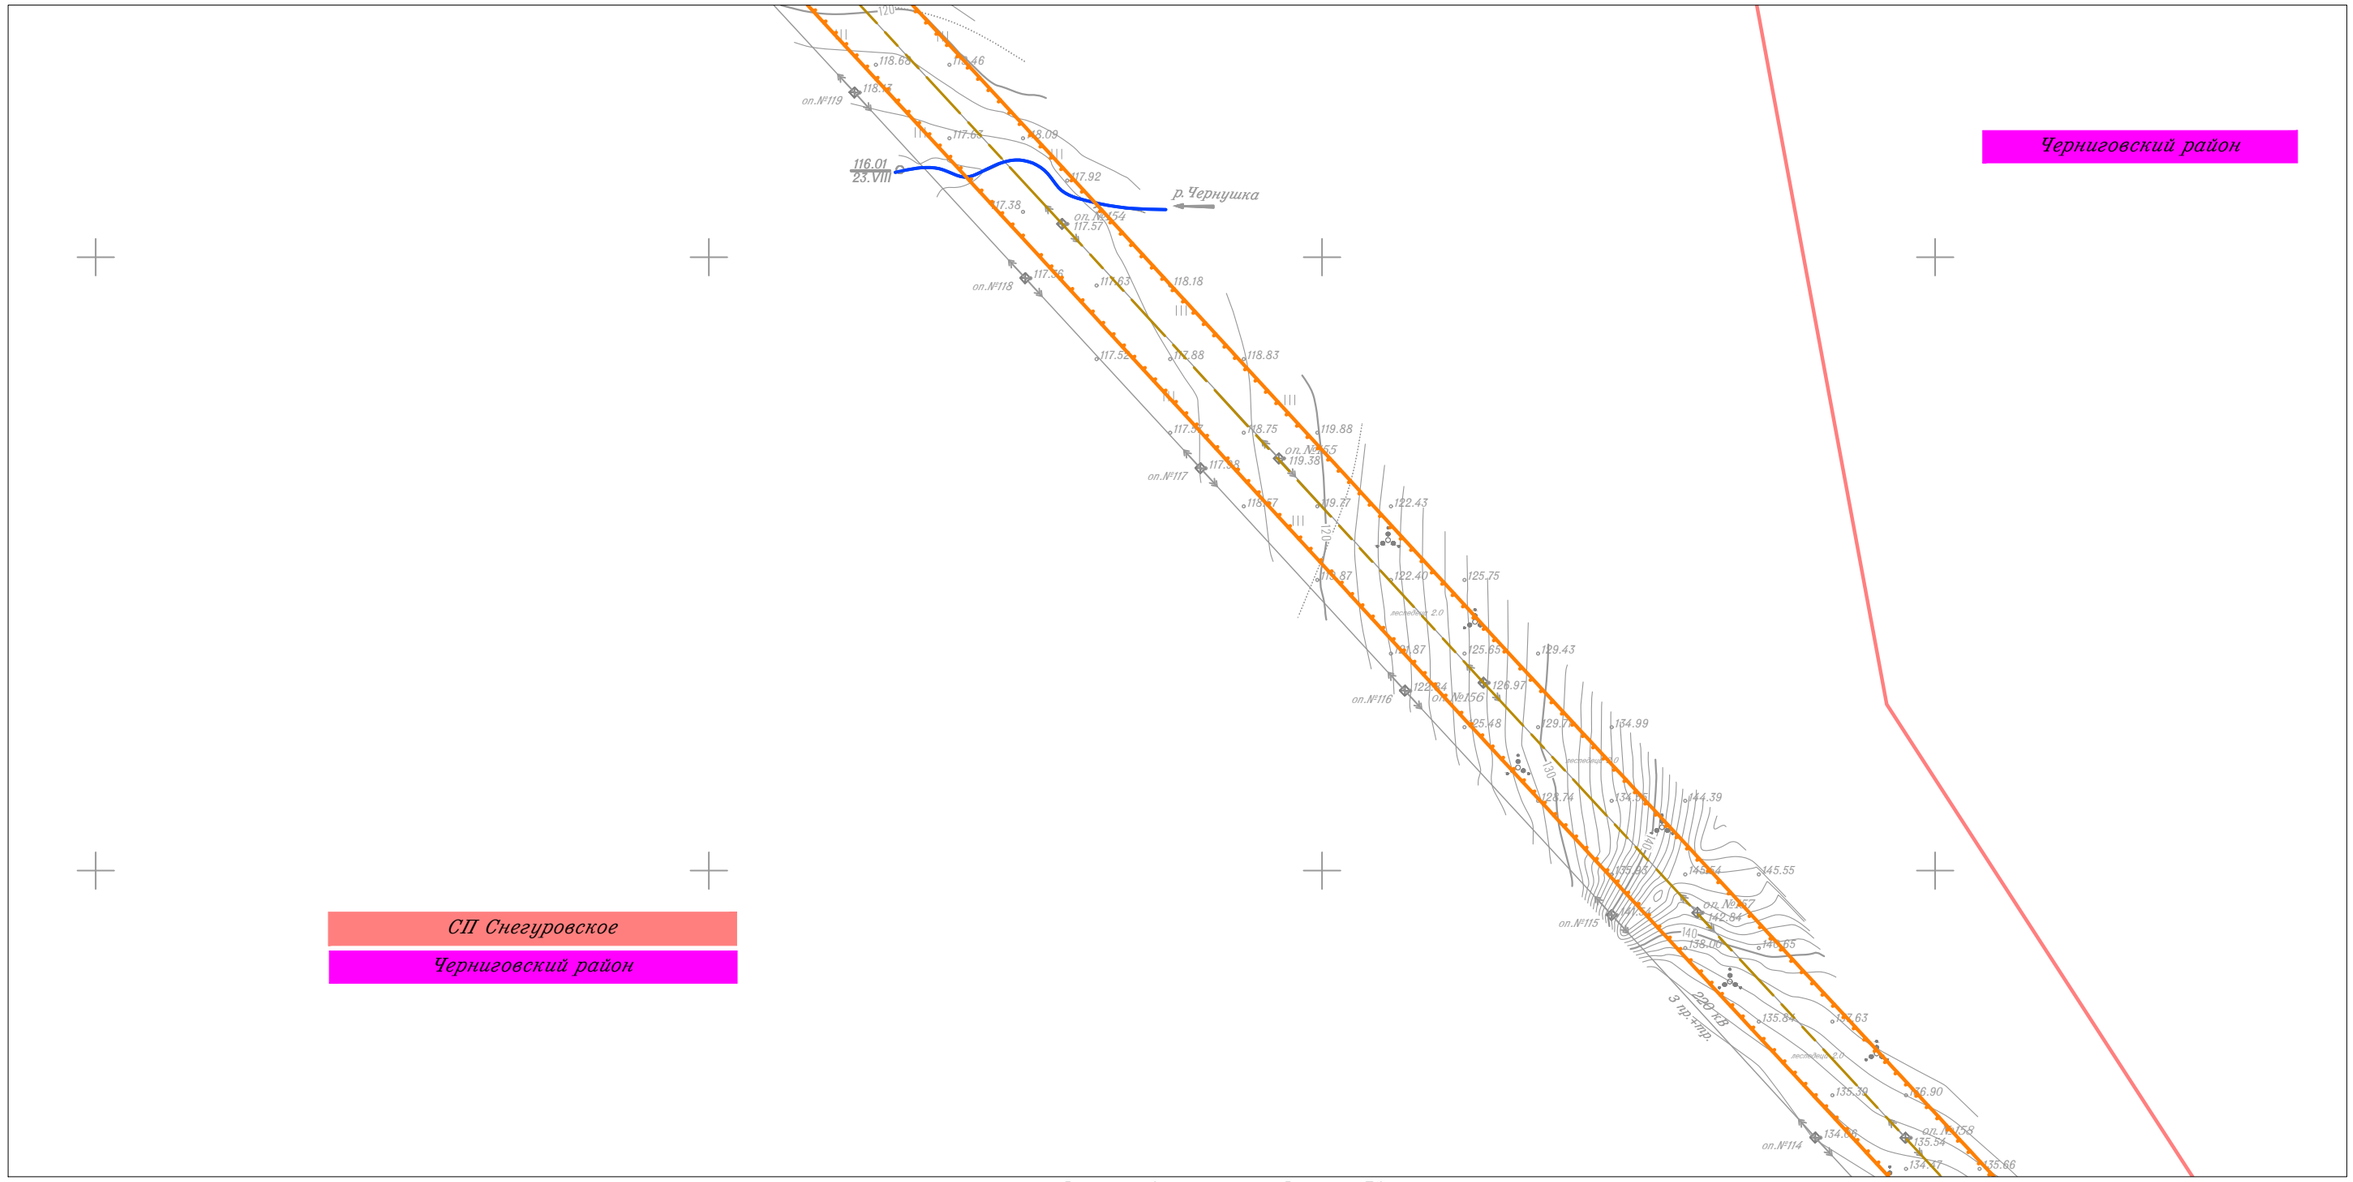

Линия совмещения с Листом 72

						Приморский край
						Документация по планировке территории (проект планировки территории) для размещения линейного объекта энергетики федерального значения Реконструкция ВЛ 220 кВ НПС-40 – НПС-41 (с последующим образованием ВЛ 220 кВ Дальневосточная – НПС-40); Реконструкция ВЛ 220 кВ Дальневосточная – Арсеньев-2 (с последующим образованием ВЛ 220 кВ Арсеньев-2 - НПС-41); ВЛ 220 кВ НПС-40 - Дальневосточная (реконструкция).
Изм.	Кол.уч.	Лист	N док.	Подп.	Дата	
Исполнитель		Мароховский А.А.			01.19	ФСК ЕЭС Заказчик: ПАО "ФСК ЕЭС"
Н. контр.		Алешина А.М.			01.19	Стадия: П; Лист: 71; Листов: 105
Нач. отд.		Гнетова Н.Ю.			01.19	
						Схема границ территорий, подверженных риску возникновения чрезвычайных ситуаций природного и техногенного характера М 1:5 000
						НПО ИНЖГЕОПРОЕКТ *ООО НПО "Инжгеопроект" 109052, г. Москва, Рязанский проспект, д.2 стр.49*

Формат А3

Схема границ территорий, подверженных риску возникновения чрезвычайных ситуаций природного и техногенного характера

Линия совмещения с Листом 71

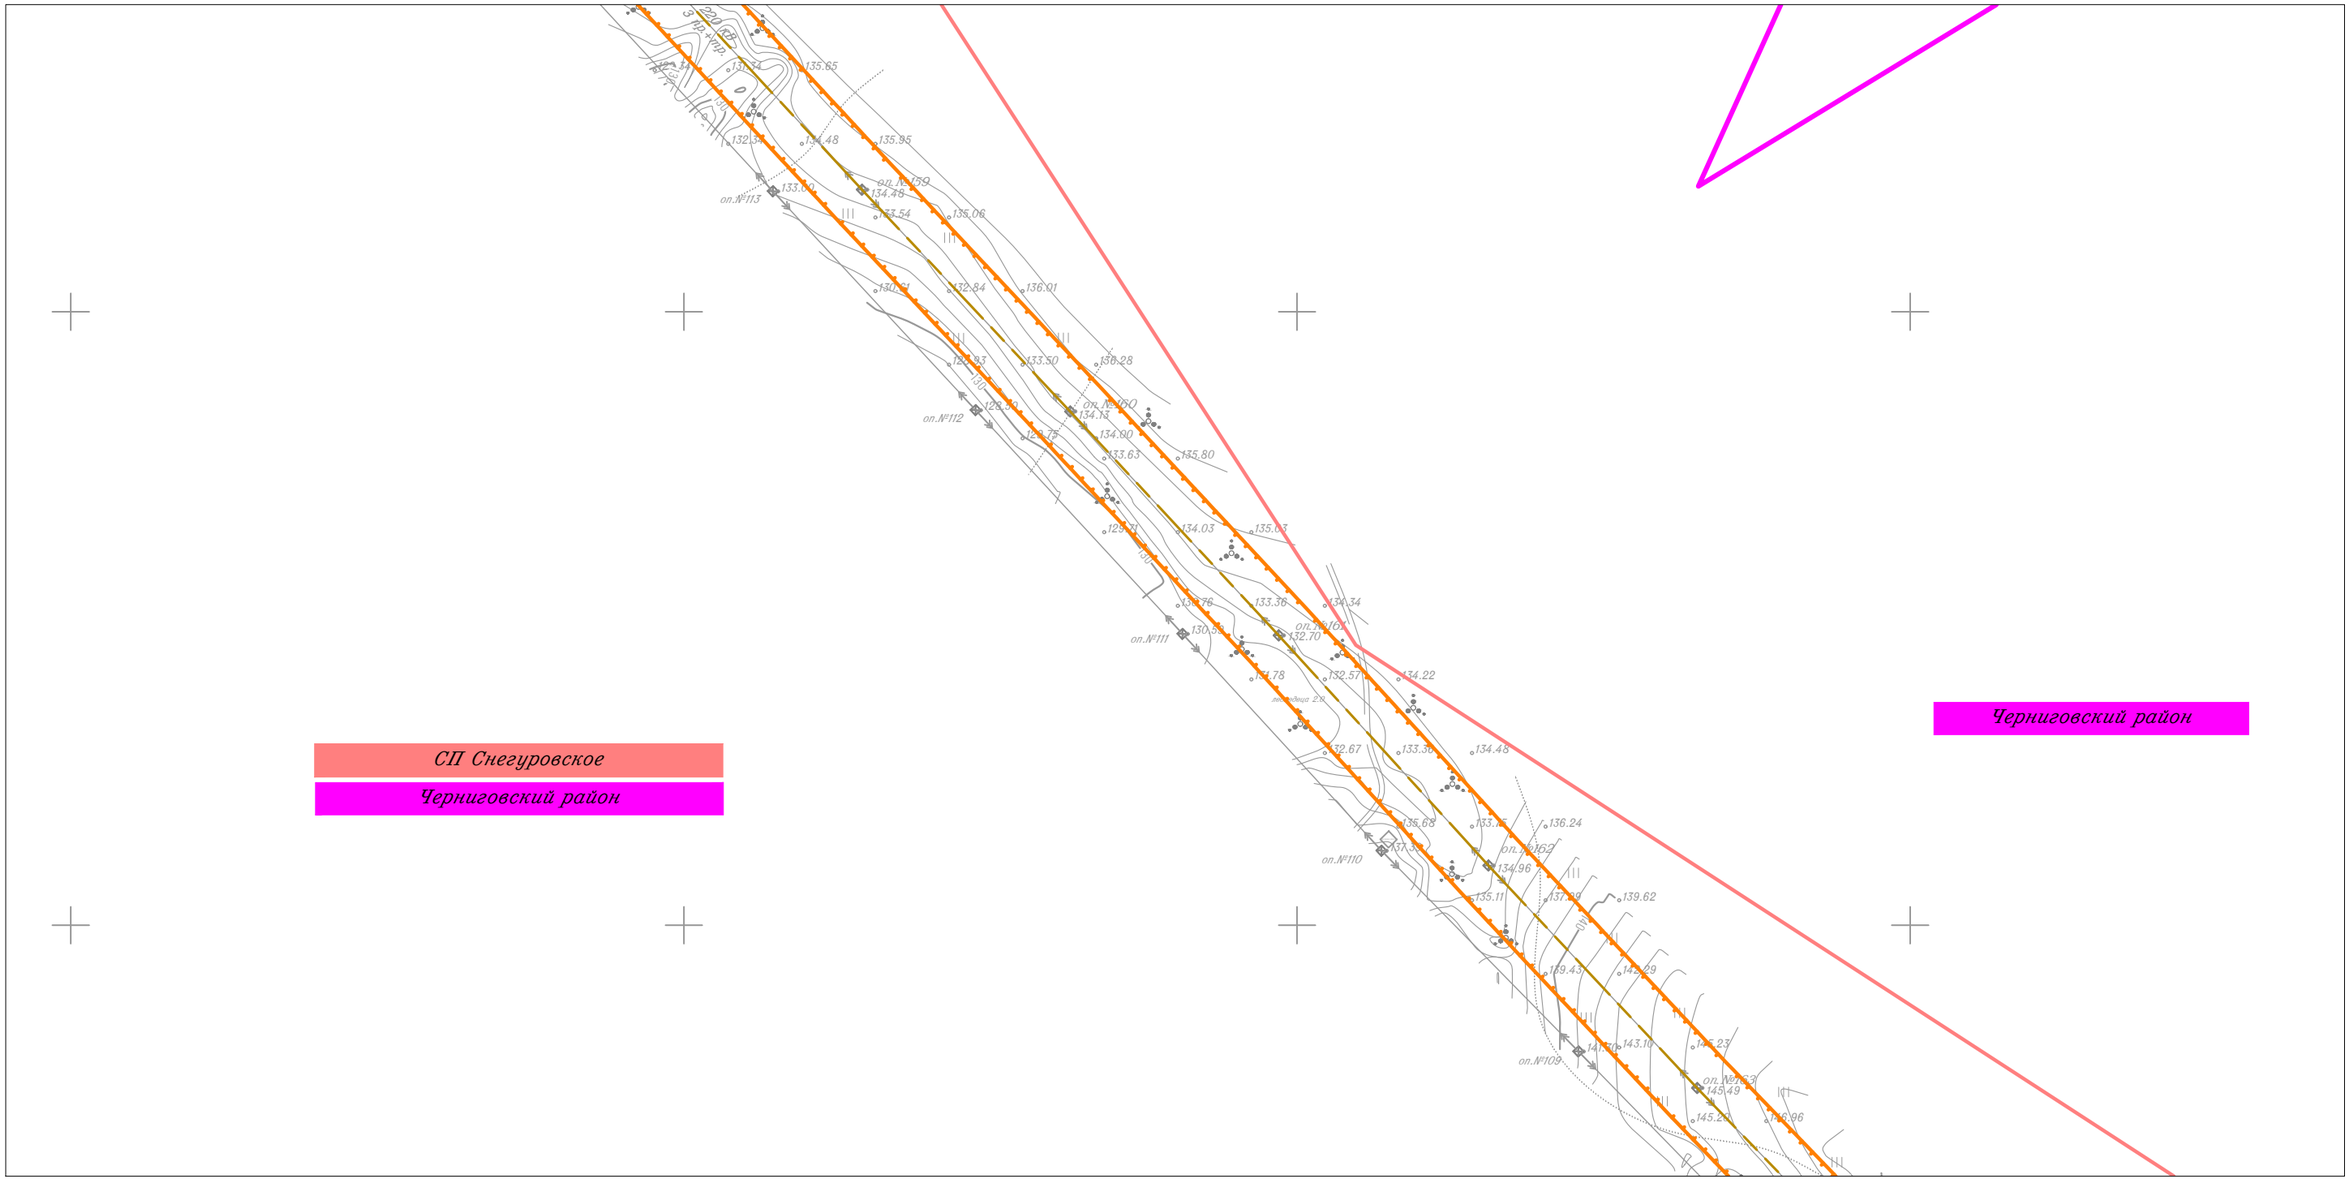

Линия совмещения с Листом 73

						Приморский край
						Документация по планировке территории (проект планировки территории) для размещения линейного объекта энергетики федерального значения Реконструкция ВЛ 220 кВ НПС-40 – НПС-41 (с последующим образованием ВЛ 220 кВ Дальневосточная – НПС-40); Реконструкция ВЛ 220 кВ Дальневосточная – Арсеньев-2 (с последующим образованием ВЛ 220 кВ Арсеньев-2 - НПС-41); ВЛ 220 кВ НПС-40 - Дальневосточная (реконструкция).
Изм.	Кол.уч.	Лист	N док.	Подп.	Дата	
Исполнитель		Мароховский А.А.			01.19	ФСК ЕЭС Заказчик: ПАО "ФСК ЕЭС"
Н. контр.		Алешина А.М.			01.19	
Нач. отд.		Гнетова Н.Ю.			01.19	
						Схема границ территорий, подверженных риску возникновения чрезвычайных ситуаций природного и техногенного характера М 1:5 000

Стадия	Лист	Листов
П	72	105

НПО ИНЖГЕОПРОЕКТ
ООО НПО "Инжгеопроект"
109052, г. Москва, Рязанский проспект, д.2 стр.49

Формат А3

Схема границ территорий, подверженных риску возникновения чрезвычайных ситуаций природного и техногенного характера

Линия совмещения с Листом 72

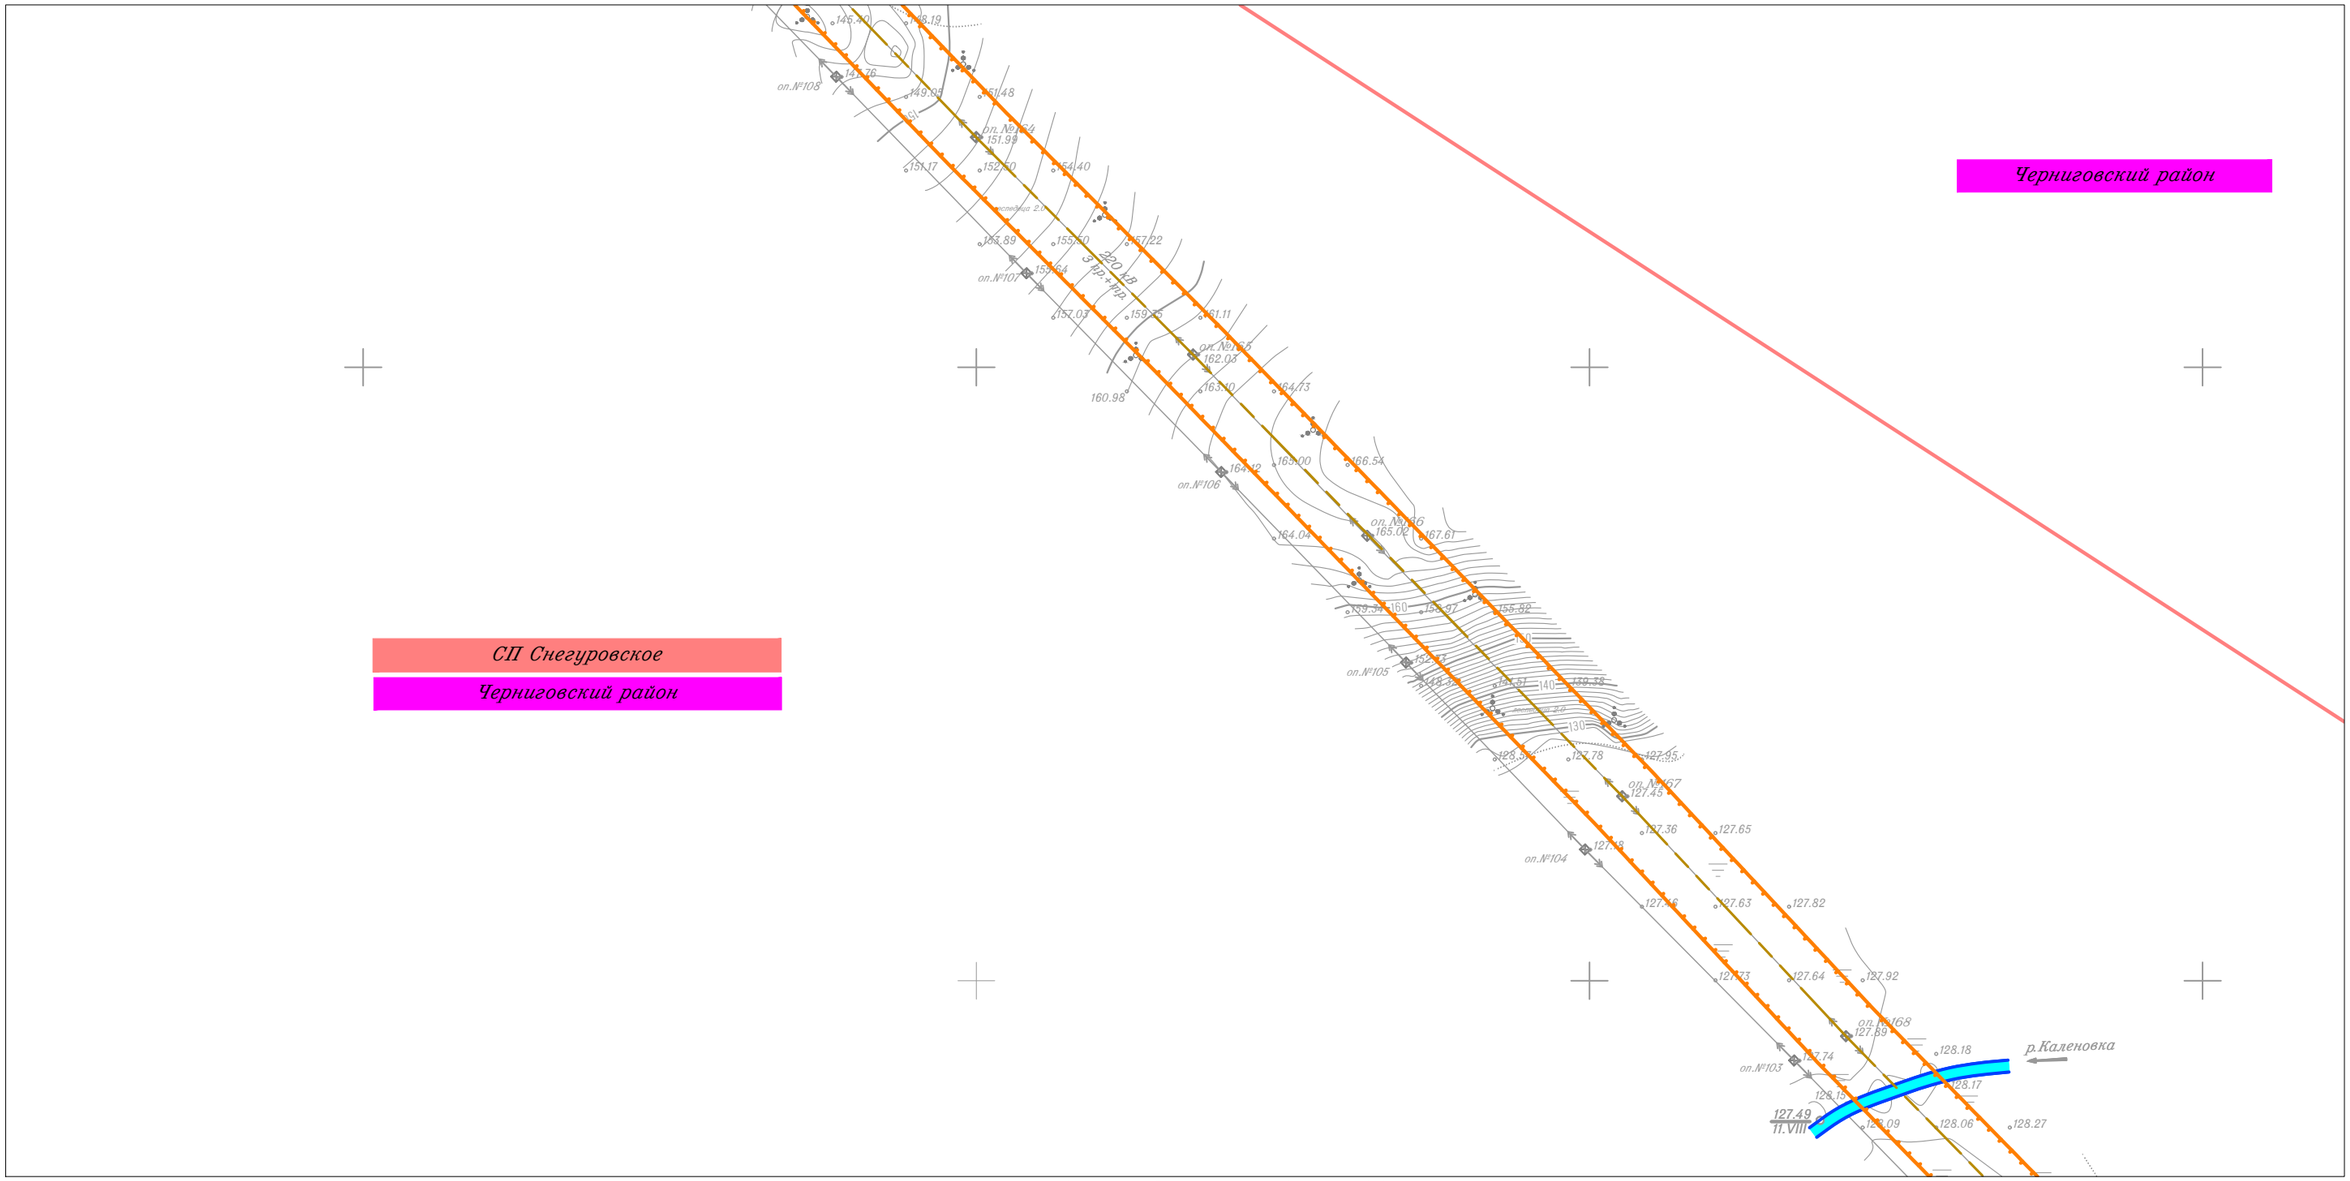

Линия совмещения с Листом 74

						Приморский край
						Документация по планировке территории (проект планировки территории) для размещения линейного объекта энергетики федерального значения Реконструкция ВЛ 220 кВ НПС-40 – НПС-41 (с последующим образованием ВЛ 220 кВ Дальневосточная – НПС-40); Реконструкция ВЛ 220 кВ Дальневосточная – Арсеньев-2 (с последующим образованием ВЛ 220 кВ Арсеньев-2 - НПС-41); ВЛ 220 кВ НПС-40 - Дальневосточная (реконструкция).
Изм.	Кол.уч.	Лист	N док.	Подп.	Дата	
Исполнитель		Мароховский А.А.			01.19	ФСК ЕЭС Заказчик: ПАО "ФСК ЕЭС"
Н. контр.		Алешина А.М.			01.19	
Нач. отд.		Гнетова Н.Ю.			01.19	
						Схема границ территорий, подверженных риску возникновения чрезвычайных ситуаций природного и техногенного характера М 1:5 000

Стадия	Лист	Листов
П	73	105

НПО ИНЖГЕОПРОЕКТ
ООО НПО "Инжгеопроект"
109052, г. Москва, Рязанский проспект, д.2 стр.49

Формат А3

Схема границ территорий, подверженных риску возникновения чрезвычайных ситуаций природного и техногенного характера

Линия совмещения с Листом 73

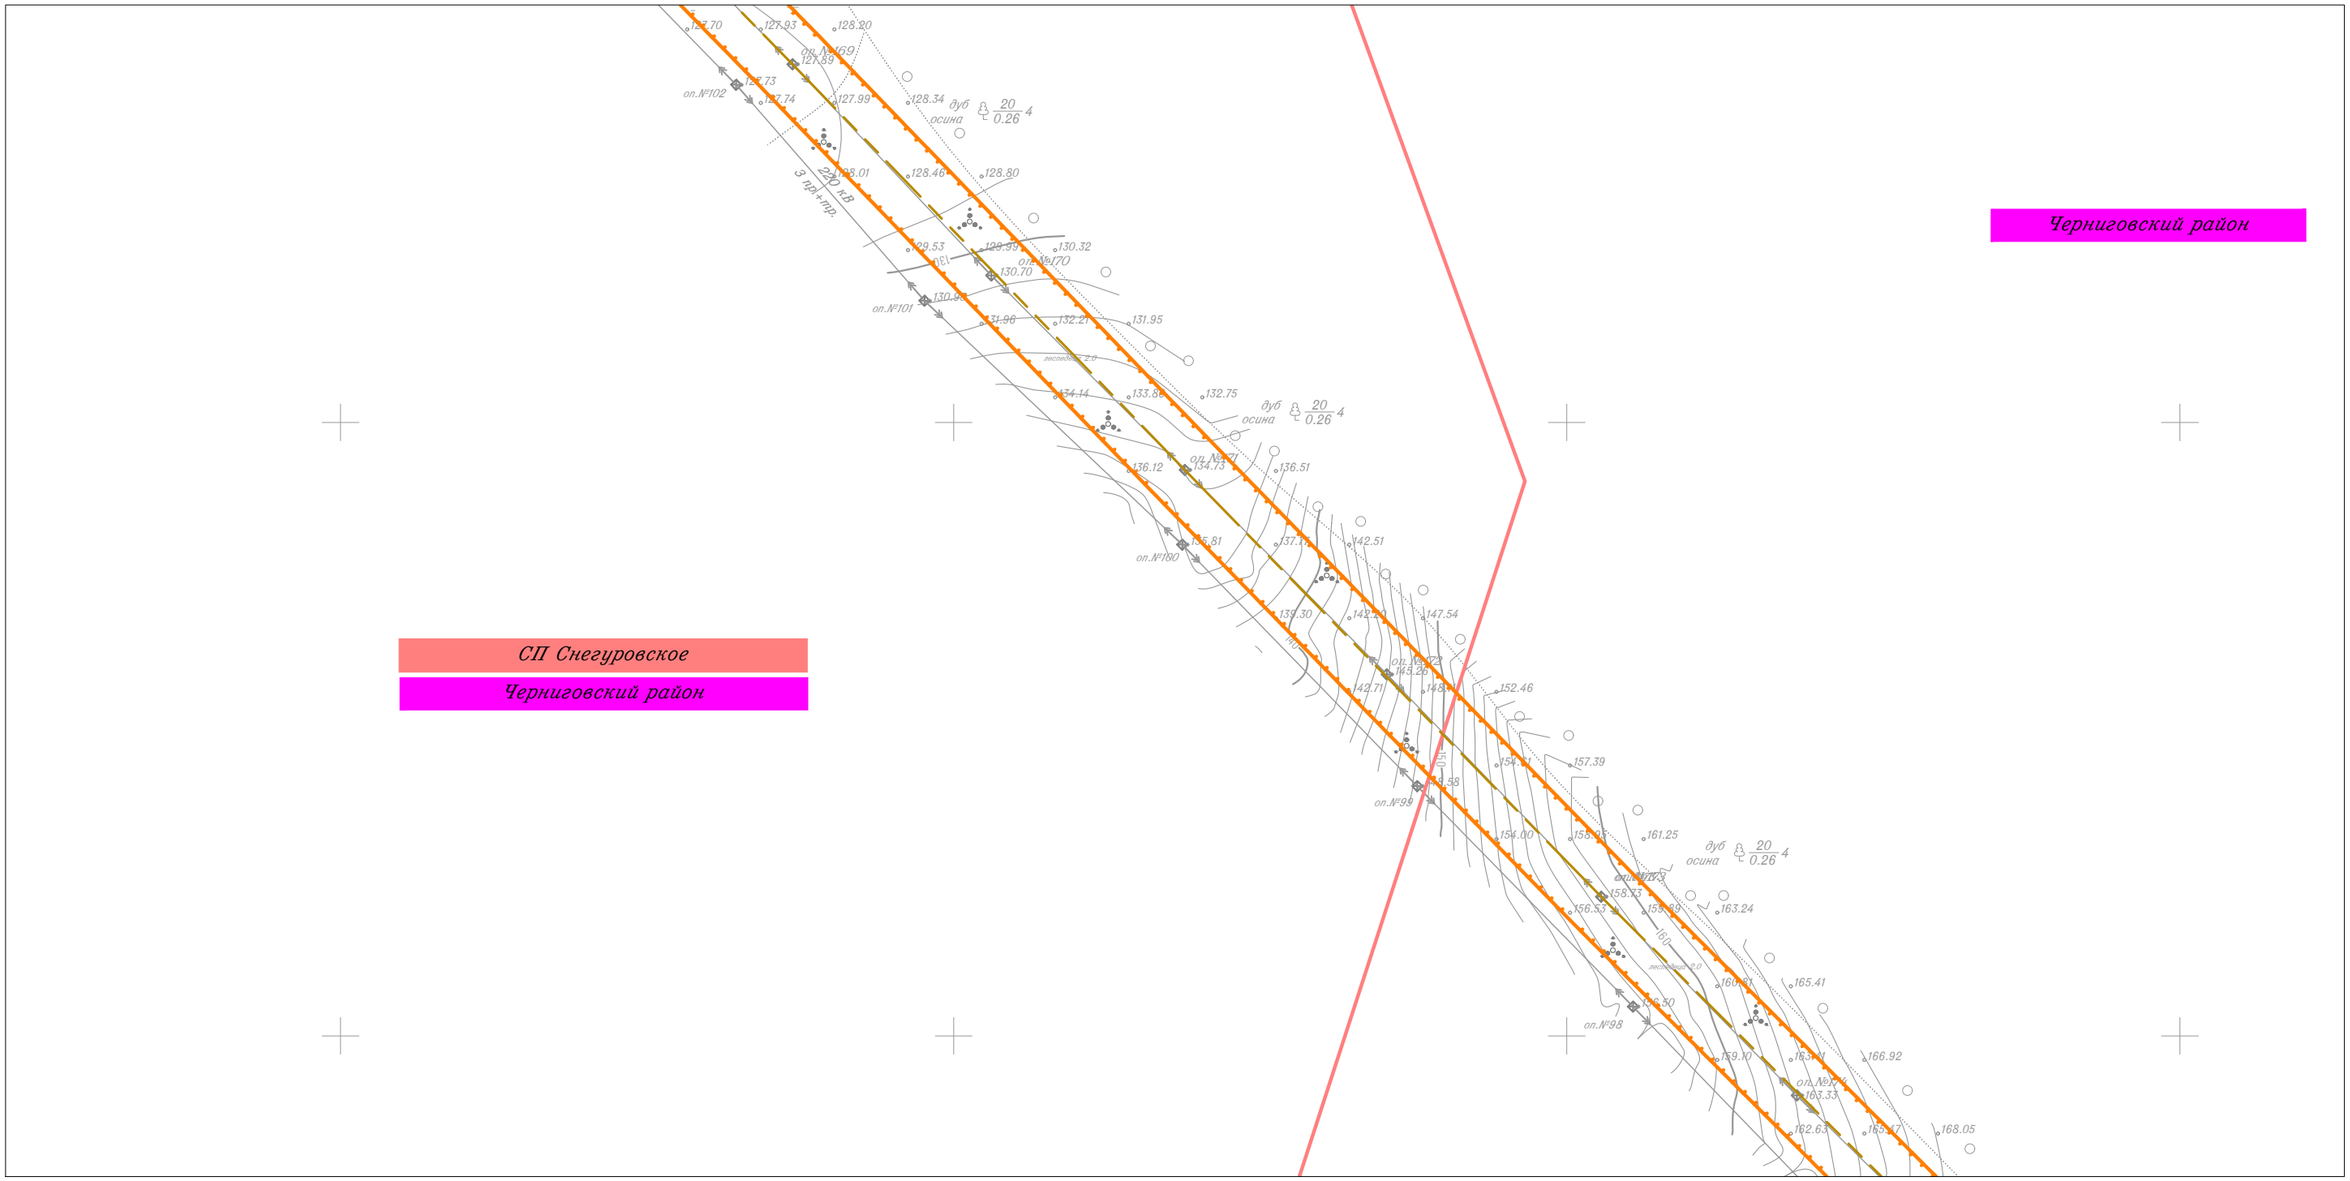

Линия совмещения с Листом 75

						Приморский край
						Документация по планировке территории (проект планировки территории) для размещения линейного объекта энергетики федерального значения Реконструкция ВЛ 220 кВ НПС-40 – НПС-41 (с последующим образованием ВЛ 220 кВ Дальневосточная – НПС-40); Реконструкция ВЛ 220 кВ Дальневосточная – Арсеньев-2 (с последующим образованием ВЛ 220 кВ Арсеньев-2 - НПС-41); ВЛ 220 кВ НПС-40 - Дальневосточная (реконструкция).
Изм.	Кол.уч.	Лист	N док.	Подп.	Дата	
Исполнитель		Мароховский А.А.			01.19	ФСК ЕЭС Заказчик: ПАО "ФСК ЕЭС"
Н. контр.		Алешина А.М.			01.19	
Нач. отд.		Гнетова Н.Ю.			01.19	
						Схема границ территорий, подверженных риску возникновения чрезвычайных ситуаций природного и техногенного характера М 1:5 000
						НПО ИНЖГЕОПРОЕКТ *ООО НПО "Инжгеопроект" 109052, г. Москва, Рязанский проспект, д.2 стр.49*

Стадия	Лист	Листов
П	74	105

Схема границ территорий, подверженных риску возникновения чрезвычайных ситуаций природного и техногенного характера

Линия совмещения с Листом 74

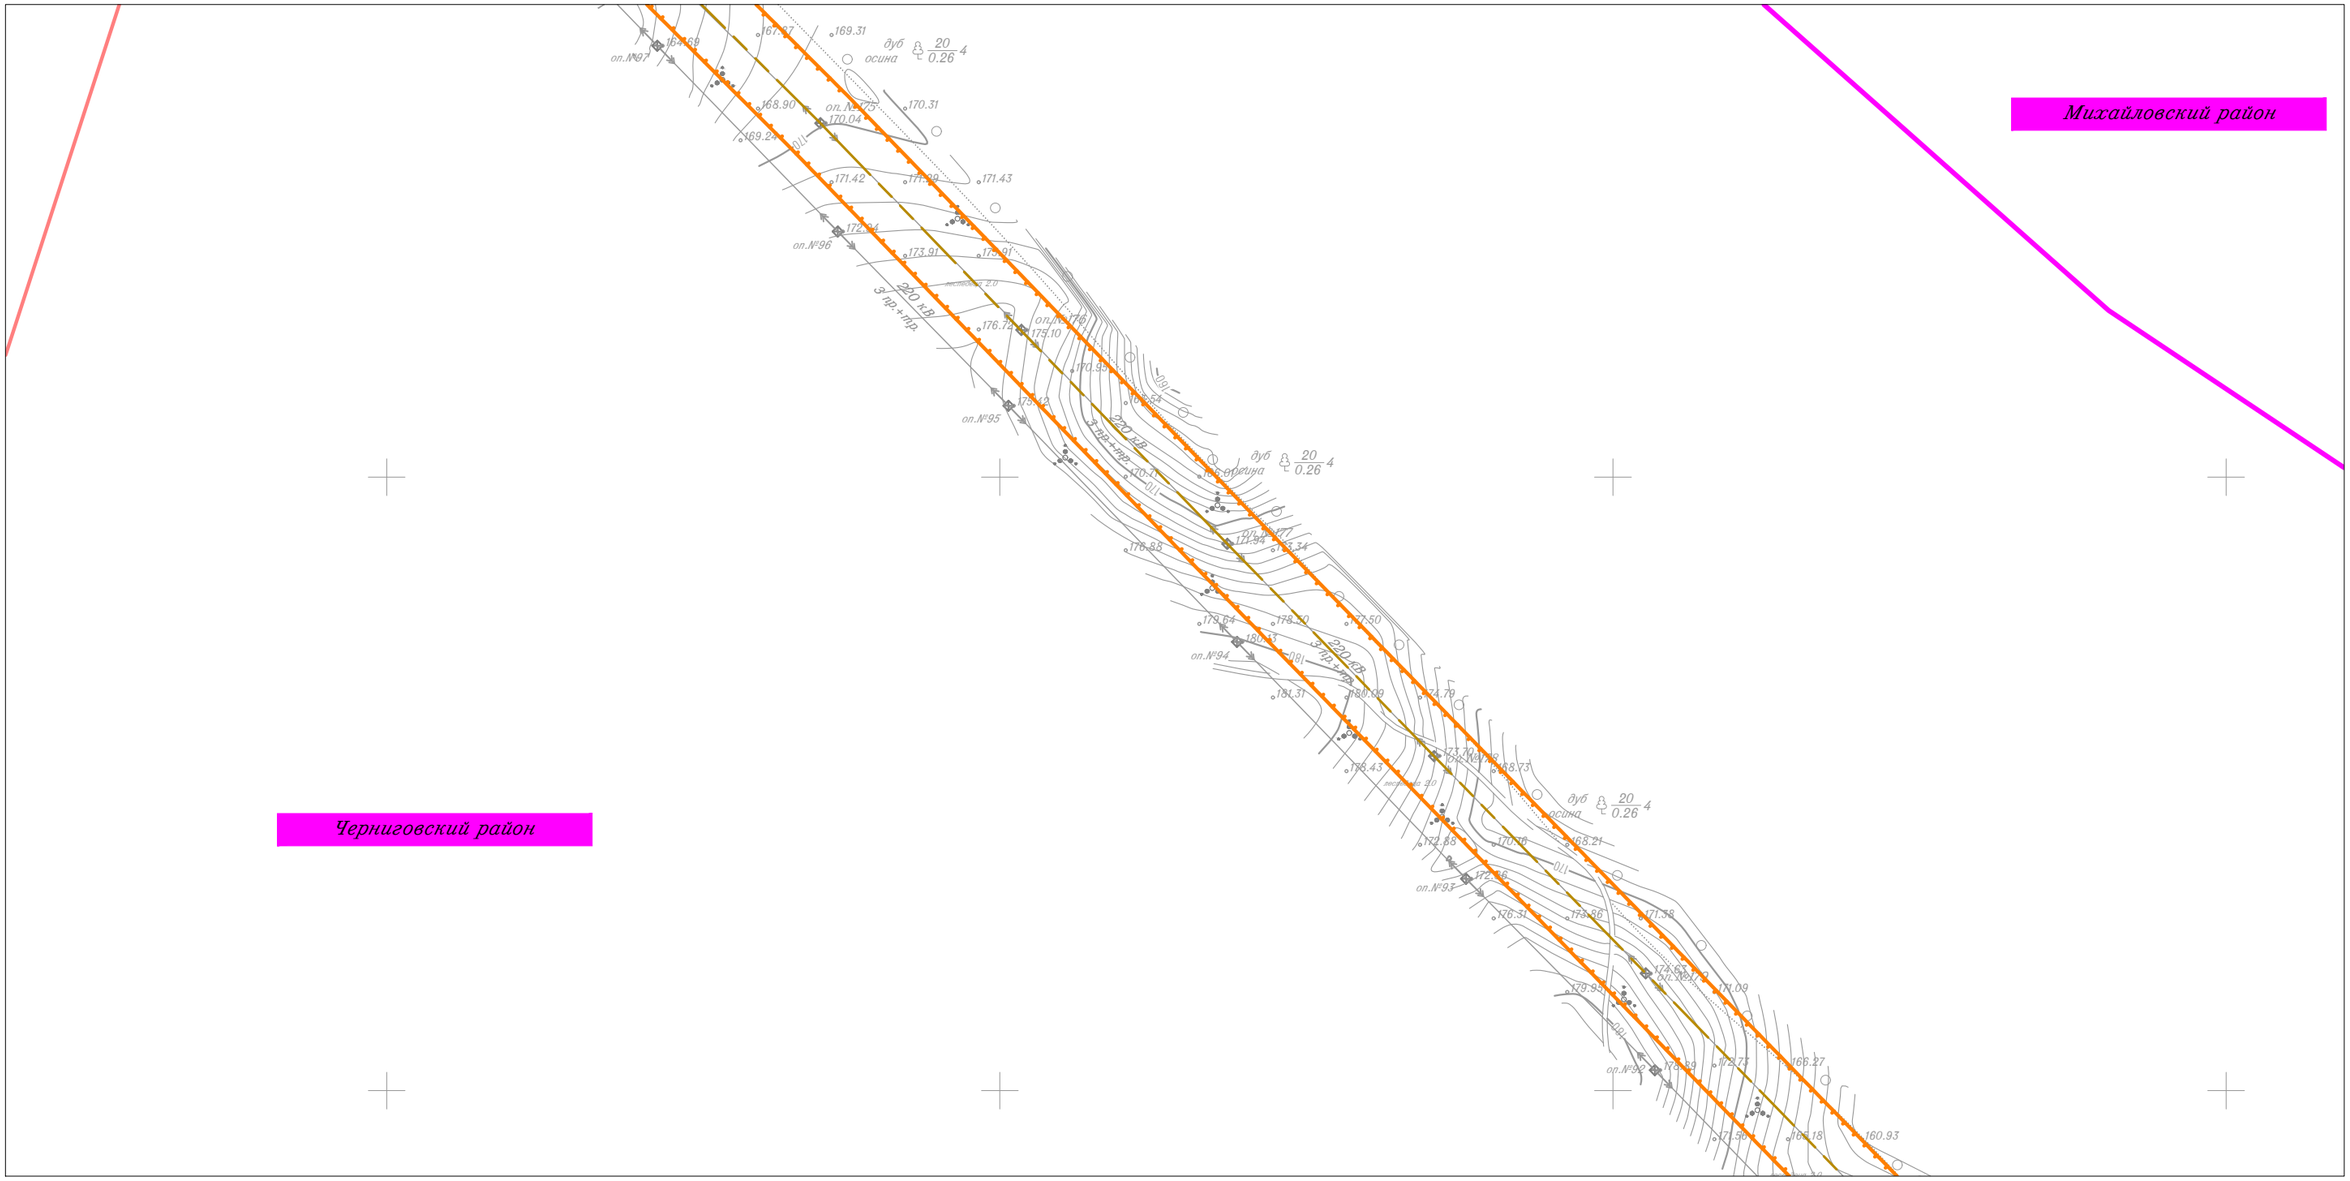

Линия совмещения с Листом 76

						Приморский край
						Документация по планировке территории (проект планировки территории) для размещения линейного объекта энергетики федерального значения Реконструкция ВЛ 220 кВ НПС-40 – НПС-41 (с последующим образованием ВЛ 220 кВ Дальневосточная – НПС-40); Реконструкция ВЛ 220 кВ Дальневосточная – Арсеньев-2 (с последующим образованием ВЛ 220 кВ Арсеньев-2 - НПС-41); ВЛ 220 кВ НПС-40 - Дальневосточная (реконструкция).
Изм.	Кол.уч.	Лист	N док.	Подп.	Дата	
Исполнитель		Мароховский А.А.			01.19	ФСК ЕЭС Заказчик: ПАО "ФСК ЕЭС"
Н. контр.		Алешина А.М.			01.19	
Нач. отд.		Гнетова Н.Ю.			01.19	
						Схема границ территорий, подверженных риску возникновения чрезвычайных ситуаций природного и техногенного характера М 1:5 000

Стадия	Лист	Листов
П	75	105

НПО ИНЖГЕОПРОЕКТ

ООО НПО "Инжгеопроект"
109052, г. Москва, Рязанский проспект, д.2 стр.49

Формат А3

Схема границ территорий, подверженных риску возникновения чрезвычайных ситуаций природного и техногенного характера

Линия совмещения с Листом 75

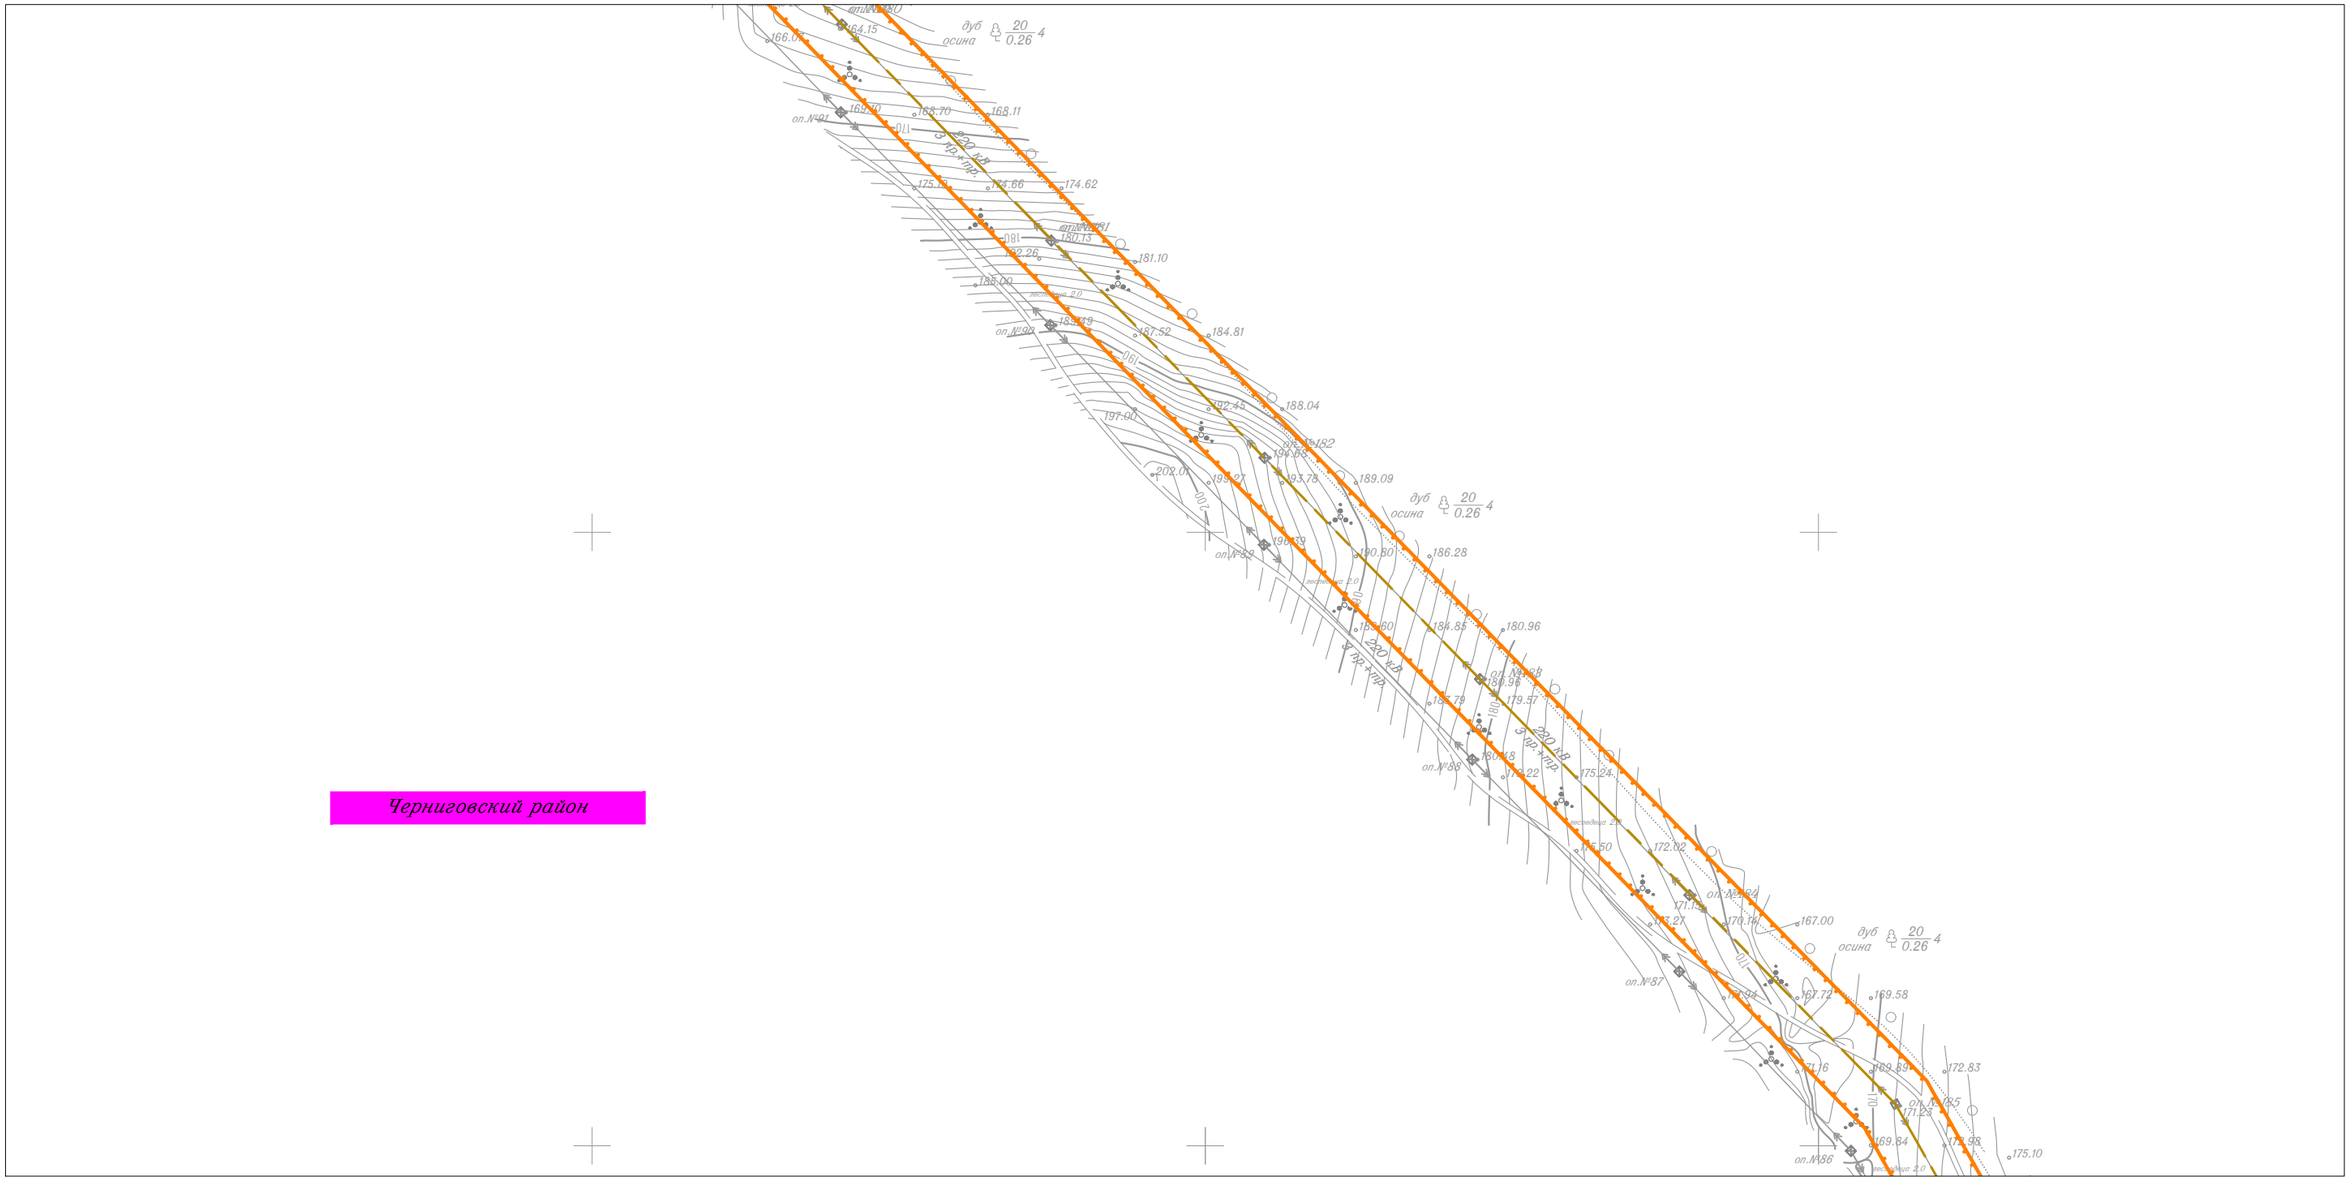

Линия совмещения с Листом 77

						Приморский край
						Документация по планировке территории (проект планировки территории) для размещения линейного объекта энергетики федерального значения Реконструкция ВЛ 220 кВ НПС-40 – НПС-41 (с последующим образованием ВЛ 220 кВ Дальневосточная – НПС-40); Реконструкция ВЛ 220 кВ Дальневосточная – Арсеньев-2 (с последующим образованием ВЛ 220 кВ Арсеньев-2 - НПС-41); ВЛ 220 кВ НПС-40 - Дальневосточная (реконструкция).
Изм.	Кол.уч.	Лист	N док.	Подп.	Дата	
Исполнитель		Мароховский А.А.			01.19	ФСК ЕЭС Заказчик: ПАО "ФСК ЕЭС"
Н. контр.		Алешина А.М.			01.19	
Нач. отд.		Гнетова Н.Ю.			01.19	
						Схема границ территорий, подверженных риску возникновения чрезвычайных ситуаций природного и техногенного характера М 1:5 000

Стадия	Лист	Листов
П	76	105

НПО ИНЖГЕОПРОЕКТ
ООО НПО "Инжгеопроект"
109052, г. Москва, Рязанский проспект, д.2 стр.49

Формат А3

Схема границ территорий, подверженных риску возникновения чрезвычайных ситуаций природного и техногенного характера

Линия совмещения с Листом 76

Линия совмещения с Листом 78

						Приморский край
						Документация по планировке территории (проект планировки территории) для размещения линейного объекта энергетики федерального значения Реконструкция ВЛ 220 кВ НПС-40 – НПС-41 (с последующим образованием ВЛ 220 кВ Дальневосточная – НПС-40); Реконструкция ВЛ 220 кВ Дальневосточная – Арсеньев-2 (с последующим образованием ВЛ 220 кВ Арсеньев-2 - НПС-41); ВЛ 220 кВ НПС-40 - Дальневосточная (реконструкция).
Изм.	Кол.уч.	Лист	N док.	Подп.	Дата	
Исполнитель		Мароховский А.А.			01.19	ФСК ЕЭС Заказчик: ПАО "ФСК ЕЭС"
Н. контр.		Алешина А.М.			01.19	
Нач. отд.		Гнетова Н.Ю.			01.19	
						Схема границ территорий, подверженных риску возникновения чрезвычайных ситуаций природного и техногенного характера М 1:5 000

Стадия	Лист	Листов
П	77	105

НПО ИНЖГЕОПРОЕКТ
ООО НПО "Инжгеопроект"
109052, г. Москва,
Рязанский проспект,
д.2 стр.49

Формат А3

Схема границ территорий, подверженных риску возникновения чрезвычайных ситуаций природного и техногенного характера

Линия совмещения с Листом 77

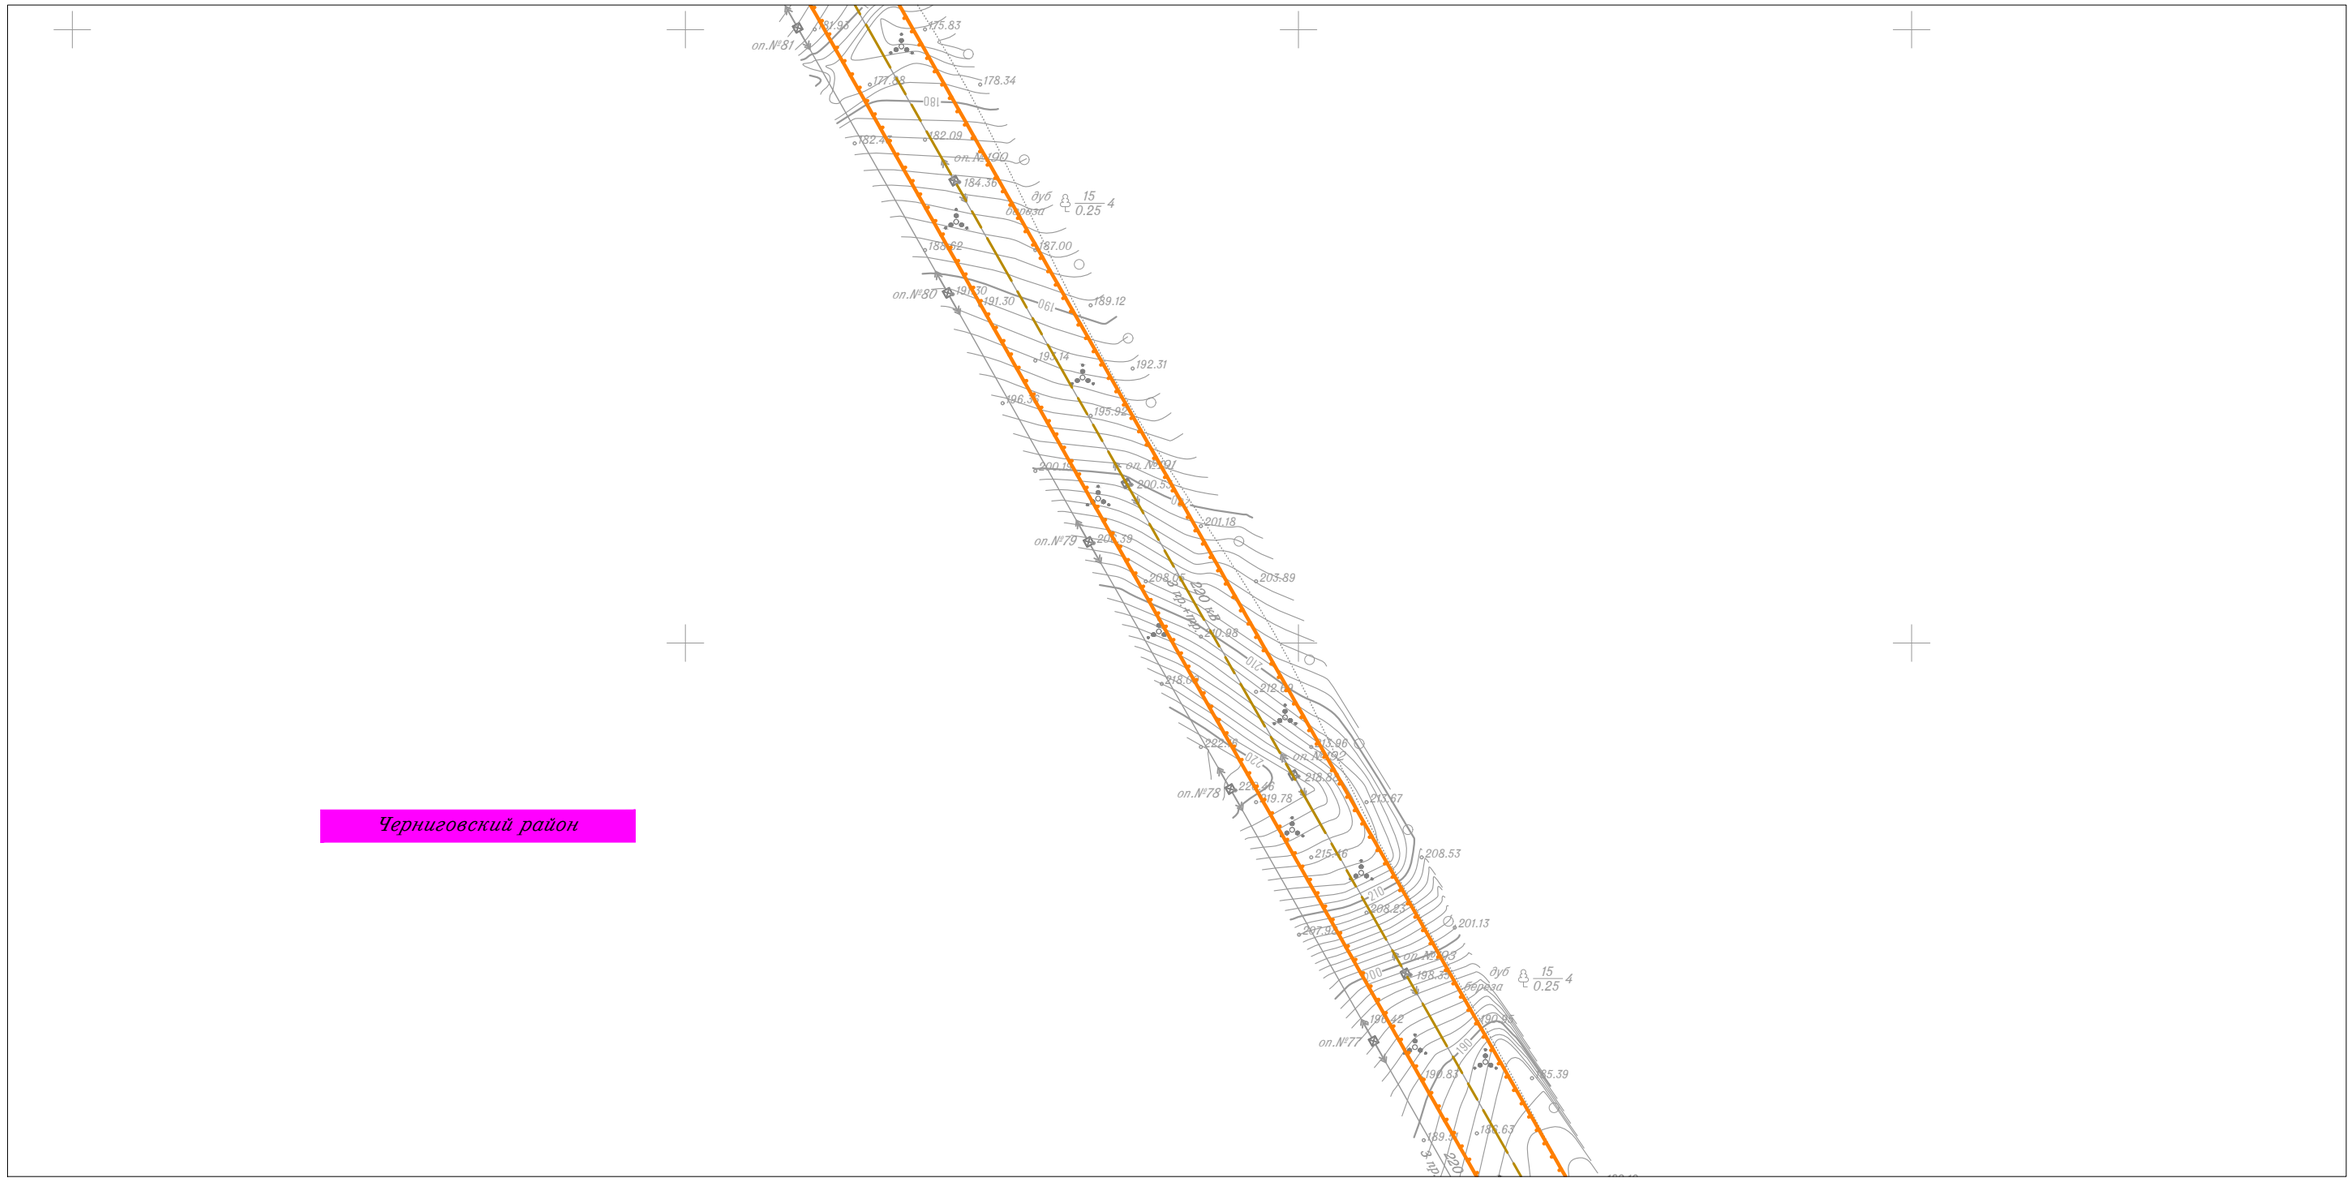

Линия совмещения с Листом 79

						Приморский край
						Документация по планировке территории (проект планировки территории) для размещения линейного объекта энергетики федерального значения Реконструкция ВЛ 220 кВ НПС-40 – НПС-41 (с последующим образованием ВЛ 220 кВ Дальневосточная – НПС-40); Реконструкция ВЛ 220 кВ Дальневосточная – Арсеньев-2 (с последующим образованием ВЛ 220 кВ Арсеньев-2 - НПС-41); ВЛ 220 кВ НПС-40 - Дальневосточная (реконструкция).
Изм.	Кол.уч.	Лист	N док.	Подп.	Дата	
Исполнитель		Мароховский А.А.			01.19	ФСК ЕЭС Заказчик: ПАО "ФСК ЕЭС"
Н. контр.		Алешина А.М.			01.19	
Нач. отд.		Гнетова Н.Ю.			01.19	

Стадия	Лист	Листов
П	78	105

Схема границ территорий, подверженных риску возникновения чрезвычайных ситуаций природного и техногенного характера
М 1:5 000

НПО ИНЖГЕОПРОЕКТ
ООО НПО "Инжгеопроект"
109052, г. Москва, Рязанский проспект, д.2 стр.49

Схема границ территорий, подверженных риску возникновения чрезвычайных ситуаций природного и техногенного характера

Линия совмещения с Листом 78

Линия совмещения с Листом 80

						Приморский край
						Документация по планировке территории (проект планировки территории) для размещения линейного объекта энергетики федерального значения Реконструкция ВЛ 220 кВ НПС-40 – НПС-41 (с последующим образованием ВЛ 220 кВ Дальневосточная – НПС-40); Реконструкция ВЛ 220 кВ Дальневосточная – Арсеньев-2 (с последующим образованием ВЛ 220 кВ Арсеньев-2 - НПС-41); ВЛ 220 кВ НПС-40 - Дальневосточная (реконструкция).
Изм.	Кол.уч.	Лист	N док.	Подп.	Дата	
Исполнитель		Мароховский А.А.			01.19	ФСК ЕЭС Заказчик: ПАО "ФСК ЕЭС" — Стадия: П; Лист: 79; Листов: 105
Н. контр.		Алешина А.М.			01.19	
Нач. отд.		Гнетова Н.Ю.			01.19	
						Схема границ территорий, подверженных риску возникновения чрезвычайных ситуаций природного и техногенного характера М 1:5 000
						НПО ИНЖГЕОПРОЕКТ — *ООО НПО "Инжгеопроект" 109052, г. Москва, Рязанский проспект, д.2 стр.49*

Формат А3

Схема границ территорий, подверженных риску возникновения чрезвычайных ситуаций природного и техногенного характера

Линия совмещения с Листом 79

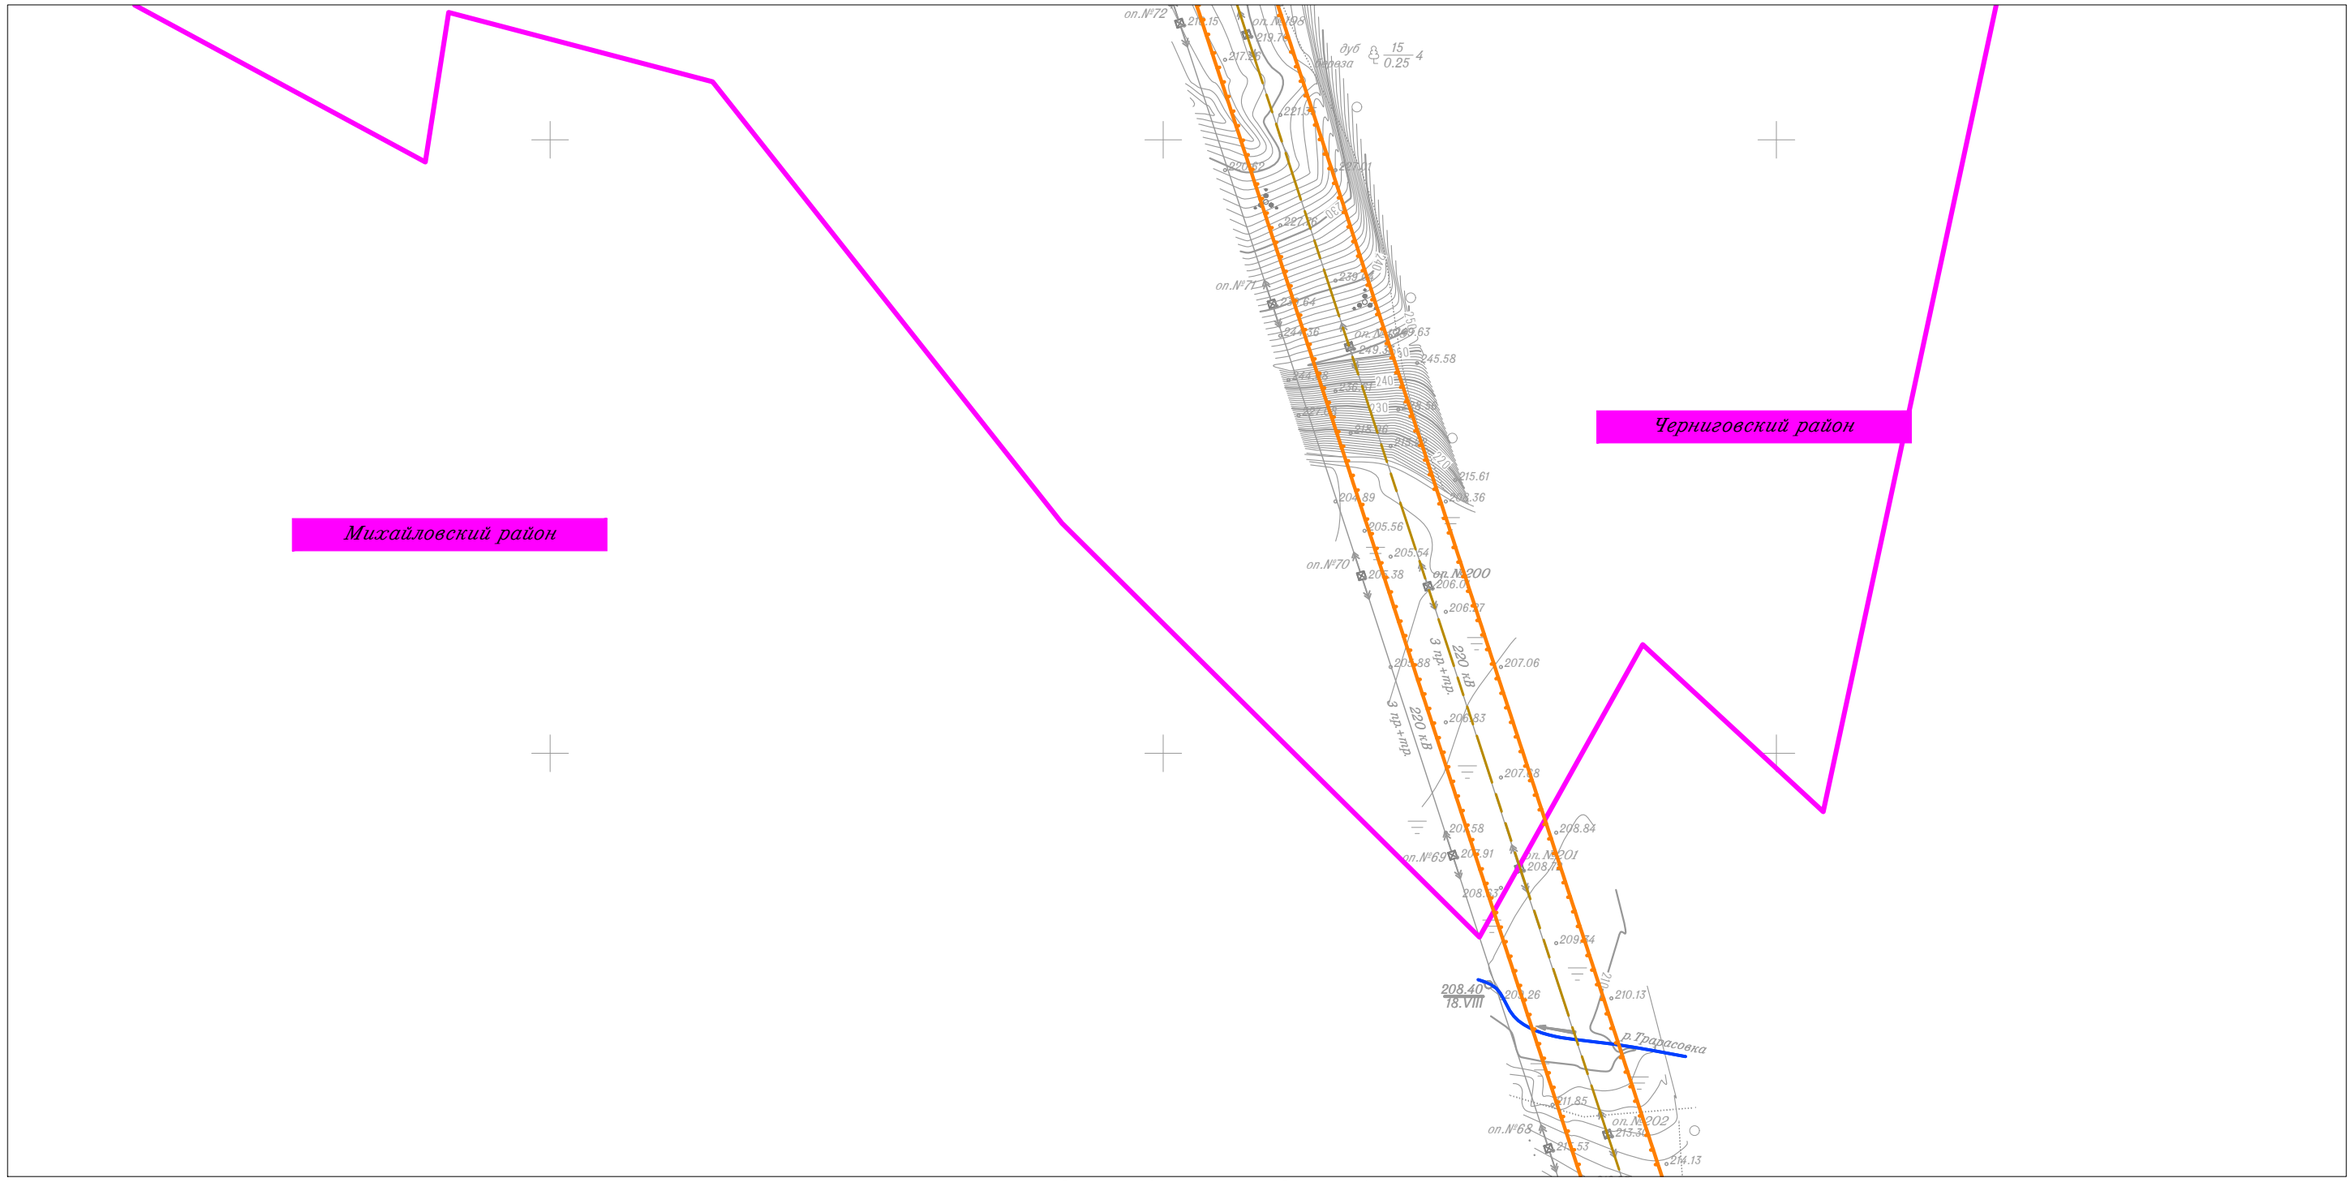

Линия совмещения с Листом 81

						Приморский край
						Документация по планировке территории (проект планировки территории) для размещения линейного объекта энергетики федерального значения Реконструкция ВЛ 220 кВ НПС-40 – НПС-41 (с последующим образованием ВЛ 220 кВ Дальневосточная – НПС-40); Реконструкция ВЛ 220 кВ Дальневосточная – Арсеньев-2 (с последующим образованием ВЛ 220 кВ Арсеньев-2 - НПС-41); ВЛ 220 кВ НПС-40 - Дальневосточная (реконструкция).
Изм.	Кол.уч.	Лист	N док.	Подп.	Дата	
Исполнитель		Мароховский А.А.			01.19	ФСК ЕЭС Заказчик: ПАО "ФСК ЕЭС"
Н. контр.		Алешина А.М.			01.19	
Нач. отд.		Гнетова Н.Ю.			01.19	

Стадия	Лист	Листов
П	80	105

Схема границ территорий, подверженных риску возникновения чрезвычайных ситуаций природного и техногенного характера
М 1:5 000

НПО ИНЖГЕОПРОЕКТ
ООО НПО "Инжгеопроект"
109052, г. Москва,
Рязанский проспект,
д.2 стр.49

Схема границ территорий, подверженных риску возникновения чрезвычайных ситуаций природного и техногенного характера

Линия совмещения с Листом 80

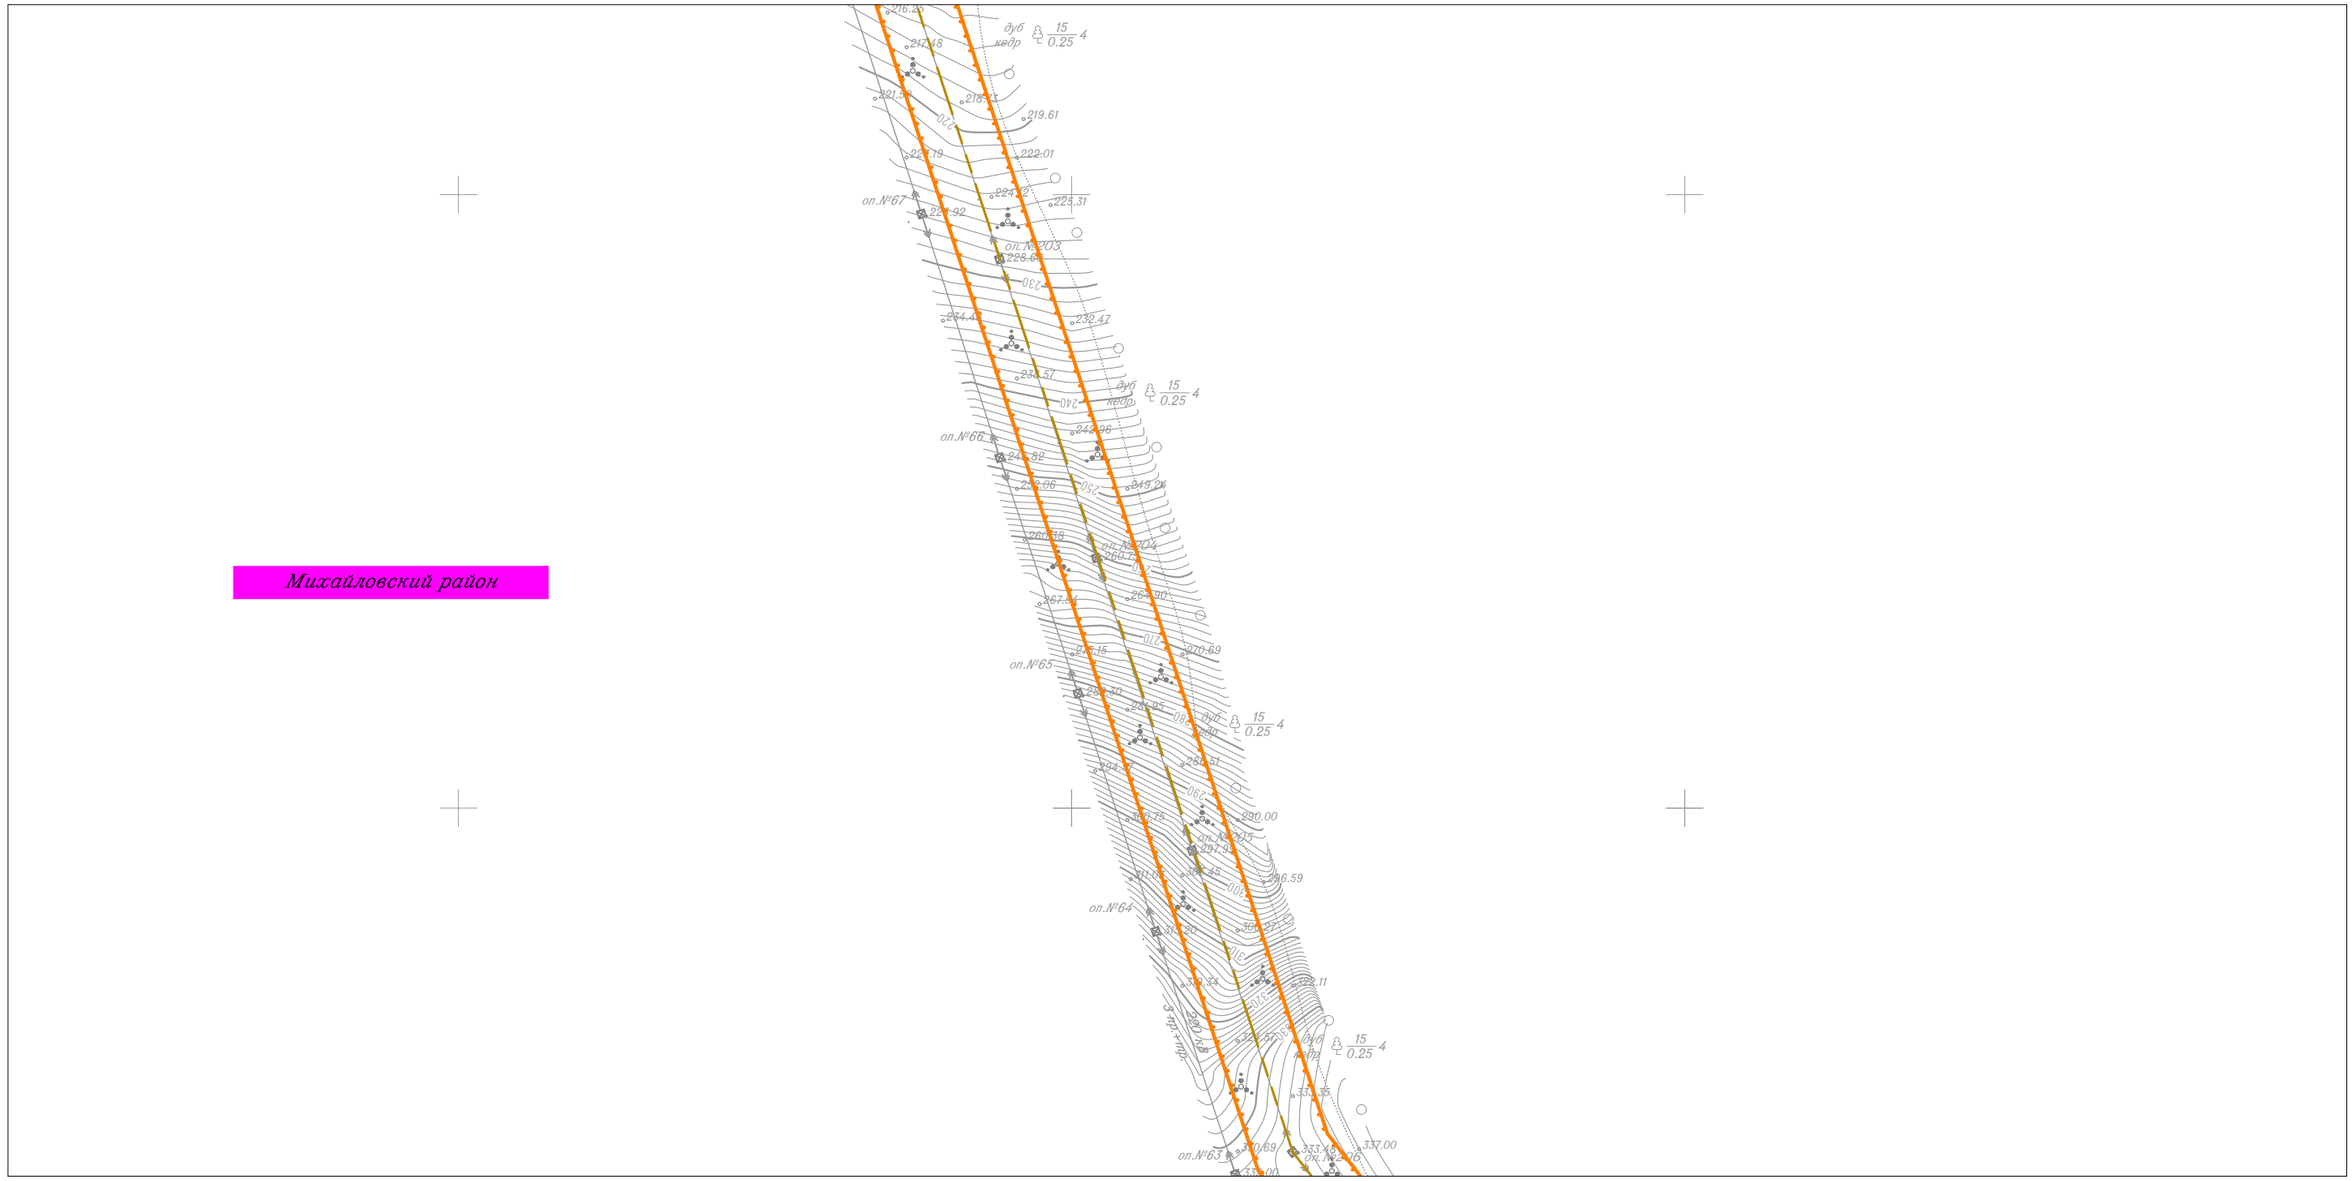

Линия совмещения с Листом 82

Изм.	Кол.уч.	Лист	N док.	Подп.	Дата
Исполнитель		Мароховский А.А.			01.19
Н. контр.		Алешина А.М.			01.19
Нач. отд.		Гнетова Н.Ю.			01.19

Приморский край

Документация по планировке территории (проект планировки территории) для размещения линейного объекта энергетики федерального значения Реконструкция ВЛ 220 кВ НПС-40 – НПС-41 (с последующим образованием ВЛ 220 кВ Дальневосточная – НПС-40); Реконструкция ВЛ 220 кВ Дальневосточная – Арсеньев-2 (с последующим образованием ВЛ 220 кВ Арсеньев-2 - НПС-41); ВЛ 220 кВ НПС-40 - Дальневосточная (реконструкция).

ФСК ЕЭС Заказчик: ПАО "ФСК ЕЭС"

Стадия	Лист	Листов
П	81	105

Схема границ территорий, подверженных риску возникновения чрезвычайных ситуаций природного и техногенного характера
М 1:5 000

НПО ИНЖГЕОПРОЕКТ
ООО НПО "Инжгеопроект"
109052, г. Москва, Рязанский проспект, д.2 стр.49

Формат А3

Схема границ территорий, подверженных риску возникновения чрезвычайных ситуаций природного и техногенного характера

Линия совмещения с Листом 81

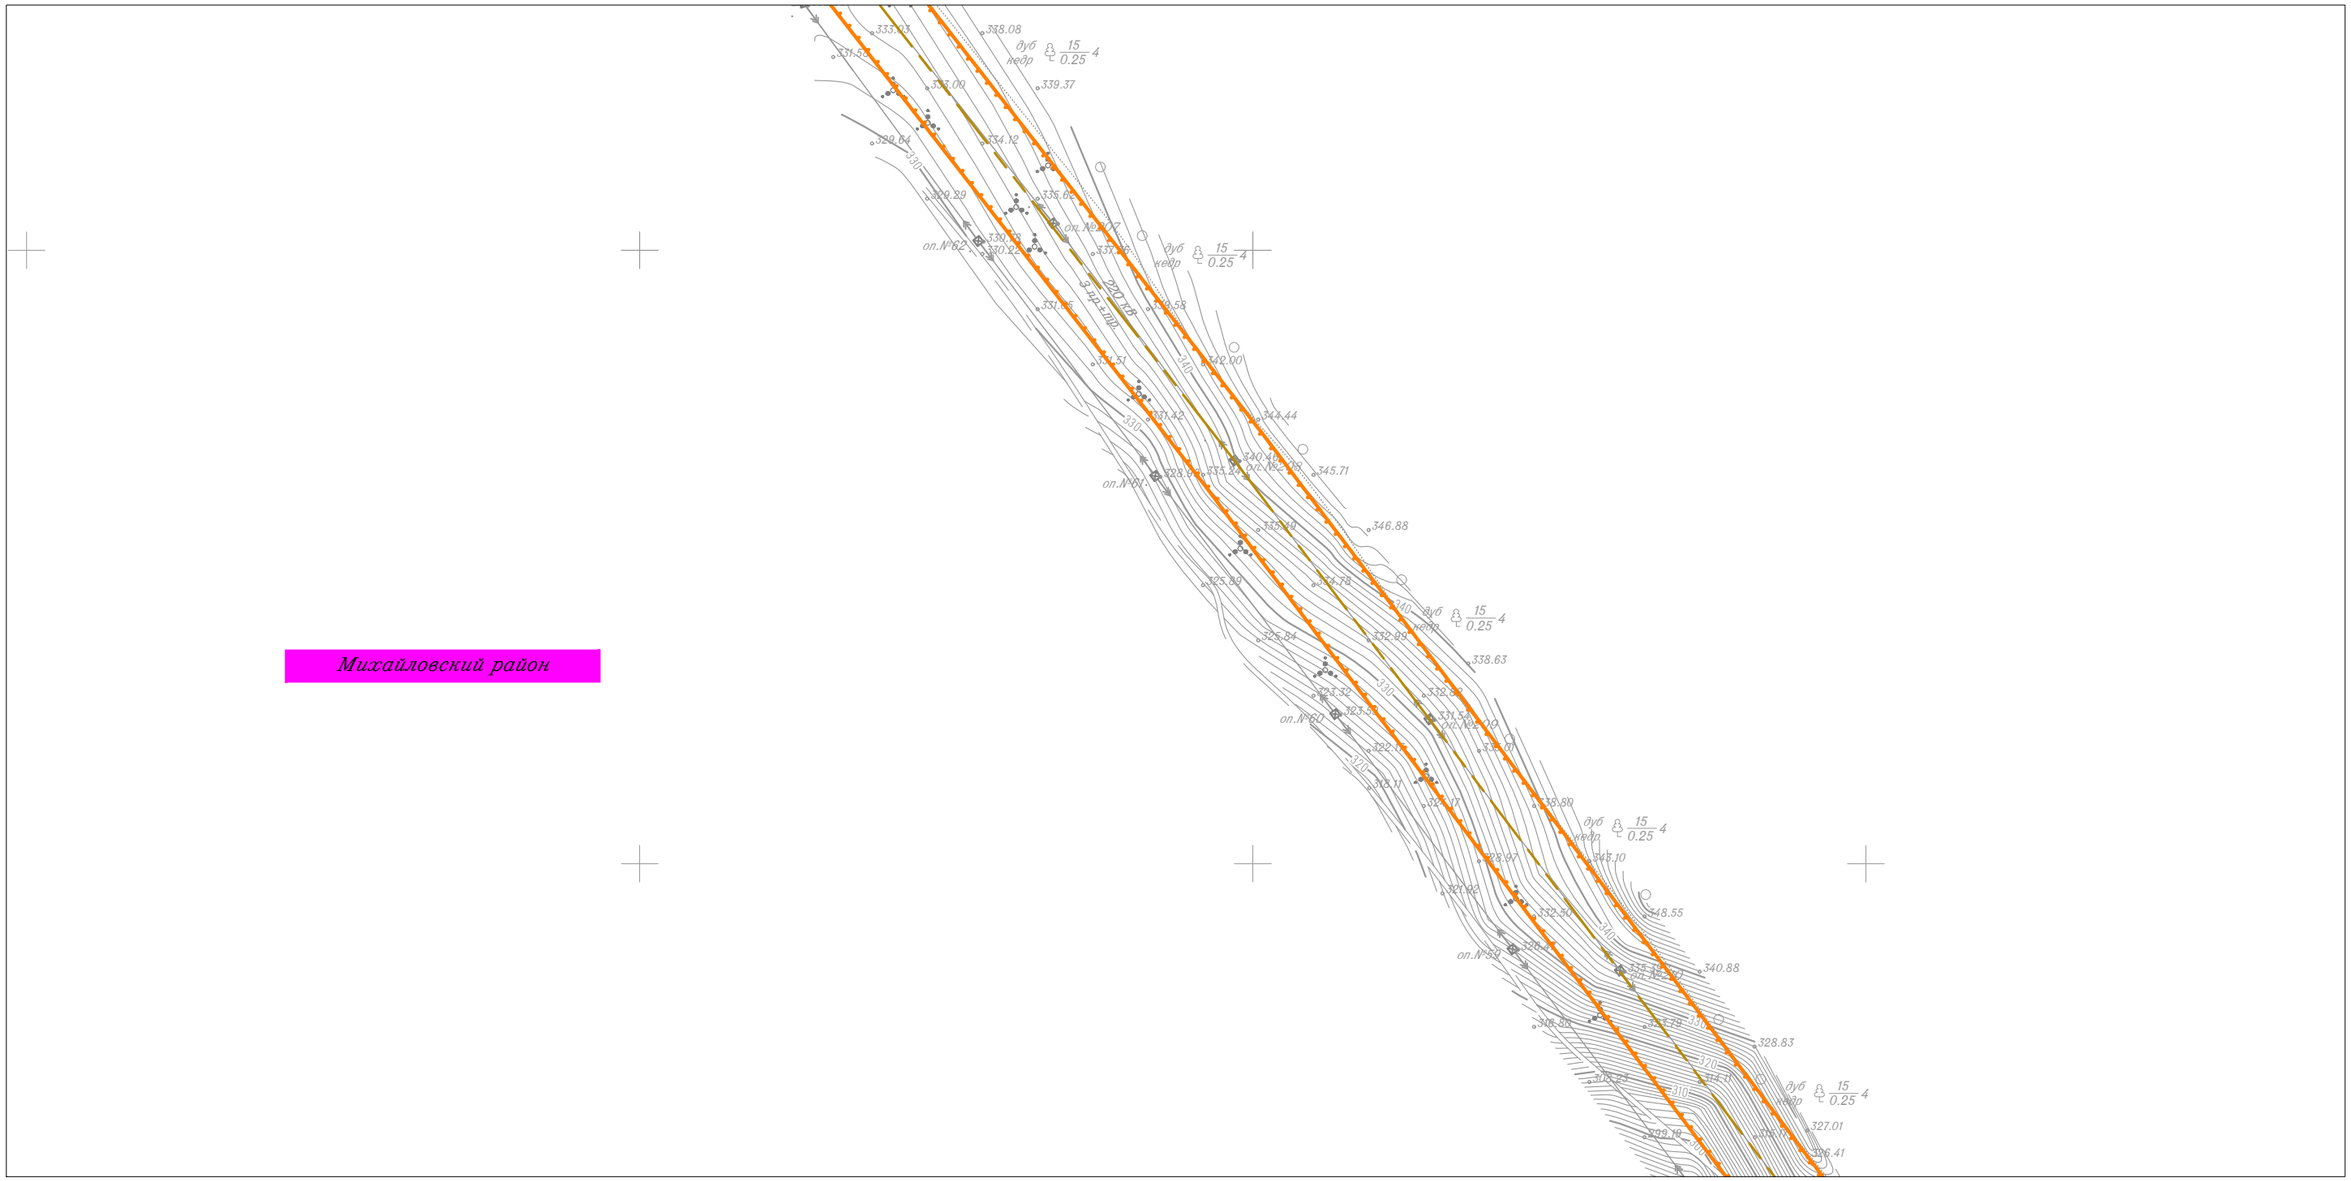

Линия совмещения с Листом 83

						Приморский край
						Документация по планировке территории (проект планировки территории) для размещения линейного объекта энергетики федерального значения Реконструкция ВЛ 220 кВ НПС-40 – НПС-41 (с последующим образованием ВЛ 220 кВ Дальневосточная – НПС-40); Реконструкция ВЛ 220 кВ Дальневосточная – Арсеньев-2 (с последующим образованием ВЛ 220 кВ Арсеньев-2 - НПС-41); ВЛ 220 кВ НПС-40 - Дальневосточная (реконструкция).
Изм.	Кол.уч.	Лист	N док.	Подп.	Дата	
Исполнитель		Мароховский А.А.			01.19	ФСК ЕЭС Заказчик: ПАО "ФСК ЕЭС"
Н. контр.		Алешина А.М.			01.19	
Нач. отд.		Гнетова Н.Ю.			01.19	
						Схема границ территорий, подверженных риску возникновения чрезвычайных ситуаций природного и техногенного характера М 1:5 000

Стадия	Лист	Листов
П	82	105

НПО ИНЖГЕОПРОЕКТ

ООО НПО "Инжгеопроект"
109052, г. Москва,
Рязанский проспект,
д.2 стр.49

Формат А3

Линия совмещения с Листом 82

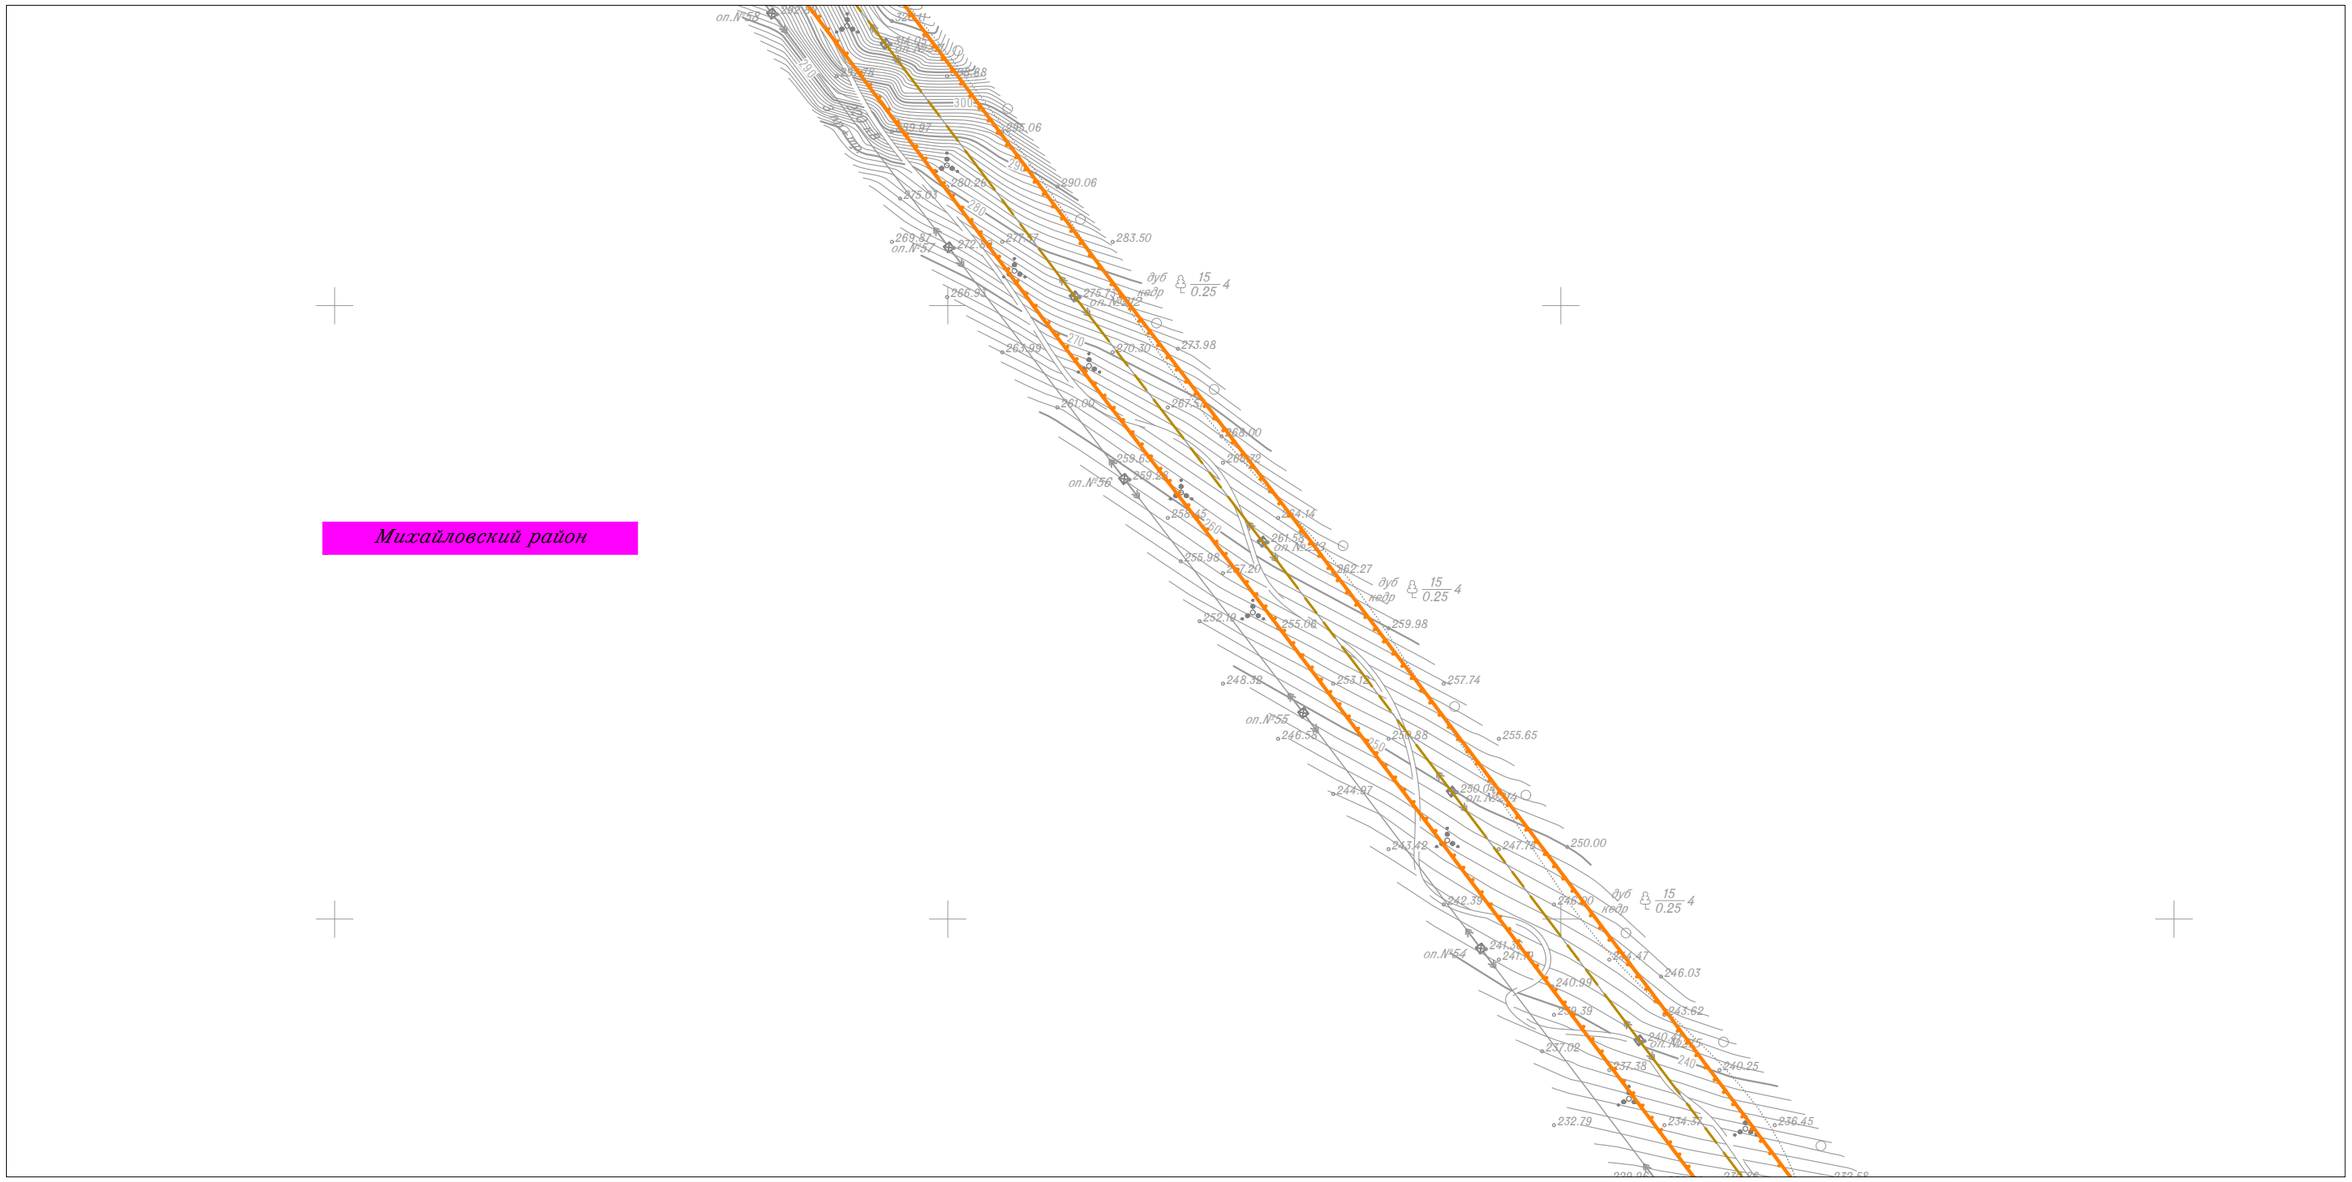

Линия совмещения с Листом 84

						Приморский край
						Документация по планировке территории (проект планировки территории) для размещения линейного объекта энергетики федерального значения Реконструкция ВЛ 220 кВ НПС-40 – НПС-41 (с последующим образованием ВЛ 220 кВ Дальневосточная – НПС-40); Реконструкция ВЛ 220 кВ Дальневосточная – Арсеньев-2 (с последующим образованием ВЛ 220 кВ Арсеньев-2 - НПС-41); ВЛ 220 кВ НПС-40 - Дальневосточная (реконструкция).
Изм.	Кол.уч.	Лист	N док.	Подп.	Дата	
Исполнитель		Мароховский А.А.			01.19	ФСК ЕЭС Заказчик: ПАО "ФСК ЕЭС"
Н. контр.		Алешина А.М.			01.19	
Нач. отд.		Гнетова Н.Ю.			01.19	
						Схема границ территорий, подверженных риску возникновения чрезвычайных ситуаций природного и техногенного характера М 1:5 000

Стадия	Лист	Листов
П	83	105

НПО ИНЖГЕОПРОЕКТ
ООО НПО "Инжгеопроект"
109052, г. Москва, Рязанский проспект, д.2 стр.49

Схема границ территорий, подверженных риску возникновения чрезвычайных ситуаций природного и техногенного характера

Линия совмещения с Листом 83

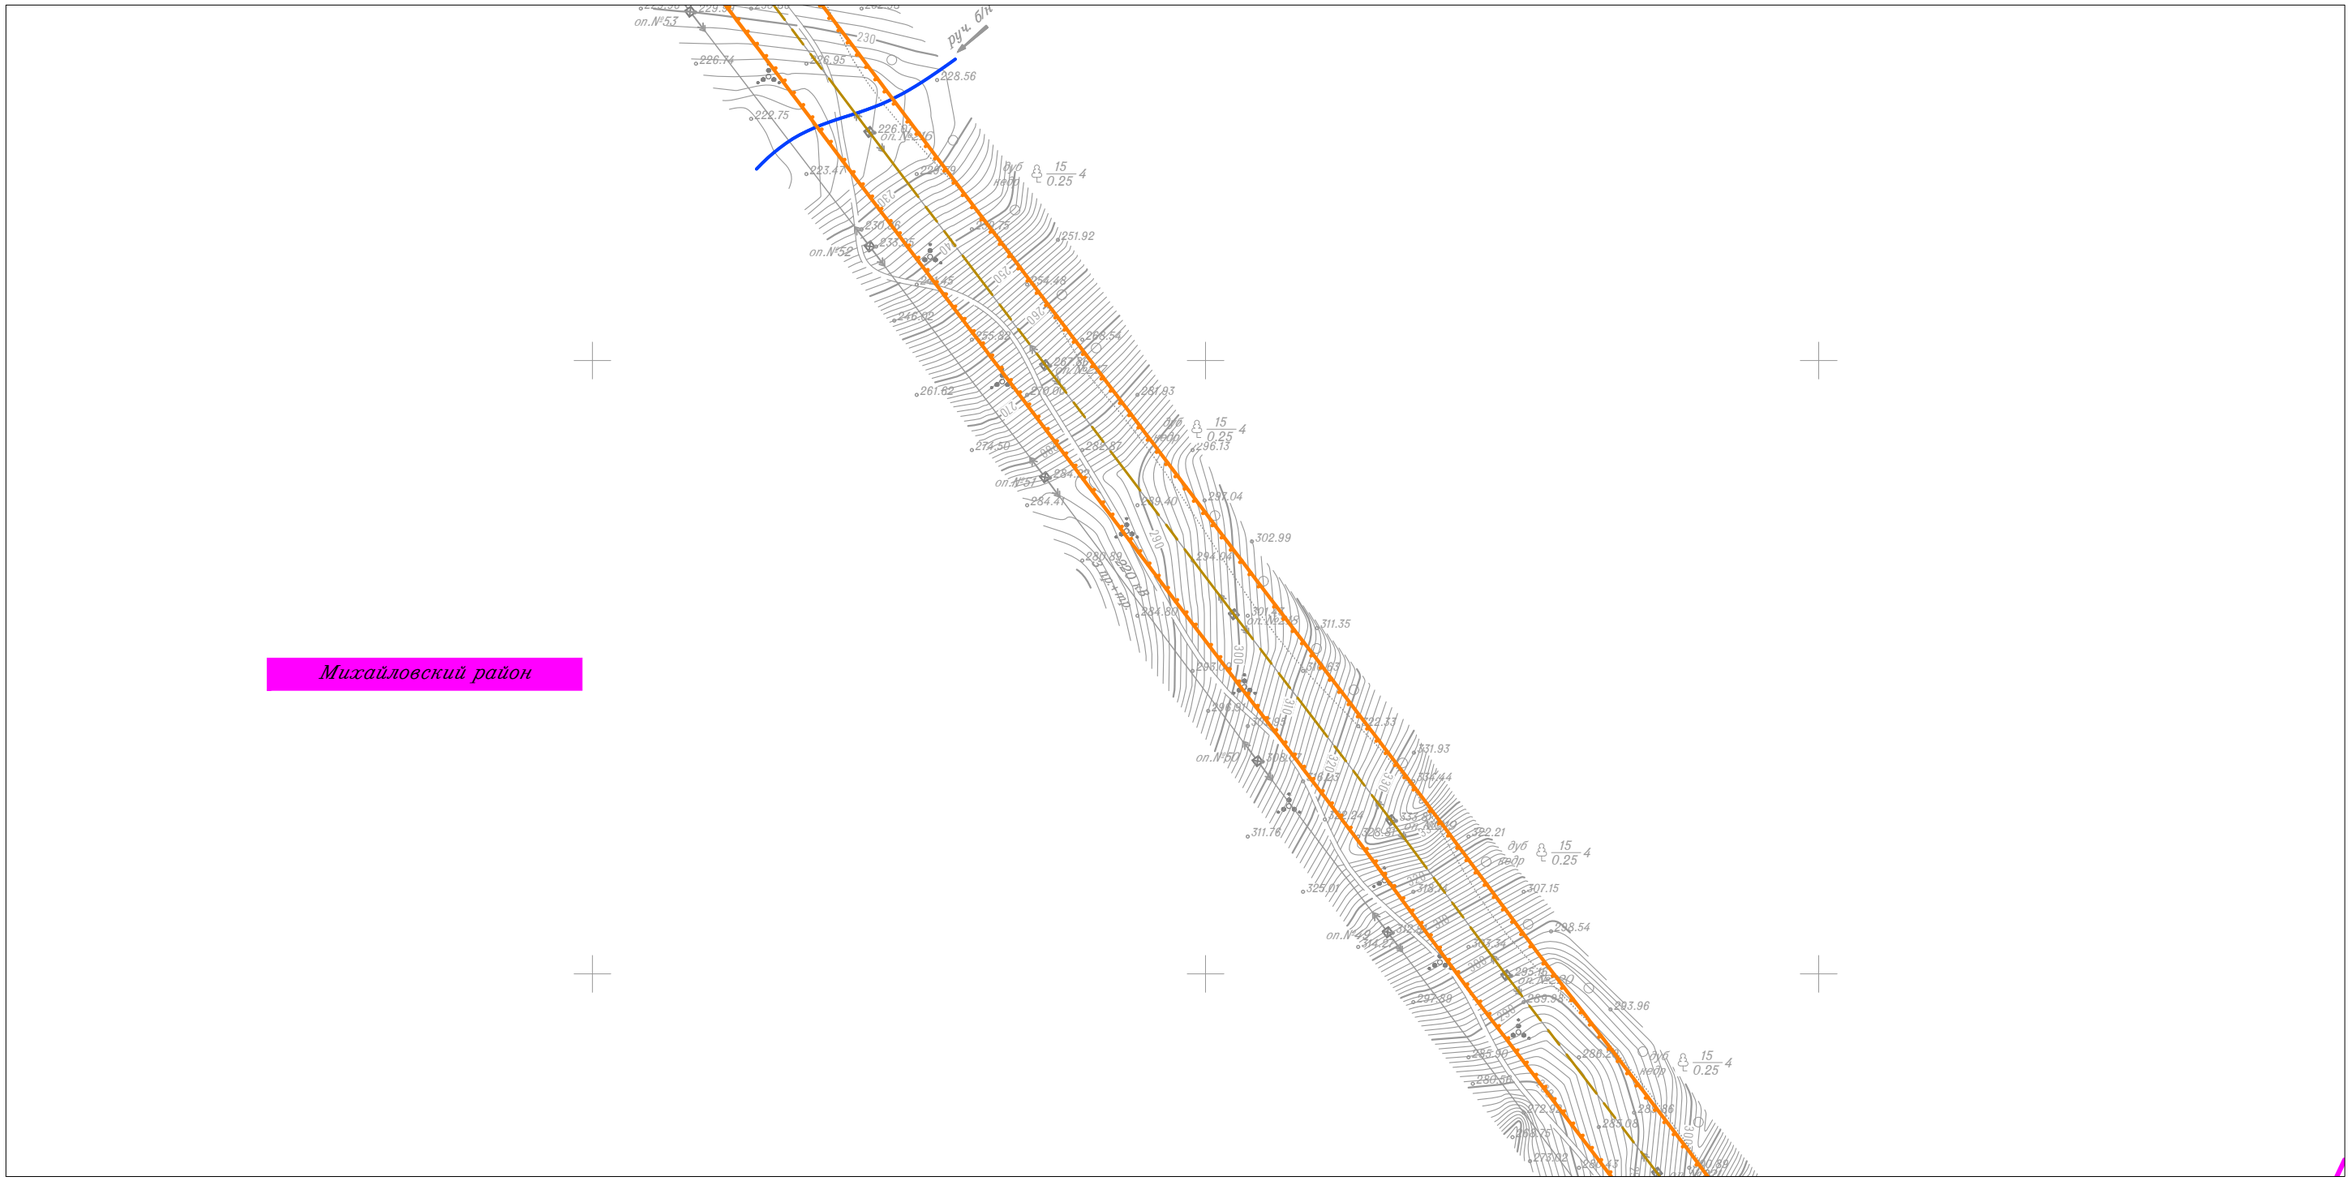

Линия совмещения с Листом 85

Изм.	Кол.уч.	Лист	N док.	Подп.	Дата
Исполнитель		Мароховский А.А.			01.19
Н. контр.		Алешина А.М.			01.19
Нач. отд.		Гнетова Н.Ю.			01.19

Приморский край

Документация по планировке территории (проект планировки территории) для размещения линейного объекта энергетики федерального значения Реконструкция ВЛ 220 кВ НПС-40 – НПС-41 (с последующим образованием ВЛ 220 кВ Дальневосточная – НПС-40); Реконструкция ВЛ 220 кВ Дальневосточная – Арсеньев-2 (с последующим образованием ВЛ 220 кВ Арсеньев-2 - НПС-41); ВЛ 220 кВ НПС-40 - Дальневосточная (реконструкция).

ФСК ЕЭС Заказчик: ПАО "ФСК ЕЭС"

Стадия	Лист	Листов
П	84	105

Схема границ территорий, подверженных риску возникновения чрезвычайных ситуаций природного и техногенного характера
М 1:5 000

НПО ИНЖГЕОПРОЕКТ
ООО НПО "Инжгеопроект"
109052, г. Москва, Рязанский проспект, д.2 стр.49

Формат А3

Схема границ территорий, подверженных риску возникновения чрезвычайных ситуаций природного и техногенного характера

Линия совмещения с Листом 84

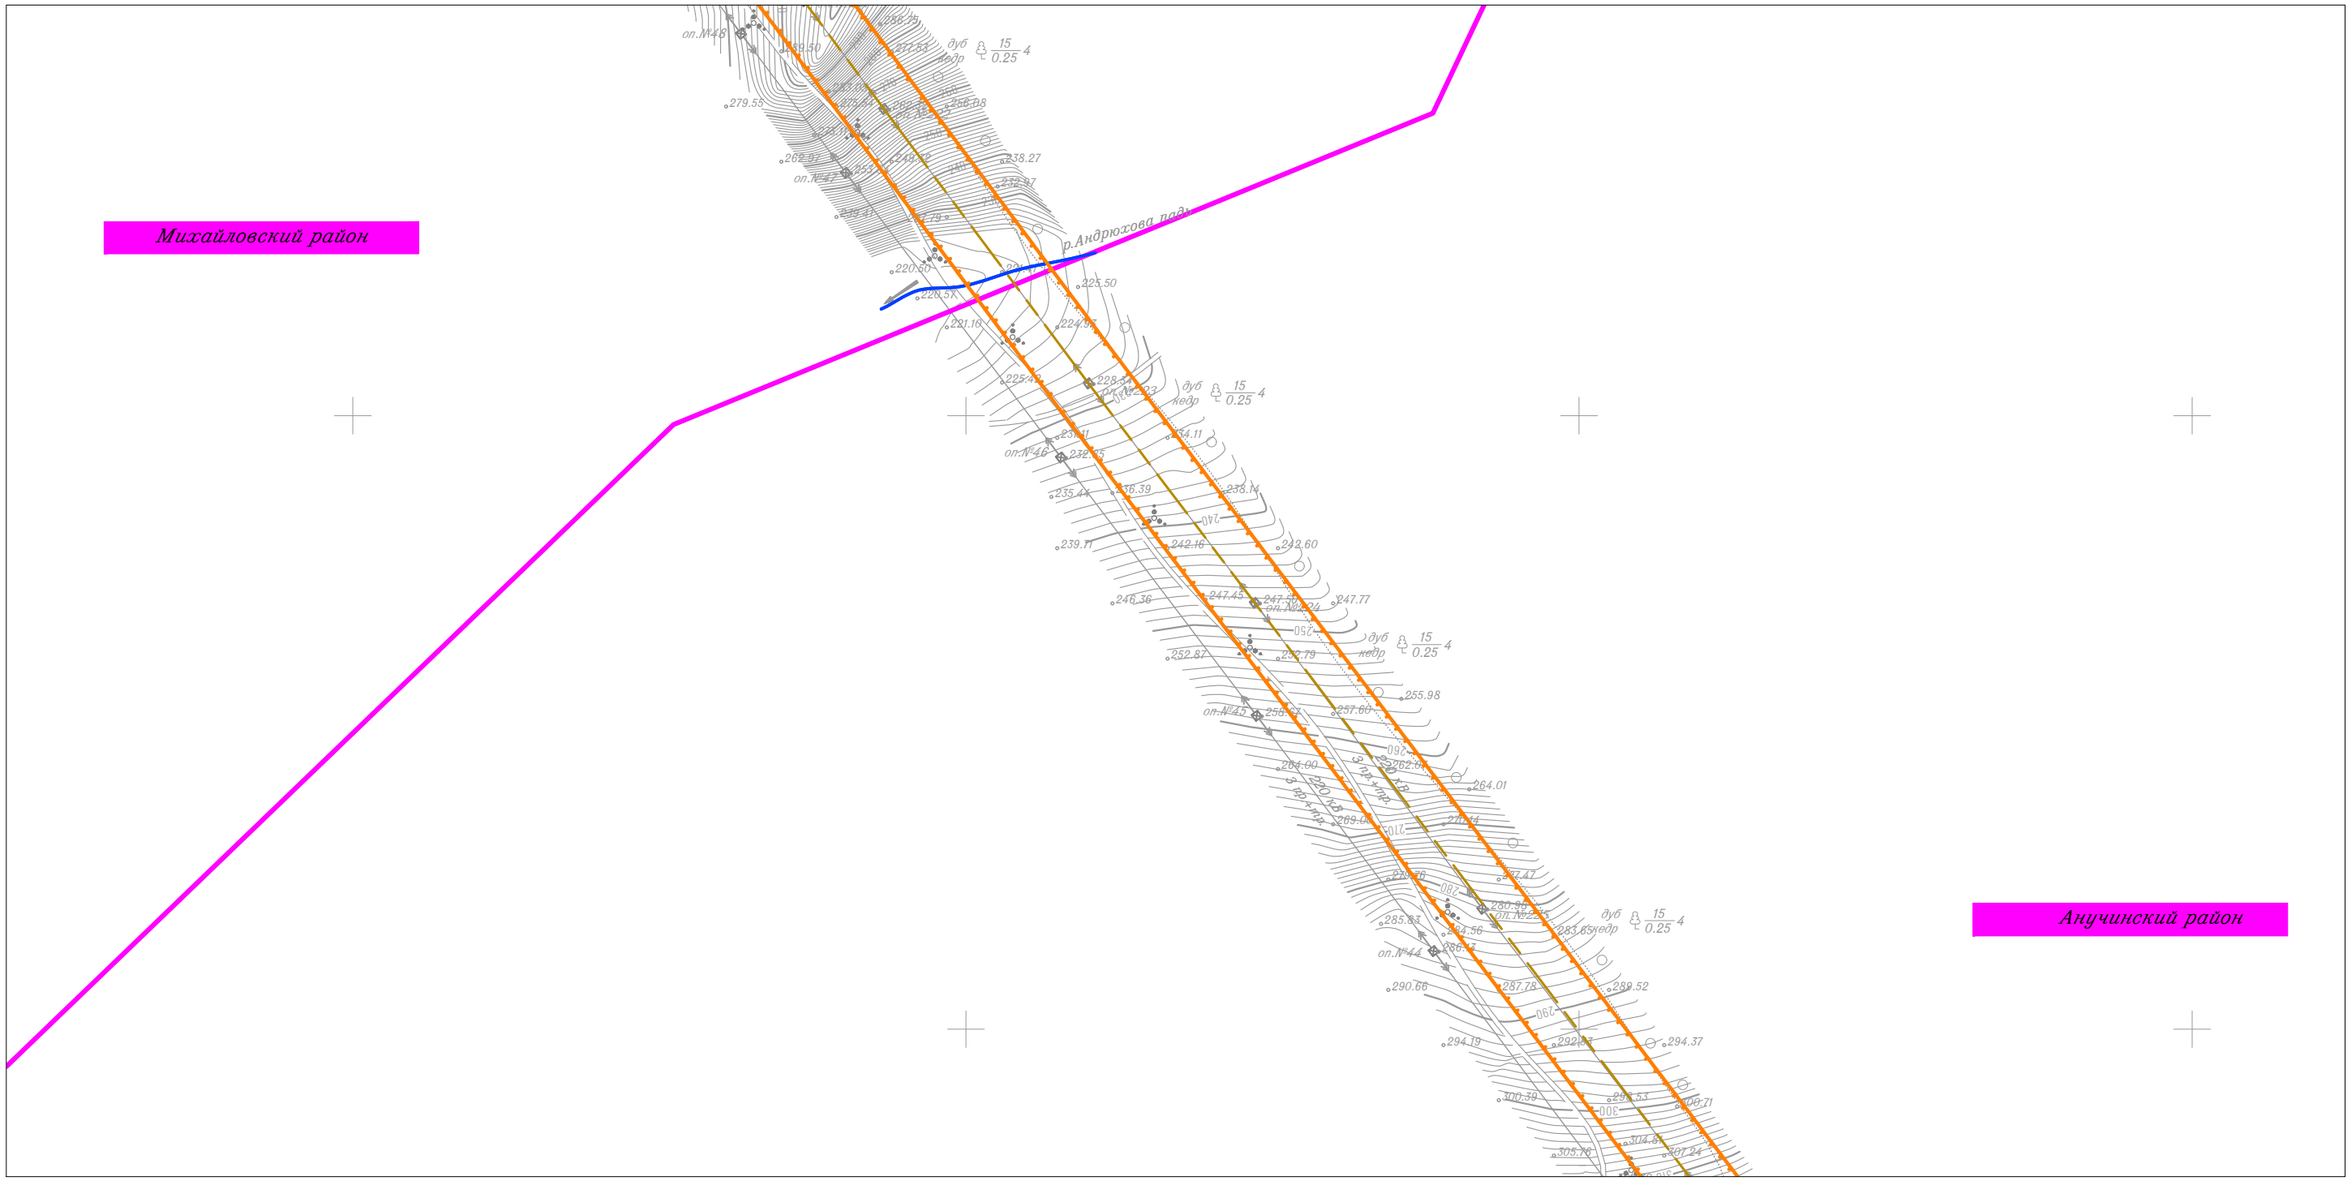

Линия совмещения с Листом 86

						Приморский край
						Документация по планировке территории (проект планировки территории) для размещения линейного объекта энергетики федерального значения Реконструкция ВЛ 220 кВ НПС-40 – НПС-41 (с последующим образованием ВЛ 220 кВ Дальневосточная – НПС-40); Реконструкция ВЛ 220 кВ Дальневосточная – Арсеньев-2 (с последующим образованием ВЛ 220 кВ Арсеньев-2 - НПС-41); ВЛ 220 кВ НПС-40 - Дальневосточная (реконструкция).
Изм.	Кол.уч.	Лист	N док.	Подп.	Дата	
Исполнитель		Мароховский А.А.			01.19	ФСК ЕЭС Заказчик: ПАО "ФСК ЕЭС"
Н. контр.		Алешина А.М.			01.19	
Нач. отд.		Гнетова Н.Ю.			01.19	

Стадия	Лист	Листов
П	85	105

Схема границ территорий, подверженных риску возникновения чрезвычайных ситуаций природного и техногенного характера
М 1:5 000

НПО ИНЖГЕОПРОЕКТ
ООО НПО "Инжгеопроект"
109052, г. Москва,
Рязанский проспект,
д.2 стр.49

Формат А3

Схема границ территорий, подверженных риску возникновения чрезвычайных ситуаций природного и техногенного характера

Линия совмещения с Листом 85

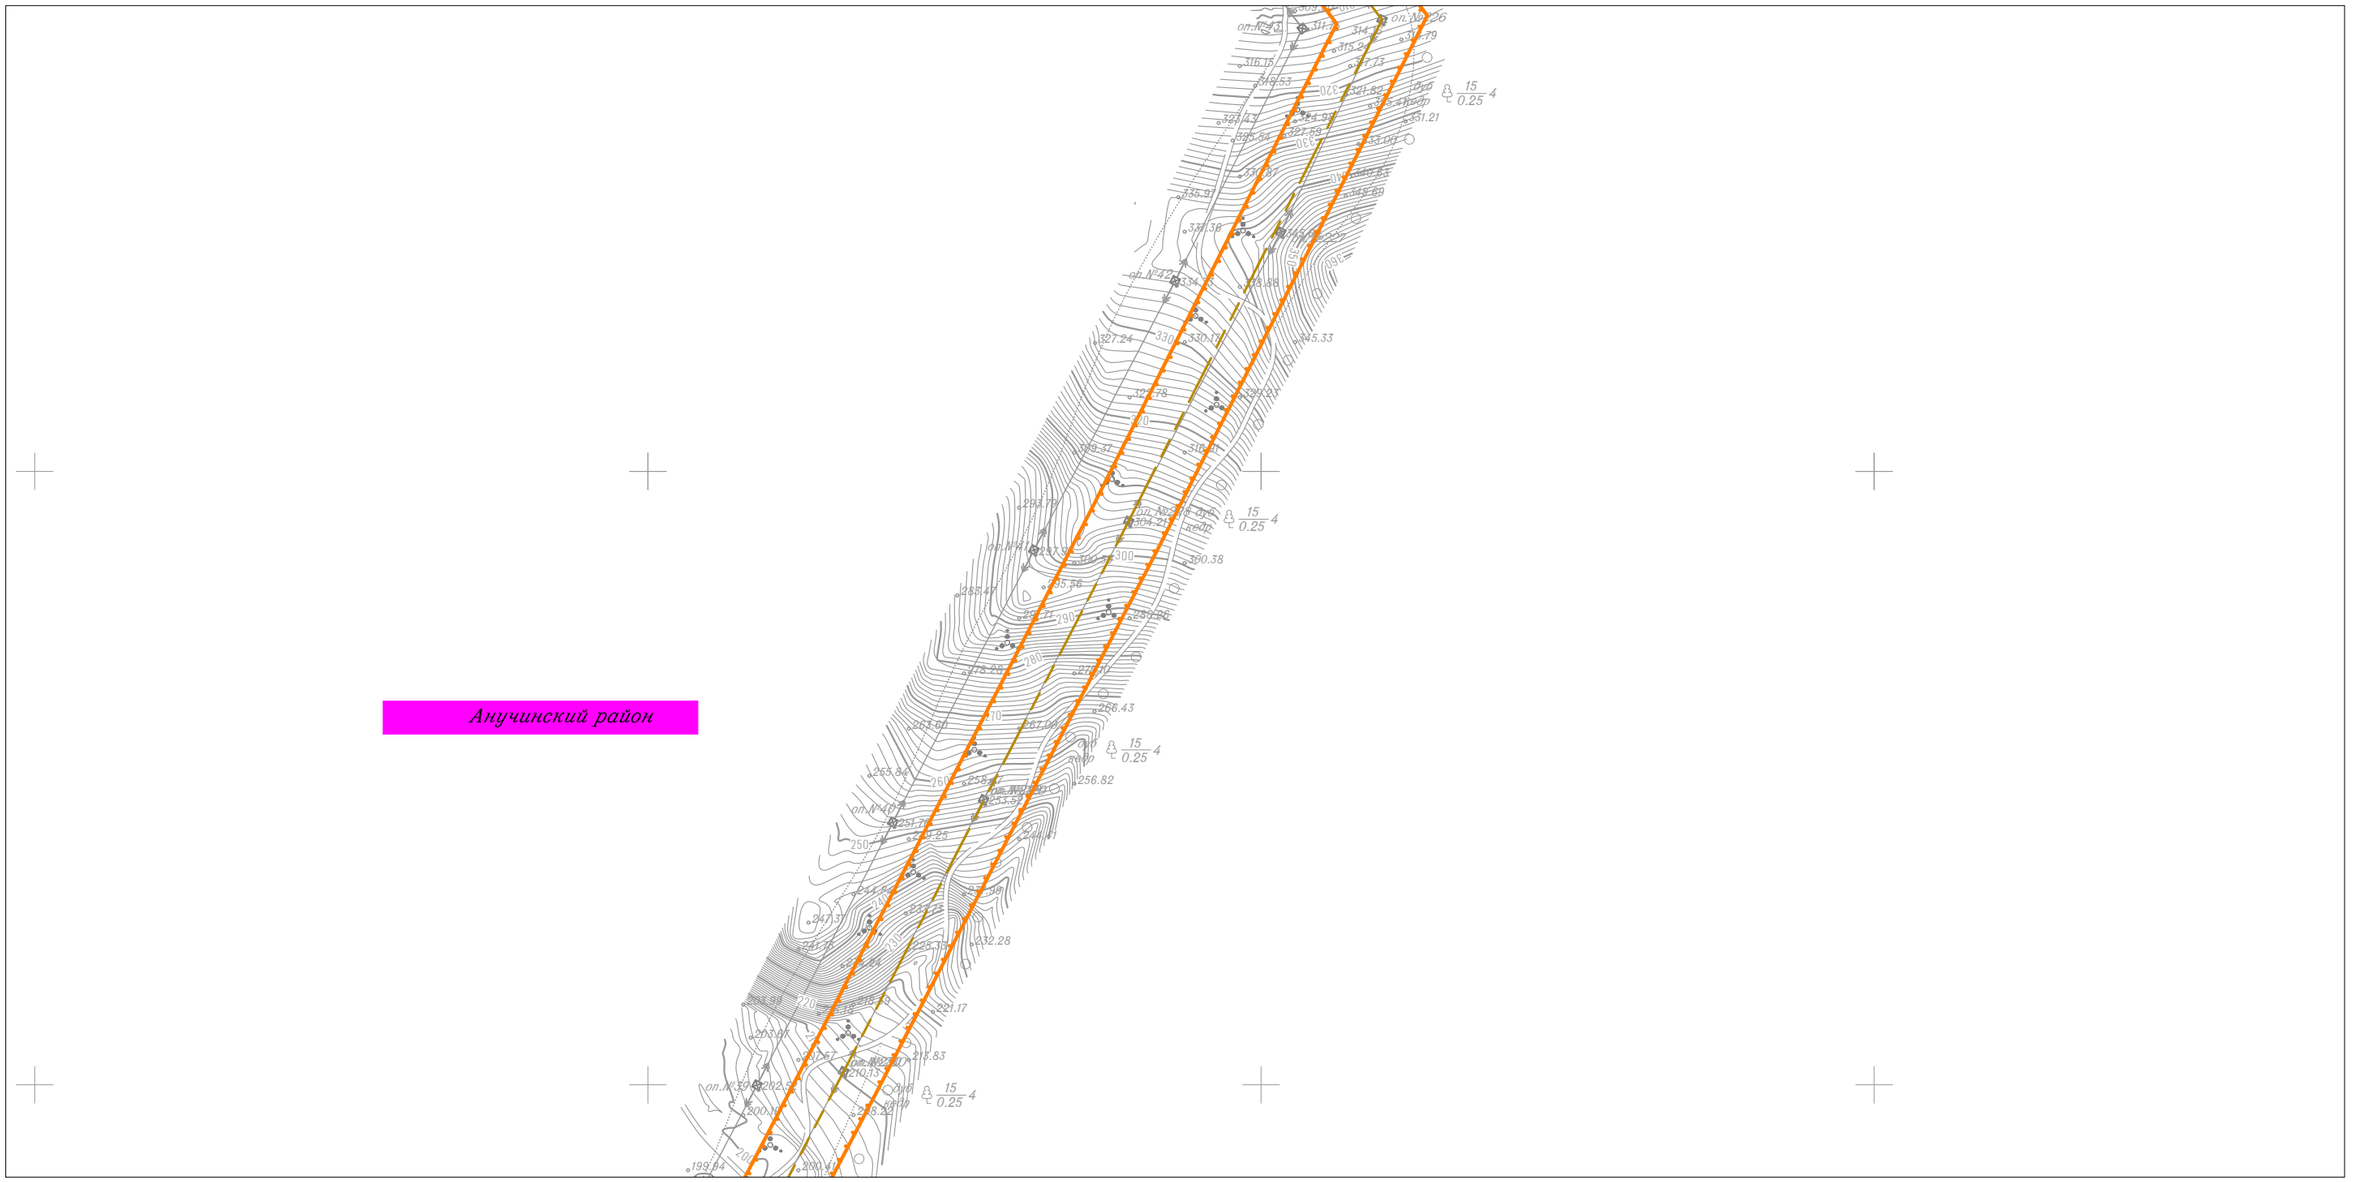

Линия совмещения с Листом 87

						Приморский край
						Документация по планировке территории (проект планировки территории) для размещения линейного объекта энергетики федерального значения Реконструкция ВЛ 220 кВ НПС-40 – НПС-41 (с последующим образованием ВЛ 220 кВ Дальневосточная – НПС-40); Реконструкция ВЛ 220 кВ Дальневосточная – Арсеньев-2 (с последующим образованием ВЛ 220 кВ Арсеньев-2 - НПС-41); ВЛ 220 кВ НПС-40 - Дальневосточная (реконструкция).
Изм.	Кол.уч.	Лист	N док.	Подп.	Дата	
Исполнитель		Мароховский А.А.			01.19	ФСК ЕЭС Заказчик: ПАО "ФСК ЕЭС" — Стадия: П; Лист: 86; Листов: 105
Н. контр.		Алешина А.М.			01.19	
Нач. отд.		Гнетова Н.Ю.			01.19	
						Схема границ территорий, подверженных риску возникновения чрезвычайных ситуаций природного и техногенного характера М 1:5 000
						НПО ИНЖГЕОПРОЕКТ — *ООО НПО "Инжгеопроект" 109052, г. Москва, Рязанский проспект, д.2 стр.49*

Формат А3

Схема границ территорий, подверженных риску возникновения чрезвычайных ситуаций природного и техногенного характера

Линия совмещения с Листом 86

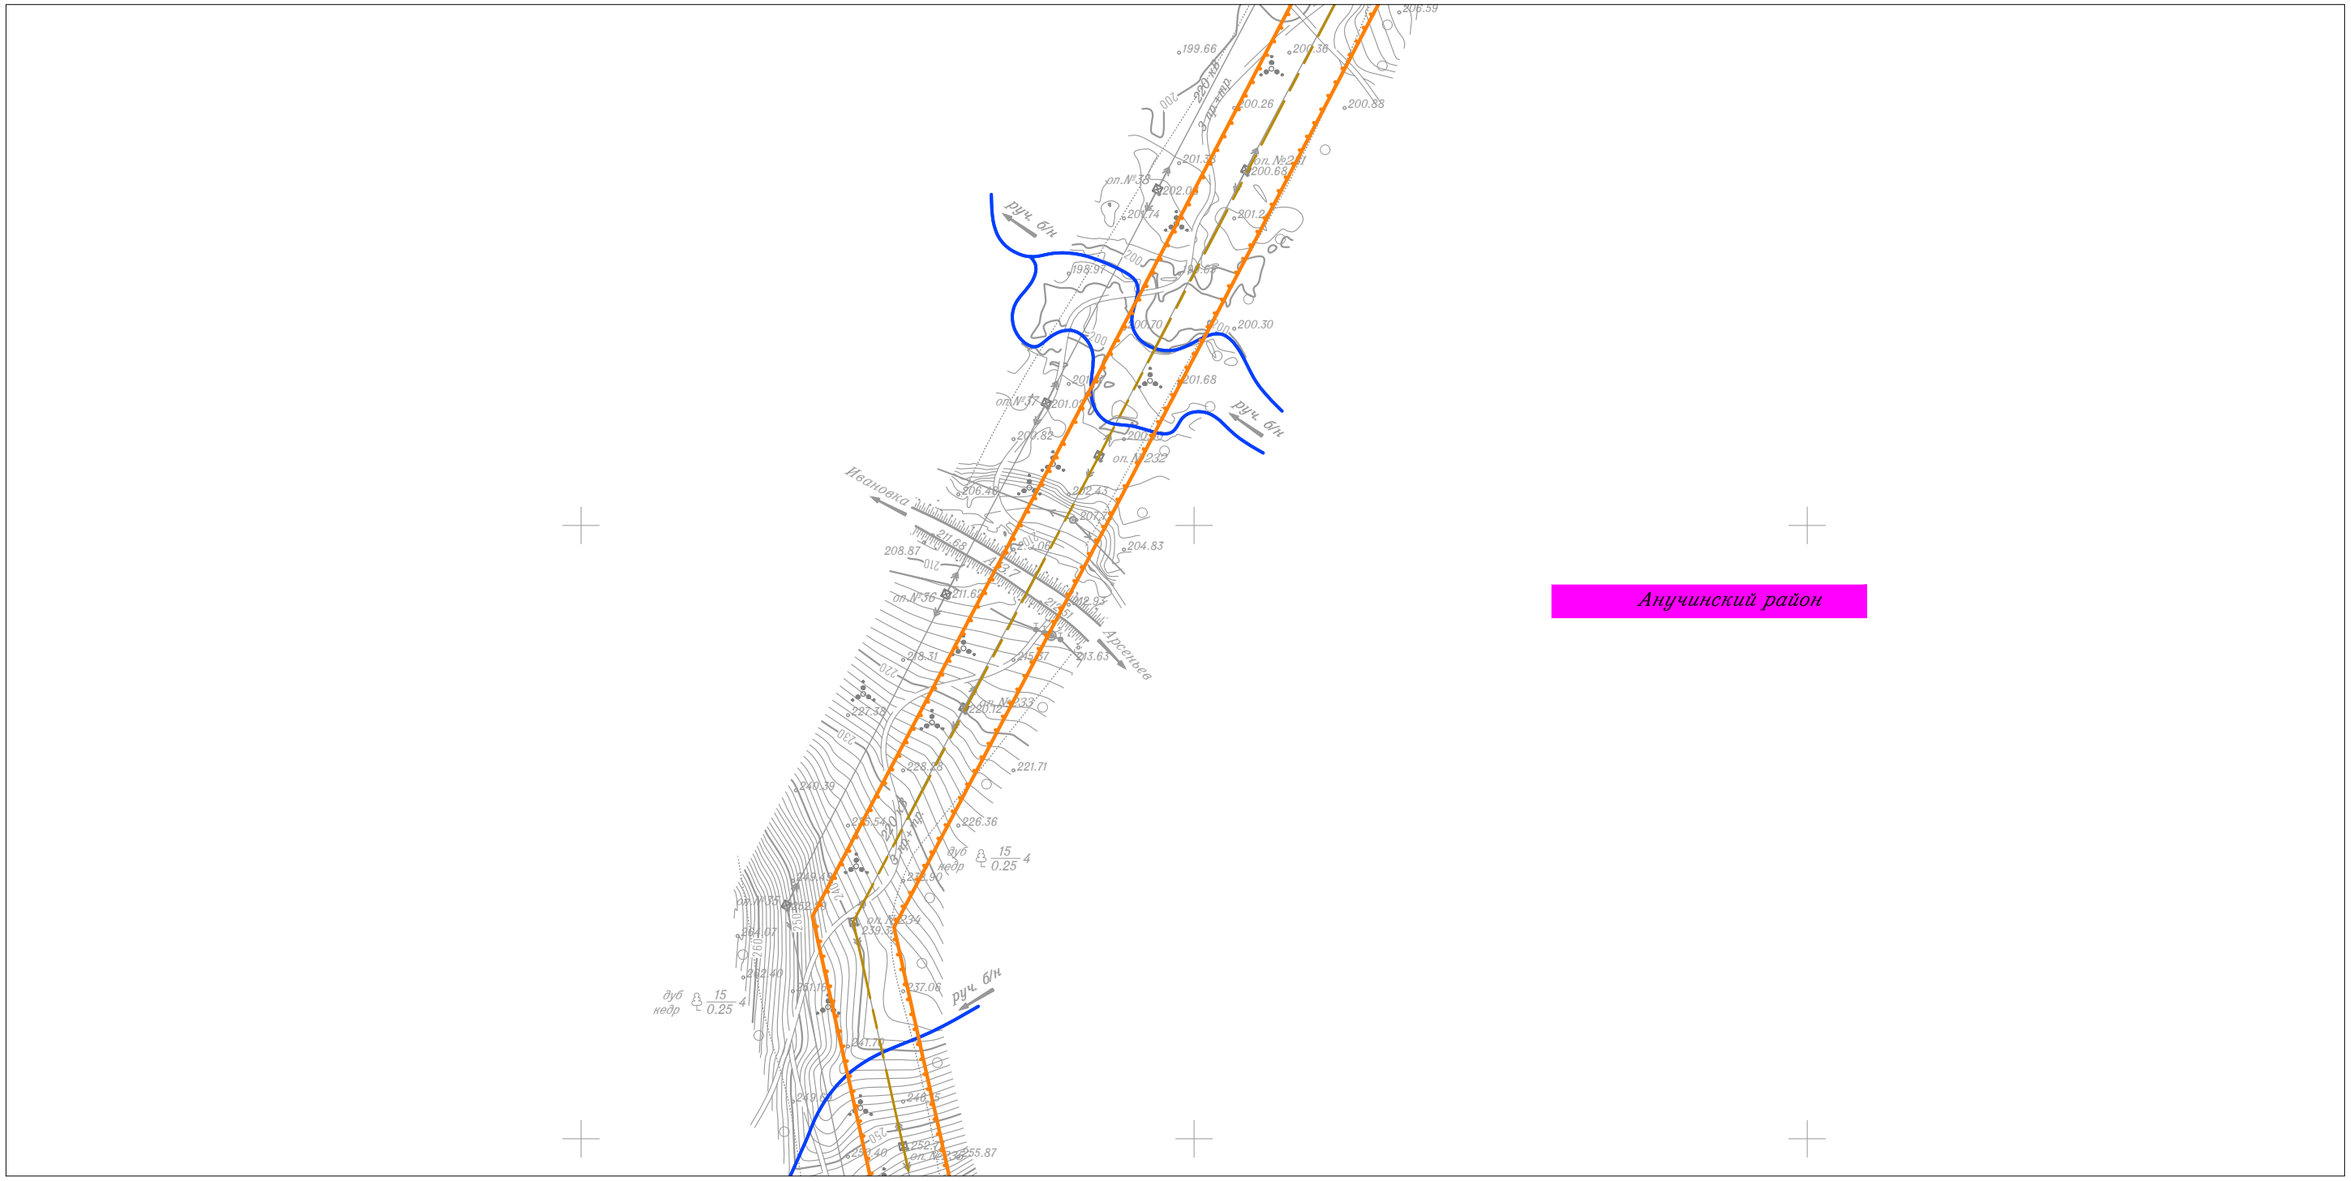

Линия совмещения с Листом 88

						Приморский край
						Документация по планировке территории (проект планировки территории) для размещения линейного объекта энергетики федерального значения Реконструкция ВЛ 220 кВ НПС-40 – НПС-41 (с последующим образованием ВЛ 220 кВ Дальневосточная – НПС-40); Реконструкция ВЛ 220 кВ Дальневосточная – Арсеньев-2 (с последующим образованием ВЛ 220 кВ Арсеньев-2 - НПС-41); ВЛ 220 кВ НПС-40 - Дальневосточная (реконструкция).
Изм.	Кол.уч.	Лист	N док.	Подп.	Дата	
Исполнитель		Мароховский А.А.			01.19	ФСК ЕЭС Заказчик: ПАО "ФСК ЕЭС"
Н. контр.		Алешина А.М.			01.19	
Нач. отд.		Гнетова Н.Ю.			01.19	

Стадия	Лист	Листов
П	87	105

Схема границ территорий, подверженных риску возникновения чрезвычайных ситуаций природного и техногенного характера
М 1:5 000

НПО ИНЖГЕОПРОЕКТ
ООО НПО "Инжгеопроект"
109052, г. Москва,
Рязанский проспект,
д.2 стр.49

Схема границ территорий, подверженных риску возникновения чрезвычайных ситуаций природного и техногенного характера

Линия совмещения с Листом 87

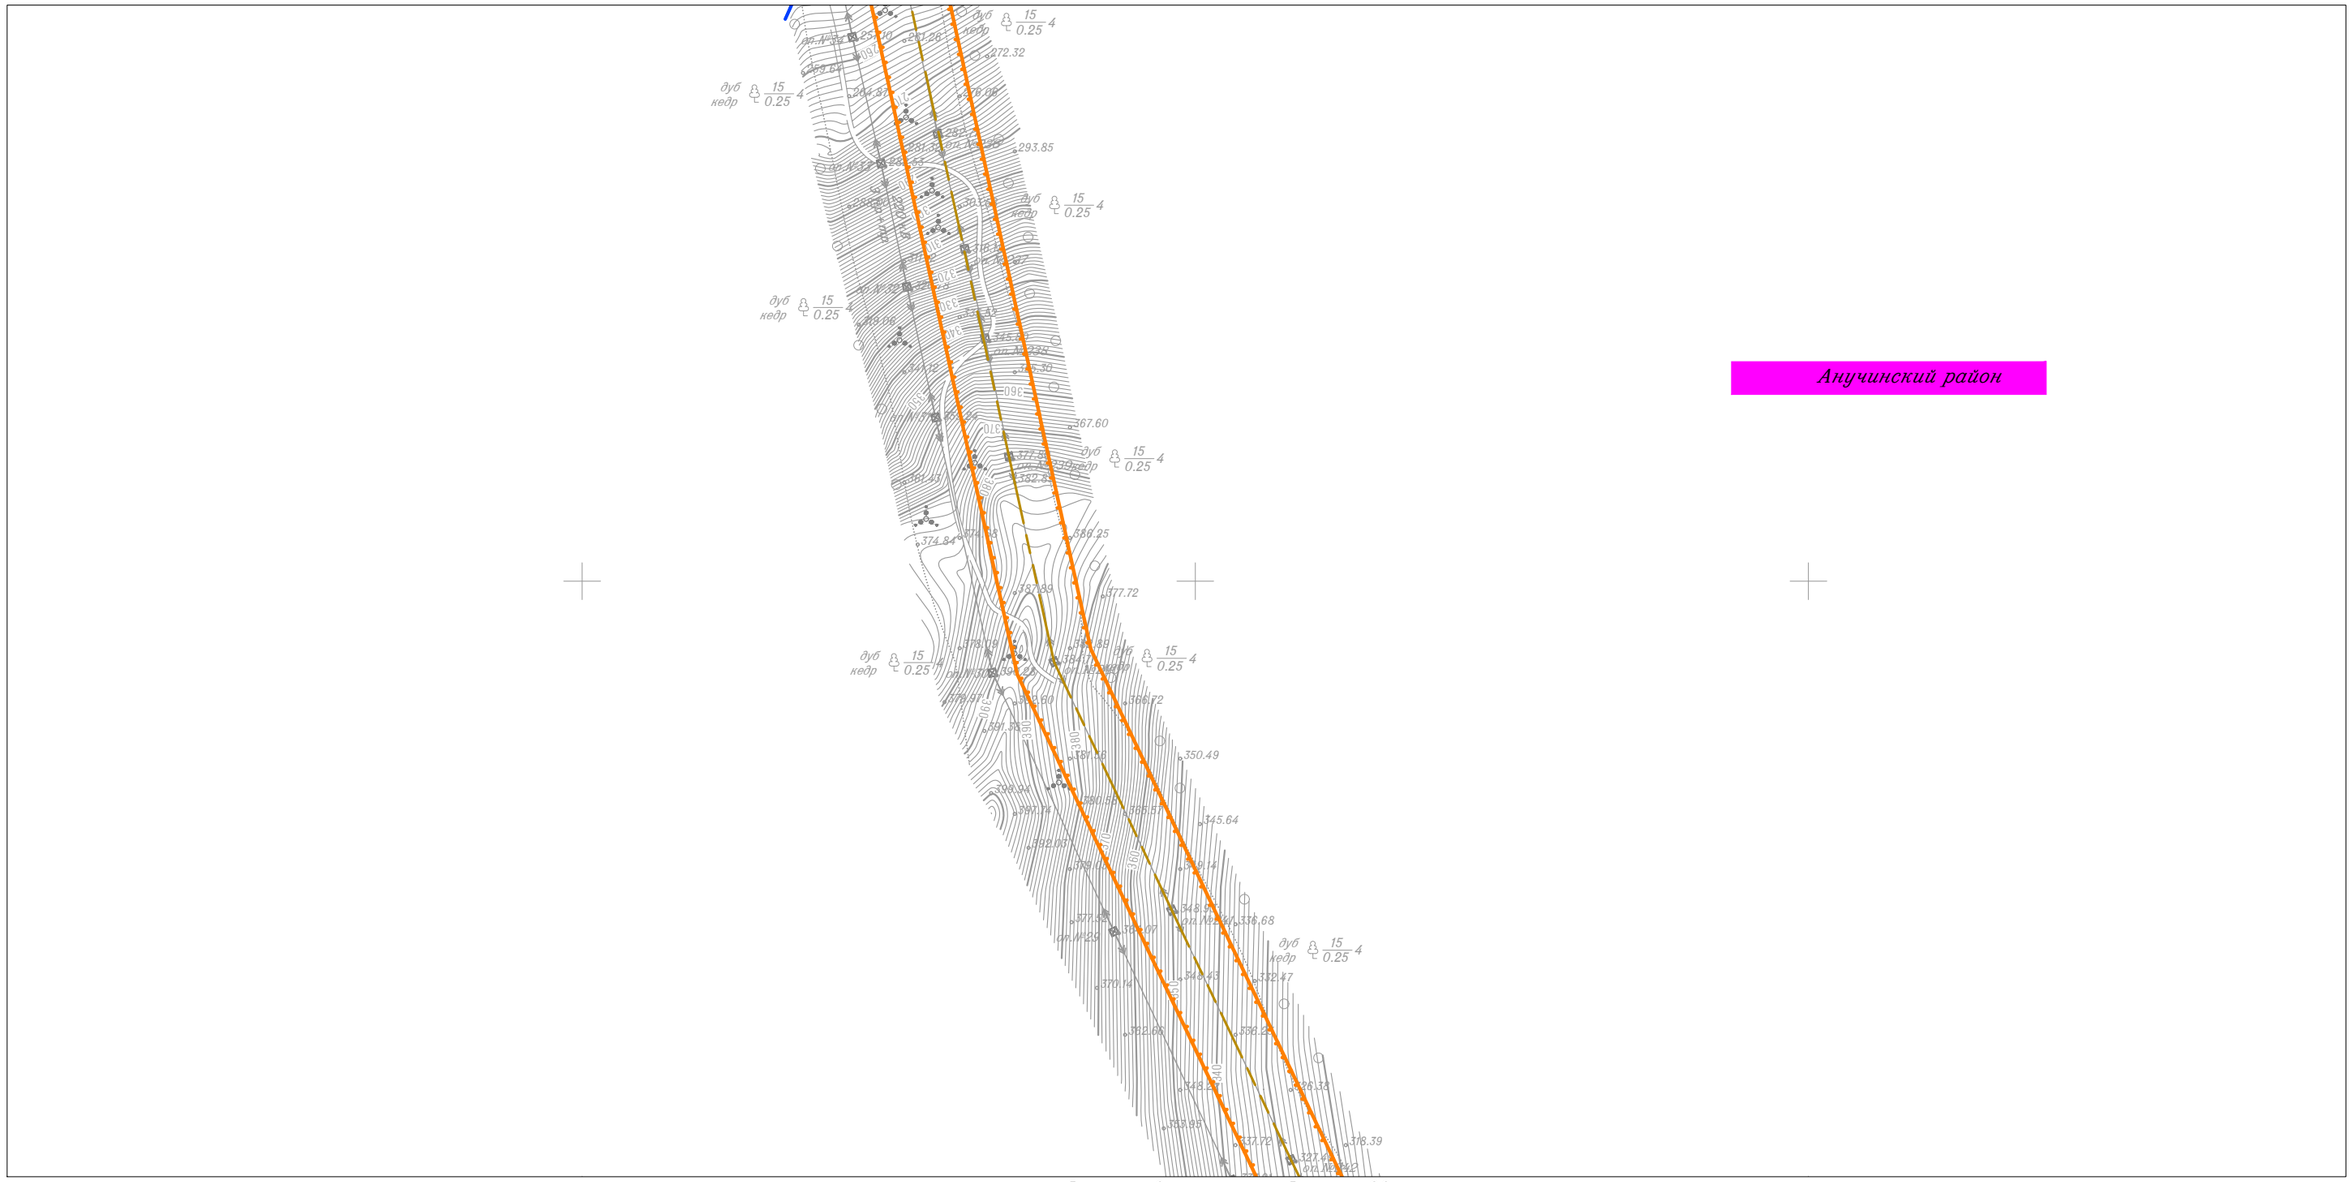

Линия совмещения с Листом 89

						Приморский край
						Документация по планировке территории (проект планировки территории) для размещения линейного объекта энергетики федерального значения Реконструкция ВЛ 220 кВ НПС-40 – НПС-41 (с последующим образованием ВЛ 220 кВ Дальневосточная – НПС-40); Реконструкция ВЛ 220 кВ Дальневосточная – Арсеньев-2 (с последующим образованием ВЛ 220 кВ Арсеньев-2 - НПС-41); ВЛ 220 кВ НПС-40 - Дальневосточная (реконструкция).
Изм.	Кол.уч.	Лист	N док.	Подп.	Дата	
Исполнитель		Мароховский А.А.			01.19	ФСК ЕЭС Заказчик: ПАО "ФСК ЕЭС"
Н. контр.		Алешина А.М.			01.19	
Нач. отд.		Гнетова Н.Ю.			01.19	

Стадия	Лист	Листов
П	88	105

Схема границ территорий, подверженных риску возникновения чрезвычайных ситуаций природного и техногенного характера
М 1:5 000

НПО ИНЖГЕОПРОЕКТ
ООО НПО "Инжгеопроект"
109052, г. Москва, Рязанский проспект, д.2 стр.49

Формат А3

Схема границ территорий, подверженных риску возникновения чрезвычайных ситуаций природного и техногенного характера

Линия совмещения с Листом 88

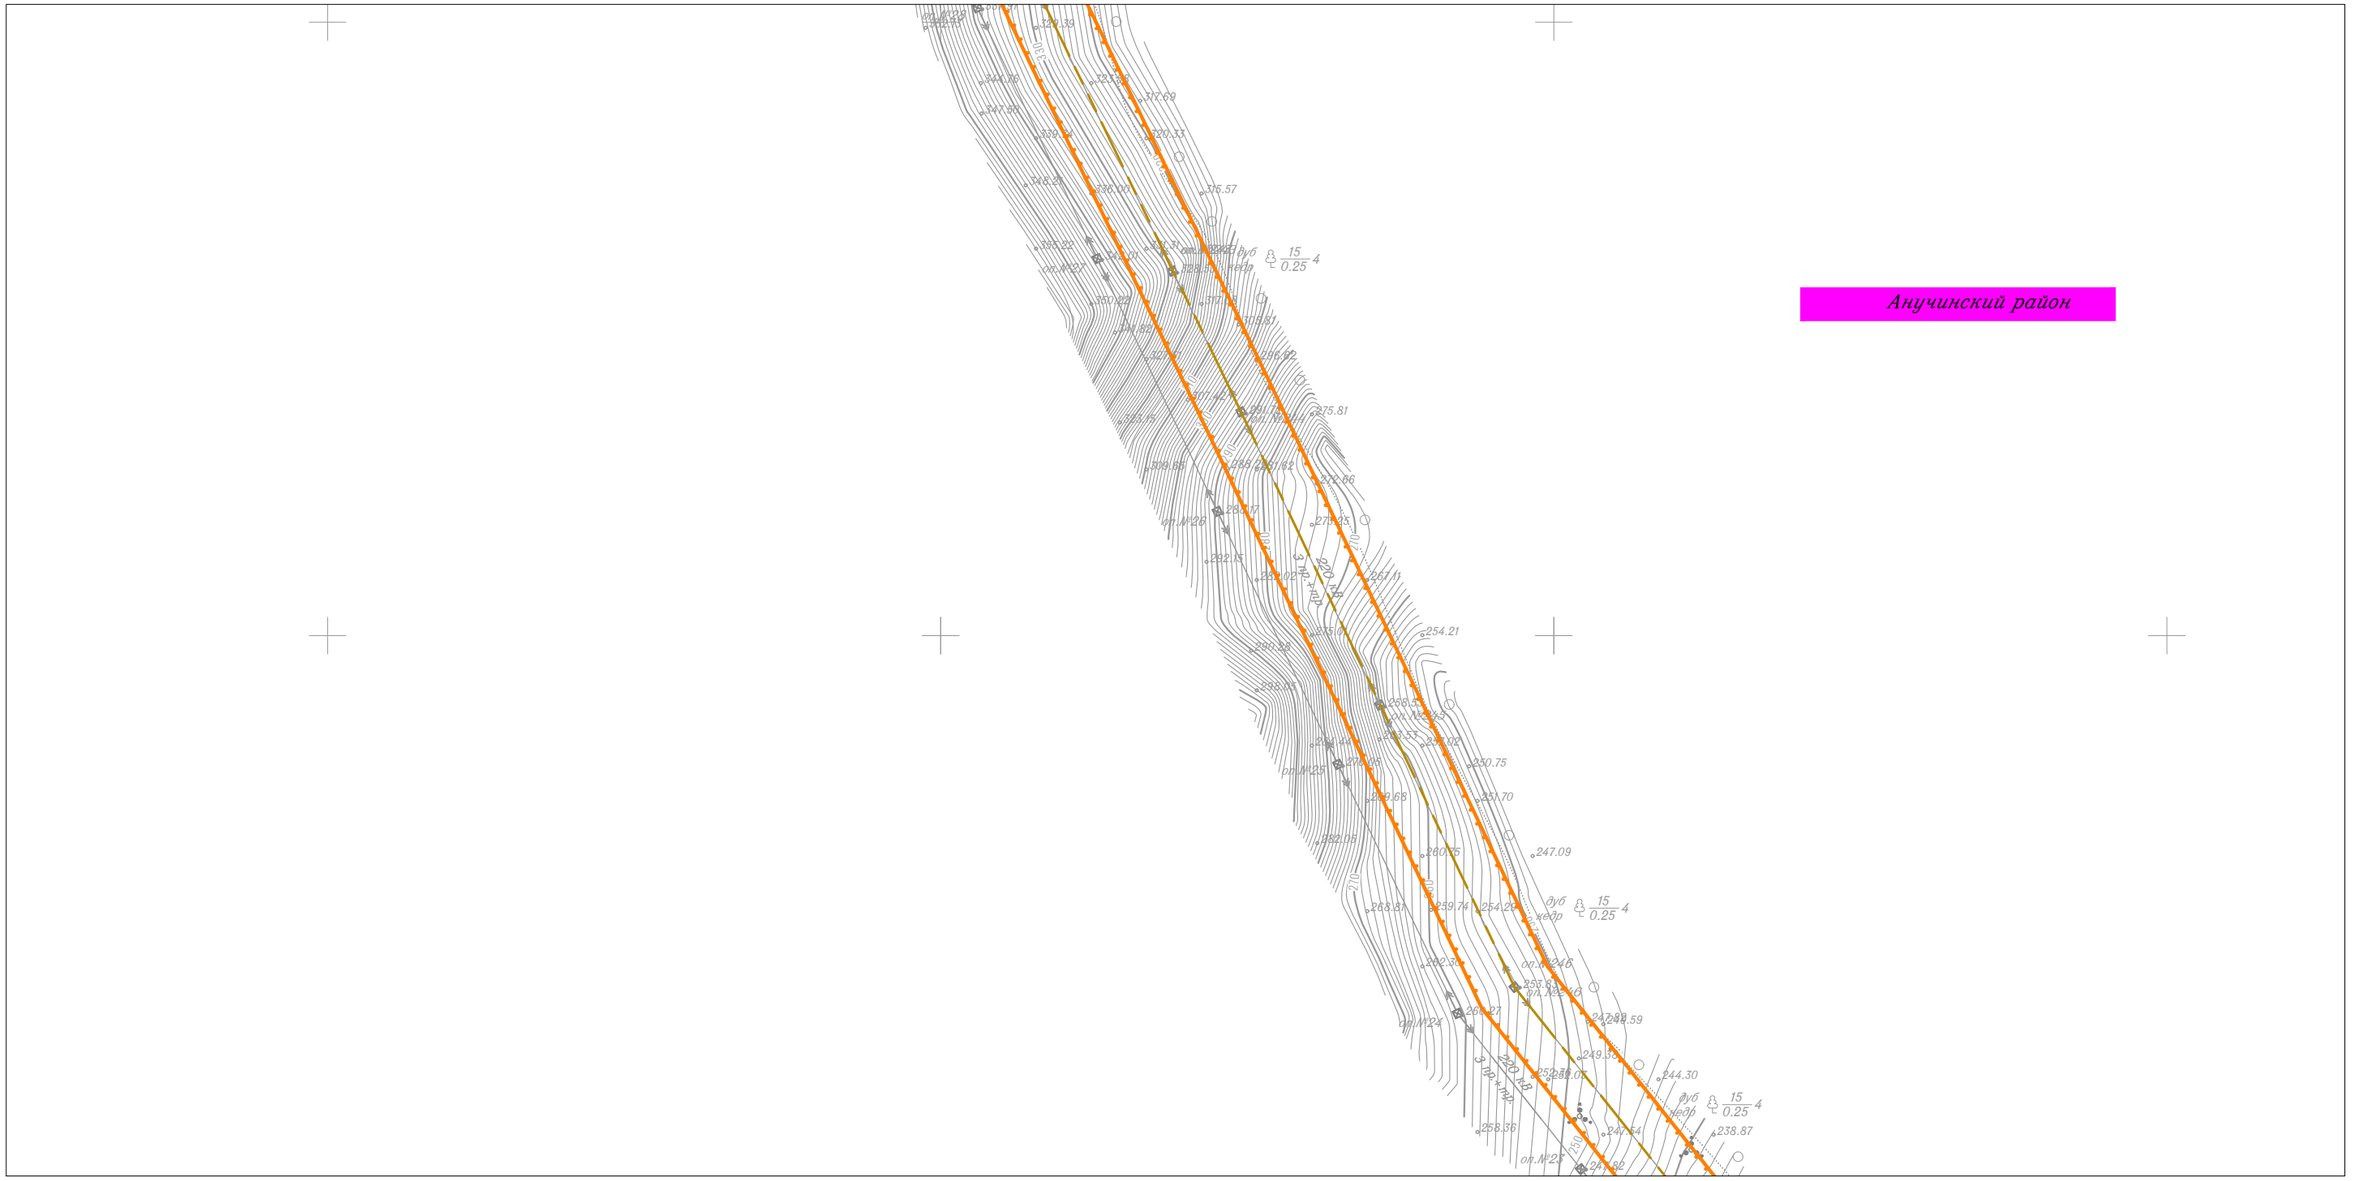

Линия совмещения с Листом 90

						Приморский край
						Документация по планировке территории (проект планировки территории) для размещения линейного объекта энергетики федерального значения Реконструкция ВЛ 220 кВ НПС-40 – НПС-41 (с последующим образованием ВЛ 220 кВ Дальневосточная – НПС-40); Реконструкция ВЛ 220 кВ Дальневосточная – Арсеньев-2 (с последующим образованием ВЛ 220 кВ Арсеньев-2 - НПС-41); ВЛ 220 кВ НПС-40 - Дальневосточная (реконструкция).
Изм.	Кол.уч.	Лист	N док.	Подп.	Дата	
Исполнитель		Мароховский А.А.			01.19	ФСК ЕЭС Заказчик: ПАО "ФСК ЕЭС"
Н. контр.		Алешина А.М.			01.19	
Нач. отд.		Гнетова Н.Ю.			01.19	
						Схема границ территорий, подверженных риску возникновения чрезвычайных ситуаций природного и техногенного характера М 1:5 000

Стадия	Лист	Листов
П	89	105

НПО ИНЖГЕОПРОЕКТ

ООО НПО "Инжгеопроект"
109052, г. Москва, Рязанский проспект, д.2 стр.49

Формат А3

Схема границ территорий, подверженных риску возникновения чрезвычайных ситуаций природного и техногенного характера

Линия совмещения с Листом 89

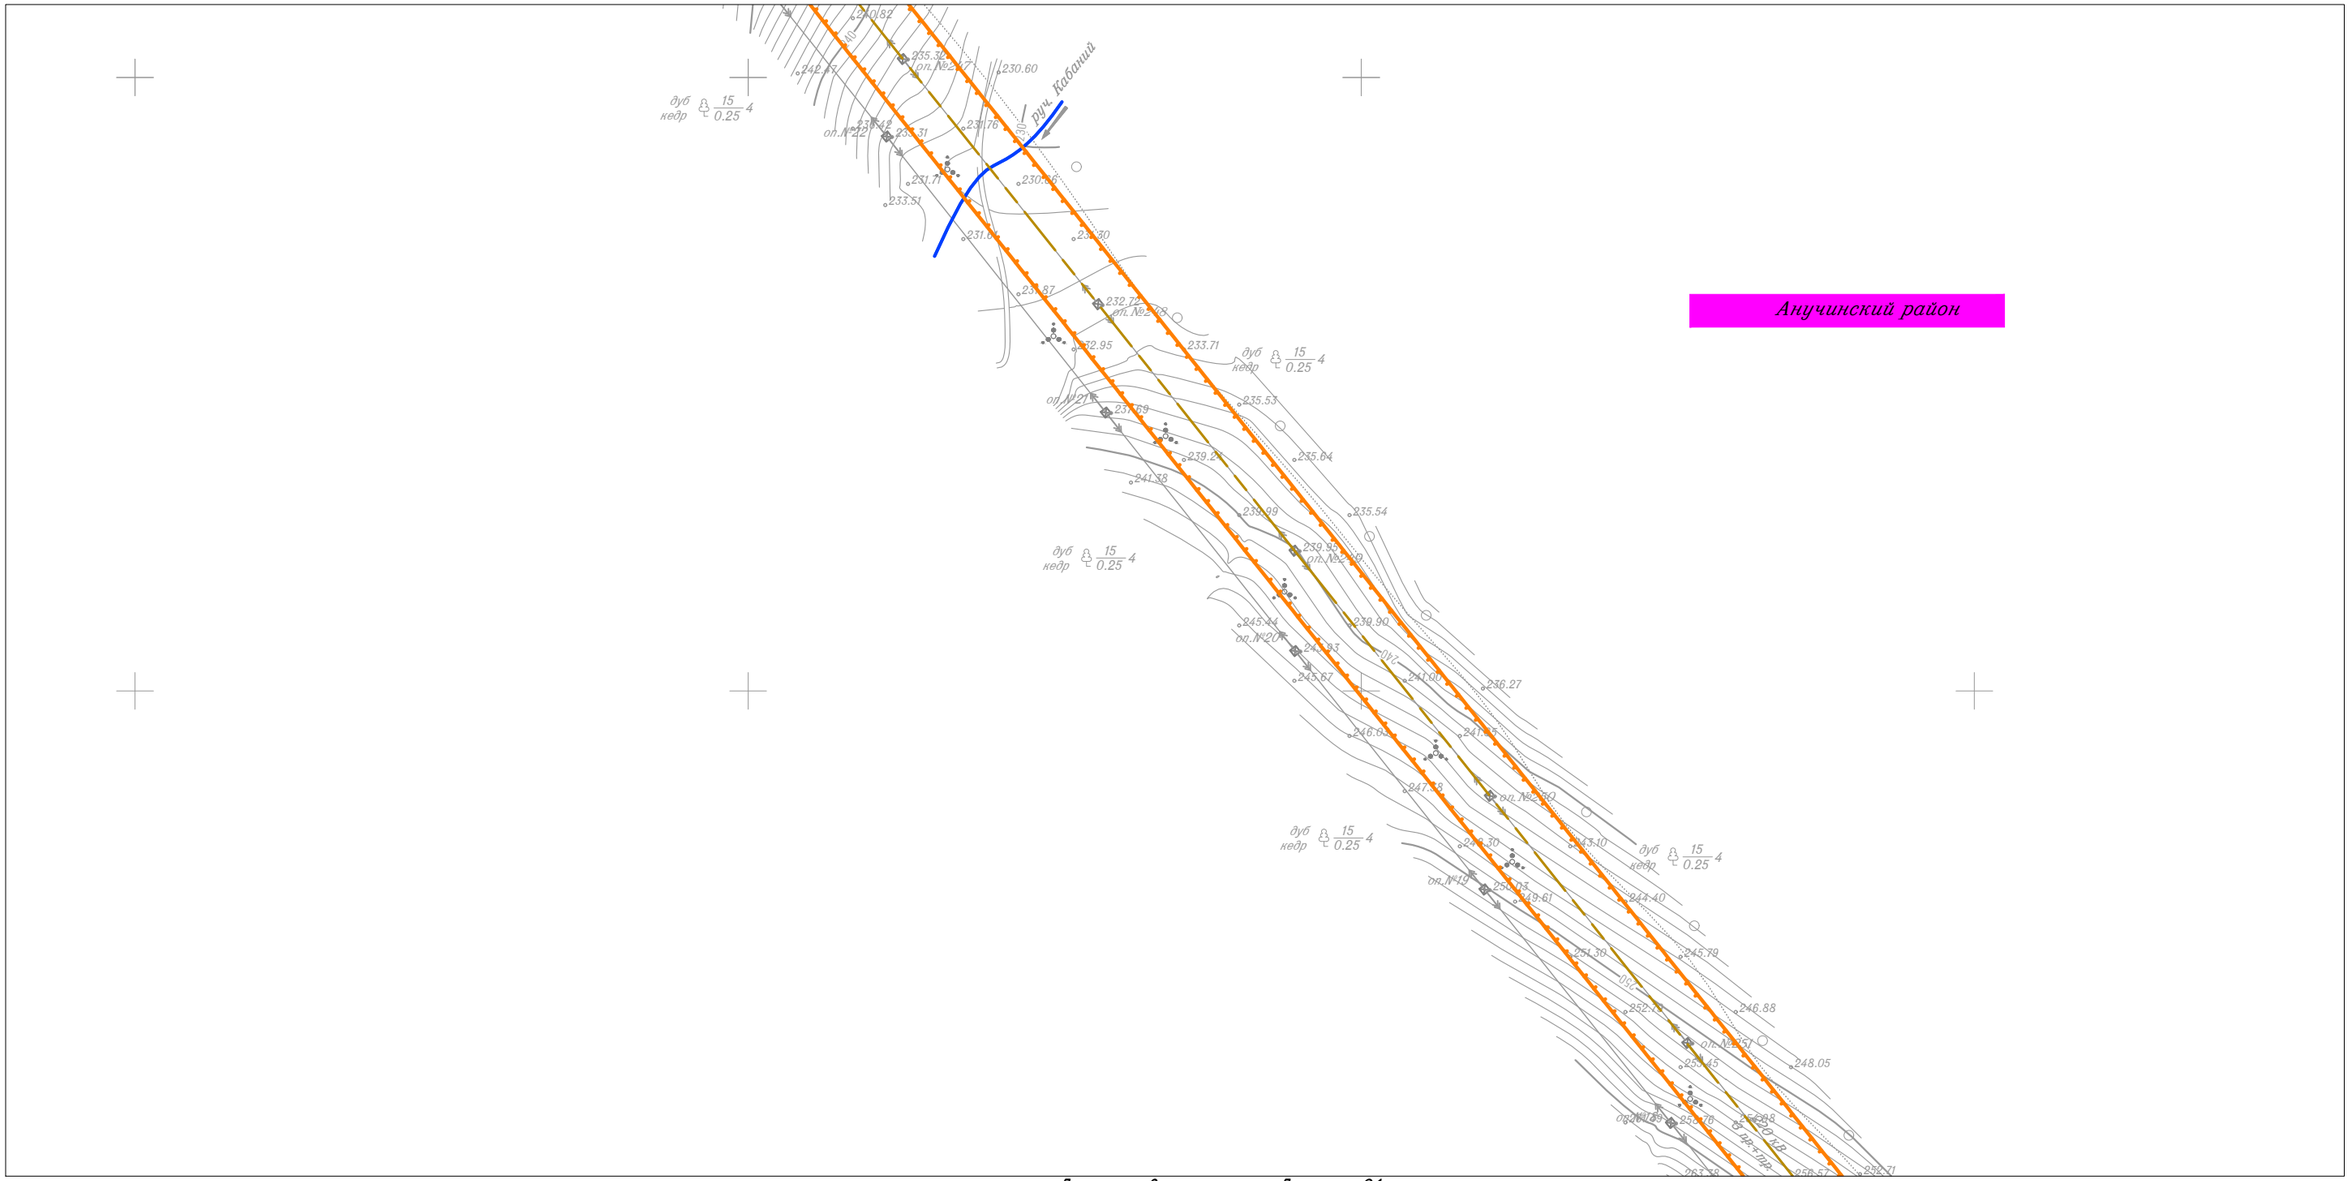

Линия совмещения с Листом 91

						Приморский край
						Документация по планировке территории (проект планировки территории) для размещения линейного объекта энергетики федерального значения Реконструкция ВЛ 220 кВ НПС-40 – НПС-41 (с последующим образованием ВЛ 220 кВ Дальневосточная – НПС-40); Реконструкция ВЛ 220 кВ Дальневосточная – Арсеньев-2 (с последующим образованием ВЛ 220 кВ Арсеньев-2 - НПС-41); ВЛ 220 кВ НПС-40 - Дальневосточная (реконструкция).
Изм.	Кол.уч.	Лист	N док.	Подп.	Дата	
Исполнитель		Мароховский А.А.			01.19	ФСК ЕЭС Заказчик: ПАО "ФСК ЕЭС"
Н. контр.		Алешина А.М.			01.19	Стадия: П; Лист: 90; Листов: 105
Нач. отд.		Гнетова Н.Ю.			01.19	
						Схема границ территорий, подверженных риску возникновения чрезвычайных ситуаций природного и техногенного характера М 1:5 000
						НПО ИНЖГЕОПРОЕКТ *ООО НПО "Инжгеопроект" 109052, г. Москва, Рязанский проспект, д.2 стр.49*

Формат А3

Схема границ территорий, подверженных риску возникновения чрезвычайных ситуаций природного и техногенного характера

Линия совмещения с Листом 90

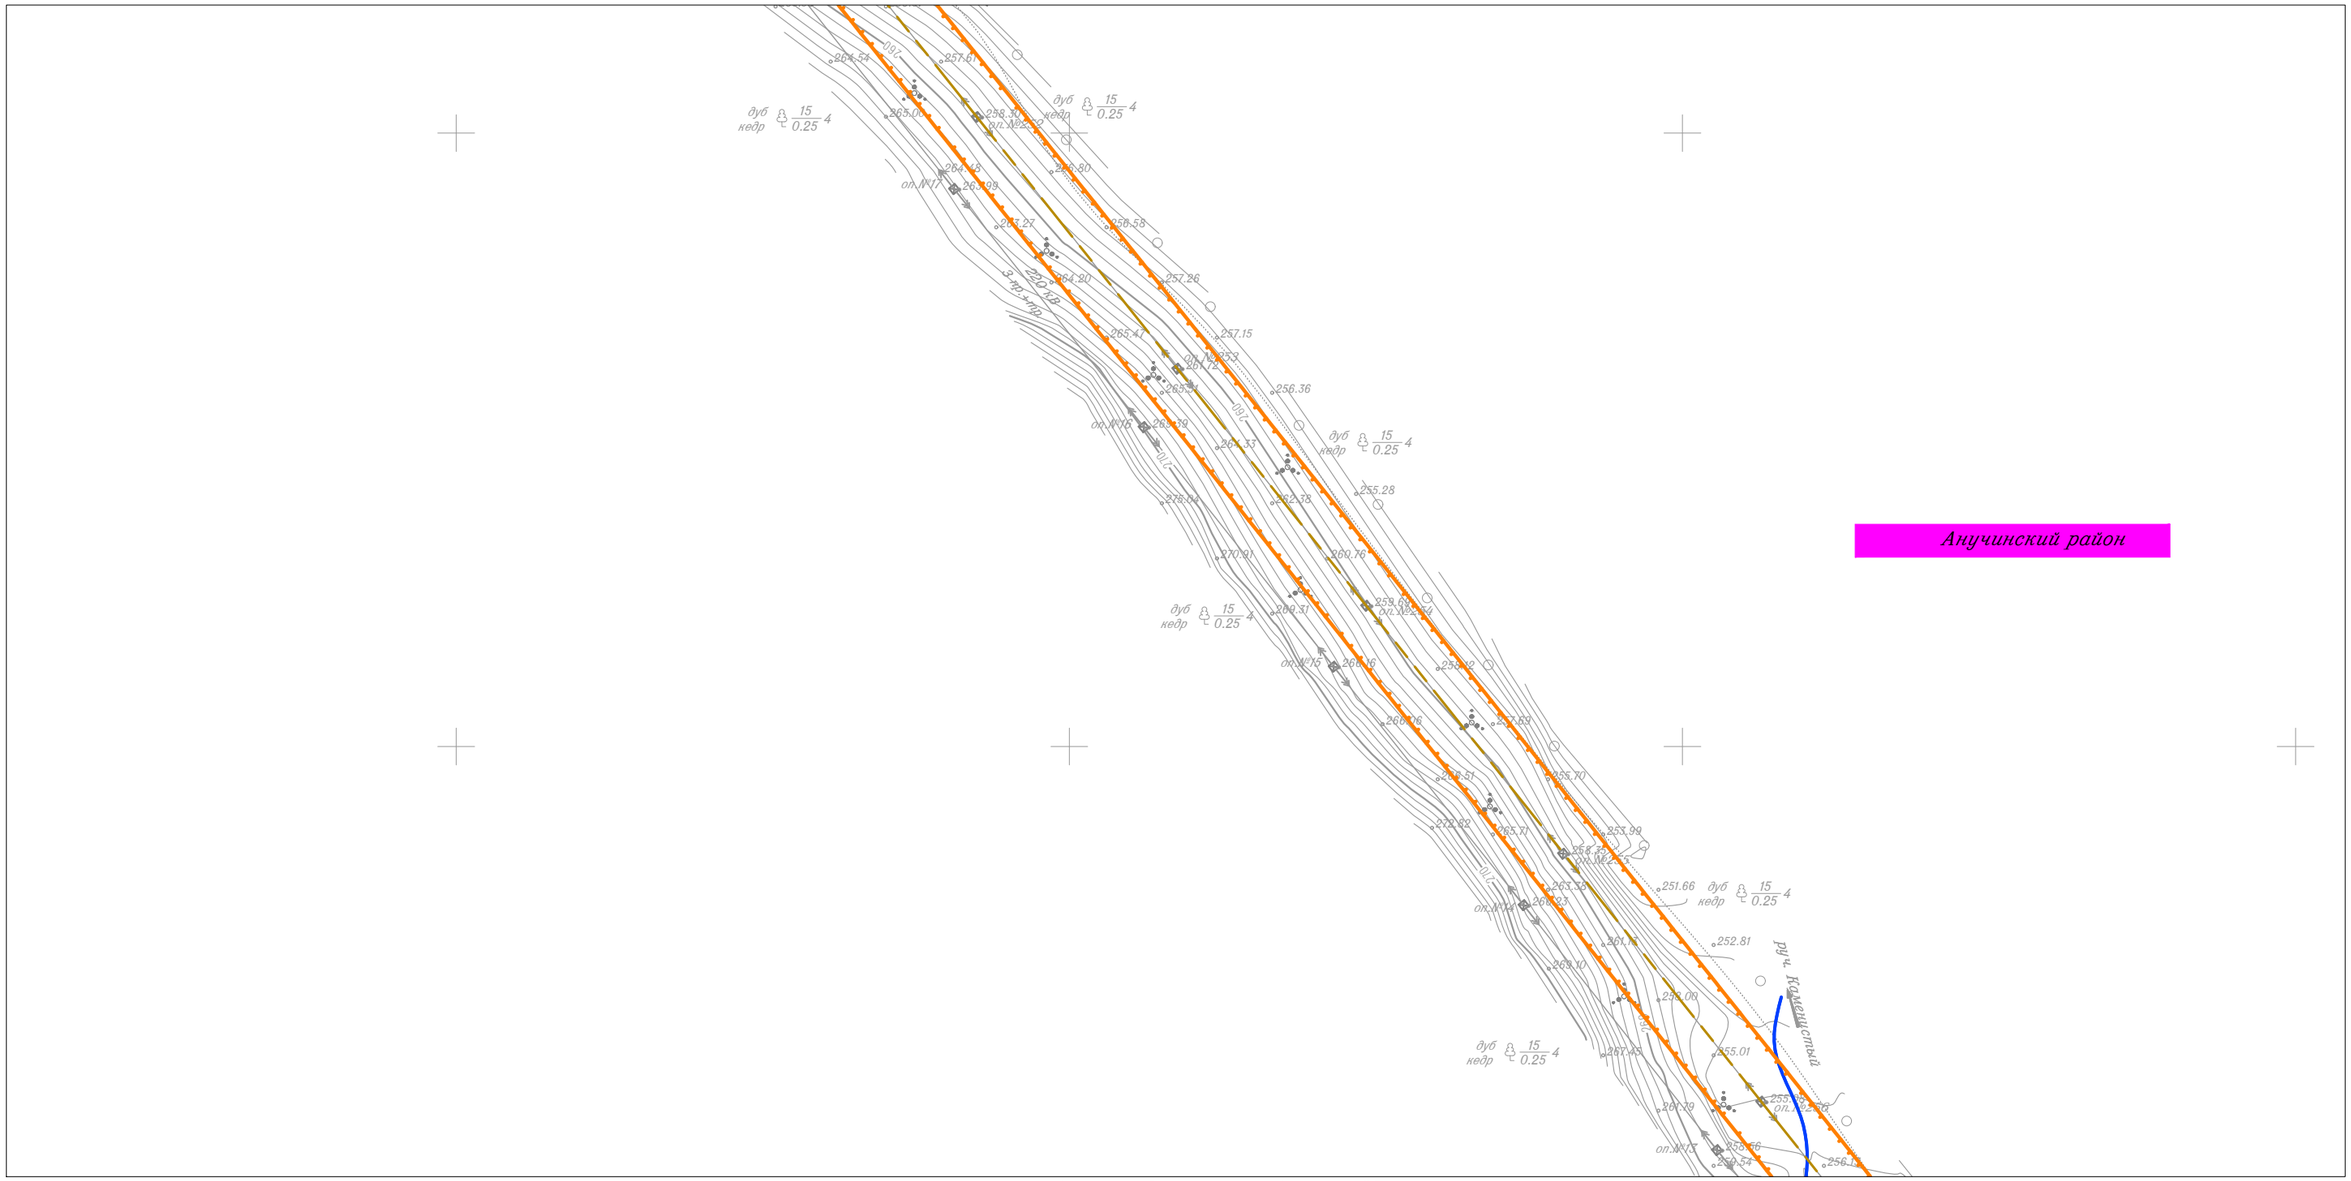

Линия совмещения с Листом 92

						Приморский край
						Документация по планировке территории (проект планировки территории) для размещения линейного объекта энергетики федерального значения Реконструкция ВЛ 220 кВ НПС-40 – НПС-41 (с последующим образованием ВЛ 220 кВ Дальневосточная – НПС-40); Реконструкция ВЛ 220 кВ Дальневосточная – Арсеньев-2 (с последующим образованием ВЛ 220 кВ Арсеньев-2 - НПС-41); ВЛ 220 кВ НПС-40 - Дальневосточная (реконструкция).
Изм.	Кол.уч.	Лист	N док.	Подп.	Дата	
Исполнитель		Мароховский А.А.			01.19	ФСК ЕЭС Заказчик: ПАО "ФСК ЕЭС"
Н. контр.		Алешина А.М.			01.19	
Нач. отд.		Гнетова Н.Ю.			01.19	
						Схема границ территорий, подверженных риску возникновения чрезвычайных ситуаций природного и техногенного характера М 1:5 000

Стадия	Лист	Листов
П	91	105

НПО ИНЖГЕОПРОЕКТ

ООО НПО "Инжгеопроект"
109052, г. Москва,
Рязанский проспект,
д.2 стр.49

Формат А3

Схема границ территорий, подверженных риску возникновения чрезвычайных ситуаций природного и техногенного характера

Линия совмещения с Листом 91

Анучинский район

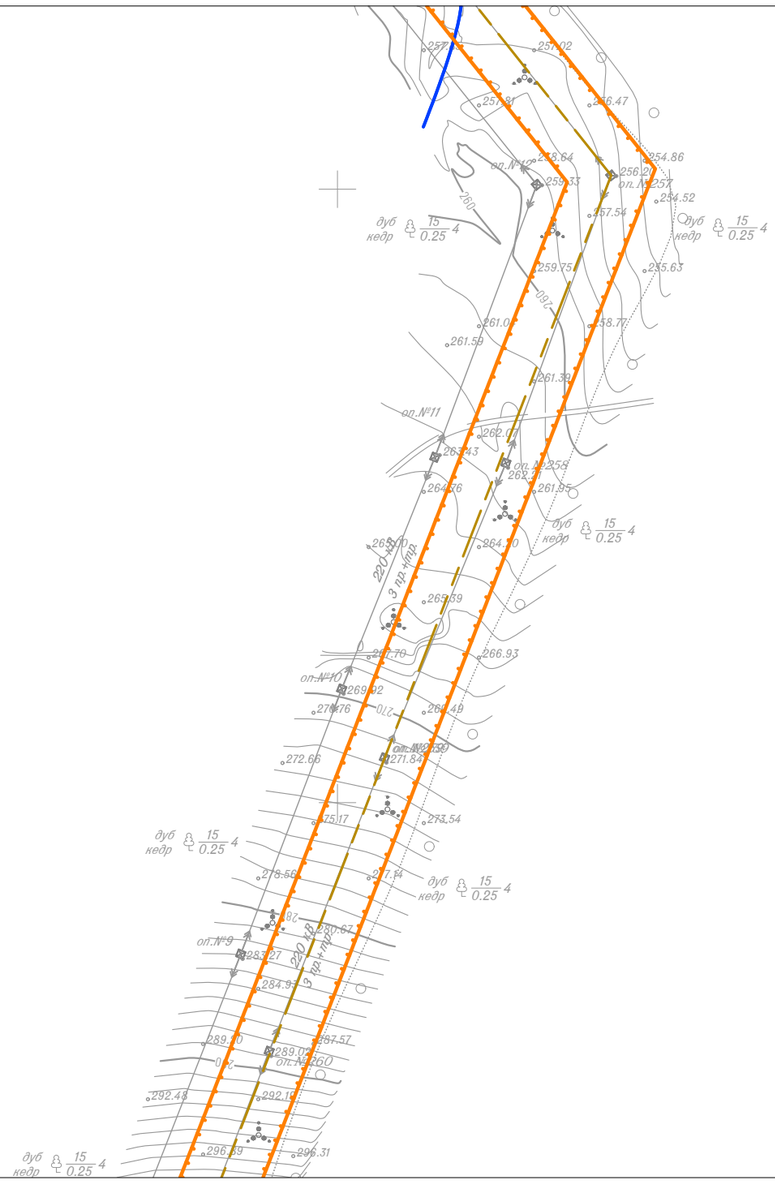

Линия совмещения с Листом 93

						Приморский край
						Документация по планировке территории (проект планировки территории) для размещения линейного объекта энергетики федерального значения Реконструкция ВЛ 220 кВ НПС-40 – НПС-41 (с последующим образованием ВЛ 220 кВ Дальневосточная – НПС-40); Реконструкция ВЛ 220 кВ Дальневосточная – Арсеньев-2 (с последующим образованием ВЛ 220 кВ Арсеньев-2 - НПС-41); ВЛ 220 кВ НПС-40 - Дальневосточная (реконструкция).
Изм.	Кол.уч.	Лист	N док.	Подп.	Дата	
Исполнитель		Мароховский А.А.			01.19	ФСК ЕЭС Заказчик: ПАО "ФСК ЕЭС"
Н. контр.		Алешина А.М.			01.19	
Нач. отд.		Гнетова Н.Ю.			01.19	
						Схема границ территорий, подверженных риску возникновения чрезвычайных ситуаций природного и техногенного характера М 1:5 000

Стадия	Лист	Листов
П	92	105

НПО ИНЖГЕОПРОЕКТ
ООО НПО "Инжгеопроект" 109052, г. Москва, Рязанский проспект, д.2 стр.49

Формат А3

Схема границ территорий, подверженных риску возникновения чрезвычайных ситуаций природного и техногенного характера

Линия совмещения с Листом 92

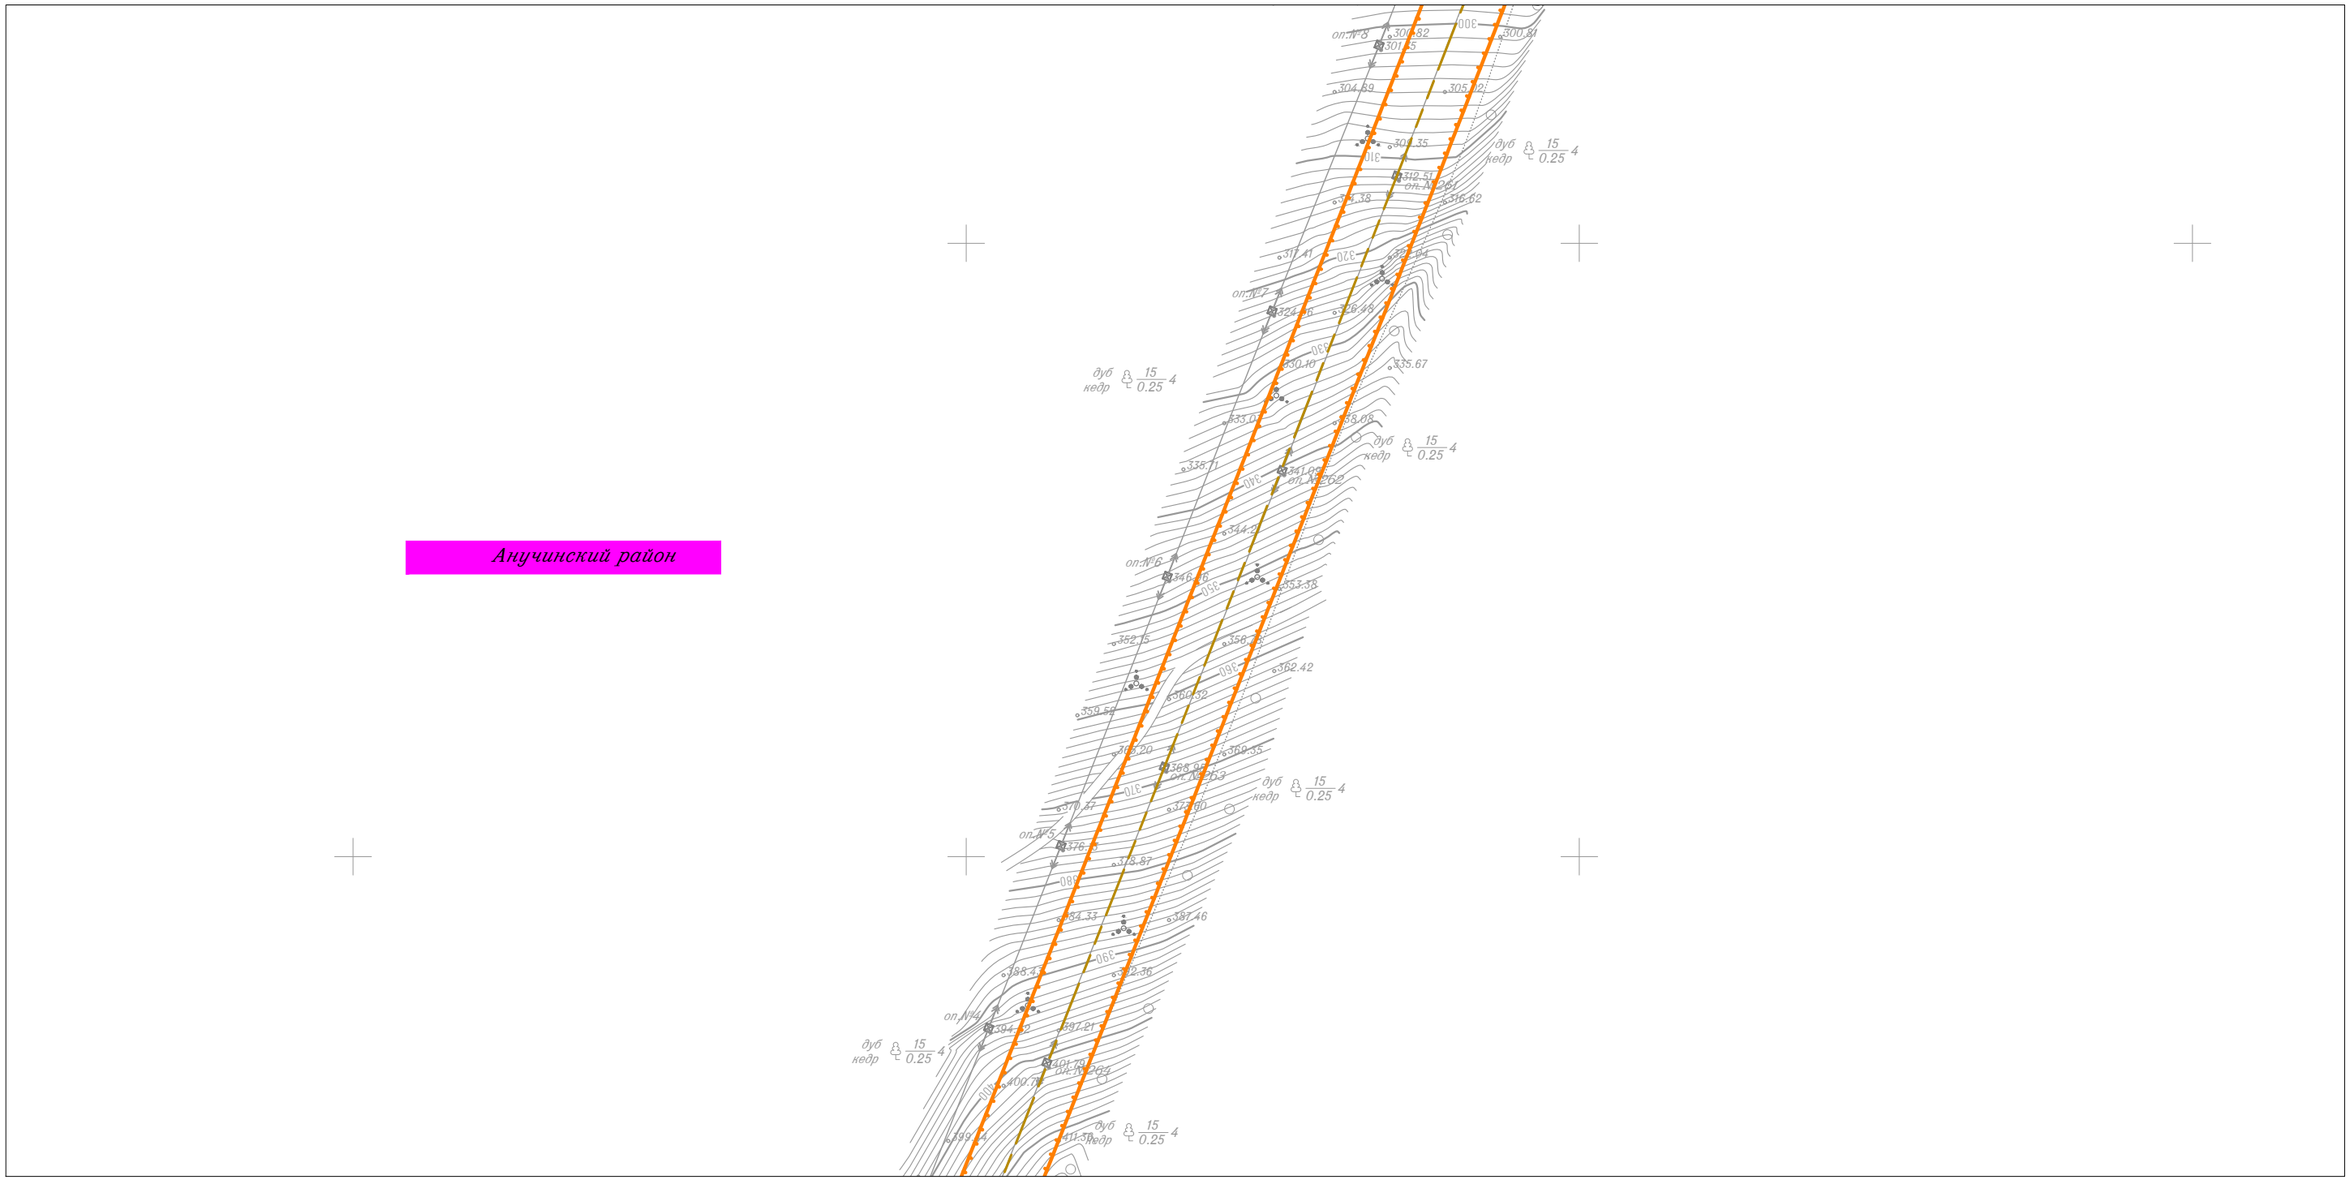

Линия совмещения с Листом 94

						Приморский край
						Документация по планировке территории (проект планировки территории) для размещения линейного объекта энергетики федерального значения Реконструкция ВЛ 220 кВ НПС-40 – НПС-41 (с последующим образованием ВЛ 220 кВ Дальневосточная – НПС-40); Реконструкция ВЛ 220 кВ Дальневосточная – Арсеньев-2 (с последующим образованием ВЛ 220 кВ Арсеньев-2 - НПС-41); ВЛ 220 кВ НПС-40 - Дальневосточная (реконструкция).
Изм.	Кол.уч.	Лист	N док.	Подп.	Дата	
Исполнитель		Мароховский А.А.			01.19	ФСК ЕЭС Заказчик: ПАО "ФСК ЕЭС"
Н. контр.		Алешина А.М.			01.19	
Нач. отд.		Гнетова Н.Ю.			01.19	
						Схема границ территорий, подверженных риску возникновения чрезвычайных ситуаций природного и техногенного характера М 1:5 000

Стадия	Лист	Листов
П	93	105

НПО ИНЖГЕОПРОЕКТ
ООО НПО "Инжгеопроект"
109052, г. Москва, Рязанский проспект, д.2 стр.49

Формат А3

Схема границ территорий, подверженных риску возникновения чрезвычайных ситуаций природного и техногенного характера

Линия совмещения с Листом 93

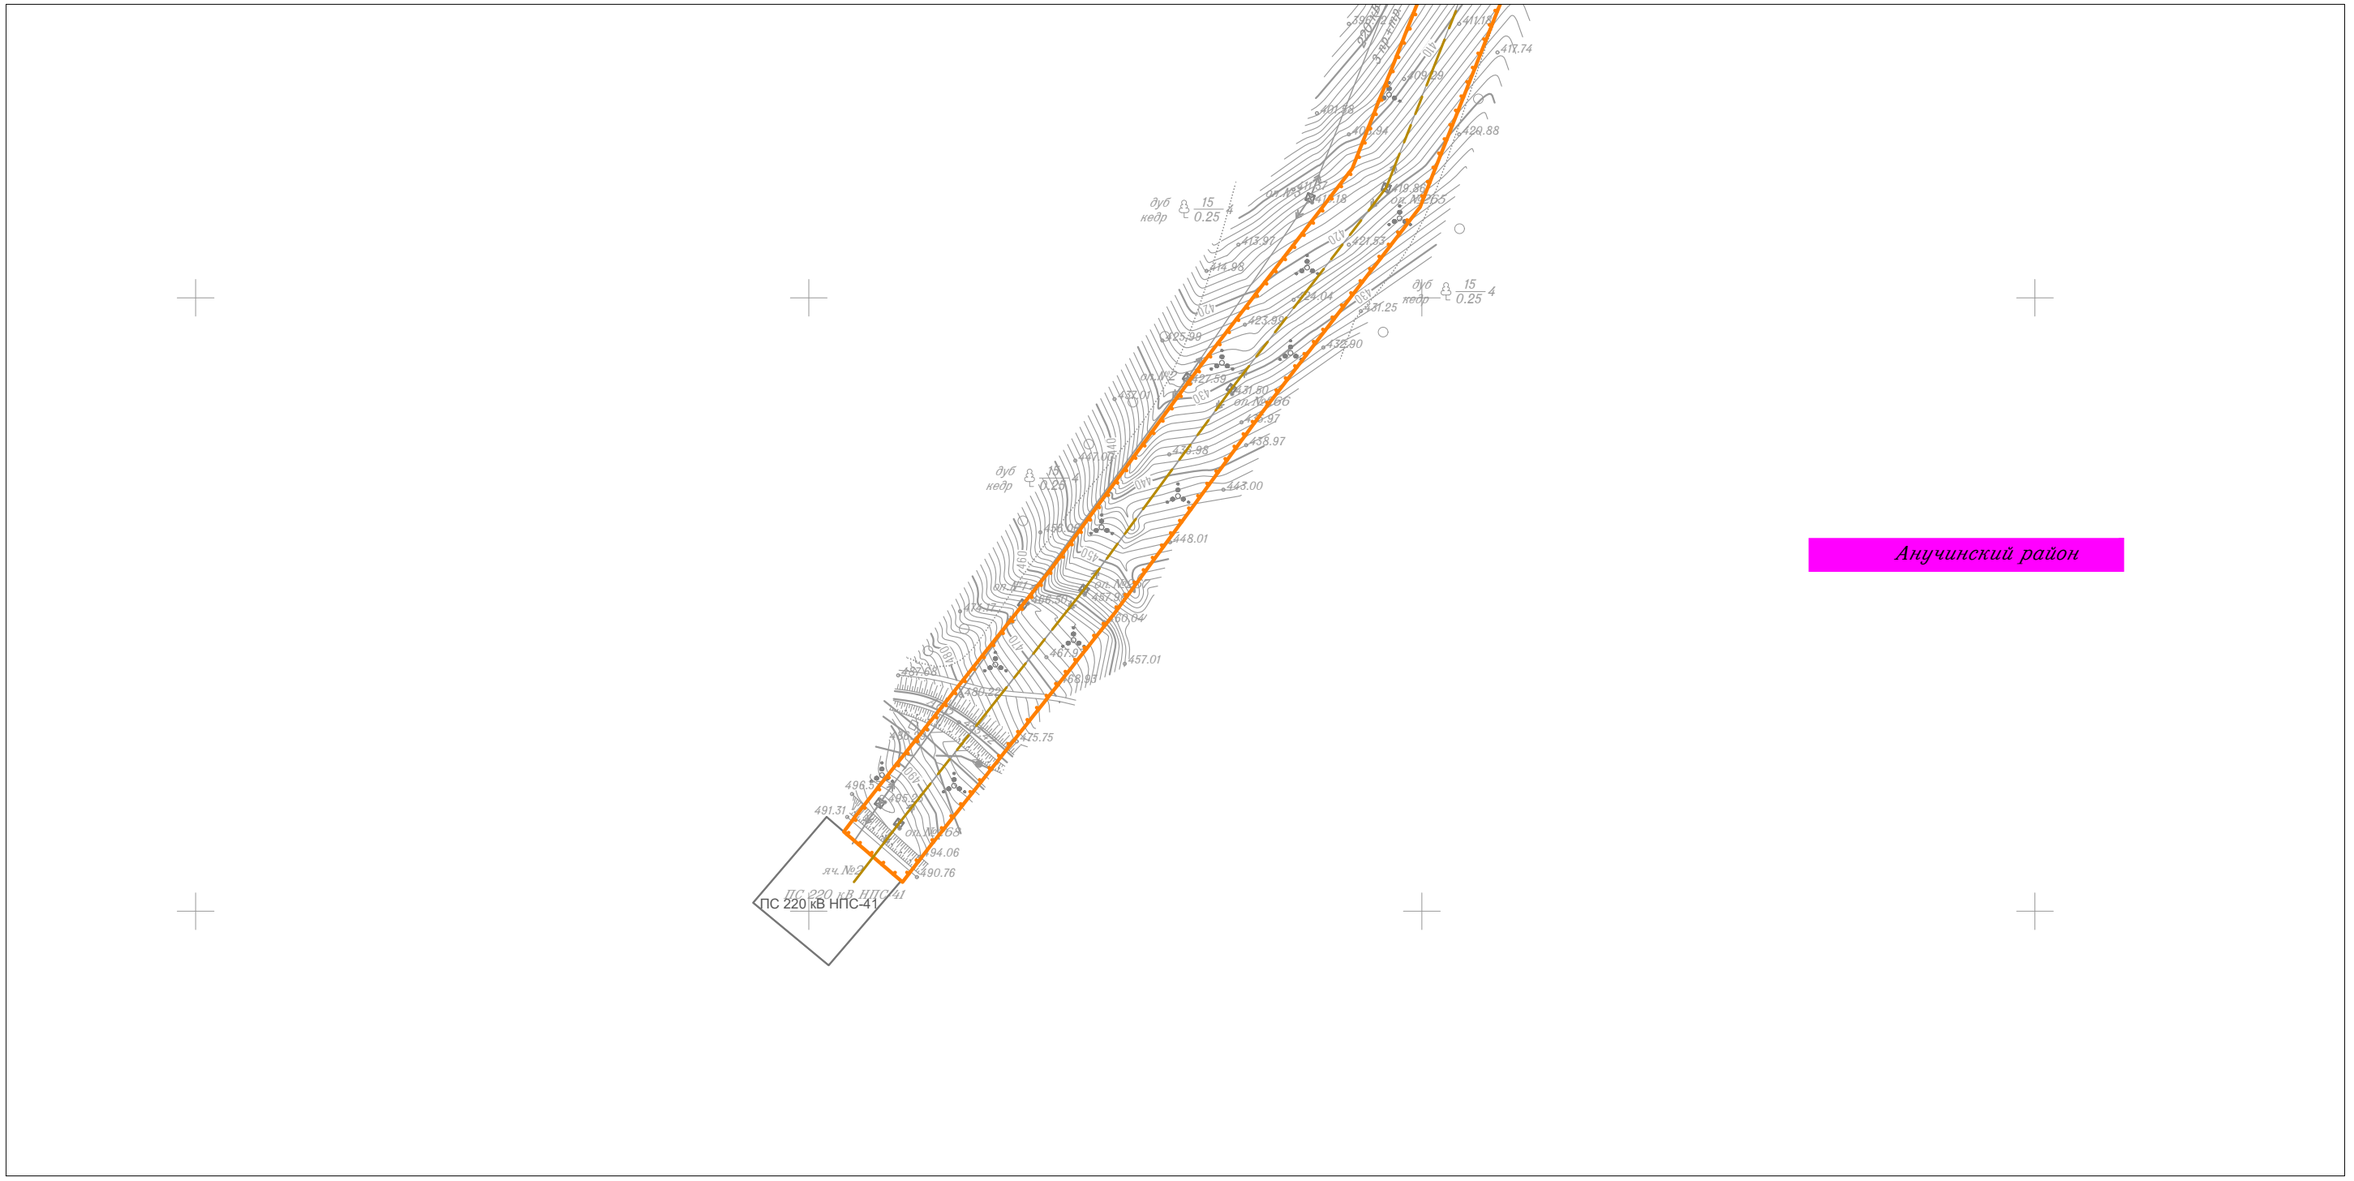

Схема границ территорий, подверженных риску возникновения чрезвычайных ситуаций природного и техногенного характера

Линия совмещения с Листом 3

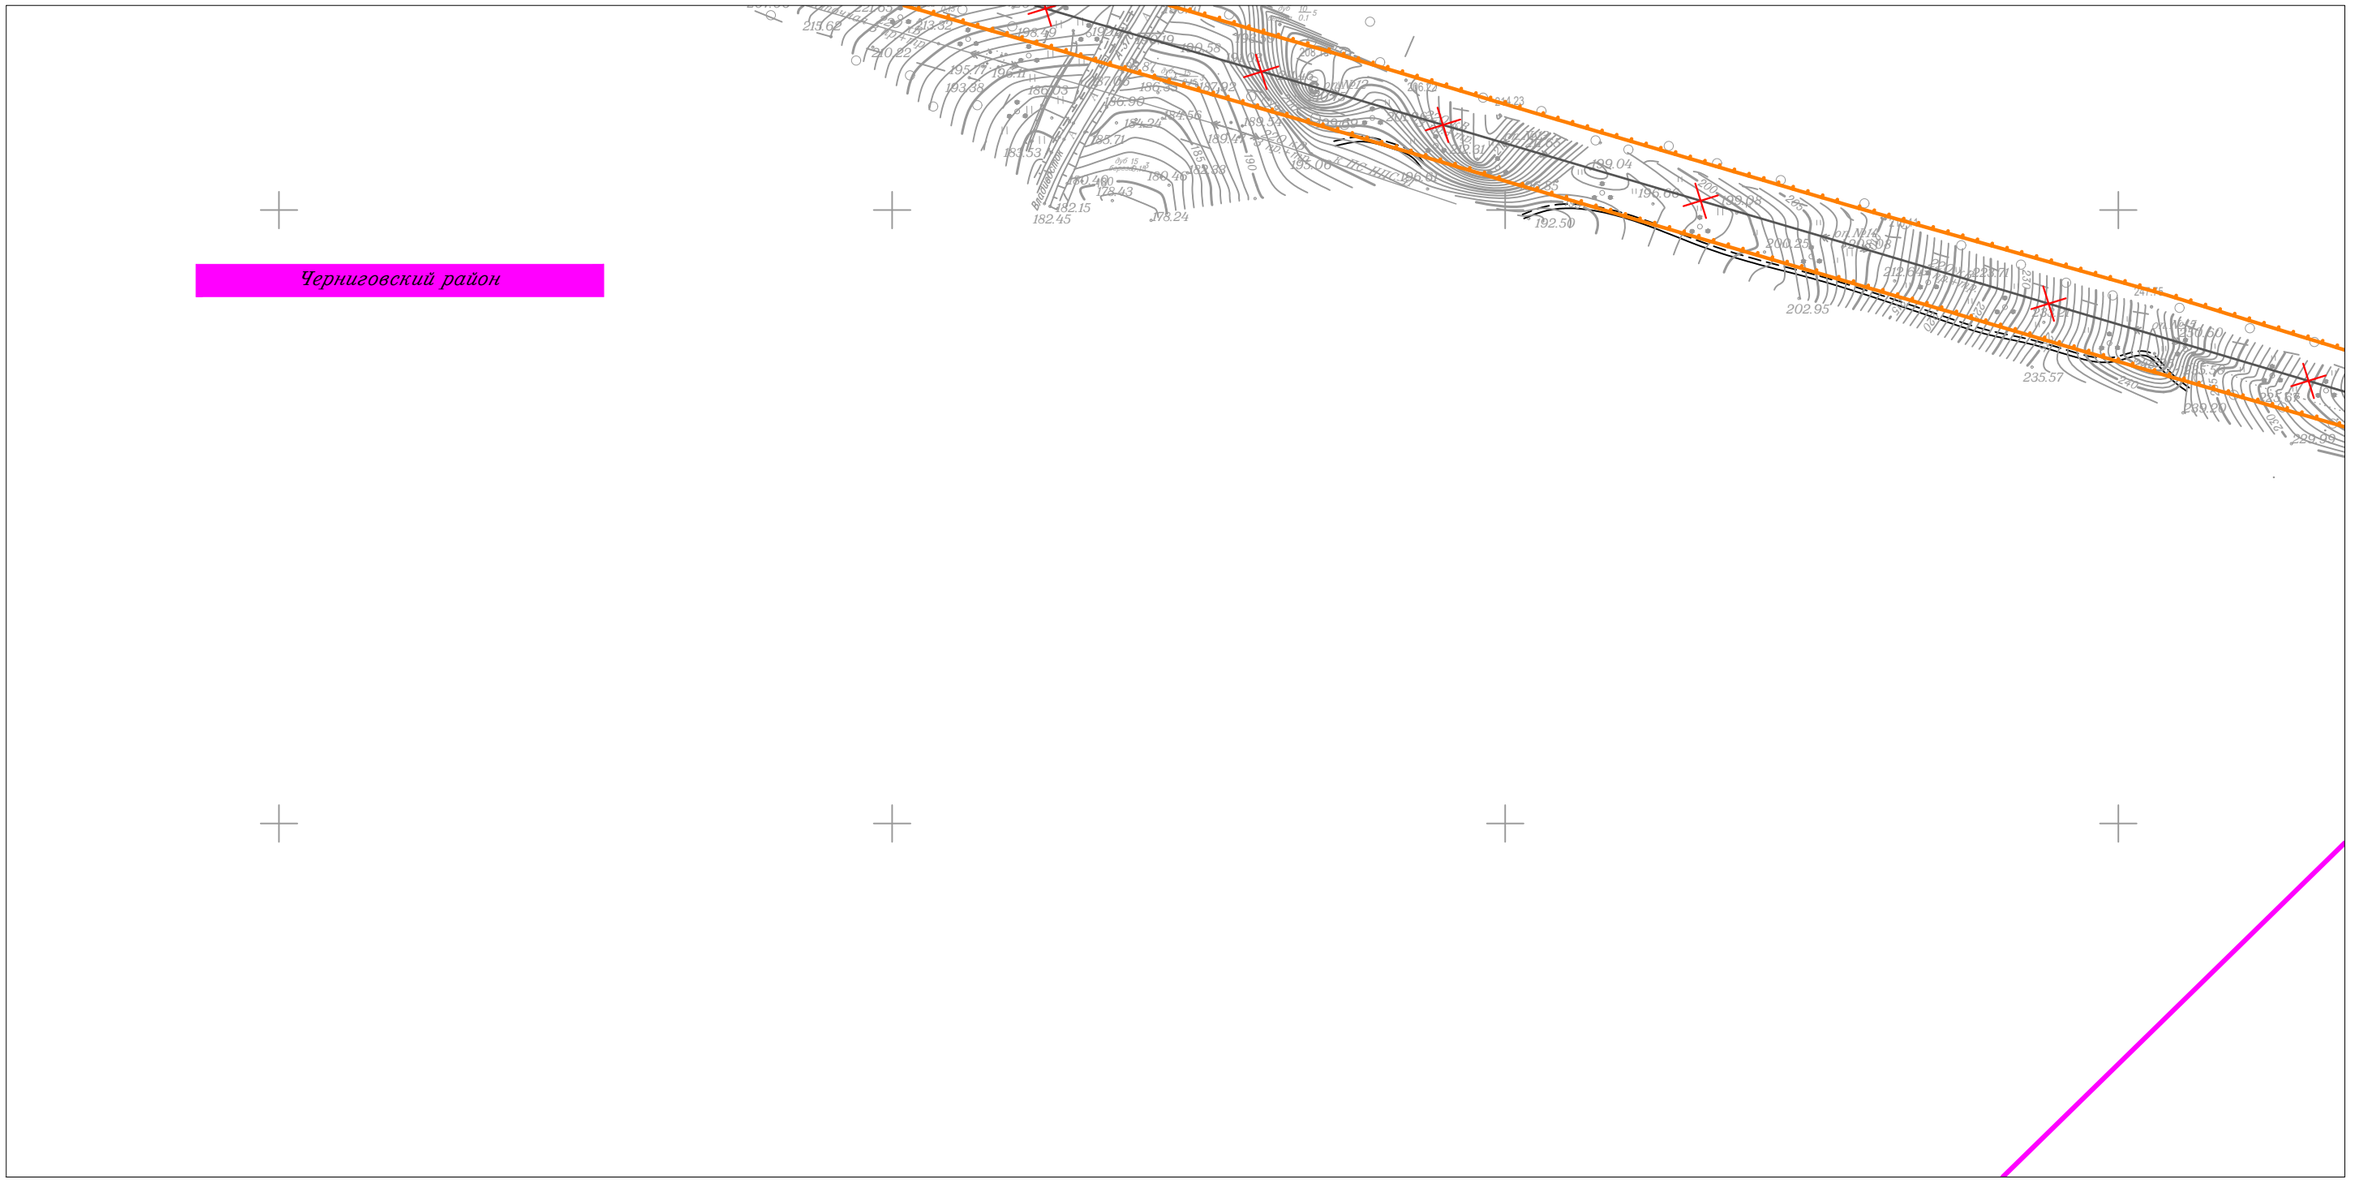

Изм.	Кол.уч.	Лист	N док.	Подп.	Дата
Исполнитель		Мароховский А.А.			01.19
Н. контр.		Алешина А.М.			01.19
Нач. отд.		Гнетова Н.Ю.			01.19

Приморский край

Документация по планировке территории (проект планировки территории) для размещения линейного объекта энергетики федерального значения Реконструкция ВЛ 220 кВ НПС-40 – НПС-41 (с последующим образованием ВЛ 220 кВ Дальневосточная – НПС-40); Реконструкция ВЛ 220 кВ Дальневосточная – Арсеньев-2 (с последующим образованием ВЛ 220 кВ Арсеньев-2 - НПС-41); ВЛ 220 кВ НПС-40 - Дальневосточная (реконструкция).

ФСК ЕЭС Заказчик: ПАО "ФСК ЕЭС"

Стадия	Лист	Листов
П	95	105

Схема границ территорий, подверженных риску возникновения чрезвычайных ситуаций природного и техногенного характера
М 1:5 000

НПО ИНЖГЕОПРОЕКТ

ООО НПО "Инжгеопроект"
109052, г. Москва,
Рязанский проспект,
д.2 стр.49

Формат А3

Схема границ территорий, подверженных риску возникновения чрезвычайных ситуаций природного и техногенного характера

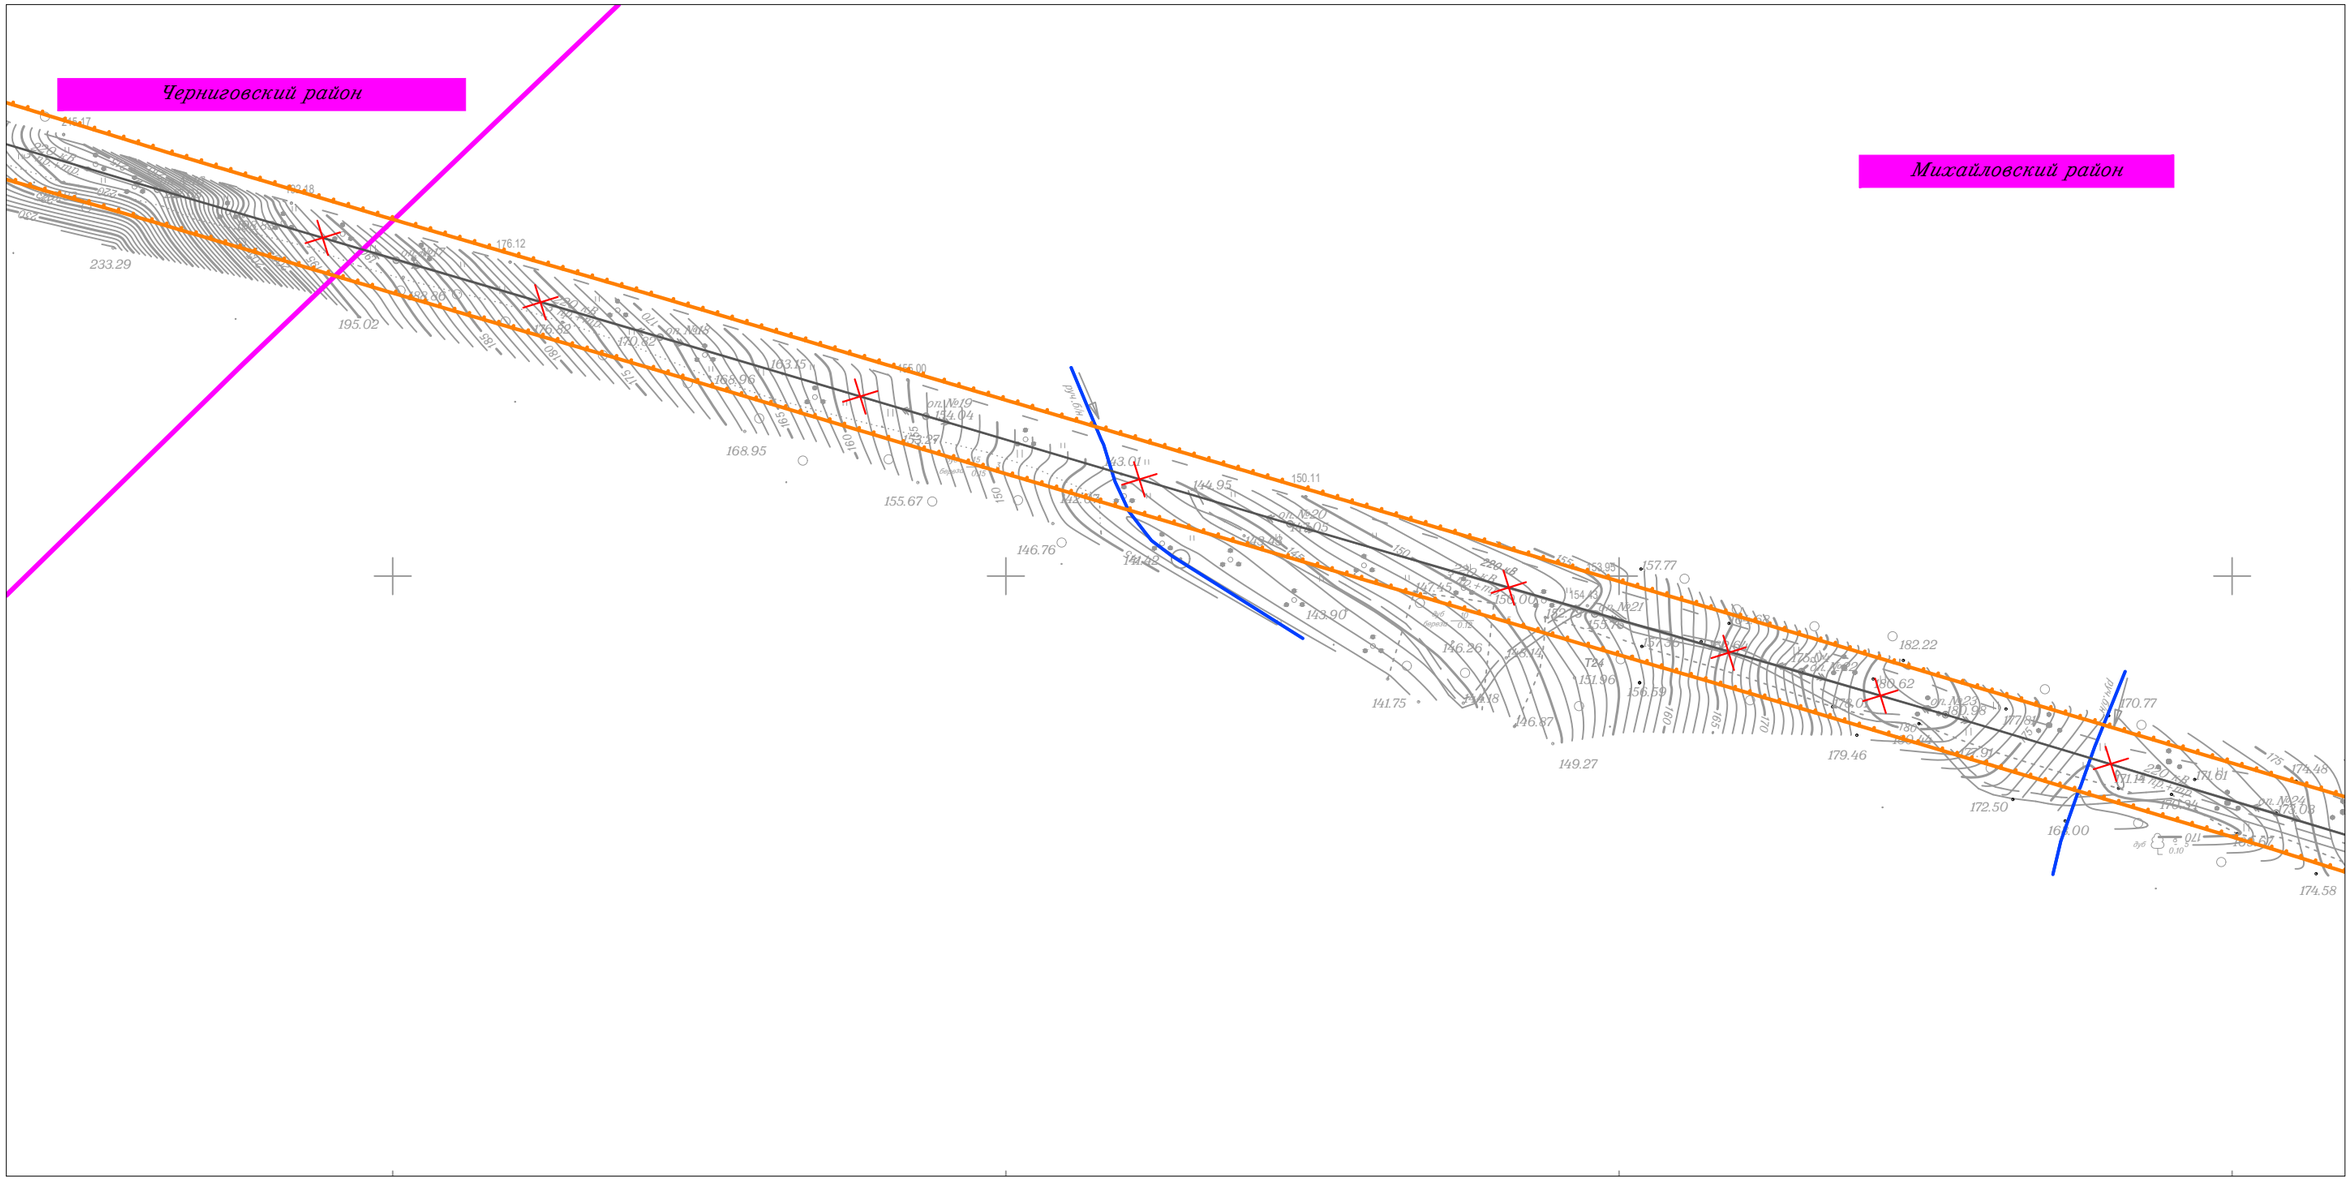

						Приморский край
						Документация по планировке территории (проект планировки территории) для размещения линейного объекта энергетики федерального значения Реконструкция ВЛ 220 кВ НПС-40 – НПС-41 (с последующим образованием ВЛ 220 кВ Дальневосточная – НПС-40); Реконструкция ВЛ 220 кВ Дальневосточная – Арсеньев-2 (с последующим образованием ВЛ 220 кВ Арсеньев-2 - НПС-41); ВЛ 220 кВ НПС-40 - Дальневосточная (реконструкция).
Изм.	Кол.уч.	Лист	N док.	Подп.	Дата	
Исполнитель		Мароховский А.А.			01.19	ФСК ЕЭС Заказчик: ПАО "ФСК ЕЭС"
Н. контр.		Алешина А.М.			01.19	
Нач. отд.		Гнетова Н.Ю.			01.19	

Стадия	Лист	Листов
П	96	105

Схема границ территорий, подверженных риску возникновения чрезвычайных ситуаций природного и техногенного характера
М 1:5 000

НПО ИНЖГЕОПРОЕКТ
ООО НПО "Инжгеопроект"
109052, г. Москва,
Рязанский проспект,
д.2 стр.49

Формат А3

Схема границ территорий, подверженных риску возникновения чрезвычайных ситуаций природного и техногенного характера

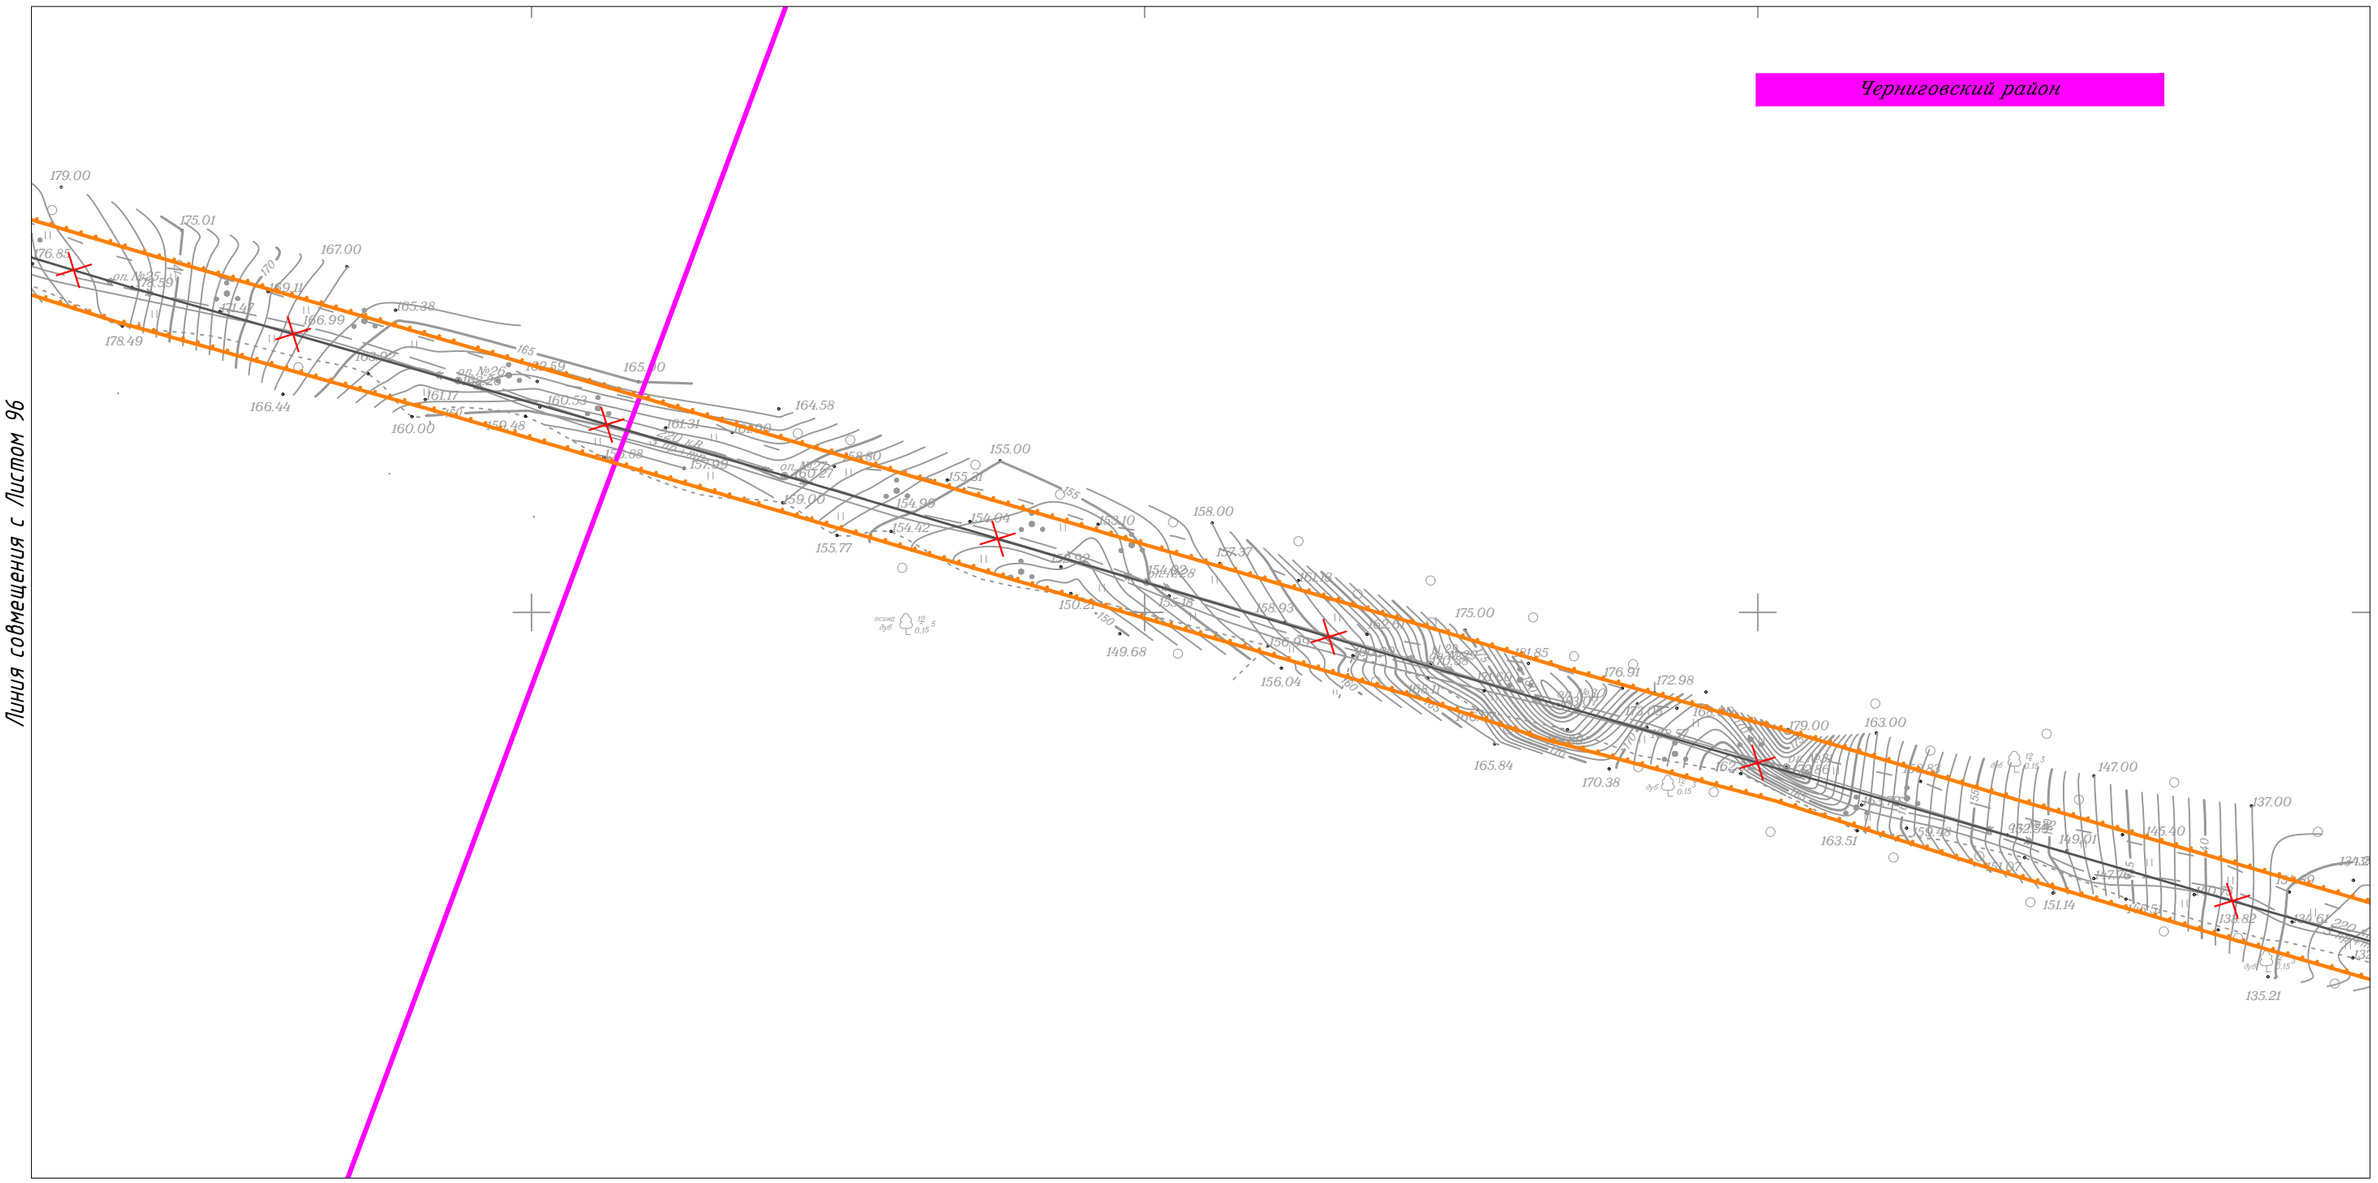

Изм.	Кол.уч.	Лист	N док.	Подп.	Дата
Исполнитель		Мароховский А.А.			01.19
Н. контр.		Алешина А.М.			01.19
Нач. отд.		Гнетова Н.Ю.			01.19

Приморский край

Документация по планировке территории (проект планировки территории) для размещения линейного объекта энергетики федерального значения Реконструкция ВЛ 220 кВ НПС-40 – НПС-41 (с последующим образованием ВЛ 220 кВ Дальневосточная – НПС-40); Реконструкция ВЛ 220 кВ Дальневосточная – Арсеньев-2 (с последующим образованием ВЛ 220 кВ Арсеньев-2 - НПС-41); ВЛ 220 кВ НПС-40 - Дальневосточная (реконструкция).

ФСК ЕЭС — Заказчик: ПАО "ФСК ЕЭС"

Стадия	Лист	Листов
П	97	105

Схема границ территорий, подверженных риску возникновения чрезвычайных ситуаций природного и техногенного характера
М 1:5 000

НПО ИНЖГЕОПРОЕКТ
ООО НПО "Инжгеопроект"
109052, г. Москва,
Рязанский проспект,
д.2 стр.49

Формат А3

Схема границ территорий, подверженных риску возникновения чрезвычайных ситуаций природного и техногенного характера

Линия совмещения с Листом 99

Линия совмещения с Листом 97

Черниговский район

СП Снегуровское

Черниговский район

Изм.	Кол.уч.	Лист	N док.	Подп.	Дата	Приморский край			
						Документация по планировке территории (проект планировки территории) для размещения линейного объекта энергетики федерального значения Реконструкция ВЛ 220 кВ НПС-40 – НПС-41 (с последующим образованием ВЛ 220 кВ Дальневосточная – НПС-40); Реконструкция ВЛ 220 кВ Дальневосточная – Арсеньев-2 (с последующим образованием ВЛ 220 кВ Арсеньев-2 - НПС-41); ВЛ 220 кВ НПС-40 - Дальневосточная (реконструкция).			
Исполнитель		Мароховский А.А.			01.19	ФСК ЕЭС Заказчик: ПАО "ФСК ЕЭС"	Стадия	Лист	Листов
Н. контр.		Алешина А.М.			01.19		П	98	105
Нач. отд.		Гнетова Н.Ю.			01.19	Схема границ территорий, подверженных риску возникновения чрезвычайных ситуаций природного и техногенного характера М 1:5 000	НПО ИНЖГЕОПРОЕКТ	ООО НПО "Инжгеопроект" 109052, г. Москва, Рязанский проспект, д.2 стр.49	

Формат А3

Черниговский район

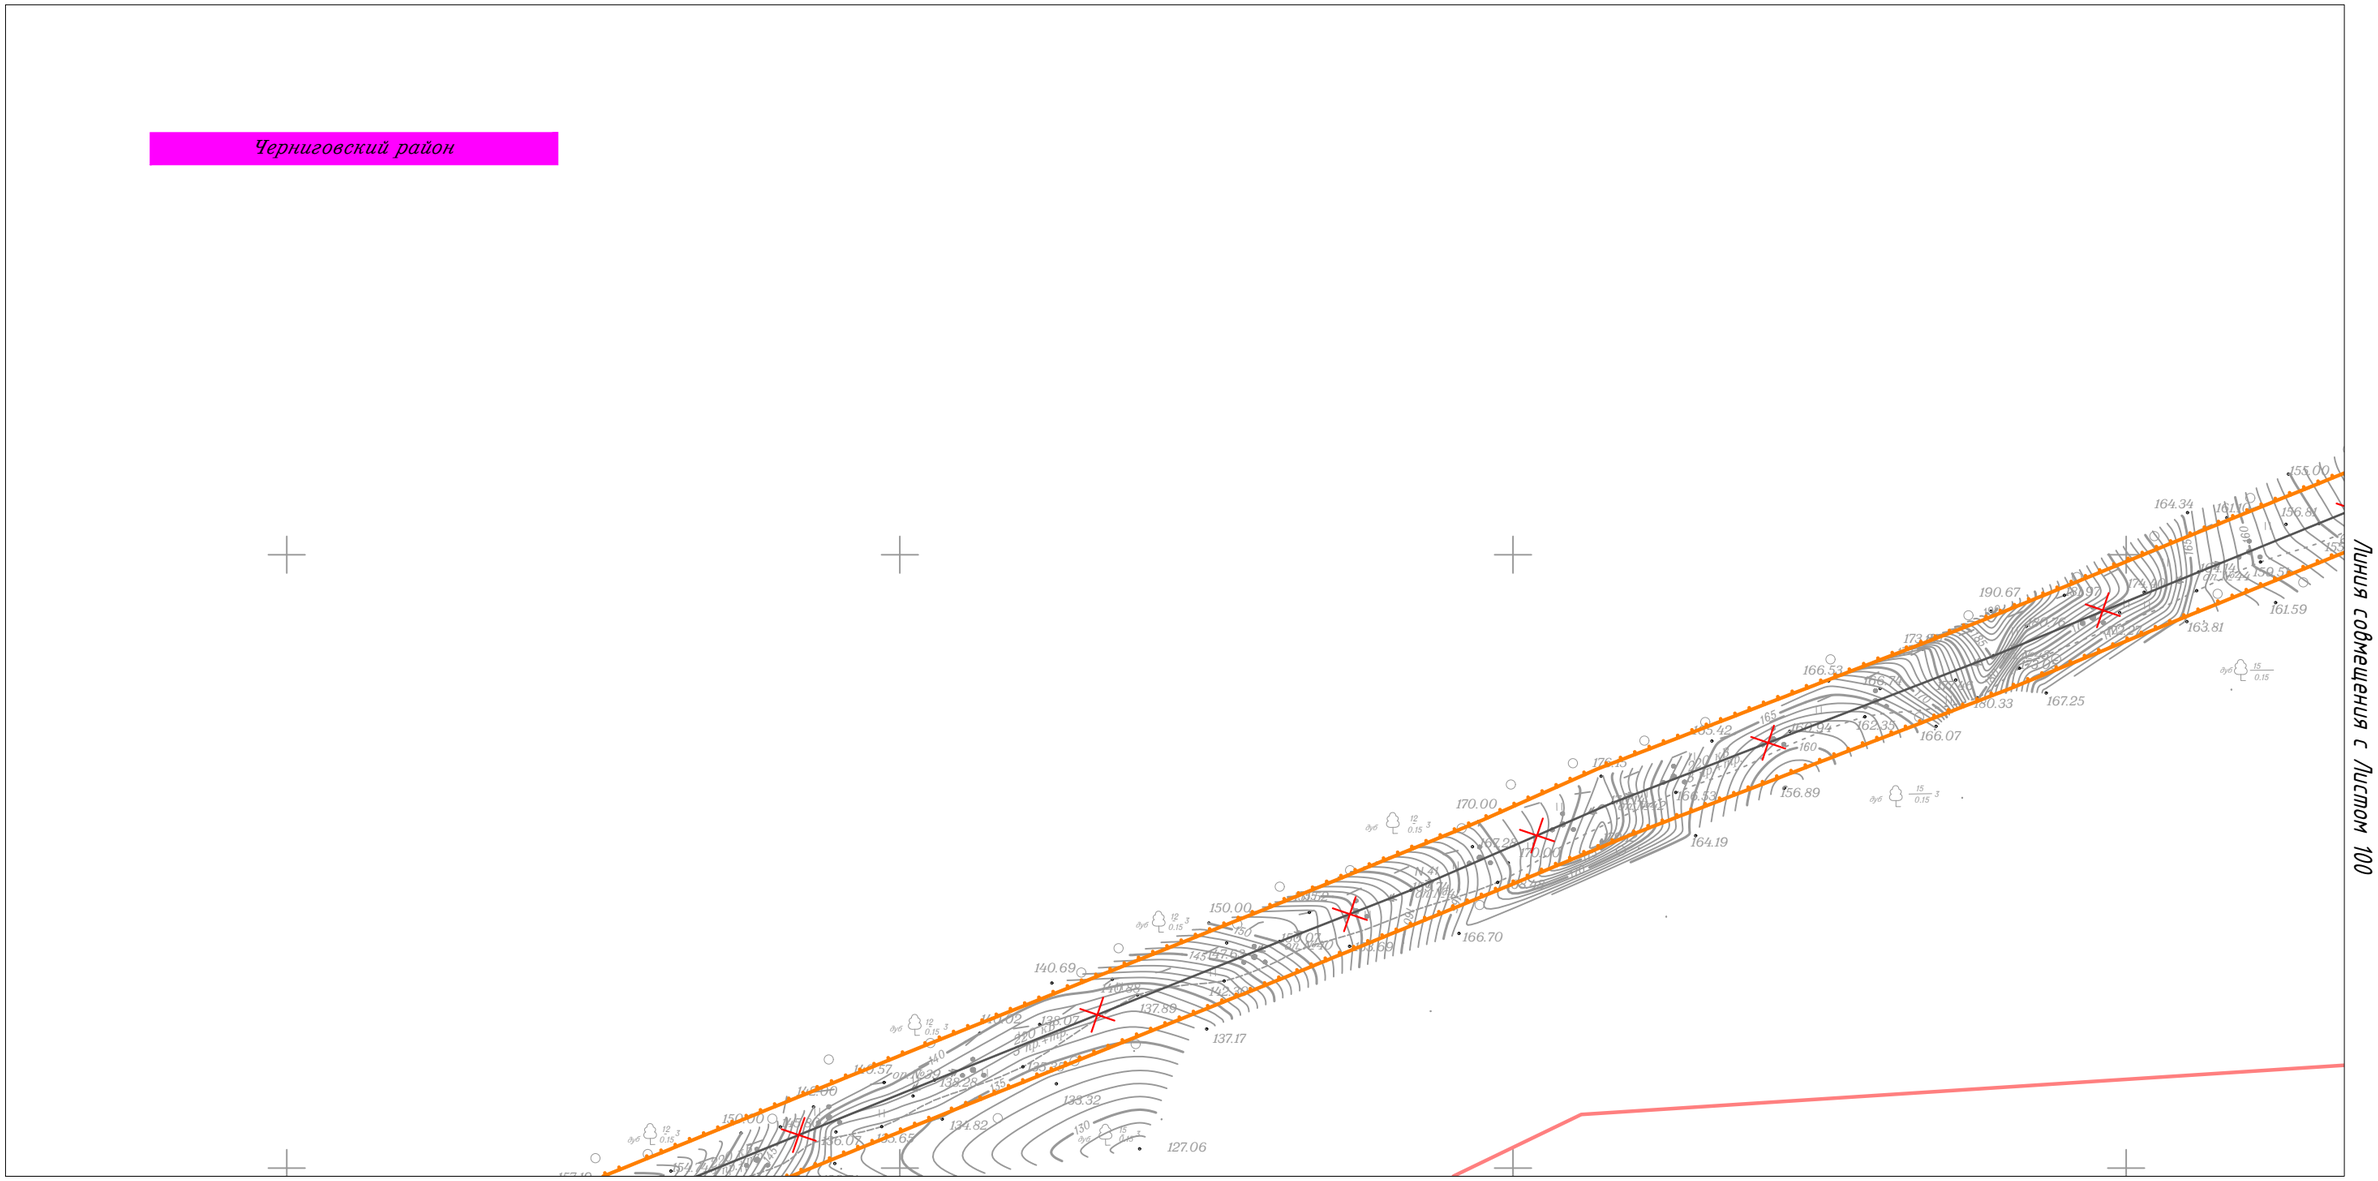

Линия совмещения с Листом 100

Линия совмещения с Листом 98

Изм.	Кол.уч.	Лист	N док.	Подп.	Дата
Исполнитель		Мароховский А.А.			01.19
Н. контр.		Алешина А.М.			01.19
Нач. отд.		Гнетова Н.Ю.			01.19

Приморский край

Документация по планировке территории (проект планировки территории) для размещения линейного объекта энергетики федерального значения Реконструкция ВЛ 220 кВ НПС-40 – НПС-41 (с последующим образованием ВЛ 220 кВ Дальневосточная – НПС-40); Реконструкция ВЛ 220 кВ Дальневосточная – Арсеньев-2 (с последующим образованием ВЛ 220 кВ Арсеньев-2 - НПС-41); ВЛ 220 кВ НПС-40 - Дальневосточная (реконструкция).

ФСК ЕЭС Заказчик: ПАО "ФСК ЕЭС"

Стадия	Лист	Листов
П	99	105

Схема границ территорий, подверженных риску возникновения чрезвычайных ситуаций природного и техногенного характера
М 1:5 000

НПО ИНЖГЕОПРОЕКТ
ООО НПО "Инжгеопроект"
109052, г. Москва, Рязанский проспект, д.2 стр.49

Формат А3

Схема границ территорий, подверженных риску возникновения чрезвычайных ситуаций природного и техногенного характера

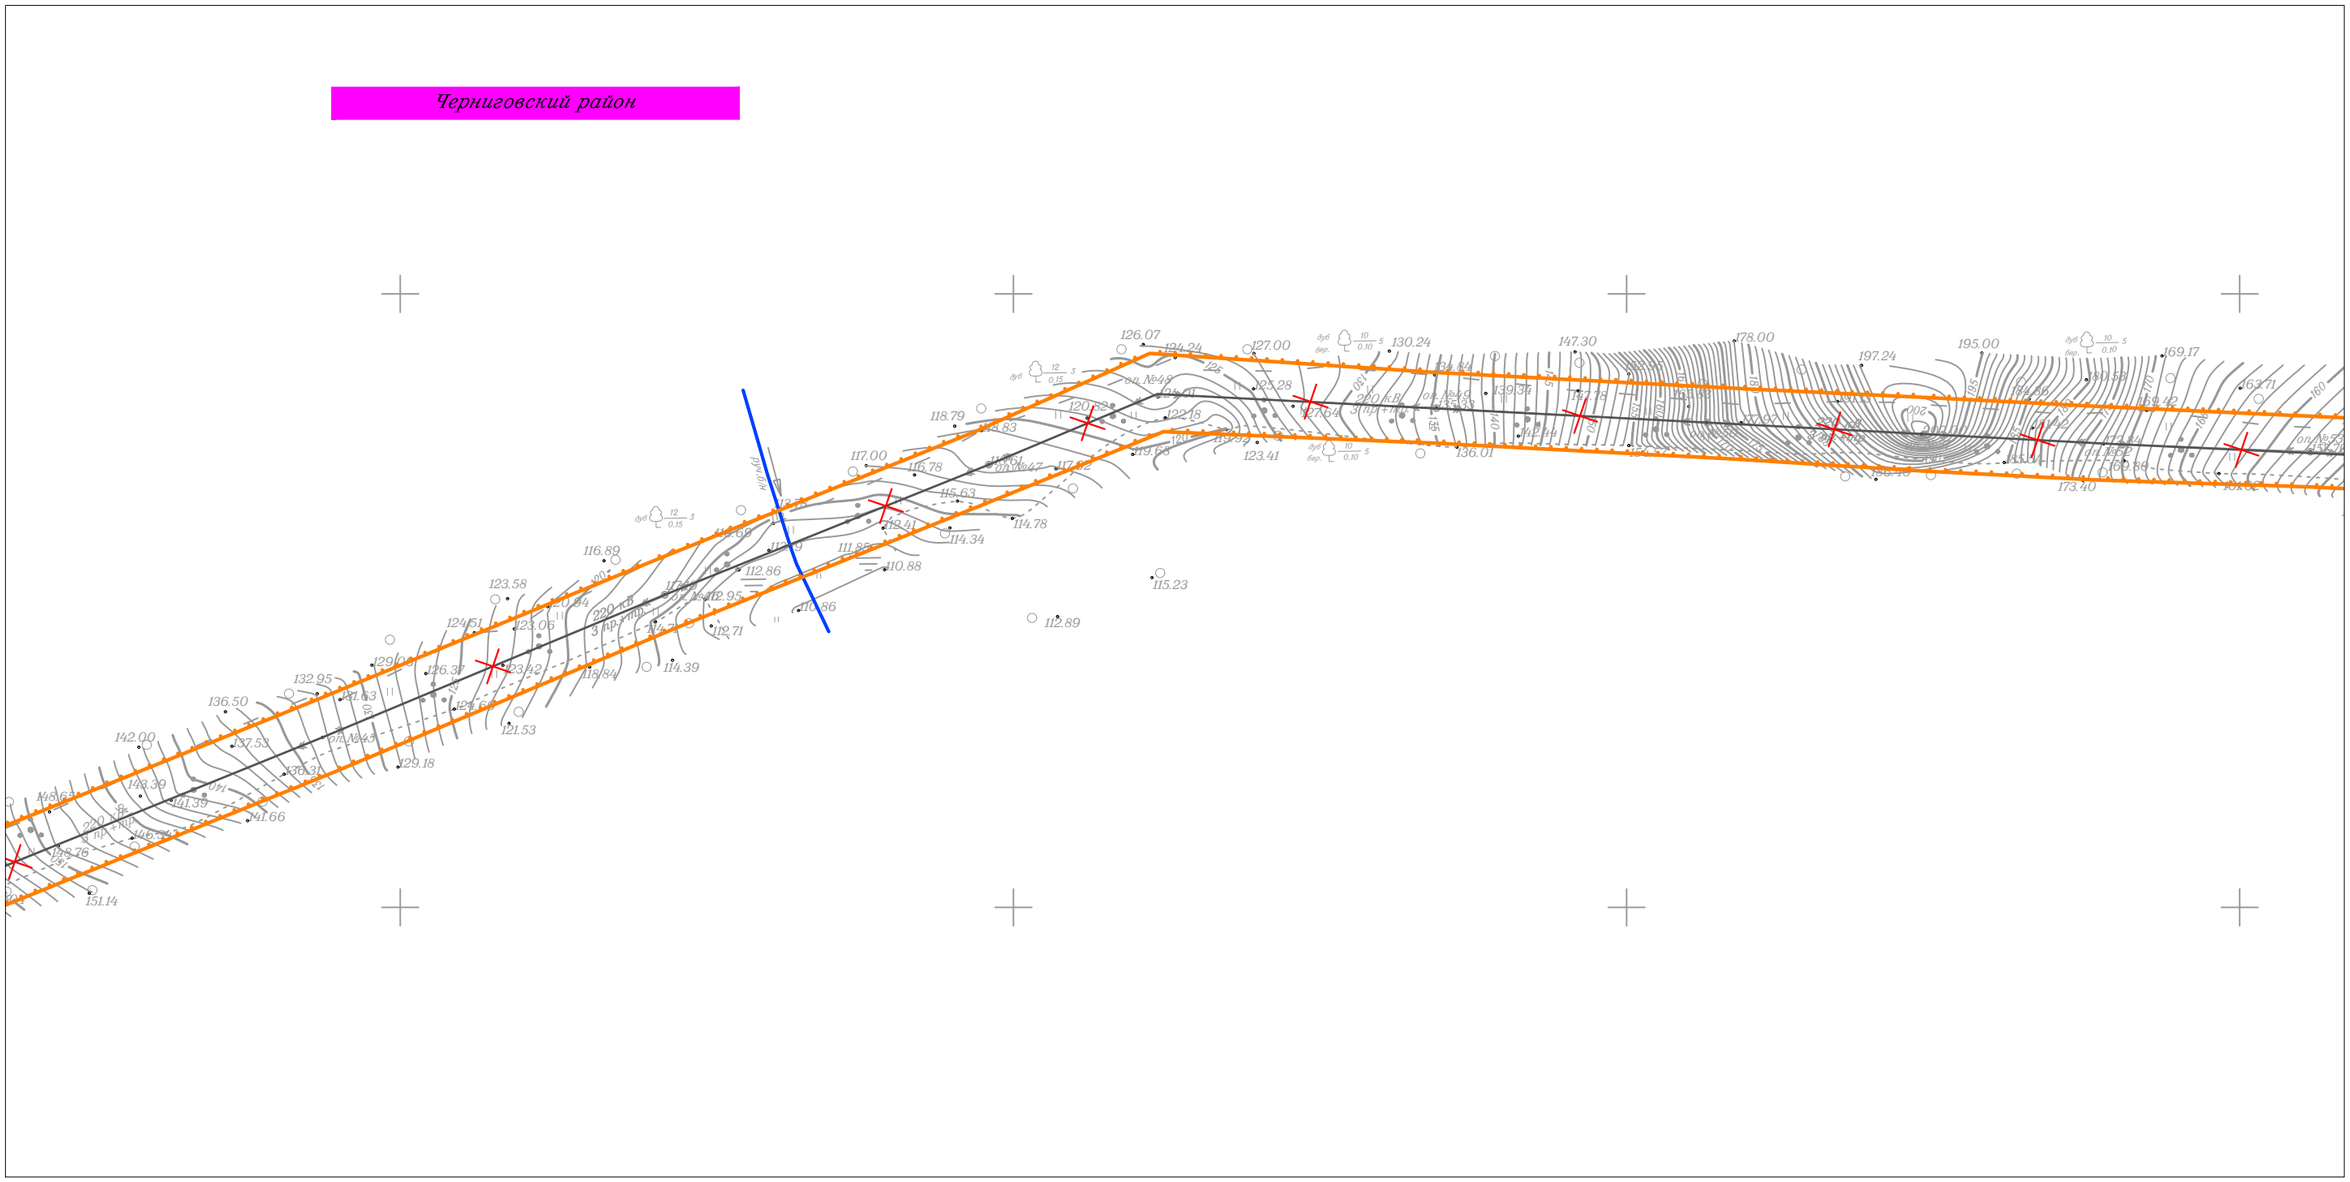

						Приморский край
						Документация по планировке территории (проект планировки территории) для размещения линейного объекта энергетики федерального значения Реконструкция ВЛ 220 кВ НПС-40 – НПС-41 (с последующим образованием ВЛ 220 кВ Дальневосточная – НПС-40); Реконструкция ВЛ 220 кВ Дальневосточная – Арсеньев-2 (с последующим образованием ВЛ 220 кВ Арсеньев-2 - НПС-41); ВЛ 220 кВ НПС-40 - Дальневосточная (реконструкция).
Изм.	Кол.уч.	Лист	N док.	Подп.	Дата	
Исполнитель		Мароховский А.А.			01.19	ФСК ЕЭС Заказчик: ПАО "ФСК ЕЭС"
Н. контр.		Алешина А.М.			01.19	
Нач. отд.		Гнетова Н.Ю.			01.19	

Стадия	Лист	Листов
П	100	105

Схема границ территорий, подверженных риску возникновения чрезвычайных ситуаций природного и техногенного характера
М 1:5 000

НПО ИНЖГЕОПРОЕКТ
ООО НПО "Инжгеопроект"
109052, г. Москва, Рязанский проспект, д.2 стр.49

Формат А3

Схема границ территорий, подверженных риску возникновения чрезвычайных ситуаций природного и техногенного характера

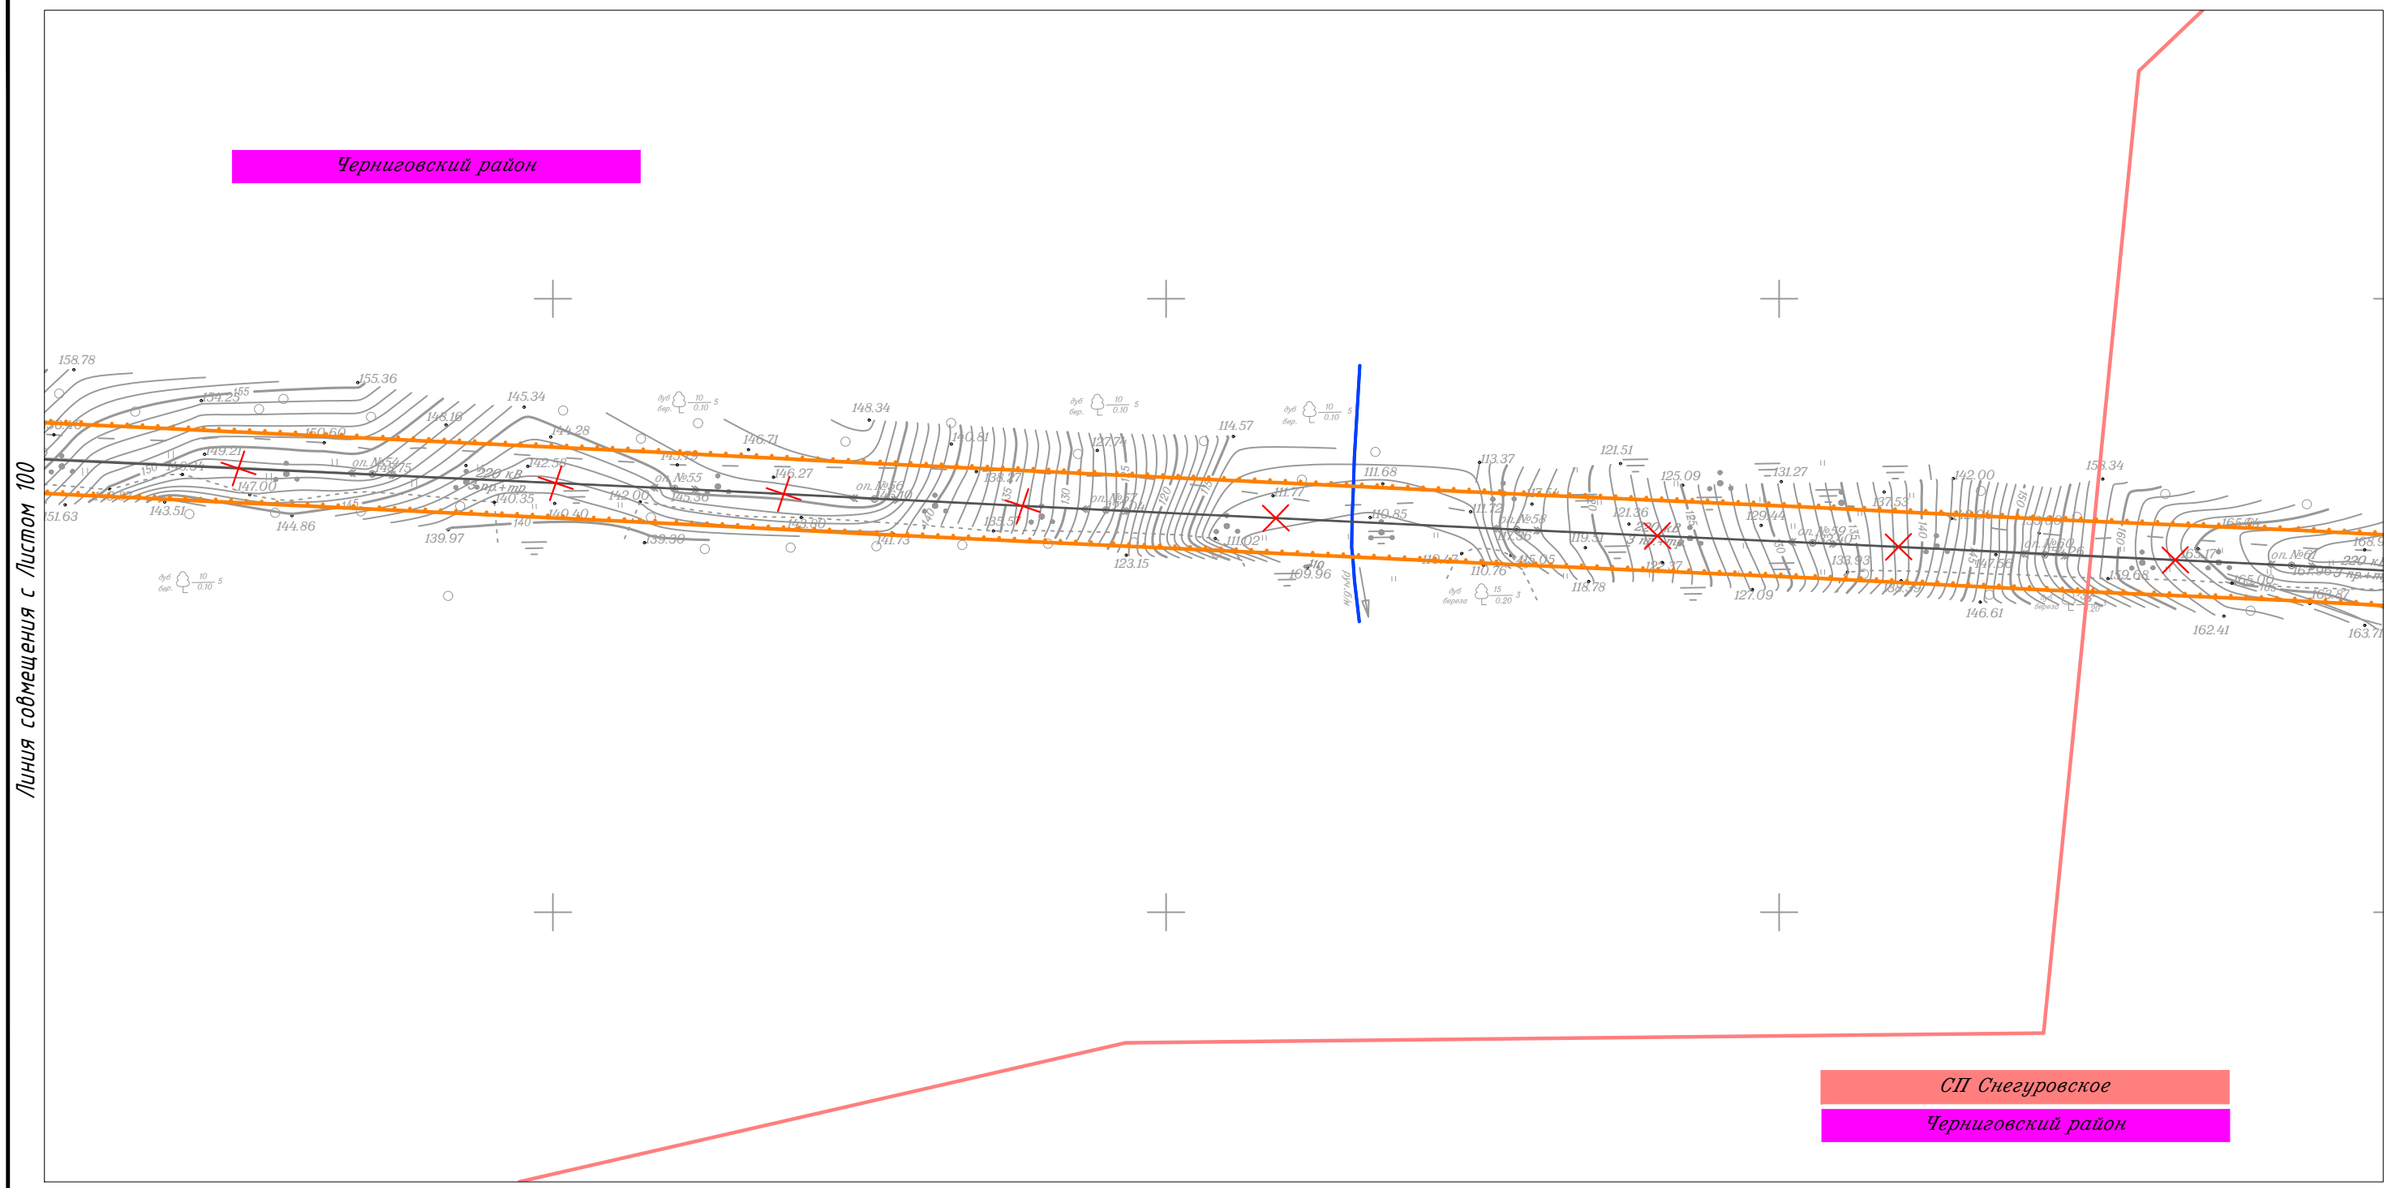

						Приморский край
						Документация по планировке территории (проект планировки территории) для размещения линейного объекта энергетики федерального значения Реконструкция ВЛ 220 кВ НПС-40 – НПС-41 (с последующим образованием ВЛ 220 кВ Дальневосточная – НПС-40); Реконструкция ВЛ 220 кВ Дальневосточная – Арсеньев-2 (с последующим образованием ВЛ 220 кВ Арсеньев-2 - НПС-41); ВЛ 220 кВ НПС-40 - Дальневосточная (реконструкция).
Изм.	Кол.уч.	Лист	N док.	Подп.	Дата	
Исполнитель		Мароховский А.А.			01.19	ФСК ЕЭС Заказчик: ПАО "ФСК ЕЭС"
Н. контр.		Алешина А.М.			01.19	
Нач. отд.		Гнетова Н.Ю.			01.19	
						Схема границ территорий, подверженных риску возникновения чрезвычайных ситуаций природного и техногенного характера М 1:5 000

Стадия	Лист	Листов
П	101	105

НПО ИНЖГЕОПРОЕКТ
ООО НПО "Инжгеопроект"
109052, г. Москва, Рязанский проспект, д.2 стр.49

Формат А3

Схема границ территорий, подверженных риску возникновения чрезвычайных ситуаций природного и техногенного характера

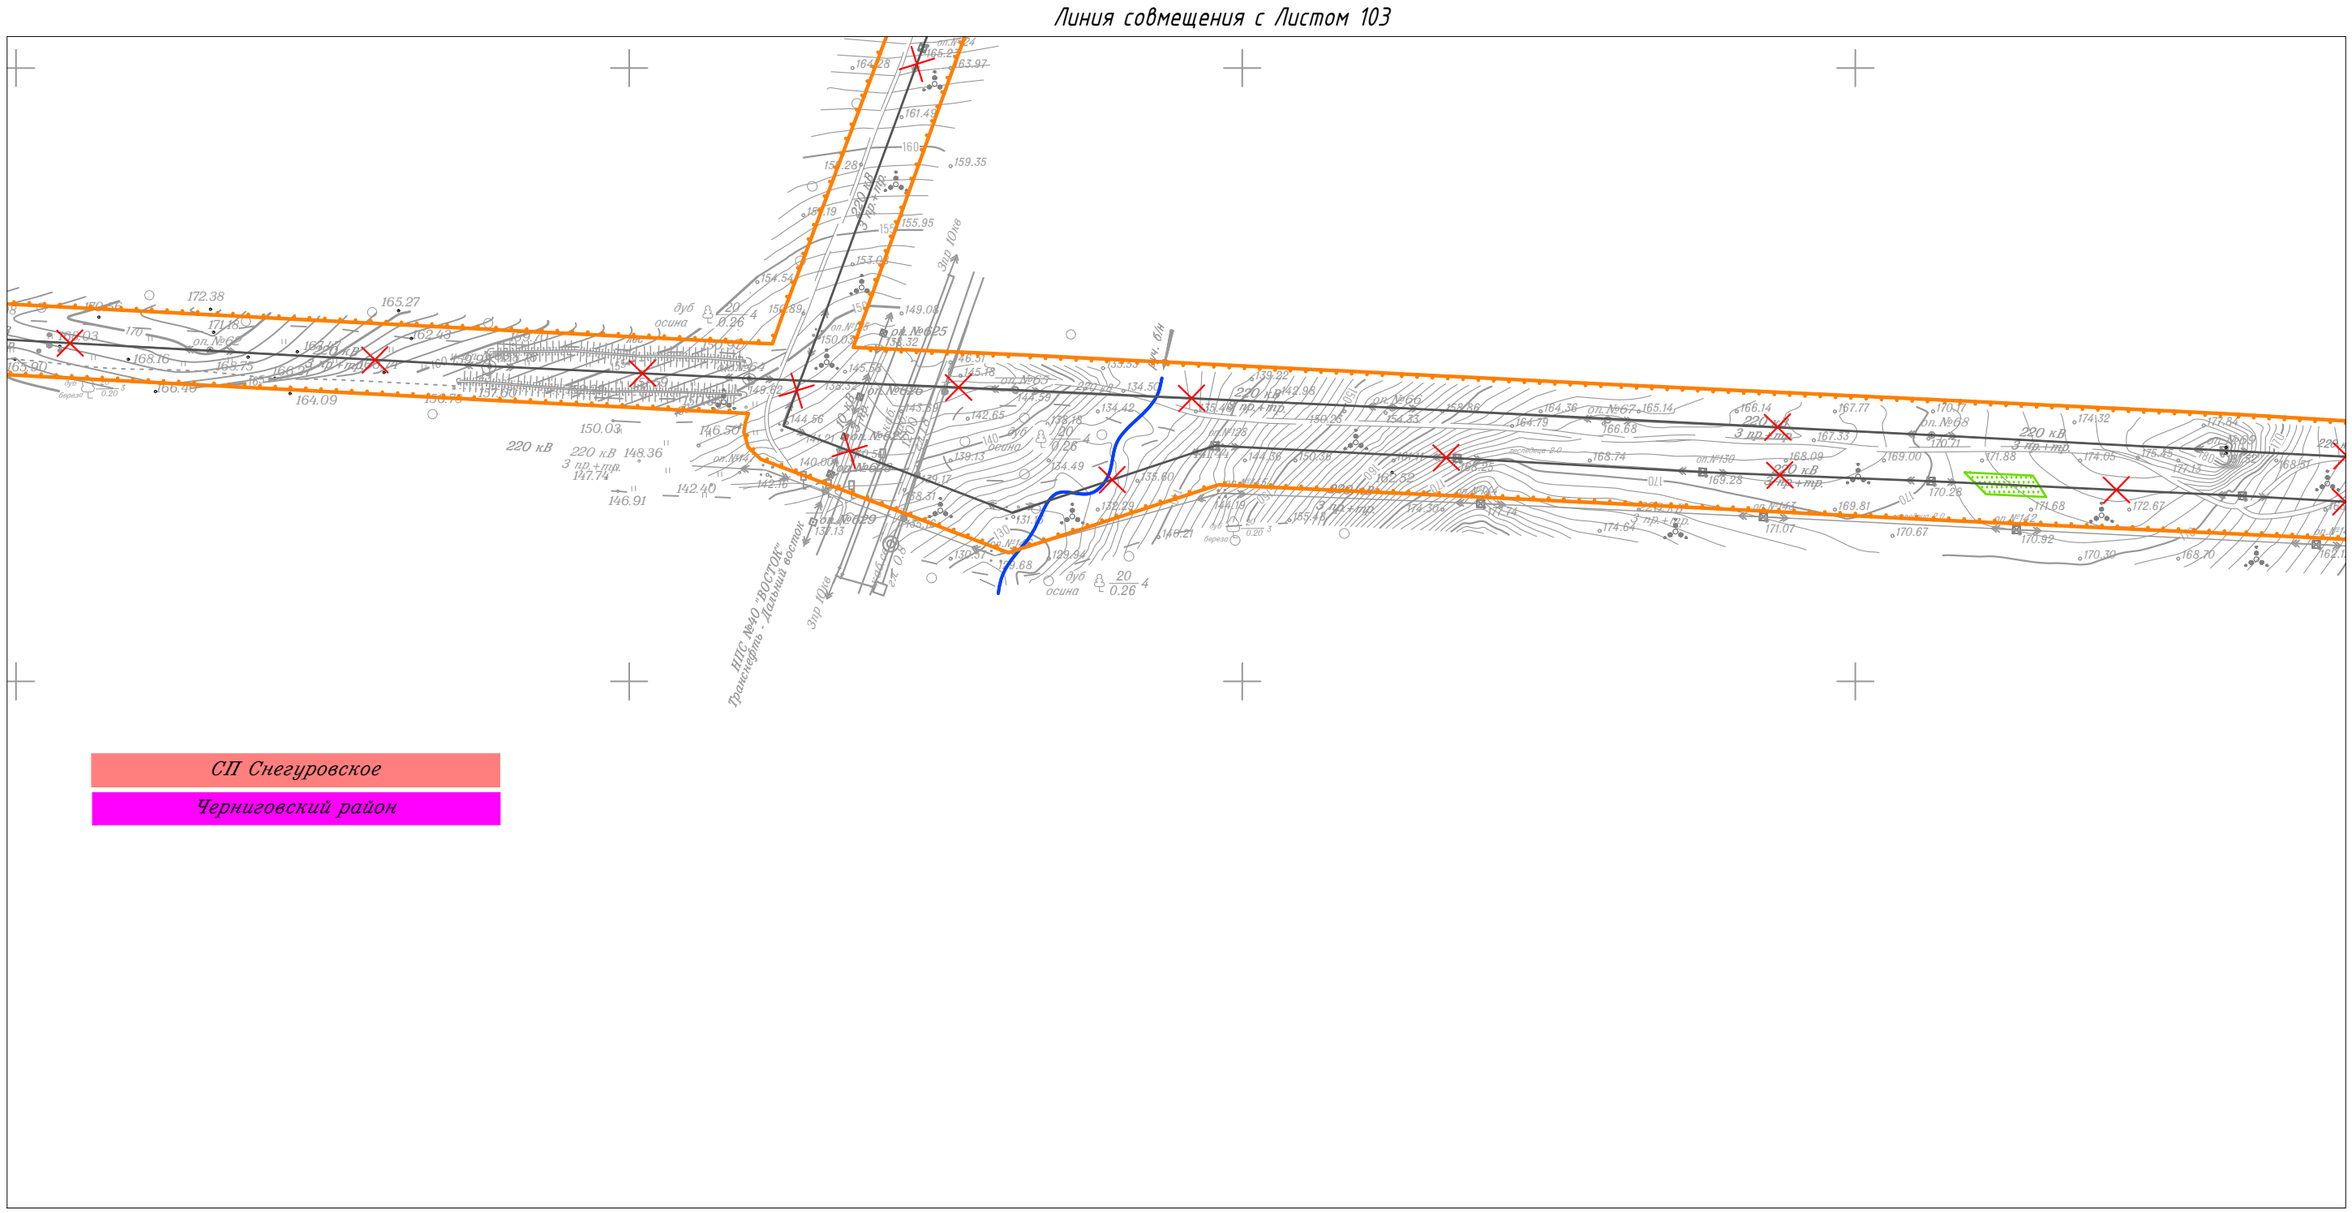

Схема границ территорий, подверженных риску возникновения чрезвычайных ситуаций природного и техногенного характера

Линия совмещения с Листом 104

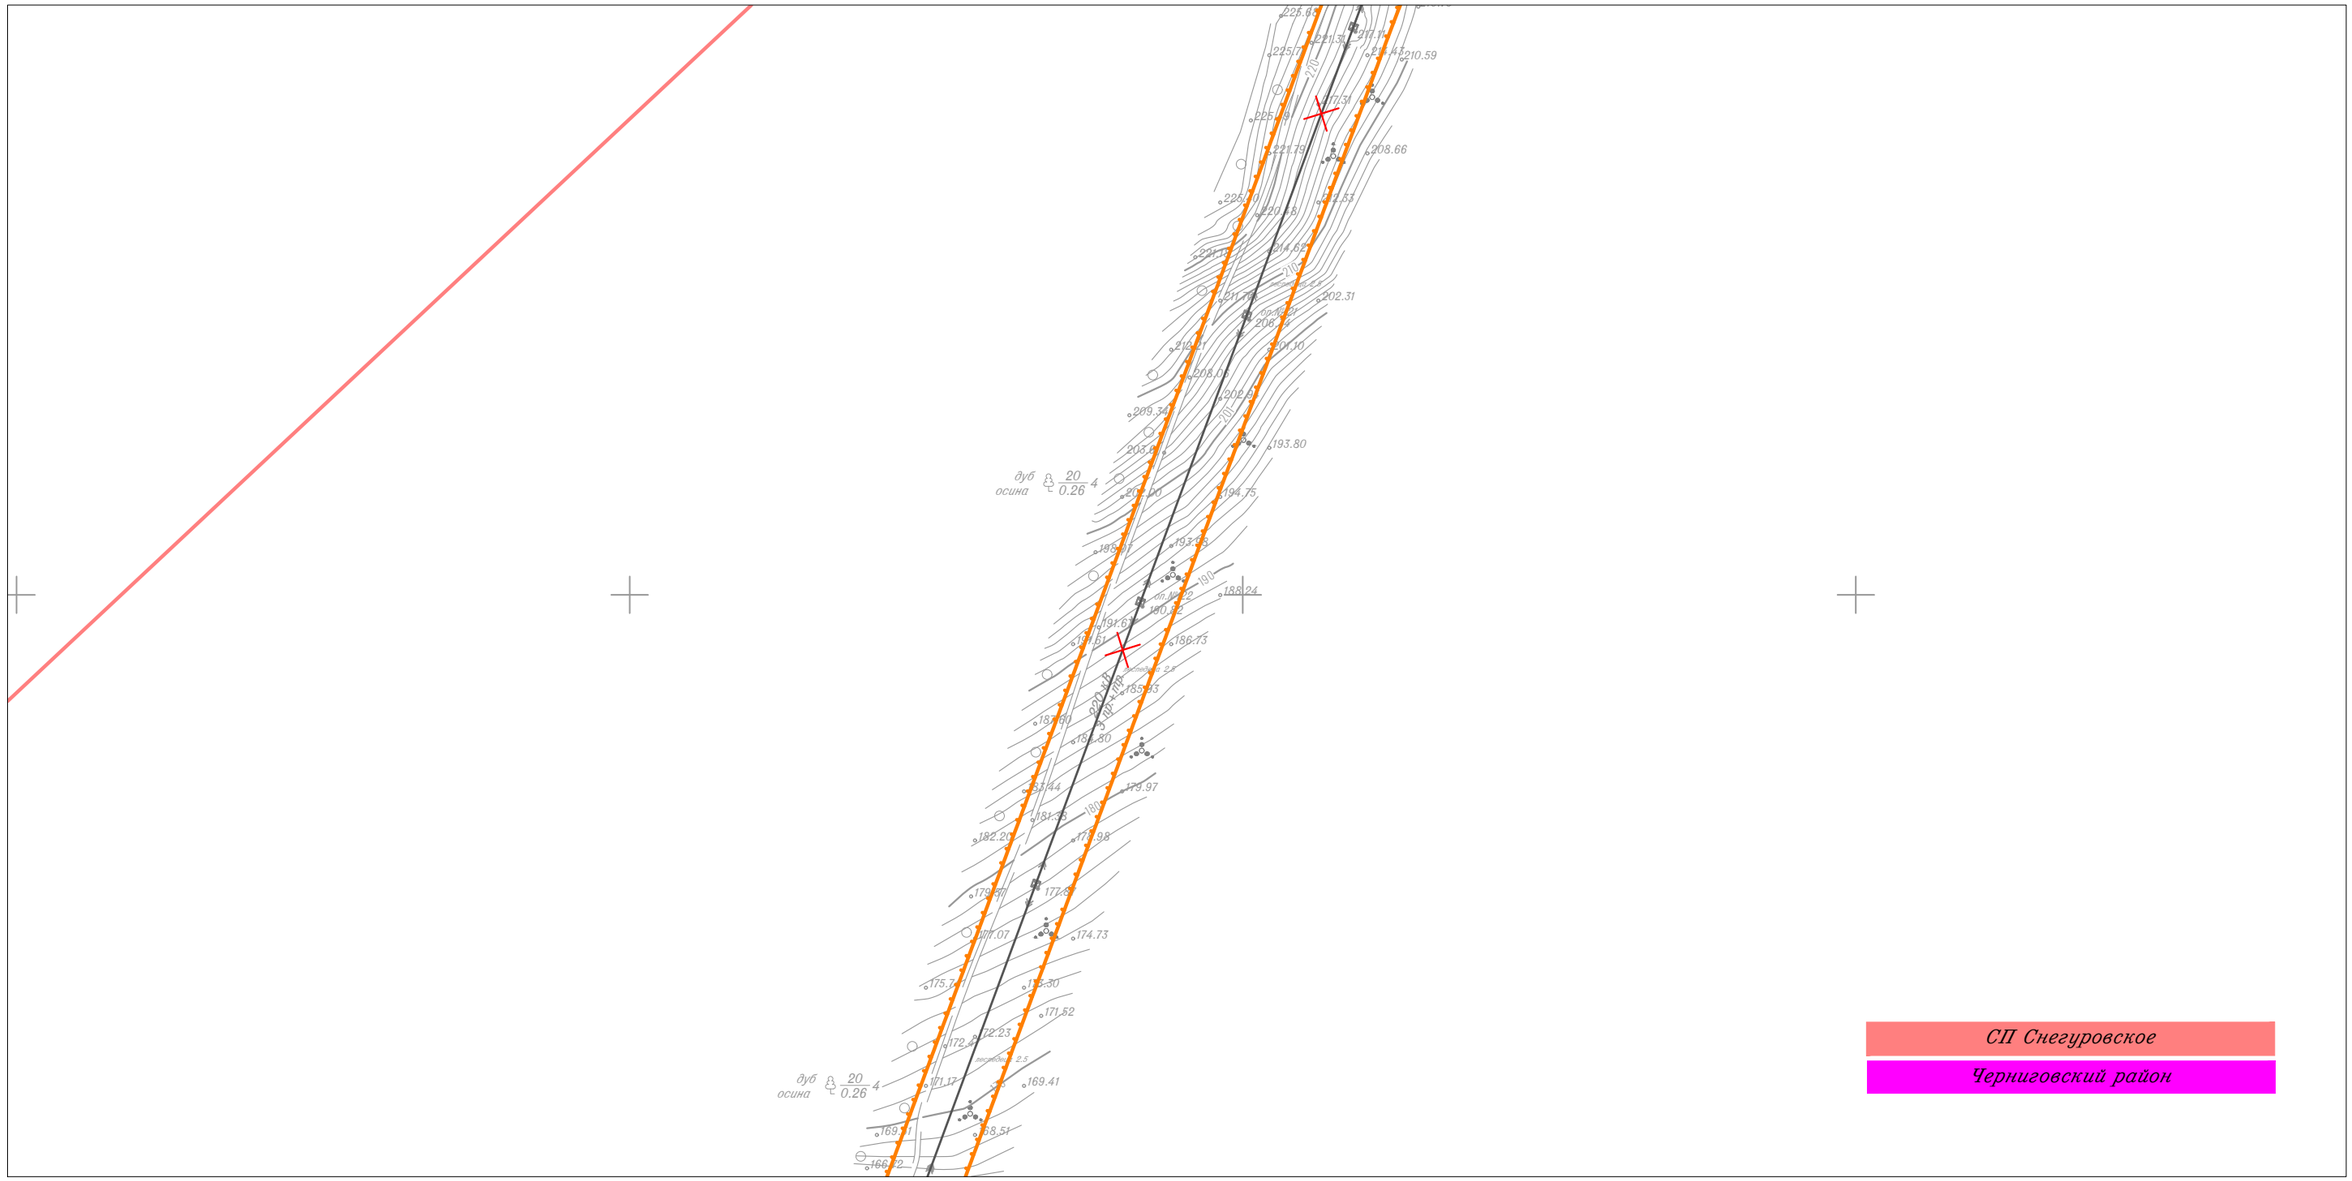

СП Снегуровское

Черниговский район

Линия совмещения с Листом 102

Изм.	Кол.уч.	Лист	N док.	Подп.	Дата
Исполнитель		Мароховский А.А.			01.19
Н. контр.		Алешина А.М.			01.19
Нач. отд.		Гнетова Н.Ю.			01.19

Приморский край

Документация по планировке территории (проект планировки территории) для размещения линейного объекта энергетики федерального значения Реконструкция ВЛ 220 кВ НПС-40 – НПС-41 (с последующим образованием ВЛ 220 кВ Дальневосточная – НПС-40); Реконструкция ВЛ 220 кВ Дальневосточная – Арсеньев-2 (с последующим образованием ВЛ 220 кВ Арсеньев-2 - НПС-41); ВЛ 220 кВ НПС-40 - Дальневосточная (реконструкция).

ФСК ЕЭС Заказчик: ПАО "ФСК ЕЭС"

Стадия	Лист	Листов
П	103	105

Схема границ территорий, подверженных риску возникновения чрезвычайных ситуаций природного и техногенного характера
М 1:5 000

НПО ИНЖГЕОПРОЕКТ

ООО НПО "Инжгеопроект"
109052, г. Москва, Рязанский проспект, д.2 стр.49

Формат А3

Схема границ территорий, подверженных риску возникновения чрезвычайных ситуаций природного и техногенного характера

Линия совмещения с Листом 105

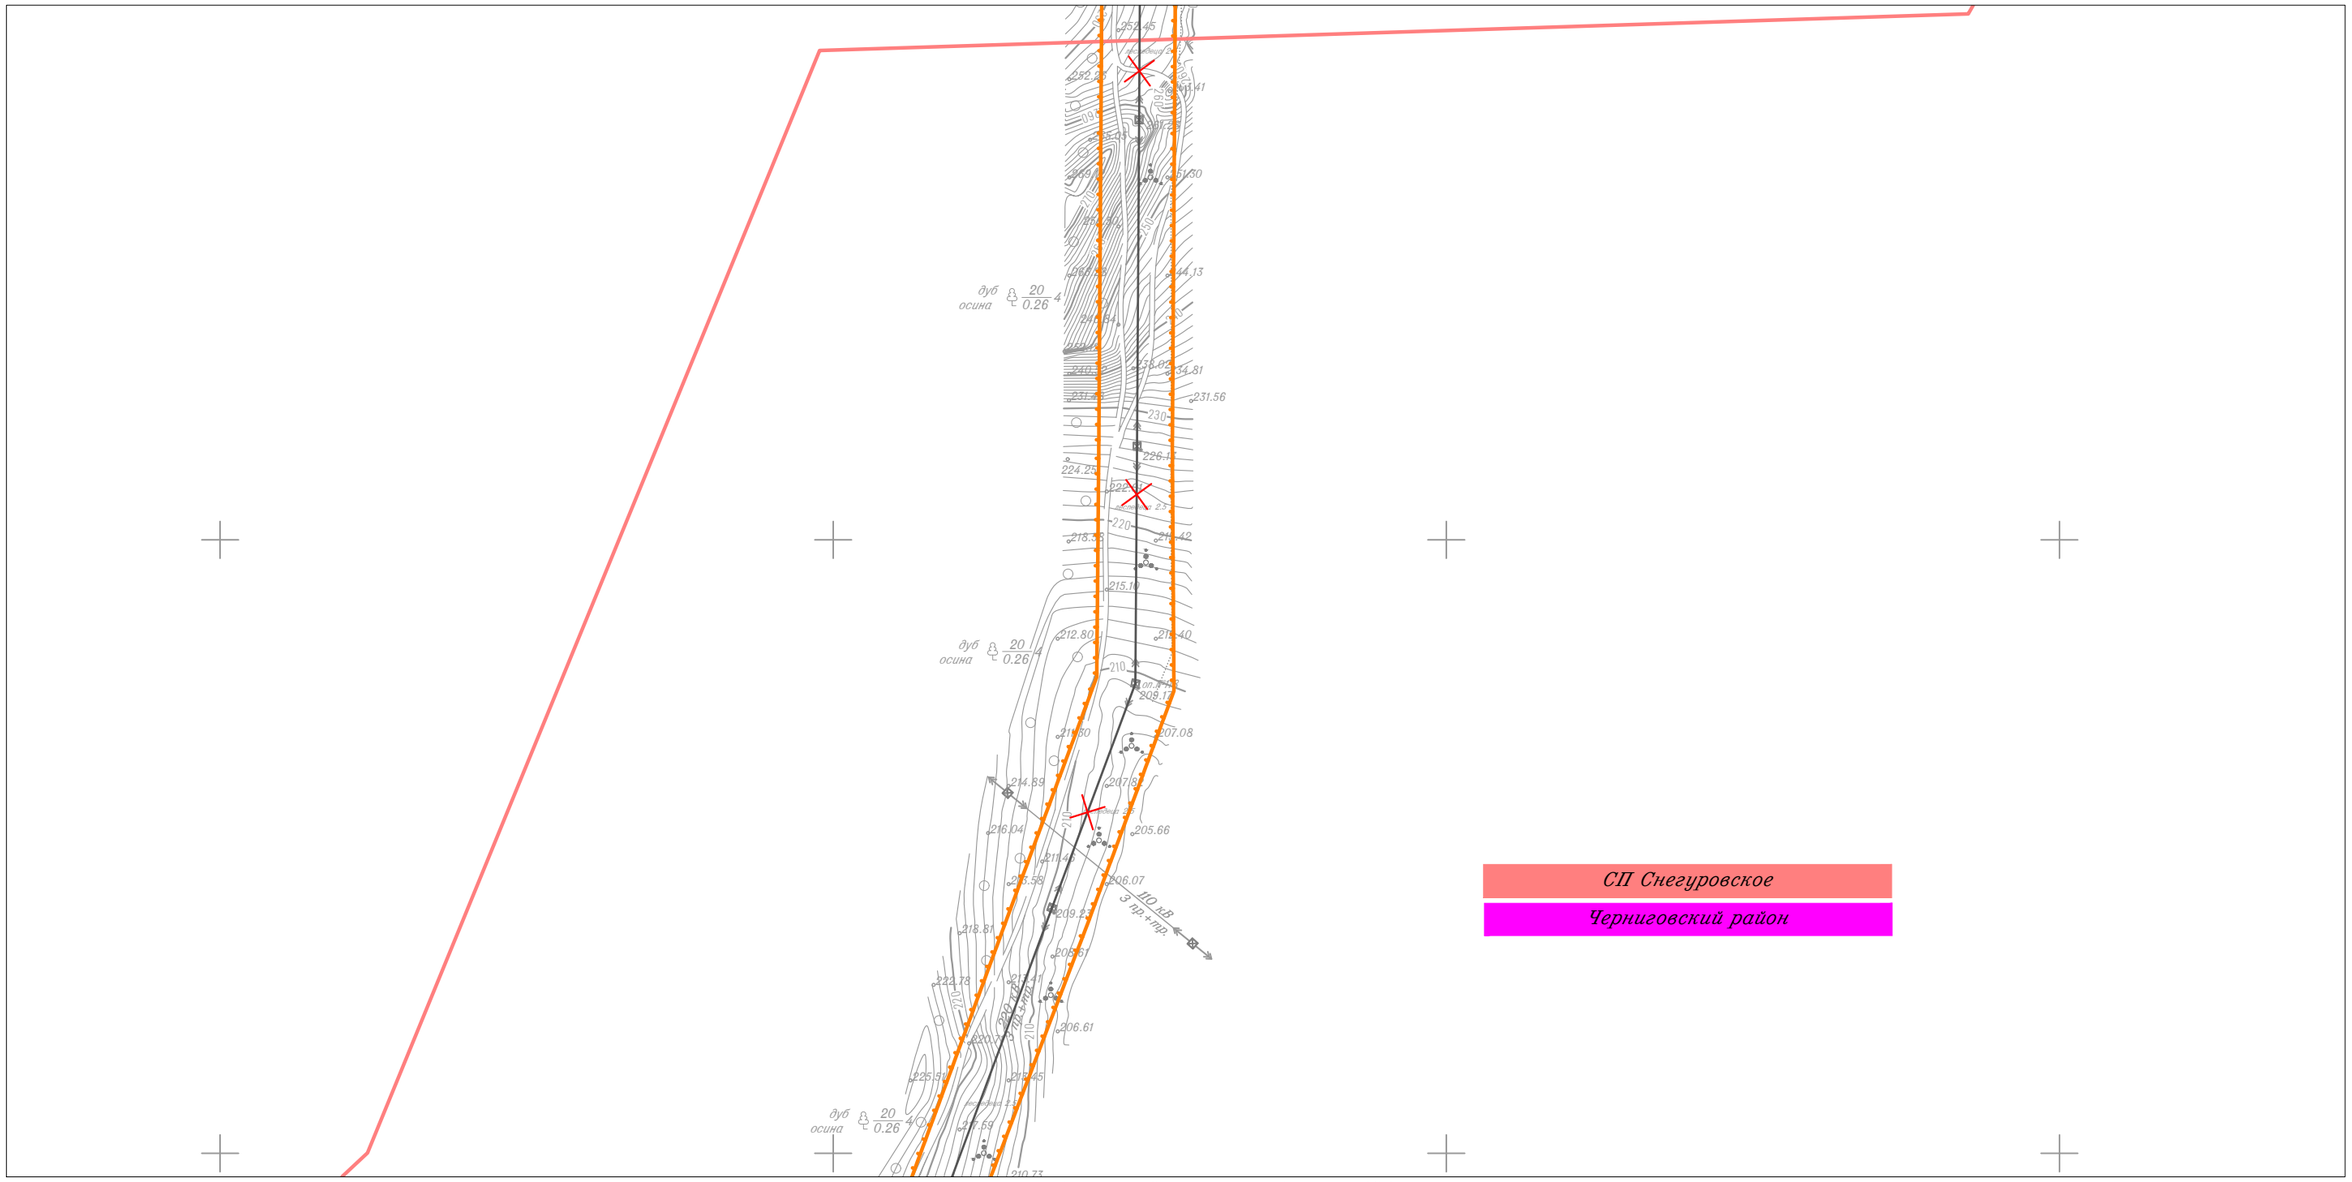

Линия совмещения с Листом 103

						Приморский край
						Документация по планировке территории (проект планировки территории) для размещения линейного объекта энергетики федерального значения Реконструкция ВЛ 220 кВ НПС-40 – НПС-41 (с последующим образованием ВЛ 220 кВ Дальневосточная – НПС-40); Реконструкция ВЛ 220 кВ Дальневосточная – Арсеньев-2 (с последующим образованием ВЛ 220 кВ Арсеньев-2 - НПС-41); ВЛ 220 кВ НПС-40 - Дальневосточная (реконструкция).
Изм.	Кол.уч.	Лист	N док.	Подп.	Дата	
Исполнитель		Мароховский А.А.			01.19	ФСК ЕЭС Заказчик: ПАО "ФСК ЕЭС"
Н. контр.		Алешина А.М.			01.19	
Нач. отд.		Гнетова Н.Ю.			01.19	
						Схема границ территорий, подверженных риску возникновения чрезвычайных ситуаций природного и техногенного характера М 1:5 000

Стадия	Лист	Листов
П	104	105

НПО ИНЖГЕОПРОЕКТ

ООО НПО "Инжгеопроект" 109052, г. Москва, Рязанский проспект, д.2 стр.49

Формат А3

Схема границ территорий, подверженных риску возникновения чрезвычайных ситуаций природного и техногенного характера

Линия совмещения с Листом 11

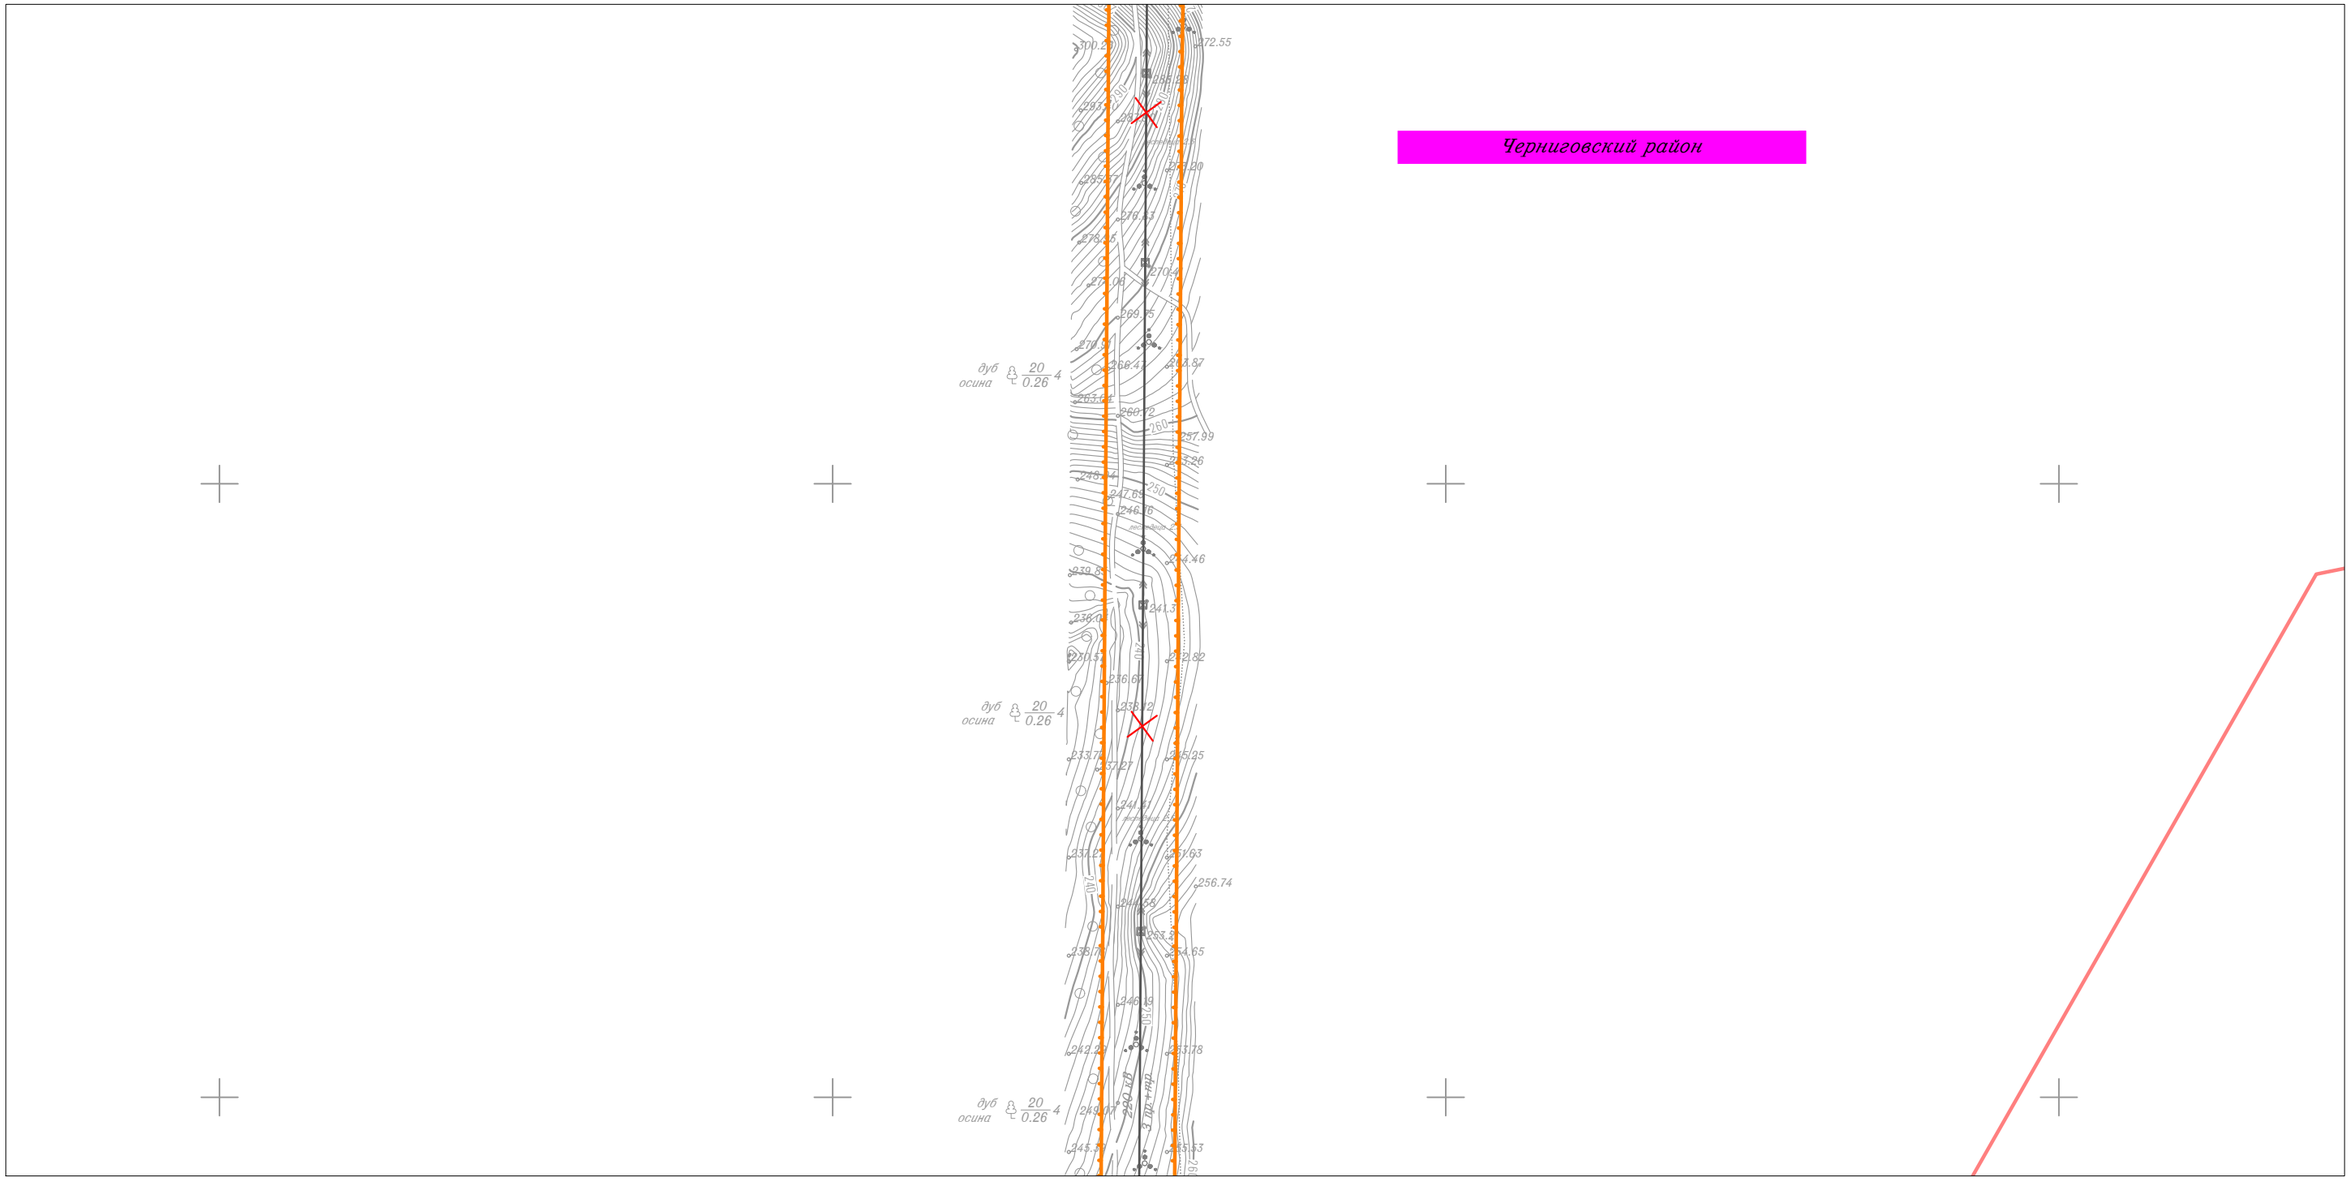

Линия совмещения с Листом 104

						Приморский край
						Документация по планировке территории (проект планировки территории) для размещения линейного объекта энергетики федерального значения Реконструкция ВЛ 220 кВ НПС-40 – НПС-41 (с последующим образованием ВЛ 220 кВ Дальневосточная – НПС-40); Реконструкция ВЛ 220 кВ Дальневосточная – Арсеньев-2 (с последующим образованием ВЛ 220 кВ Арсеньев-2 - НПС-41); ВЛ 220 кВ НПС-40 - Дальневосточная (реконструкция).
Изм.	Кол.уч.	Лист	N док.	Подп.	Дата	
Исполнитель		Мароховский А.А.			01.19	ФСК ЕЭС Заказчик: ПАО "ФСК ЕЭС"
Н. контр.		Алешина А.М.			01.19	
Нач. отд.		Гнетова Н.Ю.			01.19	
						Схема границ территорий, подверженных риску возникновения чрезвычайных ситуаций природного и техногенного характера М 1:5 000

Стадия	Лист	Листов
П	105	105

НПО ИНЖГЕОПРОЕКТ

ООО НПО "Инжгеопроект" 109052, г. Москва, Рязанский проспект, д.2 стр.49

Формат А3

Схема расположения листов к схеме конструктивных и планировочных решений линейного объекта энергетики федерального значения
Реконструкция ВЛ 220 кВ НПС-40 – НПС-41 (с последующим образованием ВЛ 220 кВ Дальневосточная – НПС-40); Реконструкция ВЛ 220 кВ Дальневосточная – Арсеньев-2 (с последующим образованием ВЛ 220 кВ Арсеньев-2 - НПС-41);
ВЛ 220 кВ НПС-40 - Дальневосточная (реконструкция).

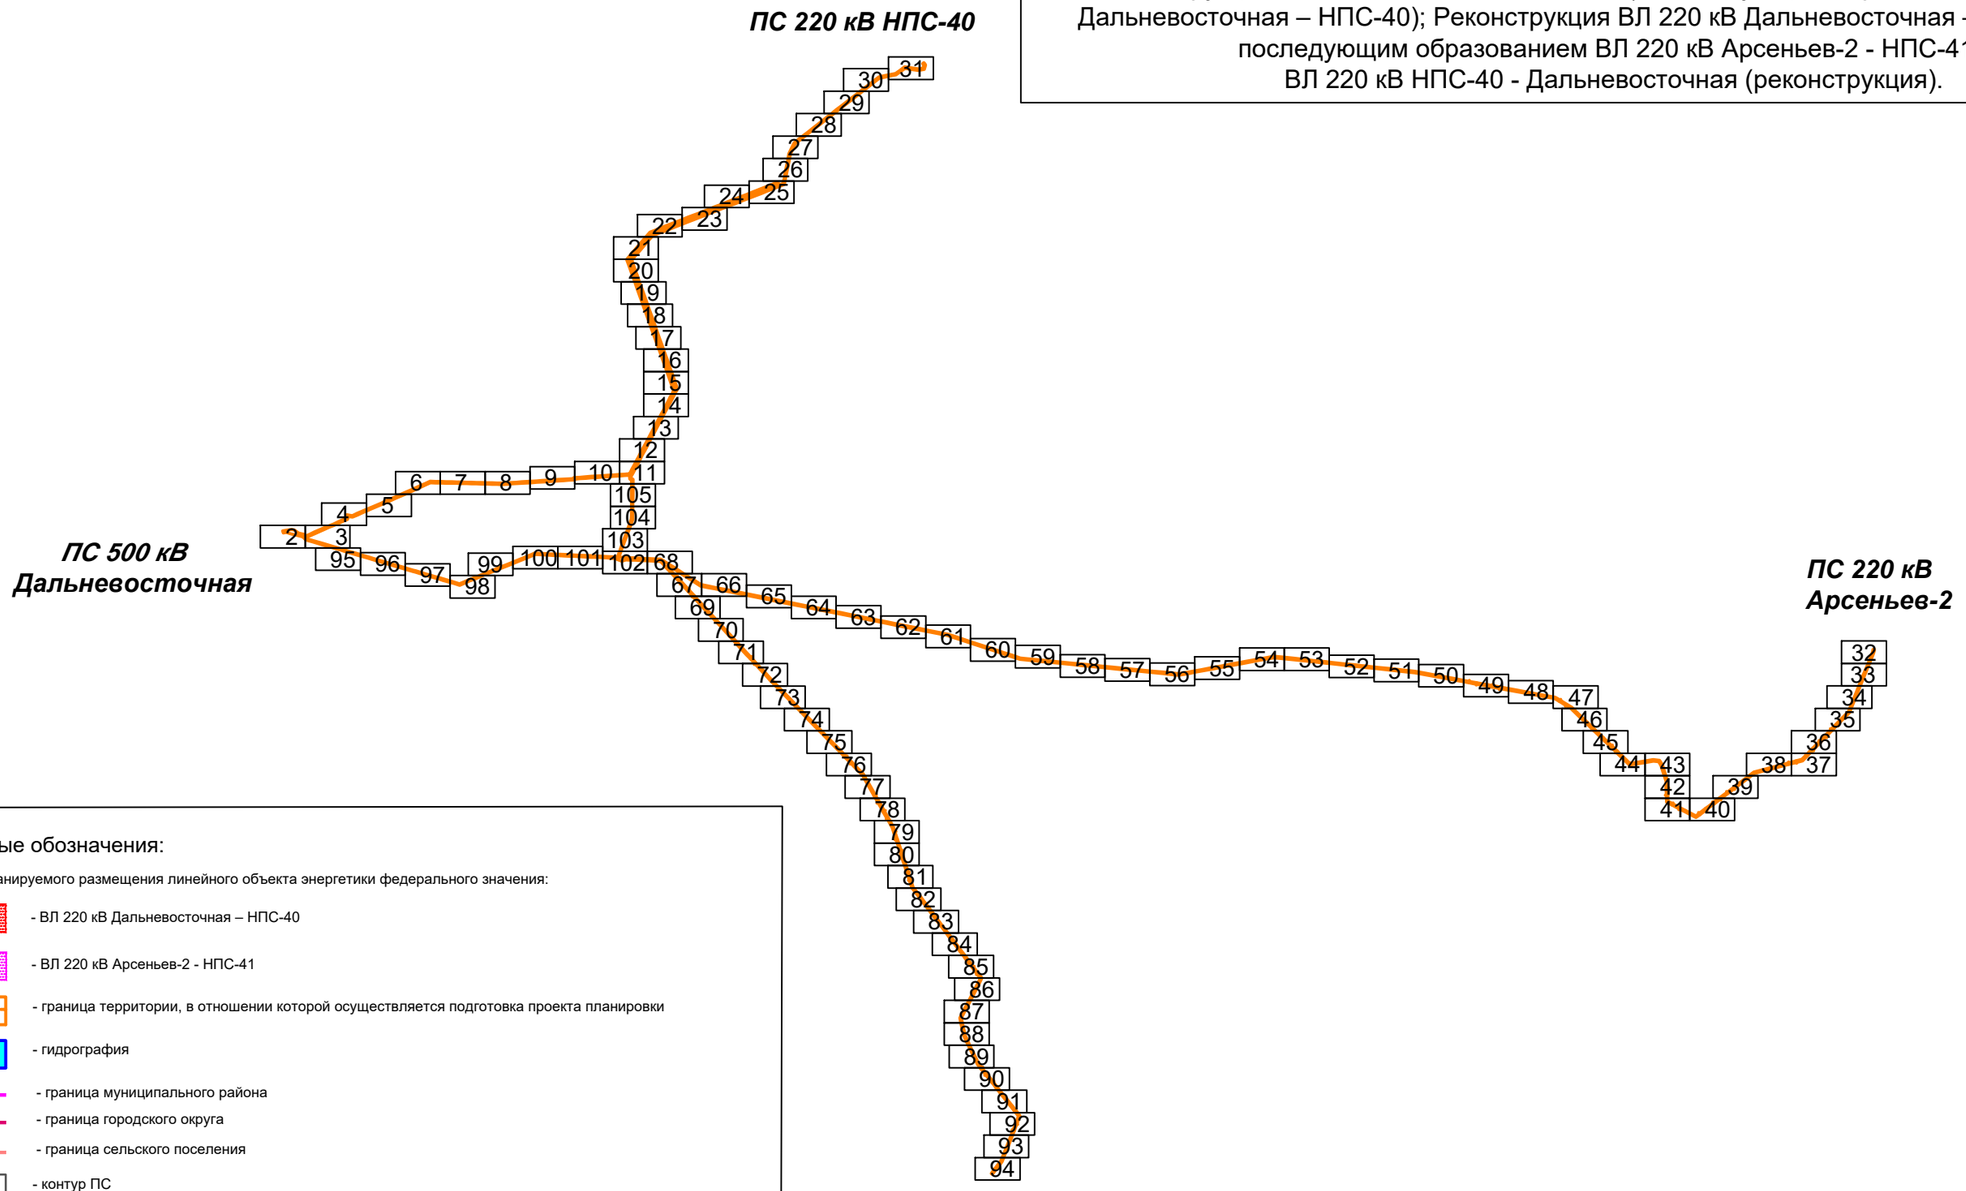

Условные обозначения:

Граница зон планируемого размещения линейного объекта энергетики федерального значения:

- ВЛ 220 кВ Дальневосточная – НПС-40
- ВЛ 220 кВ Арсеньев-2 - НПС-41
- граница территории, в отношении которой осуществляется подготовка проекта планировки
- гидрография
- граница муниципального района
- граница городского округа
- граница сельского поселения
- контур ПС
- ось ВЛ 220 кВ Дальневосточная – НПС-40
- ось ВЛ 220 кВ Арсеньев-2 - НПС-41
- границы зоны планируемого демонтажа
- демонтаж ВЛ 220 кВ Дальневосточная - Арсеньев 2
- демонтаж ВЛ 220 кВ НПС 40 - НПС 41
- демонтаж ВЛ 220 кВ Дальневосточная - НПС 40
- демонтаж проводов
- 27 - условный пикет, его номер (интервал между пикетами 100 м)
- опоры ЛЭП
- У220-1+5 - тип опоры ЛЭП

Изм.	Кол.уч.	Лист	N док.	Подп.	Дата
Исполнитель		Мароховский А.А.			01.19
Н. контр.		Алешина А.М.			01.19
Нач. отд.		Гнетова Н.Ю.			01.19

Приморский край

Документация по планировке территории (проект планировки территории) для размещения линейного объекта энергетики федерального значения Реконструкция ВЛ 220 кВ НПС-40 – НПС-41 (с последующим образованием ВЛ 220 кВ Дальневосточная – НПС-40); Реконструкция ВЛ 220 кВ Дальневосточная – Арсеньев-2 (с последующим образованием ВЛ 220 кВ Арсеньев-2 - НПС-41); ВЛ 220 кВ НПС-40 - Дальневосточная (реконструкция).

ФСК ЕЭС — Заказчик: ПАО "ФСК ЕЭС"

Стадия	Лист	Листов
П	1	105

Схема конструктивных и планировочных решений

НПО ИНЖГЕОПРОЕКТ — ООО НПО "Инжгеопроект" 109052, г. Москва, Рязанский проспект, д.2 стр.49

Формат А3

Схема конструктивных и планировочных решений

ГП Сибирцевское

Черниговский район

ПС 500 кВ Дальневосточная

ПС 500 кВ Дальневосточная

ПК1 ПК2 ПК3 ПК4 ПК5 ПК6 ПК7 ПК8 ПК9 ПК10

к ПС Уссурийск-2

к ПС Дальневосточная

Линия совмещения с Листом 3

Изм.	Кол.уч.	Лист	N док.	Подп.	Дата
Исполнитель		Мароховский А.А.			01.19
Н. контр.		Алешина А.М.			01.19
Нач. отд.		Гнетова Н.Ю.			01.19

Приморский край

Документация по планировке территории (проект планировки территории) для размещения линейного объекта энергетики федерального значения Реконструкция ВЛ 220 кВ НПС-40 – НПС-41 (с последующим образованием ВЛ 220 кВ Дальневосточная – НПС-40); Реконструкция ВЛ 220 кВ Дальневосточная – Арсеньев-2 (с последующим образованием ВЛ 220 кВ Арсеньев-2 - НПС-41); ВЛ 220 кВ НПС-40 - Дальневосточная (реконструкция).

ФСК ЕЭС Заказчик: ПАО "ФСК ЕЭС"

Стадия	Лист	Листов
П	2	105

Схема конструктивных и планировочных решений
М 1:5000

НПО ИНЖГЕОПРОЕКТ
ООО НПО "Инжгеопроект"
109052, г. Москва,
Рязанский проспект,
д.2 стр.49

Формат А3

Схема конструктивных и планировочных решений

Линия совмещения с Листом 4

ГП Сибирцевское

Черниговский район

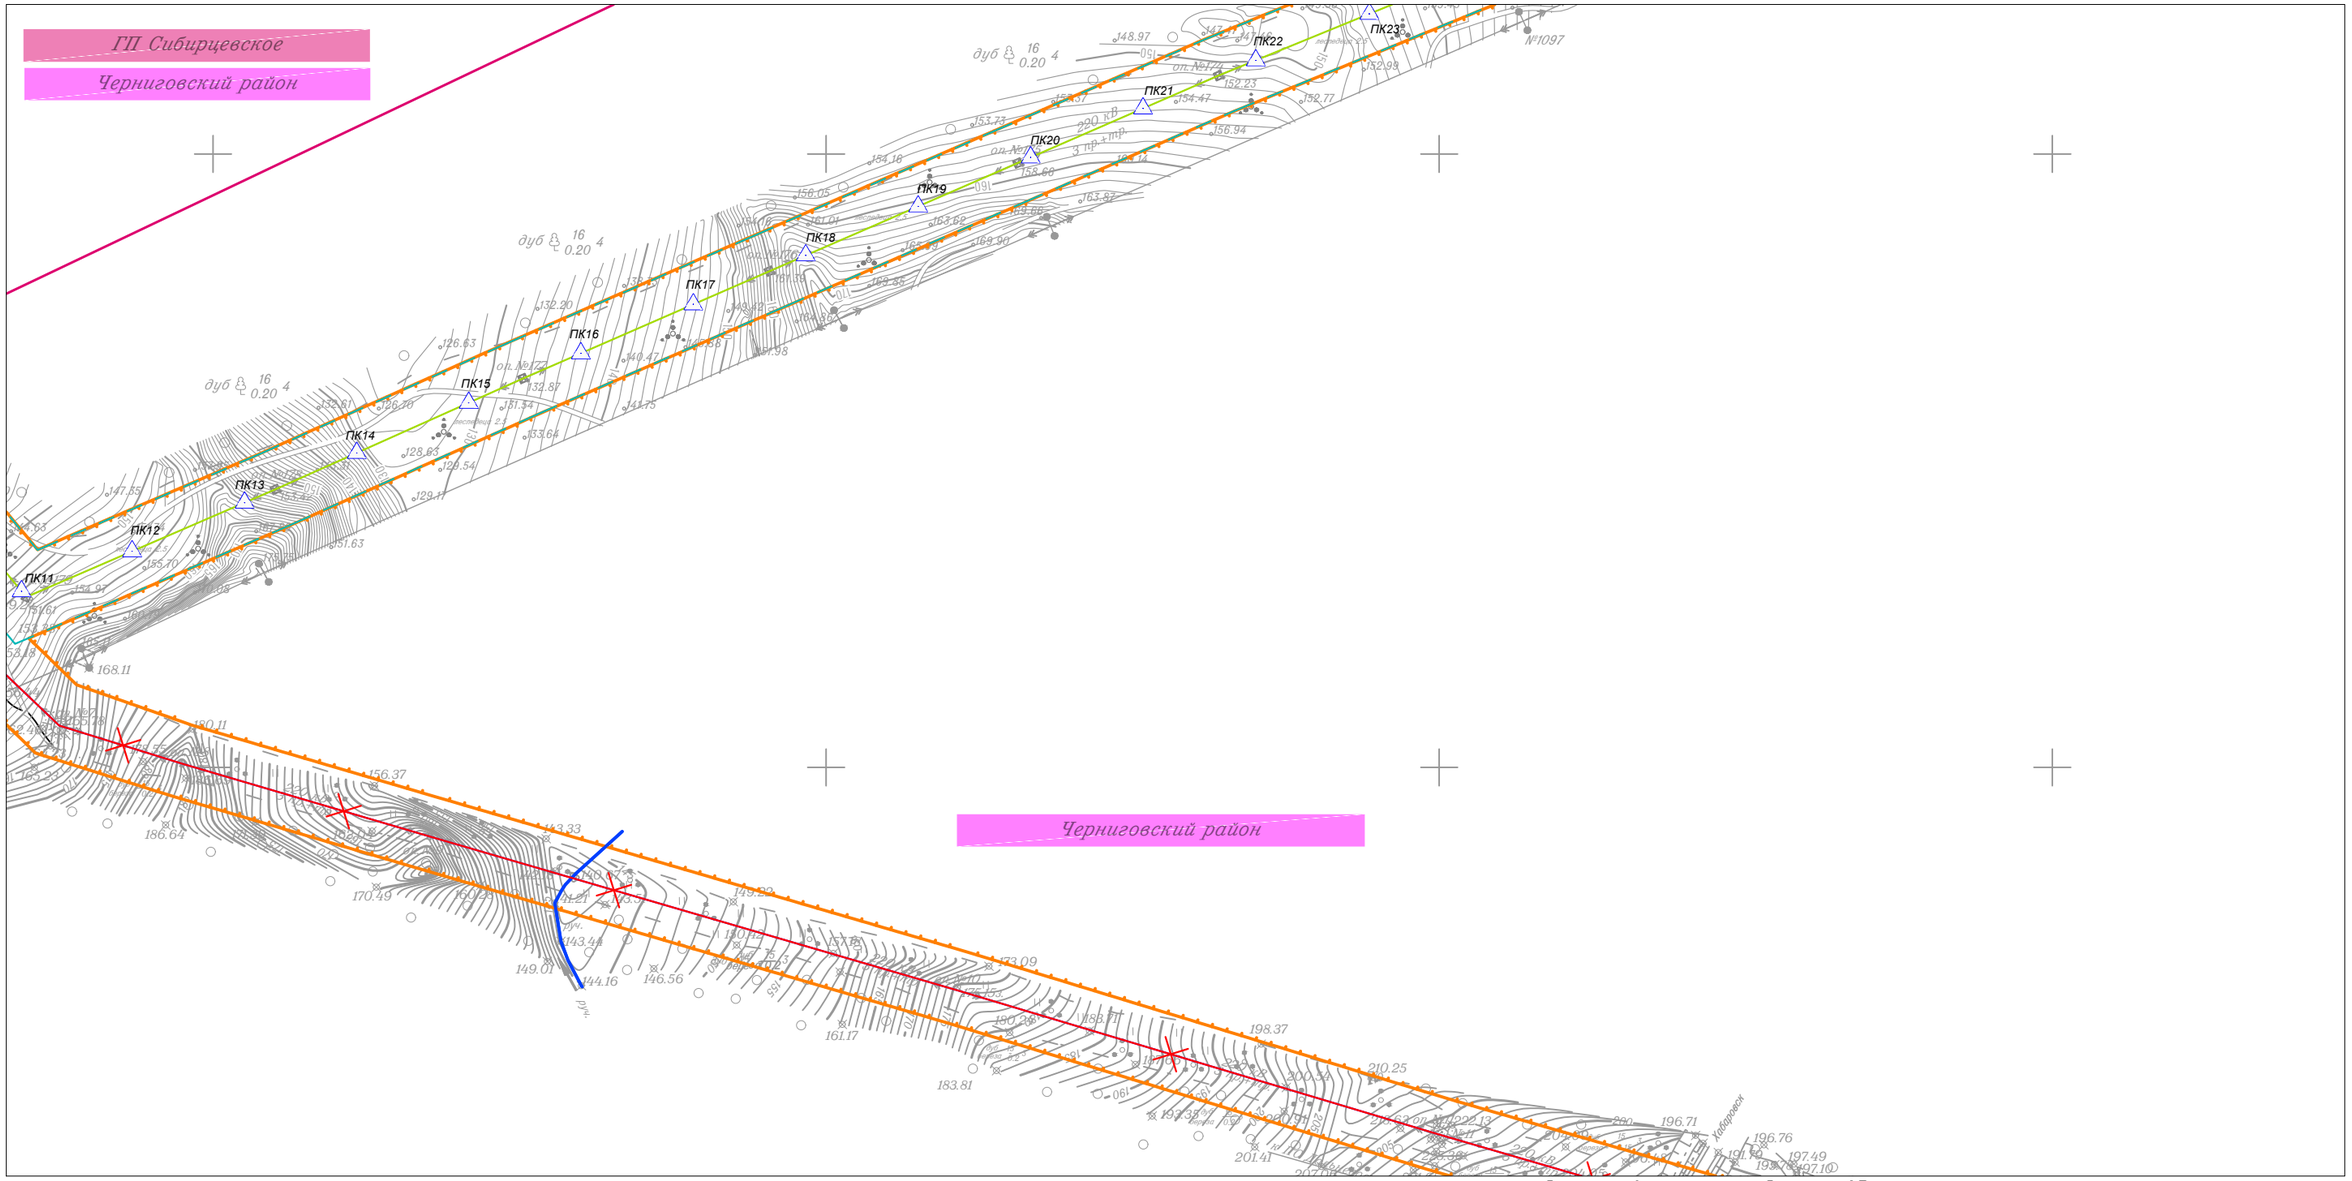

Черниговский район

Линия совмещения с Листом 2

Линия совмещения с Листом 95

Изм.	Кол.уч.	Лист	N док.	Подп.	Дата	
Исполнитель		Мароховский А.А.			01.19	Приморский край
Н. контр.		Алешина А.М.			01.19	*Документация по планировке территории (проект планировки территории) для размещения линейного объекта энергетики федерального значения Реконструкция ВЛ 220 кВ НПС-40 – НПС-41 (с последующим образованием ВЛ 220 кВ Дальневосточная – НПС-40); Реконструкция ВЛ 220 кВ Дальневосточная – Арсеньев-2 (с последующим образованием ВЛ 220 кВ Арсеньев-2 - НПС-41); ВЛ 220 кВ НПС-40 - Дальневосточная (реконструкция).*
Нач. отд.		Гнетова Н.Ю.			01.19	ФСК ЕЭС Заказчик: ПАО "ФСК ЕЭС"
						Схема конструктивных и планировочных решений М 1:5000

Стадия	Лист	Листов
П	3	105

НПО ИНЖГЕОПРОЕКТ
ООО НПО "Инжгеопроект"
109052, г. Москва, Рязанский проспект, д.2 стр.49

Формат А3

Схема конструктивных и планировочных решений

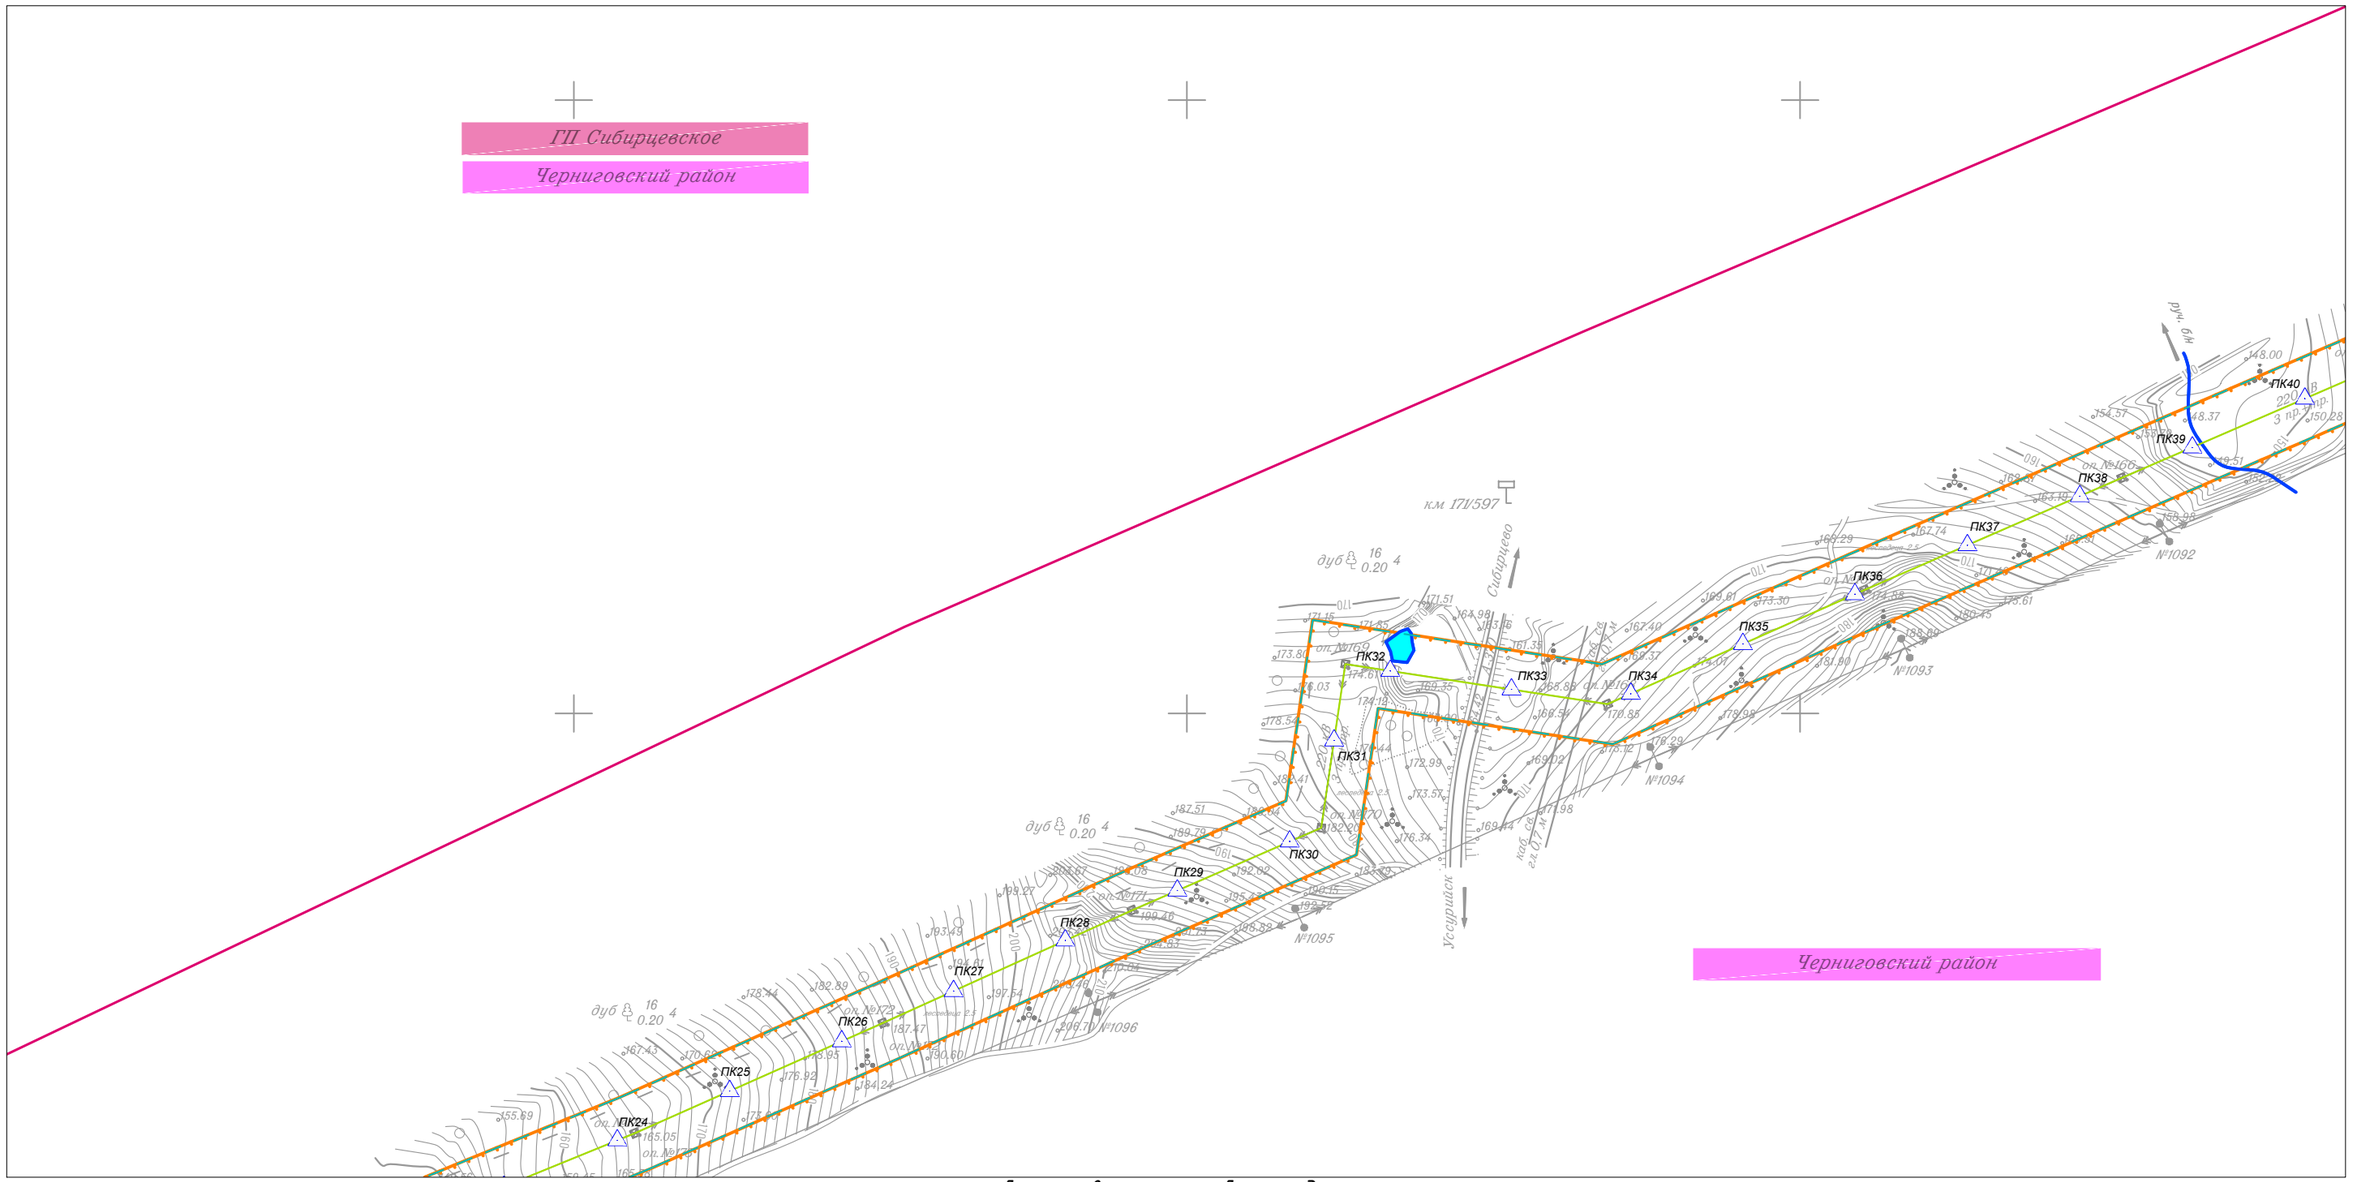

Линия совмещения с Листом 5

Линия совмещения с Листом 3

Изм.	Кол.уч.	Лист	N док.	Подп.	Дата
Исполнитель		Мароховский А.А.			01.19
Н. контр.		Алешина А.М.			01.19
Нач. отд.		Гнетова Н.Ю.			01.19

Приморский край

Документация по планировке территории (проект планировки территории) для размещения линейного объекта энергетики федерального значения Реконструкция ВЛ 220 кВ НПС-40 – НПС-41 (с последующим образованием ВЛ 220 кВ Дальневосточная – НПС-40); Реконструкция ВЛ 220 кВ Дальневосточная – Арсеньев-2 (с последующим образованием ВЛ 220 кВ Арсеньев-2 - НПС-41); ВЛ 220 кВ НПС-40 - Дальневосточная (реконструкция).

ФСК ЕЭС Заказчик: ПАО "ФСК ЕЭС"

Стадия	Лист	Листов
П	4	105

Схема конструктивных и планировочных решений
М 1:5000

НПО ИНЖГЕОПРОЕКТ
ООО НПО "Инжгеопроект"
109052, г. Москва,
Рязанский проспект,
д.2 стр.49

Формат А3

Схема конструктивных и планировочных решений

Линия совмещения с Листом 6

Линия совмещения с Листом 4

ГП Сибирцевское

Черниговский район

ПК41 ПК42 ПК43 ПК44 ПК45 ПК46 ПК47 ПК48 ПК49 ПК50 ПК51 ПК52 ПК53 ПК54 ПК55 ПК56 ПК57

№1087 №1088 №1089 №1090 №1091

руч. б/н

Черниговский район

Изм.	Кол.уч.	Лист	N док.	Подп.	Дата
Исполнитель		Мароховский А.А.			01.19
Н. контр.		Алешина А.М.			01.19
Нач. отд.		Гнетова Н.Ю.			01.19

Приморский край

Документация по планировке территории (проект планировки территории) для размещения линейного объекта энергетики федерального значения Реконструкция ВЛ 220 кВ НПС-40 – НПС-41 (с последующим образованием ВЛ 220 кВ Дальневосточная – НПС-40); Реконструкция ВЛ 220 кВ Дальневосточная – Арсеньев-2 (с последующим образованием ВЛ 220 кВ Арсеньев-2 - НПС-41); ВЛ 220 кВ НПС-40 - Дальневосточная (реконструкция).

ФСК ЕЭС Заказчик: ПАО "ФСК ЕЭС"

Стадия	Лист	Листов
П	5	105

Схема конструктивных и планировочных решений
М 1:5000

НПО ИНЖГЕОПРОЕКТ

ООО НПО "Инжгеопроект"
109052, г. Москва,
Рязанский проспект,
д.2 стр.49

Формат А3

Схема конструктивных и планировочных решений

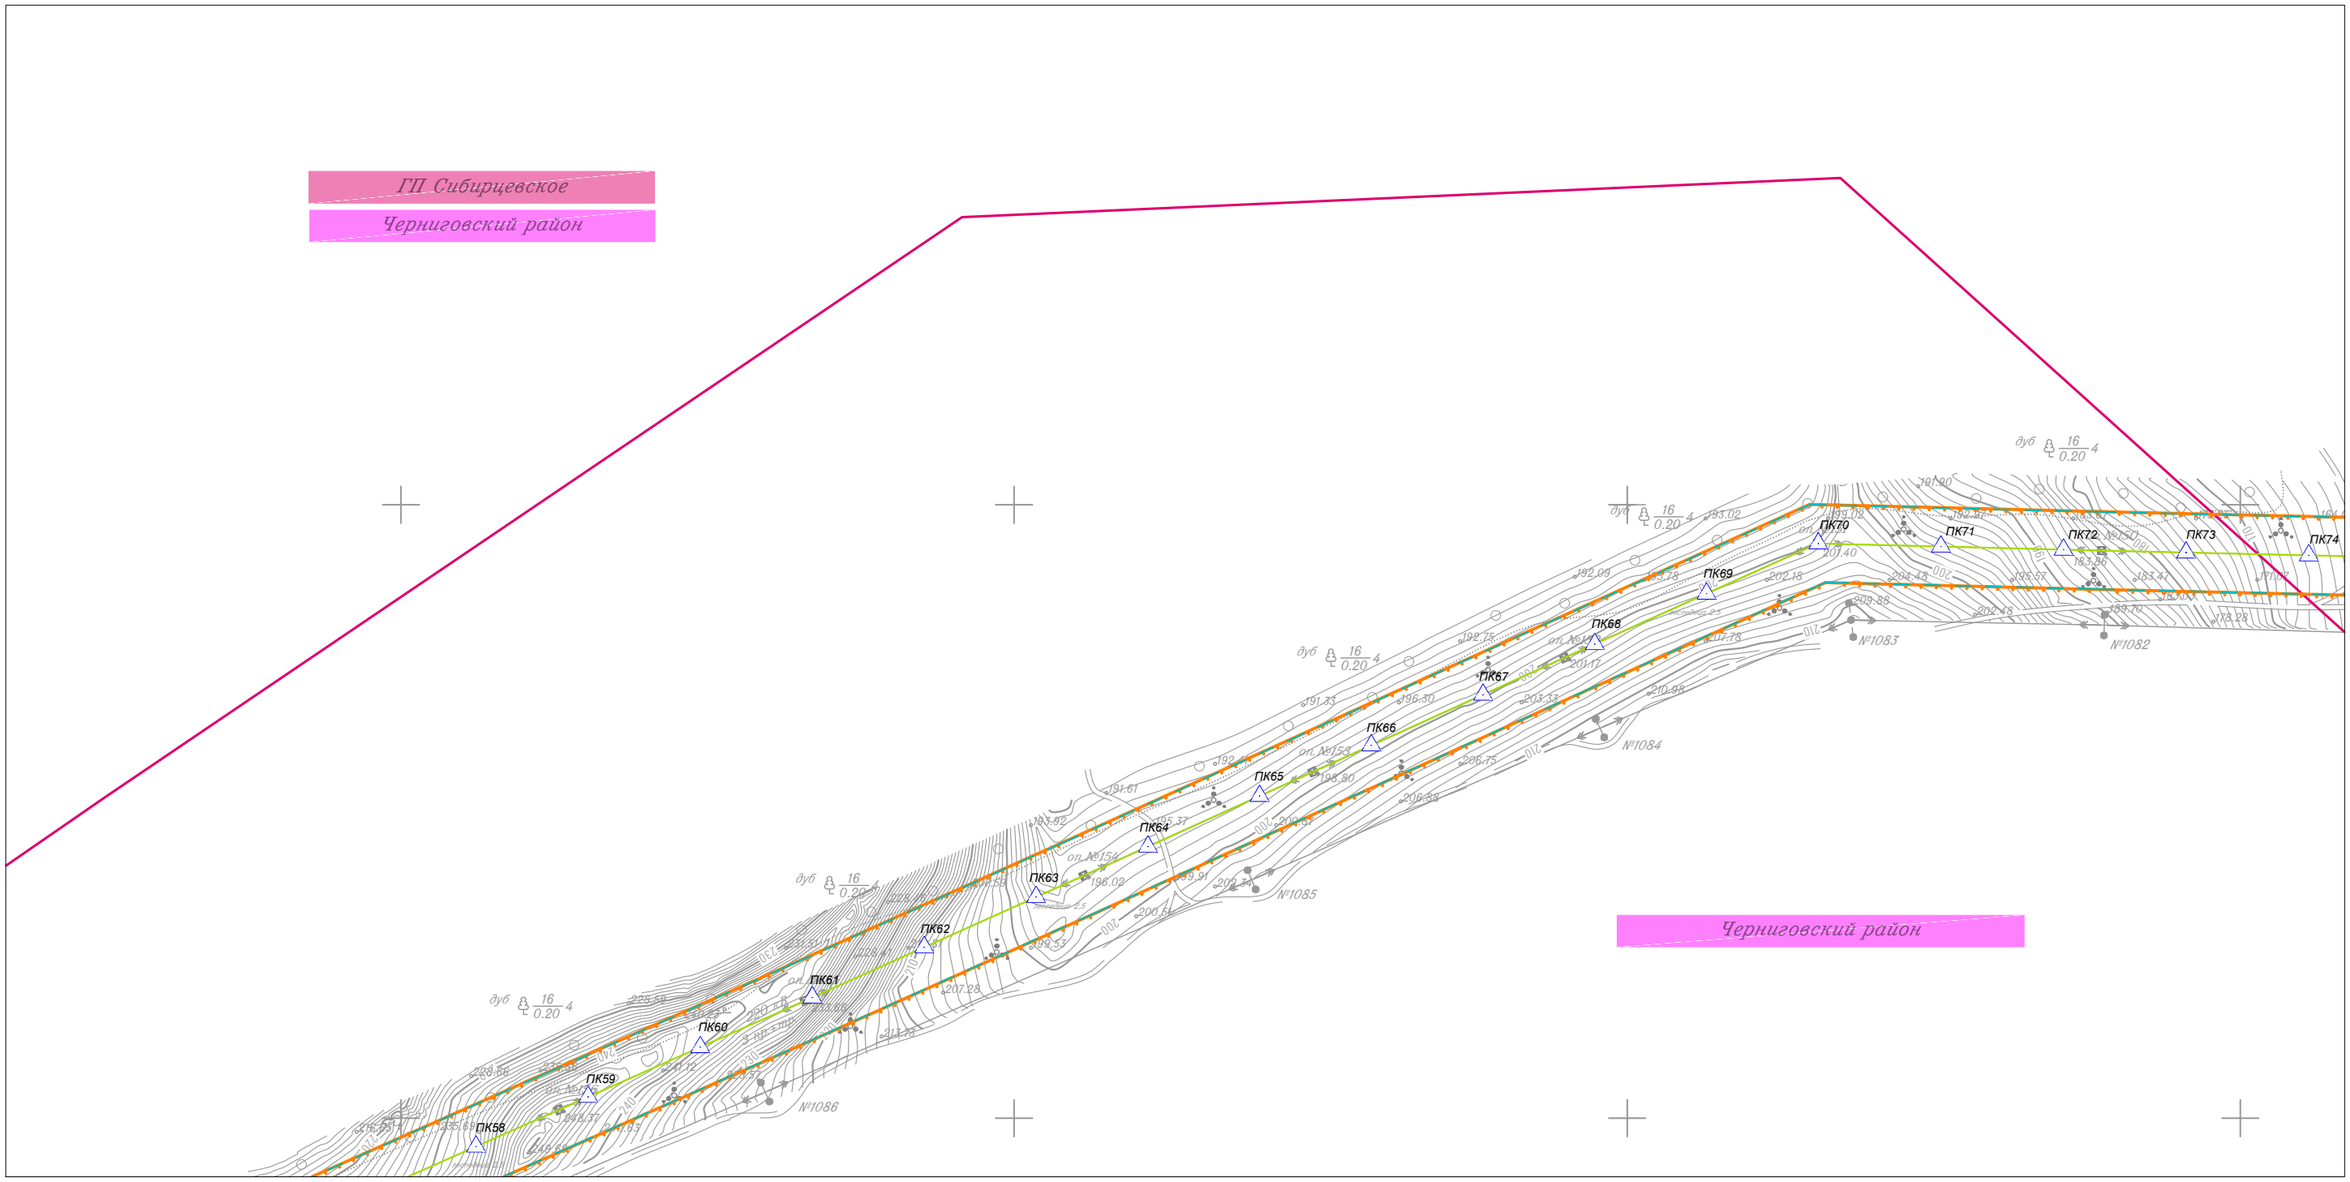

Линия совмещения с Листом 5

Линия совмещения с Листом 7

Изм.	Кол.уч.	Лист	N док.	Подп.	Дата
Исполнитель		Мароховский А.А.			01.19
Н. контр.		Алешина А.М.			01.19
Нач. отд.		Гнетова Н.Ю.			01.19

Приморский край

Документация по планировке территории (проект планировки территории) для размещения линейного объекта энергетики федерального значения Реконструкция ВЛ 220 кВ НПС-40 – НПС-41 (с последующим образованием ВЛ 220 кВ Дальневосточная – НПС-40); Реконструкция ВЛ 220 кВ Дальневосточная – Арсеньев-2 (с последующим образованием ВЛ 220 кВ Арсеньев-2 - НПС-41); ВЛ 220 кВ НПС-40 - Дальневосточная (реконструкция).

ФСК ЕЭС Заказчик: ПАО "ФСК ЕЭС"

Стадия	Лист	Листов
П	6	105

Схема конструктивных и планировочных решений
М 1:5000

НПО ИНЖГЕОПРОЕКТ
ООО НПО "Инжгеопроект"
109052, г. Москва, Рязанский проспект, д.2 стр.49

Формат А3

Схема конструктивных и планировочных решений

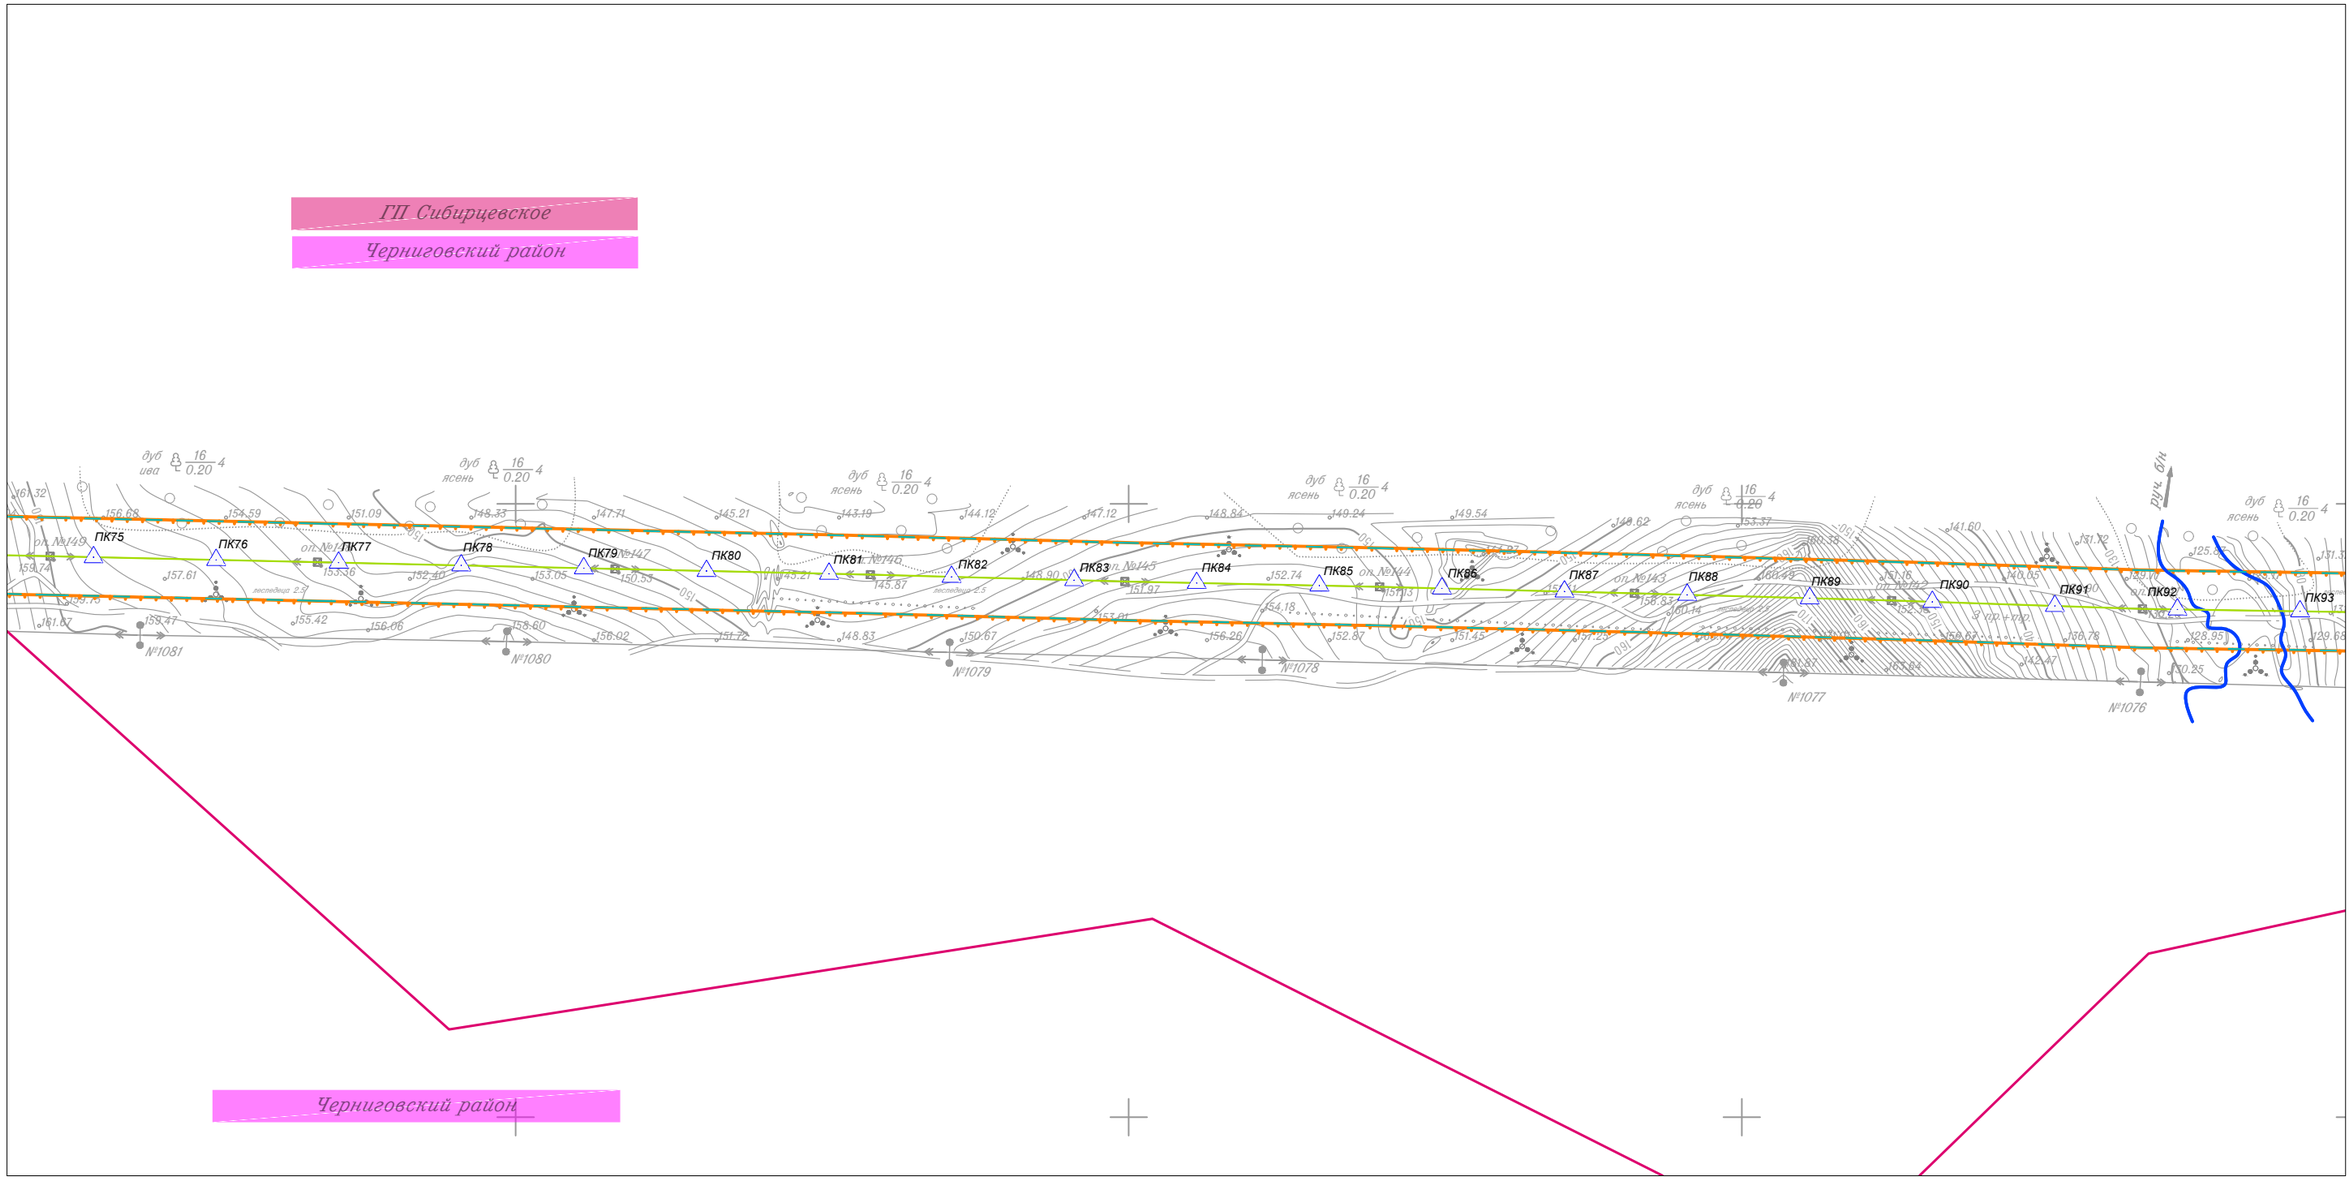

						Приморский край
						Документация по планировке территории (проект планировки территории) для размещения линейного объекта энергетики федерального значения Реконструкция ВЛ 220 кВ НПС-40 – НПС-41 (с последующим образованием ВЛ 220 кВ Дальневосточная – НПС-40); Реконструкция ВЛ 220 кВ Дальневосточная – Арсеньев-2 (с последующим образованием ВЛ 220 кВ Арсеньев-2 - НПС-41); ВЛ 220 кВ НПС-40 - Дальневосточная (реконструкция).
Изм.	Кол.уч.	Лист	N док.	Подп.	Дата	
Исполнитель		Мароховский А.А.			01.19	ФСК ЕЭС Заказчик: ПАО "ФСК ЕЭС"
Н. контр.		Алешина А.М.			01.19	
Нач. отд.		Гнетова Н.Ю.			01.19	Схема конструктивных и планировочных решений М 1:5000

Стадия	Лист	Листов
П	7	105

НПО ИНЖГЕОПРОЕКТ — *ООО НПО "Инжгеопроект" 109052, г. Москва, Рязанский проспект, д.2 стр.49*

Формат А3

Схема конструктивных и планировочных решений

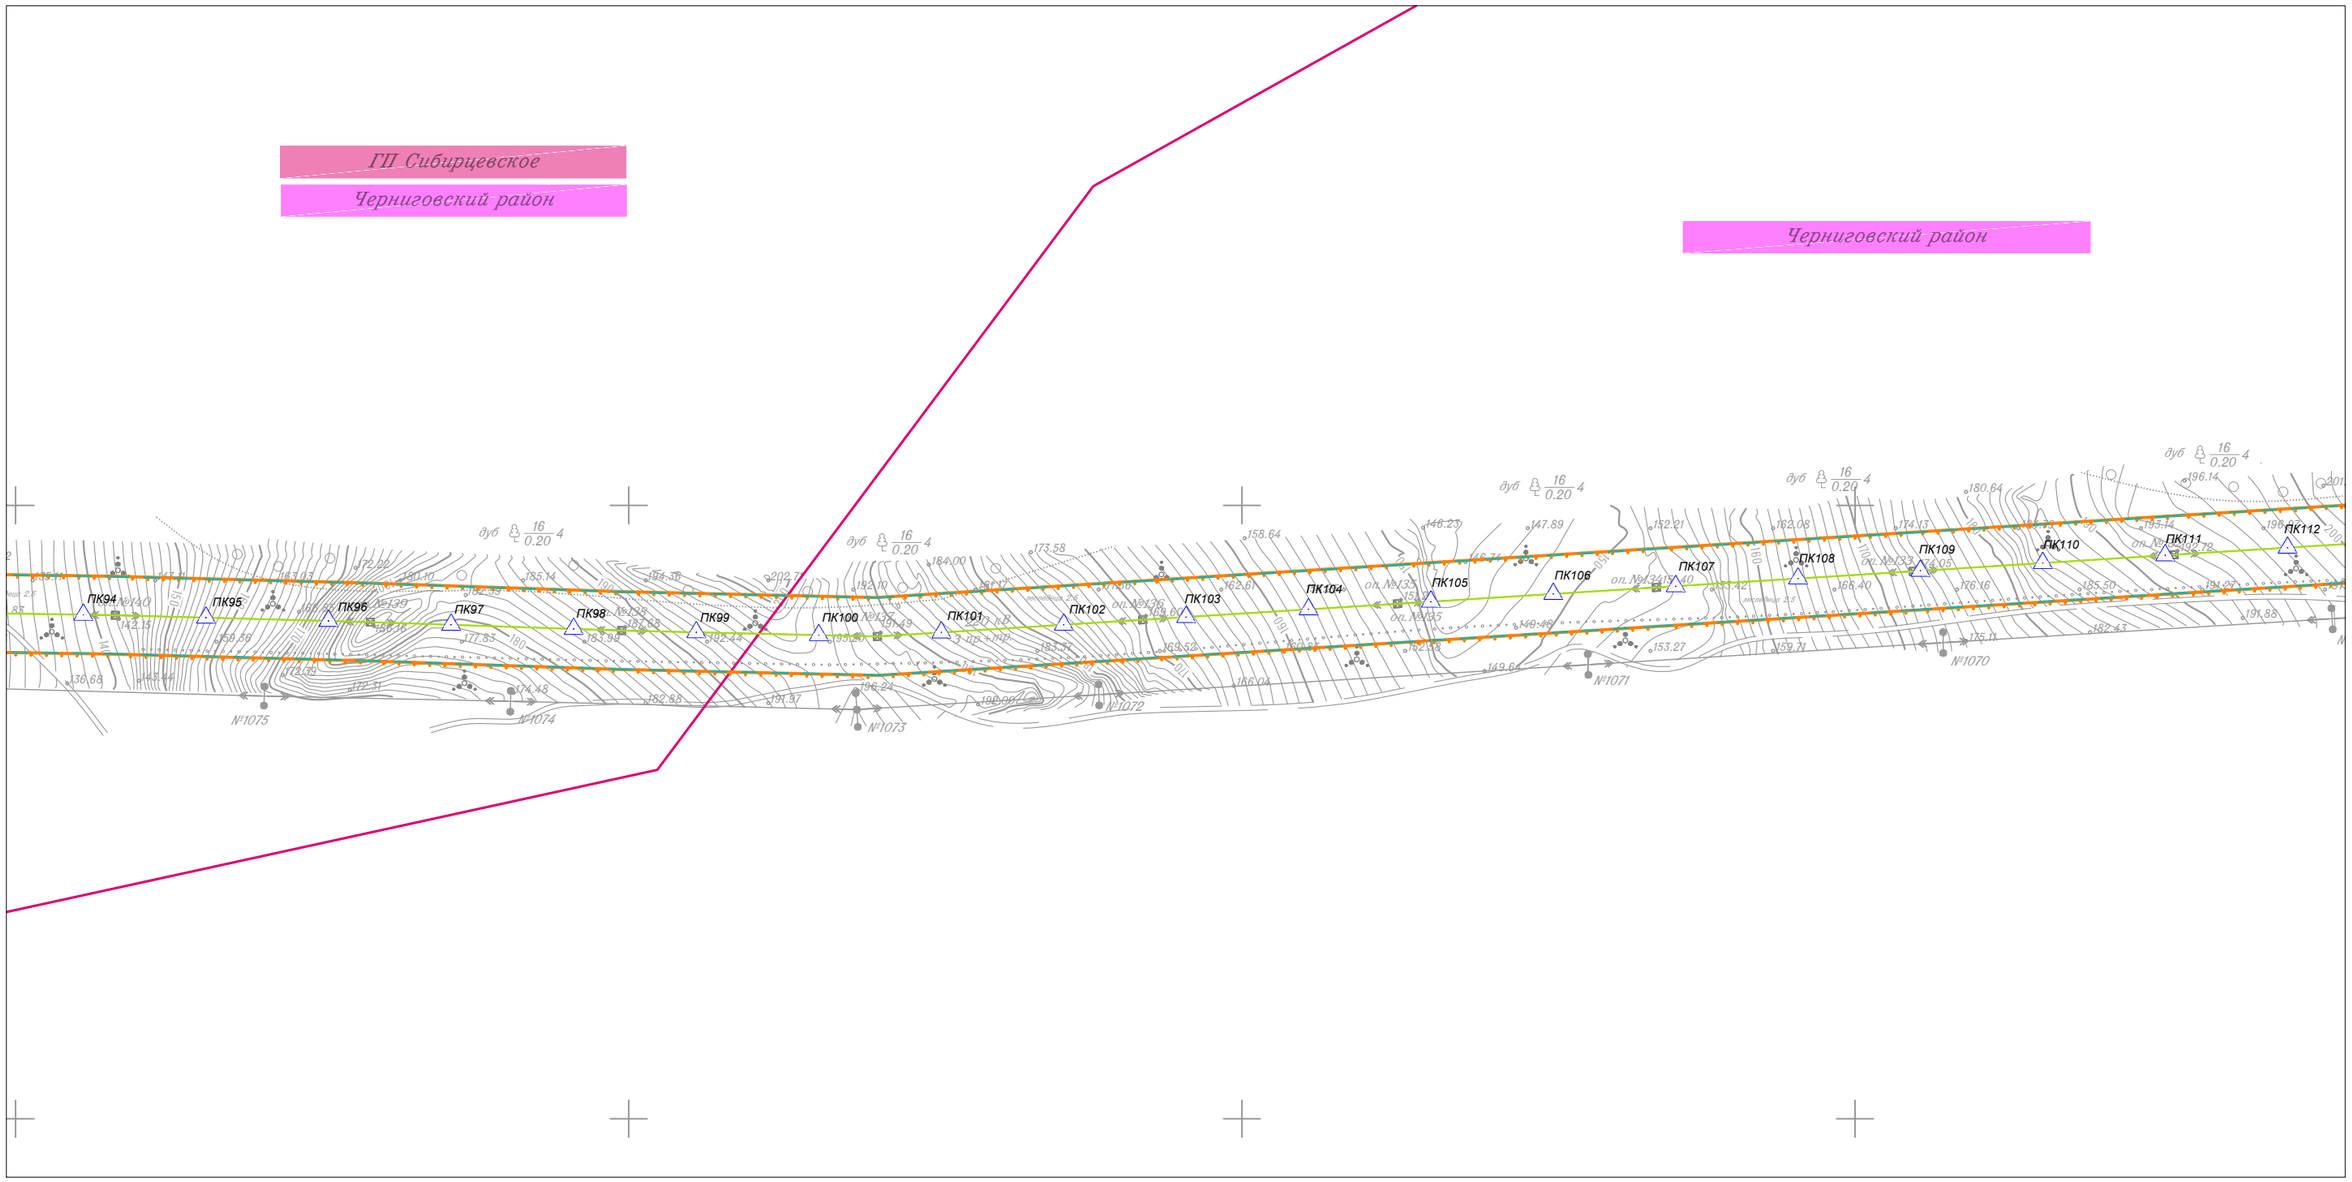

						Приморский край
						Документация по планировке территории (проект планировки территории) для размещения линейного объекта энергетики федерального значения Реконструкция ВЛ 220 кВ НПС-40 – НПС-41 (с последующим образованием ВЛ 220 кВ Дальневосточная – НПС-40); Реконструкция ВЛ 220 кВ Дальневосточная – Арсеньев-2 (с последующим образованием ВЛ 220 кВ Арсеньев-2 - НПС-41); ВЛ 220 кВ НПС-40 - Дальневосточная (реконструкция).
Изм.	Кол.уч.	Лист	N док.	Подп.	Дата	
Исполнитель		Мароховский А.А.			01.19	ФСК ЕЭС Заказчик: ПАО "ФСК ЕЭС"
Н. контр.		Алешина А.М.			01.19	
Нач. отд.		Гнетова Н.Ю.			01.19	Схема конструктивных и планировочных решений М 1:5000

Стадия	Лист	Листов
П	8	105

ООО НПО "Инжгеопроект"
109052, г. Москва,
Рязанский проспект,
д.2 стр.49

Формат А3

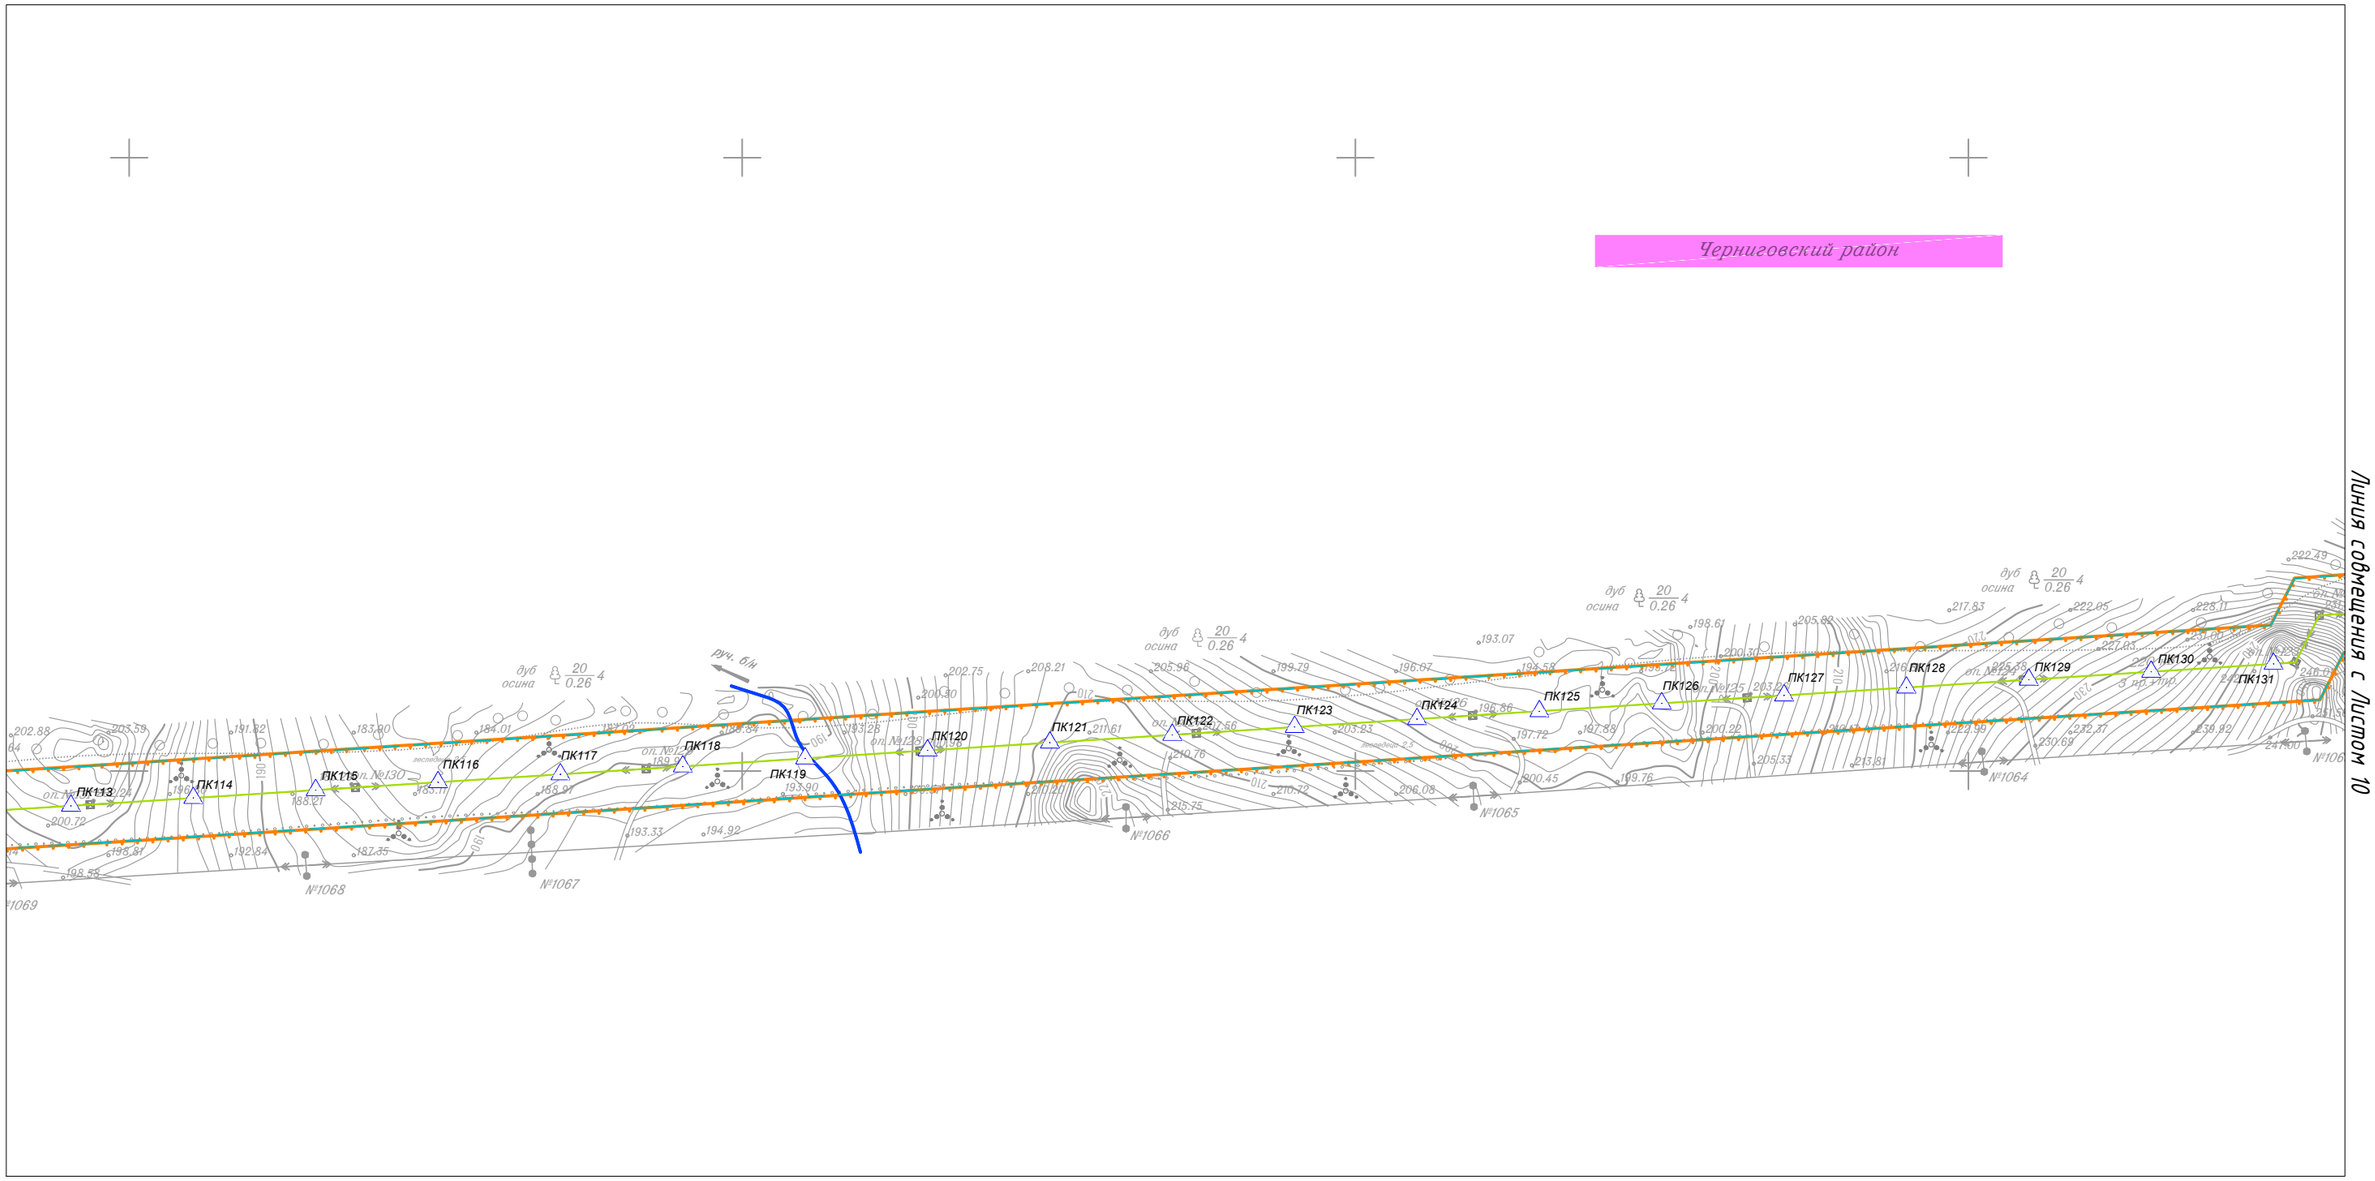

						Приморский край
						Документация по планировке территории (проект планировки территории) для размещения линейного объекта энергетики федерального значения Реконструкция ВЛ 220 кВ НПС-40 – НПС-41 (с последующим образованием ВЛ 220 кВ Дальневосточная – НПС-40); Реконструкция ВЛ 220 кВ Дальневосточная – Арсеньев-2 (с последующим образованием ВЛ 220 кВ Арсеньев-2 - НПС-41); ВЛ 220 кВ НПС-40 - Дальневосточная (реконструкция).
Изм.	Кол.уч.	Лист	N док.	Подп.	Дата	
Исполнитель		Мароховский А.А.			01.19	ФСК ЕЭС Заказчик: ПАО "ФСК ЕЭС"
Н. контр.		Алешина А.М.			01.19	
Нач. отд.		Гнетова Н.Ю.			01.19	Схема конструктивных и планировочных решений М 1:5000

Стадия	Лист	Листов
П	9	105

НПО ИНЖГЕОПРОЕКТ

ООО НПО "Инжгеопроект"
109052, г. Москва, Рязанский проспект, д.2 стр.49

Формат А3

Схема конструктивных и планировочных решений

Линия совмещения с Листом 9

Линия совмещения с Листом 11

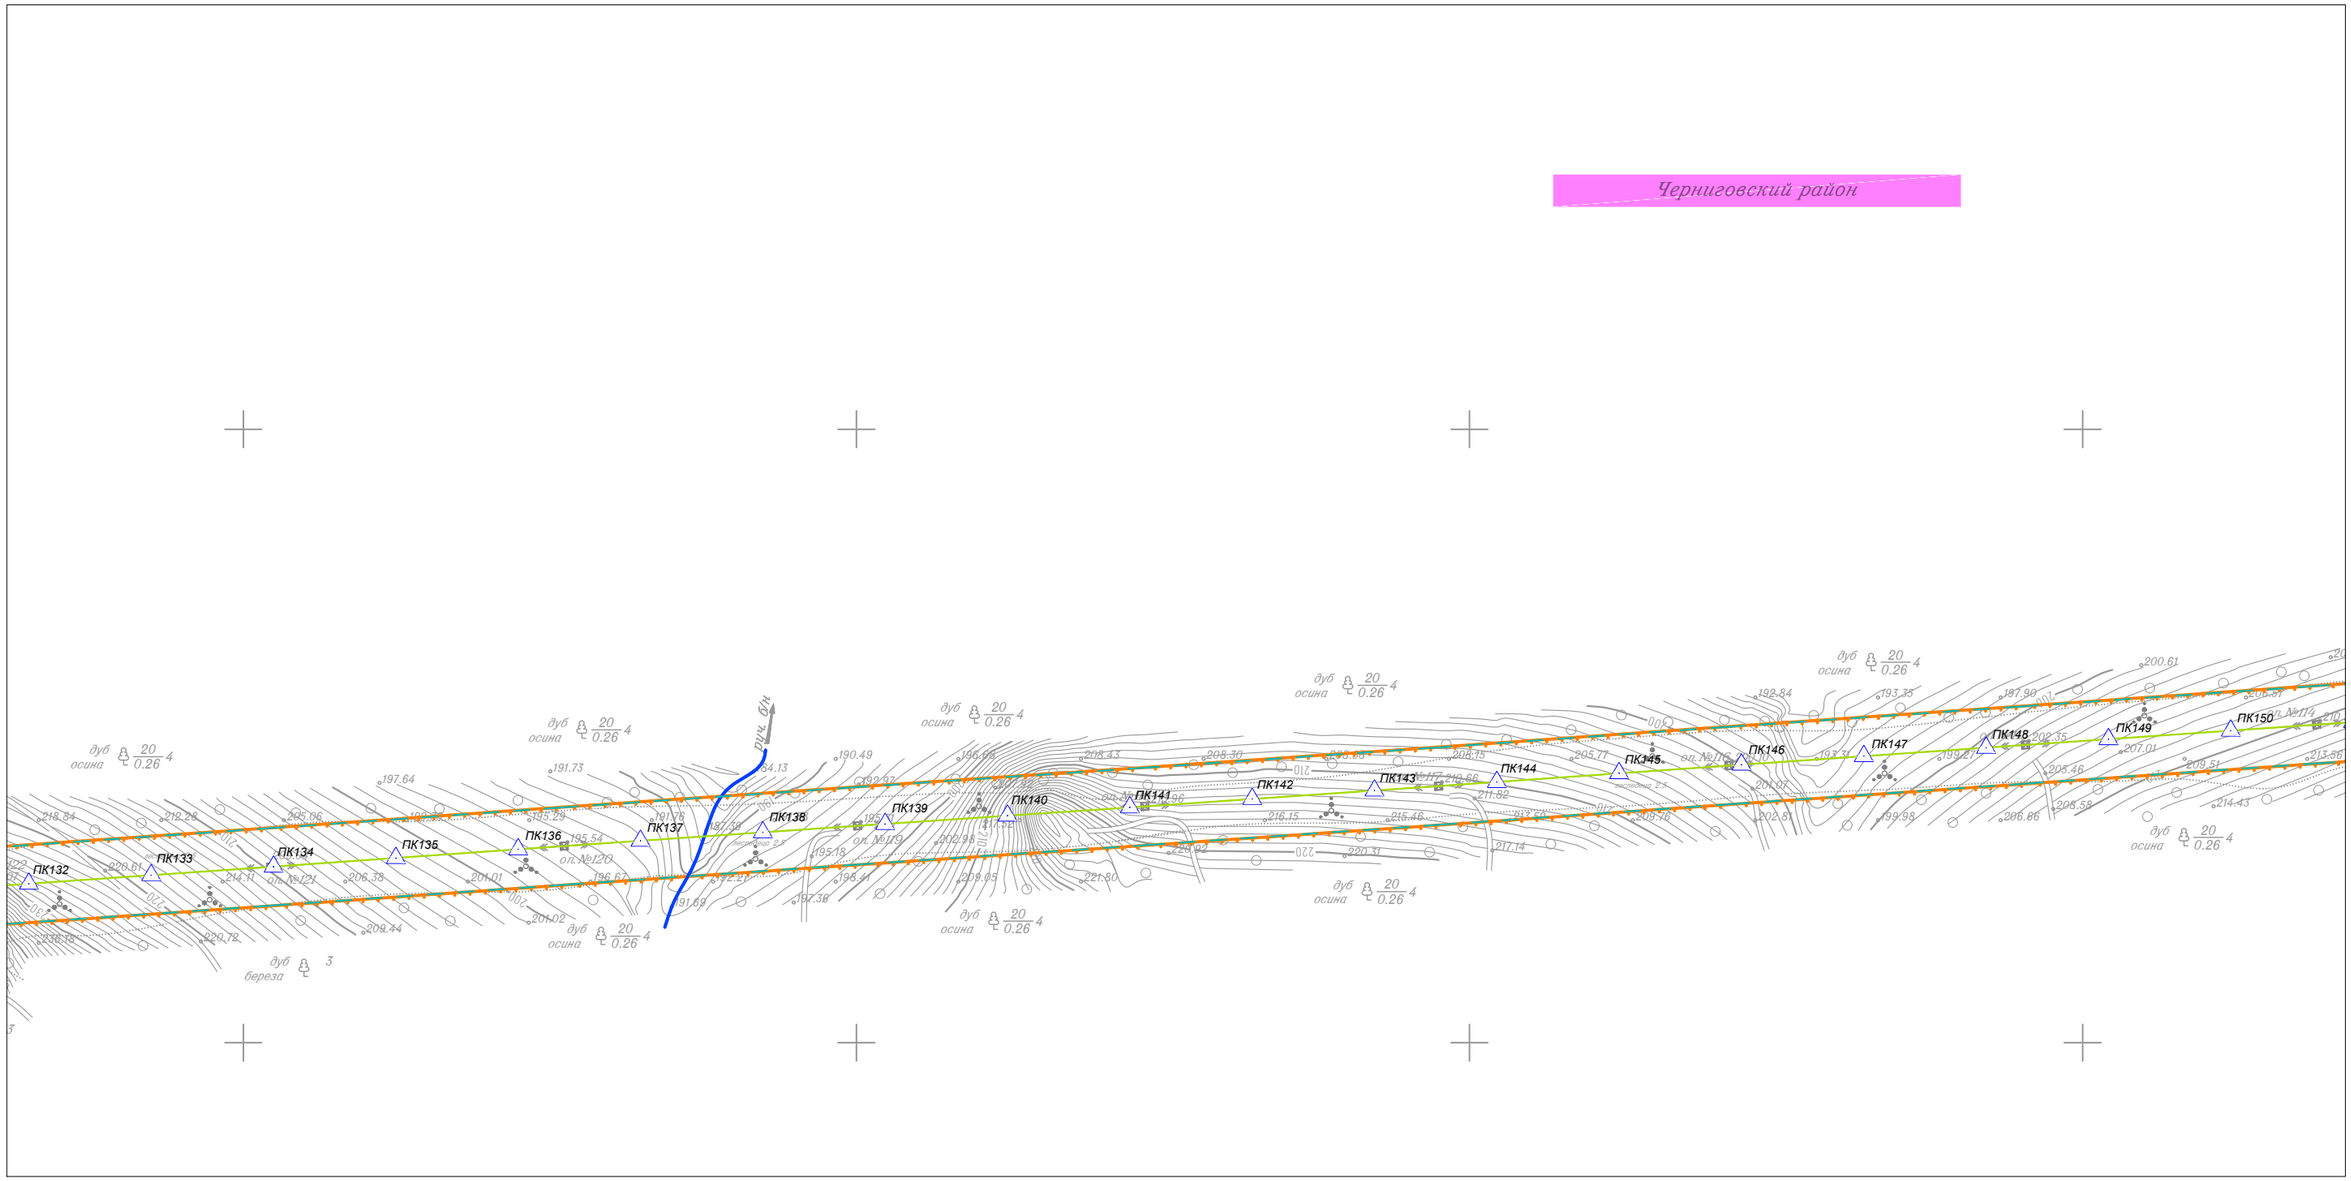

Изм.	Кол.уч.	Лист	N док.	Подп.	Дата
Исполнитель		Мароховский А.А.			01.19
Н. контр.		Алешина А.М.			01.19
Нач. отд.		Гнетова Н.Ю.			01.19

Приморский край

Документация по планировке территории (проект планировки территории) для размещения линейного объекта энергетики федерального значения Реконструкция ВЛ 220 кВ НПС-40 – НПС-41 (с последующим образованием ВЛ 220 кВ Дальневосточная – НПС-40); Реконструкция ВЛ 220 кВ Дальневосточная – Арсеньев-2 (с последующим образованием ВЛ 220 кВ Арсеньев-2 - НПС-41); ВЛ 220 кВ НПС-40 - Дальневосточная (реконструкция).

ФСК ЕЭС Заказчик: ПАО "ФСК ЕЭС"

Стадия	Лист	Листов
П	10	105

Схема конструктивных и планировочных решений
М 1:5000

НПО ИНЖГЕОПРОЕКТ
ООО НПО "Инжгеопроект"
109052, г. Москва, Рязанский проспект, д.2 стр.49

Формат А3

Схема конструктивных и планировочных решений

Линия совмещения с Листом 12

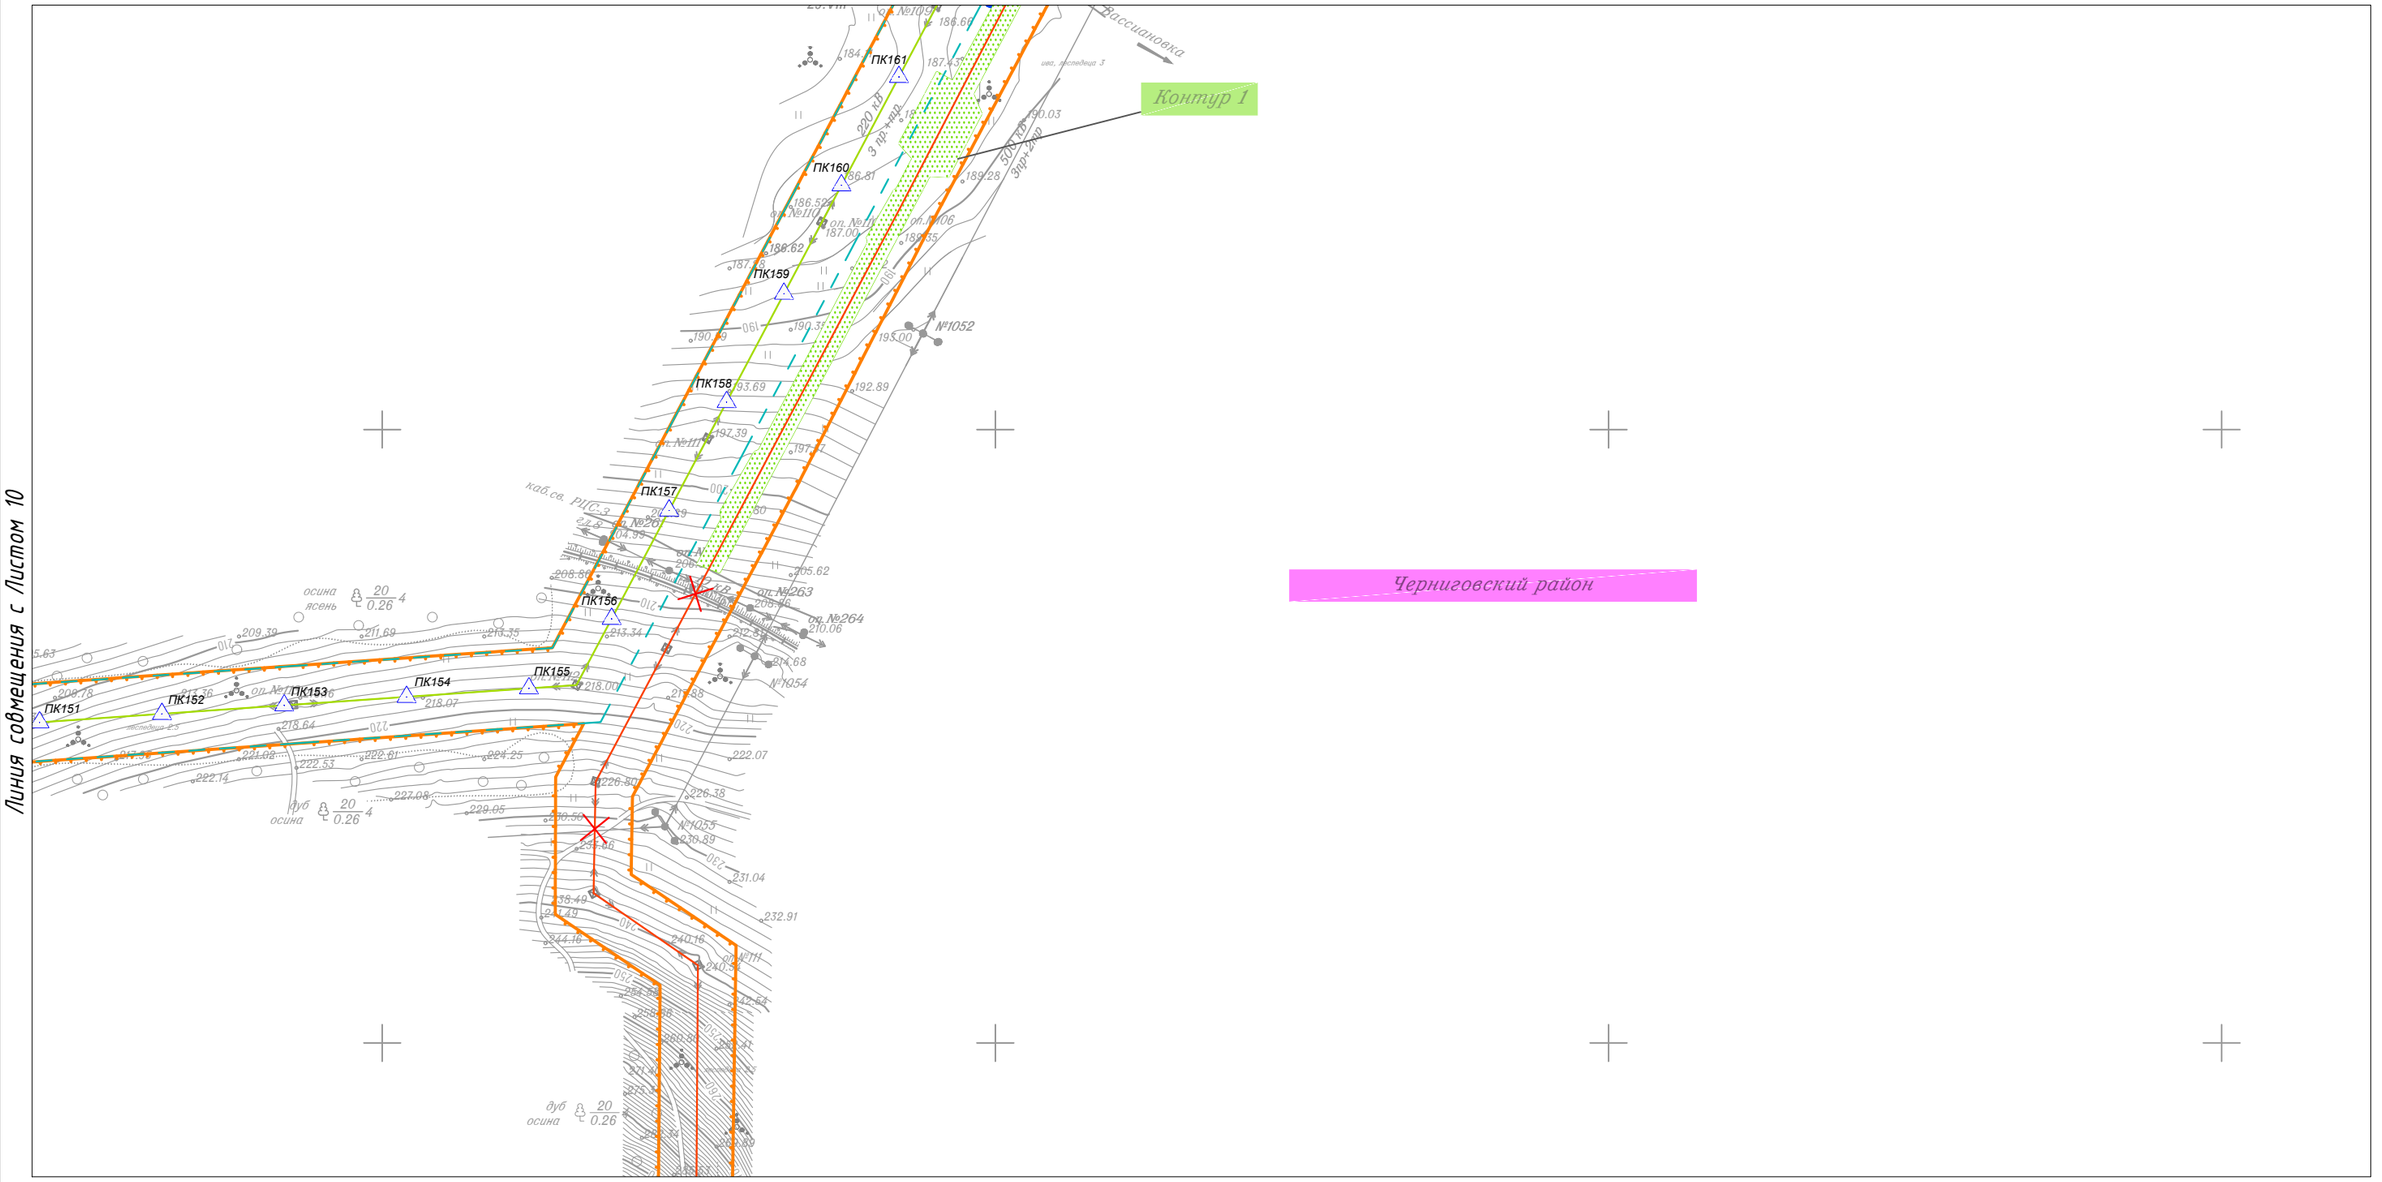

Линия совмещения с Листом 10

Линия совмещения с Листом 105

						Приморский край
						Документация по планировке территории (проект планировки территории) для размещения линейного объекта энергетики федерального значения Реконструкция ВЛ 220 кВ НПС-40 – НПС-41 (с последующим образованием ВЛ 220 кВ Дальневосточная – НПС-40); Реконструкция ВЛ 220 кВ Дальневосточная – Арсеньев-2 (с последующим образованием ВЛ 220 кВ Арсеньев-2 - НПС-41); ВЛ 220 кВ НПС-40 - Дальневосточная (реконструкция).
Изм.	Кол.уч.	Лист	N док.	Подп.	Дата	
Исполнитель		Мароховский А.А.			01.19	ФСК ЕЭС Заказчик: ПАО "ФСК ЕЭС"
Н. контр.		Алешина А.М.			01.19	
Нач. отд.		Гнетова Н.Ю.			01.19	
						Схема конструктивных и планировочных решений М 1:5000

Стадия	Лист	Листов
П	11	105

НПО ИНЖГЕОПРОЕКТ
ООО НПО "Инжгеопроект" 109052, г. Москва, Рязанский проспект, д.2 стр.49

Формат А3

Схема конструктивных и планировочных решений

Линия совмещения с Листом 13

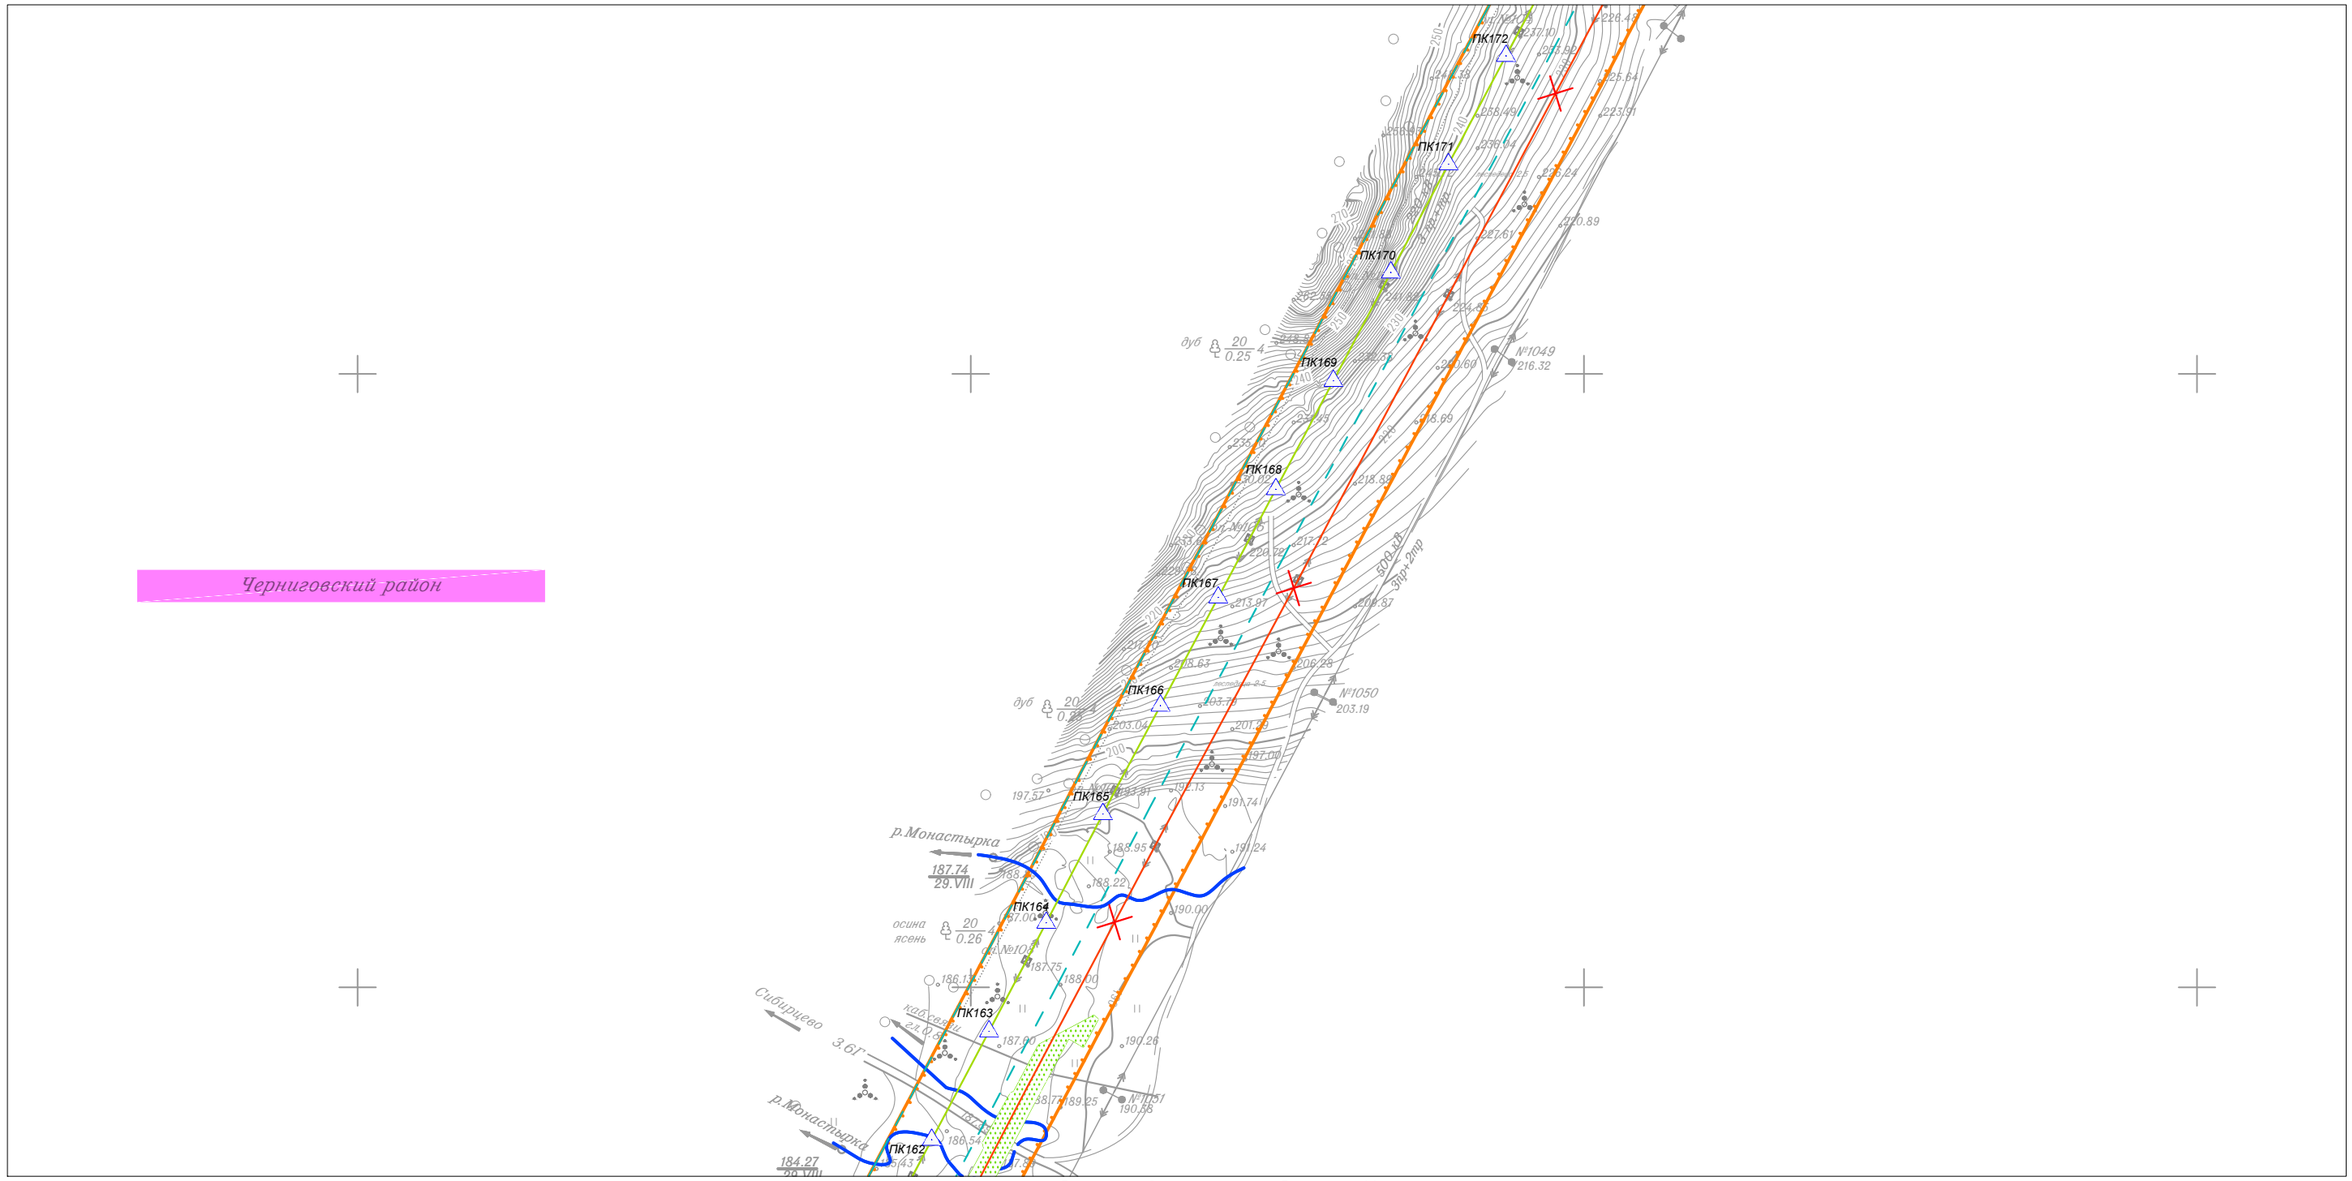

Линия совмещения с Листом 11

						Приморский край
						Документация по планировке территории (проект планировки территории) для размещения линейного объекта энергетики федерального значения Реконструкция ВЛ 220 кВ НПС-40 – НПС-41 (с последующим образованием ВЛ 220 кВ Дальневосточная – НПС-40); Реконструкция ВЛ 220 кВ Дальневосточная – Арсеньев-2 (с последующим образованием ВЛ 220 кВ Арсеньев-2 - НПС-41); ВЛ 220 кВ НПС-40 - Дальневосточная (реконструкция).
Изм.	Кол.уч.	Лист	N док.	Подп.	Дата	
Исполнитель		Мароховский А.А.			01.19	ФСК ЕЭС Заказчик: ПАО "ФСК ЕЭС"
Н. контр.		Алешина А.М.			01.19	
Нач. отд.		Гнетова Н.Ю.			01.19	
						Схема конструктивных и планировочных решений М 1:5000

Стадия	Лист	Листов
П	12	105

НПО ИНЖГЕОПРОЕКТ
ООО НПО "Инжгеопроект"
109052, г. Москва, Рязанский проспект, д.2 стр.49

Формат А3

Схема конструктивных и планировочных решений

Линия совмещения с Листом 14

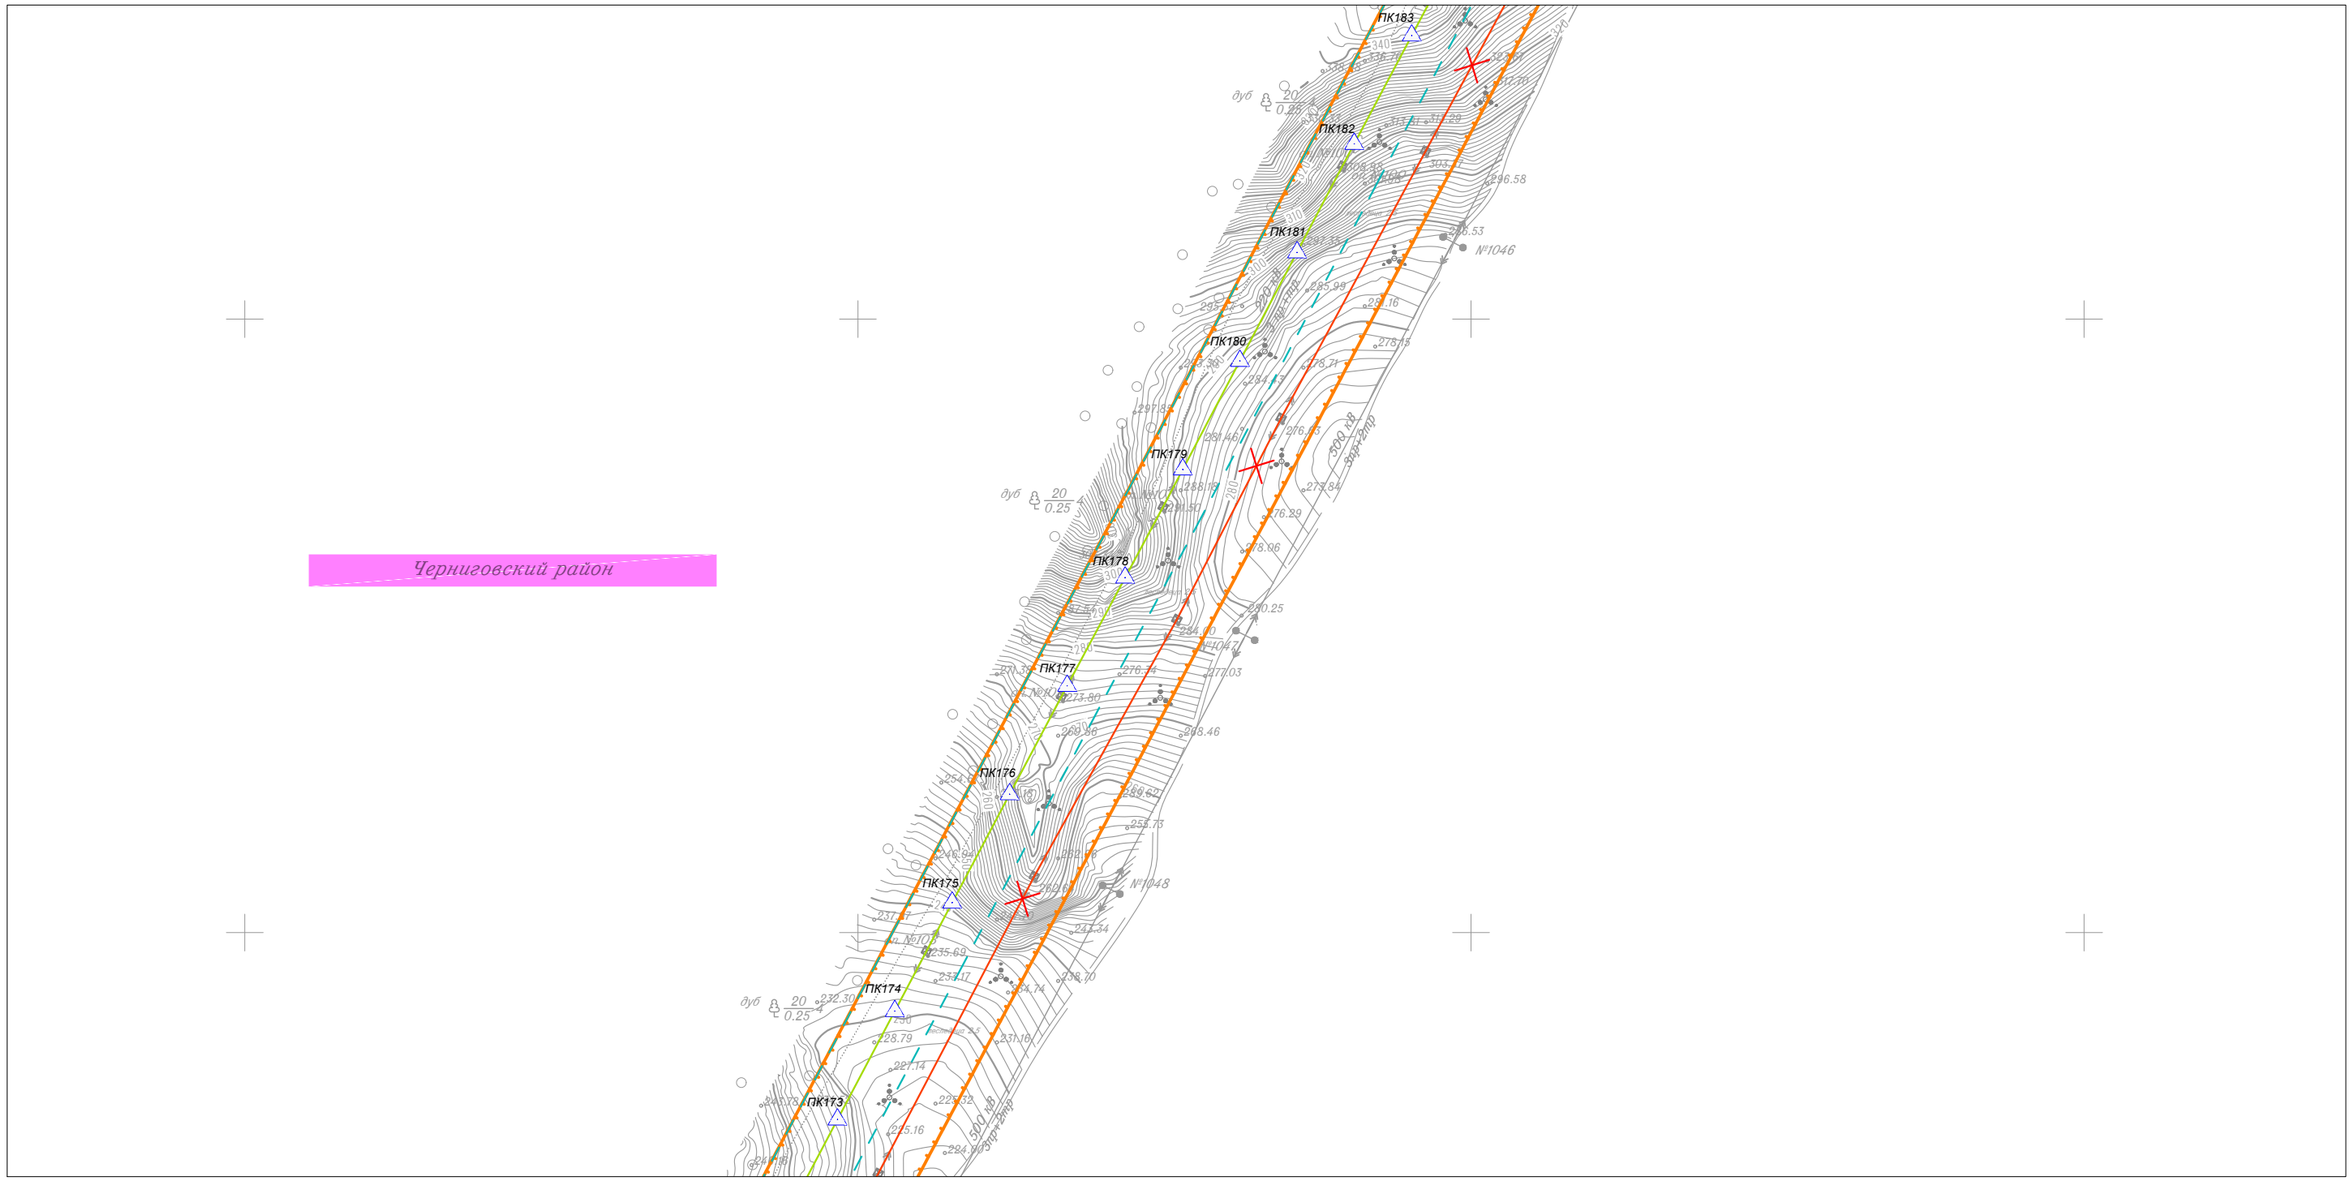

Линия совмещения с Листом 12

						Приморский край
						Документация по планировке территории (проект планировки территории) для размещения линейного объекта энергетики федерального значения Реконструкция ВЛ 220 кВ НПС-40 – НПС-41 (с последующим образованием ВЛ 220 кВ Дальневосточная – НПС-40); Реконструкция ВЛ 220 кВ Дальневосточная – Арсеньев-2 (с последующим образованием ВЛ 220 кВ Арсеньев-2 - НПС-41); ВЛ 220 кВ НПС-40 - Дальневосточная (реконструкция).
Изм.	Кол.уч.	Лист	N док.	Подп.	Дата	
Исполнитель		Мароховский А.А.			01.19	ФСК ЕЭС Заказчик: ПАО "ФСК ЕЭС"
Н. контр.		Алешина А.М.			01.19	
Нач. отд.		Гнетова Н.Ю.			01.19	
						Схема конструктивных и планировочных решений М 1:5000

Стадия	Лист	Листов
П	13	105

НПО ИНЖГЕОПРОЕКТ
ООО НПО "Инжгеопроект" 109052, г. Москва, Рязанский проспект, д.2 стр.49

Формат А3

Схема конструктивных и планировочных решений

Линия совмещения с Листом 15

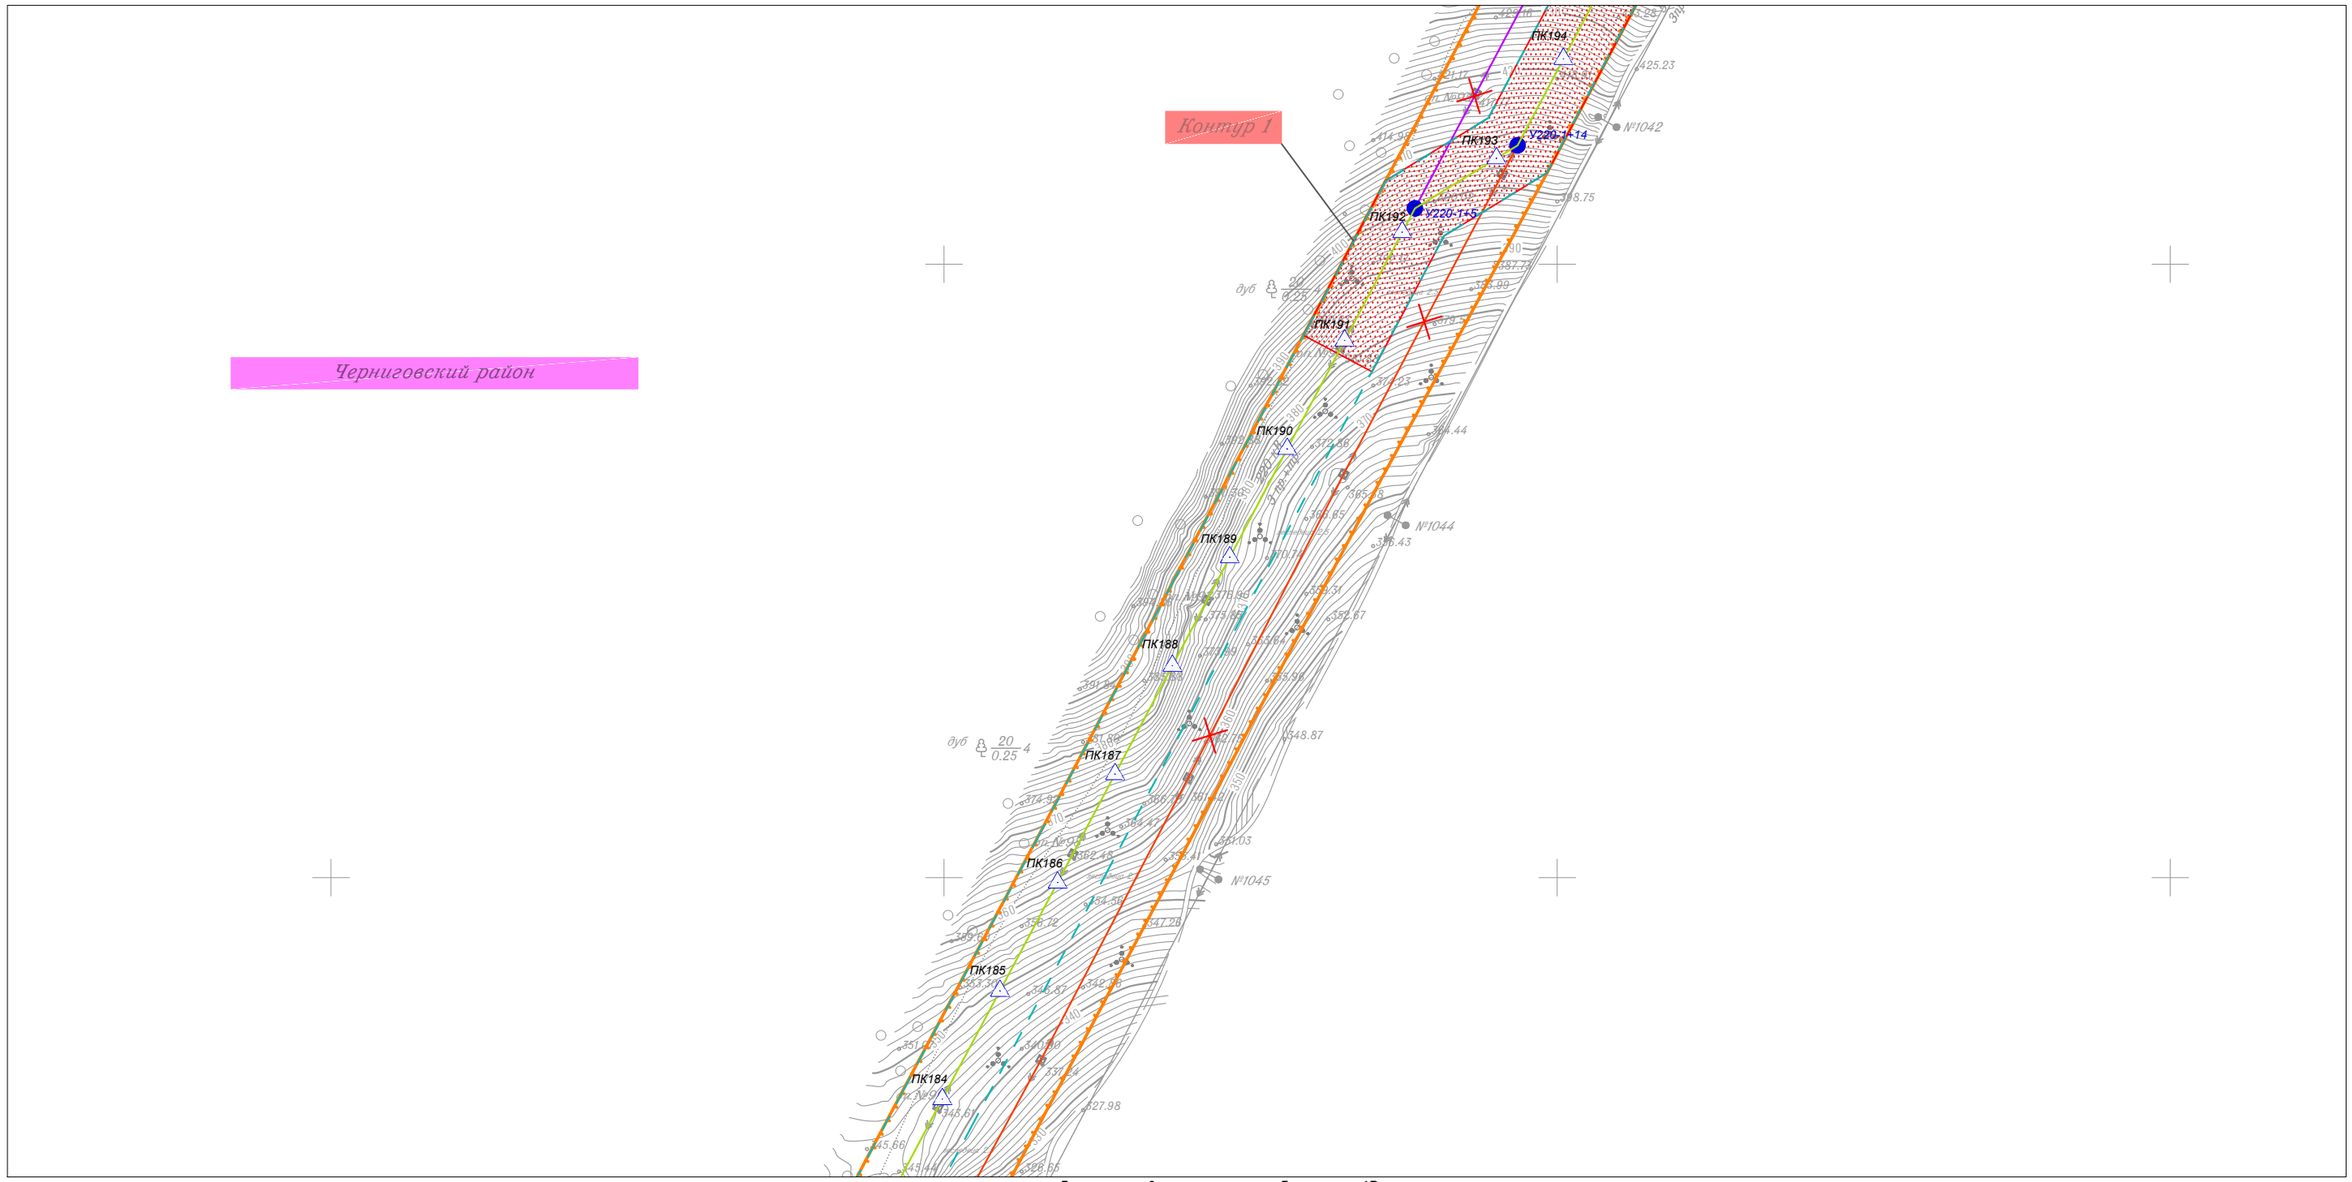

Линия совмещения с Листом 13

						Приморский край
						Документация по планировке территории (проект планировки территории) для размещения линейного объекта энергетики федерального значения Реконструкция ВЛ 220 кВ НПС-40 – НПС-41 (с последующим образованием ВЛ 220 кВ Дальневосточная – НПС-40); Реконструкция ВЛ 220 кВ Дальневосточная – Арсеньев-2 (с последующим образованием ВЛ 220 кВ Арсеньев-2 - НПС-41); ВЛ 220 кВ НПС-40 - Дальневосточная (реконструкция).
Изм.	Кол.уч.	Лист	N док.	Подп.	Дата	
Исполнитель		Мароховский А.А.			01.19	ФСК ЕЭС Заказчик: ПАО "ФСК ЕЭС"
Н. контр.		Алешина А.М.			01.19	
Нач. отд.		Гнетова Н.Ю.			01.19	
						Схема конструктивных и планировочных решений М 1:5000
						НПО ИНЖГЕОПРОЕКТ ООО НПО "Инжгеопроект" 109052, г. Москва, Рязанский проспект, д.2 стр.49

Стадия	Лист	Листов
П	14	105

Формат А3

Схема конструктивных и планировочных решений

Линия совмещения с Листом 16

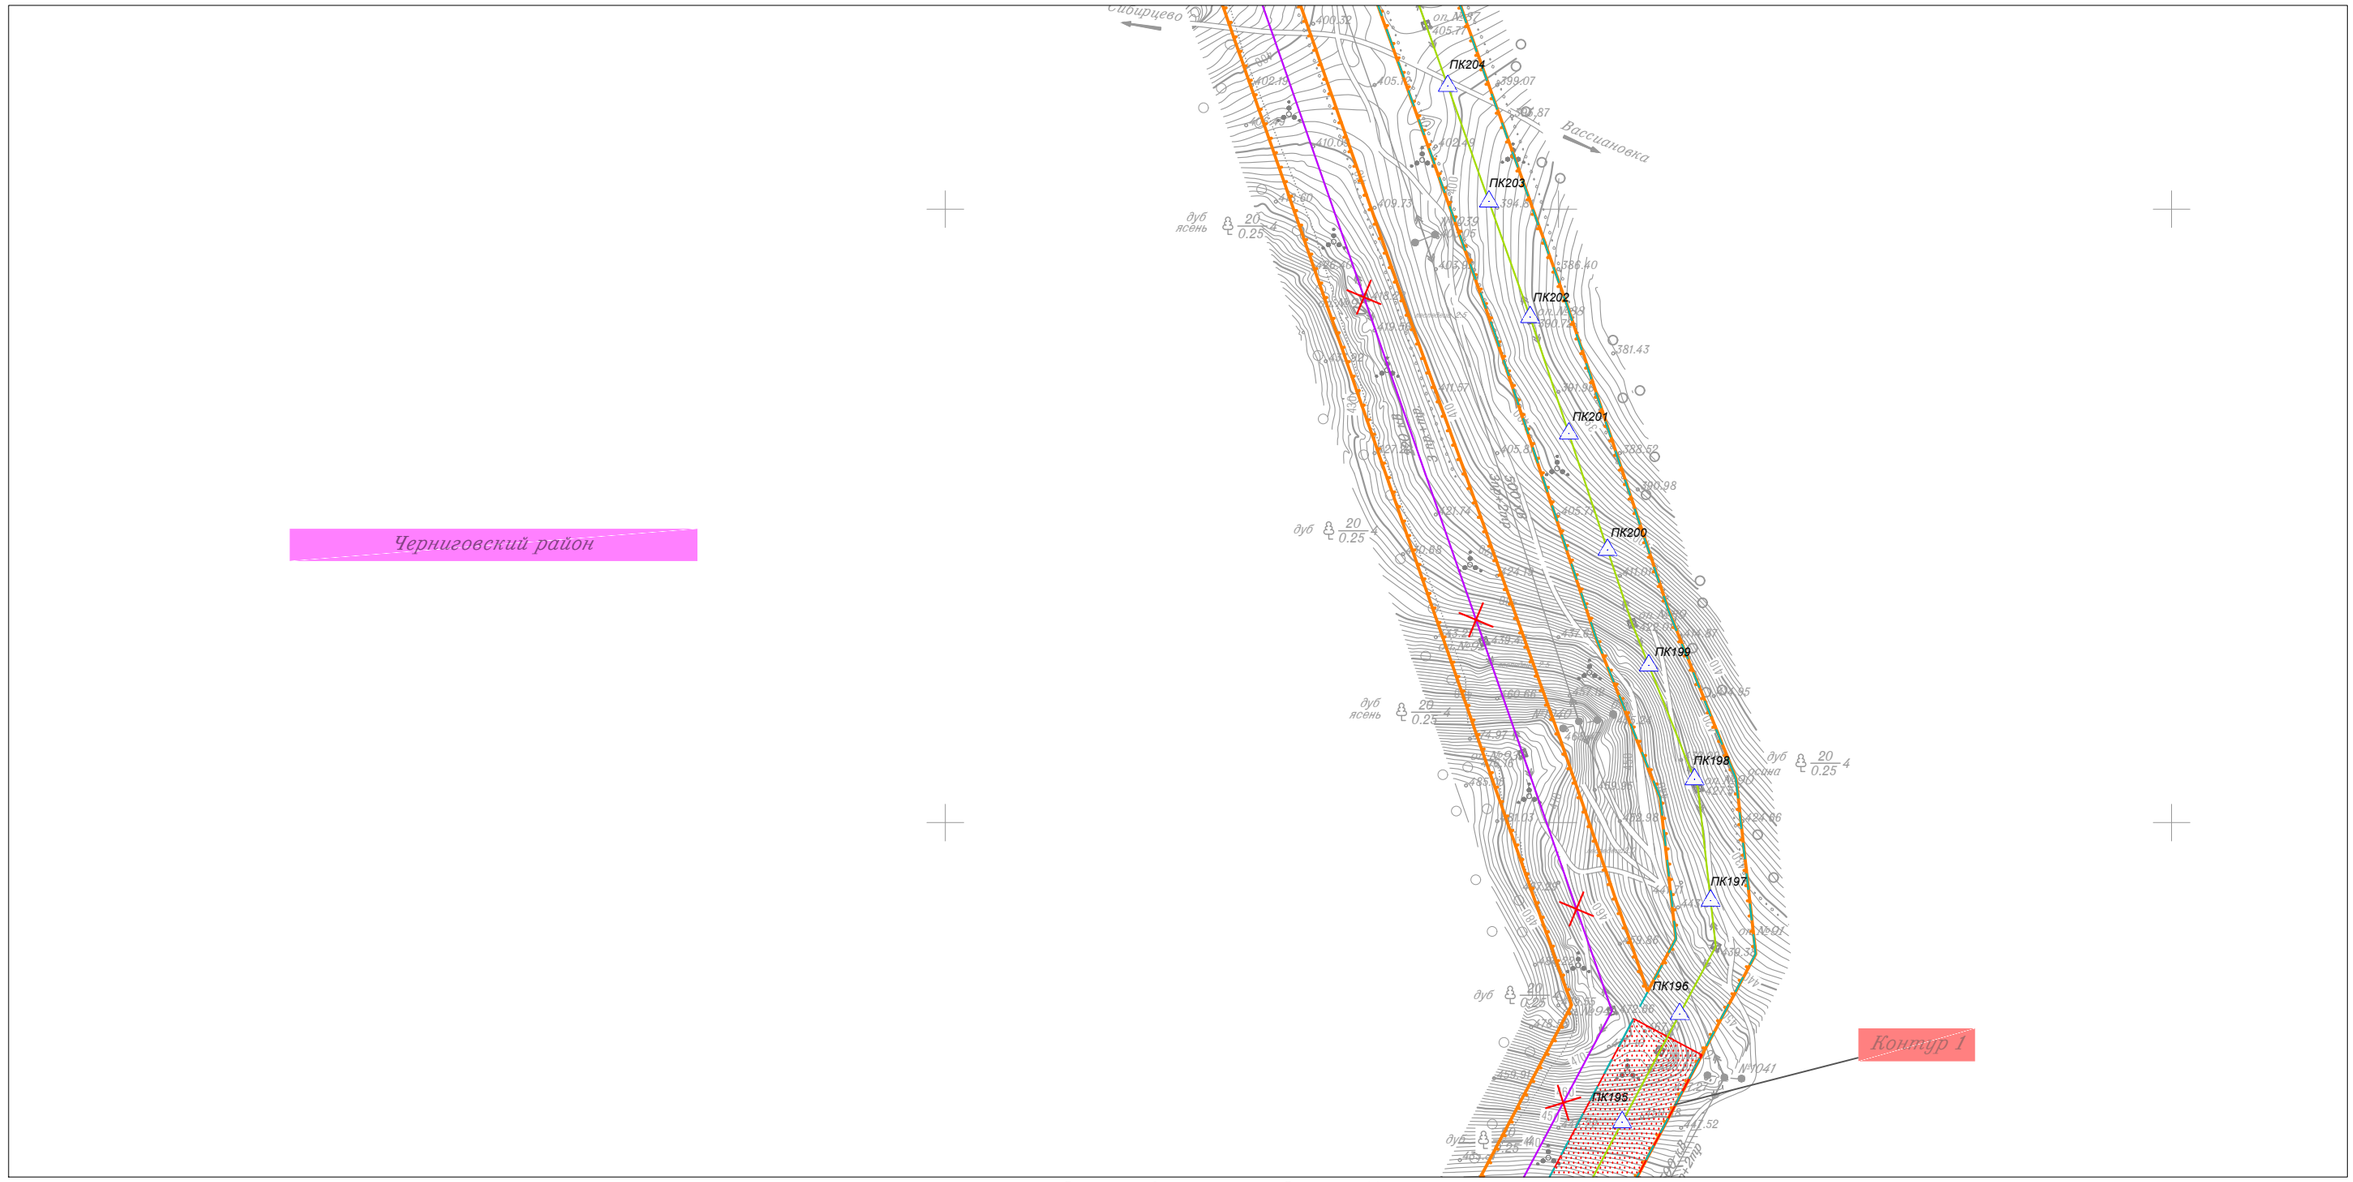
Черниговский район
Сибирцево
Вассиановка
ПК204
ПК203
ПК202
ПК201
ПК200
ПК199
ПК198
ПК197
ПК196
ПК195
Контур 1
дуб ясень 20 0.25
дуб 20 0.25
дуб ясень 20 0.25
дуб ясень 20 0.25
дуб ясень

Схема конструктивных и планировочных решений

Линия совмещения с Листом 17

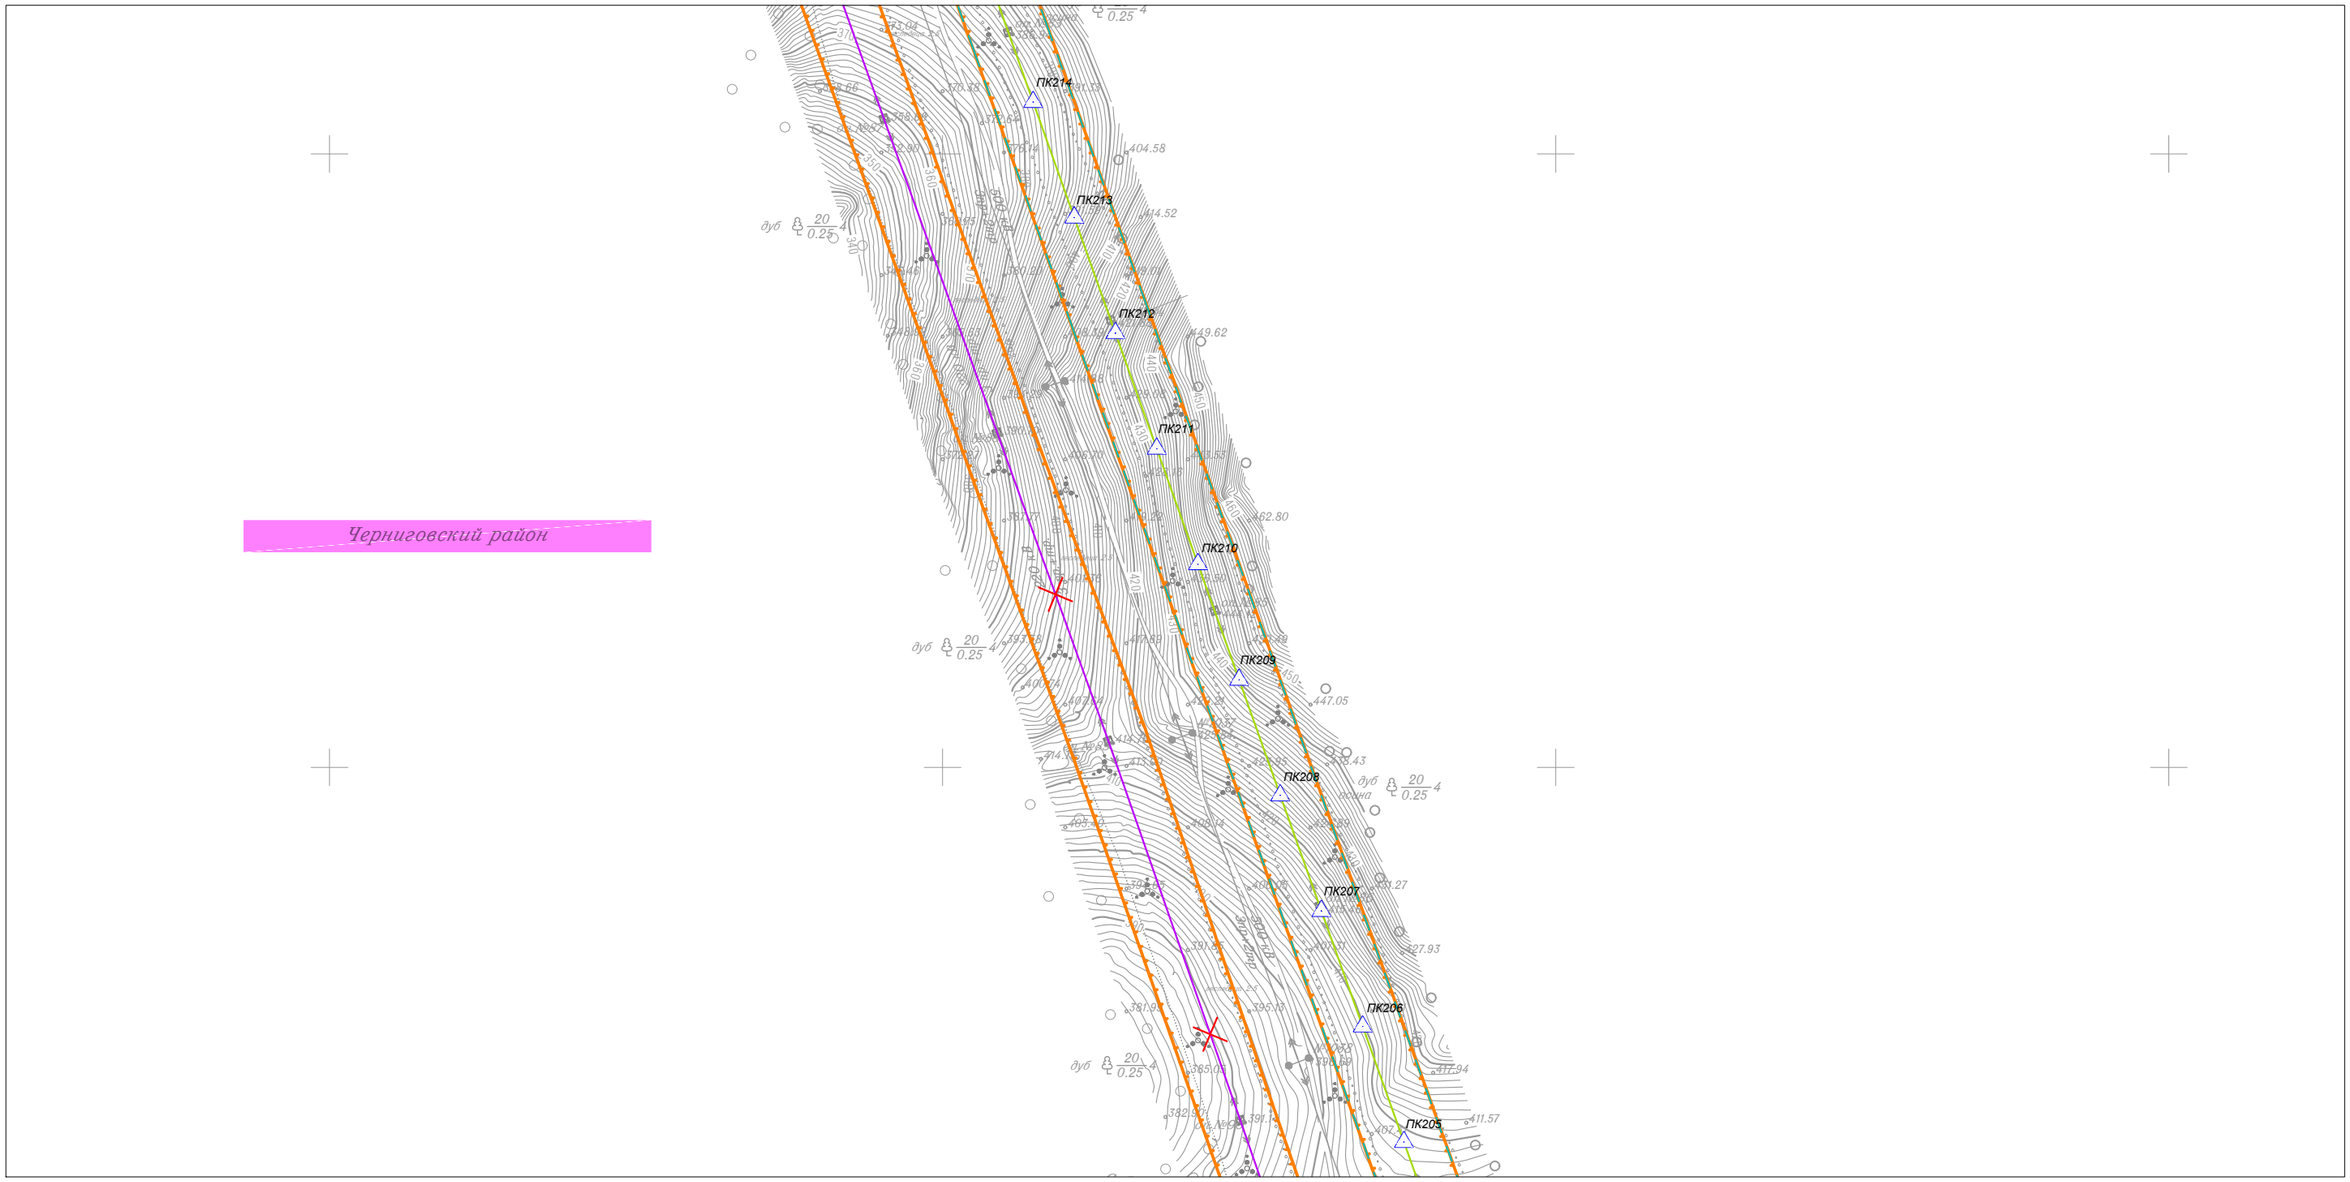

Линия совмещения с Листом 15

						Приморский край
						Документация по планировке территории (проект планировки территории) для размещения линейного объекта энергетики федерального значения Реконструкция ВЛ 220 кВ НПС-40 – НПС-41 (с последующим образованием ВЛ 220 кВ Дальневосточная – НПС-40); Реконструкция ВЛ 220 кВ Дальневосточная – Арсеньев-2 (с последующим образованием ВЛ 220 кВ Арсеньев-2 - НПС-41); ВЛ 220 кВ НПС-40 - Дальневосточная (реконструкция).
Изм.	Кол.уч.	Лист	N док.	Подп.	Дата	
Исполнитель		Мароховский А.А.			01.19	ФСК ЕЭС Заказчик: ПАО "ФСК ЕЭС"
Н. контр.		Алешина А.М.			01.19	
Нач. отд.		Гнетова Н.Ю.			01.19	
						Схема конструктивных и планировочных решений М 1:5000

Стадия	Лист	Листов
П	16	105

НПО ИНЖГЕОПРОЕКТ

ООО НПО "Инжгеопроект" 109052, г. Москва, Рязанский проспект, д.2 стр.49

Формат А3

Схема конструктивных и планировочных решений

Линия совмещения с Листом 18

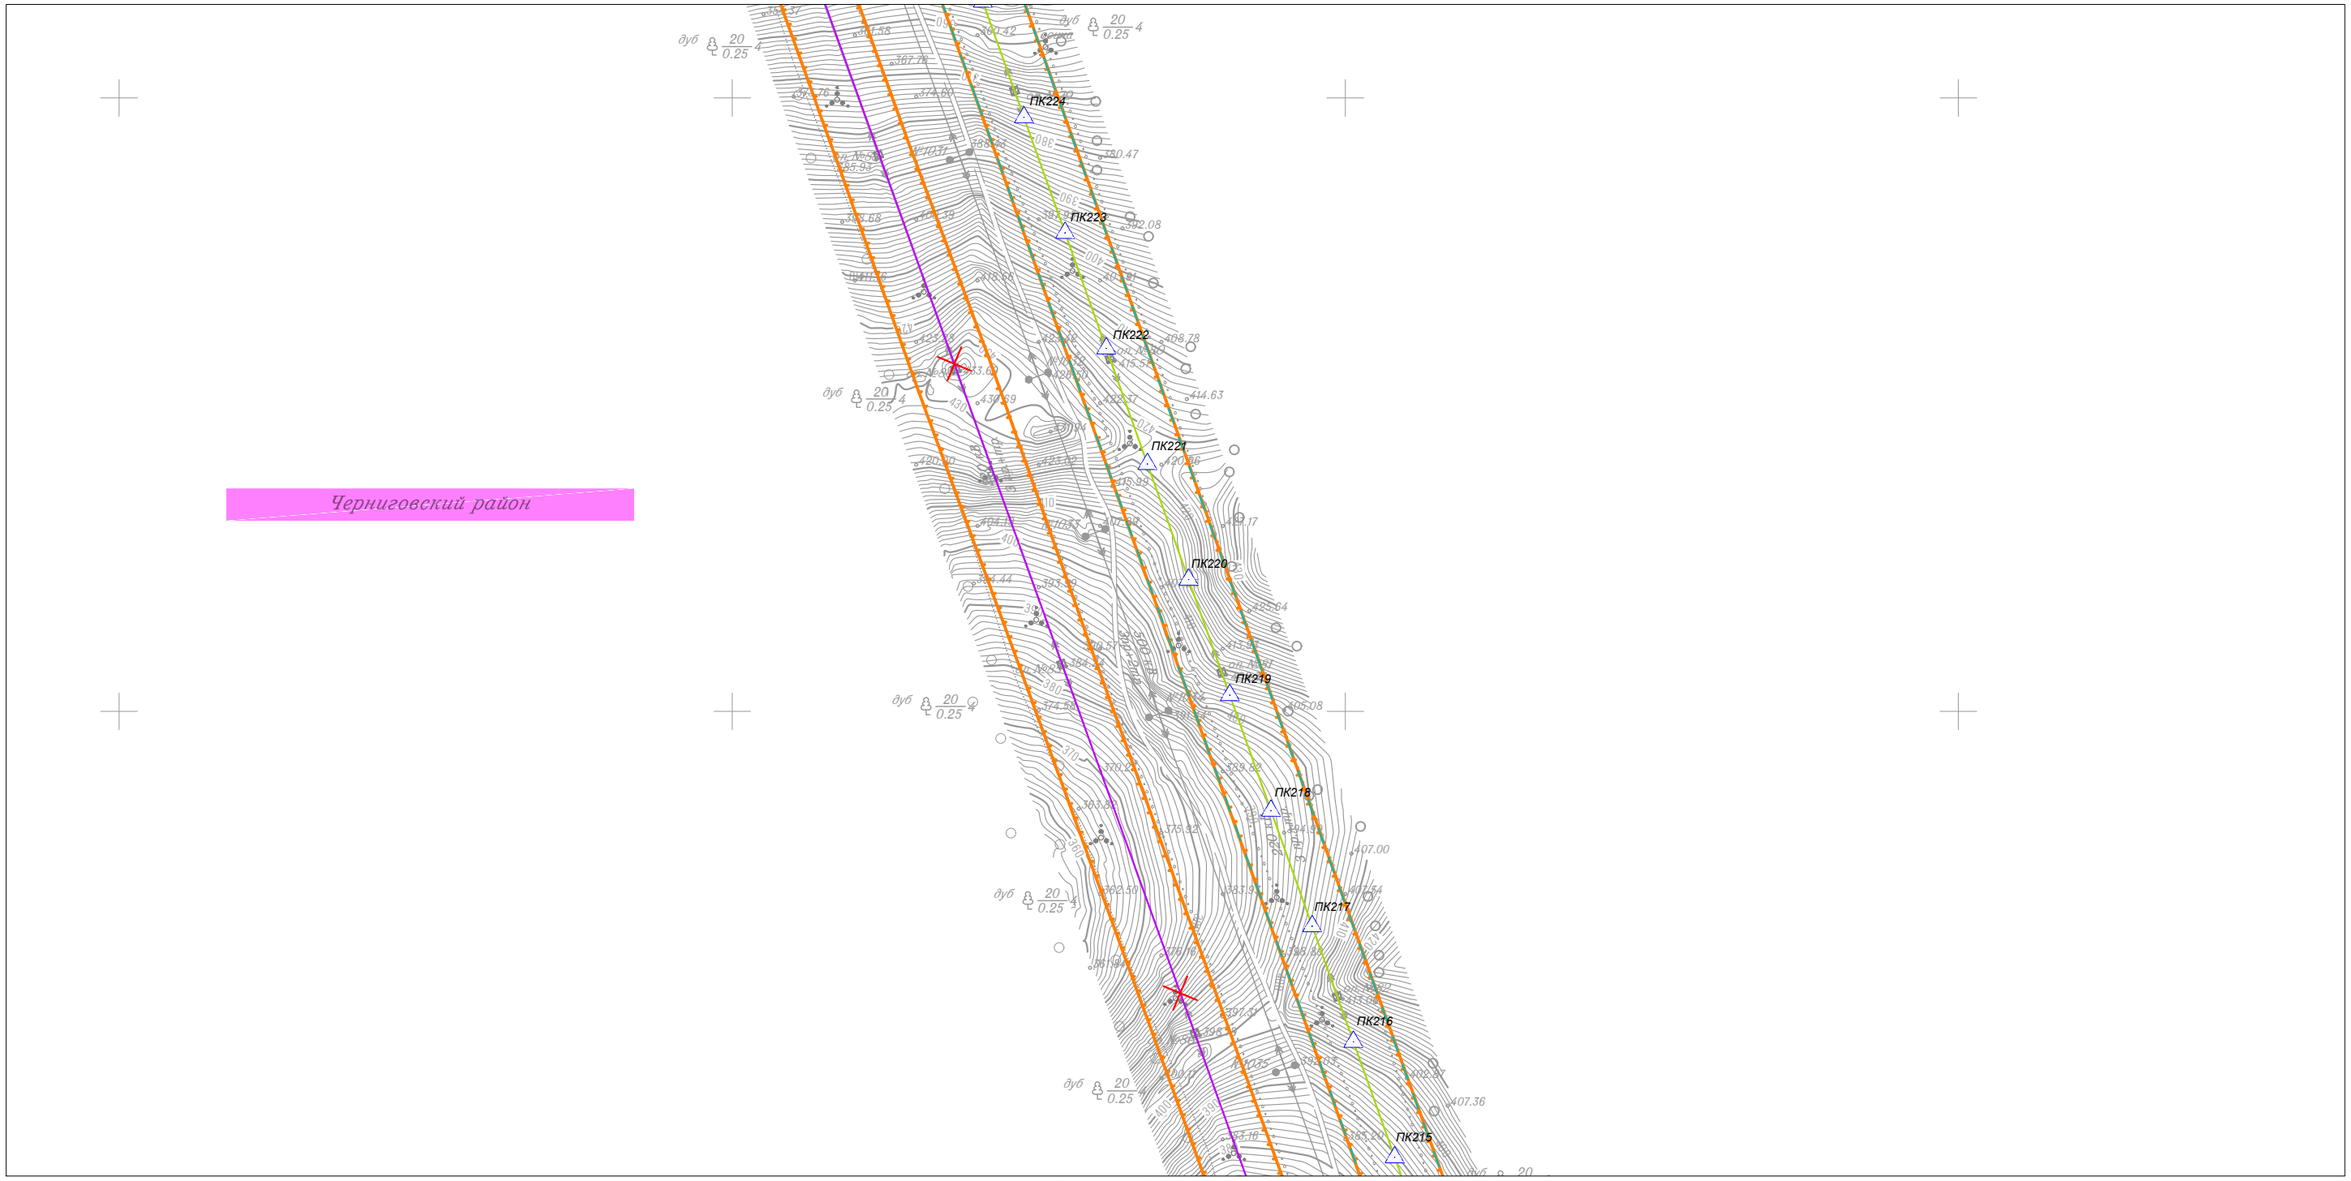

Линия совмещения с Листом 16

Изм.	Кол.уч.	Лист	N док.	Подп.	Дата
Исполнитель		Мароховский А.А.			01.19
Н. контр.		Алешина А.М.			01.19
Нач. отд.		Гнетова Н.Ю.			01.19

Приморский край

Документация по планировке территории (проект планировки территории) для размещения линейного объекта энергетики федерального значения Реконструкция ВЛ 220 кВ НПС-40 – НПС-41 (с последующим образованием ВЛ 220 кВ Дальневосточная – НПС-40); Реконструкция ВЛ 220 кВ Дальневосточная – Арсеньев-2 (с последующим образованием ВЛ 220 кВ Арсеньев-2 - НПС-41); ВЛ 220 кВ НПС-40 - Дальневосточная (реконструкция).

ФСК ЕЭС Заказчик: ПАО "ФСК ЕЭС"

Стадия	Лист	Листов
П	17	105

Схема конструктивных и планировочных решений
М 1:5000

НПО ИНЖГЕОПРОЕКТ
ООО НПО "Инжгеопроект"
109052, г. Москва, Рязанский проспект, д.2 стр.49

Формат А3

Схема конструктивных и планировочных решений

Линия совмещения с Листом 19

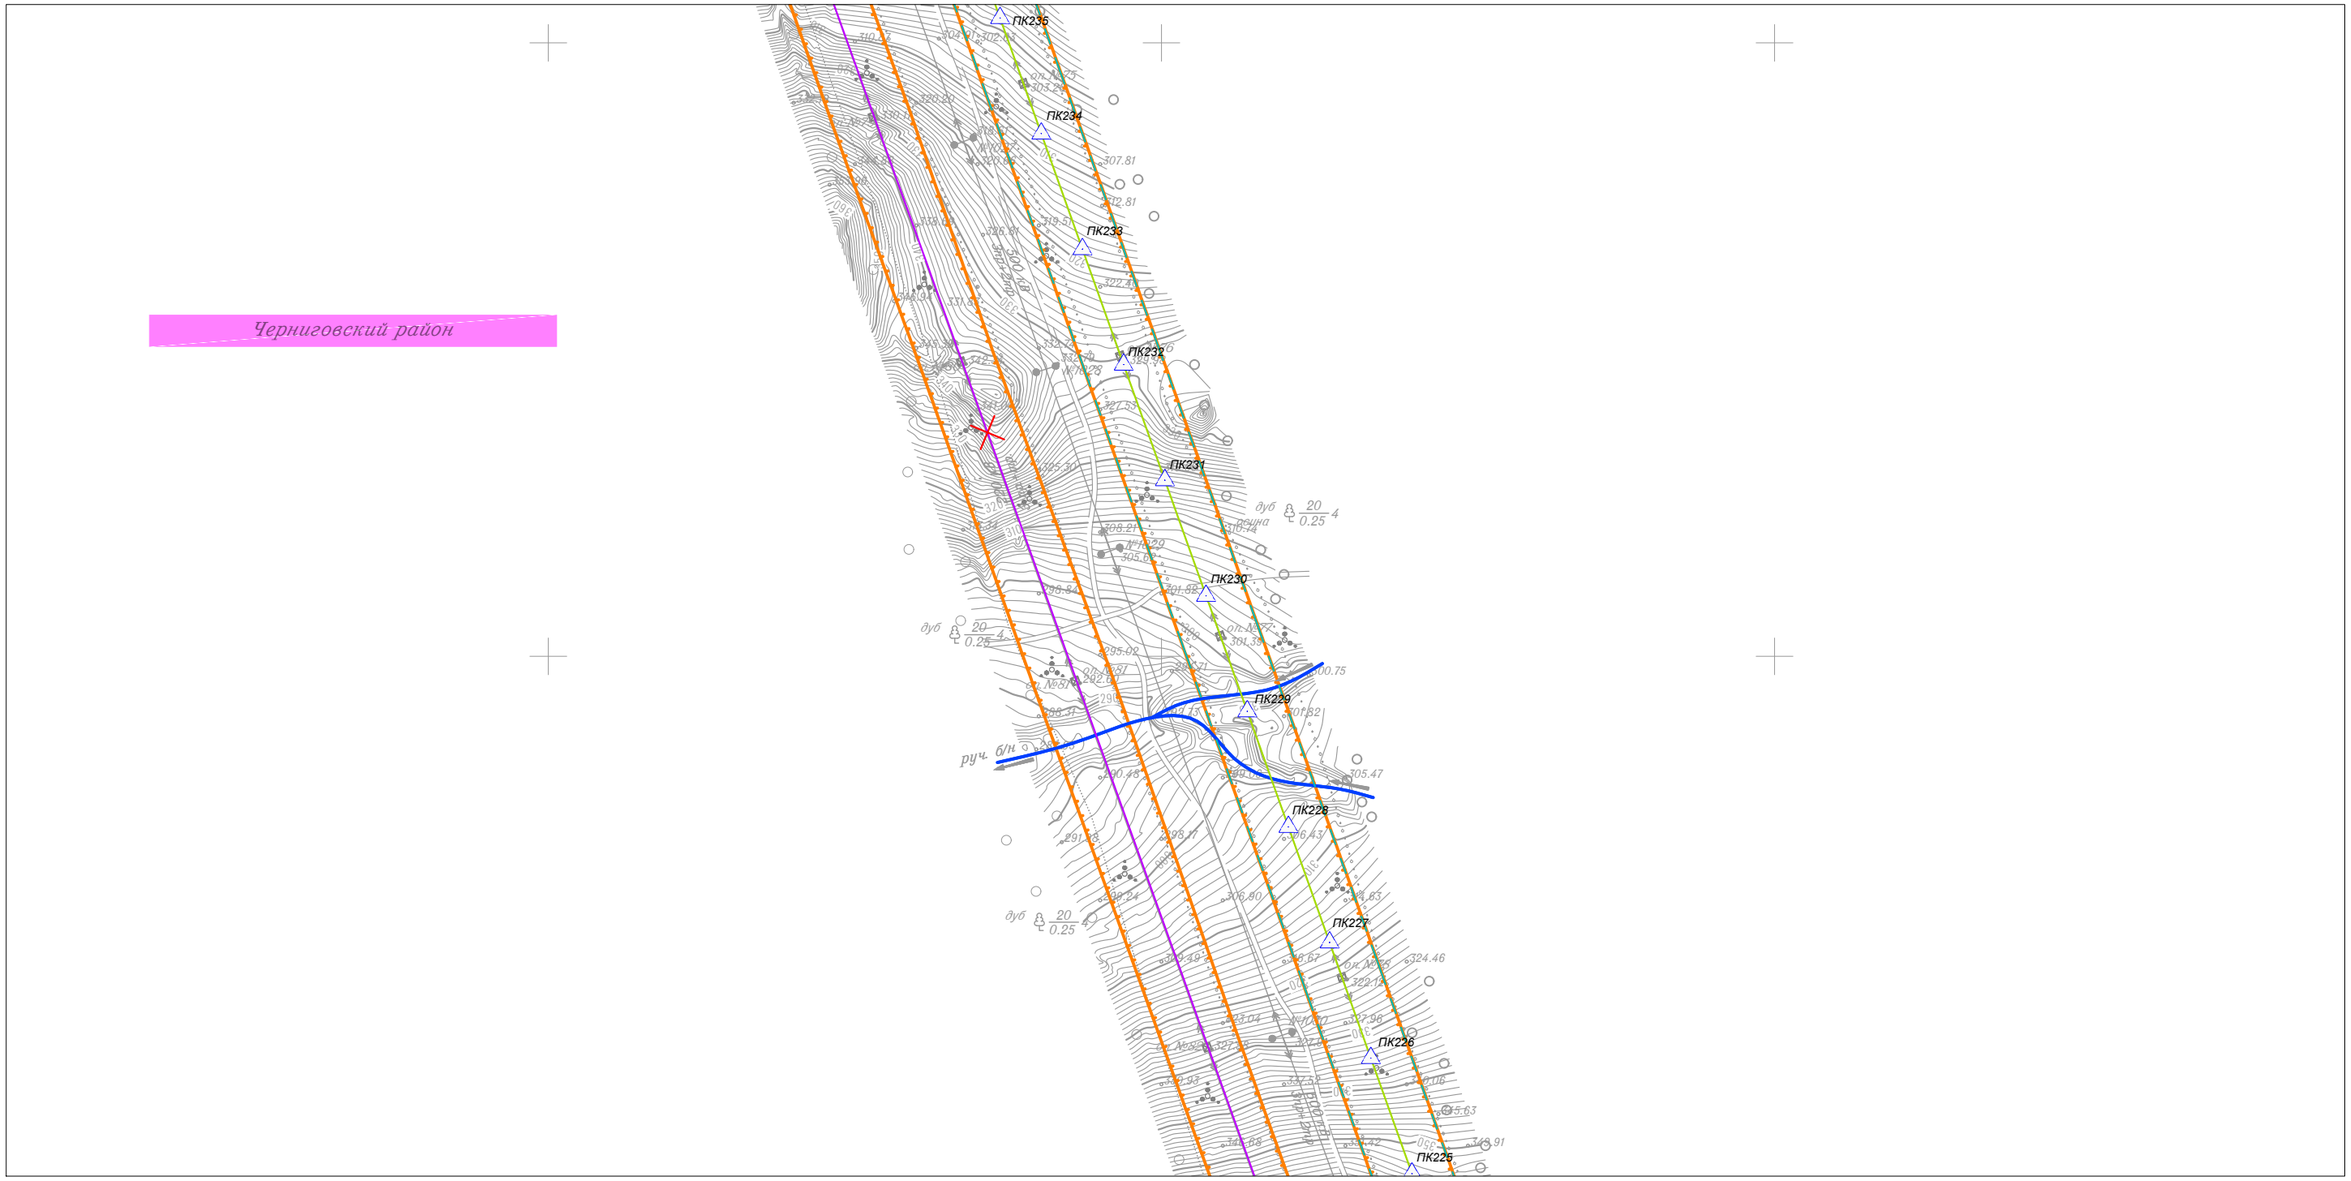

Линия совмещения с Листом 17

						Приморский край
						Документация по планировке территории (проект планировки территории) для размещения линейного объекта энергетики федерального значения Реконструкция ВЛ 220 кВ НПС-40 – НПС-41 (с последующим образованием ВЛ 220 кВ Дальневосточная – НПС-40); Реконструкция ВЛ 220 кВ Дальневосточная – Арсеньев-2 (с последующим образованием ВЛ 220 кВ Арсеньев-2 - НПС-41); ВЛ 220 кВ НПС-40 - Дальневосточная (реконструкция).
Изм.	Кол.уч.	Лист	N док.	Подп.	Дата	
Исполнитель		Мароховский А.А.			01.19	ФСК ЕЭС Заказчик: ПАО "ФСК ЕЭС"
Н. контр.		Алешина А.М.			01.19	
Нач. отд.		Гнетова Н.Ю.			01.19	
						Схема конструктивных и планировочных решений М 1:5000

Стадия	Лист	Листов
П	18	105

НПО ИНЖГЕОПРОЕКТ

ООО НПО "Инжгеопроект" 109052, г. Москва, Рязанский проспект, д.2 стр.49

Формат А3

Схема конструктивных и планировочных решений

Линия совмещения с Листом 20

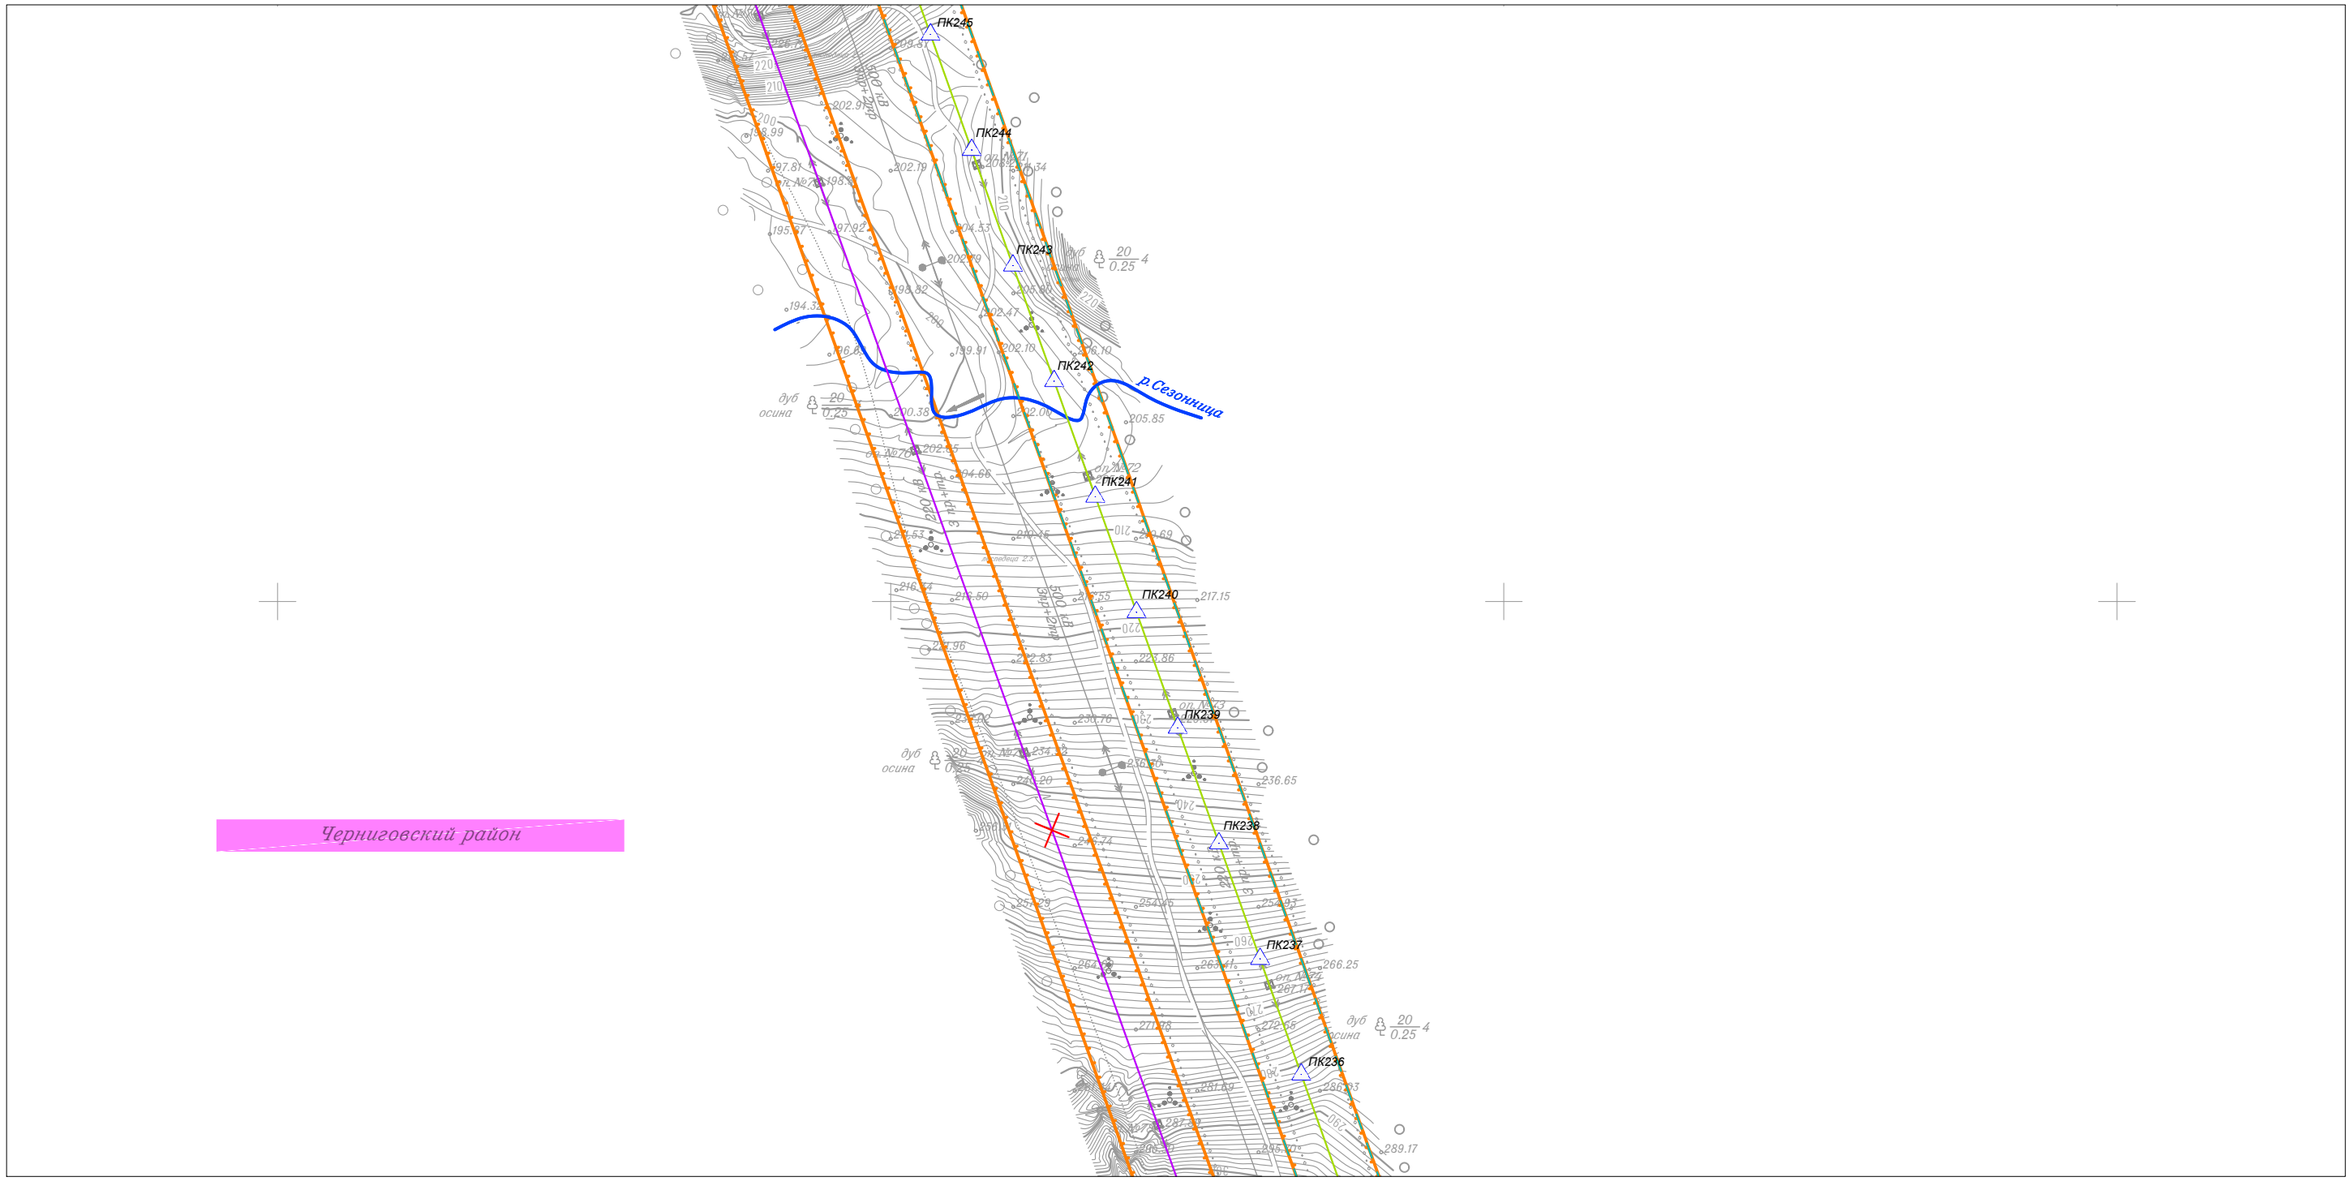

Линия совмещения с Листом 18

						Приморский край
						Документация по планировке территории (проект планировки территории) для размещения линейного объекта энергетики федерального значения Реконструкция ВЛ 220 кВ НПС-40 – НПС-41 (с последующим образованием ВЛ 220 кВ Дальневосточная – НПС-40); Реконструкция ВЛ 220 кВ Дальневосточная – Арсеньев-2 (с последующим образованием ВЛ 220 кВ Арсеньев-2 - НПС-41); ВЛ 220 кВ НПС-40 - Дальневосточная (реконструкция).
Изм.	Кол.уч.	Лист	N док.	Подп.	Дата	
Исполнитель		Мароховский А.А.			01.19	ФСК ЕЭС Заказчик: ПАО "ФСК ЕЭС"
Н. контр.		Алешина А.М.			01.19	
Нач. отд.		Гнетова Н.Ю.			01.19	
						Схема конструктивных и планировочных решений М 1:5000

Стадия	Лист	Листов
П	19	105

НПО ИНЖГЕОПРОЕКТ
ООО НПО "Инжгеопроект" 109052, г. Москва, Рязанский проспект, д.2 стр.49

Формат А3

Схема конструктивных и планировочных решений

Линия совмещения с Листом 21

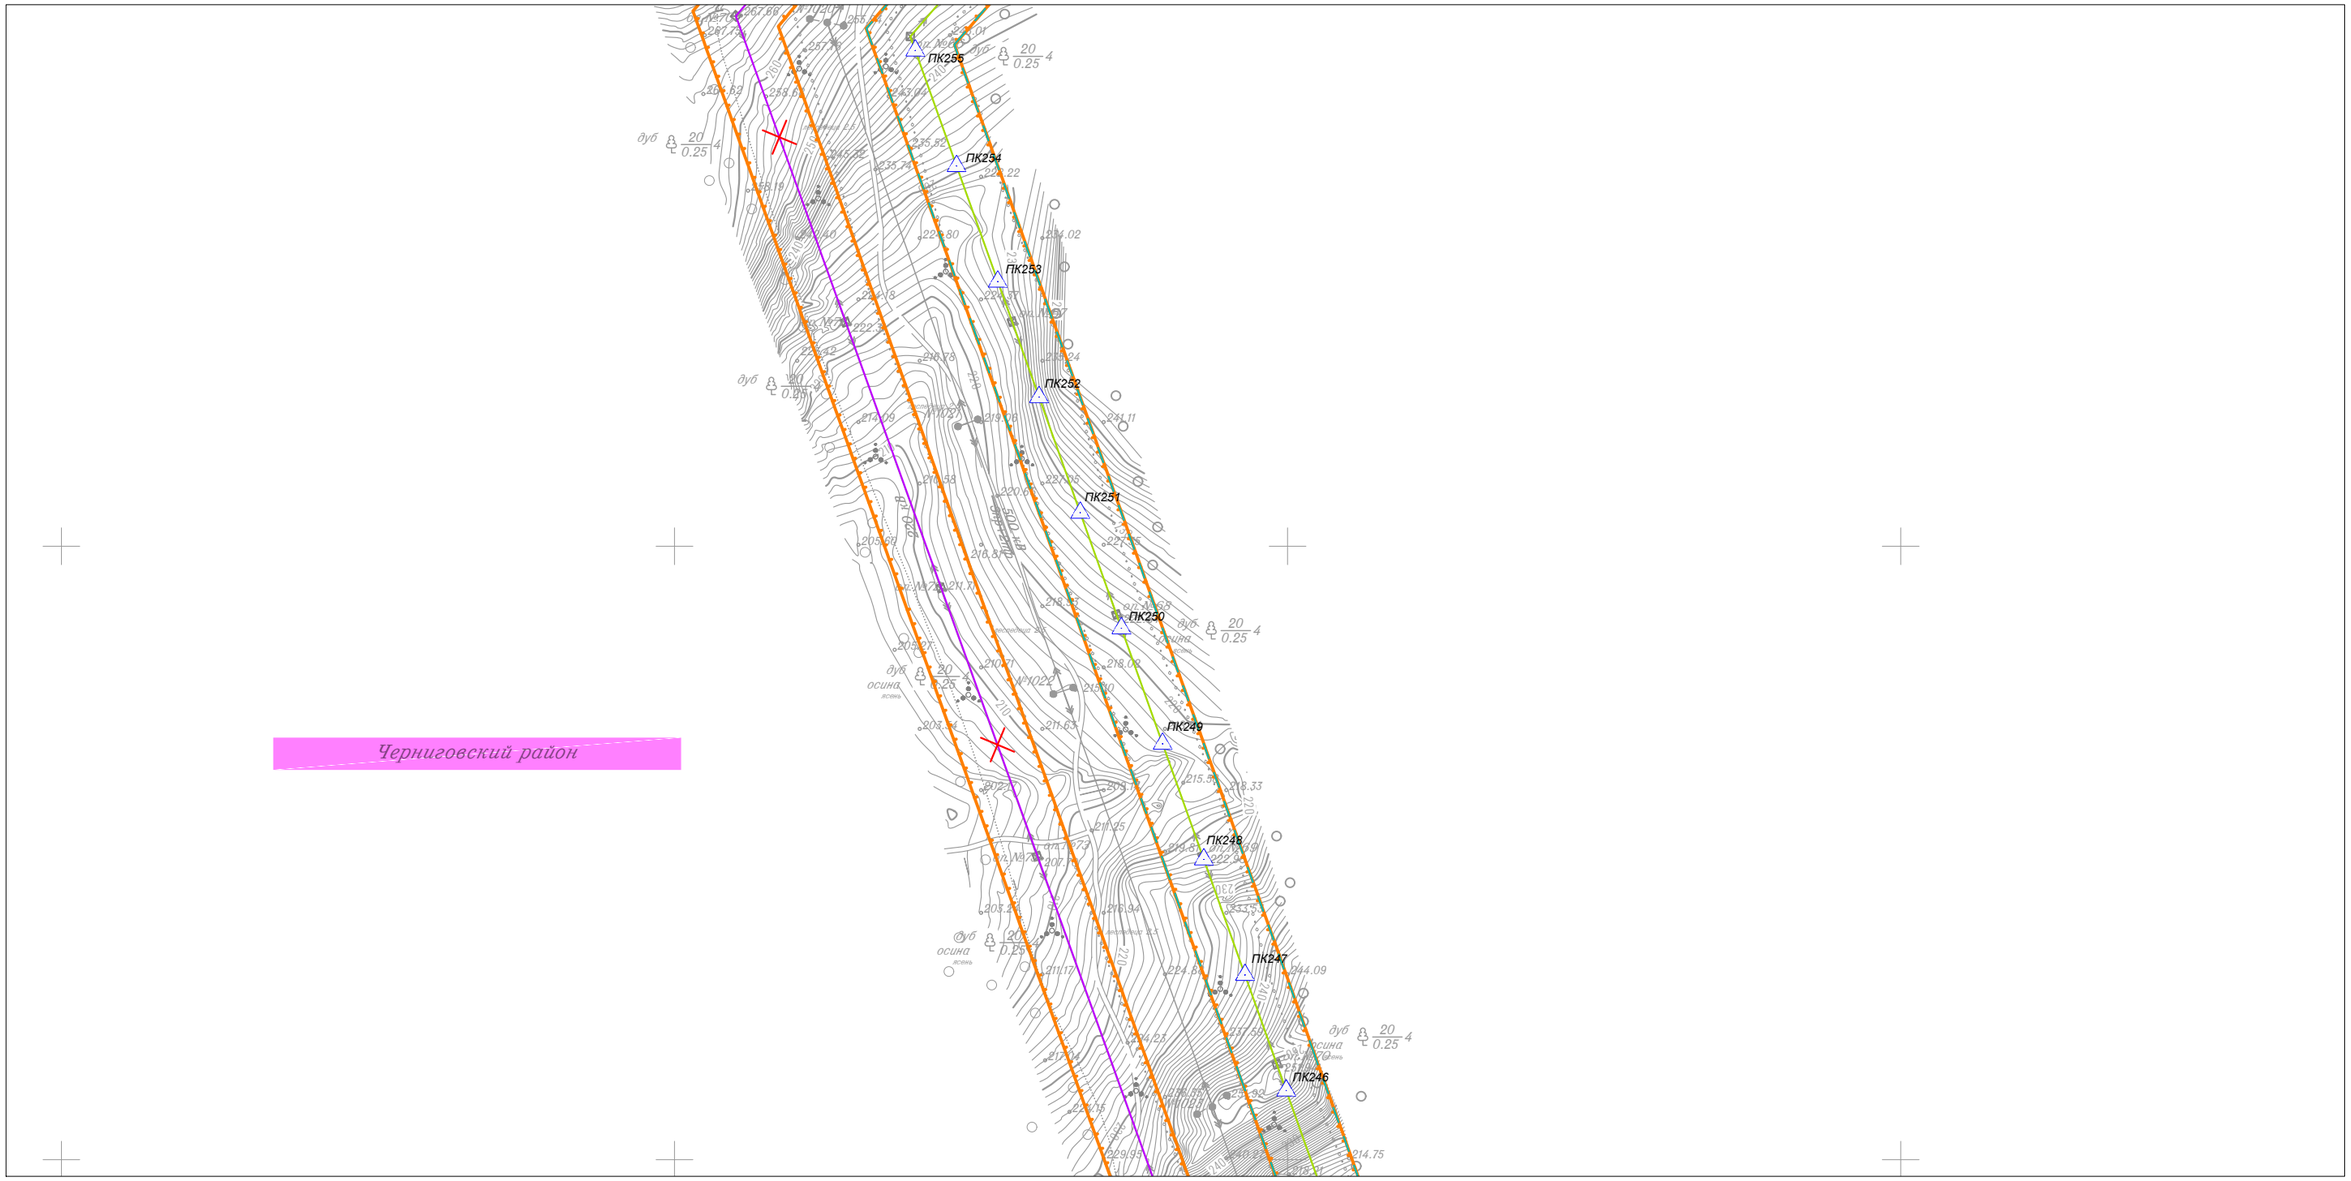

Линия совмещения с Листом 19

Изм.	Кол.уч.	Лист	N док.	Подп.	Дата
Исполнитель		Мароховский А.А.			01.19
Н. контр.		Алешина А.М.			01.19
Нач. отд.		Гнетова Н.Ю.			01.19

Приморский край

Документация по планировке территории (проект планировки территории) для размещения линейного объекта энергетики федерального значения Реконструкция ВЛ 220 кВ НПС-40 – НПС-41 (с последующим образованием ВЛ 220 кВ Дальневосточная – НПС-40); Реконструкция ВЛ 220 кВ Дальневосточная – Арсеньев-2 (с последующим образованием ВЛ 220 кВ Арсеньев-2 - НПС-41); ВЛ 220 кВ НПС-40 - Дальневосточная (реконструкция).

ФСК ЕЭС Заказчик: ПАО "ФСК ЕЭС"

Стадия	Лист	Листов
П	20	105

Схема конструктивных и планировочных решений
М 1:5000

НПО ИНЖГЕОПРОЕКТ
ООО НПО "Инжгеопроект"
109052, г. Москва, Рязанский проспект, д.2 стр.49

Формат А3

Схема конструктивных и планировочных решений

Линия совмещения с Листом 22

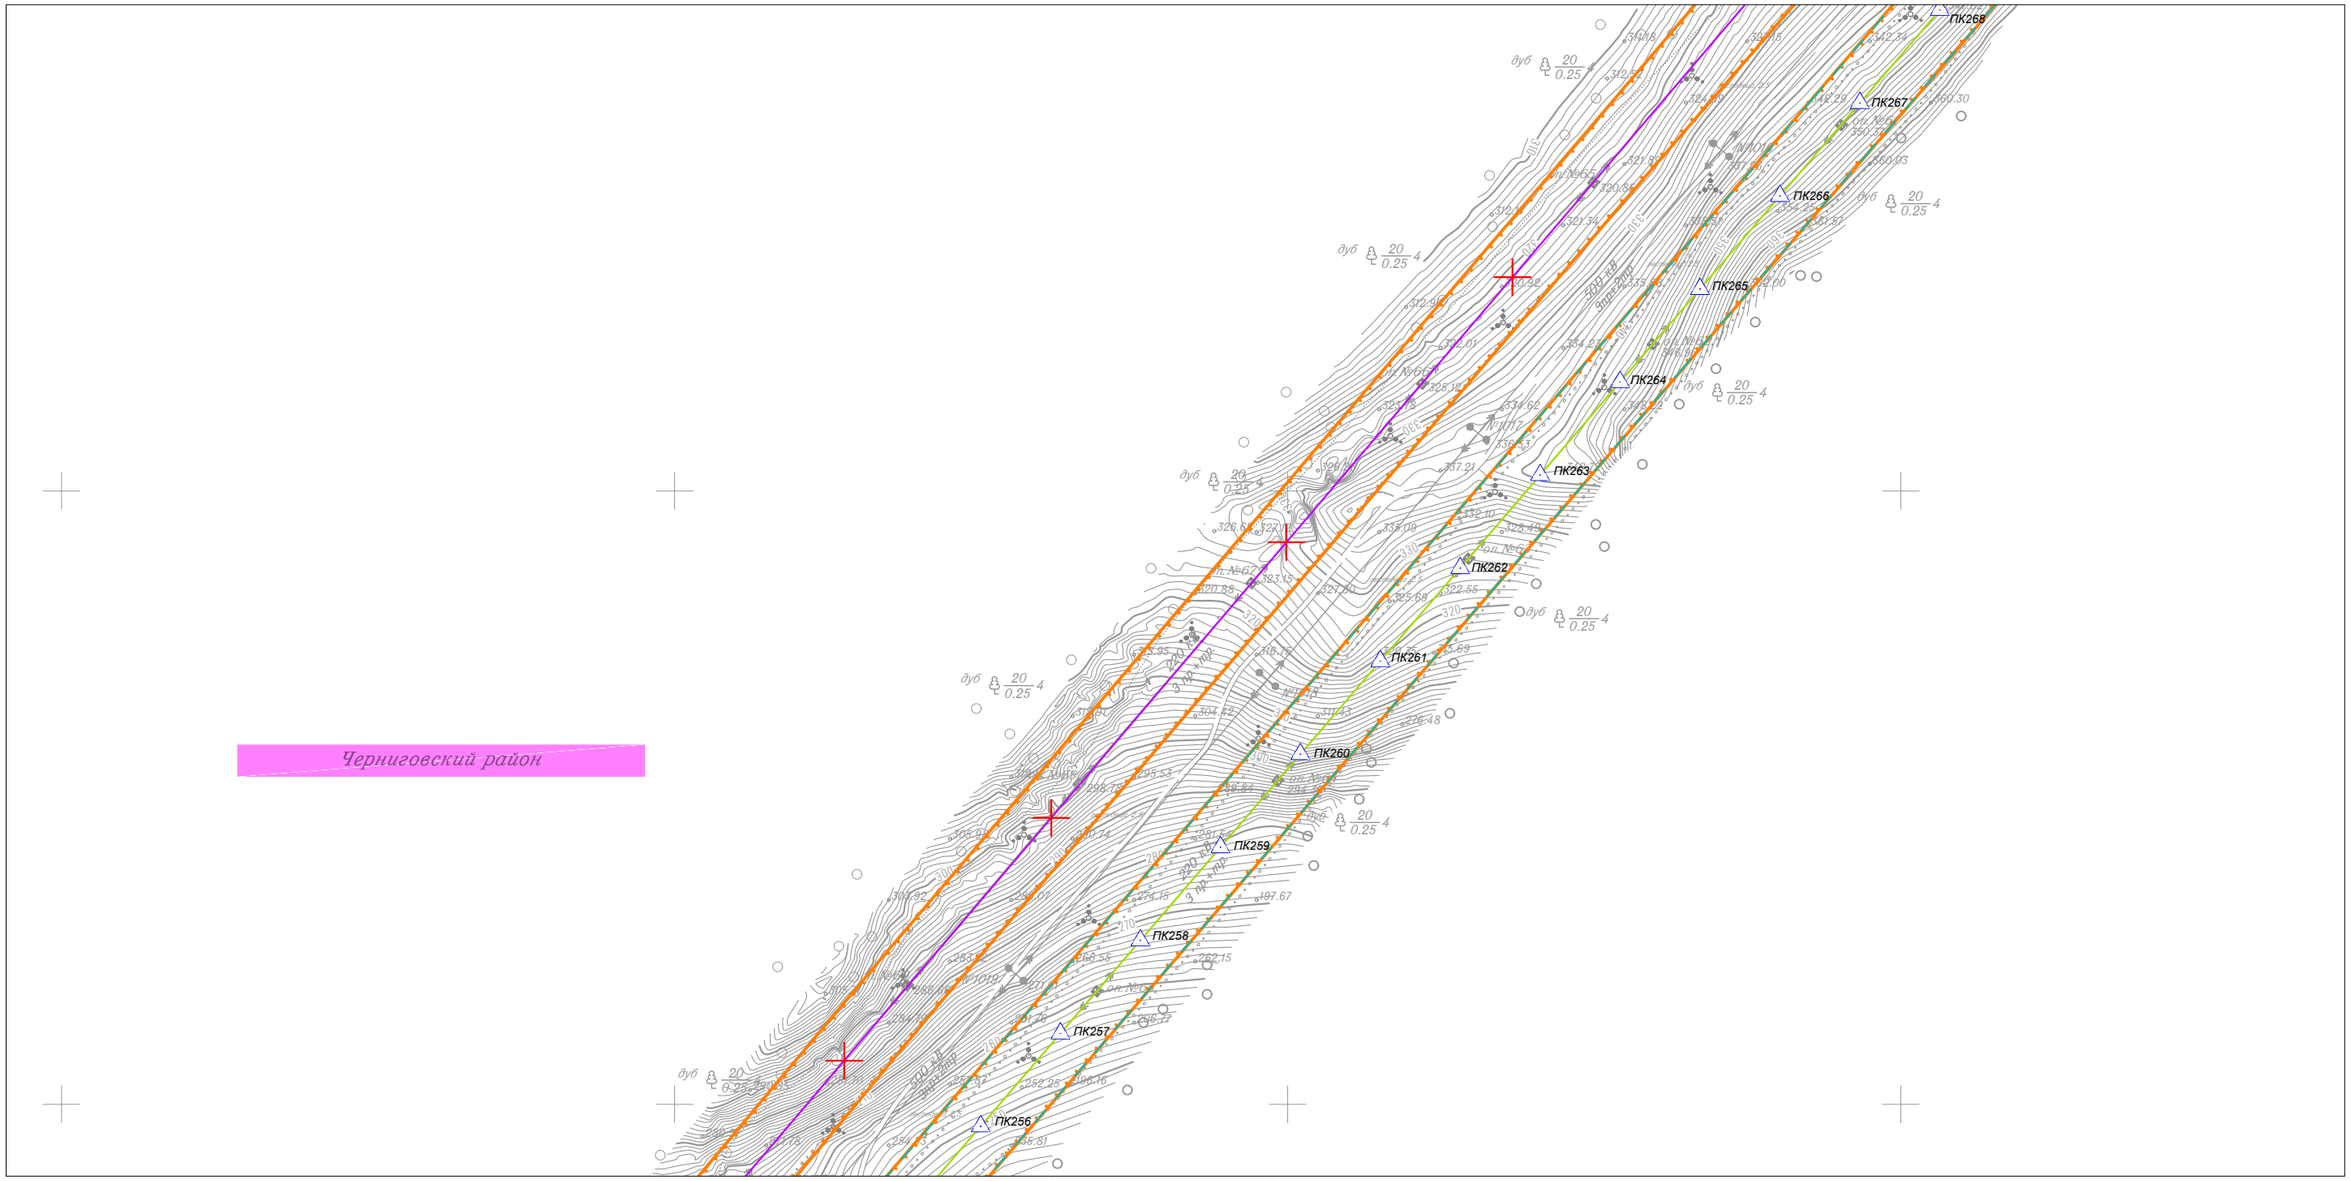

Линия совмещения с Листом 20

						Приморский край
						Документация по планировке территории (проект планировки территории) для размещения линейного объекта энергетики федерального значения Реконструкция ВЛ 220 кВ НПС-40 – НПС-41 (с последующим образованием ВЛ 220 кВ Дальневосточная – НПС-40); Реконструкция ВЛ 220 кВ Дальневосточная – Арсеньев-2 (с последующим образованием ВЛ 220 кВ Арсеньев-2 - НПС-41); ВЛ 220 кВ НПС-40 - Дальневосточная (реконструкция).
Изм.	Кол.уч.	Лист	N док.	Подп.	Дата	
Исполнитель		Мароховский А.А.			01.19	ФСК ЕЭС Заказчик: ПАО "ФСК ЕЭС"
Н. контр.		Алешина А.М.			01.19	
Нач. отд.		Гнетова Н.Ю.			01.19	Схема конструктивных и планировочных решений М 1:5000

Стадия	Лист	Листов
П	21	105

НПО ИНЖГЕОПРОЕКТ
ООО НПО "Инжгеопроект" 109052, г. Москва, Рязанский проспект, д.2 стр.49

Формат А3

Схема конструктивных и планировочных решений

Черниговский район

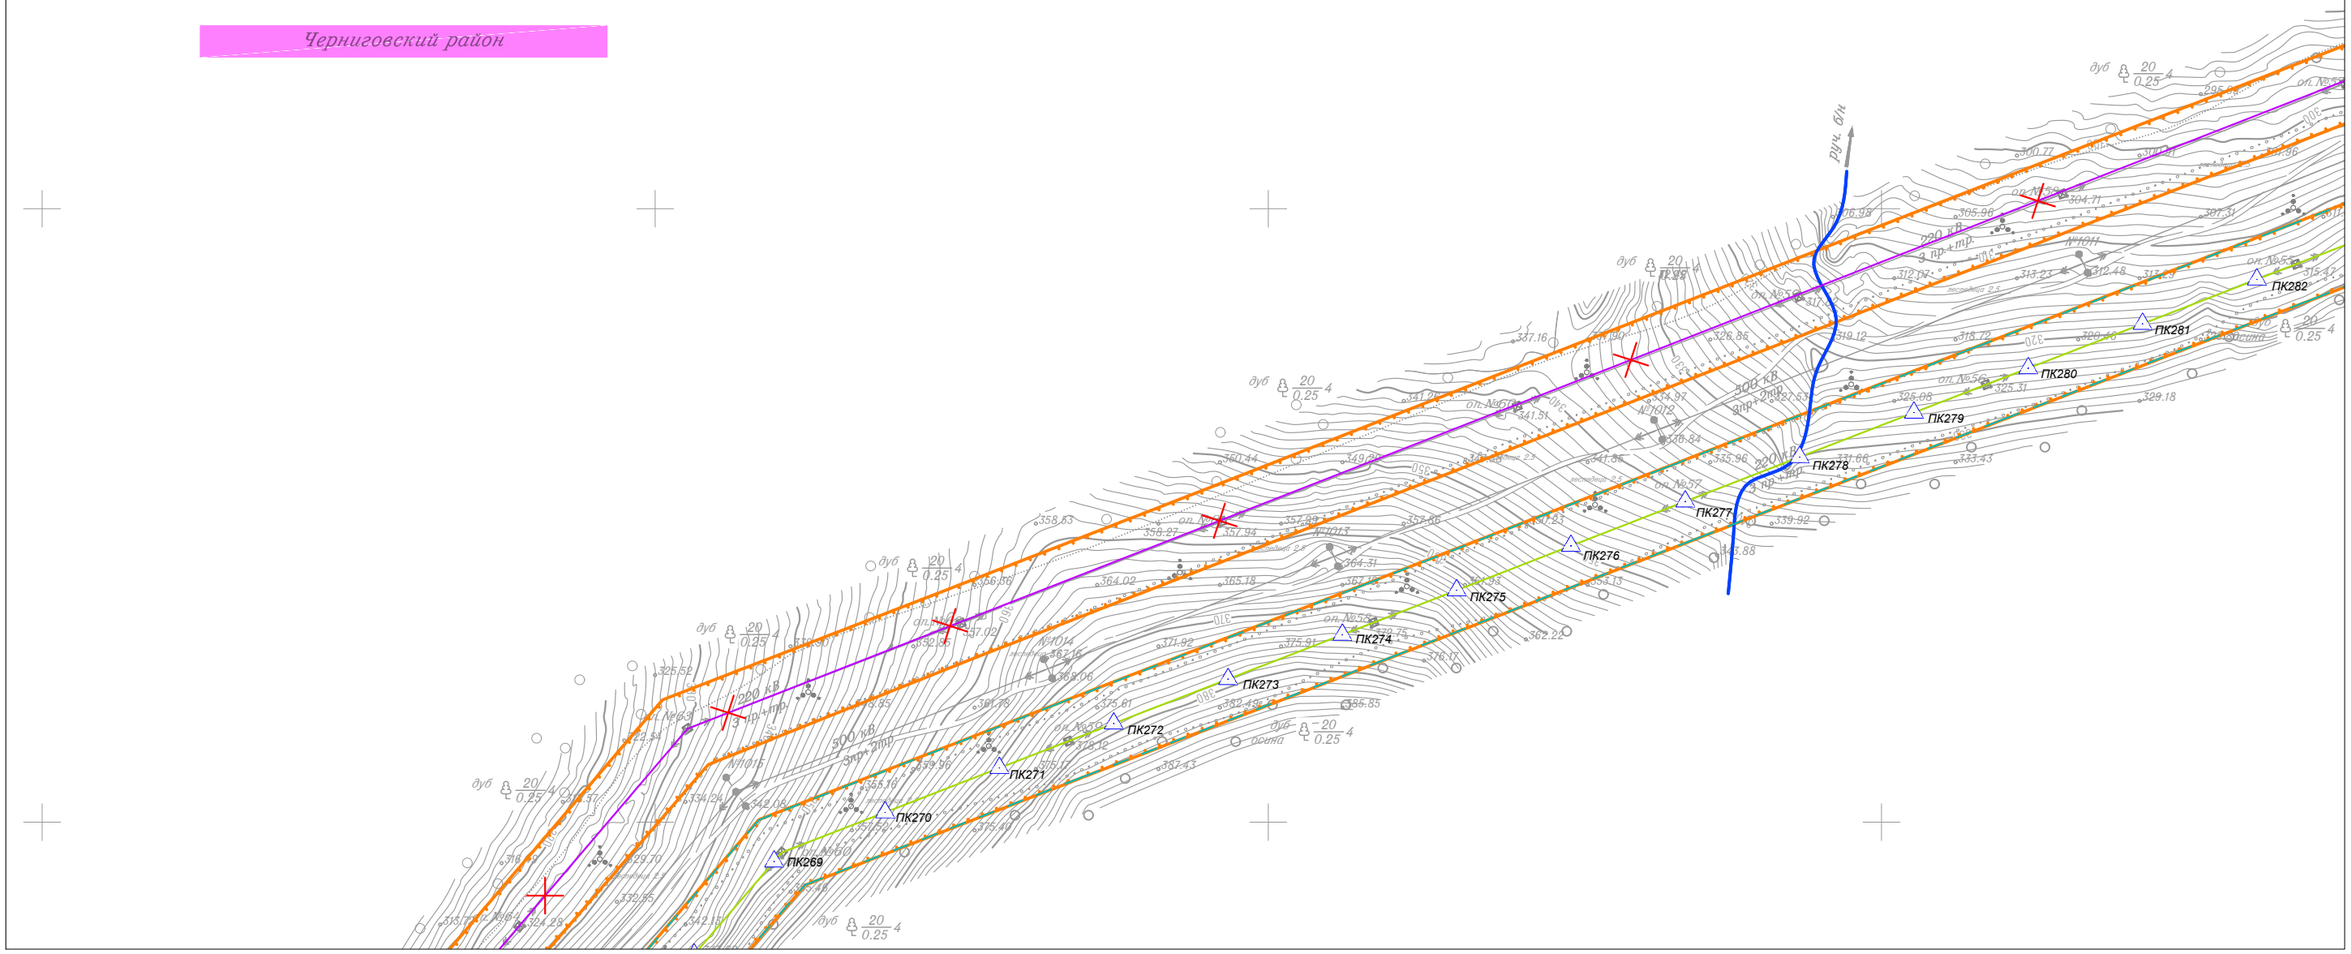

Линия совмещения с Листом 23

Линия совмещения с Листом 21

						Приморский край
						Документация по планировке территории (проект планировки территории) для размещения линейного объекта энергетики федерального значения Реконструкция ВЛ 220 кВ НПС-40 – НПС-41 (с последующим образованием ВЛ 220 кВ Дальневосточная – НПС-40); Реконструкция ВЛ 220 кВ Дальневосточная – Арсеньев-2 (с последующим образованием ВЛ 220 кВ Арсеньев-2 - НПС-41); ВЛ 220 кВ НПС-40 - Дальневосточная (реконструкция).
Изм.	Кол.уч.	Лист	N док.	Подп.	Дата	
Исполнитель		Мароховский А.А.			01.19	ФСК ЕЭС Заказчик: ПАО "ФСК ЕЭС"
Н. контр.		Алешина А.М.			01.19	
Нач. отд.		Гнетова Н.Ю.			01.19	
						Схема конструктивных и планировочных решений М 1:5000

Стадия	Лист	Листов
П	22	105

НПО ИНЖГЕОПРОЕКТ
ООО НПО "Инжгеопроект" 109052, г. Москва, Рязанский проспект, д.2 стр.49

Формат А3

Схема конструктивных и планировочных решений

Линия совмещения с Листом 24

Линия совмещения с Листом 22

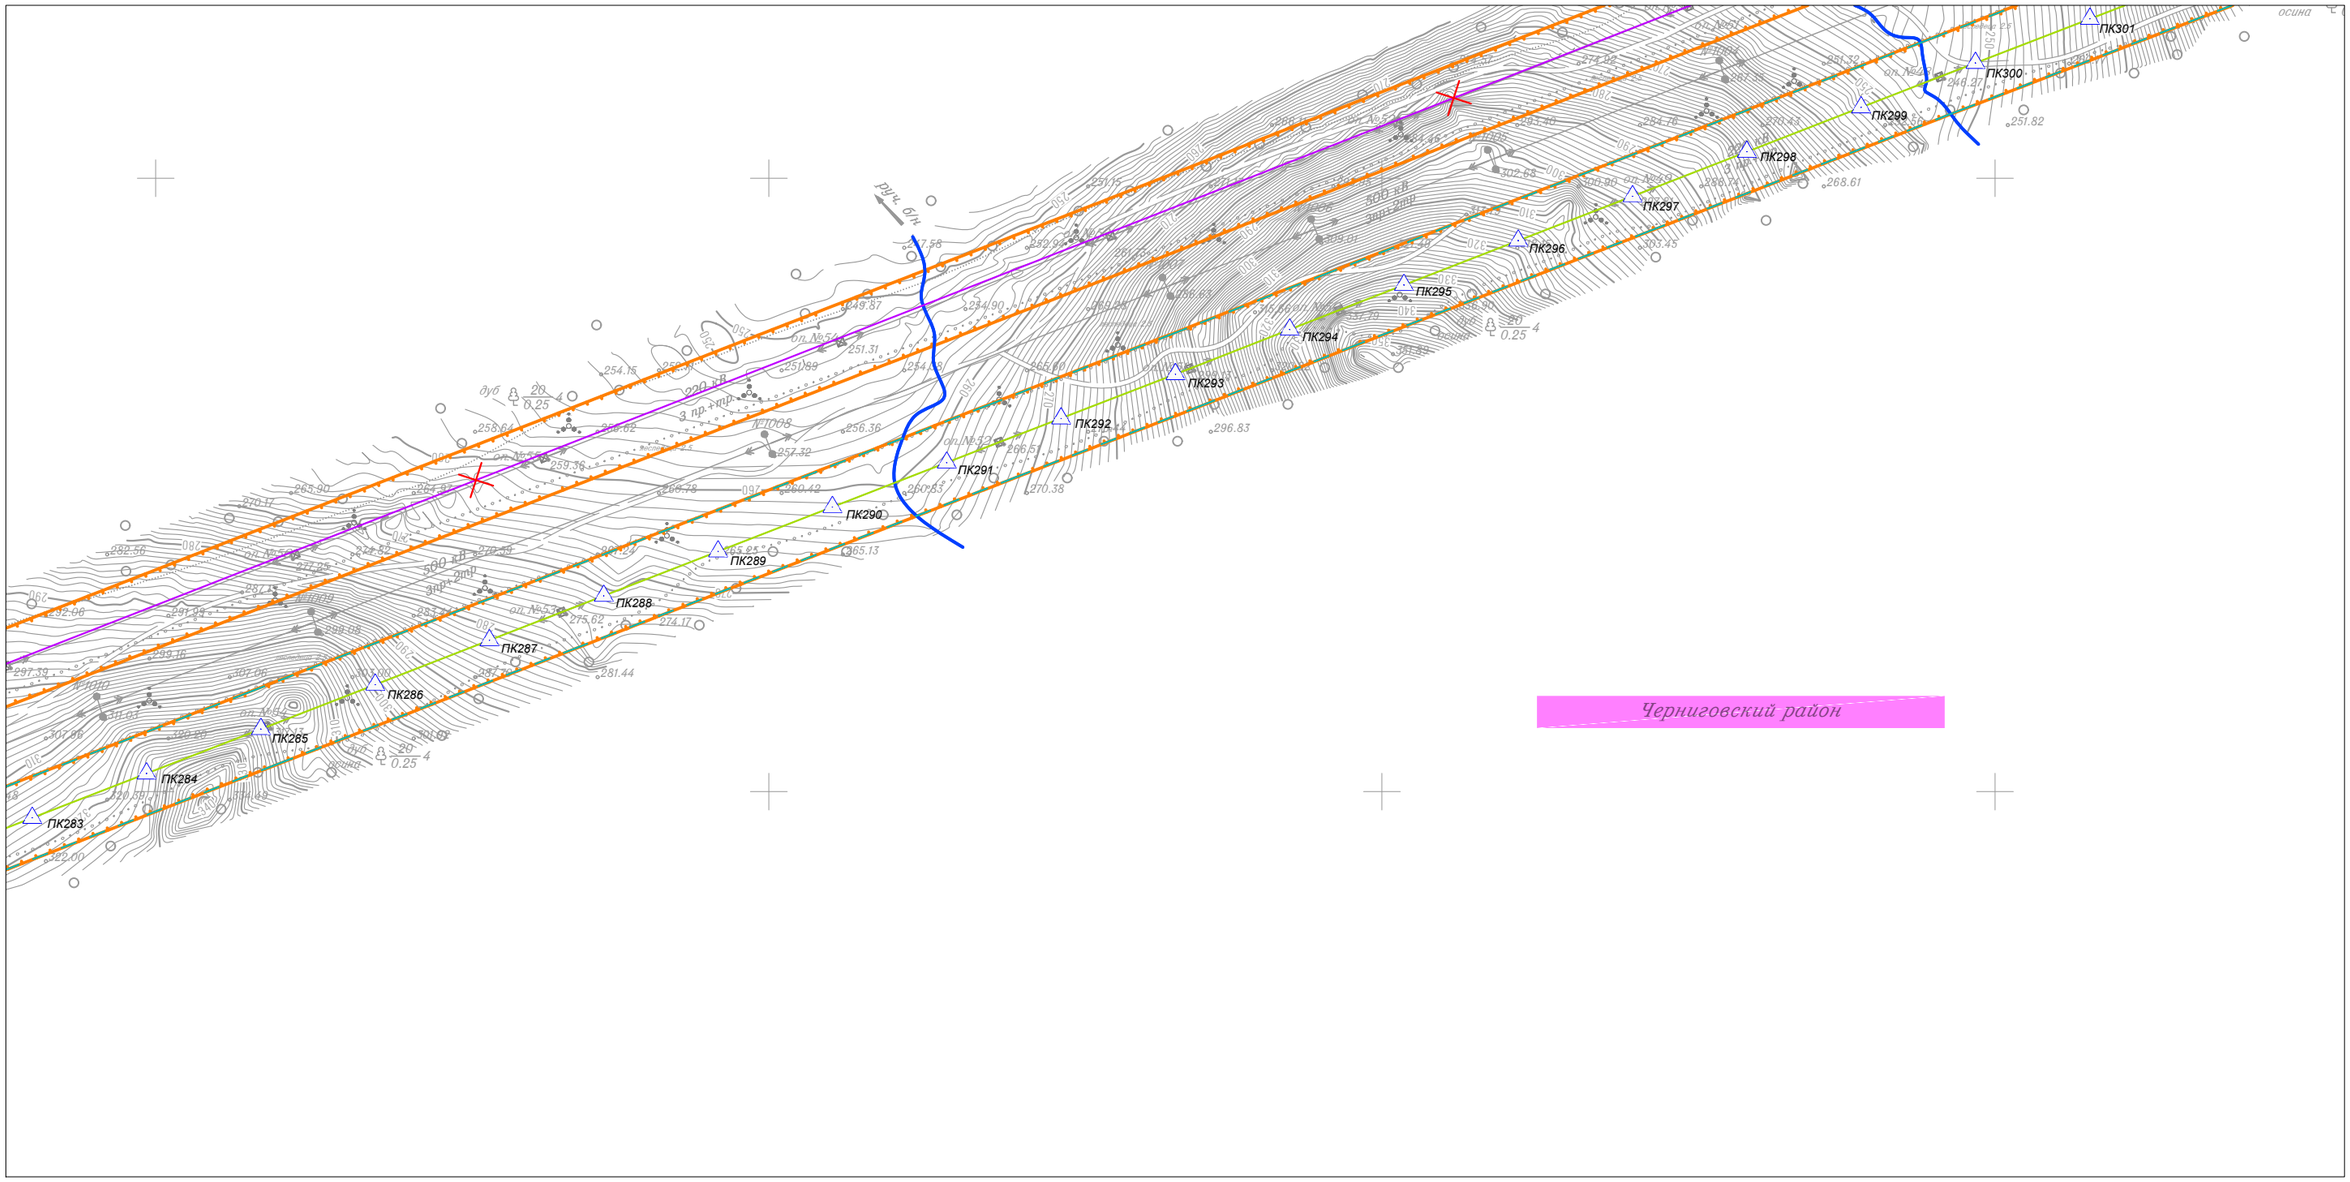

						Приморский край
						Документация по планировке территории (проект планировки территории) для размещения линейного объекта энергетики федерального значения Реконструкция ВЛ 220 кВ НПС-40 – НПС-41 (с последующим образованием ВЛ 220 кВ Дальневосточная – НПС-40); Реконструкция ВЛ 220 кВ Дальневосточная – Арсеньев-2 (с последующим образованием ВЛ 220 кВ Арсеньев-2 - НПС-41); ВЛ 220 кВ НПС-40 - Дальневосточная (реконструкция).
Изм.	Кол.уч.	Лист	N док.	Подп.	Дата	
Исполнитель		Мароховский А.А.			01.19	ФСК ЕЭС Заказчик: ПАО "ФСК ЕЭС"
Н. контр.		Алешина А.М.			01.19	
Нач. отд.		Гнетова Н.Ю.			01.19	Схема конструктивных и планировочных решений М 1:5000

Стадия	Лист	Листов
П	23	105

НПО ИНЖГЕОПРОЕКТ
ООО НПО "Инжгеопроект" 109052, г. Москва, Рязанский проспект, д.2 стр.49

Формат А3

Схема конструктивных и планировочных решений

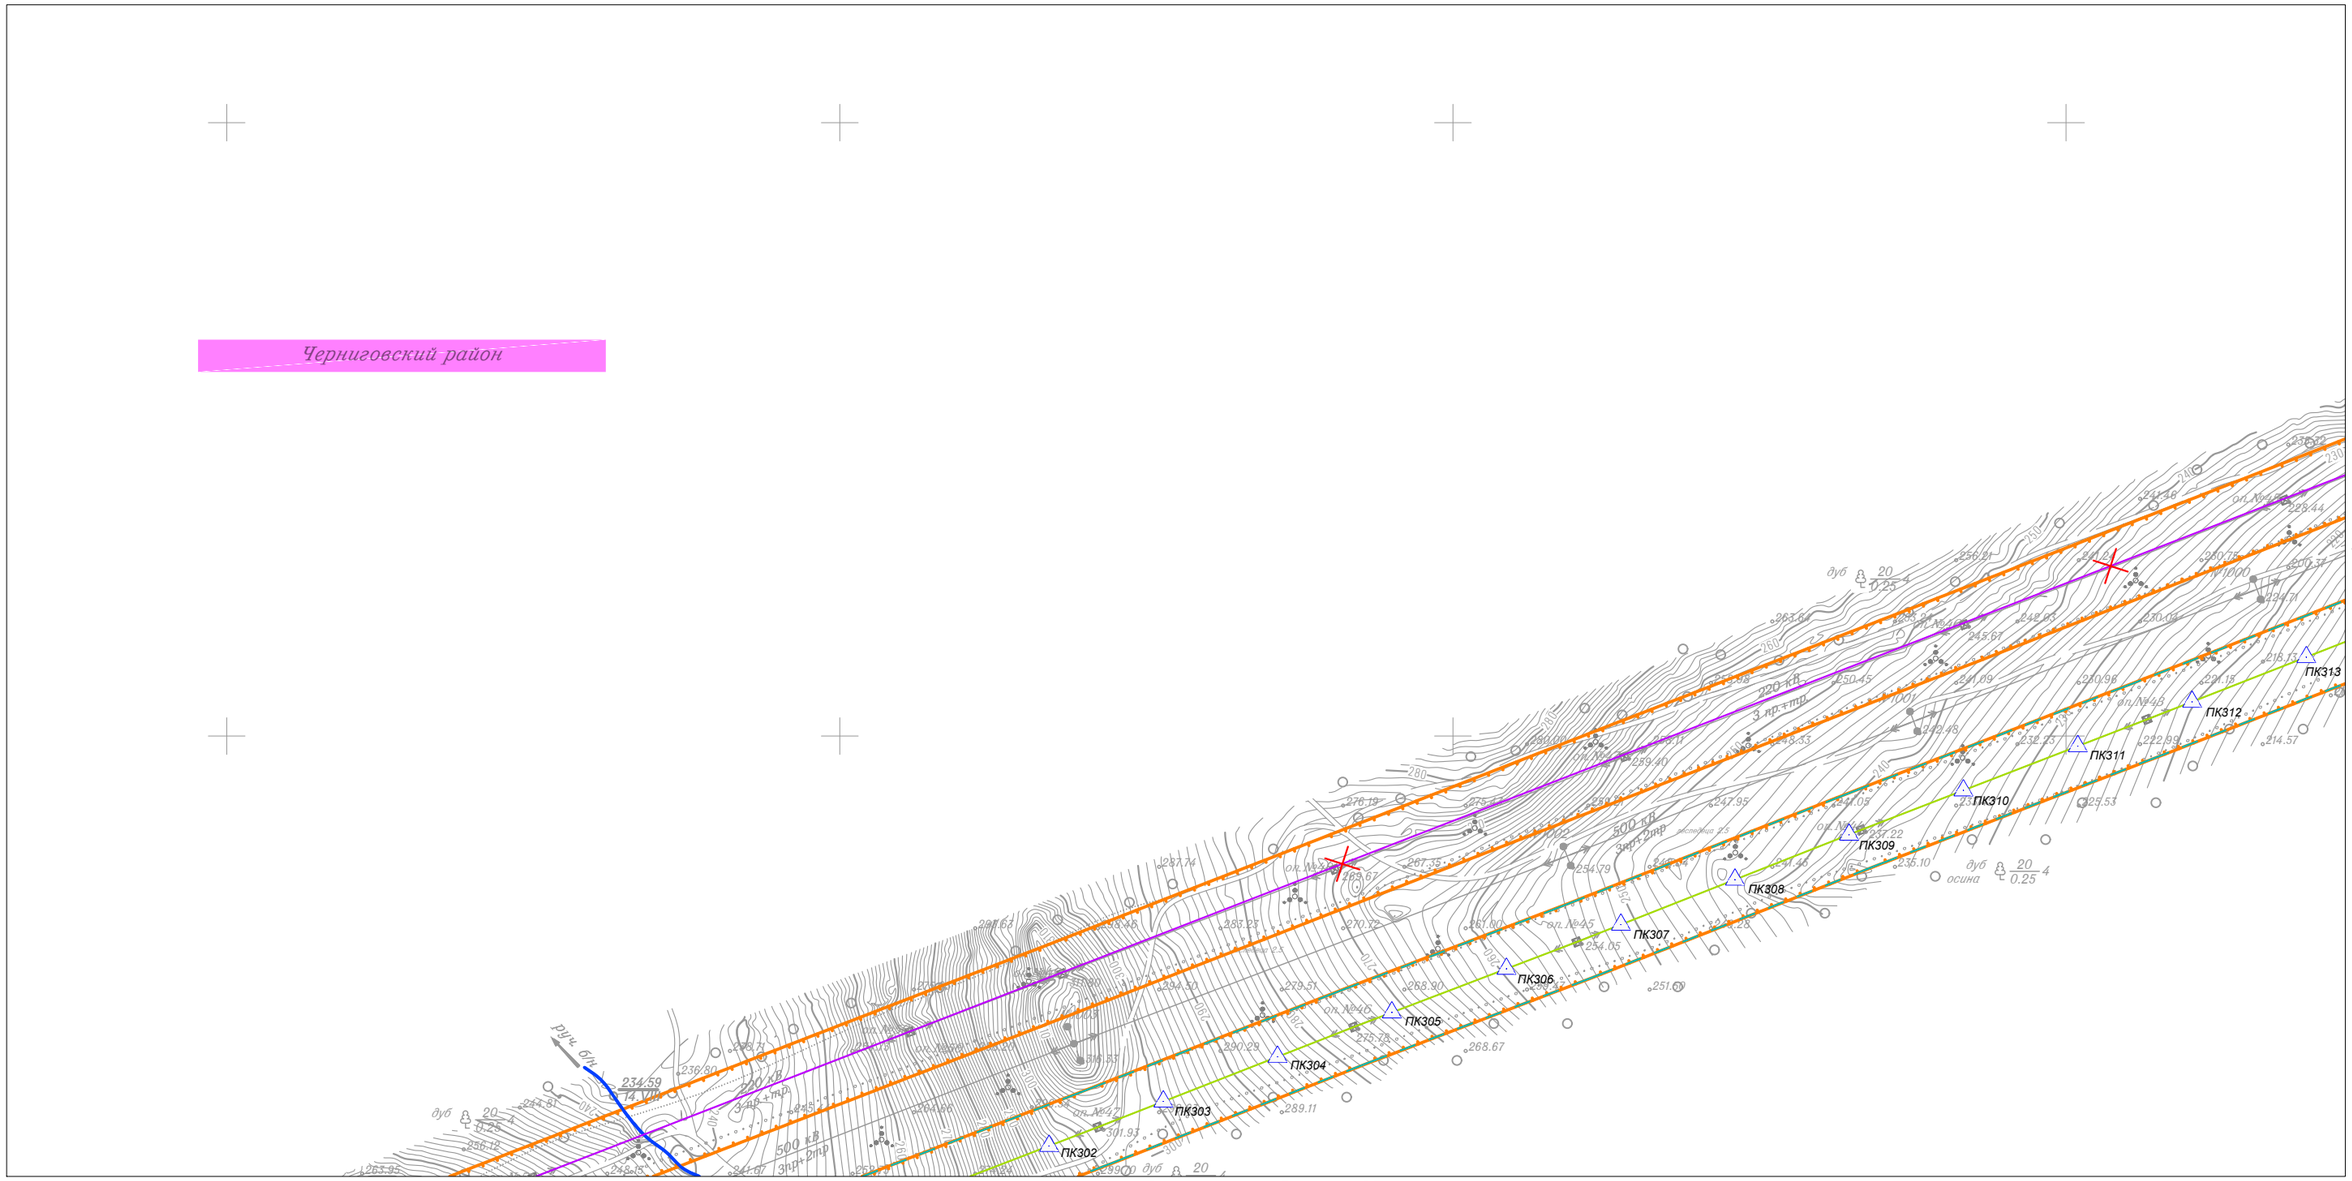

						Приморский край
						Документация по планировке территории (проект планировки территории) для размещения линейного объекта энергетики федерального значения Реконструкция ВЛ 220 кВ НПС-40 – НПС-41 (с последующим образованием ВЛ 220 кВ Дальневосточная – НПС-40); Реконструкция ВЛ 220 кВ Дальневосточная – Арсеньев-2 (с последующим образованием ВЛ 220 кВ Арсеньев-2 - НПС-41); ВЛ 220 кВ НПС-40 - Дальневосточная (реконструкция).
Изм.	Кол.уч.	Лист	N док.	Подп.	Дата	
Исполнитель		Мароховский А.А.			01.19	
Н. контр.		Алешина А.М.			01.19	ФСК ЕЭС Заказчик: ПАО "ФСК ЕЭС"
Нач. отд.		Гнетова Н.Ю.			01.19	Схема конструктивных и планировочных решений М 1:5000

Стадия	Лист	Листов
П	24	105

НПО ИНЖГЕОПРОЕКТ
ООО НПО "Инжгеопроект" 109052, г. Москва, Рязанский проспект, д.2 стр.49

Формат А3

Схема конструктивных и планировочных решений

Линия совмещения с Листом 26

Линия совмещения с Листом 24

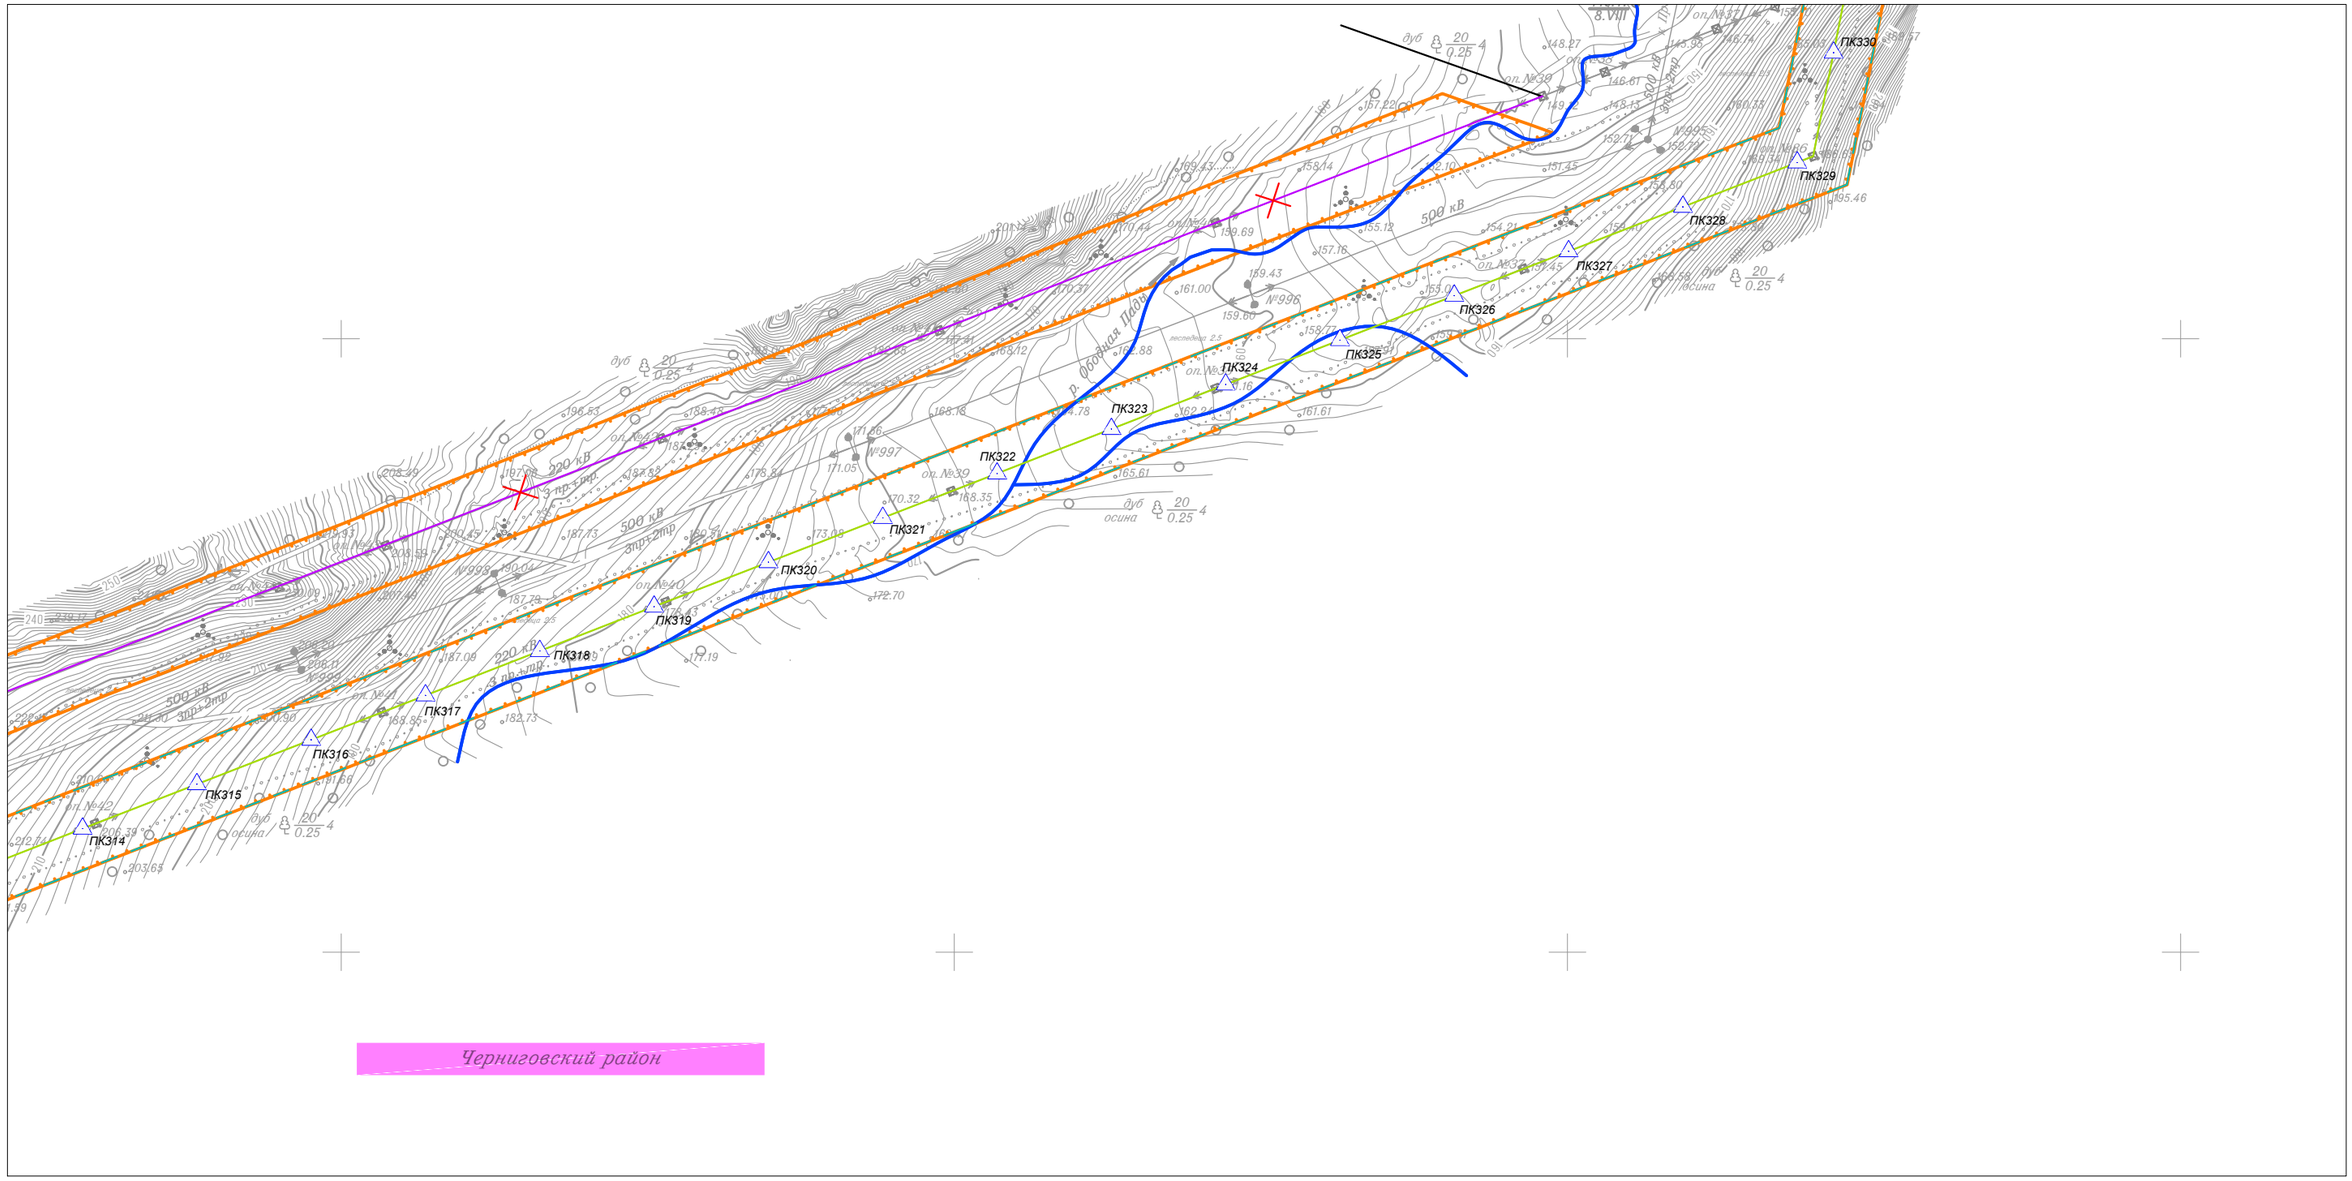

						Приморский край			
						Документация по планировке территории (проект планировки территории) для размещения линейного объекта энергетики федерального значения Реконструкция ВЛ 220 кВ НПС-40 – НПС-41 (с последующим образованием ВЛ 220 кВ Дальневосточная – НПС-40); Реконструкция ВЛ 220 кВ Дальневосточная – Арсеньев-2 (с последующим образованием ВЛ 220 кВ Арсеньев-2 - НПС-41); ВЛ 220 кВ НПС-40 - Дальневосточная (реконструкция).			
Изм.	Кол.уч.	Лист	N док.	Подп.	Дата				
Исполнитель		Мароховский А.А.			01.19	ФСК ЕЭС Заказчик: ПАО "ФСК ЕЭС"	Стадия	Лист	Листов
Н. контр.		Алешина А.М.			01.19		П	25	105
Нач. отд.		Гнетова Н.Ю.			01.19	Схема конструктивных и планировочных решений М 1:5000	НПО ИНЖГЕОПРОЕКТ	ООО НПО "Инжгеопроект" 109052, г. Москва, Рязанский проспект, д.2 стр.49	

Формат А3

Схема конструктивных и планировочных решений

Линия совмещения с Листом 27

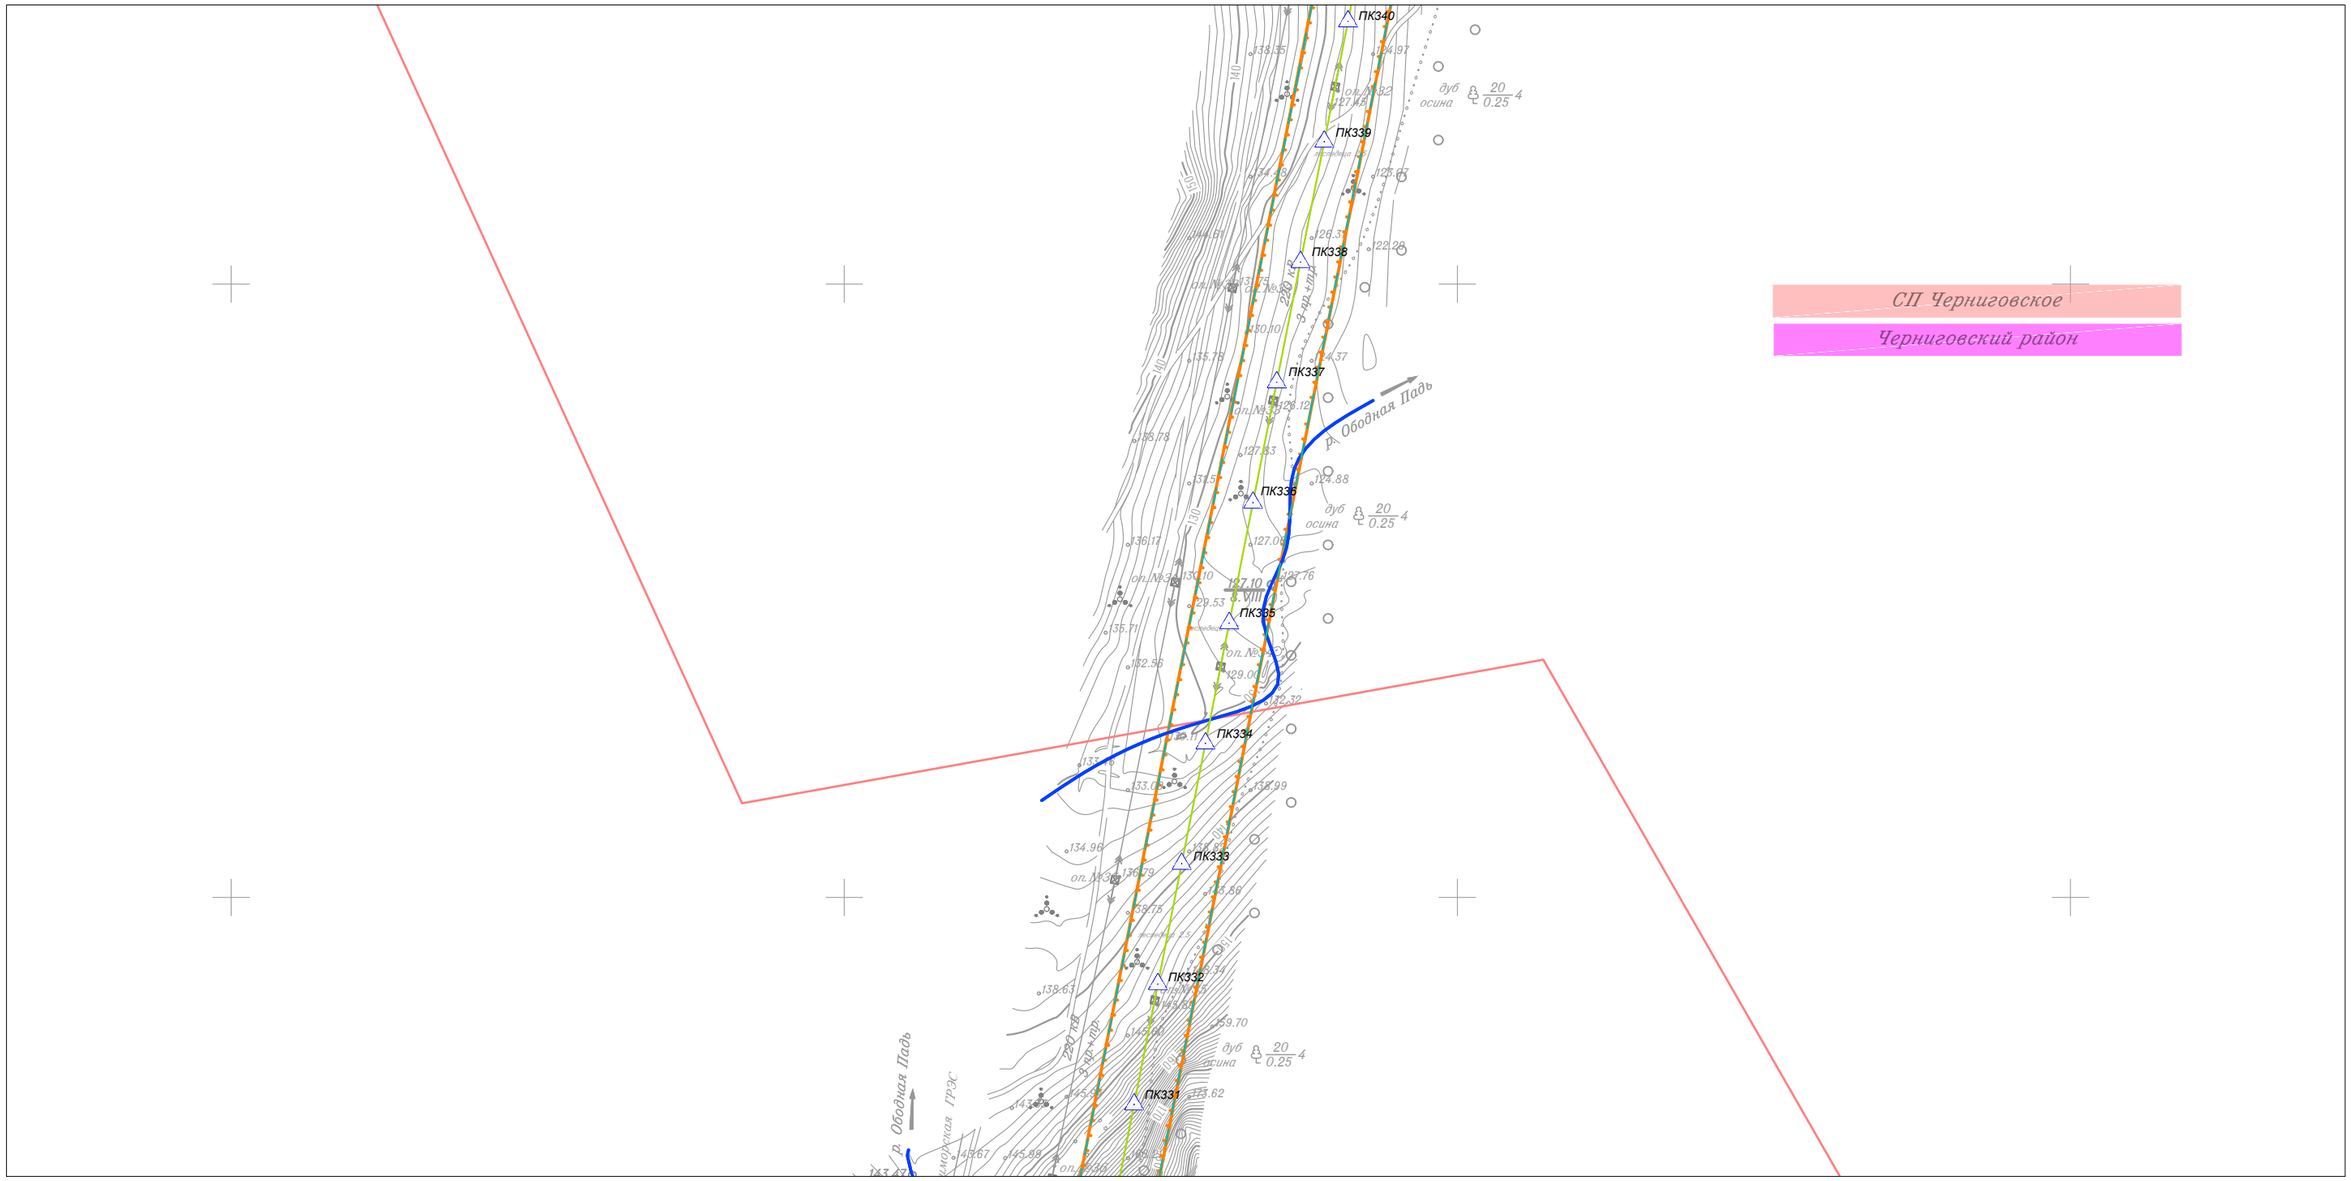

Линия совмещения с Листом 25

						Приморский край
						Документация по планировке территории (проект планировки территории) для размещения линейного объекта энергетики федерального значения Реконструкция ВЛ 220 кВ НПС-40 – НПС-41 (с последующим образованием ВЛ 220 кВ Дальневосточная – НПС-40); Реконструкция ВЛ 220 кВ Дальневосточная – Арсеньев-2 (с последующим образованием ВЛ 220 кВ Арсеньев-2 - НПС-41); ВЛ 220 кВ НПС-40 - Дальневосточная (реконструкция).
Изм.	Кол.уч.	Лист	N док.	Подп.	Дата	
Исполнитель		Мароховский А.А.			01.19	
Н. контр.		Алешина А.М.			01.19	ФСК ЕЭС Заказчик: ПАО "ФСК ЕЭС"
Нач. отд.		Гнетова Н.Ю.			01.19	Схема конструктивных и планировочных решений М 1:5000

Стадия	Лист	Листов
П	26	105

НПО ИНЖГЕОПРОЕКТ
ООО НПО "Инжгеопроект"
109052, г. Москва, Рязанский проспект, д.2 стр.49

Формат А3

Схема конструктивных и планировочных решений

Линия совмещения с Листом 28

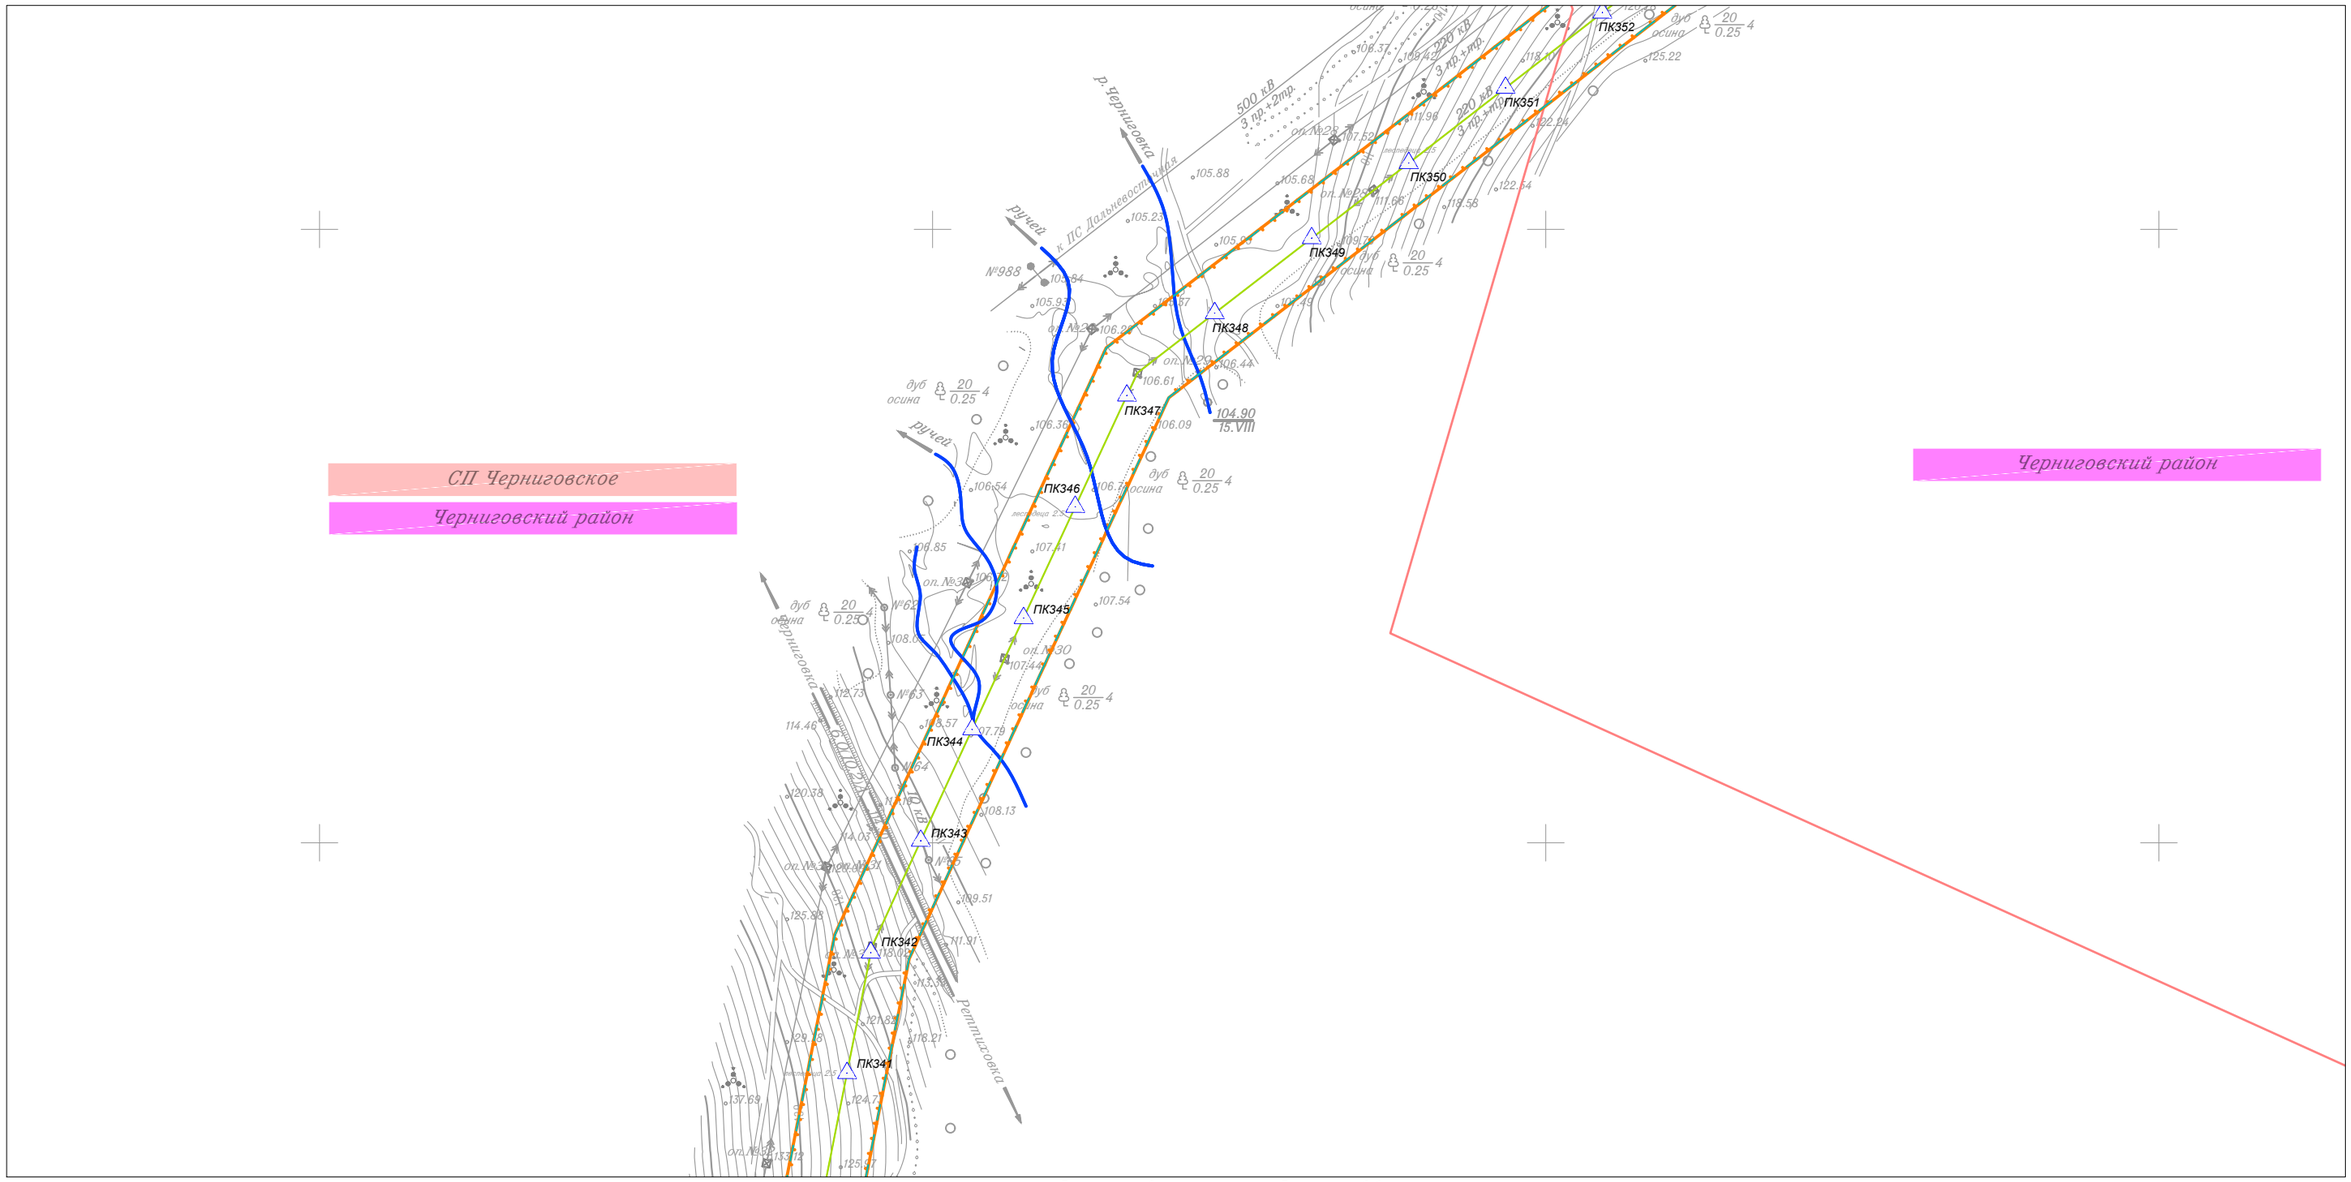

Линия совмещения с Листом 26

						Приморский край
						Документация по планировке территории (проект планировки территории) для размещения линейного объекта энергетики федерального значения Реконструкция ВЛ 220 кВ НПС-40 – НПС-41 (с последующим образованием ВЛ 220 кВ Дальневосточная – НПС-40); Реконструкция ВЛ 220 кВ Дальневосточная – Арсеньев-2 (с последующим образованием ВЛ 220 кВ Арсеньев-2 - НПС-41); ВЛ 220 кВ НПС-40 - Дальневосточная (реконструкция).
Изм.	Кол.уч.	Лист	N док.	Подп.	Дата	
Исполнитель		Мароховский А.А.			01.19	ФСК ЕЭС Заказчик: ПАО "ФСК ЕЭС"
Н. контр.		Алешина А.М.			01.19	
Нач. отд.		Гнетова Н.Ю.			01.19	
						Схема конструктивных и планировочных решений М 1:5000

Стадия	Лист	Листов
П	27	105

НПО ИНЖГЕОПРОЕКТ
ООО НПО "Инжгеопроект"
109052, г. Москва, Рязанский проспект, д.2 стр.49

Формат А3

Схема конструктивных и планировочных решений

Линия совмещения с Листом 29

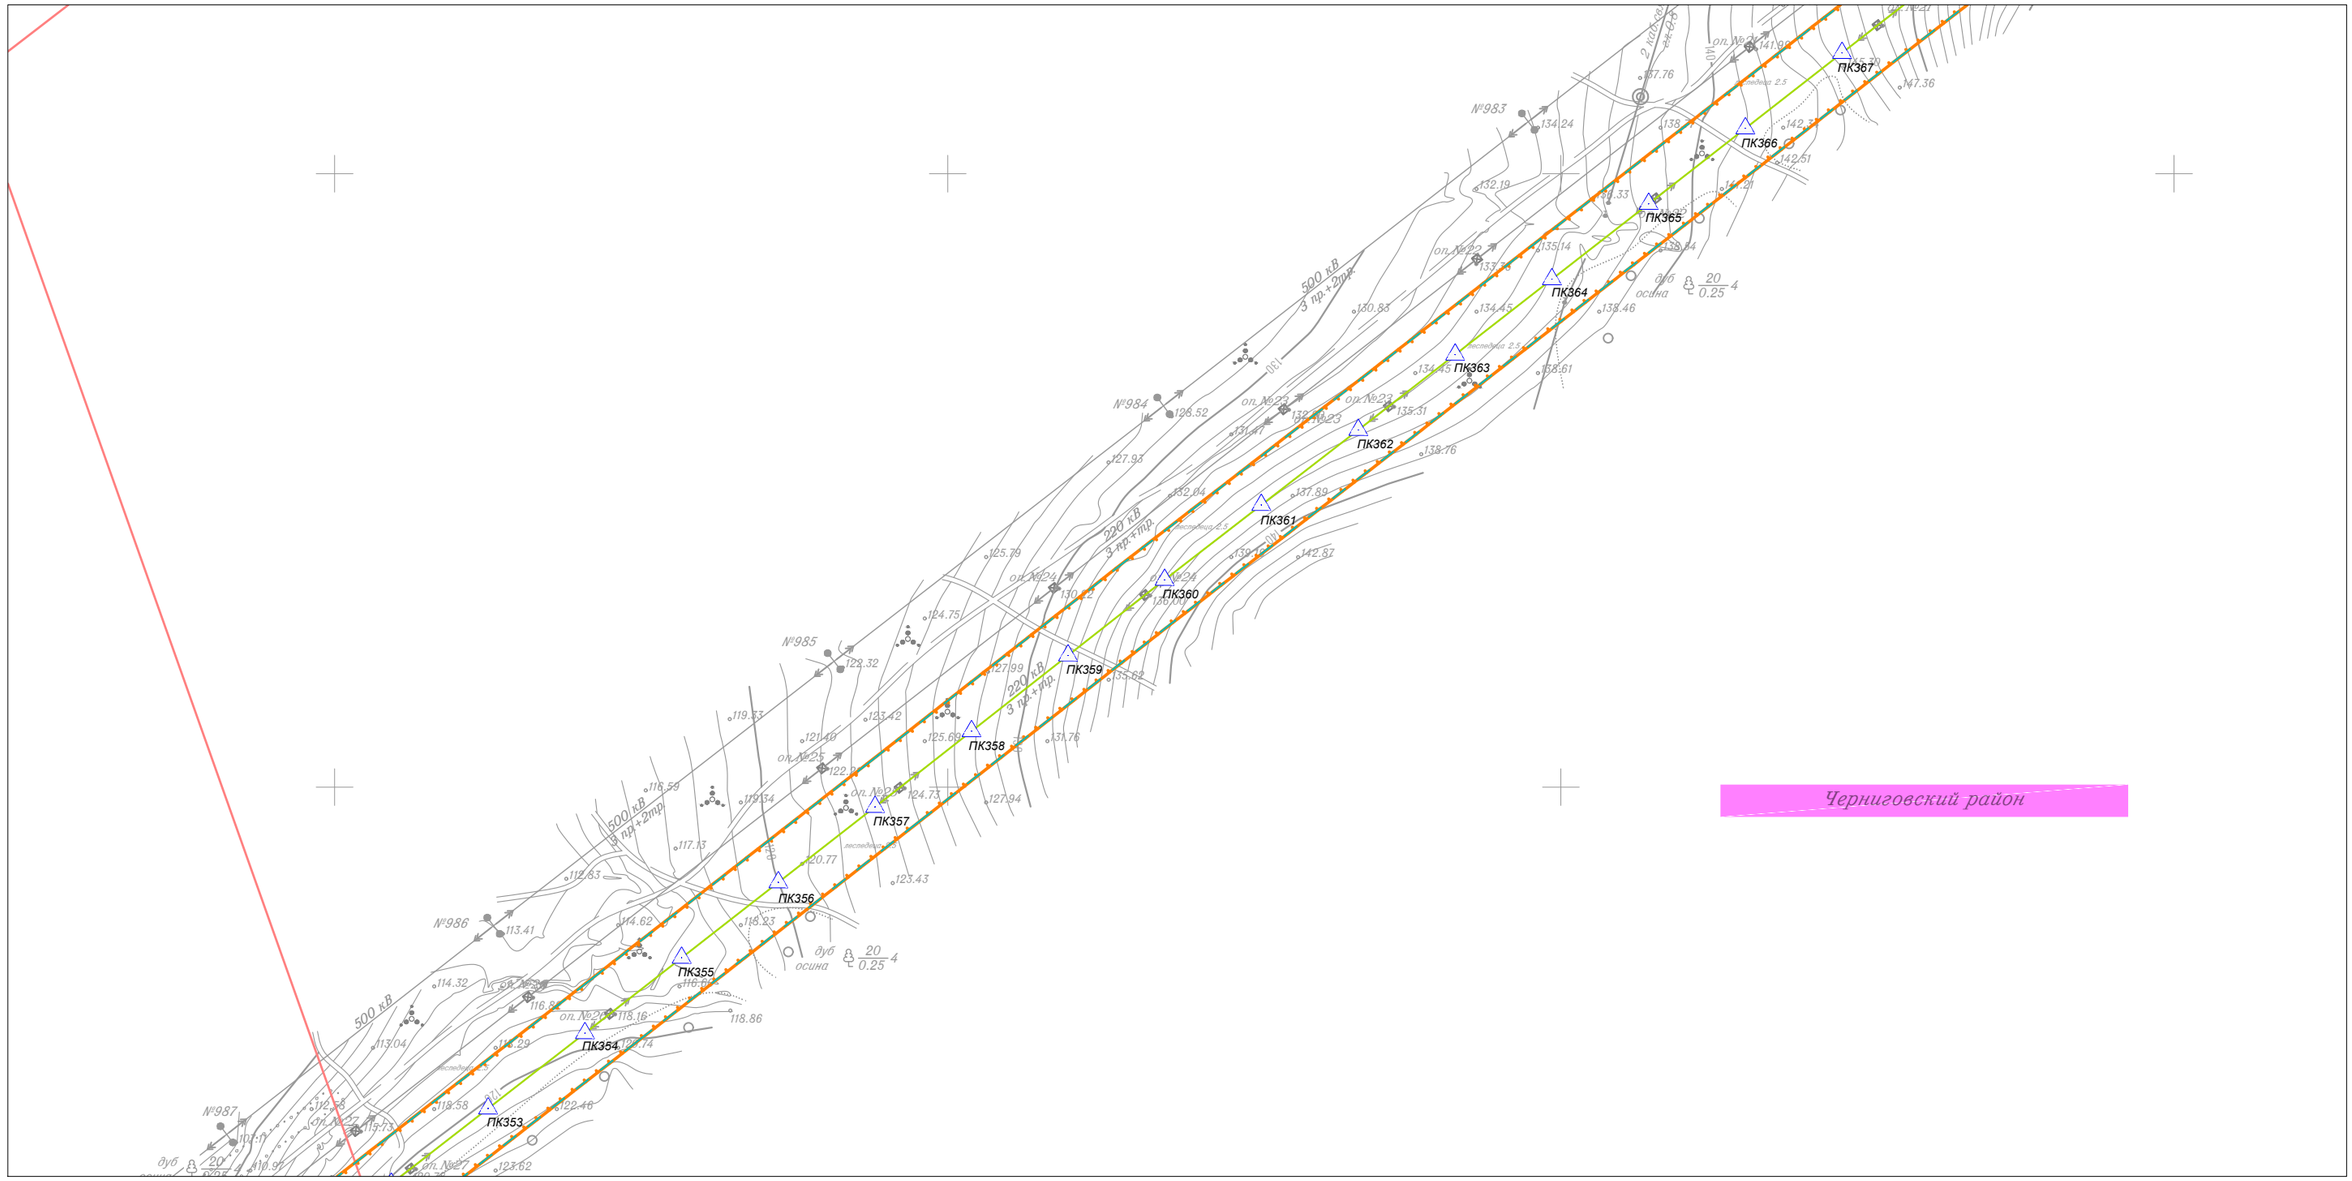

Линия совмещения с Листом 27

Изм.	Кол.уч.	Лист	N док.	Подп.	Дата
Исполнитель		Мароховский А.А.			01.19
Н. контр.		Алешина А.М.			01.19
Нач. отд.		Гнетова Н.Ю.			01.19

Приморский край

Документация по планировке территории (проект планировки территории) для размещения линейного объекта энергетики федерального значения Реконструкция ВЛ 220 кВ НПС-40 – НПС-41 (с последующим образованием ВЛ 220 кВ Дальневосточная – НПС-40); Реконструкция ВЛ 220 кВ Дальневосточная – Арсеньев-2 (с последующим образованием ВЛ 220 кВ Арсеньев-2 - НПС-41); ВЛ 220 кВ НПС-40 - Дальневосточная (реконструкция).

ФСК ЕЭС Заказчик: ПАО "ФСК ЕЭС"

Стадия	Лист	Листов
П	28	105

Схема конструктивных и планировочных решений
М 1:5000

НПО ИНЖГЕОПРОЕКТ
ООО НПО "Инжгеопроект"
109052, г. Москва, Рязанский проспект, д.2 стр.49

Формат А3

Схема конструктивных и планировочных решений

Линия совмещения с Листом 30

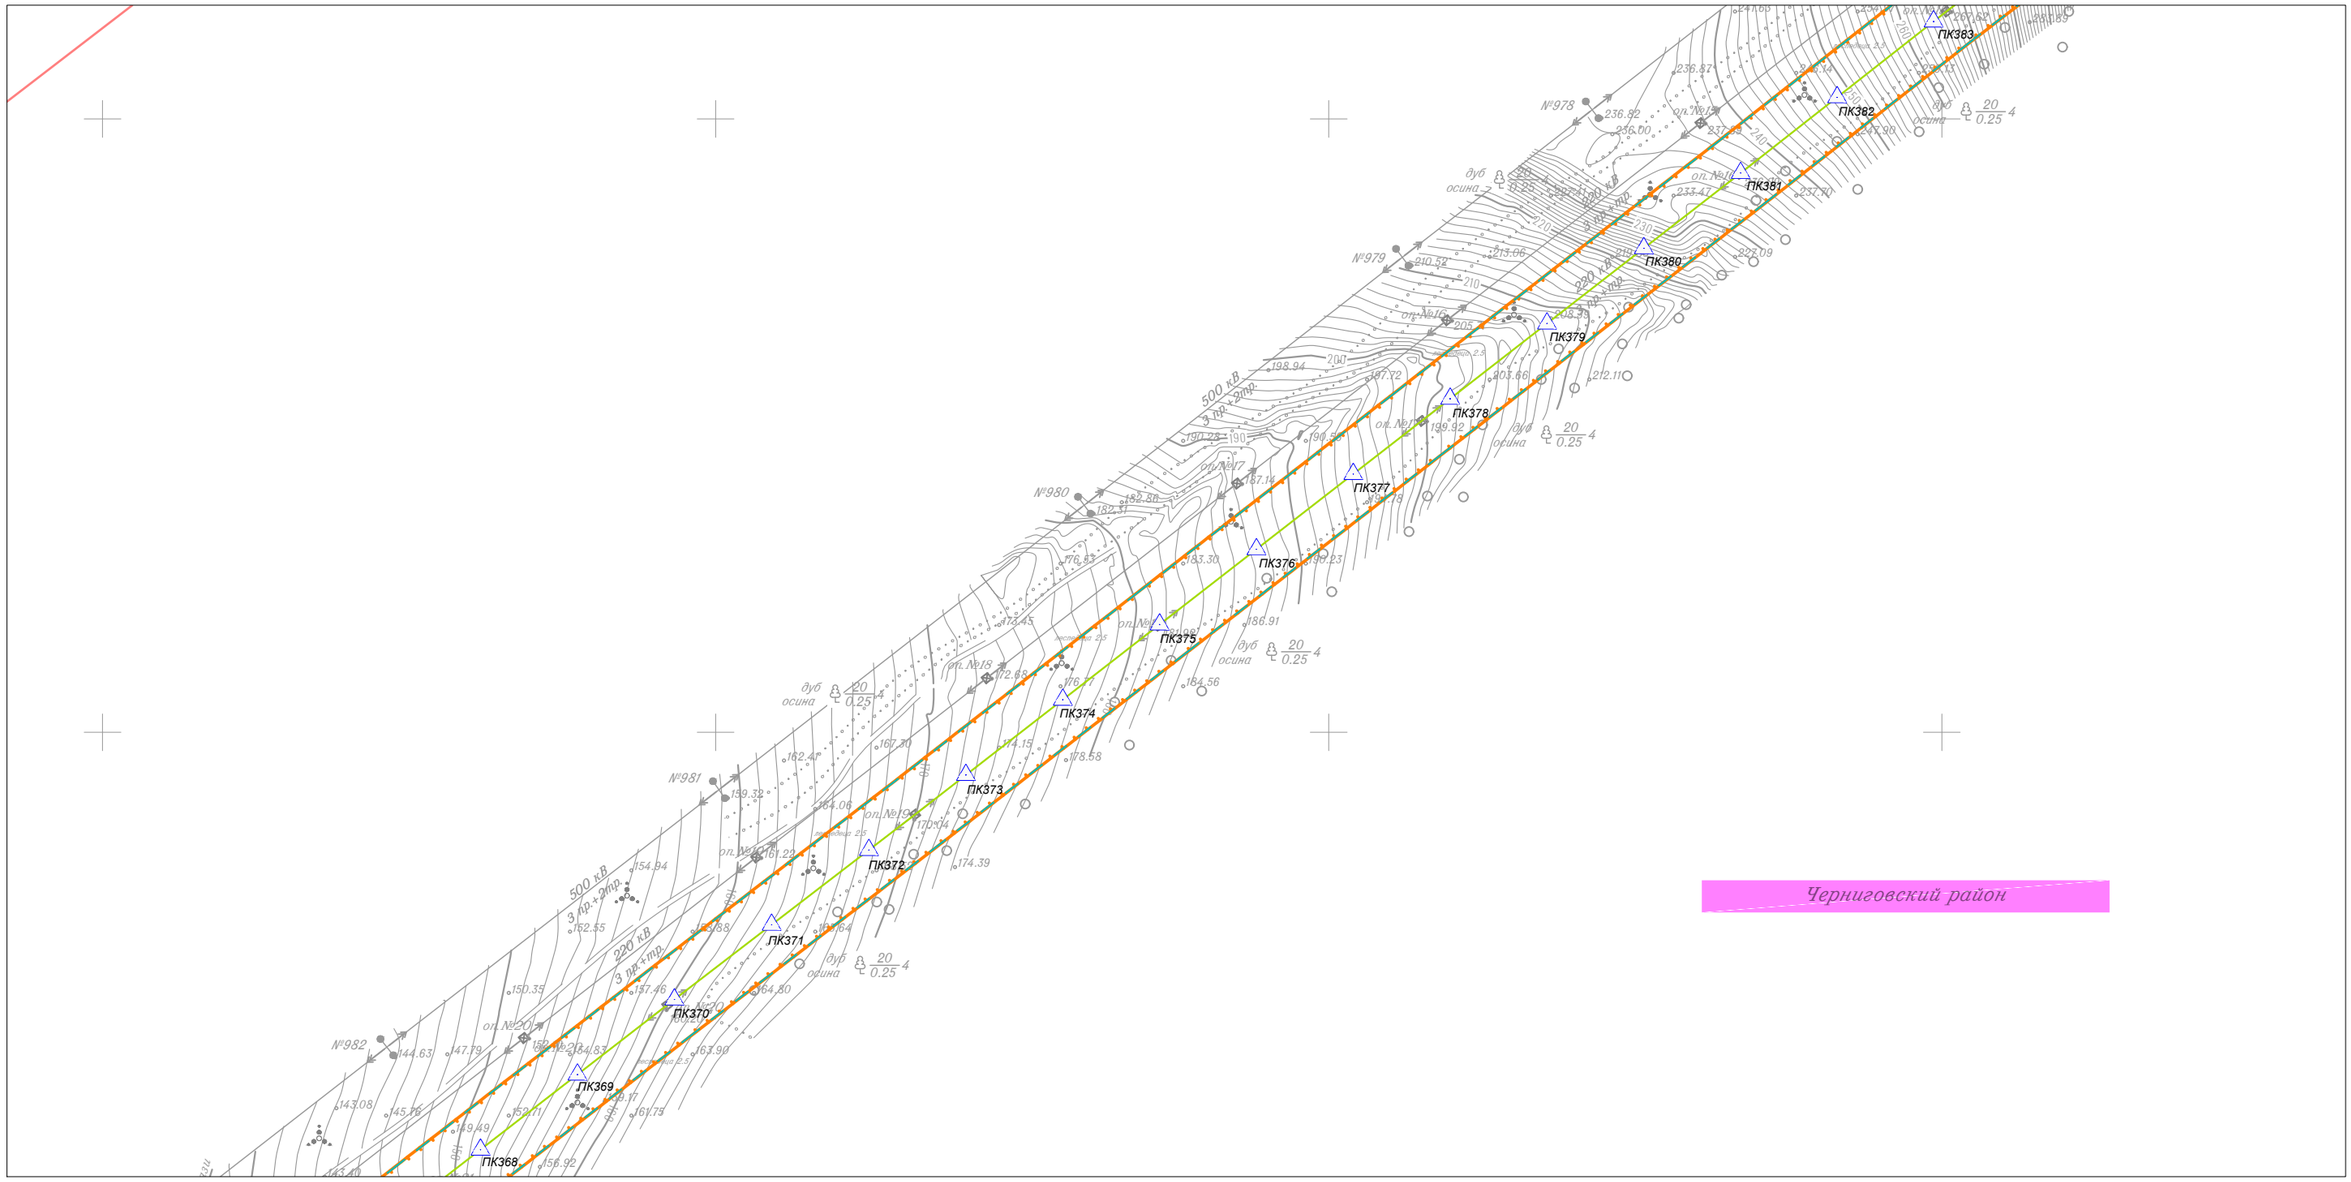

Линия совмещения с Листом 28

Изм.	Кол.уч.	Лист	N док.	Подп.	Дата
Исполнитель		Мароховский А.А.			01.19
Н. контр.		Алешина А.М.			01.19
Нач. отд.		Гнетова Н.Ю.			01.19

Приморский край

Документация по планировке территории (проект планировки территории) для размещения линейного объекта энергетики федерального значения Реконструкция ВЛ 220 кВ НПС-40 – НПС-41 (с последующим образованием ВЛ 220 кВ Дальневосточная – НПС-40); Реконструкция ВЛ 220 кВ Дальневосточная – Арсеньев-2 (с последующим образованием ВЛ 220 кВ Арсеньев-2 - НПС-41); ВЛ 220 кВ НПС-40 - Дальневосточная (реконструкция).

ФСК ЕЭС Заказчик: ПАО "ФСК ЕЭС"

Стадия	Лист	Листов
П	29	105

Схема конструктивных и планировочных решений
М 1:5000

НПО ИНЖГЕОПРОЕКТ
ООО НПО "Инжгеопроект"
109052, г. Москва, Рязанский проспект, д.2 стр.49

Формат А3

Схема конструктивных и планировочных решений

Черниговский район

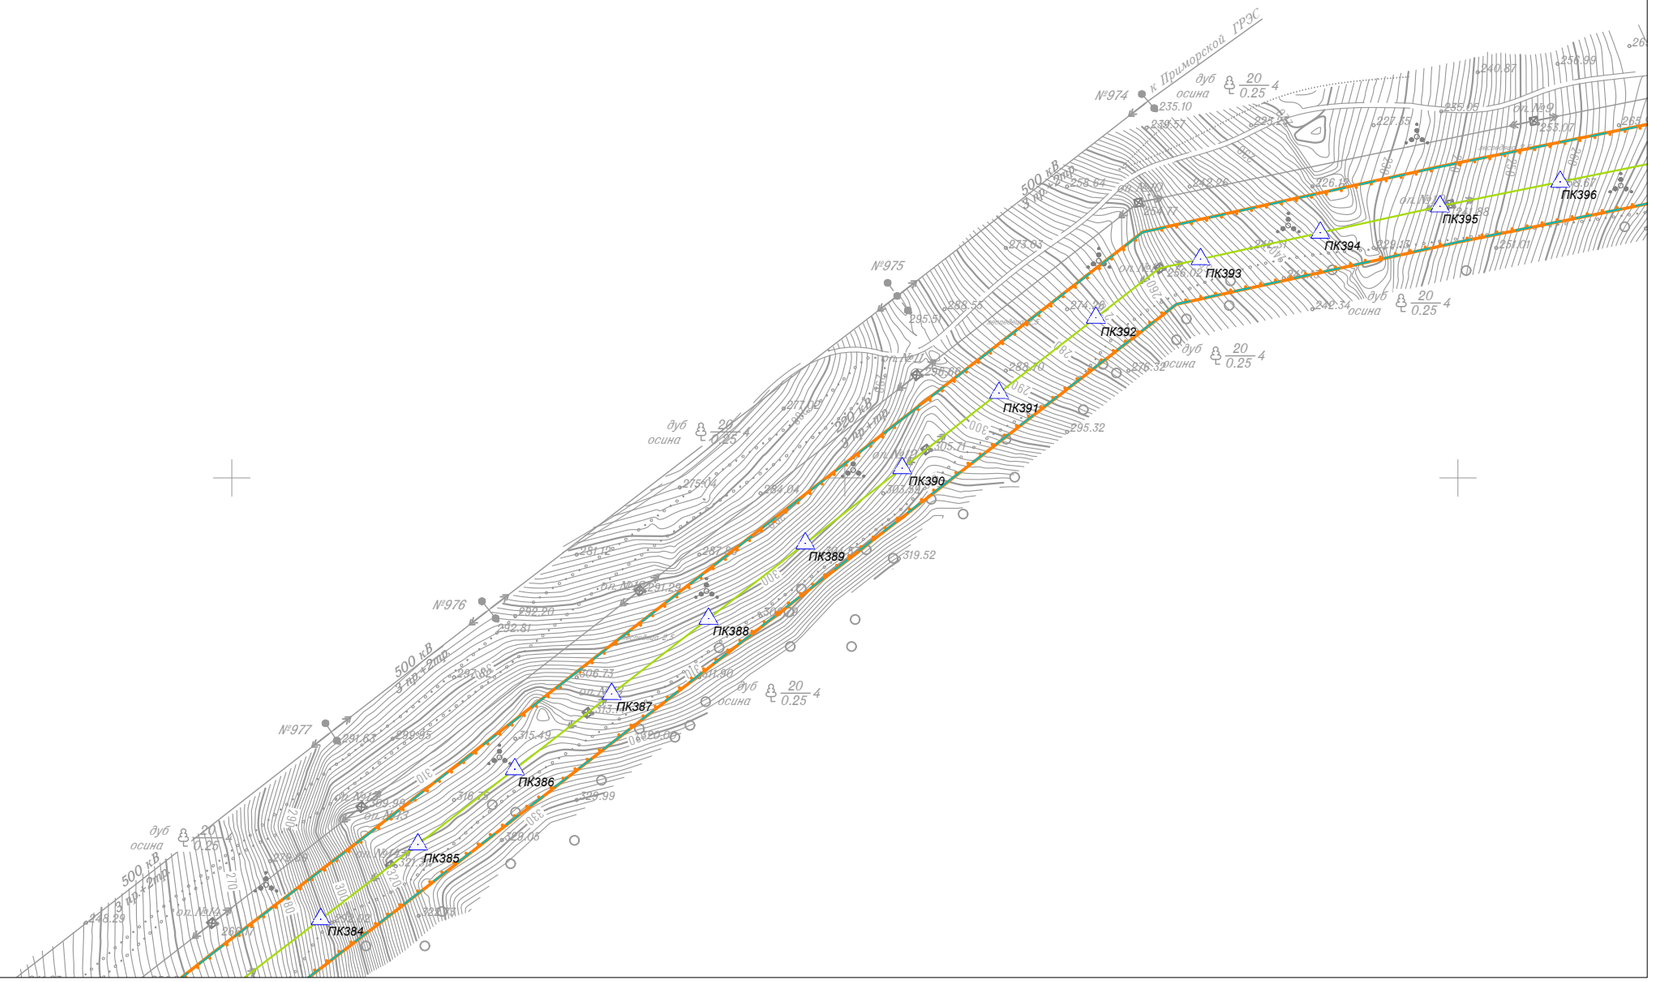

Линия совмещения с Листом 31

Линия совмещения с Листом 29

Изм.	Кол.уч.	Лист	N док.	Подп.	Дата
Исполнитель		Мароховский А.А.			01.19
Н. контр.		Алешина А.М.			01.19
Нач. отд.		Гнетова Н.Ю.			01.19

Приморский край

Документация по планировке территории (проект планировки территории) для размещения линейного объекта энергетики федерального значения Реконструкция ВЛ 220 кВ НПС-40 – НПС-41 (с последующим образованием ВЛ 220 кВ Дальневосточная – НПС-40); Реконструкция ВЛ 220 кВ Дальневосточная – Арсеньев-2 (с последующим образованием ВЛ 220 кВ Арсеньев-2 - НПС-41); ВЛ 220 кВ НПС-40 - Дальневосточная (реконструкция).

ФСК ЕЭС — Заказчик: ПАО "ФСК ЕЭС"

Стадия	Лист	Листов
П	30	105

Схема конструктивных и планировочных решений
М 1:5000

НПО ИНЖГЕОПРОЕКТ

ООО НПО "Инжгеопроект"
109052, г. Москва, Рязанский проспект, д.2 стр.49

Формат А3

Схема конструктивных и планировочных решений

Линия совмещения с Листом 30

СП Черниговское

Черниговский район

ПС НПС-40

ПК397 ПК398 ПК399 ПК400 ПК401 ПК402 ПК403 ПК404 ПК405 ПК406 ПК407 ПК408 ПК409 ПК410 ПК411 ПК412 ПК413 ПК414 ПК415

220 кВ 3 пр. 1 тр.

Черниговский район

Изм.	Кол.уч.	Лист	N док.	Подп.	Дата
Исполнитель		Мароховский А.А.			01.19
Н. контр.		Алешина А.М.			01.19
Нач. отд.		Гнетова Н.Ю.			01.19

Приморский край

Документация по планировке территории (проект планировки территории) для размещения линейного объекта энергетики федерального значения Реконструкция ВЛ 220 кВ НПС-40 – НПС-41 (с последующим образованием ВЛ 220 кВ Дальневосточная – НПС-40); Реконструкция ВЛ 220 кВ Дальневосточная – Арсеньев-2 (с последующим образованием ВЛ 220 кВ Арсеньев-2 - НПС-41); ВЛ 220 кВ НПС-40 - Дальневосточная (реконструкция).

ФСК ЕЭС Заказчик: ПАО "ФСК ЕЭС"

Стадия	Лист	Листов
П	31	105

Схема конструктивных и планировочных решений
М 1:5000

НПО ИНЖГЕОПРОЕКТ

ООО НПО "Инжгеопроект" 109052, г. Москва, Рязанский проспект, д.2 стр.49

Формат А3

Схема конструктивных и планировочных решений

СП Анучинское

Анучинский район

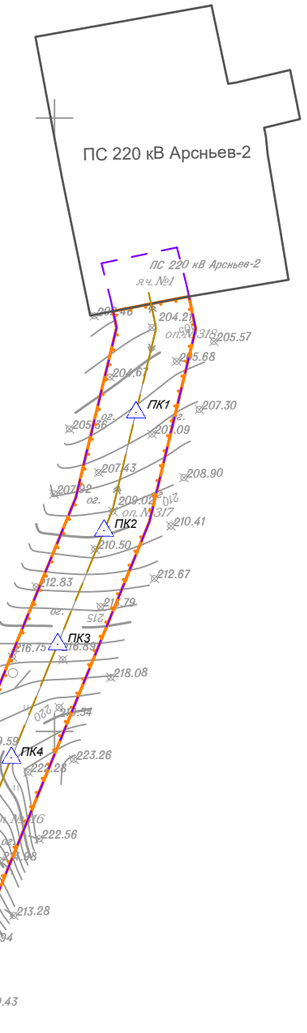

Линия совмещения с Листом 33

Изм.	Кол.уч.	Лист	N док.	Подп.	Дата
Исполнитель		Мароховский А.А.			01.19
Н. контр.		Алешина А.М.			01.19
Нач. отд.		Гнетова Н.Ю.			01.19

Приморский край

Документация по планировке территории (проект планировки территории) для размещения линейного объекта энергетики федерального значения Реконструкция ВЛ 220 кВ НПС-40 – НПС-41 (с последующим образованием ВЛ 220 кВ Дальневосточная – НПС-40); Реконструкция ВЛ 220 кВ Дальневосточная – Арсеньев-2 (с последующим образованием ВЛ 220 кВ Арсеньев-2 - НПС-41); ВЛ 220 кВ НПС-40 - Дальневосточная (реконструкция).

ФСК ЕЭС Заказчик: ПАО "ФСК ЕЭС"

Стадия	Лист	Листов
П	32	105

Схема конструктивных и планировочных решений
М 1:5000

НПО ИНЖГЕОПРОЕКТ
ООО НПО "Инжгеопроект"
109052, г. Москва,
Рязанский проспект,
д.2 стр.49

Формат А3

Схема конструктивных и планировочных решений

Линия совмещения с Листом 32

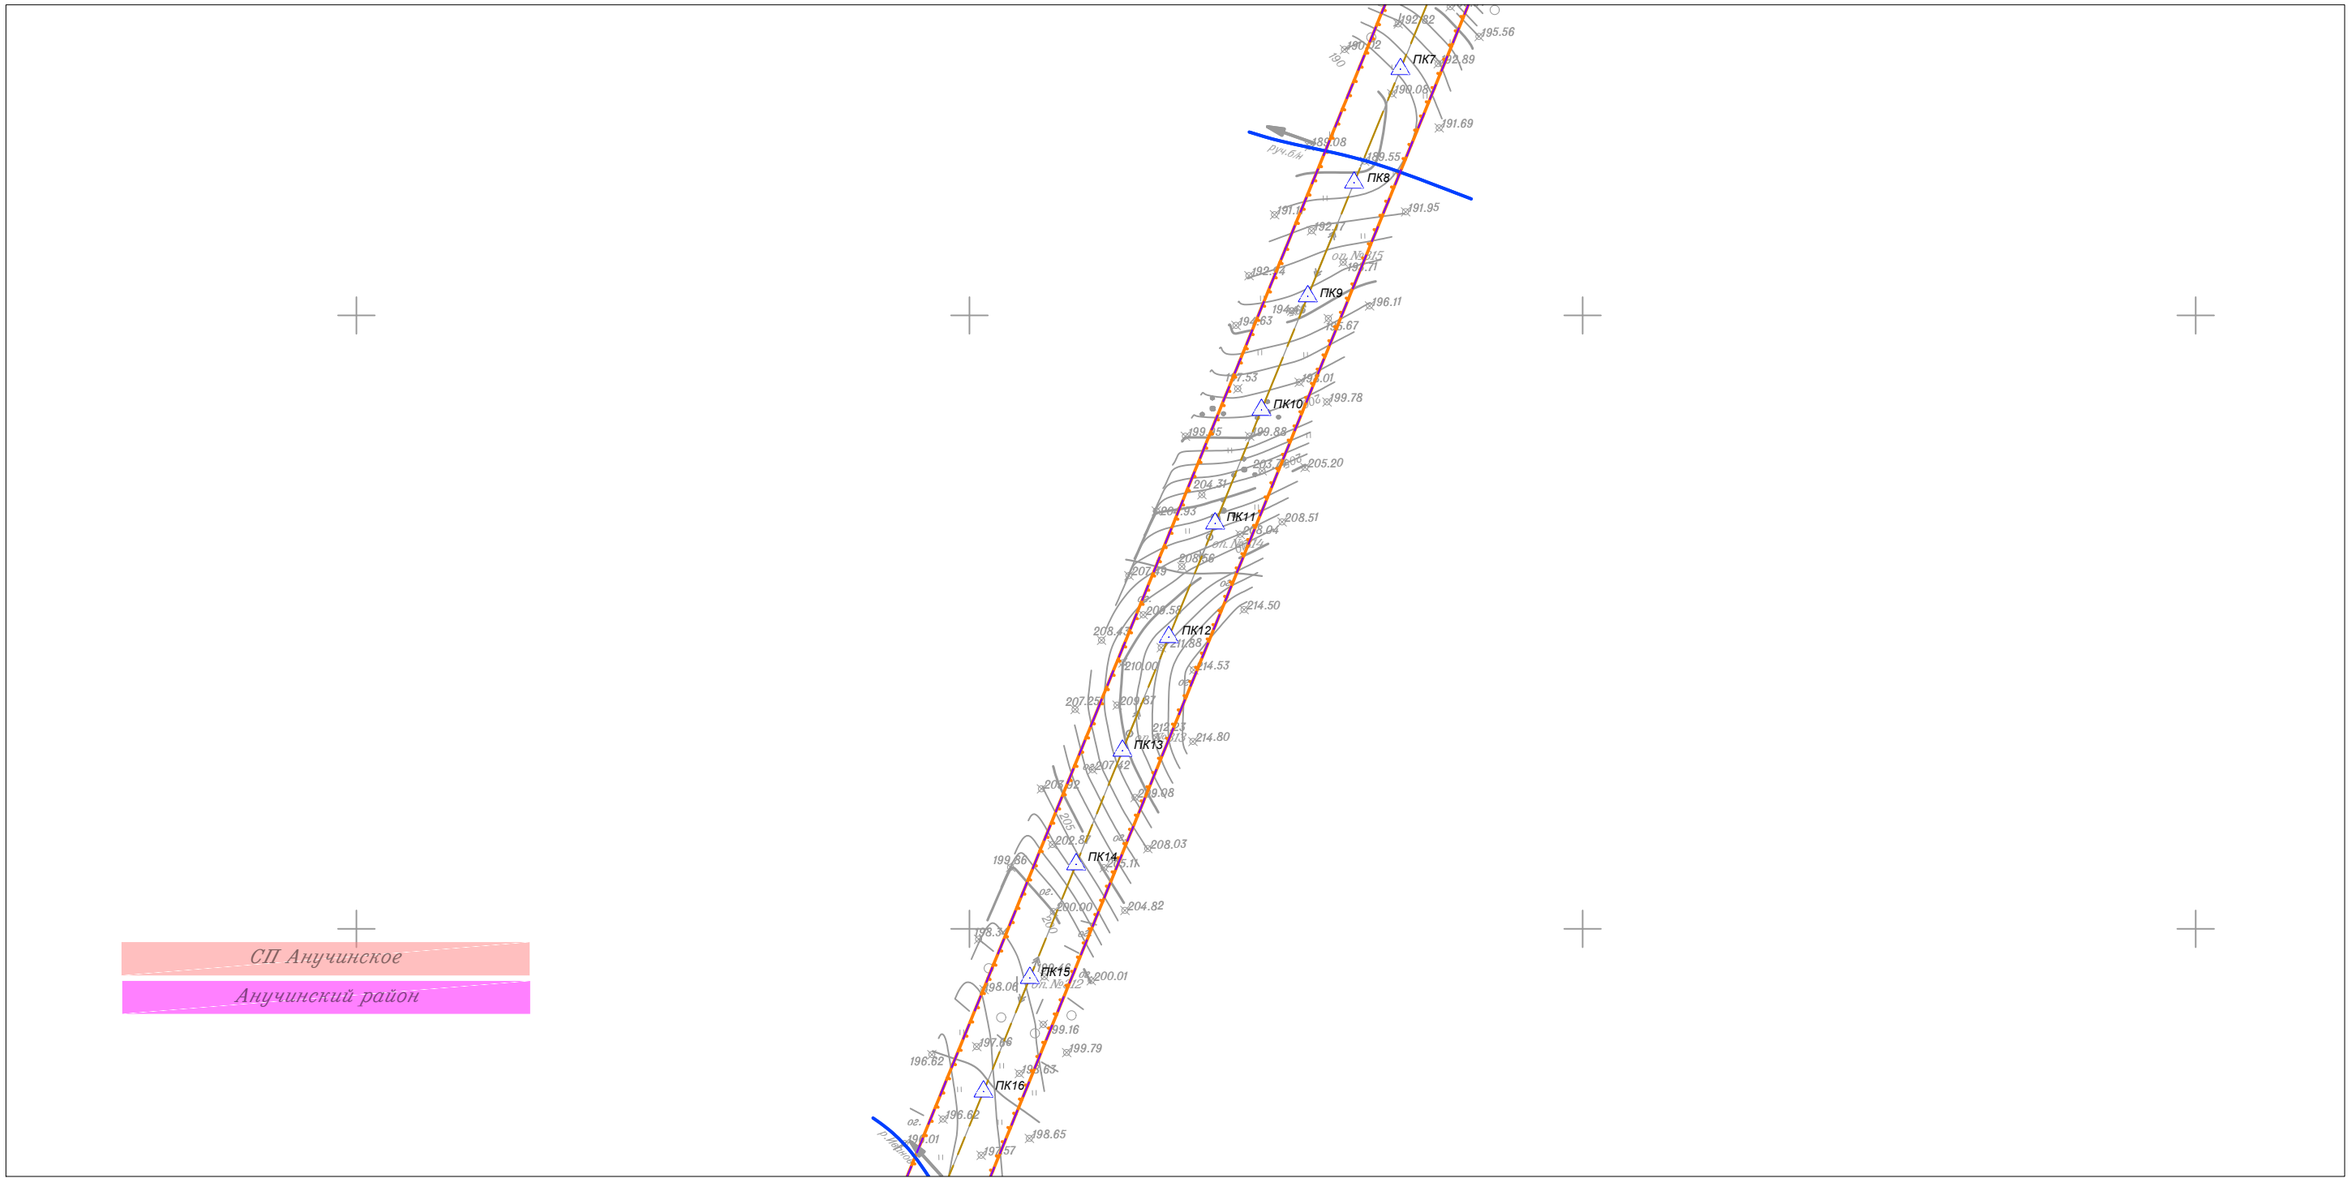

Линия совмещения с Листом 34

						Приморский край
						Документация по планировке территории (проект планировки территории) для размещения линейного объекта энергетики федерального значения Реконструкция ВЛ 220 кВ НПС-40 – НПС-41 (с последующим образованием ВЛ 220 кВ Дальневосточная – НПС-40); Реконструкция ВЛ 220 кВ Дальневосточная – Арсеньев-2 (с последующим образованием ВЛ 220 кВ Арсеньев-2 - НПС-41); ВЛ 220 кВ НПС-40 - Дальневосточная (реконструкция).
Изм.	Кол.уч.	Лист	N док.	Подп.	Дата	
Исполнитель		Мароховский А.А.			01.19	ФСК ЕЭС Заказчик: ПАО "ФСК ЕЭС"
Н. контр.		Алешина А.М.			01.19	
Нач. отд.		Гнетова Н.Ю.			01.19	
						Схема конструктивных и планировочных решений М 1:5000
						НПО ИНЖГЕОПРОЕКТ ООО НПО "Инжгеопроект" 109052, г. Москва, Рязанский проспект, д.2 стр.49

Стадия	Лист	Листов
П	33	105

Формат А3

Схема конструктивных и планировочных решений

Линия совмещения с Листом 33

СП Анучинское

Анучинский район

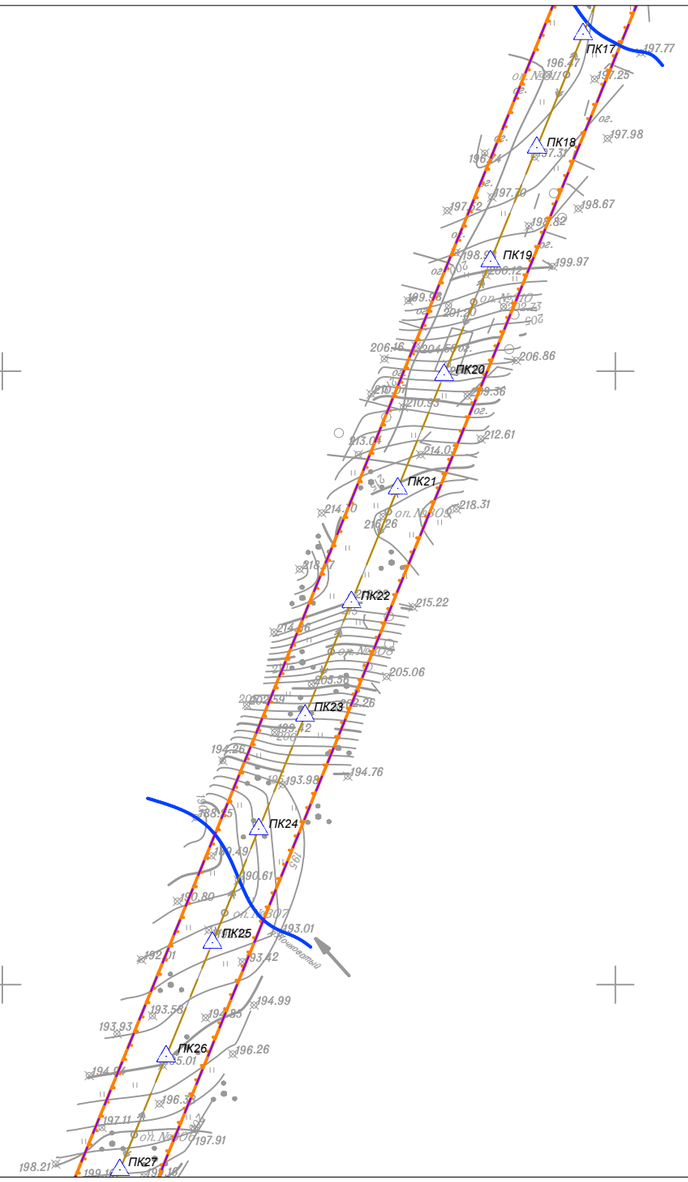

Линия совмещения с Листом 35

						Приморский край
						Документация по планировке территории (проект планировки территории) для размещения линейного объекта энергетики федерального значения Реконструкция ВЛ 220 кВ НПС-40 – НПС-41 (с последующим образованием ВЛ 220 кВ Дальневосточная – НПС-40); Реконструкция ВЛ 220 кВ Дальневосточная – Арсеньев-2 (с последующим образованием ВЛ 220 кВ Арсеньев-2 - НПС-41); ВЛ 220 кВ НПС-40 - Дальневосточная (реконструкция).
Изм.	Кол.уч.	Лист	N док.	Подп.	Дата	
Исполнитель		Мароховский А.А.			01.19	ФСК ЕЭС Заказчик: ПАО "ФСК ЕЭС"
Н. контр.		Алешина А.М.			01.19	
Нач. отд.		Гнетова Н.Ю.			01.19	
						Схема конструктивных и планировочных решений М 1:5000

Стадия	Лист	Листов
П	34	105

НПО ИНЖГЕОПРОЕКТ

ООО НПО "Инжгеопроект"
109052, г. Москва,
Рязанский проспект,
д.2 стр.49

Формат А3

Схема конструктивных и планировочных решений

Линия совмещения с Листом 34

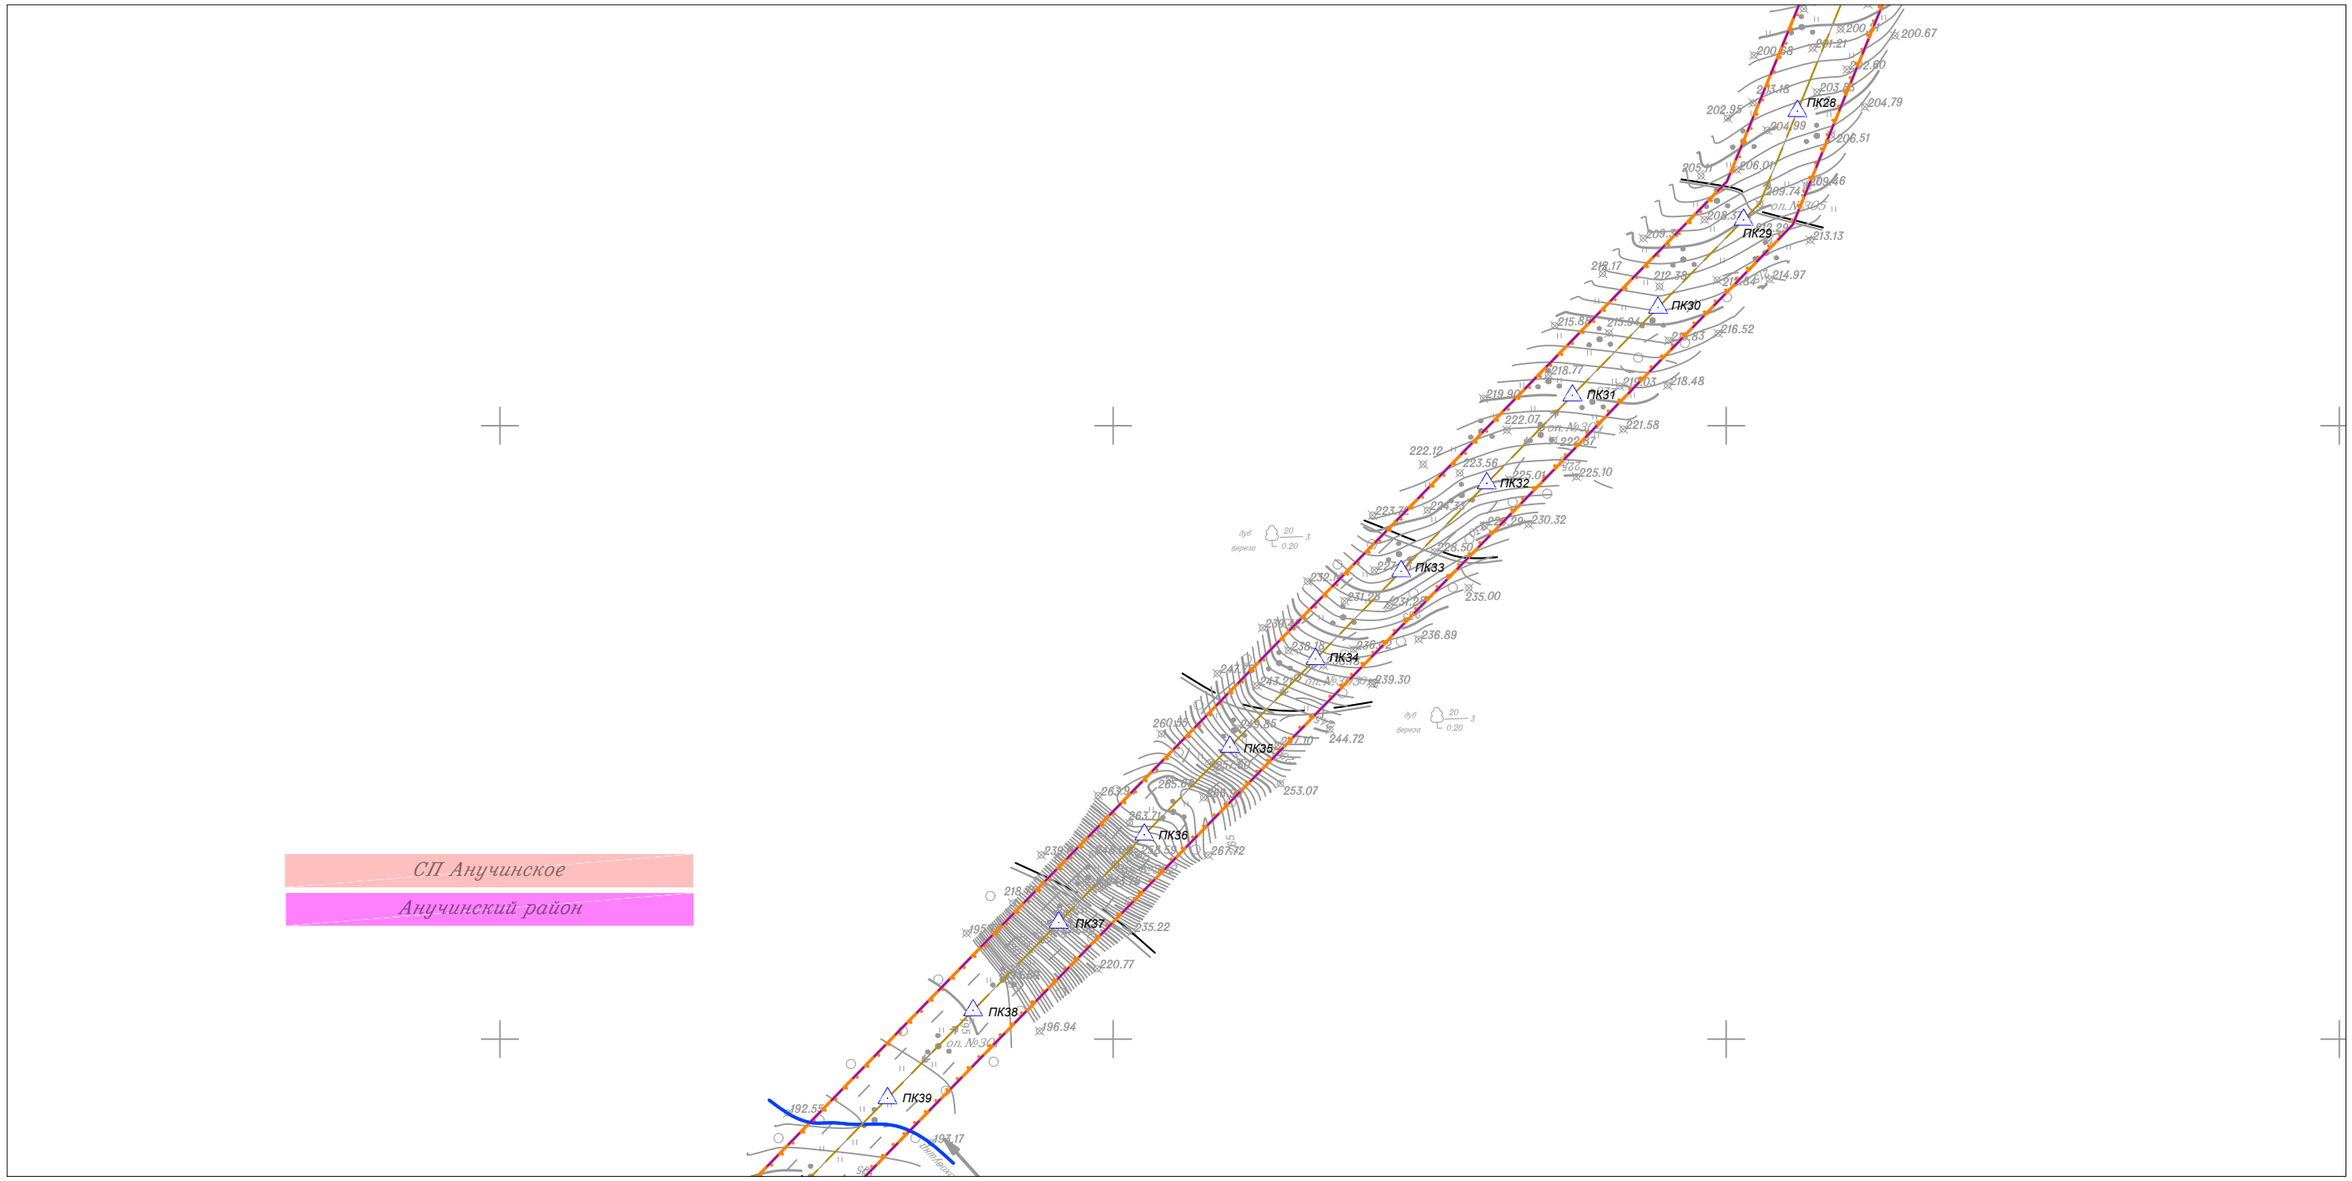

Линия совмещения с Листом 36

						Приморский край
						Документация по планировке территории (проект планировки территории) для размещения линейного объекта энергетики федерального значения Реконструкция ВЛ 220 кВ НПС-40 – НПС-41 (с последующим образованием ВЛ 220 кВ Дальневосточная – НПС-40); Реконструкция ВЛ 220 кВ Дальневосточная – Арсеньев-2 (с последующим образованием ВЛ 220 кВ Арсеньев-2 - НПС-41); ВЛ 220 кВ НПС-40 - Дальневосточная (реконструкция).
Изм.	Кол.уч.	Лист	N док.	Подп.	Дата	
Исполнитель		Мароховский А.А.			01.19	ФСК ЕЭС Заказчик: ПАО "ФСК ЕЭС"
Н. контр.		Алешина А.М.			01.19	
Нач. отд.		Гнетова Н.Ю.			01.19	
						Схема конструктивных и планировочных решений М 1:5000

Стадия	Лист	Листов
П	35	105

НПО ИНЖГЕОПРОЕКТ
ООО НПО "Инжгеопроект" 109052, г. Москва, Рязанский проспект, д.2 стр.49

Формат А3

Схема конструктивных и планировочных решений

Линия совмещения с Листом 35

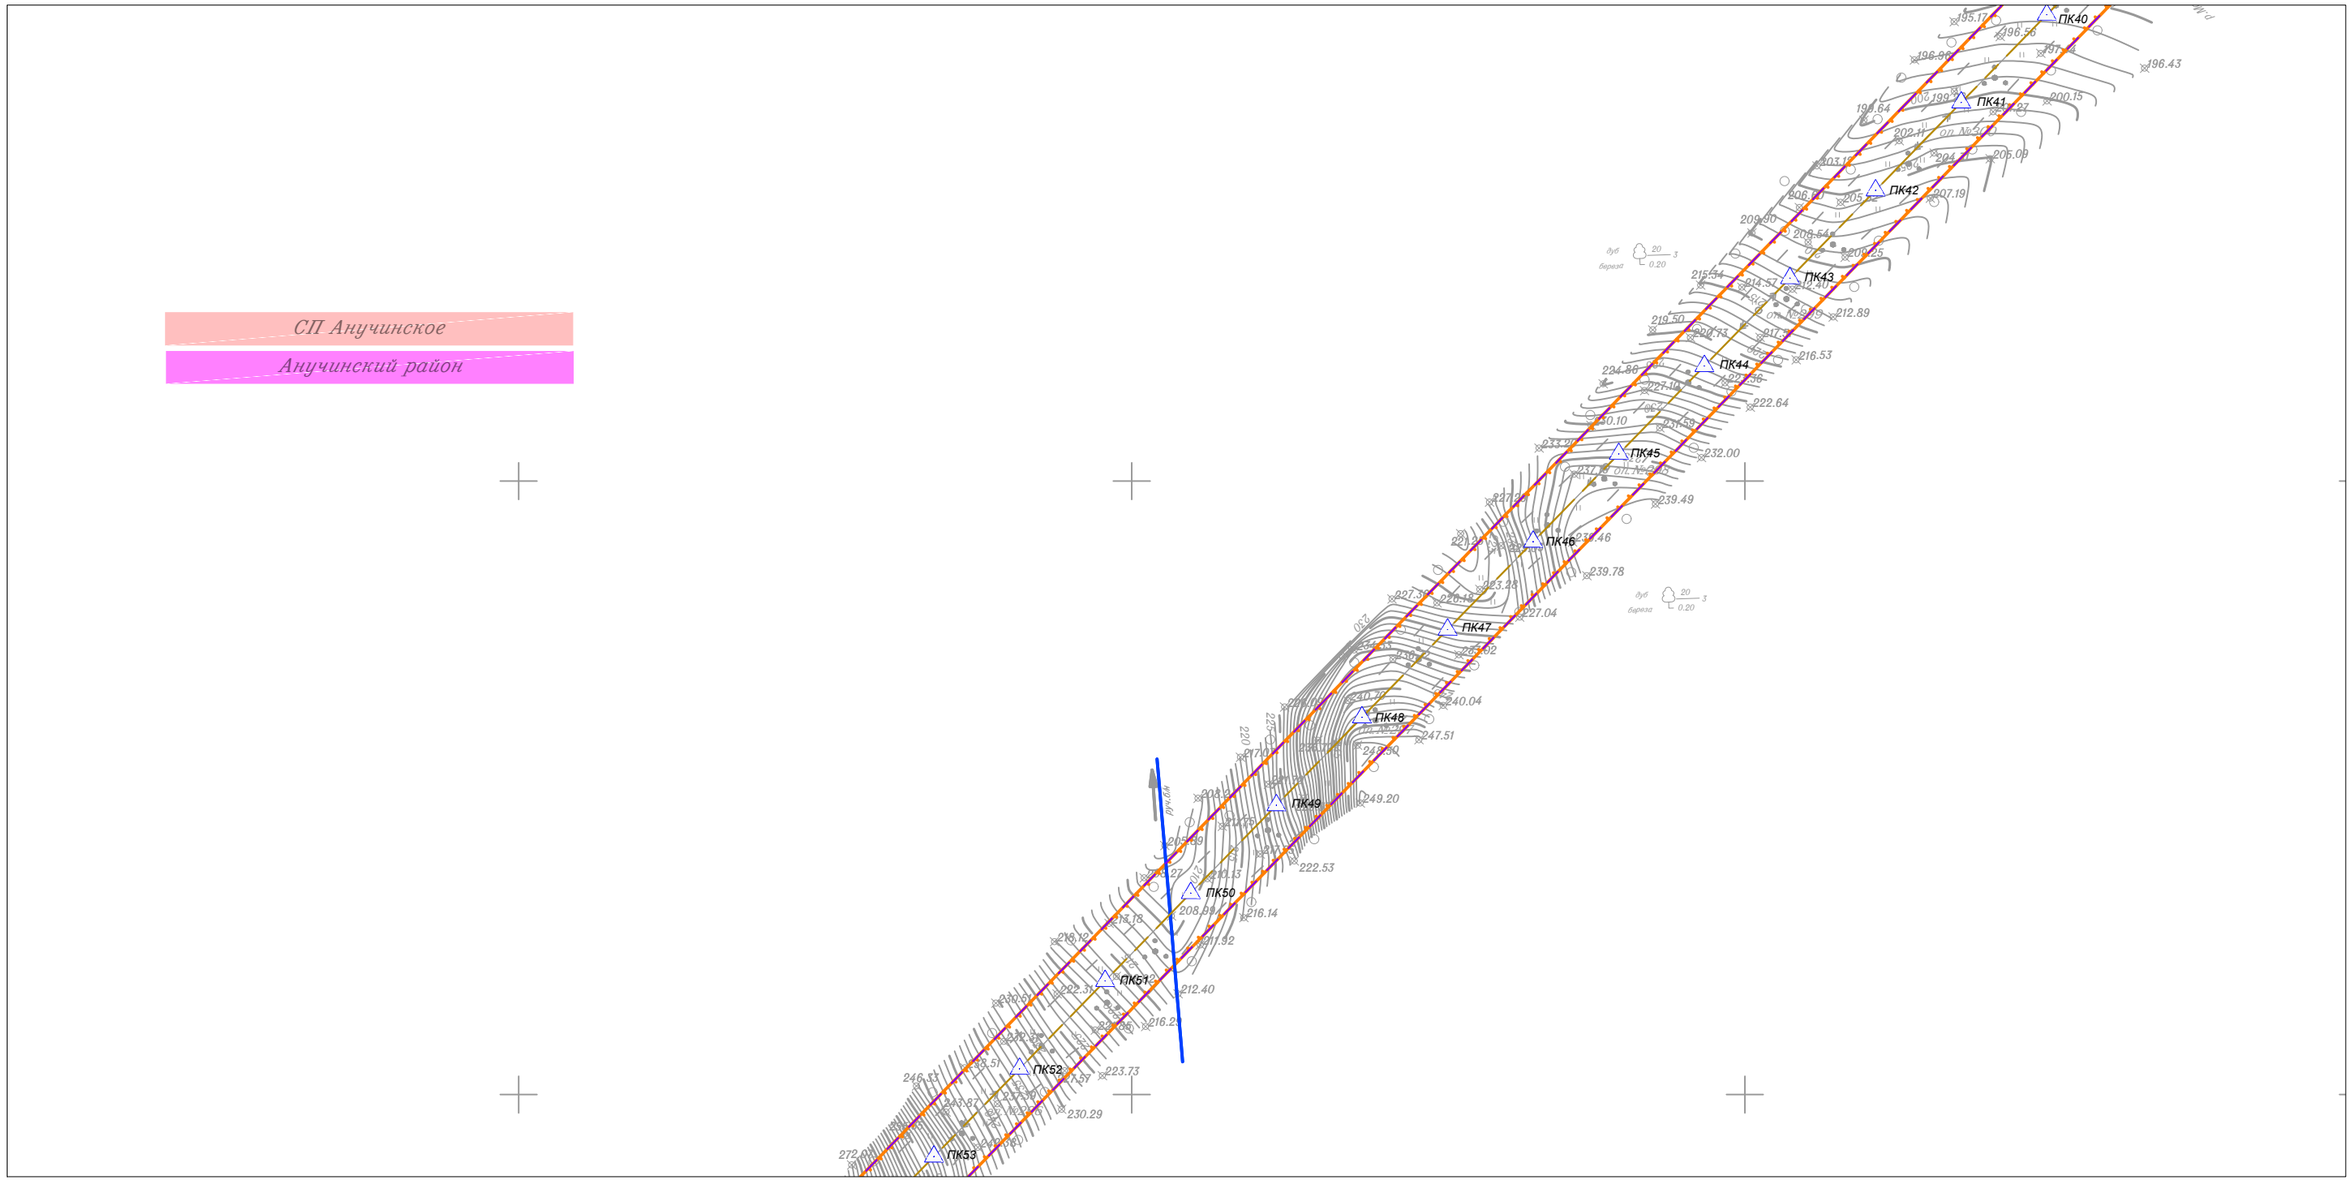

Линия совмещения с Листом 37

						Приморский край
						Документация по планировке территории (проект планировки территории) для размещения линейного объекта энергетики федерального значения Реконструкция ВЛ 220 кВ НПС-40 – НПС-41 (с последующим образованием ВЛ 220 кВ Дальневосточная – НПС-40); Реконструкция ВЛ 220 кВ Дальневосточная – Арсеньев-2 (с последующим образованием ВЛ 220 кВ Арсеньев-2 - НПС-41); ВЛ 220 кВ НПС-40 - Дальневосточная (реконструкция).
Изм.	Кол.уч.	Лист	N док.	Подп.	Дата	
Исполнитель		Мароховский А.А.			01.19	ФСК ЕЭС Заказчик: ПАО "ФСК ЕЭС"
Н. контр.		Алешина А.М.			01.19	Стадия: П; Лист: 36; Листов: 105
Нач. отд.		Гнетова Н.Ю.			01.19	
						Схема конструктивных и планировочных решений М 1:5000
						НПО ИНЖГЕОПРОЕКТ ООО НПО "Инжгеопроект" 109052, г. Москва, Рязанский проспект, д.2 стр.49

Формат А3

Схема конструктивных и планировочных решений

Линия совмещения с Листом 36

Линия совмещения с Листом 38

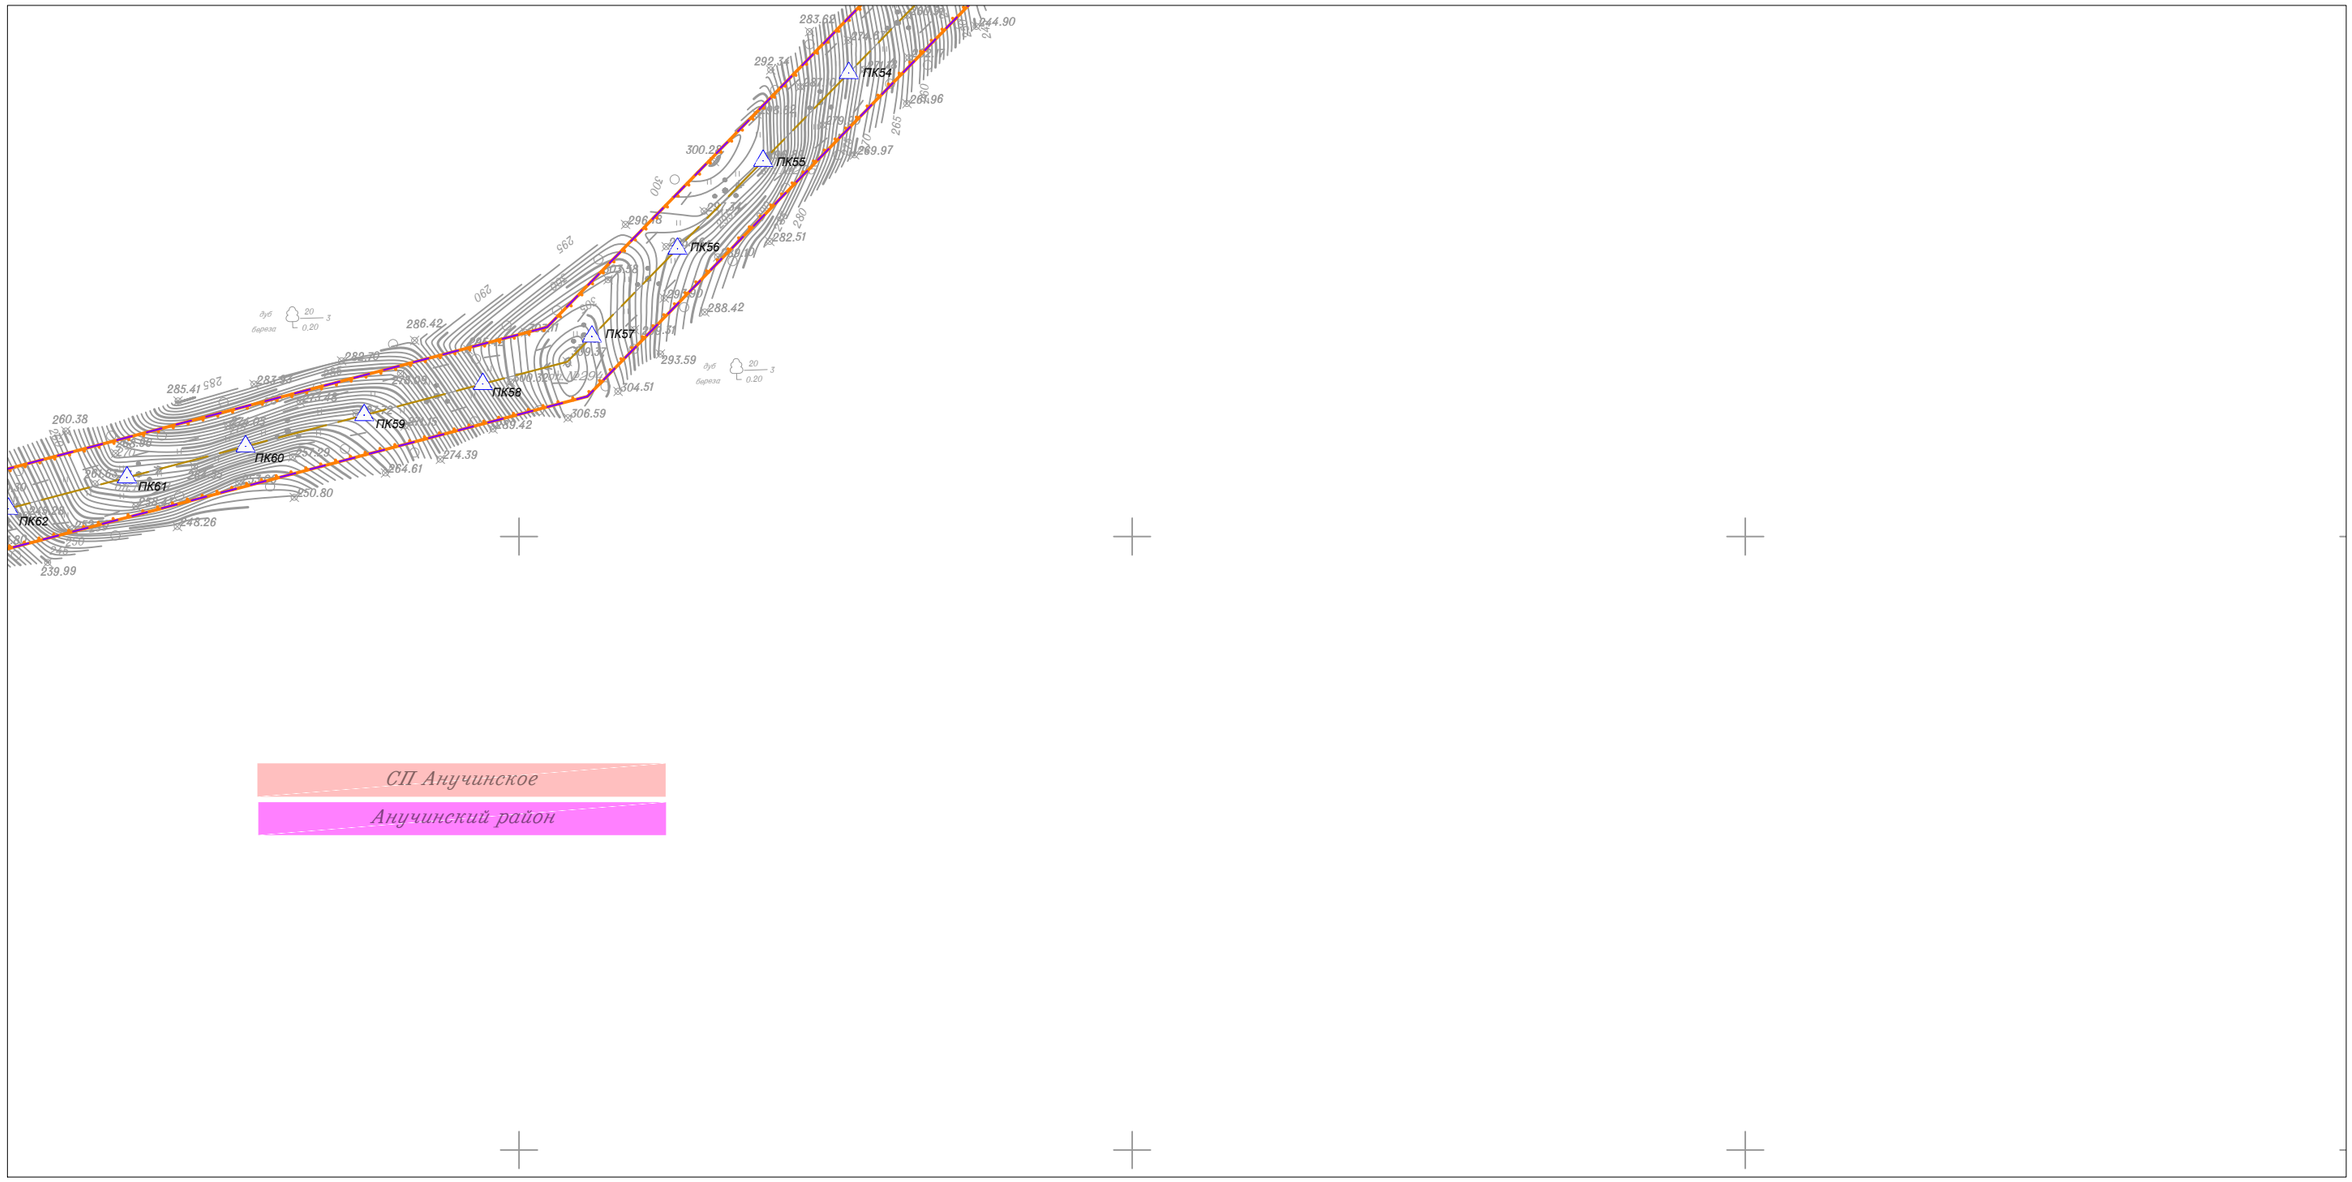

СП Анучинское

Анучинский район

						Приморский край
						Документация по планировке территории (проект планировки территории) для размещения линейного объекта энергетики федерального значения Реконструкция ВЛ 220 кВ НПС-40 – НПС-41 (с последующим образованием ВЛ 220 кВ Дальневосточная – НПС-40); Реконструкция ВЛ 220 кВ Дальневосточная – Арсеньев-2 (с последующим образованием ВЛ 220 кВ Арсеньев-2 - НПС-41); ВЛ 220 кВ НПС-40 - Дальневосточная (реконструкция).
Изм.	Кол.уч.	Лист	N док.	Подп.	Дата	
Исполнитель		Мароховский А.А.			01.19	ФСК ЕЭС Заказчик: ПАО "ФСК ЕЭС"
Н. контр.		Алешина А.М.			01.19	
Нач. отд.		Гнетова Н.Ю.			01.19	

Стадия	Лист	Листов
П	37	105

Схема конструктивных и планировочных решений
М 1:5000

НПО ИНЖГЕОПРОЕКТ
ООО НПО "Инжгеопроект"
109052, г. Москва, Рязанский проспект, д.2 стр.49

Формат А3

Схема конструктивных и планировочных решений

СП Анучинское

Анучинский район

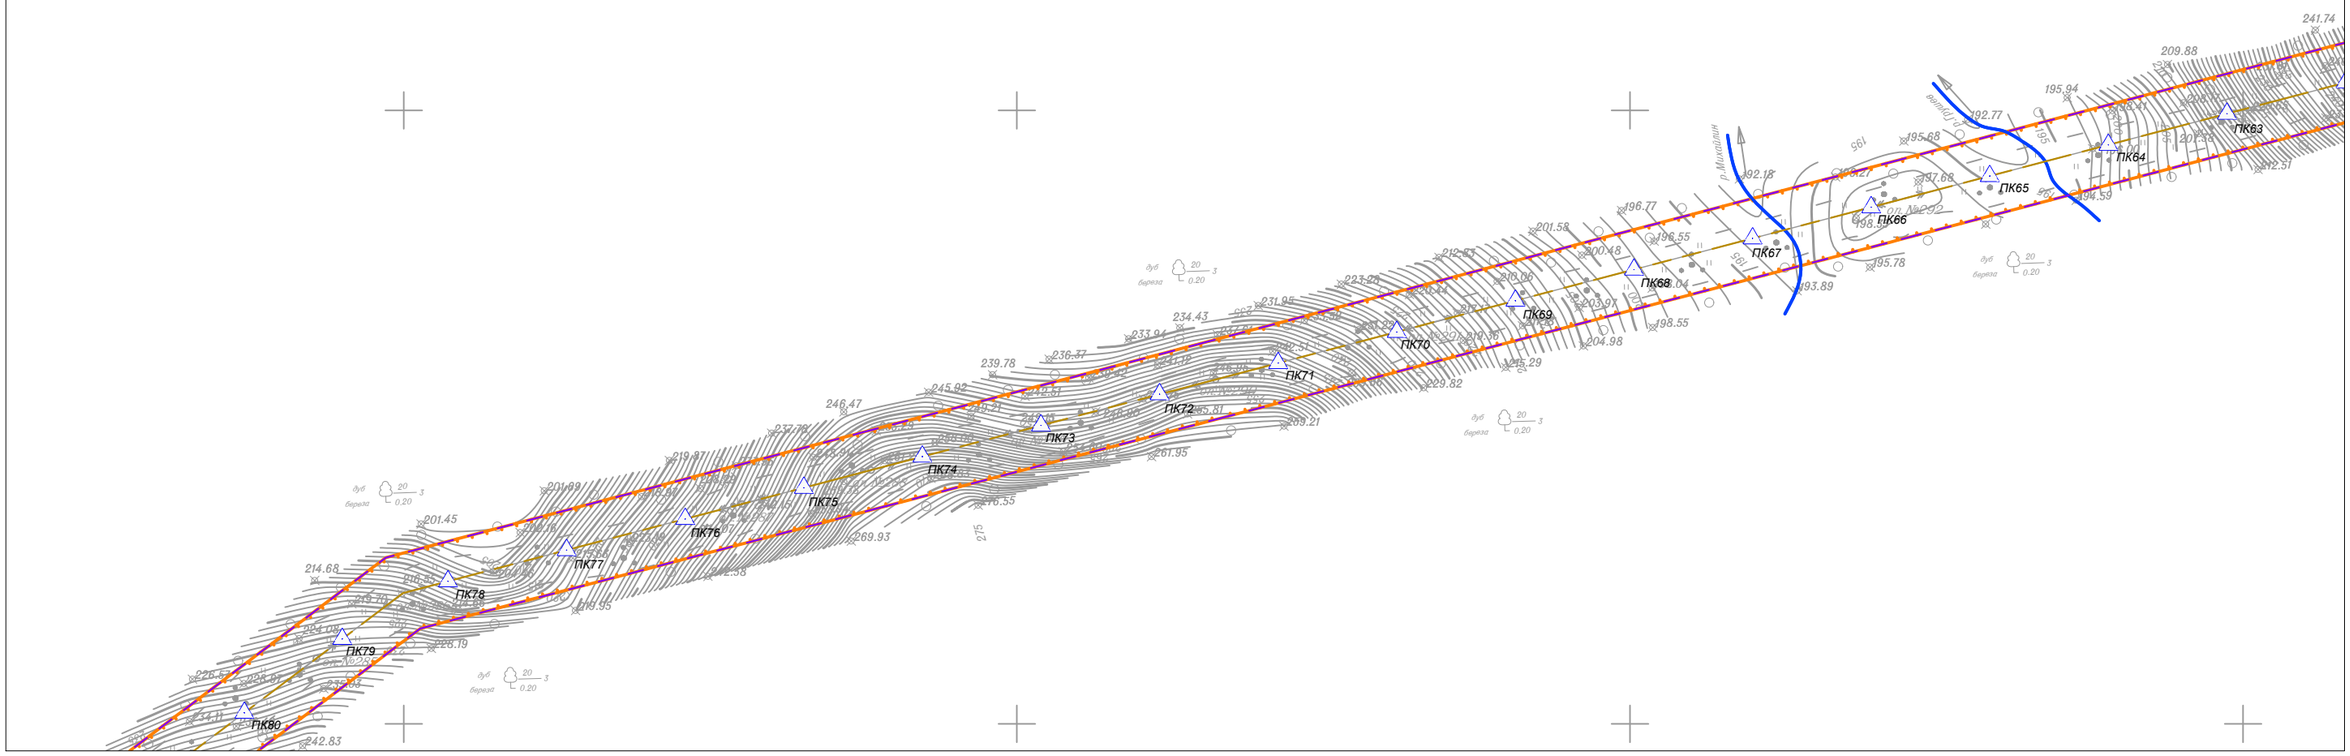

Линия совмещения с Листом 37

Линия совмещения с Листом 39

Изм.	Кол.уч.	Лист	N док.	Подп.	Дата
Исполнитель		Мароховский А.А.			01.19
Н. контр.		Алешина А.М.			01.19
Нач. отд.		Гнетова Н.Ю.			01.19

Приморский край

Документация по планировке территории (проект планировки территории) для размещения линейного объекта энергетики федерального значения Реконструкция ВЛ 220 кВ НПС-40 – НПС-41 (с последующим образованием ВЛ 220 кВ Дальневосточная – НПС-40); Реконструкция ВЛ 220 кВ Дальневосточная – Арсеньев-2 (с последующим образованием ВЛ 220 кВ Арсеньев-2 - НПС-41); ВЛ 220 кВ НПС-40 - Дальневосточная (реконструкция).

ФСК ЕЭС Заказчик: ПАО "ФСК ЕЭС"

Стадия	Лист	Листов
П	38	105

Схема конструктивных и планировочных решений
М 1:5000

НПО ИНЖГЕОПРОЕКТ
ООО НПО "Инжгеопроект"
109052, г. Москва, Рязанский проспект, д.2 стр.49

Формат А3

Схема конструктивных и планировочных решений

Линия совмещения с Листом 38

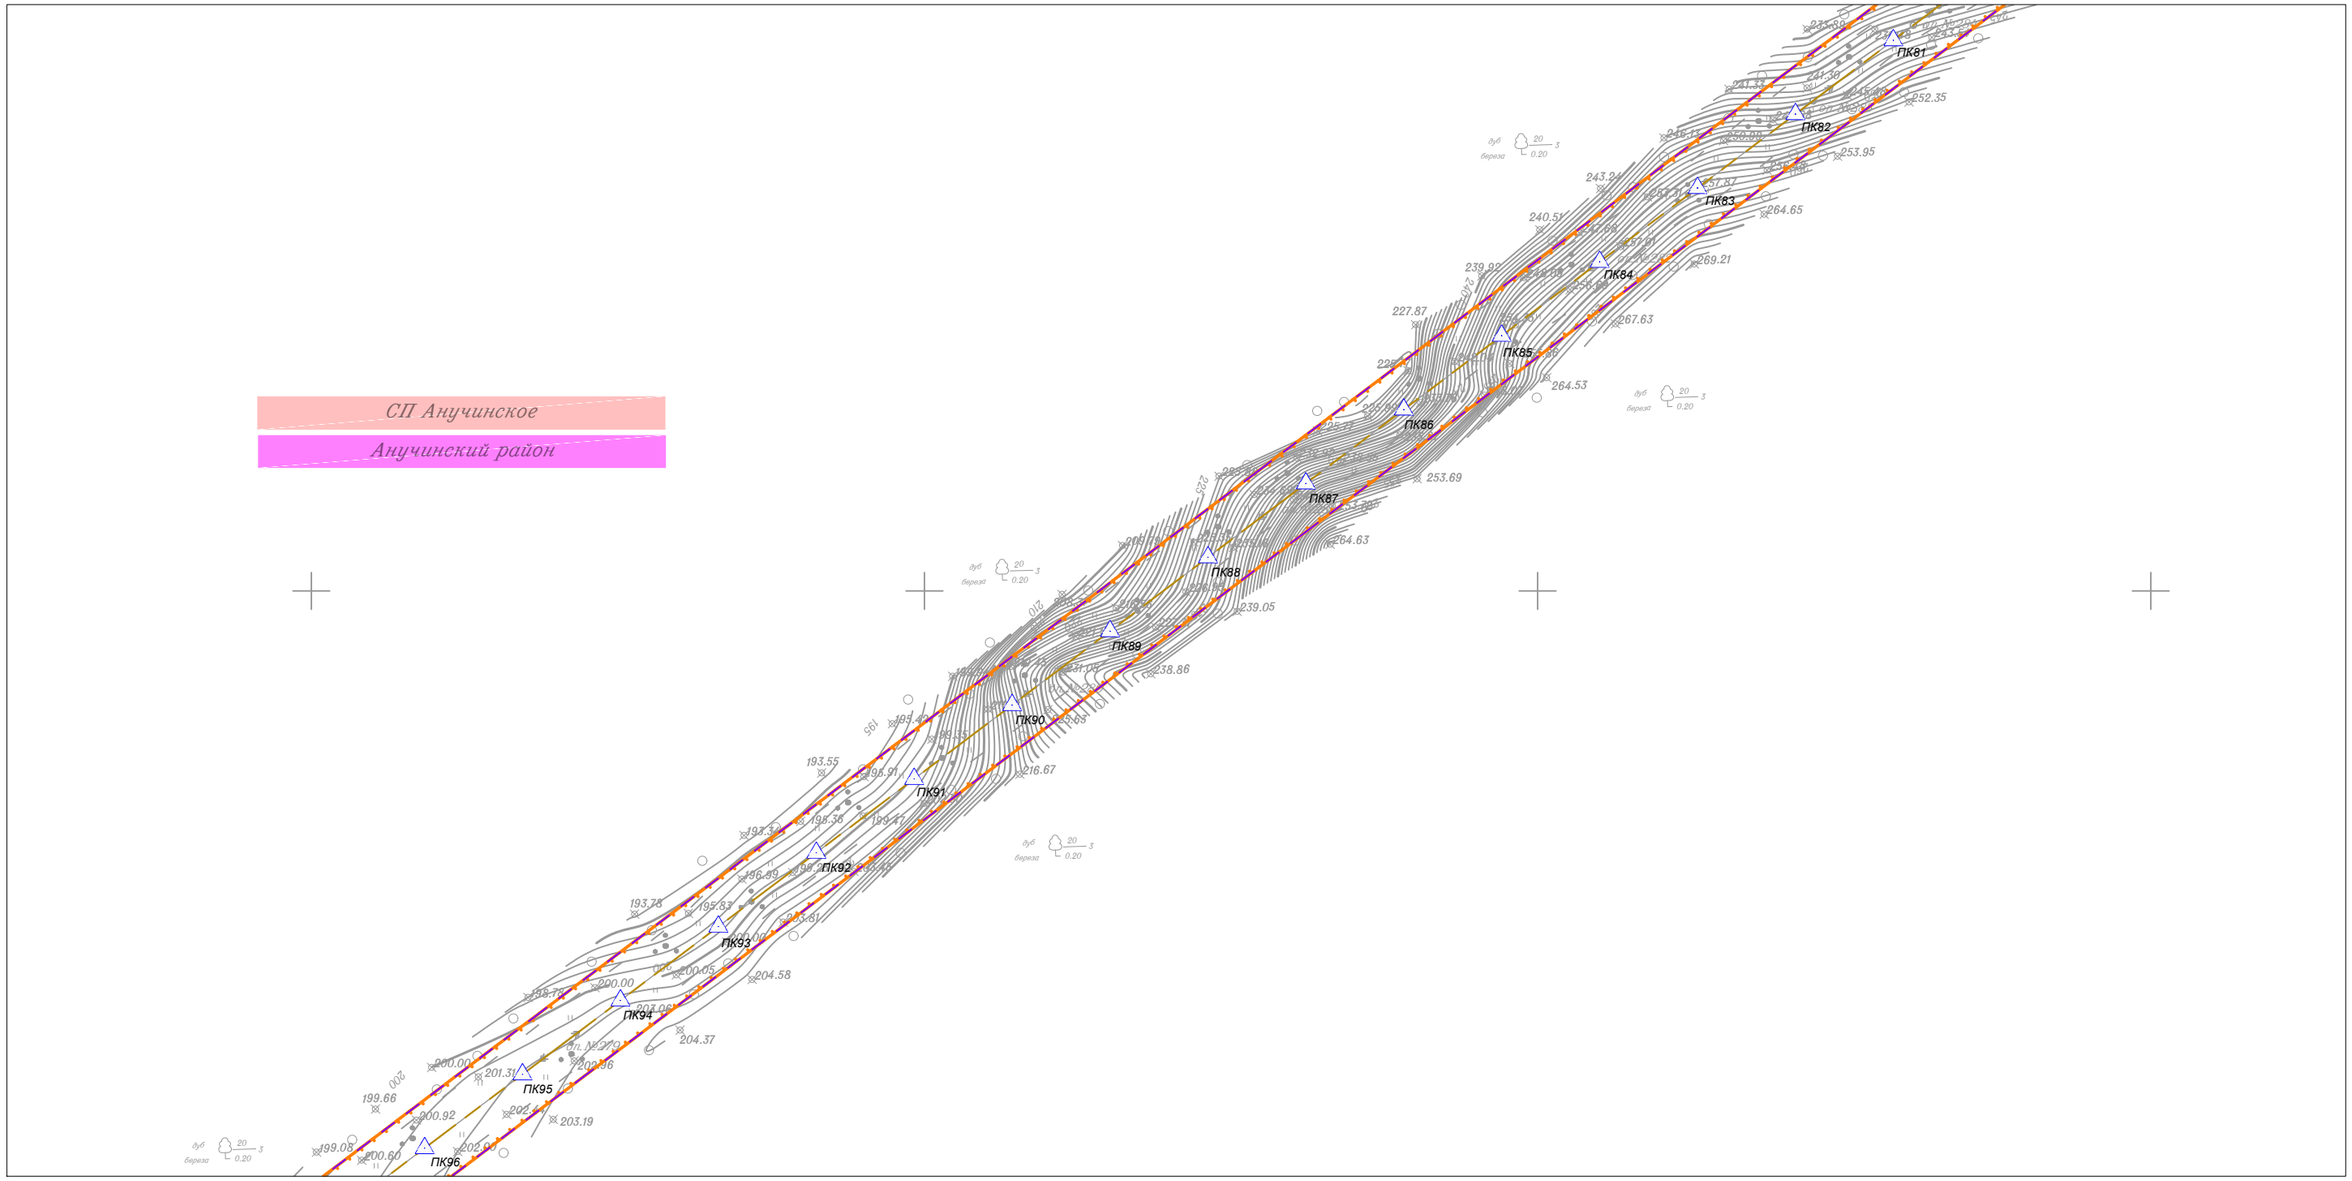

Линия совмещения с Листом 40

						Приморский край
						Документация по планировке территории (проект планировки территории) для размещения линейного объекта энергетики федерального значения Реконструкция ВЛ 220 кВ НПС-40 – НПС-41 (с последующим образованием ВЛ 220 кВ Дальневосточная – НПС-40); Реконструкция ВЛ 220 кВ Дальневосточная – Арсеньев-2 (с последующим образованием ВЛ 220 кВ Арсеньев-2 - НПС-41); ВЛ 220 кВ НПС-40 - Дальневосточная (реконструкция).
Изм.	Кол.уч.	Лист	N док.	Подп.	Дата	
Исполнитель		Мароховский А.А.			01.19	ФСК ЕЭС Заказчик: ПАО "ФСК ЕЭС"
Н. контр.		Алешина А.М.			01.19	Стадия: П; Лист: 39; Листов: 105
Нач. отд.		Гнетова Н.Ю.			01.19	Схема конструктивных и планировочных решений М 1:5000
						НПО ИНЖГЕОПРОЕКТ ООО НПО "Инжгеопроект" 109052, г. Москва, Рязанский проспект, д.2 стр.49

Формат А3

Схема конструктивных и планировочных решений

Линия совмещения с Листом 39

Линия совмещения с Листом 41

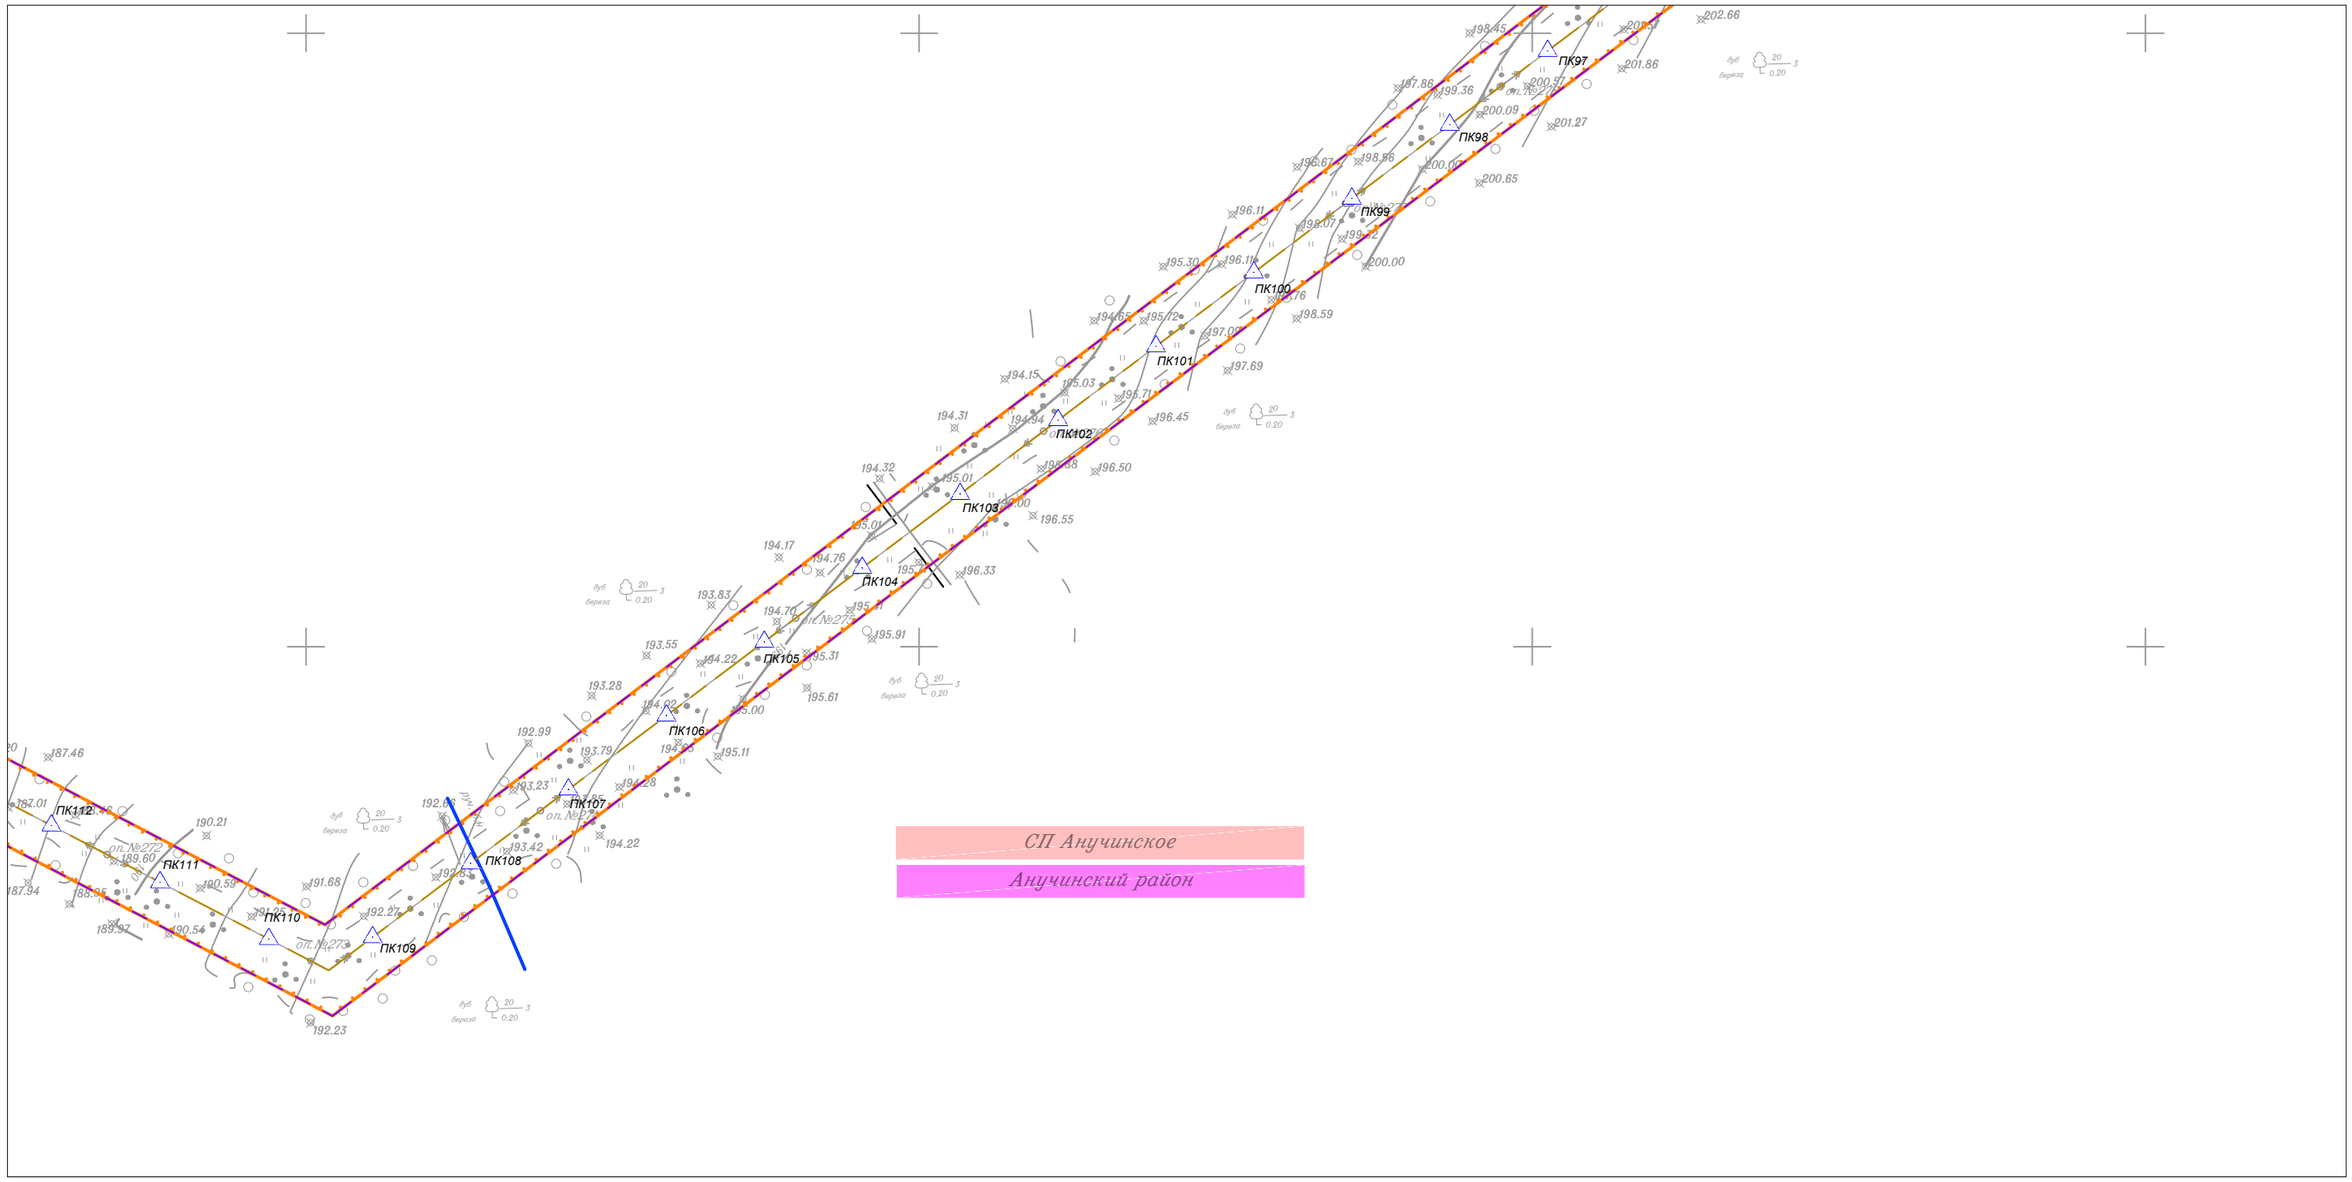

СП Анучинское

Анучинский район

						Приморский край
						Документация по планировке территории (проект планировки территории) для размещения линейного объекта энергетики федерального значения Реконструкция ВЛ 220 кВ НПС-40 – НПС-41 (с последующим образованием ВЛ 220 кВ Дальневосточная – НПС-40); Реконструкция ВЛ 220 кВ Дальневосточная – Арсеньев-2 (с последующим образованием ВЛ 220 кВ Арсеньев-2 - НПС-41); ВЛ 220 кВ НПС-40 - Дальневосточная (реконструкция).
Изм.	Кол.уч.	Лист	N док.	Подп.	Дата	
Исполнитель		Мароховский А.А.			01.19	ФСК ЕЭС Заказчик: ПАО "ФСК ЕЭС"
Н. контр.		Алешина А.М.			01.19	Стадия: П; Лист: 40; Листов: 105
Нач. отд.		Гнетова Н.Ю.			01.19	Схема конструктивных и планировочных решений М 1:5000
						НПО ИНЖГЕОПРОЕКТ ООО НПО "Инжгеопроект" 109052, г. Москва, Рязанский проспект, д.2 стр.49

Формат А3

Схема конструктивных и планировочных решений

Линия совмещения с Листом 42

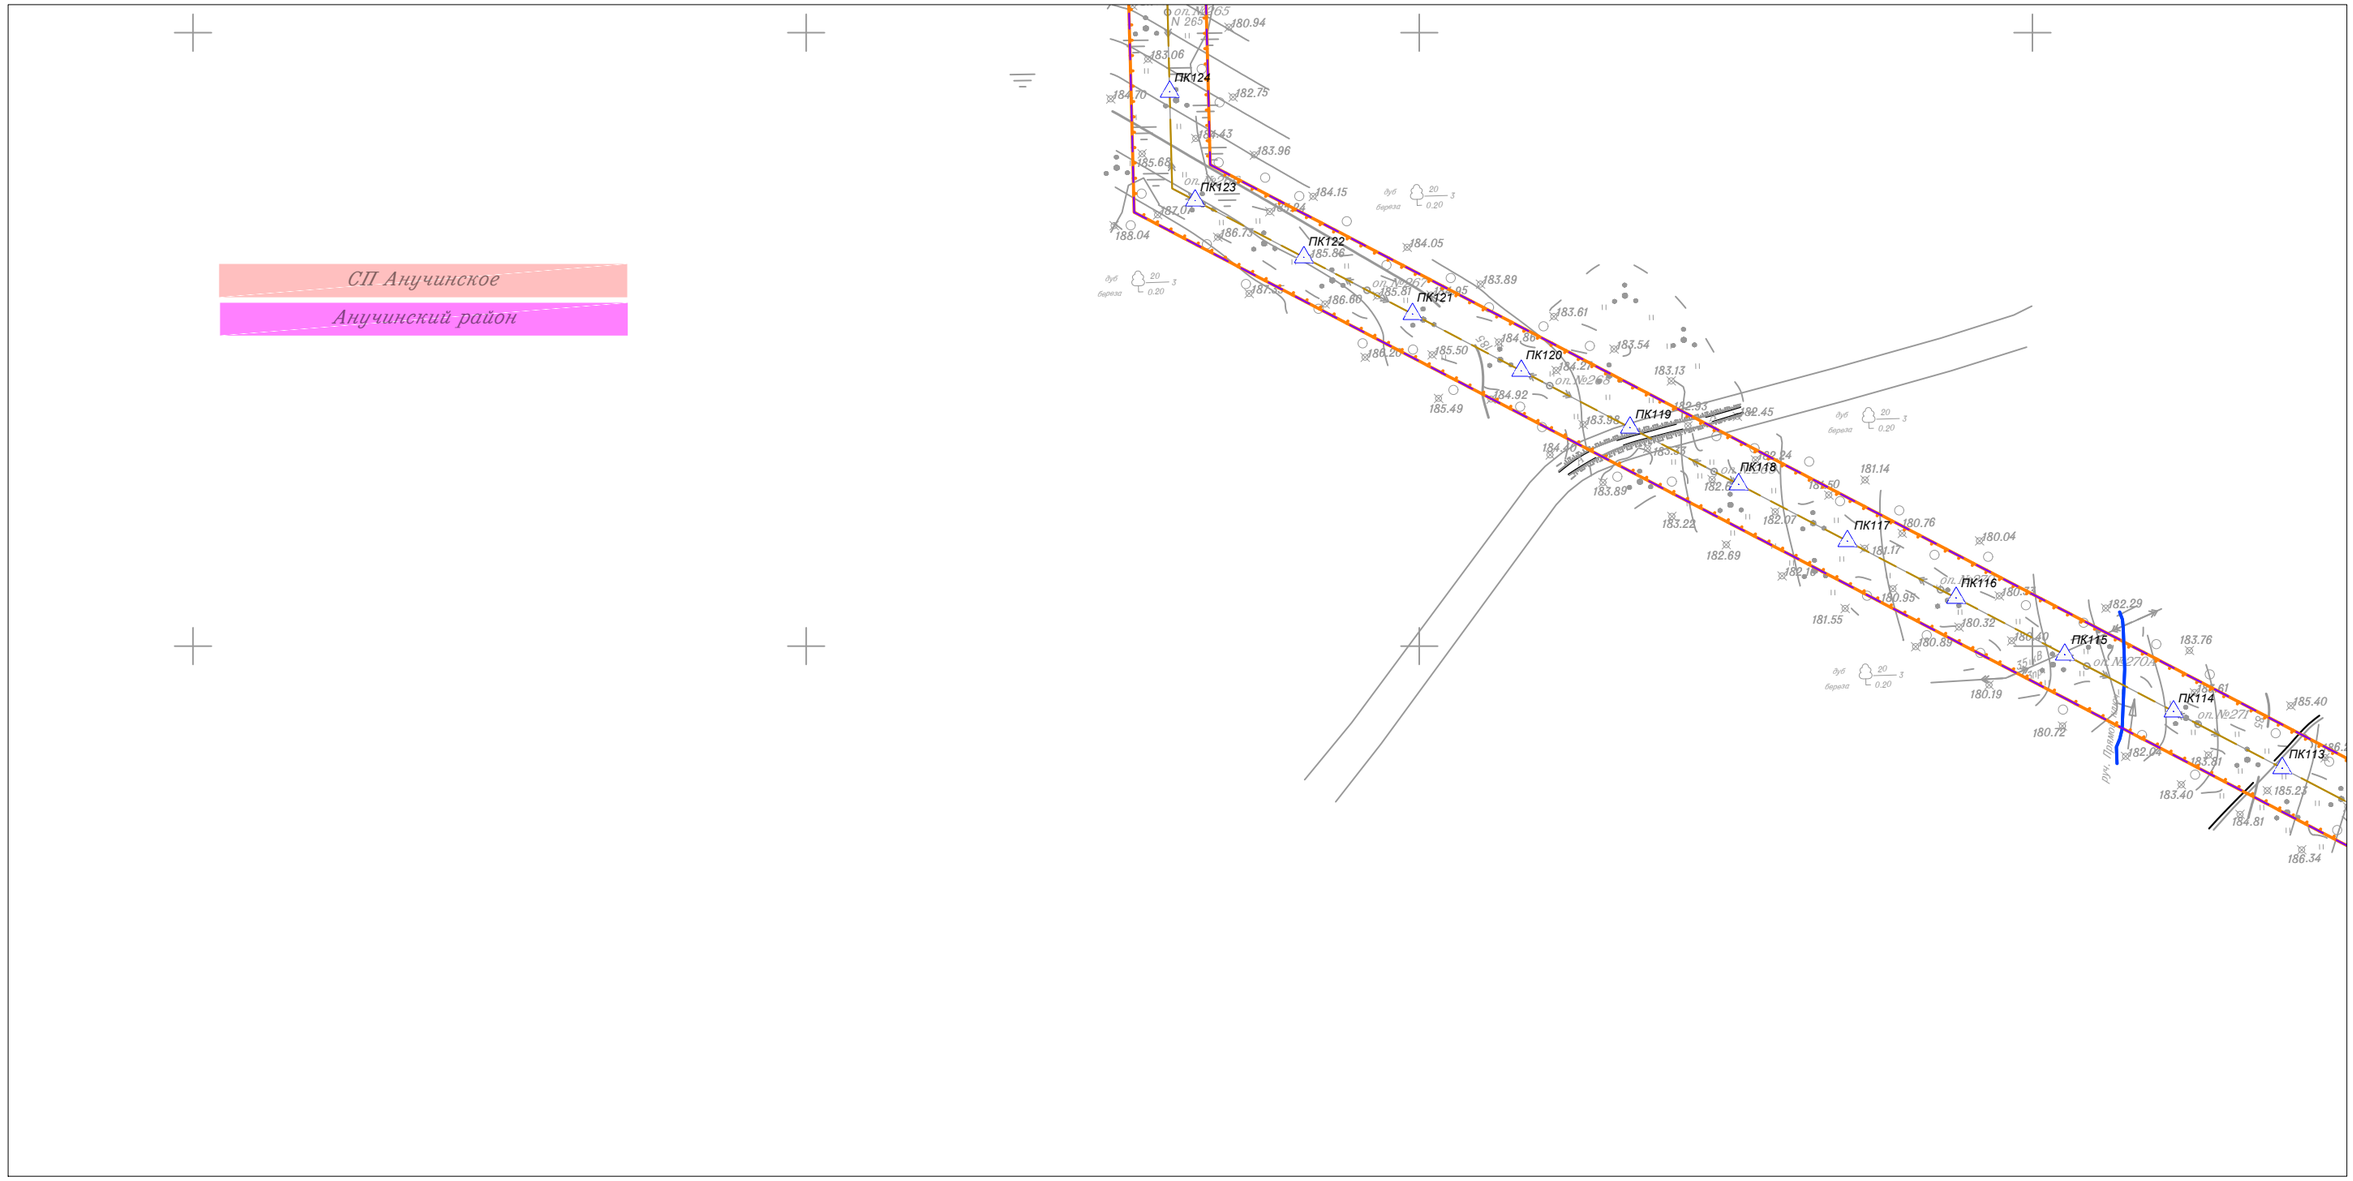

						Приморский край
						Документация по планировке территории (проект планировки территории) для размещения линейного объекта энергетики федерального значения Реконструкция ВЛ 220 кВ НПС-40 – НПС-41 (с последующим образованием ВЛ 220 кВ Дальневосточная – НПС-40); Реконструкция ВЛ 220 кВ Дальневосточная – Арсеньев-2 (с последующим образованием ВЛ 220 кВ Арсеньев-2 - НПС-41); ВЛ 220 кВ НПС-40 - Дальневосточная (реконструкция).
Изм.	Кол.уч.	Лист	N док.	Подп.	Дата	
Исполнитель		Мароховский А.А.			01.19	ФСК ЕЭС Заказчик: ПАО "ФСК ЕЭС"
Н. контр.		Алешина А.М.			01.19	Стадия: П; Лист: 41; Листов: 105
Нач. отд.		Гнетова Н.Ю.			01.19	Схема конструктивных и планировочных решений М 1:5000
						НПО ИНЖГЕОПРОЕКТ ООО НПО "Инжгеопроект" 109052, г. Москва, Рязанский проспект, д.2 стр.49

Формат А3

Схема конструктивных и планировочных решений

Линия совмещения с Листом 43

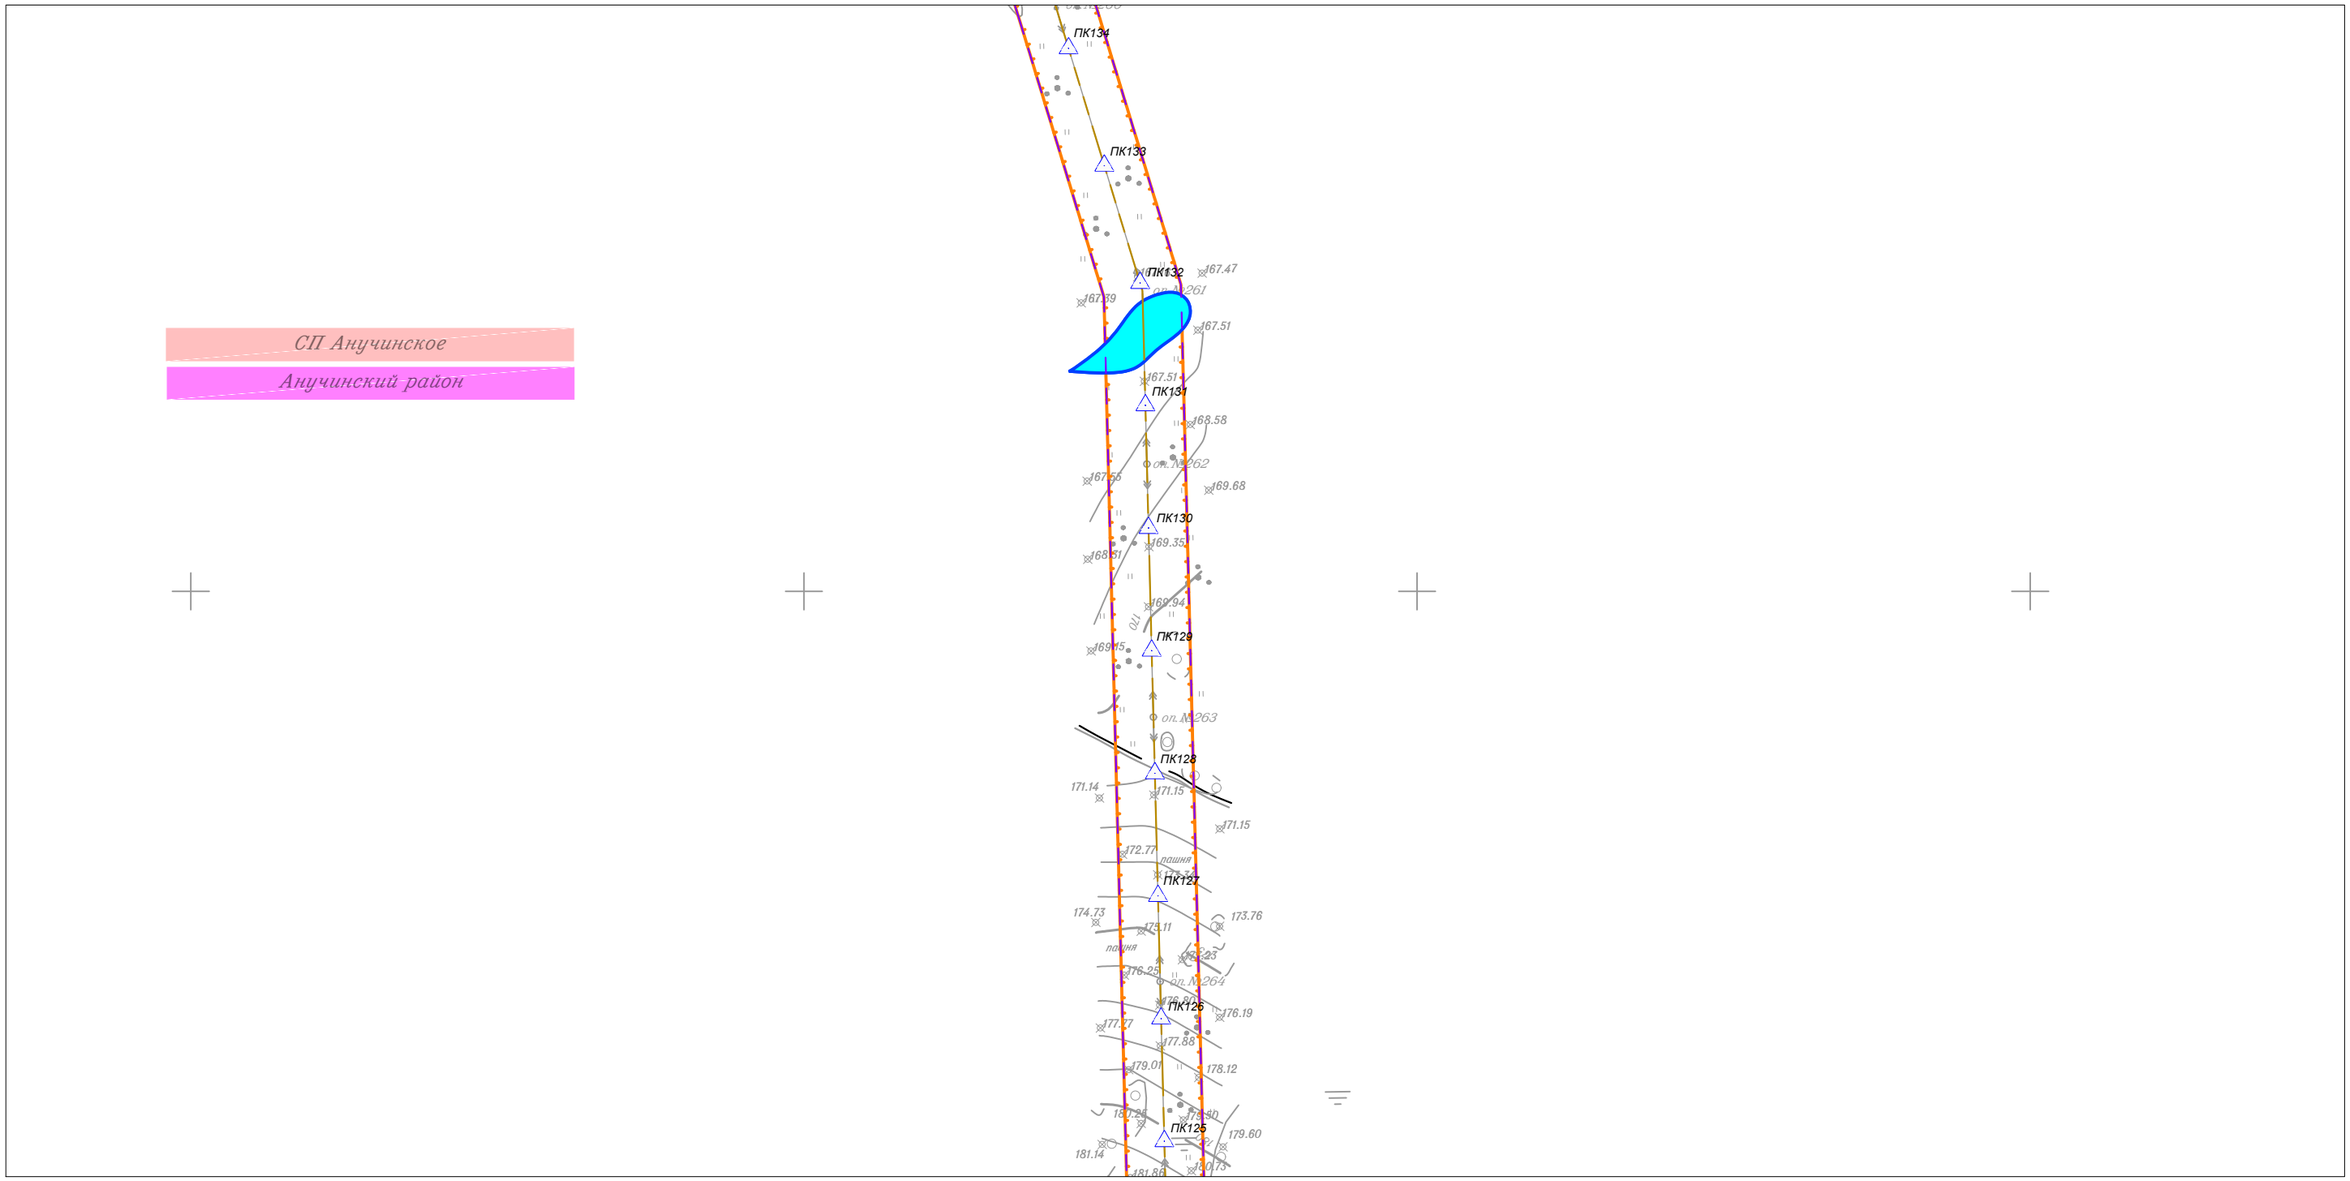

Линия совмещения с Листом 41

Изм.	Кол.уч.	Лист	N док.	Подп.	Дата
Исполнитель		Мароховский А.А.			01.19
Н. контр.		Алешина А.М.			01.19
Нач. отд.		Гнетова Н.Ю.			01.19

Приморский край

Документация по планировке территории (проект планировки территории) для размещения линейного объекта энергетики федерального значения Реконструкция ВЛ 220 кВ НПС-40 – НПС-41 (с последующим образованием ВЛ 220 кВ Дальневосточная – НПС-40); Реконструкция ВЛ 220 кВ Дальневосточная – Арсеньев-2 (с последующим образованием ВЛ 220 кВ Арсеньев-2 - НПС-41); ВЛ 220 кВ НПС-40 - Дальневосточная (реконструкция).

ФСК ЕЭС Заказчик: ПАО "ФСК ЕЭС"

Стадия	Лист	Листов
П	42	105

Схема конструктивных и планировочных решений
М 1:5000

НПО ИНЖГЕОПРОЕКТ
ООО НПО "Инжгеопроект"
109052, г. Москва, Рязанский проспект, д.2 стр.49

Формат А3

Схема конструктивных и планировочных решений

Линия совмещения с Листом 44

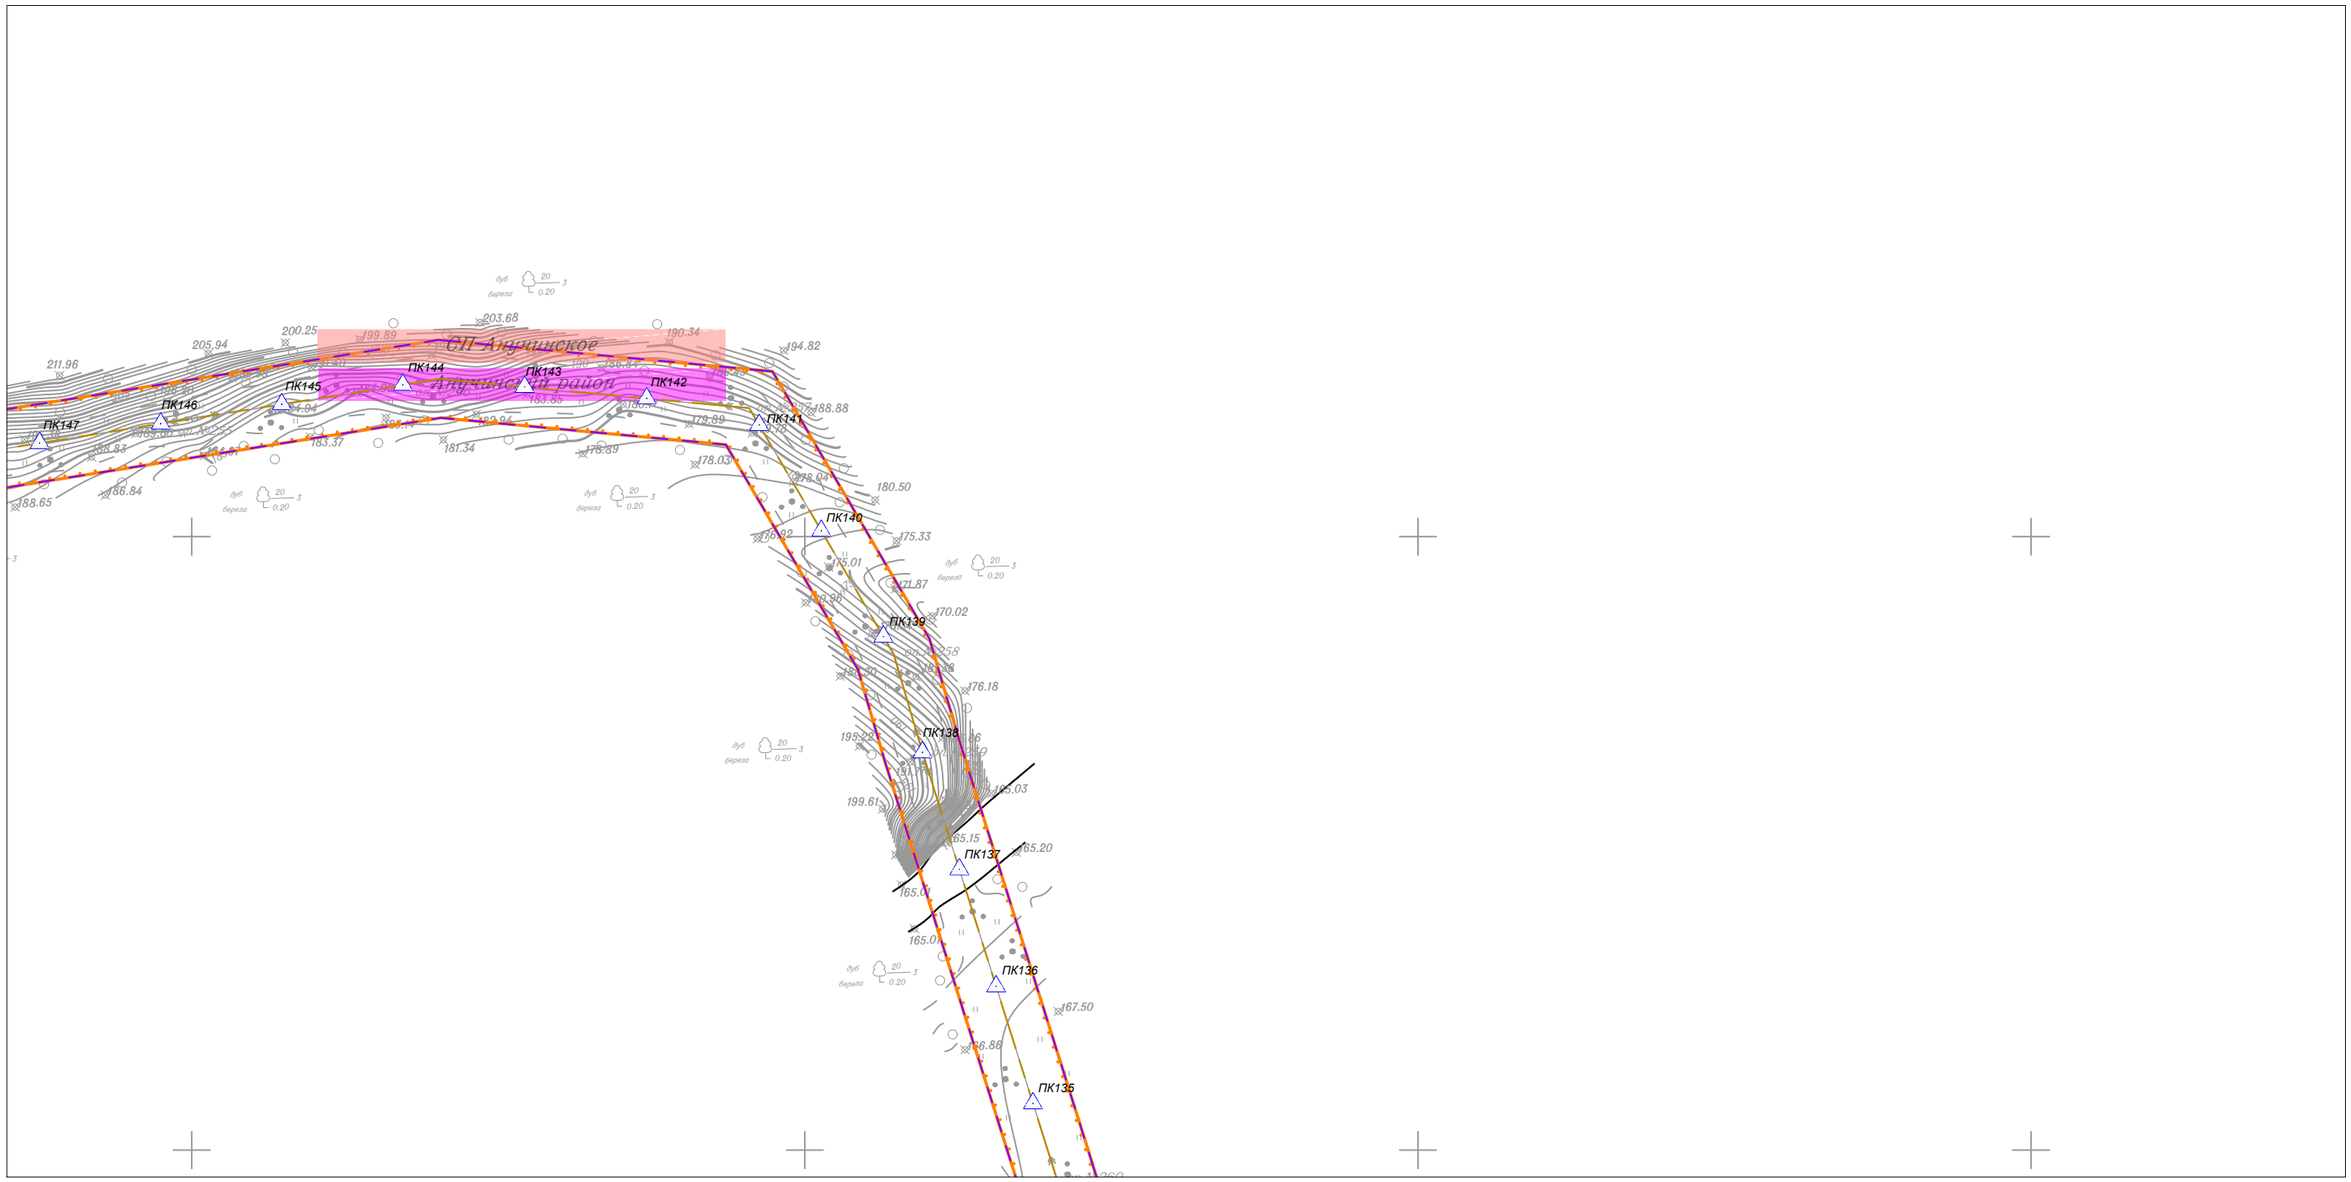

Линия совмещения с Листом 42

						Приморский край
						Документация по планировке территории (проект планировки территории) для размещения линейного объекта энергетики федерального значения Реконструкция ВЛ 220 кВ НПС-40 – НПС-41 (с последующим образованием ВЛ 220 кВ Дальневосточная – НПС-40); Реконструкция ВЛ 220 кВ Дальневосточная – Арсеньев-2 (с последующим образованием ВЛ 220 кВ Арсеньев-2 - НПС-41); ВЛ 220 кВ НПС-40 - Дальневосточная (реконструкция).
Изм.	Кол.уч.	Лист	N док.	Подп.	Дата	
Исполнитель		Мароховский А.А.			01.19	ФСК ЕЭС Заказчик: ПАО "ФСК ЕЭС"
Н. контр.		Алешина А.М.			01.19	
Нач. отд.		Гнетова Н.Ю.			01.19	
						Схема конструктивных и планировочных решений М 1:5000

Стадия	Лист	Листов
П	43	105

НПО ИНЖГЕОПРОЕКТ
ООО НПО "Инжгеопроект"
109052, г. Москва, Рязанский проспект, д.2 стр.49

Формат А3

Схема конструктивных и планировочных решений

Линия совмещения с Листом 45

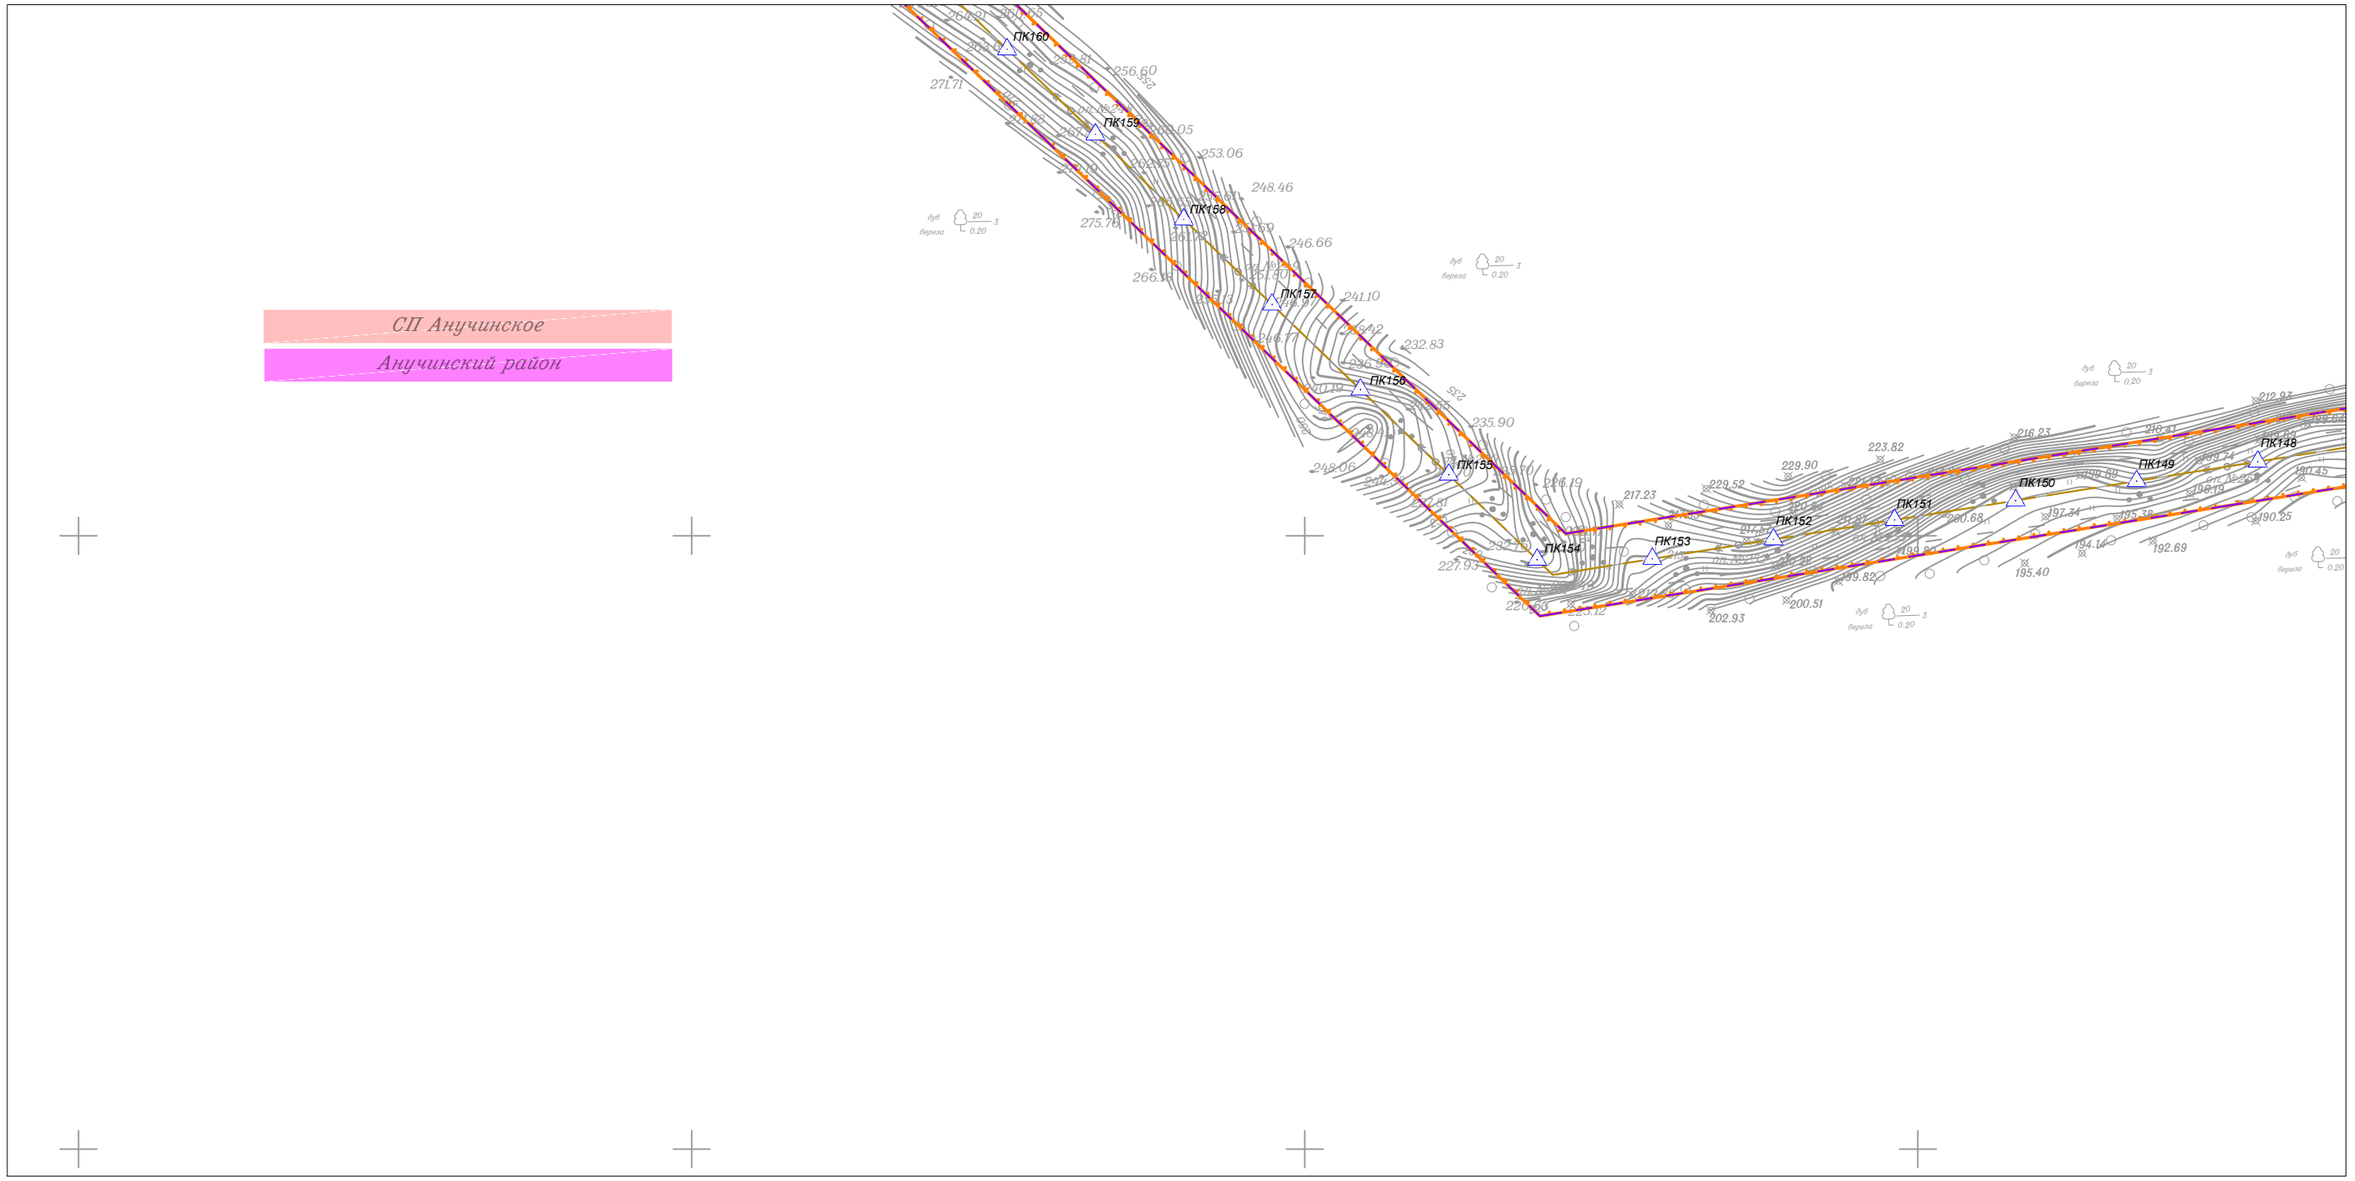

Изм.	Кол.уч.	Лист	N док.	Подп.	Дата
Исполнитель		Мароховский А.А.			01.19
Н. контр.		Алешина А.М.			01.19
Нач. отд.		Гнетова Н.Ю.			01.19

Приморский край

Документация по планировке территории (проект планировки территории) для размещения линейного объекта энергетики федерального значения Реконструкция ВЛ 220 кВ НПС-40 – НПС-41 (с последующим образованием ВЛ 220 кВ Дальневосточная – НПС-40); Реконструкция ВЛ 220 кВ Дальневосточная – Арсеньев-2 (с последующим образованием ВЛ 220 кВ Арсеньев-2 - НПС-41); ВЛ 220 кВ НПС-40 - Дальневосточная (реконструкция).

ФСК ЕЭС Заказчик: ПАО "ФСК ЕЭС"

Стадия	Лист	Листов
П	44	105

Схема конструктивных и планировочных решений
М 1:5000

НПО ИНЖГЕОПРОЕКТ
ООО НПО "Инжгеопроект"
109052, г. Москва,
Рязанский проспект,
д.2 стр.49

Схема конструктивных и планировочных решений

Линия совмещения с Листом 46

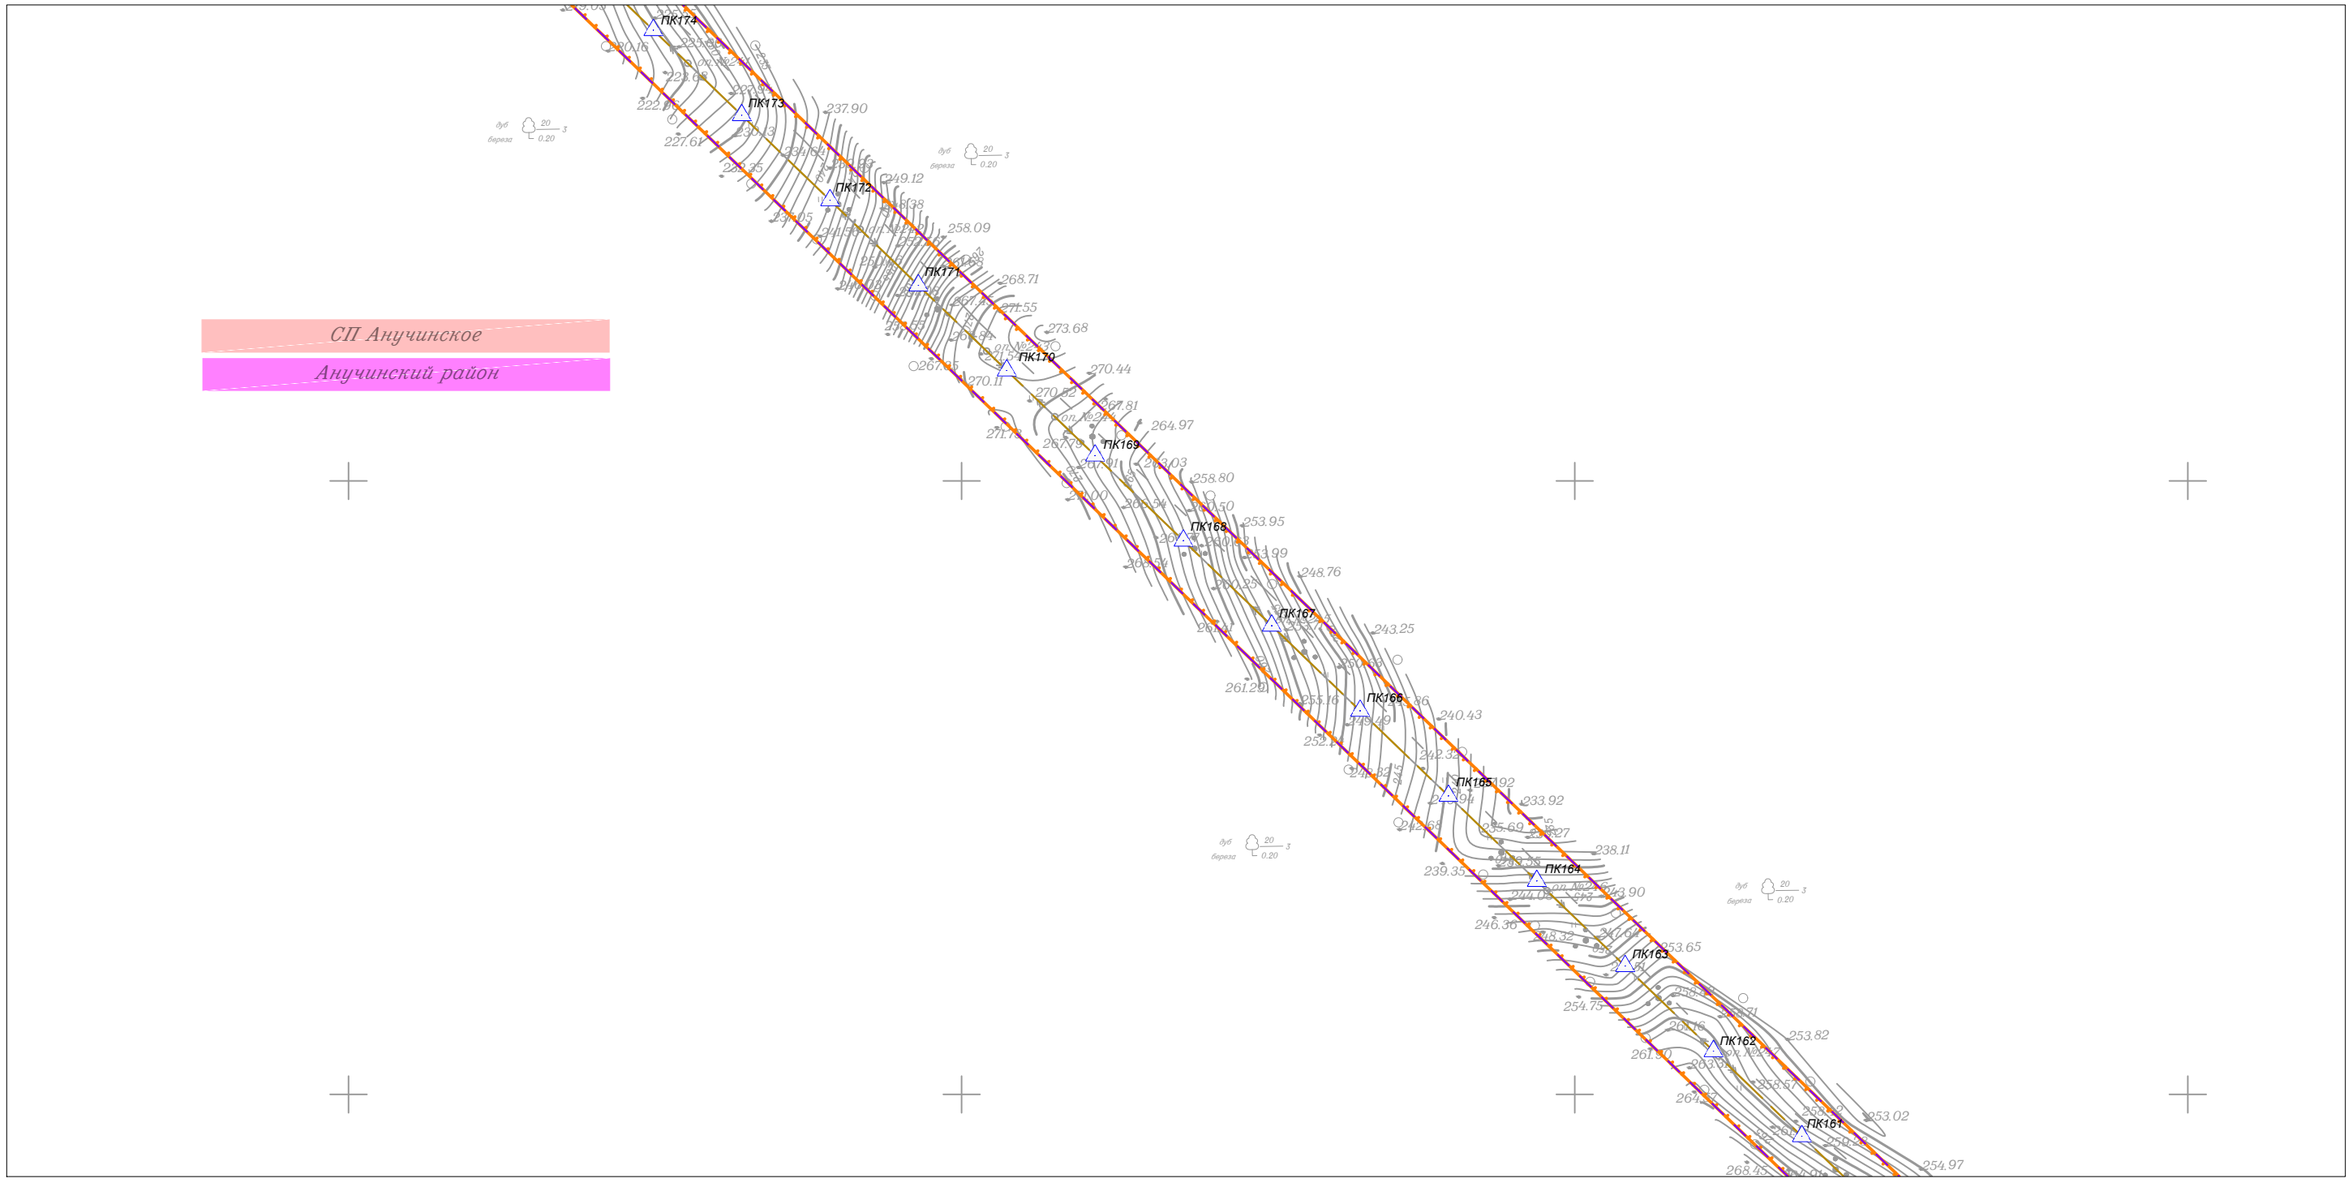

Линия совмещения с Листом 44

						Приморский край
						Документация по планировке территории (проект планировки территории) для размещения линейного объекта энергетики федерального значения Реконструкция ВЛ 220 кВ НПС-40 – НПС-41 (с последующим образованием ВЛ 220 кВ Дальневосточная – НПС-40); Реконструкция ВЛ 220 кВ Дальневосточная – Арсеньев-2 (с последующим образованием ВЛ 220 кВ Арсеньев-2 - НПС-41); ВЛ 220 кВ НПС-40 - Дальневосточная (реконструкция).
Изм.	Кол.уч.	Лист	N док.	Подп.	Дата	
Исполнитель		Мароховский А.А.			01.19	
Н. контр.		Алешина А.М.			01.19	ФСК ЕЭС Заказчик: ПАО "ФСК ЕЭС"
Нач. отд.		Гнетова Н.Ю.			01.19	Схема конструктивных и планировочных решений М 1:5000

Стадия	Лист	Листов
П	45	105

НПО ИНЖГЕОПРОЕКТ
ООО НПО "Инжгеопроект" 109052, г. Москва, Рязанский проспект, д.2 стр.49

Формат А3

Схема конструктивных и планировочных решений

Линия совмещения с Листом 47

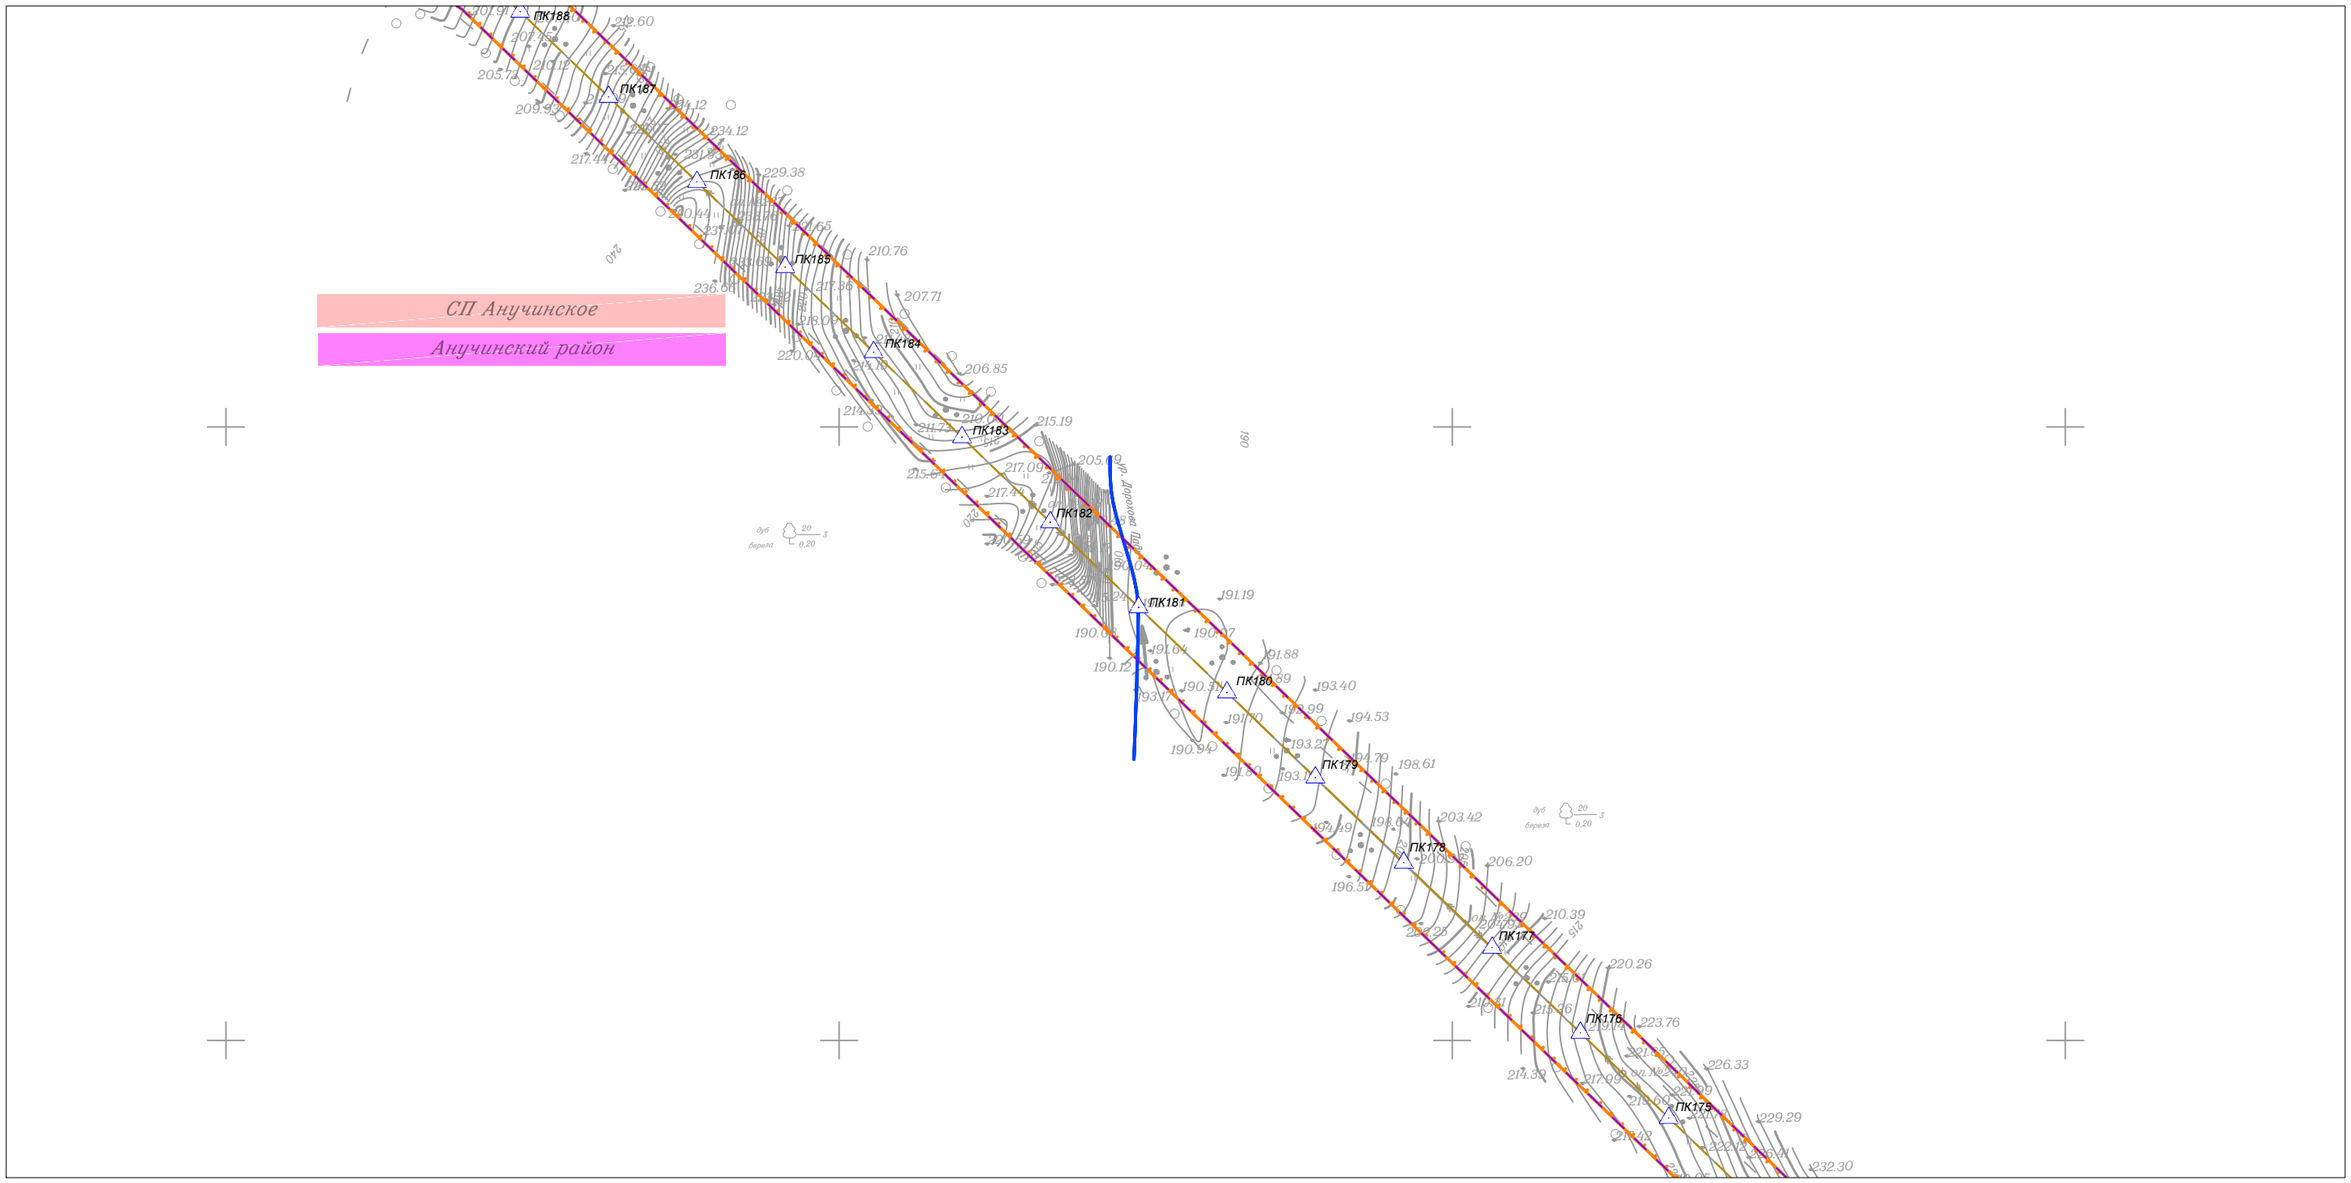

Линия совмещения с Листом 45

Изм.	Кол.уч.	Лист	N док.	Подп.	Дата
Исполнитель		Мароховский А.А.			01.19
Н. контр.		Алешина А.М.			01.19
Нач. отд.		Гнетова Н.Ю.			01.19

Приморский край

Документация по планировке территории (проект планировки территории) для размещения линейного объекта энергетики федерального значения Реконструкция ВЛ 220 кВ НПС-40 – НПС-41 (с последующим образованием ВЛ 220 кВ Дальневосточная – НПС-40); Реконструкция ВЛ 220 кВ Дальневосточная – Арсеньев-2 (с последующим образованием ВЛ 220 кВ Арсеньев-2 - НПС-41); ВЛ 220 кВ НПС-40 - Дальневосточная (реконструкция).

ФСК ЕЭС Заказчик: ПАО "ФСК ЕЭС"

Стадия	Лист	Листов
П	46	105

Схема конструктивных и планировочных решений
М 1:5000

НПО ИНЖГЕОПРОЕКТ
ООО НПО "Инжгеопроект"
109052, г. Москва, Рязанский проспект, д.2 стр.49

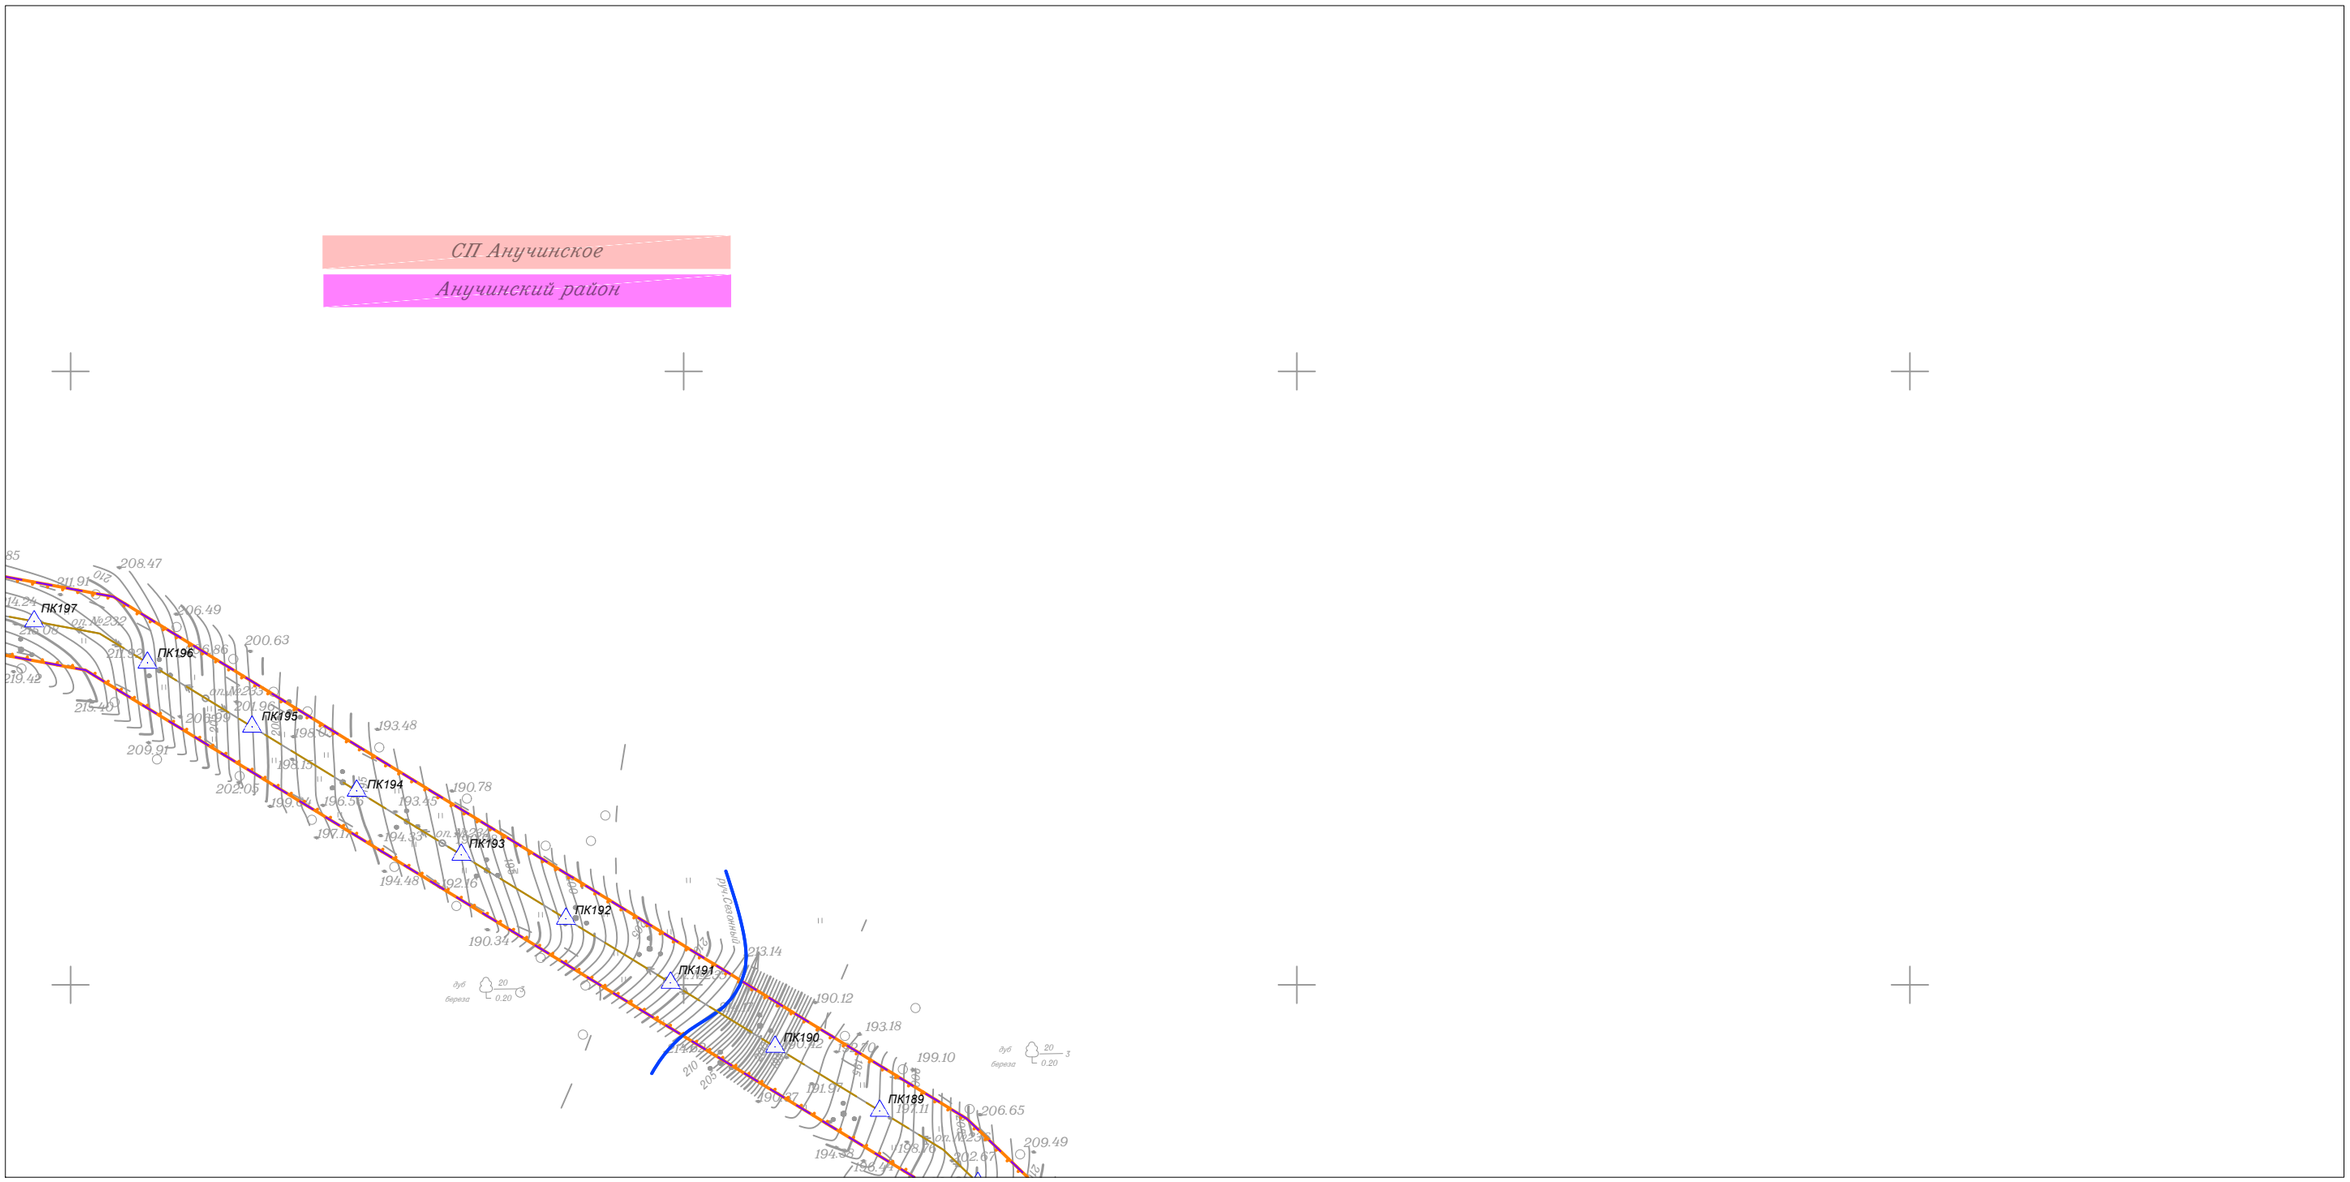

						Приморский край
						Документация по планировке территории (проект планировки территории) для размещения линейного объекта энергетики федерального значения Реконструкция ВЛ 220 кВ НПС-40 – НПС-41 (с последующим образованием ВЛ 220 кВ Дальневосточная – НПС-40); Реконструкция ВЛ 220 кВ Дальневосточная – Арсеньев-2 (с последующим образованием ВЛ 220 кВ Арсеньев-2 - НПС-41); ВЛ 220 кВ НПС-40 - Дальневосточная (реконструкция).
Изм.	Кол.уч.	Лист	N док.	Подп.	Дата	
Исполнитель		Мароховский А.А.			01.19	Стадия: П; Лист: 47; Листов: 105
Н. контр.		Алешина А.М.			01.19	ФСК ЕЭС Заказчик: ПАО "ФСК ЕЭС"
Нач. отд.		Гнетова Н.Ю.			01.19	Схема конструктивных и планировочных решений М 1:5000
						НПО ИНЖГЕОПРОЕКТ ООО НПО "Инжгеопроект" 109052, г. Москва, Рязанский проспект, д.2 стр.49

Формат А3

Схема конструктивных и планировочных решений

Линия совмещения с Листом 49

Линия совмещения с Листом 47

ПК216 ПК215 ПК214 ПК213 ПК212 ПК211 ПК210 ПК209 ПК208 ПК207 ПК206 ПК205 ПК204 ПК203 ПК202 ПК201 ПК200 ПК199 ПК198

СП Анучинское

Анучинский район

						Приморский край
						Документация по планировке территории (проект планировки территории) для размещения линейного объекта энергетики федерального значения Реконструкция ВЛ 220 кВ НПС-40 – НПС-41 (с последующим образованием ВЛ 220 кВ Дальневосточная – НПС-40); Реконструкция ВЛ 220 кВ Дальневосточная – Арсеньев-2 (с последующим образованием ВЛ 220 кВ Арсеньев-2 - НПС-41); ВЛ 220 кВ НПС-40 - Дальневосточная (реконструкция).
Изм.	Кол.уч.	Лист	N док.	Подп.	Дата	
Исполнитель		Мароховский А.А.			01.19	ФСК ЕЭС Заказчик: ПАО "ФСК ЕЭС"
Н. контр.		Алешина А.М.			01.19	
Нач. отд.		Гнетова Н.Ю.			01.19	
						Схема конструктивных и планировочных решений М 1:5000
						НПО ИНЖГЕОПРОЕКТ ООО НПО "Инжгеопроект" 109052, г. Москва, Рязанский проспект, д.2 стр.49

Стадия	Лист	Листов
П	48	105

Формат А3

Схема конструктивных и планировочных решений

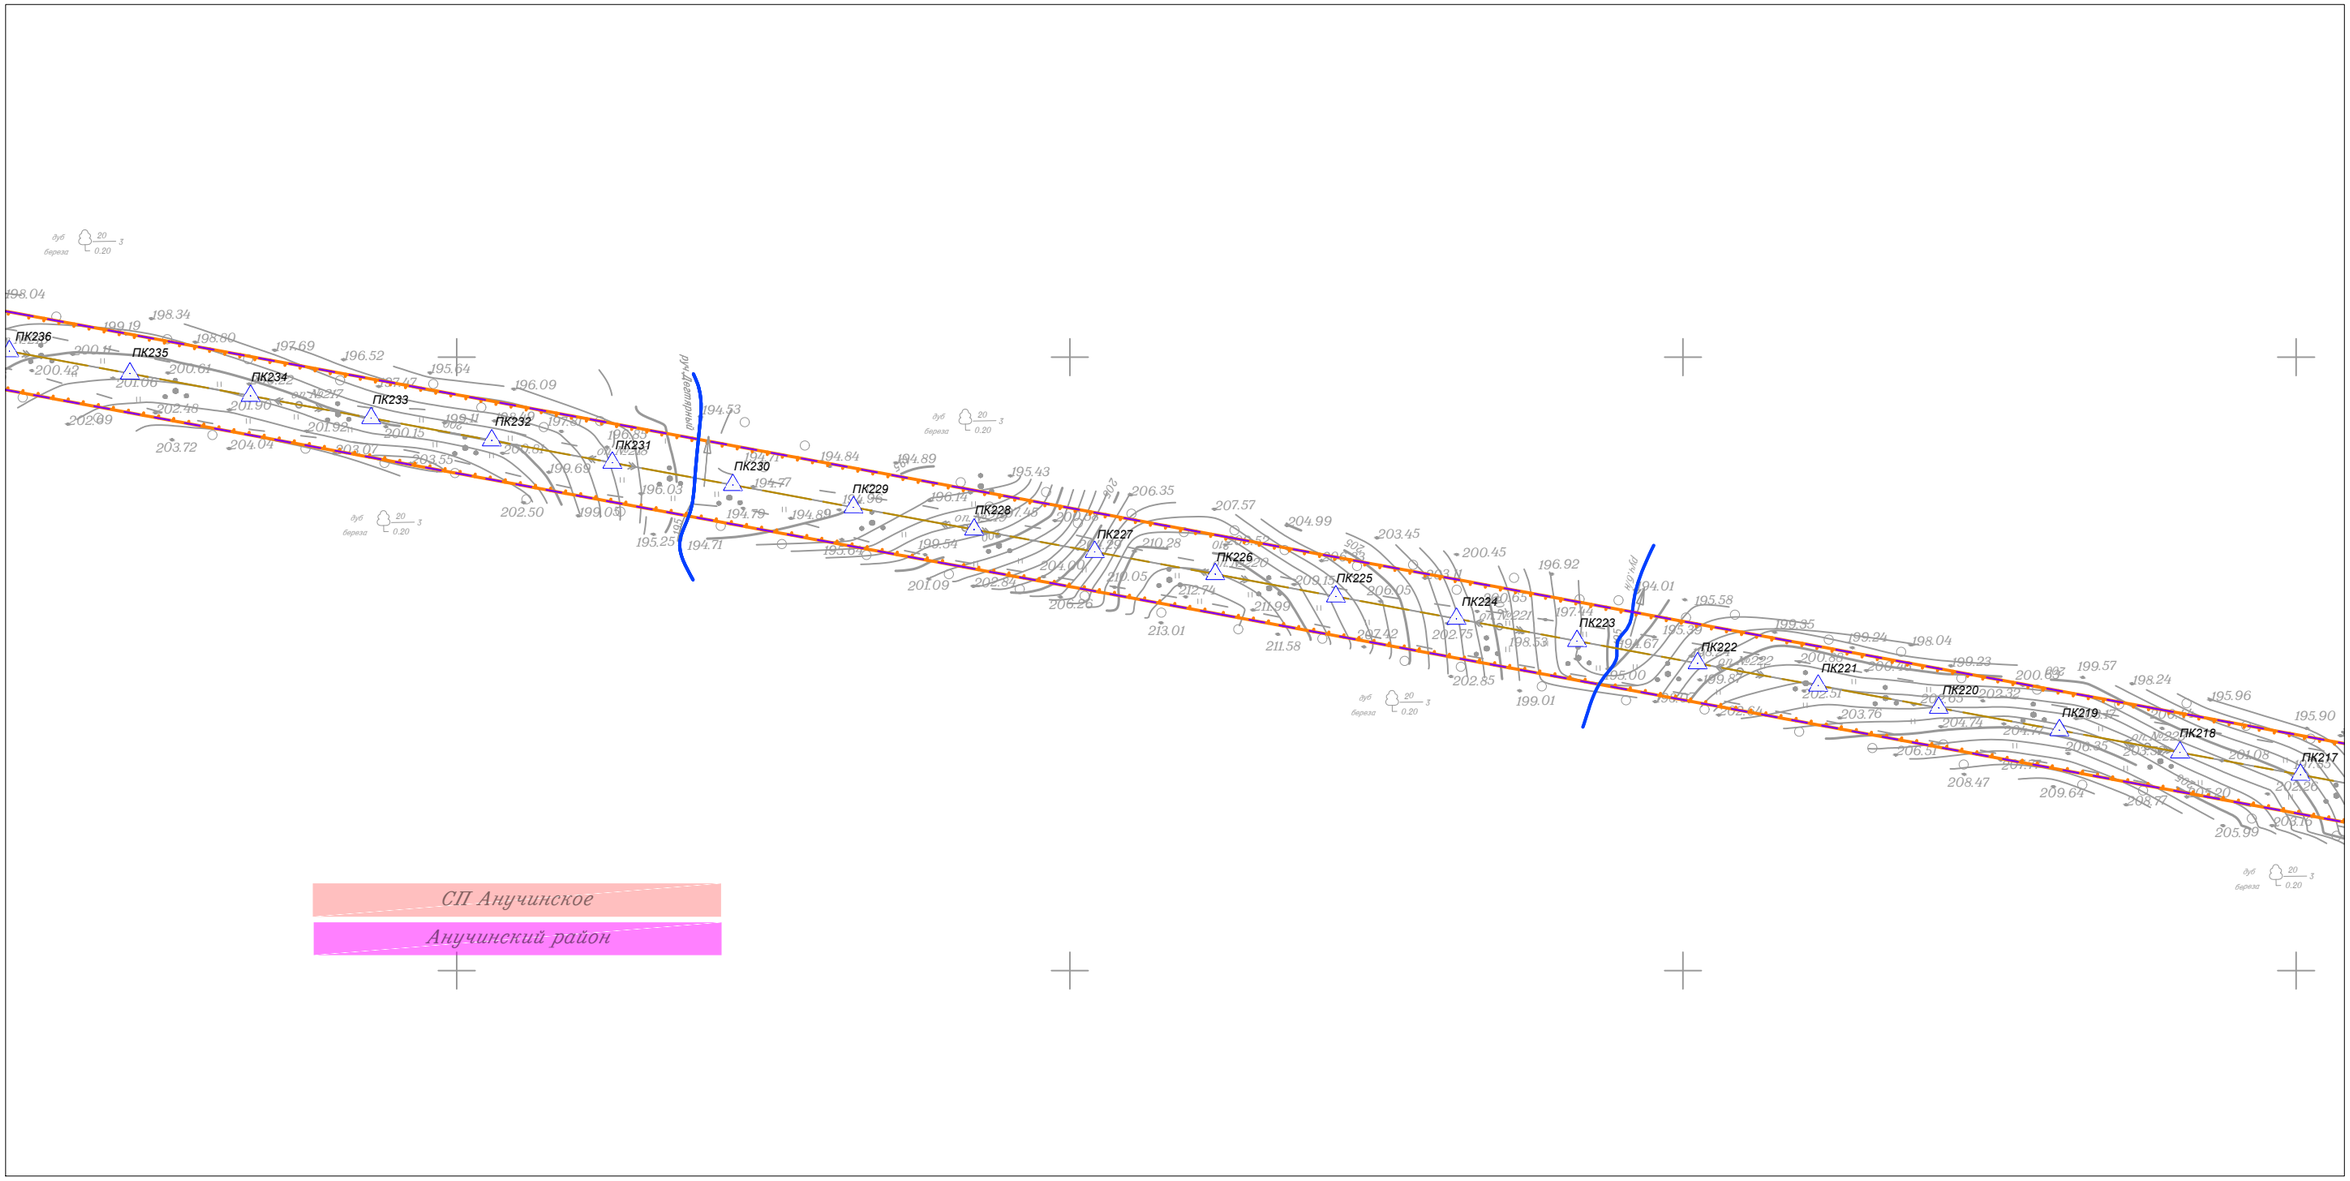

						Приморский край
						Документация по планировке территории (проект планировки территории) для размещения линейного объекта энергетики федерального значения Реконструкция ВЛ 220 кВ НПС-40 – НПС-41 (с последующим образованием ВЛ 220 кВ Дальневосточная – НПС-40); Реконструкция ВЛ 220 кВ Дальневосточная – Арсеньев-2 (с последующим образованием ВЛ 220 кВ Арсеньев-2 - НПС-41); ВЛ 220 кВ НПС-40 - Дальневосточная (реконструкция).
Изм.	Кол.уч.	Лист	N док.	Подп.	Дата	
Исполнитель		Мароховский А.А.			01.19	
Н. контр.		Алешина А.М.			01.19	ФСК ЕЭС Заказчик: ПАО "ФСК ЕЭС"
Нач. отд.		Гнетова Н.Ю.			01.19	Стадия: П; Лист: 49; Листов: 105
						Схема конструктивных и планировочных решений М 1:5000
						НПО ИНЖГЕОПРОЕКТ ООО НПО "Инжгеопроект" 109052, г. Москва, Рязанский проспект, д.2 стр.49

Формат А3

Схема конструктивных и планировочных решений

Линия совмещения с Листом 51

Линия совмещения с Листом 49

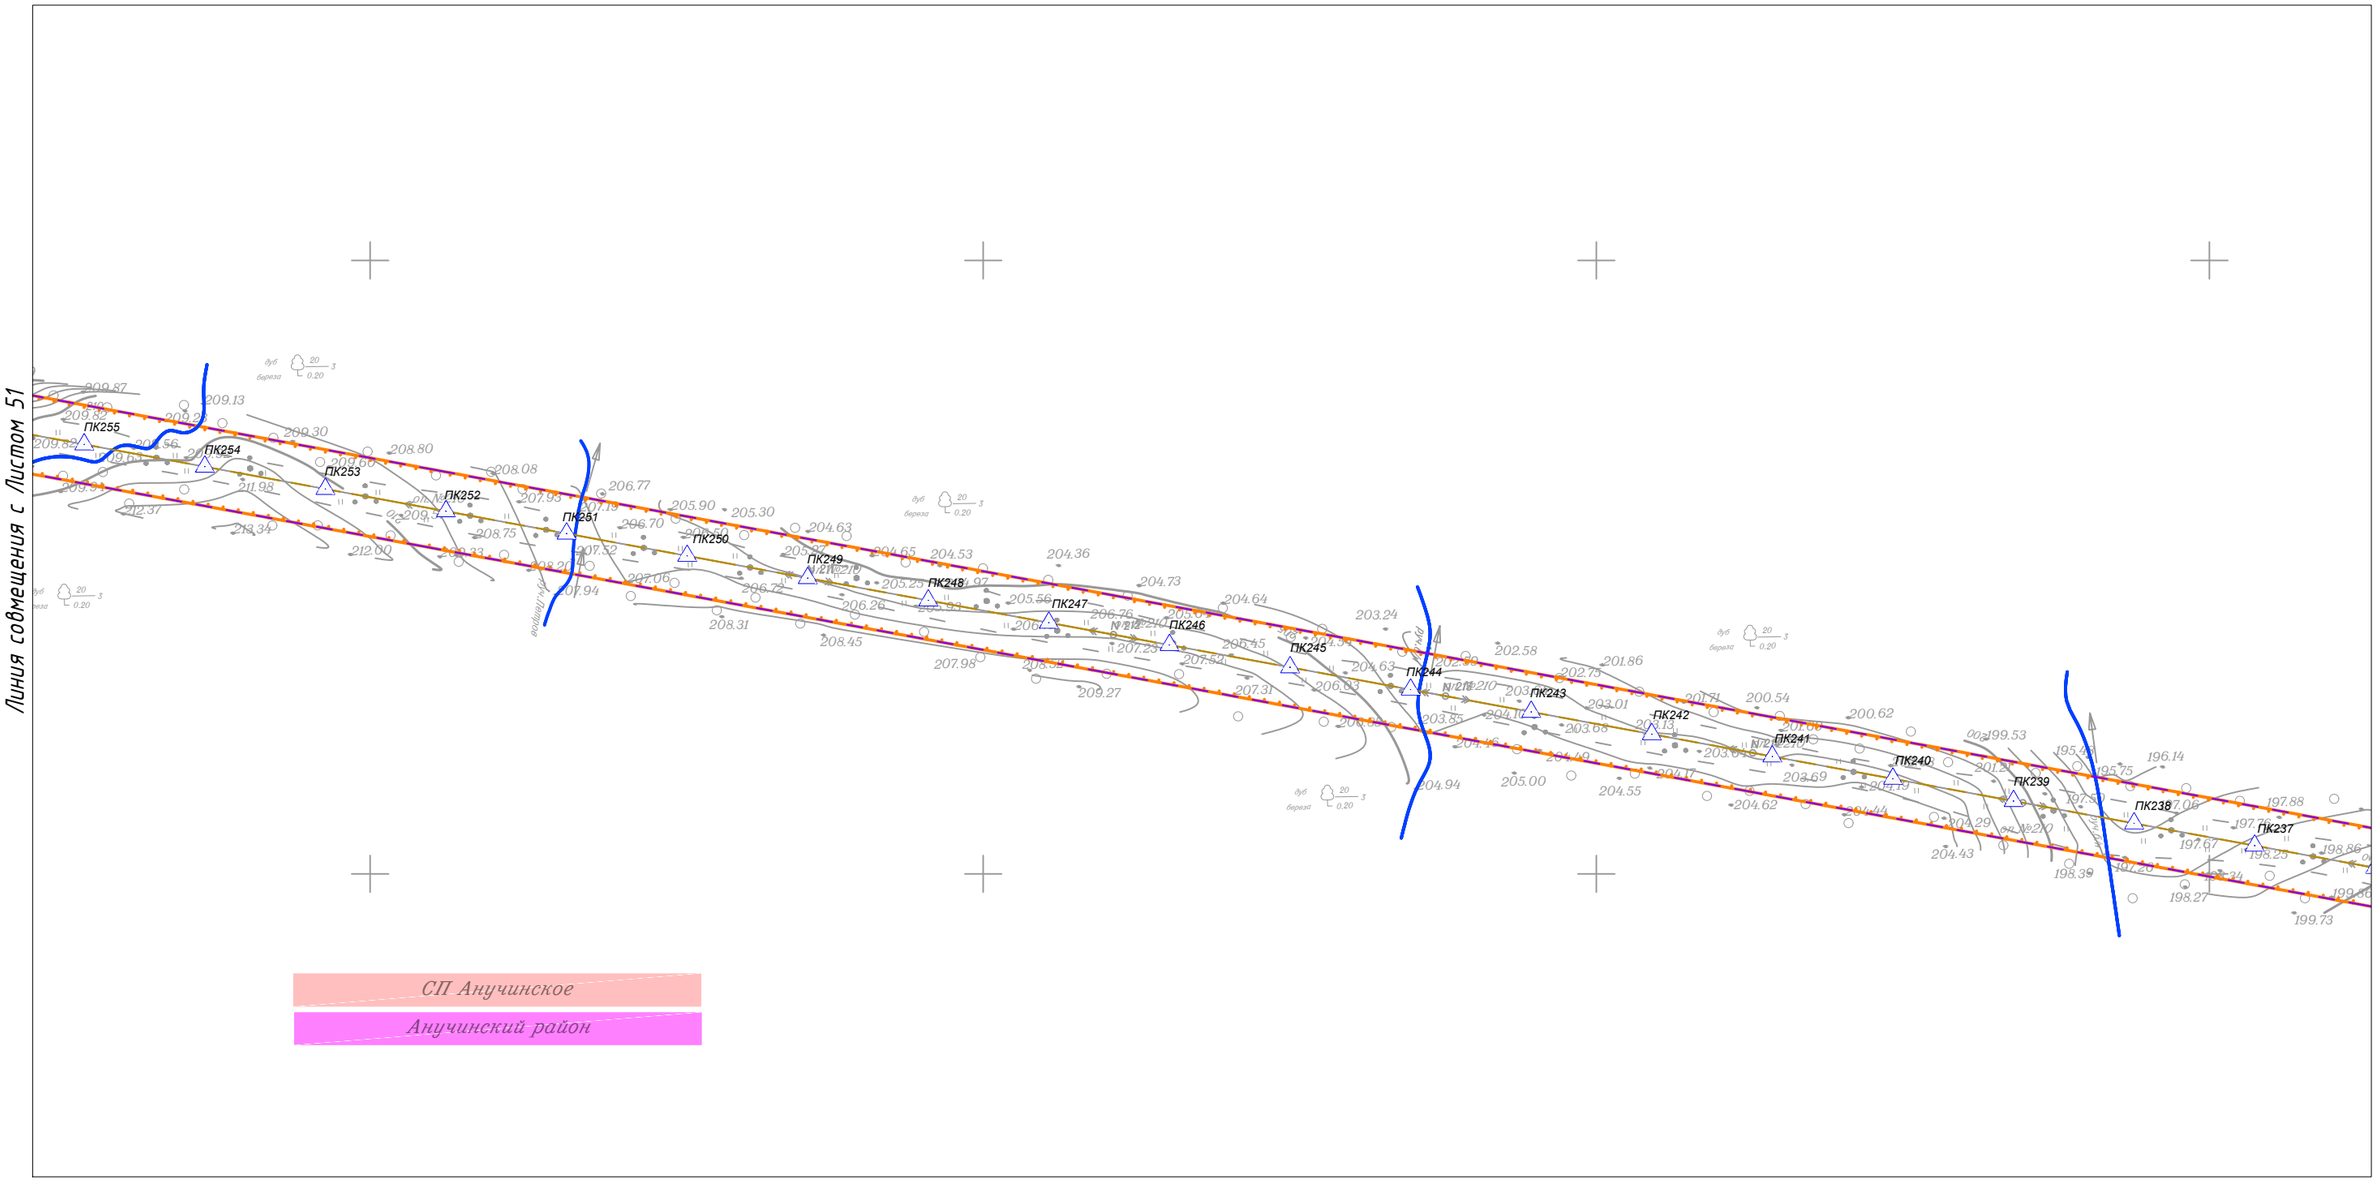

						Приморский край
						Документация по планировке территории (проект планировки территории) для размещения линейного объекта энергетики федерального значения Реконструкция ВЛ 220 кВ НПС-40 – НПС-41 (с последующим образованием ВЛ 220 кВ Дальневосточная – НПС-40); Реконструкция ВЛ 220 кВ Дальневосточная – Арсеньев-2 (с последующим образованием ВЛ 220 кВ Арсеньев-2 - НПС-41); ВЛ 220 кВ НПС-40 - Дальневосточная (реконструкция).
Изм.	Кол.уч.	Лист	N док.	Подп.	Дата	
Исполнитель		Мароховский А.А.			01.19	ФСК ЕЭС Заказчик: ПАО "ФСК ЕЭС"
Н. контр.		Алешина А.М.			01.19	
Нач. отд.		Гнетова Н.Ю.			01.19	
						Схема конструктивных и планировочных решений М 1:5000

Стадия	Лист	Листов
П	50	105

НПО ИНЖГЕОПРОЕКТ
ООО НПО "Инжгеопроект"
109052, г. Москва,
Рязанский проспект,
д.2 стр.49

Формат А3

Схема конструктивных и планировочных решений

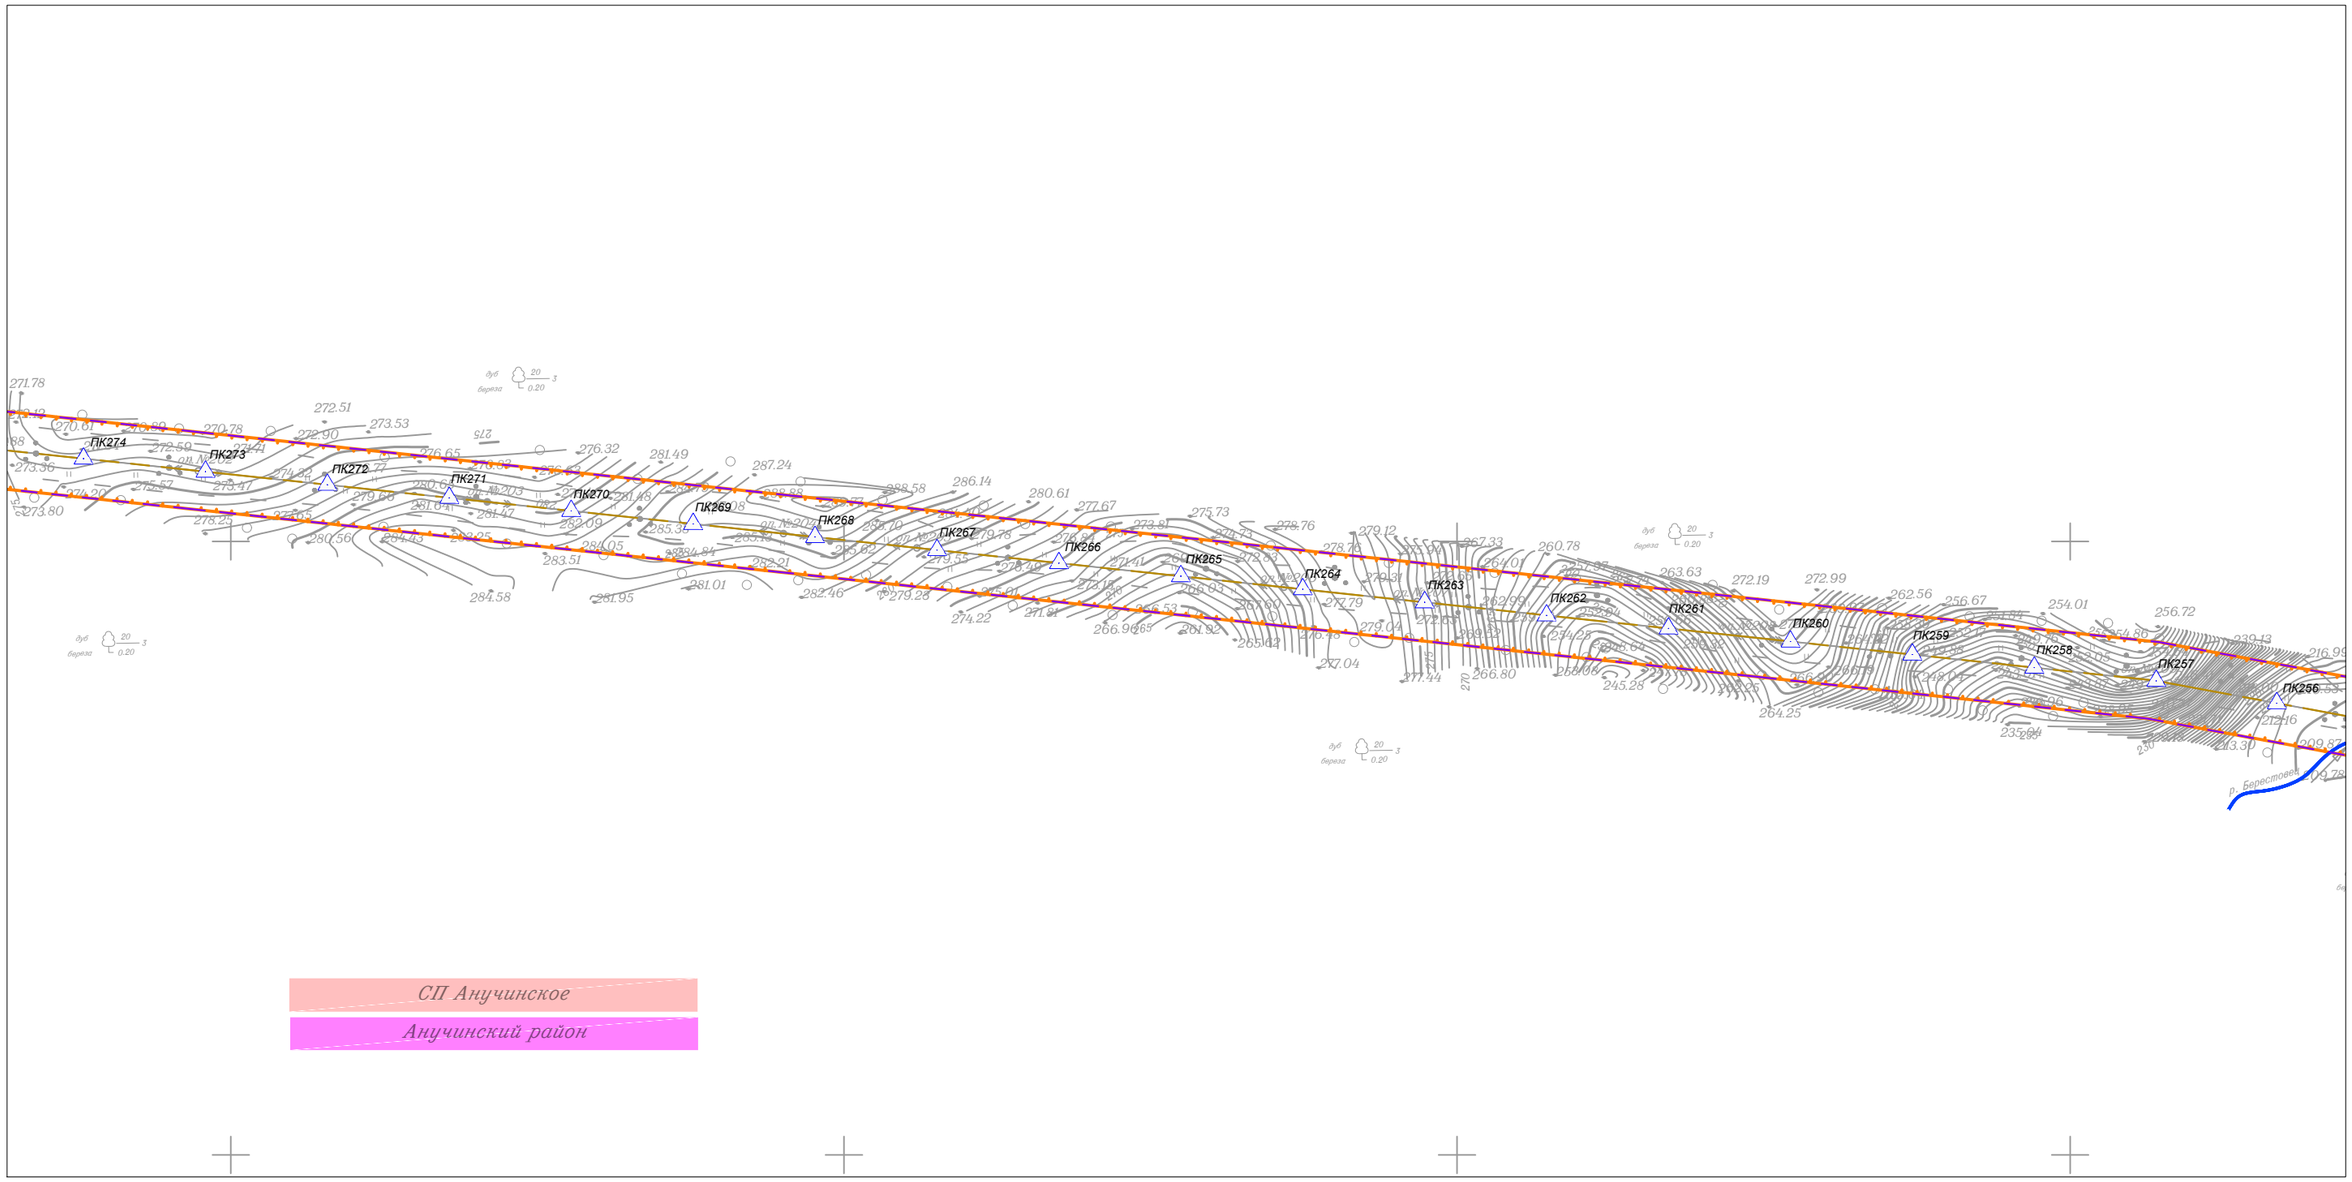

Линия совмещения с Листом 52

Линия совмещения с Листом 50

Изм.	Кол.уч.	Лист	N док.	Подп.	Дата
Исполнитель		Мароховский А.А.			01.19
Н. контр.		Алешина А.М.			01.19
Нач. отд.		Гнетова Н.Ю.			01.19

Приморский край

Документация по планировке территории (проект планировки территории) для размещения линейного объекта энергетики федерального значения Реконструкция ВЛ 220 кВ НПС-40 – НПС-41 (с последующим образованием ВЛ 220 кВ Дальневосточная – НПС-40); Реконструкция ВЛ 220 кВ Дальневосточная – Арсеньев-2 (с последующим образованием ВЛ 220 кВ Арсеньев-2 - НПС-41); ВЛ 220 кВ НПС-40 - Дальневосточная (реконструкция).

ФСК ЕЭС Заказчик: ПАО "ФСК ЕЭС"

Стадия	Лист	Листов
П	51	105

Схема конструктивных и планировочных решений
М 1:5000

НПО ИНЖГЕОПРОЕКТ
ООО НПО "Инжгеопроект"
109052, г. Москва,
Рязанский проспект,
д.2 стр.49

Формат А3

Схема конструктивных и планировочных решений

Линия совмещения с Листом 53

Линия совмещения с Листом 51

ПК293 ПК292 ПК291 ПК290 ПК289 ПК288 ПК287 ПК286 ПК285 ПК284 ПК283 ПК282 ПК281 ПК280 ПК279 ПК278 ПК277 ПК276 ПК275

оп.№194 оп.№195 оп.№196 оп.№199 оп.№200

СП Анучинское

Анучинский район

Изм.	Кол.уч.	Лист	N док.	Подп.	Дата
Исполнитель		Мароховский А.А.			01.19
Н. контр.		Алешина А.М.			01.19
Нач. отд.		Гнетова Н.Ю.			01.19

Приморский край

Документация по планировке территории (проект планировки территории) для размещения линейного объекта энергетики федерального значения Реконструкция ВЛ 220 кВ НПС-40 – НПС-41 (с последующим образованием ВЛ 220 кВ Дальневосточная – НПС-40); Реконструкция ВЛ 220 кВ Дальневосточная – Арсеньев-2 (с последующим образованием ВЛ 220 кВ Арсеньев-2 - НПС-41); ВЛ 220 кВ НПС-40 - Дальневосточная (реконструкция).

ФСК ЕЭС Заказчик: ПАО "ФСК ЕЭС"

Стадия	Лист	Листов
П	52	105

Схема конструктивных и планировочных решений
М 1:5000

НПО ИНЖГЕОПРОЕКТ

ООО НПО "Инжгеопроект"
109052, г. Москва,
Рязанский проспект,
д.2 стр.49

Формат А3

Схема конструктивных и планировочных решений

Линия совмещения с Листом 54

Линия совмещения с Листом 52

ПК313 ПК312 ПК311 ПК310 ПК309 ПК308 ПК307 ПК306 ПК305 ПК304 ПК303 ПК302 ПК301 ПК300 ПК299 ПК298 ПК297 ПК296 ПК295 ПК294

р. Новотроицкая

СП Анучинское

Анучинский район

Изм.	Кол.уч.	Лист	N док.	Подп.	Дата	Приморский край
Исполнитель		Мароховский А.А.			01.19	*Документация по планировке территории (проект планировки территории) для размещения линейного объекта энергетики федерального значения Реконструкция ВЛ 220 кВ НПС-40 – НПС-41 (с последующим образованием ВЛ 220 кВ Дальневосточная – НПС-40); Реконструкция ВЛ 220 кВ Дальневосточная – Арсеньев-2 (с последующим образованием ВЛ 220 кВ Арсеньев-2 - НПС-41); ВЛ 220 кВ НПС-40 - Дальневосточная (реконструкция).*
Н. контр.		Алешина А.М.			01.19	ФСК ЕЭС Заказчик: ПАО "ФСК ЕЭС"
Нач. отд.		Гнетова Н.Ю.			01.19	Стадия П; Лист 53; Листов 105
						Схема конструктивных и планировочных решений М 1:5000
						НПО ИНЖГЕОПРОЕКТ ООО НПО "Инжгеопроект" 109052, г. Москва, Рязанский проспект, д.2 стр.49

Формат А3

Схема конструктивных и планировочных решений

Линия совмещения с Листом 55

Линия совмещения с Листом 53

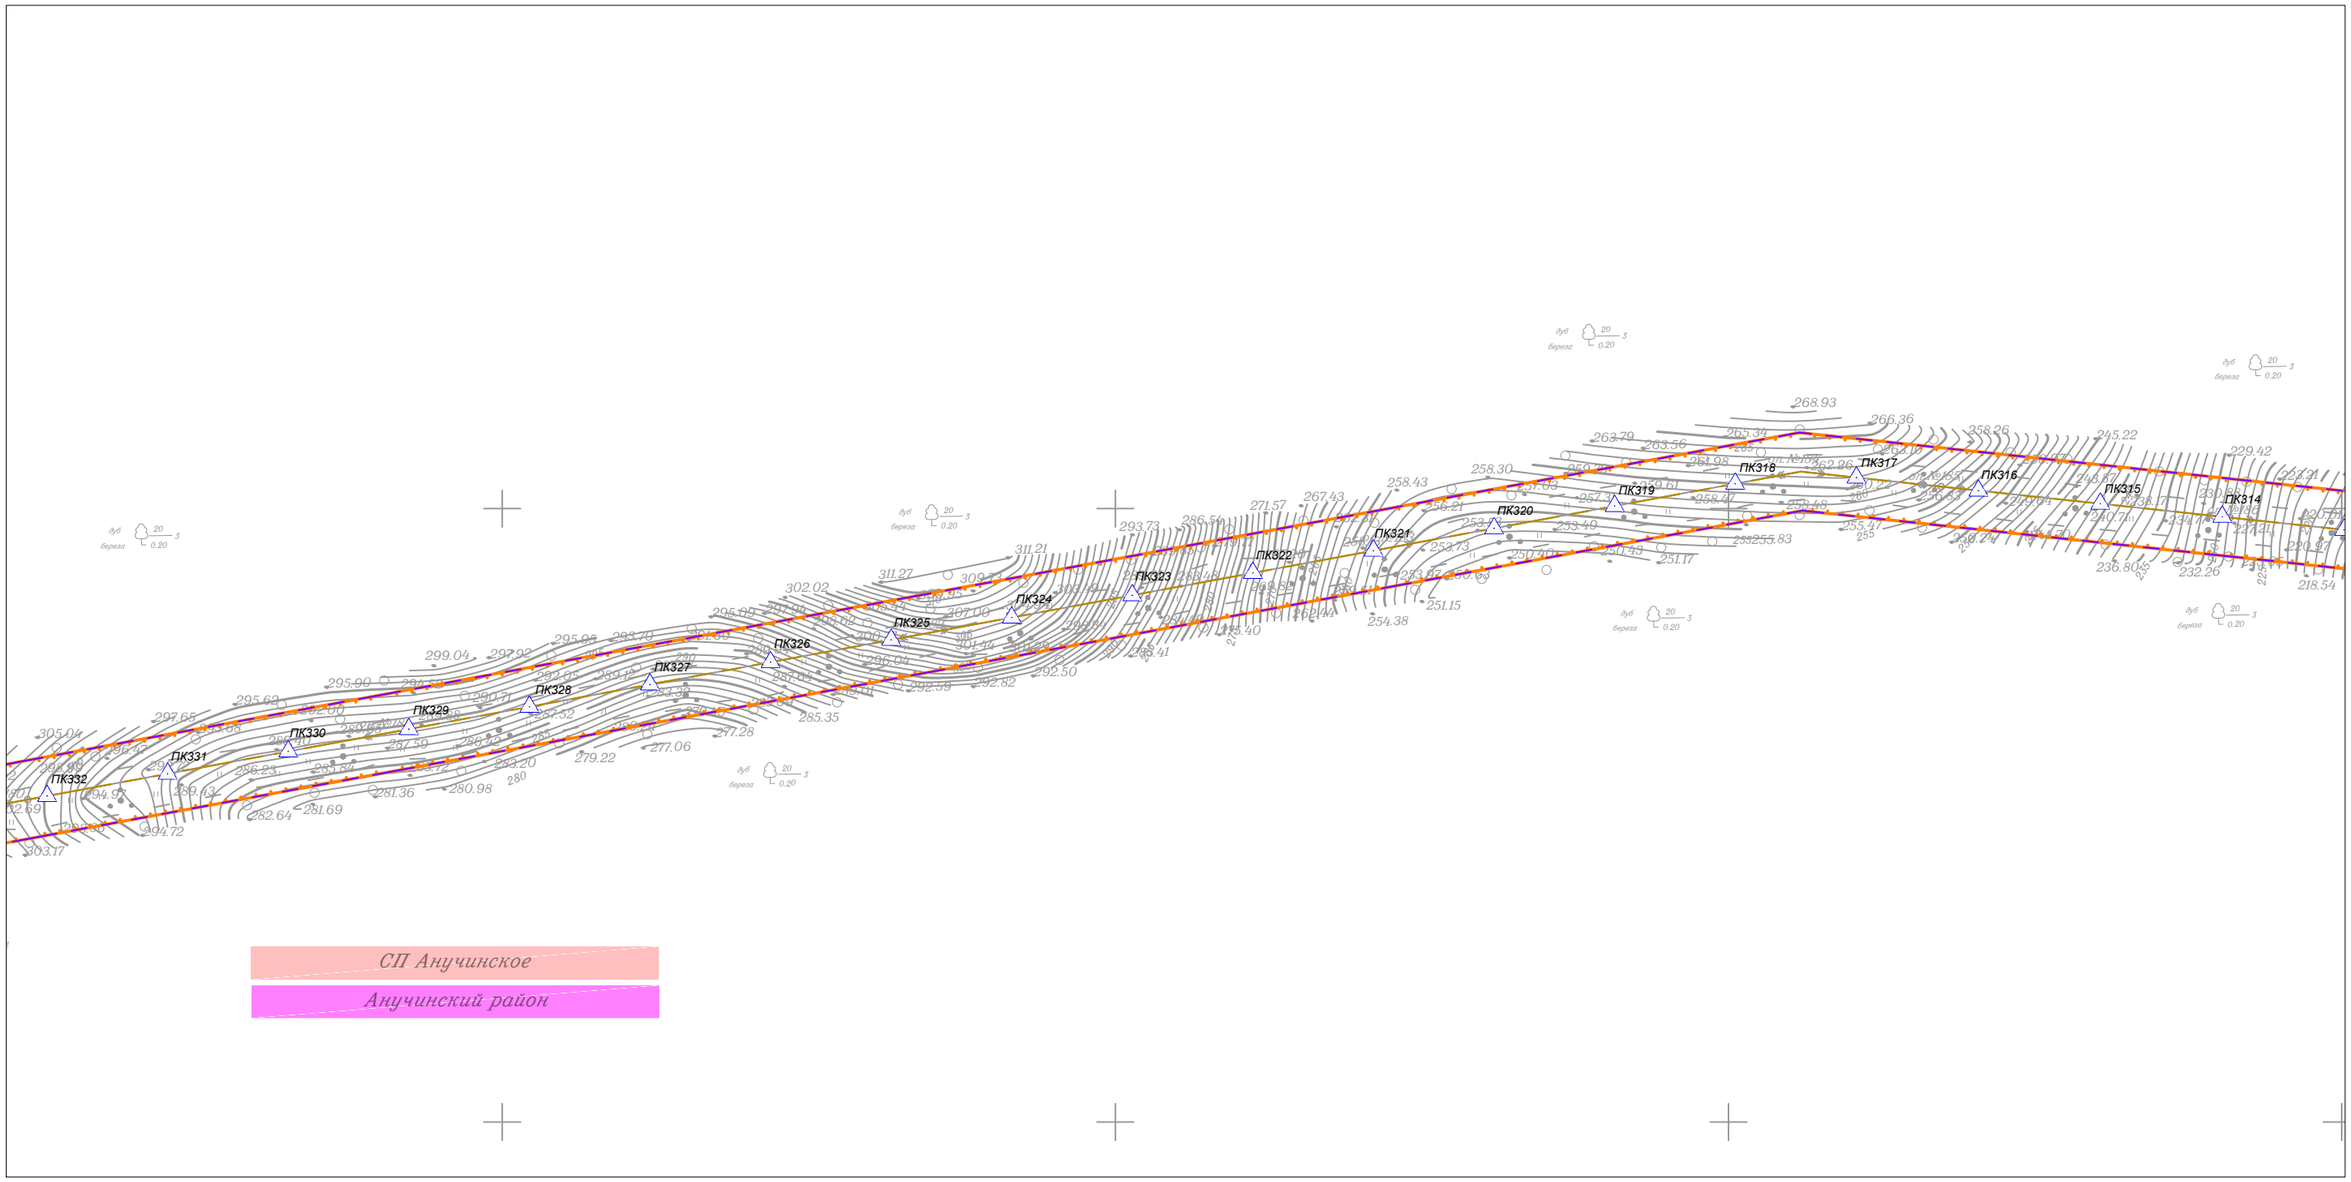

						Приморский край
						Документация по планировке территории (проект планировки территории) для размещения линейного объекта энергетики федерального значения Реконструкция ВЛ 220 кВ НПС-40 – НПС-41 (с последующим образованием ВЛ 220 кВ Дальневосточная – НПС-40); Реконструкция ВЛ 220 кВ Дальневосточная – Арсеньев-2 (с последующим образованием ВЛ 220 кВ Арсеньев-2 - НПС-41); ВЛ 220 кВ НПС-40 - Дальневосточная (реконструкция).
Изм.	Кол.уч.	Лист	N док.	Подп.	Дата	
Исполнитель		Мароховский А.А.			01.19	ФСК ЕЭС Заказчик: ПАО "ФСК ЕЭС"
Н. контр.		Алешина А.М.			01.19	
Нач. отд.		Гнетова Н.Ю.			01.19	
						Схема конструктивных и планировочных решений М 1:5000

Стадия	Лист	Листов
П	54	105

НПО ИНЖГЕОПРОЕКТ

ООО НПО "Инжгеопроект"
109052, г. Москва,
Рязанский проспект,
д.2 стр.49

Формат А3

Схема конструктивных и планировочных решений

Линия совмещения с Листом 56

Линия совмещения с Листом 54

ПК333 ПК334 ПК335 ПК336 ПК337 ПК338 ПК339 ПК340 ПК341 ПК342 ПК343 ПК344 ПК345 ПК346 ПК347 ПК348 ПК349 ПК350 ПК351

СП Анучинское

Анучинский район

						Приморский край
						Документация по планировке территории (проект планировки территории) для размещения линейного объекта энергетики федерального значения Реконструкция ВЛ 220 кВ НПС-40 – НПС-41 (с последующим образованием ВЛ 220 кВ Дальневосточная – НПС-40); Реконструкция ВЛ 220 кВ Дальневосточная – Арсеньев-2 (с последующим образованием ВЛ 220 кВ Арсеньев-2 - НПС-41); ВЛ 220 кВ НПС-40 - Дальневосточная (реконструкция).
Изм.	Кол.уч.	Лист	N док.	Подп.	Дата	
Исполнитель		Мароховский А.А.			01.19	ФСК ЕЭС Заказчик: ПАО "ФСК ЕЭС"
Н. контр.		Алешина А.М.			01.19	
Нач. отд.		Гнетова Н.Ю.			01.19	
						Схема конструктивных и планировочных решений М 1:5000
						НПО ИНЖГЕОПРОЕКТ ООО НПО "Инжгеопроект" 109052, г. Москва, Рязанский проспект, д.2 стр.49

Стадия	Лист	Листов
П	55	105

Формат А3

Схема конструктивных и планировочных решений

Линия совмещения с Листом 57

Линия совмещения с Листом 55

ПК371 ПК370 ПК369 ПК368 ПК367 ПК366 ПК365 ПК364 ПК363 ПК362 ПК361 ПК360 ПК359 ПК358 ПК357 ПК356 ПК355 ПК354 ПК353 ПК352

ВЛ 220 кВ НПС-40 – НПС-41

СП Анучинское

Анучинский район

Изм.	Кол.уч.	Лист	N док.	Подп.	Дата	
Исполнитель		Мароховский А.А.			01.19	
Н. контр.		Алешина А.М.			01.19	
Нач. отд.		Гнетова Н.Ю.			01.19	

Приморский край

Документация по планировке территории (проект планировки территории) для размещения линейного объекта энергетики федерального значения Реконструкция ВЛ 220 кВ НПС-40 – НПС-41 (с последующим образованием ВЛ 220 кВ Дальневосточная – НПС-40); Реконструкция ВЛ 220 кВ Дальневосточная – Арсеньев-2 (с последующим образованием ВЛ 220 кВ Арсеньев-2 - НПС-41); ВЛ 220 кВ НПС-40 - Дальневосточная (реконструкция).

ФСК ЕЭС Заказчик: ПАО "ФСК ЕЭС"

Стадия	Лист	Листов
П	56	105

Схема конструктивных и планировочных решений
М 1:5000

НПО ИНЖГЕОПРОЕКТ

ООО НПО "Инжгеопроект"
109052, г. Москва,
Рязанский проспект,
д.2 стр.49

Схема конструктивных и планировочных решений

Линия совмещения с Листом 58

Линия совмещения с Листом 56

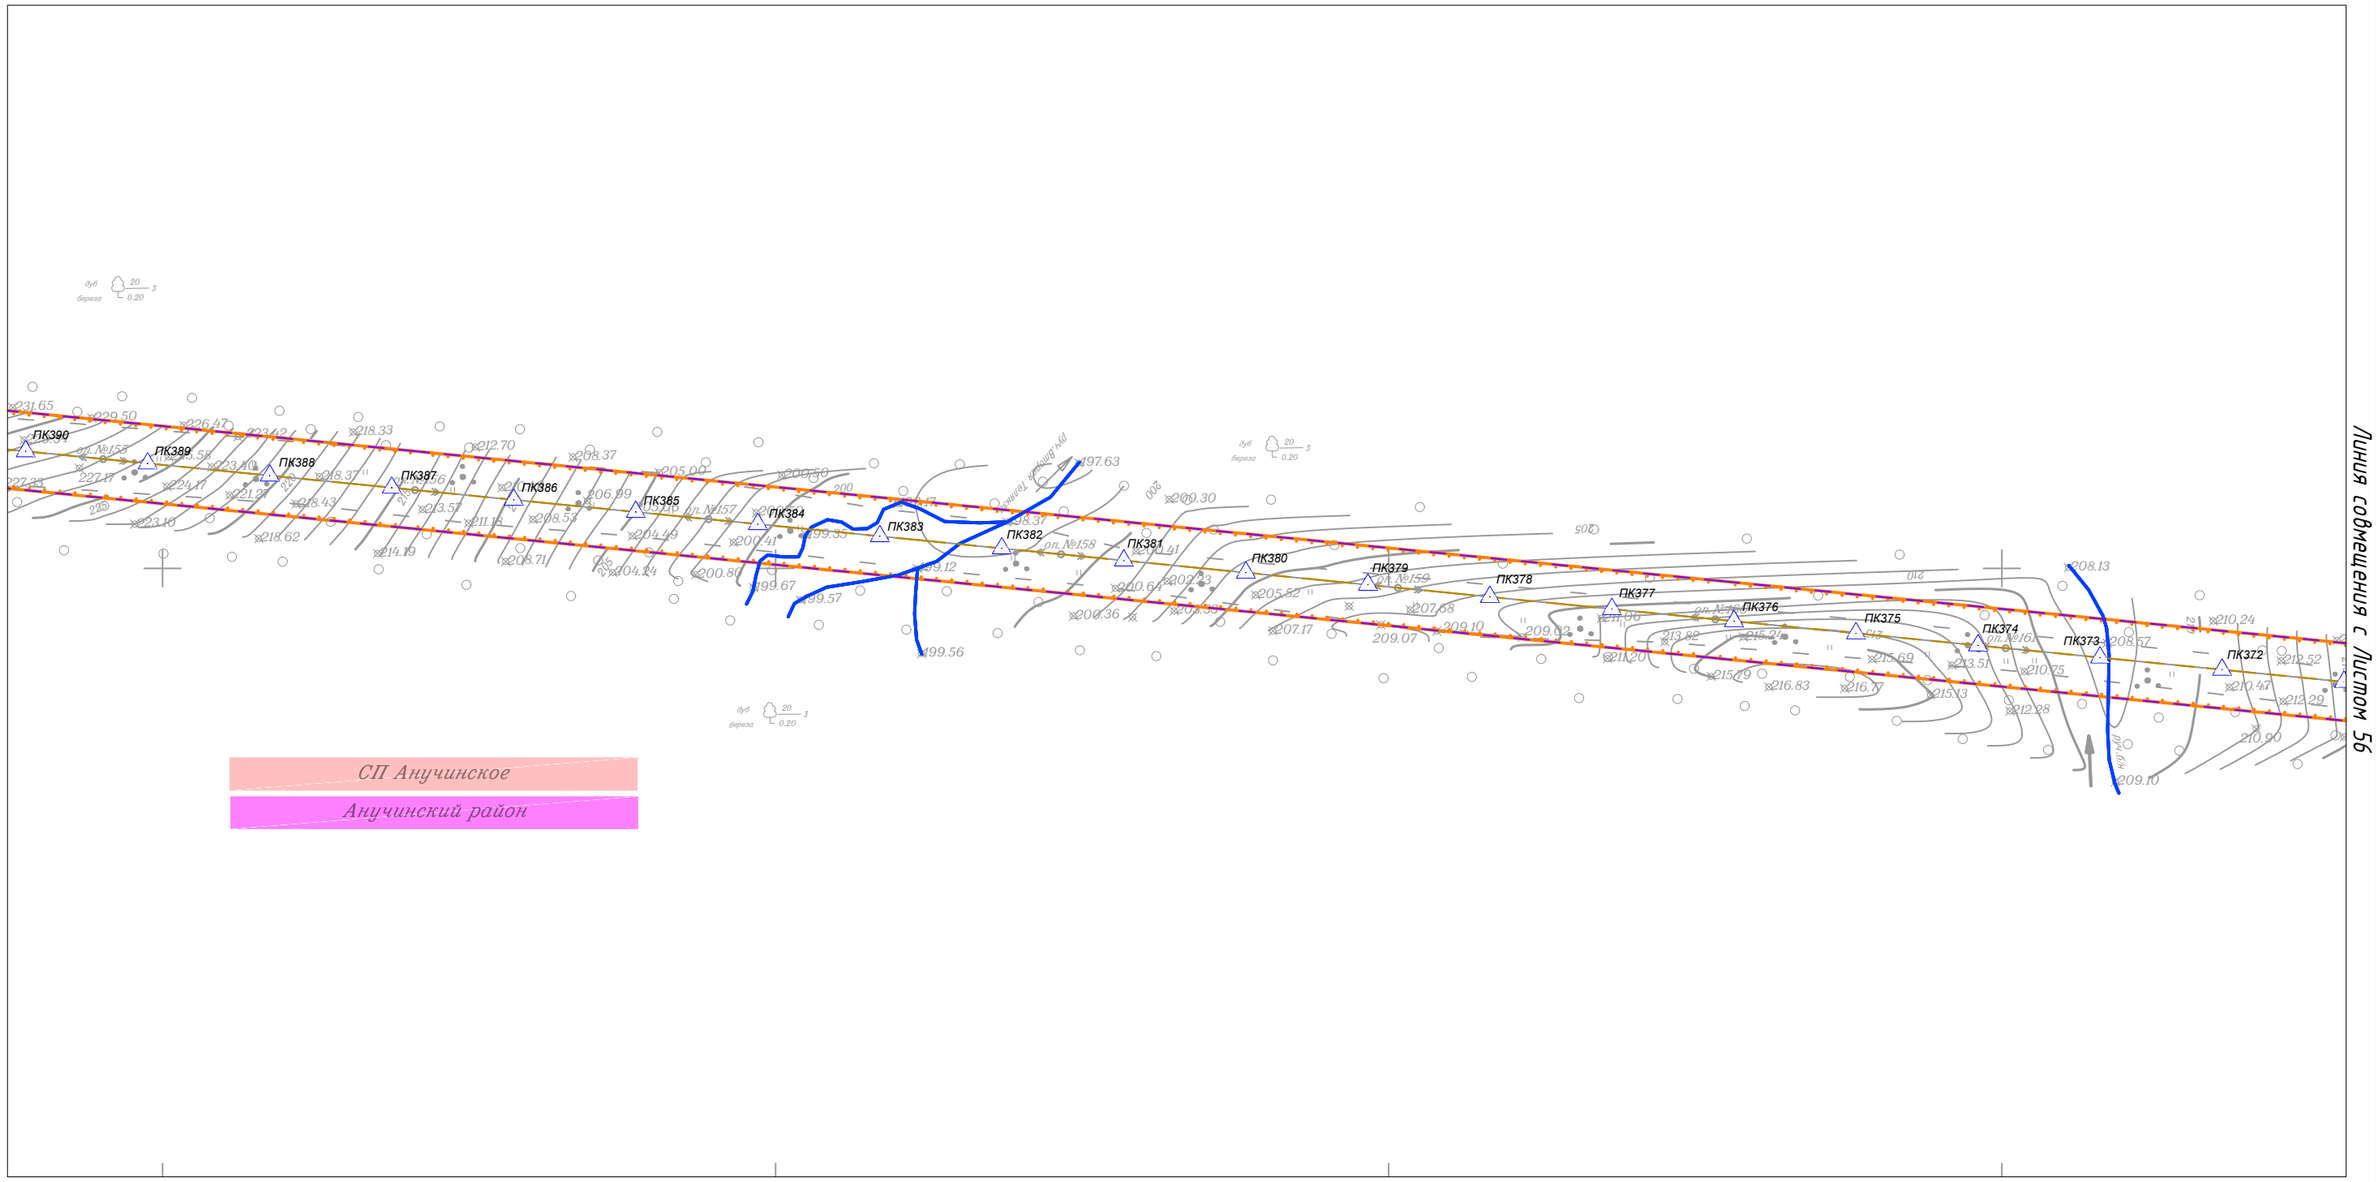

СП Анучинское

Анучинский район

						Приморский край
						Документация по планировке территории (проект планировки территории) для размещения линейного объекта энергетики федерального значения Реконструкция ВЛ 220 кВ НПС-40 – НПС-41 (с последующим образованием ВЛ 220 кВ Дальневосточная – НПС-40); Реконструкция ВЛ 220 кВ Дальневосточная – Арсеньев-2 (с последующим образованием ВЛ 220 кВ Арсеньев-2 - НПС-41); ВЛ 220 кВ НПС-40 - Дальневосточная (реконструкция).
Изм.	Кол.уч.	Лист	N док.	Подп.	Дата	
Исполнитель		Мароховский А.А.			01.19	ФСК ЕЭС Заказчик: ПАО "ФСК ЕЭС"
Н. контр.		Алешина А.М.			01.19	
Нач. отд.		Гнетова Н.Ю.			01.19	
						Схема конструктивных и планировочных решений М 1:5000
						НПО ИНЖГЕОПРОЕКТ ООО НПО "Инжгеопроект" 109052, г. Москва, Рязанский проспект, д.2 стр.49

Стадия	Лист	Листов
П	57	105

Схема конструктивных и планировочных решений

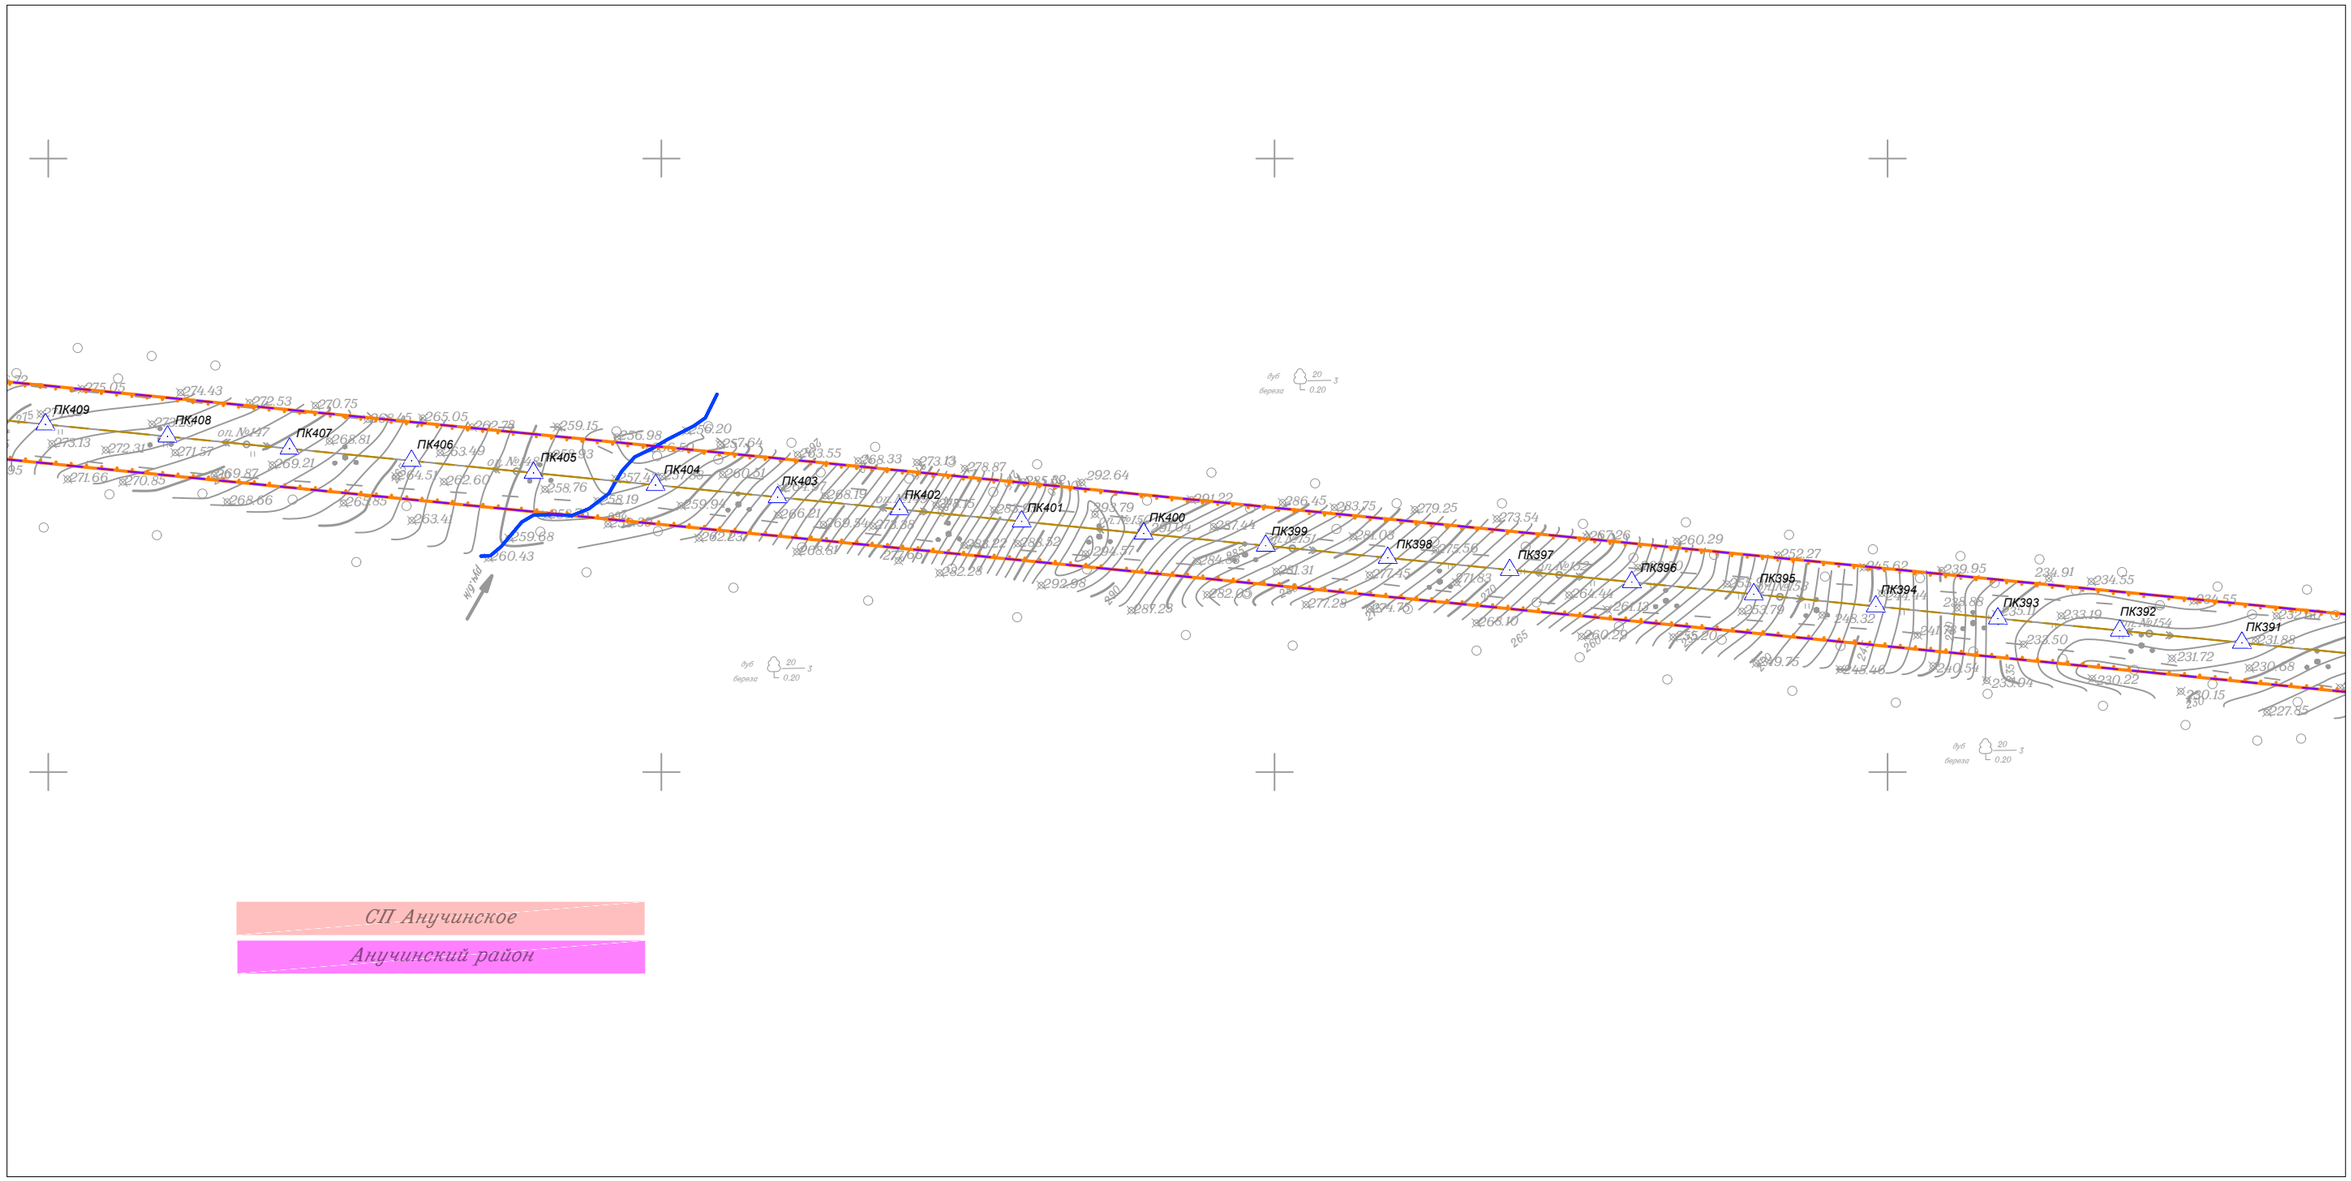

Линия совмещения с Листом 59

Линия совмещения с Листом 57

СП Анучинское

Анучинский район

						Приморский край
						Документация по планировке территории (проект планировки территории) для размещения линейного объекта энергетики федерального значения Реконструкция ВЛ 220 кВ НПС-40 – НПС-41 (с последующим образованием ВЛ 220 кВ Дальневосточная – НПС-40); Реконструкция ВЛ 220 кВ Дальневосточная – Арсеньев-2 (с последующим образованием ВЛ 220 кВ Арсеньев-2 - НПС-41); ВЛ 220 кВ НПС-40 - Дальневосточная (реконструкция).
Изм.	Кол.уч.	Лист	N док.	Подп.	Дата	
Исполнитель		Мароховский А.А.			01.19	Заказчик: ПАО "ФСК ЕЭС"
Н. контр.		Алешина А.М.			01.19	
Нач. отд.		Гнетова Н.Ю.			01.19	
						Схема конструктивных и планировочных решений М 1:5000

Стадия	Лист	Листов
П	58	105

ООО НПО "Инжгеопроект"
109052, г. Москва,
Рязанский проспект,
д.2 стр.49

Формат А3

Схема конструктивных и планировочных решений

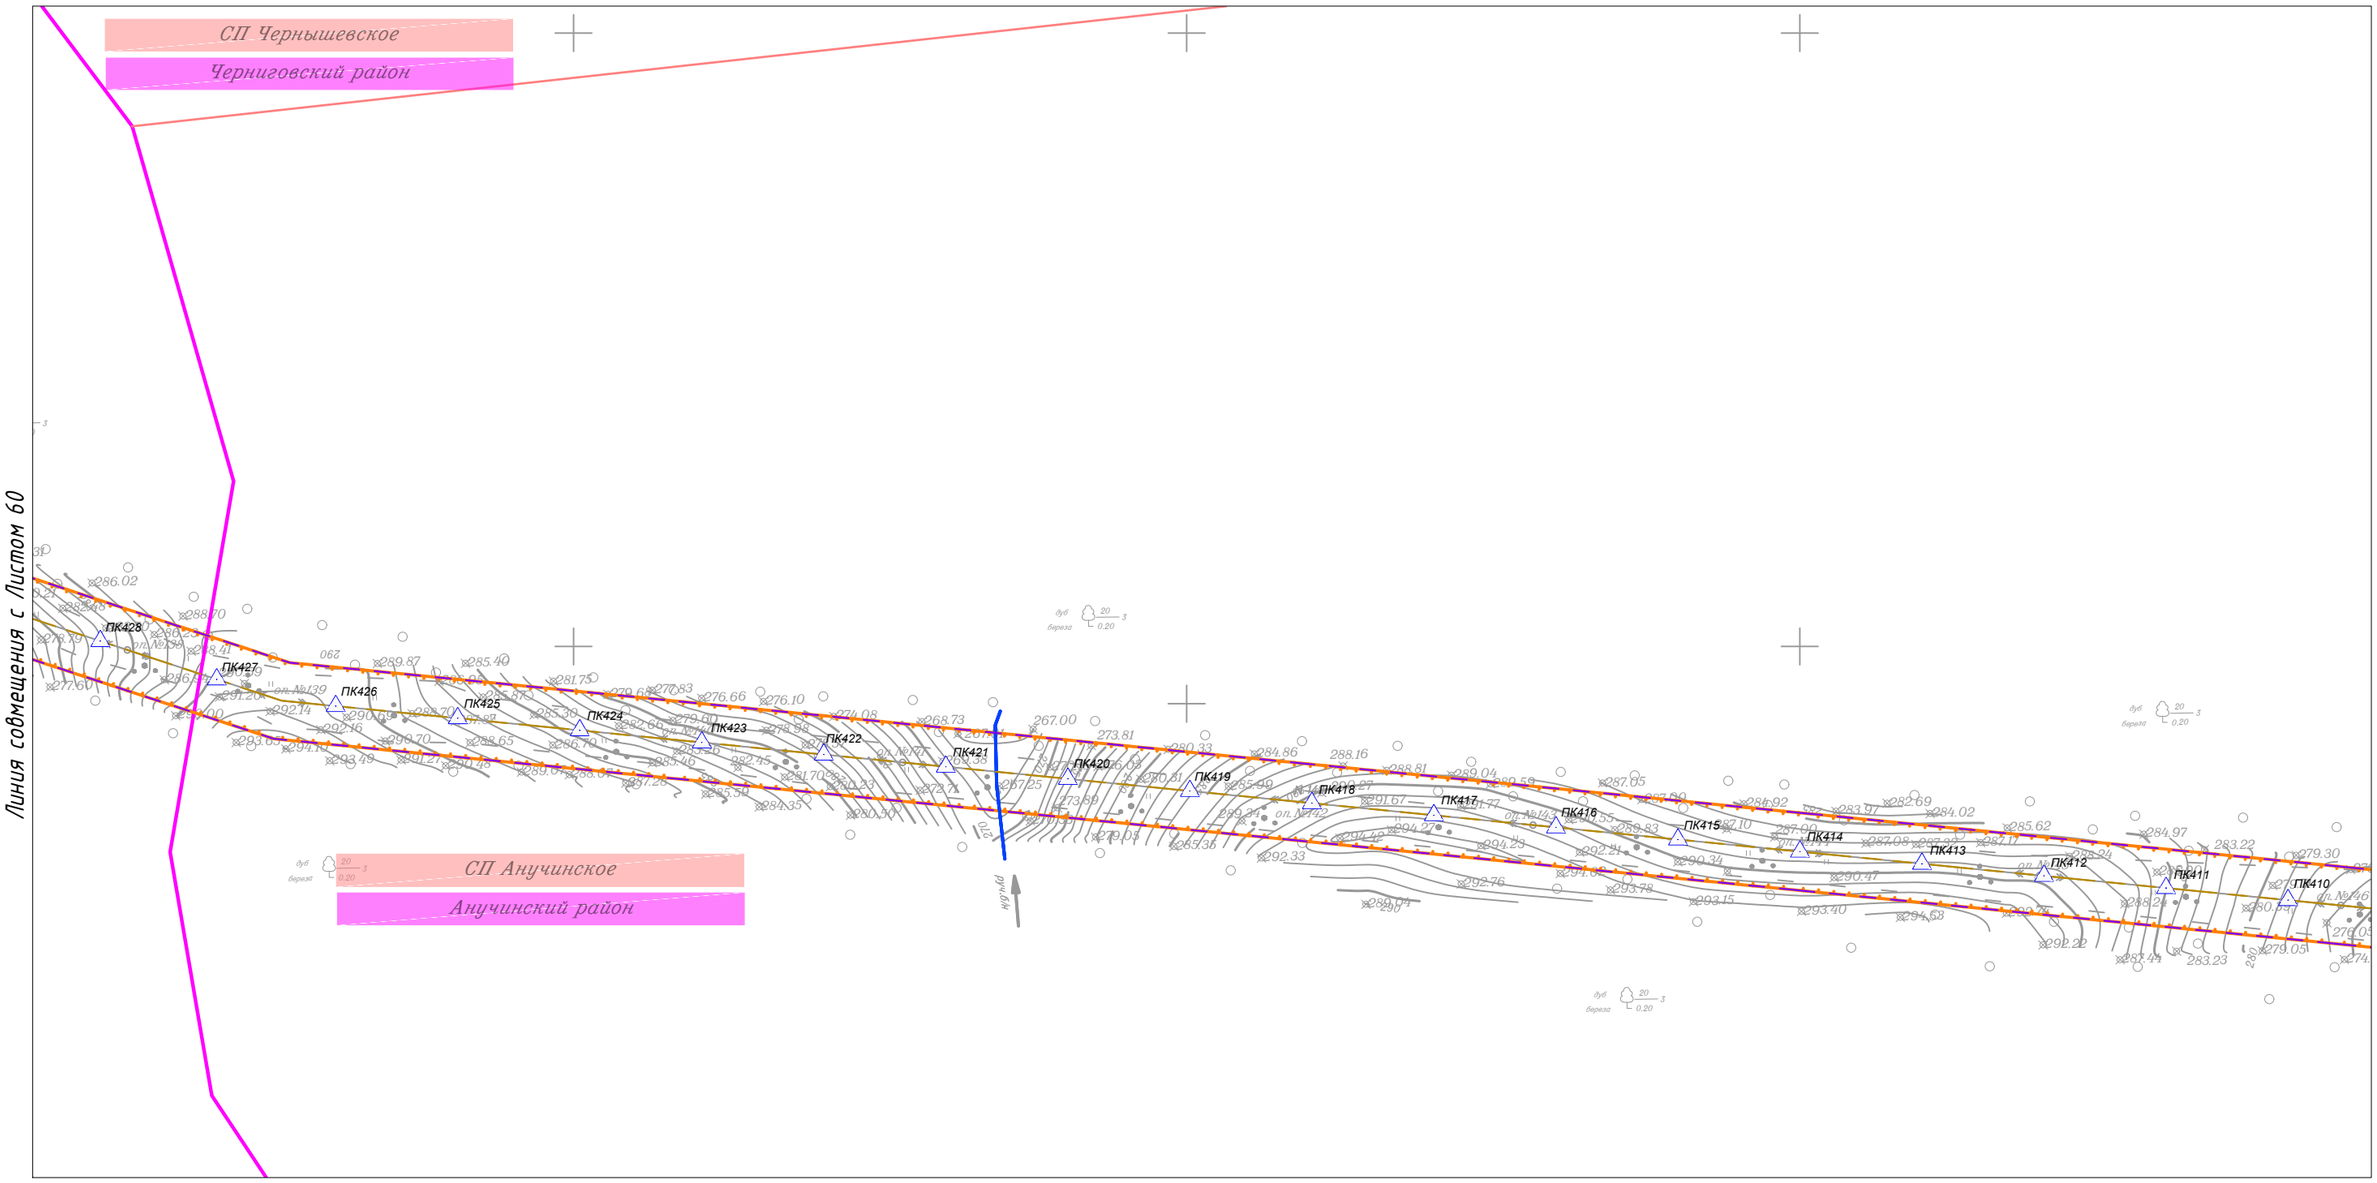

						Приморский край
						Документация по планировке территории (проект планировки территории) для размещения линейного объекта энергетики федерального значения Реконструкция ВЛ 220 кВ НПС-40 – НПС-41 (с последующим образованием ВЛ 220 кВ Дальневосточная – НПС-40); Реконструкция ВЛ 220 кВ Дальневосточная – Арсеньев-2 (с последующим образованием ВЛ 220 кВ Арсеньев-2 - НПС-41); ВЛ 220 кВ НПС-40 - Дальневосточная (реконструкция).
Изм.	Кол.уч.	Лист	N док.	Подп.	Дата	
Исполнитель		Мароховский А.А.			01.19	ФСК ЕЭС Заказчик: ПАО "ФСК ЕЭС"
Н. контр.		Алешина А.М.			01.19	
Нач. отд.		Гнетова Н.Ю.			01.19	
						Схема конструктивных и планировочных решений М 1:5000

Стадия	Лист	Листов
П	59	105

НПО ИНЖГЕОПРОЕКТ
ООО НПО "Инжгеопроект" 109052, г. Москва, Рязанский проспект, д.2 стр.49

Формат А3

Схема конструктивных и планировочных решений

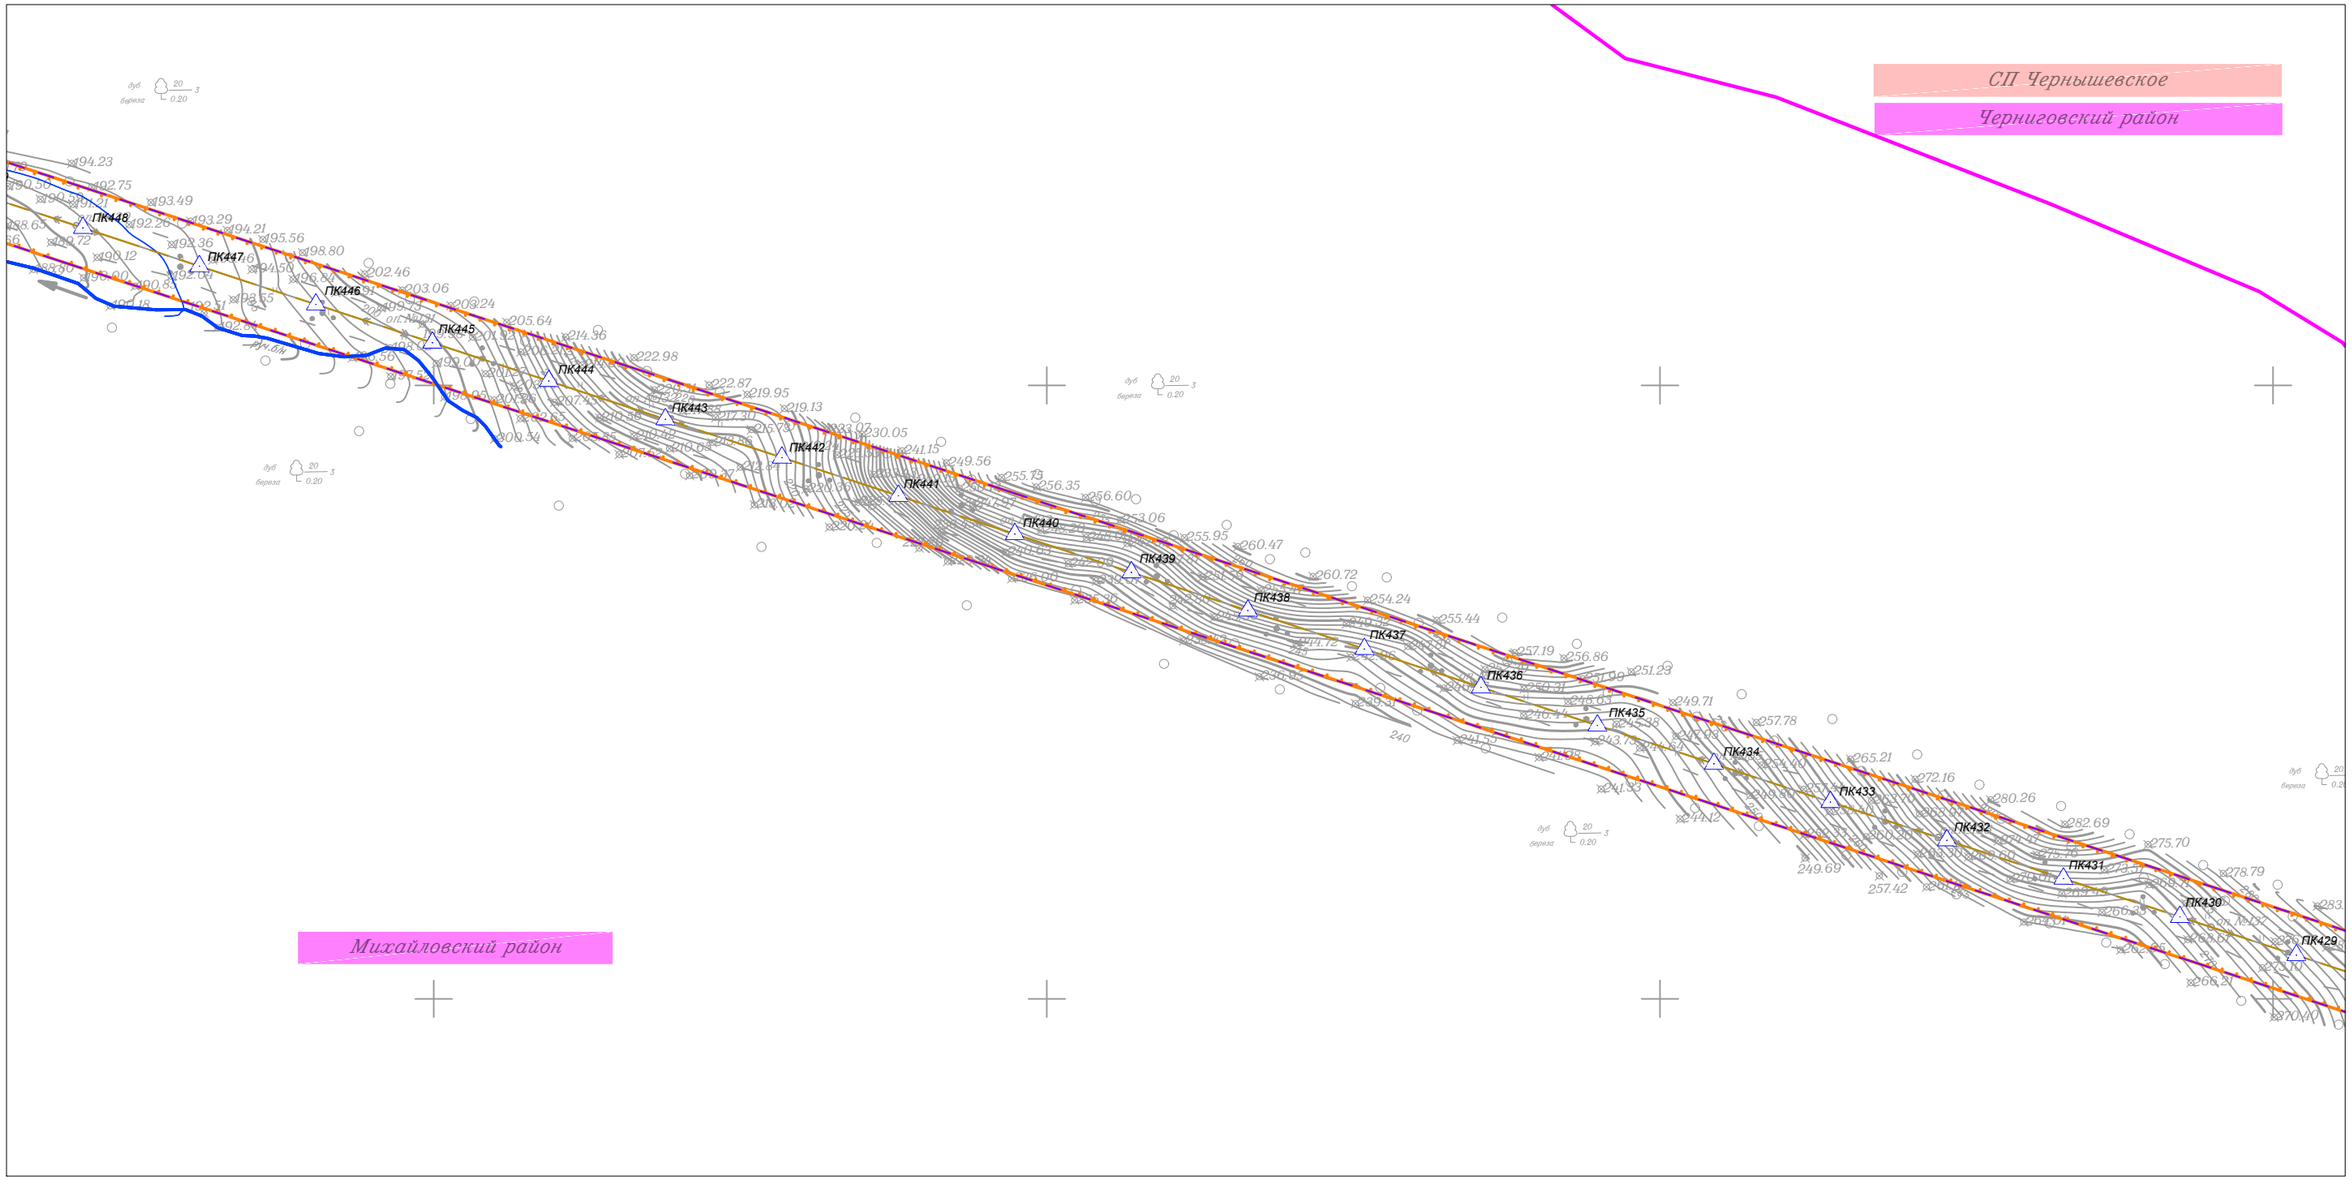

						Приморский край
						Документация по планировке территории (проект планировки территории) для размещения линейного объекта энергетики федерального значения Реконструкция ВЛ 220 кВ НПС-40 – НПС-41 (с последующим образованием ВЛ 220 кВ Дальневосточная – НПС-40); Реконструкция ВЛ 220 кВ Дальневосточная – Арсеньев-2 (с последующим образованием ВЛ 220 кВ Арсеньев-2 - НПС-41); ВЛ 220 кВ НПС-40 - Дальневосточная (реконструкция).
Изм.	Кол.уч.	Лист	N док.	Подп.	Дата	
Исполнитель		Мароховский А.А.			01.19	ФСК ЕЭС Заказчик: ПАО "ФСК ЕЭС"
Н. контр.		Алешина А.М.			01.19	
Нач. отд.		Гнетова Н.Ю.			01.19	
						Схема конструктивных и планировочных решений М 1:5000

Стадия	Лист	Листов
П	60	105

НПО ИНЖГЕОПРОЕКТ
ООО НПО "Инжгеопроект"
109052, г. Москва, Рязанский проспект, д.2 стр.49

Формат А3

Схема конструктивных и планировочных решений

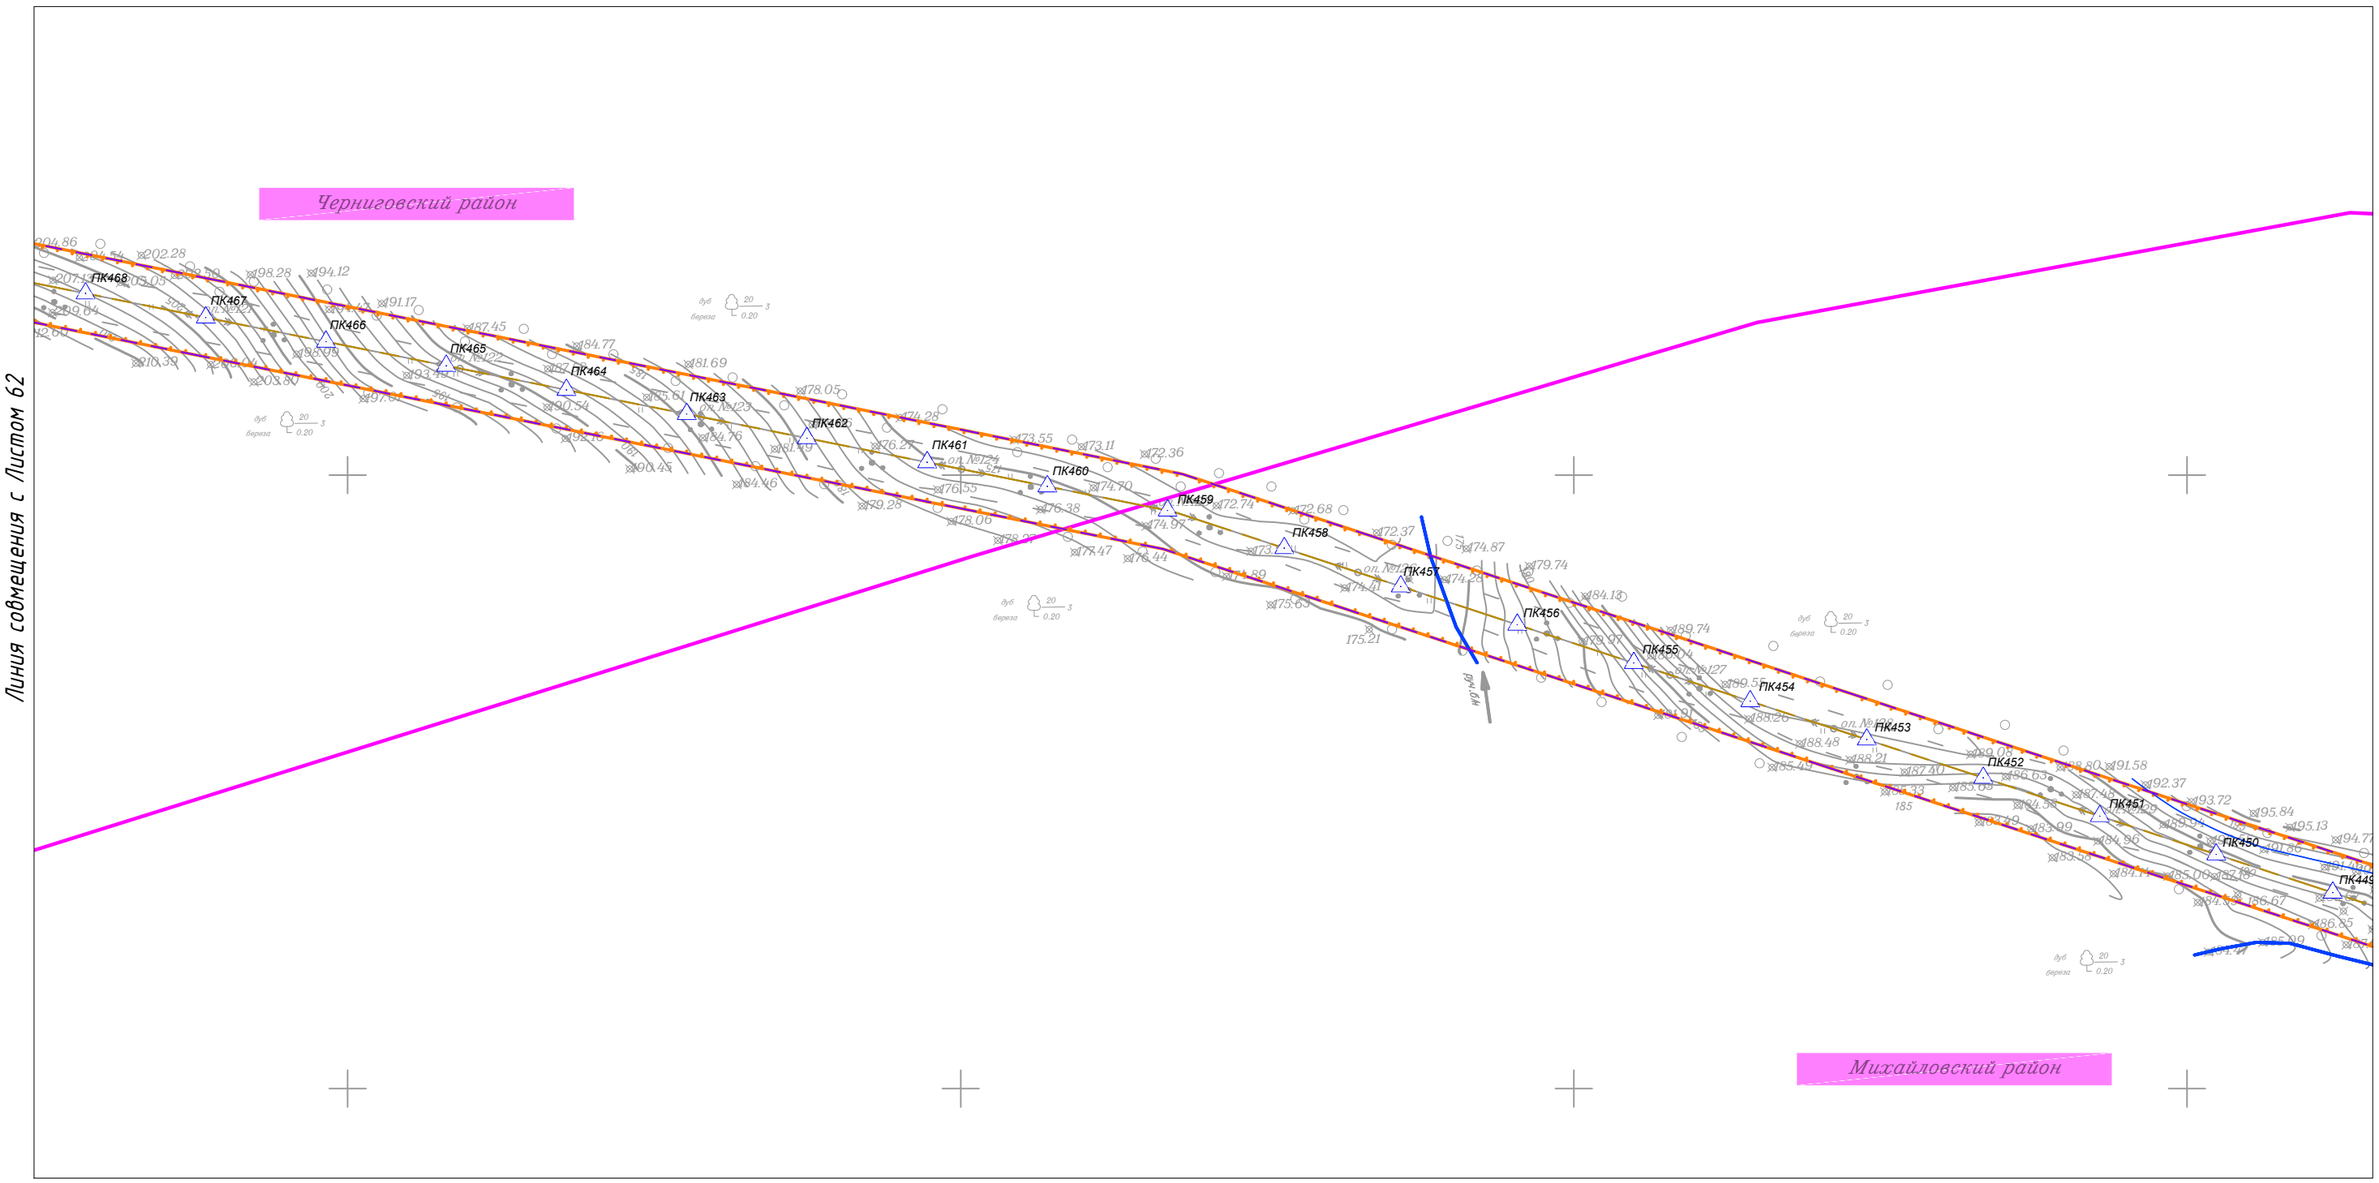

Изм.	Кол.уч.	Лист	N док.	Подп.	Дата
Исполнитель		Мароховский А.А.			01.19
Н. контр.		Алешина А.М.			01.19
Нач. отд.		Гнетова Н.Ю.			01.19

Приморский край

Документация по планировке территории (проект планировки территории) для размещения линейного объекта энергетики федерального значения Реконструкция ВЛ 220 кВ НПС-40 – НПС-41 (с последующим образованием ВЛ 220 кВ Дальневосточная – НПС-40); Реконструкция ВЛ 220 кВ Дальневосточная – Арсеньев-2 (с последующим образованием ВЛ 220 кВ Арсеньев-2 - НПС-41); ВЛ 220 кВ НПС-40 - Дальневосточная (реконструкция).

ФСК ЕЭС Заказчик: ПАО "ФСК ЕЭС"

Стадия	Лист	Листов
П	61	105

Схема конструктивных и планировочных решений
М 1:5000

НПО ИНЖГЕОПРОЕКТ
ООО НПО "Инжгеопроект"
109052, г. Москва,
Рязанский проспект,
д.2 стр.49

Формат А3

Схема конструктивных и планировочных решений

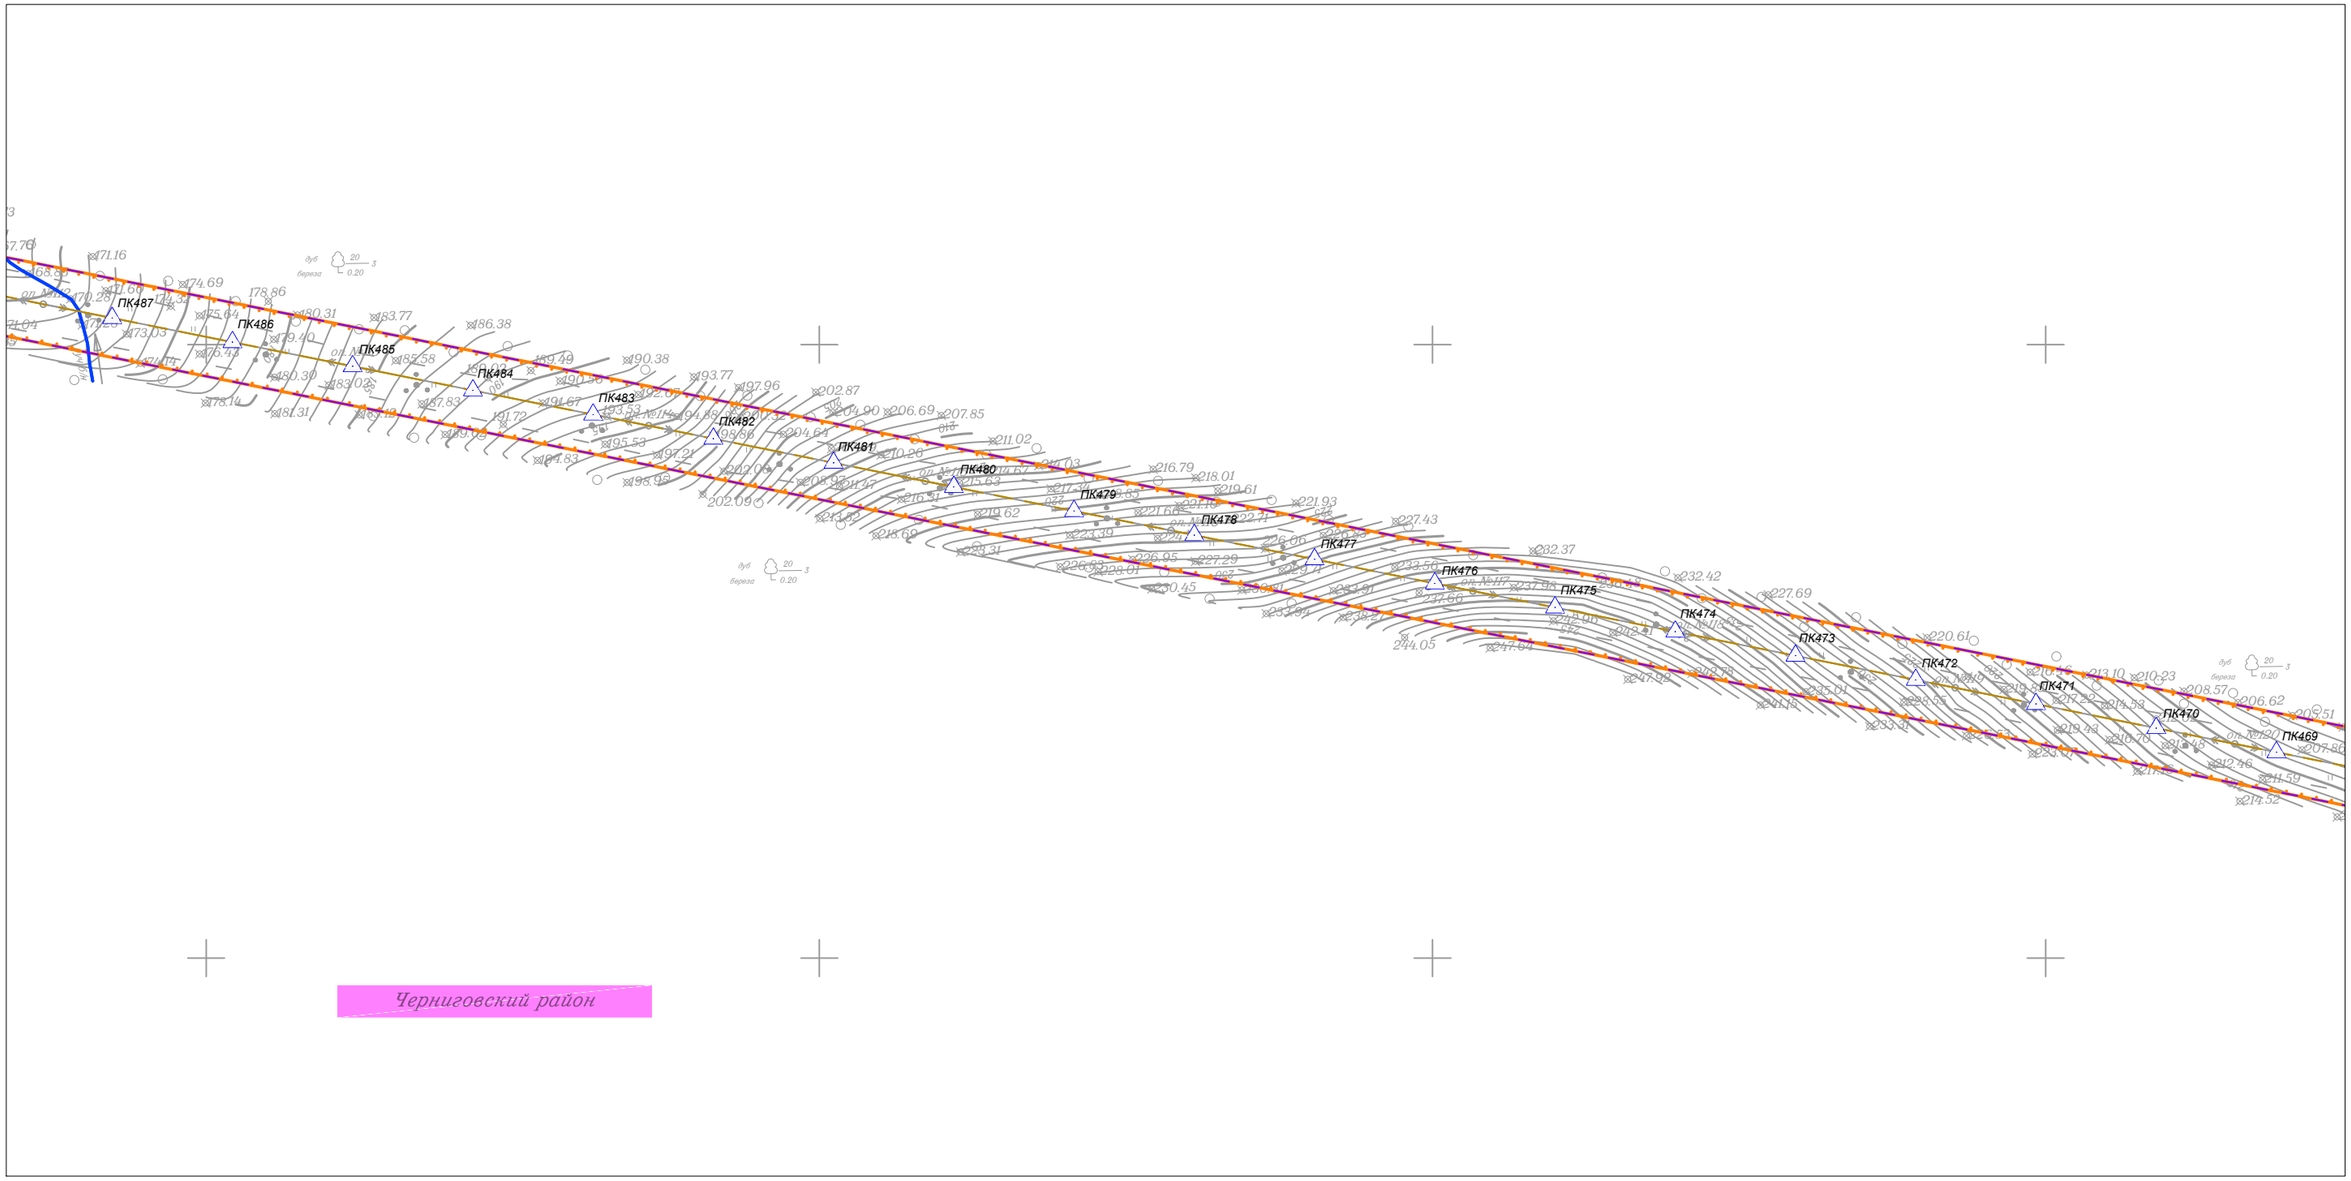

Линия совмещения с листом 63

Линия совмещения с листом 61

						Приморский край
						Документация по планировке территории (проект планировки территории) для размещения линейного объекта энергетики федерального значения Реконструкция ВЛ 220 кВ НПС-40 – НПС-41 (с последующим образованием ВЛ 220 кВ Дальневосточная – НПС-40); Реконструкция ВЛ 220 кВ Дальневосточная – Арсеньев-2 (с последующим образованием ВЛ 220 кВ Арсеньев-2 - НПС-41); ВЛ 220 кВ НПС-40 - Дальневосточная (реконструкция).
Изм.	Кол.уч.	Лист	N док.	Подп.	Дата	
Исполнитель		Мароховский А.А.			01.19	ФСК ЕЭС Заказчик: ПАО "ФСК ЕЭС"
Н. контр.		Алешина А.М.			01.19	
Нач. отд.		Гнетова Н.Ю.			01.19	
						Схема конструктивных и планировочных решений М 1:5000

Стадия	Лист	Листов
П	62	105

НПО ИНЖГЕОПРОЕКТ
ООО НПО "Инжгеопроект"
109052, г. Москва, Рязанский проспект, д.2 стр.49

Формат А3

Схема конструктивных и планировочных решений

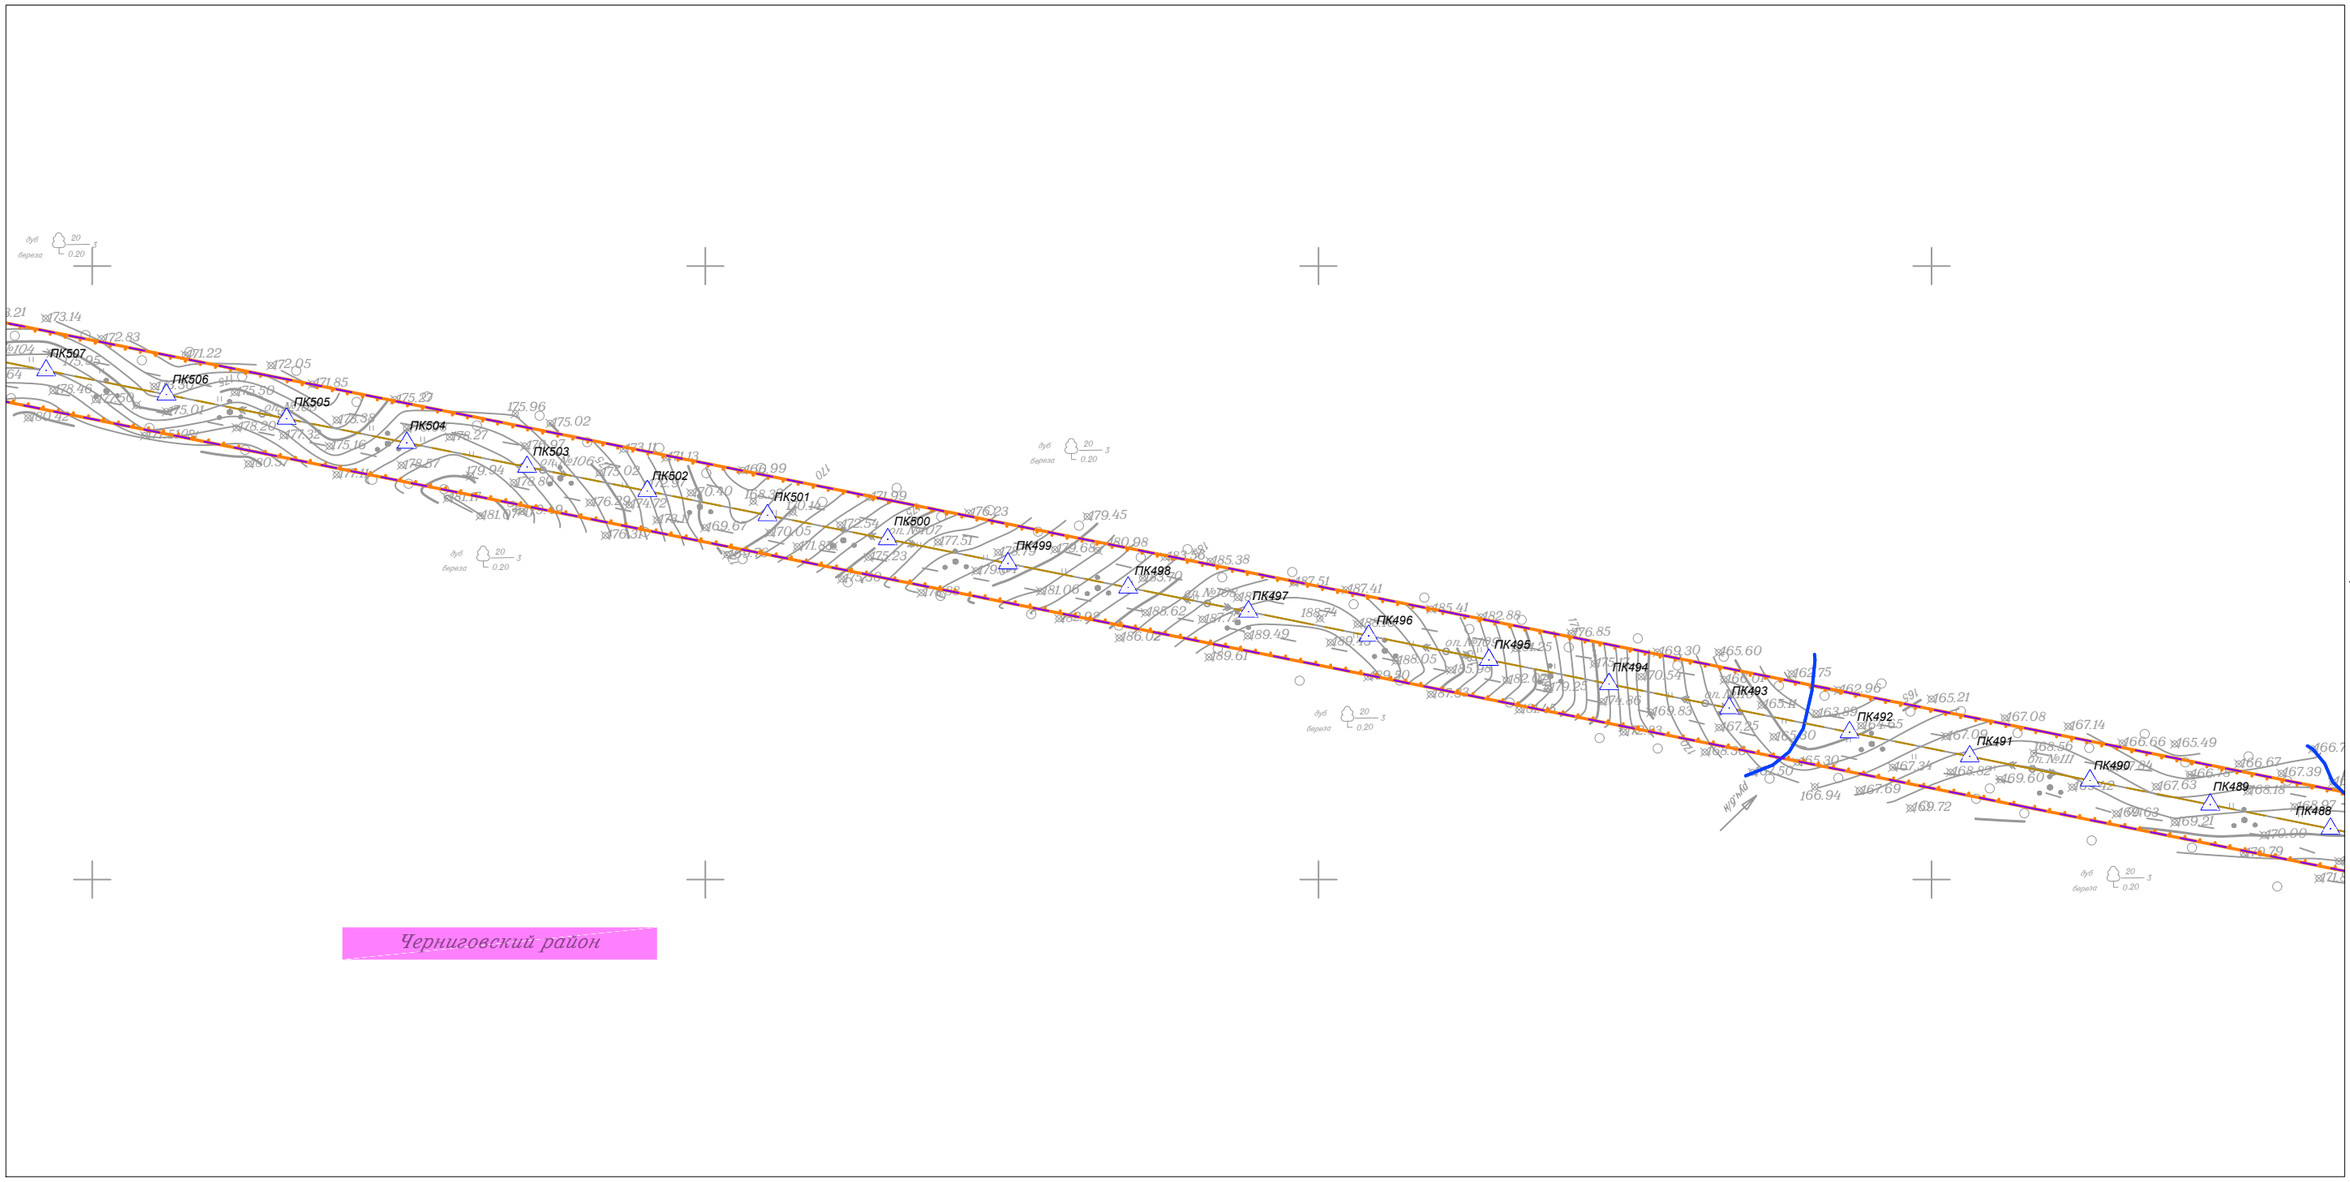

Линия совмещения с Листом 64

Линия совмещения с Листом 62

						Приморский край
						Документация по планировке территории (проект планировки территории) для размещения линейного объекта энергетики федерального значения Реконструкция ВЛ 220 кВ НПС-40 – НПС-41 (с последующим образованием ВЛ 220 кВ Дальневосточная – НПС-40); Реконструкция ВЛ 220 кВ Дальневосточная – Арсеньев-2 (с последующим образованием ВЛ 220 кВ Арсеньев-2 - НПС-41); ВЛ 220 кВ НПС-40 - Дальневосточная (реконструкция).
Изм.	Кол.уч.	Лист	N док.	Подп.	Дата	
Исполнитель		Мароховский А.А.			01.19	ФСК ЕЭС Заказчик: ПАО "ФСК ЕЭС"
Н. контр.		Алешина А.М.			01.19	
Нач. отд.		Гнетова Н.Ю.			01.19	
						Схема конструктивных и планировочных решений М 1:5000

Стадия	Лист	Листов
П	63	105

НПО ИНЖГЕОПРОЕКТ
ООО НПО "Инжгеопроект"
109052, г. Москва, Рязанский проспект, д.2 стр.49

Формат А3

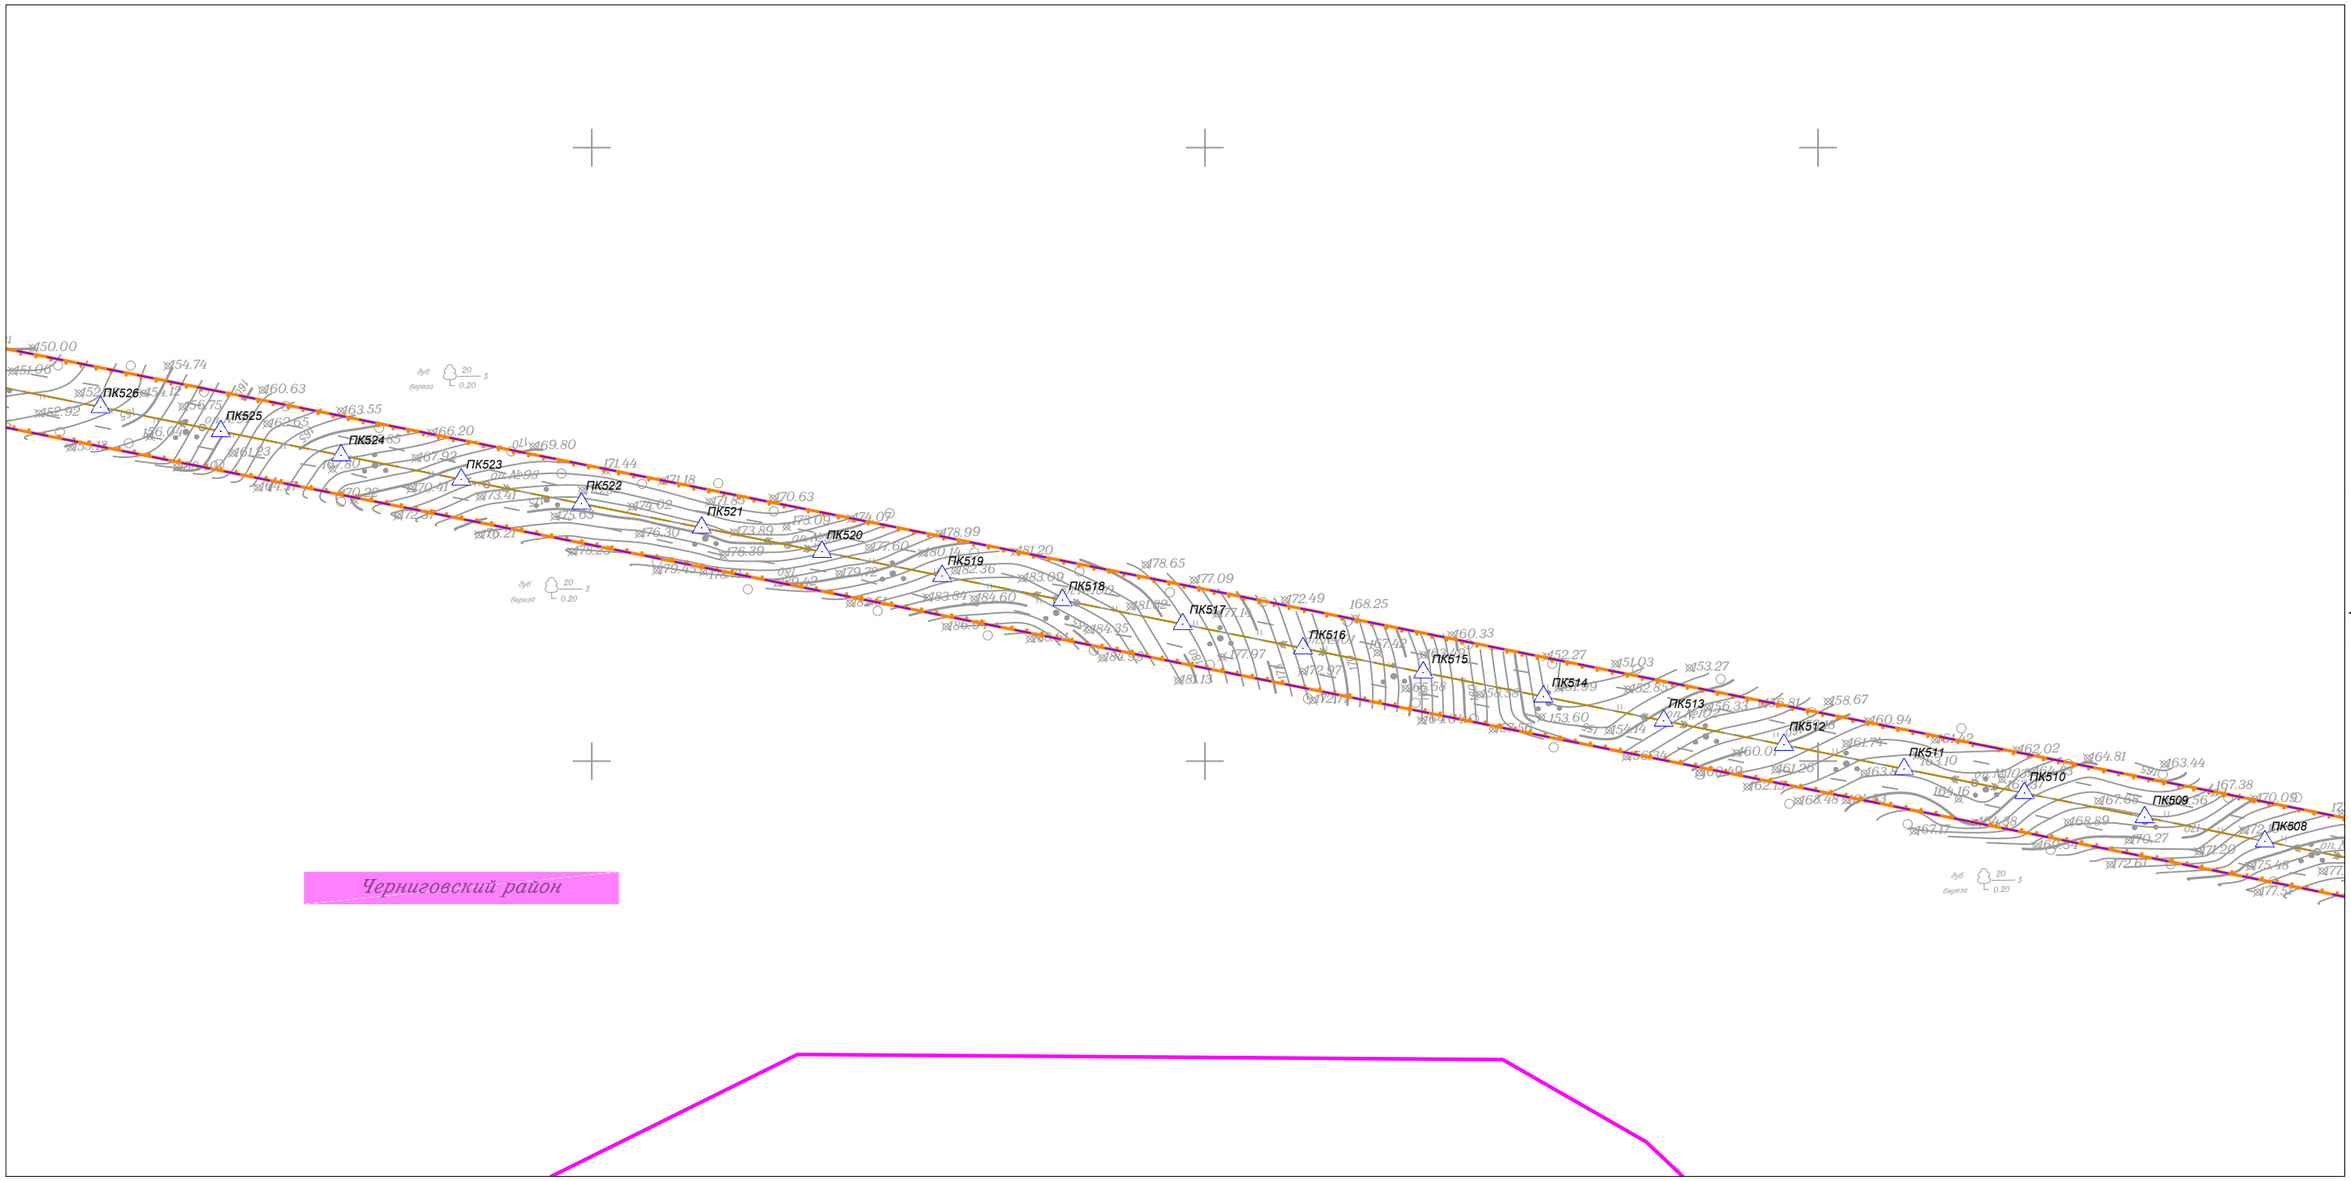

						Приморский край
						Документация по планировке территории (проект планировки территории) для размещения линейного объекта энергетики федерального значения Реконструкция ВЛ 220 кВ НПС-40 – НПС-41 (с последующим образованием ВЛ 220 кВ Дальневосточная – НПС-40); Реконструкция ВЛ 220 кВ Дальневосточная – Арсеньев-2 (с последующим образованием ВЛ 220 кВ Арсеньев-2 - НПС-41); ВЛ 220 кВ НПС-40 - Дальневосточная (реконструкция).
Изм.	Кол.уч.	Лист	N док.	Подп.	Дата	
Исполнитель		Мароховский А.А.			01.19	ФСК ЕЭС Заказчик: ПАО "ФСК ЕЭС"
Н. контр.		Алешина А.М.			01.19	
Нач. отд.		Гнетова Н.Ю.			01.19	
						Схема конструктивных и планировочных решений М 1:5000

Стадия	Лист	Листов
П	64	105

НПО ИНЖГЕОПРОЕКТ

ООО НПО "Инжгеопроект" 109052, г. Москва, Рязанский проспект, д.2 стр.49

Формат А3

Схема конструктивных и планировочных решений

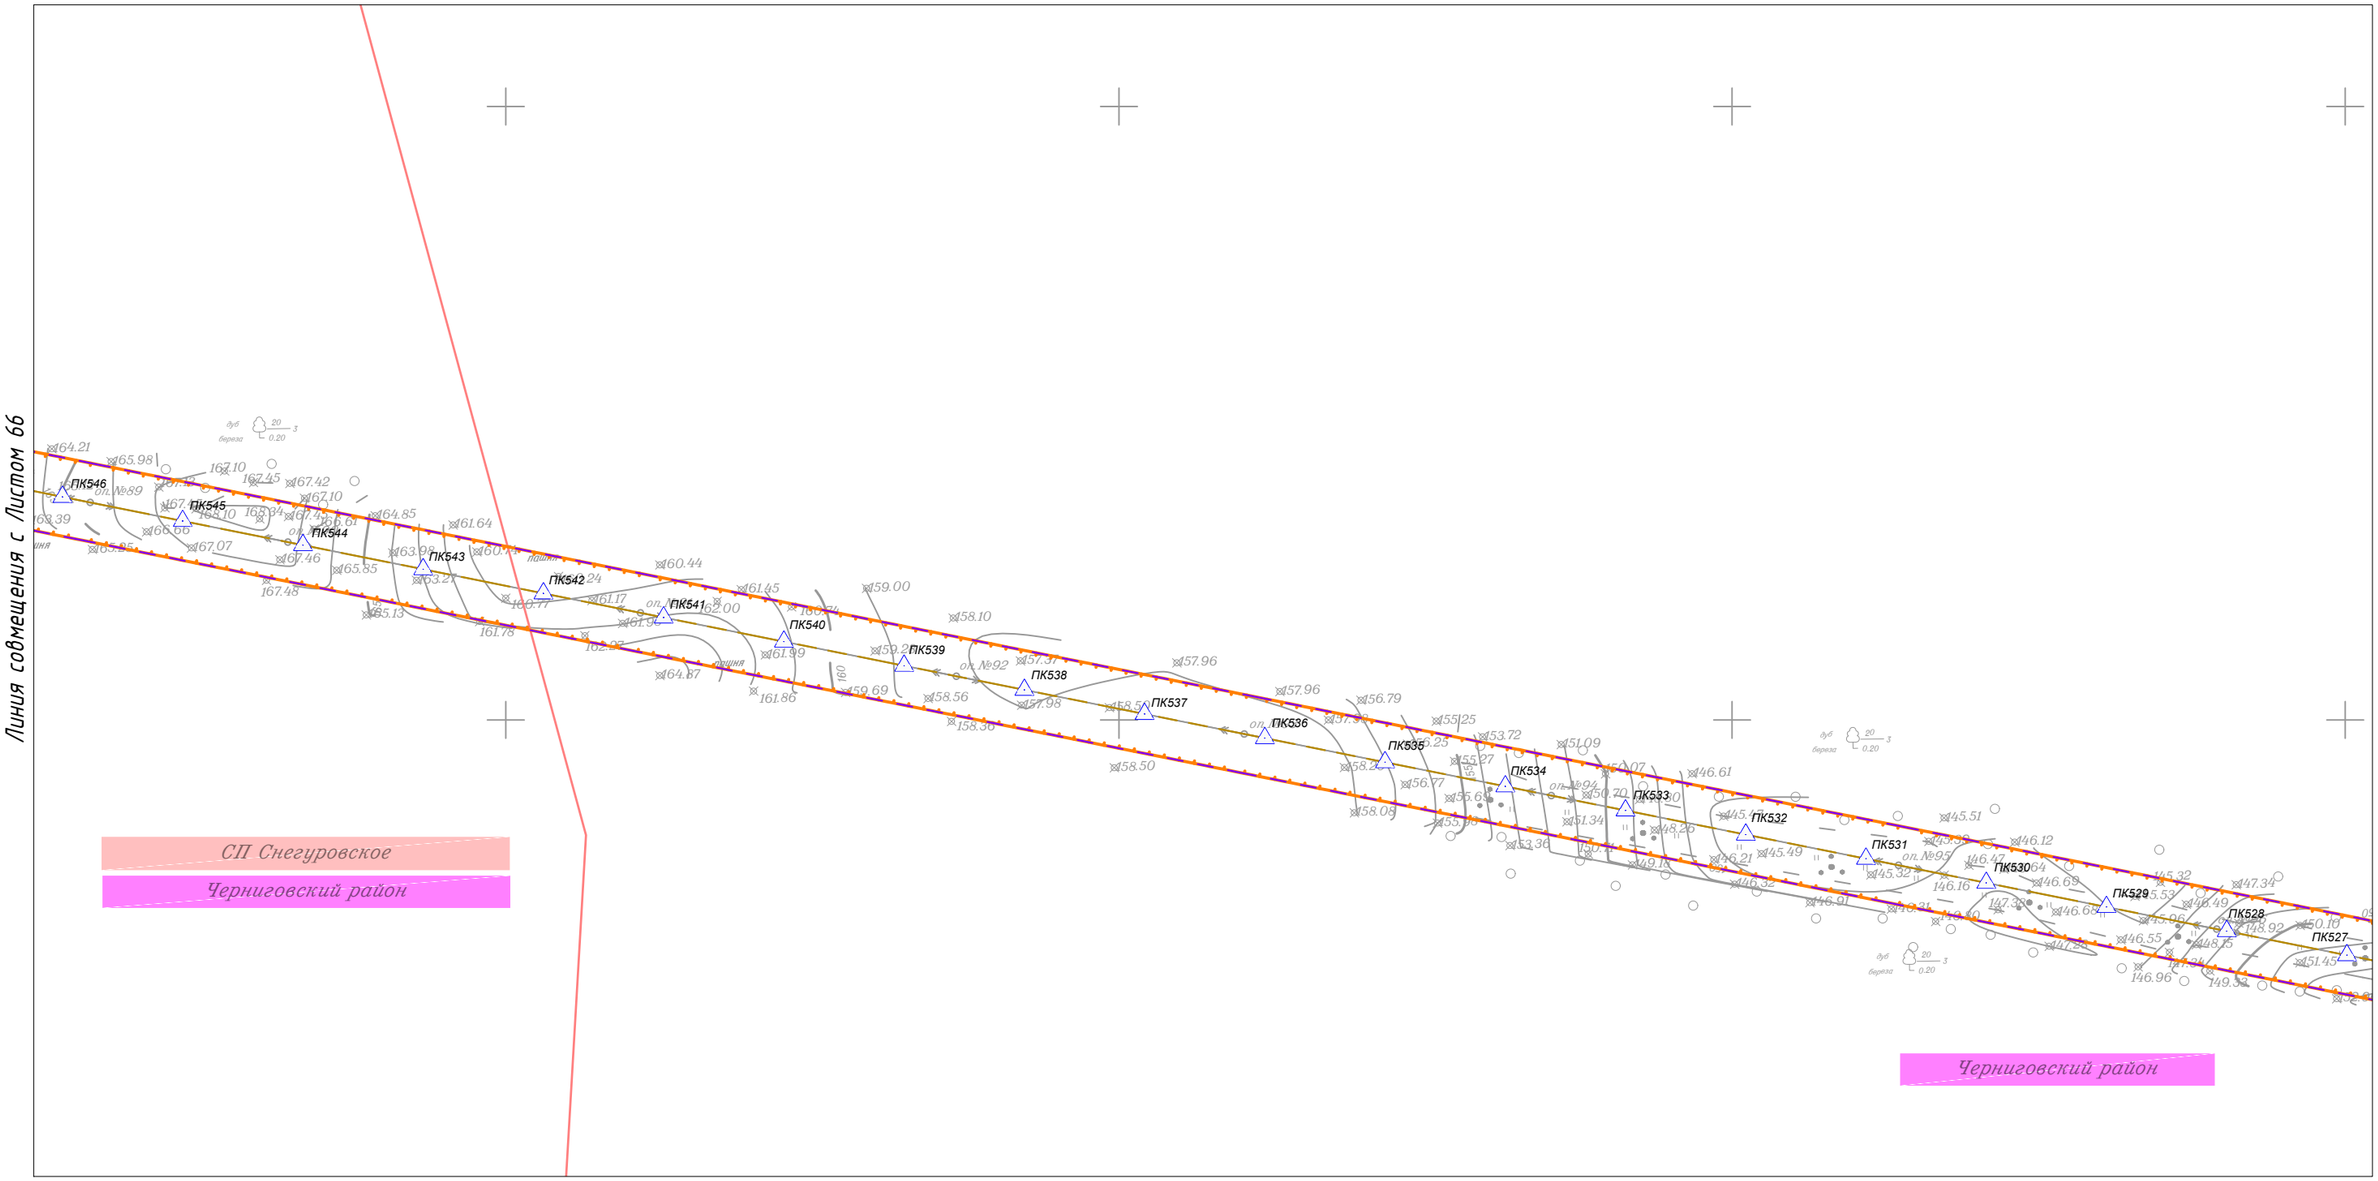

Изм.	Кол.уч.	Лист	N док.	Подп.	Дата
Исполнитель		Мароховский А.А.			01.19
Н. контр.		Алешина А.М.			01.19
Нач. отд.		Гнетова Н.Ю.			01.19

Приморский край

Документация по планировке территории (проект планировки территории) для размещения линейного объекта энергетики федерального значения Реконструкция ВЛ 220 кВ НПС-40 – НПС-41 (с последующим образованием ВЛ 220 кВ Дальневосточная – НПС-40); Реконструкция ВЛ 220 кВ Дальневосточная – Арсеньев-2 (с последующим образованием ВЛ 220 кВ Арсеньев-2 - НПС-41); ВЛ 220 кВ НПС-40 - Дальневосточная (реконструкция).

ФСК ЕЭС Заказчик: ПАО "ФСК ЕЭС"

Стадия	Лист	Листов
П	65	105

Схема конструктивных и планировочных решений
М 1:5000

НПО ИНЖГЕОПРОЕКТ
ООО НПО "Инжгеопроект"
109052, г. Москва, Рязанский проспект, д.2 стр.49

Схема конструктивных и планировочных решений

Линия совмещения с Листом 67

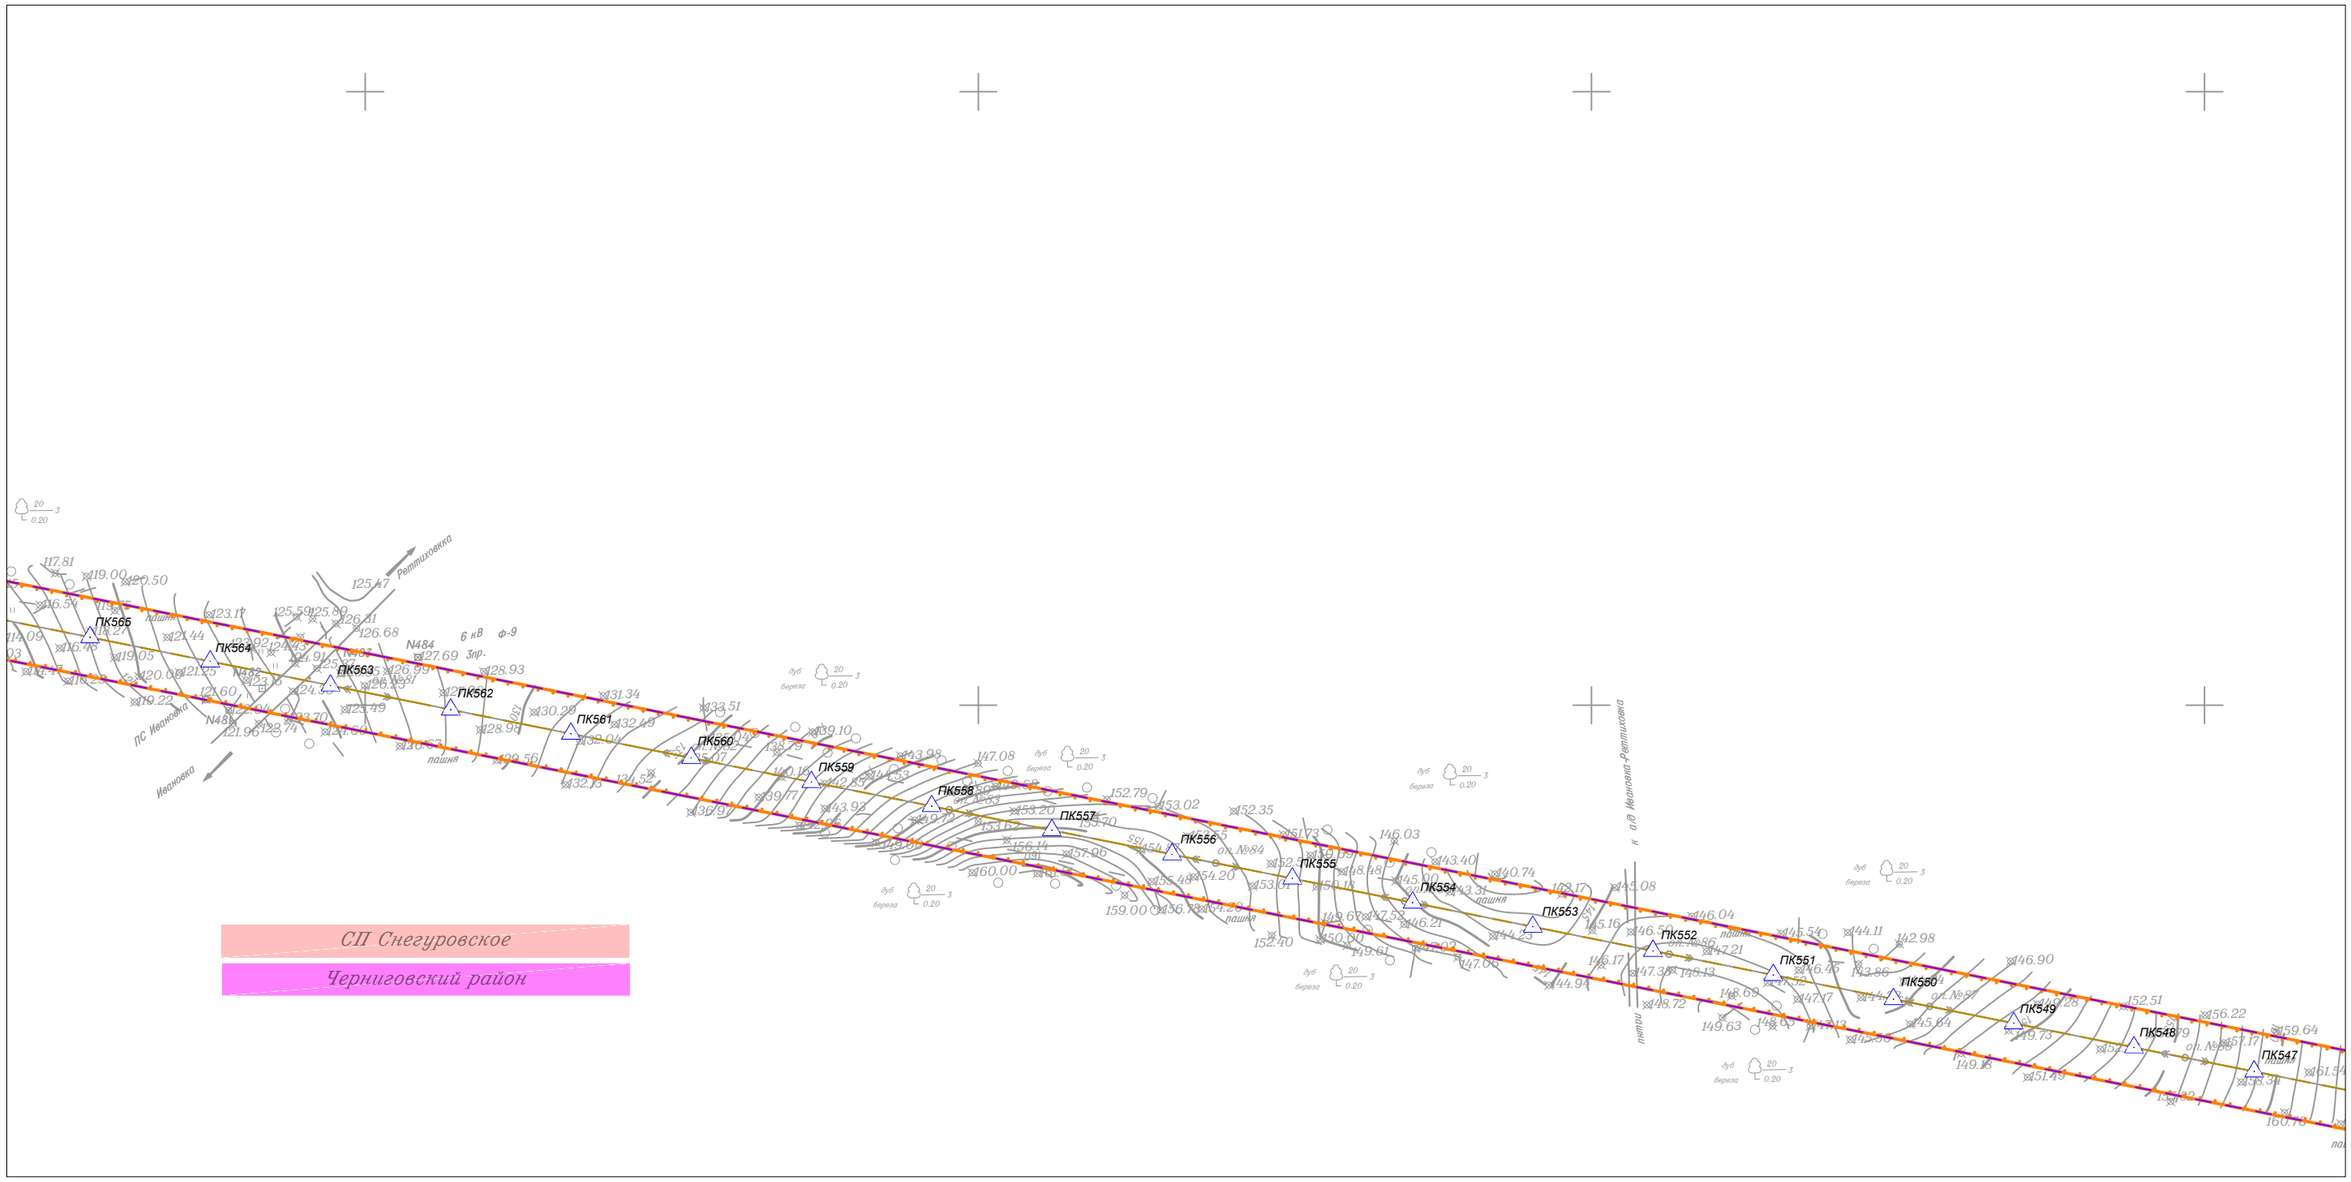

Линия совмещения с Листом 65

						Приморский край
						Документация по планировке территории (проект планировки территории) для размещения линейного объекта энергетики федерального значения Реконструкция ВЛ 220 кВ НПС-40 – НПС-41 (с последующим образованием ВЛ 220 кВ Дальневосточная – НПС-40); Реконструкция ВЛ 220 кВ Дальневосточная – Арсеньев-2 (с последующим образованием ВЛ 220 кВ Арсеньев-2 - НПС-41); ВЛ 220 кВ НПС-40 - Дальневосточная (реконструкция).
Изм.	Кол.уч.	Лист	N док.	Подп.	Дата	
Исполнитель		Мароховский А.А.			01.19	ФСК ЕЭС Заказчик: ПАО "ФСК ЕЭС"
Н. контр.		Алешина А.М.			01.19	
Нач. отд.		Гнетова Н.Ю.			01.19	
						Схема конструктивных и планировочных решений М 1:5000

Стадия	Лист	Листов
П	66	105

НПО ИНЖГЕОПРОЕКТ
ООО НПО "Инжгеопроект"
109052, г. Москва, Рязанский проспект, д.2 стр.49

Формат А3

Схема конструктивных и планировочных решений

Линия совмещения с Листом 68

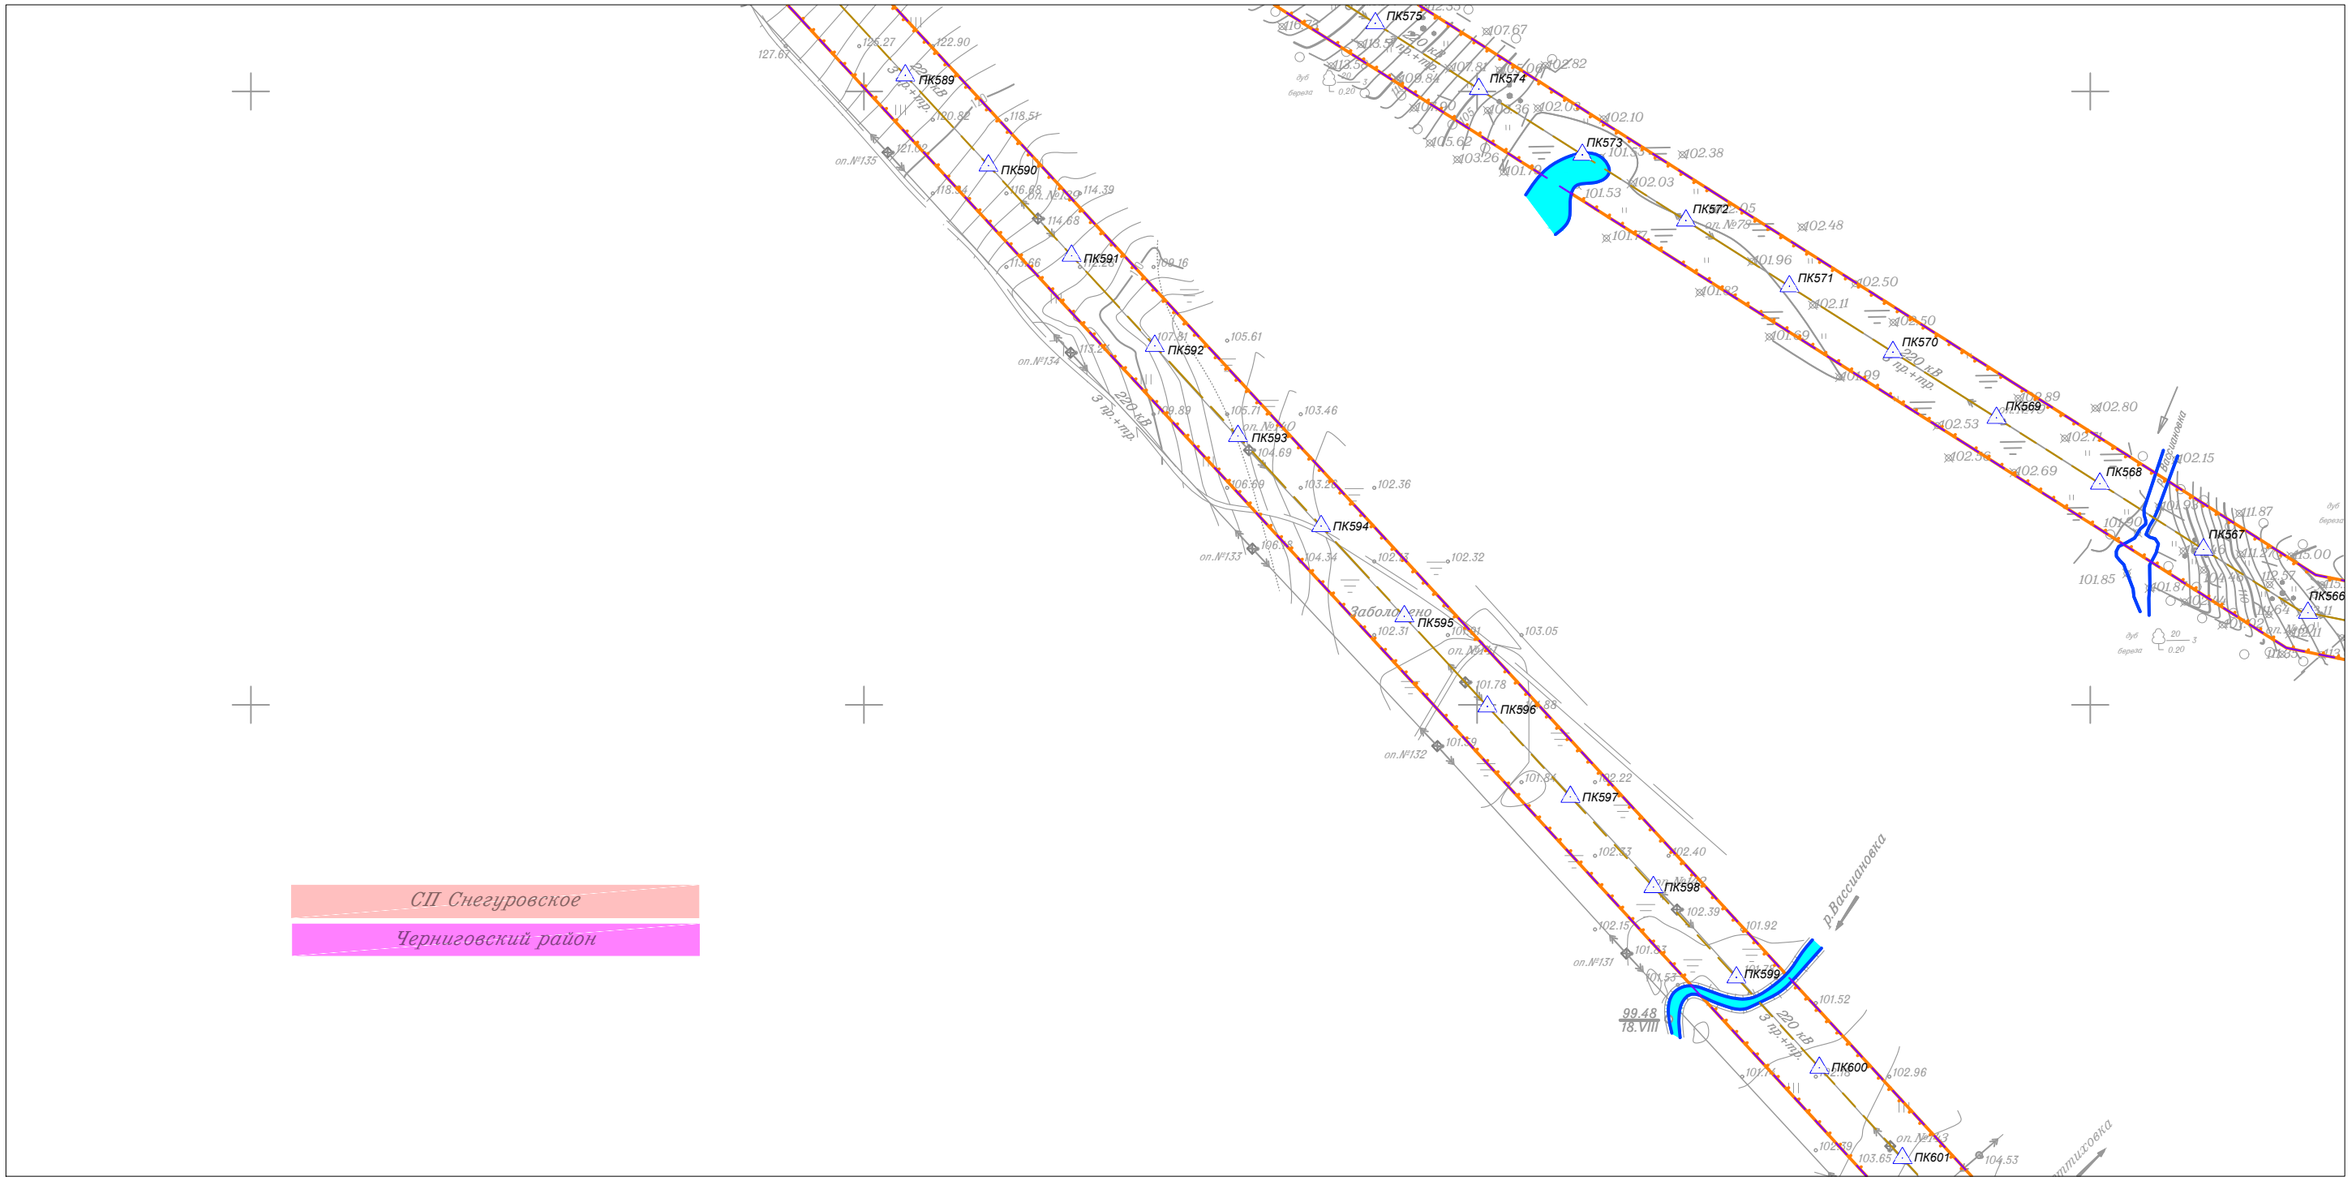

СП Снегуровское

Черниговский район

Линия совмещения с Листом 69

Линия совмещения с Листом 66

						Приморский край
						Документация по планировке территории (проект планировки территории) для размещения линейного объекта энергетики федерального значения Реконструкция ВЛ 220 кВ НПС-40 – НПС-41 (с последующим образованием ВЛ 220 кВ Дальневосточная – НПС-40); Реконструкция ВЛ 220 кВ Дальневосточная – Арсеньев-2 (с последующим образованием ВЛ 220 кВ Арсеньев-2 - НПС-41); ВЛ 220 кВ НПС-40 - Дальневосточная (реконструкция).
Изм.	Кол.уч.	Лист	N док.	Подп.	Дата	
Исполнитель		Мароховский А.А.			01.19	ФСК ЕЭС Заказчик: ПАО "ФСК ЕЭС"
Н. контр.		Алешина А.М.			01.19	
Нач. отд.		Гнетова Н.Ю.			01.19	

Стадия	Лист	Листов
П	67	105

Схема конструктивных и планировочных решений
М 1:5000

НПО ИНЖГЕОПРОЕКТ
ООО НПО "Инжгеопроект"
109052, г. Москва,
Рязанский проспект,
д.2 стр.49

Формат А3

Схема конструктивных и планировочных решений

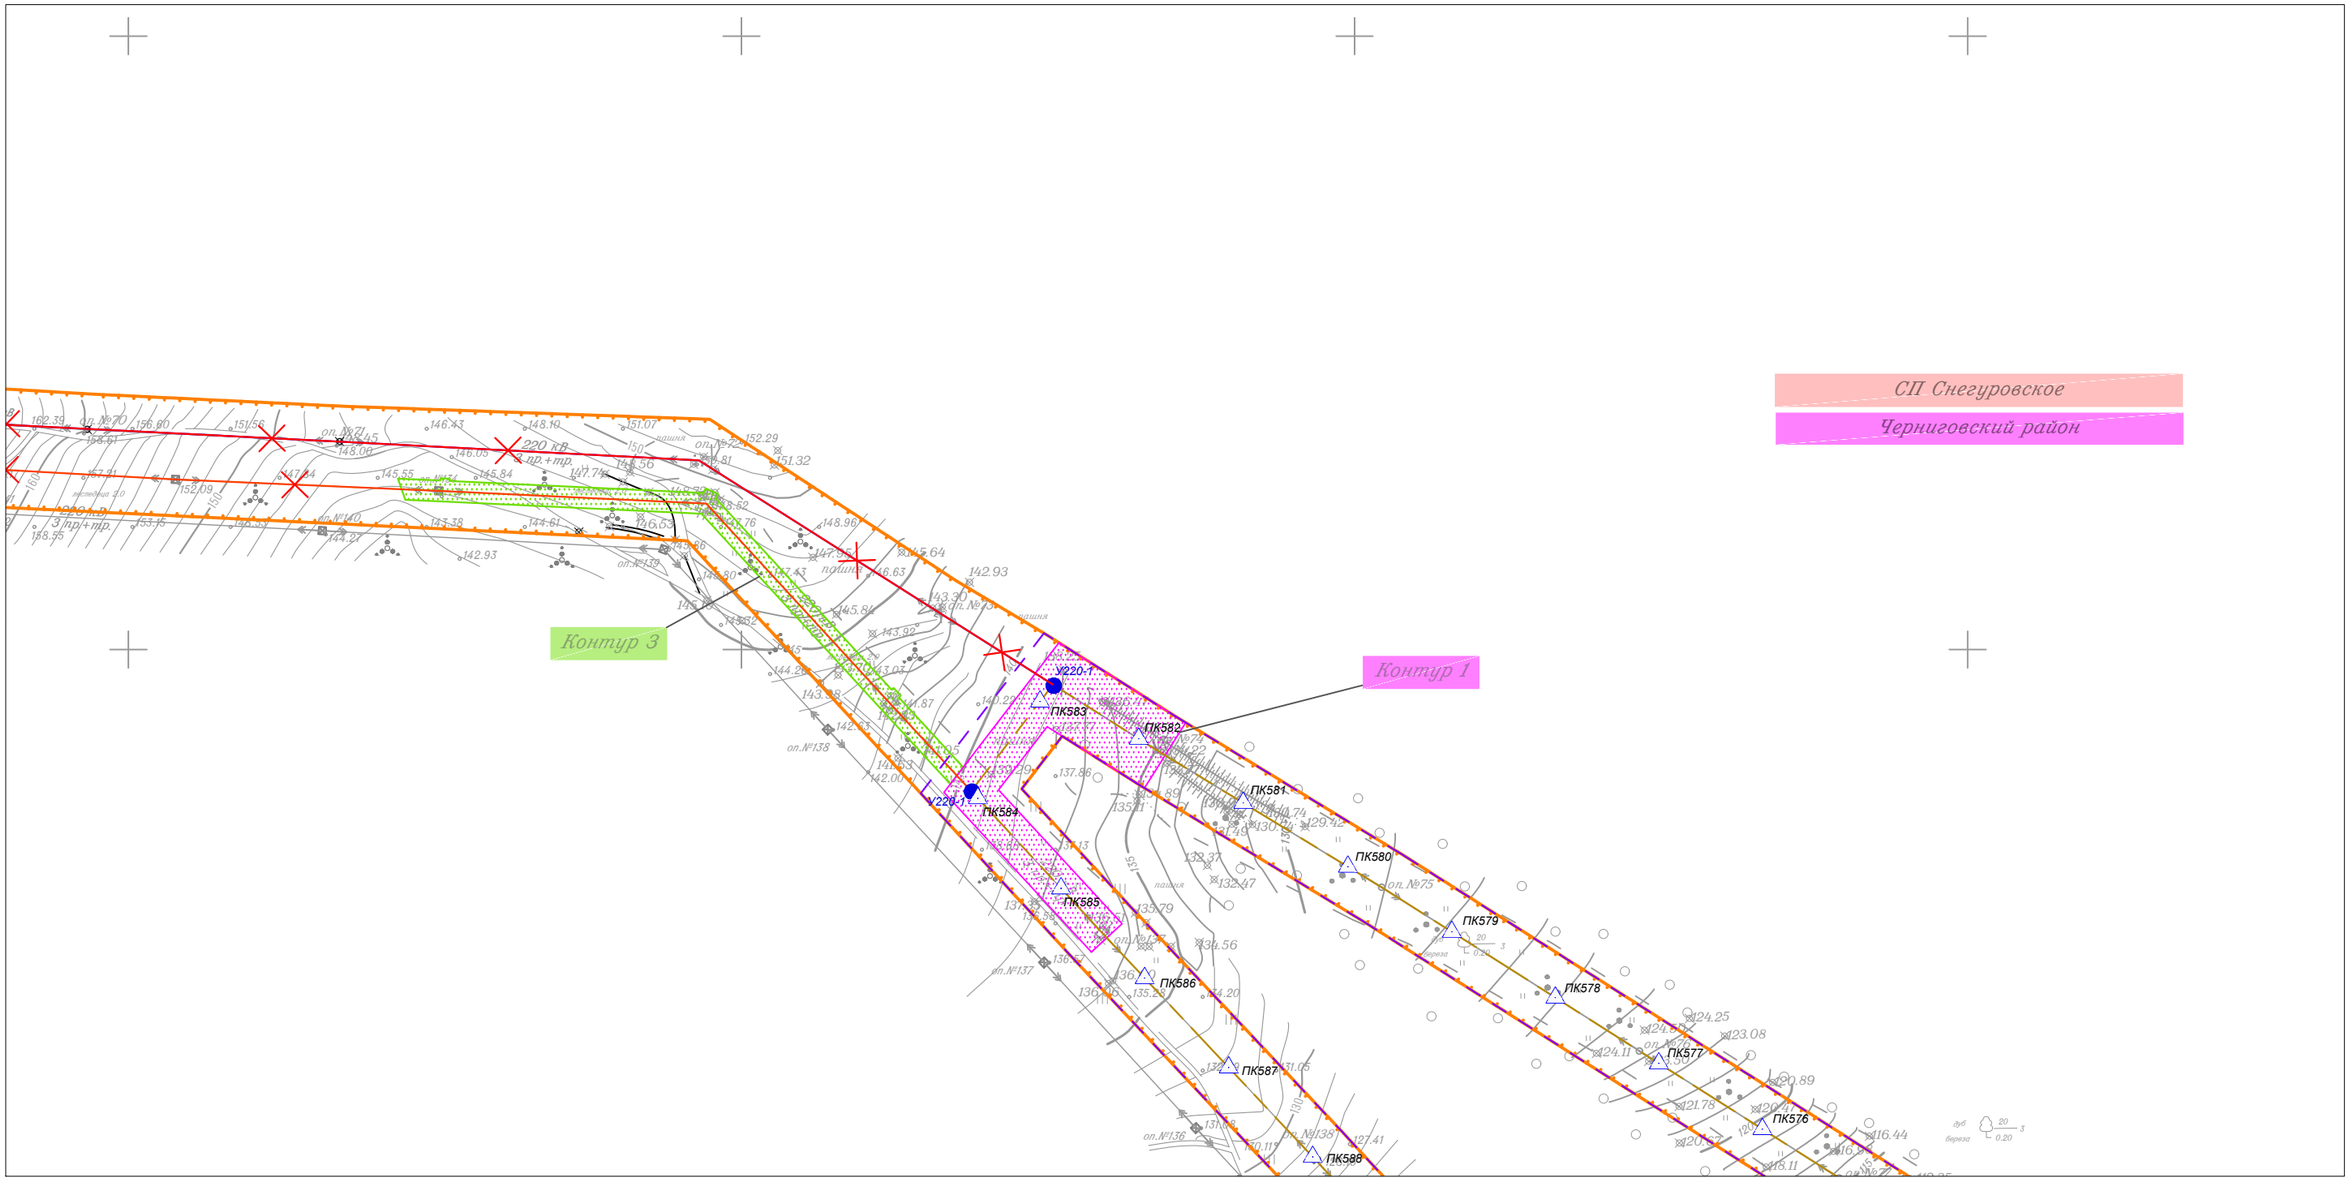

Изм.	Кол.уч.	Лист	N док.	Подп.	Дата
Исполнитель		Мароховский А.А.			01.19
Н. контр.		Алешина А.М.			01.19
Нач. отд.		Гнетова Н.Ю.			01.19

Приморский край

Документация по планировке территории (проект планировки территории) для размещения линейного объекта энергетики федерального значения Реконструкция ВЛ 220 кВ НПС-40 – НПС-41 (с последующим образованием ВЛ 220 кВ Дальневосточная – НПС-40); Реконструкция ВЛ 220 кВ Дальневосточная – Арсеньев-2 (с последующим образованием ВЛ 220 кВ Арсеньев-2 - НПС-41); ВЛ 220 кВ НПС-40 - Дальневосточная (реконструкция).

ФСК ЕЭС Заказчик: ПАО "ФСК ЕЭС"

Стадия	Лист	Листов
П	68	105

Схема конструктивных и планировочных решений
М 1:5000

НПО ИНЖГЕОПРОЕКТ
ООО НПО "Инжгеопроект"
109052, г. Москва,
Рязанский проспект,
д.2 стр.49

Формат А3

Схема конструктивных и планировочных решений

Линия совмещения с Листом 67

Линия совмещения с Листом 66

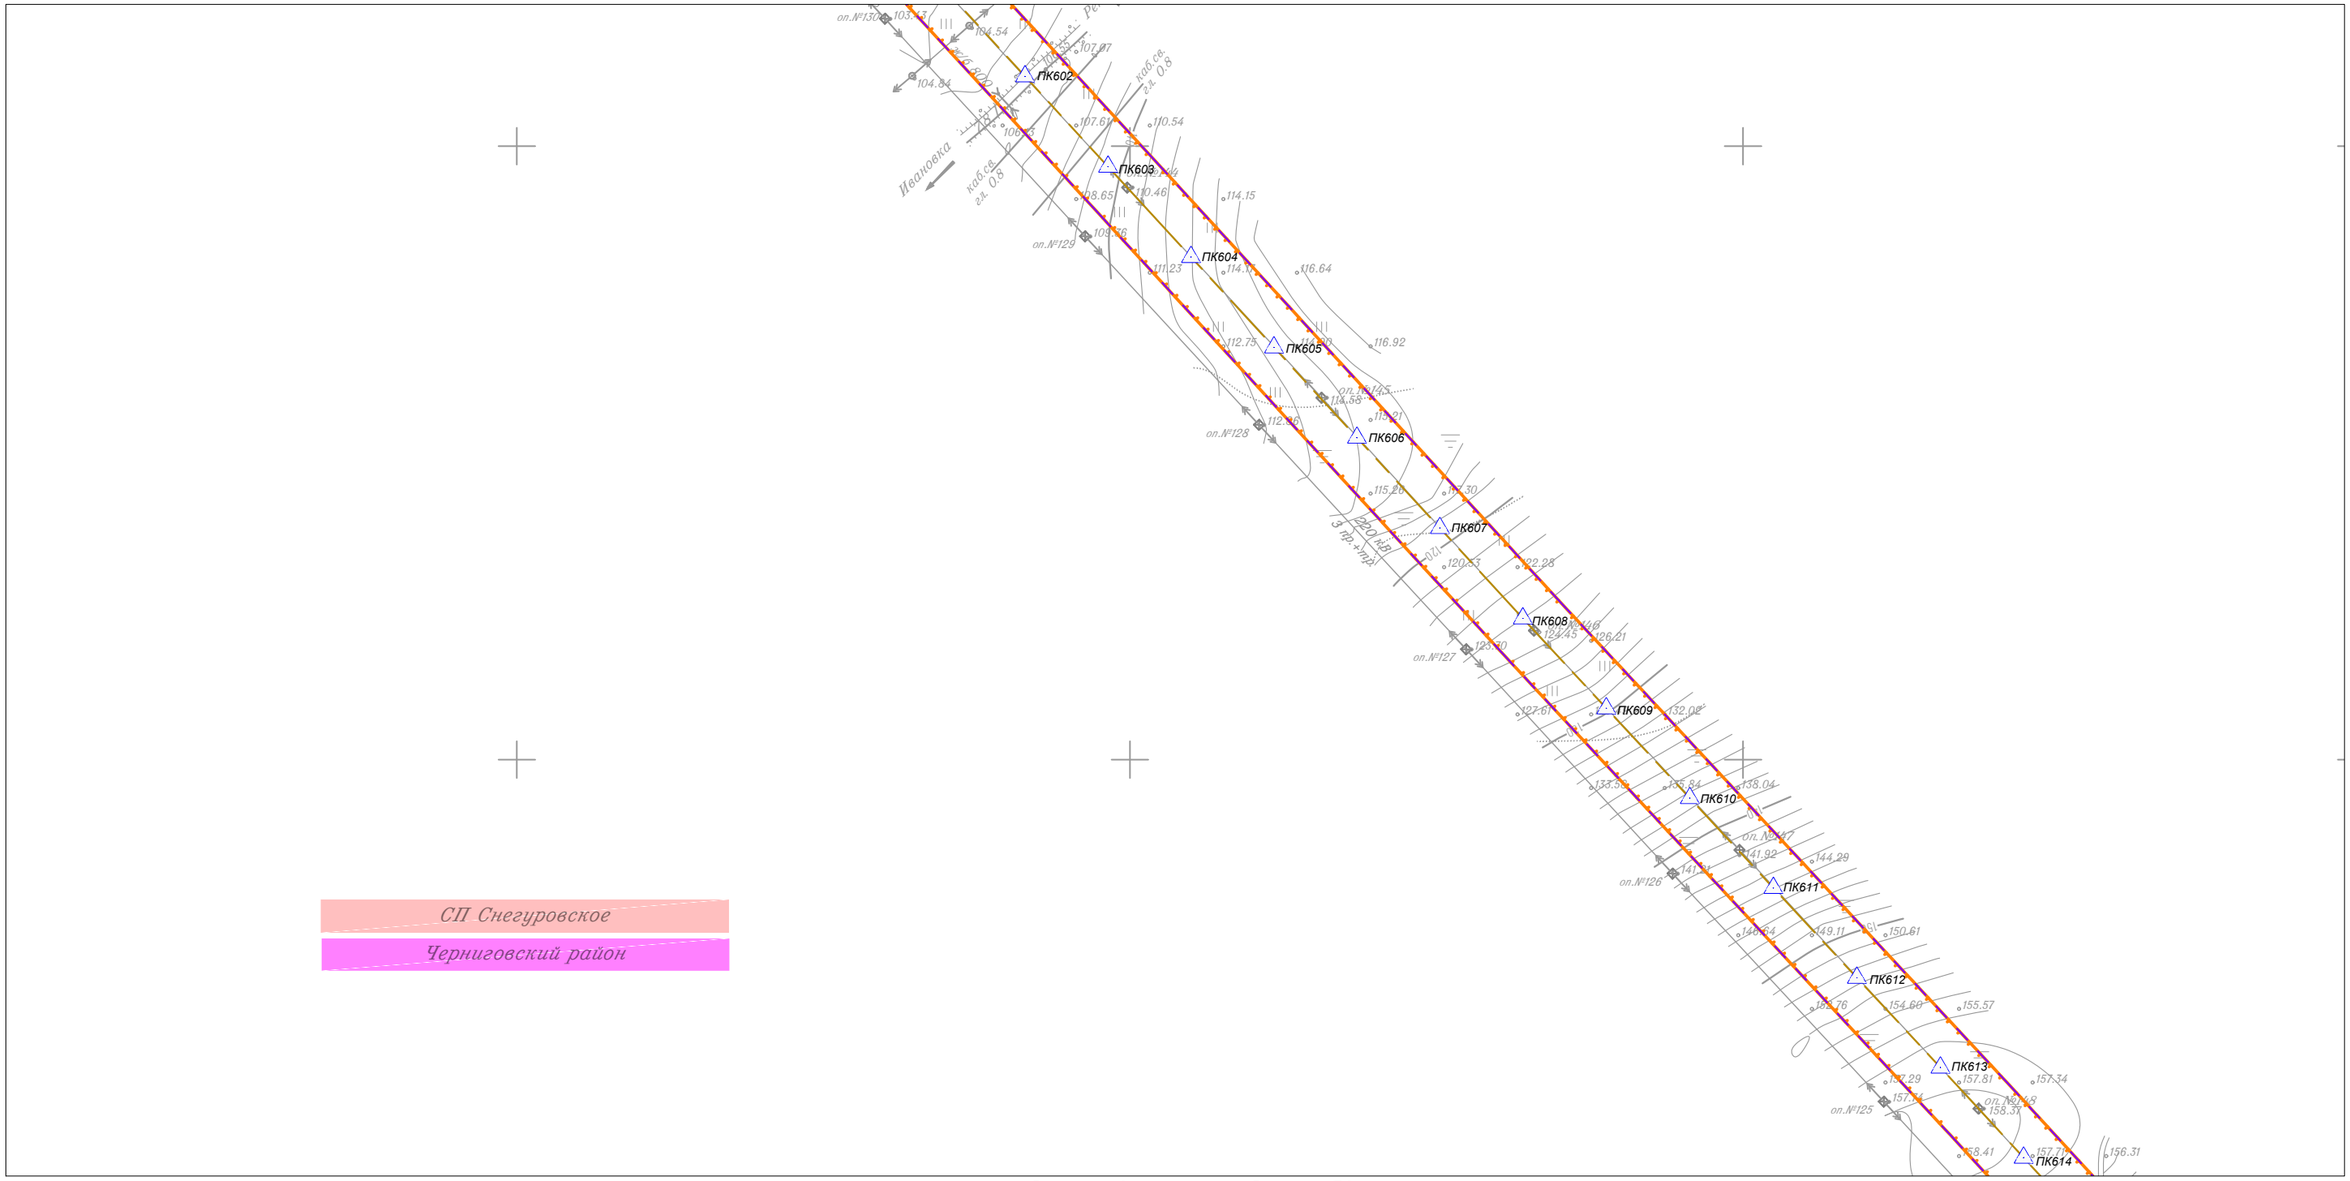

Линия совмещения с Листом 70

СП Снегуровское

Черниговский район

Изм.	Кол.уч.	Лист	N док.	Подп.	Дата
Исполнитель		Мароховский А.А.			01.19
Н. контр.		Алешина А.М.			01.19
Нач. отд.		Гнетова Н.Ю.			01.19

Приморский край

Документация по планировке территории (проект планировки территории) для размещения линейного объекта энергетики федерального значения Реконструкция ВЛ 220 кВ НПС-40 – НПС-41 (с последующим образованием ВЛ 220 кВ Дальневосточная – НПС-40); Реконструкция ВЛ 220 кВ Дальневосточная – Арсеньев-2 (с последующим образованием ВЛ 220 кВ Арсеньев-2 - НПС-41); ВЛ 220 кВ НПС-40 - Дальневосточная (реконструкция).

ФСК ЕЭС Заказчик: ПАО "ФСК ЕЭС"

Стадия	Лист	Листов
П	69	105

Схема конструктивных и планировочных решений
М 1:5000

НПО ИНЖГЕОПРОЕКТ
ООО НПО "Инжгеопроект"
109052, г. Москва, Рязанский проспект, д.2 стр.49

Формат А3

Схема конструктивных и планировочных решений

Линия совмещения с Листом 69

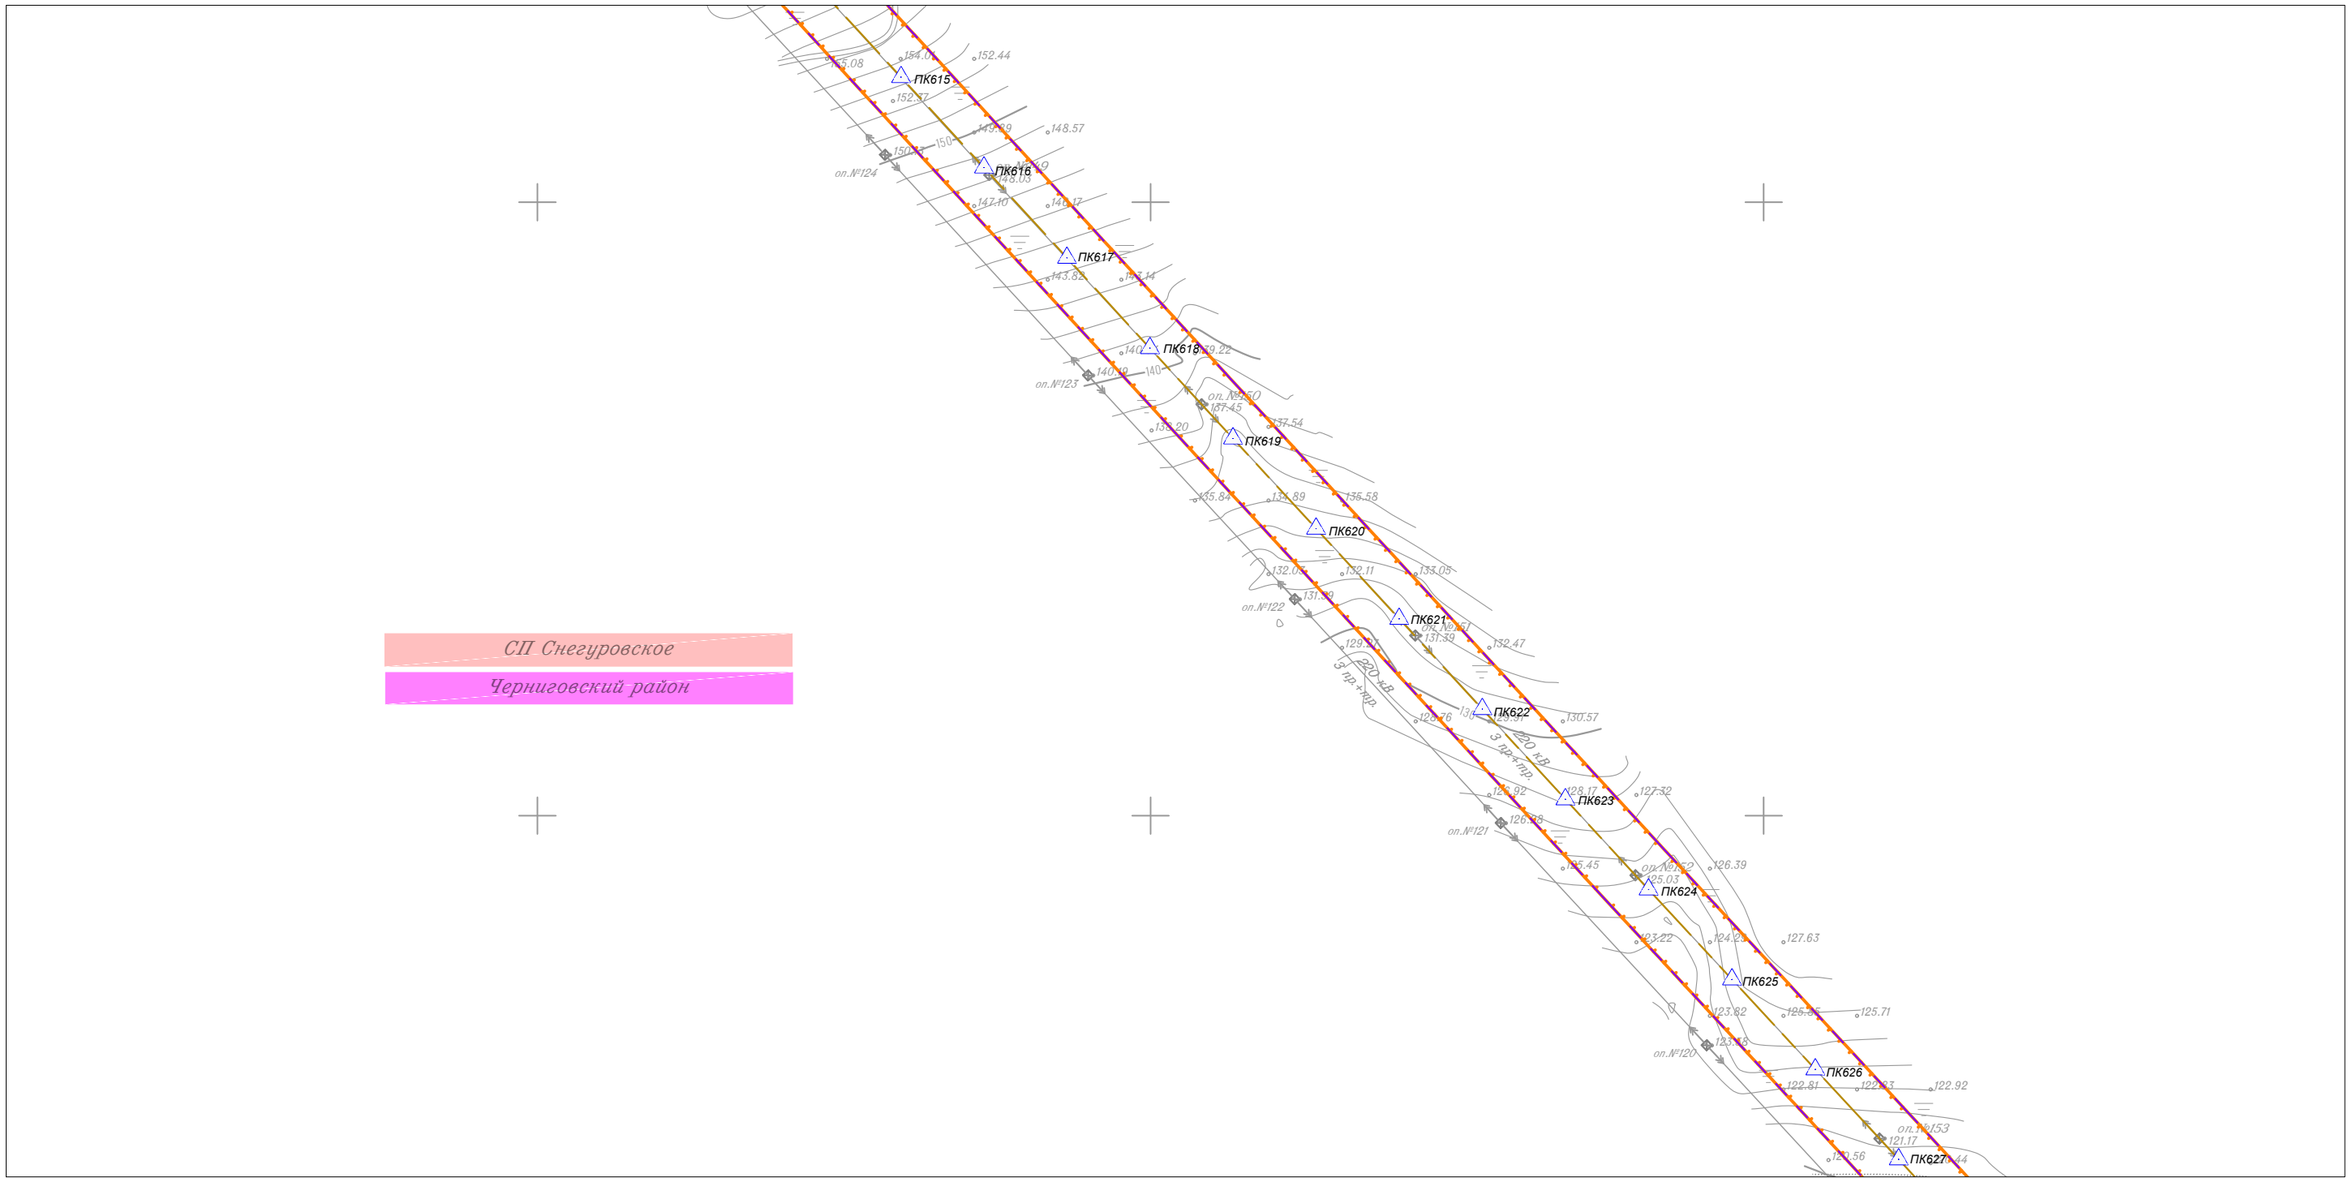

Линия совмещения с Листом 71

Изм.	Кол.уч.	Лист	N док.	Подп.	Дата
Исполнитель		Мароховский А.А.			01.19
Н. контр.		Алешина А.М.			01.19
Нач. отд.		Гнетова Н.Ю.			01.19

Приморский край

Документация по планировке территории (проект планировки территории) для размещения линейного объекта энергетики федерального значения Реконструкция ВЛ 220 кВ НПС-40 – НПС-41 (с последующим образованием ВЛ 220 кВ Дальневосточная – НПС-40); Реконструкция ВЛ 220 кВ Дальневосточная – Арсеньев-2 (с последующим образованием ВЛ 220 кВ Арсеньев-2 - НПС-41); ВЛ 220 кВ НПС-40 - Дальневосточная (реконструкция).

ФСК ЕЭС Заказчик: ПАО "ФСК ЕЭС"

Стадия	Лист	Листов
П	70	105

Схема конструктивных и планировочных решений
М 1:5000

НПО ИНЖГЕОПРОЕКТ
ООО НПО "Инжгеопроект"
109052, г. Москва, Рязанский проспект, д.2 стр.49

Формат А3

Схема конструктивных и планировочных решений

Линия совмещения с Листом 70

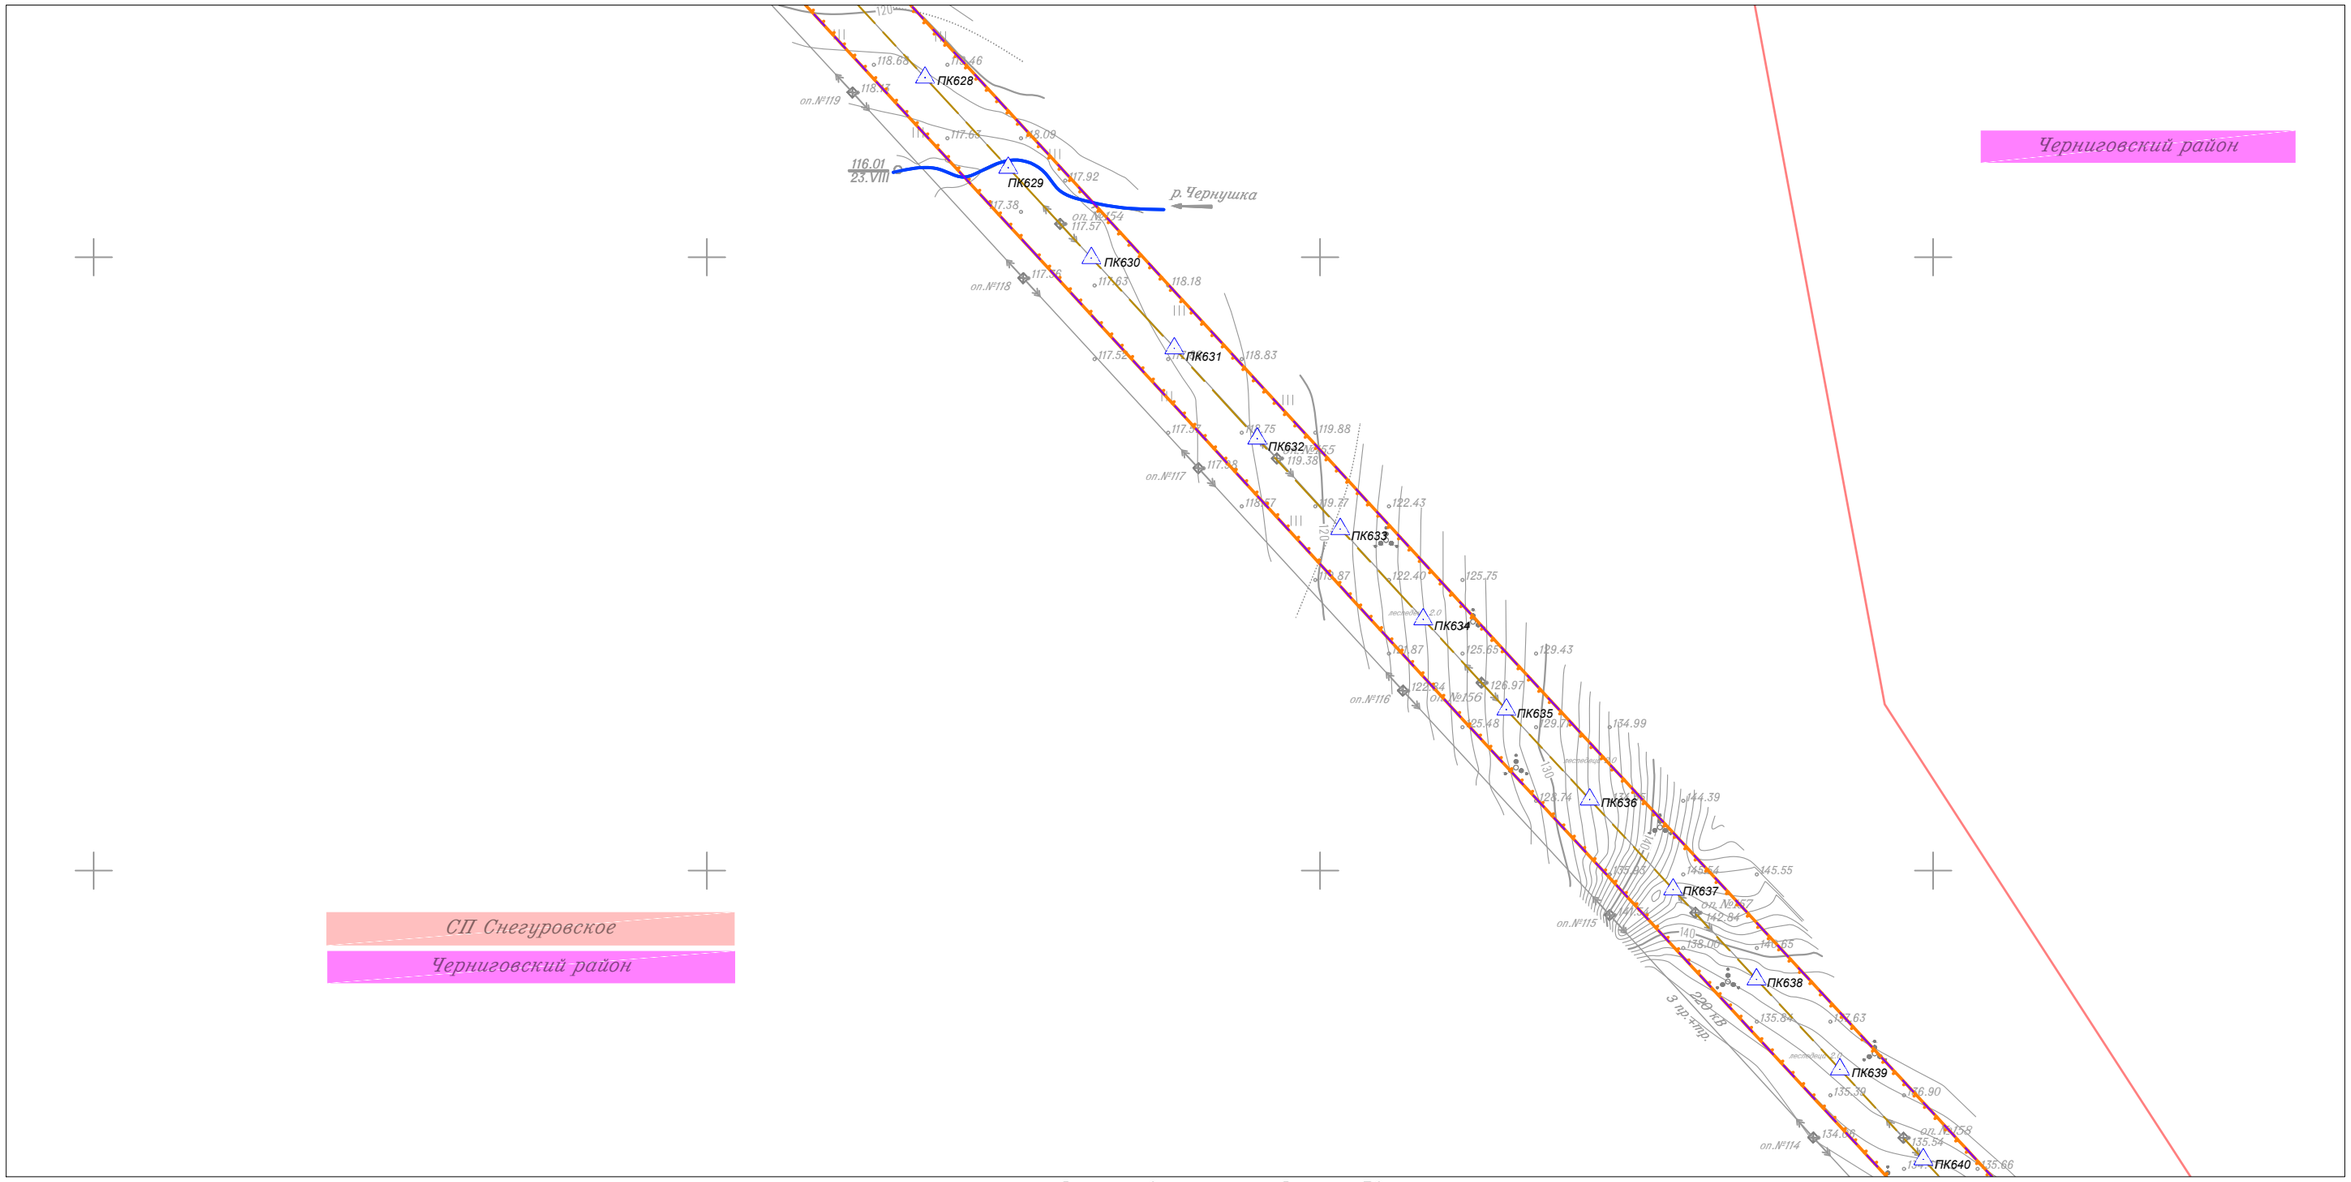

Линия совмещения с Листом 72

						Приморский край
						Документация по планировке территории (проект планировки территории) для размещения линейного объекта энергетики федерального значения Реконструкция ВЛ 220 кВ НПС-40 – НПС-41 (с последующим образованием ВЛ 220 кВ Дальневосточная – НПС-40); Реконструкция ВЛ 220 кВ Дальневосточная – Арсеньев-2 (с последующим образованием ВЛ 220 кВ Арсеньев-2 - НПС-41); ВЛ 220 кВ НПС-40 - Дальневосточная (реконструкция).
Изм.	Кол.уч.	Лист	N док.	Подп.	Дата	
Исполнитель		Мароховский А.А.			01.19	ФСК ЕЭС Заказчик: ПАО "ФСК ЕЭС"
Н. контр.		Алешина А.М.			01.19	
Нач. отд.		Гнетова Н.Ю.			01.19	
						Схема конструктивных и планировочных решений М 1:5000

Стадия	Лист	Листов
П	71	105

НПО ИНЖГЕОПРОЕКТ
ООО НПО "Инжгеопроект"
109052, г. Москва, Рязанский проспект, д.2 стр.49

Формат А3

Схема конструктивных и планировочных решений

Линия совмещения с Листом 71

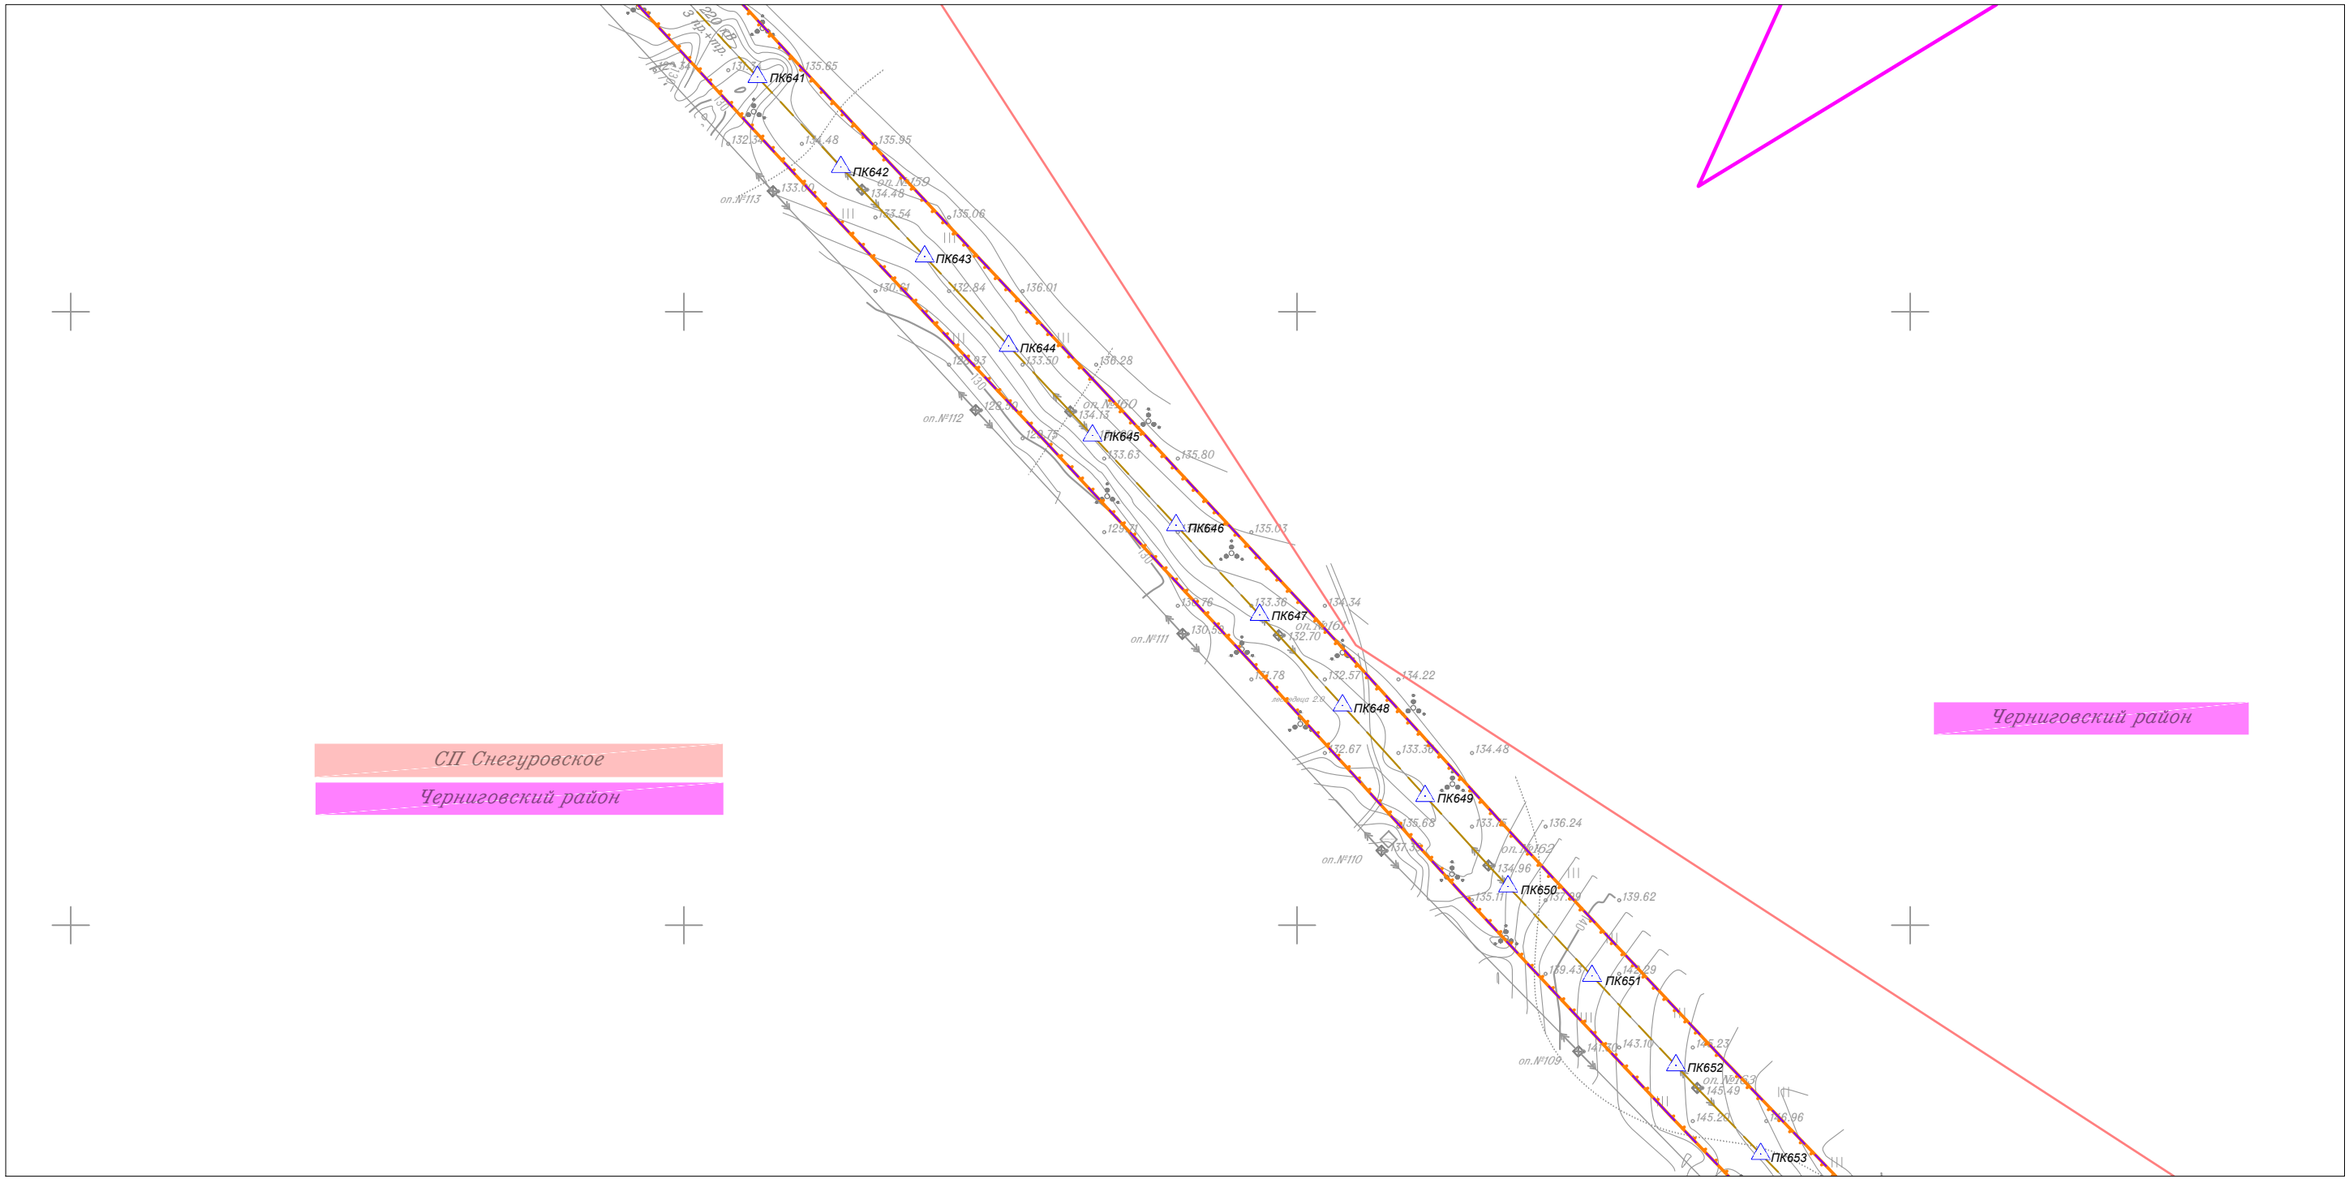

Линия совмещения с Листом 73

Изм.	Кол.уч.	Лист	N док.	Подп.	Дата
Исполнитель		Мароховский А.А.			01.19
Н. контр.		Алешина А.М.			01.19
Нач. отд.		Гнетова Н.Ю.			01.19

Приморский край

Документация по планировке территории (проект планировки территории) для размещения линейного объекта энергетики федерального значения Реконструкция ВЛ 220 кВ НПС-40 – НПС-41 (с последующим образованием ВЛ 220 кВ Дальневосточная – НПС-40); Реконструкция ВЛ 220 кВ Дальневосточная – Арсеньев-2 (с последующим образованием ВЛ 220 кВ Арсеньев-2 - НПС-41); ВЛ 220 кВ НПС-40 - Дальневосточная (реконструкция).

ФСК ЕЭС Заказчик: ПАО "ФСК ЕЭС"

Стадия	Лист	Листов
П	72	105

Схема конструктивных и планировочных решений
М 1:5000

НПО ИНЖГЕОПРОЕКТ
ООО НПО "Инжгеопроект"
109052, г. Москва, Рязанский проспект, д.2 стр.49

Формат А3

Схема конструктивных и планировочных решений

Линия совмещения с Листом 72

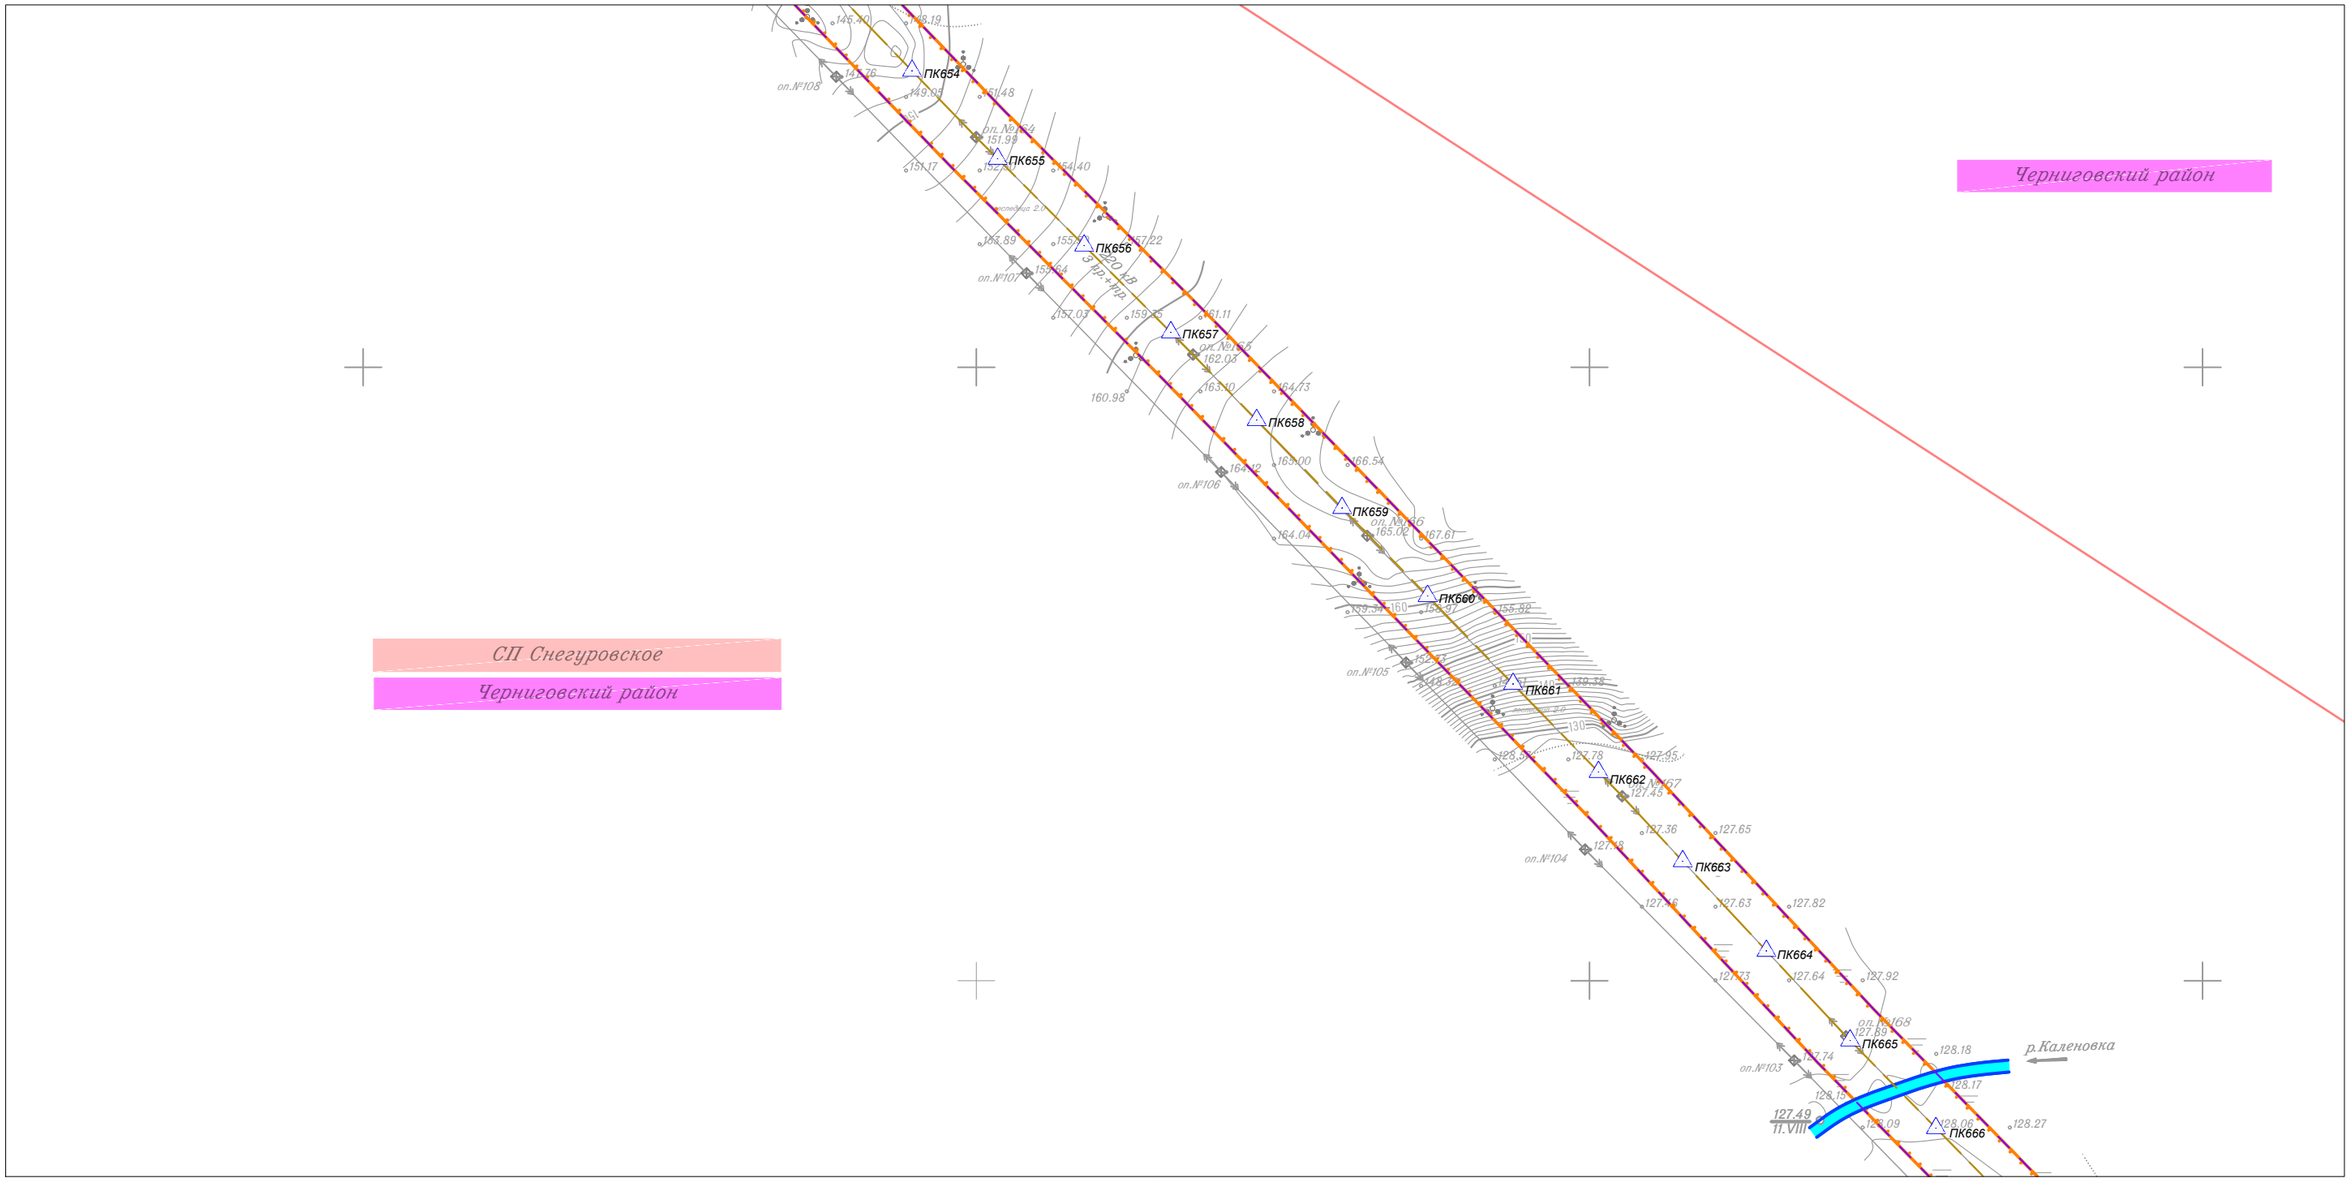

Линия совмещения с Листом 74

						Приморский край
						Документация по планировке территории (проект планировки территории) для размещения линейного объекта энергетики федерального значения Реконструкция ВЛ 220 кВ НПС-40 – НПС-41 (с последующим образованием ВЛ 220 кВ Дальневосточная – НПС-40); Реконструкция ВЛ 220 кВ Дальневосточная – Арсеньев-2 (с последующим образованием ВЛ 220 кВ Арсеньев-2 - НПС-41); ВЛ 220 кВ НПС-40 - Дальневосточная (реконструкция).
Изм.	Кол.уч.	Лист	N док.	Подп.	Дата	
Исполнитель		Мароховский А.А.			01.19	ФСК ЕЭС Заказчик: ПАО "ФСК ЕЭС"
Н. контр.		Алешина А.М.			01.19	
Нач. отд.		Гнетова Н.Ю.			01.19	
						Схема конструктивных и планировочных решений М 1:5000

Стадия	Лист	Листов
П	73	105

НПО ИНЖГЕОПРОЕКТ
ООО НПО "Инжгеопроект" 109052, г. Москва, Рязанский проспект, д.2 стр.49

Формат А3

Схема конструктивных и планировочных решений

Линия совмещения с Листом 73

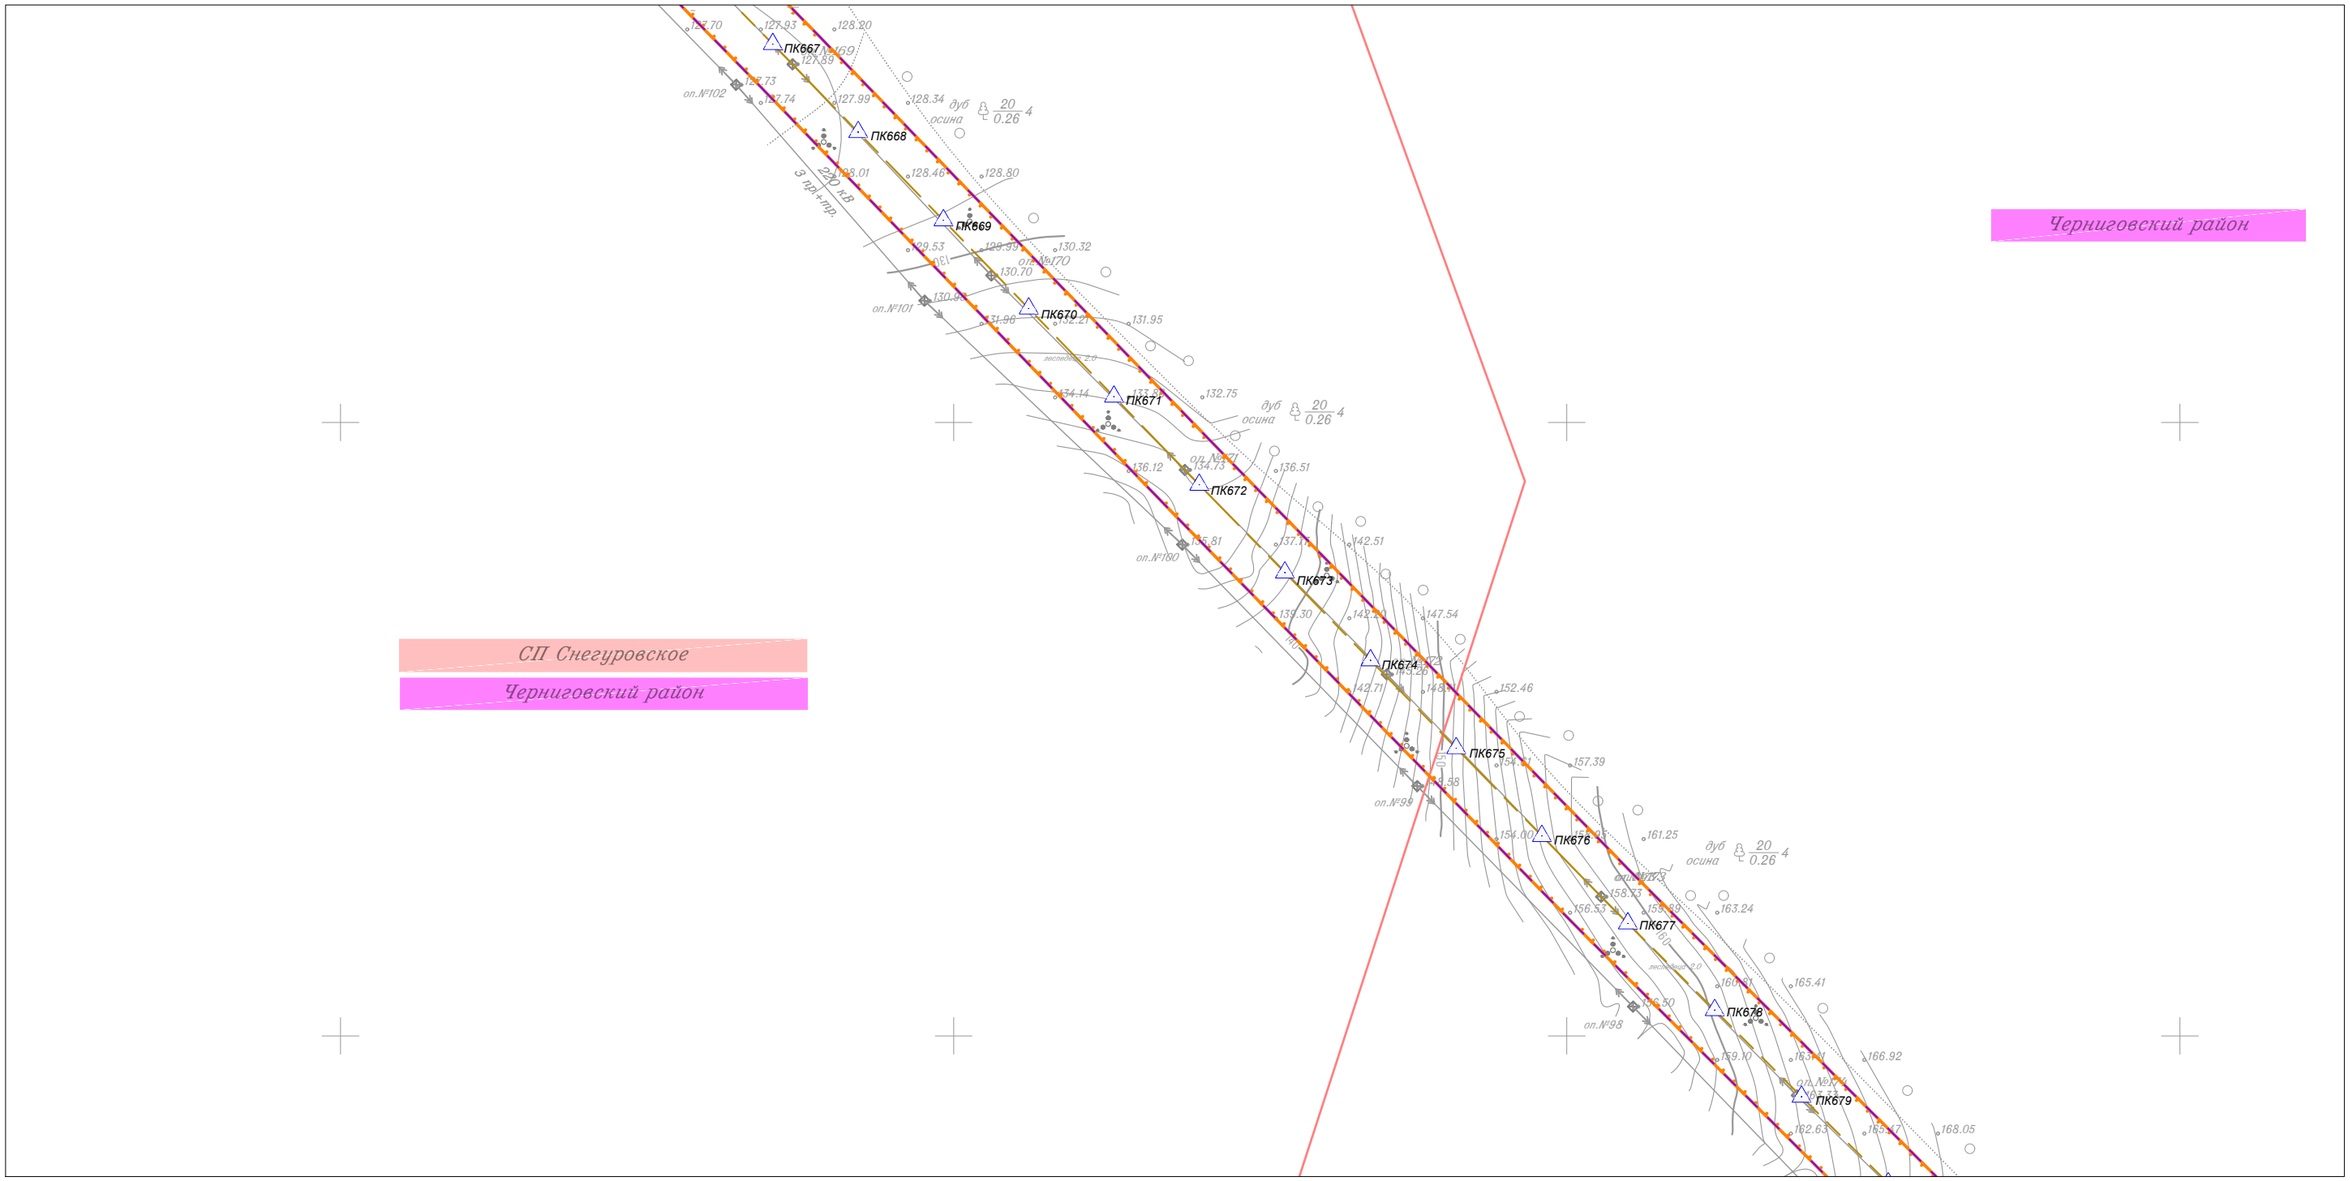

Линия совмещения с Листом 75

Изм.	Кол.уч.	Лист	N док.	Подп.	Дата
Исполнитель		Мароховский А.А.			01.19
Н. контр.		Алешина А.М.			01.19
Нач. отд.		Гнетова Н.Ю.			01.19

Приморский край

Документация по планировке территории (проект планировки территории) для размещения линейного объекта энергетики федерального значения Реконструкция ВЛ 220 кВ НПС-40 – НПС-41 (с последующим образованием ВЛ 220 кВ Дальневосточная – НПС-40); Реконструкция ВЛ 220 кВ Дальневосточная – Арсеньев-2 (с последующим образованием ВЛ 220 кВ Арсеньев-2 - НПС-41); ВЛ 220 кВ НПС-40 - Дальневосточная (реконструкция).

ФСК ЕЭС Заказчик: ПАО "ФСК ЕЭС"

Стадия	Лист	Листов
П	74	105

Схема конструктивных и планировочных решений
М 1:5000

НПО ИНЖГЕОПРОЕКТ
ООО НПО "Инжгеопроект"
109052, г. Москва, Рязанский проспект, д.2 стр.49

Формат А3

Схема конструктивных и планировочных решений

Линия совмещения с Листом 74

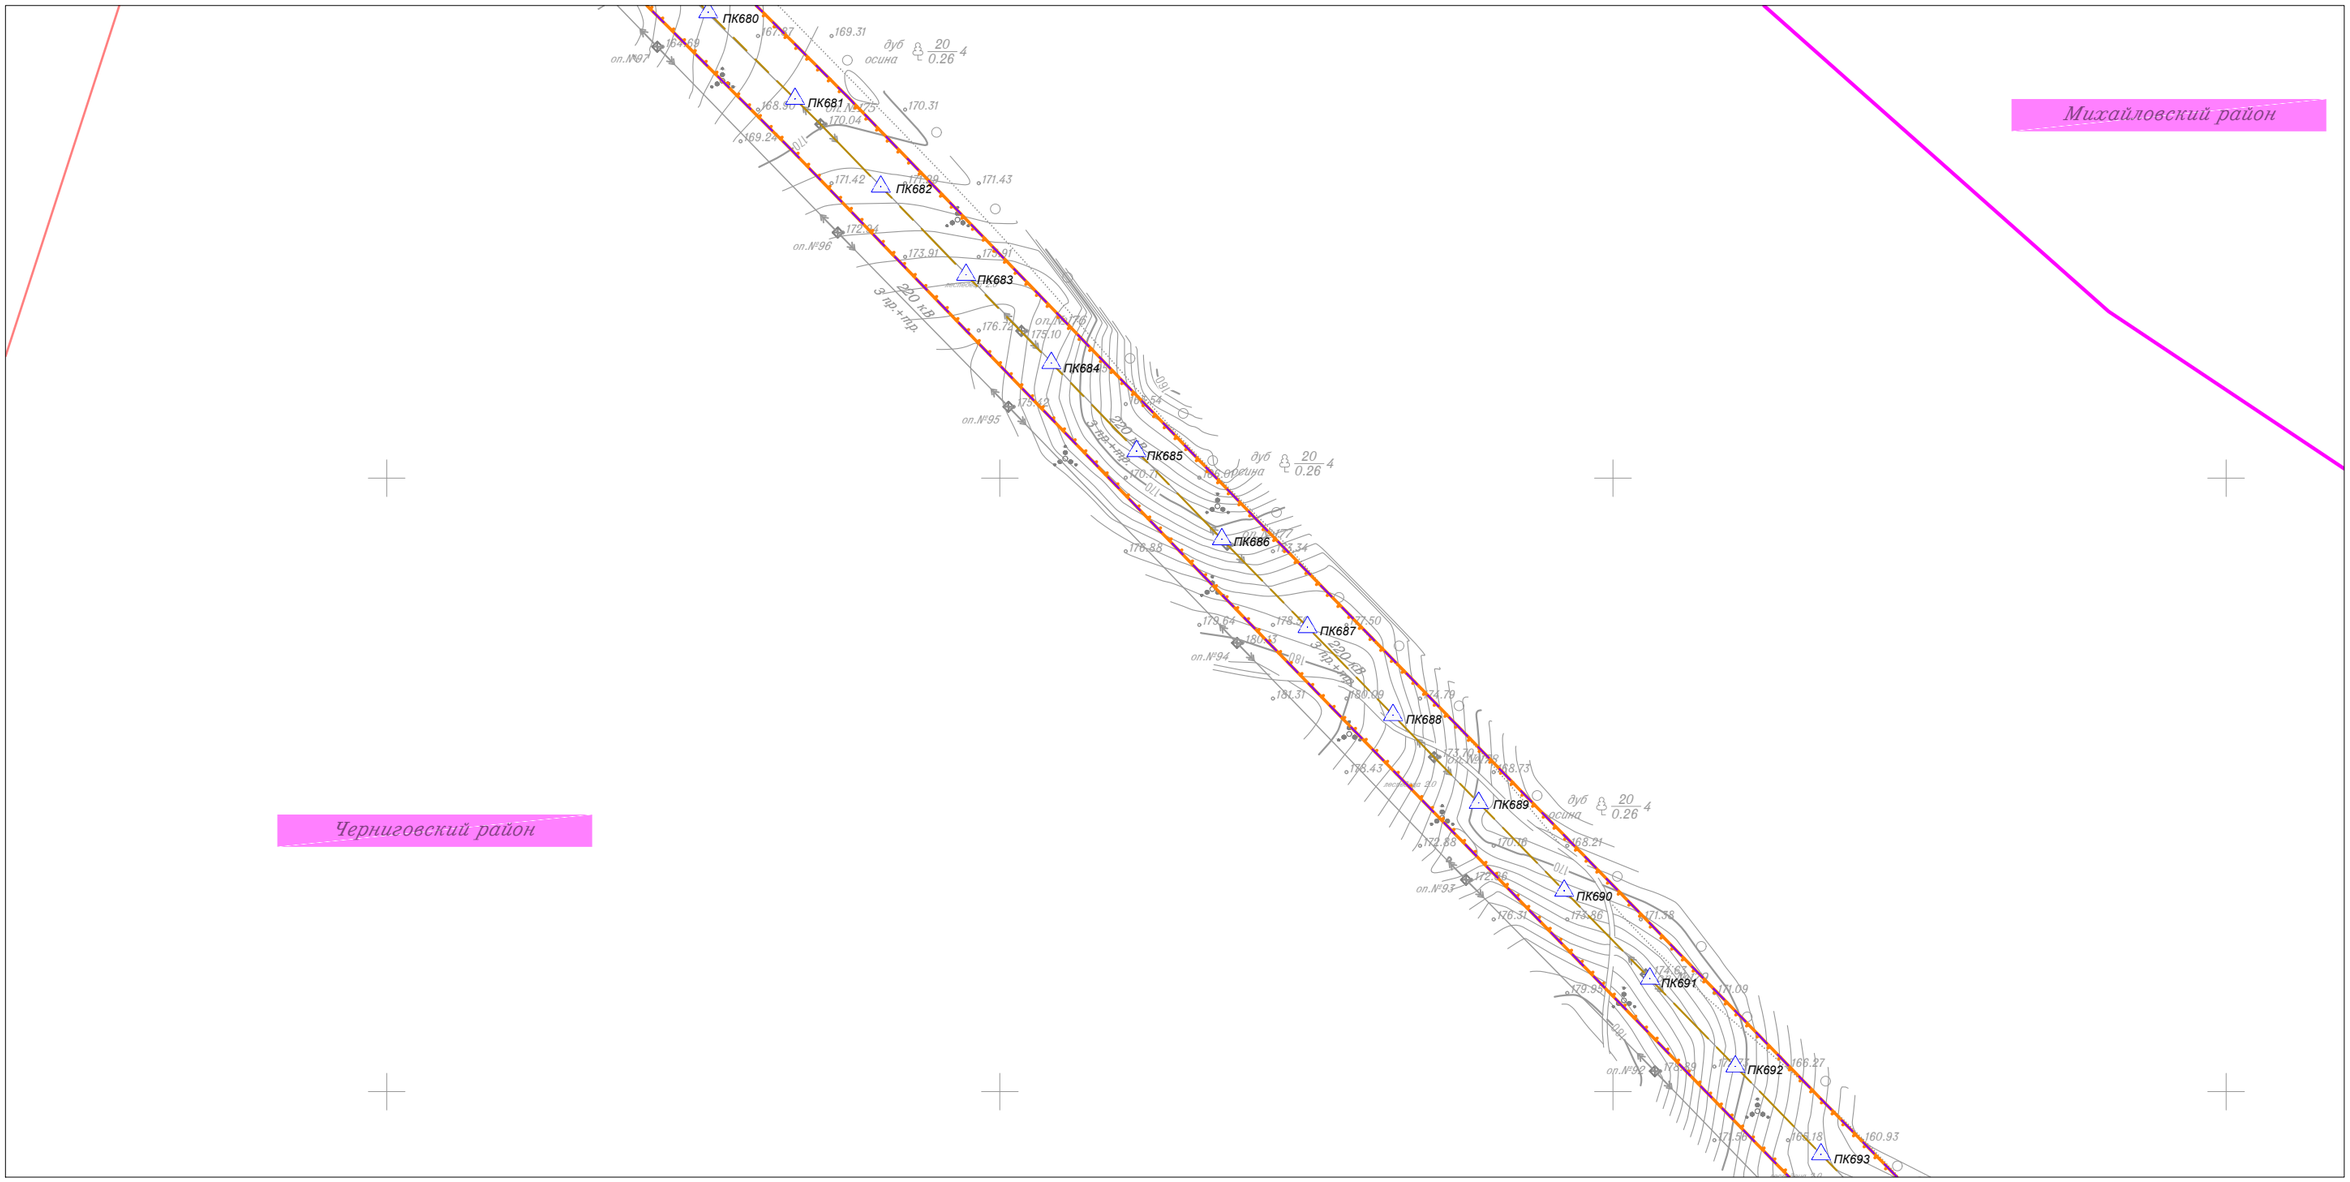

Линия совмещения с Листом 76

Изм.	Кол.уч.	Лист	N док.	Подп.	Дата
Исполнитель		Мароховский А.А.			01.19
Н. контр.		Алешина А.М.			01.19
Нач. отд.		Гнетова Н.Ю.			01.19

Приморский край

Документация по планировке территории (проект планировки территории) для размещения линейного объекта энергетики федерального значения Реконструкция ВЛ 220 кВ НПС-40 – НПС-41 (с последующим образованием ВЛ 220 кВ Дальневосточная – НПС-40); Реконструкция ВЛ 220 кВ Дальневосточная – Арсеньев-2 (с последующим образованием ВЛ 220 кВ Арсеньев-2 - НПС-41); ВЛ 220 кВ НПС-40 - Дальневосточная (реконструкция).

ФСК ЕЭС Заказчик: ПАО "ФСК ЕЭС"

Стадия	Лист	Листов
П	75	105

Схема конструктивных и планировочных решений
М 1:5000

НПО ИНЖГЕОПРОЕКТ
ООО НПО "Инжгеопроект"
109052, г. Москва, Рязанский проспект, д.2 стр.49

Схема конструктивных и планировочных решений

Линия совмещения с Листом 75

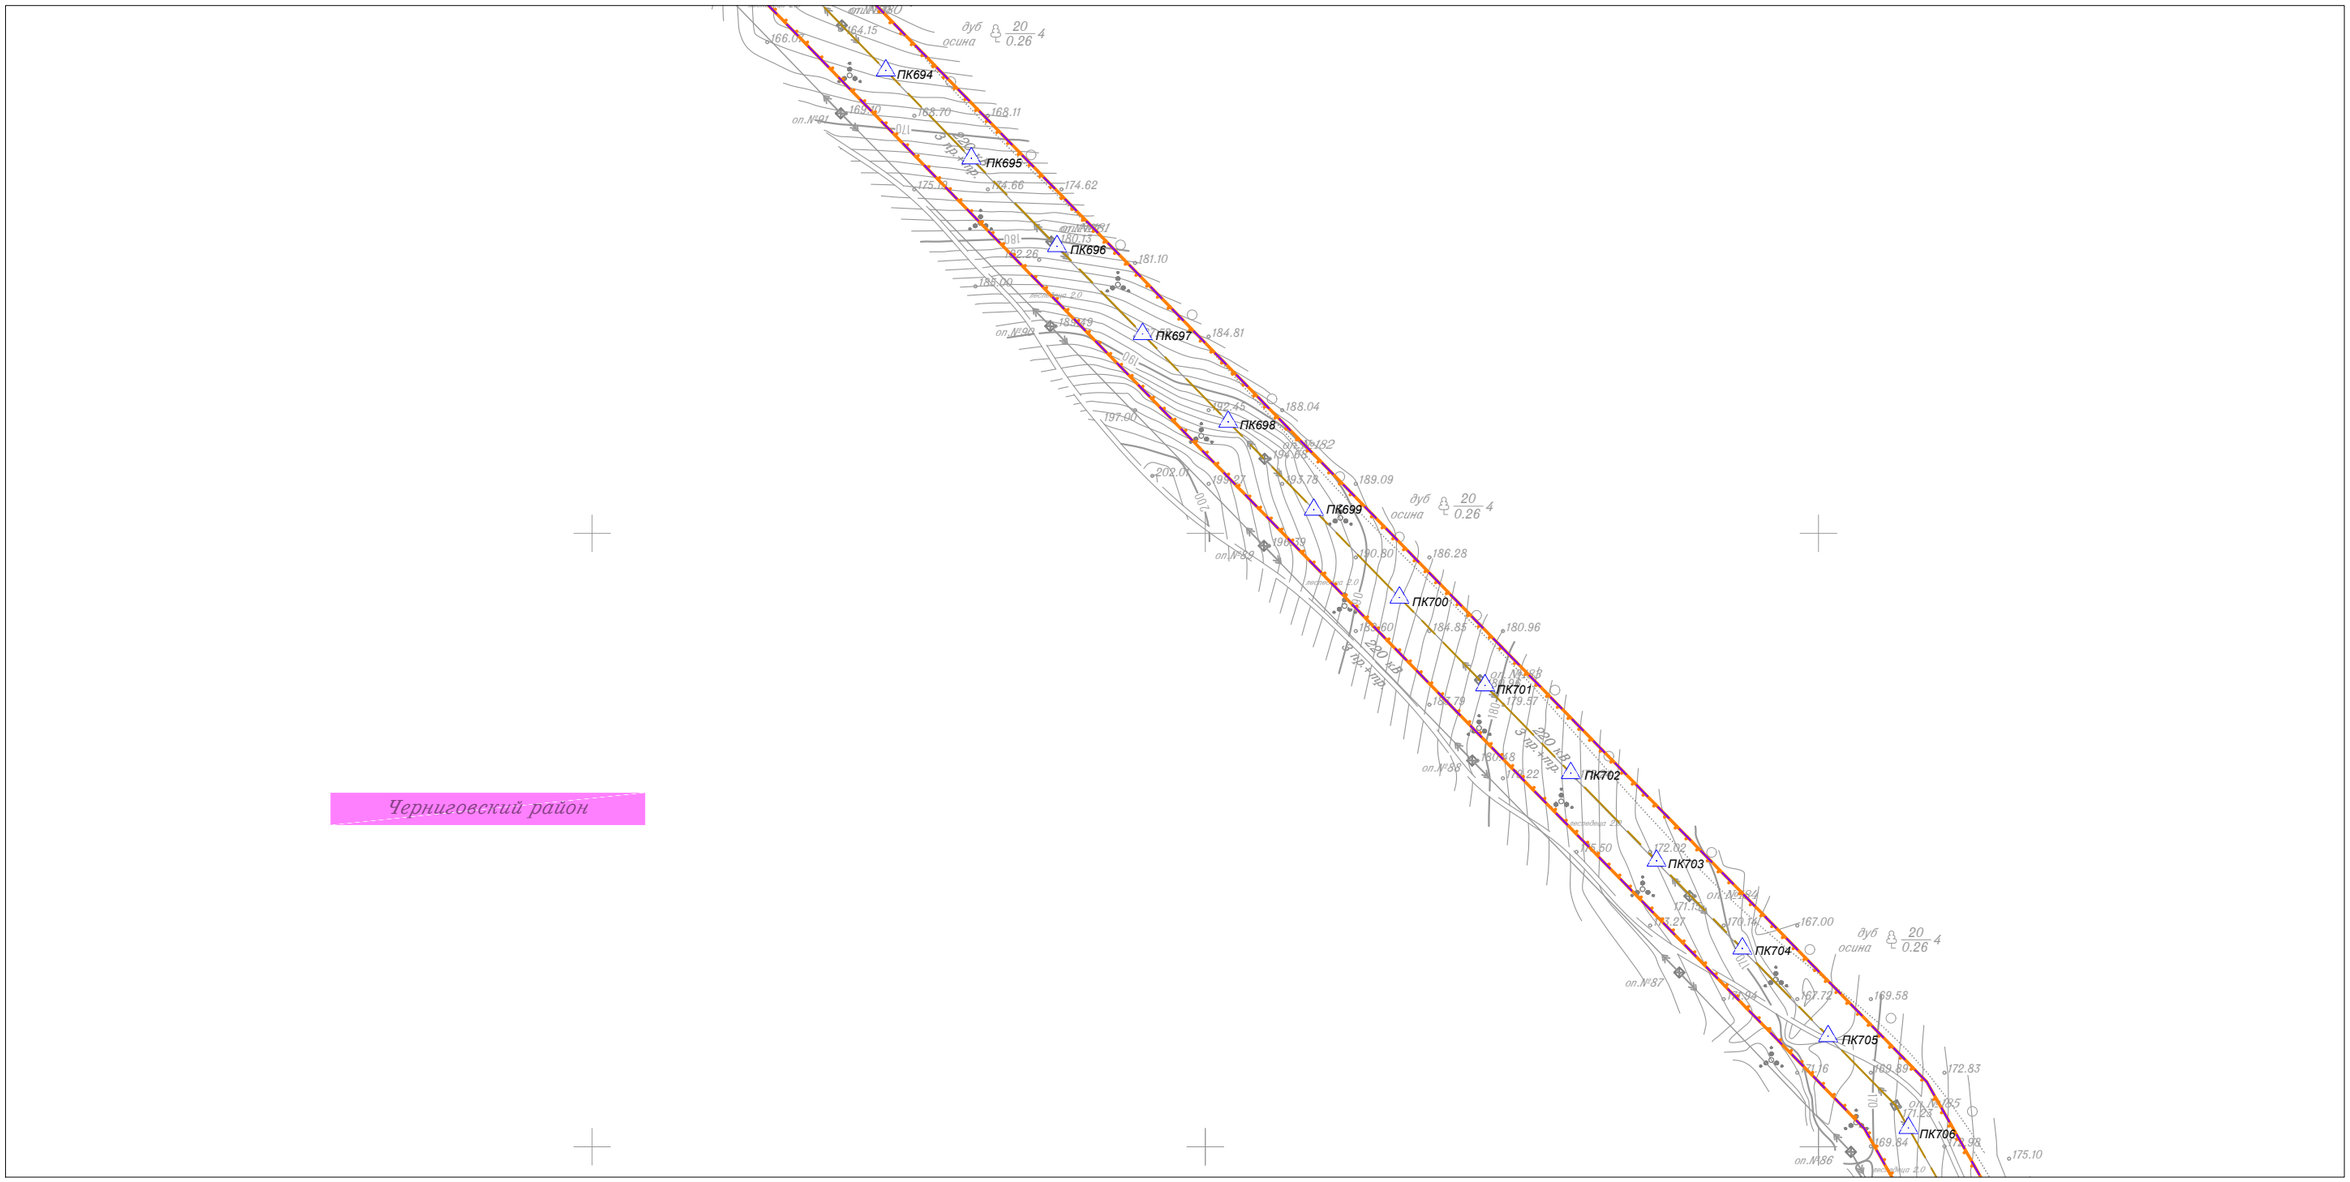

Линия совмещения с Листом 77

						Приморский край
						Документация по планировке территории (проект планировки территории) для размещения линейного объекта энергетики федерального значения Реконструкция ВЛ 220 кВ НПС-40 – НПС-41 (с последующим образованием ВЛ 220 кВ Дальневосточная – НПС-40); Реконструкция ВЛ 220 кВ Дальневосточная – Арсеньев-2 (с последующим образованием ВЛ 220 кВ Арсеньев-2 - НПС-41); ВЛ 220 кВ НПС-40 - Дальневосточная (реконструкция).
Изм.	Кол.уч.	Лист	N док.	Подп.	Дата	
Исполнитель		Мароховский А.А.			01.19	ФСК ЕЭС Заказчик: ПАО "ФСК ЕЭС"
Н. контр.		Алешина А.М.			01.19	
Нач. отд.		Гнетова Н.Ю.			01.19	Схема конструктивных и планировочных решений М 1:5000

Стадия	Лист	Листов
П	76	105

НПО ИНЖГЕОПРОЕКТ
ООО НПО "Инжгеопроект" 109052, г. Москва, Рязанский проспект, д.2 стр.49

Формат А3

Схема конструктивных и планировочных решений

Линия совмещения с Листом 76

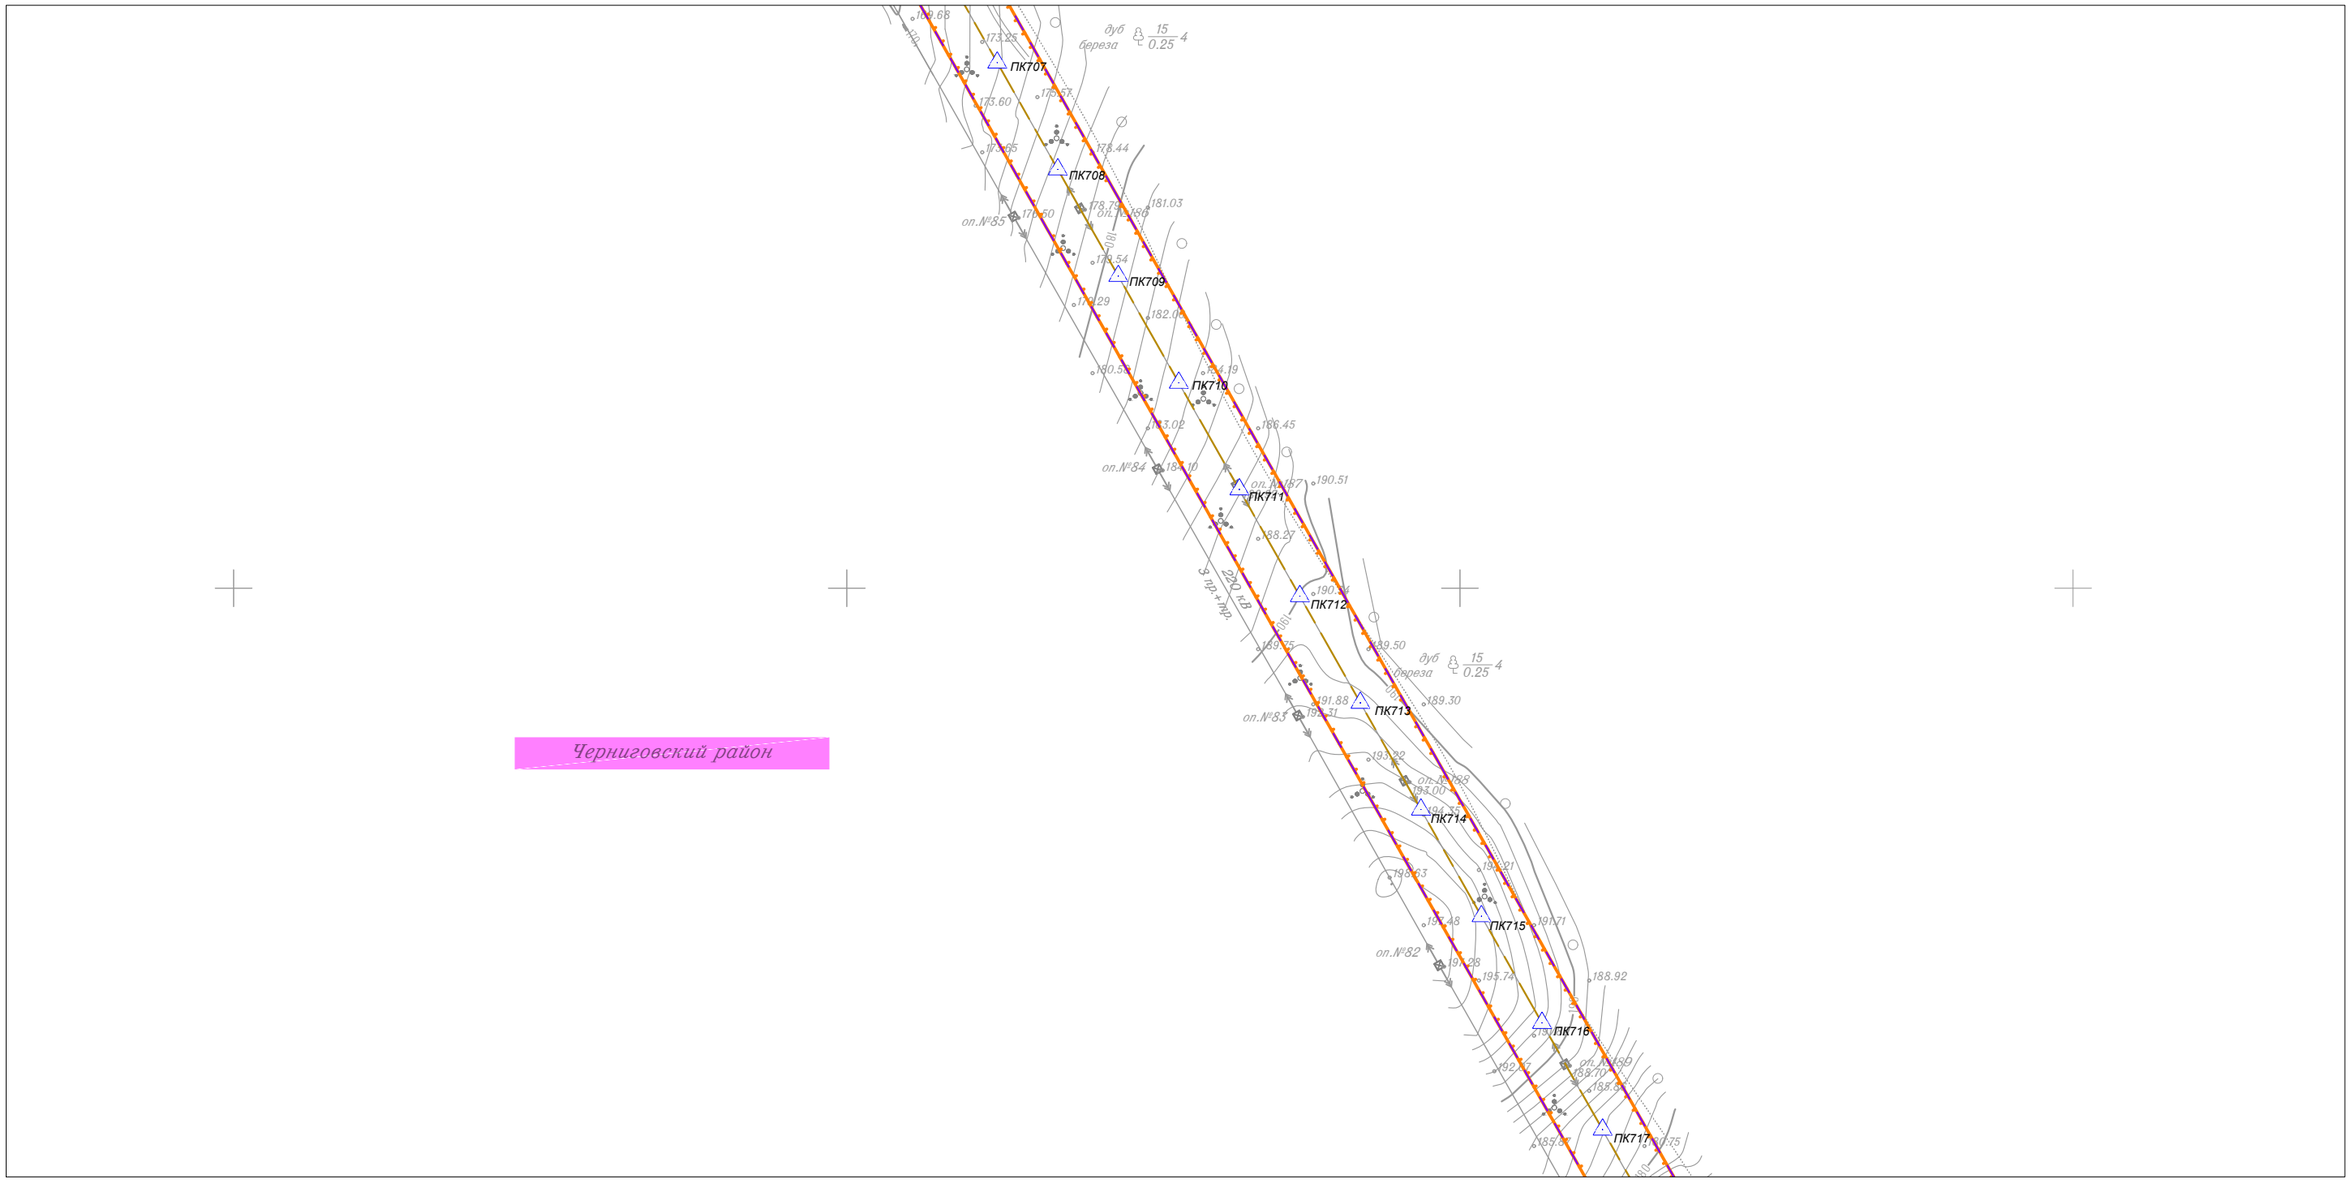

Линия совмещения с Листом 78

						Приморский край
						Документация по планировке территории (проект планировки территории) для размещения линейного объекта энергетики федерального значения Реконструкция ВЛ 220 кВ НПС-40 – НПС-41 (с последующим образованием ВЛ 220 кВ Дальневосточная – НПС-40); Реконструкция ВЛ 220 кВ Дальневосточная – Арсеньев-2 (с последующим образованием ВЛ 220 кВ Арсеньев-2 - НПС-41); ВЛ 220 кВ НПС-40 - Дальневосточная (реконструкция).
Изм.	Кол.уч.	Лист	N док.	Подп.	Дата	
Исполнитель		Мароховский А.А.			01.19	ФСК ЕЭС Заказчик: ПАО "ФСК ЕЭС"
Н. контр.		Алешина А.М.			01.19	
Нач. отд.		Гнетова Н.Ю.			01.19	
						Схема конструктивных и планировочных решений М 1:5000

Стадия	Лист	Листов
П	77	105

НПО ИНЖГЕОПРОЕКТ
ООО НПО "Инжгеопроект" 109052, г. Москва, Рязанский проспект, д.2 стр.49

Формат А3

Схема конструктивных и планировочных решений

Линия совмещения с Листом 77

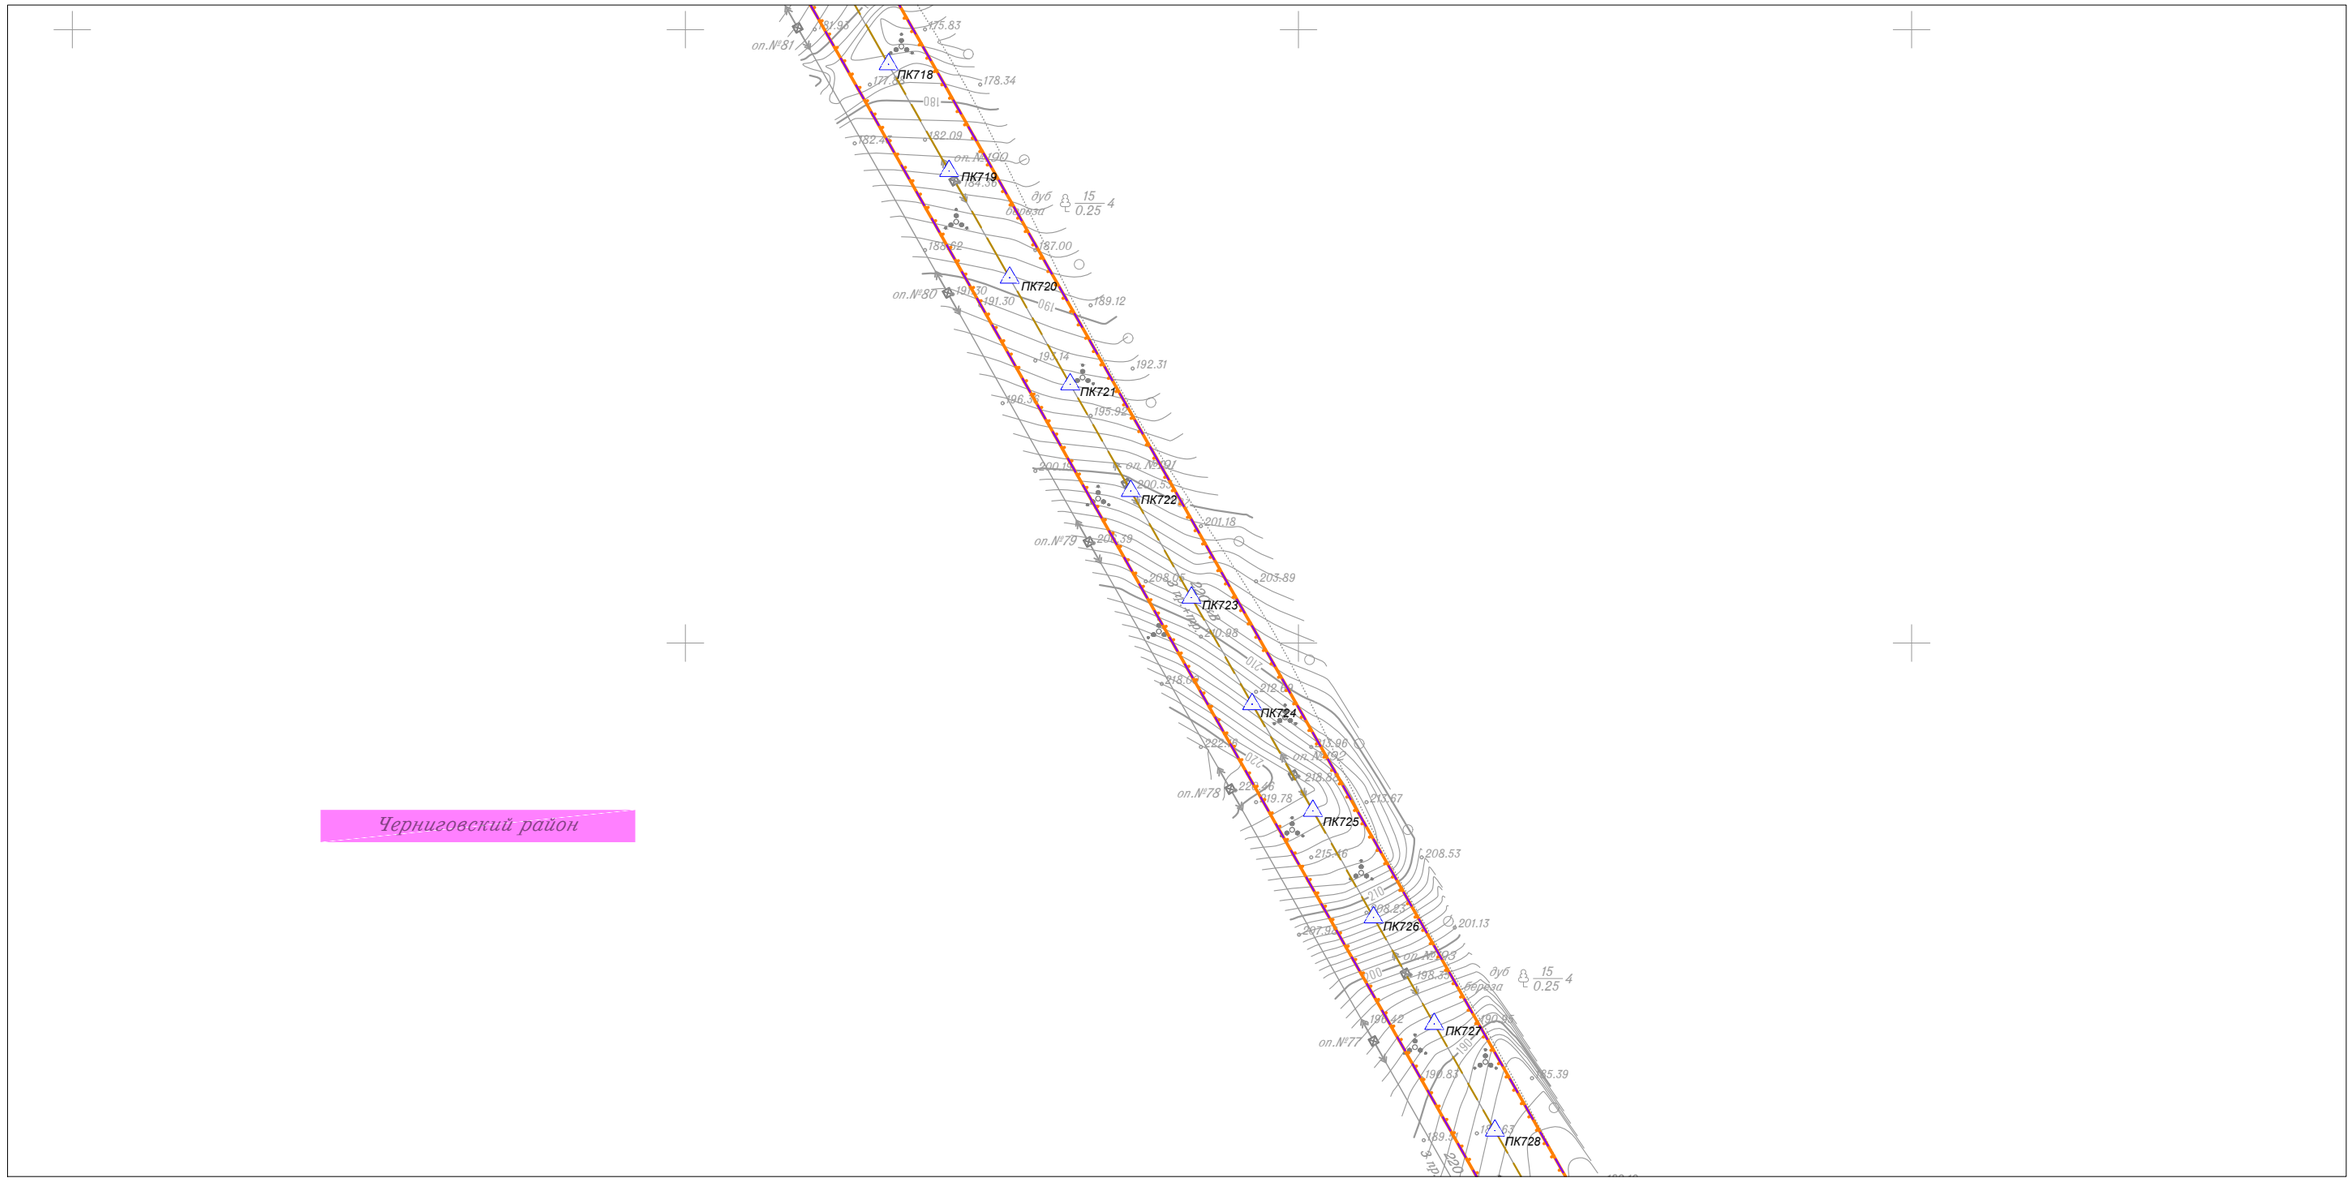

Черниговский район

Линия совмещения с Листом 79

						Приморский край
						Документация по планировке территории (проект планировки территории) для размещения линейного объекта энергетики федерального значения Реконструкция ВЛ 220 кВ НПС-40 – НПС-41 (с последующим образованием ВЛ 220 кВ Дальневосточная – НПС-40); Реконструкция ВЛ 220 кВ Дальневосточная – Арсеньев-2 (с последующим образованием ВЛ 220 кВ Арсеньев-2 - НПС-41); ВЛ 220 кВ НПС-40 - Дальневосточная (реконструкция).
Изм.	Кол.уч.	Лист	N док.	Подп.	Дата	
Исполнитель		Мароховский А.А.			01.19	ФСК ЕЭС Заказчик: ПАО "ФСК ЕЭС"
Н. контр.		Алешина А.М.			01.19	
Нач. отд.		Гнетова Н.Ю.			01.19	
						Схема конструктивных и планировочных решений М 1:5000

Стадия	Лист	Листов
П	78	105

НПО ИНЖГЕОПРОЕКТ
ООО НПО "Инжгеопроект"
109052, г. Москва, Рязанский проспект, д.2 стр.49

Формат А3

Схема конструктивных и планировочных решений

Линия совмещения с Листом 78

Линия совмещения с Листом 80

						Приморский край
						Документация по планировке территории (проект планировки территории) для размещения линейного объекта энергетики федерального значения Реконструкция ВЛ 220 кВ НПС-40 – НПС-41 (с последующим образованием ВЛ 220 кВ Дальневосточная – НПС-40); Реконструкция ВЛ 220 кВ Дальневосточная – Арсеньев-2 (с последующим образованием ВЛ 220 кВ Арсеньев-2 - НПС-41); ВЛ 220 кВ НПС-40 - Дальневосточная (реконструкция).
Изм.	Кол.уч.	Лист	N док.	Подп.	Дата	
Исполнитель		Мароховский А.А.			01.19	ФСК ЕЭС Заказчик: ПАО "ФСК ЕЭС"
Н. контр.		Алешина А.М.			01.19	
Нач. отд.		Гнетова Н.Ю.			01.19	
						Схема конструктивных и планировочных решений М 1:5000

Стадия	Лист	Листов
П	79	105

НПО ИНЖГЕОПРОЕКТ
ООО НПО "Инжгеопроект" 109052, г. Москва, Рязанский проспект, д.2 стр.49

Формат А3

Схема конструктивных и планировочных решений

Линия совмещения с Листом 79

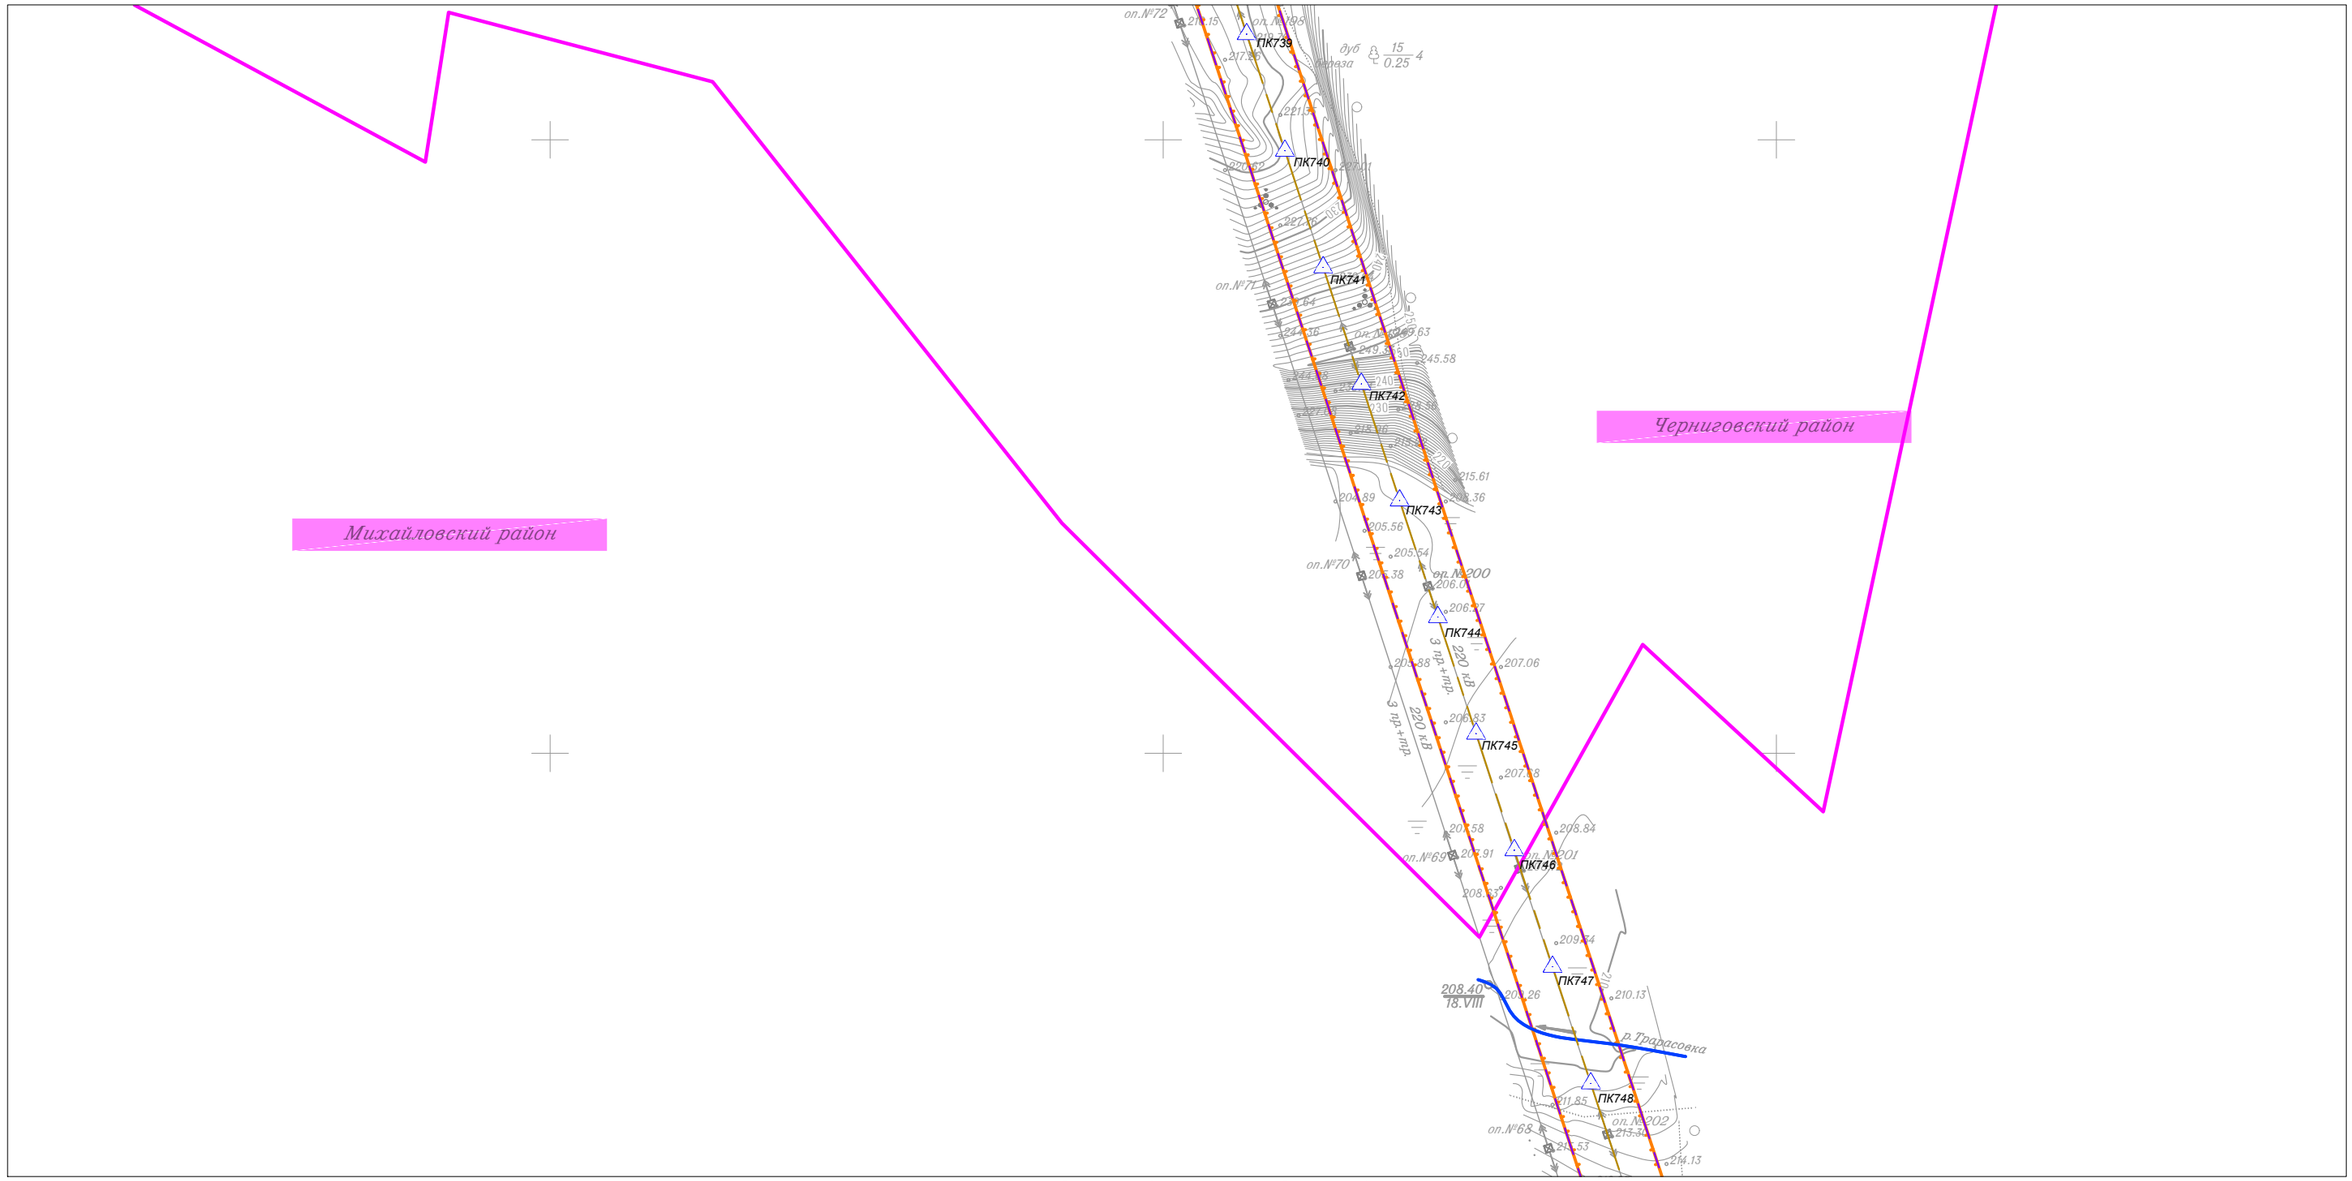

Линия совмещения с Листом 81

Изм.	Кол.уч.	Лист	N док.	Подп.	Дата
Исполнитель		Мароховский А.А.			01.19
Н. контр.		Алешина А.М.			01.19
Нач. отд.		Гнетова Н.Ю.			01.19

Приморский край

Документация по планировке территории (проект планировки территории) для размещения линейного объекта энергетики федерального значения Реконструкция ВЛ 220 кВ НПС-40 – НПС-41 (с последующим образованием ВЛ 220 кВ Дальневосточная – НПС-40); Реконструкция ВЛ 220 кВ Дальневосточная – Арсеньев-2 (с последующим образованием ВЛ 220 кВ Арсеньев-2 - НПС-41); ВЛ 220 кВ НПС-40 - Дальневосточная (реконструкция).

ФСК ЕЭС — Заказчик: ПАО "ФСК ЕЭС"

Стадия	Лист	Листов
П	80	105

Схема конструктивных и планировочных решений
М 1:5000

НПО ИНЖГЕОПРОЕКТ
ООО НПО "Инжгеопроект"
109052, г. Москва,
Рязанский проспект,
д.2 стр.49

Схема конструктивных и планировочных решений

Линия совмещения с Листом 80

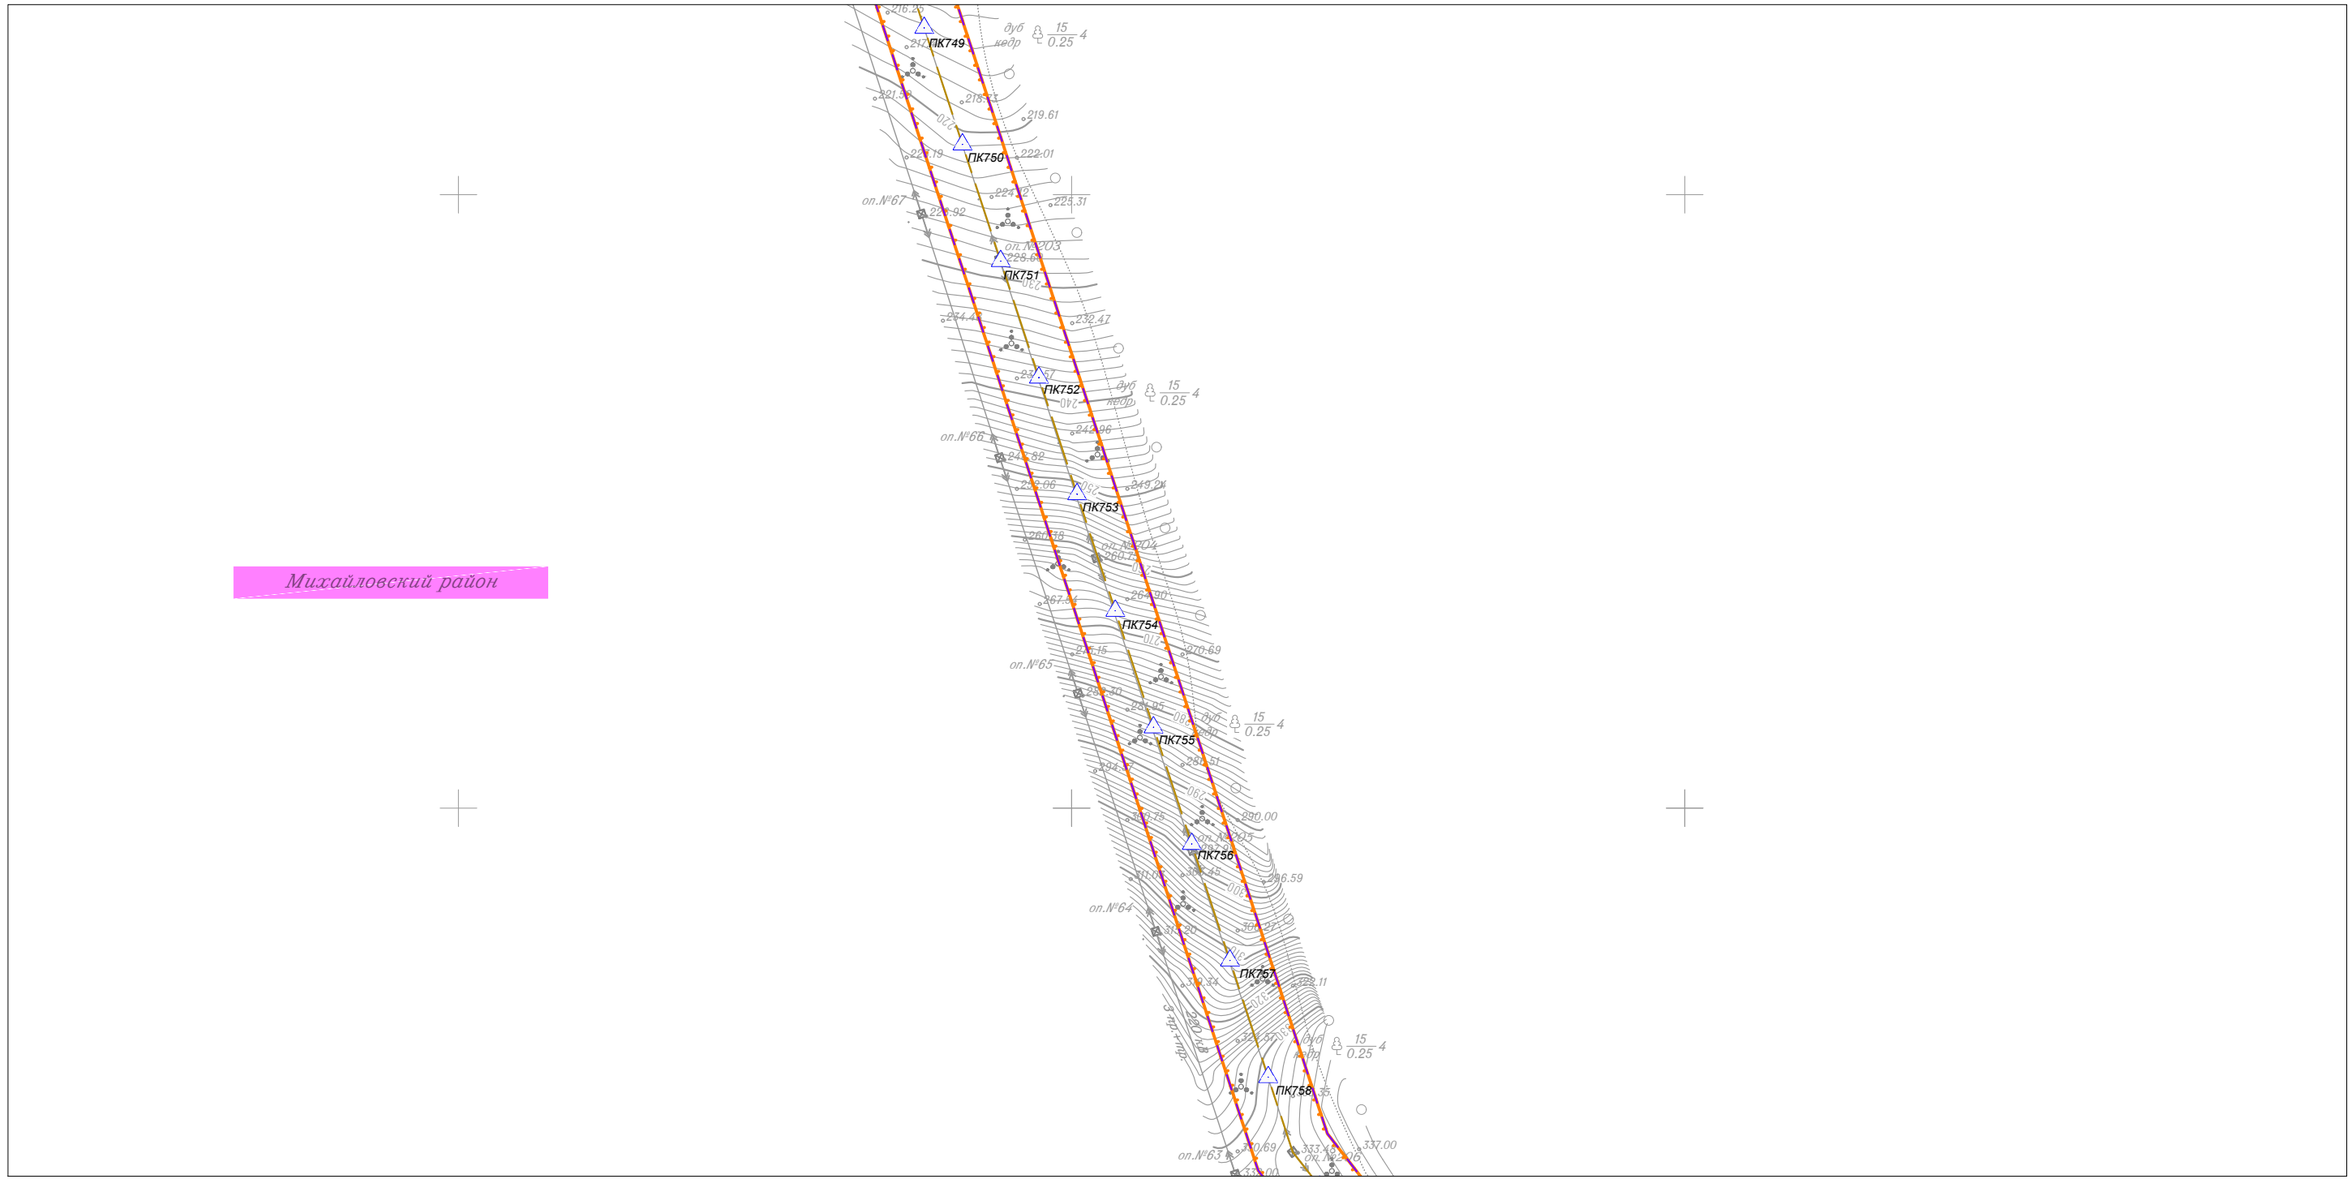

Михайловский район

Линия совмещения с Листом 82

Изм.	Кол.уч.	Лист	N док.	Подп.	Дата
Исполнитель		Мароховский А.А.			01.19
Н. контр.		Алешина А.М.			01.19
Нач. отд.		Гнетова Н.Ю.			01.19

Приморский край

Документация по планировке территории (проект планировки территории) для размещения линейного объекта энергетики федерального значения Реконструкция ВЛ 220 кВ НПС-40 – НПС-41 (с последующим образованием ВЛ 220 кВ Дальневосточная – НПС-40); Реконструкция ВЛ 220 кВ Дальневосточная – Арсеньев-2 (с последующим образованием ВЛ 220 кВ Арсеньев-2 - НПС-41); ВЛ 220 кВ НПС-40 - Дальневосточная (реконструкция).

ФСК ЕЭС Заказчик: ПАО "ФСК ЕЭС"

Стадия	Лист	Листов
П	81	105

Схема конструктивных и планировочных решений
М 1:5000

НПО ИНЖГЕОПРОЕКТ
ООО НПО "Инжгеопроект"
109052, г. Москва, Рязанский проспект, д.2 стр.49

Формат А3

Схема конструктивных и планировочных решений

Линия совмещения с Листом 81

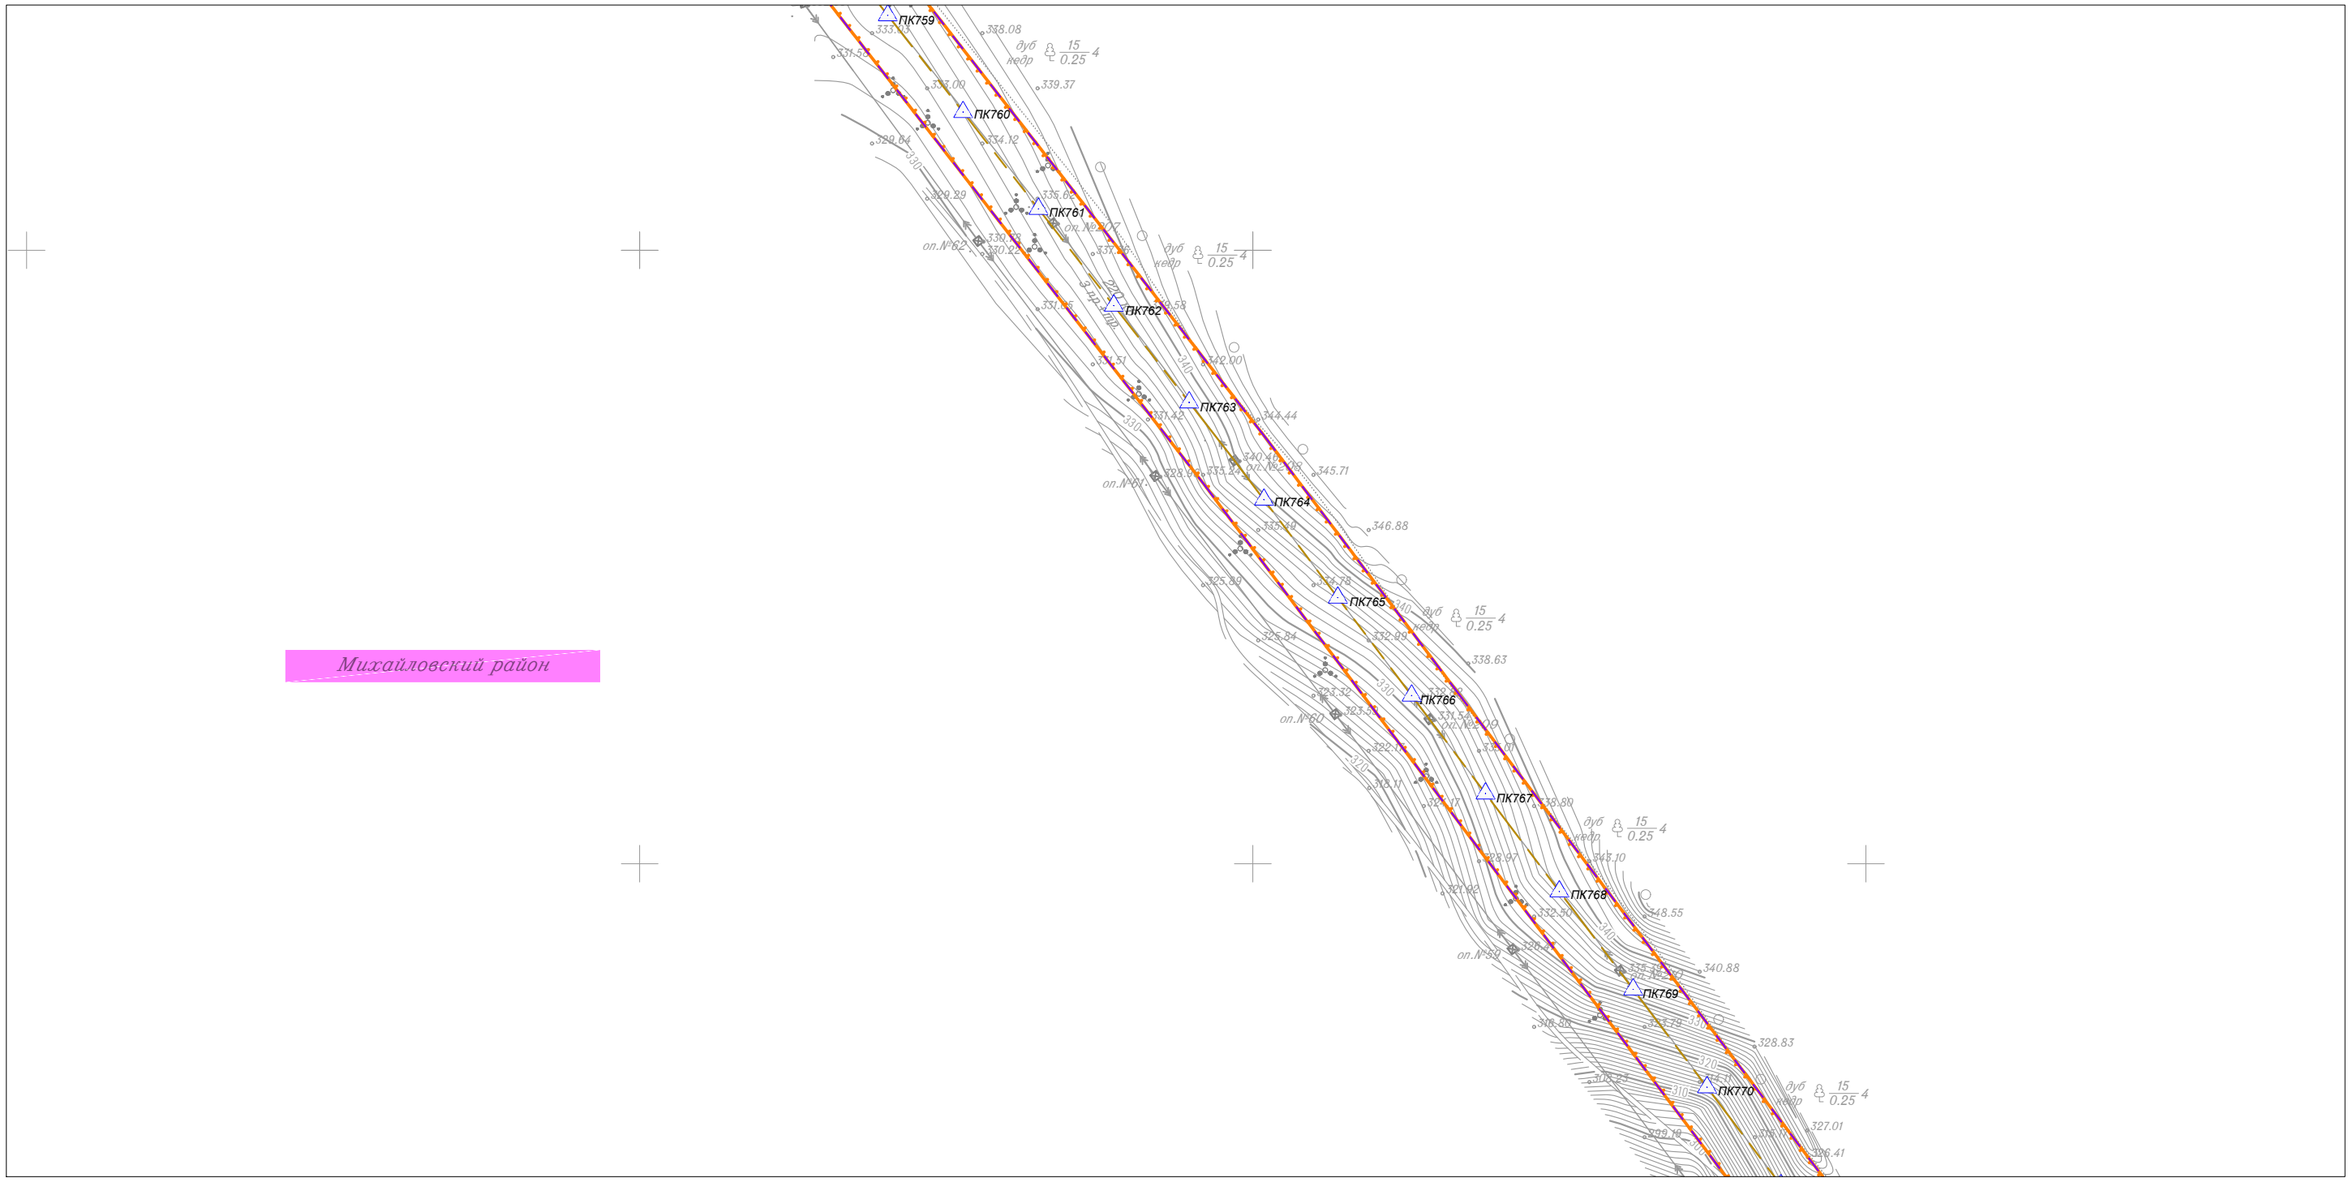

Линия совмещения с Листом 83

Изм.	Кол.уч.	Лист	N док.	Подп.	Дата
Исполнитель		Мароховский А.А.			01.19
Н. контр.		Алешина А.М.			01.19
Нач. отд.		Гнетова Н.Ю.			01.19

Приморский край

Документация по планировке территории (проект планировки территории) для размещения линейного объекта энергетики федерального значения Реконструкция ВЛ 220 кВ НПС-40 – НПС-41 (с последующим образованием ВЛ 220 кВ Дальневосточная – НПС-40); Реконструкция ВЛ 220 кВ Дальневосточная – Арсеньев-2 (с последующим образованием ВЛ 220 кВ Арсеньев-2 - НПС-41); ВЛ 220 кВ НПС-40 - Дальневосточная (реконструкция).

ФСК ЕЭС — Заказчик: ПАО "ФСК ЕЭС"

Стадия	Лист	Листов
П	82	105

Схема конструктивных и планировочных решений
М 1:5000

НПО ИНЖГЕОПРОЕКТ

ООО НПО "Инжгеопроект"
109052, г. Москва, Рязанский проспект, д.2 стр.49

Формат А3

Схема конструктивных и планировочных решений

Линия совмещения с Листом 82

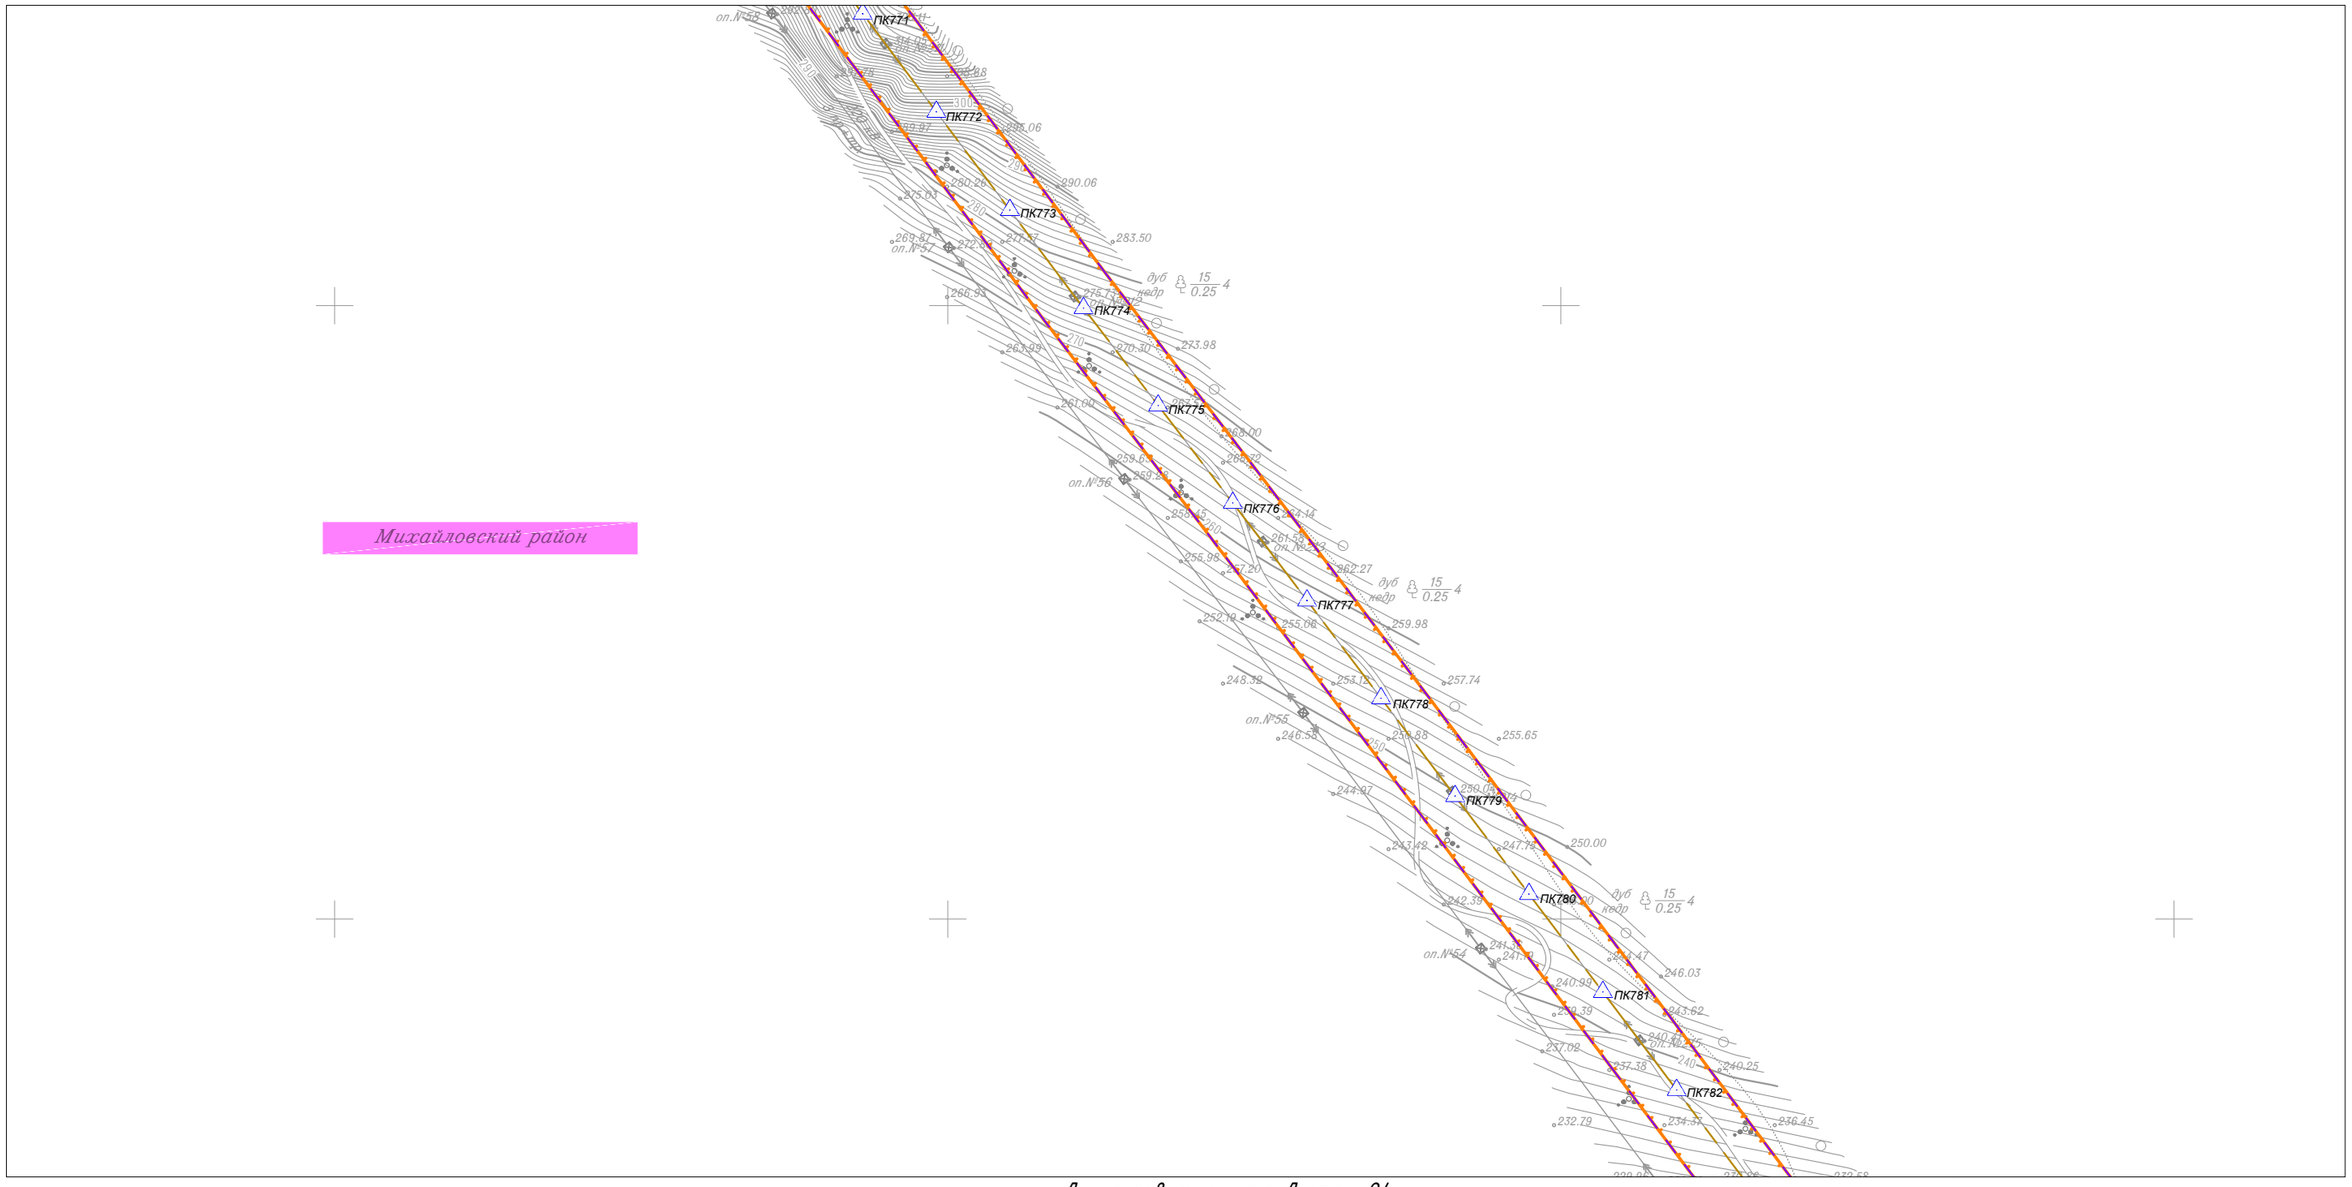

Михайловский район

Линия совмещения с Листом 84

Изм.	Кол.уч.	Лист	N док.	Подп.	Дата	Приморский край			
						Документация по планировке территории (проект планировки территории) для размещения линейного объекта энергетики федерального значения Реконструкция ВЛ 220 кВ НПС-40 – НПС-41 (с последующим образованием ВЛ 220 кВ Дальневосточная – НПС-40); Реконструкция ВЛ 220 кВ Дальневосточная – Арсеньев-2 (с последующим образованием ВЛ 220 кВ Арсеньев-2 - НПС-41); ВЛ 220 кВ НПС-40 - Дальневосточная (реконструкция).			
Исполнитель		Мароховский А.А.			01.19	ФСК ЕЭС Заказчик: ПАО "ФСК ЕЭС"	Стадия	Лист	Листов
Н. контр.		Алешина А.М.			01.19		П	83	105
Нач. отд.		Гнетова Н.Ю.			01.19	Схема конструктивных и планировочных решений М 1:5000	НПО ИНЖГЕОПРОЕКТ	*ООО НПО "Инжгеопроект" 109052, г. Москва, Рязанский проспект, д.2 стр.49*	

Формат А3

Схема конструктивных и планировочных решений

Линия совмещения с Листом 83

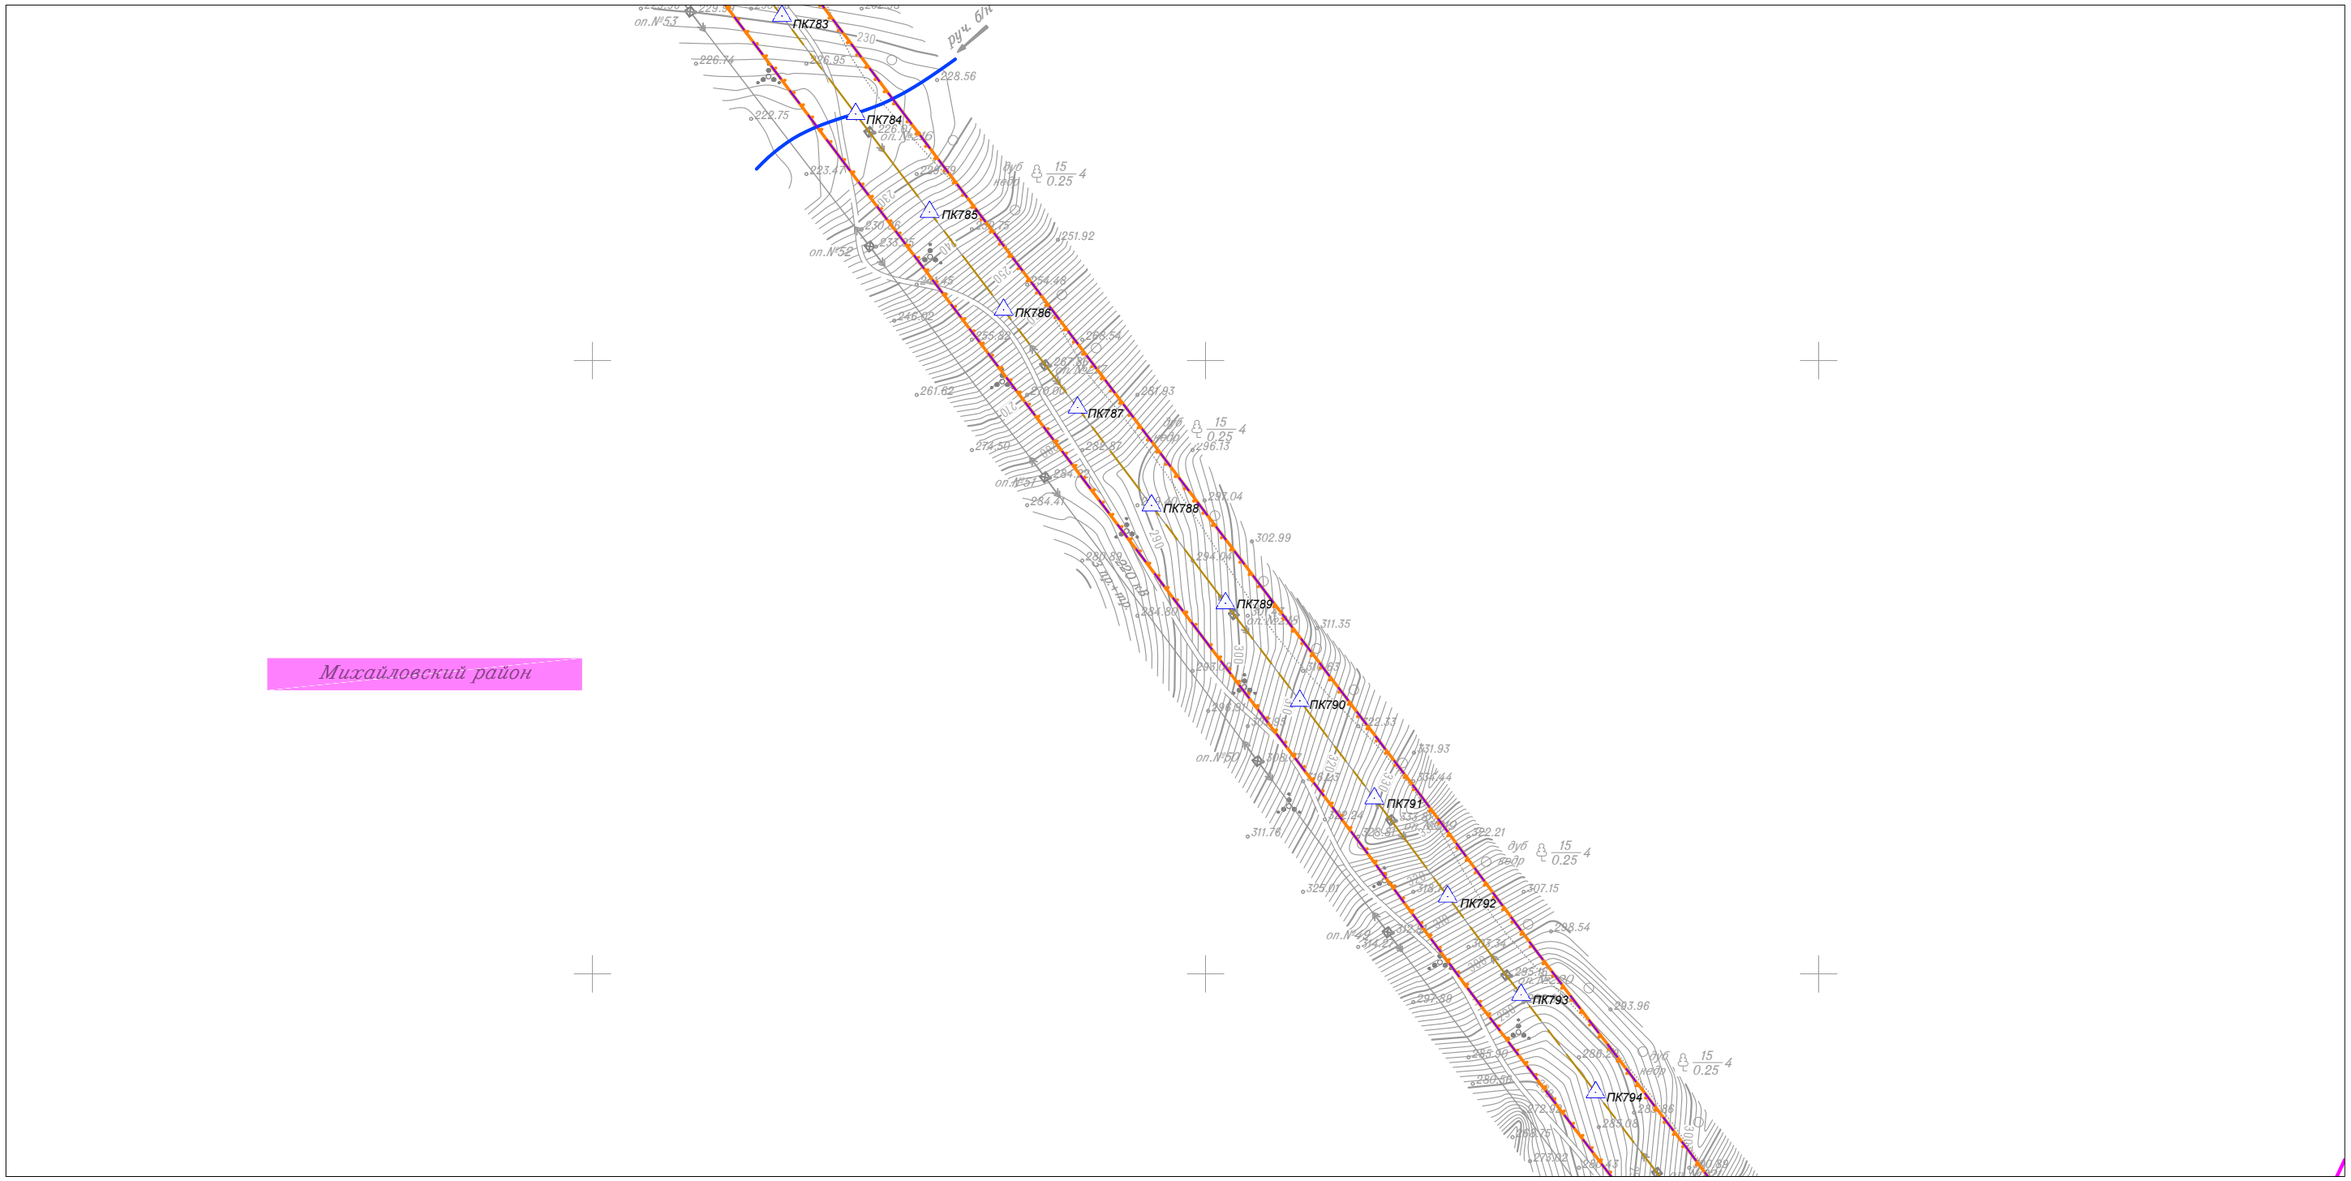

Линия совмещения с Листом 85

						Приморский край
						Документация по планировке территории (проект планировки территории) для размещения линейного объекта энергетики федерального значения Реконструкция ВЛ 220 кВ НПС-40 – НПС-41 (с последующим образованием ВЛ 220 кВ Дальневосточная – НПС-40); Реконструкция ВЛ 220 кВ Дальневосточная – Арсеньев-2 (с последующим образованием ВЛ 220 кВ Арсеньев-2 - НПС-41); ВЛ 220 кВ НПС-40 - Дальневосточная (реконструкция).
Изм.	Кол.уч.	Лист	N док.	Подп.	Дата	
Исполнитель		Мароховский А.А.			01.19	ФСК ЕЭС Заказчик: ПАО "ФСК ЕЭС"
Н. контр.		Алешина А.М.			01.19	
Нач. отд.		Гнетова Н.Ю.			01.19	
						Схема конструктивных и планировочных решений М 1:5000
						НПО ИНЖГЕОПРОЕКТ ООО НПО "Инжгеопроект" 109052, г. Москва, Рязанский проспект, д.2 стр.49

Стадия	Лист	Листов
П	84	105

Формат А3

Схема конструктивных и планировочных решений

Линия совмещения с Листом 84

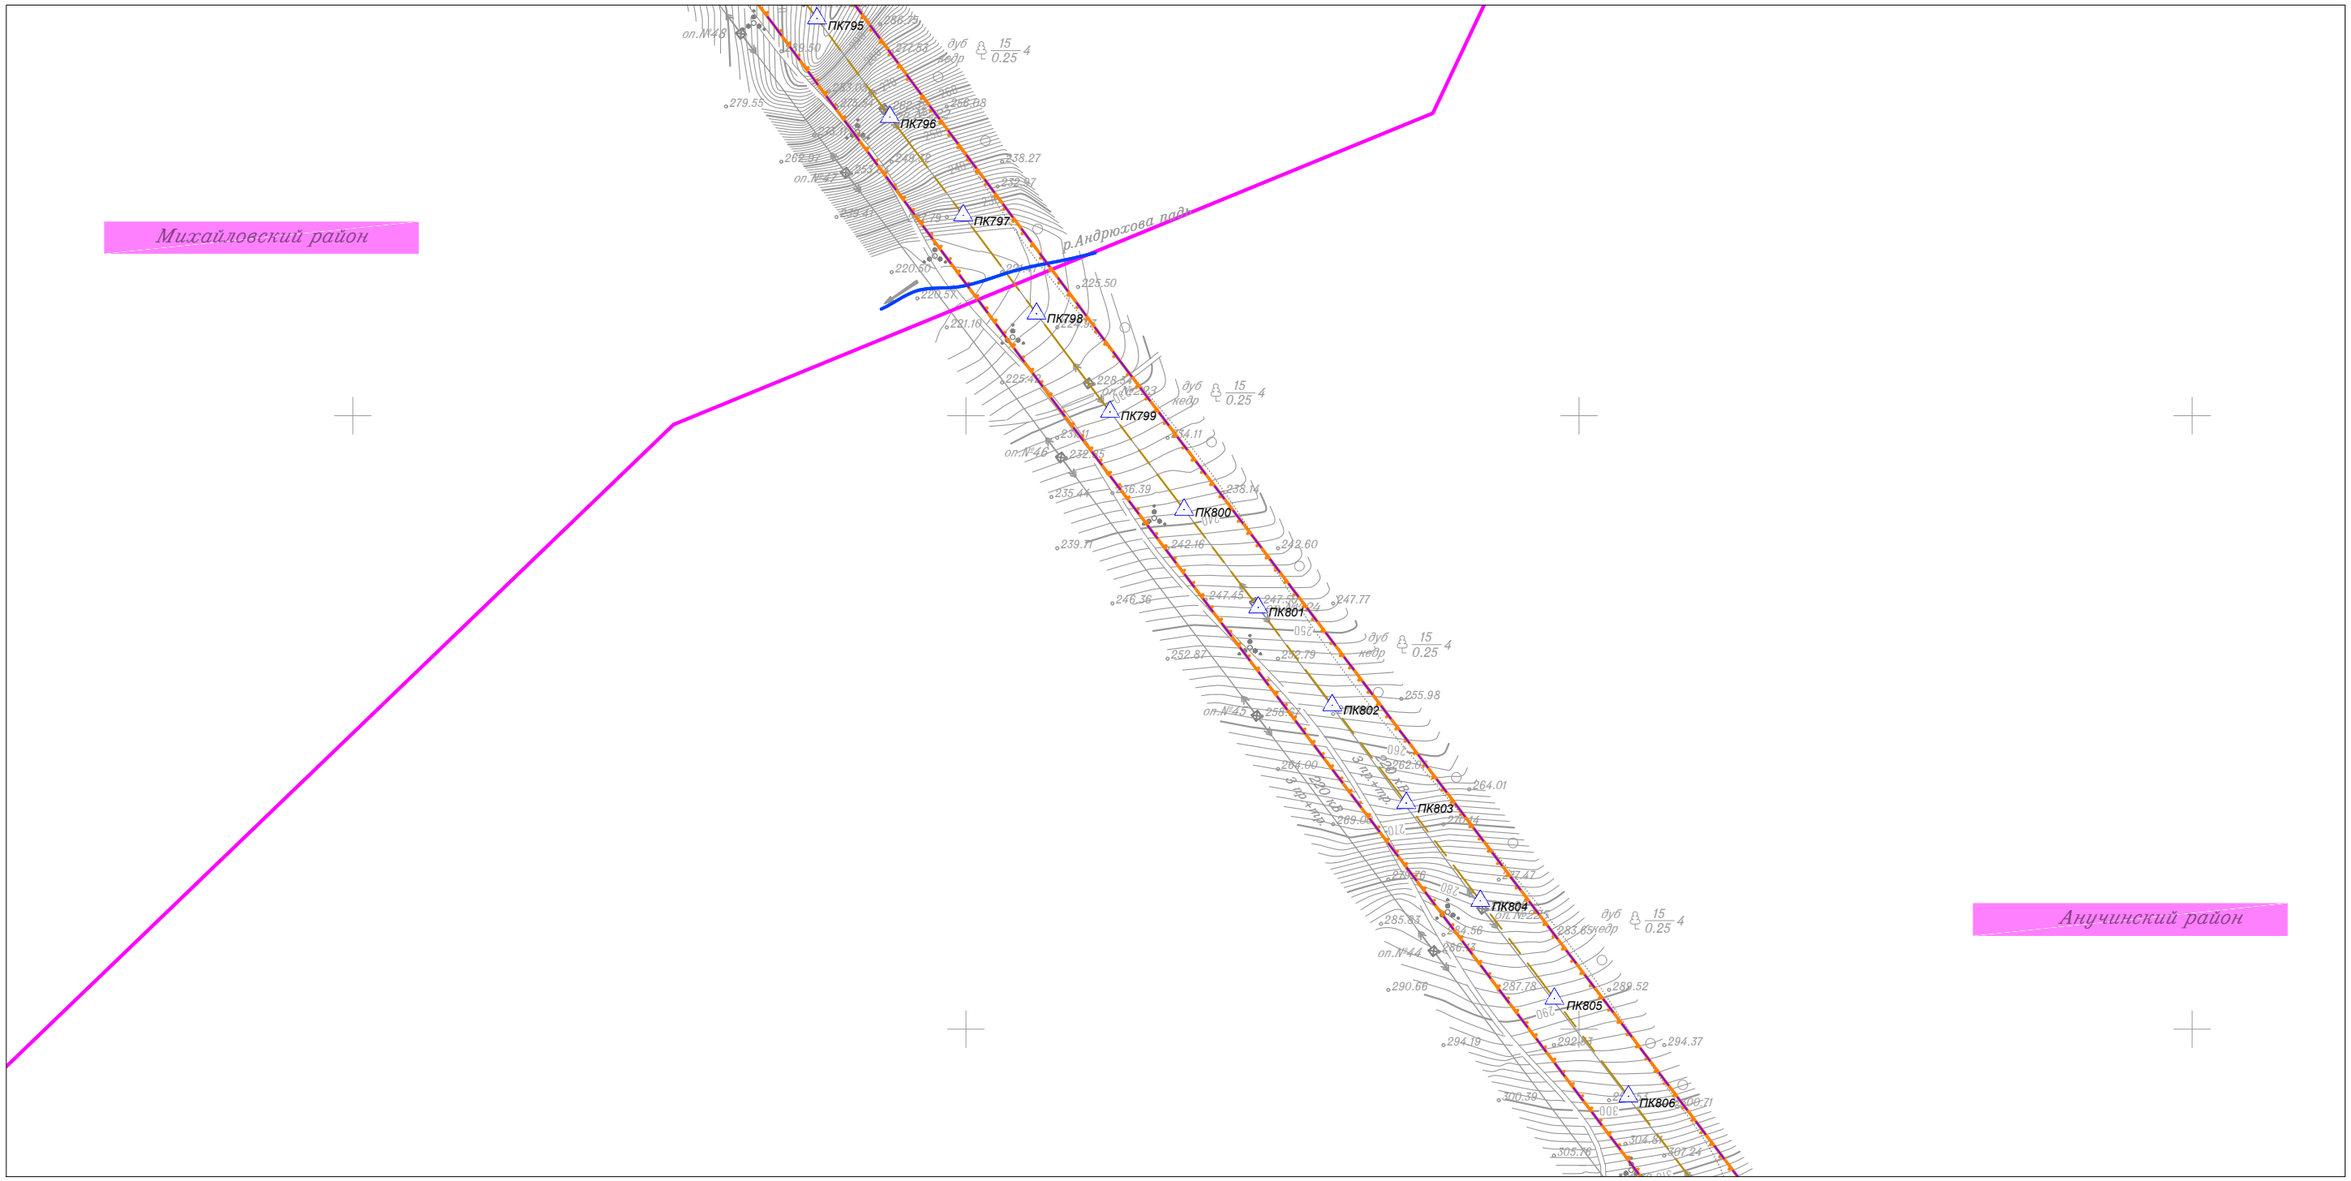

Линия совмещения с Листом 86

						Приморский край
						Документация по планировке территории (проект планировки территории) для размещения линейного объекта энергетики федерального значения Реконструкция ВЛ 220 кВ НПС-40 – НПС-41 (с последующим образованием ВЛ 220 кВ Дальневосточная – НПС-40); Реконструкция ВЛ 220 кВ Дальневосточная – Арсеньев-2 (с последующим образованием ВЛ 220 кВ Арсеньев-2 - НПС-41); ВЛ 220 кВ НПС-40 - Дальневосточная (реконструкция).
Изм.	Кол.уч.	Лист	N док.	Подп.	Дата	
Исполнитель		Мароховский А.А.			01.19	ФСК ЕЭС Заказчик: ПАО "ФСК ЕЭС"
Н. контр.		Алешина А.М.			01.19	
Нач. отд.		Гнетова Н.Ю.			01.19	
						Схема конструктивных и планировочных решений М 1:5000

Стадия	Лист	Листов
П	85	105

НПО ИНЖГЕОПРОЕКТ
ООО НПО "Инжгеопроект"
109052, г. Москва, Рязанский проспект, д.2 стр.49

Формат А3

Схема конструктивных и планировочных решений

Линия совмещения с Листом 85

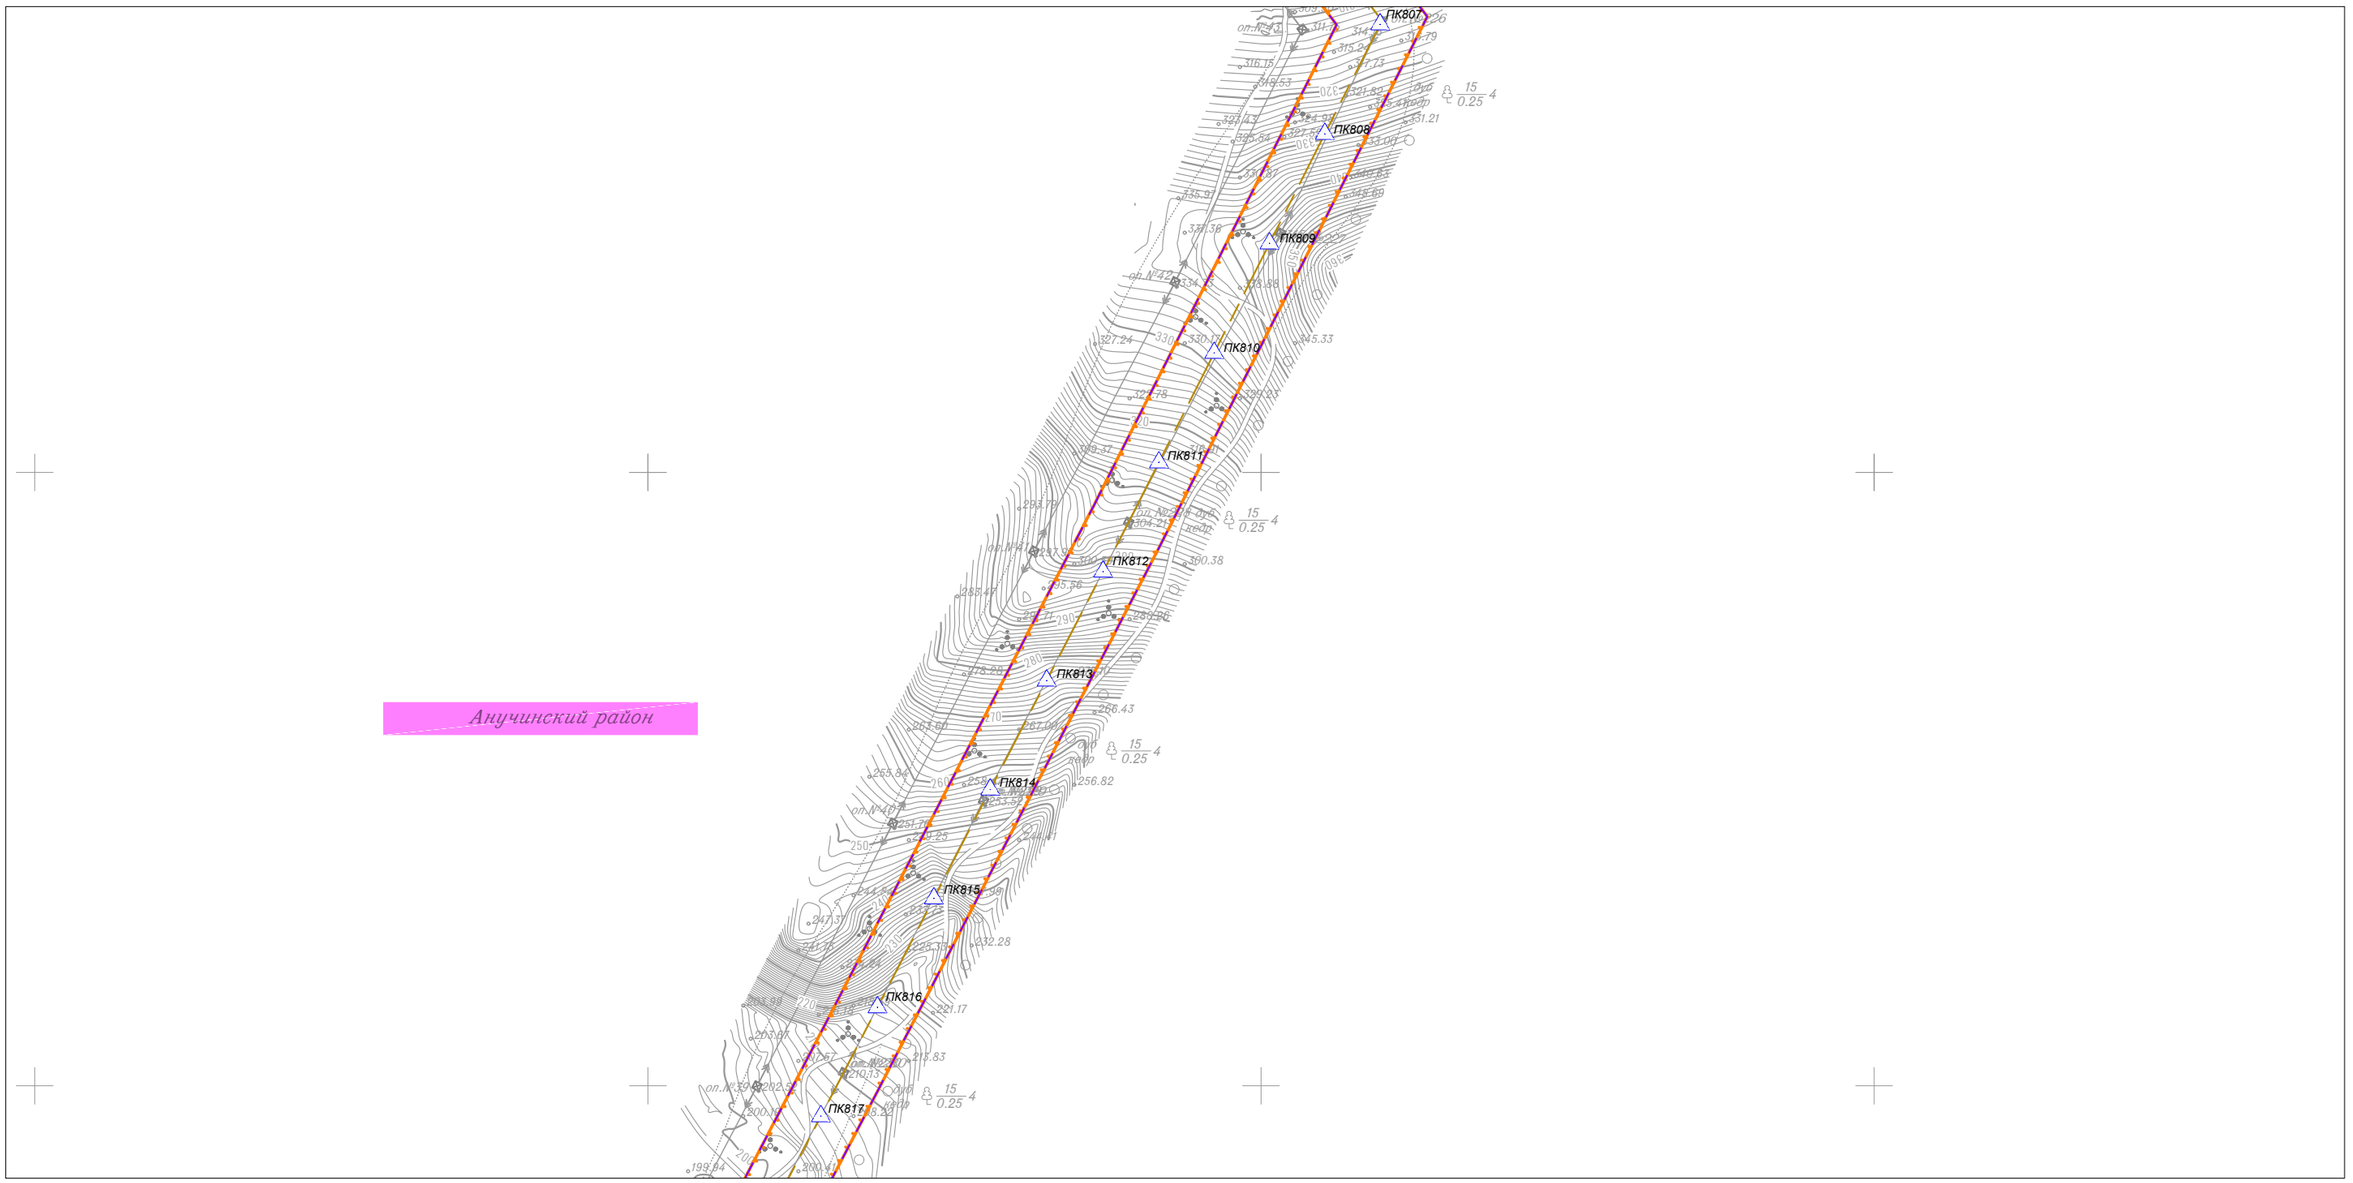

Линия совмещения с Листом 87

						Приморский край
						Документация по планировке территории (проект планировки территории) для размещения линейного объекта энергетики федерального значения Реконструкция ВЛ 220 кВ НПС-40 – НПС-41 (с последующим образованием ВЛ 220 кВ Дальневосточная – НПС-40); Реконструкция ВЛ 220 кВ Дальневосточная – Арсеньев-2 (с последующим образованием ВЛ 220 кВ Арсеньев-2 - НПС-41); ВЛ 220 кВ НПС-40 - Дальневосточная (реконструкция).
Изм.	Кол.уч.	Лист	N док.	Подп.	Дата	
Исполнитель		Мароховский А.А.			01.19	ФСК ЕЭС Заказчик: ПАО "ФСК ЕЭС"
Н. контр.		Алешина А.М.			01.19	
Нач. отд.		Гнетова Н.Ю.			01.19	

Стадия	Лист	Листов
П	86	105

Схема конструктивных и планировочных решений
М 1:5000

НПО ИНЖГЕОПРОЕКТ
ООО НПО "Инжгеопроект"
109052, г. Москва,
Рязанский проспект,
д.2 стр.49

Схема конструктивных и планировочных решений

Линия совмещения с Листом 86

Линия совмещения с Листом 88

						Приморский край
						Документация по планировке территории (проект планировки территории) для размещения линейного объекта энергетики федерального значения Реконструкция ВЛ 220 кВ НПС-40 – НПС-41 (с последующим образованием ВЛ 220 кВ Дальневосточная – НПС-40); Реконструкция ВЛ 220 кВ Дальневосточная – Арсеньев-2 (с последующим образованием ВЛ 220 кВ Арсеньев-2 - НПС-41); ВЛ 220 кВ НПС-40 - Дальневосточная (реконструкция).
Изм.	Кол.уч.	Лист	N док.	Подп.	Дата	
Исполнитель		Мароховский А.А.			01.19	ФСК ЕЭС Заказчик: ПАО "ФСК ЕЭС"
Н. контр.		Алешина А.М.			01.19	
Нач. отд.		Гнетова Н.Ю.			01.19	
						Схема конструктивных и планировочных решений М 1:5000

Стадия	Лист	Листов
П	87	105

НПО ИНЖГЕОПРОЕКТ
ООО НПО "Инжгеопроект" 109052, г. Москва, Рязанский проспект, д.2 стр.49

Формат А3

Схема конструктивных и планировочных решений

Линия совмещения с Листом 87

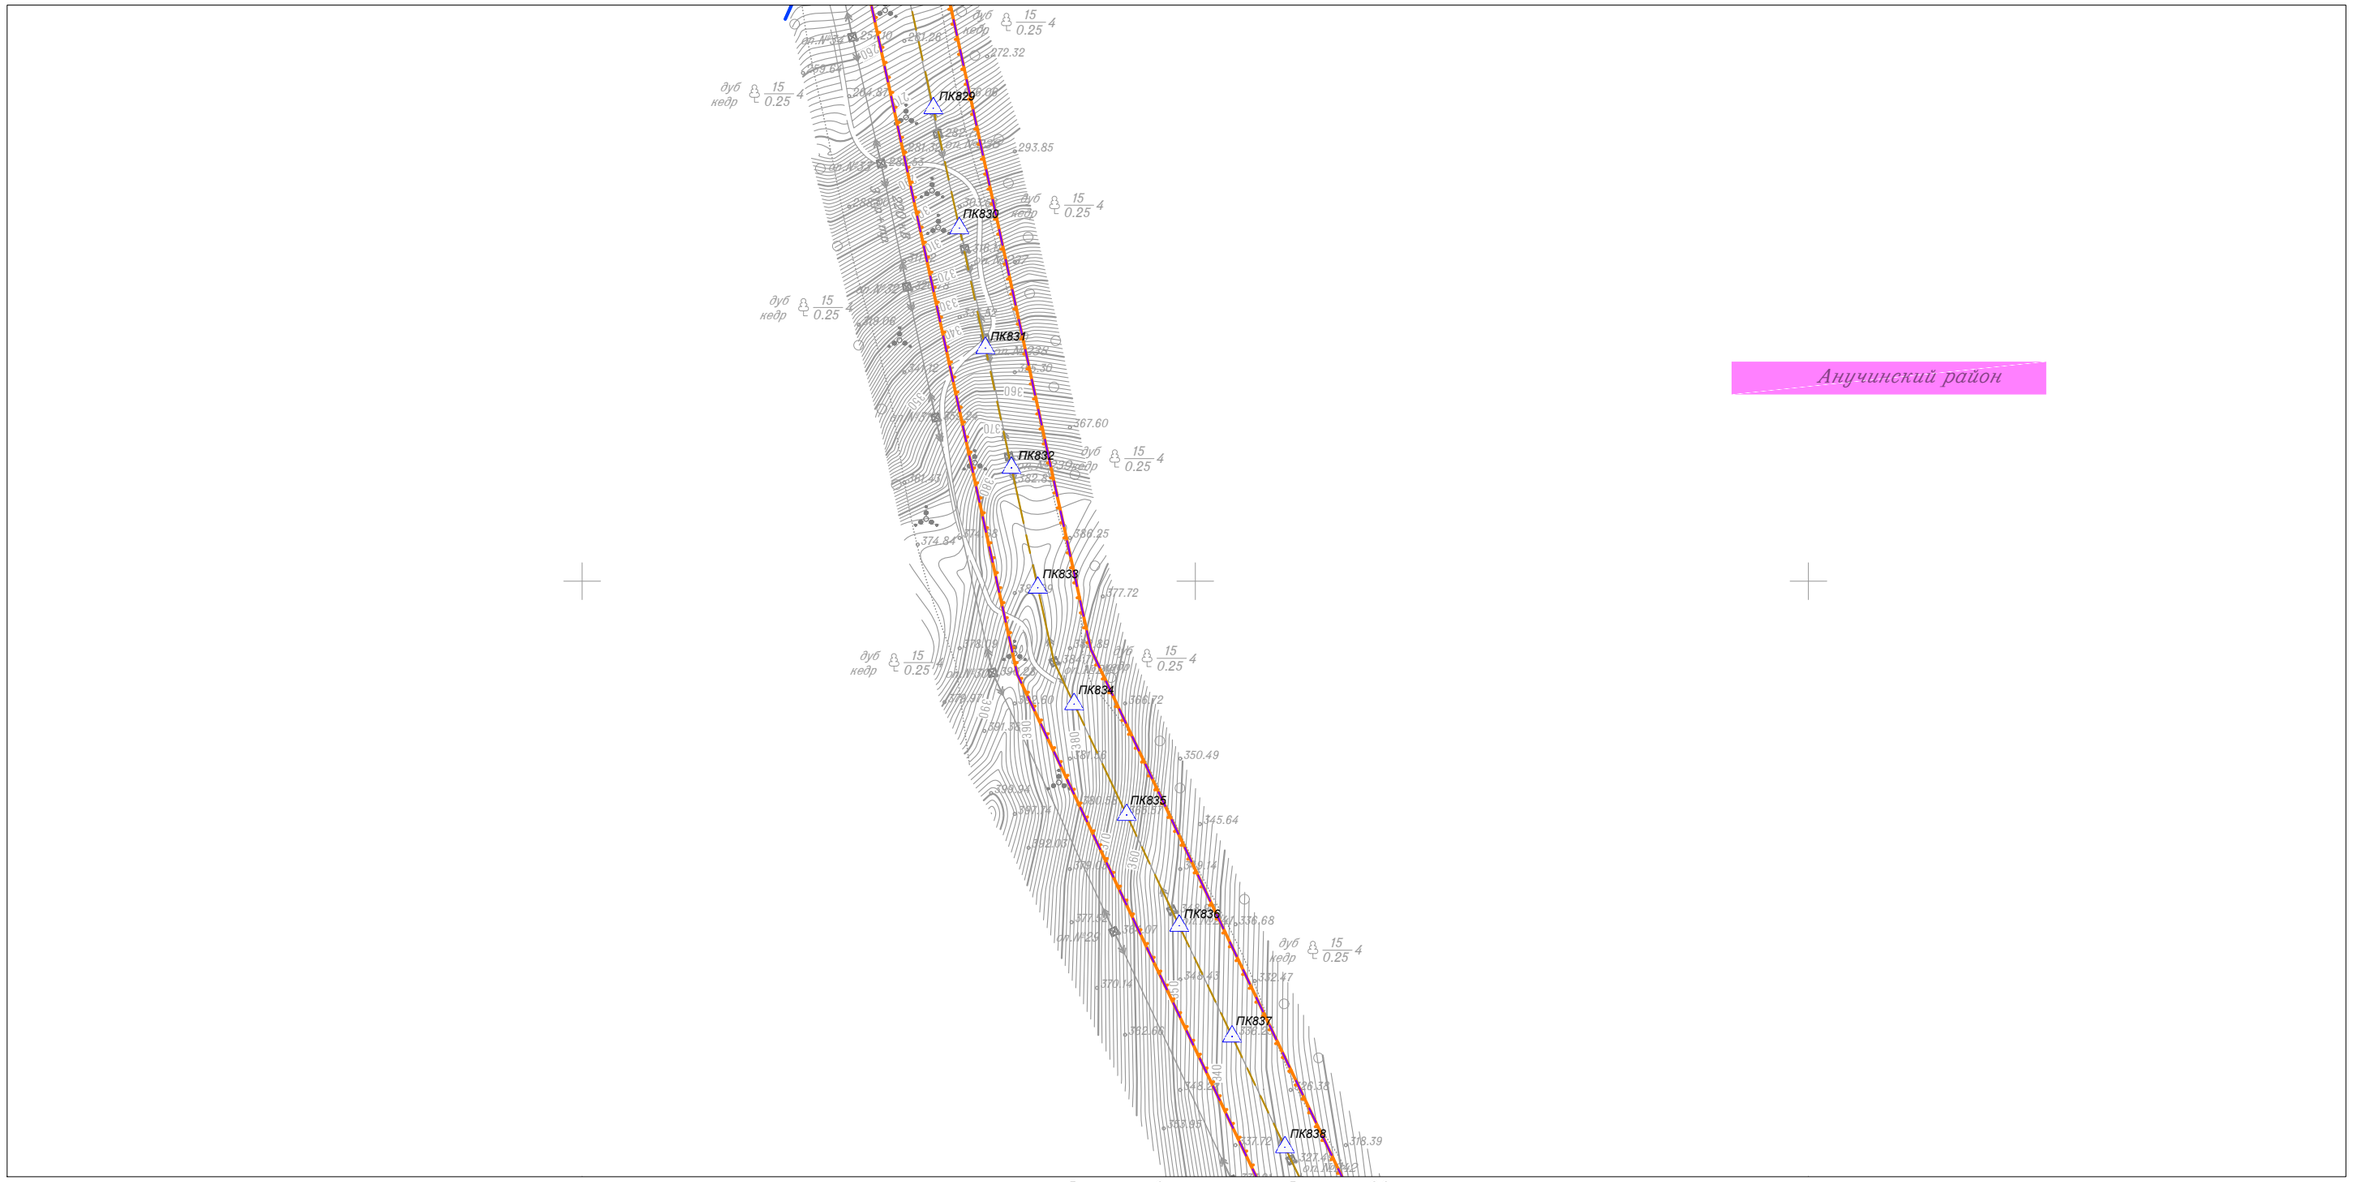

Линия совмещения с Листом 89

Изм.	Кол.уч.	Лист	N док.	Подп.	Дата	Приморский край
Исполнитель		Мароховский А.А.			01.19	*Документация по планировке территории (проект планировки территории) для размещения линейного объекта энергетики федерального значения Реконструкция ВЛ 220 кВ НПС-40 – НПС-41 (с последующим образованием ВЛ 220 кВ Дальневосточная – НПС-40); Реконструкция ВЛ 220 кВ Дальневосточная – Арсеньев-2 (с последующим образованием ВЛ 220 кВ Арсеньев-2 - НПС-41); ВЛ 220 кВ НПС-40 - Дальневосточная (реконструкция).*
Н. контр.		Алешина А.М.			01.19	ФСК ЕЭС Заказчик: ПАО "ФСК ЕЭС"
Нач. отд.		Гнетова Н.Ю.			01.19	Схема конструктивных и планировочных решений М 1:5000

Стадия	Лист	Листов
П	88	105

НПО ИНЖГЕОПРОЕКТ
ООО НПО "Инжгеопроект" 109052, г. Москва, Рязанский проспект, д.2 стр.49

Формат А3

Схема конструктивных и планировочных решений

Линия совмещения с Листом 88

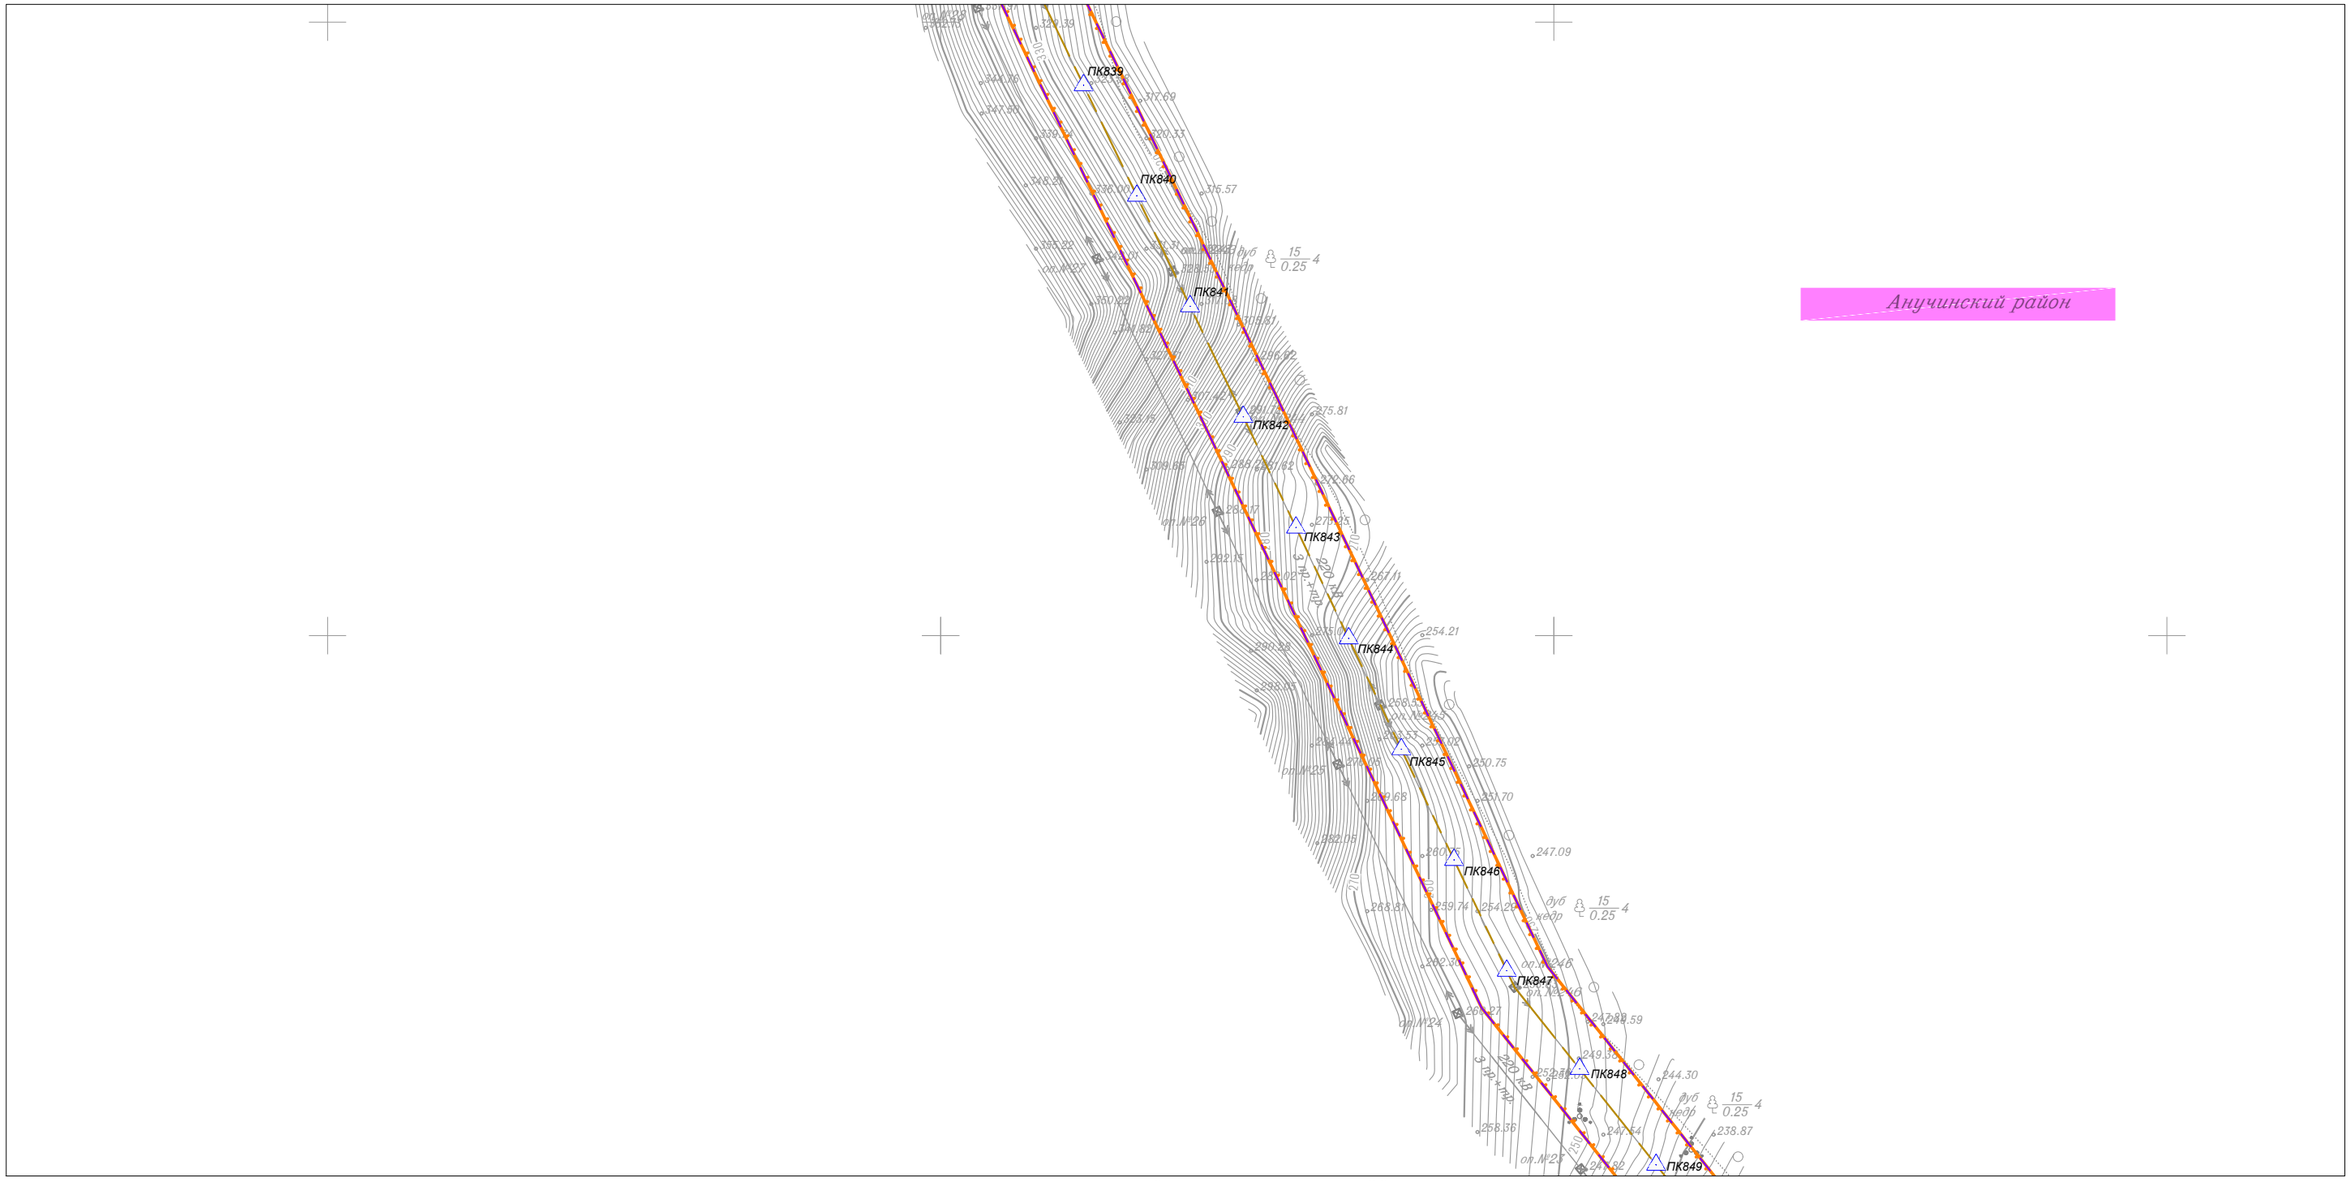

Линия совмещения с Листом 90

						Приморский край
						Документация по планировке территории (проект планировки территории) для размещения линейного объекта энергетики федерального значения Реконструкция ВЛ 220 кВ НПС-40 – НПС-41 (с последующим образованием ВЛ 220 кВ Дальневосточная – НПС-40); Реконструкция ВЛ 220 кВ Дальневосточная – Арсеньев-2 (с последующим образованием ВЛ 220 кВ Арсеньев-2 - НПС-41); ВЛ 220 кВ НПС-40 - Дальневосточная (реконструкция).
Изм.	Кол.уч.	Лист	N док.	Подп.	Дата	
Исполнитель		Мароховский А.А.			01.19	ФСК ЕЭС Заказчик: ПАО "ФСК ЕЭС"
Н. контр.		Алешина А.М.			01.19	
Нач. отд.		Гнетова Н.Ю.			01.19	
						Схема конструктивных и планировочных решений М 1:5000

Стадия	Лист	Листов
П	89	105

НПО ИНЖГЕОПРОЕКТ
ООО НПО "Инжгеопроект" 109052, г. Москва, Рязанский проспект, д.2 стр.49

Формат А3

Схема конструктивных и планировочных решений

Линия совмещения с Листом 89

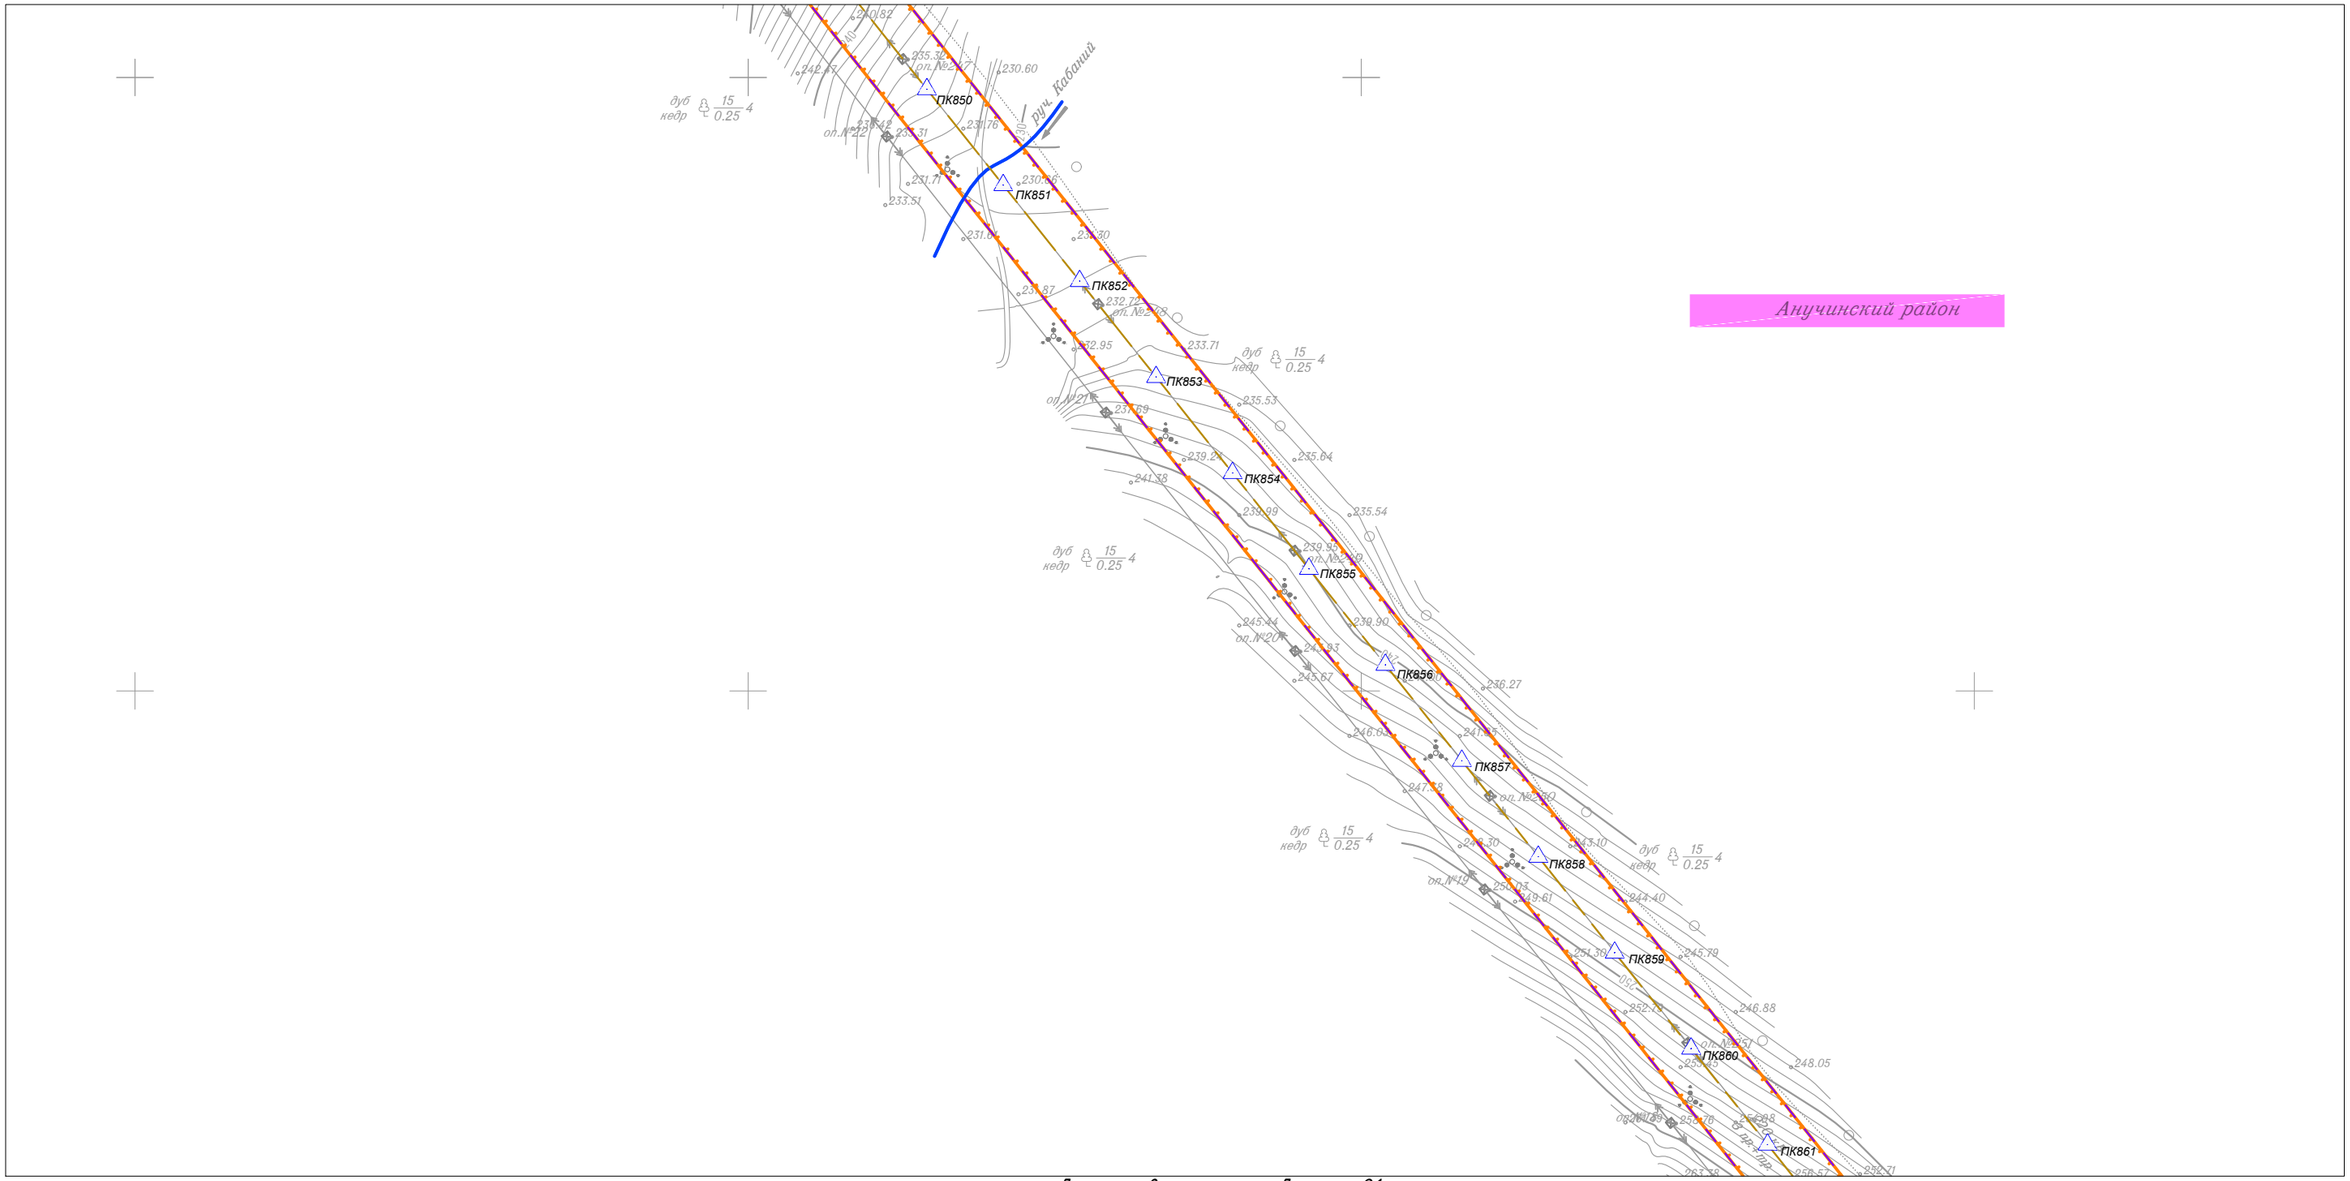

Линия совмещения с Листом 91

						Приморский край
						Документация по планировке территории (проект планировки территории) для размещения линейного объекта энергетики федерального значения Реконструкция ВЛ 220 кВ НПС-40 – НПС-41 (с последующим образованием ВЛ 220 кВ Дальневосточная – НПС-40); Реконструкция ВЛ 220 кВ Дальневосточная – Арсеньев-2 (с последующим образованием ВЛ 220 кВ Арсеньев-2 - НПС-41); ВЛ 220 кВ НПС-40 - Дальневосточная (реконструкция).
Изм.	Кол.уч.	Лист	N док.	Подп.	Дата	
Исполнитель		Мароховский А.А.			01.19	ФСК ЕЭС Заказчик: ПАО "ФСК ЕЭС"
Н. контр.		Алешина А.М.			01.19	
Нач. отд.		Гнетова Н.Ю.			01.19	

Стадия	Лист	Листов
П	90	105

Схема конструктивных и планировочных решений
М 1:5000

НПО ИНЖГЕОПРОЕКТ
ООО НПО "Инжгеопроект"
109052, г. Москва, Рязанский проспект, д.2 стр.49

Формат А3

Схема конструктивных и планировочных решений

Линия совмещения с Листом 90

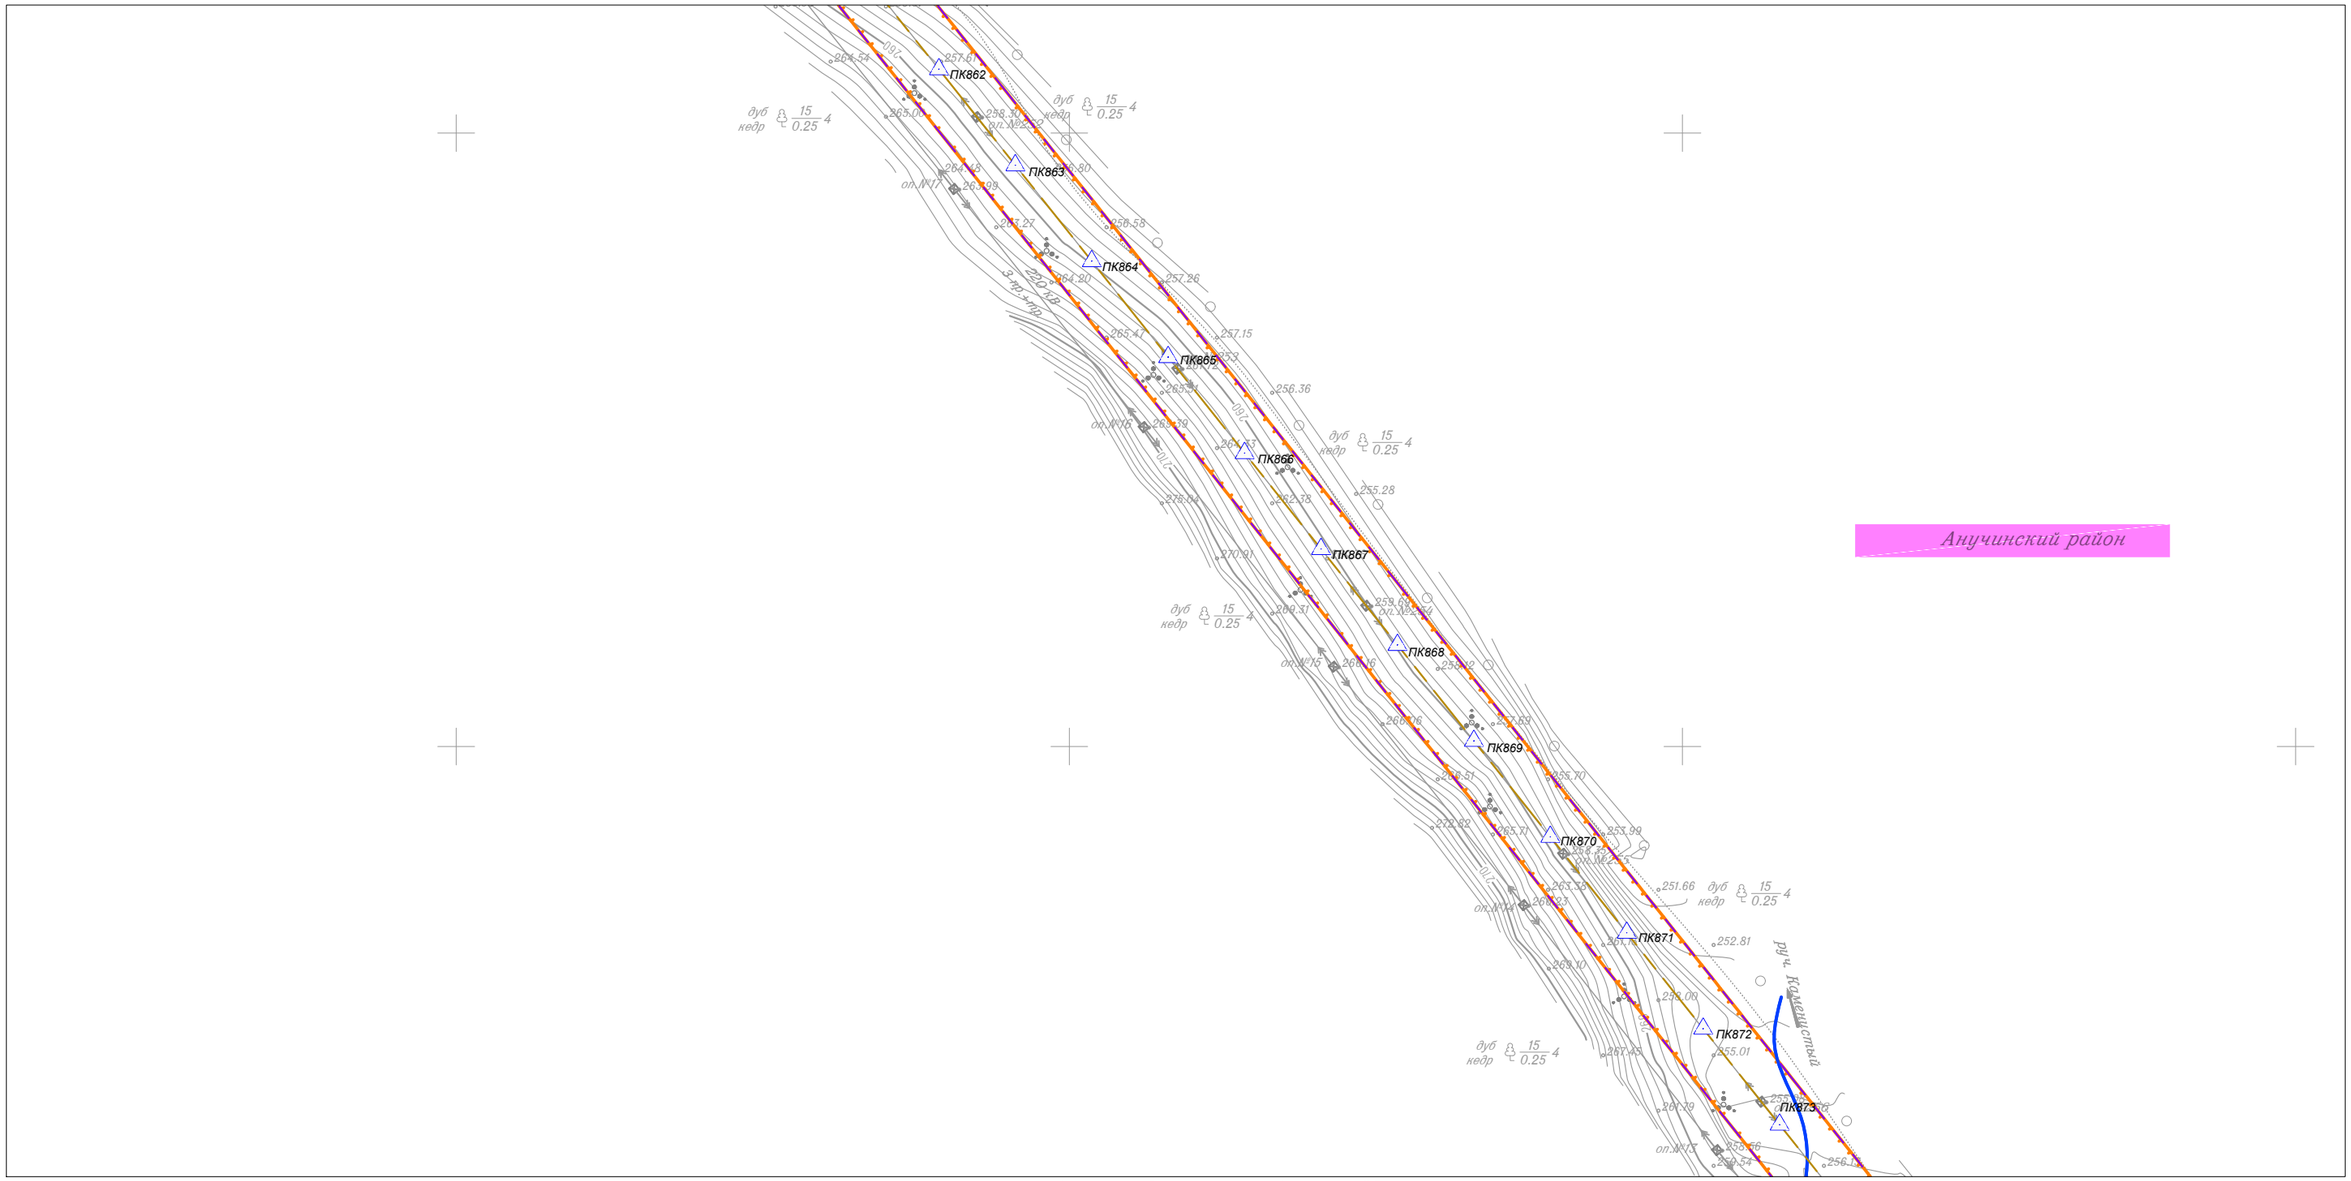

Линия совмещения с Листом 92

						Приморский край
						Документация по планировке территории (проект планировки территории) для размещения линейного объекта энергетики федерального значения Реконструкция ВЛ 220 кВ НПС-40 – НПС-41 (с последующим образованием ВЛ 220 кВ Дальневосточная – НПС-40); Реконструкция ВЛ 220 кВ Дальневосточная – Арсеньев-2 (с последующим образованием ВЛ 220 кВ Арсеньев-2 - НПС-41); ВЛ 220 кВ НПС-40 - Дальневосточная (реконструкция).
Изм.	Кол.уч.	Лист	N док.	Подп.	Дата	
Исполнитель		Мароховский А.А.			01.19	ФСК ЕЭС Заказчик: ПАО "ФСК ЕЭС"
Н. контр.		Алешина А.М.			01.19	
Нач. отд.		Гнетова Н.Ю.			01.19	
						Схема конструктивных и планировочных решений М 1:5000
						НПО ИНЖГЕОПРОЕКТ ООО НПО "Инжгеопроект" 109052, г. Москва, Рязанский проспект, д.2 стр.49

Стадия	Лист	Листов
П	91	105

Формат А3

Схема конструктивных и планировочных решений

Линия совмещения с Листом 91

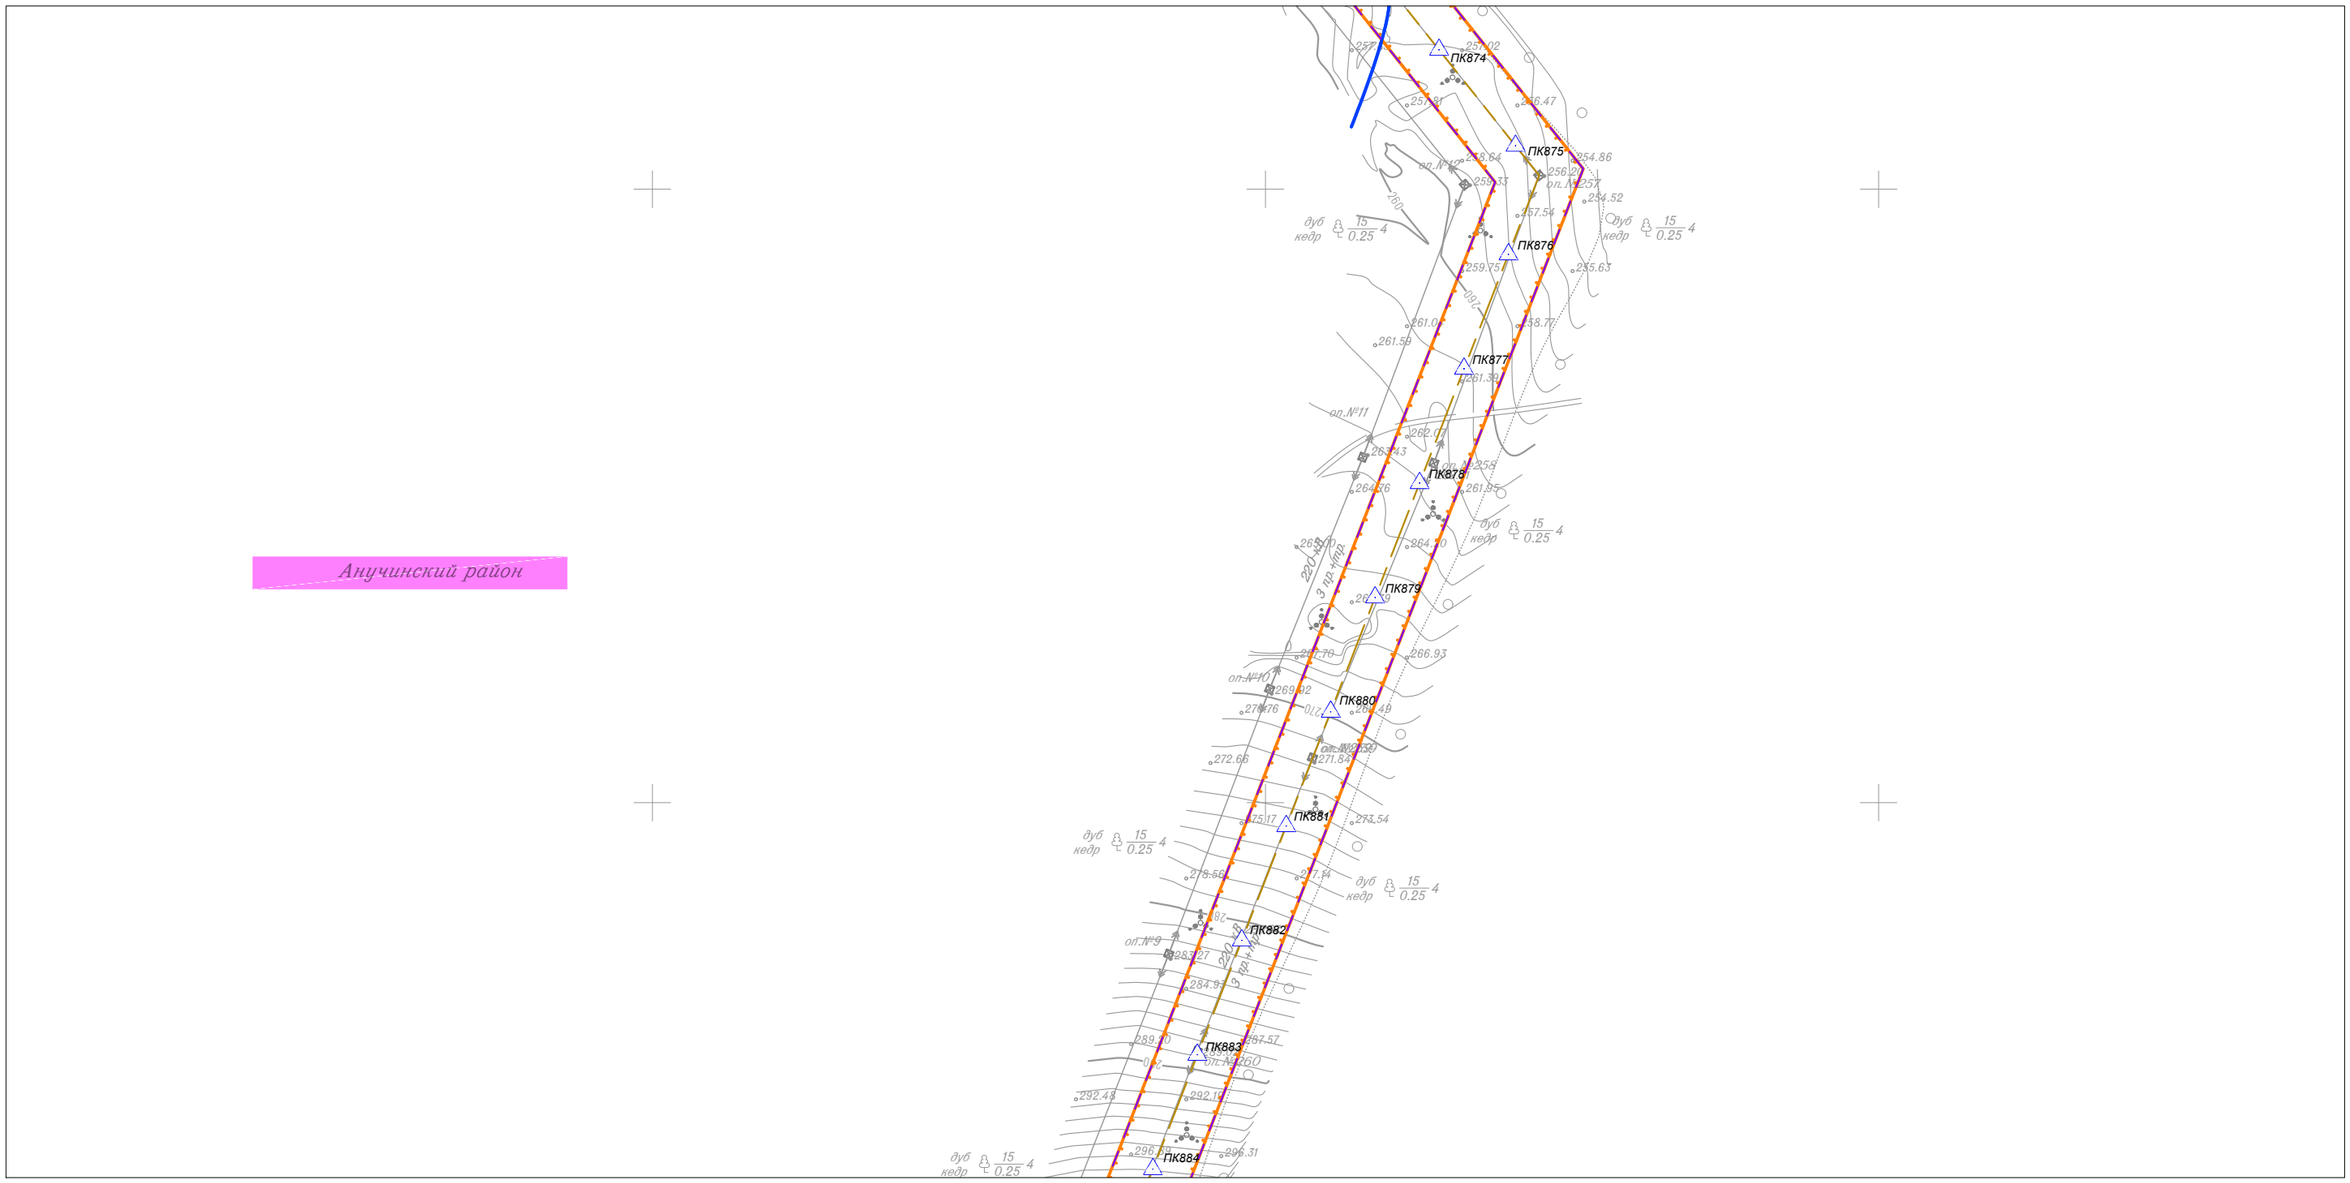

Линия совмещения с Листом 93

						Приморский край
						Документация по планировке территории (проект планировки территории) для размещения линейного объекта энергетики федерального значения Реконструкция ВЛ 220 кВ НПС-40 – НПС-41 (с последующим образованием ВЛ 220 кВ Дальневосточная – НПС-40); Реконструкция ВЛ 220 кВ Дальневосточная – Арсеньев-2 (с последующим образованием ВЛ 220 кВ Арсеньев-2 - НПС-41); ВЛ 220 кВ НПС-40 - Дальневосточная (реконструкция).
Изм.	Кол.уч.	Лист	N док.	Подп.	Дата	
Исполнитель		Мароховский А.А.			01.19	ФСК ЕЭС Заказчик: ПАО "ФСК ЕЭС"
Н. контр.		Алешина А.М.			01.19	
Нач. отд.		Гнетова Н.Ю.			01.19	
						Схема конструктивных и планировочных решений М 1:5000

Стадия	Лист	Листов
П	92	105

НПО ИНЖГЕОПРОЕКТ
ООО НПО "Инжгеопроект" 109052, г. Москва, Рязанский проспект, д.2 стр.49

Формат А3

Схема конструктивных и планировочных решений

Линия совмещения с Листом 92

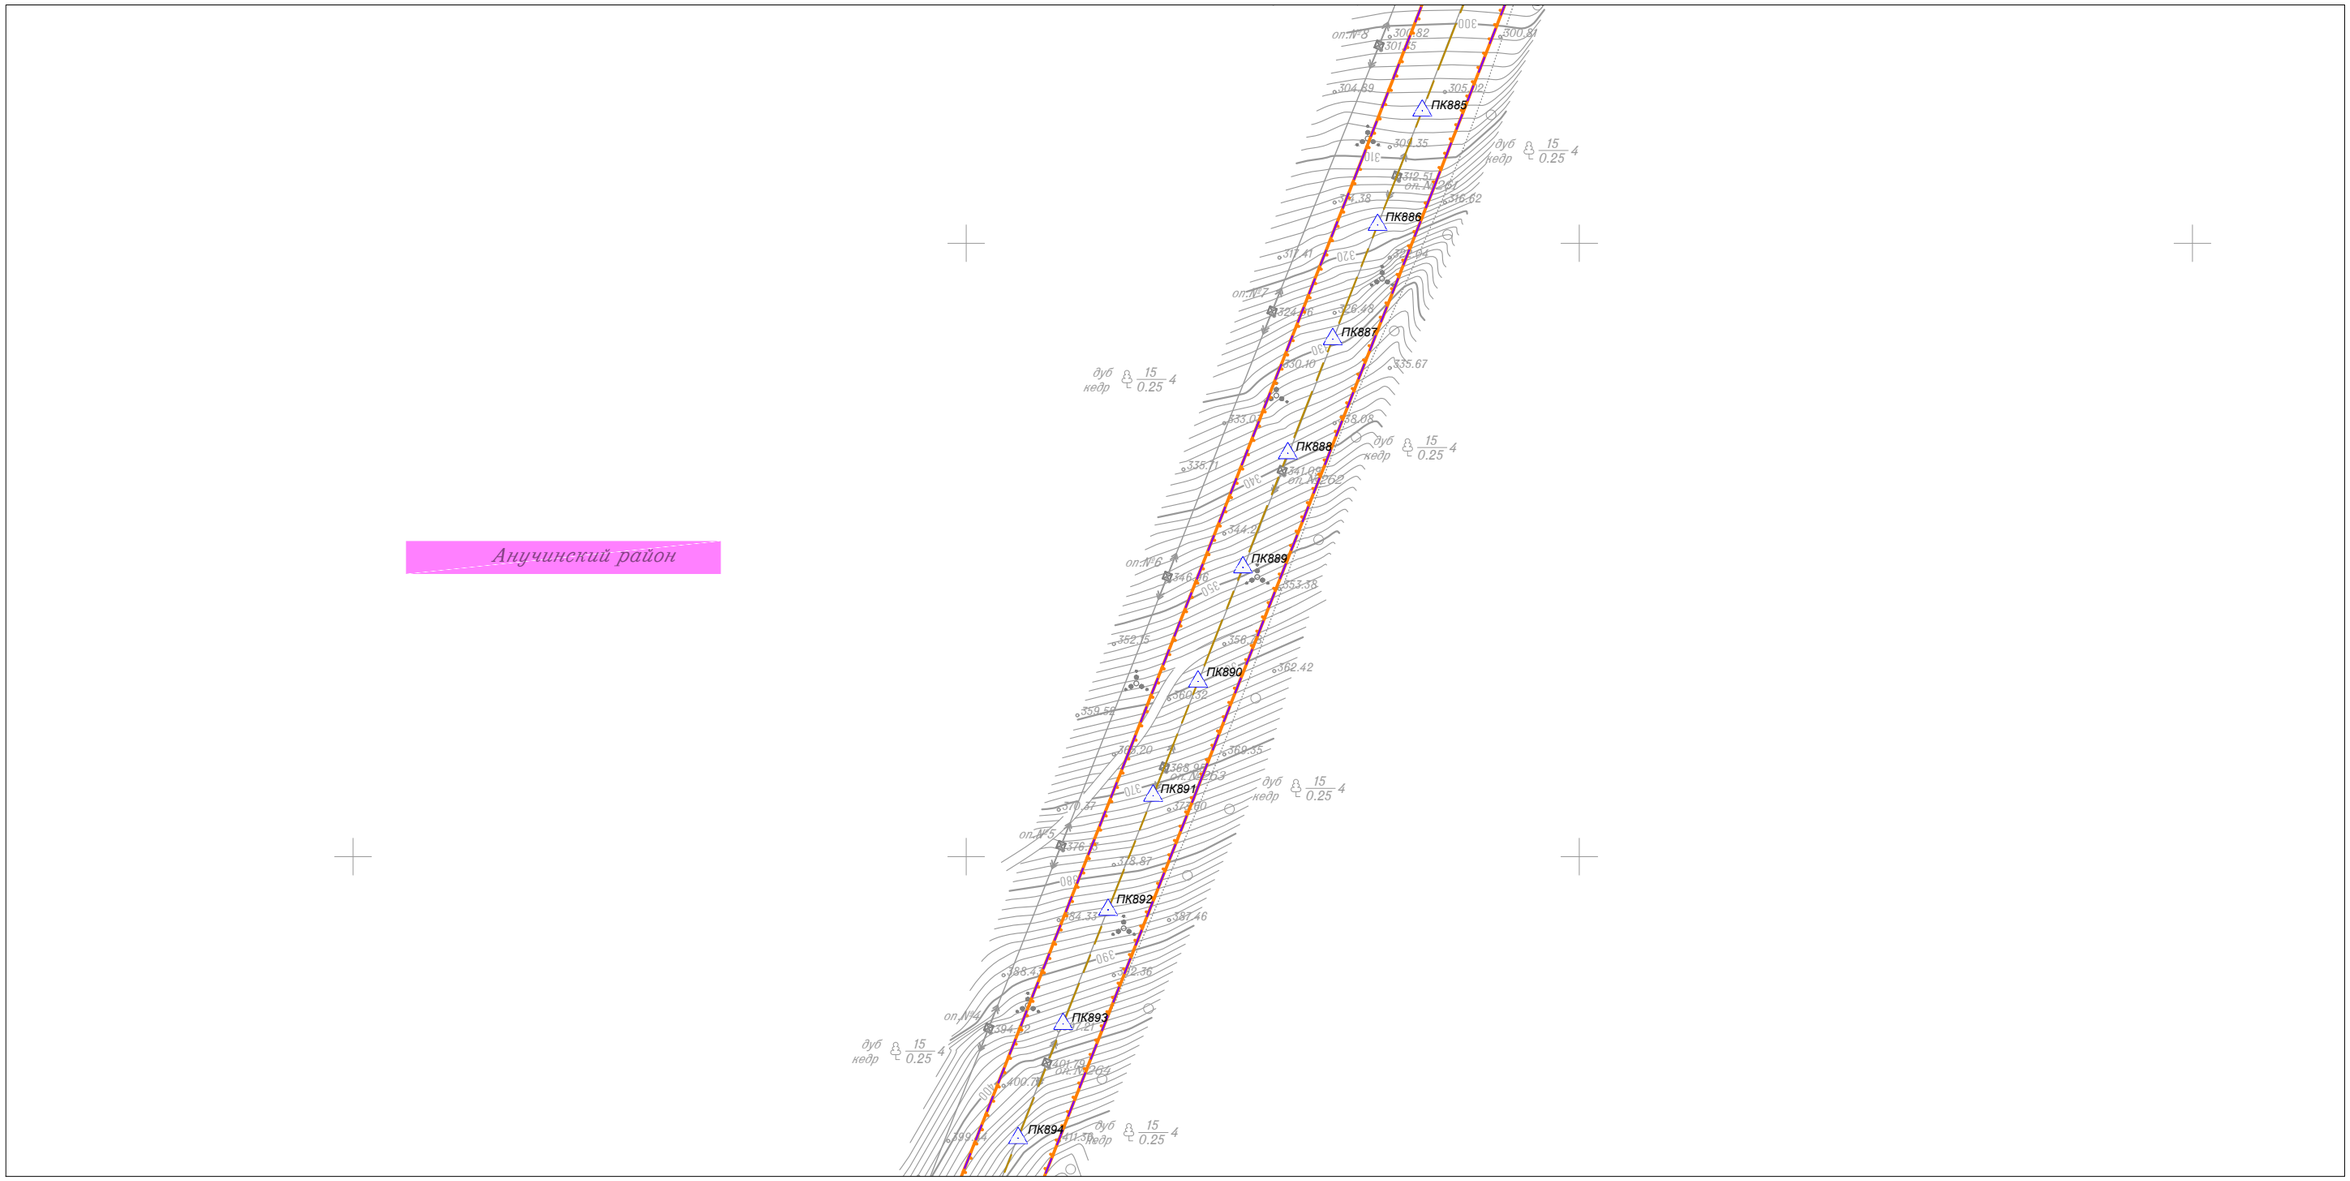

Линия совмещения с Листом 94

Изм.	Кол.уч.	Лист	N док.	Подп.	Дата	
Исполнитель		Мароховский А.А.			01.19	
Н. контр.		Алешина А.М.			01.19	
Нач. отд.		Гнетова Н.Ю.			01.19	

Приморский край

Документация по планировке территории (проект планировки территории) для размещения линейного объекта энергетики федерального значения Реконструкция ВЛ 220 кВ НПС-40 – НПС-41 (с последующим образованием ВЛ 220 кВ Дальневосточная – НПС-40); Реконструкция ВЛ 220 кВ Дальневосточная – Арсеньев-2 (с последующим образованием ВЛ 220 кВ Арсеньев-2 - НПС-41); ВЛ 220 кВ НПС-40 - Дальневосточная (реконструкция).

ФСК ЕЭС Заказчик: ПАО "ФСК ЕЭС"

Стадия	Лист	Листов
П	93	105

Схема конструктивных и планировочных решений
М 1:5000

НПО ИНЖГЕОПРОЕКТ
ООО НПО "Инжгеопроект"
109052, г. Москва,
Рязанский проспект,
д.2 стр.49

Схема конструктивных и планировочных решений

Линия совмещения с Листом 93

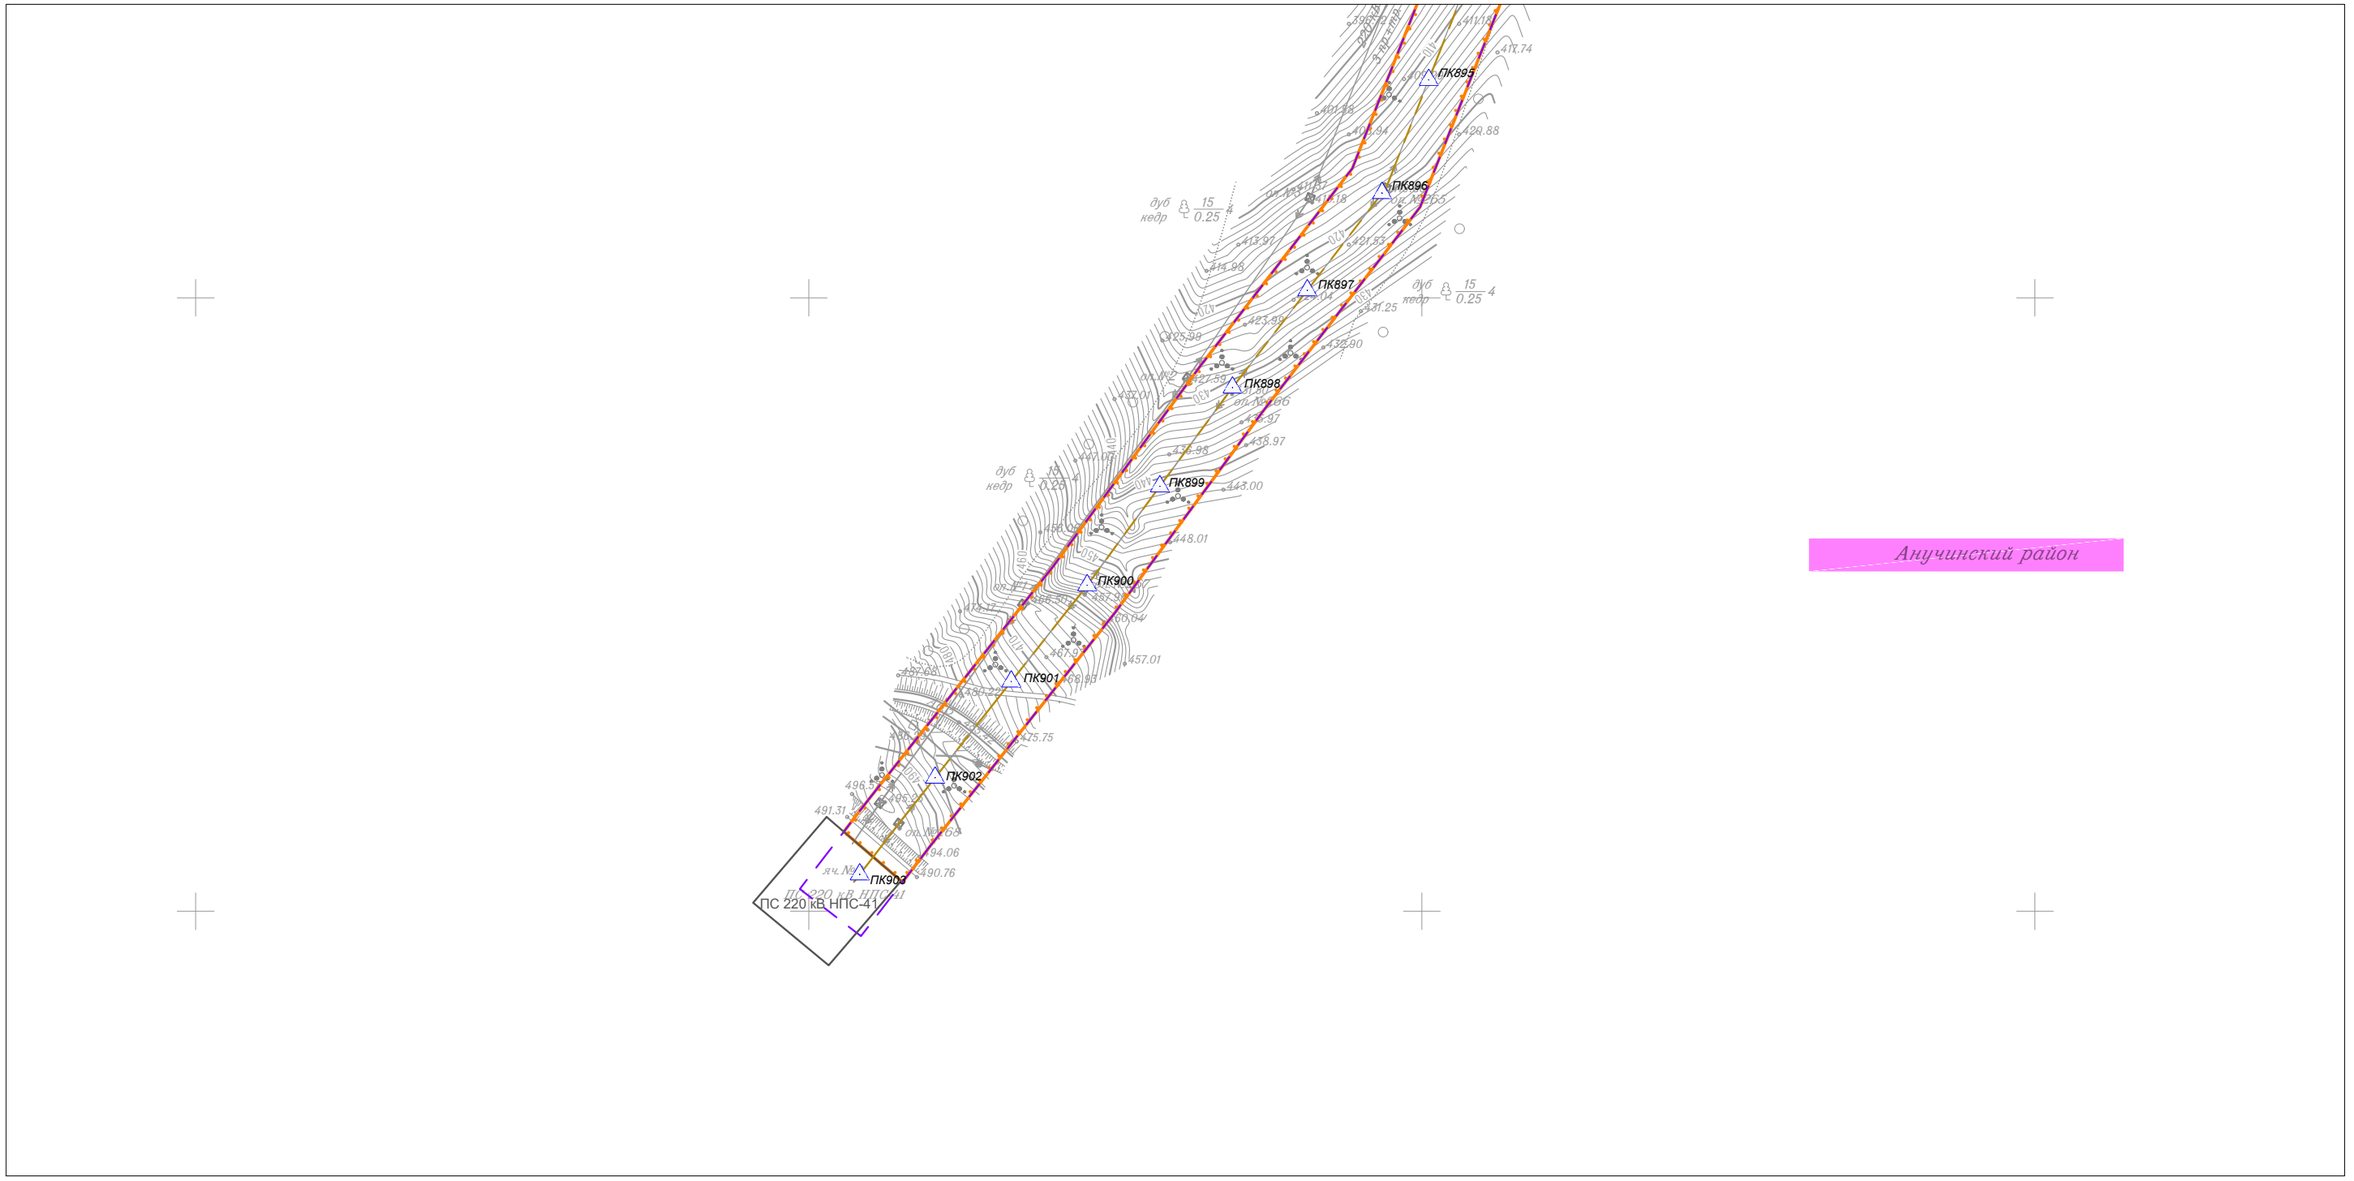

						Приморский край		
						Документация по планировке территории (проект планировки территории) для размещения линейного объекта энергетики федерального значения Реконструкция ВЛ 220 кВ НПС-40 – НПС-41 (с последующим образованием ВЛ 220 кВ Дальневосточная – НПС-40); Реконструкция ВЛ 220 кВ Дальневосточная – Арсеньев-2 (с последующим образованием ВЛ 220 кВ Арсеньев-2 - НПС-41); ВЛ 220 кВ НПС-40 - Дальневосточная (реконструкция).		
Изм.	Кол.уч.	Лист	N док.	Подп.	Дата			
Исполнитель		Мароховский А.А.			01.19	ФСК ЕЭС Заказчик: ПАО "ФСК ЕЭС"	Стадия	Лист / Листов
Н. контр.		Алешина А.М.			01.19		П	94 / 105
Нач. отд.		Гнетова Н.Ю.			01.19			
						Схема конструктивных и планировочных решений М 1:5000	НПО ИНЖГЕОПРОЕКТ	ООО НПО "Инжгеопроект" 109052, г. Москва, Рязанский проспект, д.2 стр.49

Схема конструктивных и планировочных решений

Линия совмещения с Листом 3

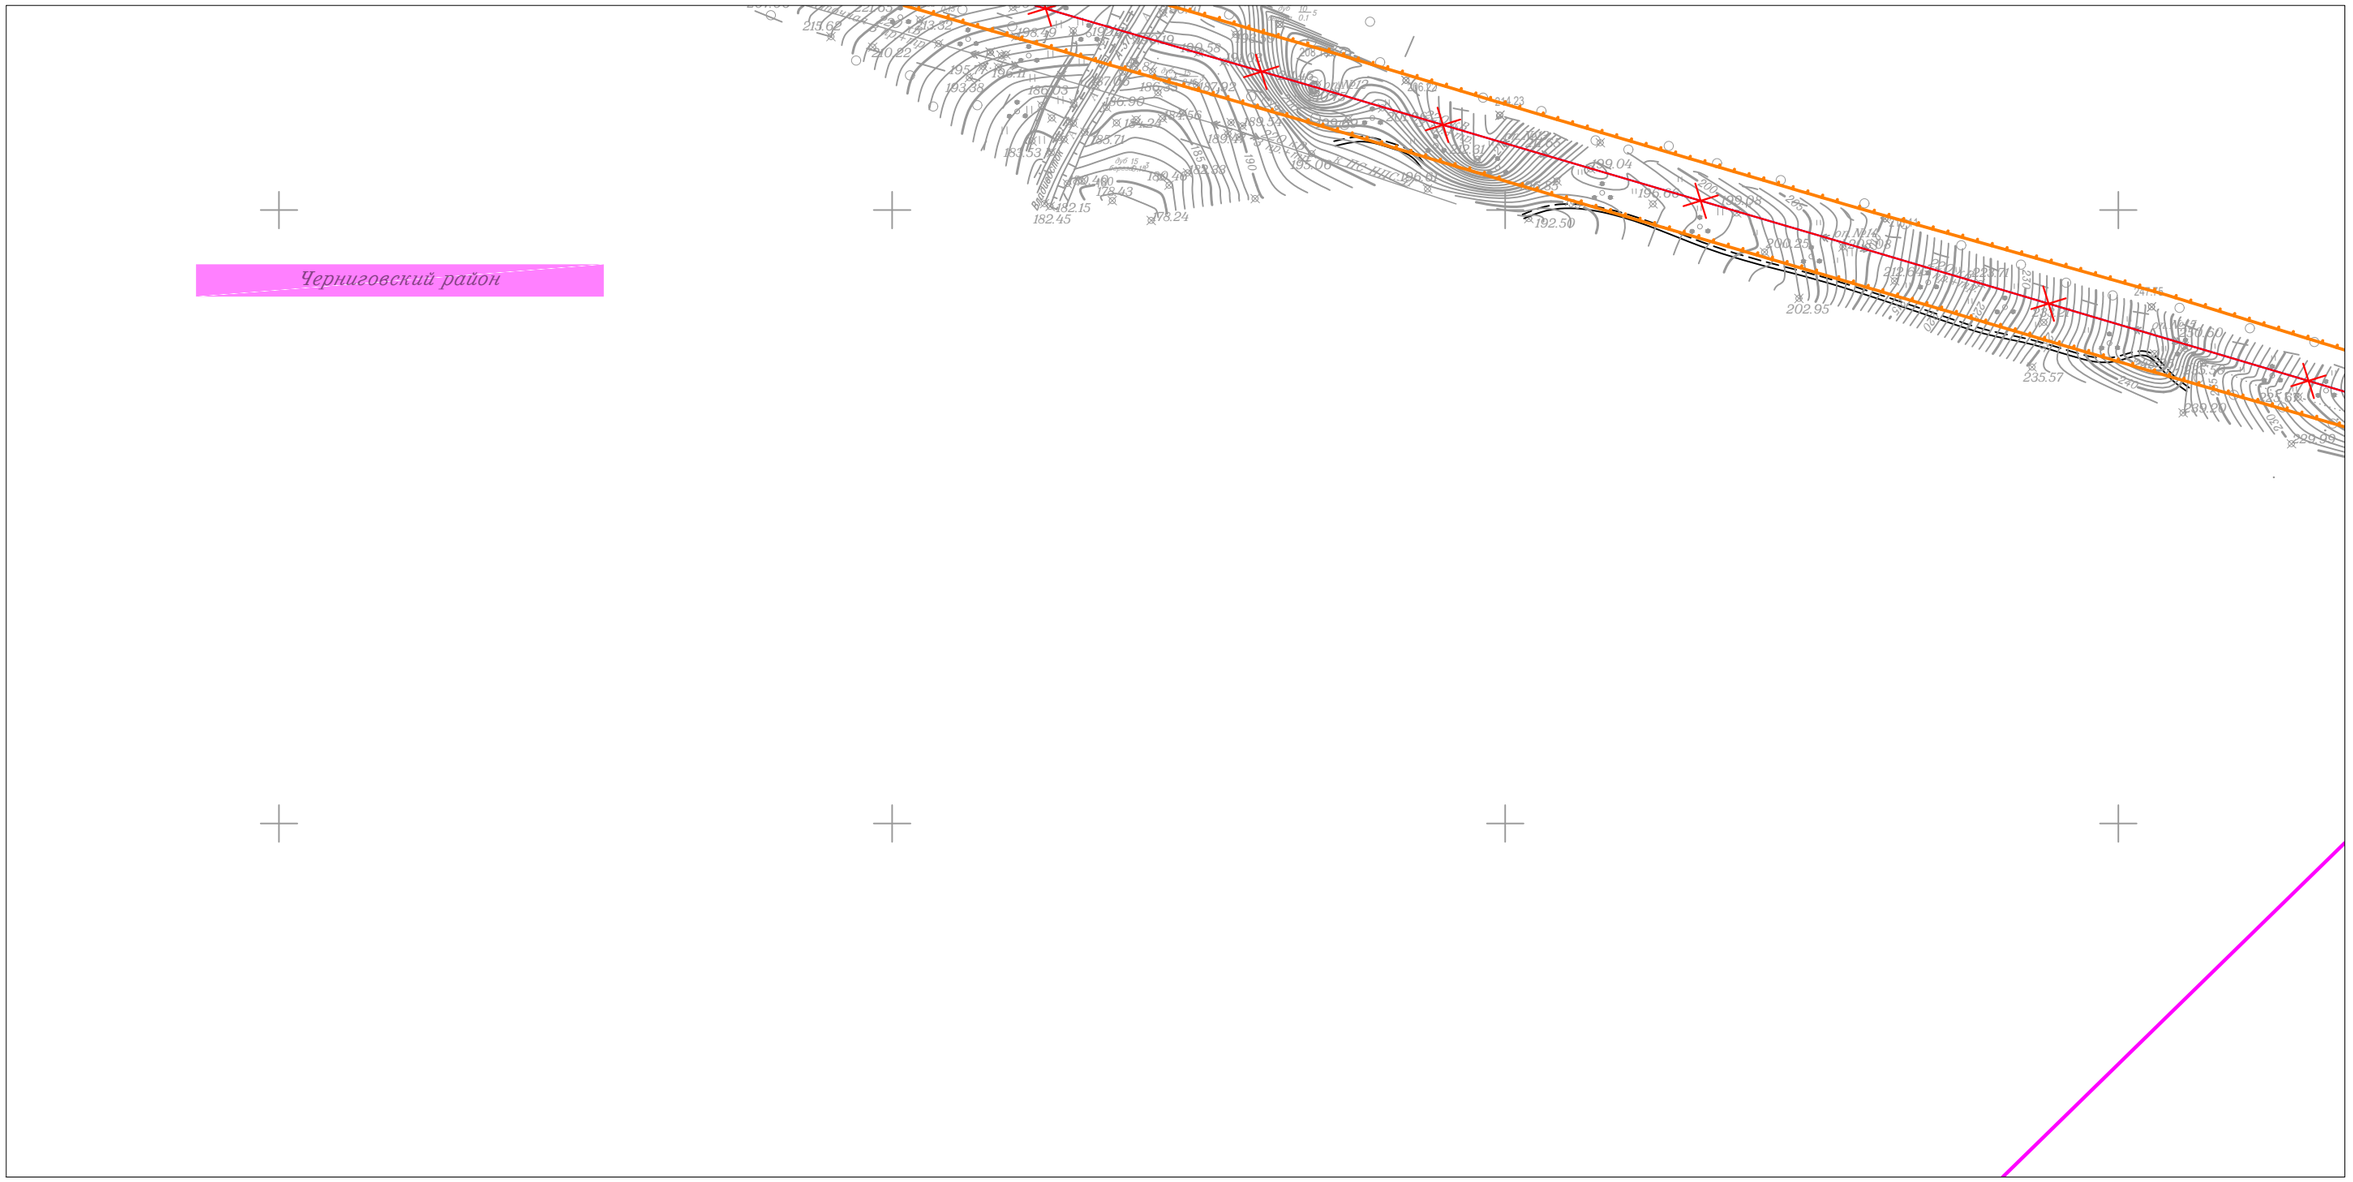

Изм.	Кол.уч.	Лист	N док.	Подп.	Дата
Исполнитель		Мароховский А.А.			01.19
Н. контр.		Алешина А.М.			01.19
Нач. отд.		Гнетова Н.Ю.			01.19

Приморский край

Документация по планировке территории (проект планировки территории) для размещения линейного объекта энергетики федерального значения Реконструкция ВЛ 220 кВ НПС-40 – НПС-41 (с последующим образованием ВЛ 220 кВ Дальневосточная – НПС-40); Реконструкция ВЛ 220 кВ Дальневосточная – Арсеньев-2 (с последующим образованием ВЛ 220 кВ Арсеньев-2 - НПС-41); ВЛ 220 кВ НПС-40 - Дальневосточная (реконструкция).

ФСК ЕЭС Заказчик: ПАО "ФСК ЕЭС"

Стадия	Лист	Листов
П	95	105

Схема конструктивных и планировочных решений
М 1:5000

НПО ИНЖГЕОПРОЕКТ

ООО НПО "Инжгеопроект"
109052, г. Москва,
Рязанский проспект,
д.2 стр.49

Формат А3

Схема конструктивных и планировочных решений

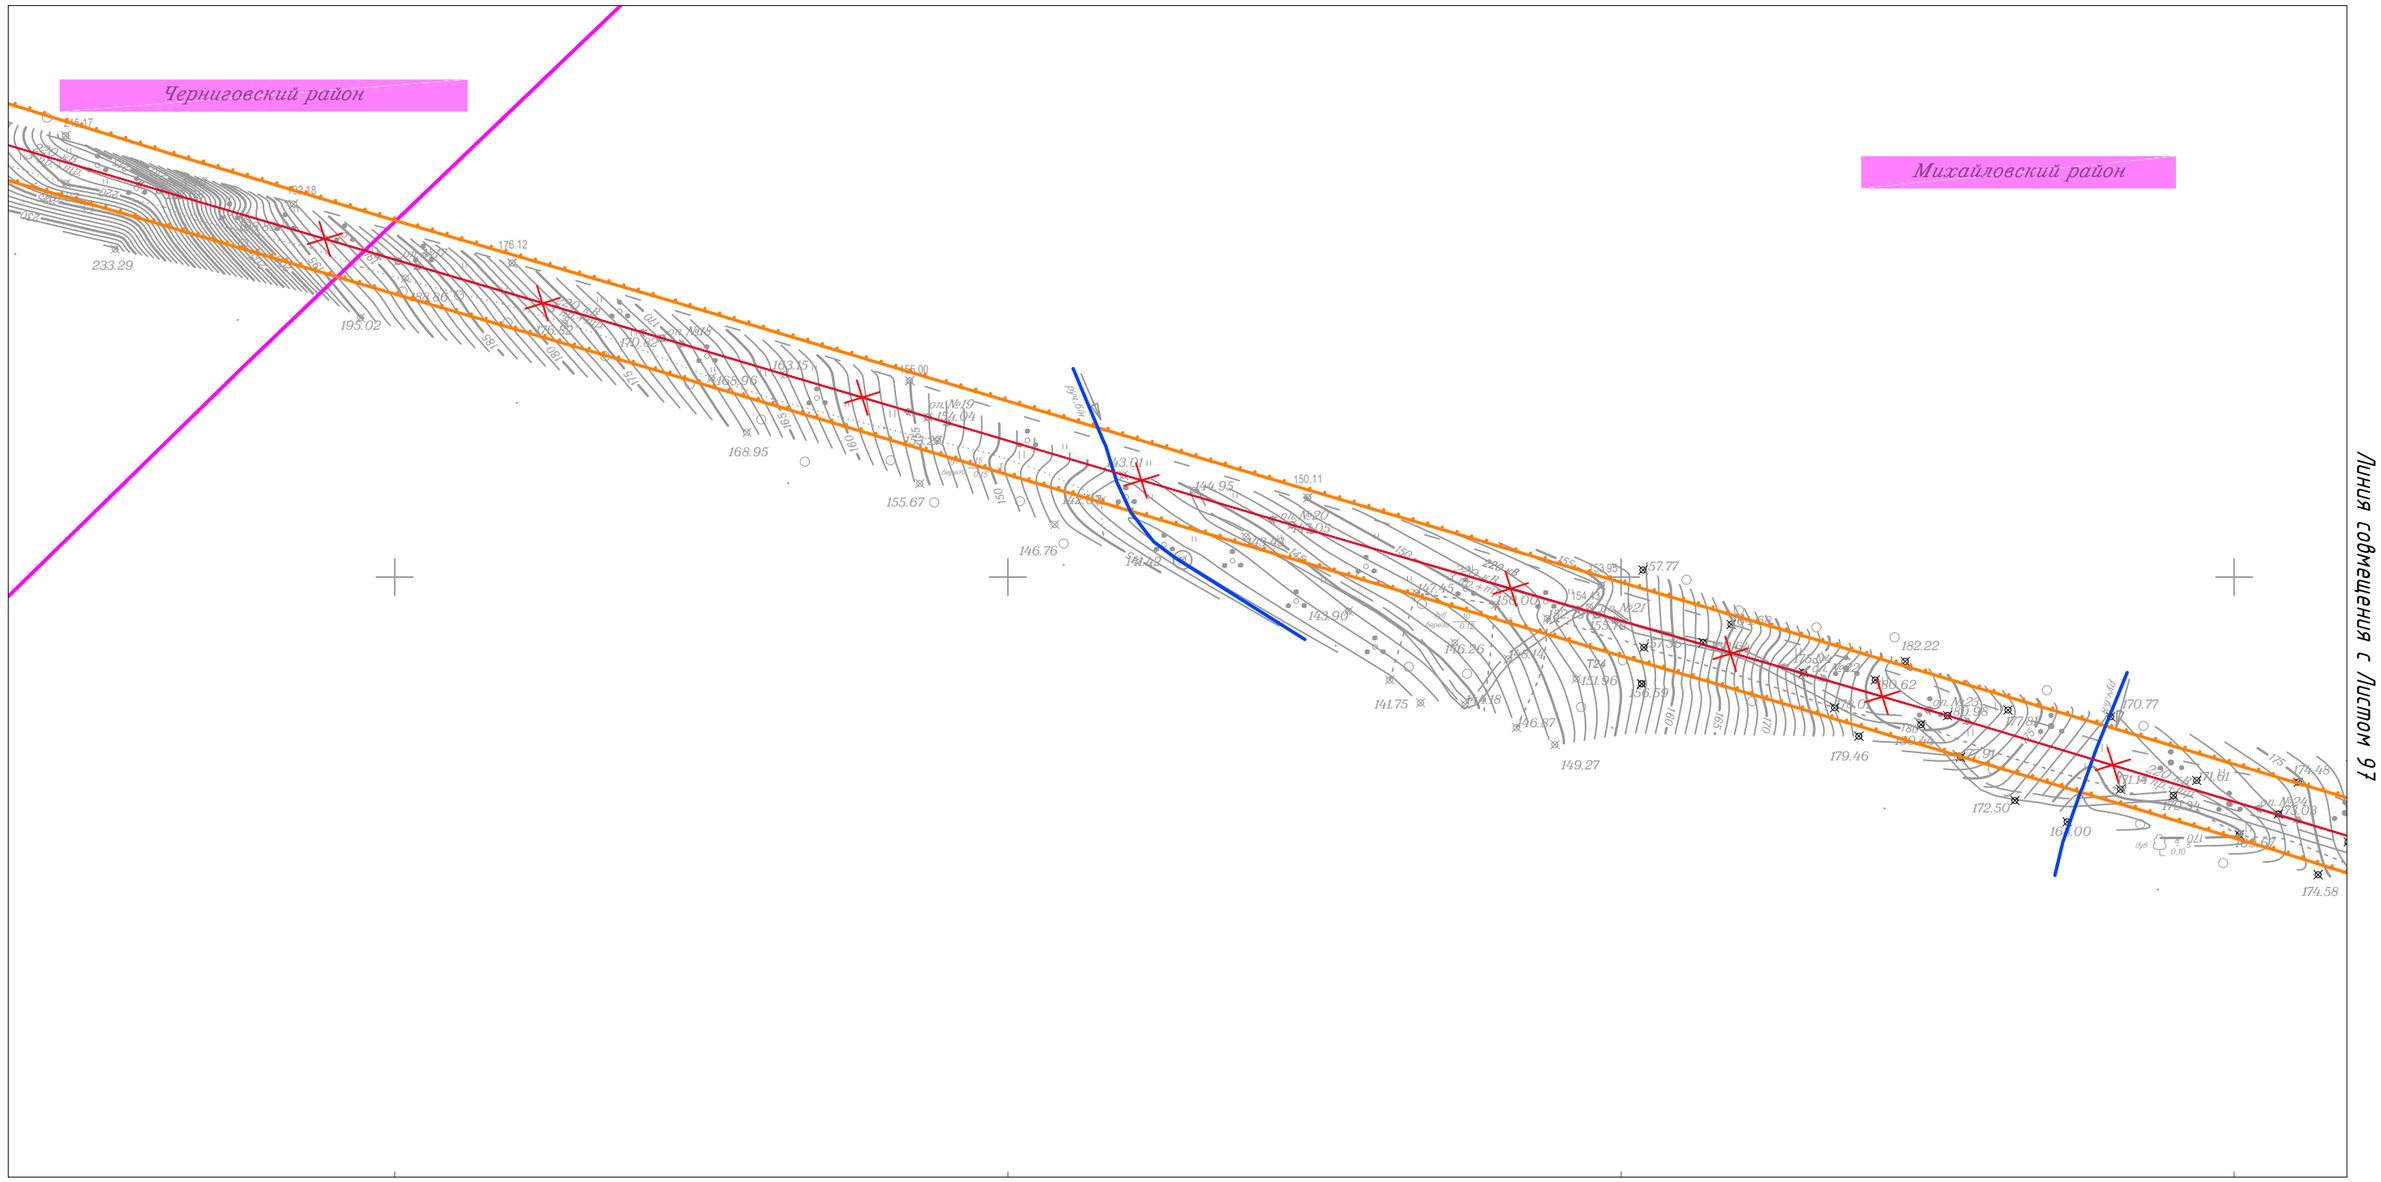

						Приморский край
						Документация по планировке территории (проект планировки территории) для размещения линейного объекта энергетики федерального значения Реконструкция ВЛ 220 кВ НПС-40 – НПС-41 (с последующим образованием ВЛ 220 кВ Дальневосточная – НПС-40); Реконструкция ВЛ 220 кВ Дальневосточная – Арсеньев-2 (с последующим образованием ВЛ 220 кВ Арсеньев-2 - НПС-41); ВЛ 220 кВ НПС-40 - Дальневосточная (реконструкция).
Изм.	Кол.уч.	Лист	N док.	Подп.	Дата	
Исполнитель		Мароховский А.А.			01.19	ФСК ЕЭС Заказчик: ПАО "ФСК ЕЭС"
Н. контр.		Алешина А.М.			01.19	
Нач. отд.		Гнетова Н.Ю.			01.19	
						Схема конструктивных и планировочных решений М 1:5000

Стадия	Лист	Листов
П	96	105

НПО ИНЖГЕОПРОЕКТ
ООО НПО "Инжгеопроект"
109052, г. Москва, Рязанский проспект, д.2 стр.49

Формат А3

Схема конструктивных и планировочных решений

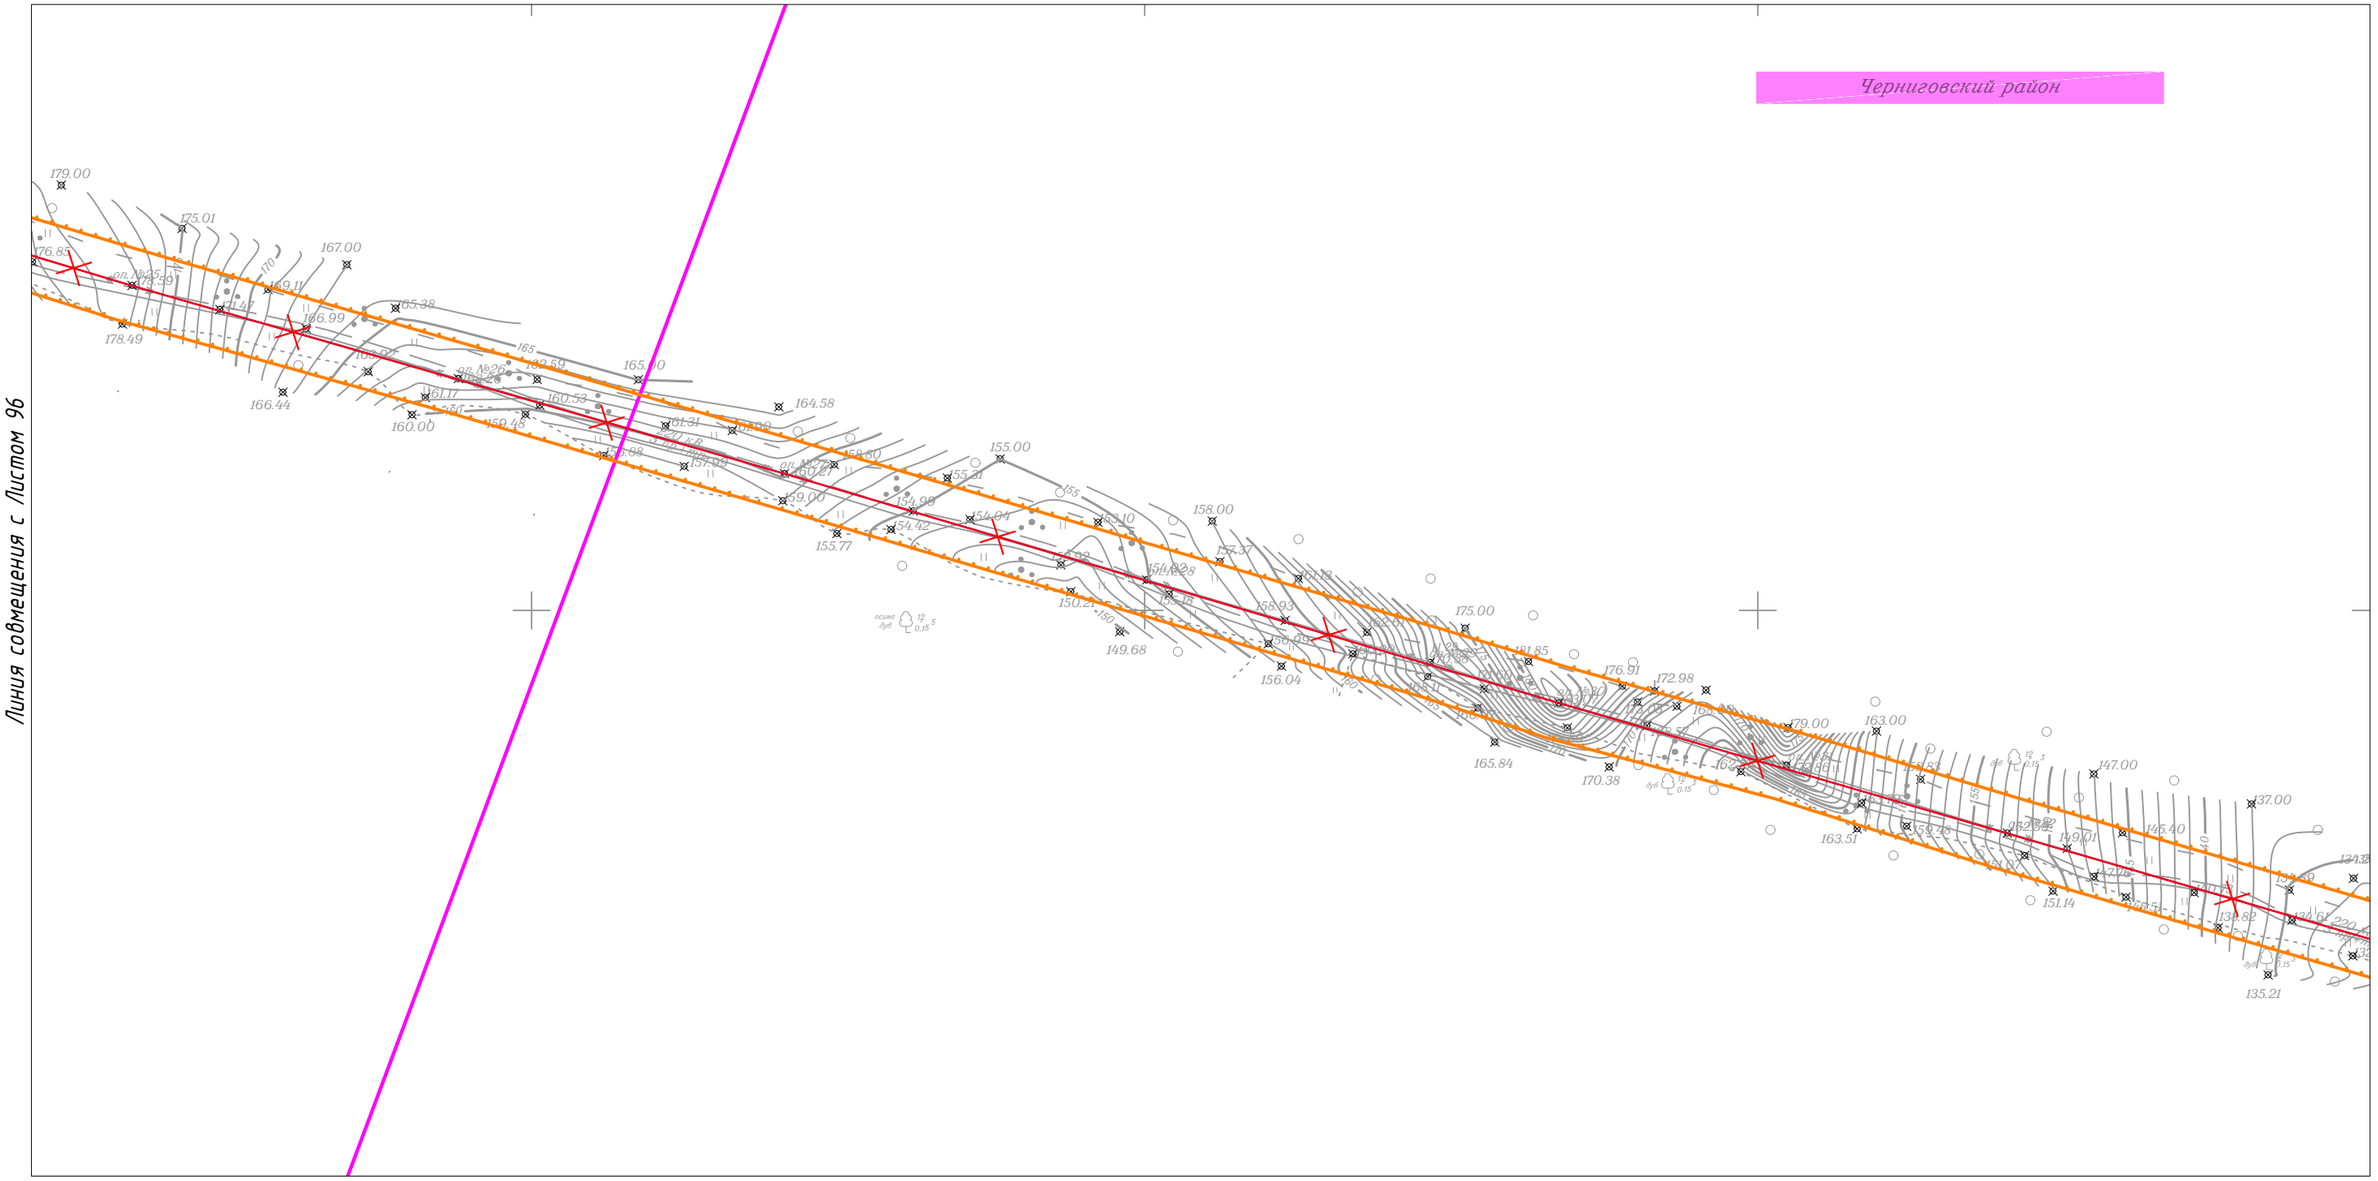

						Приморский край
						Документация по планировке территории (проект планировки территории) для размещения линейного объекта энергетики федерального значения Реконструкция ВЛ 220 кВ НПС-40 – НПС-41 (с последующим образованием ВЛ 220 кВ Дальневосточная – НПС-40); Реконструкция ВЛ 220 кВ Дальневосточная – Арсеньев-2 (с последующим образованием ВЛ 220 кВ Арсеньев-2 - НПС-41); ВЛ 220 кВ НПС-40 - Дальневосточная (реконструкция).
Изм.	Кол.уч.	Лист	N док.	Подп.	Дата	
Исполнитель		Мароховский А.А.			01.19	ФСК ЕЭС Заказчик: ПАО "ФСК ЕЭС"
Н. контр.		Алешина А.М.			01.19	
Нач. отд.		Гнетова Н.Ю.			01.19	
						Схема конструктивных и планировочных решений М 1:5000

Стадия	Лист	Листов
П	97	105

НПО ИНЖГЕОПРОЕКТ
ООО НПО "Инжгеопроект" 109052, г. Москва, Рязанский проспект, д.2 стр.49

Формат А3

Схема конструктивных и планировочных решений

Линия совмещения с Листом 99

Линия совмещения с Листом 97

Черниговский район

СП Снегуровское

Черниговский район

Изм.	Кол.уч.	Лист	N док.	Подп.	Дата	Приморский край			
						Документация по планировке территории (проект планировки территории) для размещения линейного объекта энергетики федерального значения Реконструкция ВЛ 220 кВ НПС-40 – НПС-41 (с последующим образованием ВЛ 220 кВ Дальневосточная – НПС-40); Реконструкция ВЛ 220 кВ Дальневосточная – Арсеньев-2 (с последующим образованием ВЛ 220 кВ Арсеньев-2 - НПС-41); ВЛ 220 кВ НПС-40 - Дальневосточная (реконструкция).			
Исполнитель		Мароховский А.А.			01.19	ФСК ЕЭС Заказчик: ПАО "ФСК ЕЭС"	Стадия	Лист	Листов
Н. контр.		Алешина А.М.			01.19		П	98	105
Нач. отд.		Гнетова Н.Ю.			01.19	Схема конструктивных и планировочных решений М 1:5000	НПО ИНЖГЕОПРОЕКТ	ООО НПО "Инжгеопроект" 109052, г. Москва, Рязанский проспект, д.2 стр.49	

Формат А3

Черниговский район

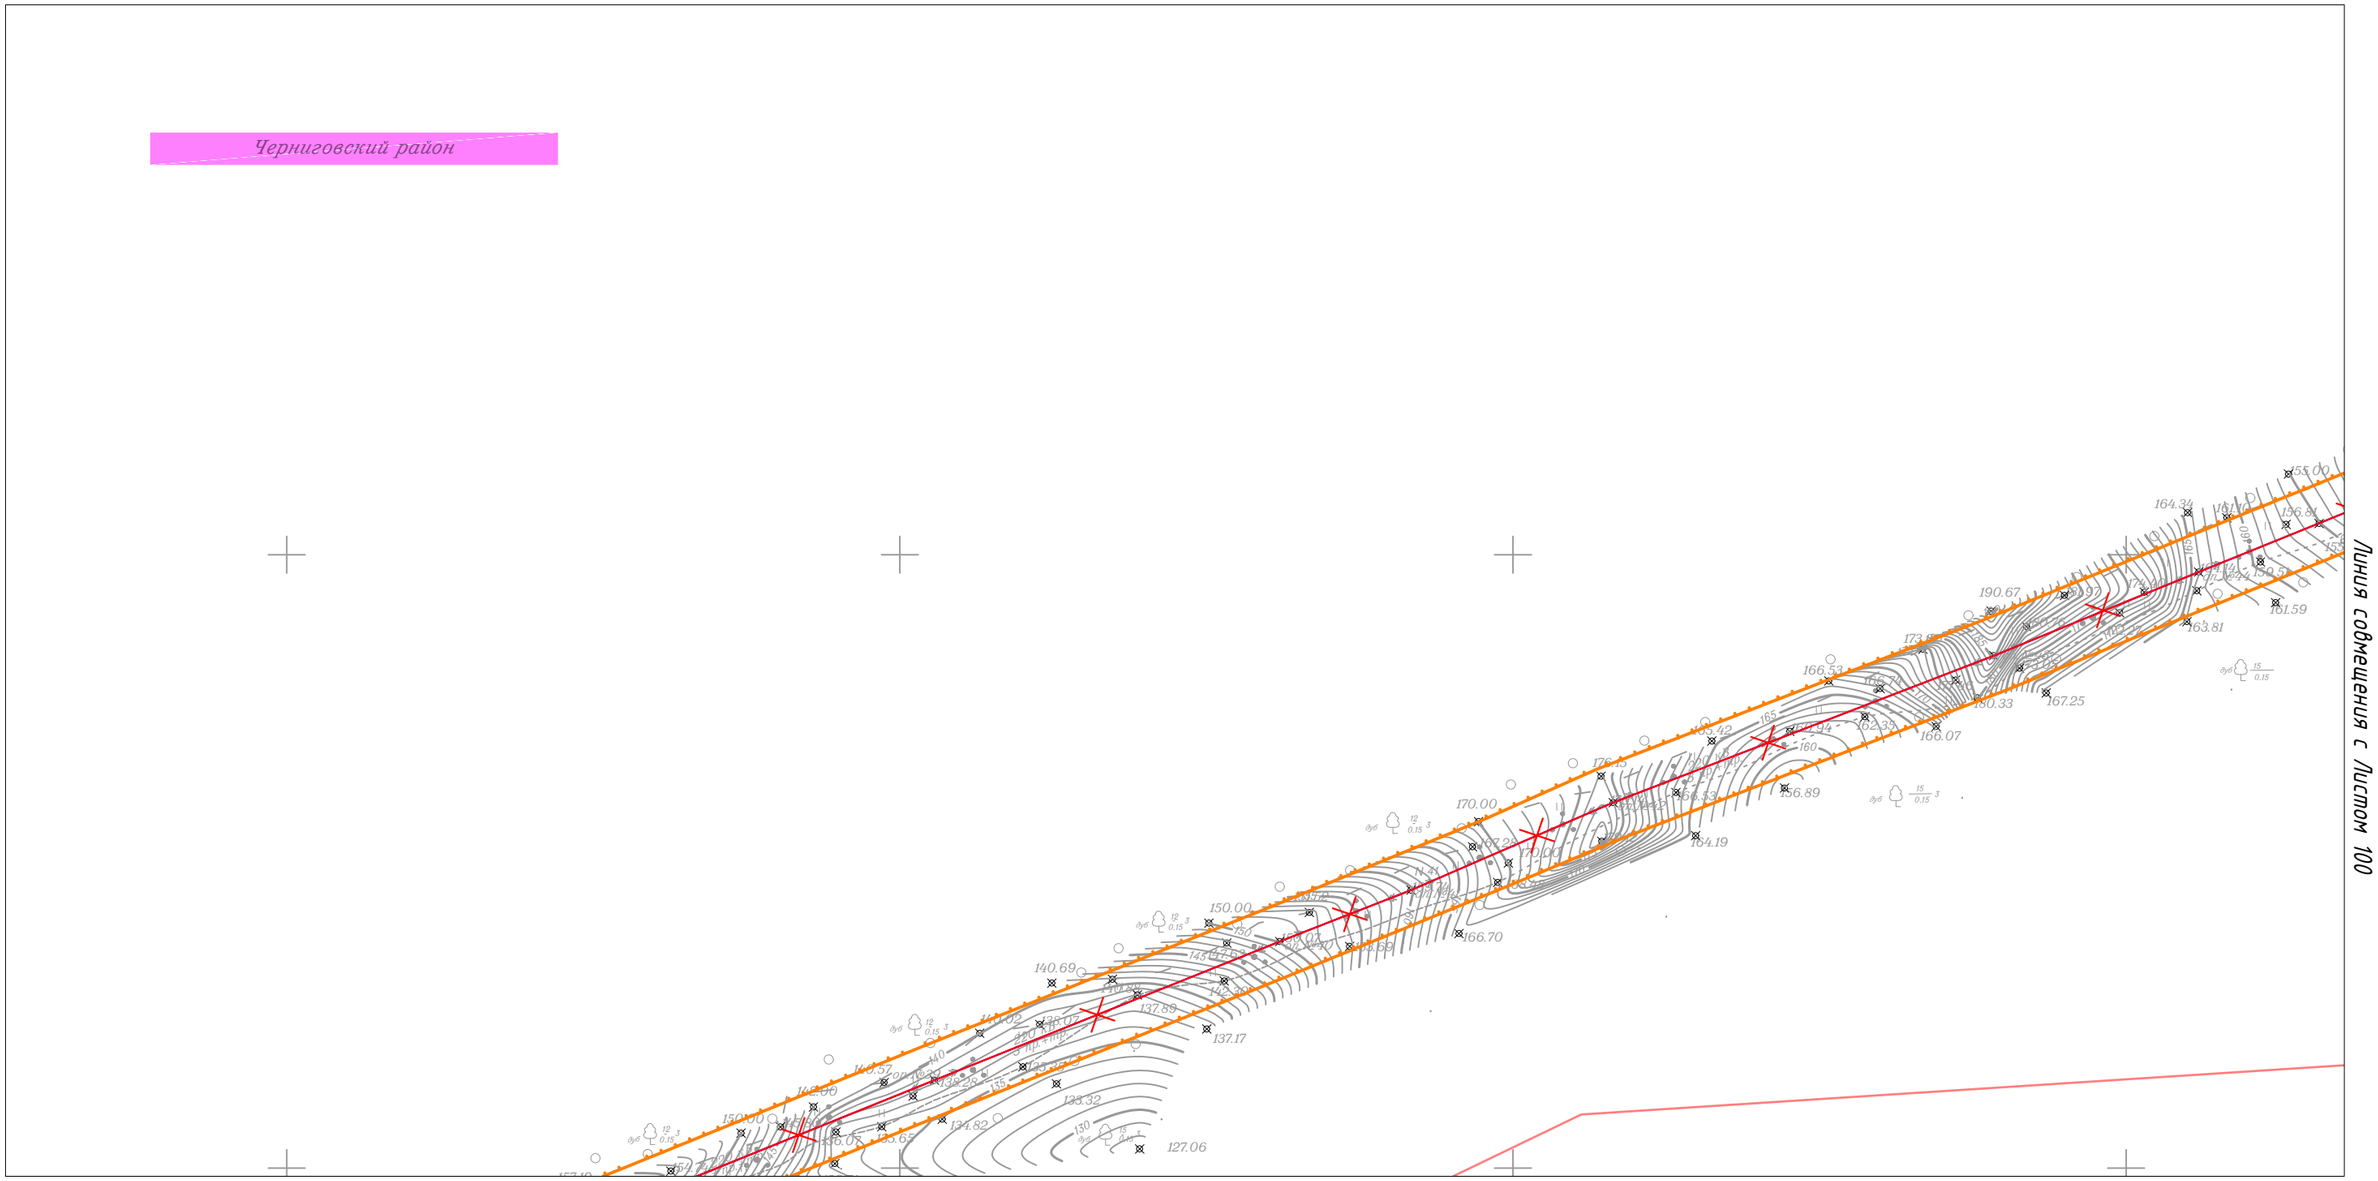

						Приморский край
						Документация по планировке территории (проект планировки территории) для размещения линейного объекта энергетики федерального значения Реконструкция ВЛ 220 кВ НПС-40 – НПС-41 (с последующим образованием ВЛ 220 кВ Дальневосточная – НПС-40); Реконструкция ВЛ 220 кВ Дальневосточная – Арсеньев-2 (с последующим образованием ВЛ 220 кВ Арсеньев-2 - НПС-41); ВЛ 220 кВ НПС-40 - Дальневосточная (реконструкция).
Изм.	Кол.уч.	Лист	N док.	Подп.	Дата	
Исполнитель		Мароховский А.А.			01.19	Заказчик: ПАО "ФСК ЕЭС"
Н. контр.		Алешина А.М.			01.19	
Нач. отд.		Гнетова Н.Ю.			01.19	
						Схема конструктивных и планировочных решений М 1:5000

Стадия	Лист	Листов
П	99	105

ООО НПО "Инжгеопроект"
109052, г. Москва,
Рязанский проспект,
д.2 стр.49

Формат А3

Схема конструктивных и планировочных решений

Линия совмещения с Листом 99

Линия совмещения с Листом 101

Черниговский район

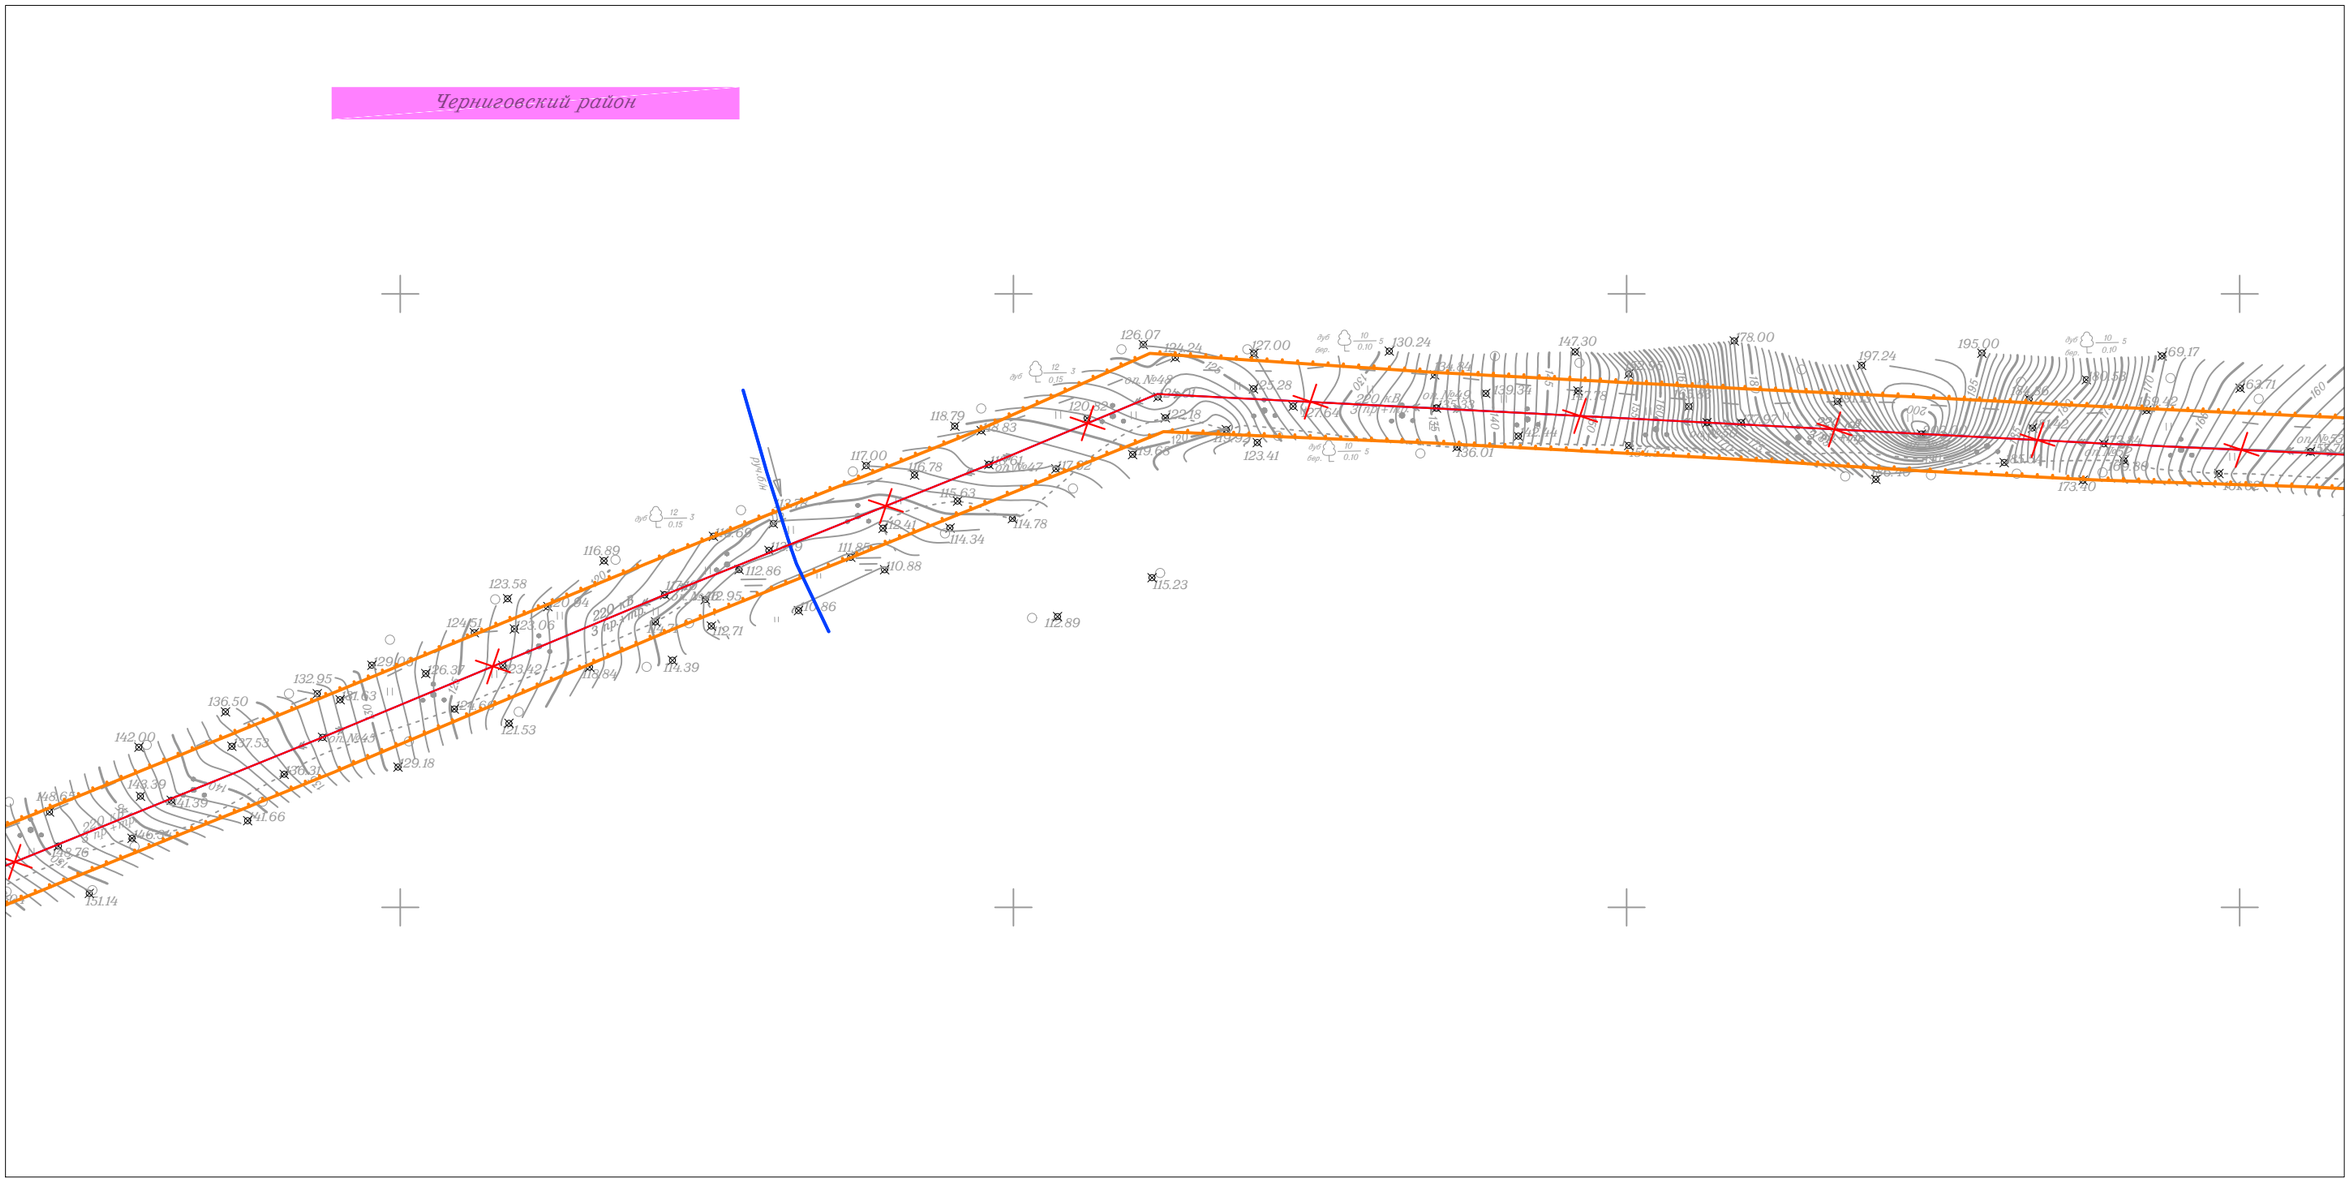

Приморский край

Документация по планировке территории (проект планировки территории) для размещения линейного объекта энергетики федерального значения Реконструкция ВЛ 220 кВ НПС-40 – НПС-41 (с последующим образованием ВЛ 220 кВ Дальневосточная – НПС-40); Реконструкция ВЛ 220 кВ Дальневосточная – Арсеньев-2 (с последующим образованием ВЛ 220 кВ Арсеньев-2 - НПС-41); ВЛ 220 кВ НПС-40 - Дальневосточная (реконструкция).

Изм.	Кол.уч.	Лист	N док.	Подп.	Дата
Исполнитель		Мароховский А.А.			01.19
Н. контр.		Алешина А.М.			01.19
Нач. отд.		Гнетова Н.Ю.			01.19

Заказчик: ПАО "ФСК ЕЭС"

Стадия	Лист	Листов
П	100	105

Схема конструктивных и планировочных решений
М 1:5000

ООО НПО "Инжгеопроект"
109052, г. Москва,
Рязанский проспект,
д.2 стр.49

Формат А3

Схема конструктивных и планировочных решений

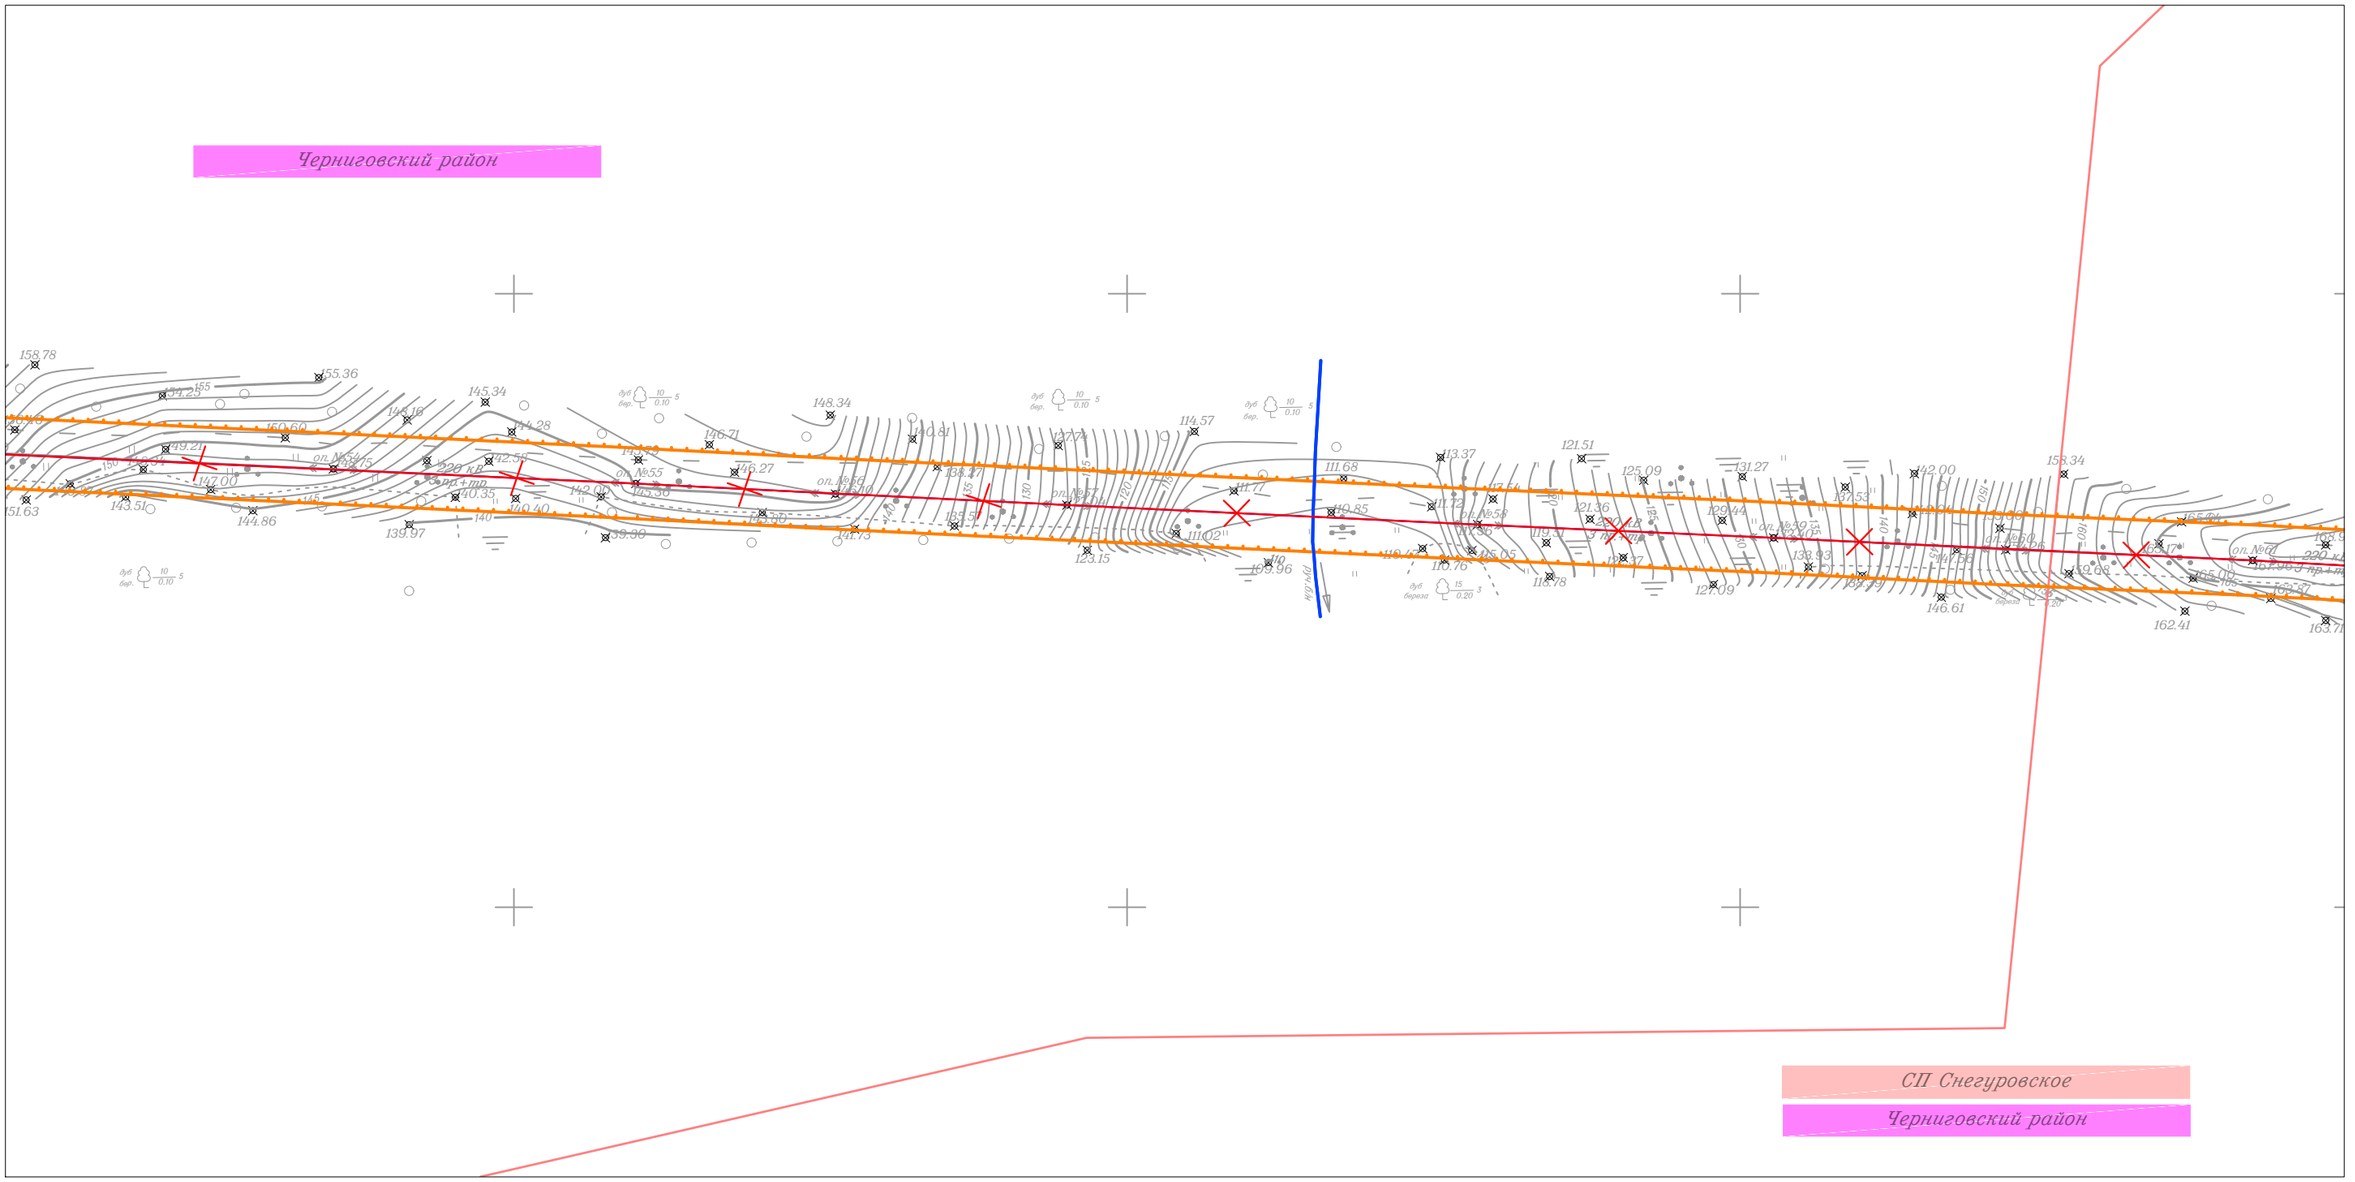

						Приморский край
						Документация по планировке территории (проект планировки территории) для размещения линейного объекта энергетики федерального значения Реконструкция ВЛ 220 кВ НПС-40 – НПС-41 (с последующим образованием ВЛ 220 кВ Дальневосточная – НПС-40); Реконструкция ВЛ 220 кВ Дальневосточная – Арсеньев-2 (с последующим образованием ВЛ 220 кВ Арсеньев-2 - НПС-41); ВЛ 220 кВ НПС-40 - Дальневосточная (реконструкция).
Изм.	Кол.уч.	Лист	N док.	Подп.	Дата	
Исполнитель		Мароховский А.А.			01.19	Заказчик: ПАО "ФСК ЕЭС"
Н. контр.		Алешина А.М.			01.19	
Нач. отд.		Гнетова Н.Ю.			01.19	
						Схема конструктивных и планировочных решений М 1:5000

Стадия	Лист	Листов
П	101	105

ООО НПО "Инжгеопроект"
109052, г. Москва, Рязанский проспект, д.2 стр.49

Формат А3

Схема конструктивных и планировочных решений

Линия совмещения с Листом 103

Линия совмещения с Листом 101

Линия совмещения с Листом 68

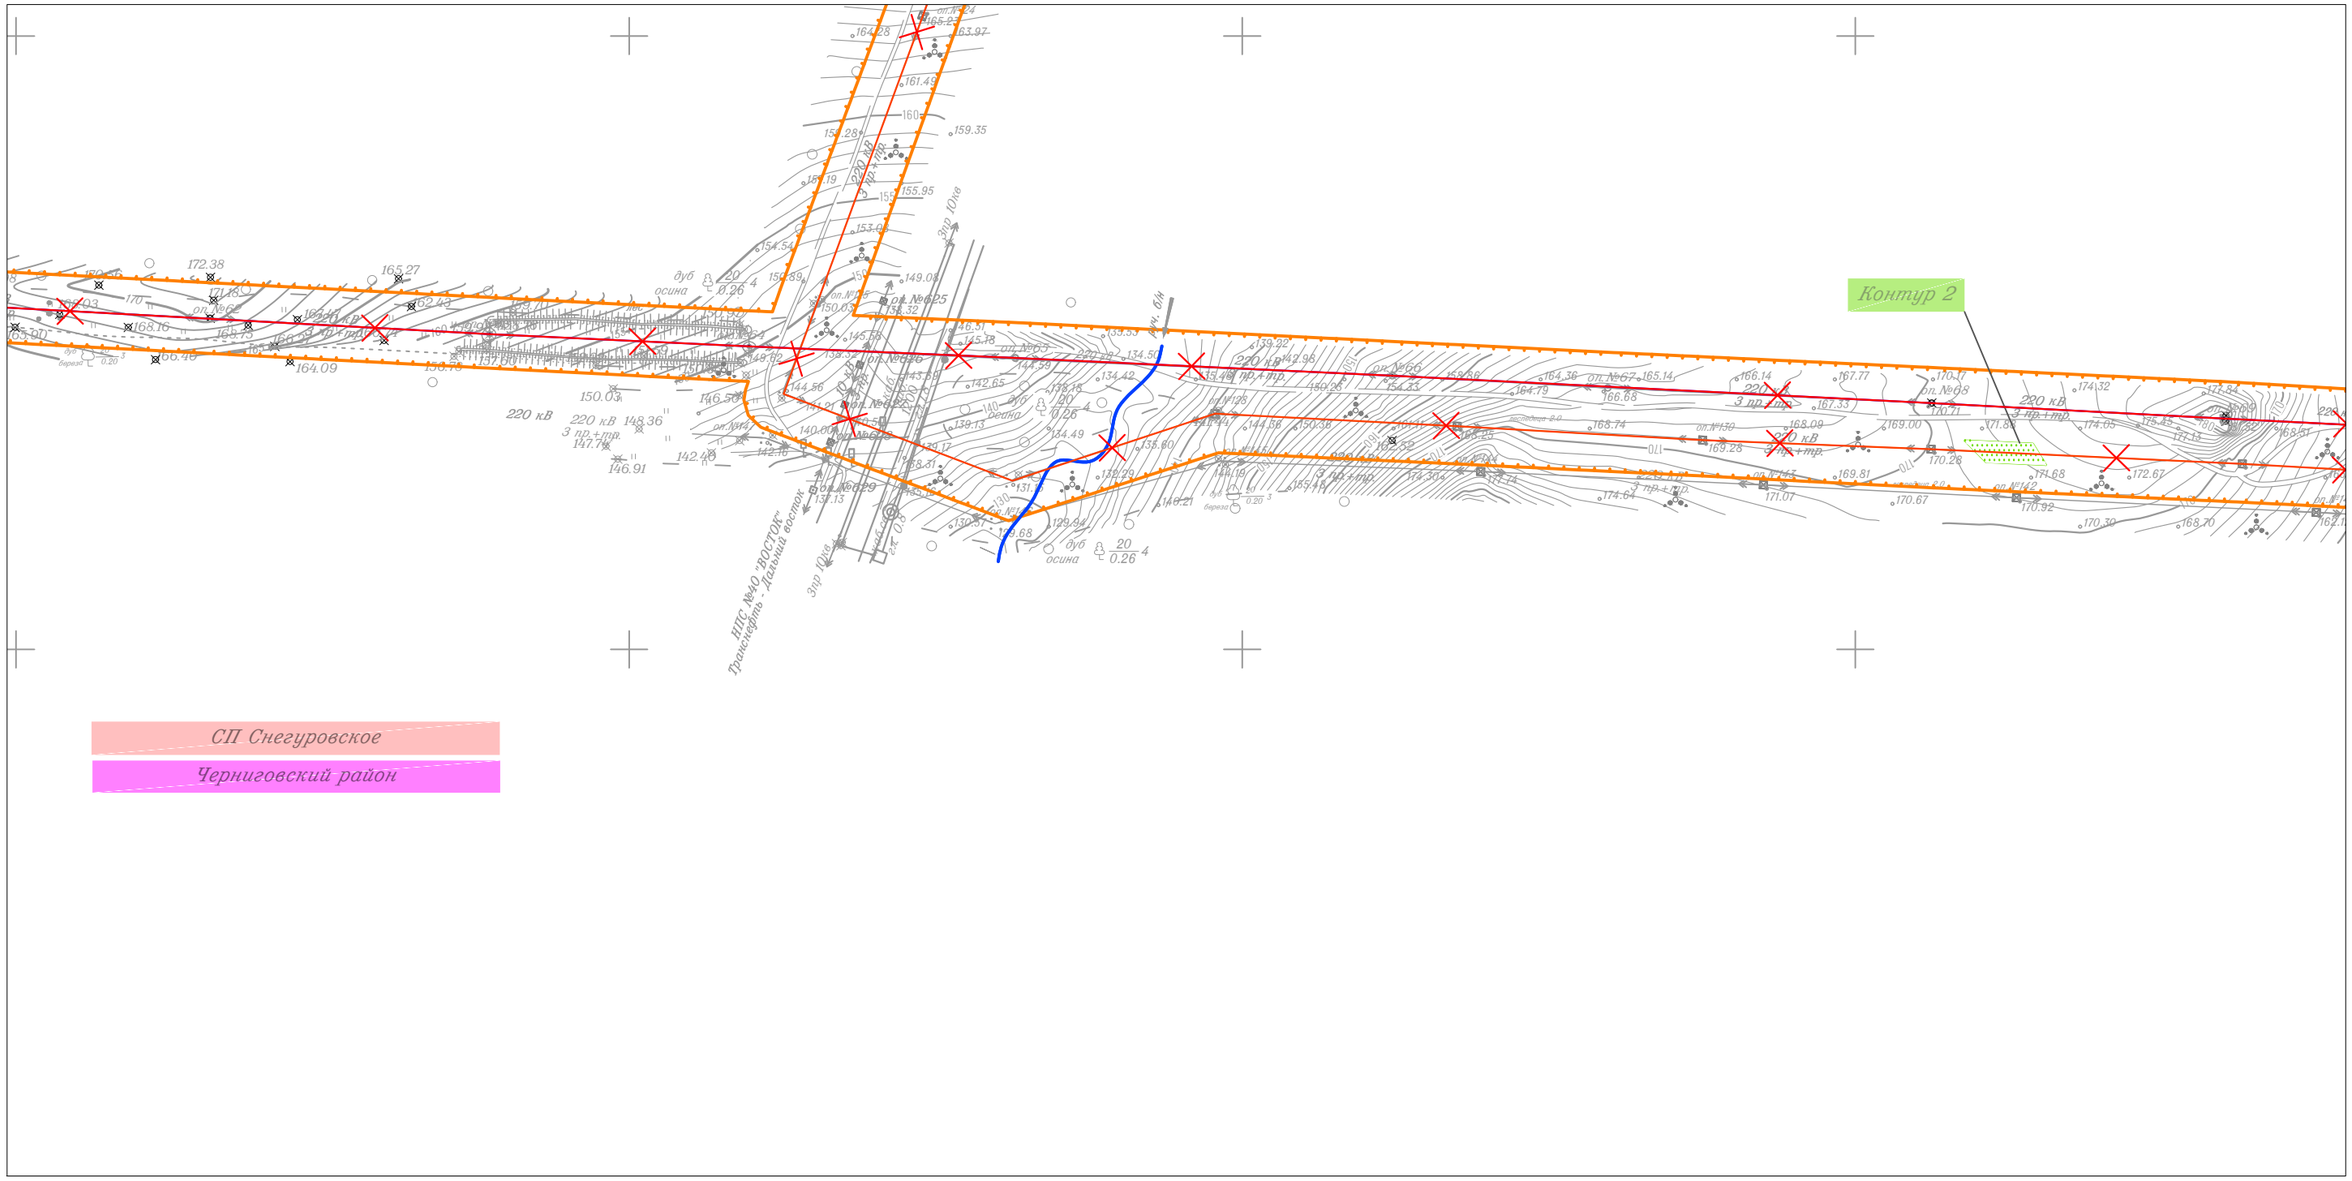
Контур 2
220 кВ
3 пр.+тр.
ВЛ 220 кВ НПС-40 - Дальневосточная
ВЛ 220 кВ Дальневосточная - Арсеньев-2
ВЛ 220 кВ НПС-40 - НПС-41
ВЛ 220 кВ Арсеньев-2 - НПС-41
ВЛ 220 кВ Дальневосточная - НПС-40
ВЛ 220 кВ НПС-40 - НПС-41
ВЛ 220 кВ Дальневосточная - НПС-40
ВЛ 220 кВ Дальневосточная - Арсеньев-2
ВЛ 220 кВ НПС-40 - Дальневосточная
ВЛ 220 кВ Арсеньев-2 - НПС-41

Схема конструктивных и планировочных решений

Линия совмещения с Листом 104

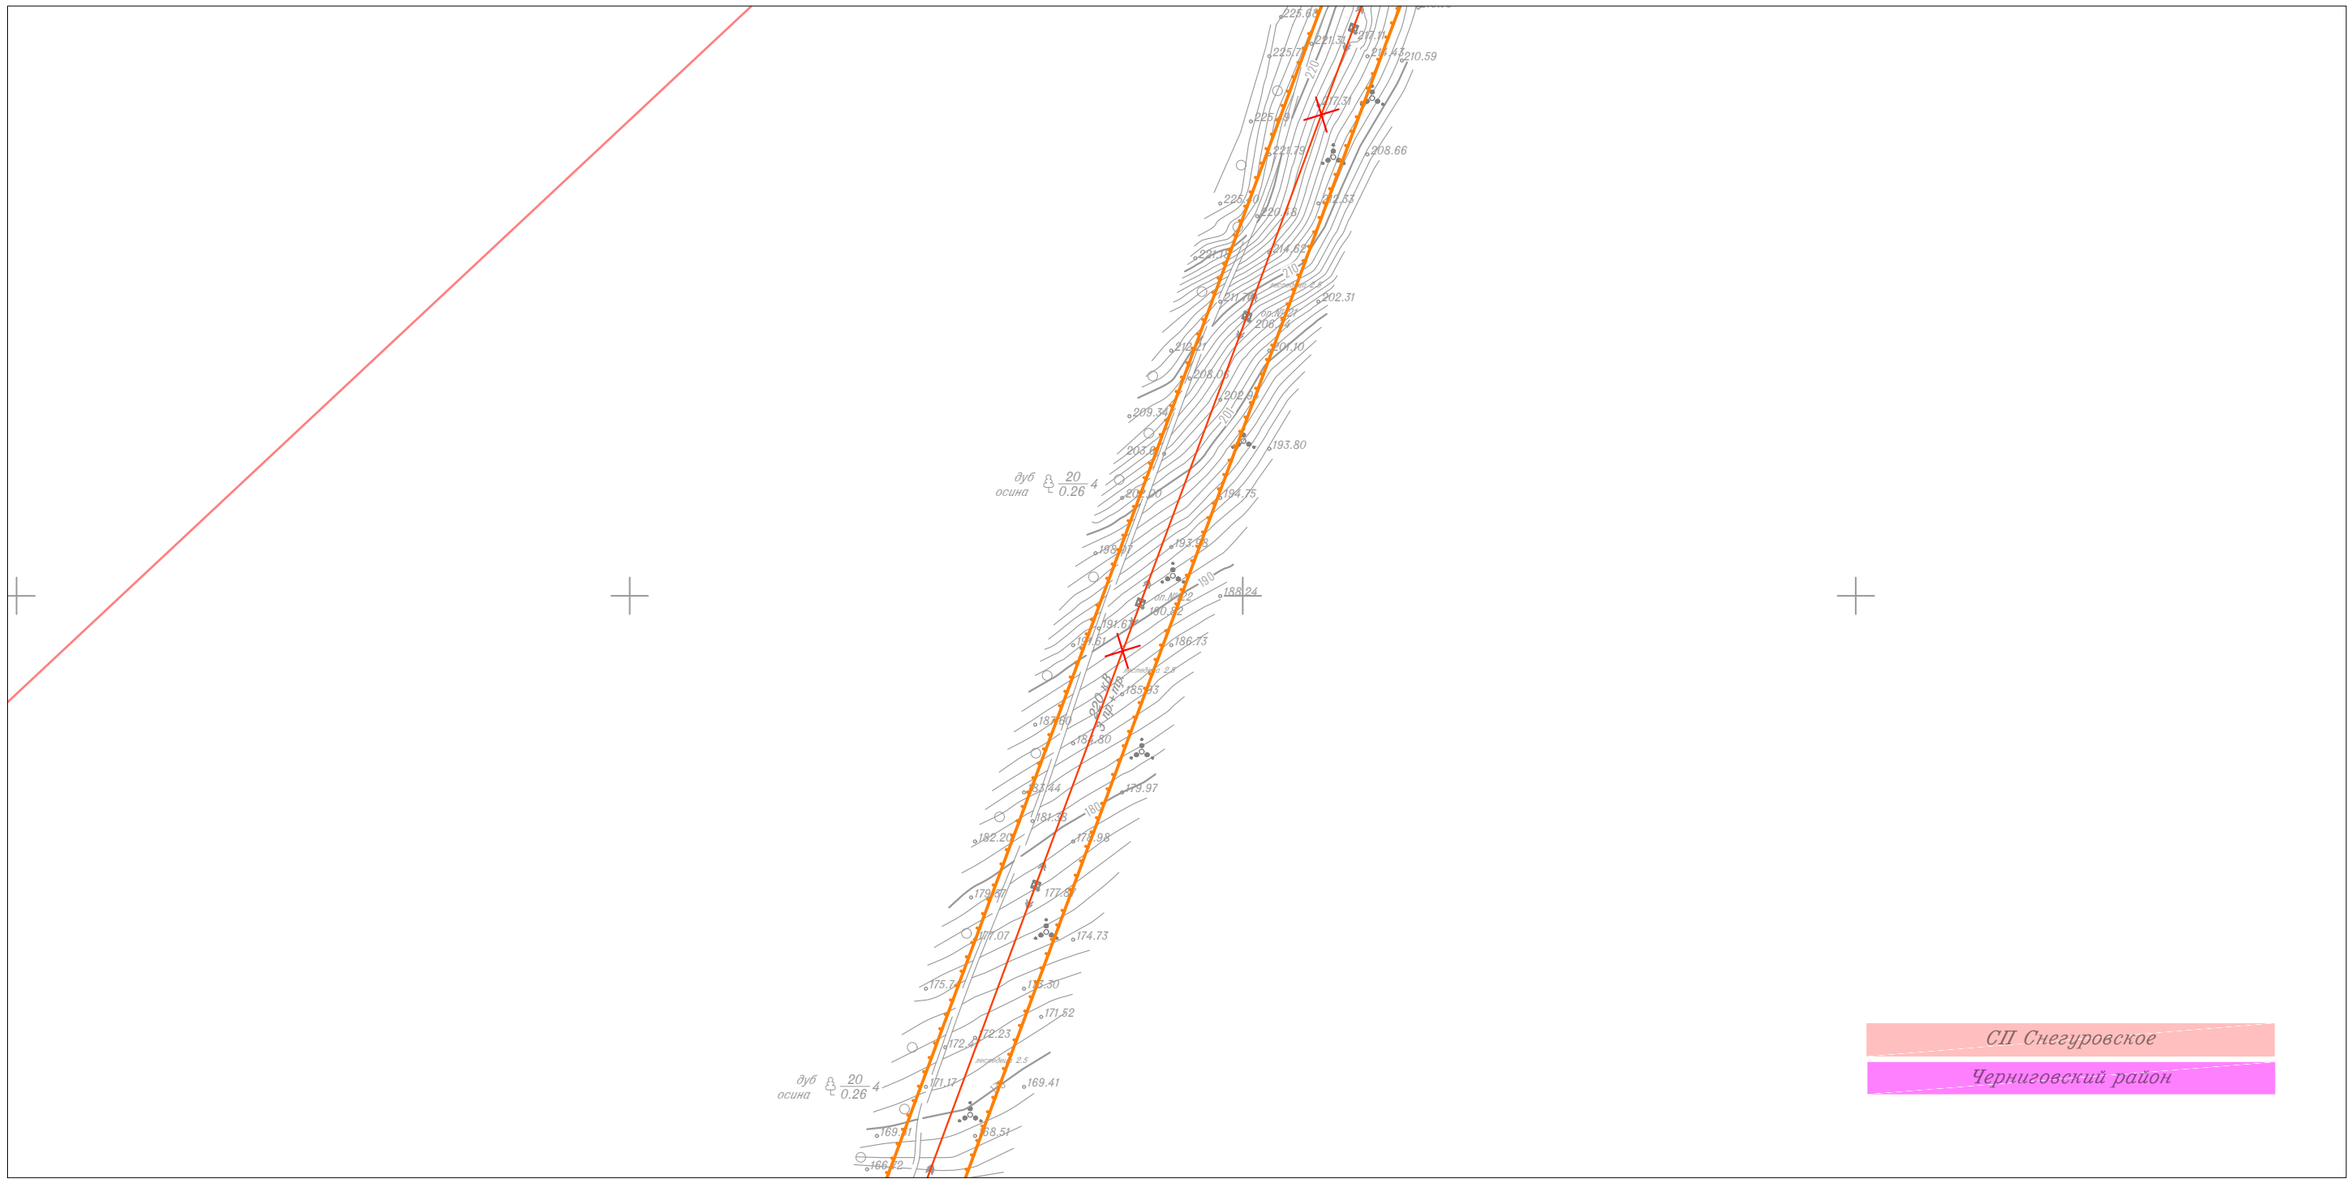

СП Снегуровское

Черниговский район

Линия совмещения с Листом 102

Изм.	Кол.уч.	Лист	N док.	Подп.	Дата
Исполнитель		Мароховский А.А.			01.19
Н. контр.		Алешина А.М.			01.19
Нач. отд.		Гнетова Н.Ю.			01.19

Приморский край

Документация по планировке территории (проект планировки территории) для размещения линейного объекта энергетики федерального значения Реконструкция ВЛ 220 кВ НПС-40 – НПС-41 (с последующим образованием ВЛ 220 кВ Дальневосточная – НПС-40); Реконструкция ВЛ 220 кВ Дальневосточная – Арсеньев-2 (с последующим образованием ВЛ 220 кВ Арсеньев-2 - НПС-41); ВЛ 220 кВ НПС-40 - Дальневосточная (реконструкция).

ФСК ЕЭС Заказчик: ПАО "ФСК ЕЭС"

Стадия	Лист	Листов
П	103	105

Схема конструктивных и планировочных решений
М 1:5000

НПО ИНЖГЕОПРОЕКТ

ООО НПО "Инжгеопроект"
109052, г. Москва,
Рязанский проспект,
д.2 стр.49

Формат А3

Схема конструктивных и планировочных решений

Линия совмещения с Листом 105

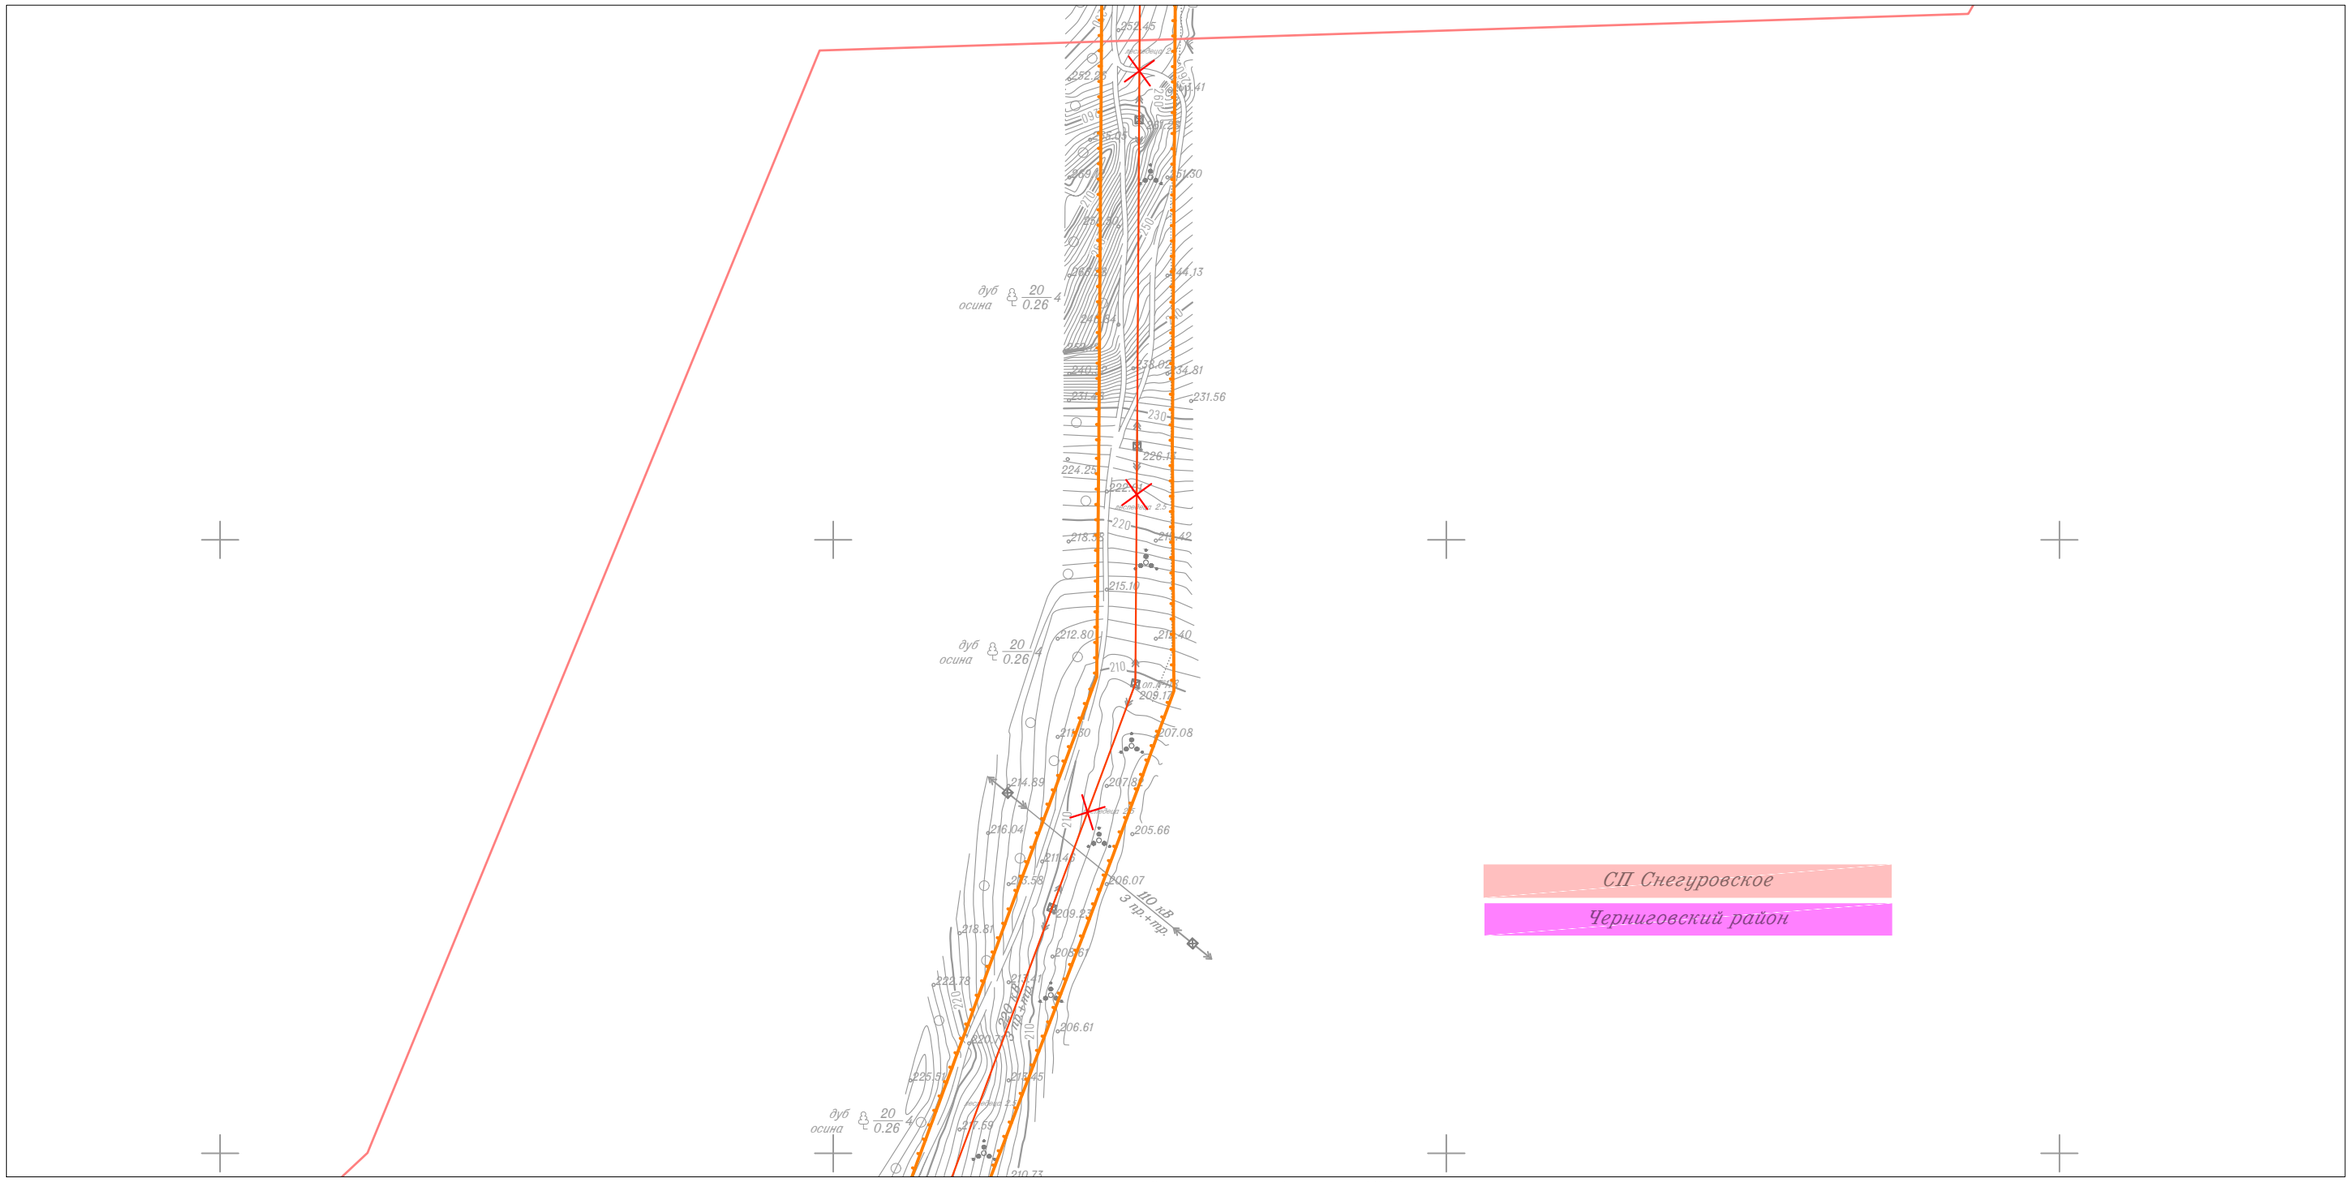

Линия совмещения с Листом 103

Изм.	Кол.уч.	Лист	N док.	Подп.	Дата
Исполнитель		Мароховский А.А.			01.19
Н. контр.		Алешина А.М.			01.19
Нач. отд.		Гнетова Н.Ю.			01.19

Приморский край

Документация по планировке территории (проект планировки территории) для размещения линейного объекта энергетики федерального значения Реконструкция ВЛ 220 кВ НПС-40 – НПС-41 (с последующим образованием ВЛ 220 кВ Дальневосточная – НПС-40); Реконструкция ВЛ 220 кВ Дальневосточная – Арсеньев-2 (с последующим образованием ВЛ 220 кВ Арсеньев-2 - НПС-41); ВЛ 220 кВ НПС-40 - Дальневосточная (реконструкция).

ФСК ЕЭС — Заказчик: ПАО "ФСК ЕЭС"

Стадия	Лист	Листов
П	104	105

Схема конструктивных и планировочных решений
М 1:5000

НПО ИНЖГЕОПРОЕКТ
ООО НПО "Инжгеопроект"
109052, г. Москва,
Рязанский проспект,
д.2 стр.49

Формат А3

Схема конструктивных и планировочных решений

Линия совмещения с Листом 11

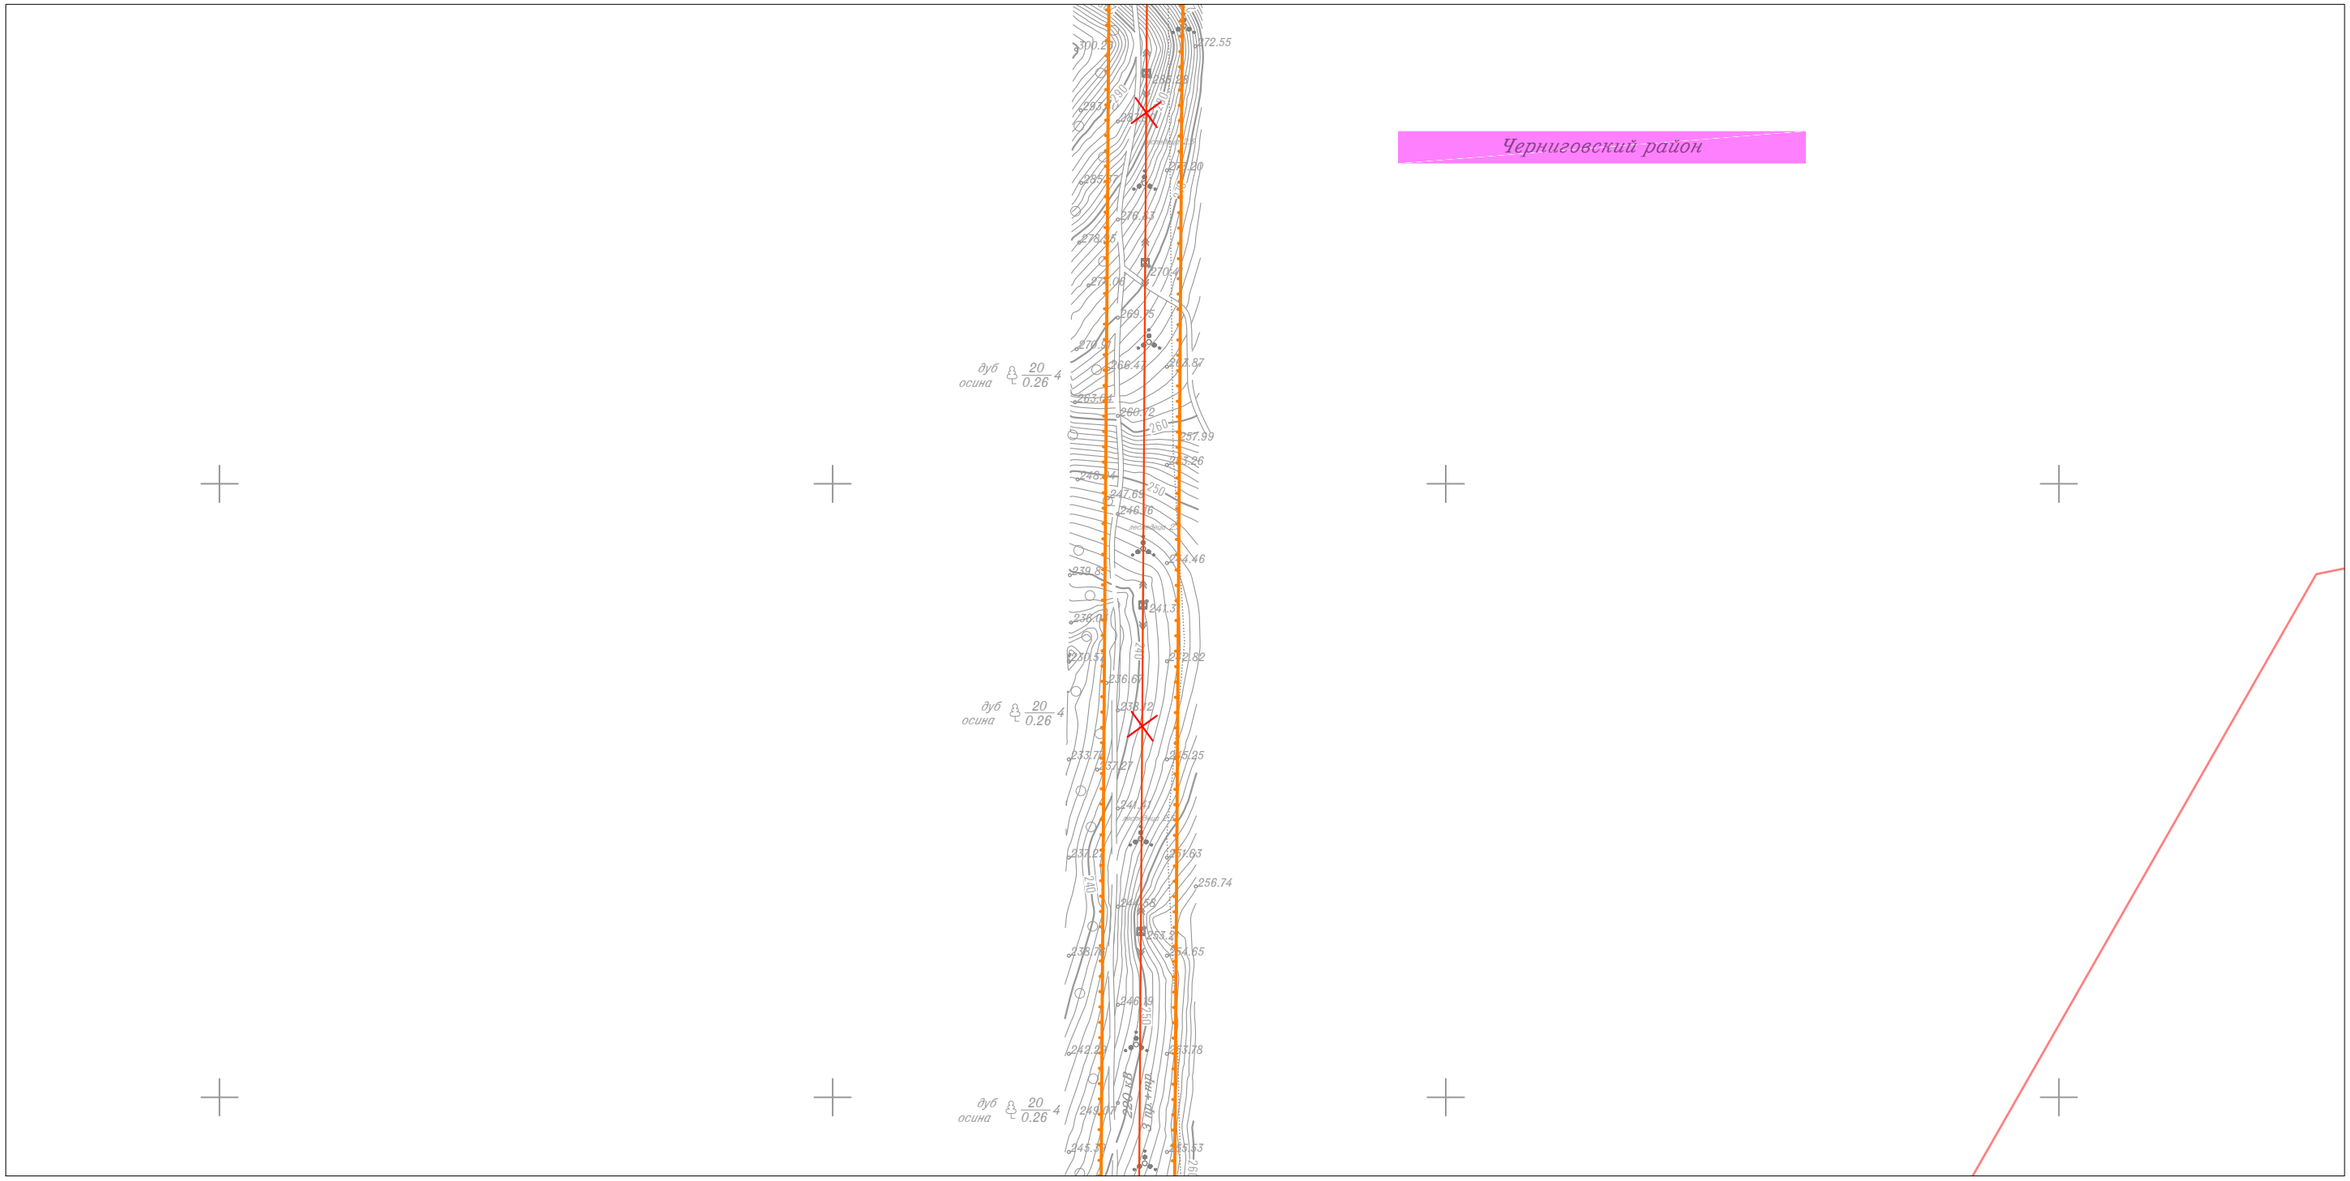

Линия совмещения с Листом 104

						Приморский край
						Документация по планировке территории (проект планировки территории) для размещения линейного объекта энергетики федерального значения Реконструкция ВЛ 220 кВ НПС-40 – НПС-41 (с последующим образованием ВЛ 220 кВ Дальневосточная – НПС-40); Реконструкция ВЛ 220 кВ Дальневосточная – Арсеньев-2 (с последующим образованием ВЛ 220 кВ Арсеньев-2 - НПС-41); ВЛ 220 кВ НПС-40 - Дальневосточная (реконструкция).
Изм.	Кол.уч.	Лист	N док.	Подп.	Дата	
Исполнитель		Мароховский А.А.			01.19	ФСК ЕЭС Заказчик: ПАО "ФСК ЕЭС"
Н. контр.		Алешина А.М.			01.19	
Нач. отд.		Гнетова Н.Ю.			01.19	
						Схема конструктивных и планировочных решений М 1:5000

Стадия	Лист	Листов
П	105	105

НПО ИНЖГЕОПРОЕКТ

ООО НПО "Инжгеопроект"
109052, г. Москва, Рязанский проспект, д.2 стр.49

Формат А3