НПО ИНЖГЕОПРОЕКТ

109052, Рязанскийпроспект, д. **2,** стр.**49,**
этаж **2,**комнаты **50-52 т.**
8 (499) 501-99-43
info@ingeoproiect.ru
ingeoproject.ru

Документация по планировке территории
по объекту энергетики федерального значения

Реконструкция ВЛ 220 кВ НПС-40 – НПС-41 (с последующим образованием ВЛ 220 кВ Дальневосточная – НПС-40);
Реконструкция ВЛ 220 кВ Дальневосточная – Арсеньев-2 (с последующим образованием ВЛ 220 кВ Арсеньев-2 - НПС-41);
ВЛ 220 кВ НПС-40 - Дальневосточная (реконструкция)

по инвестиционному проекту
«ЛЭП 220 кВ Лесозаводск – Спасск– Дальневосточная.» Корректировка.

Проект планировки территории

Том 4. Книга 1
Материалы по обоснованию проекта планировки территории. Графическая часть

Анучинский район, Михайловский район, Сибирцевское городское поселение,
Черниговский район, Приморский край.

Генеральный директор

_____ Н.М. Глотова

«____»_____2019г.

2019 г.

РЕГИСТРАЦИОННАЯ КАРТОЧКА ПРОЕКТА		
1.	**Район размещения (местоположение)**	Реконструкция ВЛ 220 кВ НПС-40-НПС-41 (с последующим образованием ВЛ 220 кВ Дальневосточная - НПС-40): Сибирцевское городское поселение, Черниговский район Приморского края. Реконструкция ВЛ 220 кВ Дальневосточная - Арсеньев-2 (с последующим образованием ВЛ 220 кВ Арсеньев-2 - НПС-41): Анучинский район, Михайловский район,Черниговский район Приморского края. ВЛ 220 кВ НПС-40 – Дальневосточная (реконструкция): Сибирцевское городское поселение, Черниговский район Приморского края.
2.	**Наименование объекта**	Реконструкция ВЛ 220 кВ НПС-40 – НПС-41 (с последующим образованием ВЛ 220 кВ Дальневосточная – НПС-40); Реконструкция ВЛ 220 кВ Дальневосточная – Арсеньев-2 (с последующим образованием ВЛ 220 кВ Арсеньев-2 - НПС-41); ВЛ 220 кВ НПС-40 - Дальневосточная (реконструкция)
3.	**Основание для проектирования**	Распоряжение ПАО «ФСК ЕЭС» от 06.02.2019 г. № 48р О подготовке документации по планировке территории
4.	**Цель, вид и назначение**	Проведение комплекса работ по подготовке исходной-разрешительной документации необходимых для проектирования (с последующим прохождением государственной экспертизы) и строительства объектов электросетевого хозяйства
5.	**Заказчик**	ПАО «ФСК ЕЭС»
6.	**Проектная организация**	НПО «Инжгеопроект»
7.	**Руководитель**	Н.М. Глотова
8.	**Автор проекта**	А.А. Мароховский
9.	**Стадия**	Документация по планировки территории
10.	**Вид строительства**	Реконструкция

<table>
<tr><td>11.</td><td>Сведения и данные о проектируемом объекте</td><td>Реконструкция ВЛ 220 кВ НПС-40 – НПС-41 (с последующим образованием ВЛ 220 кВ Дальневосточная – НПС-40)
<table>
<tr><th>Наименование характеристики</th><th>Характеристика объекта</th></tr>
<tr><td>Вид ЛЭП</td><td>ВЛ 220кВ</td></tr>
<tr><td>Передаваемая мощность</td><td>44,0 МВт</td></tr>
<tr><td>Количество цепей</td><td>1</td></tr>
<tr><td>Номинальное напряжение</td><td>220кВ</td></tr>
<tr><td>Длина трассы</td><td>41547 м</td></tr>
<tr><td>в т.ч. проектируемая врезка</td><td>472 м</td></tr>
<tr><td>Диспетчерское наименование объектов недвижимости</td><td>ВЛ 220 кВ Дальневосточная – НПС-40</td></tr>
</table>
Реконструкция ВЛ 220 кВ Дальневосточная - Арсеньев-2 (с последующим образованием ВЛ 220 кВ Арсеньев-2 - НПС-41)
<table>
<tr><th>Наименование характеристики</th><th>Характеристика объекта</th></tr>
<tr><td>Вид ЛЭП</td><td>ВЛ 220кВ</td></tr>
<tr><td>Передаваемая мощность</td><td>77,0 МВт</td></tr>
<tr><td>Количество цепей</td><td>1</td></tr>
<tr><td>Номинальное напряжение</td><td>220кВ</td></tr>
<tr><td>Длина трассы</td><td>90302 м</td></tr>
<tr><td>в т.ч. проектируемая врезка</td><td>367</td></tr>
<tr><td>Диспетчерское наименование объектов недвижимости</td><td>ВЛ 220 кВ Арсеньев-2 - НПС-41</td></tr>
</table></td></tr>
<tr><td>12.</td><td>Общая площадь земельных участков под размещение объекта</td><td>Реконструкция ВЛ 220 кВ НПС-40 – НПС-41 (с последующим образованием ВЛ 220 кВ Дальневосточная – НПС-40) - 30790 кв.м; Реконструкция ВЛ 220 кВ Дальневосточная - Арсеньев-2 (с последующим образованием ВЛ 220 кВ Арсеньев-2 - НПС-41) - 15753 кв.м</td></tr>
<tr><td>13.</td><td>Намечаемые сроки строительства</td><td>2019 – 2020 г.</td></tr>
<tr><td>14.</td><td>Адреса:</td><td></td></tr>
<tr><td></td><td>Заказчик:</td><td>ПАО «ФСК ЕЭС»
117630, город Москва, улица Челомея Академика,5А.
АО «ЦИУС ЕЭС» - ЦИУС Востока
680000, г. Хабаровск, ул. Дзержинского, 65.</td></tr>
</table>

	Проектная организация:	НПО «Инжгеопроект» 109052, город Москва, Рязанский проспект, д. 2, стр. 49, этаж 2, комнаты 50-52
15.	**Телефоны:**	
	Заказчик:	ПАО «ФСК ЕЭС» +7 (495) 710-93-33 АО «ЦИУС ЕЭС» - ЦИУС Востока +7(4212) 40-85-15
	Проектная организация:	НПО «Инжгеопроект» +7 (499) 501 99 43

СОСТАВ ПРОЕКТА:

Материалы проекта планировки территории с проектом межевания в его составе (утверждаемая часть)

I. Основная часть проекта планировки. Положение о размещении объектов энергетики

1. Сведения о размещении объекта на территории

Приложения

II. Основная часть проекта планировки территории. Графическая часть.

№№ п/п	Наименование	Лист	Масштаб
1	2	3	4
1.	Чертеж красных линий	П - 1	1:5 000
2.	Каталог координат характерных точек красных линий	-	-
3.	Чертеж границ зон планируемого размещения линейных объектов	П - 2	1:5 000
4.	Чертеж границ зон планируемого размещения линейных объектов, подлежащих переносу (переустройству) из зон планируемого размещения линейных объектов	-	-

III. Материалы по обоснованию проекта планировки территории. Текстовая часть

1. Исходно-разрешительная документация

2. Обоснование размещения проектируемого объекта

3. Предложения по внесению изменений и дополнений в документы территориального планирования и правила землепользования и застройки

4. Сведения о пересечениях проектируемого объекта с другими объектами капитального строительства

5. Состав материалов и результатов инженерных изысканий.

IV. Материалы по обоснованию проекта планировки территории. Графическая часть

№№ п/п	Наименование	Лист	Масштаб
1	2	3	4
1.	Схема расположения элементов планировочной структуры (территорий, занятых линейными объектами и (или) предназначенных для размещения линейных объектов)	П-3	1:25 000
2.	Схема использования территории в период подготовки проекта планировки территории	П-4	1:5 000
3.	Схема организации улично-дорожной сети и движения транспорта	Не требуется (п. 21 Постановления Правительства РФ от 12 мая 2017 г. № 564)	

№№ п/п	Наименование	Лист	Масштаб
1	2	3	4
4.	Схема вертикальной планировки территории, инженерной подготовки и инженерной защиты территории (в случаях размещения объектов капитального строительства, не являющихся линейными)	Не требуется (Приказ Минстроя России от 25.04.2017 № 740/пр)	
5	Схема границ территорий объектов культурного наследия	П-5	1:5 000
6.	Схема границ зон с особыми условиями использования территорий	П-6	1:5 000
7.	Схема границ территорий, подверженных риску возникновения чрезвычайных ситуаций природного и техногенного характера (пожар, взрыв, химическое, радиоактивное заражение, затопление, подтопление, оползень, карсты, эрозия и т.д.)	П-7	1:5 000
8.	Схема конструктивных и планировочных решений	П-8	1:5 000

V. Основная часть проекта межевания территории. Текстовая часть

1. Общие сведения.

2. Проектные предложения по межеванию территории.

3. Перечень существующих земельных участков, используемых для строительства.

4. Перечень образуемых и изменяемых земельных участков.

5. Целевое назначение лесов, вид (виды) разрешенного использования лесного участка, количественные и качественные характеристики лесного участка, сведения о нахождении лесного участка в границах особо защитных участков лесов.

VI. Основная часть проекта межевания территории. Графическая часть

№№ п/п	Наименование	Лист	Масштаб
1	Чертеж межевания территории	П-9	1:5 000
2	Каталоги координат поворотных точек границ образуемых и изменяемых контуров земельных участков	-	-

VII. Материалы по обоснованию проекта межевания территории

№№ п/п	Наименование	Лист	Масштаб
1	Чертеж обоснования проекта межевания территории	П-10	1:5 000

СОДЕРЖАНИЕ


Том 4. Материалы по обоснованию проекта планировки территории. Графическая часть

1. Схема расположения элементов планировочной структуры (территорий, занятых линейными объектами и (или) предназначенных для размещения линейных объектов).....8

2. Схема использования территории в период подготовки проекта планировки территориии..... 29

3. Схема границ территории объектов культурного наследия ……..... 134

Схема расположения элемента планировочной структуры для размещения линейного объекта энергетики федерального значения Реконструкция ВЛ 220 кВ НПС-40 – НПС-41 (с последующим образованием ВЛ 220 кВ Дальневосточная – НПС-40); Реконструкция ВЛ 220 кВ Дальневосточная – Арсеньев-2 (с последующим образованием ВЛ 220 кВ Арсеньев-2 - НПС-41); ВЛ 220 кВ НПС-40 - Дальневосточная (реконструкция).

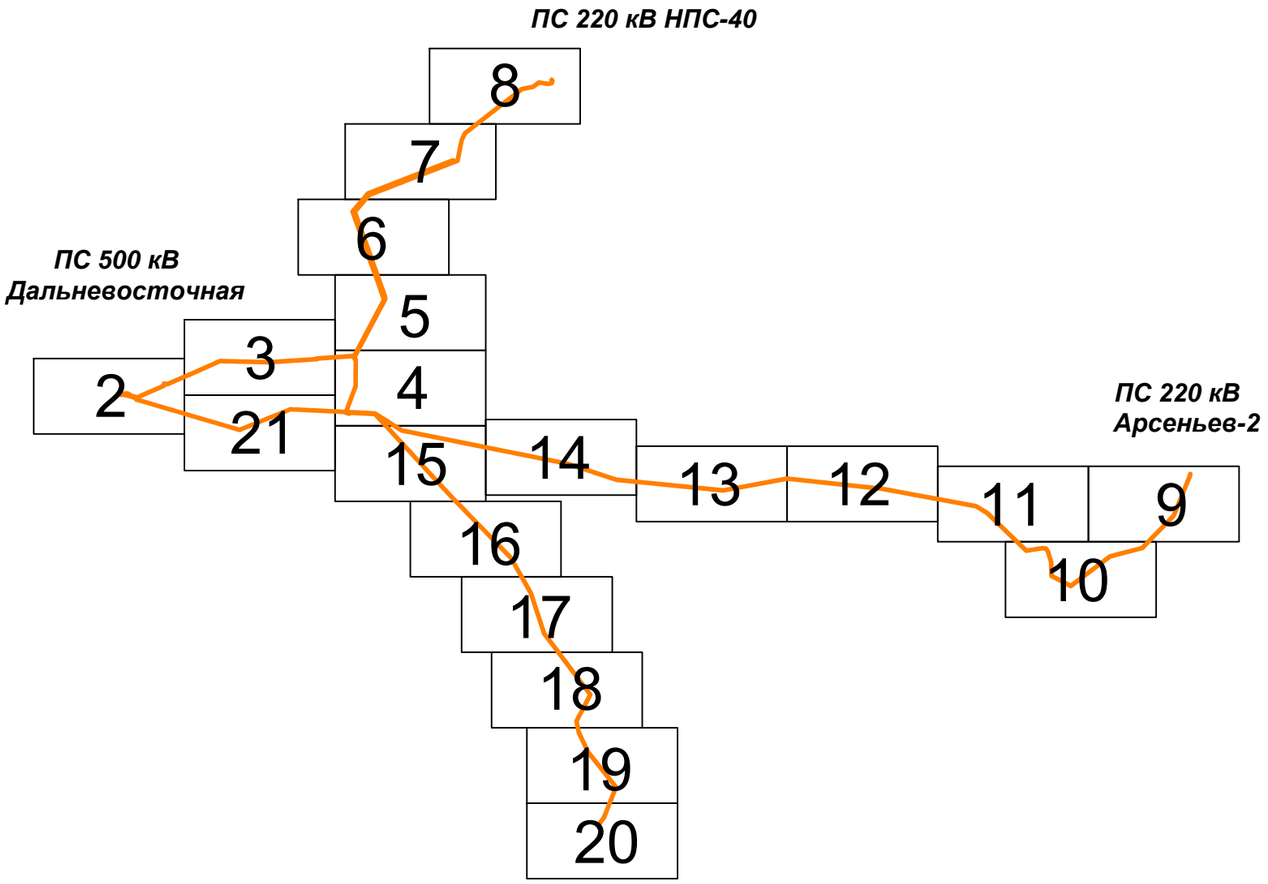

Примечания:
Чертеж границ зон планируемого размещения линейных объектов, подлежащих переносу (переустройству) из зон планируемого размещения линейного объекта, отсутствует, в связи с отсутствием линейных объектов подлежащих переносу (переустройству) из зон планируемого размещения линейных объектов

Условные обозначения:

Граница зон планируемого размещения линейного объекта энергетики федерального значения:

- ВЛ 220 кВ Дальневосточная – НПС-40
- ВЛ 220 кВ Арсеньев-2 - НПС-41
- границы зоны планируемого демонтажа
- граница территории, в отношении которой осуществляется подготовка проекта планировки
- контур ПС
- демонтаж
- граница муниципального района
- граница городского поселения
- граница сельского поселения
- граница населенного пункта

Изм.	Кол.уч.	Лист	N док.	Подп.	Дата
Исполнитель		Мароховский А.А.			01.19
Н. контр.		Алешина А.М.			01.19
Нач. отд.		Гнетова Н.Ю.			01.19

Приморский край

Документация по планировке территории (проект планировки территории) для размещения линейного объекта энергетики федерального значения Реконструкция ВЛ 220 кВ НПС-40 – НПС-41 (с последующим образованием ВЛ 220 кВ Дальневосточная – НПС-40); Реконструкция ВЛ 220 кВ Дальневосточная – Арсеньев-2 (с последующим образованием ВЛ 220 кВ Арсеньев-2 - НПС-41); ВЛ 220 кВ НПС-40 - Дальневосточная (реконструкция).

ФСК ЕЭС Заказчик: ПАО "ФСК ЕЭС"

Стадия	Лист	Листов
П	1	21


Схема расположения элементов планировочной структуры

НПО ИНЖГЕОПРОЕКТ

ООО НПО "Инжгеопроект" 109052, г. Москва, Рязанский проспект, д.2 стр.49

Формат А3

Схема расположения элементов планировочной структуры

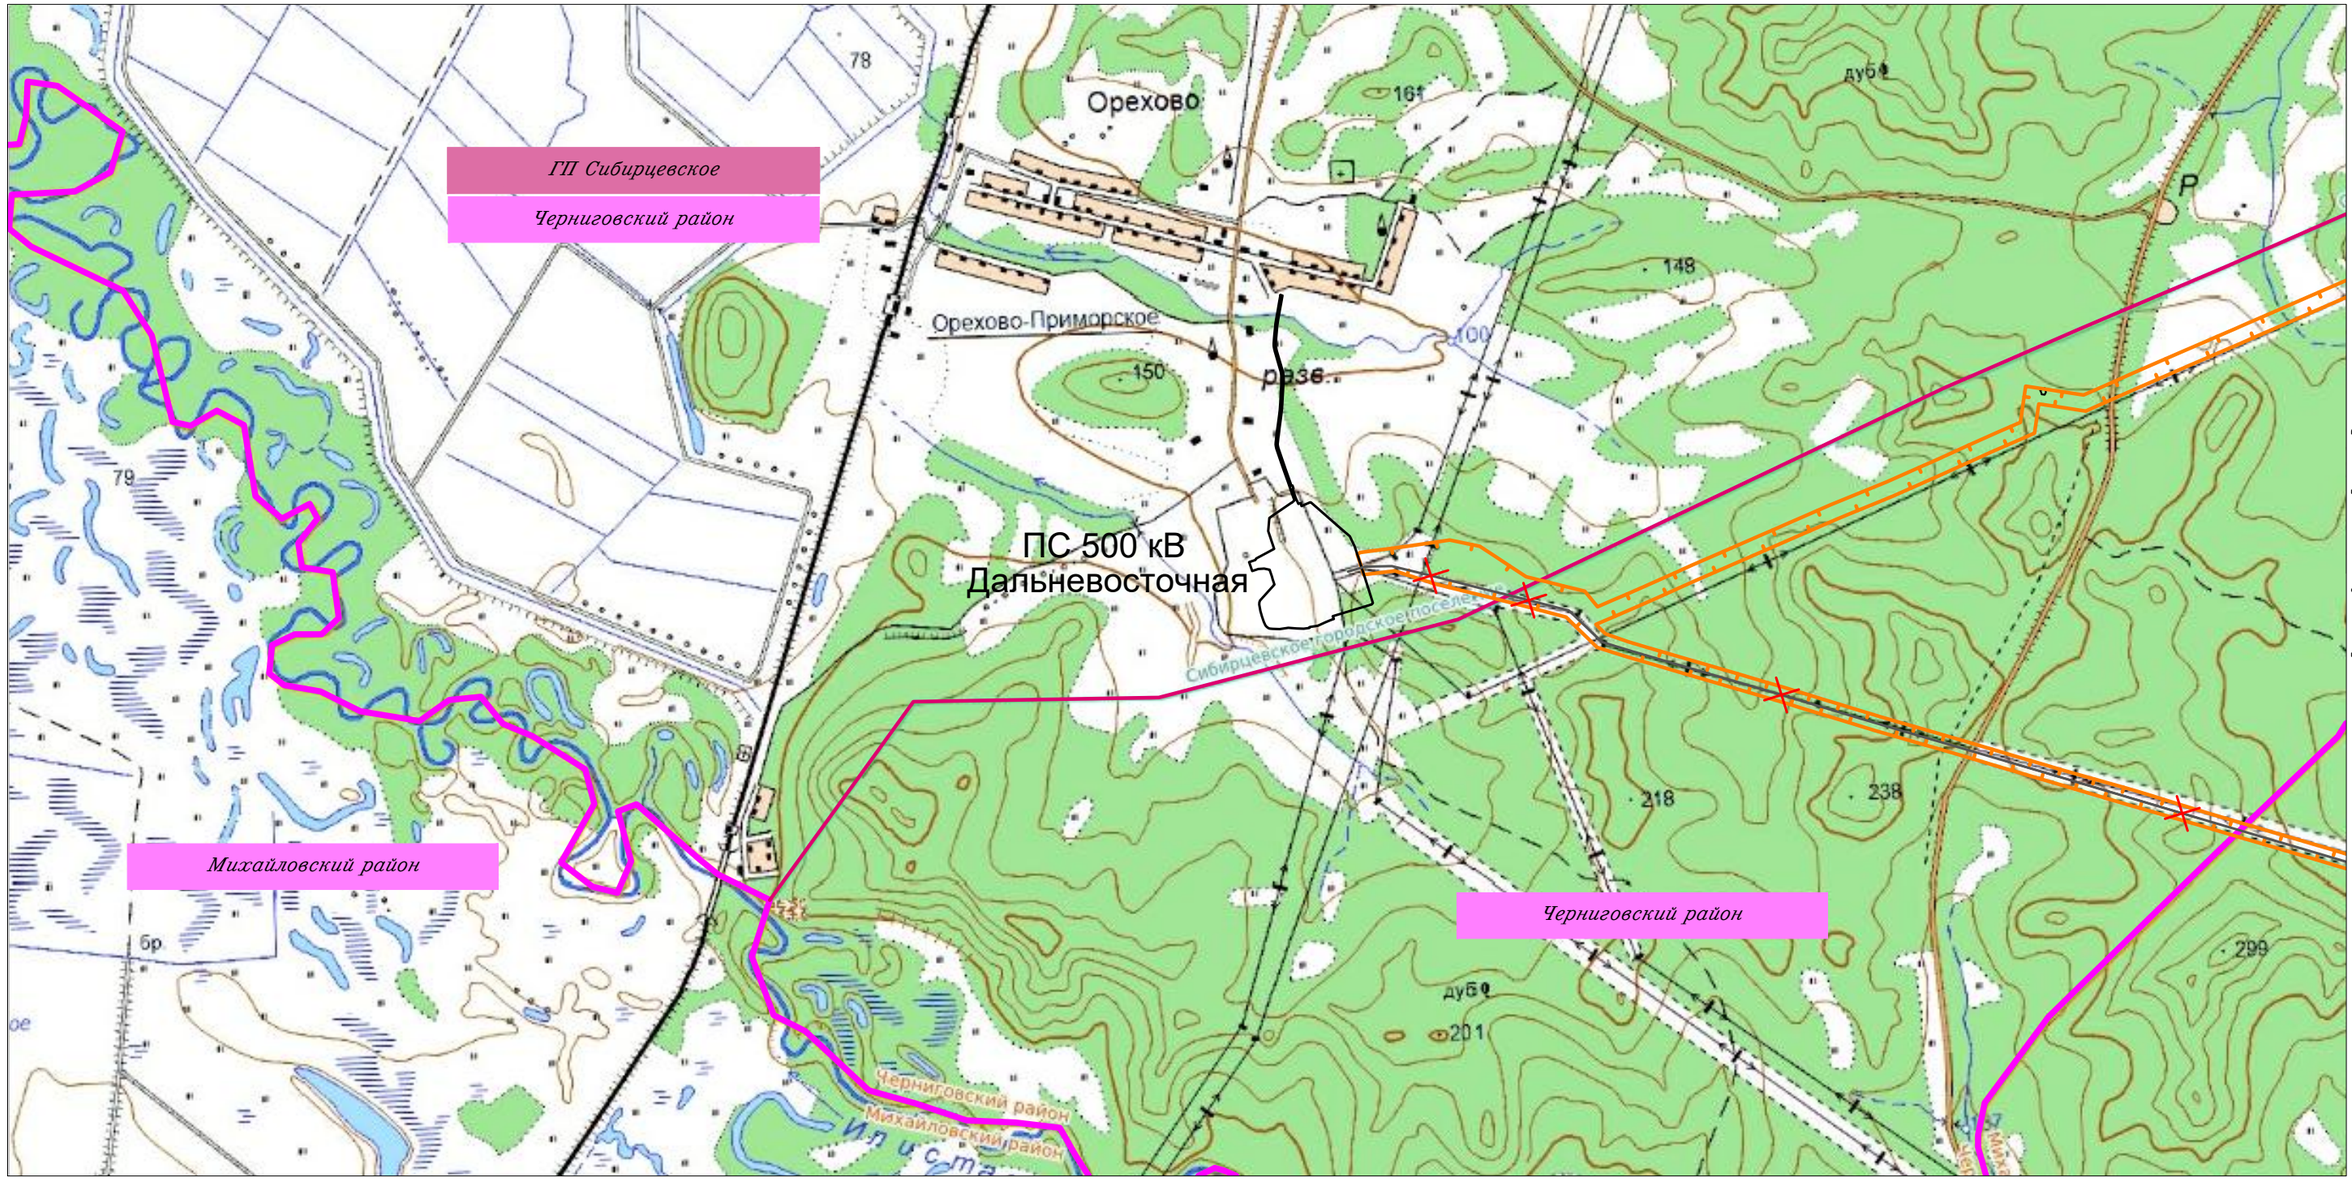

						Приморский край
						Документация по планировке территории (проект планировки территории) для размещения линейного объекта энергетики федерального значения Реконструкция ВЛ 220 кВ НПС-40 – НПС-41 (с последующим образованием ВЛ 220 кВ Дальневосточная – НПС-40); Реконструкция ВЛ 220 кВ Дальневосточная – Арсеньев-2 (с последующим образованием ВЛ 220 кВ Арсеньев-2 - НПС-41); ВЛ 220 кВ НПС-40 - Дальневосточная (реконструкция).
Изм.	Кол.уч.	Лист	N док.	Подп.	Дата	
Исполнитель		Мароховский А.А.			01.19	ФСК ЕЭС Заказчик: ПАО "ФСК ЕЭС"
Н. контр.		Алешина А.М.			01.19	
Нач. отд.		Гнетова Н.Ю.			01.19	


Стадия	Лист	Листов
П	2	21

Схема расположения элементов планировочной структуры
М 1:25 000

НПО ИНЖГЕОПРОЕКТ
ООО НПО "Инжгеопроект"
109052, г. Москва, Рязанский проспект, д.2 стр.49

Формат А3

Схема расположения элементов планировочной структуры

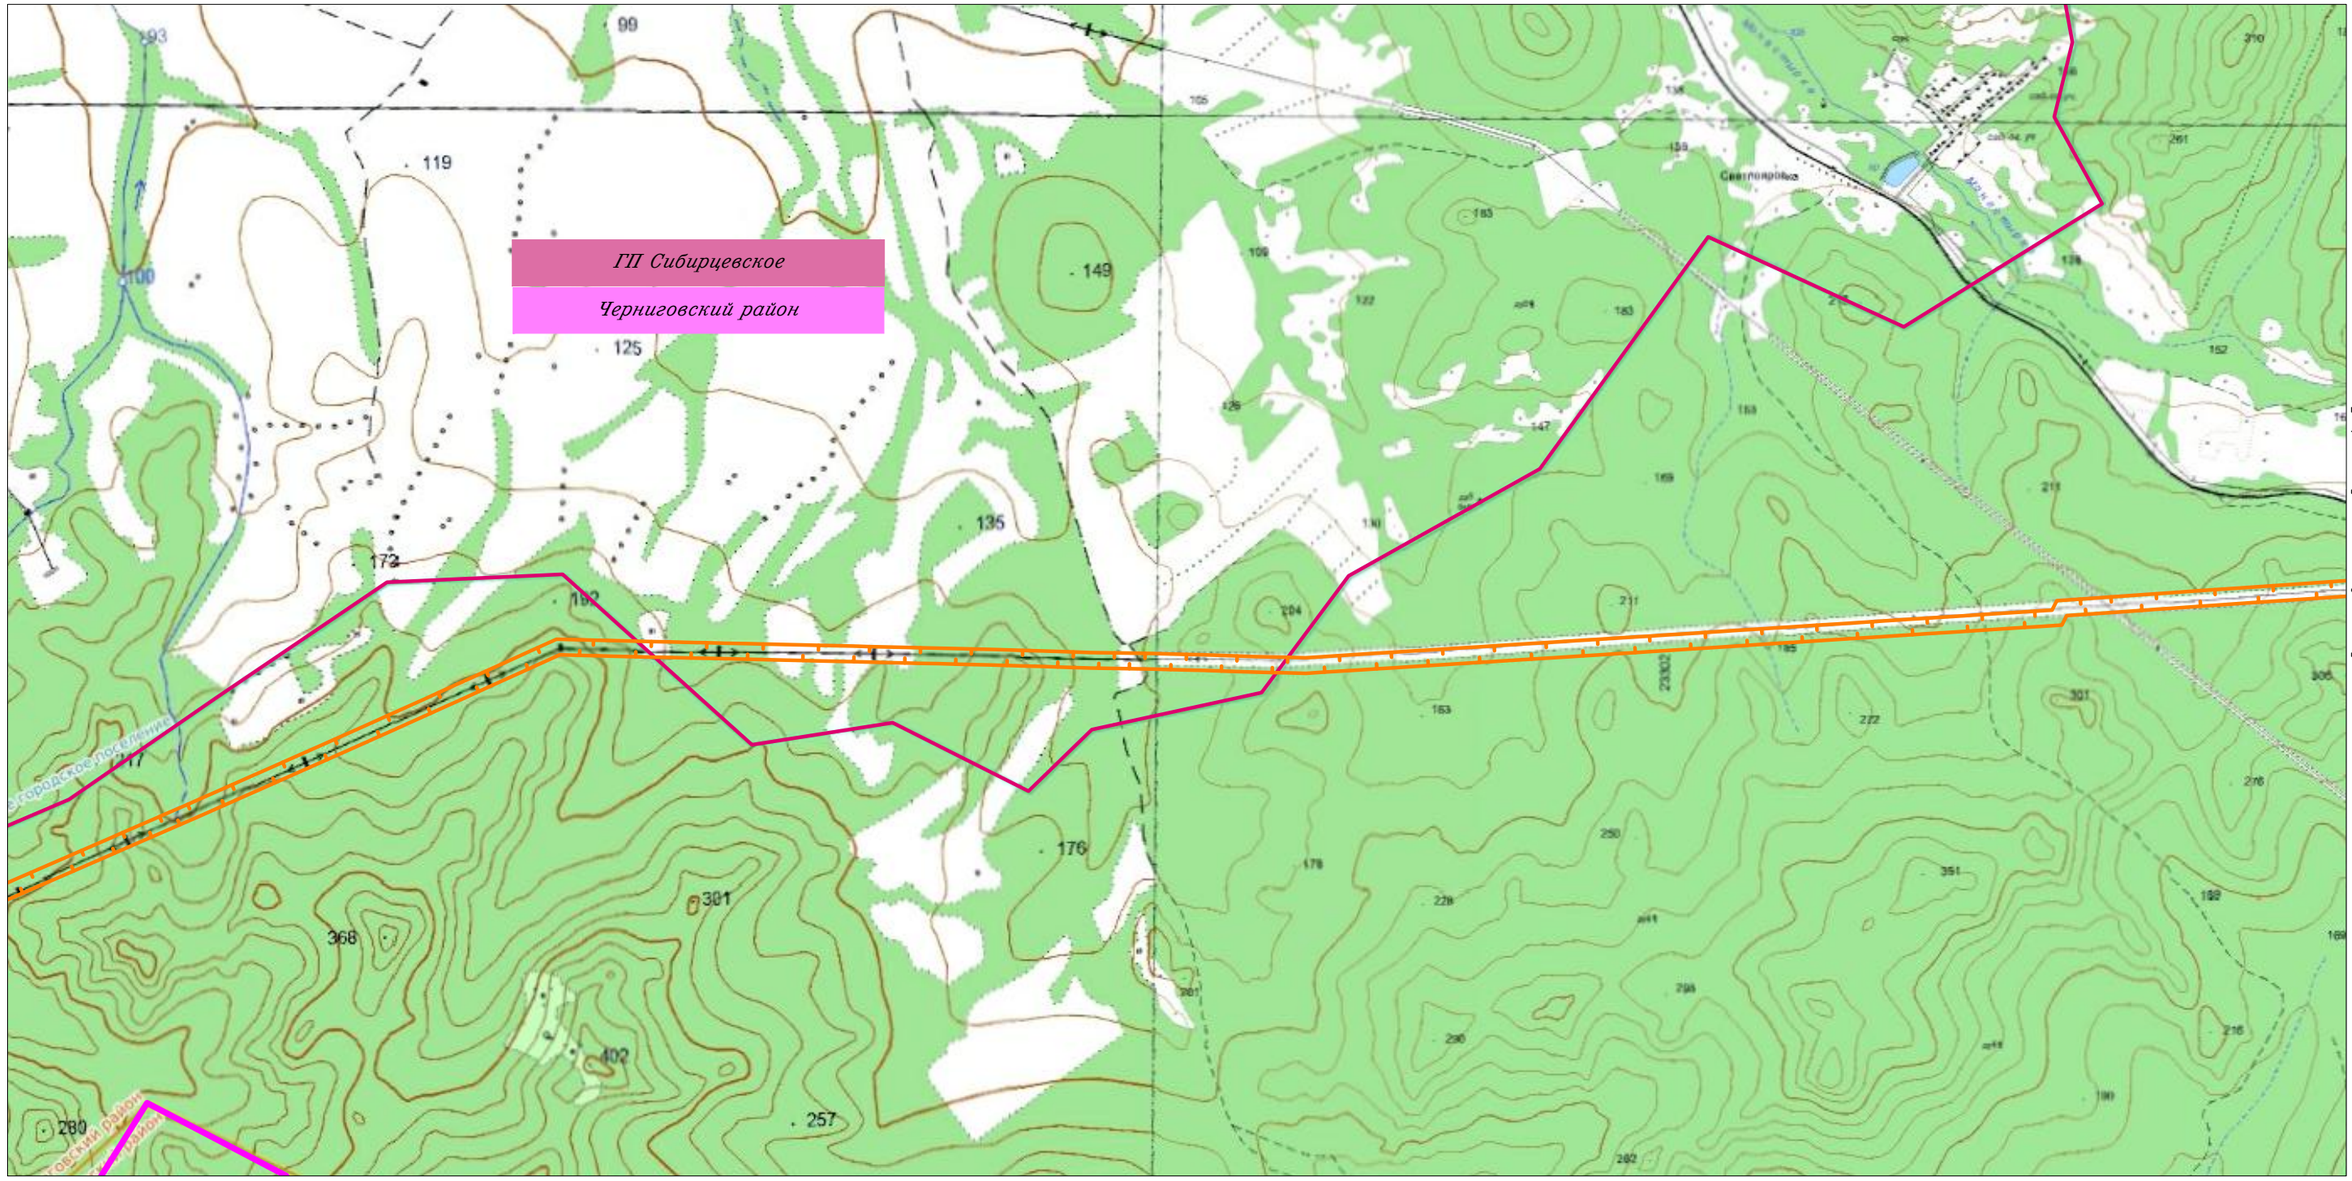

						Приморский край
						Документация по планировке территории (проект планировки территории) для размещения линейного объекта энергетики федерального значения Реконструкция ВЛ 220 кВ НПС-40 – НПС-41 (с последующим образованием ВЛ 220 кВ Дальневосточная – НПС-40); Реконструкция ВЛ 220 кВ Дальневосточная – Арсеньев-2 (с последующим образованием ВЛ 220 кВ Арсеньев-2 - НПС-41); ВЛ 220 кВ НПС-40 - Дальневосточная (реконструкция).
Изм.	Кол.уч.	Лист	N док.	Подп.	Дата	
Исполнитель		Мароховский А.А.			01.19	ФСК ЕЭС Заказчик: ПАО "ФСК ЕЭС"
Н. контр.		Алешина А.М.			01.19	
Нач. отд.		Гнетова Н.Ю.			01.19	

Стадия	Лист	Листов
П	3	21

Схема расположения элементов планировочной структуры
М 1:25 000


НПО ИНЖГЕОПРОЕКТ
ООО НПО "Инжгеопроект"
109052, г. Москва, Рязанский проспект, д.2 стр.49

Формат А3

Схема расположения элементов планировочной структуры

Линия совмещения с Листом 5

Линия совмещения с Листом 3

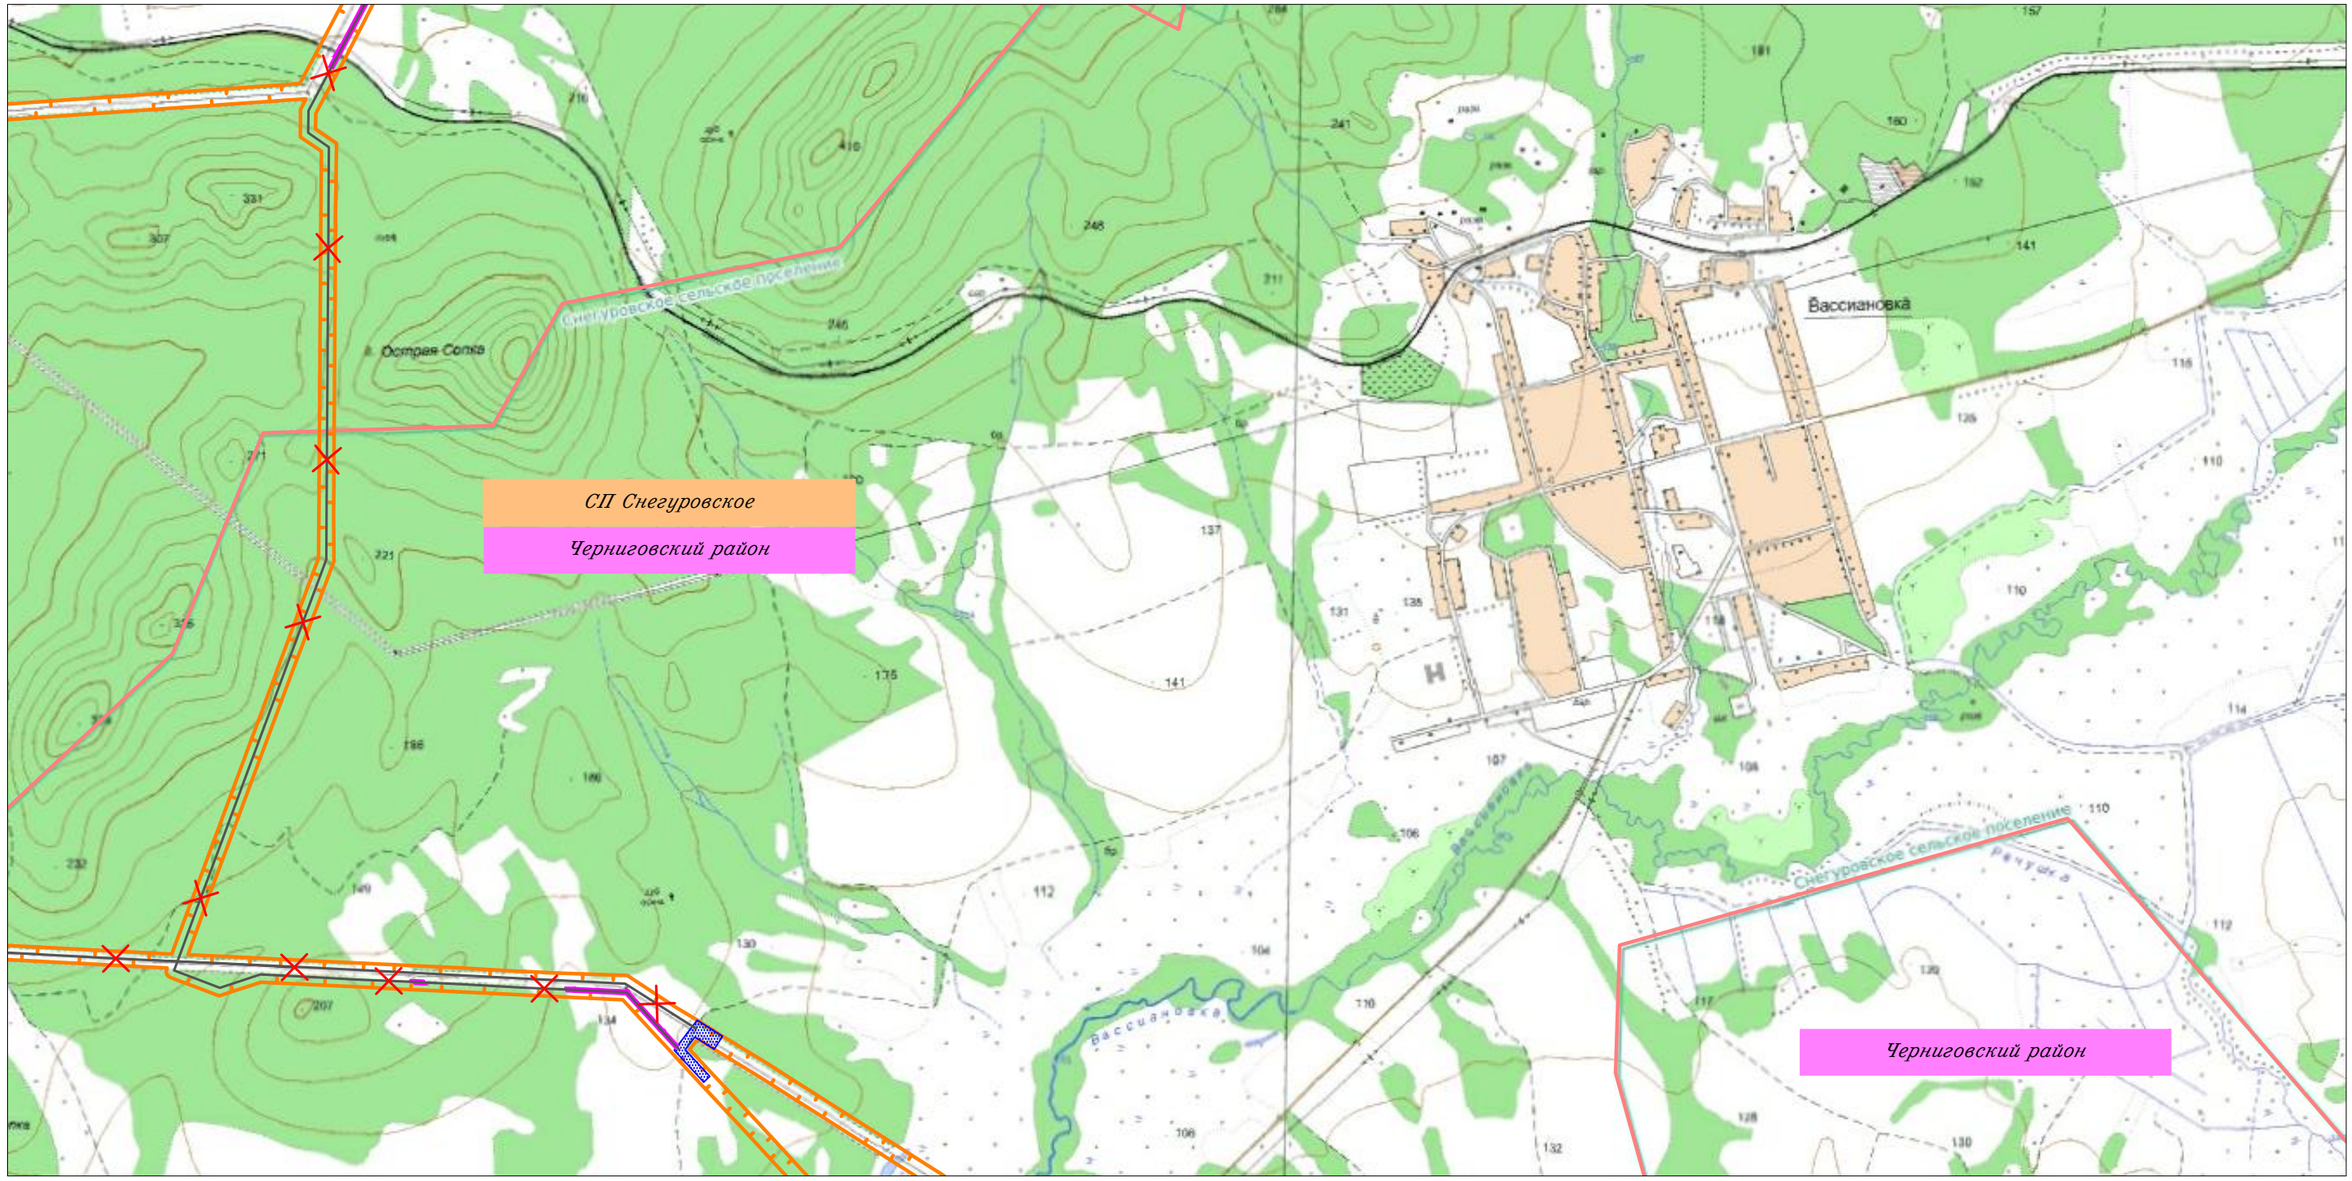

Линия совмещения с Листом 15

						Приморский край
						Документация по планировке территории (проект планировки территории) для размещения линейного объекта энергетики федерального значения Реконструкция ВЛ 220 кВ НПС-40 – НПС-41 (с последующим образованием ВЛ 220 кВ Дальневосточная – НПС-40); Реконструкция ВЛ 220 кВ Дальневосточная – Арсеньев-2 (с последующим образованием ВЛ 220 кВ Арсеньев-2 - НПС-41); ВЛ 220 кВ НПС-40 - Дальневосточная (реконструкция).
Изм.	Кол.уч.	Лист	N док.	Подп.	Дата	
Исполнитель		Мароховский А.А.			01.19	ФСК ЕЭС Заказчик: ПАО "ФСК ЕЭС"
Н. контр.		Алешина А.М.			01.19	
Нач. отд.		Гнетова Н.Ю.			01.19	

Стадия	Лист	Листов
П	4	21


Схема расположения элементов планировочной структуры
М 1:25 000

НПО ИНЖГЕОПРОЕКТ
ООО НПО "Инжгеопроект"
109052, г. Москва, Рязанский проспект, д.2 стр.49

Формат А3

Схема расположения элементов планировочной структуры

Линия совмещения с Листом 6

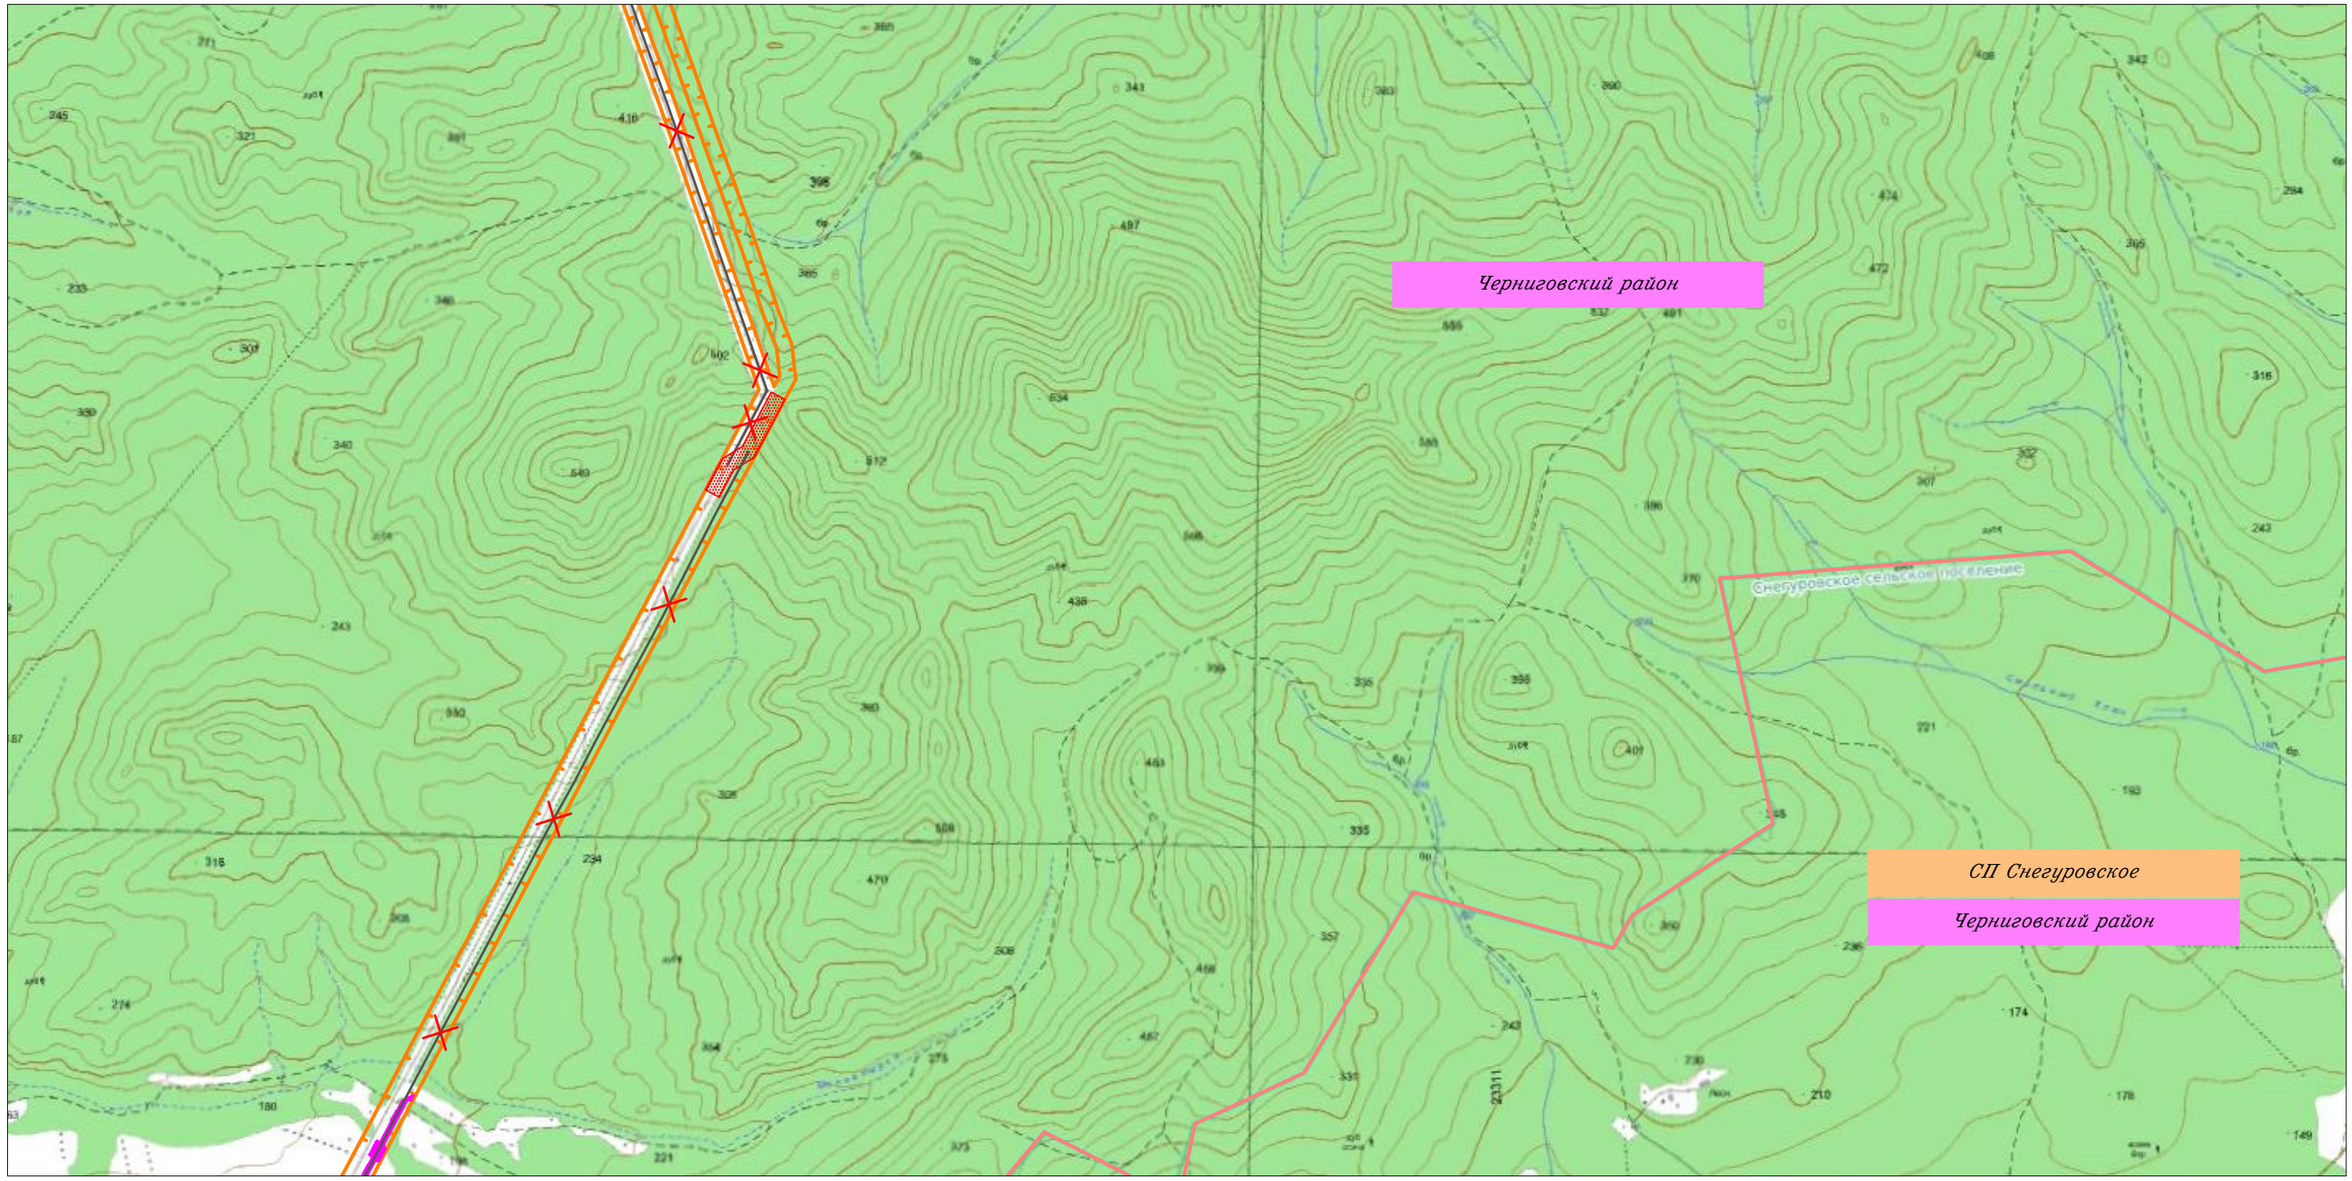

Линия совмещения с Листом 4

						Приморский край
						Документация по планировке территории (проект планировки территории) для размещения линейного объекта энергетики федерального значения Реконструкция ВЛ 220 кВ НПС-40 – НПС-41 (с последующим образованием ВЛ 220 кВ Дальневосточная – НПС-40); Реконструкция ВЛ 220 кВ Дальневосточная – Арсеньев-2 (с последующим образованием ВЛ 220 кВ Арсеньев-2 - НПС-41); ВЛ 220 кВ НПС-40 - Дальневосточная (реконструкция).
Изм.	Кол.уч.	Лист	N док.	Подп.	Дата	
Исполнитель		Мароховский А.А.			01.19	ФСК ЕЭС Заказчик: ПАО "ФСК ЕЭС"
Н. контр.		Алешина А.М.			01.19	
Нач. отд.		Гнетова Н.Ю.			01.19	

Стадия	Лист	Листов
П	5	21


Схема расположения элементов планировочной структуры
М 1:25 000

НПО ИНЖГЕОПРОЕКТ
ООО НПО "Инжгеопроект"
109052, г. Москва,
Рязанский проспект,
д.2 стр.49

Формат А3

Схема расположения элементов планировочной структуры

Линия совмещения с Листом 7

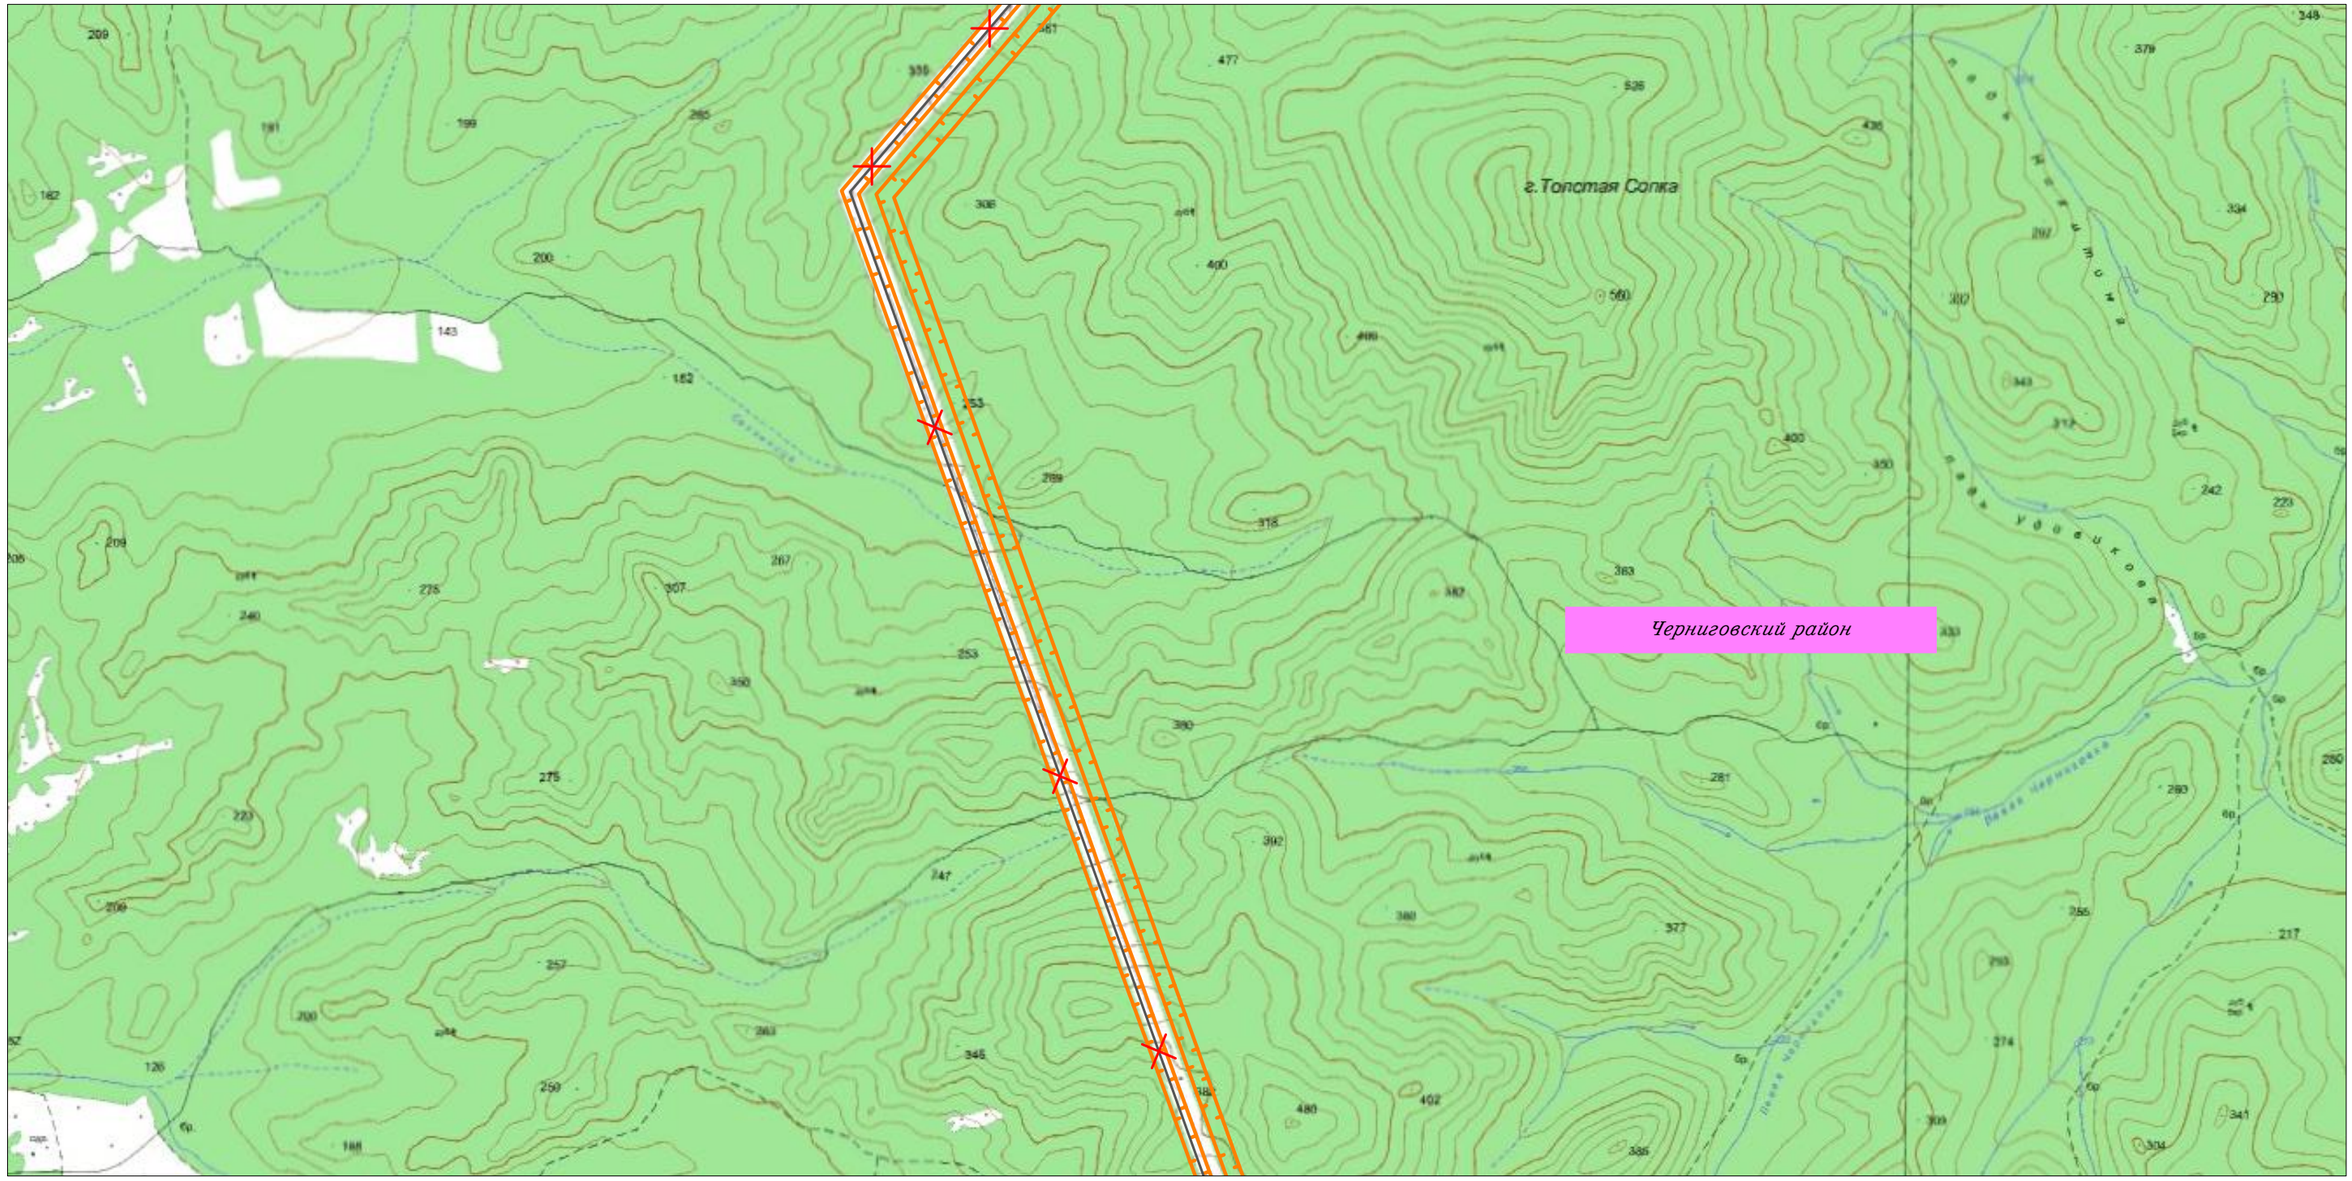

Линия совмещения с Листом 5

						Приморский край
						Документация по планировке территории (проект планировки территории) для размещения линейного объекта энергетики федерального значения Реконструкция ВЛ 220 кВ НПС-40 – НПС-41 (с последующим образованием ВЛ 220 кВ Дальневосточная – НПС-40); Реконструкция ВЛ 220 кВ Дальневосточная – Арсеньев-2 (с последующим образованием ВЛ 220 кВ Арсеньев-2 - НПС-41); ВЛ 220 кВ НПС-40 - Дальневосточная (реконструкция).
Изм.	Кол.уч.	Лист	N док.	Подп.	Дата	
Исполнитель		Мароховский А.А.			01.19	ФСК ЕЭС Заказчик: ПАО "ФСК ЕЭС"
Н. контр.		Алешина А.М.			01.19	
Нач. отд.		Гнетова Н.Ю.			01.19	

Стадия	Лист	Листов
П	6	21


Схема расположения элементов планировочной структуры
М 1:25 000

НПО ИНЖГЕОПРОЕКТ
ООО НПО "Инжгеопроект"
109052, г. Москва,
Рязанский проспект,
д.2 стр.49

Формат А3

Схема расположения элементов планировочной структуры

Линия совмещения с Листом 8

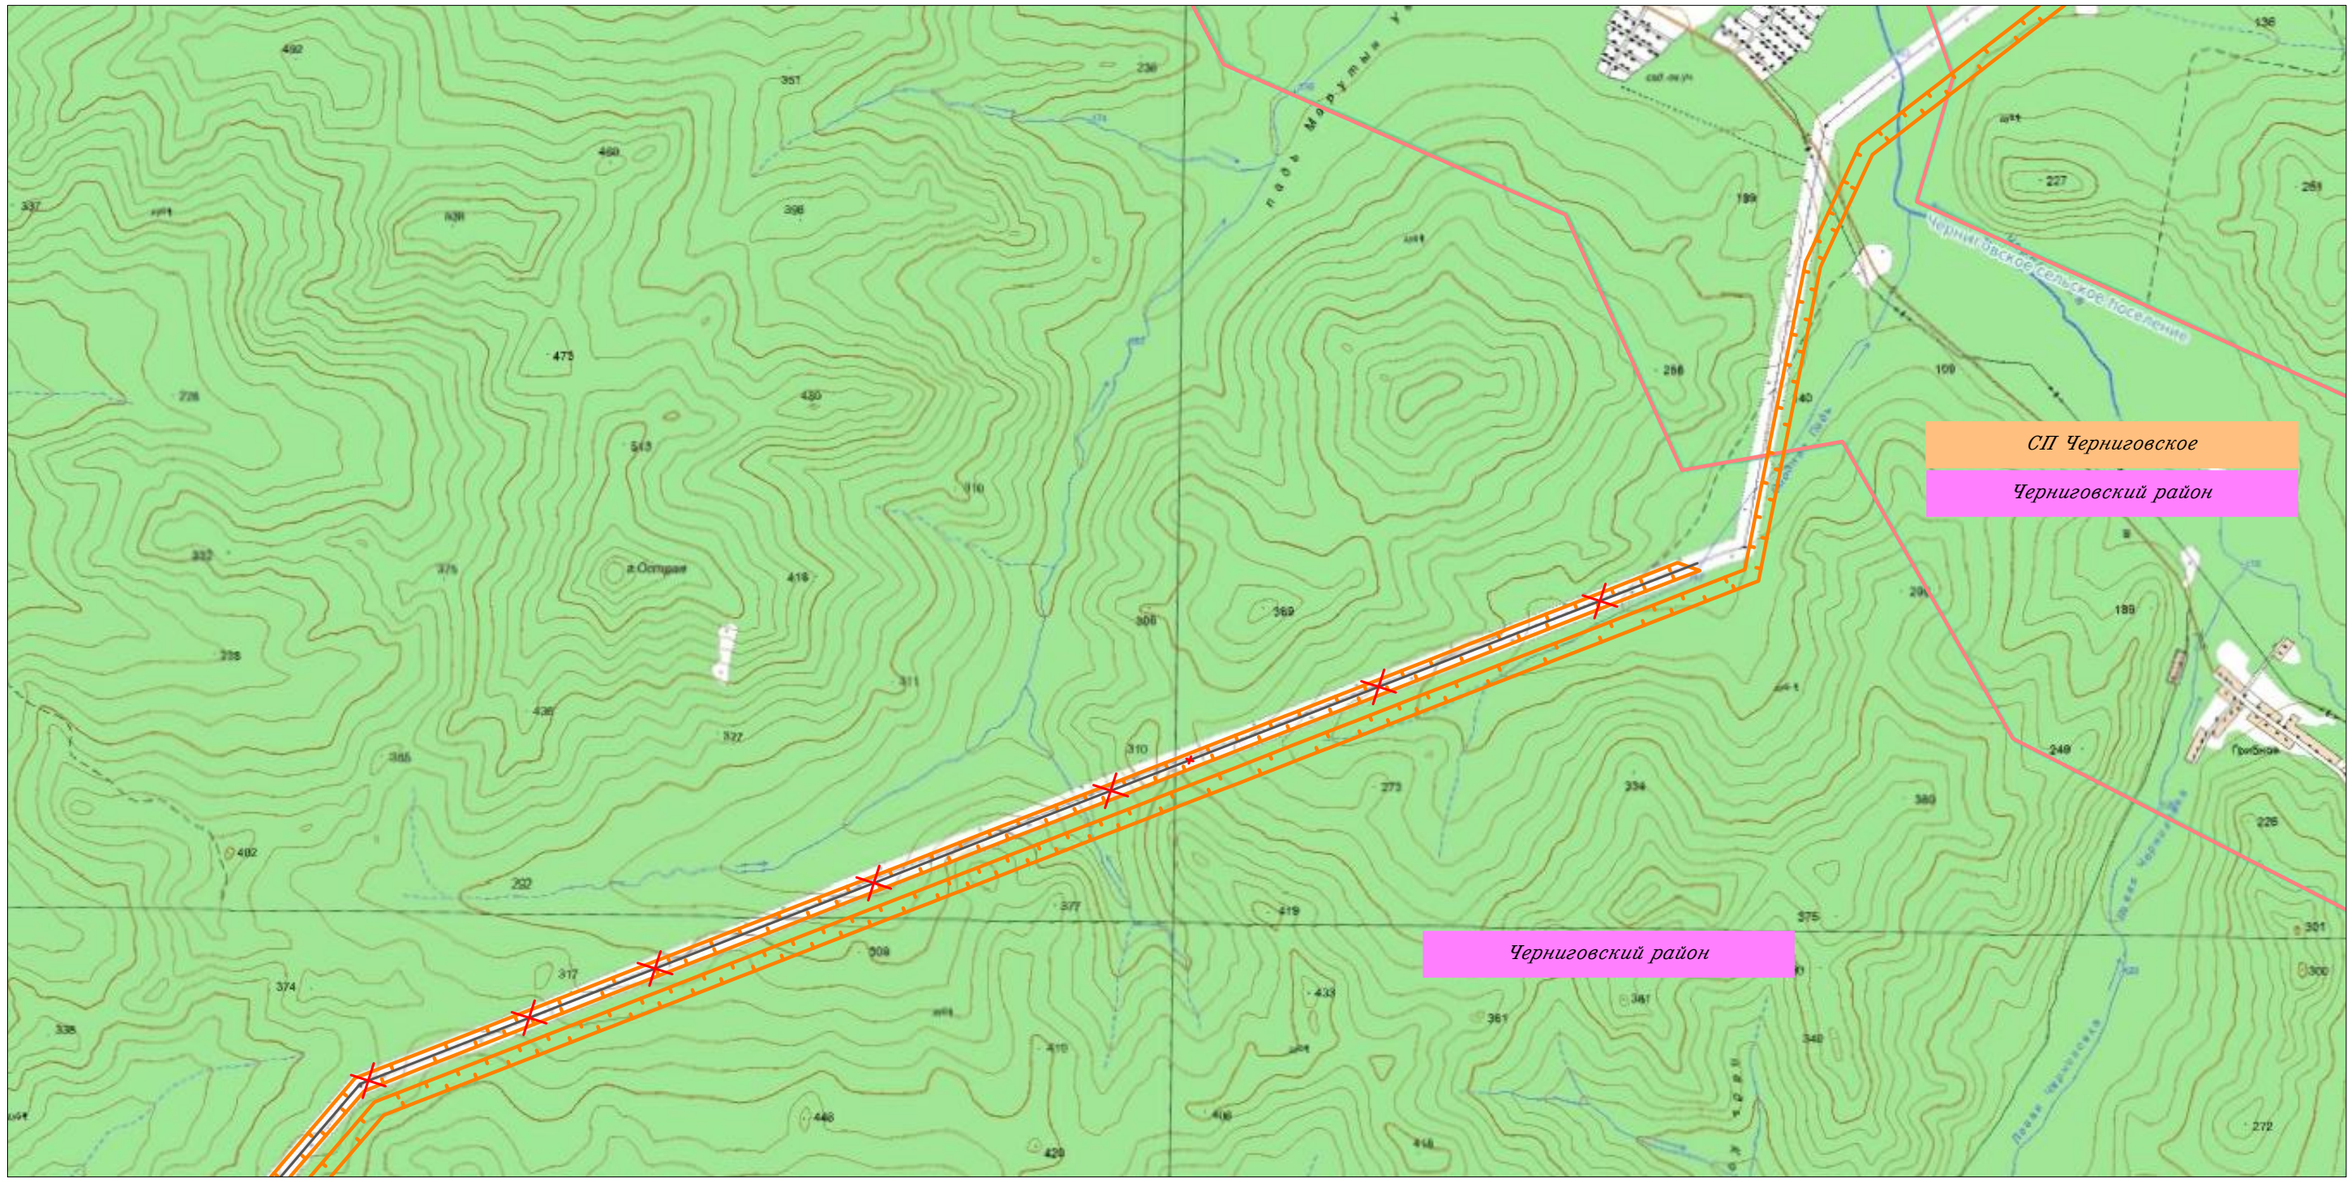

Линия совмещения с Листом 6

Изм.	Кол.уч.	Лист	N док.	Подп.	Дата
Исполнитель		Мароховский А.А.			01.19
Н. контр.		Алешина А.М.			01.19
Нач. отд.		Гнетова Н.Ю.			01.19

Приморский край

Документация по планировке территории (проект планировки территории) для размещения линейного объекта энергетики федерального значения Реконструкция ВЛ 220 кВ НПС-40 – НПС-41 (с последующим образованием ВЛ 220 кВ Дальневосточная – НПС-40); Реконструкция ВЛ 220 кВ Дальневосточная – Арсеньев-2 (с последующим образованием ВЛ 220 кВ Арсеньев-2 - НПС-41); ВЛ 220 кВ НПС-40 - Дальневосточная (реконструкция).

ФСК ЕЭС Заказчик: ПАО "ФСК ЕЭС"


Стадия	Лист	Листов
П	7	21

Схема расположения элементов планировочной структуры
М 1:25 000

НПО ИНЖГЕОПРОЕКТ
ООО НПО "Инжгеопроект"
109052, г. Москва, Рязанский проспект, д.2 стр.49

Формат А3

Схема расположения элементов планировочной структуры

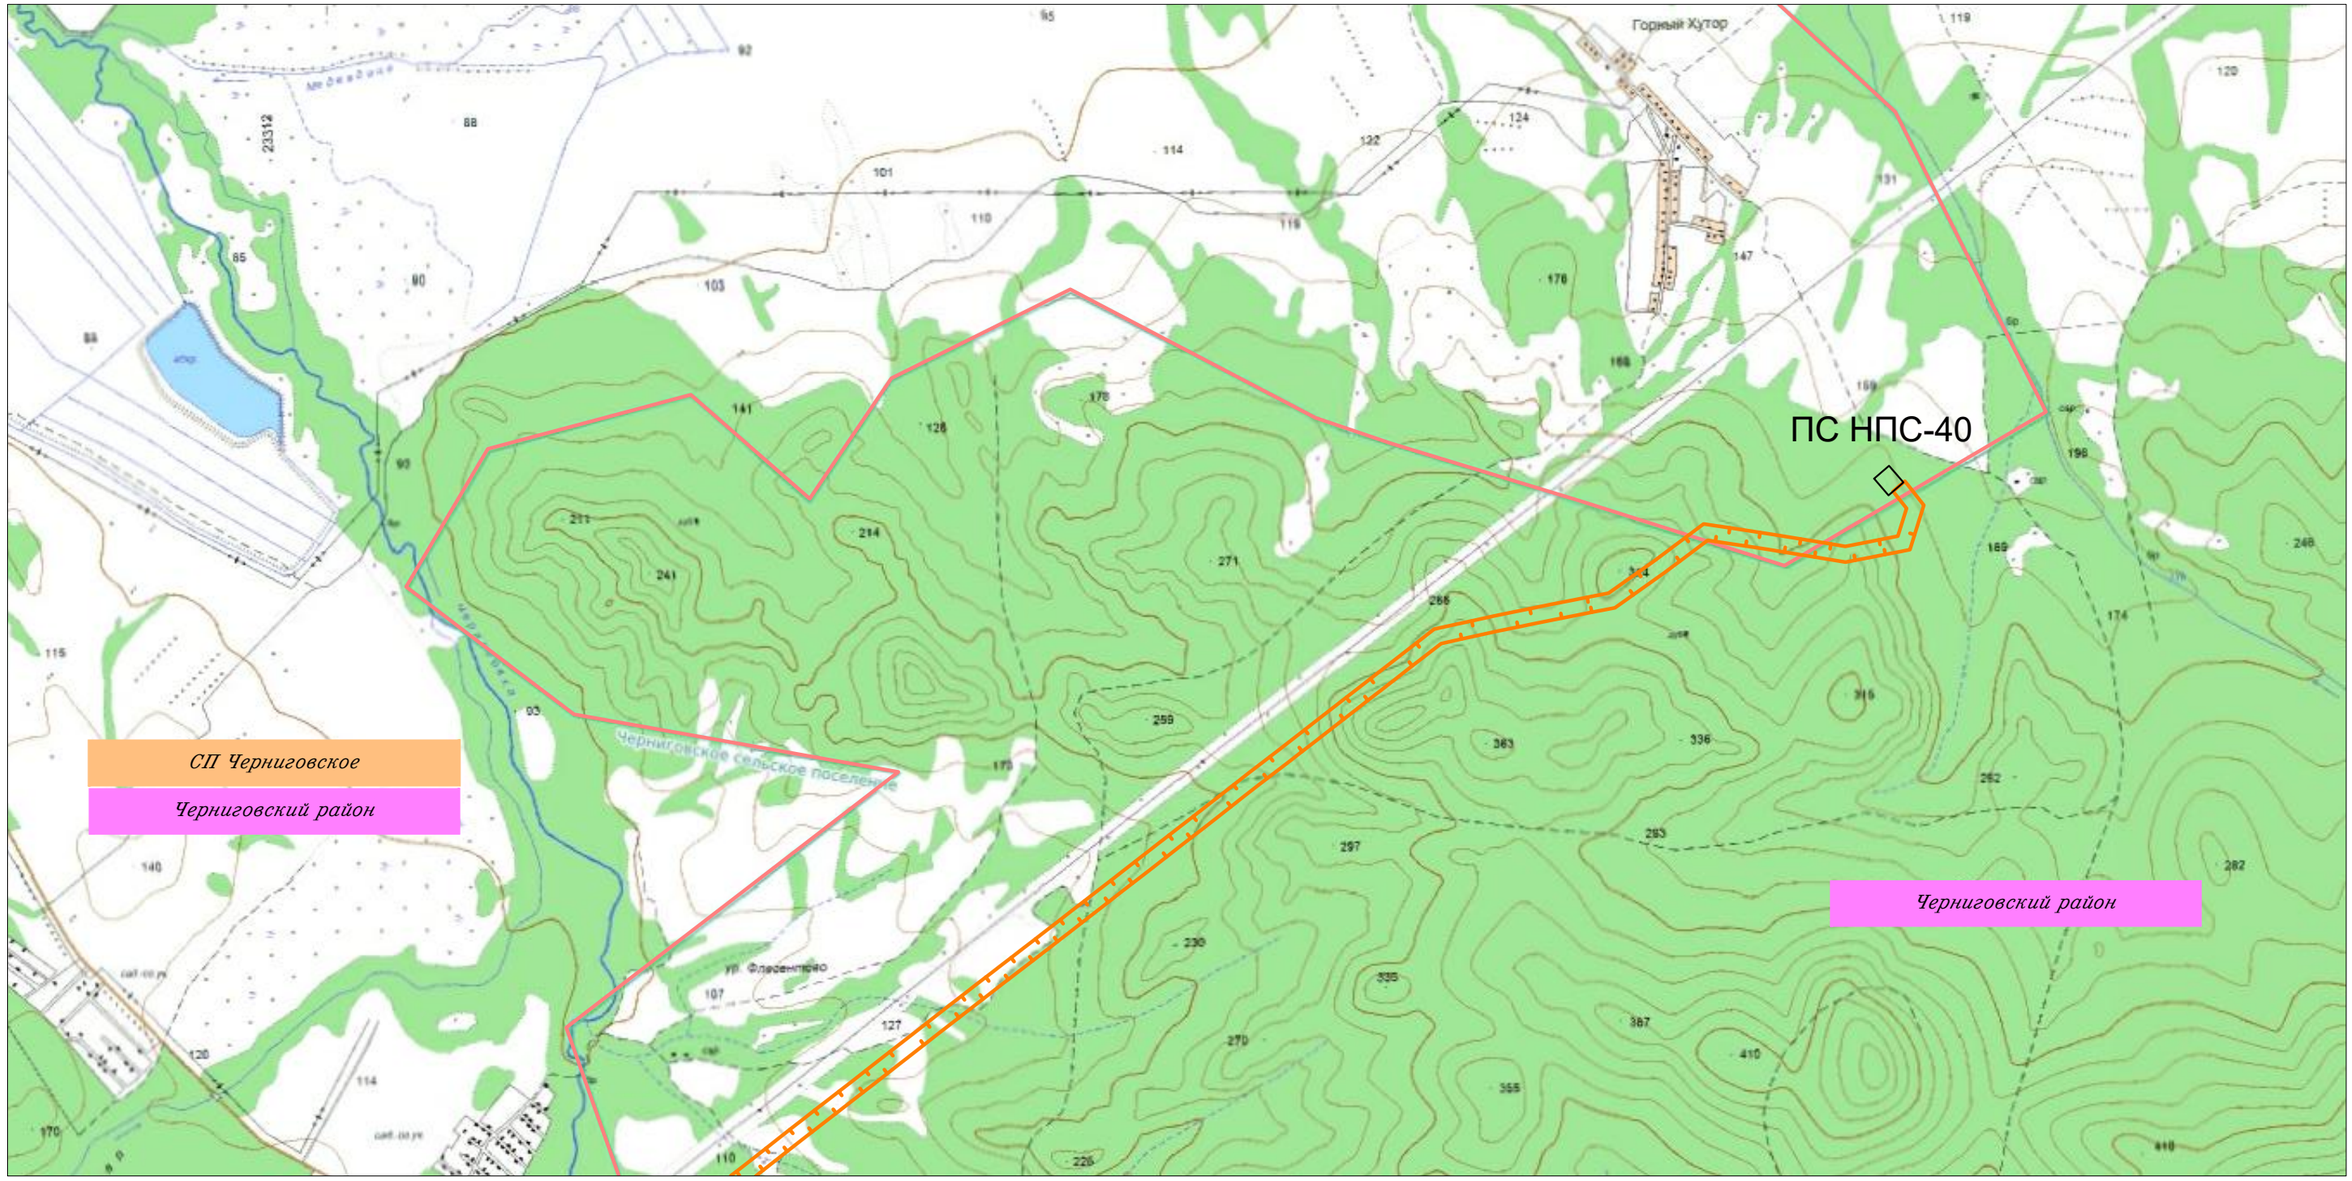

Линия совмещения с Листом 7

						Приморский край
						Документация по планировке территории (проект планировки территории) для размещения линейного объекта энергетики федерального значения Реконструкция ВЛ 220 кВ НПС-40 – НПС-41 (с последующим образованием ВЛ 220 кВ Дальневосточная – НПС-40); Реконструкция ВЛ 220 кВ Дальневосточная – Арсеньев-2 (с последующим образованием ВЛ 220 кВ Арсеньев-2 - НПС-41); ВЛ 220 кВ НПС-40 - Дальневосточная (реконструкция).
Изм.	Кол.уч.	Лист	N док.	Подп.	Дата	
Исполнитель		Мароховский А.А.			01.19	ФСК ЕЭС Заказчик: ПАО "ФСК ЕЭС"
Н. контр.		Алешина А.М.			01.19	
Нач. отд.		Гнетова Н.Ю.			01.19	


Стадия	Лист	Листов
П	8	21

Схема расположения элементов планировочной структуры
М 1:25 000

НПО ИНЖГЕОПРОЕКТ
ООО НПО "Инжгеопроект"
109052, г. Москва, Рязанский проспект, д.2 стр.49

Формат А3

Схема расположения элементов планировочной структуры

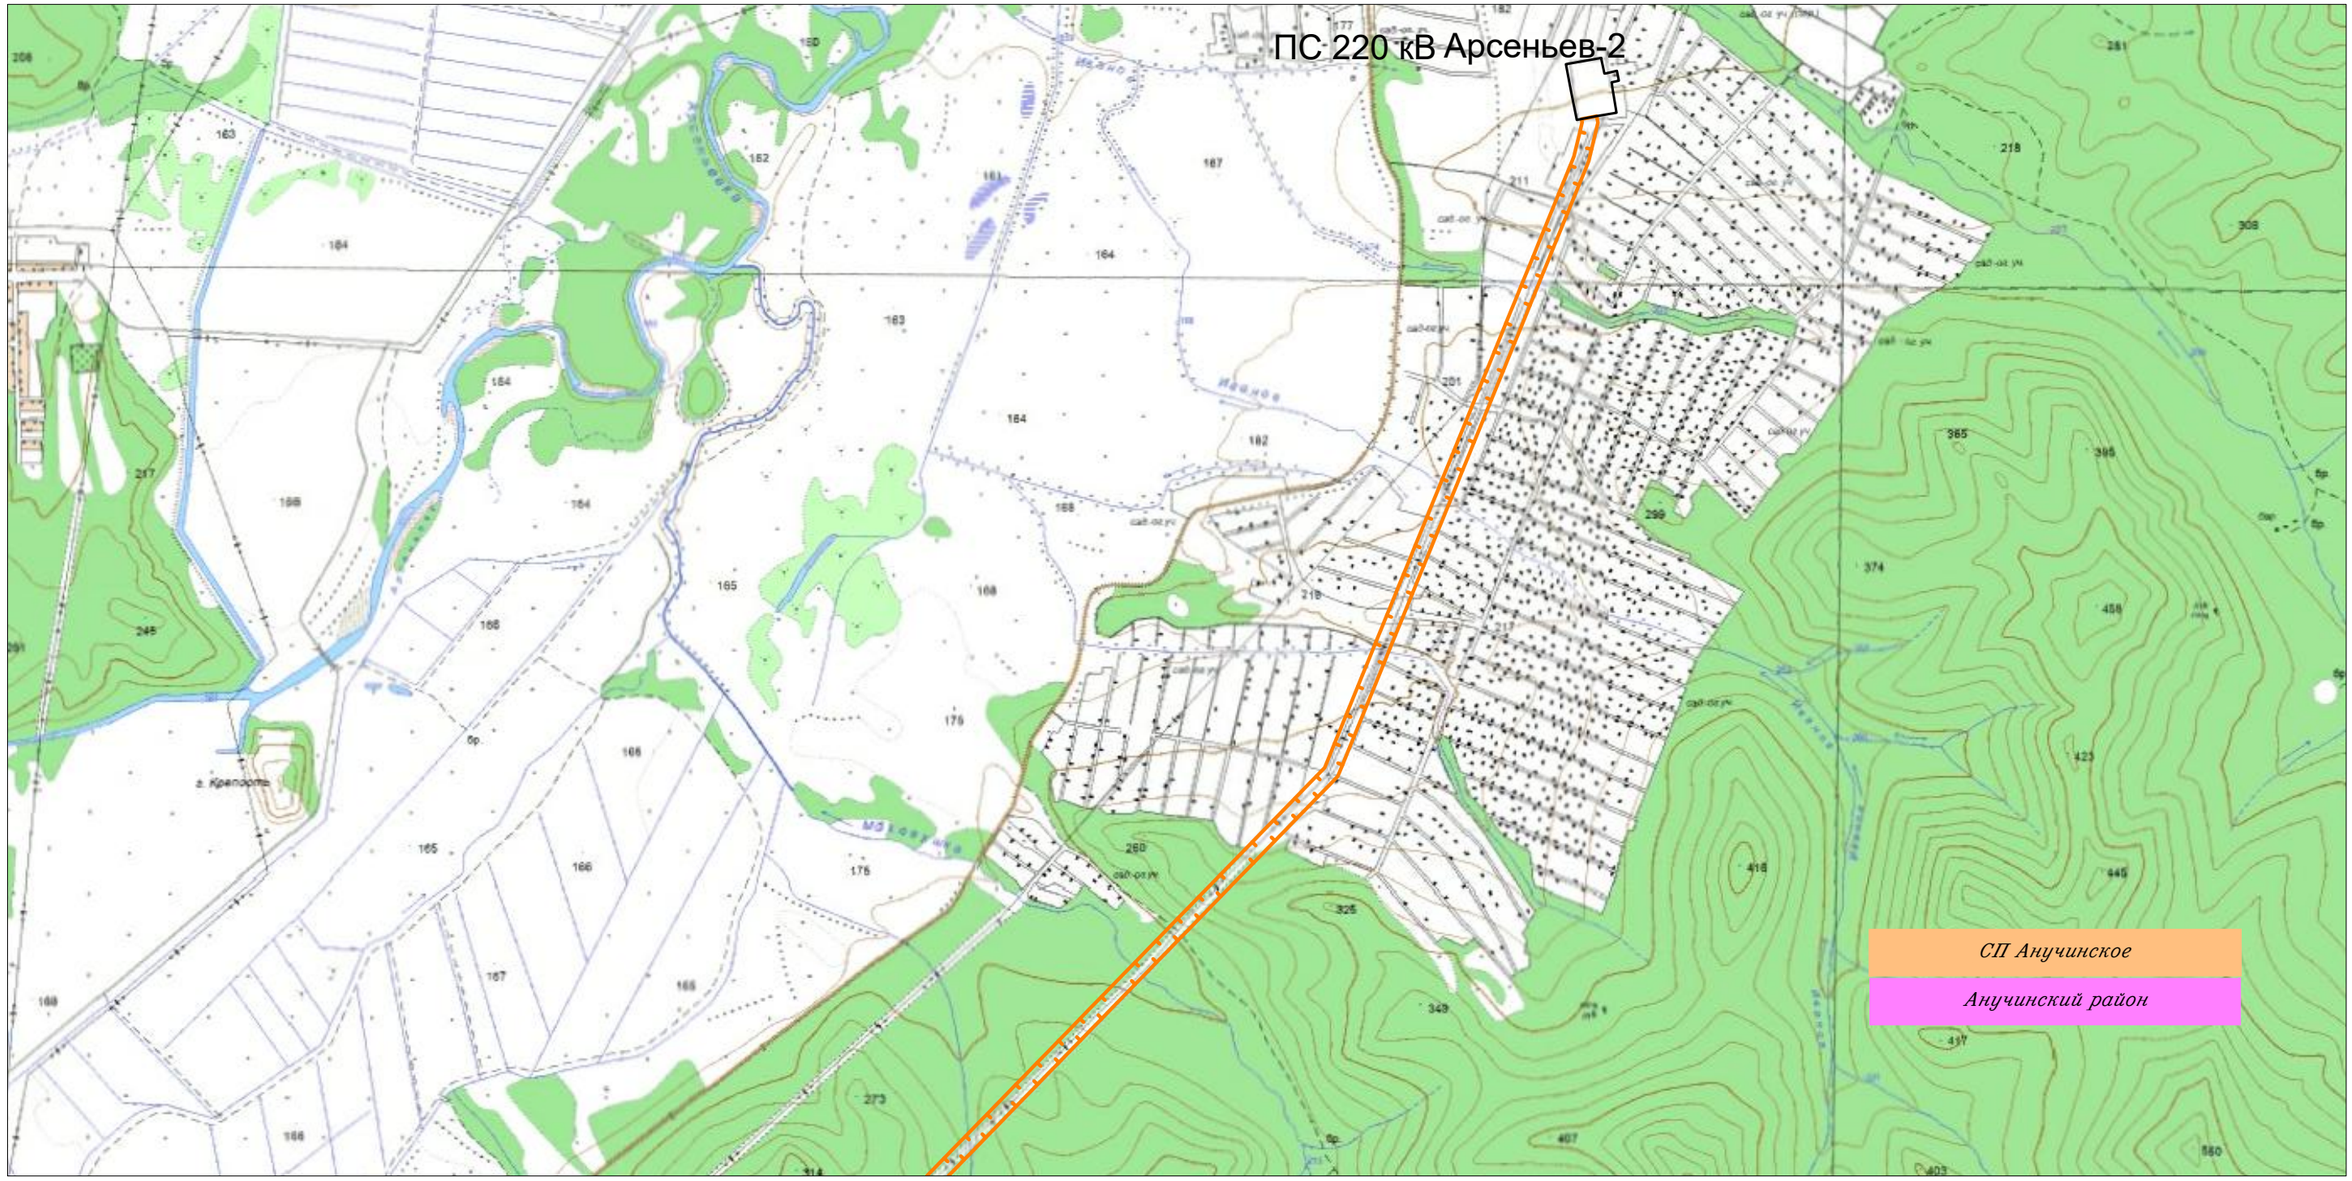

Линия совмещения с Листом 10

						Приморский край
						Документация по планировке территории (проект планировки территории) для размещения линейного объекта энергетики федерального значения Реконструкция ВЛ 220 кВ НПС-40 – НПС-41 (с последующим образованием ВЛ 220 кВ Дальневосточная – НПС-40); Реконструкция ВЛ 220 кВ Дальневосточная – Арсеньев-2 (с последующим образованием ВЛ 220 кВ Арсеньев-2 - НПС-41); ВЛ 220 кВ НПС-40 - Дальневосточная (реконструкция).
Изм.	Кол.уч.	Лист	N док.	Подп.	Дата	
Исполнитель		Мароховский А.А.			01.19	ФСК ЕЭС Заказчик: ПАО "ФСК ЕЭС"
Н. контр.		Алешина А.М.			01.19	
Нач. отд.		Гнетова Н.Ю.			01.19	

Стадия	Лист	Листов
П	9	21

Схема расположения элементов планировочной структуры
М 1:25 000


НПО ИНЖГЕОПРОЕКТ
ООО НПО "Инжгеопроект"
109052, г. Москва, Рязанский проспект, д.2 стр.49

Формат А3

Схема расположения элементов планировочной структуры

Линия совмещения с Листом 11

Линия совмещения с Листом 9

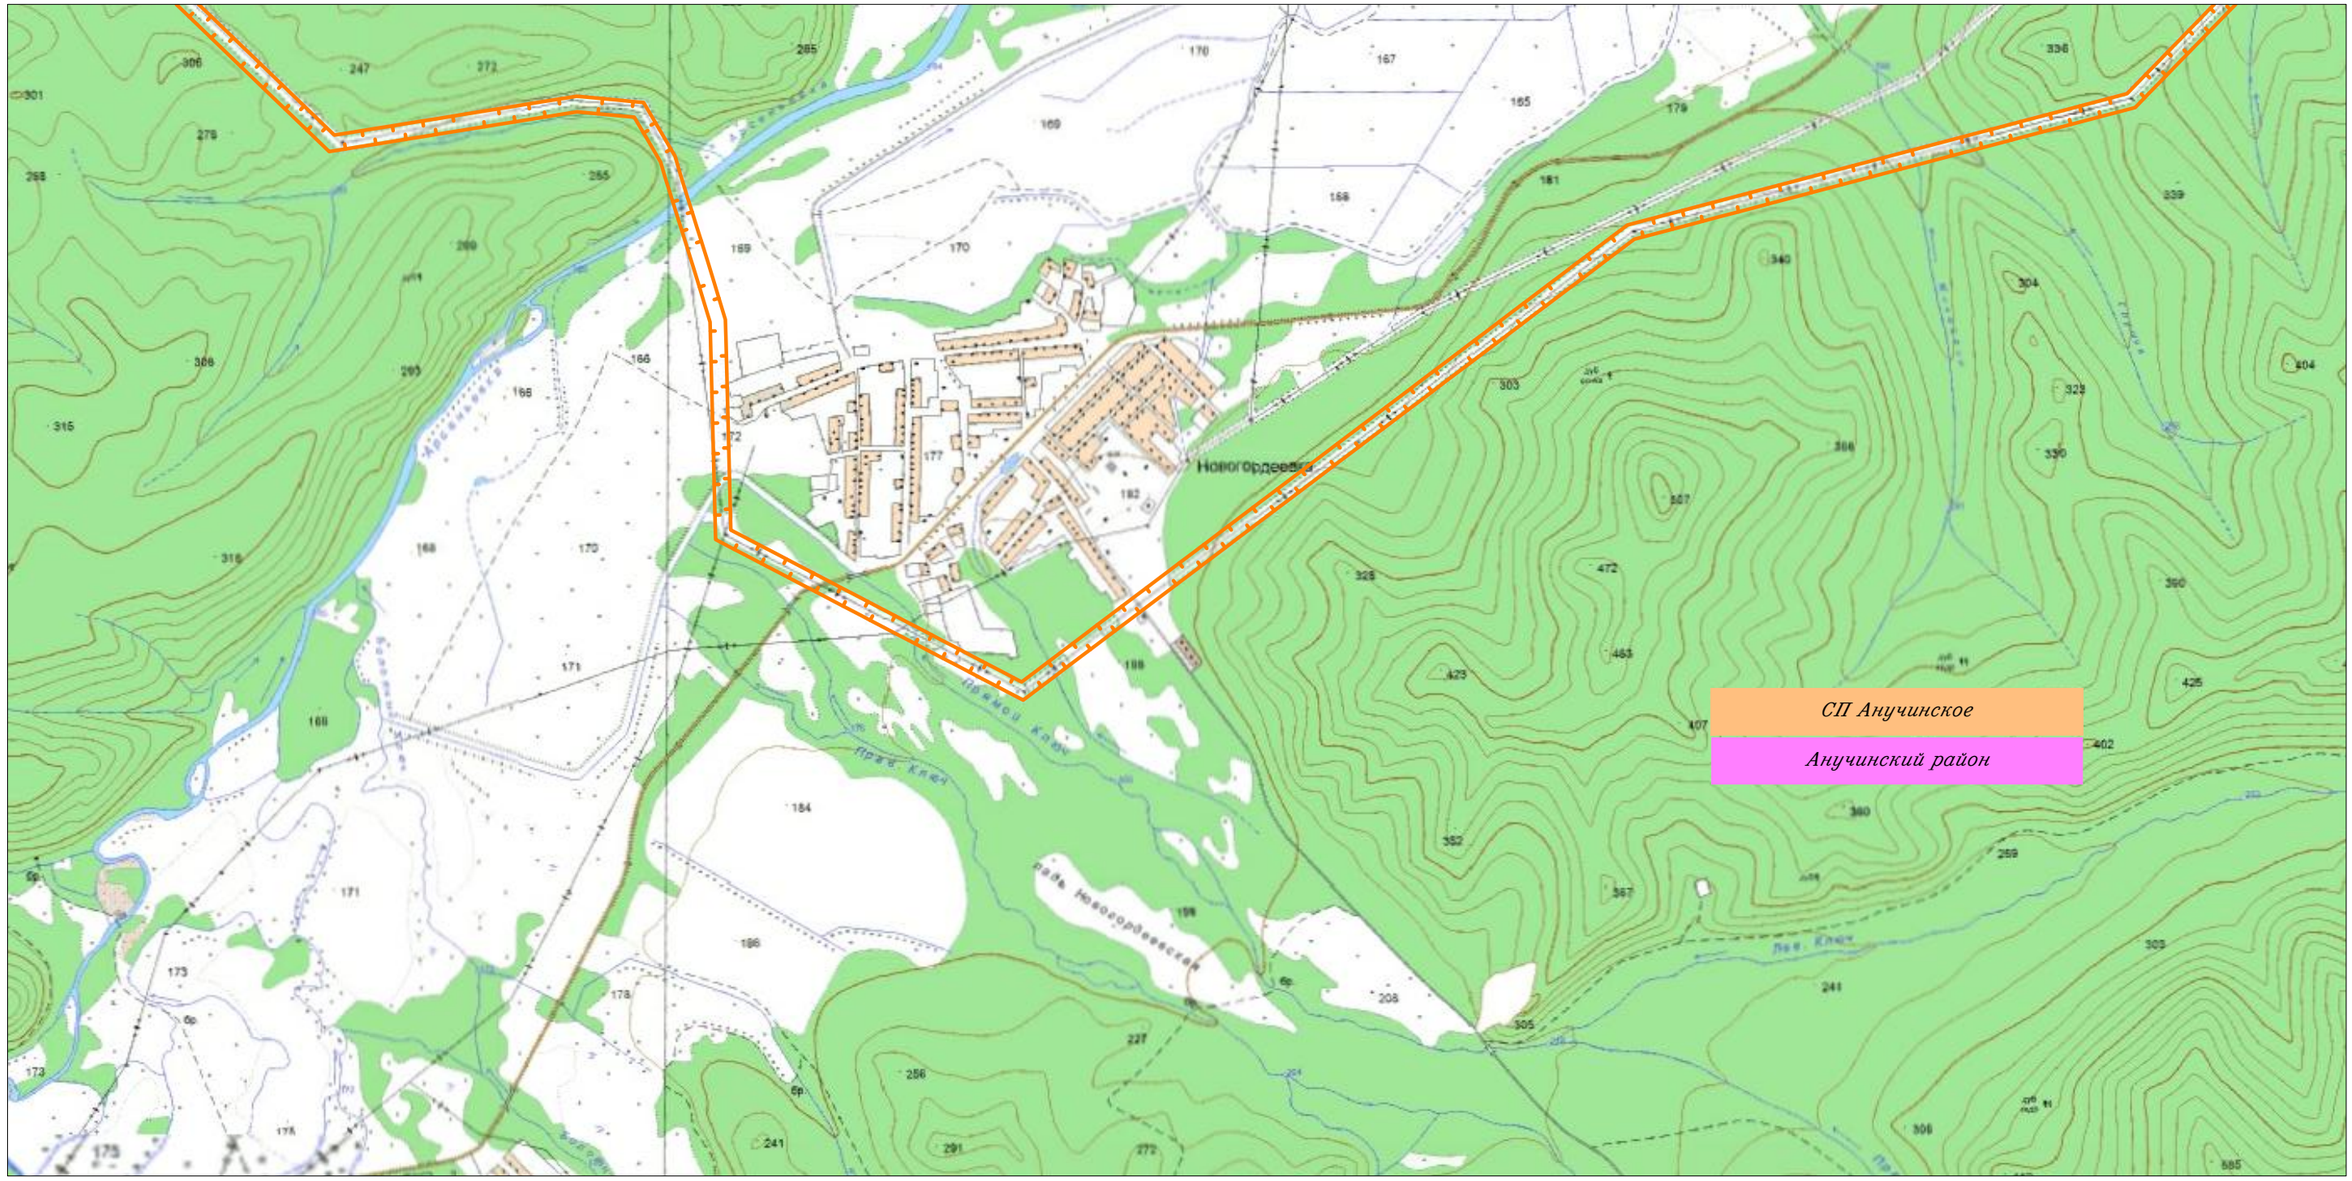

						Приморский край
						Документация по планировке территории (проект планировки территории) для размещения линейного объекта энергетики федерального значения Реконструкция ВЛ 220 кВ НПС-40 – НПС-41 (с последующим образованием ВЛ 220 кВ Дальневосточная – НПС-40); Реконструкция ВЛ 220 кВ Дальневосточная – Арсеньев-2 (с последующим образованием ВЛ 220 кВ Арсеньев-2 - НПС-41); ВЛ 220 кВ НПС-40 - Дальневосточная (реконструкция).
Изм.	Кол.уч.	Лист	N док.	Подп.	Дата	
Исполнитель		Мароховский А.А.			01.19	ФСК ЕЭС Заказчик: ПАО "ФСК ЕЭС"
Н. контр.		Алешина А.М.			01.19	
Нач. отд.		Гнетова Н.Ю.			01.19	


Стадия	Лист	Листов
П	10	21

Схема расположения элементов планировочной структуры
М 1:25 000

НПО ИНЖГЕОПРОЕКТ
ООО НПО "Инжгеопроект"
109052, г. Москва, Рязанский проспект, д.2 стр.49

Формат А3

Схема расположения элементов планировочной структуры

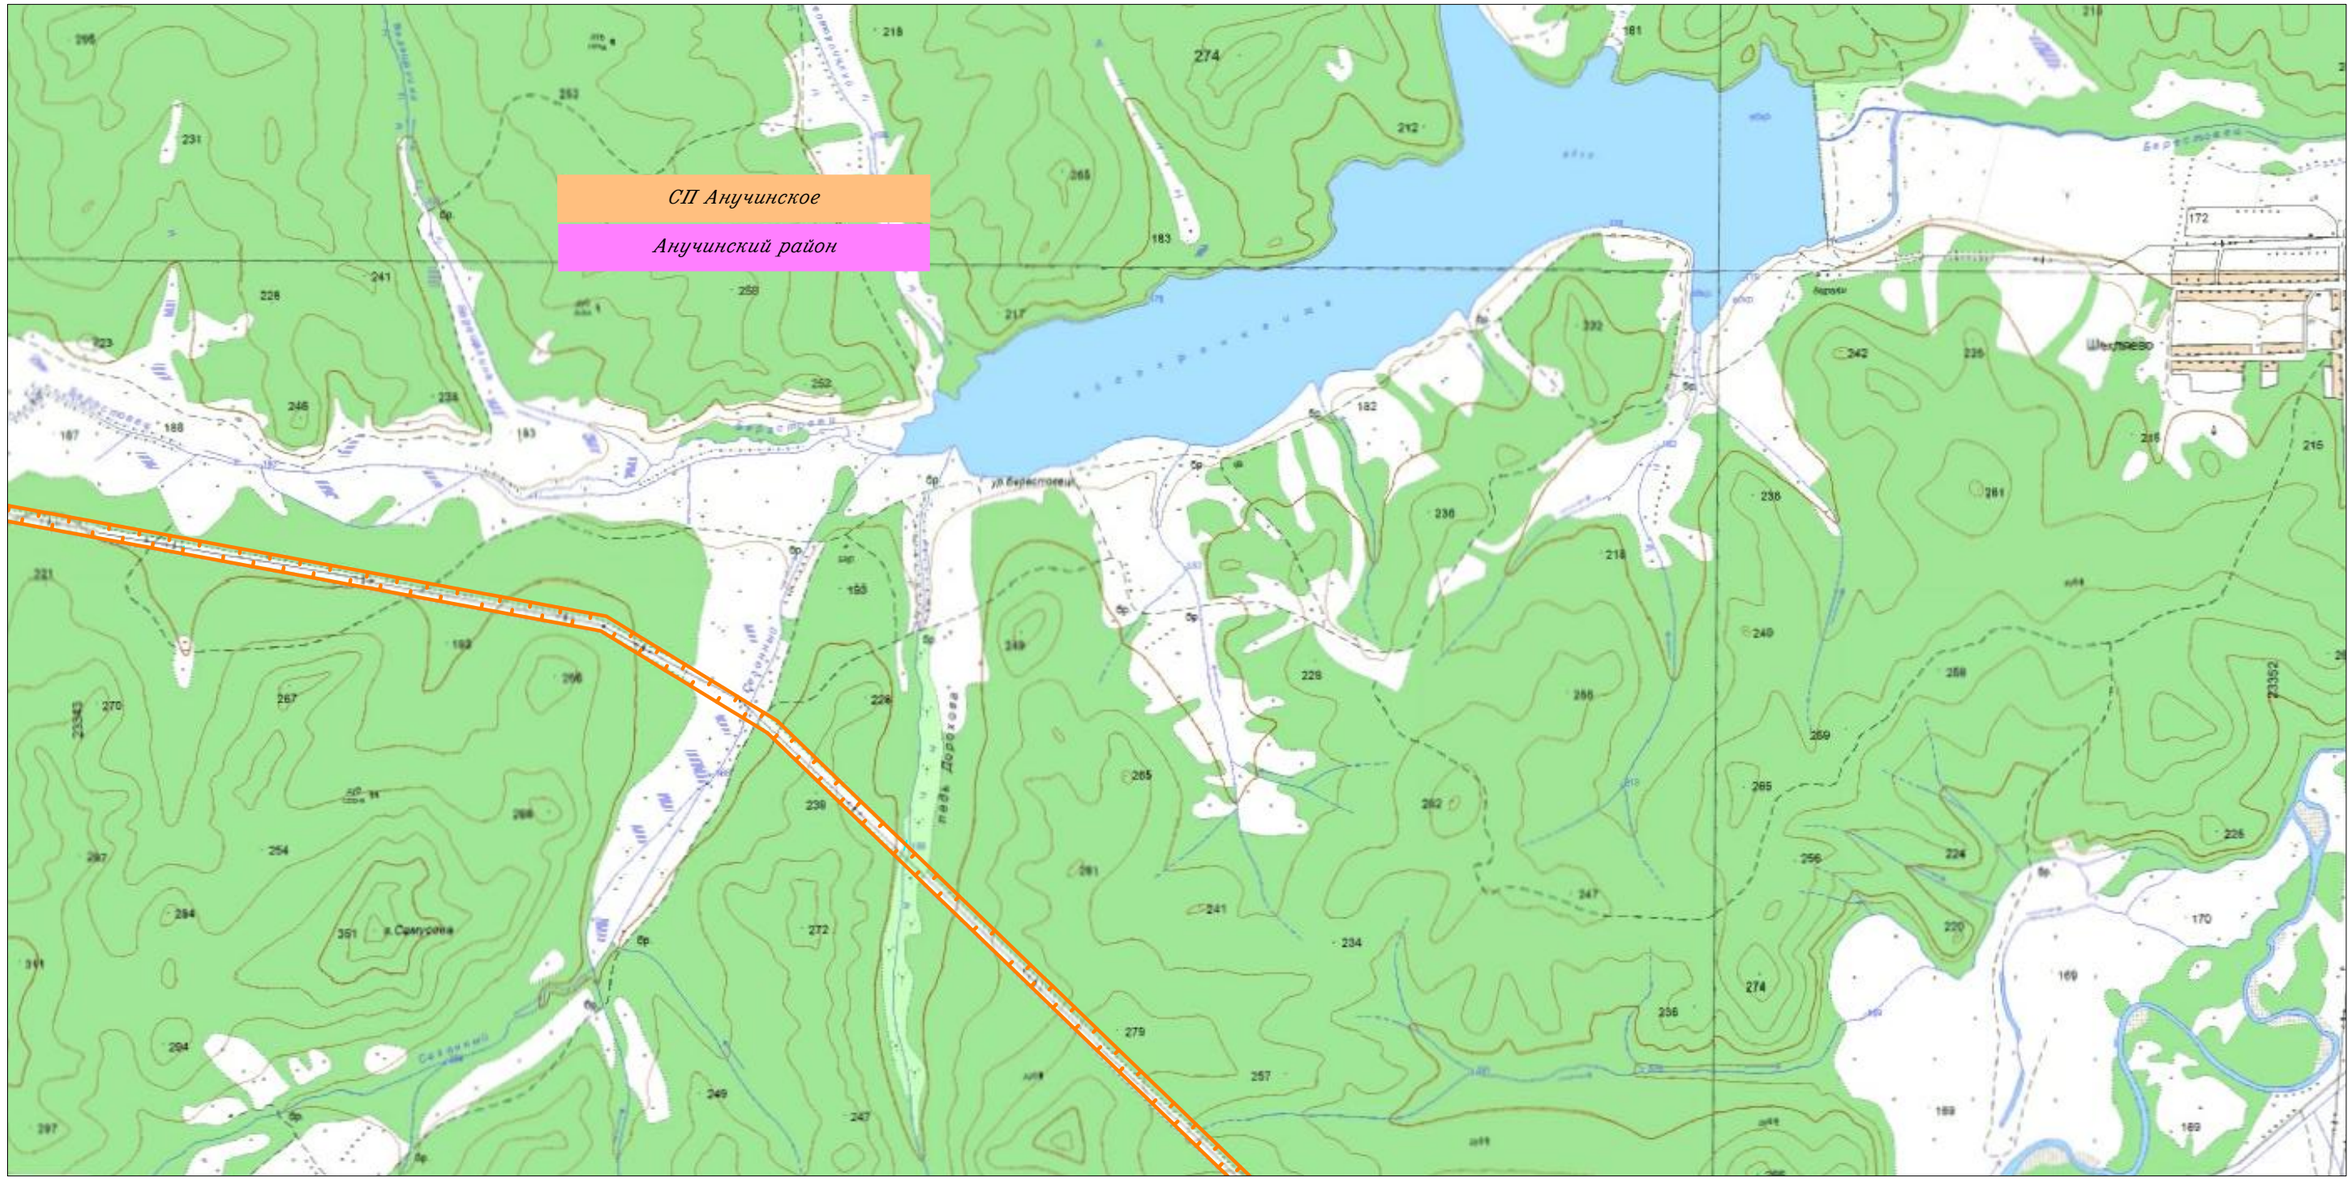

						Приморский край
						Документация по планировке территории (проект планировки территории) для размещения линейного объекта энергетики федерального значения Реконструкция ВЛ 220 кВ НПС-40 – НПС-41 (с последующим образованием ВЛ 220 кВ Дальневосточная – НПС-40); Реконструкция ВЛ 220 кВ Дальневосточная – Арсеньев-2 (с последующим образованием ВЛ 220 кВ Арсеньев-2 - НПС-41); ВЛ 220 кВ НПС-40 - Дальневосточная (реконструкция).
Изм.	Кол.уч.	Лист	N док.	Подп.	Дата	
Исполнитель		Мароховский А.А.			01.19	ФСК ЕЭС Заказчик: ПАО "ФСК ЕЭС"
Н. контр.		Алешина А.М.			01.19	
Нач. отд.		Гнетова Н.Ю.			01.19	


Стадия	Лист	Листов
П	11	21

Схема расположения элементов планировочной структуры
М 1:25 000

НПО ИНЖГЕОПРОЕКТ
ООО НПО "Инжгеопроект"
109052, г. Москва, Рязанский проспект, д.2 стр.49

Формат А3

Схема расположения элементов планировочной структуры

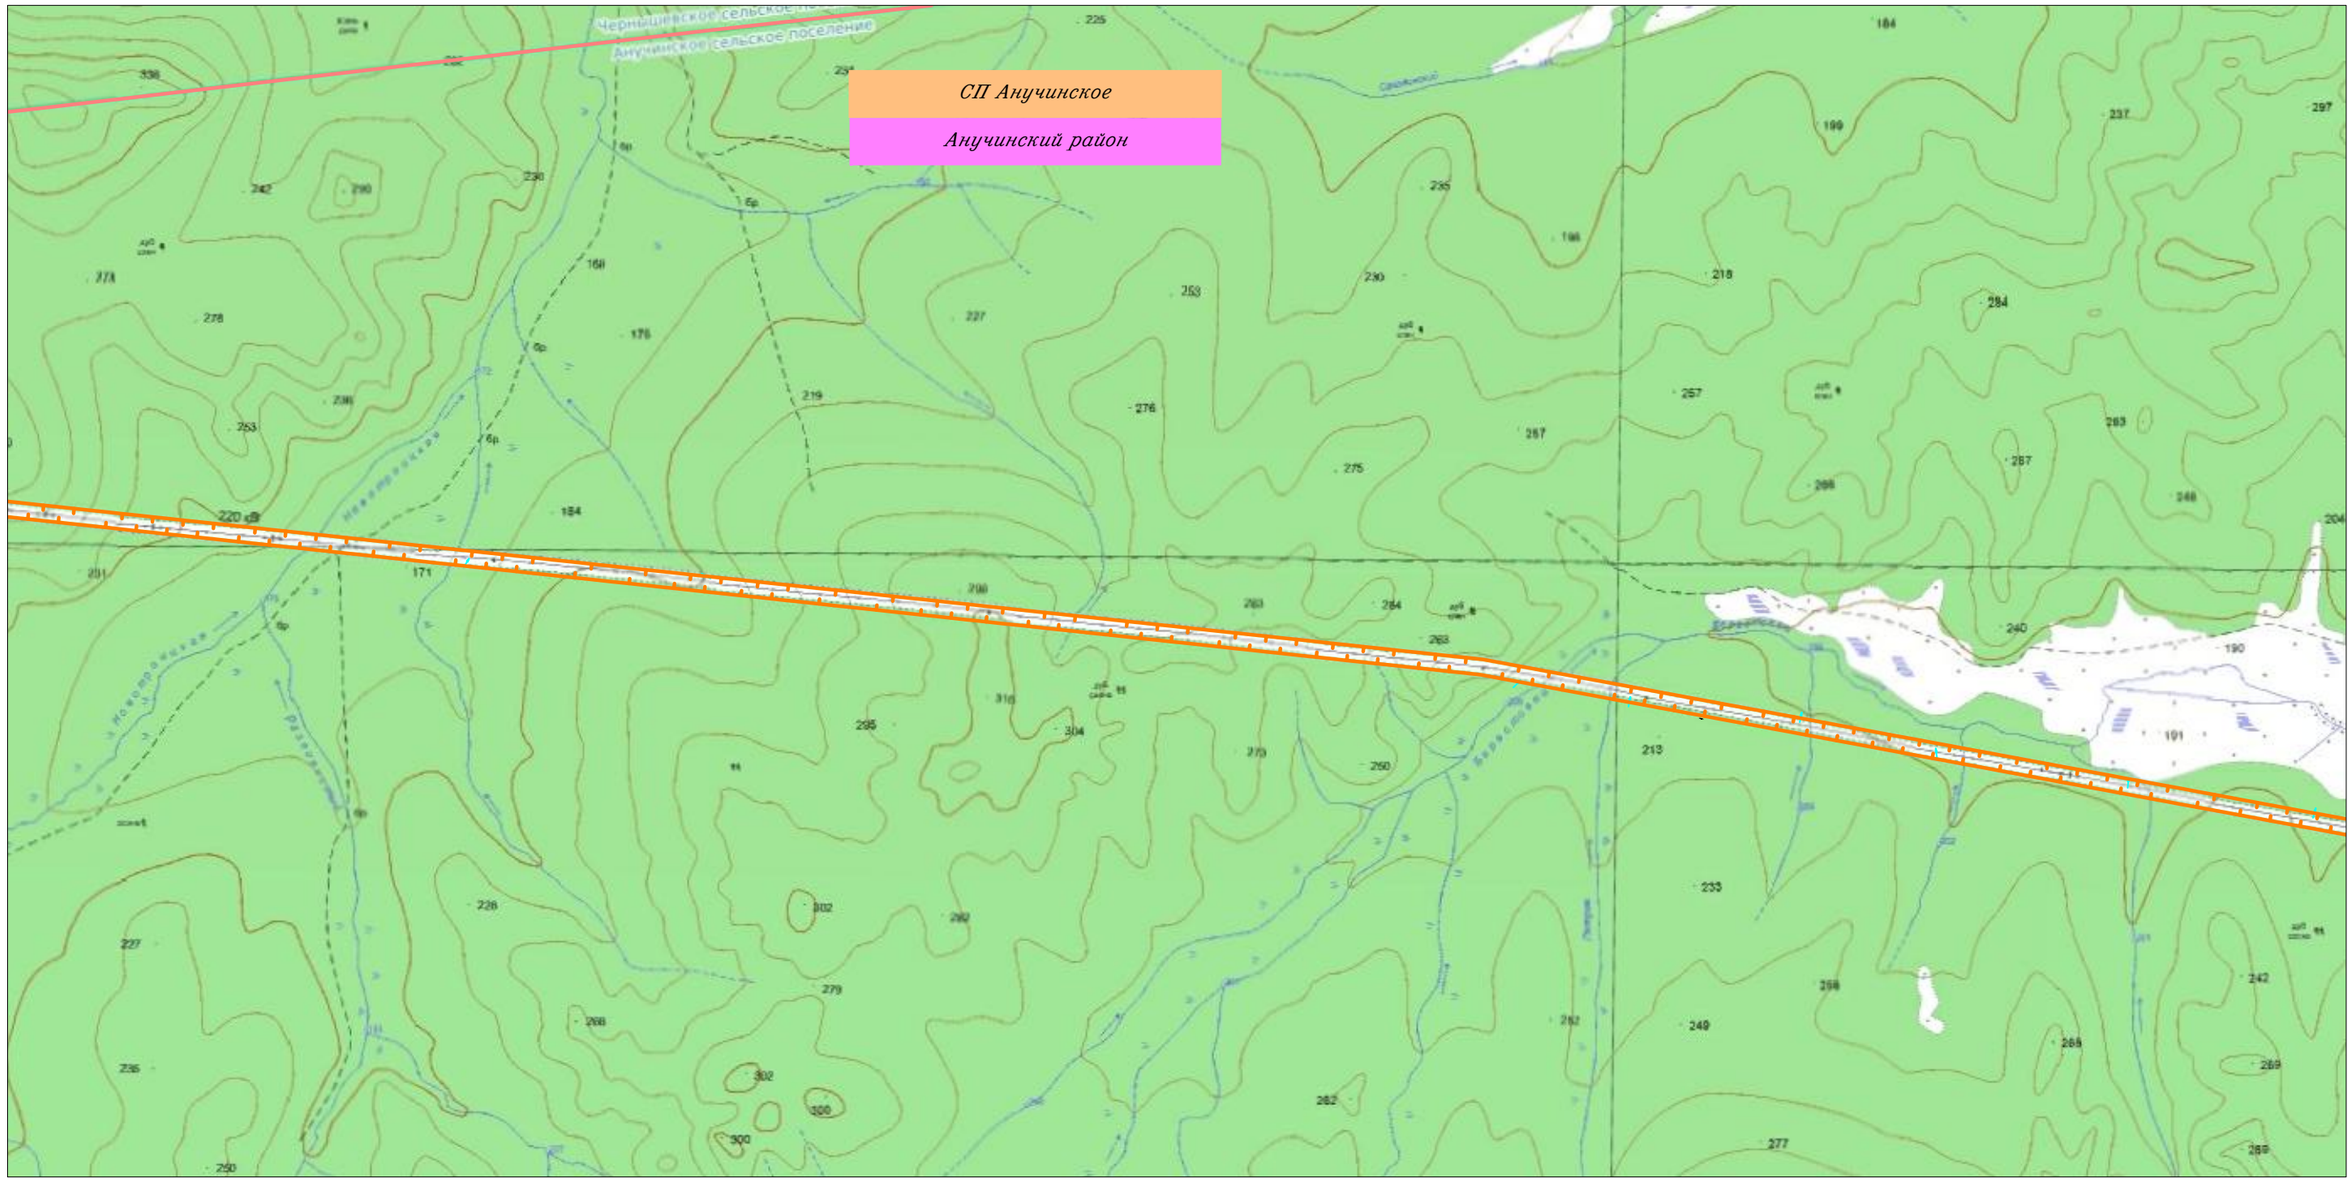

Линия совмещения с Листом 13

Линия совмещения с Листом 11

						Приморский край
						Документация по планировке территории (проект планировки территории) для размещения линейного объекта энергетики федерального значения Реконструкция ВЛ 220 кВ НПС-40 – НПС-41 (с последующим образованием ВЛ 220 кВ Дальневосточная – НПС-40); Реконструкция ВЛ 220 кВ Дальневосточная – Арсеньев-2 (с последующим образованием ВЛ 220 кВ Арсеньев-2 - НПС-41); ВЛ 220 кВ НПС-40 - Дальневосточная (реконструкция).
Изм.	Кол.уч.	Лист	N док.	Подп.	Дата	
Исполнитель		Мароховский А.А.			01.19	ФСК ЕЭС Заказчик: ПАО "ФСК ЕЭС"
Н. контр.		Алешина А.М.			01.19	
Нач. отд.		Гнетова Н.Ю.			01.19	

Стадия	Лист	Листов
П	12	21

Схема расположения элементов планировочной структуры
М 1:25 000

НПО ИНЖГЕОПРОЕКТ
ООО НПО "Инжгеопроект"
109052, г. Москва,
Рязанский проспект,
д.2 стр.49

Формат А3

Схема расположения элементов планировочной структуры


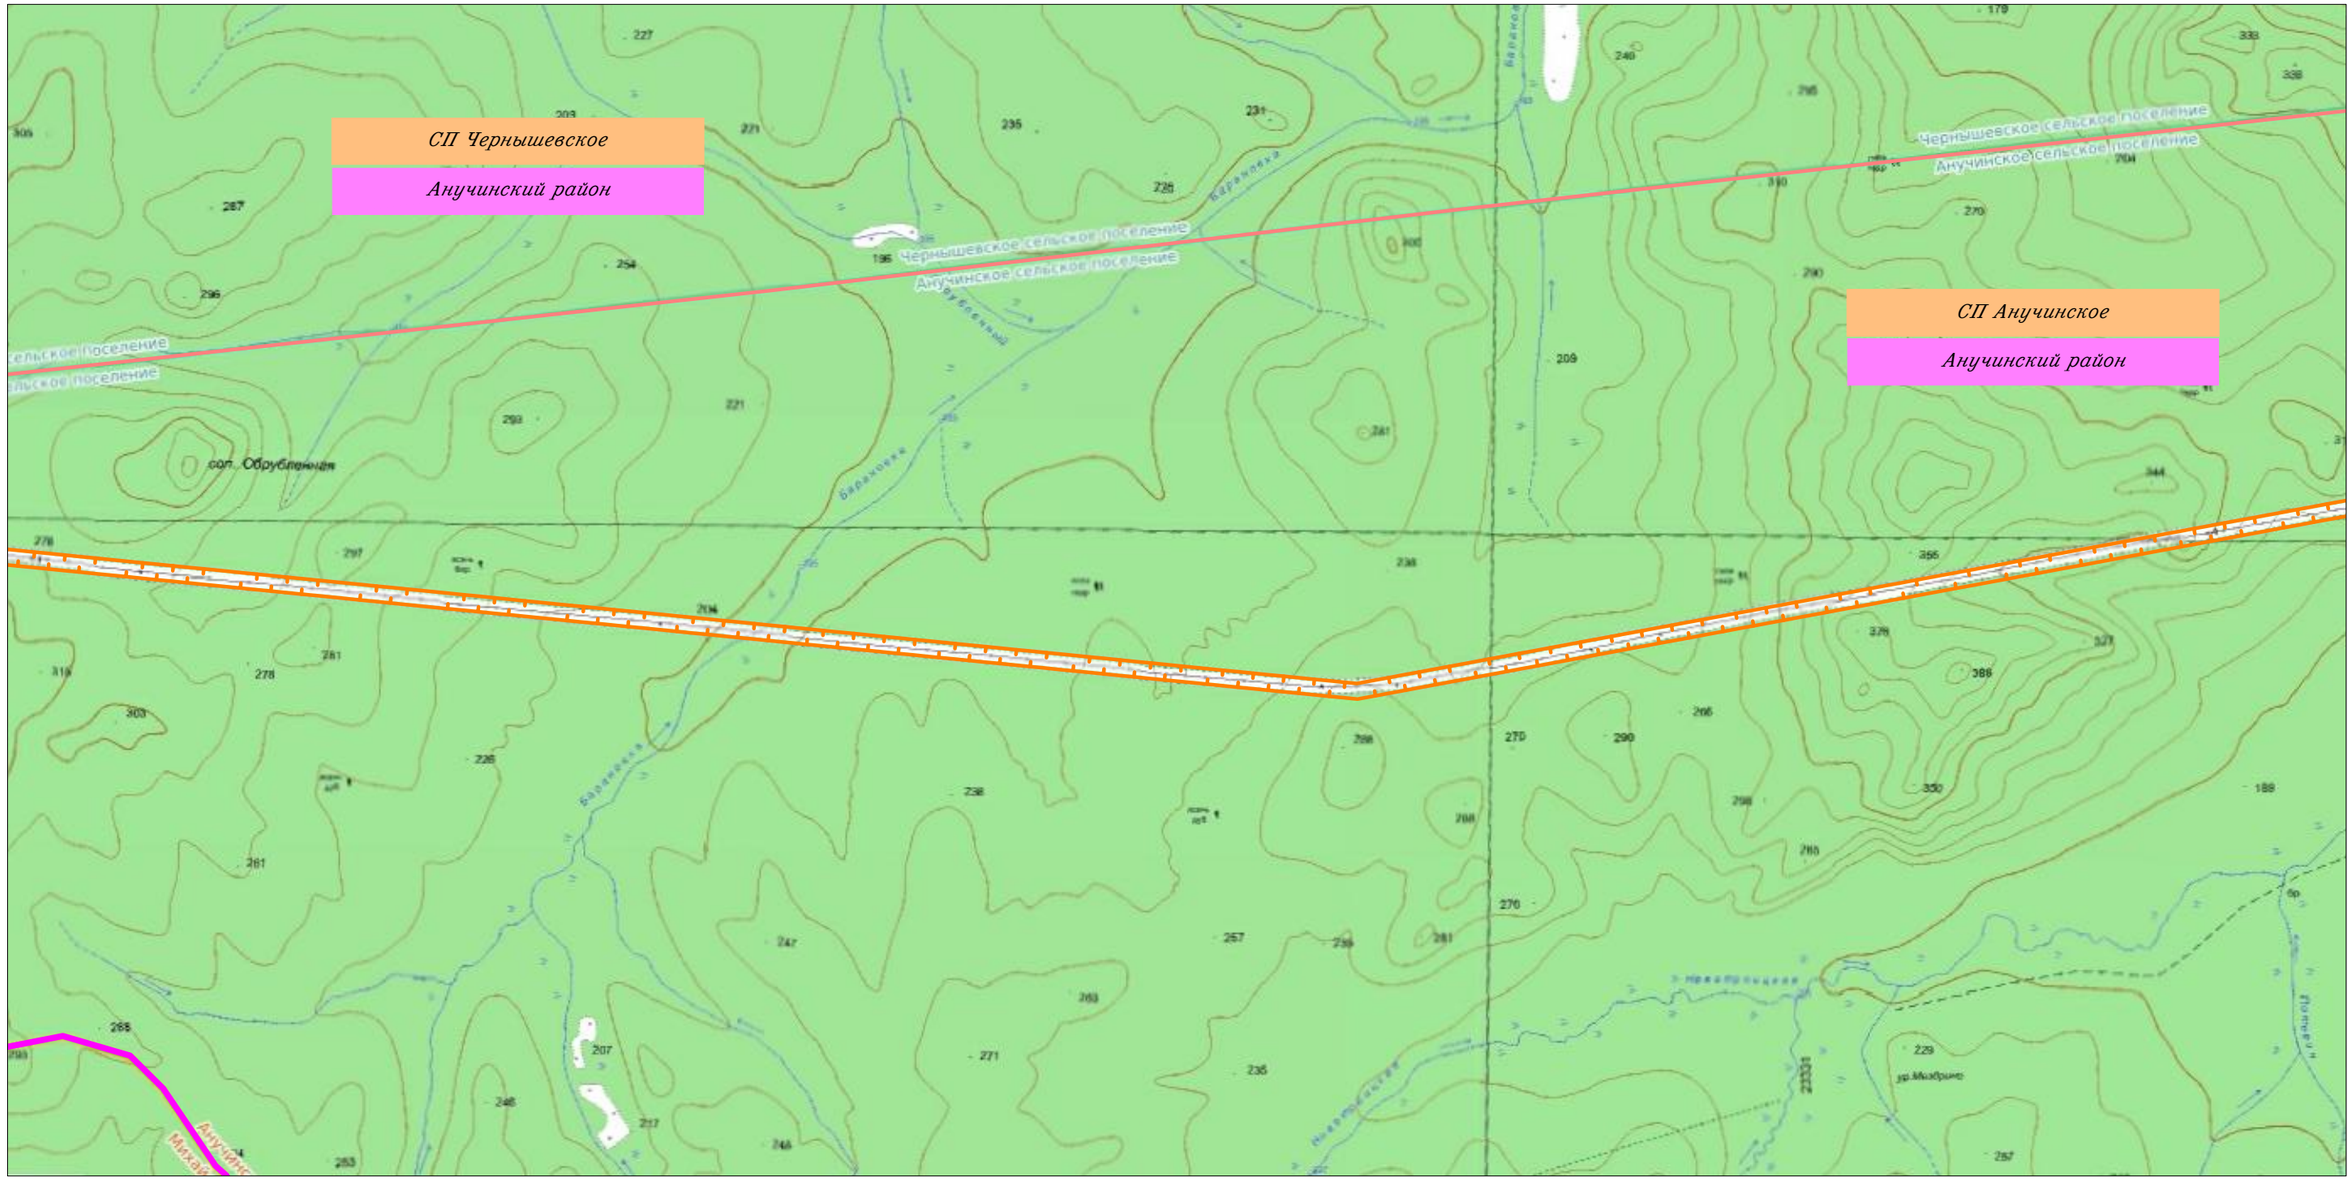

СП Чернышевское
Анучинский район
СП Анучинское
Анучинский район
Чернышевское сельское поселение
Анучинское сельское поселение
сел. Обрубленная
Барабашка
Обрубленный
Барабашка
Барабашка
Чернышевское сельское поселение
Анучинское сельское поселение
Барабашка
Барабашка
Барабашка

Схема расположения элементов планировочной структуры

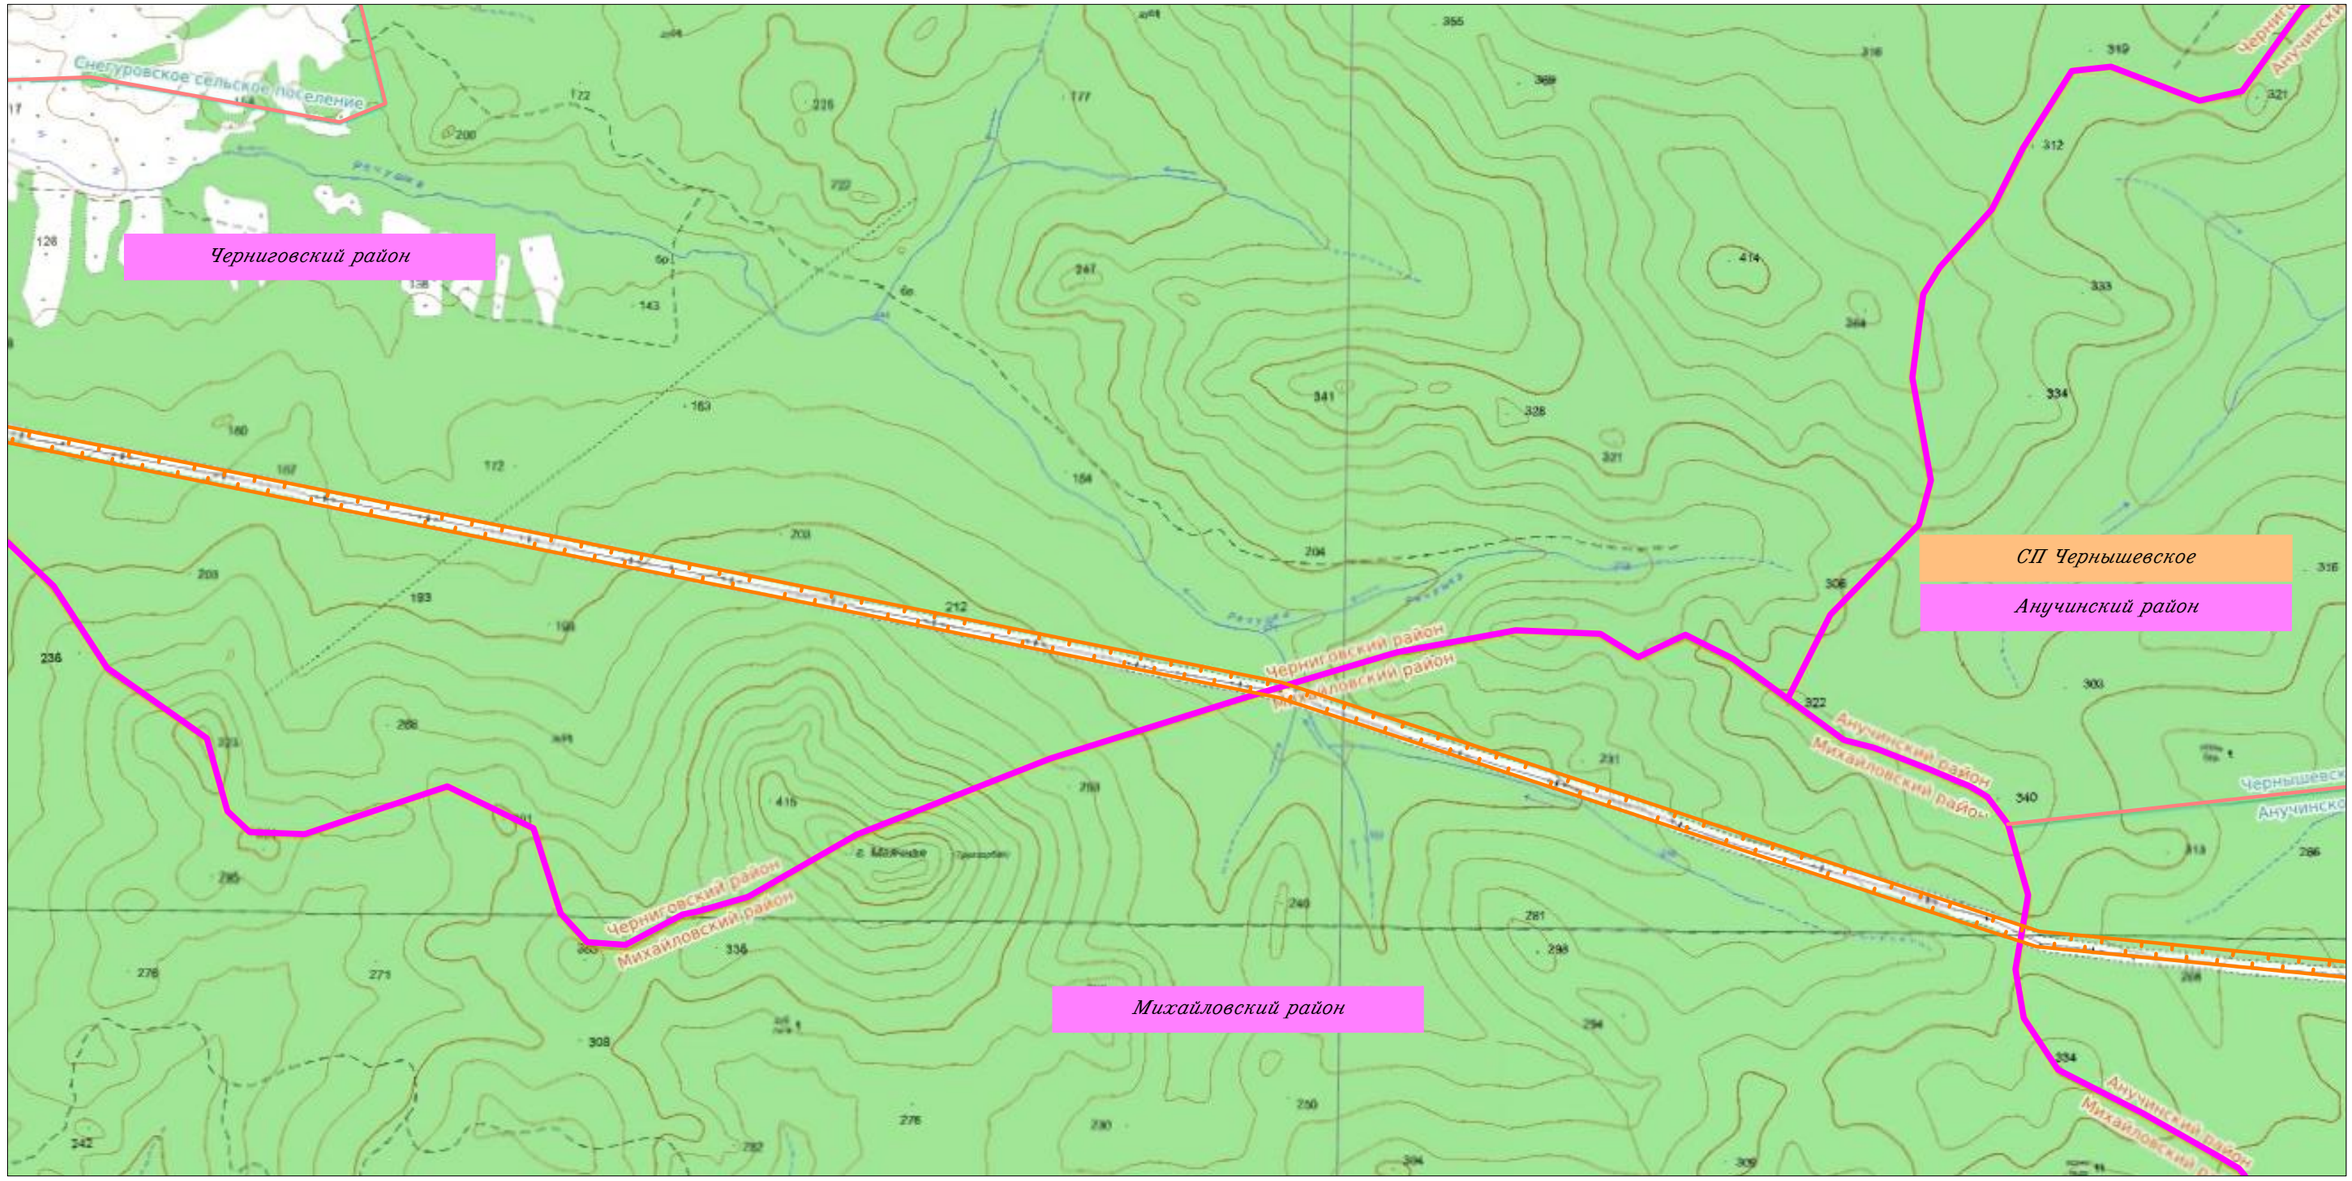

Линия совмещения с Листом 15

Линия совмещения с Листом 13

						Приморский край			
						Документация по планировке территории (проект планировки территории) для размещения линейного объекта энергетики федерального значения Реконструкция ВЛ 220 кВ НПС-40 – НПС-41 (с последующим образованием ВЛ 220 кВ Дальневосточная – НПС-40); Реконструкция ВЛ 220 кВ Дальневосточная – Арсеньев-2 (с последующим образованием ВЛ 220 кВ Арсеньев-2 - НПС-41); ВЛ 220 кВ НПС-40 - Дальневосточная (реконструкция).			
Изм.	Кол.уч.	Лист	N док.	Подп.	Дата				
Исполнитель		Мароховский А.А.			01.19	ФСК ЕЭС Заказчик: ПАО "ФСК ЕЭС"	Стадия	Лист	Листов
Н. контр.		Алешина А.М.			01.19		П	14	21
Нач. отд.		Гнетова Н.Ю.			01.19				
						Схема расположения элементов планировочной структуры М 1:25 000	НПО ИНЖГЕОПРОЕКТ	ООО НПО "Инжгеопроект" 109052, г. Москва, Рязанский проспект, д.2 стр.49	


Формат А3

Схема расположения элементов планировочной структуры

Линия совмещения с Листом 4

Линия совмещения с Листом 21

Линия совмещения с Листом 14

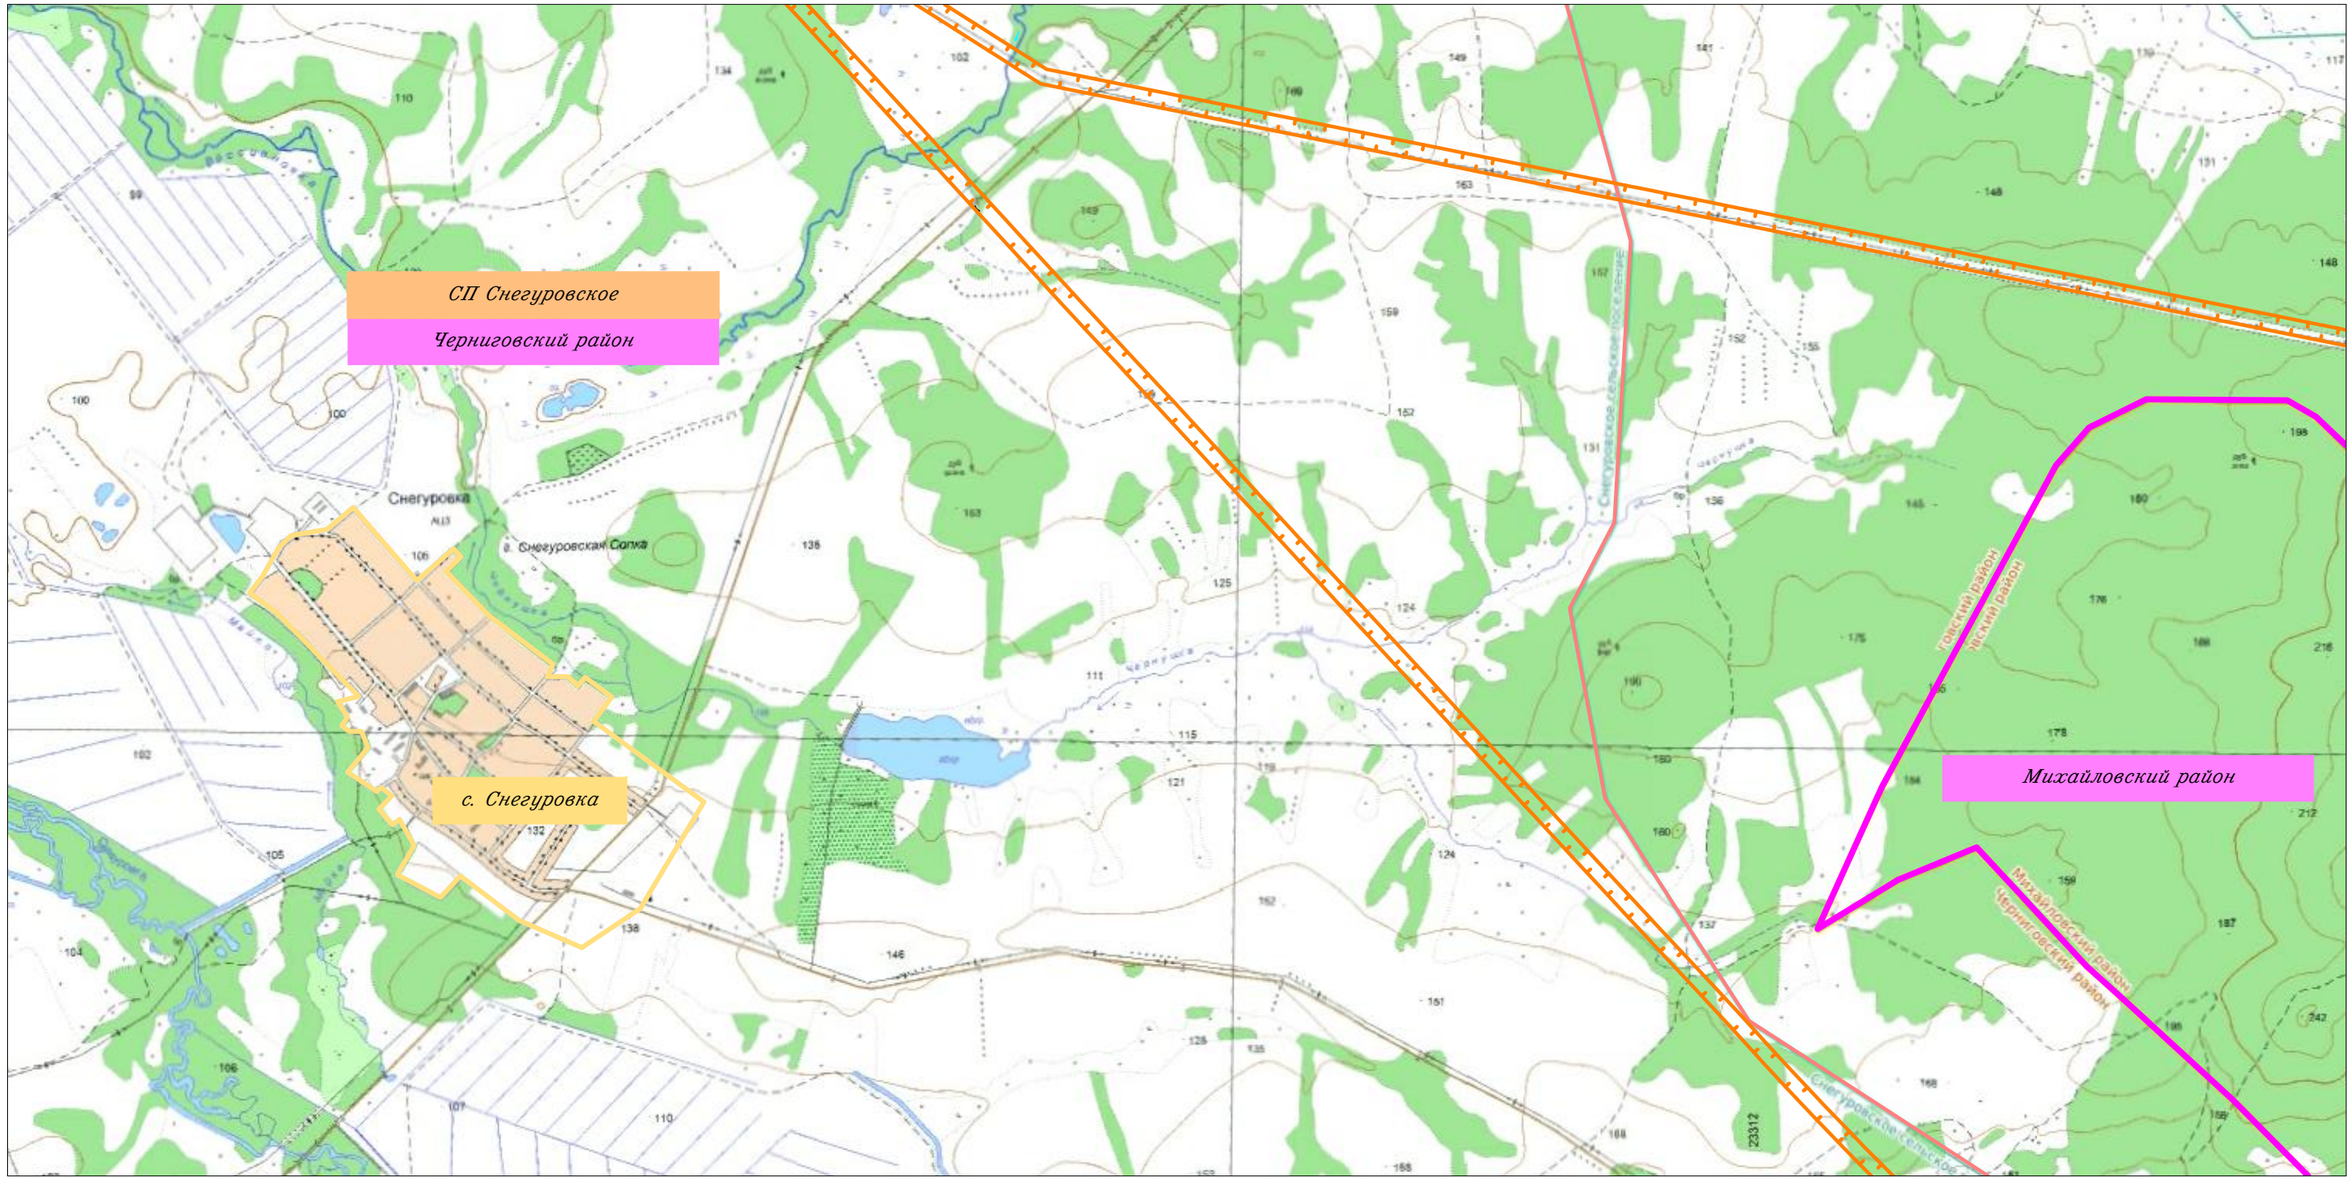

Линия совмещения с Листом 16

Изм.	Кол.уч.	Лист	N док.	Подп.	Дата
Исполнитель		Мароховский А.А.			01.19
Н. контр.		Алешина А.М.			01.19
Нач. отд.		Гнетова Н.Ю.			01.19

Приморский край

Документация по планировке территории (проект планировки территории) для размещения линейного объекта энергетики федерального значения Реконструкция ВЛ 220 кВ НПС-40 – НПС-41 (с последующим образованием ВЛ 220 кВ Дальневосточная – НПС-40); Реконструкция ВЛ 220 кВ Дальневосточная – Арсеньев-2 (с последующим образованием ВЛ 220 кВ Арсеньев-2 - НПС-41); ВЛ 220 кВ НПС-40 - Дальневосточная (реконструкция).

ФСК ЕЭС Заказчик: ПАО "ФСК ЕЭС"

Стадия	Лист	Листов
П	15	21

Схема расположения элементов планировочной структуры
М 1:25 000


НПО ИНЖГЕОПРОЕКТ

*ООО НПО "Инжгеопроект"
109052, г. Москва,
Рязанский проспект,
д.2 стр.49*

Формат А3

Схема расположения элементов планировочной структуры

Линия совмещения с Листом 15

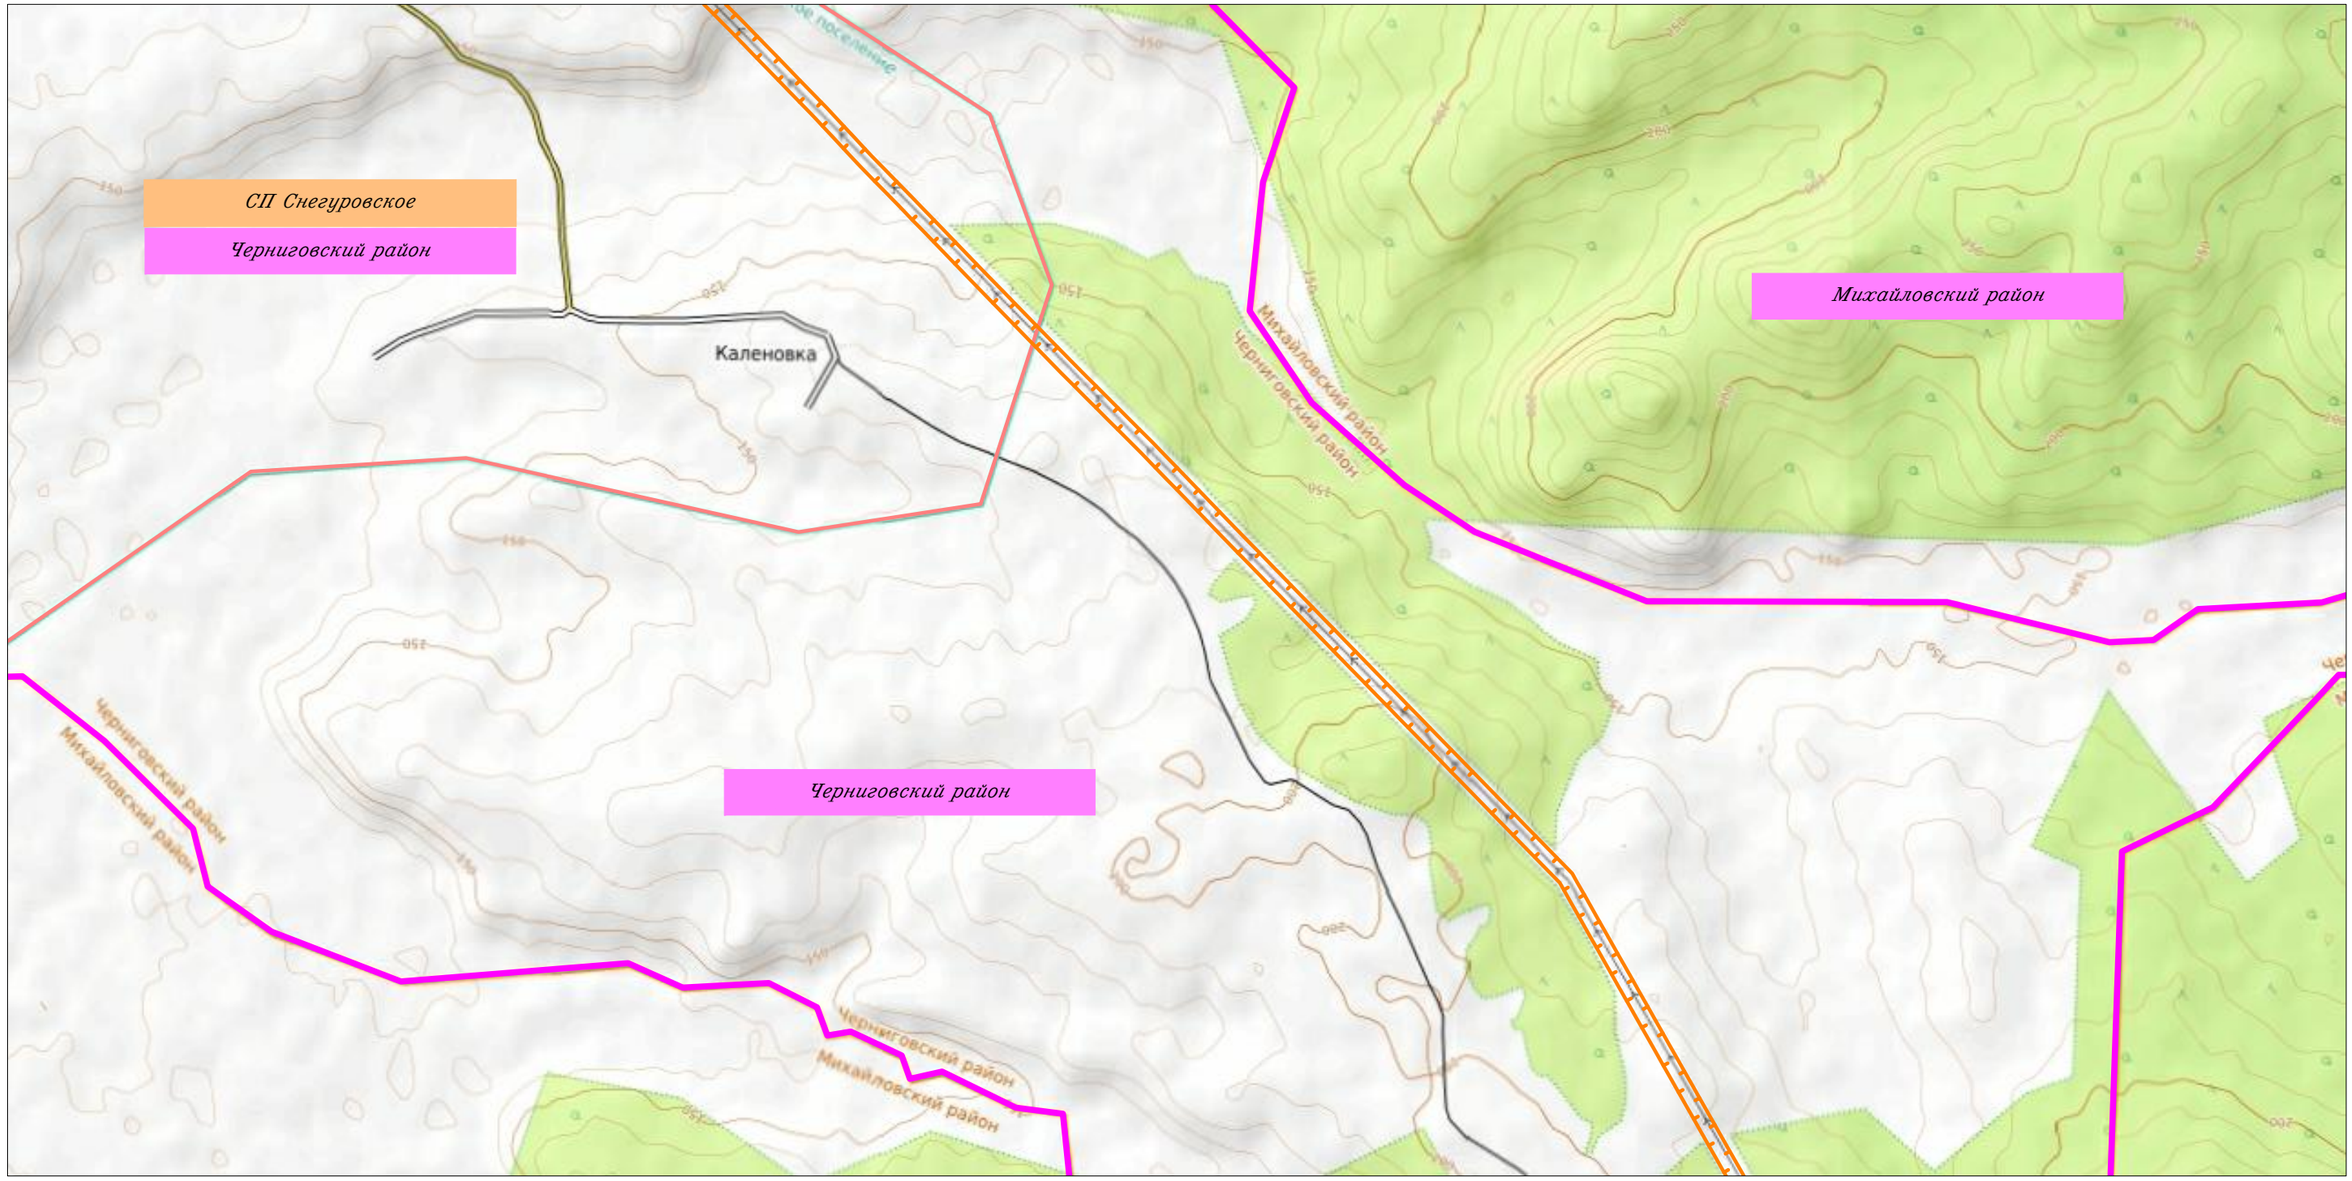

Линия совмещения с Листом 17

						Приморский край
						Документация по планировке территории (проект планировки территории) для размещения линейного объекта энергетики федерального значения Реконструкция ВЛ 220 кВ НПС-40 – НПС-41 (с последующим образованием ВЛ 220 кВ Дальневосточная – НПС-40); Реконструкция ВЛ 220 кВ Дальневосточная – Арсеньев-2 (с последующим образованием ВЛ 220 кВ Арсеньев-2 - НПС-41); ВЛ 220 кВ НПС-40 - Дальневосточная (реконструкция).
Изм.	Кол.уч.	Лист	N док.	Подп.	Дата	
Исполнитель		Мароховский А.А.			01.19	ФСК ЕЭС Заказчик: ПАО "ФСК ЕЭС"
Н. контр.		Алешина А.М.			01.19	
Нач. отд.		Гнетова Н.Ю.			01.19	

Стадия	Лист	Листов
П	16	21

Схема расположения элементов планировочной структуры
М 1:25 000

НПО ИНЖГЕОПРОЕКТ
ООО НПО "Инжгеопроект"
109052, г. Москва,
Рязанский проспект,
д.2 стр.49

Схема расположения элементов планировочной структуры

Линия совмещения с Листом 16




Линия совмещения с Листом 18

						Приморский край
						Документация по планировке территории (проект планировки территории) для размещения линейного объекта энергетики федерального значения Реконструкция ВЛ 220 кВ НПС-40 – НПС-41 (с последующим образованием ВЛ 220 кВ Дальневосточная – НПС-40); Реконструкция ВЛ 220 кВ Дальневосточная – Арсеньев-2 (с последующим образованием ВЛ 220 кВ Арсеньев-2 - НПС-41); ВЛ 220 кВ НПС-40 - Дальневосточная (реконструкция).
Изм.	Кол.уч.	Лист	N док.	Подп.	Дата	
Исполнитель		Мароховский А.А.			01.19	Стадия: П; Лист: 17; Листов: 21
Н. контр.		Алешина А.М.			01.19	ФСК ЕЭС Заказчик: ПАО "ФСК ЕЭС"
Нач. отд.		Гнетова Н.Ю.			01.19	Схема расположения элементов планировочной структуры М 1:25 000
						НПО ИНЖГЕОПРОЕКТ ООО НПО "Инжгеопроект" 109052, г. Москва, Рязанский проспект, д.2 стр.49

Формат А3

Схема расположения элементов планировочной структуры

Линия совмещения с Листом 17

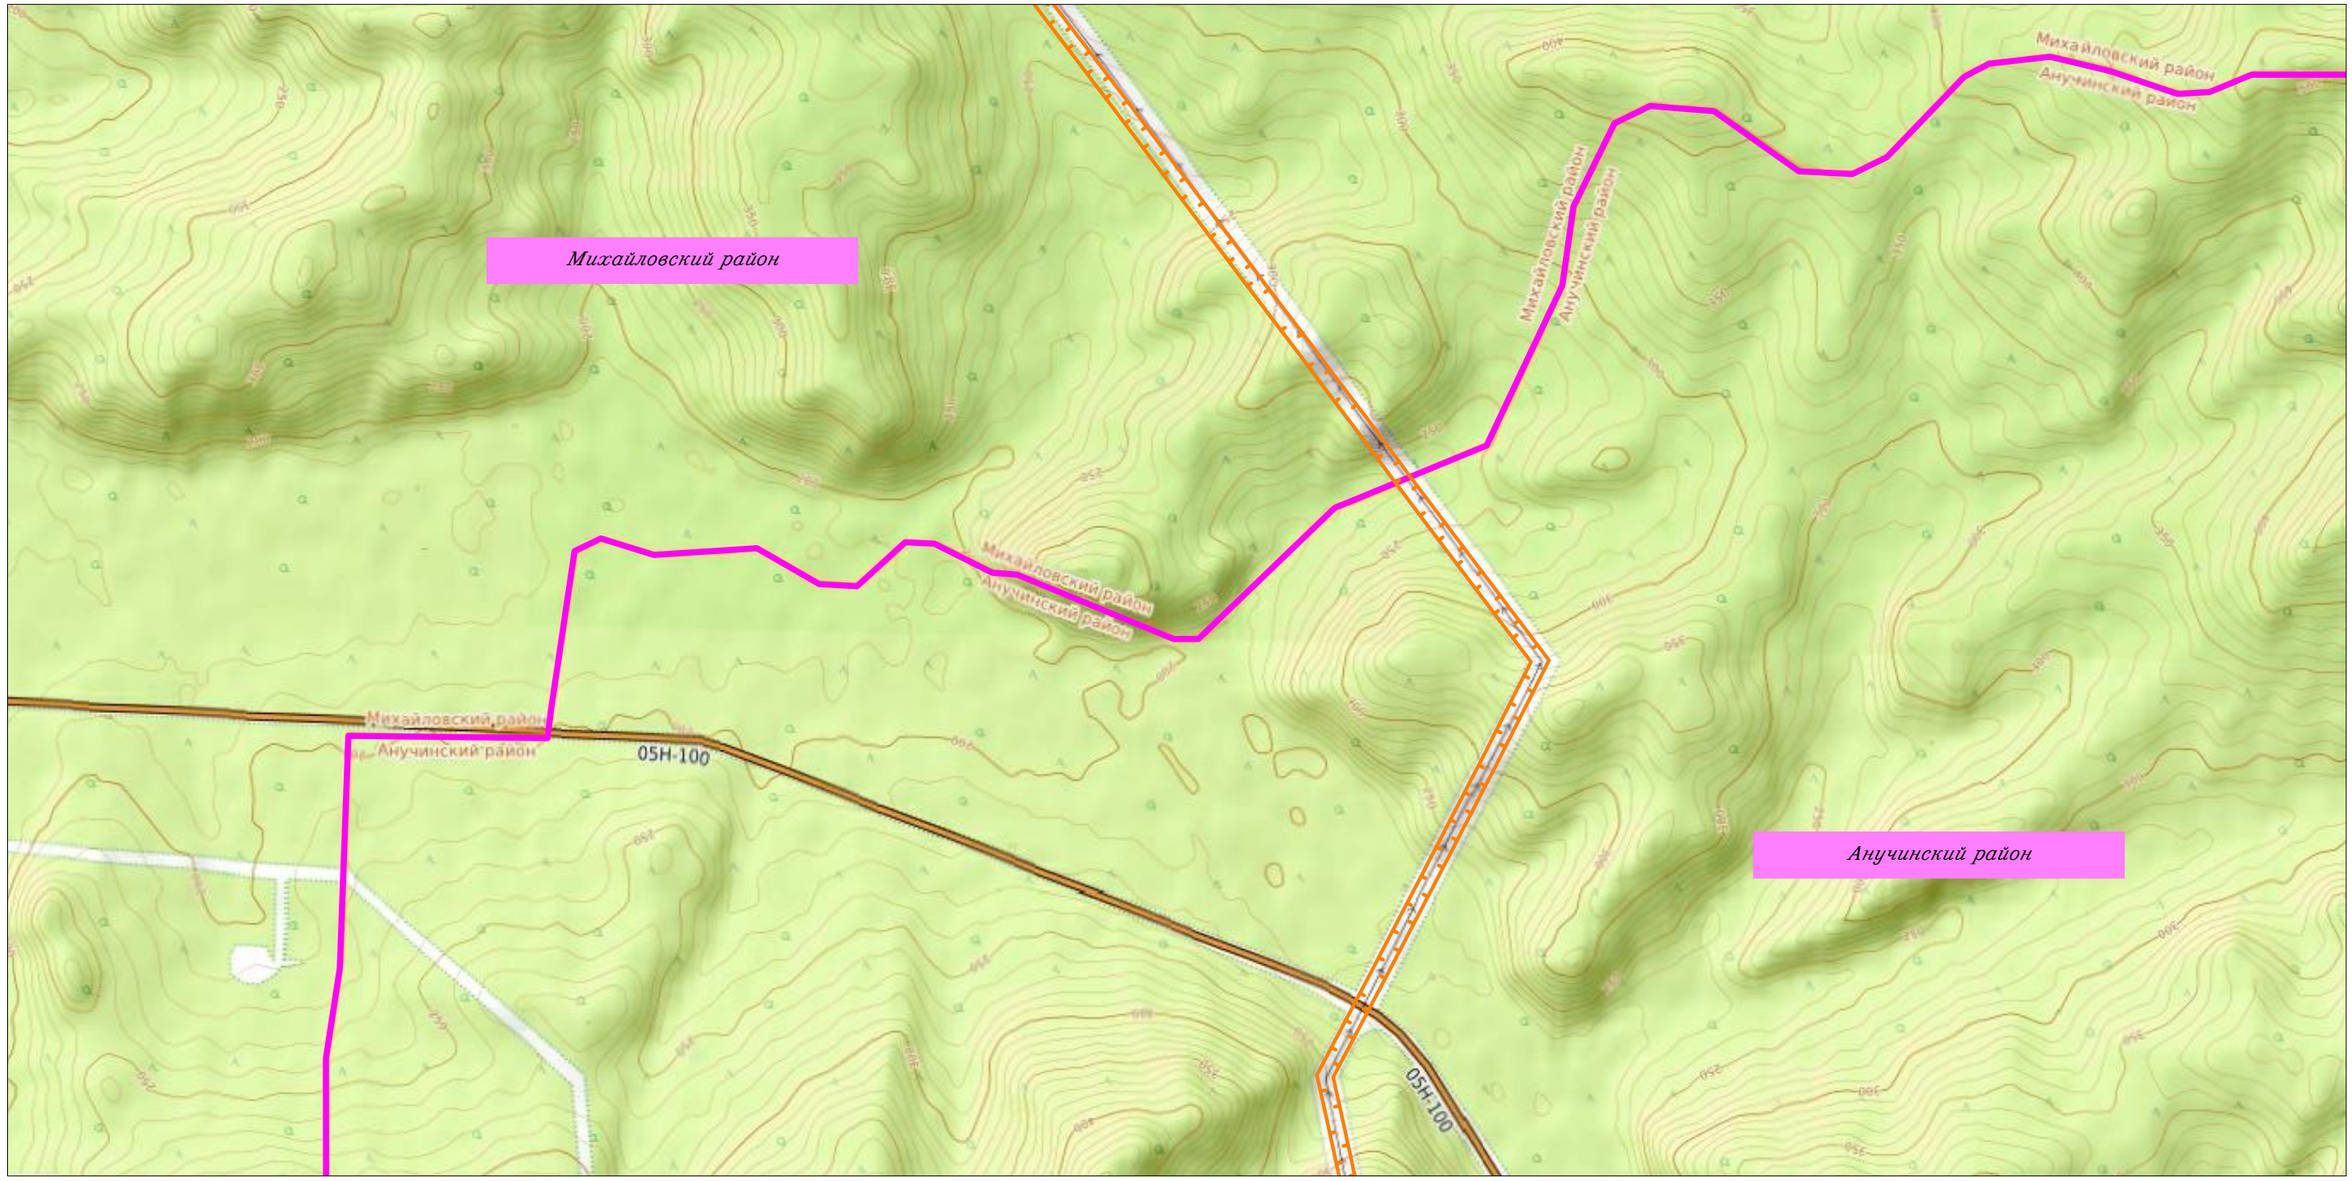

Линия совмещения с Листом 19

						Приморский край
						Документация по планировке территории (проект планировки территории) для размещения линейного объекта энергетики федерального значения Реконструкция ВЛ 220 кВ НПС-40 – НПС-41 (с последующим образованием ВЛ 220 кВ Дальневосточная – НПС-40); Реконструкция ВЛ 220 кВ Дальневосточная – Арсеньев-2 (с последующим образованием ВЛ 220 кВ Арсеньев-2 - НПС-41); ВЛ 220 кВ НПС-40 - Дальневосточная (реконструкция).
Изм.	Кол.уч.	Лист	N док.	Подп.	Дата	
Исполнитель		Мароховский А.А.			01.19	ФСК ЕЭС Заказчик: ПАО "ФСК ЕЭС"
Н. контр.		Алешина А.М.			01.19	
Нач. отд.		Гнетова Н.Ю.			01.19	

Стадия	Лист	Листов
П	18	21


Схема расположения элементов планировочной структуры
М 1:25 000

НПО ИНЖГЕОПРОЕКТ
ООО НПО "Инжгеопроект"
109052, г. Москва,
Рязанский проспект,
д.2 стр.49

Формат А3

Схема расположения элементов планировочной структуры

Линия совмещения с Листом 18

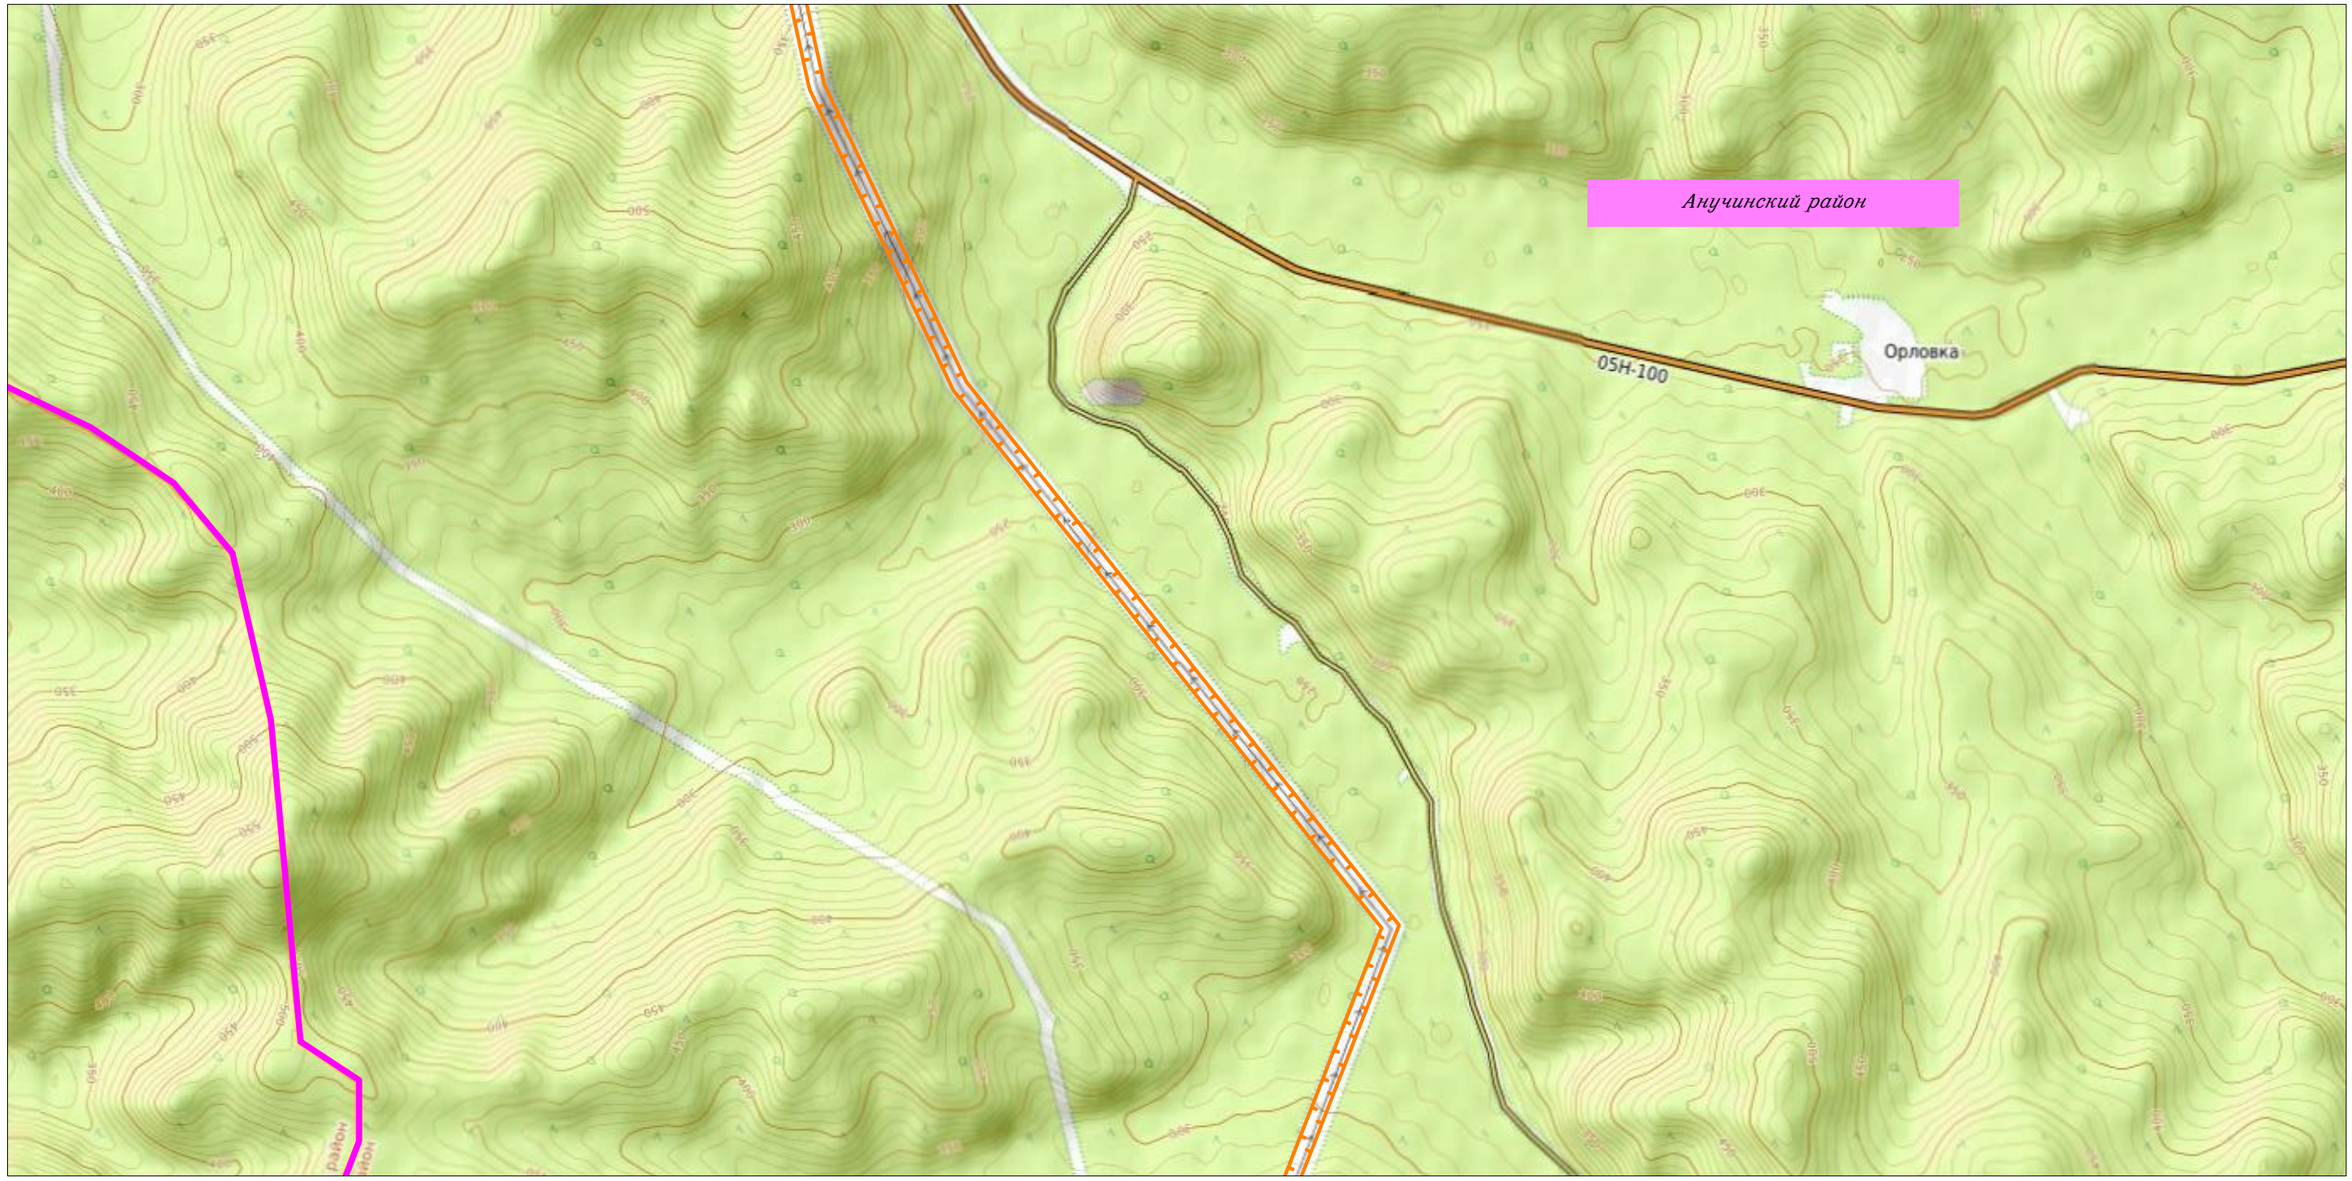

Линия совмещения с Листом 20

						Приморский край
						Документация по планировке территории (проект планировки территории) для размещения линейного объекта энергетики федерального значения Реконструкция ВЛ 220 кВ НПС-40 – НПС-41 (с последующим образованием ВЛ 220 кВ Дальневосточная – НПС-40); Реконструкция ВЛ 220 кВ Дальневосточная – Арсеньев-2 (с последующим образованием ВЛ 220 кВ Арсеньев-2 - НПС-41); ВЛ 220 кВ НПС-40 - Дальневосточная (реконструкция).
Изм.	Кол.уч.	Лист	N док.	Подп.	Дата	
Исполнитель		Мароховский А.А.			01.19	ФСК ЕЭС Заказчик: ПАО "ФСК ЕЭС"
Н. контр.		Алешина А.М.			01.19	
Нач. отд.		Гнетова Н.Ю.			01.19	


Стадия	Лист	Листов
П	19	21

Схема расположения элементов планировочной структуры
М 1:25 000

НПО ИНЖГЕОПРОЕКТ
ООО НПО "Инжгеопроект"
109052, г. Москва, Рязанский проспект, д.2 стр.49

Схема расположения элементов планировочной структуры

Линия совмещения с Листом 19

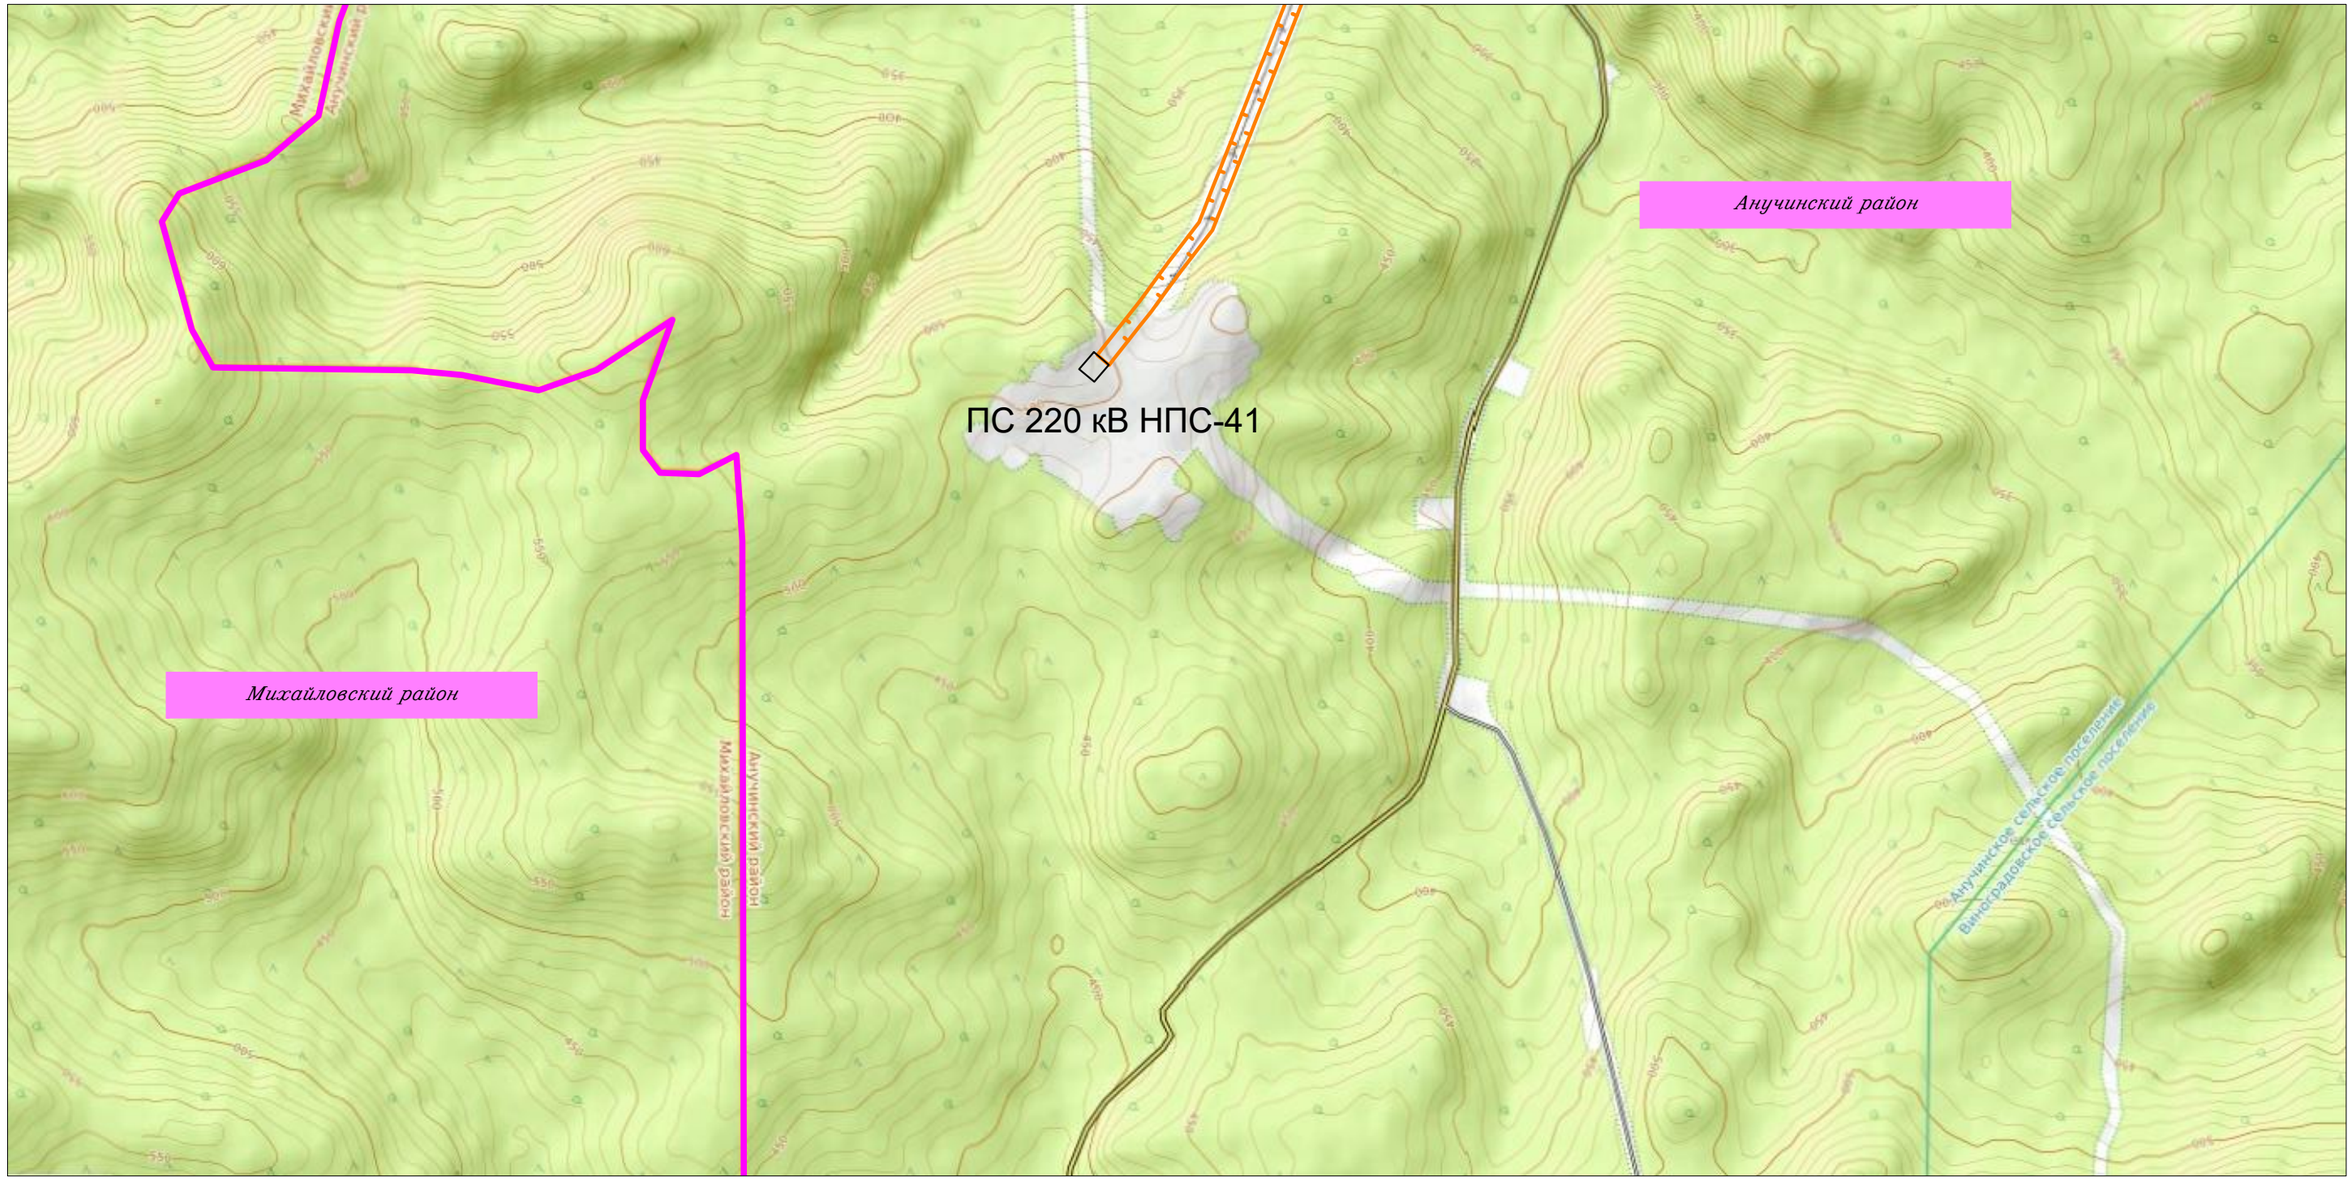

						Приморский край
						Документация по планировке территории (проект планировки территории) для размещения линейного объекта энергетики федерального значения Реконструкция ВЛ 220 кВ НПС-40 – НПС-41 (с последующим образованием ВЛ 220 кВ Дальневосточная – НПС-40); Реконструкция ВЛ 220 кВ Дальневосточная – Арсеньев-2 (с последующим образованием ВЛ 220 кВ Арсеньев-2 - НПС-41); ВЛ 220 кВ НПС-40 - Дальневосточная (реконструкция).
Изм.	Кол.уч.	Лист	N док.	Подп.	Дата	
Исполнитель		Мароховский А.А.			01.19	ФСК ЕЭС Заказчик: ПАО "ФСК ЕЭС"
Н. контр.		Алешина А.М.			01.19	
Нач. отд.		Гнетова Н.Ю.			01.19	

Стадия	Лист	Листов
П	20	21

Схема расположения элементов планировочной структуры
М 1:25 000

НПО ИНЖГЕОПРОЕКТ
ООО НПО "Инжгеопроект"
109052, г. Москва, Рязанский проспект, д.2 стр.49


Формат А3

Схема расположения элементов планировочной структуры

Линия совмещения с Листом 3

Линия совмещения с Листом 2

Линия совмещения с Листом 4

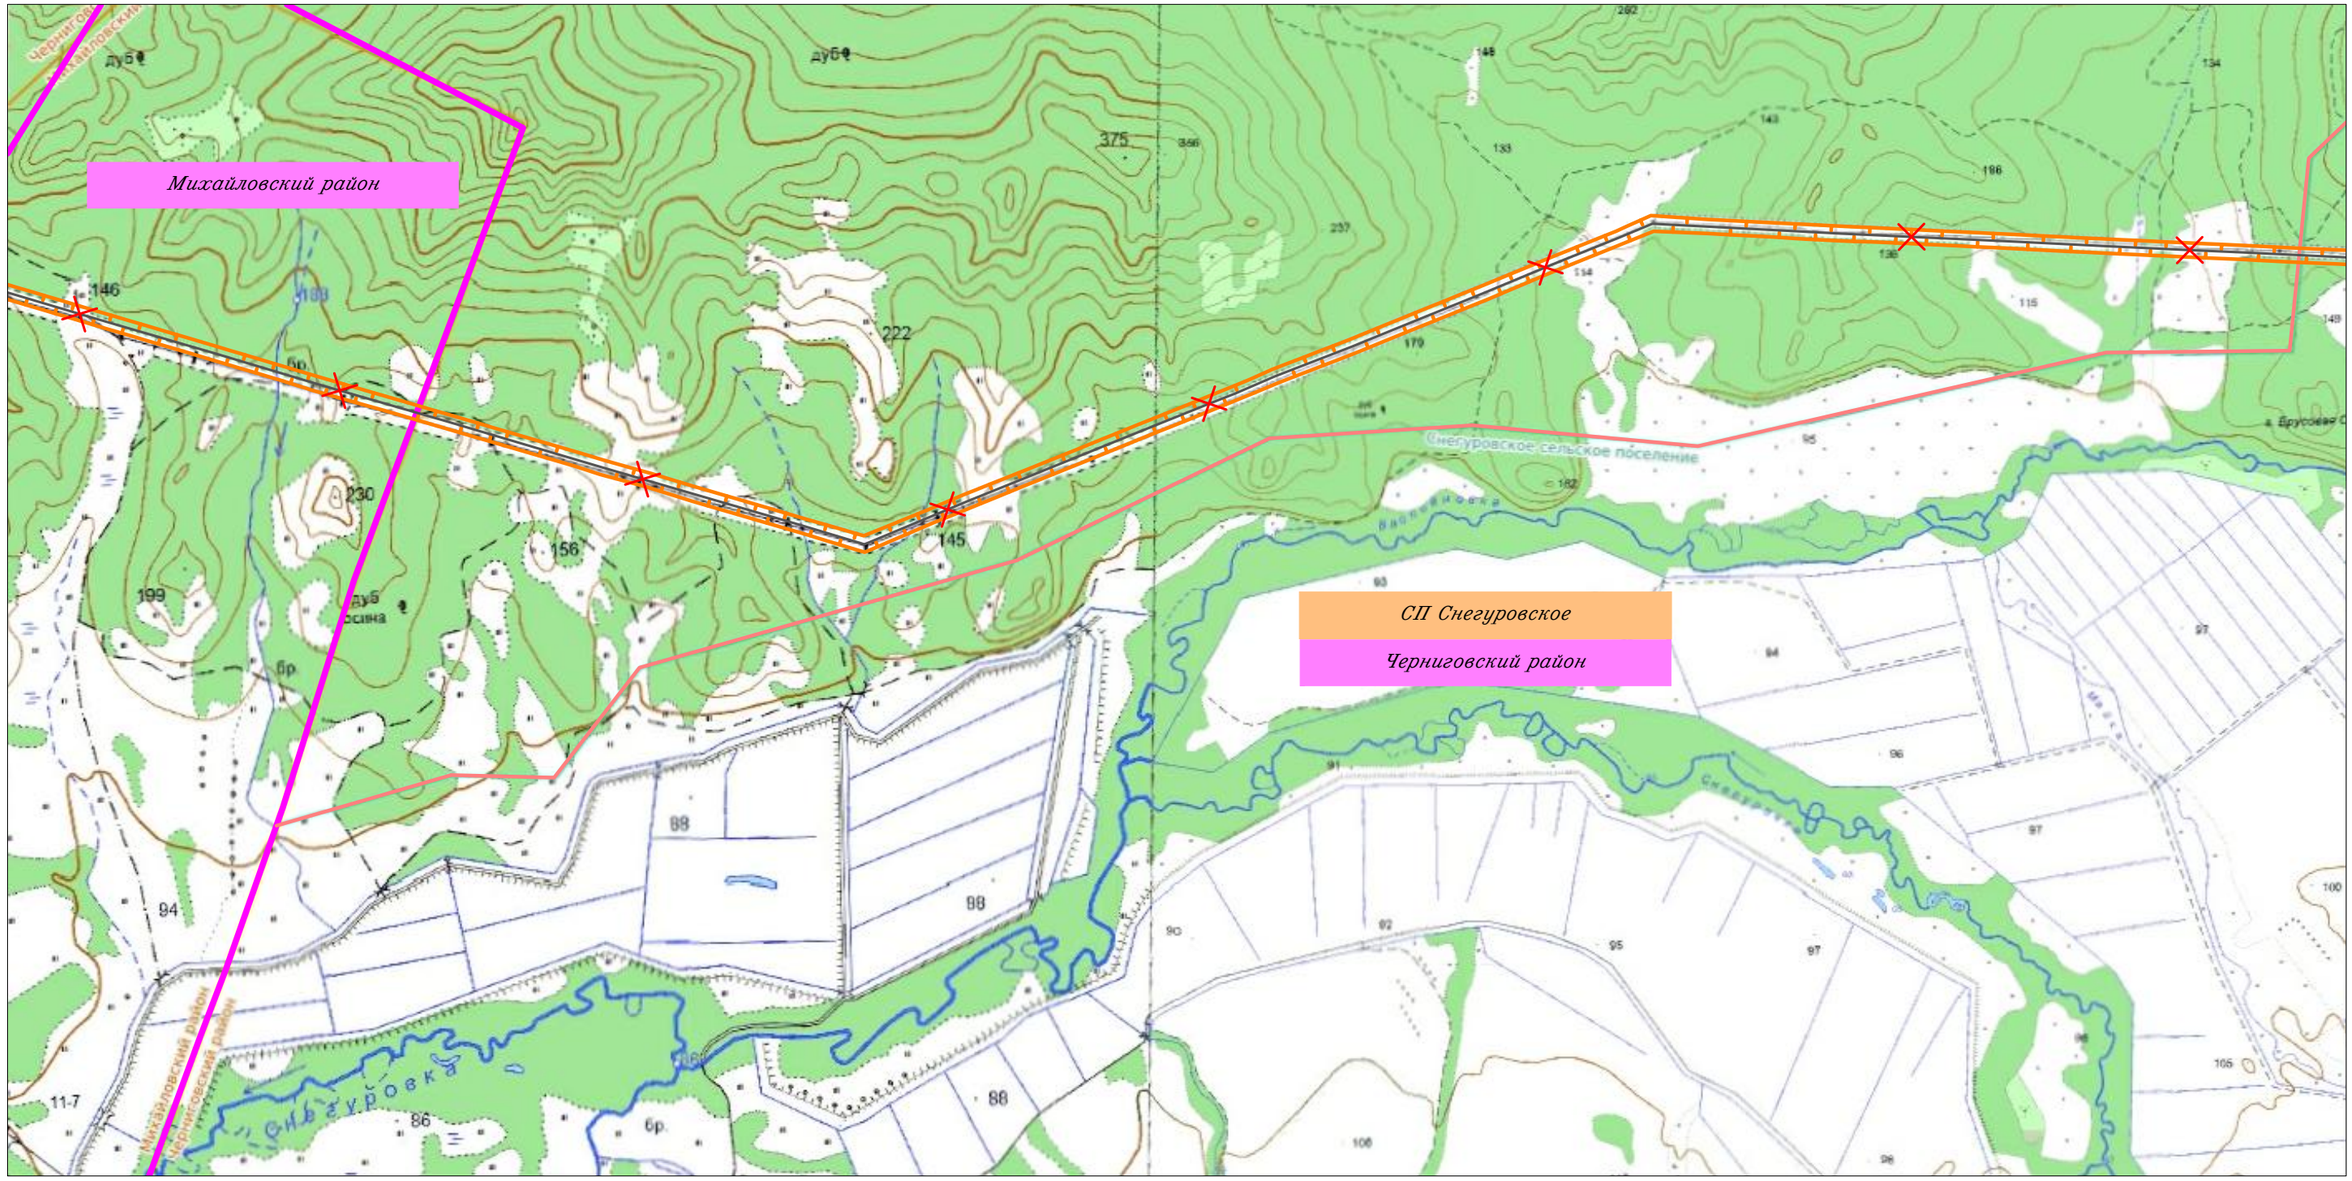

						Приморский край
						Документация по планировке территории (проект планировки территории) для размещения линейного объекта энергетики федерального значения Реконструкция ВЛ 220 кВ НПС-40 – НПС-41 (с последующим образованием ВЛ 220 кВ Дальневосточная – НПС-40); Реконструкция ВЛ 220 кВ Дальневосточная – Арсеньев-2 (с последующим образованием ВЛ 220 кВ Арсеньев-2 - НПС-41); ВЛ 220 кВ НПС-40 - Дальневосточная (реконструкция).
Изм.	Кол.уч.	Лист	N док.	Подп.	Дата	
Исполнитель		Мароховский А.А.			01.19	ФСК ЕЭС Заказчик: ПАО "ФСК ЕЭС"
Н. контр.		Алешина А.М.			01.19	
Нач. отд.		Гнетова Н.Ю.			01.19	


Стадия	Лист	Листов
П	21	21

Схема расположения элементов планировочной структуры
М 1:25 000

НПО ИНЖГЕОПРОЕКТ
ООО НПО "Инжгеопроект"
109052, г. Москва, Рязанский проспект, д.2 стр.49

Формат А3

Схема расположения листов к схеме использования территории в период подготовки проекта планировки территория для размещения линейного объекта энергетики федерального значения Реконструкция ВЛ 220 кВ НПС-40 – НПС-41 (с последующим образованием ВЛ 220 кВ Дальневосточная – НПС-40); Реконструкция ВЛ 220 кВ Дальневосточная – Арсеньев-2 (с последующим образованием ВЛ 220 кВ Арсеньев-2 - НПС-41); ВЛ 220 кВ НПС-40 - Дальневосточная (реконструкция).

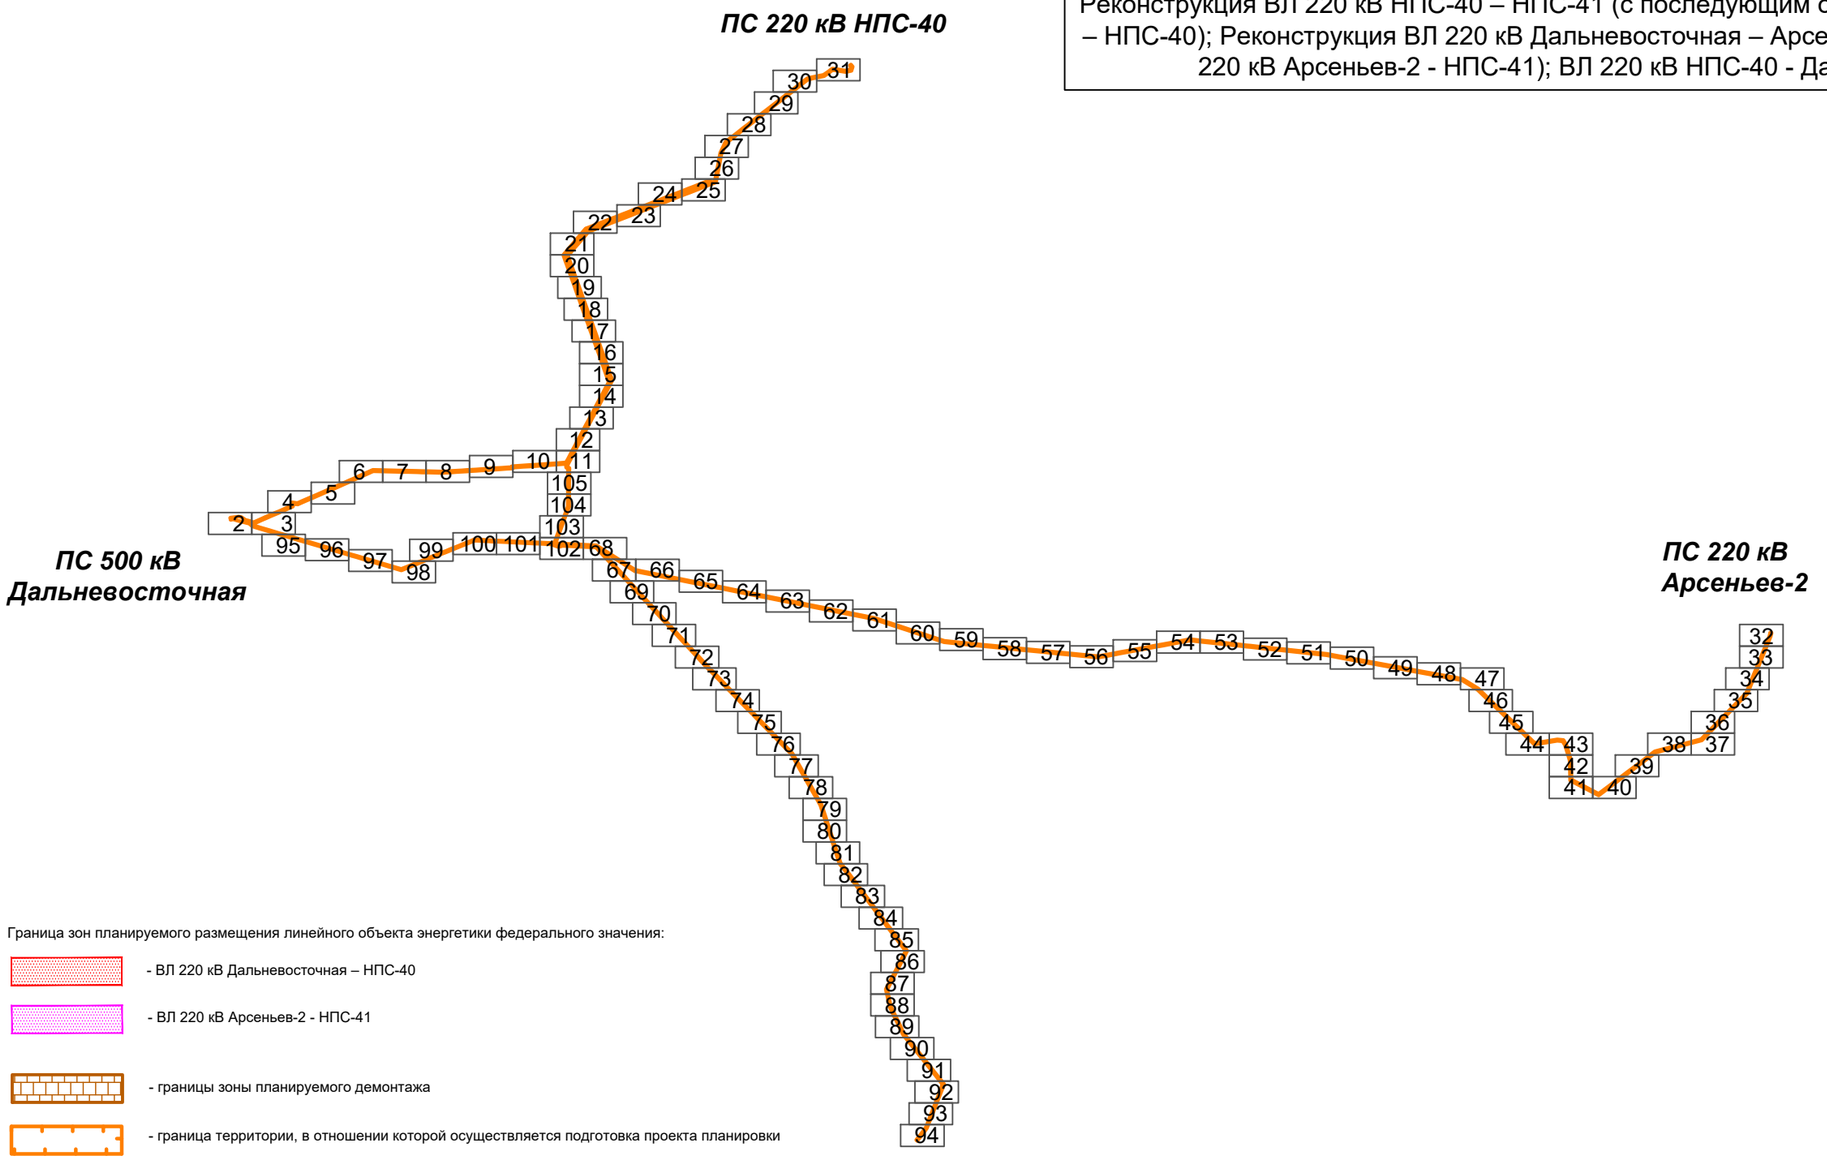

Условные обозначения:

Категории земель:
- земли промышленности
- земли населенных пунктов
- земли лесного фонда
- земли с/х назначения
- прочие земли

Формы собственности:
- государственная собственность
- муниципальная собственность
- частная собственность

Существующие сохраняемые коммуникации:
- 500 - ЛЭП 500 кВ
- 110 - ЛЭП 110 кВ
- 35 - ЛЭП 35 кВ
- 10 - ЛЭП 10 кВ
- электрокабель
- кабели связи и ВОЛС
- нефтепровод
- газопровод

Существующие сохраняемые объекты капитального строительства:
- площадные
- линейные

Граница зон планируемого размещения линейного объекта энергетики федерального значения:
- ВЛ 220 кВ Дальневосточная – НПС-40
- ВЛ 220 кВ Арсеньев-2 - НПС-41
- границы зоны планируемого демонтажа
- граница территории, в отношении которой осуществляется подготовка проекта планировки
- гидрография
- дорога обычного типа местного значения
- дорога обычного типа регионального значения
- дорога обычного типа федерального значения
- железная дорога
- граница муниципального района
- граница городского округа
- граница сельского поселения
- контур ПС
- 1 - характерная точка земельного участка с номером
- 25:22:250001 - номер кадастрового квартала
- :2266 - кадастровый номер
- границы земельных участков
- границы кадастровых кварталов

Примечания:
1. Линии отступа от красных линий не проектировались, так как в отношении проектируемого объекта функцию линий, обозначающих границы места, допустимого для размещения зданий, строений, сооружений, несет граница территории, в отношении которой осуществляется подготовка проекта планировки
2. Земельные участки, в отношении которых предполагаются их резервирование и (или) изъятие для государственных или муниципальных нужд, границы зон действия публичных сервитутов проектом межевания не предусмотрены
3. Границы существующих элементов планировочной структуры отображены на схеме обоснования проекта межевания (Том 7)
4. Границы зон планируемого размещения линейных объектов, подлежащих переносу (переустройству) из зон планируемого размещения линейного объекта, отсутствуют, в связи с отсутствием линейных объектов, подлежащих переносу (переустройству) из зон планируемого размещения линейных объектов

Изм.	Кол.уч.	Лист	N док.	Подп.	Дата
Исполнитель		Мароховский А.А.			01.19
Н. контр.		Алешина А.М.			01.19
Нач. отд.		Гнетова Н.Ю.			01.19

Приморский край

Документация по планировке территории (проект планировки территории) для размещения линейного объекта энергетики федерального значения Реконструкция ВЛ 220 кВ НПС-40 – НПС-41 (с последующим образованием ВЛ 220 кВ Дальневосточная – НПС-40); Реконструкция ВЛ 220 кВ Дальневосточная – Арсеньев-2 (с последующим образованием ВЛ 220 кВ Арсеньев-2 - НПС-41); ВЛ 220 кВ НПС-40 - Дальневосточная (реконструкция).

ФСК ЕЭС Заказчик: ПАО "ФСК ЕЭС"

Стадия	Лист	Листов
П	1	105


Схема использования территории в период подготовки проекта планировки территории

НПО ИНЖГЕОПРОЕКТ

ООО НПО "Инжгеопроект"
109052, г. Москва,
Рязанский проспект,
д.2 стр.49

Формат А3

Схема использования территории в период подготовки проекта планировки территории

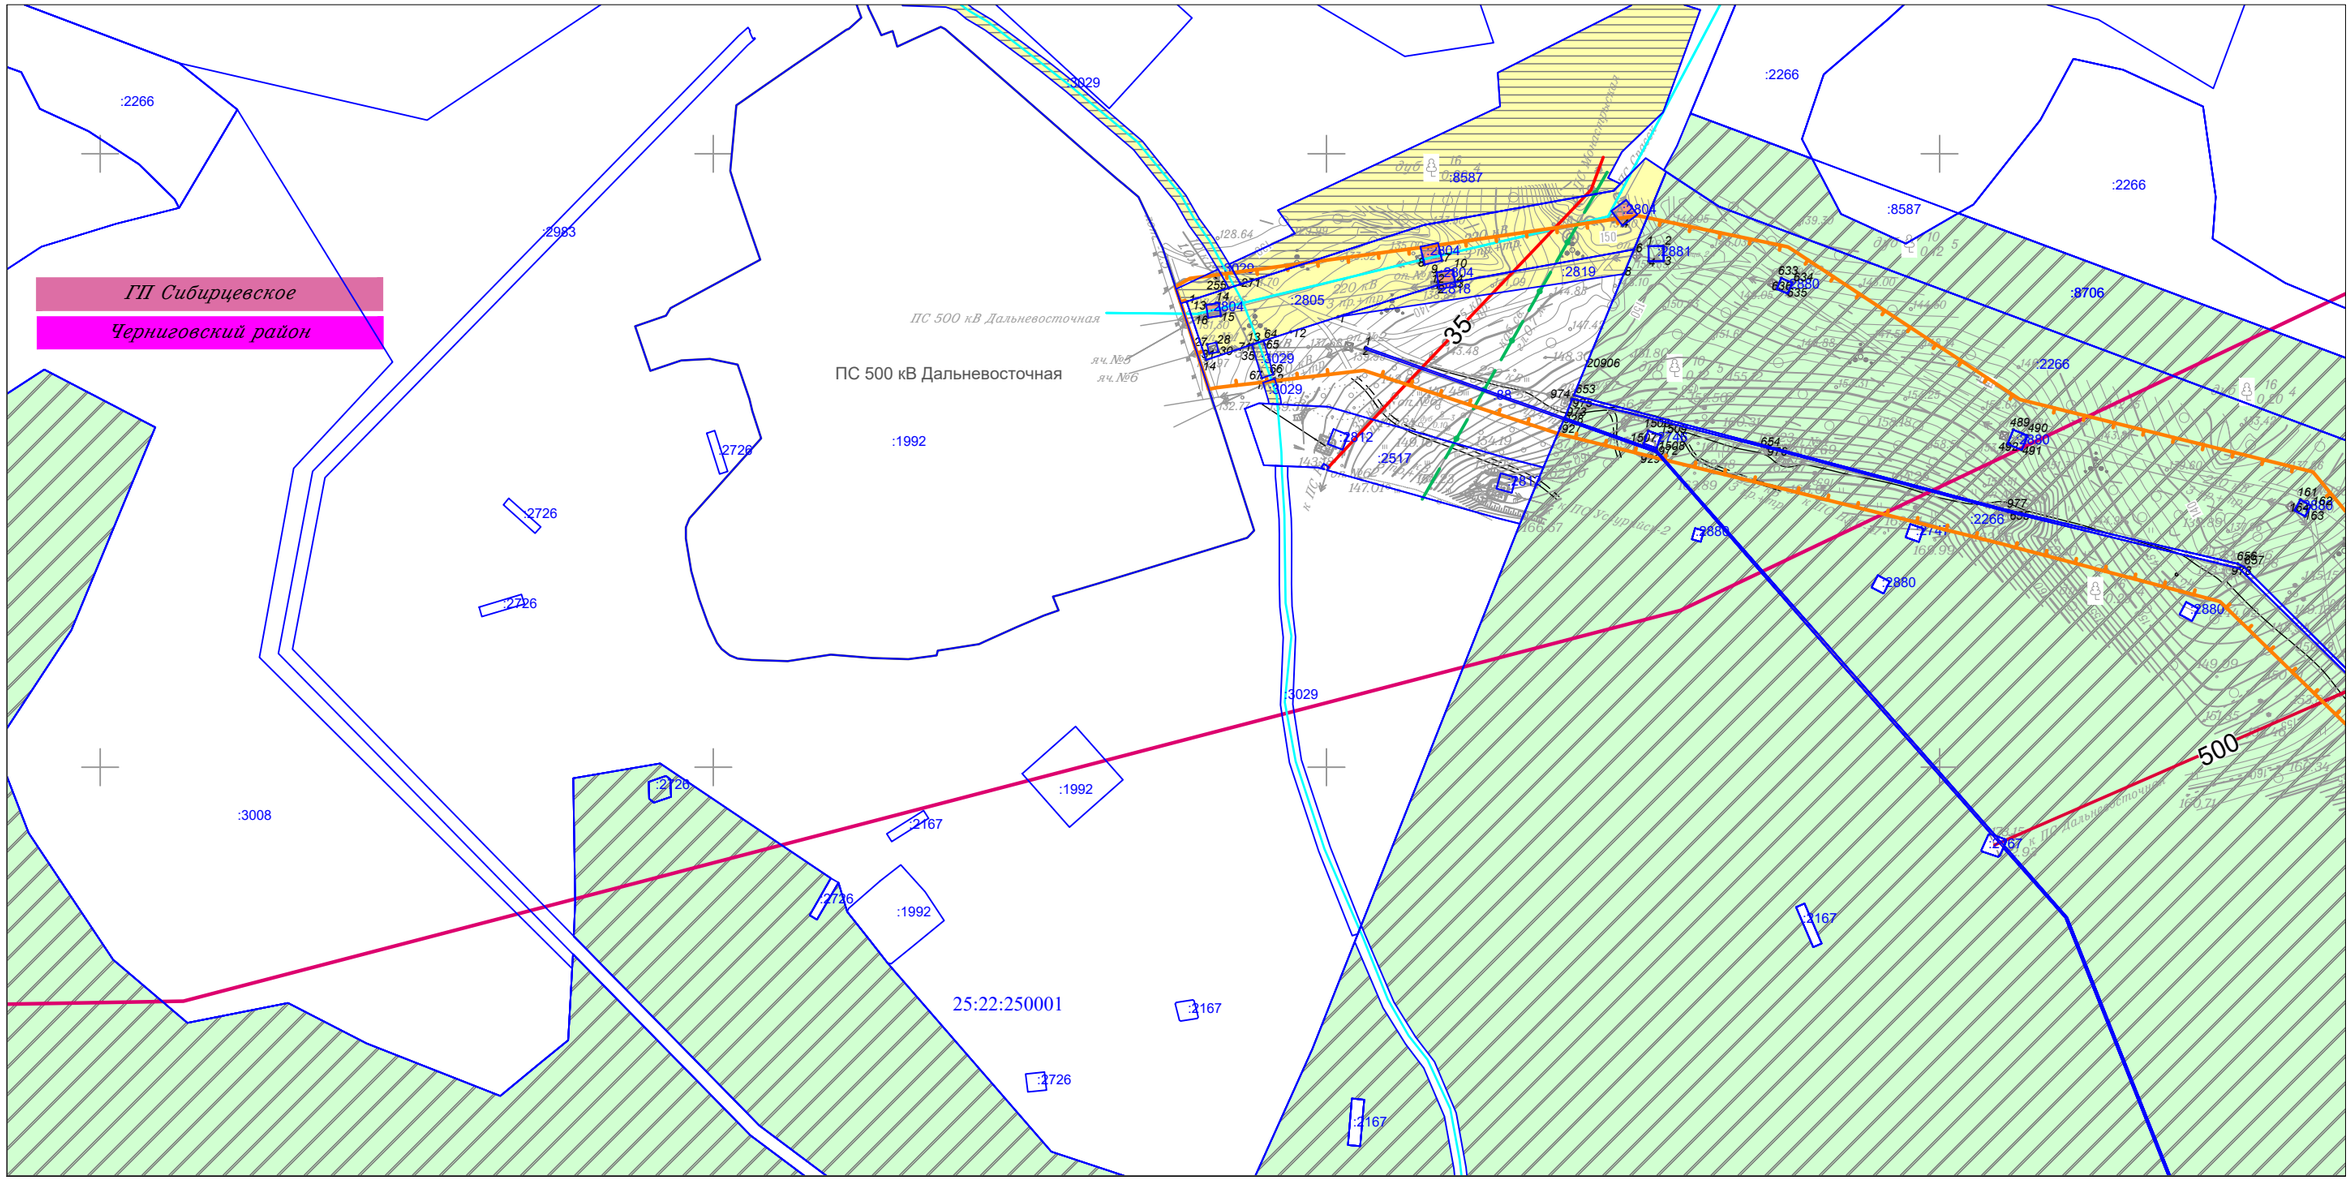

Линия совмещения с листом 3

						Приморский край
						Документация по планировке территории (проект планировки территории) для размещения линейного объекта энергетики федерального значения Реконструкция ВЛ 220 кВ НПС-40 – НПС-41 (с последующим образованием ВЛ 220 кВ Дальневосточная – НПС-40); Реконструкция ВЛ 220 кВ Дальневосточная – Арсеньев-2 (с последующим образованием ВЛ 220 кВ Арсеньев-2 - НПС-41); ВЛ 220 кВ НПС-40 - Дальневосточная (реконструкция).
Изм.	Кол.уч.	Лист	N док.	Подп.	Дата	
Исполнитель		Мароховский А.А.			01.19	ФСК ЕЭС Заказчик: ПАО "ФСК ЕЭС"
Н. контр.		Алешина А.М.			01.19	
Нач. отд.		Гнетова Н.Ю.			01.19	

Стадия	Лист	Листов
П	2	105


Схема использования территории в период подготовки проекта планировки территории
М 1:5 000

НПО ИНЖГЕОПРОЕКТ
ООО НПО "Инжгеопроект"
109052, г. Москва,
Рязанский проспект,
д.2 стр.49

Формат А3

Схема использования территории в период подготовки проекта планировки территории

Линия совмещения с Листом 4

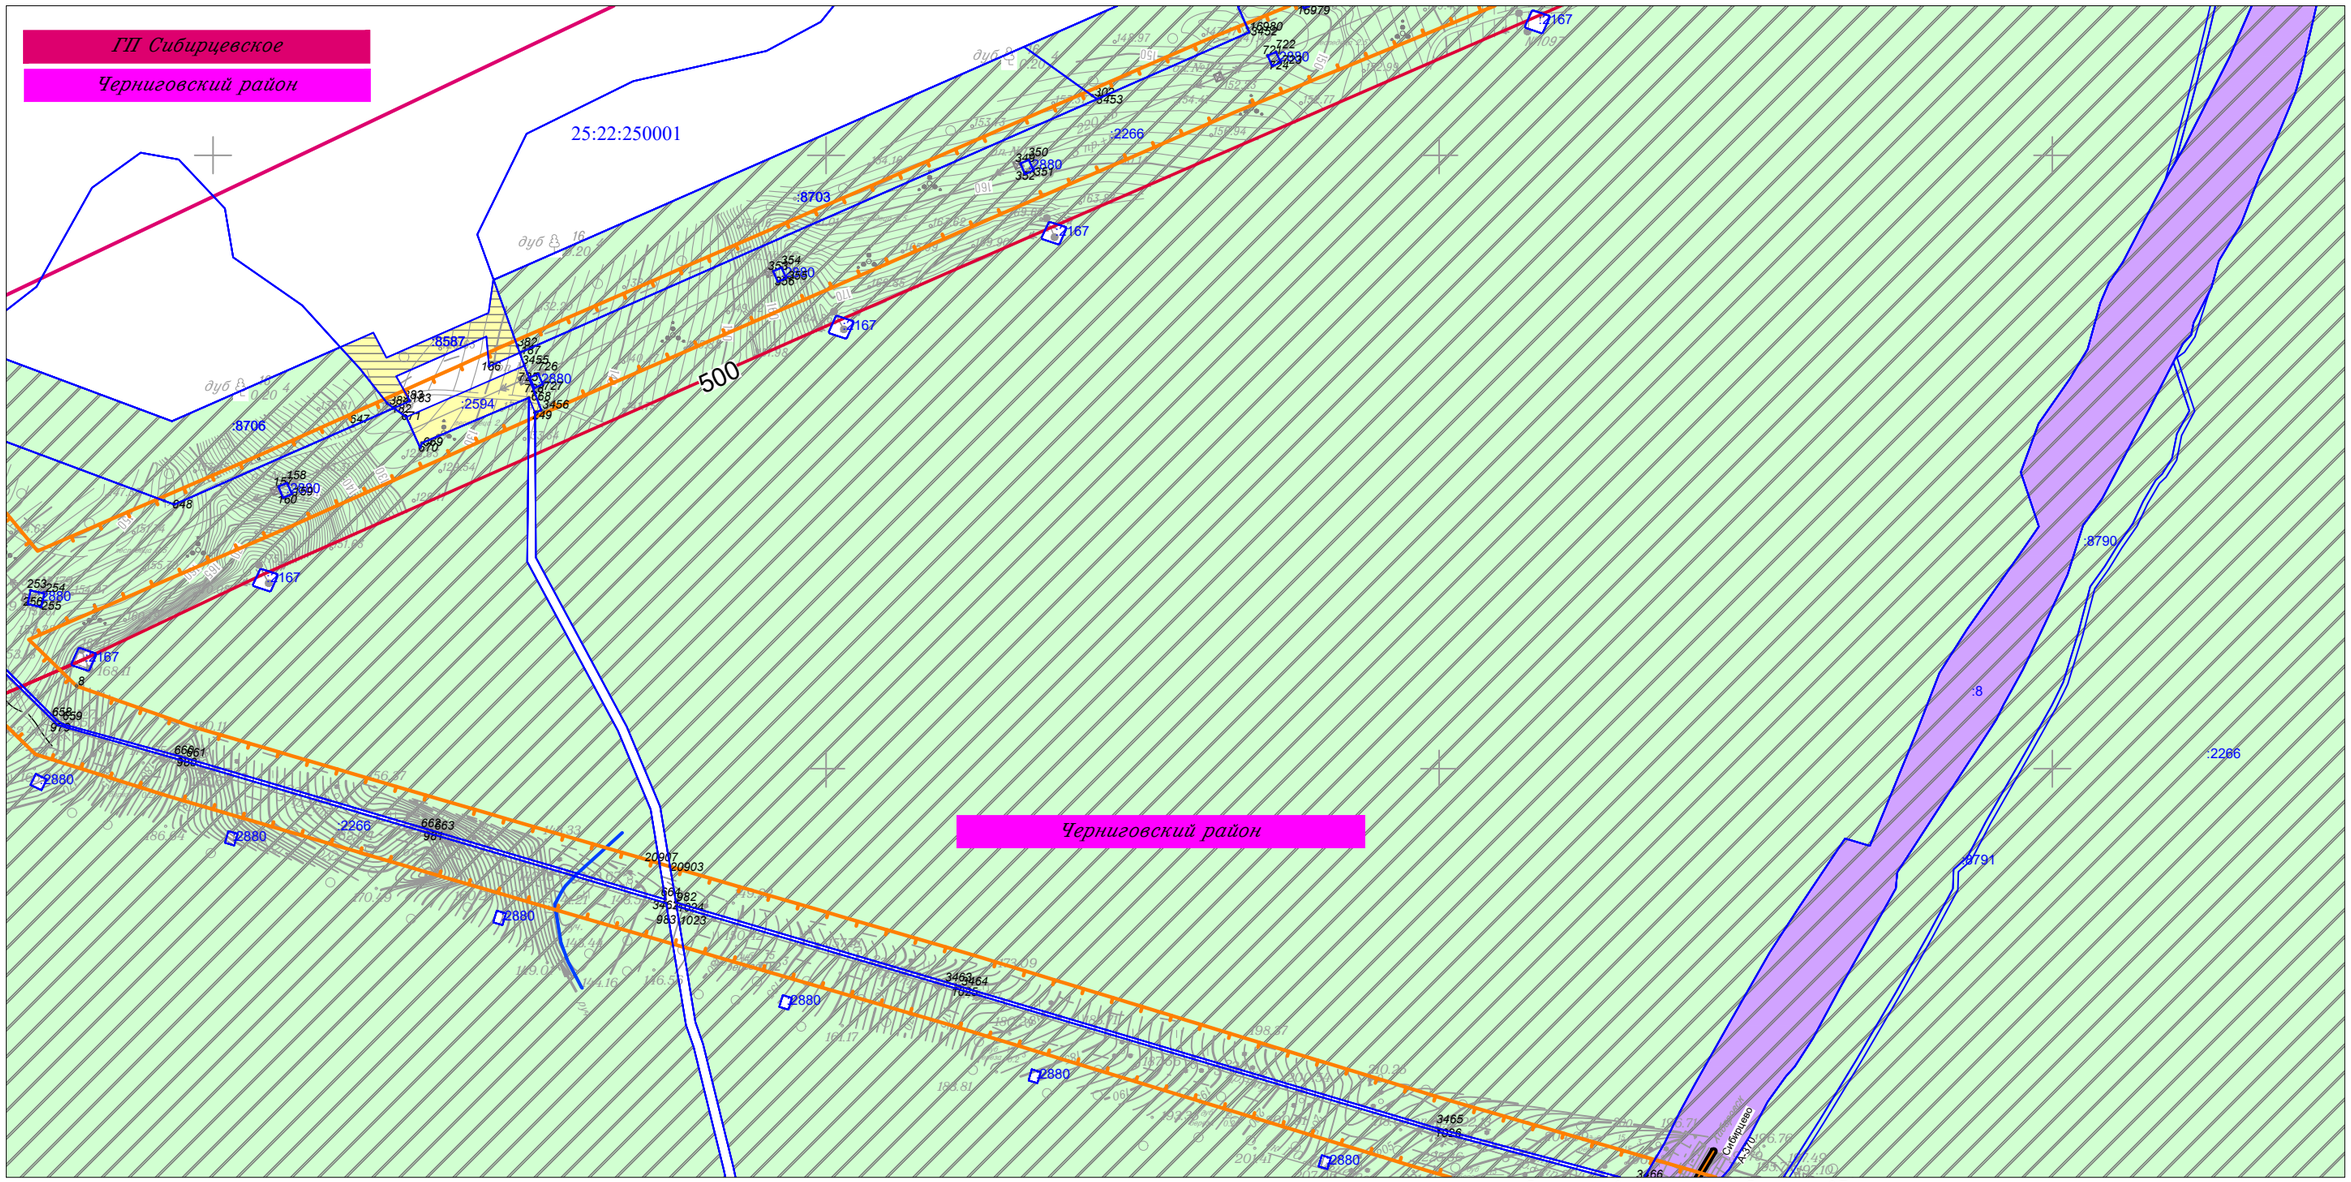

						Приморский край
						Документация по планировке территории (проект планировки территории) для размещения линейного объекта энергетики федерального значения Реконструкция ВЛ 220 кВ НПС-40 – НПС-41 (с последующим образованием ВЛ 220 кВ Дальневосточная – НПС-40); Реконструкция ВЛ 220 кВ Дальневосточная – Арсеньев-2 (с последующим образованием ВЛ 220 кВ Арсеньев-2 - НПС-41); ВЛ 220 кВ НПС-40 - Дальневосточная (реконструкция).
Изм.	Кол.уч.	Лист	N док.	Подп.	Дата	
Исполнитель		Мароховский А.А.			01.19	ФСК ЕЭС Заказчик: ПАО "ФСК ЕЭС"
Н. контр.		Алешина А.М.			01.19	
Нач. отд.		Гнетова Н.Ю.			01.19	


Стадия	Лист	Листов
П	3	105

Схема использования территории в период подготовки проекта планировки территории
М 1:5 000

НПО ИНЖГЕОПРОЕКТ
ООО НПО "Инжгеопроект"
109052, г. Москва,
Рязанский проспект,
д.2 стр.49

Формат А3

Схема использования территории в период подготовки проекта планировки территории

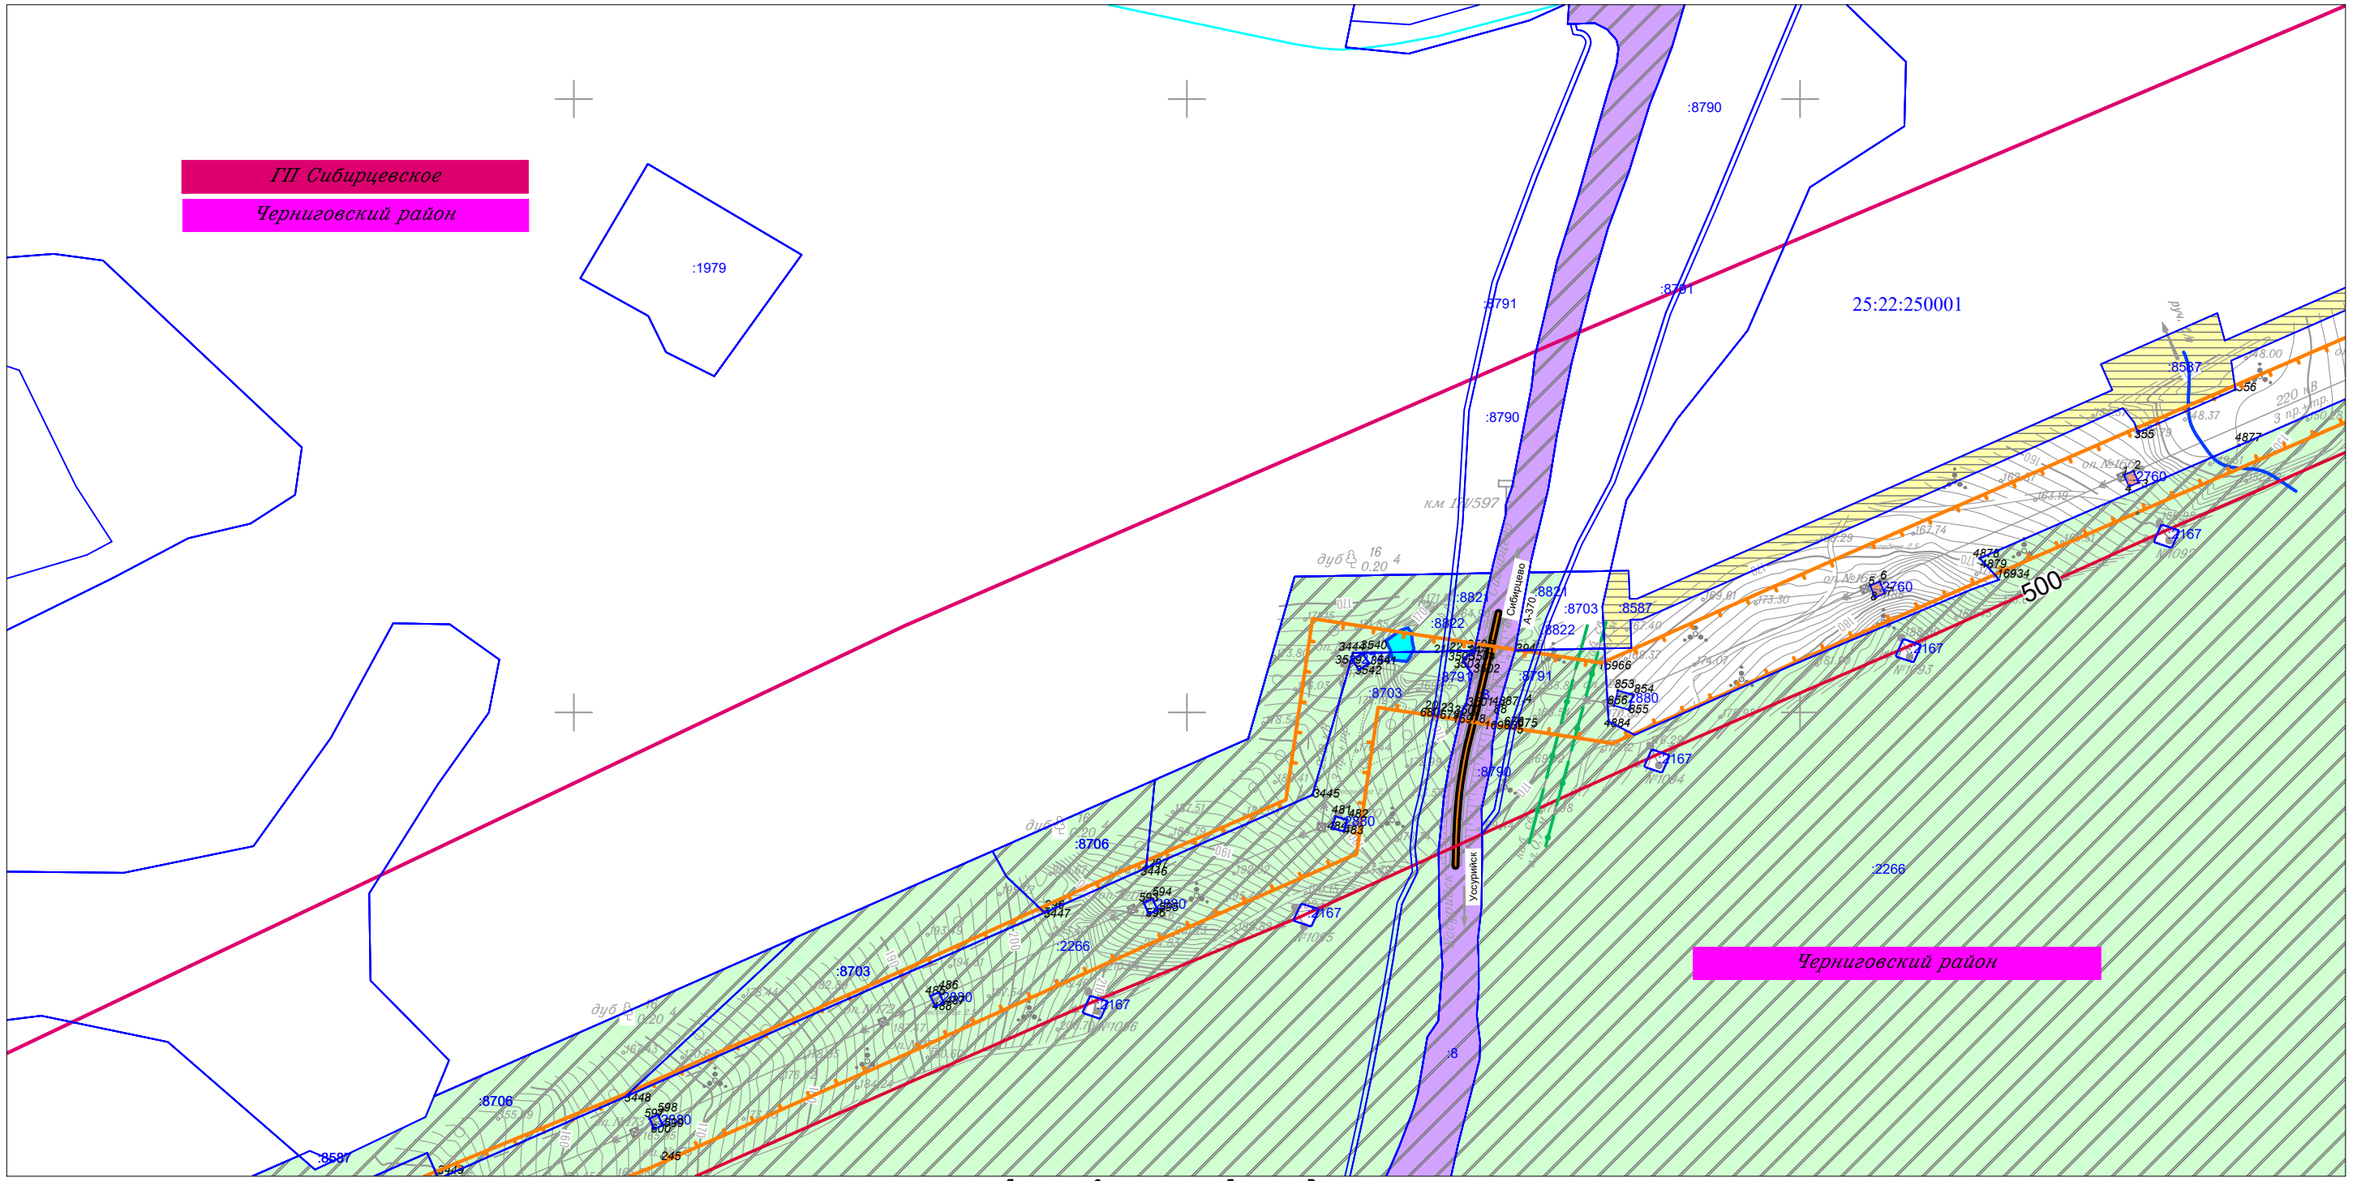

						Приморский край
						Документация по планировке территории (проект планировки территории) для размещения линейного объекта энергетики федерального значения Реконструкция ВЛ 220 кВ НПС-40 – НПС-41 (с последующим образованием ВЛ 220 кВ Дальневосточная – НПС-40); Реконструкция ВЛ 220 кВ Дальневосточная – Арсеньев-2 (с последующим образованием ВЛ 220 кВ Арсеньев-2 - НПС-41); ВЛ 220 кВ НПС-40 - Дальневосточная (реконструкция).
Изм.	Кол.уч.	Лист	N док.	Подп.	Дата	
Исполнитель		Мароховский А.А.			01.19	ФСК ЕЭС Заказчик: ПАО "ФСК ЕЭС"
Н. контр.		Алешина А.М.			01.19	
Нач. отд.		Гнетова Н.Ю.			01.19	
						Схема использования территории в период подготовки проекта планировки территории М 1:5 000

Стадия	Лист	Листов
П	4	105

НПО ИНЖГЕОПРОЕКТ
ООО НПО "Инжгеопроект"
109052, г. Москва, Рязанский проспект, д.2 стр.49

Формат А3

Схема использования территории в период подготовки проекта планировки территории

Линия совмещения с Листом 6

Линия совмещения с Листом 4

ГП Сибирцевское

Черниговский район

:2266

:8706

:8587

:3045

:8703

500

25:22:250001


:2266

Черниговский район

						Приморский край	
						Документация по планировке территории (проект планировки территории) для размещения линейного объекта энергетики федерального значения Реконструкция ВЛ 220 кВ НПС-40 – НПС-41 (с последующим образованием ВЛ 220 кВ Дальневосточная – НПС-40); Реконструкция ВЛ 220 кВ Дальневосточная – Арсеньев-2 (с последующим образованием ВЛ 220 кВ Арсеньев-2 - НПС-41); ВЛ 220 кВ НПС-40 - Дальневосточная (реконструкция).	
Изм.	Кол.уч.	Лист	N док.	Подп.	Дата		
Исполнитель		Мароховский А.А.			01.19	ФСК ЕЭС Заказчик: ПАО "ФСК ЕЭС"	Стадия: П; Лист: 5; Листов: 105
Н. контр.		Алешина А.М.			01.19		
Нач. отд.		Гнетова Н.Ю.			01.19		
						Схема использования территории в период подготовки проекта планировки территории М 1:5 000	НПО ИНЖГЕОПРОЕКТ ООО НПО "Инжгеопроект" 109052, г. Москва, Рязанский проспект, д.2 стр.49

Формат А3

Схема использования территории в период подготовки проекта планировки территории

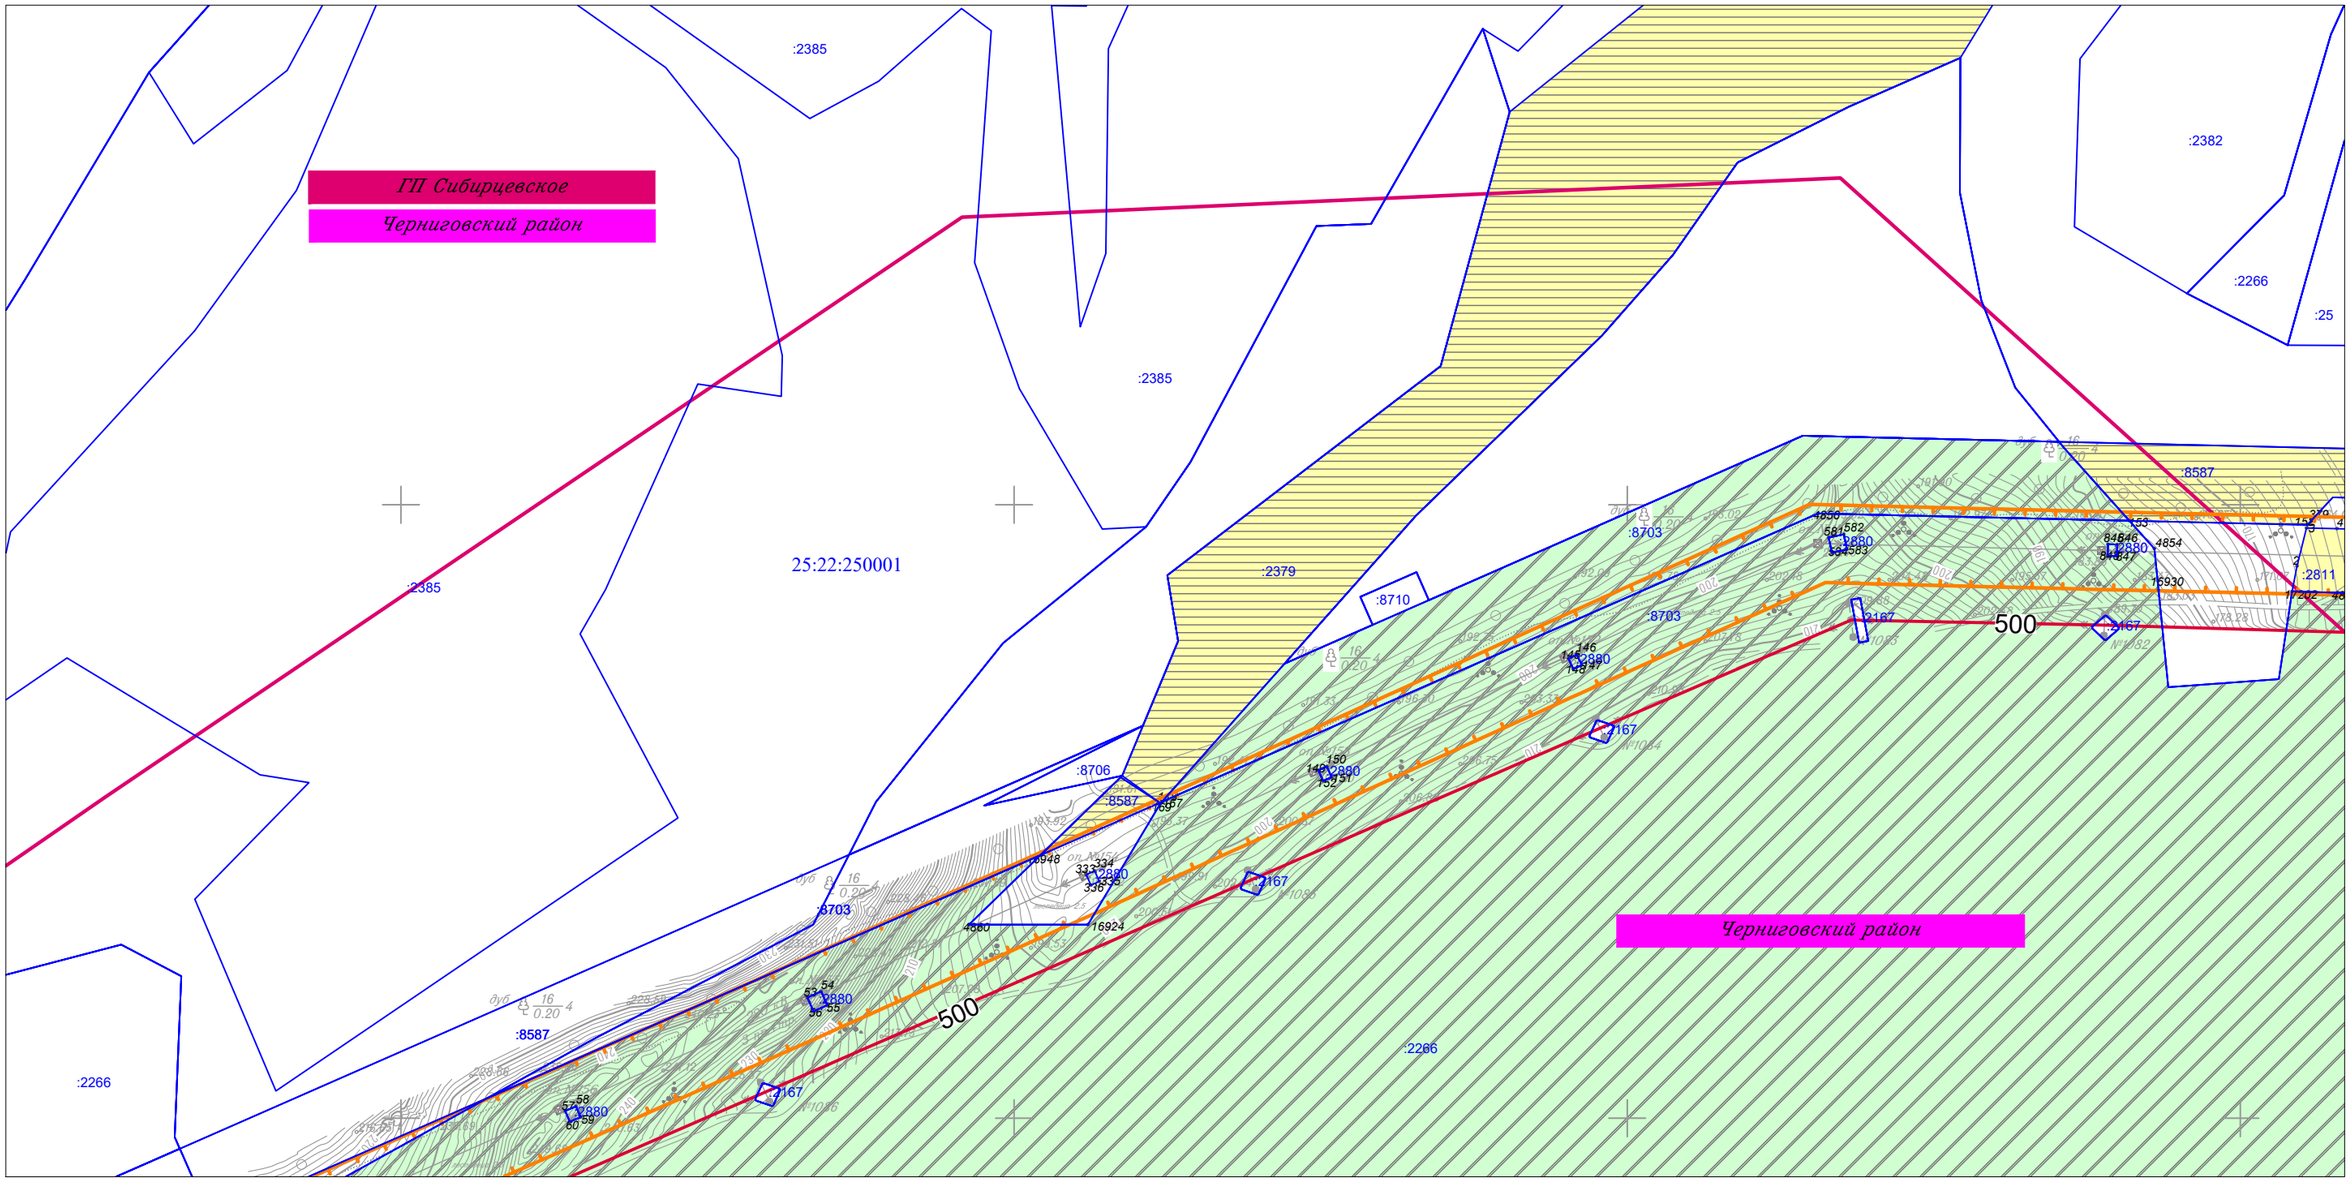


						Приморский край
						Документация по планировке территории (проект планировки территории) для размещения линейного объекта энергетики федерального значения Реконструкция ВЛ 220 кВ НПС-40 – НПС-41 (с последующим образованием ВЛ 220 кВ Дальневосточная – НПС-40); Реконструкция ВЛ 220 кВ Дальневосточная – Арсеньев-2 (с последующим образованием ВЛ 220 кВ Арсеньев-2 - НПС-41); ВЛ 220 кВ НПС-40 - Дальневосточная (реконструкция).
Изм.	Кол.уч.	Лист	N док.	Подп.	Дата	
Исполнитель		Мароховский А.А.			01.19	ФСК ЕЭС Заказчик: ПАО "ФСК ЕЭС"
Н. контр.		Алешина А.М.			01.19	
Нач. отд.		Гнетова Н.Ю.			01.19	
						Схема использования территории в период подготовки проекта планировки территории М 1:5 000
						НПО ИНЖГЕОПРОЕКТ ООО НПО "Инжгеопроект" 109052, г. Москва, Рязанский проспект, д.2 стр.49

Стадия	Лист	Листов
П	6	105

Формат А3

Схема использования территории в период подготовки проекта планировки территории

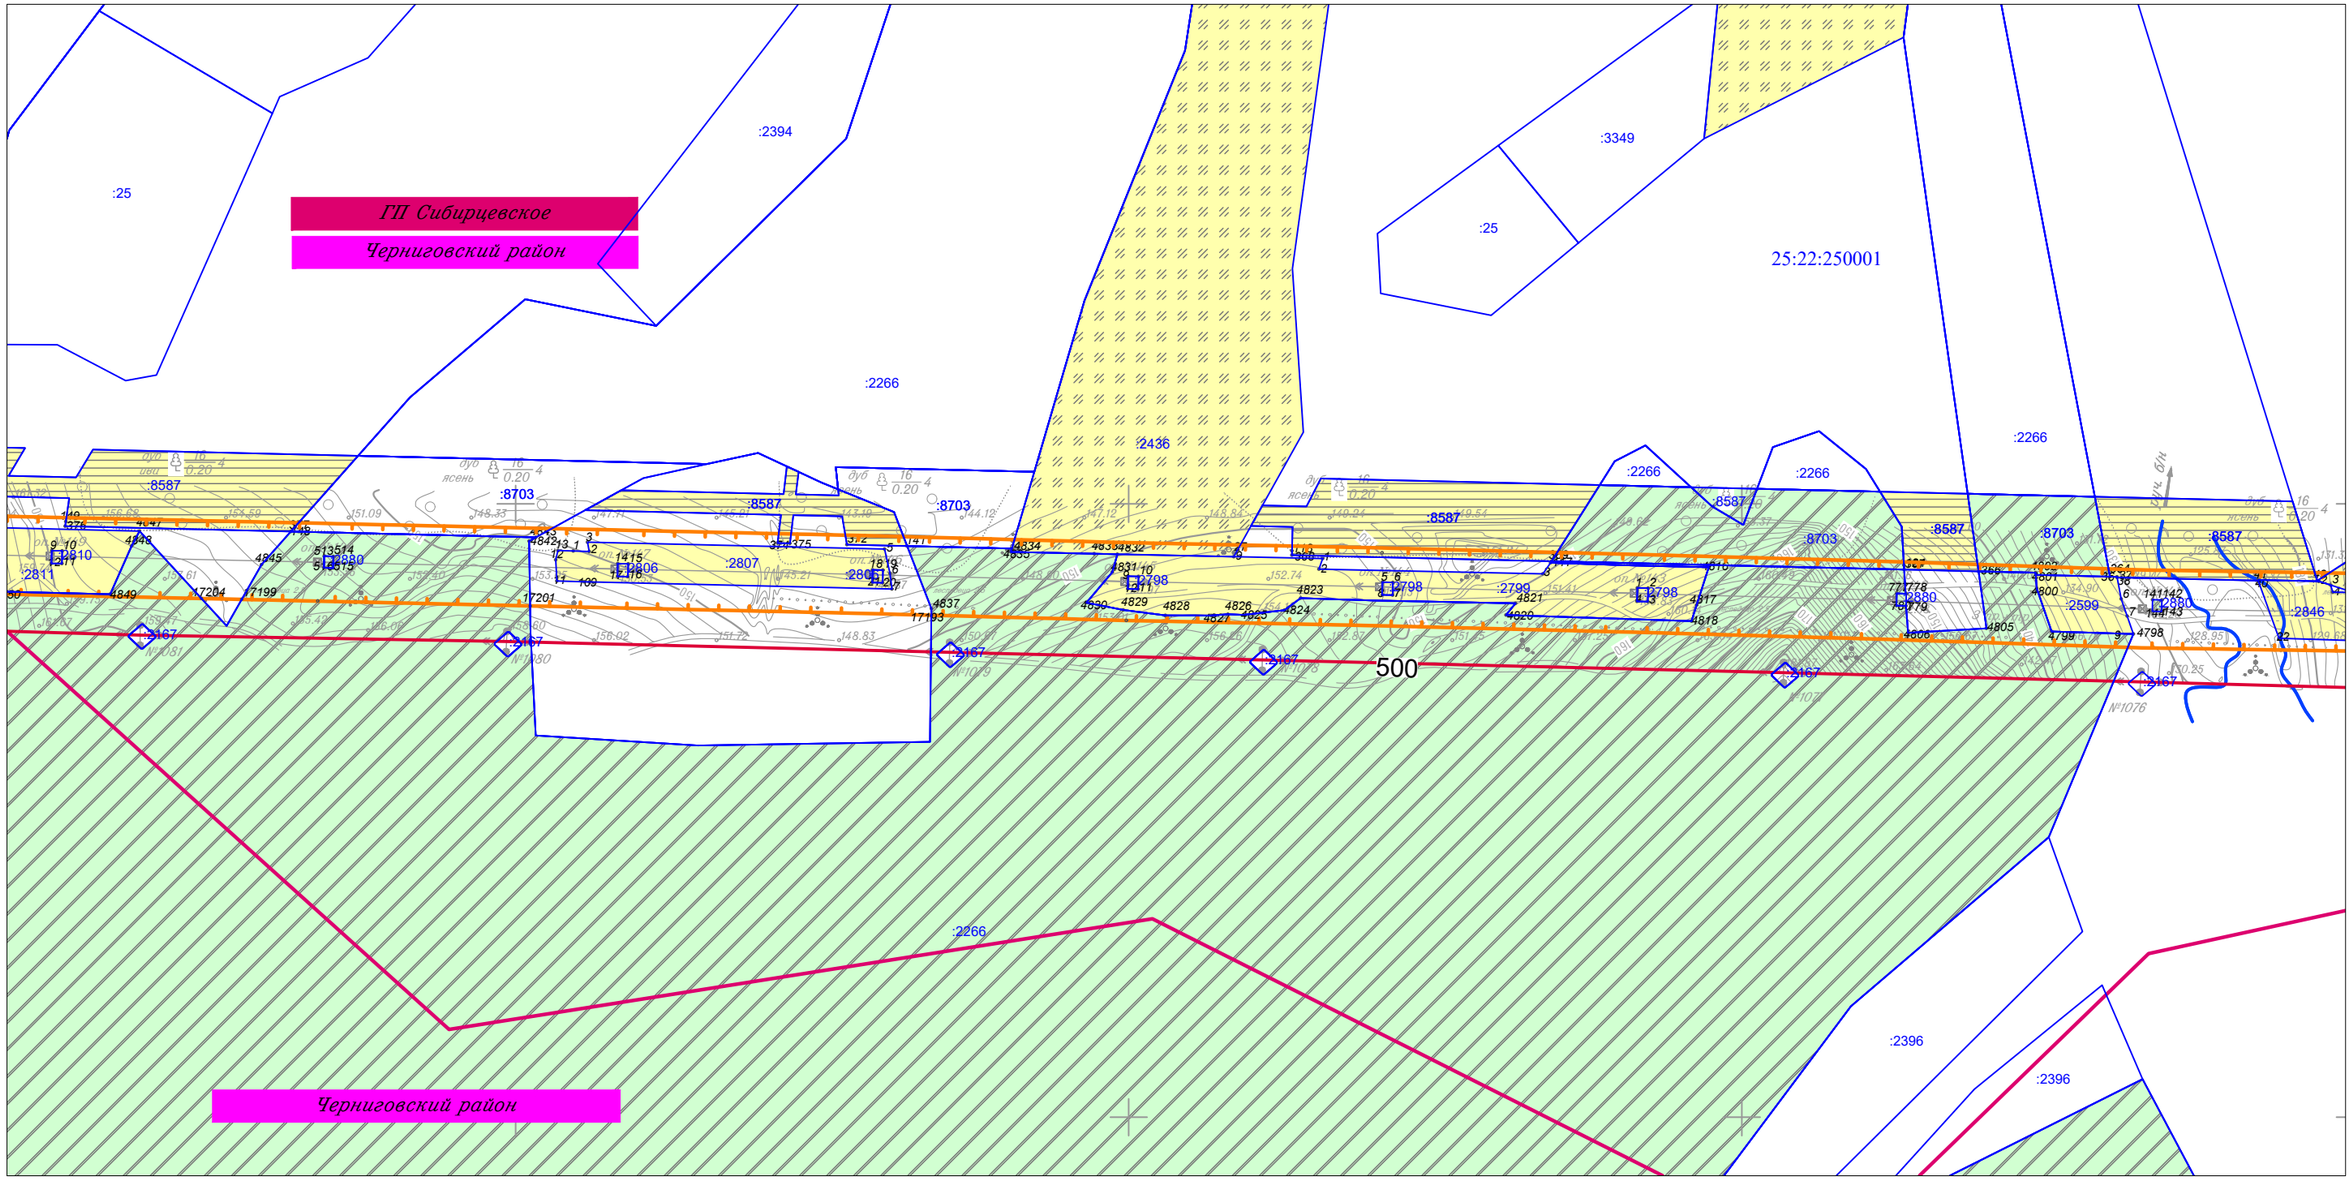

						Приморский край
						Документация по планировке территории (проект планировки территории) для размещения линейного объекта энергетики федерального значения Реконструкция ВЛ 220 кВ НПС-40 – НПС-41 (с последующим образованием ВЛ 220 кВ Дальневосточная – НПС-40); Реконструкция ВЛ 220 кВ Дальневосточная – Арсеньев-2 (с последующим образованием ВЛ 220 кВ Арсеньев-2 - НПС-41); ВЛ 220 кВ НПС-40 - Дальневосточная (реконструкция).
Изм.	Кол.уч.	Лист	N док.	Подп.	Дата	
Исполнитель		Мароховский А.А.			01.19	ФСК ЕЭС Заказчик: ПАО "ФСК ЕЭС"
Н. контр.		Алешина А.М.			01.19	
Нач. отд.		Гнетова Н.Ю.			01.19	


Стадия	Лист	Листов
П	7	105

Схема использования территории в период подготовки проекта планировки территории
М 1:5 000

НПО ИНЖГЕОПРОЕКТ
ООО НПО "Инжгеопроект"
109052, г. Москва, Рязанский проспект, д.2 стр.49

Формат А3

Схема использования территории в период подготовки проекта планировки территории

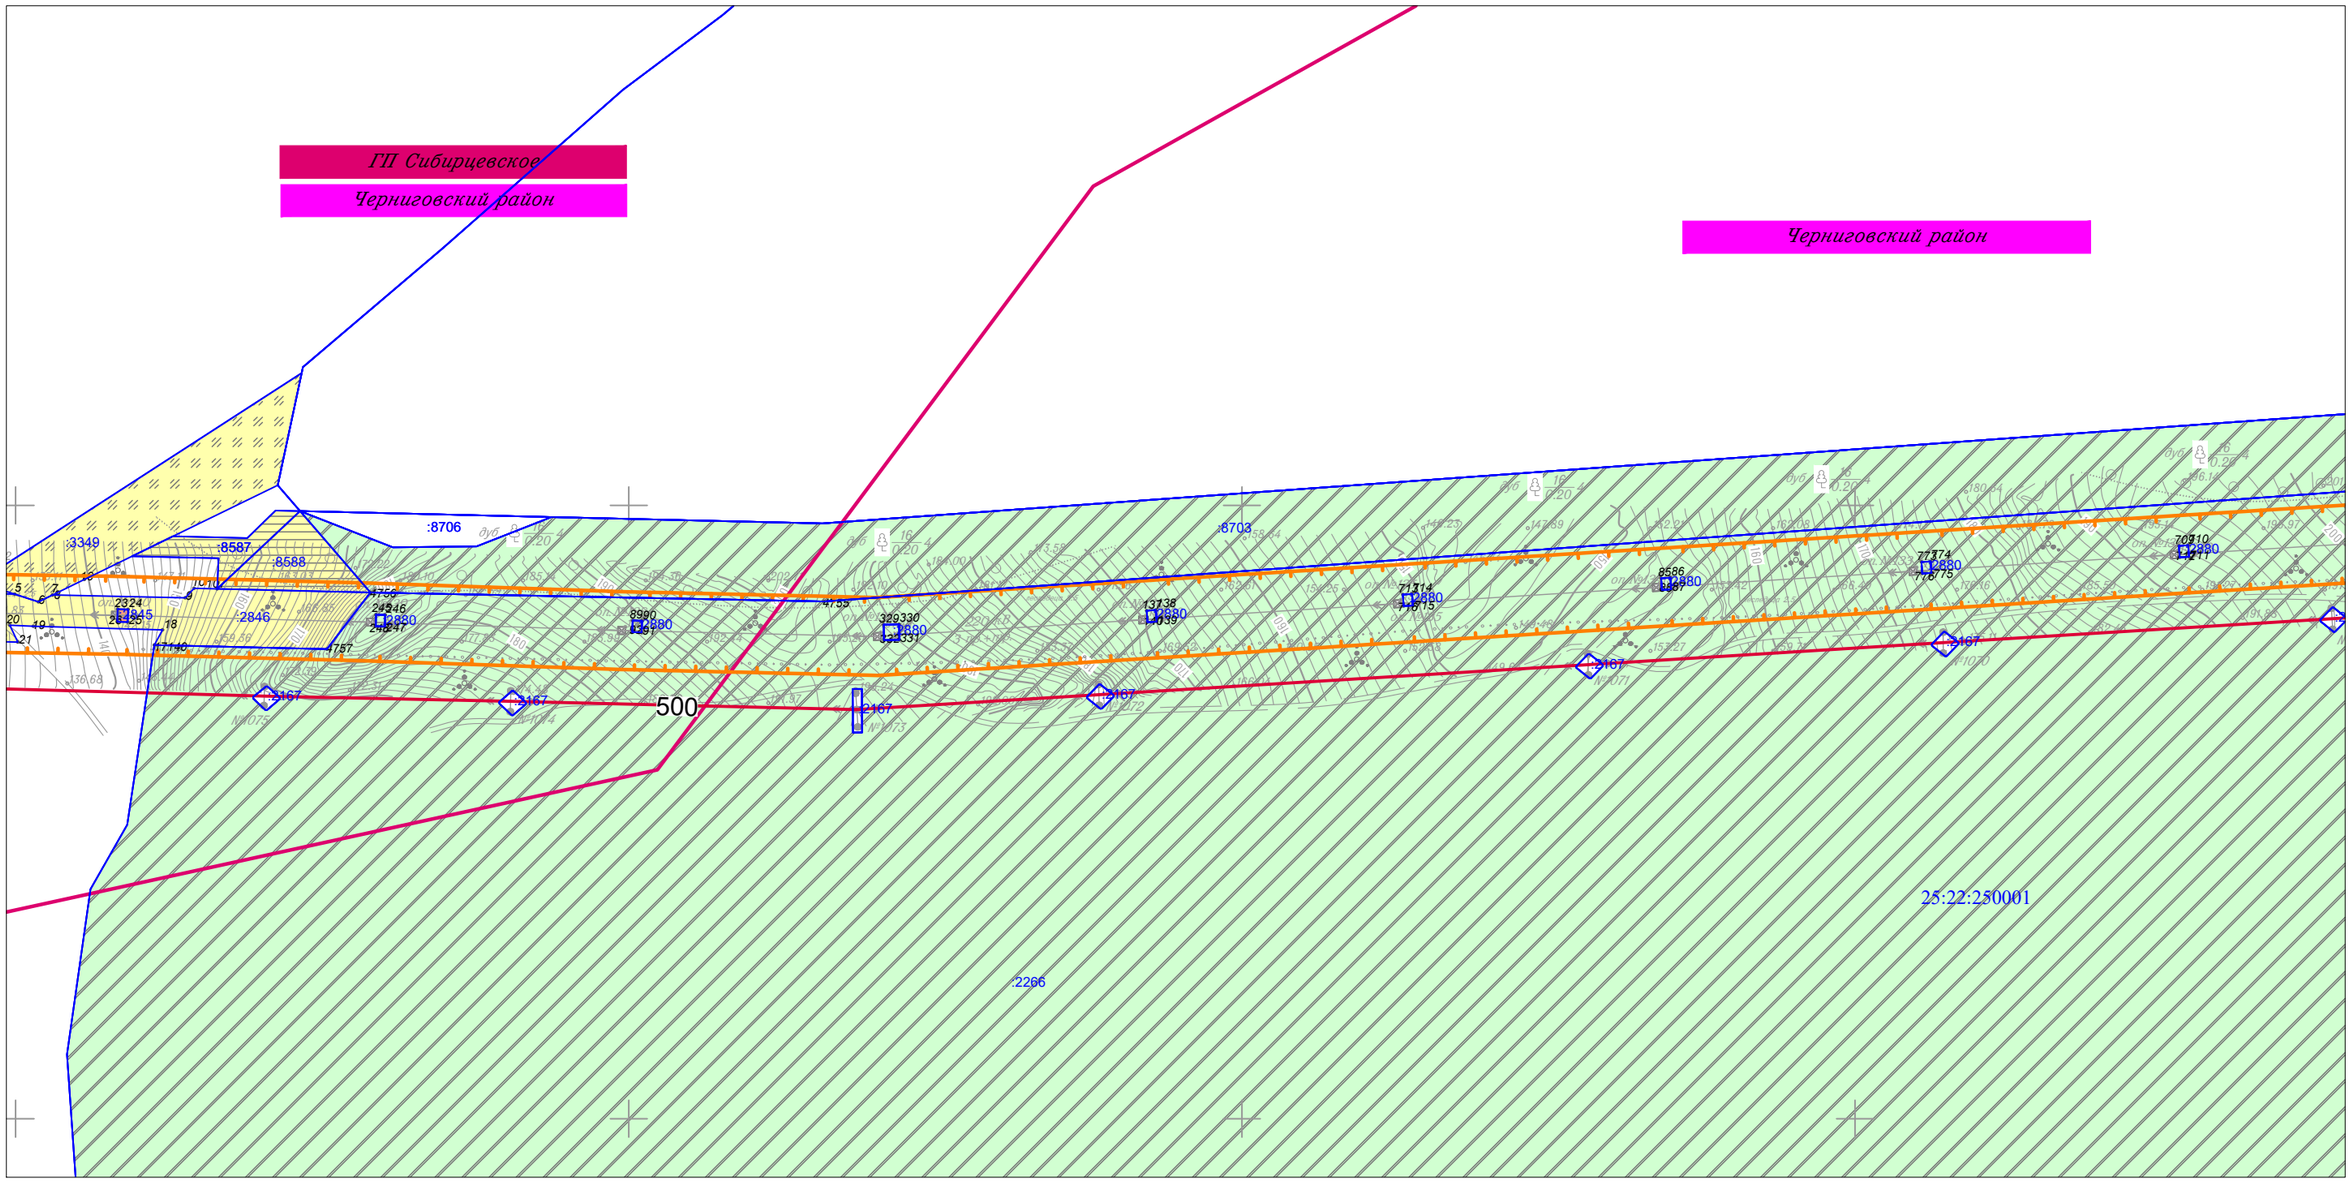

						Приморский край
						Документация по планировке территории (проект планировки территории) для размещения линейного объекта энергетики федерального значения Реконструкция ВЛ 220 кВ НПС-40 – НПС-41 (с последующим образованием ВЛ 220 кВ Дальневосточная – НПС-40); Реконструкция ВЛ 220 кВ Дальневосточная – Арсеньев-2 (с последующим образованием ВЛ 220 кВ Арсеньев-2 - НПС-41); ВЛ 220 кВ НПС-40 - Дальневосточная (реконструкция).
Изм.	Кол.уч.	Лист	N док.	Подп.	Дата	
Исполнитель		Мароховский А.А.			01.19	ФСК ЕЭС Заказчик: ПАО "ФСК ЕЭС"
Н. контр.		Алешина А.М.			01.19	
Нач. отд.		Гнетова Н.Ю.			01.19	


Стадия	Лист	Листов
П	8	105

Схема использования территории в период подготовки проекта планировки территории
М 1:5 000

НПО ИНЖГЕОПРОЕКТ
ООО НПО "Инжгеопроект"
109052, г. Москва,
Рязанский проспект,
д.2 стр.49

Формат А3

Схема использования территории в период подготовки проекта планировки территории

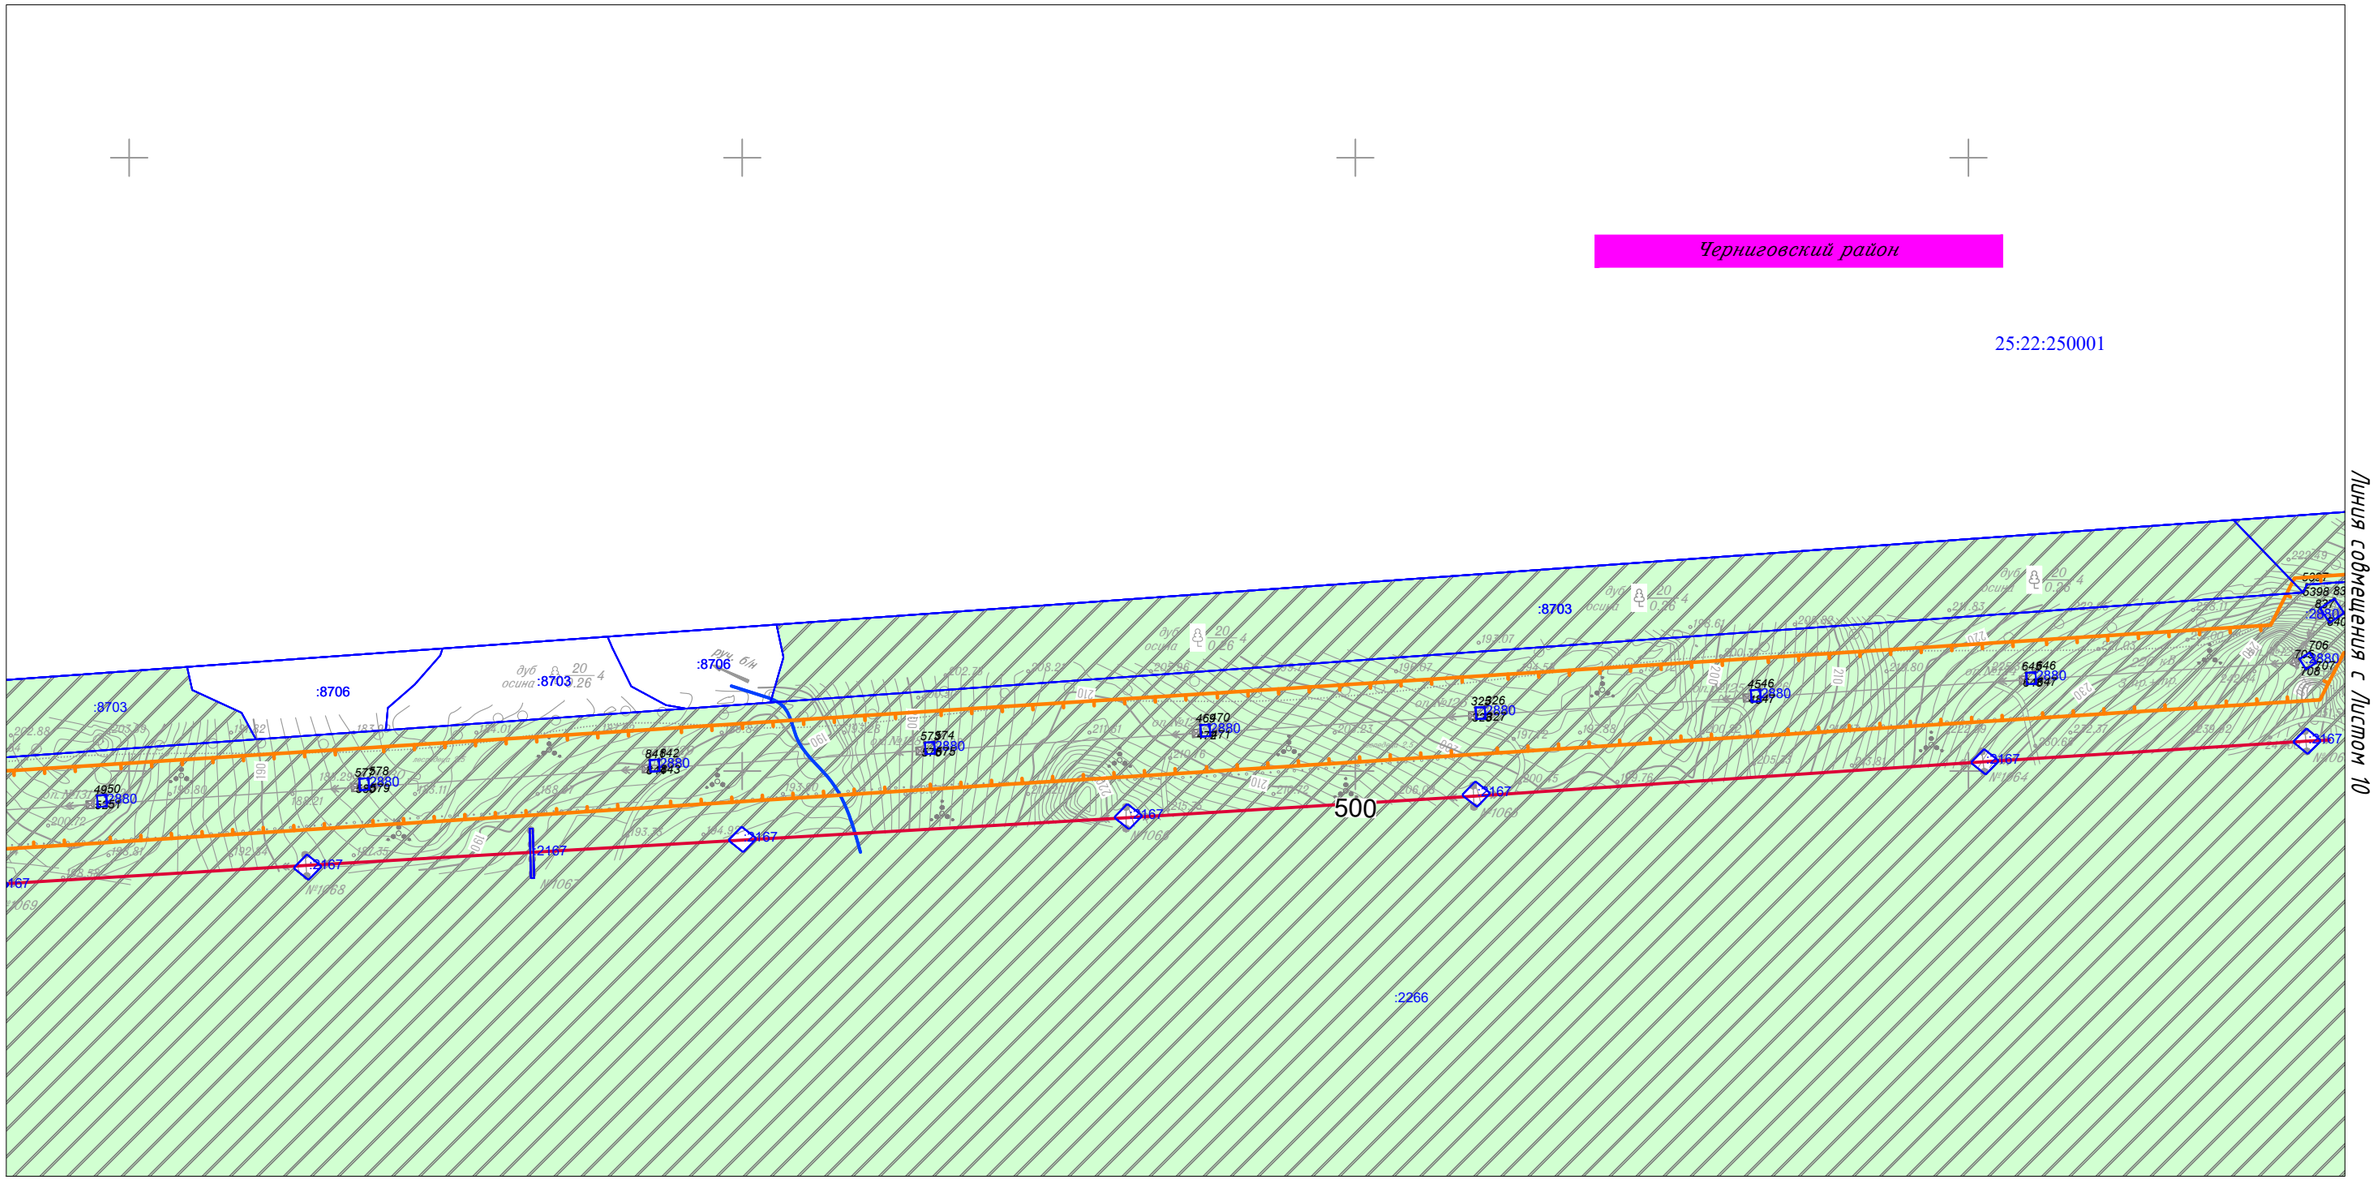

						Приморский край
						Документация по планировке территории (проект планировки территории) для размещения линейного объекта энергетики федерального значения Реконструкция ВЛ 220 кВ НПС-40 – НПС-41 (с последующим образованием ВЛ 220 кВ Дальневосточная – НПС-40); Реконструкция ВЛ 220 кВ Дальневосточная – Арсеньев-2 (с последующим образованием ВЛ 220 кВ Арсеньев-2 - НПС-41); ВЛ 220 кВ НПС-40 - Дальневосточная (реконструкция).
Изм.	Кол.уч.	Лист	N док.	Подп.	Дата	
Исполнитель		Мароховский А.А.			01.19	ФСК ЕЭС Заказчик: ПАО "ФСК ЕЭС"
Н. контр.		Алешина А.М.			01.19	
Нач. отд.		Гнетова Н.Ю.			01.19	
						Схема использования территории в период подготовки проекта планировки территории М 1:5 000


Стадия	Лист	Листов
П	9	105

НПО ИНЖГЕОПРОЕКТ

ООО НПО "Инжгеопроект"
109052, г. Москва,
Рязанский проспект,
д.2 стр.49

Формат А3

Схема использования территории в период подготовки проекта планировки территории

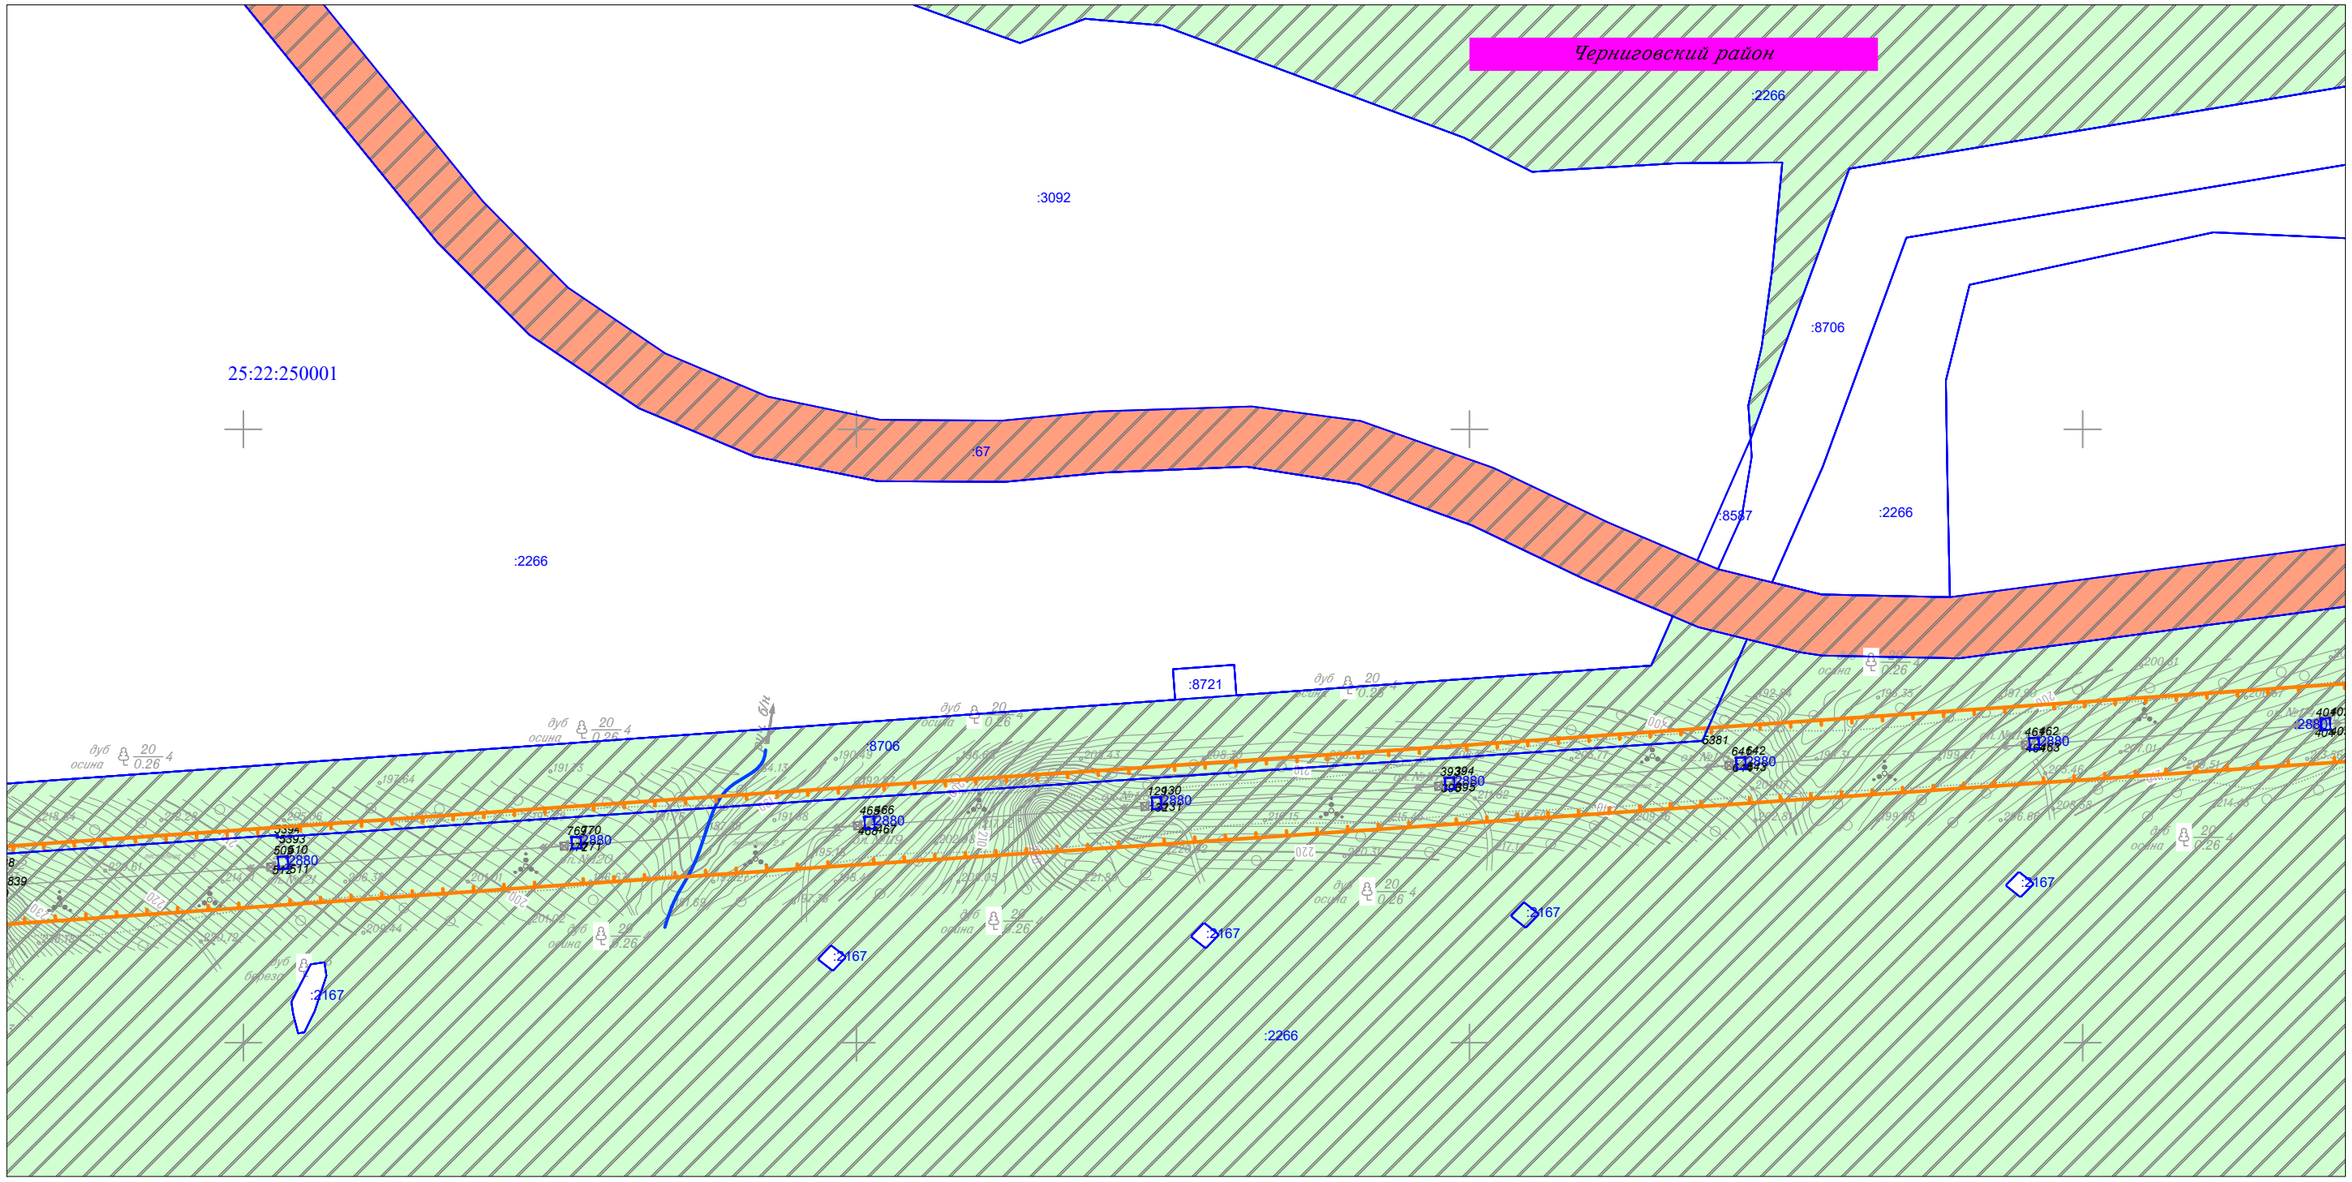

						Приморский край
						Документация по планировке территории (проект планировки территории) для размещения линейного объекта энергетики федерального значения Реконструкция ВЛ 220 кВ НПС-40 – НПС-41 (с последующим образованием ВЛ 220 кВ Дальневосточная – НПС-40); Реконструкция ВЛ 220 кВ Дальневосточная – Арсеньев-2 (с последующим образованием ВЛ 220 кВ Арсеньев-2 - НПС-41); ВЛ 220 кВ НПС-40 - Дальневосточная (реконструкция).
Изм.	Кол.уч.	Лист	N док.	Подп.	Дата	
Исполнитель		Мароховский А.А.			01.19	ФСК ЕЭС Заказчик: ПАО "ФСК ЕЭС"
Н. контр.		Алешина А.М.			01.19	
Нач. отд.		Гнетова Н.Ю.			01.19	

Стадия	Лист	Листов
П	10	105

Схема использования территории в период подготовки проекта планировки территории
М 1:5 000


НПО ИНЖГЕОПРОЕКТ
ООО НПО "Инжгеопроект"
109052, г. Москва, Рязанский проспект, д.2 стр.49

Формат А3

Схема использования территории в период подготовки проекта планировки территории

Линия совмещения с Листом 12

Линия совмещения с Листом 10

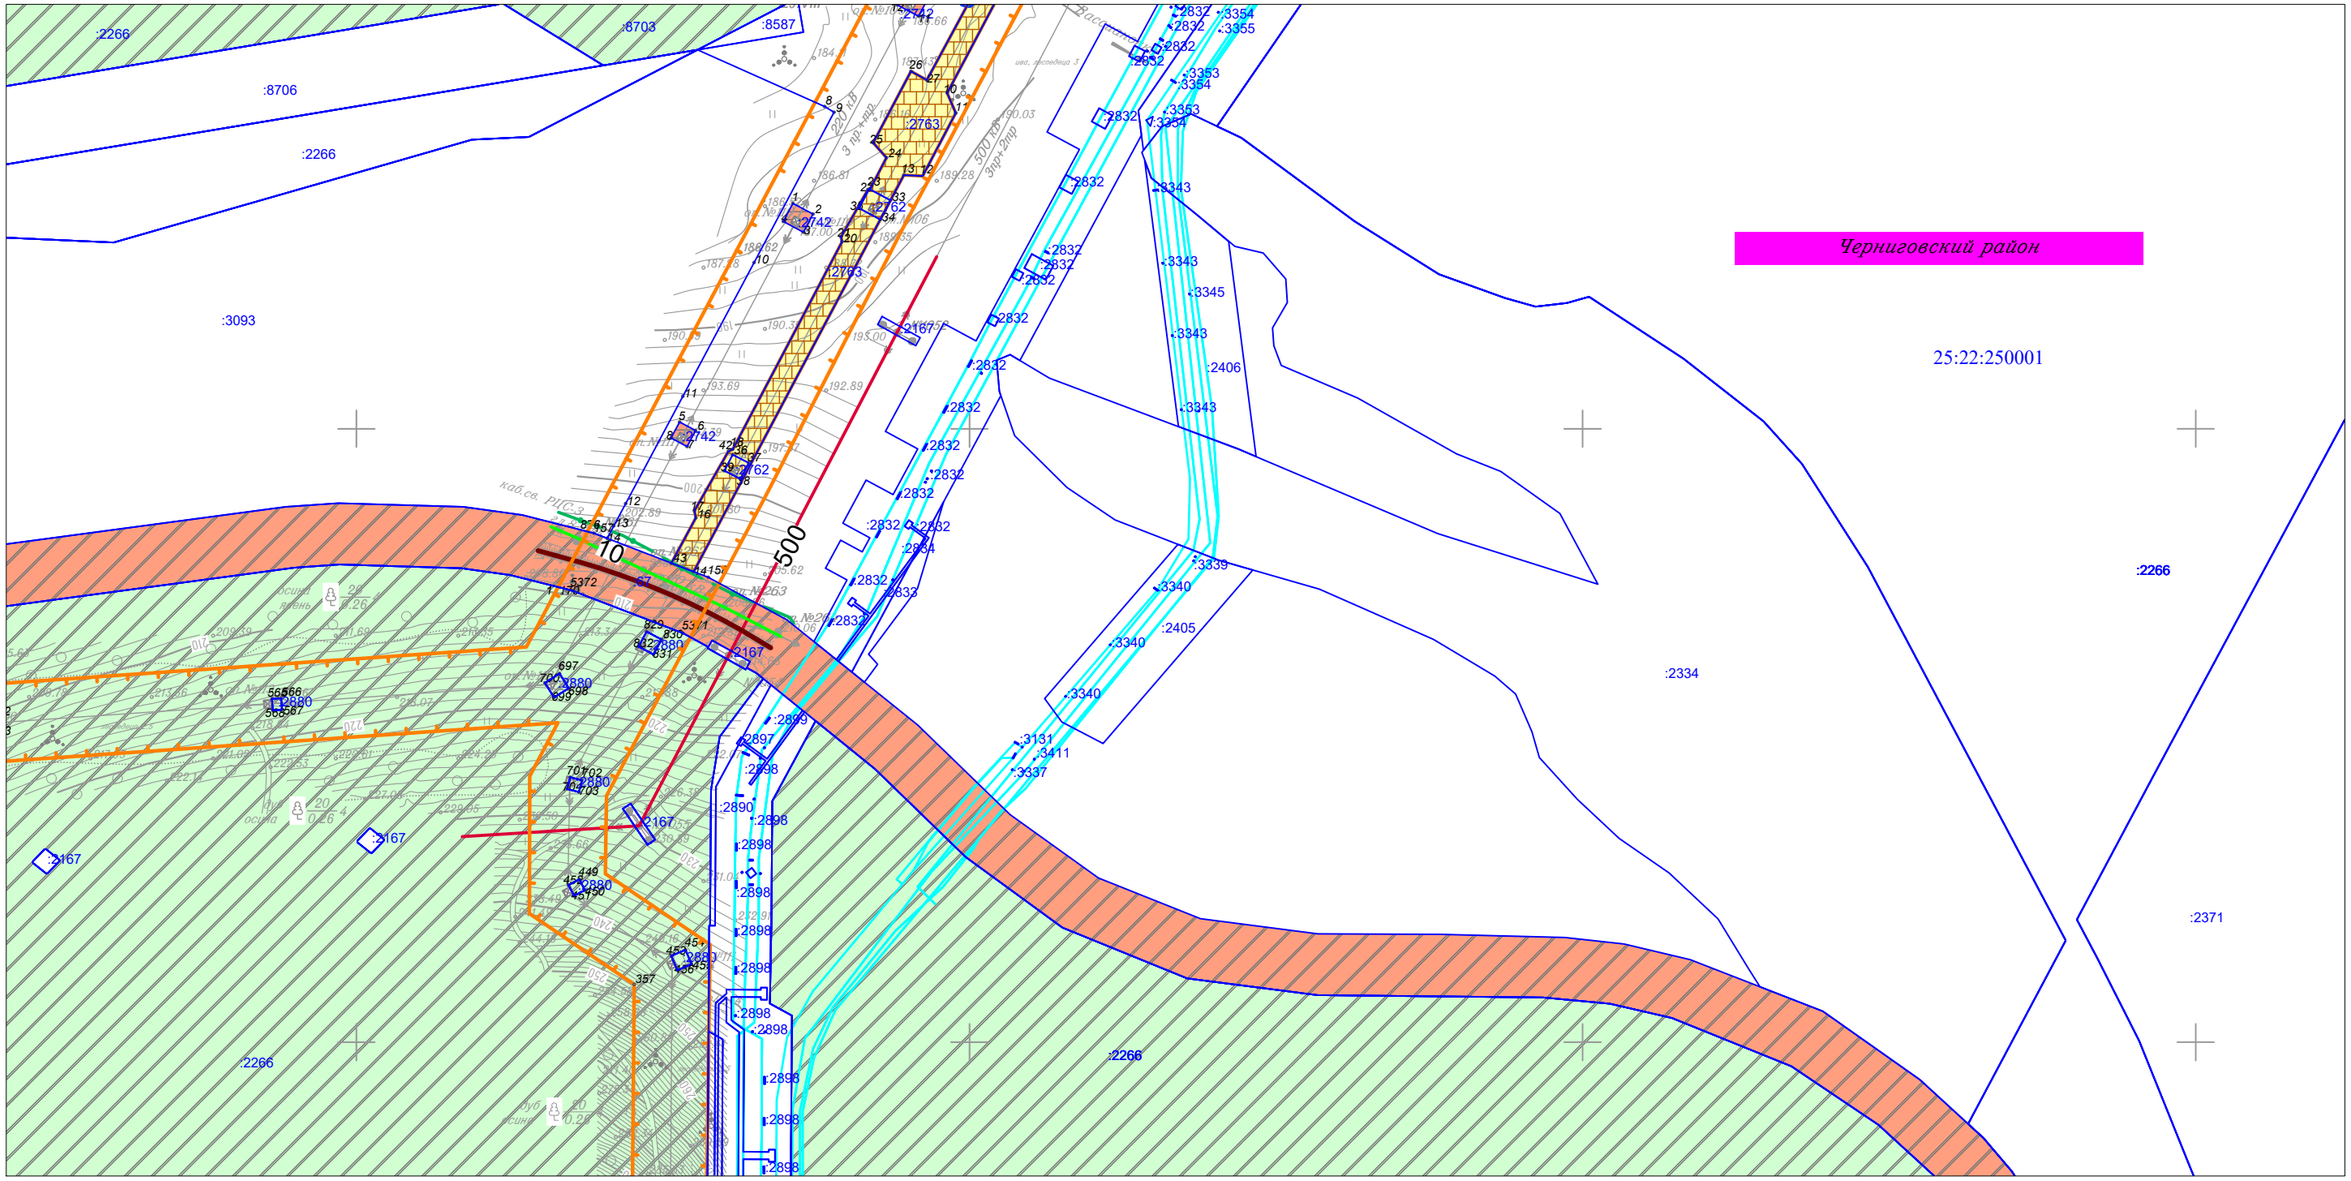


Линия совмещения с Листом 105

						Приморский край
						Документация по планировке территории (проект планировки территории) для размещения линейного объекта энергетики федерального значения Реконструкция ВЛ 220 кВ НПС-40 – НПС-41 (с последующим образованием ВЛ 220 кВ Дальневосточная – НПС-40); Реконструкция ВЛ 220 кВ Дальневосточная – Арсеньев-2 (с последующим образованием ВЛ 220 кВ Арсеньев-2 - НПС-41); ВЛ 220 кВ НПС-40 - Дальневосточная (реконструкция).
Изм.	Кол.уч.	Лист	N док.	Подп.	Дата	
Исполнитель		Мароховский А.А.			01.19	ФСК ЕЭС Заказчик: ПАО "ФСК ЕЭС"
Н. контр.		Алешина А.М.			01.19	Стадия: П; Лист: 11; Листов: 105
Нач. отд.		Гнетова Н.Ю.			01.19	
						Схема использования территории в период подготовки проекта планировки территории М 1:5 000
						НПО ИНЖГЕОПРОЕКТ ООО НПО "Инжгеопроект" 109052, г. Москва, Рязанский проспект, д.2 стр.49

Формат А3

Схема использования территории в период подготовки проекта планировки территории

Линия совмещения с Листом 13

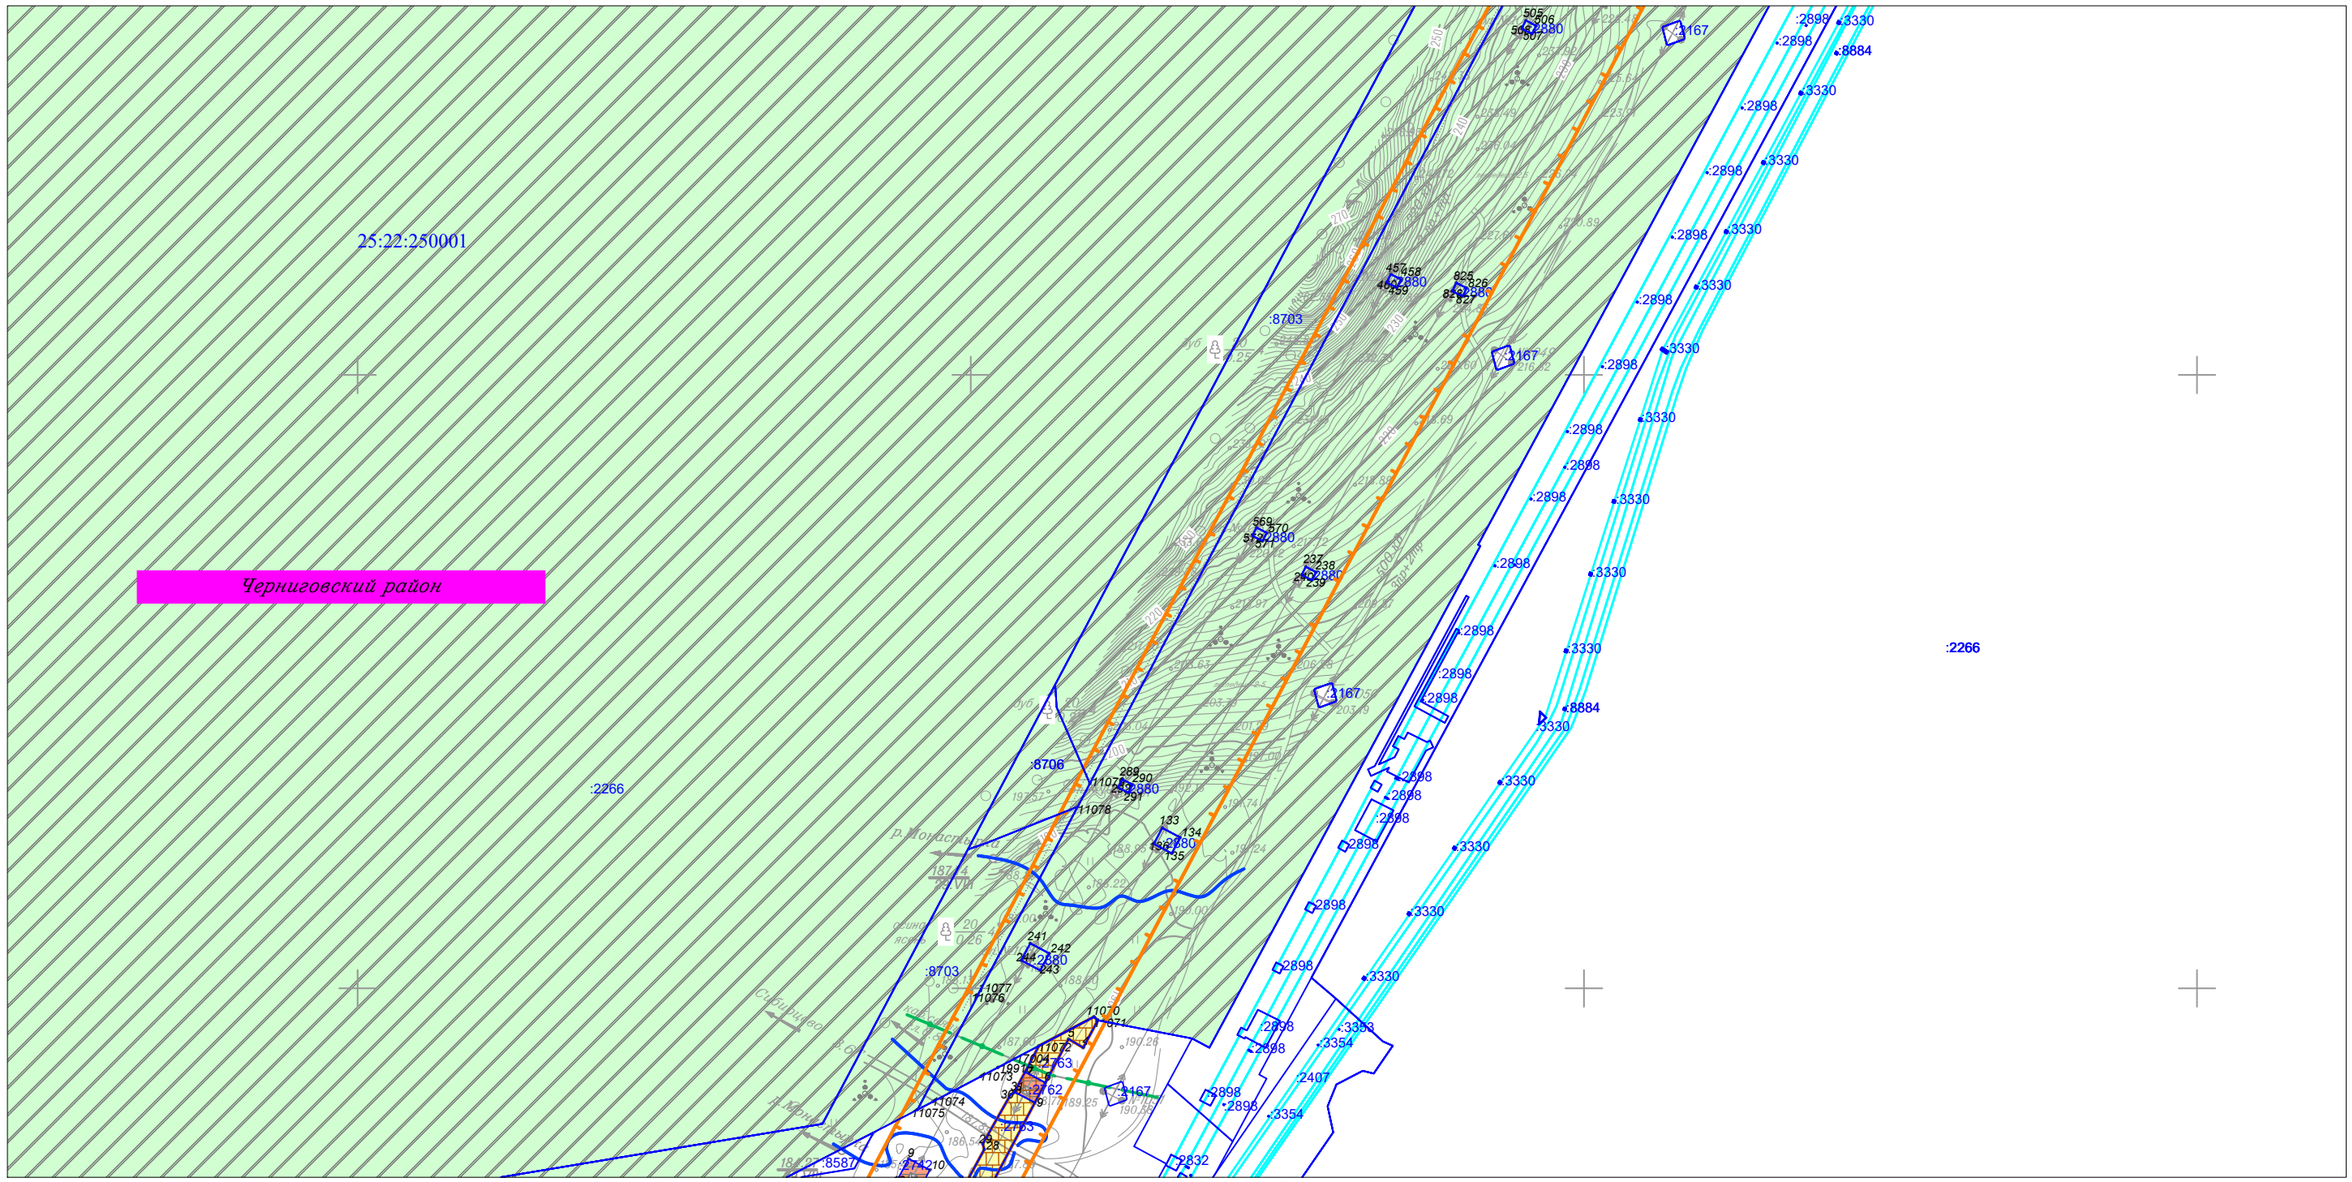

Линия совмещения с Листом 11

						Приморский край
						Документация по планировке территории (проект планировки территории) для размещения линейного объекта энергетики федерального значения Реконструкция ВЛ 220 кВ НПС-40 – НПС-41 (с последующим образованием ВЛ 220 кВ Дальневосточная – НПС-40); Реконструкция ВЛ 220 кВ Дальневосточная – Арсеньев-2 (с последующим образованием ВЛ 220 кВ Арсеньев-2 - НПС-41); ВЛ 220 кВ НПС-40 - Дальневосточная (реконструкция).
Изм.	Кол.уч.	Лист	N док.	Подп.	Дата	
Исполнитель		Мароховский А.А.			01.19	ФСК ЕЭС Заказчик: ПАО "ФСК ЕЭС"
Н. контр.		Алешина А.М.			01.19	
Нач. отд.		Гнетова Н.Ю.			01.19	
						Схема использования территории в период подготовки проекта планировки территории М 1:5 000


Стадия	Лист	Листов
П	12	105

НПО ИНЖГЕОПРОЕКТ — *ООО НПО "Инжгеопроект" 109052, г. Москва, Рязанский проспект, д.2 стр.49*

Формат А3

Схема использования территории в период подготовки проекта планировки территории

Линия совмещения с Листом 14

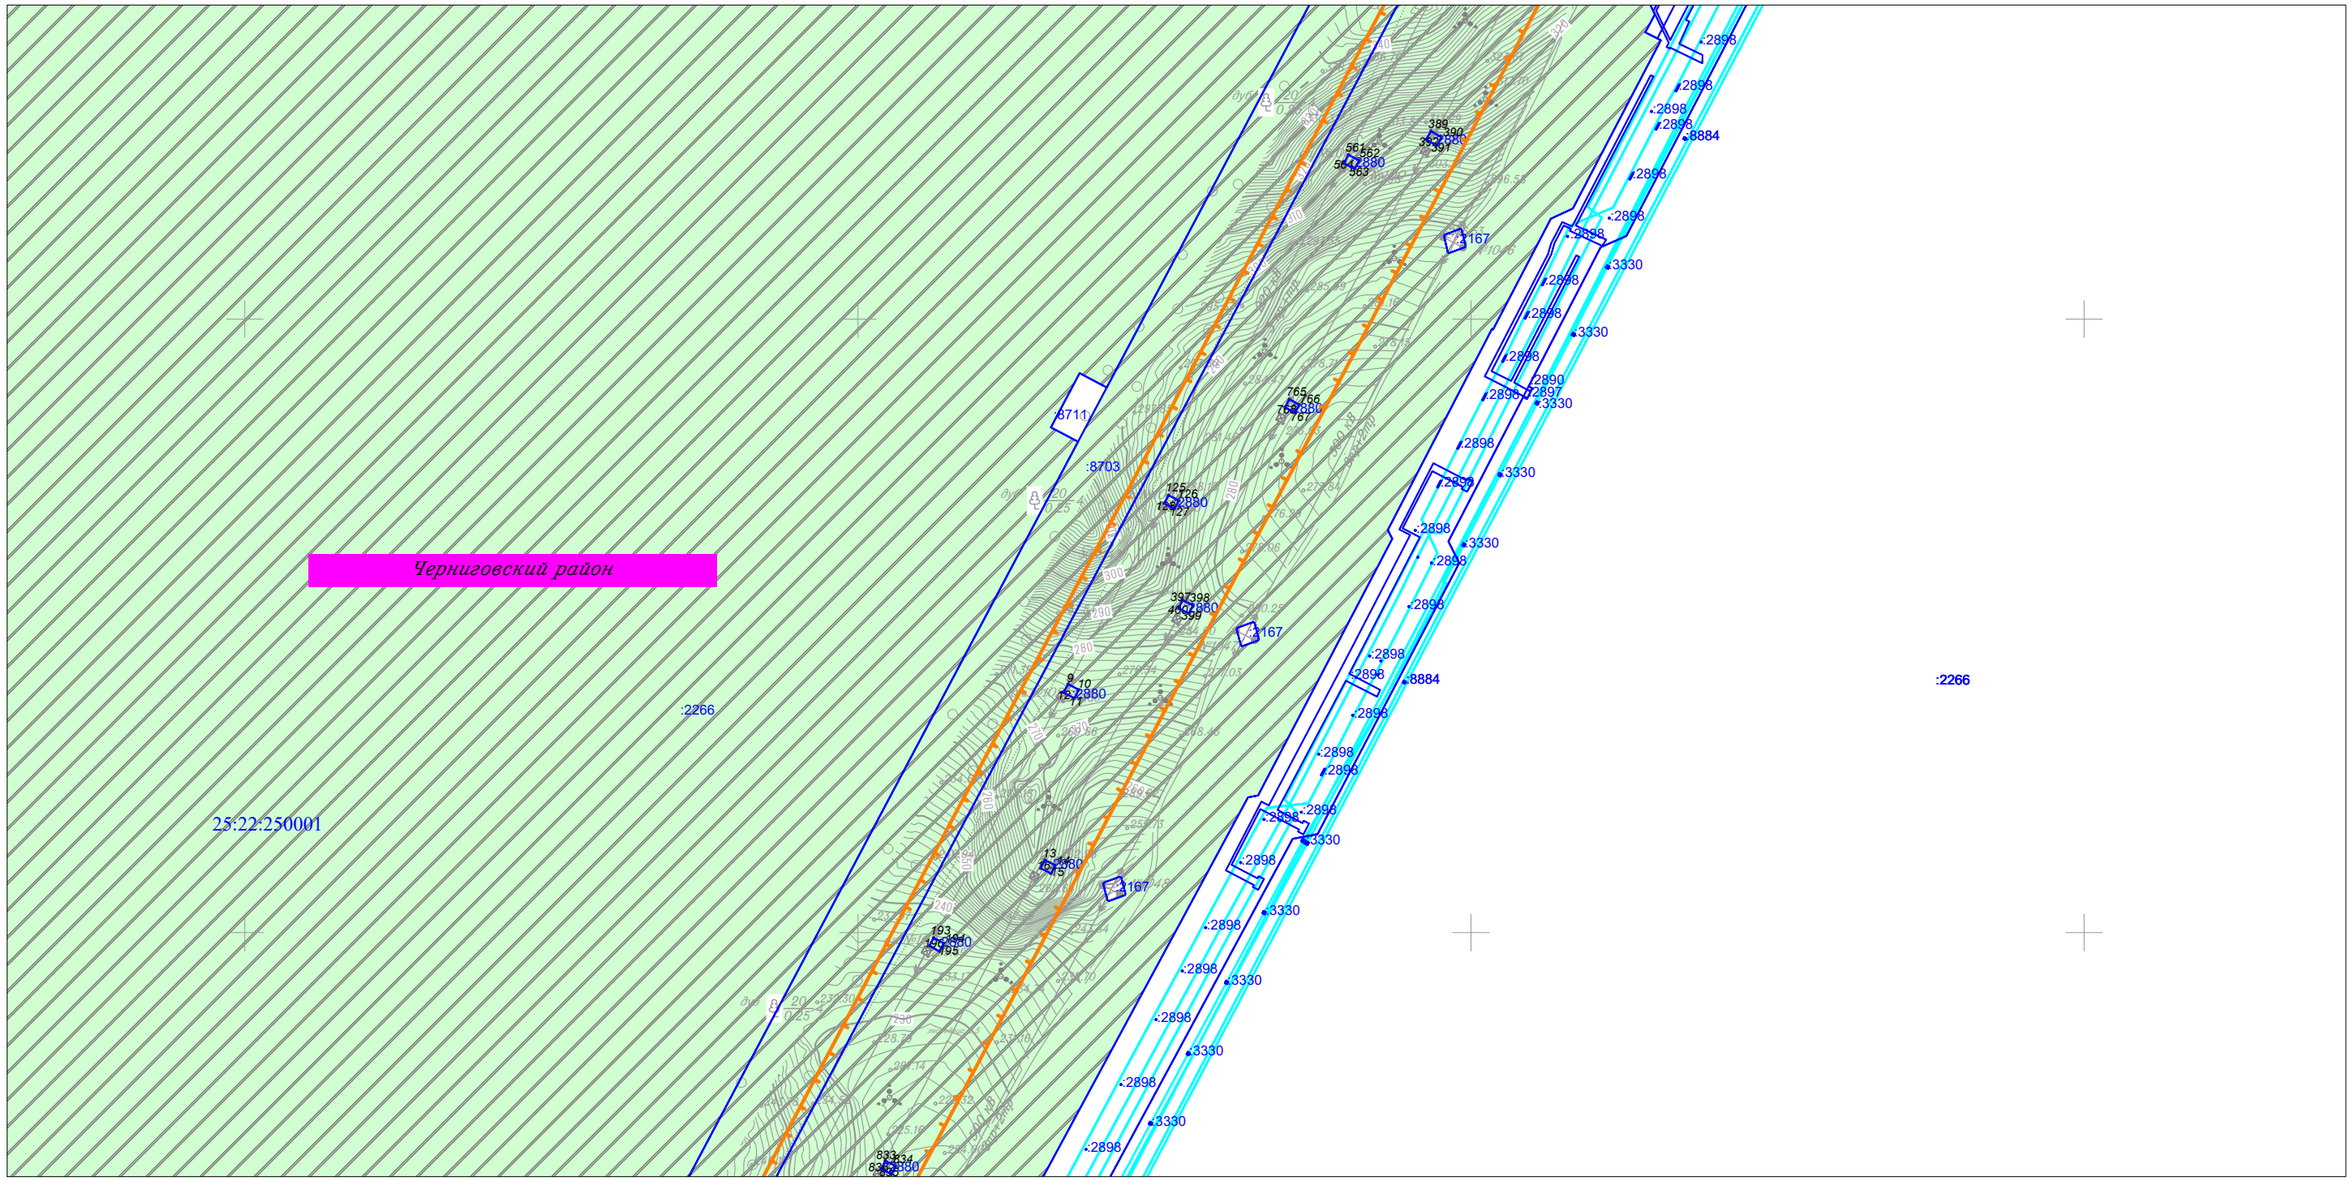

Линия совмещения с Листом 12

						Приморский край
						Документация по планировке территории (проект планировки территории) для размещения линейного объекта энергетики федерального значения Реконструкция ВЛ 220 кВ НПС-40 – НПС-41 (с последующим образованием ВЛ 220 кВ Дальневосточная – НПС-40); Реконструкция ВЛ 220 кВ Дальневосточная – Арсеньев-2 (с последующим образованием ВЛ 220 кВ Арсеньев-2 - НПС-41); ВЛ 220 кВ НПС-40 - Дальневосточная (реконструкция).
Изм.	Кол.уч.	Лист	N док.	Подп.	Дата	
Исполнитель		Мароховский А.А.			01.19	ФСК ЕЭС Заказчик: ПАО "ФСК ЕЭС"
Н. контр.		Алешина А.М.			01.19	
Нач. отд.		Гнетова Н.Ю.			01.19	


Стадия	Лист	Листов
П	13	105

Схема использования территории в период подготовки проекта планировки территории
М 1:5 000

НПО ИНЖГЕОПРОЕКТ
ООО НПО "Инжгеопроект"
109052, г. Москва, Рязанский проспект, д.2 стр.49

Схема использования территории в период подготовки проекта планировки территории

Линия совмещения с Листом 15

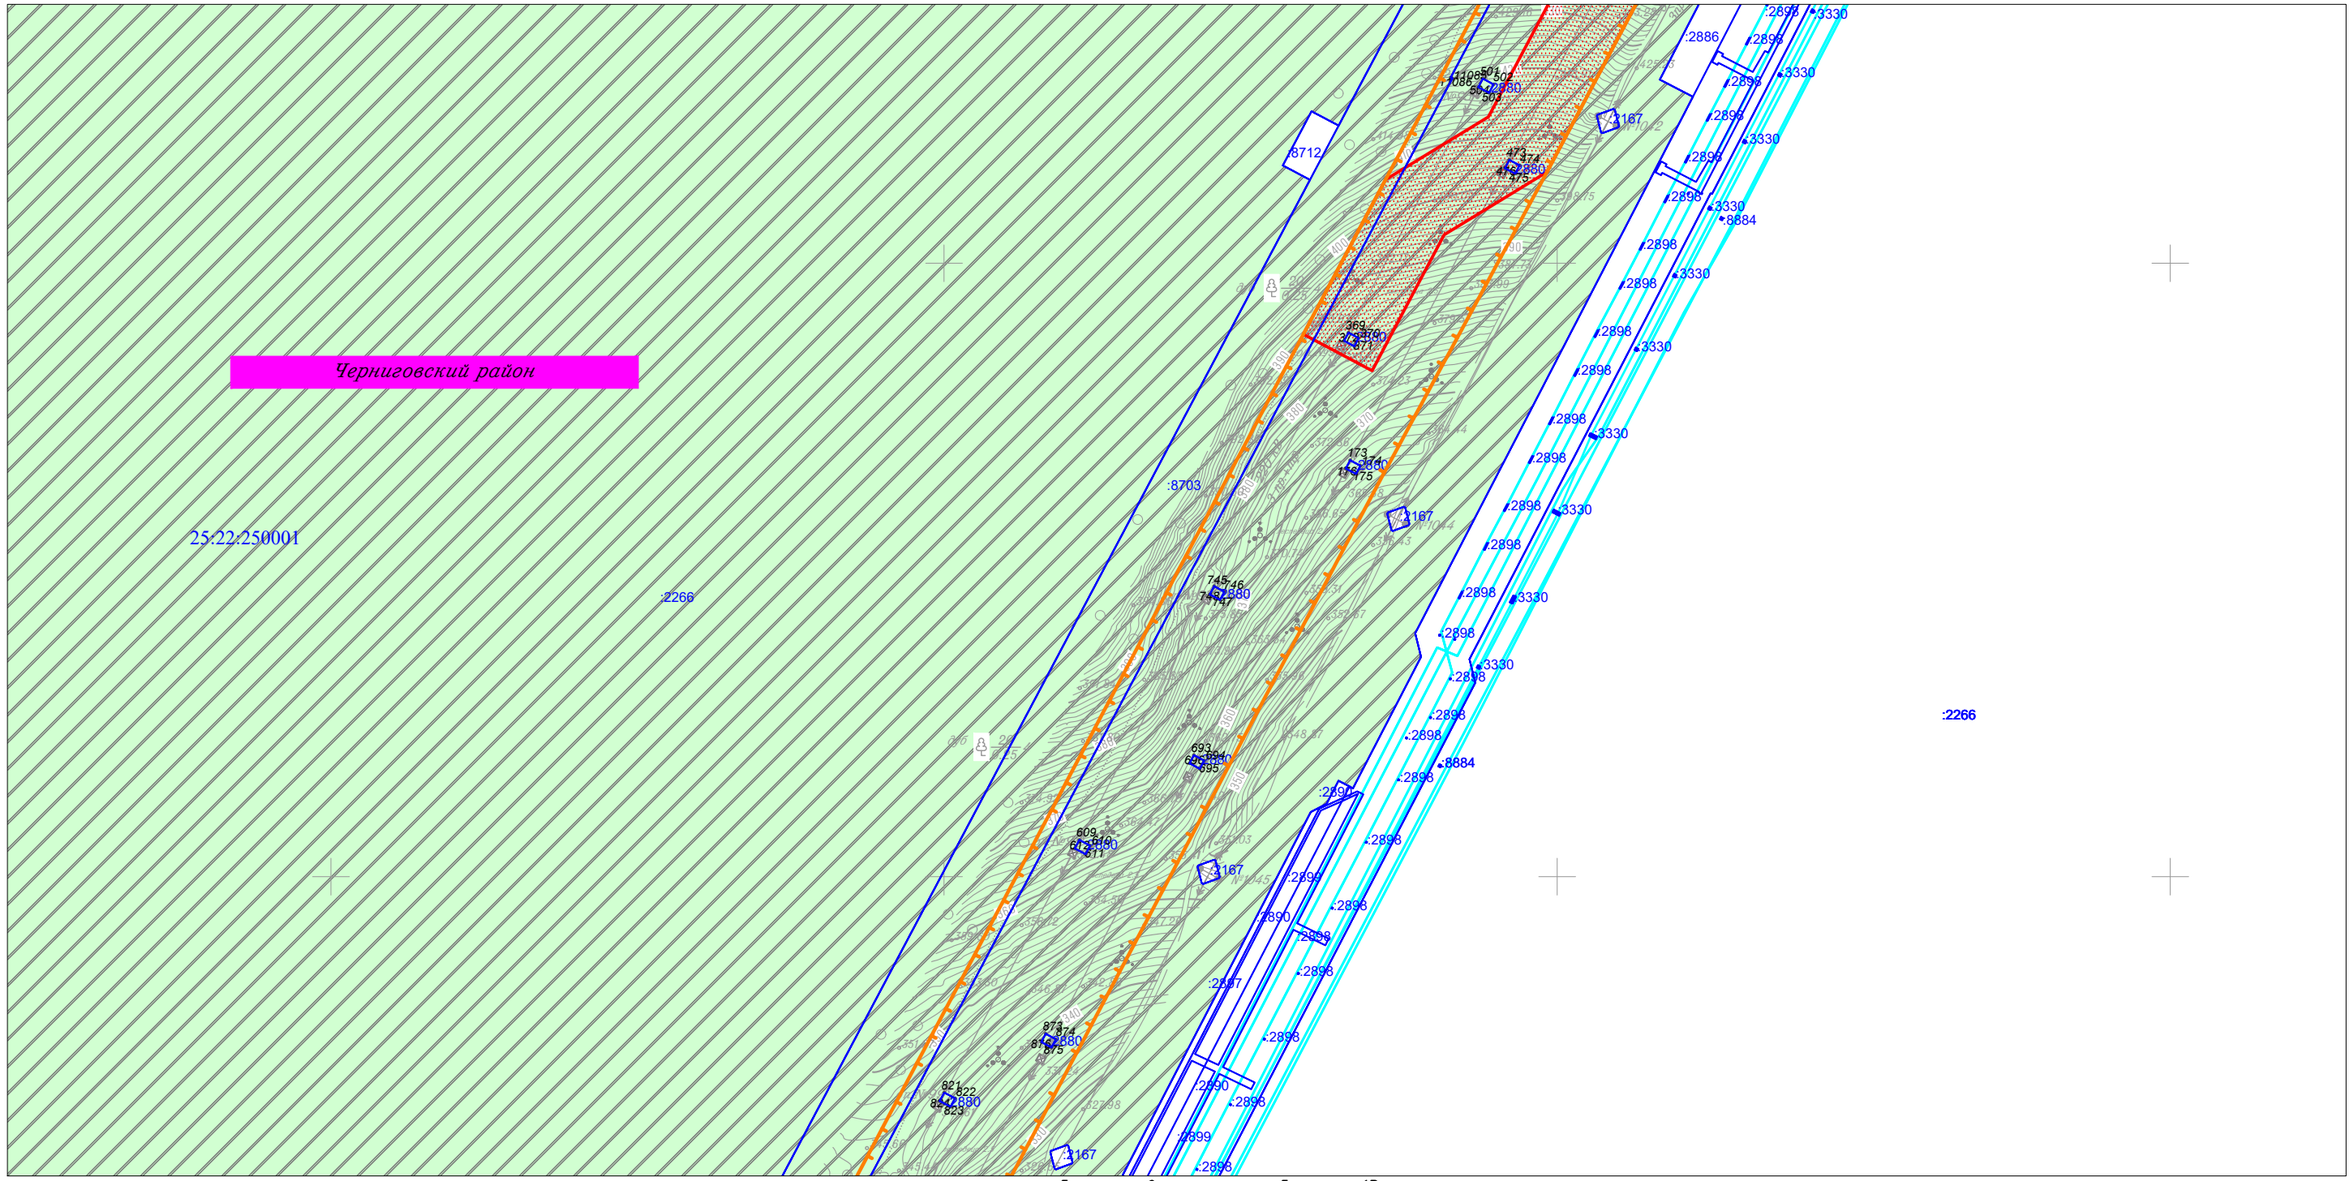

Линия совмещения с Листом 13

Изм.	Кол.уч.	Лист	N док.	Подп.	Дата
Исполнитель		Мароховский А.А.			01.19
Н. контр.		Алешина А.М.			01.19
Нач. отд.		Гнетова Н.Ю.			01.19

Приморский край

Документация по планировке территории (проект планировки территории) для размещения линейного объекта энергетики федерального значения Реконструкция ВЛ 220 кВ НПС-40 – НПС-41 (с последующим образованием ВЛ 220 кВ Дальневосточная – НПС-40); Реконструкция ВЛ 220 кВ Дальневосточная – Арсеньев-2 (с последующим образованием ВЛ 220 кВ Арсеньев-2 - НПС-41); ВЛ 220 кВ НПС-40 - Дальневосточная (реконструкция).

ФСК ЕЭС Заказчик: ПАО "ФСК ЕЭС"


Стадия	Лист	Листов
П	14	105

Схема использования территории в период подготовки проекта планировки территории
М 1:5 000

НПО ИНЖГЕОПРОЕКТ
ООО НПО "Инжгеопроект"
109052, г. Москва,
Рязанский проспект,
д.2 стр.49

Схема использования территории в период подготовки проекта планировки территории

Линия совмещения с Листом 16

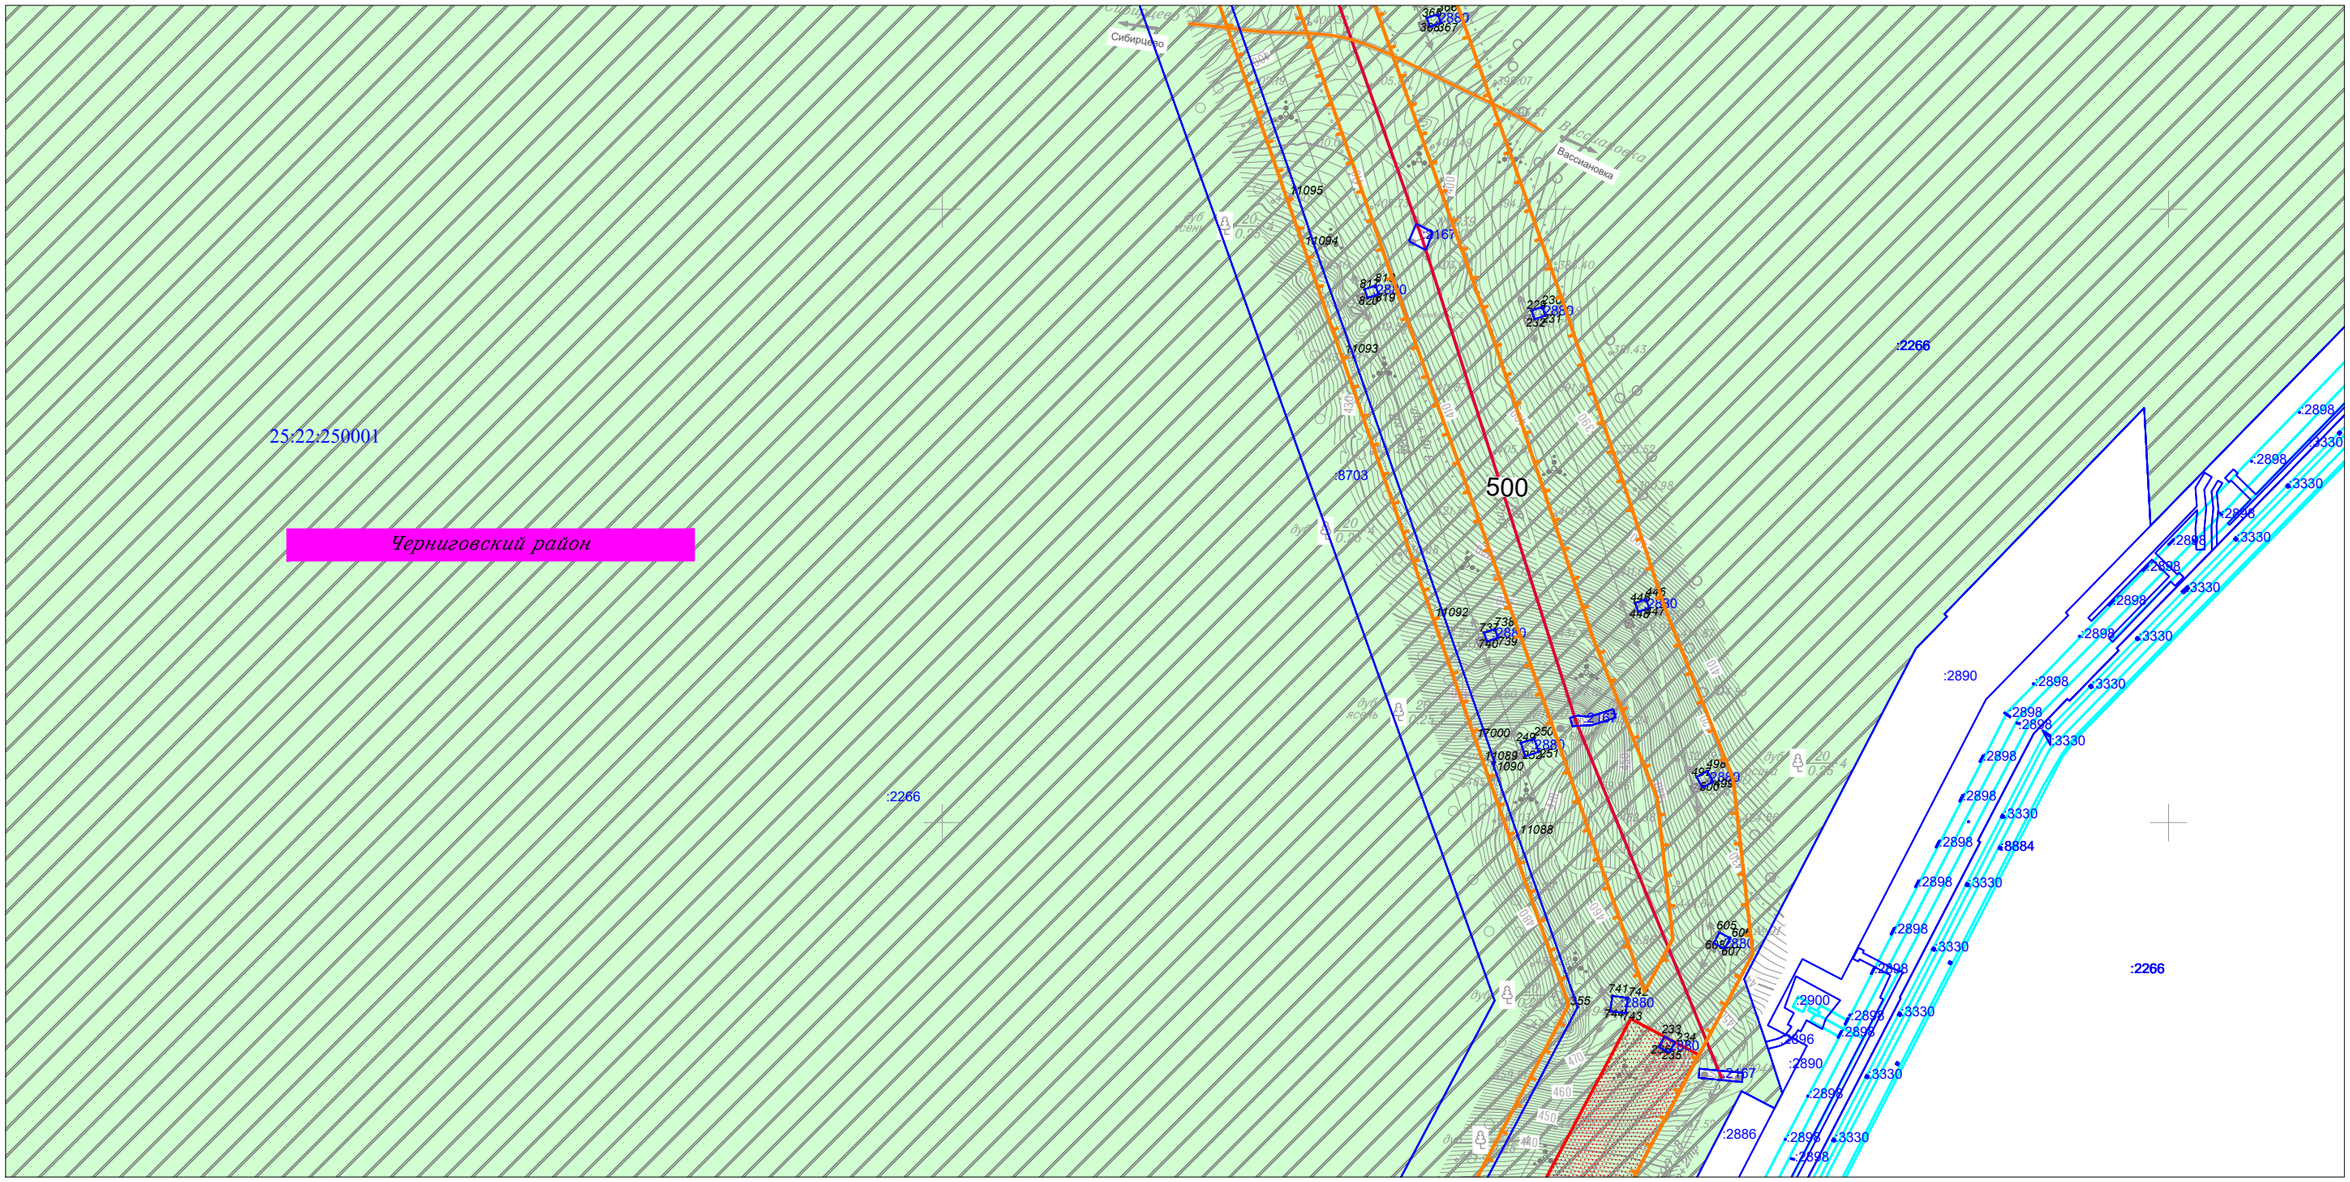

Линия совмещения с Листом 14

						Приморский край
						Документация по планировке территории (проект планировки территории) для размещения линейного объекта энергетики федерального значения Реконструкция ВЛ 220 кВ НПС-40 – НПС-41 (с последующим образованием ВЛ 220 кВ Дальневосточная – НПС-40); Реконструкция ВЛ 220 кВ Дальневосточная – Арсеньев-2 (с последующим образованием ВЛ 220 кВ Арсеньев-2 - НПС-41); ВЛ 220 кВ НПС-40 - Дальневосточная (реконструкция).
Изм.	Кол.уч.	Лист	N док.	Подп.	Дата	
Исполнитель		Мароховский А.А.			01.19	ФСК ЕЭС Заказчик: ПАО "ФСК ЕЭС"
Н. контр.		Алешина А.М.			01.19	Стадия: П; Лист: 15; Листов: 105
Нач. отд.		Гнетова Н.Ю.			01.19	
						Схема использования территории в период подготовки проекта планировки территории М 1:5 000
						НПО ИНЖГЕОПРОЕКТ *ООО НПО "Инжгеопроект" 109052, г. Москва, Рязанский проспект, д.2 стр.49*

Формат А3

Схема использования территории в период подготовки проекта планировки территории

Линия совмещения с Листом 17


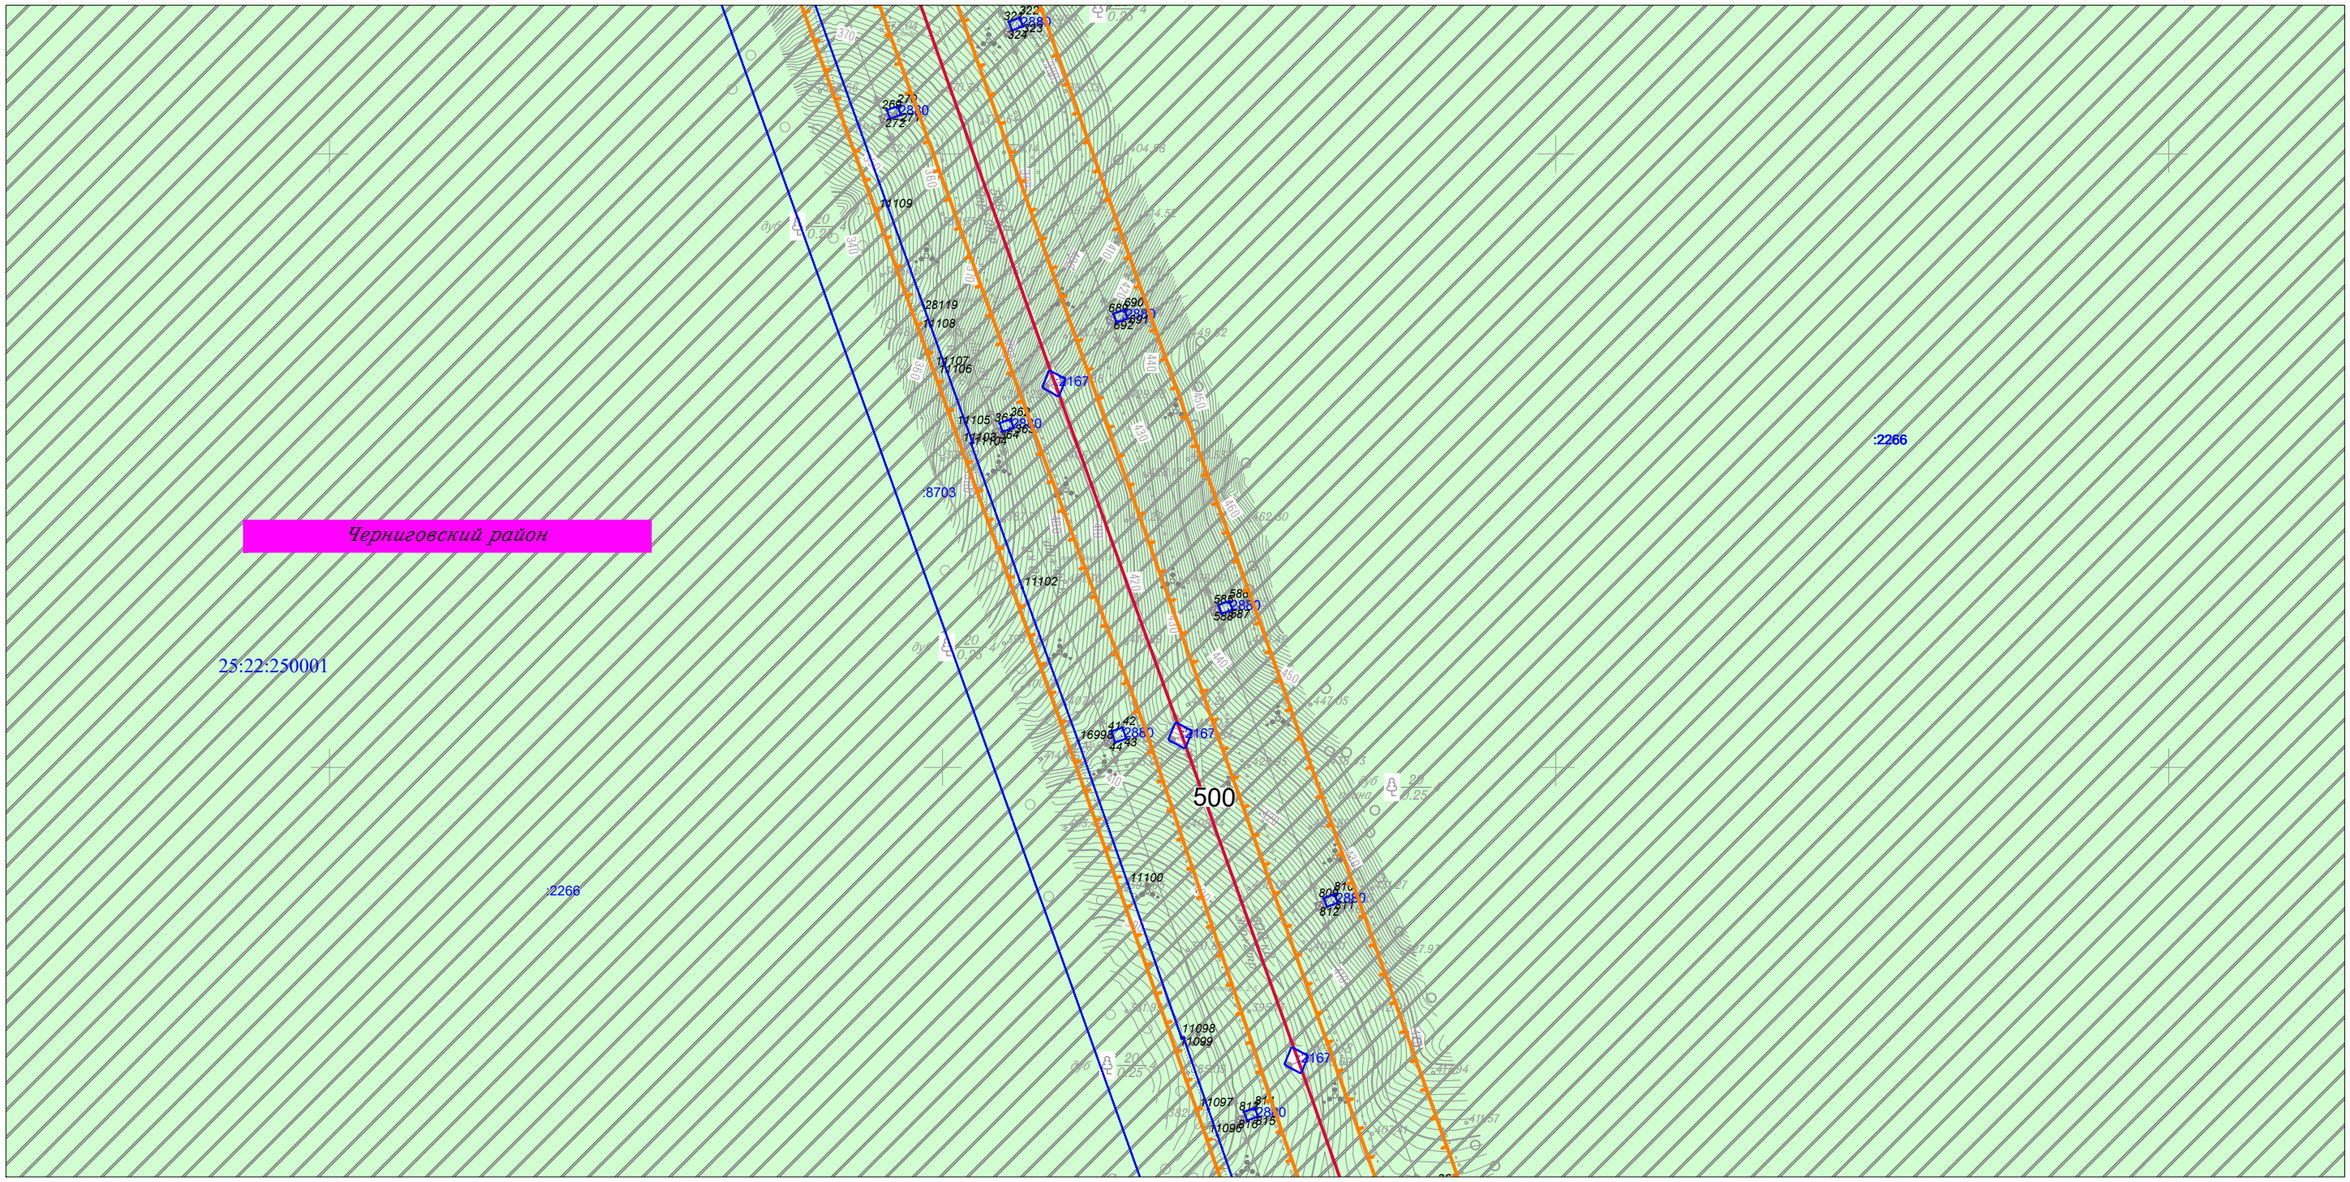

Черниговский район
25:22:250001
:2266
:8703
2266
500
11109
28119
11108
11107
11106
11105
11104
11103
11102
11100
11099
11098
11097
11096
11142
16995
4473
167
2880
2881
8

Схема использования территории в период подготовки проекта планировки территории

Линия совмещения с Листом 18

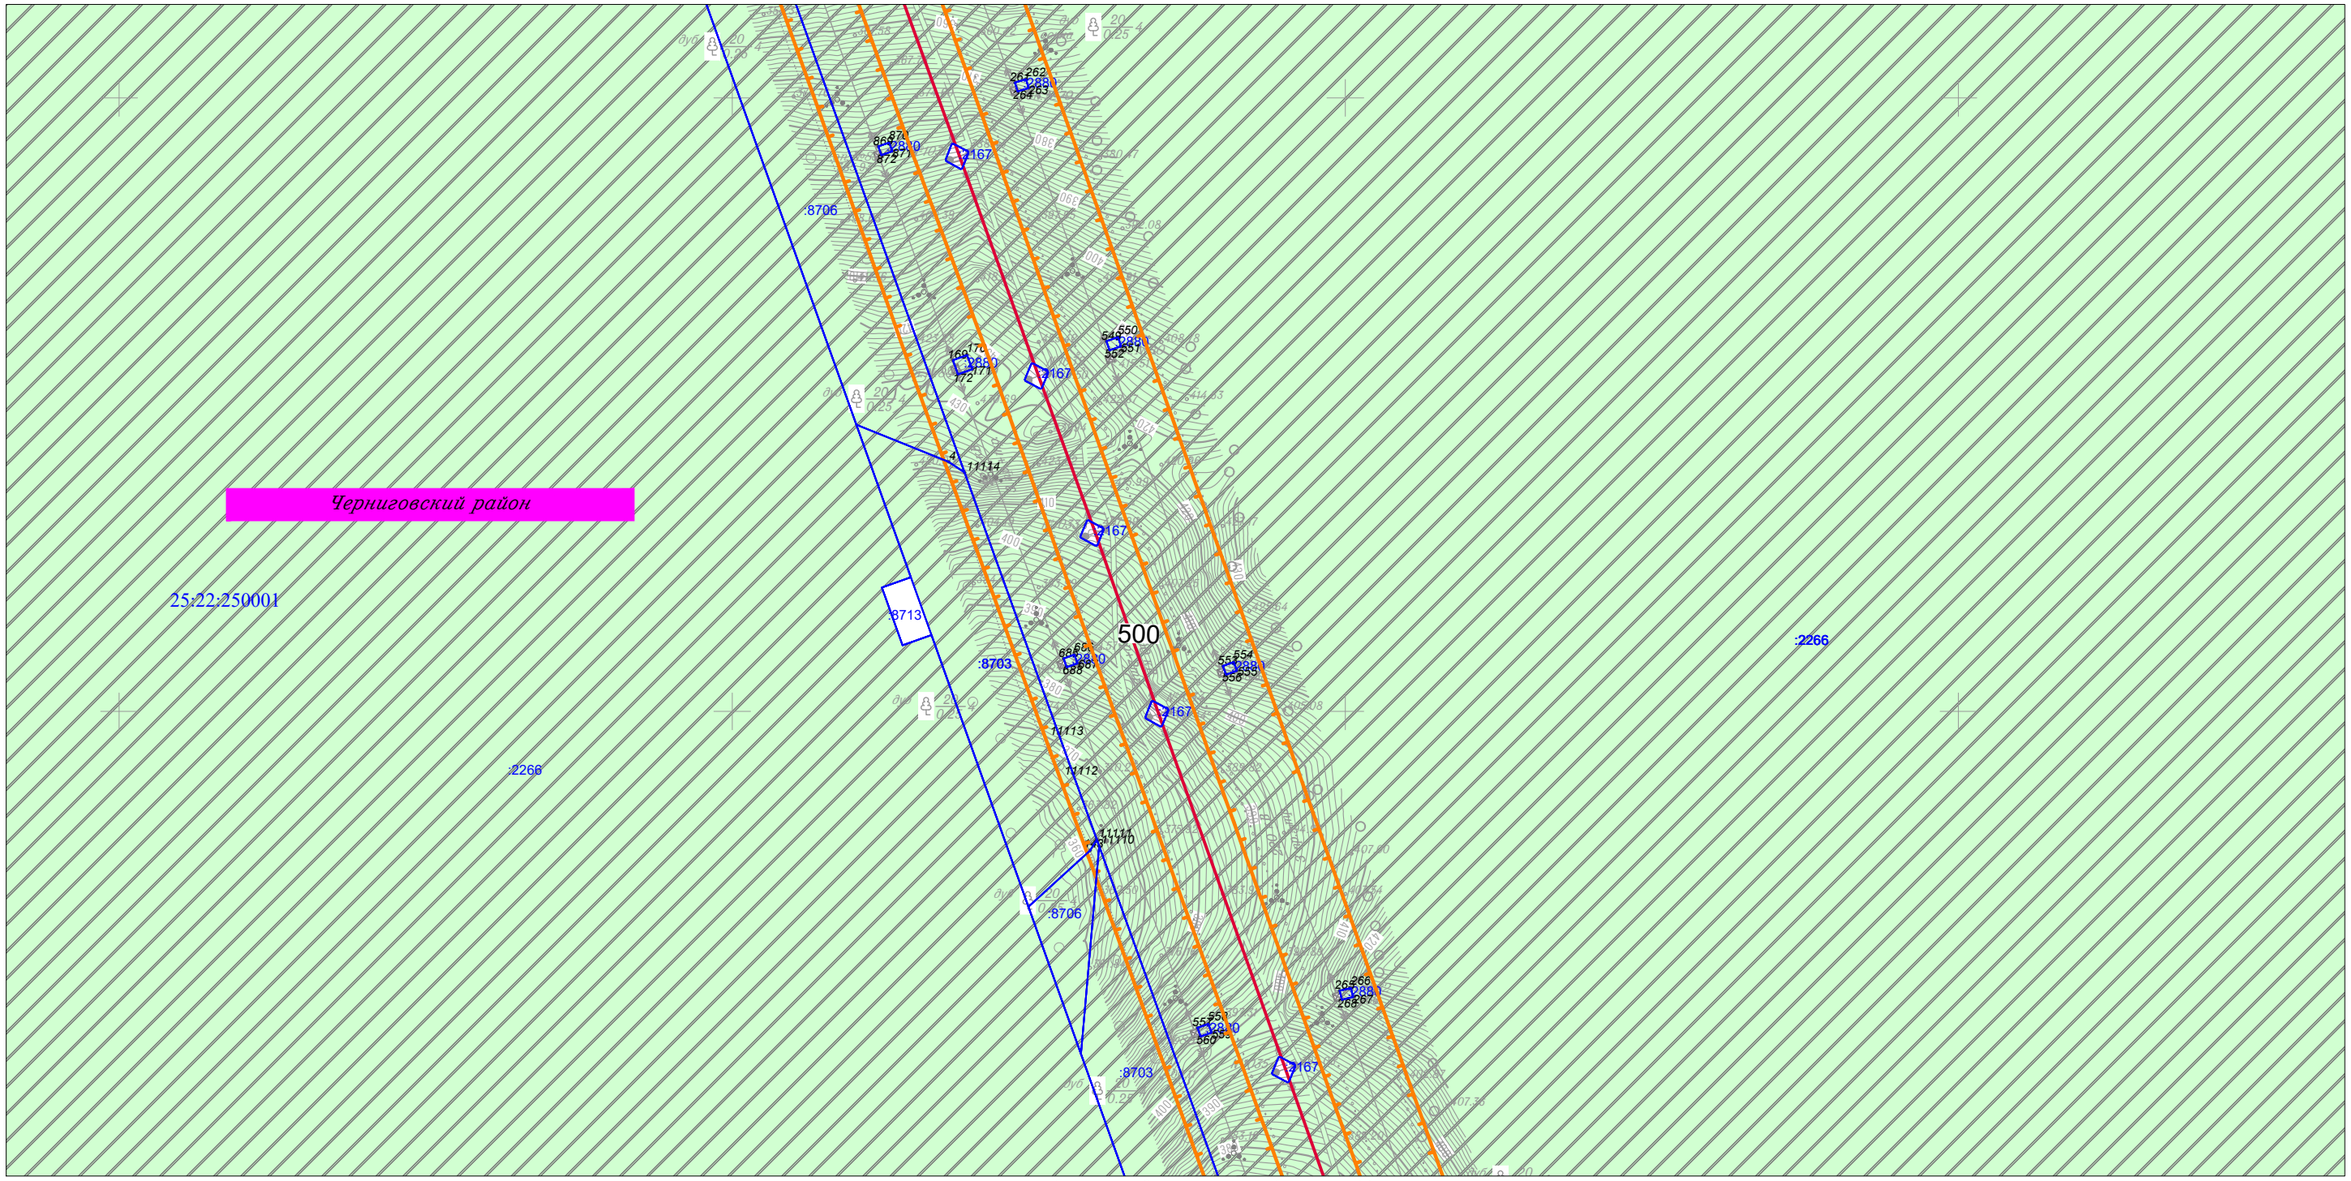

Линия совмещения с Листом 16

Изм.	Кол.уч.	Лист	N док.	Подп.	Дата
Исполнитель		Мароховский А.А.			01.19
Н. контр.		Алешина А.М.			01.19
Нач. отд.		Гнетова Н.Ю.			01.19

Приморский край

Документация по планировке территории (проект планировки территории) для размещения линейного объекта энергетики федерального значения Реконструкция ВЛ 220 кВ НПС-40 – НПС-41 (с последующим образованием ВЛ 220 кВ Дальневосточная – НПС-40); Реконструкция ВЛ 220 кВ Дальневосточная – Арсеньев-2 (с последующим образованием ВЛ 220 кВ Арсеньев-2 - НПС-41); ВЛ 220 кВ НПС-40 - Дальневосточная (реконструкция).

ФСК ЕЭС Заказчик: ПАО "ФСК ЕЭС"

Стадия	Лист	Листов
П	17	105


Схема использования территории в период подготовки проекта планировки территории
М 1:5 000

НПО ИНЖГЕОПРОЕКТ
ООО НПО "Инжгеопроект"
109052, г. Москва, Рязанский проспект, д.2 стр.49

Формат А3

Схема использования территории в период подготовки проекта планировки территории

Линия совмещения с Листом 19

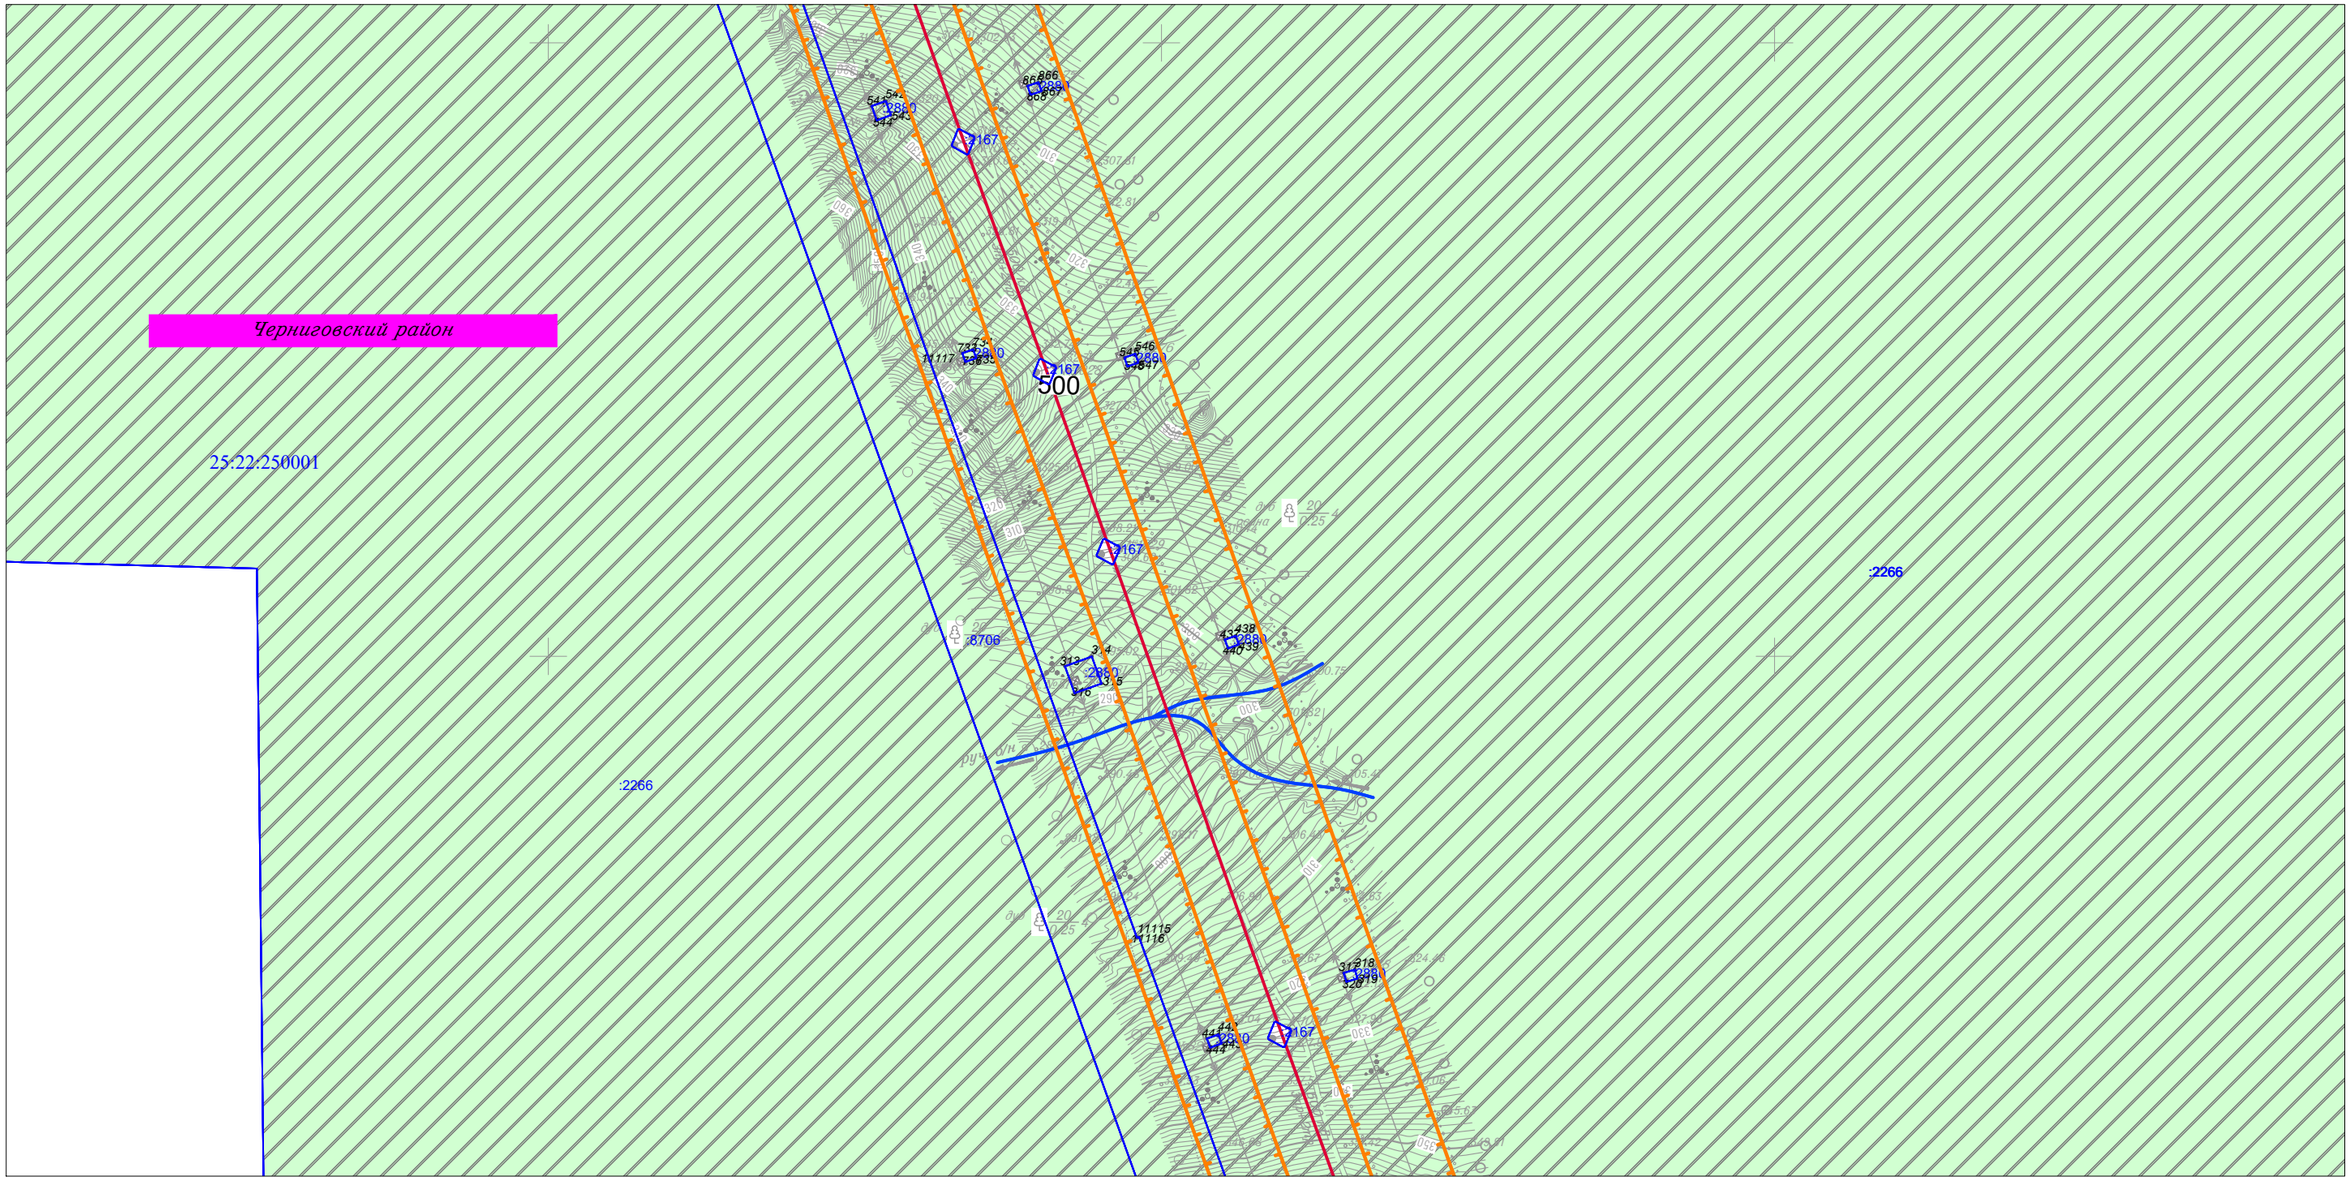

Линия совмещения с Листом 17

						Приморский край
						Документация по планировке территории (проект планировки территории) для размещения линейного объекта энергетики федерального значения Реконструкция ВЛ 220 кВ НПС-40 – НПС-41 (с последующим образованием ВЛ 220 кВ Дальневосточная – НПС-40); Реконструкция ВЛ 220 кВ Дальневосточная – Арсеньев-2 (с последующим образованием ВЛ 220 кВ Арсеньев-2 - НПС-41); ВЛ 220 кВ НПС-40 - Дальневосточная (реконструкция).
Изм.	Кол.уч.	Лист	N док.	Подп.	Дата	
Исполнитель		Мароховский А.А.			01.19	ФСК ЕЭС Заказчик: ПАО "ФСК ЕЭС"
Н. контр.		Алешина А.М.			01.19	Стадия: П; Лист: 18; Листов: 105
Нач. отд.		Гнетова Н.Ю.			01.19	
						Схема использования территории в период подготовки проекта планировки территории М 1:5 000
						НПО ИНЖГЕОПРОЕКТ ООО НПО "Инжгеопроект" 109052, г. Москва, Рязанский проспект, д.2 стр.49

Формат А3

Схема использования территории в период подготовки проекта планировки территории

Линия совмещения с Листом 20

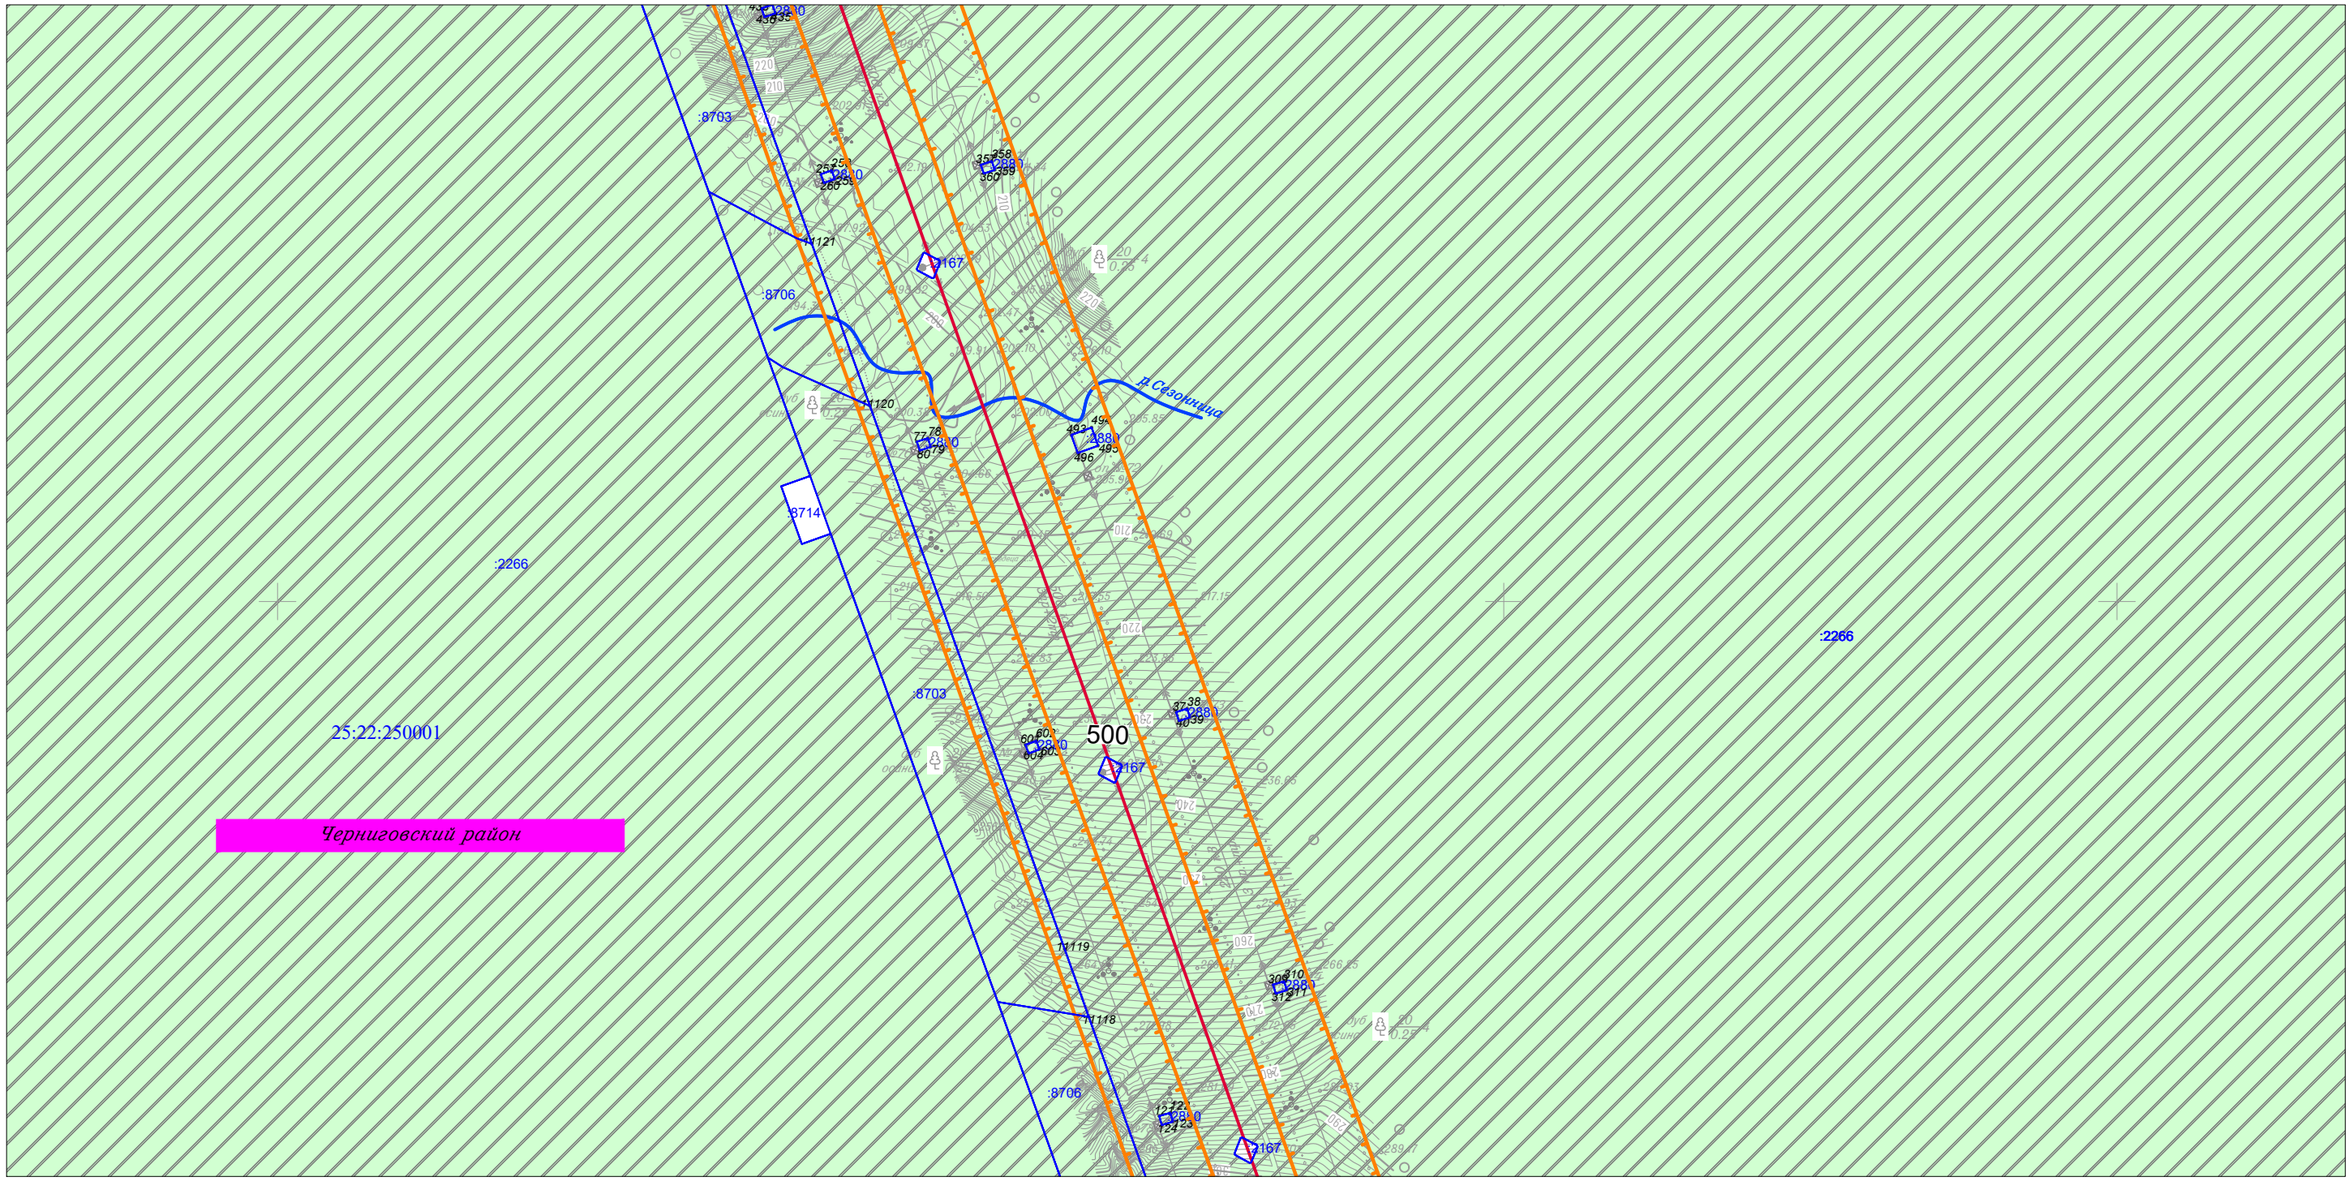

:8703
:8706
:8714
:2266
25:22:250001
Черниговский район
500
р. Сазанчица
2167
2880
2881
Схема использования территории в период подготовки проекта планировки территории

Линия совмещения с Листом 21


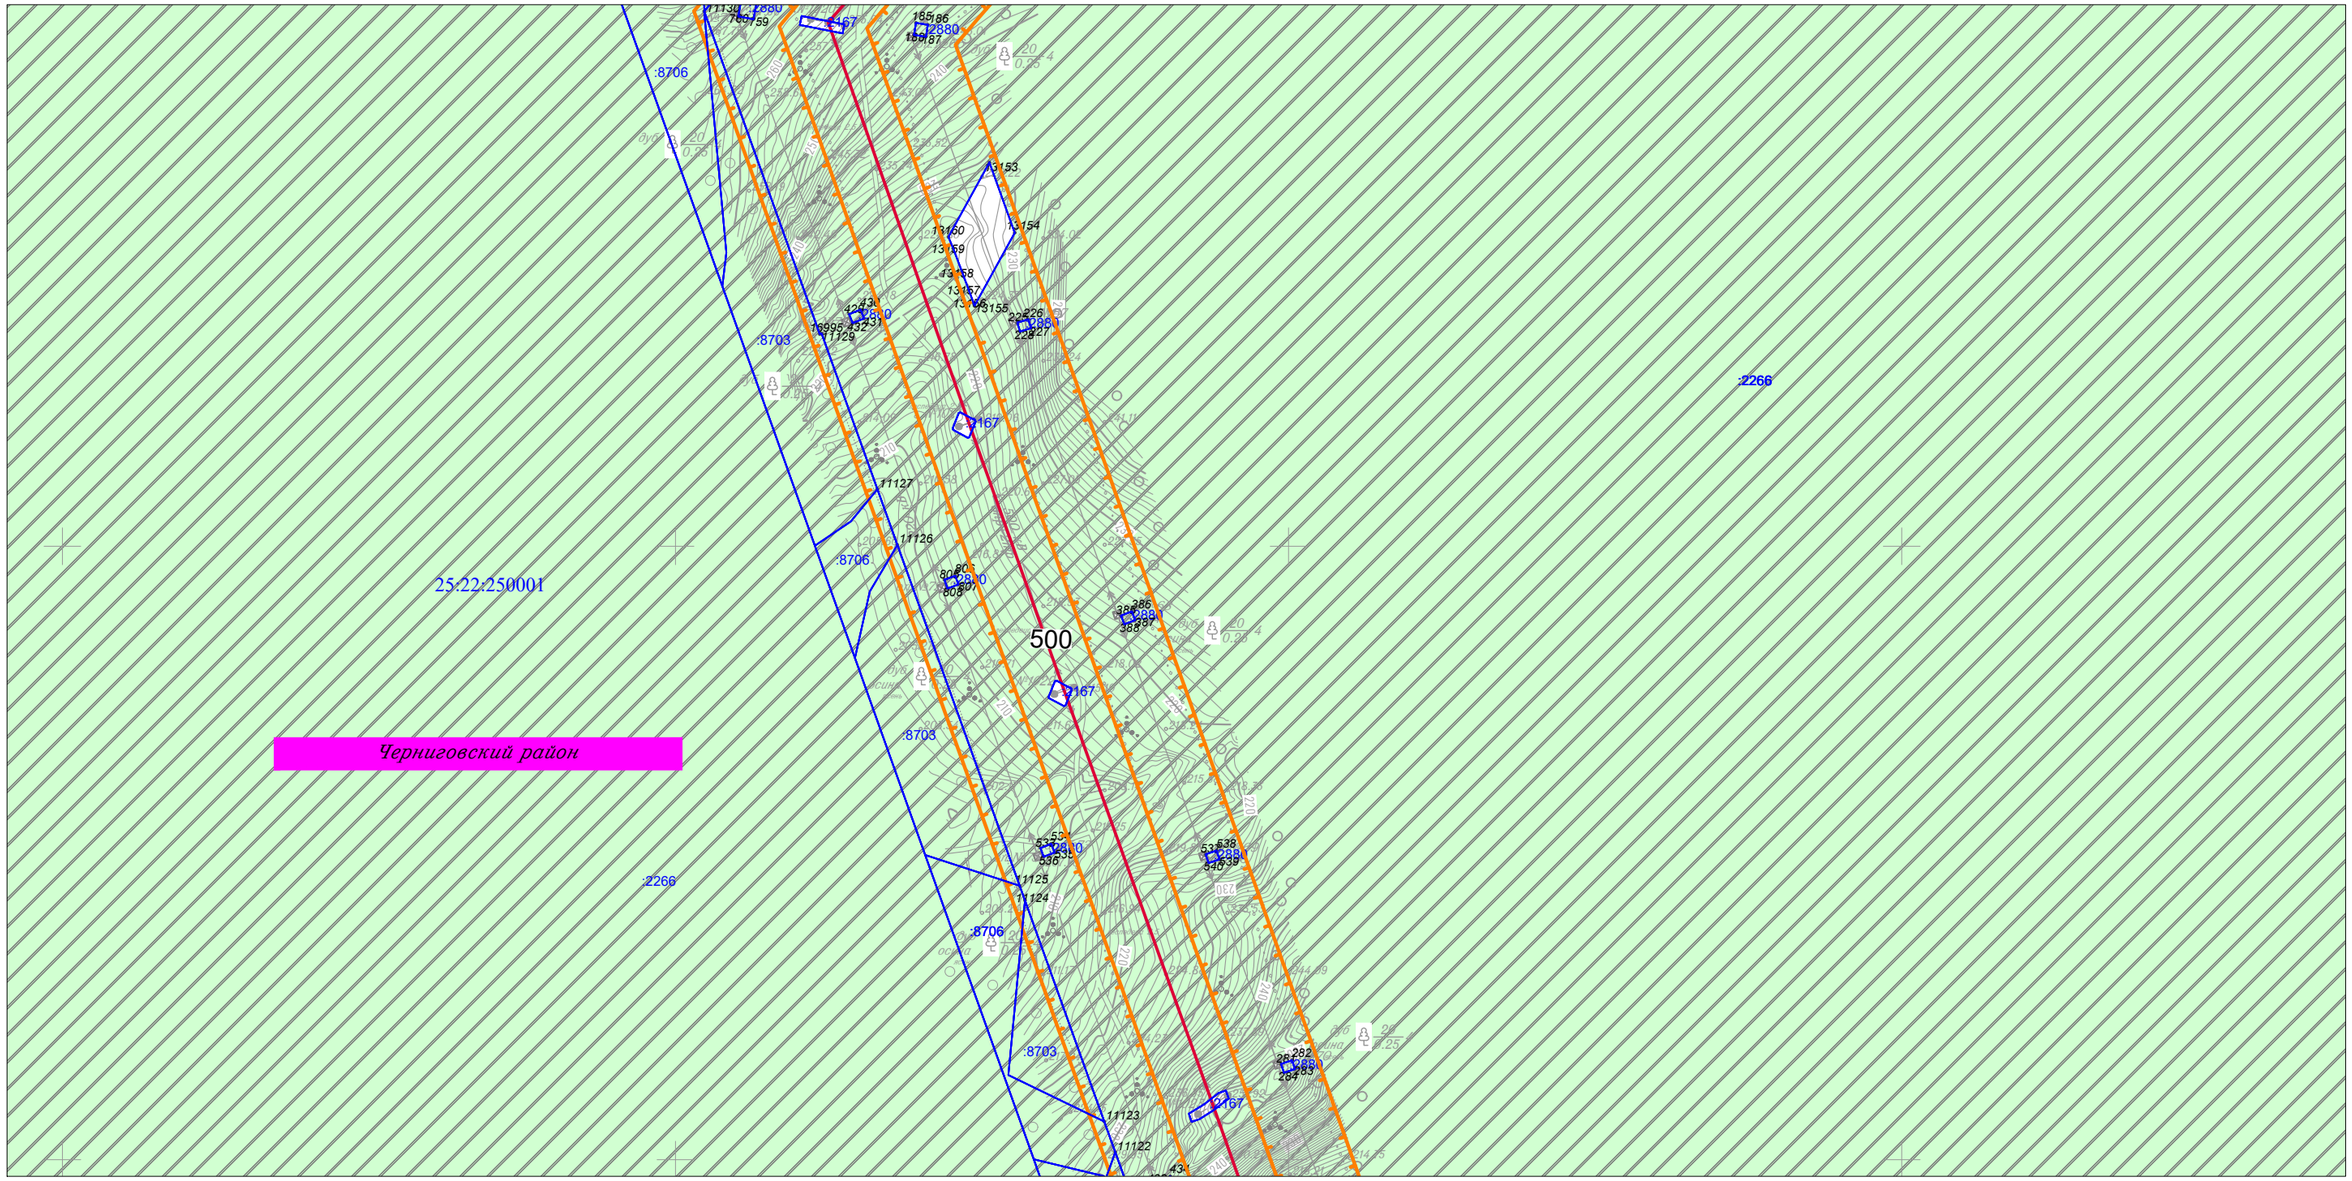

25:22:250001
Черниговский район
:8706
:8703
:2266
:2167
500
11127
11126
11125
11124
11123
11122
13153
13154
13160
13159
13158
13157
13156
13155
11130
11129
76995
76996
82

Схема использования территории в период подготовки проекта планировки территории

Линия совмещения с Листом 22

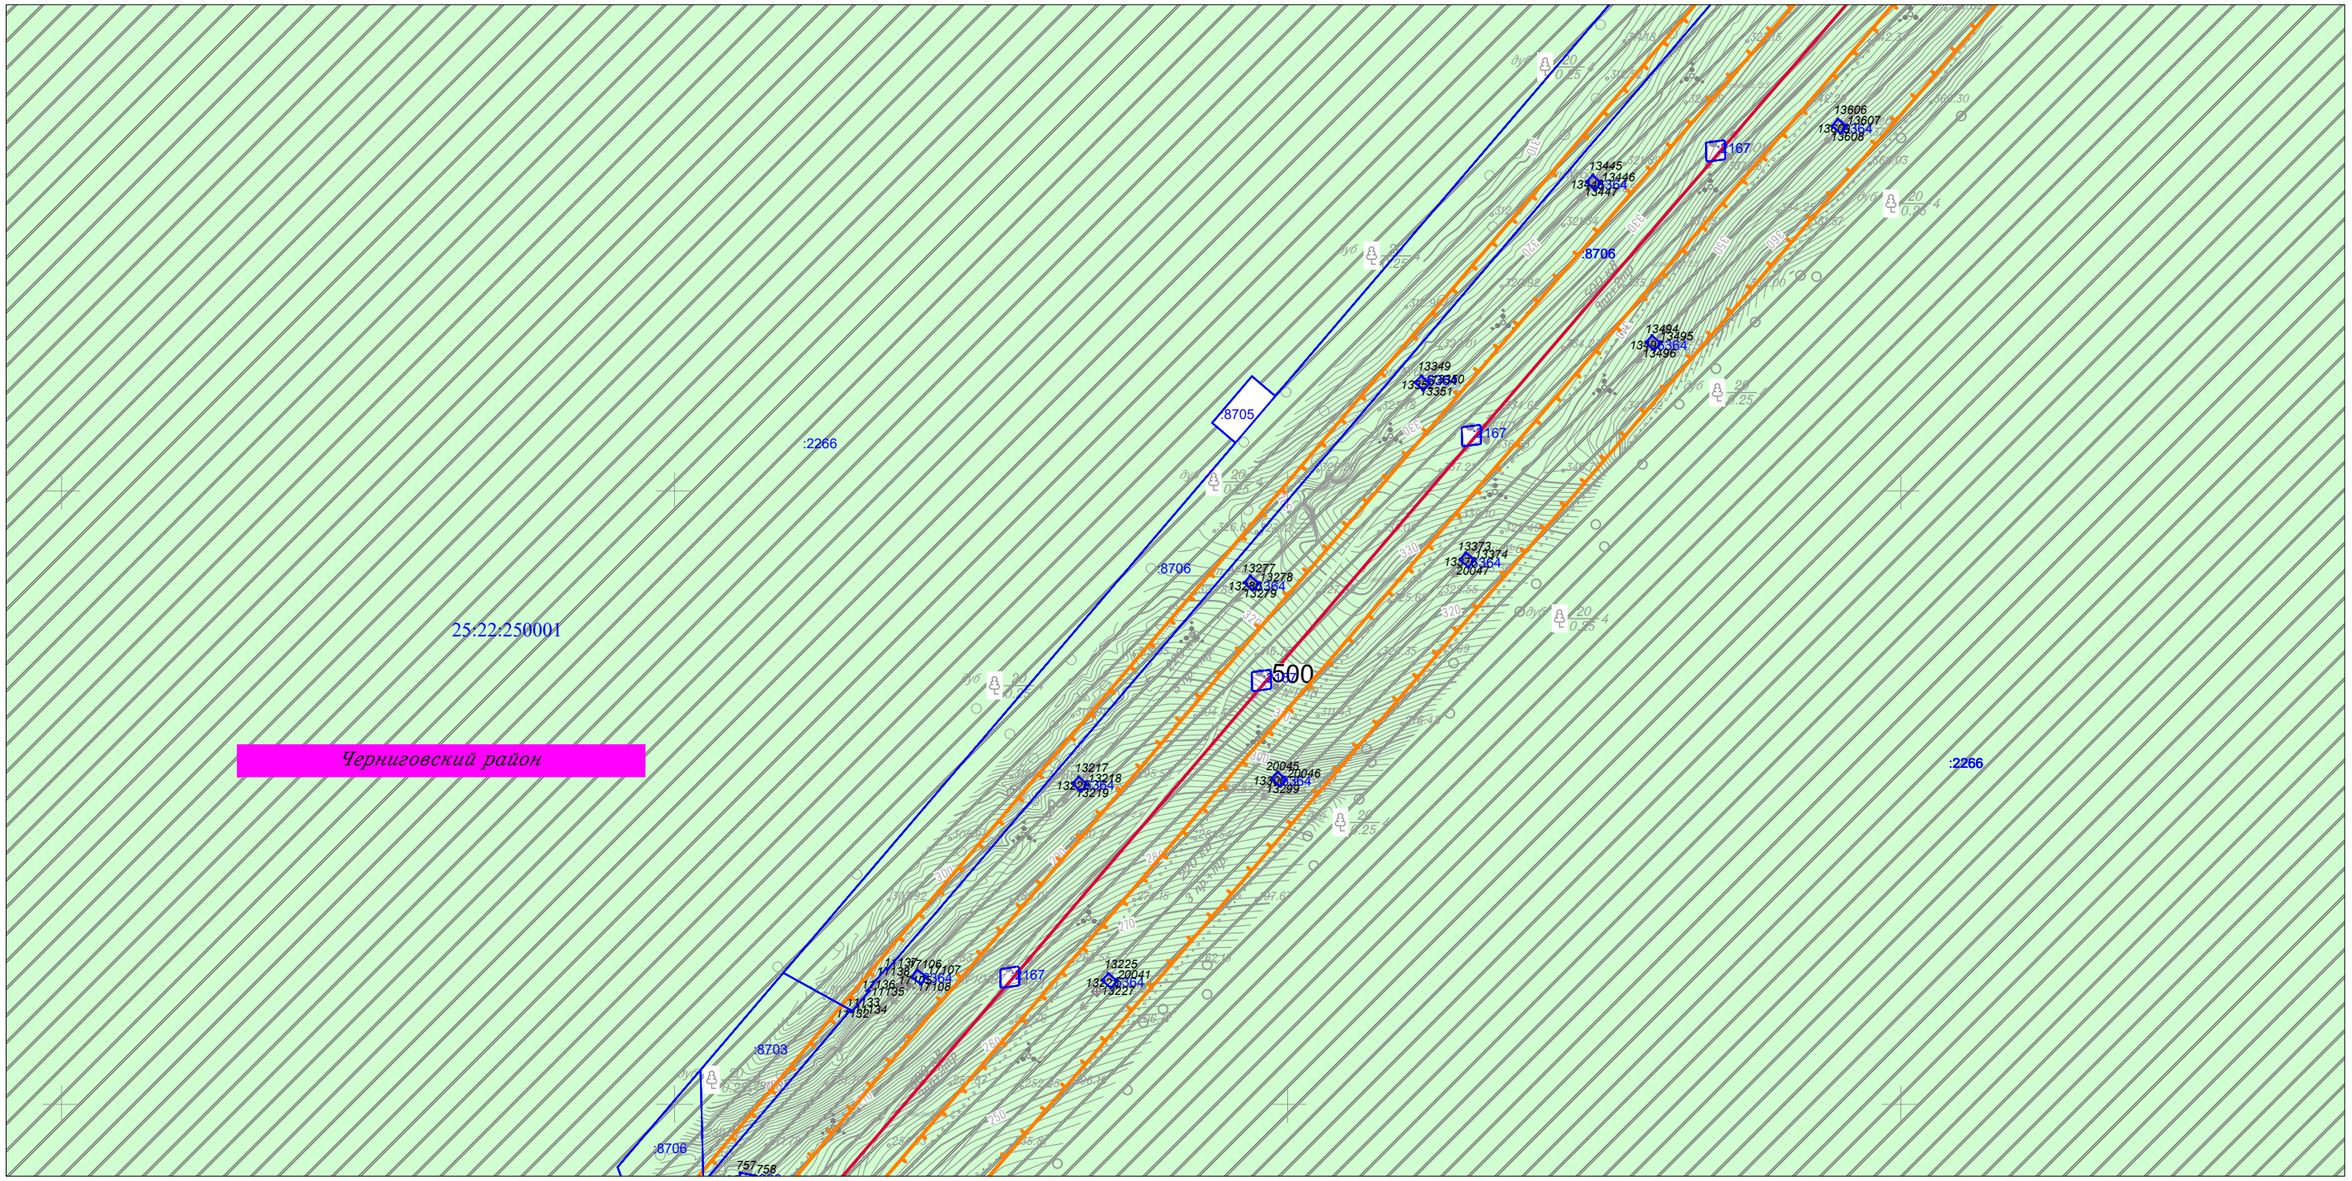

Линия совмещения с Листом 20

Изм.	Кол.уч.	Лист	N док.	Подп.	Дата	
Исполнитель		Мароховский А.А.			01.19	
Н. контр.		Алешина А.М.			01.19	
Нач. отд.		Гнетова Н.Ю.			01.19	

Приморский край

Документация по планировке территории (проект планировки территории) для размещения линейного объекта энергетики федерального значения Реконструкция ВЛ 220 кВ НПС-40 – НПС-41 (с последующим образованием ВЛ 220 кВ Дальневосточная – НПС-40); Реконструкция ВЛ 220 кВ Дальневосточная – Арсеньев-2 (с последующим образованием ВЛ 220 кВ Арсеньев-2 - НПС-41); ВЛ 220 кВ НПС-40 - Дальневосточная (реконструкция).

ФСК ЕЭС — Заказчик: ПАО "ФСК ЕЭС"

Стадия	Лист	Листов
П	21	105


Схема использования территории в период подготовки проекта планировки территории
М 1:5 000

НПО ИНЖГЕОПРОЕКТ

ООО НПО "Инжгеопроект"
109052, г. Москва, Рязанский проспект, д.2 стр.49

Формат А3

Схема использования территории в период подготовки проекта планировки территории

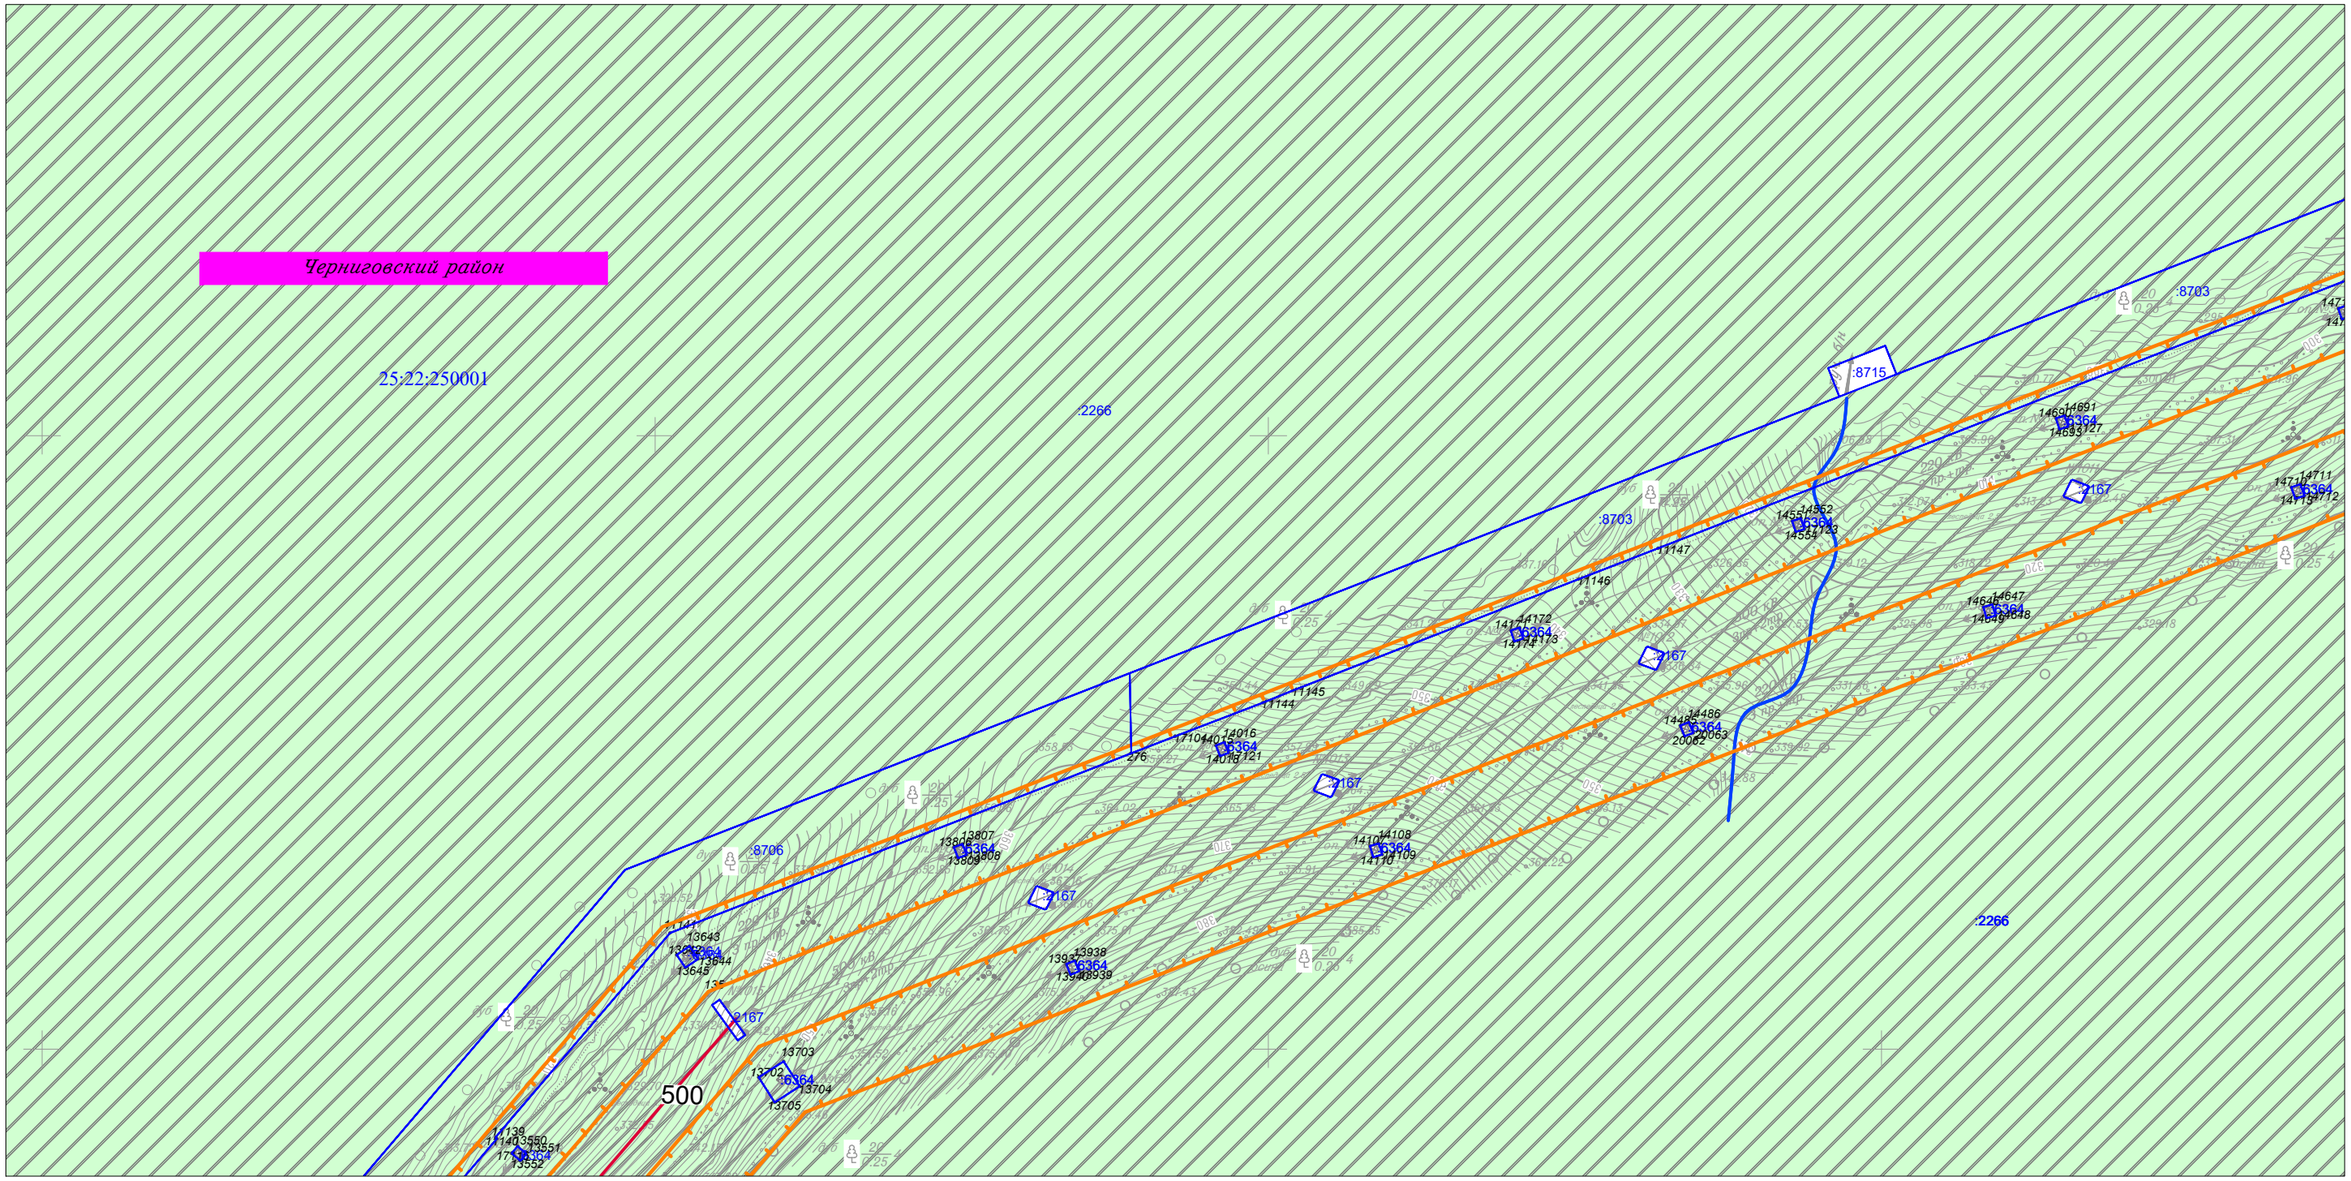

						Приморский край
						Документация по планировке территории (проект планировки территории) для размещения линейного объекта энергетики федерального значения Реконструкция ВЛ 220 кВ НПС-40 – НПС-41 (с последующим образованием ВЛ 220 кВ Дальневосточная – НПС-40); Реконструкция ВЛ 220 кВ Дальневосточная – Арсеньев-2 (с последующим образованием ВЛ 220 кВ Арсеньев-2 - НПС-41); ВЛ 220 кВ НПС-40 - Дальневосточная (реконструкция).
Изм.	Кол.уч.	Лист	N док.	Подп.	Дата	
Исполнитель		Мароховский А.А.			01.19	ФСК ЕЭС Заказчик: ПАО "ФСК ЕЭС"
Н. контр.		Алешина А.М.			01.19	
Нач. отд.		Гнетова Н.Ю.			01.19	

Стадия	Лист	Листов
П	22	105

Схема использования территории в период подготовки проекта планировки территории
М 1:5 000

НПО ИНЖГЕОПРОЕКТ
ООО НПО "Инжгеопроект"
109052, г. Москва, Рязанский проспект, д.2 стр.49

Формат А3

Схема использования территории в период подготовки проекта планировки территории

Линия совмещения с Листом 24

Линия совмещения с Листом 22

Чернигговский район

25:22:250001

:2266

:8703

:2266

						Приморский край
						Документация по планировке территории (проект планировки территории) для размещения линейного объекта энергетики федерального значения Реконструкция ВЛ 220 кВ НПС-40 – НПС-41 (с последующим образованием ВЛ 220 кВ Дальневосточная – НПС-40); Реконструкция ВЛ 220 кВ Дальневосточная – Арсеньев-2 (с последующим образованием ВЛ 220 кВ Арсеньев-2 - НПС-41); ВЛ 220 кВ НПС-40 - Дальневосточная (реконструкция).
Изм.	Кол.уч.	Лист	N док.	Подп.	Дата	
Исполнитель		Мароховский А.А.			01.19	ФСК ЕЭС Заказчик: ПАО "ФСК ЕЭС"
Н. контр.		Алешина А.М.			01.19	
Нач. отд.		Гнетова Н.Ю.			01.19	
						Схема использования территории в период подготовки проекта планировки территории М 1:5 000


Стадия	Лист	Листов
П	23	105

НПО ИНЖГЕОПРОЕКТ

ООО НПО "Инжгеопроект"
109052, г. Москва,
Рязанский проспект,
д.2 стр.49

Формат А3

Схема использования территории в период подготовки проекта планировки территории

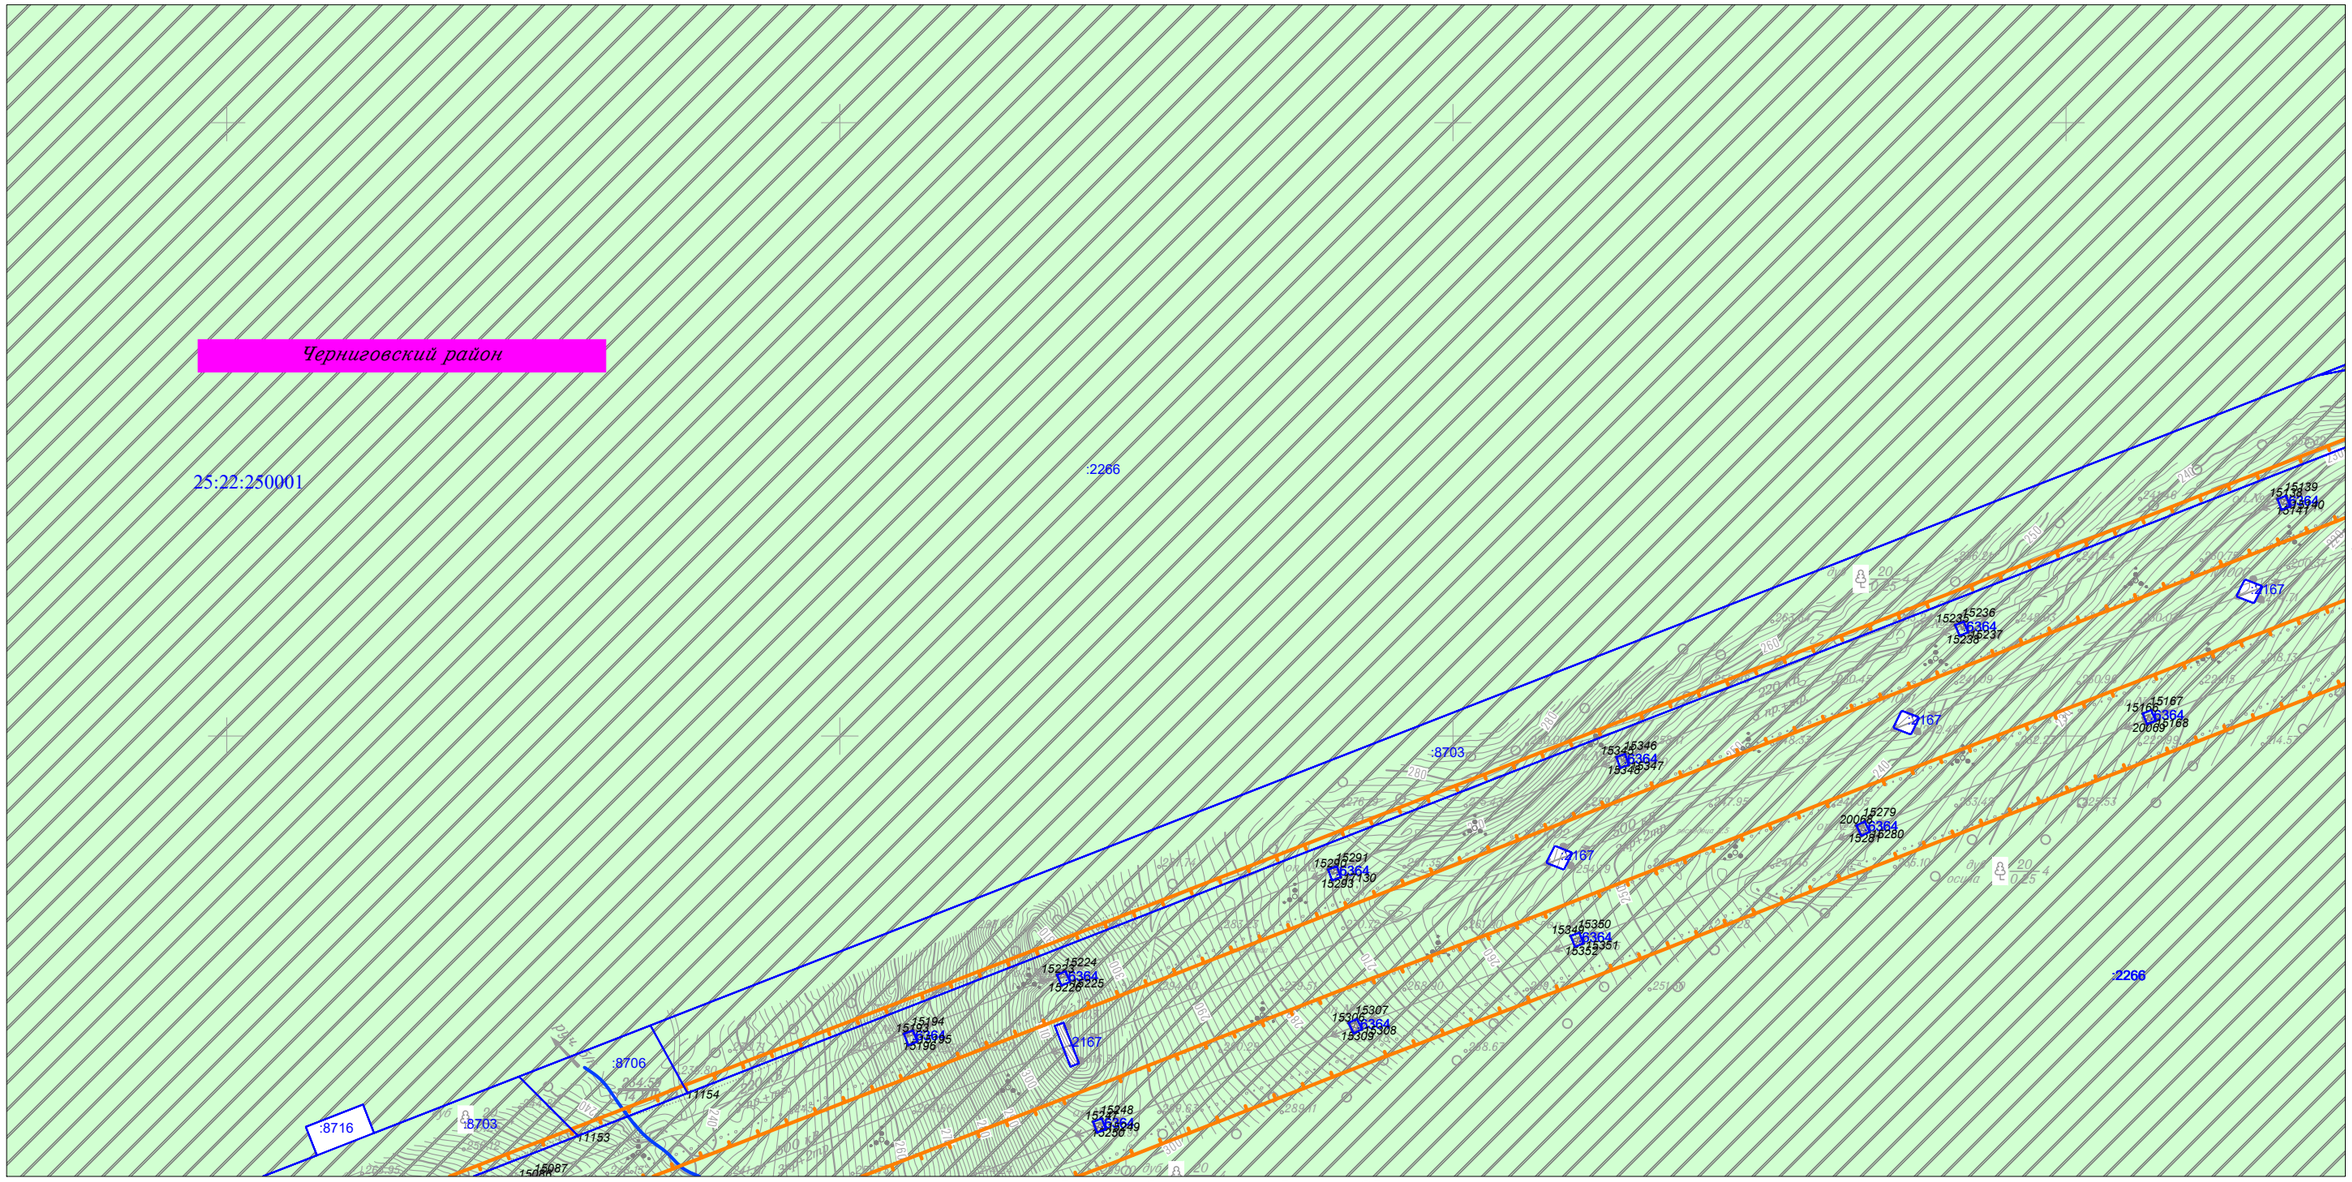

						Приморский край
						Документация по планировке территории (проект планировки территории) для размещения линейного объекта энергетики федерального значения Реконструкция ВЛ 220 кВ НПС-40 – НПС-41 (с последующим образованием ВЛ 220 кВ Дальневосточная – НПС-40); Реконструкция ВЛ 220 кВ Дальневосточная – Арсеньев-2 (с последующим образованием ВЛ 220 кВ Арсеньев-2 - НПС-41); ВЛ 220 кВ НПС-40 - Дальневосточная (реконструкция).
Изм.	Кол.уч.	Лист	N док.	Подп.	Дата	
Исполнитель		Мароховский А.А.			01.19	ФСК ЕЭС Заказчик: ПАО "ФСК ЕЭС"
Н. контр.		Алешина А.М.			01.19	
Нач. отд.		Гнетова Н.Ю.			01.19	
						Схема использования территории в период подготовки проекта планировки территории М 1:5 000

Стадия	Лист	Листов
П	24	105


НПО ИНЖГЕОПРОЕКТ
ООО НПО "Инжгеопроект"
109052, г. Москва, Рязанский проспект, д.2 стр.49

Формат А3

Схема использования территории в период подготовки проекта планировки территории

Линия совмещения с Листом 26

Линия совмещения с Листом 24

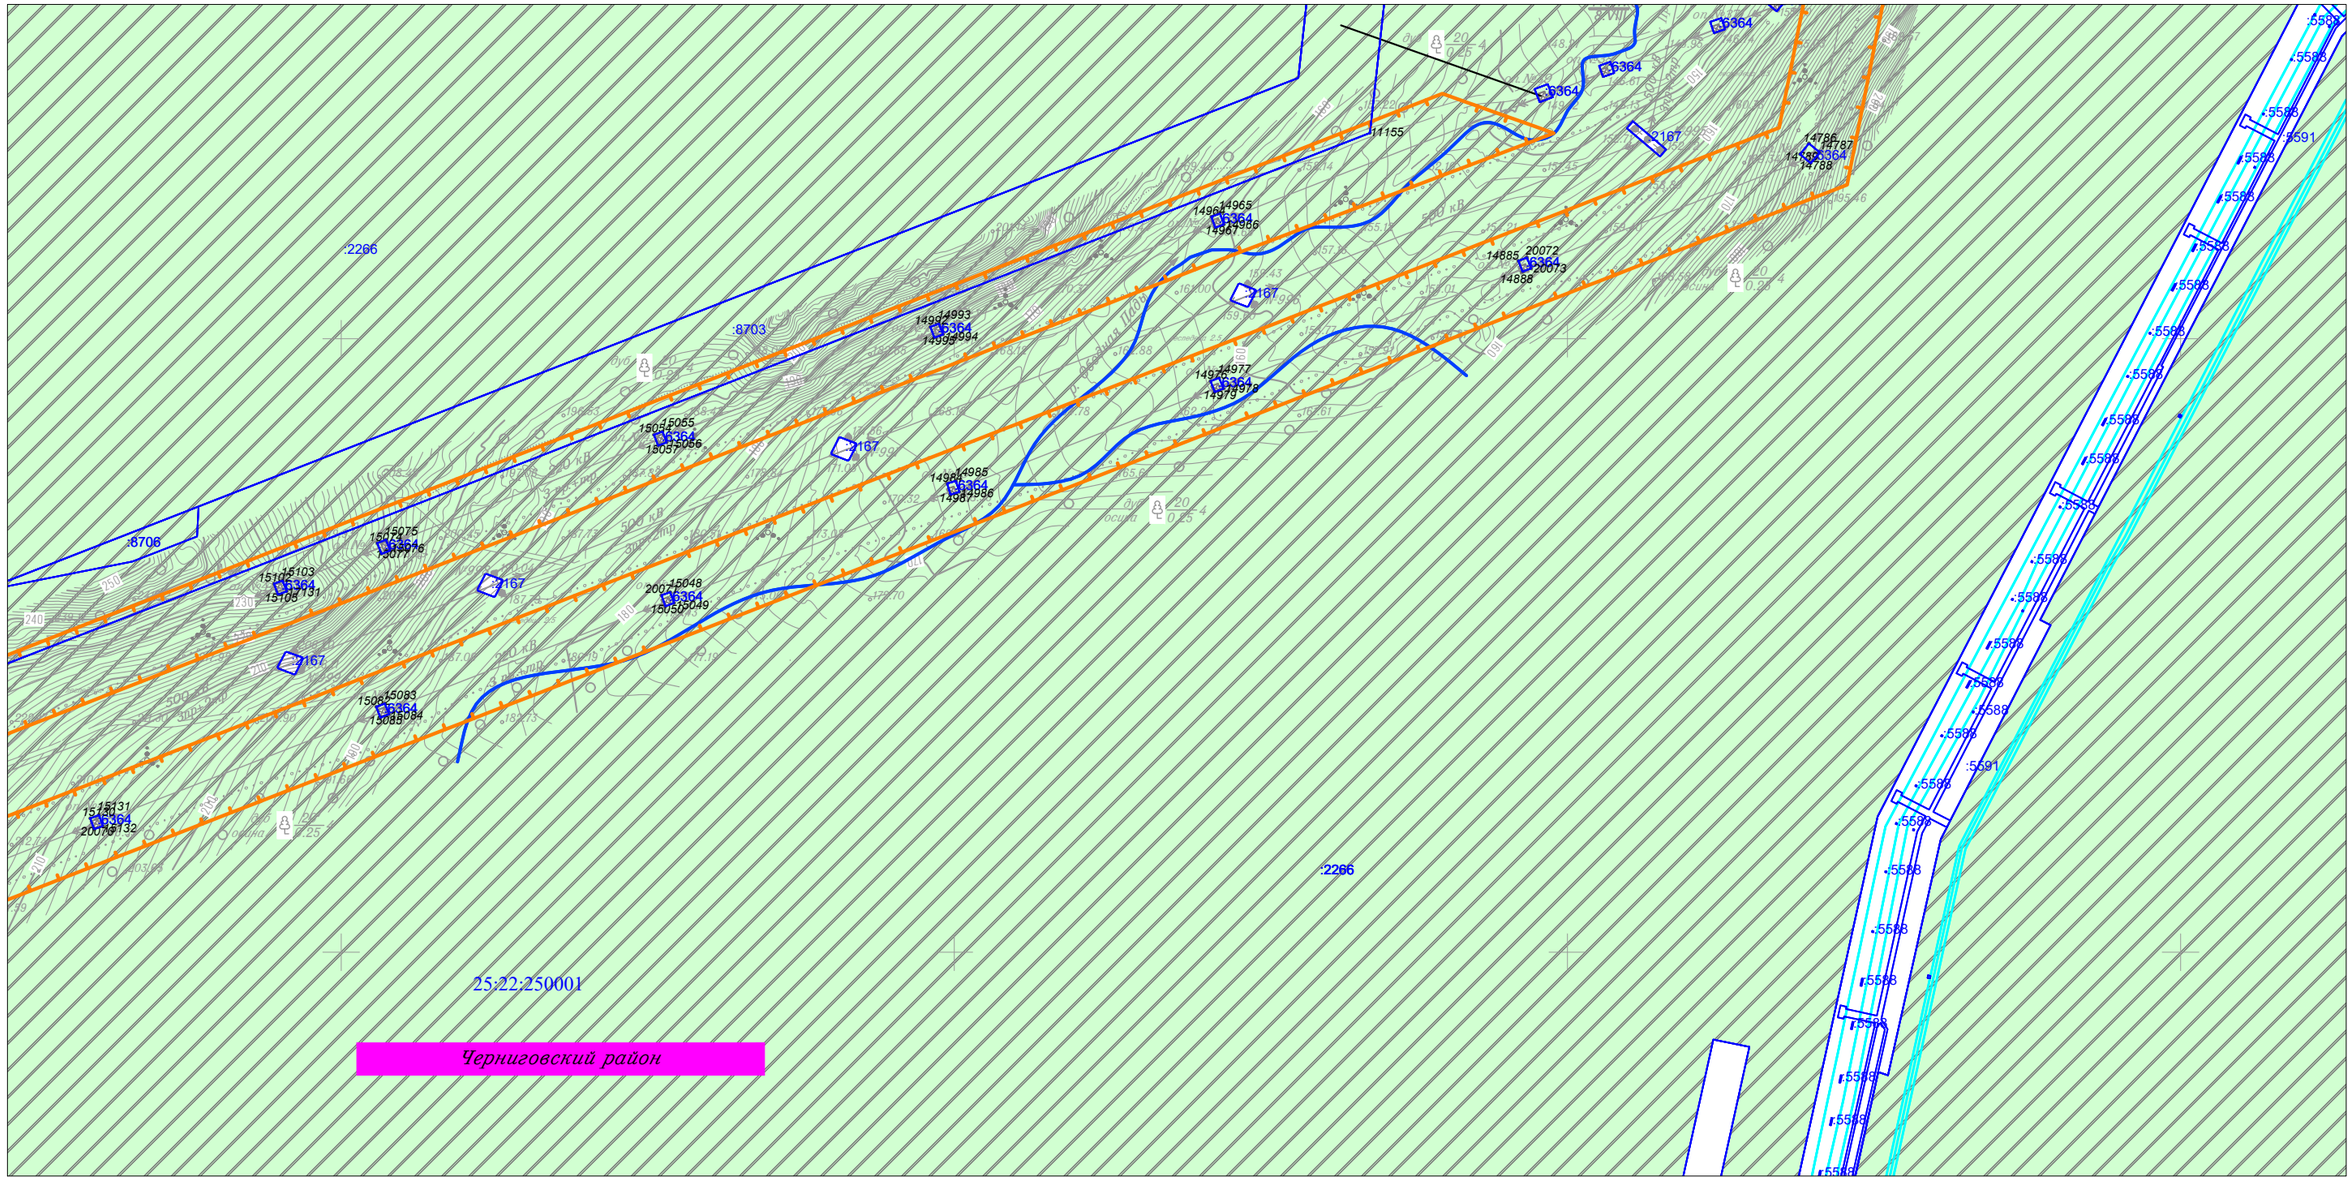

						Приморский край
						Документация по планировке территории (проект планировки территории) для размещения линейного объекта энергетики федерального значения Реконструкция ВЛ 220 кВ НПС-40 – НПС-41 (с последующим образованием ВЛ 220 кВ Дальневосточная – НПС-40); Реконструкция ВЛ 220 кВ Дальневосточная – Арсеньев-2 (с последующим образованием ВЛ 220 кВ Арсеньев-2 - НПС-41); ВЛ 220 кВ НПС-40 - Дальневосточная (реконструкция).
Изм.	Кол.уч.	Лист	N док.	Подп.	Дата	
Исполнитель		Мароховский А.А.			01.19	ФСК ЕЭС Заказчик: ПАО "ФСК ЕЭС"
Н. контр.		Алешина А.М.			01.19	
Нач. отд.		Гнетова Н.Ю.			01.19	

Стадия	Лист	Листов
П	25	105


Схема использования территории в период подготовки проекта планировки территории
М 1:5 000

НПО ИНЖГЕОПРОЕКТ
ООО НПО "Инжгеопроект"
109052, г. Москва,
Рязанский проспект,
д.2 стр.49

Формат А3

Схема использования территории в период подготовки проекта планировки территории

Линия совмещения с Листом 27

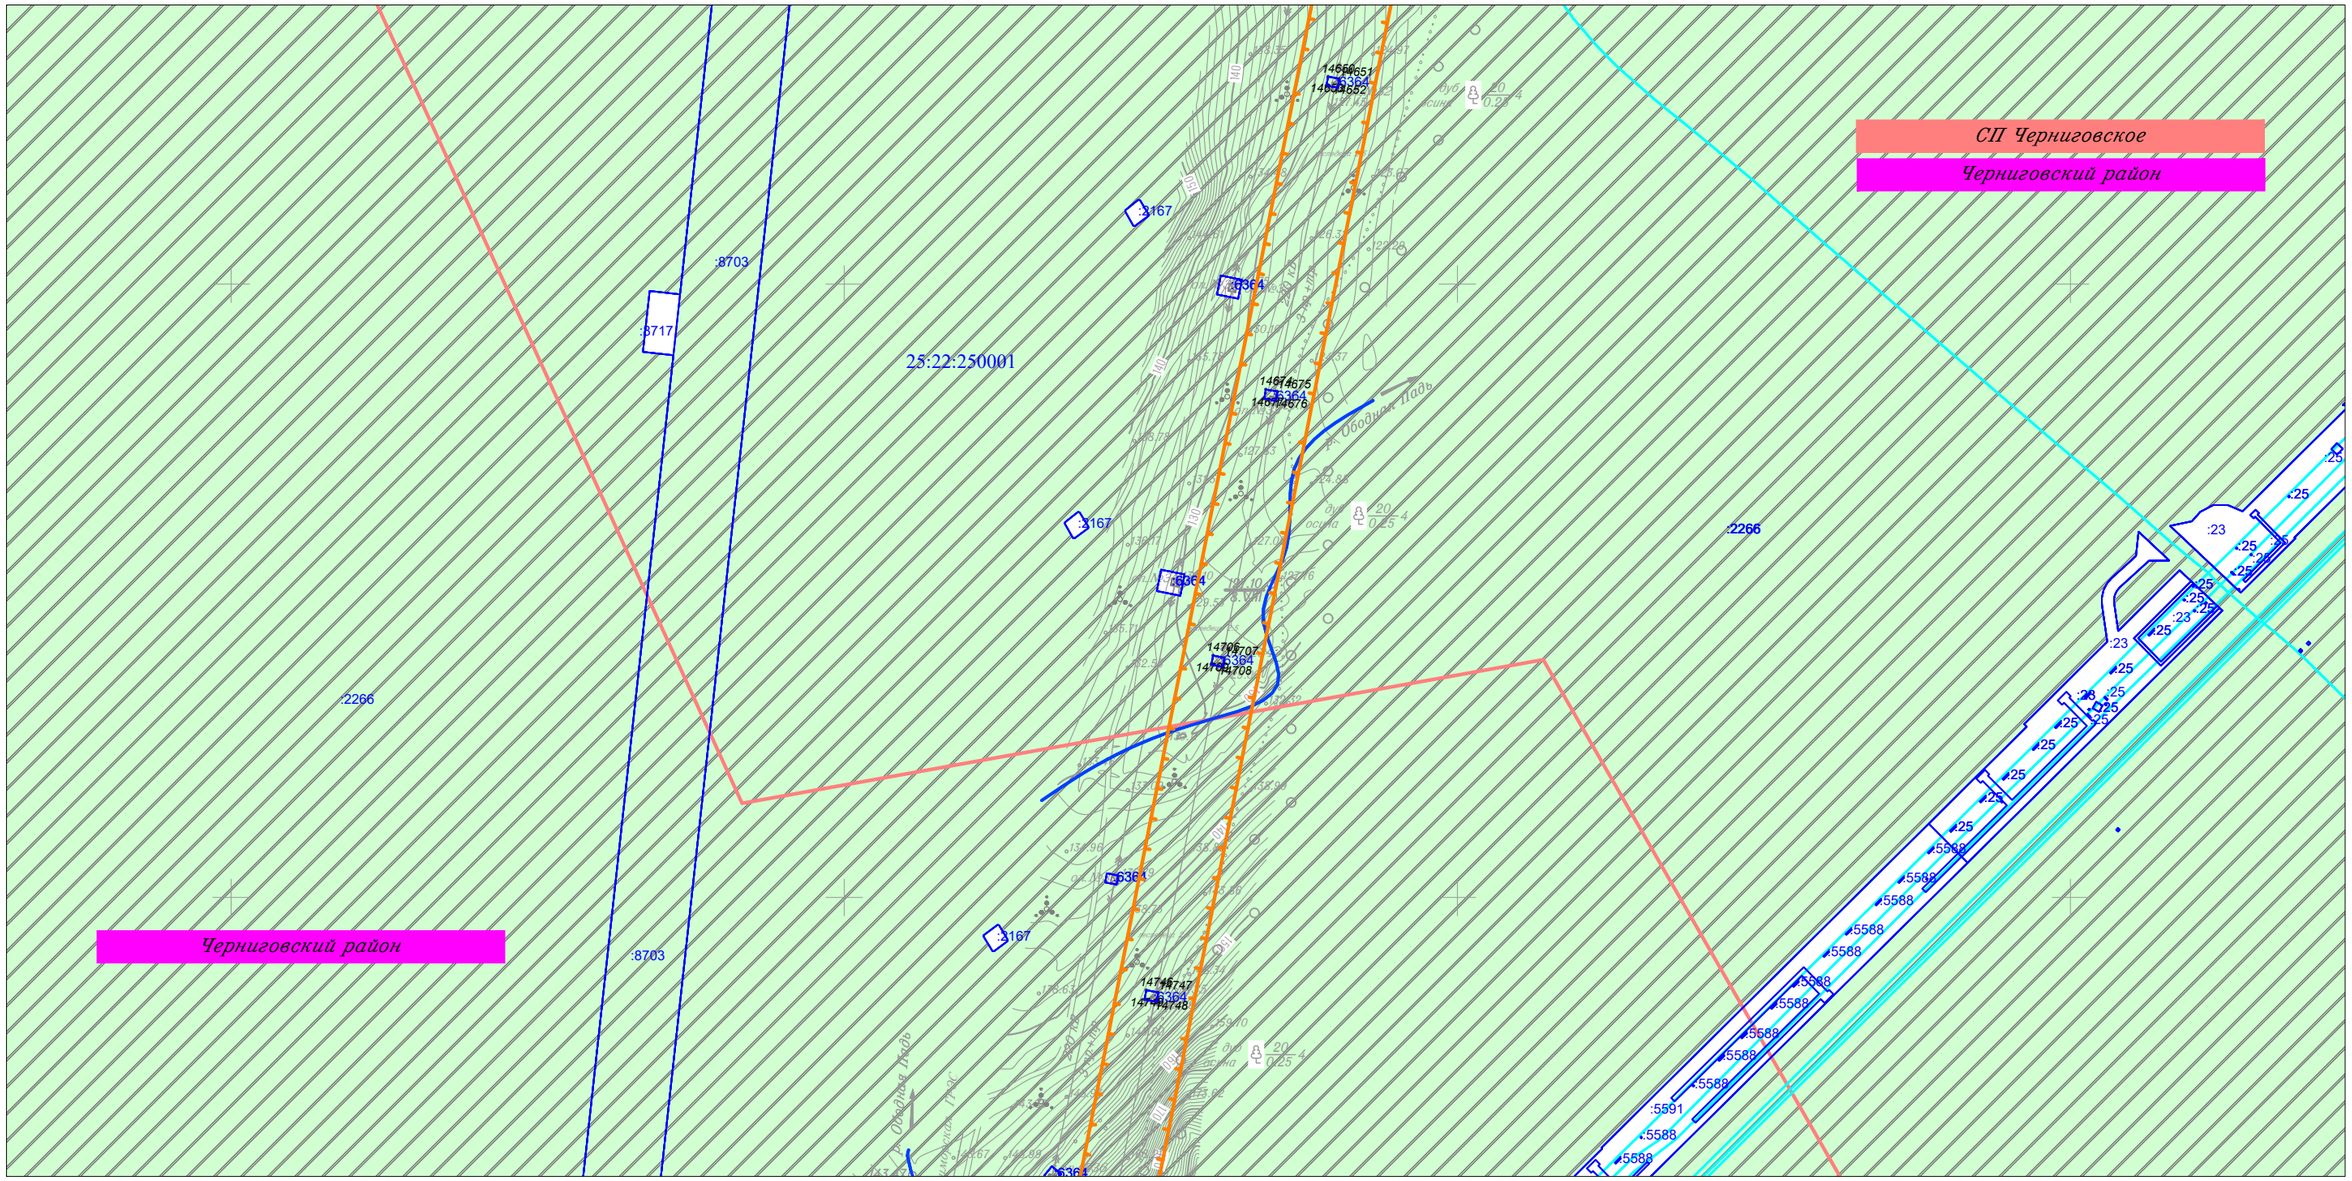


						Приморский край			
						Документация по планировке территории (проект планировки территории) для размещения линейного объекта энергетики федерального значения Реконструкция ВЛ 220 кВ НПС-40 – НПС-41 (с последующим образованием ВЛ 220 кВ Дальневосточная – НПС-40); Реконструкция ВЛ 220 кВ Дальневосточная – Арсеньев-2 (с последующим образованием ВЛ 220 кВ Арсеньев-2 - НПС-41); ВЛ 220 кВ НПС-40 - Дальневосточная (реконструкция).			
Изм.	Кол.уч.	Лист	N док.	Подп.	Дата				
Исполнитель		Мароховский А.А.			01.19	ФСК ЕЭС Заказчик: ПАО "ФСК ЕЭС"	Стадия	Лист	Листов
Н. контр.		Алешина А.М.			01.19		П	26	105
Нач. отд.		Гнетова Н.Ю.			01.19				
						Схема использования территории в период подготовки проекта планировки территории М 1:5 000	НПО ИНЖГЕОПРОЕКТ	ООО НПО "Инжгеопроект" 109052, г. Москва, Рязанский проспект, д.2 стр.49	

Формат А3

Схема использования территории в период подготовки проекта планировки территории

Линия совмещения с Листом 28

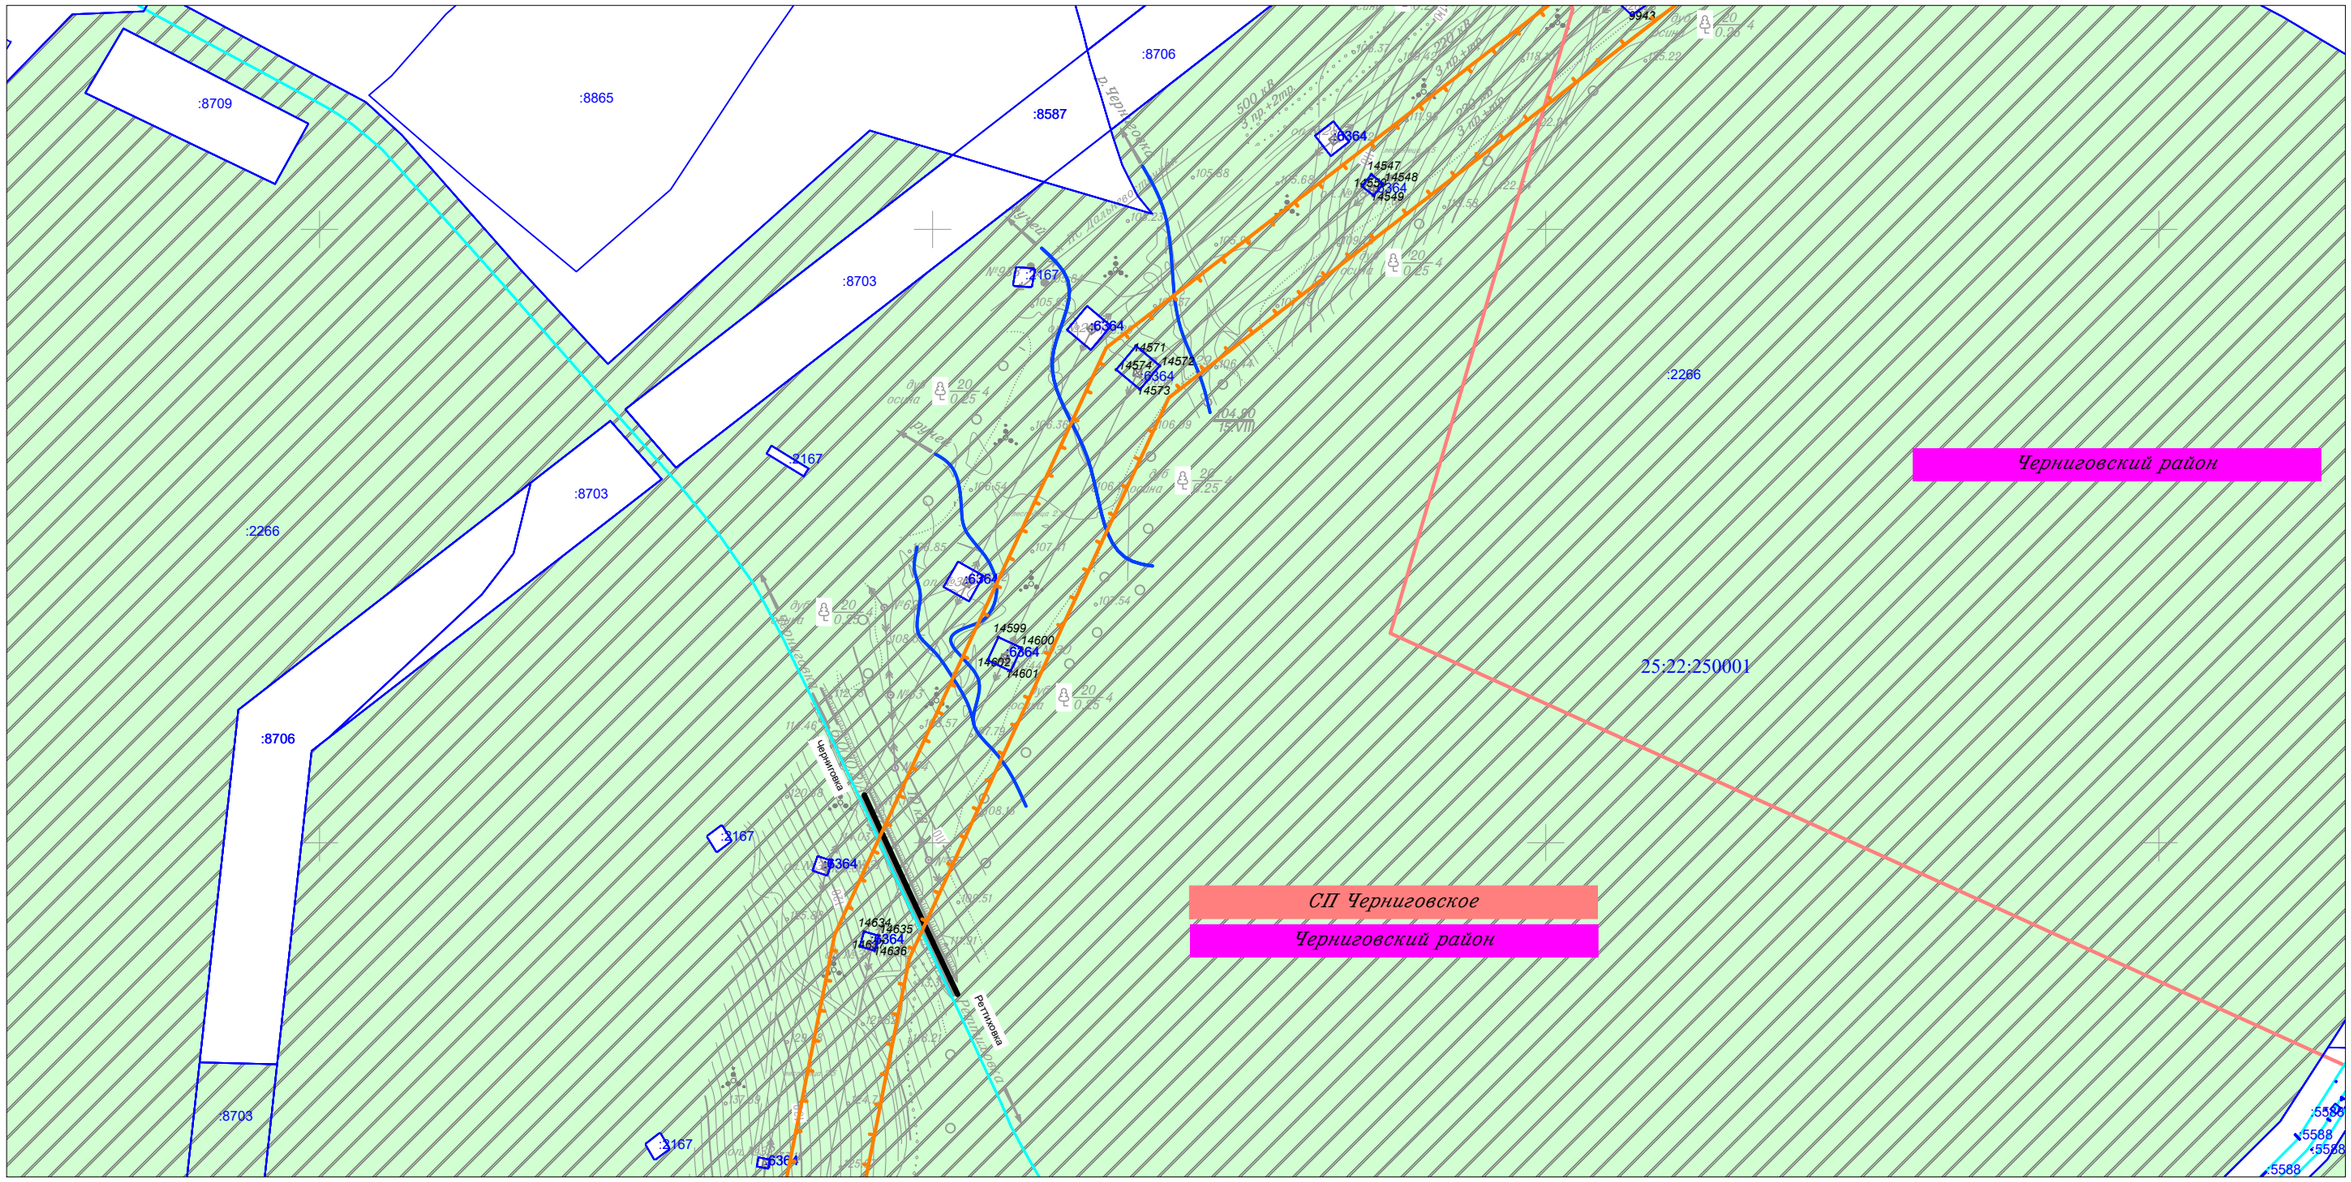


Линия совмещения с Листом 26

Изм.	Кол.уч.	Лист	N док.	Подп.	Дата	
Исполнитель		Мароховский А.А.			01.19	Приморский край
Н. контр.		Алешина А.М.			01.19	*Документация по планировке территории (проект планировки территории) для размещения линейного объекта энергетики федерального значения Реконструкция ВЛ 220 кВ НПС-40 – НПС-41 (с последующим образованием ВЛ 220 кВ Дальневосточная – НПС-40); Реконструкция ВЛ 220 кВ Дальневосточная – Арсеньев-2 (с последующим образованием ВЛ 220 кВ Арсеньев-2 - НПС-41); ВЛ 220 кВ НПС-40 - Дальневосточная (реконструкция).*
Нач. отд.		Гнетова Н.Ю.			01.19	ФСК ЕЭС Заказчик: ПАО "ФСК ЕЭС"
						Стадия: П; Лист: 27; Листов: 105
						Схема использования территории в период подготовки проекта планировки территории М 1:5 000
						НПО ИНЖГЕОПРОЕКТ ООО НПО "Инжгеопроект" 109052, г. Москва, Рязанский проспект, д.2 стр.49

Формат А3

Схема использования территории в период подготовки проекта планировки территории

Линия совмещения с Листом 29

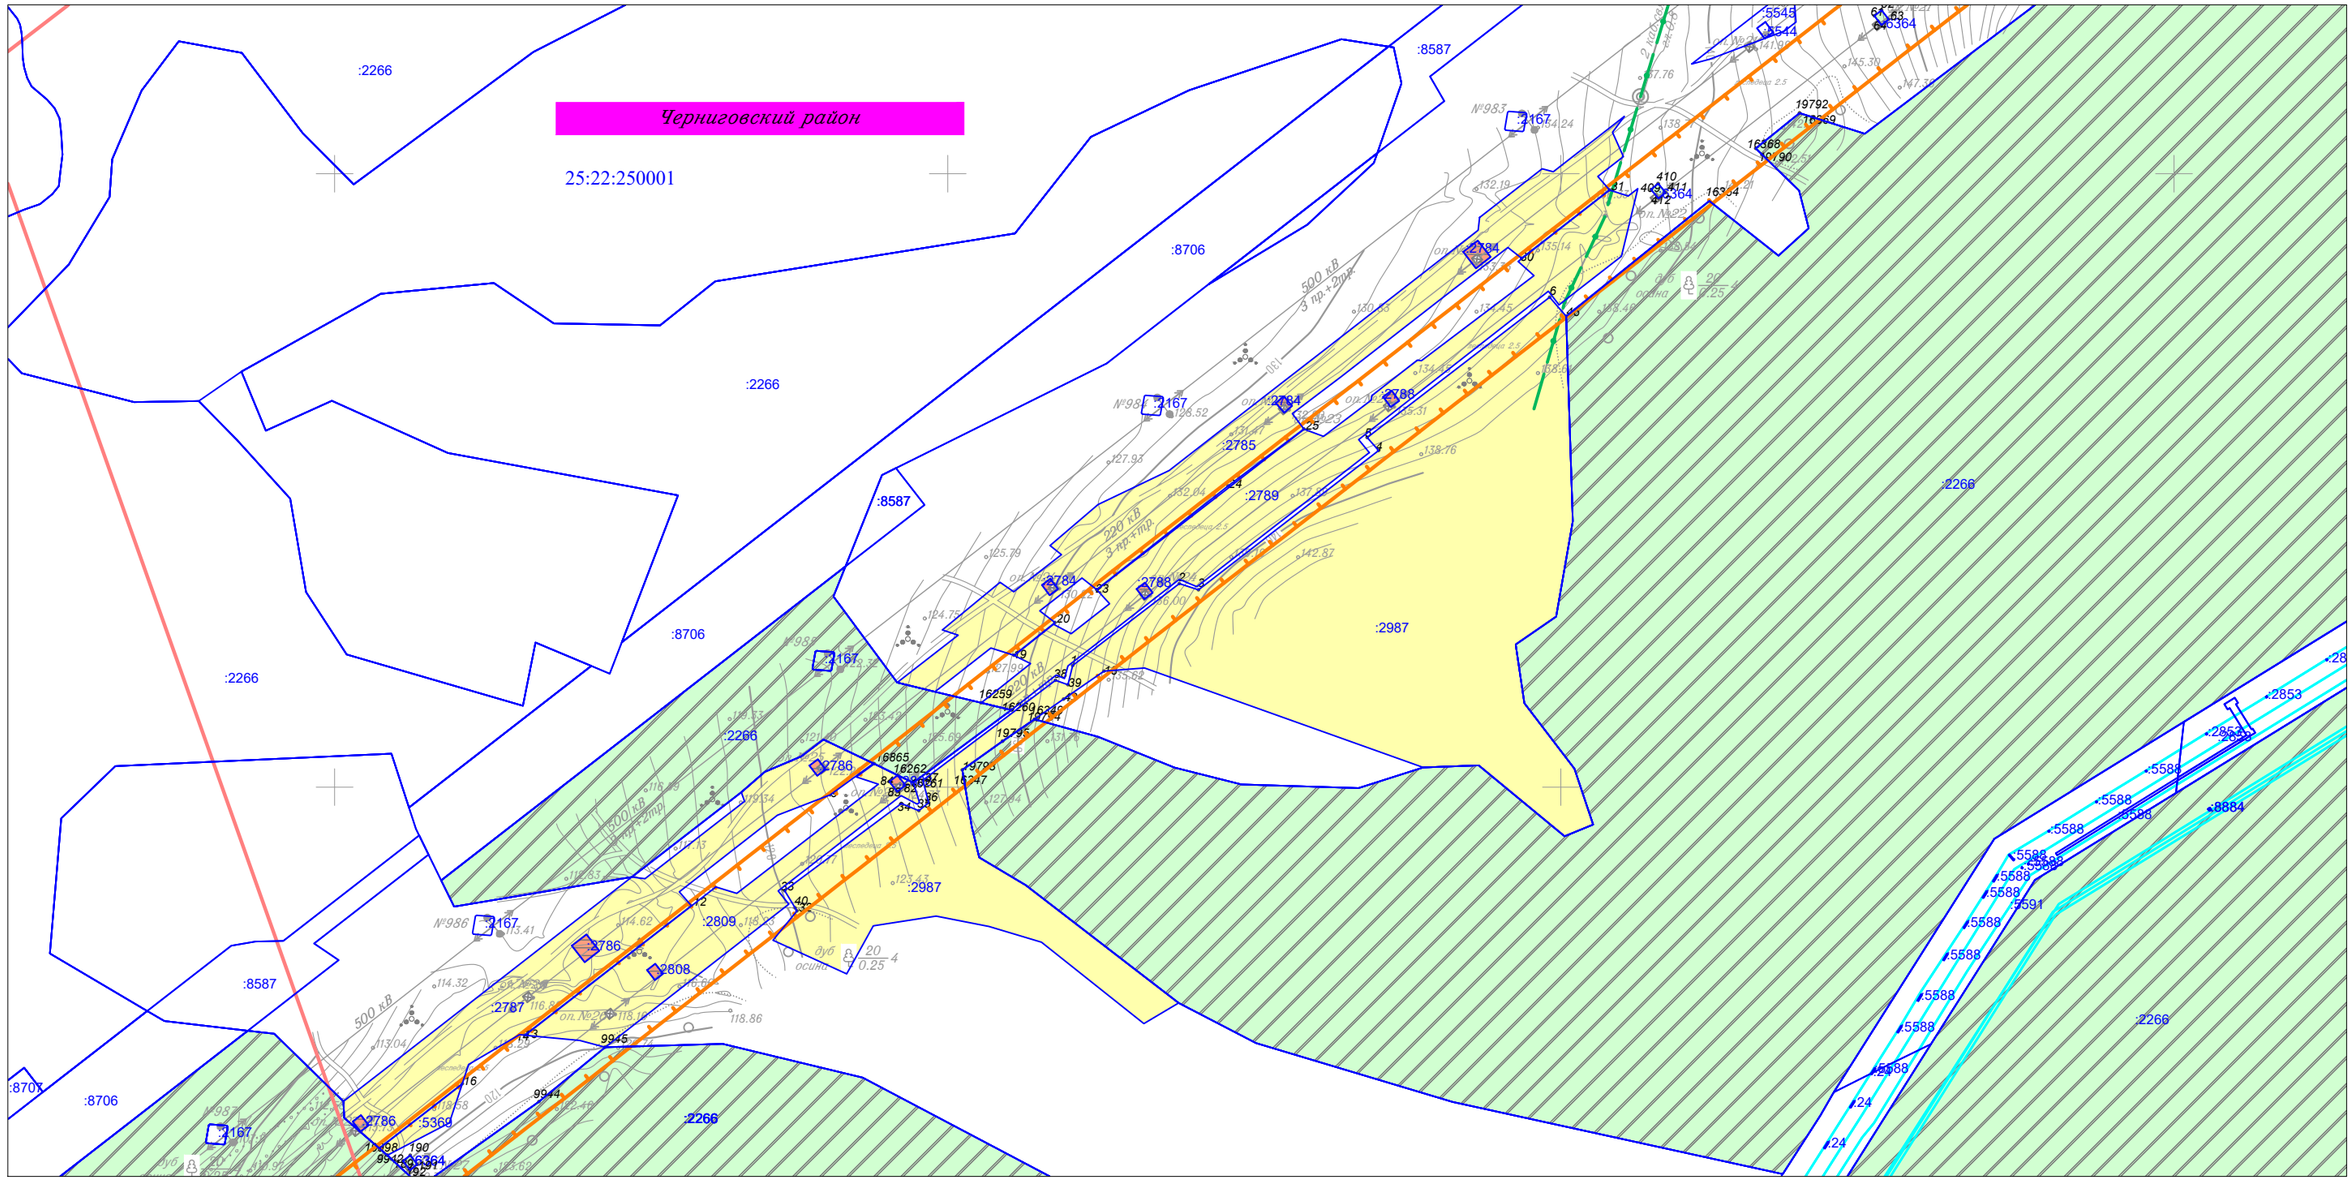

Линия совмещения с Листом 27

						Приморский край
						Документация по планировке территории (проект планировки территории) для размещения линейного объекта энергетики федерального значения Реконструкция ВЛ 220 кВ НПС-40 – НПС-41 (с последующим образованием ВЛ 220 кВ Дальневосточная – НПС-40); Реконструкция ВЛ 220 кВ Дальневосточная – Арсеньев-2 (с последующим образованием ВЛ 220 кВ Арсеньев-2 - НПС-41); ВЛ 220 кВ НПС-40 - Дальневосточная (реконструкция).
Изм.	Кол.уч.	Лист	N док.	Подп.	Дата	
Исполнитель		Мароховский А.А.			01.19	ФСК ЕЭС Заказчик: ПАО "ФСК ЕЭС"
Н. контр.		Алешина А.М.			01.19	
Нач. отд.		Гнетова Н.Ю.			01.19	
						Схема использования территории в период подготовки проекта планировки территории М 1:5 000


Стадия	Лист	Листов
П	28	105

НПО ИНЖГЕОПРОЕКТ *ООО НПО "Инжгеопроект" 109052, г. Москва, Рязанский проспект, д.2 стр.49*

Формат А3

Схема использования территории в период подготовки проекта планировки территории

Линия совмещения с Листом 30

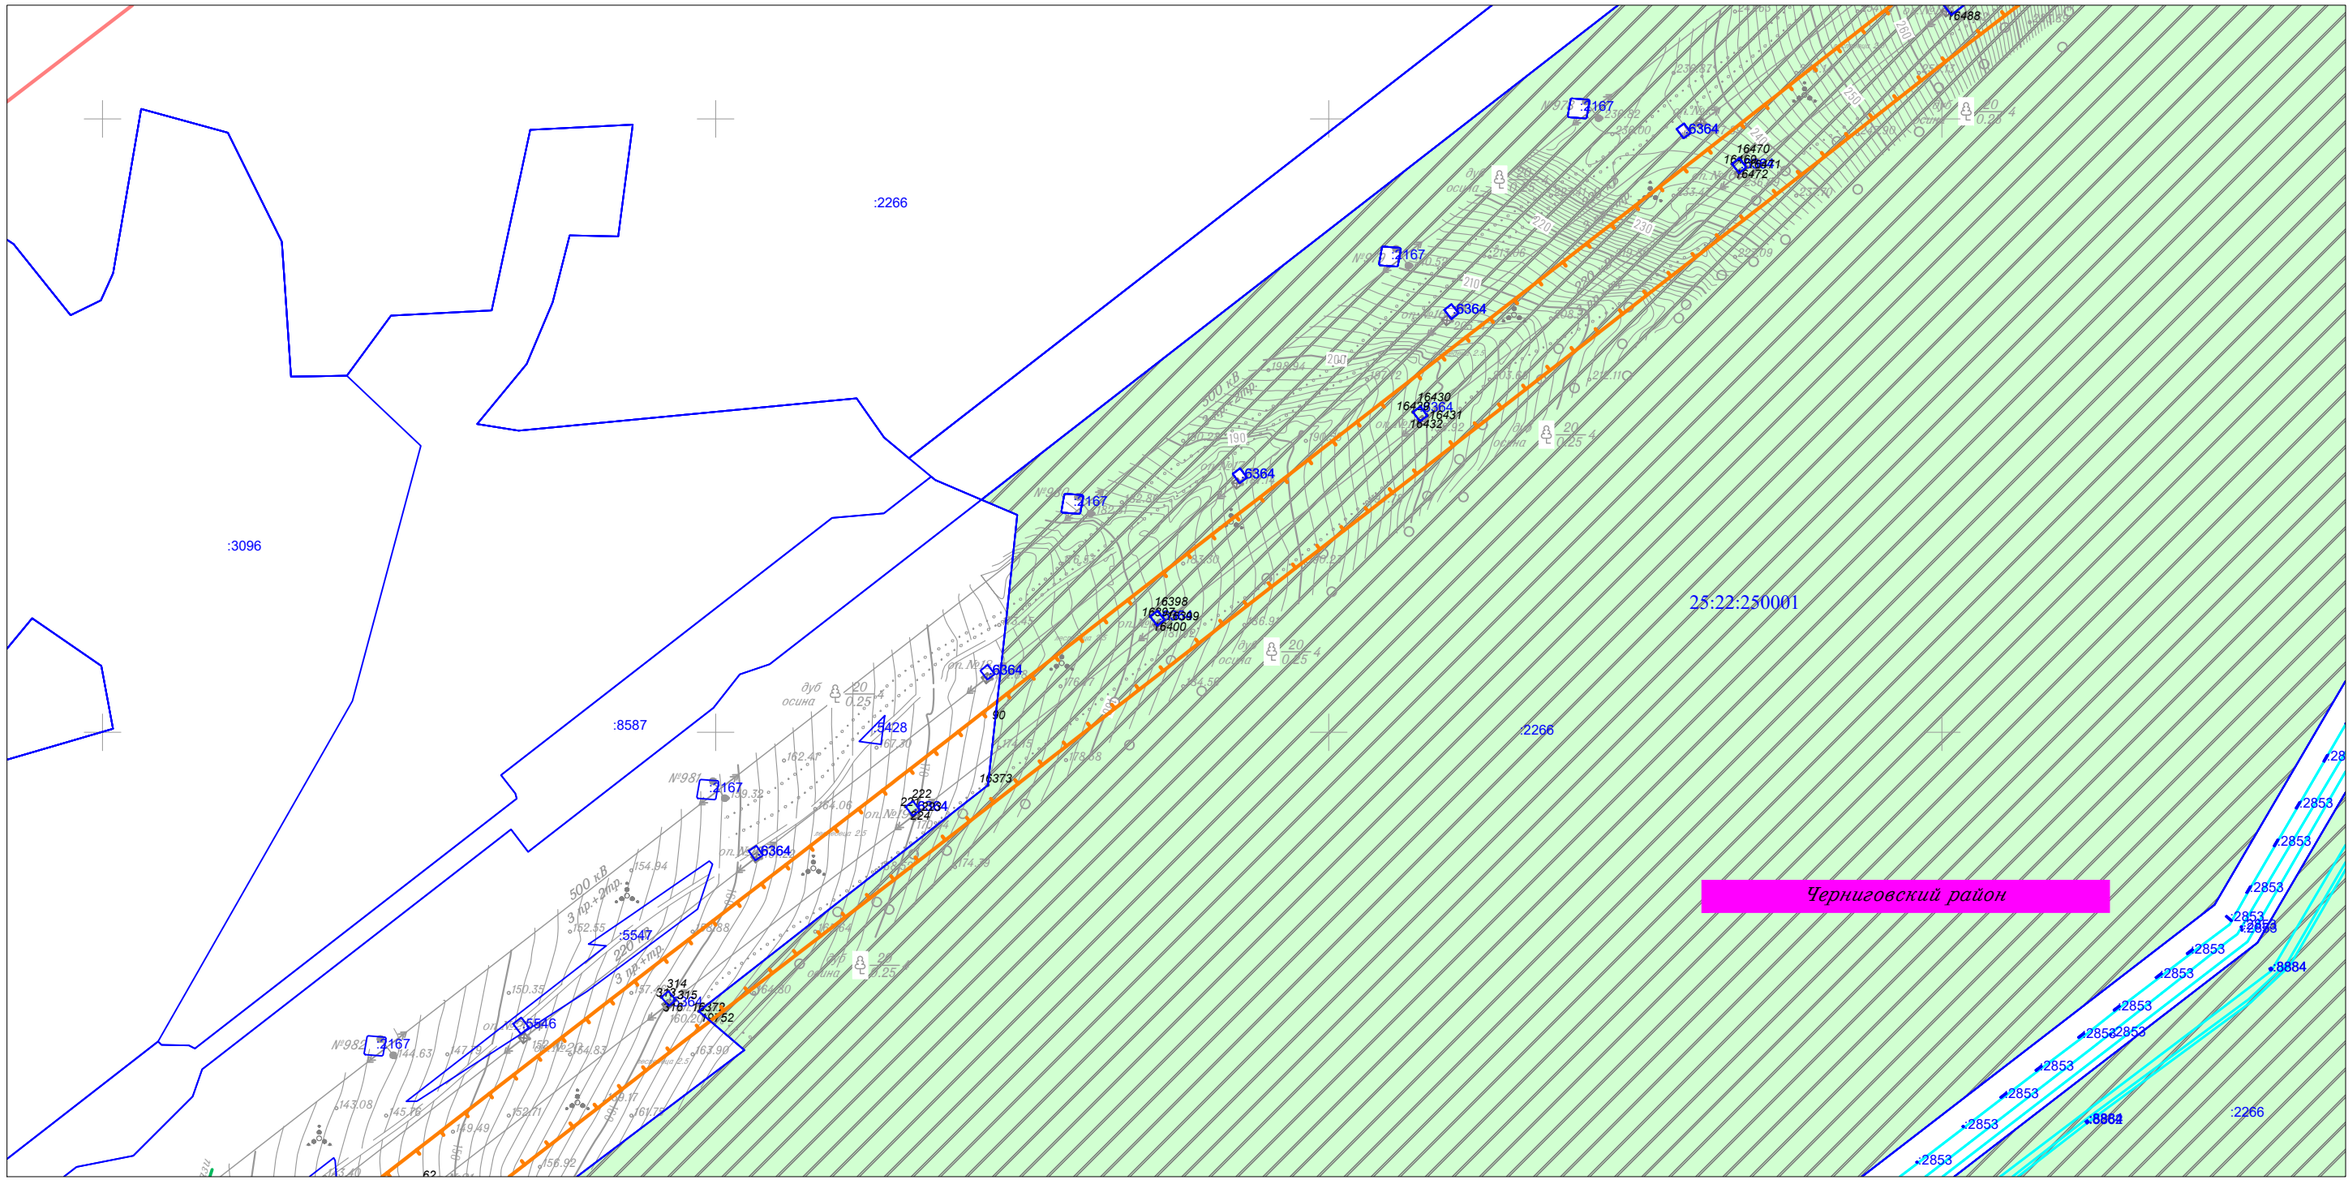

Линия совмещения с Листом 28

Изм.	Кол.уч.	Лист	N док.	Подп.	Дата
Исполнитель		Мароховский А.А.			01.19
Н. контр.		Алешина А.М.			01.19
Нач. отд.		Гнетова Н.Ю.			01.19

Приморский край

Документация по планировке территории (проект планировки территории) для размещения линейного объекта энергетики федерального значения Реконструкция ВЛ 220 кВ НПС-40 – НПС-41 (с последующим образованием ВЛ 220 кВ Дальневосточная – НПС-40); Реконструкция ВЛ 220 кВ Дальневосточная – Арсеньев-2 (с последующим образованием ВЛ 220 кВ Арсеньев-2 - НПС-41); ВЛ 220 кВ НПС-40 - Дальневосточная (реконструкция).

ФСК ЕЭС Заказчик: ПАО "ФСК ЕЭС"

Стадия	Лист	Листов
П	29	105


Схема использования территории в период подготовки проекта планировки территории
М 1:5 000

НПО ИНЖГЕОПРОЕКТ

*ООО НПО "Инжгеопроект"
109052, г. Москва,
Рязанский проспект,
д.2 стр.49*

Формат А3

Схема использования территории в период подготовки проекта планировки территории

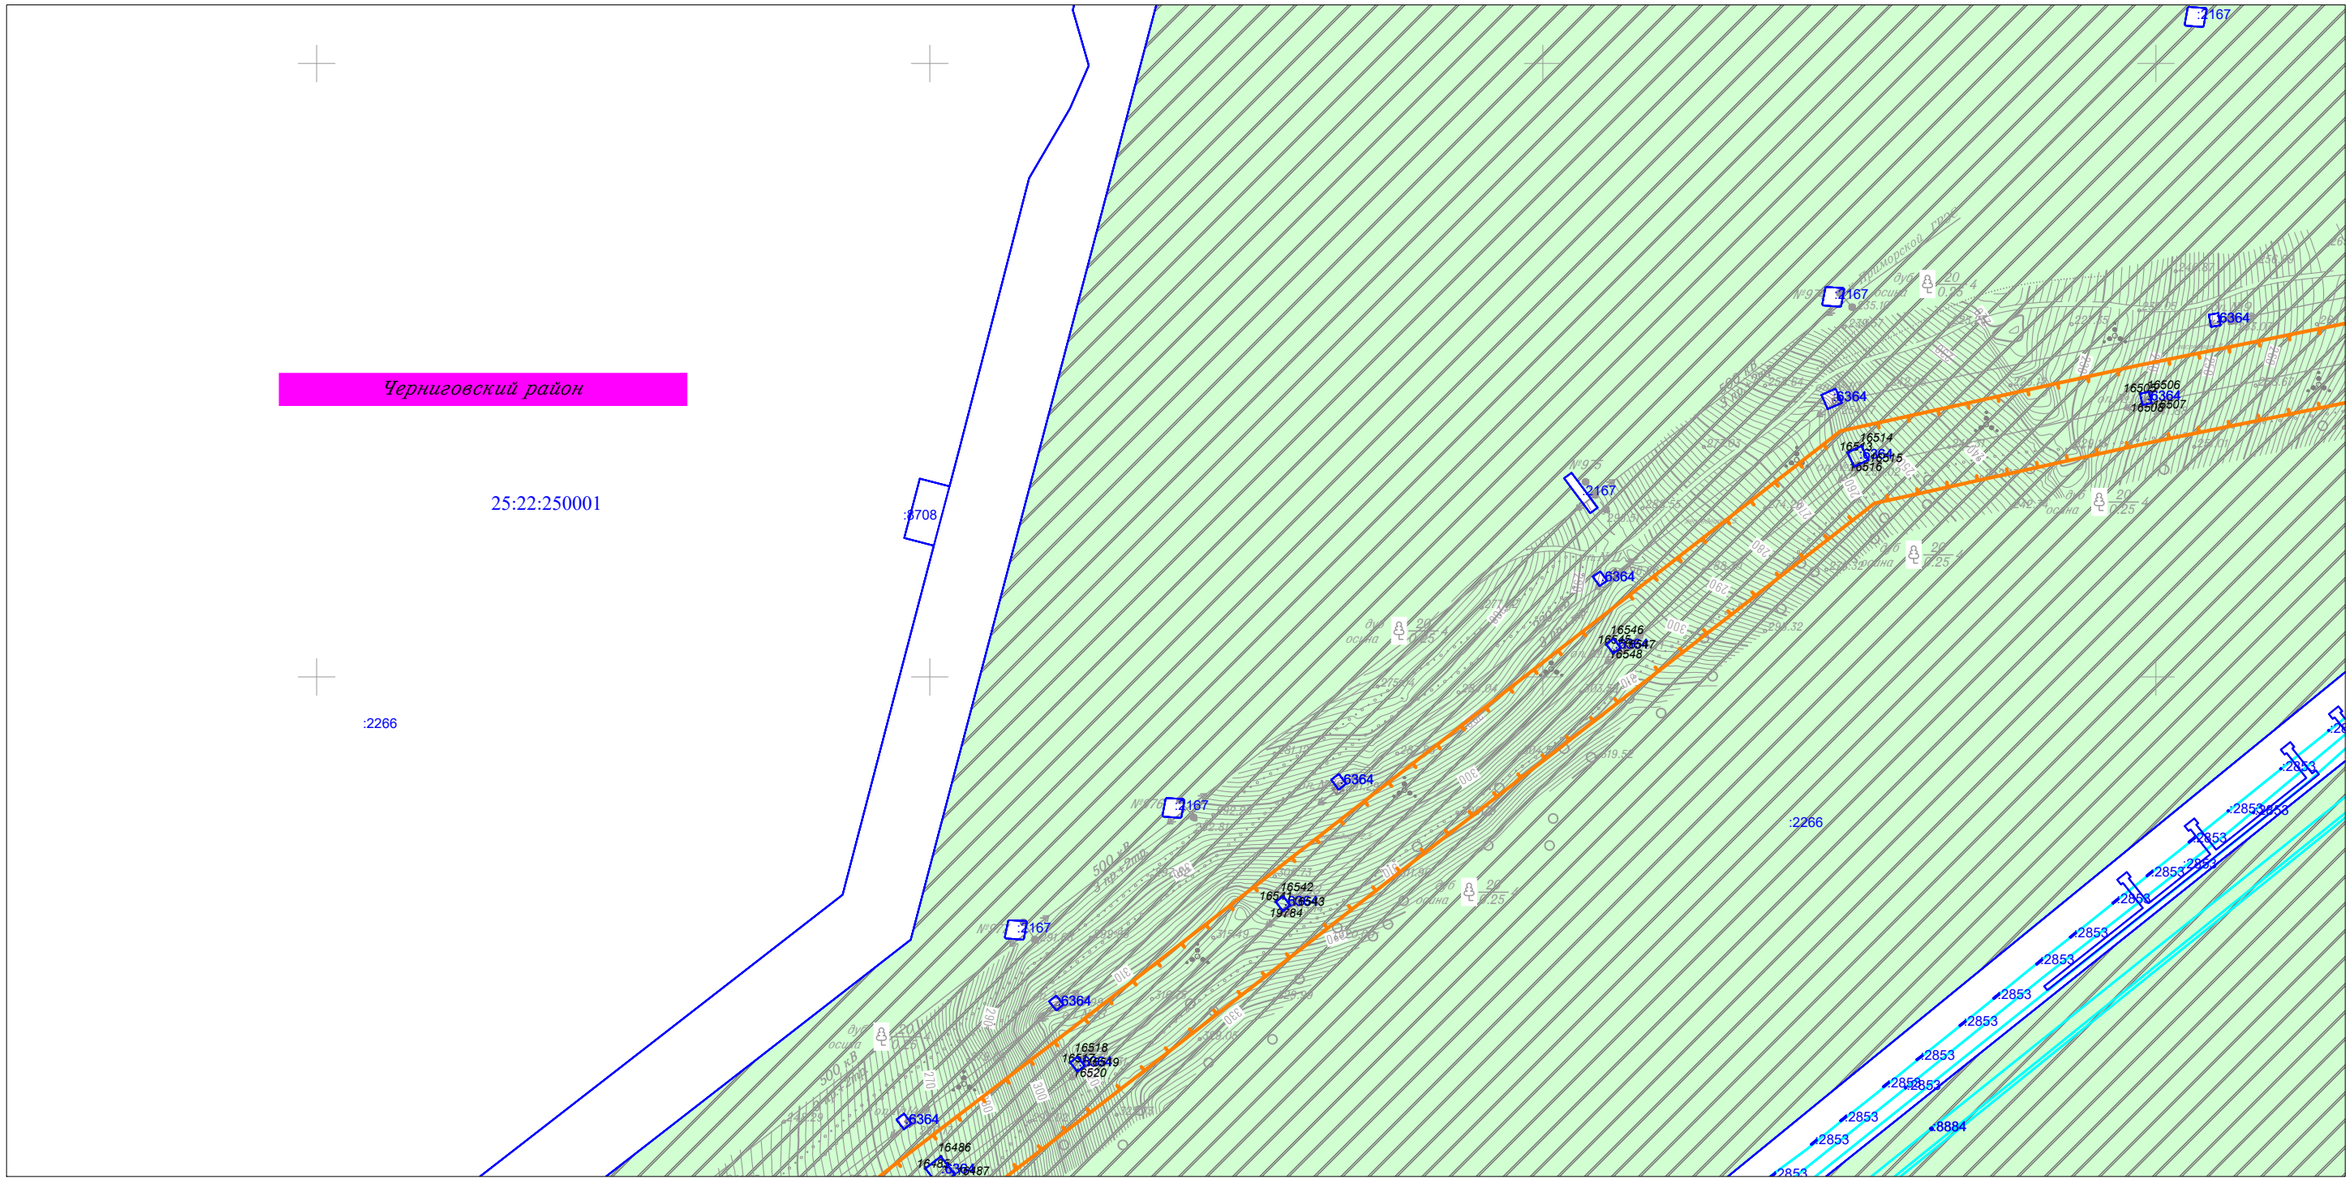


						Приморский край
						Документация по планировке территории (проект планировки территории) для размещения линейного объекта энергетики федерального значения Реконструкция ВЛ 220 кВ НПС-40 – НПС-41 (с последующим образованием ВЛ 220 кВ Дальневосточная – НПС-40); Реконструкция ВЛ 220 кВ Дальневосточная – Арсеньев-2 (с последующим образованием ВЛ 220 кВ Арсеньев-2 - НПС-41); ВЛ 220 кВ НПС-40 - Дальневосточная (реконструкция).
Изм.	Кол.уч.	Лист	N док.	Подп.	Дата	
Исполнитель		Мароховский А.А.			01.19	ФСК ЕЭС Заказчик: ПАО "ФСК ЕЭС"
Н. контр.		Алешина А.М.			01.19	
Нач. отд.		Гнетова Н.Ю.			01.19	
						Схема использования территории в период подготовки проекта планировки территории М 1:5 000

Стадия	Лист	Листов
П	30	105

НПО ИНЖГЕОПРОЕКТ
ООО НПО "Инжгеопроект" 109052, г. Москва, Рязанский проспект, д.2 стр.49

Формат А3

Схема использования территории в период подготовки проекта планировки территории

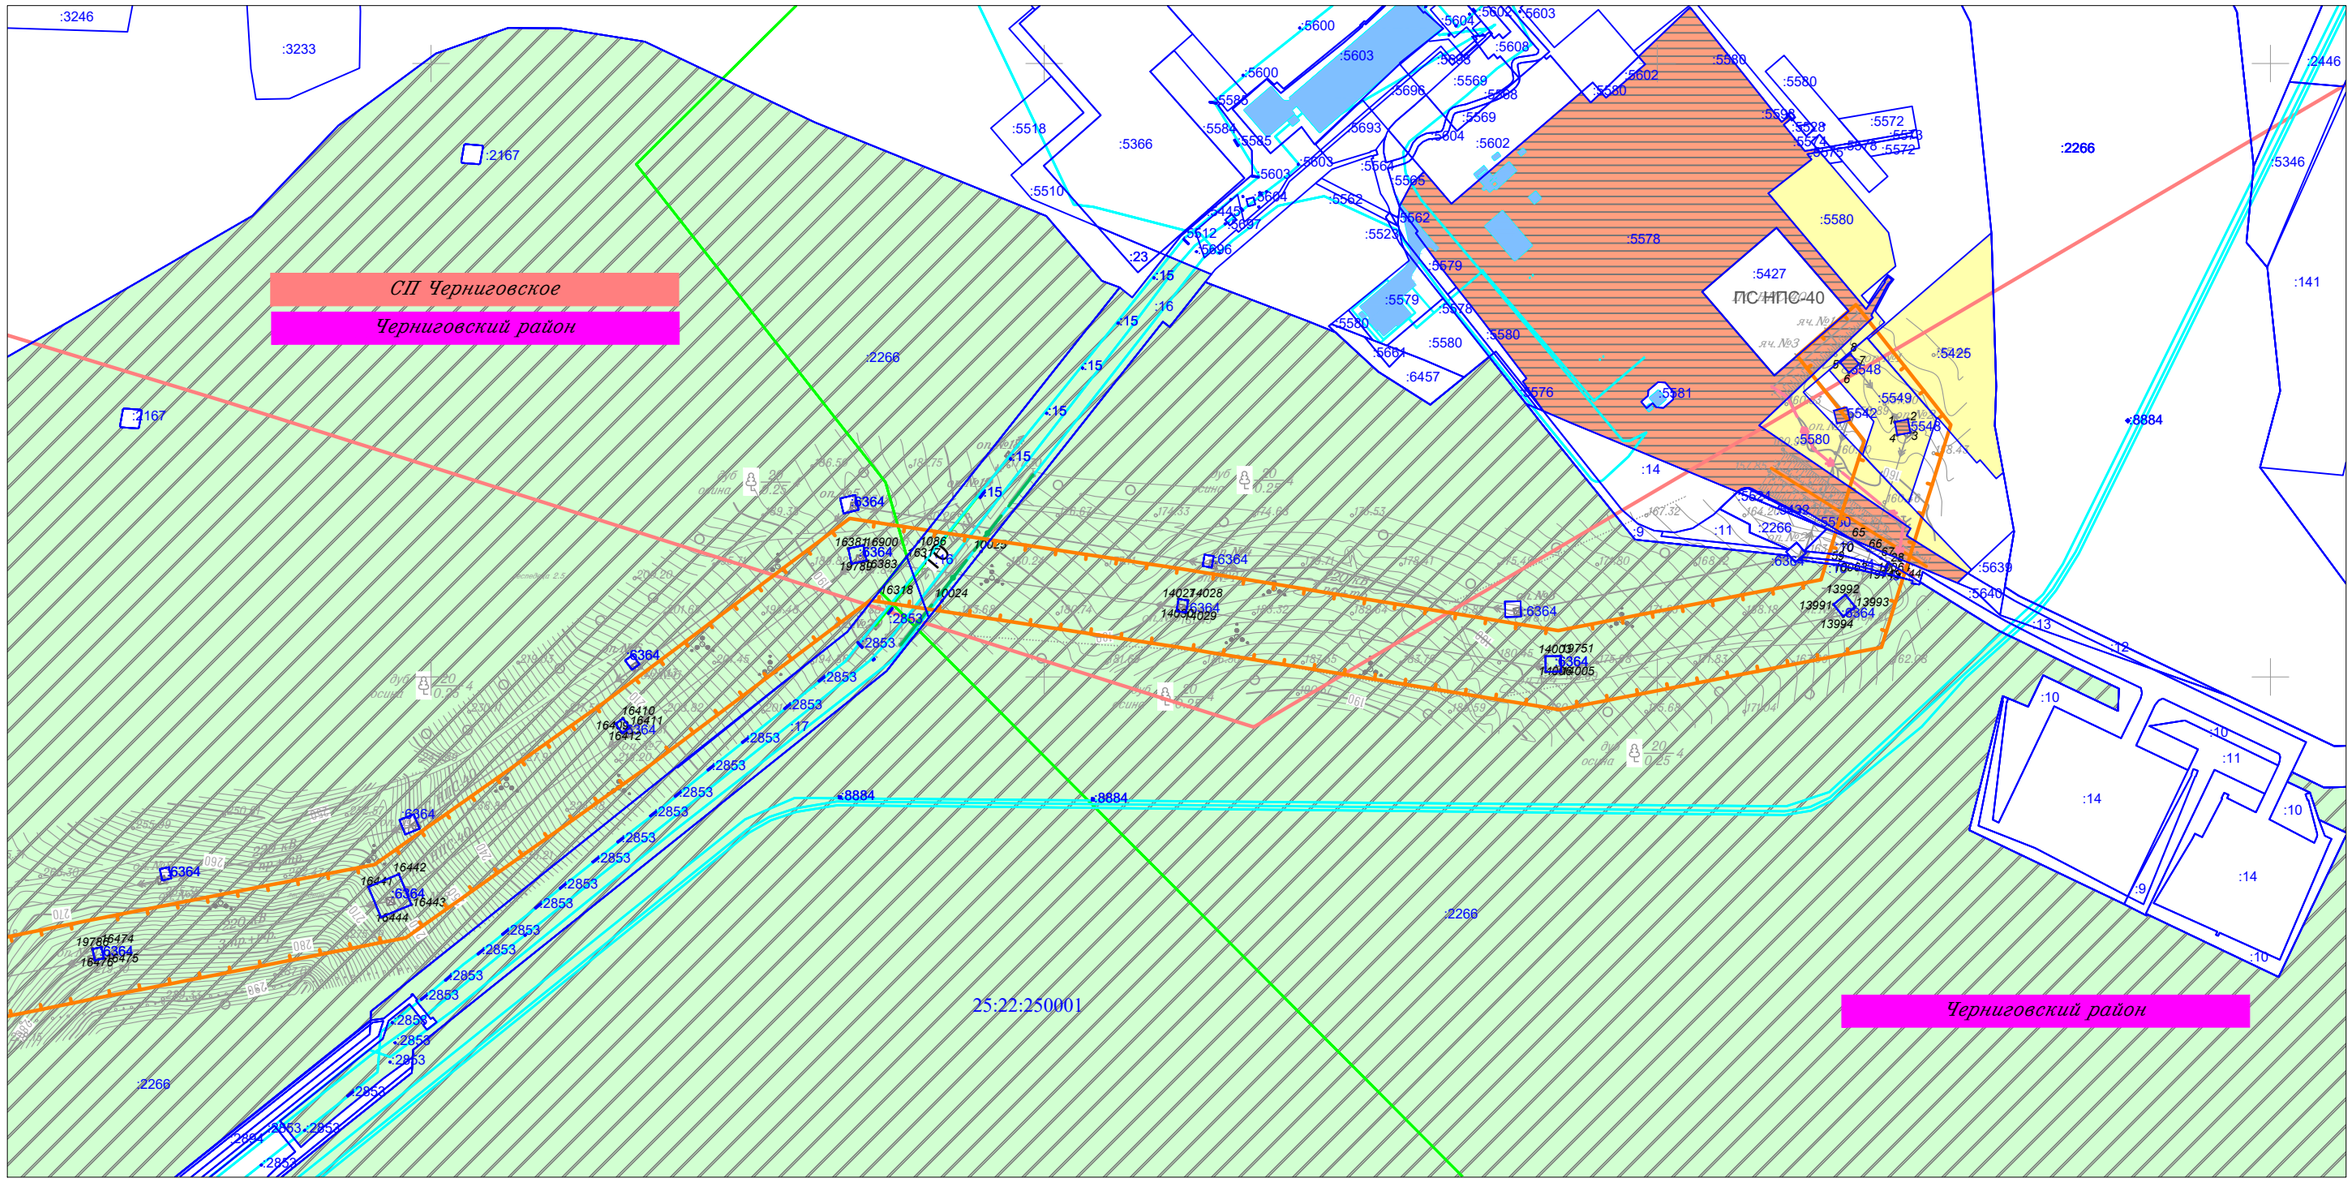

						Приморский край
						Документация по планировке территории (проект планировки территории) для размещения линейного объекта энергетики федерального значения Реконструкция ВЛ 220 кВ НПС-40 – НПС-41 (с последующим образованием ВЛ 220 кВ Дальневосточная – НПС-40); Реконструкция ВЛ 220 кВ Дальневосточная – Арсеньев-2 (с последующим образованием ВЛ 220 кВ Арсеньев-2 - НПС-41); ВЛ 220 кВ НПС-40 - Дальневосточная (реконструкция).
Изм.	Кол.уч.	Лист	N док.	Подп.	Дата	
Исполнитель		Мароховский А.А.			01.19	ФСК ЕЭС Заказчик: ПАО "ФСК ЕЭС"
Н. контр.		Алешина А.М.			01.19	
Нач. отд.		Гнетова Н.Ю.			01.19	


Стадия	Лист	Листов
П	31	105

Схема использования территории в период подготовки проекта планировки территории
М 1:5 000

НПО ИНЖГЕОПРОЕКТ
ООО НПО "Инжгеопроект"
109052, г. Москва,
Рязанский проспект,
д.2 стр.49

Формат А3

Схема использования территории в период подготовки проекта планировки территории

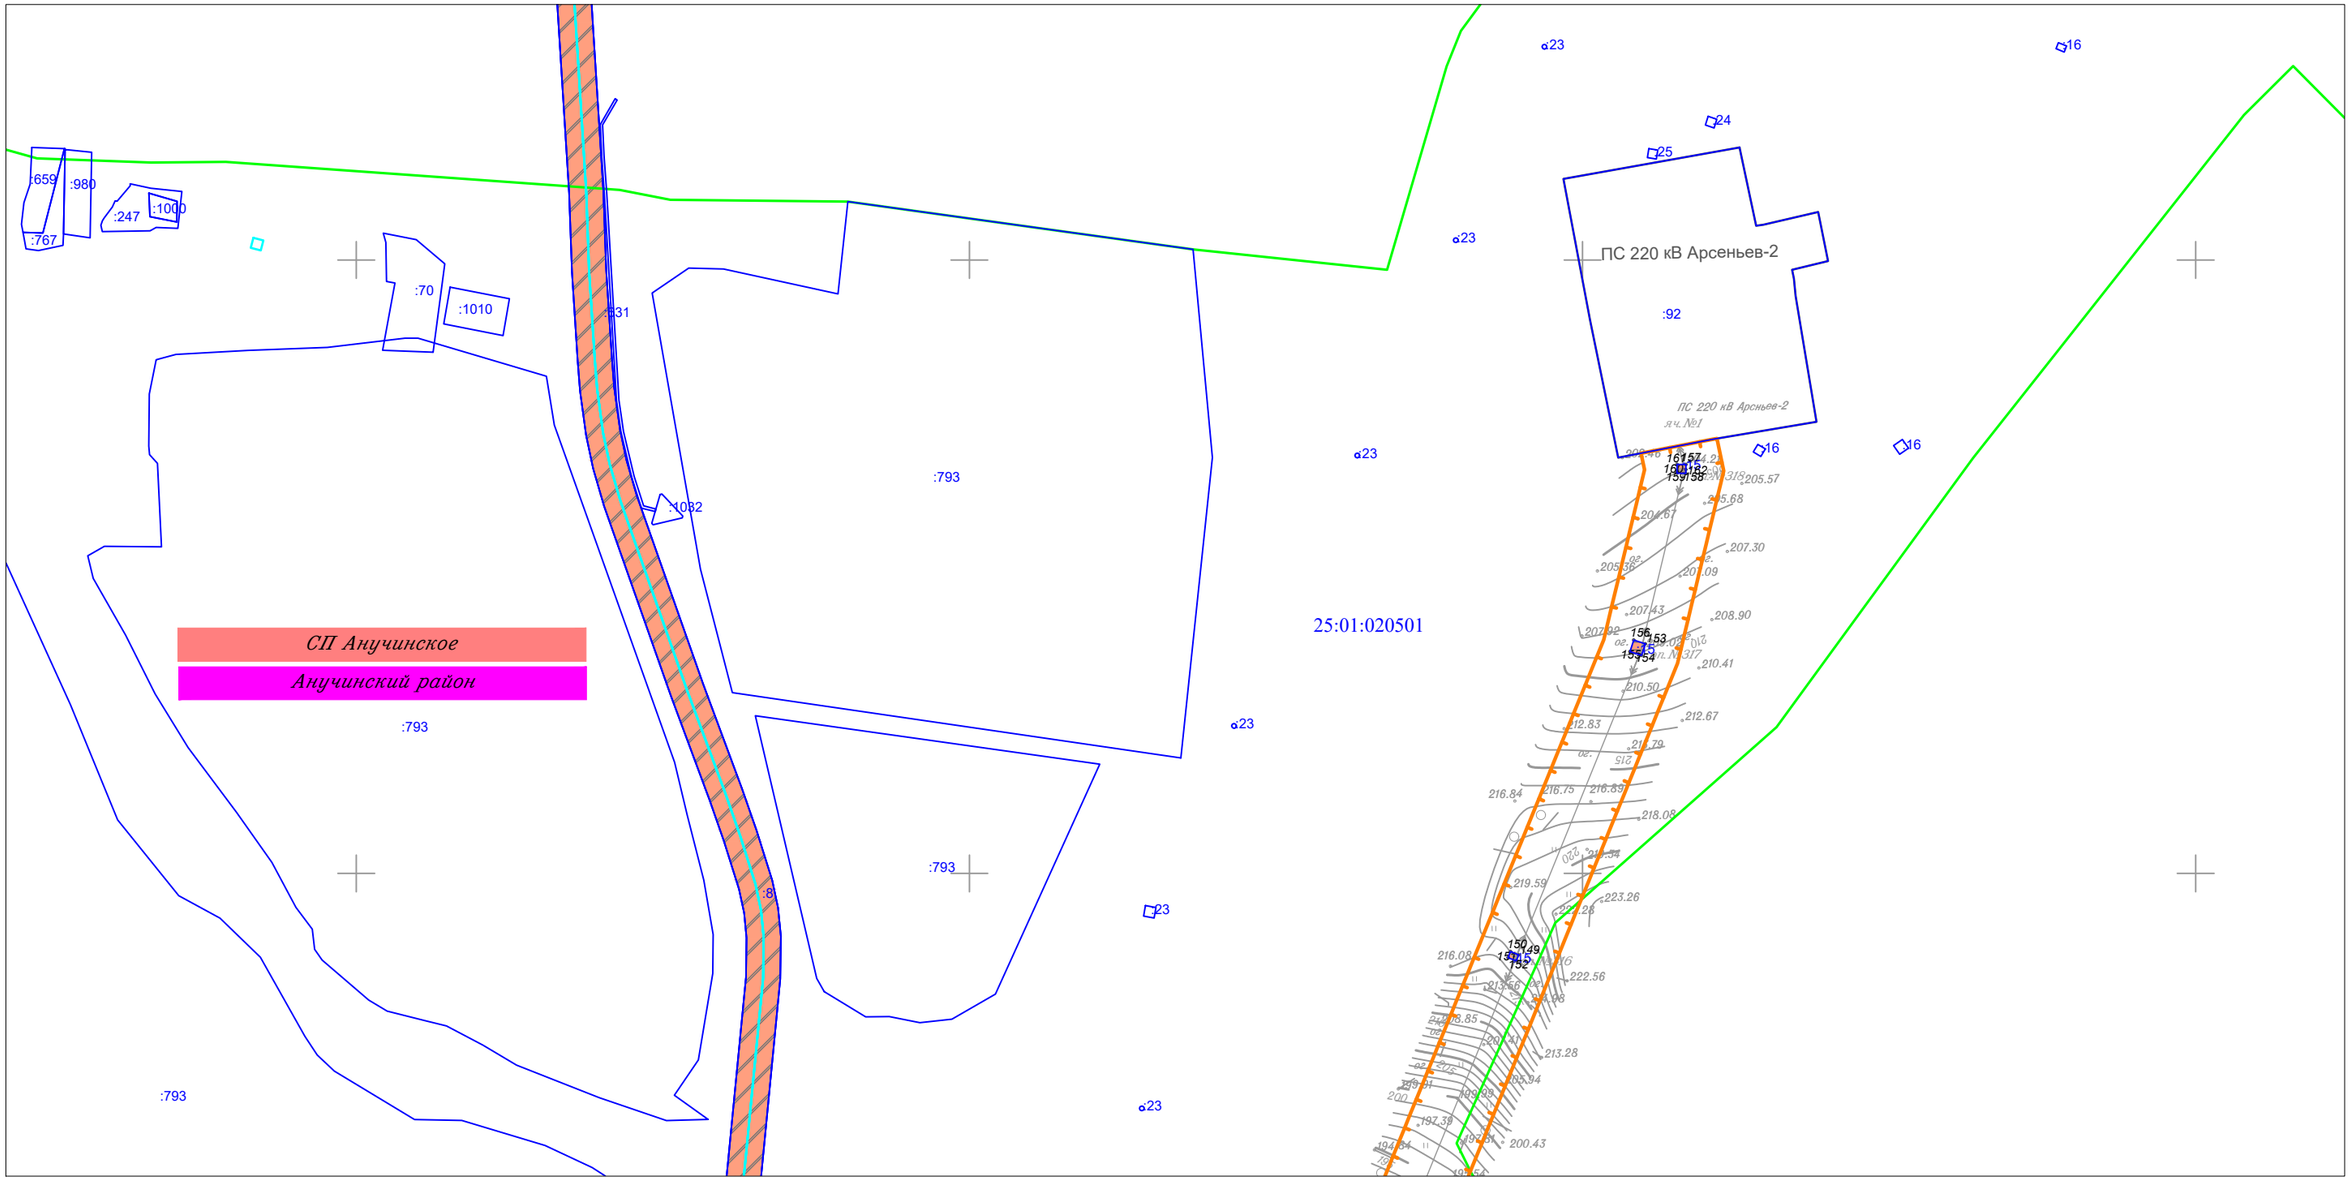

Линия совмещения с Листом 33

Изм.	Кол.уч.	Лист	N док.	Подп.	Дата
Исполнитель		Мароховский А.А.			01.19
Н. контр.		Алешина А.М.			01.19
Нач. отд.		Гнетова Н.Ю.			01.19

Приморский край

Документация по планировке территории (проект планировки территории) для размещения линейного объекта энергетики федерального значения Реконструкция ВЛ 220 кВ НПС-40 – НПС-41 (с последующим образованием ВЛ 220 кВ Дальневосточная – НПС-40); Реконструкция ВЛ 220 кВ Дальневосточная – Арсеньев-2 (с последующим образованием ВЛ 220 кВ Арсеньев-2 - НПС-41); ВЛ 220 кВ НПС-40 - Дальневосточная (реконструкция).

ФСК ЕЭС Заказчик: ПАО "ФСК ЕЭС"

Стадия	Лист	Листов
П	32	105

Схема использования территории в период подготовки проекта планировки территории
М 1:5 000

НПО ИНЖГЕОПРОЕКТ
ООО НПО "Инжгеопроект"
109052, г. Москва, Рязанский проспект, д.2 стр.49

Формат А3

Схема использования территории в период подготовки проекта планировки территории

Линия совмещения с Листом 32


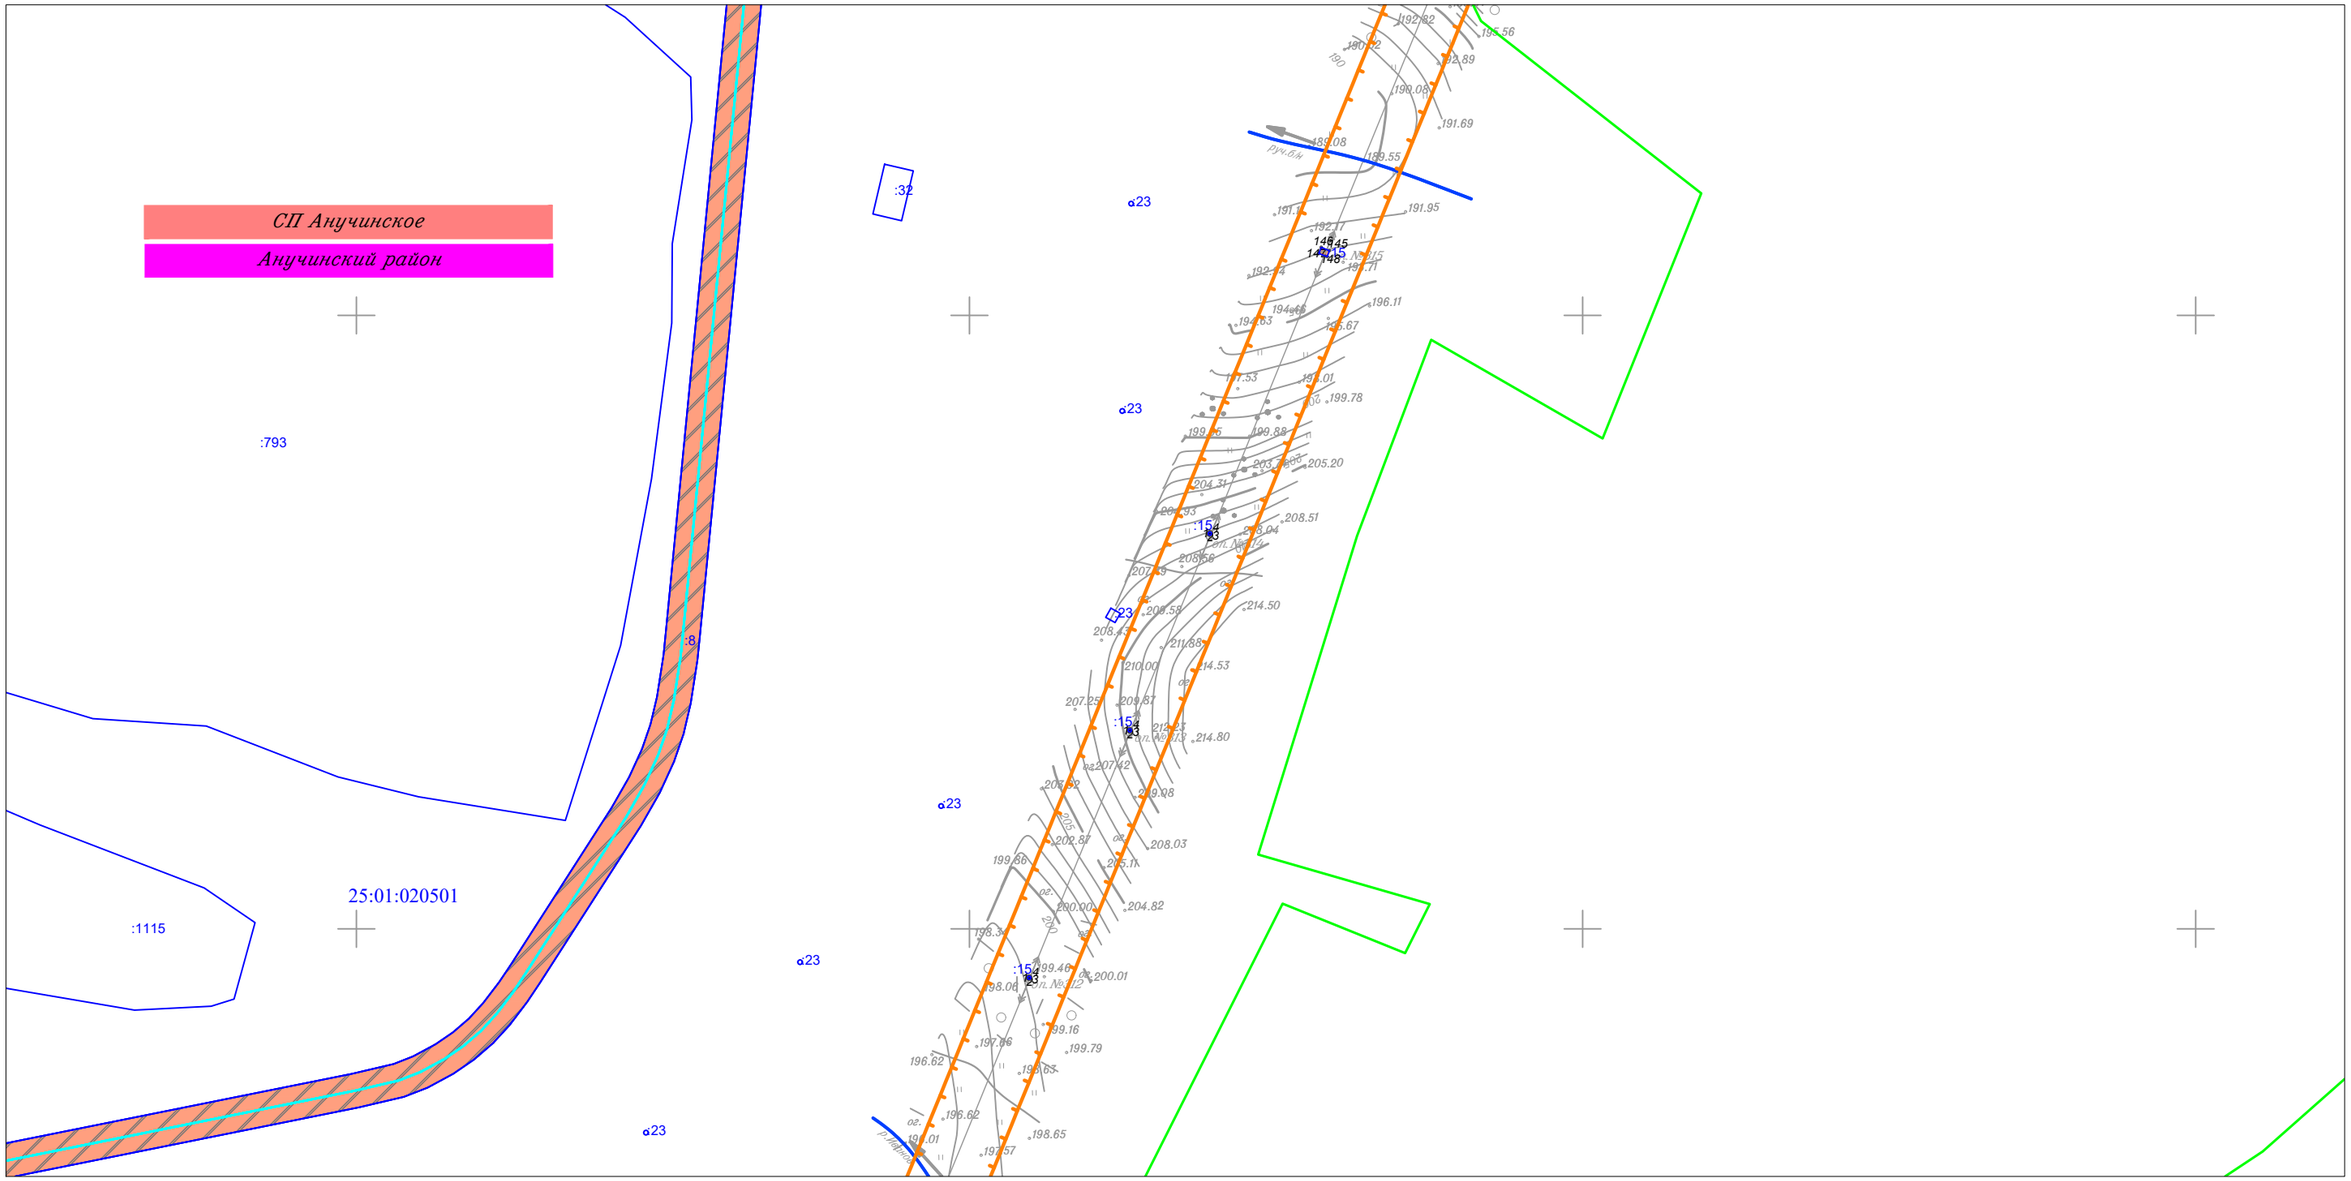

СП Анучинское
Анучинский район
:793
:32
:8
25:01:020501
:1115
:15
:23
:23
:23

Схема использования территории в период подготовки проекта планировки территории

Линия совмещения с Листом 33

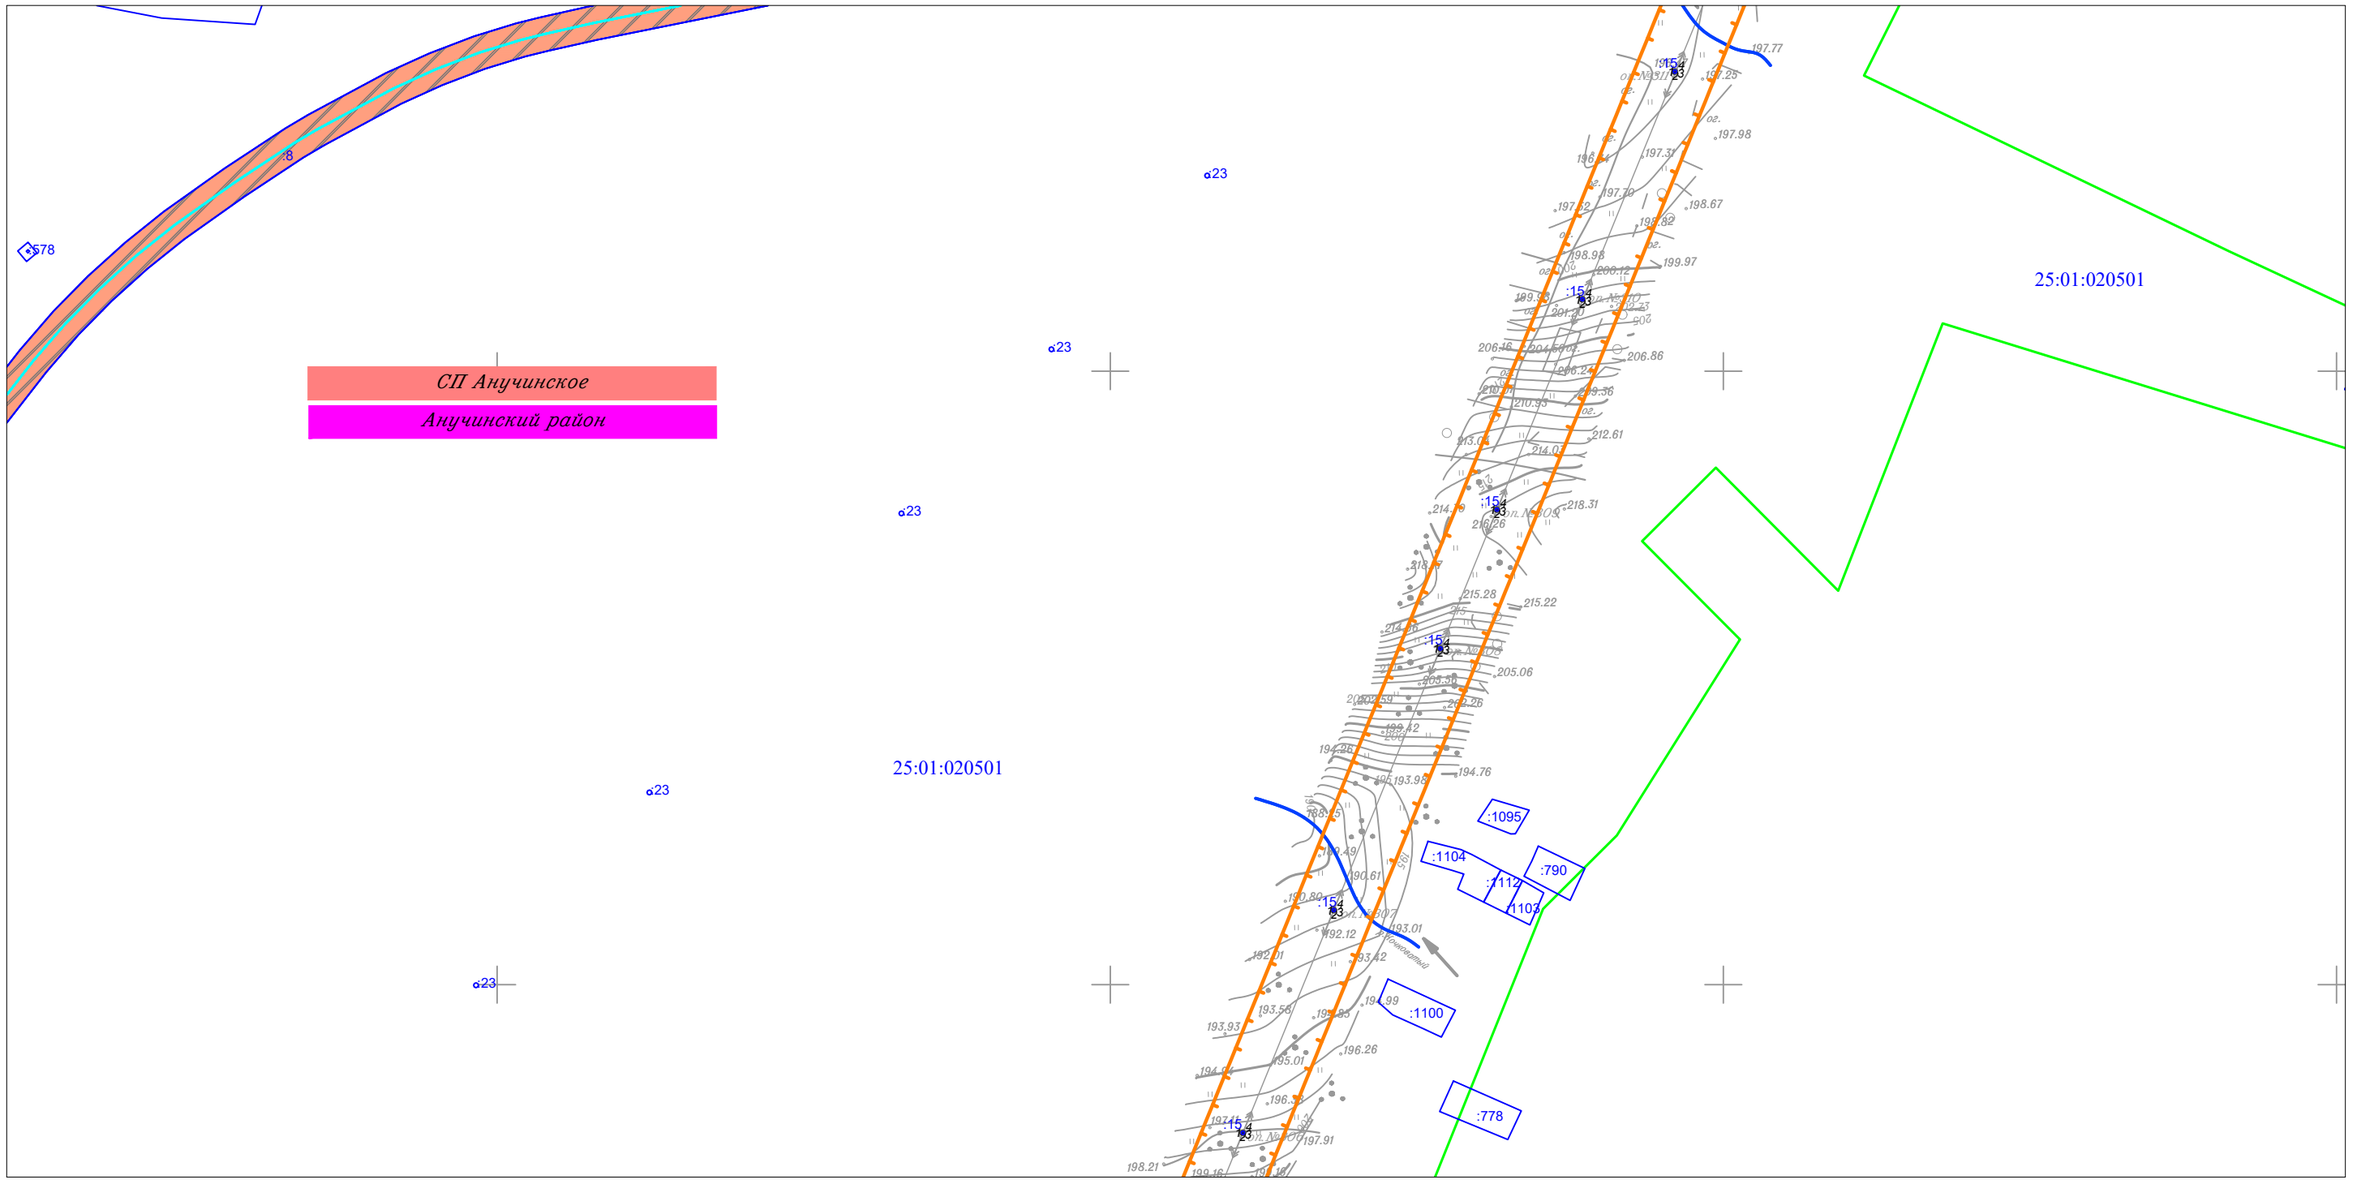

Линия совмещения с Листом 35

						Приморский край
						Документация по планировке территории (проект планировки территории) для размещения линейного объекта энергетики федерального значения Реконструкция ВЛ 220 кВ НПС-40 – НПС-41 (с последующим образованием ВЛ 220 кВ Дальневосточная – НПС-40); Реконструкция ВЛ 220 кВ Дальневосточная – Арсеньев-2 (с последующим образованием ВЛ 220 кВ Арсеньев-2 - НПС-41); ВЛ 220 кВ НПС-40 - Дальневосточная (реконструкция).
Изм.	Кол.уч.	Лист	N док.	Подп.	Дата	
Исполнитель		Мароховский А.А.			01.19	ФСК ЕЭС Заказчик: ПАО "ФСК ЕЭС"
Н. контр.		Алешина А.М.			01.19	
Нач. отд.		Гнетова Н.Ю.			01.19	
						Схема использования территории в период подготовки проекта планировки территории М 1:5 000


Стадия	Лист	Листов
П	34	105

НПО ИНЖГЕОПРОЕКТ
ООО НПО "Инжгеопроект"
109052, г. Москва, Рязанский проспект, д.2 стр.49

Формат А3

Схема использования территории в период подготовки проекта планировки территории

Линия совмещения с Листом 34

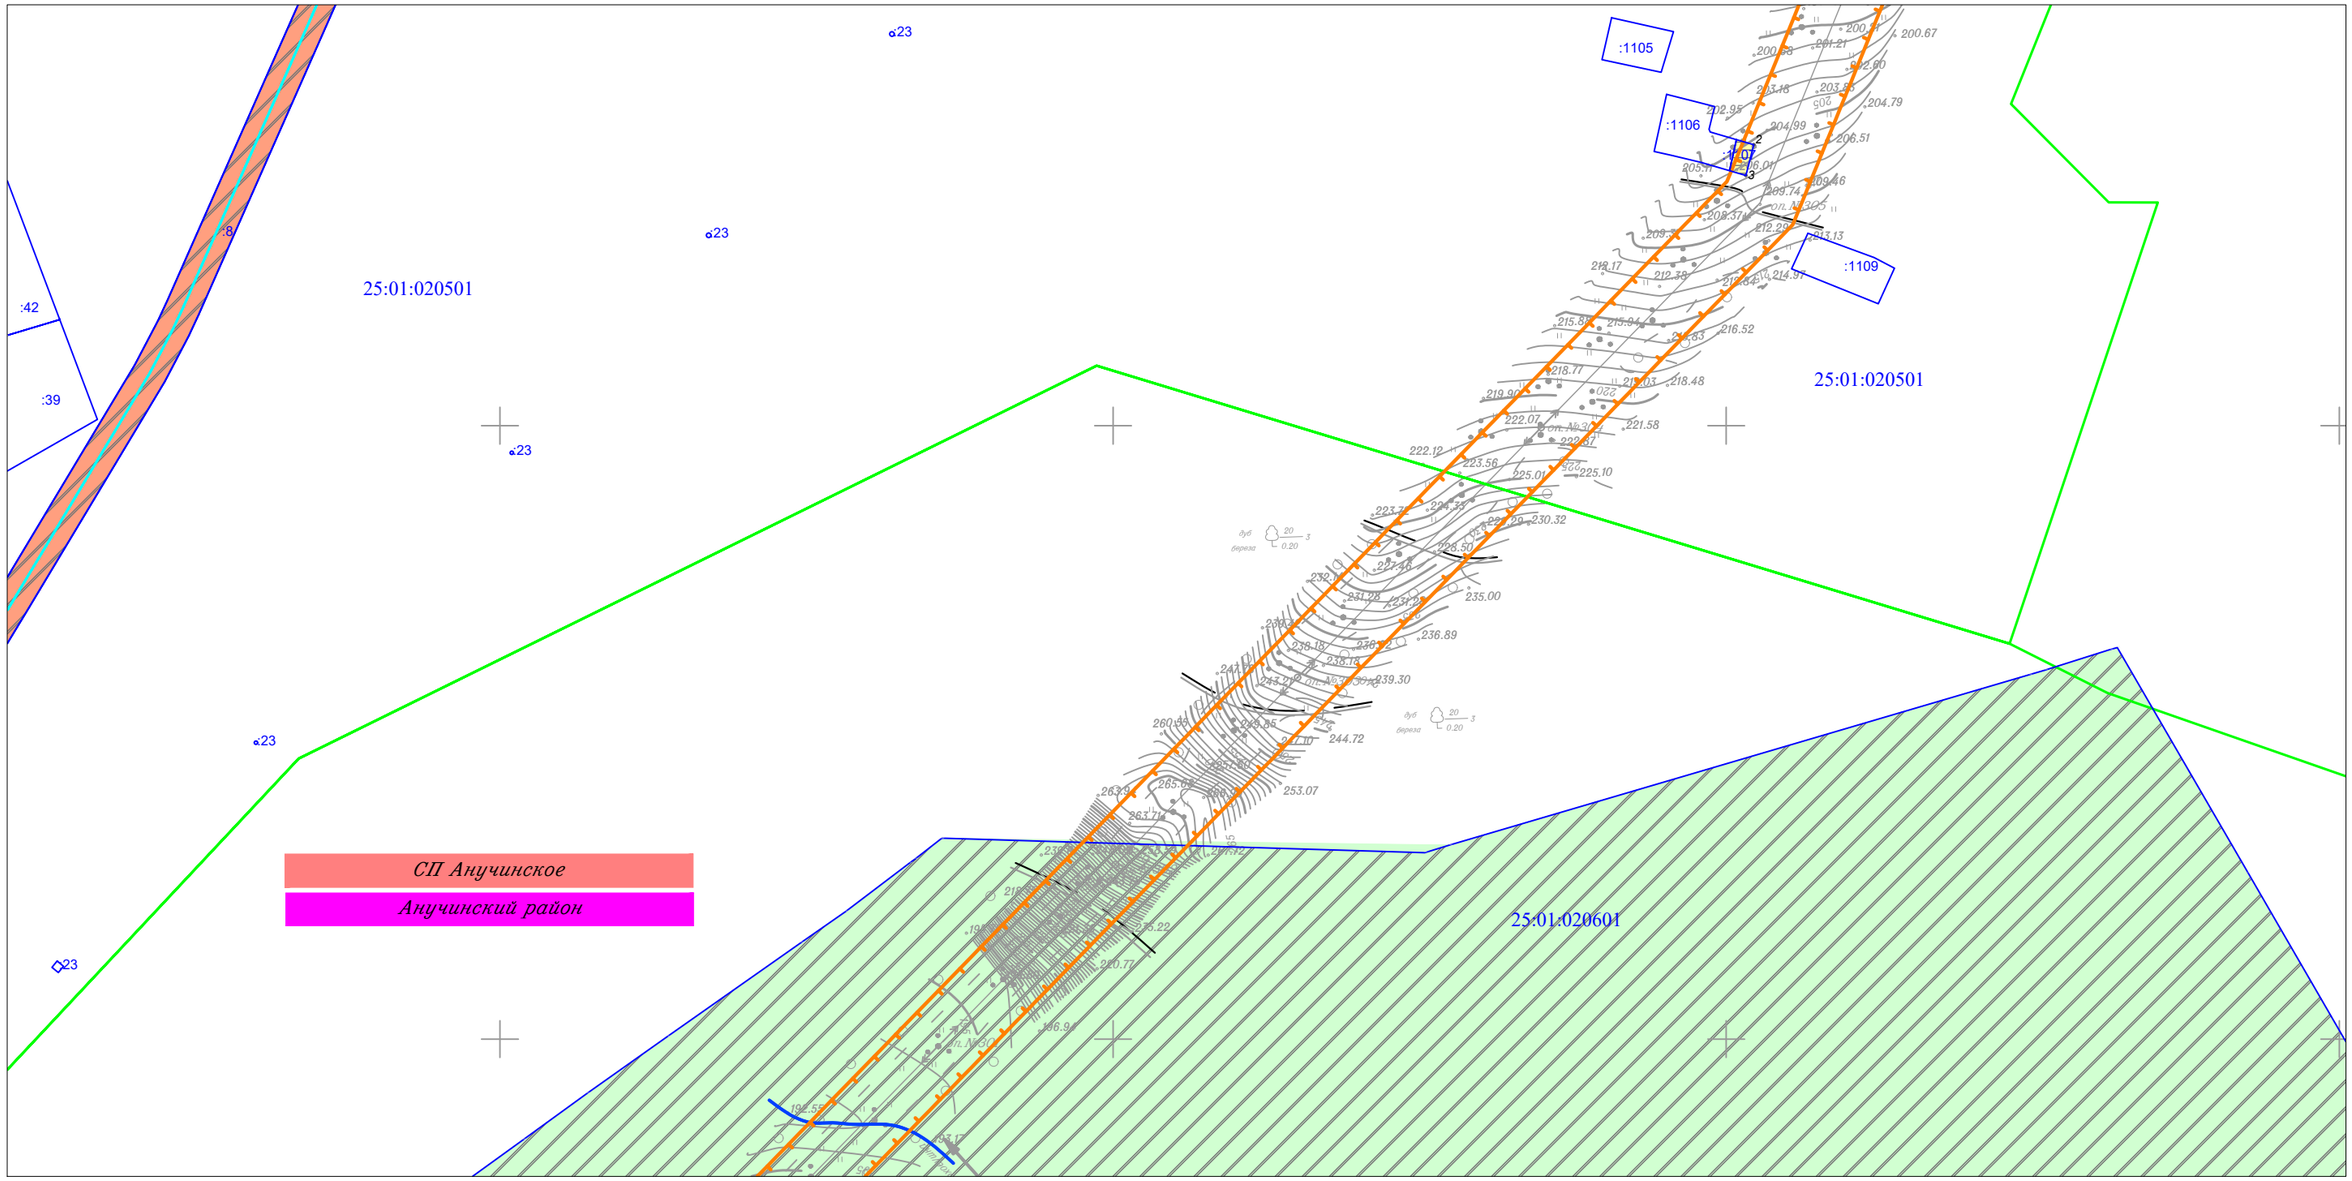

Линия совмещения с Листом 36

						Приморский край
						Документация по планировке территории (проект планировки территории) для размещения линейного объекта энергетики федерального значения Реконструкция ВЛ 220 кВ НПС-40 – НПС-41 (с последующим образованием ВЛ 220 кВ Дальневосточная – НПС-40); Реконструкция ВЛ 220 кВ Дальневосточная – Арсеньев-2 (с последующим образованием ВЛ 220 кВ Арсеньев-2 - НПС-41); ВЛ 220 кВ НПС-40 - Дальневосточная (реконструкция).
Изм.	Кол.уч.	Лист	N док.	Подп.	Дата	
Исполнитель		Мароховский А.А.			01.19	ФСК ЕЭС Заказчик: ПАО "ФСК ЕЭС"
Н. контр.		Алешина А.М.			01.19	
Нач. отд.		Гнетова Н.Ю.			01.19	

Стадия	Лист	Листов
П	35	105

Схема использования территории в период подготовки проекта планировки территории М 1:5 000


НПО ИНЖГЕОПРОЕКТ

ООО НПО "Инжгеопроект" 109052, г. Москва, Рязанский проспект, д.2 стр.49

Формат А3

Схема использования территории в период подготовки проекта планировки территории

Линия совмещения с Листом 35

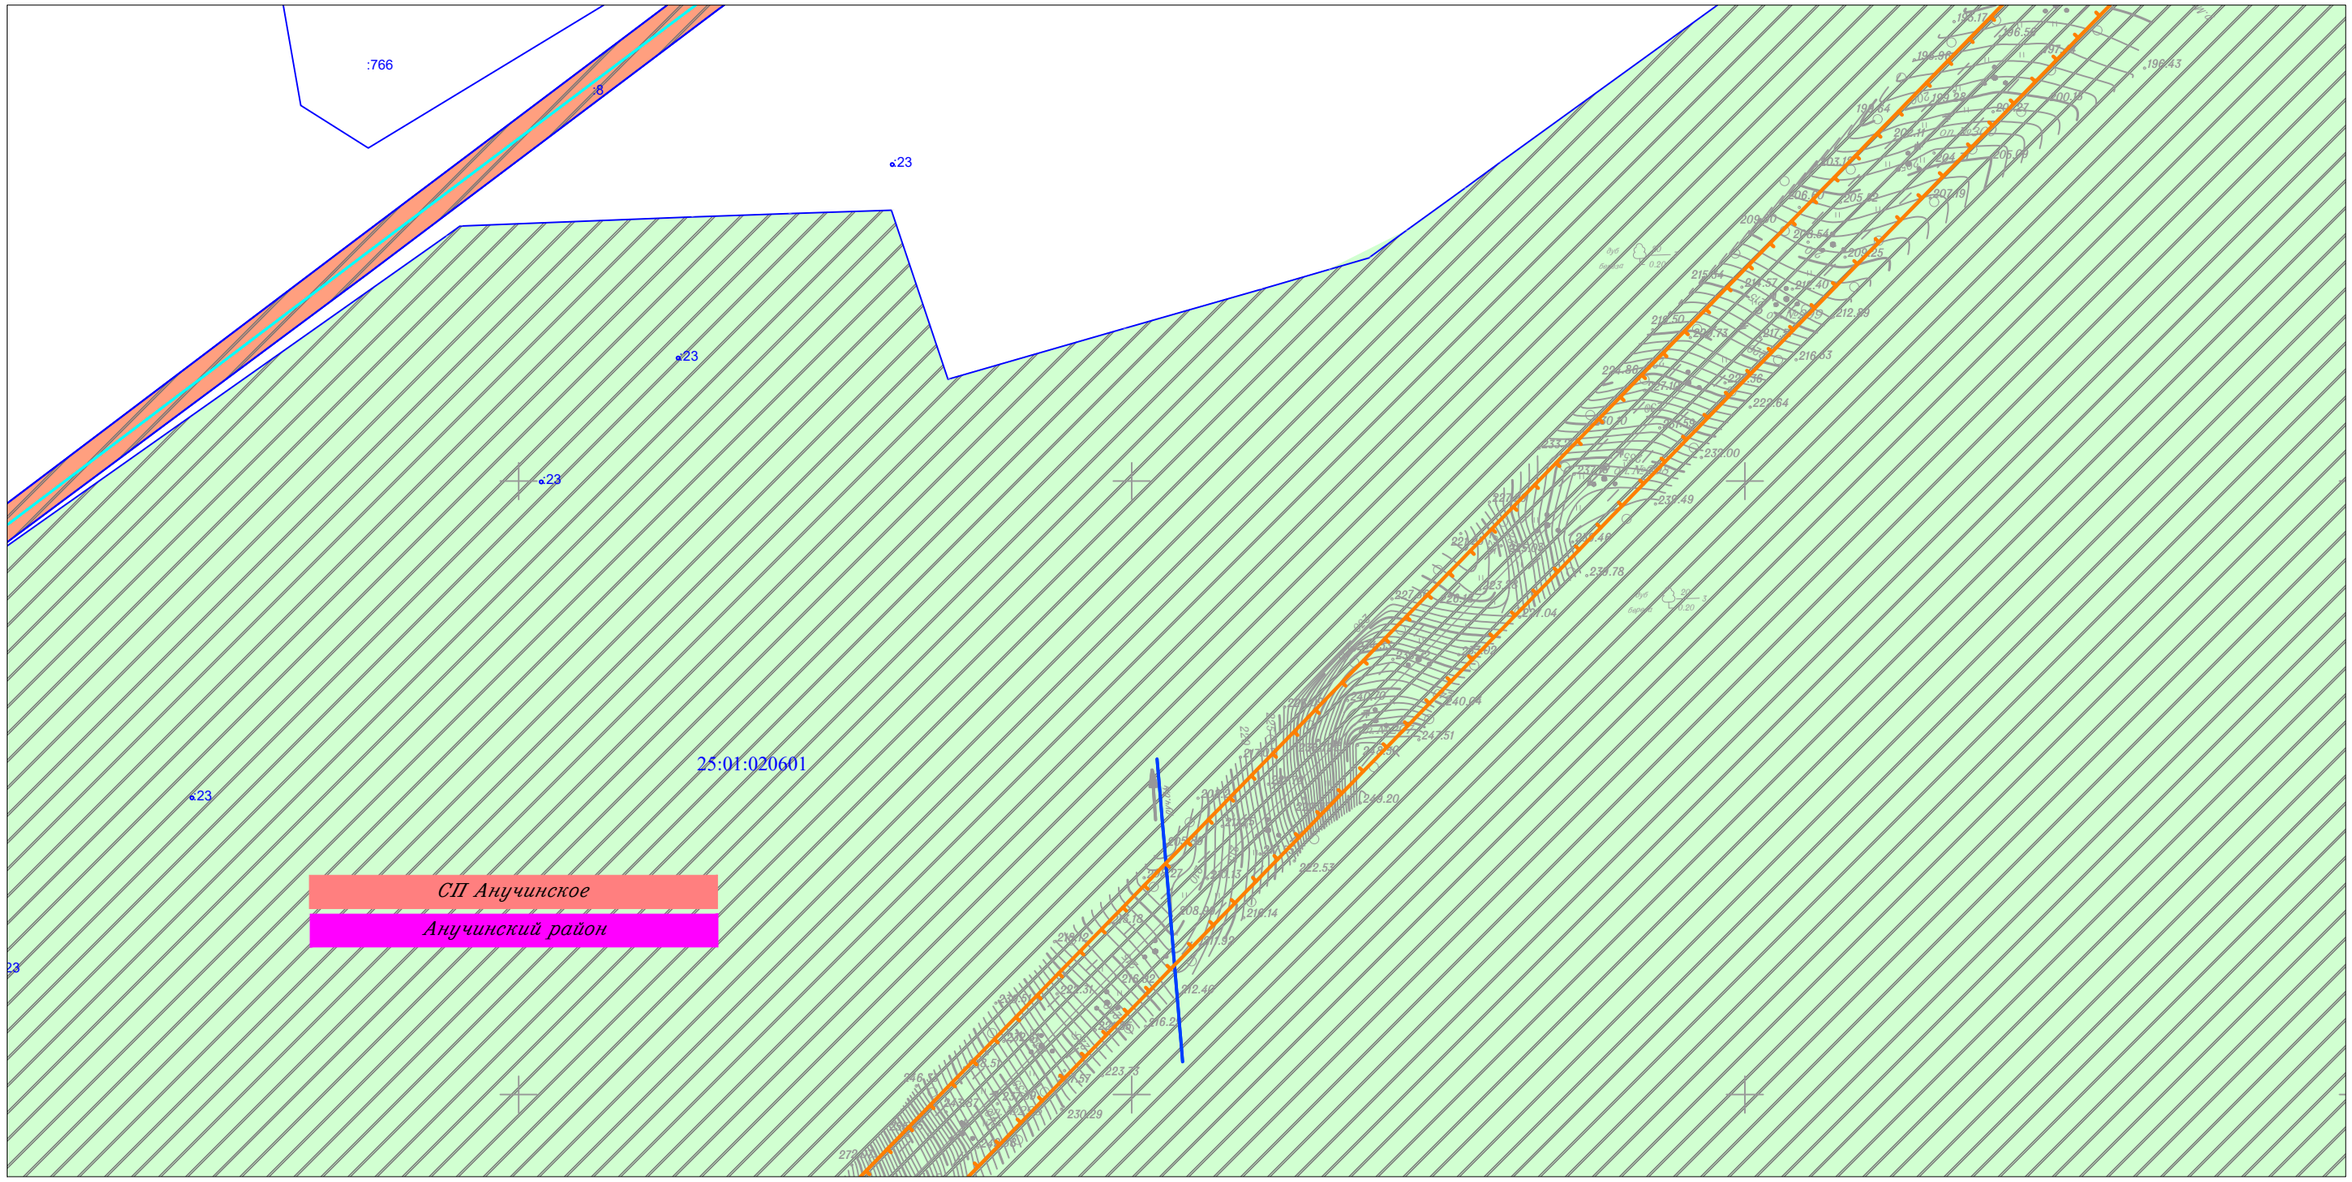

Линия совмещения с Листом 37

						Приморский край
						Документация по планировке территории (проект планировки территории) для размещения линейного объекта энергетики федерального значения Реконструкция ВЛ 220 кВ НПС-40 – НПС-41 (с последующим образованием ВЛ 220 кВ Дальневосточная – НПС-40); Реконструкция ВЛ 220 кВ Дальневосточная – Арсеньев-2 (с последующим образованием ВЛ 220 кВ Арсеньев-2 - НПС-41); ВЛ 220 кВ НПС-40 - Дальневосточная (реконструкция).
Изм.	Кол.уч.	Лист	N док.	Подп.	Дата	
Исполнитель		Мароховский А.А.			01.19	
Н. контр.		Алешина А.М.			01.19	ФСК ЕЭС Заказчик: ПАО "ФСК ЕЭС" — Стадия: П; Лист: 36; Листов: 105
Нач. отд.		Гнетова Н.Ю.			01.19	
						Схема использования территории в период подготовки проекта планировки территории М 1:5 000
						НПО ИНЖГЕОПРОЕКТ — *ООО НПО "Инжгеопроект" 109052, г. Москва, Рязанский проспект, д.2 стр.49*

Формат А3

Схема использования территории в период подготовки проекта планировки территории

Линия совмещения с Листом 36



Линия совмещения с Листом 38

Изм.	Кол.уч.	Лист	N док.	Подп.	Дата
Исполнитель		Мароховский А.А.			01.19
Н. контр.		Алешина А.М.			01.19
Нач. отд.		Гнетова Н.Ю.			01.19

Приморский край

Документация по планировке территории (проект планировки территории) для размещения линейного объекта энергетики федерального значения Реконструкция ВЛ 220 кВ НПС-40 – НПС-41 (с последующим образованием ВЛ 220 кВ Дальневосточная – НПС-40); Реконструкция ВЛ 220 кВ Дальневосточная – Арсеньев-2 (с последующим образованием ВЛ 220 кВ Арсеньев-2 - НПС-41); ВЛ 220 кВ НПС-40 - Дальневосточная (реконструкция).

ФСК ЕЭС Заказчик: ПАО "ФСК ЕЭС"


Стадия	Лист	Листов
П	37	105

Схема использования территории в период подготовки проекта планировки территории
М 1:5 000

НПО ИНЖГЕОПРОЕКТ

ООО НПО "Инжгеопроект"
109052, г. Москва, Рязанский проспект, д.2 стр.49

Схема использования территории в период подготовки проекта планировки территории

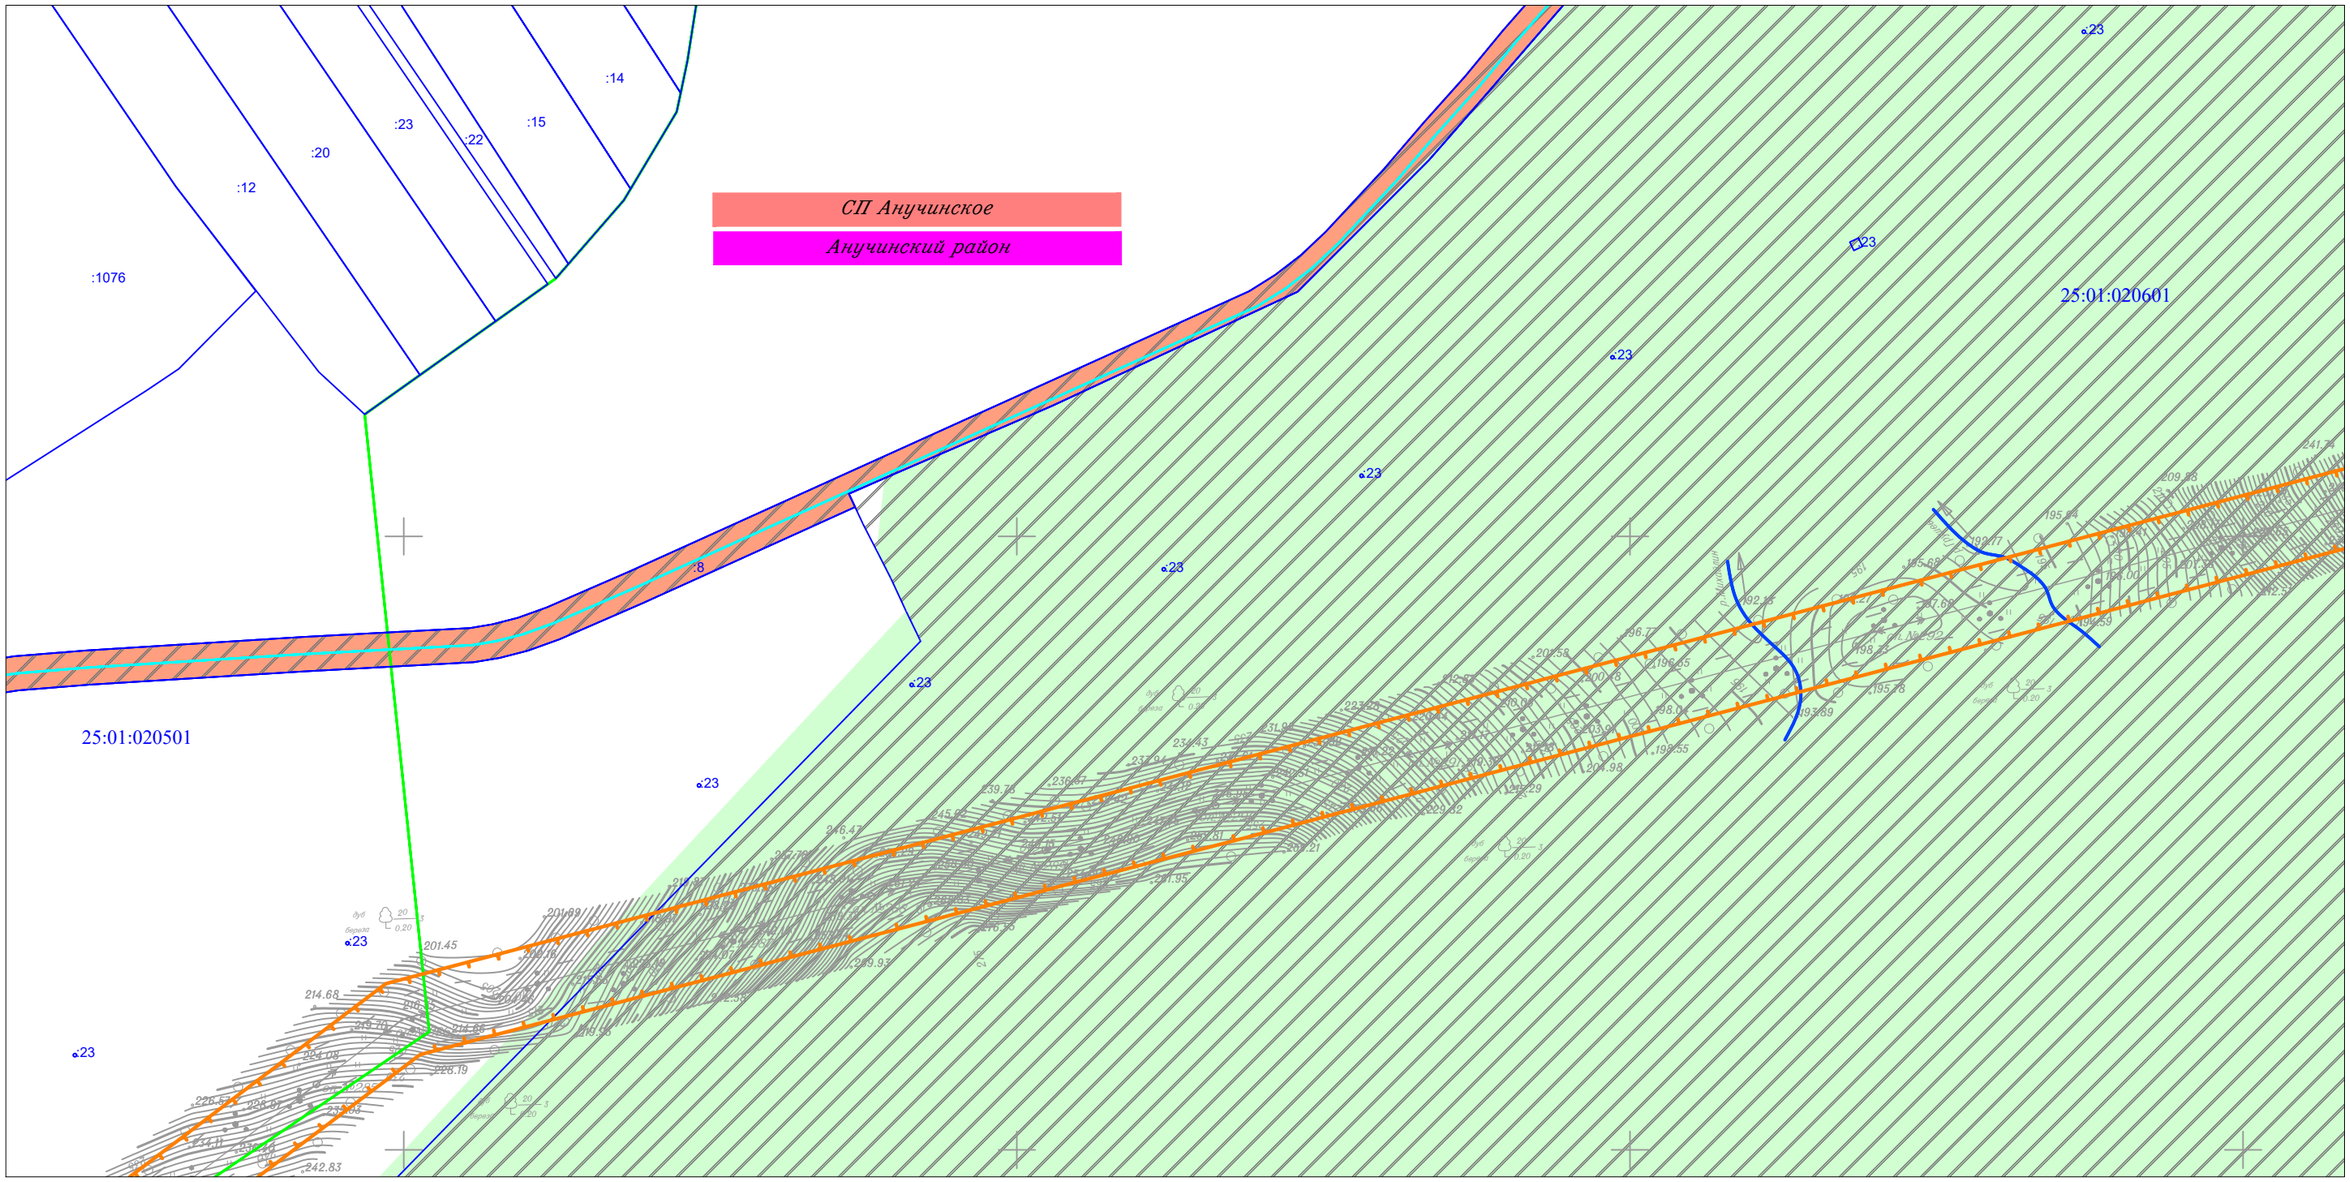

Линия совмещения с Листом 37

Линия совмещения с Листом 39

						Приморский край
						Документация по планировке территории (проект планировки территории) для размещения линейного объекта энергетики федерального значения Реконструкция ВЛ 220 кВ НПС-40 – НПС-41 (с последующим образованием ВЛ 220 кВ Дальневосточная – НПС-40); Реконструкция ВЛ 220 кВ Дальневосточная – Арсеньев-2 (с последующим образованием ВЛ 220 кВ Арсеньев-2 - НПС-41); ВЛ 220 кВ НПС-40 - Дальневосточная (реконструкция).
Изм.	Кол.уч.	Лист	N док.	Подп.	Дата	
Исполнитель		Мароховский А.А.			01.19	ФСК ЕЭС Заказчик: ПАО "ФСК ЕЭС"
Н. контр.		Алешина А.М.			01.19	
Нач. отд.		Гнетова Н.Ю.			01.19	
						Схема использования территории в период подготовки проекта планировки территории М 1:5 000

Стадия	Лист	Листов
П	38	105


НПО ИНЖГЕОПРОЕКТ

ООО НПО "Инжгеопроект"
109052, г. Москва,
Рязанский проспект,
д.2 стр.49

Формат А3

Схема использования территории в период подготовки проекта планировки территории

Линия совмещения с Листом 38

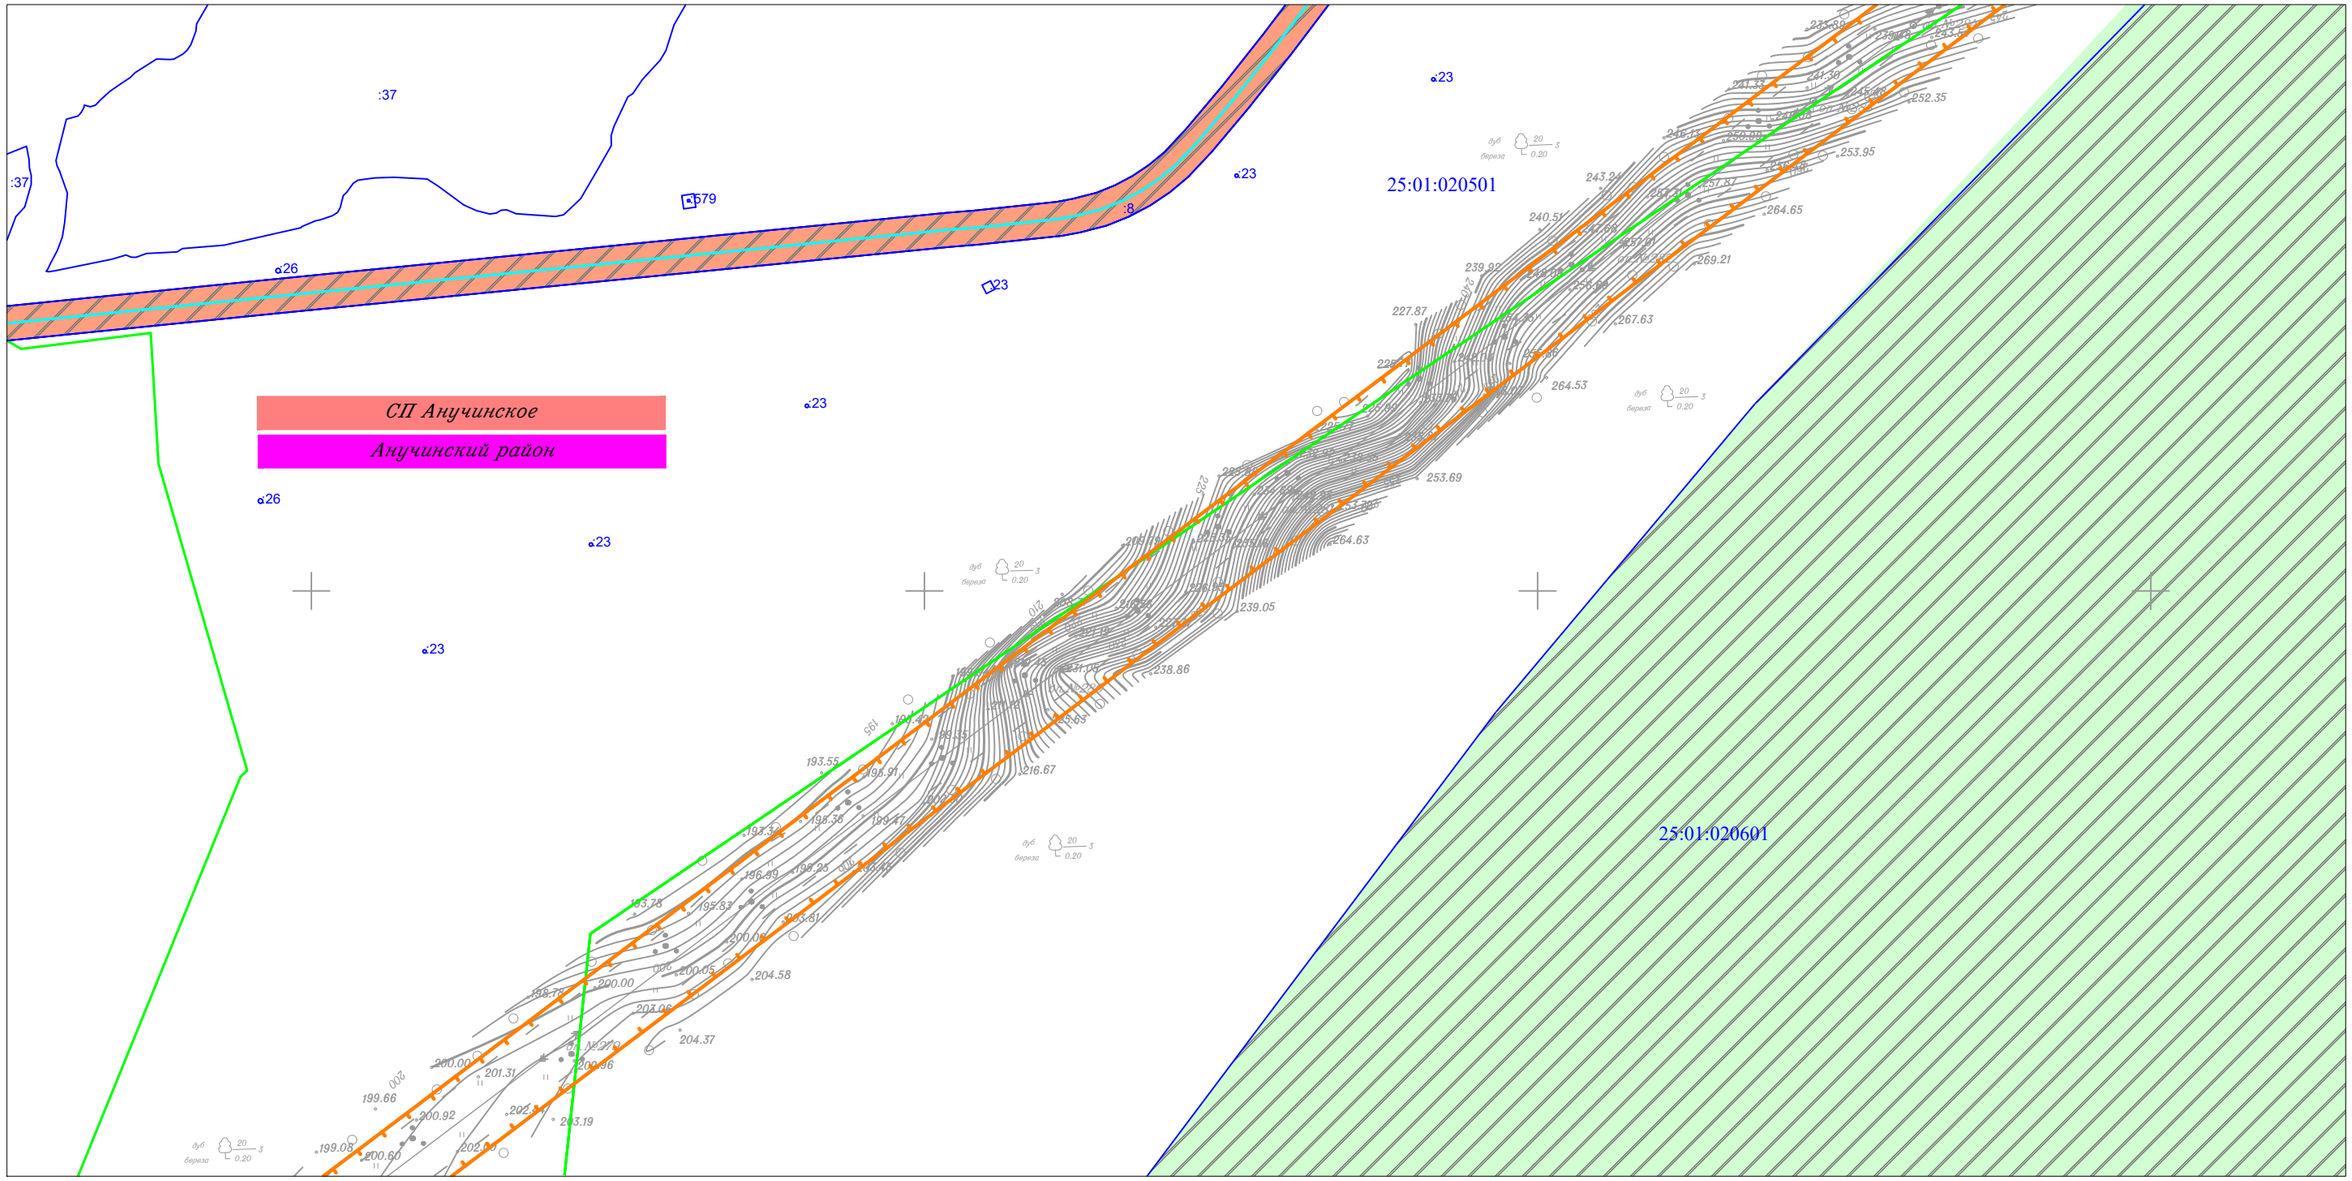

Линия совмещения с Листом 40

Изм.	Кол.уч.	Лист	N док.	Подп.	Дата
Исполнитель		Мароховский А.А.			01.19
Н. контр.		Алешина А.М.			01.19
Нач. отд.		Гнетова Н.Ю.			01.19

Приморский край

Документация по планировке территории (проект планировки территории) для размещения линейного объекта энергетики федерального значения Реконструкция ВЛ 220 кВ НПС-40 – НПС-41 (с последующим образованием ВЛ 220 кВ Дальневосточная – НПС-40); Реконструкция ВЛ 220 кВ Дальневосточная – Арсеньев-2 (с последующим образованием ВЛ 220 кВ Арсеньев-2 - НПС-41); ВЛ 220 кВ НПС-40 - Дальневосточная (реконструкция).

ФСК ЕЭС — Заказчик: ПАО "ФСК ЕЭС"

Стадия	Лист	Листов
П	39	105

Схема использования территории в период подготовки проекта планировки территории
М 1:5 000

НПО ИНЖГЕОПРОЕКТ


ООО НПО "Инжгеопроект"
109052, г. Москва, Рязанский проспект, д.2 стр.49

Формат А3

Схема использования территории в период подготовки проекта планировки территории

Линия совмещения с Листом 39

Линия совмещения с Листом 41

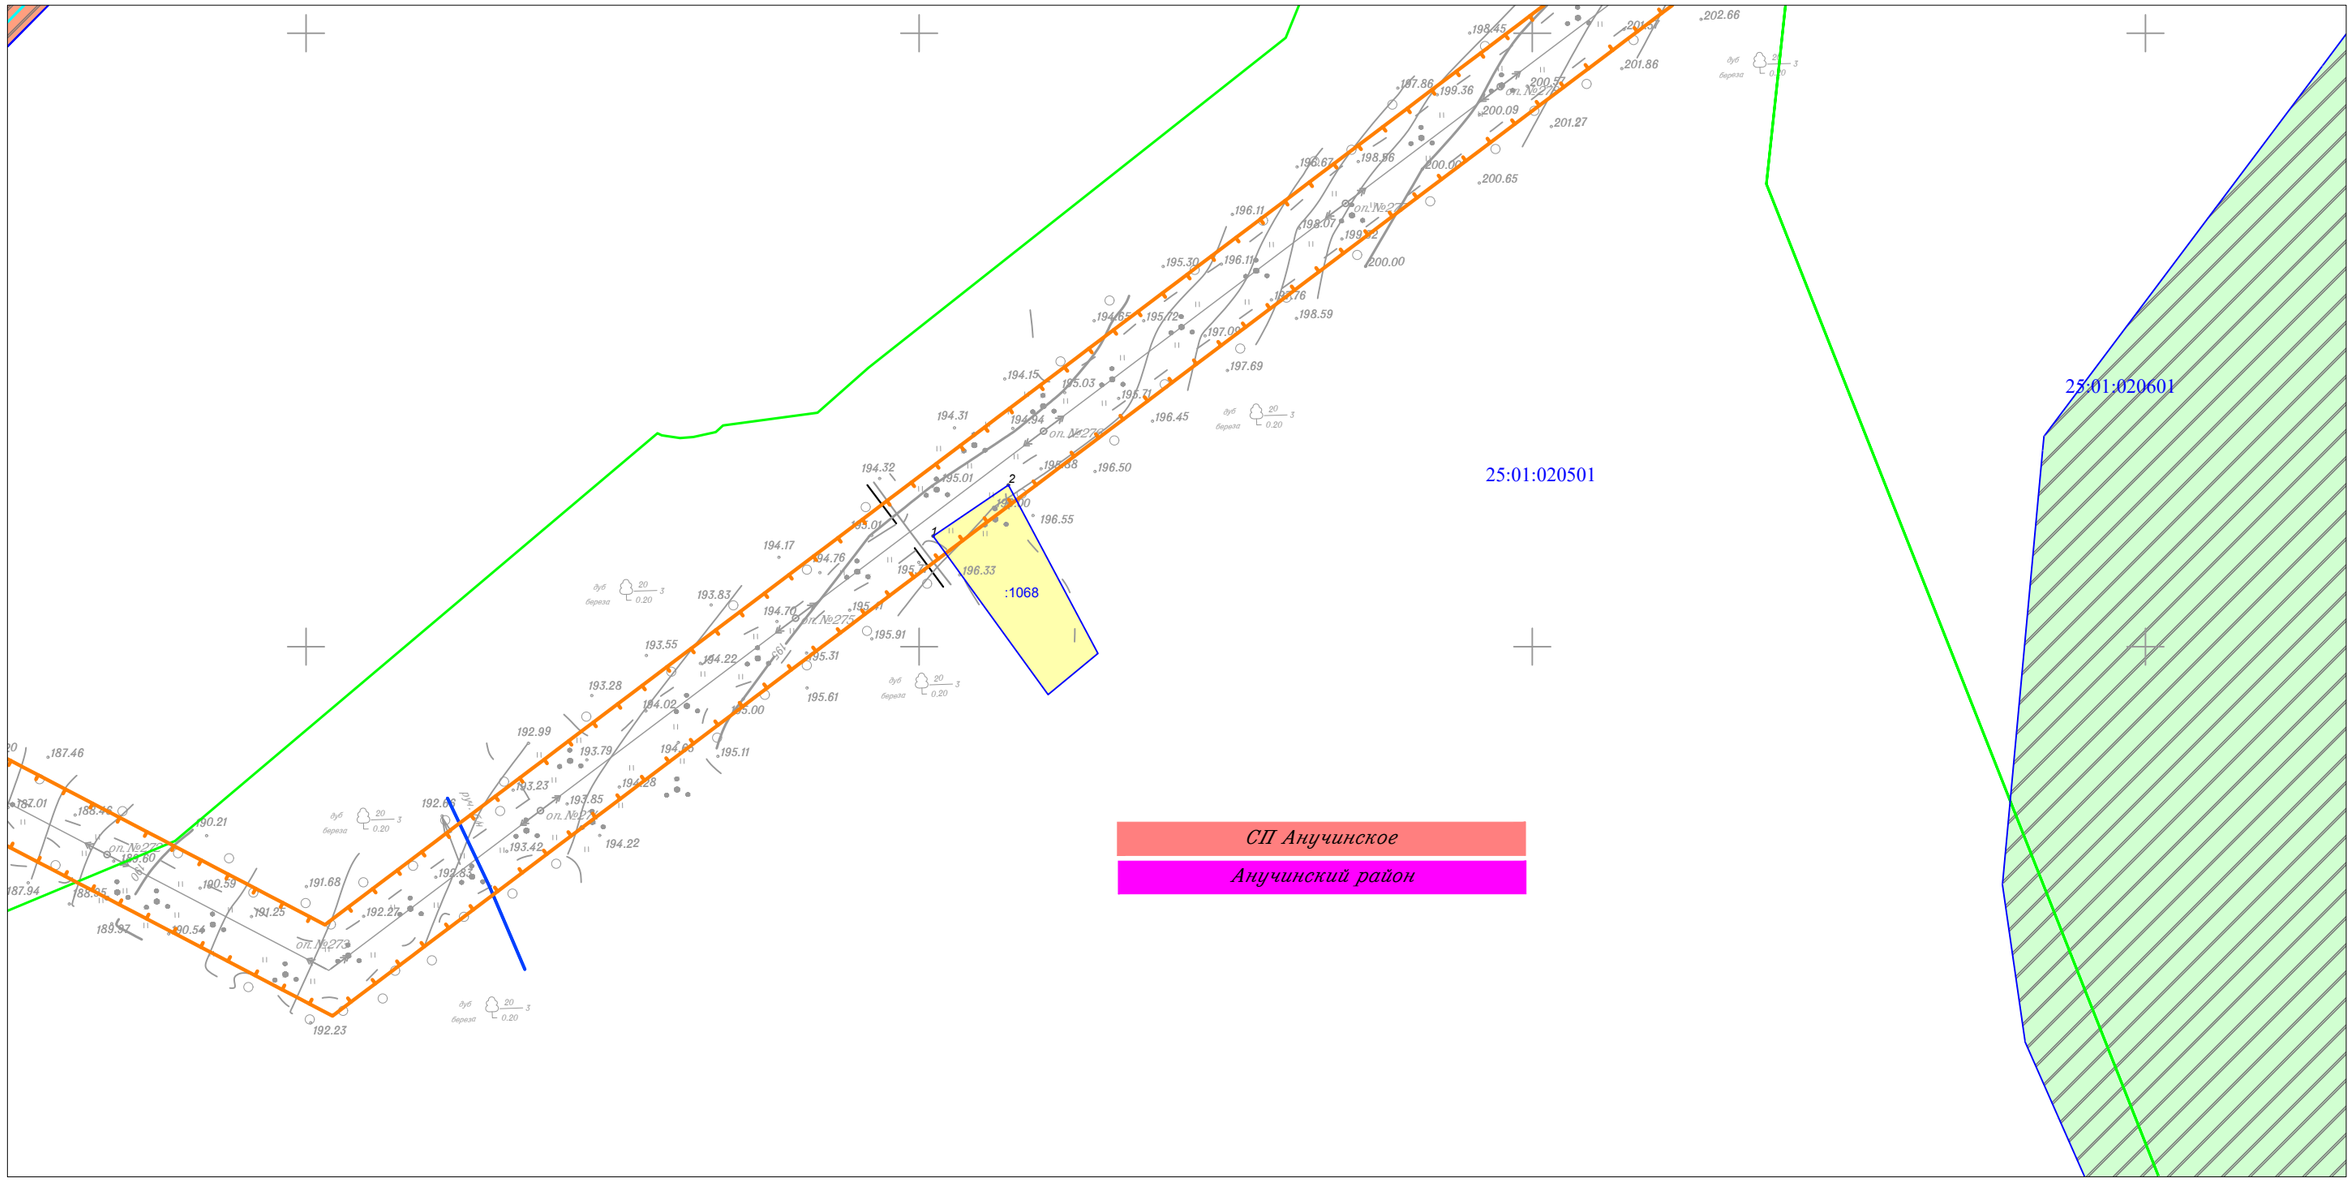

СП Анучинское

Анучинский район

						Приморский край
						Документация по планировке территории (проект планировки территории) для размещения линейного объекта энергетики федерального значения Реконструкция ВЛ 220 кВ НПС-40 – НПС-41 (с последующим образованием ВЛ 220 кВ Дальневосточная – НПС-40); Реконструкция ВЛ 220 кВ Дальневосточная – Арсеньев-2 (с последующим образованием ВЛ 220 кВ Арсеньев-2 - НПС-41); ВЛ 220 кВ НПС-40 - Дальневосточная (реконструкция).
Изм.	Кол.уч.	Лист	N док.	Подп.	Дата	
Исполнитель		Мароховский А.А.			01.19	ФСК ЕЭС Заказчик: ПАО "ФСК ЕЭС"
Н. контр.		Алешина А.М.			01.19	
Нач. отд.		Гнетова Н.Ю.			01.19	

Стадия	Лист	Листов
П	40	105

Схема использования территории в период подготовки проекта планировки территории М 1:5 000


НПО ИНЖГЕОПРОЕКТ

ООО НПО "Инжгеопроект" 109052, г. Москва, Рязанский проспект, д.2 стр.49

Формат А3

Схема использования территории в период подготовки проекта планировки территории

Линия совмещения с Листом 42

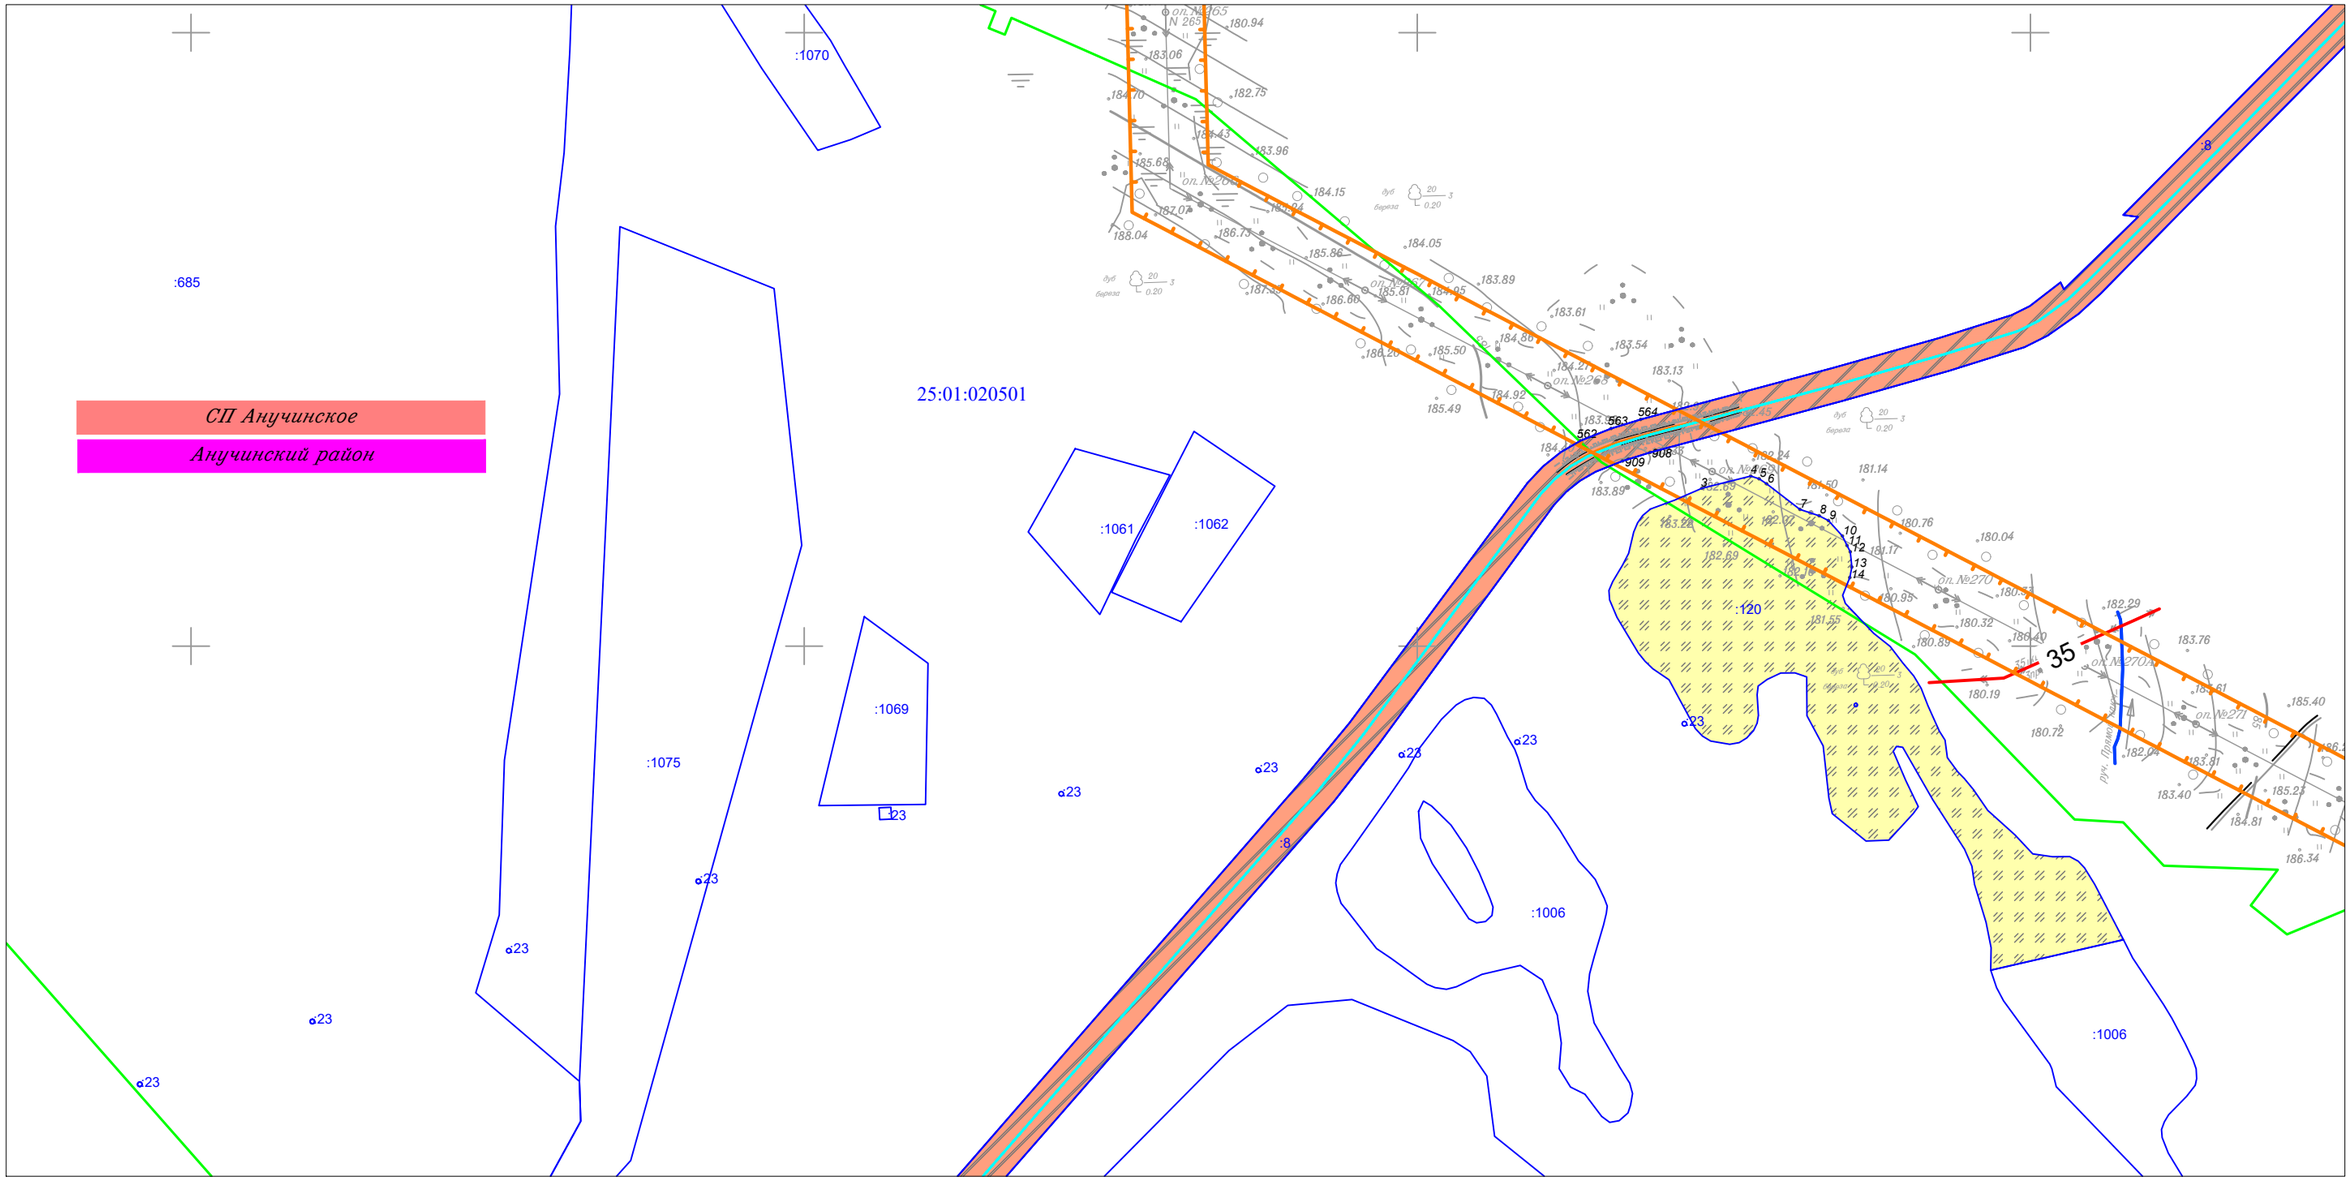


Линия совмещения с Листом 40

						Приморский край
						Документация по планировке территории (проект планировки территории) для размещения линейного объекта энергетики федерального значения Реконструкция ВЛ 220 кВ НПС-40 – НПС-41 (с последующим образованием ВЛ 220 кВ Дальневосточная – НПС-40); Реконструкция ВЛ 220 кВ Дальневосточная – Арсеньев-2 (с последующим образованием ВЛ 220 кВ Арсеньев-2 - НПС-41); ВЛ 220 кВ НПС-40 - Дальневосточная (реконструкция).
Изм.	Кол.уч.	Лист	N док.	Подп.	Дата	
Исполнитель		Мароховский А.А.			01.19	ФСК ЕЭС Заказчик: ПАО "ФСК ЕЭС"
Н. контр.		Алешина А.М.			01.19	Стадия: П; Лист: 41; Листов: 105
Нач. отд.		Гнетова Н.Ю.			01.19	
						Схема использования территории в период подготовки проекта планировки территории М 1:5 000
						НПО ИНЖГЕОПРОЕКТ ООО НПО "Инжгеопроект" 109052, г. Москва, Рязанский проспект, д.2 стр.49

Формат А3

Схема использования территории в период подготовки проекта планировки территории

Линия совмещения с Листом 43

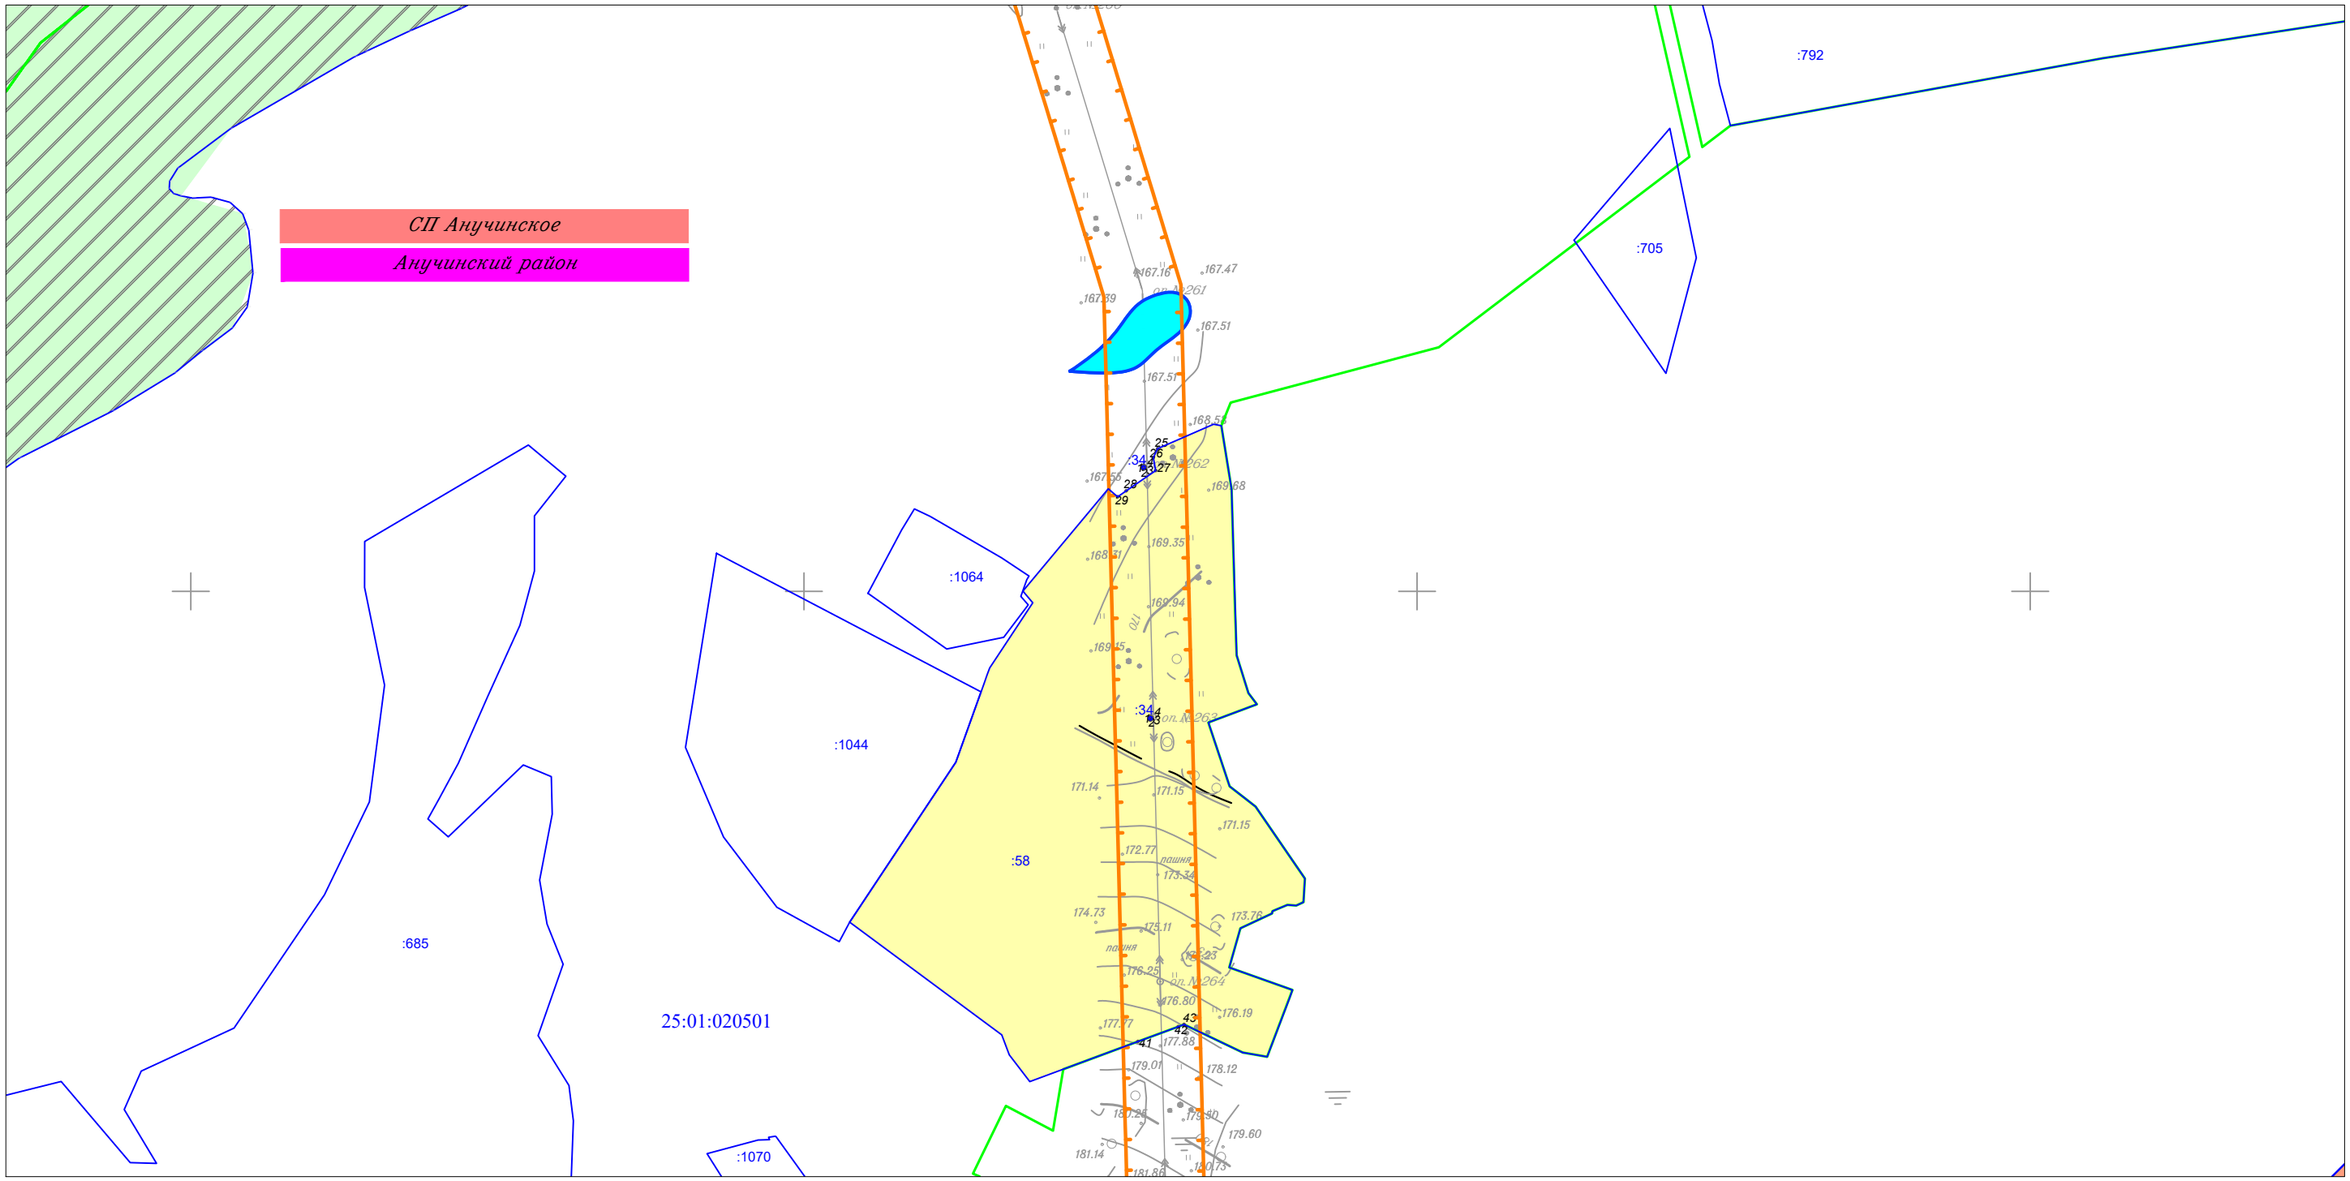


Линия совмещения с Листом 41

						Приморский край			
						Документация по планировке территории (проект планировки территории) для размещения линейного объекта энергетики федерального значения Реконструкция ВЛ 220 кВ НПС-40 – НПС-41 (с последующим образованием ВЛ 220 кВ Дальневосточная – НПС-40); Реконструкция ВЛ 220 кВ Дальневосточная – Арсеньев-2 (с последующим образованием ВЛ 220 кВ Арсеньев-2 - НПС-41); ВЛ 220 кВ НПС-40 - Дальневосточная (реконструкция).			
Изм.	Кол.уч.	Лист	N док.	Подп.	Дата				
Исполнитель		Мароховский А.А.			01.19	ФСК ЕЭС Заказчик: ПАО "ФСК ЕЭС"	Стадия	Лист	Листов
Н. контр.		Алешина А.М.			01.19		П	42	105
Нач. отд.		Гнетова Н.Ю.			01.19				
						Схема использования территории в период подготовки проекта планировки территории М 1:5 000	НПО ИНЖГЕОПРОЕКТ	*ООО НПО "Инжгеопроект" 109052, г. Москва, Рязанский проспект, д.2 стр.49*	

Формат А3

Схема использования территории в период подготовки проекта планировки территории

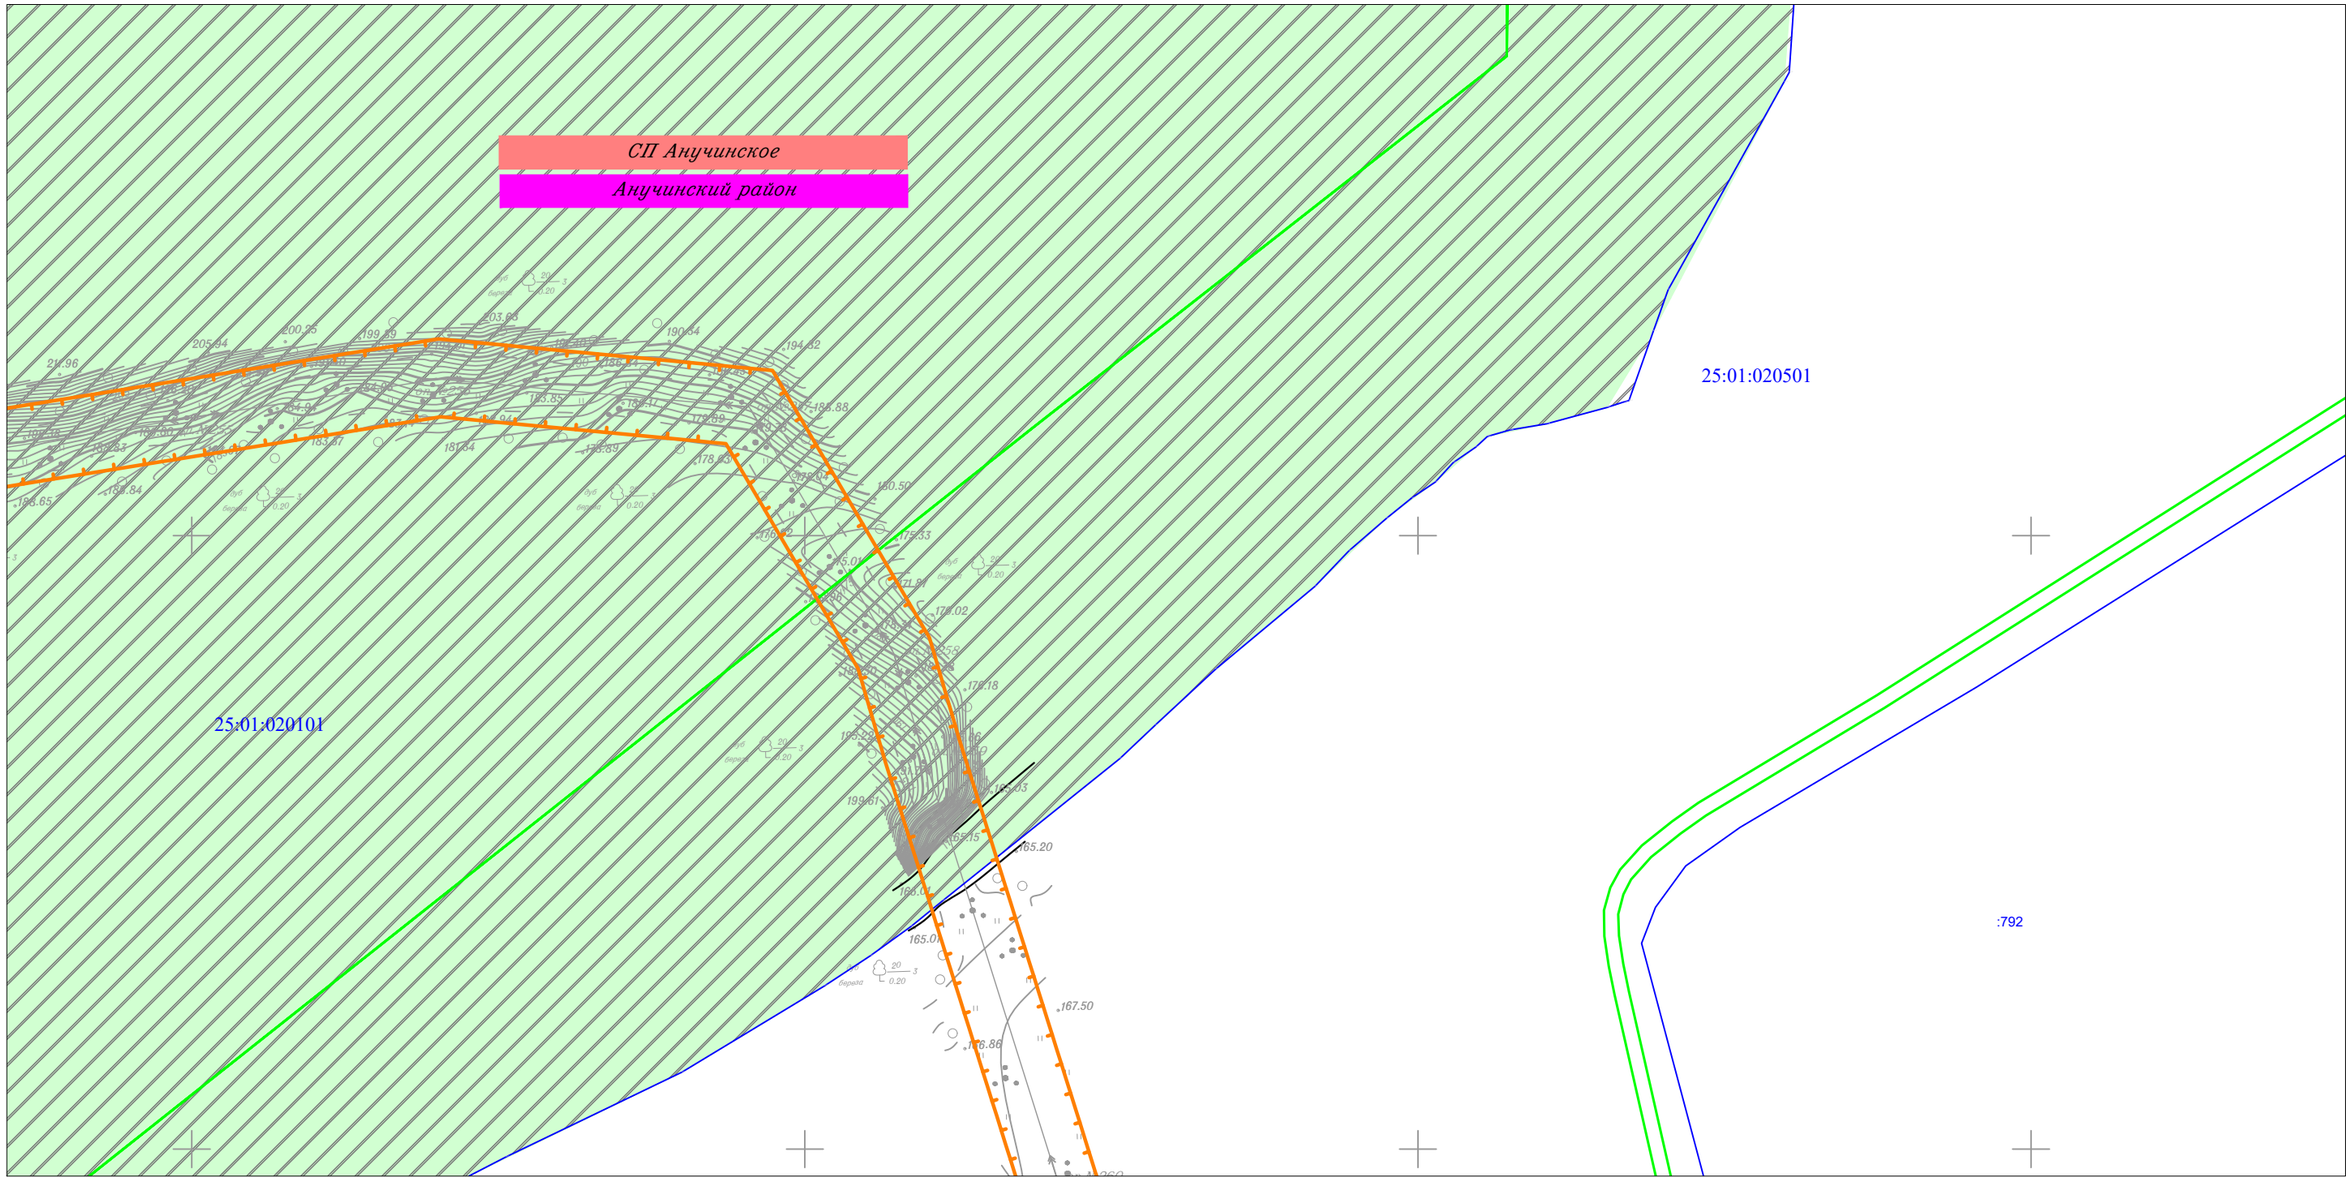

						Приморский край
						Документация по планировке территории (проект планировки территории) для размещения линейного объекта энергетики федерального значения Реконструкция ВЛ 220 кВ НПС-40 – НПС-41 (с последующим образованием ВЛ 220 кВ Дальневосточная – НПС-40); Реконструкция ВЛ 220 кВ Дальневосточная – Арсеньев-2 (с последующим образованием ВЛ 220 кВ Арсеньев-2 - НПС-41); ВЛ 220 кВ НПС-40 - Дальневосточная (реконструкция).
Изм.	Кол.уч.	Лист	N док.	Подп.	Дата	
Исполнитель		Мароховский А.А.			01.19	ФСК ЕЭС Заказчик: ПАО "ФСК ЕЭС"
Н. контр.		Алешина А.М.			01.19	
Нач. отд.		Гнетова Н.Ю.			01.19	
						Схема использования территории в период подготовки проекта планировки территории М 1:5 000


Стадия	Лист	Листов
П	43	105

НПО ИНЖГЕОПРОЕКТ
ООО НПО "Инжгеопроект"
109052, г. Москва, Рязанский проспект, д.2 стр.49

Формат А3

Схема использования территории в период подготовки проекта планировки территории

Линия совмещения с Листом 45

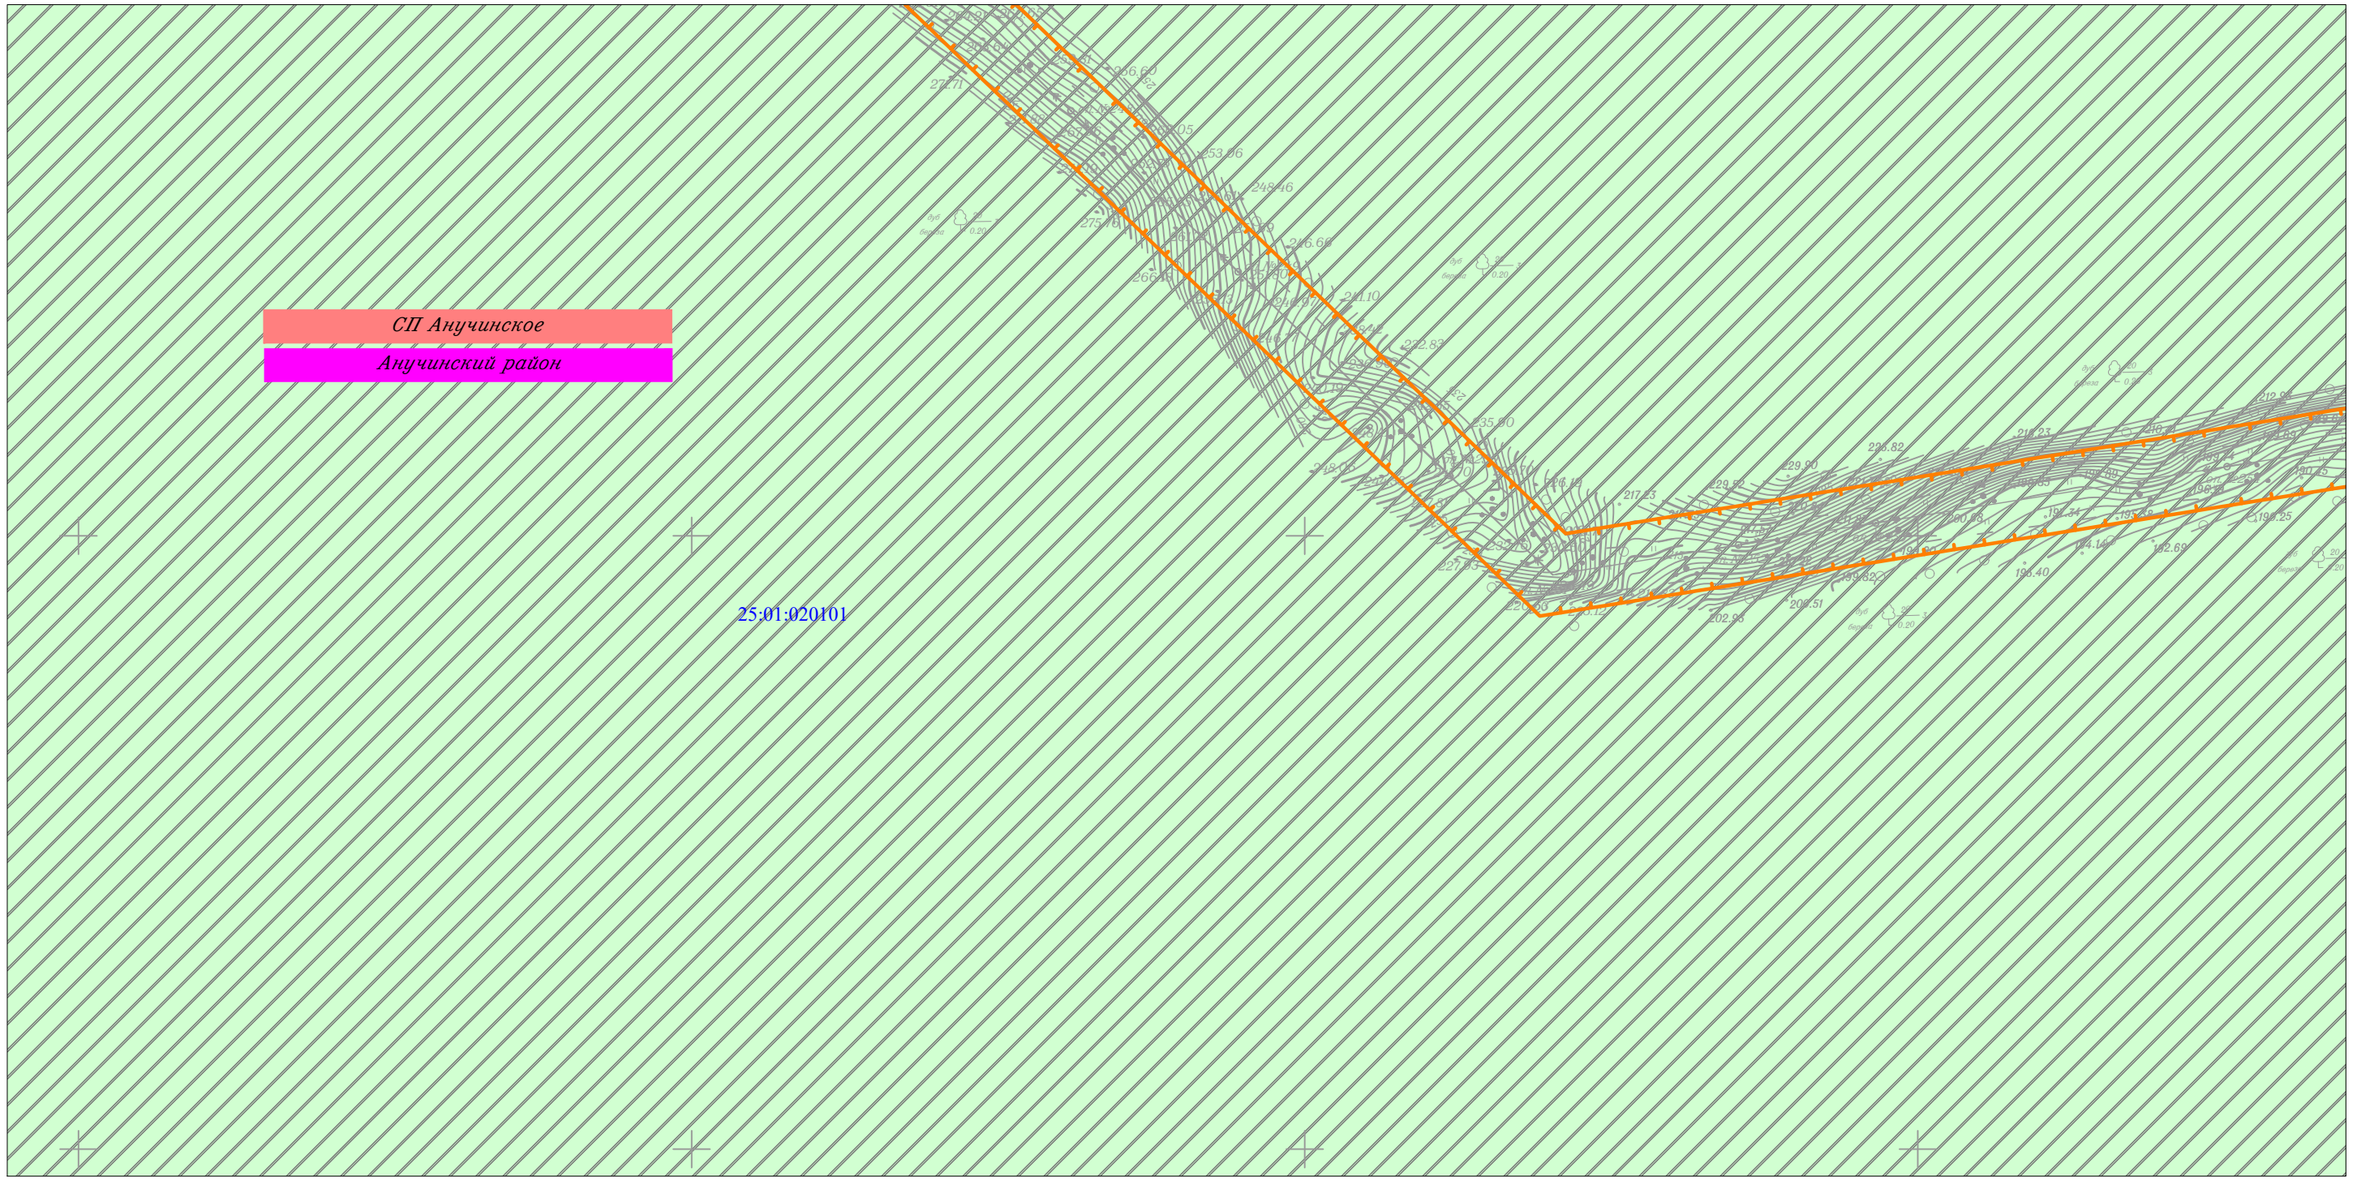

Линия совмещения с Листом 43

						Приморский край
						Документация по планировке территории (проект планировки территории) для размещения линейного объекта энергетики федерального значения Реконструкция ВЛ 220 кВ НПС-40 – НПС-41 (с последующим образованием ВЛ 220 кВ Дальневосточная – НПС-40); Реконструкция ВЛ 220 кВ Дальневосточная – Арсеньев-2 (с последующим образованием ВЛ 220 кВ Арсеньев-2 - НПС-41); ВЛ 220 кВ НПС-40 - Дальневосточная (реконструкция).
Изм.	Кол.уч.	Лист	N док.	Подп.	Дата	
Исполнитель		Мароховский А.А.			01.19	ФСК ЕЭС Заказчик: ПАО "ФСК ЕЭС"
Н. контр.		Алешина А.М.			01.19	
Нач. отд.		Гнетова Н.Ю.			01.19	
						Схема использования территории в период подготовки проекта планировки территории М 1:5 000


Стадия	Лист	Листов
П	44	105

НПО ИНЖГЕОПРОЕКТ
ООО НПО "Инжгеопроект"
109052, г. Москва, Рязанский проспект, д.2 стр.49

Формат А3

Схема использования территории в период подготовки проекта планировки территории

Линия совмещения с Листом 46

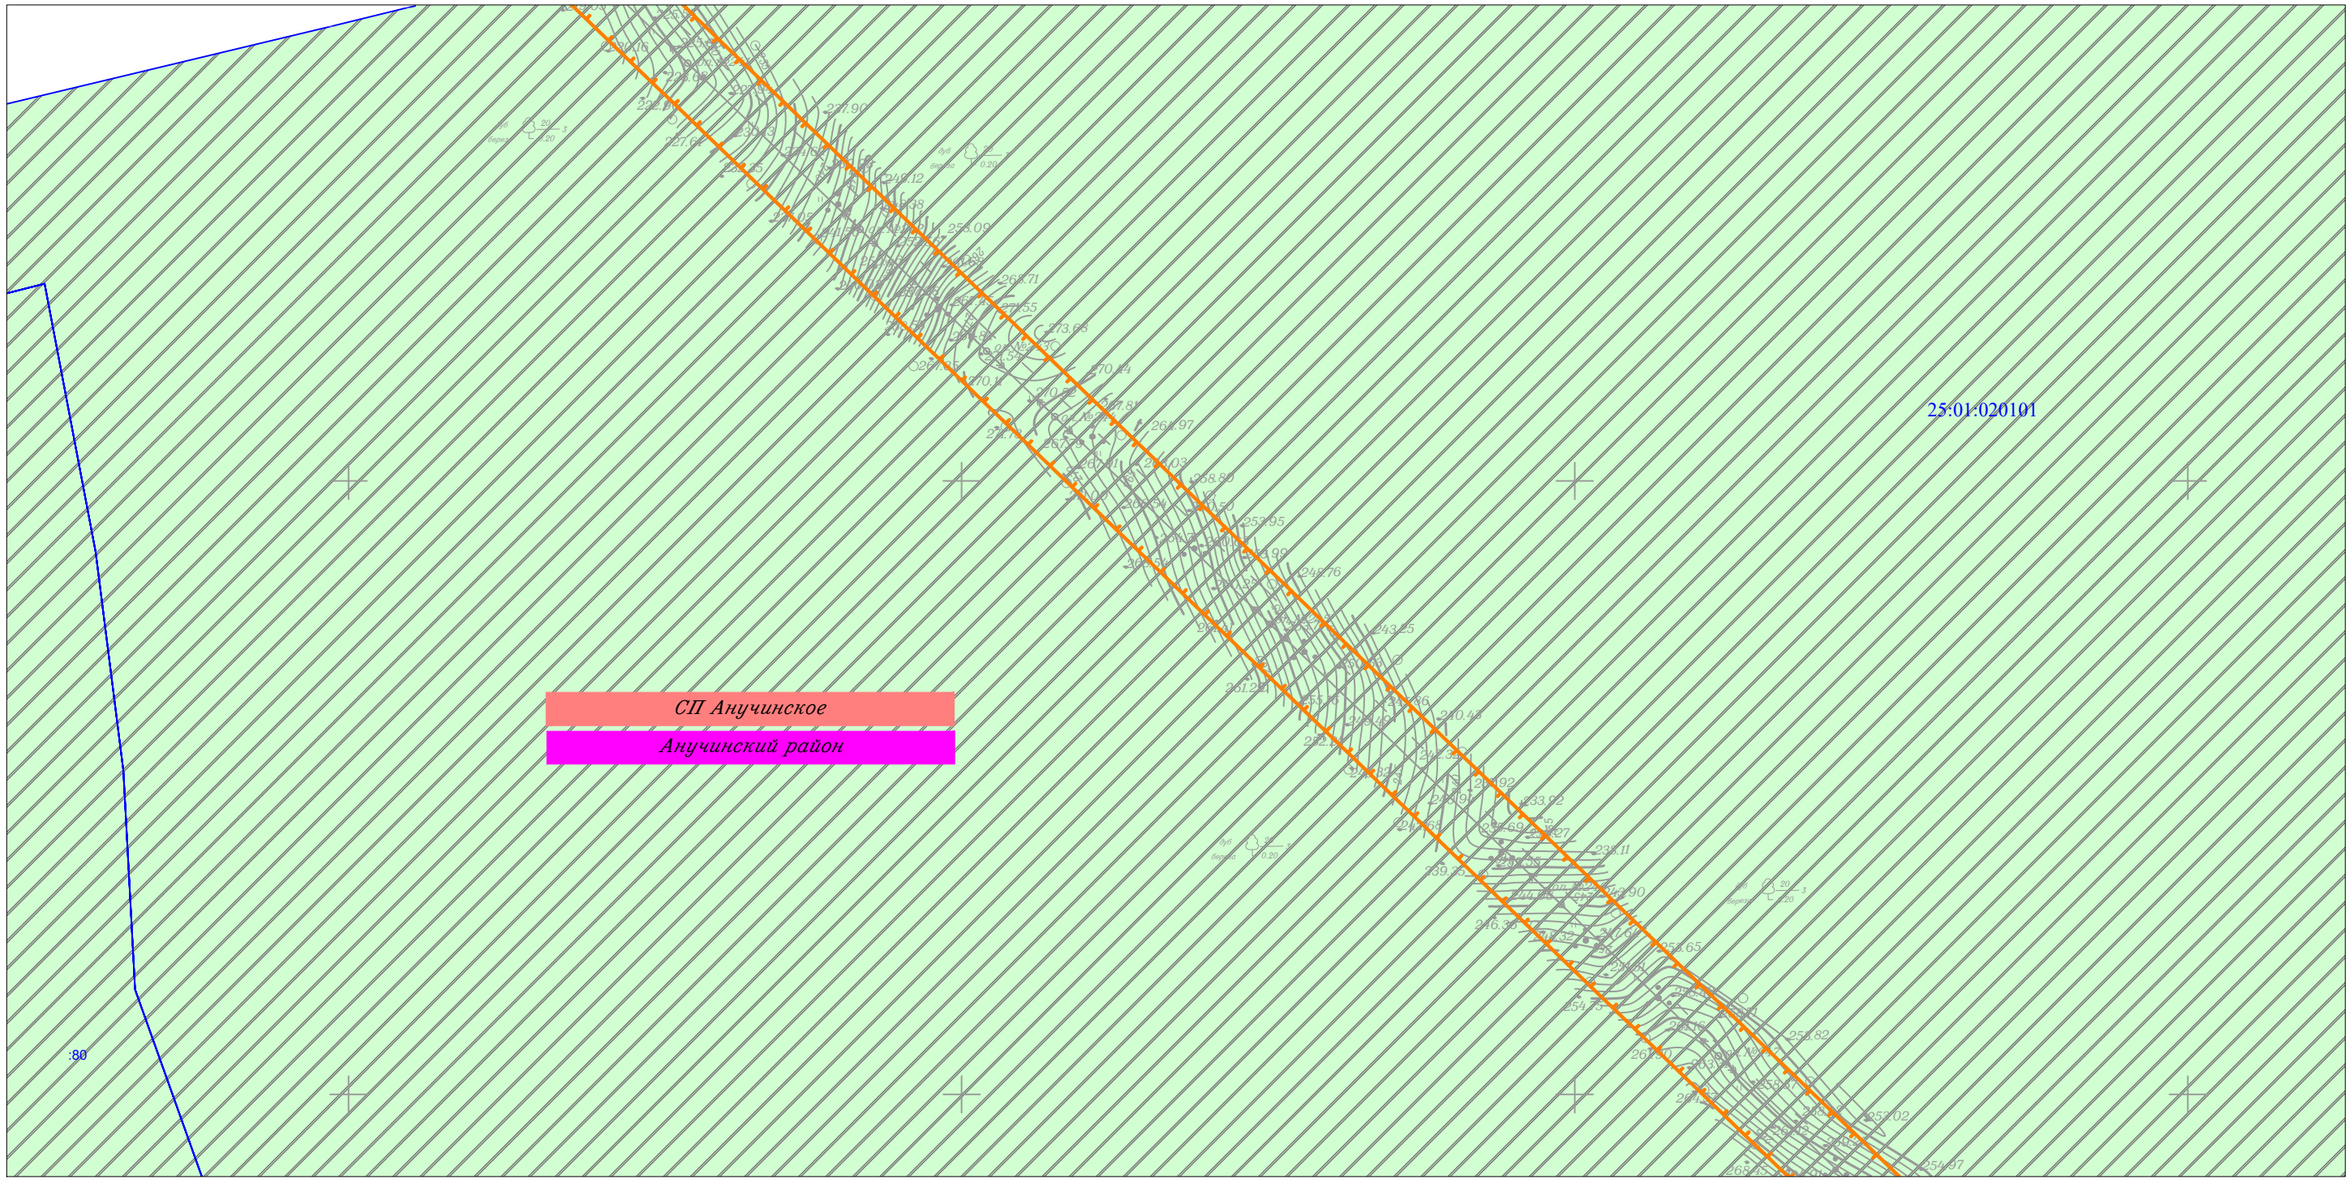

Линия совмещения с Листом 44

Изм.	Кол.уч.	Лист	N док.	Подп.	Дата
Исполнитель		Мароховский А.А.			01.19
Н. контр.		Алешина А.М.			01.19
Нач. отд.		Гнетова Н.Ю.			01.19

Приморский край

Документация по планировке территории (проект планировки территории) для размещения линейного объекта энергетики федерального значения Реконструкция ВЛ 220 кВ НПС-40 – НПС-41 (с последующим образованием ВЛ 220 кВ Дальневосточная – НПС-40); Реконструкция ВЛ 220 кВ Дальневосточная – Арсеньев-2 (с последующим образованием ВЛ 220 кВ Арсеньев-2 - НПС-41); ВЛ 220 кВ НПС-40 - Дальневосточная (реконструкция).

ФСК ЕЭС Заказчик: ПАО "ФСК ЕЭС"

Стадия	Лист	Листов
П	45	105


Схема использования территории в период подготовки проекта планировки территории
М 1:5 000

НПО ИНЖГЕОПРОЕКТ
ООО НПО "Инжгеопроект"
109052, г. Москва, Рязанский проспект, д.2 стр.49

Формат А3

Схема использования территории в период подготовки проекта планировки территории

Линия совмещения с Листом 47

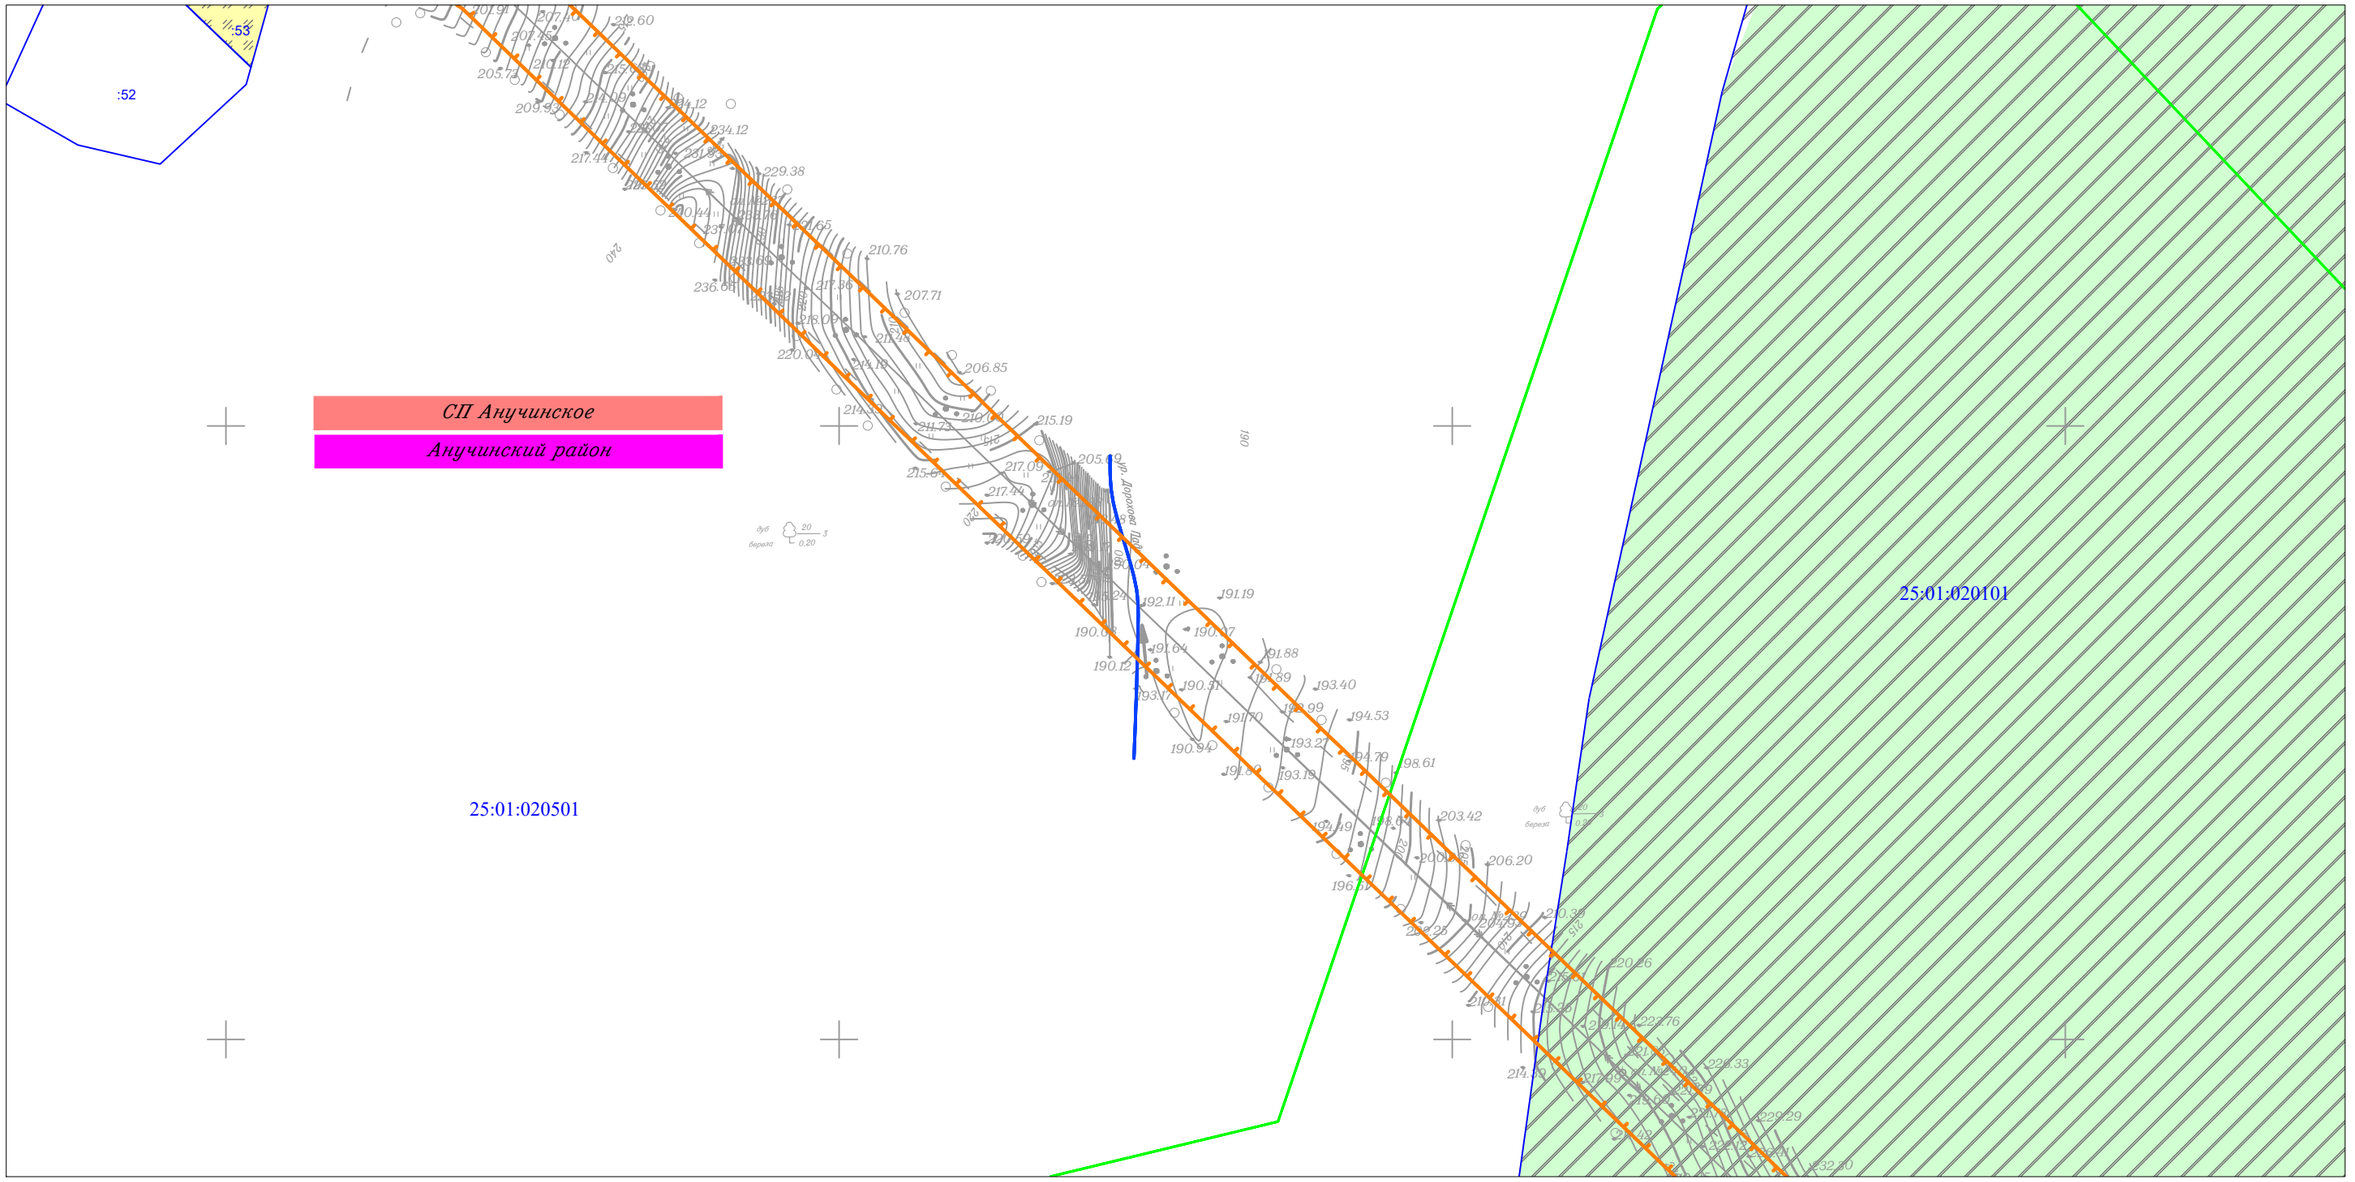

Линия совмещения с Листом 45

						Приморский край
						Документация по планировке территории (проект планировки территории) для размещения линейного объекта энергетики федерального значения Реконструкция ВЛ 220 кВ НПС-40 – НПС-41 (с последующим образованием ВЛ 220 кВ Дальневосточная – НПС-40); Реконструкция ВЛ 220 кВ Дальневосточная – Арсеньев-2 (с последующим образованием ВЛ 220 кВ Арсеньев-2 - НПС-41); ВЛ 220 кВ НПС-40 - Дальневосточная (реконструкция).
Изм.	Кол.уч.	Лист	N док.	Подп.	Дата	
Исполнитель		Мароховский А.А.			01.19	ФСК ЕЭС Заказчик: ПАО "ФСК ЕЭС"
Н. контр.		Алешина А.М.			01.19	
Нач. отд.		Гнетова Н.Ю.			01.19	


Стадия	Лист	Листов
П	46	105

Схема использования территории в период подготовки проекта планировки территории М 1:5 000

НПО ИНЖГЕОПРОЕКТ
ООО НПО "Инжгеопроект"
109052, г. Москва, Рязанский проспект, д.2 стр.49

Формат А3

Схема использования территории в период подготовки проекта планировки территории

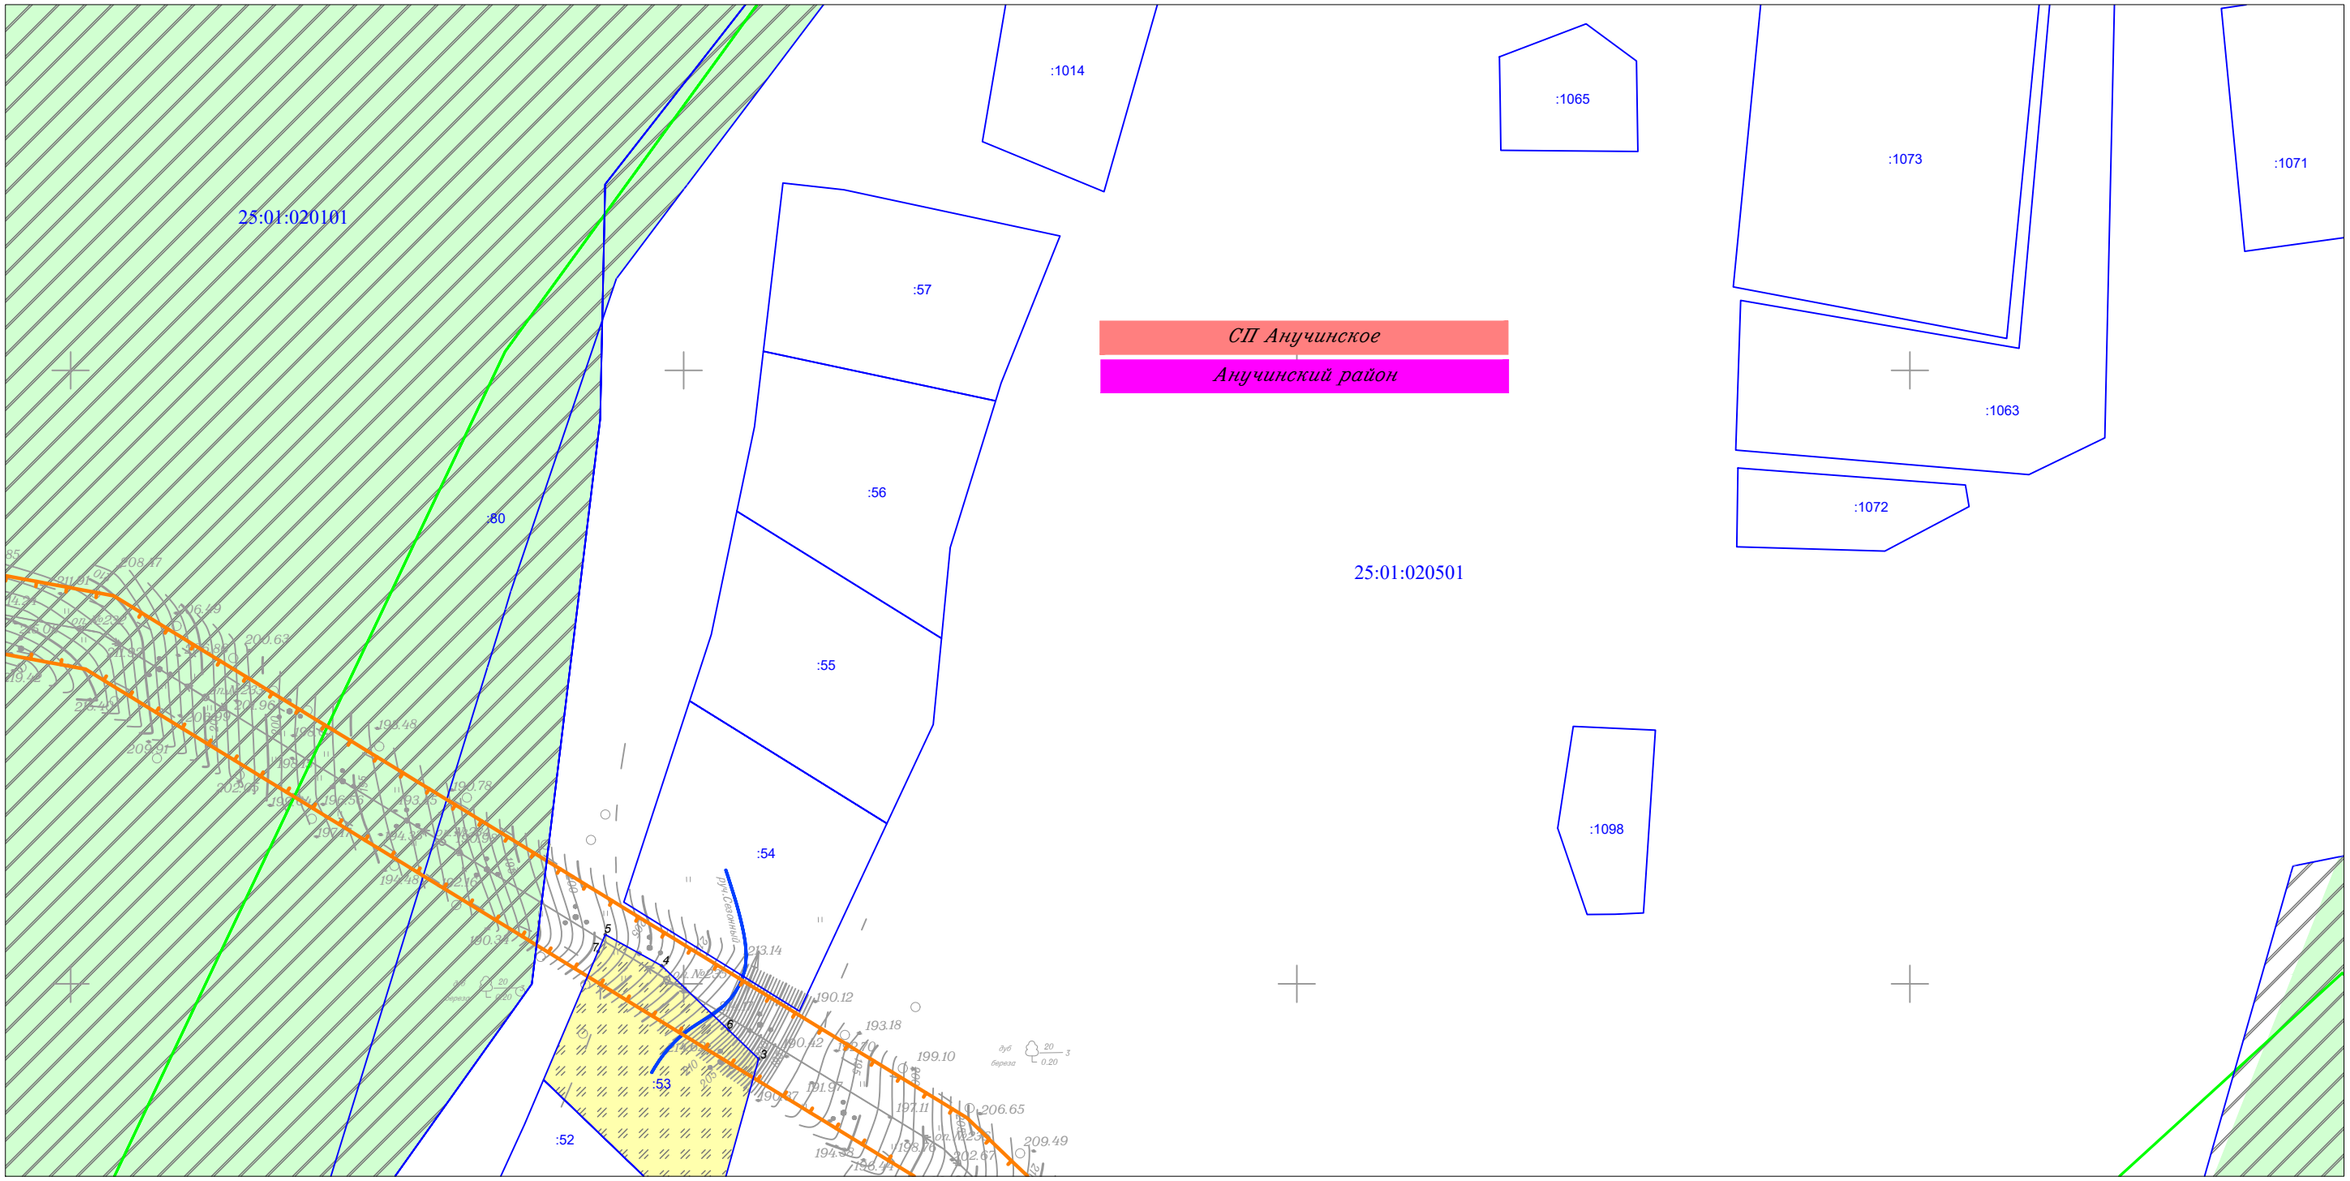

Изм.	Кол.уч.	Лист	N док.	Подп.	Дата
Исполнитель		Мароховский А.А.			01.19
Н. контр.		Алешина А.М.			01.19
Нач. отд.		Гнетова Н.Ю.			01.19

Приморский край

Документация по планировке территории (проект планировки территории) для размещения линейного объекта энергетики федерального значения Реконструкция ВЛ 220 кВ НПС-40 – НПС-41 (с последующим образованием ВЛ 220 кВ Дальневосточная – НПС-40); Реконструкция ВЛ 220 кВ Дальневосточная – Арсеньев-2 (с последующим образованием ВЛ 220 кВ Арсеньев-2 - НПС-41); ВЛ 220 кВ НПС-40 - Дальневосточная (реконструкция).

ФСК ЕЭС Заказчик: ПАО "ФСК ЕЭС"


Стадия	Лист	Листов
П	47	105

Схема использования территории в период подготовки проекта планировки территории
М 1:5 000

НПО ИНЖГЕОПРОЕКТ
ООО НПО "Инжгеопроект"
109052, г. Москва, Рязанский проспект, д.2 стр.49

Формат А3

Схема использования территории в период подготовки проекта планировки территории

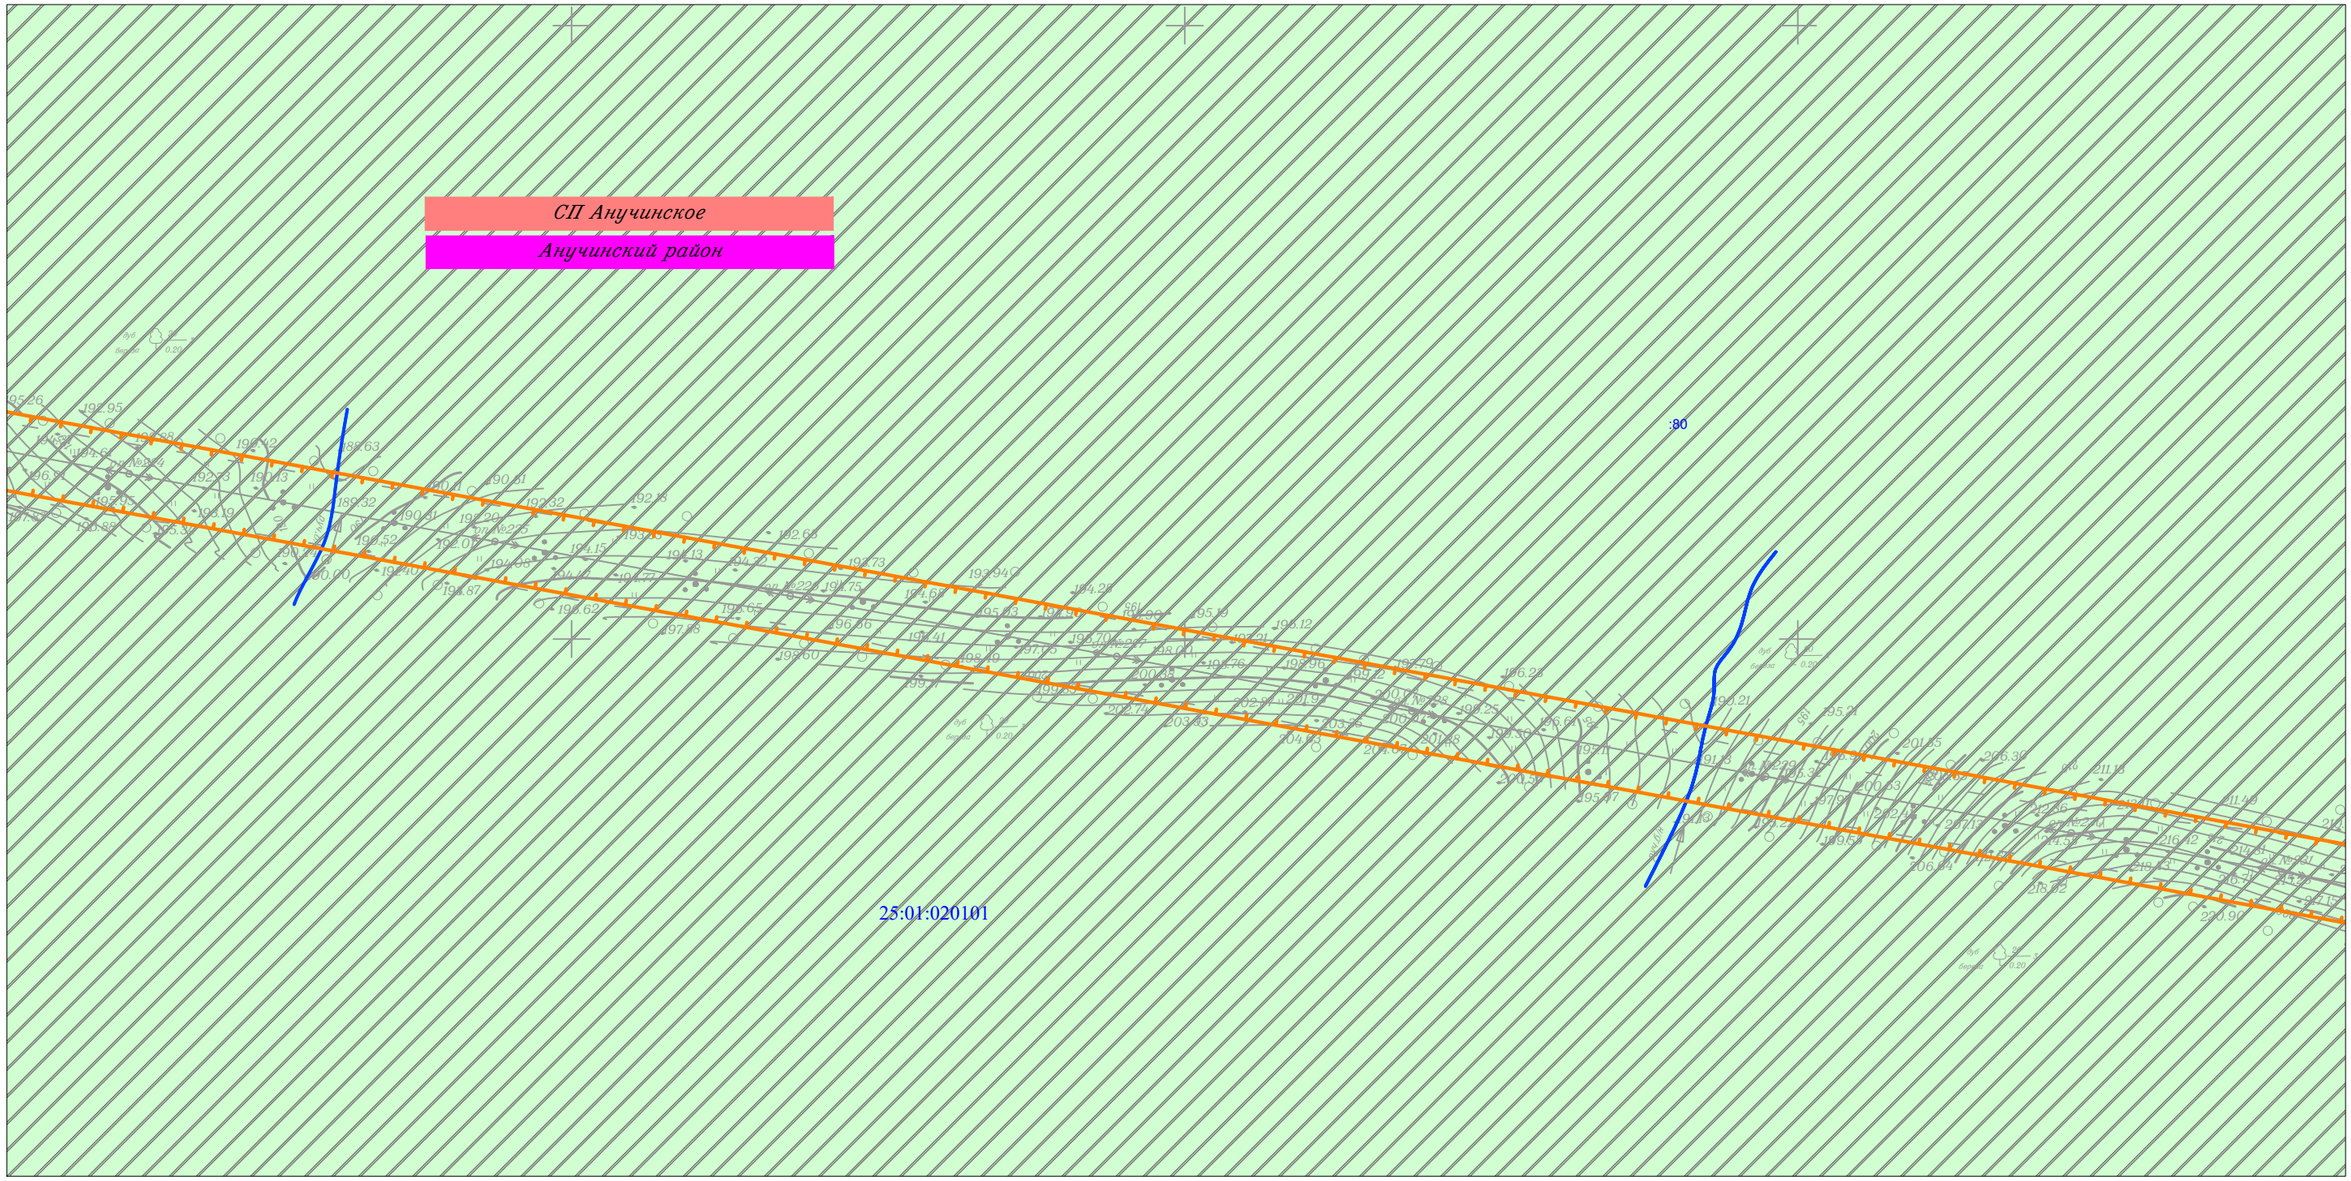

						Приморский край
						Документация по планировке территории (проект планировки территории) для размещения линейного объекта энергетики федерального значения Реконструкция ВЛ 220 кВ НПС-40 – НПС-41 (с последующим образованием ВЛ 220 кВ Дальневосточная – НПС-40); Реконструкция ВЛ 220 кВ Дальневосточная – Арсеньев-2 (с последующим образованием ВЛ 220 кВ Арсеньев-2 - НПС-41); ВЛ 220 кВ НПС-40 - Дальневосточная (реконструкция).
Изм.	Кол.уч.	Лист	N док.	Подп.	Дата	
Исполнитель		Мароховский А.А.			01.19	ФСК ЕЭС Заказчик: ПАО "ФСК ЕЭС"
Н. контр.		Алешина А.М.			01.19	
Нач. отд.		Гнетова Н.Ю.			01.19	
						Схема использования территории в период подготовки проекта планировки территории М 1:5 000


Стадия	Лист	Листов
П	48	105

НПО ИНЖГЕОПРОЕКТ

ООО НПО "Инжгеопроект" 109052, г. Москва, Рязанский проспект, д.2 стр.49

Формат А3

Схема использования территории в период подготовки проекта планировки территории

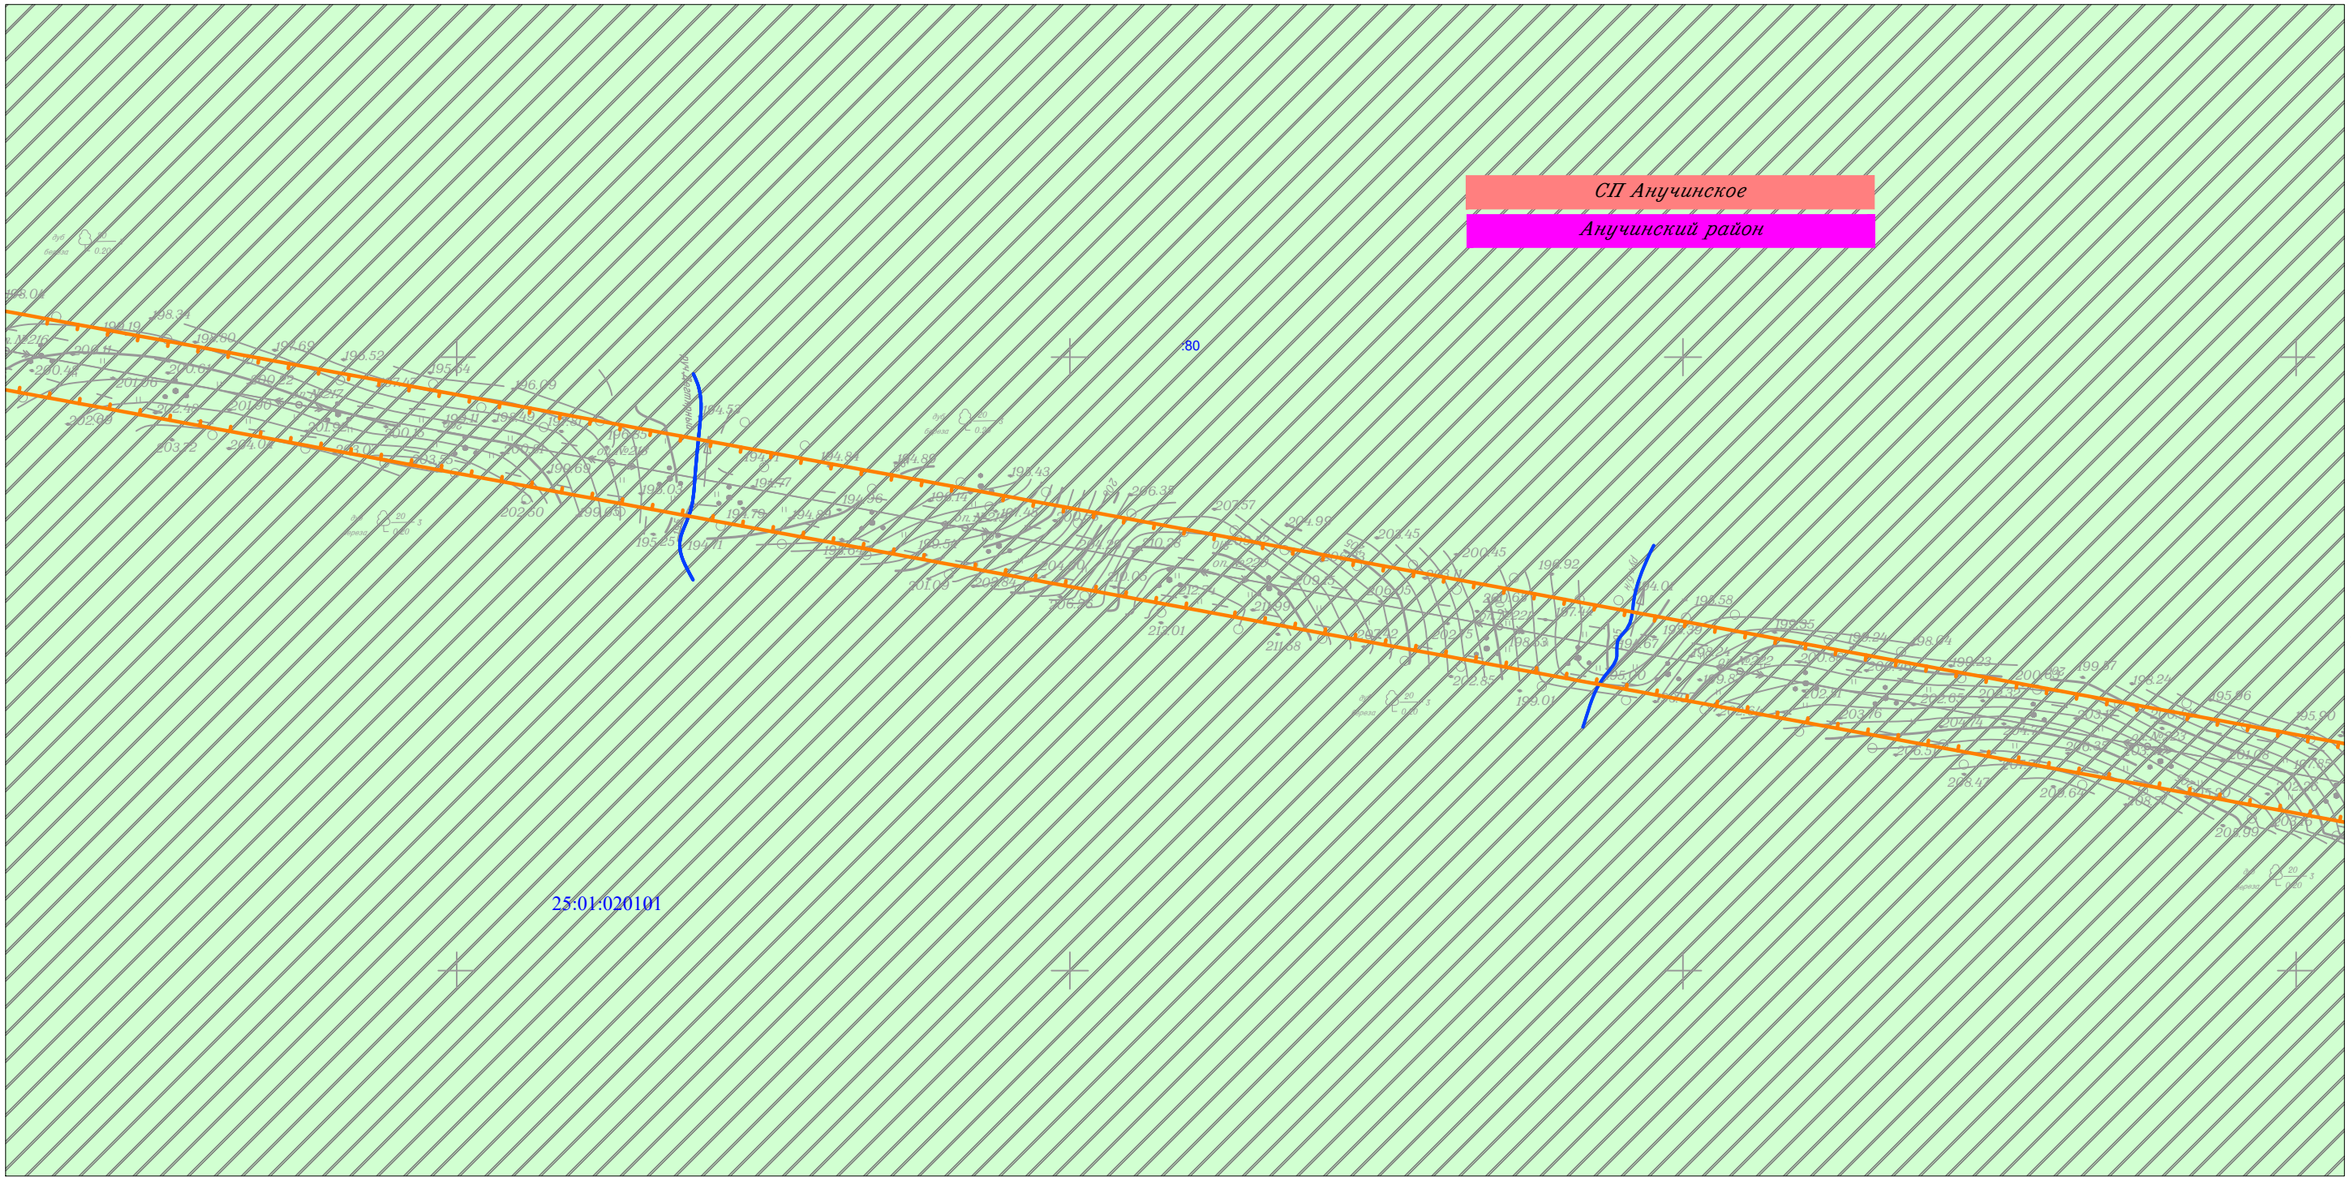

Изм.	Кол.уч.	Лист	N док.	Подп.	Дата
Исполнитель		Мароховский А.А.			01.19
Н. контр.		Алешина А.М.			01.19
Нач. отд.		Гнетова Н.Ю.			01.19

Приморский край

Документация по планировке территории (проект планировки территории) для размещения линейного объекта энергетики федерального значения Реконструкция ВЛ 220 кВ НПС-40 – НПС-41 (с последующим образованием ВЛ 220 кВ Дальневосточная – НПС-40); Реконструкция ВЛ 220 кВ Дальневосточная – Арсеньев-2 (с последующим образованием ВЛ 220 кВ Арсеньев-2 - НПС-41); ВЛ 220 кВ НПС-40 - Дальневосточная (реконструкция).

ФСК ЕЭС Заказчик: ПАО "ФСК ЕЭС"


Стадия	Лист	Листов
П	49	105

Схема использования территории в период подготовки проекта планировки территории
М 1:5 000

НПО ИНЖГЕОПРОЕКТ
ООО НПО "Инжгеопроект"
109052, г. Москва, Рязанский проспект, д.2 стр.49

Формат А3

Схема использования территории в период подготовки проекта планировки территории

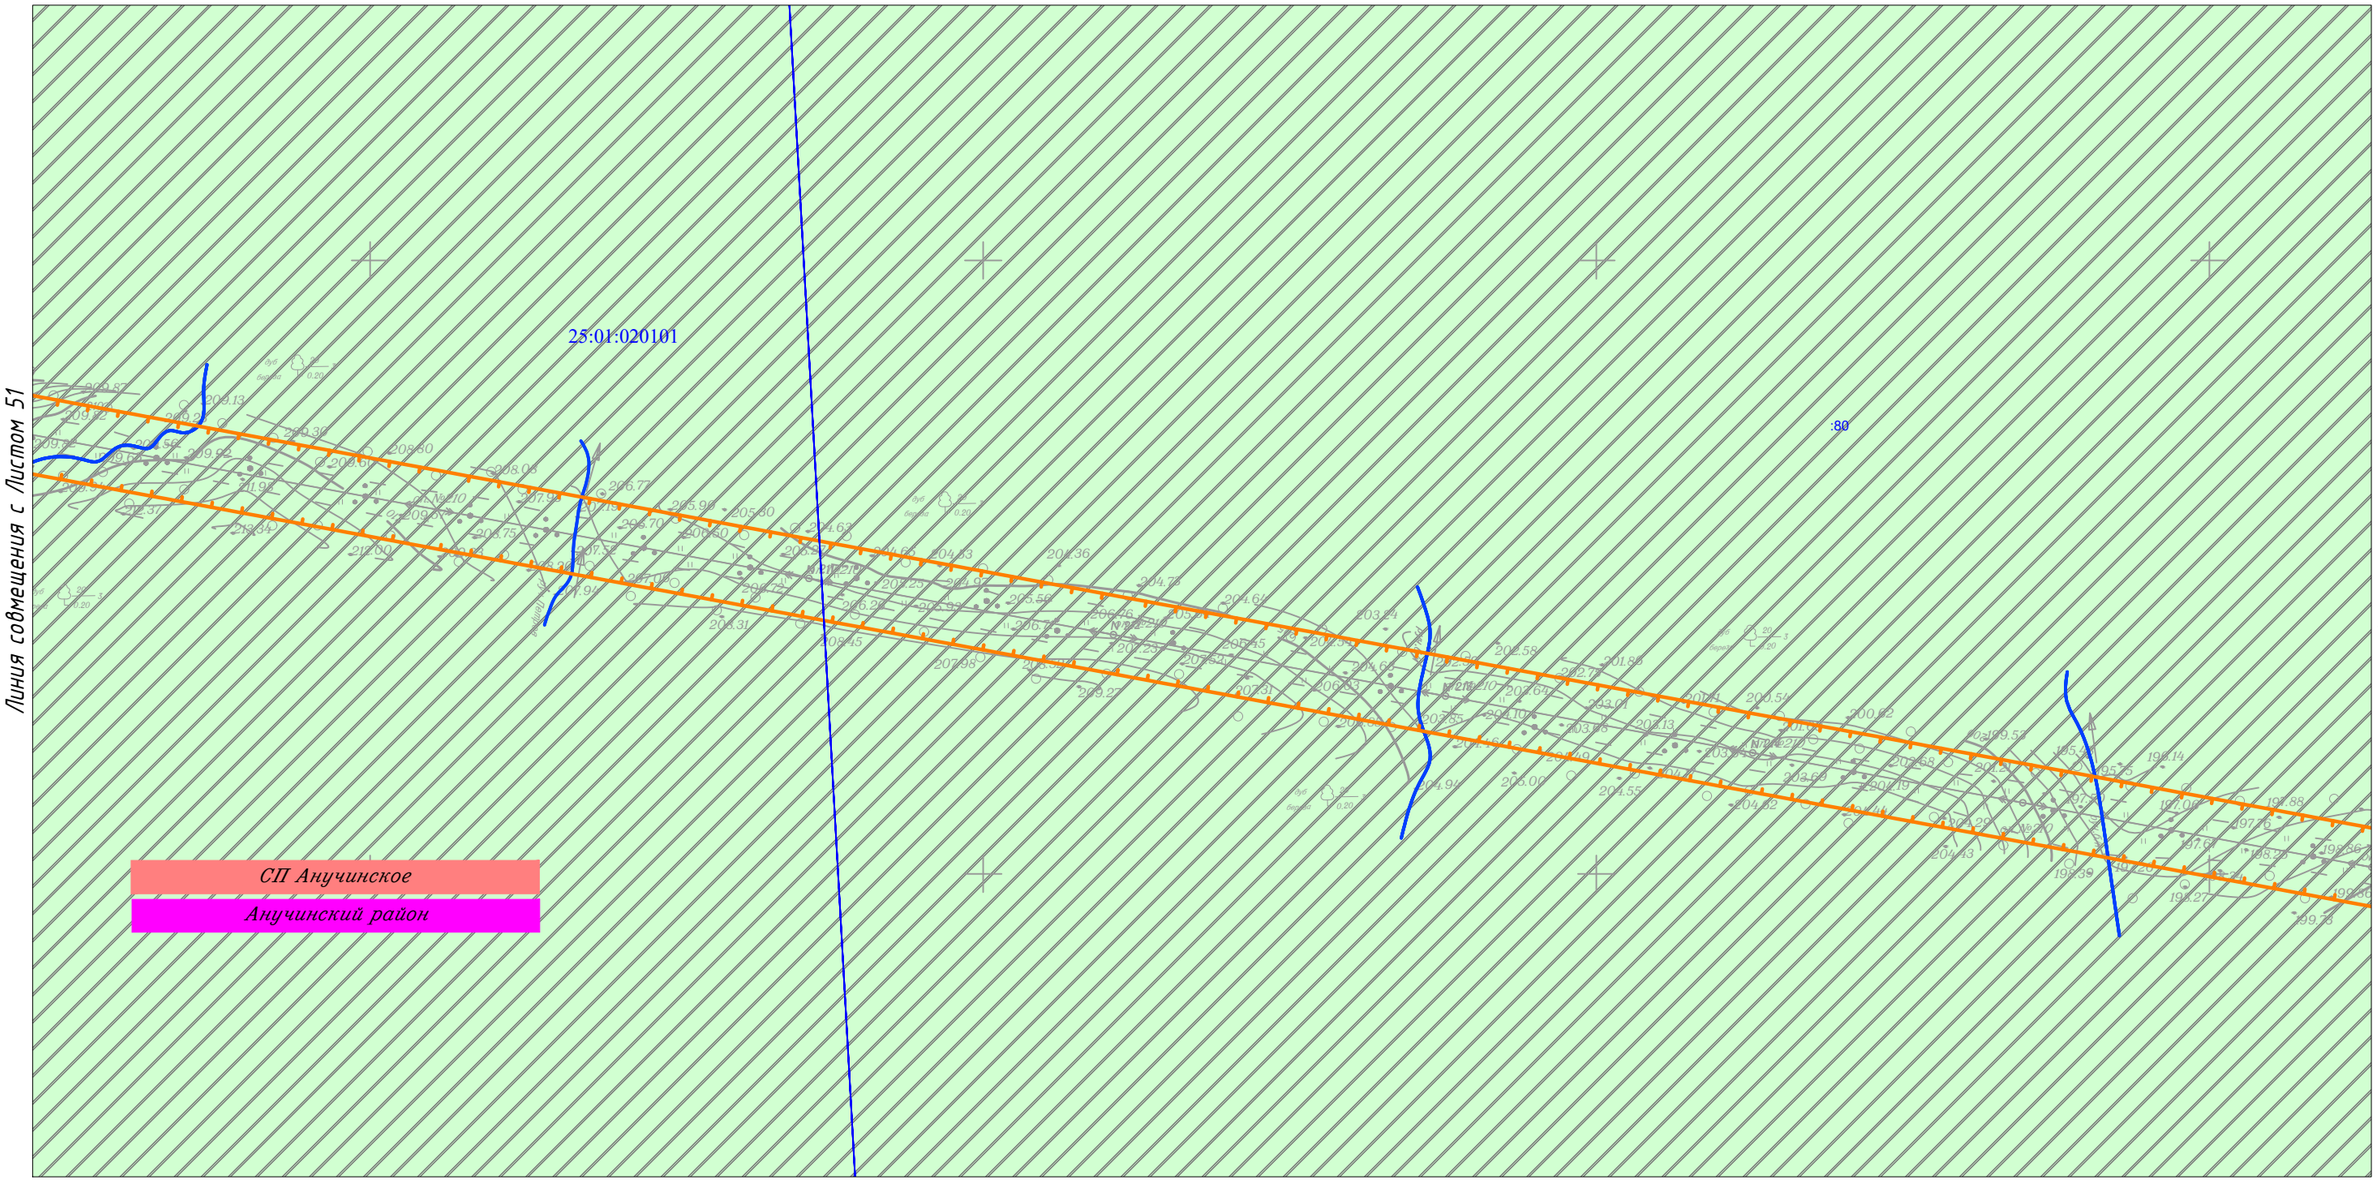

						Приморский край
						Документация по планировке территории (проект планировки территории) для размещения линейного объекта энергетики федерального значения Реконструкция ВЛ 220 кВ НПС-40 – НПС-41 (с последующим образованием ВЛ 220 кВ Дальневосточная – НПС-40); Реконструкция ВЛ 220 кВ Дальневосточная – Арсеньев-2 (с последующим образованием ВЛ 220 кВ Арсеньев-2 - НПС-41); ВЛ 220 кВ НПС-40 - Дальневосточная (реконструкция).
Изм.	Кол.уч.	Лист	N док.	Подп.	Дата	
Исполнитель		Мароховский А.А.			01.19	ФСК ЕЭС Заказчик: ПАО "ФСК ЕЭС" — Стадия: П; Лист: 50; Листов: 105
Н. контр.		Алешина А.М.			01.19	
Нач. отд.		Гнетова Н.Ю.			01.19	
						Схема использования территории в период подготовки проекта планировки территории М 1:5 000 — НПО ИНЖГЕОПРОЕКТ ООО НПО "Инжгеопроект" 109052, г. Москва, Рязанский проспект, д.2 стр.49

Формат А3

Схема использования территории в период подготовки проекта планировки территории



						Приморский край
						Документация по планировке территории (проект планировки территории) для размещения линейного объекта энергетики федерального значения Реконструкция ВЛ 220 кВ НПС-40 – НПС-41 (с последующим образованием ВЛ 220 кВ Дальневосточная – НПС-40); Реконструкция ВЛ 220 кВ Дальневосточная – Арсеньев-2 (с последующим образованием ВЛ 220 кВ Арсеньев-2 - НПС-41); ВЛ 220 кВ НПС-40 - Дальневосточная (реконструкция).
Изм.	Кол.уч.	Лист	N док.	Подп.	Дата	
Исполнитель		Мароховский А.А.			01.19	ФСК ЕЭС Заказчик: ПАО "ФСК ЕЭС"
Н. контр.		Алешина А.М.			01.19	
Нач. отд.		Гнетова Н.Ю.			01.19	


Стадия	Лист	Листов
П	51	105

Схема использования территории в период подготовки проекта планировки территории
М 1:5 000

НПО ИНЖГЕОПРОЕКТ
ООО НПО "Инжгеопроект"
109052, г. Москва,
Рязанский проспект,
д.2 стр.49

Формат А3

Схема использования территории в период подготовки проекта планировки территории

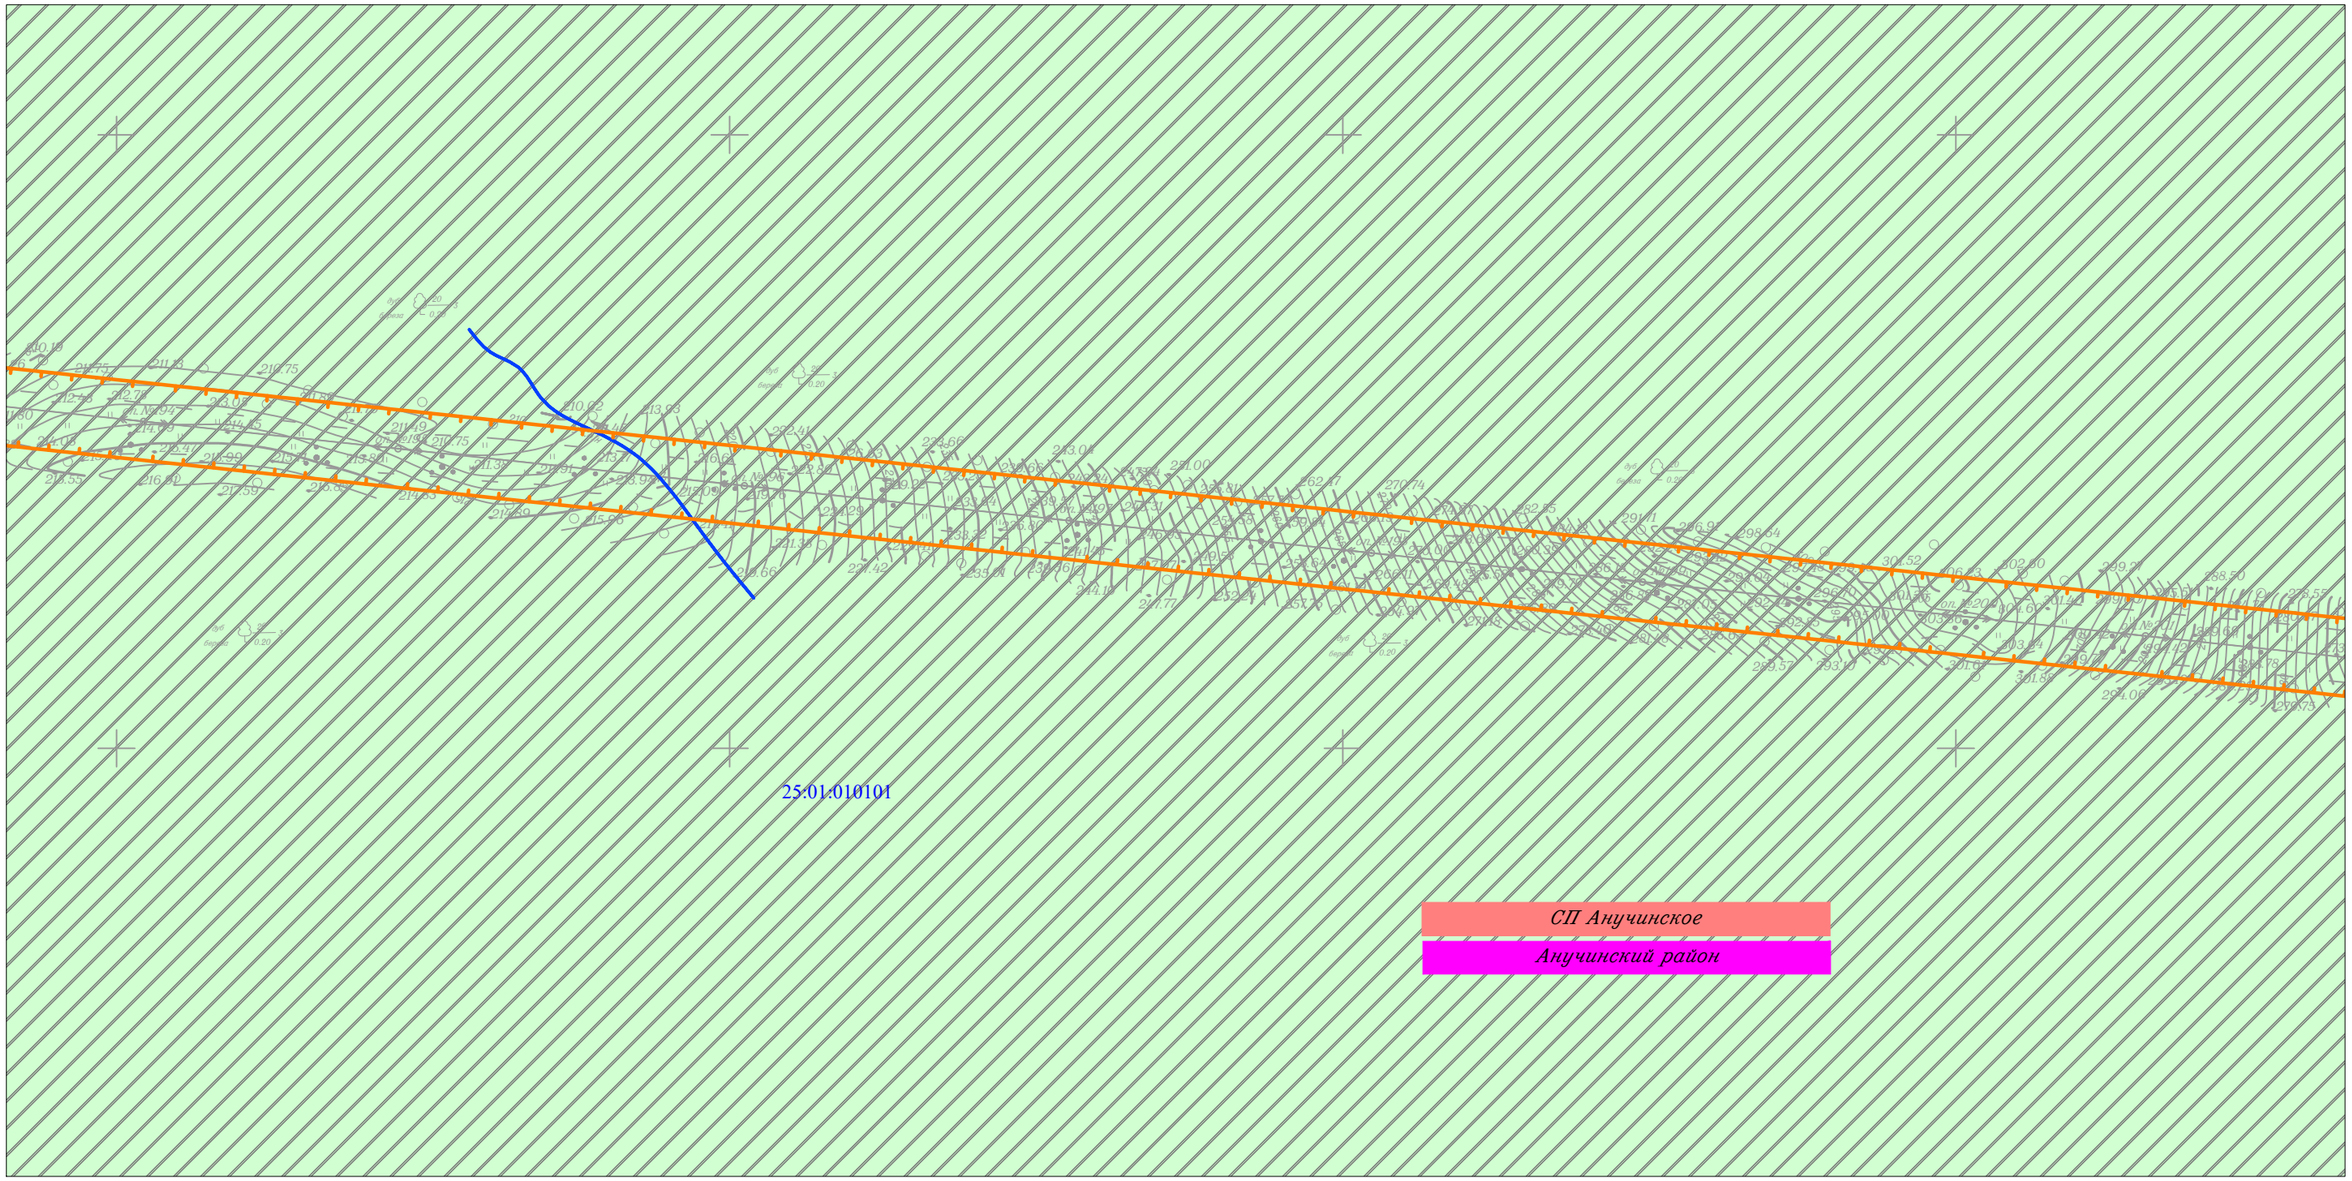


						Приморский край
						Документация по планировке территории (проект планировки территории) для размещения линейного объекта энергетики федерального значения Реконструкция ВЛ 220 кВ НПС-40 – НПС-41 (с последующим образованием ВЛ 220 кВ Дальневосточная – НПС-40); Реконструкция ВЛ 220 кВ Дальневосточная – Арсеньев-2 (с последующим образованием ВЛ 220 кВ Арсеньев-2 - НПС-41); ВЛ 220 кВ НПС-40 - Дальневосточная (реконструкция).
Изм.	Кол.уч.	Лист	N док.	Подп.	Дата	
Исполнитель		Мароховский А.А.			01.19	ФСК ЕЭС Заказчик: ПАО "ФСК ЕЭС"
Н. контр.		Алешина А.М.			01.19	
Нач. отд.		Гнетова Н.Ю.			01.19	

Стадия	Лист	Листов
П	52	105

Схема использования территории в период подготовки проекта планировки территории
М 1:5 000

НПО ИНЖГЕОПРОЕКТ
ООО НПО "Инжгеопроект"
109052, г. Москва,
Рязанский проспект,
д.2 стр.49

Схема использования территории в период подготовки проекта планировки территории

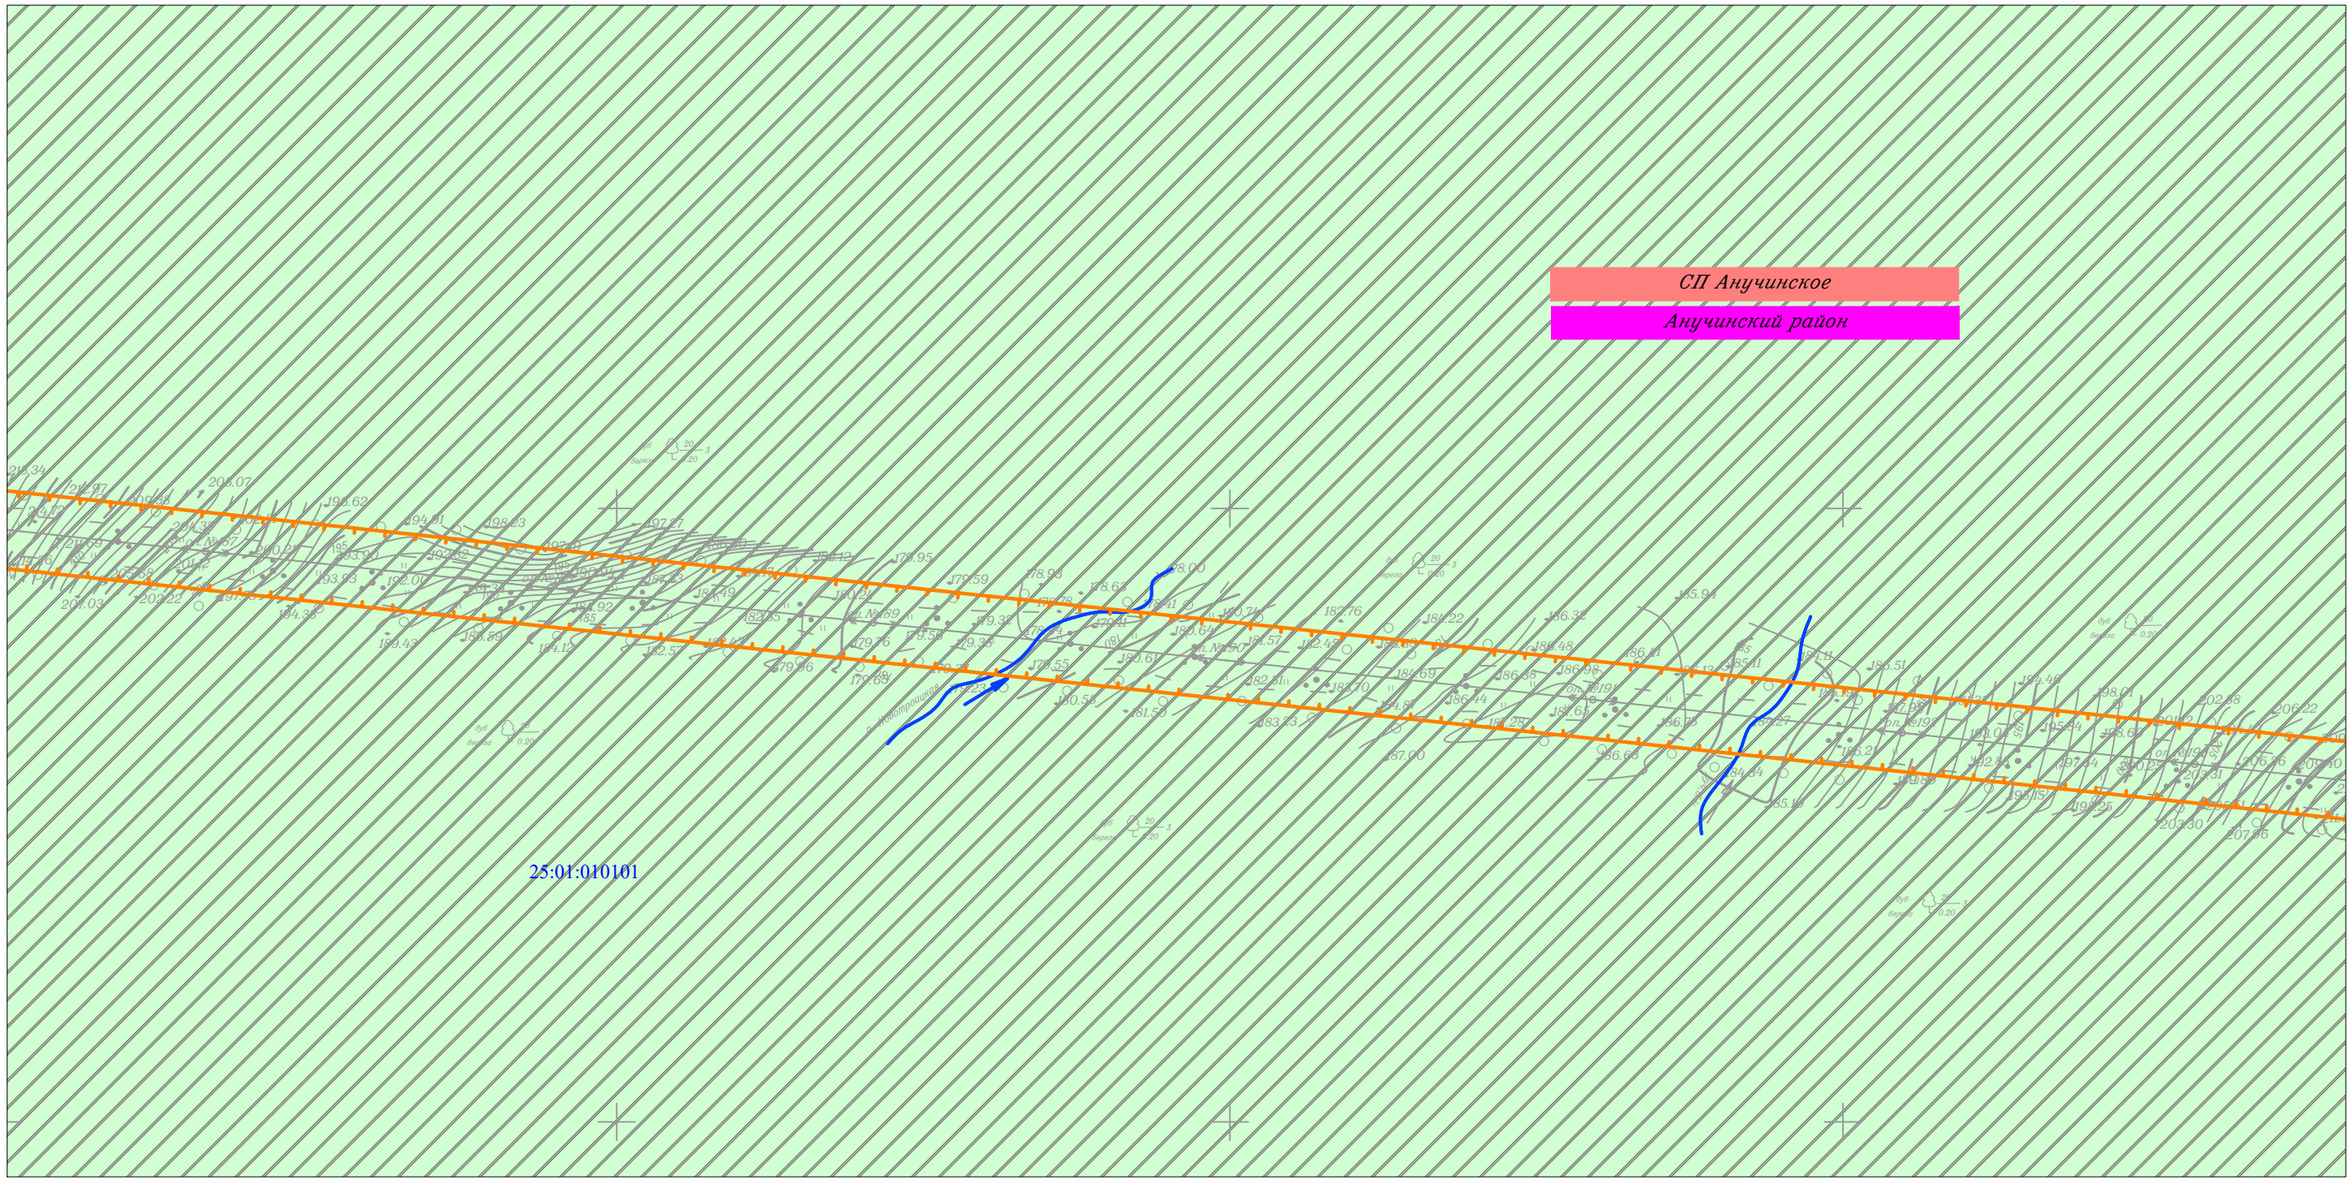


						Приморский край
						Документация по планировке территории (проект планировки территории) для размещения линейного объекта энергетики федерального значения Реконструкция ВЛ 220 кВ НПС-40 – НПС-41 (с последующим образованием ВЛ 220 кВ Дальневосточная – НПС-40); Реконструкция ВЛ 220 кВ Дальневосточная – Арсеньев-2 (с последующим образованием ВЛ 220 кВ Арсеньев-2 - НПС-41); ВЛ 220 кВ НПС-40 - Дальневосточная (реконструкция).
Изм.	Кол.уч.	Лист	N док.	Подп.	Дата	
Исполнитель		Мароховский А.А.			01.19	ФСК ЕЭС Заказчик: ПАО "ФСК ЕЭС"
Н. контр.		Алешина А.М.			01.19	
Нач. отд.		Гнетова Н.Ю.			01.19	
						Схема использования территории в период подготовки проекта планировки территории М 1:5 000

Стадия	Лист	Листов
П	53	105

НПО ИНЖГЕОПРОЕКТ
ООО НПО "Инжгеопроект"
109052, г. Москва, Рязанский проспект, д.2 стр.49

Формат А3

Схема использования территории в период подготовки проекта планировки территории

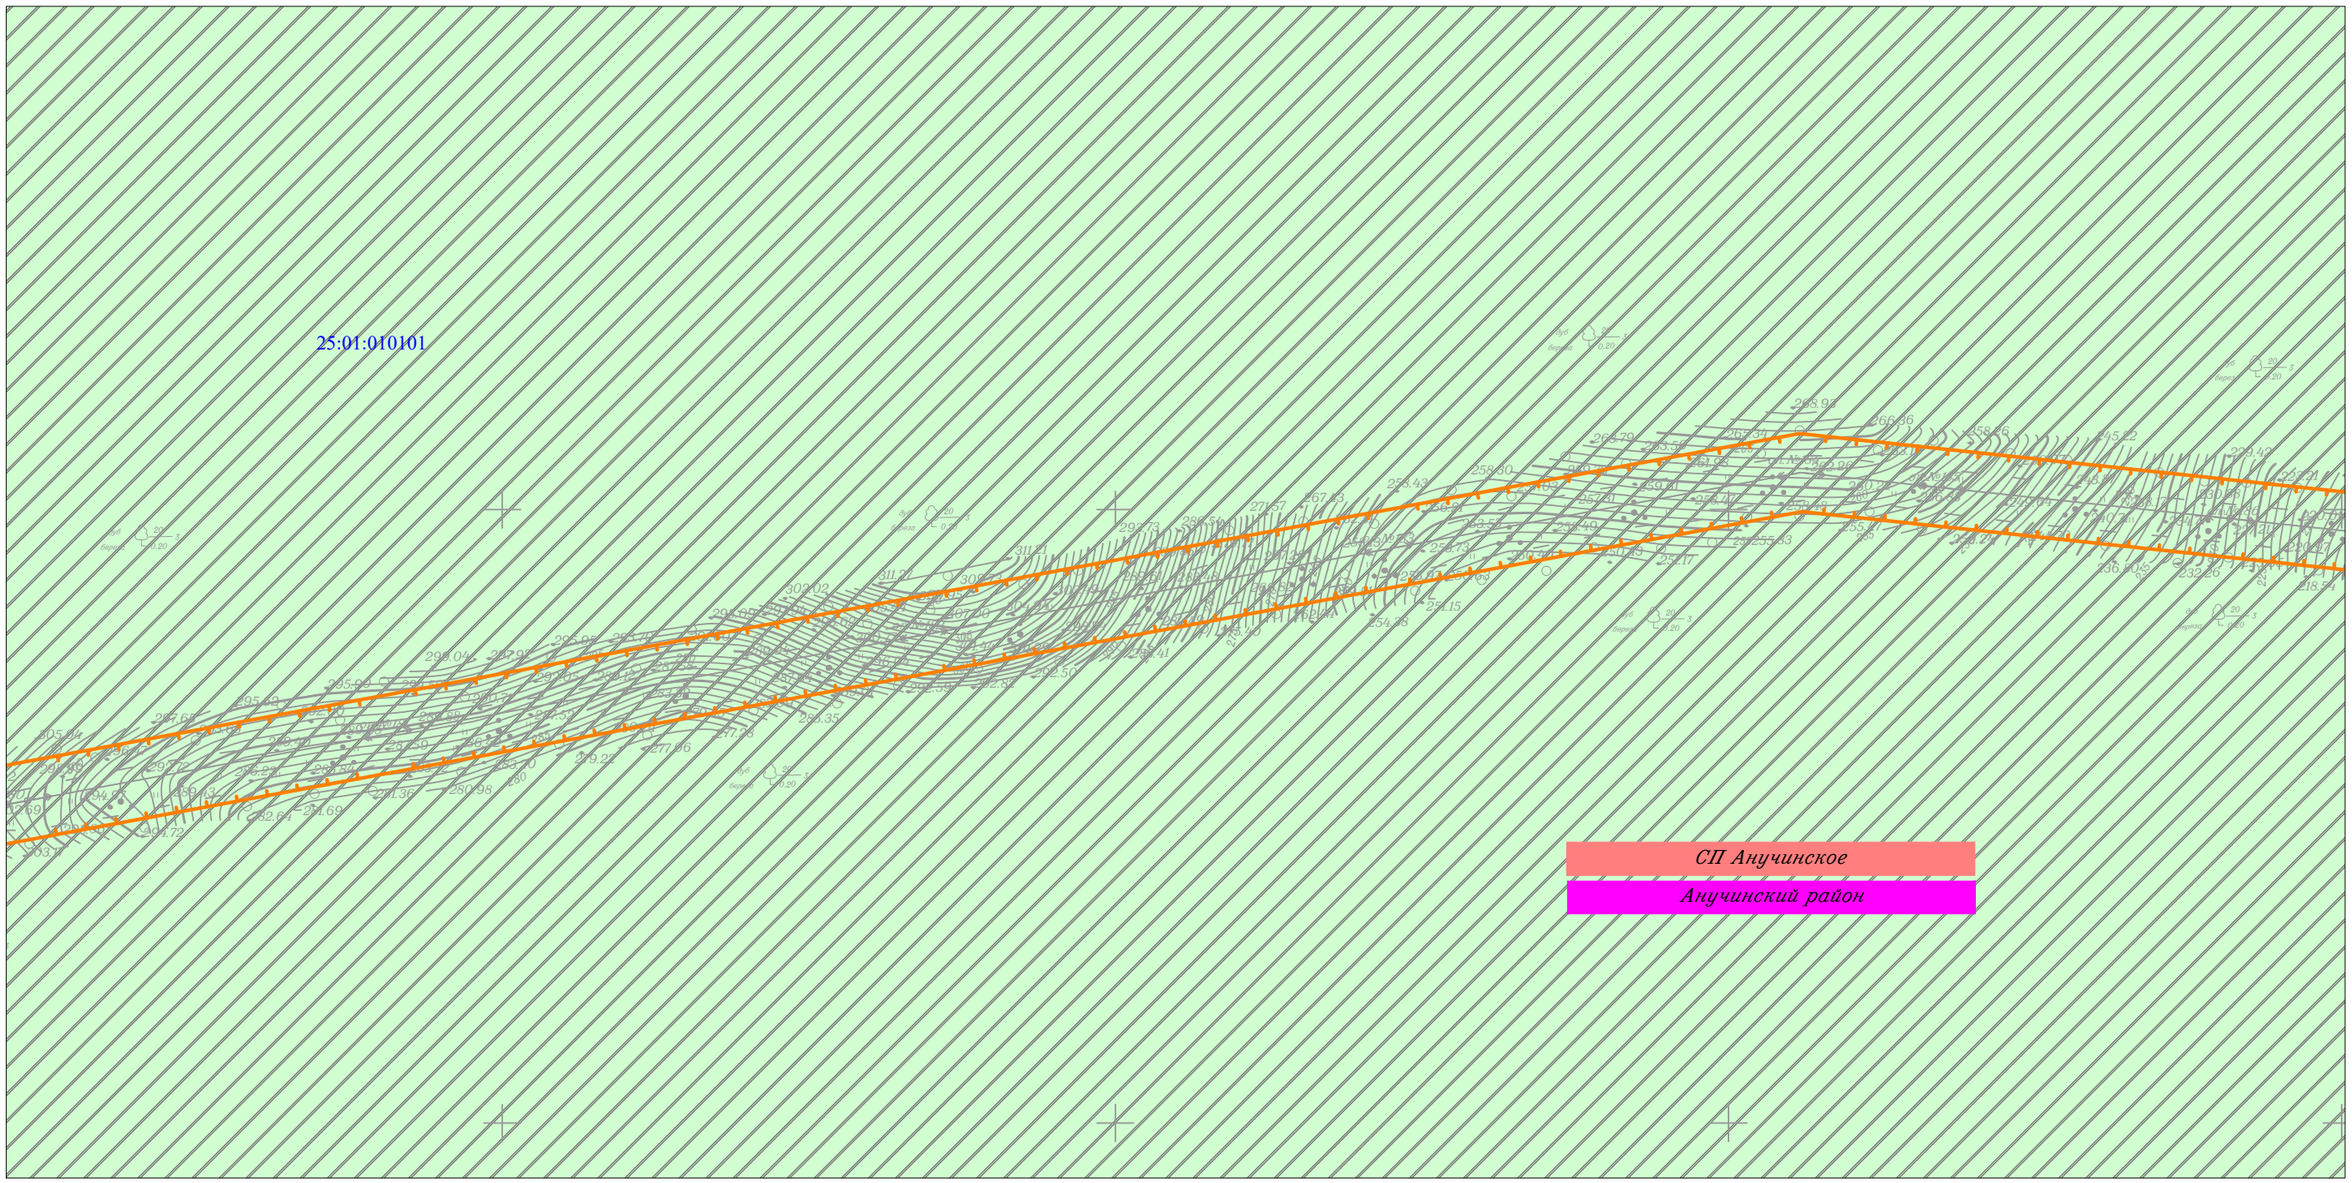


						Приморский край
						Документация по планировке территории (проект планировки территории) для размещения линейного объекта энергетики федерального значения Реконструкция ВЛ 220 кВ НПС-40 – НПС-41 (с последующим образованием ВЛ 220 кВ Дальневосточная – НПС-40); Реконструкция ВЛ 220 кВ Дальневосточная – Арсеньев-2 (с последующим образованием ВЛ 220 кВ Арсеньев-2 - НПС-41); ВЛ 220 кВ НПС-40 - Дальневосточная (реконструкция).
Изм.	Кол.уч.	Лист	N док.	Подп.	Дата	
Исполнитель		Мароховский А.А.			01.19	ФСК ЕЭС Заказчик: ПАО "ФСК ЕЭС"
Н. контр.		Алешина А.М.			01.19	
Нач. отд.		Гнетова Н.Ю.			01.19	

Стадия	Лист	Листов
П	54	105

Схема использования территории в период подготовки проекта планировки территории
М 1:5 000

НПО ИНЖГЕОПРОЕКТ
ООО НПО "Инжгеопроект"
109052, г. Москва,
Рязанский проспект,
д.2 стр.49

Схема использования территории в период подготовки проекта планировки территории

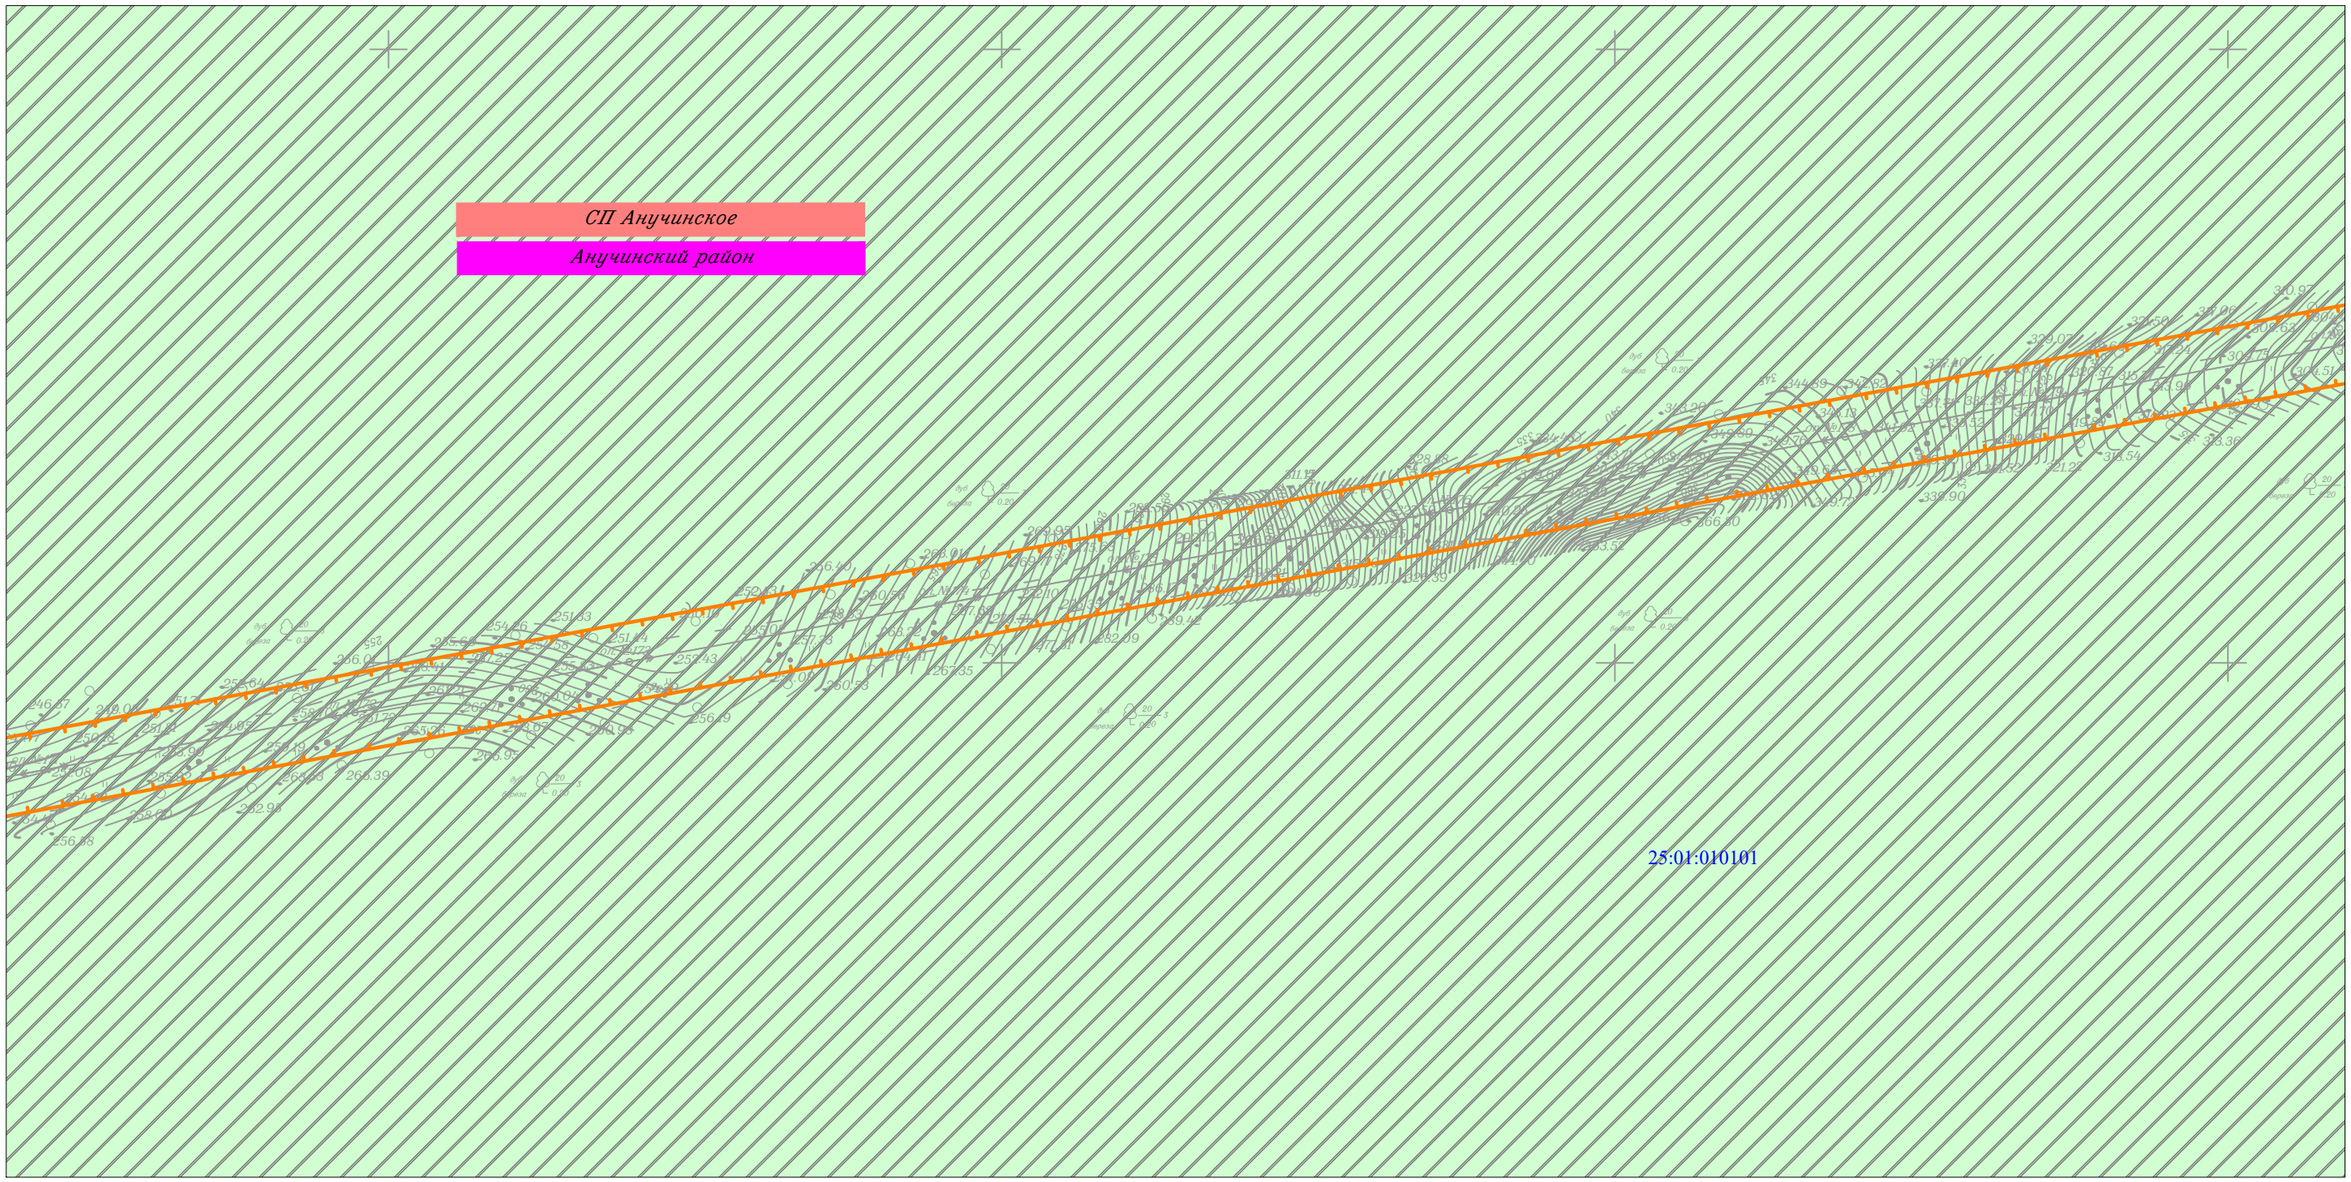

						Приморский край
						Документация по планировке территории (проект планировки территории) для размещения линейного объекта энергетики федерального значения Реконструкция ВЛ 220 кВ НПС-40 – НПС-41 (с последующим образованием ВЛ 220 кВ Дальневосточная – НПС-40); Реконструкция ВЛ 220 кВ Дальневосточная – Арсеньев-2 (с последующим образованием ВЛ 220 кВ Арсеньев-2 - НПС-41); ВЛ 220 кВ НПС-40 - Дальневосточная (реконструкция).
Изм.	Кол.уч.	Лист	N док.	Подп.	Дата	
Исполнитель		Мароховский А.А.			01.19	
Н. контр.		Алешина А.М.			01.19	ФСК ЕЭС Заказчик: ПАО "ФСК ЕЭС"
Нач. отд.		Гнетова Н.Ю.			01.19	
						Схема использования территории в период подготовки проекта планировки территории М 1:5 000


Стадия	Лист	Листов
П	55	105

НПО ИНЖГЕОПРОЕКТ

ООО НПО "Инжгеопроект"
109052, г. Москва, Рязанский проспект, д.2 стр.49

Формат А3

Схема использования территории в период подготовки проекта планировки территории

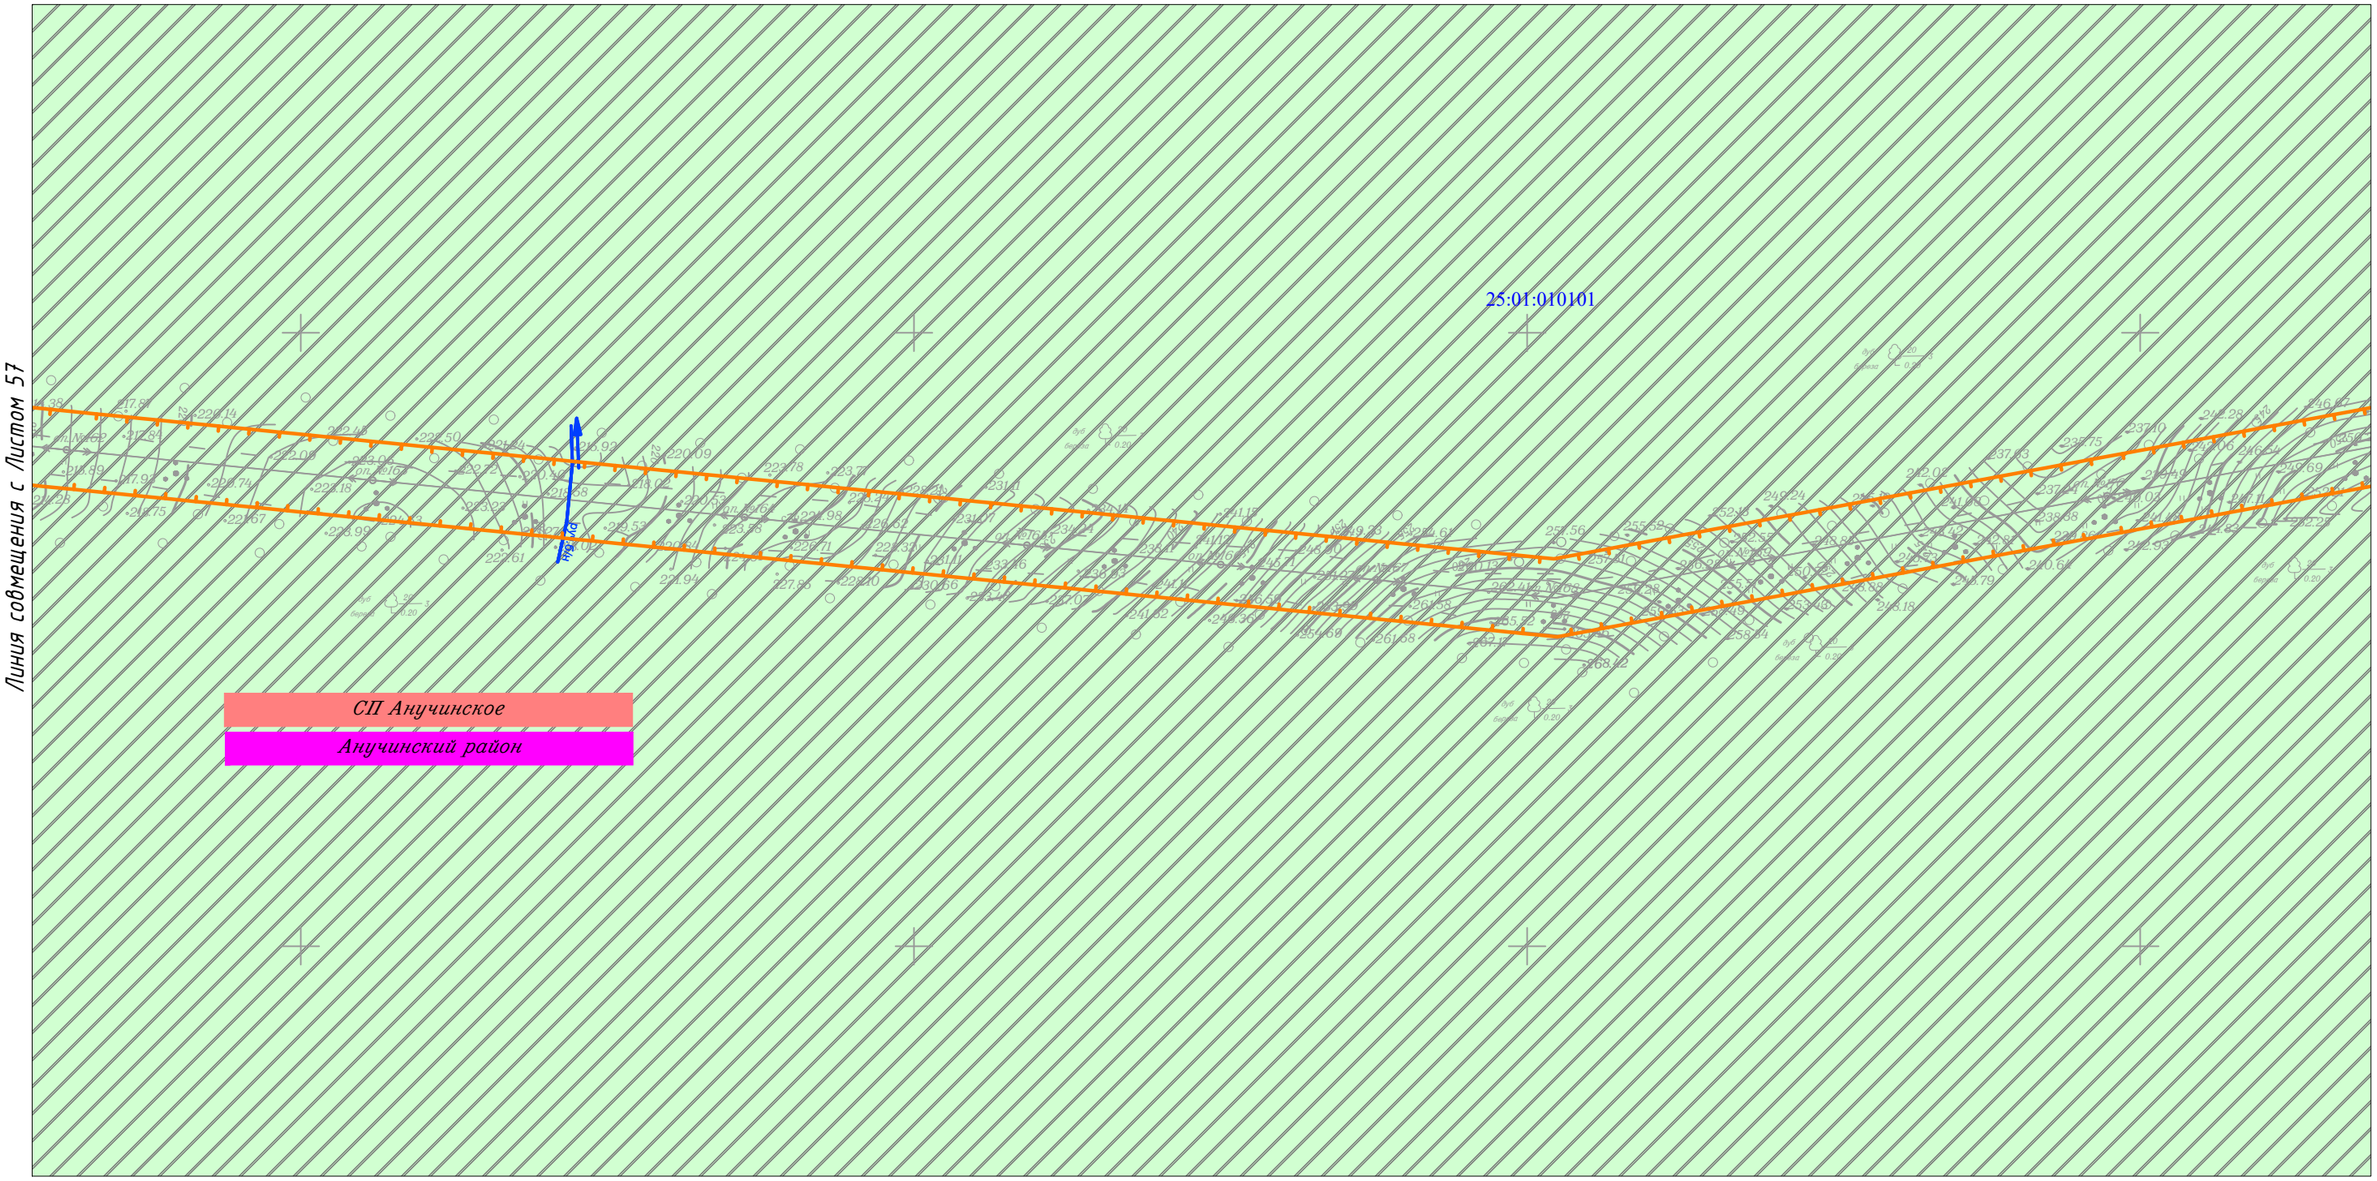


						Приморский край
						Документация по планировке территории (проект планировки территории) для размещения линейного объекта энергетики федерального значения Реконструкция ВЛ 220 кВ НПС-40 – НПС-41 (с последующим образованием ВЛ 220 кВ Дальневосточная – НПС-40); Реконструкция ВЛ 220 кВ Дальневосточная – Арсеньев-2 (с последующим образованием ВЛ 220 кВ Арсеньев-2 - НПС-41); ВЛ 220 кВ НПС-40 - Дальневосточная (реконструкция).
Изм.	Кол.уч.	Лист	N док.	Подп.	Дата	
Исполнитель		Мароховский А.А.			01.19	ФСК ЕЭС Заказчик: ПАО "ФСК ЕЭС"
Н. контр.		Алешина А.М.			01.19	
Нач. отд.		Гнетова Н.Ю.			01.19	
						Схема использования территории в период подготовки проекта планировки территории М 1:5 000

Стадия	Лист	Листов
П	56	105

НПО ИНЖГЕОПРОЕКТ
ООО НПО "Инжгеопроект"
109052, г. Москва, Рязанский проспект, д.2 стр.49

Формат А3

Схема использования территории в период подготовки проекта планировки территории

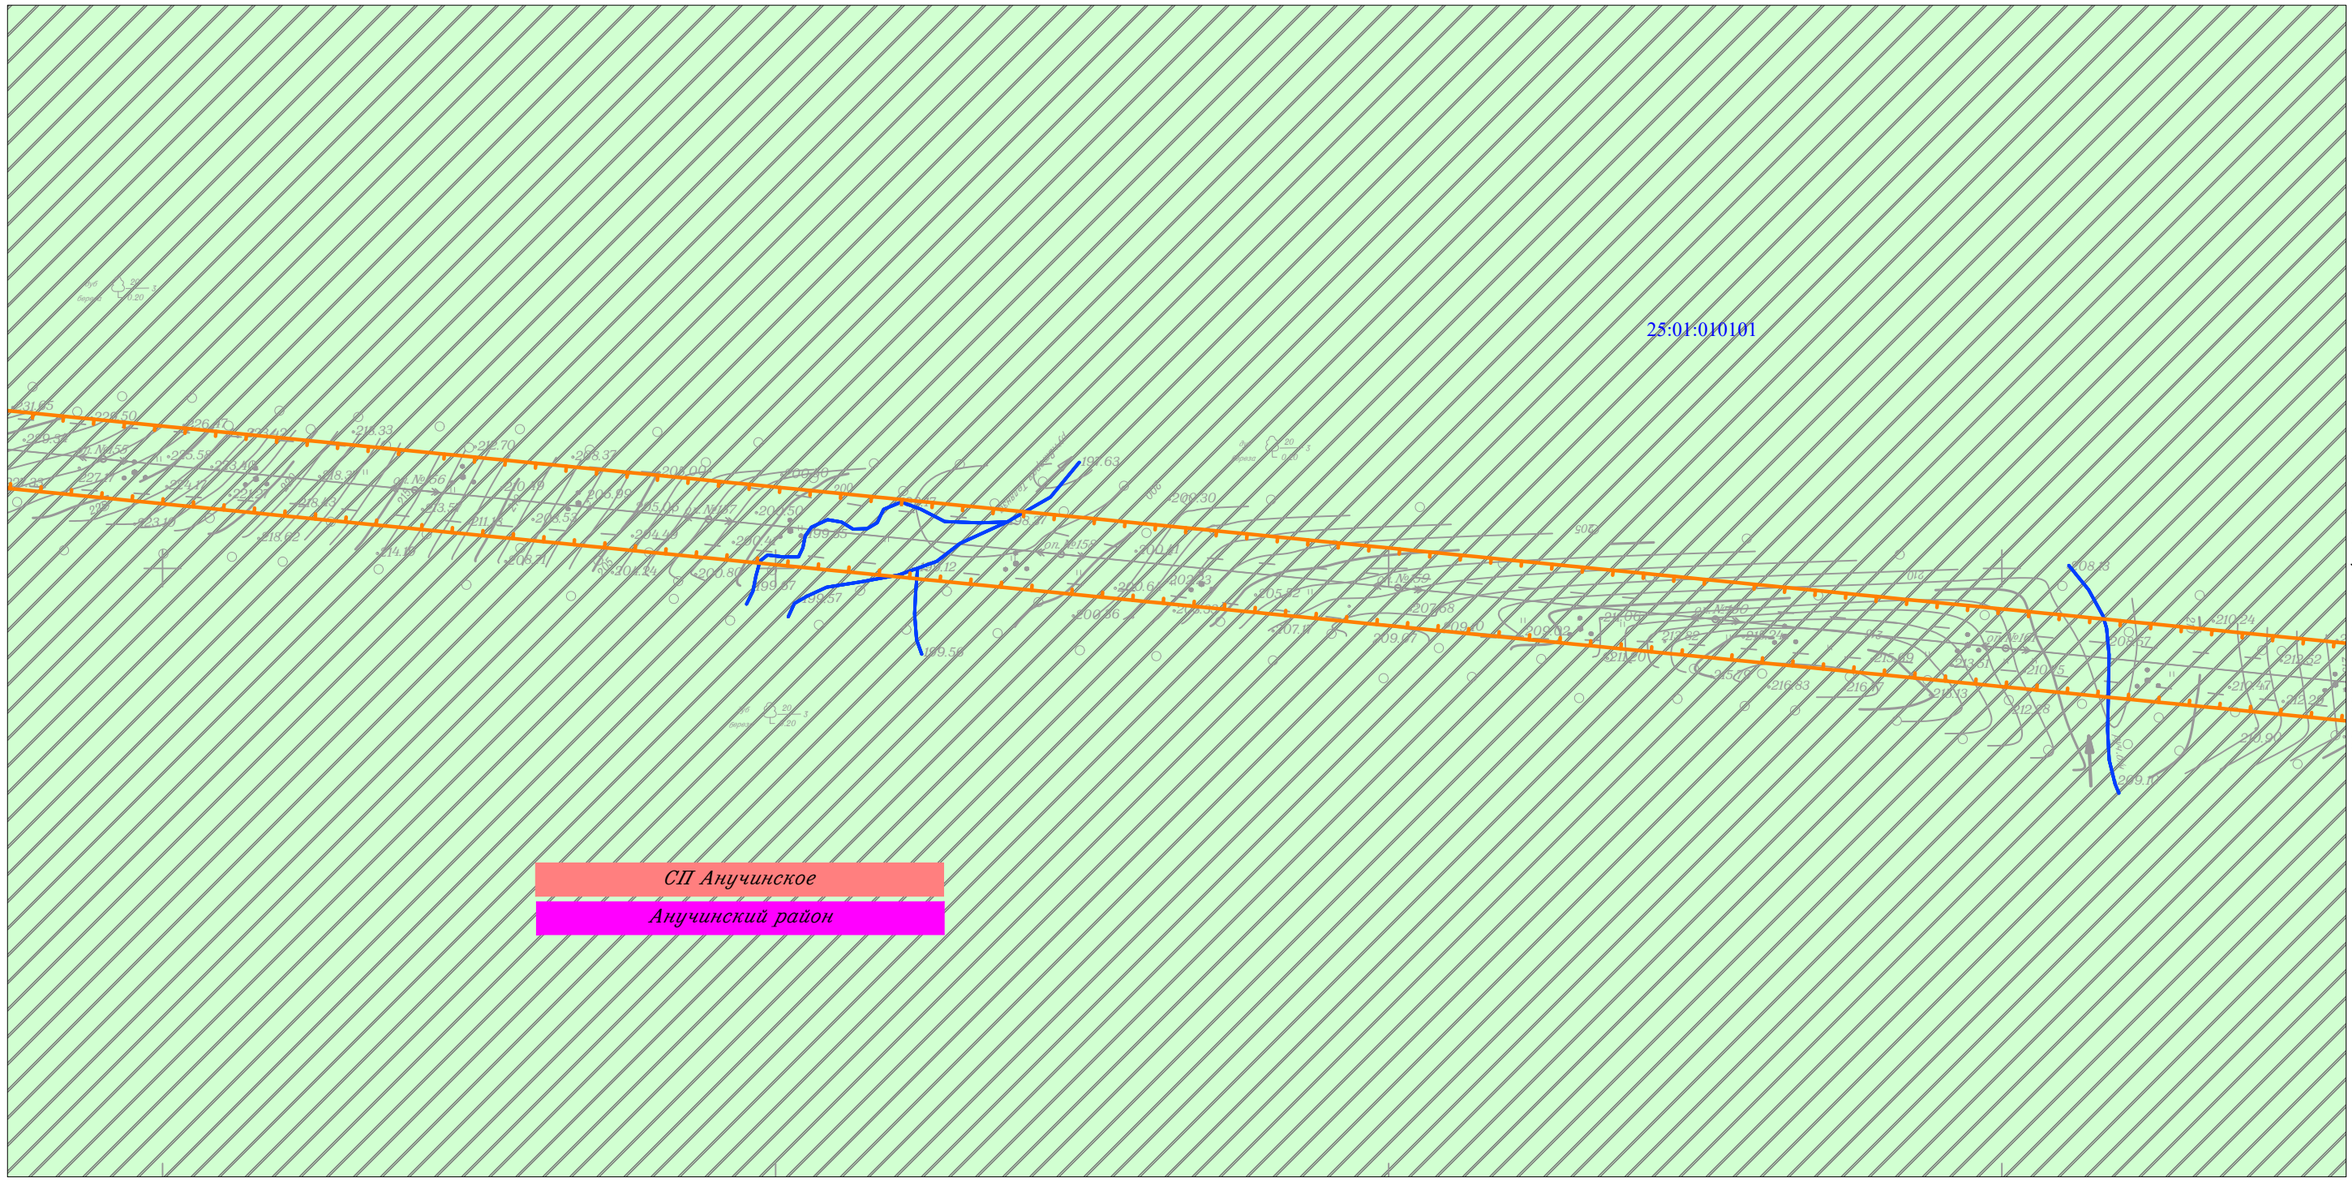

Линия совмещения с Листом 58

Линия совмещения с Листом 56


						Приморский край
						Документация по планировке территории (проект планировки территории) для размещения линейного объекта энергетики федерального значения Реконструкция ВЛ 220 кВ НПС-40 – НПС-41 (с последующим образованием ВЛ 220 кВ Дальневосточная – НПС-40); Реконструкция ВЛ 220 кВ Дальневосточная – Арсеньев-2 (с последующим образованием ВЛ 220 кВ Арсеньев-2 - НПС-41); ВЛ 220 кВ НПС-40 - Дальневосточная (реконструкция).
Изм.	Кол.уч.	Лист	N док.	Подп.	Дата	
Исполнитель		Мароховский А.А.			01.19	ФСК ЕЭС Заказчик: ПАО "ФСК ЕЭС"
Н. контр.		Алешина А.М.			01.19	
Нач. отд.		Гнетова Н.Ю.			01.19	

Стадия	Лист	Листов
П	57	105

Схема использования территории в период подготовки проекта планировки территории
М 1:5 000

НПО ИНЖГЕОПРОЕКТ
ООО НПО "Инжгеопроект"
109052, г. Москва,
Рязанский проспект,
д.2 стр.49

Схема использования территории в период подготовки проекта планировки территории

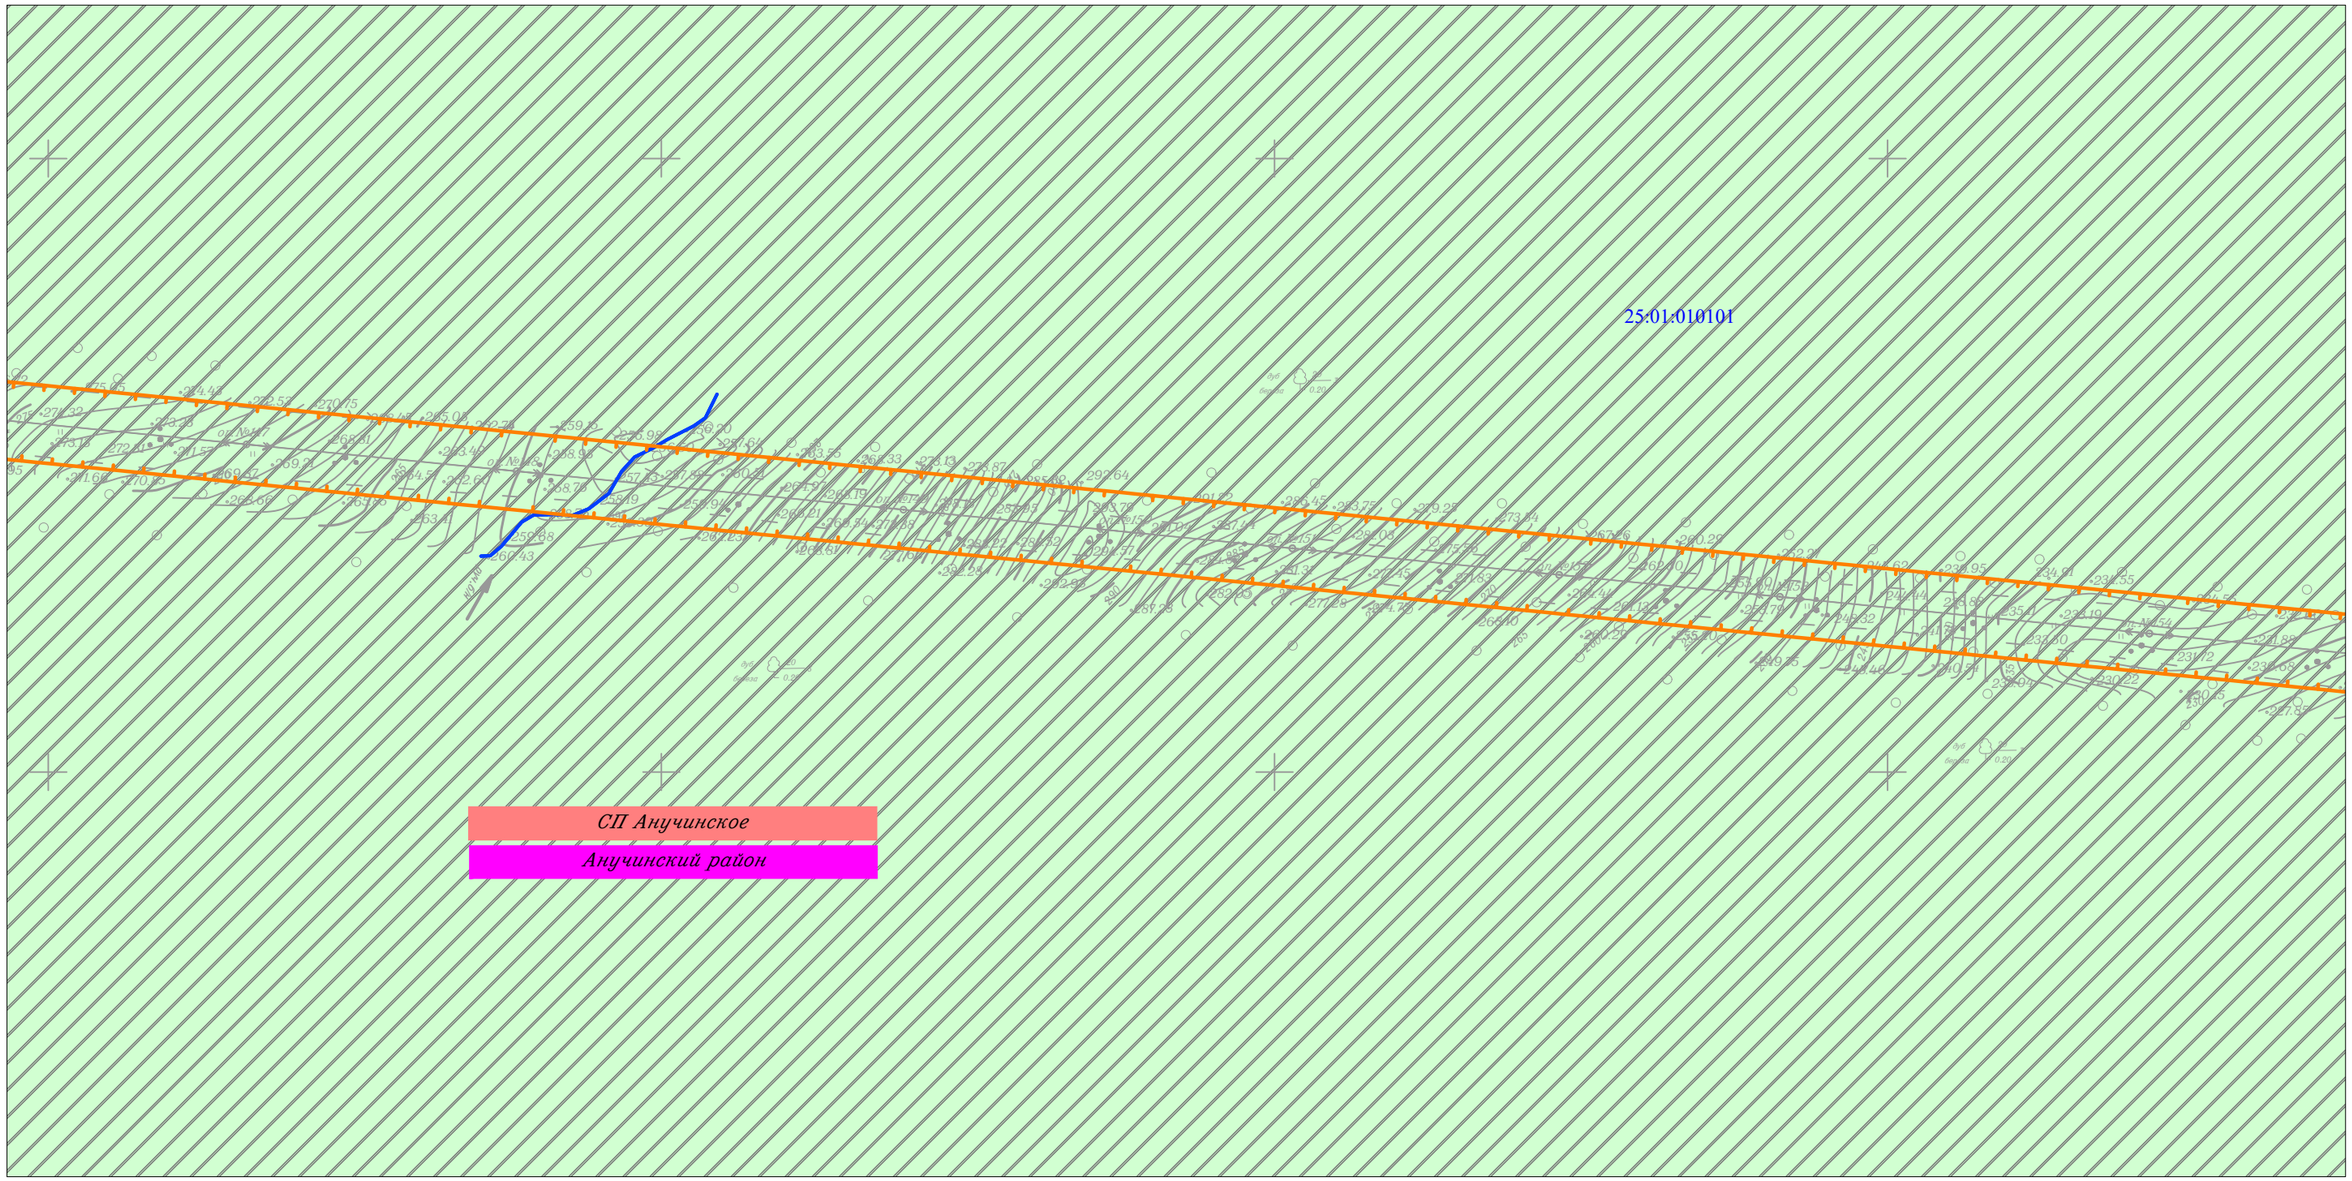

						Приморский край
						Документация по планировке территории (проект планировки территории) для размещения линейного объекта энергетики федерального значения Реконструкция ВЛ 220 кВ НПС-40 – НПС-41 (с последующим образованием ВЛ 220 кВ Дальневосточная – НПС-40); Реконструкция ВЛ 220 кВ Дальневосточная – Арсеньев-2 (с последующим образованием ВЛ 220 кВ Арсеньев-2 - НПС-41); ВЛ 220 кВ НПС-40 - Дальневосточная (реконструкция).
Изм.	Кол.уч.	Лист	N док.	Подп.	Дата	
Исполнитель		Мароховский А.А.			01.19	ФСК ЕЭС Заказчик: ПАО "ФСК ЕЭС"
Н. контр.		Алешина А.М.			01.19	
Нач. отд.		Гнетова Н.Ю.			01.19	


Стадия	Лист	Листов
П	58	105

Схема использования территории в период подготовки проекта планировки территории
М 1:5 000

НПО ИНЖГЕОПРОЕКТ
ООО НПО "Инжгеопроект"
109052, г. Москва, Рязанский проспект, д.2 стр.49

Формат А3

Схема использования территории в период подготовки проекта планировки территории

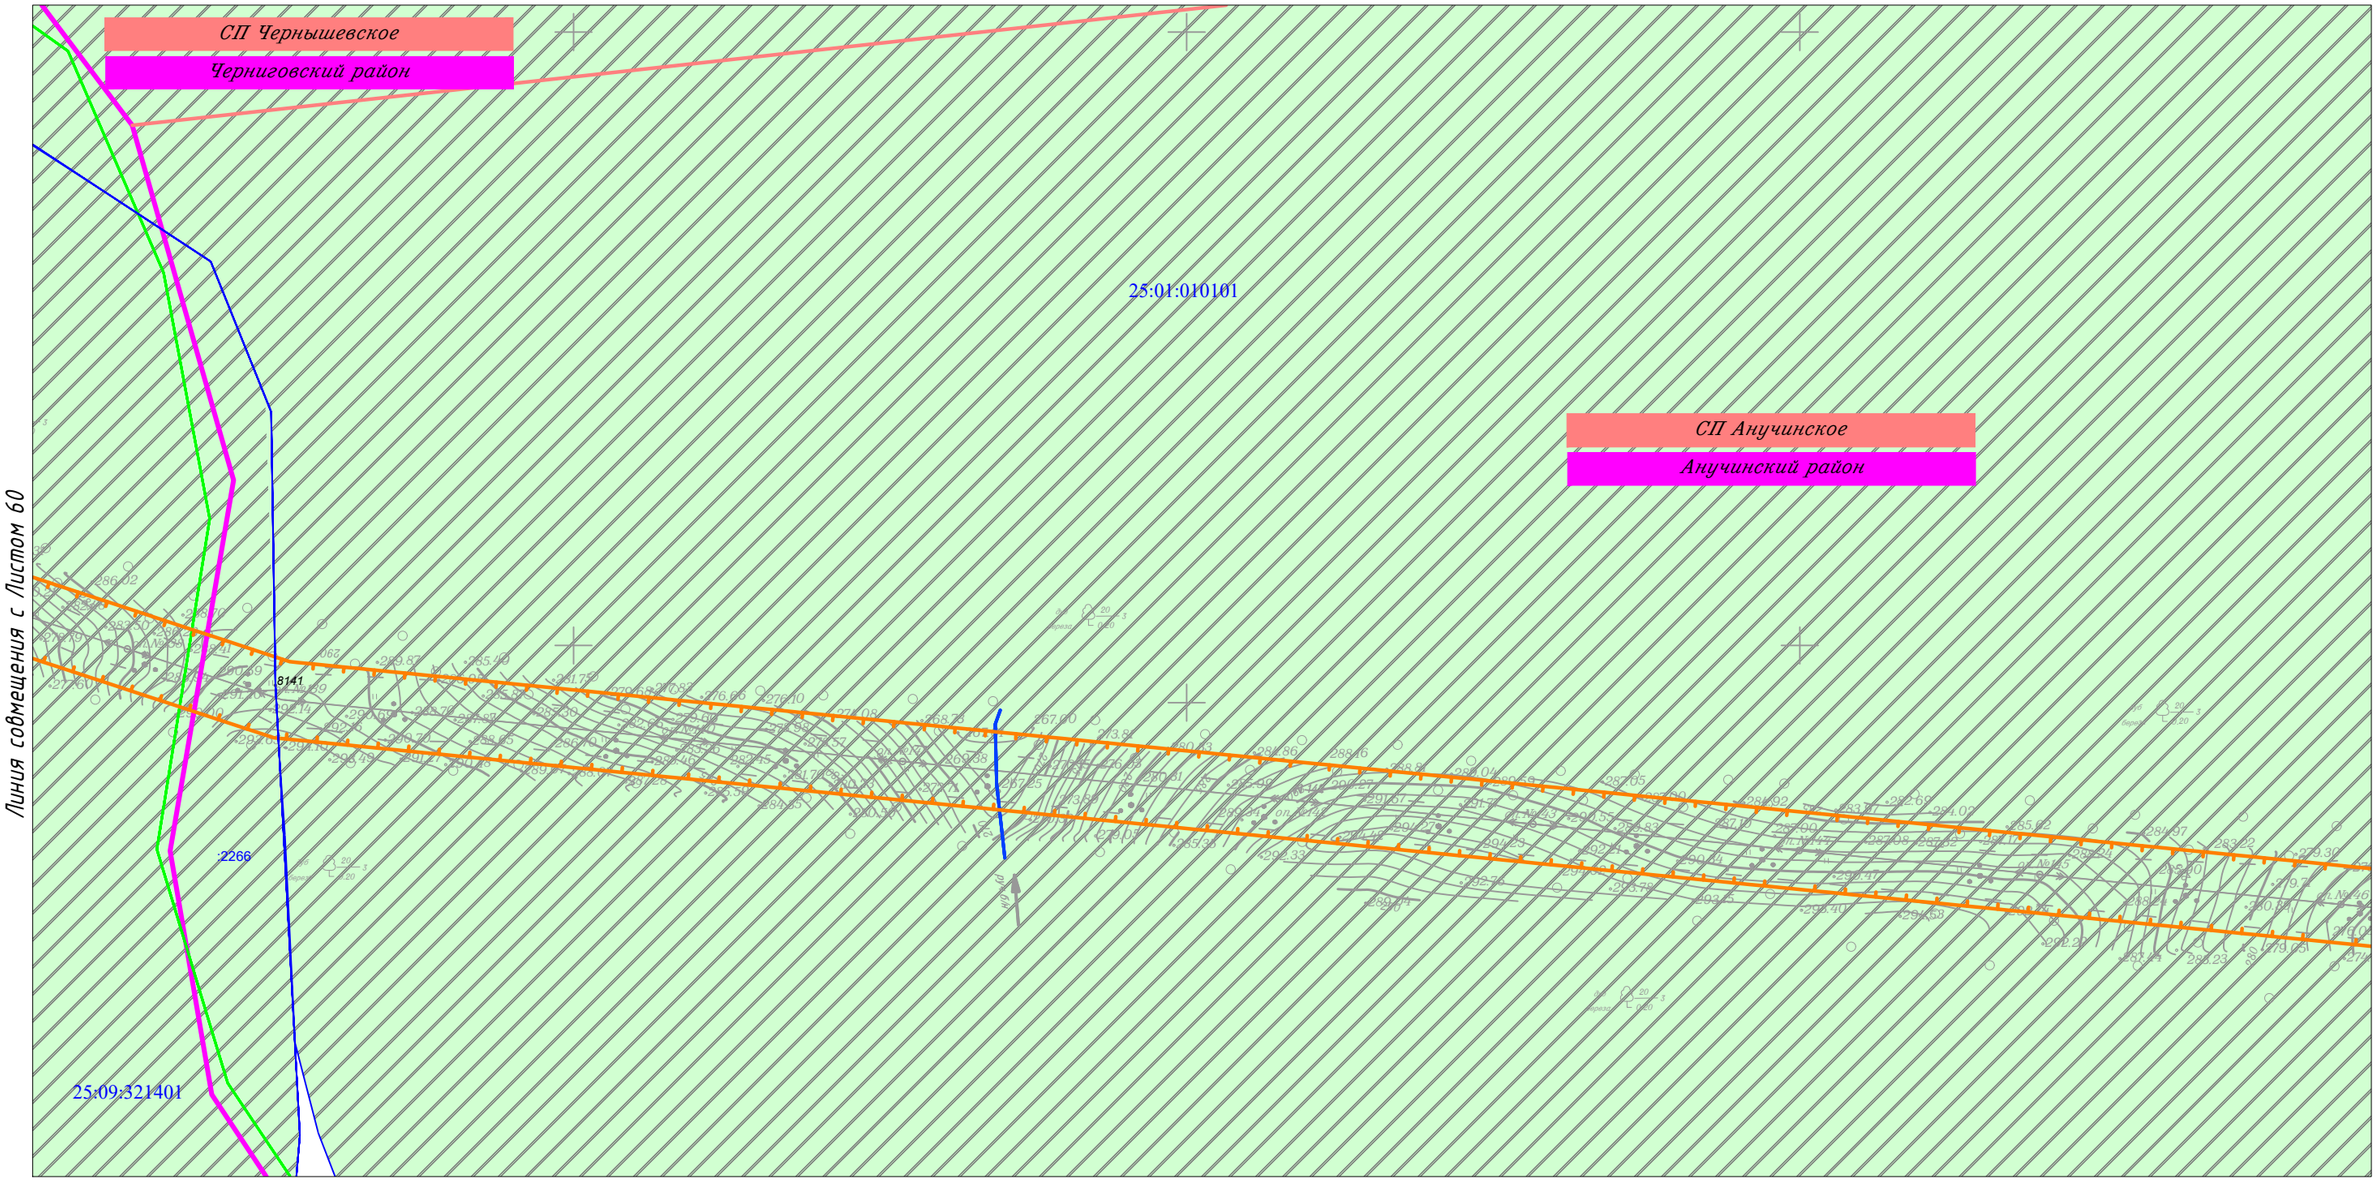

						Приморский край
						Документация по планировке территории (проект планировки территории) для размещения линейного объекта энергетики федерального значения Реконструкция ВЛ 220 кВ НПС-40 – НПС-41 (с последующим образованием ВЛ 220 кВ Дальневосточная – НПС-40); Реконструкция ВЛ 220 кВ Дальневосточная – Арсеньев-2 (с последующим образованием ВЛ 220 кВ Арсеньев-2 - НПС-41); ВЛ 220 кВ НПС-40 - Дальневосточная (реконструкция).
Изм.	Кол.уч.	Лист	N док.	Подп.	Дата	
Исполнитель		Мароховский А.А.			01.19	ФСК ЕЭС Заказчик: ПАО "ФСК ЕЭС"
Н. контр.		Алешина А.М.			01.19	
Нач. отд.		Гнетова Н.Ю.			01.19	


Стадия	Лист	Листов
П	59	105

Схема использования территории в период подготовки проекта планировки территории
М 1:5 000

НПО ИНЖГЕОПРОЕКТ
ООО НПО "Инжгеопроект"
109052, г. Москва,
Рязанский проспект,
д.2 стр.49

Формат А3

Схема использования территории в период подготовки проекта планировки территории

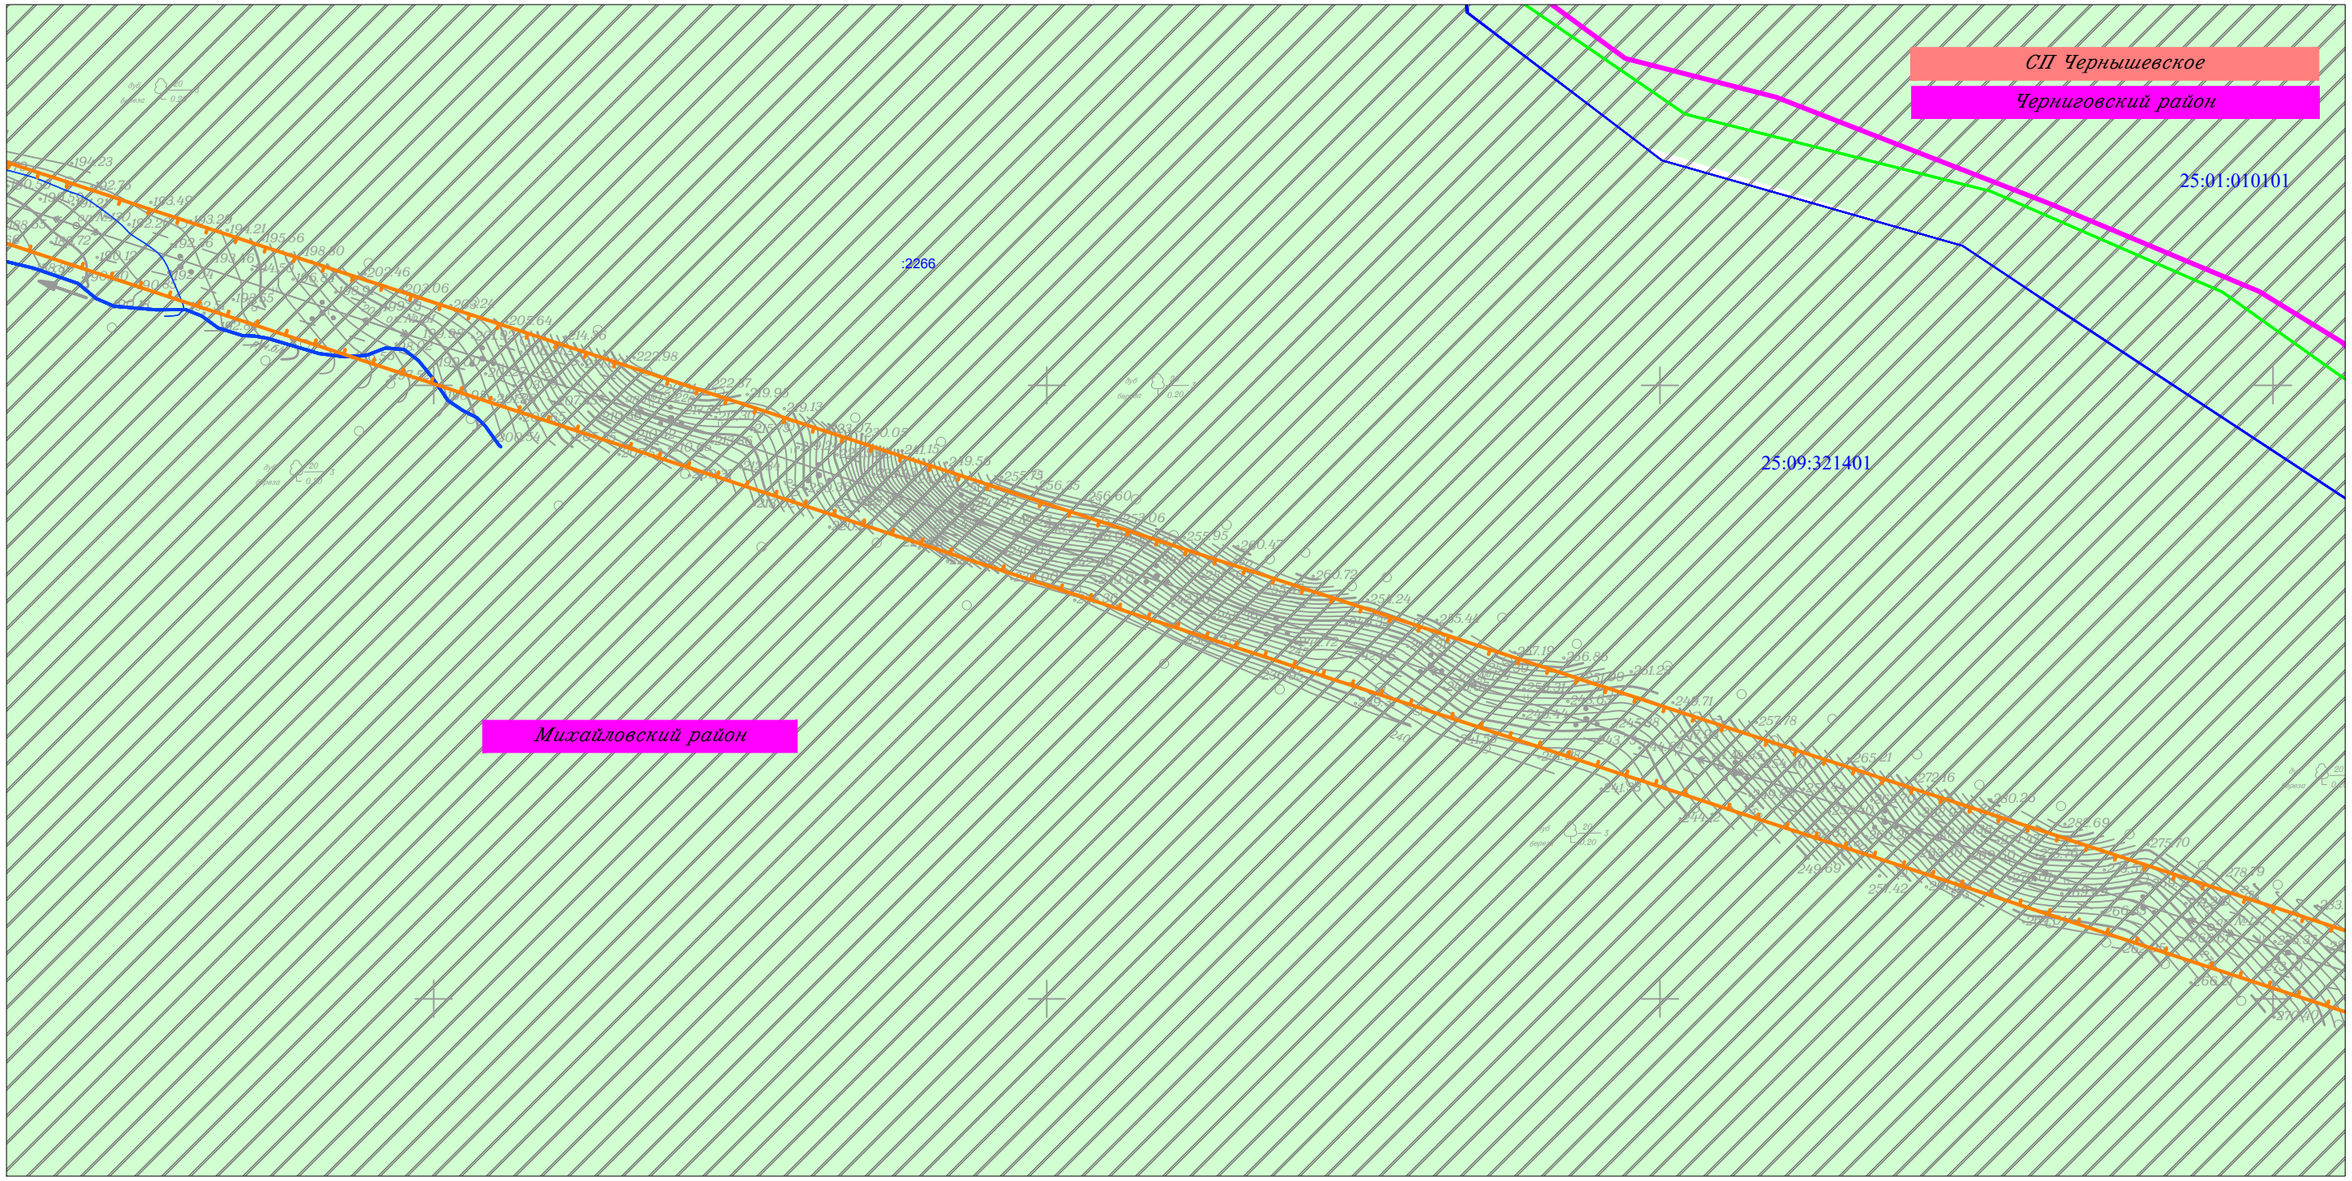

Изм.	Кол.уч.	Лист	N док.	Подп.	Дата
Исполнитель		Мароховский А.А.			01.19
Н. контр.		Алешина А.М.			01.19
Нач. отд.		Гнетова Н.Ю.			01.19

Приморский край

Документация по планировке территории (проект планировки территории) для размещения линейного объекта энергетики федерального значения Реконструкция ВЛ 220 кВ НПС-40 – НПС-41 (с последующим образованием ВЛ 220 кВ Дальневосточная – НПС-40); Реконструкция ВЛ 220 кВ Дальневосточная – Арсеньев-2 (с последующим образованием ВЛ 220 кВ Арсеньев-2 - НПС-41); ВЛ 220 кВ НПС-40 - Дальневосточная (реконструкция).

ФСК ЕЭС Заказчик: ПАО "ФСК ЕЭС"


Стадия	Лист	Листов
П	60	105

Схема использования территории в период подготовки проекта планировки территории
М 1:5 000

НПО ИНЖГЕОПРОЕКТ
*ООО НПО "Инжгеопроект"
109052, г. Москва,
Рязанский проспект,
д.2 стр.49*

Формат А3

Схема использования территории в период подготовки проекта планировки территории

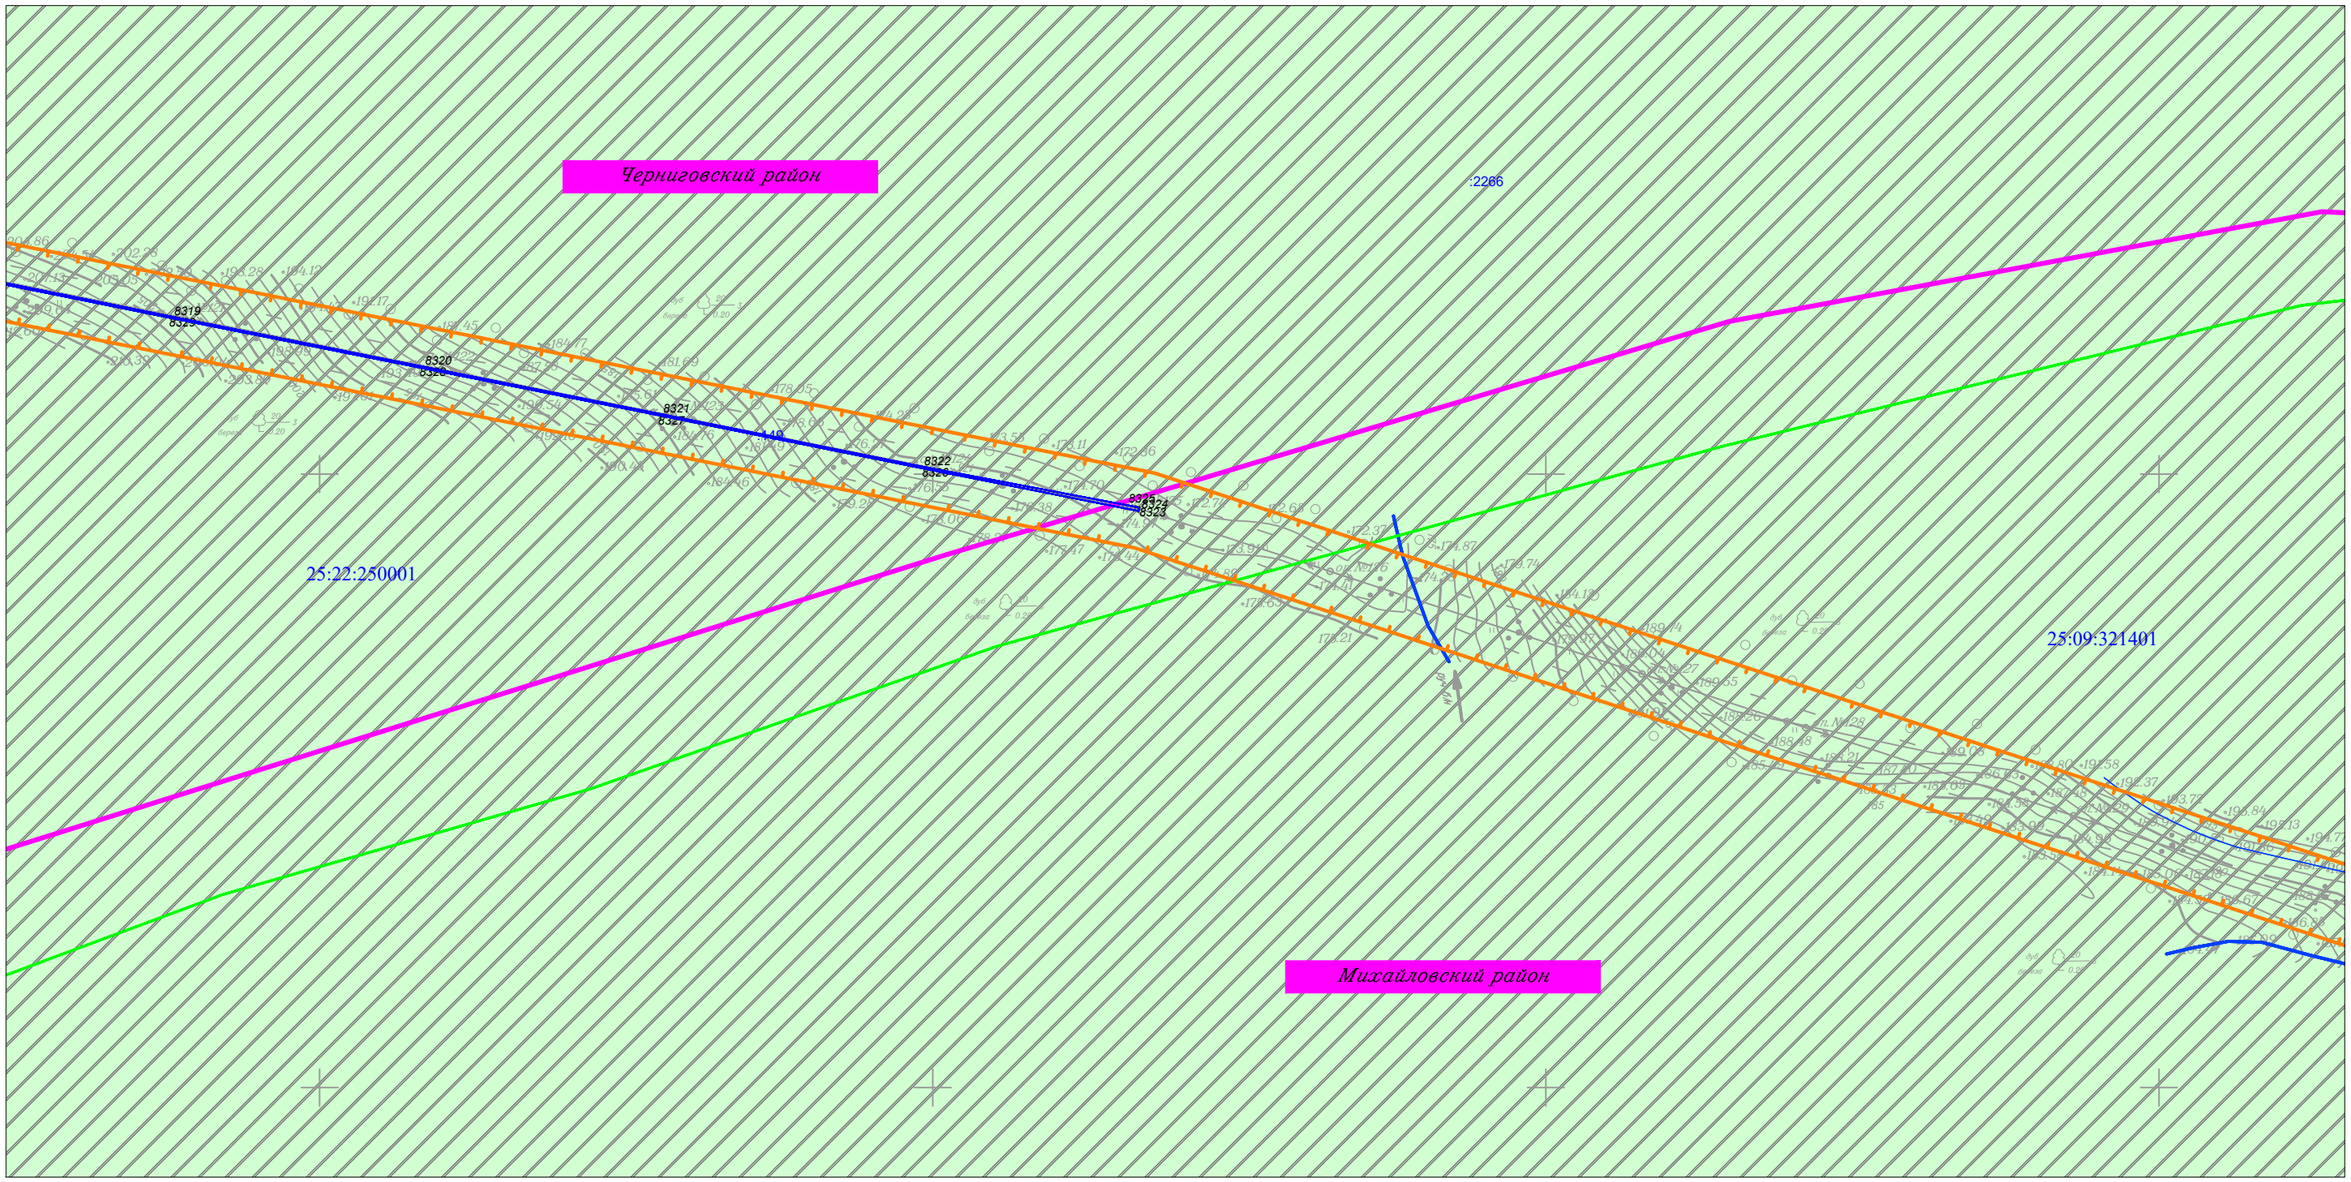

Изм.	Кол.уч.	Лист	N док.	Подп.	Дата
Исполнитель		Мароховский А.А.			01.19
Н. контр.		Алешина А.М.			01.19
Нач. отд.		Гнетова Н.Ю.			01.19

Приморский край

Документация по планировке территории (проект планировки территории) для размещения линейного объекта энергетики федерального значения Реконструкция ВЛ 220 кВ НПС-40 – НПС-41 (с последующим образованием ВЛ 220 кВ Дальневосточная – НПС-40); Реконструкция ВЛ 220 кВ Дальневосточная – Арсеньев-2 (с последующим образованием ВЛ 220 кВ Арсеньев-2 - НПС-41); ВЛ 220 кВ НПС-40 - Дальневосточная (реконструкция).

ФСК ЕЭС Заказчик: ПАО "ФСК ЕЭС"

Стадия	Лист	Листов
П	61	105


Схема использования территории в период подготовки проекта планировки территории
М 1:5 000

НПО ИНЖГЕОПРОЕКТ

ООО НПО "Инжгеопроект"
109052, г. Москва,
Рязанский проспект,
д.2 стр.49

Формат А3

Схема использования территории в период подготовки проекта планировки территории

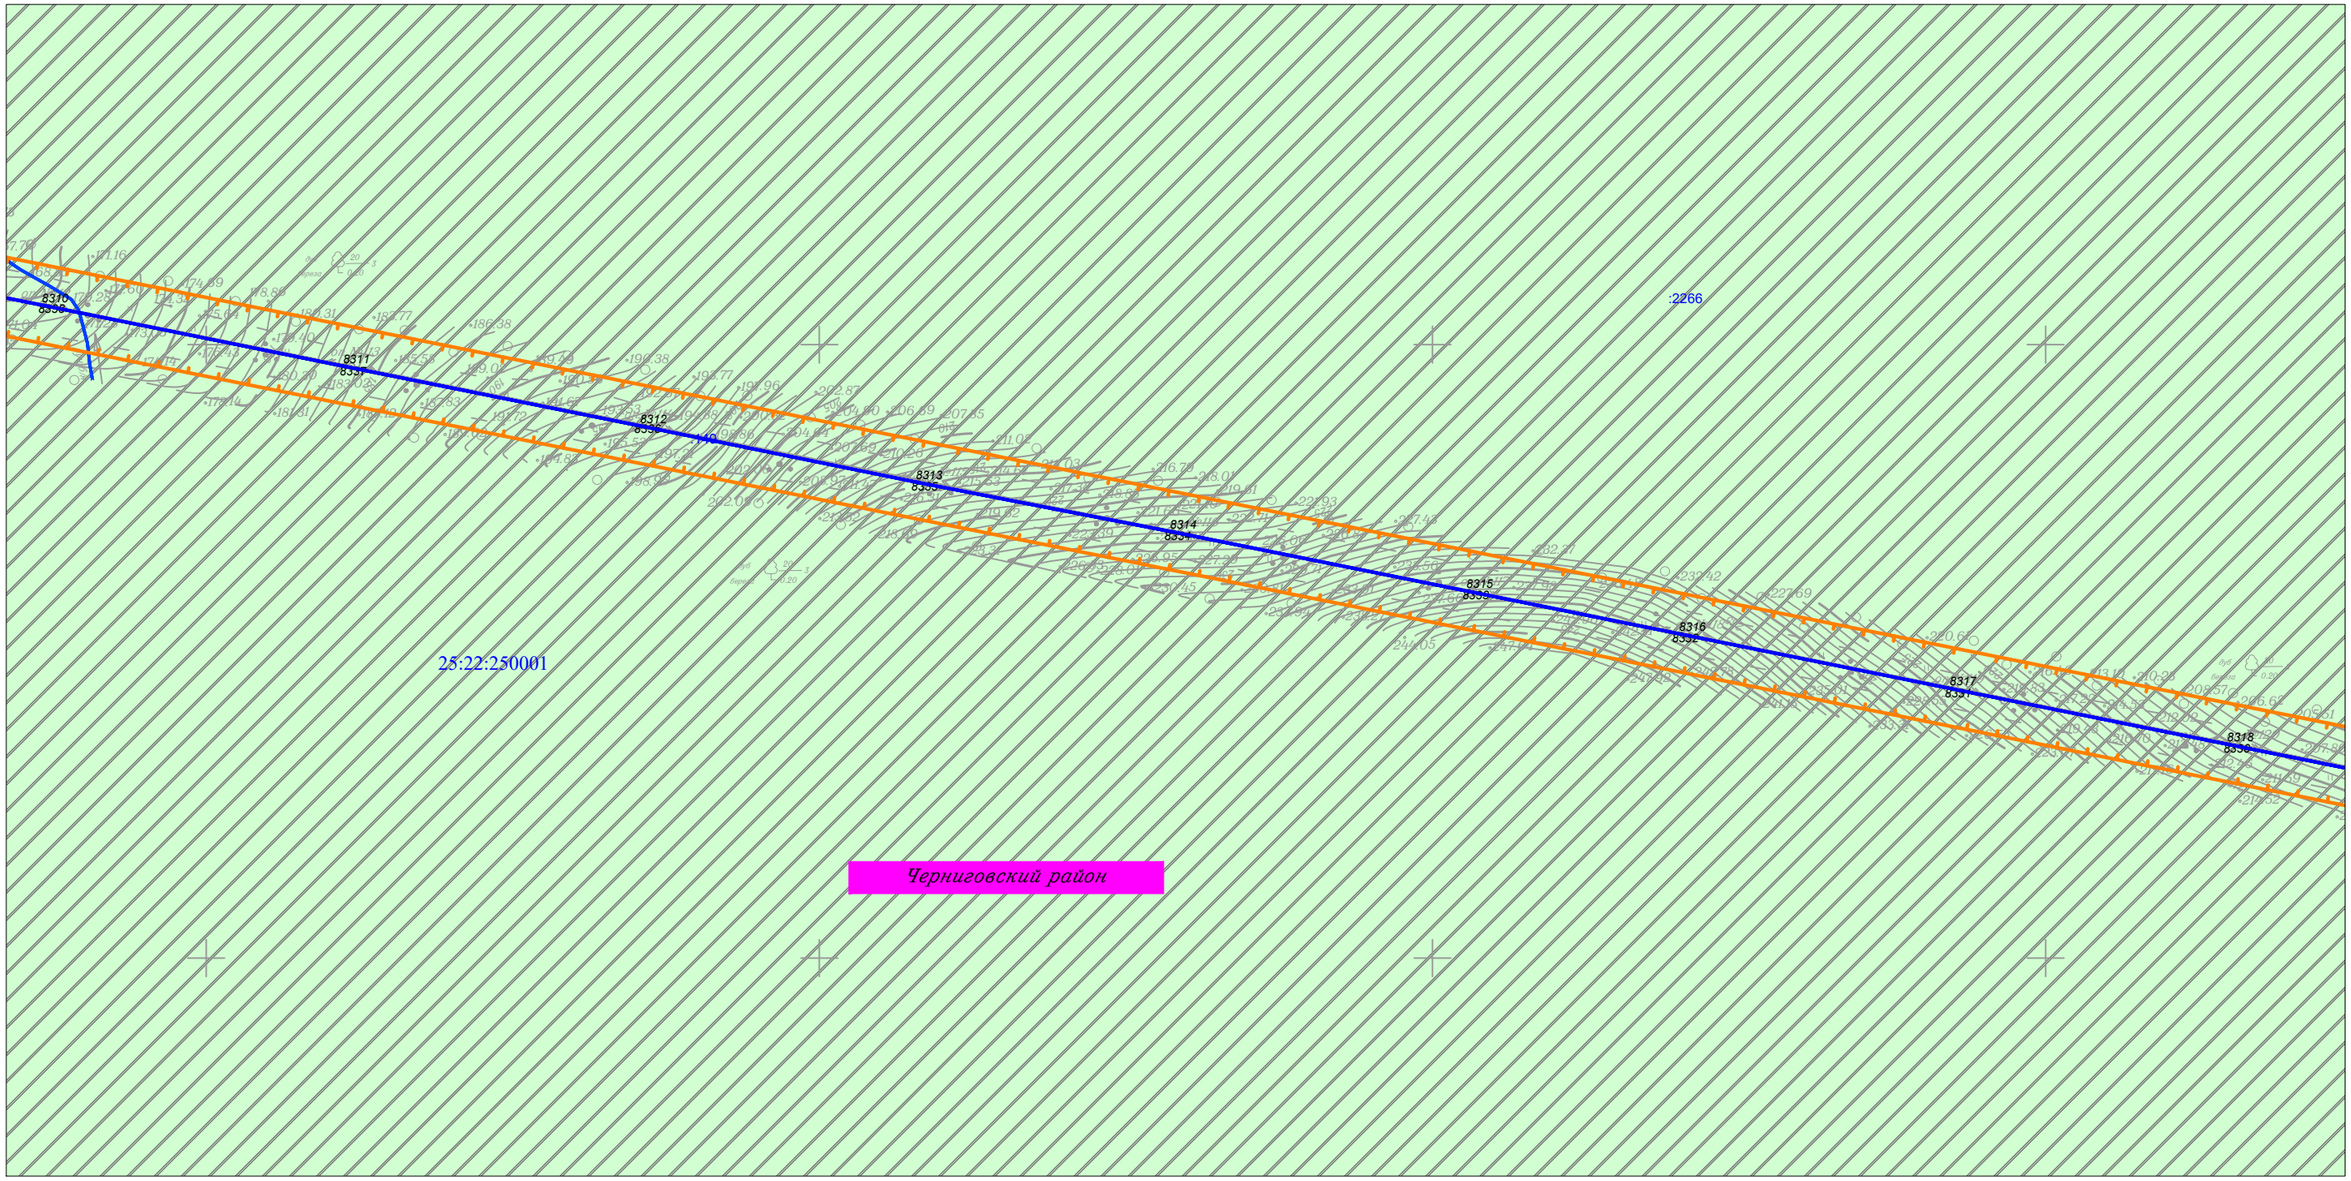


						Приморский край
						Документация по планировке территории (проект планировки территории) для размещения линейного объекта энергетики федерального значения Реконструкция ВЛ 220 кВ НПС-40 – НПС-41 (с последующим образованием ВЛ 220 кВ Дальневосточная – НПС-40); Реконструкция ВЛ 220 кВ Дальневосточная – Арсеньев-2 (с последующим образованием ВЛ 220 кВ Арсеньев-2 - НПС-41); ВЛ 220 кВ НПС-40 - Дальневосточная (реконструкция).
Изм.	Кол.уч.	Лист	N док.	Подп.	Дата	
Исполнитель		Мароховский А.А.			01.19	ФСК ЕЭС Заказчик: ПАО "ФСК ЕЭС"
Н. контр.		Алешина А.М.			01.19	
Нач. отд.		Гнетова Н.Ю.			01.19	
						Схема использования территории в период подготовки проекта планировки территории М 1:5 000

Стадия	Лист	Листов
П	62	105

НПО ИНЖГЕОПРОЕКТ
ООО НПО "Инжгеопроект" 109052, г. Москва, Рязанский проспект, д.2 стр.49

Формат А3

Схема использования территории в период подготовки проекта планировки территории

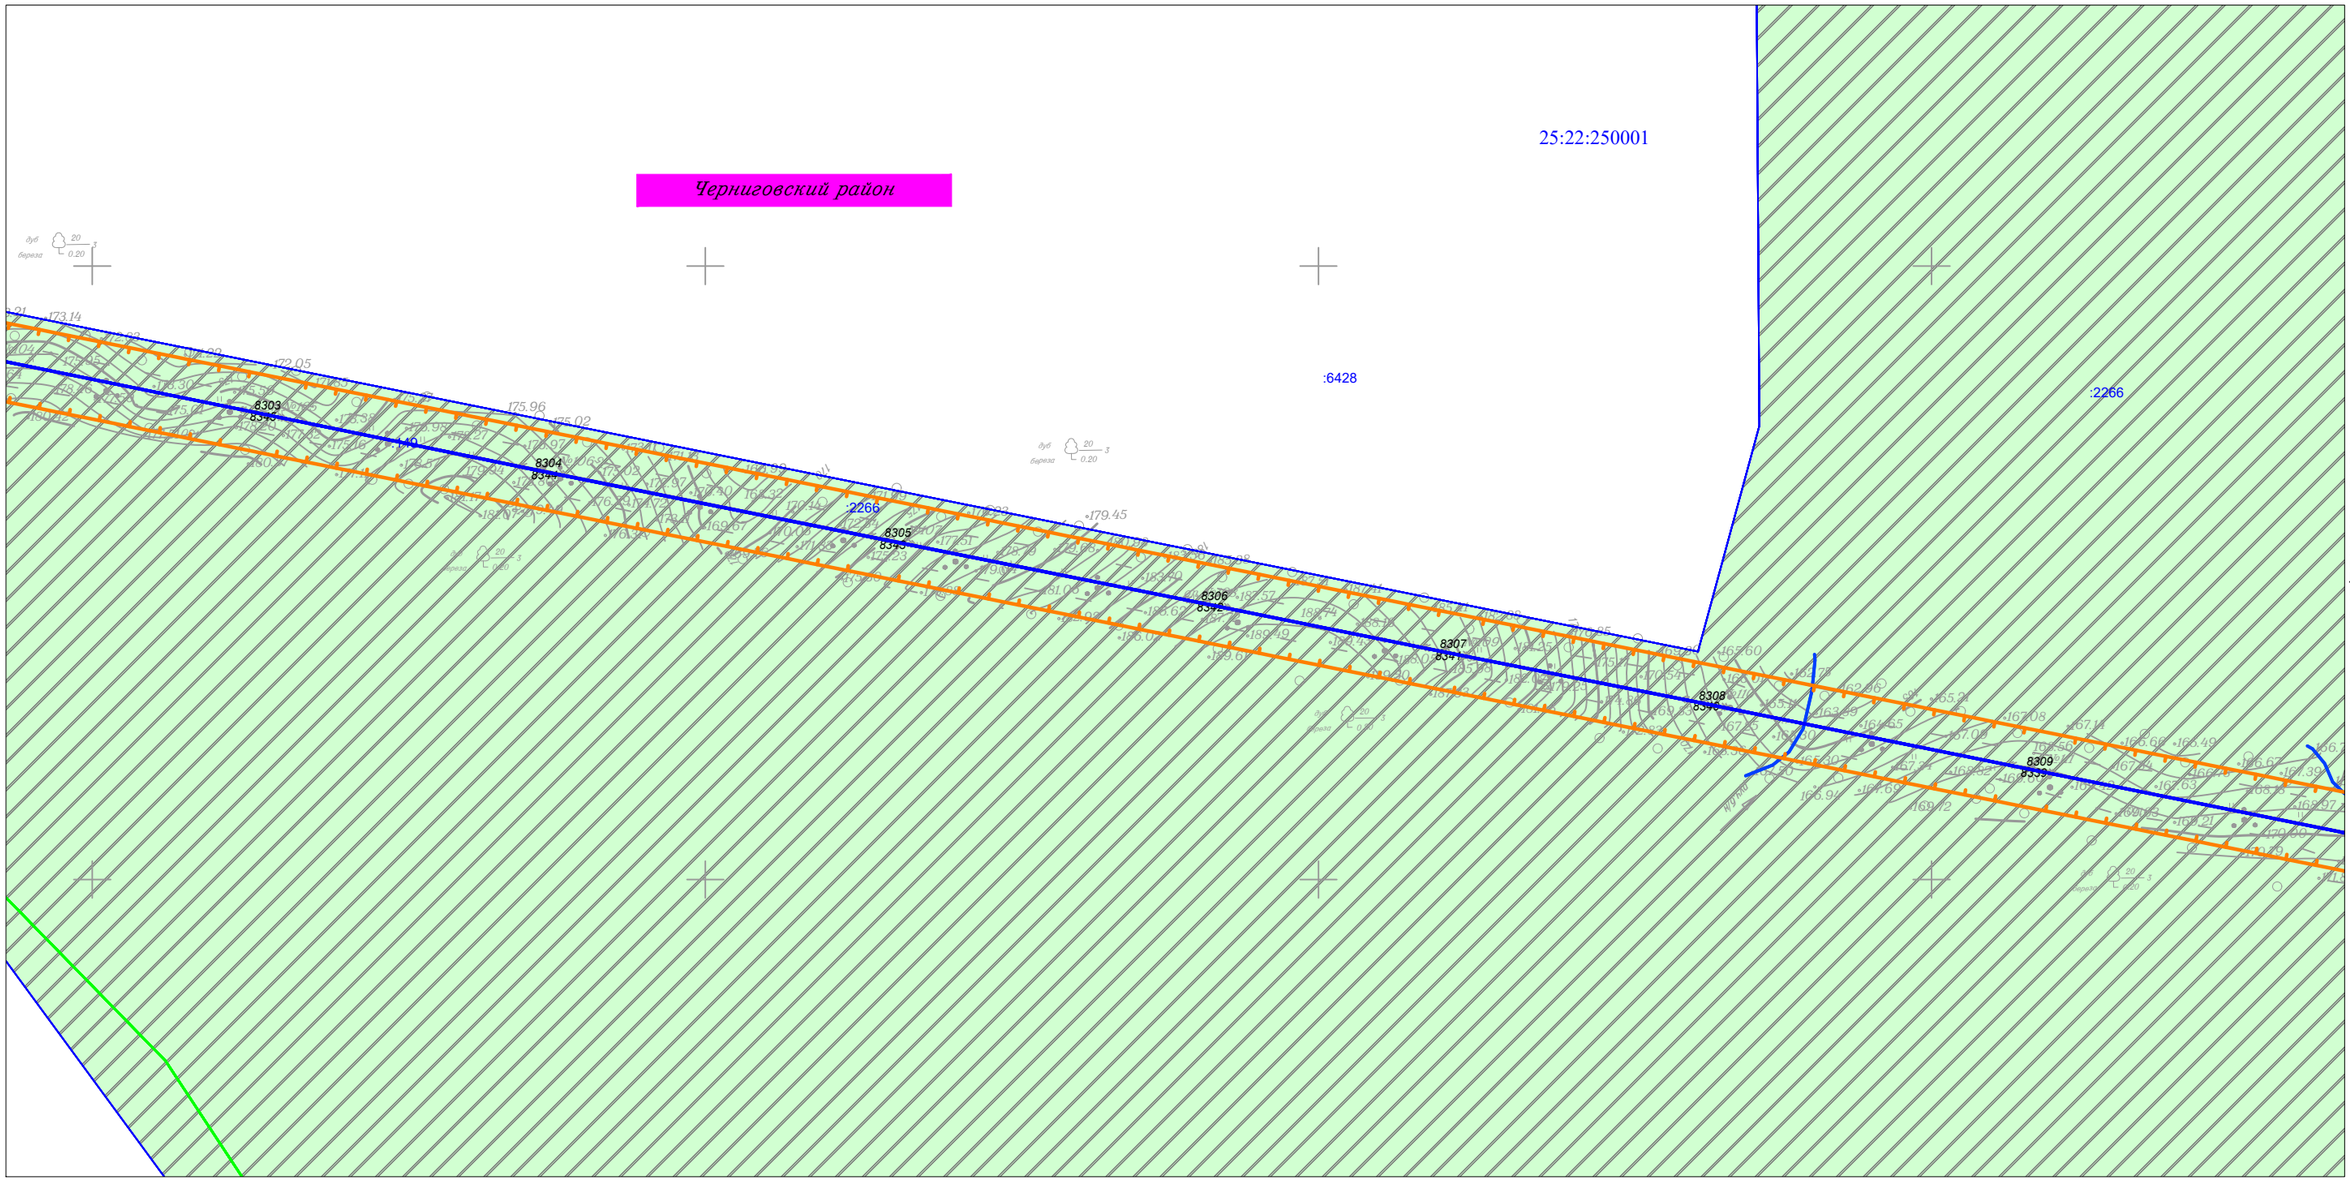


						Приморский край
						Документация по планировке территории (проект планировки территории) для размещения линейного объекта энергетики федерального значения Реконструкция ВЛ 220 кВ НПС-40 – НПС-41 (с последующим образованием ВЛ 220 кВ Дальневосточная – НПС-40); Реконструкция ВЛ 220 кВ Дальневосточная – Арсеньев-2 (с последующим образованием ВЛ 220 кВ Арсеньев-2 - НПС-41); ВЛ 220 кВ НПС-40 - Дальневосточная (реконструкция).
Изм.	Кол.уч.	Лист	N док.	Подп.	Дата	
Исполнитель		Мароховский А.А.			01.19	ФСК ЕЭС Заказчик: ПАО "ФСК ЕЭС"
Н. контр.		Алешина А.М.			01.19	
Нач. отд.		Гнетова Н.Ю.			01.19	
						Схема использования территории в период подготовки проекта планировки территории М 1:5 000

Стадия	Лист	Листов
П	63	105

НПО ИНЖГЕОПРОЕКТ
ООО НПО "Инжгеопроект"
109052, г. Москва, Рязанский проспект, д.2 стр.49

Формат А3

Схема использования территории в период подготовки проекта планировки территории

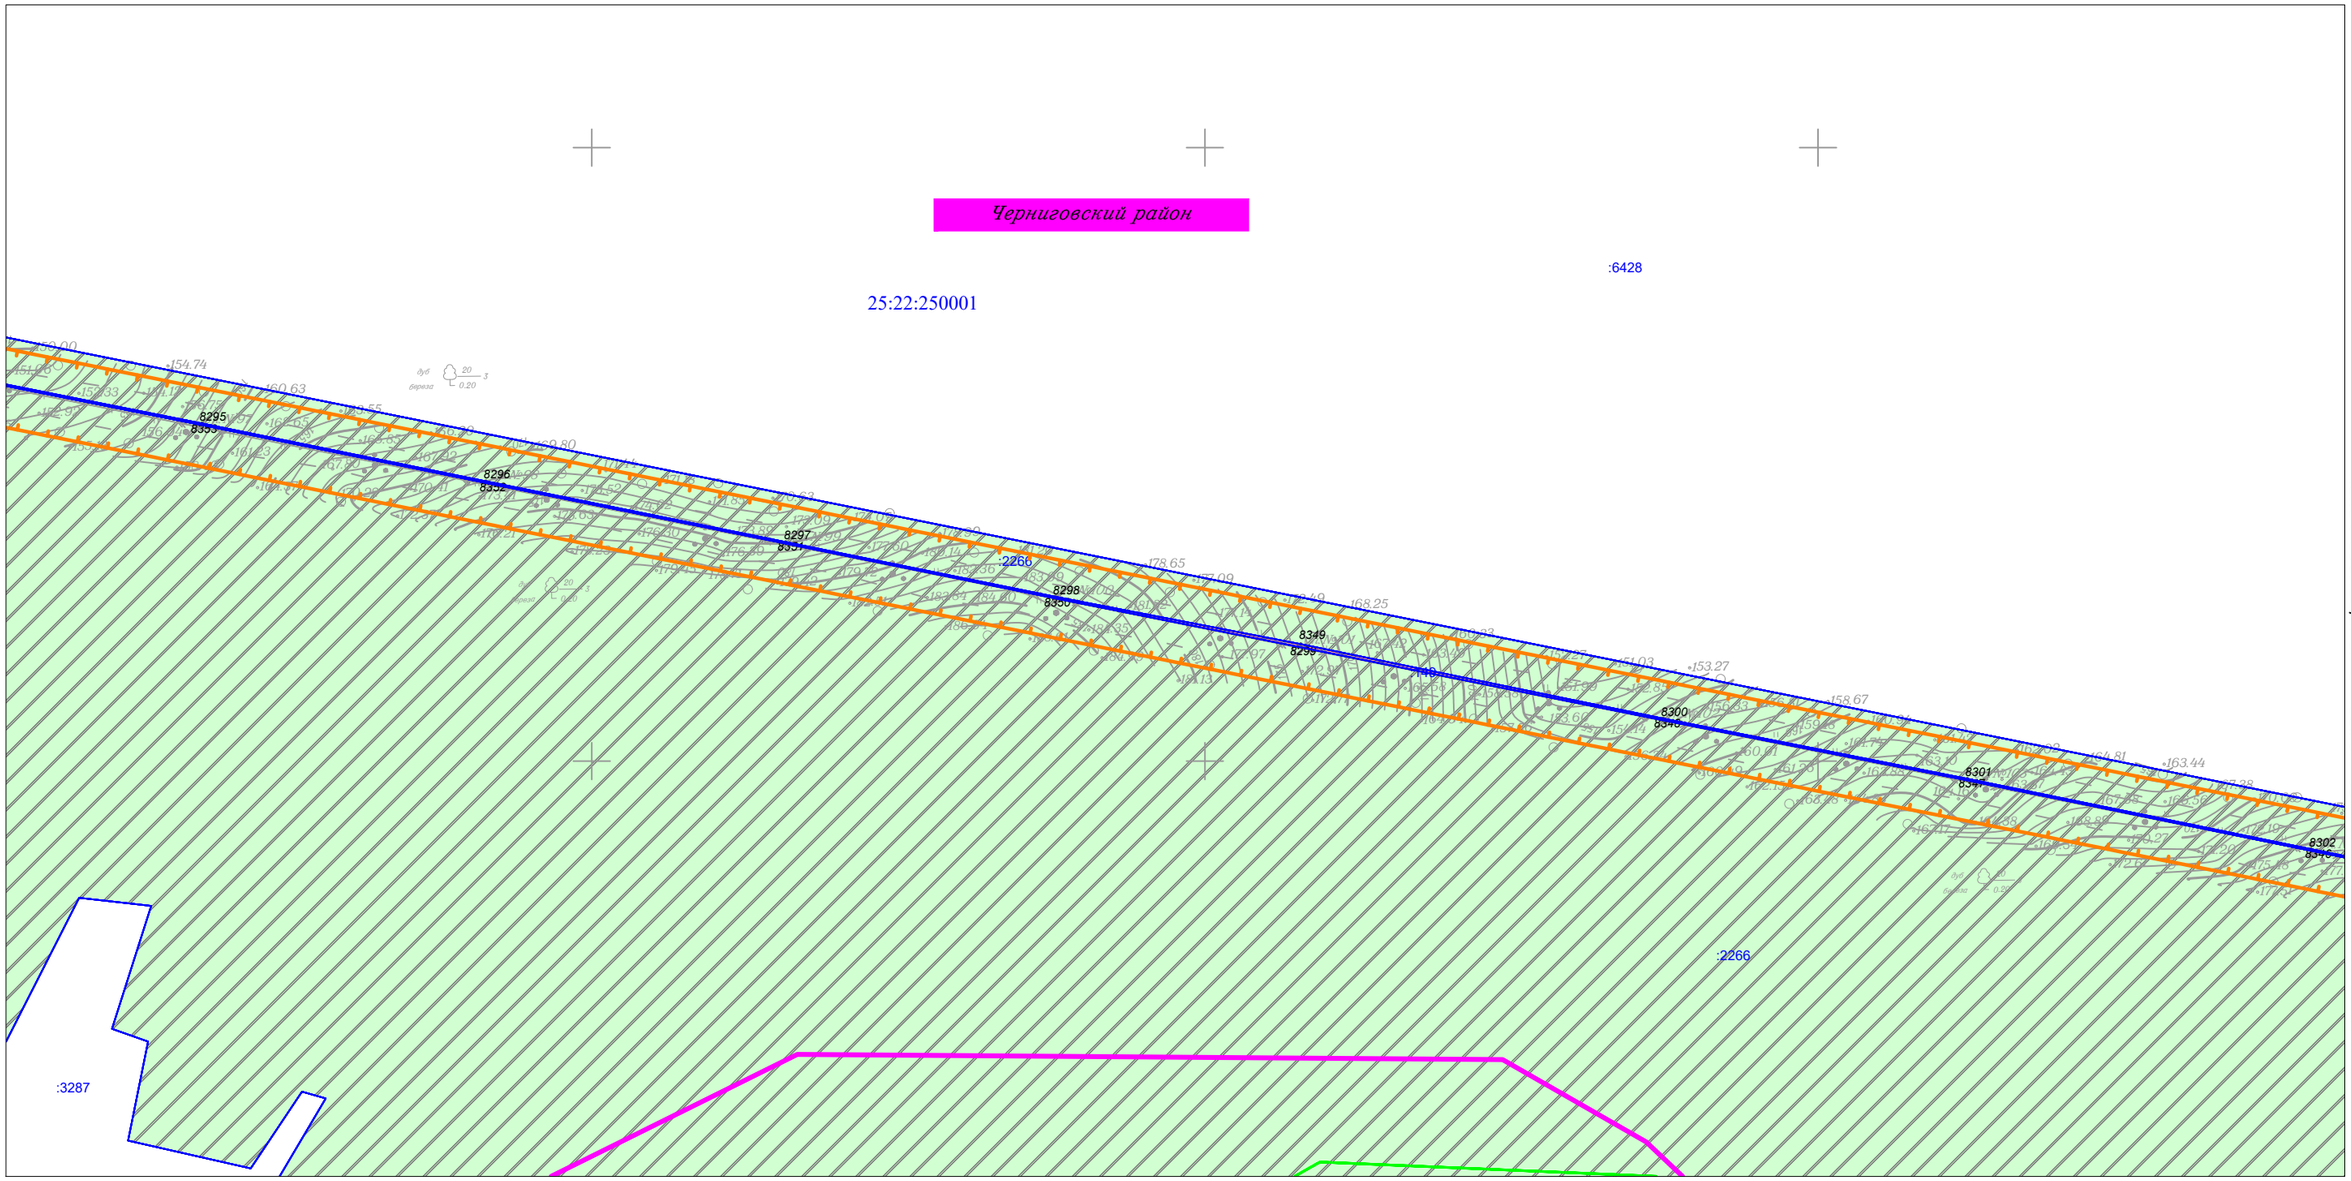


						Приморский край
						Документация по планировке территории (проект планировки территории) для размещения линейного объекта энергетики федерального значения Реконструкция ВЛ 220 кВ НПС-40 – НПС-41 (с последующим образованием ВЛ 220 кВ Дальневосточная – НПС-40); Реконструкция ВЛ 220 кВ Дальневосточная – Арсеньев-2 (с последующим образованием ВЛ 220 кВ Арсеньев-2 - НПС-41); ВЛ 220 кВ НПС-40 - Дальневосточная (реконструкция).
Изм.	Кол.уч.	Лист	N док.	Подп.	Дата	
Исполнитель		Мароховский А.А.			01.19	ФСК ЕЭС Заказчик: ПАО "ФСК ЕЭС"
Н. контр.		Алешина А.М.			01.19	
Нач. отд.		Гнетова Н.Ю.			01.19	
						Схема использования территории в период подготовки проекта планировки территории М 1:5 000

Стадия	Лист	Листов
П	64	105

НПО ИНЖГЕОПРОЕКТ

*ООО НПО "Инжгеопроект"
109052, г. Москва,
Рязанский проспект,
д.2 стр.49*

Схема использования территории в период подготовки проекта планировки территории

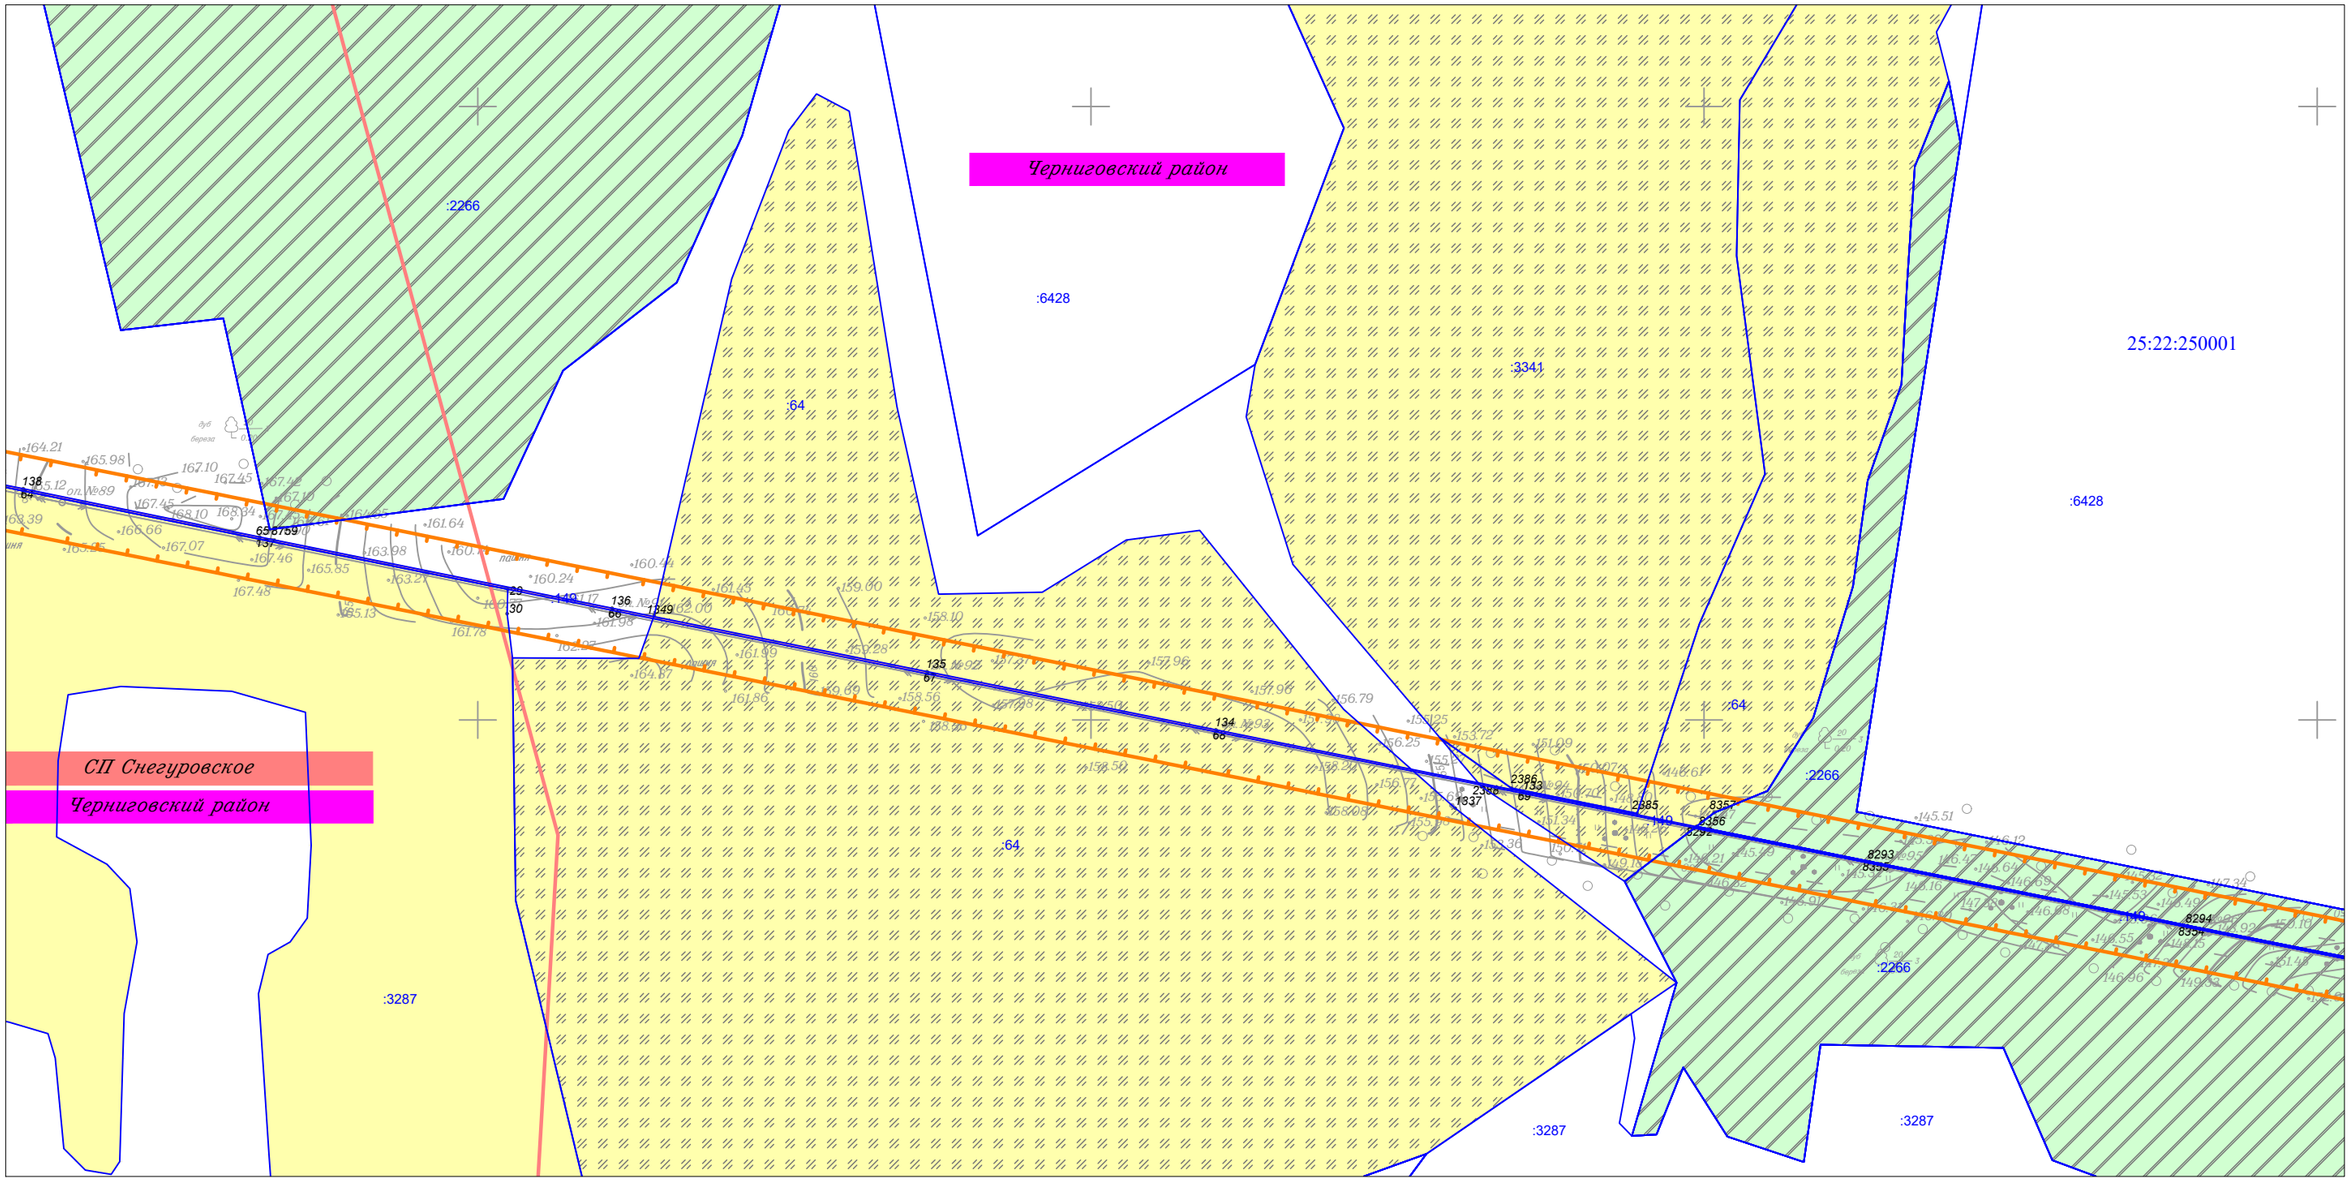

						Приморский край
						Документация по планировке территории (проект планировки территории) для размещения линейного объекта энергетики федерального значения Реконструкция ВЛ 220 кВ НПС-40 – НПС-41 (с последующим образованием ВЛ 220 кВ Дальневосточная – НПС-40); Реконструкция ВЛ 220 кВ Дальневосточная – Арсеньев-2 (с последующим образованием ВЛ 220 кВ Арсеньев-2 - НПС-41); ВЛ 220 кВ НПС-40 - Дальневосточная (реконструкция).
Изм.	Кол.уч.	Лист	N док.	Подп.	Дата	
Исполнитель		Мароховский А.А.			01.19	ФСК ЕЭС Заказчик: ПАО "ФСК ЕЭС"
Н. контр.		Алешина А.М.			01.19	
Нач. отд.		Гнетова Н.Ю.			01.19	


Стадия	Лист	Листов
П	65	105

Схема использования территории в период подготовки проекта планировки территории
М 1:5 000

НПО ИНЖГЕОПРОЕКТ
ООО НПО "Инжгеопроект"
109052, г. Москва,
Рязанский проспект,
д.2 стр.49

Формат А3

Схема использования территории в период подготовки проекта планировки территории

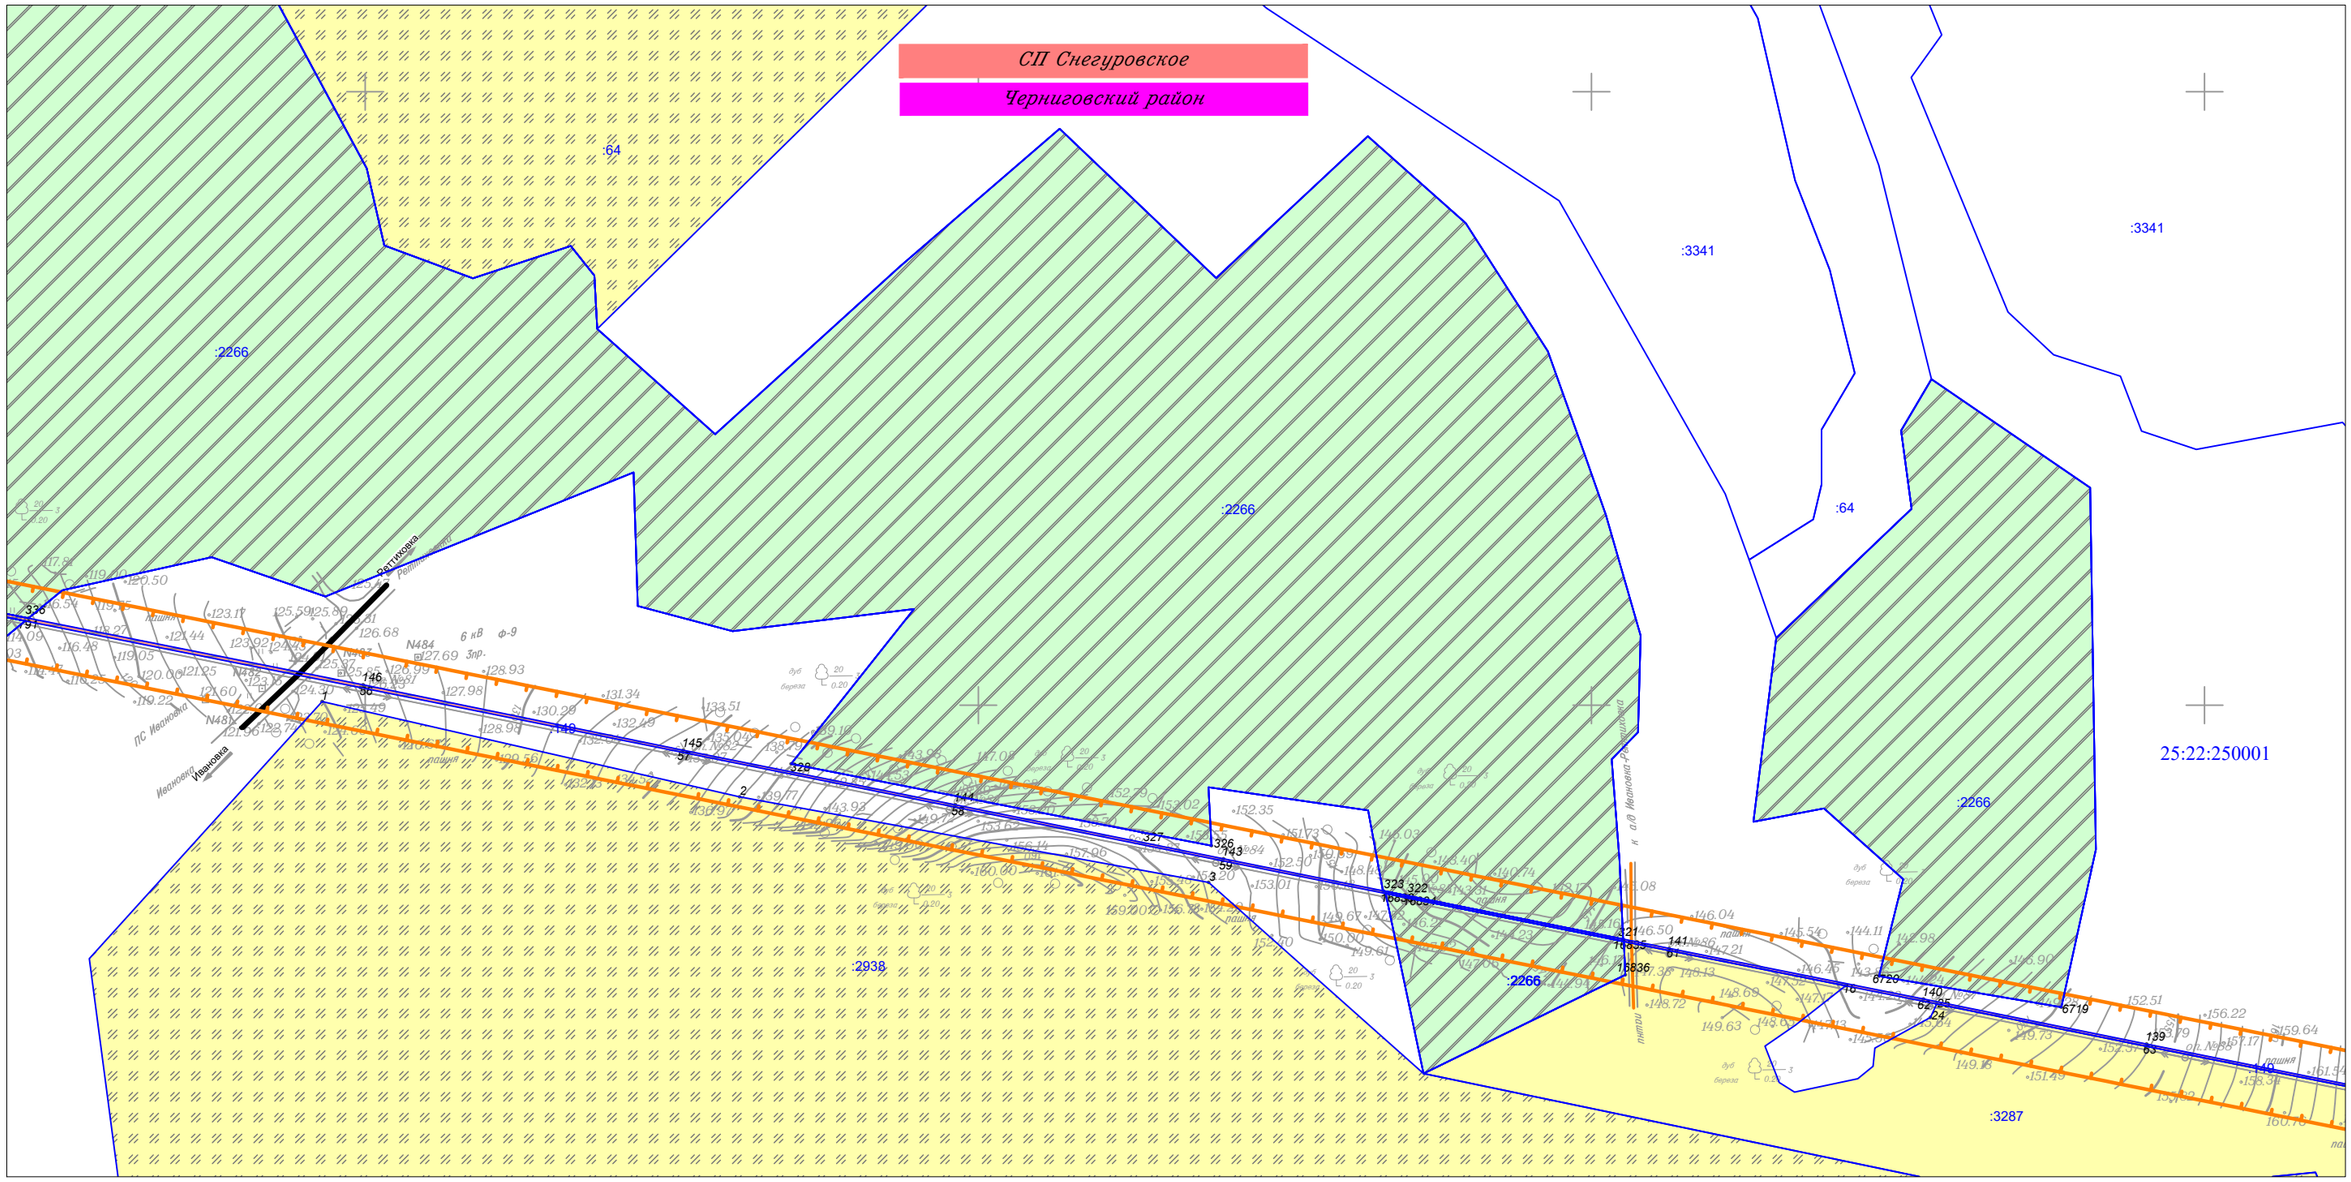


						Приморский край		
						Документация по планировке территории (проект планировки территории) для размещения линейного объекта энергетики федерального значения Реконструкция ВЛ 220 кВ НПС-40 – НПС-41 (с последующим образованием ВЛ 220 кВ Дальневосточная – НПС-40); Реконструкция ВЛ 220 кВ Дальневосточная – Арсеньев-2 (с последующим образованием ВЛ 220 кВ Арсеньев-2 - НПС-41); ВЛ 220 кВ НПС-40 - Дальневосточная (реконструкция).		
Изм.	Кол.уч.	Лист	N док.	Подп.	Дата			
Исполнитель		Мароховский А.А.			01.19	ФСК ЕЭС Заказчик: ПАО "ФСК ЕЭС"	Стадия	Лист / Листов
Н. контр.		Алешина А.М.			01.19		П	66 / 105
Нач. отд.		Гнетова Н.Ю.			01.19			
						Схема использования территории в период подготовки проекта планировки территории М 1:5 000	НПО ИНЖГЕОПРОЕКТ	ООО НПО "Инжгеопроект" 109052, г. Москва, Рязанский проспект, д.2 стр.49

Формат А3

Схема использования территории в период подготовки проекта планировки территории

Линия совмещения с Листом 68

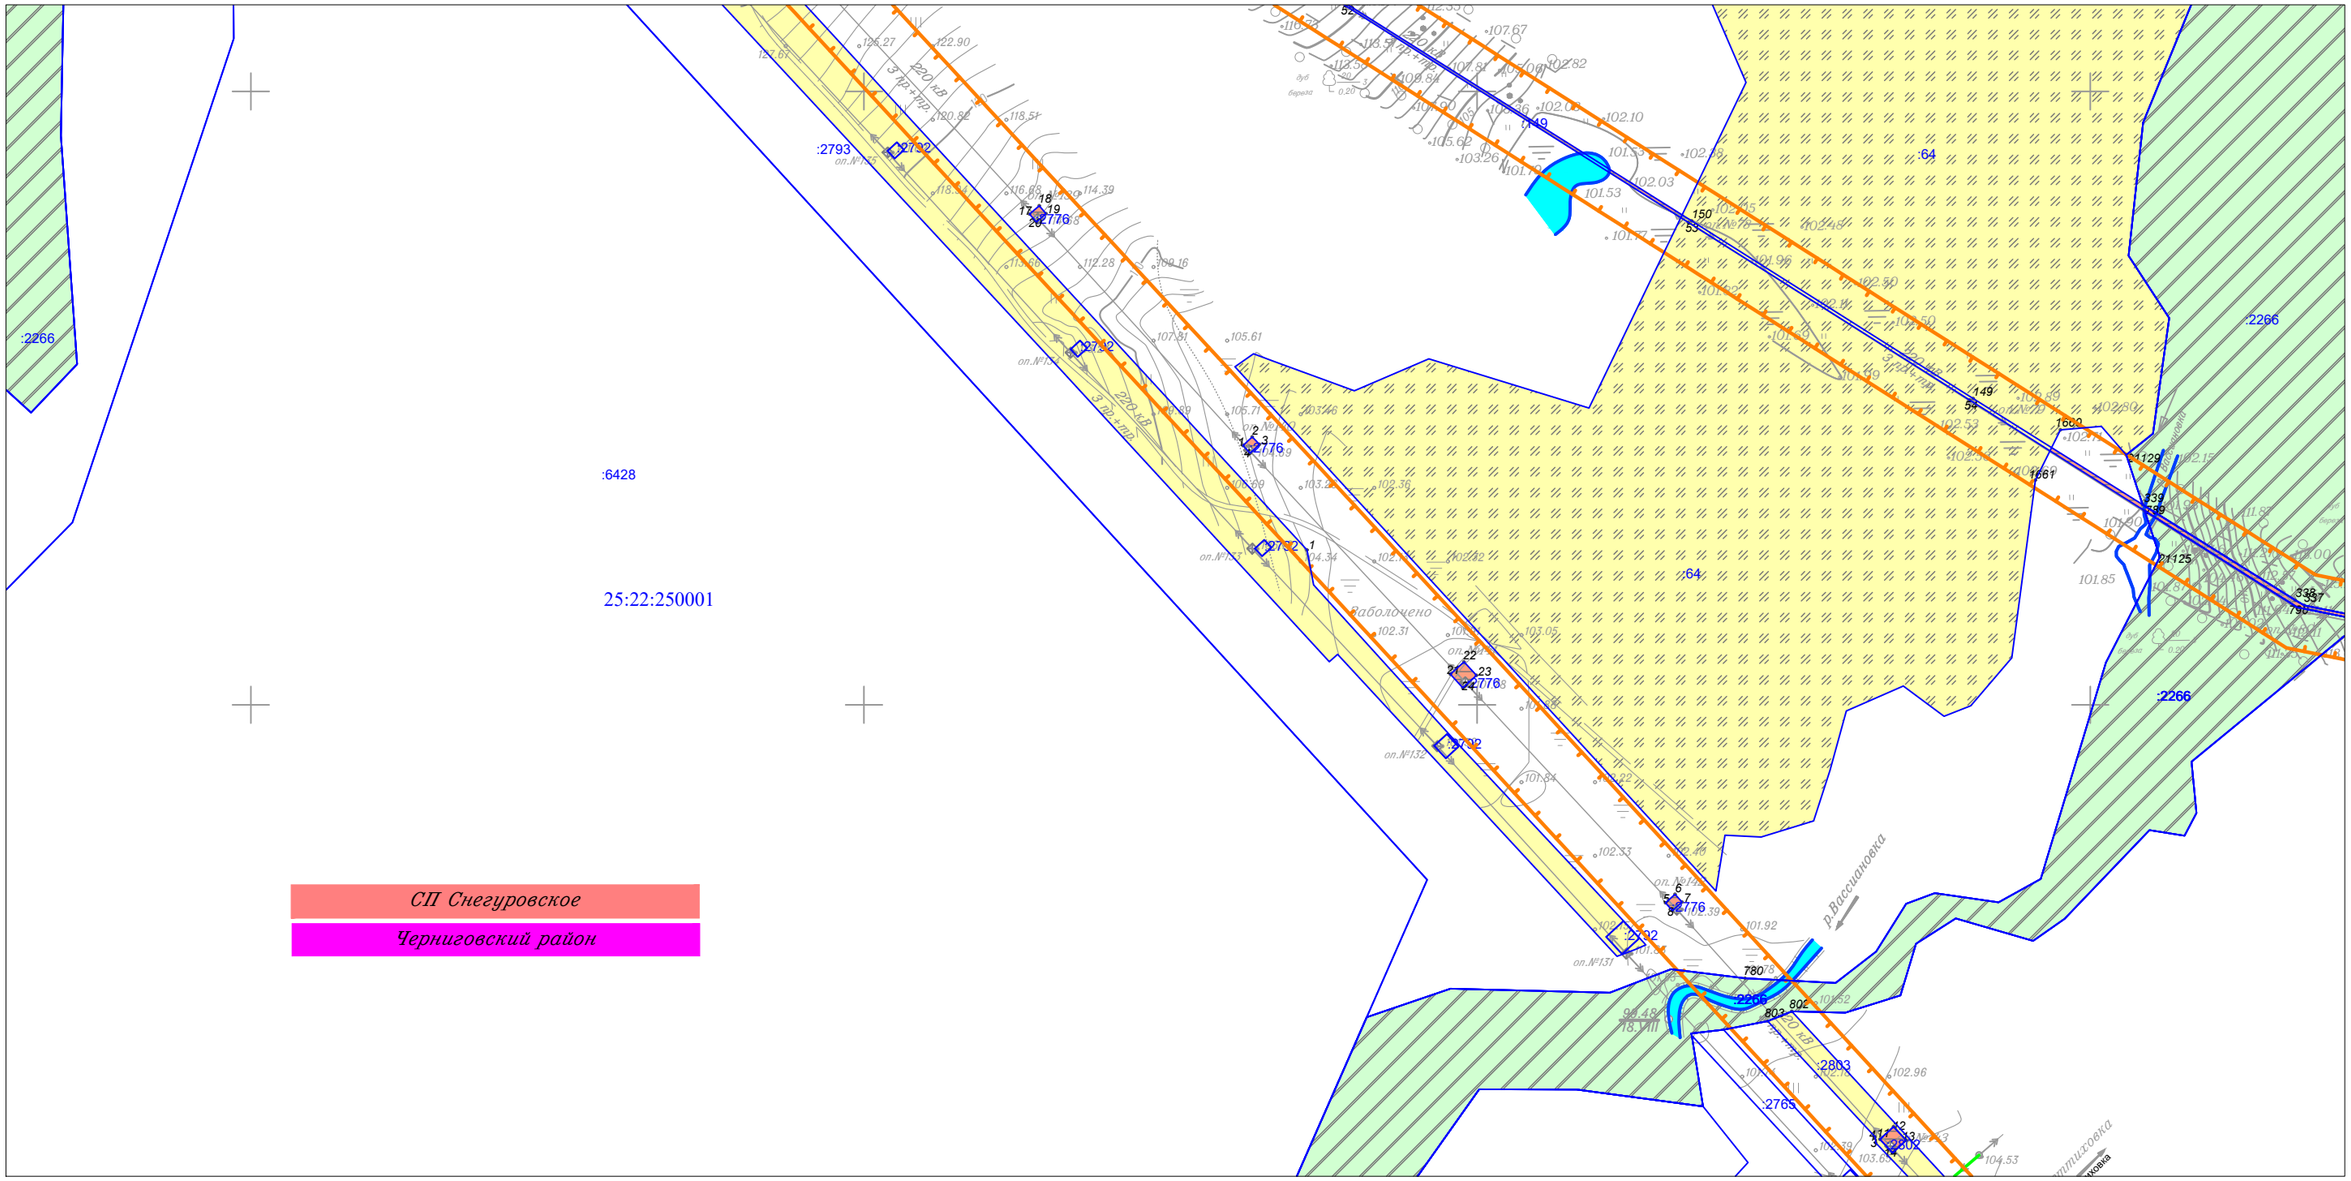

Линия совмещения с Листом 69

Линия совмещения с Листом 66


						Приморский край
						Документация по планировке территории (проект планировки территории) для размещения линейного объекта энергетики федерального значения Реконструкция ВЛ 220 кВ НПС-40 – НПС-41 (с последующим образованием ВЛ 220 кВ Дальневосточная – НПС-40); Реконструкция ВЛ 220 кВ Дальневосточная – Арсеньев-2 (с последующим образованием ВЛ 220 кВ Арсеньев-2 - НПС-41); ВЛ 220 кВ НПС-40 - Дальневосточная (реконструкция).
Изм.	Кол.уч.	Лист	N док.	Подп.	Дата	
Исполнитель		Мароховский А.А.			01.19	ФСК ЕЭС Заказчик: ПАО "ФСК ЕЭС"
Н. контр.		Алешина А.М.			01.19	
Нач. отд.		Гнетова Н.Ю.			01.19	
						Схема использования территории в период подготовки проекта планировки территории М 1:5 000

Стадия	Лист	Листов
П	67	105

НПО ИНЖГЕОПРОЕКТ
ООО НПО "Инжгеопроект"
109052, г. Москва,
Рязанский проспект,
д.2 стр.49

Формат А3

Схема использования территории в период подготовки проекта планировки территории

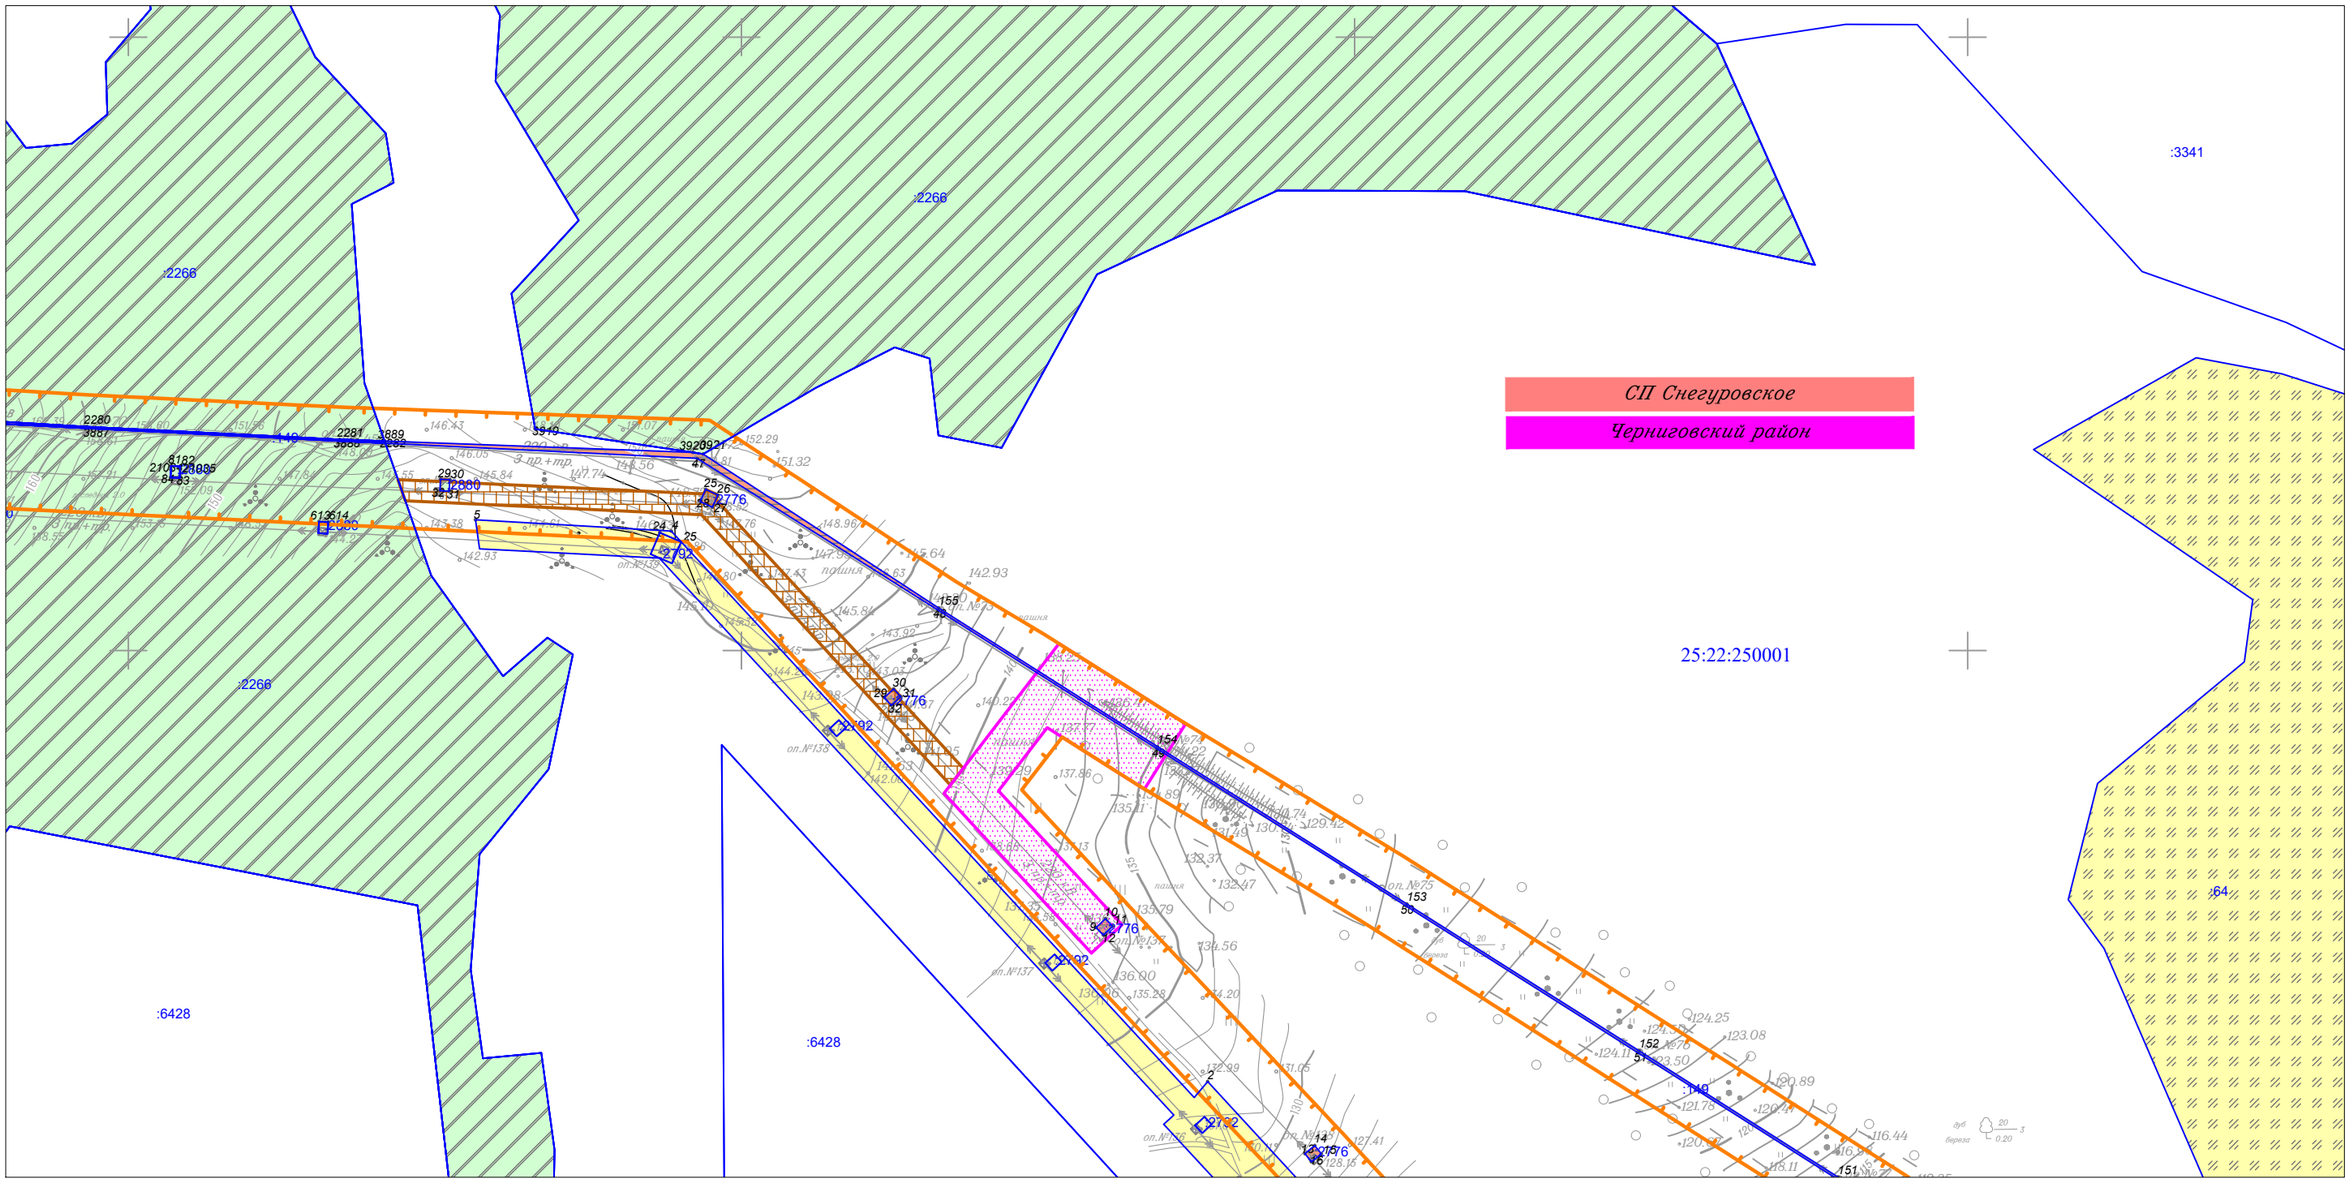

						Приморский край
						Документация по планировке территории (проект планировки территории) для размещения линейного объекта энергетики федерального значения Реконструкция ВЛ 220 кВ НПС-40 – НПС-41 (с последующим образованием ВЛ 220 кВ Дальневосточная – НПС-40); Реконструкция ВЛ 220 кВ Дальневосточная – Арсеньев-2 (с последующим образованием ВЛ 220 кВ Арсеньев-2 - НПС-41); ВЛ 220 кВ НПС-40 - Дальневосточная (реконструкция).
Изм.	Кол.уч.	Лист	N док.	Подп.	Дата	
Исполнитель		Мароховский А.А.			01.19	ФСК ЕЭС Заказчик: ПАО "ФСК ЕЭС"
Н. контр.		Алешина А.М.			01.19	Стадия: П; Лист: 68; Листов: 105
Нач. отд.		Гнетова Н.Ю.			01.19	
						Схема использования территории в период подготовки проекта планировки территории М 1:5 000
						НПО ИНЖГЕОПРОЕКТ ООО НПО "Инжгеопроект" 109052, г. Москва, Рязанский проспект, д.2 стр.49

Формат А3

Схема использования территории в период подготовки проекта планировки территории

Линия совмещения с Листом 67

Линия совмещения с Листом 66


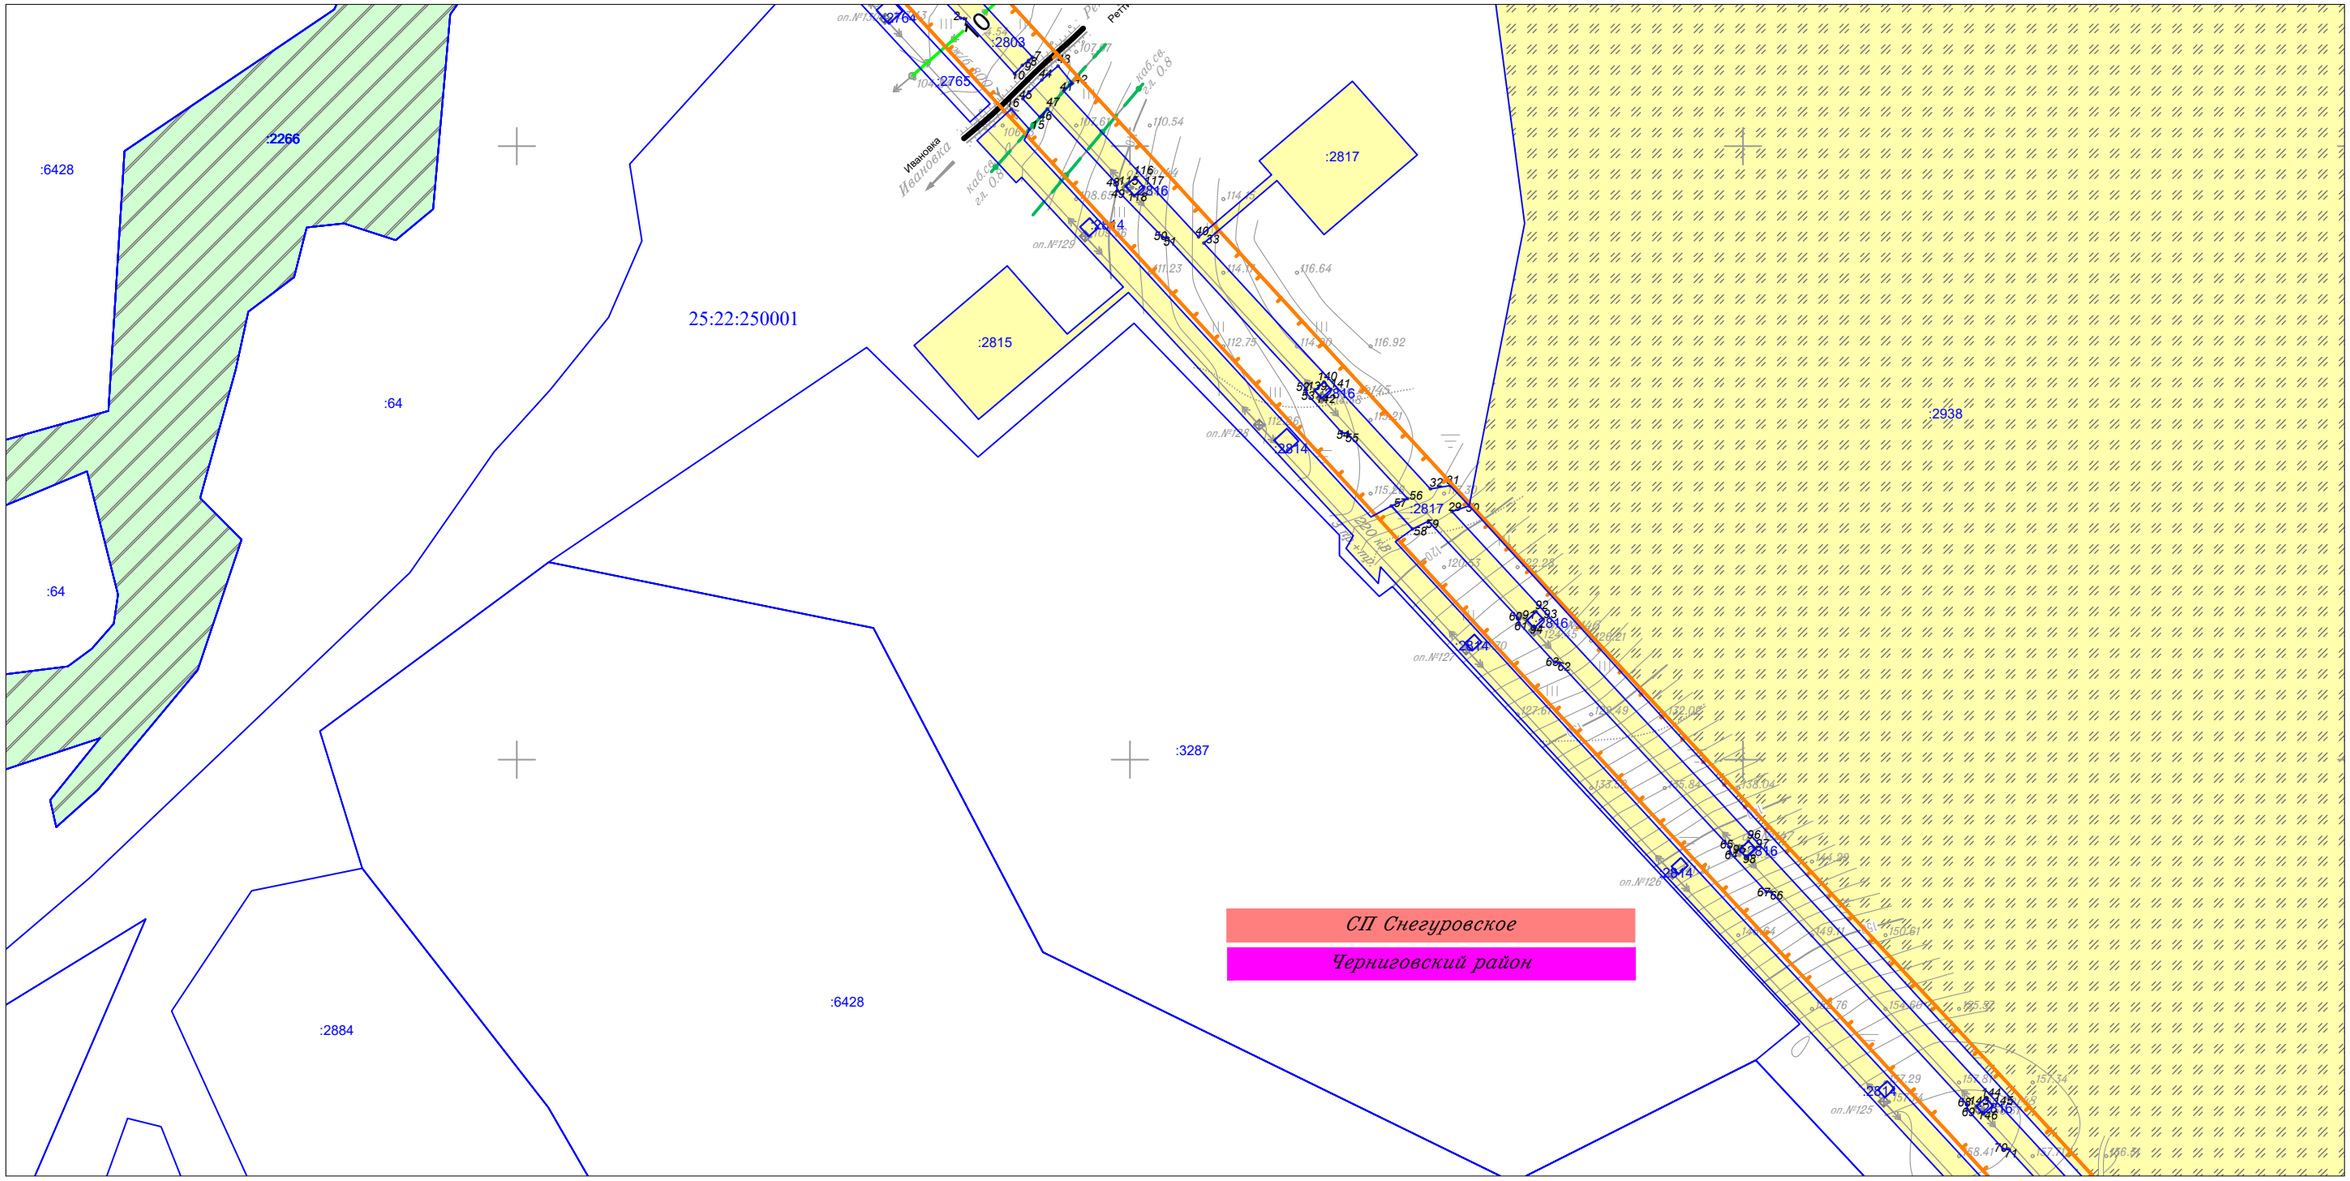

:2266
:6428
:64
:64
25:22:250001
:2815
:2817
:2938
:3287
:2884
:6428
:2764
:2765
:2803
Ивановка
Иванова
:2816
:2814
:2817
:2814
:2814
:2814

Схема использования территории в период подготовки проекта планировки территории

Линия совмещения с Листом 69

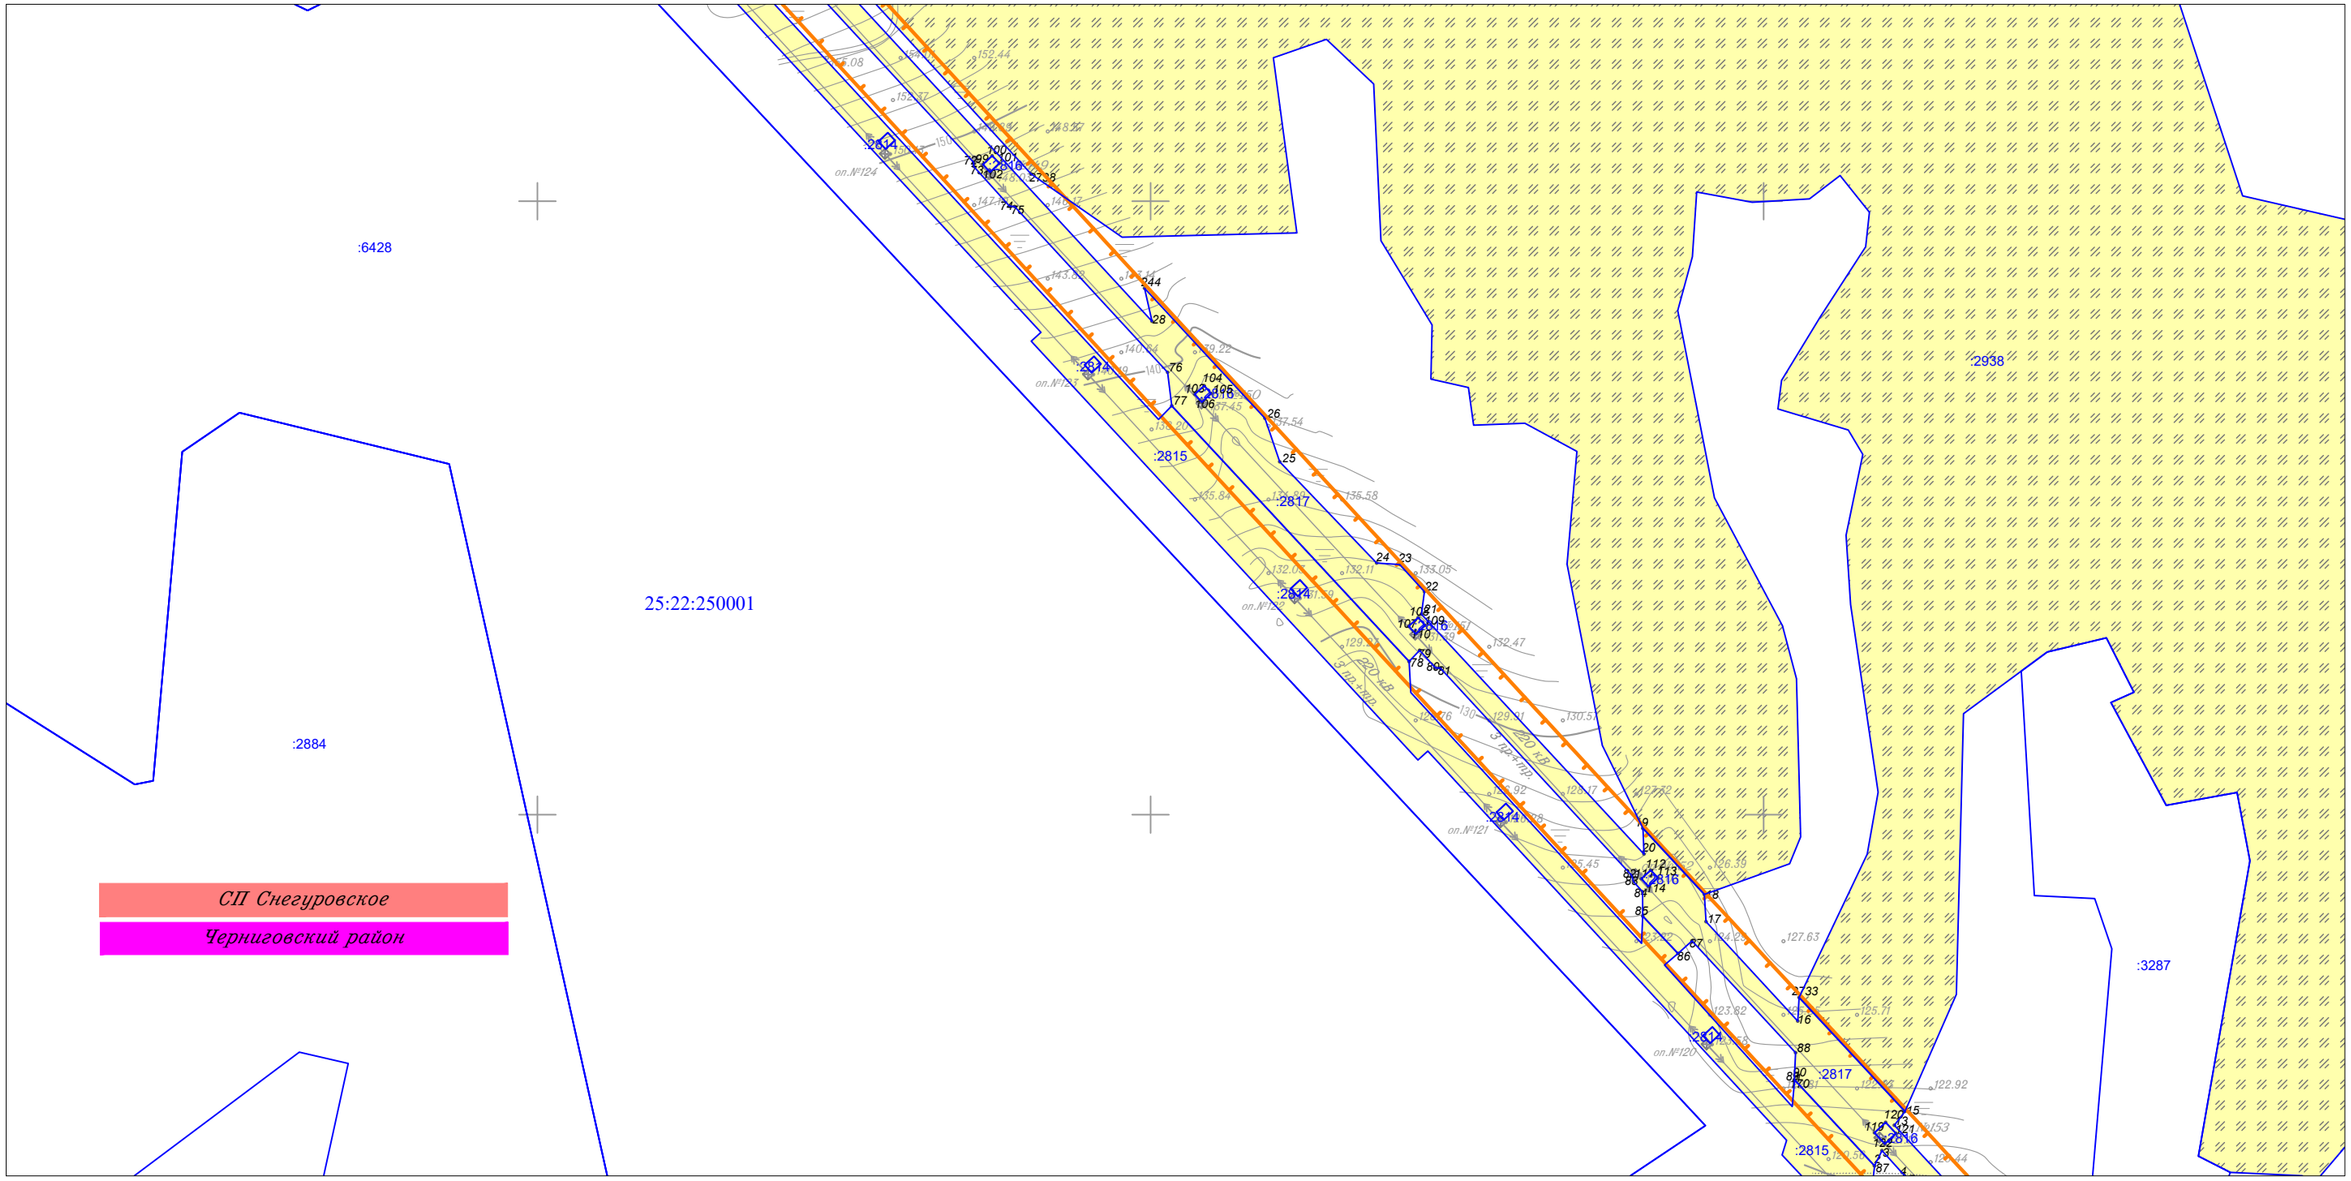

Линия совмещения с Листом 71

Изм.	Кол.уч.	Лист	N док.	Подп.	Дата
Исполнитель		Мароховский А.А.			01.19
Н. контр.		Алешина А.М.			01.19
Нач. отд.		Гнетова Н.Ю.			01.19

Приморский край

Документация по планировке территории (проект планировки территории) для размещения линейного объекта энергетики федерального значения Реконструкция ВЛ 220 кВ НПС-40 – НПС-41 (с последующим образованием ВЛ 220 кВ Дальневосточная – НПС-40); Реконструкция ВЛ 220 кВ Дальневосточная – Арсеньев-2 (с последующим образованием ВЛ 220 кВ Арсеньев-2 - НПС-41); ВЛ 220 кВ НПС-40 - Дальневосточная (реконструкция).

ФСК ЕЭС Заказчик: ПАО "ФСК ЕЭС"

Стадия	Лист	Листов
П	70	105


Схема использования территории в период подготовки проекта планировки территории
М 1:5 000

НПО ИНЖГЕОПРОЕКТ
ООО НПО "Инжгеопроект"
109052, г. Москва, Рязанский проспект, д.2 стр.49

Формат А3

Схема использования территории в период подготовки проекта планировки территории

Линия совмещения с Листом 70

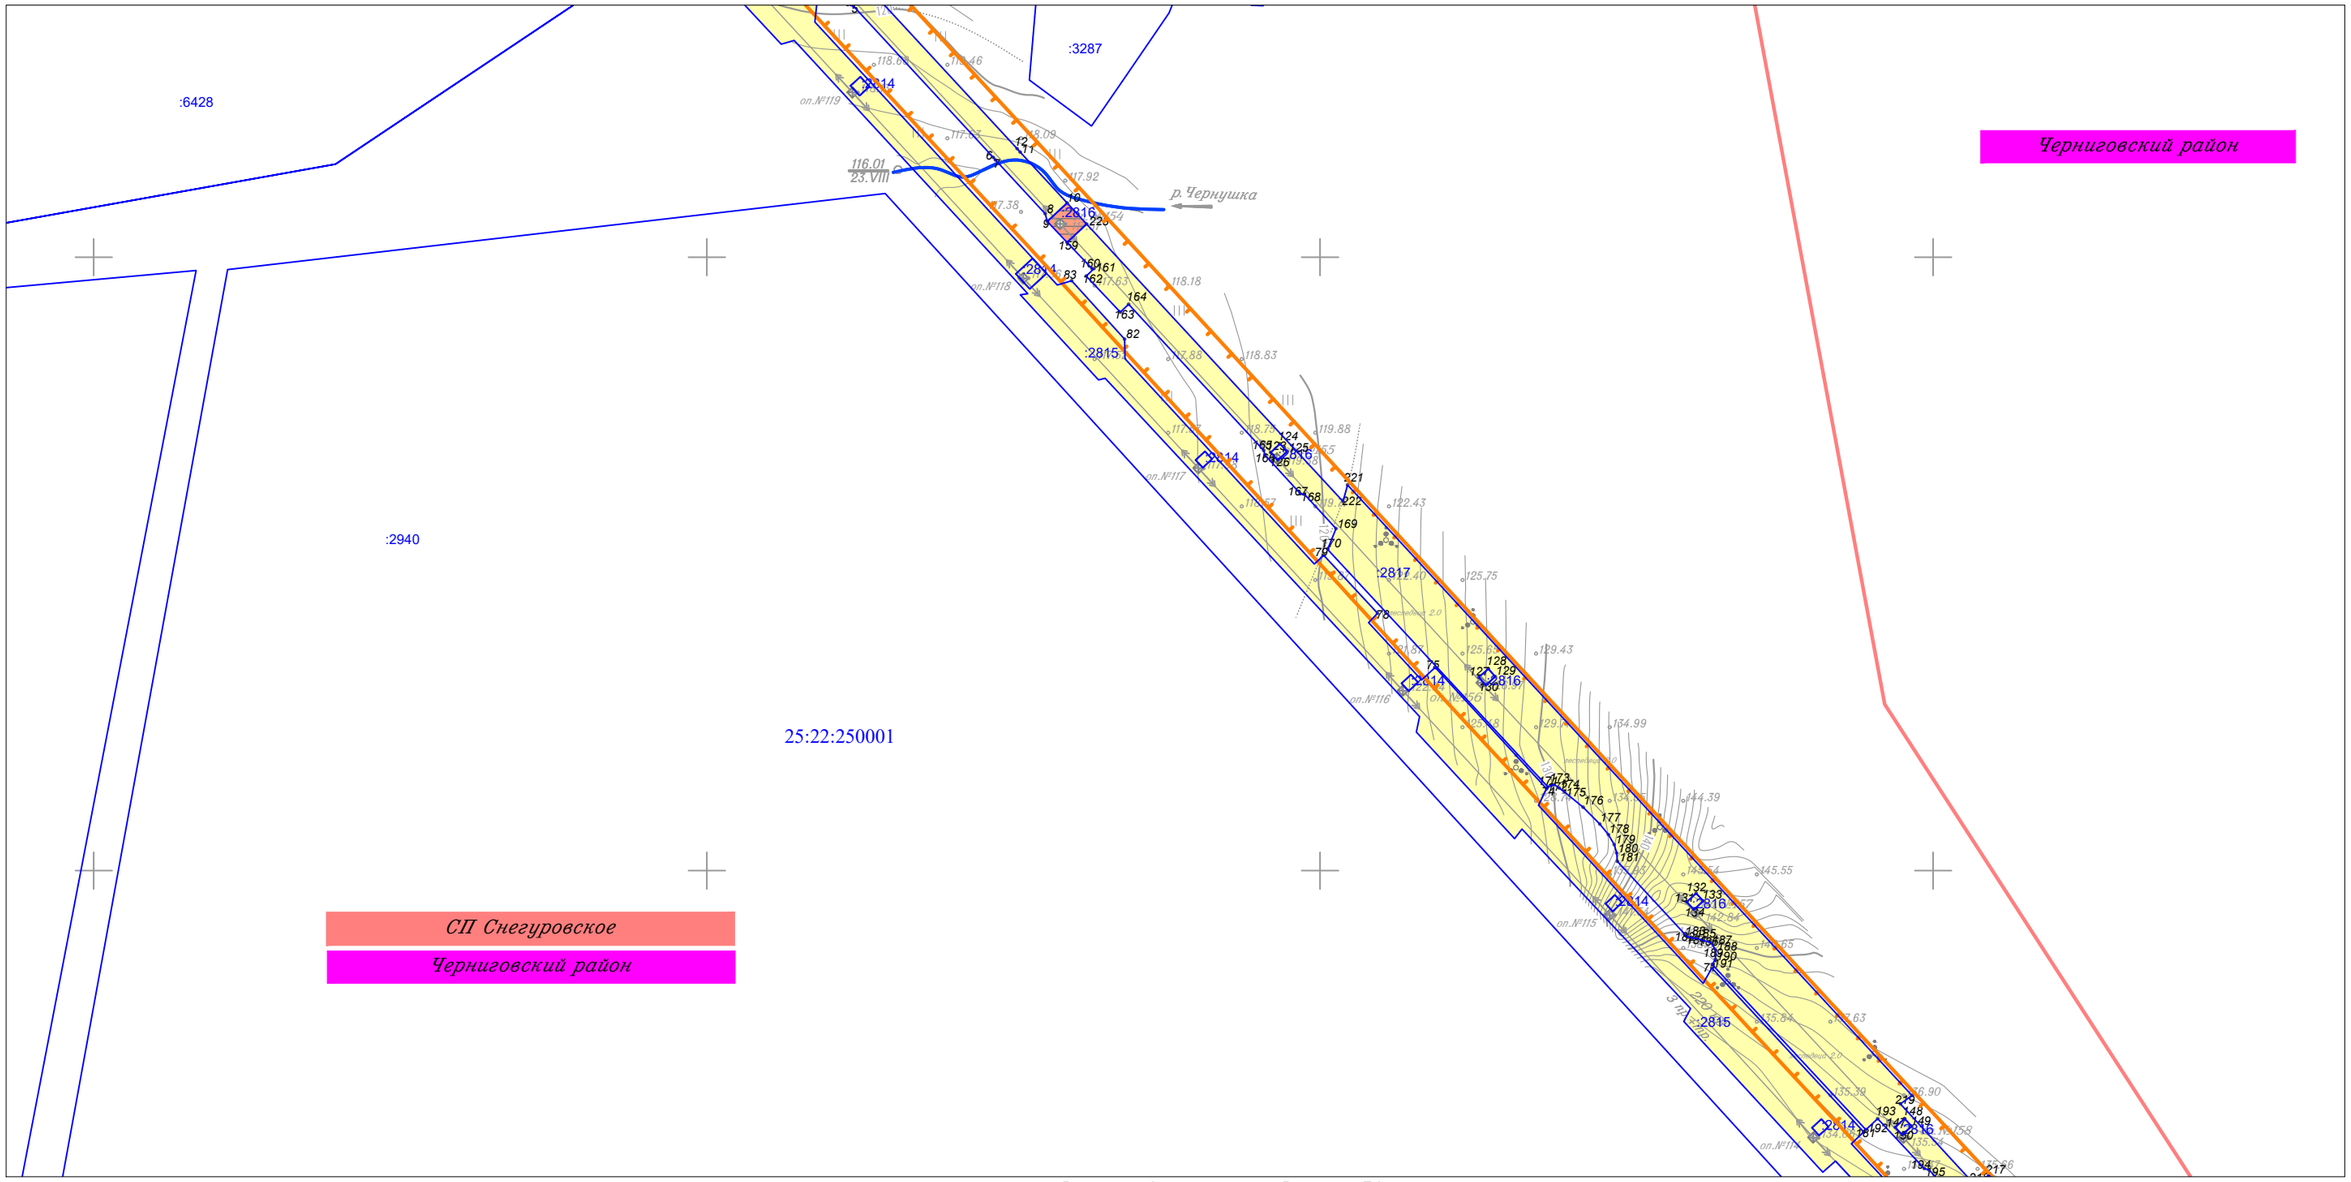

Линия совмещения с Листом 72

						Приморский край
						Документация по планировке территории (проект планировки территории) для размещения линейного объекта энергетики федерального значения Реконструкция ВЛ 220 кВ НПС-40 – НПС-41 (с последующим образованием ВЛ 220 кВ Дальневосточная – НПС-40); Реконструкция ВЛ 220 кВ Дальневосточная – Арсеньев-2 (с последующим образованием ВЛ 220 кВ Арсеньев-2 - НПС-41); ВЛ 220 кВ НПС-40 - Дальневосточная (реконструкция).
Изм.	Кол.уч.	Лист	N док.	Подп.	Дата	
Исполнитель		Мароховский А.А.			01.19	ФСК ЕЭС Заказчик: ПАО "ФСК ЕЭС"
Н. контр.		Алешина А.М.			01.19	
Нач. отд.		Гнетова Н.Ю.			01.19	

Стадия	Лист	Листов
П	71	105


Схема использования территории в период подготовки проекта планировки территории М 1:5 000

НПО ИНЖГЕОПРОЕКТ
ООО НПО "Инжгеопроект"
109052, г. Москва, Рязанский проспект, д.2 стр.49

Формат А3

Схема использования территории в период подготовки проекта планировки территории

Линия совмещения с Листом 71

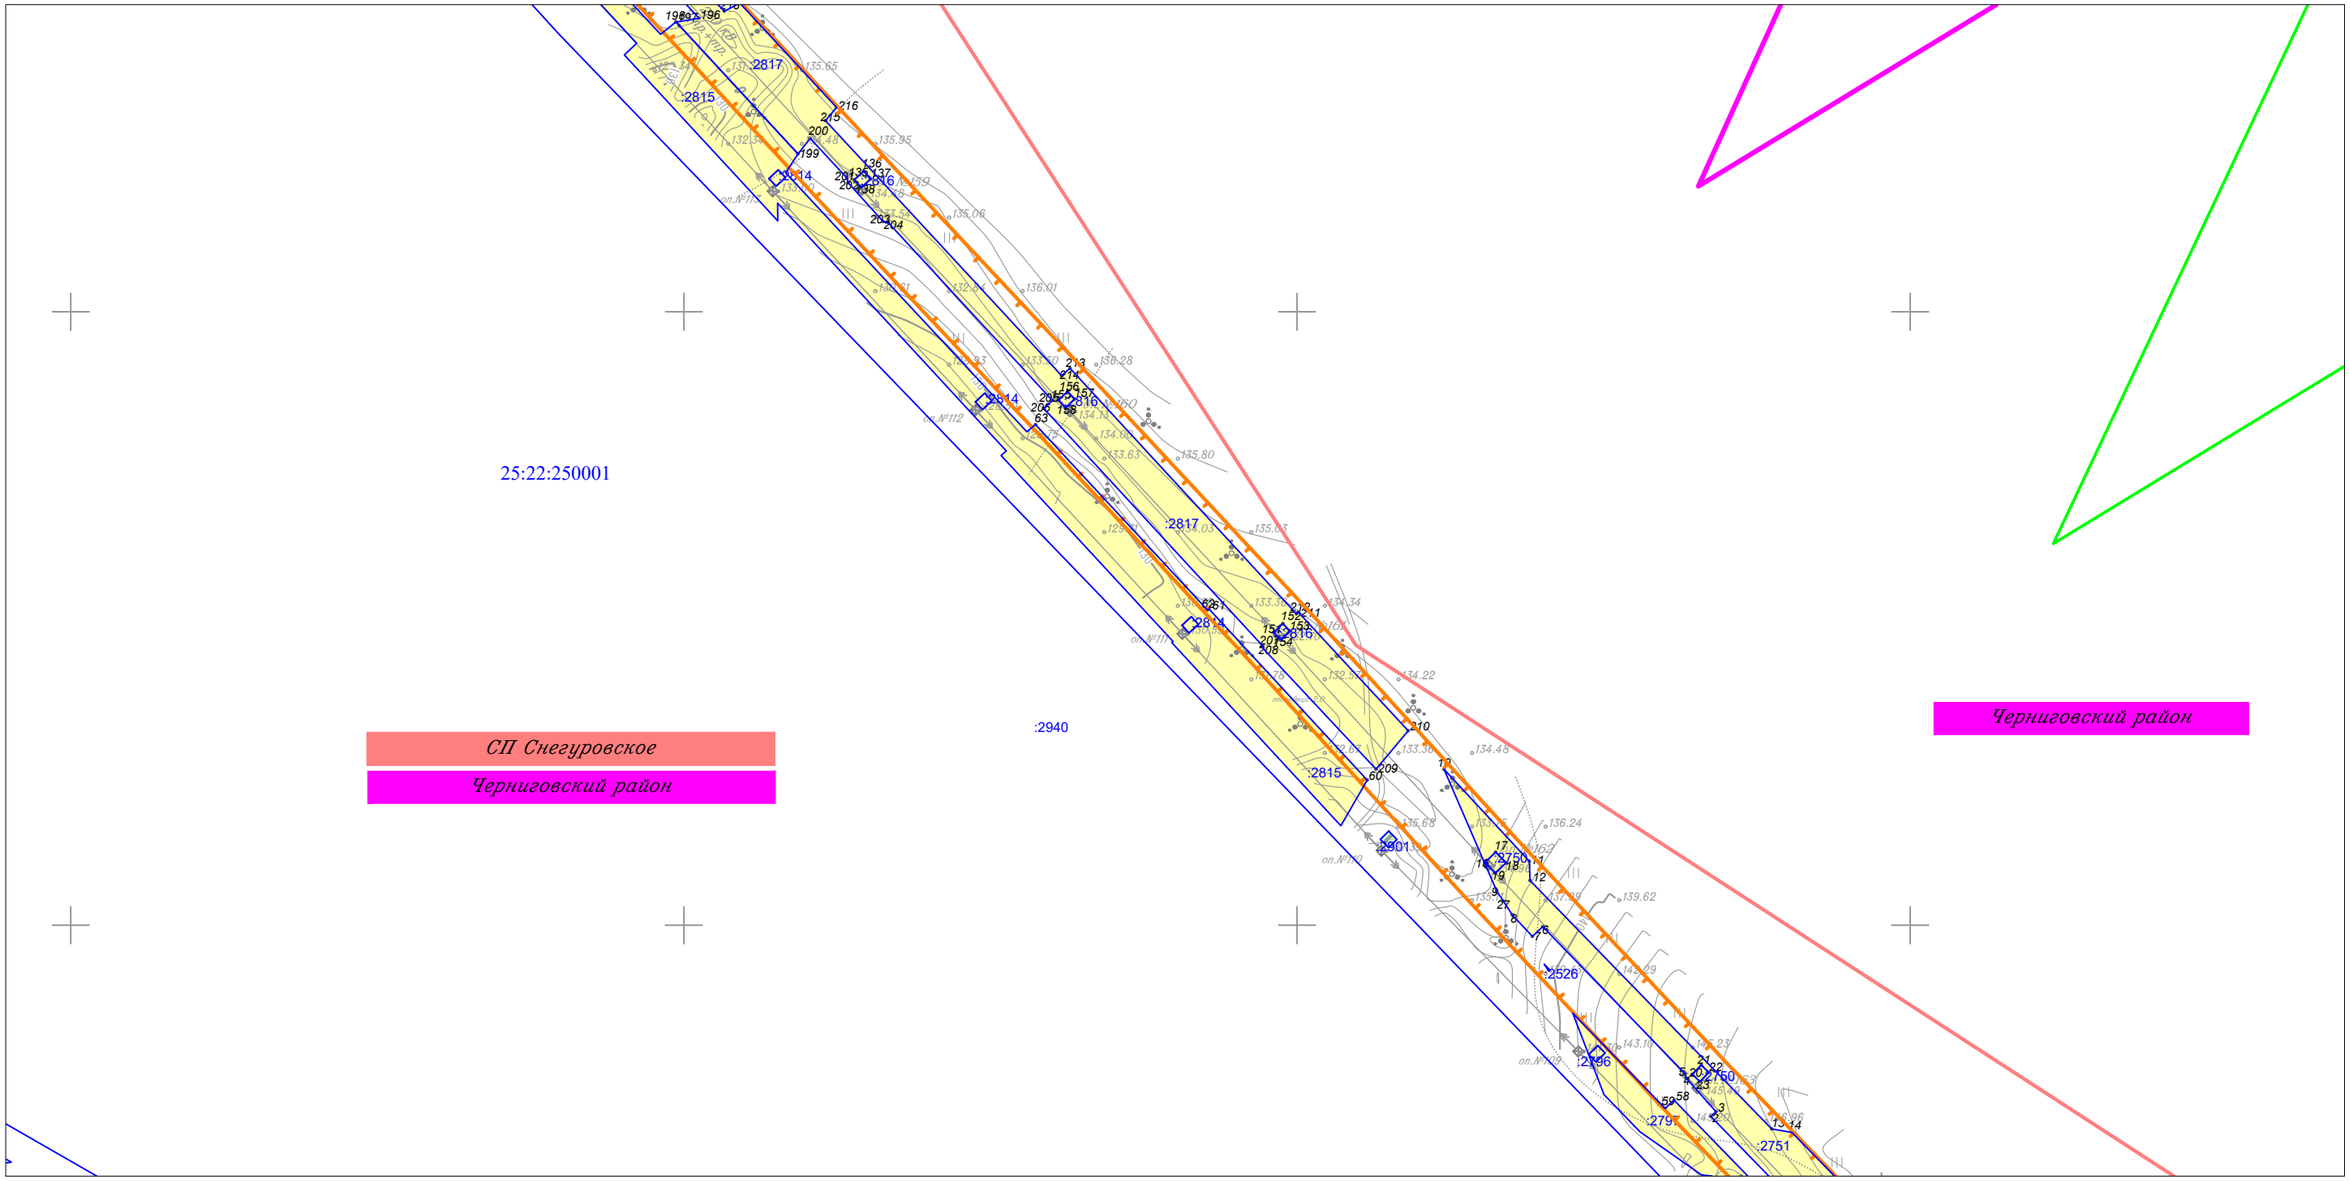

Линия совмещения с Листом 73

						Приморский край
						Документация по планировке территории (проект планировки территории) для размещения линейного объекта энергетики федерального значения Реконструкция ВЛ 220 кВ НПС-40 – НПС-41 (с последующим образованием ВЛ 220 кВ Дальневосточная – НПС-40); Реконструкция ВЛ 220 кВ Дальневосточная – Арсеньев-2 (с последующим образованием ВЛ 220 кВ Арсеньев-2 - НПС-41); ВЛ 220 кВ НПС-40 - Дальневосточная (реконструкция).
Изм.	Кол.уч.	Лист	N док.	Подп.	Дата	
Исполнитель		Мароховский А.А.			01.19	ФСК ЕЭС Заказчик: ПАО "ФСК ЕЭС"
Н. контр.		Алешина А.М.			01.19	
Нач. отд.		Гнетова Н.Ю.			01.19	
						Схема использования территории в период подготовки проекта планировки территории М 1:5 000
						НПО ИНЖГЕОПРОЕКТ ООО НПО "Инжгеопроект" 109052, г. Москва, Рязанский проспект, д.2 стр.49

Стадия	Лист	Листов
П	72	105

Формат А3

Схема использования территории в период подготовки проекта планировки территории

Линия совмещения с Листом 72


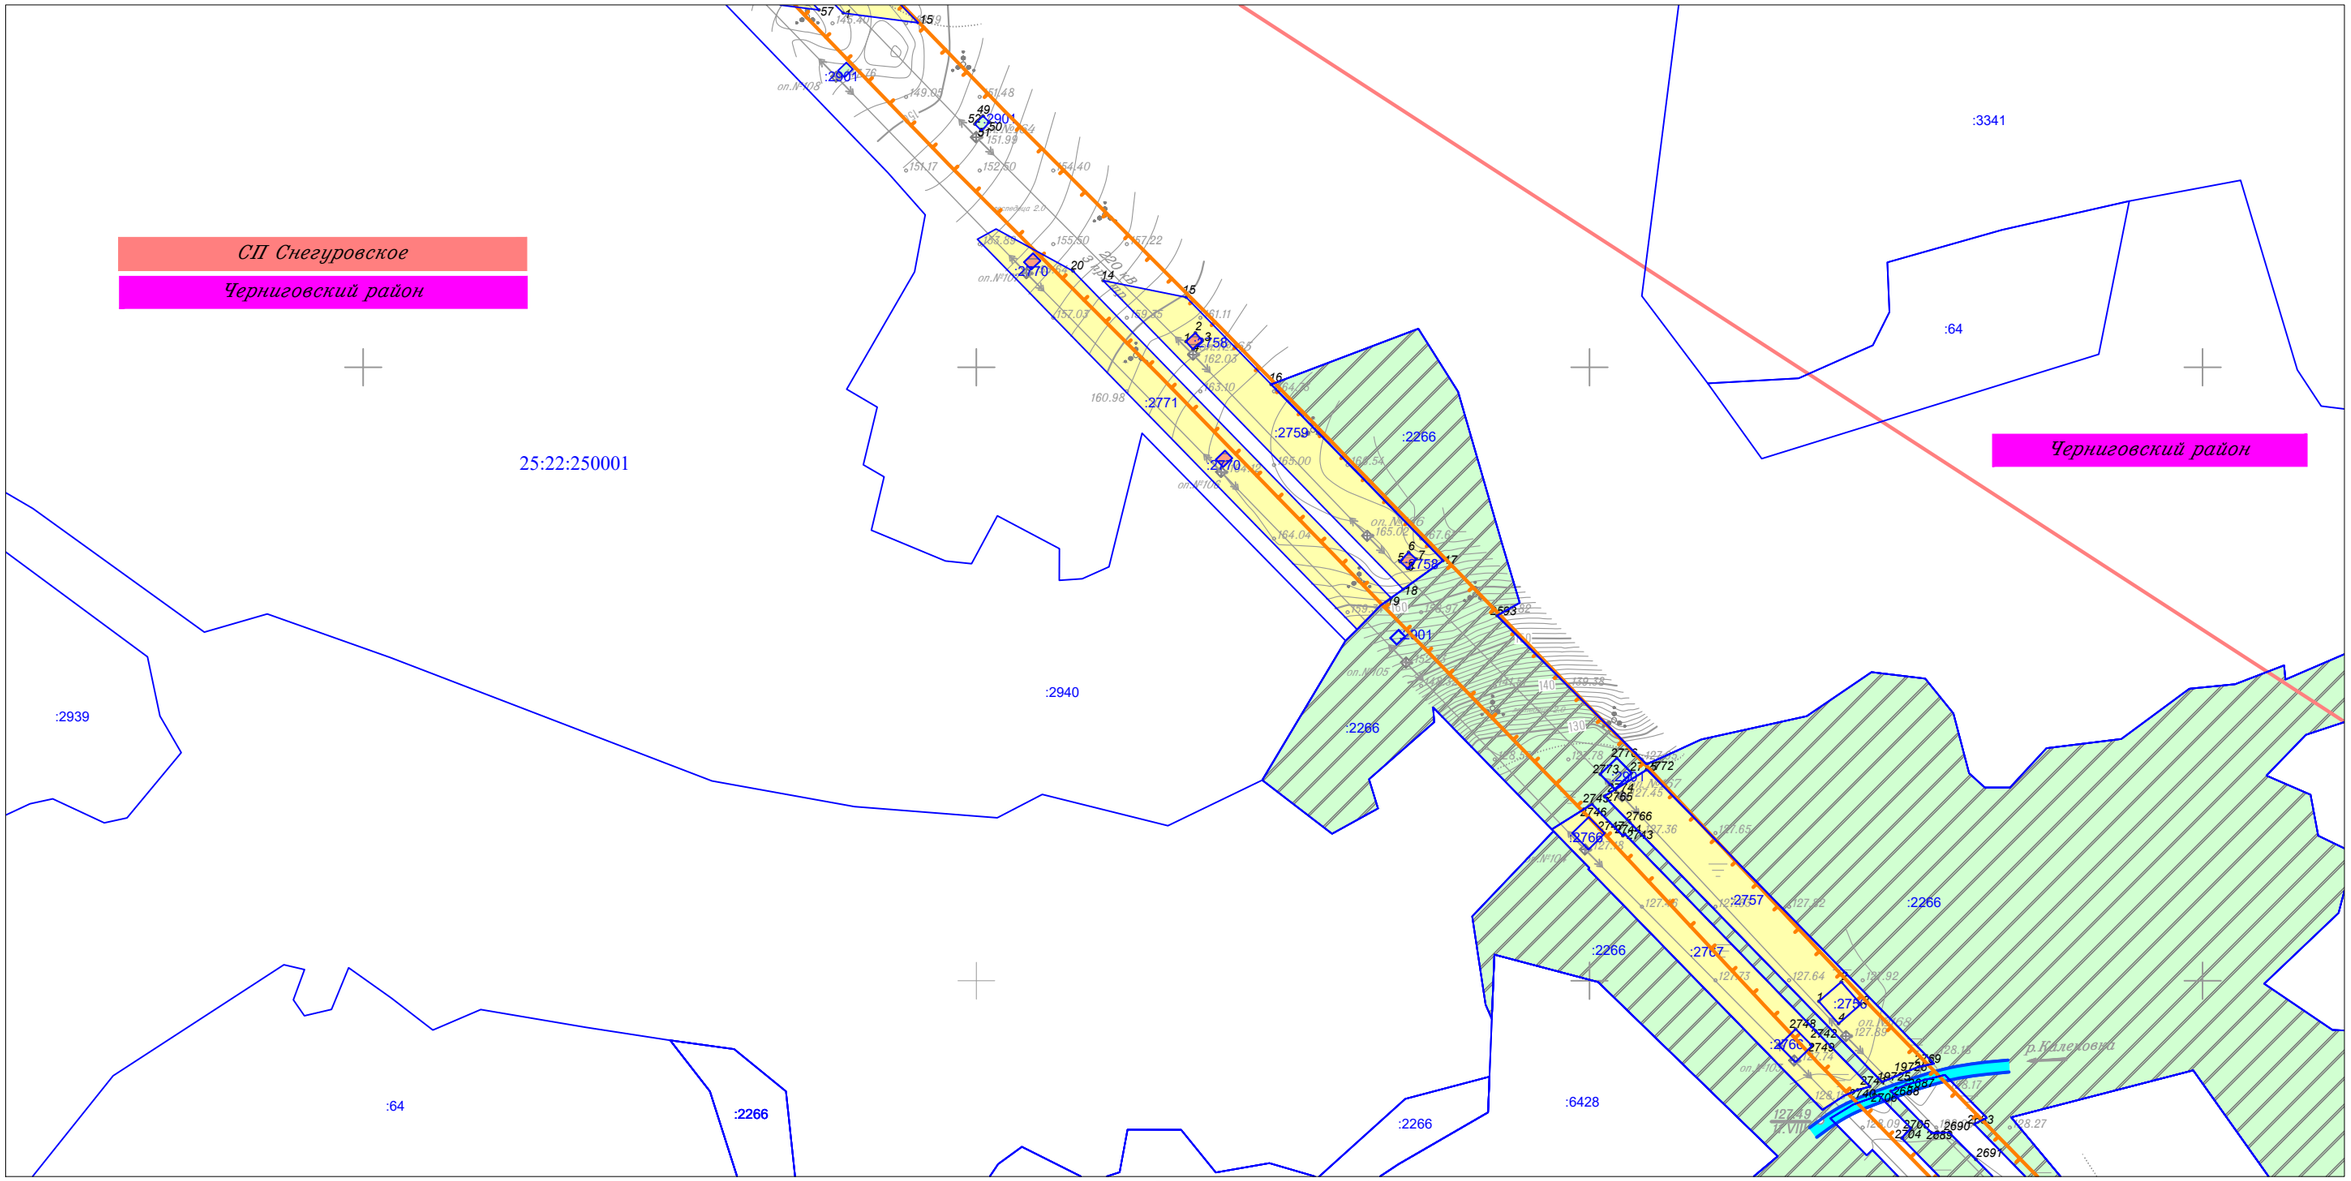

СП Снегуровское
Черниговский район
25:22:250001
:2939
:2940
:64
:2266
:6428
:3341
Черниговский район
:2757
:2759
:2770
:2771
:2901
:2290
:2750
:2758
:2766
:2767
:2772
:2773
Схема использования территории в период подготовки проекта планировки территории

Линия совмещения с Листом 73

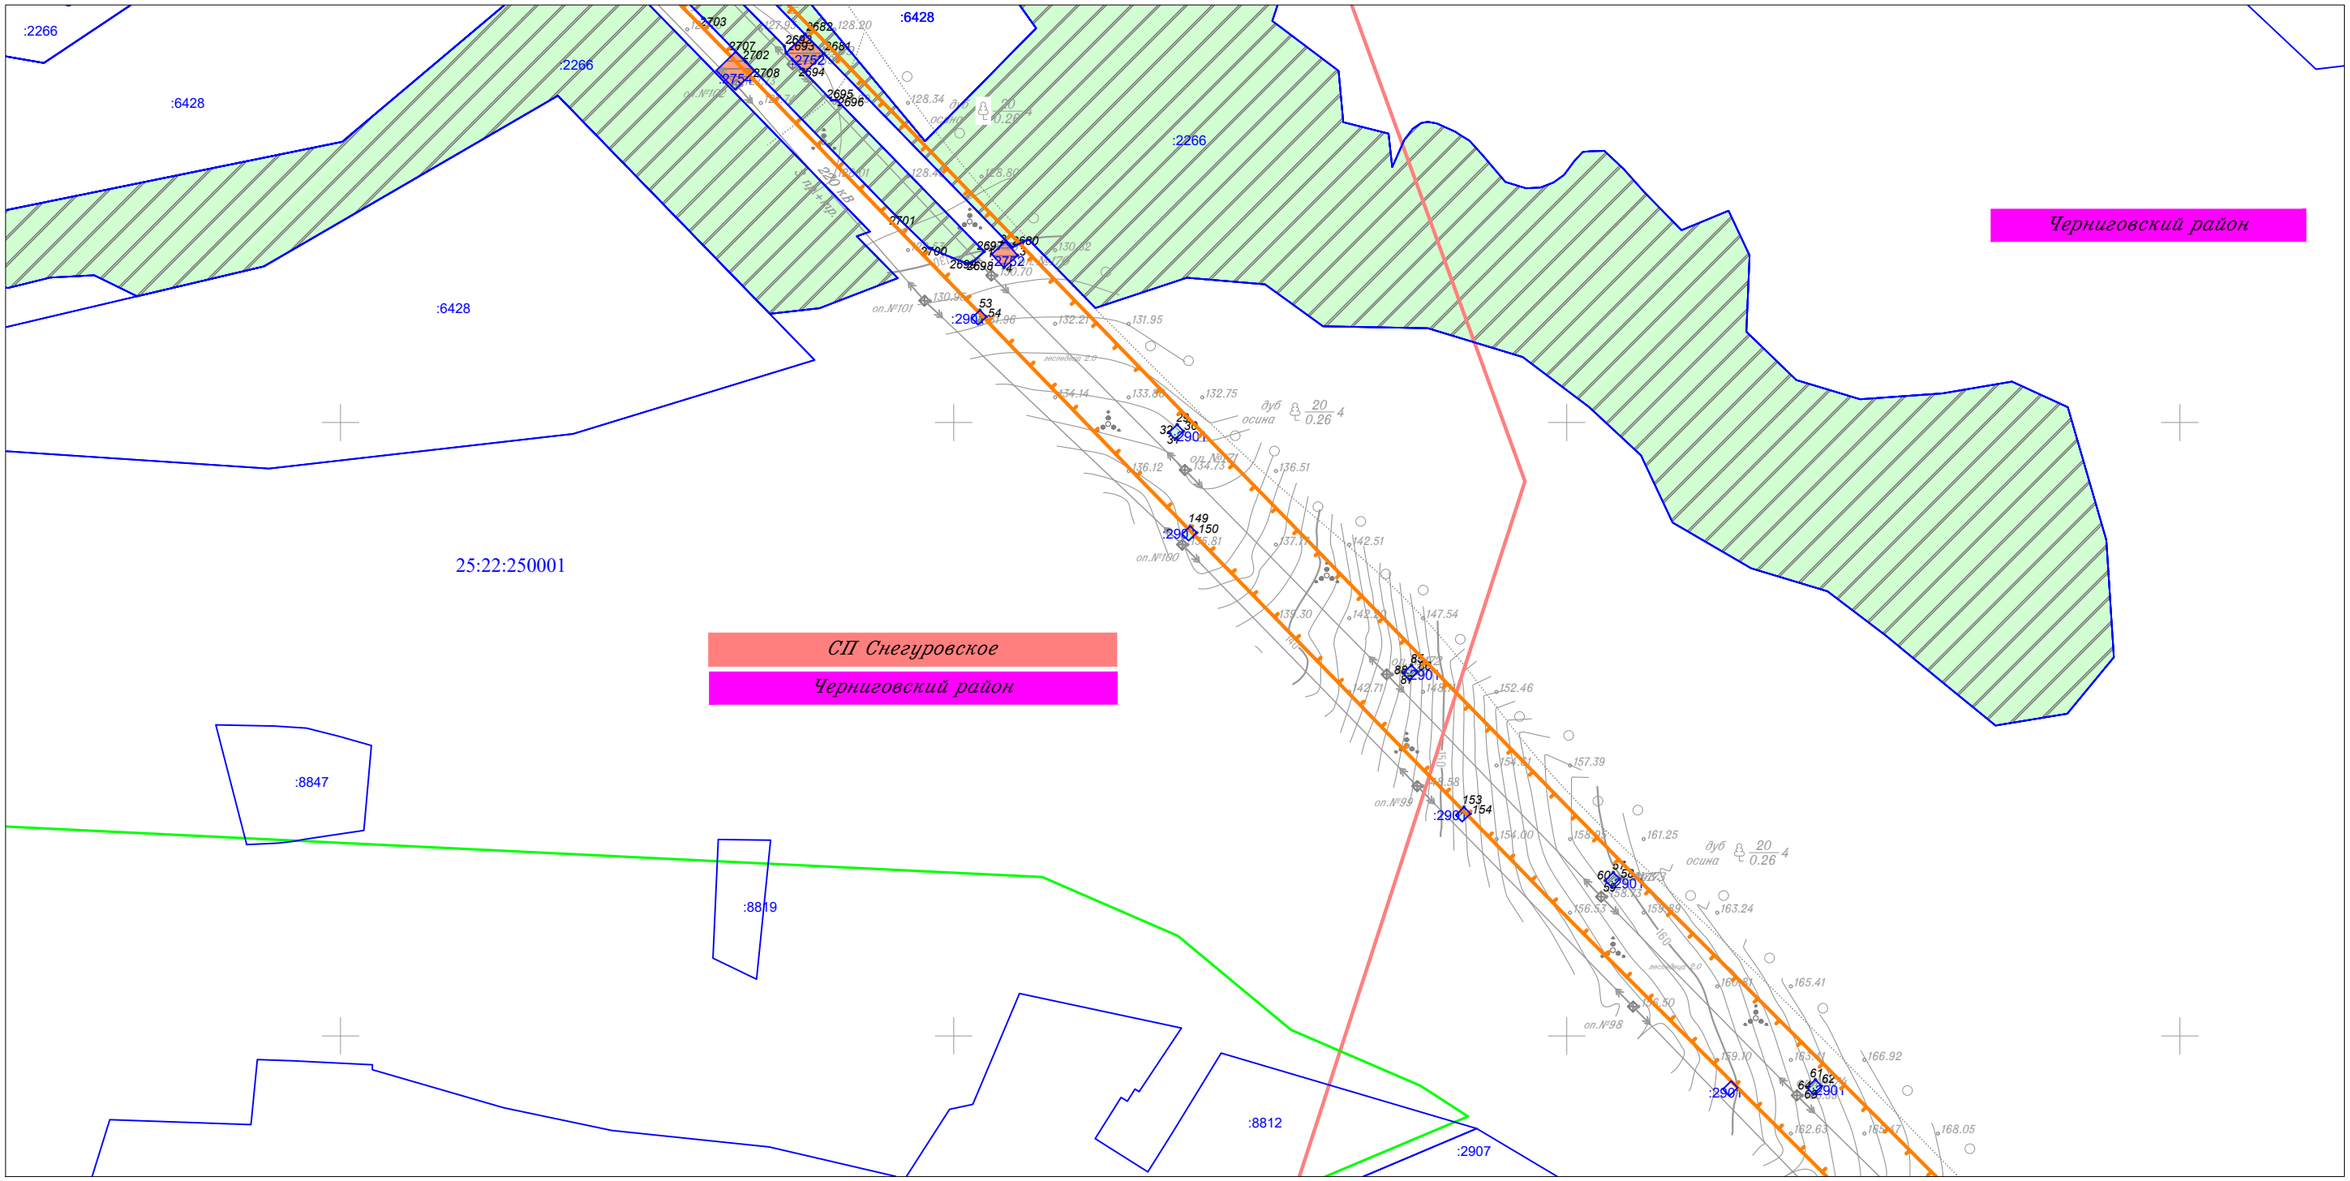

Линия совмещения с Листом 75

						Приморский край
						Документация по планировке территории (проект планировки территории) для размещения линейного объекта энергетики федерального значения Реконструкция ВЛ 220 кВ НПС-40 – НПС-41 (с последующим образованием ВЛ 220 кВ Дальневосточная – НПС-40); Реконструкция ВЛ 220 кВ Дальневосточная – Арсеньев-2 (с последующим образованием ВЛ 220 кВ Арсеньев-2 - НПС-41); ВЛ 220 кВ НПС-40 - Дальневосточная (реконструкция).
Изм.	Кол.уч.	Лист	N док.	Подп.	Дата	
Исполнитель		Мароховский А.А.			01.19	ФСК ЕЭС Заказчик: ПАО "ФСК ЕЭС"
Н. контр.		Алешина А.М.			01.19	
Нач. отд.		Гнетова Н.Ю.			01.19	
						Схема использования территории в период подготовки проекта планировки территории М 1:5 000


Стадия	Лист	Листов
П	74	105

НПО ИНЖГЕОПРОЕКТ
ООО НПО "Инжгеопроект" 109052, г. Москва, Рязанский проспект, д.2 стр.49

Формат А3

Схема использования территории в период подготовки проекта планировки территории

Линия совмещения с Листом 74

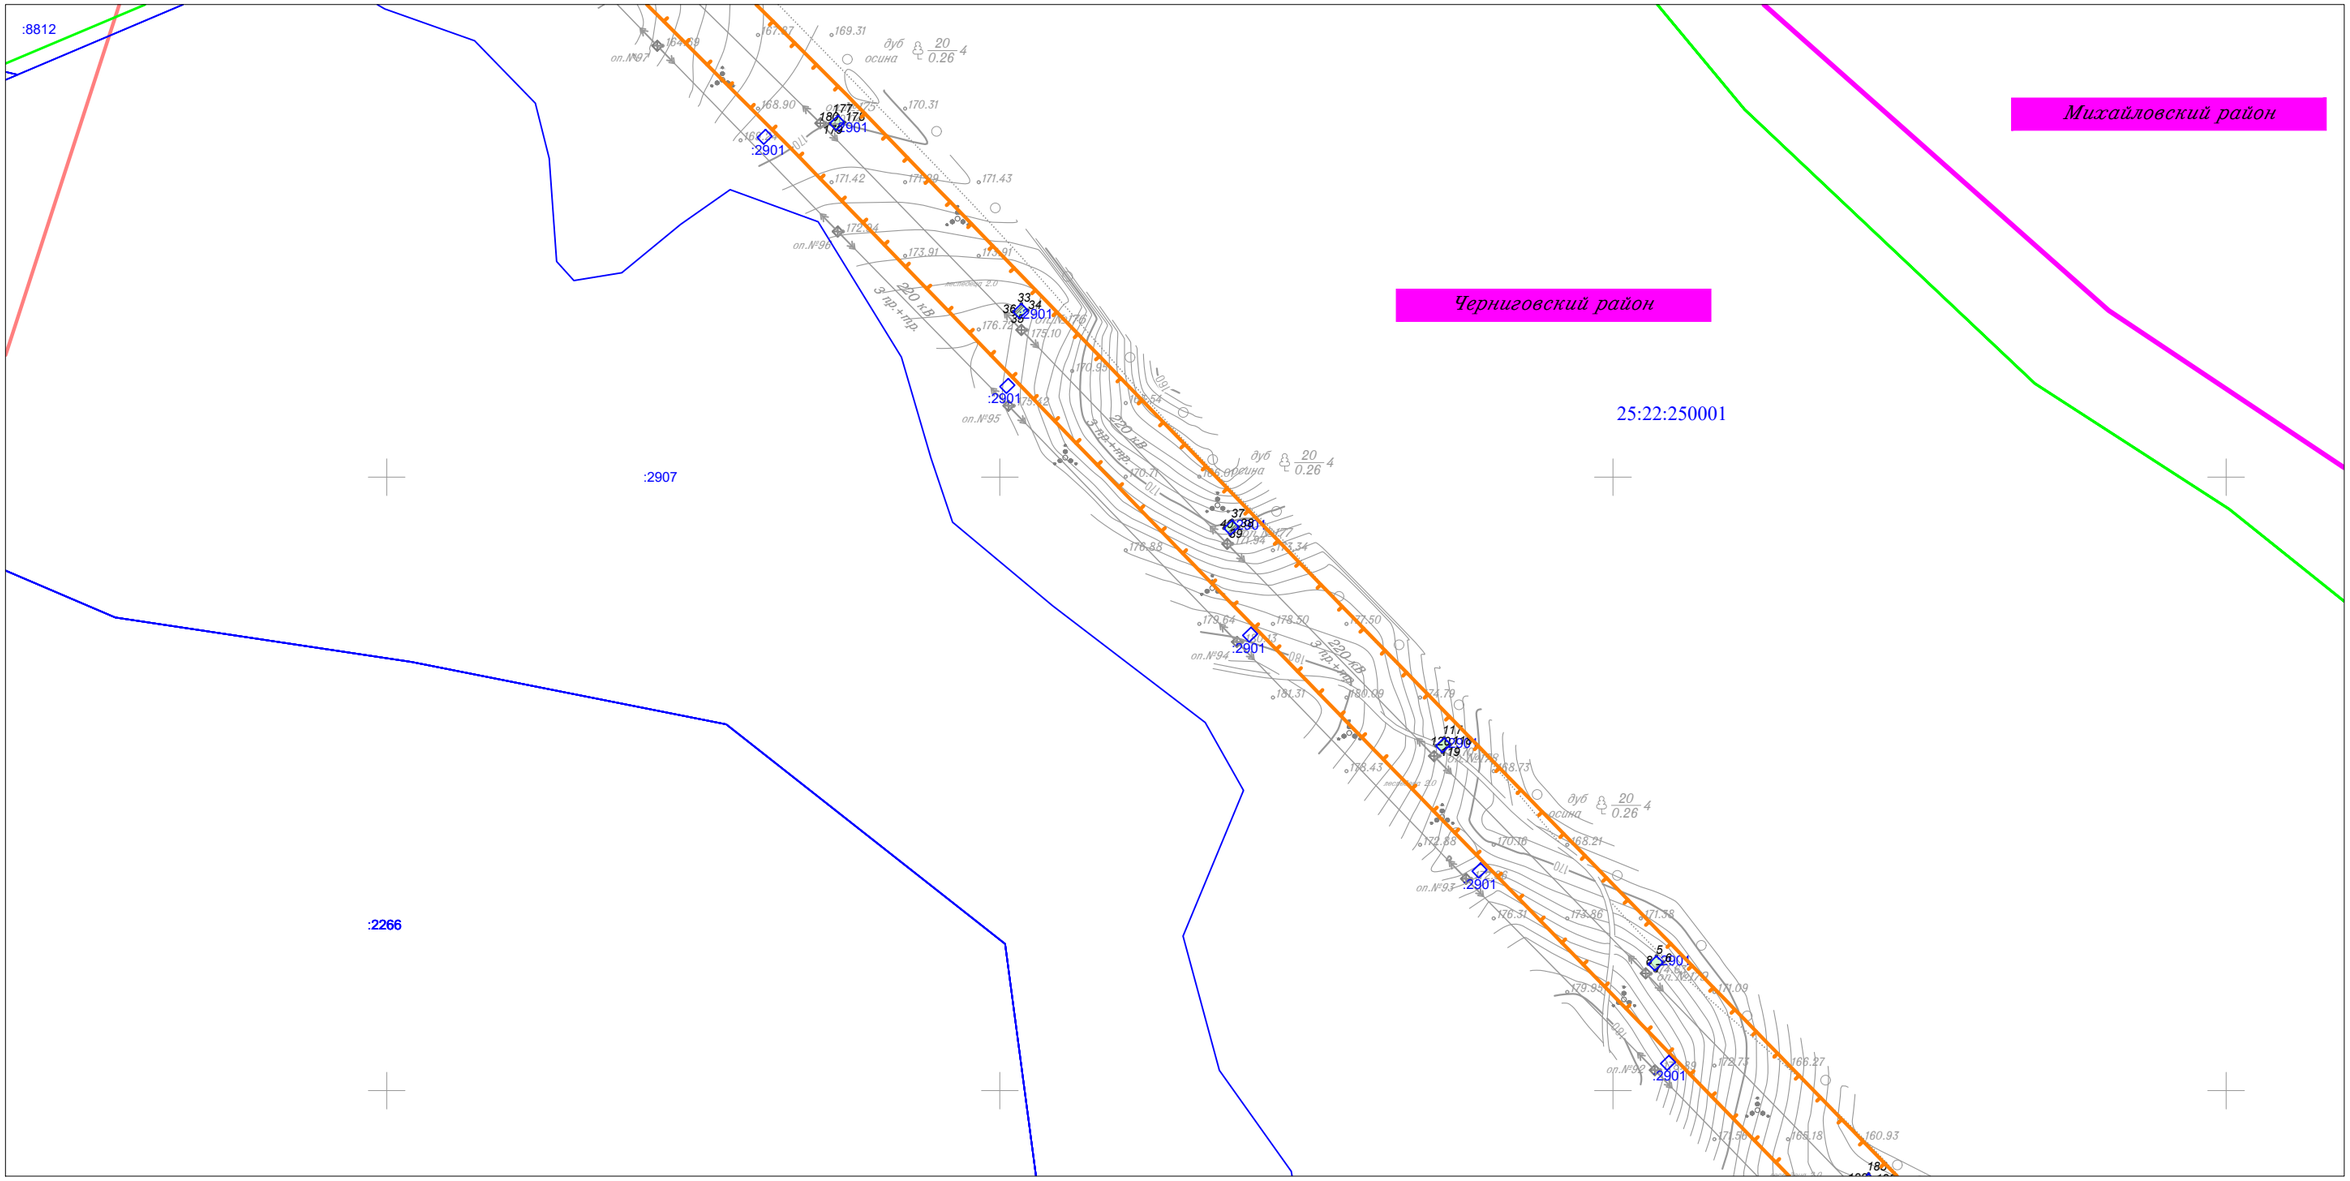

Линия совмещения с Листом 76

						Приморский край
						Документация по планировке территории (проект планировки территории) для размещения линейного объекта энергетики федерального значения Реконструкция ВЛ 220 кВ НПС-40 – НПС-41 (с последующим образованием ВЛ 220 кВ Дальневосточная – НПС-40); Реконструкция ВЛ 220 кВ Дальневосточная – Арсеньев-2 (с последующим образованием ВЛ 220 кВ Арсеньев-2 - НПС-41); ВЛ 220 кВ НПС-40 - Дальневосточная (реконструкция).
Изм.	Кол.уч.	Лист	N док.	Подп.	Дата	
Исполнитель		Мароховский А.А.			01.19	ФСК ЕЭС Заказчик: ПАО "ФСК ЕЭС"
Н. контр.		Алешина А.М.			01.19	
Нач. отд.		Гнетова Н.Ю.			01.19	
						Схема использования территории в период подготовки проекта планировки территории М 1:5 000


Стадия	Лист	Листов
П	75	105

НПО ИНЖГЕОПРОЕКТ
ООО НПО "Инжгеопроект" 109052, г. Москва, Рязанский проспект, д.2 стр.49

Формат А3

Схема использования территории в период подготовки проекта планировки территории

Линия совмещения с Листом 75

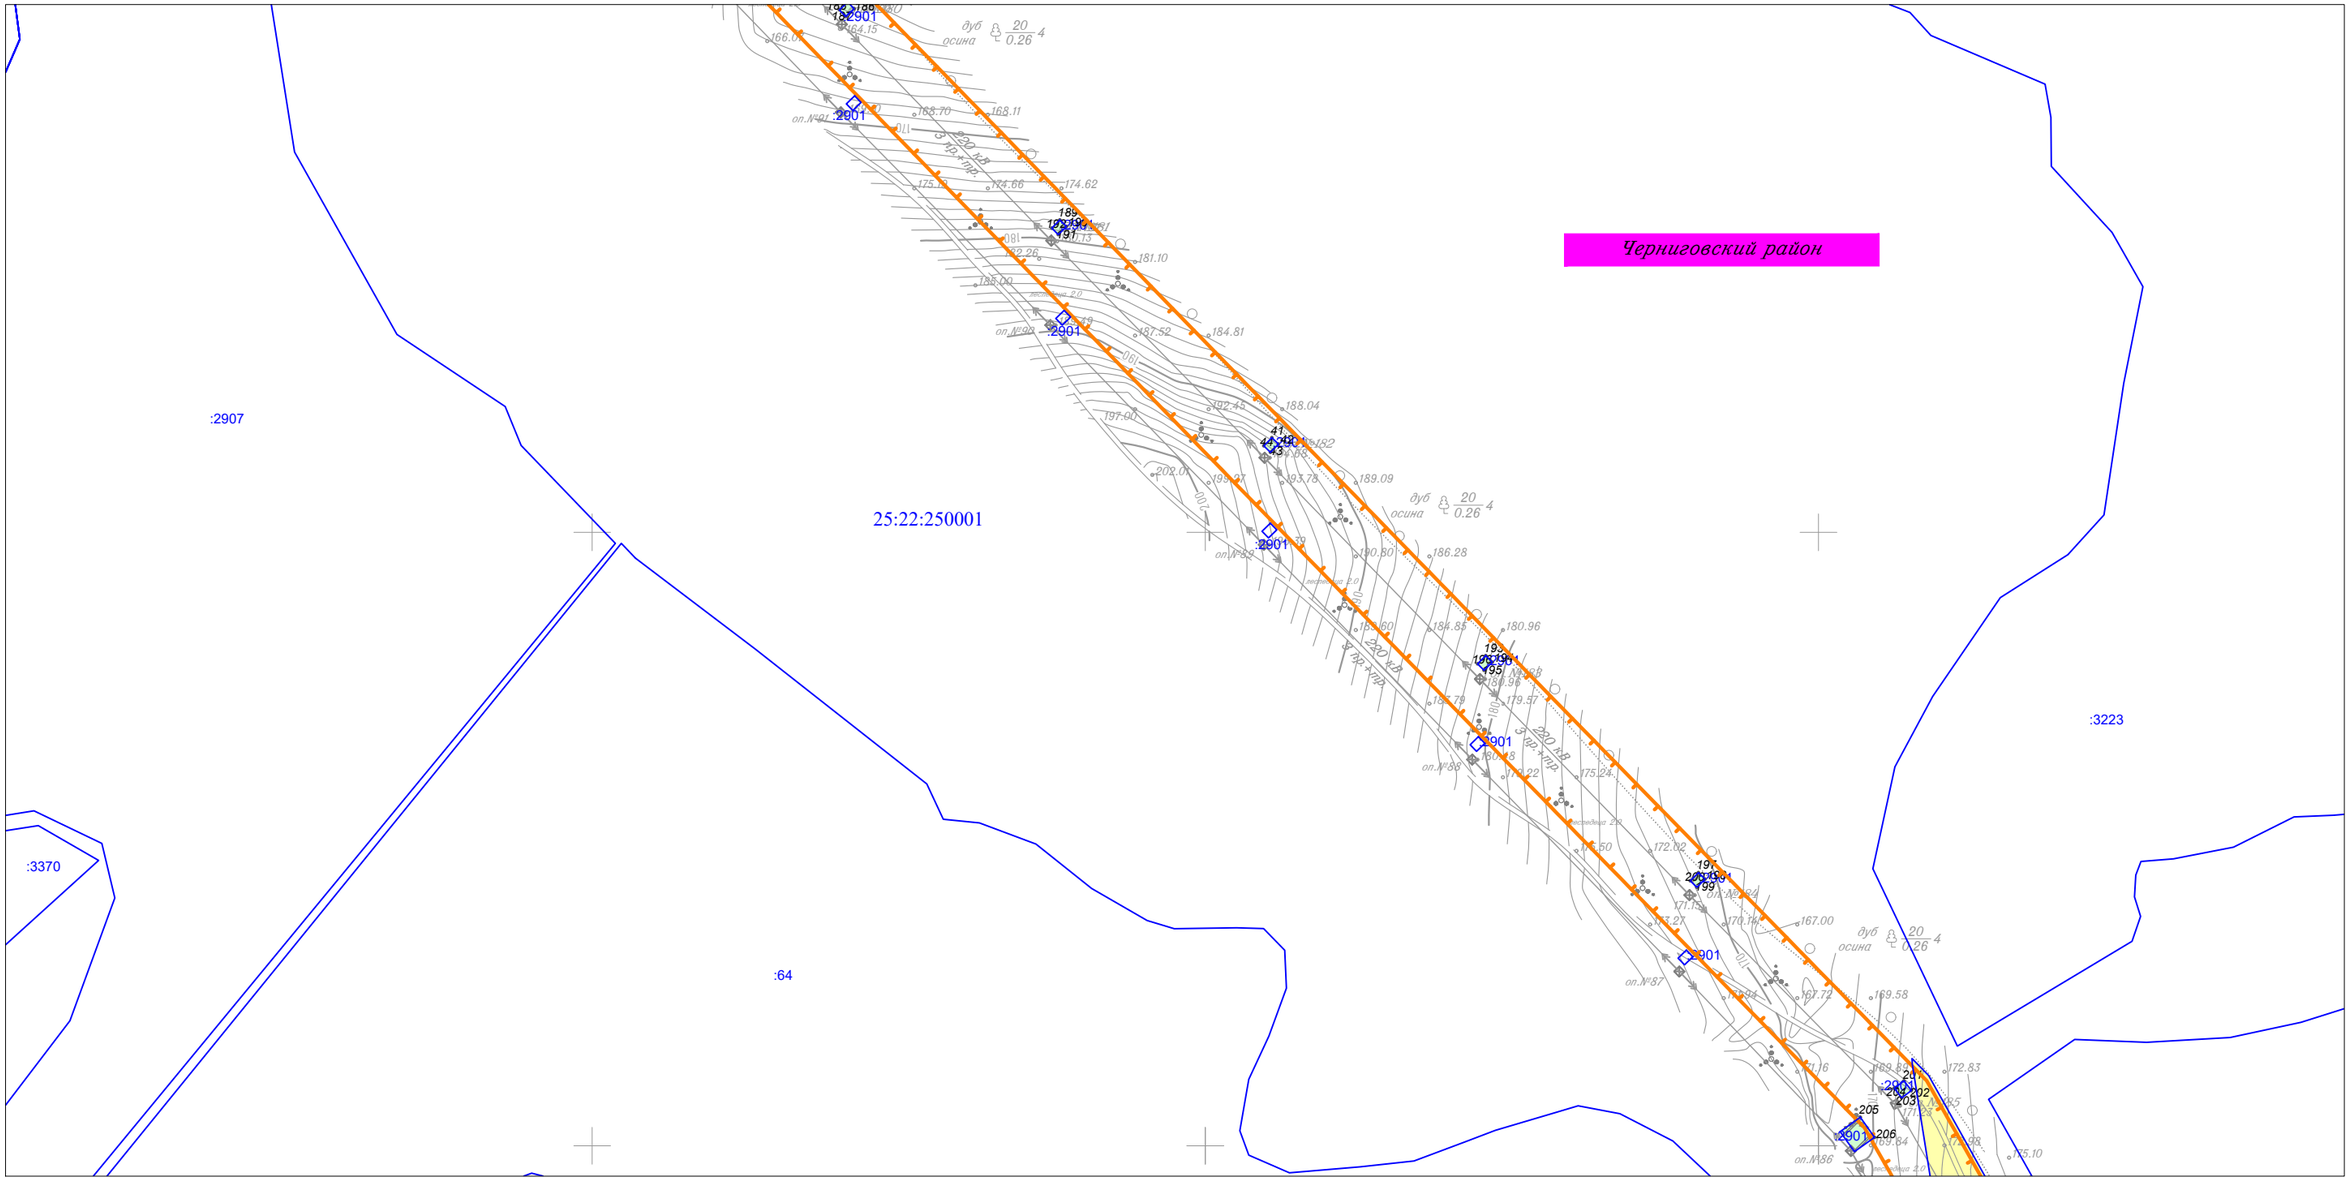

Линия совмещения с Листом 77

						Приморский край
						Документация по планировке территории (проект планировки территории) для размещения линейного объекта энергетики федерального значения Реконструкция ВЛ 220 кВ НПС-40 – НПС-41 (с последующим образованием ВЛ 220 кВ Дальневосточная – НПС-40); Реконструкция ВЛ 220 кВ Дальневосточная – Арсеньев-2 (с последующим образованием ВЛ 220 кВ Арсеньев-2 - НПС-41); ВЛ 220 кВ НПС-40 - Дальневосточная (реконструкция).
Изм.	Кол.уч.	Лист	N док.	Подп.	Дата	
Исполнитель		Мароховский А.А.			01.19	ФСК ЕЭС Заказчик: ПАО "ФСК ЕЭС"
Н. контр.		Алешина А.М.			01.19	
Нач. отд.		Гнетова Н.Ю.			01.19	
						Схема использования территории в период подготовки проекта планировки территории М 1:5 000


Стадия	Лист	Листов
П	76	105

НПО ИНЖГЕОПРОЕКТ
ООО НПО "Инжгеопроект"
109052, г. Москва, Рязанский проспект, д.2 стр.49

Формат А3

Схема использования территории в период подготовки проекта планировки территории

Линия совмещения с Листом 76

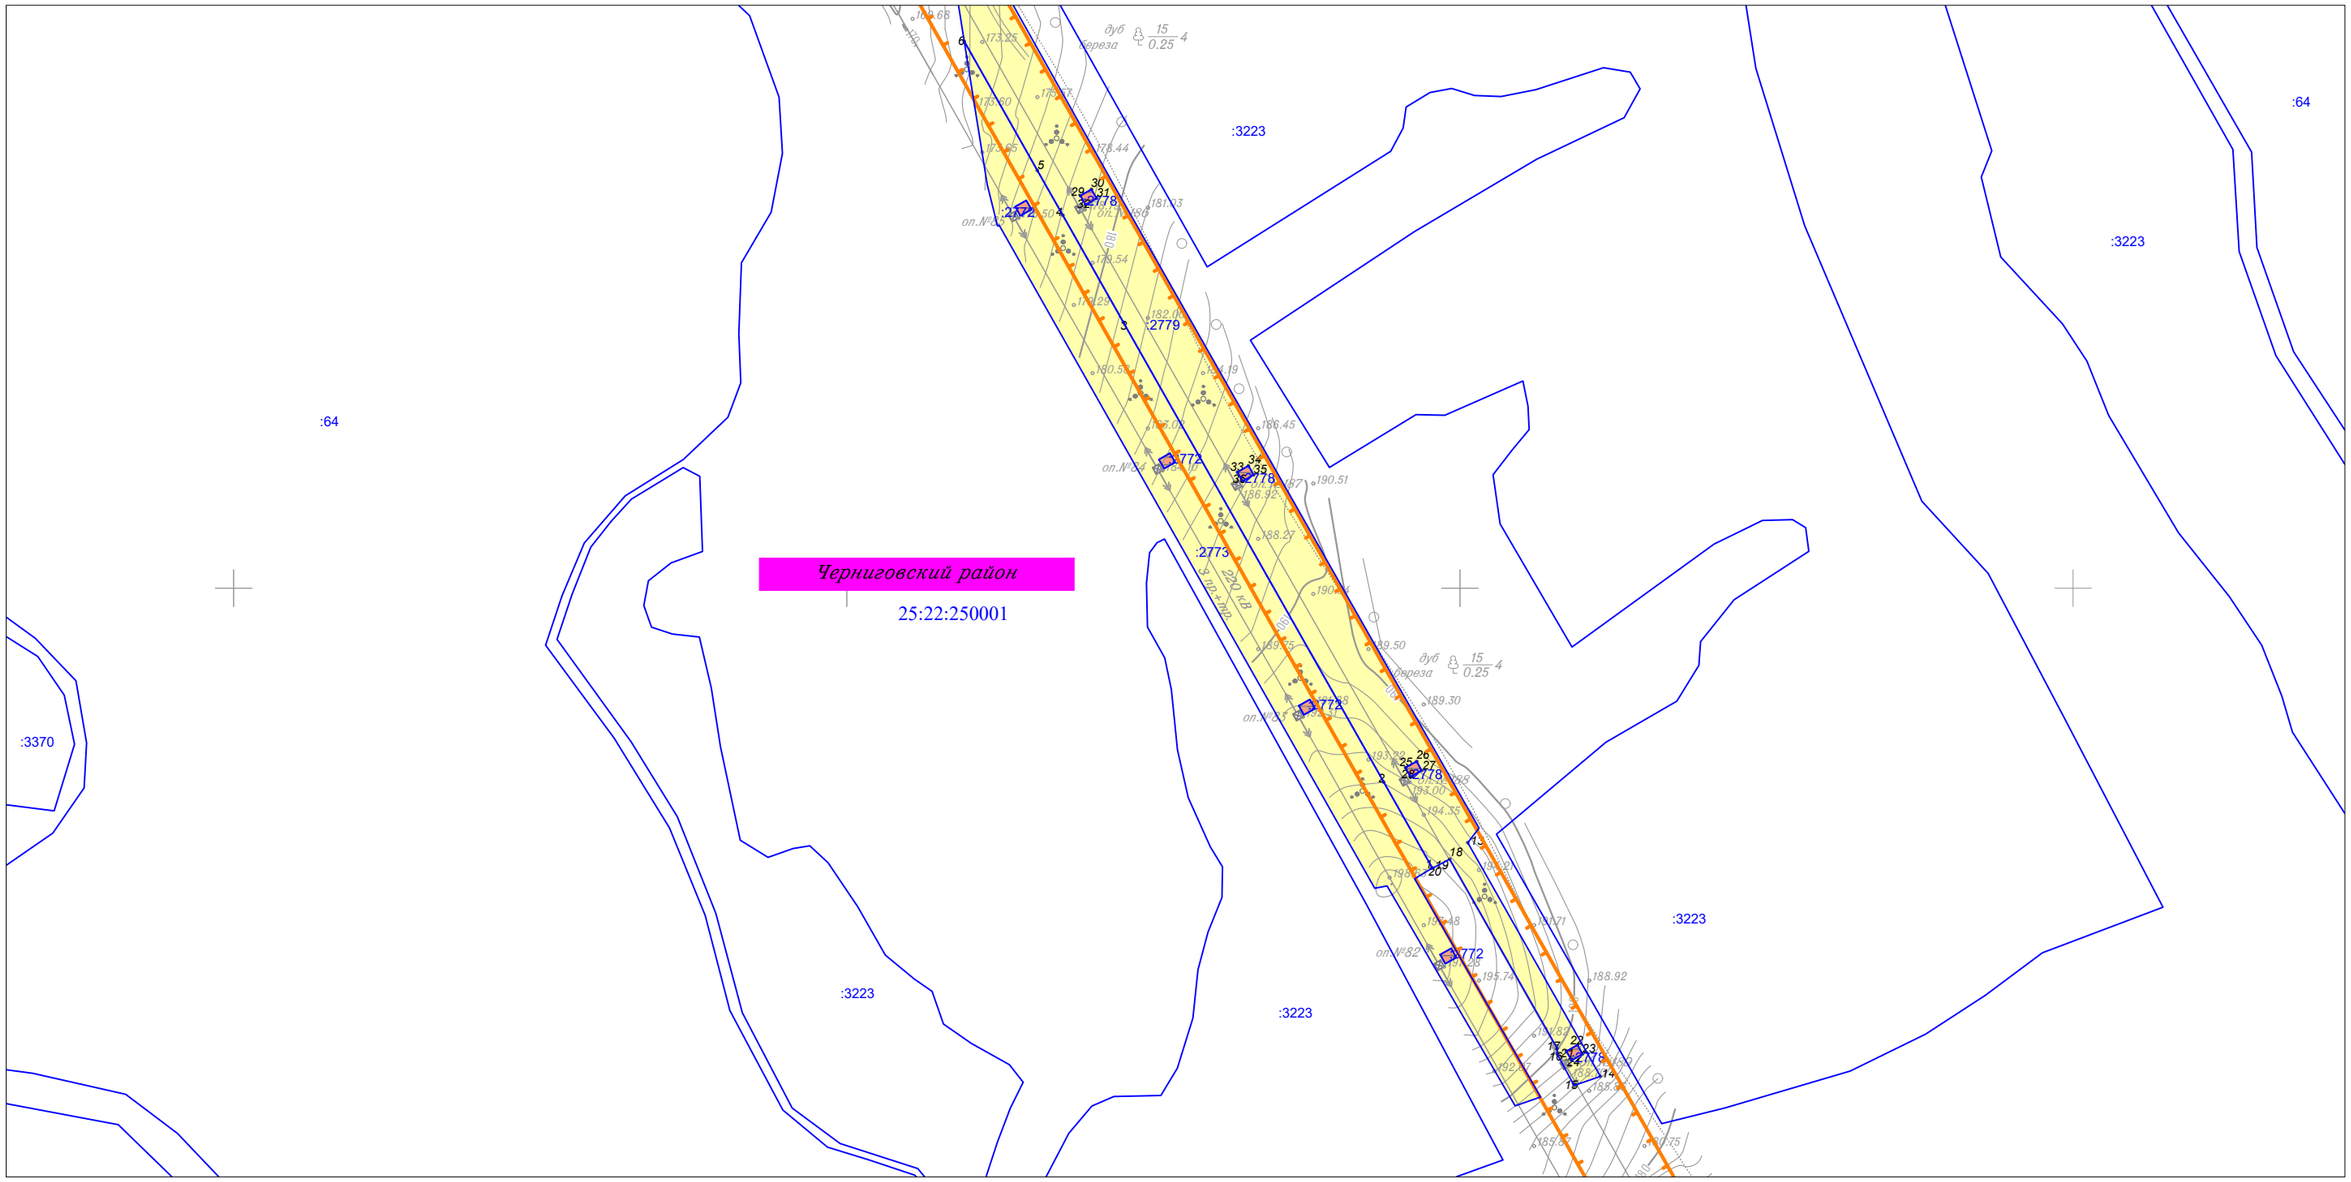

Линия совмещения с Листом 78

						Приморский край
						Документация по планировке территории (проект планировки территории) для размещения линейного объекта энергетики федерального значения Реконструкция ВЛ 220 кВ НПС-40 – НПС-41 (с последующим образованием ВЛ 220 кВ Дальневосточная – НПС-40); Реконструкция ВЛ 220 кВ Дальневосточная – Арсеньев-2 (с последующим образованием ВЛ 220 кВ Арсеньев-2 - НПС-41); ВЛ 220 кВ НПС-40 - Дальневосточная (реконструкция).
Изм.	Кол.уч.	Лист	N док.	Подп.	Дата	
Исполнитель		Мароховский А.А.			01.19	ФСК ЕЭС Заказчик: ПАО "ФСК ЕЭС"
Н. контр.		Алешина А.М.			01.19	
Нач. отд.		Гнетова Н.Ю.			01.19	

Стадия	Лист	Листов
П	77	105


Схема использования территории в период подготовки проекта планировки территории
М 1:5 000

НПО ИНЖГЕОПРОЕКТ
ООО НПО "Инжгеопроект"
109052, г. Москва,
Рязанский проспект,
д.2 стр.49

Формат А3

Схема использования территории в период подготовки проекта планировки территории

Линия совмещения с Листом 77

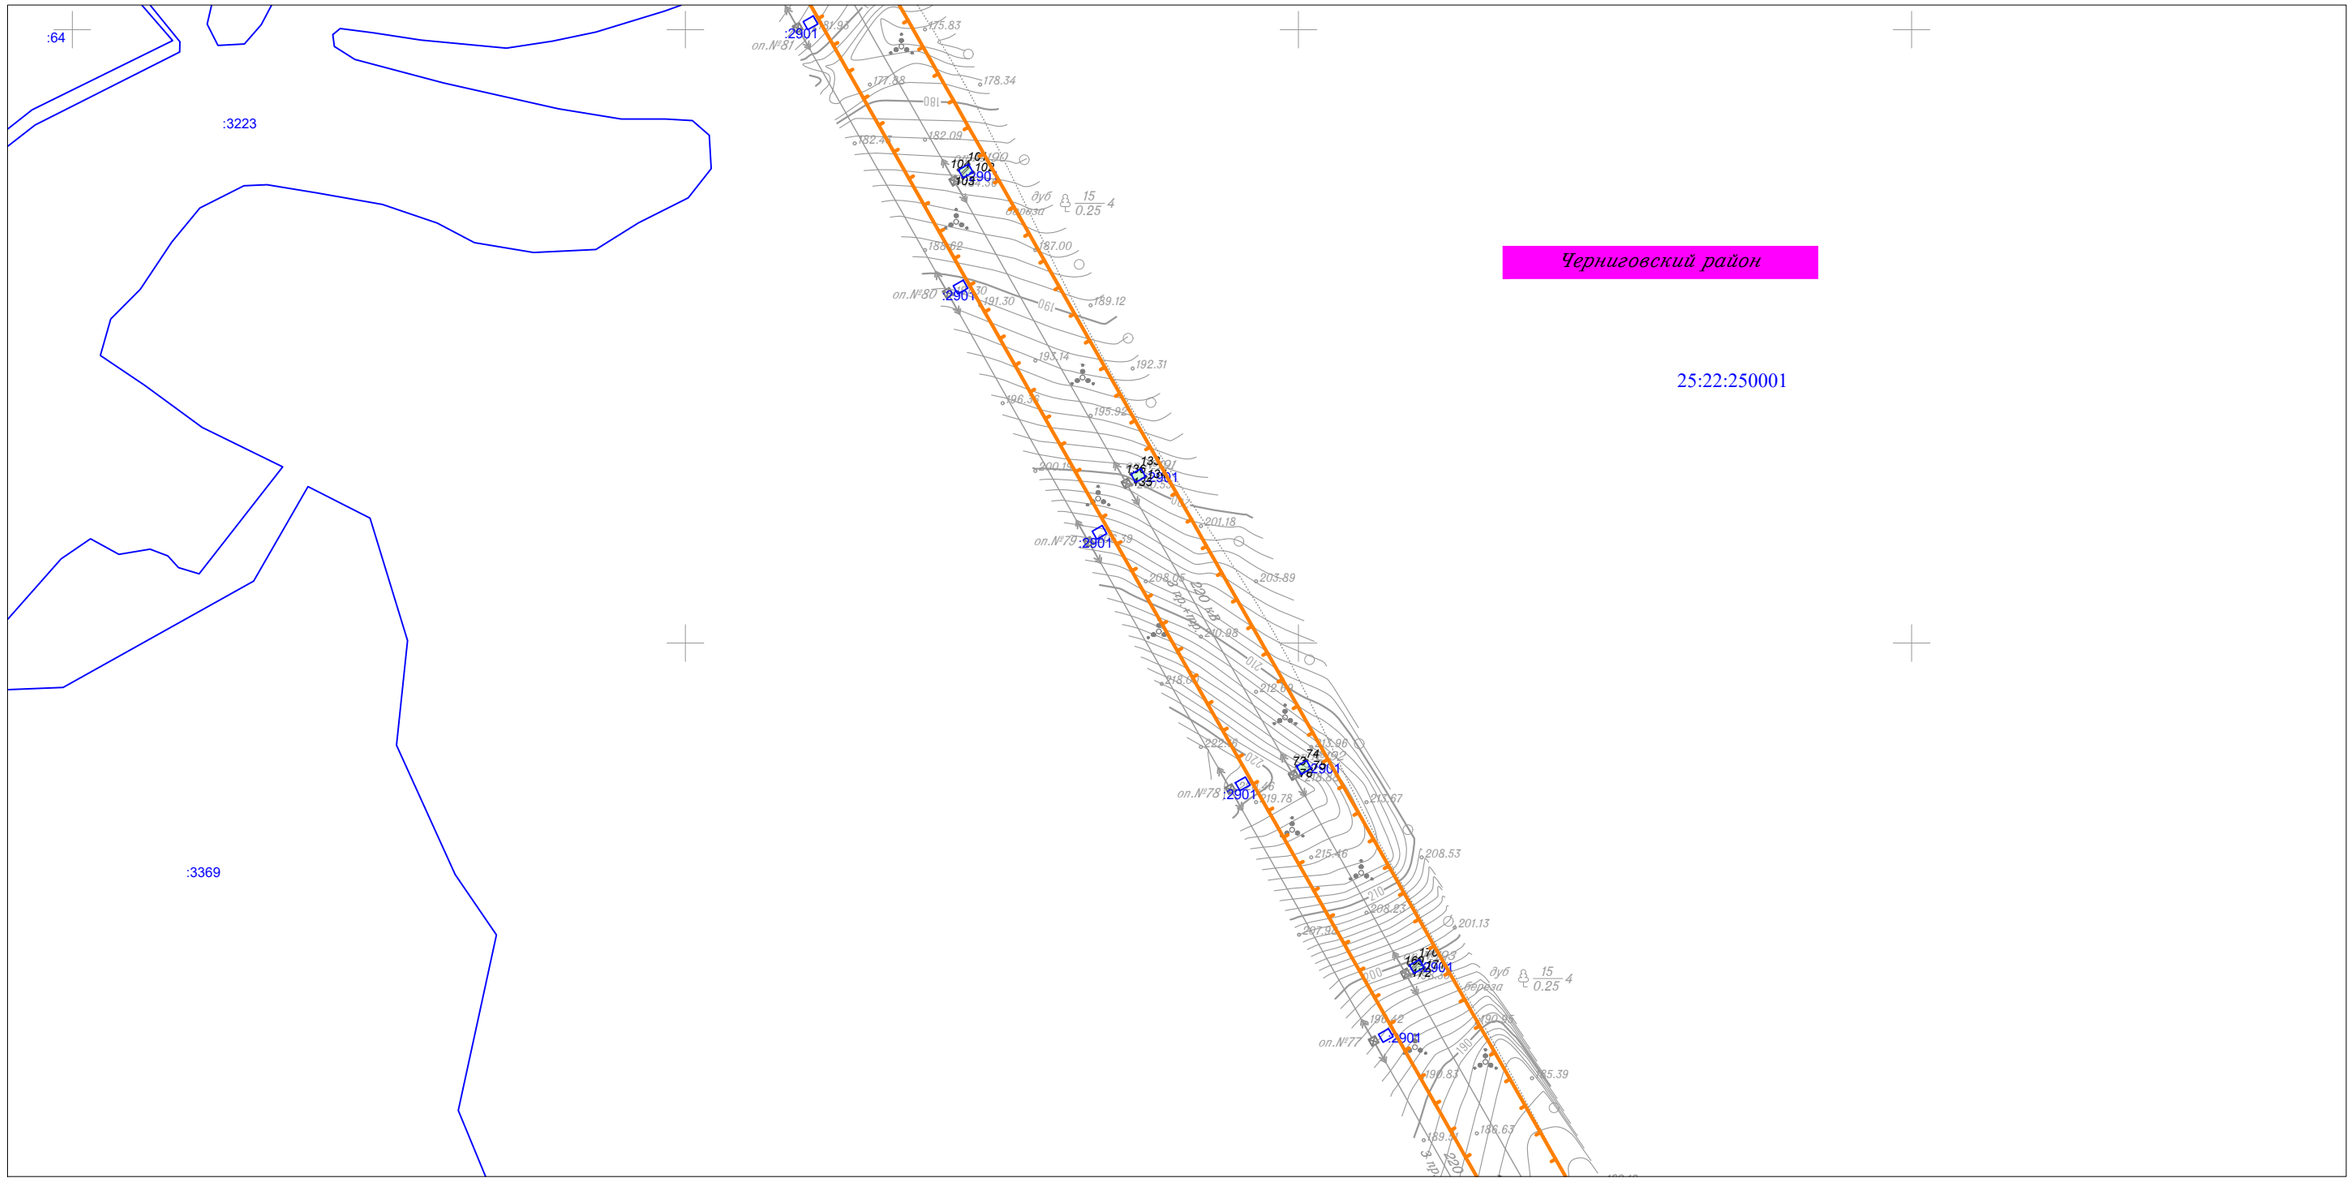

Линия совмещения с Листом 79

						Приморский край
						Документация по планировке территории (проект планировки территории) для размещения линейного объекта энергетики федерального значения Реконструкция ВЛ 220 кВ НПС-40 – НПС-41 (с последующим образованием ВЛ 220 кВ Дальневосточная – НПС-40); Реконструкция ВЛ 220 кВ Дальневосточная – Арсеньев-2 (с последующим образованием ВЛ 220 кВ Арсеньев-2 - НПС-41); ВЛ 220 кВ НПС-40 - Дальневосточная (реконструкция).
Изм.	Кол.уч.	Лист	N док.	Подп.	Дата	
Исполнитель		Мароховский А.А.			01.19	ФСК ЕЭС Заказчик: ПАО "ФСК ЕЭС"
Н. контр.		Алешина А.М.			01.19	
Нач. отд.		Гнетова Н.Ю.			01.19	

Стадия	Лист	Листов
П	78	105

Схема использования территории в период подготовки проекта планировки территории
М 1:5 000

НПО ИНЖГЕОПРОЕКТ
ООО НПО "Инжгеопроект"
109052, г. Москва,
Рязанский проспект,
д.2 стр.49


Схема использования территории в период подготовки проекта планировки территории

Линия совмещения с Листом 78


25:22:250001
Черниговский район
:3369
:3232
:2781
:2791
:2780
:901
:1901
:1902
Схема использования территории в период подготовки проекта планировки территории

Линия совмещения с Листом 79

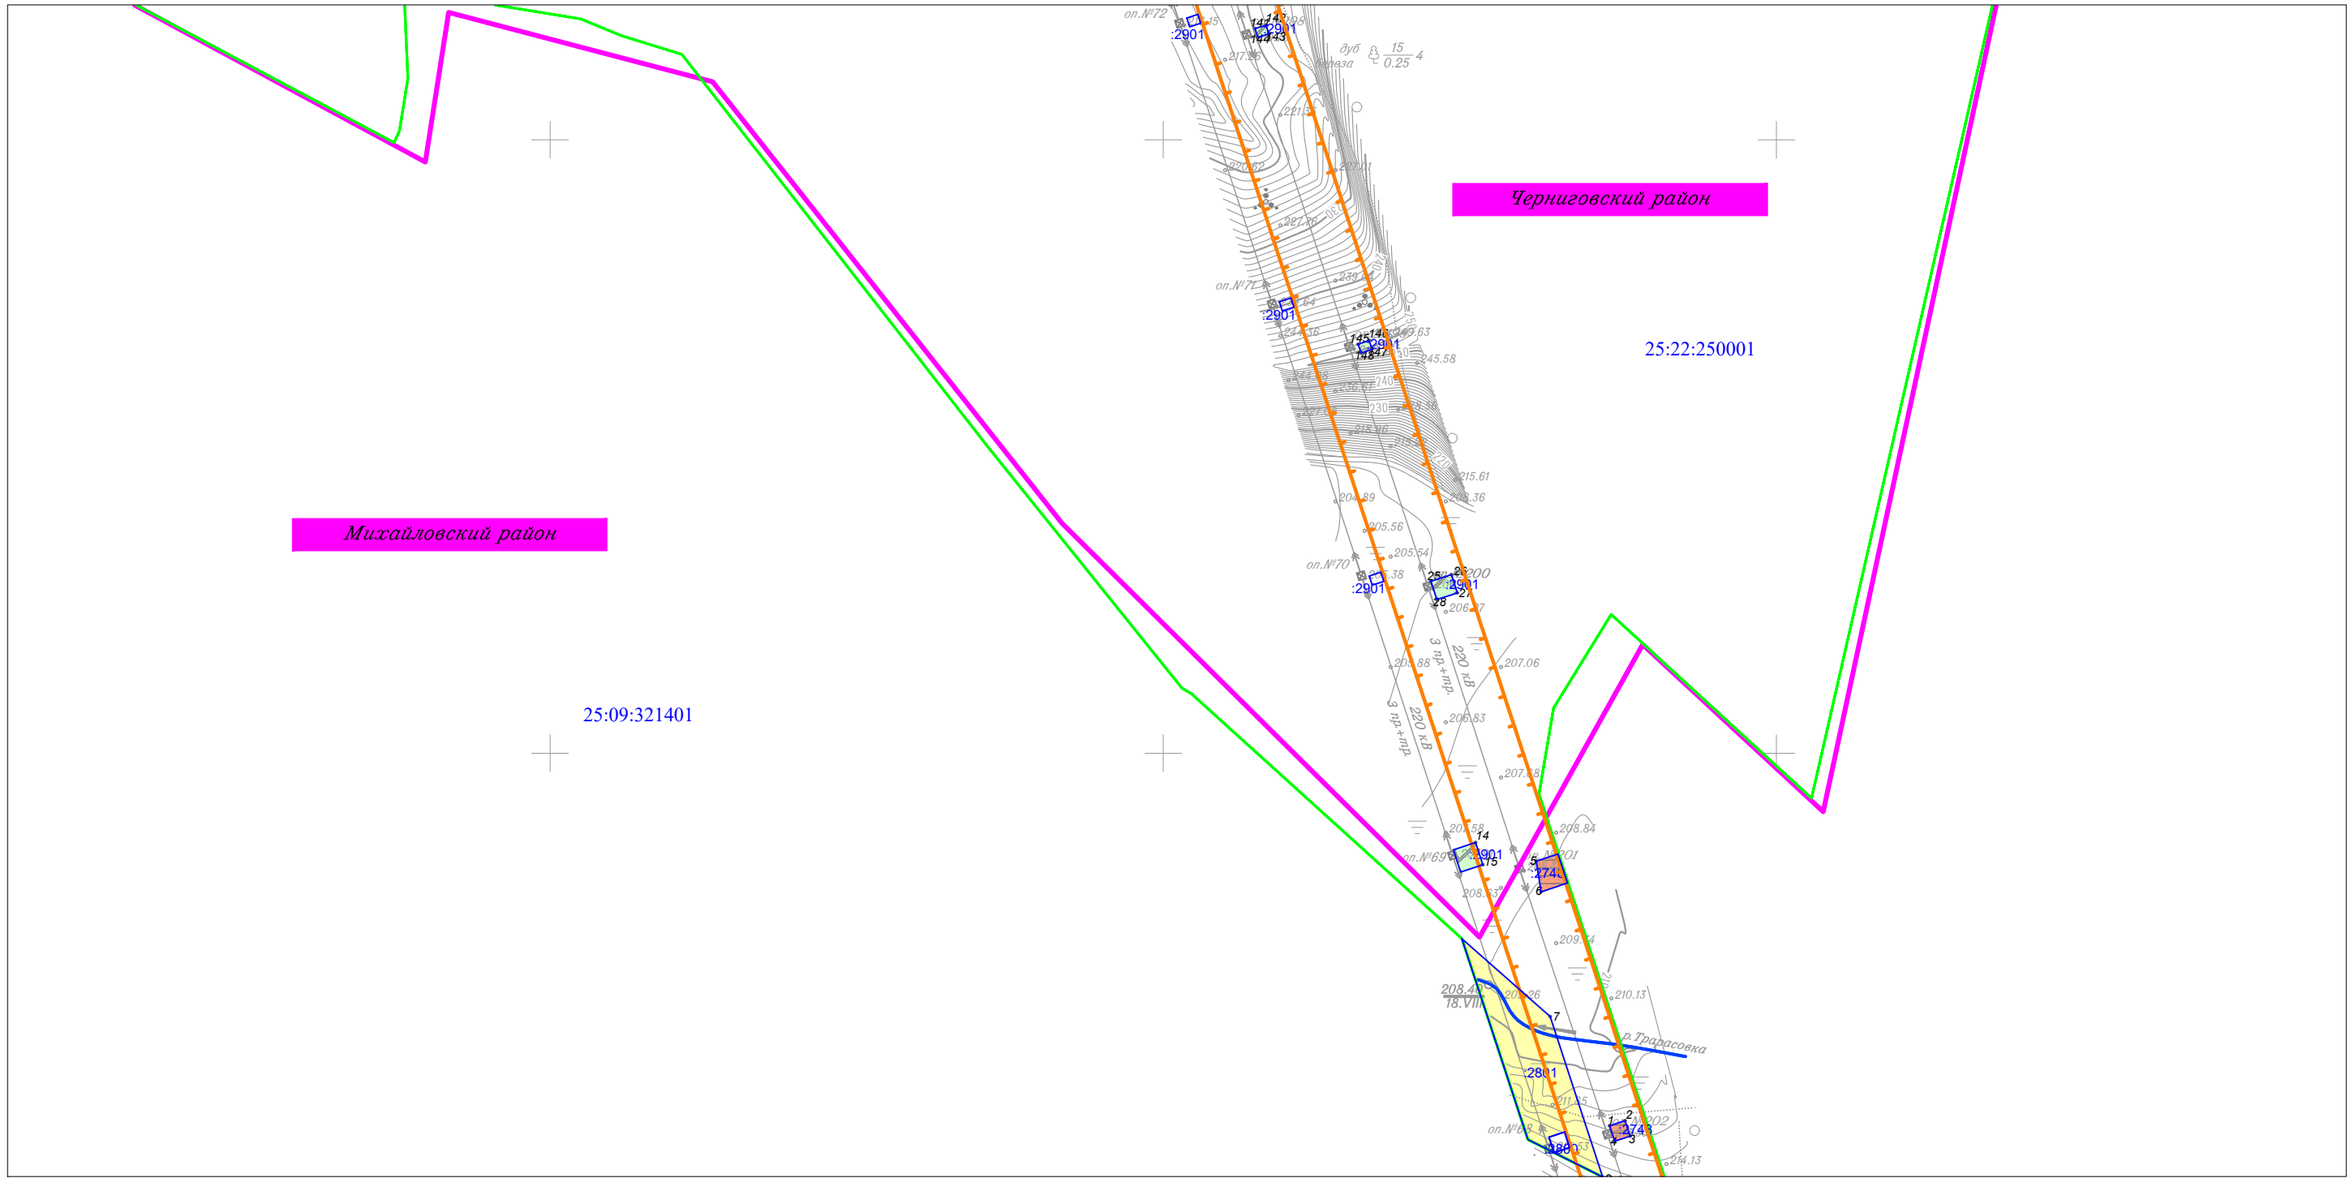

Линия совмещения с Листом 81

						Приморский край
						Документация по планировке территории (проект планировки территории) для размещения линейного объекта энергетики федерального значения Реконструкция ВЛ 220 кВ НПС-40 – НПС-41 (с последующим образованием ВЛ 220 кВ Дальневосточная – НПС-40); Реконструкция ВЛ 220 кВ Дальневосточная – Арсеньев-2 (с последующим образованием ВЛ 220 кВ Арсеньев-2 - НПС-41); ВЛ 220 кВ НПС-40 - Дальневосточная (реконструкция).
Изм.	Кол.уч.	Лист	N док.	Подп.	Дата	
Исполнитель		Мароховский А.А.			01.19	ФСК ЕЭС Заказчик: ПАО "ФСК ЕЭС"
Н. контр.		Алешина А.М.			01.19	
Нач. отд.		Гнетова Н.Ю.			01.19	
						Схема использования территории в период подготовки проекта планировки территории М 1:5 000


Стадия	Лист	Листов
П	80	105

НПО ИНЖГЕОПРОЕКТ
ООО НПО "Инжгеопроект" 109052, г. Москва, Рязанский проспект, д.2 стр.49

Формат А3

Схема использования территории в период подготовки проекта планировки территории

Линия совмещения с Листом 80

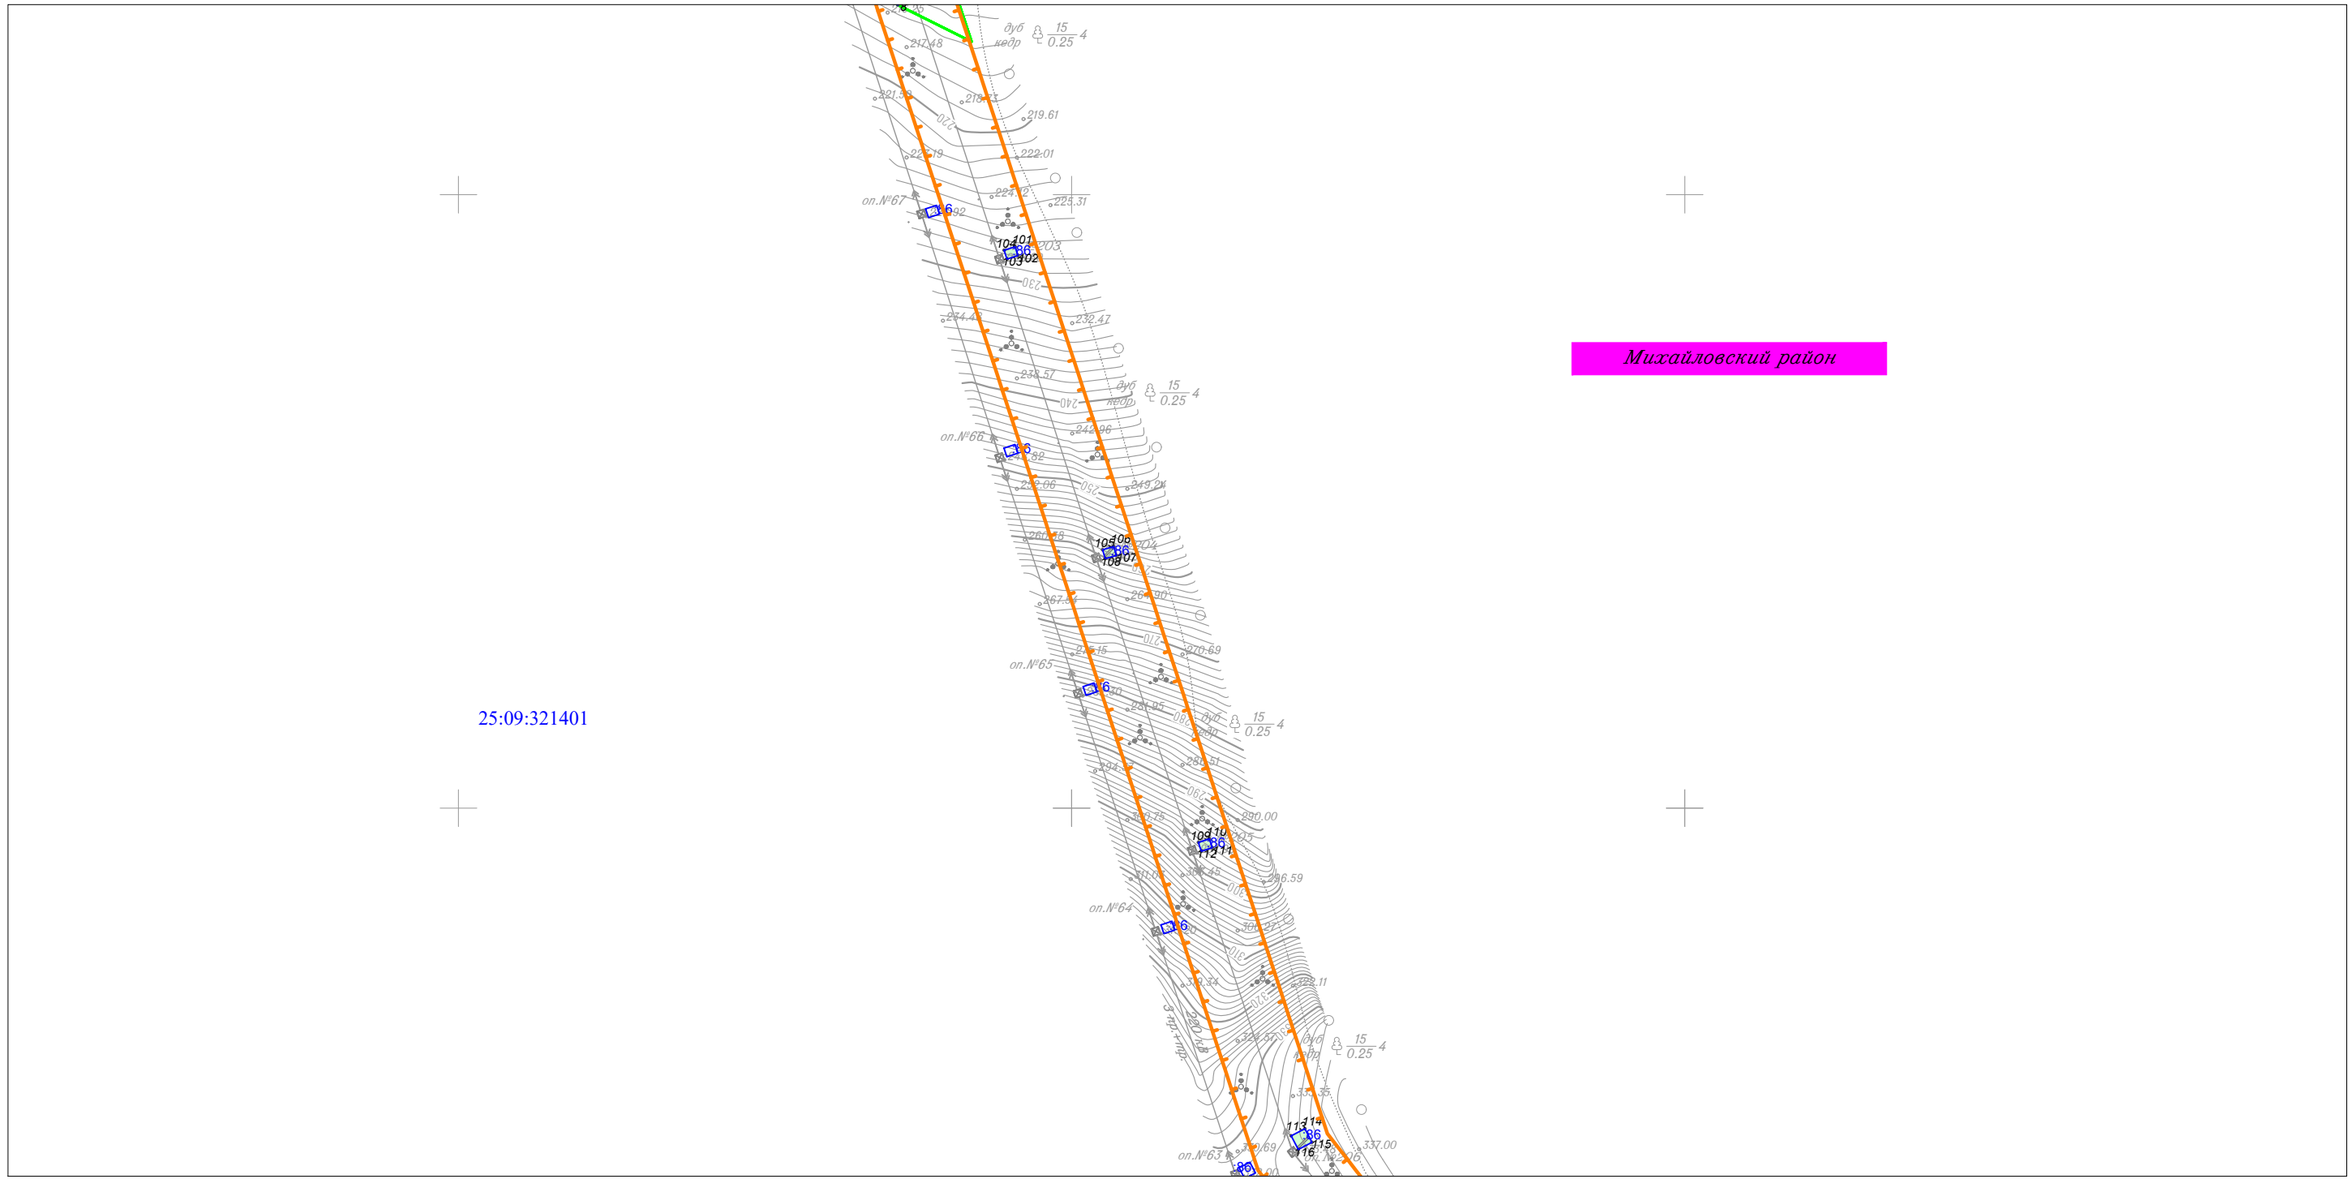

Линия совмещения с Листом 82

						Приморский край
						Документация по планировке территории (проект планировки территории) для размещения линейного объекта энергетики федерального значения Реконструкция ВЛ 220 кВ НПС-40 – НПС-41 (с последующим образованием ВЛ 220 кВ Дальневосточная – НПС-40); Реконструкция ВЛ 220 кВ Дальневосточная – Арсеньев-2 (с последующим образованием ВЛ 220 кВ Арсеньев-2 - НПС-41); ВЛ 220 кВ НПС-40 - Дальневосточная (реконструкция).
Изм.	Кол.уч.	Лист	N док.	Подп.	Дата	
Исполнитель		Мароховский А.А.			01.19	ФСК ЕЭС Заказчик: ПАО "ФСК ЕЭС"
Н. контр.		Алешина А.М.			01.19	
Нач. отд.		Гнетова Н.Ю.			01.19	


Стадия	Лист	Листов
П	81	105

Схема использования территории в период подготовки проекта планировки территории М 1:5 000

НПО ИНЖГЕОПРОЕКТ
ООО НПО "Инжгеопроект"
109052, г. Москва,
Рязанский проспект,
д.2 стр.49

Схема использования территории в период подготовки проекта планировки территории

Линия совмещения с Листом 81

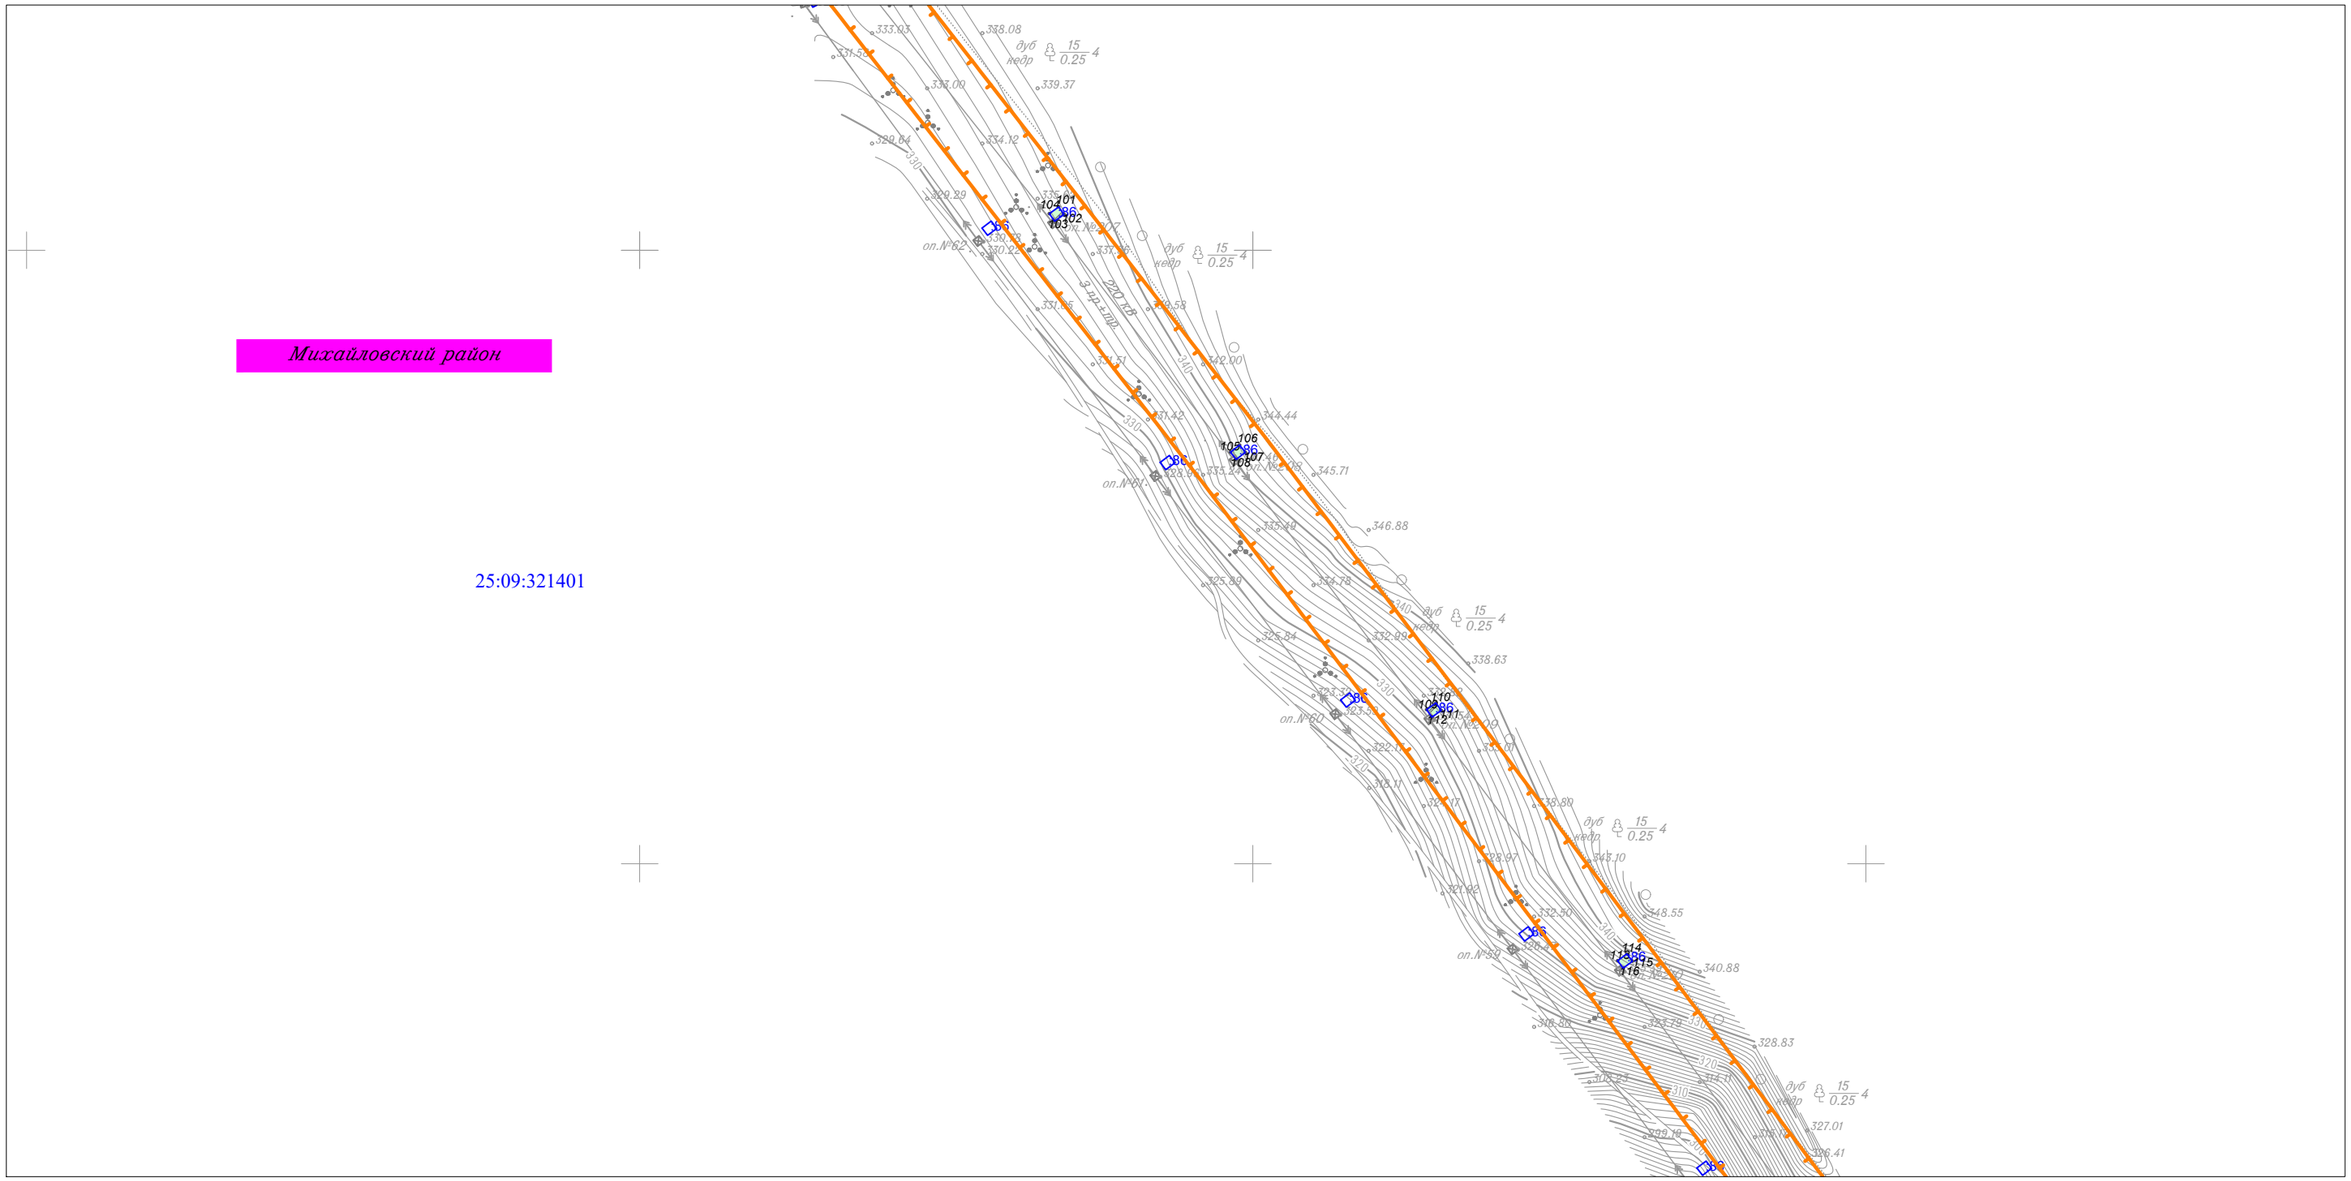

Линия совмещения с Листом 83


						Приморский край
						Документация по планировке территории (проект планировки территории) для размещения линейного объекта энергетики федерального значения Реконструкция ВЛ 220 кВ НПС-40 – НПС-41 (с последующим образованием ВЛ 220 кВ Дальневосточная – НПС-40); Реконструкция ВЛ 220 кВ Дальневосточная – Арсеньев-2 (с последующим образованием ВЛ 220 кВ Арсеньев-2 - НПС-41); ВЛ 220 кВ НПС-40 - Дальневосточная (реконструкция).
Изм.	Кол.уч.	Лист	N док.	Подп.	Дата	
Исполнитель		Мароховский А.А.			01.19	ФСК ЕЭС Заказчик: ПАО "ФСК ЕЭС"
Н. контр.		Алешина А.М.			01.19	
Нач. отд.		Гнетова Н.Ю.			01.19	
						Схема использования территории в период подготовки проекта планировки территории М 1:5 000
						НПО ИНЖГЕОПРОЕКТ ООО НПО "Инжгеопроект" 109052, г. Москва, Рязанский проспект, д.2 стр.49

Стадия	Лист	Листов
П	82	105

Формат А3

Схема использования территории в период подготовки проекта планировки территории

Линия совмещения с Листом 82

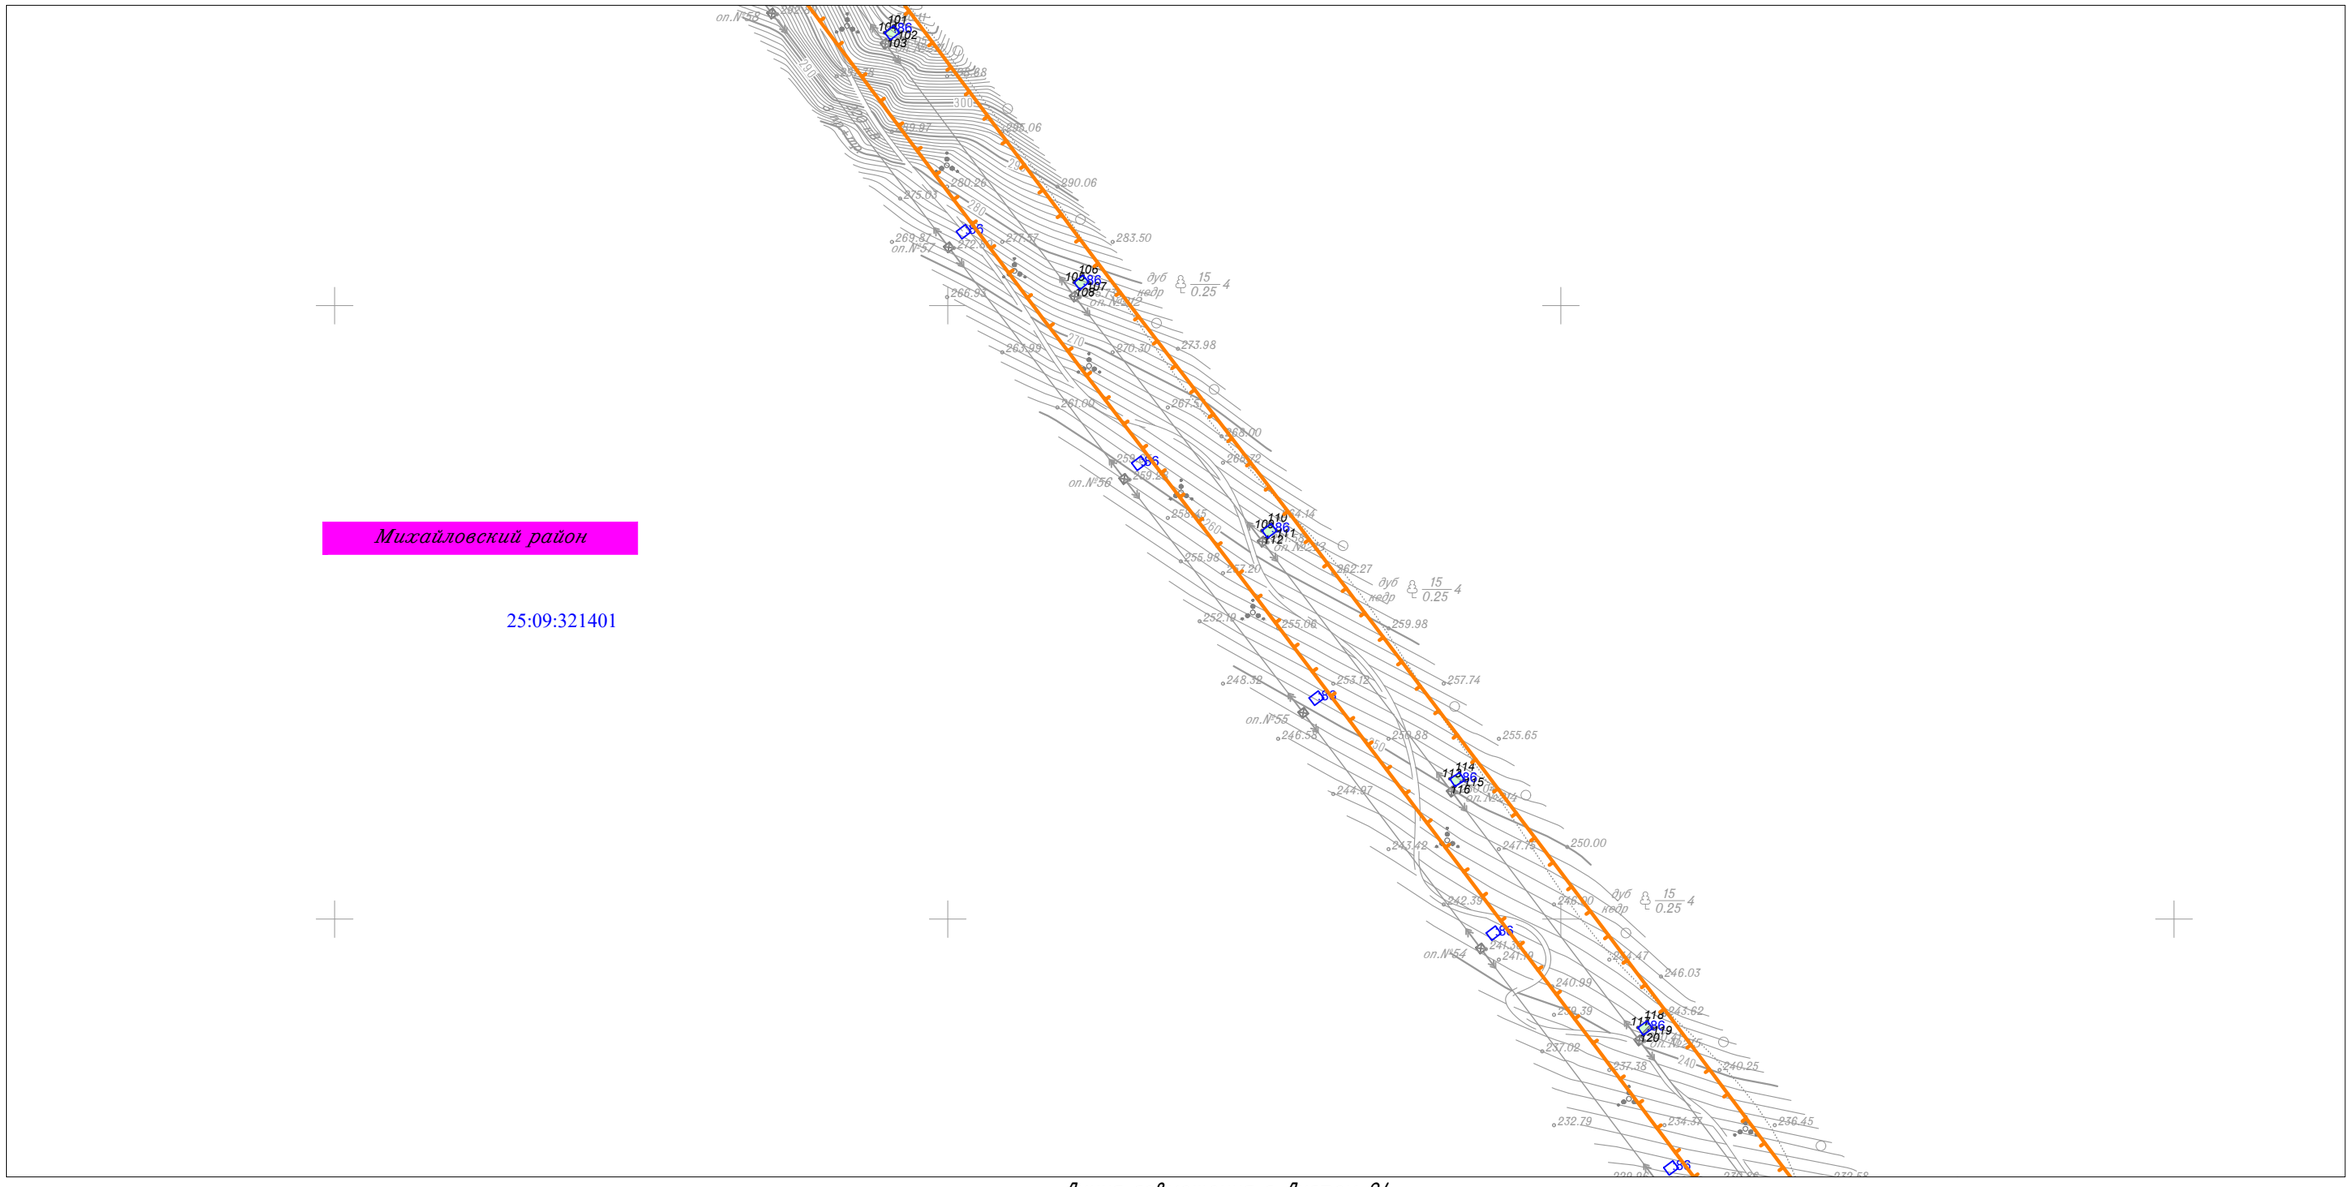

Линия совмещения с Листом 84

						Приморский край
						Документация по планировке территории (проект планировки территории) для размещения линейного объекта энергетики федерального значения Реконструкция ВЛ 220 кВ НПС-40 – НПС-41 (с последующим образованием ВЛ 220 кВ Дальневосточная – НПС-40); Реконструкция ВЛ 220 кВ Дальневосточная – Арсеньев-2 (с последующим образованием ВЛ 220 кВ Арсеньев-2 - НПС-41); ВЛ 220 кВ НПС-40 - Дальневосточная (реконструкция).
Изм.	Кол.уч.	Лист	N док.	Подп.	Дата	
Исполнитель		Мароховский А.А.			01.19	ФСК ЕЭС Заказчик: ПАО "ФСК ЕЭС"
Н. контр.		Алешина А.М.			01.19	
Нач. отд.		Гнетова Н.Ю.			01.19	

Стадия	Лист	Листов
П	83	105

Схема использования территории в период подготовки проекта планировки территории
М 1:5 000

НПО ИНЖГЕОПРОЕКТ
ООО НПО "Инжгеопроект"
109052, г. Москва, Рязанский проспект, д.2 стр.49

Формат А3

Схема использования территории в период подготовки проекта планировки территории

Линия совмещения с Листом 83


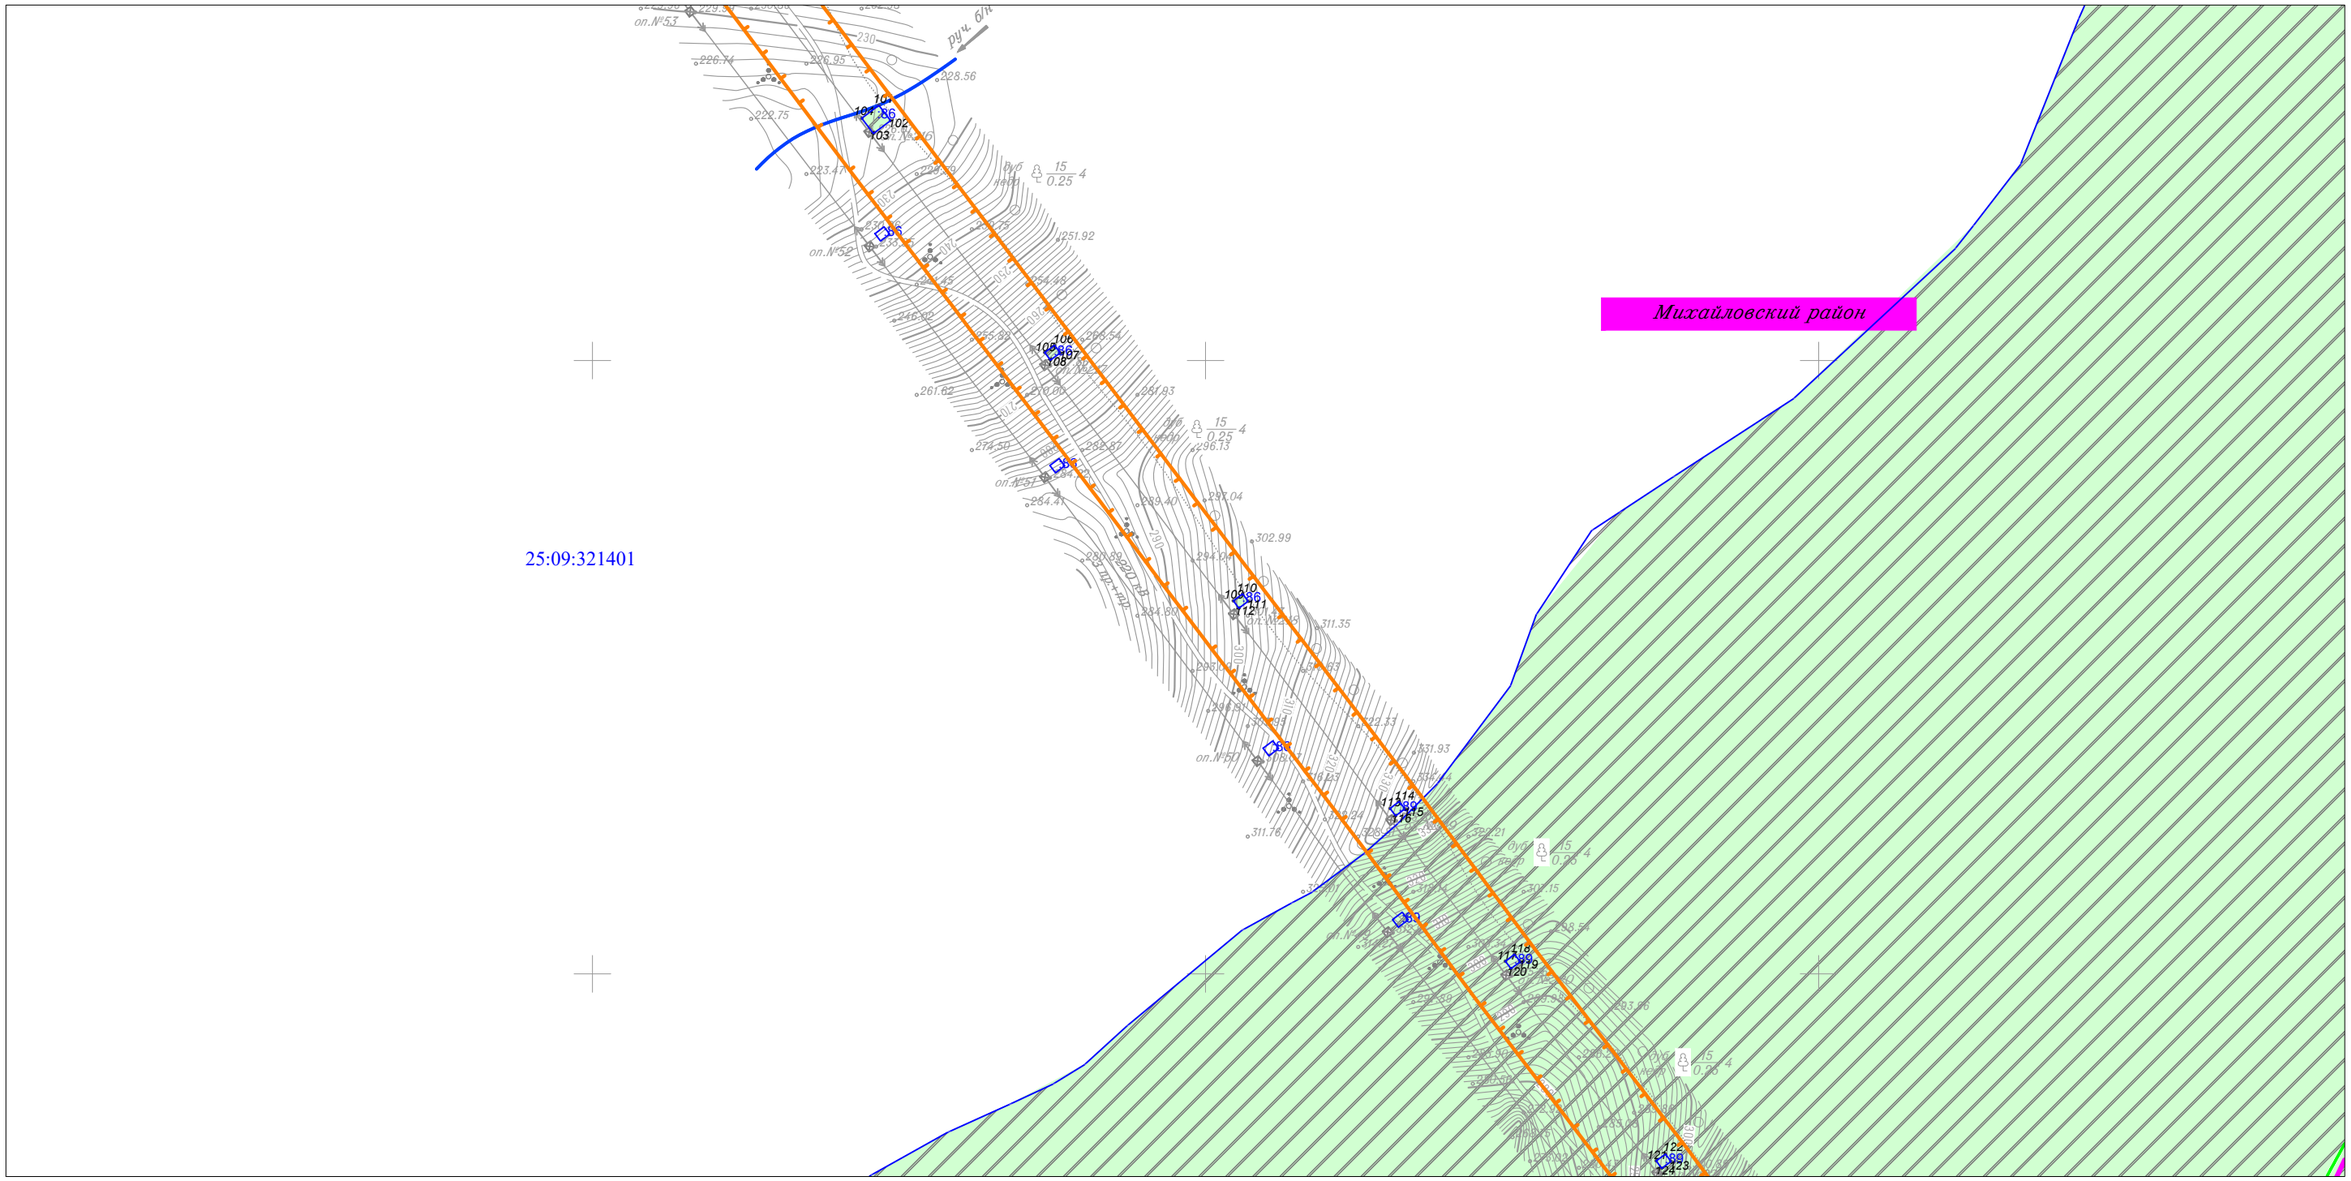

Михайловский район
25:09:321401
руч. б/н
оп.№53
оп.№52
оп.№51
оп.№50
оп.№49
оп.№48
оп.№47
оп.№46
оп.№45
оп.№44
оп.№43
оп.№42
оп.№41
оп.№40
оп.№39
оп.№38
оп.№37
оп.№36
оп.№35
оп.№34
оп.№33
оп.№32
оп.№31
оп.№30
оп.№29
оп.№28
оп.№27
оп.№26
оп.№25
оп.№24
оп.№23
оп.№22
оп.№21
оп.№20
оп.№19
оп.№18
оп.№17
оп.№16
оп.№15
оп.№14
оп.№13
оп.№12
оп.№11
оп.№10
оп.№9
оп.№8
оп.№7
оп.№6
оп.№5
оп.№4
оп.№3
оп.№2
оп.№1
ВЛ 220 кВ НПС-40 - Дальневосточная (реконструкция)
ВЛ 220 кВ Дальневосточная - НПС-41
ВЛ 220 кВ Дальневосточная - Арсеньев-2
ВЛ 220 кВ Арсеньев-2 - НПС-41
ВЛ 220 кВ НПС-40 - НПС-41
ВЛ 220 кВ Дальневосточная - НПС-40
Руб 15/0.25 4
Руб 15/0.25 4
Руб 15/0.25 4

Схема использования территории в период подготовки проекта планировки территории

Линия совмещения с Листом 84

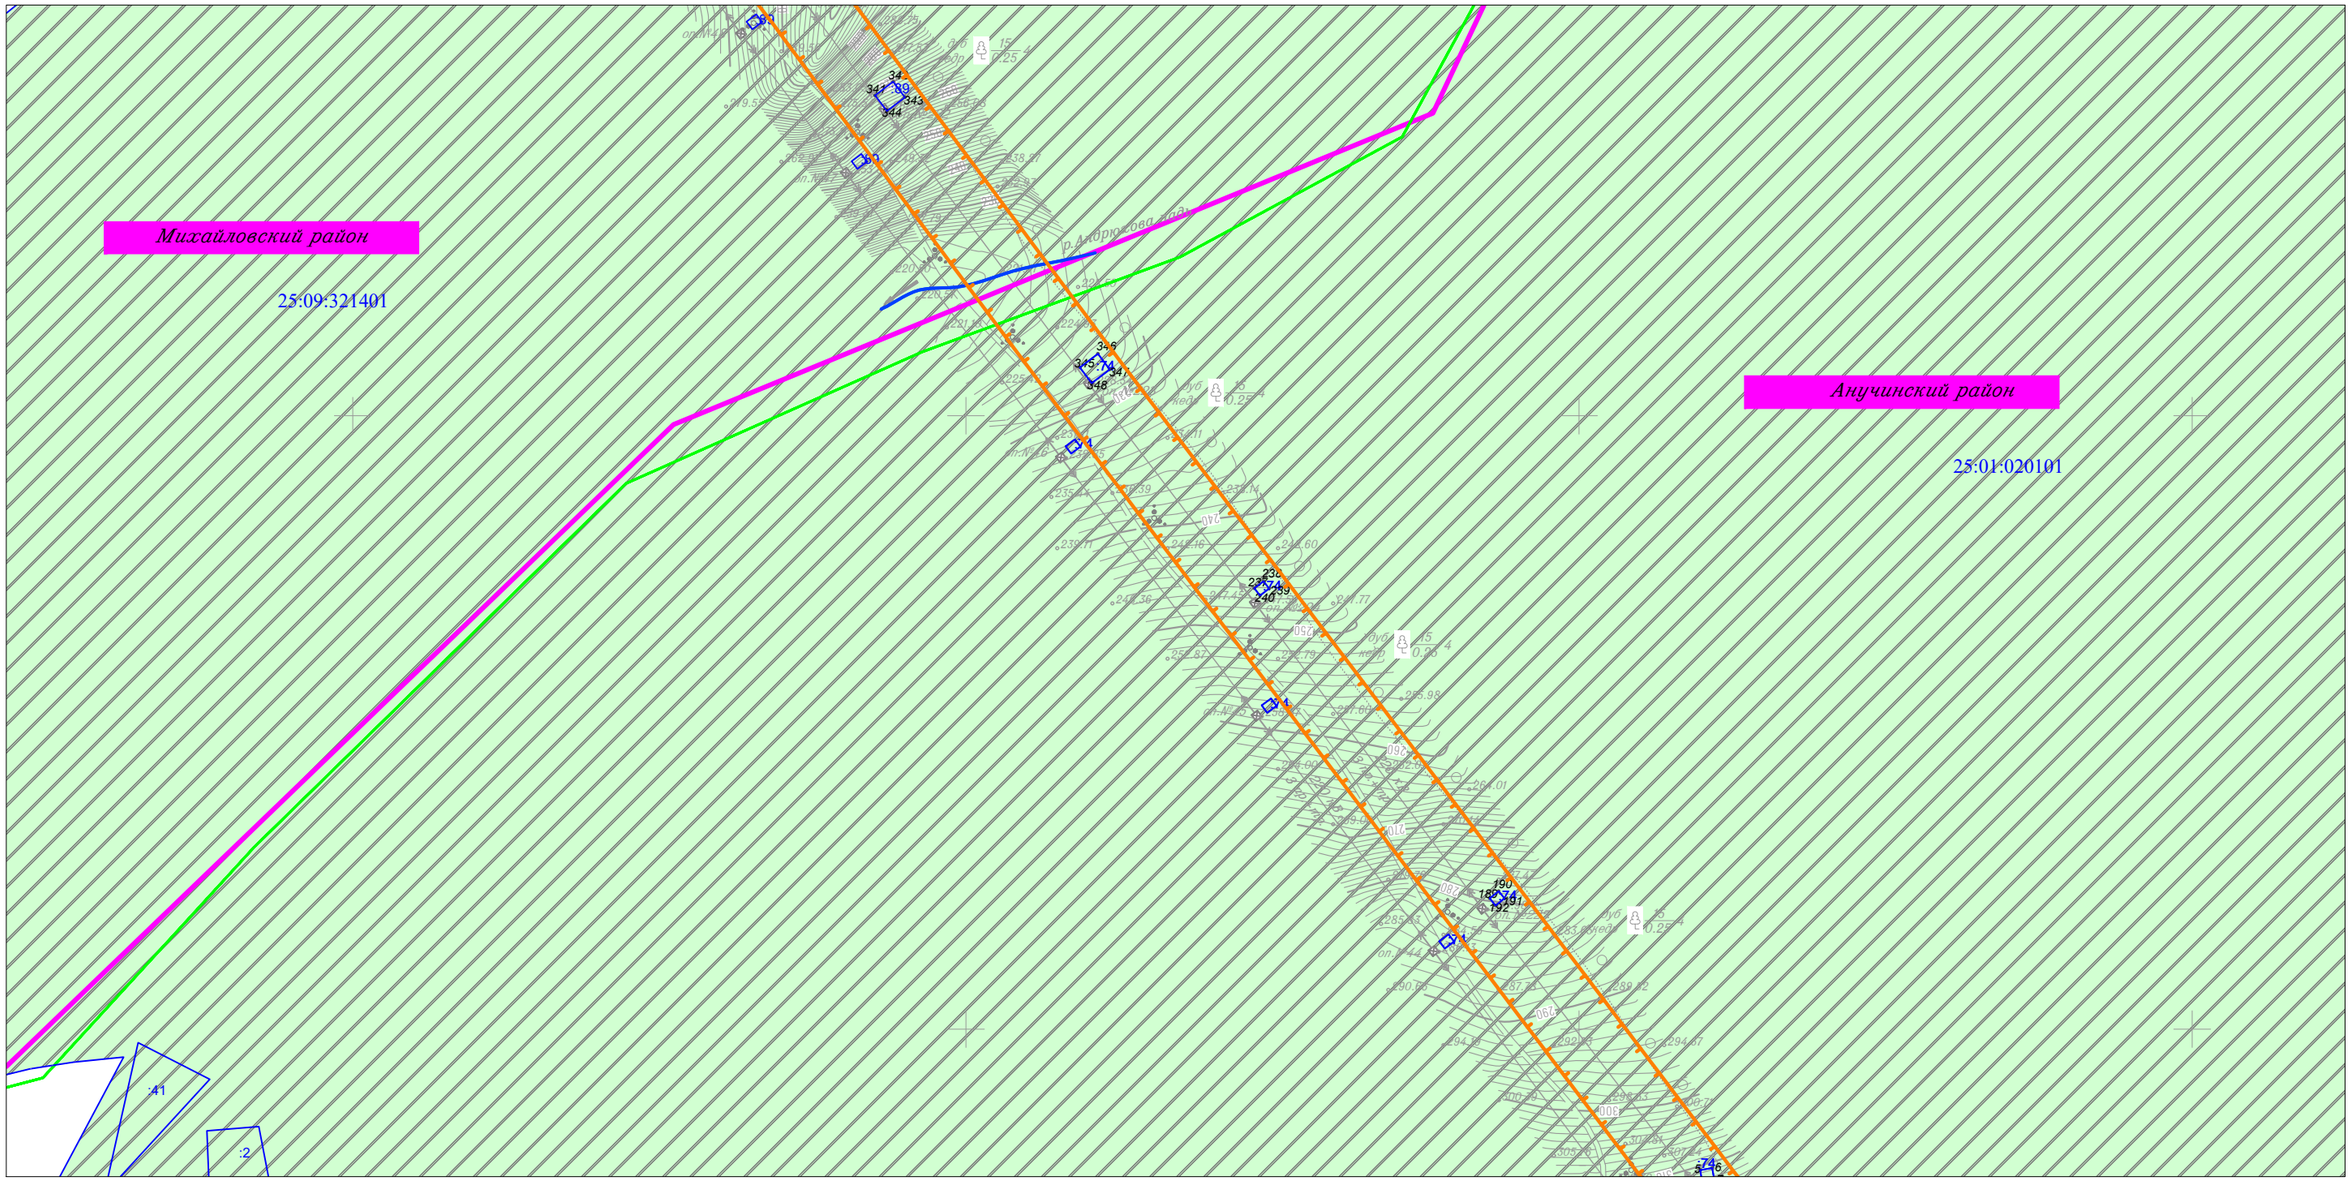

Линия совмещения с Листом 86

						Приморский край
						Документация по планировке территории (проект планировки территории) для размещения линейного объекта энергетики федерального значения Реконструкция ВЛ 220 кВ НПС-40 – НПС-41 (с последующим образованием ВЛ 220 кВ Дальневосточная – НПС-40); Реконструкция ВЛ 220 кВ Дальневосточная – Арсеньев-2 (с последующим образованием ВЛ 220 кВ Арсеньев-2 - НПС-41); ВЛ 220 кВ НПС-40 - Дальневосточная (реконструкция).
Изм.	Кол.уч.	Лист	N док.	Подп.	Дата	
Исполнитель		Мароховский А.А.			01.19	ФСК ЕЭС Заказчик: ПАО "ФСК ЕЭС"
Н. контр.		Алешина А.М.			01.19	
Нач. отд.		Гнетова Н.Ю.			01.19	
						Схема использования территории в период подготовки проекта планировки территории М 1:5 000


Стадия	Лист	Листов
П	85	105

НПО ИНЖГЕОПРОЕКТ
ООО НПО "Инжгеопроект"
109052, г. Москва, Рязанский проспект, д.2 стр.49

Формат А3

Схема использования территории в период подготовки проекта планировки территории

Линия совмещения с Листом 85

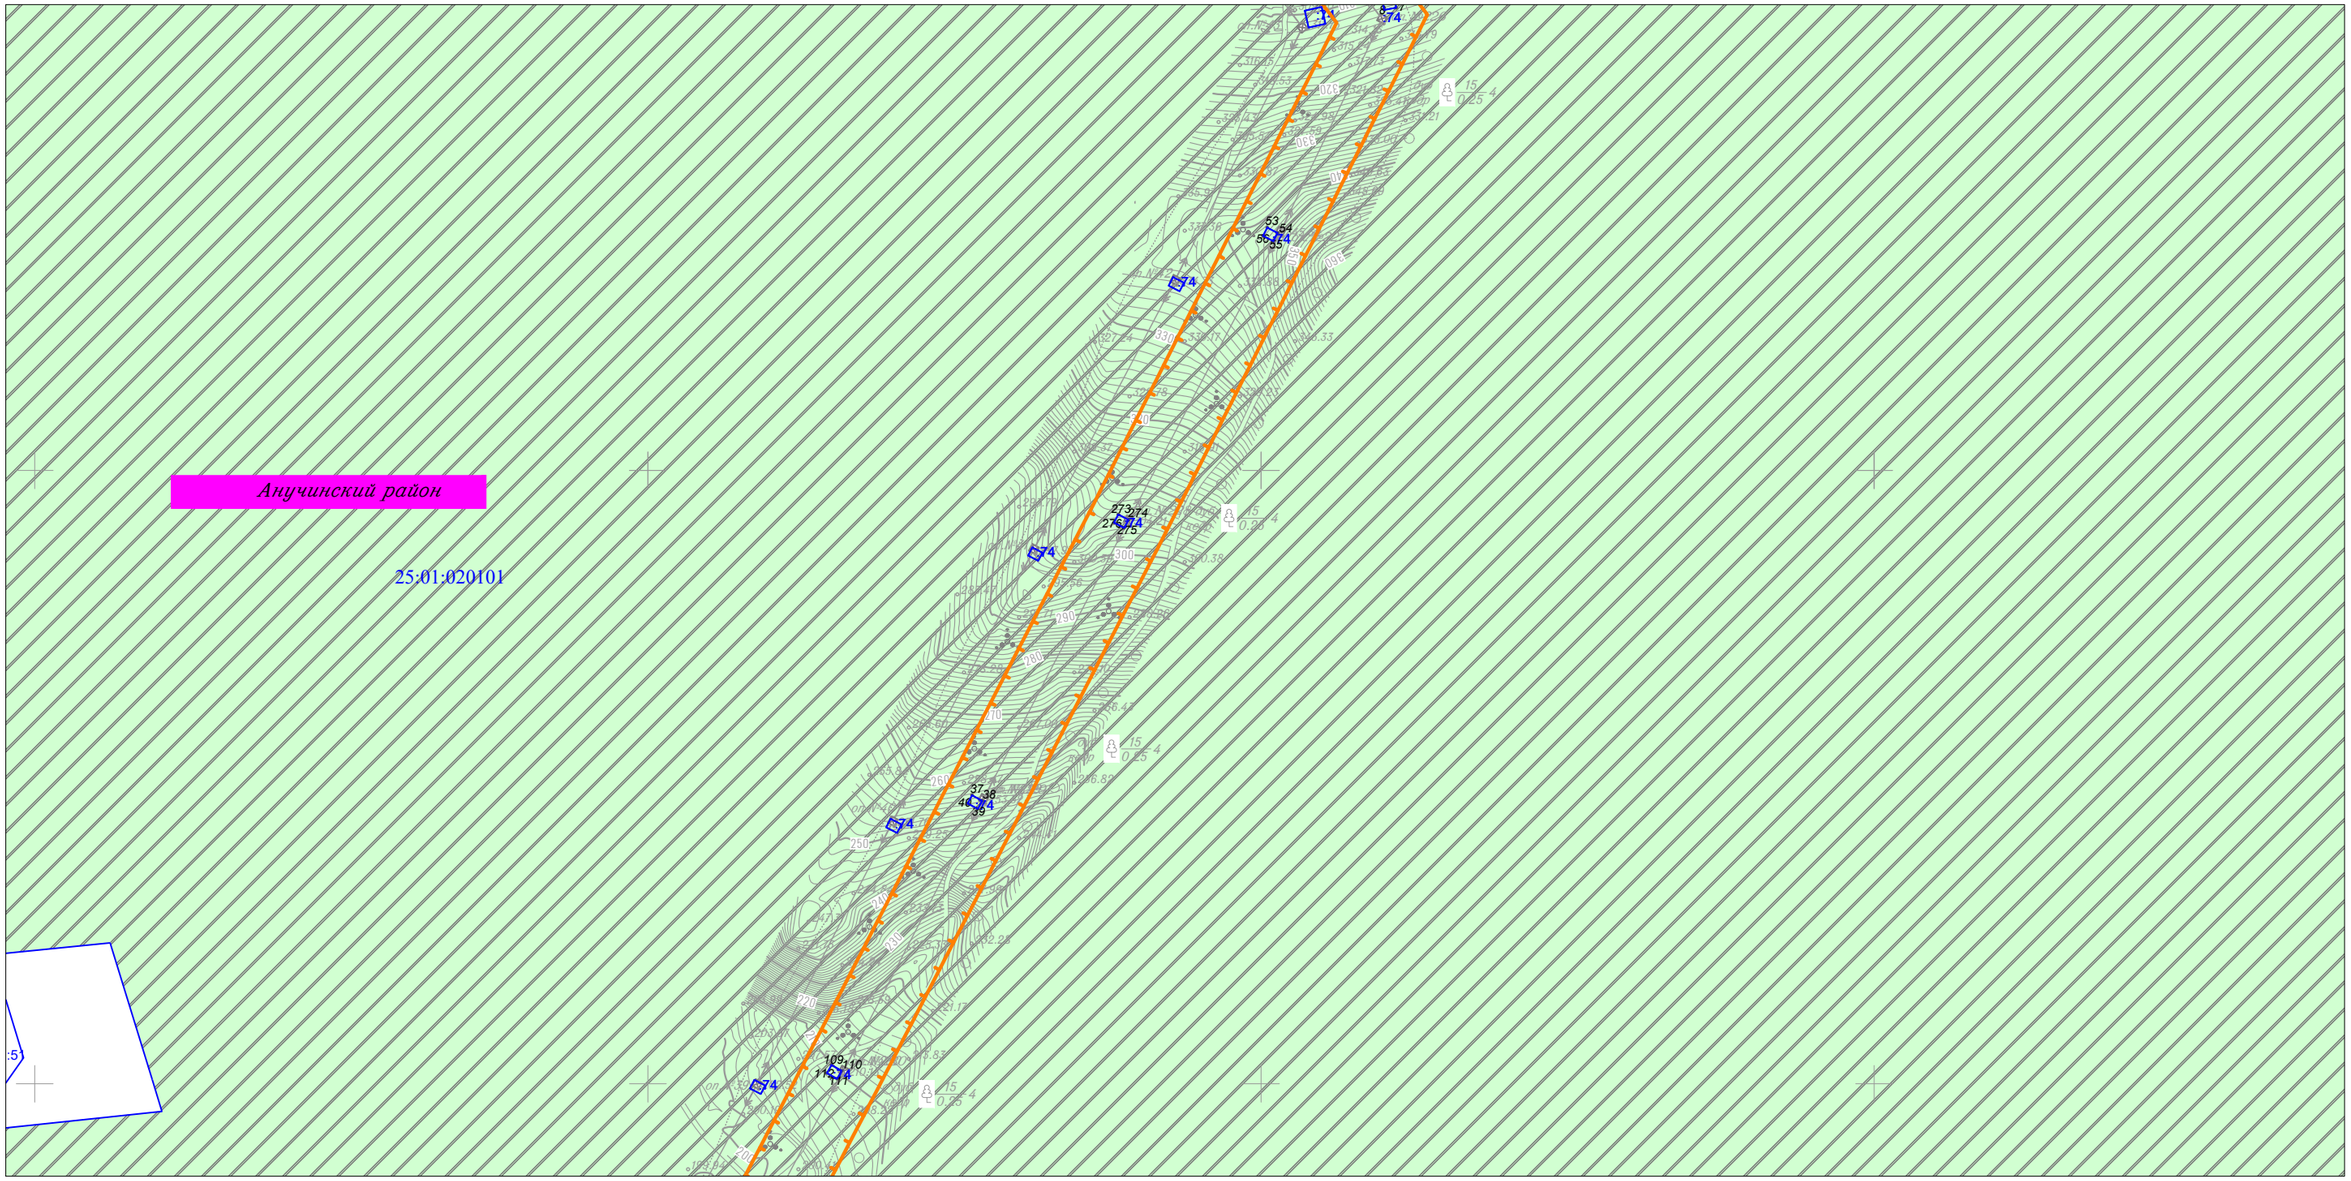

Линия совмещения с Листом 87

						Приморский край
						Документация по планировке территории (проект планировки территории) для размещения линейного объекта энергетики федерального значения Реконструкция ВЛ 220 кВ НПС-40 – НПС-41 (с последующим образованием ВЛ 220 кВ Дальневосточная – НПС-40); Реконструкция ВЛ 220 кВ Дальневосточная – Арсеньев-2 (с последующим образованием ВЛ 220 кВ Арсеньев-2 - НПС-41); ВЛ 220 кВ НПС-40 - Дальневосточная (реконструкция).
Изм.	Кол.уч.	Лист	N док.	Подп.	Дата	
Исполнитель		Мароховский А.А.			01.19	ФСК ЕЭС Заказчик: ПАО "ФСК ЕЭС"
Н. контр.		Алешина А.М.			01.19	
Нач. отд.		Гнетова Н.Ю.			01.19	

Стадия	Лист	Листов
П	86	105


Схема использования территории в период подготовки проекта планировки территории
М 1:5 000

НПО ИНЖГЕОПРОЕКТ
ООО НПО "Инжгеопроект"
109052, г. Москва,
Рязанский проспект,
д.2 стр.49

Формат А3

Схема использования территории в период подготовки проекта планировки территории

Линия совмещения с Листом 86

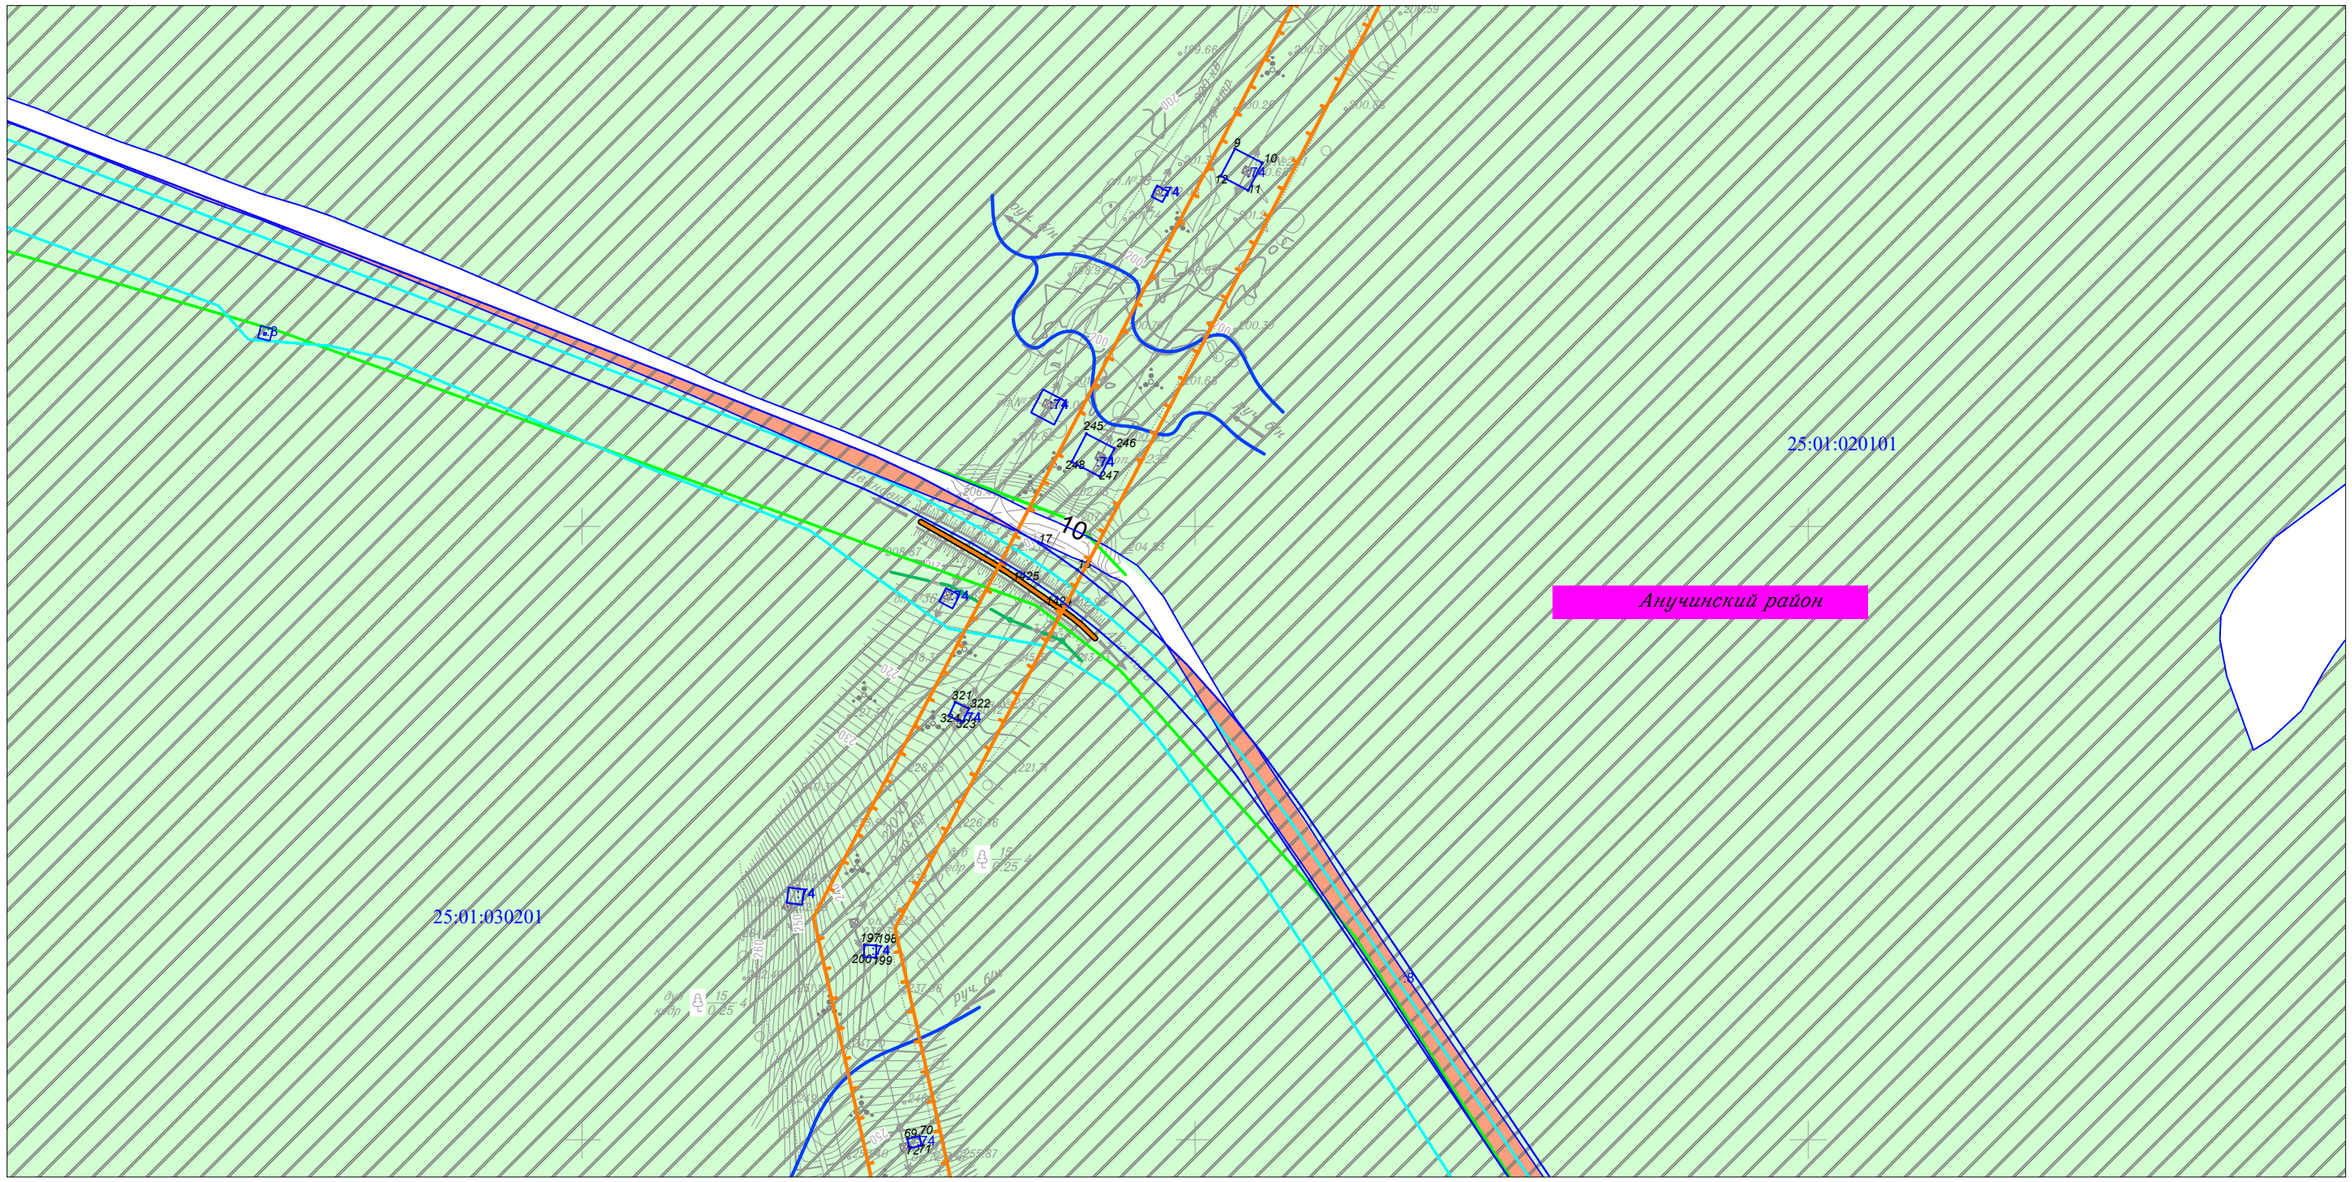

Линия совмещения с Листом 88

						Приморский край
						Документация по планировке территории (проект планировки территории) для размещения линейного объекта энергетики федерального значения Реконструкция ВЛ 220 кВ НПС-40 – НПС-41 (с последующим образованием ВЛ 220 кВ Дальневосточная – НПС-40); Реконструкция ВЛ 220 кВ Дальневосточная – Арсеньев-2 (с последующим образованием ВЛ 220 кВ Арсеньев-2 - НПС-41); ВЛ 220 кВ НПС-40 - Дальневосточная (реконструкция).
Изм.	Кол.уч.	Лист	N док.	Подп.	Дата	
Исполнитель		Мароховский А.А.			01.19	ФСК ЕЭС Заказчик: ПАО "ФСК ЕЭС"
Н. контр.		Алешина А.М.			01.19	
Нач. отд.		Гнетова Н.Ю.			01.19	


Стадия	Лист	Листов
П	87	105

Схема использования территории в период подготовки проекта планировки территории
М 1:5 000

НПО ИНЖГЕОПРОЕКТ
ООО НПО "Инжгеопроект"
109052, г. Москва,
Рязанский проспект,
д.2 стр.49

Схема использования территории в период подготовки проекта планировки территории

Линия совмещения с Листом 87

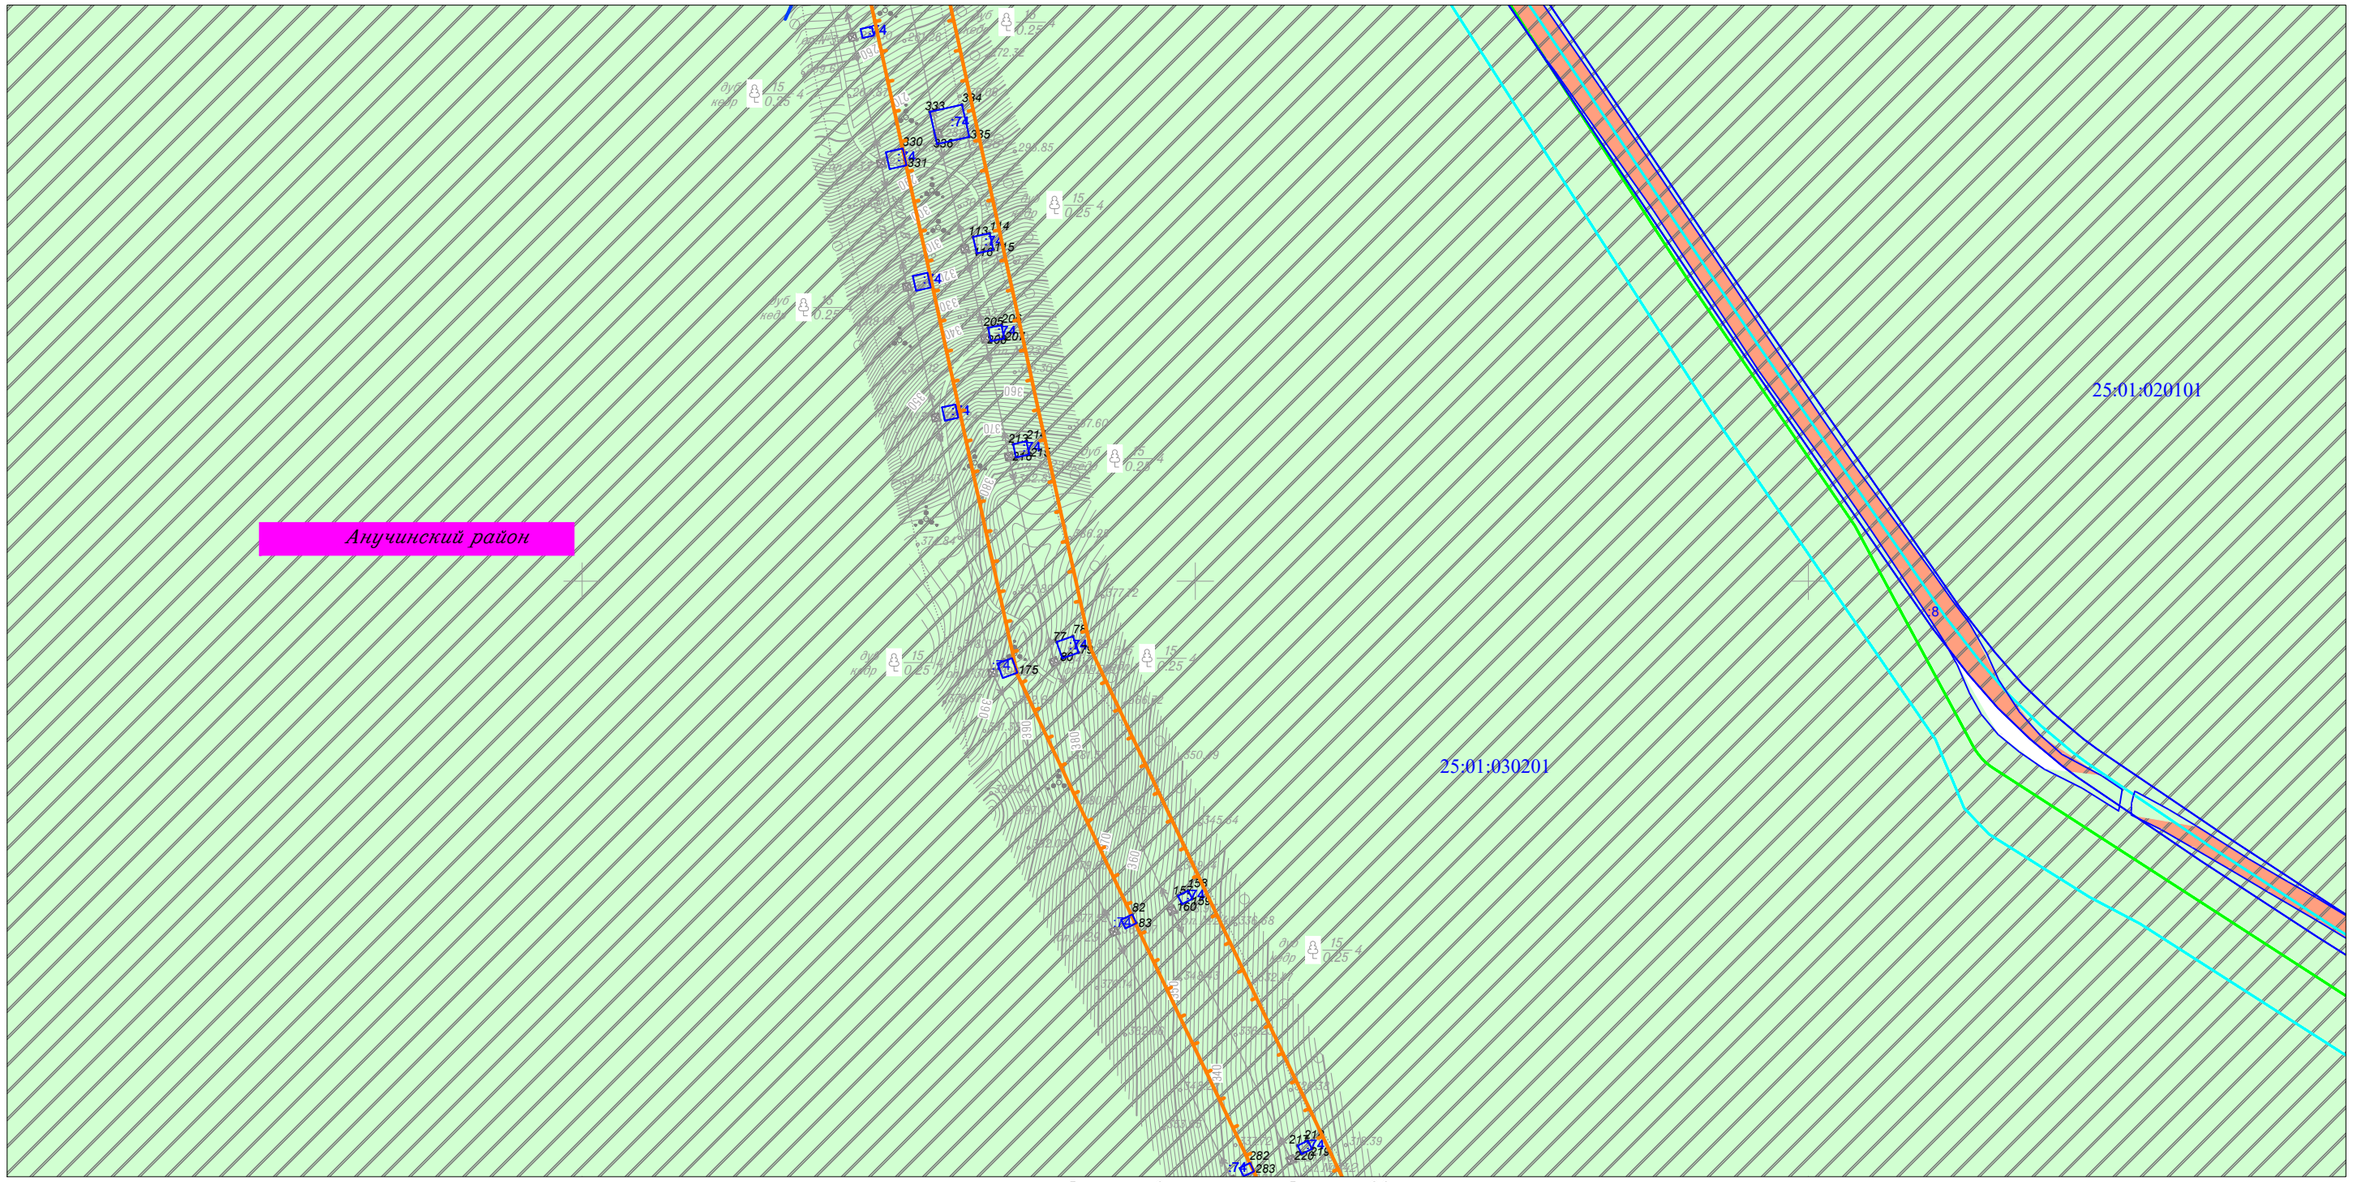

Линия совмещения с Листом 89

						Приморский край
						Документация по планировке территории (проект планировки территории) для размещения линейного объекта энергетики федерального значения Реконструкция ВЛ 220 кВ НПС-40 – НПС-41 (с последующим образованием ВЛ 220 кВ Дальневосточная – НПС-40); Реконструкция ВЛ 220 кВ Дальневосточная – Арсеньев-2 (с последующим образованием ВЛ 220 кВ Арсеньев-2 - НПС-41); ВЛ 220 кВ НПС-40 - Дальневосточная (реконструкция).
Изм.	Кол.уч.	Лист	N док.	Подп.	Дата	
Исполнитель		Мароховский А.А.			01.19	ФСК ЕЭС Заказчик: ПАО "ФСК ЕЭС"
Н. контр.		Алешина А.М.			01.19	
Нач. отд.		Гнетова Н.Ю.			01.19	
						Схема использования территории в период подготовки проекта планировки территории М 1:5 000


Стадия	Лист	Листов
П	88	105

НПО ИНЖГЕОПРОЕКТ
ООО НПО "Инжгеопроект"
109052, г. Москва, Рязанский проспект, д.2 стр.49

Формат А3

Схема использования территории в период подготовки проекта планировки территории

Линия совмещения с Листом 88

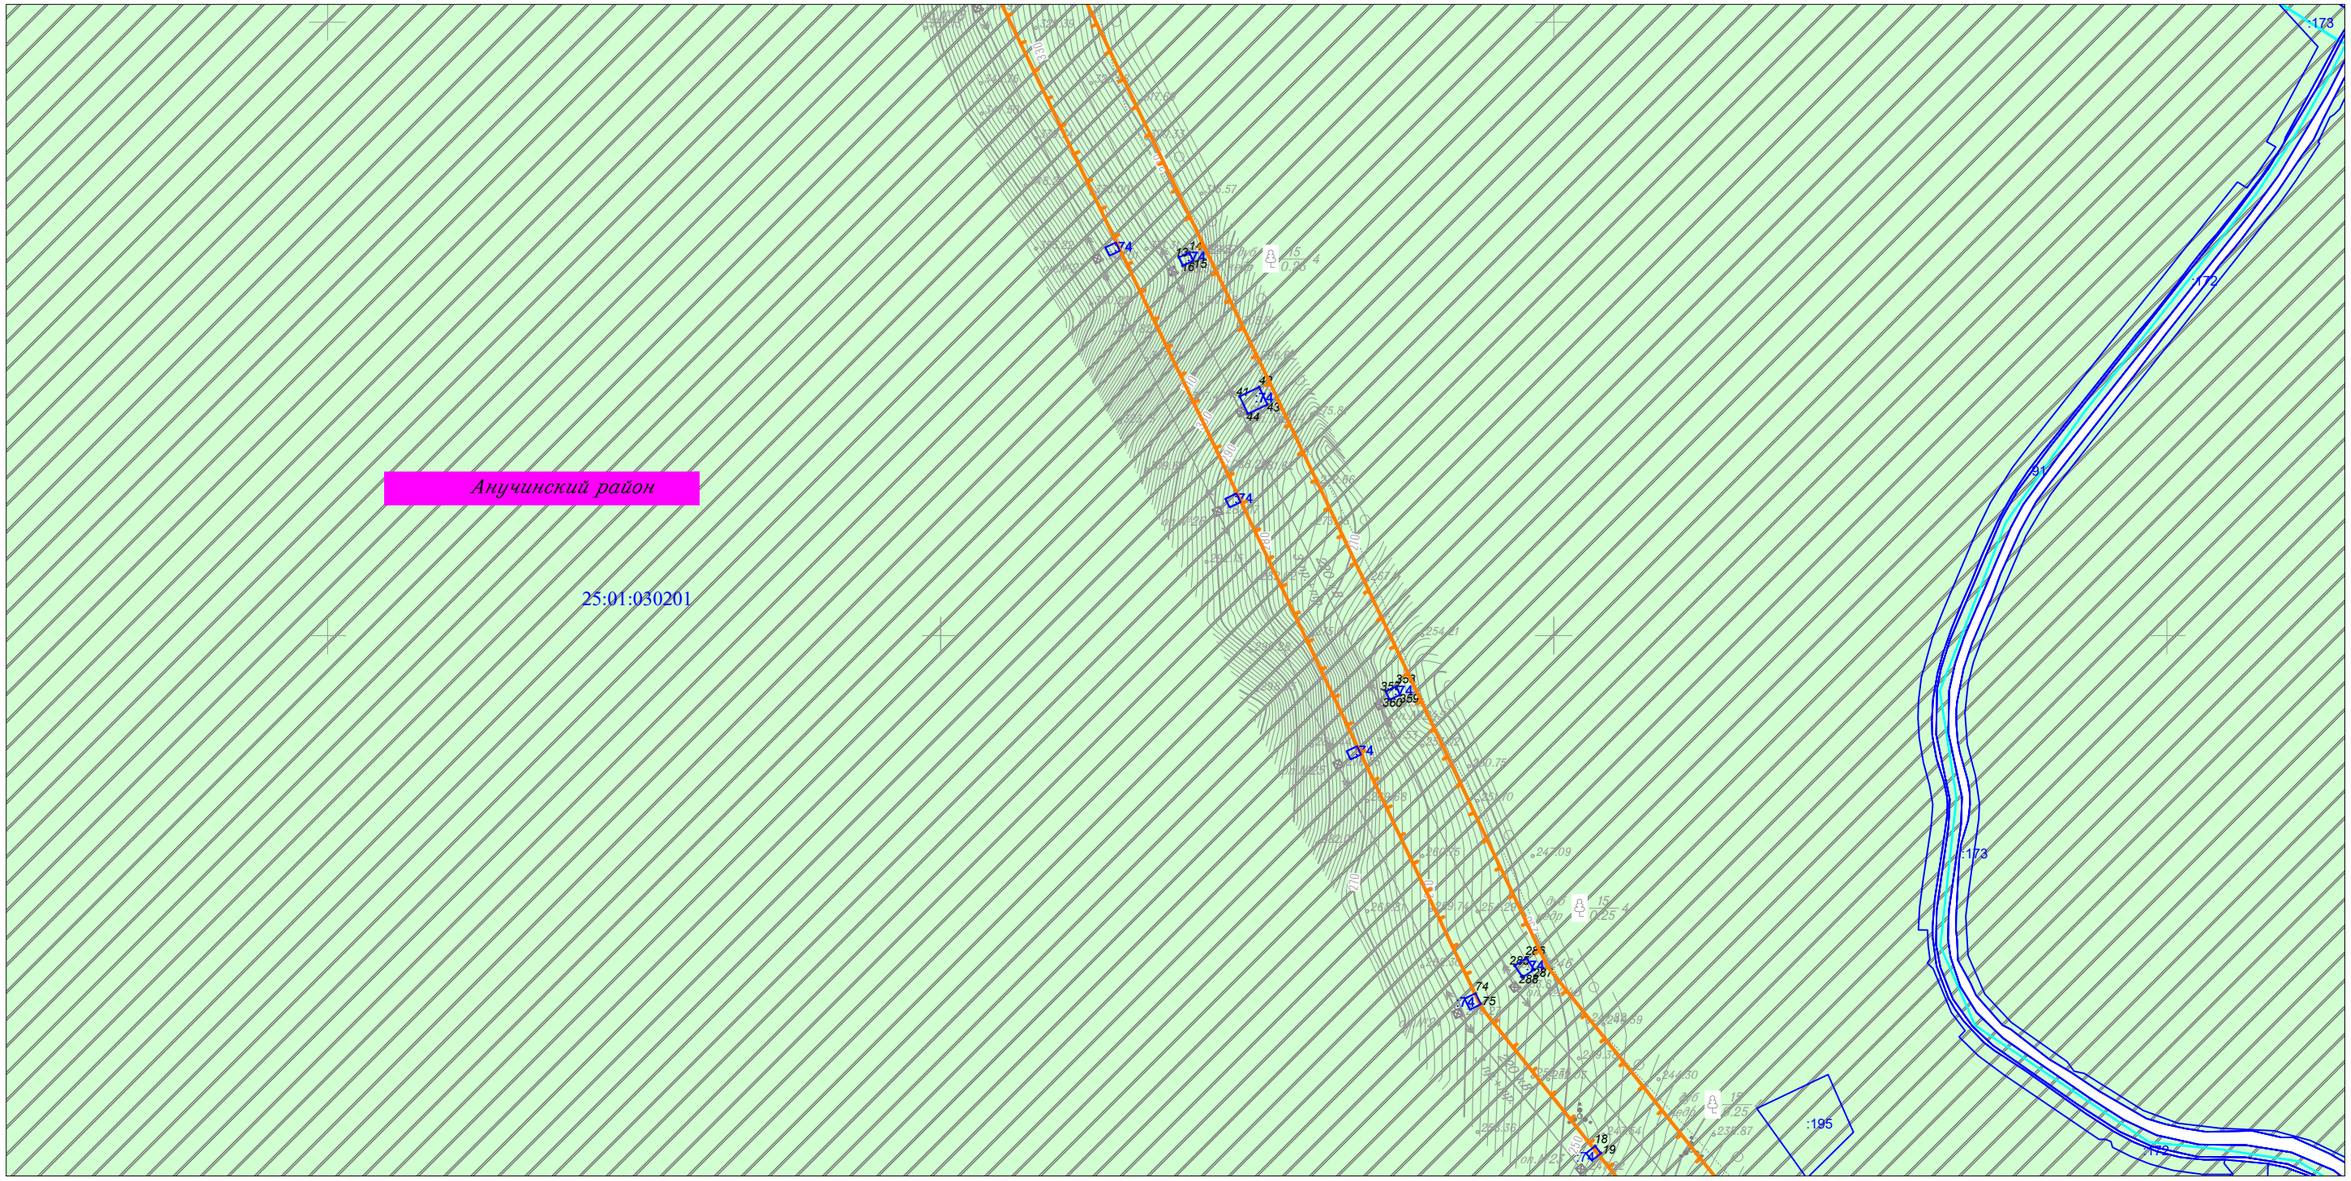

Линия совмещения с Листом 90

						Приморский край
						Документация по планировке территории (проект планировки территории) для размещения линейного объекта энергетики федерального значения Реконструкция ВЛ 220 кВ НПС-40 – НПС-41 (с последующим образованием ВЛ 220 кВ Дальневосточная – НПС-40); Реконструкция ВЛ 220 кВ Дальневосточная – Арсеньев-2 (с последующим образованием ВЛ 220 кВ Арсеньев-2 - НПС-41); ВЛ 220 кВ НПС-40 - Дальневосточная (реконструкция).
Изм.	Кол.уч.	Лист	N док.	Подп.	Дата	
Исполнитель		Мароховский А.А.			01.19	ФСК ЕЭС Заказчик: ПАО "ФСК ЕЭС"
Н. контр.		Алешина А.М.			01.19	
Нач. отд.		Гнетова Н.Ю.			01.19	

Стадия	Лист	Листов
П	89	105


Схема использования территории в период подготовки проекта планировки территории
М 1:5 000

НПО ИНЖГЕОПРОЕКТ
ООО НПО "Инжгеопроект"
109052, г. Москва, Рязанский проспект, д.2 стр.49

Формат А3

Схема использования территории в период подготовки проекта планировки территории

Линия совмещения с Листом 89

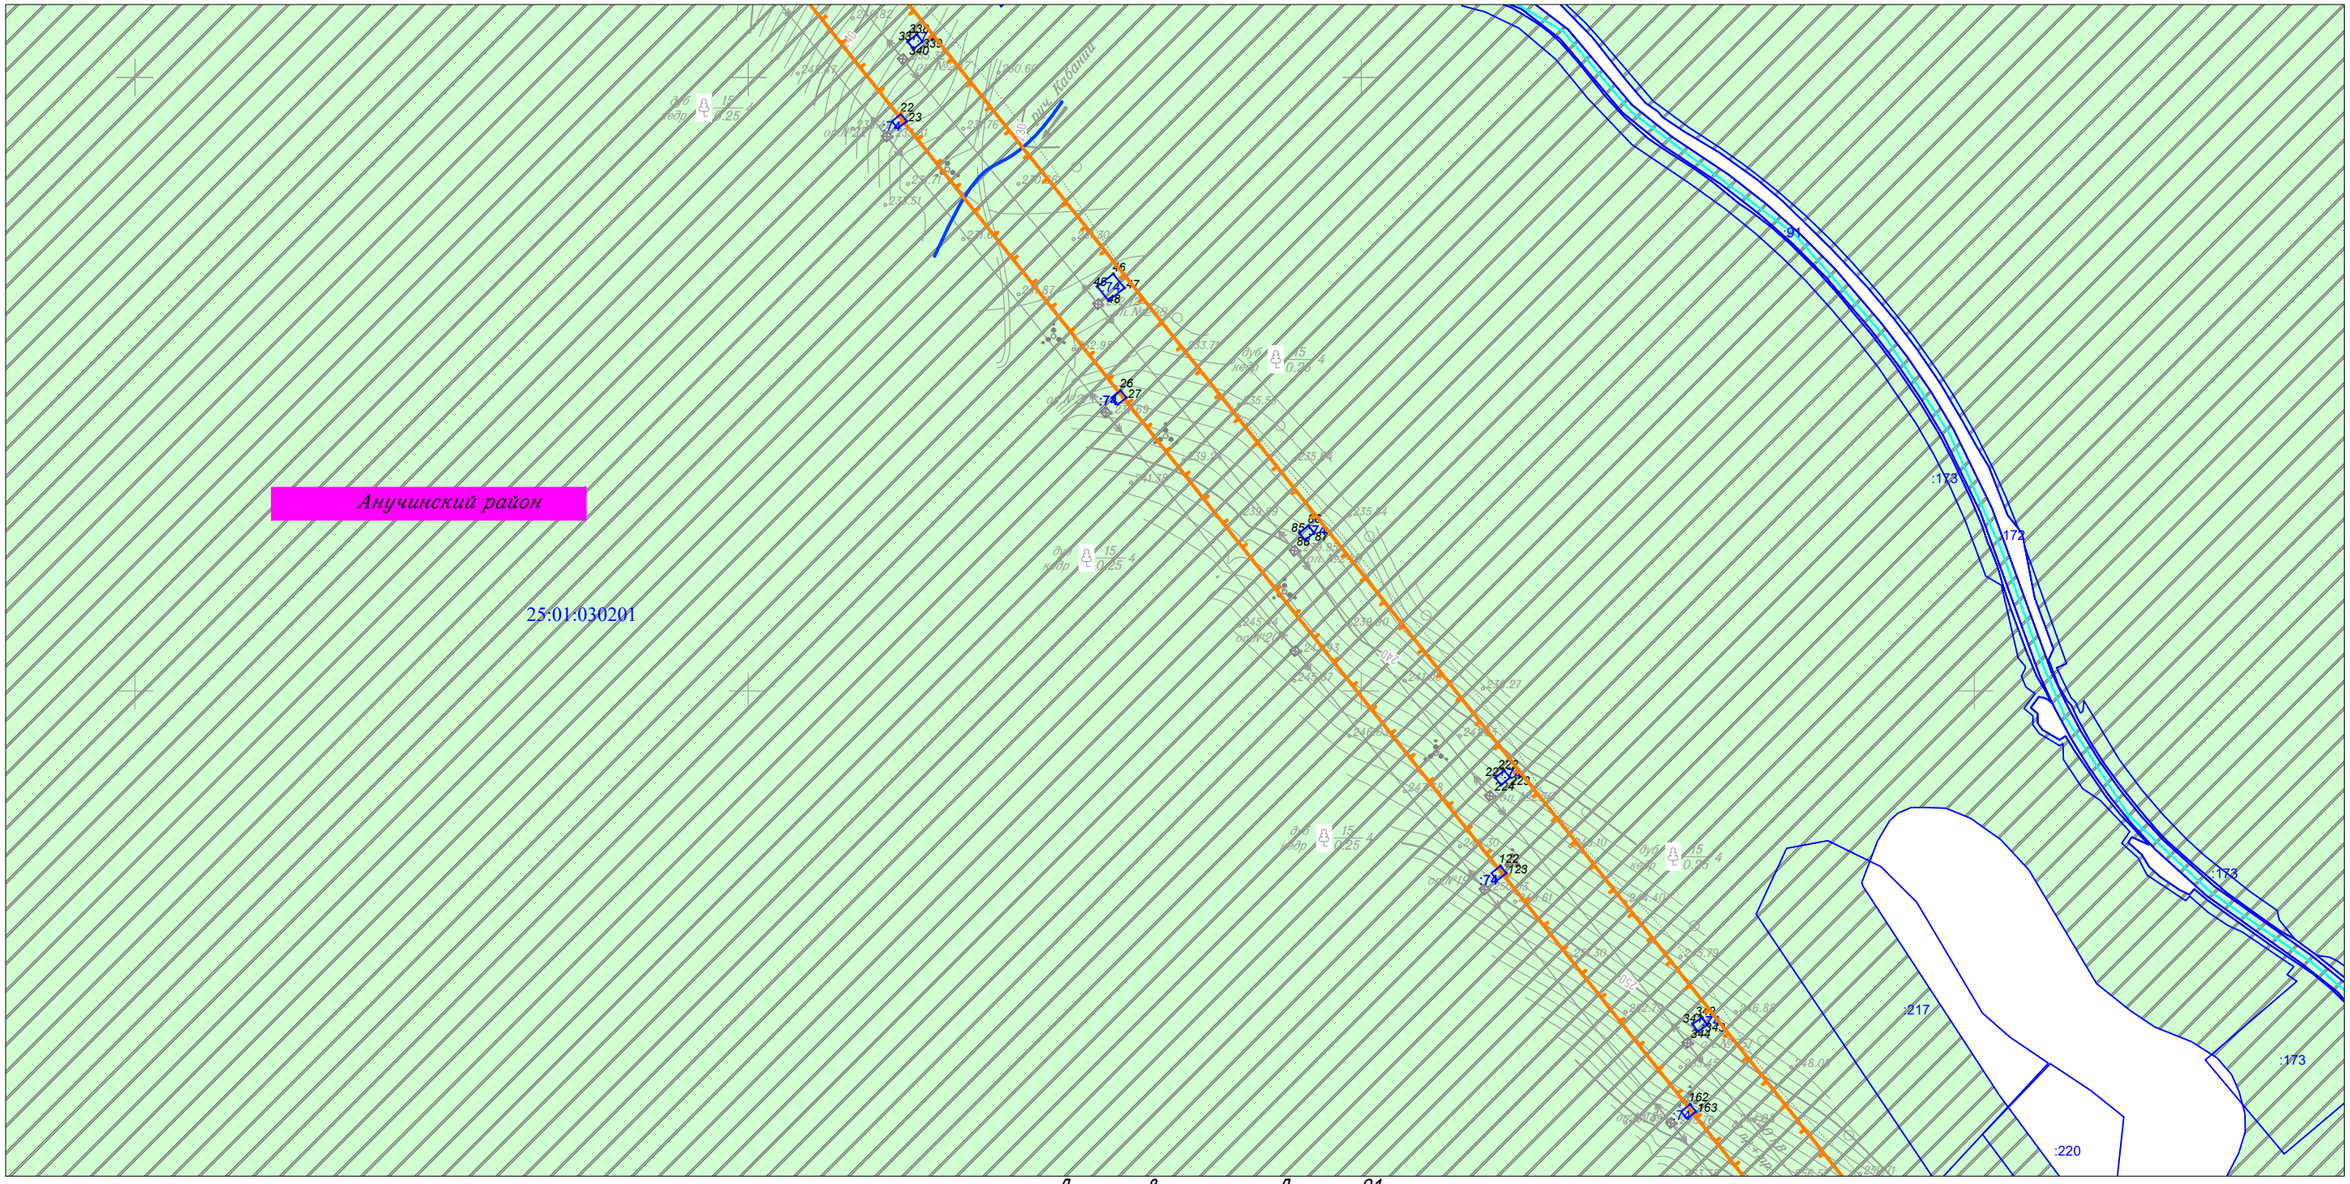

Линия совмещения с Листом 91

Изм.	Кол.уч.	Лист	N док.	Подп.	Дата
Исполнитель		Мароховский А.А.			01.19
Н. контр.		Алешина А.М.			01.19
Нач. отд.		Гнетова Н.Ю.			01.19

Приморский край

Документация по планировке территории (проект планировки территории) для размещения линейного объекта энергетики федерального значения Реконструкция ВЛ 220 кВ НПС-40 – НПС-41 (с последующим образованием ВЛ 220 кВ Дальневосточная – НПС-40); Реконструкция ВЛ 220 кВ Дальневосточная – Арсеньев-2 (с последующим образованием ВЛ 220 кВ Арсеньев-2 - НПС-41); ВЛ 220 кВ НПС-40 - Дальневосточная (реконструкция).

ФСК ЕЭС Заказчик: ПАО "ФСК ЕЭС"

Стадия	Лист	Листов
П	90	105


Схема использования территории в период подготовки проекта планировки территории
М 1:5 000

НПО ИНЖГЕОПРОЕКТ
ООО НПО "Инжгеопроект"
109052, г. Москва, Рязанский проспект, д.2 стр.49

Формат А3

Схема использования территории в период подготовки проекта планировки территории

Линия совмещения с Листом 90

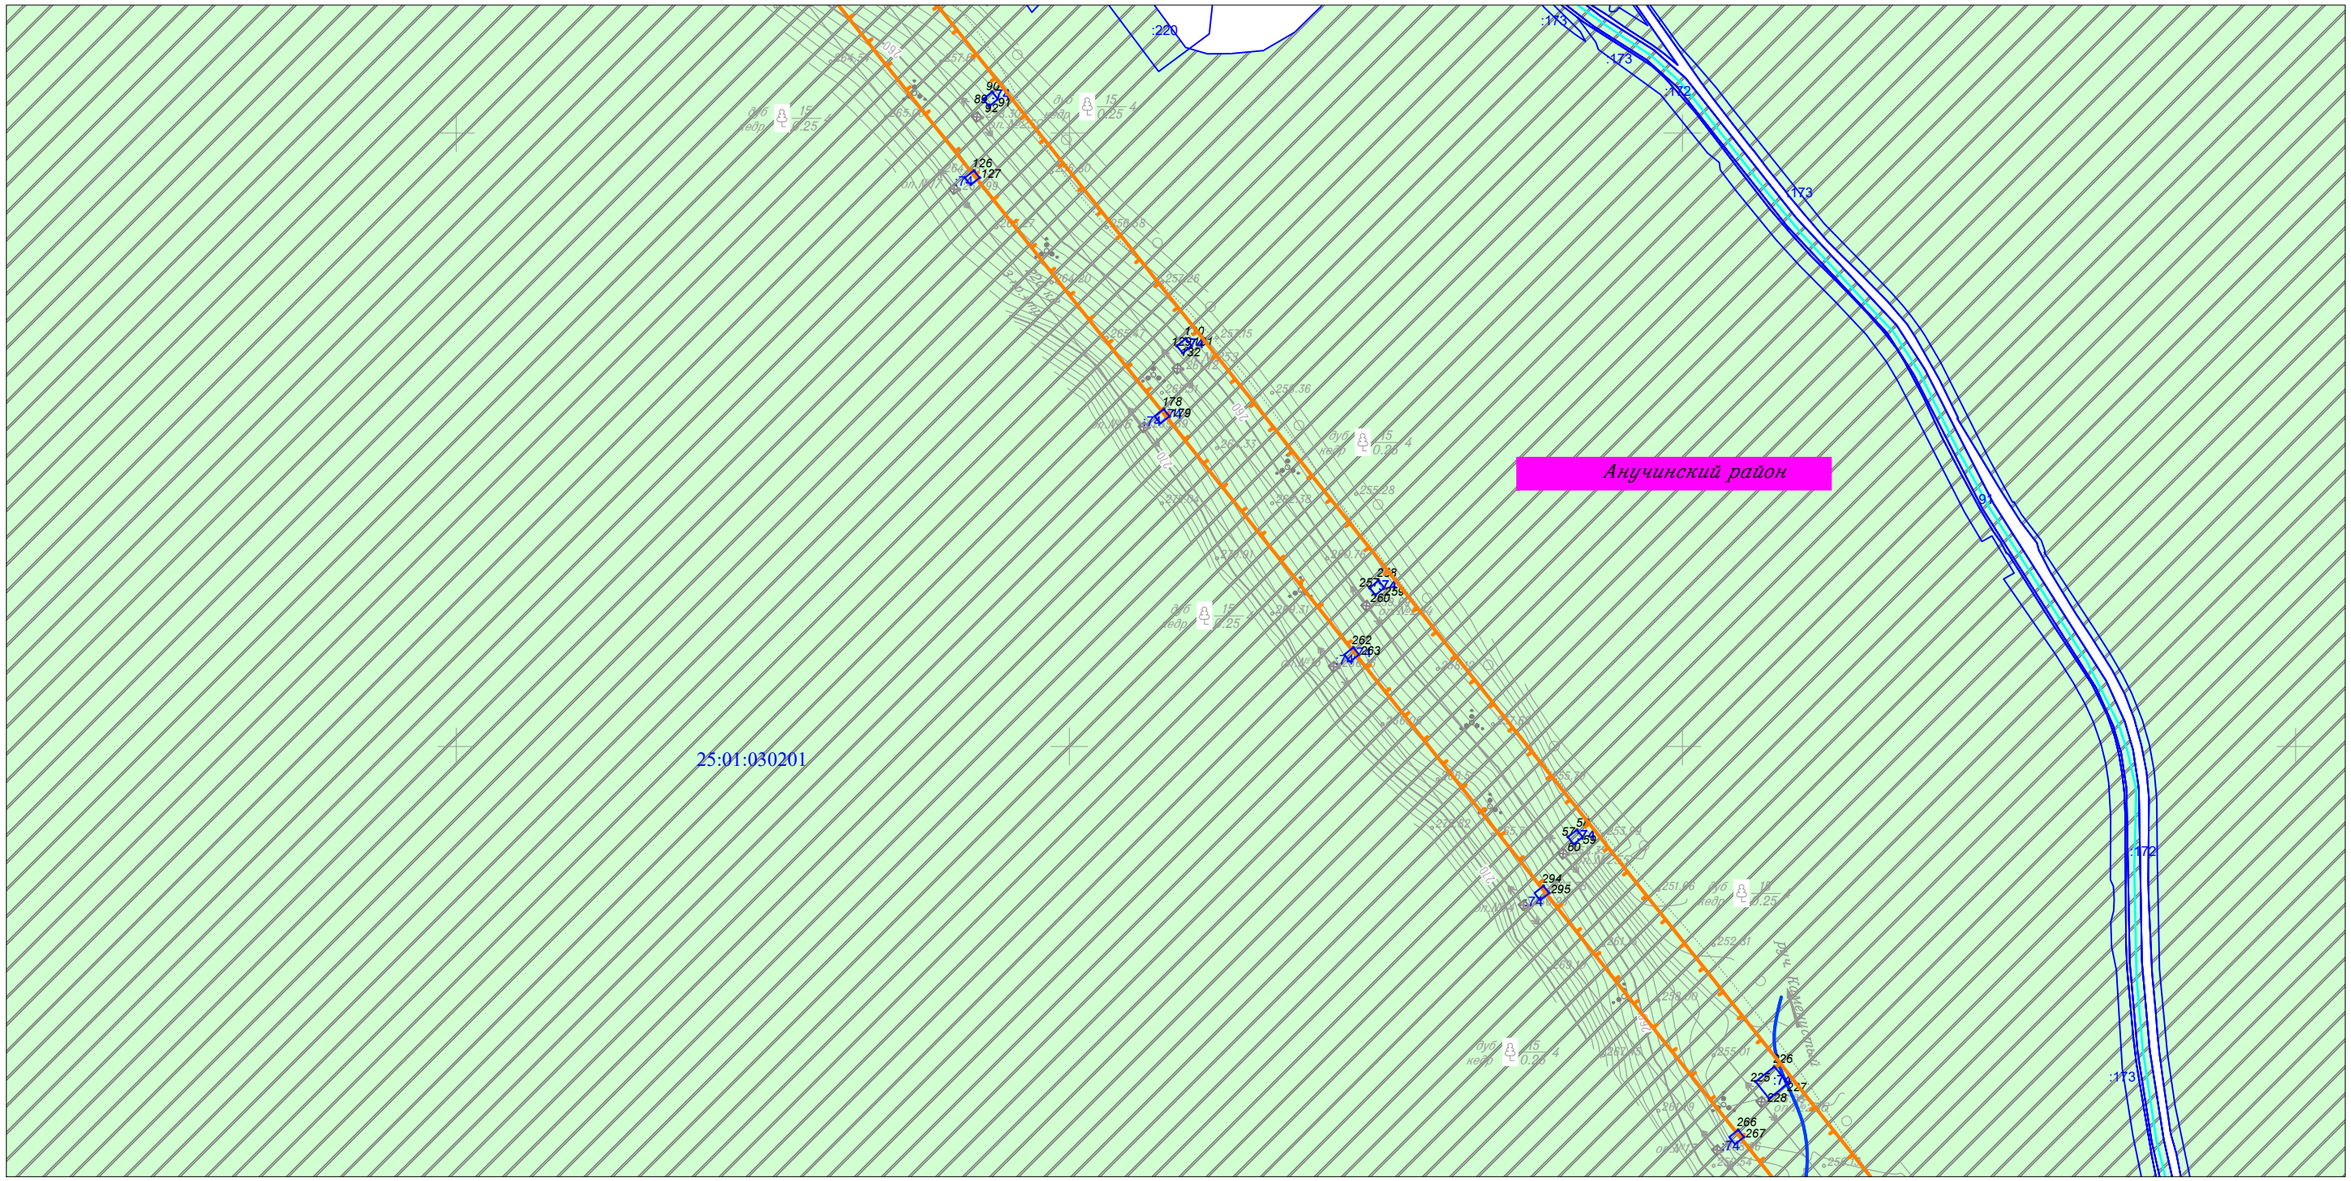

Линия совмещения с Листом 92

						Приморский край
						Документация по планировке территории (проект планировки территории) для размещения линейного объекта энергетики федерального значения Реконструкция ВЛ 220 кВ НПС-40 – НПС-41 (с последующим образованием ВЛ 220 кВ Дальневосточная – НПС-40); Реконструкция ВЛ 220 кВ Дальневосточная – Арсеньев-2 (с последующим образованием ВЛ 220 кВ Арсеньев-2 - НПС-41); ВЛ 220 кВ НПС-40 - Дальневосточная (реконструкция).
Изм.	Кол.уч.	Лист	N док.	Подп.	Дата	
Исполнитель		Мароховский А.А.			01.19	ФСК ЕЭС Заказчик: ПАО "ФСК ЕЭС"
Н. контр.		Алешина А.М.			01.19	
Нач. отд.		Гнетова Н.Ю.			01.19	
						Схема использования территории в период подготовки проекта планировки территории М 1:5 000

Стадия	Лист	Листов
П	91	105


НПО ИНЖГЕОПРОЕКТ

ООО НПО "Инжгеопроект" 109052, г. Москва, Рязанский проспект, д.2 стр.49

Формат А3

Схема использования территории в период подготовки проекта планировки территории

Линия совмещения с Листом 91

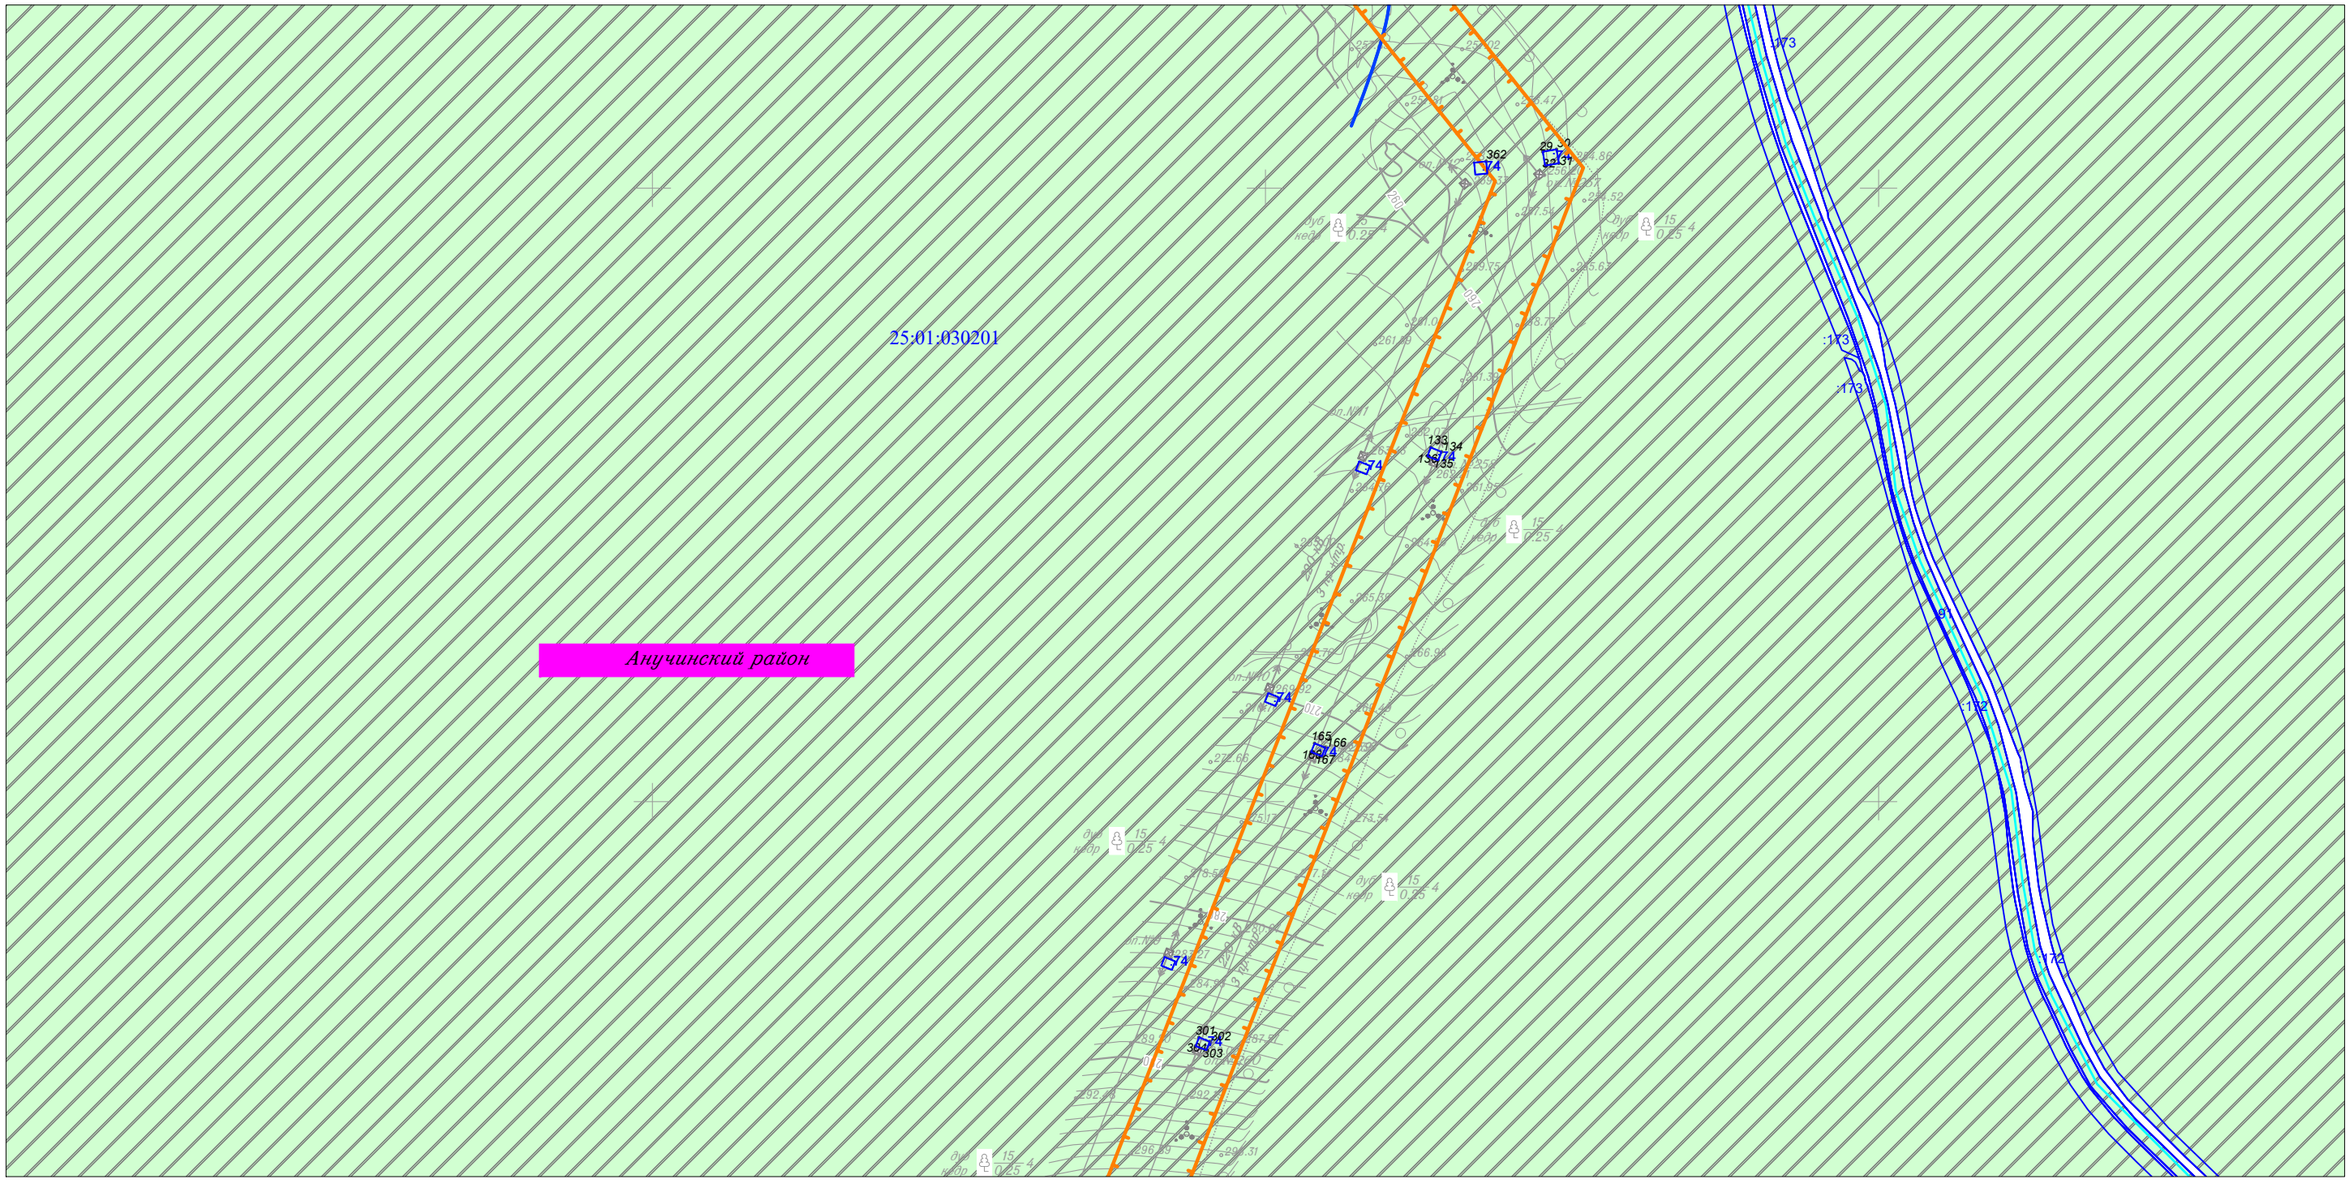

Линия совмещения с Листом 93

Изм.	Кол.уч.	Лист	N док.	Подп.	Дата
Исполнитель		Мароховский А.А.			01.19
Н. контр.		Алешина А.М.			01.19
Нач. отд.		Гнетова Н.Ю.			01.19

Приморский край

Документация по планировке территории (проект планировки территории) для размещения линейного объекта энергетики федерального значения Реконструкция ВЛ 220 кВ НПС-40 – НПС-41 (с последующим образованием ВЛ 220 кВ Дальневосточная – НПС-40); Реконструкция ВЛ 220 кВ Дальневосточная – Арсеньев-2 (с последующим образованием ВЛ 220 кВ Арсеньев-2 - НПС-41); ВЛ 220 кВ НПС-40 - Дальневосточная (реконструкция).

ФСК ЕЭС Заказчик: ПАО "ФСК ЕЭС"

Стадия	Лист	Листов
П	92	105


Схема использования территории в период подготовки проекта планировки территории
М 1:5 000

НПО ИНЖГЕОПРОЕКТ
ООО НПО "Инжгеопроект"
109052, г. Москва, Рязанский проспект, д.2 стр.49

Формат А3

Схема использования территории в период подготовки проекта планировки территории

Линия совмещения с Листом 92

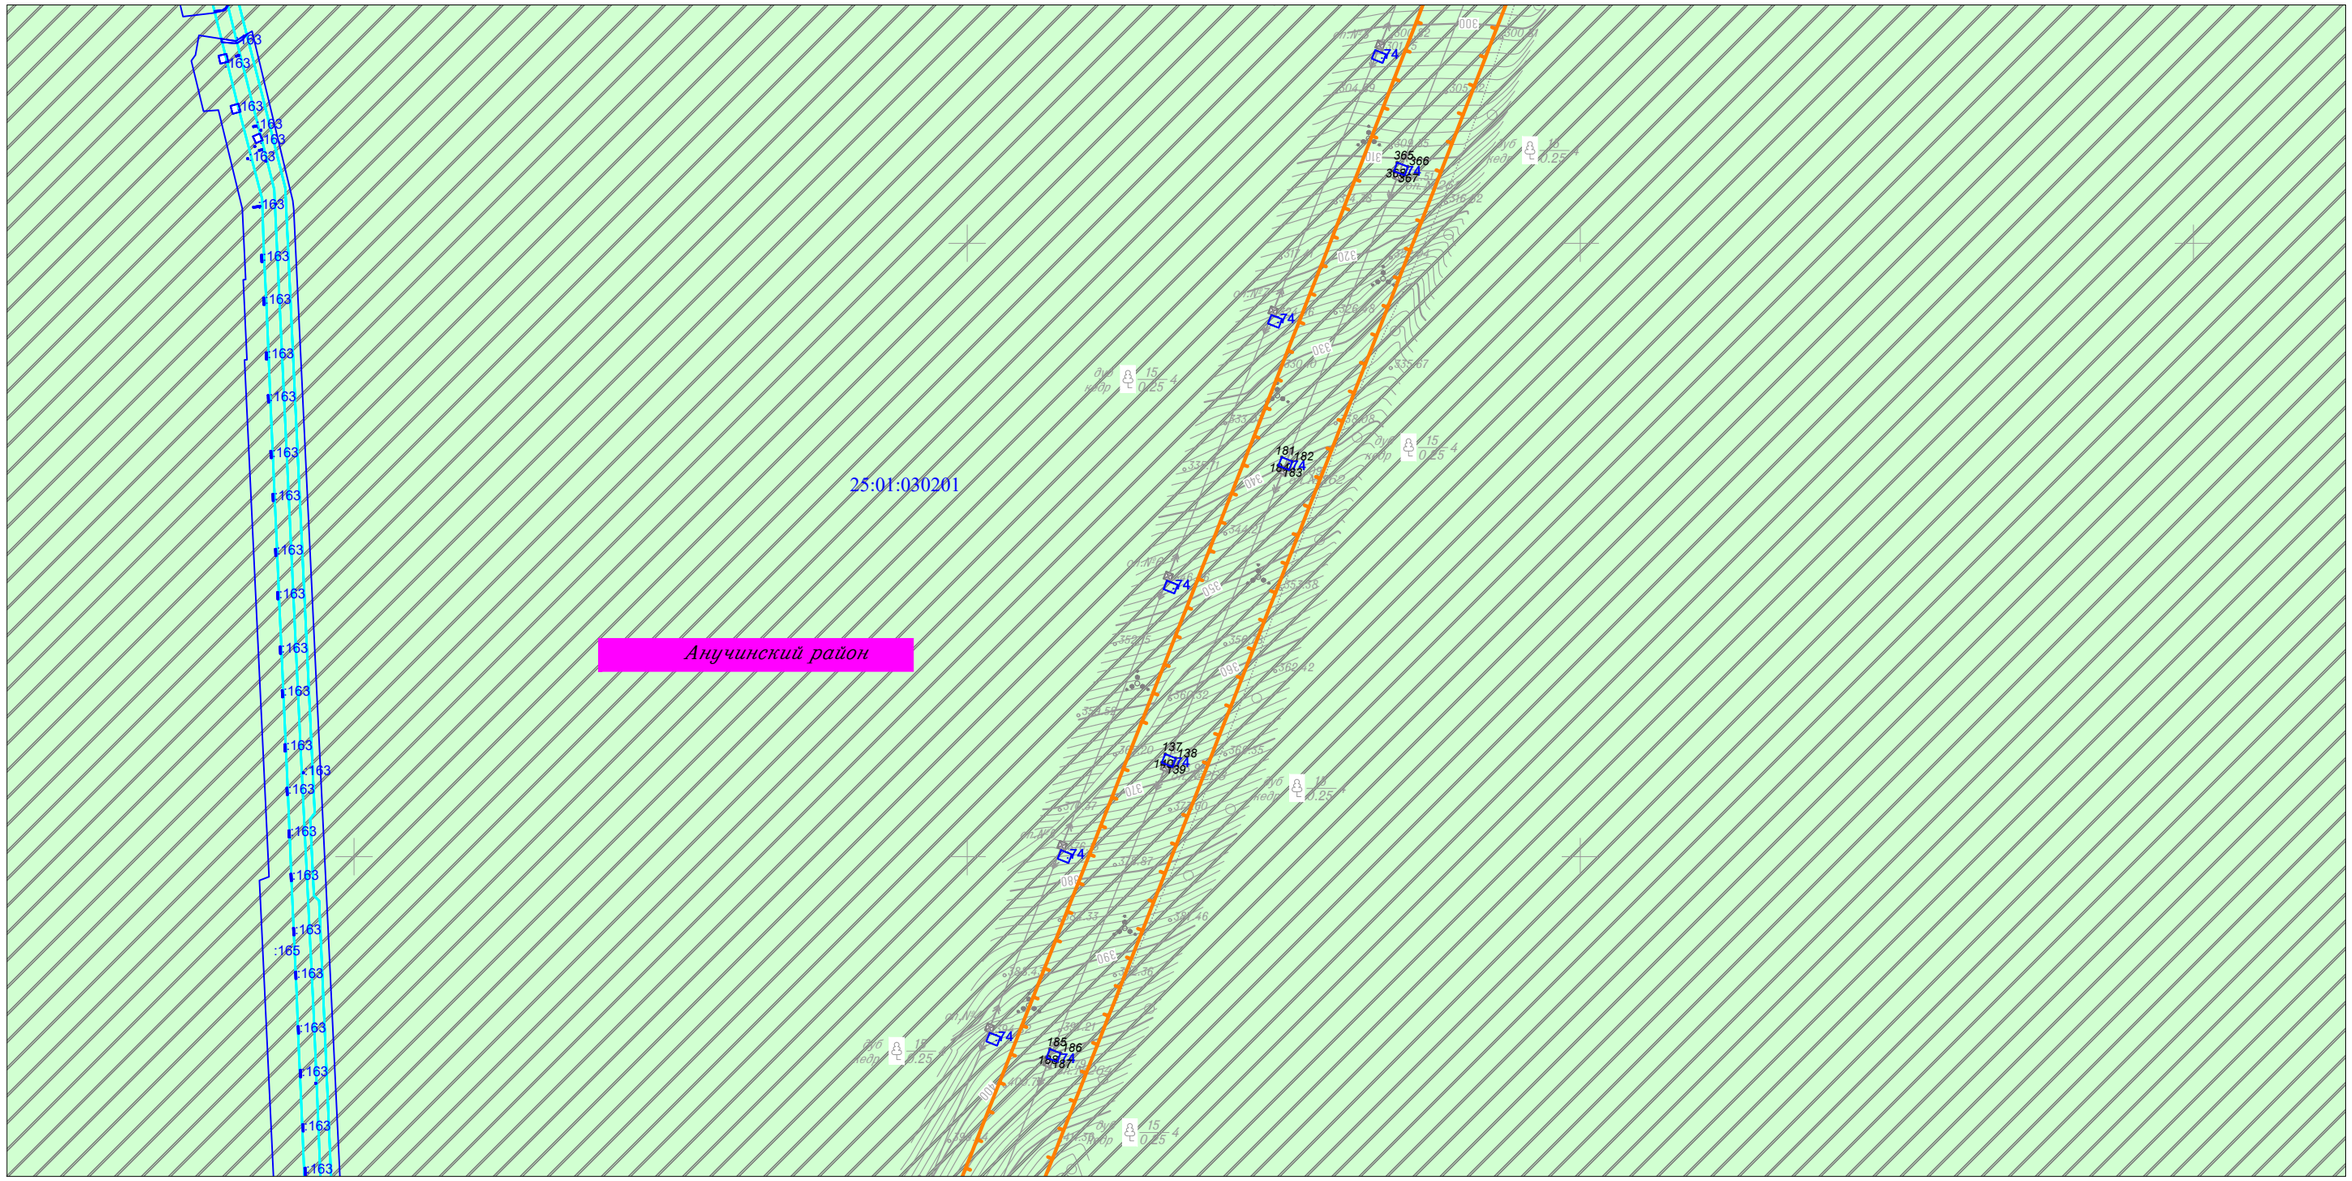

Линия совмещения с Листом 94

Изм.	Кол.уч.	Лист	N док.	Подп.	Дата
Исполнитель		Мароховский А.А.			01.19
Н. контр.		Алешина А.М.			01.19
Нач. отд.		Гнетова Н.Ю.			01.19

Приморский край

Документация по планировке территории (проект планировки территории) для размещения линейного объекта энергетики федерального значения Реконструкция ВЛ 220 кВ НПС-40 – НПС-41 (с последующим образованием ВЛ 220 кВ Дальневосточная – НПС-40); Реконструкция ВЛ 220 кВ Дальневосточная – Арсеньев-2 (с последующим образованием ВЛ 220 кВ Арсеньев-2 - НПС-41); ВЛ 220 кВ НПС-40 - Дальневосточная (реконструкция).

ФСК ЕЭС Заказчик: ПАО "ФСК ЕЭС"

Стадия	Лист	Листов
П	93	105

Схема использования территории в период подготовки проекта планировки территории
М 1:5 000

НПО ИНЖГЕОПРОЕКТ
ООО НПО "Инжгеопроект"
109052, г. Москва,
Рязанский проспект,
д.2 стр.49

Формат А3

Схема использования территории в период подготовки проекта планировки территории

Линия совмещения с Листом 93




						Приморский край
						Документация по планировке территории (проект планировки территории) для размещения линейного объекта энергетики федерального значения Реконструкция ВЛ 220 кВ НПС-40 – НПС-41 (с последующим образованием ВЛ 220 кВ Дальневосточная – НПС-40); Реконструкция ВЛ 220 кВ Дальневосточная – Арсеньев-2 (с последующим образованием ВЛ 220 кВ Арсеньев-2 - НПС-41); ВЛ 220 кВ НПС-40 - Дальневосточная (реконструкция).
Изм.	Кол.уч.	Лист	N док.	Подп.	Дата	
Исполнитель		Мароховский А.А.			01.19	ФСК ЕЭС Заказчик: ПАО "ФСК ЕЭС"
Н. контр.		Алешина А.М.			01.19	
Нач. отд.		Гнетова Н.Ю.			01.19	
						Схема использования территории в период подготовки проекта планировки территории М 1:5 000

Стадия	Лист	Листов
П	94	105

НПО ИНЖГЕОПРОЕКТ
ООО НПО "Инжгеопроект"
109052, г. Москва, Рязанский проспект, д.2 стр.49

Формат А3

Схема использования территории в период подготовки проекта планировки территории

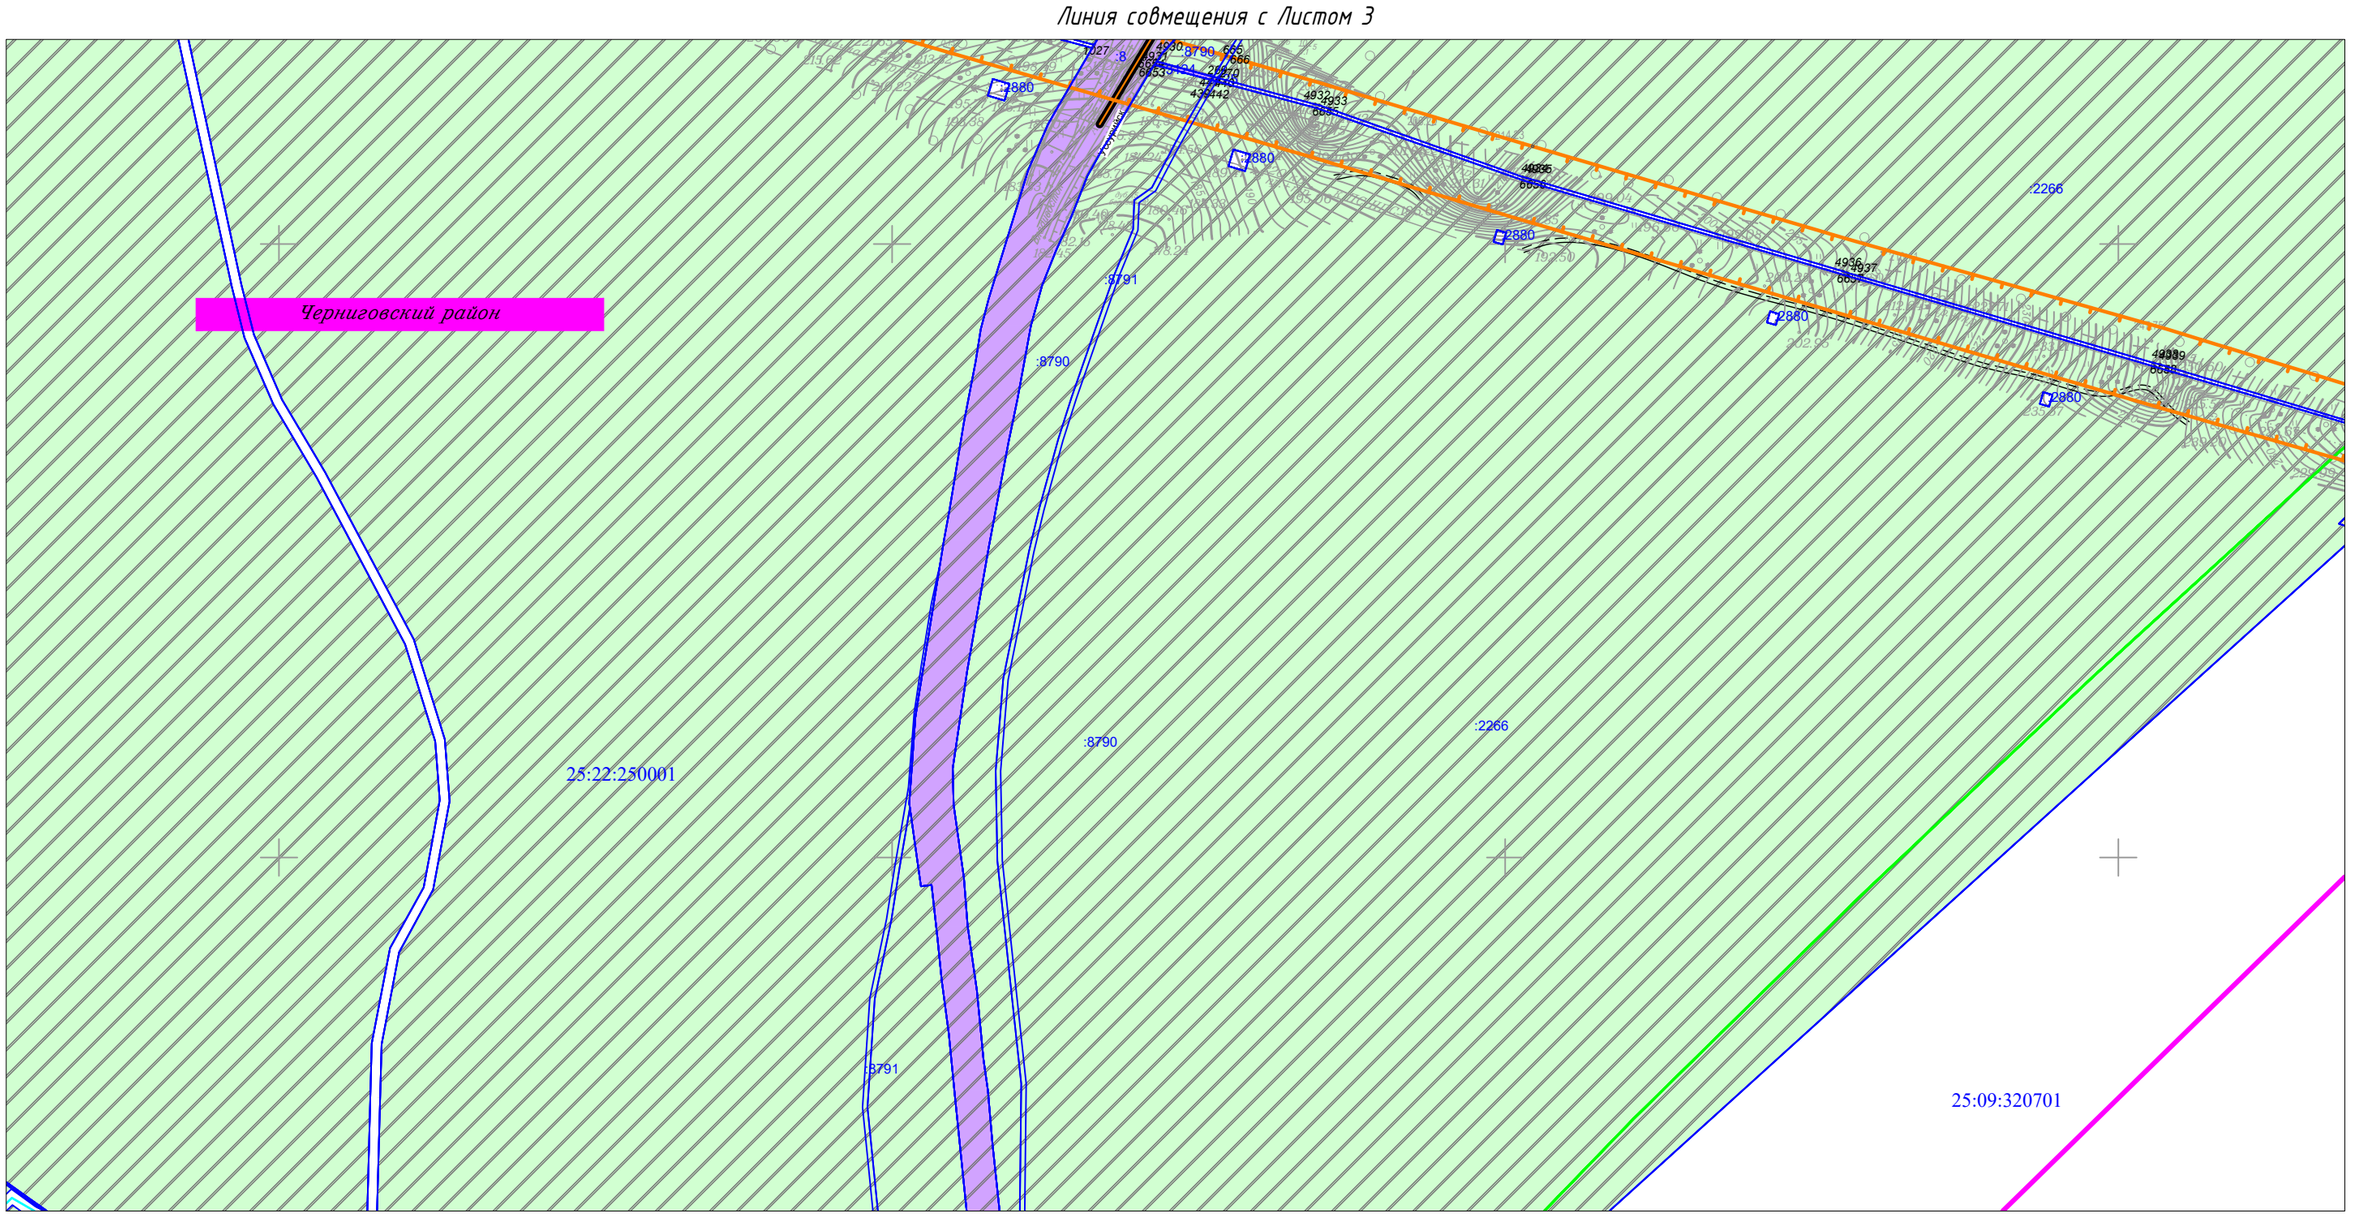


						Приморский край
						Документация по планировке территории (проект планировки территории) для размещения линейного объекта энергетики федерального значения Реконструкция ВЛ 220 кВ НПС-40 – НПС-41 (с последующим образованием ВЛ 220 кВ Дальневосточная – НПС-40); Реконструкция ВЛ 220 кВ Дальневосточная – Арсеньев-2 (с последующим образованием ВЛ 220 кВ Арсеньев-2 - НПС-41); ВЛ 220 кВ НПС-40 - Дальневосточная (реконструкция).
Изм.	Кол.уч.	Лист	N док.	Подп.	Дата	
Исполнитель		Мароховский А.А.			01.19	
Н. контр.		Алешина А.М.			01.19	ФСК ЕЭС Заказчик: ПАО "ФСК ЕЭС"
Нач. отд.		Гнетова Н.Ю.			01.19	
						Схема использования территории в период подготовки проекта планировки территории М 1:5 000

Стадия	Лист	Листов
П	95	105

НПО ИНЖГЕОПРОЕКТ
ООО НПО "Инжгеопроект" 109052, г. Москва, Рязанский проспект, д.2 стр.49

Формат А3

Схема использования территории в период подготовки проекта планировки территории

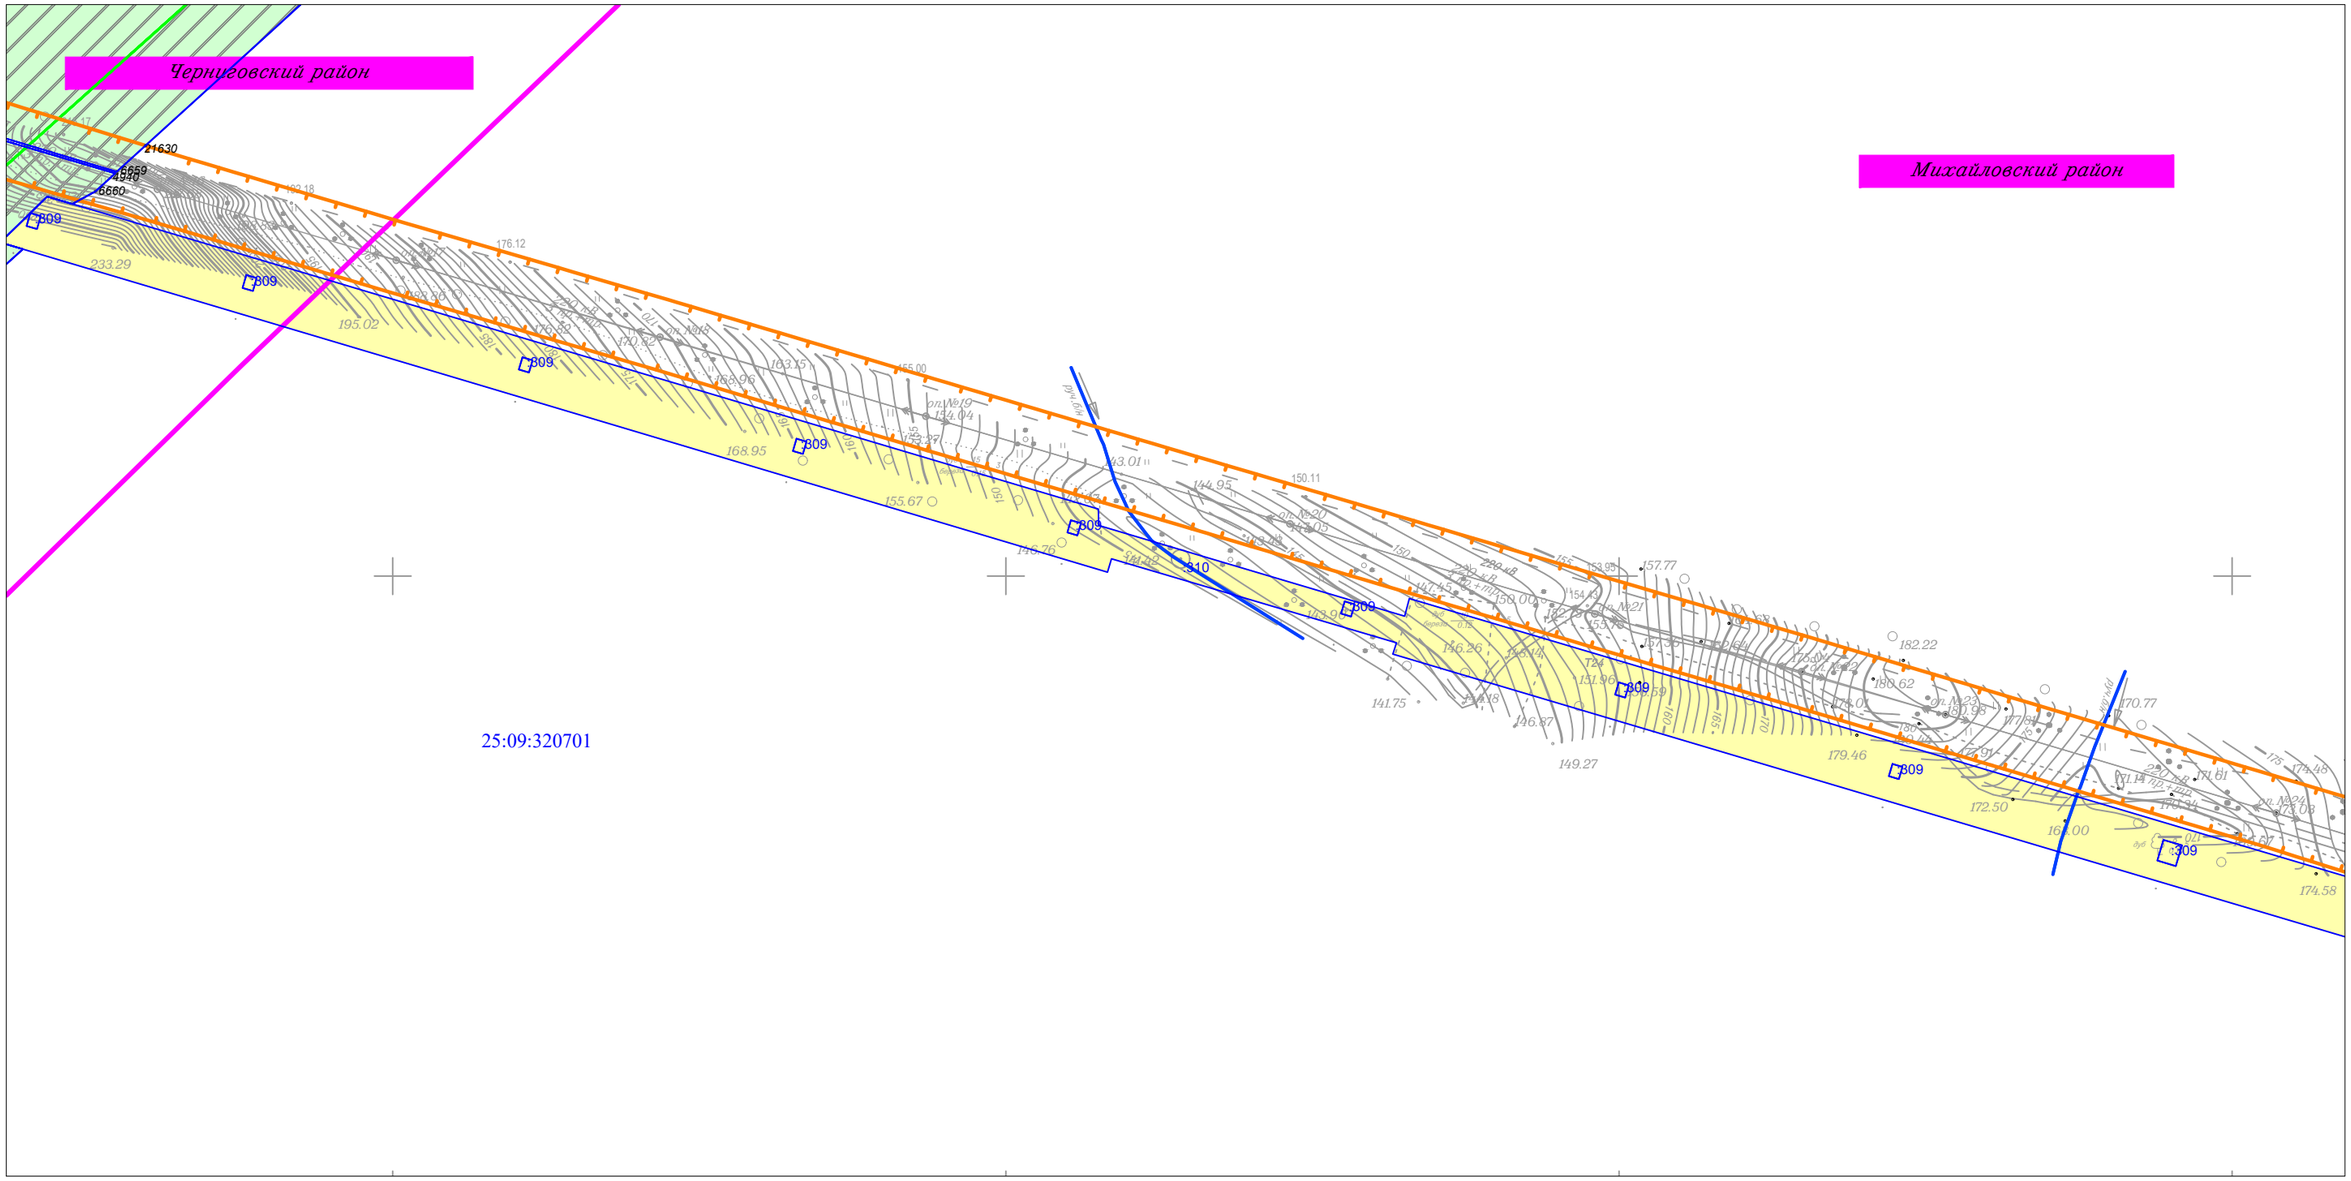


						Приморский край
						Документация по планировке территории (проект планировки территории) для размещения линейного объекта энергетики федерального значения Реконструкция ВЛ 220 кВ НПС-40 – НПС-41 (с последующим образованием ВЛ 220 кВ Дальневосточная – НПС-40); Реконструкция ВЛ 220 кВ Дальневосточная – Арсеньев-2 (с последующим образованием ВЛ 220 кВ Арсеньев-2 - НПС-41); ВЛ 220 кВ НПС-40 - Дальневосточная (реконструкция).
Изм.	Кол.уч.	Лист	N док.	Подп.	Дата	
Исполнитель		Мароховский А.А.			01.19	ФСК ЕЭС Заказчик: ПАО "ФСК ЕЭС"
Н. контр.		Алешина А.М.			01.19	
Нач. отд.		Гнетова Н.Ю.			01.19	
						Схема использования территории в период подготовки проекта планировки территории М 1:5 000

Стадия	Лист	Листов
П	96	105

НПО ИНЖГЕОПРОЕКТ
ООО НПО "Инжгеопроект" 109052, г. Москва, Рязанский проспект, д.2 стр.49

Формат А3

Схема использования территории в период подготовки проекта планировки территории

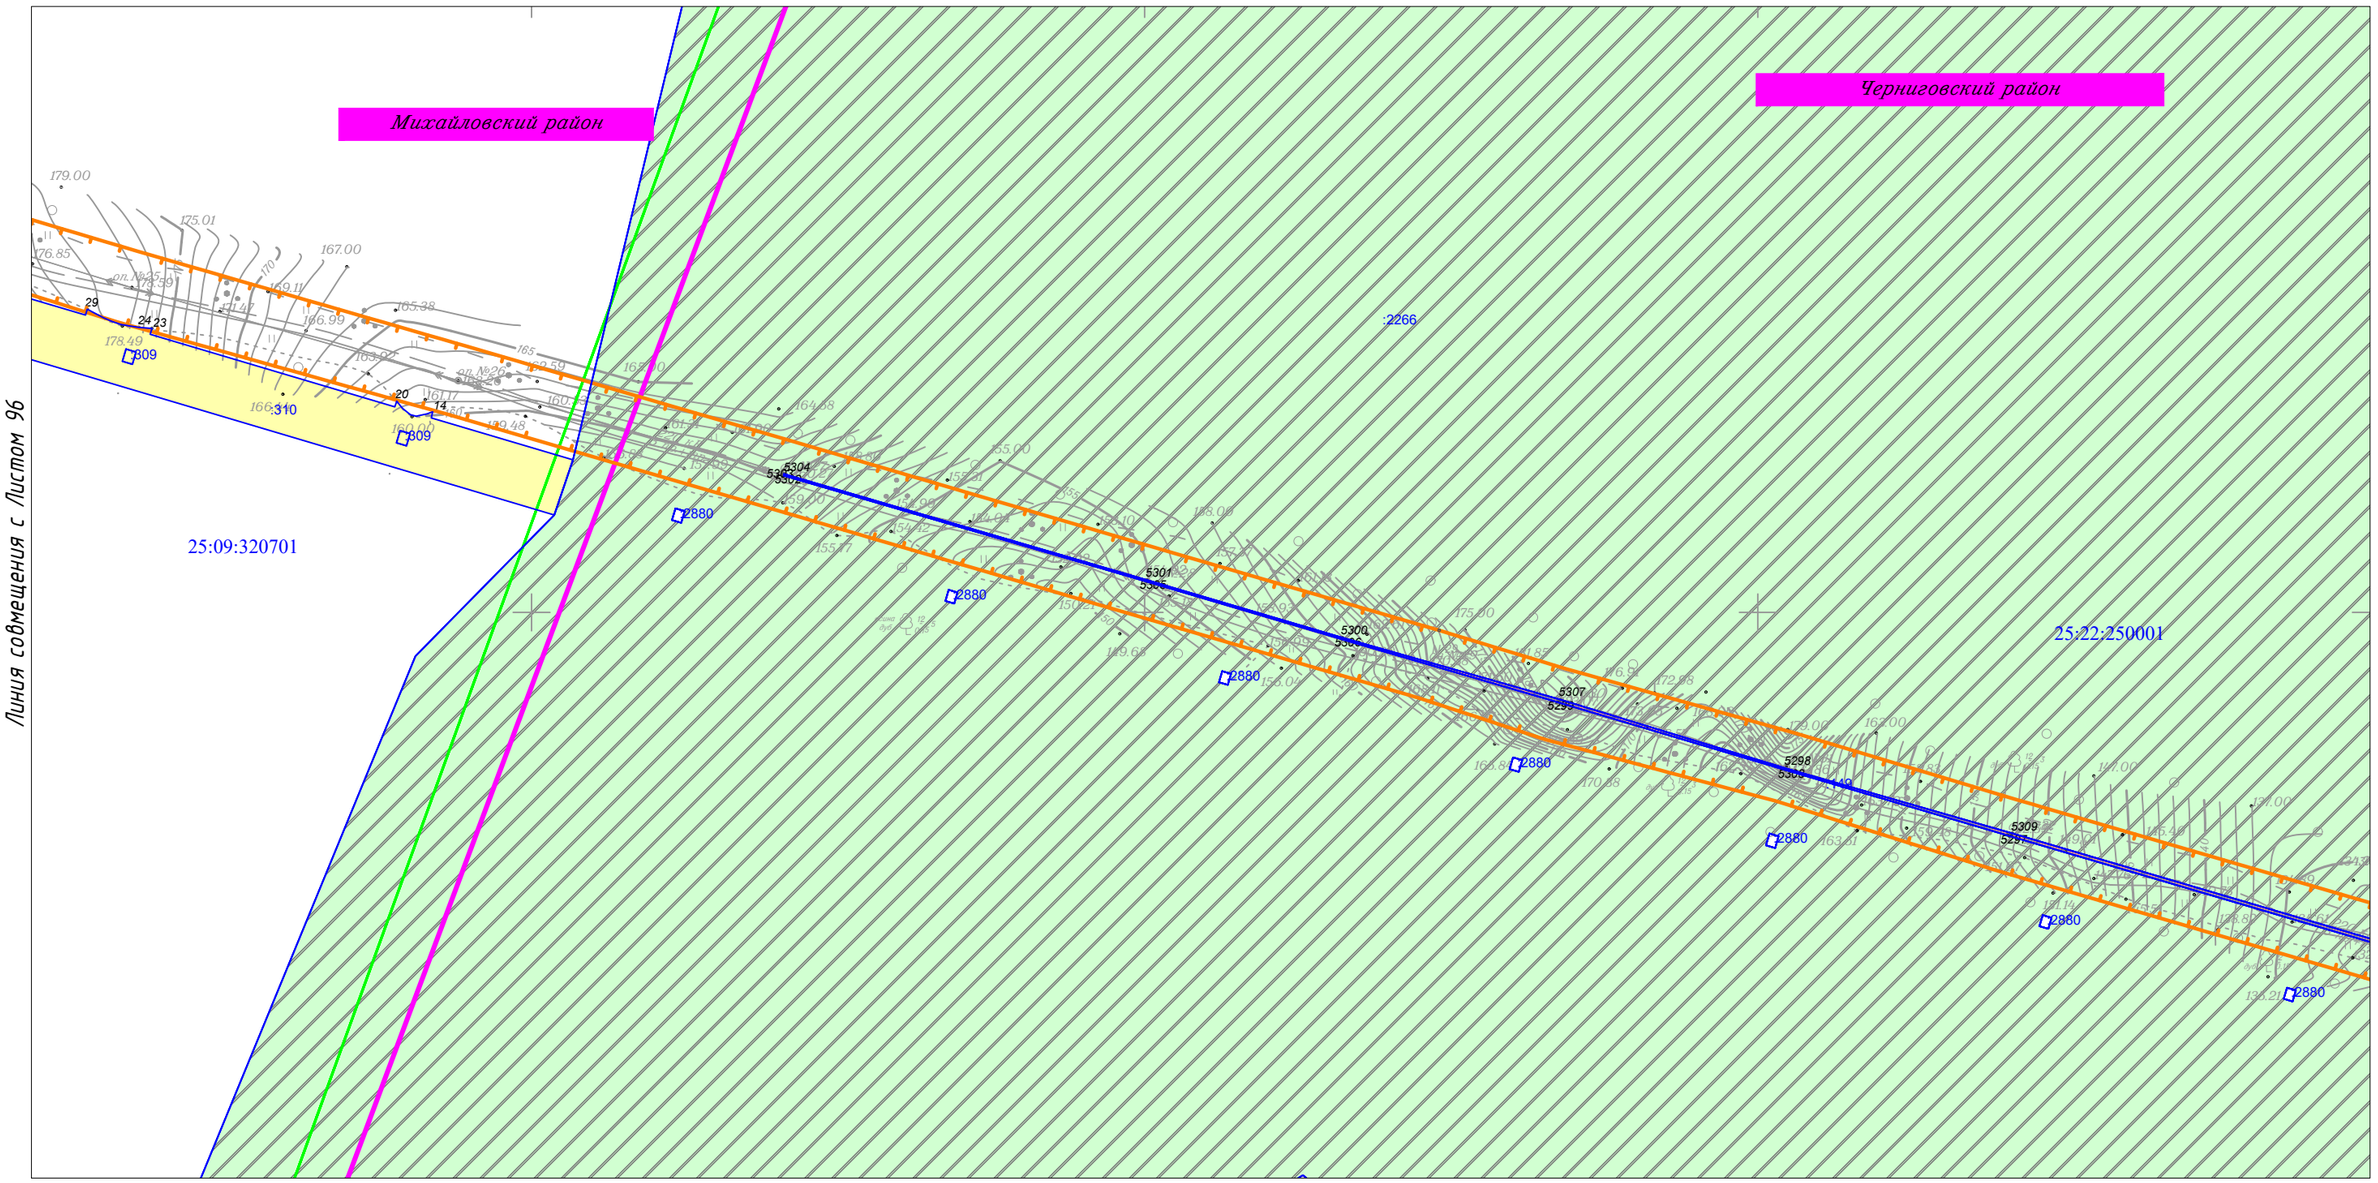


						Приморский край
						Документация по планировке территории (проект планировки территории) для размещения линейного объекта энергетики федерального значения Реконструкция ВЛ 220 кВ НПС-40 – НПС-41 (с последующим образованием ВЛ 220 кВ Дальневосточная – НПС-40); Реконструкция ВЛ 220 кВ Дальневосточная – Арсеньев-2 (с последующим образованием ВЛ 220 кВ Арсеньев-2 - НПС-41); ВЛ 220 кВ НПС-40 - Дальневосточная (реконструкция).
Изм.	Кол.уч.	Лист	N док.	Подп.	Дата	
Исполнитель		Мароховский А.А.			01.19	ФСК ЕЭС Заказчик: ПАО "ФСК ЕЭС"
Н. контр.		Алешина А.М.			01.19	
Нач. отд.		Гнетова Н.Ю.			01.19	
						Схема использования территории в период подготовки проекта планировки территории М 1:5 000

Стадия	Лист	Листов
П	97	105

НПО ИНЖГЕОПРОЕКТ
ООО НПО "Инжгеопроект"
109052, г. Москва, Рязанский проспект, д.2 стр.49

Формат А3

Схема использования территории в период подготовки проекта планировки территории

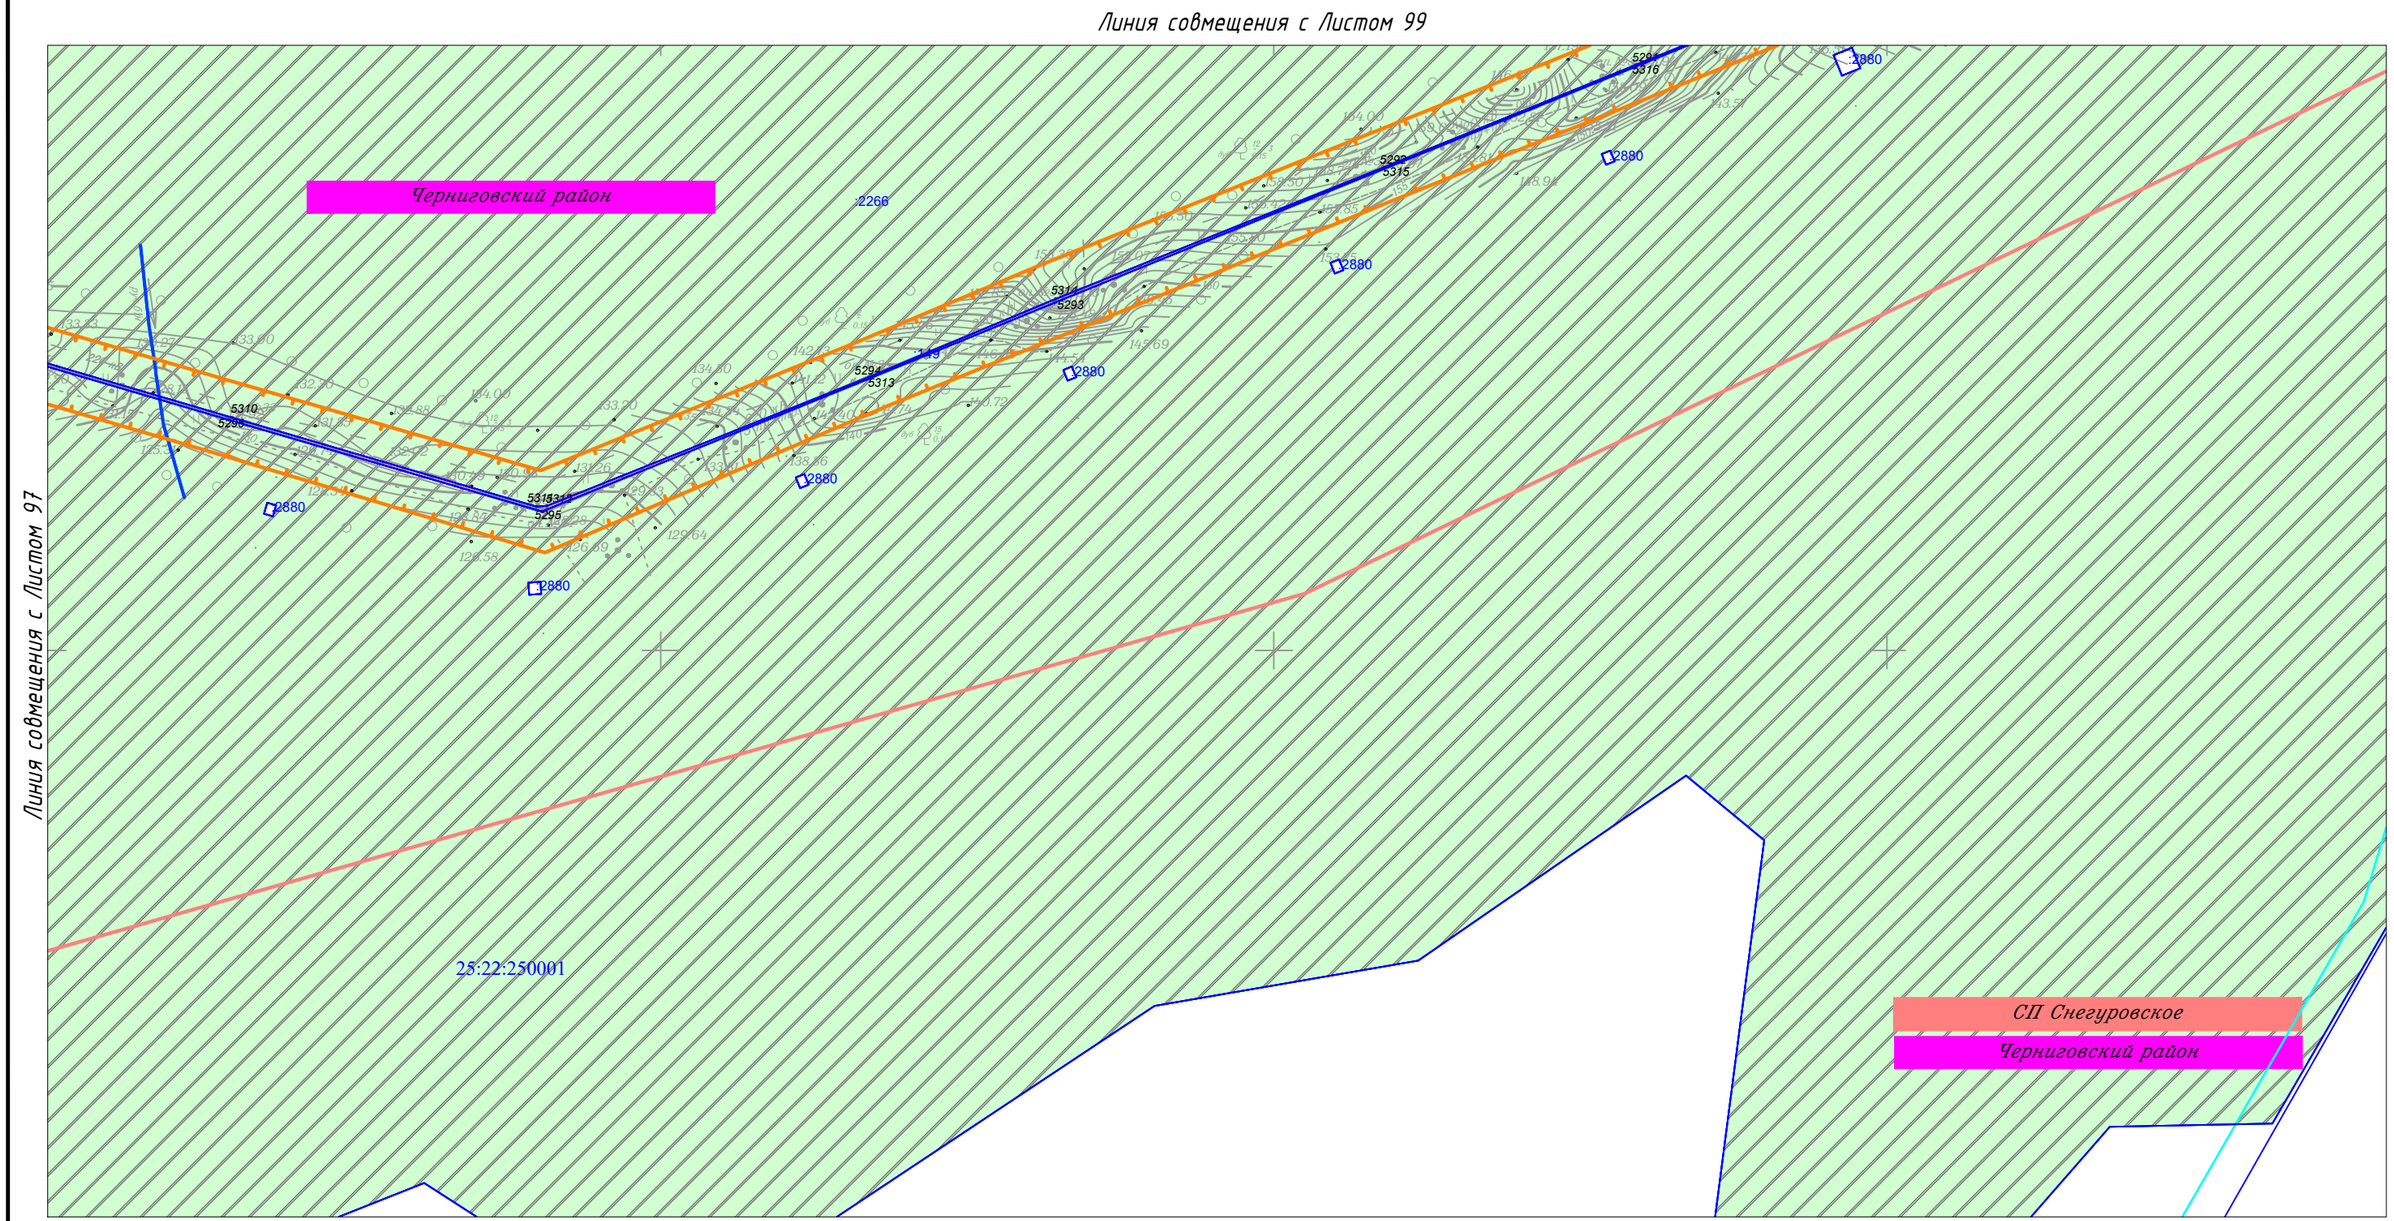


						Приморский край
						Документация по планировке территории (проект планировки территории) для размещения линейного объекта энергетики федерального значения Реконструкция ВЛ 220 кВ НПС-40 – НПС-41 (с последующим образованием ВЛ 220 кВ Дальневосточная – НПС-40); Реконструкция ВЛ 220 кВ Дальневосточная – Арсеньев-2 (с последующим образованием ВЛ 220 кВ Арсеньев-2 - НПС-41); ВЛ 220 кВ НПС-40 - Дальневосточная (реконструкция).
Изм.	Кол.уч.	Лист	N док.	Подп.	Дата	
Исполнитель		Мароховский А.А.			01.19	ФСК ЕЭС Заказчик: ПАО "ФСК ЕЭС"
Н. контр.		Алешина А.М.			01.19	
Нач. отд.		Гнетова Н.Ю.			01.19	
						Схема использования территории в период подготовки проекта планировки территории М 1:5 000
						НПО ИНЖГЕОПРОЕКТ ООО НПО "Инжгеопроект" 109052, г. Москва, Рязанский проспект, д.2 стр.49

Стадия	Лист	Листов
П	98	105

Формат А3


Схема использования территории в период подготовки проекта планировки территории

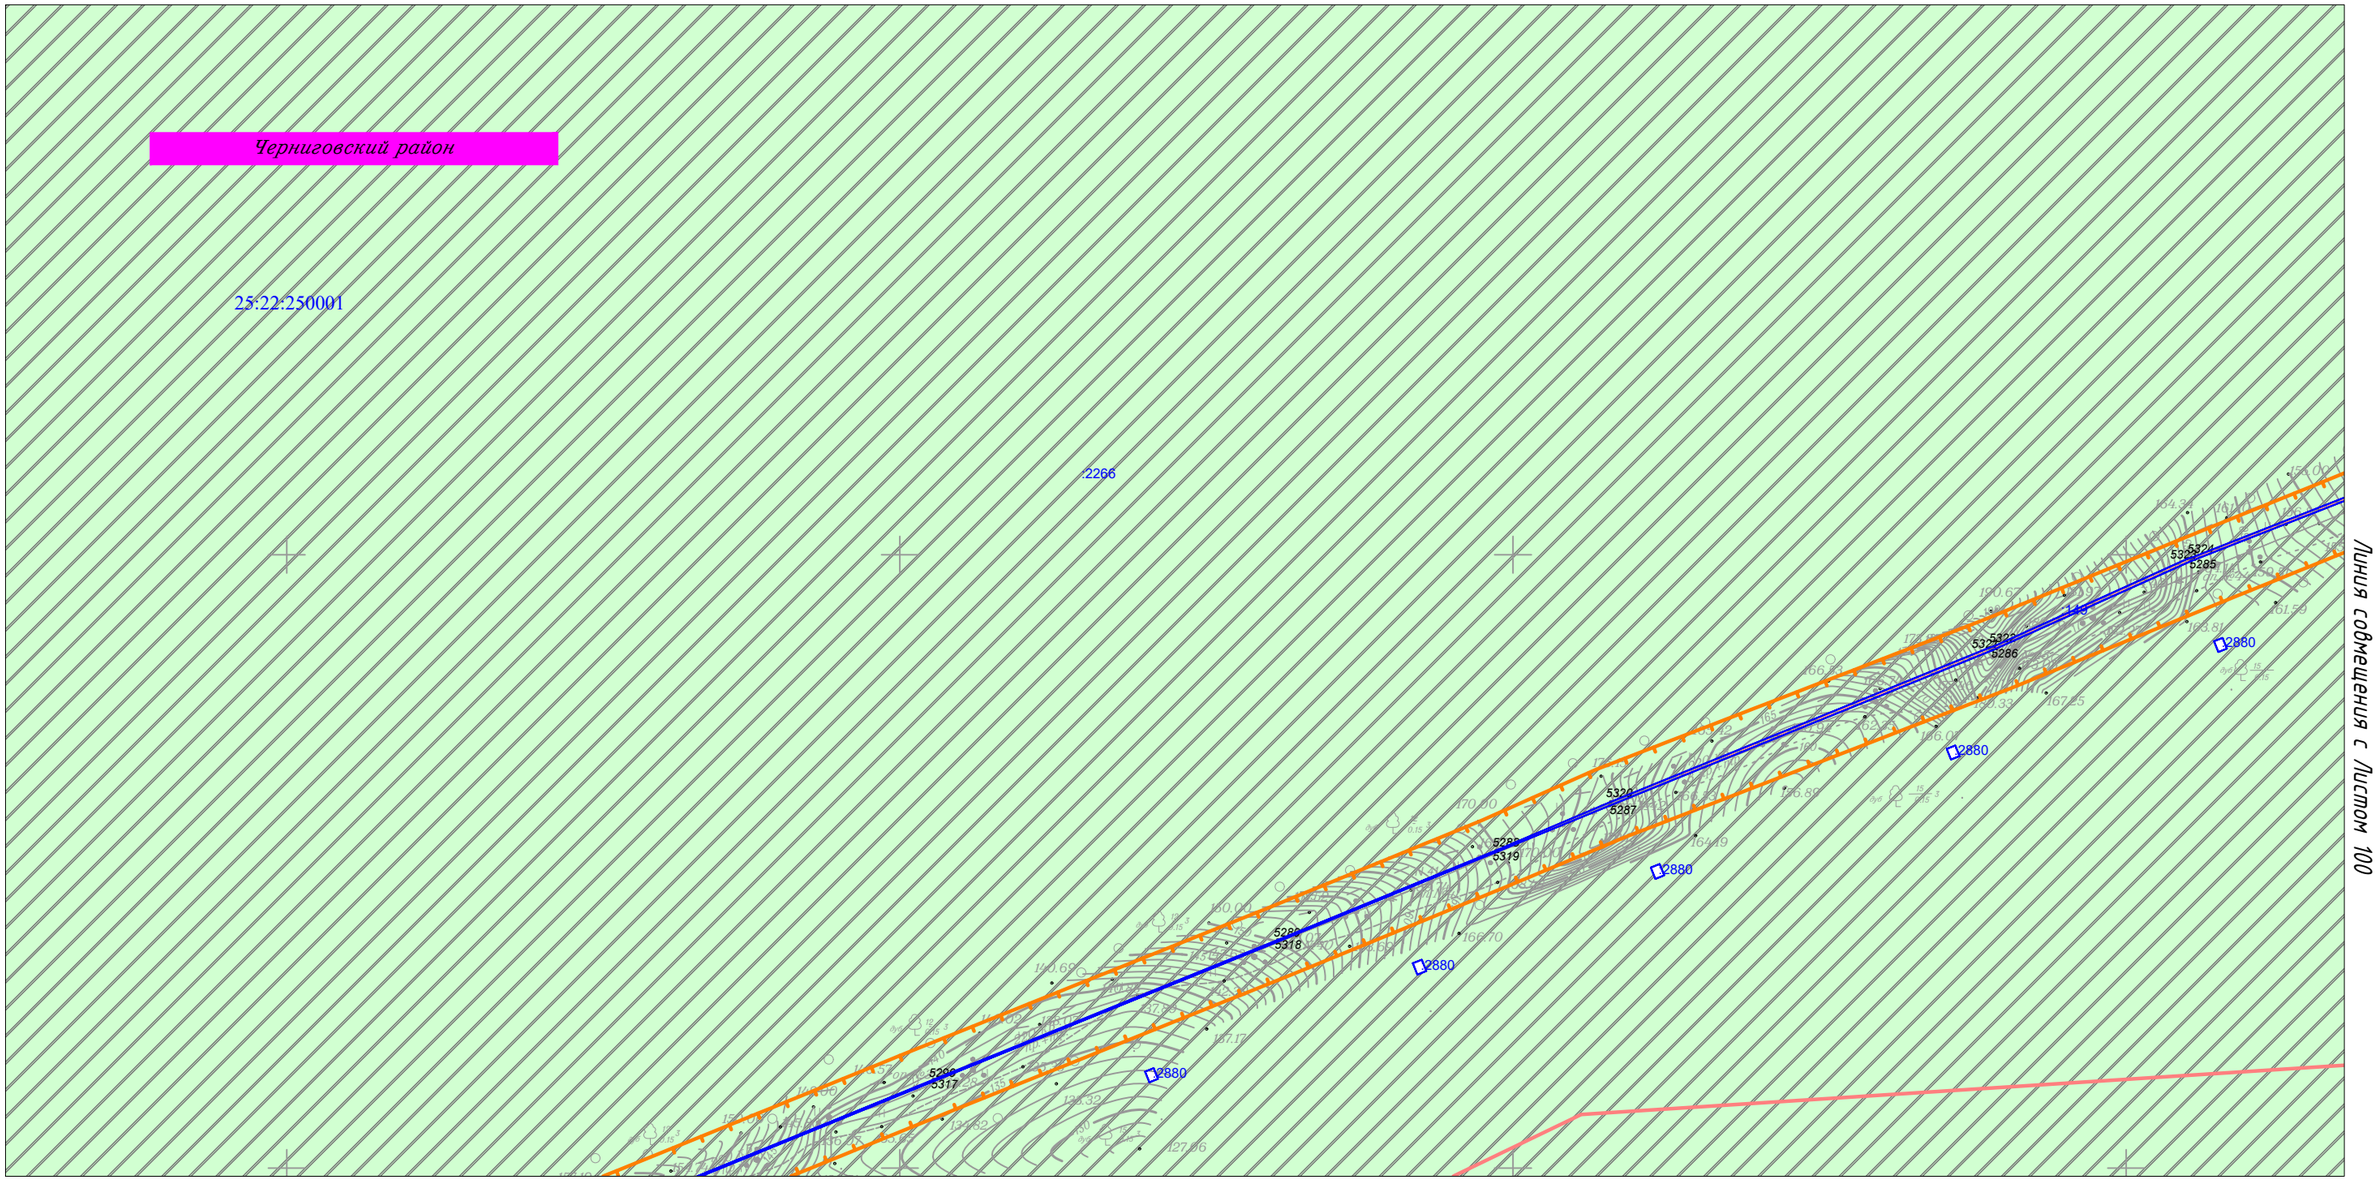

						Приморский край
						Документация по планировке территории (проект планировки территории) для размещения линейного объекта энергетики федерального значения Реконструкция ВЛ 220 кВ НПС-40 – НПС-41 (с последующим образованием ВЛ 220 кВ Дальневосточная – НПС-40); Реконструкция ВЛ 220 кВ Дальневосточная – Арсеньев-2 (с последующим образованием ВЛ 220 кВ Арсеньев-2 - НПС-41); ВЛ 220 кВ НПС-40 - Дальневосточная (реконструкция).
Изм.	Кол.уч.	Лист	N док.	Подп.	Дата	
Исполнитель		Мароховский А.А.			01.19	Стадия: П; Лист: 99; Листов: 105
Н. контр.		Алешина А.М.			01.19	ФСК ЕЭС Заказчик: ПАО "ФСК ЕЭС"
Нач. отд.		Гнетова Н.Ю.			01.19	
						Схема использования территории в период подготовки проекта планировки территории М 1:5 000
						НПО ИНЖГЕОПРОЕКТ ООО НПО "Инжгеопроект" 109052, г. Москва, Рязанский проспект, д.2 стр.49

Формат А3

Схема использования территории в период подготовки проекта планировки территории

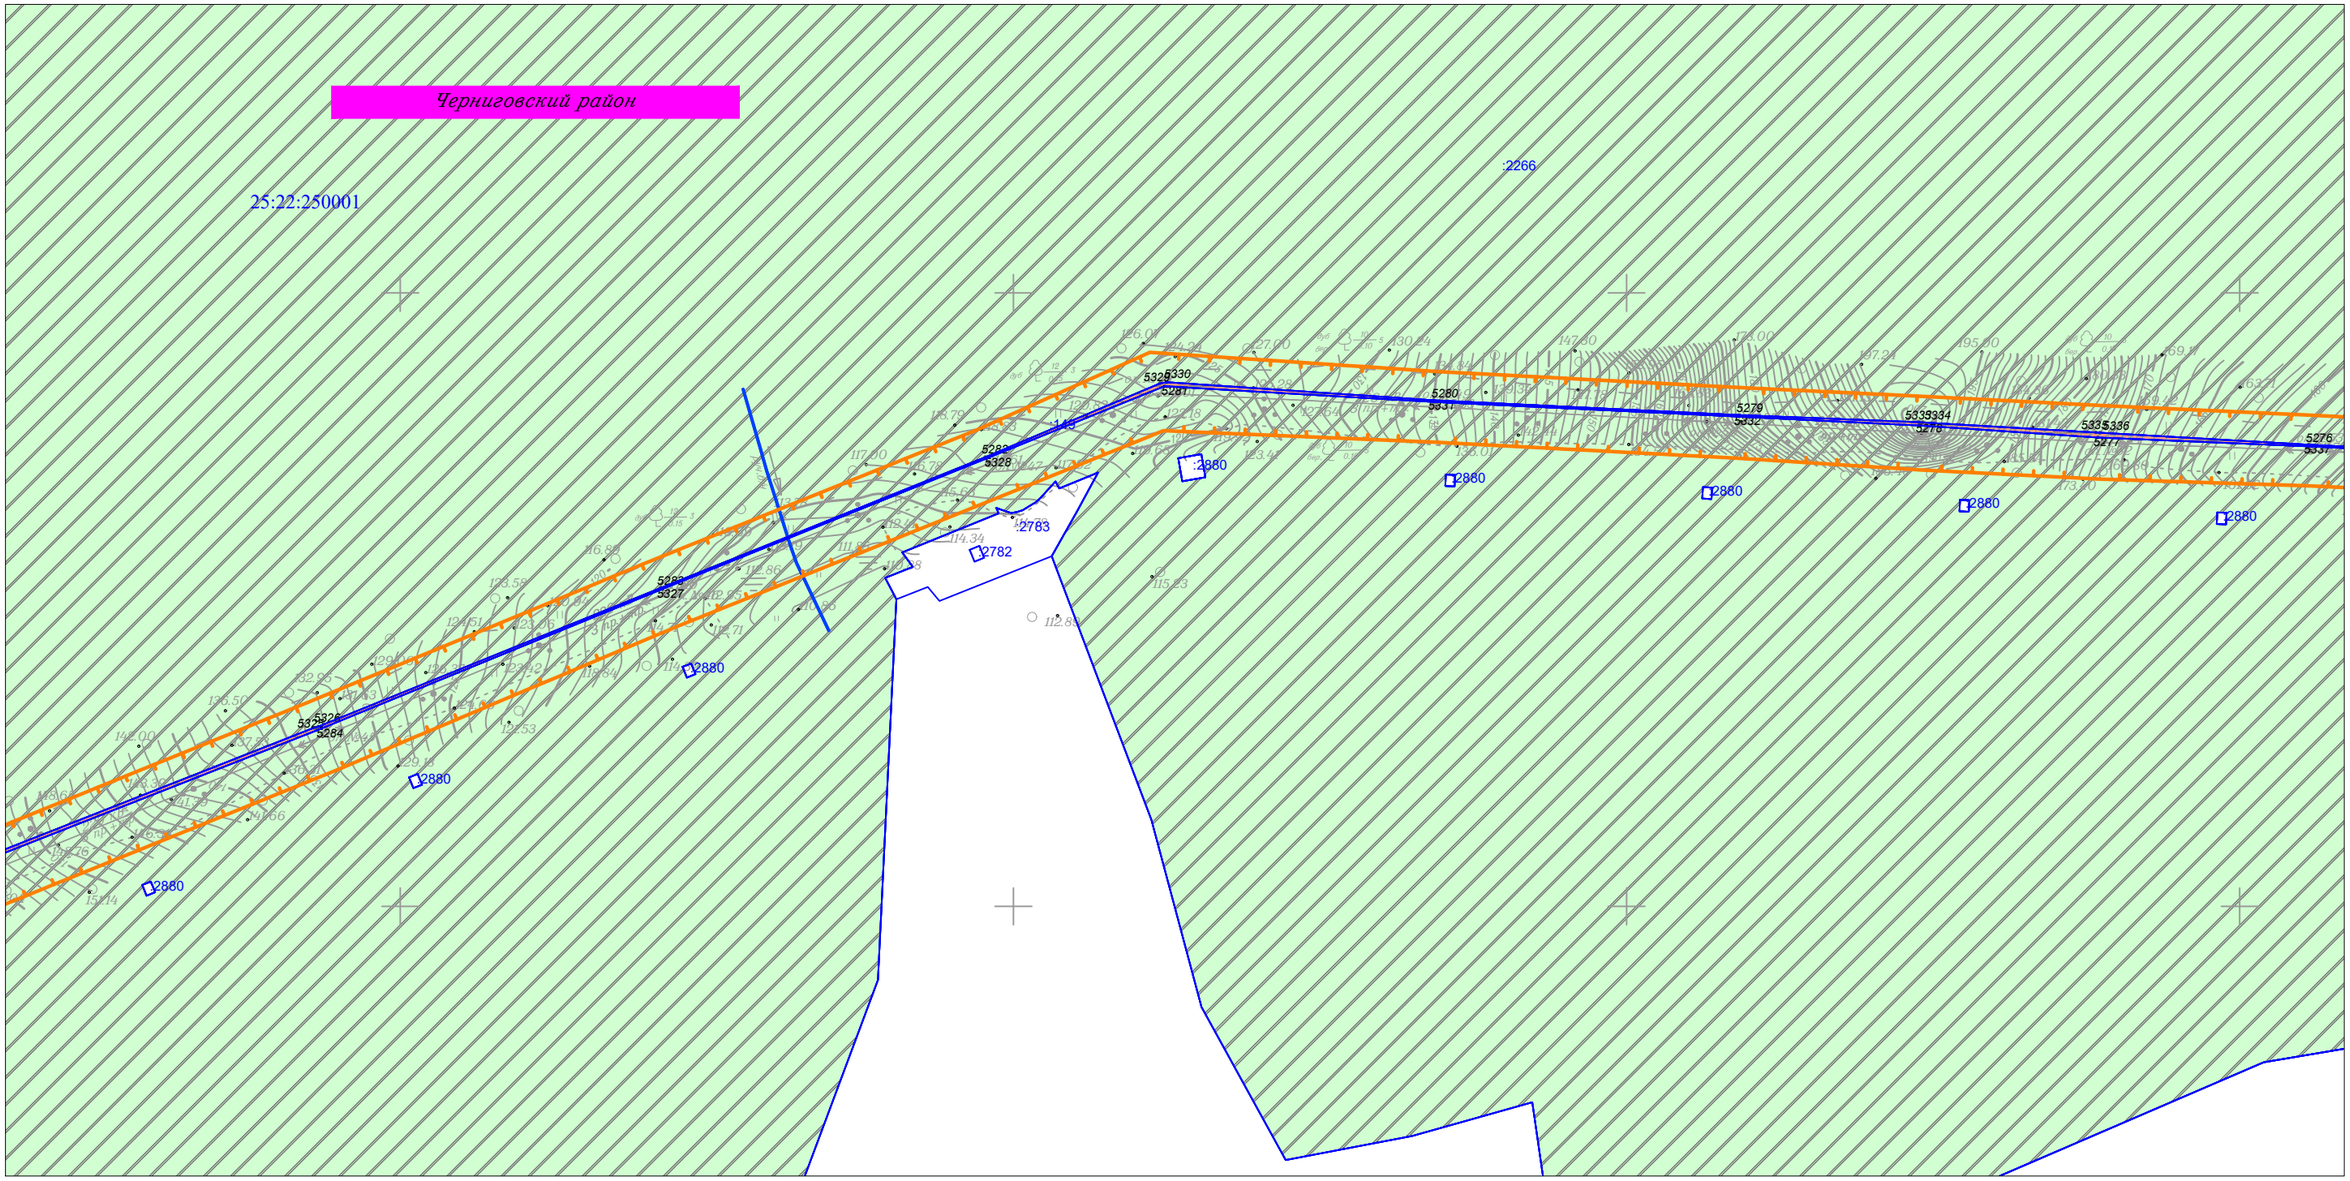

						Приморский край
						Документация по планировке территории (проект планировки территории) для размещения линейного объекта энергетики федерального значения Реконструкция ВЛ 220 кВ НПС-40 – НПС-41 (с последующим образованием ВЛ 220 кВ Дальневосточная – НПС-40); Реконструкция ВЛ 220 кВ Дальневосточная – Арсеньев-2 (с последующим образованием ВЛ 220 кВ Арсеньев-2 - НПС-41); ВЛ 220 кВ НПС-40 - Дальневосточная (реконструкция).
Изм.	Кол.уч.	Лист	N док.	Подп.	Дата	
Исполнитель		Мароховский А.А.			01.19	ФСК ЕЭС Заказчик: ПАО "ФСК ЕЭС"
Н. контр.		Алешина А.М.			01.19	
Нач. отд.		Гнетова Н.Ю.			01.19	


Стадия	Лист	Листов
П	100	105

Схема использования территории в период подготовки проекта планировки территории
М 1:5 000

НПО ИНЖГЕОПРОЕКТ
ООО НПО "Инжгеопроект"
109052, г. Москва,
Рязанский проспект,
д.2 стр.49

Формат А3

Схема использования территории в период подготовки проекта планировки территории

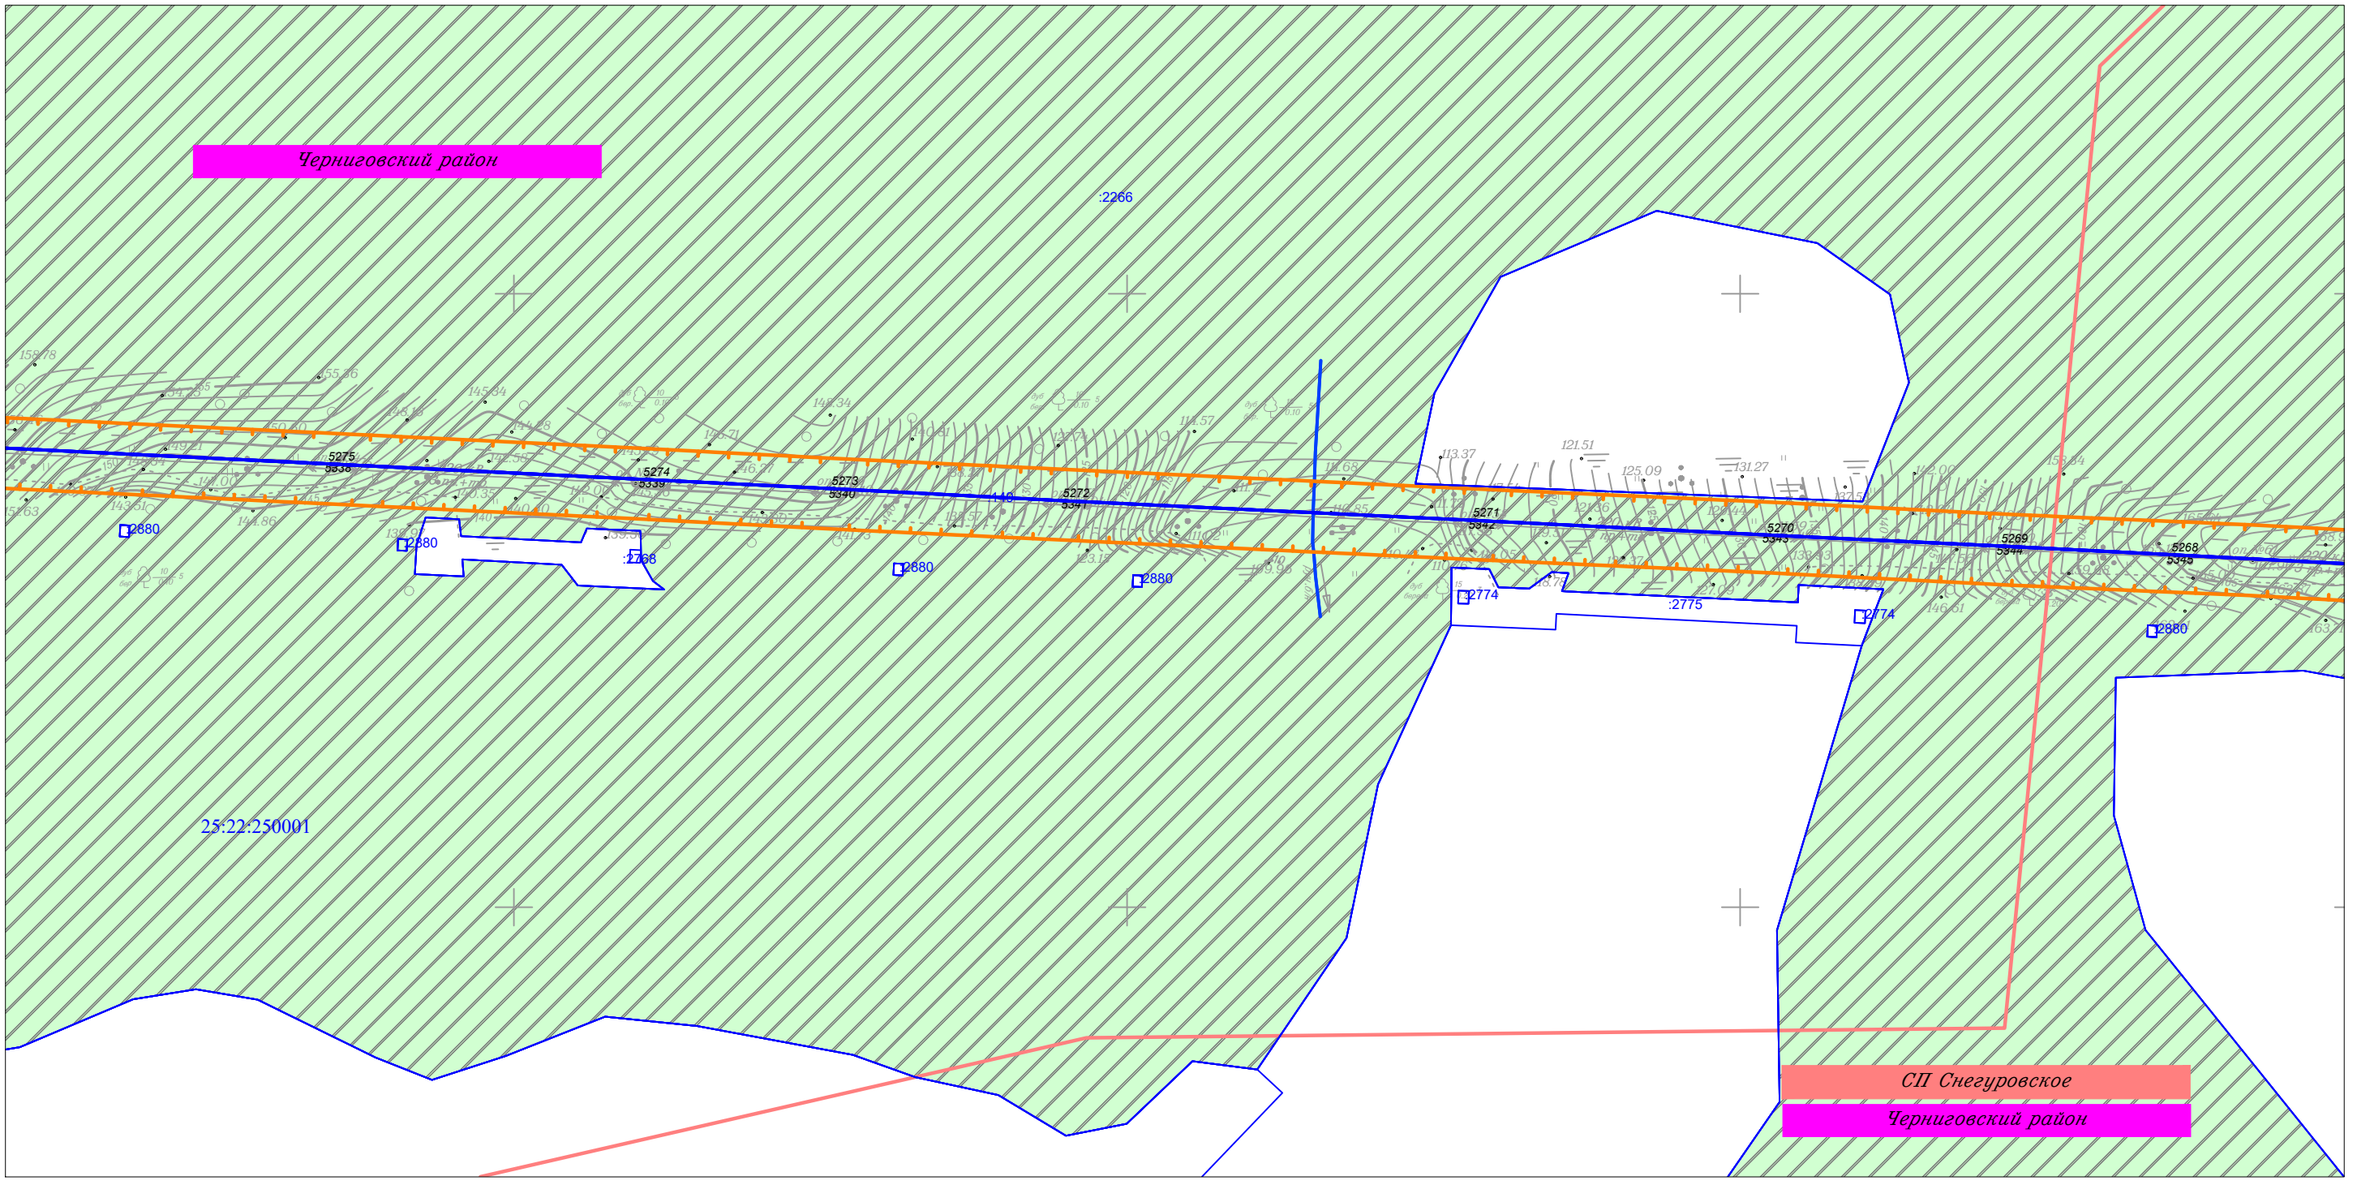

						Приморский край
						Документация по планировке территории (проект планировки территории) для размещения линейного объекта энергетики федерального значения Реконструкция ВЛ 220 кВ НПС-40 – НПС-41 (с последующим образованием ВЛ 220 кВ Дальневосточная – НПС-40); Реконструкция ВЛ 220 кВ Дальневосточная – Арсеньев-2 (с последующим образованием ВЛ 220 кВ Арсеньев-2 - НПС-41); ВЛ 220 кВ НПС-40 - Дальневосточная (реконструкция).
Изм.	Кол.уч.	Лист	N док.	Подп.	Дата	
Исполнитель		Мароховский А.А.			01.19	ФСК ЕЭС Заказчик: ПАО "ФСК ЕЭС"
Н. контр.		Алешина А.М.			01.19	
Нач. отд.		Гнетова Н.Ю.			01.19	
						Схема использования территории в период подготовки проекта планировки территории М 1:5 000


Стадия	Лист	Листов
П	101	105

НПО ИНЖГЕОПРОЕКТ

ООО НПО "Инжгеопроект"
109052, г. Москва, Рязанский проспект, д.2 стр.49

Формат А3

Схема использования территории в период подготовки проекта планировки территории

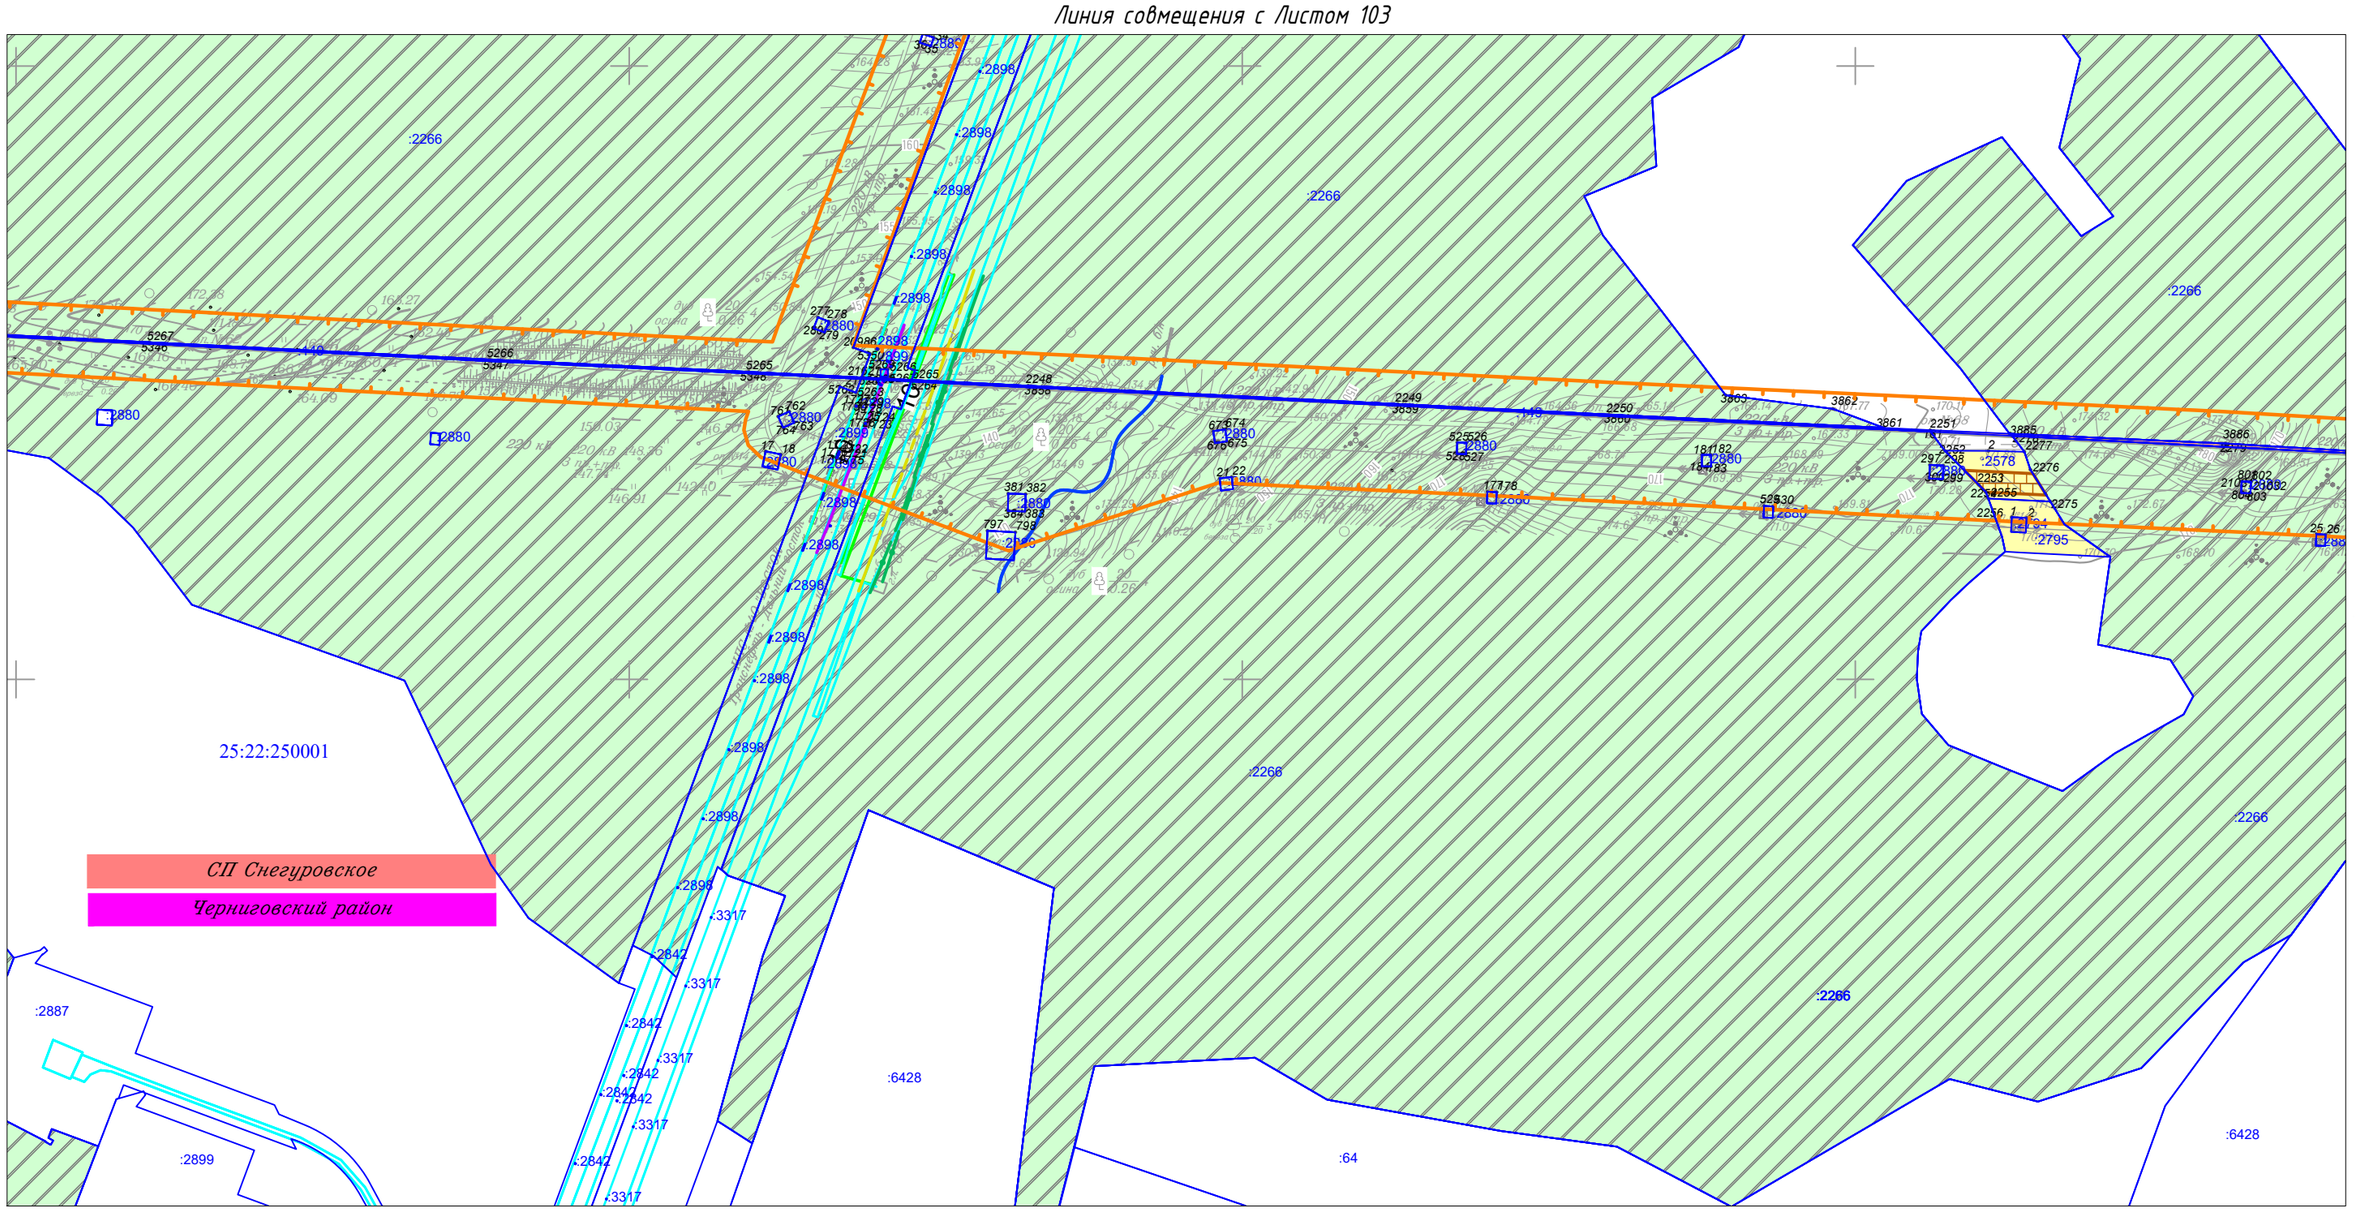

						Приморский край
						Документация по планировке территории (проект планировки территории) для размещения линейного объекта энергетики федерального значения Реконструкция ВЛ 220 кВ НПС-40 – НПС-41 (с последующим образованием ВЛ 220 кВ Дальневосточная – НПС-40); Реконструкция ВЛ 220 кВ Дальневосточная – Арсеньев-2 (с последующим образованием ВЛ 220 кВ Арсеньев-2 - НПС-41); ВЛ 220 кВ НПС-40 - Дальневосточная (реконструкция).
Изм.	Кол.уч.	Лист	N док.	Подп.	Дата	
Исполнитель		Мароховский А.А.			01.19	ФСК ЕЭС Заказчик: ПАО "ФСК ЕЭС"
Н. контр.		Алешина А.М.			01.19	
Нач. отд.		Гнетова Н.Ю.			01.19	
						Схема использования территории в период подготовки проекта планировки территории М 1:5 000


Стадия	Лист	Листов
П	102	105

НПО ИНЖГЕОПРОЕКТ
ООО НПО "Инжгеопроект"
109052, г. Москва, Рязанский проспект, д.2 стр.49

Формат А3

Схема использования территории в период подготовки проекта планировки территории

Линия совмещения с Листом 104

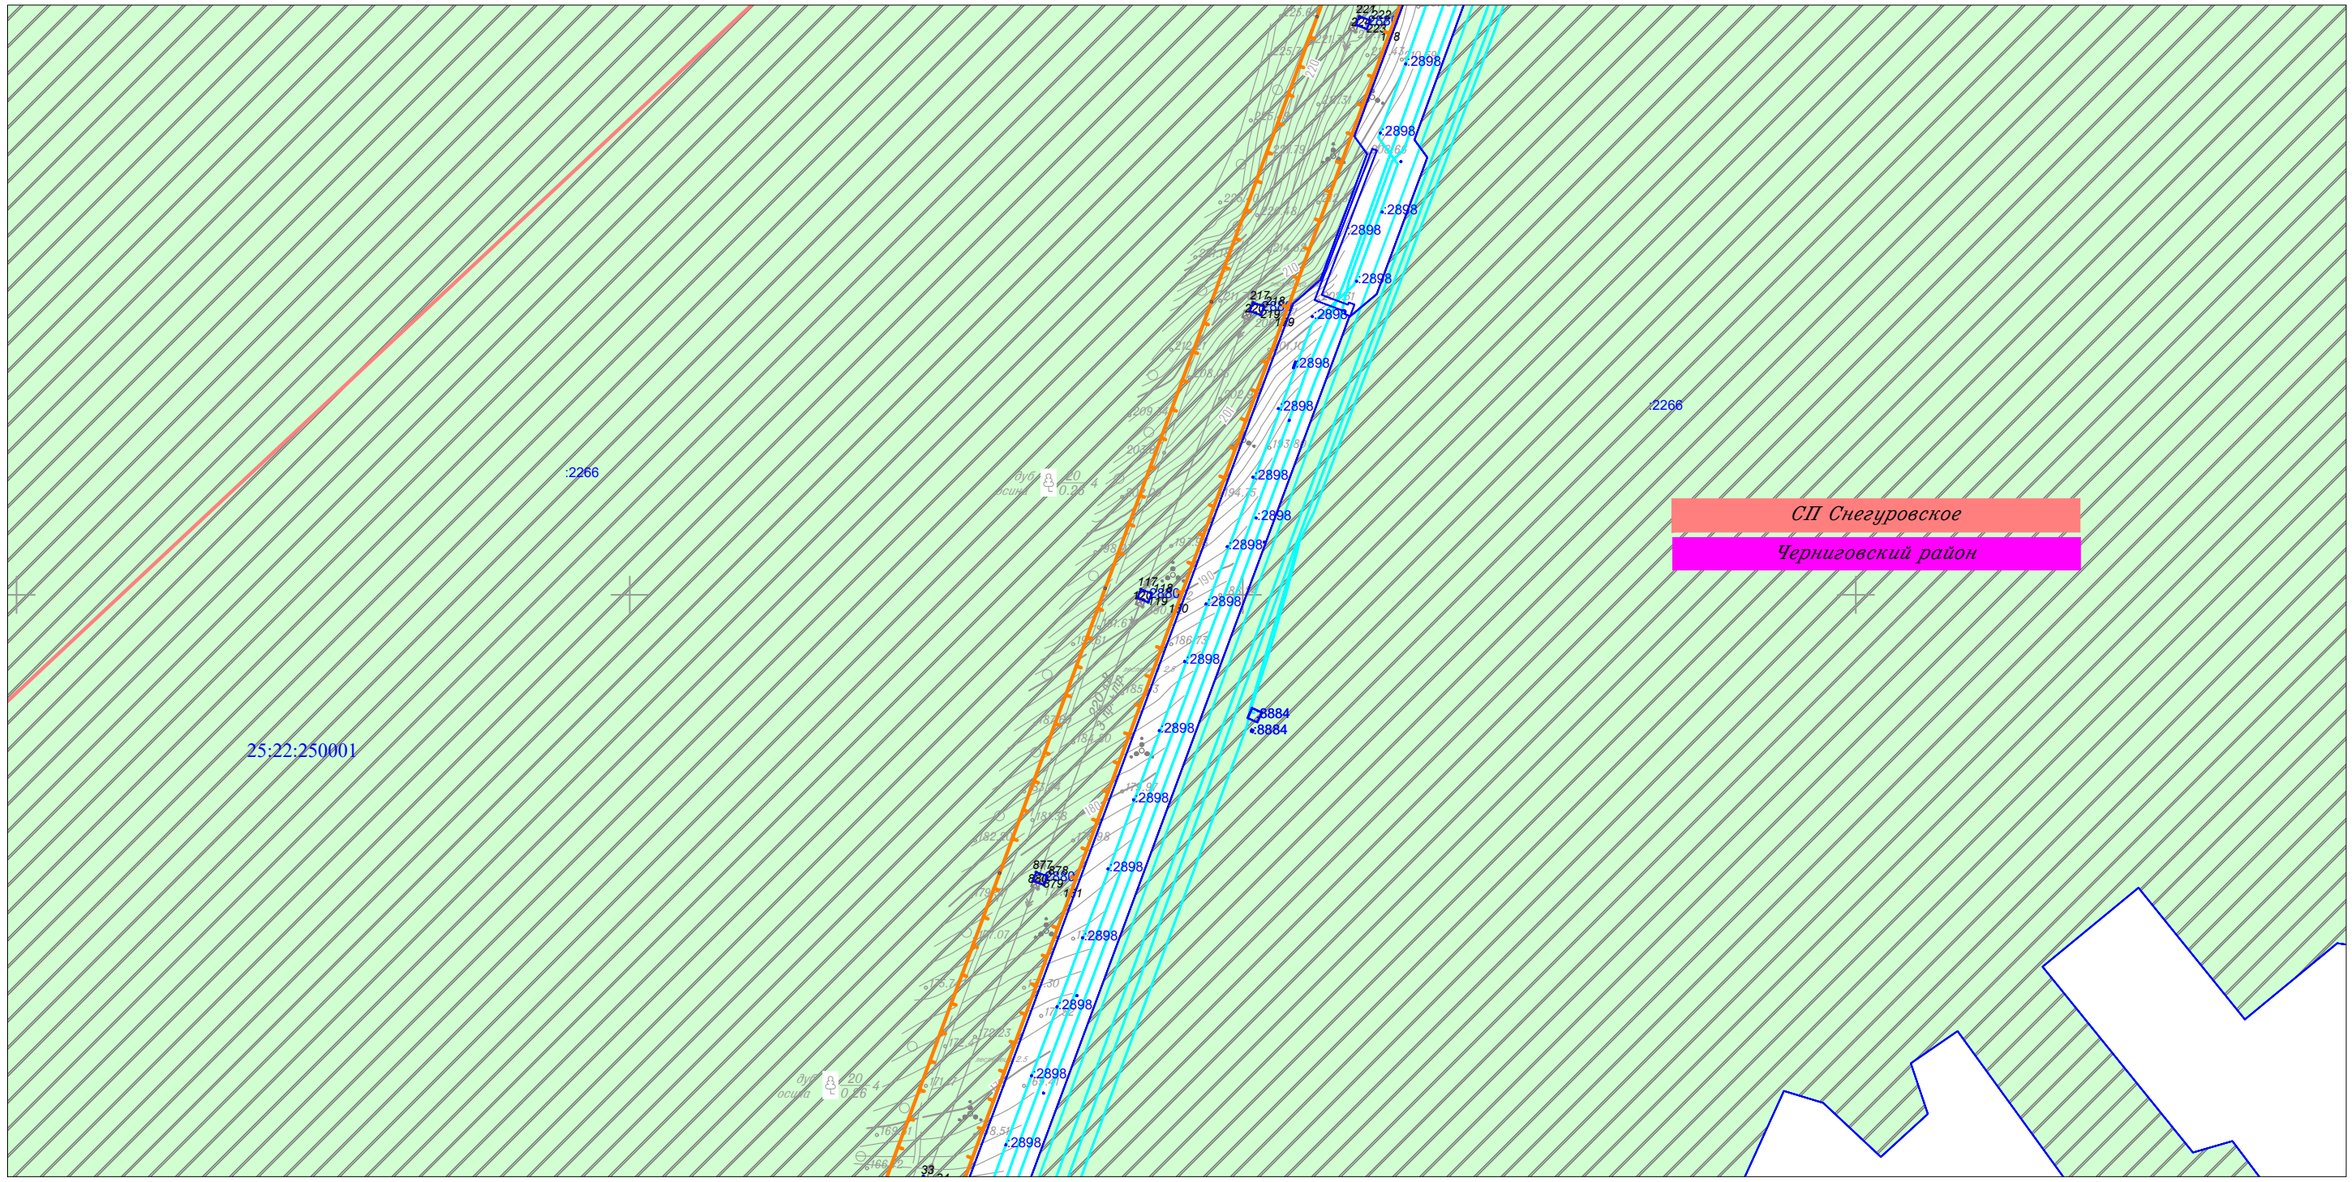

Линия совмещения с Листом 102

						Приморский край
						Документация по планировке территории (проект планировки территории) для размещения линейного объекта энергетики федерального значения Реконструкция ВЛ 220 кВ НПС-40 – НПС-41 (с последующим образованием ВЛ 220 кВ Дальневосточная – НПС-40); Реконструкция ВЛ 220 кВ Дальневосточная – Арсеньев-2 (с последующим образованием ВЛ 220 кВ Арсеньев-2 - НПС-41); ВЛ 220 кВ НПС-40 - Дальневосточная (реконструкция).
Изм.	Кол.уч.	Лист	N док.	Подп.	Дата	
Исполнитель		Мароховский А.А.			01.19	ФСК ЕЭС Заказчик: ПАО "ФСК ЕЭС"
Н. контр.		Алешина А.М.			01.19	
Нач. отд.		Гнетова Н.Ю.			01.19	
						Схема использования территории в период подготовки проекта планировки территории М 1:5 000

Стадия	Лист	Листов
П	103	105


НПО ИНЖГЕОПРОЕКТ

ООО НПО "Инжгеопроект" 109052, г. Москва, Рязанский проспект, д.2 стр.49

Формат А3

Схема использования территории в период подготовки проекта планировки территории

Линия совмещения с Листом 105

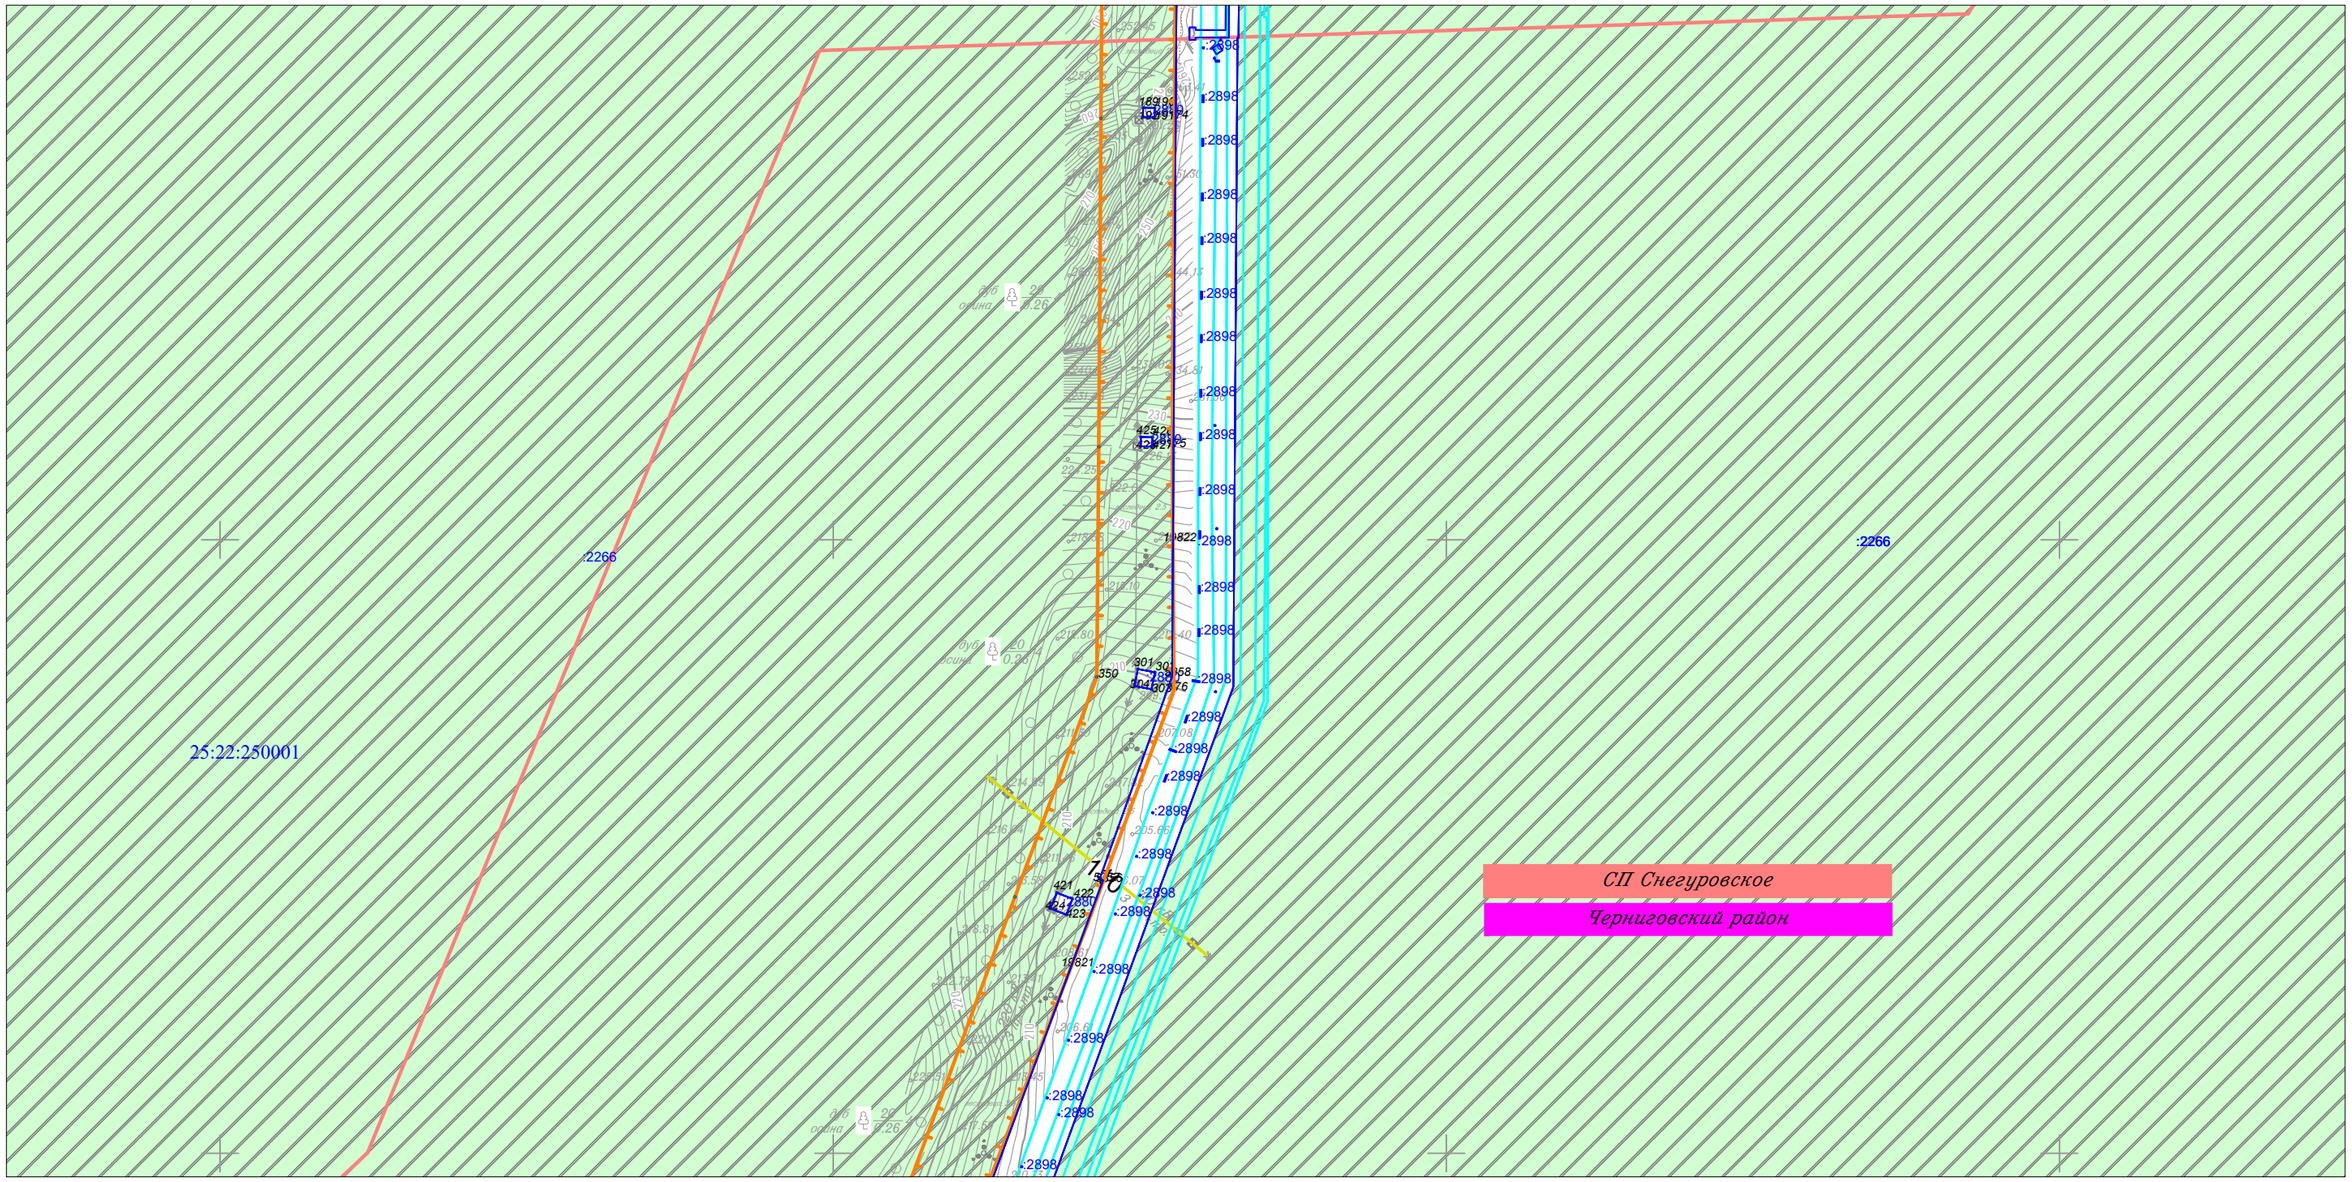

Линия совмещения с Листом 103

						Приморский край
						Документация по планировке территории (проект планировки территории) для размещения линейного объекта энергетики федерального значения Реконструкция ВЛ 220 кВ НПС-40 – НПС-41 (с последующим образованием ВЛ 220 кВ Дальневосточная – НПС-40); Реконструкция ВЛ 220 кВ Дальневосточная – Арсеньев-2 (с последующим образованием ВЛ 220 кВ Арсеньев-2 - НПС-41); ВЛ 220 кВ НПС-40 - Дальневосточная (реконструкция).
Изм.	Кол.уч.	Лист	N док.	Подп.	Дата	
Исполнитель		Мароховский А.А.			01.19	ФСК ЕЭС Заказчик: ПАО "ФСК ЕЭС"
Н. контр.		Алешина А.М.			01.19	
Нач. отд.		Гнетова Н.Ю.			01.19	
						Схема использования территории в период подготовки проекта планировки территории М 1:5 000


Стадия	Лист	Листов
П	104	105

НПО ИНЖГЕОПРОЕКТ
ООО НПО "Инжгеопроект"
109052, г. Москва,
Рязанский проспект,
д.2 стр.49

Формат А3

Схема использования территории в период подготовки проекта планировки территории

Линия совмещения с Листом 11

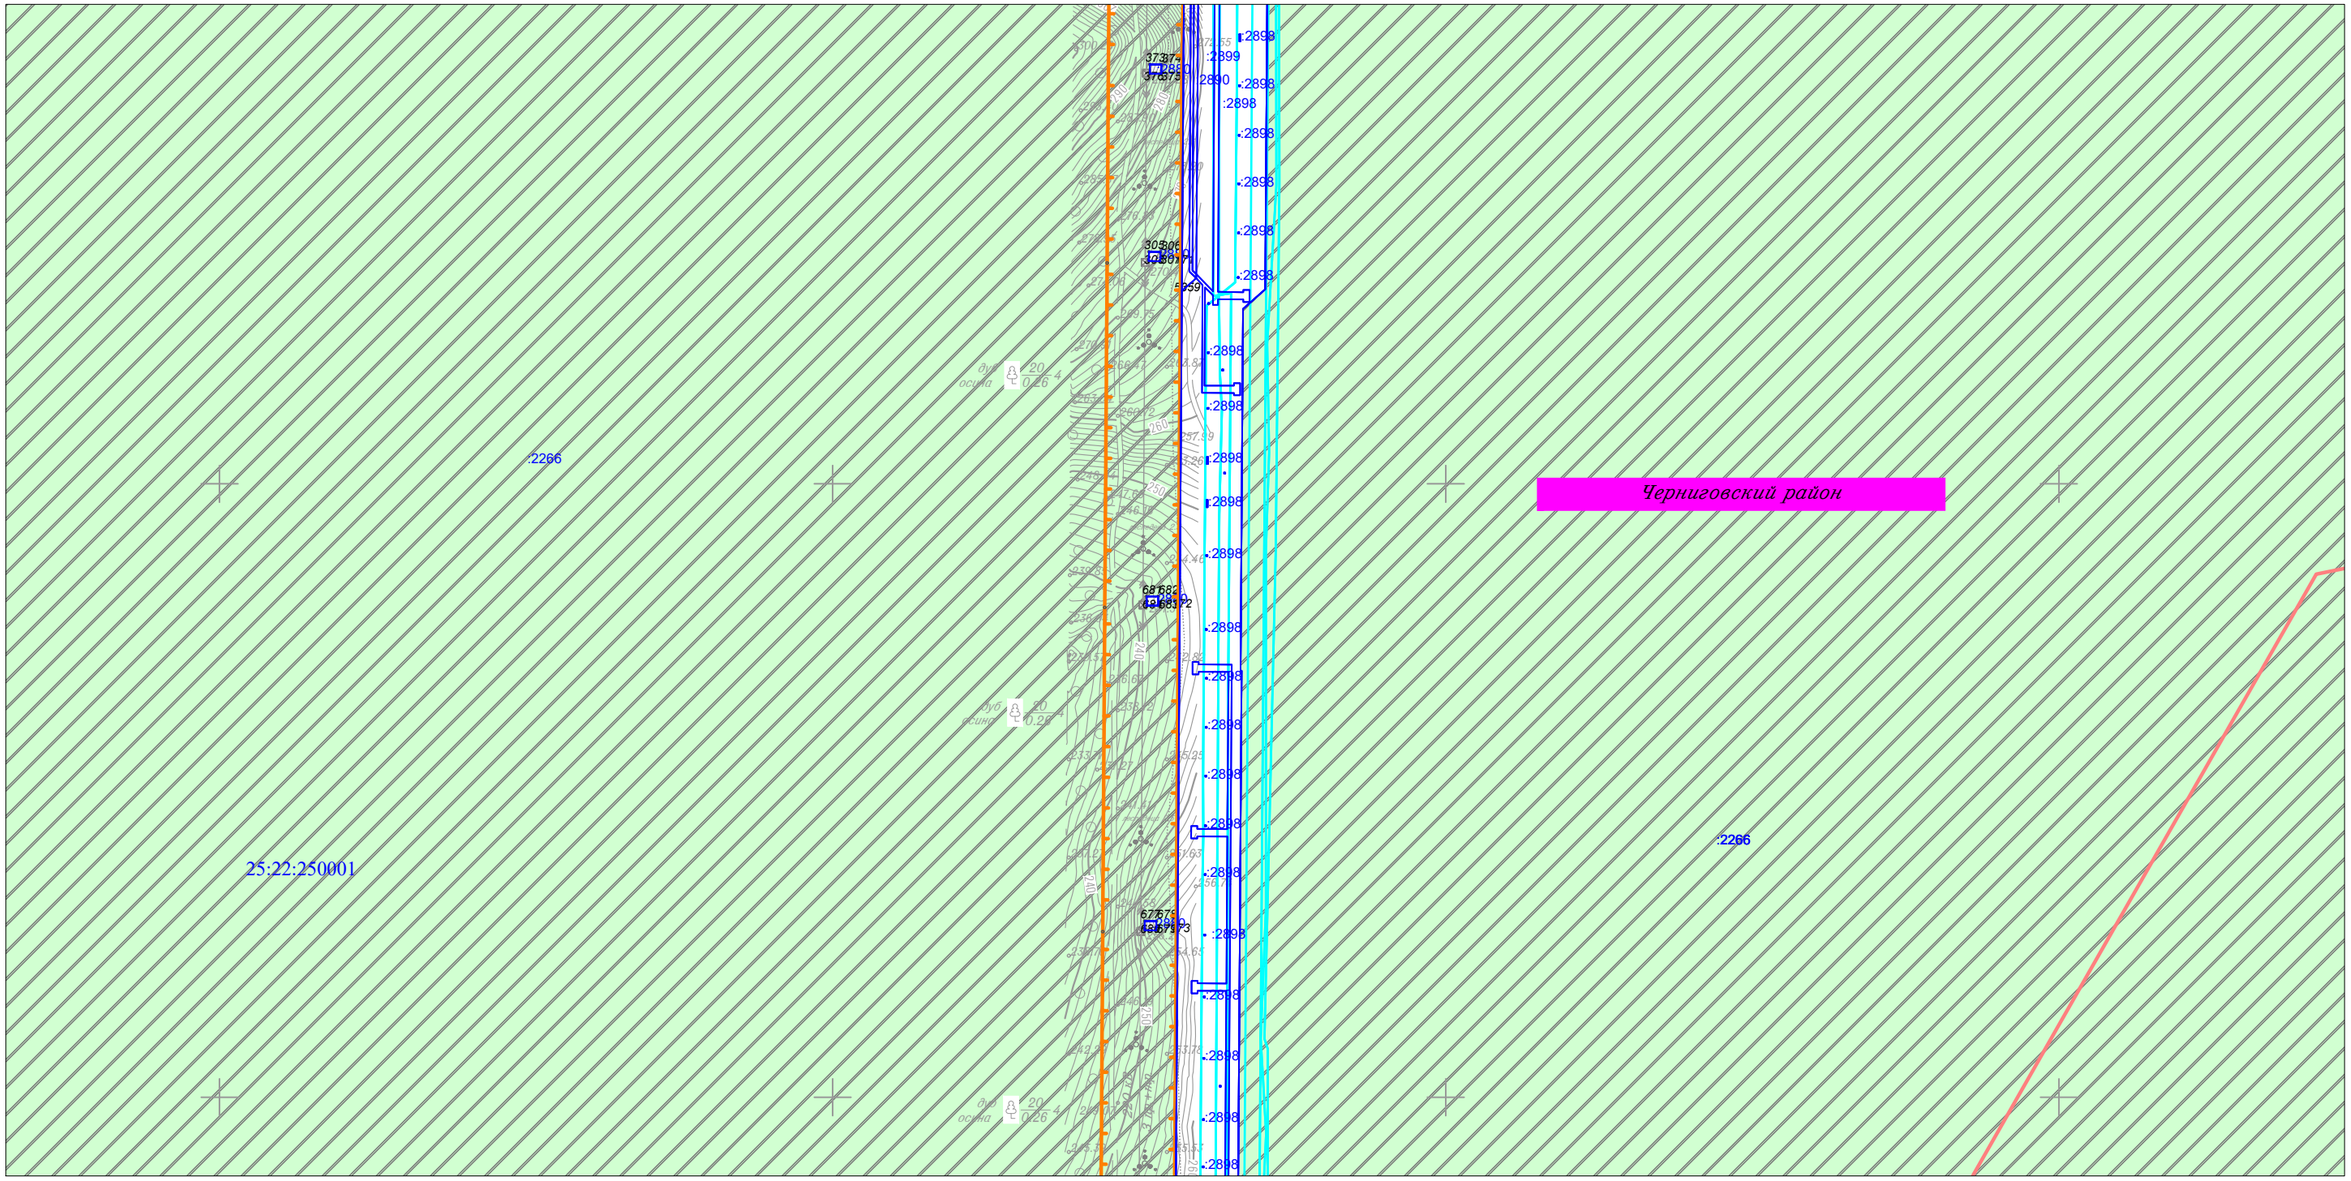

Линия совмещения с Листом 104

Изм.	Кол.уч.	Лист	N док.	Подп.	Дата
Исполнитель		Мароховский А.А.			01.19
Н. контр.		Алешина А.М.			01.19
Нач. отд.		Гнетова Н.Ю.			01.19

Приморский край

Документация по планировке территории (проект планировки территории) для размещения линейного объекта энергетики федерального значения Реконструкция ВЛ 220 кВ НПС-40 – НПС-41 (с последующим образованием ВЛ 220 кВ Дальневосточная – НПС-40); Реконструкция ВЛ 220 кВ Дальневосточная – Арсеньев-2 (с последующим образованием ВЛ 220 кВ Арсеньев-2 - НПС-41); ВЛ 220 кВ НПС-40 - Дальневосточная (реконструкция).

ФСК ЕЭС — Заказчик: ПАО "ФСК ЕЭС"

Стадия	Лист	Листов
П	105	105


Схема использования территории в период подготовки проекта планировки территории
М 1:5 000

НПО ИНЖГЕОПРОЕКТ

ООО НПО "Инжгеопроект"
109052, г. Москва, Рязанский проспект, д.2 стр.49

Формат А3

Схема расположения листов к схеме границ территорий объектов культурного наследия для размещения линейного объекта энергетики федерального значения
Реконструкция ВЛ 220 кВ НПС-40 – НПС-41 (с последующим образованием ВЛ 220 кВ Дальневосточная – НПС-40); Реконструкция ВЛ 220 кВ Дальневосточная – Арсеньев-2 (с последующим образованием ВЛ 220 кВ Арсеньев-2 - НПС-41);
ВЛ 220 кВ НПС-40 - Дальневосточная (реконструкция).

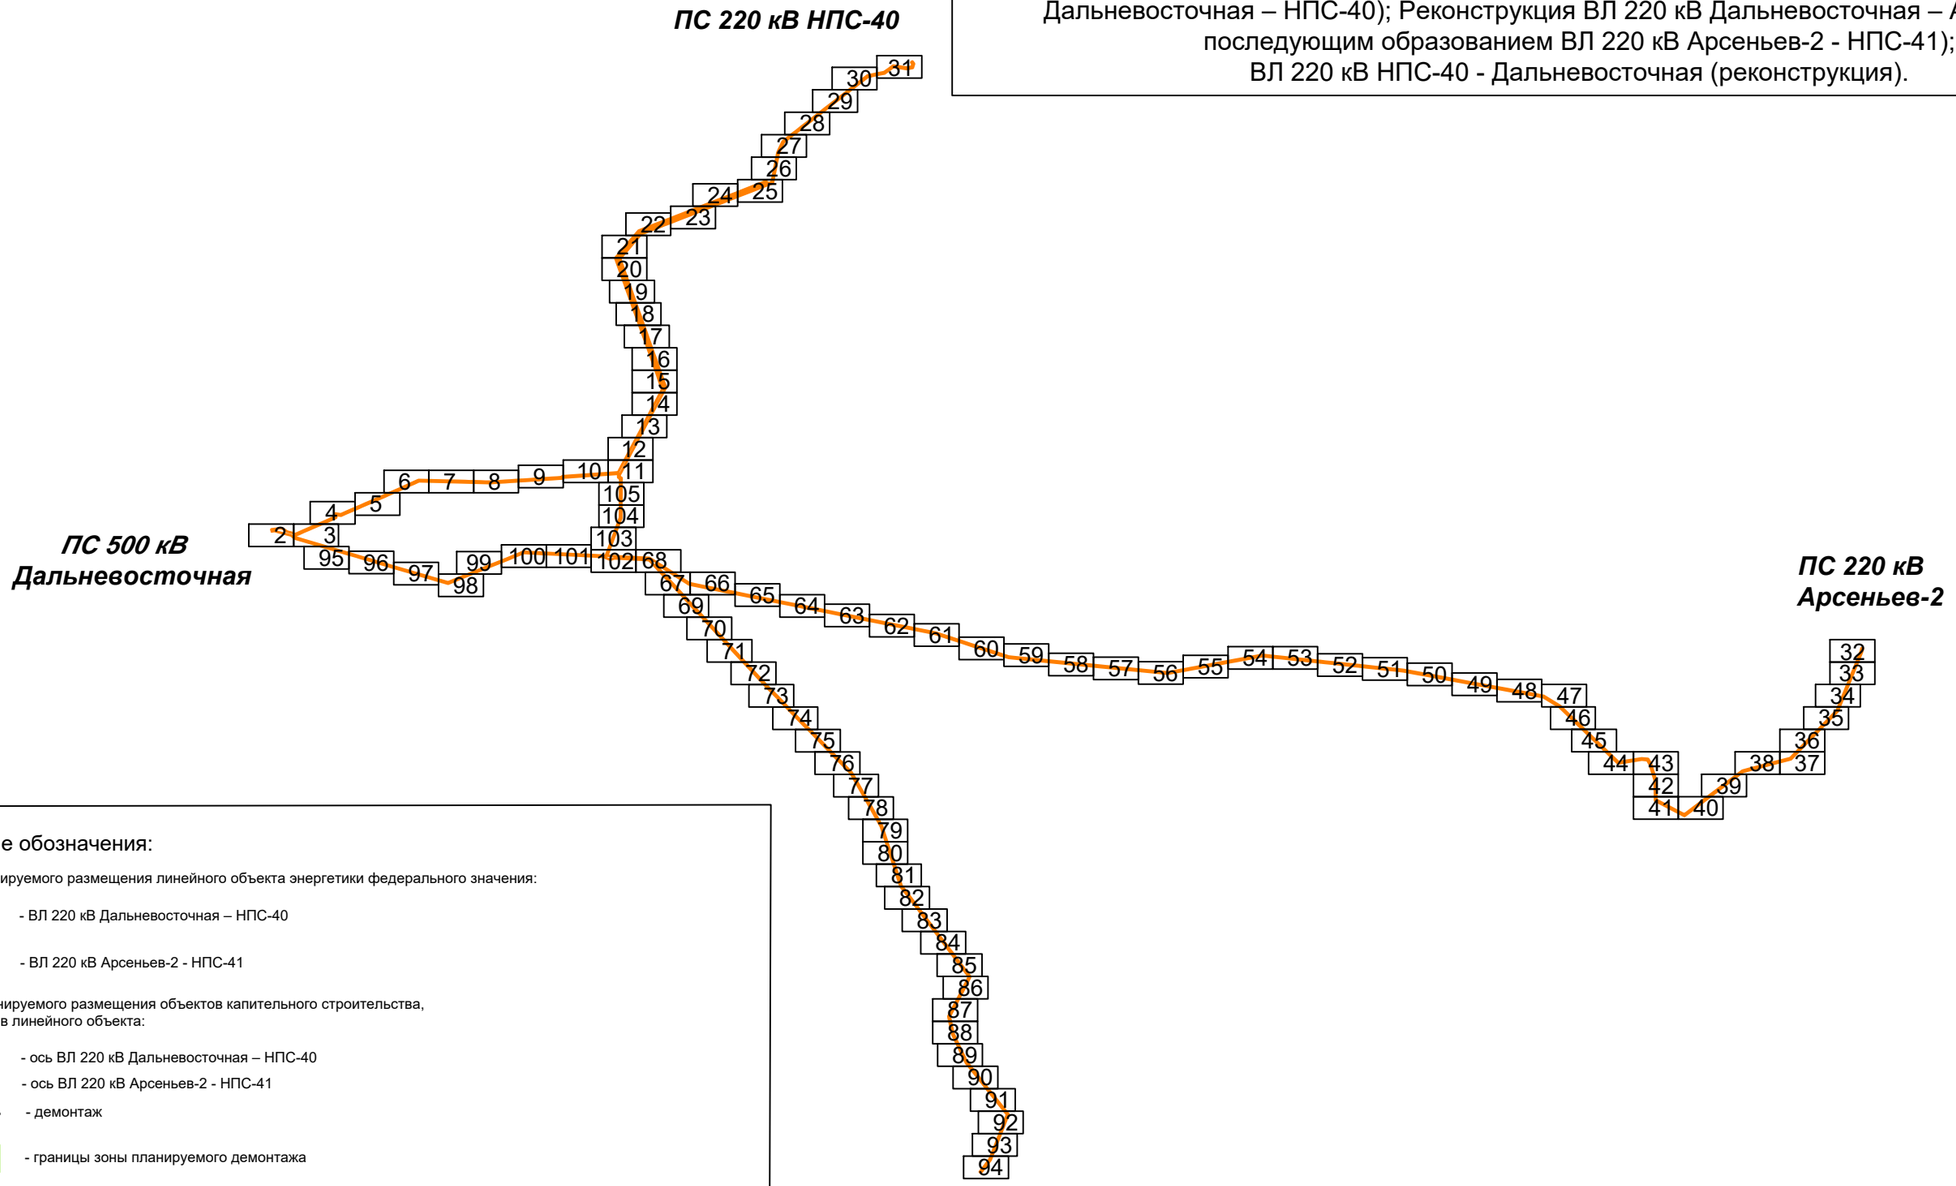

Условные обозначения:

Граница зон планируемого размещения линейного объекта энергетики федерального значения:

- ВЛ 220 кВ Дальневосточная – НПС-40
- ВЛ 220 кВ Арсеньев-2 - НПС-41

Границы зон планируемого размещения объектов капитального строительства, входящих в состав линейного объекта:

- ось ВЛ 220 кВ Дальневосточная – НПС-40
- ось ВЛ 220 кВ Арсеньев-2 - НПС-41
- демонтаж
- границы зоны планируемого демонтажа
- граница территории, в отношении которой осуществляется подготовка проекта планировки
- гидрография
- граница муниципального района
- граница городского округа
- граница сельского поселения
- контур ПС
- объекты археологического наследия

Примечания:
Объекты культурного наследия расположенные в граница разработки проекта планировки отсутствуют.

Изм.	Кол.уч.	Лист	N док.	Подп.	Дата
Исполнитель		Мароховский А.А.			01.19
Н. контр.		Алешина А.М.			01.19
Нач. отд.		Гнетова Н.Ю.			01.19

Приморский край

Документация по планировке территории (проект планировки территории) для размещения линейного объекта энергетики федерального значения Реконструкция ВЛ 220 кВ НПС-40 – НПС-41 (с последующим образованием ВЛ 220 кВ Дальневосточная – НПС-40); Реконструкция ВЛ 220 кВ Дальневосточная – Арсеньев-2 (с последующим образованием ВЛ 220 кВ Арсеньев-2 - НПС-41); ВЛ 220 кВ НПС-40 - Дальневосточная (реконструкция).

ФСК ЕЭС — Заказчик: ПАО "ФСК ЕЭС"

Стадия	Лист	Листов
П	1	105

Схема границ территории объектов культурного наследия

НПО ИНЖГЕОПРОЕКТ

ООО НПО "Инжгеопроект"
109052, г. Москва,
Рязанский проспект,
д.2 стр.49

Схема границ территории объектов культурного наследия

ГП Сибирцевское

Черниговский район

ПС 500 кВ Дальневосточная

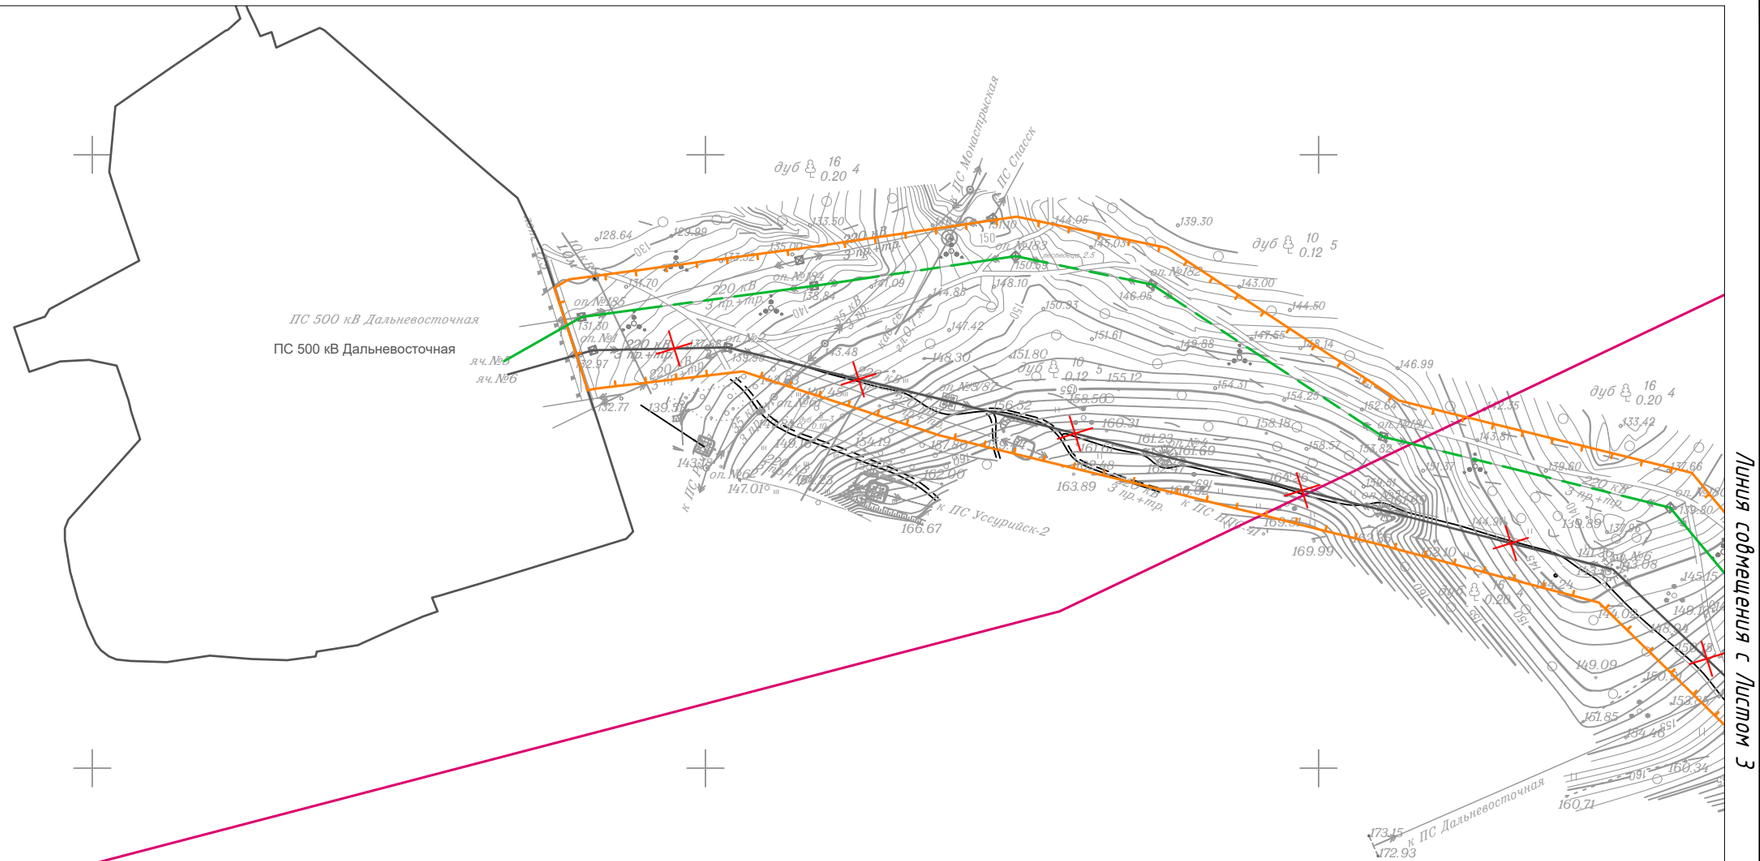

ПС 500 кВ Дальневосточная
ПС Монастырская
ПС Спасск
к ПС Уссурийск-2
к ПС Дальневосточная
220 кВ
3 пр.+тр
ВЛ 220 кВ
ВЛ 500 кВ
ВЛ 110 кВ
ВЛ 35 кВ
ВЛ 10 кВ
ВЛ 6 кВ
ВЛ 0,4 кВ
ВЛ 0,23 кВ
ВЛ 0,12 кВ
ВЛ 0,20 кВ
ВЛ 0,38 кВ
ВЛ 0,66 кВ
ВЛ 0,69 кВ
ВЛ 1,02 кВ
ВЛ 1,05 кВ
ВЛ 2,01 кВ
ВЛ 2,04 кВ
ВЛ 3,00 кВ
ВЛ 3,03 кВ
ВЛ 4,02 кВ
ВЛ 4,05 кВ
ВЛ 34,02 кВ
ВЛ 34,05 кВ
ВЛ 34,08 кВ
ВЛ 34,11 кВ
ВЛ 34,14 кВ
ВЛ

Схема границ территории объектов культурного наследия

Линия совмещения с Листом 4

Линия совмещения с Листом 2

ГП Сибирцевское

Черниговский район

Черниговский район

						Приморский край
						Документация по планировке территории (проект планировки территории) для размещения линейного объекта энергетики федерального значения Реконструкция ВЛ 220 кВ НПС-40 – НПС-41 (с последующим образованием ВЛ 220 кВ Дальневосточная – НПС-40); Реконструкция ВЛ 220 кВ Дальневосточная – Арсеньев-2 (с последующим образованием ВЛ 220 кВ Арсеньев-2 - НПС-41); ВЛ 220 кВ НПС-40 - Дальневосточная (реконструкция).
Изм.	Кол.уч.	Лист	N док.	Подп.	Дата	
Исполнитель		Мароховский А.А.			01.19	ФСК ЕЭС Заказчик: ПАО "ФСК ЕЭС"
Н. контр.		Алешина А.М.			01.19	
Нач. отд.		Гнетова Н.Ю.			01.19	

Стадия	Лист	Листов
П	3	105

Схема границ территории объектов культурного наследия
М 1:5 000

НПО ИНЖГЕОПРОЕКТ
ООО НПО "Инжгеопроект"
109052, г. Москва, Рязанский проспект, д.2 стр.49

Формат А3

Схема границ территории объектов культурного наследия

ГП Сибирцевское

Черниговский район

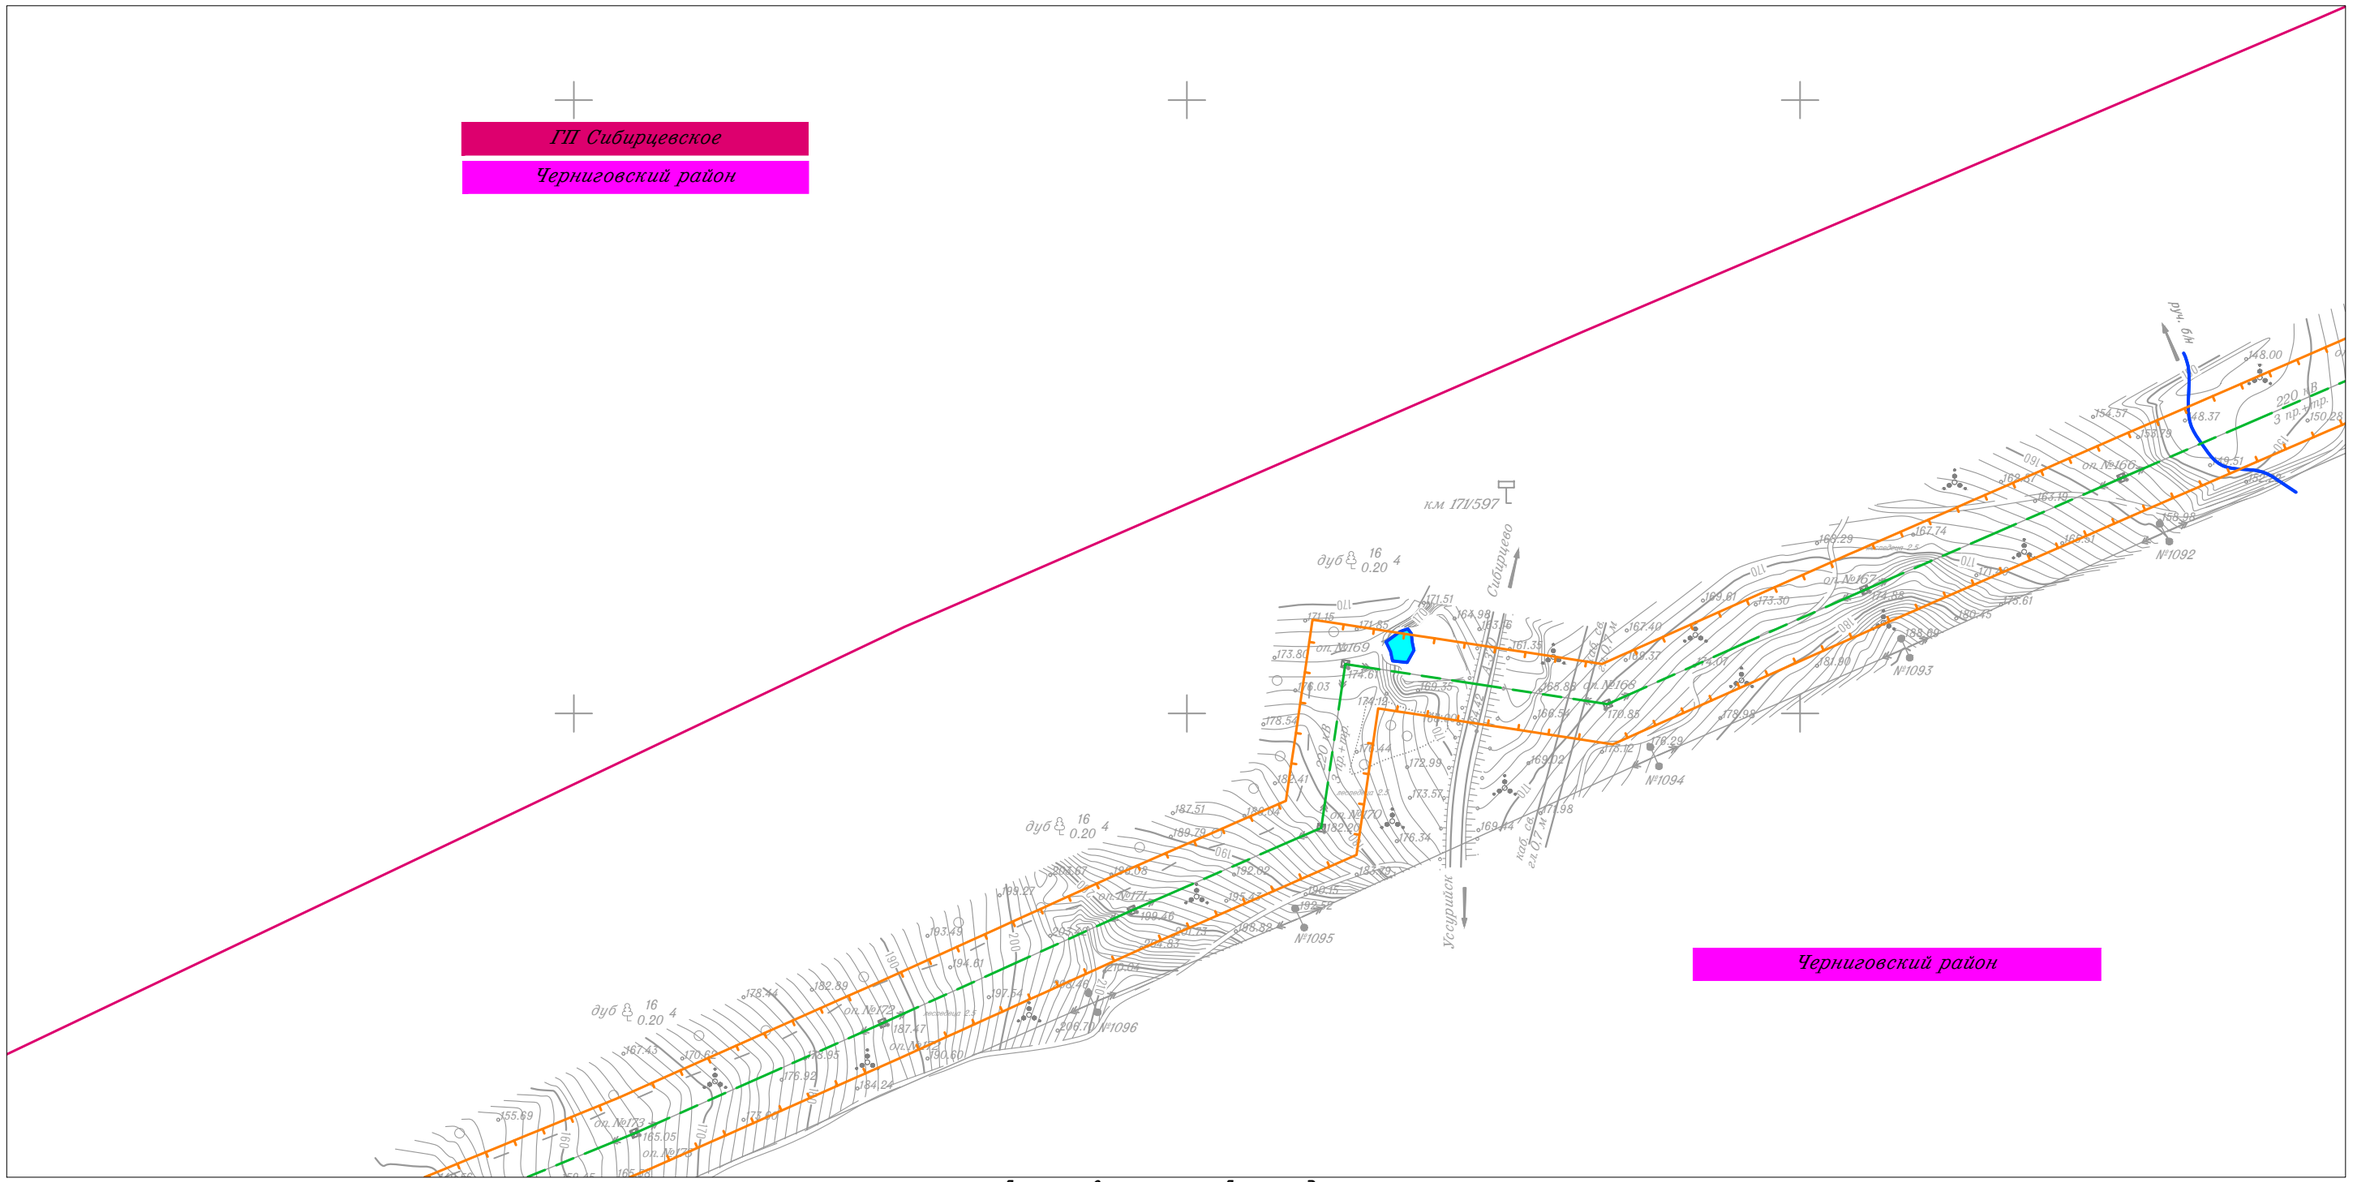

км 171/597
Сибирцево
Усциршок
ручей без имени
ул. Лесная
ул. Школьная
ул. Центральная
ул. Молодежная
ул. Новая
ул. Заречная
ул. Набережная
ул. Садовая
ул. Советская
ул. Пионерская
ул. Полевая
ул. Рабочая
ул. Строительная
ул. Трудовая
ул. Цветочная
ул. Юбилейная
ул. Ясная
пер. Школьный
пер. Центральный
пер. Молодежный
пер. Новый
пер. Заречный
пер. Набережный
пер. Садовый
пер. Советский
пер. Пионерский
пер. Полевой
пер. Рабочий
пер. Строительный
пер. Трудовой
пер. Цветочный
пер. Юбилейный
пер. Ясный
№1092
№1093
№1094
№1095
№1096
дуб 16 0.20 4
220 кВ 3 пр. отр.
ВЛ 220 кВ Дальневосточная – НПС-40
ВЛ 220 кВ НПС-40 - Дальневосточная
ВЛ 220 кВ Дальневосточная – Арсеньев-2
ВЛ 220 кВ Арсеньев-2 - НПС-41
оп.№169
оп.№170
о


Схема границ территории объектов культурного наследия

Линия совмещения с Листом 6

Линия совмещения с Листом 4

ГП Сибирцевское

Черниговский район

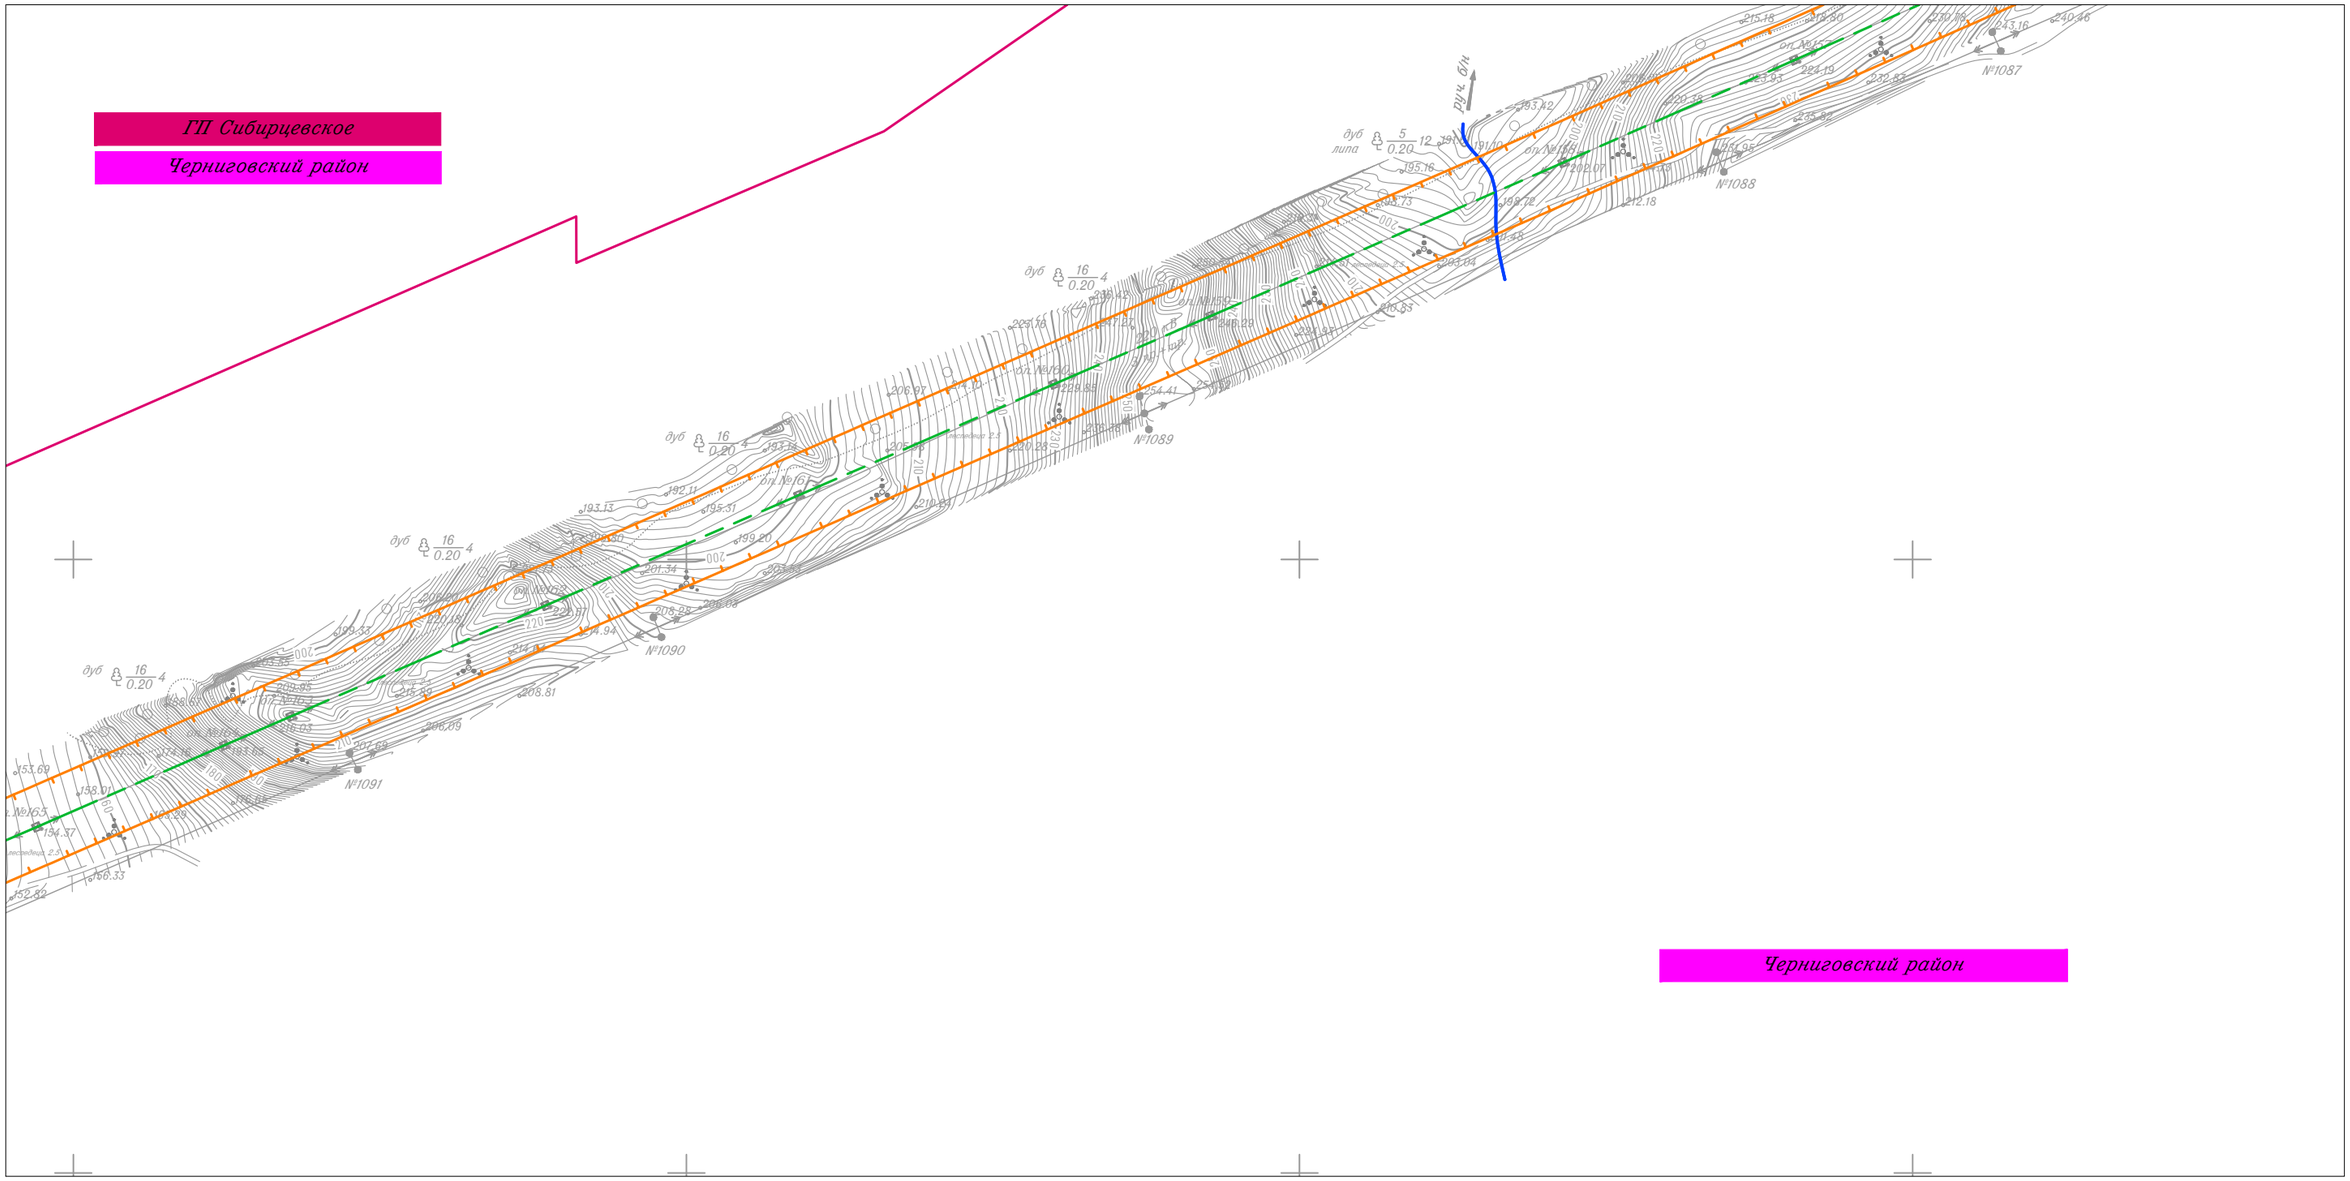

Черниговский район

						Приморский край
						Документация по планировке территории (проект планировки территории) для размещения линейного объекта энергетики федерального значения Реконструкция ВЛ 220 кВ НПС-40 – НПС-41 (с последующим образованием ВЛ 220 кВ Дальневосточная – НПС-40); Реконструкция ВЛ 220 кВ Дальневосточная – Арсеньев-2 (с последующим образованием ВЛ 220 кВ Арсеньев-2 - НПС-41); ВЛ 220 кВ НПС-40 - Дальневосточная (реконструкция).
Изм.	Кол.уч.	Лист	N док.	Подп.	Дата	
Исполнитель		Мароховский А.А.			01.19	ФСК ЕЭС Заказчик: ПАО "ФСК ЕЭС"
Н. контр.		Алешина А.М.			01.19	
Нач. отд.		Гнетова Н.Ю.			01.19	
						Схема границ территории объектов культурного наследия М 1:5 000

Стадия	Лист	Листов
П	5	105


НПО ИНЖГЕОПРОЕКТ
ООО НПО "Инжгеопроект"
109052, г. Москва, Рязанский проспект, д.2 стр.49

Формат А3

Схема границ территории объектов культурного наследия

ГП Сибирцевское

Черниговский район

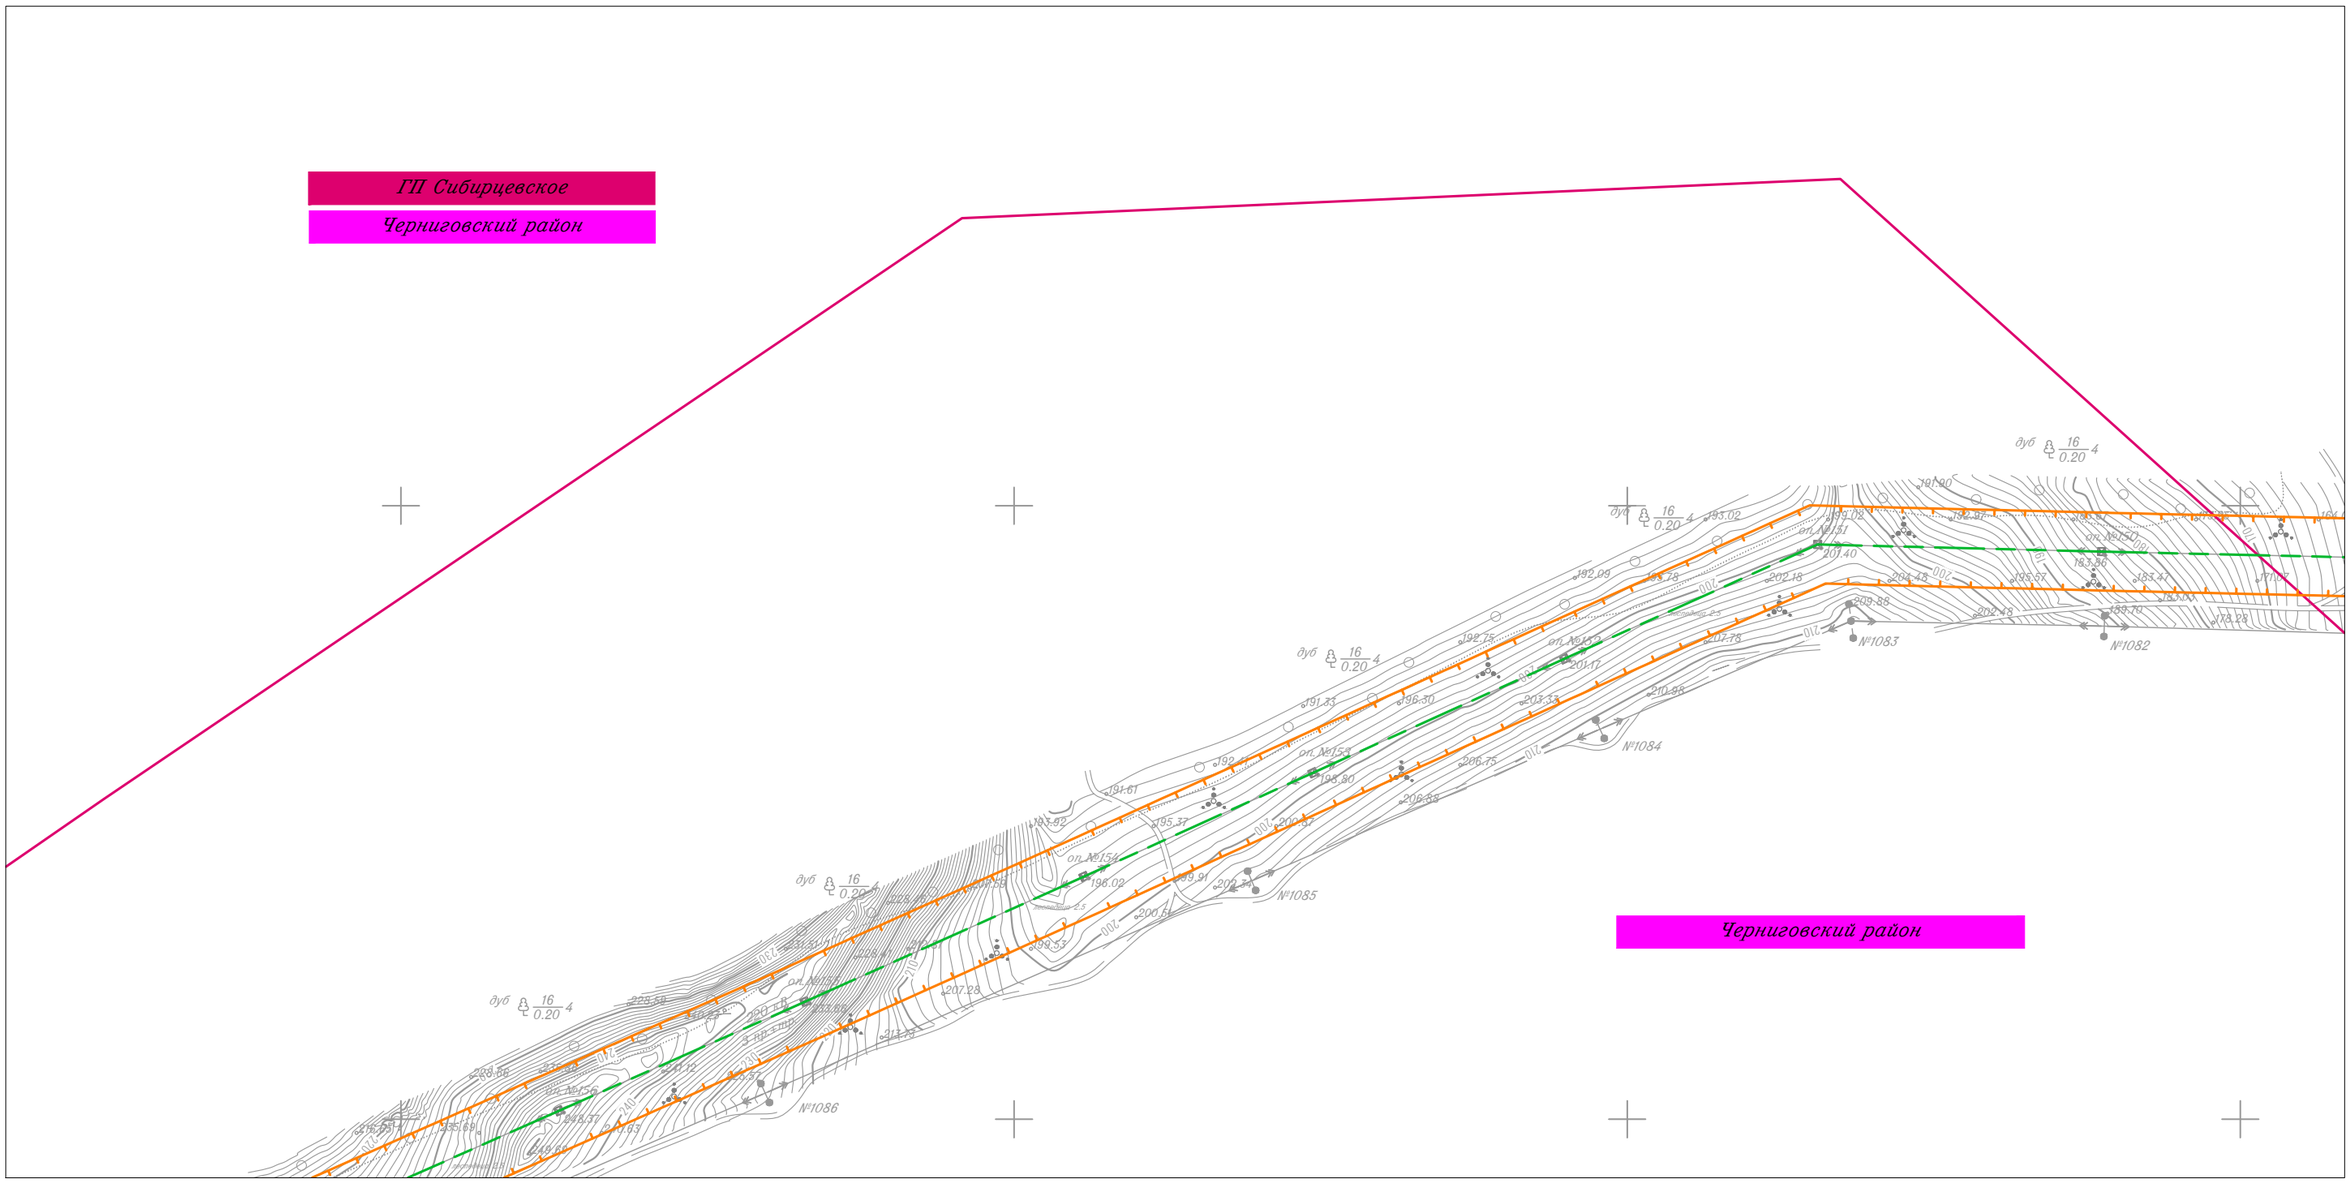

Линия совмещения с Листом 7

Линия совмещения с Листом 5

Изм.	Кол.уч.	Лист	N док.	Подп.	Дата
Исполнитель		Мароховский А.А.			01.19
Н. контр.		Алешина А.М.			01.19
Нач. отд.		Гнетова Н.Ю.			01.19

Приморский край

Документация по планировке территории (проект планировки территории) для размещения линейного объекта энергетики федерального значения Реконструкция ВЛ 220 кВ НПС-40 – НПС-41 (с последующим образованием ВЛ 220 кВ Дальневосточная – НПС-40); Реконструкция ВЛ 220 кВ Дальневосточная – Арсеньев-2 (с последующим образованием ВЛ 220 кВ Арсеньев-2 - НПС-41); ВЛ 220 кВ НПС-40 - Дальневосточная (реконструкция).

ФСК ЕЭС Заказчик: ПАО "ФСК ЕЭС"

Стадия	Лист	Листов
П	6	105


Схема границ территории объектов культурного наследия
М 1:5 000

НПО ИНЖГЕОПРОЕКТ

ООО НПО "Инжгеопроект"
109052, г. Москва, Рязанский проспект, д.2 стр.49

Формат А3

Схема границ территории объектов культурного наследия

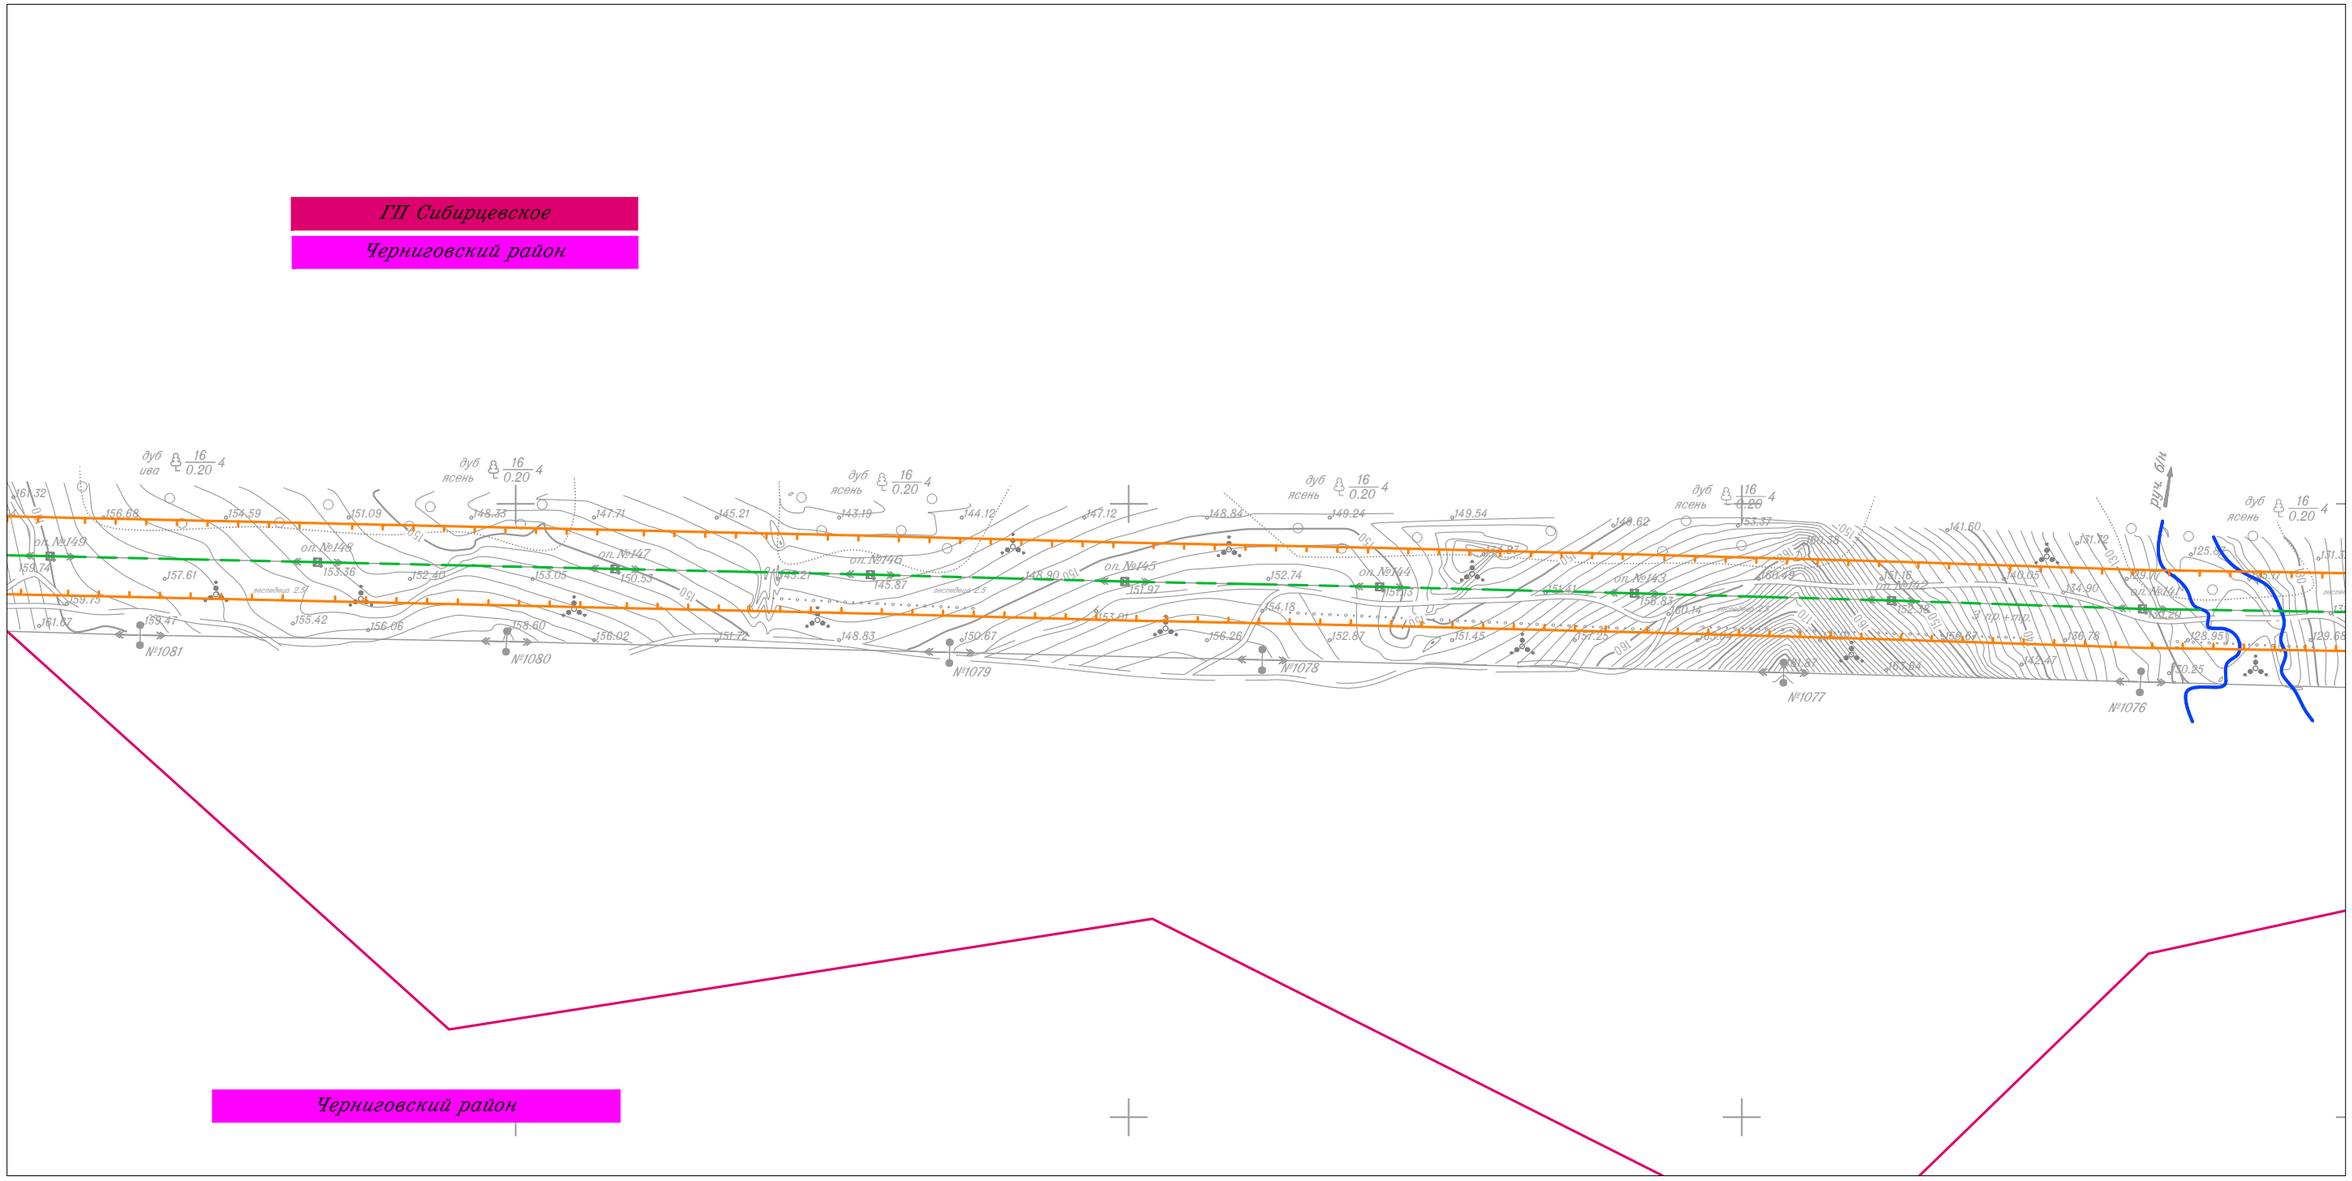

						Приморский край
						Документация по планировке территории (проект планировки территории) для размещения линейного объекта энергетики федерального значения Реконструкция ВЛ 220 кВ НПС-40 – НПС-41 (с последующим образованием ВЛ 220 кВ Дальневосточная – НПС-40); Реконструкция ВЛ 220 кВ Дальневосточная – Арсеньев-2 (с последующим образованием ВЛ 220 кВ Арсеньев-2 - НПС-41); ВЛ 220 кВ НПС-40 - Дальневосточная (реконструкция).
Изм.	Кол.уч.	Лист	N док.	Подп.	Дата	
Исполнитель		Мароховский А.А.			01.19	ФСК ЕЭС Заказчик: ПАО "ФСК ЕЭС"
Н. контр.		Алешина А.М.			01.19	
Нач. отд.		Гнетова Н.Ю.			01.19	


Стадия	Лист	Листов
П	7	105

Схема границ территории объектов культурного наследия
М 1:5 000

НПО ИНЖГЕОПРОЕКТ
ООО НПО "Инжгеопроект"
109052, г. Москва,
Рязанский проспект,
д.2 стр.49

Формат А3

Схема границ территории объектов культурного наследия

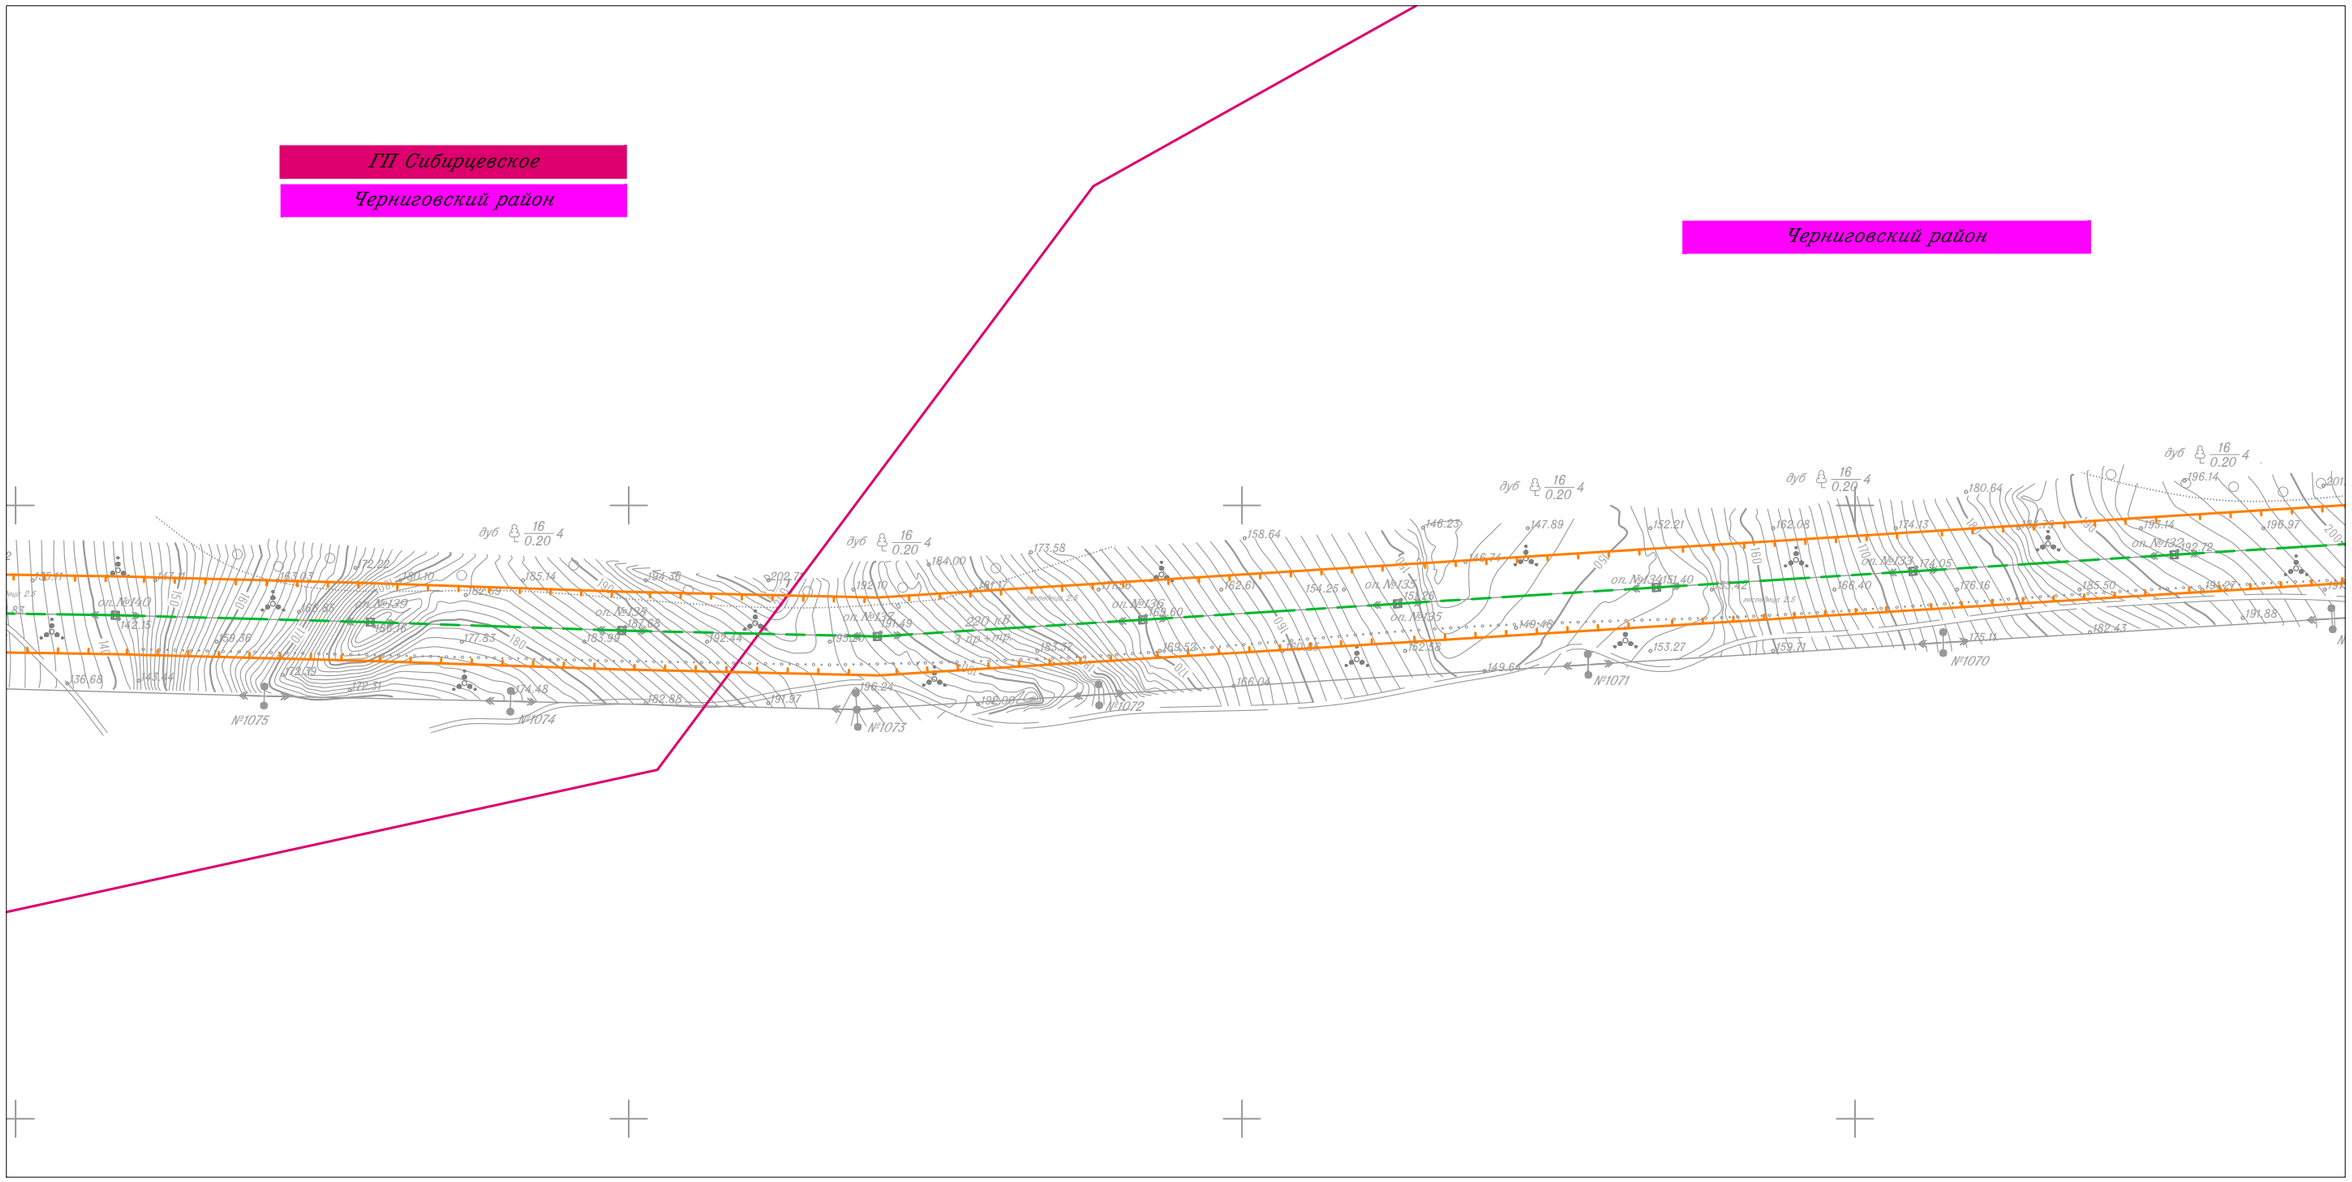

						Приморский край
						Документация по планировке территории (проект планировки территории) для размещения линейного объекта энергетики федерального значения Реконструкция ВЛ 220 кВ НПС-40 – НПС-41 (с последующим образованием ВЛ 220 кВ Дальневосточная – НПС-40); Реконструкция ВЛ 220 кВ Дальневосточная – Арсеньев-2 (с последующим образованием ВЛ 220 кВ Арсеньев-2 - НПС-41); ВЛ 220 кВ НПС-40 - Дальневосточная (реконструкция).
Изм.	Кол.уч.	Лист	N док.	Подп.	Дата	
Исполнитель		Мароховский А.А.			01.19	ФСК ЕЭС Заказчик: ПАО "ФСК ЕЭС"
Н. контр.		Алешина А.М.			01.19	
Нач. отд.		Гнетова Н.Ю.			01.19	


Стадия	Лист	Листов
П	8	105

Схема границ территории объектов культурного наследия
М 1:5 000

НПО ИНЖГЕОПРОЕКТ
ООО НПО "Инжгеопроект"
109052, г. Москва,
Рязанский проспект,
д.2 стр.49

Формат А3

Схема границ территории объектов культурного наследия

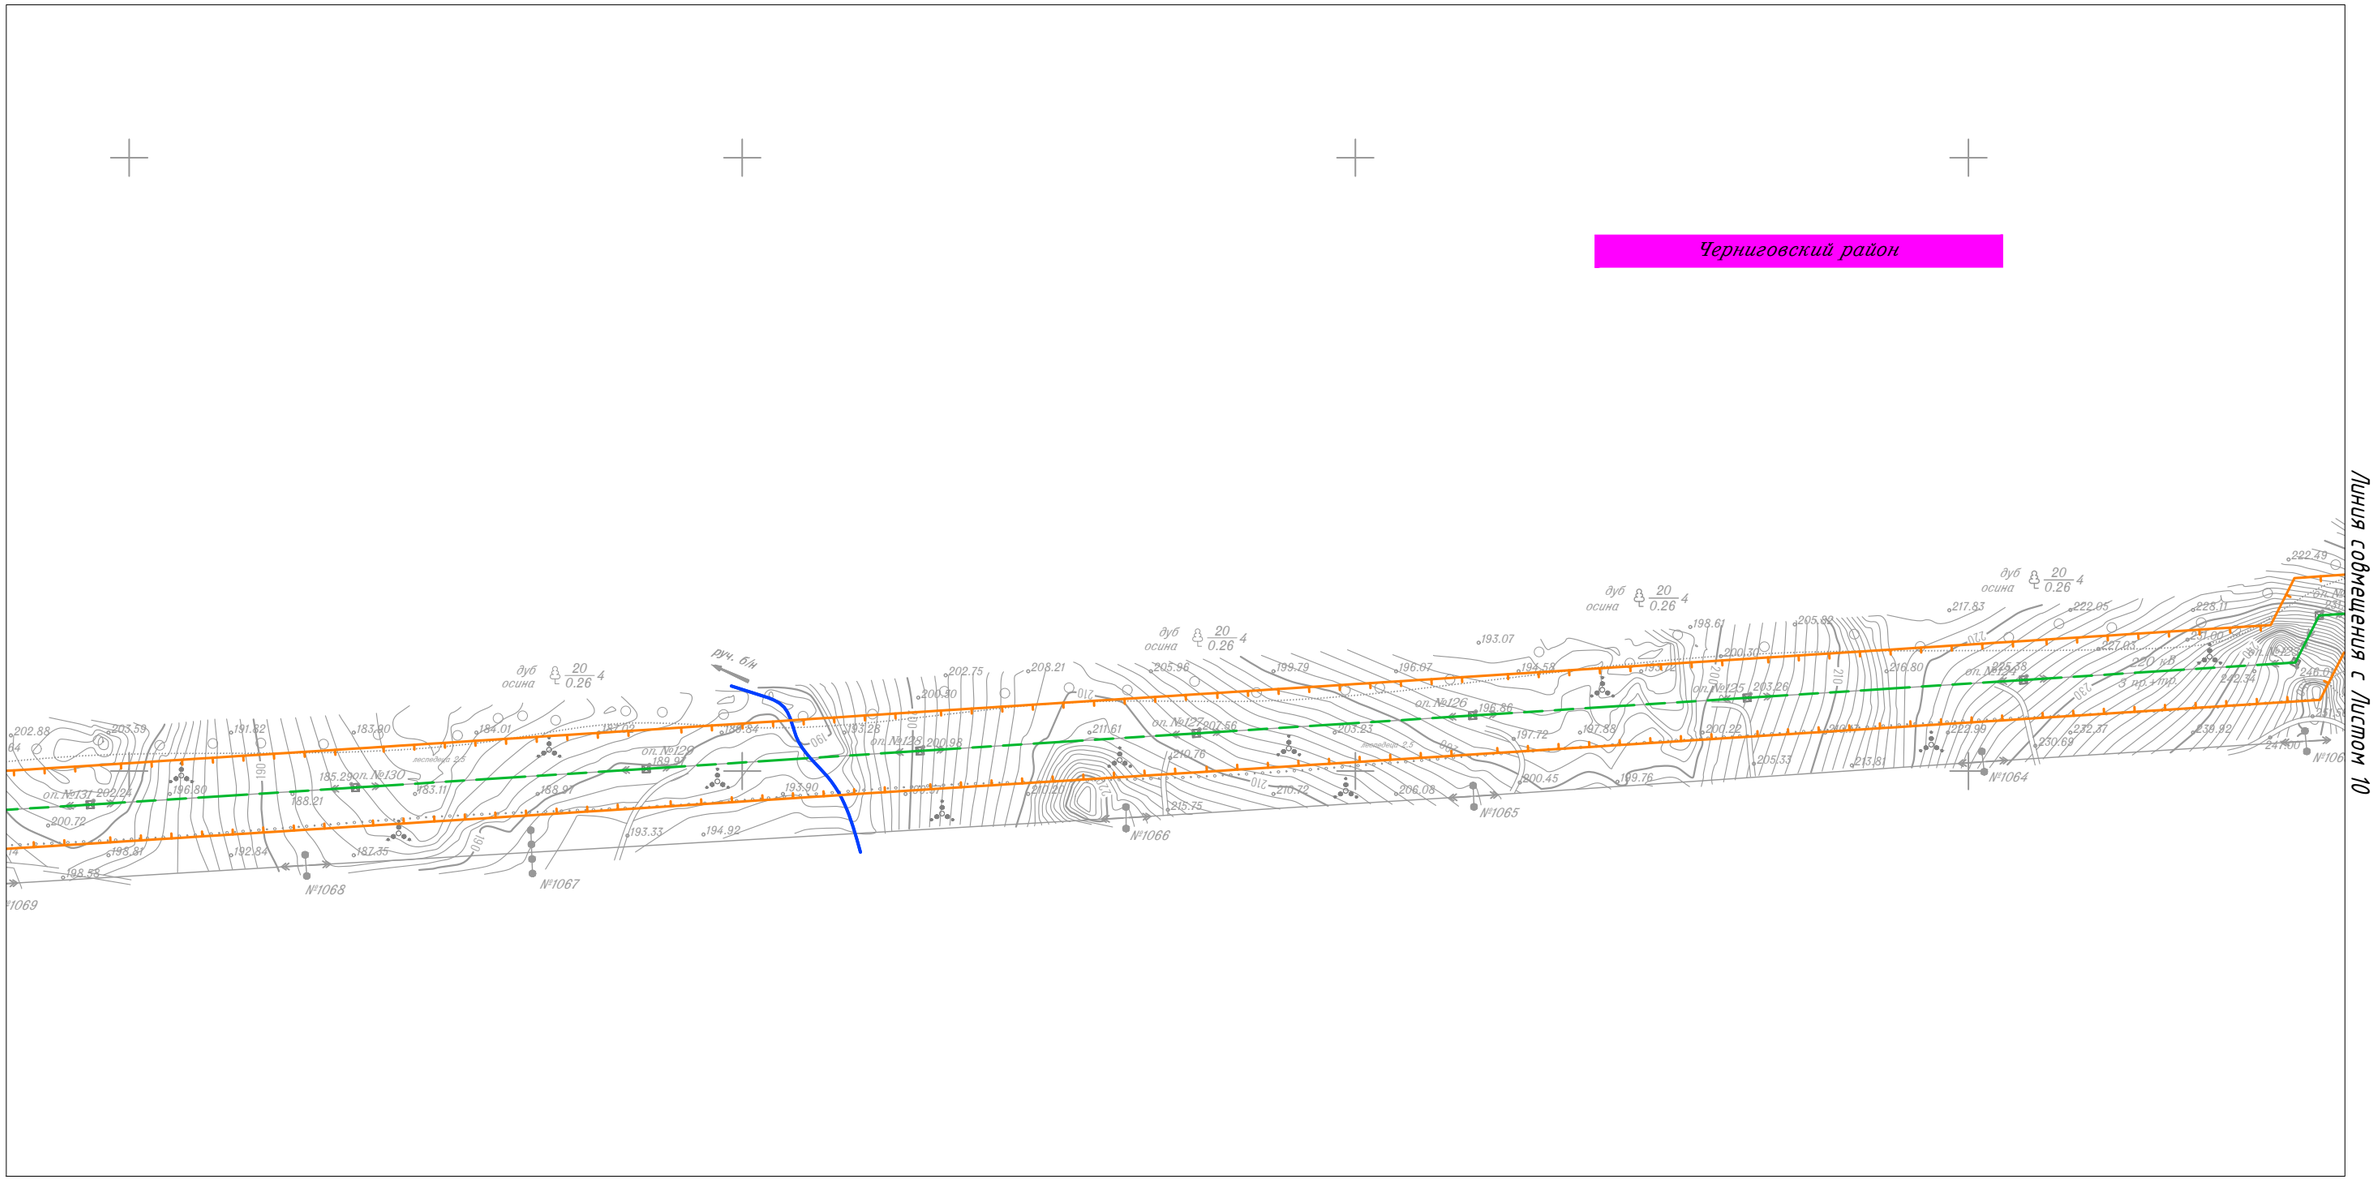


						Приморский край
						Документация по планировке территории (проект планировки территории) для размещения линейного объекта энергетики федерального значения Реконструкция ВЛ 220 кВ НПС-40 – НПС-41 (с последующим образованием ВЛ 220 кВ Дальневосточная – НПС-40); Реконструкция ВЛ 220 кВ Дальневосточная – Арсеньев-2 (с последующим образованием ВЛ 220 кВ Арсеньев-2 - НПС-41); ВЛ 220 кВ НПС-40 - Дальневосточная (реконструкция).
Изм.	Кол.уч.	Лист	N док.	Подп.	Дата	
Исполнитель		Мароховский А.А.			01.19	
Н. контр.		Алешина А.М.			01.19	ФСК ЕЭС Заказчик: ПАО "ФСК ЕЭС"
Нач. отд.		Гнетова Н.Ю.			01.19	
						Схема границ территории объектов культурного наследия М 1:5 000

Стадия	Лист	Листов
П	9	105

ООО НПО "Инжгеопроект"
109052, г. Москва,
Рязанский проспект,
д.2 стр.49

Формат А3

Схема границ территории объектов культурного наследия

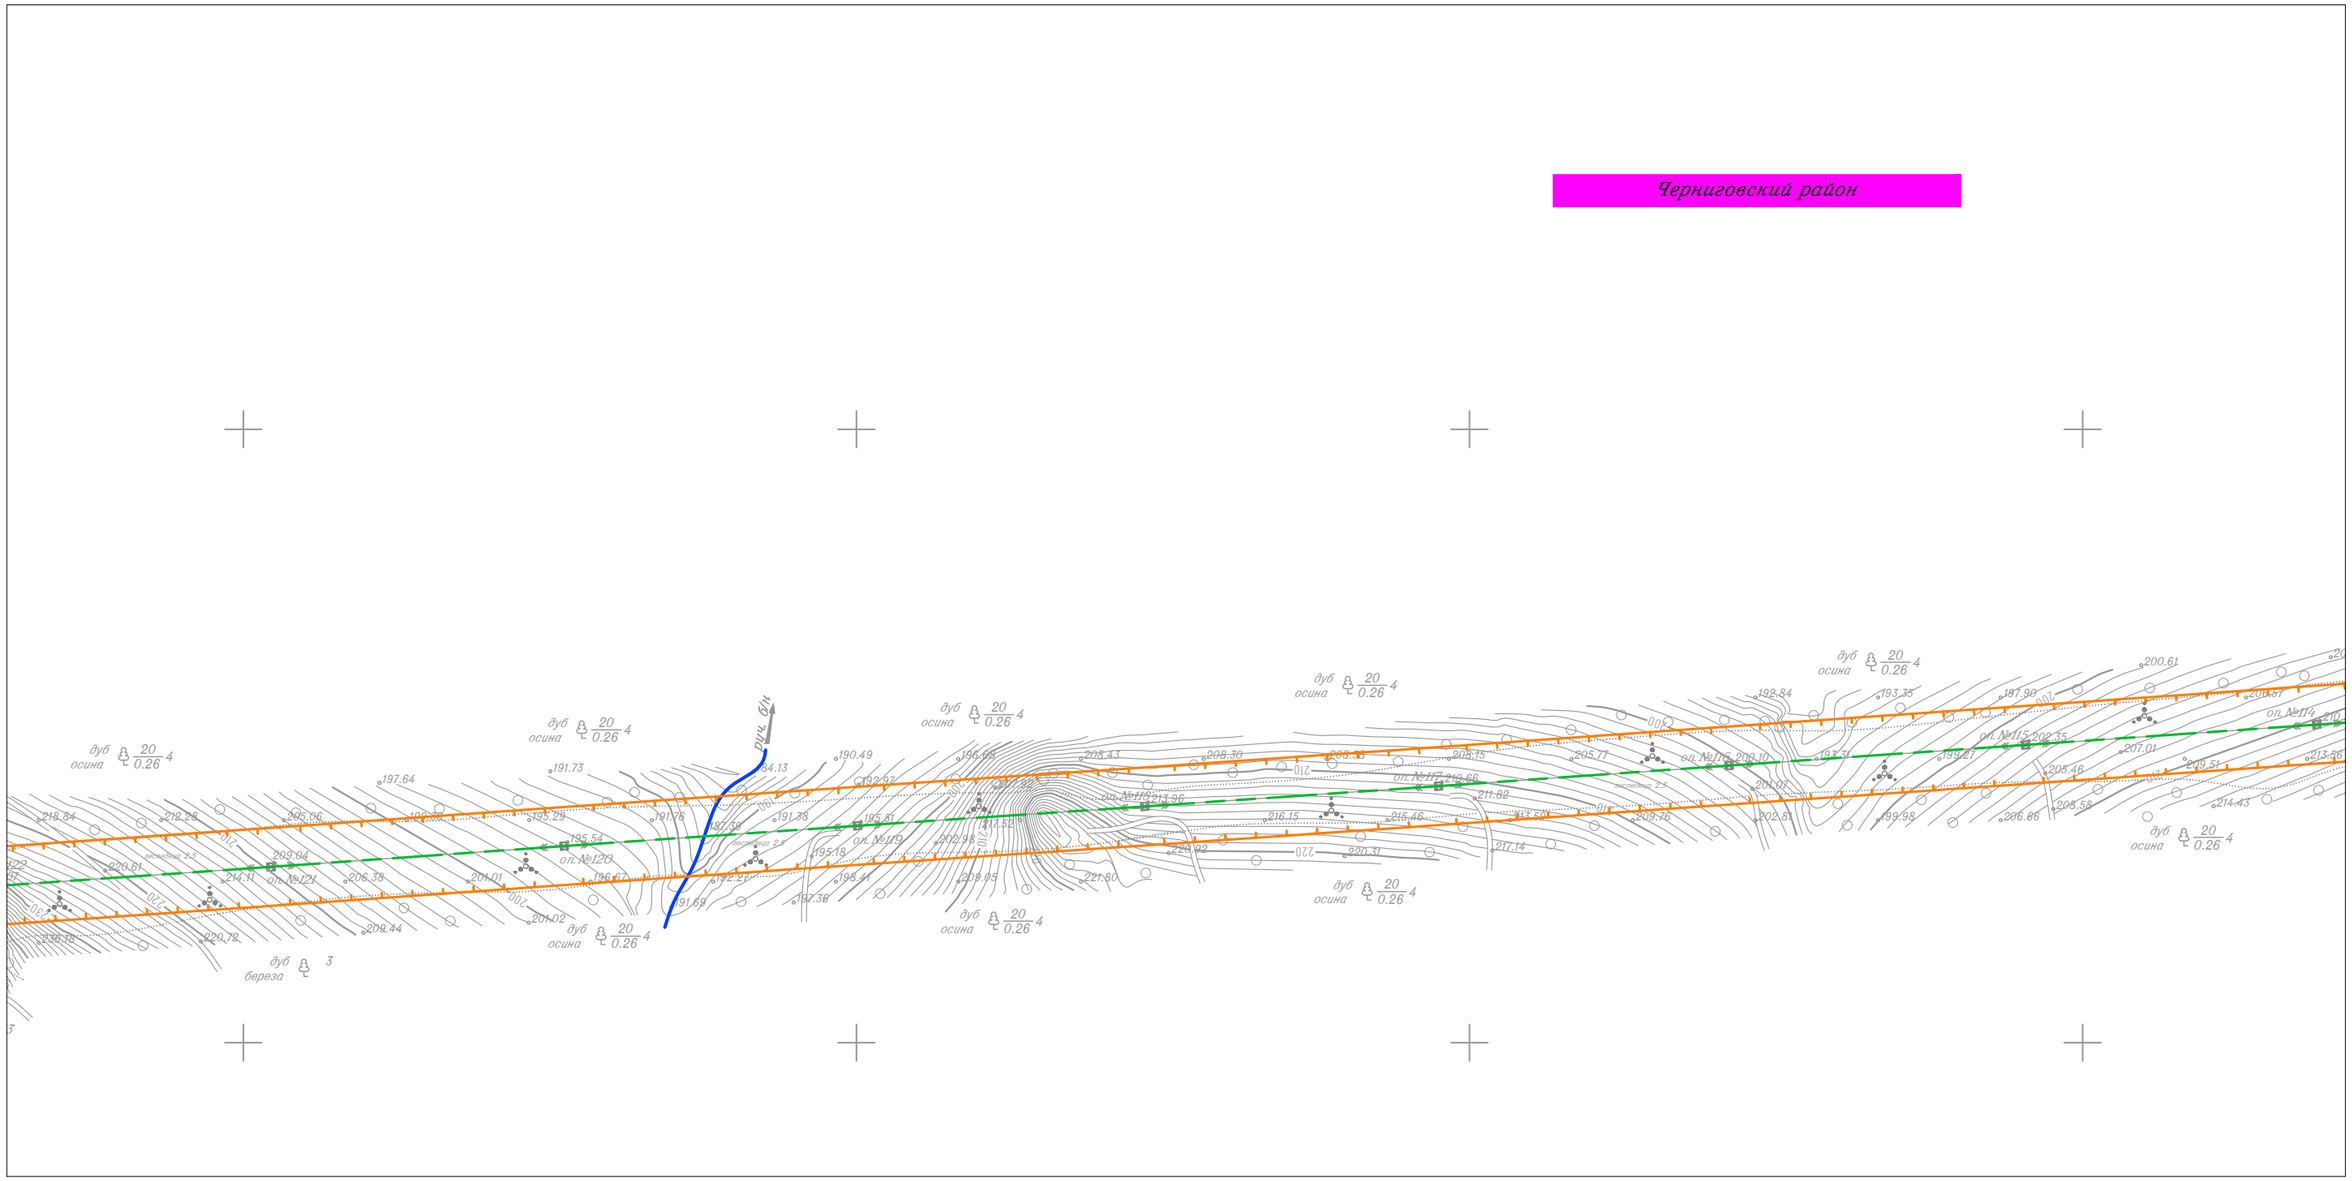

Изм.	Кол.уч.	Лист	N док.	Подп.	Дата
Исполнитель		Мароховский А.А.			01.19
Н. контр.		Алешина А.М.			01.19
Нач. отд.		Гнетова Н.Ю.			01.19

Приморский край

Документация по планировке территории (проект планировки территории) для размещения линейного объекта энергетики федерального значения Реконструкция ВЛ 220 кВ НПС-40 – НПС-41 (с последующим образованием ВЛ 220 кВ Дальневосточная – НПС-40); Реконструкция ВЛ 220 кВ Дальневосточная – Арсеньев-2 (с последующим образованием ВЛ 220 кВ Арсеньев-2 - НПС-41); ВЛ 220 кВ НПС-40 - Дальневосточная (реконструкция).

ФСК ЕЭС Заказчик: ПАО "ФСК ЕЭС"

Стадия	Лист	Листов
П	10	105

Схема границ территории объектов культурного наследия
М 1:5 000

НПО ИНЖГЕОПРОЕКТ
ООО НПО "Инжгеопроект"
109052, г. Москва, Рязанский проспект, д.2 стр.49

Формат А3

Схема границ территории объектов культурного наследия

Линия совмещения с Листом 12

Линия совмещения с Листом 10


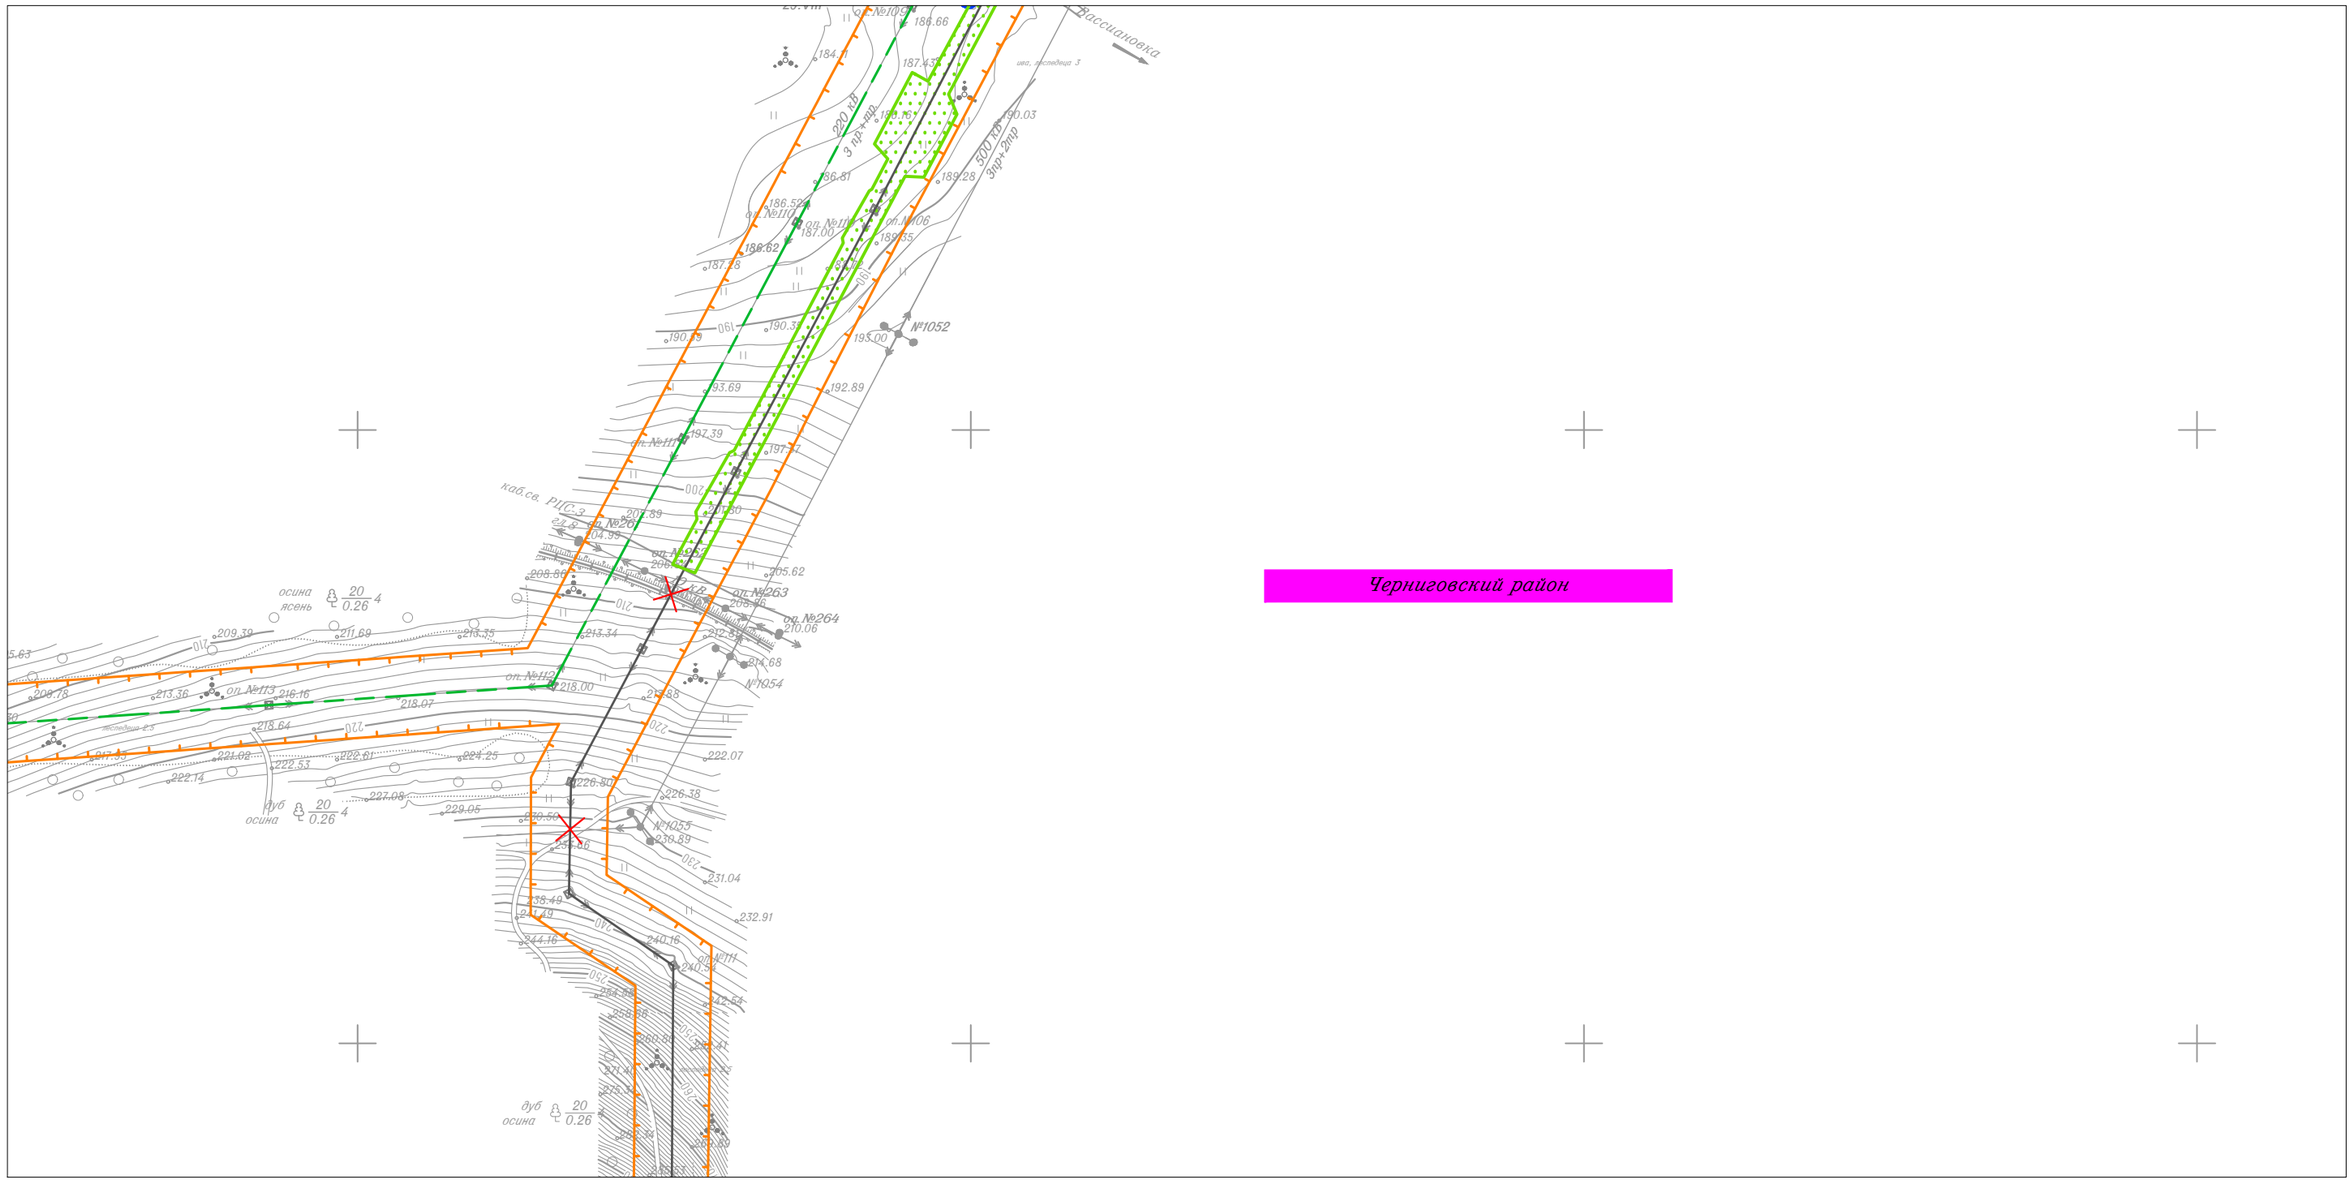

Черниговский район
Рассыпановка
220 кВ
3 эпт+опр
500 кВ
3эпт+2опр
№1052
№1054
№1055
№5

Схема границ территории объектов культурного наследия

Линия совмещения с Листом 13

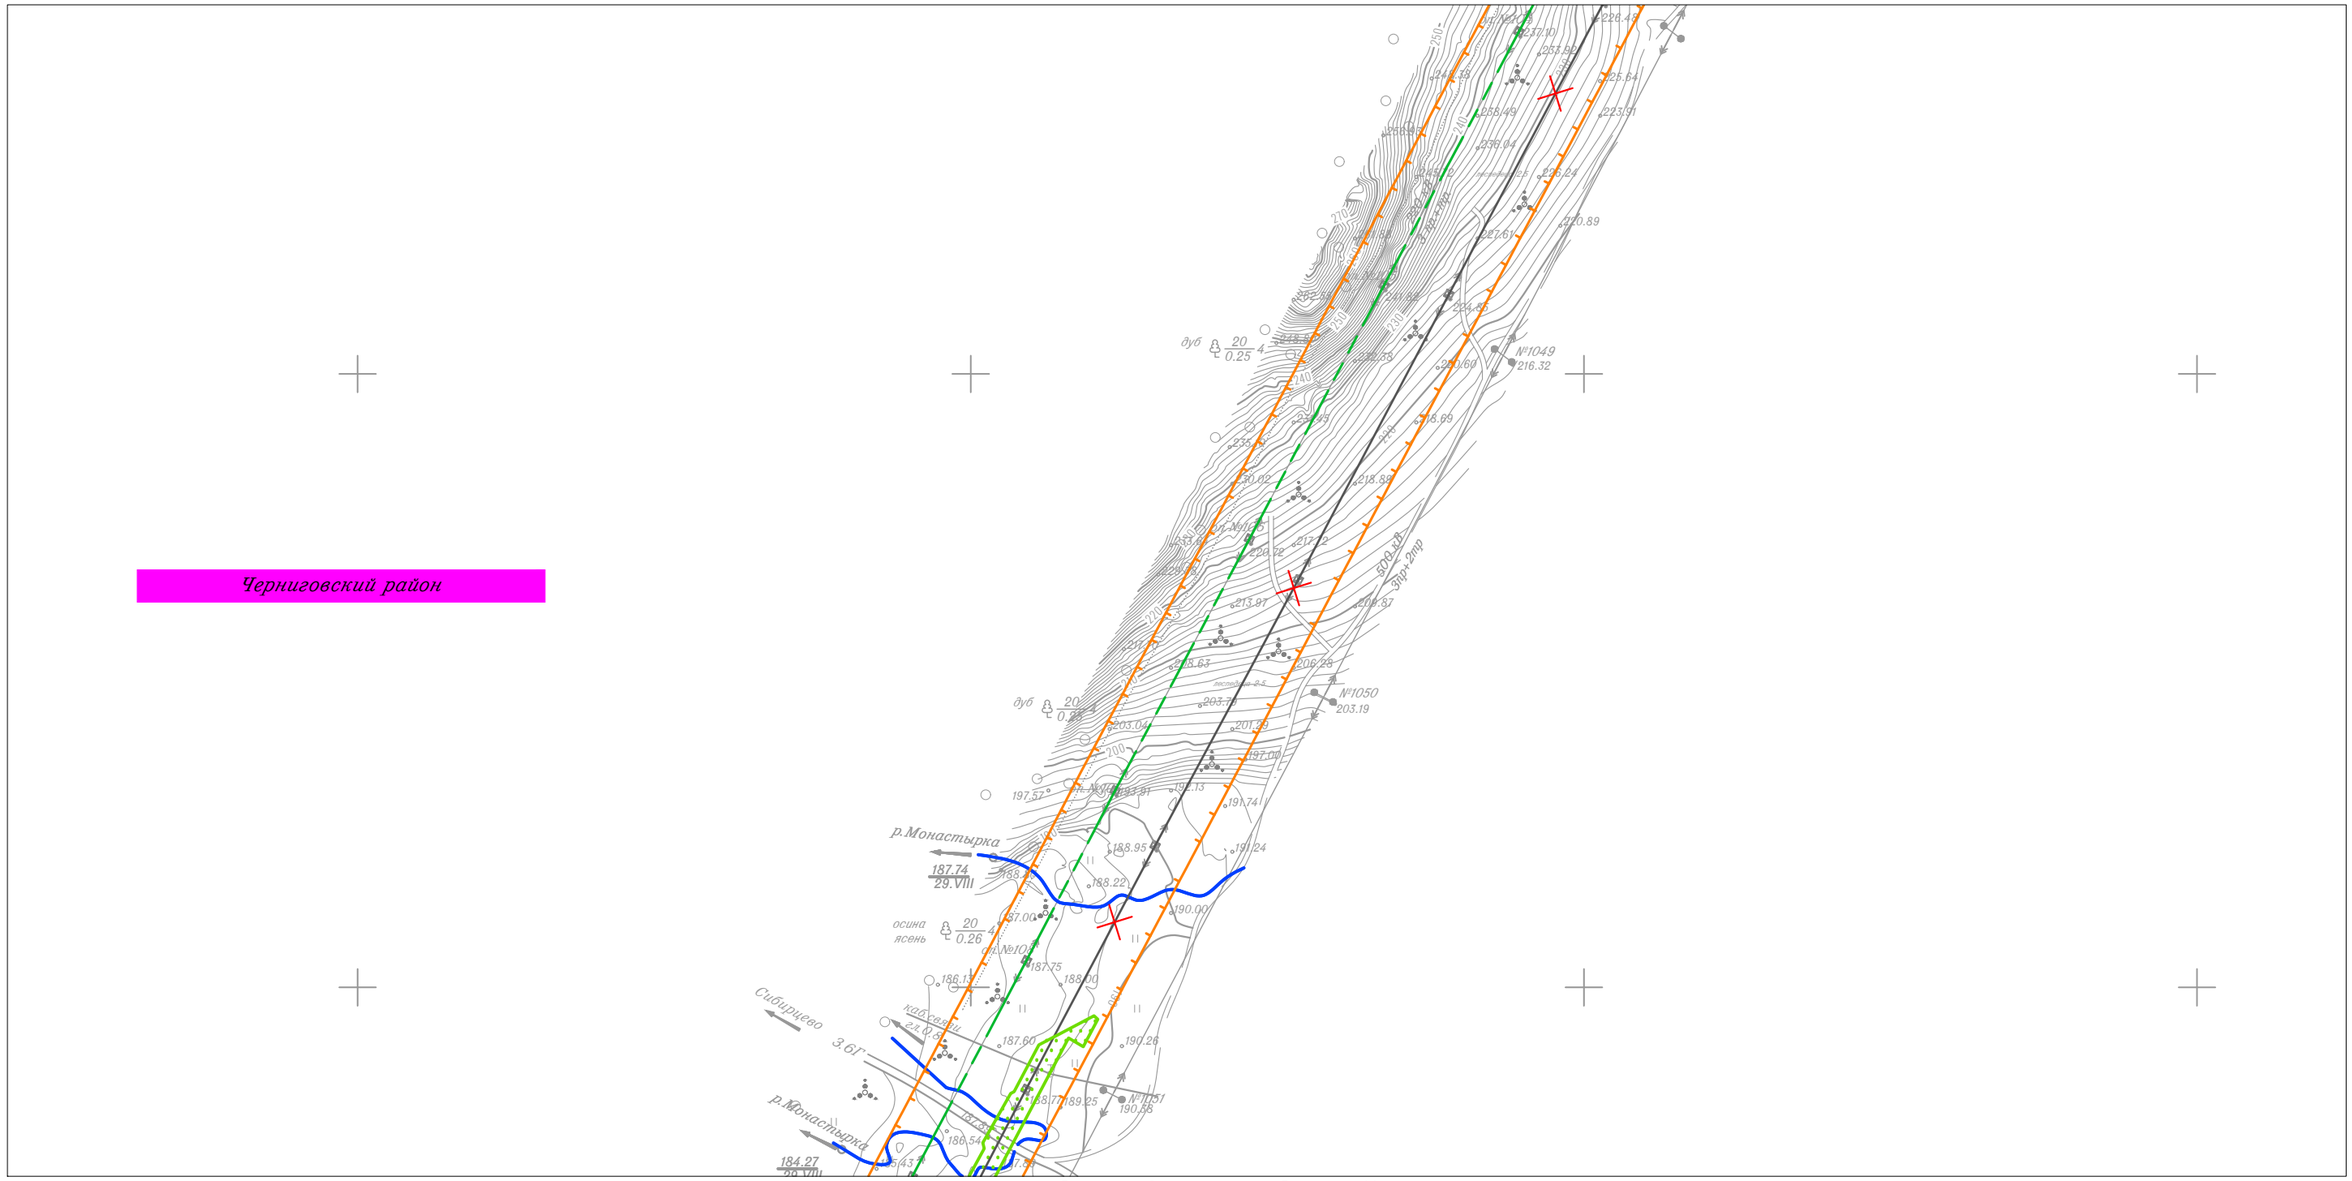

Линия совмещения с Листом 11

						Приморский край
						Документация по планировке территории (проект планировки территории) для размещения линейного объекта энергетики федерального значения Реконструкция ВЛ 220 кВ НПС-40 – НПС-41 (с последующим образованием ВЛ 220 кВ Дальневосточная – НПС-40); Реконструкция ВЛ 220 кВ Дальневосточная – Арсеньев-2 (с последующим образованием ВЛ 220 кВ Арсеньев-2 - НПС-41); ВЛ 220 кВ НПС-40 - Дальневосточная (реконструкция).
Изм.	Кол.уч.	Лист	N док.	Подп.	Дата	
Исполнитель		Мароховский А.А.			01.19	ФСК ЕЭС Заказчик: ПАО "ФСК ЕЭС"
Н. контр.		Алешина А.М.			01.19	
Нач. отд.		Гнетова Н.Ю.			01.19	
						Схема границ территории объектов культурного наследия М 1:5 000

Стадия	Лист	Листов
П	12	105


НПО ИНЖГЕОПРОЕКТ

ООО НПО "Инжгеопроект"
109052, г. Москва, Рязанский проспект, д.2 стр.49

Формат А3

Схема границ территории объектов культурного наследия

Линия совмещения с Листом 14

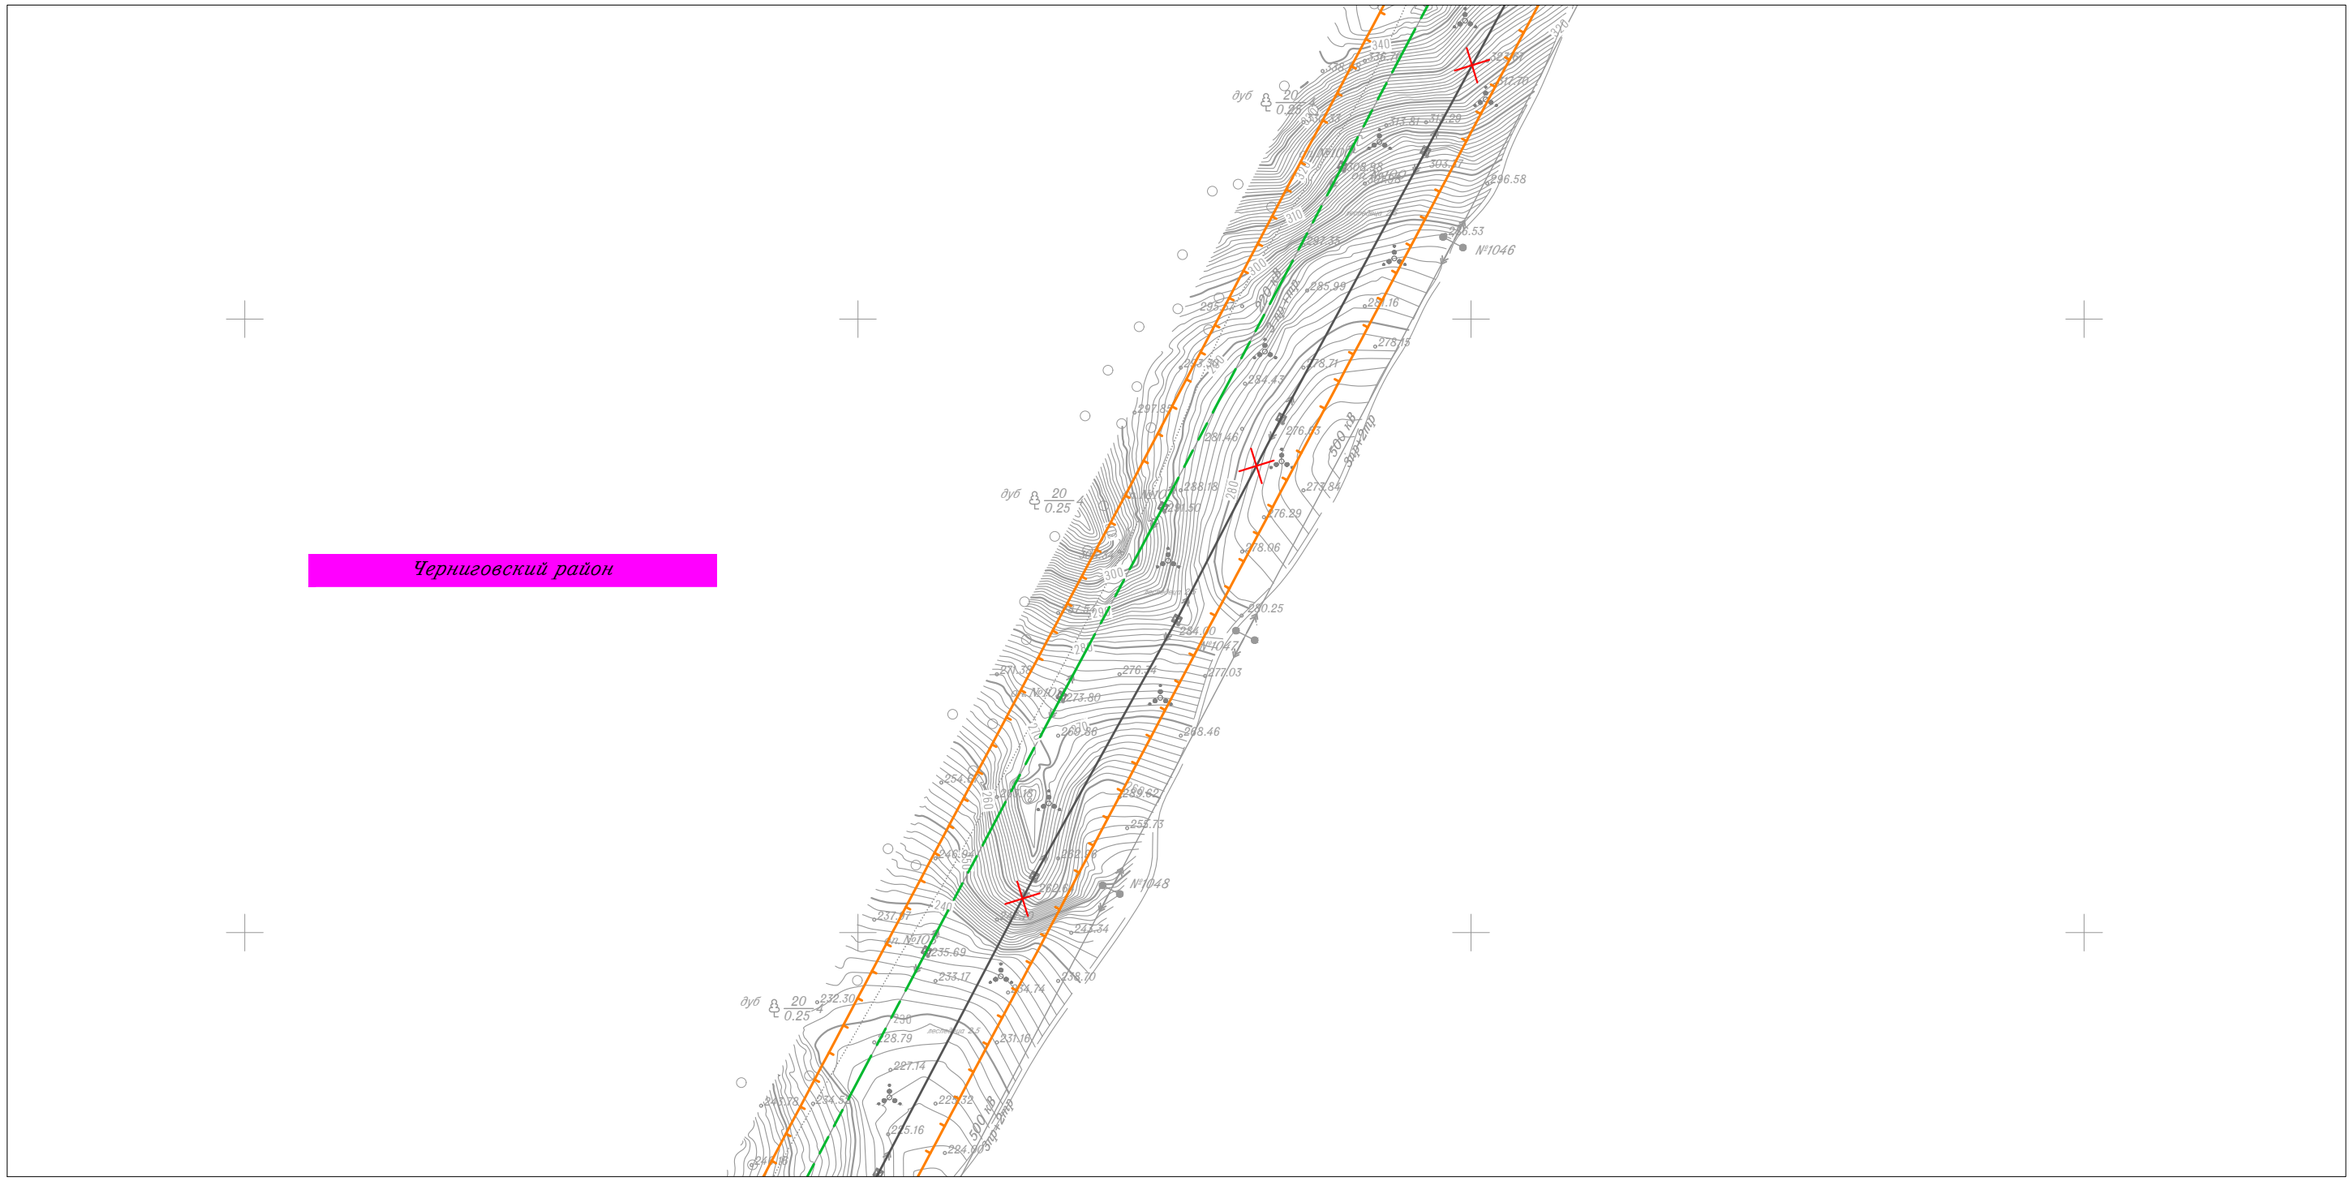

Линия совмещения с Листом 12

						Приморский край
						Документация по планировке территории (проект планировки территории) для размещения линейного объекта энергетики федерального значения Реконструкция ВЛ 220 кВ НПС-40 – НПС-41 (с последующим образованием ВЛ 220 кВ Дальневосточная – НПС-40); Реконструкция ВЛ 220 кВ Дальневосточная – Арсеньев-2 (с последующим образованием ВЛ 220 кВ Арсеньев-2 - НПС-41); ВЛ 220 кВ НПС-40 - Дальневосточная (реконструкция).
Изм.	Кол.уч.	Лист	N док.	Подп.	Дата	
Исполнитель		Мароховский А.А.			01.19	ФСК ЕЭС Заказчик: ПАО "ФСК ЕЭС"
Н. контр.		Алешина А.М.			01.19	
Нач. отд.		Гнетова Н.Ю.			01.19	

Стадия	Лист	Листов
П	13	105

Схема границ территории объектов культурного наследия
М 1:5 000


НПО ИНЖГЕОПРОЕКТ
ООО НПО "Инжгеопроект"
109052, г. Москва,
Рязанский проспект,
д.2 стр.49

Формат А3

Схема границ территории объектов культурного наследия

Линия совмещения с Листом 15

Черниговский район

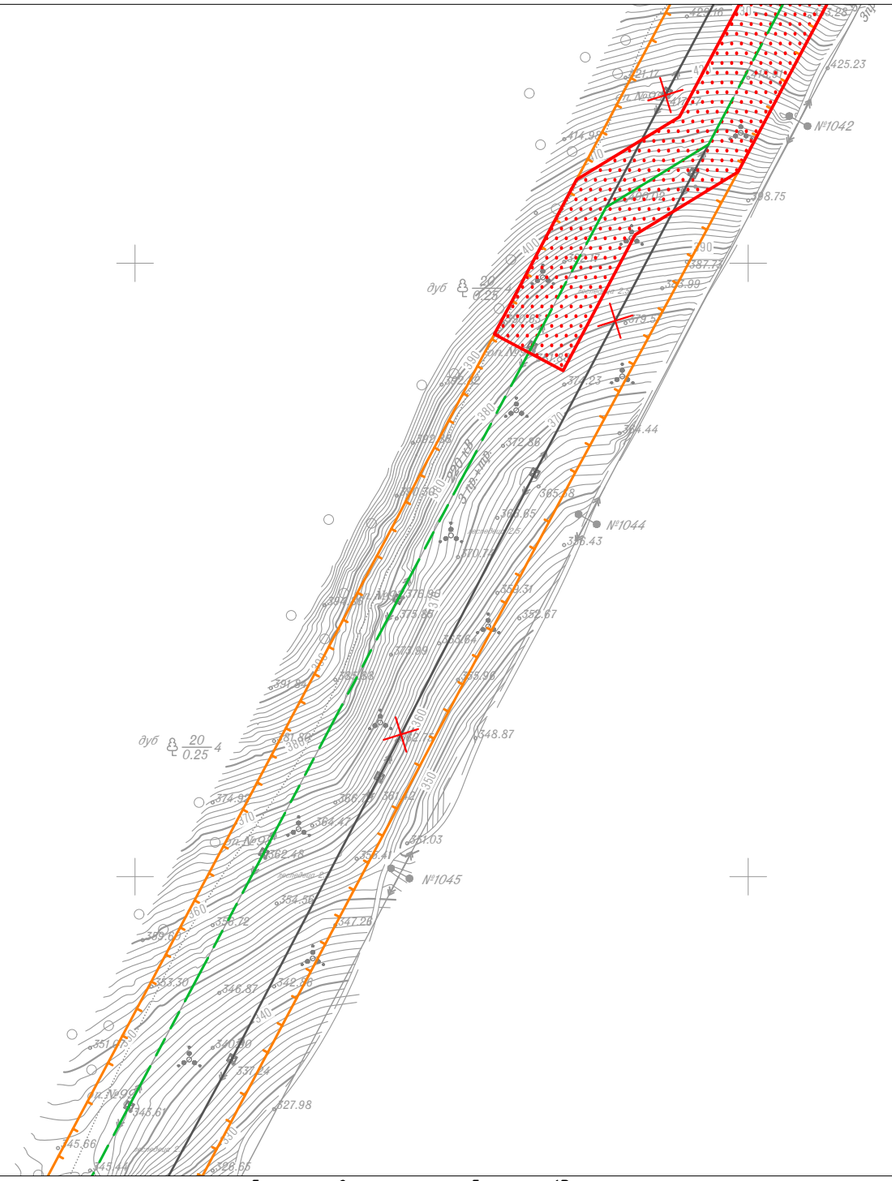

Линия совмещения с Листом 13

Приморский край

Документация по планировке территории (проект планировки территории) для размещения линейного объекта энергетики федерального значения Реконструкция ВЛ 220 кВ НПС-40 – НПС-41 (с последующим образованием ВЛ 220 кВ Дальневосточная – НПС-40); Реконструкция ВЛ 220 кВ Дальневосточная – Арсеньев-2 (с последующим образованием ВЛ 220 кВ Арсеньев-2 - НПС-41); ВЛ 220 кВ НПС-40 - Дальневосточная (реконструкция).

Изм.	Кол.уч.	Лист	N док.	Подп.	Дата
Исполнитель		Мароховский А.А.			01.19
Н. контр.		Алешина А.М.			01.19
Нач. отд.		Гнетова Н.Ю.			01.19

ФСК ЕЭС Заказчик: ПАО "ФСК ЕЭС"

Стадия	Лист	Листов
П	14	105

Схема границ территории объектов культурного наследия
М 1:5 000

НПО ИНЖГЕОПРОЕКТ
ООО НПО "Инжгеопроект"
109052, г. Москва, Рязанский проспект, д.2 стр.49

Формат А3

Схема границ территории объектов культурного наследия

Линия совмещения с Листом 16


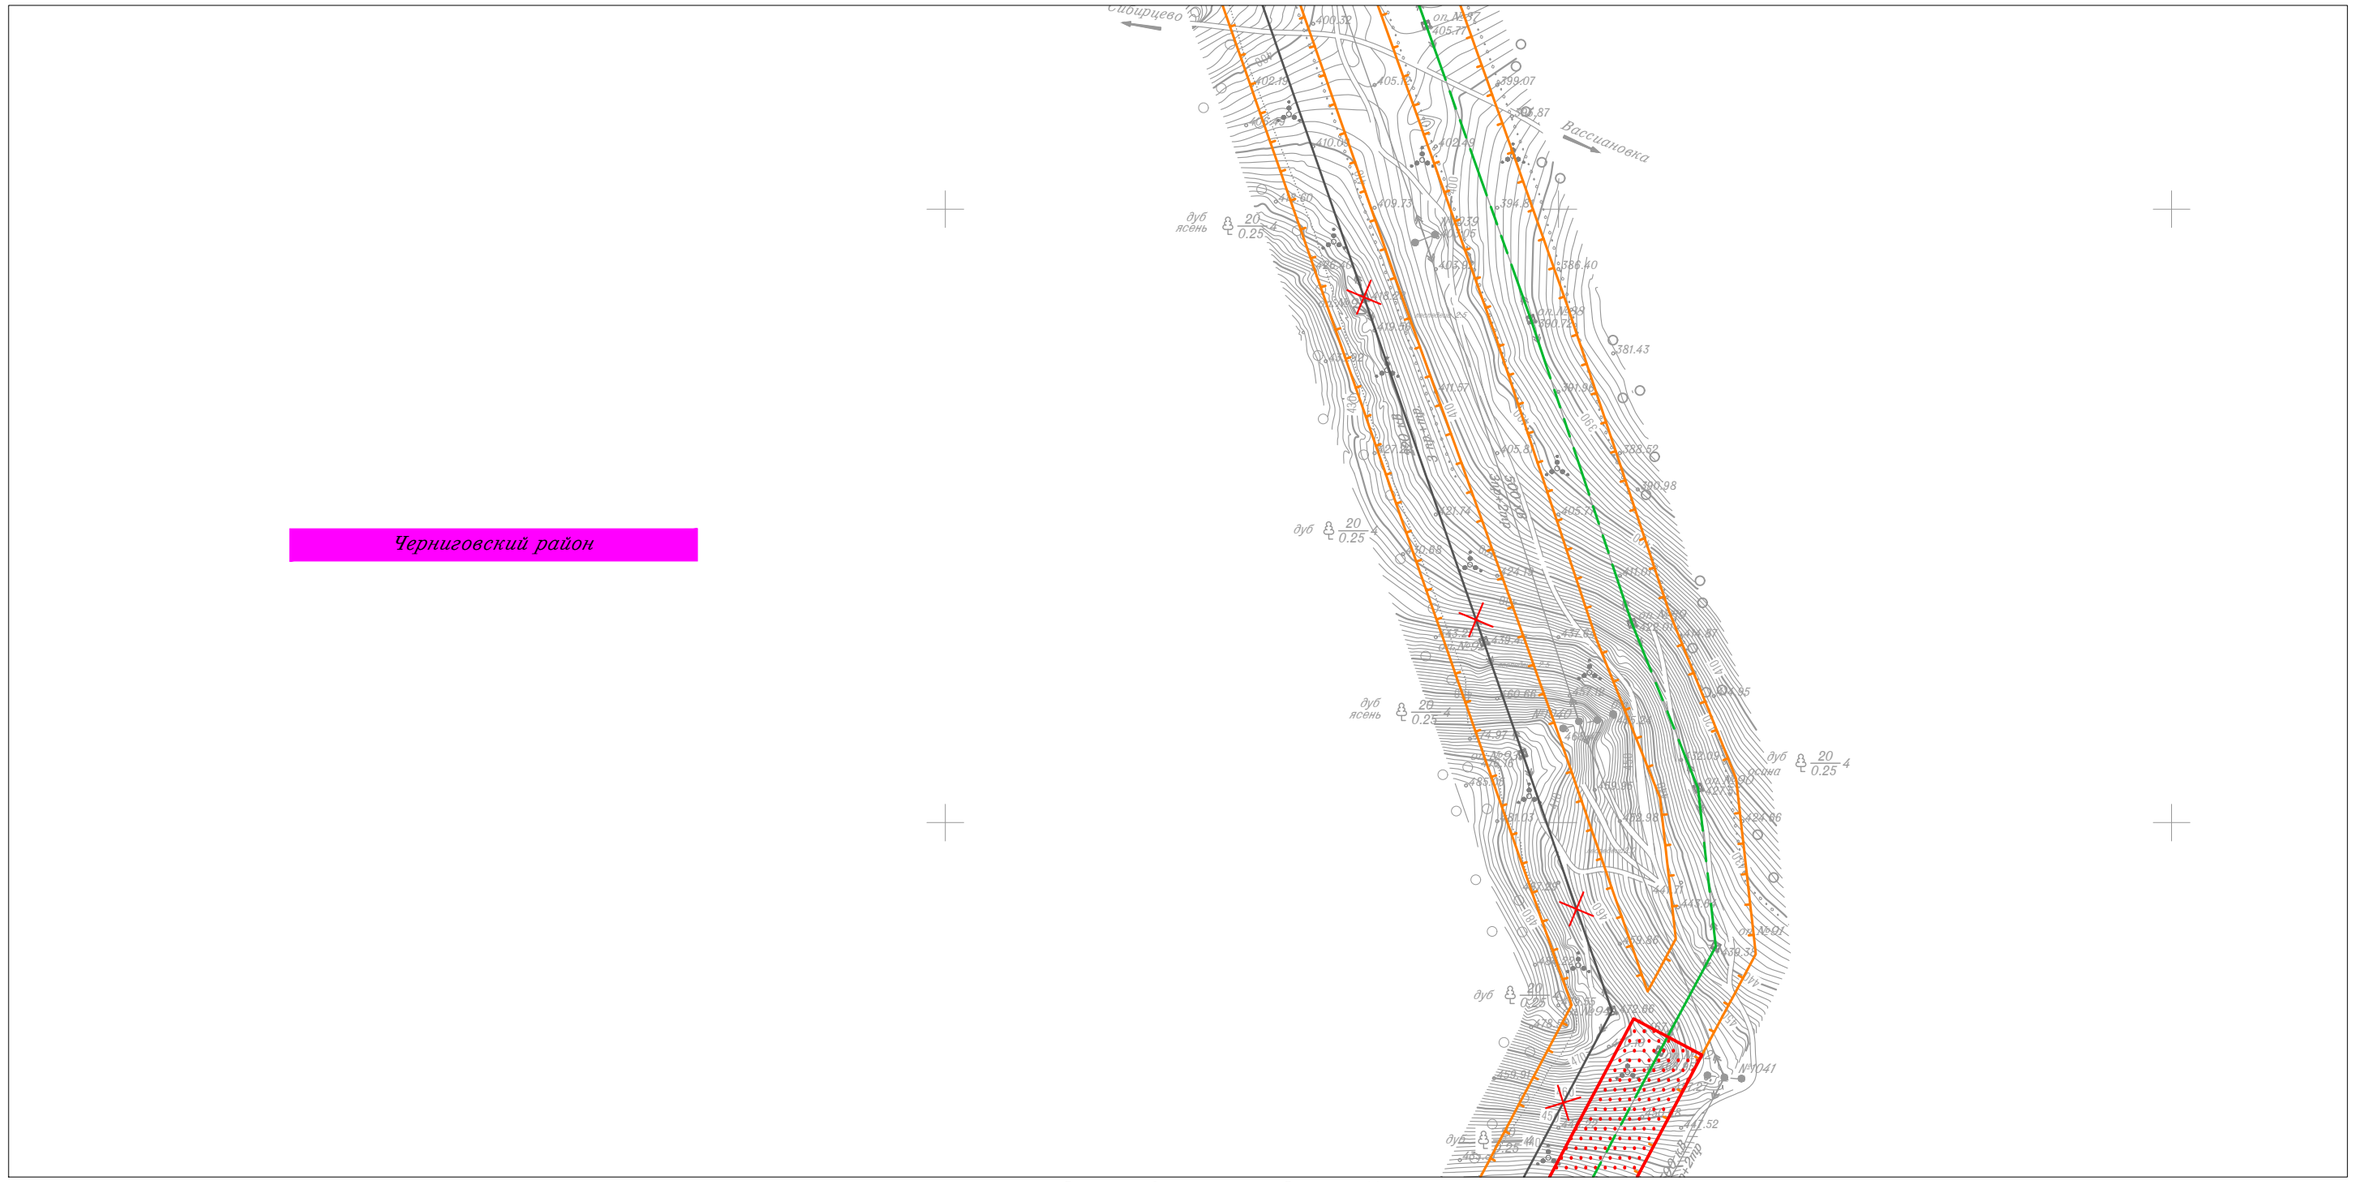

Сибирцево
Вассиановка
Черниговский район
дуб ясень 20 0.25
дуб 20 0.25
дуб ясень 20 0.25
дуб ясень 20 0.25
дуб 20 0.25
дуб 20 0.25
дуб 20 0.25
дуб 20 0.25
дуб ясень 20 0.25
дуб ясень 20 0.25
дуб ясень

Схема границ территории объектов культурного наследия

Линия совмещения с Листом 17

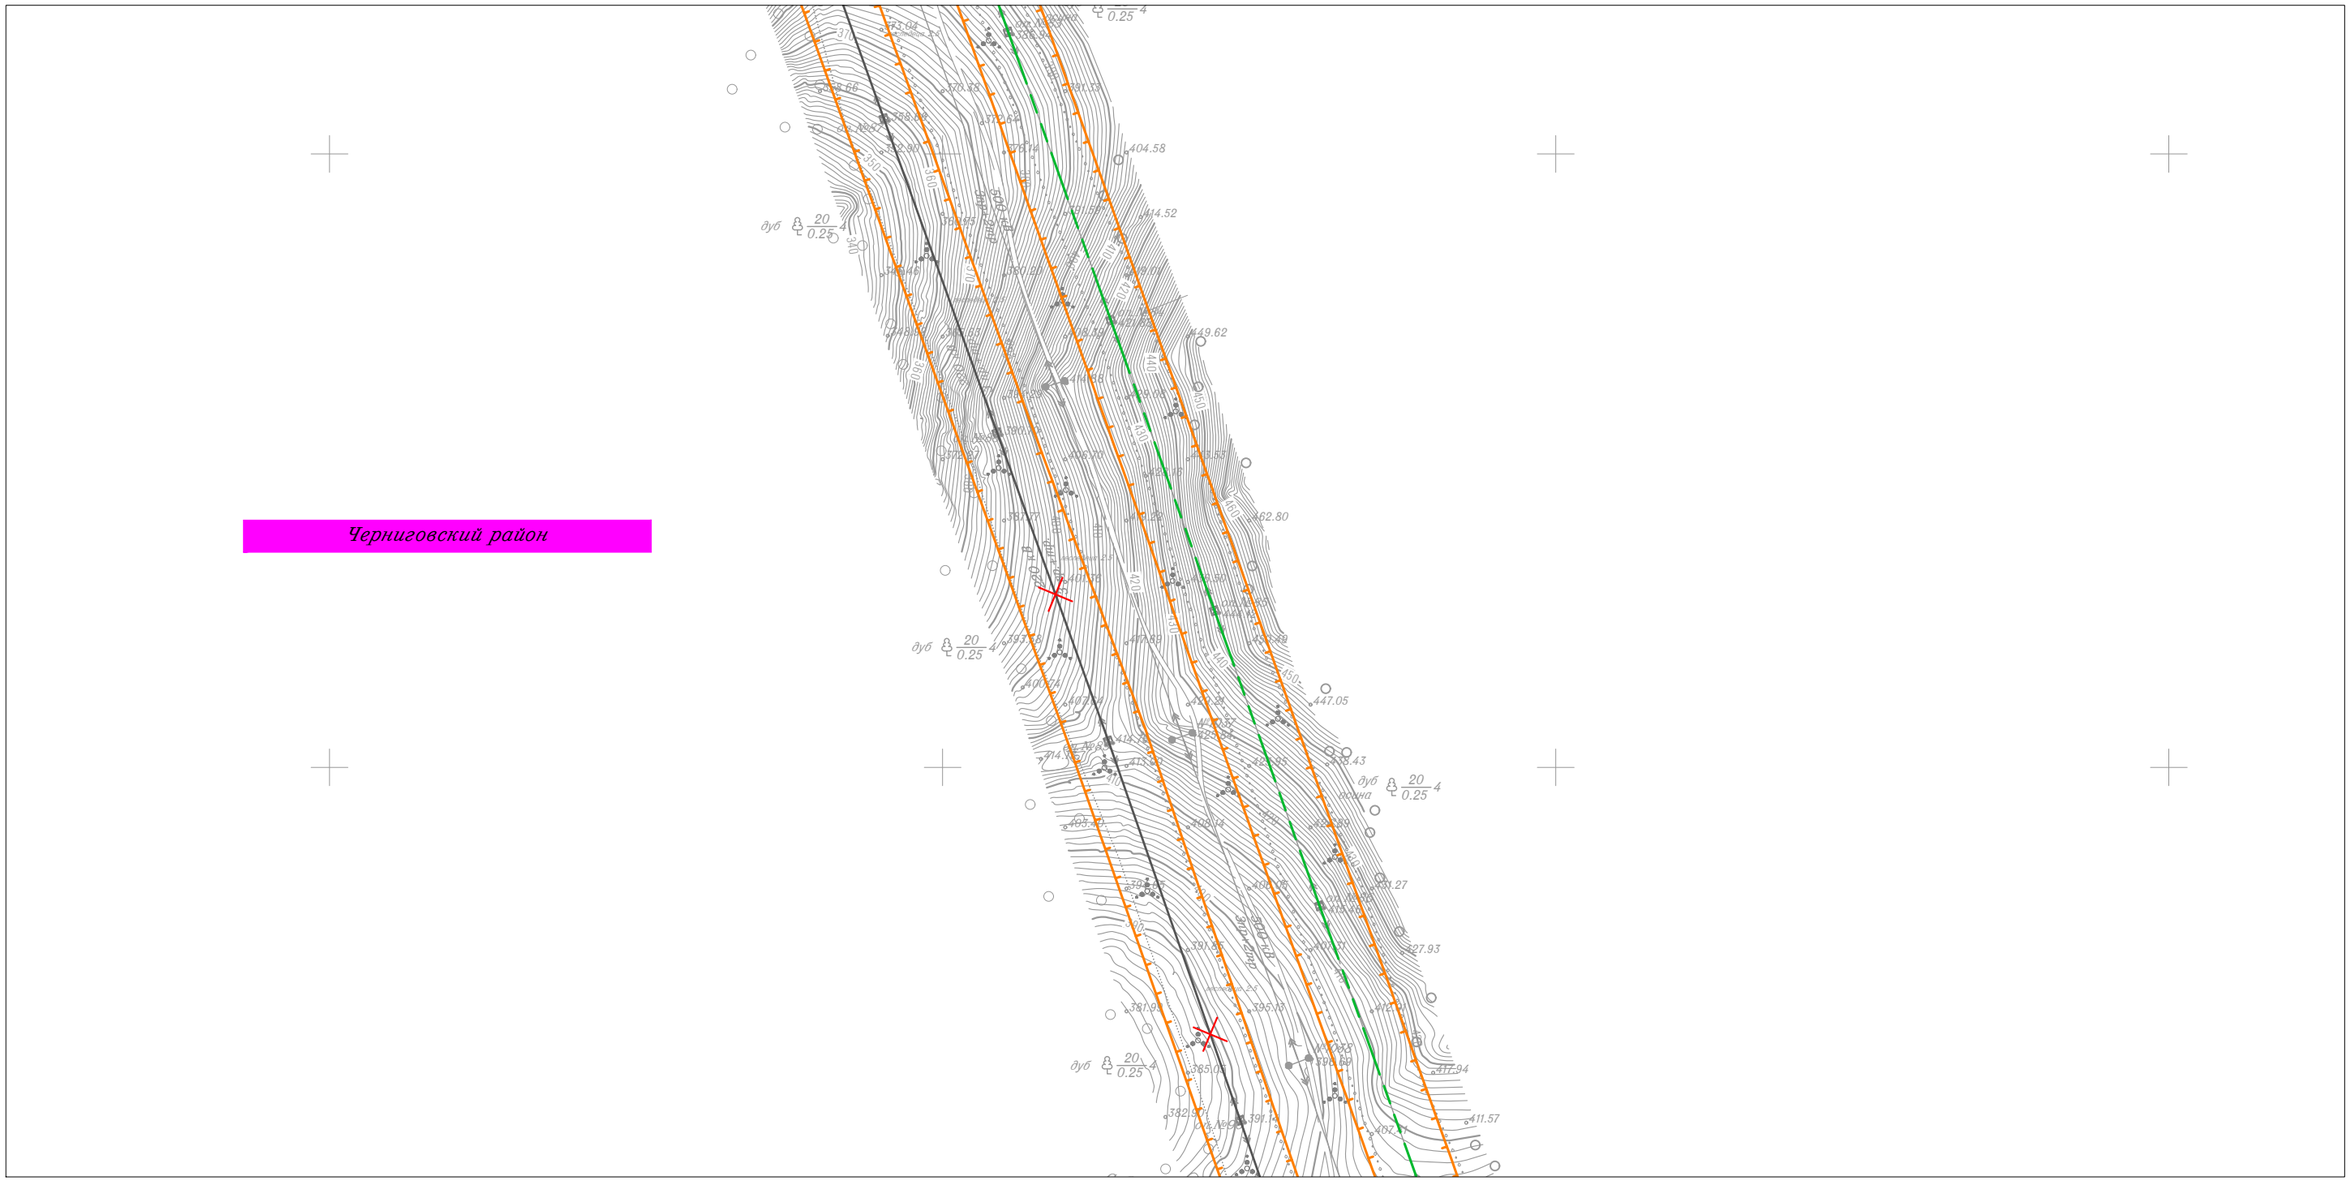

Линия совмещения с Листом 15

						Приморский край
						Документация по планировке территории (проект планировки территории) для размещения линейного объекта энергетики федерального значения Реконструкция ВЛ 220 кВ НПС-40 – НПС-41 (с последующим образованием ВЛ 220 кВ Дальневосточная – НПС-40); Реконструкция ВЛ 220 кВ Дальневосточная – Арсеньев-2 (с последующим образованием ВЛ 220 кВ Арсеньев-2 - НПС-41); ВЛ 220 кВ НПС-40 - Дальневосточная (реконструкция).
Изм.	Кол.уч.	Лист	N док.	Подп.	Дата	
Исполнитель		Мароховский А.А.			01.19	ФСК ЕЭС Заказчик: ПАО "ФСК ЕЭС"
Н. контр.		Алешина А.М.			01.19	
Нач. отд.		Гнетова Н.Ю.			01.19	


Стадия	Лист	Листов
П	16	105

Схема границ территории объектов культурного наследия
М 1:5 000

НПО ИНЖГЕОПРОЕКТ
ООО НПО "Инжгеопроект"
109052, г. Москва,
Рязанский проспект,
д.2 стр.49

Схема границ территории объектов культурного наследия

Линия совмещения с Листом 18

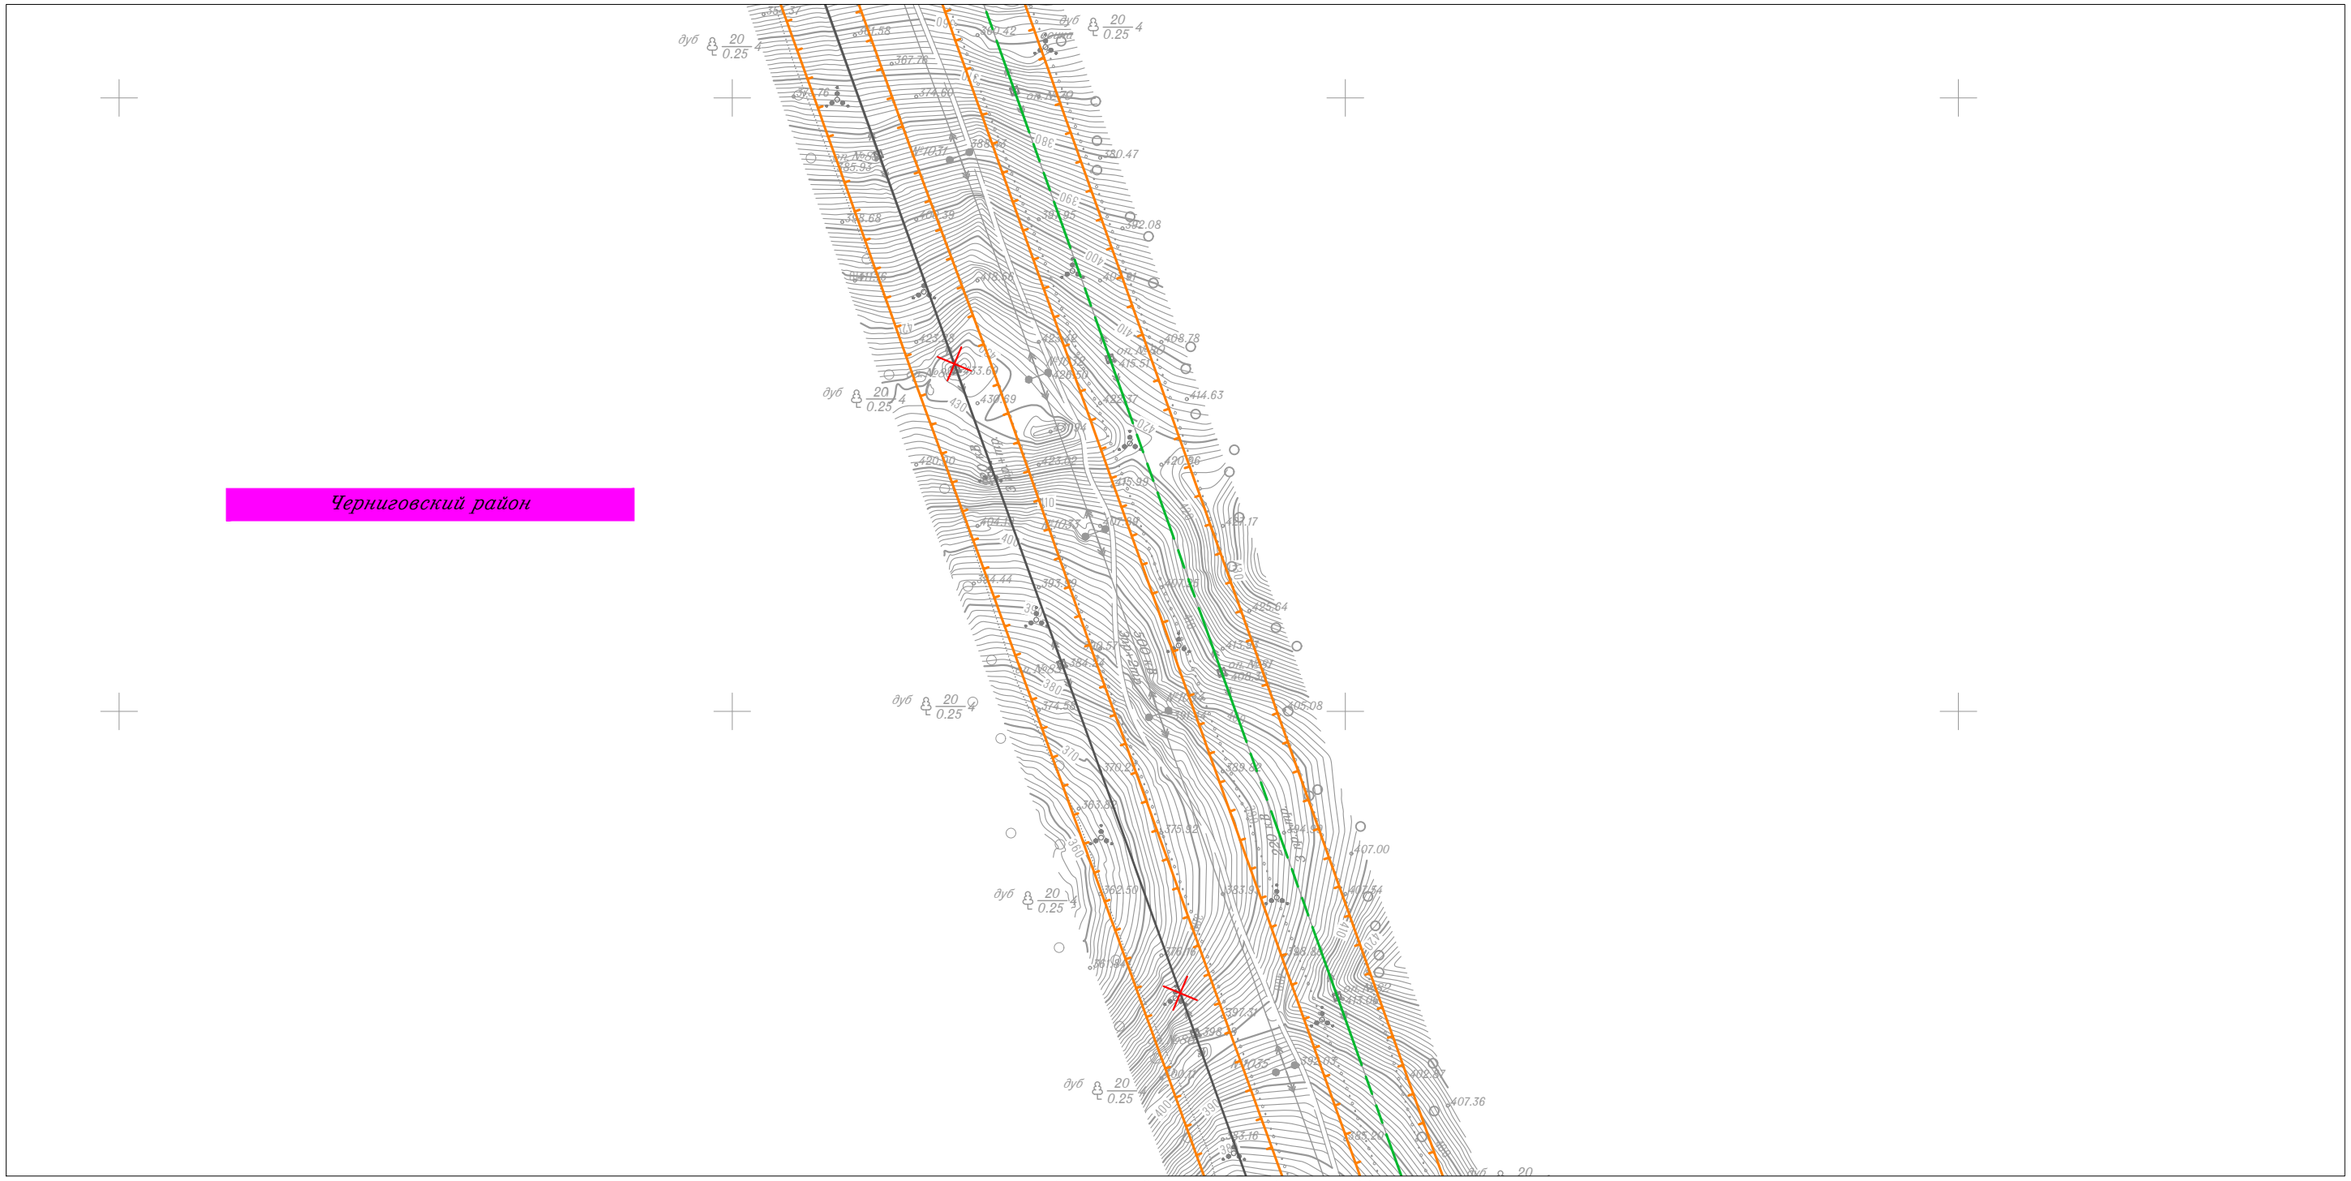

Линия совмещения с Листом 16

						Приморский край
						Документация по планировке территории (проект планировки территории) для размещения линейного объекта энергетики федерального значения Реконструкция ВЛ 220 кВ НПС-40 – НПС-41 (с последующим образованием ВЛ 220 кВ Дальневосточная – НПС-40); Реконструкция ВЛ 220 кВ Дальневосточная – Арсеньев-2 (с последующим образованием ВЛ 220 кВ Арсеньев-2 - НПС-41); ВЛ 220 кВ НПС-40 - Дальневосточная (реконструкция).
Изм.	Кол.уч.	Лист	N док.	Подп.	Дата	
Исполнитель		Мароховский А.А.			01.19	ФСК ЕЭС Заказчик: ПАО "ФСК ЕЭС"
Н. контр.		Алешина А.М.			01.19	
Нач. отд.		Гнетова Н.Ю.			01.19	

Стадия	Лист	Листов
П	17	105

Схема границ территории объектов культурного наследия
М 1:5 000


НПО ИНЖГЕОПРОЕКТ
ООО НПО "Инжгеопроект"
109052, г. Москва,
Рязанский проспект,
д.2 стр.49

Формат А3

Схема границ территории объектов культурного наследия

Линия совмещения с Листом 19

Черниговский район

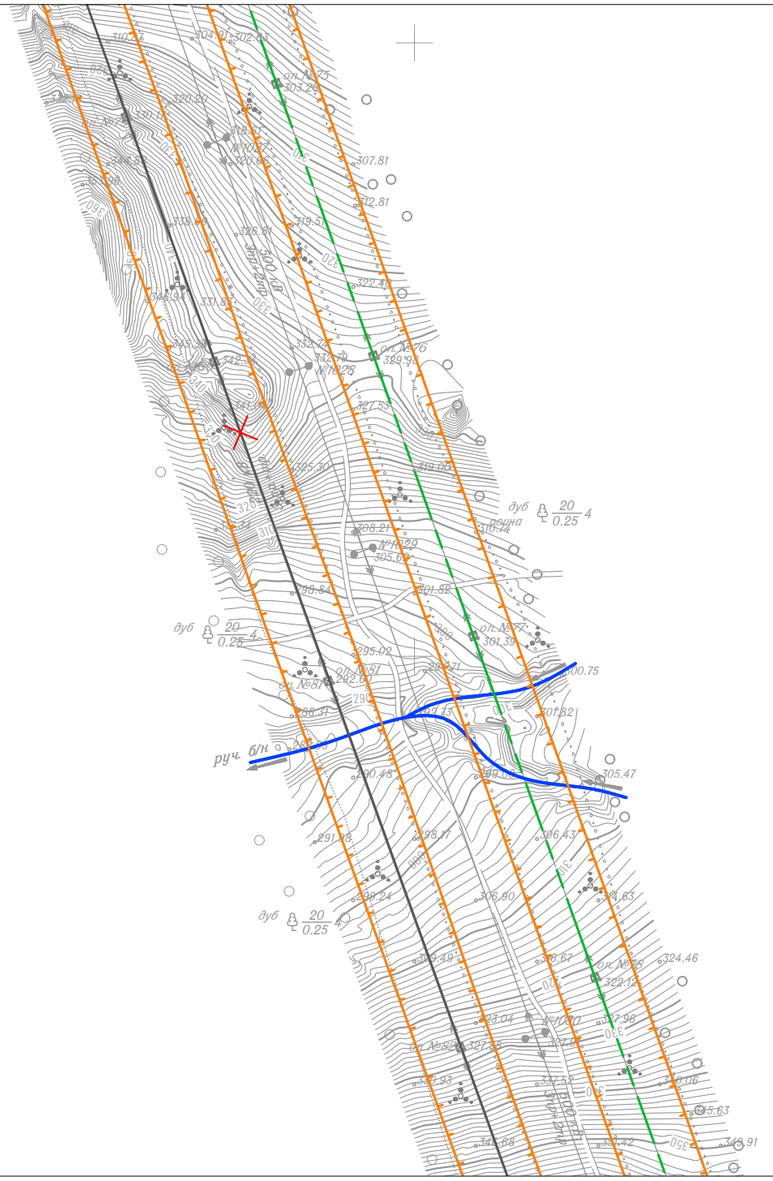

Линия совмещения с Листом 17

Изм.	Кол.уч.	Лист	N док.	Подп.	Дата
Исполнитель		Мароховский А.А.			01.19
Н. контр.		Алешина А.М.			01.19
Нач. отд.		Гнетова Н.Ю.			01.19

Приморский край

Документация по планировке территории (проект планировки территории) для размещения линейного объекта энергетики федерального значения Реконструкция ВЛ 220 кВ НПС-40 – НПС-41 (с последующим образованием ВЛ 220 кВ Дальневосточная – НПС-40); Реконструкция ВЛ 220 кВ Дальневосточная – Арсеньев-2 (с последующим образованием ВЛ 220 кВ Арсеньев-2 - НПС-41); ВЛ 220 кВ НПС-40 - Дальневосточная (реконструкция).

ФСК ЕЭС Заказчик: ПАО "ФСК ЕЭС"

Стадия	Лист	Листов
П	18	105


Схема границ территории объектов культурного наследия
М 1:5 000

НПО ИНЖГЕОПРОЕКТ
ООО НПО "Инжгеопроект"
109052, г. Москва, Рязанский проспект, д.2 стр.49

Формат А3

Схема границ территории объектов культурного наследия

Линия совмещения с Листом 20

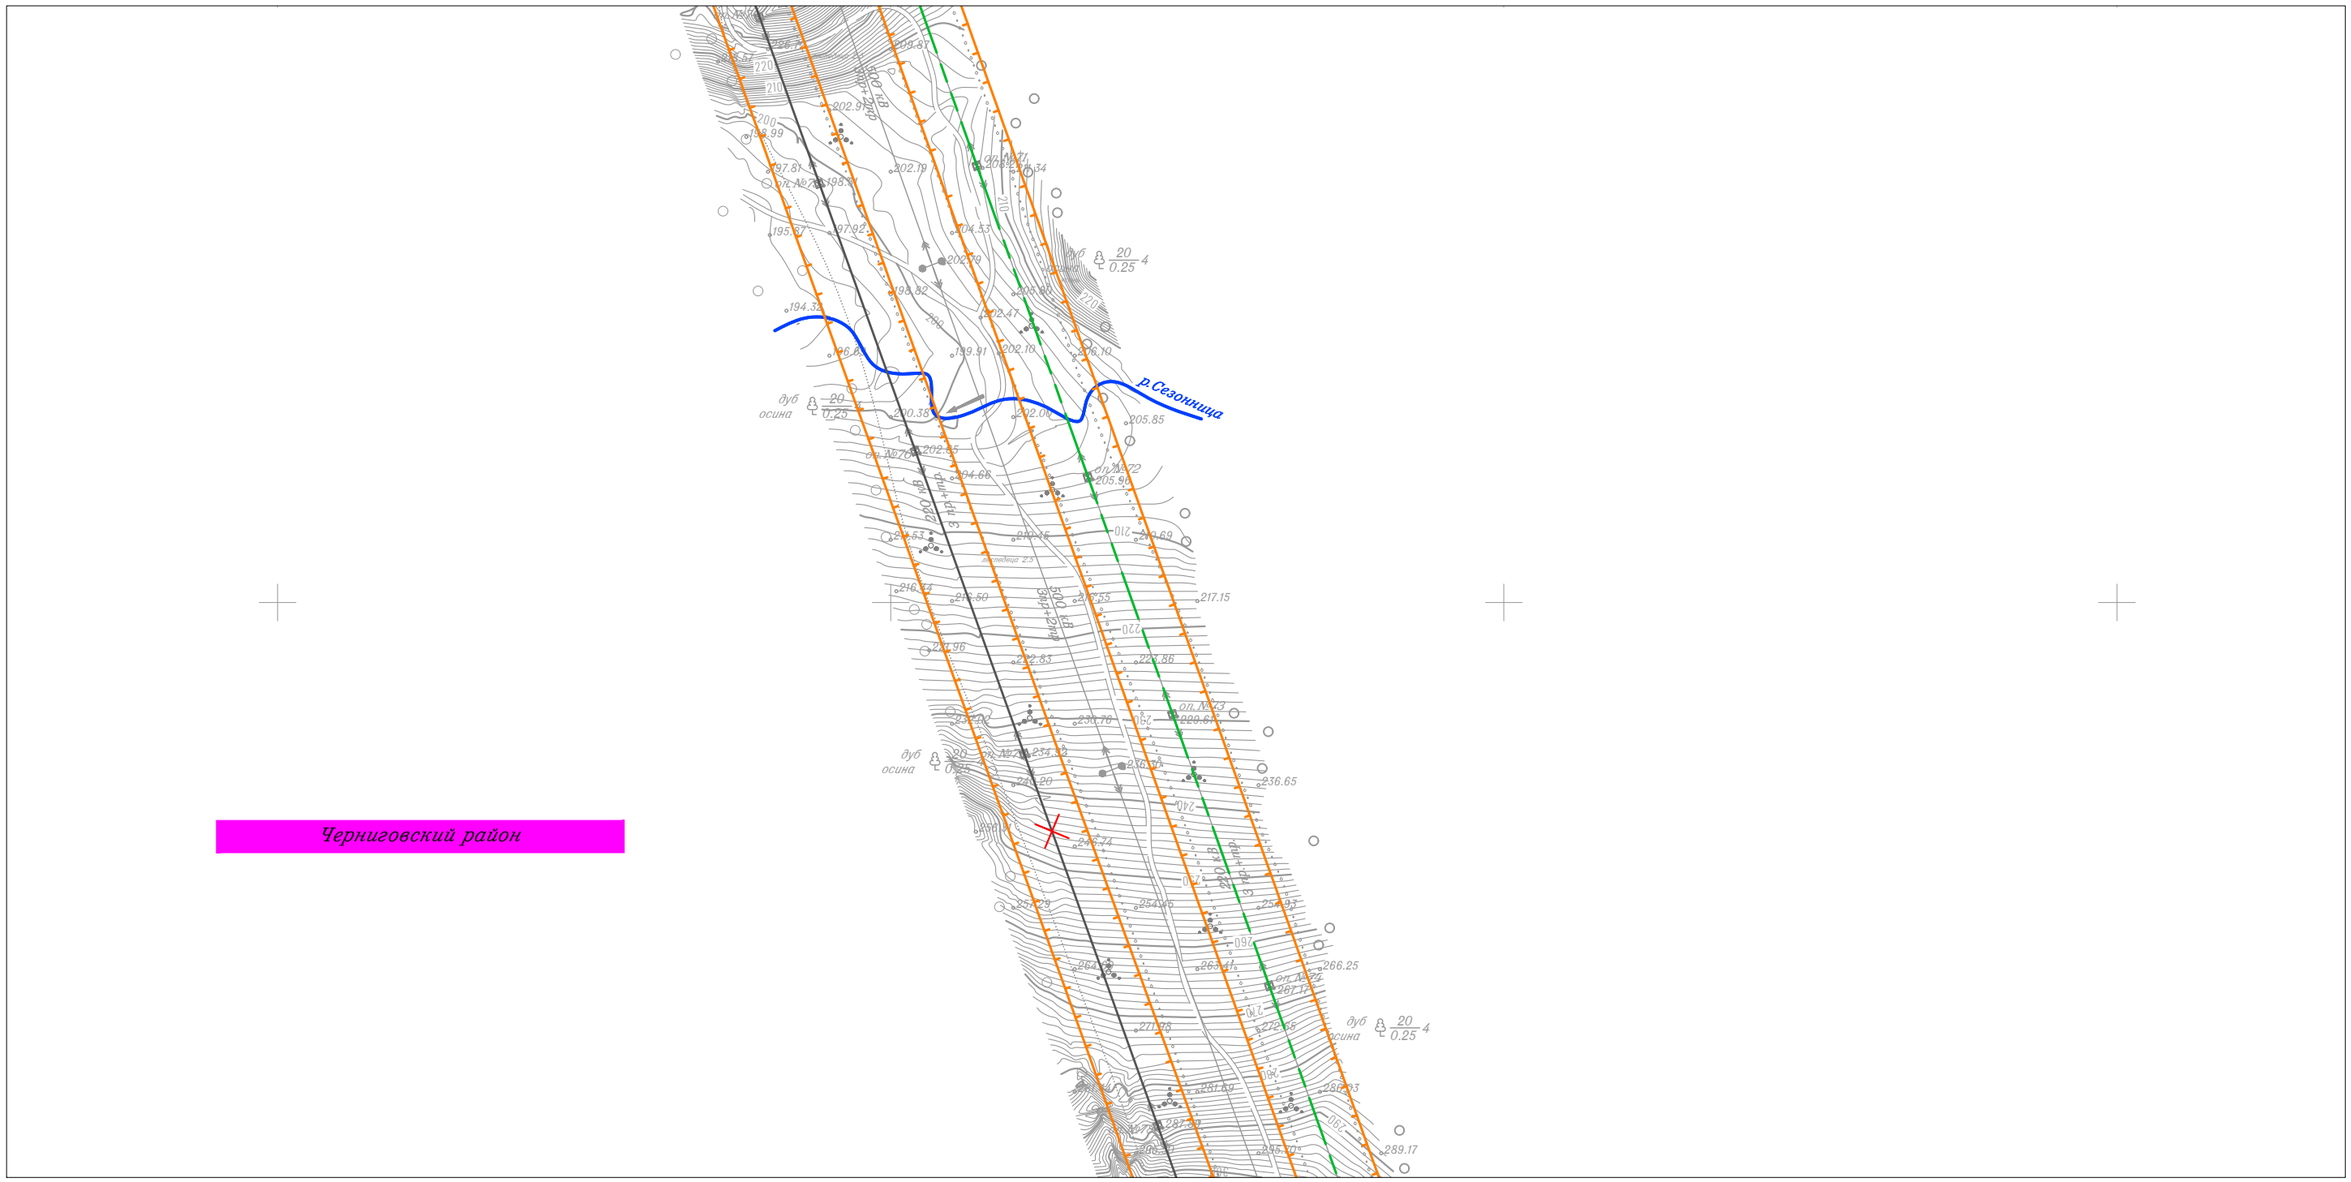

Линия совмещения с Листом 18


						Приморский край
						Документация по планировке территории (проект планировки территории) для размещения линейного объекта энергетики федерального значения Реконструкция ВЛ 220 кВ НПС-40 – НПС-41 (с последующим образованием ВЛ 220 кВ Дальневосточная – НПС-40); Реконструкция ВЛ 220 кВ Дальневосточная – Арсеньев-2 (с последующим образованием ВЛ 220 кВ Арсеньев-2 - НПС-41); ВЛ 220 кВ НПС-40 - Дальневосточная (реконструкция).
Изм.	Кол.уч.	Лист	N док.	Подп.	Дата	
Исполнитель		Мароховский А.А.			01.19	ФСК ЕЭС Заказчик: ПАО "ФСК ЕЭС"
Н. контр.		Алешина А.М.			01.19	
Нач. отд.		Гнетова Н.Ю.			01.19	
						Схема границ территории объектов культурного наследия М 1:5 000
						НПО ИНЖГЕОПРОЕКТ ООО НПО "Инжгеопроект" 109052, г. Москва, Рязанский проспект, д.2 стр.49

Стадия	Лист	Листов
П	19	105

Формат А3

Схема границ территории объектов культурного наследия

Линия совмещения с Листом 21

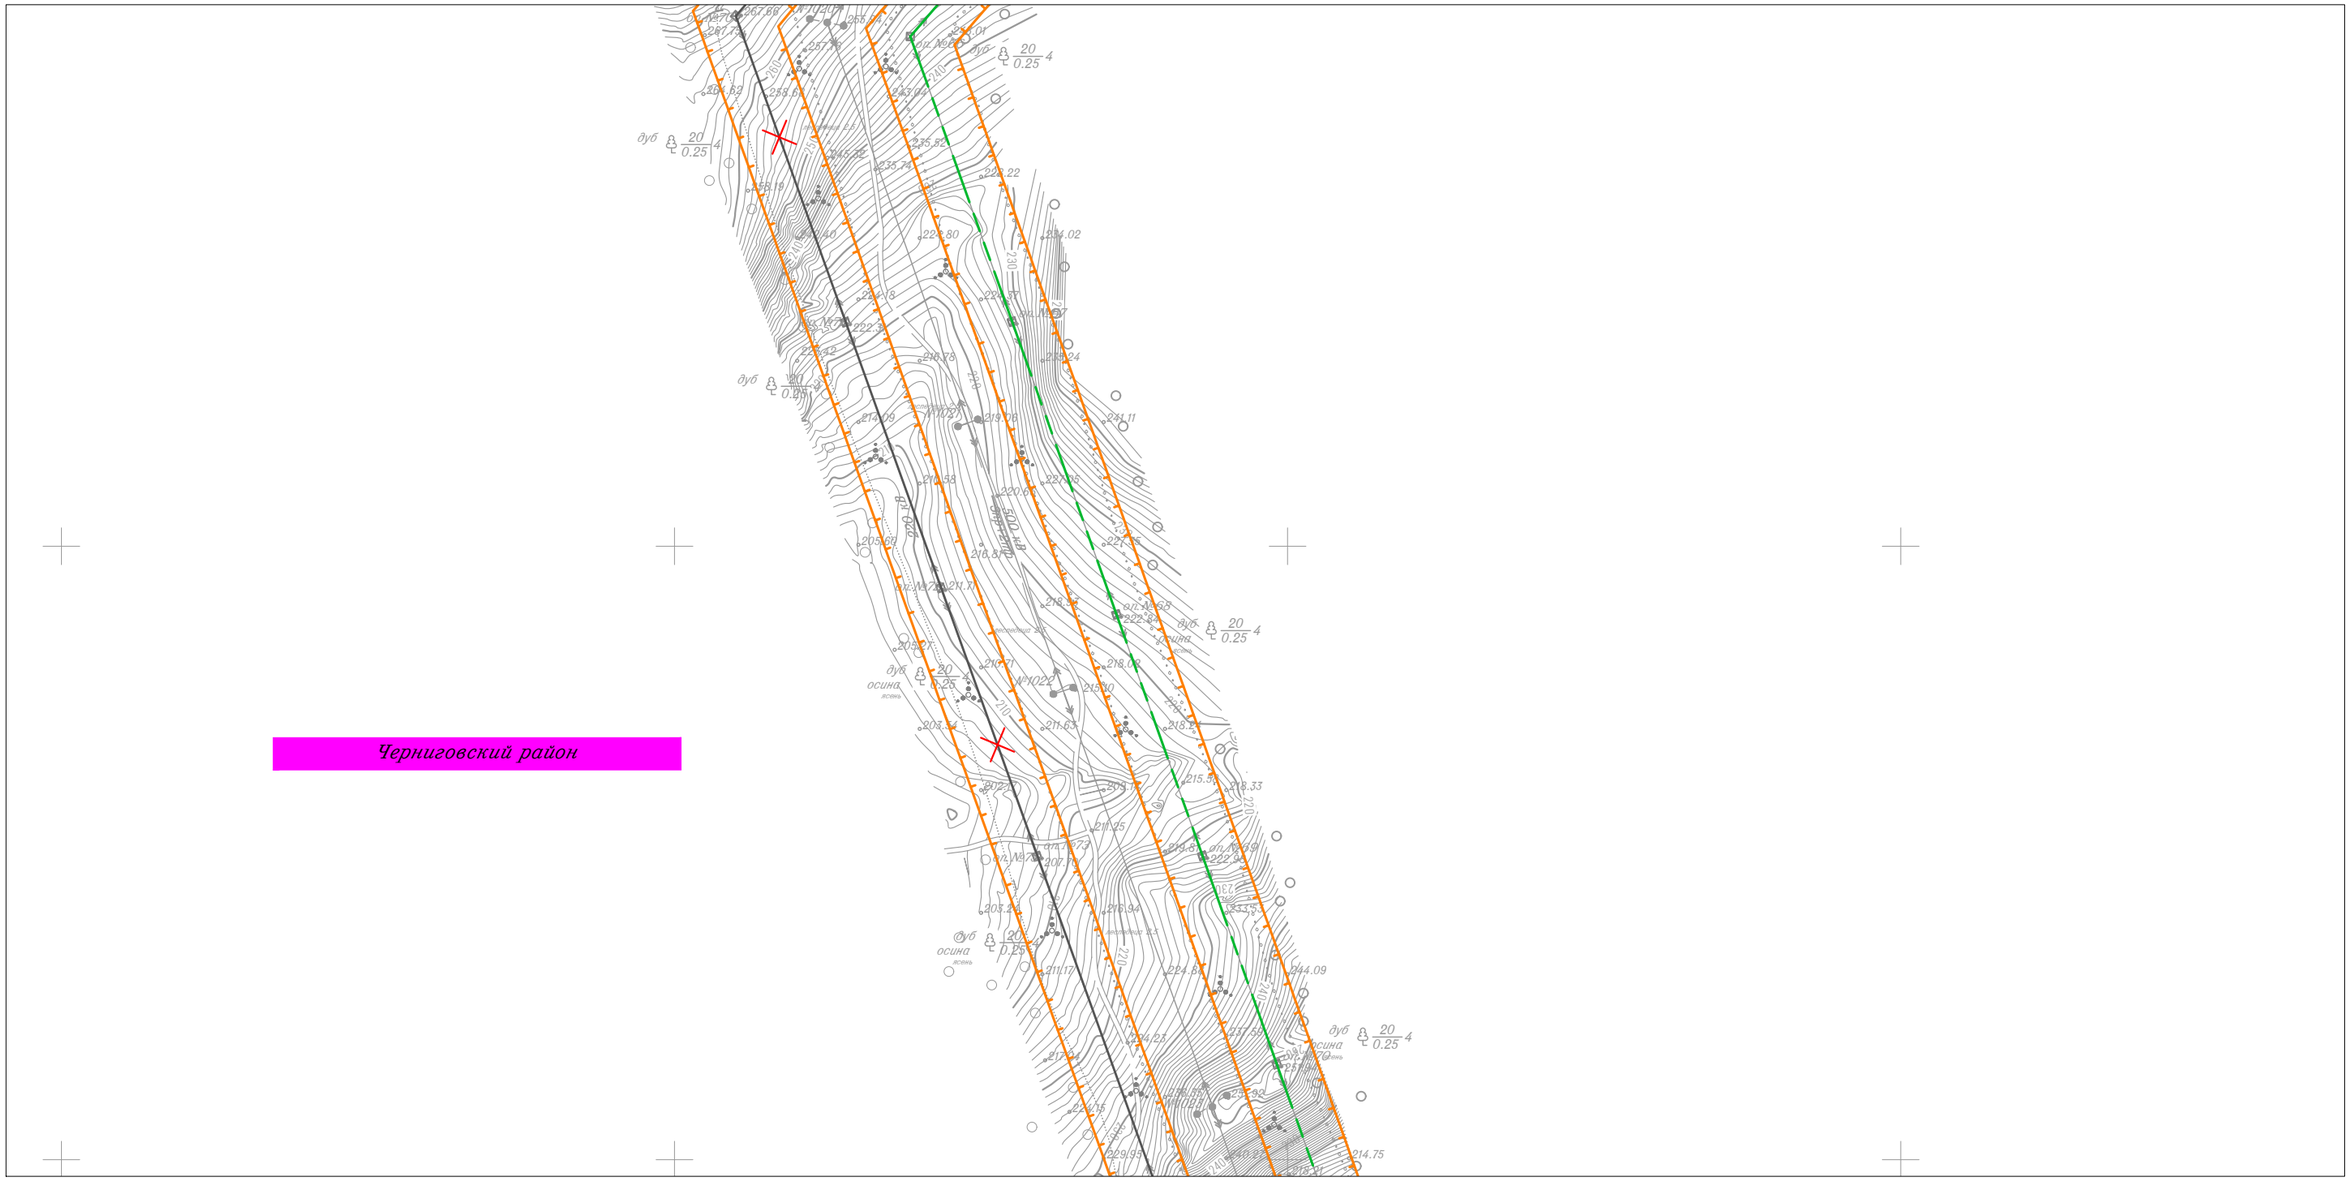

Линия совмещения с Листом 19

Изм.	Кол.уч.	Лист	N док.	Подп.	Дата
Исполнитель		Мароховский А.А.			01.19
Н. контр.		Алешина А.М.			01.19
Нач. отд.		Гнетова Н.Ю.			01.19

Приморский край

Документация по планировке территории (проект планировки территории) для размещения линейного объекта энергетики федерального значения Реконструкция ВЛ 220 кВ НПС-40 – НПС-41 (с последующим образованием ВЛ 220 кВ Дальневосточная – НПС-40); Реконструкция ВЛ 220 кВ Дальневосточная – Арсеньев-2 (с последующим образованием ВЛ 220 кВ Арсеньев-2 - НПС-41); ВЛ 220 кВ НПС-40 - Дальневосточная (реконструкция).

ФСК ЕЭС Заказчик: ПАО "ФСК ЕЭС"

Стадия	Лист	Листов
П	20	105


Схема границ территории объектов культурного наследия
М 1:5 000

НПО ИНЖГЕОПРОЕКТ

ООО НПО "Инжгеопроект"
109052, г. Москва, Рязанский проспект, д.2 стр.49

Формат А3

Линия совмещения с Листом 22

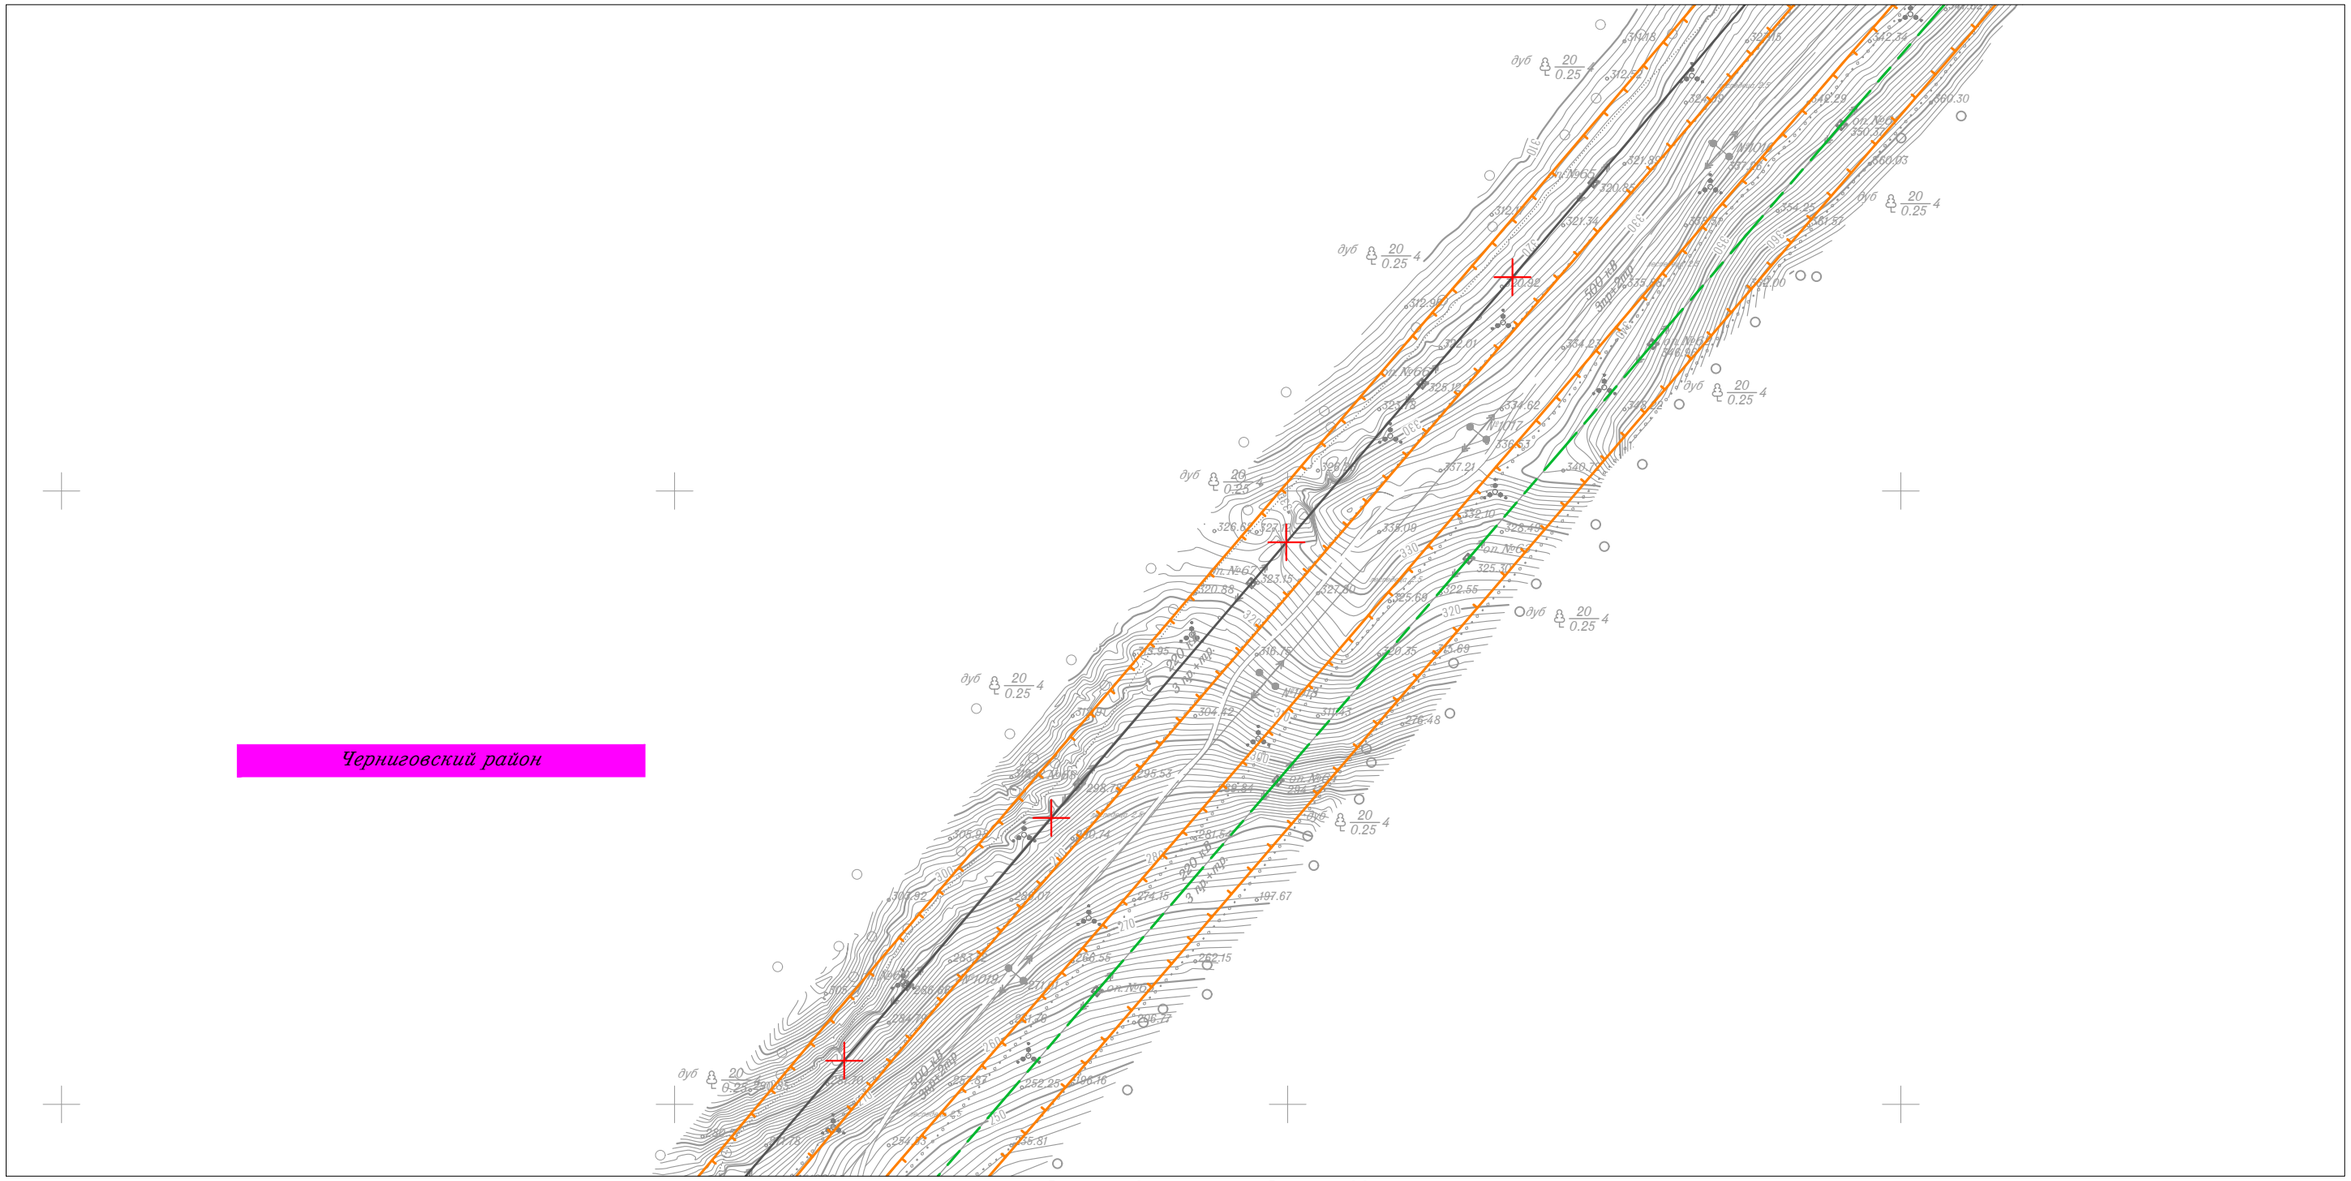

Линия совмещения с Листом 20

Изм.	Кол.уч.	Лист	N док.	Подп.	Дата
Исполнитель		Мароховский А.А.			01.19
Н. контр.		Алешина А.М.			01.19
Нач. отд.		Гнетова Н.Ю.			01.19

Приморский край

Документация по планировке территории (проект планировки территории) для размещения линейного объекта энергетики федерального значения Реконструкция ВЛ 220 кВ НПС-40 – НПС-41 (с последующим образованием ВЛ 220 кВ Дальневосточная – НПС-40); Реконструкция ВЛ 220 кВ Дальневосточная – Арсеньев-2 (с последующим образованием ВЛ 220 кВ Арсеньев-2 - НПС-41); ВЛ 220 кВ НПС-40 - Дальневосточная (реконструкция).

ФСК ЕЭС Заказчик: ПАО "ФСК ЕЭС"

Стадия	Лист	Листов
П	21	105

Схема границ территории объектов культурного наследия
М 1:5 000

НПО ИНЖГЕОПРОЕКТ

ООО НПО "Инжгеопроект"
109052, г. Москва, Рязанский проспект, д.2 стр.49

Формат А3

Схема границ территории объектов культурного наследия

Черниговский район


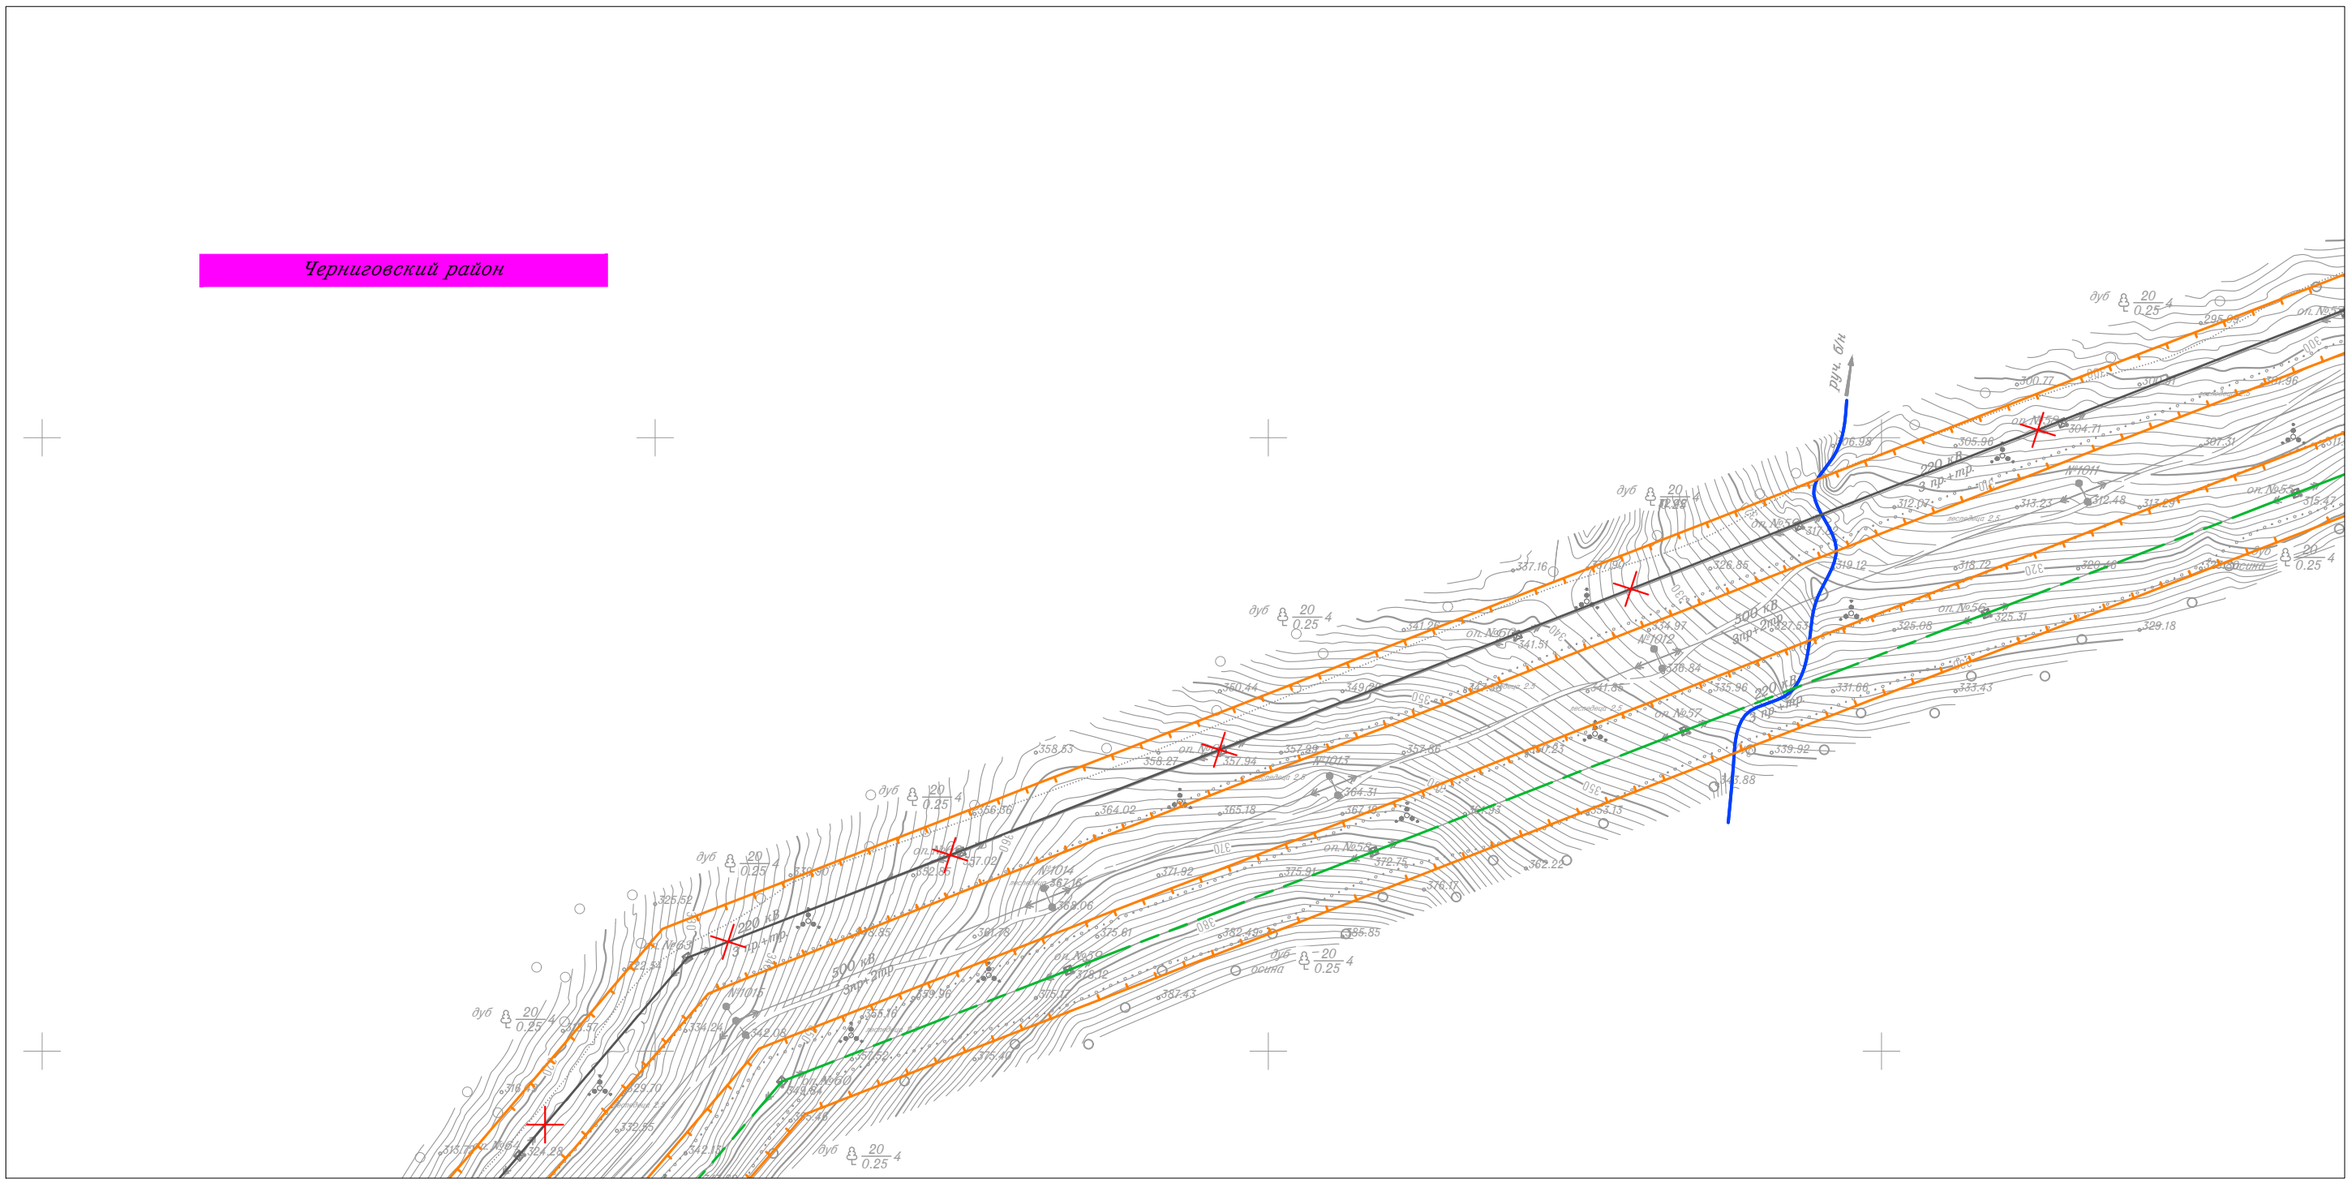

руч. Бн
ВЛ 220 кВ
ВЛ 500 кВ
ВЛ 220 кВ
ВЛ 500 кВ
N1010
N1011
N

Схема границ территории объектов культурного наследия

Линия совмещения с Листом 24

Линия совмещения с Листом 22

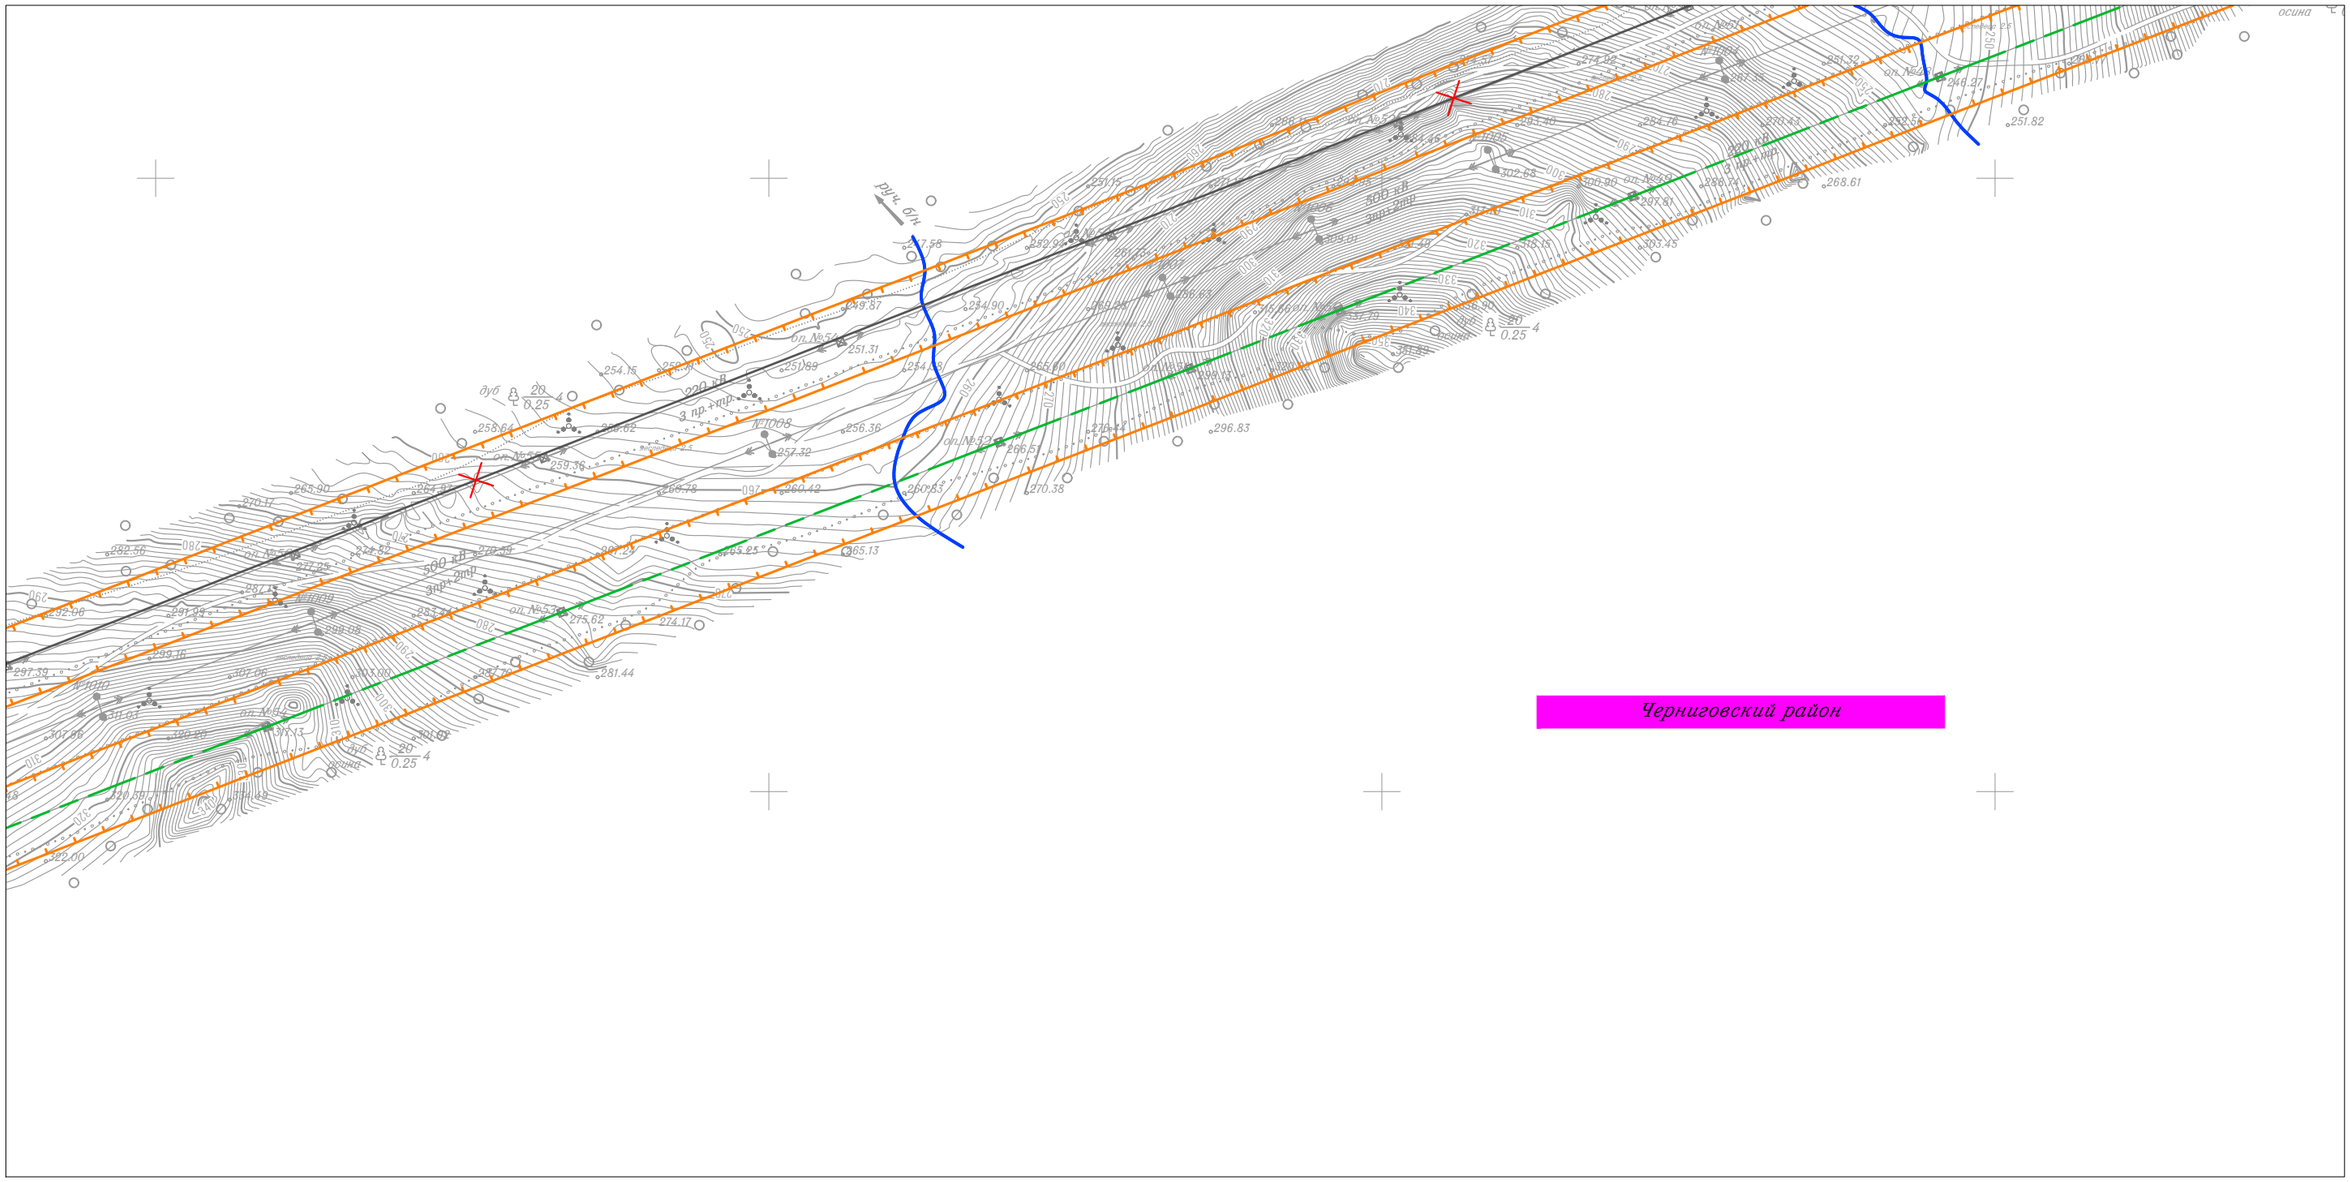

Черниговский район

						Приморский край
						Документация по планировке территории (проект планировки территории) для размещения линейного объекта энергетики федерального значения Реконструкция ВЛ 220 кВ НПС-40 – НПС-41 (с последующим образованием ВЛ 220 кВ Дальневосточная – НПС-40); Реконструкция ВЛ 220 кВ Дальневосточная – Арсеньев-2 (с последующим образованием ВЛ 220 кВ Арсеньев-2 - НПС-41); ВЛ 220 кВ НПС-40 - Дальневосточная (реконструкция).
Изм.	Кол.уч.	Лист	N док.	Подп.	Дата	
Исполнитель		Мароховский А.А.			01.19	ФСК ЕЭС Заказчик: ПАО "ФСК ЕЭС"
Н. контр.		Алешина А.М.			01.19	
Нач. отд.		Гнетова Н.Ю.			01.19	
						Схема границ территории объектов культурного наследия М 1:5 000


Стадия	Лист	Листов
П	23	105

НПО ИНЖГЕОПРОЕКТ
ООО НПО "Инжгеопроект" 109052, г. Москва, Рязанский проспект, д.2 стр.49

Формат А3

Схема границ территории объектов культурного наследия

Черниговский район

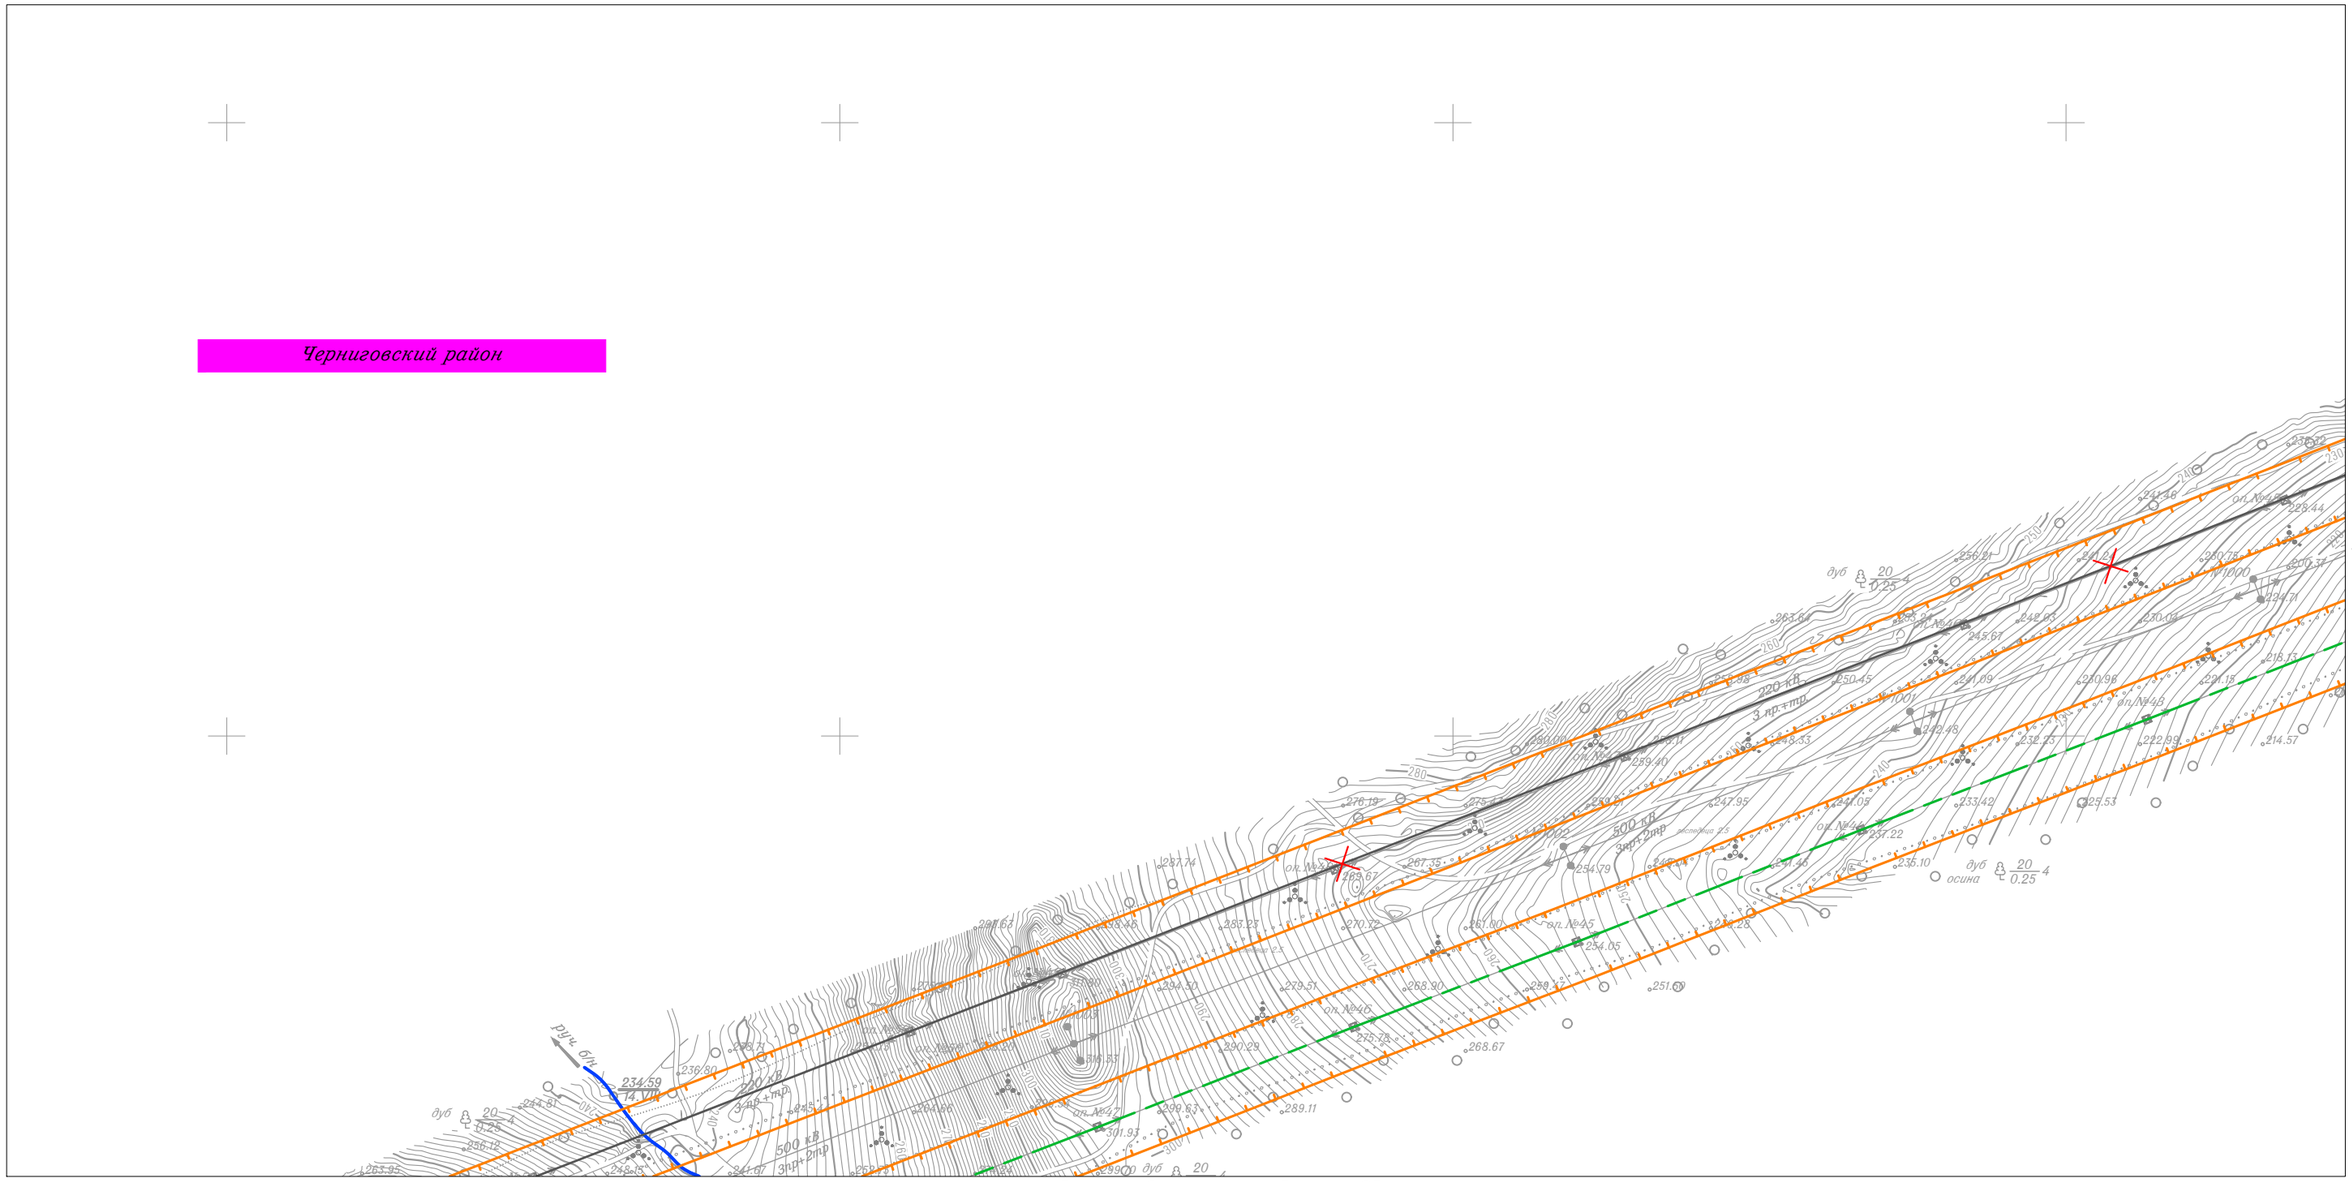

Линия совмещения с Листом 23

Линия совмещения с Листом 25

						Приморский край
						Документация по планировке территории (проект планировки территории) для размещения линейного объекта энергетики федерального значения Реконструкция ВЛ 220 кВ НПС-40 – НПС-41 (с последующим образованием ВЛ 220 кВ Дальневосточная – НПС-40); Реконструкция ВЛ 220 кВ Дальневосточная – Арсеньев-2 (с последующим образованием ВЛ 220 кВ Арсеньев-2 - НПС-41); ВЛ 220 кВ НПС-40 - Дальневосточная (реконструкция).
Изм.	Кол.уч.	Лист	N док.	Подп.	Дата	
Исполнитель		Мароховский А.А.			01.19	ФСК ЕЭС Заказчик: ПАО "ФСК ЕЭС"
Н. контр.		Алешина А.М.			01.19	
Нач. отд.		Гнетова Н.Ю.			01.19	
						Схема границ территории объектов культурного наследия М 1:5 000

Стадия	Лист	Листов
П	24	105


НПО ИНЖГЕОПРОЕКТ
ООО НПО "Инжгеопроект"
109052, г. Москва, Рязанский проспект, д.2 стр.49

Формат А3

Схема границ территории объектов культурного наследия

Линия совмещения с Листом 26

Линия совмещения с Листом 24

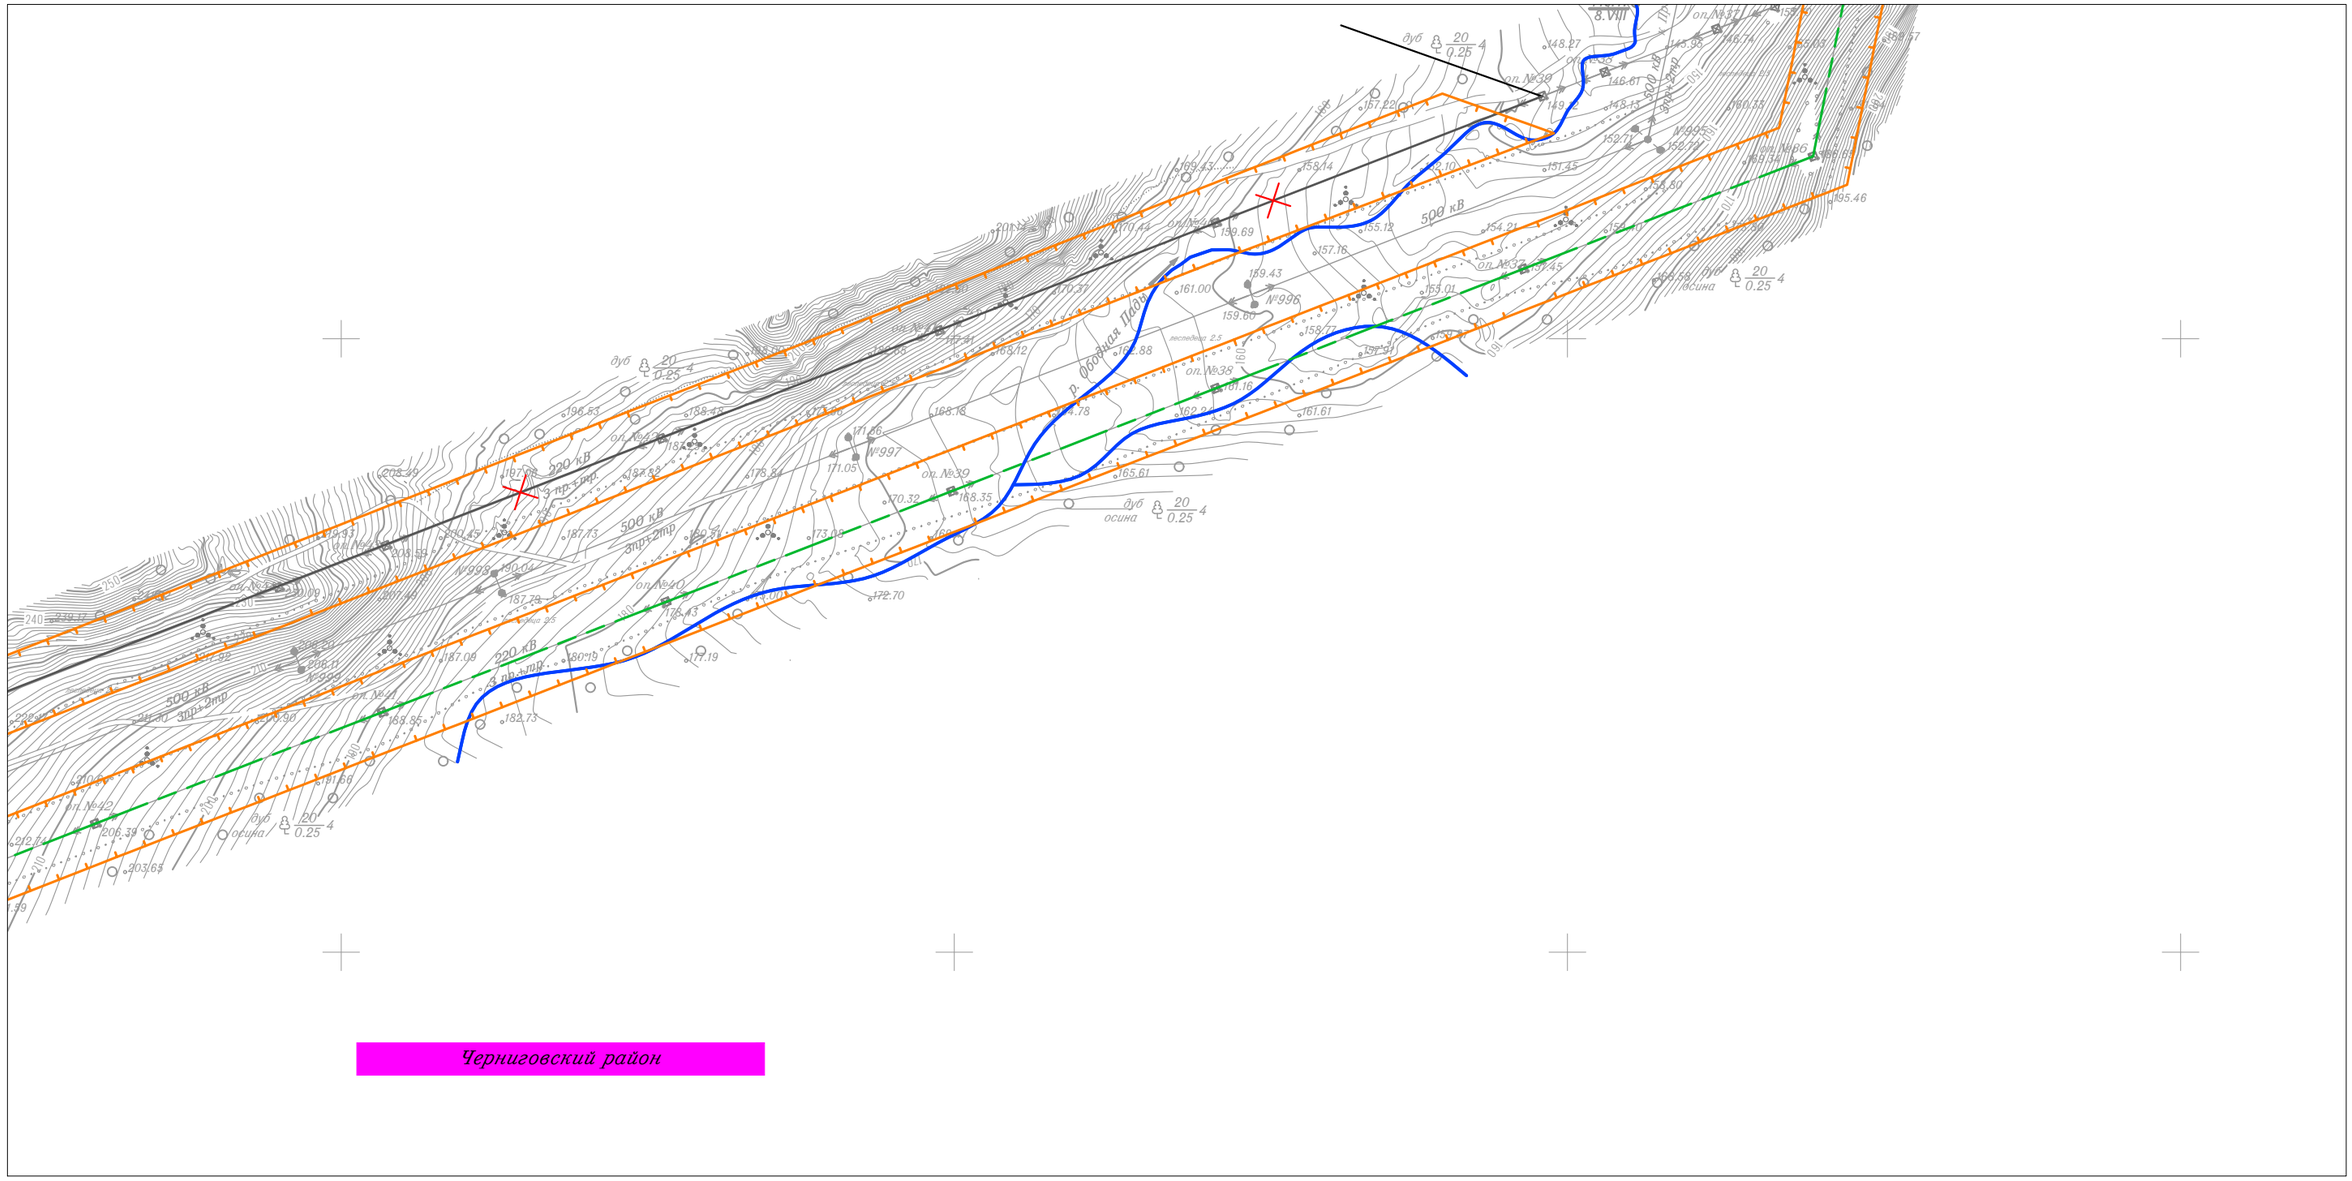


						Приморский край			
						Документация по планировке территории (проект планировки территории) для размещения линейного объекта энергетики федерального значения Реконструкция ВЛ 220 кВ НПС-40 – НПС-41 (с последующим образованием ВЛ 220 кВ Дальневосточная – НПС-40); Реконструкция ВЛ 220 кВ Дальневосточная – Арсеньев-2 (с последующим образованием ВЛ 220 кВ Арсеньев-2 - НПС-41); ВЛ 220 кВ НПС-40 - Дальневосточная (реконструкция).			
Изм.	Кол.уч.	Лист	N док.	Подп.	Дата				
Исполнитель		Мароховский А.А.			01.19	ФСК ЕЭС Заказчик: ПАО "ФСК ЕЭС"	Стадия	Лист	Листов
Н. контр.		Алешина А.М.			01.19		П	25	105
Нач. отд.		Гнетова Н.Ю.			01.19				
						Схема границ территории объектов культурного наследия М 1:5 000	НПО ИНЖГЕОПРОЕКТ	*ООО НПО "Инжгеопроект" 109052, г. Москва, Рязанский проспект, д.2 стр.49*	

Формат А3

Схема границ территории объектов культурного наследия

Линия совмещения с Листом 27

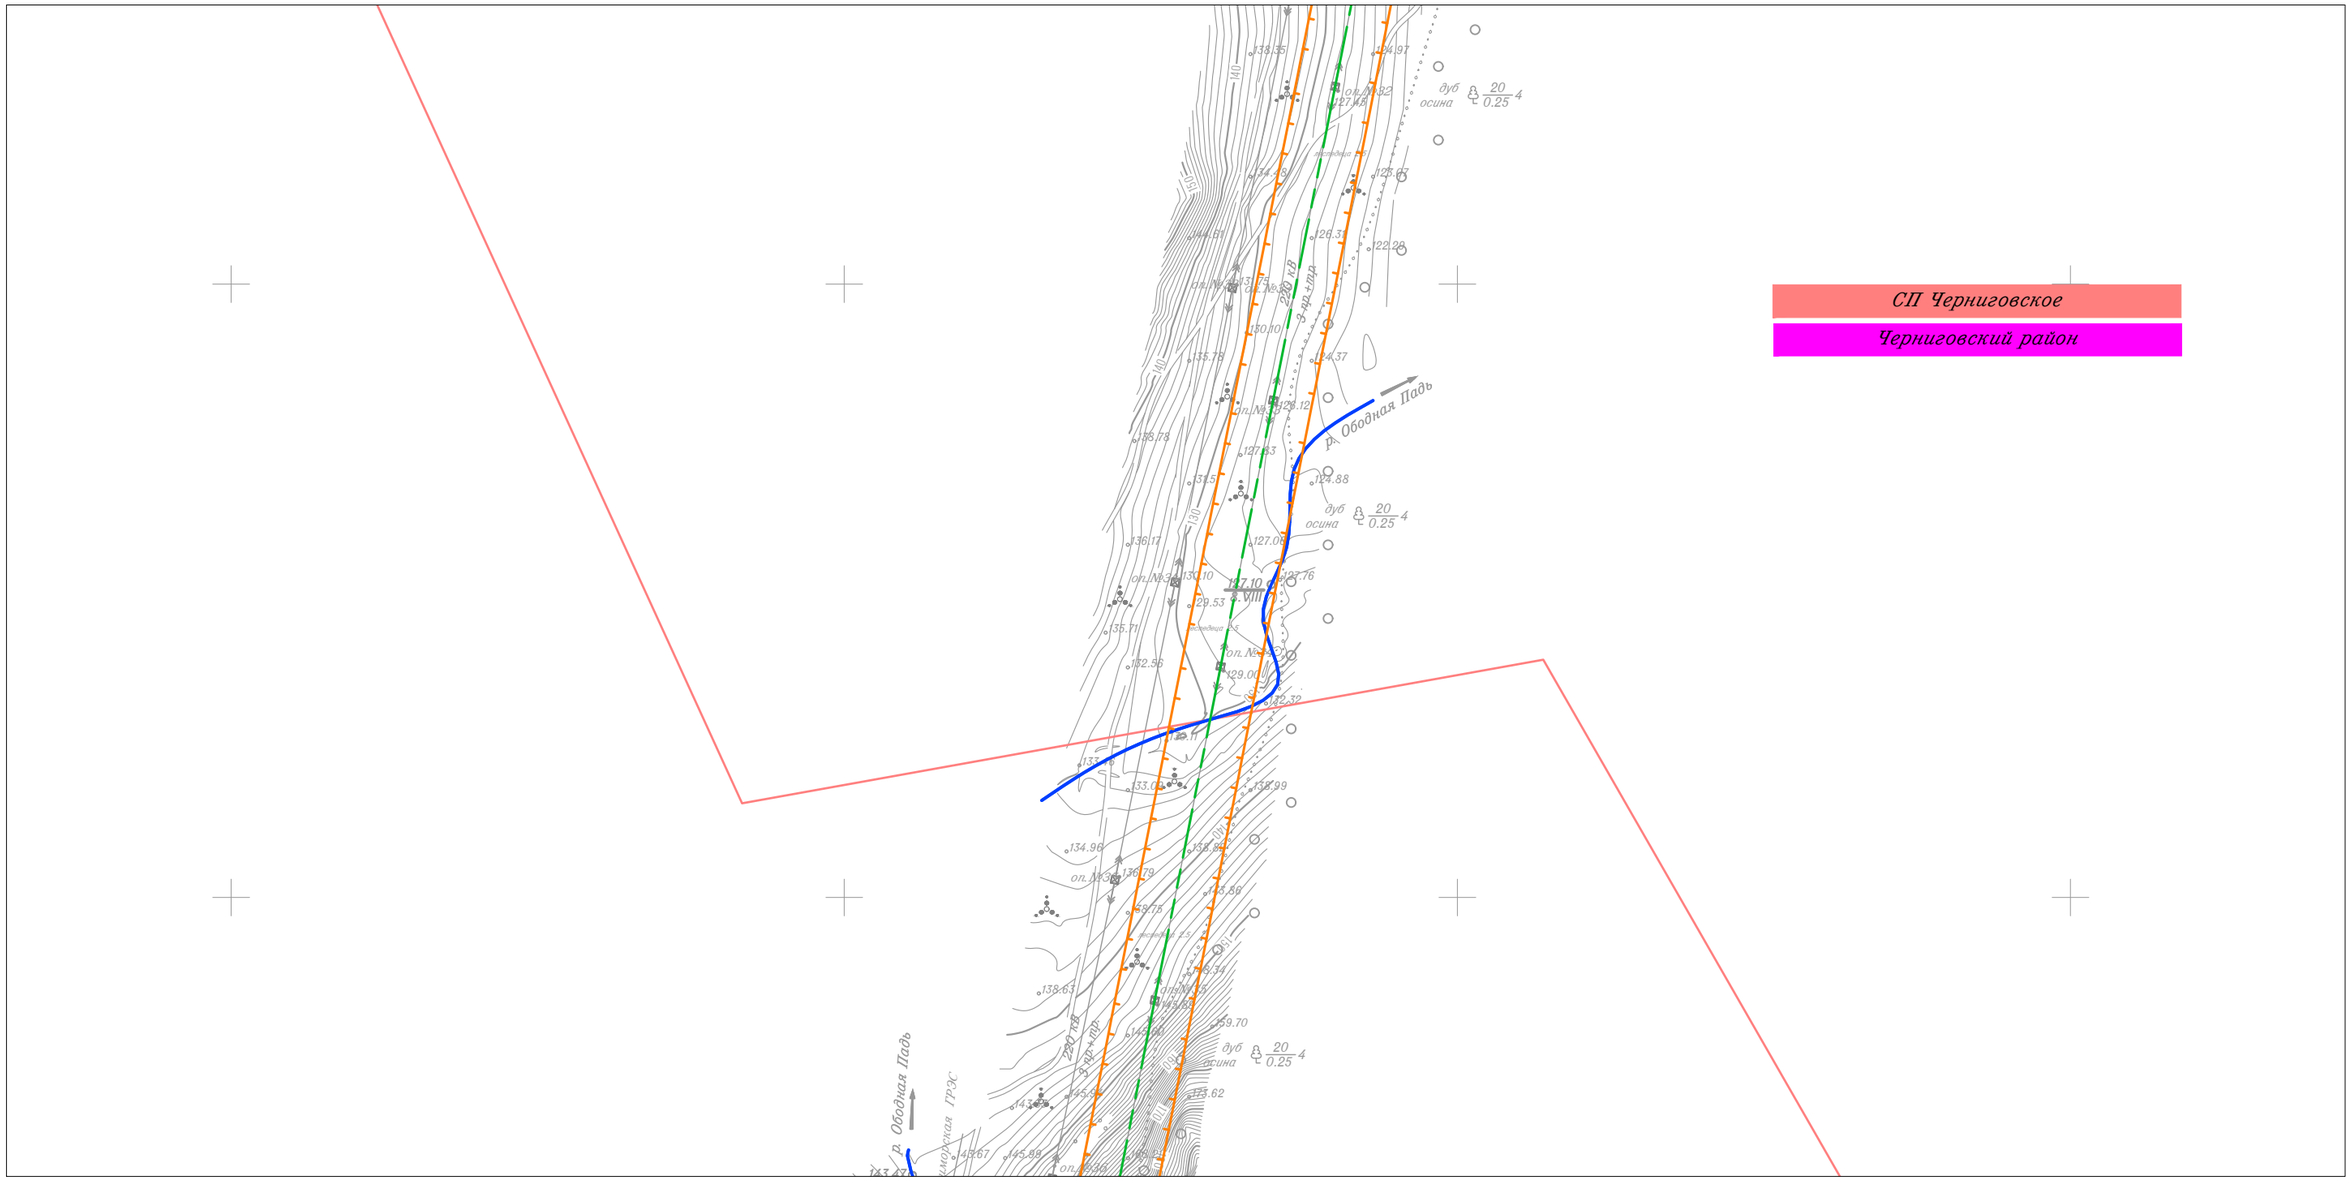

Линия совмещения с Листом 25

						Приморский край
						Документация по планировке территории (проект планировки территории) для размещения линейного объекта энергетики федерального значения Реконструкция ВЛ 220 кВ НПС-40 – НПС-41 (с последующим образованием ВЛ 220 кВ Дальневосточная – НПС-40); Реконструкция ВЛ 220 кВ Дальневосточная – Арсеньев-2 (с последующим образованием ВЛ 220 кВ Арсеньев-2 - НПС-41); ВЛ 220 кВ НПС-40 - Дальневосточная (реконструкция).
Изм.	Кол.уч.	Лист	N док.	Подп.	Дата	
Исполнитель		Мароховский А.А.			01.19	ФСК ЕЭС Заказчик: ПАО "ФСК ЕЭС"
Н. контр.		Алешина А.М.			01.19	
Нач. отд.		Гнетова Н.Ю.			01.19	
						Схема границ территории объектов культурного наследия М 1:5 000

Стадия	Лист	Листов
П	26	105


НПО ИНЖГЕОПРОЕКТ

ООО НПО "Инжгеопроект" 109052, г. Москва, Рязанский проспект, д.2 стр.49

Формат А3

Схема границ территории объектов культурного наследия

Линия совмещения с Листом 28

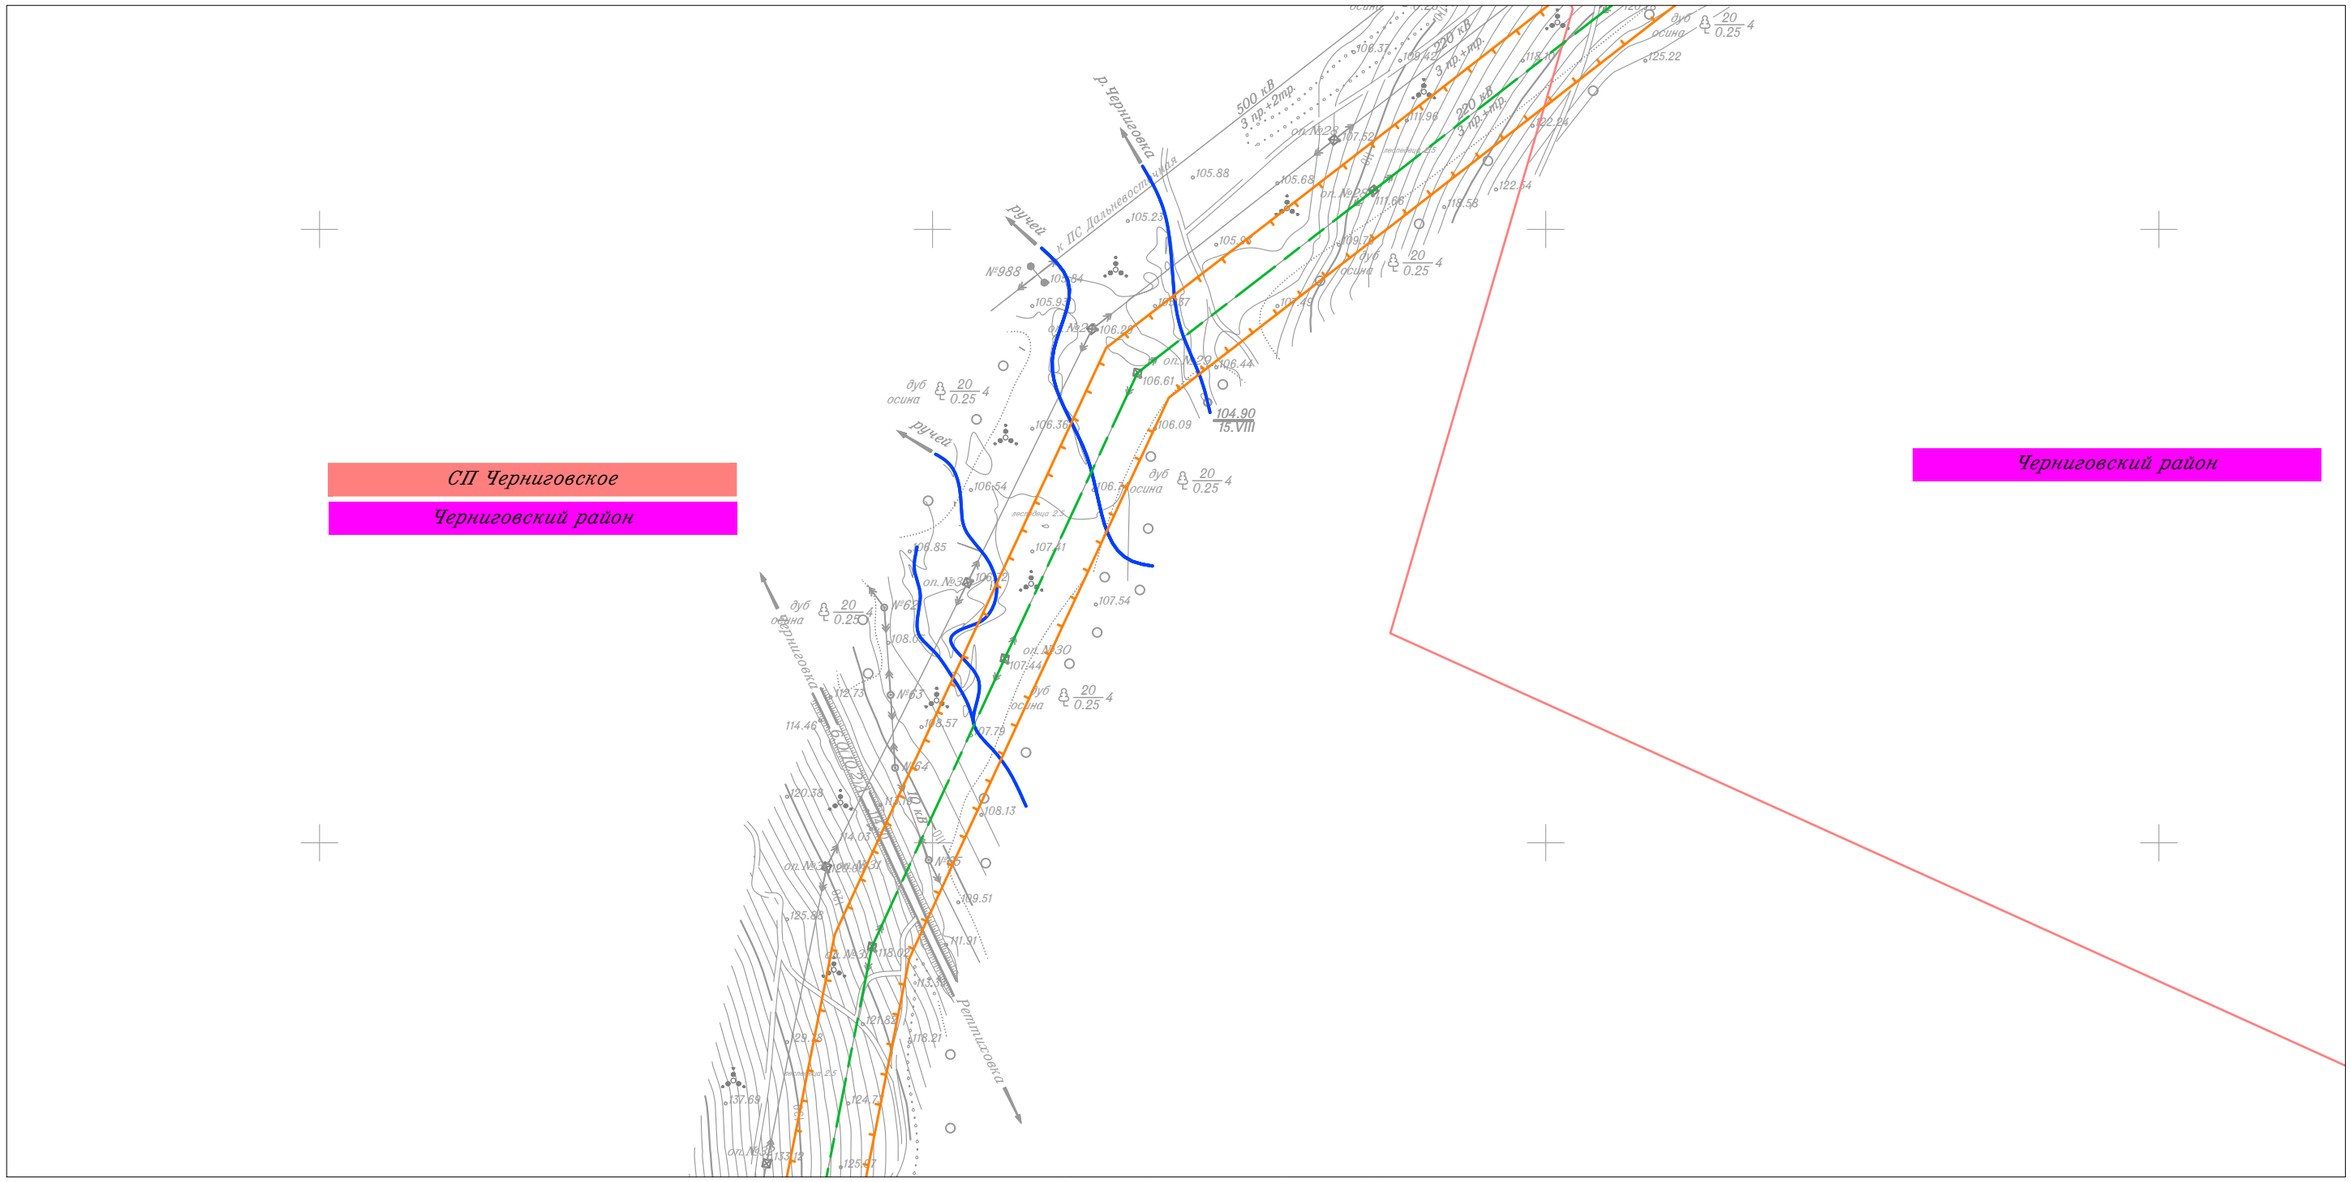

Линия совмещения с Листом 26

						Приморский край
						Документация по планировке территории (проект планировки территории) для размещения линейного объекта энергетики федерального значения Реконструкция ВЛ 220 кВ НПС-40 – НПС-41 (с последующим образованием ВЛ 220 кВ Дальневосточная – НПС-40); Реконструкция ВЛ 220 кВ Дальневосточная – Арсеньев-2 (с последующим образованием ВЛ 220 кВ Арсеньев-2 - НПС-41); ВЛ 220 кВ НПС-40 - Дальневосточная (реконструкция).
Изм.	Кол.уч.	Лист	N док.	Подп.	Дата	
Исполнитель		Мароховский А.А.			01.19	ФСК ЕЭС Заказчик: ПАО "ФСК ЕЭС"
Н. контр.		Алешина А.М.			01.19	
Нач. отд.		Гнетова Н.Ю.			01.19	
						Схема границ территории объектов культурного наследия М 1:5 000


Стадия	Лист	Листов
П	27	105

НПО ИНЖГЕОПРОЕКТ
ООО НПО "Инжгеопроект" 109052, г. Москва, Рязанский проспект, д.2 стр.49

Формат А3

Схема границ территории объектов культурного наследия

Линия совмещения с Листом 29

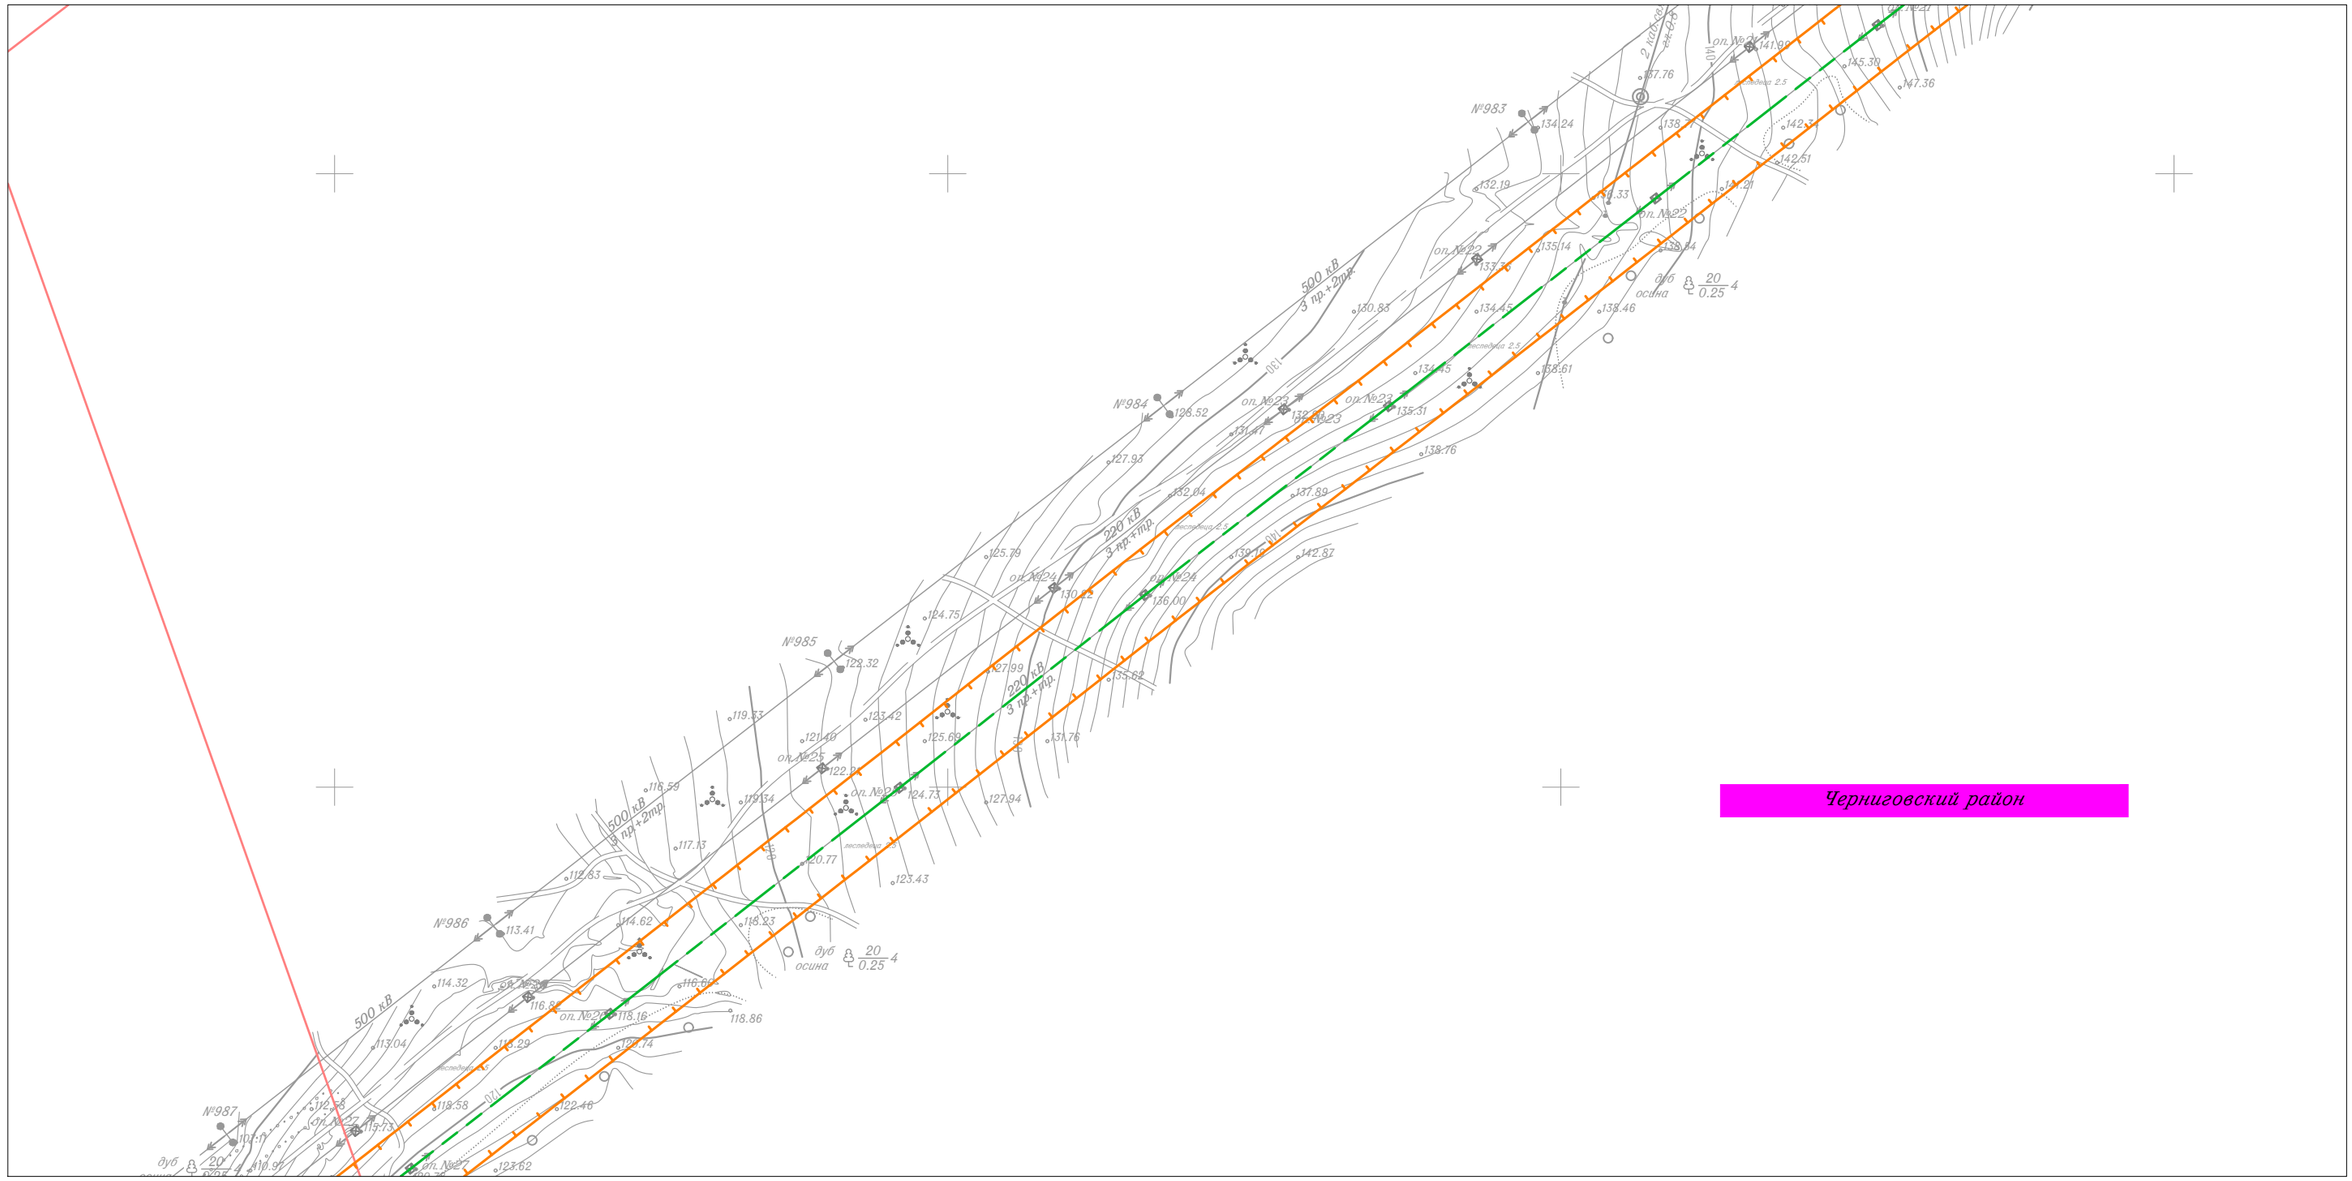

Черниговский район


Линия совмещения с Листом 27

						Приморский край			
						Документация по планировке территории (проект планировки территории) для размещения линейного объекта энергетики федерального значения Реконструкция ВЛ 220 кВ НПС-40 – НПС-41 (с последующим образованием ВЛ 220 кВ Дальневосточная – НПС-40); Реконструкция ВЛ 220 кВ Дальневосточная – Арсеньев-2 (с последующим образованием ВЛ 220 кВ Арсеньев-2 - НПС-41); ВЛ 220 кВ НПС-40 - Дальневосточная (реконструкция).			
Изм.	Кол.уч.	Лист	N док.	Подп.	Дата				
Исполнитель		Мароховский А.А.			01.19	ФСК ЕЭС Заказчик: ПАО "ФСК ЕЭС"	Стадия	Лист	Листов
Н. контр.		Алешина А.М.			01.19		П	28	105
Нач. отд.		Гнетова Н.Ю.			01.19				
						Схема границ территории объектов культурного наследия М 1:5 000	НПО ИНЖГЕОПРОЕКТ	ООО НПО "Инжгеопроект" 109052, г. Москва, Рязанский проспект, д.2 стр.49	

Формат А3

Схема границ территории объектов культурного наследия

Линия совмещения с Листом 30

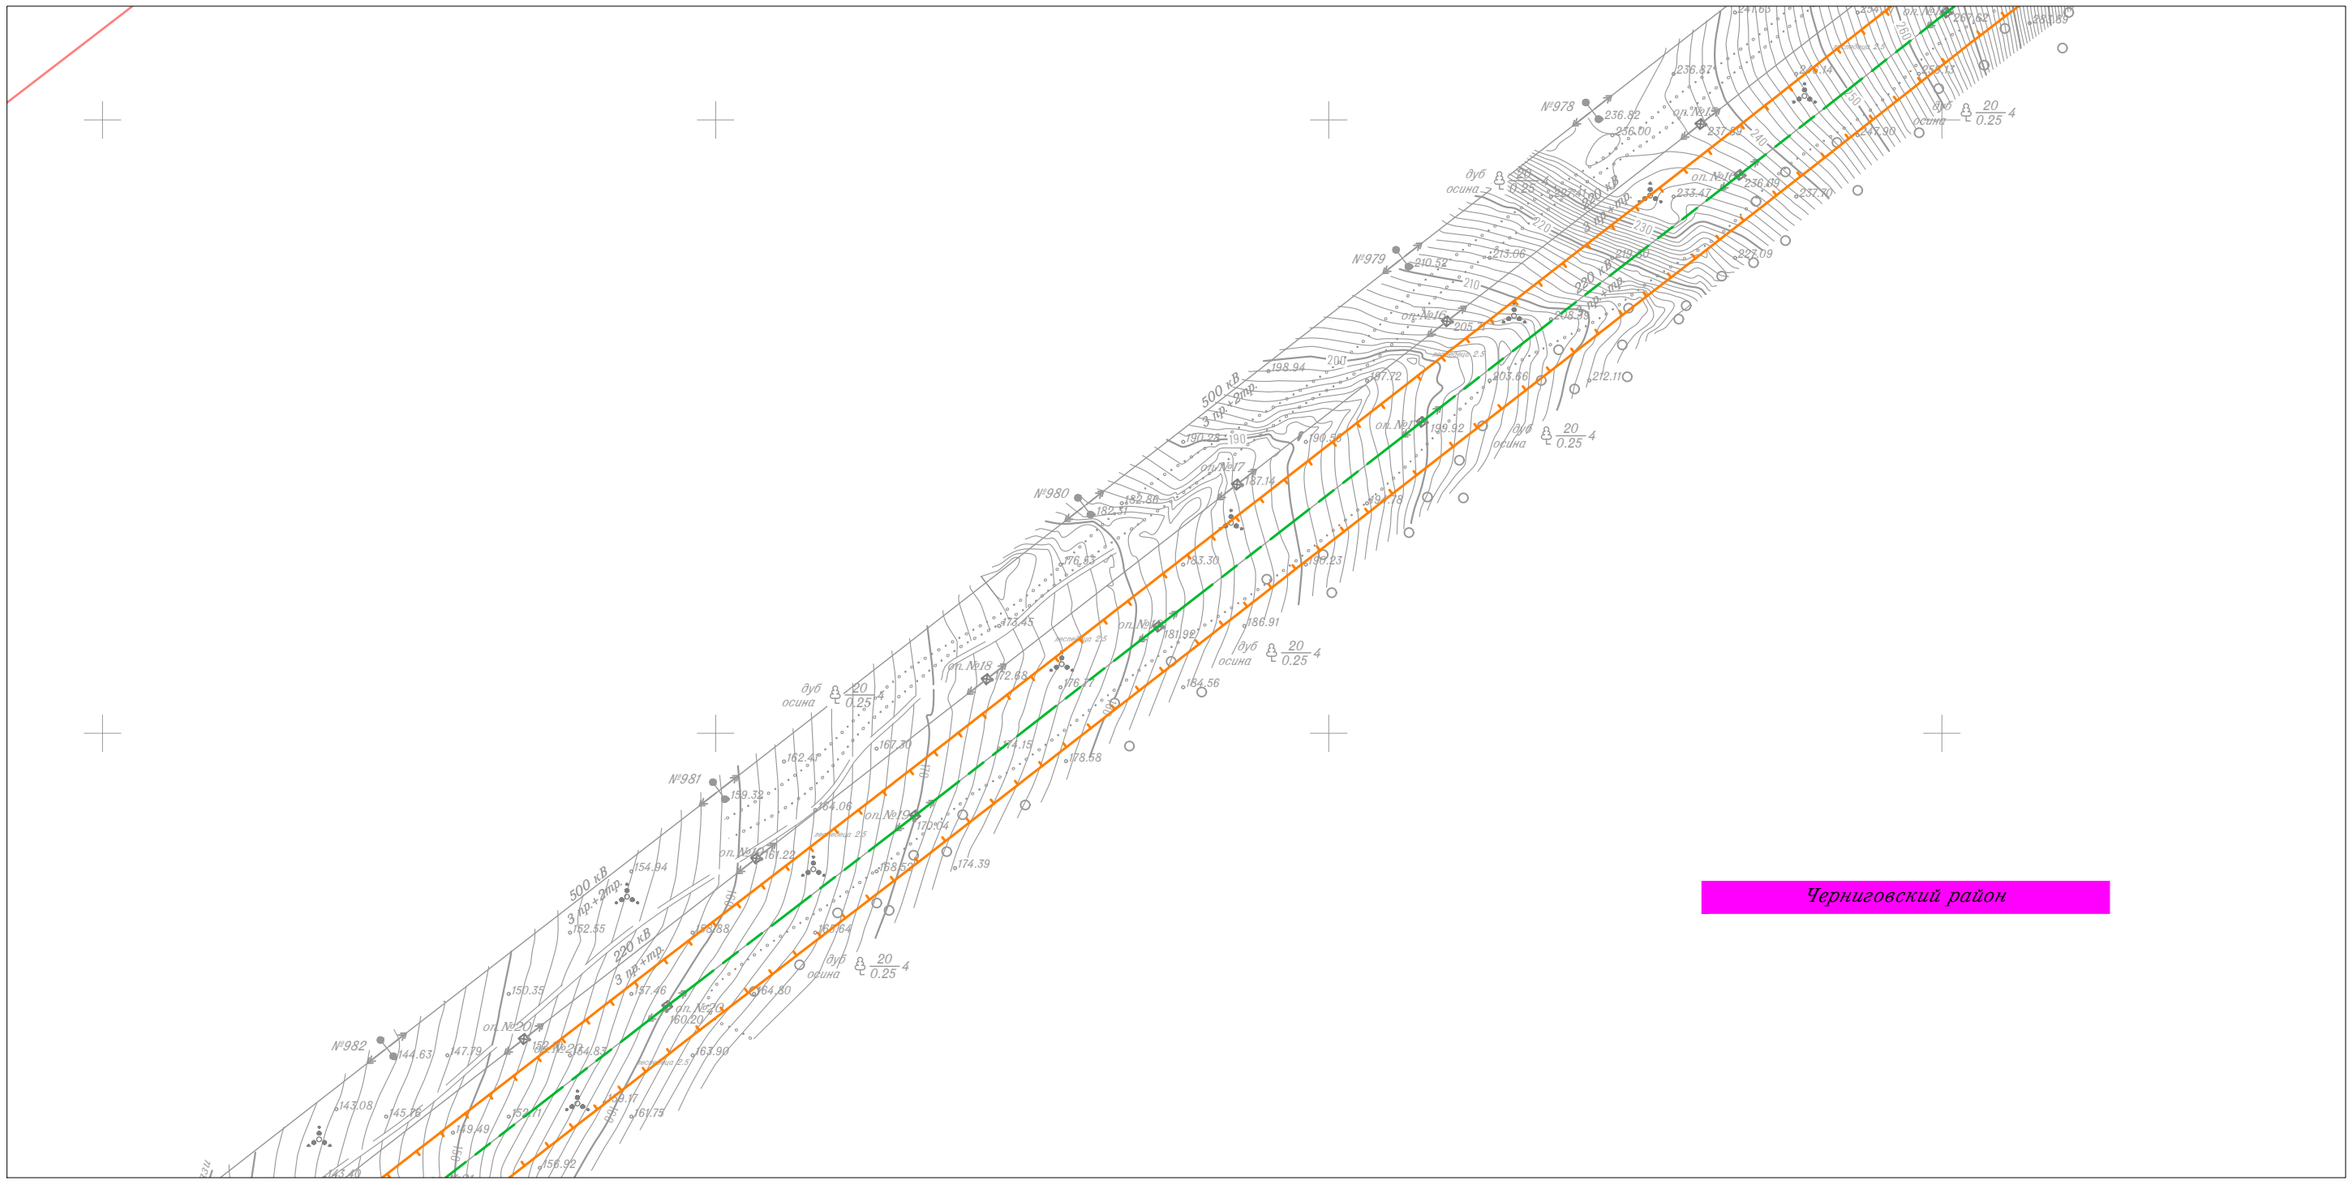

Линия совмещения с Листом 28

						Приморский край
						Документация по планировке территории (проект планировки территории) для размещения линейного объекта энергетики федерального значения Реконструкция ВЛ 220 кВ НПС-40 – НПС-41 (с последующим образованием ВЛ 220 кВ Дальневосточная – НПС-40); Реконструкция ВЛ 220 кВ Дальневосточная – Арсеньев-2 (с последующим образованием ВЛ 220 кВ Арсеньев-2 - НПС-41); ВЛ 220 кВ НПС-40 - Дальневосточная (реконструкция).
Изм.	Кол.уч.	Лист	N док.	Подп.	Дата	
Исполнитель		Мароховский А.А.			01.19	ФСК ЕЭС Заказчик: ПАО "ФСК ЕЭС"
Н. контр.		Алешина А.М.			01.19	
Нач. отд.		Гнетова Н.Ю.			01.19	

Стадия	Лист	Листов
П	29	105


Схема границ территории объектов культурного наследия
М 1:5 000

НПО ИНЖГЕОПРОЕКТ
ООО НПО "Инжгеопроект"
109052, г. Москва, Рязанский проспект, д.2 стр.49

Формат А3

Схема границ территории объектов культурного наследия

Черниговский район

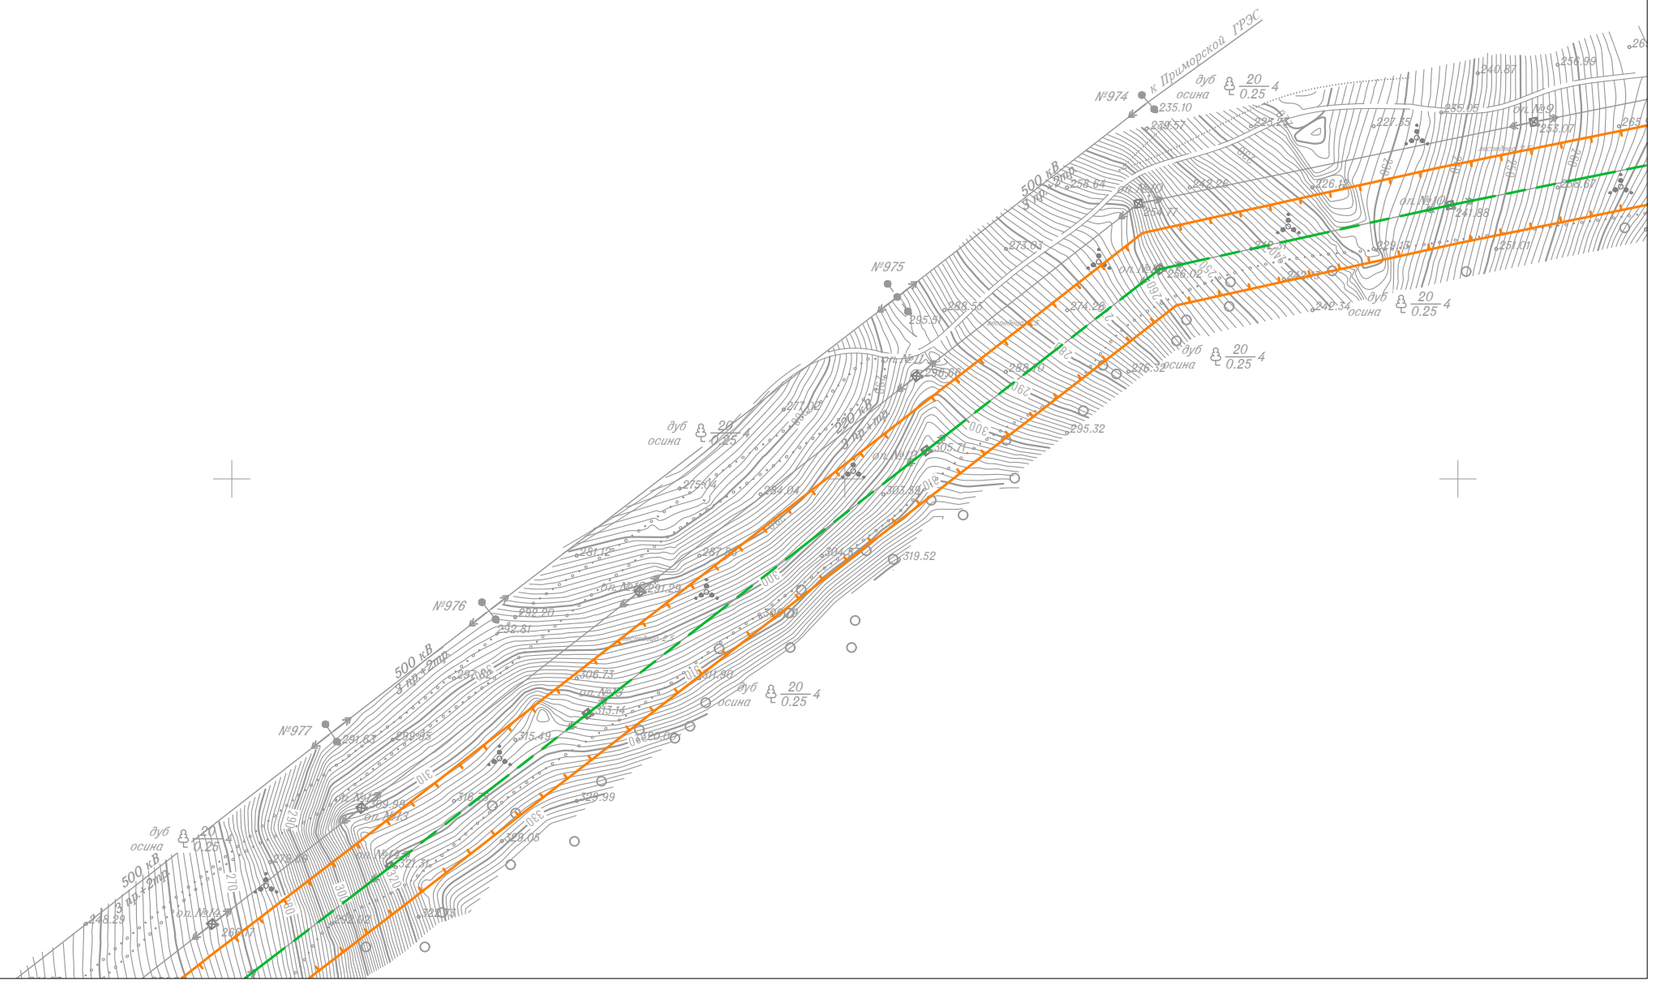

Линия совмещения с Листом 31

Линия совмещения с Листом 29

Изм.	Кол.уч.	Лист	N док.	Подп.	Дата
Исполнитель		Мароховский А.А.			01.19
Н. контр.		Алешина А.М.			01.19
Нач. отд.		Гнетова Н.Ю.			01.19

Приморский край

Документация по планировке территории (проект планировки территории) для размещения линейного объекта энергетики федерального значения Реконструкция ВЛ 220 кВ НПС-40 – НПС-41 (с последующим образованием ВЛ 220 кВ Дальневосточная – НПС-40); Реконструкция ВЛ 220 кВ Дальневосточная – Арсеньев-2 (с последующим образованием ВЛ 220 кВ Арсеньев-2 - НПС-41); ВЛ 220 кВ НПС-40 - Дальневосточная (реконструкция).

ФСК ЕЭС Заказчик: ПАО "ФСК ЕЭС"

Стадия	Лист	Листов
П	30	105

Схема границ территории объектов культурного наследия
М 1:5 000

НПО ИНЖГЕОПРОЕКТ

ООО НПО "Инжгеопроект"
109052, г. Москва,
Рязанский проспект,
д.2 стр.49

Формат А3

Схема границ территории объектов культурного наследия

Линия совмещения с Листом 30

СП Черниговское

Черниговский район

ПС НПС40

220 кВ 3 пр.+тр.

Черниговский район

						Приморский край
						Документация по планировке территории (проект планировки территории) для размещения линейного объекта энергетики федерального значения Реконструкция ВЛ 220 кВ НПС-40 – НПС-41 (с последующим образованием ВЛ 220 кВ Дальневосточная – НПС-40); Реконструкция ВЛ 220 кВ Дальневосточная – Арсеньев-2 (с последующим образованием ВЛ 220 кВ Арсеньев-2 - НПС-41); ВЛ 220 кВ НПС-40 - Дальневосточная (реконструкция).
Изм.	Кол.уч.	Лист	N док.	Подп.	Дата	
Исполнитель		Мароховский А.А.			01.19	ФСК ЕЭС Заказчик: ПАО "ФСК ЕЭС"
Н. контр.		Алешина А.М.			01.19	
Нач. отд.		Гнетова Н.Ю.			01.19	


Стадия	Лист	Листов
П	31	105

Схема границ территории объектов культурного наследия
М 1:5 000

НПО ИНЖГЕОПРОЕКТ
ООО НПО "Инжгеопроект"
109052, г. Москва, Рязанский проспект, д.2 стр.49

Формат А3

Схема границ территории объектов культурного наследия

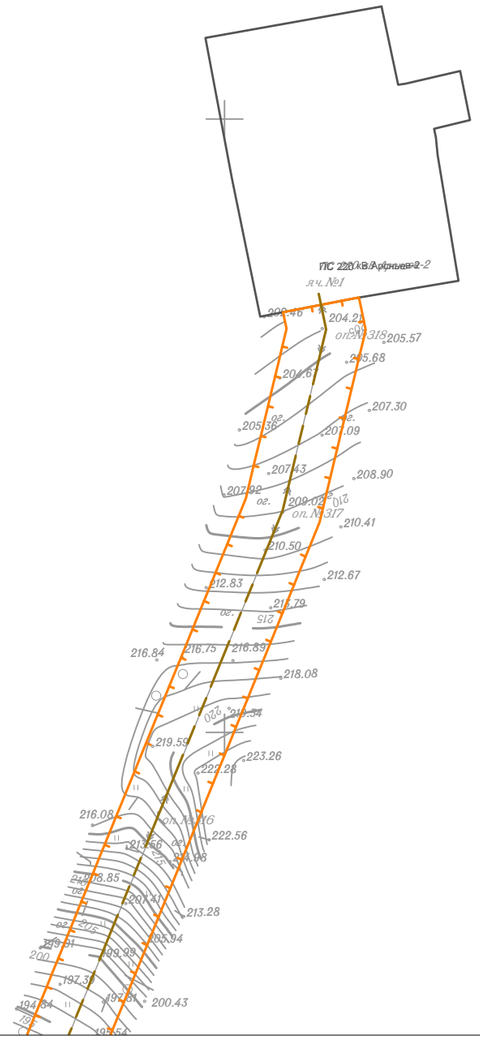

СП Анучинское

Анучинский район

Линия совмещения с Листом 33

Изм.	Кол.уч.	Лист	N док.	Подп.	Дата
Исполнитель		Мароховский А.А.			01.19
Н. контр.		Алешина А.М.			01.19
Нач. отд.		Гнетова Н.Ю.			01.19

Приморский край

Документация по планировке территории (проект планировки территории) для размещения линейного объекта энергетики федерального значения Реконструкция ВЛ 220 кВ НПС-40 – НПС-41 (с последующим образованием ВЛ 220 кВ Дальневосточная – НПС-40); Реконструкция ВЛ 220 кВ Дальневосточная – Арсеньев-2 (с последующим образованием ВЛ 220 кВ Арсеньев-2 - НПС-41); ВЛ 220 кВ НПС-40 - Дальневосточная (реконструкция).

ФСК ЕЭС — Заказчик: ПАО "ФСК ЕЭС"

Стадия	Лист	Листов
П	32	105


Схема границ территории объектов культурного наследия
М 1:5 000

НПО ИНЖГЕОПРОЕКТ
ООО НПО "Инжгеопроект"
109052, г. Москва,
Рязанский проспект,
д.2 стр.49

Формат А3

Схема границ территории объектов культурного наследия

Линия совмещения с Листом 32

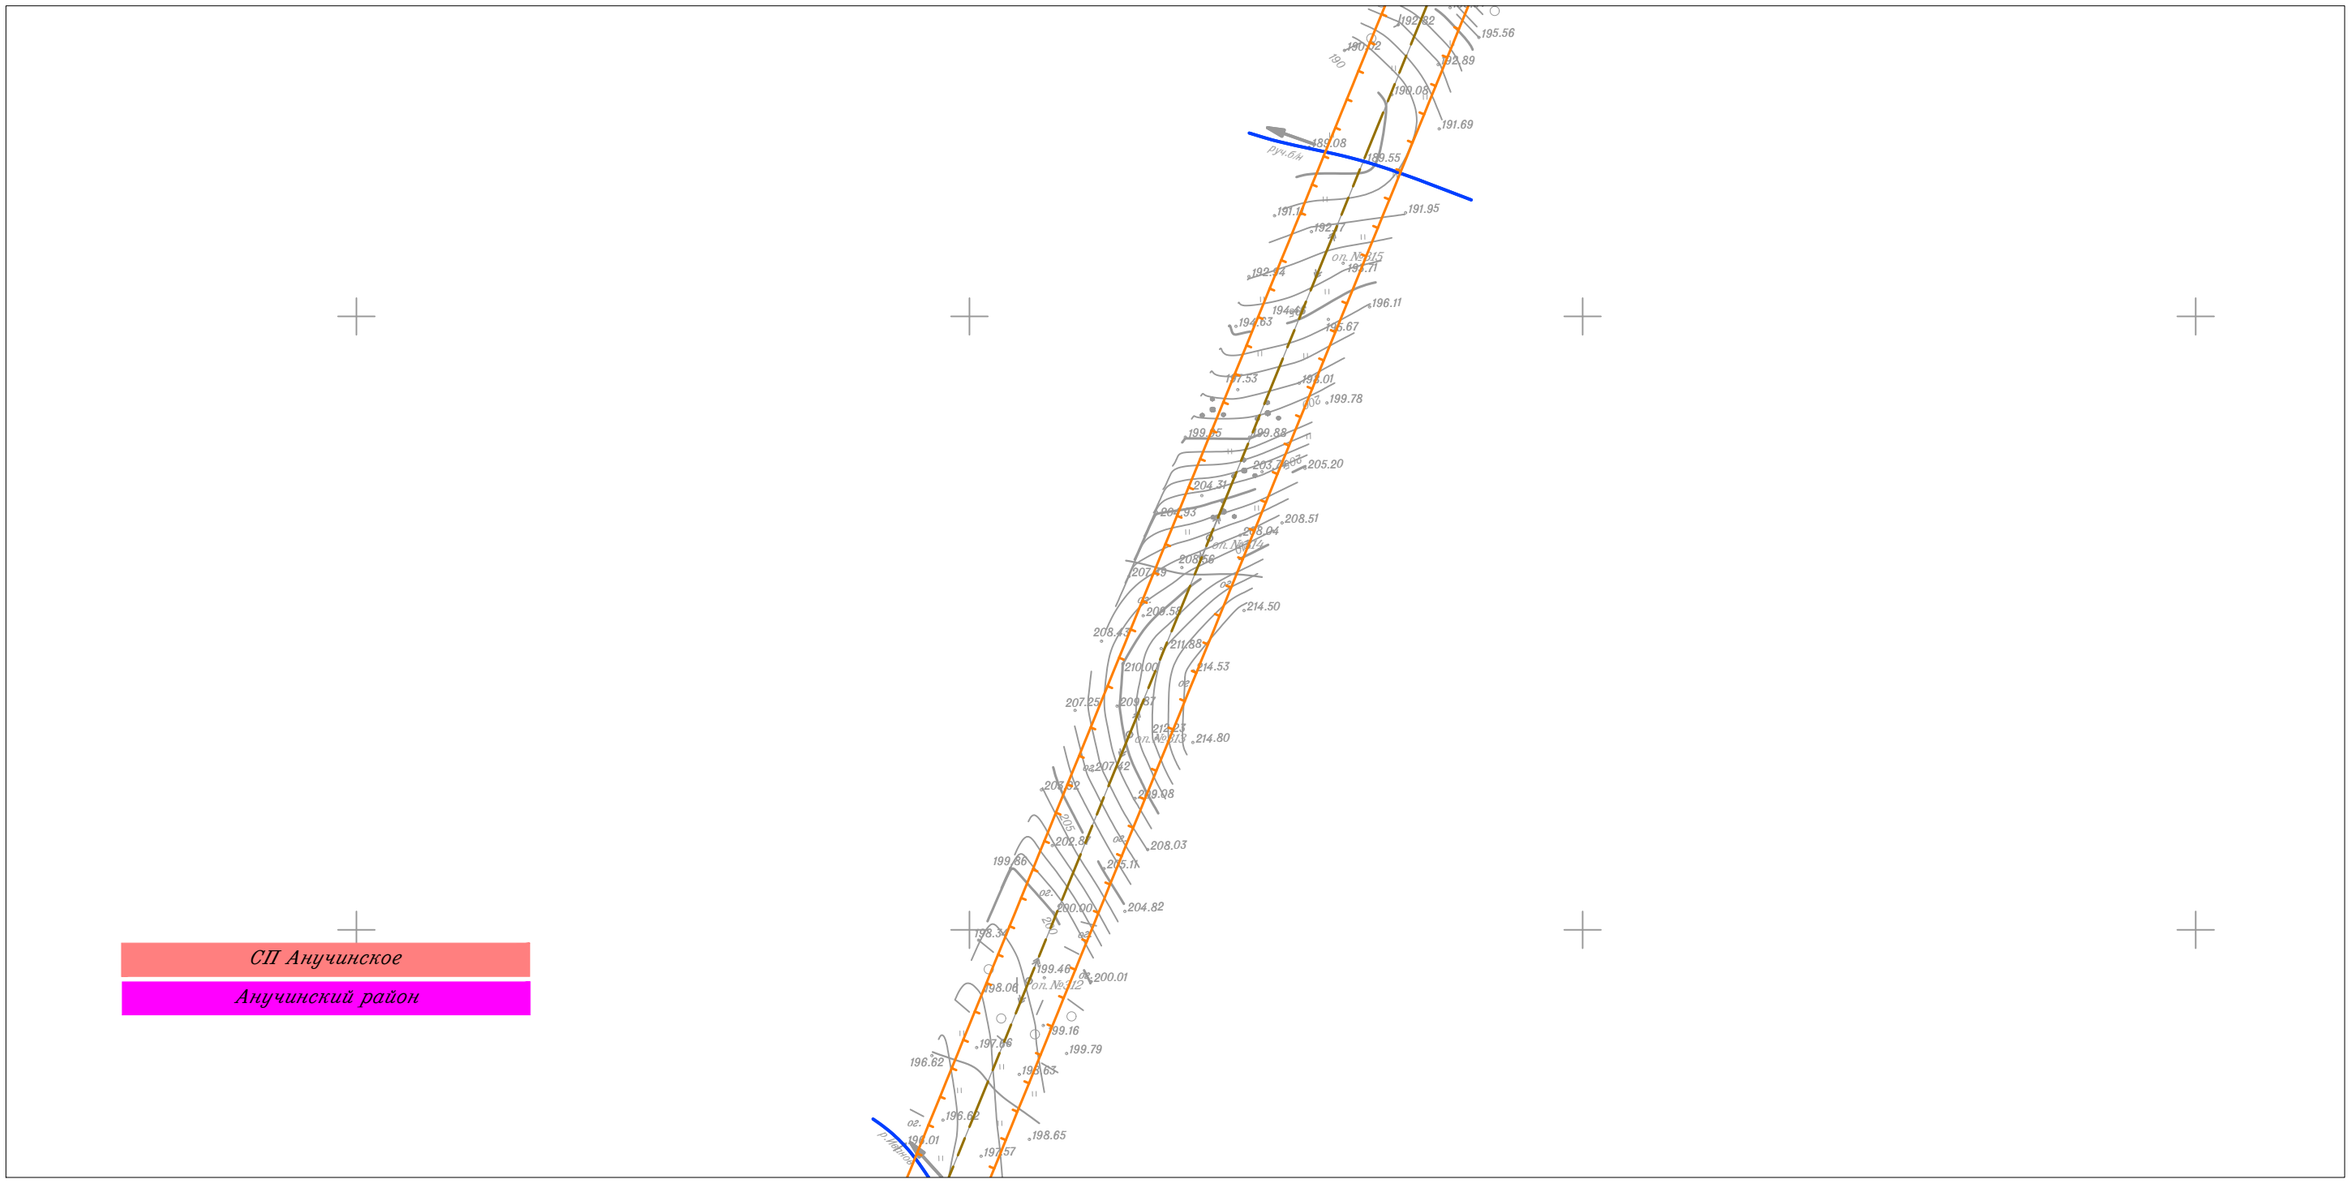

Линия совмещения с Листом 34

Изм.	Кол.уч.	Лист	N док.	Подп.	Дата
Исполнитель		Мароховский А.А.			01.19
Н. контр.		Алешина А.М.			01.19
Нач. отд.		Гнетова Н.Ю.			01.19

Приморский край

Документация по планировке территории (проект планировки территории) для размещения линейного объекта энергетики федерального значения Реконструкция ВЛ 220 кВ НПС-40 – НПС-41 (с последующим образованием ВЛ 220 кВ Дальневосточная – НПС-40); Реконструкция ВЛ 220 кВ Дальневосточная – Арсеньев-2 (с последующим образованием ВЛ 220 кВ Арсеньев-2 - НПС-41); ВЛ 220 кВ НПС-40 - Дальневосточная (реконструкция).

ФСК ЕЭС Заказчик: ПАО "ФСК ЕЭС"

Стадия	Лист	Листов
П	33	105


Схема границ территории объектов культурного наследия
М 1:5 000

НПО ИНЖГЕОПРОЕКТ
ООО НПО "Инжгеопроект"
109052, г. Москва,
Рязанский проспект,
д.2 стр.49

Линия совмещения с Листом 33

СП Анучинское

Анучинский район

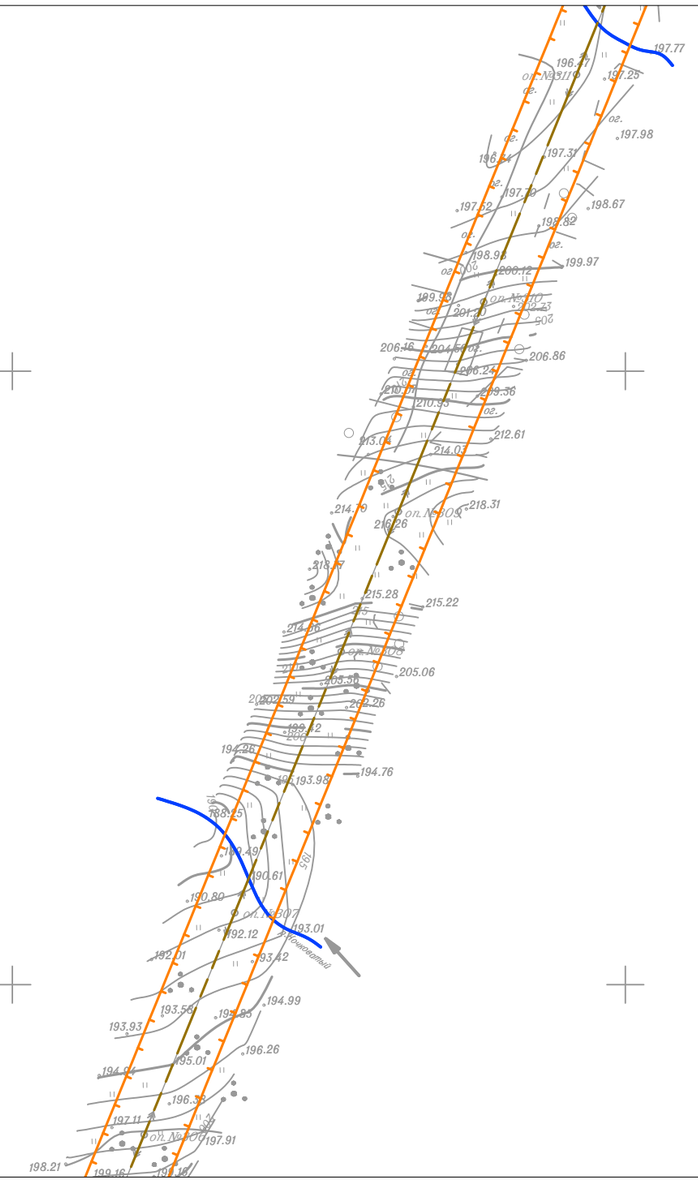

Линия совмещения с Листом 35

						Приморский край
						Документация по планировке территории (проект планировки территории) для размещения линейного объекта энергетики федерального значения Реконструкция ВЛ 220 кВ НПС-40 – НПС-41 (с последующим образованием ВЛ 220 кВ Дальневосточная – НПС-40); Реконструкция ВЛ 220 кВ Дальневосточная – Арсеньев-2 (с последующим образованием ВЛ 220 кВ Арсеньев-2 - НПС-41); ВЛ 220 кВ НПС-40 - Дальневосточная (реконструкция).
Изм.	Кол.уч.	Лист	N док.	Подп.	Дата	
Исполнитель		Мароховский А.А.			01.19	ФСК ЕЭС Заказчик: ПАО "ФСК ЕЭС"
Н. контр.		Алешина А.М.			01.19	
Нач. отд.		Гнетова Н.Ю.			01.19	
						Схема границ территории объектов культурного наследия М 1:5 000


Стадия	Лист	Листов
П	34	105

НПО ИНЖГЕОПРОЕКТ

ООО НПО "Инжгеопроект"
109052, г. Москва, Рязанский проспект, д.2 стр.49

Формат А3

Линия совмещения с Листом 34

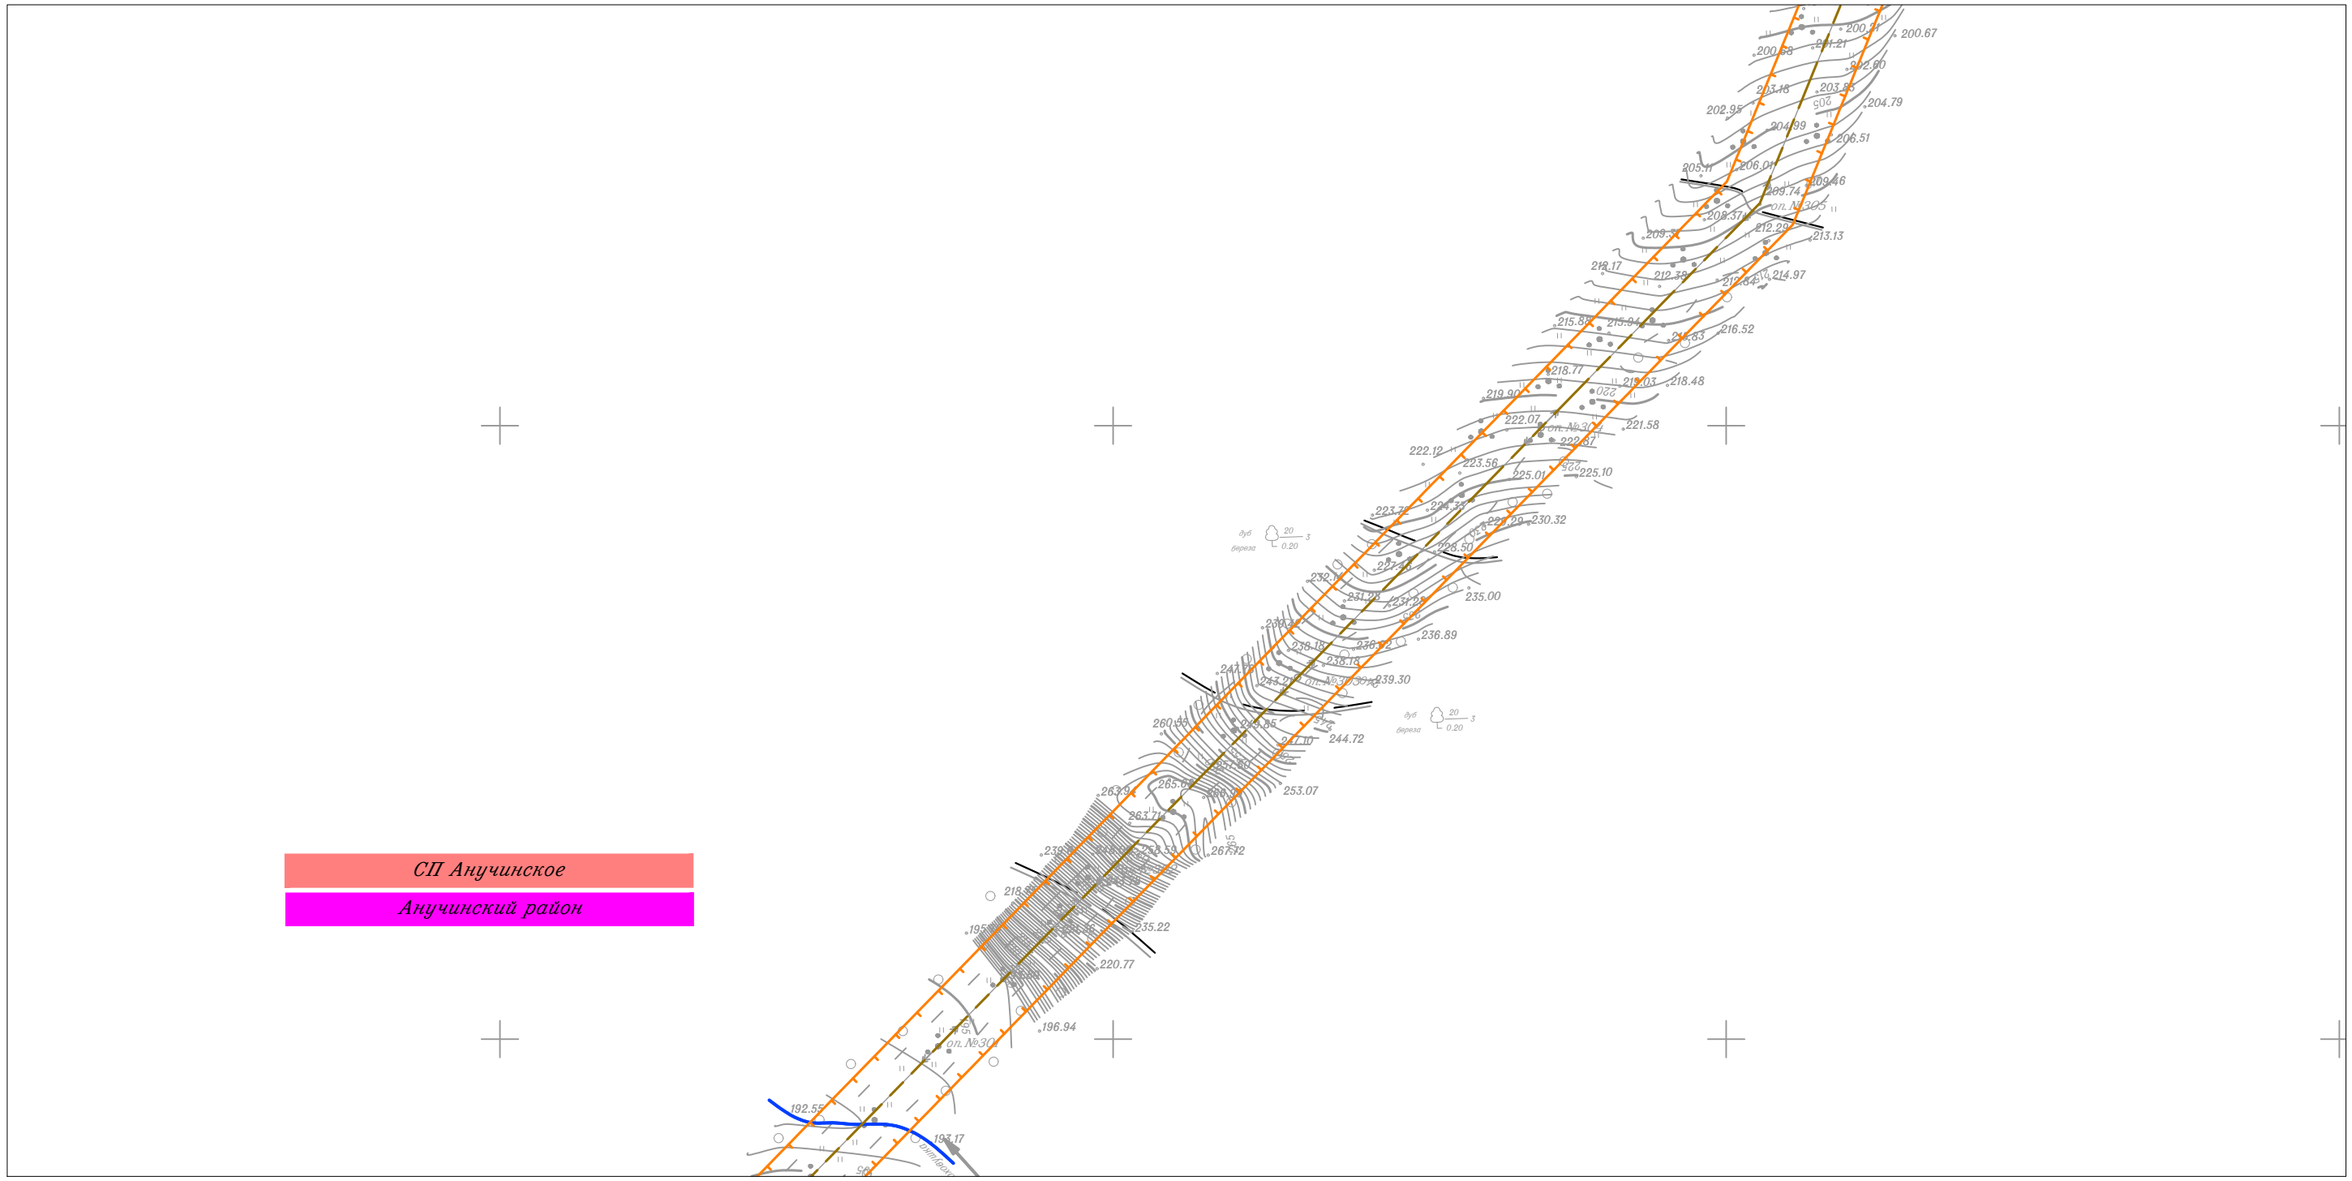

Линия совмещения с Листом 36

						Приморский край
						Документация по планировке территории (проект планировки территории) для размещения линейного объекта энергетики федерального значения Реконструкция ВЛ 220 кВ НПС-40 – НПС-41 (с последующим образованием ВЛ 220 кВ Дальневосточная – НПС-40); Реконструкция ВЛ 220 кВ Дальневосточная – Арсеньев-2 (с последующим образованием ВЛ 220 кВ Арсеньев-2 - НПС-41); ВЛ 220 кВ НПС-40 - Дальневосточная (реконструкция).
Изм.	Кол.уч.	Лист	N док.	Подп.	Дата	
Исполнитель		Мароховский А.А.			01.19	ФСК ЕЭС Заказчик: ПАО "ФСК ЕЭС"
Н. контр.		Алешина А.М.			01.19	
Нач. отд.		Гнетова Н.Ю.			01.19	

Стадия	Лист	Листов
П	35	105


Схема границ территории объектов культурного наследия
М 1:5 000

НПО ИНЖГЕОПРОЕКТ
ООО НПО "Инжгеопроект"
109052, г. Москва,
Рязанский проспект,
д.2 стр.49

Линия совмещения с Листом 35

СП Анучинское

Анучинский район

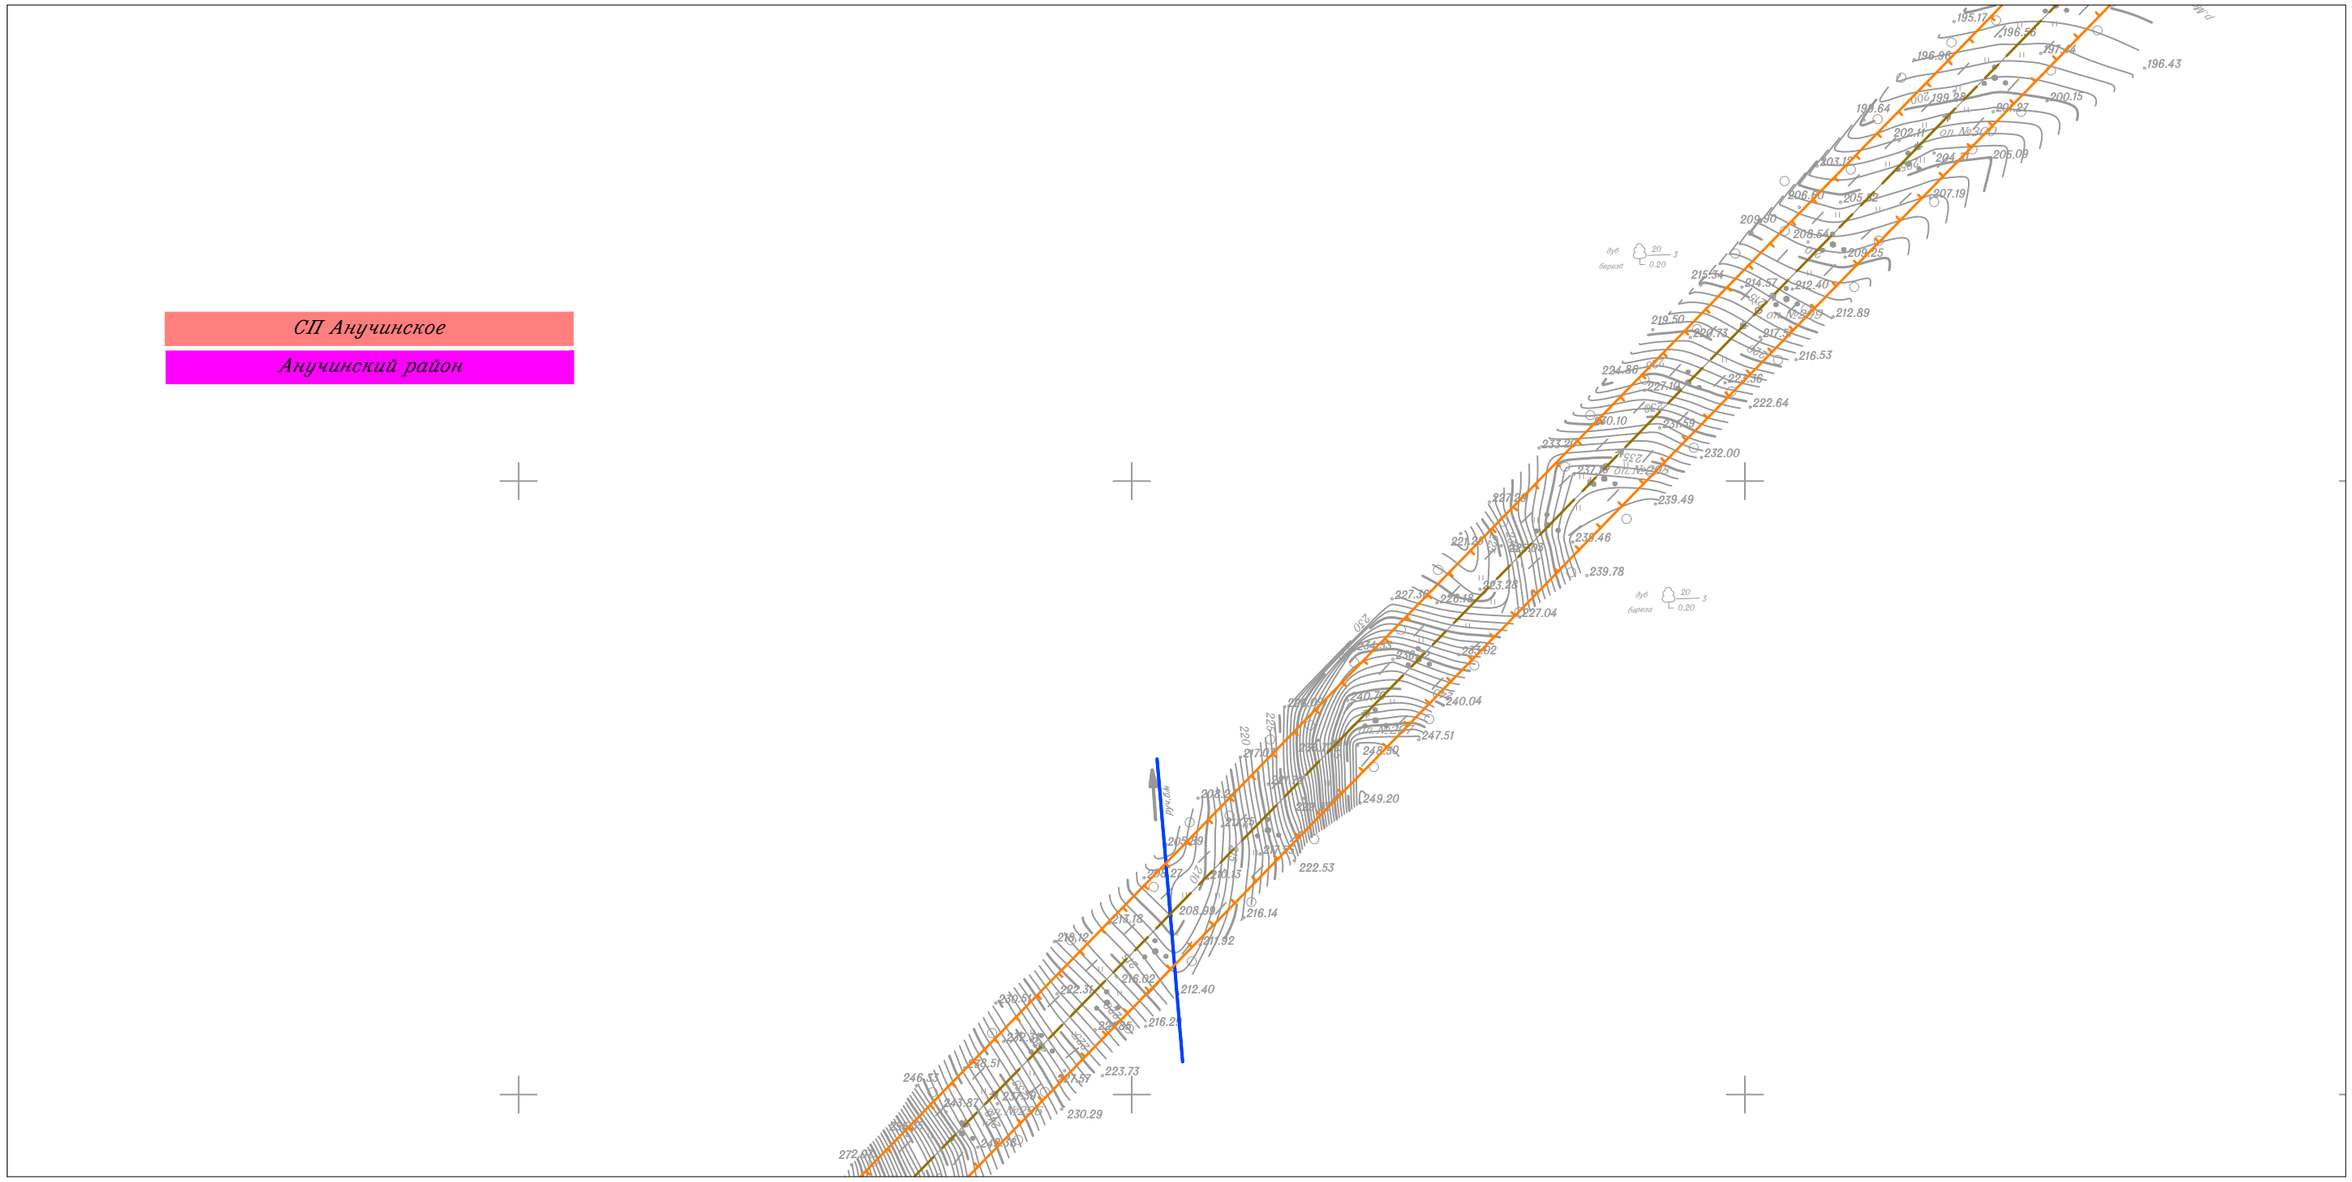

Линия совмещения с Листом 37

						Приморский край
						Документация по планировке территории (проект планировки территории) для размещения линейного объекта энергетики федерального значения Реконструкция ВЛ 220 кВ НПС-40 – НПС-41 (с последующим образованием ВЛ 220 кВ Дальневосточная – НПС-40); Реконструкция ВЛ 220 кВ Дальневосточная – Арсеньев-2 (с последующим образованием ВЛ 220 кВ Арсеньев-2 - НПС-41); ВЛ 220 кВ НПС-40 - Дальневосточная (реконструкция).
Изм.	Кол.уч.	Лист	N док.	Подп.	Дата	
Исполнитель		Мароховский А.А.			01.19	ФСК ЕЭС Заказчик: ПАО "ФСК ЕЭС"
Н. контр.		Алешина А.М.			01.19	
Нач. отд.		Гнетова Н.Ю.			01.19	


Стадия	Лист	Листов
П	36	105

Схема границ территории объектов культурного наследия
М 1:5 000

НПО ИНЖГЕОПРОЕКТ
ООО НПО "Инжгеопроект"
109052, г. Москва, Рязанский проспект, д.2 стр.49

Схема границ территории объектов культурного наследия

Линия совмещения с Листом 36

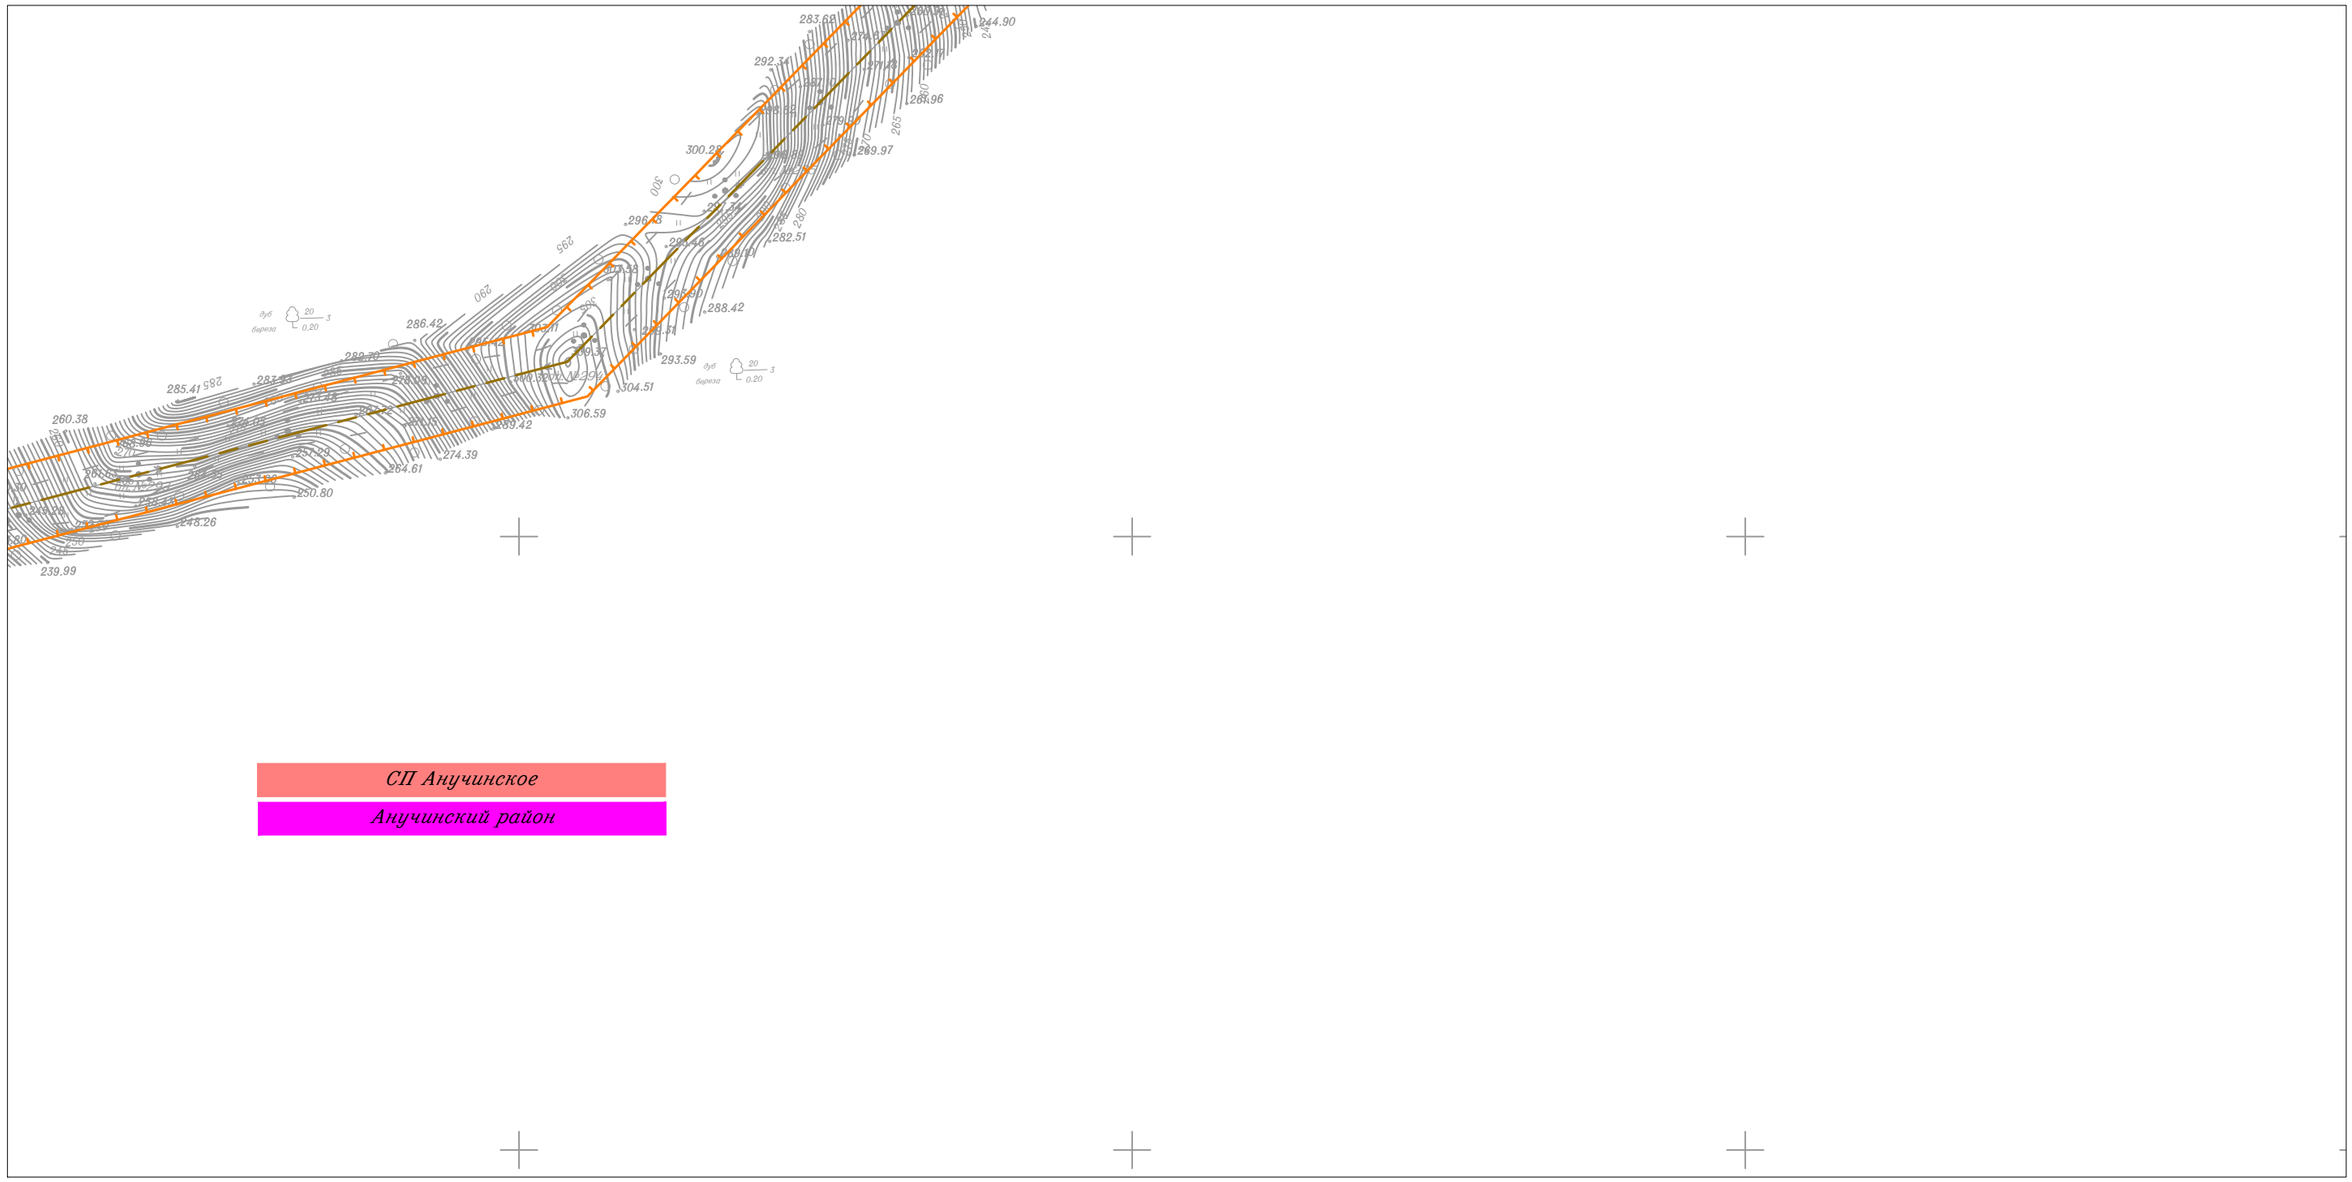

Линия совмещения с Листом 38

СП Анучинское

Анучинский район

						Приморский край
						Документация по планировке территории (проект планировки территории) для размещения линейного объекта энергетики федерального значения Реконструкция ВЛ 220 кВ НПС-40 – НПС-41 (с последующим образованием ВЛ 220 кВ Дальневосточная – НПС-40); Реконструкция ВЛ 220 кВ Дальневосточная – Арсеньев-2 (с последующим образованием ВЛ 220 кВ Арсеньев-2 - НПС-41); ВЛ 220 кВ НПС-40 - Дальневосточная (реконструкция).
Изм.	Кол.уч.	Лист	N док.	Подп.	Дата	
Исполнитель		Мароховский А.А.			01.19	ФСК ЕЭС Заказчик: ПАО "ФСК ЕЭС"
Н. контр.		Алешина А.М.			01.19	
Нач. отд.		Гнетова Н.Ю.			01.19	

Стадия	Лист	Листов
П	37	105


Схема границ территории объектов культурного наследия
М 1:5 000

НПО ИНЖГЕОПРОЕКТ
ООО НПО "Инжгеопроект"
109052, г. Москва,
Рязанский проспект,
д.2 стр.49

Формат А3

СП Анучинское

Анучинский район

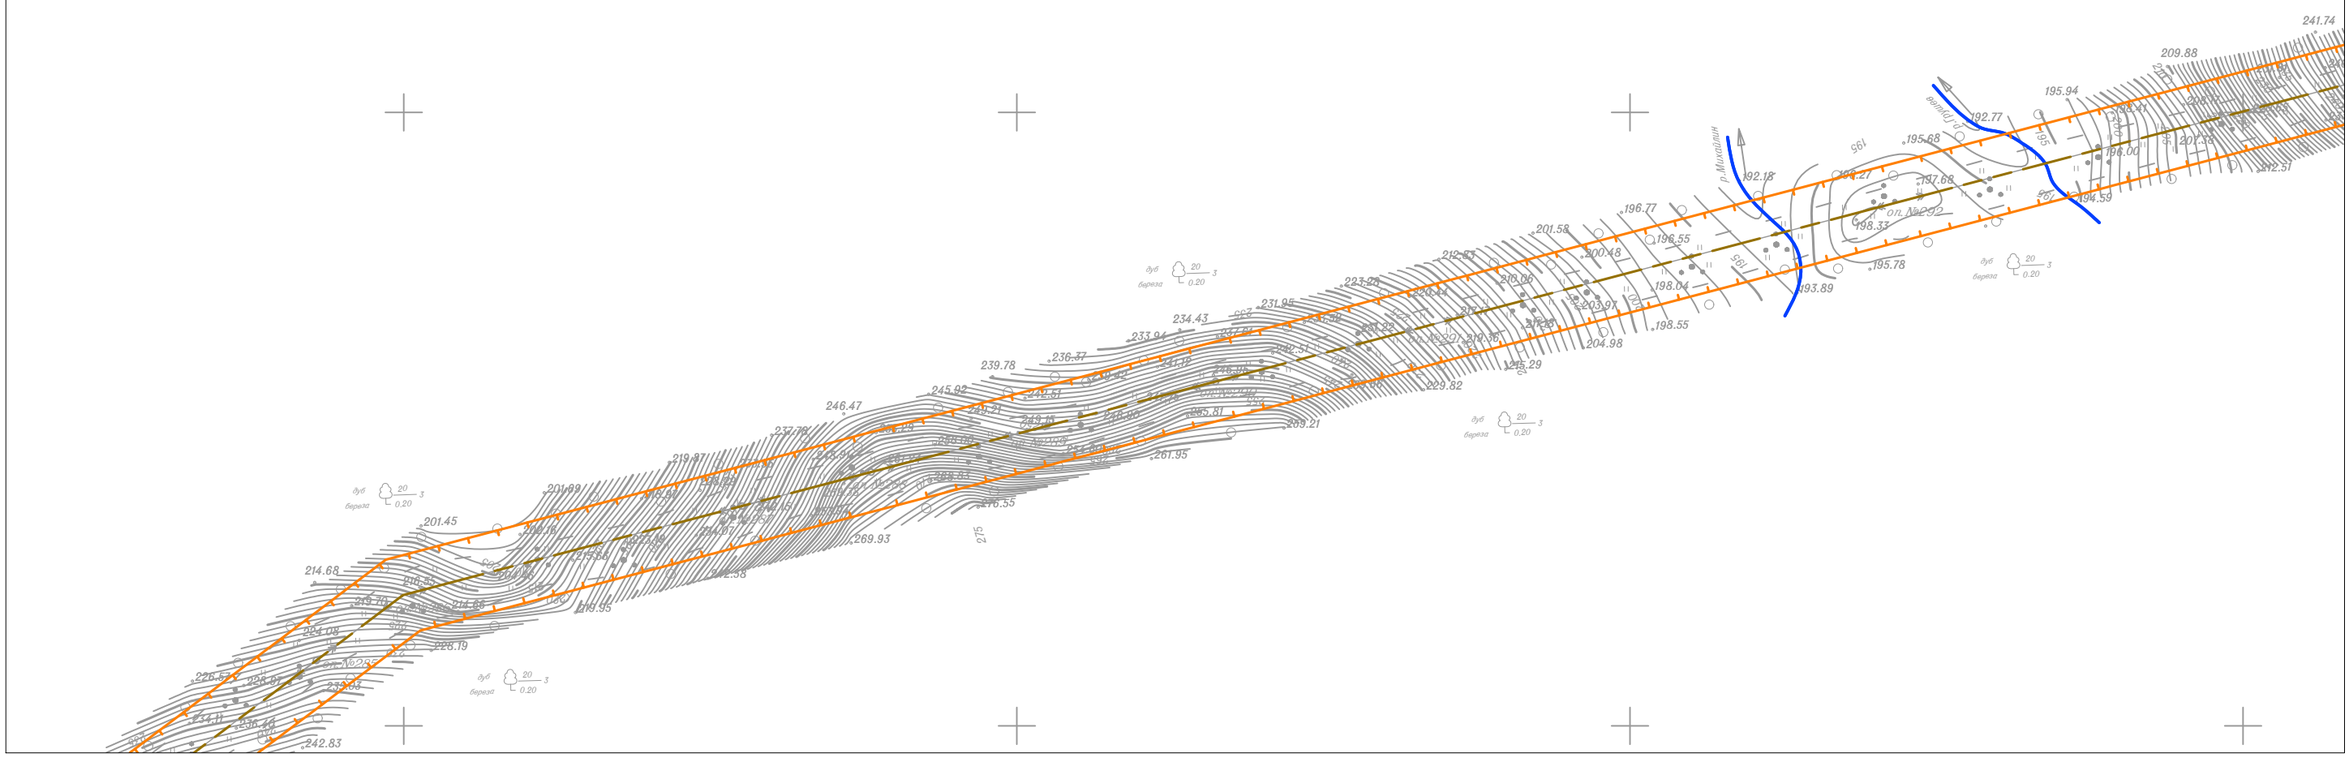

Линия совмещения с Листом 37

Линия совмещения с Листом 39

Изм.	Кол.уч.	Лист	N док.	Подп.	Дата
Исполнитель		Мароховский А.А.			01.19
Н. контр.		Алешина А.М.			01.19
Нач. отд.		Гнетова Н.Ю.			01.19

Приморский край

Документация по планировке территории (проект планировки территории) для размещения линейного объекта энергетики федерального значения Реконструкция ВЛ 220 кВ НПС-40 – НПС-41 (с последующим образованием ВЛ 220 кВ Дальневосточная – НПС-40); Реконструкция ВЛ 220 кВ Дальневосточная – Арсеньев-2 (с последующим образованием ВЛ 220 кВ Арсеньев-2 - НПС-41); ВЛ 220 кВ НПС-40 - Дальневосточная (реконструкция).

ФСК ЕЭС Заказчик: ПАО "ФСК ЕЭС"

Стадия	Лист	Листов
П	38	105

Схема границ территории объектов культурного наследия
М 1:5 000


НПО ИНЖГЕОПРОЕКТ

*ООО НПО "Инжгеопроект"
109052, г. Москва,
Рязанский проспект,
д.2 стр.49*

Формат А3

Схема границ территории объектов культурного наследия

Линия совмещения с Листом 38

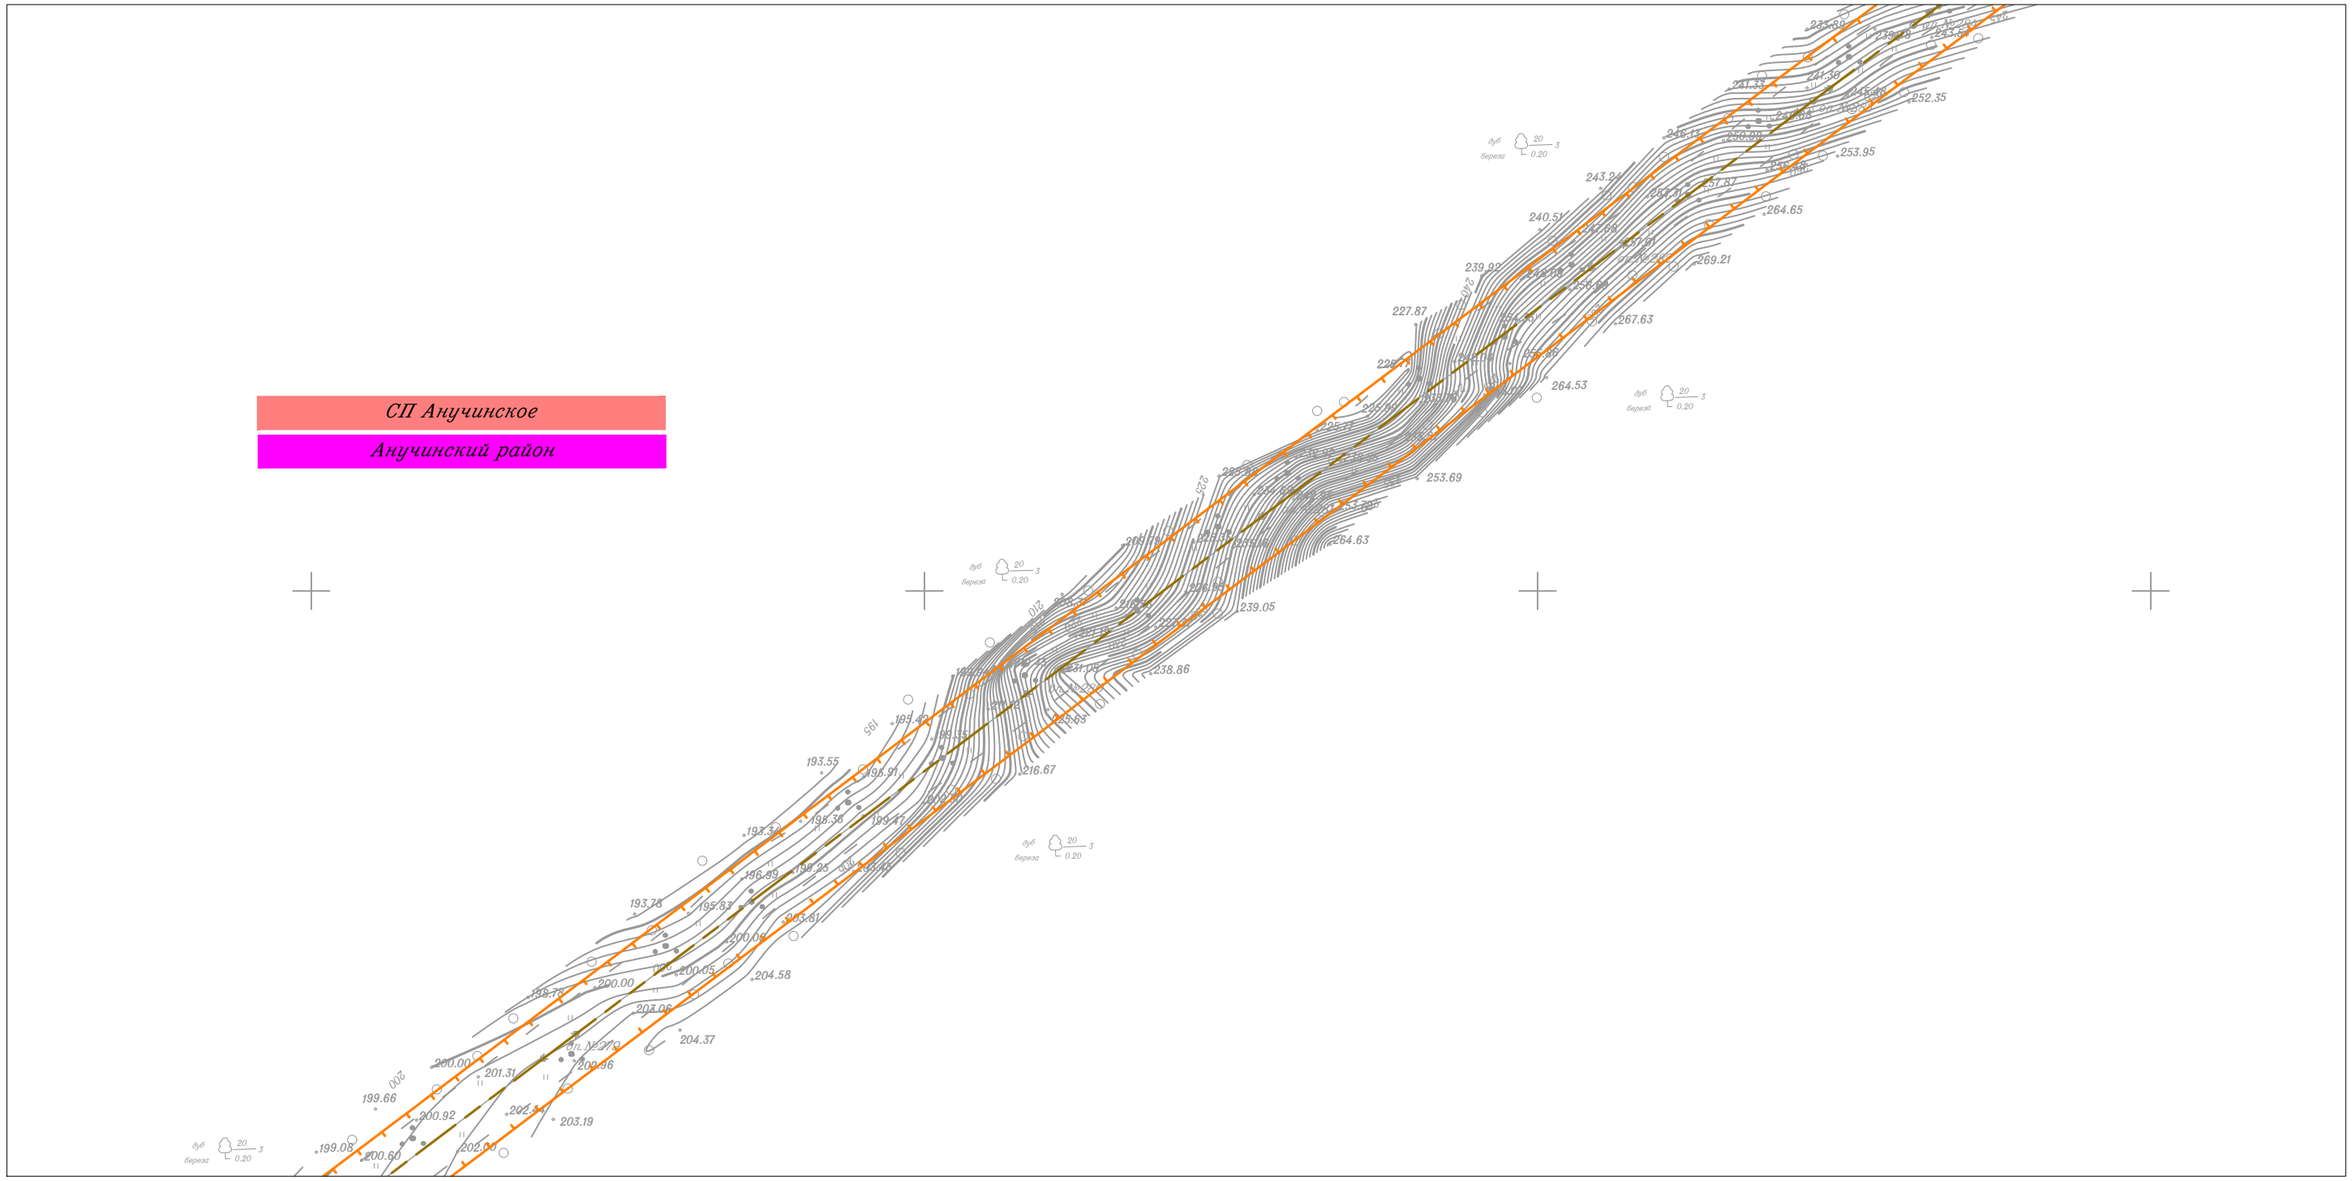

Линия совмещения с Листом 40

Изм.	Кол.уч.	Лист	N док.	Подп.	Дата
Исполнитель		Мароховский А.А.			01.19
Н. контр.		Алешина А.М.			01.19
Нач. отд.		Гнетова Н.Ю.			01.19

Приморский край

Документация по планировке территории (проект планировки территории) для размещения линейного объекта энергетики федерального значения Реконструкция ВЛ 220 кВ НПС-40 – НПС-41 (с последующим образованием ВЛ 220 кВ Дальневосточная – НПС-40); Реконструкция ВЛ 220 кВ Дальневосточная – Арсеньев-2 (с последующим образованием ВЛ 220 кВ Арсеньев-2 - НПС-41); ВЛ 220 кВ НПС-40 - Дальневосточная (реконструкция).

ФСК ЕЭС Заказчик: ПАО "ФСК ЕЭС"

Стадия	Лист	Листов
П	39	105

Схема границ территории объектов культурного наследия
М 1:5 000

НПО ИНЖГЕОПРОЕКТ


ООО НПО "Инжгеопроект"
109052, г. Москва, Рязанский проспект, д.2 стр.49

Формат А3

Схема границ территории объектов культурного наследия

Линия совмещения с Листом 39

Линия совмещения с Листом 41

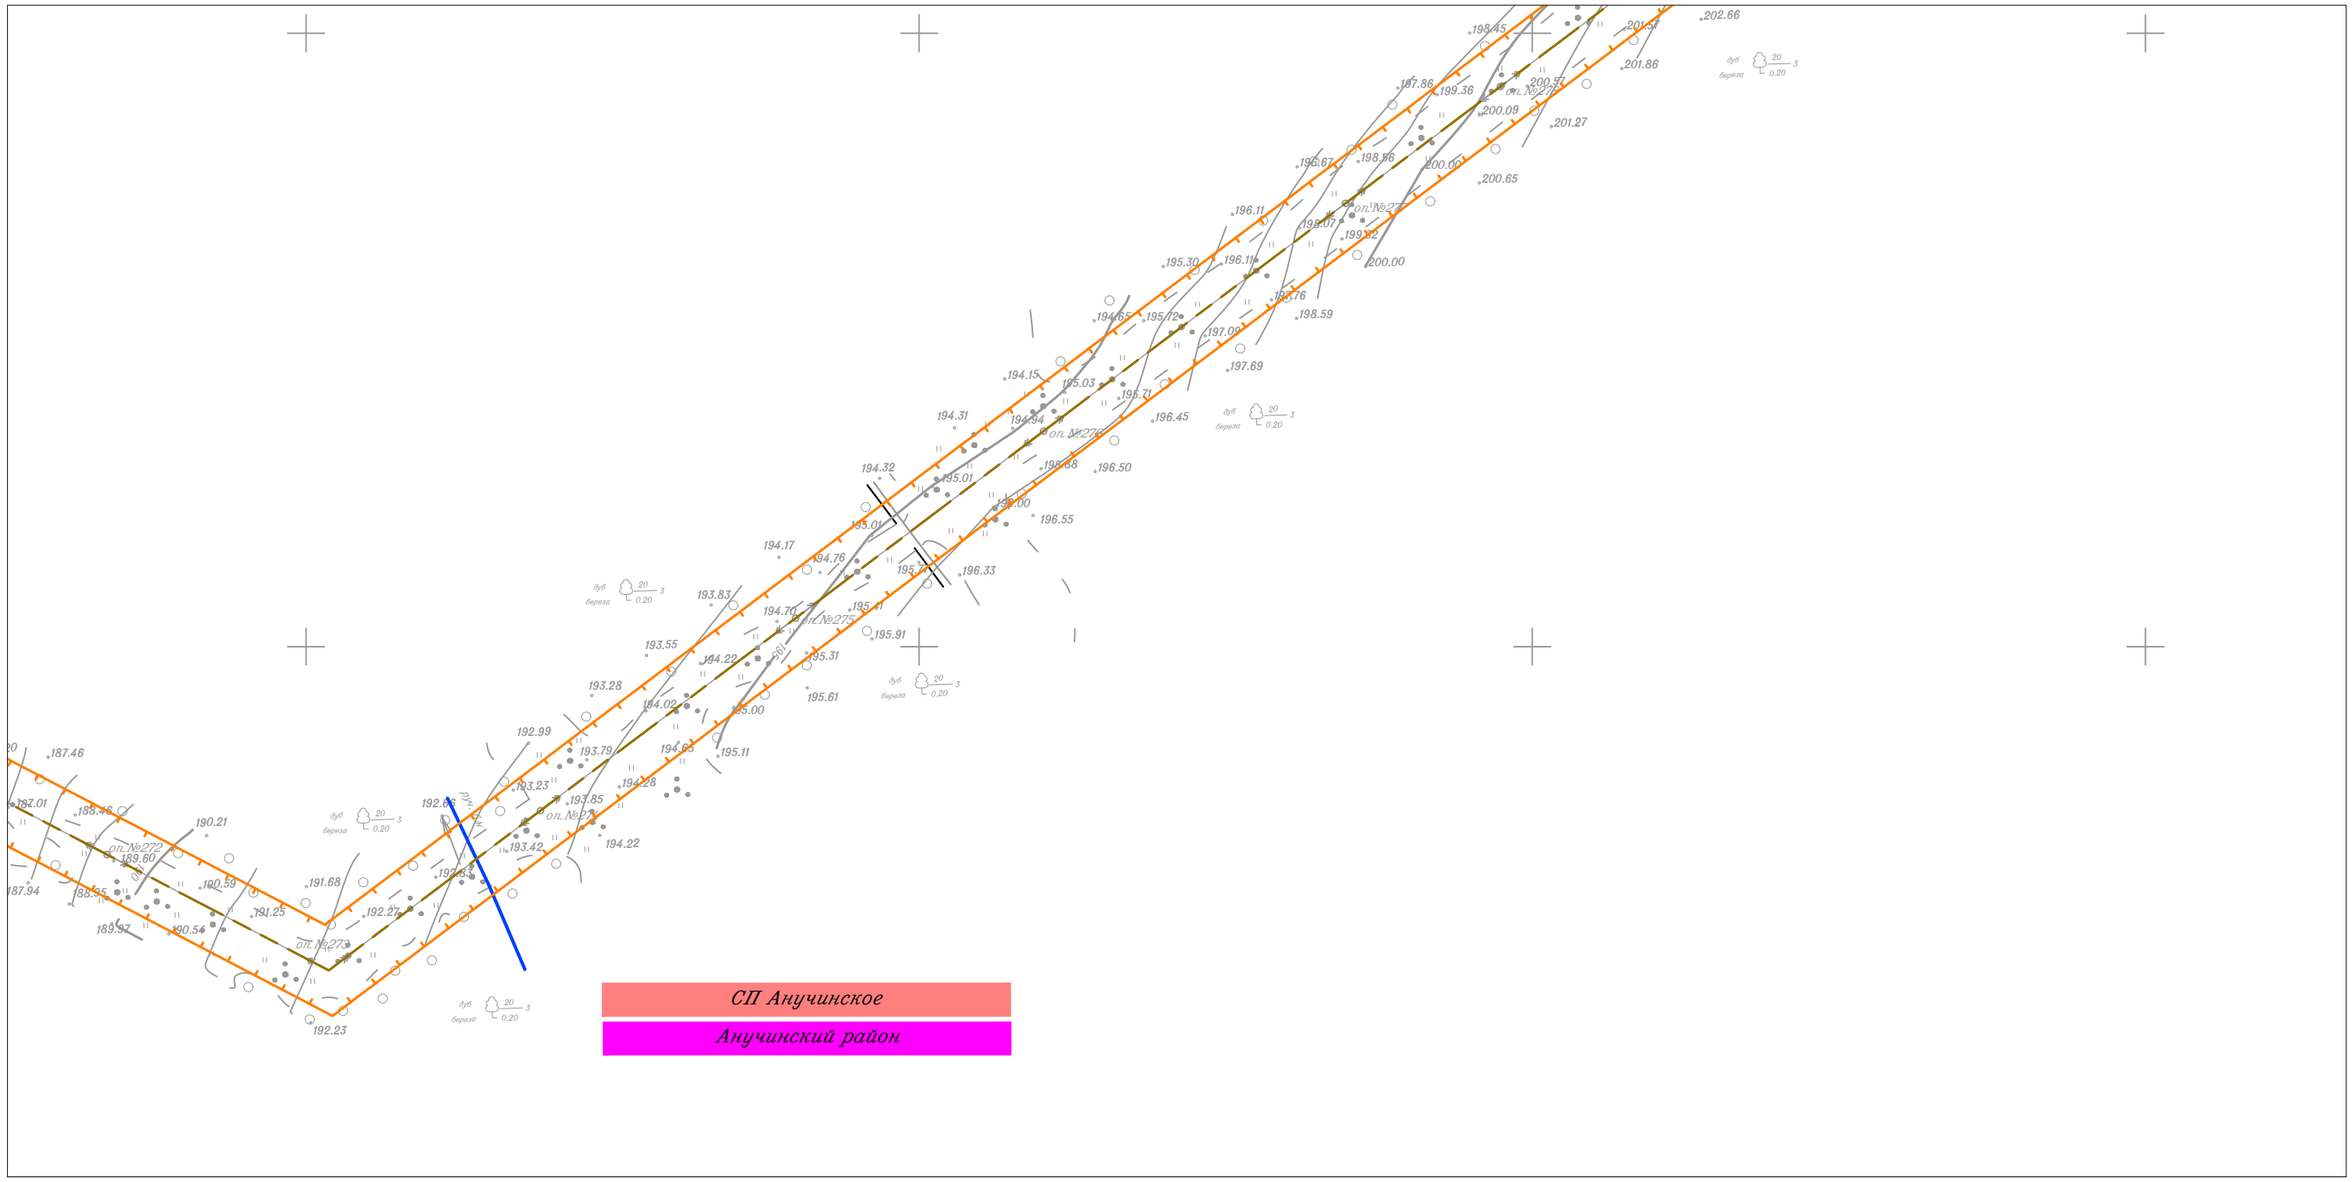

СП Анучинское

Анучинский район

Изм.	Кол.уч.	Лист	N док.	Подп.	Дата	
Исполнитель		Мароховский А.А.			01.19	
Н. контр.		Алешина А.М.			01.19	
Нач. отд.		Гнетова Н.Ю.			01.19	

Приморский край

Документация по планировке территории (проект планировки территории) для размещения линейного объекта энергетики федерального значения Реконструкция ВЛ 220 кВ НПС-40 – НПС-41 (с последующим образованием ВЛ 220 кВ Дальневосточная – НПС-40); Реконструкция ВЛ 220 кВ Дальневосточная – Арсеньев-2 (с последующим образованием ВЛ 220 кВ Арсеньев-2 - НПС-41); ВЛ 220 кВ НПС-40 - Дальневосточная (реконструкция).

ФСК ЕЭС Заказчик: ПАО "ФСК ЕЭС"

Стадия	Лист	Листов
П	40	105


Схема границ территории объектов культурного наследия
М 1:5 000

НПО ИНЖГЕОПРОЕКТ
ООО НПО "Инжгеопроект"
109052, г. Москва,
Рязанский проспект,
д.2 стр.49

Формат А3

Схема границ территории объектов культурного наследия

Линия совмещения с Листом 42

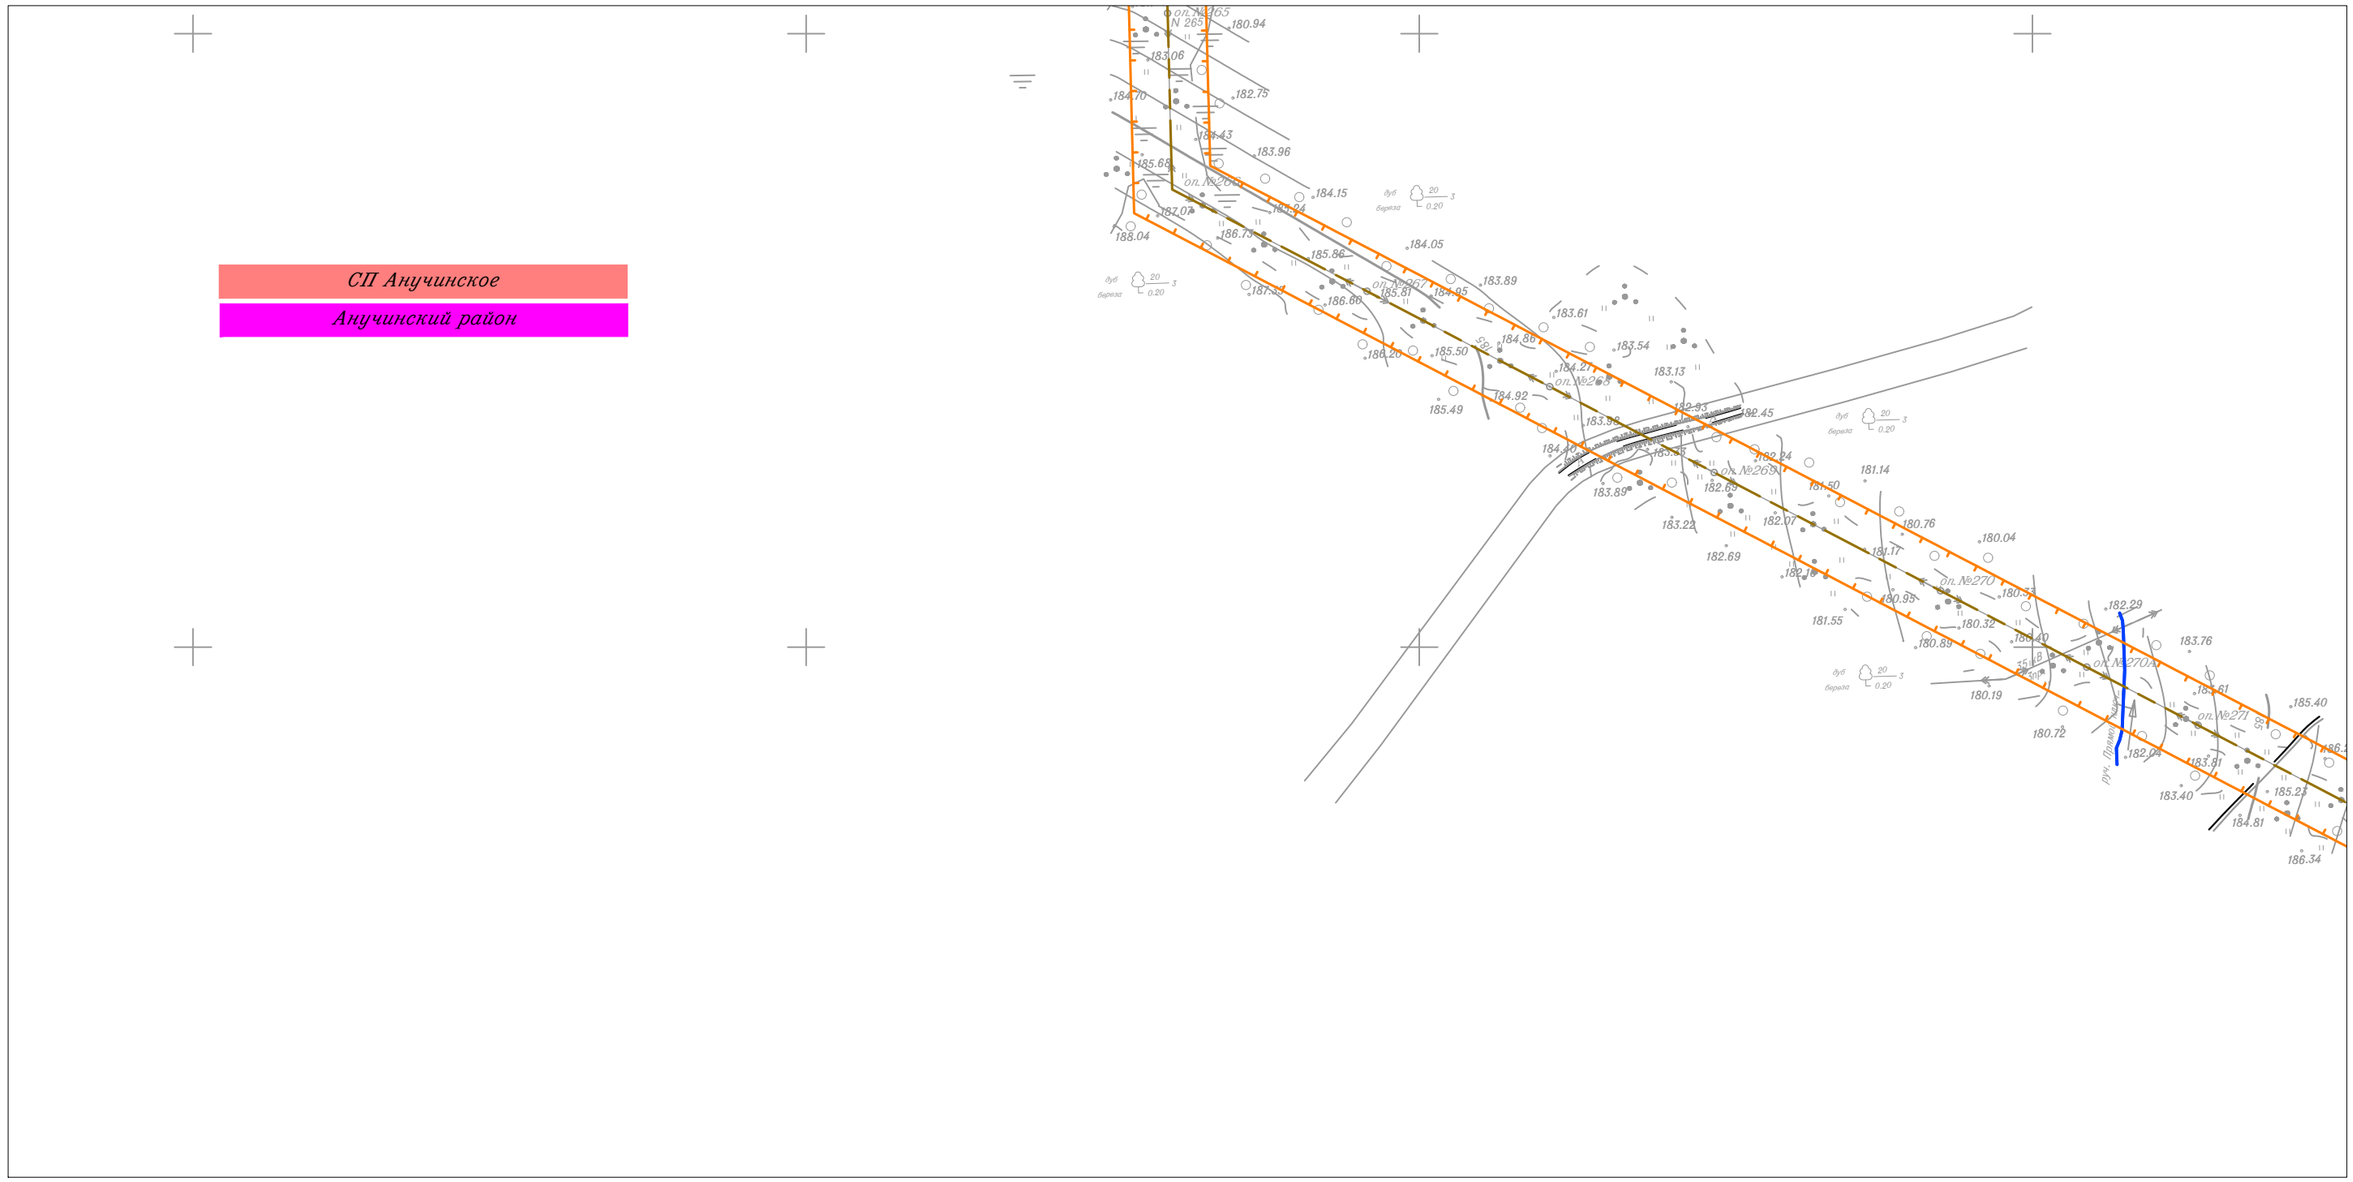

						Приморский край
						Документация по планировке территории (проект планировки территории) для размещения линейного объекта энергетики федерального значения Реконструкция ВЛ 220 кВ НПС-40 – НПС-41 (с последующим образованием ВЛ 220 кВ Дальневосточная – НПС-40); Реконструкция ВЛ 220 кВ Дальневосточная – Арсеньев-2 (с последующим образованием ВЛ 220 кВ Арсеньев-2 - НПС-41); ВЛ 220 кВ НПС-40 - Дальневосточная (реконструкция).
Изм.	Кол.уч.	Лист	N док.	Подп.	Дата	
Исполнитель		Мароховский А.А.			01.19	ФСК ЕЭС Заказчик: ПАО "ФСК ЕЭС"
Н. контр.		Алешина А.М.			01.19	
Нач. отд.		Гнетова Н.Ю.			01.19	
						Схема границ территории объектов культурного наследия М 1:5 000


Стадия	Лист	Листов
П	41	105

НПО ИНЖГЕОПРОЕКТ
ООО НПО "Инжгеопроект"
109052, г. Москва, Рязанский проспект, д.2 стр.49

Формат А3

Схема границ территории объектов культурного наследия

Линия совмещения с Листом 43

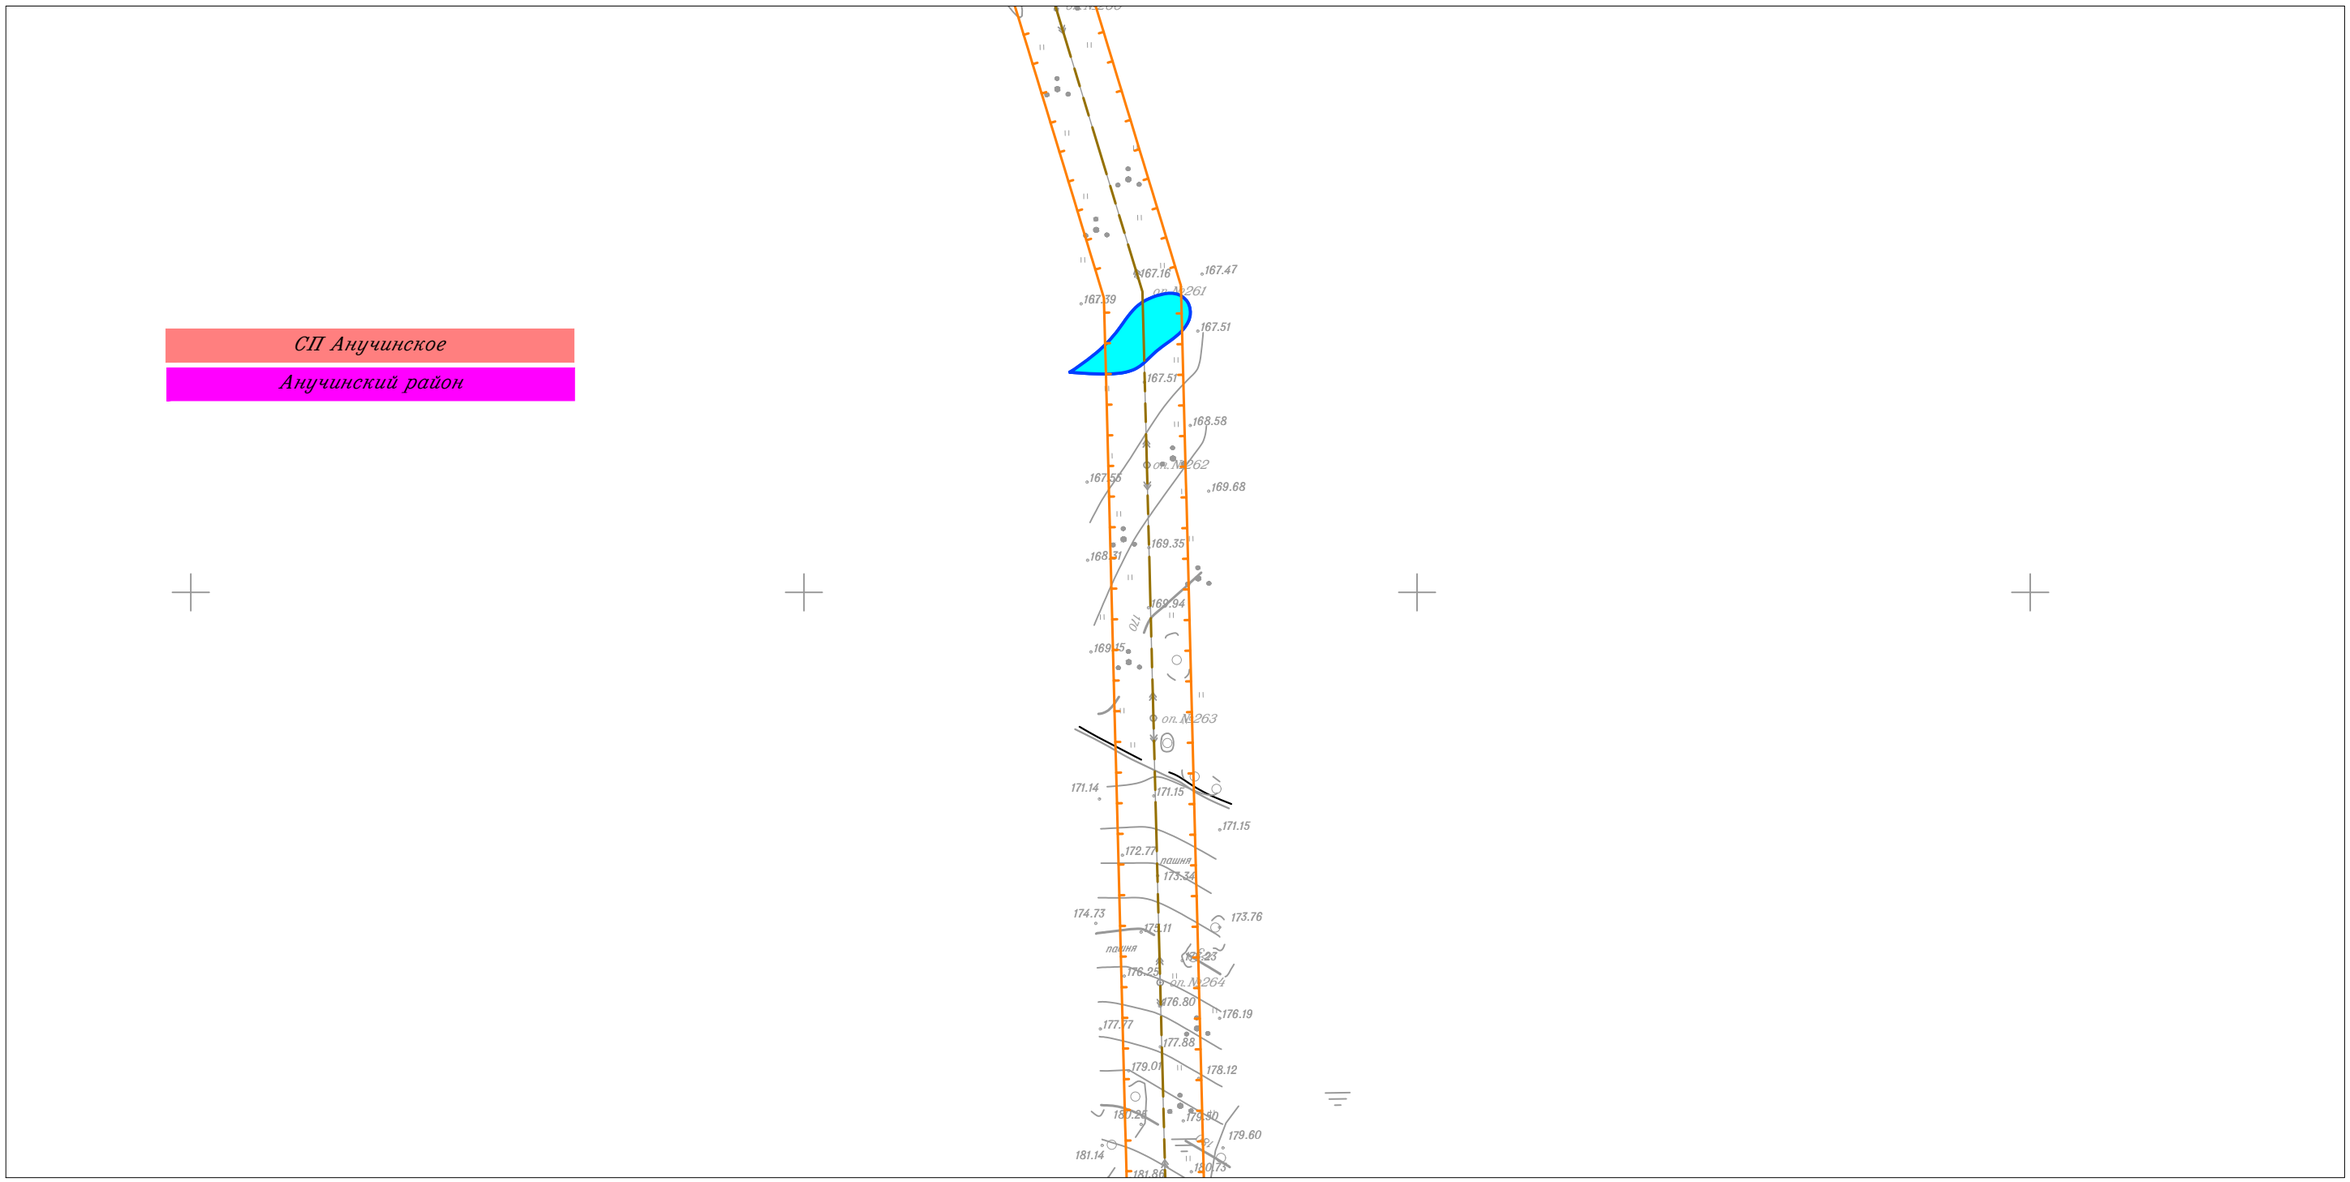

Линия совмещения с Листом 41

						Приморский край
						Документация по планировке территории (проект планировки территории) для размещения линейного объекта энергетики федерального значения Реконструкция ВЛ 220 кВ НПС-40 – НПС-41 (с последующим образованием ВЛ 220 кВ Дальневосточная – НПС-40); Реконструкция ВЛ 220 кВ Дальневосточная – Арсеньев-2 (с последующим образованием ВЛ 220 кВ Арсеньев-2 - НПС-41); ВЛ 220 кВ НПС-40 - Дальневосточная (реконструкция).
Изм.	Кол.уч.	Лист	N док.	Подп.	Дата	
Исполнитель		Мароховский А.А.			01.19	ФСК ЕЭС Заказчик: ПАО "ФСК ЕЭС"
Н. контр.		Алешина А.М.			01.19	
Нач. отд.		Гнетова Н.Ю.			01.19	


Стадия	Лист	Листов
П	42	105

Схема границ территории объектов культурного наследия
М 1:5 000

НПО ИНЖГЕОПРОЕКТ
ООО НПО "Инжгеопроект"
109052, г. Москва,
Рязанский проспект,
д.2 стр.49

Формат А3

Схема границ территории объектов культурного наследия

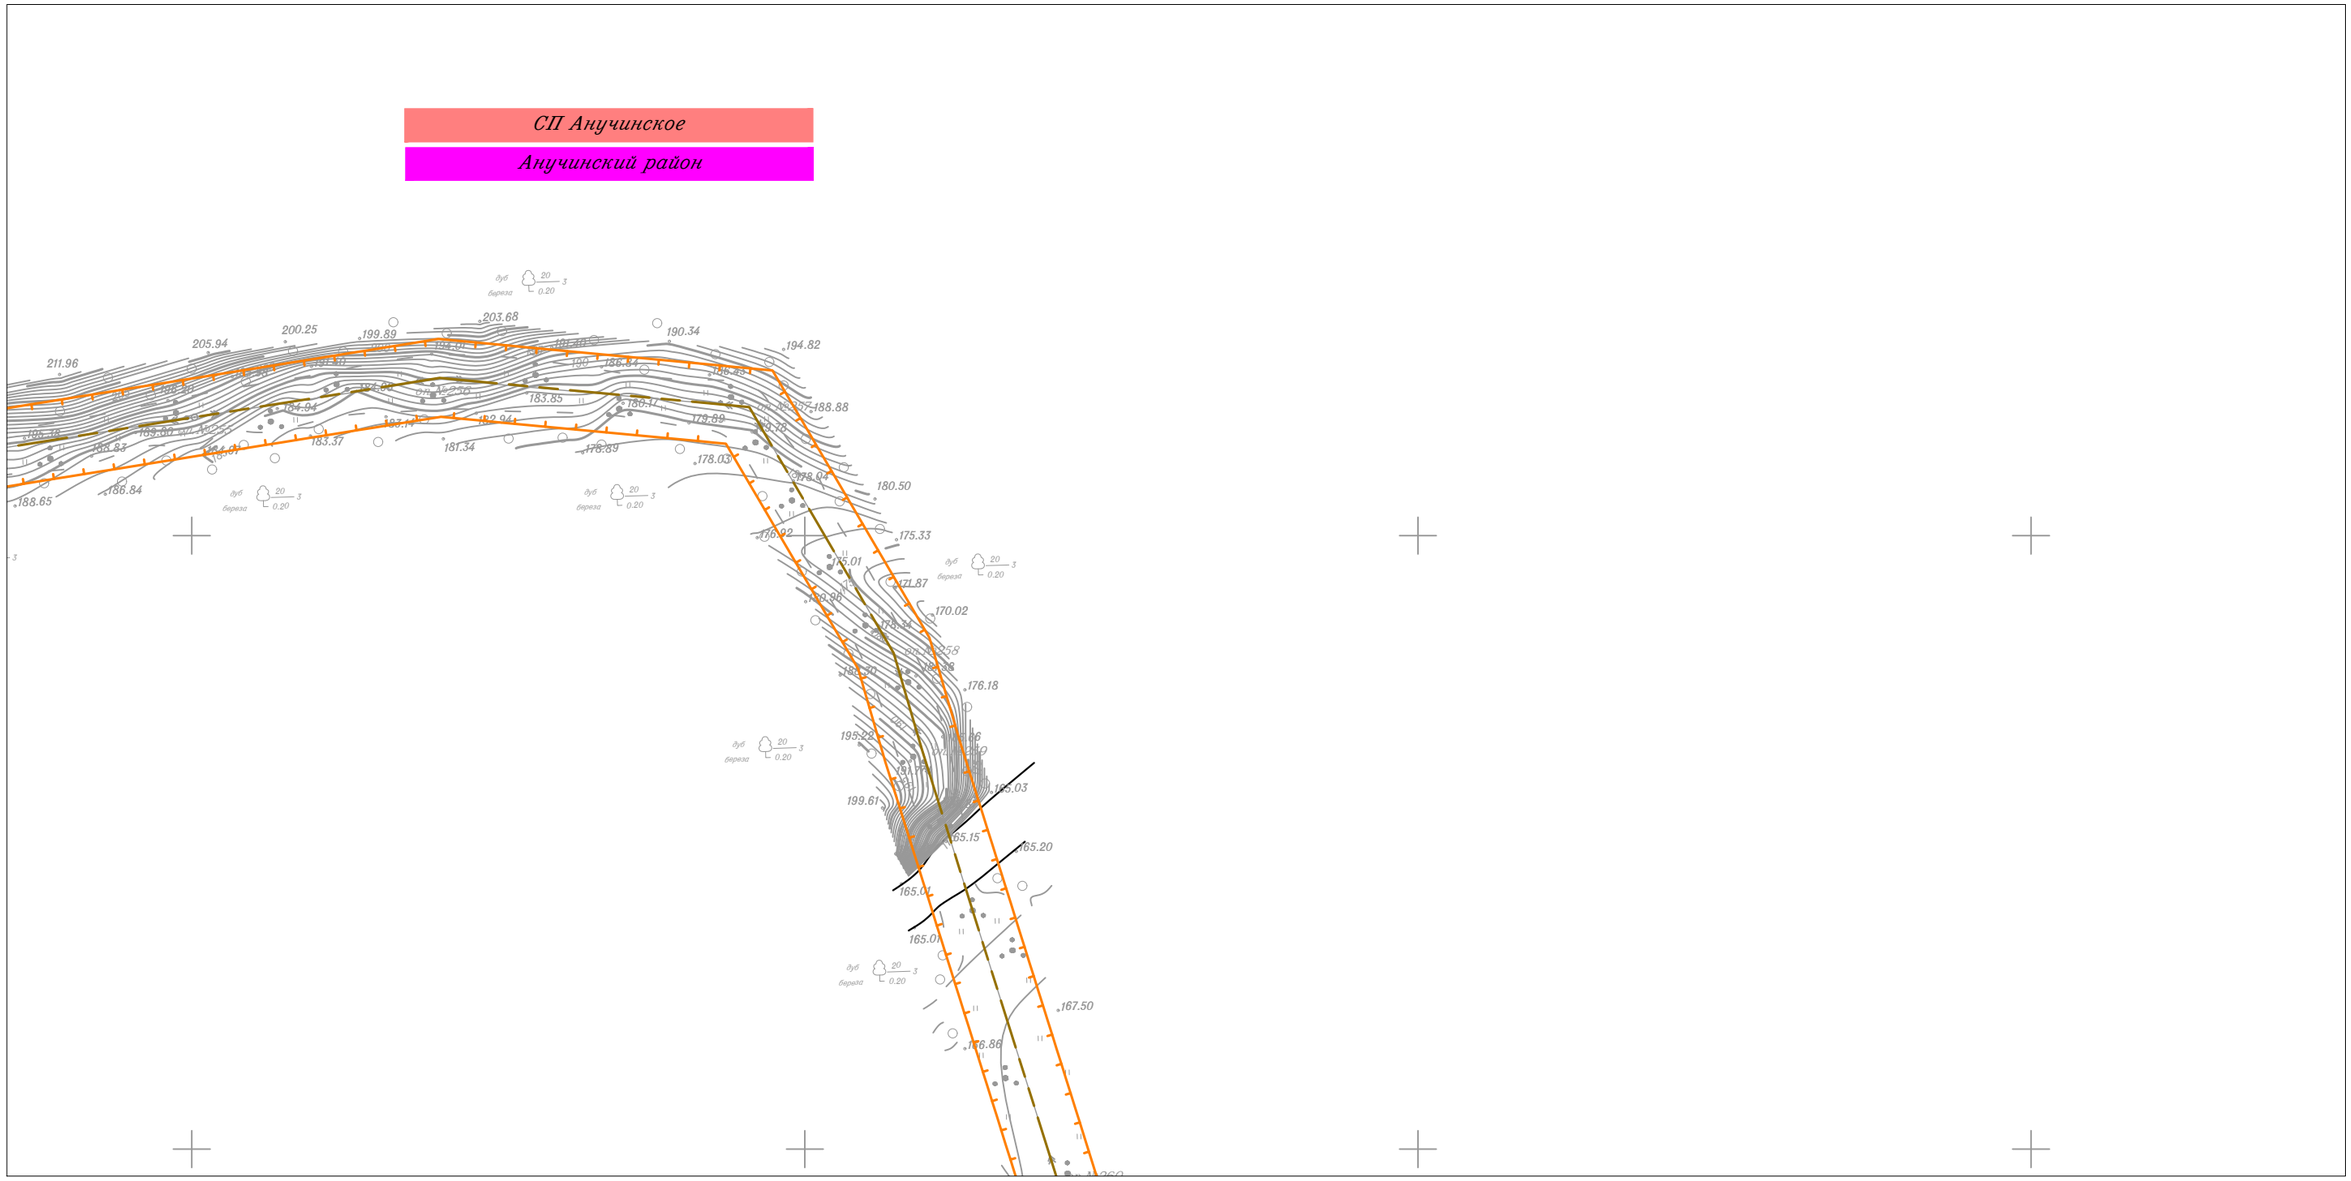

						Приморский край
						Документация по планировке территории (проект планировки территории) для размещения линейного объекта энергетики федерального значения Реконструкция ВЛ 220 кВ НПС-40 – НПС-41 (с последующим образованием ВЛ 220 кВ Дальневосточная – НПС-40); Реконструкция ВЛ 220 кВ Дальневосточная – Арсеньев-2 (с последующим образованием ВЛ 220 кВ Арсеньев-2 - НПС-41); ВЛ 220 кВ НПС-40 - Дальневосточная (реконструкция).
Изм.	Кол.уч.	Лист	N док.	Подп.	Дата	
Исполнитель		Мароховский А.А.			01.19	ФСК ЕЭС Заказчик: ПАО "ФСК ЕЭС"
Н. контр.		Алешина А.М.			01.19	
Нач. отд.		Гнетова Н.Ю.			01.19	
						Схема границ территории объектов культурного наследия М 1:5 000


Стадия	Лист	Листов
П	43	105

НПО ИНЖГЕОПРОЕКТ
ООО НПО "Инжгеопроект"
109052, г. Москва, Рязанский проспект, д.2 стр.49

Формат А3

Схема границ территории объектов культурного наследия

Линия совмещения с Листом 45

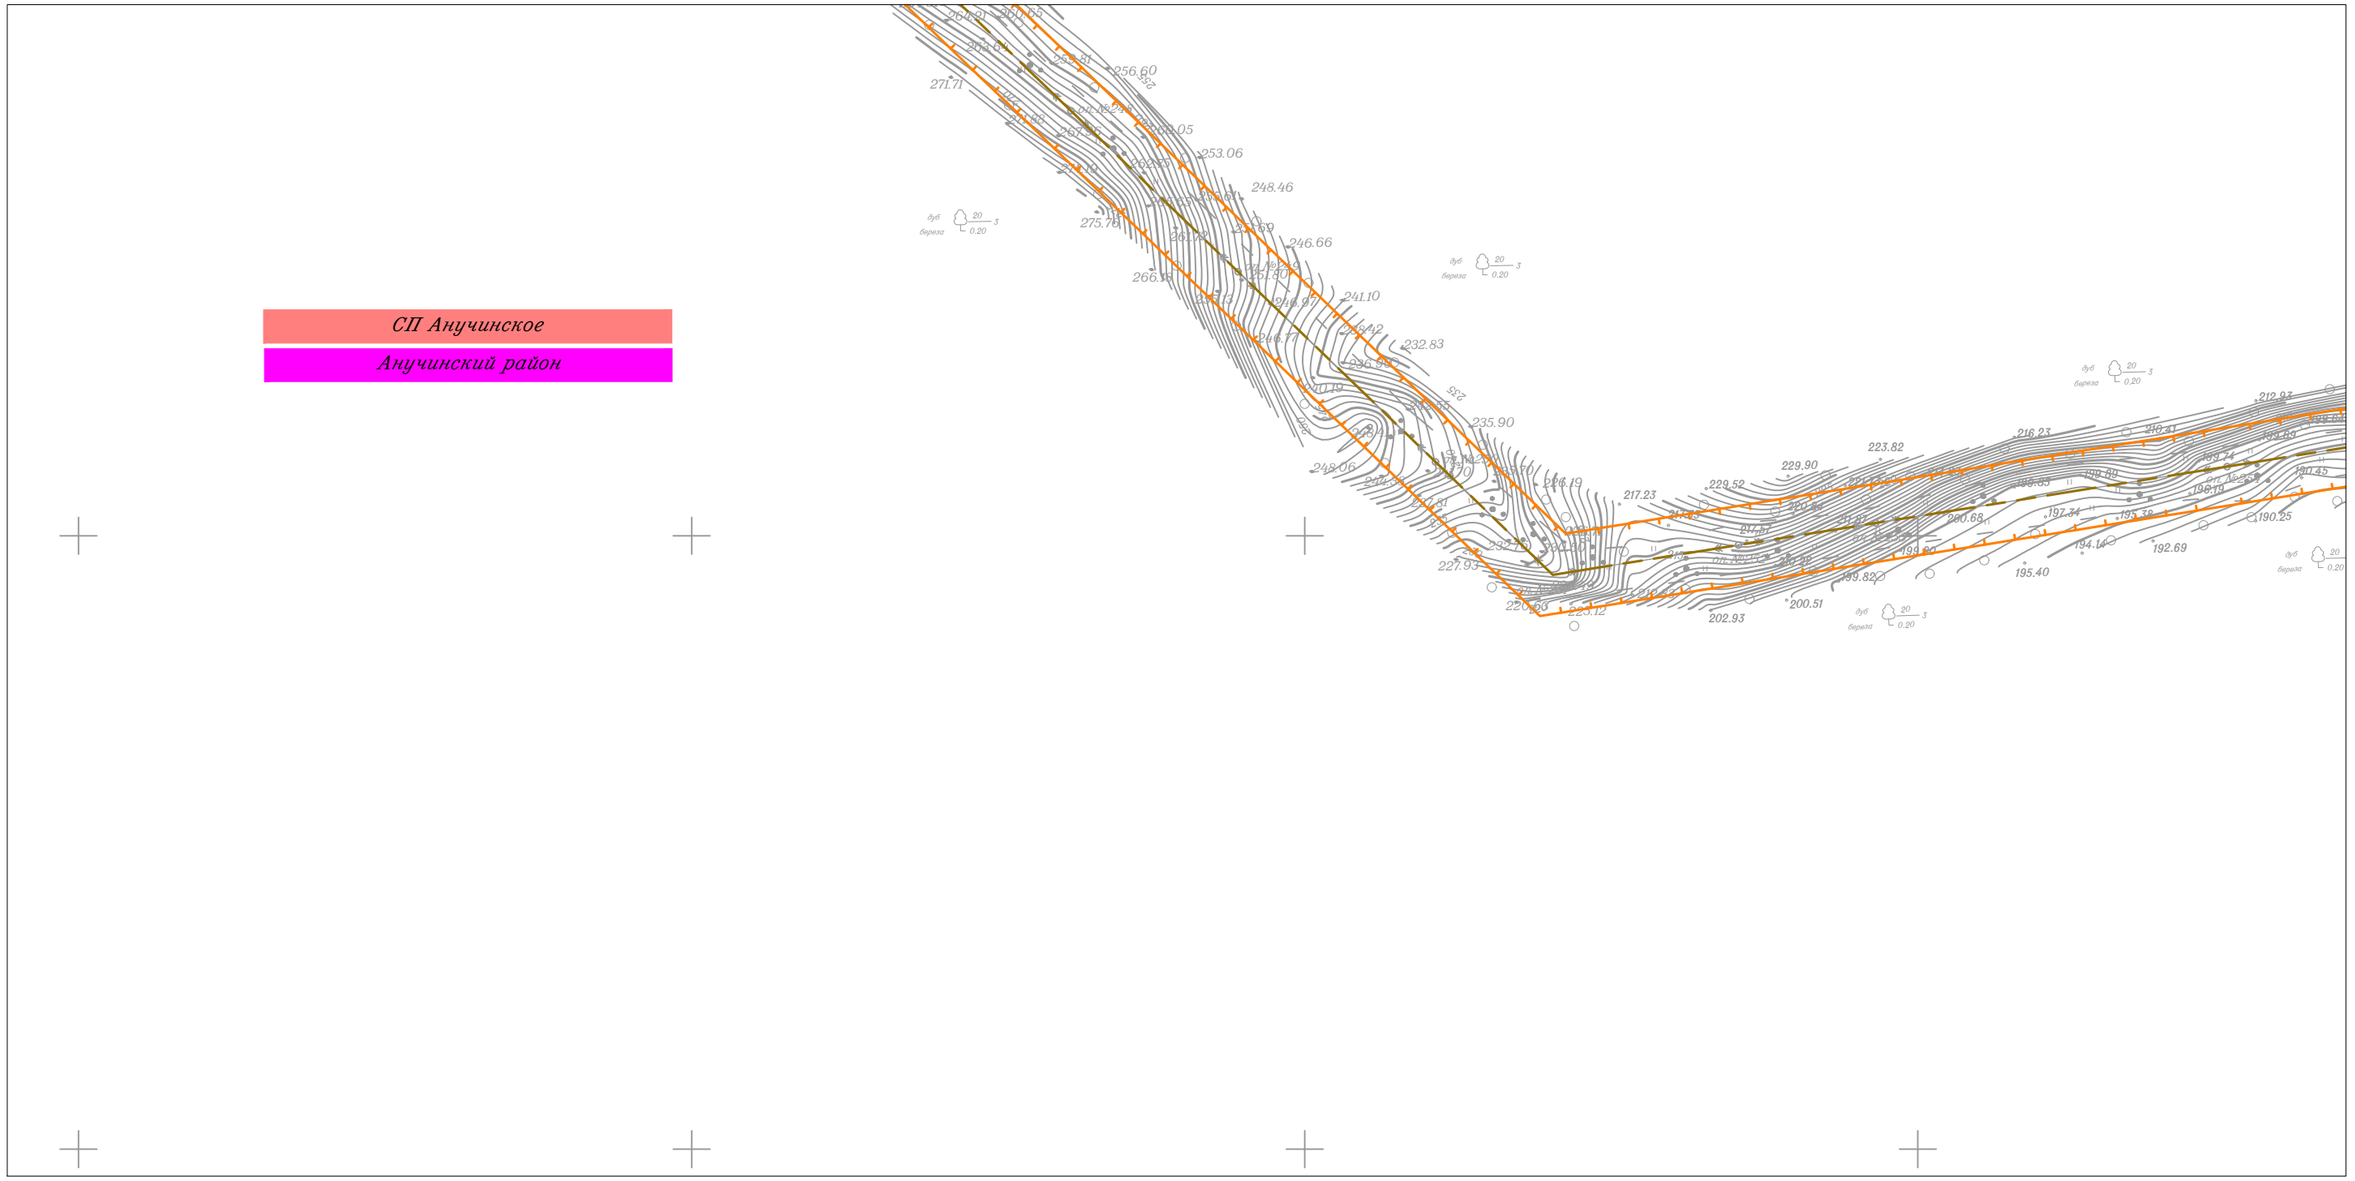

Линия совмещения с Листом 43

Изм.	Кол.уч.	Лист	N док.	Подп.	Дата
Исполнитель		Мароховский А.А.			01.19
Н. контр.		Алешина А.М.			01.19
Нач. отд.		Гнетова Н.Ю.			01.19

Приморский край

Документация по планировке территории (проект планировки территории) для размещения линейного объекта энергетики федерального значения Реконструкция ВЛ 220 кВ НПС-40 – НПС-41 (с последующим образованием ВЛ 220 кВ Дальневосточная – НПС-40); Реконструкция ВЛ 220 кВ Дальневосточная – Арсеньев-2 (с последующим образованием ВЛ 220 кВ Арсеньев-2 - НПС-41); ВЛ 220 кВ НПС-40 - Дальневосточная (реконструкция).

ФСК ЕЭС Заказчик: ПАО "ФСК ЕЭС"

Стадия	Лист	Листов
П	44	105


Схема границ территории объектов культурного наследия
М 1:5 000

НПО ИНЖГЕОПРОЕКТ
ООО НПО "Инжгеопроект"
109052, г. Москва,
Рязанский проспект,
д.2 стр.49

Формат А3

Схема границ территории объектов культурного наследия

Линия совмещения с Листом 46

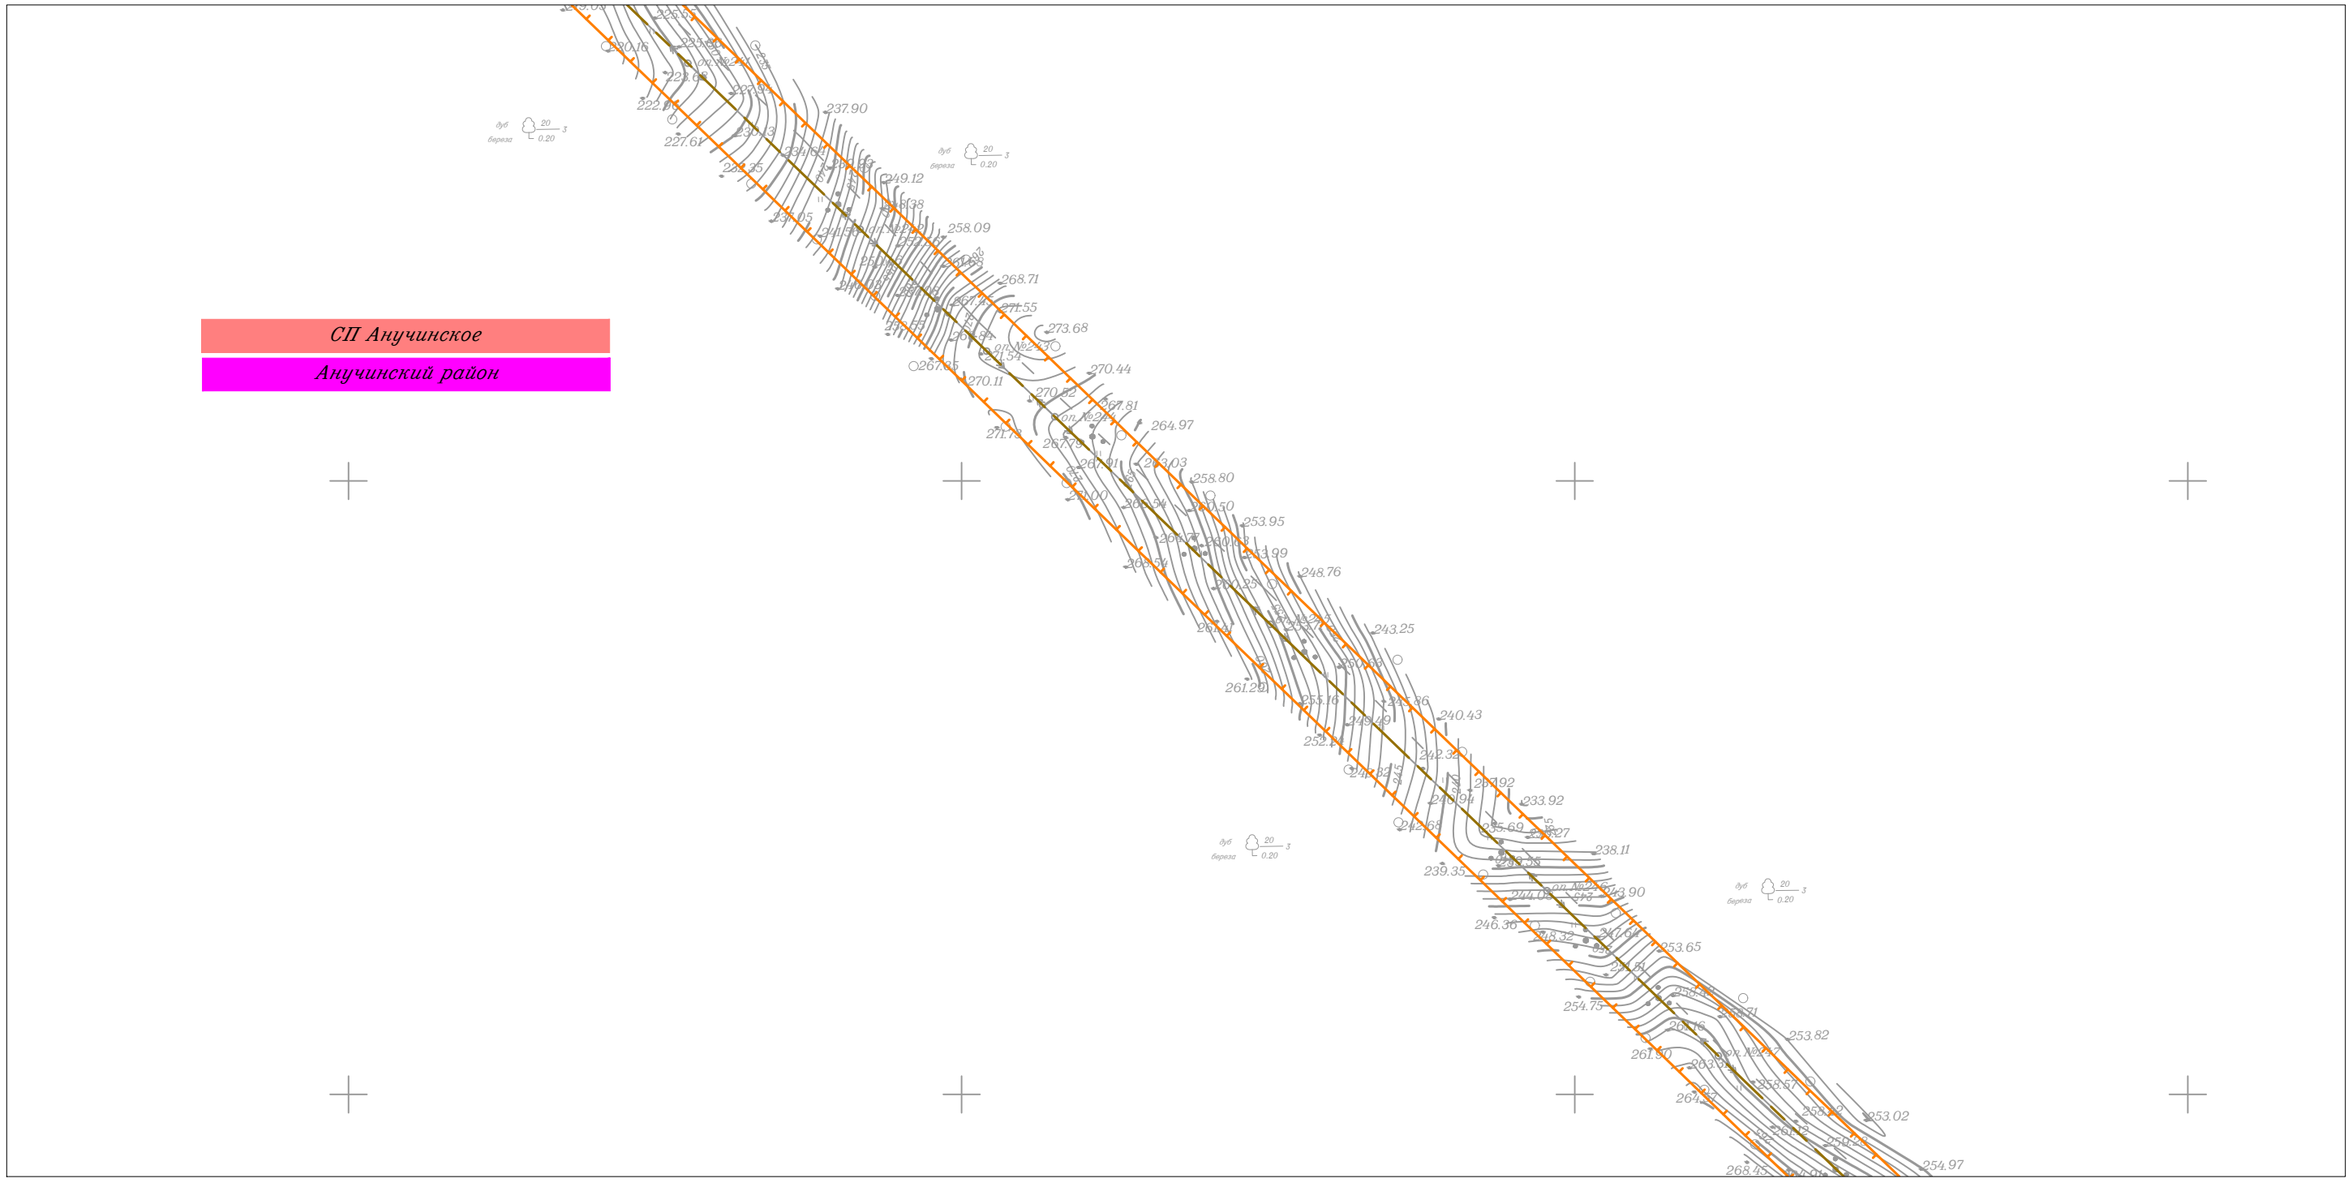

Линия совмещения с Листом 44

Изм.	Кол.уч.	Лист	N док.	Подп.	Дата
Исполнитель		Мароховский А.А.			01.19
Н. контр.		Алешина А.М.			01.19
Нач. отд.		Гнетова Н.Ю.			01.19

Приморский край

Документация по планировке территории (проект планировки территории) для размещения линейного объекта энергетики федерального значения Реконструкция ВЛ 220 кВ НПС-40 – НПС-41 (с последующим образованием ВЛ 220 кВ Дальневосточная – НПС-40); Реконструкция ВЛ 220 кВ Дальневосточная – Арсеньев-2 (с последующим образованием ВЛ 220 кВ Арсеньев-2 - НПС-41); ВЛ 220 кВ НПС-40 - Дальневосточная (реконструкция).

ФСК ЕЭС Заказчик: ПАО "ФСК ЕЭС"


Стадия	Лист	Листов
П	45	105

Схема границ территории объектов культурного наследия
М 1:5 000

НПО ИНЖГЕОПРОЕКТ
ООО НПО "Инжгеопроект"
109052, г. Москва,
Рязанский проспект,
д.2 стр.49

Схема границ территории объектов культурного наследия

Линия совмещения с Листом 47

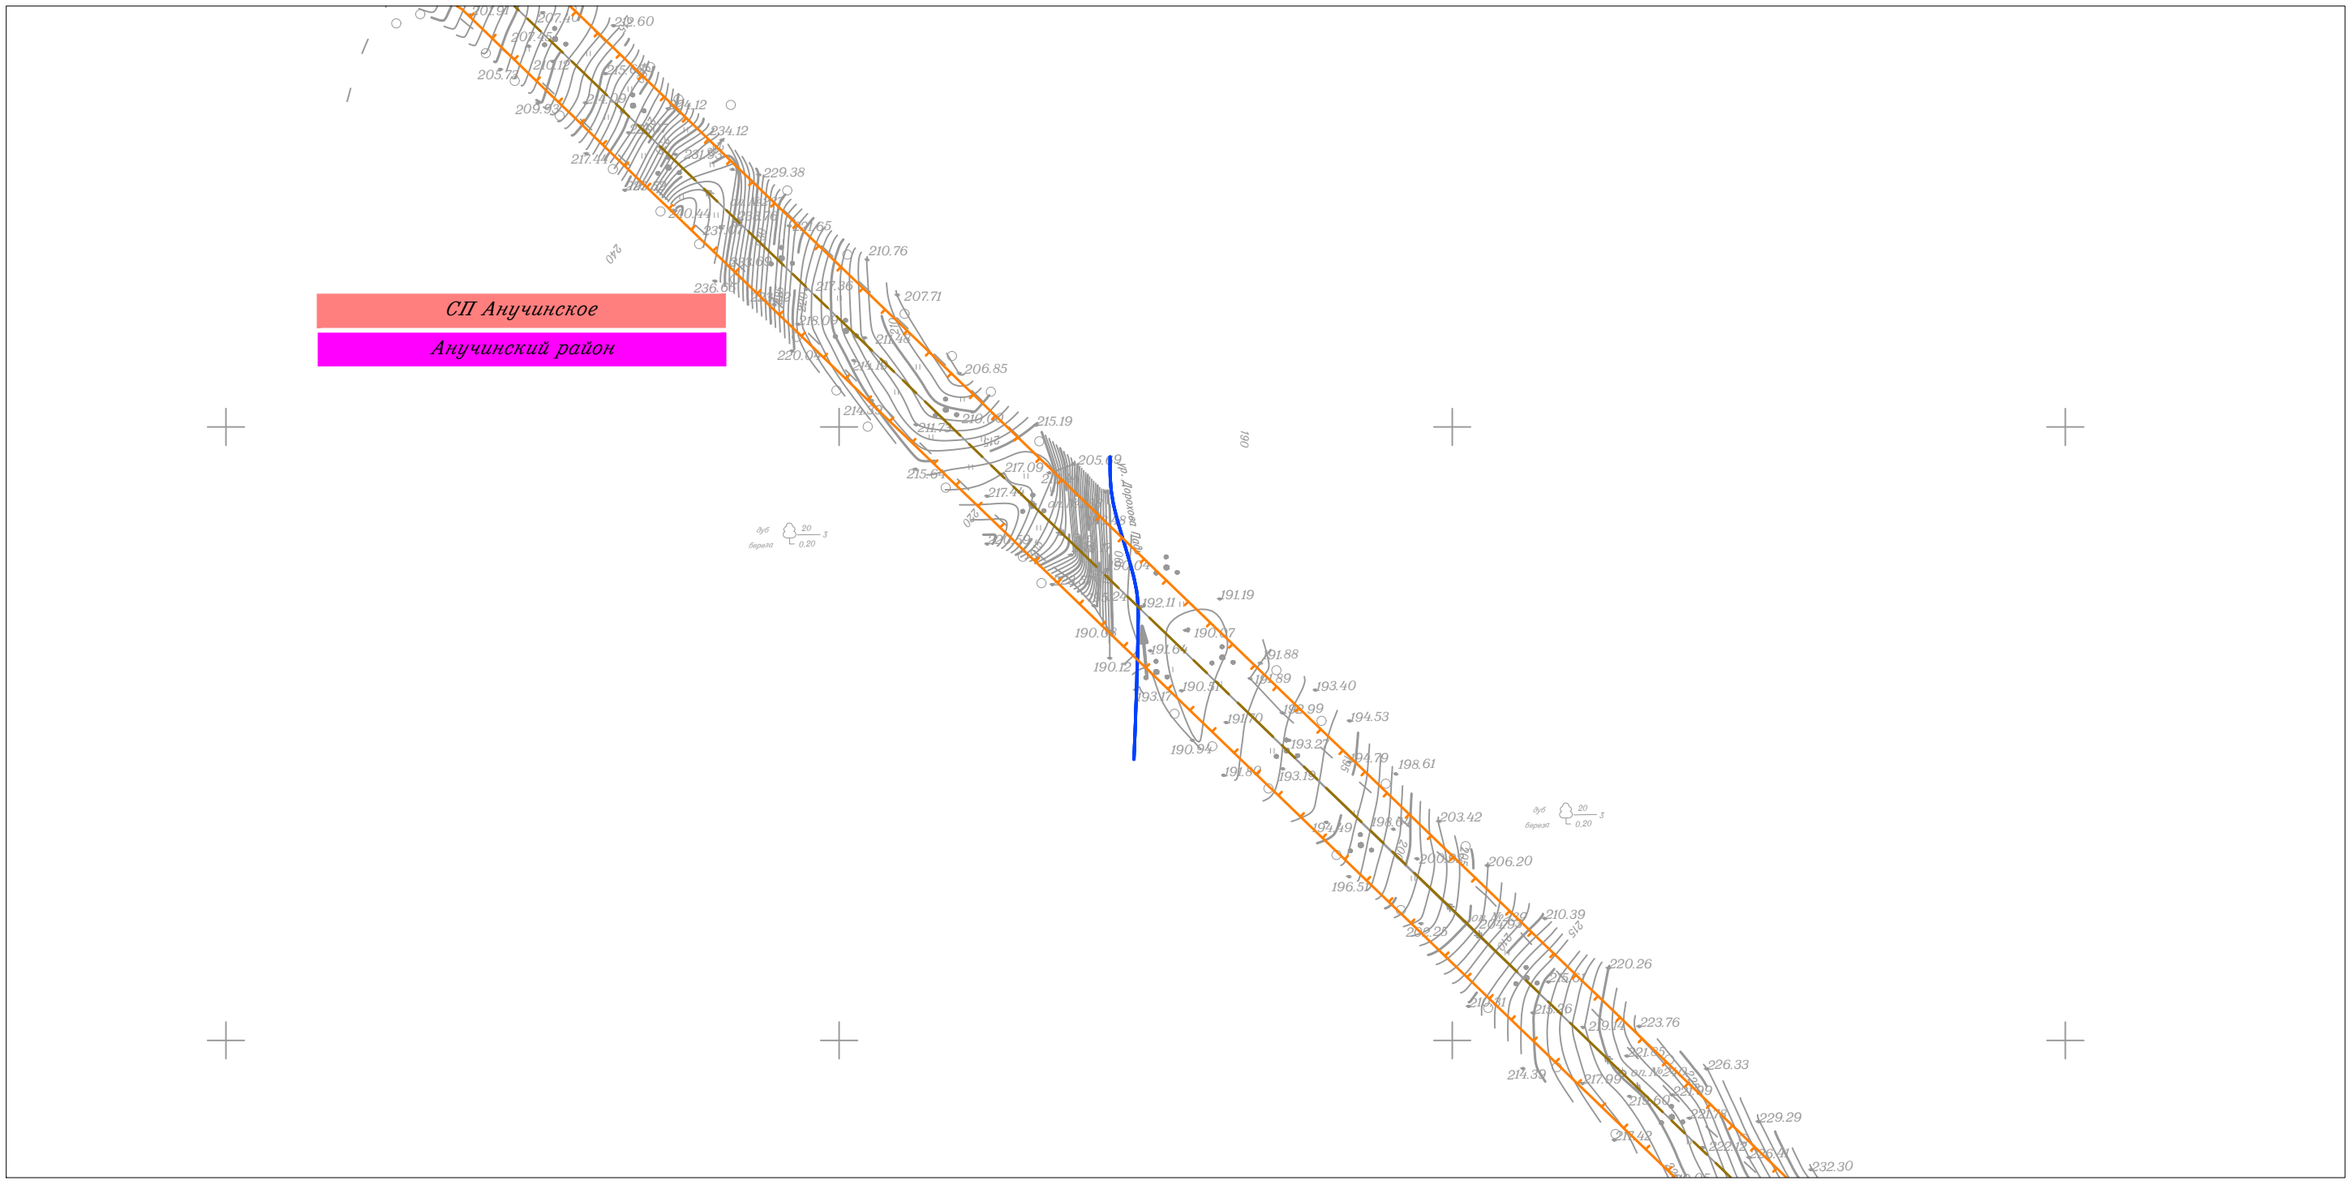

Линия совмещения с Листом 45

						Приморский край
						Документация по планировке территории (проект планировки территории) для размещения линейного объекта энергетики федерального значения Реконструкция ВЛ 220 кВ НПС-40 – НПС-41 (с последующим образованием ВЛ 220 кВ Дальневосточная – НПС-40); Реконструкция ВЛ 220 кВ Дальневосточная – Арсеньев-2 (с последующим образованием ВЛ 220 кВ Арсеньев-2 - НПС-41); ВЛ 220 кВ НПС-40 - Дальневосточная (реконструкция).
Изм.	Кол.уч.	Лист	N док.	Подп.	Дата	
Исполнитель		Мароховский А.А.			01.19	ФСК ЕЭС Заказчик: ПАО "ФСК ЕЭС"
Н. контр.		Алешина А.М.			01.19	
Нач. отд.		Гнетова Н.Ю.			01.19	

Стадия	Лист	Листов
П	46	105

Схема границ территории объектов культурного наследия
М 1:5 000

НПО ИНЖГЕОПРОЕКТ
ООО НПО "Инжгеопроект"
109052, г. Москва,
Рязанский проспект,
д.2 стр.49

Схема границ территории объектов культурного наследия

СП Анучинское

Анучинский район

Линия совмещения с Листом 48

Линия совмещения с Листом 46

Изм.	Кол.уч.	Лист	N док.	Подп.	Дата
Исполнитель		Мароховский А.А.			01.19
Н. контр.		Алешина А.М.			01.19
Нач. отд.		Гнетова Н.Ю.			01.19

Приморский край

Документация по планировке территории (проект планировки территории) для размещения линейного объекта энергетики федерального значения Реконструкция ВЛ 220 кВ НПС-40 – НПС-41 (с последующим образованием ВЛ 220 кВ Дальневосточная – НПС-40); Реконструкция ВЛ 220 кВ Дальневосточная – Арсеньев-2 (с последующим образованием ВЛ 220 кВ Арсеньев-2 - НПС-41); ВЛ 220 кВ НПС-40 - Дальневосточная (реконструкция).

ФСК ЕЭС Заказчик: ПАО "ФСК ЕЭС"

Стадия	Лист	Листов
П	47	105

Схема границ территории объектов культурного наследия
М 1:5 000

НПО ИНЖГЕОПРОЕКТ
ООО НПО "Инжгеопроект"
109052, г. Москва, Рязанский проспект, д.2 стр.49

Формат А3

Схема границ территории объектов культурного наследия

Линия совмещения с Листом 49

Линия совмещения с Листом 47

СП Анучинское

Анучинский район

						Приморский край			
						Документация по планировке территории (проект планировки территории) для размещения линейного объекта энергетики федерального значения Реконструкция ВЛ 220 кВ НПС-40 – НПС-41 (с последующим образованием ВЛ 220 кВ Дальневосточная – НПС-40); Реконструкция ВЛ 220 кВ Дальневосточная – Арсеньев-2 (с последующим образованием ВЛ 220 кВ Арсеньев-2 - НПС-41); ВЛ 220 кВ НПС-40 - Дальневосточная (реконструкция).			
Изм.	Кол.уч.	Лист	N док.	Подп.	Дата				
Исполнитель		Мароховский А.А.			01.19	ФСК ЕЭС Заказчик: ПАО "ФСК ЕЭС"	Стадия	Лист	Листов
Н. контр.		Алешина А.М.			01.19		П	48	105
Нач. отд.		Гнетова Н.Ю.			01.19				
						Схема границ территории объектов культурного наследия М 1:5 000	НПО ИНЖГЕОПРОЕКТ	ООО НПО "Инжгеопроект" 109052, г. Москва, Рязанский проспект, д.2 стр.49	

Формат А3

Схема границ территории объектов культурного наследия

Линия совмещения с Листом 50

Линия совмещения с Листом 48

СП Анучинское

Анучинский район

						Приморский край			
						Документация по планировке территории (проект планировки территории) для размещения линейного объекта энергетики федерального значения Реконструкция ВЛ 220 кВ НПС-40 – НПС-41 (с последующим образованием ВЛ 220 кВ Дальневосточная – НПС-40); Реконструкция ВЛ 220 кВ Дальневосточная – Арсеньев-2 (с последующим образованием ВЛ 220 кВ Арсеньев-2 - НПС-41); ВЛ 220 кВ НПС-40 - Дальневосточная (реконструкция).			
Изм.	Кол.уч.	Лист	N док.	Подп.	Дата				
Исполнитель		Мароховский А.А.			01.19	ФСК ЕЭС Заказчик: ПАО "ФСК ЕЭС"	Стадия	Лист	Листов
Н. контр.		Алешина А.М.			01.19		П	49	105
Нач. отд.		Гнетова Н.Ю.			01.19				
						Схема границ территории объектов культурного наследия М 1:5 000	НПО ИНЖГЕОПРОЕКТ	ООО НПО "Инжгеопроект" 109052, г. Москва, Рязанский проспект, д.2 стр.49	

Формат А3

Схема границ территории объектов культурного наследия

Линия совмещения с Листом 51

Линия совмещения с Листом 49

СП Анучинское

Анучинский район

						Приморский край
						Документация по планировке территории (проект планировки территории) для размещения линейного объекта энергетики федерального значения Реконструкция ВЛ 220 кВ НПС-40 – НПС-41 (с последующим образованием ВЛ 220 кВ Дальневосточная – НПС-40); Реконструкция ВЛ 220 кВ Дальневосточная – Арсеньев-2 (с последующим образованием ВЛ 220 кВ Арсеньев-2 - НПС-41); ВЛ 220 кВ НПС-40 - Дальневосточная (реконструкция).
Изм.	Кол.уч.	Лист	N док.	Подп.	Дата	
Исполнитель		Мароховский А.А.			01.19	ФСК ЕЭС Заказчик: ПАО "ФСК ЕЭС"
Н. контр.		Алешина А.М.			01.19	
Нач. отд.		Гнетова Н.Ю.			01.19	


Стадия	Лист	Листов
П	50	105

Схема границ территории объектов культурного наследия
М 1:5 000

НПО ИНЖГЕОПРОЕКТ
ООО НПО "Инжгеопроект"
109052, г. Москва,
Рязанский проспект,
д.2 стр.49

Формат А3

Схема границ территории объектов культурного наследия

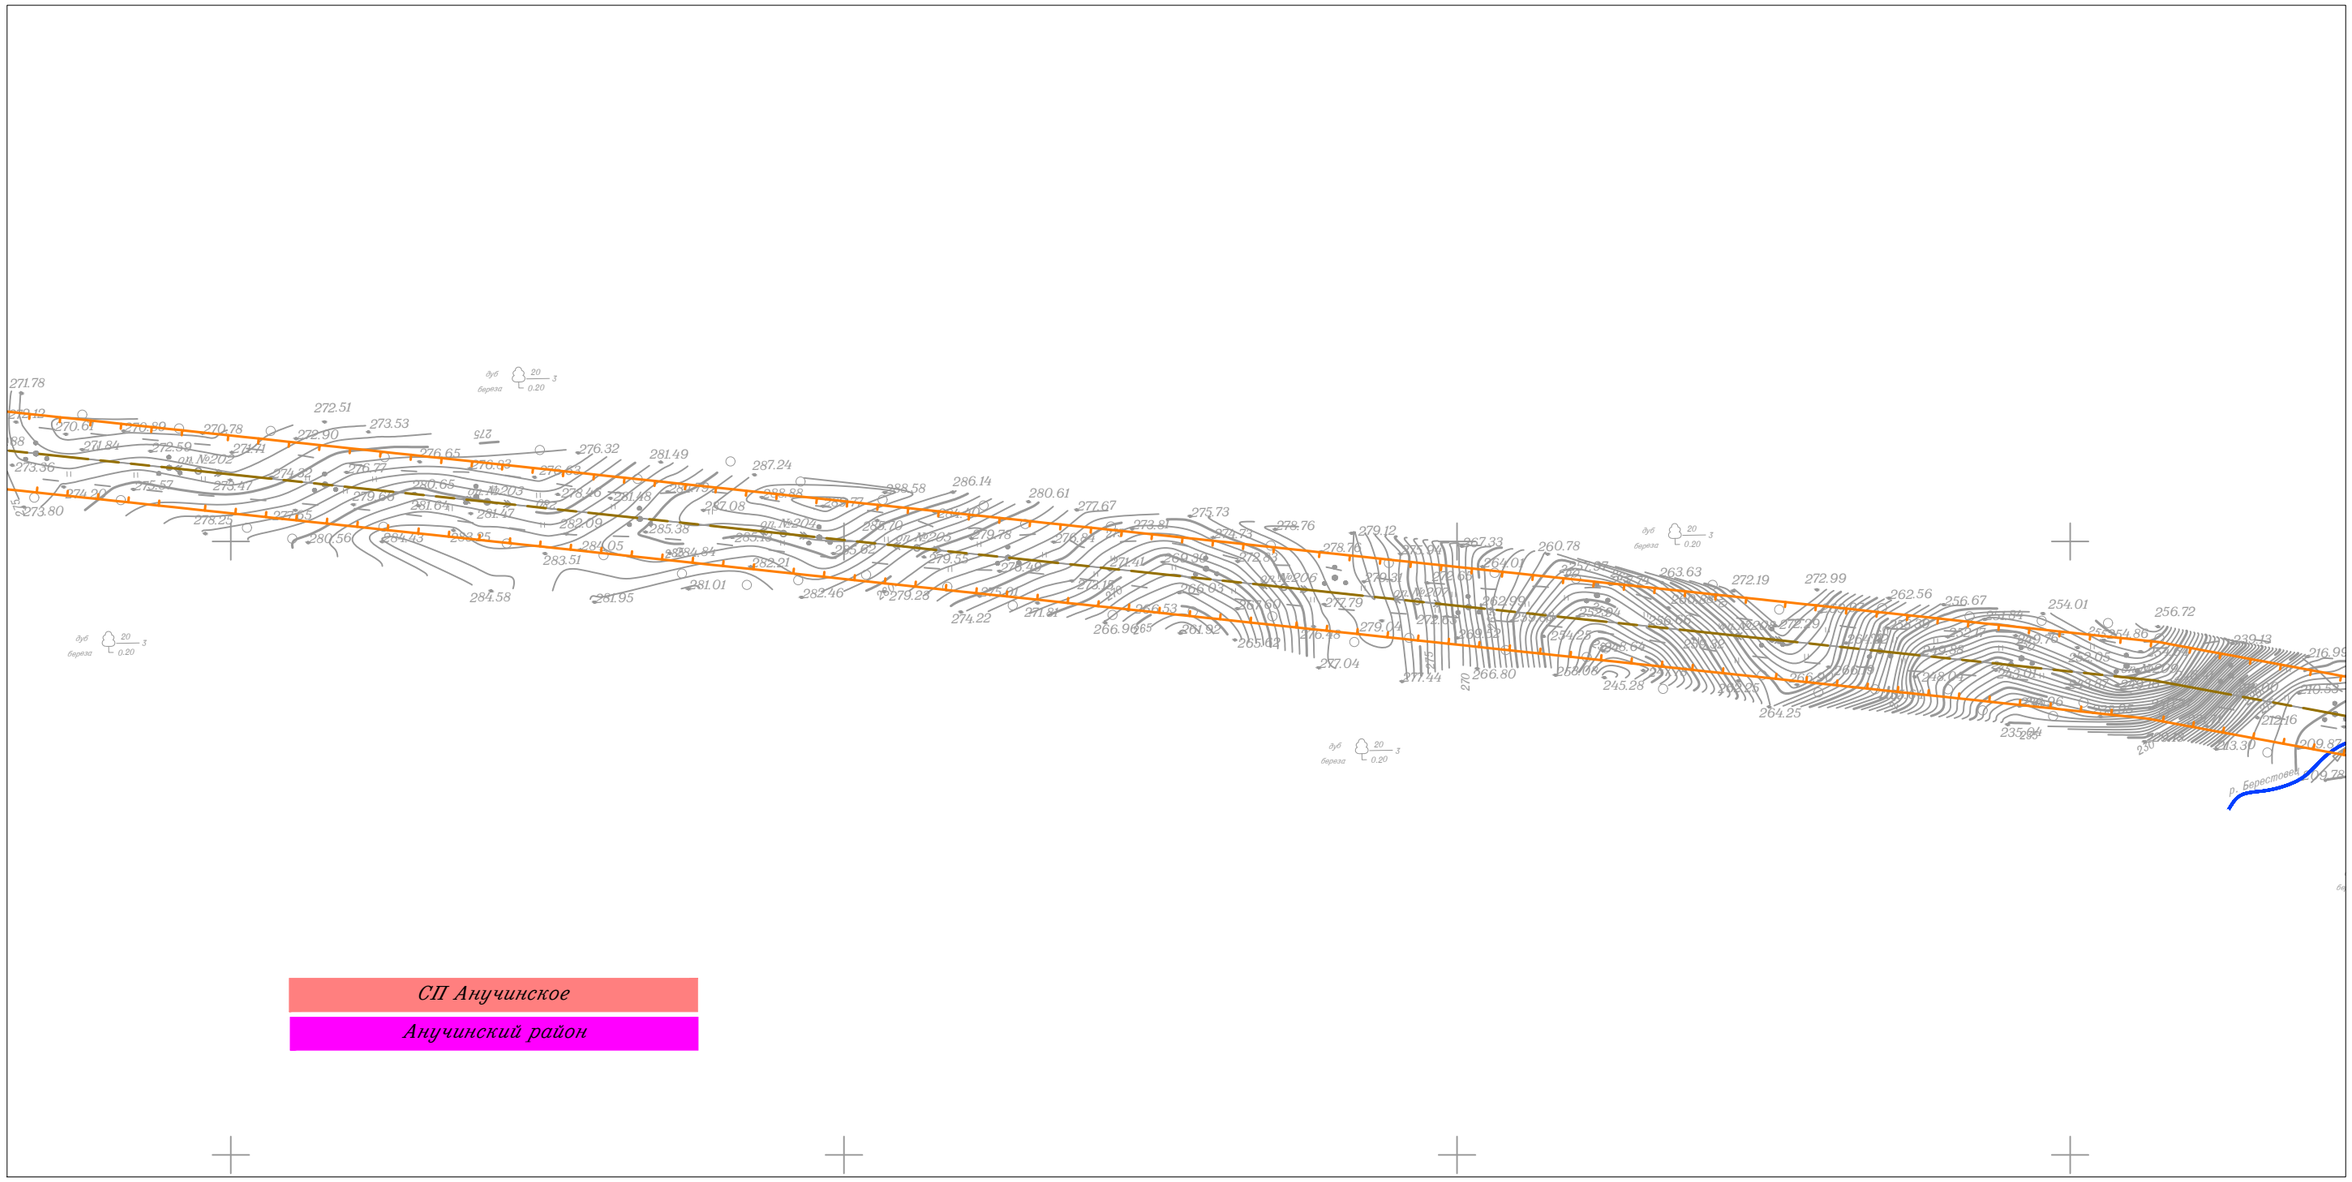


						Приморский край
						Документация по планировке территории (проект планировки территории) для размещения линейного объекта энергетики федерального значения Реконструкция ВЛ 220 кВ НПС-40 – НПС-41 (с последующим образованием ВЛ 220 кВ Дальневосточная – НПС-40); Реконструкция ВЛ 220 кВ Дальневосточная – Арсеньев-2 (с последующим образованием ВЛ 220 кВ Арсеньев-2 - НПС-41); ВЛ 220 кВ НПС-40 - Дальневосточная (реконструкция).
Изм.	Кол.уч.	Лист	N док.	Подп.	Дата	
Исполнитель		Мароховский А.А.			01.19	ФСК ЕЭС Заказчик: ПАО "ФСК ЕЭС"
Н. контр.		Алешина А.М.			01.19	
Нач. отд.		Гнетова Н.Ю.			01.19	
						Схема границ территории объектов культурного наследия М 1:5 000

Стадия	Лист	Листов
П	51	105

НПО ИНЖГЕОПРОЕКТ
ООО НПО "Инжгеопроект" 109052, г. Москва, Рязанский проспект, д.2 стр.49

Формат А3

Схема границ территории объектов культурного наследия

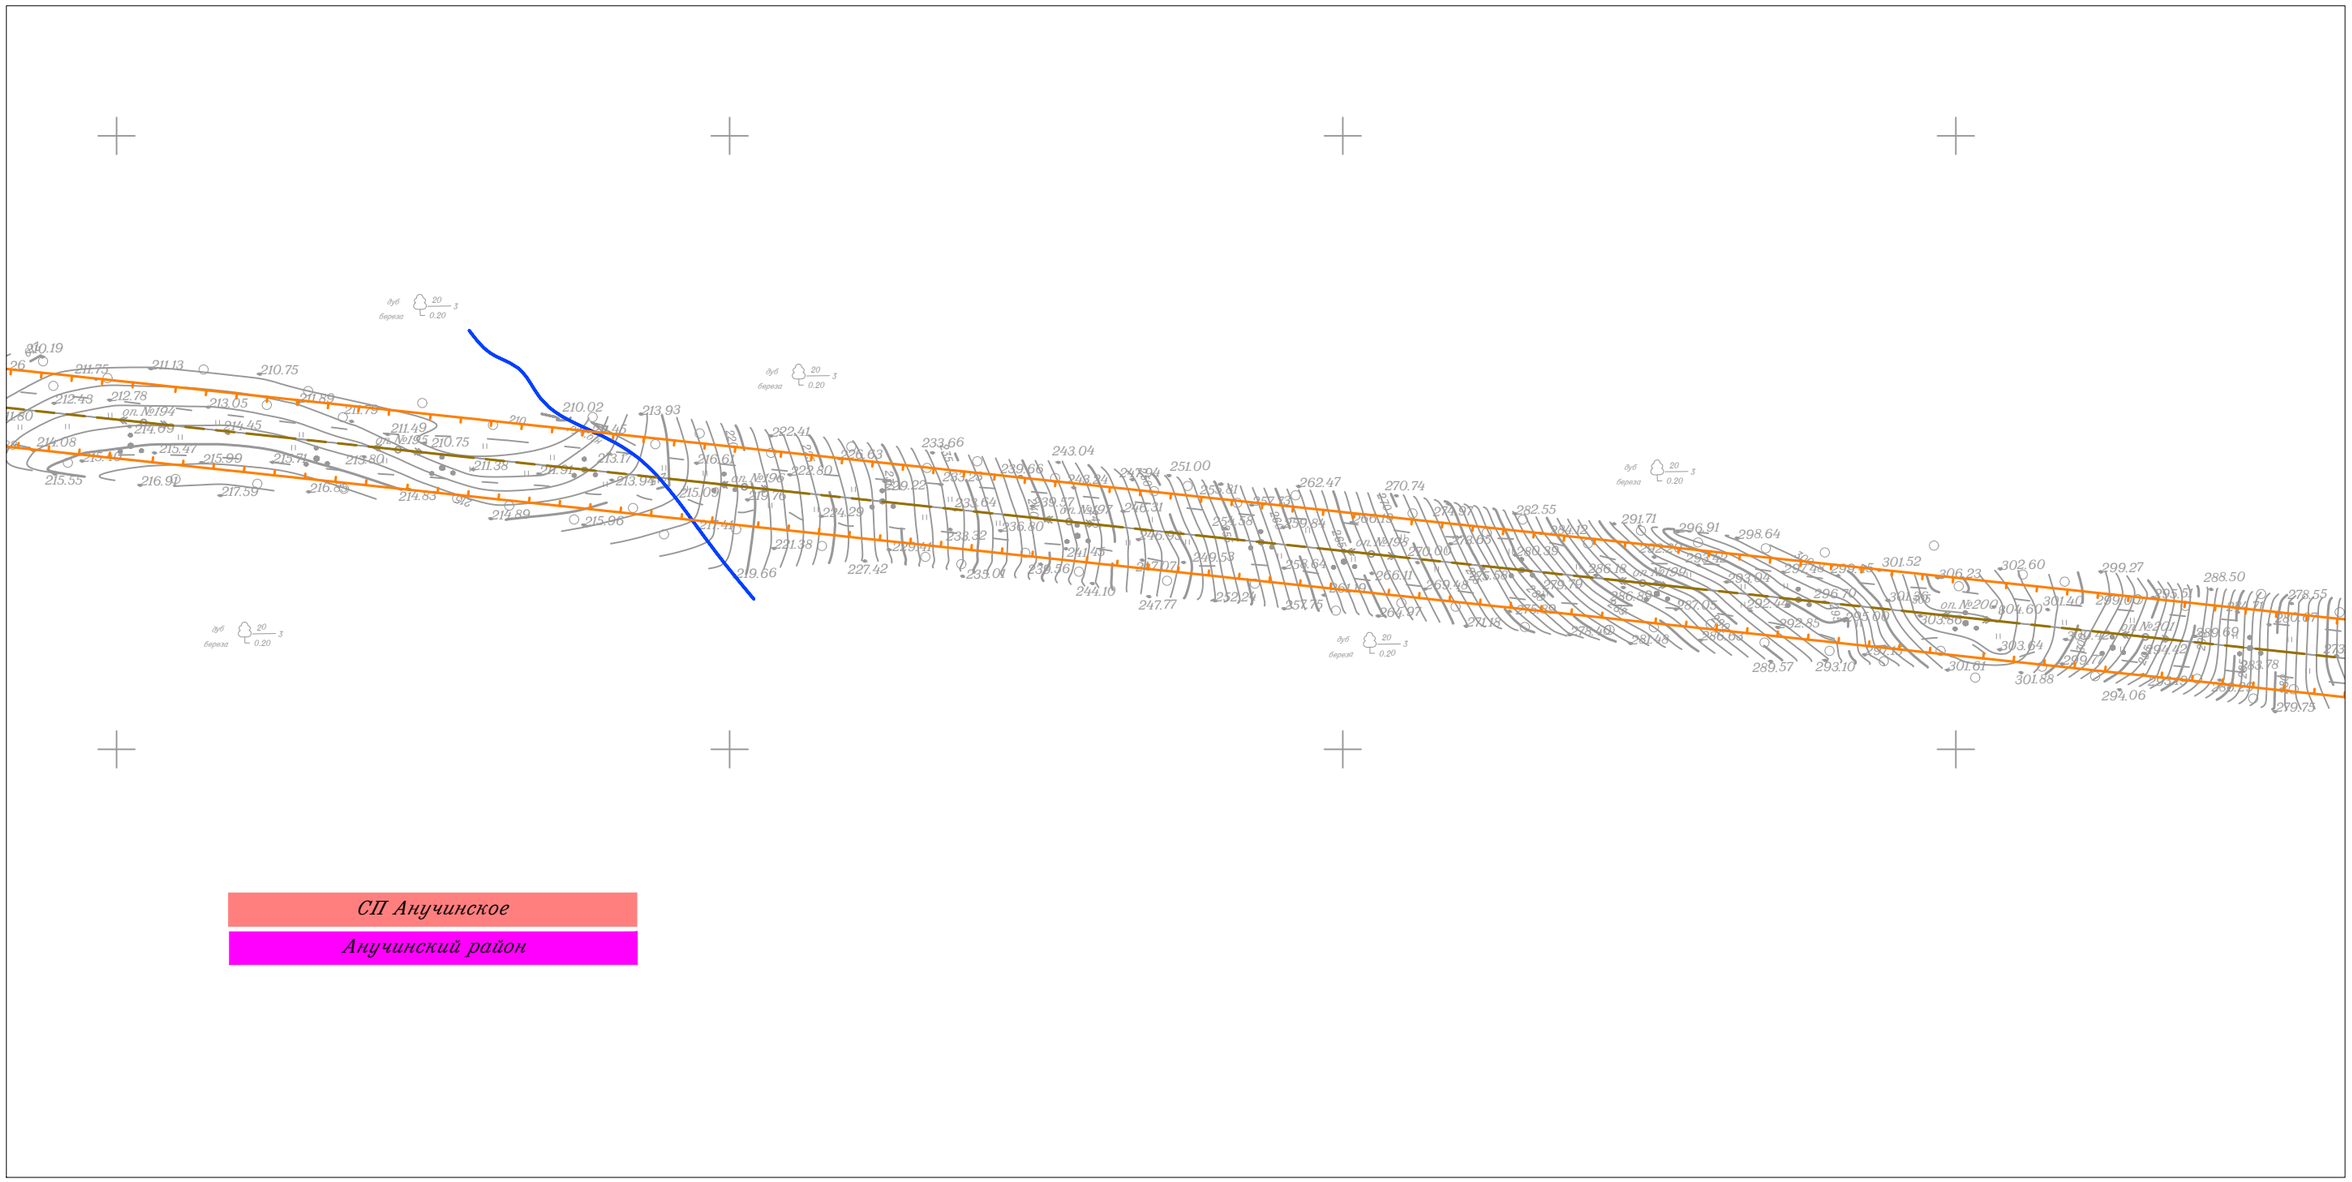

						Приморский край
						Документация по планировке территории (проект планировки территории) для размещения линейного объекта энергетики федерального значения Реконструкция ВЛ 220 кВ НПС-40 – НПС-41 (с последующим образованием ВЛ 220 кВ Дальневосточная – НПС-40); Реконструкция ВЛ 220 кВ Дальневосточная – Арсеньев-2 (с последующим образованием ВЛ 220 кВ Арсеньев-2 - НПС-41); ВЛ 220 кВ НПС-40 - Дальневосточная (реконструкция).
Изм.	Кол.уч.	Лист	N док.	Подп.	Дата	
Исполнитель		Мароховский А.А.			01.19	ФСК ЕЭС Заказчик: ПАО "ФСК ЕЭС"
Н. контр.		Алешина А.М.			01.19	
Нач. отд.		Гнетова Н.Ю.			01.19	


Стадия	Лист	Листов
П	52	105

Схема границ территории объектов культурного наследия
М 1:5 000

НПО ИНЖГЕОПРОЕКТ
ООО НПО "Инжгеопроект"
109052, г. Москва, Рязанский проспект, д.2 стр.49

Формат А3

Схема границ территории объектов культурного наследия

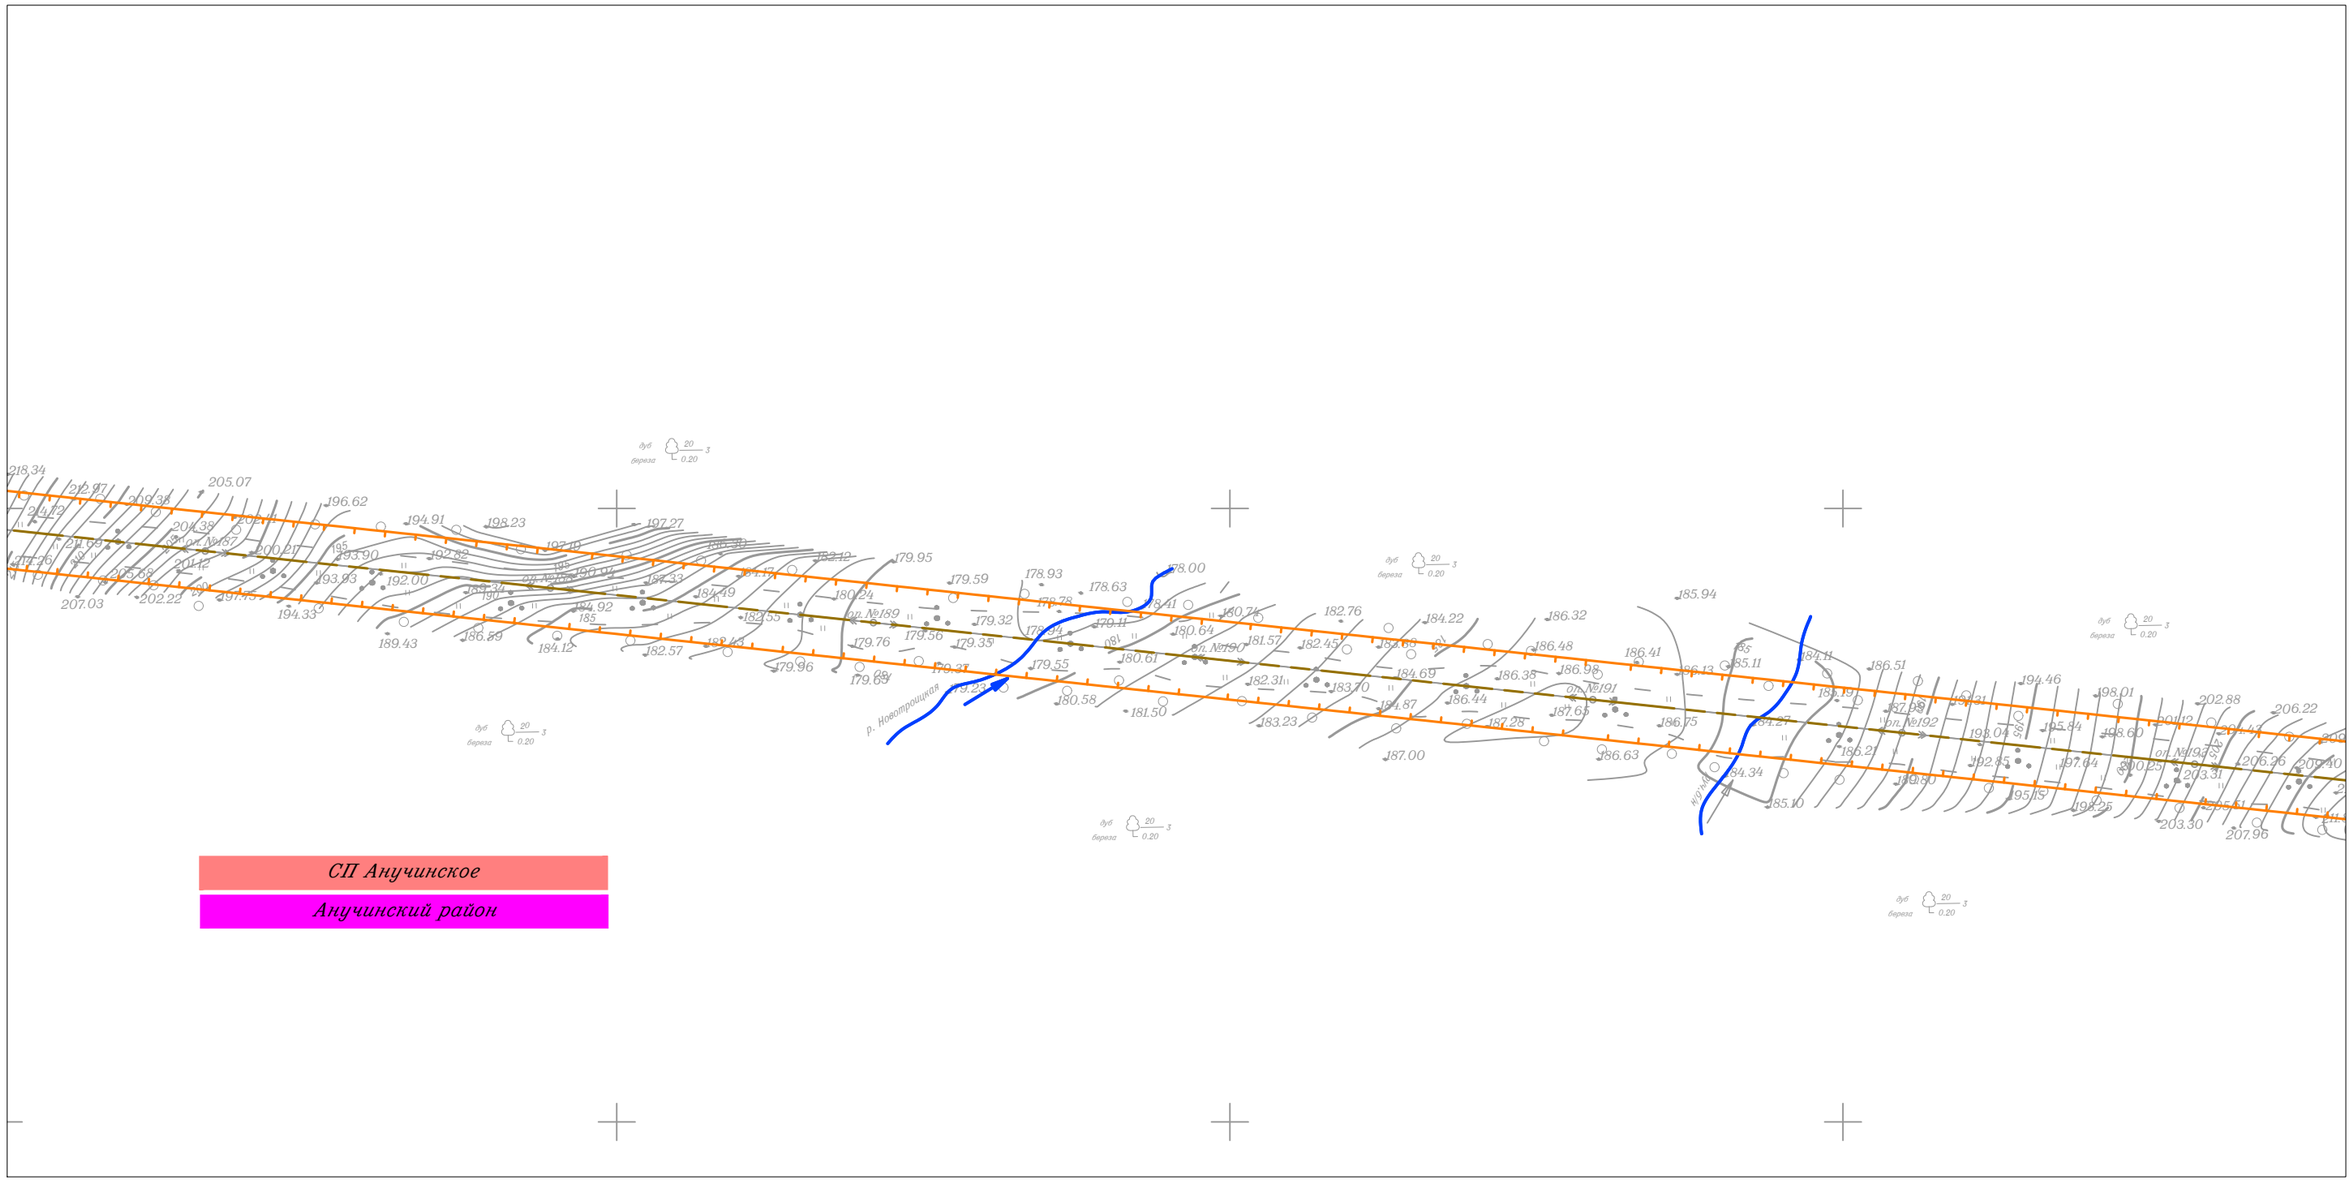

						Приморский край
						Документация по планировке территории (проект планировки территории) для размещения линейного объекта энергетики федерального значения Реконструкция ВЛ 220 кВ НПС-40 – НПС-41 (с последующим образованием ВЛ 220 кВ Дальневосточная – НПС-40); Реконструкция ВЛ 220 кВ Дальневосточная – Арсеньев-2 (с последующим образованием ВЛ 220 кВ Арсеньев-2 - НПС-41); ВЛ 220 кВ НПС-40 - Дальневосточная (реконструкция).
Изм.	Кол.уч.	Лист	N док.	Подп.	Дата	
Исполнитель		Мароховский А.А.			01.19	ФСК ЕЭС Заказчик: ПАО "ФСК ЕЭС"
Н. контр.		Алешина А.М.			01.19	
Нач. отд.		Гнетова Н.Ю.			01.19	

Стадия	Лист	Листов
П	53	105

Схема границ территории объектов культурного наследия
М 1:5 000

НПО ИНЖГЕОПРОЕКТ
ООО НПО "Инжгеопроект"
109052, г. Москва,
Рязанский проспект,
д.2 стр.49

Схема границ территории объектов культурного наследия

Линия совмещения с Листом 55

Линия совмещения с Листом 53


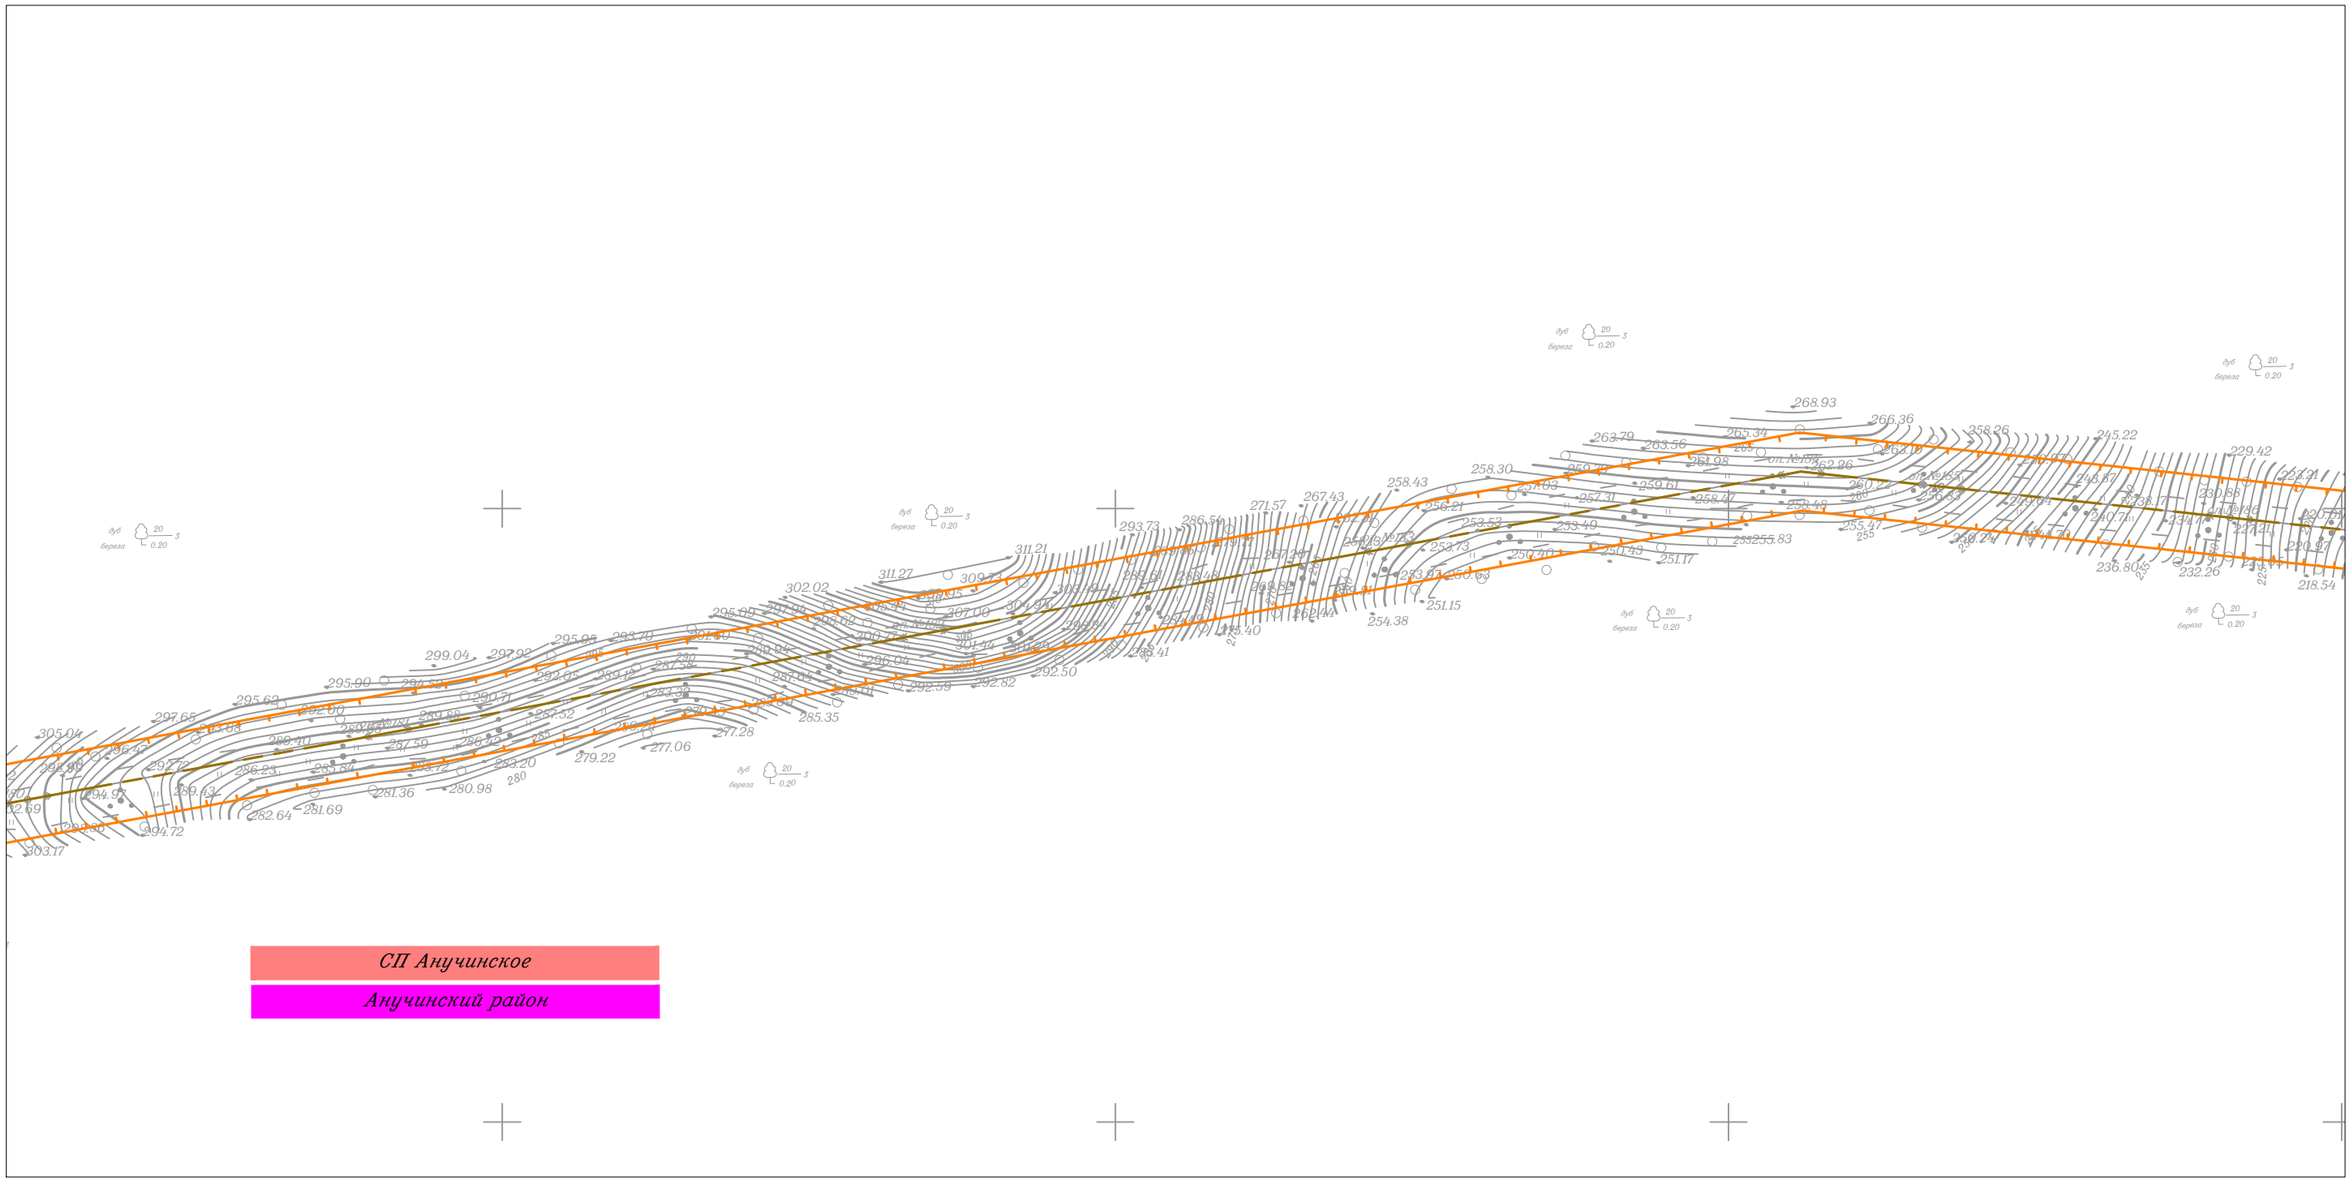

305.04
303.17
304.72
297.65
295.62
292.06
299.04
297.92
295.99
295.05
293.70
302.02
311.27
311.21
309.73
307.00
304.47
292.50
292.82
292.59
285.35
277.28
277.06
279.22
281.36
280.98
282.64
281.69
293.73
286.50
271.57
267.43
258.43
258.30
258.21
254.38
251.15
253.73
250.70
250.43
251.17
253.59
253.49
259.61
257.31
258.47
263.79
263.56
261.08
265.39
268.93
266.36
262.96
262.16
260.74
260.48
255.47
255.83
245.22
229.42
236.80
232.26
218.54
240.74
230.88
240.39
234.87
230.97
255.24
255
255
255

Схема границ территории объектов культурного наследия

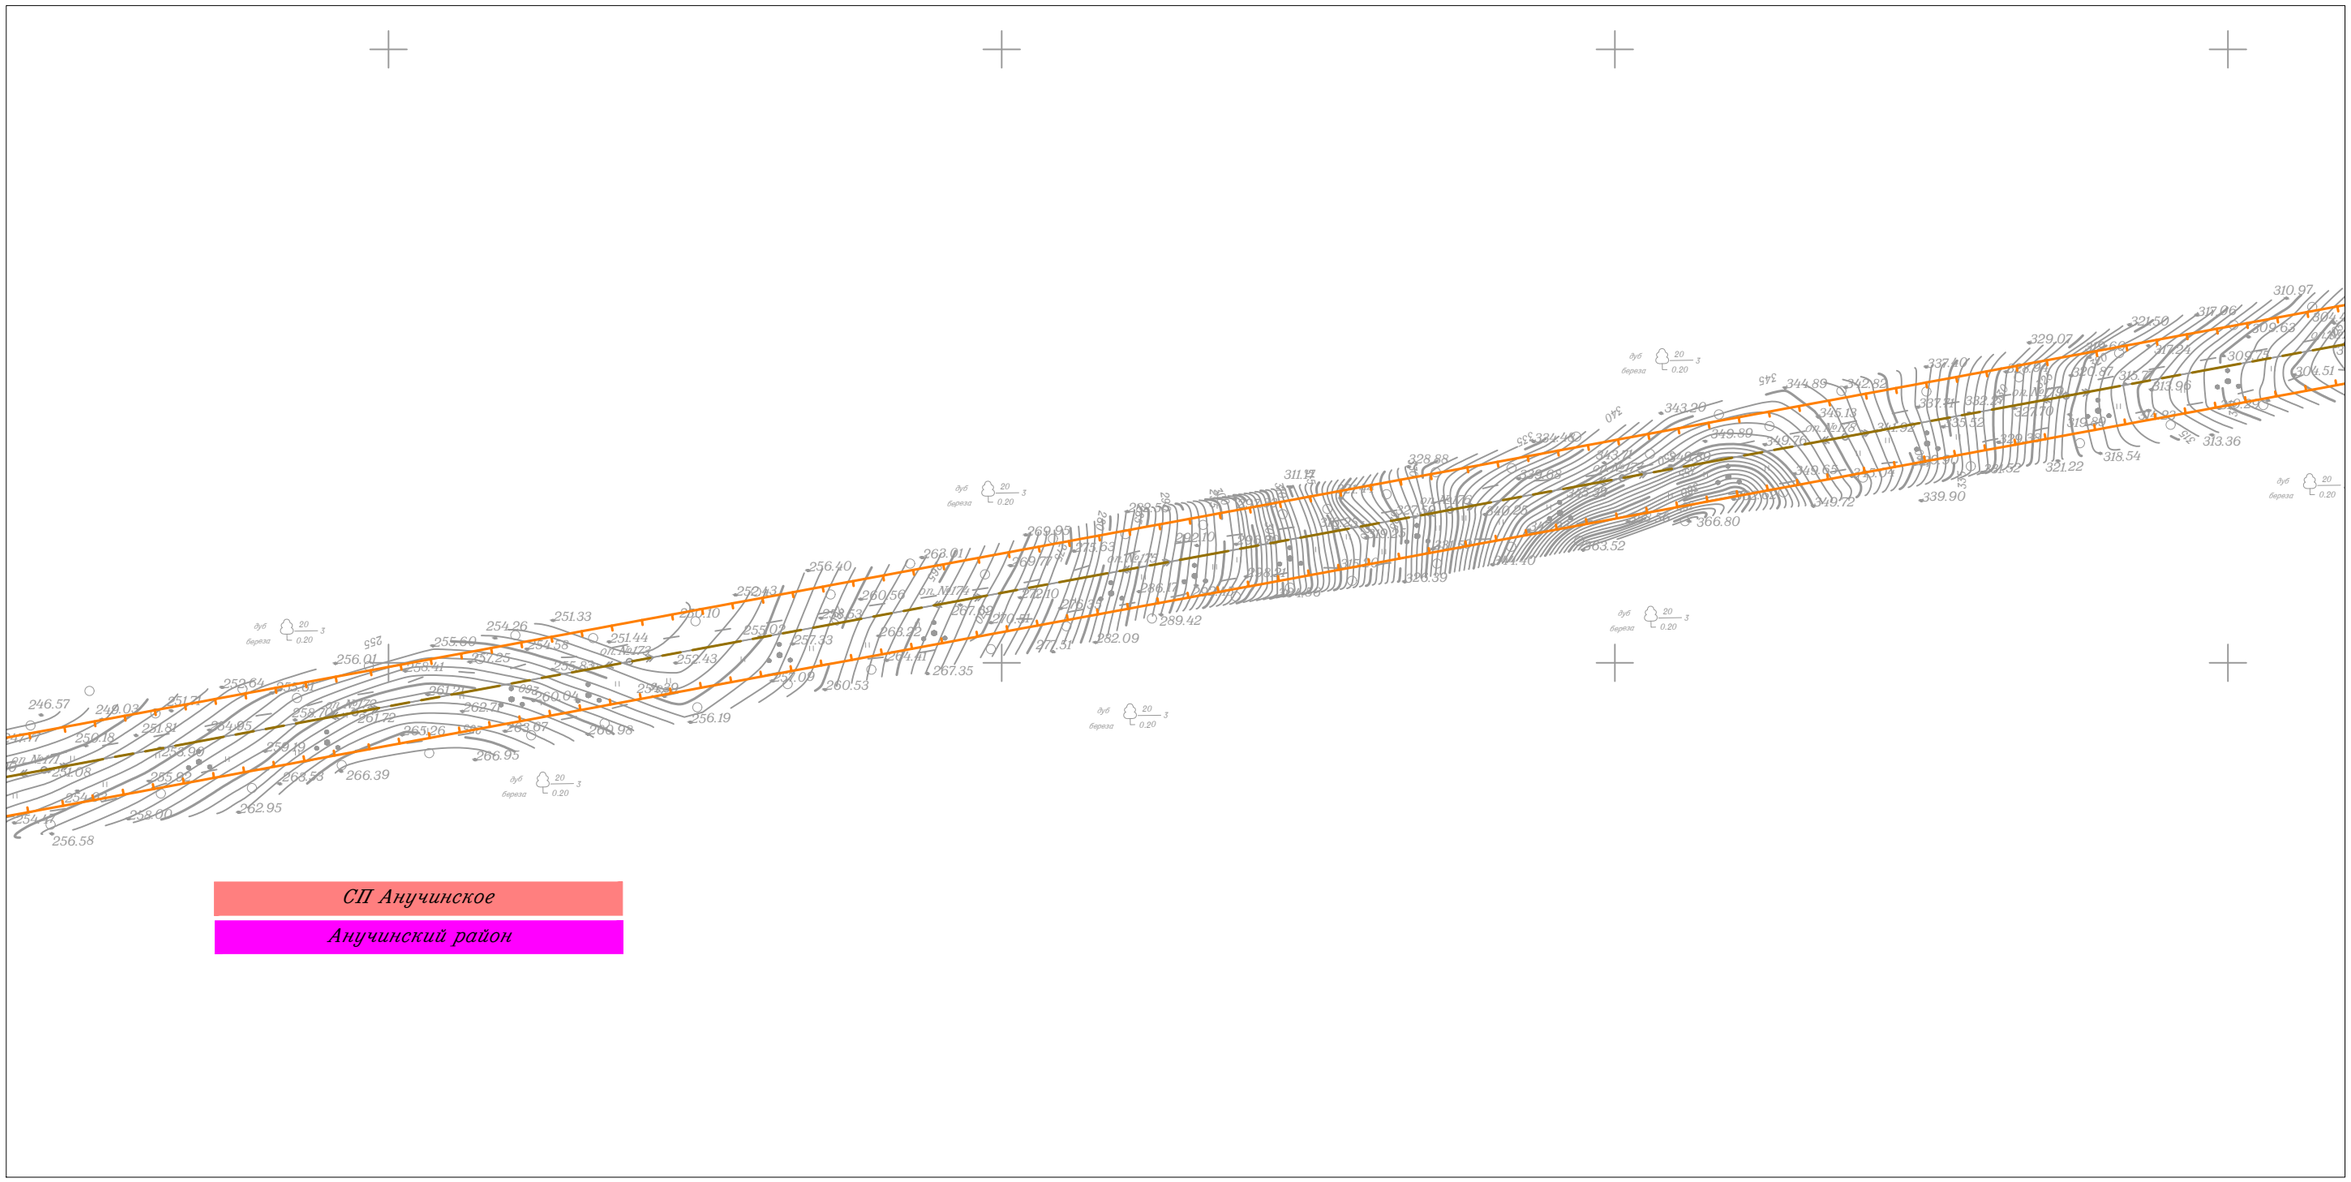

						Приморский край			
						Документация по планировке территории (проект планировки территории) для размещения линейного объекта энергетики федерального значения Реконструкция ВЛ 220 кВ НПС-40 – НПС-41 (с последующим образованием ВЛ 220 кВ Дальневосточная – НПС-40); Реконструкция ВЛ 220 кВ Дальневосточная – Арсеньев-2 (с последующим образованием ВЛ 220 кВ Арсеньев-2 - НПС-41); ВЛ 220 кВ НПС-40 - Дальневосточная (реконструкция).			
Изм.	Кол.уч.	Лист	N док.	Подп.	Дата				
Исполнитель		Мароховский А.А.			01.19	ФСК ЕЭС Заказчик: ПАО "ФСК ЕЭС"	Стадия	Лист	Листов
Н. контр.		Алешина А.М.			01.19		П	55	105
Нач. отд.		Гнетова Н.Ю.			01.19				
						Схема границ территории объектов культурного наследия М 1:5 000	НПО ИНЖГЕОПРОЕКТ	*ООО НПО "Инжгеопроект" 109052, г. Москва, Рязанский проспект, д.2 стр.49*	

Формат А3

Схема границ территории объектов культурного наследия

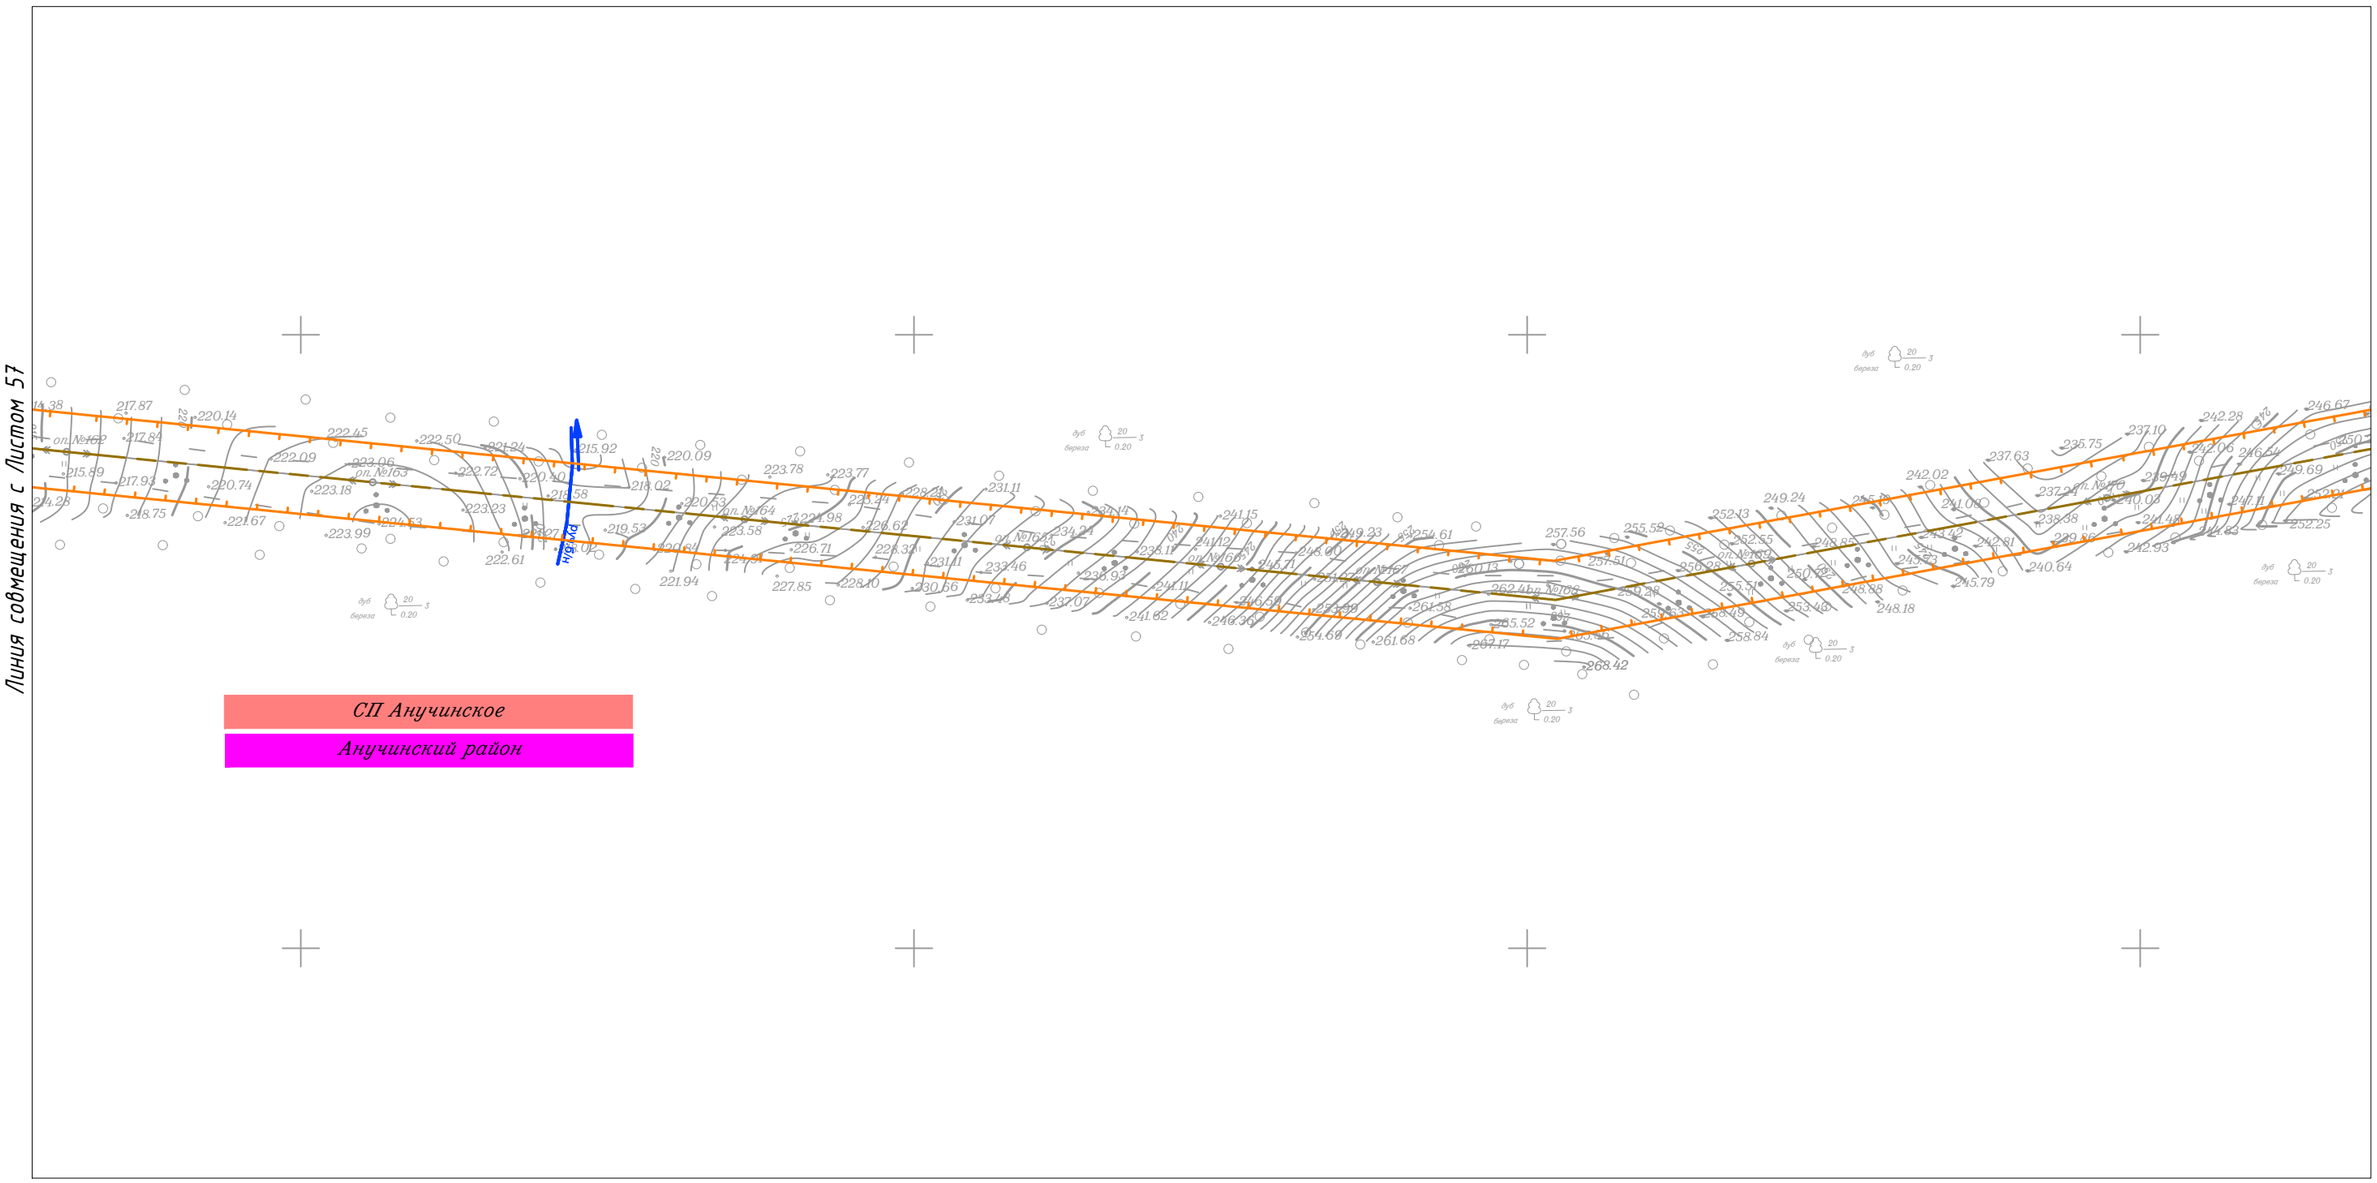

Линия совмещения с Листом 57
Линия совмещения с Листом 55
оп.№162
оп.№163
оп

Схема границ территории объектов культурного наследия

Линия совмещения с Листом 58

Линия совмещения с Листом 56

СП Анучинское

Анучинский район

						Приморский край
						Документация по планировке территории (проект планировки территории) для размещения линейного объекта энергетики федерального значения Реконструкция ВЛ 220 кВ НПС-40 – НПС-41 (с последующим образованием ВЛ 220 кВ Дальневосточная – НПС-40); Реконструкция ВЛ 220 кВ Дальневосточная – Арсеньев-2 (с последующим образованием ВЛ 220 кВ Арсеньев-2 - НПС-41); ВЛ 220 кВ НПС-40 - Дальневосточная (реконструкция).
Изм.	Кол.уч.	Лист	N док.	Подп.	Дата	
Исполнитель		Мароховский А.А.			01.19	ФСК ЕЭС Заказчик: ПАО "ФСК ЕЭС"
Н. контр.		Алешина А.М.			01.19	
Нач. отд.		Гнетова Н.Ю.			01.19	
						Схема границ территории объектов культурного наследия М 1:5 000


Стадия	Лист	Листов
П	57	105

НПО ИНЖГЕОПРОЕКТ

ООО НПО "Инжгеопроект"
109052, г. Москва,
Рязанский проспект,
д.2 стр.49

Формат А3

Схема границ территории объектов культурного наследия

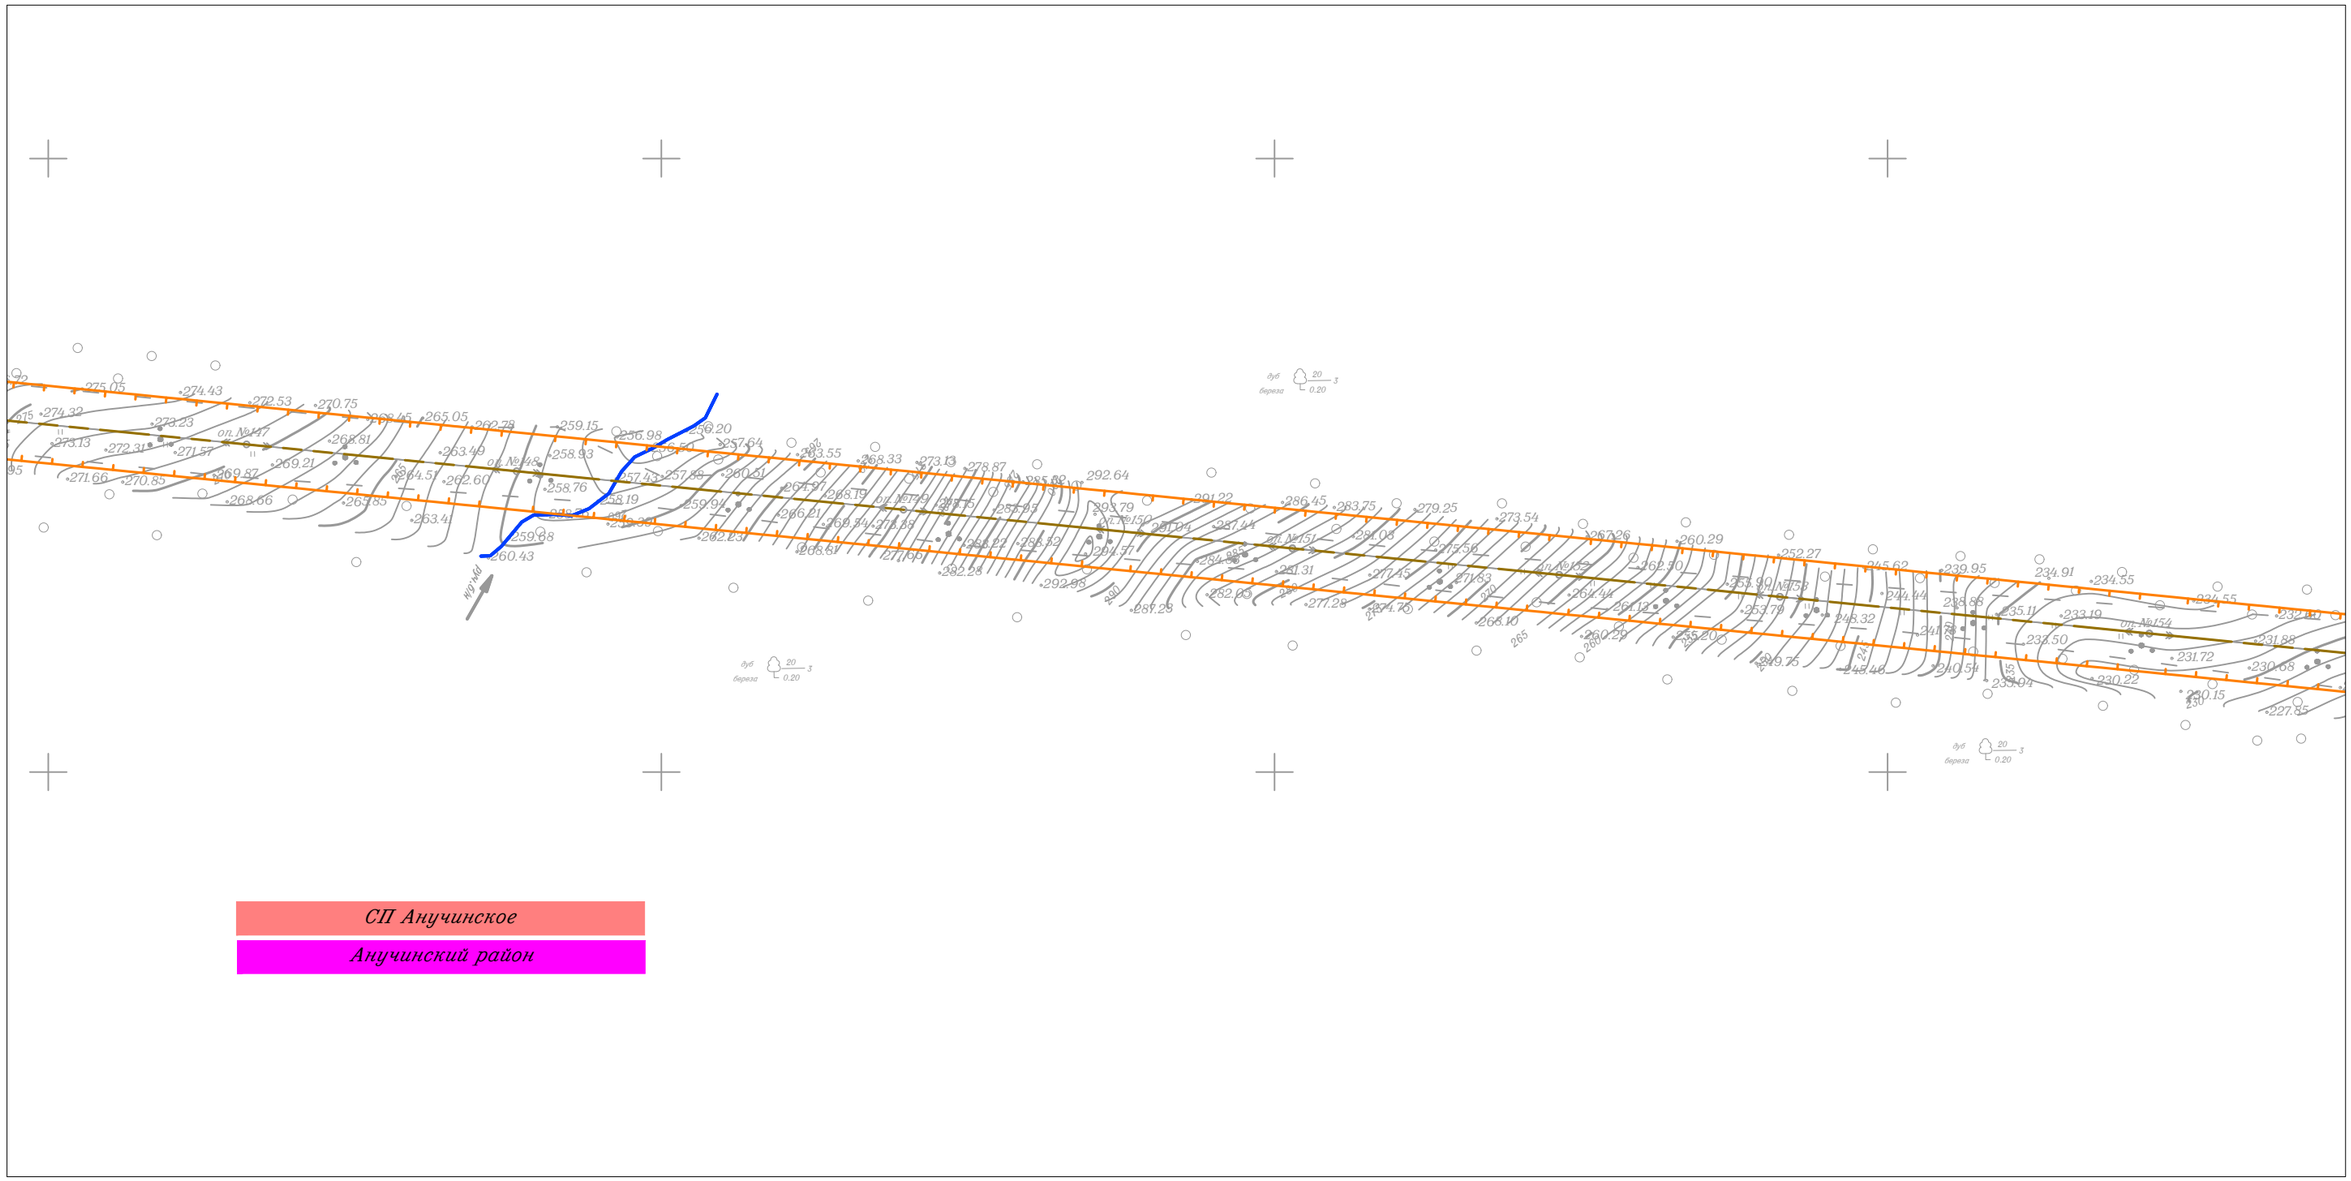


						Приморский край
						Документация по планировке территории (проект планировки территории) для размещения линейного объекта энергетики федерального значения Реконструкция ВЛ 220 кВ НПС-40 – НПС-41 (с последующим образованием ВЛ 220 кВ Дальневосточная – НПС-40); Реконструкция ВЛ 220 кВ Дальневосточная – Арсеньев-2 (с последующим образованием ВЛ 220 кВ Арсеньев-2 - НПС-41); ВЛ 220 кВ НПС-40 - Дальневосточная (реконструкция).
Изм.	Кол.уч.	Лист	N док.	Подп.	Дата	
Исполнитель		Мароховский А.А.			01.19	ФСК ЕЭС Заказчик: ПАО "ФСК ЕЭС"
Н. контр.		Алешина А.М.			01.19	
Нач. отд.		Гнетова Н.Ю.			01.19	

Стадия	Лист	Листов
П	58	105

Схема границ территории объектов культурного наследия
М 1:5 000

НПО ИНЖГЕОПРОЕКТ
ООО НПО "Инжгеопроект"
109052, г. Москва,
Рязанский проспект,
д.2 стр.49


Схема границ территории объектов культурного наследия

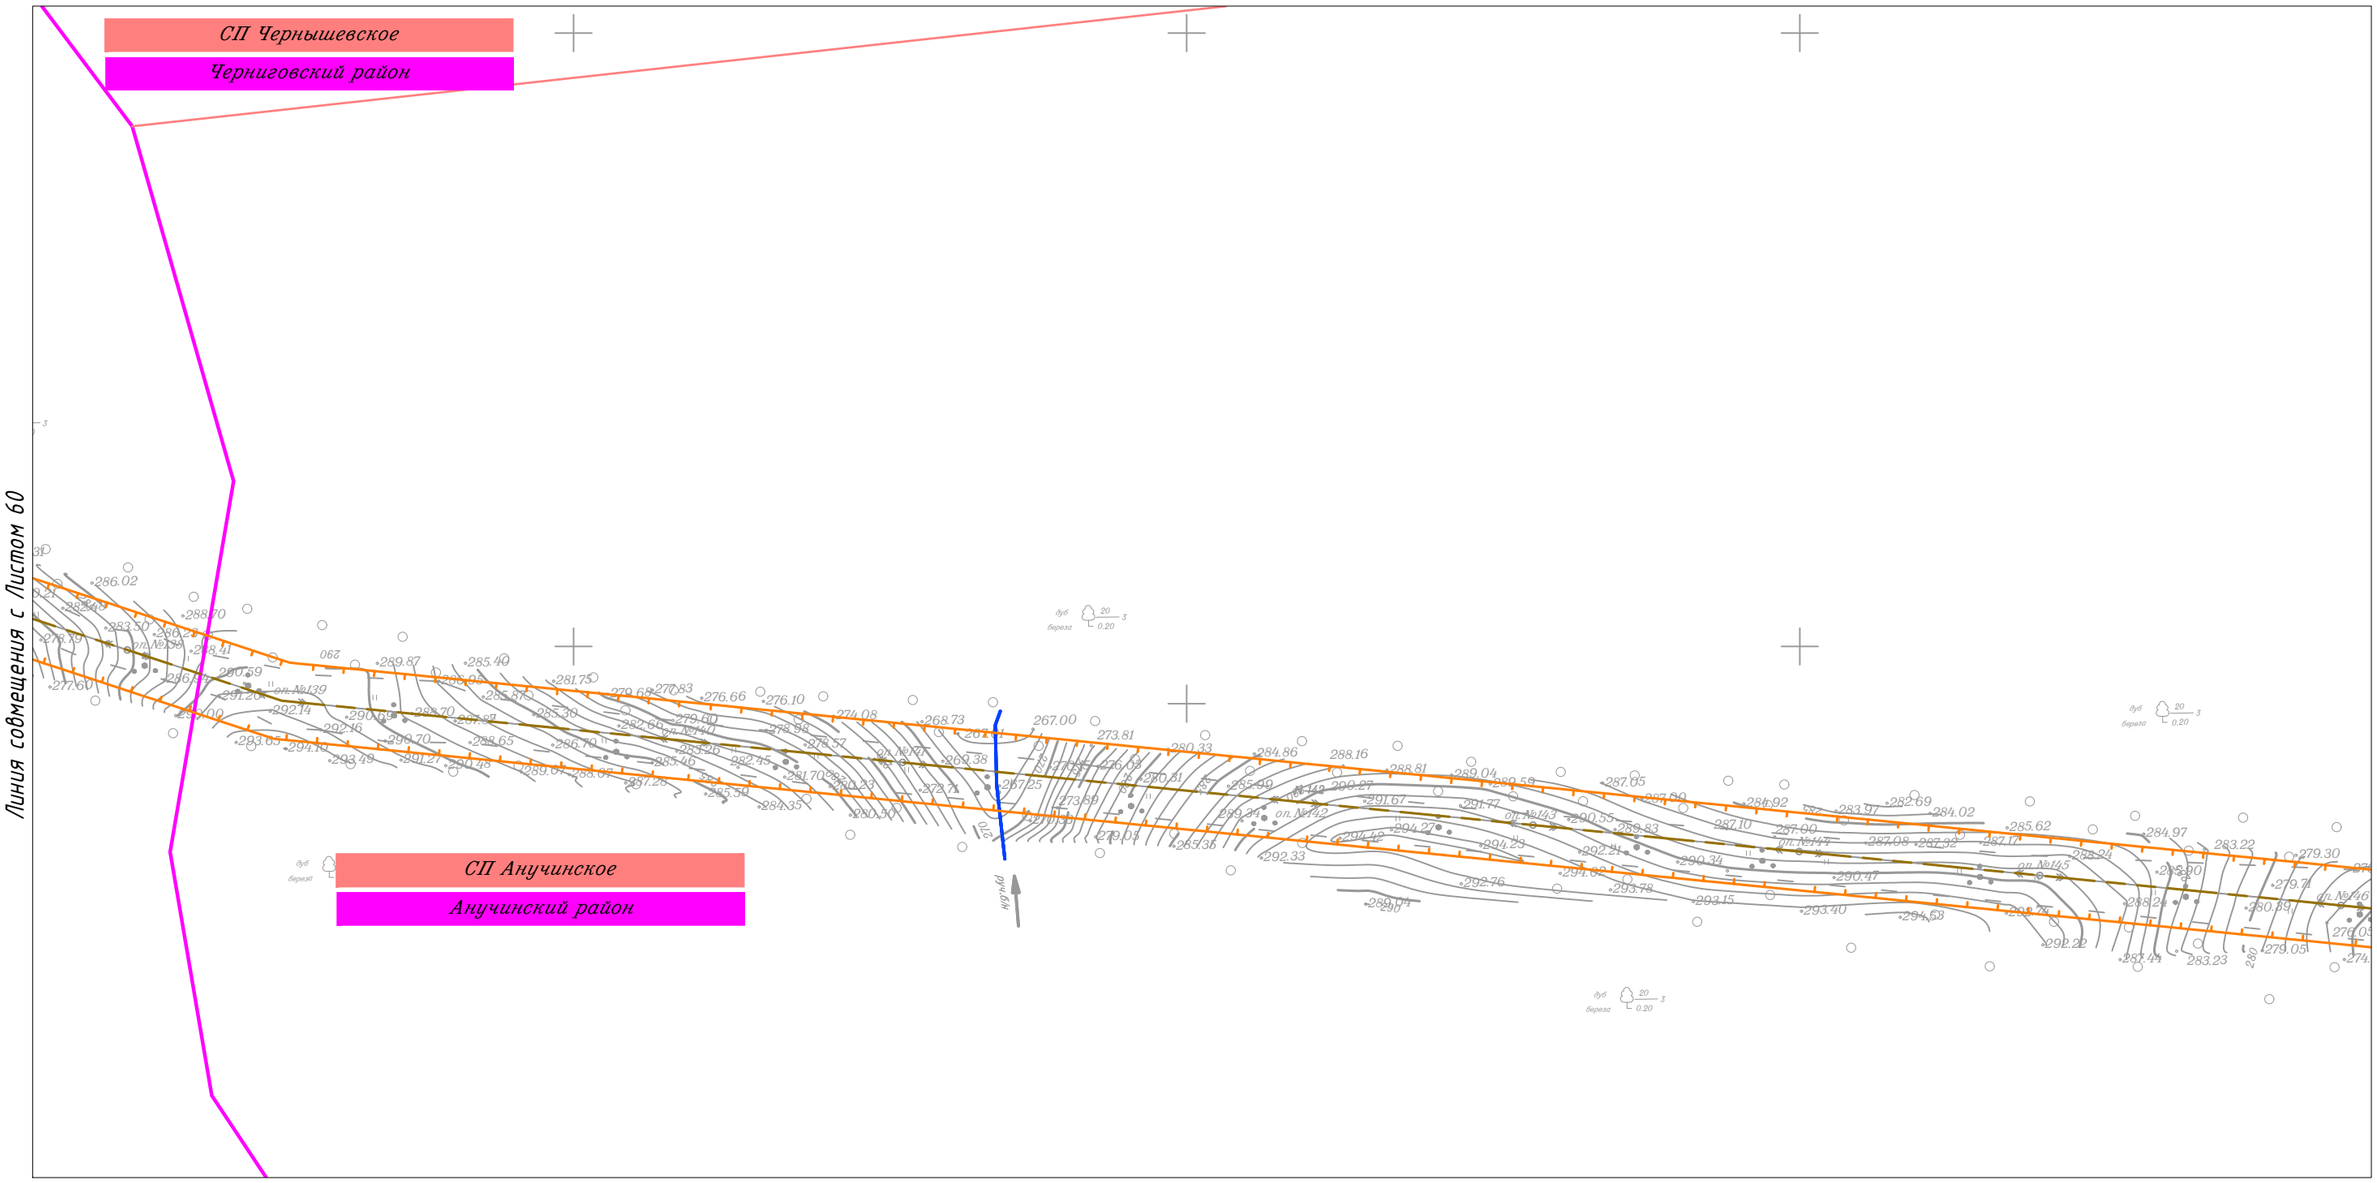

						Приморский край		
						Документация по планировке территории (проект планировки территории) для размещения линейного объекта энергетики федерального значения Реконструкция ВЛ 220 кВ НПС-40 – НПС-41 (с последующим образованием ВЛ 220 кВ Дальневосточная – НПС-40); Реконструкция ВЛ 220 кВ Дальневосточная – Арсеньев-2 (с последующим образованием ВЛ 220 кВ Арсеньев-2 - НПС-41); ВЛ 220 кВ НПС-40 - Дальневосточная (реконструкция).		
Изм.	Кол.уч.	Лист	N док.	Подп.	Дата			
Исполнитель		Мароховский А.А.			01.19	ФСК ЕЭС Заказчик: ПАО "ФСК ЕЭС"	Стадия: П	Лист: 59 / Листов: 105
Н. контр.		Алешина А.М.			01.19			
Нач. отд.		Гнетова Н.Ю.			01.19			
						Схема границ территории объектов культурного наследия М 1:5 000	НПО ИНЖГЕОПРОЕКТ	ООО НПО "Инжгеопроект" 109052, г. Москва, Рязанский проспект, д.2 стр.49

Формат А3

Схема границ территории объектов культурного наследия

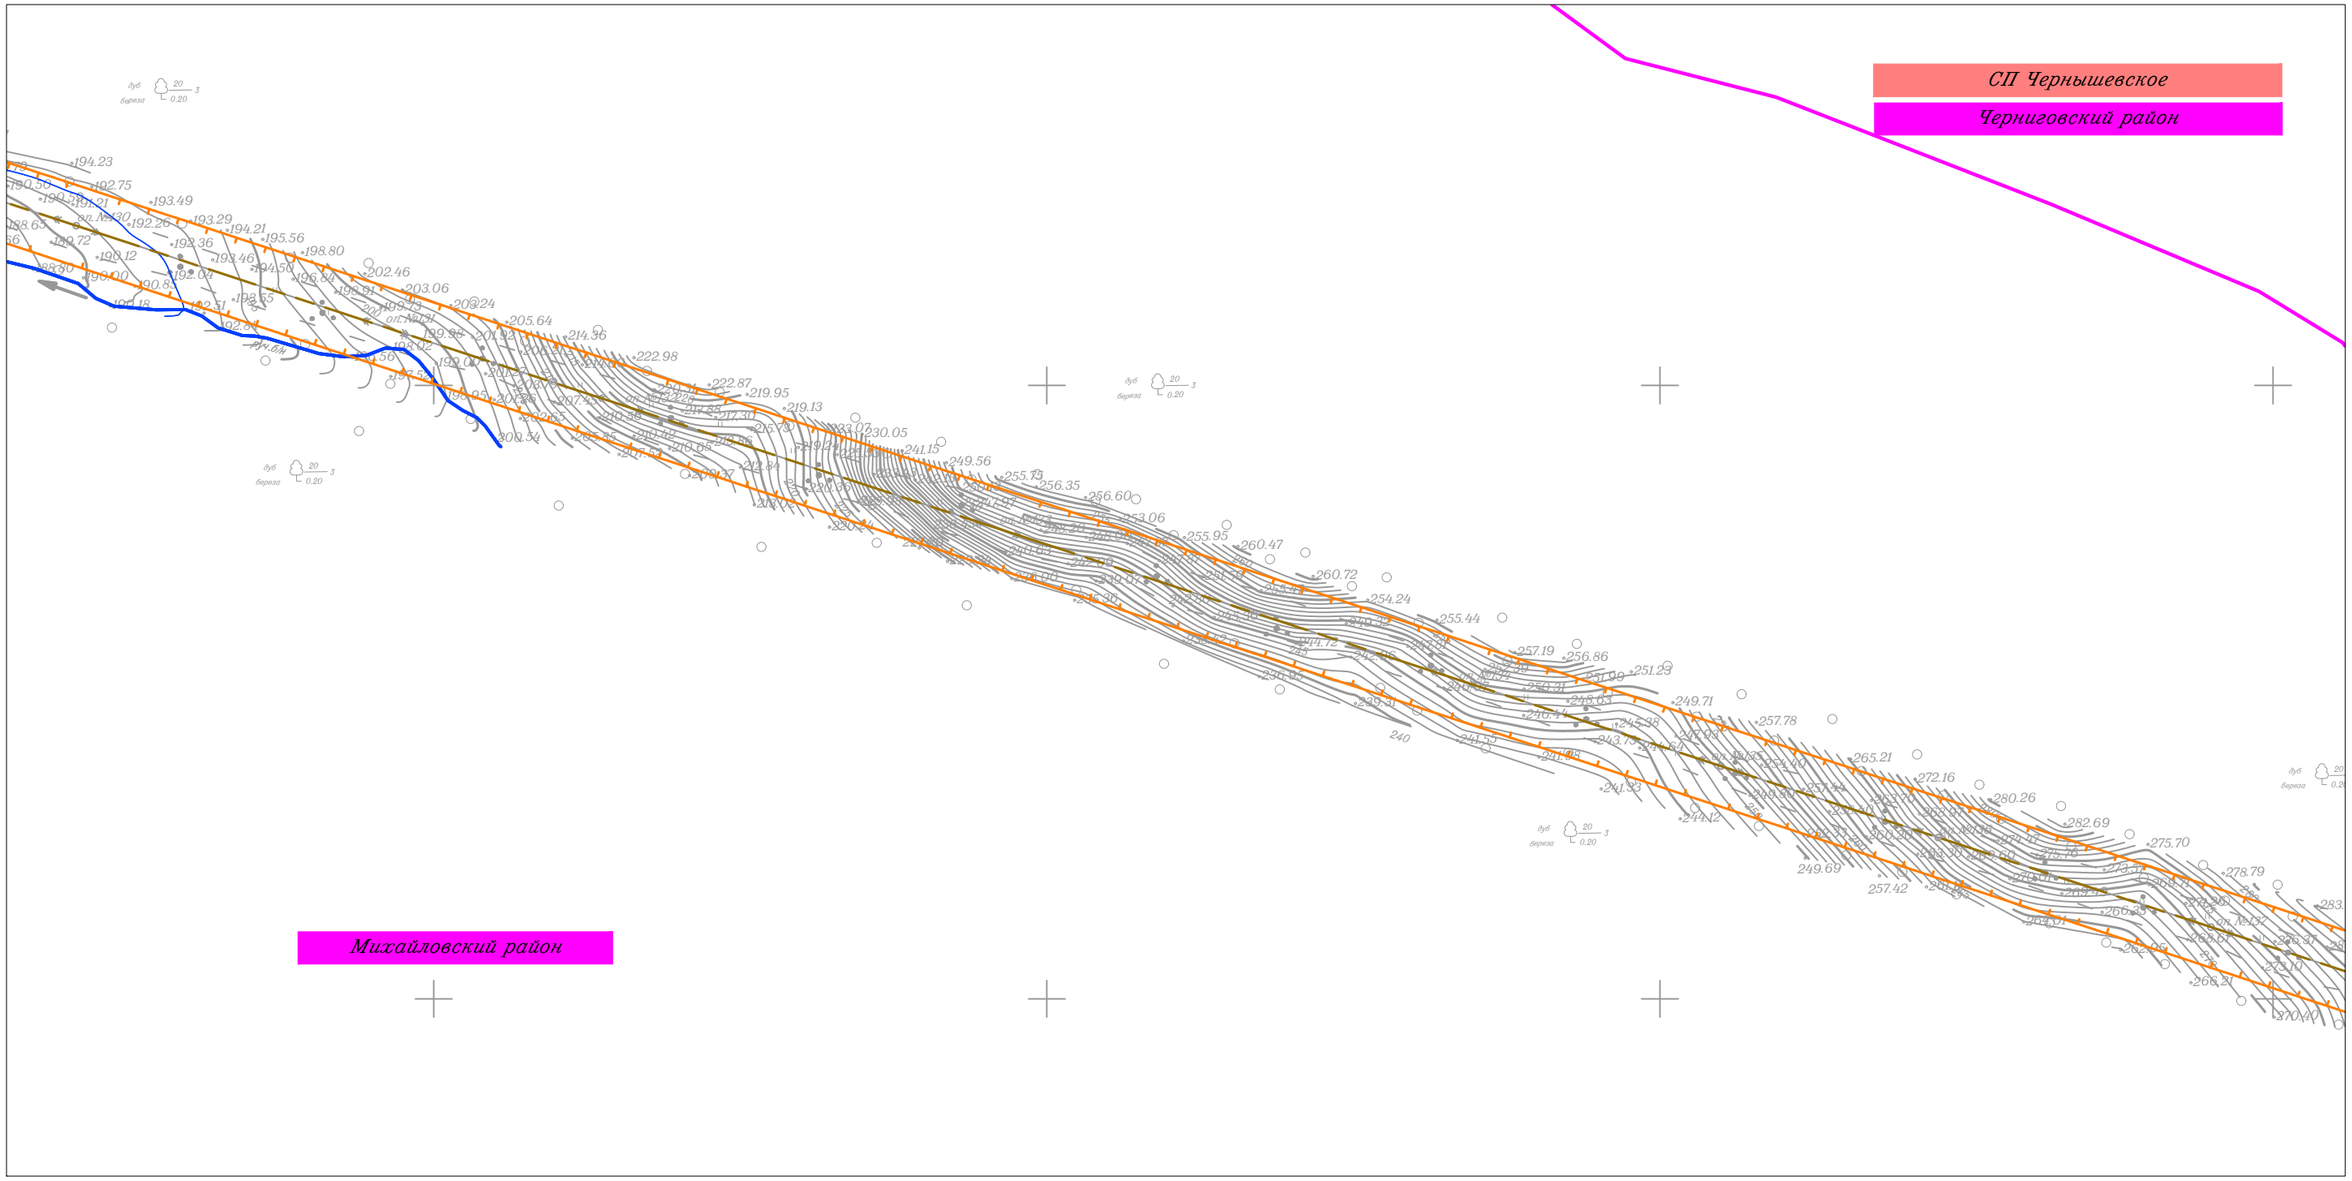

						Приморский край
						Документация по планировке территории (проект планировки территории) для размещения линейного объекта энергетики федерального значения Реконструкция ВЛ 220 кВ НПС-40 – НПС-41 (с последующим образованием ВЛ 220 кВ Дальневосточная – НПС-40); Реконструкция ВЛ 220 кВ Дальневосточная – Арсеньев-2 (с последующим образованием ВЛ 220 кВ Арсеньев-2 - НПС-41); ВЛ 220 кВ НПС-40 - Дальневосточная (реконструкция).
Изм.	Кол.уч.	Лист	N док.	Подп.	Дата	
Исполнитель		Мароховский А.А.			01.19	ФСК ЕЭС Заказчик: ПАО "ФСК ЕЭС"
Н. контр.		Алешина А.М.			01.19	
Нач. отд.		Гнетова Н.Ю.			01.19	

Стадия	Лист	Листов
П	60	105

Схема границ территории объектов культурного наследия
М 1:5 000

НПО ИНЖГЕОПРОЕКТ
ООО НПО "Инжгеопроект"
109052, г. Москва,
Рязанский проспект,
д.2 стр.49

Схема границ территории объектов культурного наследия

Линия совмещения с Листом 62

Линия совмещения с Листом 60


Черниговский район

Михайловский район

						Приморский край			
						Документация по планировке территории (проект планировки территории) для размещения линейного объекта энергетики федерального значения Реконструкция ВЛ 220 кВ НПС-40 – НПС-41 (с последующим образованием ВЛ 220 кВ Дальневосточная – НПС-40); Реконструкция ВЛ 220 кВ Дальневосточная – Арсеньев-2 (с последующим образованием ВЛ 220 кВ Арсеньев-2 - НПС-41); ВЛ 220 кВ НПС-40 - Дальневосточная (реконструкция).			
Изм.	Кол.уч.	Лист	N док.	Подп.	Дата				
Исполнитель		Мароховский А.А.			01.19	ФСК ЕЭС Заказчик: ПАО "ФСК ЕЭС"	Стадия	Лист	Листов
Н. контр.		Алешина А.М.			01.19		П	61	105
Нач. отд.		Гнетова Н.Ю.			01.19				
						Схема границ территории объектов культурного наследия М 1:5 000	НПО ИНЖГЕОПРОЕКТ	ООО НПО "Инжгеопроект" 109052, г. Москва, Рязанский проспект, д.2 стр.49	

Формат А3


Схема границ территории объектов культурного наследия

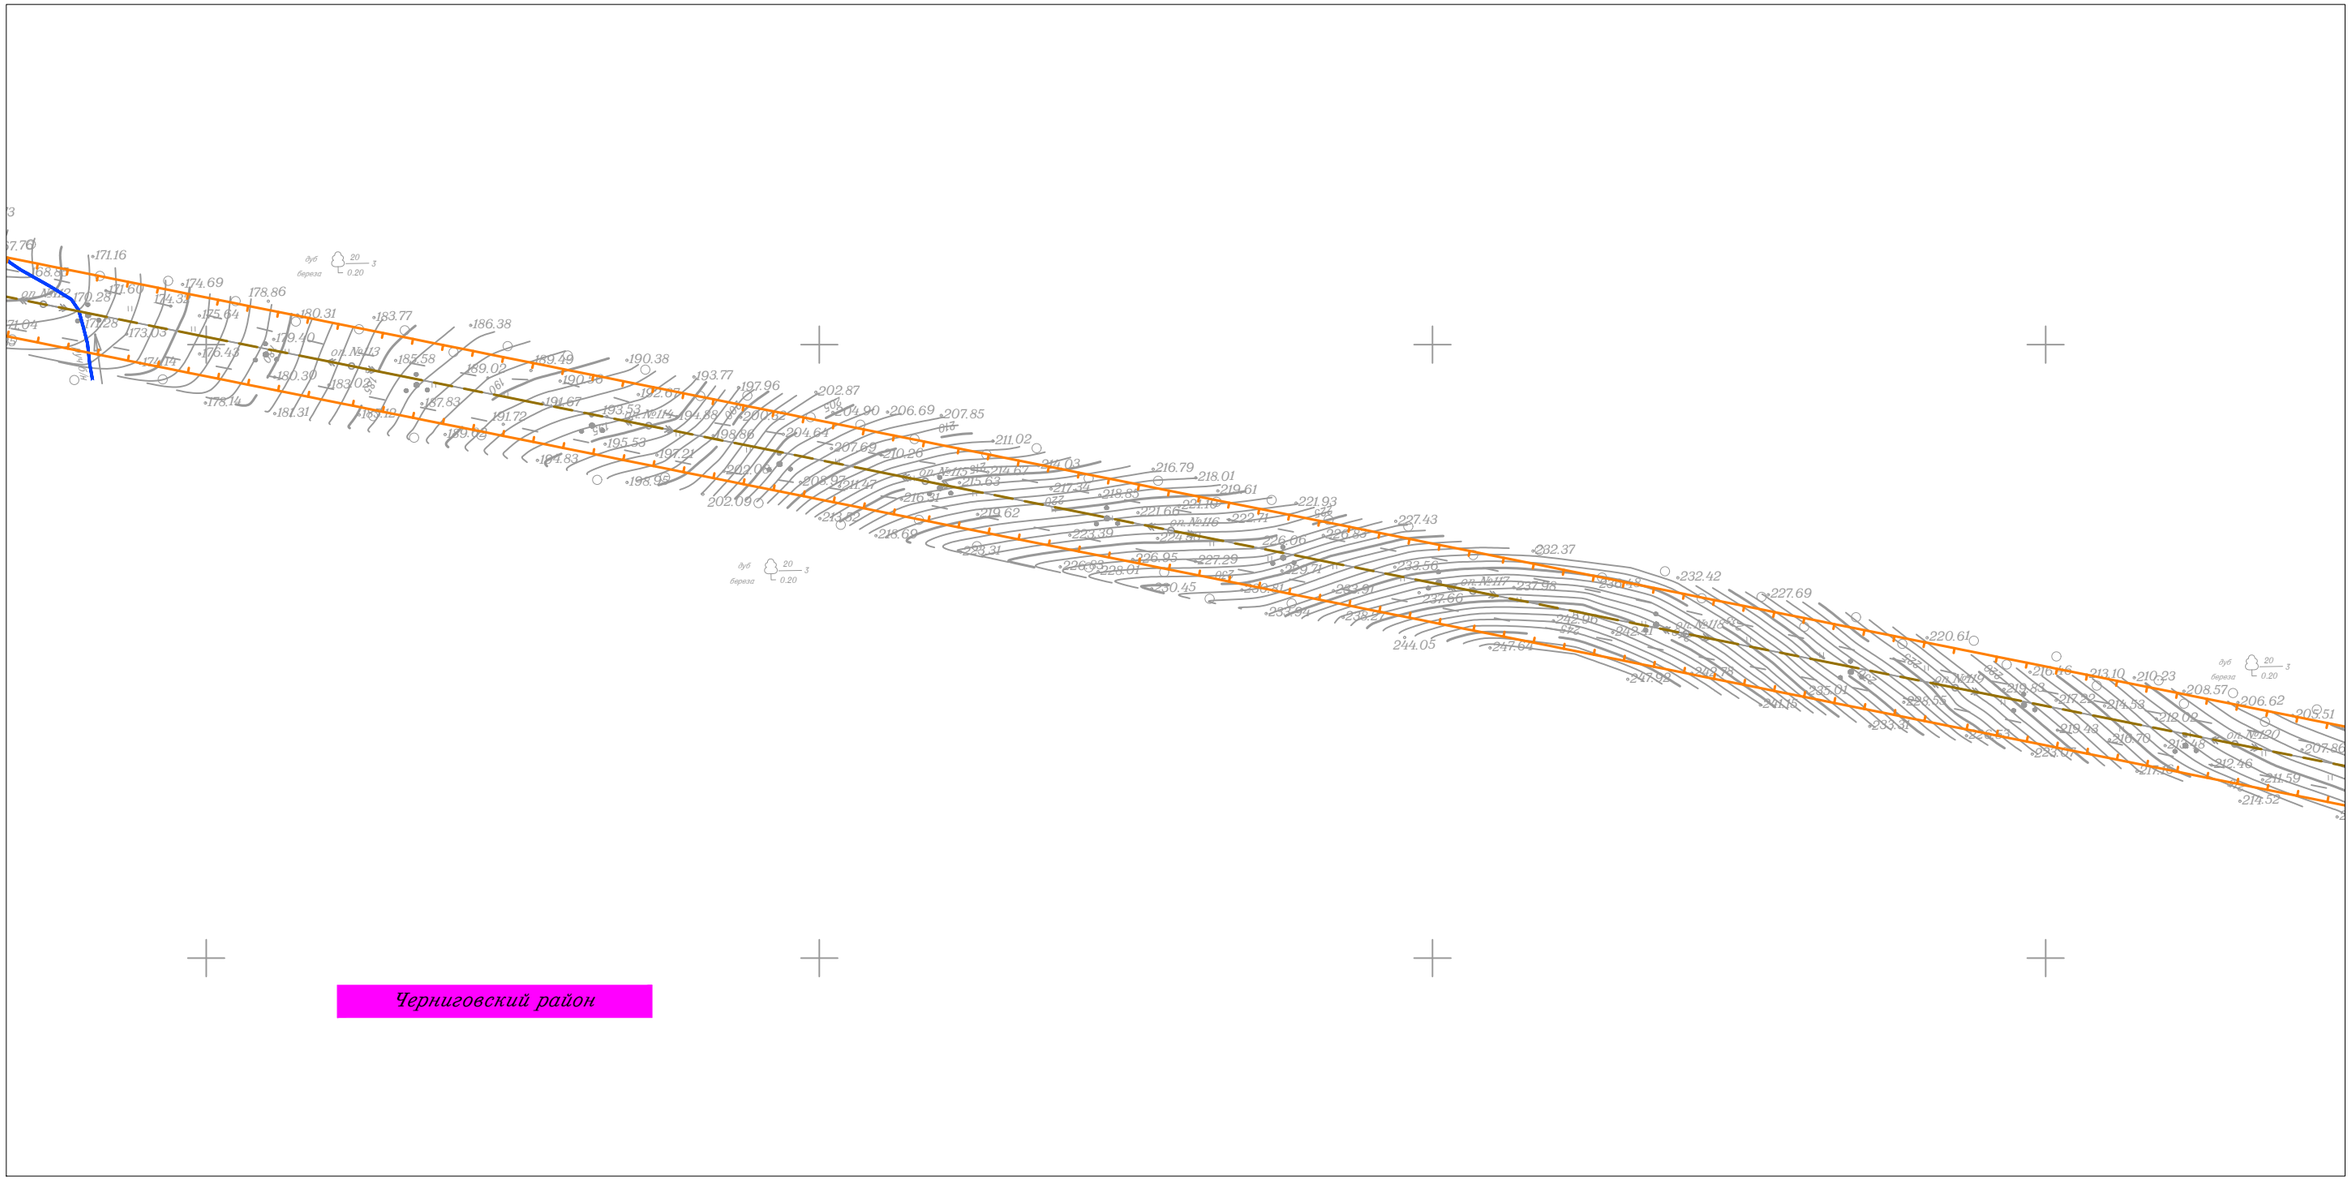

						Приморский край			
						Документация по планировке территории (проект планировки территории) для размещения линейного объекта энергетики федерального значения Реконструкция ВЛ 220 кВ НПС-40 – НПС-41 (с последующим образованием ВЛ 220 кВ Дальневосточная – НПС-40); Реконструкция ВЛ 220 кВ Дальневосточная – Арсеньев-2 (с последующим образованием ВЛ 220 кВ Арсеньев-2 - НПС-41); ВЛ 220 кВ НПС-40 - Дальневосточная (реконструкция).			
Изм.	Кол.уч.	Лист	N док.	Подп.	Дата				
Исполнитель		Мароховский А.А.			01.19	ФСК ЕЭС Заказчик: ПАО "ФСК ЕЭС"	Стадия	Лист	Листов
Н. контр.		Алешина А.М.			01.19		П	62	105
Нач. отд.		Гнетова Н.Ю.			01.19				
						Схема границ территории объектов культурного наследия М 1:5 000	НПО ИНЖГЕОПРОЕКТ	ООО НПО "Инжгеопроект" 109052, г. Москва, Рязанский проспект, д.2 стр.49	

Формат А3

Схема границ территории объектов культурного наследия

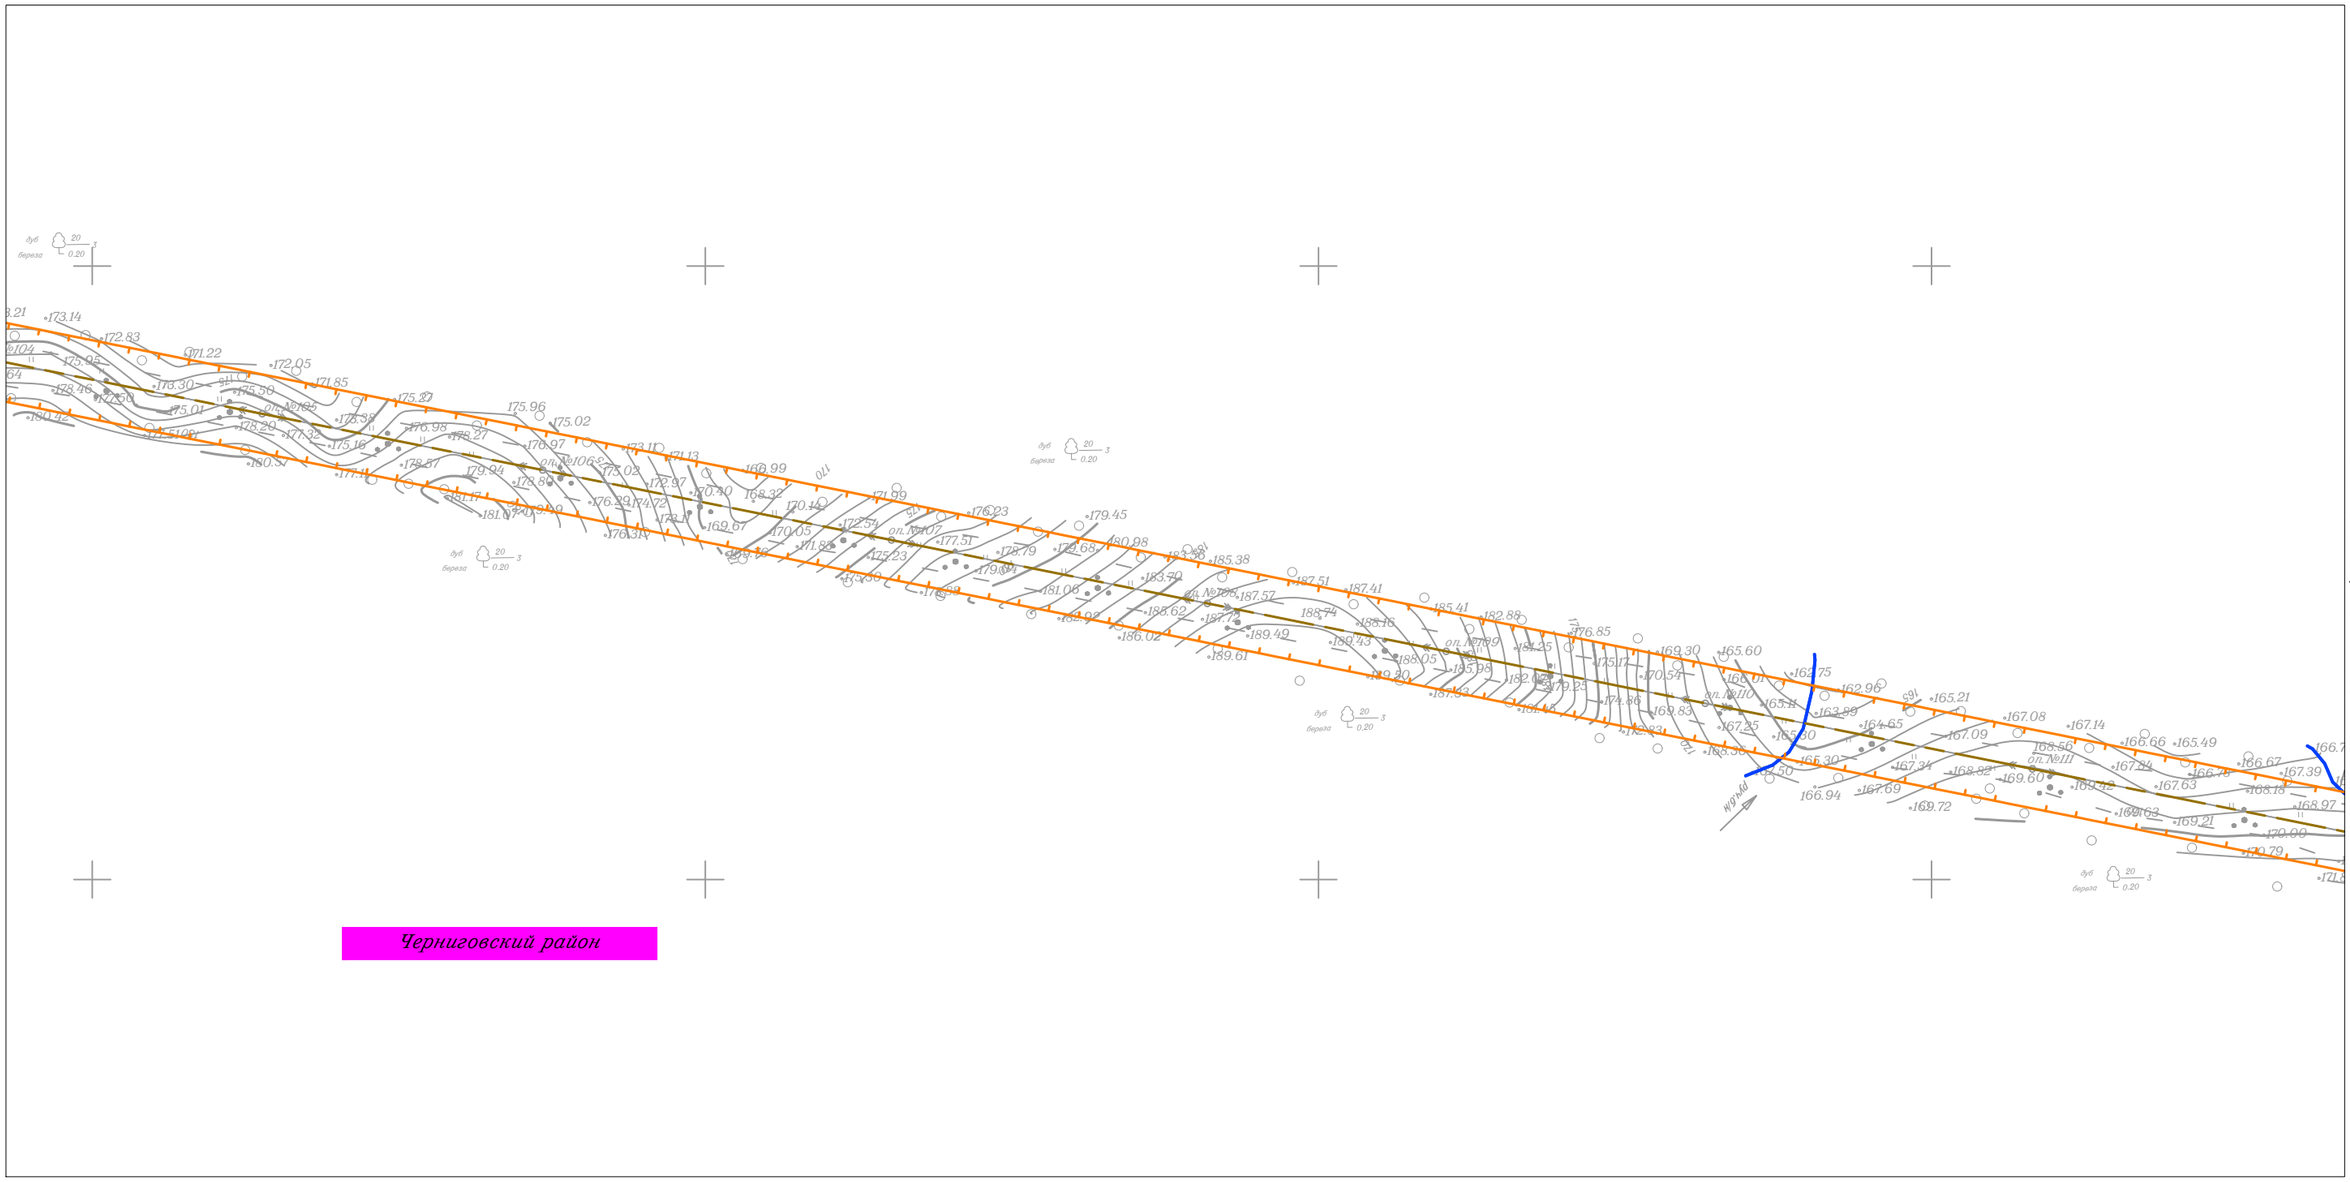

						Приморский край
						Документация по планировке территории (проект планировки территории) для размещения линейного объекта энергетики федерального значения Реконструкция ВЛ 220 кВ НПС-40 – НПС-41 (с последующим образованием ВЛ 220 кВ Дальневосточная – НПС-40); Реконструкция ВЛ 220 кВ Дальневосточная – Арсеньев-2 (с последующим образованием ВЛ 220 кВ Арсеньев-2 - НПС-41); ВЛ 220 кВ НПС-40 - Дальневосточная (реконструкция).
Изм.	Кол.уч.	Лист	N док.	Подп.	Дата	
Исполнитель		Мароховский А.А.			01.19	ФСК ЕЭС Заказчик: ПАО "ФСК ЕЭС"
Н. контр.		Алешина А.М.			01.19	
Нач. отд.		Гнетова Н.Ю.			01.19	


Стадия	Лист	Листов
П	63	105

Схема границ территории объектов культурного наследия
М 1:5 000

НПО ИНЖГЕОПРОЕКТ
ООО НПО "Инжгеопроект"
109052, г. Москва,
Рязанский проспект,
д.2 стр.49

Формат А3

Схема границ территории объектов культурного наследия

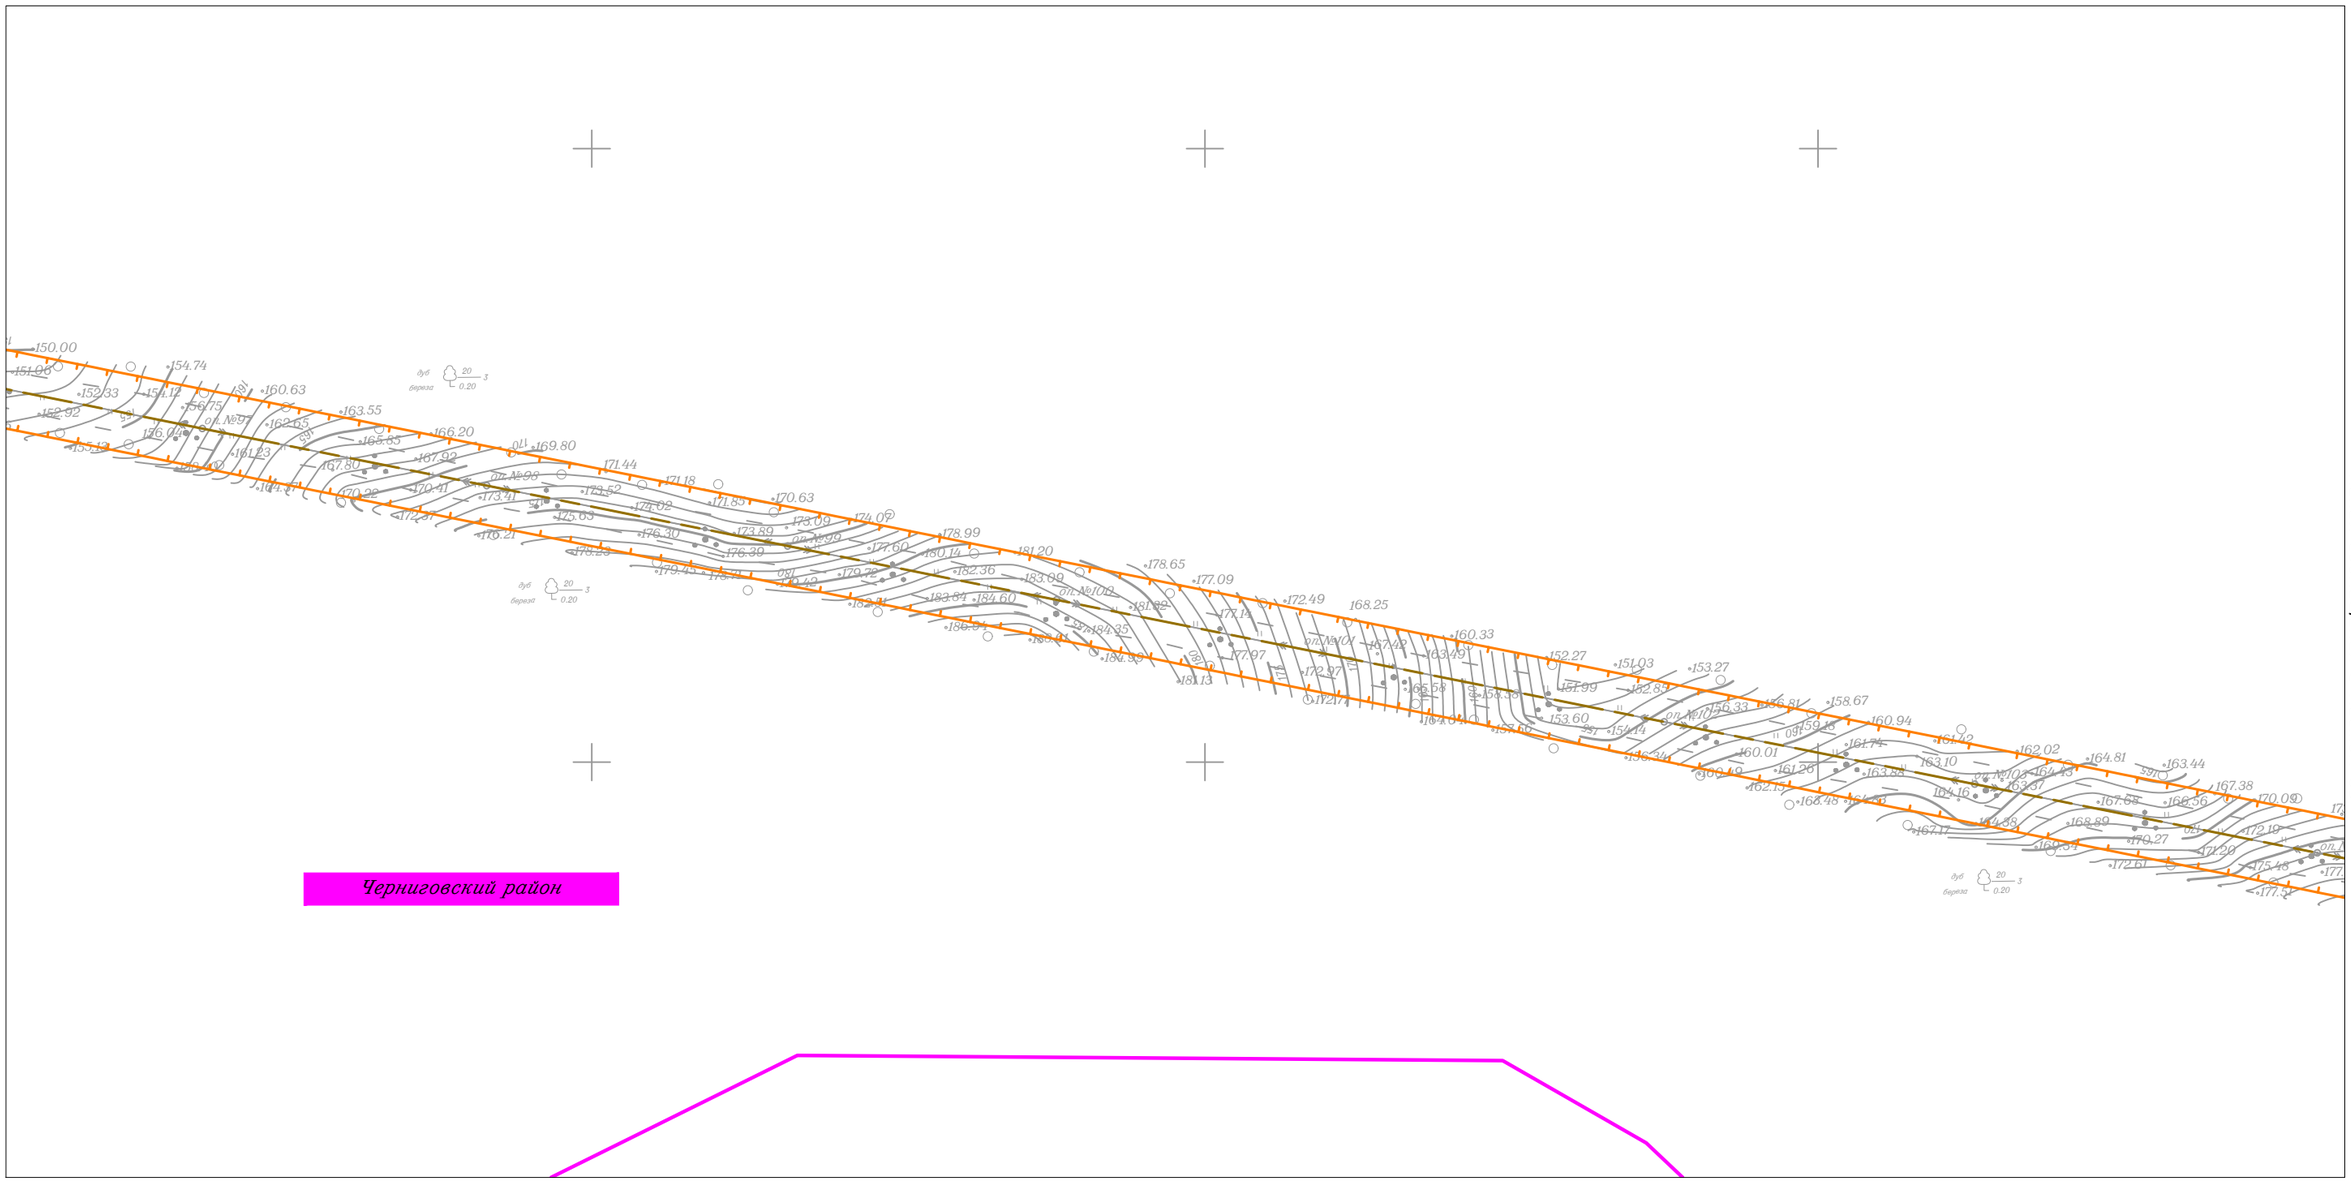

						Приморский край
						Документация по планировке территории (проект планировки территории) для размещения линейного объекта энергетики федерального значения Реконструкция ВЛ 220 кВ НПС-40 – НПС-41 (с последующим образованием ВЛ 220 кВ Дальневосточная – НПС-40); Реконструкция ВЛ 220 кВ Дальневосточная – Арсеньев-2 (с последующим образованием ВЛ 220 кВ Арсеньев-2 - НПС-41); ВЛ 220 кВ НПС-40 - Дальневосточная (реконструкция).
Изм.	Кол.уч.	Лист	N док.	Подп.	Дата	
Исполнитель		Мароховский А.А.			01.19	ФСК ЕЭС Заказчик: ПАО "ФСК ЕЭС"
Н. контр.		Алешина А.М.			01.19	
Нач. отд.		Гнетова Н.Ю.			01.19	

Стадия	Лист	Листов
П	64	105

Схема границ территории объектов культурного наследия
М 1:5 000

НПО ИНЖГЕОПРОЕКТ
ООО НПО "Инжгеопроект"
109052, г. Москва, Рязанский проспект, д.2 стр.49

Формат А3

Схема границ территории объектов культурного наследия

Линия совмещения с Листом 66

Линия совмещения с Листом 64

СП Снегуровское

Черниговский район

Черниговский район


						Приморский край			
						Документация по планировке территории (проект планировки территории) для размещения линейного объекта энергетики федерального значения Реконструкция ВЛ 220 кВ НПС-40 – НПС-41 (с последующим образованием ВЛ 220 кВ Дальневосточная – НПС-40); Реконструкция ВЛ 220 кВ Дальневосточная – Арсеньев-2 (с последующим образованием ВЛ 220 кВ Арсеньев-2 - НПС-41); ВЛ 220 кВ НПС-40 - Дальневосточная (реконструкция).			
Изм.	Кол.уч.	Лист	N док.	Подп.	Дата				
Исполнитель		Мароховский А.А.			01.19	ФСК ЕЭС Заказчик: ПАО "ФСК ЕЭС"	Стадия	Лист	Листов
Н. контр.		Алешина А.М.			01.19		П	65	105
Нач. отд.		Гнетова Н.Ю.			01.19	Схема границ территории объектов культурного наследия М 1:5 000	НПО ИНЖГЕОПРОЕКТ	ООО НПО "Инжгеопроект" 109052, г. Москва, Рязанский проспект, д.2 стр.49	

Формат А3

Схема границ территории объектов культурного наследия

Линия совмещения с Листом 67

Линия совмещения с Листом 65

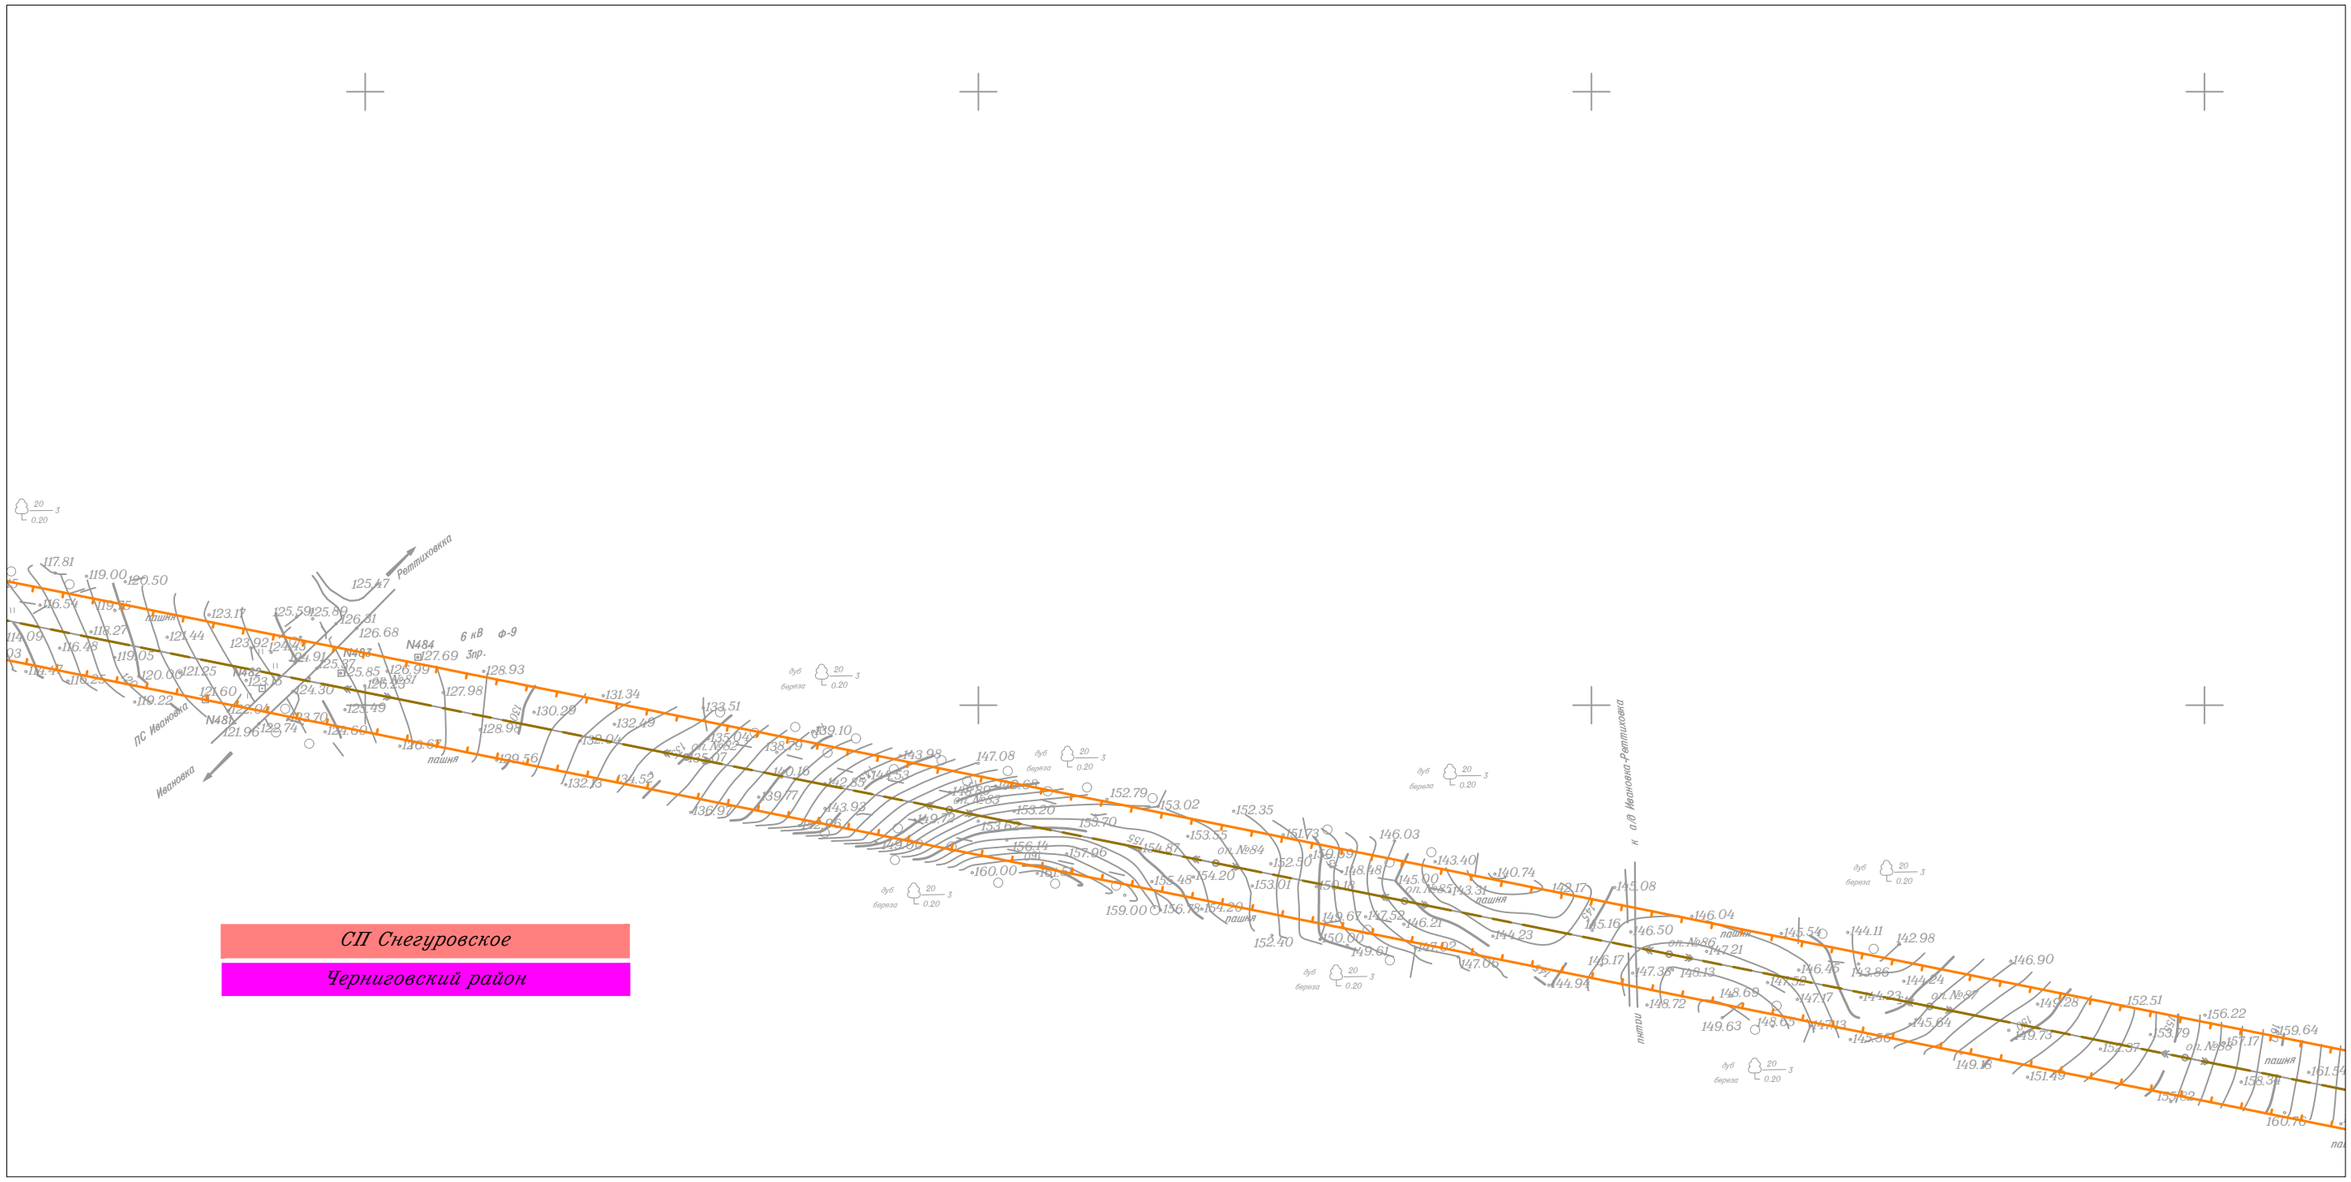

						Приморский край
						Документация по планировке территории (проект планировки территории) для размещения линейного объекта энергетики федерального значения Реконструкция ВЛ 220 кВ НПС-40 – НПС-41 (с последующим образованием ВЛ 220 кВ Дальневосточная – НПС-40); Реконструкция ВЛ 220 кВ Дальневосточная – Арсеньев-2 (с последующим образованием ВЛ 220 кВ Арсеньев-2 - НПС-41); ВЛ 220 кВ НПС-40 - Дальневосточная (реконструкция).
Изм.	Кол.уч.	Лист	N док.	Подп.	Дата	
Исполнитель		Мароховский А.А.			01.19	ФСК ЕЭС Заказчик: ПАО "ФСК ЕЭС"
Н. контр.		Алешина А.М.			01.19	
Нач. отд.		Гнетова Н.Ю.			01.19	
						Схема границ территории объектов культурного наследия М 1:5 000


Стадия	Лист	Листов
П	66	105

НПО ИНЖГЕОПРОЕКТ
ООО НПО "Инжгеопроект"
109052, г. Москва, Рязанский проспект, д.2 стр.49

Формат А3

Схема границ территории объектов культурного наследия

Линия совмещения с Листом 68

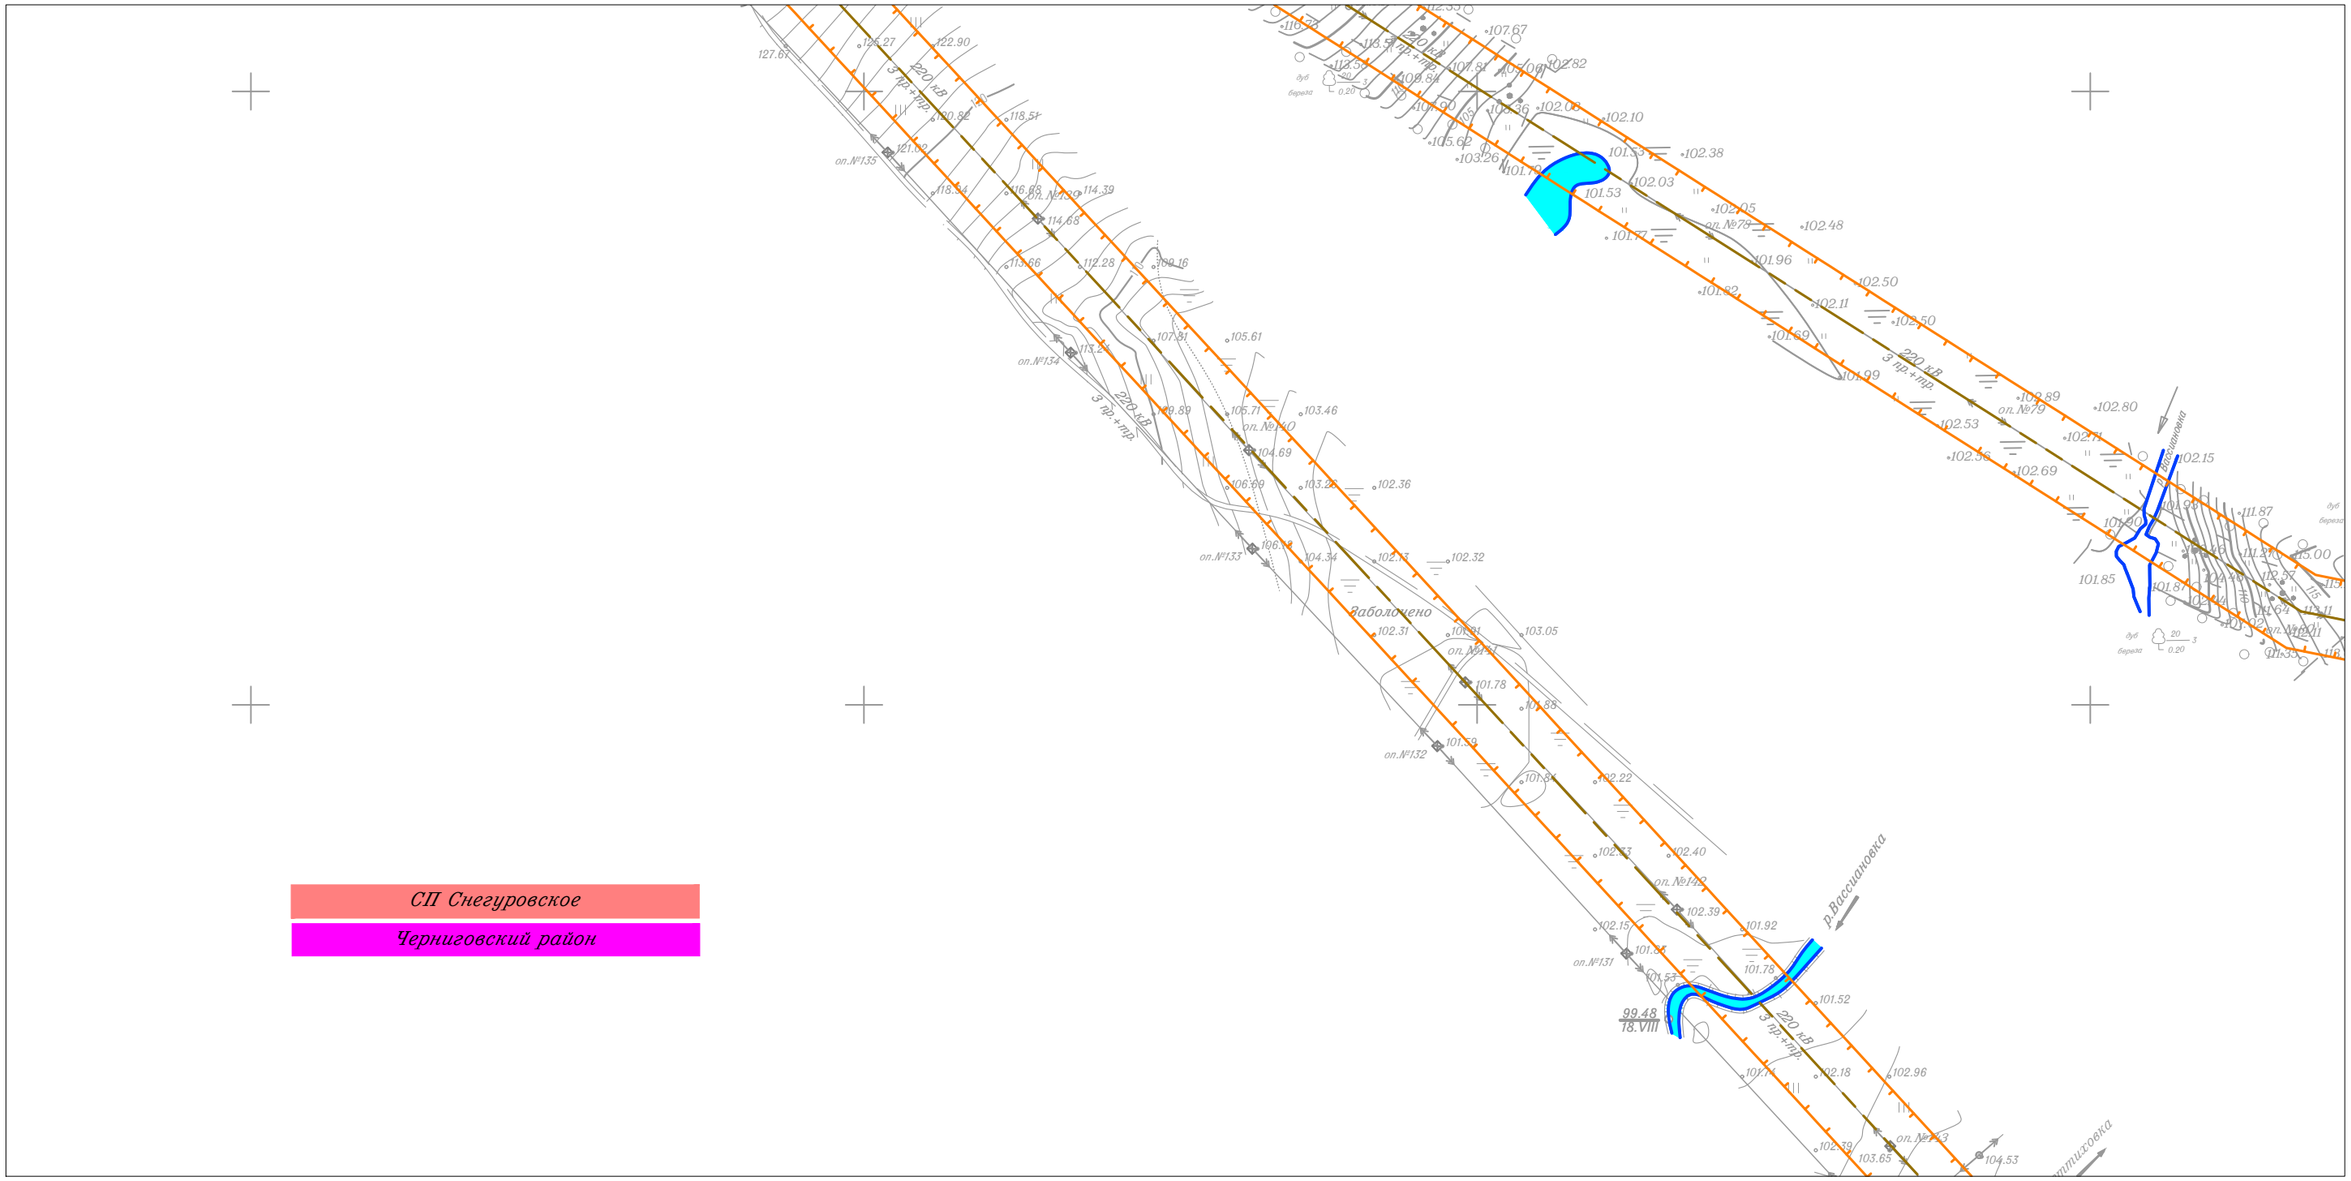

Линия совмещения с Листом 66

Линия совмещения с Листом 69

СП Снегуровское

Черниговский район


						Приморский край
						Документация по планировке территории (проект планировки территории) для размещения линейного объекта энергетики федерального значения Реконструкция ВЛ 220 кВ НПС-40 – НПС-41 (с последующим образованием ВЛ 220 кВ Дальневосточная – НПС-40); Реконструкция ВЛ 220 кВ Дальневосточная – Арсеньев-2 (с последующим образованием ВЛ 220 кВ Арсеньев-2 - НПС-41); ВЛ 220 кВ НПС-40 - Дальневосточная (реконструкция).
Изм.	Кол.уч.	Лист	N док.	Подп.	Дата	
Исполнитель		Мароховский А.А.			01.19	ФСК ЕЭС Заказчик: ПАО "ФСК ЕЭС"
Н. контр.		Алешина А.М.			01.19	
Нач. отд.		Гнетова Н.Ю.			01.19	
						Схема границ территории объектов культурного наследия М 1:5 000

Стадия	Лист	Листов
П	67	105

НПО ИНЖГЕОПРОЕКТ
ООО НПО "Инжгеопроект"
109052, г. Москва, Рязанский проспект, д.2 стр.49

Формат А3

Схема границ территории объектов культурного наследия

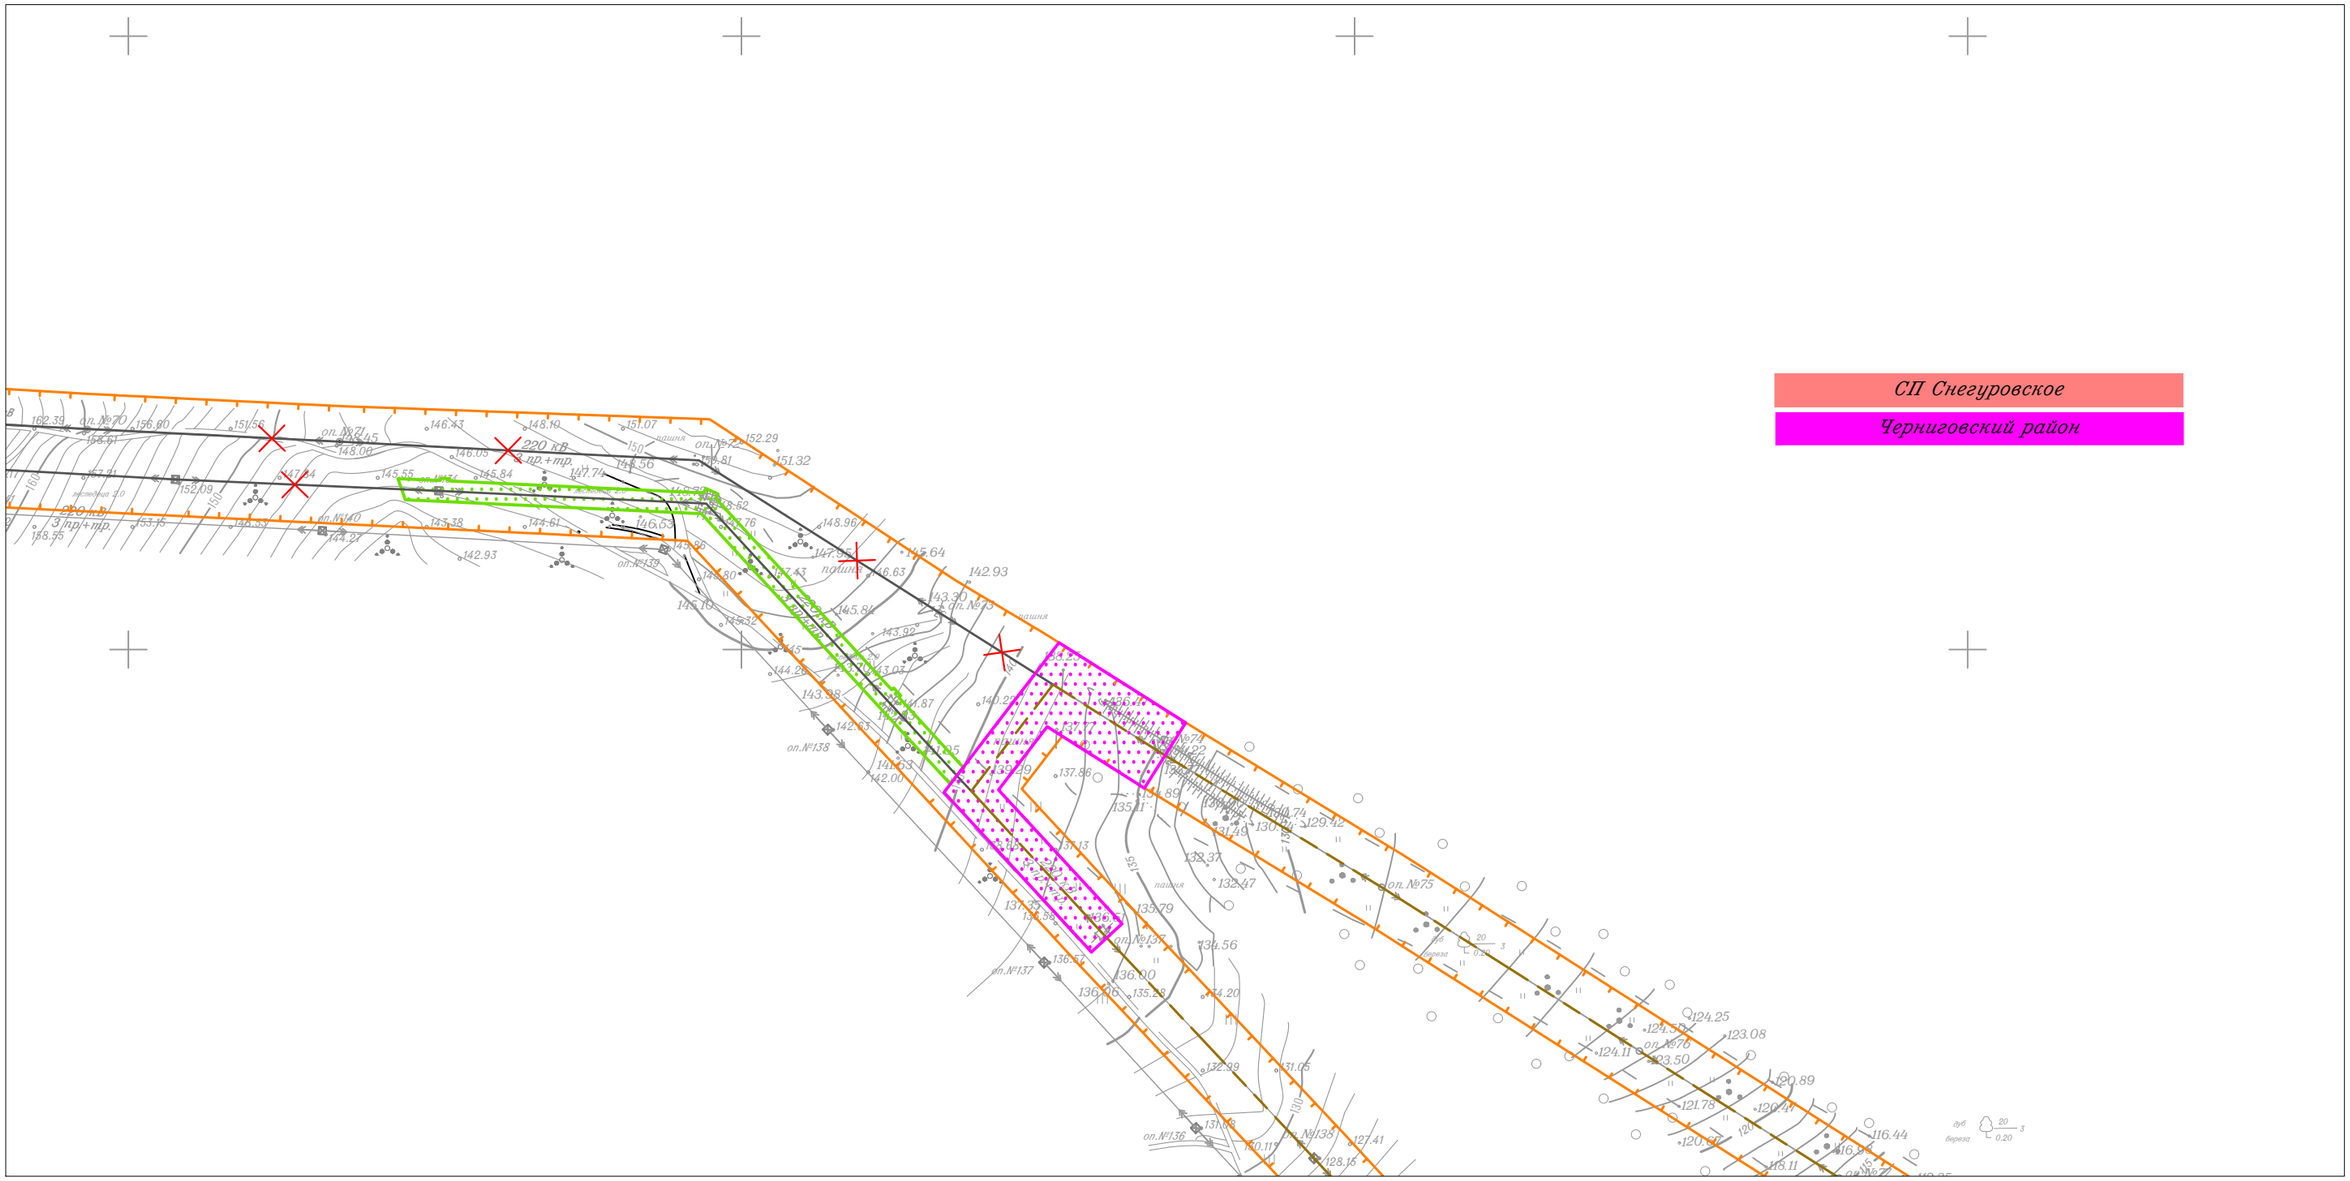

Линия совмещения с Листом 102

Линия совмещения с Листом 67

Изм.	Кол.уч.	Лист	N док.	Подп.	Дата
Исполнитель		Мароховский А.А.			01.19
Н. контр.		Алешина А.М.			01.19
Нач. отд.		Гнетова Н.Ю.			01.19

Приморский край

Документация по планировке территории (проект планировки территории) для размещения линейного объекта энергетики федерального значения Реконструкция ВЛ 220 кВ НПС-40 – НПС-41 (с последующим образованием ВЛ 220 кВ Дальневосточная – НПС-40); Реконструкция ВЛ 220 кВ Дальневосточная – Арсеньев-2 (с последующим образованием ВЛ 220 кВ Арсеньев-2 - НПС-41); ВЛ 220 кВ НПС-40 - Дальневосточная (реконструкция).

ФСК ЕЭС Заказчик: ПАО "ФСК ЕЭС"

Стадия	Лист	Листов
П	68	105

Схема границ территории объектов культурного наследия
М 1:5 000

НПО ИНЖГЕОПРОЕКТ
ООО НПО "Инжгеопроект"
109052, г. Москва, Рязанский проспект, д.2 стр.49

Формат А3

Схема границ территории объектов культурного наследия

Линия совмещения с Листом 67



СП Снегуровское

Черниговский район

Линия совмещения с Листом 70

						Приморский край
						Документация по планировке территории (проект планировки территории) для размещения линейного объекта энергетики федерального значения Реконструкция ВЛ 220 кВ НПС-40 – НПС-41 (с последующим образованием ВЛ 220 кВ Дальневосточная – НПС-40); Реконструкция ВЛ 220 кВ Дальневосточная – Арсеньев-2 (с последующим образованием ВЛ 220 кВ Арсеньев-2 - НПС-41); ВЛ 220 кВ НПС-40 - Дальневосточная (реконструкция).
Изм.	Кол.уч.	Лист	N док.	Подп.	Дата	
Исполнитель		Мароховский А.А.			01.19	ФСК ЕЭС Заказчик: ПАО "ФСК ЕЭС"
Н. контр.		Алешина А.М.			01.19	
Нач. отд.		Гнетова Н.Ю.			01.19	

Стадия	Лист	Листов
П	69	105


Схема границ территории объектов культурного наследия
М 1:5 000

НПО ИНЖГЕОПРОЕКТ
ООО НПО "Инжгеопроект"
109052, г. Москва, Рязанский проспект, д.2 стр.49

Формат А3

Схема границ территории объектов культурного наследия

Линия совмещения с Листом 69

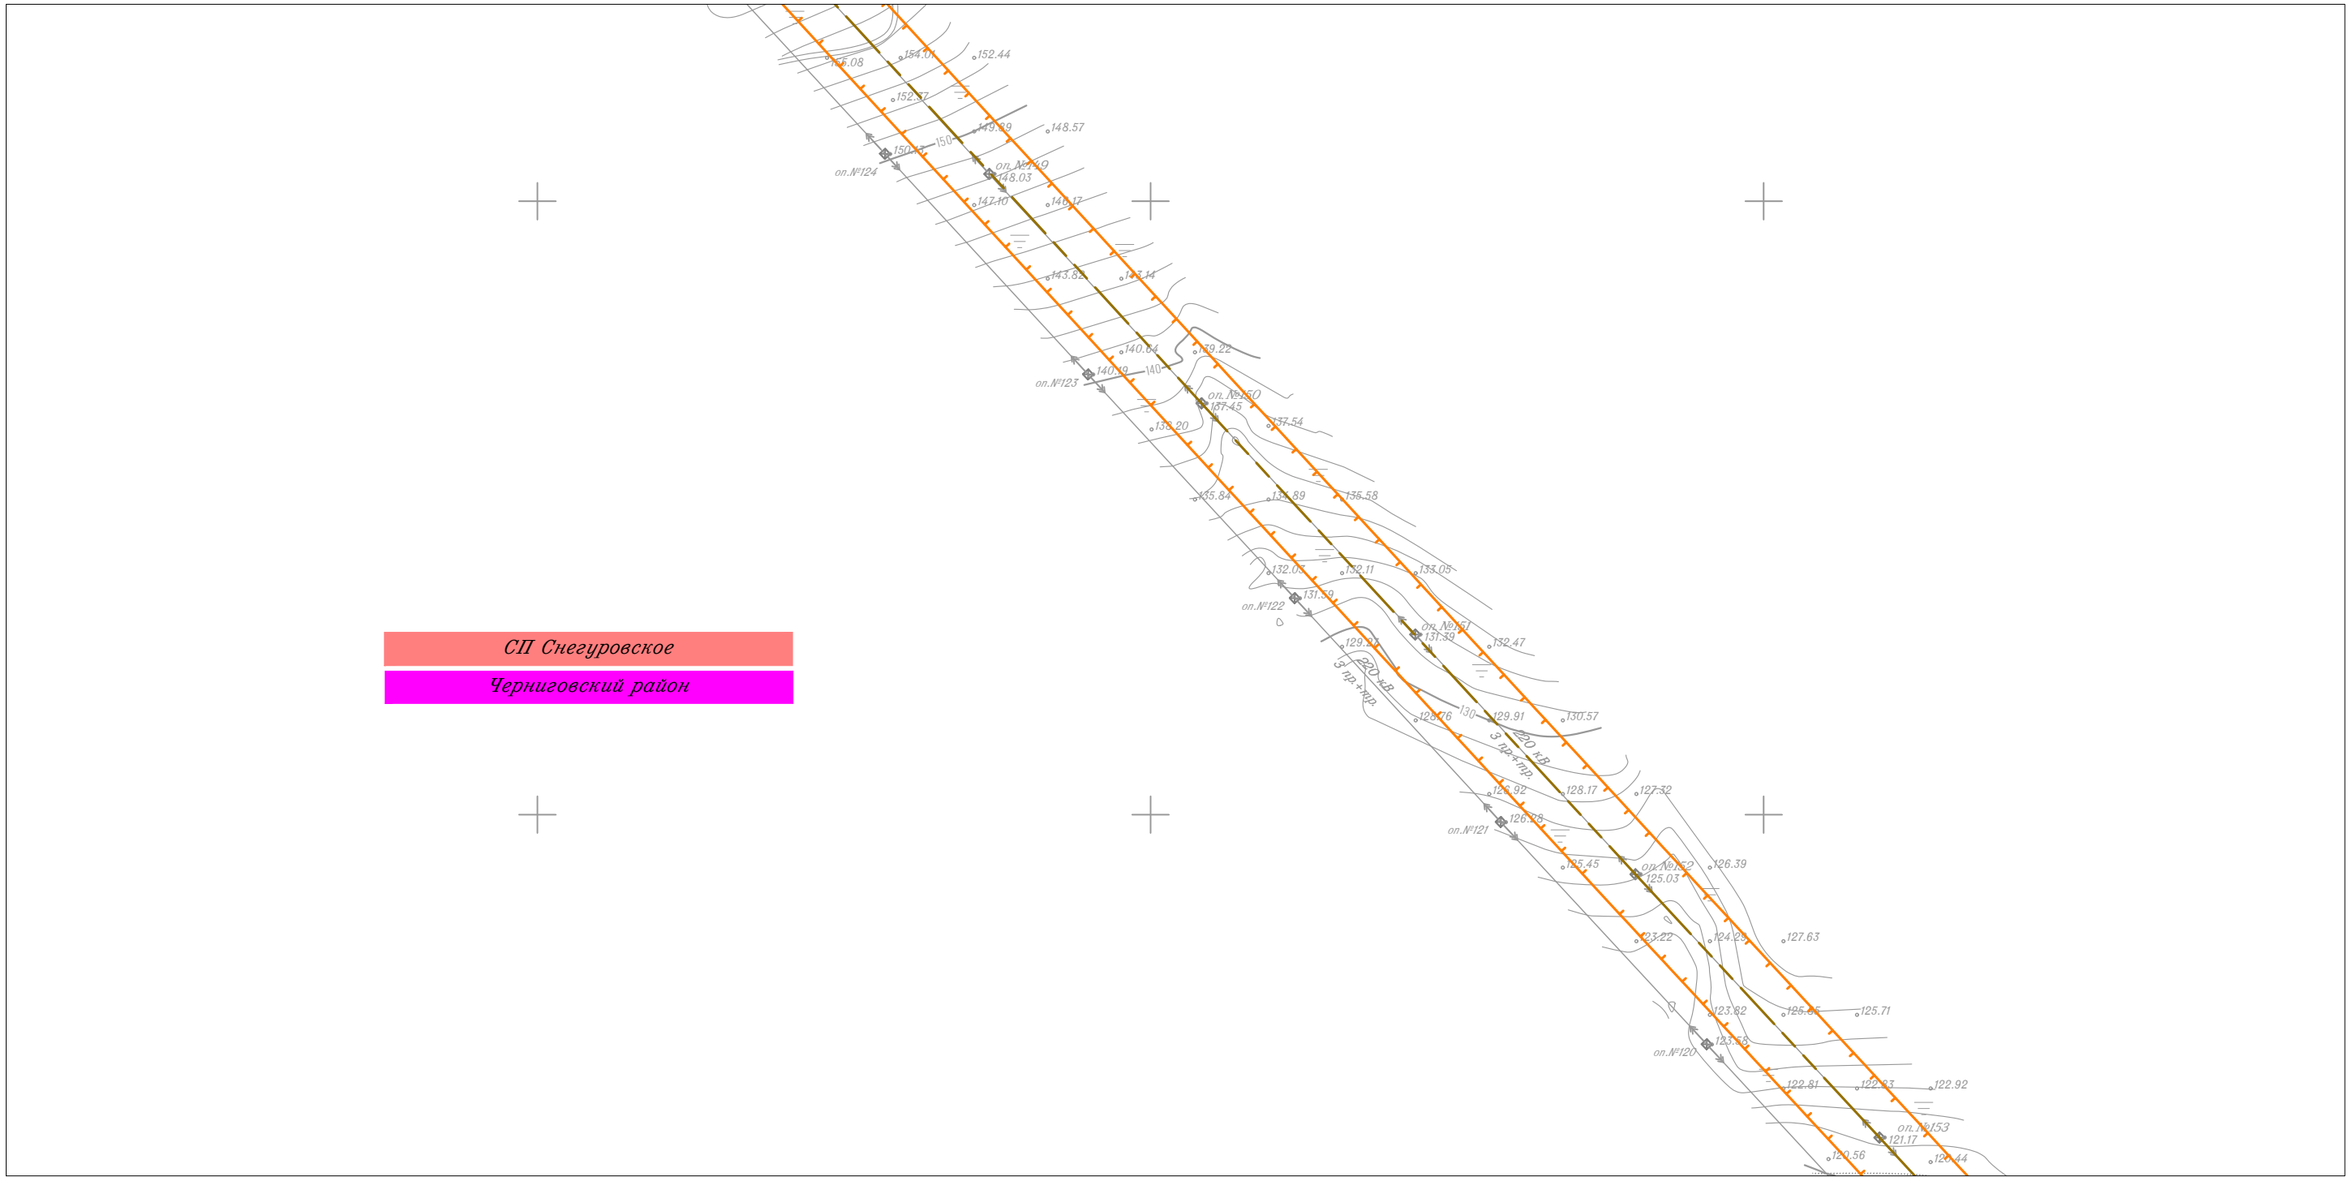

Линия совмещения с Листом 71

						Приморский край
						Документация по планировке территории (проект планировки территории) для размещения линейного объекта энергетики федерального значения Реконструкция ВЛ 220 кВ НПС-40 – НПС-41 (с последующим образованием ВЛ 220 кВ Дальневосточная – НПС-40); Реконструкция ВЛ 220 кВ Дальневосточная – Арсеньев-2 (с последующим образованием ВЛ 220 кВ Арсеньев-2 - НПС-41); ВЛ 220 кВ НПС-40 - Дальневосточная (реконструкция).
Изм.	Кол.уч.	Лист	N док.	Подп.	Дата	
Исполнитель		Мароховский А.А.			01.19	ФСК ЕЭС Заказчик: ПАО "ФСК ЕЭС"
Н. контр.		Алешина А.М.			01.19	
Нач. отд.		Гнетова Н.Ю.			01.19	

Стадия	Лист	Листов
П	70	105

Схема границ территории объектов культурного наследия
М 1:5 000

НПО ИНЖГЕОПРОЕКТ
ООО НПО "Инжгеопроект"
109052, г. Москва, Рязанский проспект, д.2 стр.49

Формат А3

Схема границ территории объектов культурного наследия

Линия совмещения с Листом 70

Черниговский район

СП Снегуровское

Черниговский район

р. Чернушка

Линия совмещения с Листом 72

						Приморский край
						Документация по планировке территории (проект планировки территории) для размещения линейного объекта энергетики федерального значения Реконструкция ВЛ 220 кВ НПС-40 – НПС-41 (с последующим образованием ВЛ 220 кВ Дальневосточная – НПС-40); Реконструкция ВЛ 220 кВ Дальневосточная – Арсеньев-2 (с последующим образованием ВЛ 220 кВ Арсеньев-2 - НПС-41); ВЛ 220 кВ НПС-40 - Дальневосточная (реконструкция).
Изм.	Кол.уч.	Лист	N док.	Подп.	Дата	
Исполнитель		Мароховский А.А.			01.19	ФСК ЕЭС Заказчик: ПАО "ФСК ЕЭС"
Н. контр.		Алешина А.М.			01.19	
Нач. отд.		Гнетова Н.Ю.			01.19	

Стадия	Лист	Листов
П	71	105

Схема границ территории объектов культурного наследия
М 1:5 000


НПО ИНЖГЕОПРОЕКТ

ООО НПО "Инжгеопроект"
109052, г. Москва,
Рязанский проспект,
д.2 стр.49

Формат А3

Схема границ территории объектов культурного наследия

Линия совмещения с Листом 71

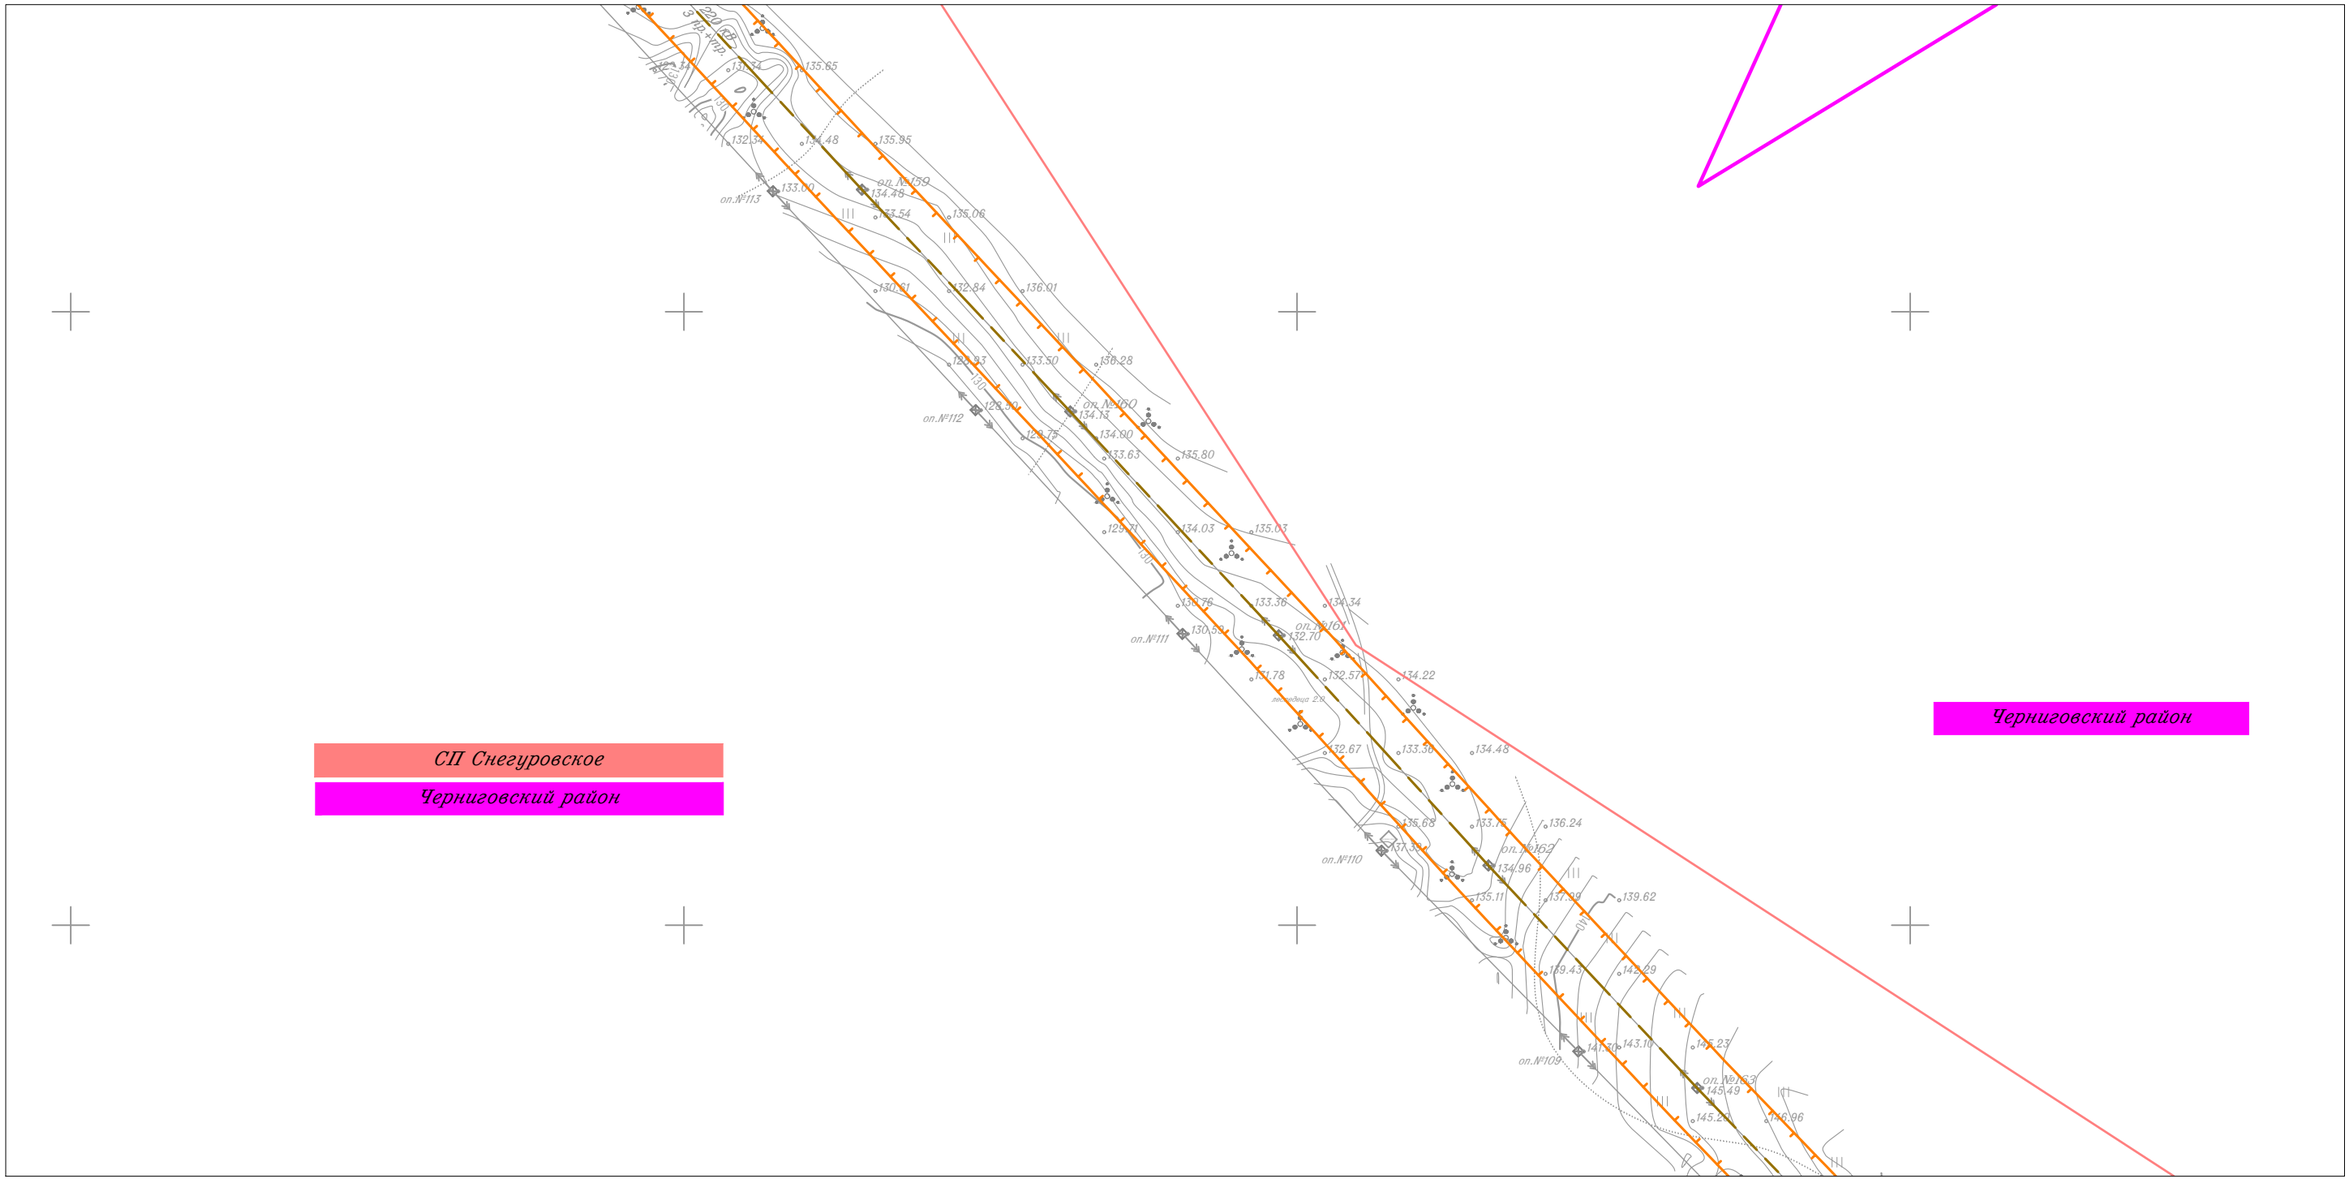

Линия совмещения с Листом 73


						Приморский край
						Документация по планировке территории (проект планировки территории) для размещения линейного объекта энергетики федерального значения Реконструкция ВЛ 220 кВ НПС-40 – НПС-41 (с последующим образованием ВЛ 220 кВ Дальневосточная – НПС-40); Реконструкция ВЛ 220 кВ Дальневосточная – Арсеньев-2 (с последующим образованием ВЛ 220 кВ Арсеньев-2 - НПС-41); ВЛ 220 кВ НПС-40 - Дальневосточная (реконструкция).
Изм.	Кол.уч.	Лист	N док.	Подп.	Дата	
Исполнитель		Мароховский А.А.			01.19	ФСК ЕЭС Заказчик: ПАО "ФСК ЕЭС"
Н. контр.		Алешина А.М.			01.19	
Нач. отд.		Гнетова Н.Ю.			01.19	
						Схема границ территории объектов культурного наследия М 1:5 000
						НПО ИНЖГЕОПРОЕКТ ООО НПО "Инжгеопроект" 109052, г. Москва, Рязанский проспект, д.2 стр.49

Стадия	Лист	Листов
П	72	105

Формат А3

Схема границ территории объектов культурного наследия

Линия совмещения с Листом 72

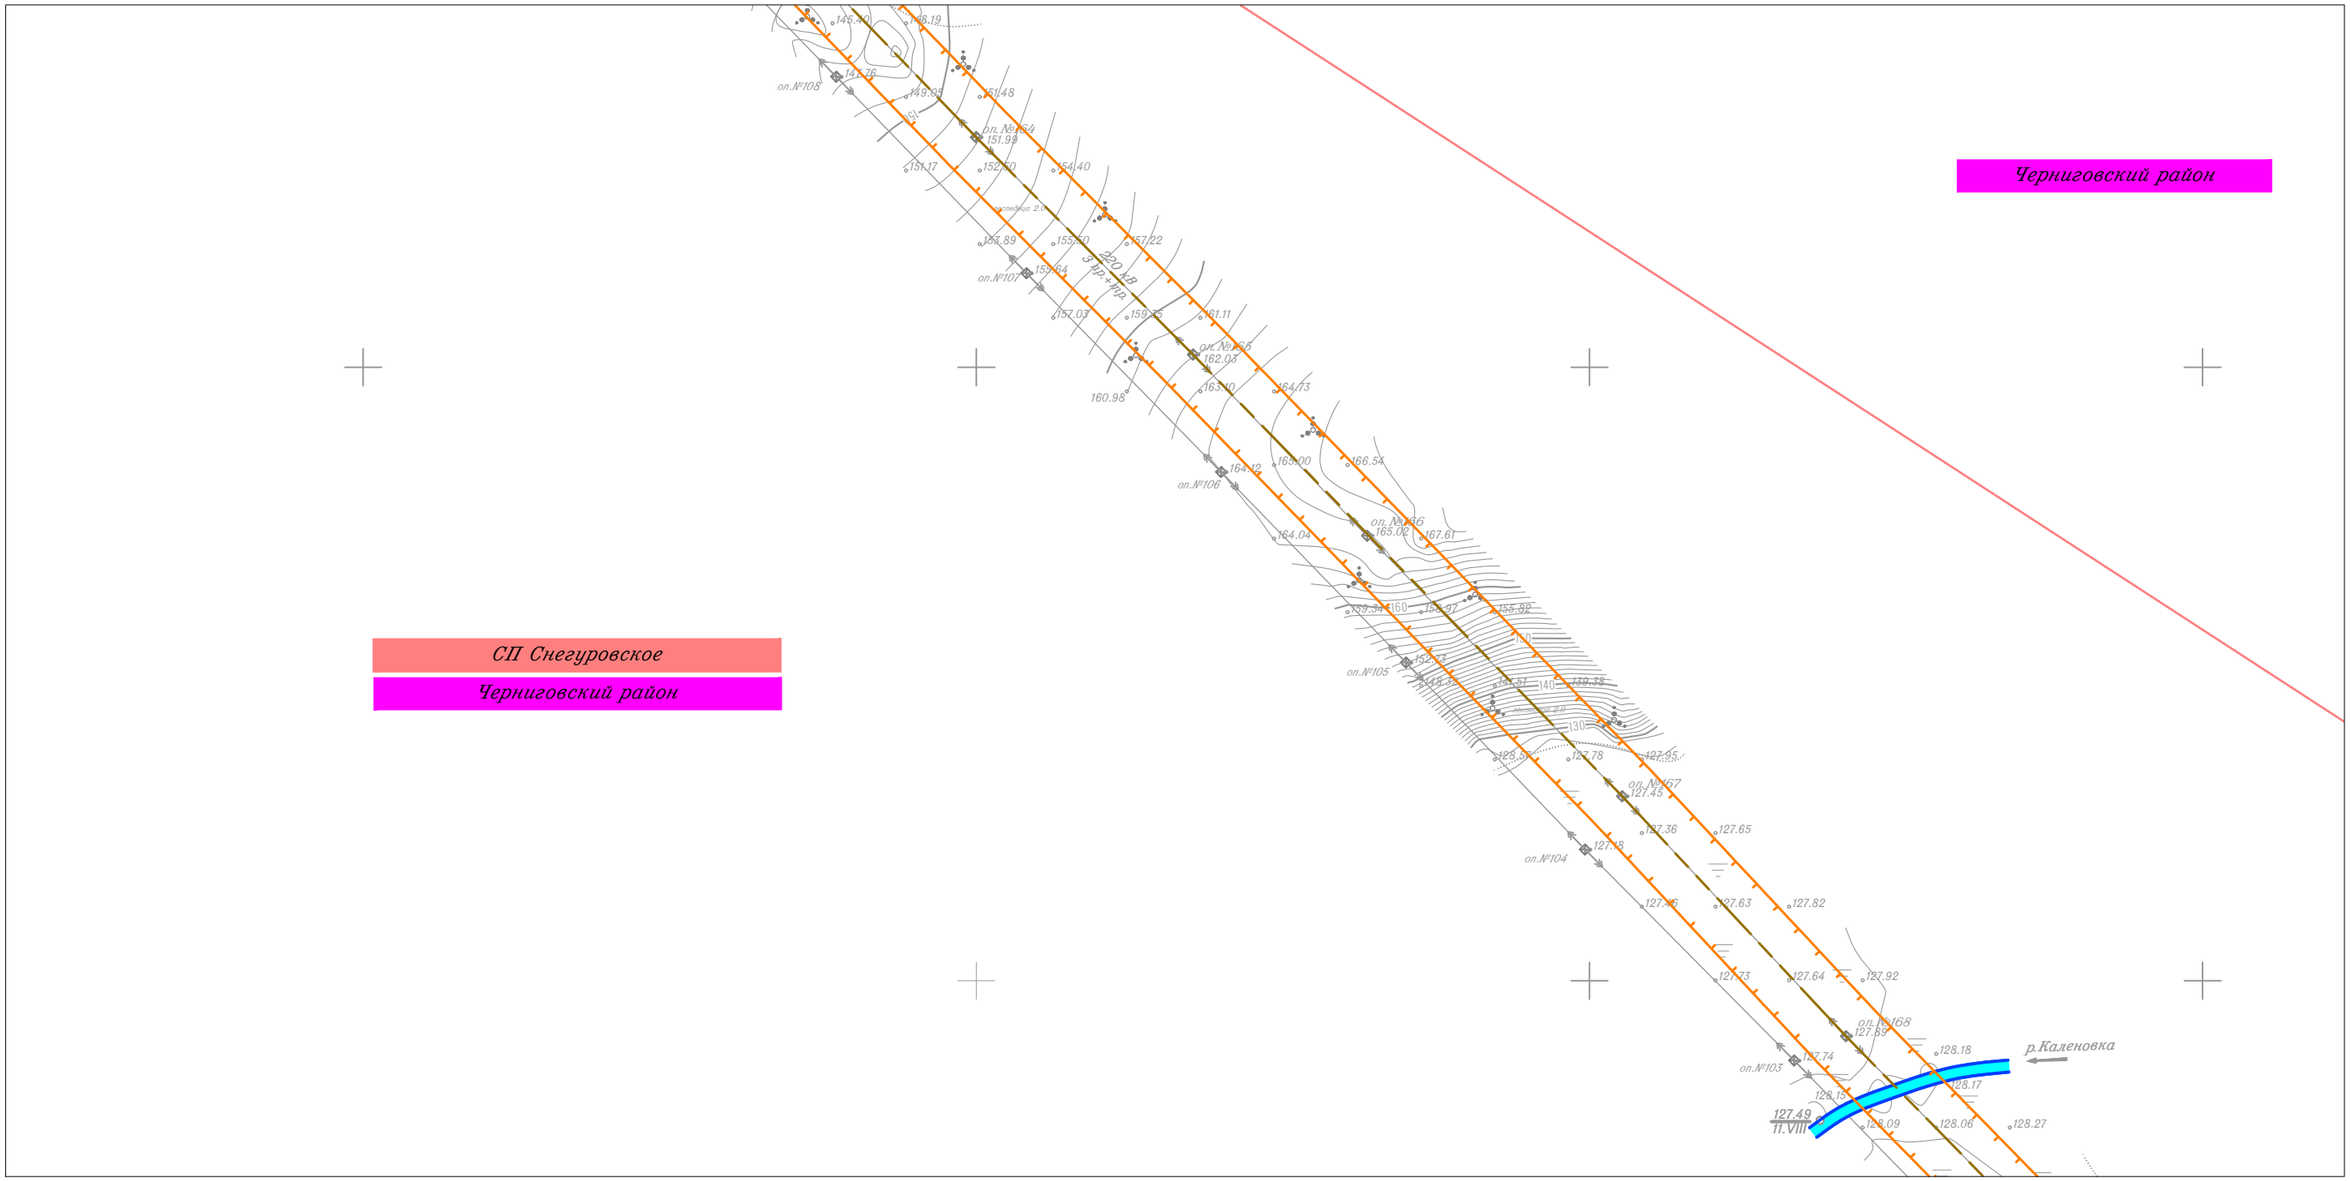

Линия совмещения с Листом 74


						Приморский край
						Документация по планировке территории (проект планировки территории) для размещения линейного объекта энергетики федерального значения Реконструкция ВЛ 220 кВ НПС-40 – НПС-41 (с последующим образованием ВЛ 220 кВ Дальневосточная – НПС-40); Реконструкция ВЛ 220 кВ Дальневосточная – Арсеньев-2 (с последующим образованием ВЛ 220 кВ Арсеньев-2 - НПС-41); ВЛ 220 кВ НПС-40 - Дальневосточная (реконструкция).
Изм.	Кол.уч.	Лист	N док.	Подп.	Дата	
Исполнитель		Мароховский А.А.			01.19	ФСК ЕЭС Заказчик: ПАО "ФСК ЕЭС"
Н. контр.		Алешина А.М.			01.19	
Нач. отд.		Гнетова Н.Ю.			01.19	
						Схема границ территории объектов культурного наследия М 1:5 000
						НПО ИНЖГЕОПРОЕКТ ООО НПО "Инжгеопроект" 109052, г. Москва, Рязанский проспект, д.2 стр.49

Стадия	Лист	Листов
П	73	105

Формат А3

Схема границ территории объектов культурного наследия

Линия совмещения с Листом 73

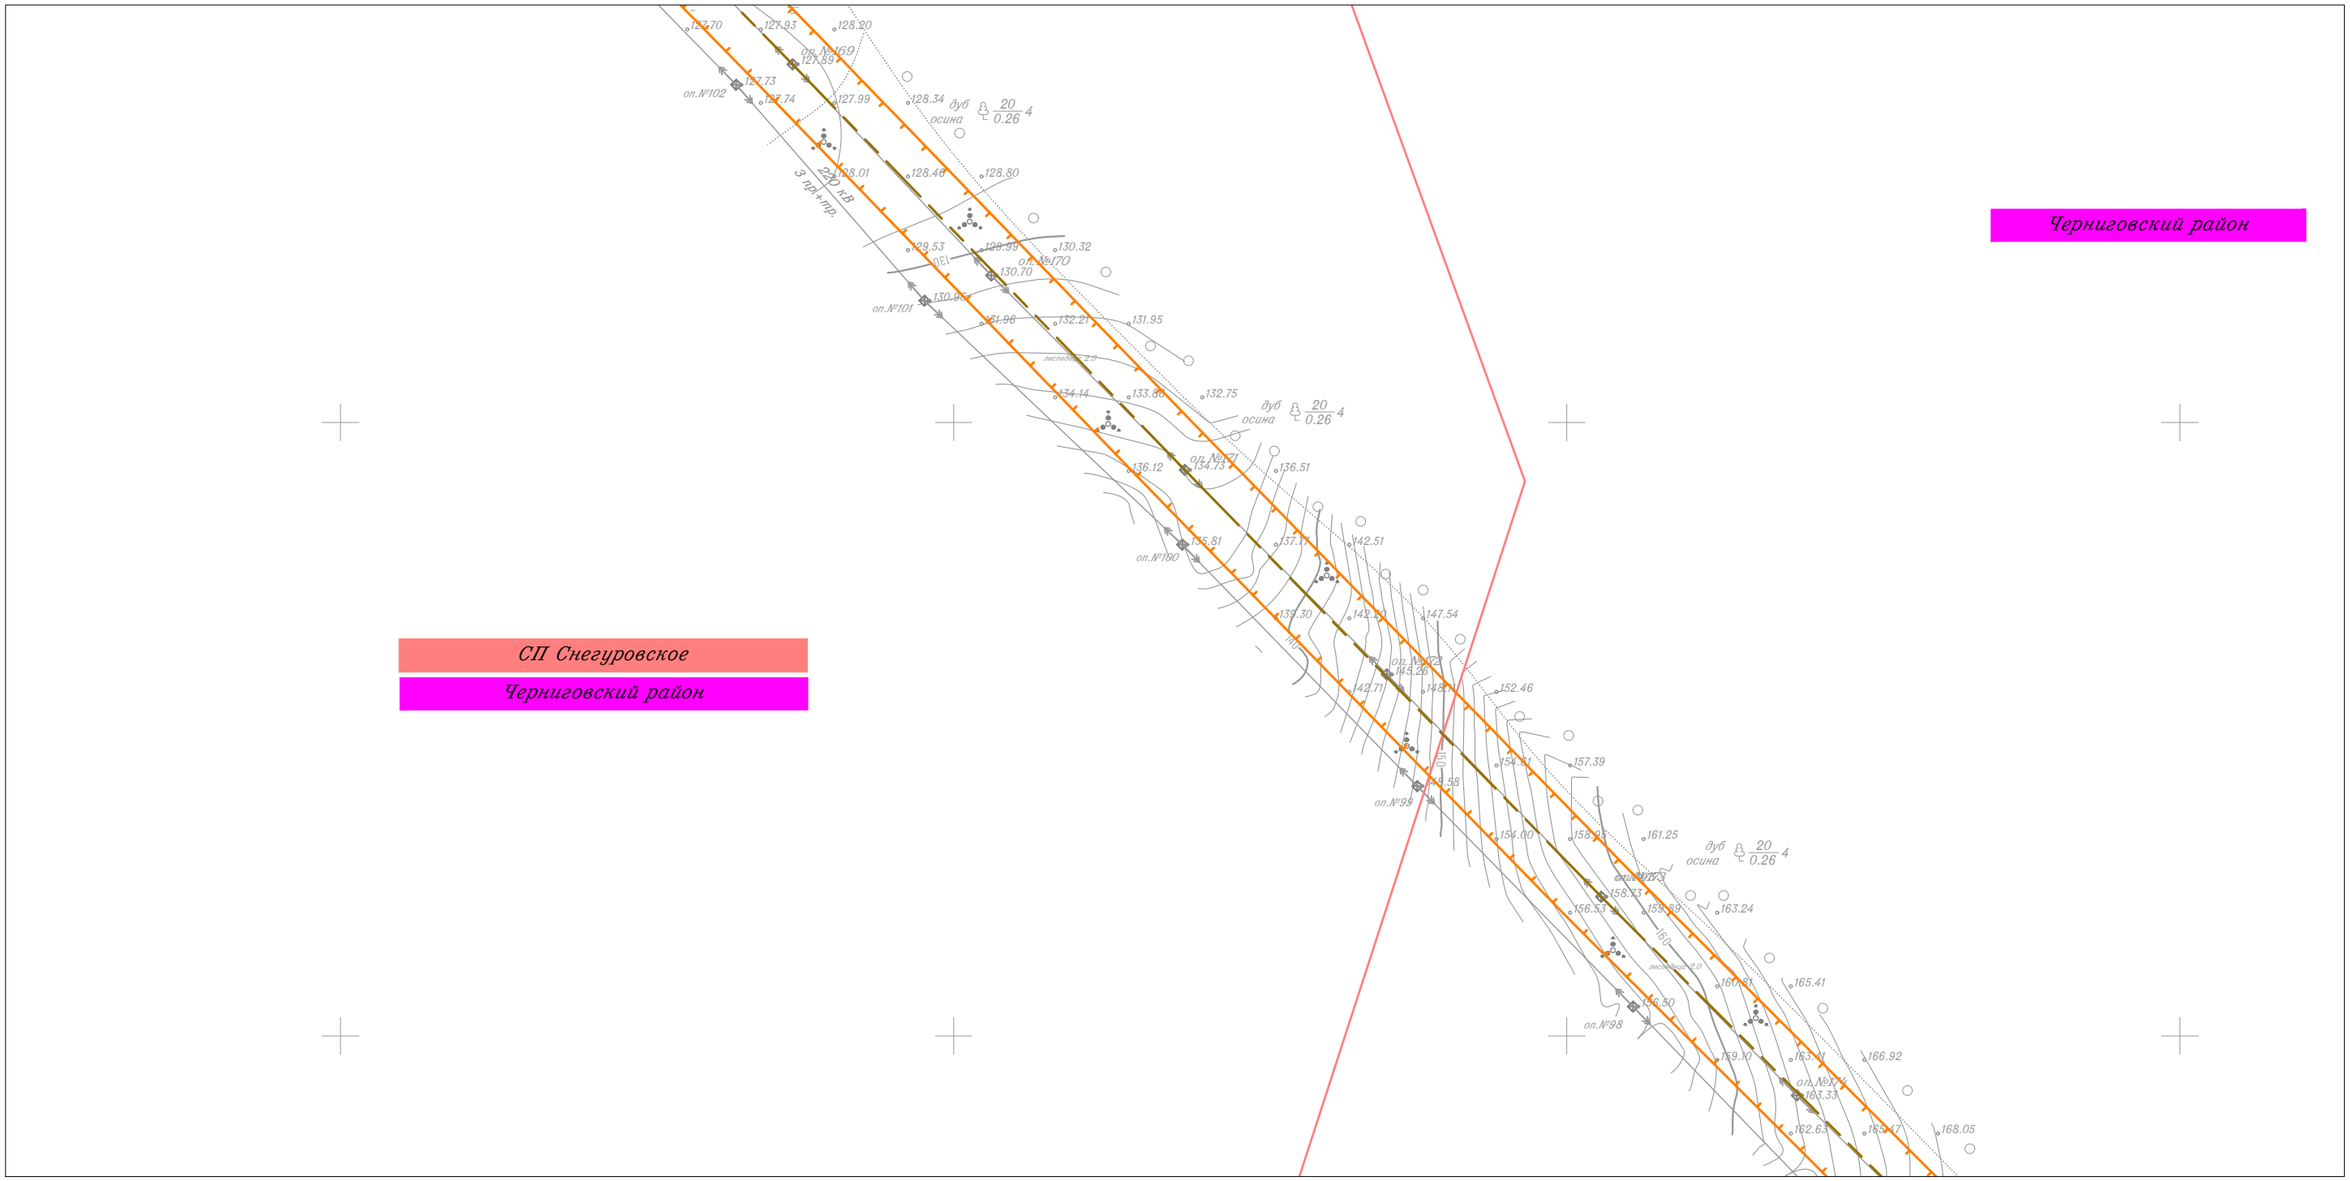

Линия совмещения с Листом 75

Изм.	Кол.уч.	Лист	N док.	Подп.	Дата	
Исполнитель		Мароховский А.А.			01.19	
Н. контр.		Алешина А.М.			01.19	
Нач. отд.		Гнетова Н.Ю.			01.19	

Приморский край

Документация по планировке территории (проект планировки территории) для размещения линейного объекта энергетики федерального значения Реконструкция ВЛ 220 кВ НПС-40 – НПС-41 (с последующим образованием ВЛ 220 кВ Дальневосточная – НПС-40); Реконструкция ВЛ 220 кВ Дальневосточная – Арсеньев-2 (с последующим образованием ВЛ 220 кВ Арсеньев-2 - НПС-41); ВЛ 220 кВ НПС-40 - Дальневосточная (реконструкция).

ФСК ЕЭС Заказчик: ПАО "ФСК ЕЭС"

Стадия	Лист	Листов
П	74	105

Схема границ территории объектов культурного наследия
М 1:5 000

НПО ИНЖГЕОПРОЕКТ

ООО НПО "Инжгеопроект"
109052, г. Москва, Рязанский проспект, д.2 стр.49

Формат А3

Схема границ территории объектов культурного наследия

Линия совмещения с Листом 74


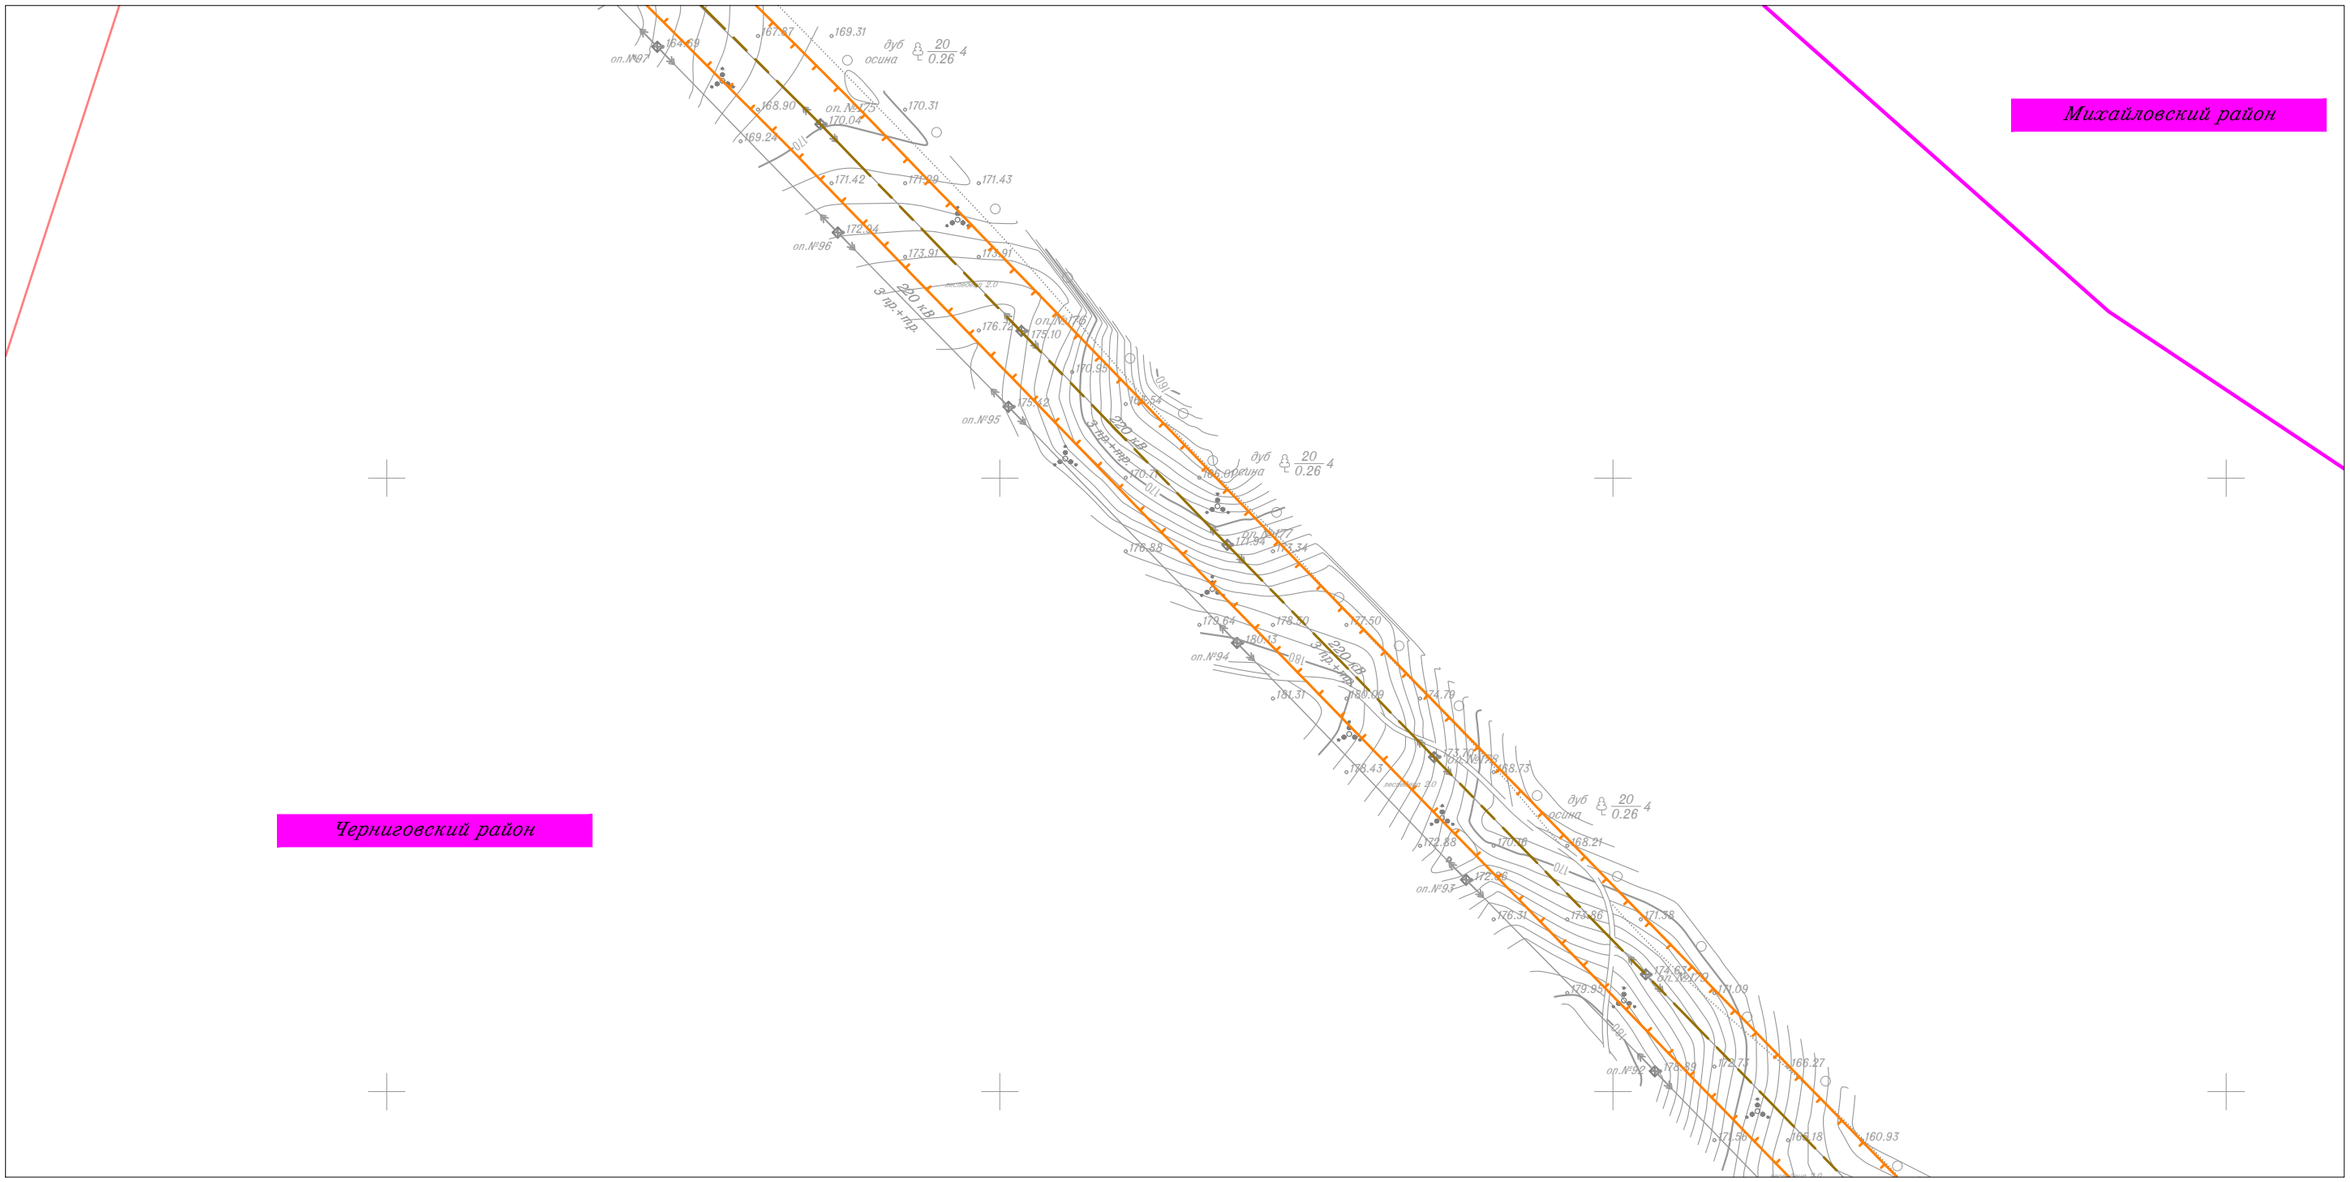

Михайловский район
Черниговский район
220 кВ
3 ПР+ПР
ОПУ
ОПГ
ВЛ
ТМ
ТМП
ТМПЗ
ТМПЗ-ВВ
ТМПЗ-ВВП
ТМПЗ-ВВП-ВВ
ТМПЗ-ВВП-ВВ-ВВ
ТМПЗ-ВВП-ВВ-ВВ-ВВ
ТМПЗ-ВВП-ВВ-ВВ-ВВ-ВВ
ТМПЗ-ВВП-ВВ-ВВ-ВВ-ВВ-ВВ
ТМПЗ-ВВП-ВВ-ВВ-ВВ-ВВ-ВВ-ВВ
ТМПЗ-ВВП-ВВ-ВВ-ВВ-ВВ-ВВ-ВВ-ВВ
ТМПЗ-ВВП-ВВ-ВВ-ВВ-ВВ-ВВ-ВВ-ВВ-ВВ
ТМПЗ-ВВП-ВВ-ВВ-ВВ-ВВ-ВВ-ВВ-ВВ-ВВ-ВВ
ТМПЗ-ВВП-ВВ-ВВ-ВВ-ВВ-ВВ-ВВ-ВВ-ВВ-ВВ-ВВ
ТМПЗ-ВВП-ВВ-ВВ-ВВ-ВВ-ВВ-ВВ-ВВ-ВВ-ВВ-ВВ-ВВ
ТМПЗ-ВВП-ВВ-ВВ-ВВ-ВВ-ВВ-ВВ-ВВ-ВВ-ВВ-ВВ-ВВ-ВВ
ТМПЗ-ВВП-ВВ-ВВ-ВВ-ВВ-ВВ-ВВ-ВВ-ВВ-ВВ-ВВ-ВВ-ВВ-ВВ
ТМПЗ-ВВП-ВВ-ВВ-ВВ-ВВ-ВВ-ВВ-ВВ-ВВ-ВВ-ВВ-ВВ-ВВ-ВВ-ВВ
ТМПЗ-ВВП-ВВ-ВВ-ВВ-ВВ-ВВ-ВВ-ВВ-ВВ-ВВ-ВВ-ВВ-ВВ-ВВ-ВВ-ВВ
ТМПЗ-ВВП-ВВ-ВВ-ВВ-ВВ-ВВ-ВВ-ВВ-ВВ-ВВ-ВВ-ВВ-ВВ-ВВ-ВВ-ВВ-ВВ
ТМПЗ-ВВП-ВВ-ВВ-ВВ-ВВ-ВВ-ВВ-ВВ-ВВ-ВВ-ВВ-ВВ-ВВ-ВВ-ВВ-ВВ-ВВ-ВВ
ТМПЗ-ВВП-ВВ-ВВ-ВВ-ВВ-ВВ-ВВ-ВВ-ВВ-ВВ-ВВ-ВВ-ВВ-ВВ-ВВ-ВВ-ВВ-ВВ-ВВ
ТМПЗ-ВВП-ВВ-ВВ-ВВ-ВВ-ВВ-ВВ-ВВ-ВВ-ВВ-ВВ-ВВ-ВВ-ВВ-ВВ-ВВ-ВВ-ВВ-ВВ-ВВ
ТМПЗ-ВВП-ВВ
ТМПЗ-ВВП-ВВ
ТМПЗ-ВВП-ВВ
ТМПЗ-ВВП-ВВ
ТМПЗ-ВВП-ВВ
ТМПЗ-ВВП-ВВ

Схема границ территории объектов культурного наследия

Линия совмещения с Листом 75

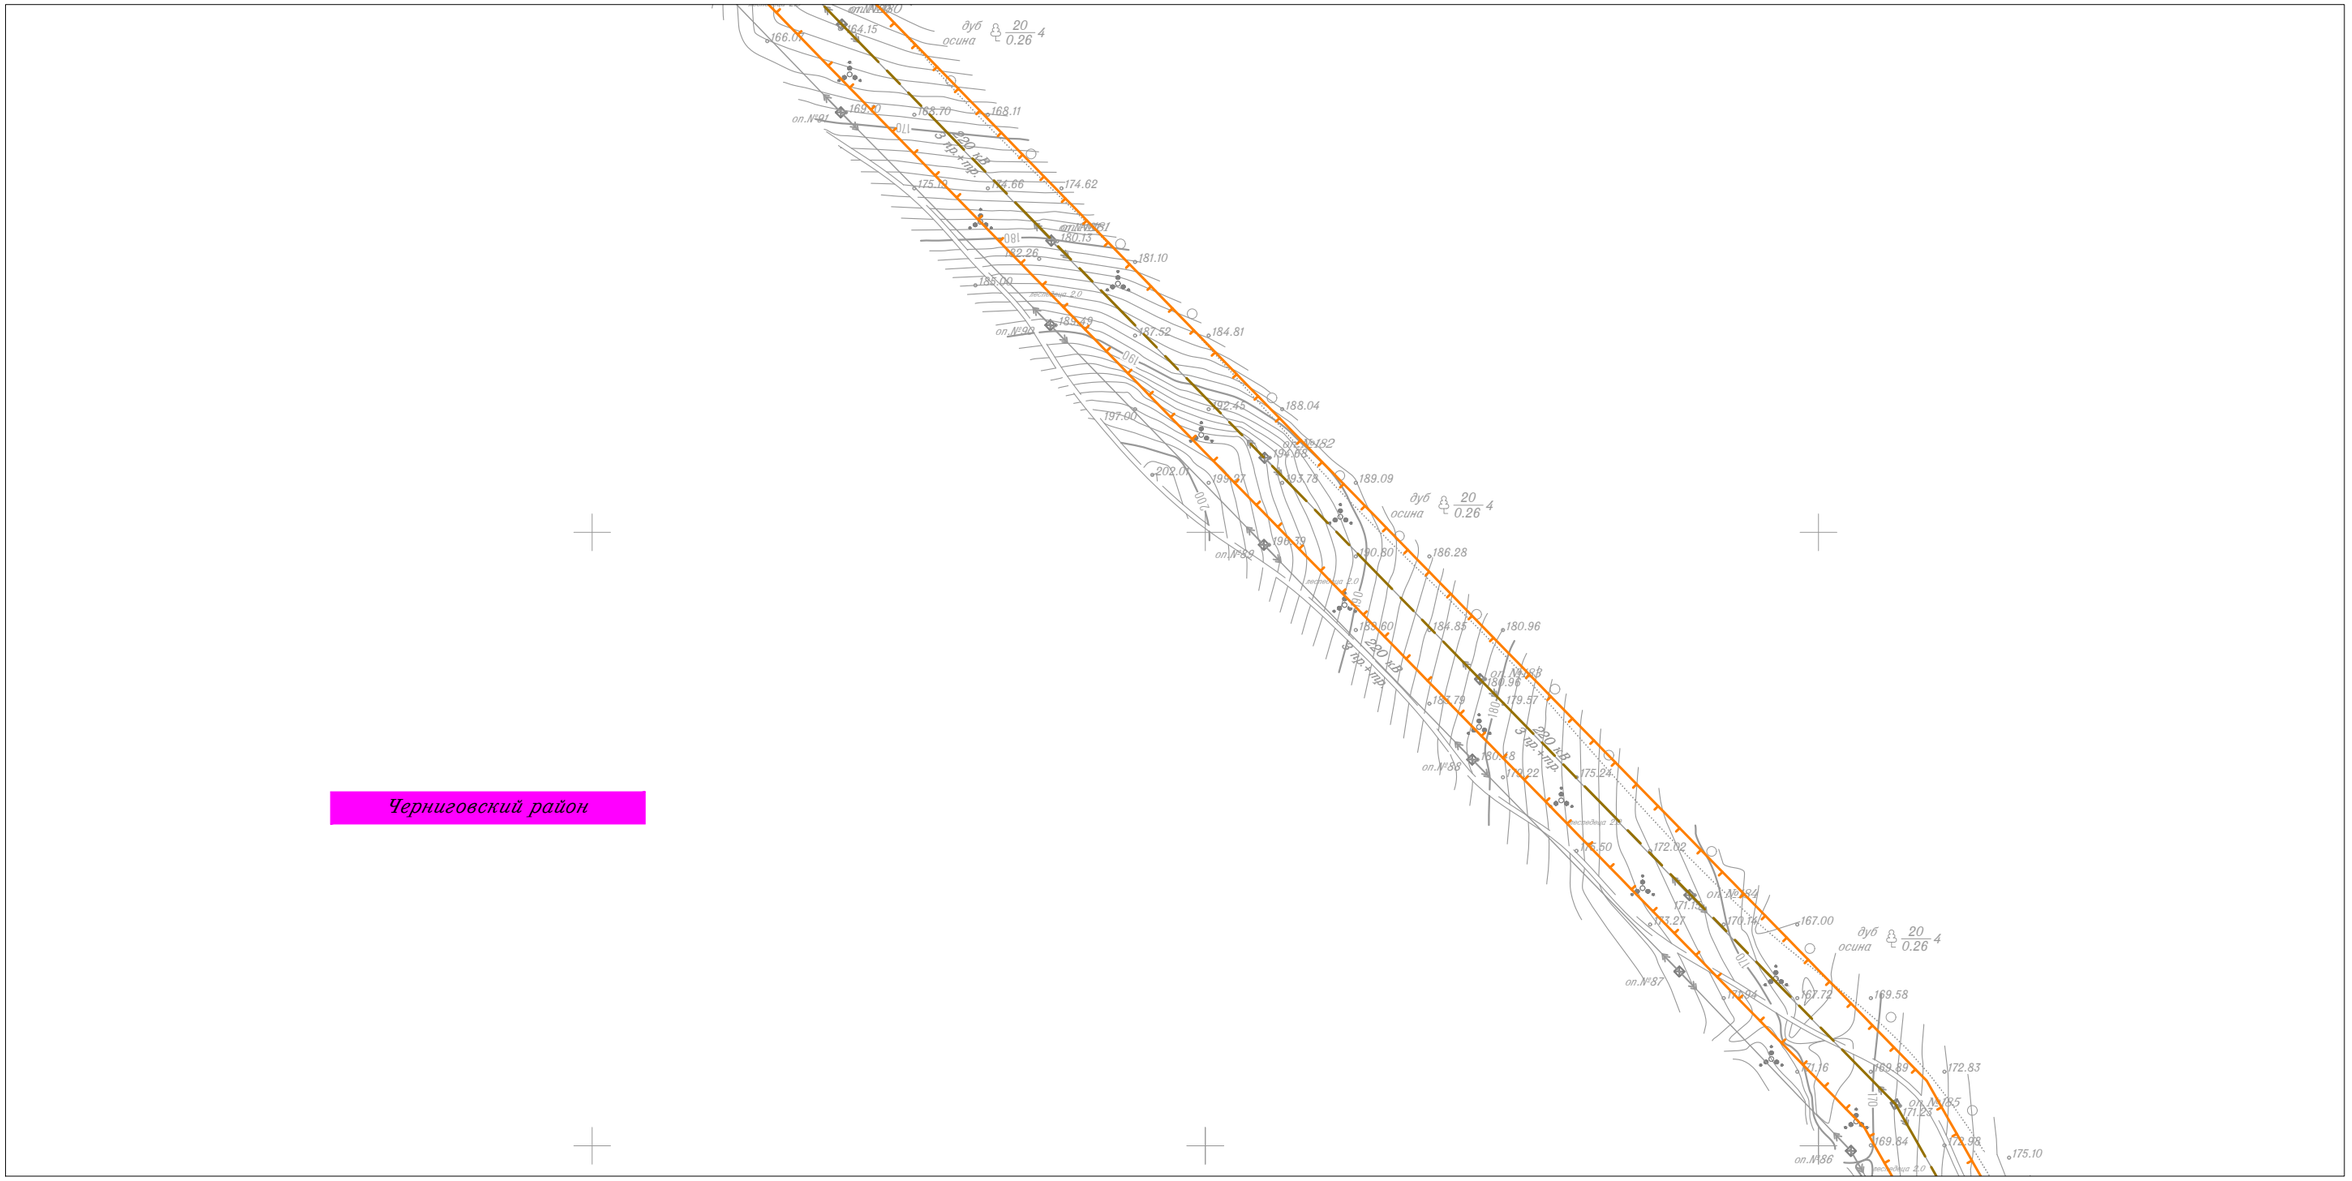

Линия совмещения с Листом 77

						Приморский край
						Документация по планировке территории (проект планировки территории) для размещения линейного объекта энергетики федерального значения Реконструкция ВЛ 220 кВ НПС-40 – НПС-41 (с последующим образованием ВЛ 220 кВ Дальневосточная – НПС-40); Реконструкция ВЛ 220 кВ Дальневосточная – Арсеньев-2 (с последующим образованием ВЛ 220 кВ Арсеньев-2 - НПС-41); ВЛ 220 кВ НПС-40 - Дальневосточная (реконструкция).
Изм.	Кол.уч.	Лист	N док.	Подп.	Дата	
Исполнитель		Мароховский А.А.			01.19	ФСК ЕЭС Заказчик: ПАО "ФСК ЕЭС"
Н. контр.		Алешина А.М.			01.19	
Нач. отд.		Гнетова Н.Ю.			01.19	
						Схема границ территории объектов культурного наследия М 1:5 000

Стадия	Лист	Листов
П	76	105


НПО ИНЖГЕОПРОЕКТ

ООО НПО "Инжгеопроект" 109052, г. Москва, Рязанский проспект, д.2 стр.49

Формат А3

Схема границ территории объектов культурного наследия

Линия совмещения с Листом 76

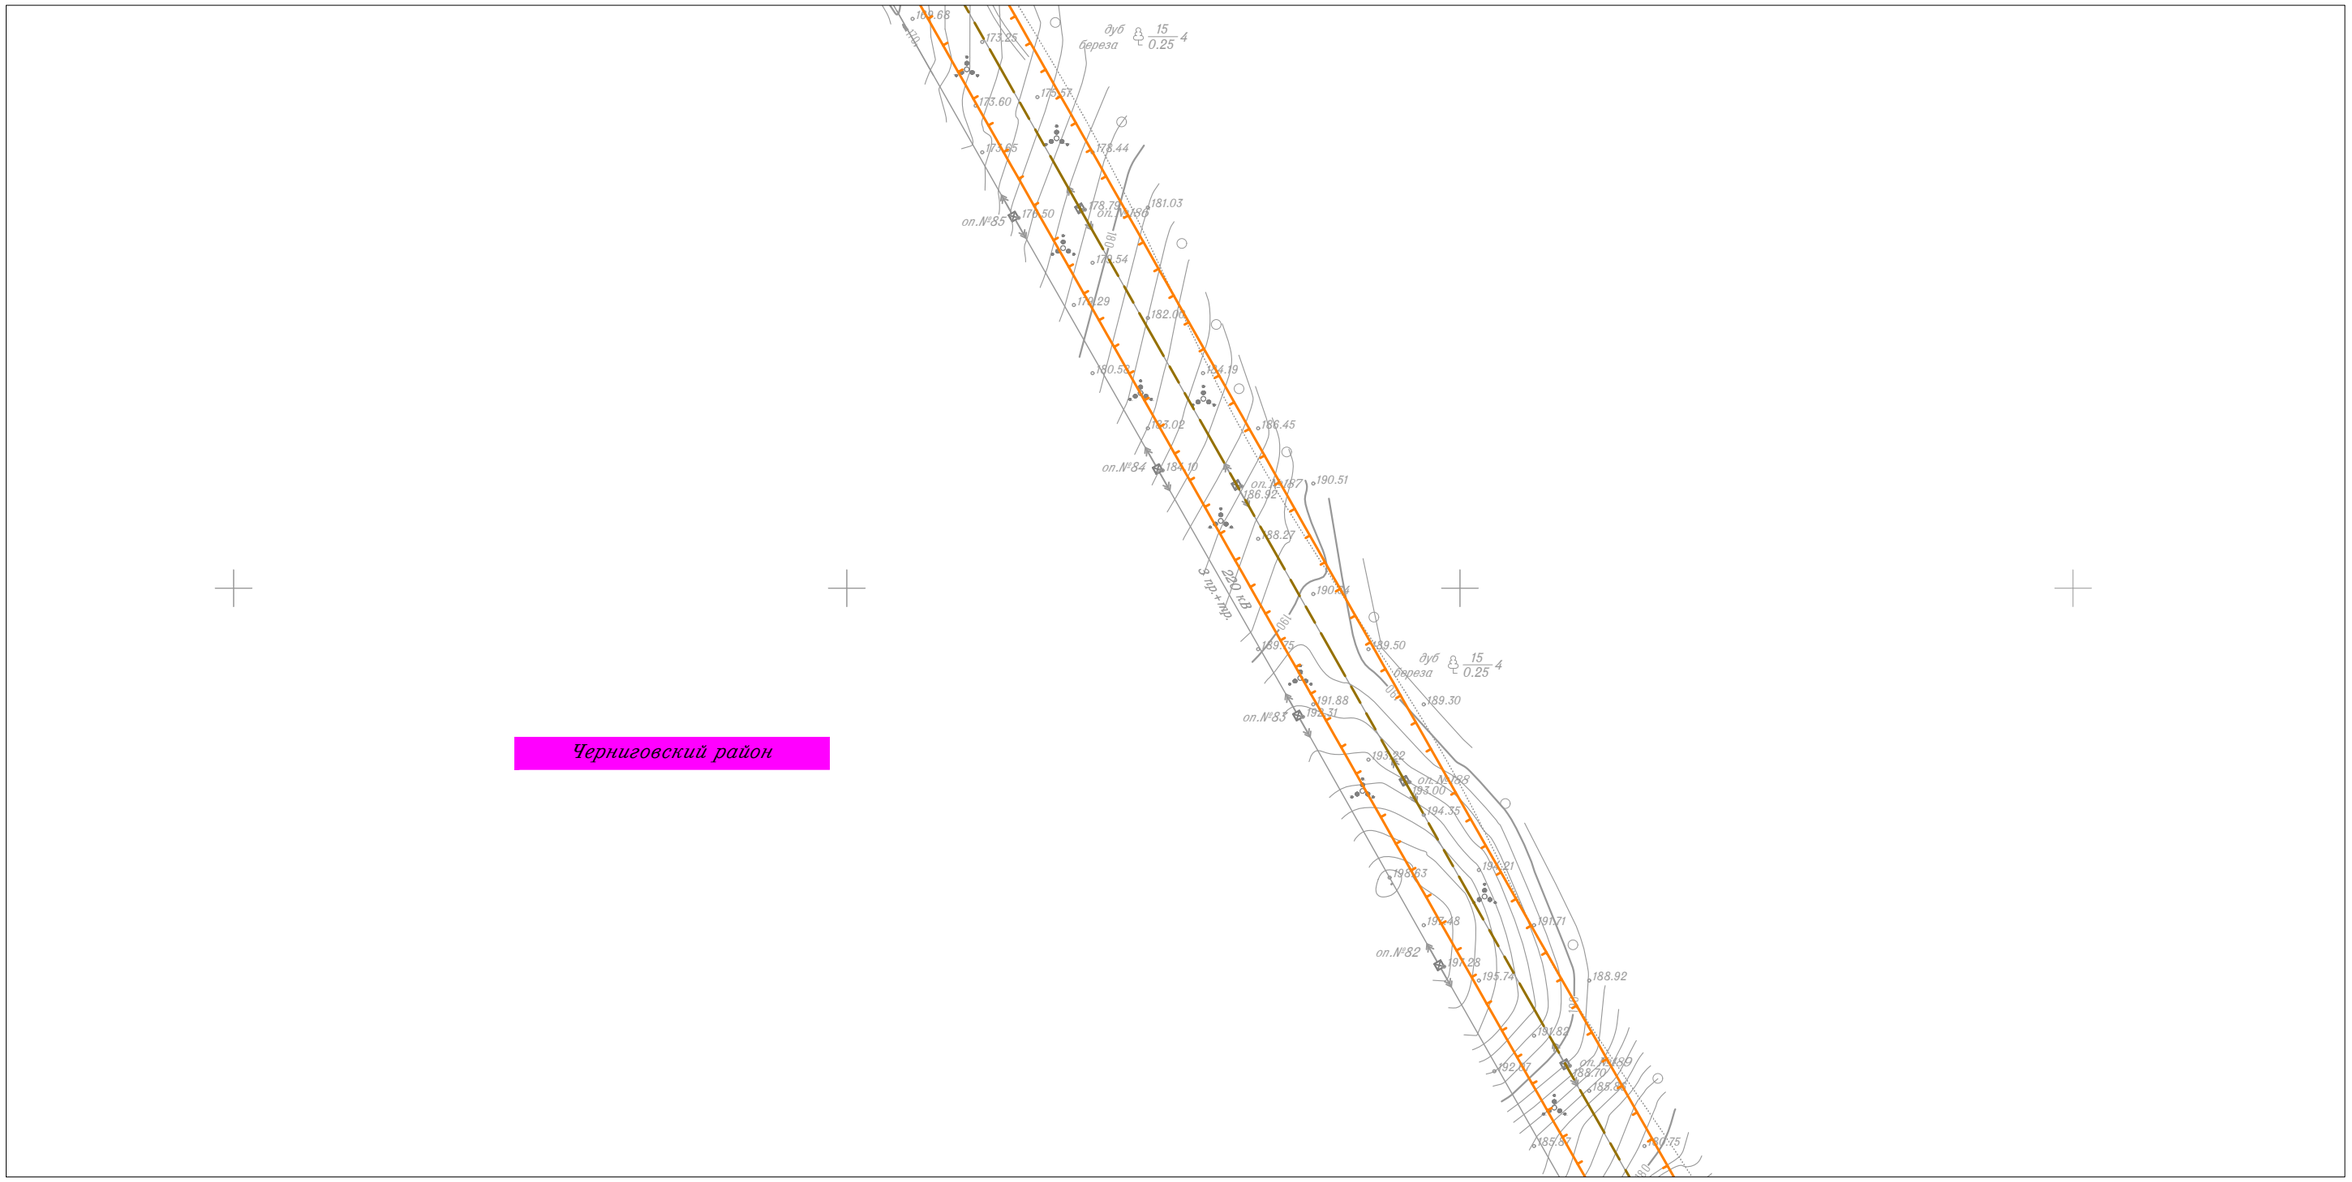

Линия совмещения с Листом 78


						Приморский край
						Документация по планировке территории (проект планировки территории) для размещения линейного объекта энергетики федерального значения Реконструкция ВЛ 220 кВ НПС-40 – НПС-41 (с последующим образованием ВЛ 220 кВ Дальневосточная – НПС-40); Реконструкция ВЛ 220 кВ Дальневосточная – Арсеньев-2 (с последующим образованием ВЛ 220 кВ Арсеньев-2 - НПС-41); ВЛ 220 кВ НПС-40 - Дальневосточная (реконструкция).
Изм.	Кол.уч.	Лист	N док.	Подп.	Дата	
Исполнитель		Мароховский А.А.			01.19	ФСК ЕЭС Заказчик: ПАО "ФСК ЕЭС"
Н. контр.		Алешина А.М.			01.19	
Нач. отд.		Гнетова Н.Ю.			01.19	
						Схема границ территории объектов культурного наследия М 1:5 000
						НПО ИНЖГЕОПРОЕКТ ООО НПО "Инжгеопроект" 109052, г. Москва, Рязанский проспект, д.2 стр.49

Стадия	Лист	Листов
П	77	105

Формат А3

Схема границ территории объектов культурного наследия

Линия совмещения с Листом 77

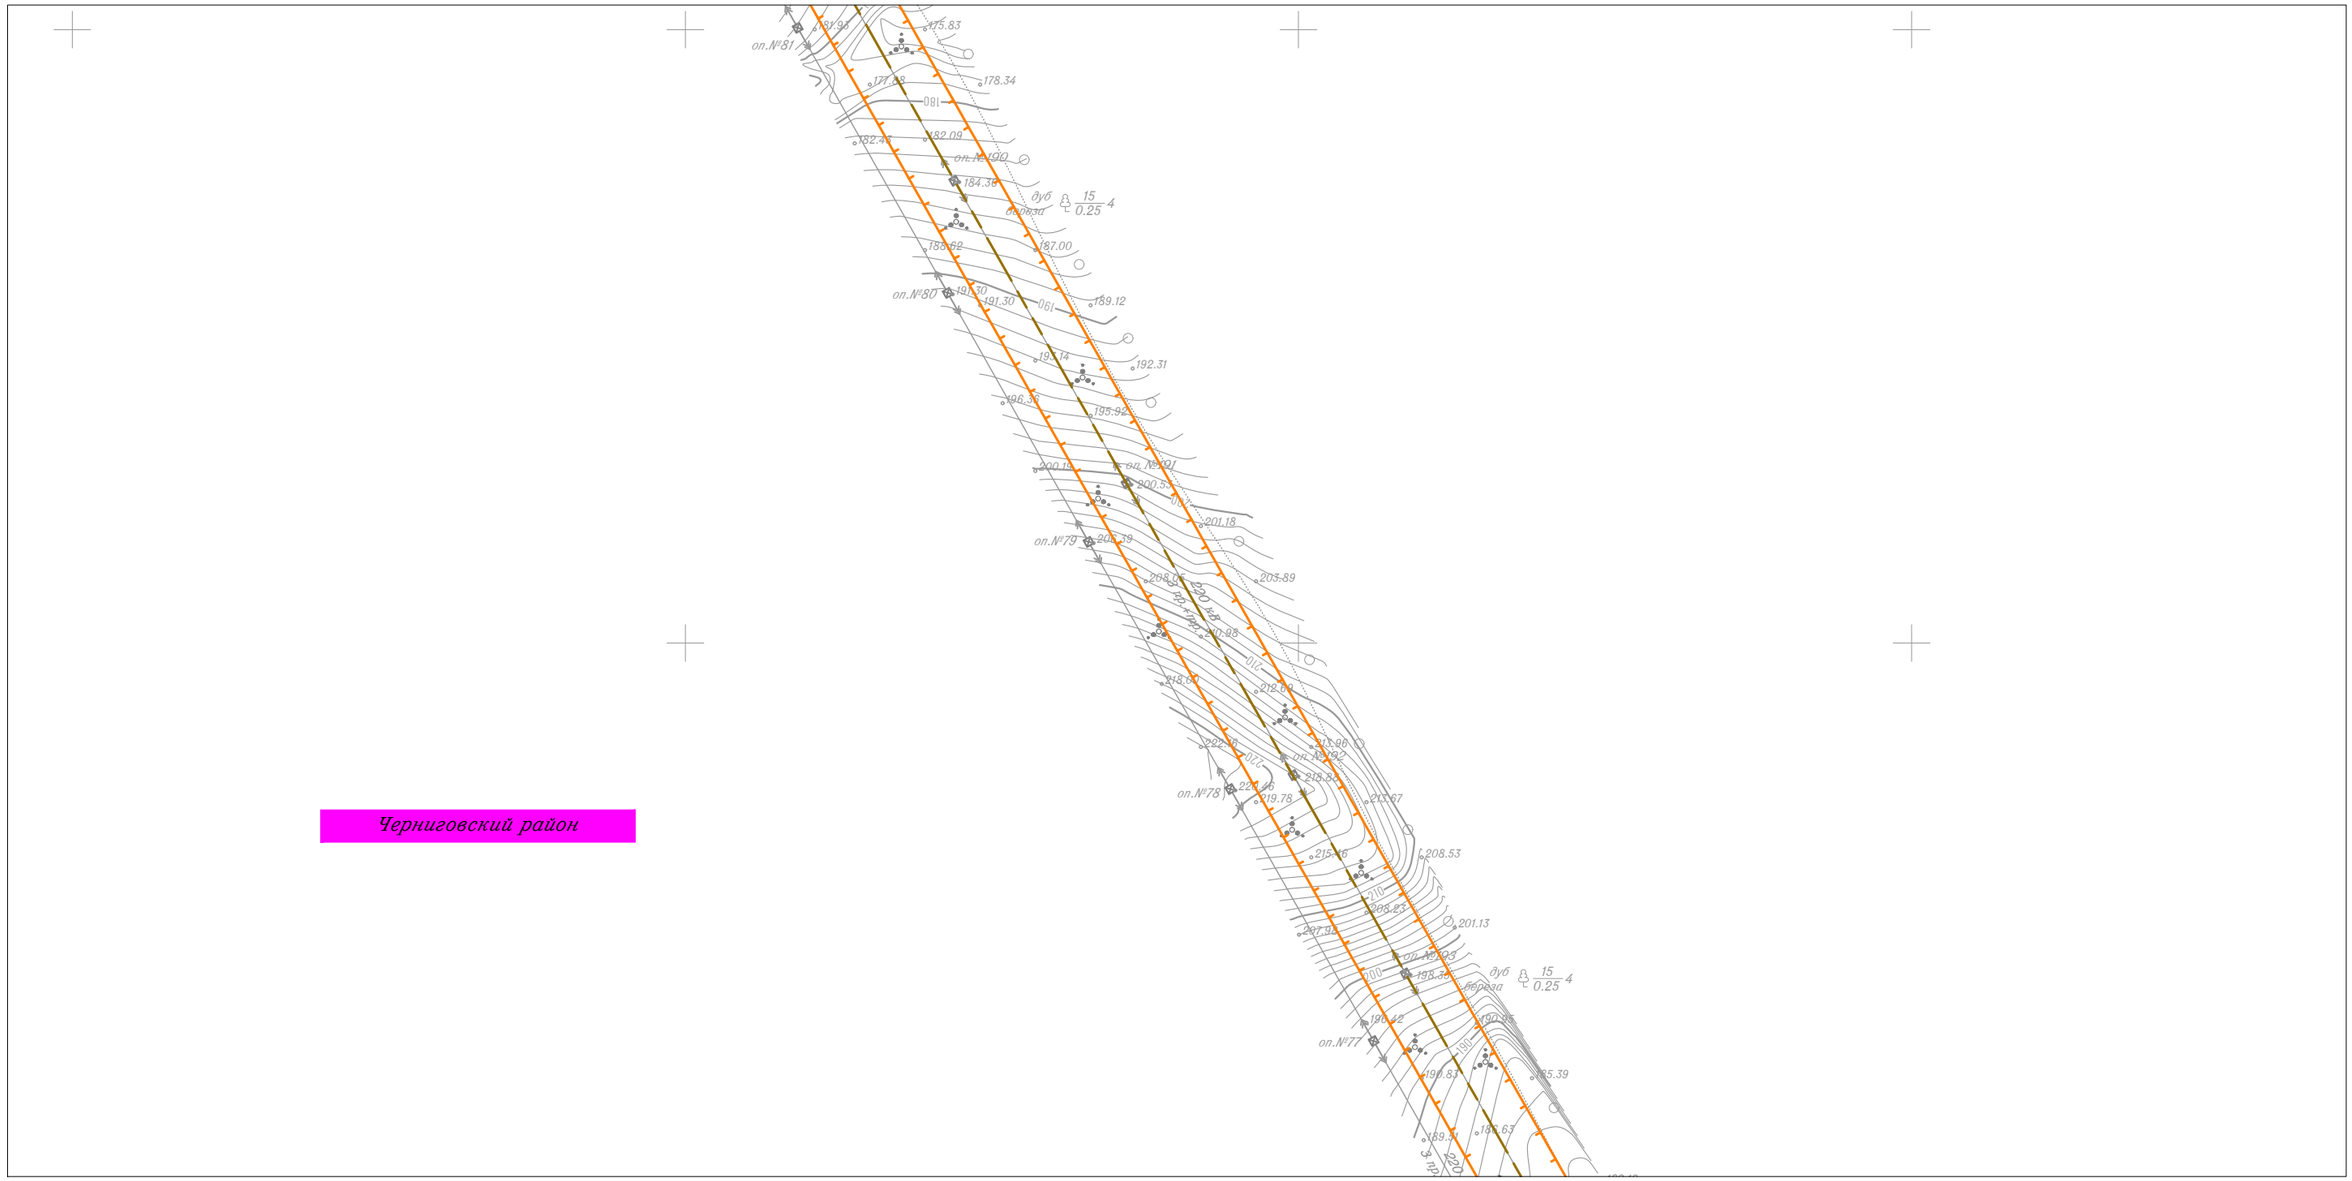

Линия совмещения с Листом 79

						Приморский край
						Документация по планировке территории (проект планировки территории) для размещения линейного объекта энергетики федерального значения Реконструкция ВЛ 220 кВ НПС-40 – НПС-41 (с последующим образованием ВЛ 220 кВ Дальневосточная – НПС-40); Реконструкция ВЛ 220 кВ Дальневосточная – Арсеньев-2 (с последующим образованием ВЛ 220 кВ Арсеньев-2 - НПС-41); ВЛ 220 кВ НПС-40 - Дальневосточная (реконструкция).
Изм.	Кол.уч.	Лист	N док.	Подп.	Дата	
Исполнитель		Мароховский А.А.			01.19	ФСК ЕЭС Заказчик: ПАО "ФСК ЕЭС"
Н. контр.		Алешина А.М.			01.19	
Нач. отд.		Гнетова Н.Ю.			01.19	

Стадия	Лист	Листов
П	78	105

Схема границ территории объектов культурного наследия
М 1:5 000

НПО ИНЖГЕОПРОЕКТ
ООО НПО "Инжгеопроект"
109052, г. Москва,
Рязанский проспект,
д.2 стр.49

Формат А3

Схема границ территории объектов культурного наследия

Линия совмещения с Листом 78



Линия совмещения с Листом 80

						Приморский край
						Документация по планировке территории (проект планировки территории) для размещения линейного объекта энергетики федерального значения Реконструкция ВЛ 220 кВ НПС-40 – НПС-41 (с последующим образованием ВЛ 220 кВ Дальневосточная – НПС-40); Реконструкция ВЛ 220 кВ Дальневосточная – Арсеньев-2 (с последующим образованием ВЛ 220 кВ Арсеньев-2 - НПС-41); ВЛ 220 кВ НПС-40 - Дальневосточная (реконструкция).
Изм.	Кол.уч.	Лист	N док.	Подп.	Дата	
Исполнитель		Мароховский А.А.			01.19	ФСК ЕЭС Заказчик: ПАО "ФСК ЕЭС"
Н. контр.		Алешина А.М.			01.19	
Нач. отд.		Гнетова Н.Ю.			01.19	

Стадия	Лист	Листов
П	79	105


Схема границ территории объектов культурного наследия
М 1:5 000

НПО ИНЖГЕОПРОЕКТ
ООО НПО "Инжгеопроект"
109052, г. Москва,
Рязанский проспект,
д.2 стр.49

Формат А3

Схема границ территории объектов культурного наследия

Линия совмещения с Листом 79

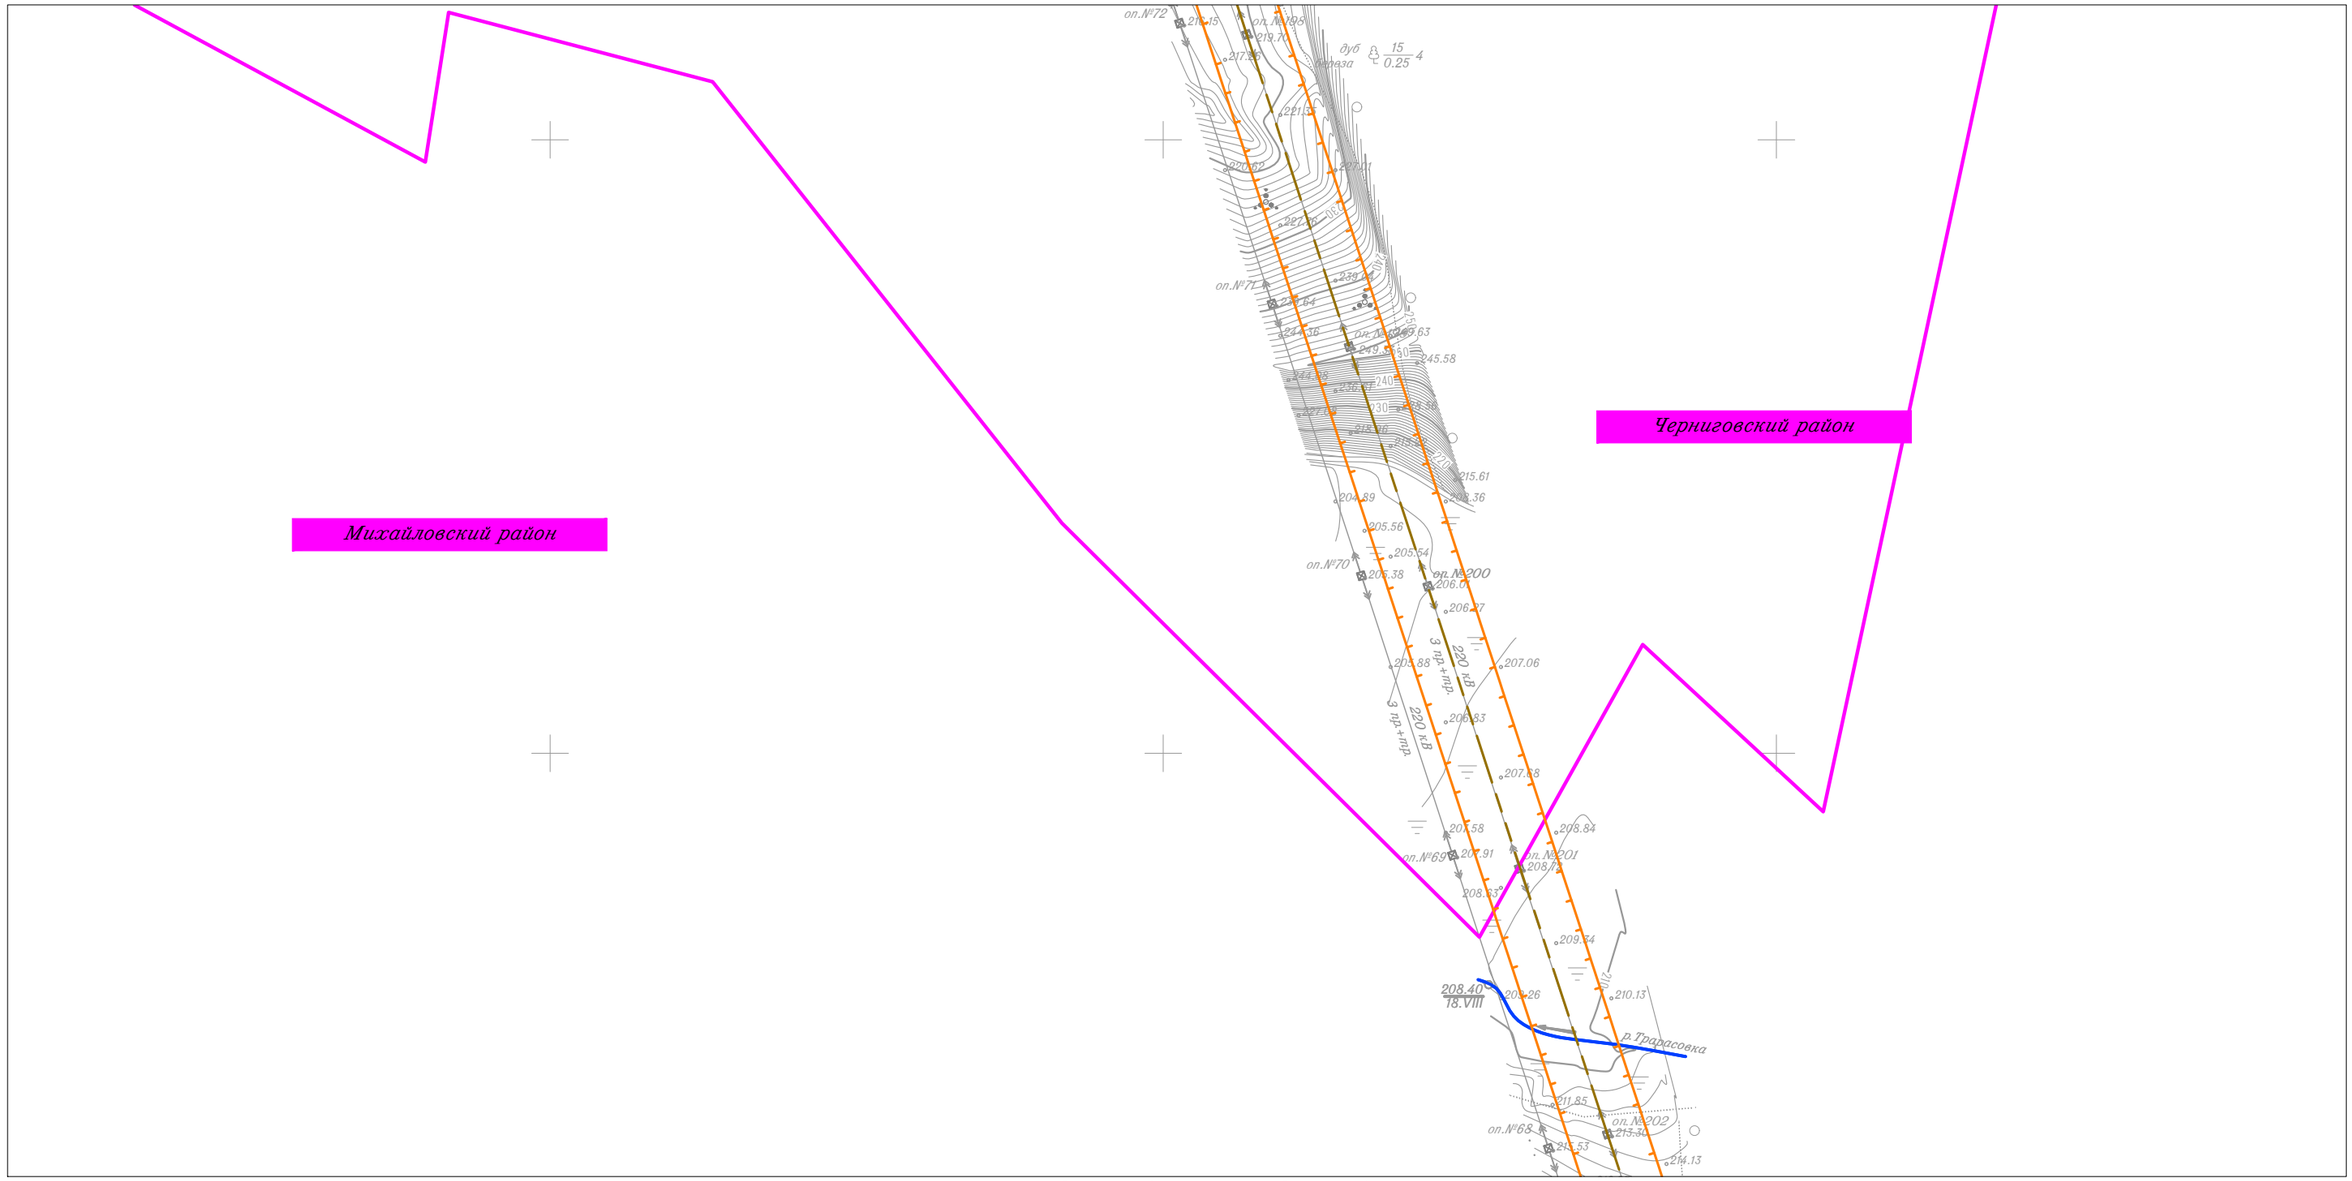


Линия совмещения с Листом 81

						Приморский край
						Документация по планировке территории (проект планировки территории) для размещения линейного объекта энергетики федерального значения Реконструкция ВЛ 220 кВ НПС-40 – НПС-41 (с последующим образованием ВЛ 220 кВ Дальневосточная – НПС-40); Реконструкция ВЛ 220 кВ Дальневосточная – Арсеньев-2 (с последующим образованием ВЛ 220 кВ Арсеньев-2 - НПС-41); ВЛ 220 кВ НПС-40 - Дальневосточная (реконструкция).
Изм.	Кол.уч.	Лист	N док.	Подп.	Дата	
Исполнитель		Мароховский А.А.			01.19	ФСК ЕЭС Заказчик: ПАО "ФСК ЕЭС"
Н. контр.		Алешина А.М.			01.19	Стадия: П; Лист: 80; Листов: 105
Нач. отд.		Гнетова Н.Ю.			01.19	
						Схема границ территории объектов культурного наследия М 1:5 000
						НПО ИНЖГЕОПРОЕКТ ООО НПО "Инжгеопроект" 109052, г. Москва, Рязанский проспект, д.2 стр.49

Формат А3

Схема границ территории объектов культурного наследия

Линия совмещения с Листом 80

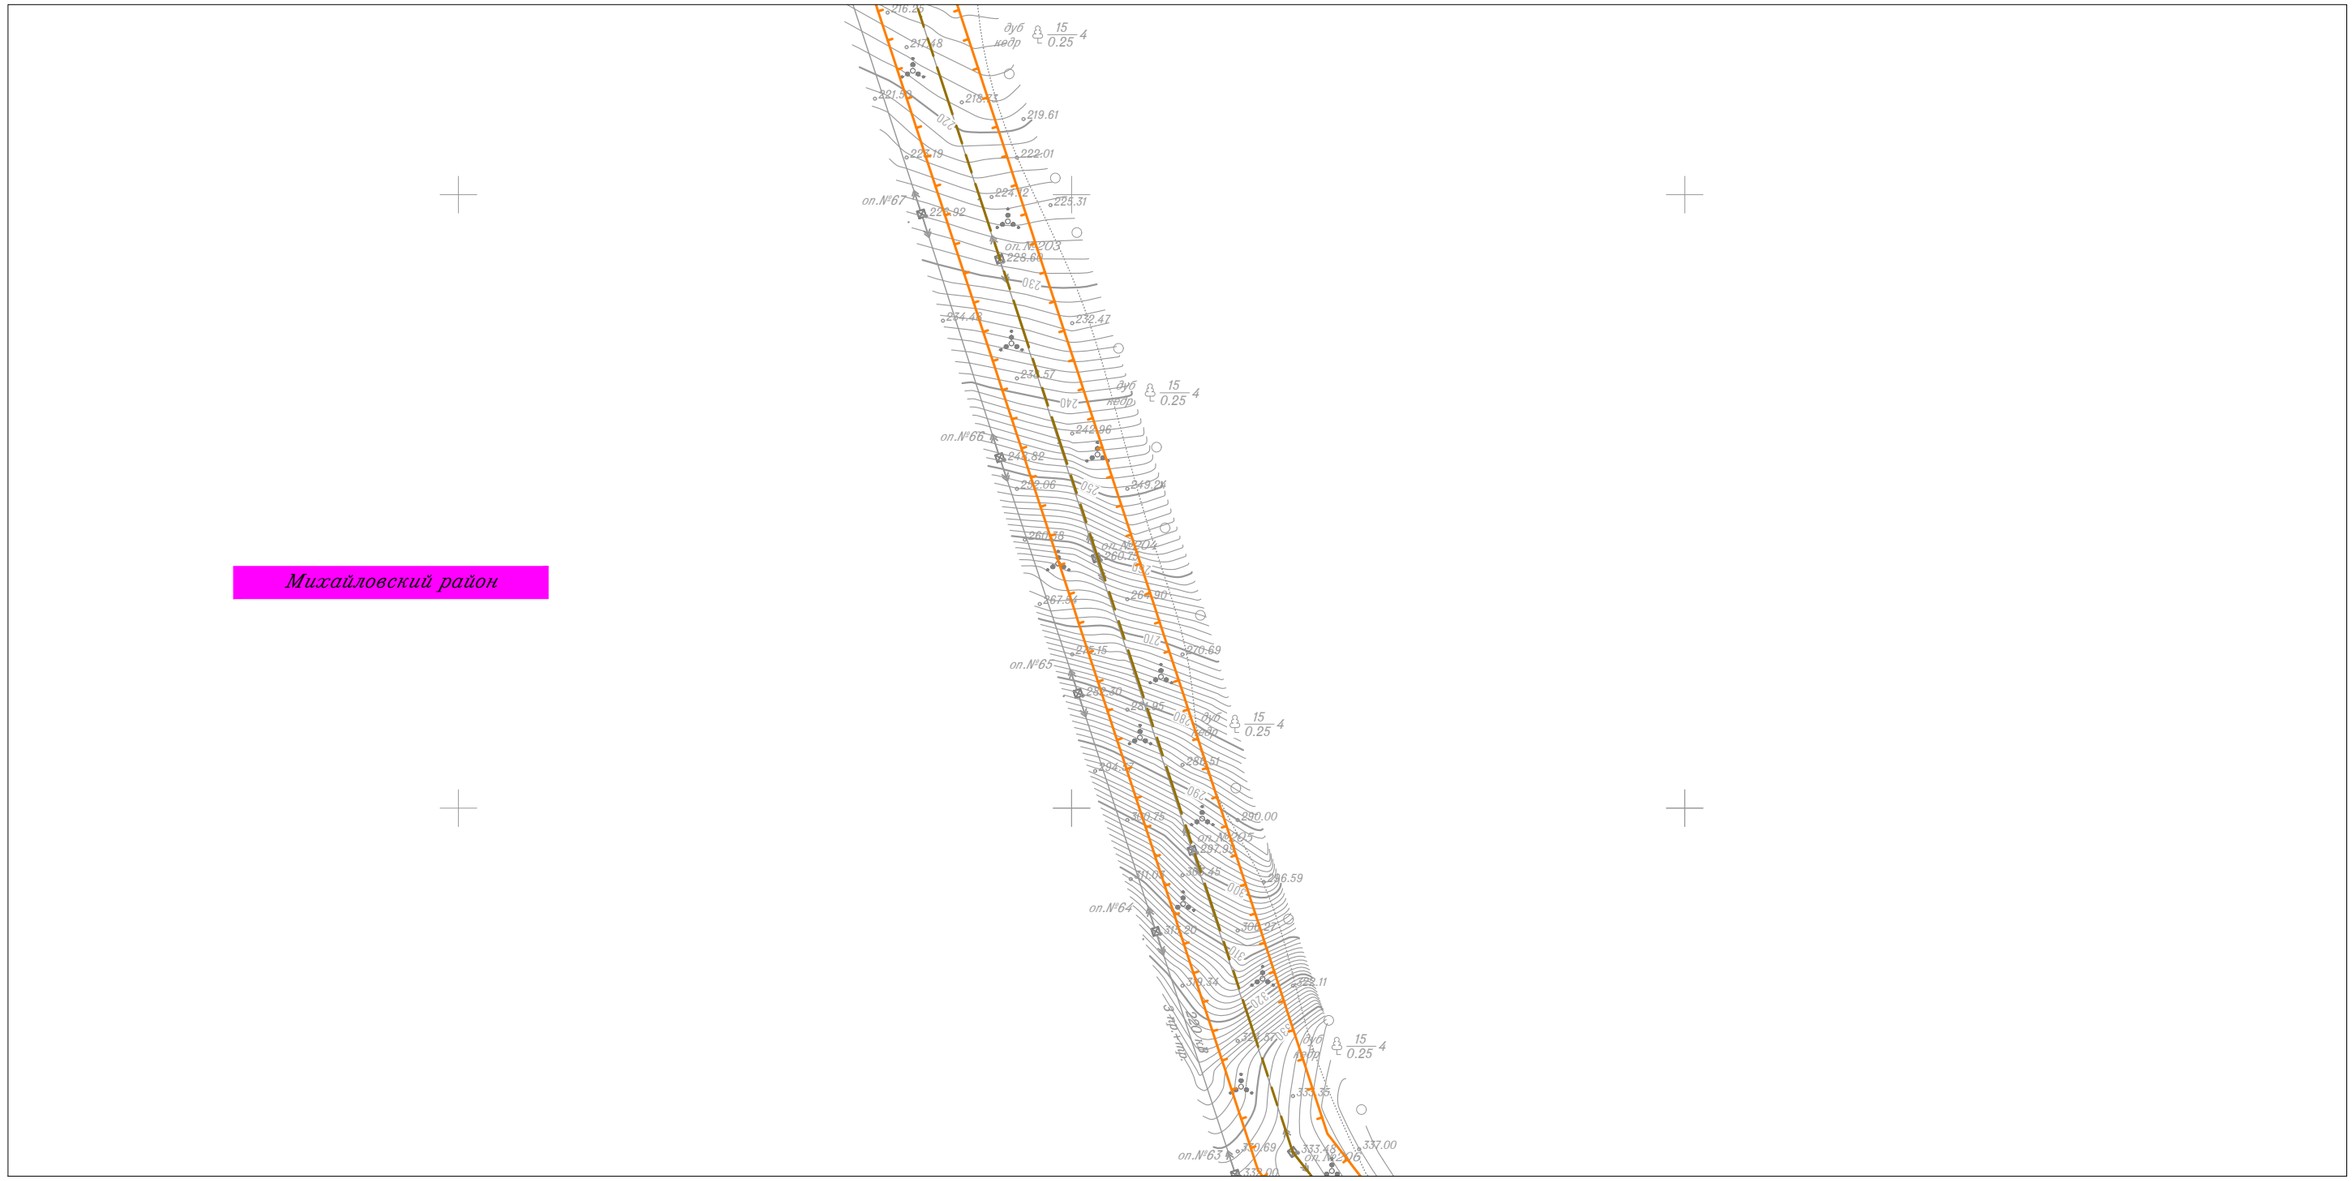

Линия совмещения с Листом 82

Изм.	Кол.уч.	Лист	N док.	Подп.	Дата
Исполнитель		Мароховский А.А.			01.19
Н. контр.		Алешина А.М.			01.19
Нач. отд.		Гнетова Н.Ю.			01.19

Приморский край

Документация по планировке территории (проект планировки территории) для размещения линейного объекта энергетики федерального значения Реконструкция ВЛ 220 кВ НПС-40 – НПС-41 (с последующим образованием ВЛ 220 кВ Дальневосточная – НПС-40); Реконструкция ВЛ 220 кВ Дальневосточная – Арсеньев-2 (с последующим образованием ВЛ 220 кВ Арсеньев-2 - НПС-41); ВЛ 220 кВ НПС-40 - Дальневосточная (реконструкция).

ФСК ЕЭС Заказчик: ПАО "ФСК ЕЭС"

Стадия	Лист	Листов
П	81	105


Схема границ территории объектов культурного наследия
М 1:5 000

НПО ИНЖГЕОПРОЕКТ
ООО НПО "Инжгеопроект"
109052, г. Москва, Рязанский проспект, д.2 стр.49

Формат А3

Схема границ территории объектов культурного наследия

Линия совмещения с Листом 81

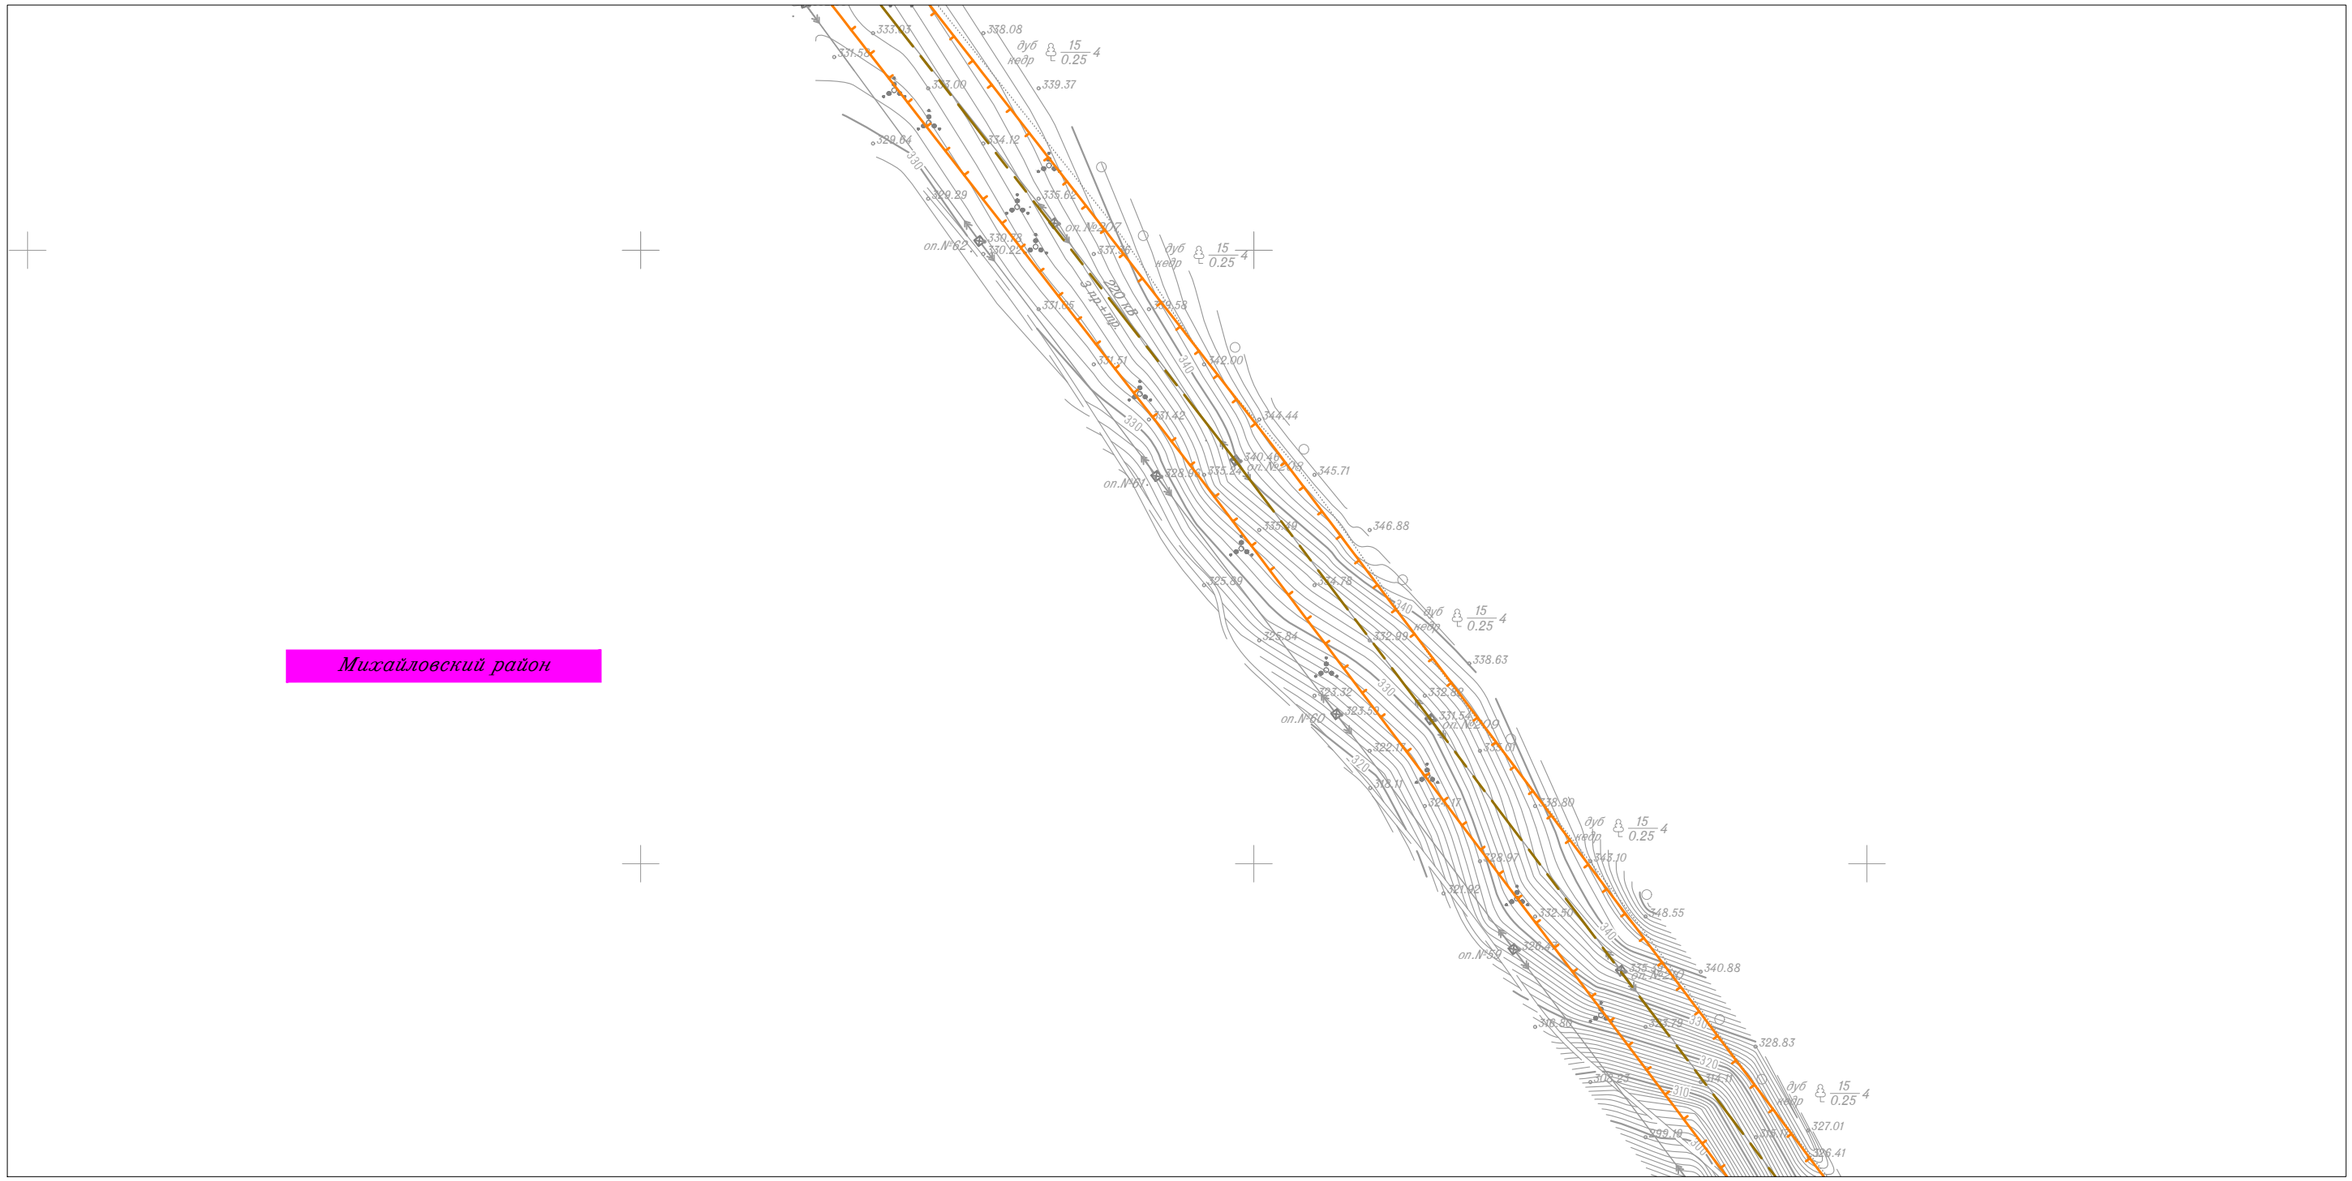


Михайловский район

Линия совмещения с Листом 83

						Приморский край
						Документация по планировке территории (проект планировки территории) для размещения линейного объекта энергетики федерального значения Реконструкция ВЛ 220 кВ НПС-40 – НПС-41 (с последующим образованием ВЛ 220 кВ Дальневосточная – НПС-40); Реконструкция ВЛ 220 кВ Дальневосточная – Арсеньев-2 (с последующим образованием ВЛ 220 кВ Арсеньев-2 - НПС-41); ВЛ 220 кВ НПС-40 - Дальневосточная (реконструкция).
Изм.	Кол.уч.	Лист	N док.	Подп.	Дата	
Исполнитель		Мароховский А.А.			01.19	ФСК ЕЭС Заказчик: ПАО "ФСК ЕЭС" — Стадия: П; Лист: 82; Листов: 105
Н. контр.		Алешина А.М.			01.19	
Нач. отд.		Гнетова Н.Ю.			01.19	
						Схема границ территории объектов культурного наследия М 1:5 000
						НПО ИНЖГЕОПРОЕКТ — *ООО НПО "Инжгеопроект" 109052, г. Москва, Рязанский проспект, д.2 стр.49*

Формат А3

Линия совмещения с Листом 82

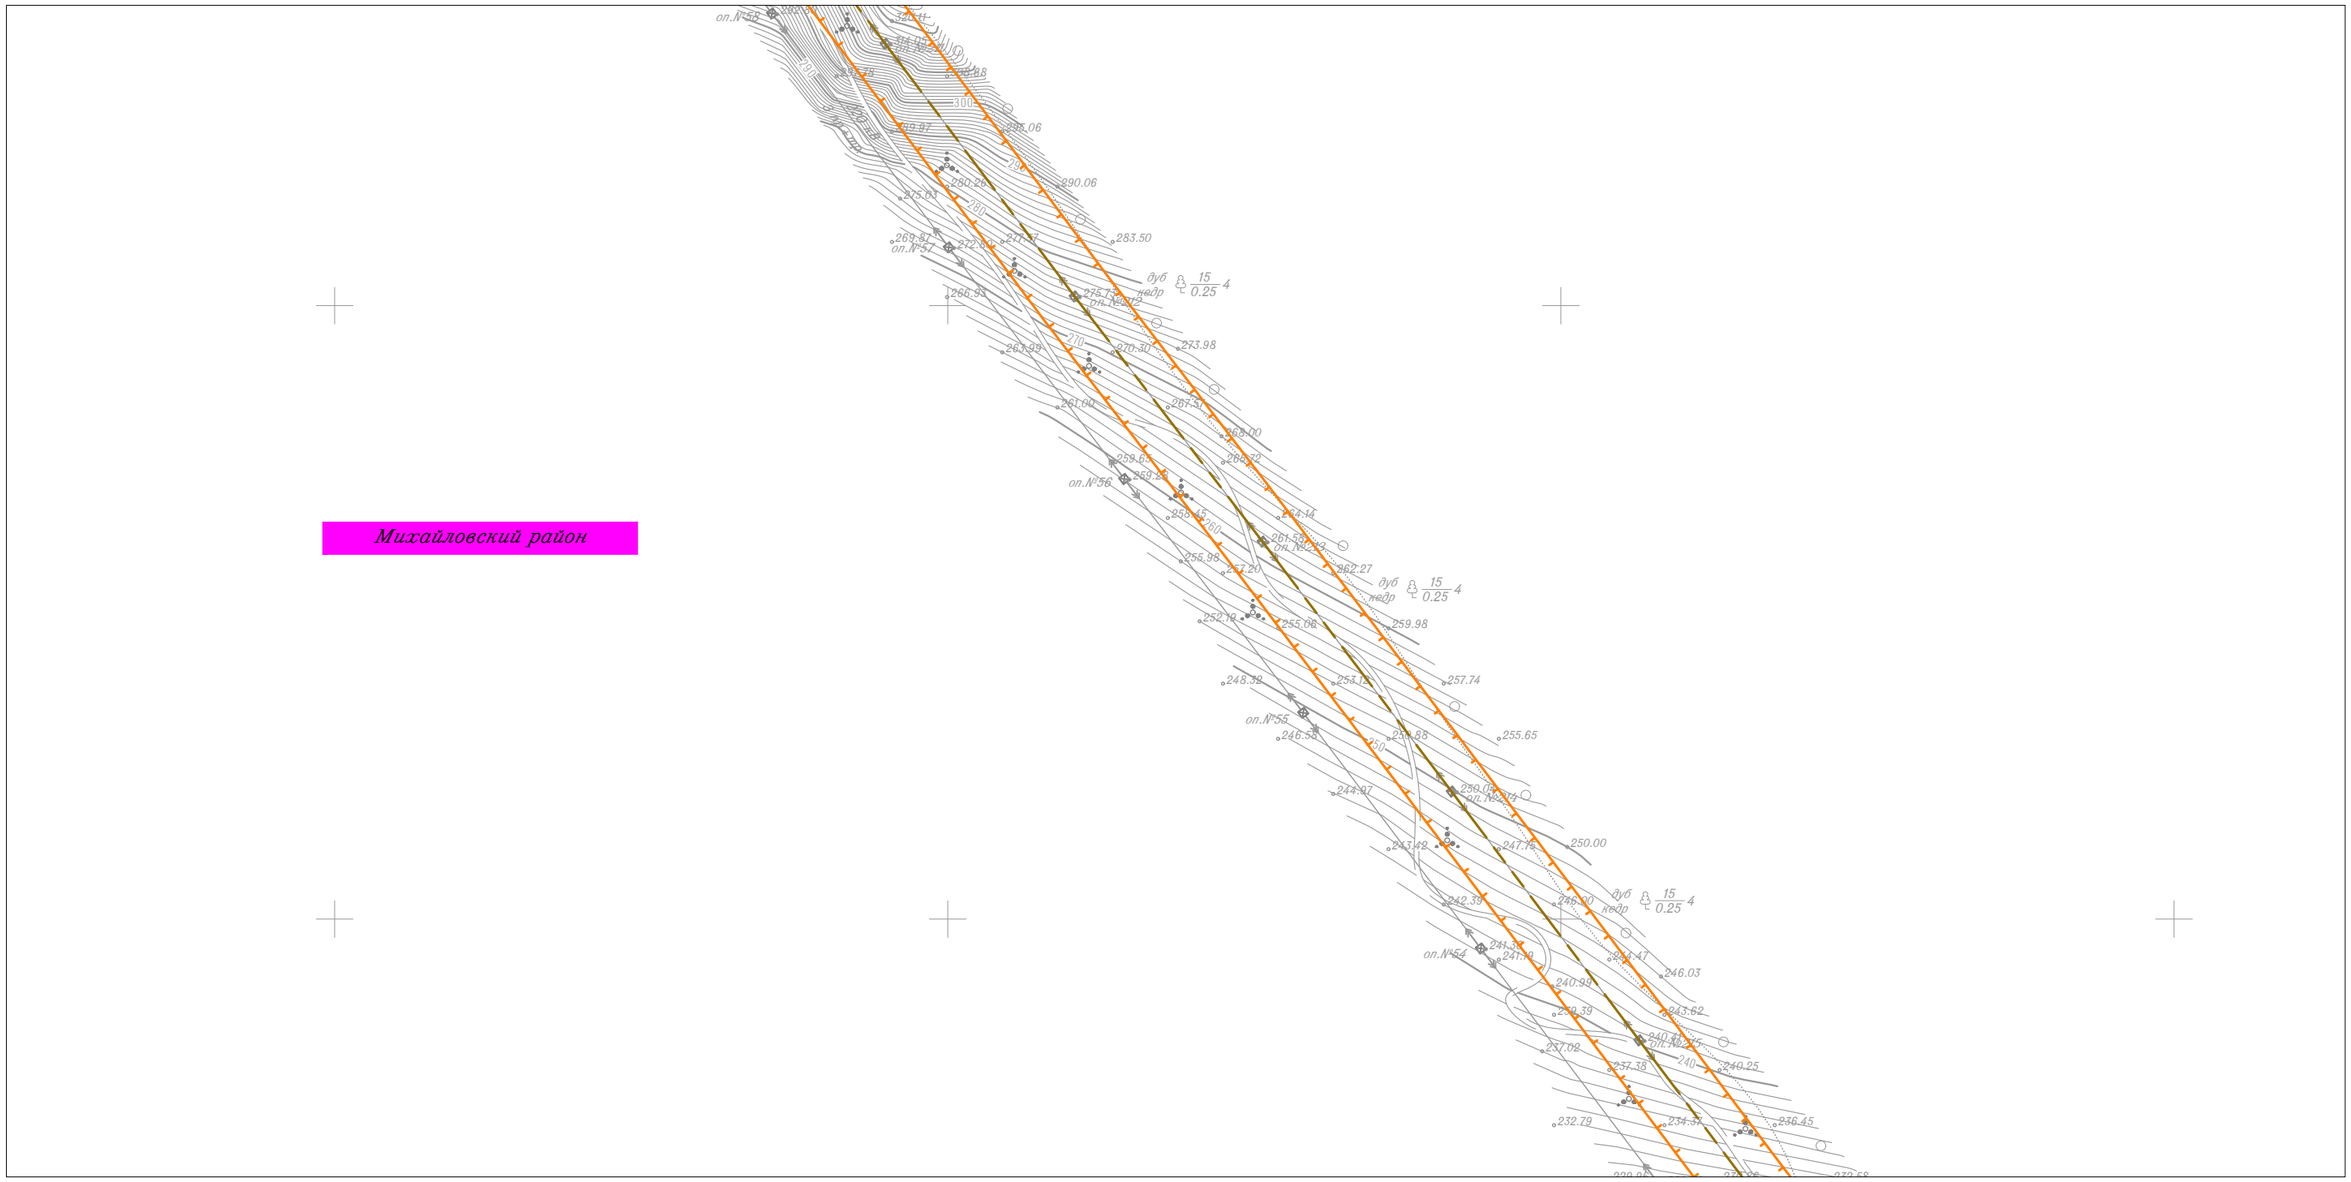

Линия совмещения с Листом 84


						Приморский край
						Документация по планировке территории (проект планировки территории) для размещения линейного объекта энергетики федерального значения Реконструкция ВЛ 220 кВ НПС-40 – НПС-41 (с последующим образованием ВЛ 220 кВ Дальневосточная – НПС-40); Реконструкция ВЛ 220 кВ Дальневосточная – Арсеньев-2 (с последующим образованием ВЛ 220 кВ Арсеньев-2 - НПС-41); ВЛ 220 кВ НПС-40 - Дальневосточная (реконструкция).
Изм.	Кол.уч.	Лист	N док.	Подп.	Дата	
Исполнитель		Мароховский А.А.			01.19	ФСК ЕЭС Заказчик: ПАО "ФСК ЕЭС"
Н. контр.		Алешина А.М.			01.19	
Нач. отд.		Гнетова Н.Ю.			01.19	
						Схема границ территории объектов культурного наследия М 1:5 000

Стадия	Лист	Листов
П	83	105

НПО ИНЖГЕОПРОЕКТ
ООО НПО "Инжгеопроект"
109052, г. Москва, Рязанский проспект, д.2 стр.49

Схема границ территории объектов культурного наследия

Линия совмещения с Листом 83

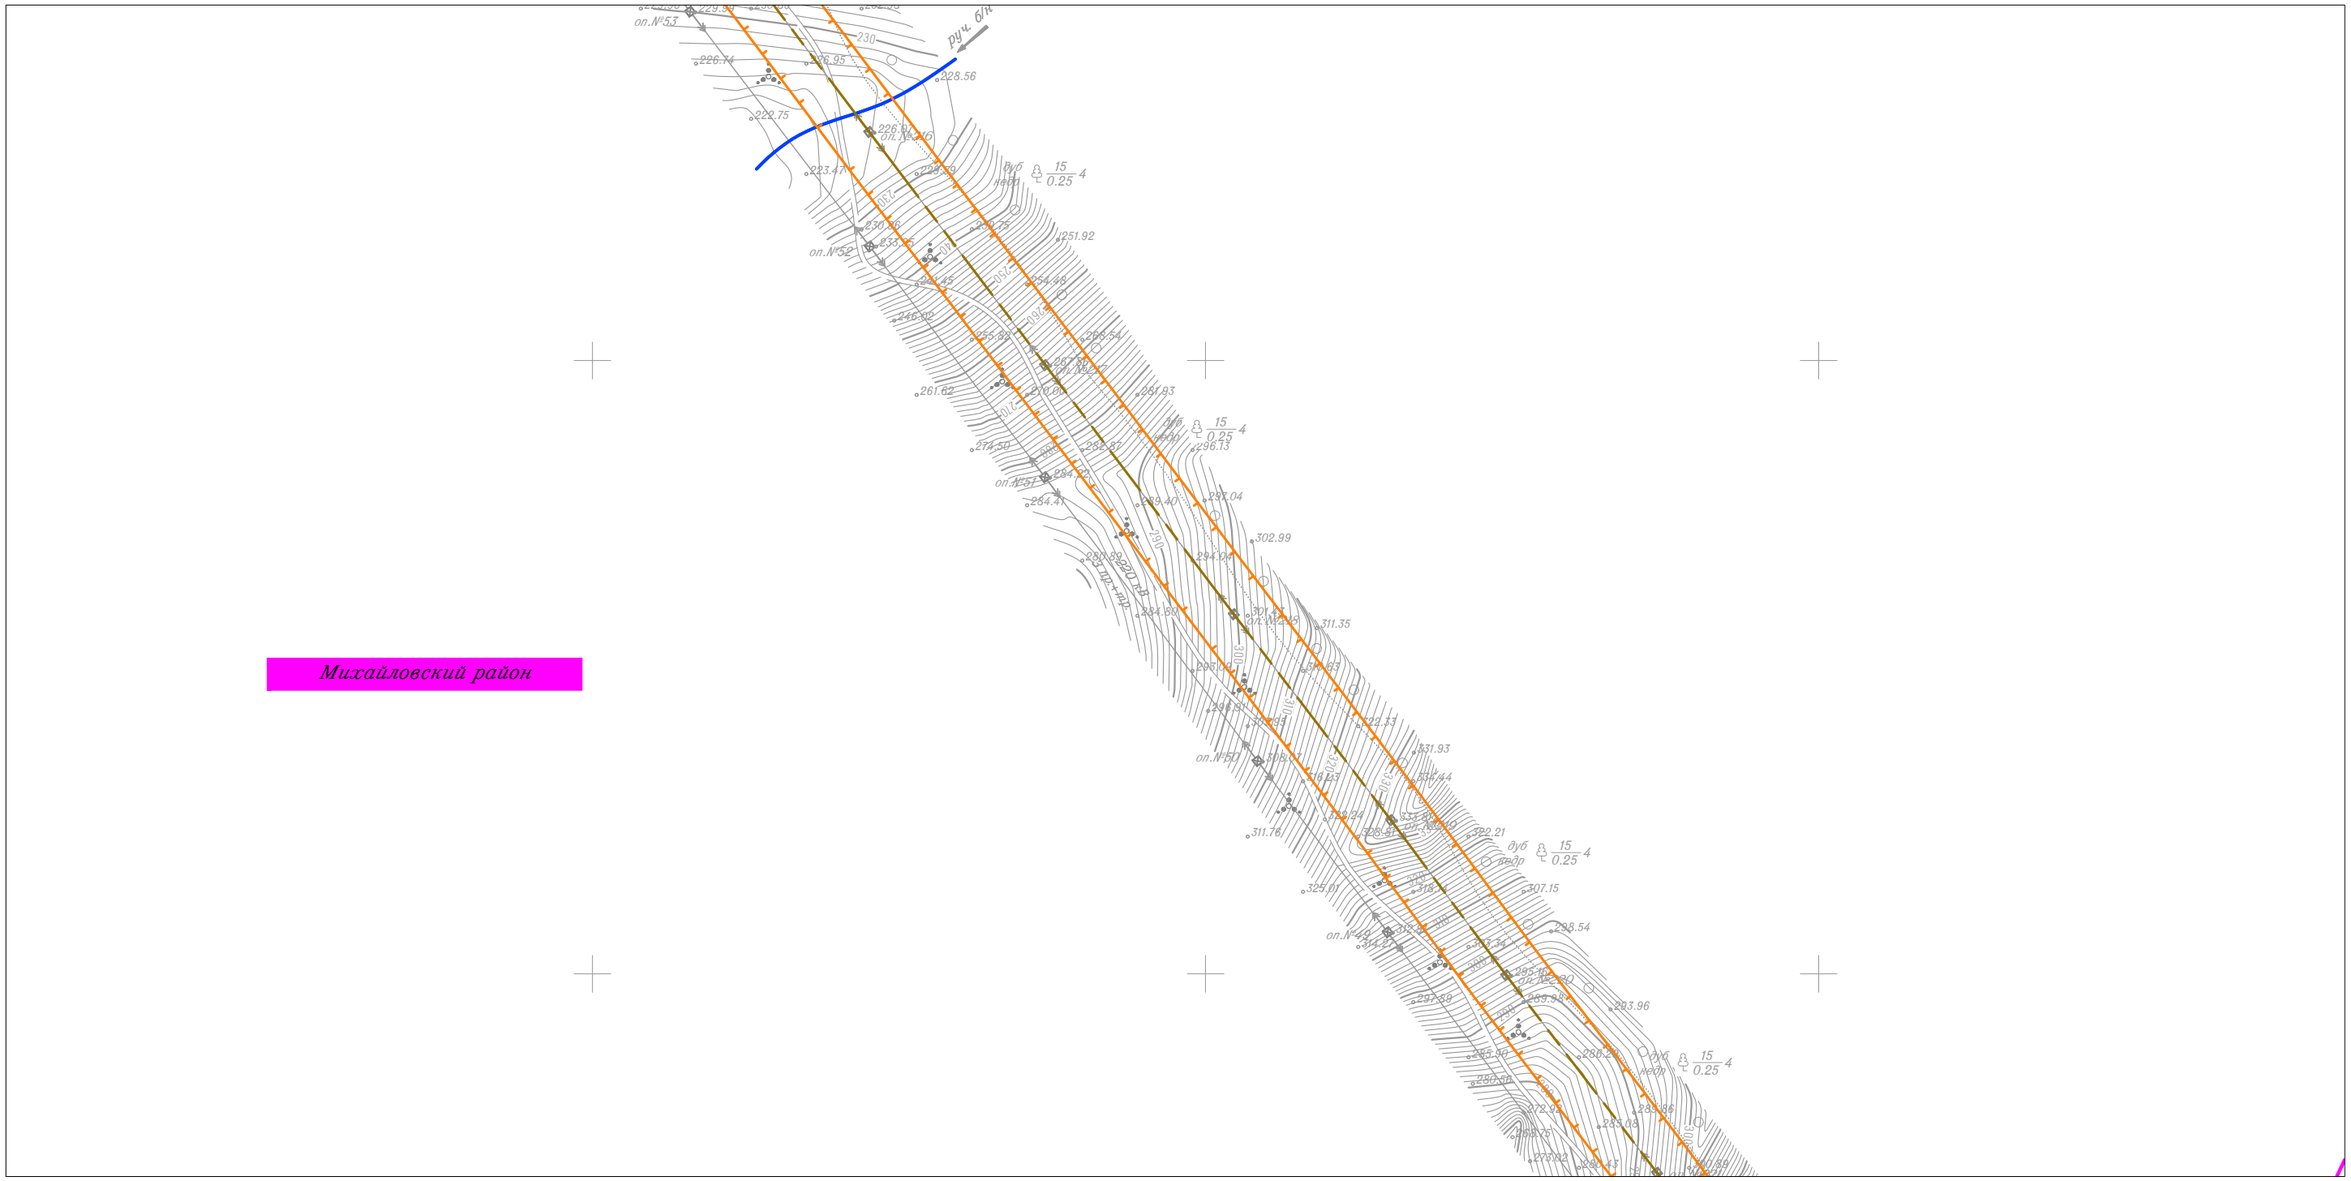

Линия совмещения с Листом 85

Изм.	Кол.уч.	Лист	N док.	Подп.	Дата	
Исполнитель		Мароховский А.А.			01.19	
Н. контр.		Алешина А.М.			01.19	
Нач. отд.		Гнетова Н.Ю.			01.19	

Приморский край

Документация по планировке территории (проект планировки территории) для размещения линейного объекта энергетики федерального значения Реконструкция ВЛ 220 кВ НПС-40 – НПС-41 (с последующим образованием ВЛ 220 кВ Дальневосточная – НПС-40); Реконструкция ВЛ 220 кВ Дальневосточная – Арсеньев-2 (с последующим образованием ВЛ 220 кВ Арсеньев-2 - НПС-41); ВЛ 220 кВ НПС-40 - Дальневосточная (реконструкция).

ФСК ЕЭС Заказчик: ПАО "ФСК ЕЭС"

Стадия	Лист	Листов
П	84	105


Схема границ территории объектов культурного наследия
М 1:5 000

НПО ИНЖГЕОПРОЕКТ
ООО НПО "Инжгеопроект"
109052, г. Москва, Рязанский проспект, д.2 стр.49

Формат А3

Схема границ территории объектов культурного наследия

Линия совмещения с Листом 84

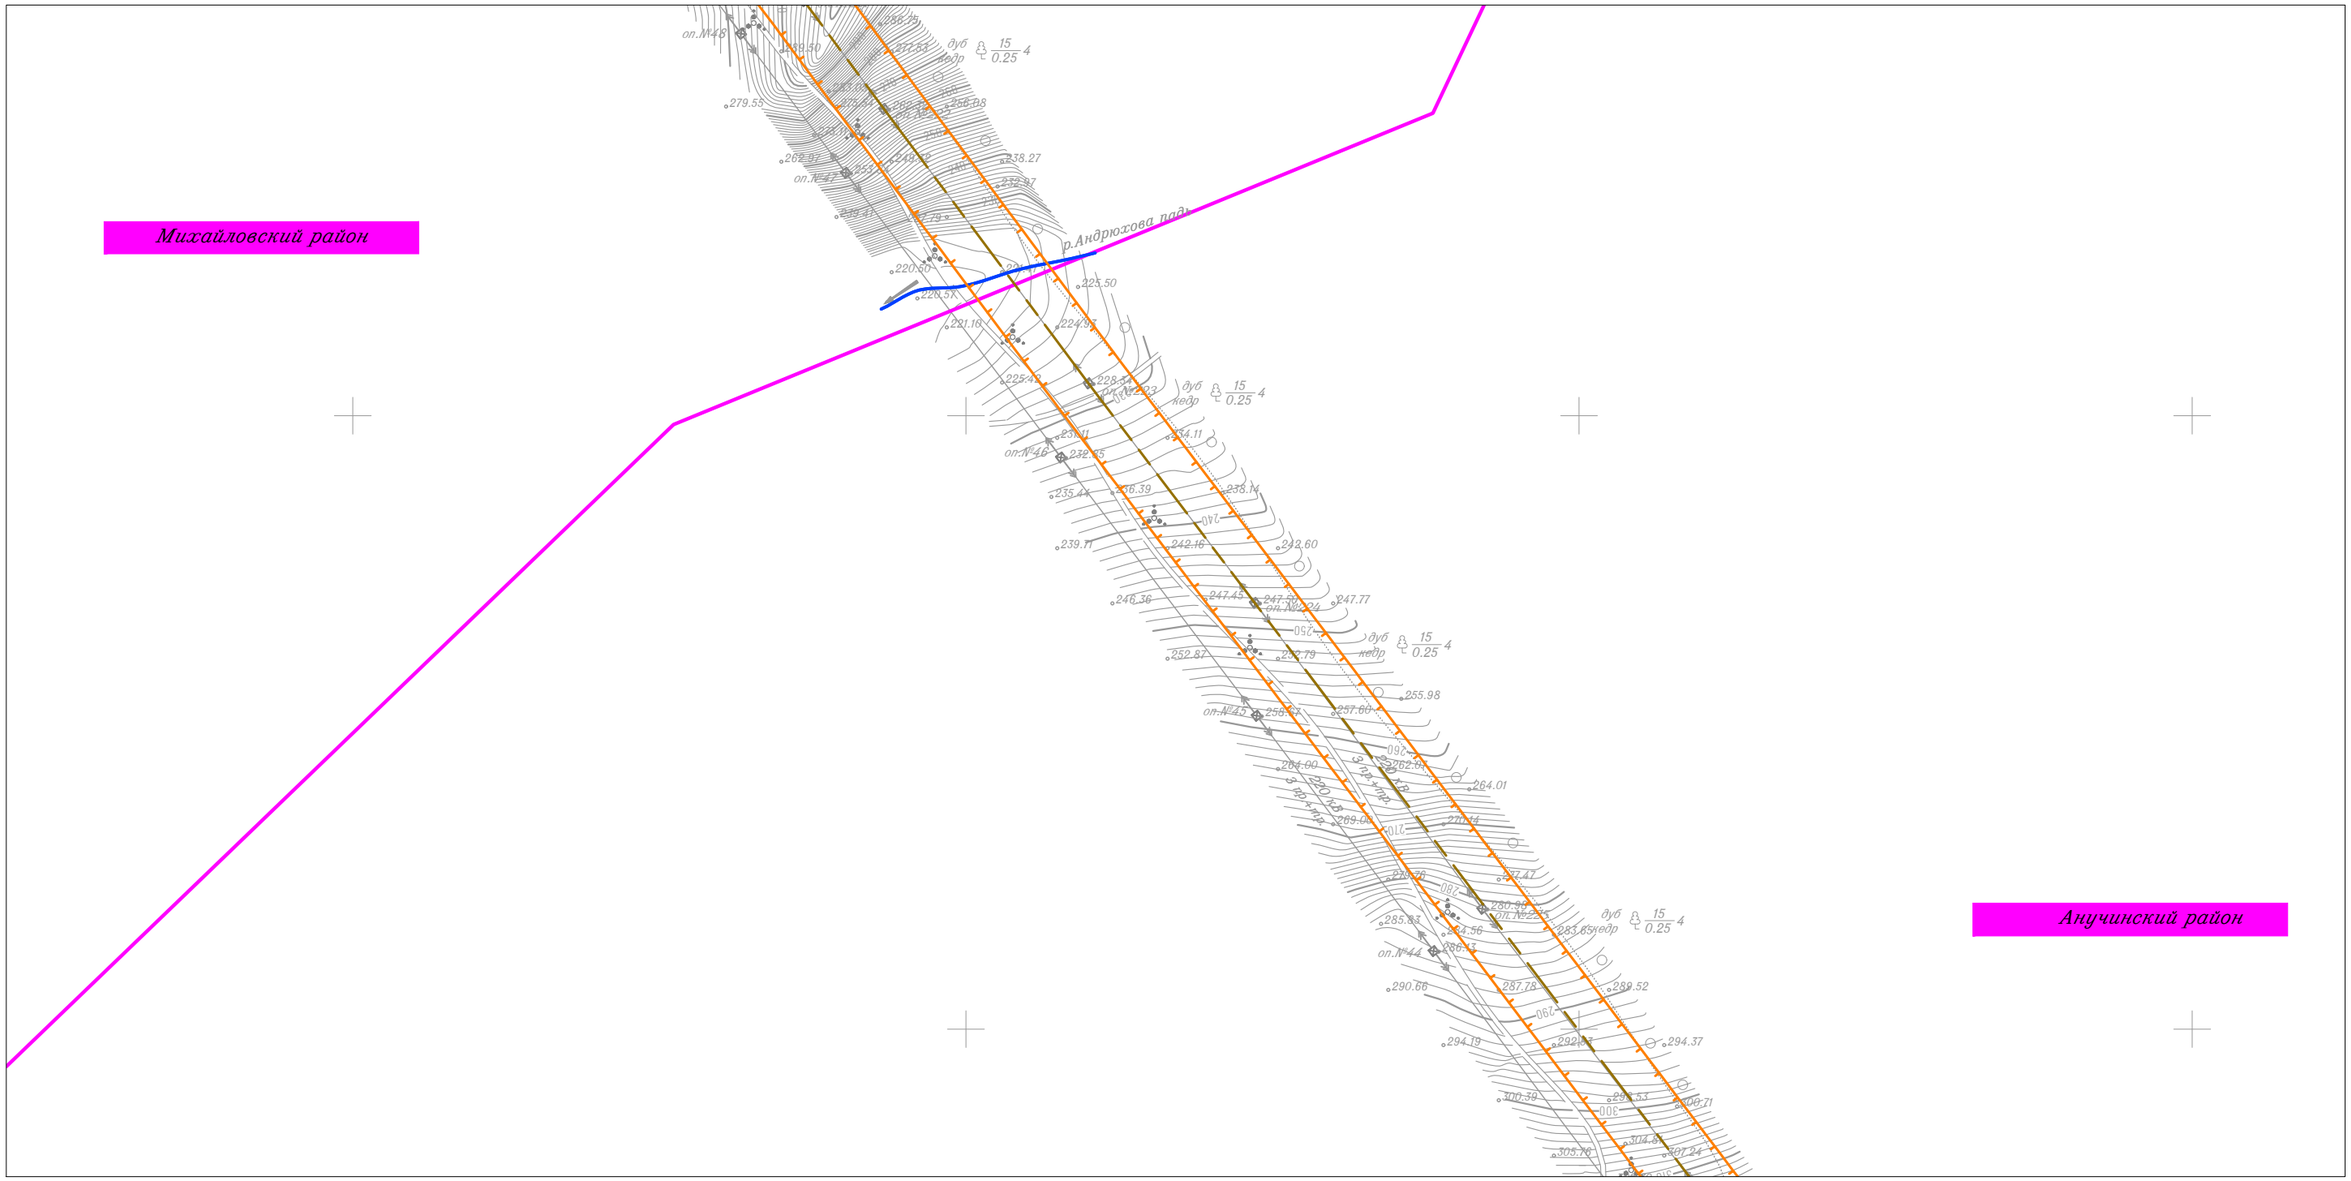

Линия совмещения с Листом 86

						Приморский край
						Документация по планировке территории (проект планировки территории) для размещения линейного объекта энергетики федерального значения Реконструкция ВЛ 220 кВ НПС-40 – НПС-41 (с последующим образованием ВЛ 220 кВ Дальневосточная – НПС-40); Реконструкция ВЛ 220 кВ Дальневосточная – Арсеньев-2 (с последующим образованием ВЛ 220 кВ Арсеньев-2 - НПС-41); ВЛ 220 кВ НПС-40 - Дальневосточная (реконструкция).
Изм.	Кол.уч.	Лист	N док.	Подп.	Дата	
Исполнитель		Мароховский А.А.			01.19	ФСК ЕЭС Заказчик: ПАО "ФСК ЕЭС"
Н. контр.		Алешина А.М.			01.19	
Нач. отд.		Гнетова Н.Ю.			01.19	

Стадия	Лист	Листов
П	85	105


Схема границ территории объектов культурного наследия
М 1:5 000

НПО ИНЖГЕОПРОЕКТ
ООО НПО "Инжгеопроект"
109052, г. Москва,
Рязанский проспект,
д.2 стр.49

Формат А3

Схема границ территории объектов культурного наследия

Линия совмещения с Листом 85

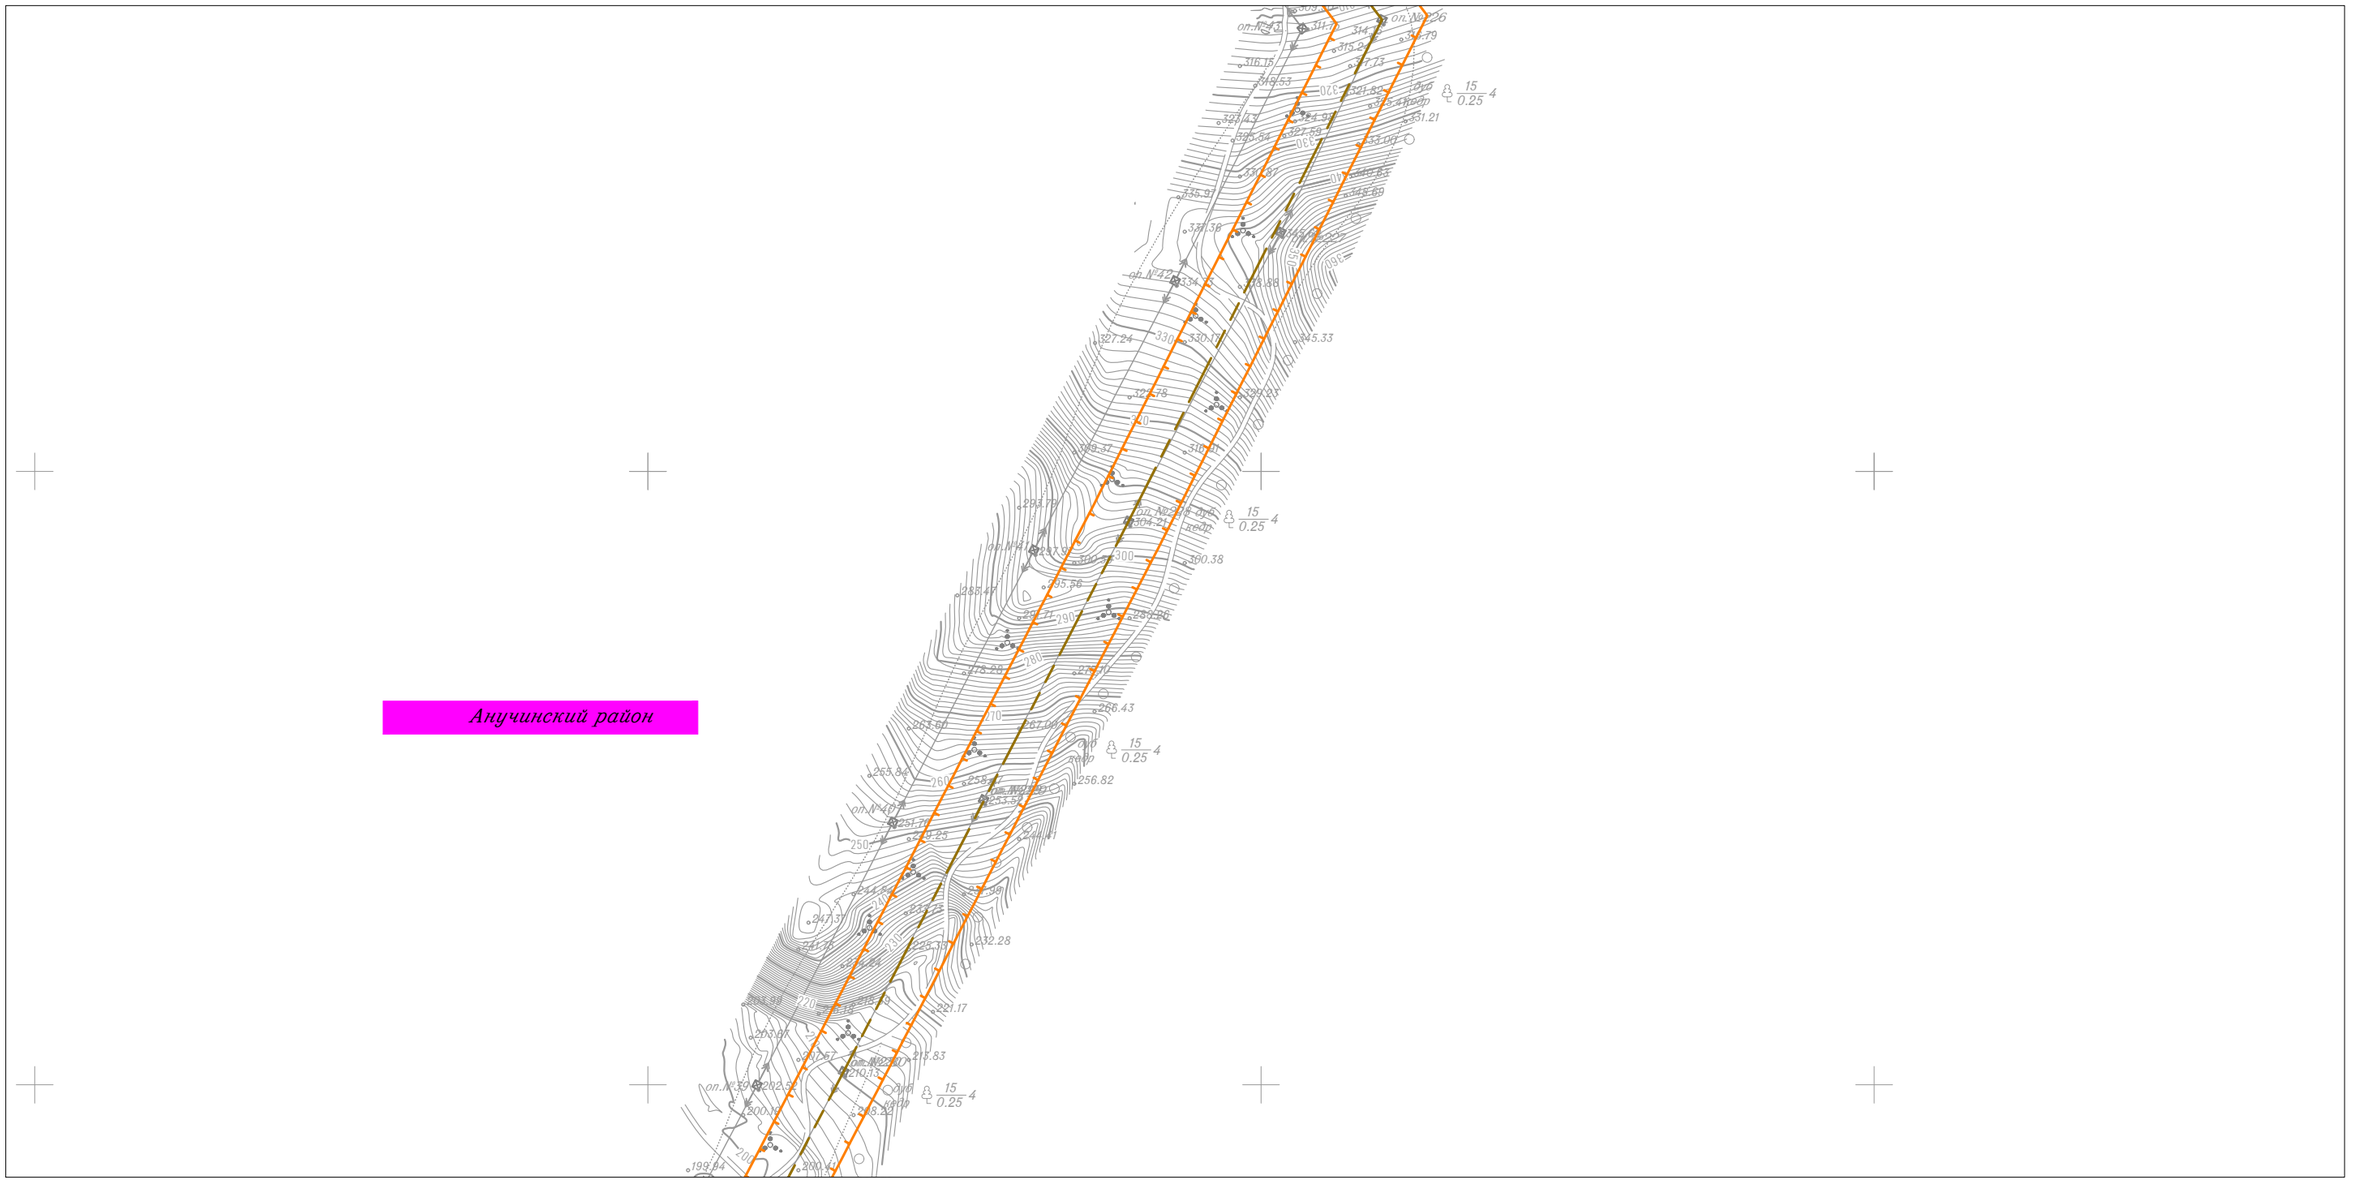

Линия совмещения с Листом 87

						Приморский край
						Документация по планировке территории (проект планировки территории) для размещения линейного объекта энергетики федерального значения Реконструкция ВЛ 220 кВ НПС-40 – НПС-41 (с последующим образованием ВЛ 220 кВ Дальневосточная – НПС-40); Реконструкция ВЛ 220 кВ Дальневосточная – Арсеньев-2 (с последующим образованием ВЛ 220 кВ Арсеньев-2 - НПС-41); ВЛ 220 кВ НПС-40 - Дальневосточная (реконструкция).
Изм.	Кол.уч.	Лист	N док.	Подп.	Дата	
Исполнитель		Мароховский А.А.			01.19	ФСК ЕЭС Заказчик: ПАО "ФСК ЕЭС"
Н. контр.		Алешина А.М.			01.19	
Нач. отд.		Гнетова Н.Ю.			01.19	


Стадия	Лист	Листов
П	86	105

Схема границ территории объектов культурного наследия
М 1:5 000

НПО ИНЖГЕОПРОЕКТ
ООО НПО "Инжгеопроект"
109052, г. Москва,
Рязанский проспект,
д.2 стр.49

Схема границ территории объектов культурного наследия

Линия совмещения с Листом 86

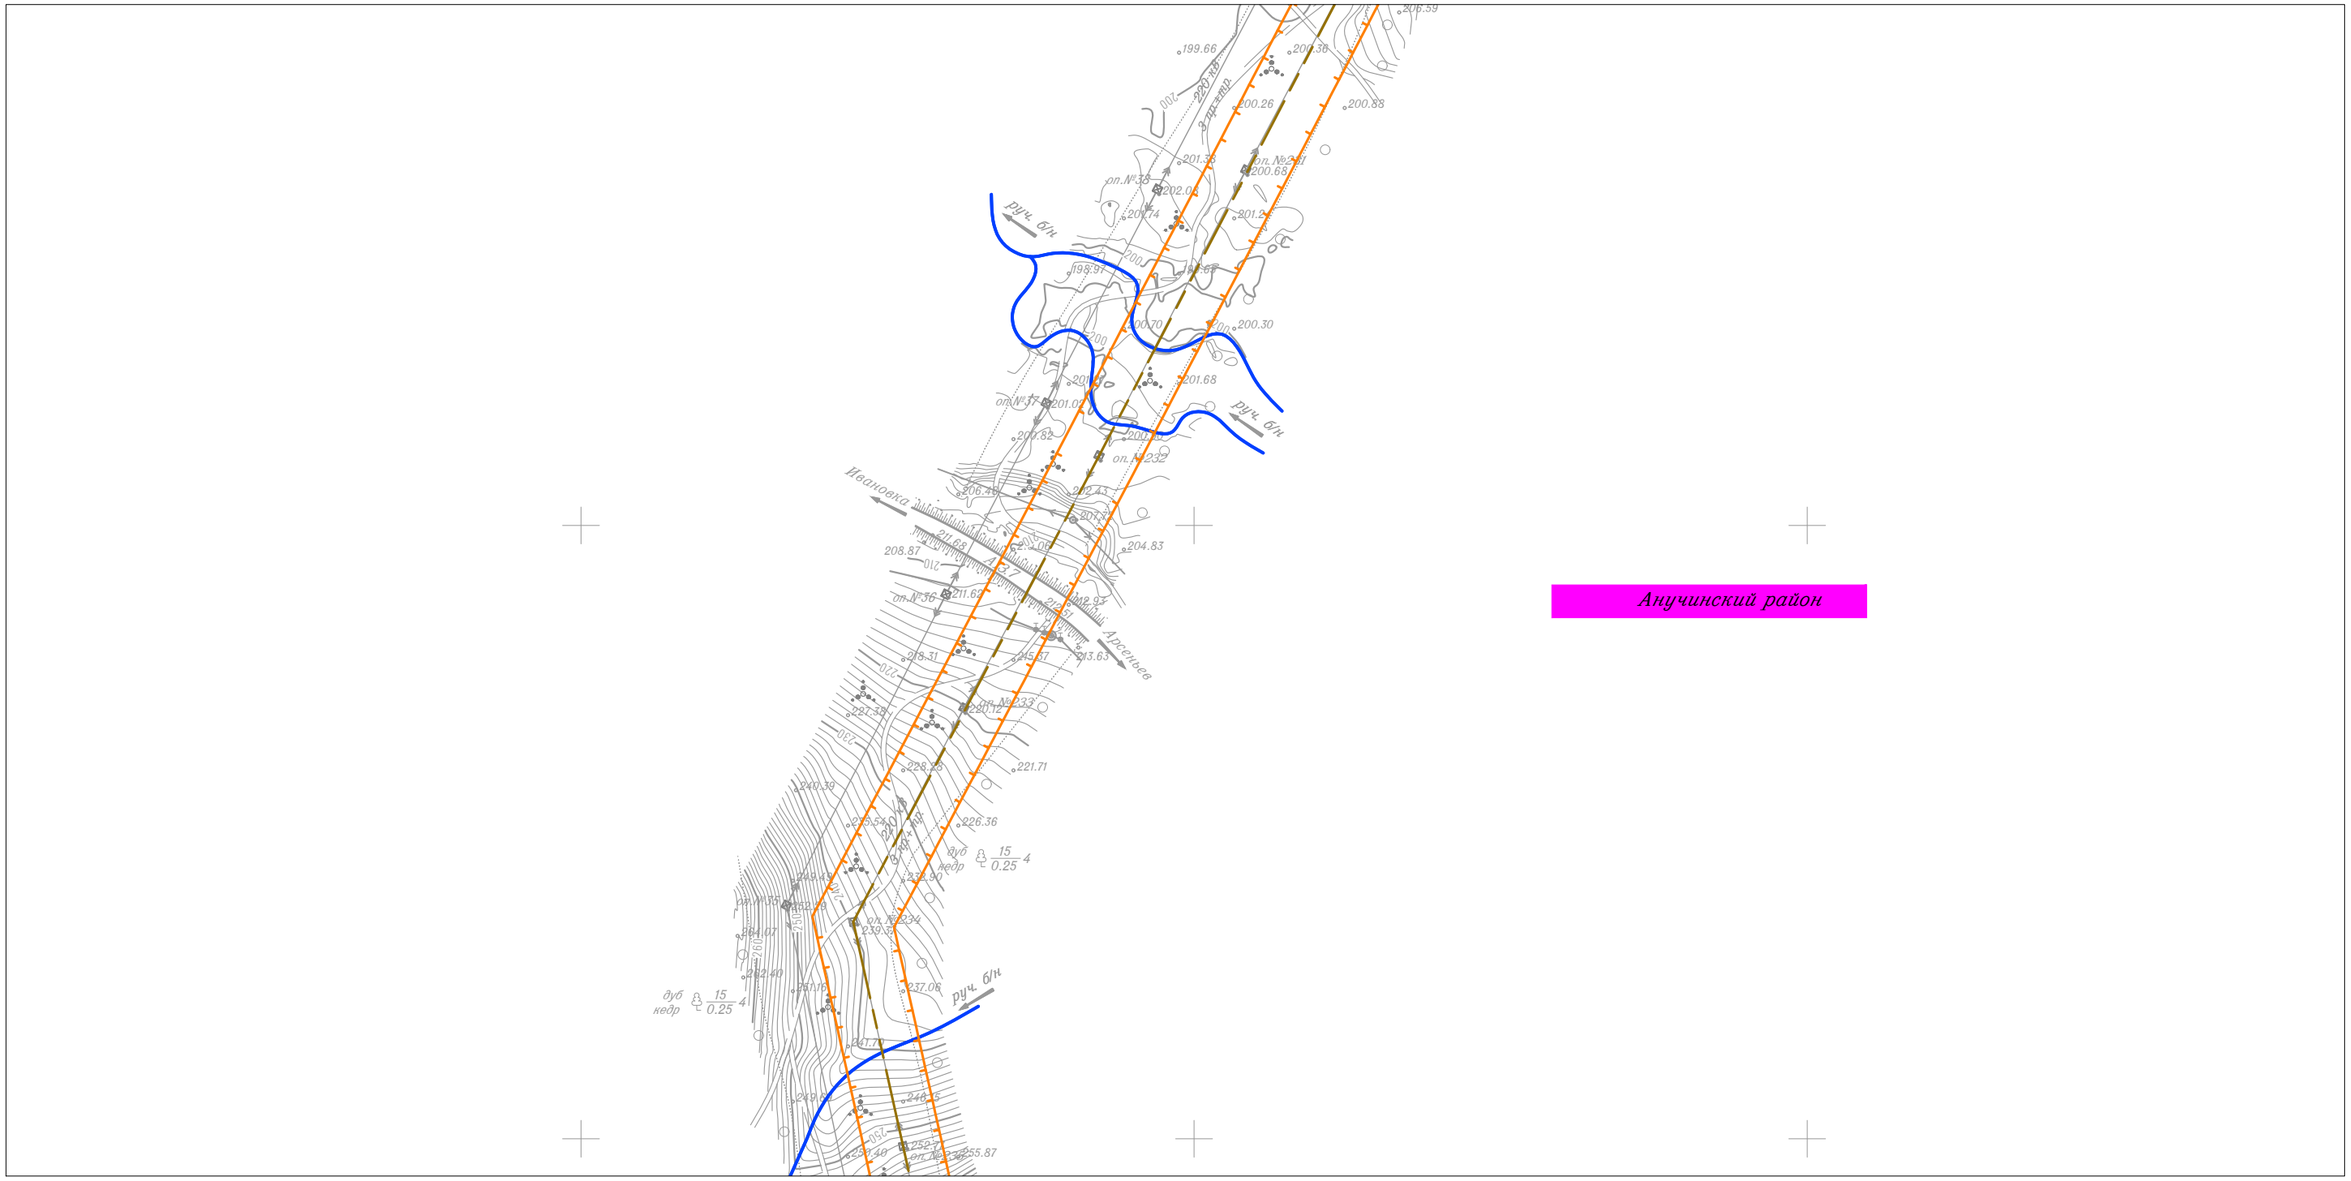

Линия совмещения с Листом 88

						Приморский край
						Документация по планировке территории (проект планировки территории) для размещения линейного объекта энергетики федерального значения Реконструкция ВЛ 220 кВ НПС-40 – НПС-41 (с последующим образованием ВЛ 220 кВ Дальневосточная – НПС-40); Реконструкция ВЛ 220 кВ Дальневосточная – Арсеньев-2 (с последующим образованием ВЛ 220 кВ Арсеньев-2 - НПС-41); ВЛ 220 кВ НПС-40 - Дальневосточная (реконструкция).
Изм.	Кол.уч.	Лист	N док.	Подп.	Дата	
Исполнитель		Мароховский А.А.			01.19	ФСК ЕЭС Заказчик: ПАО "ФСК ЕЭС"
Н. контр.		Алешина А.М.			01.19	
Нач. отд.		Гнетова Н.Ю.			01.19	

Стадия	Лист	Листов
П	87	105


Схема границ территории объектов культурного наследия
М 1:5 000

НПО ИНЖГЕОПРОЕКТ
ООО НПО "Инжгеопроект"
109052, г. Москва,
Рязанский проспект,
д.2 стр.49

Формат А3

Схема границ территории объектов культурного наследия

Линия совмещения с Листом 87

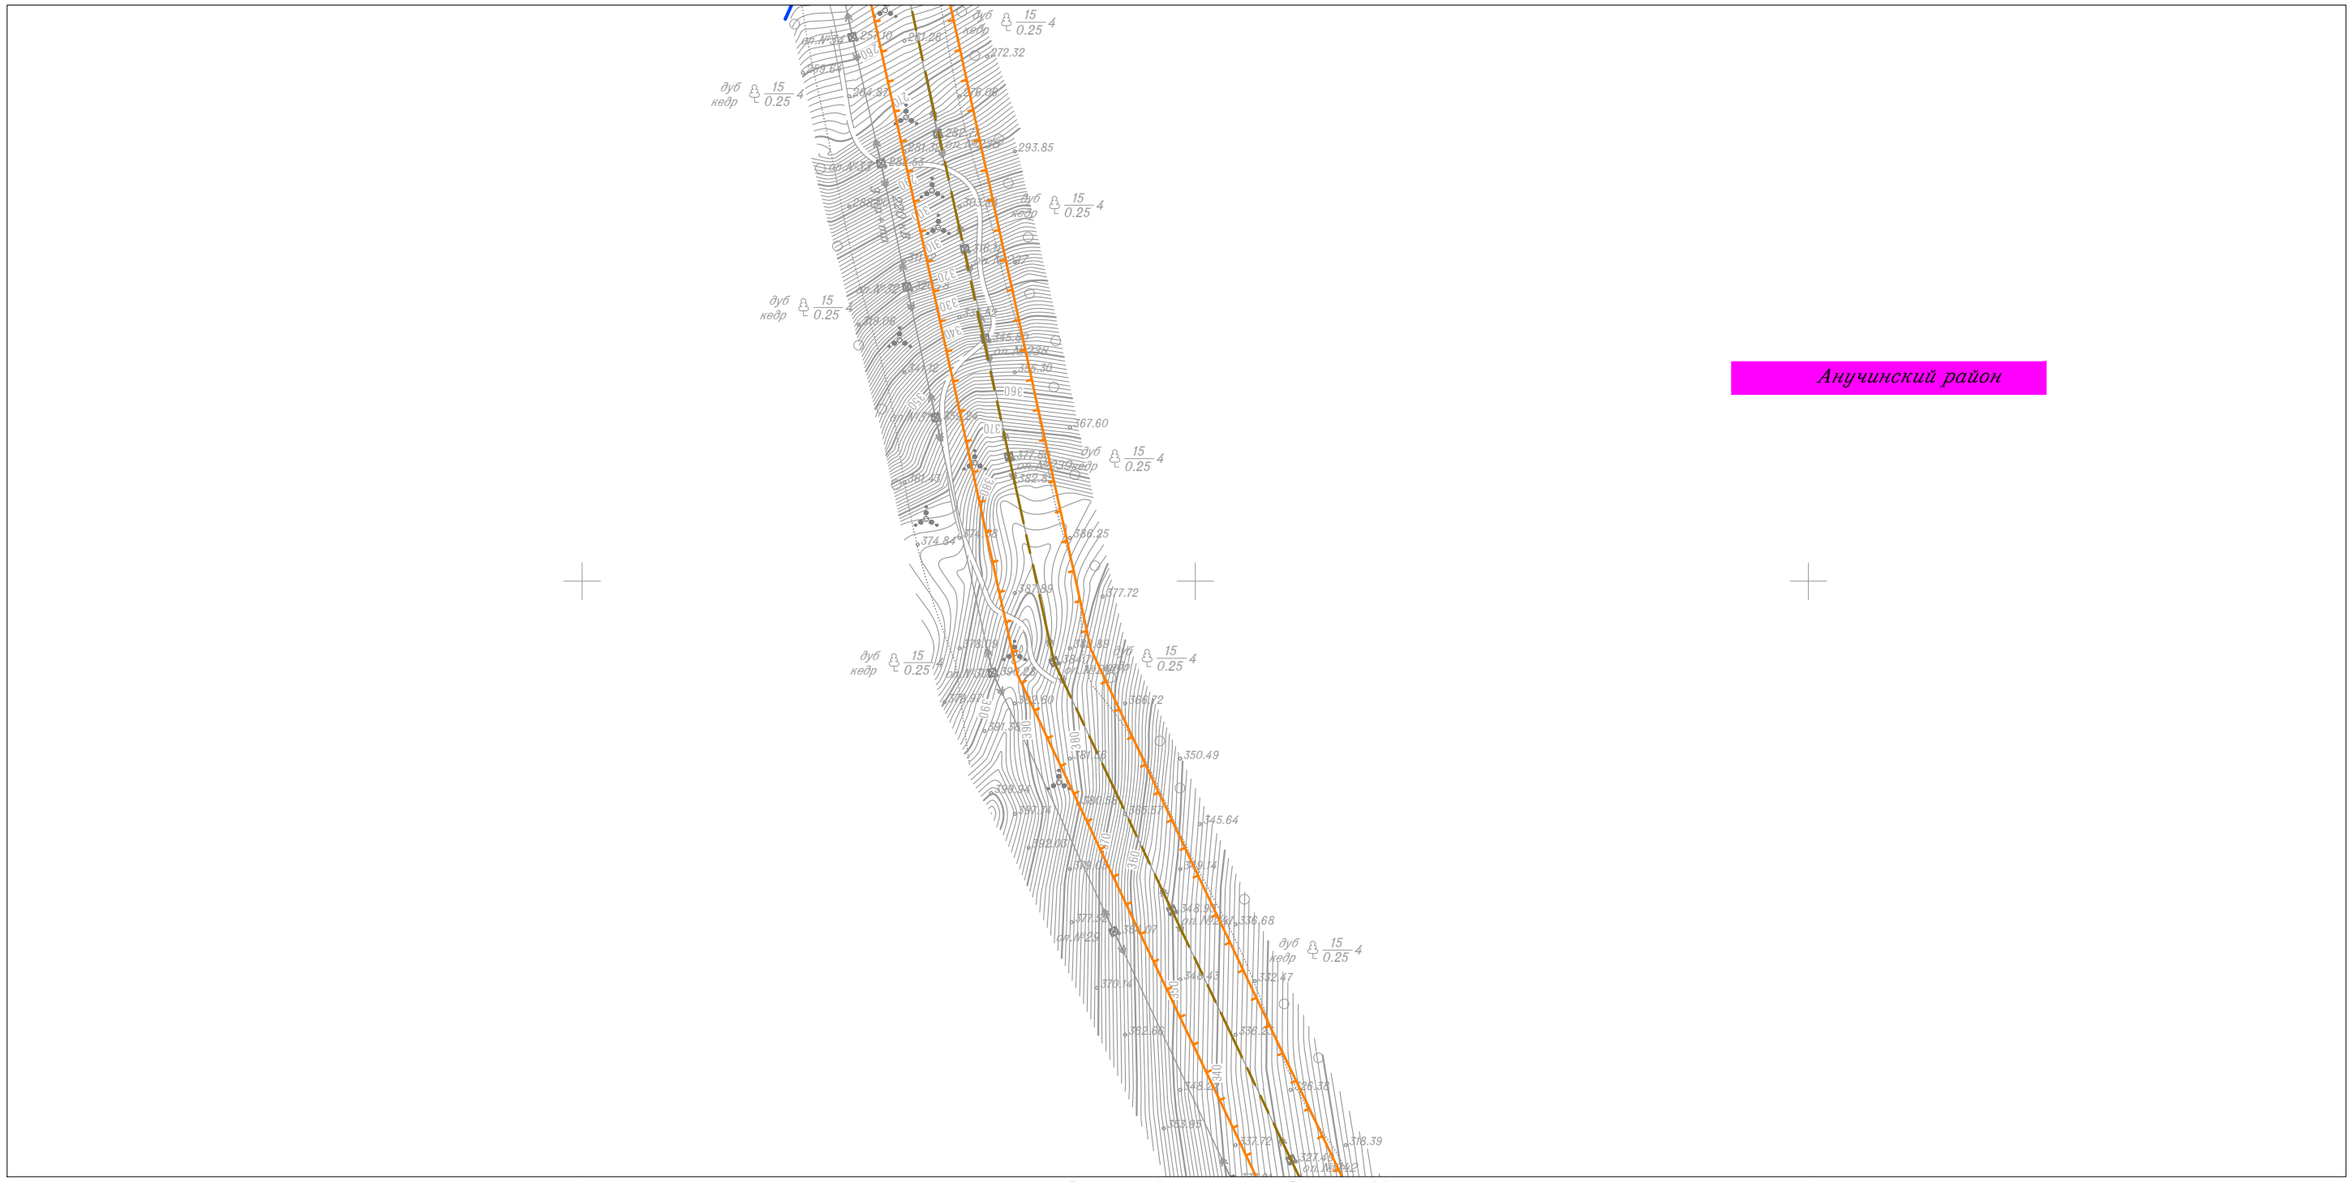

Линия совмещения с Листом 89

						Приморский край
						Документация по планировке территории (проект планировки территории) для размещения линейного объекта энергетики федерального значения Реконструкция ВЛ 220 кВ НПС-40 – НПС-41 (с последующим образованием ВЛ 220 кВ Дальневосточная – НПС-40); Реконструкция ВЛ 220 кВ Дальневосточная – Арсеньев-2 (с последующим образованием ВЛ 220 кВ Арсеньев-2 - НПС-41); ВЛ 220 кВ НПС-40 - Дальневосточная (реконструкция).
Изм.	Кол.уч.	Лист	N док.	Подп.	Дата	
Исполнитель		Мароховский А.А.			01.19	ФСК ЕЭС Заказчик: ПАО "ФСК ЕЭС"
Н. контр.		Алешина А.М.			01.19	
Нач. отд.		Гнетова Н.Ю.			01.19	


Стадия	Лист	Листов
П	88	105

Схема границ территории объектов культурного наследия
М 1:5 000

НПО ИНЖГЕОПРОЕКТ
ООО НПО "Инжгеопроект"
109052, г. Москва, Рязанский проспект, д.2 стр.49

Схема границ территории объектов культурного наследия

Линия совмещения с Листом 88

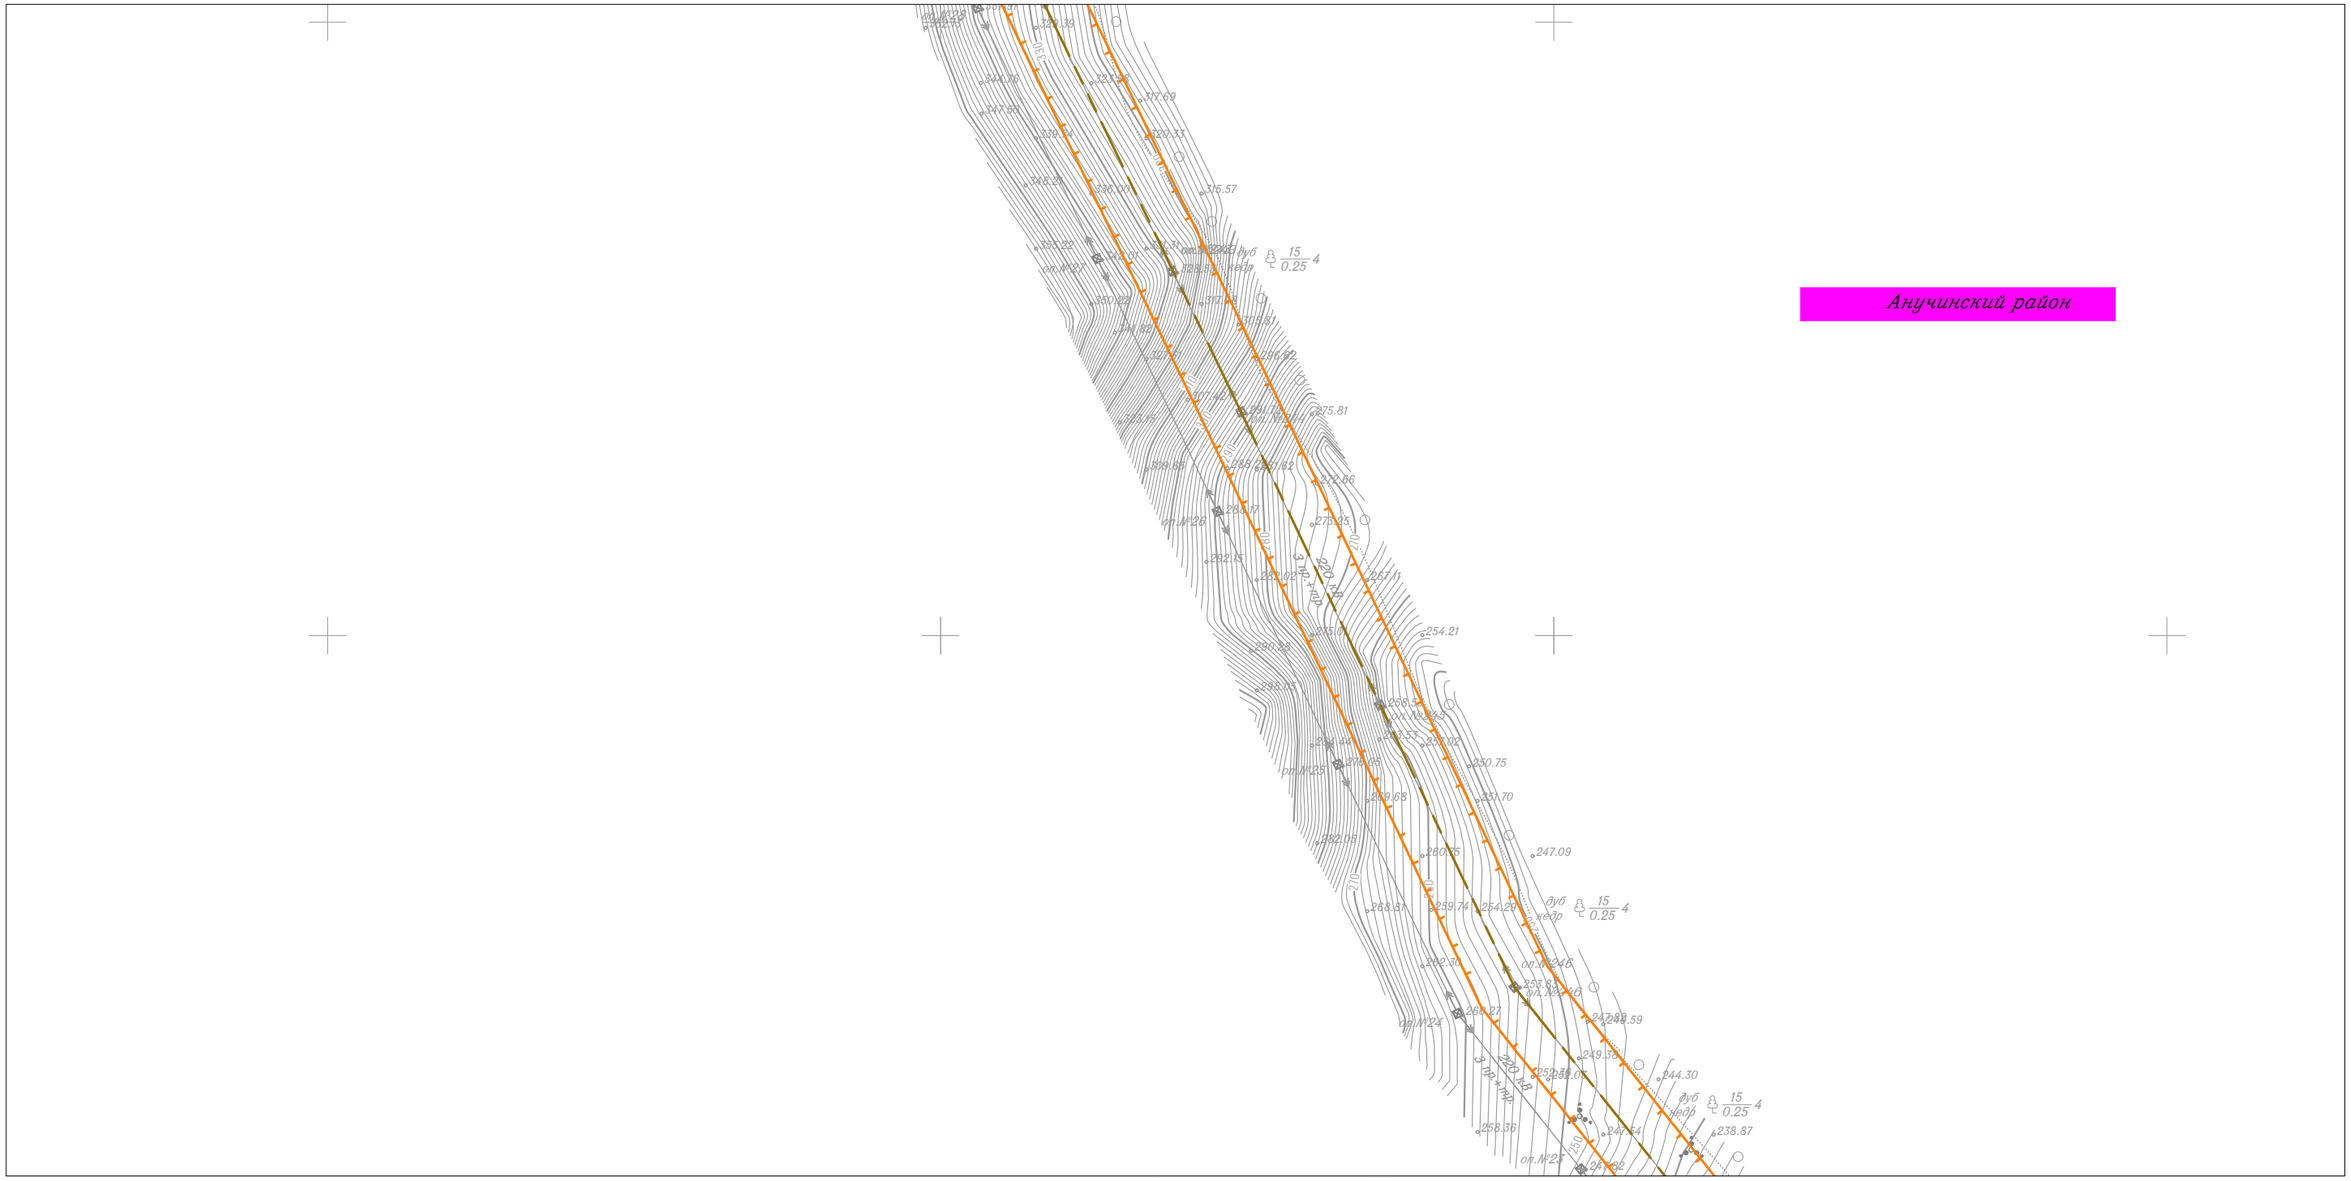

Линия совмещения с Листом 90

						Приморский край
						Документация по планировке территории (проект планировки территории) для размещения линейного объекта энергетики федерального значения Реконструкция ВЛ 220 кВ НПС-40 – НПС-41 (с последующим образованием ВЛ 220 кВ Дальневосточная – НПС-40); Реконструкция ВЛ 220 кВ Дальневосточная – Арсеньев-2 (с последующим образованием ВЛ 220 кВ Арсеньев-2 - НПС-41); ВЛ 220 кВ НПС-40 - Дальневосточная (реконструкция).
Изм.	Кол.уч.	Лист	N док.	Подп.	Дата	
Исполнитель		Мароховский А.А.			01.19	ФСК ЕЭС Заказчик: ПАО "ФСК ЕЭС"
Н. контр.		Алешина А.М.			01.19	
Нач. отд.		Гнетова Н.Ю.			01.19	
						Схема границ территории объектов культурного наследия М 1:5 000

Стадия	Лист	Листов
П	89	105


НПО ИНЖГЕОПРОЕКТ

ООО НПО "Инжгеопроект" 109052, г. Москва, Рязанский проспект, д.2 стр.49

Формат А3

Схема границ территории объектов культурного наследия

Линия совмещения с Листом 89

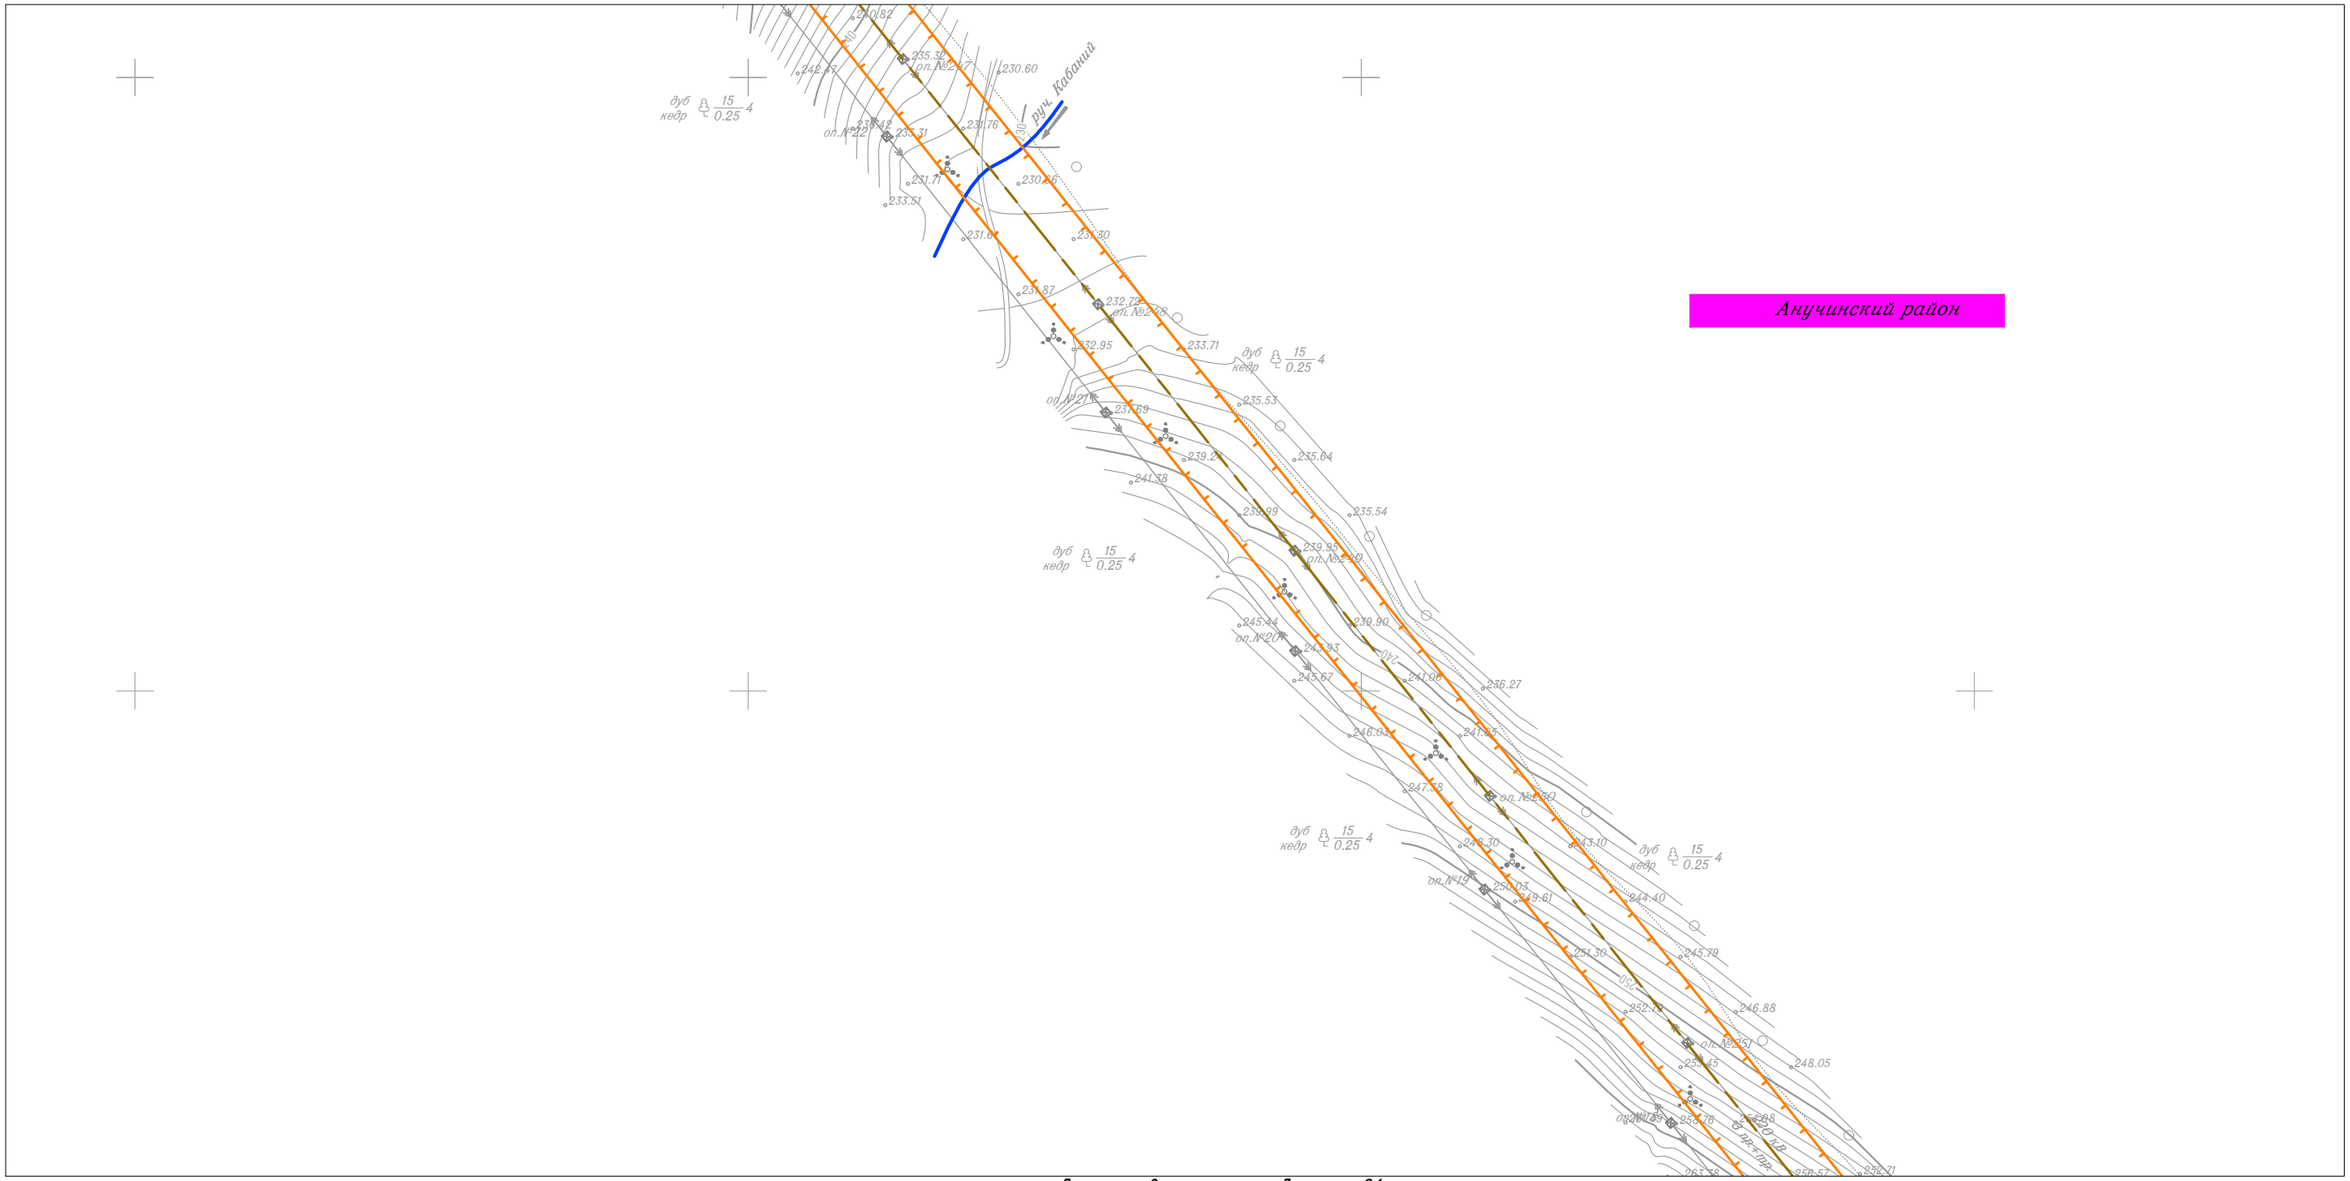

Линия совмещения с Листом 91

Изм.	Кол.уч.	Лист	N док.	Подп.	Дата
Исполнитель		Мароховский А.А.			01.19
Н. контр.		Алешина А.М.			01.19
Нач. отд.		Гнетова Н.Ю.			01.19

Приморский край

Документация по планировке территории (проект планировки территории) для размещения линейного объекта энергетики федерального значения Реконструкция ВЛ 220 кВ НПС-40 – НПС-41 (с последующим образованием ВЛ 220 кВ Дальневосточная – НПС-40); Реконструкция ВЛ 220 кВ Дальневосточная – Арсеньев-2 (с последующим образованием ВЛ 220 кВ Арсеньев-2 - НПС-41); ВЛ 220 кВ НПС-40 - Дальневосточная (реконструкция).

ФСК ЕЭС Заказчик: ПАО "ФСК ЕЭС"

Стадия	Лист	Листов
П	90	105


Схема границ территории объектов культурного наследия
М 1:5 000

НПО ИНЖГЕОПРОЕКТ
ООО НПО "Инжгеопроект"
109052, г. Москва, Рязанский проспект, д.2 стр.49

Формат А3

Схема границ территории объектов культурного наследия

Линия совмещения с Листом 90

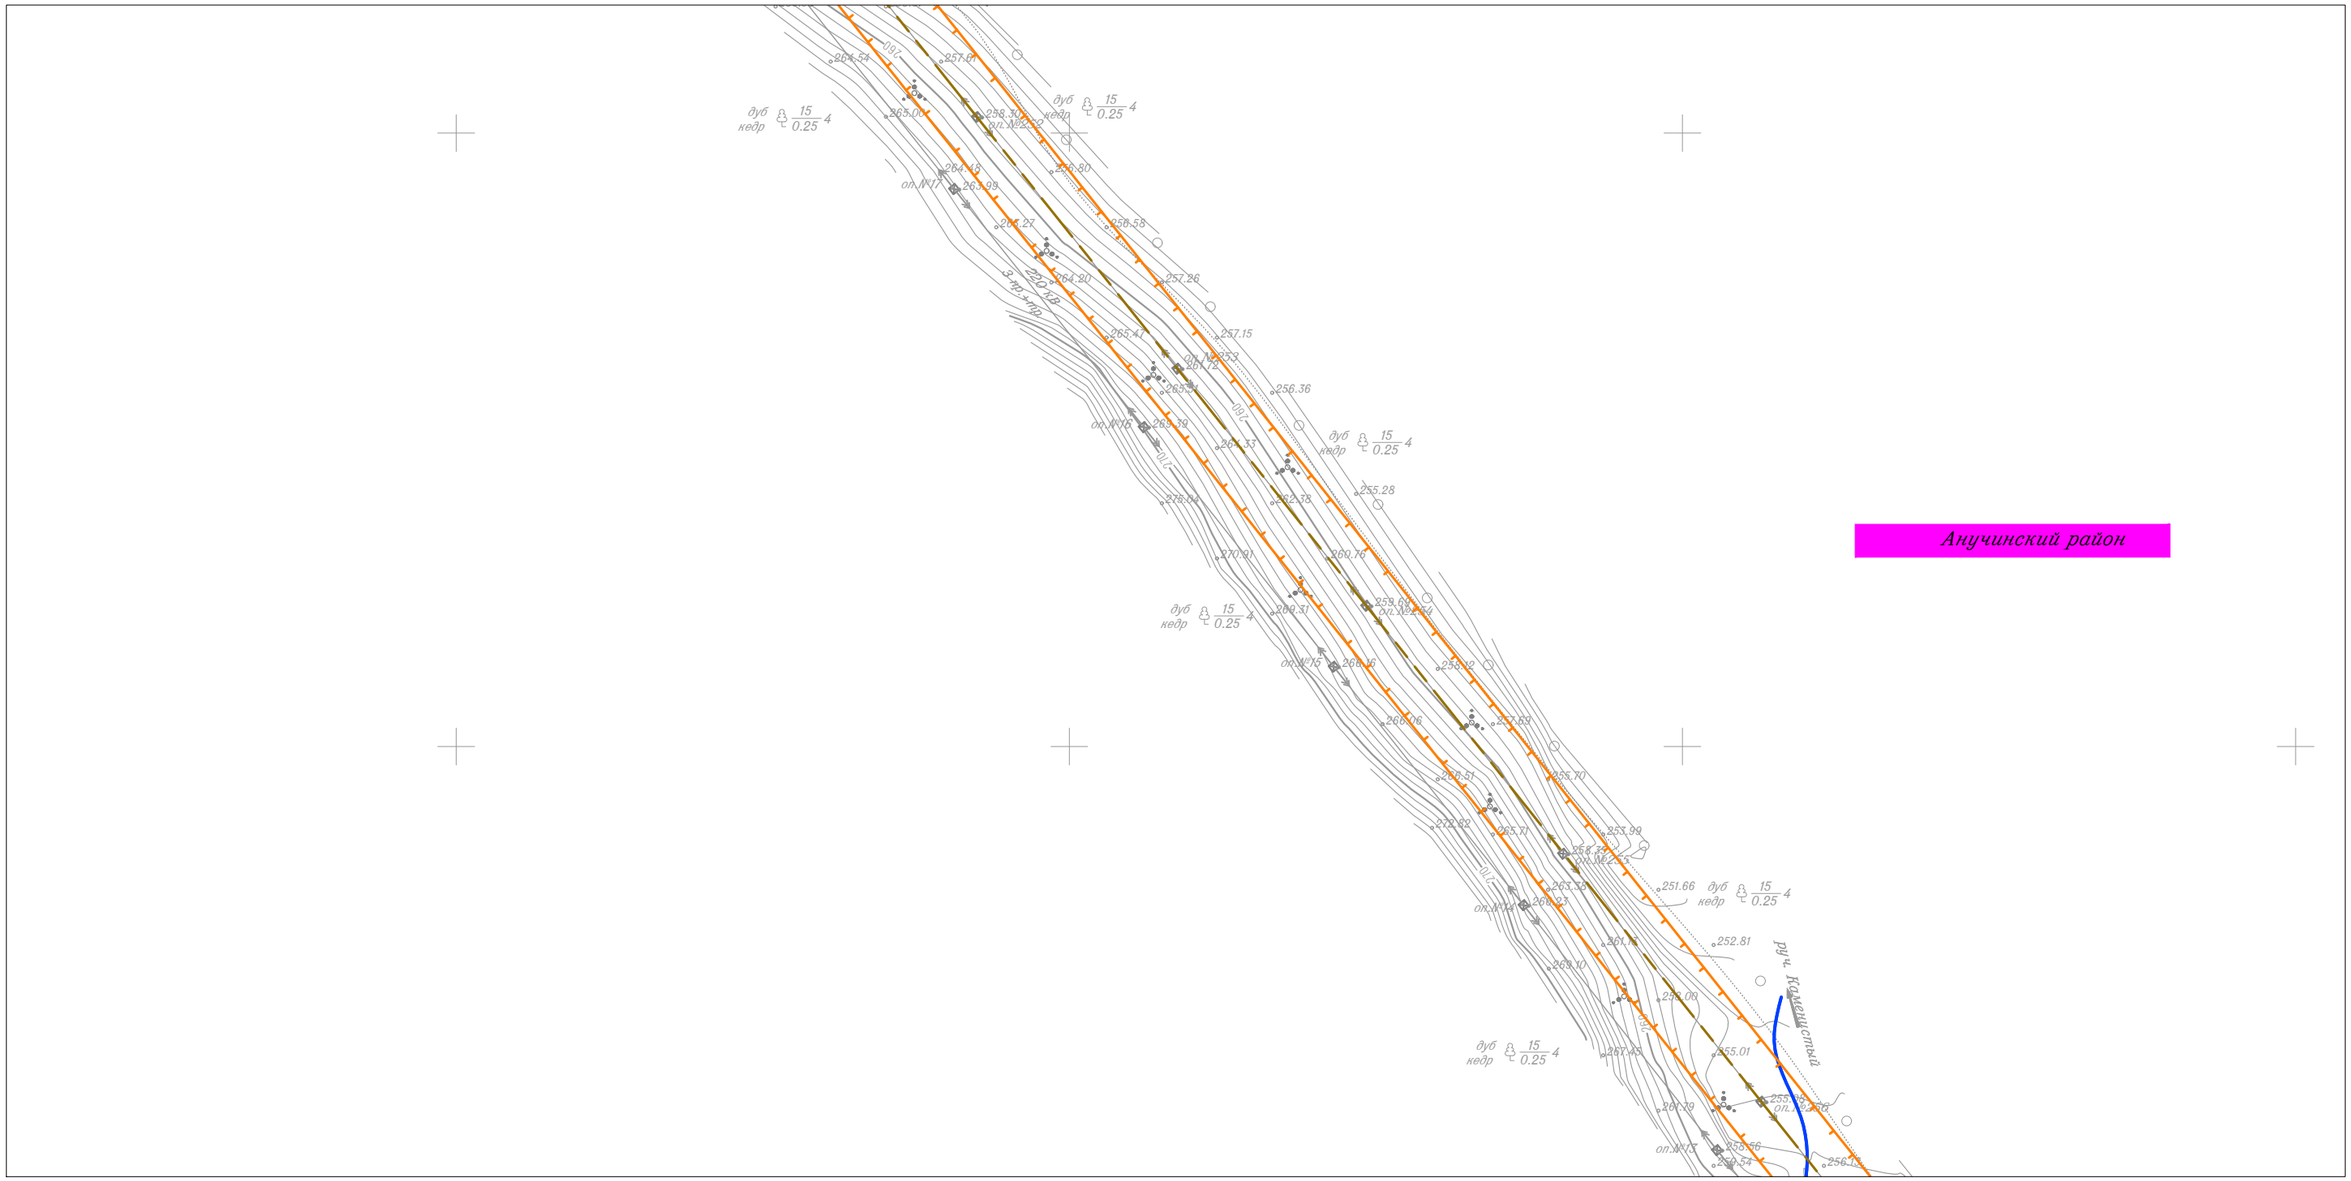

Линия совмещения с Листом 92

						Приморский край
						Документация по планировке территории (проект планировки территории) для размещения линейного объекта энергетики федерального значения Реконструкция ВЛ 220 кВ НПС-40 – НПС-41 (с последующим образованием ВЛ 220 кВ Дальневосточная – НПС-40); Реконструкция ВЛ 220 кВ Дальневосточная – Арсеньев-2 (с последующим образованием ВЛ 220 кВ Арсеньев-2 - НПС-41); ВЛ 220 кВ НПС-40 - Дальневосточная (реконструкция).
Изм.	Кол.уч.	Лист	N док.	Подп.	Дата	
Исполнитель		Мароховский А.А.			01.19	ФСК ЕЭС Заказчик: ПАО "ФСК ЕЭС"
Н. контр.		Алешина А.М.			01.19	
Нач. отд.		Гнетова Н.Ю.			01.19	


Стадия	Лист	Листов
П	91	105

Схема границ территории объектов культурного наследия
М 1:5 000

НПО ИНЖГЕОПРОЕКТ
ООО НПО "Инжгеопроект"
109052, г. Москва, Рязанский проспект, д.2 стр.49

Схема границ территории объектов культурного наследия

Линия совмещения с Листом 91

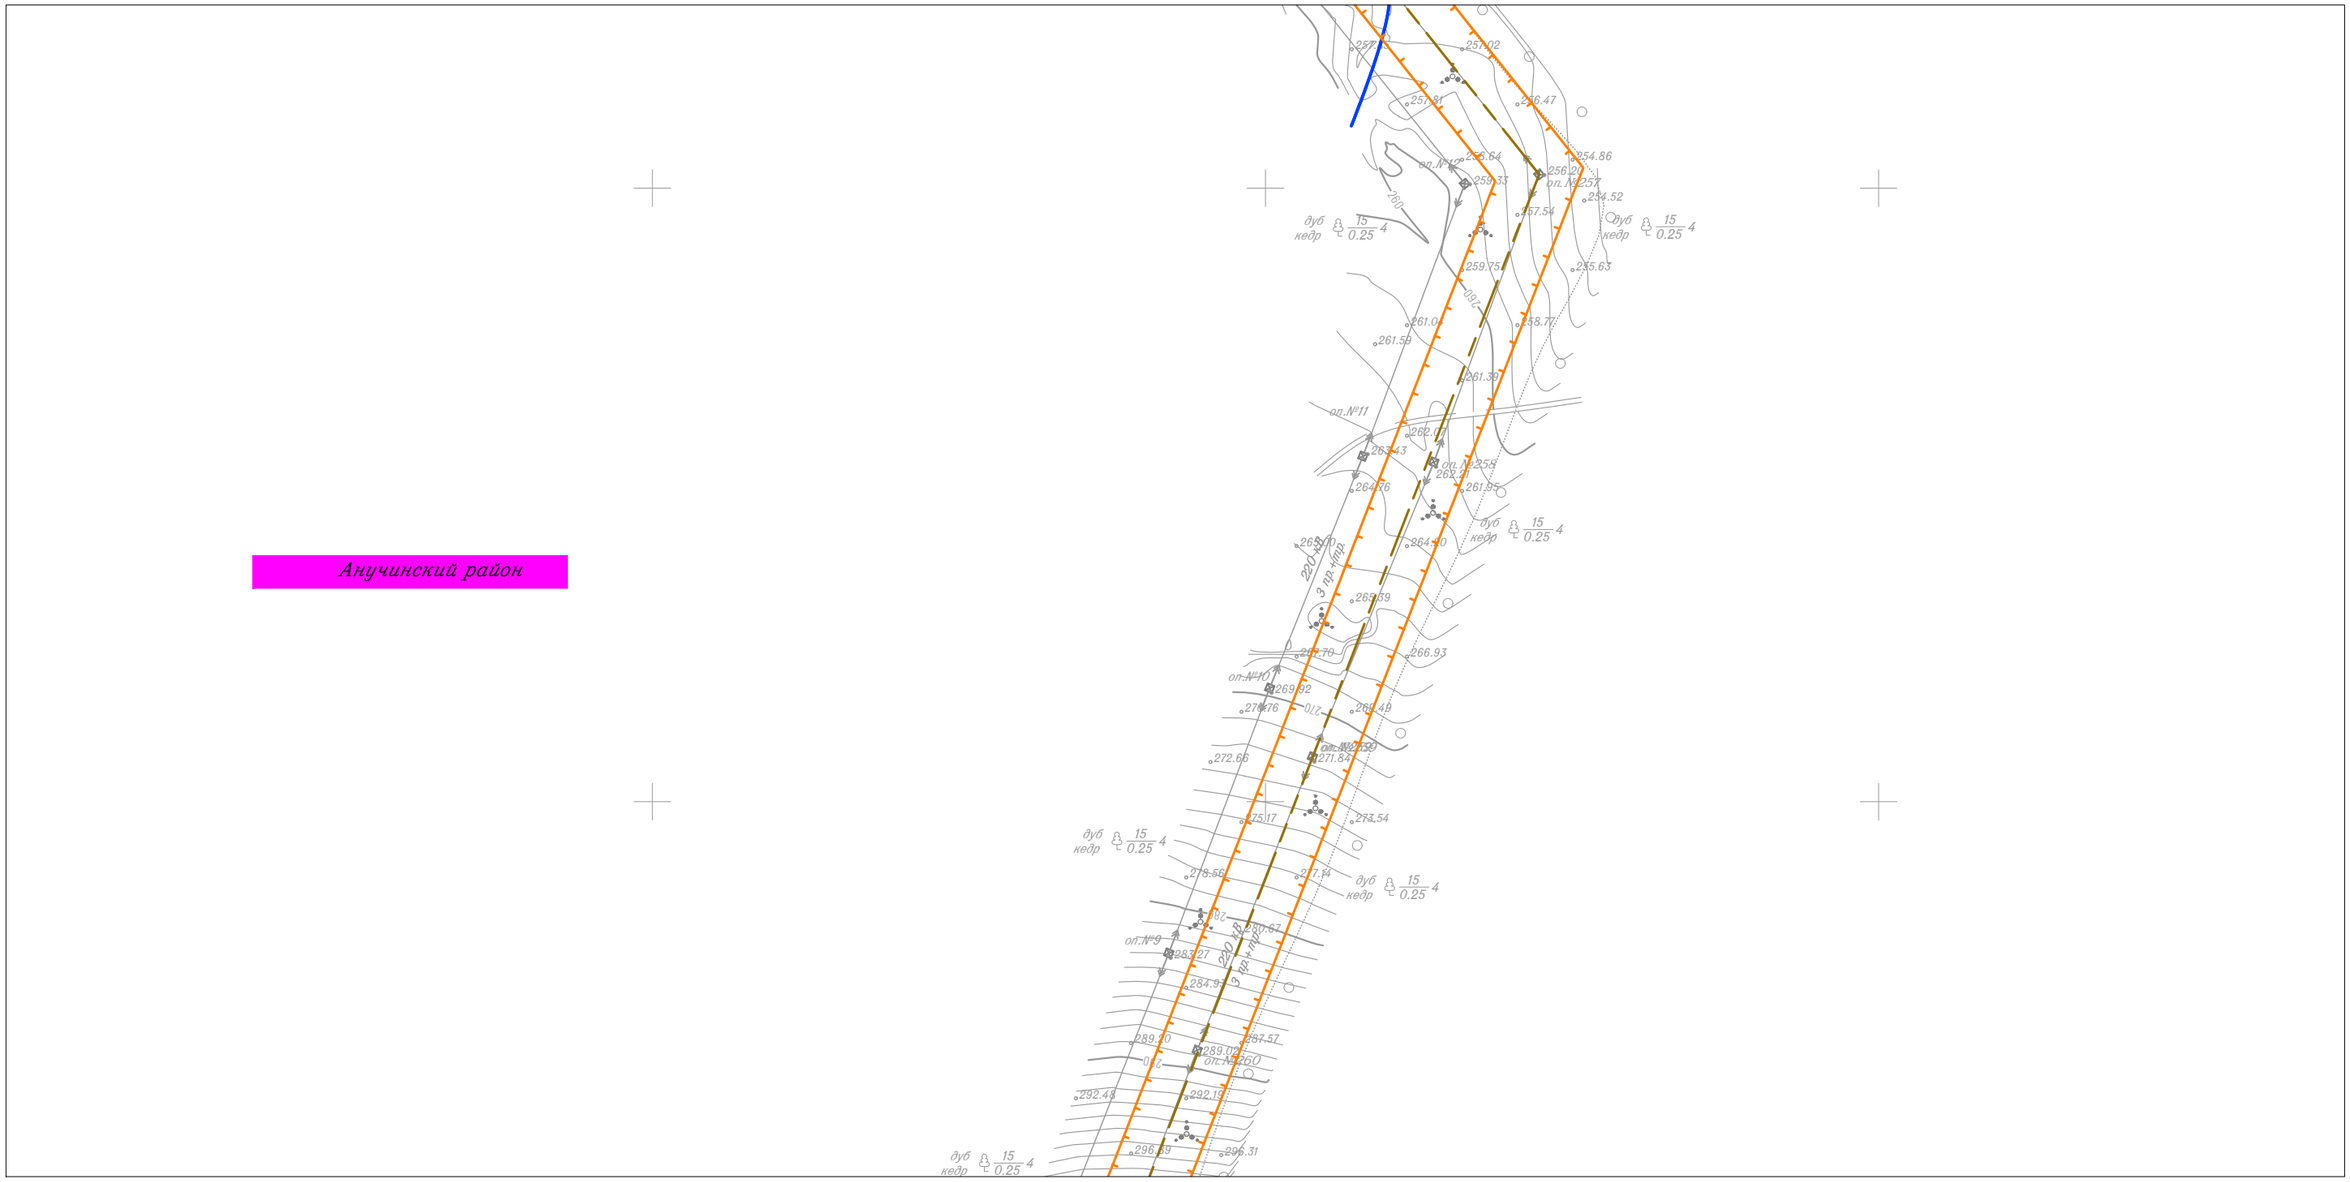

Линия совмещения с Листом 93

						Приморский край
						Документация по планировке территории (проект планировки территории) для размещения линейного объекта энергетики федерального значения Реконструкция ВЛ 220 кВ НПС-40 – НПС-41 (с последующим образованием ВЛ 220 кВ Дальневосточная – НПС-40); Реконструкция ВЛ 220 кВ Дальневосточная – Арсеньев-2 (с последующим образованием ВЛ 220 кВ Арсеньев-2 - НПС-41); ВЛ 220 кВ НПС-40 - Дальневосточная (реконструкция).
Изм.	Кол.уч.	Лист	N док.	Подп.	Дата	
Исполнитель		Мароховский А.А.			01.19	ФСК ЕЭС Заказчик: ПАО "ФСК ЕЭС"
Н. контр.		Алешина А.М.			01.19	
Нач. отд.		Гнетова Н.Ю.			01.19	

Стадия	Лист	Листов
П	92	105


Схема границ территории объектов культурного наследия
М 1:5 000

НПО ИНЖГЕОПРОЕКТ
ООО НПО "Инжгеопроект"
109052, г. Москва, Рязанский проспект, д.2 стр.49

Формат А3

Схема границ территории объектов культурного наследия

Линия совмещения с Листом 92

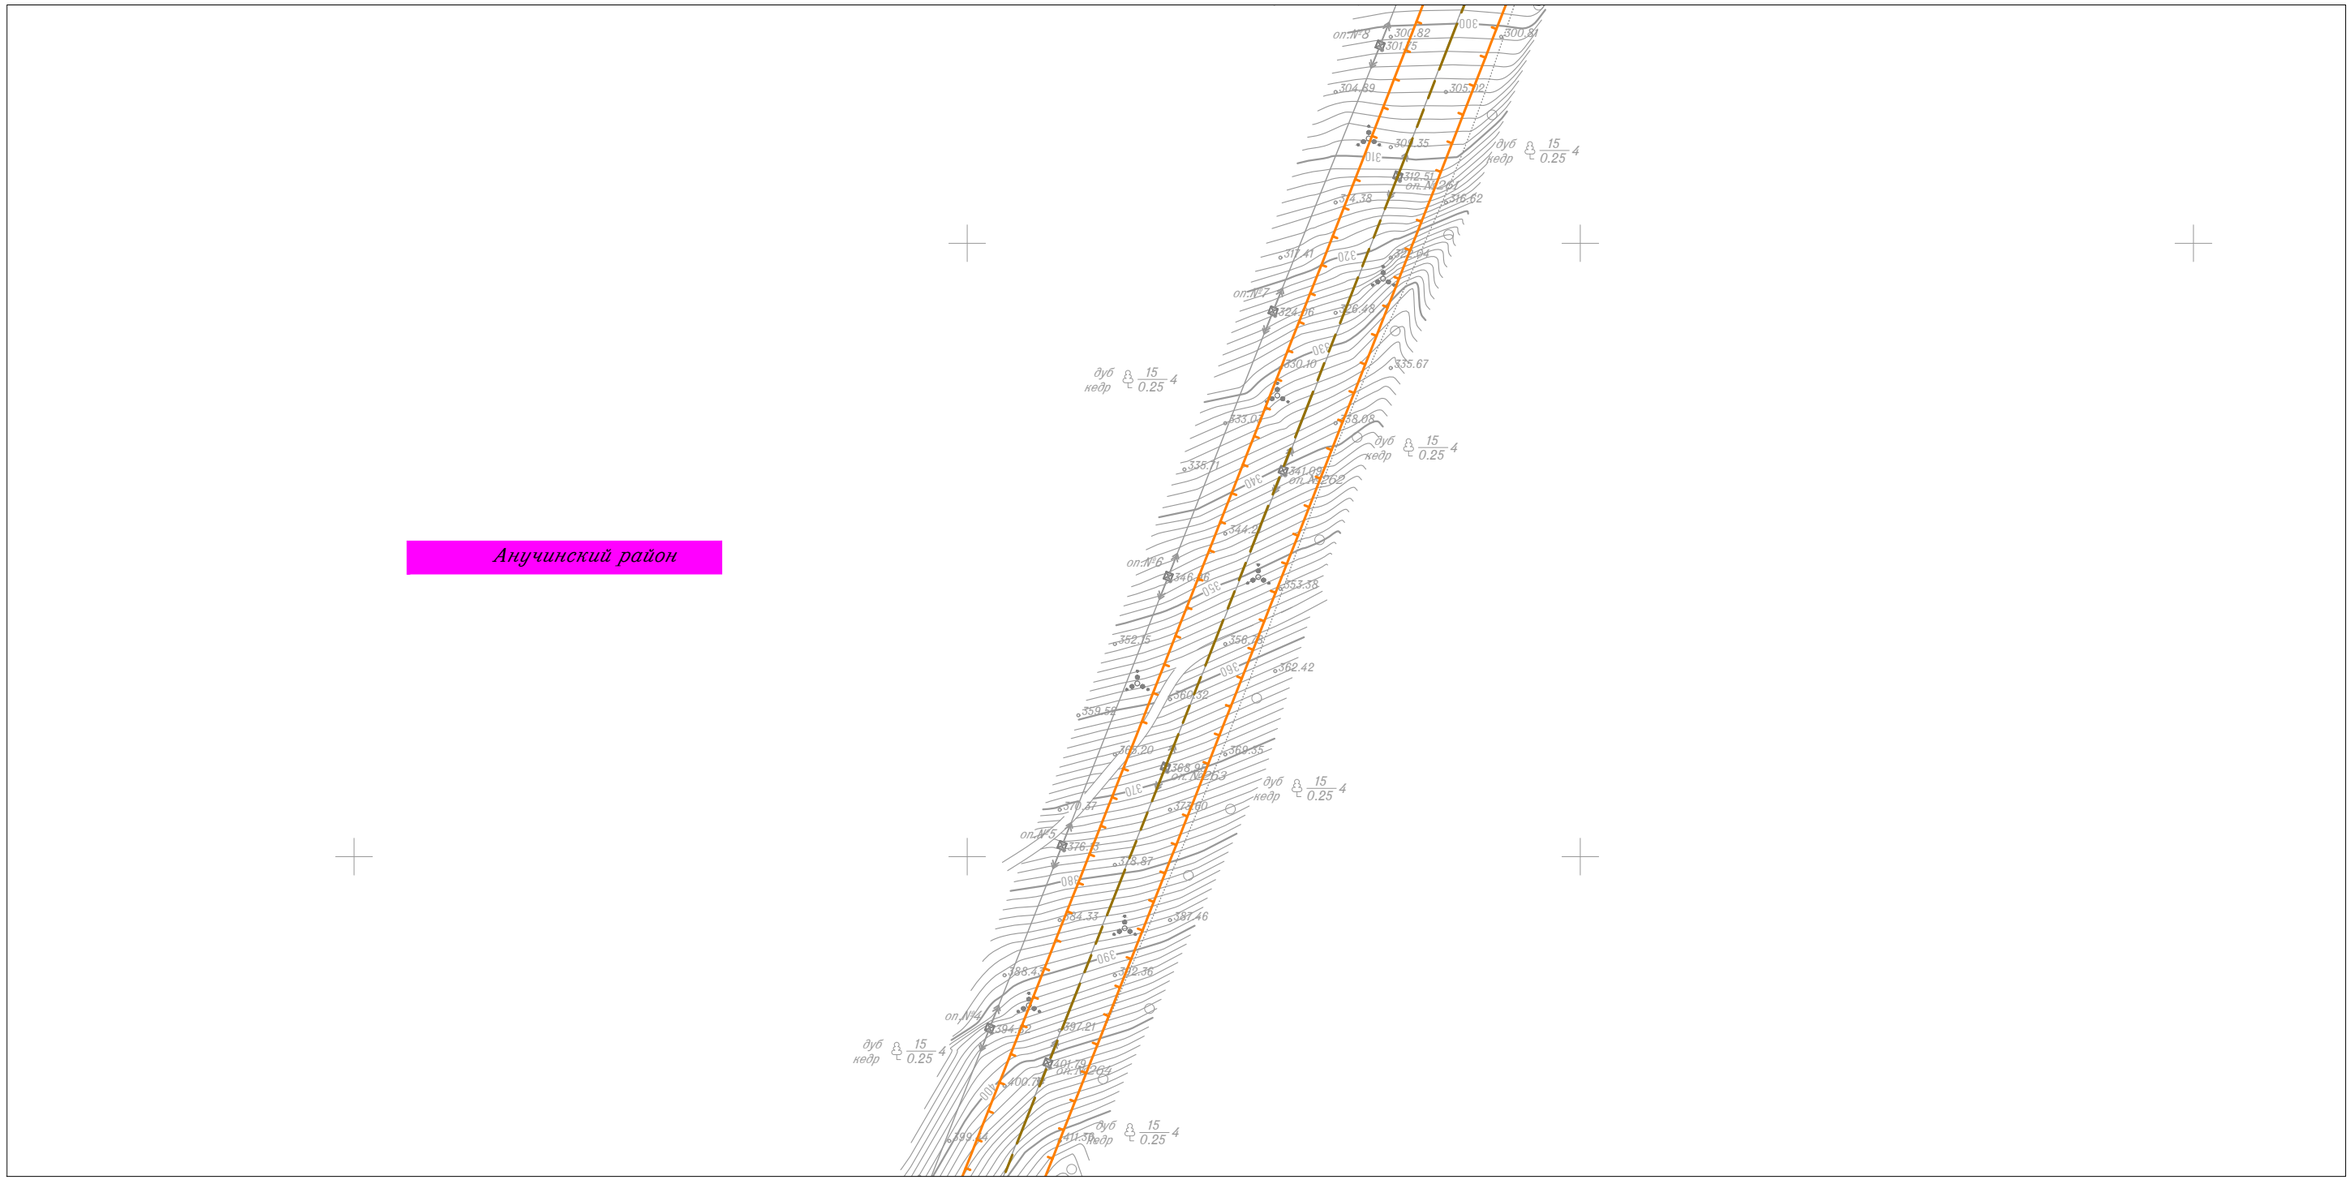

Линия совмещения с Листом 94

						Приморский край
						Документация по планировке территории (проект планировки территории) для размещения линейного объекта энергетики федерального значения Реконструкция ВЛ 220 кВ НПС-40 – НПС-41 (с последующим образованием ВЛ 220 кВ Дальневосточная – НПС-40); Реконструкция ВЛ 220 кВ Дальневосточная – Арсеньев-2 (с последующим образованием ВЛ 220 кВ Арсеньев-2 - НПС-41); ВЛ 220 кВ НПС-40 - Дальневосточная (реконструкция).
Изм.	Кол.уч.	Лист	N док.	Подп.	Дата	
Исполнитель		Мароховский А.А.			01.19	ФСК ЕЭС Заказчик: ПАО "ФСК ЕЭС"
Н. контр.		Алешина А.М.			01.19	
Нач. отд.		Гнетова Н.Ю.			01.19	

Стадия	Лист	Листов
П	93	105


Схема границ территории объектов культурного наследия
М 1:5 000

НПО ИНЖГЕОПРОЕКТ
ООО НПО "Инжгеопроект"
109052, г. Москва, Рязанский проспект, д.2 стр.49

Формат А3

Схема границ территории объектов культурного наследия

Линия совмещения с Листом 93

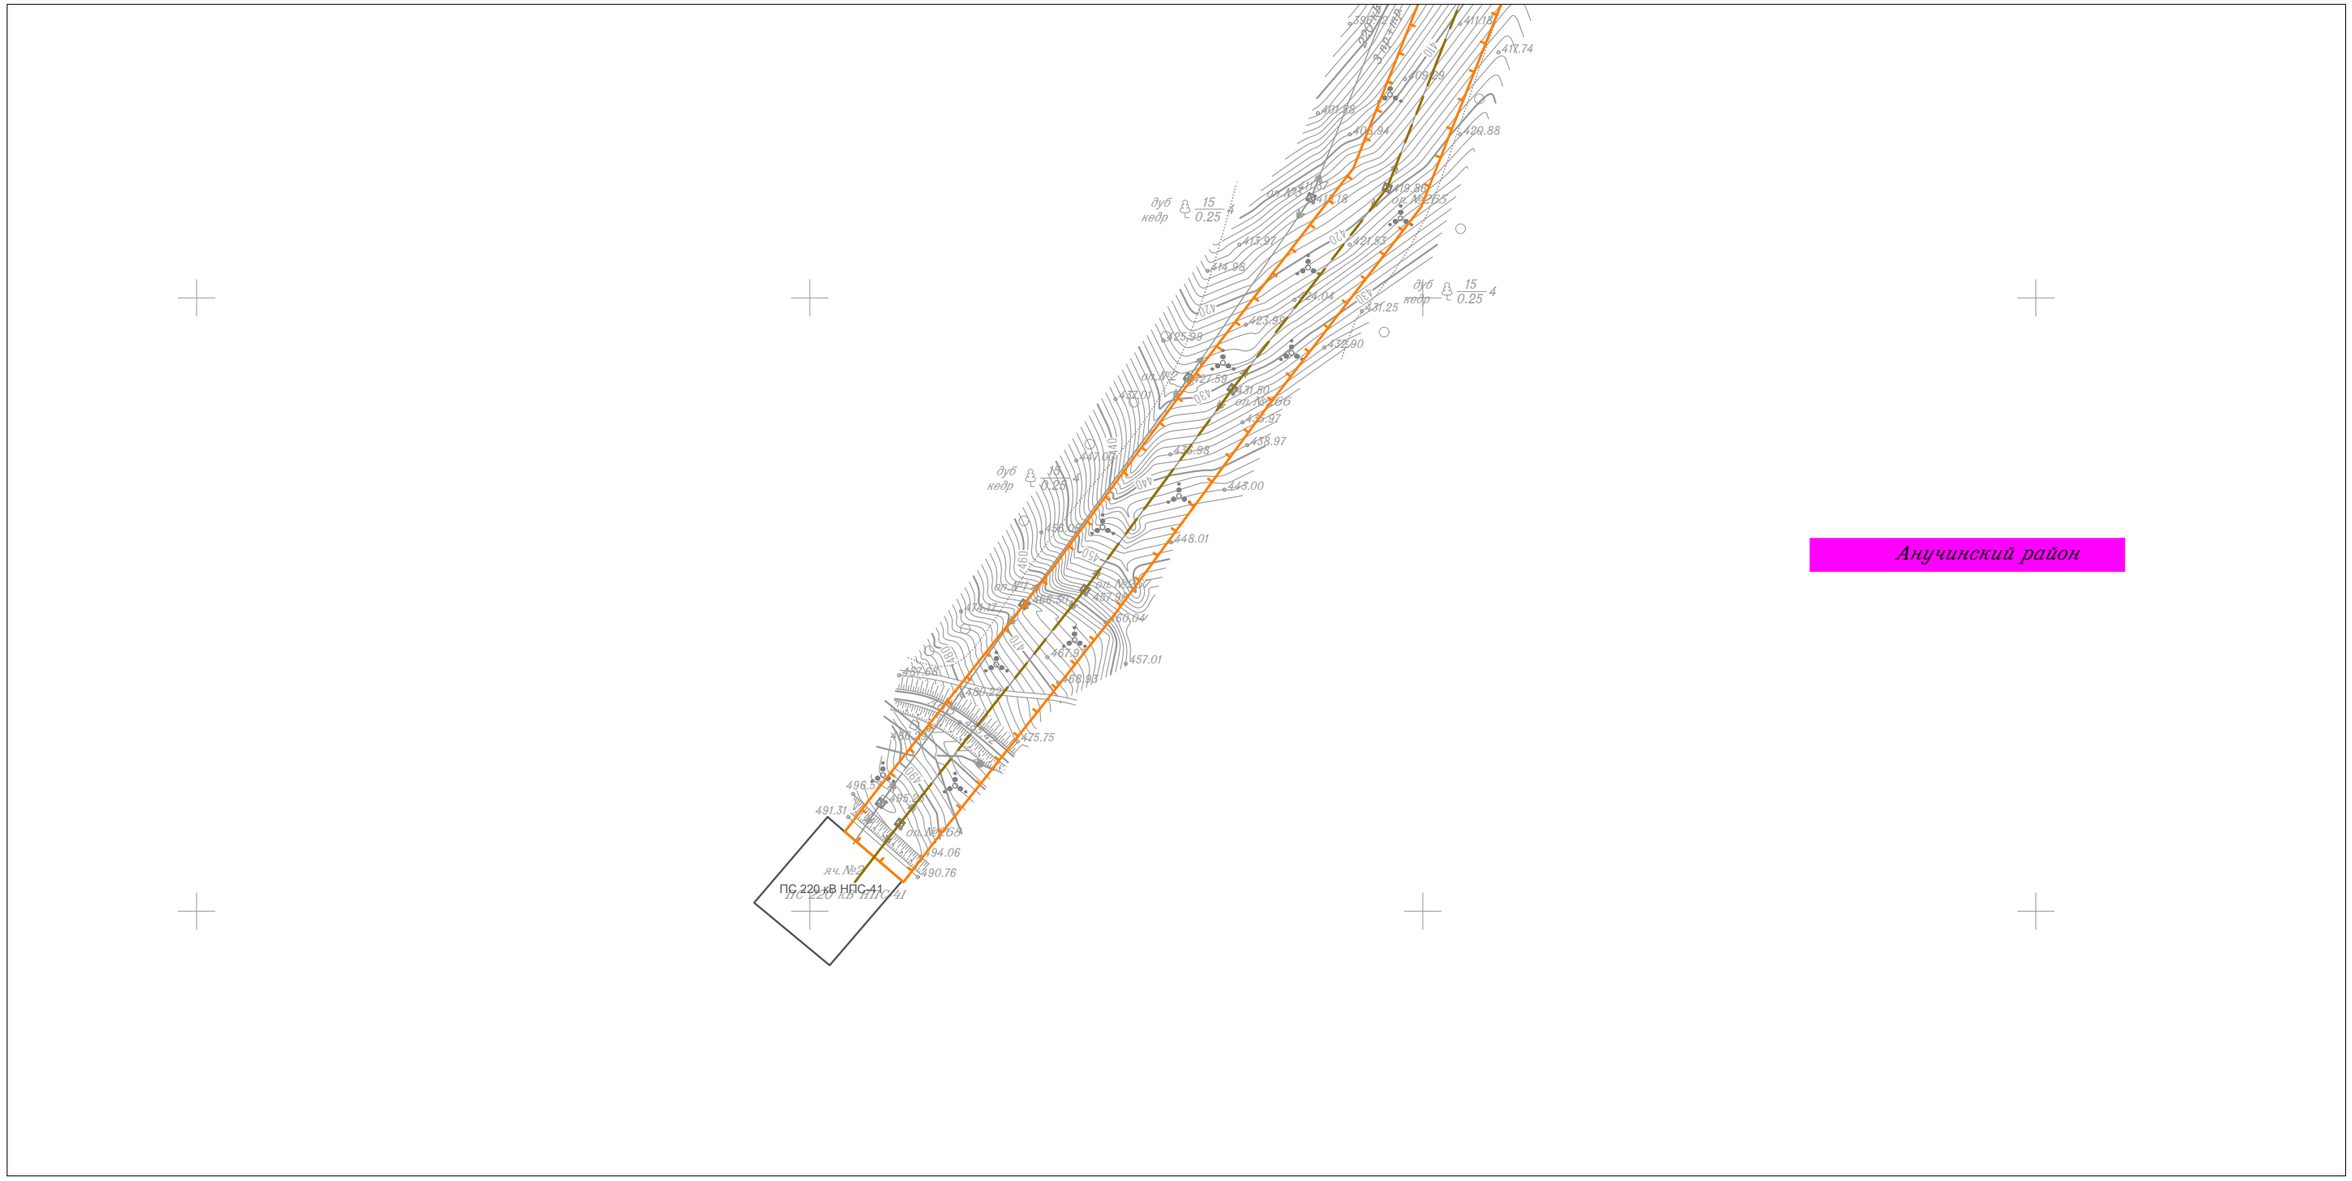


						Приморский край
						Документация по планировке территории (проект планировки территории) для размещения линейного объекта энергетики федерального значения Реконструкция ВЛ 220 кВ НПС-40 – НПС-41 (с последующим образованием ВЛ 220 кВ Дальневосточная – НПС-40); Реконструкция ВЛ 220 кВ Дальневосточная – Арсеньев-2 (с последующим образованием ВЛ 220 кВ Арсеньев-2 - НПС-41); ВЛ 220 кВ НПС-40 - Дальневосточная (реконструкция).
Изм.	Кол.уч.	Лист	N док.	Подп.	Дата	
Исполнитель		Мароховский А.А.			01.19	ФСК ЕЭС Заказчик: ПАО "ФСК ЕЭС"
Н. контр.		Алешина А.М.			01.19	
Нач. отд.		Гнетова Н.Ю.			01.19	

Стадия	Лист	Листов
П	94	105

Схема границ территории объектов культурного наследия
М 1:5 000

НПО ИНЖГЕОПРОЕКТ
ООО НПО "Инжгеопроект"
109052, г. Москва,
Рязанский проспект,
д.2 стр.49

Схема границ территории объектов культурного наследия

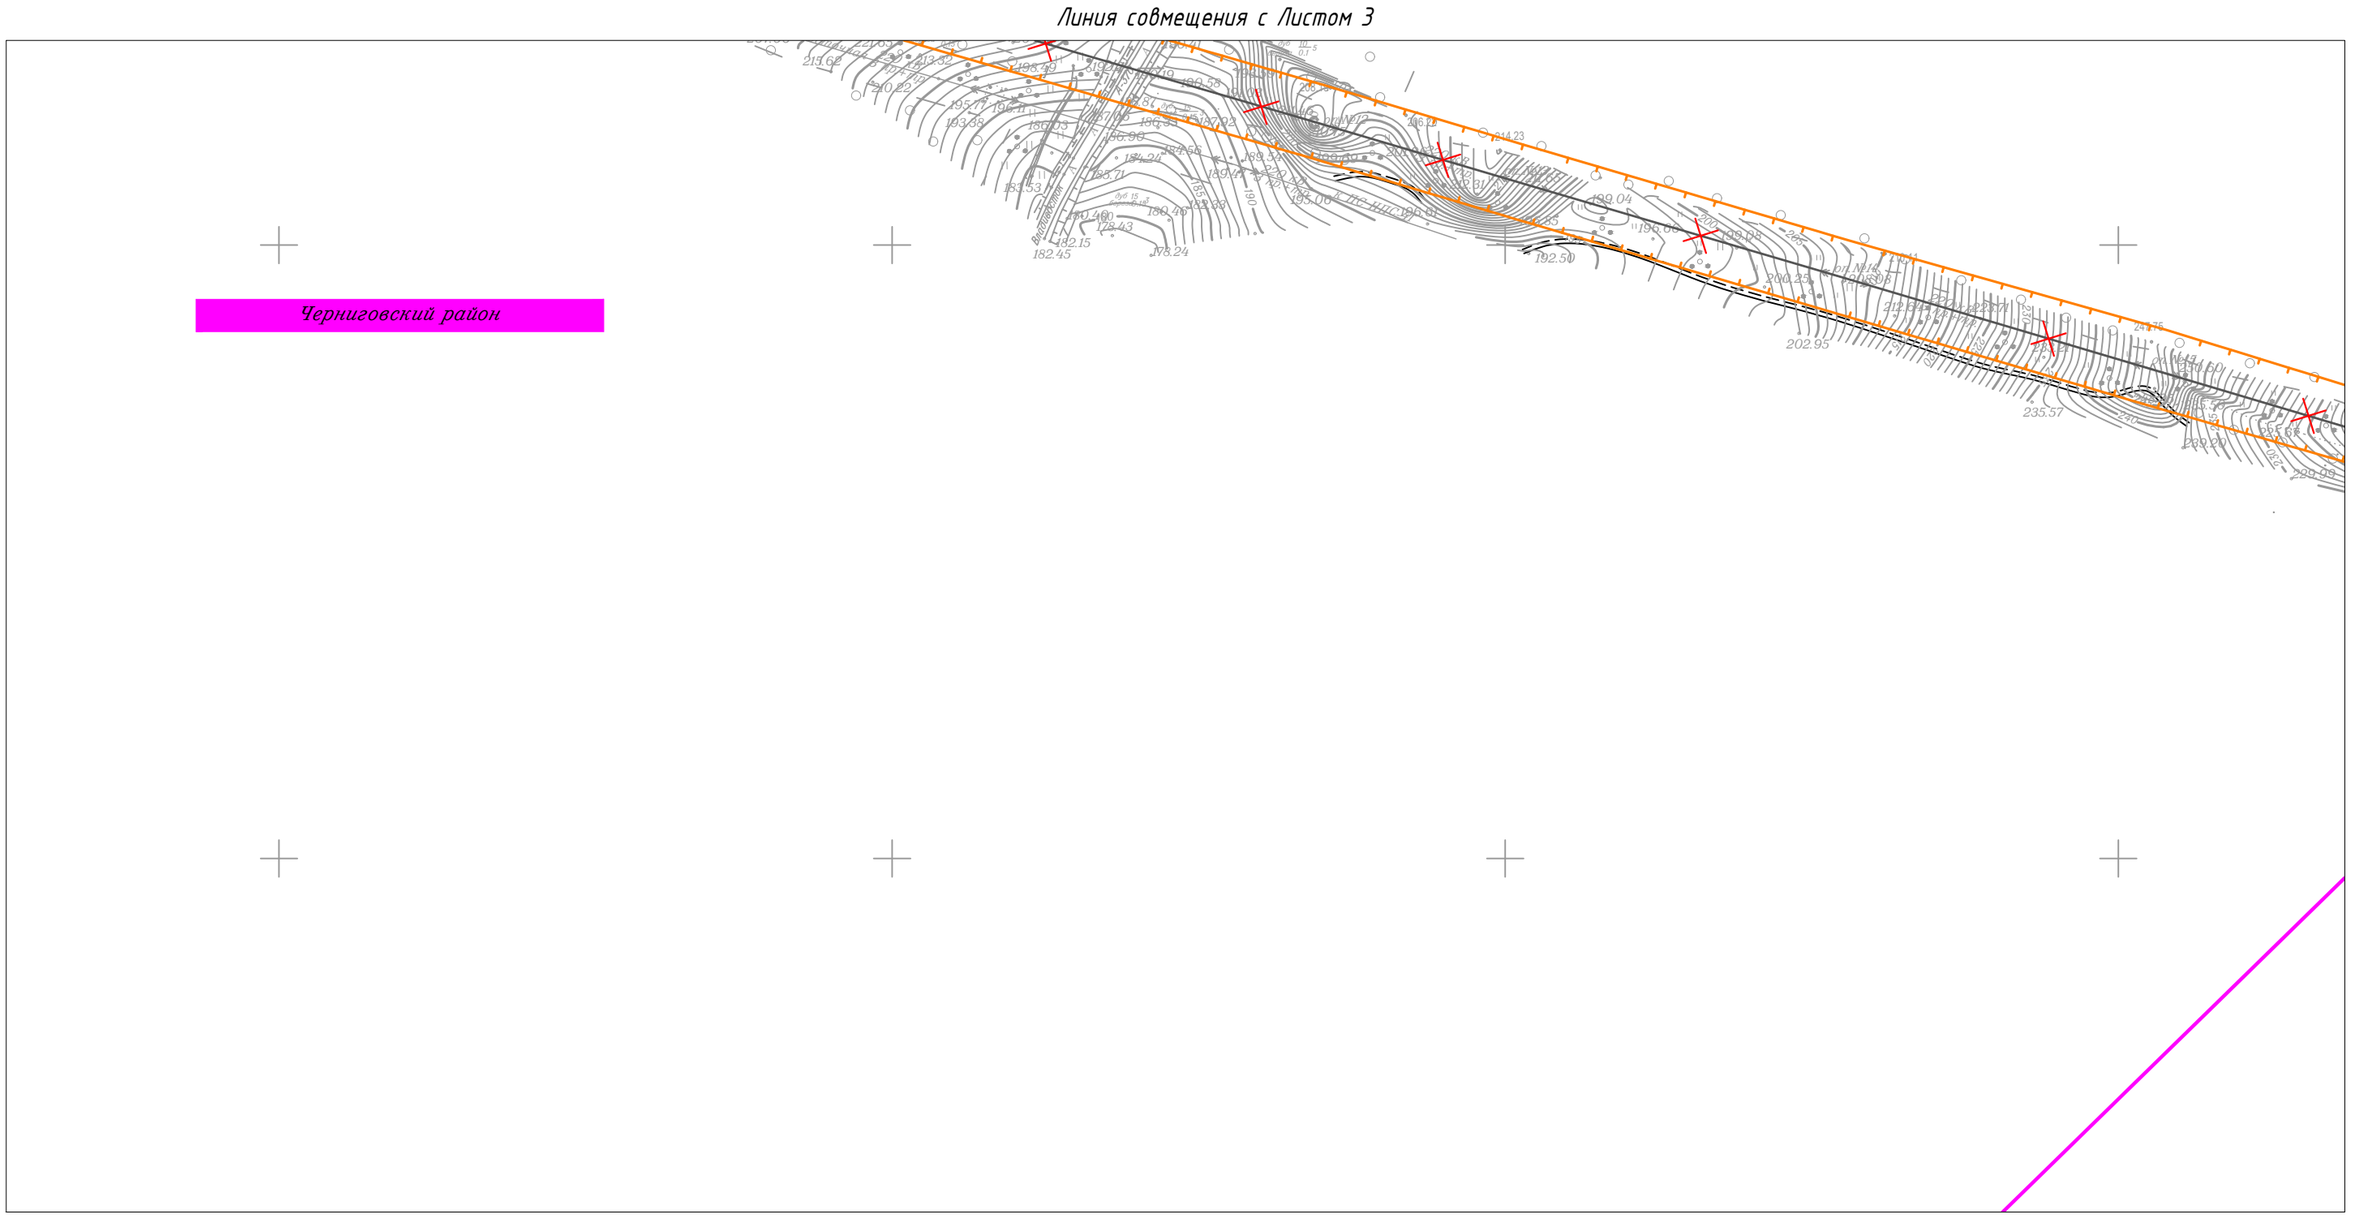

						Приморский край
						Документация по планировке территории (проект планировки территории) для размещения линейного объекта энергетики федерального значения Реконструкция ВЛ 220 кВ НПС-40 – НПС-41 (с последующим образованием ВЛ 220 кВ Дальневосточная – НПС-40); Реконструкция ВЛ 220 кВ Дальневосточная – Арсеньев-2 (с последующим образованием ВЛ 220 кВ Арсеньев-2 - НПС-41); ВЛ 220 кВ НПС-40 - Дальневосточная (реконструкция).
Изм.	Кол.уч.	Лист	N док.	Подп.	Дата	
Исполнитель		Мароховский А.А.			01.19	ФСК ЕЭС Заказчик: ПАО "ФСК ЕЭС"
Н. контр.		Алешина А.М.			01.19	
Нач. отд.		Гнетова Н.Ю.			01.19	


Стадия	Лист	Листов
П	95	105

Схема границ территории объектов культурного наследия
М 1:5 000

НПО ИНЖГЕОПРОЕКТ
ООО НПО "Инжгеопроект"
109052, г. Москва, Рязанский проспект, д.2 стр.49

Формат А3

Схема границ территории объектов культурного наследия

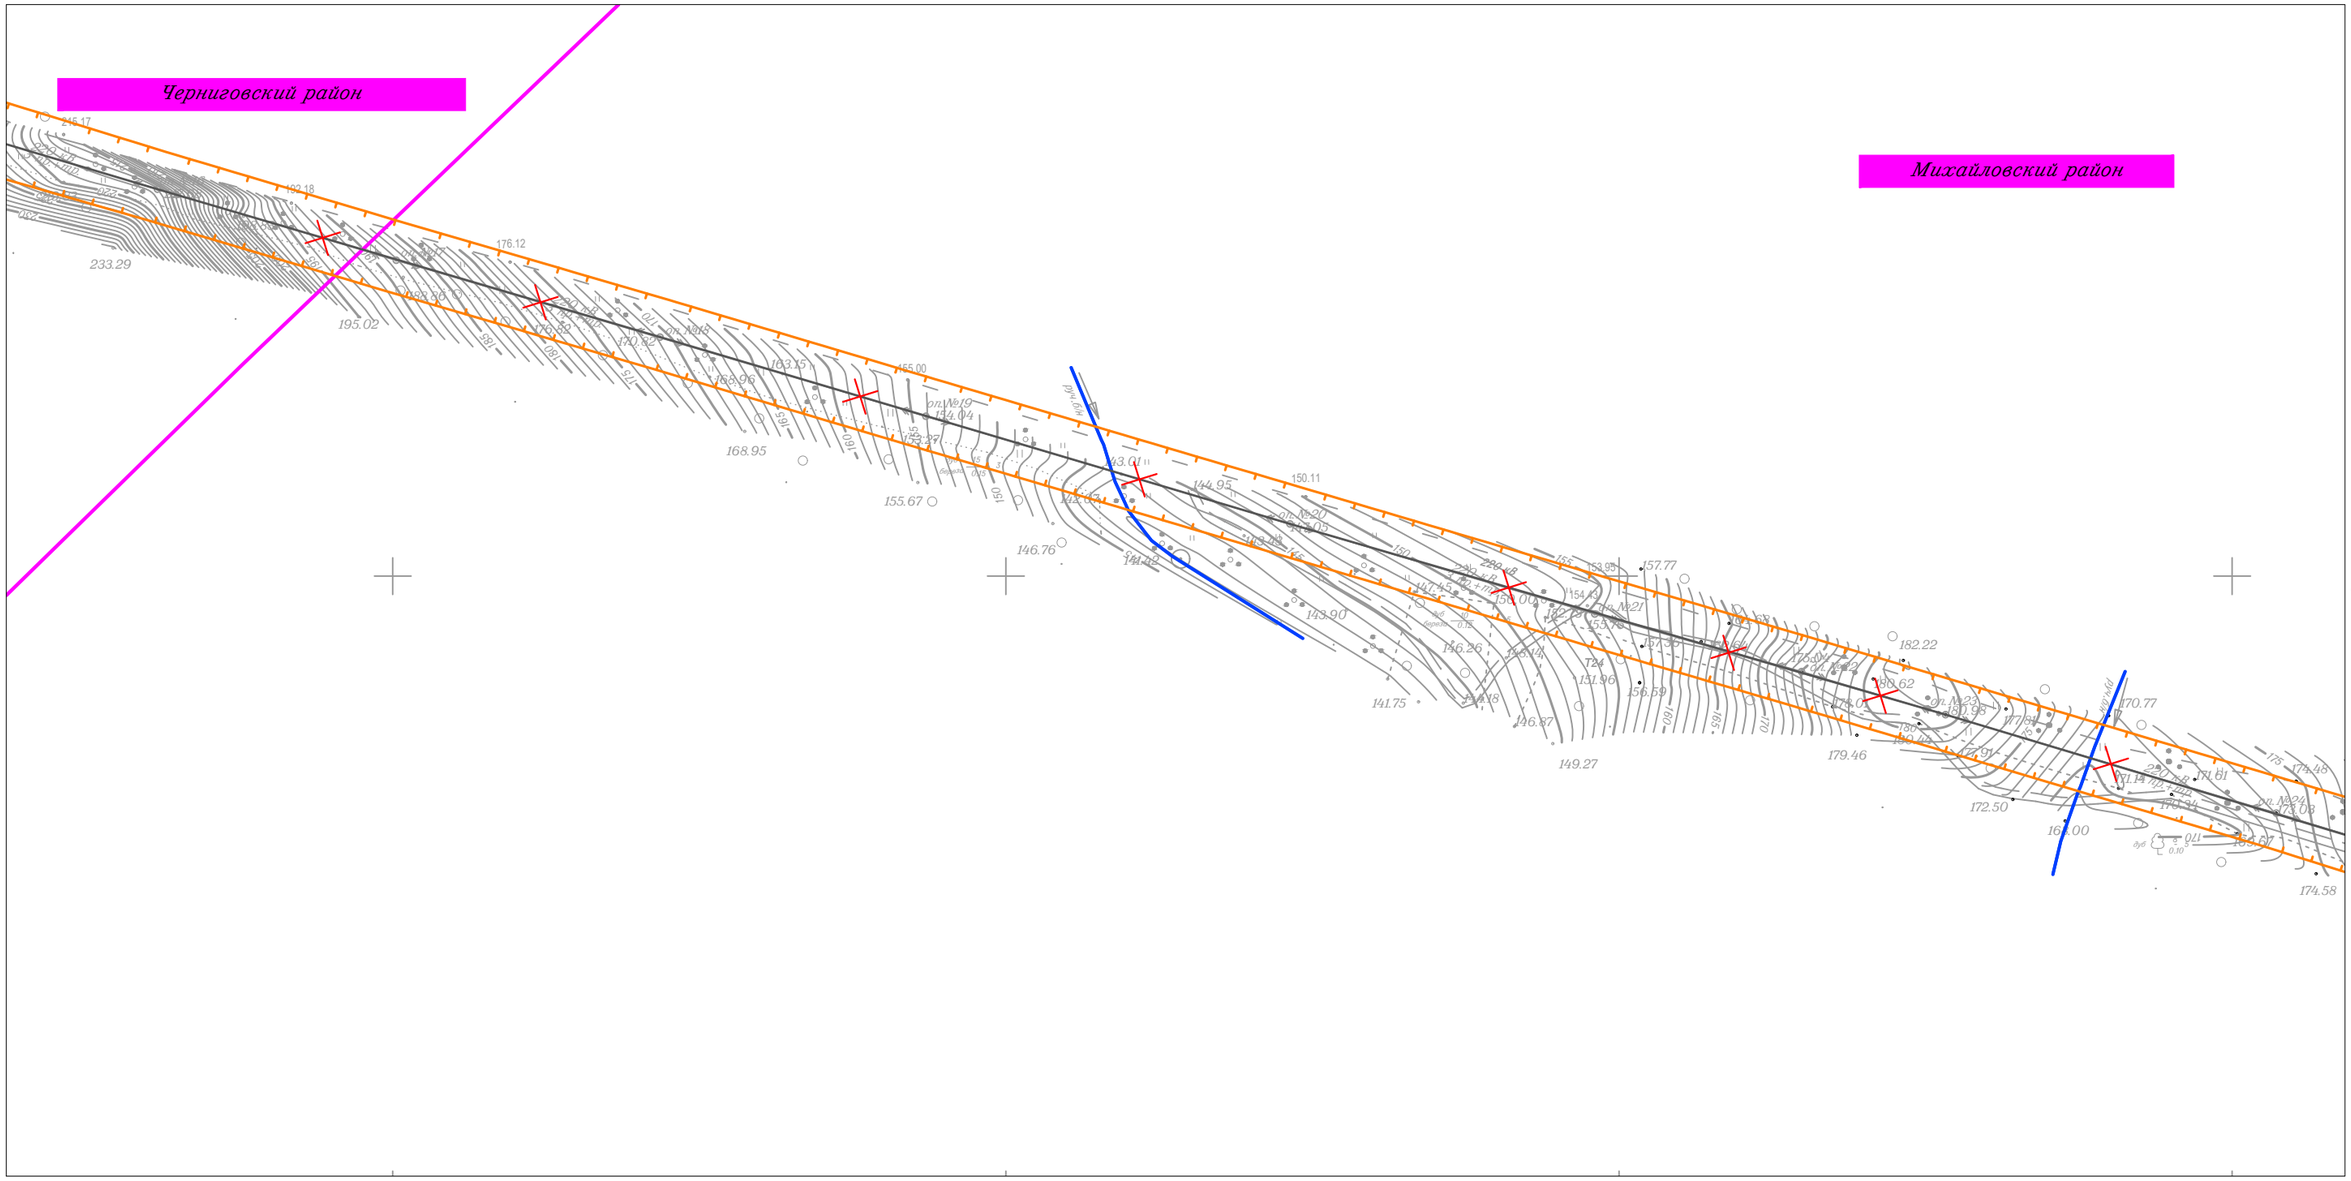

						Приморский край
						Документация по планировке территории (проект планировки территории) для размещения линейного объекта энергетики федерального значения Реконструкция ВЛ 220 кВ НПС-40 – НПС-41 (с последующим образованием ВЛ 220 кВ Дальневосточная – НПС-40); Реконструкция ВЛ 220 кВ Дальневосточная – Арсеньев-2 (с последующим образованием ВЛ 220 кВ Арсеньев-2 - НПС-41); ВЛ 220 кВ НПС-40 - Дальневосточная (реконструкция).
Изм.	Кол.уч.	Лист	N док.	Подп.	Дата	
Исполнитель		Мароховский А.А.			01.19	ФСК ЕЭС Заказчик: ПАО "ФСК ЕЭС"
Н. контр.		Алешина А.М.			01.19	
Нач. отд.		Гнетова Н.Ю.			01.19	


Стадия	Лист	Листов
П	96	105

Схема границ территории объектов культурного наследия
М 1:5 000

НПО ИНЖГЕОПРОЕКТ
ООО НПО "Инжгеопроект"
109052, г. Москва,
Рязанский проспект,
д.2 стр.49

Формат А3

Схема границ территории объектов культурного наследия

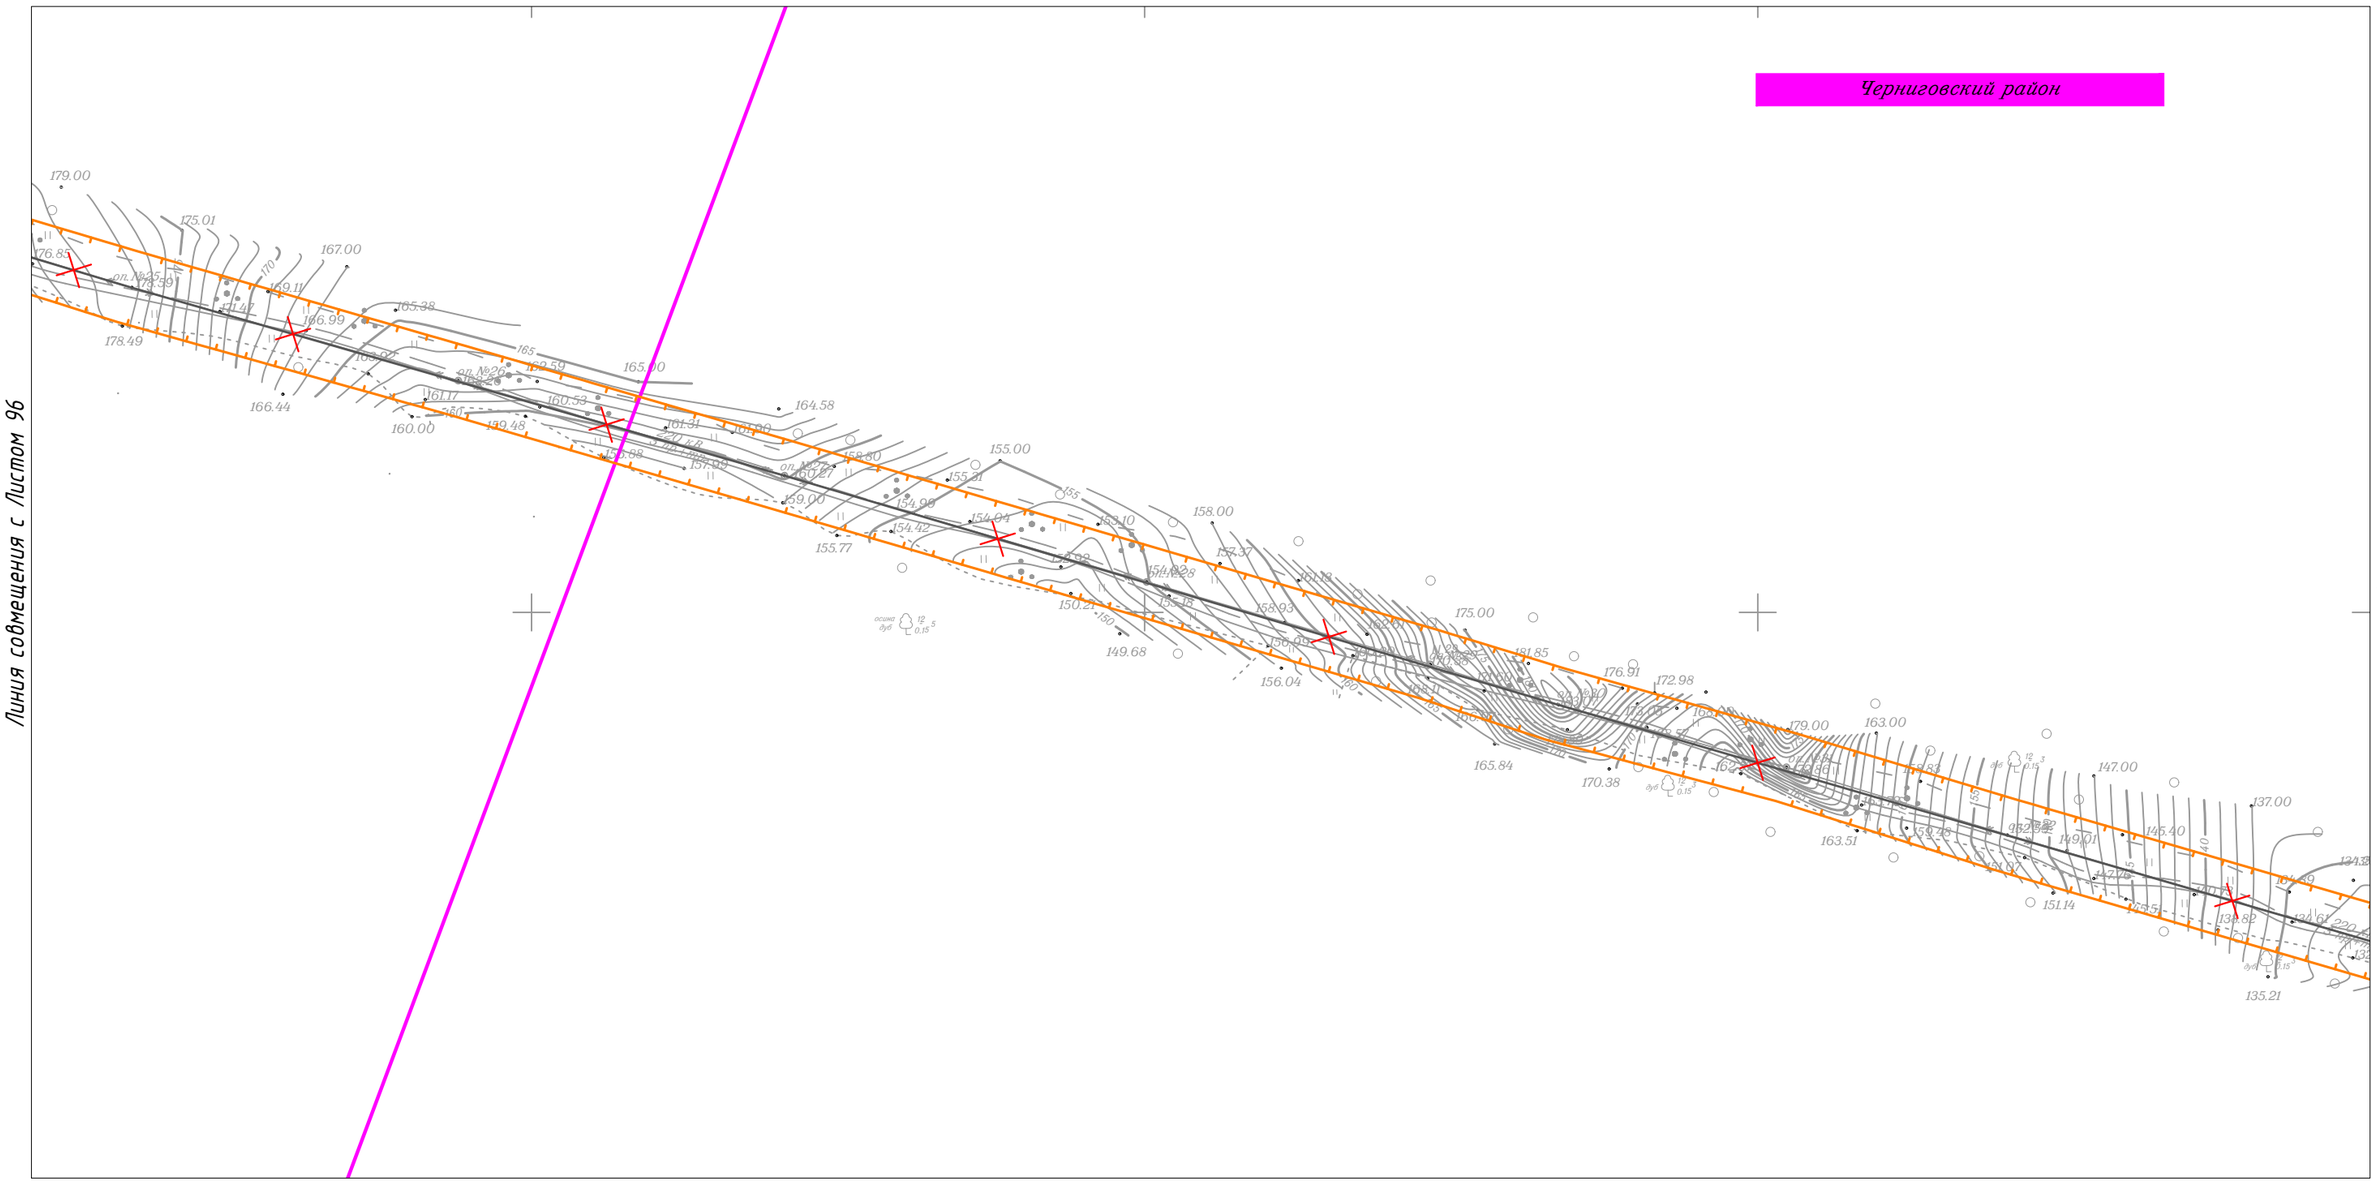

						Приморский край
						Документация по планировке территории (проект планировки территории) для размещения линейного объекта энергетики федерального значения Реконструкция ВЛ 220 кВ НПС-40 – НПС-41 (с последующим образованием ВЛ 220 кВ Дальневосточная – НПС-40); Реконструкция ВЛ 220 кВ Дальневосточная – Арсеньев-2 (с последующим образованием ВЛ 220 кВ Арсеньев-2 - НПС-41); ВЛ 220 кВ НПС-40 - Дальневосточная (реконструкция).
Изм.	Кол.уч.	Лист	N док.	Подп.	Дата	
Исполнитель		Мароховский А.А.			01.19	ФСК ЕЭС Заказчик: ПАО "ФСК ЕЭС"
Н. контр.		Алешина А.М.			01.19	
Нач. отд.		Гнетова Н.Ю.			01.19	
						Схема границ территории объектов культурного наследия М 1:5 000

Стадия	Лист	Листов
П	97	105

НПО ИНЖГЕОПРОЕКТ
ООО НПО "Инжгеопроект"
109052, г. Москва, Рязанский проспект, д.2 стр.49

Формат А3

Схема границ территории объектов культурного наследия

Линия совмещения с Листом 99

Линия совмещения с Листом 97

Черниговский район

СП Снегуровское

Черниговский район

Изм.	Кол.уч.	Лист	N док.	Подп.	Дата
Исполнитель		Мароховский А.А.			01.19
Н. контр.		Алешина А.М.			01.19
Нач. отд.		Гнетова Н.Ю.			01.19

Приморский край

Документация по планировке территории (проект планировки территории) для размещения линейного объекта энергетики федерального значения Реконструкция ВЛ 220 кВ НПС-40 – НПС-41 (с последующим образованием ВЛ 220 кВ Дальневосточная – НПС-40); Реконструкция ВЛ 220 кВ Дальневосточная – Арсеньев-2 (с последующим образованием ВЛ 220 кВ Арсеньев-2 - НПС-41); ВЛ 220 кВ НПС-40 - Дальневосточная (реконструкция).

ФСК ЕЭС Заказчик: ПАО "ФСК ЕЭС"

Стадия	Лист	Листов
П	98	105


Схема границ территории объектов культурного наследия
М 1:5 000

НПО ИНЖГЕОПРОЕКТ
ООО НПО "Инжгеопроект"
109052, г. Москва, Рязанский проспект, д.2 стр.49

Формат А3

Схема границ территории объектов культурного наследия

Черниговский район

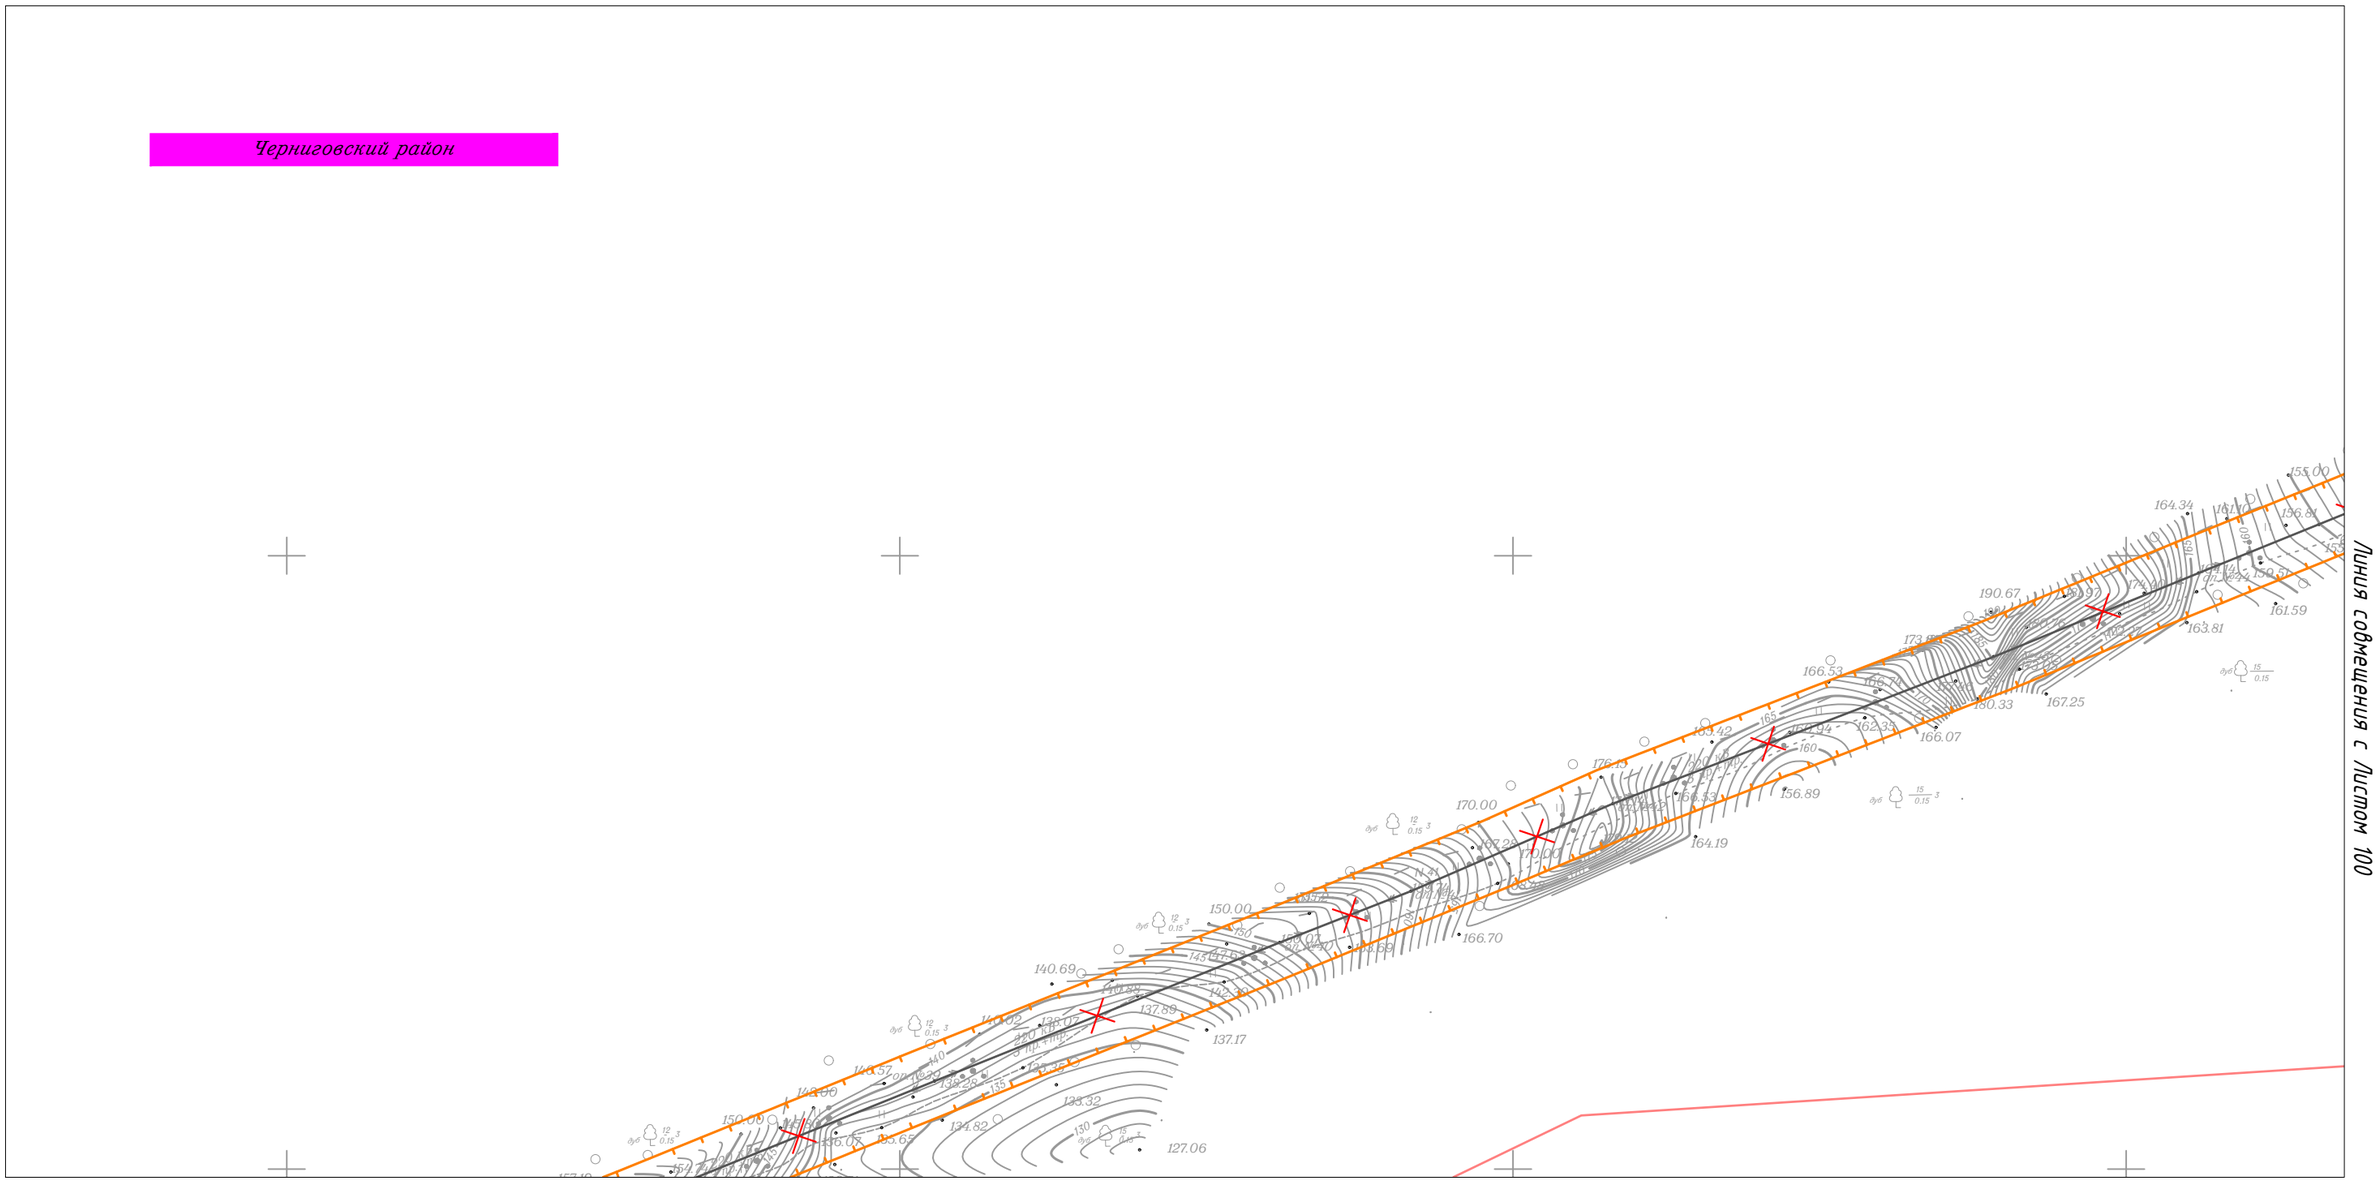

Линия совмещения с Листом 98

Линия совмещения с Листом 100

Изм.	Кол.уч.	Лист	N док.	Подп.	Дата
Исполнитель		Мароховский А.А.			01.19
Н. контр.		Алешина А.М.			01.19
Нач. отд.		Гнетова Н.Ю.			01.19

Приморский край

Документация по планировке территории (проект планировки территории) для размещения линейного объекта энергетики федерального значения Реконструкция ВЛ 220 кВ НПС-40 – НПС-41 (с последующим образованием ВЛ 220 кВ Дальневосточная – НПС-40); Реконструкция ВЛ 220 кВ Дальневосточная – Арсеньев-2 (с последующим образованием ВЛ 220 кВ Арсеньев-2 - НПС-41); ВЛ 220 кВ НПС-40 - Дальневосточная (реконструкция).

ФСК ЕЭС Заказчик: ПАО "ФСК ЕЭС"

Стадия	Лист	Листов
П	99	105

Схема границ территории объектов культурного наследия
М 1:5 000

НПО ИНЖГЕОПРОЕКТ
ООО НПО "Инжгеопроект"
109052, г. Москва,
Рязанский проспект,
д.2 стр.49


Формат А3

Схема границ территории объектов культурного наследия

Линия совмещения с Листом 99

Линия совмещения с Листом 101

Черниговский район

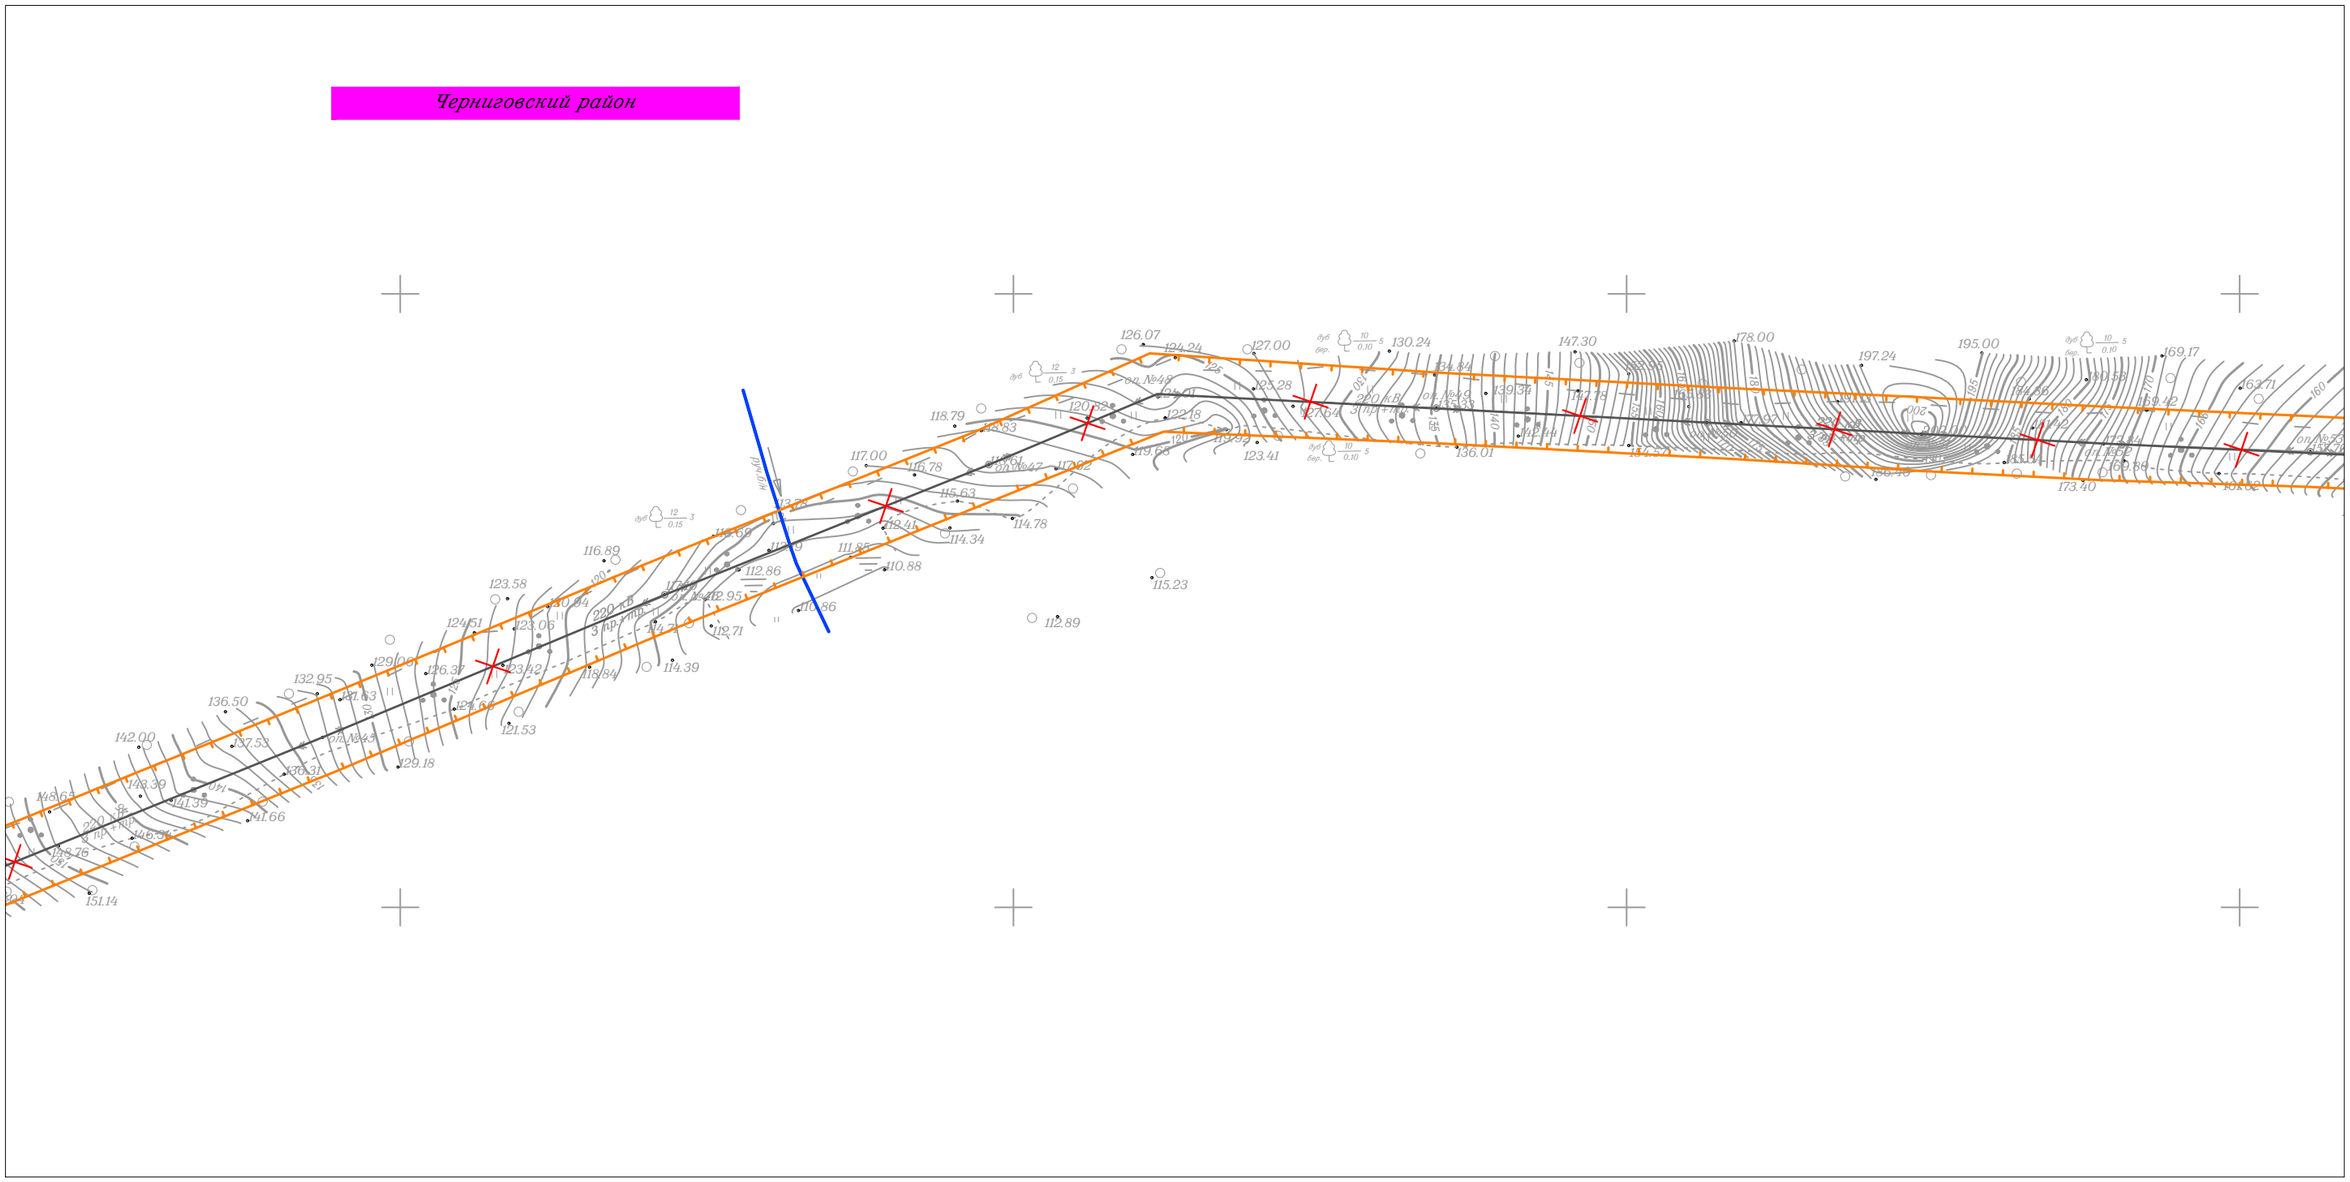

Изм.	Кол.уч.	Лист	N док.	Подп.	Дата
Исполнитель		Мароховский А.А.			01.19
Н. контр.		Алешина А.М.			01.19
Нач. отд.		Гнетова Н.Ю.			01.19

Приморский край

Документация по планировке территории (проект планировки территории) для размещения линейного объекта энергетики федерального значения Реконструкция ВЛ 220 кВ НПС-40 – НПС-41 (с последующим образованием ВЛ 220 кВ Дальневосточная – НПС-40); Реконструкция ВЛ 220 кВ Дальневосточная – Арсеньев-2 (с последующим образованием ВЛ 220 кВ Арсеньев-2 - НПС-41); ВЛ 220 кВ НПС-40 - Дальневосточная (реконструкция).

ФСК ЕЭС Заказчик: ПАО "ФСК ЕЭС"

Стадия	Лист	Листов
П	100	105


Схема границ территории объектов культурного наследия
М 1:5 000

НПО ИНЖГЕОПРОЕКТ

ООО НПО "Инжгеопроект"
109052, г. Москва, Рязанский проспект, д.2 стр.49

Формат А3

Схема границ территории объектов культурного наследия

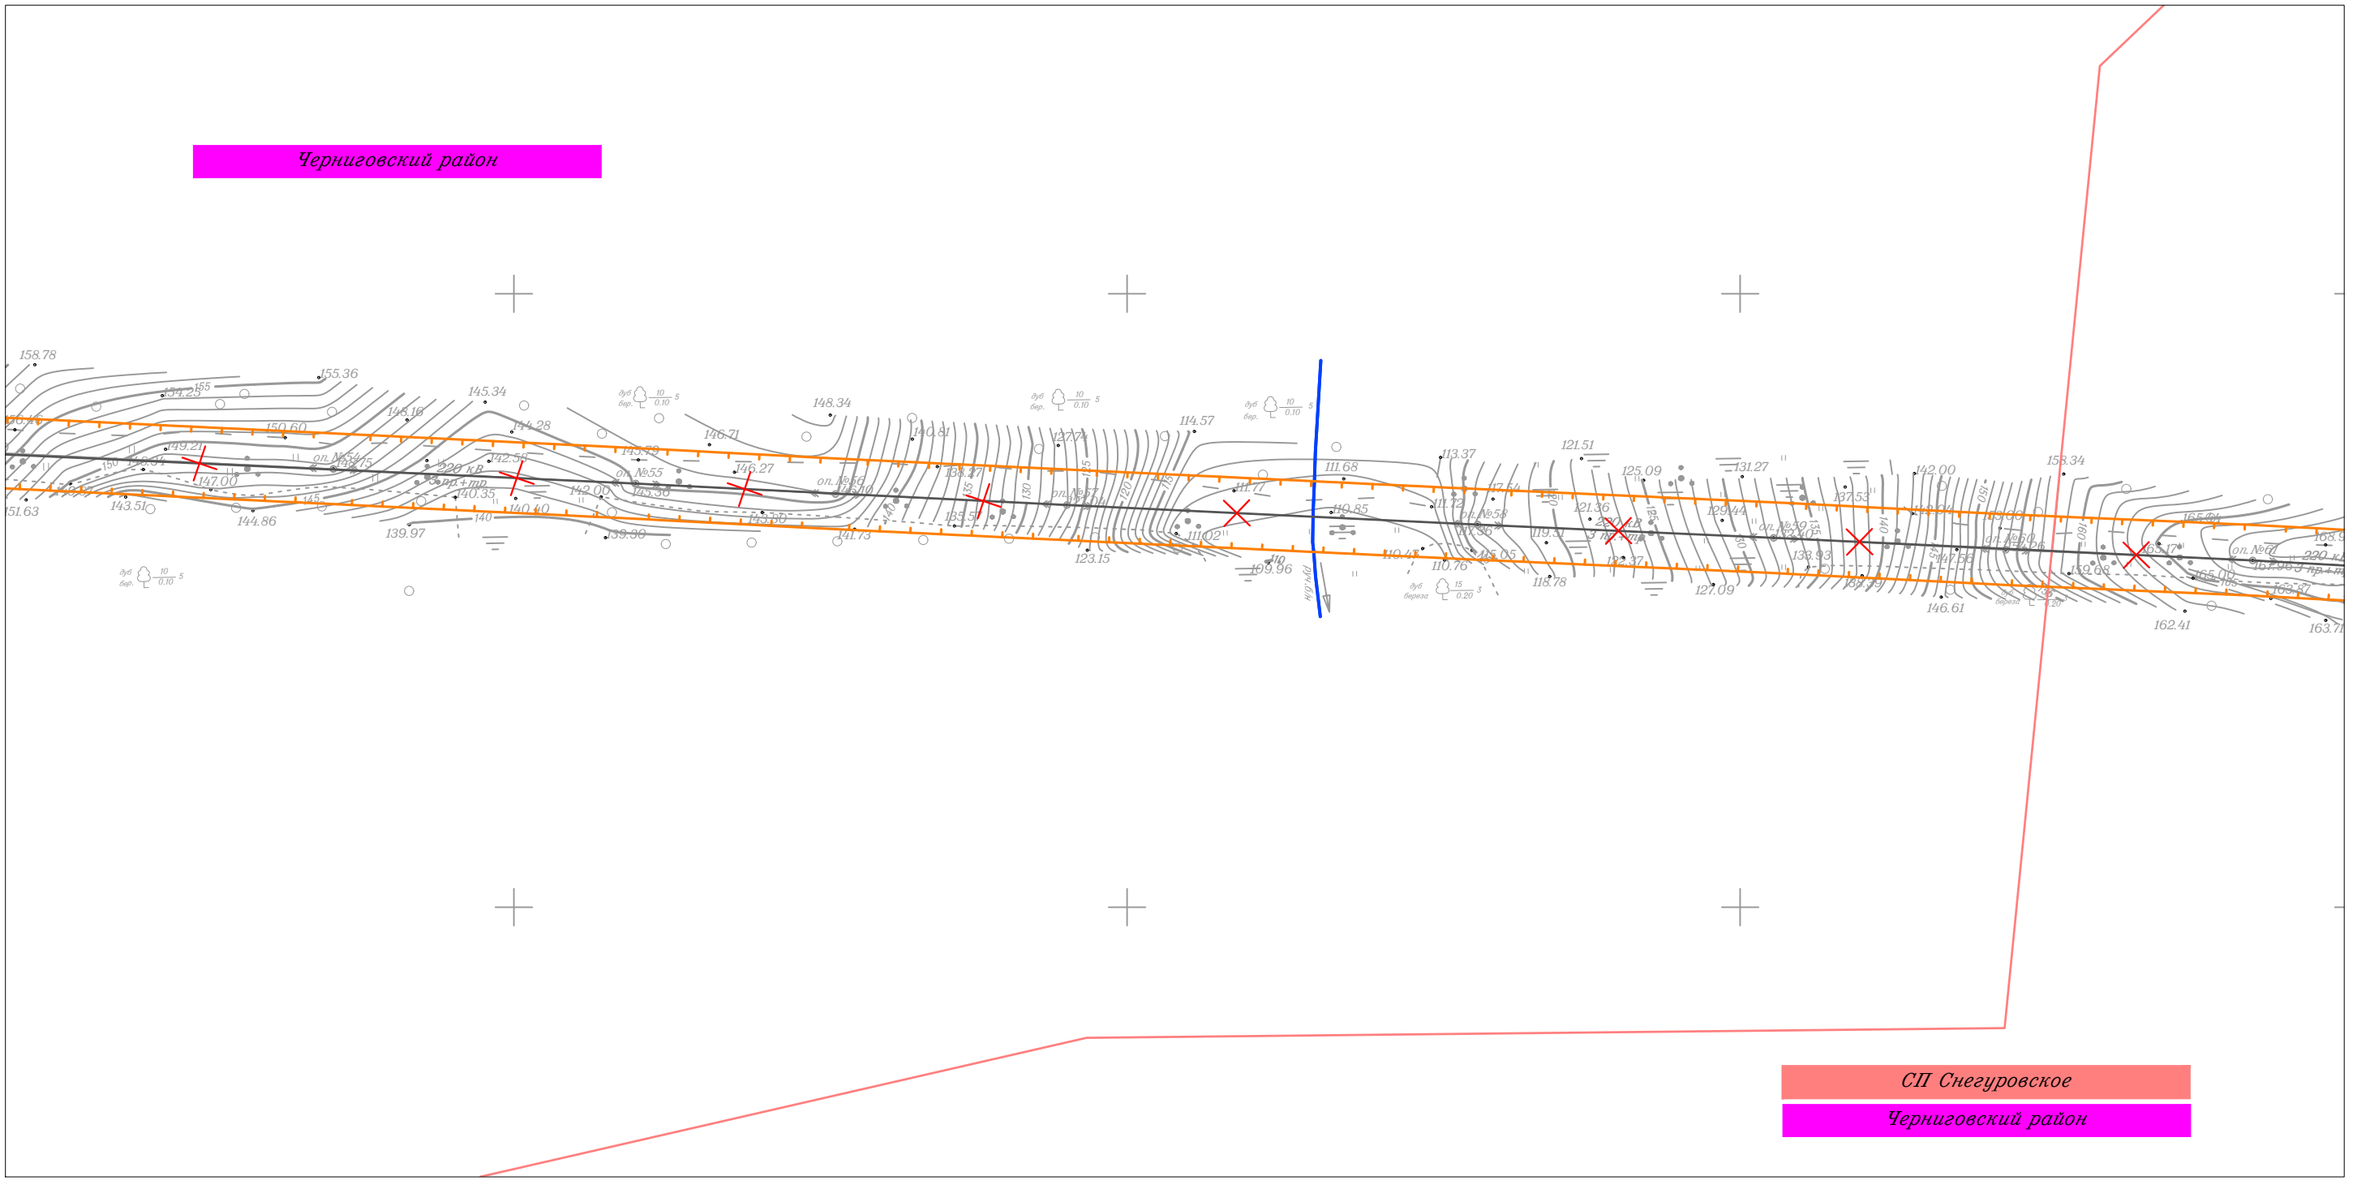

						Приморский край
						Документация по планировке территории (проект планировки территории) для размещения линейного объекта энергетики федерального значения Реконструкция ВЛ 220 кВ НПС-40 – НПС-41 (с последующим образованием ВЛ 220 кВ Дальневосточная – НПС-40); Реконструкция ВЛ 220 кВ Дальневосточная – Арсеньев-2 (с последующим образованием ВЛ 220 кВ Арсеньев-2 - НПС-41); ВЛ 220 кВ НПС-40 - Дальневосточная (реконструкция).
Изм.	Кол.уч.	Лист	N док.	Подп.	Дата	
Исполнитель		Мароховский А.А.			01.19	ФСК ЕЭС Заказчик: ПАО "ФСК ЕЭС"
Н. контр.		Алешина А.М.			01.19	
Нач. отд.		Гнетова Н.Ю.			01.19	
						Схема границ территории объектов культурного наследия М 1:5 000

Стадия	Лист	Листов
П	101	105

НПО ИНЖГЕОПРОЕКТ
ООО НПО "Инжгеопроект"
109052, г. Москва, Рязанский проспект, д.2 стр.49

Формат А3

Схема границ территории объектов культурного наследия

Линия совмещения с Листом 103


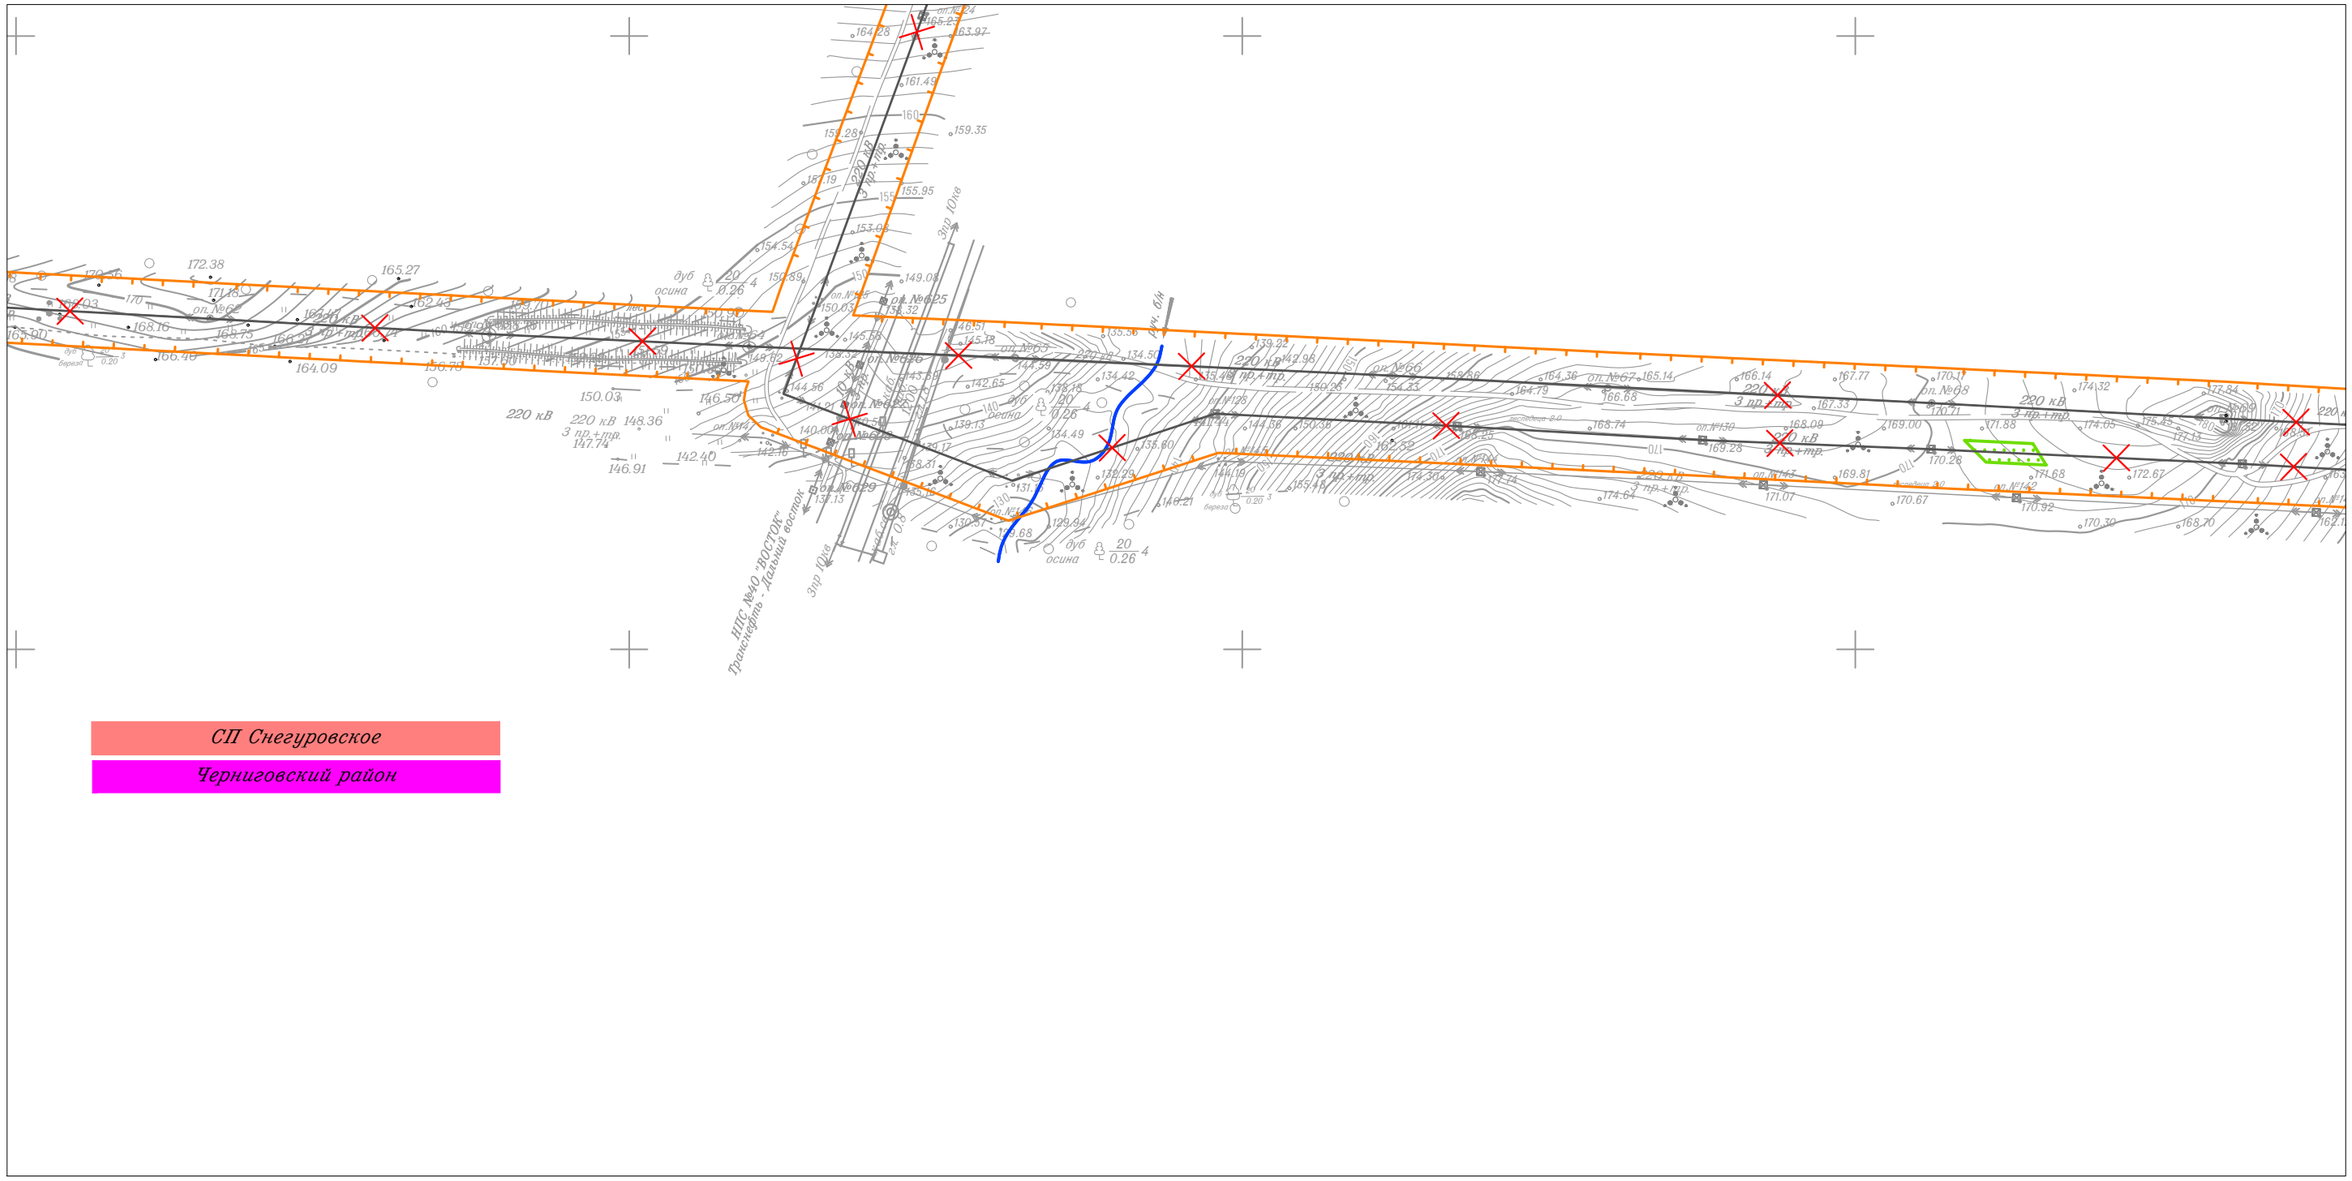

Линия совмещения с Листом 101
Линия совмещения с Листом 68
220 кВ
3 пр.+тр.
ВЛ 220 кВ НПС-40 - Дальневосточная
ВЛ 220 кВ Дальневосточная - Арсеньев-2
ВЛ 220 кВ НПС-40 - НПС-41
ВЛ 220 кВ Арсеньев-2 - НПС-41
ВЛ 220 кВ Дальневосточная - НПС-40
ВЛ 220 кВ НПС-40 - НПС-41
ВЛ 220 кВ Дальневосточная - НПС-40
ВЛ 220 кВ Дальневосточная - Арсеньев-2
ВЛ 220 кВ Арсеньев-2 - НПС-41
ВЛ 220 кВ НПС-40 - Дальневосточная
Эпр Юлв
Лин. б/н
ВЛС №40 "ВОСТОК" Транснефть - Дальний Восток
дуб
осина
береза
оп.№124
оп.№125
Схема границ территории объектов культурного наследия

Линия совмещения с Листом 104

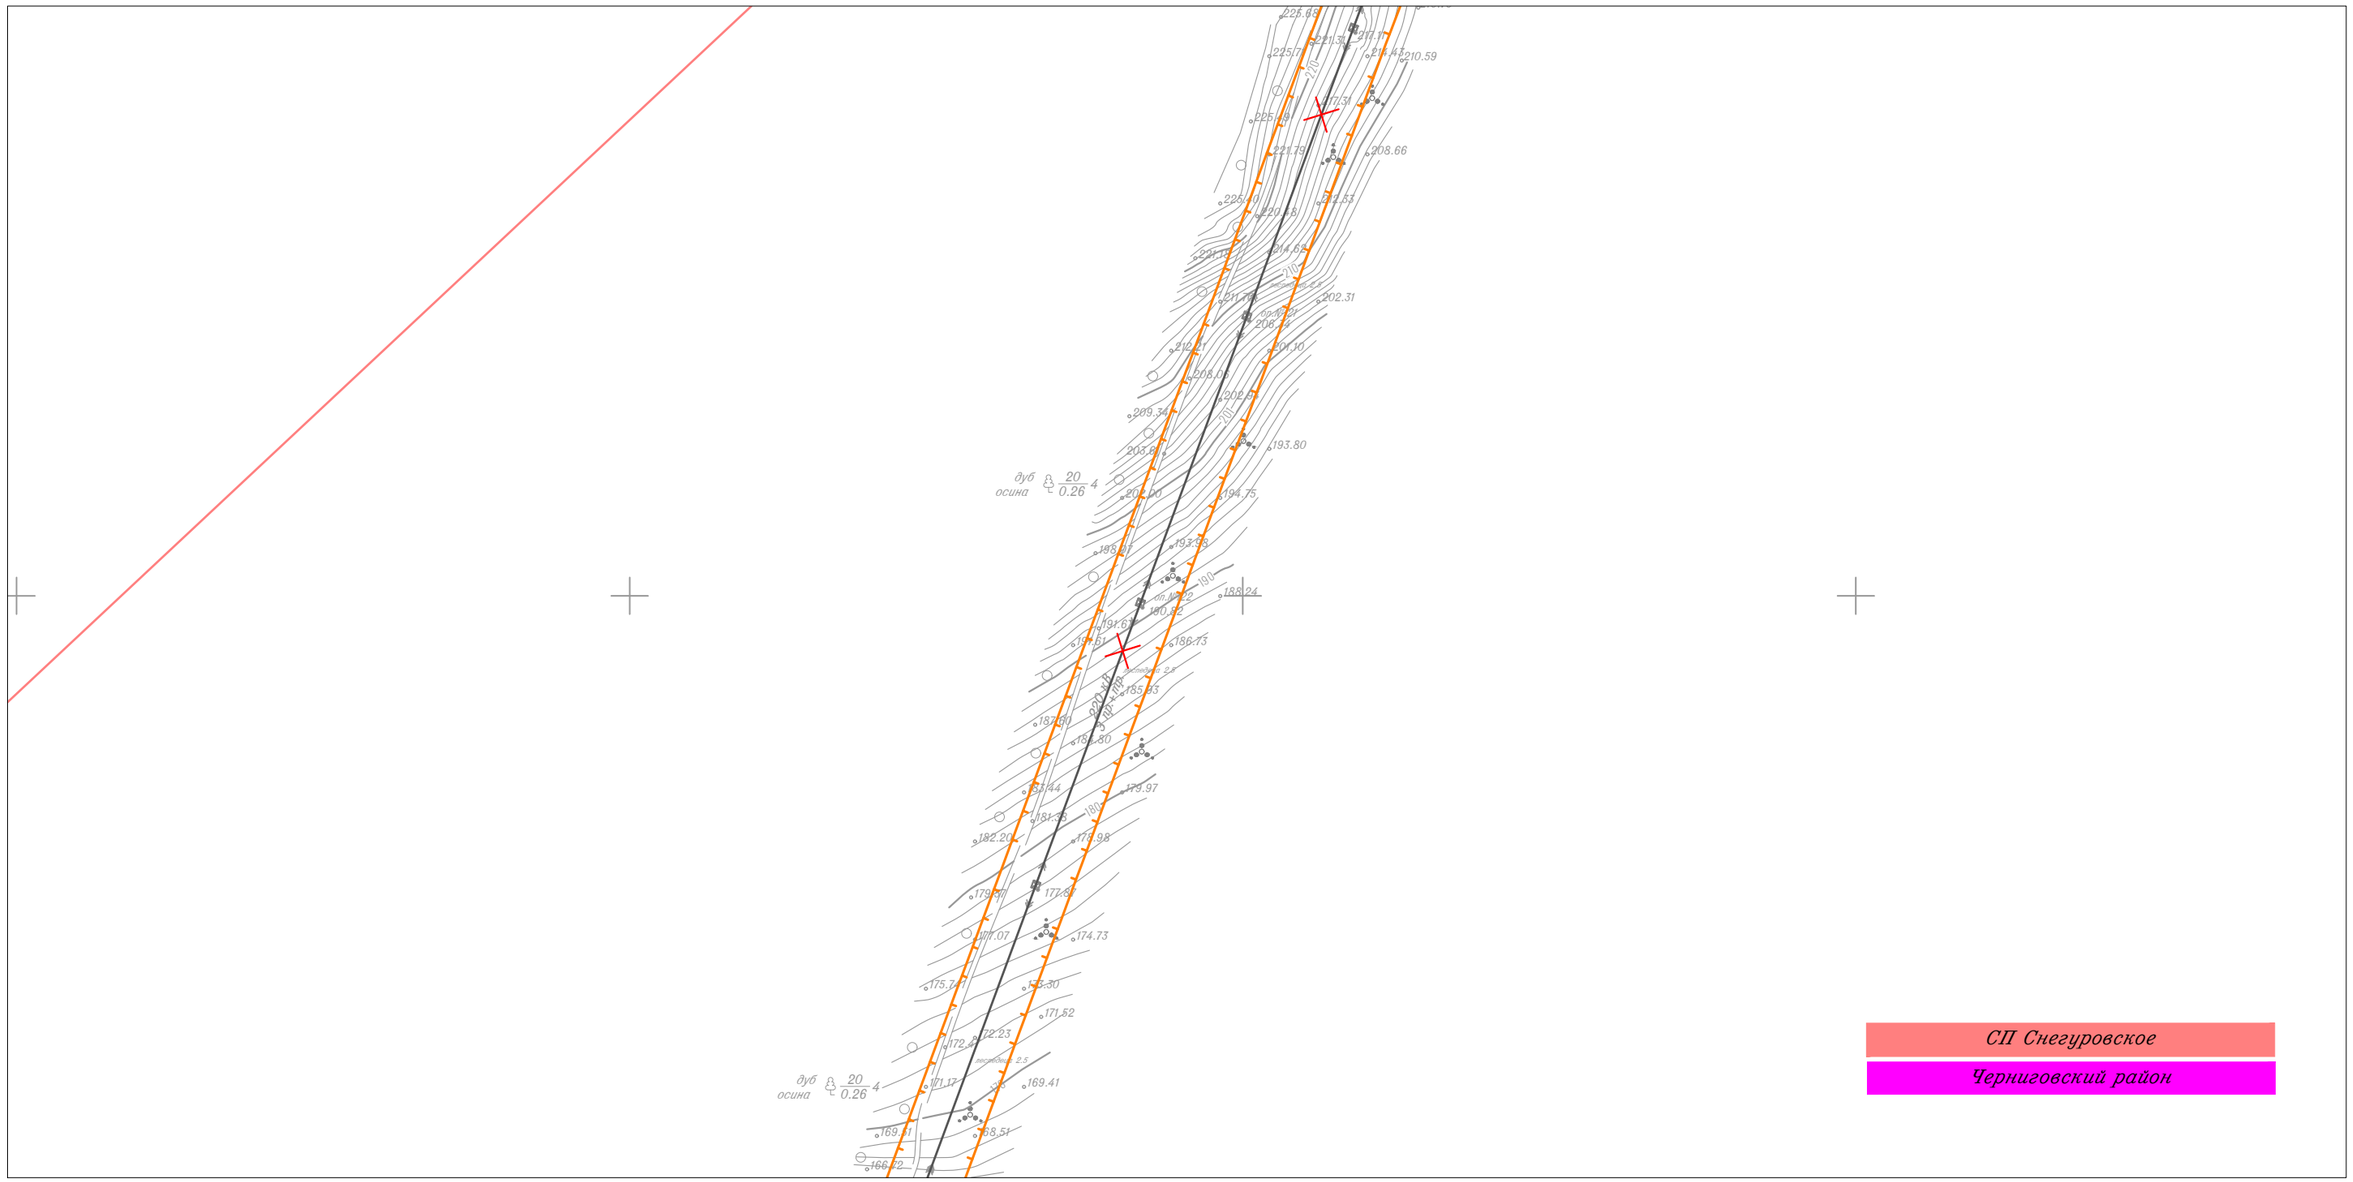

Линия совмещения с Листом 102

						Приморский край
						Документация по планировке территории (проект планировки территории) для размещения линейного объекта энергетики федерального значения Реконструкция ВЛ 220 кВ НПС-40 – НПС-41 (с последующим образованием ВЛ 220 кВ Дальневосточная – НПС-40); Реконструкция ВЛ 220 кВ Дальневосточная – Арсеньев-2 (с последующим образованием ВЛ 220 кВ Арсеньев-2 - НПС-41); ВЛ 220 кВ НПС-40 - Дальневосточная (реконструкция).
Изм.	Кол.уч.	Лист	N док.	Подп.	Дата	
Исполнитель		Мароховский А.А.			01.19	Заказчик: ПАО "ФСК ЕЭС"
Н. контр.		Алешина А.М.			01.19	
Нач. отд.		Гнетова Н.Ю.			01.19	

Стадия	Лист	Листов
П	103	105


Схема границ территории объектов культурного наследия
М 1:5 000

НПО ИНЖГЕОПРОЕКТ
ООО НПО "Инжгеопроект"
109052, г. Москва,
Рязанский проспект,
д.2 стр.49

Формат А3

Схема границ территории объектов культурного наследия

Линия совмещения с Листом 105

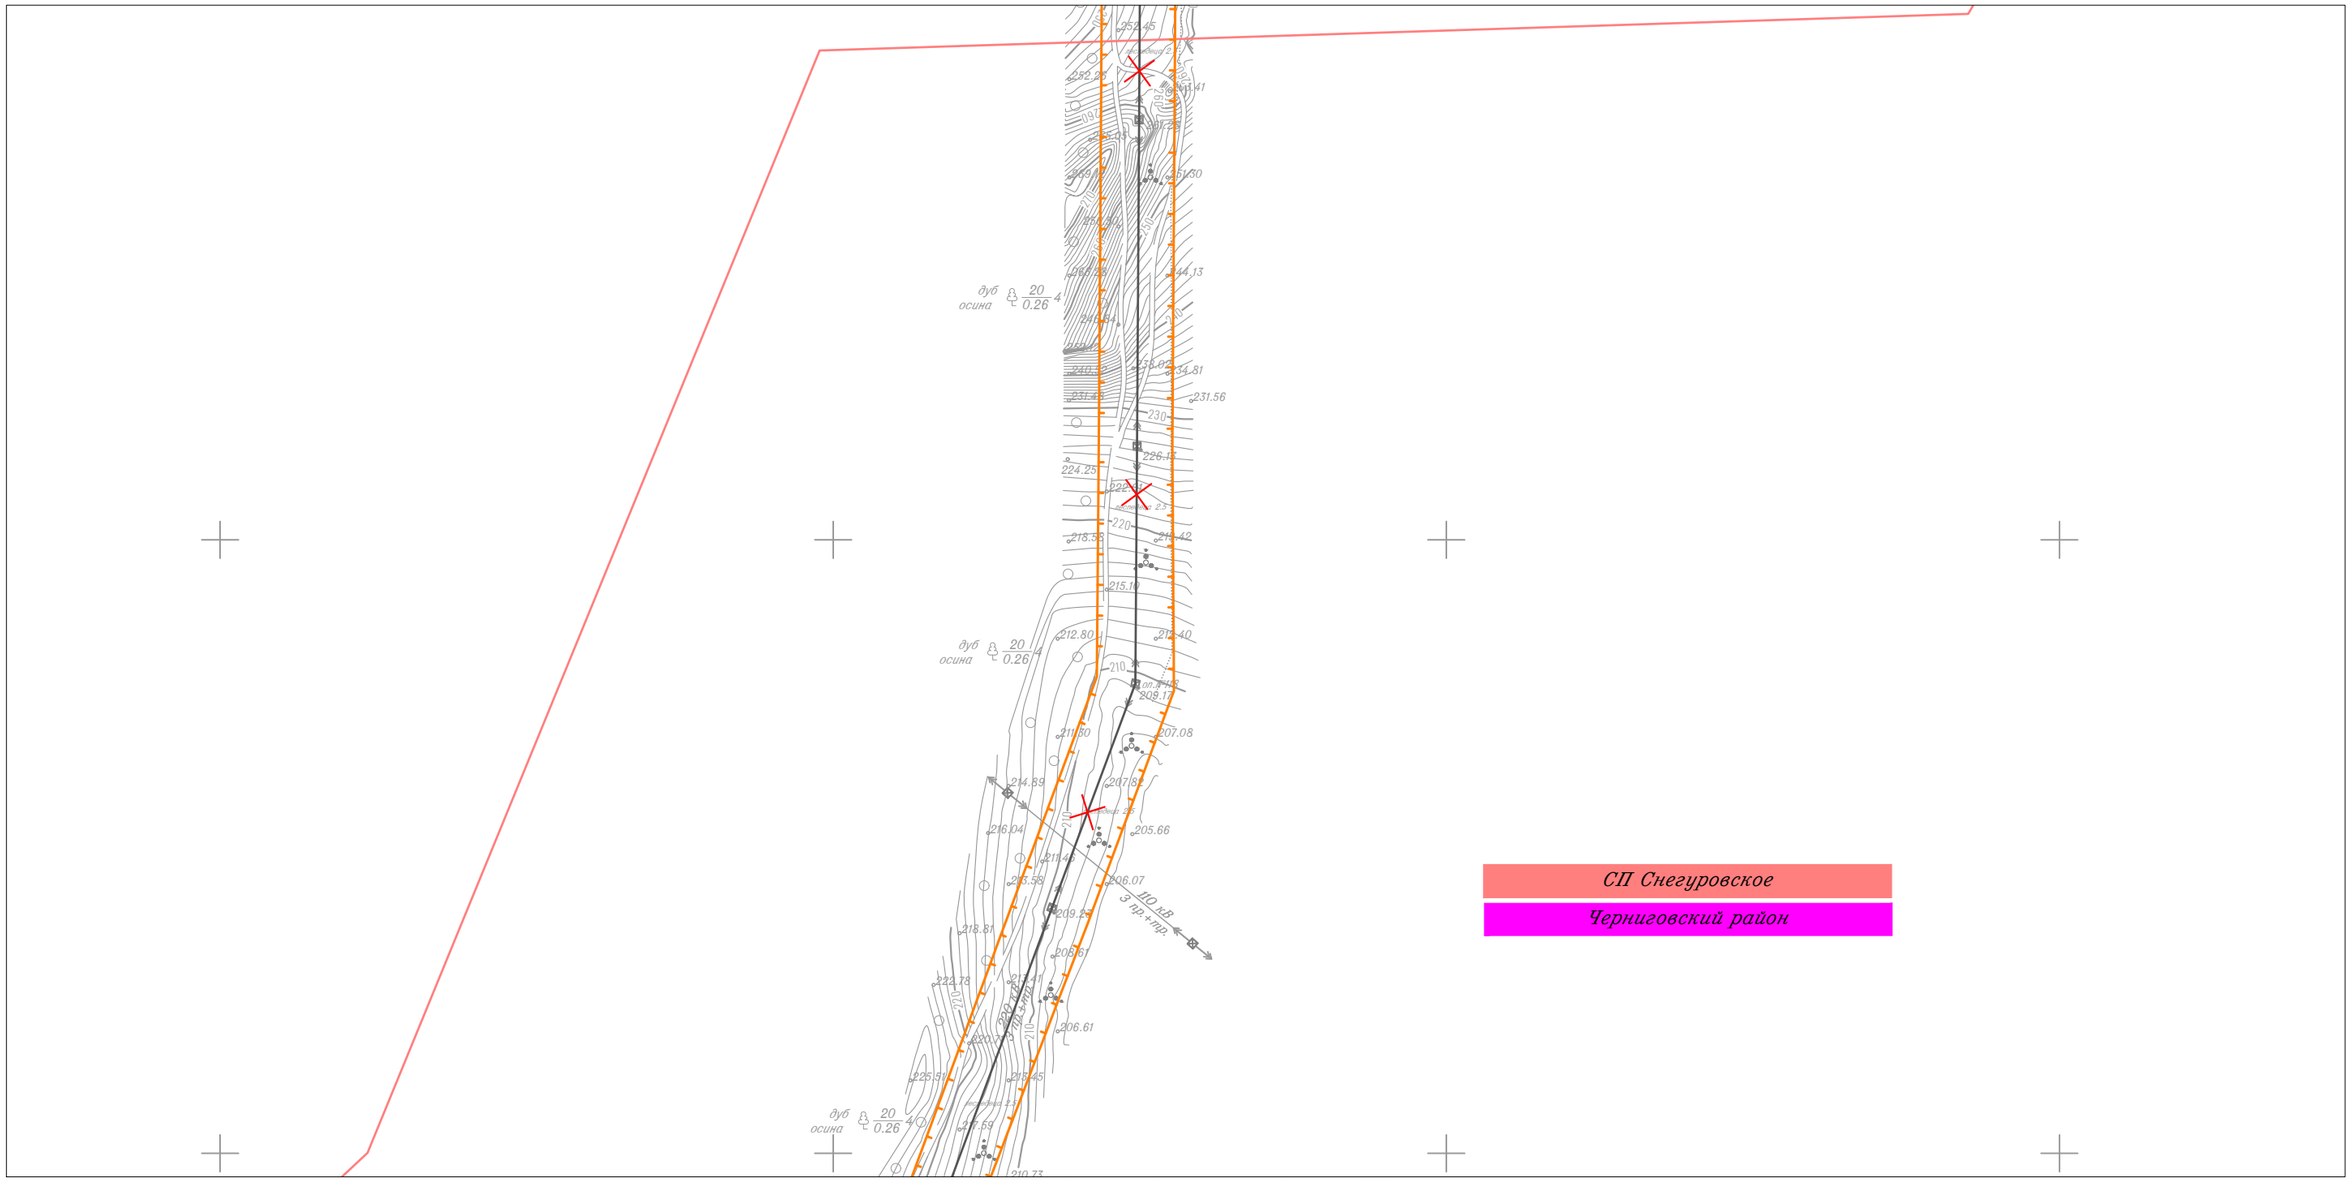

СП Снегуровское

Чернигоровский район

Линия совмещения с Листом 103

Изм.	Кол.уч.	Лист	N док.	Подп.	Дата
Исполнитель		Мароховский А.А.			01.19
Н. контр.		Алешина А.М.			01.19
Нач. отд.		Гнетова Н.Ю.			01.19

Приморский край

Документация по планировке территории (проект планировки территории) для размещения линейного объекта энергетики федерального значения Реконструкция ВЛ 220 кВ НПС-40 – НПС-41 (с последующим образованием ВЛ 220 кВ Дальневосточная – НПС-40); Реконструкция ВЛ 220 кВ Дальневосточная – Арсеньев-2 (с последующим образованием ВЛ 220 кВ Арсеньев-2 - НПС-41); ВЛ 220 кВ НПС-40 - Дальневосточная (реконструкция).

ФСК ЕЭС Заказчик: ПАО "ФСК ЕЭС"

Стадия	Лист	Листов
П	104	105

Схема границ территории объектов культурного наследия
М 1:5 000


НПО ИНЖГЕОПРОЕКТ

ООО НПО "Инжгеопроект"
109052, г. Москва, Рязанский проспект, д.2 стр.49

Формат А3

Схема границ территории объектов культурного наследия

Линия совмещения с Листом 11

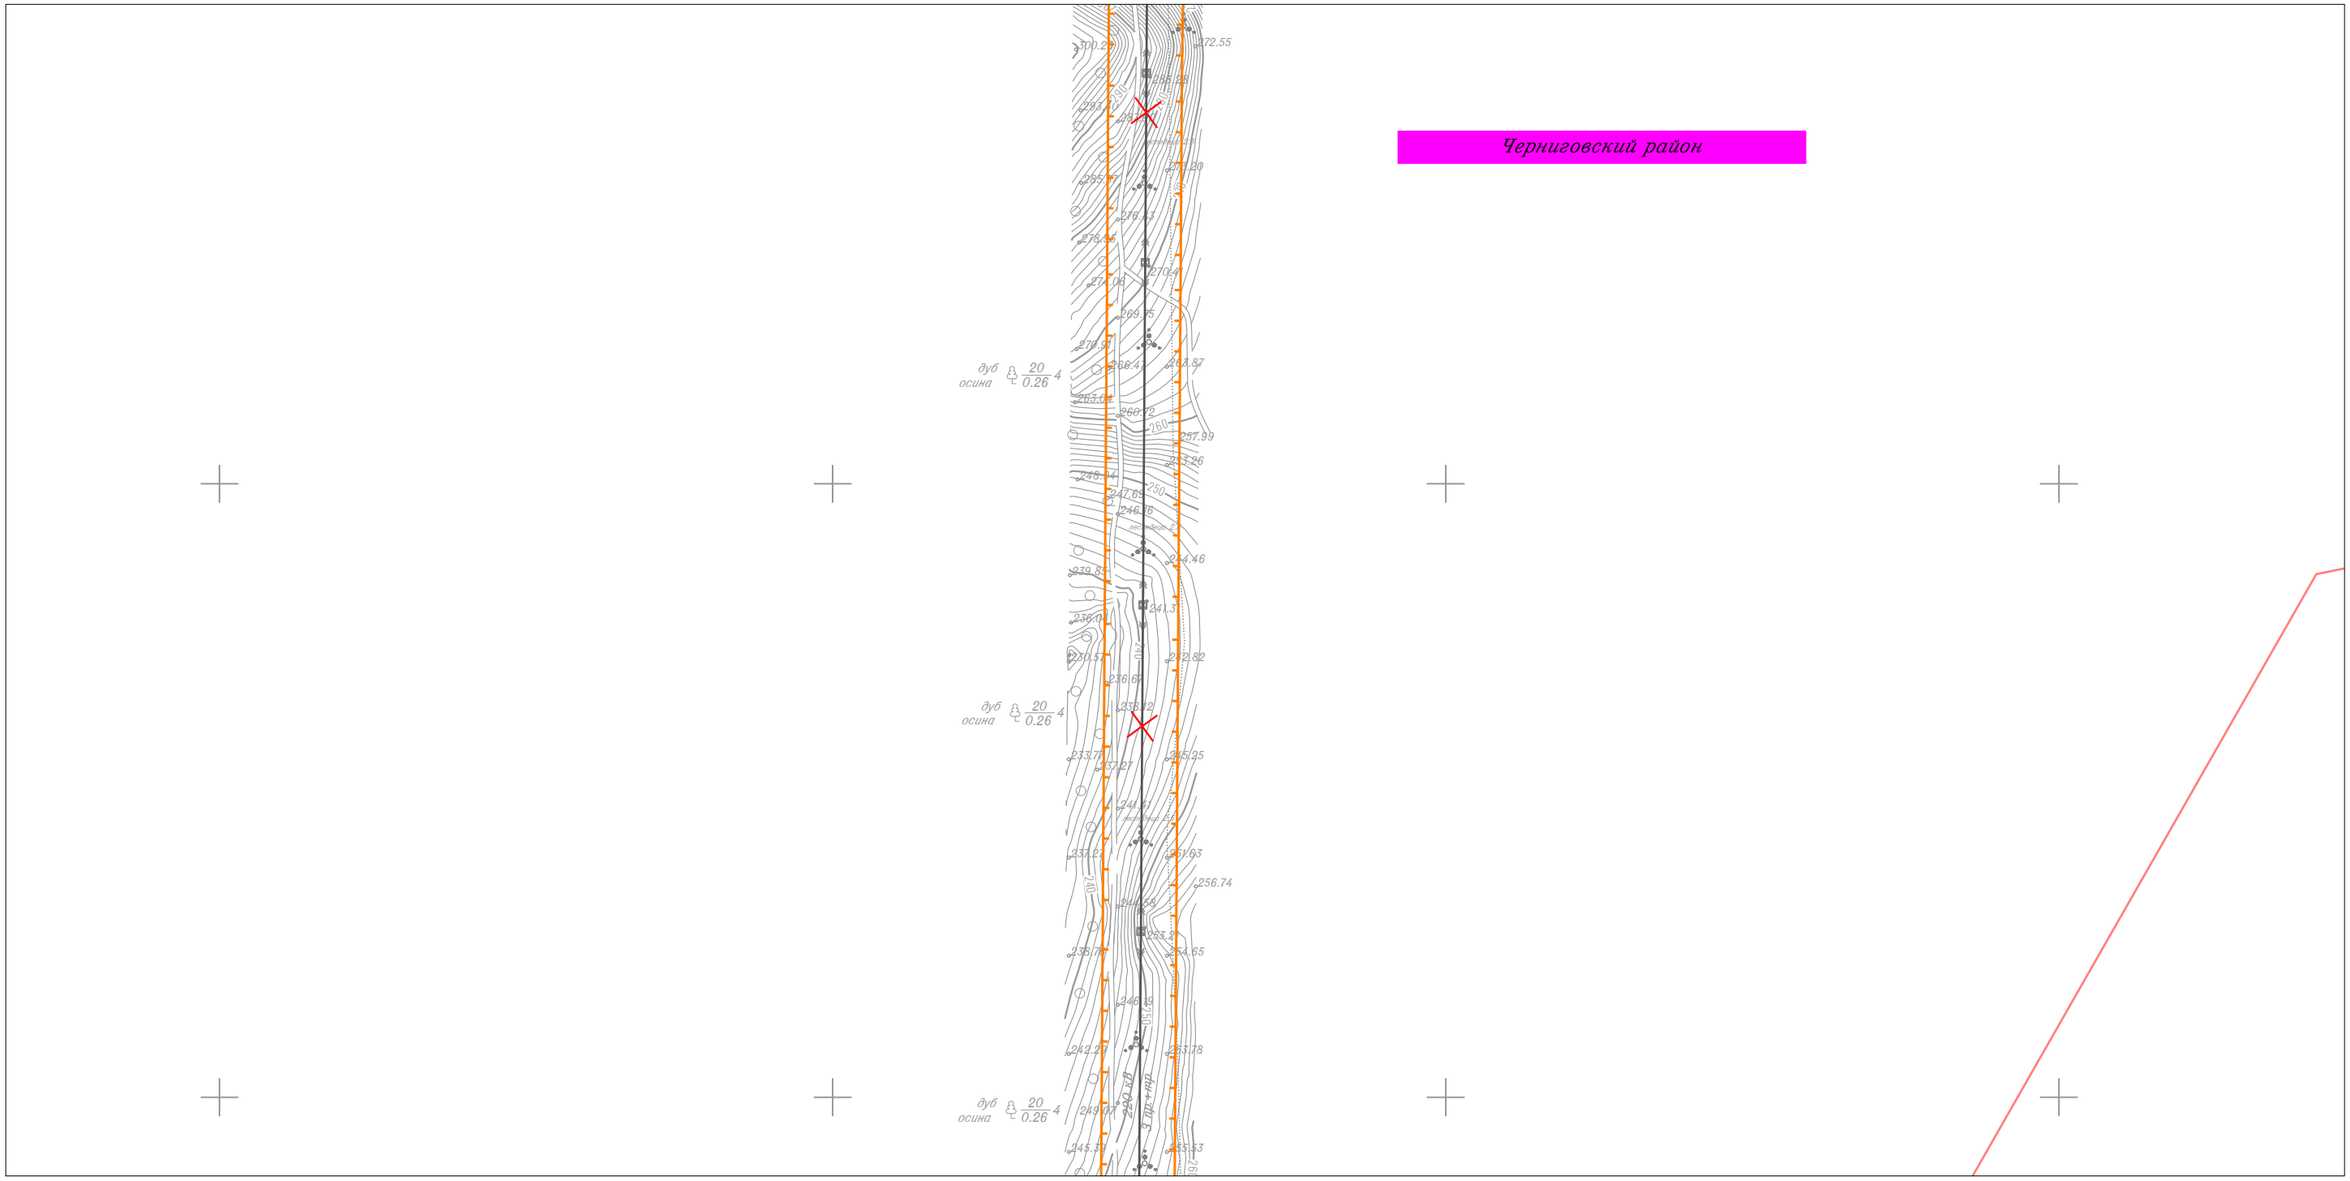

Линия совмещения с Листом 104

						Приморский край
						Документация по планировке территории (проект планировки территории) для размещения линейного объекта энергетики федерального значения Реконструкция ВЛ 220 кВ НПС-40 – НПС-41 (с последующим образованием ВЛ 220 кВ Дальневосточная – НПС-40); Реконструкция ВЛ 220 кВ Дальневосточная – Арсеньев-2 (с последующим образованием ВЛ 220 кВ Арсеньев-2 - НПС-41); ВЛ 220 кВ НПС-40 - Дальневосточная (реконструкция).
Изм.	Кол.уч.	Лист	N док.	Подп.	Дата	
Исполнитель		Мароховский А.А.			01.19	ФСК ЕЭС Заказчик: ПАО "ФСК ЕЭС"
Н. контр.		Алешина А.М.			01.19	
Нач. отд.		Гнетова Н.Ю.			01.19	
						Схема границ территории объектов культурного наследия М 1:5 000
						НПО ИНЖГЕОПРОЕКТ ООО НПО "Инжгеопроект" 109052, г. Москва, Рязанский проспект, д.2 стр.49

Стадия	Лист	Листов
П	105	105

Формат А3